



PROJECTE BÀSIC I D'EXECUCIÓ

REHABILITACIÓ D'HABITATGE UNIFAMILIAR AL C. JUBILAT 6
DELS OMELLS DE NA GAIA

AJUNTAMENT DELS OMELLS DE NA GAIA

OCTUBRE 2022

PROMOTOR:



**AJUNTAMENT DE
ELS OMELLS DE NA GAIA**

REDACTOR:



Telèfon: 660 37 44 30
e-mail: assessoriafp19@gmail.com

ÍNDEX

1 Memòria descriptiva

1 1. Antecedents	Objecte del projecte Emmarcament territorial Promotor(s) Redactor(s) Descripció del solar
1.2 Descripció del projecte	Descripció general de projecte Dades urbanístiques Programa Funcional del projecte Descripció general dels sistemes Quadre de superfícies
1.3 Prestacions de l'edifici	Habitabilitat Accessibilitat SE Seguretat estructural SI Seguretat en cas d'incendi SUA Seguretat d'utilització i accessibilitat HS Salubritat HR Protecció contra el soroll HE Estalvi d'energia Telecomunicacions Baixa Tensió Ecoeficiència

2 Memòria constructiva

Sistemes constructius	2.1 Treballs previs, replanteig general i adequació del terreny 2.2 Sistema estructural 2.3 Sistema envoltant i sistema de compartimentació 2.4 Sistema d'acabats 2.5 Sistema de condicionament i instal·lacions 2.6 Equipament i mobiliari 2.7 Materials i sistemes constructius 2.8 Generalitats

3 Condicions administratives

- 3.1. Termini d'execució i garantia
- 3.2. Contractació
- 3.3. Declaració d'obra i revisió preus
- 3.4. Assaigs i control de qualitat
- 3.5. Pressupost

4 Amidaments i pressupost

- 4.1. Quadre de descompostos
- 4.2. Amidaments i pressupost
- 4.3. Resum del pressupost

5 Documentació gràfica

- A01. Situació
- A02. Emplaçament
- A03. Façanes
- A04. Enderroc i obra nova
- A05. Estat actual
- A06. Estat actual: cotes i superfícies
- A07. Estat rehabilitat
- A08. Estat rehabilitat: cotes i superfícies
- I01. Instal·lacions: Electricitat i telecomunicacions
- I02. Instal·lacions: Aigua sanitària
- I03. Instal·lacions: Climatització, ventilació i fotovoltaica
- I04. Instal·lacions: sanejament

6 Documentació complementaria. Annexes

- 1. Legislació i normes bàsiques
- 2. Fitxes compliment CTE i altres
- 3. Control de qualitat
- 4. Manual d'ús i manteniment
- 5. Fitxes tècniques de materials
- 6. Justificació de preus
- 7. Regulació d'enderrocs i residus de la construcció
- 8. Inspecció tècnica de l'edifici
- 9. Qualificació energètica de l'habitatge actual
- 10. Qualificació energètica prevista de l'habitatge reformat
- 11. Reportatge fotogràfic

7 Plec de condicions

- Plec de condicions generals
- Plec de condicions tècniques particulars

8 Estudi Bàsic de seguretat i salut

1 MEMÒRIA DESCRIPTIVA

1.1 ANTECEDENTS

1.1.1. Objecte del projecte

El Govern de la Generalitat, a través dels Departaments de Drets Socials, amb l'Agència de l'Habitatge de Catalunya adscrita a aquest Departament, i el Departament de Polítiques Digitals i Territori començà l'any 2020 una prova pilot del Programa de promoció de l'habitatge en el món rural de menys de 500 habitants i menys de 3.000 amb 10 o més nuclis de població.

La voluntat dels dos departaments de continuar exercint mesures encaminades a facilitar que les persones i les famílies puguin instal·lar-se en nuclis rurals, a través de la rehabilitació d'habitatges en desús, i contribuir a evitar la pèrdua de població en el món rural i de muntanya els ha dut a la publicació de la resolució DSO/2790/2022, de 15 de setembre per la qual s'obre convocatòria per a la concessió de les subvencions del Programa de rehabilitació d'edificacions residencials buides, de titularitat pública o privada, per fomentar el repoblament en entorns rurals i de muntanya de Catalunya per a l'any 2022.

La disponibilitat d'un habitatge municipal buit propietat de l'ajuntament dels Omells de na Gaia, i la dificultat del mateix per trobar personal que vulgui gestionar el local social del poble, unit a la possibilitat econòmica d'aquest ajut ha fet decidir a l'ajuntament a invertir en la rehabilitació d'aquest antic habitatge en desús amb l'esperança que la família que l'ocupi pugui realitzar les tasques de gestió del local social.

Al mateix temps, els ajuts del Pla de cooperació municipal de la Diputació de Lleida per al finançament d'inversions dels ajuntaments i les entitats municipals descentralitzades del territori de Lleida 2022-2023 permetrà el cofinançament d'aquests obres permetent a l'ajuntament una viabilitat econòmica adequada per poder-les escometre.

L'objecte del present projecte és, doncs, la reforma d'un habitatge unifamiliar, propietat de l'ajuntament dels Omells de na Gaia i situat a l'emplaçament següent:

Adreça	Carrer del Jubilat	Núm.	6
Població	Omells de na Gaia	Codi postal	25268
Municipi	Omells de na Gaia		
Referència cadastral	9562307CF3996S0001TM		

1.1.2. Emmarcament territorial

El municipi dels Omells de na Gaia, d'13,48km² de superfície, s'estén per l'extrem sud-oest de la comarca de l'Urgell, al sector de la Vall del Riu Corb, ja al límit amb les Garrigues i la Conca de Barberà. Limita amb Maldà (NW), Vallbona de les Monges (NE), Senan (Conca de Barberà) al sud i amb l'Espluga Calba (Garrigues) per un punt a l'oest.

El relleu d'Els Omells de na Gaia és relativament accidentat, amb poques zones planes, i és el típic de muntanya mitjana. El paisatge és una barreja de bosc i terres de cultiu, que salven els desnivells del terreny amb els marges de pedra propis de les Garrigues que s'han anat estenen fins els primers contraforts de l'Urgell. Les roques donen una nota singular i present a tot arreu i eren l'antiga font de construcció.

La major part del terme municipal es dedica a l'agricultura, tot i que aquesta ha sofert una forta davallada des del 1986, quan representava el 75,4% de l'economia municipal. En l'actualitat, amb prou feines arriba al 20%. Pràcticament tota la superfície conreada és de secà. Complementen l'activitat agrícola les explotacions ramaderes.

El terme consta d'un únic nucli urbà que dona nom al municipi, situat sobre el barranc d'Aigües Vives, en els esglaonaments de la Serra del Tallat, a 560m d'altitud. Les principals vies d'accés a la població són la carretera L-220, procedent de Bellpuig i la LV-2338, cap a Montblanquet i Blancafort.



El poble dels Omells de na Gaia, de 127 habitants (2021) que es tripliquen en èpoques d'estiu, es situa al bell mig del municipi, ocupant la vessant sud d'un turó on antigament hi havia hagut el castell, avui completament enrunat, i on, en aquests moments, s'assenten els dipòsits de l'aigua.

El nucli d'Els Omells de na Gaia es va formar a l'època medieval. El nucli està orientat cap a migdia, ocupant la vessant sud del turó del Castell. El poble s'arreglè sota aquest, ocupant el vessant del turó des de la seva part més alta fins la llera del riu, totalment emmurallat. Les edificacions històriques es concentren en aquest perímetre, pràcticament invisible en l'actualitat, i les noves construccions han anat apareixent al voltant d'aquest nucli primigeni, en la part més baixa del nucli.

Els carrers van baixant des del castell, seguint els desnivells en forma concèntrica. Aquests carrers són travessats per altres molt costeruts, alguns d'ells sense sortida, i portals i escales que comuniquen uns carrers amb els altres.

El municipi disposa d'un encant turístic notable, amb un paisatge gairebé garriguenc, i uns elements de visita forçosa, com ara l'església de Santa Maria, les restes de l'antic castell i la quadra del Mas-Déu, a més de diferents racons amb les fonts de pedra típiques del nucli que l'ajuntament ha anat recuperant i posant en valor.



A més forma part de diverses rutes del císter i va ser camp de concentració dels "rojos" en la Guerra Civil Espanyola, fet que ha deixat la seva petjada en el poble i els seus habitants.

Tot i les bones perspectives turístiques, que es posen de manifest en les èpoques vacacionals, quan el poble pot triplicar els seus habitants, el cert és que el poble cada vegada acusa una major pèrdua d'habitants, passant d'una densitat de població de 11,4hab/km² l'any 1998 a una densitat actual (2021) de 9,4 hab/km². Només notà un cert repunt durant els anys 2003-2005 en els que el poble elevà la seva densitat de població fins als 11,9hab/km². I el que és més greu, els naixements d'infants són nuls des de 2014, això pot provocar, en breu, el tancament de l'escola, cosa que propiciarà que els pocs joves que queden al poble emigrin cap a zones properes amb més serveis.

Malgrat els esforços de l'ajuntament per dotar al nucli de les màximes oportunitats, amb renovació de xarxes de serveis, posada en valor d'elements patrimonials, etc, el nucli segueix mancat de serveis que puguin crear llocs de treball. I quan aquests serveis s'intenten crear llavors sorgeix el problema de l'habitatge.

Com dèiem a l'inici de l'apartat anterior en aquest moment l'ajuntament tindria un lloc de treball a cobrir, la gestió del local social, únic punt de reunió dels habitants del poble. L'oportunitat que les dues línies de subvencions anteriorment esmentades brinda permetrà a l'ajuntament dels Omells de na Gaia la possibilitat d'oferir habitatge a aquestes persones interessades en el lloc de treball, esperant així l'augment de 3-4 habitants (estaria bé una parella amb infants en edat escolar) en el cens de població.

1.1.3. Promotor

Ajuntament del Omells de na Gaia

NIF: P-2519200-F

Adreça: Pl. Major

Núm.: 1

Municipi: Omells de na Gaia

Codi postal: 25268

1.1.4. Redactor

Assessoria Tècnica d'Arquitectura i Urbanisme AF

Telèfon 973.77.74.28

Adreça C/ Portella, 1

660.37.44.30

Municipi Benavent de Segrià

Codi Postal 25132


Arquitecte responsable Dènio Grifoll Escoda

Núm col·legiat 78320-1

1.1.5. Descripció del solar

L'habitatge a rehabilitar està situat just sobre l'equipament municipal del casal del complex format conjuntament per les piscines, el local cultural d'espectacles (sala polivalent) i la pista poliesportiva. Es troba al sud est del nucli, a la zona baixa del poble, on la topografia és més plana, a un altura aproximada de 550 m sobre el nivell del mar.

La parcel·la cadastral de la qual forma part aquest edifici té forma rectangular, amb la cantonada nord-oest truncada. En la parcel·la, de titularitat municipal s'hi ubica, com dèiem, la sala polivalent, el centre social i el recinte de les piscines. La pista poliesportiva es situa en parcel·la municipal annexa.

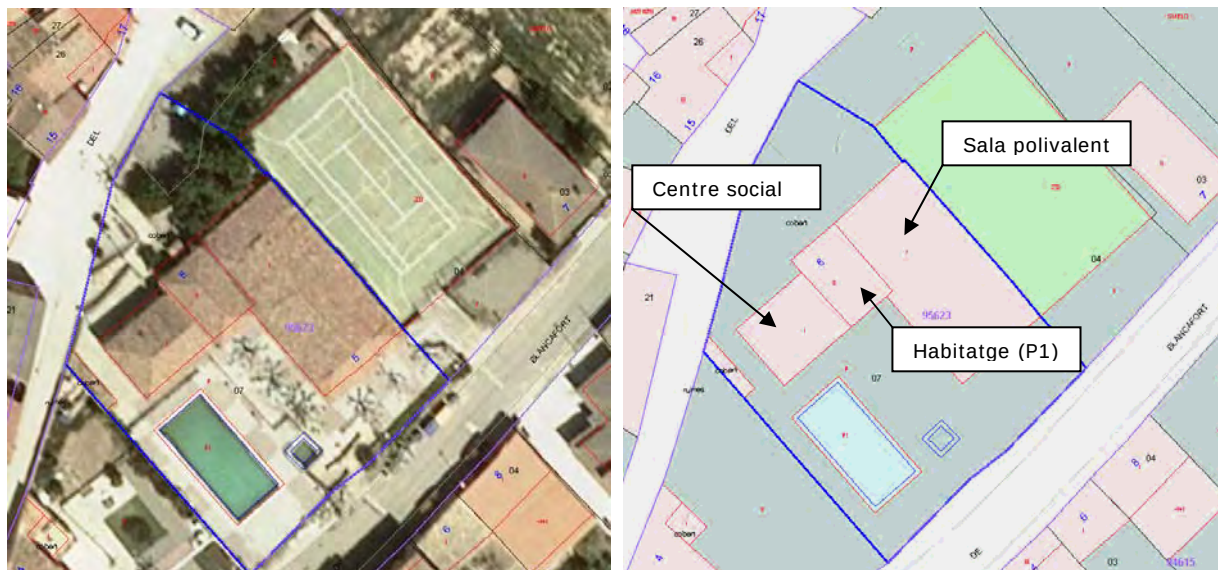

Vista de la parcel·la on s'hi ubica l'habitatge a rehabilitar

L'habitatge es situa en la planta primera, sobre la part de serveis (cuina i banys) del centre social, de tal manera que s'enquibeix entre ambdós locals, el social i la sala polivalent.

S'hi accedeix des de l'exterior, per la part nord-oest de la parcel·la, a través de unes escales des del carrer del Jubilat, o bé des de l'interior de la sala polivalent, a través d'un escales de comunicació entre l'habitatge i la part de l'escenari de la sala polivalent.

La ubicació de l'habitatge en relació als equipaments de planta baixa, i els condicionants d'altures d'aquests locals permet a l'habitatge gaudir de dos façanes (nord-oest i sud-est) completament lliures, mentre que la sud-oest està parcialment ocupada per l'espai de sota coberta del local social, i en la nord-est, atès l'altura lliure de la sala polivalent, l'ocupació de la façana és, pràcticament, sencera.



Façana sud-oest




Façana nord-oest (accés)

D'acord amb les dades cadastrals, actualment la parcel·la es troba construïda amb un edifici de planta baixa i planta primera que data de 1954, amb un ús principal "Espectacles". Segons cadastre, la parcel·la té una superfície gràfica de 1.839 m² i la construcció existent, 865 m² amb el següent detall:

CONSTRUCCIÓN						
Uso principal	Escala	Planta	Puerta	Superficie m ²	Tipo Reforma	Fecha Reforma
OCIO HOSTEL.	T	OD	OS	118	E Reforma media	2.000
VIVIENDA	T	OD	OS	87	E Reforma media	2.000
VIVIENDA	T	OD	OS	45	E Reforma media	2.000
ESPECTACULOS	T	OD	OS	431	E Reforma media	2.000
DEPORTIVO	T	OD	OS	184		

DATOS DESCRIPTIVOS DEL INMUEBLE	
Referencia catastral	9562307CF3996S0001TM  
Localización	CL JUBILADO 6 25268 ELS OMELLS DE NA GAIA (LLEIDA)
Clase	Urbano
Uso principal	Espectáculos
Superficie construida 	865 m ²
Año construcción	1954

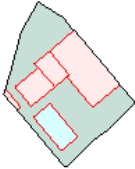PARCELA CATASTRAL	
	Parcela construida sin división horizontal
	Localización CL JUBILADO 6 ELS OMELLS DE NA GAIA (LLEIDA)
	Superficie gráfica 1.839 m ²

Així doncs, a l'entorn de l'habitatge, hi podem trobar la sala polivalent del poble, amb accés des de la façana sud-est, amb contacte amb la carrereta de Blancafort i una longitud de 14,30m, la pista poliesportiva adossada la façana nord-est de la sala polivalent, les piscines municipals, al sud, davant de l'entrada del local social, amb els vestidors i magatzem en edifici de planta baixa, situat a l'oest del recinte, i un petit parc infantil al nord.

La diferència de cota entre el carrer Jubilat i el carrer carretera de Blancafort permet l'accés en planta baixa a l'habitatge des del carrer Jubilat, d'uns 9m d'amplada en aquest indret, o bé en planta primera des de l'interior, com dèiem, de la sala polivalent.

La parcel·la compleix les condicions de solar ja que té paviment rodar i tots els serveis necessaris, com ara llum, aigua i sanejament, segons art. 29 DL 1/2010.

1.2 DESCRIPCIÓ DEL PROJECTE


1.2.1. Descripció general del projecte.

Es tracta d'un projecte de rehabilitació i reforma d'un habitatge unifamiliar, situat al carrer Jubilat núm. 6, en la primera planta de l'edifici d'equipaments socials i culturals dels Omells de na Gaia, comarca del Urgell.

Actualment l'habitatge està en desús i compliria amb les condicions mínimes d'habitabilitat dels habitatges preexistents, construïts amb anterioritat a l'11 d'agost de 1984, d'acord amb el Decret 141/2012, de 30 d'octubre, pel qual es regulen les condicions mínimes d'habitabilitat dels habitatges i la cèdula d'habitabilitat.

L'habitatge, amb la distribució actual, s'estructura des del passadís central que divideix l'habitatge longitudinalment. Al fons, amb façana a la part sud-est, s'hi situa la sala d'estar-menjador i l'habitació, totes dues amb ventilació directa a l'exterior. En la meitat sud-oest, amb ventilació directa per sobre la coberta del local social, s'hi ubiquen el rebost, la cuina i el bany. A la meitat nord-est, sense ventilació, atesa l'alçada de la sala polivalent, hi trobem dues estances i les escales d'accés directe a la sala polivalent.

Així doncs, l'habitatge actual disposa d'una sala, una habitació, una cuina, un bany i 3 estances varies, sense tenir en compte el passadís i rebedor de distribució. La seva superfície total construïda és de 74,12m² i l'útil de 60,55m².

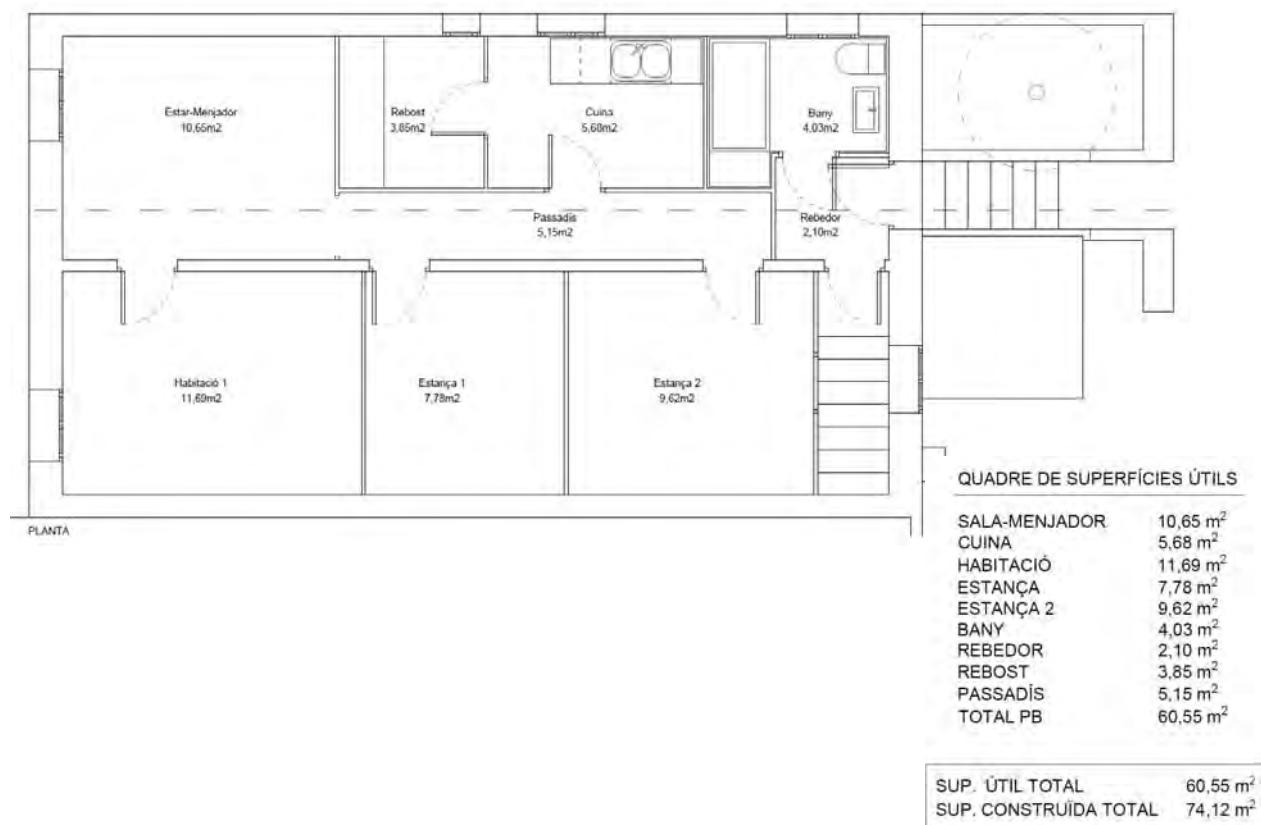

La reforma prevista de l'habitatge re-distribueix les peces per tal d'aprofitar millor la llum solar i millorar les condicions d'habitabilitat, guanyant habitacions i, en conseqüència, fent més atractiu l'habitatge per una família amb infants. A més preveu un guany de l'eficiència energètica amb la substitució de les fusteries i la millora en la envoltant, aïllant-la correctament. També dotarà a l'habitatge de calefacció i climatització, avui inexistents, emprant energies renovables, tant per aquestes instal·lacions com per l'aigua calenta sanitària, ara per ara aconseguida per un escalfador a gas.

El resultat final de la rehabilitació a efectes d'habitabilitat serà un habitatge amb sala-menjador-cuina, 3 habitacions, de les quals una serà doble, i un bany, a més del rebedor-passadís de distribució.

La reforma només actuarà en l'interior de l'habitatge existent i, puntualment, en la part exterior d'accés al mateix. No es preveu cap intervenció en l'estructura, més enllà de l'obertura d'alguna porta o el tancament de la mateixa en la paret de càrrega que estructura la distribució de l'habitatge. Tampoc es modifica la superfície de l'habitatge existent, més enllà de la petita pèrdua de superfície útil provocada pel extradossat de les parets de façana amb la voluntat d'aïllar les mateixes. S'ha desestimat un aïllament exterior tipus SATE per les condicions estètiques de les façanes, que es pretén preservar.

Urbanísticament, el projecte s'ha resolt seguint les directrius del Pla d'Ordenació Urbanística Municipal dels Omells de na Gaia, aprovat en data 25 de juliol de 2013 i publicat al DOGC 6468 de data 18 d'octubre del 2013 per la seva executivitat.

Pel que fa a les seves prestacions l'edifici compleix els requisits bàsics de qualitat establerts per la Llei d'Ordenació d'Edificació (LOE Llei 38/1999) i desenvolupats principalment pel Codi Tècnic de l'Edificació (CTE RD. 314/2006 i modificacions posteriors).

Igualment es dona compliment a la resta de normativa tècnica, d'àmbit estatal, autonòmic i municipal que li és d'aplicació.

Val a dir que, d'acord amb l'article 2 de la Llei 38/1999, de 5 de novembre, d'Ordenació de l'Edificació, l'actuació prevista no requereix de projecte ja que aquesta no altera la configuració arquitectònica de l'edifici, ni modifica els usos del mateix i, per tant, tampoc es obligat el visat col·legial en cap dels documents tècnics vinculats a l'actuació. Malgrat això, el document tècnic realitzat equival a un projecte bàsic i d'execució complet.

1.2.2. Justificació del compliment de la normativa urbanística, ordenances

L'existència de l'edifici, el manteniment de la volumetria i la configuració arquitectònica, i la titularitat pública del mateix ja garanteixen el compliment de la normativa urbanística, malgrat això, en el present apartat, es fa un apunt a la mateixa

Planejament urbanístic: Pla d'Ordenació Urbanística Municipal (POUM) dels Omells de na Gaia, aprovat en data 25 de juliol de 2013 i publicat al DOGC 6468 de data 18 d'octubre del 2013 per la seva executivitat

Classificació del sòl: Sòl urbà

Qualificació del sòl: Equipament Esportiu (E5)

Article 102. sistema d'equipaments, CLAU E

Planejament	Projecte
1. Definició	
Sòl destinat a usos públics, col·lectius i comunitaris	
2. Subzones	
Esportiu E5	
3. Condicions edificabilitat	
Edificabilitat mínim de parcel·la (nova construcció) 0'50 m ² st/m ² s	No procedeix, malgrat això la parcel·la de 1.839m ² disposa de 865m ² construïts, menors als 919,5m ² permesos pel planejament

4. Condicions d'ús.	
S'admeten tots els usos col·lectius i els terciaris de caràcter públic. Admet també l'ús restringit de a les persones directament relacionades amb la gestió de l'equipament sempre que el sostre destinat a la residència no sobrepassi el 10% del total del sostre edificable en la parcel·la on es localitza l'equipament, ni el màxim de 150 m ² .	L'edificació està destinada a habitatge unifamiliar. Té una superfície construïda de 74,12 m ² essent inferior al 10% de 919,5 m ² (l'edificabilitat màxima).
5. Altres determinacions de la zona.	
L'edificació s'ajustarà a les necessitats funcionals de diferents equipaments, al paisatge, a l'organització general del teixit urbà en què es situen i a les condicions ambientals del municipi.	No procedeix. Preexistent
Les condicions de l'edificació s'adaptaran en la mesura del possible, a les establertes per a la zona contigua on es situa l'equipament.	No procedeix. No s'afecta
Es prestarà especial atenció al cromatisme de l'edificació, al tractament de l'espai no edificat de la parcel·la i al tipus de tanca.	No procedeix. No s'afecta



1.2.3. Programa Funcional del projecte.

L'habitatge a reformar és de planta única. S'hi accedeix des de l'exterior a través de unes escales a la part nord-oest de l'edifici, a mig nivell de l'escala que comunica el carrer del Jubilat amb la planta baixa de l'edifici.

Al pujar un tram de 7 graons s'entra directament a un petit rebedor que juntament amb el passadís central, distribueix totes les peces, condicionades per la paret de càrrega existent que divideix l'habitatge, longitudinalment, en dues meitats. En la meitat corresponent a la banda sud-oest es situa un bany complet, amb espai per la rentadora, i la sala-menjador-cuina. El bany té ventilació forçada, atès l'existència de les escales interiors d'accés a la sala polivalent en planta baixa que el separen de la façana nord-oest. La sala-menjador-cuina té ventilació directa a l'exterior a través de la façana sud-est.

En la meitat nord-est de l'habitatge s'hi situen les habitacions, amb entrada des del passadís de distribució. Al fons del passadís l'habitació principal amb ventilació directa a l'exterior per la façana sud-est, seguida per dues habitacions individuals amb ventilació directa a l'exterior per la façana sud-oest.

S'ha desestimat la modificació de les obertures existents en façana atesa l'existència dels llindars de cara vista combinada amb la pedra de façana, per tant les obertures quedaran de la mateixa dimensió que les actuals. Només es tancarà la petita finestra existent en l'actual rebost, ja que en aquesta part la façana és de maó ceràmic vist, bastant deteriorat. El projecte preveu, per aquest tram de façana, un revestiment de monocapa amb morter de calç.

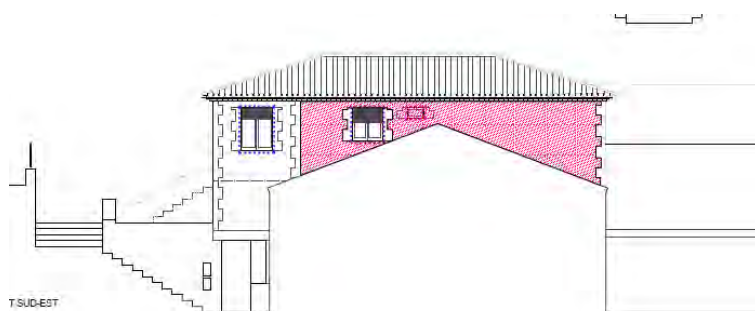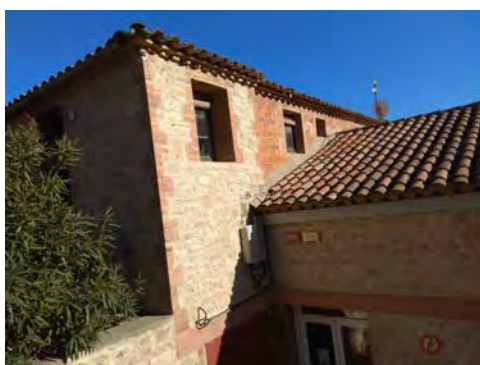


Vista de la façana a actuar amb el revestiment de morter de calç

El bany consta d'una dutxa amb mampara, inodor de cubeta baixa model Dama de Roca o similar, i lavabo encastat en taulell de granit sobre moble de tauler hidròfug. Tots els sanitaris es preveuen en color blanc.

En el bany les aixetes del tipus monocomandament, disposaran d'un mecanisme economitzador de cabal menor o igual a 12 litres/minut, sèrie Monodín de Roca o similar, amb airejador i desguàs automàtic, amb els enllaços d'alimentació flexibles. L'inodor amb mecanisme de doble descàrrega en la cisterna. Els accessoris dels banys de la sèrie Cònica de Roca o similar, amb acabat cromat, compostos de tovalloler pel lavabo i dutxa, porta-rotlles, penjador i porta escombreta.

La cuina anirà equipada amb aigüera doble d'acer inoxidable de 80x50 cm, encastada en el taulell de granit, aixetes del tipus monocomandament amb mecanisme economitzador, cuina a quatre focs, vitroceràmica encastada en el taulell, forn elèctric i espai pel microones, extractor mecànic del tipus de campana telescòpica, taulell i armari, tant alts com baixos, de fòrmica de color a determinar. Sota l'aigüera, l'armari corresponent estarà destinat a la separació dels diferents tipus de residus, segons decret d'ecoeficiència.

Es preveu espai per ubicació del rentavaixelles en la cuina (rentadora-assecadora al bany). La rentadora, a l'igual que el rentavaixelles, disposaran d'una presa d'aigua calenta i una d'aigua freda.

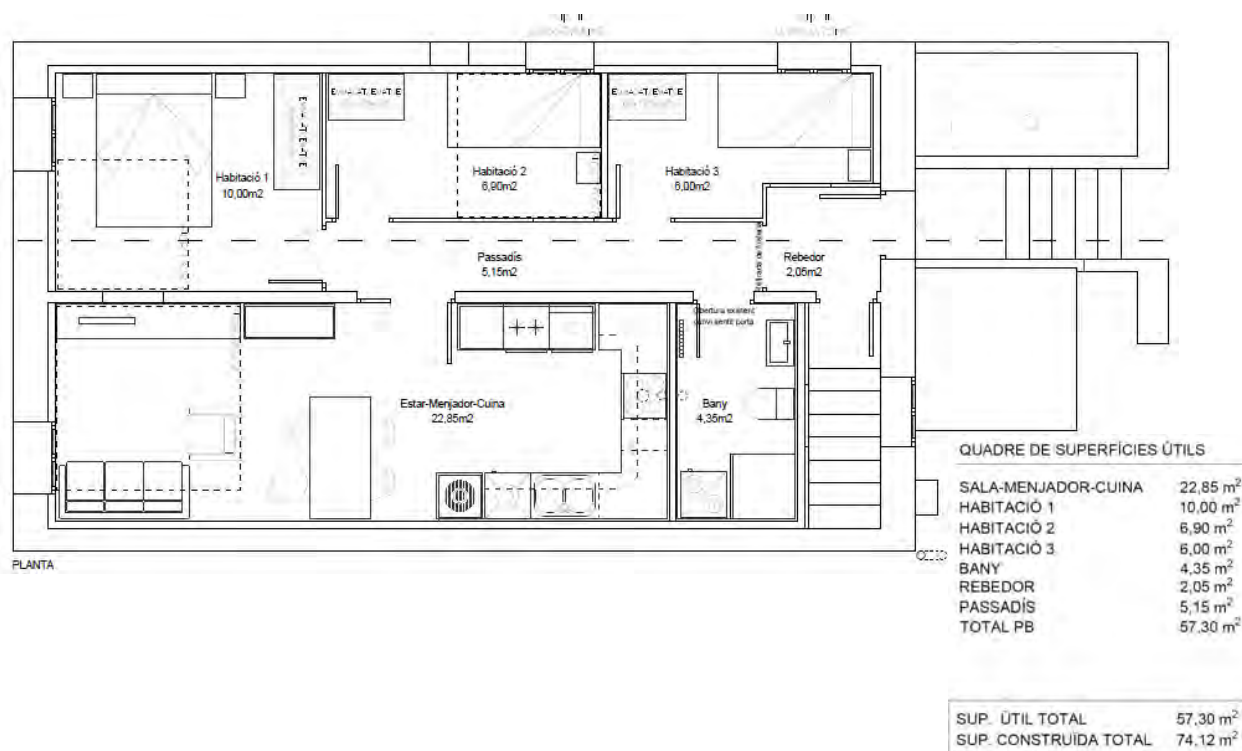

La coberta no es modifica, més enllà d'un repàs en les teules, per conservació i manteniment de la mateixa. La xarxa de pluvials també es manté, amb la substitució de les actuals canals ubicades al mateix lloc.

Els comptadors de l'aigua i electricitat han de ser accessibles des de la via pública i es situaran en la cota d'entrada a l'habitatge, en un armari en façana destinat a aquest fi. Malgrat això, atesa la inexistència actual dels mateixos ja que aquestes instal·lacions estan compartides amb les activitats del pis inferior, s'estarà al que les diferents companyies subministradores estipulin.

La calefacció, per un sistema d'aerotèrmia a base de bomba de calor d'alta eficiència amb 5 unitats interiors de paret (splits), i una exterior. Els models escollits estan descrits en la memòria constructiva i l'annex corresponent.

La producció d'ACS per un aparell d'aerotèrmia. La unitat interior es situarà en un armari de la cuina i la unitat exterior anirà, juntament amb la de climatització, en la paret nord-est, sobre la coberta de la sala polivalent. Comptarà amb un dipòsit incorporat de 190 litres de capacitat. Es considera que es compleix amb el 60% de producció de l'ACS a partir de fonts d'energia renovable ja que l'aerotèrmia es considera energia verda, i a part, l'habitatge comptarà amb un sistema de plaques fotovoltaïques per a l'autoconsum.

1.2.4. Descripció general dels sistemes

Sistema estructural:

El sistema estructural no es modifica. L'estructura actual està composta per murs de càrrega i forjats unidireccionals de biguetes de fusta.

La fonamentació no es veu afectada per la present actuació.

Sistema de compartimentació:

S'enderrocarà tota la compartimentació actual, a base d'envans ceràmics.

Els paraments nous de la compartimentació interior seran a base d'envans senzills de plaques de guix laminat de 78mm de gruix, formats per una estructura simple de perfils de xapa d'acer galvanitzat de 48mm d'amplada a base de muntant verticals separats 400mm entre sí a la que es cargolaran les plaques de guix laminat, una per cada cara, de 15mm de gruix. El en cas del bany i la cuina, les plaques seran hidròfugues.

Sistema envolupant:

La coberta és inclinada a quatre aigües. No es modifica.

Les façanes són d'un únic full, combinant la mamposteria de pedra amb els maons ceràmics. En cap de les dues opcional hi ha aïllament.

Per tal de no incidir en la configuració arquitectònica de la part de façana de pedra, l'actuació de reforma projecta un extradossat interior autoportant compost per un aïllament tèrmic a base de plaques semirígides de llana de roca de densitat 26-35kg/m³ o aïllament d'eficàcia similar i un acabat de plaques de guix laminat i pintura a l'aigua. En el cas de cuina i bany les plaques corresponents a aquest espai seran hidròfugues.

Les fusteries exteriors es renovaran totalment i seran d'alumini, amb trencament de pont tèrmic, d'una fulla oscilobatent i una practicable, amb acabat lacat color RAL estàndard, preferentment marró fosc, col·locades enrasades interiorment sobre bastiment de base, amb vidre amb cambra d'aire i persianes enrotllables del mateix material i color.

Sistema d'acabats:

Paviments a l'interior de l'habitatge amb peces de gres ceràmic o similar, col·locades sobre capa d'anivellament de formigó lleugers, per dotar d'una correcta planimetria a l'habitatge.

Fals sostre de plaques de guix laminat, fixes, penjades del forjat de la coberta o bé aprofitant els cabirons existent que suportaven el fals sostre de canyís.

Subministrament d'aigua:

L'edifici disposa de subministrament d'aigua potable. Malgrat això es preveu la instal·lació d'un nou comptador independent per l'habitatge. La xarxa d'aigua estarà formada per: comptador, els muntants de distribució i la instal·lació interior per habitatge de 60m² de superfície útil, amb un bany i una cuina.

Previsió de cabal:

La previsió de cabal de les canonades de distribució s'establirà segons la suma del cabal de cada un dels punts de consum alimentats, d'acord amb la taula 2.1 de DB HS 4.

Subministrament elèctric i característiques de la xarxa de distribució:

L'edifici disposa de subministrament elèctric, malgrat això es preveu la instal·lació d'un subministrament independent per l'habitatge, amb una tensió d'alimentació de 230 volts, adaptat al que estableix el "Reglament electrotècnic de baixa tensió" (REBT), aprovat per Reial decret 842/2002 i les seves instruccions tècniques complementàries, garantint la seguretat de les persones i dels béns així com el normal funcionament d'altres instal·lacions i serveis.

En general, la xarxa de distribució elèctrica de l'habitatge estarà formada per l'escomesa, la instal·lació interior de l'habitatge i la xarxa de posada a terra de la instal·lació, si cal.

La previsió d'espais per a la instal·lació elèctrica i les seves característiques així com l'equipament elèctric de l'interior de l'habitatge es realitzarà segons les prescripcions establertes en el REBT i les seves Instruccions tècniques complementàries (ITC).

Previsió de càrregues de l'edifici (habitatge)

La previsió de càrregues de l'habitatge s'establirà tenint en compte que tant l'aparell de cuina com els de calefacció/refrigeració i ACS funcionen amb electricitat. Es tracta d'un habitatge vinculat a un edifici d'equipament, del qual es vol desvincular per tenir un comptador independent. (ITC-BT-10).

Previsió de càrrega de l'habitatge == Elevada $\geq 9.200 \text{ W}$

1.2.5. Relació de superfícies útils i construïdes

			Superfície útil	Superfície construïda
HABITATGE				
Interior	Rebedor	2,05 m ²		
	Passadís	5,15 m ²		
	Bany (CH1)	4,35 m ²		
	Sala-menjador-cuina (EMC)	22,85 m ²		
	Habitació (H1)	10,00 m ²		
	Habitació (H2)	6,90 m ²		
	Habitació (H3)	6,00 m ²		
	Total superfície interior	57,30 m ²		
TOTAL SUPERFÍCIE PLANTA PRIMERA			57,30 m²	74,12 m²

1.3 PRESTACIONS DE L'EDIFICI

La reforma projectada proporciona unes prestacions de funcionalitat, seguretat i habitabilitat que garanteixen les exigències bàsiques del CTE, en relació amb els requisits bàsics de la LOE, així com també donen resposta a la resta de normativa d'aplicació.

L'ús i les càrregues de l'habitatge objecte del present projecte queden limitades a les ja existents. Per qualsevol canvi d'ús o bé variació de càrregues que es vulgui realitzar amb posterioritat a la finalització de la present obra, respecte el previst en projecte s'haurà de consultar necessàriament amb un tècnic competent.

A continuació es defineixen els requisits generals a complimentar en el conjunt de l'habitatge, que depenen de les seves característiques i ubicació, i que s'agrupen de la següent manera:

- Funcionalitat → Utilització: Condicions d'habitabilitat dels habitatges
 - Accessibilitat
- Seguretat → Estructural
 - en cas d'Incendi
 - d'Utilització
- Habitabilitat → Salubritat
 - Protecció contra el soroll
 - Estalvi d'energia
 - Altres aspectes funcionals dels elements constructius o de les instal·lacions per un ús satisfactori de l'edifici.

En compliment de l'article 1 del Decret 462/1971 del Ministerio de la Vivienda, "Normas sobre redacción de proyectos y dirección de obras de edificación", i de conformitat amb l'apartat 1.3 de l'annex del Codi Tècnic de l'Edificació, es fa constar que en el projecte s'han observat les normes sobre la construcció vigents, i que les dites normes figuren ressenyades relacionades a l'apartat de Normatives Aplicables. Malgrat això, i atès l'objectiu del present projecte és una rehabilitació interior de l'habitatge existent en desús, alguna d'aquestes normatives no li són d'aplicació. En l'apartat corresponent d'acompliment de la CTE es detalla cada normativa i si és o no d'aplicació. Al mateix temps, en la Memòria Constructiva es defineixen els sistemes de l'edifici i es concreten els seus requisits específics i prestacions de les solucions.

Igualment i d'acord REIAL DECRET 314/2006, de 17 de març, pel qual s'aprova el Codi Tècnic de la Edificació. Part 1. Annex 1

3. Compliment del CTE: Justificació de les prestacions de l'edifici per requisits bàsics i en relació amb les exigències bàsiques del CTE. La justificació es realitzarà per les solucions adoptades conforme el que s'indica en el CTE.

També es justificaran les prestacions de l'edifici que millorin els nivells exigits en el CTE.

Seguretat Estructural

Seguretat en cas d'incendi

Seguretat d'utilització

Salubritat

Protecció enfront el soroll

Estalvi d'energia

Compliment d'altres reglaments i disposicions

Justificació del compliment d'altres reglaments obligatoris no realitzada en el punt anterior, i justificació del compliment dels requisits bàsics relatius a la funcionalitat d'acord amb l'establert en la seva normativa específica.

HABITABILITAT

El disseny del nou habitatge dona resposta a les condicions d'habitabilitat que determina el D141/2012 "Condicions mínimes d'habitabilitat dels habitatges i la cèdula d'habitabilitat" de manera que es satisfà el requisit bàsic d'utilització establert a la LOE.

Val a dir que, en aquest projecte, li és d'aplicació l'annex 4 de l'esmentat decret, segons condicions d'habitabilitat dels habitatges resultants de les intervencions de rehabilitació o gran rehabilitació d'edifici existent. En concret els requisits mínims en la intervenció previst corresponent al grup J, de redistribució total de l'interior de l'habitatge sense modificació de la superfície.

Els paràmetres a complir són els relacionats a l'annex 2 de D141/2012 amb les excepcions següent:

- Les habitacions hauran de tenir una superfície útil no inferior a 6m²
- Si s'obté una habitació o una cambra higiènica nova haurà de complir els apartats 3.8 i 3.11 de l'annex 1

El quadre resum de superfície útil interior de l'habitatge rehabilitat i compliment del D141/2012 és:

	Superfície útil interior habitatge	Peces	Número Peces	Número persones
HABITATGE	57,30 m ²	1EMC+1CH+3H*+2AP	7	4 persones

*L'habitatge reformat, compleix les condicions del grup J del D.141/2012 (Redistribució total de l'interior d'un habitatge sense modificacions de la superfície) excepte en el cas de l'Habitació 3, que té la superfície, espai d'emmagatzematge i ventilació exigibles, però no la condició d'encabir-hi un quadrat de 2x2m, atès aquest està envaït per l'obertura de la porta i/o la zona d'emmagatzematge. Malgrat això les dos habitacions noves creades compleixen els requisits establerts.

L'habitatge es desenvolupa en un sol nivell, tot i que l'accés al mateix no és adaptat. Seguidament es ressalten alguns dels punts més importants de l'habitabilitat:

- superfície interior superior a 20 m²
- porta d'accés habitatge: 0,90 x 2,00 m
- L'habitatge compleix amb els mínims exigits en ventilació per una reforma, per la qual s'exigeix una ventilació de 0,80 m2 per la sala-menjador, i 0,40 m2 per les habitacions.

S'adjunta la fitxa justificativa del D 141/2012, on es recullen les condicions mínimes d'habitabilitat de l'edifici.

ACCESSIBILITAT

El disseny de l'habitatge incorpora les condicions d'accessibilitat establertes per la Llei 18/2007 del Dret de l'habitatge, el Codi d'Accessibilitat de Catalunya (D. 135/1995), així com la nova Llei 13/2014 i el CTE DB SUA Seguretat d'Utilització i Accessibilitat, de manera que es satisfà el requisit bàsic d'accessibilitat fixat a la LOE.

Segons el paràgraf següent:

“Accesibilidad en el exterior en viviendas unifamiliares:

Según se establece en el punto 2 de SUA 9-1, dentro de los límites de las viviendas unifamiliares, incluidas sus zonas exteriores privativas, las condiciones de accesibilidad únicamente son exigibles en aquellas viviendas que deban ser accesibles. Se entiende que el límite de propiedad propiamente dicho queda incluido en esta excepción, por lo que no es obligatorio disponer de entradas accesibles en el mismo.”

Així mateix, segons article 15.4 de la Llei 13/2014 d'accessibilitat:

6. En els edificis que se sotmetin a ampliació o reforma, els elements existents que per a assolir la condició d'accessibles requereixin mitjans tècnics o econòmics que comportin una càrrega desproporcionada, han d'ésser almenys practicables. En els casos en què aquesta condició tampoc no sigui assolible, es poden admetre per a determinats usos solucions alternatives que permetin la màxima accessibilitat possible.

Donat l'ús de la reforma projectada, destinada a habitatge unifamiliar, queda exclosa, segons CTE-SUA.

SE SEGURETAT ESTRUCTURAL*

Els requisits bàsics relatius a la seguretat estructural tenen cura que no es produeixin en l'edifici, o parts del mateix, danys que tinguin el seu origen o afectin a la fonamentació, els suports, les bigues, els forjats, els murs de càrrega o altres elements estructurals, i que comprometin directament la resistència mecànica i l'estabilitat de l'edifici.

El present projecte de reforma no té previst actuar ni modificar el sistema estructural ni de sustentació de l'edifici.

El projecte no augmenta les càrregues establertes, ni a nivell estructural ni a nivell de fonaments, per la qual cosa no es preveuen que en el terreny de l'emplaçament hi hagi problemes derivats d'inestabilitats, lliscaments, etc.

D'igual manera, una vegada realitzada la corresponent inspecció visual no es detecten patologies que puguin fer témer un comportament estructural deficient. L'informe d'inspecció tècnica tampoc ha detectat patologies estructurals.

SI SEGURETAT EN CAS D'INCENDI

El projecte garanteix el requisit bàsic de Seguretat en cas d'incendi i protegeix els ocupants de l'edifici dels riscos originats per un incendi, compleix amb els paràmetres objectius i els procediments del Document bàsic DB SI, per a totes les exigències bàsiques en l'ús d'habitatge.

En el cas que ens ocupa, atès és una reforma interior d'un habitatge existent que manté l'ús i no altera ni l'ocupació ni la distribució respecte dels elements d'evacuació, només s'haurà d'aplicar el DB SI als elements afectats per la reforma sempre que això suposi una més gran adequació al DB SI. Tot i així, s'adjunten les fitxes justificatives del compliment del DB SI en “Habitatges unifamiliars aïllats”.

A continuació es relacionen els aspectes més importants de la seguretat en cas d'incendi de l'habitatge, ordenats per exigències bàsiques SI.

Condicions per limitar la propagació exterior de l'incendi

Els sistemes constructius de les façanes que ocupin més del 10% de la superfície tindran la següent classe de reacció al foc o una de més favorable:

- D-s3,d0 en general, ja que l'altura de les façanes és < 10 m.

En el nostre cas només afectem la façana sud-oest amb un revestiment exterior a base de monocapa de morter de calç, que compleix amb les directrius assenyalades.

Condicions de resistència al foc de l'estructura

L'estructura no s'afecta.

Condicions per a l'evacuació dels ocupants

La planta de l'habitatge té una sortida de planta directe a l'exterior.

Instal·lacions de protecció contra incendi

No es preveu la instal·lació de proteccions contra incendis a l'interior per ser un habitatge unifamiliar.

SUA SEGURETAT D'UTILITZACIÓ I ACCESSIBILITAT

En la present reforma, en la que es manté l'ús existent, només serà d'aplicació les DB SU en aquells elements modificats per la reforma, sempre que suposi una millor adequació a les condicions de seguretat de fixa el DB.

Aquestes exigències es satisfan adoptant solucions tècniques basades en el Document Bàsic de Seguretat d'utilització i accessibilitat DB SUA, així com la Llei 17/2008 del Dret a l'Habitatge, el D. 141/2012 de "Condicions mínimes d'habitabilitat dels habitatges" i al D. 135/1995 "Codi d'Accessibilitat de Catalunya".

A continuació es relacionen els aspectes més importants, ordenats per exigències bàsiques del SUA als quals es dona resposta des del nou disseny de l'habitatge reformat, i que es recullen en les fitxes justificatives annexes.

SUA 1 Seguretat enfront el risc de caigudes

El paviment interior de l'habitatge serà ceràmic i no presentarà discontinuïtats que puguin ocasionar caigudes o ensopegades.

Desnivells:

Tots els desnivells més alts de 0'55 cm estaran protegits amb barreres de protecció. Aquestes tindran com a mínim una alçada de 0'90 m quan la cota que protegeixen no superin els 6 m i de 1'10 m en la resta dels casos, mesurat des del nivell del carrer.

En el present projecte es preveu una barrera de protecció entre les escales exteriors d'accés a l'habitatge i la jardinera contigua.

Escales

Amplada: Les escales exteriors tenen una amplada de 1'20 m.

Altura de pas: no procedeix, les escales són exteriors.

Graons, trams i replans:

El tram exterior d'escales salvarà una altura de 1,26m repartits en 7 esglaons. Tots els graons dels trams rectes tindran la mateixa estesa: 30 cm i una alçada de 18cm.

Passamans:

No s'actua a les escales interiors que comuniquen l'habitatge amb la planta baixa de l'edifici. Malgrat això aquestes hauran d'estar dotades d'un passamà, com a mínim, en un costat, amb una alçada entre 0'90 m i 1'10 m. Aquest serà ferm i es podrà agafar fàcilment, separat del parament $\geq 0,04m$ i el sistema de subjecció no interferirà el pas continu de la ma.

Neteja de l'envidrament exterior:

Tots els vidres de l'habitatge són accessibles des de l'interior per a la seva neteja.

SUA 2 Seguretat enfront el risc d'impacte o atrapament.

A totes les zones de l'habitatge es contemplen els elements fixes i practicables susceptibles de produir impactes i aquells elements fràgils susceptibles de rebre'ls.

Impacte amb elements fixos o practicables:

- | |
|---|
| - Alçada lliure de pas $\rightarrow \geq 2,20m$; ($\geq 2,10m$ a zones d'ús restringit) |
| - Alçada lliure: lliurar de les portes $\rightarrow \geq 2,00m$ |

Impacte amb elements fràgils: protecció, identificació de les àrees de risc i classificació a impacte dels vidres

- Disposició de barreres de protecció que impedeixin el impacte, ó	
- Resistir, sense trencar, un nivell d'impacte -x (y) z- ⁽⁹⁾ en funció del desnivell (ΔH) existent entre ambdós costats de l'envidrament	$\Delta H < 0,55m \rightarrow$ classe "1,2 ó 3 (B ó C) qualsevol" $0,55m \leq \Delta H \leq 12m \rightarrow$ classe "qualsevol (B ó C) 1 ó 2" $\Delta H > 12m \rightarrow$ classe "qualsevol (B ó C) 1"
- Parts vidriades de portes i de tancaments de dutxes i banyeres $\rightarrow$ elements laminats o trempats que resisteixin sense trencar un impacte nivell 3 (norma UNE EN 12600:2003)	

Atrapament portes corredisses

No es preveuen portes corredisses en la reforma

SUA 3 Seguretat enfront al risc d'immobilització.

Es limitarà el risc de que els usuaris puguin quedar accidentalment tancats dins d'un recinte.

Els banyos del habitatge tindran portes amb sistemes de desbloqueig des de l'exterior i tindran il·luminació controlada des del interior

SUA 4 Seguretat enfront d'il·luminació inadequada

Enllumenat normal en zones de circulació

A cada zona es disposarà d'una instal·lació suficient per proporcionar una il·luminació mínima de 20 lux en zones exteriors d'accés a l'habitatge.

El factor de uniformitat mitja serà del 40% com a mínim

SUA 5 Seguretat per alta ocupació.

Donat el tipus de projecte no es d'aplicació.

SUA 6 Seguretat enfront del risc d'ofegament

Donat el tipus de projecte no es d'aplicació.

SUA 7 Seguretat enfront del risc de vehicles en moviment

Donat el tipus de projecte no es d'aplicació.

SUA 8 Seguretat enfront del risc de llamps

Segons càlcul, la freqüència esperada d'impactes (N_e) és inferior al risc admissible de l'edifici (N_a) $\rightarrow N_e > N_a$, per tant, no és necessària la seva instal·lació.

S'adjunta fitxa de justificació del compliment.

SUA 9 Accessibilitat

Dintre dels límits dels habitatges, incloses les unifamiliars i les zones exteriors privatives, les condicions d'accessibilitat únicament són exigibles en aquelles que hagin de ser accessibles.

HS SALUBRITAT (Higiene, salut i medi ambient).

La reforma de l'habitatge projectada satisfi les exigències bàsiques de salubritat (HS) garantint la protecció enfront de la humitat (que afecta bàsicament al disseny dels tancaments), disposant d'espais per a la recollida adequada dels residus, garantint la qualitat de l'aire interior i de l'entorn exterior, i disposant de xarxes de subministrament d'aigua i d'evacuació d'aigües residuals i pluvials.

A continuació es desenvolupen les exigències que afecten a l'habitatge afectat.

HS1 Protecció enfront de la humitat

Es limitarà el risc previsible de presència inadequada d'aigua o humitat a l'interior de l'habitatge i als seus tancaments complint el DB HS 1.

Els seus sistemes s'han dissenyat d'acord al document bàsic HS1.

Les façanes de l'edificació no es modifiquen per la cara exterior, tot i així es comprova que compleixin amb un grau d'impermeabilització de Grau ≤ 3).

S'adjunta fitxa justificativa amb el compliment del DB HS-1.

HS 2 Recollida i evacuació de residus

El sistema municipal de recollida d'escombraries és mitjançant contenidors de carrer i es preveu un espai de reserva per a la recollida de residus immediats situat a la cuina pels residus que es llancen puntualment als contenidors municipals.

HS 3 Qualitat de l'aire

Exigències bàsiques HS 3: Qualitat de l'aire interior (art.13.3 Part I CTE)

L'habitatge disposarà de mitjans de ventilació perquè els seus recintes es puguin ventilar adequadament, eliminant els contaminants que es produeixen de forma habitual durant l'ús normal de l'habitatge, de forma que s'aporti un cabal suficient d'aire exterior i es garanteixi l'extracció i expulsió de l'aire viciat pels contaminants d'acord amb els paràmetres i les condicions de disseny del DB HS 3.

Per tal de limitar el risc de contaminació de l'aire interior dels edificis i de l'entorn exterior de façanes i patis, l'evacuació dels productes de la combustió de les instal·lacions tèrmiques es produirà, amb caràcter general, per la coberta de l'edifici, amb independència del tipus de combustible i de l'aparell que s'utilitzi, d'acord amb la reglamentació específica sobre instal·lacions tèrmiques.

En l'habitatge s'ha aplicat el criteri d'escombrada: l'aire net entra per sales i dormitoris, i el mateix aire escombra l'habitatge i s'extrau pels locals humit (cuina i cambra higiènica).

Els sistemes de ventilació del habitatge:

- GENERAL, conjunt de l'habitatge: híbrid, ventilació natural quan les condicions de pressió i temperatures ambientals són favorables o extracció mecànica quan les condicions ambientals són desfavorables.

- ADDICIONAL, Cuina: Extracció mecànica de l'aparell de cocció.

Veure plànol de ventilacions

S'adjunta fitxa justificativa amb el compliment del DB HS-3.

HS 4 Subministrament d'aigua:

L'habitatge disposarà de mitjans adequats per a subministrar aigua per al consum de forma sostenible a l'equipament higiènic previst, aportant cabals suficients per al seu funcionament, sense alteració de les propietats d'aptitud per al consum i impedit els possibles retorns que puguin contaminar la xarxa, incorporant mitjans que permetin l'estalvi i el control del cabal d'aigua.

En conformitat amb el Decret 21/2006, d'ecoeficiència en els edificis, en la cisterna dels wàter es preveu mecanismes de doble descàrrega i en cas de la previsió d'instal·lació de rentavaixelles, aquesta serà amb aigua freda i calenta, a l'igual que la de la rentadora..

PROPIETATS DE D'INSTAL·LACIÓ:

Qualitat de l'aigua	-L'aigua de la instal·lació complirà els paràmetres de la legislació vigent per a aigua de consum humà. -Les companyies subministradores facilitaran els dades de caudal i pressió que serviran de base per el dimensionat de la instal·lació. -Els materials de la instal·lació, polietilè reticulat, garanteixen la qualitat de l'aigua subministrada, la seva compatibilitat amb el tipus d'aigua i amb els diferents elements de la instal·lació a més de no disminuir la vida útil de la instal·lació. - El disseny de la instal·lació de subministrament d'aigua evita el desenvolupament de gèrmens patògens.	
Protecció contra retorns	Sistemes antiretorn:	-Se'n disposaran per tal d'evitar la inversió del sentit del flux de l'aigua en els punt següents: Després dels comptadors En la base de les ascendents Abans d'equips de tractament d'aigua Abans d'aparells de refrigeració o climatització
	S'establiran discontinuïtats entre:	-Instal·lacions de subministrament d'aigua i altres instal·lacions d'aigua amb diferent origen que no sigui la xarxa pública -Instal·lacions de subministrament d'aigua i instal·lacions d'evacuació -Instal·lacions de subministrament d'aigua i l'arribada de l'aigua als aparells i equips de la instal·lació

	Buidat de la xarxa:	-Qualsevol tram de la xarxa s'ha de poder buidar pel que els sistemes antiretorn es combinaran amb les claus de buidat
Condicions mínimes de subministrament als punts de consum	Cabals instantanis mínims:	Aigua Freda $q \geq 0,10 \text{ dm}^3/\text{s}$ rentamans $q \geq 0,20 \text{ dm}^3/\text{s}$ dutxa $q \geq 0,10 \text{ dm}^3/\text{s}$ inodor amb cisterna $q \geq 0,20 \text{ dm}^3/\text{s}$ aigüera domestica $q \geq 0,15 \text{ dm}^3/\text{s}$ rentaplats domèstic $q \geq 0,20 \text{ dm}^3/\text{s}$ safareig $q \geq 0,20 \text{ dm}^3/\text{s}$ rentadora domestica $q \geq 0,15 \text{ dm}^3/\text{s}$ aixeta aïllada $q \geq 0,20 \text{ dm}^3/\text{s}$ aixeta garatge Aigua Calenta (ACS) $q \geq 0,065 \text{ dm}^3/\text{s}$ rentamans $q \geq 0,10 \text{ dm}^3/\text{s}$ dutxa $q \geq 0,10 \text{ dm}^3/\text{s}$ aigüera domestica $q \geq 0,10 \text{ dm}^3/\text{s}$ rentaplats domèstic $q \geq 0,10 \text{ dm}^3/\text{s}$ safareig $q \geq 0,15 \text{ dm}^3/\text{s}$ rentadora domestica
	Pressió:	Pressió mínima: Aixetes, en general $\rightarrow P \geq 100\text{kPa}$ Escalfadors i fluxors $\rightarrow P \geq 150\text{kPa}$ Pressió màxima: Qualsevol punt de consum $\rightarrow P \leq 500\text{kPa}$
	Temperatura d'ACS:	Estarà compresa entre 50°C i 65°C (No és d'aplicació a les instal·lacions d'ús exclusiu habitatge)
Manteniment	Dimensions dels locals	Els locals on s'instal·lin equips i elements de la instal·lació que requereixin manteniment tindran les dimensions adequades per poder realitzar-lo correctament. (No és d'aplicació als habitatges unifamiliars aïllats o adossats)
	Accessibilitat de la instal·lació	Per tal de garantir el manteniment i reparació de la instal·lació, les canonades estaran a la vista, s'ubicaran en forats o "patinets" registrables, o bé disposaran d'arquetes o registres. (Si es possible també s'aplicarà a les instal·lacions particulars)
SENYALITZACIÓ		
Aigua no apta per al consum	Identificació	Es senyalitzaran de forma fàcil i inequívoca les canonades, els punts terminals i les aixetes de les instal·lacions que subministren aigua no apta per al consum
ESTALVI D'AIGUA		
Paràmetres a considerar	Comptatge	Cal disposar d'un comptador d'aigua freda i d'aigua calenta per a cada unitat de consum individualitzable.
	Xarxa de retorn d'ACS	La instal·lació d'ACS disposarà d'una xarxa de retorn quan des del punt de producció fins al punt de consum més allunyat la longitud de la canonada sigui $> 15\text{m}$ (no és d'aplicació en el present projecte)
	Dispositius d'estalvi d'aigua	A les cambres humides dels edificis o zones de pública concurrència les aixetes dels rentamans i les cisternes dels inodors en disposaran. 8 no és d'aplicació en el present projecte)

HS-5 Evacuació d'aigües

D'acord amb el DB HS 5, els diàmetres de les canonades d'aigües residuals seran els apropiats per transportar les unitats d'evacuació.

Les xarxes de canonades es dissenyen adaptant les preexistències. En preveuen sobre el fals sostre de la zona humida de la planta inferior, a connectar amb la baixant general existent. Sempre que sigui possible s'intentarà que siguin accessibles per al seu manteniment i reparació.

El traçat de les canonades serà el més senzill possible, amb distàncies i pendents que facilitin l'evacuació dels residus i seran autonetejables. S'evitarà la retenció d'aigües en el seu interior.

PROPIETATS DE D'INSTAL·LACIÓ

Objecte	-La instal·lació evacuarà únicament les aigües residuals i pluvials, no podent-se utilitzar per a l'evacuació d'altres tipus de residus. -S'evitarà el pas d'aires mefítics als locals ocupats mitjançant la utilització de tancaments hidràulics
Ventilació	-Es disposarà de sistema de ventilació que permeti l'evacuació dels gasos mefítics i garanteixi el correcte funcionament dels tancaments hidràulics
Traçat	-El traçat de les canonades serà el més senzill possible, amb distàncies i pendents que facilitin l'evacuació dels residus i seran autonetejables. S'evitarà la retenció d'aigües en el seu interior.
Dimensionat	-Els diàmetres de les canonades seran els adients per a transportar els cabals previsibles en condicions segures.
Manteniment	-Les xarxes de canonades es dissenyaran de forma que siguin accessibles per al seu manteniment i reparació, per a la qual cosa han de disposar-se a la vista o allotjades en forats o "patinets" registrables, o bé disposaran arquetes o registres.

HR PROTECCIÓ ENFRONT DEL SOROLL

Les obres d'ampliació, reforma i rehabilitació estan excloses de l'àmbit d'aplicació d'aquest DB.

HE ESTALVI D'ENERGIA

Segons el DB HE Estalvi d'energia la zona climàtica corresponent al municipi és D3

Classe d'higrometria dels espais: 3

En l'edifici es diferencien diversos espais, tot i que el que ens ocupa pel present projecte és:

- espai habitable: L'habitatge en planta primera.

HE0 Limitació de consum energètic:

No és d'aplicació la secció HE-0 del CTE: Limitació del consum energètic, perquè no es renova més del 25% de l'envolupant tèrmica final.

HE1 Condicions pel control de la demanda energètica:

L'habitatge dona compliment a l'exigència bàsica HE-1 del CTE: Limitació de la demanda energètica, del qual s'adjunta una fitxa resum dels requeriments que estableix, en funció de la zona climàtica on s'ubica l'edifici, la seva superfície útil i els tancaments que conformen l'envolupant.

Els valors de demanda energètica de calefacció i refrigeració de l'habitatge i la comprovació de que aquests són inferiors als límits establerts. L'absència de condensacions intersticials es justifica mitjançant l'informe del programa que s'adjunta.

Paràmetres més rellevants utilitzats en el càlcul de la demanda i el consum energètic

Programa de càlcul:	CE3X
Perfil d'ús de l'edifici:	Residencial
Renovacions d'aire:	0,78 renovacions/hora
Rendiment de les instal·lacions:	Veure l'informe del programa amb el qual s'ha calculat la qualificació energètica de l'edifici en l'apartat "Documentació complementària"
Coeficients de pas d'energia final a primària:	Els considerats per defecte pel programa de càlcul.

S'adjunta fitxa de "CTE HE 1" i l'informe de resultats del programa.

HE 2 Condicions de les instal·lacions tèrmiques:

Les instal·lacions tèrmiques s'han dissenyat i calculat, i s'hauran d'executar, mantenir i utilitzar de manera que s'obtingui una qualitat tèrmica de l'ambient, una qualitat de l'aire interior i una qualitat de la dotació d'aigua calenta sanitària que siguin acceptables per als usuaris de l'edifici sense que es produeixi menyscabament de la qualitat acústica de l'ambient.

La calefacció i refrigeració de l'habitatge està prevista mitjançant un sistema de bomba de calor d'alta eficiència amb aire-aire, amb gas R32, i l'ACS amb un sistema d'aerotèrmia que incorpora el propi dipòsit.

Tots els aparells funcionen amb electricitat, i un sistema de plaques fotovoltaiques aportarà part d'aquesta energia durant el dia.

S'adjunta fitxa RITE

HE 3 Condicions de les instal·lacions d'il·luminació:

El DB HE 3 no és d'aplicació a l'interior dels habitatges.

En les zones exteriors la il·luminació en el recorregut des del carrer a accés a l'habitatge disposa d'un control d'encesa i apagat per sistema de detecció de presència o sistema de temporització.

Hi ha la previsió que tota la il·luminació interior sigui de baix consum d'alta eficiència energètica.

Cada peça o zona disposa, al menys, d'un sistema d'encesa i apagat manual.

HE4 Contribució mínima d'energia renovable per cobrir la demanda d'aigua calenta sanitària:

Àmbit d'aplicació:

b) edificios existentes con una demanda de agua caliente sanitaria (ACS) superior a 100 l/d, calculada de acuerdo al Anejo F, en los que se reforme íntegramente, bien el edificio en sí, o bien la instalación de generación térmica, o en los que se produzca un cambio de uso característico del mismo.

Els criteris a considerar en el càlcul per a la producció d'aigua calenta sanitària segons el anejo F són els següents:

- Càlcul demanda a 60°C = 28 litres/dia persona
- Número de persones = 3 habitacions = 4 persones
- **Càlcul ACS:** $4 \times 28 = 112$ l/dia, $\times 365 = 40.880$ l/any.

El sistema utilitzat en l'habitatge per a la producció ACS serà mitjançant sistema d'aerotèrmia a partir d'energia elèctrica, produïda en part per un sistema d'autoconsum de plaques solars. Segons diu el punt 3.1.4 del HE 4 la bomba de calor destinada a la producció de ACS per poder considerar la seva contribució renovable a efectes de esta secció, tindrà un valor de rendiment mig estacional (SCOP_{dhw}) igual o superior a 2,5 quan siguin accionades elèctricament. El valor de SCOP_{dhw} es determinarà per la temperatura de preparació del ACS, que no serà inferior a 45°C.

La unitat d'aerotèrmia del projecte té un valor de rendiment mig estacional (SCOP_{dhw}) de 3,01.

HE 5 Generació mínima de energia elèctrica procedent de fonts renovables:

Al no ser un edifici que supera els 1.000 m² construïts resta exclòs de l'aplicació d'aquest apartat.

Tot i així, l'habitatge incorpora un sistema de captació d'energia solar fotovoltàica d'autoconsum.

HE 6 Dotació mínima per la infraestructura de recarrega de vehicles elèctrics:

Al no disposar de zona d'aparcament ni interior ni exterior resta exclòs de l'aplicació d'aquest apartat.

ALTRES REQUISITS DE L'EDIFICI

ACCÉS ALS SERVEIS DE TELECOMUNICACIONS


El RD 346/2011 "Reglamento Regulador de les Infraestructures comunes de telecomunicacions per a l'accés als serveis de telecomunicació a l'interior de les edificacions" (BOE 1/4/2011) regula, entre d'altres aspectes, la distribució interior dels habitatges establint un nombre mínim de preses per a l'interior de l'habitatge. Malgrat que l'àmbit d'aplicació del Reial Decret 346/2011 exclou indirectament els habitatges unifamiliars aïllats (*) es recomana que les prestacions a nivell de telecomunicacions d'aquests habitatges no siguin inferiors a les d'un habitatge que pertany a un edifici plurifamiliar o a un conjunt d'habitatges unifamiliars en filera i per tant la distribució de preses interiors de l'habitatge que s'exposa a continuació es considera vàlida per a tot tipus d'habitatges).

S'adjunta fitxa de Instal·lacions Telecomunicacions en habitatges unifamiliars

INSTAL·LACIÓ ELÈCTRICA. COMPLIMENTS RD 842/2002 I RD 1053/2014

Es preveu una instal·lació elèctrica elevada atès hi ha la previsió d'un sistema de calefacció i refrigeració elèctrica, per bombes de calor.


L'esquema d'electrificació serà el següent:

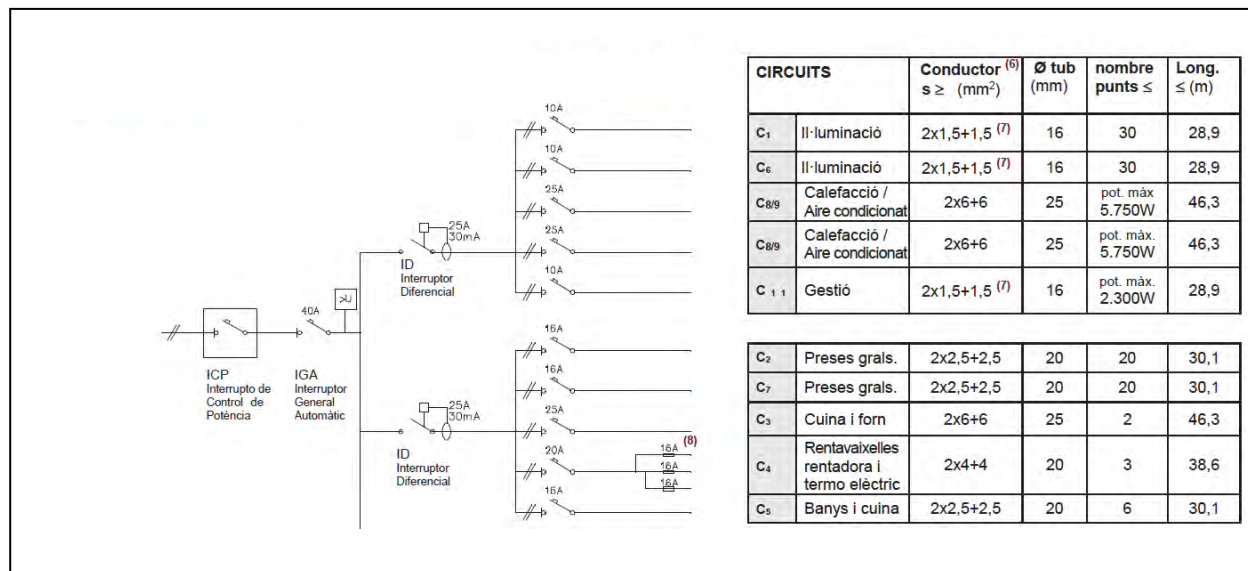


Característiques de la instal·lació elèctrica

Les característiques de la instal·lació elèctrica, atès actualment només hi ha una única escomesa amb un únic comptador per tot l'edifici podran ser, d'acord amb la companyia subministradora, per un únic usuari o bé per dos usuaris alimentats des d'un mateix punt (recomanada).

UN ÚNIC USUARI ☒

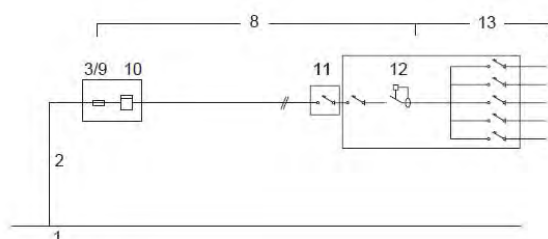


DOS USUARIS ALIMENTATS DES D'UN MATEIX PUNT

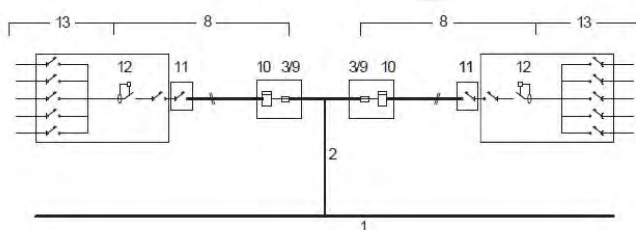

1	XARXA DE SUBMINISTRAMENT
2	ESCOMESA (Consultar amb l'empresa de serveis) (BT 07 i BT 11) Conductors Aïllament $\geq 0,6 / 1 \text{ kV}$ Secció mínima $\geq 6 \text{ mm}^2$ (Cu); $\geq 16 \text{ mm}^2$ (Al)
8	DERIVACIÓ INDIVIDUAL (DI) (muntant) (BT 15) Conductors Aïllament: Unipolars 450/750V entubat Multipolars 0,6/1kV entubat Trams soterrats 0,6/1kV entubat Secció mínima: F, N i T $\geq 6 \text{ mm}^2$ (Cu) Fil de comandament $\geq 1,5 \text{ mm}^2$ (9) Classe de reacció al foc mín.: C _{ca} -s1b-d1,a1
3/9	FUSIBLE DE SEGURETAT (BT 16) Al no existir la Línia General d'Alimentació el fusible de la Caixa General de protecció (3) coincideix amb el fusible de seguretat (9)
10	COMPTADORS (BT 16)
11	INTERRUPTOR DE CONTROL DE POTÈNCIA (ICP) (BT 17) Intensitat En funció del tipus de subministrament i tarifa a aplicar, segons contractació
12	DISPOSITIUS GENERALS DE COMANDAMENT I PROTECCIÓ (BT 17) - Interruptor General Automàtic (IGA) Intensitat $\geq 25 \text{ A}$ Accionament manual - Interruptor Diferencial (ID) Intensitat diferencial màx. 30mA 1 unitat / 5 circuits interiors - Interruptors Omnipolars Magnetotèrmics Per a cada un dels circuits interiors
13	INSTAL·LACIÓ INTERIOR (BT 25) Conductors Aïllament 450/750V Secció mínima segons circuit. (Veure pàg. 3) Conductors aïllats en l'interior de buits de la construcció $\rightarrow$ cables reacció al foc mín.: E _{ca}
14	INSTAL·LACIÓ DE POSTA A TERRA (BT 18 i BT 26)

La previsió d'espais per al pas d'instal·lacions donarà resposta al següent esquema:

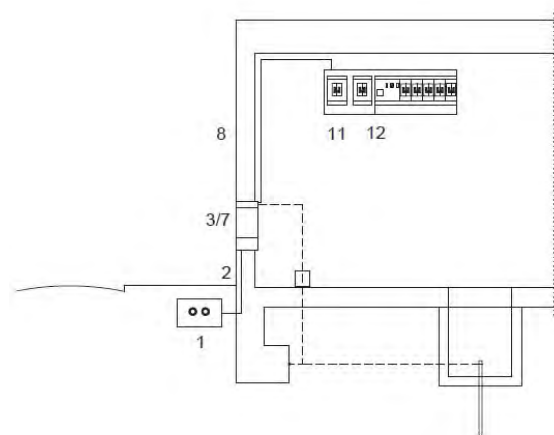

1	XARXA DE DISTRIBUCIÓ (BT-06 i BT-07)
2	ESCOMESA (BT-11) Passarà per zones de domini públic o creant servitud de pas (consultar amb l'empresa de serveis)
3/7	CAIXA DE PROTECCIÓ I MESURA (CGP) (BT-13) - No s'admet en muntatge superficial - Nínxol en paret (mesures ≈ 55x50x20 cm) - Alçada de lectura dels equips entre 0,70 i 1,80m
8	DERIVACIÓ INDIVIDUAL (DI) (BT-15) Col·locació Conductors aïllats en: - tubs encastats, soterrats o en muntatge superficial $D_{ext} \geq 32mm$ Permetrà l'ampliació de la secció dels conductors en un 100%. - Canal protector : Permetrà l'ampliació de la secció dels conductors en un 100%. - a l'interior de conductes tancats d'obra de fàbrica.
11	CAIXA PER A L'INTERRUPTOR DE CONTROL DE POTÈNCIA (BT-17) Col·locació Immediatament abans dels altres dispositius generals de comandament i protecció, en compartiment independent i precintable. Aquesta caixa es podrà col·locar en el mateix Quadre de l'habitatge
12	DISPOSITIUS GENERALS DE COMANDAMENT I PROTECCIÓ (BT-17) Col·locació: Al costat de la porta d'entrada entre 1,40m i 2,00m d'alçada.

S'adjunta fitxa justificativa corresponent

ECOEficiència. CRITERIS AMBIENTALS I D'ECOEficiència ADOPTATS A L'EDIFICI

No és d'aplicació aquest decret al estar exclosos els projectes de rehabilitació parcial.

2 MEMÒRIA CONSTRUCTIVA

2.1 TREBALLS PREVIS, REPLANTEIG GENERAL I ADEQUACIÓ DEL TERRENY

En l'actualitat l'habitatge a reformar es troba deshabitat i en desús, amb alguns desperfectes en el fals sostre i petites fissures en els envans, unes fusteries exteriors deficientes pels cànons d'eficiència i confort climàtic actuals, sense les garanties d'estanqueïtat adequades.

L'actuació s'iniciarà doncs amb l'enderroc dels envans que no es contemplin en la nova distribució, el desmuntatge del fals sostre, actualment de canyís, el repicat de l'enrajolat de les parets de l'actual bany i del paviment del pis, així com desmuntatge dels sanitaris i mobiliari de cuina existent, fusteries i instal·lacions obsoletes.



2.2 SISTEMA ESTRUCTURAL

Terreny de fonamentació:

Degut a la naturalesa del projecte, no procedeix. Sense afectació

Fonaments

Degut a la naturalesa del projecte, no procedeix. Sense afectació

Estructura

Degut a la naturalesa del projecte, no procedeix. Sense afectació, més enllà d'alguna obertura en la parets de càrrega, la qual es dotarà de la corresponent llinda.

2.3 SISTEMA ENVOLTANT I SISTEMA DE COMPARTIMENTACIÓ

Característiques constructives dels tancaments de façanes:

Façanes de l'habitatge: Façana, formada de fora cap a dins d'un paredat de pedra del país de 15 cm de gruix, amb un full portant de 1 peu de gruix de fàbrica de totxos ceràmics buits de 14 cm de gruix i enlustrat de guix en l'interior, parament en que, mitjançant un sistema d'extradossat a base de plaques de guix laminat, es col·locarà una capa de d'aïllament amb placa semirígida de llana de roca de 8 cm intermitja o bé plaques de poliestirè expandit del mateix gruix. Acabat pintat amb pintura plàstica o bé enrajolat, en les parts de bany i cuina.

En les parets de les cambres humides el sistema de guix laminat constarà de plaques hidròfugues, per tal de suportar millor l'aplatat i les condicions d'humitat que es puguin generar.

Característiques façanes habitatge reformat:

Nom	Material	Gruix (m)	U (W/m ² K)
Façanes Habitatge	Paredat de pedra del país	0'15	0'3
	Totxo ceràmic 1 peu LP 14 cm de gruix, 40mm< G< 60 mm	0'14	
	Enllustrat de guix + pintura antiga	0'02	
	MW llana mineral [0.031 W/[mK]]	0'08	
	Placa de cartró-guix	0'015	
	* Rajola ceràmica amb acabat porcelànic,adherida amb morter cola.	0'015	

*Només en les cambres higièniques i cuina.

Obertures de les façanes

La fusteria exterior de l'habitatge serà d'alumini amb trencament de pont tèrmic, amb acabat de color fosc, amb dues fulles, una oscilobatents i uns practicable, amb permeabilitat a l'aire classe 4, estanqueïtat a l'aigua classe E1650 i resistència al vent classe 5. Envidrament aïllant, de dues llunes incolores de 4 i 6mm de gruix mínim, amb cambra d'aire de 12mm. Les obertures tenen com a protecció solar persianes enrotllables del mateix material i color que les finestres, amb aïllant a l'interior de les costelles.

La tipologia del vidres és VER_DB3_4-12-6 (interior-cambra-exterior) amb una transmitància tèrmica U (W/m²K) més baixa de 2'70. Els marc, segons càlcul, seran VER_DB3_4-12-6 amb ruptura de pont tèrmic entre 4 y 12 mm amb una transmitància tèrmica U (W/m²K) de 2,2.

Ponts tèrmics

El disseny de les actuacions en l'interior de l'envolupant ha tingut el compte els ponts tèrmics per tal de minimitzar-los.

Per al càlcul de la demanda energètica de l'edifici s'han tingut en compte uns valors de transmitància tèrmica lineal dels ponts tèrmics (Ψ) obtinguts de la base de dades del programa CE3X per a unes solucions constructives similars a les del projecte.

Mitgeres:

Considerant com a mitgera la façana nord-est, annexa a l'espai sotacoberta de la sala polivalent. Aquest parament és de totxo ceràmic de 14 cm de gruix amb enguixat per la cara interior. El projecte també preveu l'extradossat per la cara interior com si de una façana es tractés, atès part del parament està al descobert.

Coberta:

L'habitatge a reformar té una coberta inclinada a 4 aigües. Degut a la naturalesa del projecte no s'actua en la coberta més enllà d'un repàs de la mateixa per manteniment i conservació, per tal d'assegurar el bon estat de les teules i evitar futures goteres.

Sí s'actua en l'acabat interior de la mateixa, amb substitució els fals sostre i la millora del seu aïllament tèrmic, col·locant una manta de llana de roca mineral de 7 cm de gruix entre el nou fals sostre previst, a base de plaques de guix laminat, i la coberta.

Característiques: Coberta inclinada de teula ceràmica sobre taulell d'encadellat ceràmic de 4 cm de gruix, sostingut per un forjat inclinat de cairats de fusta.

Nom	Material	Gruix (m)	U (W/m ² K)
Coberta inclinada	Acabat coberta, teula ceràmica	0,02	0'24
	Tauler d'encadellat ceràmic	0,04	
	Capa d'aïllament de llana de roca	0,07	
	Forjat unidireccional de cairats de fusta	0,15	
	Fals sostre de plaques de cartró-guix	0,015	

Proteccions:

La barana de les escales exteriors d'accés es repararà de forma anàloga a l'existent, essent part de la paret de la jardinera. Es completarà amb un passamà en la part superior per assolir l'alçada de confort per ajuda en l'ascensió per l'escala.

La situació i la jardinera adjacent fan molt improbable la caiguda, condició que permet la normativa.

Compartimentació interior vertical:

Les compartimentacions interiors seran de plaques de guix laminat amb un gruix total de 7,8 cm, formats per una estructura simple de perfils de xapa d'acer galvanitzat a base de muntants separats entre sí 400mm als quals es cargolaran les plaques, una per banda, d'1,5mm de gruix.

Les plaques corresponents a les zones humides del bany i la cuina seran hidròfugues.

Els buits en els paraments existents produïts per la nova distribució es taparan de forma anàloga als existents.

Fusteria interior:

Les portes interiors de l'habitatge seran batents de tauler aglomerat xapat amb sapel·li o similar, envernissades en taller, de 35 mm de gruix, de cares llises. Bastiments i tapajunts de MDF amb rexapat de fusta sapel·li o similar. Opcionalment podran estar acabades amb lacat blanc.

La porta d'accés a la sala-menjador vidriera, de dues fulles, una de les quals tindrà 80cm i l'altra 40cm, material i color igual a la resta de fusteria interior amb l'envidrament en el 60% de la seva superfície. Els vidres trempats, translúcids, incolors, de 4mm de gruix.

Escales:

Estan formades per un massissat d'obra o llosa de formigó i el graonat de maons ceràmics massissos. La nova escala tindrà una ampla d'1,2m. Els graons de 30 cm d'estesa i 18cm d'alçada.

Les escales interiors d'accés a la sala polivalent no s'afecten.

2.4 SISTEMA D'ACABATS

Revestiment

Els tancaments de façana no es modificaran per la cara exterior, llevat de la part de façana sud-oest, sobre la coberta del local social, que disposa d'un acabat ceràmic molt malmès. En aquest cas es preveu un revestiment exterior a base de monocapa de morter de calç.

Interiorment es trasdossaran per tal de col·locar una capa d'aïllament tèrmic de 8 cm de gruix amb acabat interior a base de plaques de guix laminat d'1,5cm de gruix.

Les noves peces corresponents al bany i la cuina aniran enrajolades amb peces de ceràmica de primera qualitat fins el sostre, de dimensions i color a determinar pel promotor, incloent les corresponents sanefes, si s'escau.

Paviment

El paviment de l'habitatge de gres porcel·lànic amb format opcional que vindrà condicionat pel grau d'anivellament aconseguit, resistència als cops P4 o superior, capacitat d'absorció a l'aigua $E < 0,5\%$ i lliscabilitat classe 0. El sòcol de 7 cm d'alçada del mateix material i color.

El paviment es col·locarà sobre una capa d'anivellament de formigó lleuger per no augmentar excessivament el pes a transmetre al forjat inferior, capaç, però, d'absorvir-lo.

Pintura

Es pintaran totes les parets interiors amb pintura plàstica, amb colors i tonalitats que es triaran en el seu moment per la propietat.

Tots els elements metàl·lics i de manyeria es pintaran prèviament amb una capa d'imprimació i posteriorment es pintaran amb esmalt sintètic segons colors que triarà la direcció facultativa de l'obra, d'acord amb la propietat, en el moment oportú.

2.5 SISTEMA DE CONDICIONAMENT I INSTAL·LACIONS

Subministrament d'aigua freda i calenta

El subministrament serà directe de la xarxa pública amb comptador en façana del carrer del Jubilat de fàcil i lliure accés. Les seves dimensions són d'acord a les especificacions fixades per la companyia subministradora i permetran efectuar amb normalitat la seva lectura, així com els treballs de manteniment i conservació.

La connexió amb la xarxa municipal es realitzarà amb un tub i vàlvula de tall exterior de diàmetre a determinar per la Companyia d'Aigües, que indicarà el diàmetre en funció de les pressions de servei i la xarxa municipal en el moment de fer la corresponent petició de subministrament.

L'àmbit de la instal·lació, la seva descripció així com els requisits que cal satisfer han quedat especificats a la Memòria Descriptiva en descripció de sistemes i DB HS-4.

El sistema de producció d'aigua calenta sanitària és mitjançant un aparell d'aerotèrmia que funcionarà amb l'electricitat de la xarxa de BT, però també tindrà l'energia solar fotovoltaica.

Es garantirà el buidat de la instal·lació tenint present que cal col·locar una vàlvula de retenció en la base dels diferents muntants. El disseny de la instal·lació permetrà la purga manual de la mateixa. Es disposarà una clau de pas a cada local humit.

El dimensionat, la pressió i cabals de subministrament queden especificats en l'apartat de la memòria descriptiva, prestacions de l'edifici, HS-4..

Condicions mínimes de subministrament als punts de consum	Cabals instantanis mínims:	Aigua Freda $q \geq 0,10 \text{ dm}^3/\text{s}$ rentamans $q \geq 0,20 \text{ dm}^3/\text{s}$ dutxa $q \geq 0,10 \text{ dm}^3/\text{s}$ inodor amb cisterna $q \geq 0,20 \text{ dm}^3/\text{s}$ aigüera domestica $q \geq 0,15 \text{ dm}^3/\text{s}$ rentaplats domèstic $q \geq 0,20 \text{ dm}^3/\text{s}$ safareig $q \geq 0,20 \text{ dm}^3/\text{s}$ rentadora domestica $q \geq 0,15 \text{ dm}^3/\text{s}$ aixeta aïllada $q \geq 0,20 \text{ dm}^3/\text{s}$ aixeta garatge
		Aigua Calenta (ACS) $q \geq 0,065 \text{ dm}^3/\text{s}$ rentamans $q \geq 0,10 \text{ dm}^3/\text{s}$ dutxa $q \geq 0,10 \text{ dm}^3/\text{s}$ aigüera domestica $q \geq 0,10 \text{ dm}^3/\text{s}$ rentaplats domèstic $q \geq 0,10 \text{ dm}^3/\text{s}$ safareig $q \geq 0,15 \text{ dm}^3/\text{s}$ rentadora domestica

Disseny i posada en obra:

La instal·lació comptarà amb connexió de servei a la xarxa pública d'aigua potable de forma directa i independent de la resta de l'edifici, clau general de l'habitatge (pròpia) ubicada en la caixa de connexió a l'exterior, en façana del carrer dels Jubilats.

A partir de la clau general de l'habitatge, el tub d'alimentació discorre pel fals sostre de l'habitatge fins a la connexió a cada aparell. Opcionalment es podrà col·locar les canonades sota el forjat de l'habitatge, per sobre el fals sostre de les peces de la planta inferior.

El pentinat de muntants d'aigua aniran per la paret i el fals sostre de l'habitatge a buscar l'espai previst per a la baixada vertical fins als punts de connexió. Veure documentació gràfica plànol fontaneria.

En l'interior de cada zona de consum es disposarà claus de tall individual.

L'habitatge disposarà d'aigua freda i calenta que alimentaran els següent equips: rentamans, inodor, dutxa i aigüera. Es deixarà una presa d'aigua freda i una altra de calenta per a l'alimentació de la rentadora i rentavaixelles per tal de que aquests equipaments puguin ser bitèrmics.

El circuit d'aigua freda anirà paral·lel al de l'aigua calenta i si transcorren paral·lels en un pla vertical ho farà per sota el de l'aigua calenta per tal d'evitar condensacions.

Materials i equips:

Els materials i equips compliran les condicions establertes a l'apartat 6 "Productes de la construcció" del DB HS-4 del CTE i altres especificacions que li siguin d'aplicació.

Els aparells sanitaris es defineixen a l'apartat d'Equipament.

Les cisternes dels inodors seran amb mecanismes de doble descàrrega o descàrrega interrompible. Les aixetes de l'aigüera, equip de dutxa i rentamans estaran dissenyats per estalviar aigua o disposaran un mecanisme economitador i tindran de distintiu de garantia de Qualitat Ambiental de la Generalitat de Catalunya.

Els materials de les conduccions seran de polietilè reticulat o altre polímer similar, acceptat per la Direcció Tècnica de l'obra, mantenint en tots els casos els accessoris recomanats pel fabricant dels conductes. Tots els conductes aniran penjats del sostre i punxaran directament als punt d'instal·lació. Els tubs de l'aigua calenta s'aïllarà per tal d'evitar dilatacions en els materials i pèrdues de calor.

Dimensionat:

La instal·lació de fontaneria es dimensiona de manera que subministri aigua potable als aparells i equips en les següents condicions:

Pressió: la pressió mínima als punts de consum de 100 kPa, en general, i 150kPa per a les calderes. Pel que fa a la pressió màxima, aquesta no sobrepassarà els 500kPa en cap punt de consum.

Velocitat: la velocitat de càlcul estarà compresa entre 0,50 i 1,50m/s procurant no sobrepassar la velocitat d'1,50m/s en el interior de locals habitables.

Cabal: en el quadre següent es determinen els cabals instantanis per als aparells i equips, a més de la quantificació de cada un d'ells a les diferents dependències de l'edifici

Aparells instal·lats	Cabal instantani(dm3/s)		Habitatge unifamiliar		
	Aigua freda	Aigua calenta	garatge	terrassa	Habitatge
rentamans	$q \geq 0,10$	$q \geq 0,065$			1
dutxa	$q \geq 0,20$	$q \geq 0,10$			1
inodor cisterna	$q \geq 0,10$				1
aigüera domèstica	$q \geq 0,20$	$q \geq 0,10$			1
rentavaixelles	$q \geq 0,15$	$q \geq 0,10$			1
rentadora	$q \geq 0,20$	$q \geq 0,15$			1

Així mateix, es garantirà el diàmetre mínim d'alimentació pels aparells, equips i cambres que fixa el DB HS-4. La xarxa de distribució d'aigua calenta tindrà els mateixos diàmetres que la d'aigua freda

Energia solar fotovoltaica (autoconsum)

L'habitatge comptarà amb un sistema de plaques solars fotovoltaïques per a l'autoconsum, format per 14 plaques del tipus JA Panell FV 380WP monocristal·lí, o equivalent, amb un inversor de potència del tipus Huawei inversor red Híbrid SUN 2000-4KTL L1 4kW, 230V o equivalent, amb els seus quadres elèctrics i connexions corresponents.

Les plaques suportades per una estructura coplanar muntada sobre les teules ceràmiques (pendent 25%-30% a les 4 aigües) es situaran en les cobertes sud-est i sud-oest, i tindrà un superfície de captació total de 24,5 m².

Es respectarà en obra el sistema calculat i en cas que es canviï, aquest serà de les mateixes característiques que el calculat.

L'energia solar d'autoconsum, permetrà durant els dies de sol escalfar l'ACS amb un aparell d'aerotèrmia del tipus ACS Kosner KCA V4.1 de 190 litres o similar, aquest estarà també connectat a la xarxa de BT de l'habitatge, ja que l'energia solar no té prevista la instal·lació de una bateria.

La instal·lació serà construïda en la seva totalitat amb materials i procediments d'execució que garanteixin les exigències del servei, la durabilitat, salubritat i manteniment i no es col·locaran elements d'acer galvanitzat si l'aigua pot arribar a una temperatura de 60°C. Tots els materials utilitzats han de ser compatibles entre ells.

L'estructura de suport no transmetrà càrregues que puguin afectar la integritat dels components de la instal·lació. Els punts de suport seran els suficients i es distribuïran de manera que no produeixin flexions sobre el captador superiors a les admeses pel fabricant. Un cop col·locat, cap element de l'estructura de suport o del sistema de fixació ha de donar ombra sobre els captadors.

Els elements de la instal·lació que necessitin un manteniment o bé s'hagin de manipular seran accessibles, essent possible desmuntar elements concrets de la instal·lació amb un nombre mínim d'actuacions sobre els altres elements i tindrà instal·lades les proteccions necessàries contra les descàrregues elèctriques d'acord amb la reglamentació vigent. Han d'estar fetes totes les connexions del circuit hidràulic de les plaques i les d'aquestes amb la part fixa de la instal·lació. Les connexions seran estanques.

Els captadors muntats en els seus suports han de quedar sòlidament fixats a l'estructura de l'edifici.

Ventilació.

L'habitatge reformat disposa d'uns mitjans de ventilació perquè els seus recintes es puguin ventilar adequadament, eliminant els contaminants que es produeixen de forma habitual durant l'ús normal del mateix, d'acord amb els paràmetres i les condicions de disseny del DB HS 3.

El dimensionat dels mitjans de ventilació s'ha realitzat tenint en compte els cabals de ventilació mínima exigits per als diferents espais de l'habitatge considerant els criteris d'ocupació dels mateixos, l'àrea efectiva de les obertures de ventilació: admissió, extracció i de pas, els conductes d'extracció per a ventilació mecànica en cuines i finalment, la superfície total practicable de portes i finestres exteriors.

Taula 2.1 DB HS 3 *Cabals mínims per a ventilació de cabal constant en locals habitables*

Cabals mínims			Habitatge amb:		
			0 - 1 D	2 D	≥ 3 D
<u>Admissió</u> d'aire des de l'espai exterior	Dormitoris	- 1 de principal:	8 l/s	8 l/s	8 l/s
		- altres dormitoris:	-	4 l/s	4 l/s
	Sales d'estar i menjadors:		6 l/s	8 l/s	10 l/s
<u>Extracció</u> d'aire viciat	Locals humits	Mínim per local:	6 l/s	7 l/s	8 l/s
	Habitatge	Mínim en total:	12 l/s	24 l/s	33 l/s

Per a l'evacuació dels bafos dels aparells de cocció, es disposa d'un sistema d'extracció mecànica individual formada per extractor mecànic sobre la placa de cuina connectat amb un conducte que es perllongarà fins superada la coberta de l'edifici.

El seu disseny, dimensionat i execució garantiran l'exigència bàsica HS 3 Qualitat de l'aire interior mitjançant l'aplicació del DB HS 3 i la resta de normativa aplicable.

L'admissió de l'aire es produeix per mitjà de finestres oscil·loventes directament de l'espai exterior. L'extracció de l'aire viciat es fa a través dels conductes d'extracció que des de la cuina i el bany expulsen els vapors per la coberta de l'edifici, tal com queda palès en els plànols d'instal·lació de ventilació i segons el dimensionat resultant.

- Ventilació mínima d'extracció 33 l/s.

La sala-menjador-cuina i les habitacions disposen d'obertures directes a l'exterior amb les superfícies de ventilació fixades pel Decret D.141/2012 "Requisits mínims d'habitabilitat dels habitatges i la cèdula d'habitabilitat", que supera àmpliament els valors fixats pel DBHS 3.

Sanejament

L'àmbit de la instal·lació, la seva descripció, així com les exigències que cal satisfer han quedat indicades a la Memòria descriptiva.

El seu disseny, dimensionat i execució garanteixen les exigències bàsiques HS5 mitjançant el compliment del CTE (R.D. 314/2006) DB HS-5 "Evacuació d'aigües", les especificacions fixades pel D21/2006 d'Ecoeficiència, així com les especificacions del "Reglament dels Serveis Públics de Sanejament" (D. 130/2003).

L'habitatge reformat conduirà les aigües residuals fins al mateix punt on es recullen actualment, situat sota l'actual bany, en planta baixa.

Les aigües residuals corresponen als aparells sanitaris de l'habitatge. Les aigües pluvials són les de la teulada. Les aigües s'evacuen per gravetat.

- Elements de la xarxa d'aigües residuals

Totes les connexions generals de l'habitatge, des dels aparells als conductes, es faran pel sostre de la planta baixa i, d'aquests, als baixants fins a la connexió a la xarxa soterrada existent.

Cada aparell sanitari –inclòs rentadores i rentavaixelles- disposaran de tancament hidràulic.

L'inodor es connectarà directament al baixant. Les derivacions individuals de la resta d'aparells s'uniran a un ramal de desguàs que desemboqui en el baixant.

El desguàs de l'aigüera, rentamans i bidet i safareig, en el seu cas, no estaran a més de 4 m del baixant i es connectarà amb un pendent entre el 2,5 i 5 %.

La banyera i/o dutxa està situada a prop del baixant i el desguàs es farà amb pendent ≥ 10 %.

- Elements de la instal·lació de la xarxa d'aigües pluvials

Degut a la naturalesa del projecte, no procedeix modificar la xarxa de pluvials existent.

Climatització.

El disseny, dimensionat i execució de la instal·lació complirà amb el Reglament d'Instal·lacions Tèrmiques en els Edificis (RITE) i l'exigència del CTE DB HS 3.

La calefacció i refrigeració de l'habitatge serà a través de un sistema de bombes de calor d'alta eficiència, amb una unitat exterior R32 Kosner Multi 5x1 KSTI M5-42/125 NOVA o equivalent, i 5 unitats interiors tipus Split de paret, (2ut) R32 KSTI 07N/20 NOVA, (1ut) R32 KSTI 09N/25 NOVA, (1ut) R32 KSTI 12N/35 NOVA, (1ut) R32 KSTI 18N/50 NOVA, o equivalents.

El càlcul necessari real es realitzarà segons model de bombes de calor i splits escollit per la propietat i amb les recomanacions del tècnic l'instal·lador.

Els tubs d'alimentació es repartiran pel cel ras de la planta habitatge i els desguassos aniran connectats a la xarxa de sanejament de l'habitatge.

Combustibles.

No es preveu el consum de combustibles sòlids i/o líquids. La cocció, l'ACS i la climatització funcionen amb electricitat.

Aparells elevadors

No s'escau.

Telecomunicacions.

El RD 346/2011 "Reglamento Regulador de les Infraestructures comunes de telecomunicacions per a l'accés als serveis de telecomunicació a l'interior de les edificacions" (BOE 1/4/2011) regula, entre d'altres aspectes, la distribució interior dels habitatges establint un nombre mínim de preses per a l'interior de l'habitatge.

Malgrat que l'àmbit d'aplicació del Reial Decret 346/2011 exclou indirectament els habitatges unifamiliars aïllats (*) es recomana que les prestacions a nivell de telecomunicacions d'aquests habitatges no siguin inferiors a les d'un habitatge que pertany a un edifici plurifamiliar o a un conjunt d'habitatges

unifamiliars en filera i per tant la distribució de preses interiors de l'habitatge que s'exposa a continuació es considera vàlida per a tot tipus d'habitatges).

Veure fitxa compliment en apartat corresponent.

Subministrament elèctric i característiques de la xarxa de distribució.

El subministrament és directe de la xarxa pública amb potència suficient, en Baixa Tensió, i amb comptador en la façana del habitatge situat al carrer del Jubilats. L'escomesa, però, es podrà compartir, atès l'habitatge actual compartia subministrament amb els usos de la planta inferior.

El comptador s'ubicarà en espai d'acord amb la companyia subministradora, preferentment en armari exterior a la cota d'entrada, al costat de la porta d'accés. Les seves dimensions són d'acord a les especificacions de la seva normativa i a les de la companyia subministradora i permetran efectuar amb normalitat la lectura, així com els treballs de manteniment i conservació. Es garantirà la seva ventilació i s'evitaran possibles inundacions. El seu comportament al foc serà $E \geq 30$.

La instal·lació es dissenya d'acord amb la normativa vigent, de forma que garanteixi la potència i estabilitat necessària pel correcte funcionament dels diferents usos de l'edifici en condicions de seguretat.

L'habitatge disposa de subministrament elèctric (amb una tensió en el seu interior de 230 volts en alimentació monofàsica), garantint la seguretat de les persones i dels béns, i assegurant el normal funcionament d'altres instal·lacions i serveis. La instal·lació de subministrament elèctric s'adaptarà al que s'estableix en el Reglament Electrotècnic de Baixa Tensió i les seves instruccions complementàries (REBT, Real Decret 842/2002 del 2 d' Agost) .

Disseny i posada en obra

La instal·lació està formada per l'escomesa realitzada des del carrer del Jubilats, la Caixa General de Protecció (CGP) ubicada a l'entrada de l'edifici, la Línia General d'Alimentació (LGA) que uneix la CGP i el comptador.

Consta també de la instal·lació de posada a terra, existent. Es comprovarà que garanteixi una resistència a terra de $R \leq 10 \Omega$.

Des del comptador surt la derivació fins a interior de l'habitatge. Un cop a l'interior es col·loca l'interruptor de control de potència i els dispositius generals de comandament i protecció a partir dels quals es fa la distribució interior.

La previsió d'espais per a la instal·lació elèctrica, així com pels seus elements i equips, i les característiques que cal satisfer es complimentaran d'acord el que especifica el REBT i les Normes Tècniques Particulars i es recullen en la fitxa resum de la instal·lació elèctrica.

Materials i equips

Els materials i equips compliran les condicions establertes a les Instruccions corresponents del REBT i altres especificacions que li siguin d'aplicació.

Qualsevol endoll ha d'admetre una intensitat mínima de 10 A en circuit d'enllumenat, 16 A, en altres usos.

Els commutadors col·locats a 100 cm. de terra i els endolls a 30 cm.

Instal·lació d'antena de TV/FM amb receptors en la sala-menjador-cuina i habitacions. Porter automàtic, si s'escau, en zona d'accés amb receptor en la sala-menjador. Endoll de telèfon a les habitacions i la sala-menjador.

No es podran executar regates horitzontals en parets de càrrega, si fos el cas, i les verticals hauran d'anar tapades amb morter de ciment, no pas amb guix.

Tots els aparells i mecanismes de control i accionament s'escolliran en el moment oportú i d'acord amb la propietat.

Les especificacions i característiques dels materials i equips de la instal·lació, queden recollides a la fitxa resum de la instal·lació que s'adjunta en l'apartat corresponent.

Dimensionat

Les càrregues que es consideren són les necessàries pel funcionament de l'habitatge i equips:

- habitatge: previsió de potència de 9.200W (electrificació elevada)

2.6 EQUIPAMENT I MOBILIARI

L'habitatge disposa de tots els equips mínims així com de totes les instal·lacions necessàries per al seu ús.

En cuina es preveu espai suficient per: aigüera, aparell de cocció, nevera, rentavaixelles i espai suficient per ubicar altres peces. A sobre de l'aparell de cocció s'ha previst la instal·lació d'una campana extractora (telescòpica) de fums amb una conducte individual activat mecànicament fins a la coberta de l'edifici.

Bany: Amb rentamans, inodor i dutxa, amb espai per instal·lació de rentadora. La cisterna del wàter serà amb mecanismes de doble descàrrega o descàrrega interrompible.

2.7 MATERIALS I SISTEMES CONSTRUCTIUS.

El decret 21/2006, de 14 de febrer, que regula l'adopció de criteris ambientals i d'ecoeficiència en els edificis, d'acord amb l'article 6.2, en la construcció de l'edifici, almenys una família (productes destinats al mateix ús) de productes emprats en la construcció haurà de disposar d'un distintiu de garantia de qualitat ambiental de la Generalitat de Catalunya, etiqueta ecològica de la Unió Europea, marca AENOR Medioambiente, o qualsevol altra etiqueta tipus I, d'acord amb la norma UNE-EN ISO 140.024/2001 tipus III, d'acord amb la norma UNE 150.025/2005 IN.

2.8 GENERALITATS:

Amb tot l'exposat anteriorment i els plànols que s'adjunten, queda perfectament detallada l'obra a realitzar.

Tota l'obra s'ajustarà al plec de condicions generals i particulars que s'adjunta.

En la direcció de les obres, l'arquitecte director es reserva el dret, concedit per la propietat, d'anul·lar o modificar qualsevol partida del present projecte que al seu judici no pugués fer-se de la forma prevista, per circumstàncies d'ordre tècnic o econòmic.

Les qualitats o materials no especificats en el present projecte es definiran de manera definitiva en l'execució material de l'obra, quedant el constructor obligat a complir les ordres de la direcció facultativa.

Els materials i qualitats dels mateixos, reflectides en el present projecte, podran ésser modificades durant l'execució de l'obra, substituint-se per altres de característiques similars a judici de l'arquitecte director. Malgrat això, les modificacions que la direcció Facultativa estableixi per necessitats varies no seran interpretades com a contradictoris sempre i quan no representi modificació dels preus de partida.

S'observaran totes aquelles normes i disposicions que actualment estan aprovades i aquelles que en el transcurs de l'obra s'aprovin en matèria de seguretat, construcció o sobre materials de construcció.

3 CONDICIONS ADMINISTRATIVES

3.1 TERMINI D'EXECUCIÓ I GARANTIA

El termini d'execució de les obres s'estima en quatre mesos des de la data d'adjudicació. El termini de garantia es de 12 mesos des de la recepció provisional.

Per les característiques de l'obra es preveu una mitjana de 4 treballadors en obra, amb una acumulació punta de 6 treballadors.

3.2 CONTRACTACIÓ

De conformitat amb les previsions de la Directiva 2014/24/UE del Parlament Europeu i del Consell, de 26 de febrer de 2014, sobre contractació pública, la Llei 9/2017, de 8 de novembre, de contractes del sector públic, a l'apartat V de la part expositiva, assenyalava que com a mesures específiques s'ha introduït una nova regulació de la divisió en lots dels contractes, invertint la regla general que s'utilitzava fins ara, de manera que la nova regulació exigeix que es justifiqui a l'expedient la no divisió del contracte en lots, per tal de facilitar l'accés a la contractació pública del major nombre d'empreses.

Respecte de l'Administració de la Generalitat i els ens locals de Catalunya i el seu respectiu sector públic, el Decret llei 3/2016, de 31 de maig, de mesures urgents en matèria de contractació pública, ja va establir l'obligatorietat de justificar a l'expedient la no divisió en lots, així com d'altres previsions.

L'article 99.3 de la LCSP diu que sempre que la naturalesa o l'objecte del contracte ho permetin, haurà de preveure's la realització independent de cada una de les parts mitjançant la divisió en lots, tot i que l'òrgan de contractació podrà no dividir en lots quan existeixin motius vàlids que hauran de justificar-se degudament a l'expedient.

El mateix article 99.3 de la LCSP exposa els motius vàlids per justificar a l'expedient la no divisió en lots de l'objecte del contracte:

- Quan la divisió en lots comporta el risc de restringir injustificadament la competència;
- I/o, quan aquesta dificulti la correcta execució de l'objecte del contracte des del punt de vista tècnic.

Aquests motius foren recollits i ampliat en la Directriu 1/2018 de la Direcció General de Contractació Pública, per la qual es fixen criteris d'actuació per a la divisió en lots dels contractes d'obra en l'àmbit de la Generalitat de Catalunya i el seu sector públic. Segons el mateixos s'estableixen com a criteris per la divisió en lots:

- Divisió territorial
- Divisió material

Al mateix temps estableix les possibles justificacions de la no divisió en lots dels contractes, que requereix previsió expressa en el plec de clàusules administratives o document que regeix la contractació i informe justificatiu.

Un dels criteris justificatius és el valor estimat del contracte. Quan aquest és igual o inferior a 500.000€ es pot justificar la no divisió en lots del contracte d'obres per raó de la quantia.

Un segon criteri és el de subcontractació. Quan aquesta representi un percentatge superior al 50% del valor estimat del contracte, la no divisió en lots és excepcional i cal que es justifiqui per raons tècniques.

El tercer criteri és de termini d'execució. La urgència en l'execució del contracte pot justificar la no divisió del contracte d'obres en lots, sempre i quan el termini d'execució de l'obra sigui igual o inferior a sis mesos.

El quart i darrer criteri correspon a raons tècniques, d'acord amb l'article 99.3.b) de la Llei 9/2017 de Contractes del Sector Públic. Així, doncs, quan la realització independent de les diverses prestacions compreses a l'objecte del contracte dificulti des d'un punt de vista tècnic la seva correcta execució o quan la naturalesa de l'objecte del contracte faci imprescindible coordinar l'execució de les diferents prestacions i, per tant, es considera que no és possible la correcta execució, si hi ha una pluralitat de contractistes. En cas que no es divideixi el contracte en lots en base a l'esmentat article 99.3.b), la justificació ha d'identificar i concretar les raons que comporten que hi hagi dificultats a l'hora de dividir en lots l'objecte del contracte, així com les conseqüències negatives que comporta dita divisió.

JUSTIFICACIÓ DE LA NO DE DIVISIÓ EN LOTS DE LA PRESENT OBRA

L'obra de rehabilitació d'habitatge unifamiliar al C. Jubilat, 6 dels Omells de na Gaia, de titularitat pública té un valor estimat molt inferior als 500.000€ sense incloure l'IVA per tant, d'acord amb el criteri del valor es justifica la no divisió en lots.

Així mateix l'obra no engloba un conjunt d'actuacions elevat susceptibles de subcontractació, aquestes només es reduirien a la part d'instal·lacions, amb un valor estimat inferior al 50% del total de l'obra, tal i com es pot comprovar en el resum del pressupost. Malgrat això, val a dir que moltes empreses de construcció ja disposen d'instal·ladors en nòmina.

Per altra part, el termini d'execució de la mateixa és de 4 mesos, inferior als 6 mesos assenyalat en el criteri de termini d'execució.

En quant al criteri sobre raons tècniques aquestes venen justificades pel conjunt de les 3 anteriors i bàsicament per la dificultat de coordinació d'una pluralitat de contractistes en un lloc tan reduït, que incrementaria el risc en la seguretat i dificultaria la correcta coordinació de l'obra.

Per tot l'anteriorment exposat, el tècnic redactor del projecte considera que NO procedeix la divisió en lots de l'esmentada obra.

3.3 DECLARACIÓ D'OBRA I REVISIÓ DE PREUS

El present projecte comprèn una obra completa i es pot posar en servei en la fase corresponent al final de l'execució de les obres. El promotor (Ajuntament dels Omells de na Gaia) disposa dels terrenys necessaris per l'execució de les obres.

Igualment compleix la normativa vigent aplicable per aquest tipus d'obra.

No s'adjunta fórmula de revisió de preus, donat que l'obra té un termini d'execució inferior a un any, des de la contractació.

3.4 ASSAIGS I CONTROL DE QUALITAT

Per part de la Direcció Facultativa de l'obra es portarà el control de qualitat dels materials mitjançant l'execució dels assaigs i proves que es creguin oportunes, d'acord amb les condicions fixades en els Plecs i Normes aplicables amb un import del 1% del pressupost d'execució material, a compte del contractista, que d'acord amb un pla d'execució que, si la Direcció Tècnica considera convenient, es presentarà a l'inici de les obres. Aquests assaigs es poden substituir, si és el cas, pels certificats corresponents, sempre i quan s'accepti per la Direcció Facultativa de l'obra.

3.5 PRESSUPOST

El pressupost d'execució material de les obres previstes s'estima en 55.383,04 euros. A l'apartat d'amidaments i pressupost es pot veure el detall de les partides d'obra. Una vegada aplicat el 19% de despeses generals i benefici industrial, així com l'IVA (21%) vigent, el pressupost de contracta és de **79.746,04 euros**, desglossat en 65.905,82 euros de base i 13.840,22 euros corresponents al 21% d'IVA.

4 AMIDAMENTS I PRESSUPOST

QUADRE DE DESCOMPOSATS
PRESSUPOST I AMIDAMENTS
RESUM DE PRESSUPOST

QUADRE DE DESCOMPOSATS

REHABILITACIÓ D'HABIATGE UNIFAMILIAR. C. JUBILAT 6 DELS OMELLS DE NA GAIA

CODI	QUANTITAT	UD	RESUM	PREU	SUBTOTAL	IMPORT
CAPITOL 01 ENDERROCS I TREBALLS PREVIS						
K2142511	m3		Enderroc,mur,obra ceràm.,m.man.,càrrega manual.ESTINTOLAMENT			
			Enderroc de mur d'obra ceràmica, amb mitjans manuals i càrrega manual de runa sobre camió o contenidor. Inclou			
A0140000	6,375	h	Manobre	21,50	137,06	
U06XQ001	0,200	Ud	Puntal telescòpic 3 m.	13,11	2,62	
U41AH005	0,700	M2	Estintolament	21,61	15,13	
U07AI007	0,001	M3	Fusta de pi per entibacions	134,00	0,13	
U02AK001	1,800	Hr	Martell compresor 2.000 l/min	3,91	7,04	
A%AUX001	0,015	%	Despeses auxiliars mà d'obra, costos indirectes i pp seguretat	137,10	2,06	
				Ma d'obra.....		137,06
				Maquinaria		7,04
				Materials		0,13
				Altres		19,81
				TOTAL PARTIDA.....		164,04
Puja el preu total de la partida a l'esmentada quantitat de CENT SEIXANTA-QUATRE EUROS amb QUATRE CÈNTIMS						
K4435111	kg		Acer S275JR,p/biga peça simp.,perf.lam.IP,HE,UP,antiox.,col.a ob			
			Acer S275JR segons UNE-EN 10025-2, per a bigues formades per peça simple, en perfils laminats en calent série			
A0122000	0,014	h	Oficial 1a paleta	23,50	0,33	
A0140000	0,014	h	Manobre	21,50	0,30	
B44Z5011	1,000	kg	Acer S275JR,peça simp.,perf.lam.IP,HE,UP,tallat mida+antiox.	2,92	2,92	
A%AUX00250	0,025	%	Medios auxiliares, costos indirectes i pp seguretat	0,60	0,02	
				Ma d'obra.....		0,63
				Materials		2,94
				TOTAL PARTIDA.....		3,57
Puja el preu total de la partida a l'esmentada quantitat de TRES EUROS amb CINQUANTA-SET CÈNTIMS						
K2164771	m2		Enderroc paret tancam. maó calat,g=15cm,a mà+mart.trenc.man.,càr			
			Enderroc de paret de tancament de maó calat de 15 cm de gruix, a mà i amb martell trencador manual i càrrega			
A0140000	0,300	h	Manobre	21,50	6,45	
A0150000	0,300	h	Manobre especialista	21,78	6,53	
C2001000	0,300	h	Martell trenc.man.	3,50	1,05	
A%AUX001	0,015	%	Despeses auxiliars mà d'obra, costos indirectes i pp seguretat	13,00	0,20	
				Ma d'obra.....		12,98
				Maquinaria		1,05
				Altres		0,20
				TOTAL PARTIDA.....		14,23
Puja el preu total de la partida a l'esmentada quantitat de CATORZE EUROS amb VINT-I-TRES CÈNTIMS						
K214K241	m2		Enderroc,volta escala,ceràm.,mà+compress.càrrega manual			
			Enderroc de volta d'escala de ceràmica, a mà i amb compressor i càrrega manual de runa sobre camió o conteni-			
A0140000	0,100	h	Manobre	21,50	2,15	
A0150000	0,300	h	Manobre especialista	21,78	6,53	
C1101200	0,150	h	Compressor+dos martells pneumàtics+ oxital	15,65	2,35	
A%AUX001	0,015	%	Despeses auxiliars mà d'obra, costos indirectes i pp seguretat	8,70	0,13	
				Ma d'obra.....		8,68
				Maquinaria		2,35
				Altres		0,13
				TOTAL PARTIDA.....		11,16
Puja el preu total de la partida a l'esmentada quantitat de ONZE EUROS amb SETZE CÈNTIMS						
K2161511	m2		Enderroc envà ceràm.,g=5cm,m.man.,càrrega manual			
			Demolició de partició interior de fàbrica revestida, formada per maó buit senzill de 4/5 cm d'espessor, amb mitjans manuals, i càrrega manual d'enderrocs sobre camió o contenidor.			
A0140000	0,290	h	Manobre	21,50	6,24	
A%AUX001	0,015	%	Despeses auxiliars mà d'obra, costos indirectes i pp seguretat	6,20	0,09	
				Ma d'obra.....		6,24
				Altres		0,09
				TOTAL PARTIDA.....		6,33
Puja el preu total de la partida a l'esmentada quantitat de SIS EUROS amb TRENTA-TRES CÈNTIMS						

QUADRE DE DESCOMPOSATS

REHABILITACIÓ D'HABIATGE UNIFAMILIAR. C. JUBILAT 6 DELS OMELLS DE NA GAIA

CODI	QUANTITAT	UD	RESUM	PREU	SUBTOTAL	IMPORT
K2183651	m2		Arrencada cel ras,guix,m.man.,càrrega manual			
A0140000	0,320	h	Arrencada de cel ras de guix, fusta o canyís, amb mitjans manuals i càrrega manual de runa sobre camió o conte-	21,50	6,88	
A%AUX001	0,015	%	Despeses auxiliars mà d'obra, costos indirectes i pp seguretat	6,90	0,10	
			Ma d'obra.....			6,88
			Altres			0,10
			TOTAL PARTIDA.....			6,98
Puja el preu total de la partida a l'esmentada quantitat de SIS EUROS amb NORANTA-VUIT CÈNTIMS						
K2194421	m2		Arrencada pavim. ceràmic,m.man.,càrrega manual			
A0140000	0,400	h	Arrencada de paviment ceràmic, amb mitjans manuals i càrrega manual de runa sobre camió o contenidor	21,50	8,60	
A%AUX001	0,015	%	Despeses auxiliars mà d'obra, costos indirectes i pp seguretat	8,60	0,13	
			Ma d'obra.....			8,60
			Altres			0,13
			TOTAL PARTIDA.....			8,73
Puja el preu total de la partida a l'esmentada quantitat de VUIT EUROS amb SETANTA-TRES CÈNTIMS						
K21A1011	u		Arrencada full+bastim. finest.,m.man.,càrr.man.			
A0140000	0,300	h	Arrencada de full, inclòs vidrieria i protecció solar, i bastiment de finestra amb mitjans manuals i càrrega manual	21,50	6,45	
A%AUX001	0,015	%	Despeses auxiliars mà d'obra, costos indirectes i pp seguretat	6,50	0,10	
			Ma d'obra.....			6,45
			Altres			0,10
			TOTAL PARTIDA.....			6,55
Puja el preu total de la partida a l'esmentada quantitat de SIS EUROS amb CINQUANTA-CINC CÈNTIMS						
K21A3011	u		Arrencada full+bastim. porta int.,m.man.,càrr.man.			
A0140000	0,200	h	Arrencada de full i bastiment de porta interior amb mitjans manuals i càrrega manual sobre camió o contenidor	21,50	4,30	
A%AUX001	0,015	%	Despeses auxiliars mà d'obra, costos indirectes i pp seguretat	4,30	0,06	
			Ma d'obra.....			4,30
			Altres			0,06
			TOTAL PARTIDA.....			4,36
Puja el preu total de la partida a l'esmentada quantitat de QUATRE EUROS amb TRENTA-SIS CÈNTIMS						
K21JA111	u		Arrencada inodor.,suport,aixetes,mecan.,desc.xarx.aig./ev			
A012J000	0,500	h	Arrencada d'inodor, suport, aixetes, mecanismes i desconexió de les xarxes d'aigua i d'evacuació, amb mitjans	23,78	11,89	
A0140000	0,500	h	Oficial 1a lampista	21,50	10,75	
A%AUX001	0,015	%	Despeses auxiliars mà d'obra, costos indirectes i pp seguretat	22,60	0,34	
			Ma d'obra.....			22,64
			Altres			0,34
			TOTAL PARTIDA.....			22,98
Puja el preu total de la partida a l'esmentada quantitat de VINT-I-DOS EUROS amb NORANTA-VUIT CÈNTIMS						
K21JE111	u		Arrencada plat dutxa,aixetes,sifó,desgua.,desc.xarx.aig./evac.			
A012J000	0,500	h	Arrencada de plat de dutxa o banyera, aixetes, sifó, desguassos i desconexió de les xarxes d'aigua i d'evacua-	23,78	11,89	
A0140000	0,500	h	Oficial 1a lampista	21,50	10,75	
A%AUX001	0,015	%	Despeses auxiliars mà d'obra, costos indirectes i pp seguretat	22,60	0,34	
			Ma d'obra.....			22,64
			Altres			0,34
			TOTAL PARTIDA.....			22,98
Puja el preu total de la partida a l'esmentada quantitat de VINT-I-DOS EUROS amb NORANTA-VUIT CÈNTIMS						

QUADRE DE DESCOMPOSATS

REHABILITACIÓ D'HABITATGE UNIFAMILIAR. C. JUBILAT 6 DELS OMELLS DE NA GAIA

CODI	QUANTITAT	UD	RESUM	PREU	SUBTOTAL	IMPORT
K21JG111		u	Arrencada aigüera, suport, aixetes, sífo, desguas., desc. xarx. aig/eva			
			Arrancada d'aigüera o rentamans, suport, aixetes, sífo, desguassos i desconnexió de les xarxes d'aigua i d'eva-			
A012J000	0,500	h	Oficial 1a lampista	23,78	11,89	
A0140000	0,500	h	Manobre	21,50	10,75	
A%AUX001	0,015	%	Despeses auxiliars mà d'obra, costos indirectes i pp seguretat	22,60	0,34	
Ma d'obra.....						22,64
Altres.....						0,34
TOTAL PARTIDA.....						22,98
Puja el preu total de la partida a l'esmentada quantitat de VINT-I-DOS EUROS amb NORANTA-VUIT CÈNTIMS						
K21J1011		u	Arrenc. inst. aigua, tub+acces.+aixet. per a unit. 100m2 sup. inst., m			
			Arrencada d'instal.lació de distribució d'aigua amb tubs, accessoris i aixetes per a cada unitat de 100 m2 de super-			
A012J000	1,200	h	Oficial 1a electricista	23,78	28,54	
A013J000	3,600	h	Ajudant electricista	21,50	77,40	
A%AUX001	0,015	%	Despeses auxiliars mà d'obra, costos indirectes i pp seguretat	105,90	1,59	
Ma d'obra.....						105,94
Altres.....						1,59
TOTAL PARTIDA.....						107,53
Puja el preu total de la partida a l'esmentada quantitat de CENT SET EUROS amb CINQUANTA-TRES CÈNTIMS						
K21G2011		m	Arrencada punt. tubs+acces. instal. elèctrica superf., m. man., càrr.			
			Arrencada puntual de tubs i accessoris d'instal.lació elèctrica superficial, per a cada unitat de 100 m2 de superfície			
A012H000	1,200	h	Oficial 1a electricista	23,78	28,54	
A013H000	3,600	h	Ajudant electricista	21,50	77,40	
A%AUX001	0,015	%	Despeses auxiliars mà d'obra, costos indirectes i pp seguretat	105,90	1,59	
Ma d'obra.....						105,94
Altres.....						1,59
TOTAL PARTIDA.....						107,53
Puja el preu total de la partida a l'esmentada quantitat de CENT SET EUROS amb CINQUANTA-TRES CÈNTIMS						
K2183501		m2	Arrencada enrajolat, param. vert., m. man., càrrega manual			
			Arrencada d'enrajolat en parament vertical, amb mitjans manuals i càrrega manual de runa sobre camió o conteni-			
A0140000	0,460	h	Manobre	21,50	9,89	
%NAAA00000150	0,015	%	Medios auxiliares i part prop. seguretat i salut	9,90	0,15	
Ma d'obra.....						9,89
Altres.....						0,15
TOTAL PARTIDA.....						10,04
Puja el preu total de la partida a l'esmentada quantitat de DEU EUROS amb QUATRE CÈNTIMS						
K2442060		m3	Càrr. mec. residus inerts o no especials, camió transp.+ canon			
			Càrrega amb mitjans mecànics i transport de residus inerts o no especials a abocador autoritzat, amb camió per a transport de 12 t a una distància entre 30 i 50km. Inclou canon d'abocament de runes. Inclou increment d'un 25% en volum de runes per petites partides de residus procedents de regates, rases, instal·lacions, revestiments, etc			
mq04res025c	1,000	m³	Canon d'abocament per lliurament de mescla sense classificar	12,37	12,37	
A0140000	0,100	h	Manobre	21,50	2,15	
C1501800	0,200	h	Camió transp. 12 t	58,00	11,60	
A%AUX001	0,015	%	Despeses auxiliars mà d'obra, costos indirectes i pp seguretat	2,20	0,03	
Ma d'obra.....						2,15
Maquinària.....						11,60
Materials.....						12,37
Altres.....						0,03
TOTAL PARTIDA.....						26,15
Puja el preu total de la partida a l'esmentada quantitat de VINT-I-SIS EUROS amb QUINZE CÈNTIMS						

QUADRE DE DESCOMPOSATS

REHABILITACIÓ D'HABITATGE UNIFAMILIAR. C. JUBILAT 6 DELS OMELLS DE NA GAIA

CODI	QUANTITAT	UD	RESUM	PREU	SUBTOTAL	IMPORT
CATES	u		Formació manual de cates per localitzar serveis			
			ut. Formació manual de cates per localització de serveis existents per tal de connectar als mateixos.			
A0140000	8,000	h	Manobre	21,50	172,00	
A%AUX001	0,015	%	Despeses auxiliars mà d'obra, costos indirectes i pp seguretat	172,00	2,58	
						Ma d'obra..... 172,00
						Altres 2,58
TOTAL PARTIDA.....						174,58
Puja el preu total de la partida a l'esmentada quantitat de CENT SETANTA-QUATRE EUROS amb CINQUANTA-VUIT CÈNTIMS						
REP	m2		Repercussió per m2 d'acabats, reposició se serveis, tall de trà			
			Repercussió per superfície d'habitatge per obres auxiliars per pas d'instal·lacions i d'acabats com ara remats i preparació de superfícies per rebre el nou acabats, neteja de les superfícies enderrocades, increment per deposició de runes a una distància entre 10 i 50m de obra, connexió de les noves instal·lacions a punts existents, inclús sota forjat...			
A0140000	0,450	h	Manobre	21,50	9,68	
A%AUX001	0,015	%	Despeses auxiliars mà d'obra, costos indirectes i pp seguretat	9,70	0,15	
						Ma d'obra..... 9,68
						Altres 0,15
TOTAL PARTIDA.....						9,83

Puja el preu total de la partida a l'esmentada quantitat de NOU EUROS amb VUITANTA-TRES CÈNTIMS

CAPITOL 02 COMPARTIMENTACIÓ I PALETERIA

REPCOB	m2		Repàs i reparació coberta ceràmica inclinada			
			Reparació de cobertura en coberta inclinada, substituint les teules deteriorades per teula ceràmica corba, 40x19x16 cm, color vermell fixada amb morter (s'estima la substitució de 3			
A0122000	0,400	h	Oficial 1a paleta	23,50	9,40	
A0140000	0,400	h	Manobre	21,50	8,60	
B52219M0	3,000	u	Teula àrab ceràmica mec.,color envellit,25u/m2	x 1,10 0,28	0,92	
D070A4D1	0,010	m3	Mortier mixt ciment pòrtland+fill.calc. CEM II/B-L,calç,sorra ped	x 1,05 112,89	1,19	
A%AUX00250	0,025	%	Medios auxiliars, costos indirectes i pp seguretat	18,00	0,45	
						Ma d'obra..... 18,24
						Maquinaria 0,01
						Materials 2,30
						Altres 0,00
TOTAL PARTIDA.....						20,56
Puja el preu total de la partida a l'esmentada quantitat de VINT EUROS amb CINQUANTA-SIS CÈNTIMS						
E6523A4B	m2		Trasd pl.guix lam,estruc.senzilla N,73/400(48),1xA(12,5)+MW-roca			
			Extradossat autoportant travat, de 48 mm d'espessor, amb nivell de qualitat de l'acabat Q2, format per placa de guix laminat tipus normal de 15 mm d'espessor, cargolada directament a una estructura autoportant d'acer galvanitzat formada per perfils horitzontals de 30x30, sòlidament fixats al sòl i al sostre i mestres verticals de 60x27 mm i 0,6 mm d'espessor amb una modulació de 400 mm, fixades al parament vertical. Inclús banda acústica; fixacions per a l'ancoratge dels perfils metàl·lics; cargols per a la fixació de les plaques; cinta de paper amb reforç metàl·lic i pasta i cinta per al tractament de junts. El preu inclou la resolució de trobades i punts singulars, i aïllament col·locat entre les plaques i el parament a base de plaques de llana de roca de densitat 26 a 35 kg/m3, amb un gruix de			
A0127000	0,380	h	Oficial 1a col.locador	23,78	9,04	
A0137000	0,130	h	Ajudant col.locador	21,50	2,80	
B0A44000	0,420	cu	Visos,p/guix lam.	0,01	0,00	
B0A4A400	0,120	cu	Visos,galvanitzats	0,01	0,00	
B0A61600	6,000	u	Tac niló D=6-8mm,+vis	0,15	0,90	
B0CC1310	2,000	m2	Placa guix lamin. A i gruix 15mm	x 1,03 3,93	8,10	
B6B11211	3,500	m	Muntant planxa acer galv.params.vert.,ampl.=48mm	x 1,05 1,49	5,48	
B6B12211	0,950	m	Canal planxa acer galv.params.horitz.,ampl.=48mm	x 1,05 1,27	1,27	
B6BZ1A10	0,470	m	Banda acústica autoadh.,ampl.<=50mm,p/junts plaques guix lamina	0,29	0,14	
B7C9H500	1,000	m2	Placa semiríg,llana roca,26-35kg/m3,g=70mm	x 1,03 7,92	8,16	
B7J500ZZ	0,800	kg	Massilla p/junt cartró-guix	1,09	0,87	
B7JZ00E1	4,000	m	Cinta pap.resist.,p/junts plaques guix laminat	0,04	0,16	
A%AUX001	0,015	%	Despeses auxiliars mà d'obra, costos indirectes i pp seguretat	11,80	0,18	
						Ma d'obra..... 11,84
						Materials 25,08
						Altres 0,18
TOTAL PARTIDA.....						37,10

Puja el preu total de la partida a l'esmentada quantitat de TRENTA-SET EUROS amb DEU CÈNTIMS

QUADRE DE DESCOMPOSATS

REHABILITACIÓ D'HABIATGE UNIFAMILIAR. C. JUBILAT 6 DELS OMELLS DE NA GAIA

CODI	QUANTITAT	UD	RESUM	PREU	SUBTOTAL	IMPORT
RRY005	m2		Trasd pl. guix laminat hidròfug, estr senzilla N,73/400(48)+MW-r Extradossat autoportant travat, de 48 mm d'espessor, amb nivell de qualitat de l'acabat Q2, format per placa de guix laminat tipus hidrofugat de 15 mm d'espessor, cargolada directament a una estructura autoportant d'acer galvanitzat formada per perfils horitzontals de 30x30, sòlidament fixats al sòl i al sostre i mestres verticals de 60x27 mm i 0,6 mm d'espessor amb una modulació de 400 mm, fixades al parament vertical. Inclús banda acústica; fixacions per a l'ancoratge dels perfils metàl·lics; cargols per a la fixació de les plaques; cinta de paper amb reforç metàl·lic i pasta i cinta per al tractament de junts. El preu inclou la resolució de trobades i punts singulars, i aïllament col·locat entre les plaques i el parament a base de plaques de llana de roca de densitat 26 a 35 kg/m3, amb un			
A0127000	0,380	h	Oficial 1a col·locador	23,78	9,04	
A0137000	0,130	h	Ajudant col·locador	21,50	2,80	
B0A44000	0,420	cu	Visos,p/guix lam.	0,01	0,00	
B0A4A400	0,120	cu	Visos,galvanitzats	0,01	0,00	
B0A61600	6,000	u	Tac niló D=6-8mm,+vis	0,15	0,90	
mt12psg010p	1,000	m2	Placa de guix laminat H / zones humides	7,03	7,03	
B6B11211	3,500	m	Muntant planxa acer galv.params.vert.,ampl.=48mm	x 1,05 1,49	5,48	
B6B12211	0,950	m	Canal planxa acer galv.params.horitz.,ampl.=48mm	x 1,05 1,27	1,27	
B6BZ1A10	0,470	m	Banda acústica autoadh.,ampl.=<=50mm,p/junts plaques guix lamina	0,29	0,14	
B7C9H500	1,000	m2	Placa semiríg.llana roca,26-35kg/m3,g=70mm	x 1,03 7,92	8,16	
B7J500ZZ	0,800	kg	Massilla p/junt cartró-guix	1,09	0,87	
B7JZ00E1	4,000	m	Cinta pap.resist.,p/junts plaques guix laminat	0,04	0,16	
A%AUX001	0,015	%	Despeses auxiliars mà d'obra, costos indirectes i pp seguretat	11,80	0,18	

Ma d'obra.....	11,84
Materials	24,01
Altres	0,18

TOTAL PARTIDA..... 36,03

Puja el preu total de la partida a l'esmentada quantitat de TRENTA-SIS EUROS amb TRES CÈNTIMS

FBY010	m2		Envà de plaques de guix laminat, est. simple, 2 estàndard Envà senzill (15+48+15)/400 (48) (2 normal), amb plaques de guix laminat, de 78 mm de gruix total, amb nivell de qualitat de l'acabat estàndard (Q2), format per una estructura simple de perfils de xapa d'acer galvanitzat de 48 mm d'amplada, a base de muntants (elements verticals) separats 400 mm entre si, amb disposició normal "N" i canals (elements horitzontals), a la què es cargolen dues plaques en total (una placa tipus normal en cada cara, de 15 mm d'espessor cada placa). Inclús banda acústica de dilatació autoadhesiva; fixacions per a l'ancoratge de canals i muntants metàl·lics; cargols per a la fixació de les plaques; cinta de paper amb reforç metàl·lic i pasta i cinta per al			
A0127000	0,341	h	Oficial 1a col·locador	23,78	8,11	
A0137000	0,341	h	Ajudant col·locador	21,50	7,33	
B0A44000	42,000	cu	Visos,p/guix lam.	0,01	0,42	
B0A4A400	3,000	cu	Visos,galvanitzats	0,01	0,03	
B0A61600	10,000	u	Tac niló D=6-8mm,+vis	0,15	1,50	
mt12psg010a	2,050	m2	Placa de guix laminat A / UNE-EN 520 - 1200 / longitud / 12,5 /	4,41	9,04	
B6B11211	3,500	m	Muntant planxa acer galv.params.vert.,ampl.=48mm	1,49	5,22	
B6B12211	0,950	m	Canal planxa acer galv.params.horitz.,ampl.=48mm	1,27	1,21	
B6BZ1A10	1,720	m	Banda acústica autoadh.,ampl.=<=50mm,p/junts plaques guix lamina	0,29	0,50	
B7C9H5M0	1,050	m2	Placa semiríg.MW-roca,dens.=26-35kg/m3,g=40mm,cond.tèrmica	3,12	3,28	
B7J500ZZ	0,600	kg	Massilla p/junt cartró-guix	1,09	0,65	
B7JZ00E1	3,150	m	Cinta pap.resist.,p/junts plaques guix laminat	0,04	0,13	
A%AUX001	0,015	%	Despeses auxiliars mà d'obra, costos indirectes i pp seguretat	15,40	0,23	

Ma d'obra.....	15,44
Materials	18,70
Altres	3,51

TOTAL PARTIDA..... 37,65

Puja el preu total de la partida a l'esmentada quantitat de TRENTA-SET EUROS amb SEIXANTA-CINC CÈNTIMS

QUADRE DE DESCOMPOSATS

REHABILITACIÓ D'HABIATGE UNIFAMILIAR. C. JUBILAT 6 DELS OMELLS DE NA GAIA

CODI	QUANTITAT UD	RESUM	PREU	SUBTOTAL	IMPORT
FBY010H	m2	Envà de plaques de guix laminat, est. simple, 1 hidròfuga Envà senzill (15+48+15)/400 (48) (1 hidrofugat+1 normal), amb plaques de guix laminat, de 78 mm de gruix total, amb nivell de qualitat de l'acabat estàndard (Q2), format per una estructura simple de perfils de xapa d'acer galvanitzat de 48 mm d'amplada, a base de muntants (elements verticals) separats 400 mm entre si, amb disposició normal "N" i canals (elements horitzontals), a la què es cargolen dues plaques en total (una placa tipus hidrofugat i una normal, de 15 mm d'espessor cada placa). Inclús banda acústica de dilatació autoadhesiva; fixacions per a l'ancoratge de canals i muntants metàl·lics; cargols per a la fixació de les plaques; cinta de paper amb reforç me-			
A0127000	0,389 h	Oficial 1a col.locador	23,78	9,25	
A0137000	0,389 h	Ajudant col.locador	21,50	8,36	
B0A44000	42,000 cu	Visos,p/guix lam.	0,01	0,42	
B0A4A400	3,000 cu	Visos,galvanitzats	0,01	0,03	
B0A61600	10,000 u	Tac niló D=6-8mm,+vis	0,15	1,50	
B0CC2410	1,000 m2	Placa de guix laminat A / UNE-EN 520 - 1200 / longitud / 12,5 /	4,41	4,41	
mt12psg010p	1,000 m2	Placa de guix laminat H / zones humides	7,03	7,03	
B6B11211	3,500 m	Muntant planxa acer galv.params.vert.,ampl.=48mm	1,49	5,22	
B6B12211	0,950 m	Canal planxa acer galv.params.horitz.,ampl.=48mm	1,27	1,21	
B6BZ1A10	1,720 m	Banda acústica autoadh.,ampl.=<=50mm,p/junts plaques guix lamina	0,29	0,50	
B7J500ZZ	0,600 kg	Massilla p/junt cartró-guix	1,09	0,65	
B7JZ00E1	3,150 m	Cinta pap.resist.,p/junts plaques guix laminat	0,04	0,13	
A%AUX001	0,015 %	Despeses auxiliars mà d'obra, costos indirectes i pp seguretat	17,60	0,26	

Ma d'obra.....	17,61
Materials	21,10
Altres	0,26

TOTAL PARTIDA..... 38,97

Puja el preu total de la partida a l'esmentada quantitat de TRENTA-VUIT EUROS amb NORANTA-SET CÈNTIMS

RTC015	m2	Fals sotre continu de plaques de guix laminat, estàndard Subministrament i muntatge de fals sotre continu suspès, situat a una altura menor de 4 m, llis (12,5+27+27), format per una placa de guix laminat A / UNE-EN 520 - 1200 / longitud / 12,5 / vora afinada, cargolada a una estructura metàl·lica d'acer galvanitzat de mestres primàries 60/27 mm separades cada 1000 mm entre eixos i suspeses del sotre o element suport mitjançant penjats combinats cada 900 mm, i mestres secundaries fixades perpendicularment a els perfils primaris mitjançant careners i col·locades amb una modulació màxima de 500 mm entre eixos, inclús p/p de fixacions, cargols, resolució del perímetre i punts singulars, pasta segelladora, cinta de juntes i accessoris de muntatge. Totalment acabat i llest per a emprar i aplacar.			
A0127000	0,332 h	Oficial 1a col.locador	23,78	7,89	
A0137000	0,130 h	Ajudant col.locador	21,50	2,80	
mt12psg160a	0,400 m	Perfil en U, d'acer galvanitzat, de 30 mm.	1,26	0,50	
mt12psg220	2,000 u	Fixació composta per tac i cargol 5x27.	0,06	0,12	
mt12psg210a	1,200 u	Penjat per a falsos sostres suspesos.	0,80	0,96	
mt12psg210b	1,200 u	Segur per a la fixació del penjant, en falsos sostres suspesos.	0,13	0,16	
mt12psg210c	1,200 u	Connexió superior per fixar la vareta al penjant, en falsos sost	0,98	1,18	
mt12psg190	1,200 u	Barnilla de penjament.	0,98	1,18	
mt12psg050c	3,200 m	Mestra 60/27 de xapa d'acer galvanitzat, d'ample 60 mm, segons U	1,44	4,61	
mt12pek020la	0,600 u	Connector, per a mestra 60/27.	0,91	0,55	
mt12pek020da	2,300 u	Connector tipus cavalló, per a mestra 60/27.	0,29	0,67	
mt12psg010a	1,000 m2	Placa de guix laminat A / UNE-EN 520 - 1200 / longitud / 12,5 /	4,41	4,41	
B7C9H500	1,000 m2	Placa semiríg.lana roca,26-35kg/m3,g=70mm	7,92	8,16	
mt12psg081c	17,000 u	Cargol autoperforant 3,5x25 mm.	0,01	0,17	
B6BZ1A10	0,400 m	Banda acústica autoadh.,ampl.=<=50mm,p/junts plaques guix lamina	0,29	0,12	
B7JZ00E1	0,450 m	Cinta pap.resist.,p/junts plaques guix laminat	0,04	0,02	
A%AUX001	0,015 %	Despeses auxiliars mà d'obra, costos indirectes i pp seguretat	10,70	0,16	

Ma d'obra.....	10,69
Materials	22,81
Altres	0,16

TOTAL PARTIDA..... 33,66

Puja el preu total de la partida a l'esmentada quantitat de TRENTA-TRES EUROS amb SEIXANTA-SIS CÈNTIMS

QUADRE DE DESCOMPOSATS

REHABILITACIÓ D'HABIATGE UNIFAMILIAR. C. JUBILAT 6 DELS OMELLS DE NA GAIA

CODI	QUANTITAT UD	RESUM	PREU	SUBTOTAL	IMPORT
RTC015H	m2	Fals sotre continu de plaques de guix laminat, hidròfug			
A0127000	0,332 h	Oficial 1a col.locador	23,78	7,89	
A0137000	0,130 h	Ajudant col.locador	21,50	2,80	
mt12psg160a	0,400 m	Perfil en U, d'acer galvanitzat, de 30 mm.	1,26	0,50	
mt12psg220	2,000 u	Fixació composta per tac i cargol 5x27.	0,06	0,12	
mt12psg210a	1,200 u	Penjat per a falsos sostres suspesos.	0,80	0,96	
mt12psg210b	1,200 u	Segur per a la fixació del penjant, en falsos sostres suspesos.	0,13	0,16	
mt12psg210c	1,200 u	Connexió superior per fixar la vareta al penjant, en falsos sost	0,98	1,18	
mt12psg190	1,200 u	Barnilla de penjament.	0,98	1,18	
mt12psg050c	3,200 m	Mestra 60/27 de xapa d'acer galvanitzat, d'ample 60 mm, segons U	1,44	4,61	
mt12pek020la	0,600 u	Connector, per a mestra 60/27.	0,91	0,55	
mt12pek020da	2,300 u	Connector tipus cavalló, per a mestra 60/27.	0,29	0,67	
mt12psg010p	1,000 m2	Placa de guix laminat H / zones humides	7,03	7,03	
B7C9H500	1,000 m2	Placa semiríg. llana roca, 26-35kg/m3, g=70mm	7,92	8,16	
mt12psg081c	17,000 u	Cargol autoperforant 3,5x25 mm.	0,01	0,17	
B6BZ1A10	0,400 m	Banda acústica autoadh., ampl.=<=50mm, p/junts plaques guix lamina	0,29	0,12	
B7JZ00E1	0,450 m	Cinta pap.resist., p/junts plaques guix laminat	0,04	0,02	
A%AUX001	0,015 %	Despeses auxiliars mà d'obra, costos indirectes i pp seguretat	10,70	0,16	

Ma d'obra.....	10,69
Materials	25,43
Altres	0,16

TOTAL PARTIDA..... 36,28

Puja el preu total de la partida a l'esmentada quantitat de TRENTA-SIS EUROS amb VINT-I-VUIT CÈNTIMS

K4G211B5	m3	Paredat, pedra calc., carejad., 1 cara, col. morter 1:6			
		Paredat de guix variable de pedra calcària carejada, d'una cara vista col.locada amb morter de calç, elaborat a			
A0122000	6,000 h	Oficial 1a paleta	23,50	141,00	
A0140000	6,000 h	Manobre	21,50	129,00	
B0432100	1,250 m3	Pedra calc.p/maçon.	26,41	33,01	
B0512401	0,250 t	Ciment pòrtland+fill. calc. CEM II/B-L 32,5R, sacs	103,55	25,89	
A%AUX00250	0,025 %	Medios auxiliars, costos indirectes i pp seguretat	270,00	6,75	

Ma d'obra.....	270,00
Materials	65,65

TOTAL PARTIDA..... 335,65

Puja el preu total de la partida a l'esmentada quantitat de TRES-CENTS TRENTA-CINC EUROS amb SEIXANTA-CINC CÈNTIMS

K45CA7C4	m3	Formigó p/llosa inclin., HA-25/B/10/l,			
		Formigó per a lloses inclinades, HA-25/B/10/l, de consistència tova i grandària màxima del granulat 10 mm, abocat			
A0140000	0,379 h	Manobre	21,50	8,15	
B065710B	1,000 m3	Formigó HA-25/B/10/l, >=250kg/m3 ciment	82,72	84,37	
A%AUX00250	0,025 %	Medios auxiliars, costos indirectes i pp seguretat	8,20	0,21	

Ma d'obra.....	8,15
Materials	84,58

TOTAL PARTIDA..... 92,73

Puja el preu total de la partida a l'esmentada quantitat de NORANTA-DOS EUROS amb SETANTA-TRES CÈNTIMS

PYP010	m	Esgalonat d'escala			
		Formació d'esglaonat d'escala amb maó ceràmic buit rebut amb morter de ciment M-5, sobre la llosa o volta d'es-			
A0122000	0,478 h	Oficial 1a paleta	23,50	11,23	
A0140000	0,178 h	Manobre	21,50	3,83	
B0F1D2N2	16,000 u	Maó calat, 290x140x75mm, c.vist., categoria I, HD, UNE-EN 771-1	0,39	7,08	
D070A4D1	0,010 m3	Mortier mixt ciment pòrtland+fill. calc. CEM II/B-L, calç, sorra ped	112,89	1,20	
A%AUX00250	0,025 %	Medios auxiliars, costos indirectes i pp seguretat	15,10	0,38	

Ma d'obra.....	15,30
Maquinaria	0,01
Materials	8,40
Altres	0,00

TOTAL PARTIDA..... 23,72

Puja el preu total de la partida a l'esmentada quantitat de VINT-I-TRES EUROS amb SETANTA-DOS CÈNTIMS

QUADRE DE DESCOMPOSATS

REHABILITACIÓ D'HABIATGE UNIFAMILIAR. C. JUBILAT 6 DELS OMELLS DE NA GAIA

CODI	QUANTITAT UD	RESUM	PREU	SUBTOTAL	IMPORT
K612B51K	m2	Paret tanc.recolzada,14cm,maó calat,HD,I,UNE-EN 771-1,290x140x10			
		Paret de tancament recolzada de gruix 14 cm, de maó calat, HD, categoria I, segons la norma UNE-EN 771-1, de 290x140x100 mm, per a revestir, col.locat amb morter mixt 1:2:10 amb ciment CEM II			
A0122000	0,837 h	Oficial 1a paleta	23,50	19,67	
A0140000	0,420 h	Manobre	21,50	9,03	
B0F1D2A1	30,000 u	Maó calat,290x140x100mm,p/revestir,categoria I,HD,UNE-EN 771-1 x 1,09	0,25	8,18	
D070A4D1	0,020 m3	Mortor mixt ciment pòrtland+fill.calc. CEM II/B-L,calc,sorra ped x 1,07	112,89	2,40	
A%AUX00250	0,025 %	Medios auxiliars, costos indirectes i pp seguretat	28,70	0,72	

Ma d'obra.....	29,19
Maquinaria	0,03
Materials	10,79
Altres	0,00

TOTAL PARTIDA..... 40,00

Puja el preu total de la partida a l'esmentada quantitat de QUARANTA EUROS

0BC060	u	Cala en coberta inclinada			
		Execució de cala de 60x60 cm en coberta inclinada, amb aixecat de tots els elements que la poguessin compondre (capa de protecció, material d'unió o anivellació, capa separadora, impermeabilització, aïllament tèrmic o formació de pendents), fins arribar al suport resistent, realitzat mitjançant picat manual i martell pneumàtic. També neteja, apilament, retirada i càrrega manual de runes sobre contenidor.			
A0140000	1,509 h	Manobre	21,50	32,44	
C2001000	0,300 h	Martell trenc.man.	3,50	1,05	
A%AUX001	0,015 %	Despeses auxiliars mà d'obra, costos indirectes i pp seguretat	32,40	0,49	

Ma d'obra.....	32,44
Maquinaria	1,05
Altres	0,49

TOTAL PARTIDA..... 33,98

Puja el preu total de la partida a l'esmentada quantitat de TRENTA-TRES EUROS amb NORANTA-VUIT CÈNTIMS

RSB015	m2	Solera d'anivellament de formigó lleuger			
		Base per anivellament de sòl, de 5 cm d'espessor de mitja, a base de formigó lleuger, de resistència a compressió 2,0 MPa i 690 kg/m³ de densitat, confeccionat en obra amb argila expandida i ciment gris. Inclús banda de panell rígid de poliestirè expandit per a la preparació dels junts perimetrals de dilatació.			
A0122000	0,238 h	Oficial 1a paleta	23,50	5,59	
A0140000	0,238 h	Manobre	21,50	5,12	
C1705600	0,032 h	Formigonera 165l	1,77	0,06	
B03E1440	0,053 m3	Argila exp. 3-8mm,350kg/m3,sacs	100,35	5,32	
mt16pea020a	0,050 m²	Panell rígid de poliestirè expandit, segons UNE-EN 13163, mecani	0,92	0,05	
A%AUX001	0,015 %	Despeses auxiliars mà d'obra, costos indirectes i pp seguretat	10,70	0,16	

Ma d'obra.....	10,71
Maquinaria	0,06
Materials	5,37
Altres	0,16

TOTAL PARTIDA..... 16,30

Puja el preu total de la partida a l'esmentada quantitat de SETZE EUROS amb TRENTA CÈNTIMS

K8K4D24K	m	Escopidor ampl.=29cm,calcària nacio.,polida,trencaaiç.,col.morte			
		Escopidor de 39 cm de pedra calcària nacional, polida amb trencaaiçgües, col.locat amb morter mixt 1:2:10, elaborat a l'obra amb formigonera de 165 l. Inclou retirada de l'escopidor existent i transport de mateix a abocador autorit-			
A0122000	0,666 h	Oficial 1a paleta	23,50	15,65	
A0140000	0,666 h	Manobre	21,50	14,32	
B8K4D240	1,000 m	Escopi.peça ped.nat. calcària nacio.,ampl.=29cm,polida,a/trencaa x 1,05	50,07	52,57	
D070A4D1	0,004 m3	Mortor mixt ciment pòrtland+fill.calc. CEM II/B-L,calc,sorra ped x 1,05	112,89	0,47	
A%AUX001	0,015 %	Despeses auxiliars mà d'obra, costos indirectes i pp seguretat	30,00	0,45	

Ma d'obra.....	30,07
Maquinaria	0,01
Materials	52,94
Altres	0,45

TOTAL PARTIDA..... 83,46

Puja el preu total de la partida a l'esmentada quantitat de VUITANTA-TRES EUROS amb QUARANTA-SIS CÈNTIMS

QUADRE DE DESCOMPOSATS

REHABILITACIÓ D'HABIATGE UNIFAMILIAR. C. JUBILAT 6 DELS OMELLS DE NA GAIA

CODI	QUANTITAT	UD	RESUM	PREU	SUBTOTAL	IMPORT
ACPAV		ut	Reperussió ajudes paletaeria en instal·lacions, fusteria i altre			
			Reperussió per superfície d'habitatge per ajudes de paletaeria en tot tipus d'instal·lacions, paviment i acabats, fusteria i varis			
A0140000	25,000	h	Manobre	21,50	537,50	
A0122000	18,000	h	Oficial 1a paleta	23,50	423,00	
A%AUX001	0,015	%	Despeses auxiliars mà d'obra, costos indirectes i pp seguretat	960,50	14,41	
				Ma d'obra.....		960,50
				Altres.....		14,41
				TOTAL PARTIDA.....		974,91

Puja el preu total de la partida a l'esmentada quantitat de NOU-CENTS SETANTA-QUATRE EUROS amb NORANTA-UN CÈNTIMS

CAPITOL 03 PAVIMENTS I REVESTIMENTS

CAPÍTOL 11. OBRES D'INTERIOR: REVESTIMENTS					
E82A1B3H	m2	Enrajolat vert.int.,h<=3m,gres extruït esmalt.-polir,preu alt, Enrajolat de parament vertical interior a una alçària <= 3 m amb rajola de gres extruït esmaltat, grup AI/Alla (UNE-EN 14411), preu alt, de 16 a 25 peces/m2, col·locades amb ciment cola porcelànic C1 (UNE-EN 12004) per col·locació sobre guix, i rejuntat amb beurada CG1 (UNE-EN 13888). Inclou rascat al guix i repicat de possible pin-			
A0127000	0,340 h	Oficial 1a col.locador		23,78	8,09
A0140000	0,100 h	Manobre		21,50	2,15
B05A2103	0,470 kg	Beurada p/ceràmica,CG1(UNE-EN 13888),color		0,30	0,14
B0711010	4,760 kg	Mort.adhesiu,C1(UNE-EN 12004)		0,31	1,48
B0FG5172	1,000 m2	Rajola gres extruït esmalt.-polir,rectang/quadr. 16-25 peces/m		15,37	15,37
A%AUX001	0,015 %	Despeses auxiliars mà d'obra, costos indirectes i pp seguretat		10,20	0,15
				Ma d'obra.....	10,24
				Materials	1,62
				Altres.....	15,52
				TOTAL PARTIDA.....	27,38

Puja el preu total de la partida a l'esmentada quantitat de VINT-I-SET EUROS amb TRENTA-VUIT CÈNTIMS

RSG010		m²	Paviment de rajoles ceràmiques col·locades en capa fina. Subministrament i execució de paviment mitjançant el mètode de col·locació en capa fina, de rajoles ceràmiques de gres de porcellana, acabat polit, de 44,6x44,6 cm (format rectangular opcional);capacitat d'absorció d'aigua E<0,5%, grup BIa, segons UNE-EN 14411, amb resistència al lliscament Rd<=15 segons UNE 41901 EX i lliscabilitat classe 0 segons CTE, rebudes amb adhesiu cimentós millorat, C2 sense cap característica addicional, color gris, amb doble encolat, i rejuntades amb morter de junts cimentós tipus L, color blanc, per junts de fins a 3 mm. Inclús neteja, comprovació de la superfície suport, replantejaments, talls, formació de juntes perimetrals contínues, d'amplada no menor de 5 mm, en els límits amb parets, pilars exempts i elevacions de nivell i, en el seu cas, junts de partició i junts estructurals existents en el suport, talls, eliminació del material sobrant del rejuntat i neteja fi-			
mo023	0,416	h	Oficial 1ª enrajolador.	23,50	9,78	
mo061	0,208	h	Ajudant enrajolador.	21,50	4,47	
mt09mcr021m	6,000	kg	Adhesiu cimentós millorat, C2, segons UNE-EN 12004, color gris.	0,41	2,46	
mt18bcp010ak8	1,050	m²	Rajola ceràmica de gres de porcellana, 44,6x44,6 cm, acabat poli	15,00	15,75	
mt09mcp020bE	0,101	kg	Morter de junts cimentós, tipus L, color blanc, per junts de fin	1,62	0,16	
%0200	0,020	%	Medios auxiliars i p/p seguretat i salut	32,60	0,65	
				Ma d'obra.....	14,25	
				Materials	18,37	
				Altres.....	0,65	
				TOTAL PARTIDA.....	33,27	

Puja el preu total de la partida a l'esmentada quantitat de TRENTA-TRES EUROS amb VINT-I-SET CÈNTIMS

QUADRE DE DESCOMPOSATS

REHABILITACIÓ D'HABIATGE UNIFAMILIAR. C. JUBILAT 6 DELS OMELLS DE NA GAIA

CODI	QUANTITAT	UD	RESUM	PREU	SUBTOTAL	IMPORT
RSG020	m		Entornpeu ceràmic. Entornpeu ceràmic de gres porcellànic acabat polit, de 7 cm, rebut amb adhesiu cimentós d'ús exclusiu per a interiors, Ci sense cap característica addicional, gris i rejuntat amb morter de junts cimentós millorat, amb absorció d'aigua reduïda i resistència elevada a l'abrasió tipus CG 2 W A, color d'acord amb paviment, per junts de 2 a 15 mm. Inclou: Replanteig de les peces. Tall de les peces i formació d'encaixos en cantonades i racons. Col·locació de			
mt18rcp010a30	1,050	m	Entornpeu ceràmic de gres de porcellana, acabat polit, de 7 cm d	3,00	3,15	
mt09mcr021a	0,100	kg	Adhesiu cimentós d'ús exclusiu per a interiors, Ci, color gris.	0,22	0,02	
mt09mcp020fE	0,090	kg	Mortor de junts cimentós millorat, amb absorció d'aigua reduïda	0,78	0,07	
mo023	0,208	h	Oficial 1ª enrajolador.	23,50	4,89	
%0200	0,020	%	Medios auxiliars i p/p seguretat i salut	8,10	0,16	

Ma d'obra.....	4,89
Materials	3,24
Altres	0,16

TOTAL PARTIDA..... 8,29

Puja el preu total de la partida a l'esmentada quantitat de VUIT EUROS amb VINT-I-NOU CÈNTIMS

RP010	m²		Enguixat de guix. Formació de revestiment continu interior de guix, a bona vista, sobre parament vertical, de fins 3 m d'altura, de 17 mm de guix, format per una primera capa de guarnit amb pasta de guix de construcció B1, aplicat sobre els paraments a revestir i una segona capa de lliscat amb pasta de guix d'aplicació en capa fina C6, que constitueix la finalització o acabat, amb mestres solament en les cantonades, racons, guarniment de buits i mestres intermèdies per que la separació entre elles no sigui superior a 3 m. Inclús col·locació de cantoneres de plàstic i metall amb perforacions, acabaments amb entornpeu, formació d'arestes i racons, guarnicions de buits, col·locació de malla de fibra de vidre antiàlcalis per a reforç de trobades entre materials diferents a un 10% de la superfície del parament i muntatge, desmuntatge i retirada de bastides. Inclou: Preparació del suport que es revestirà. Realització de mestres. Col·locació de cantoneres a les cantonades i sortints. Pastat del guix gruixut. Extès de la pasta de guix entre les mestres i regularització del revestiment. Pastat del guix fi. Execució del lliscat, estenent la pasta de guix fi sobre la superfície prèviament enguixada.			
mt28vye020	0,105	m²	Malla de fibra de vidre teixida, antiàlcalis, de 5x5 mm de llum	0,76	0,08	
mt09pye010b	0,014	m³	Pasta de guix de construcció B1, segons UNE-EN 13279-1.	78,89	1,10	
mt09pye010a	0,003	m³	Pasta de guix per l'aplicació en capa fina C6, segons UNE-EN 132	88,58	0,27	
mt28vye010	0,215	m	Voravius de plàstic i metall, estable a l'acció dels sulfats.	0,35	0,08	
mo033	0,292	h	Oficial 1ª guixer.	24,51	7,16	
mo071	0,178	h	Ajudant guixer.	21,77	3,88	
%0200	0,020	%	Medios auxiliars i p/p seguretat i salut	12,60	0,25	

Ma d'obra.....	11,04
Materials	1,53
Altres	0,25

TOTAL PARTIDA..... 12,82

Puja el preu total de la partida a l'esmentada quantitat de DOTZE EUROS amb VUITANTA-DOS CÈNTIMS

RQ010	m2		revestiment exterior monocapa Revestiment continu en paraments exteriors de 15 mm de guix, impermeable a l'aigua de pluja, amb morter monocapa, acabat raspat, color a escollir, tipus OC CSIII W2 segons UNE-EN 998-1, compost de ciment blanc, calç, àrids de granulometria compensada, fibres de vidre d'alta dispersió, additius orgànics i pigments minerals, amb col·locació de malla de fibra de vidre antiàlcalis, de 7x6,5 mm de llum de malla, 195 g/m² de massa superficial i 0,65 mm de guix en el centre de l'espessor del morter, per a armar-lo i reforçar-lo. Aplicat manualment sobre una superfície de maó ceràmic, maó o bloc de formigó o bloc ceràmic alleugerit, prèvia aplicació d'una capa del mateix morter, en aquells llocs on s'apreciïn deficiències de planitud o adherència (25% de la superfície del parament) i una altra capa d'emprimació, a base de resines acríliques en dispersió aquosa, càrregues minerals i additius, on s'apreciïn deficiències d'absorció o porositat (75% de la superfície del parament). Inclús preparació de la superfície suport, formació de junts, racons, mestres, arestes, queixals, brancals i llindes, acabats en les trobades amb para-			
A012B000	0,490	h	Oficial 1a estucador	23,50	11,52	
A013B000	0,476	h	Ajudant estucador	21,50	10,23	
B8816232	27,000	kg	Mortor ciment monocapa (OC),p/raspat,CSIII W2,s/UNE-EN 998-1	0,31	8,79	x 1,05
mt09moc006b	5,625	kg	Emprimació resines acríliques	4,57	25,71	
mt28maw050e	1,050	m2	Malla fibra vidre antiàlcalis	1,62	1,70	
A%0200	0,025	%	Medios auxiliars, costos indirectes i pp seguretat	21,80	0,55	

Ma d'obra.....	21,75
Materials	36,75

TOTAL PARTIDA..... 58,50

Puja el preu total de la partida a l'esmentada quantitat de CINQUANTA-VUIT EUROS amb CINQUANTA CÈNTIMS

QUADRE DE DESCOMPOSATS

REHABILITACIÓ D'HABIATGE UNIFAMILIAR. C. JUBILAT 6 DELS OMELLS DE NA GAIA

CODI	QUANTITAT UD	RESUM	PREU	SUBTOTAL	IMPORT
E898J2A0	m2	Pintat guix,plàstica llis,1segelladora+2acabat Aplicació manual de dues mans de pintura plàstica, color a escollir, acabat mat, textura llisa, la primera mà diluïda amb un 20% d'aigua i la següent sense diluir, (rendiment: 0,1 l/m² cada mà); prèvia aplicació d'una mà d'emprimació a base de copolímers acrílics en suspensió aquosa, sobre parament interior de guix projectat o plaques de guix laminat, vertical/horitzontal, de fins 3 m d'altura. El preu inclou la protecció dels elements de l'entorn que puguin veure's afectats durant els treballs i la resolució de punts singulars.			
A012D000	0,113 h	Oficial 1a pintor	23,50	2,66	
A013D000	0,141 h	Ajudant pintor	21,50	3,03	
B89ZPD00	0,200 kg	Pintura plàstica,p/int.	x 1,02 4,50	0,92	
B8ZA1000	0,125 kg	Segelladora	x 1,02 3,86	0,49	
A%AUX001	0,015 %	Despeses auxiliars mà d'obra, costos indirectes i pp seguretat	5,70	0,09	

Ma d'obra.....	5,69
Materials	1,41
Altres	0,09

TOTAL PARTIDA..... 7,19

Puja el preu total de la partida a l'esmentada quantitat de SET EUROS amb DINOU CÈNTIMS

ACPAV	ut	Repercussió ajudes paleta en instal·lacions, fusteria i altre Repercussió per superfície d'habitatge per ajudes de paleta en tot tipus d'instal·lacions, paviment i acabats, fuste-		
A0140000	25,000 h	Manobre	21,50	537,50
A0122000	18,000 h	Oficial 1a paleta	23,50	423,00
A%AUX001	0,015 %	Despeses auxiliars mà d'obra, costos indirectes i pp seguretat	960,50	14,41

Ma d'obra.....	960,50
Altres	14,41

TOTAL PARTIDA..... 974,91

Puja el preu total de la partida a l'esmentada quantitat de NOU-CENTS SETANTA-QUATRE EUROS amb NORANTA-UN CÈNTIMS

CAPITOL 04 FUSTERIA I VIDRES

LEL010	u	Porta entrada a habitatge o local, d'alumini Subministrament i muntatge de porta d'entrada d'alumini termolacat en pols a 210°C, bloc de seguretat, de 90x210 cm. Composta de: fulla de 50 mm de gruix total, construïda amb dues xapes d'alumini de 1,2 mm de gruix, amb ànima de fusta blindada amb xapa de ferro acerat d'1 mm i massís especial en tot el perímetre de la fulla i ferraments, estampació amb embotiment profund en doble relleu a una cara, acabat en color a decidir; marcs especials d'extrusió d'alumini reforçat de 1,6 mm de gruix, d'igual terminació que les fulles, amb rivet perimètric. Inclús bastiment de base d'acer galvanitzat amb garres d'ancoratge a obra, tancament especial amb un punt de tancament amb bolet de seguretat, tres frontisses de seguretat antipalanca, rivet tallavents, espiell gran angular, maneta interior, pom, tirador i balda exteriors, escuma de poliuretà per a reomplert de la folgança entre marc i mur, segellat perimetral de junts per mitjans d'un cordó de silicona neutra i ajustament final en obra. Elaborada en taller, amb classificació a la permeabilitat a l'aire segons UNE-EN 12207, a l'estanquitat a l'aigua segons UNE-EN 12208 i a la resistència a la càrrega del vent segons UNE-EN 12210. Totalment muntada i provada per la empresa instal·ladora mit-		
A012M000	0,537 h	Oficial 1a muntador	23,78	12,77
A013M000	0,267 h	Ajudant muntador	20,44	5,46
A0122000	0,597 h	Oficial 1a paleta	23,50	14,03
A0140000	0,960 h	Manobre	21,50	20,64
B7J50010	0,200 dm3	Massilla segell.,silicona neut. monocomp.	14,65	2,93
B7J50090	0,100 dm3	Massilla segell.,poliuretà monocomp.	14,24	1,42
MT25PAA101AC	1,000 ut	Porta entrada alumini seguretat, aïllada	505,63	505,63
A%AUX00250	0,025 %	Medios auxiliars, costos indirectes i pp seguretat	52,90	1,32

Ma d'obra.....	52,90
Materials	511,30

TOTAL PARTIDA..... 564,20

Puja el preu total de la partida a l'esmentada quantitat de CINQ-CENTS SEIXANTA-QUATRE EUROS amb VINT CÈNTIMS

QUADRE DE DESCOMPOSATS

REHABILITACIÓ D'HABIATGE UNIFAMILIAR. C. JUBILAT 6 DELS OMELLS DE NA GAIA

CODI	QUANTITAT	UD	RESUM	PREU	SUBTOTAL	IMPORT
LPM010	u		Porta interior abatible de fusta 210x72,5, cega, 1 fulla Subministrament i col·locació de porta interior abatible, cega, d'una fulla de 210x72,5x3,5 cm, de tauler aglomerat, xapat amb sapel-li, envernissada en taller; bastiment de base de pi país de 90x35 mm; galzes de MDF, amb rexa-pat de fusta, de sapel-li de 90x20 mm; tapajunts de MDF, amb rexa-pat de fusta, de sapel-li de 70x10 mm en amb-dues cares. Inclús, frontisses, ferraments de penjar, de tanca i manovella sobre escut llarg de llautó, color negre,			
A012A000	1,038	h	Oficial 1a fuster	23,50	24,39	
A013A000	1,038	h	Ajudant fuster	21,50	22,32	
BAP36184	1,000	u	Bast.paredó p/porta pi roig p/llum bast.=80cmx210cm	28,09	28,09	
mt22pxh020an	1,000	u	Porta interior cega, de tauler aglomerat xapat sapel-li	77,26	77,26	
BAZGC360	1,000	u	Ferramenta p/porta int.preu mitjà,1bat.	35,40	35,40	
mt22ata010aaf	10,200	m	Tapajunts de MDF, rexa-pat fusta sapel-li	1,29	13,16	
mt23hbl010ad	1,000	u	Joc de pany i manovella	21,55	21,55	
A%AUX00250	0,025	%	Medios auxiliars, costos indirectes i pp seguretat	46,70	1,17	

Ma d'obra..... 46,71
Materials 176,63

TOTAL PARTIDA..... 223,34

Puja el preu total de la partida a l'esmentada quantitat de DOS-CENTS VINT-I-TRES EUROS amb TRENTA-QUATRE CÈNTIMS

LPM01V	u		Porta interior abatible de fusta 210x130, vidriera 2 fulles Subministrament i col·locació de porta interior abatible, vidriera 6-VE, de dues fulles de 210x72,5x3,5 cm, de tauler aglomerat, xapat amb sapel-li, envernissada en taller; bastiment de base de pi país de 150x35 mm; galzes de MDF, amb rexa-pat de fusta, de sapel-li de 150x20 mm; tapajunts de MDF, amb rexa-pat de fusta, de sapel-li de 70x10 mm en ambdues cares; envidriament d'el 60% de la seva superfície, mitjançant sis peces de vidre trempat translúcid incolor, de 4 mm d'espessor, col·locat amb jonc clavat. Inclús, frontisses, ferraments de penjar, de tanca i manovella sobre escut llarg de llautó, color negre, acabat mat; silicona incolora per a segellat del vidre i rivets.			
A012A000	1,615	h	Oficial 1a fuster	23,50	37,95	
A013A000	1,615	h	Ajudant fuster	21,50	34,72	
A012E000	0,903	h	Oficial 1a vidrier	23,50	21,22	
BAP36184	1,000	u	Bast.paredó p/porta pi roig p/llum bast.=80cmx210cm	28,09	28,09	
mt22pxh020Cn	2,000	u	Porta interior vidriera 6-VE, tauler aglomerat xapat sapel-li	115,20	230,40	
mt21vva100a	1,827	u	Vidre trempat translúcid incolor 4mm	16,19	29,58	
BAZGC360	1,000	u	Ferramenta p/porta int.preu mitjà,1bat.	35,40	35,40	
mt22ata010aaf	11,700	m	Tapajunts de MDF, rexa-pat fusta sapel-li	1,29	15,09	
mt23hbl010ad	1,000	u	Joc de pany i manovella	21,55	21,55	
A%AUX00250	0,025	%	Medios auxiliars, costos indirectes i pp seguretat	93,90	2,35	

Ma d'obra..... 93,89
Materials 362,46

TOTAL PARTIDA..... 456,35

Puja el preu total de la partida a l'esmentada quantitat de QUATRE-CENTS CINQUANTA-SIS EUROS amb TRENTA-CINC CÈNTIMS

LCL060.95	U		Finestra alumini RPT 2fulles oscil+prac Subministrament i col·locació de finestra d'alumini amb trencament de pont tèrmic, una fulla oscil·lobatent i una fulla practicable, amb obertura cap a l'interior, dimensions 950x1300 mm, acabat lacat RAL, amb el segell QUALICOAT, que garanteix el gruix i la qualitat del procés de lacat, composta de fulla de 68 mm i marc de 60 mm, rivets, galze, junts d'estanquitat d'EPDM, maneta i ferraments, segons UNE-EN 14351-1; transmissió tèrmica del marc: Uh,m = des de 2,8 W/(m²K); gruix màxim de l'envidriament: 46 mm, amb classificació a la permeabilitat a l'aire classe 4, segons UNE-EN 12207, classificació a l'estanquitat a l'aigua classe E1650, segons UNE-EN 12208, i classificació a la resistència a la força del vent classe C5, segons UNE-EN 12210, col·locada sobre bastiment de base i amb persiana. Inclús patilles d'ancoratge per a la fixació de la fusteria, segellador adhesiu i silicona neutra per a segellat			
A012M000	1,608	h	Oficial 1a muntador	23,78	38,24	
A013M000	1,058	h	Ajudant muntador	20,44	21,63	
B7J50010	0,180	dm3	Massilla segell.,silicona neut. monocomp.	14,65	2,64	
BAF4269D	2,040	m2	Finestra alumini ,trenc.pont tèrmic,2bat., 2-2,49m2,per	227,51	464,12	
B7J50090	0,540	dm3	Massilla segell.,poliuretà monocomp.	14,24	7,69	
EC171N24	3,750	m2	Vidre aïlla.2 llunes 6+6mm,cambra 12mm,col.perf.neop.	68,46	256,73	
A%AUX00250	0,025	%	Medios auxiliars, costos indirectes i pp seguretat	59,90	1,50	

Ma d'obra..... 112,75
Materials 679,80

TOTAL PARTIDA..... 792,55

Puja el preu total de la partida a l'esmentada quantitat de SET-CENTS NORANTA-DOS EUROS amb CINQUANTA-CINC CÈNTIMS

QUADRE DE DESCOMPOSATS

REHABILITACIÓ D'HABIATGE UNIFAMILIAR. C. JUBILAT 6 DELS OMELLS DE NA GAIA

CODI	QUANTITAT UD	RESUM	PREU	SUBTOTAL	IMPORT
KC171R34	m2	Vidre aïlla.2 llunes 8+10mm,cambra 12mm,col.perf.neop. Vidre aïllant de dues llunes incolores de 8 i 10 mm de gruix i cambra d'aire de 12 mm, col.locat amb perfils confor-			
A012E000	0,600 h	Oficial 1a vidrier	23,50	14,10	
BC171R30	1,000 m2	Vidre aïlla.2 llunes incolora,8+10mm,cambra 12mm	72,82	72,82	
A%AUX00250	0,025 %	Medios auxiliares, costos indirectes i pp seguretat	14,10	0,35	

Ma d'obra..... 14,10
Materials 73,17

TOTAL PARTIDA..... 87,27

Puja el preu total de la partida a l'esmentada quantitat de VUITANTA-SET EUROS amb VINT-I-SET CÈNTIMS

KAV7F964	m2	Persi.enr.alum.,lamel.aïll. g=9-9,5mm,h=50-55mm,4,5-5kg/m2 Persiana enrotllable d'alumini color RAL, igual al de la fusteria, de lamel.les amb aïllament de 9 a 9,5 mm de gruix, 50 a 55 mm d'alçària i de 4,5 a 5 kg per m2, inclús cinta i elements auxiliars. Totalment muntada i en funciona-			
		ment.			
A0127000	0,200 h	Oficial 1a col.locador	23,78	4,76	
A0137000	0,050 h	Ajudant col.locador	21,50	1,08	
BAV7F964	1,000 m2	Persi.enr.alum.,lamel.aïll.,g=9-9,5mm,h=50-55mm,4,5-5kg/m2	70,66	70,66	
A%AUX00250	0,025 %	Medios auxiliares, costos indirectes i pp seguretat	5,80	0,15	

Ma d'obra..... 5,84
Materials 70,81

TOTAL PARTIDA..... 76,65

Puja el preu total de la partida a l'esmentada quantitat de SETANTA-SIS EUROS amb SEIXANTA-CINC CÈNTIMS

KB14C32E	m	Passamà perfil acer,D=30-50mm,suports perfil acer,D=15mm,ancor.o Passamà de perfil d'acer de 30 a 50 mm de diàmetre col.locat amb suports de perfil d'acer de 15 mm de diàmetre cada 2 m, ancorat a l'obra amb morter de ciment portland de dosificació 1:4 elaborat a l'obra, pintat a taller amb pin-			
A0122000	0,100 h	Oficial 1a paleta	23,50	2,35	
A0140000	0,100 h	Manobre	21,50	2,15	
BB14C320	1,000 m	Passamà de perfil acer,D=30-50mm,sup.perfil acer,D=15mm	23,37	23,37	
B89ZB000	0,040 kg	Esmalt sint. x 1,02	10,91	0,45	
B8ZAA000	0,050 kg	Imprimació antioxidant x 1,02	25,98	1,32	
A%AUX00250	0,025 %	Medios auxiliares, costos indirectes i pp seguretat	4,50	0,11	

Ma d'obra..... 4,50
Materials 25,25

TOTAL PARTIDA..... 29,75

Puja el preu total de la partida a l'esmentada quantitat de VINT-I-NOU EUROS amb SETANTA-CINC CÈNTIMS

CAPITOL 05 LAMPISTERIA I APARELLS SANITARIS

EJM15010	u	Compta.aigua electr. p/aigua freda,classe C,calibre 15mm,Qn=1,5m Comptador d'aigua electrònic per a aigua freda, classe metrològica C, calibre nominal 15 mm, cabal nominal 1,5 m3/h, pressió nominal 10 bar, amb 2 connectors del tipus RJ11 al frontal, amb unions roscades, apte per a muntar			
A012J000	0,200 h	Oficial 1a lampista	23,78	4,76	
A013J000	0,050 h	Ajudant lampista	21,50	1,08	
BJM15010	1,000 u	Compta.aigua electr. p/aigua freda,classeC,calibre 15mm,Qn=1,5m3	95,20	95,20	
A%AUX001	0,015 %	Despeses auxiliars mà d'obra, costos indirectes i pp seguretat	5,80	0,09	

Ma d'obra..... 5,84
Materials 95,20
Altres 0,09

TOTAL PARTIDA..... 101,13

Puja el preu total de la partida a l'esmentada quantitat de CENT UN EUROS amb TRETZE CÈNTIMS

QUADRE DE DESCOMPOSATS

REHABILITACIÓ D'HABIATGE UNIFAMILIAR. C. JUBILAT 6 DELS OMELLS DE NA GAIA

CODI	QUANTITAT UD	RESUM	PREU	SUBTOTAL	IMPORT
4J411141	u	Inst.lamp.c.higien.,lavabo,inodor., conn. xarxa general, compta			
		Instal·lacions de fontaneria i sanejament a la nova distribució de bany adaptat. Inclou alimentació d'aparells (banys i piques) i desguàs dels mateixos, canonada general, connexió a xarxa general i obra de paleta amb posterior re-			
EFC92PBG	10,000 m	Tub .multic,tub int.PP,D=40mm,ànima alum. i protecció ex	9,38	93,80	
KF5293B7	10,000 m	Tub ,DN=22mm,g=1mm,UNE-EN 1057,soldat capil.,di	7,56	75,60	
KF5343B7	5,000 m	Tub,DN=12mm,g=1mm,soldat capil.,dific.mitjà,enc	6,80	34,00	
KJ2Z4127	3,000 u	Aixeta pas,encastada,llautó cromat,preu alt,sort.D=1/2",entrada	24,79	74,37	
KY01131A	10,000 m	Obertura regata paret maó for.,m.man.,tapada morter 1:4	5,95	59,50	

Ma d'obra.....	154,08
Maquinaria	0,04
Materials	180,76
Altres	2,35

TOTAL PARTIDA..... 337,27

Puja el preu total de la partida a l'esmentada quantitat de TRES-CENTS TRENTA-SET EUROS amb VINT-I-SET CÈNTIMS

IFI011	U	Instal·lació interior per habitatge unif. (cuina+bany)			
		Instal·lació interior de fontaneria per habitatge unifamiliar amb una cuina i un bany amb dotació per: 1 inodor, 1 lavabo senzill, 1 dutxa, 1 rentadora, 1 rentaplats i 1 aigüera, realitzada amb tub de polietilè reticulat (PE-X), per la xarxa d'aigua freda i calenta que connecta la derivació particular o una de les seves ramificacions amb cadascun dels aparells sanitaris, amb els diàmetres necessaris per cada punt de servei. Inclús claus de pas de cambra humida per al tall del subministrament d'aigua, de polietilè reticulat (PE-X), material auxiliar para muntatge i subjecció a l'obra, derivació particular, accessoris de derivacions.			
		Inclou: Replanteig. Col·locació i fixació de canonades i claus. Realització de proves de servei. Aigua freda des de comptador fins punts de subministrament. Aigua calenta des d'equip ACS d'aerotèrmia fins a punts de subministra-			
mo008	30,000 h	Oficial 1ª lampista.	23,50	705,00	
mo107	30,000 h	Ajudant lampista.	21,50	645,00	
mt37tpu400a	15,000 U	Material auxiliar per a muntatge i subjecció a l'obra de les can	1,02	15,30	
mt37tpu010ag	25,500 m	Tub de polietilè reticulat (PE-Xa), sèrie 5, de 16 mm de diàmetr	4,23	107,87	
mt37tpu400b	30,000 U	Material auxiliar per a muntatge i subjecció a l'obra de les can	0,22	6,60	
mt37tpu010bg	30,000 m	Tub de polietilè reticulat (PE-Xa), sèrie 5, de 20 mm de diàmetr	5,60	168,00	
mt37avu022b	4,000 U	Vàlvula d'esfera, de llautó, de 20 mm de diàmetre.	8,50	34,00	
%0200	0,020 %	Medios auxiliars i p/p seguretat i salut	1.681,80	33,64	

Ma d'obra.....	1.350,00
Materials	331,77
Altres	33,64

TOTAL PARTIDA..... 1.715,41

Puja el preu total de la partida a l'esmentada quantitat de MIL SET-CENTS QUINZE EUROS amb QUARANTA-UN CÈNTIMS

KJ14BA1	u	Inodor porcell.,vert.,cist.,blanc,preu mitjà,col.sob./pavim., de			
		Inodor de porcellana esmaltada, de sortida vertical i/o horitzontal, amb seient i tapa, cisterna i mecanismes de doble descàrrega i alimentació incorporats, de color blanc, preu alt, col·locat sobre el paviment i connectat a la xarxa d'evacuació			
A013J000	0,340 h	Ajudant lampista	21,50	7,31	
A012J000	1,250 h	Oficial 1a lampista	23,78	29,73	
%NAAA00000250	0,025 %	Medios auxiliars	37,00	0,93	
B7J50010	0,012 dm3	Massilla segell.,silicona neut. monocomp.	14,65	0,18	
BJ14BA1QHDNZ	1,000 u	Inodor a terra CITY,sort.vertical,415x385mm,blanc+Cisterna mecan	148,37	148,37	

Ma d'obra.....	37,04
Materials	148,55
Altres	0,93

TOTAL PARTIDA..... 186,52

Puja el preu total de la partida a l'esmentada quantitat de CENT VUITANTA-SIS EUROS amb CINQUANTA-DOS CÈNTIMS

QUADRE DE DESCOMPOSATS

REHABILITACIÓ D'HABIATGE UNIFAMILIAR. C. JUBILAT 6 DELS OMELLS DE NA GAIA

CODI	QUANTITAT	UD	RESUM	PREU	SUBTOTAL	IMPORT
KJ13B813		u	Lavabo mural porcell.,senz.,ampl.75-100cm,blanc,preu mitjà,col.m			
			Subministrament i col·locació de lavabo mural de porcellana esmaltada, senzill, de color blanc i preu mitjà, col·locat sobre moble de tauler MDF hidròfug de 22 mm i acabats polilaminats, de 650 mm d'amplada. Inclús elements			
A012J000	0,400	h	Oficial 1a lampista	23,78	9,51	
A013J000	0,100	h	Ajudant lampista	21,50	2,15	
B7J50010	0,035	dm3	Massilla segell.,silicona neut. monocomp.	14,65	0,51	
BJ13B813	1,000	u	Lavabo mural porcell.,senz.,ampl.75-100cm,blanc,preu mitjà	101,08	101,08	
mt31mes010aa	1,000	u	Moble de bany de tauler hidròfug+mirall	95,00	95,00	
%NAAA00000250	0,025	%	Medios auxiliares	208,30	5,21	

Ma d'obra.....	11,66
Materials	196,59
Altres	5,21

TOTAL PARTIDA..... 213,46

Puja el preu total de la partida a l'esmentada quantitat de DOS-CENTS TRETZE EUROS amb QUARANTA-SIS CÈNTIMS

KJ23511G		u	Aixeta monocoman.p/lavab.,munt.s/taule.,cromat,preu sup.,manigue			
			Aixeta monocomandament per a lavabo, muntada superficialment sobre taulell o aparell sanitari, de llautó cromat,			
A012J000	0,600	h	Oficial 1a lampista	23,78	14,27	
A013J000	0,150	h	Ajudant lampista	21,50	3,23	
BJ23511G	1,000	u	Aixeta monocoman.p/lavab. p/munt.superf.sob.taul.o ap.s. cromat	86,09	86,09	
A%AUX001	0,015	%	Despeses auxiliars mà d'obra, costos indirectes i pp seguretat	17,50	0,26	

Ma d'obra.....	17,50
Materials	86,09
Altres	0,26

TOTAL PARTIDA..... 103,85

Puja el preu total de la partida a l'esmentada quantitat de CENT TRES EUROS amb VUITANTA-CINC CÈNTIMS

KJ12D71Q		u	Plat dutxa quadrat gres brill.,800x800mm,blanc,preu mitjà,col.so			
			Plat de dutxa quadrat de gres esmaltat brillant, de 800x800 mm, de color blanc, preu mitjà, col·locat sobre el pavi-			
A0122000	0,500	h	Oficial 1a paleta	23,50	11,75	
A0140000	0,250	h	Manobre	21,50	5,38	
BJ12D71Q	1,000	u	Plat dutxa quadrat gres brill.,700x700mm,c.blanc,preu mitjà	89,65	89,65	
D0701641	0,002	m3	Mortier ciment pòrtland+fill.calc. CEM II/B-L,sorra pedra granit.	83,00	0,17	
A%AUX00250	0,025	%	Medios auxiliars, costos indirectes i pp seguretat	17,10	0,43	

Ma d'obra.....	17,18
Maquinaria	0,00
Materials	90,21
Altres	0,00

TOTAL PARTIDA..... 107,38

Puja el preu total de la partida a l'esmentada quantitat de CENT SET EUROS amb TRENTA-VUIT CÈNTIMS

KJ22631A		u	Aixeta monocoman.,munt.superf.,p/dutxa telèf.,esmalt.,preu sup.,			
			Aixeta monocomandament, mural, muntada superficialment, per a dutxa de telèfon (suposrt inclòs), de llautó esmal-			
A012J000	0,400	h	Oficial 1a lampista	23,78	9,51	
A013J000	0,100	h	Ajudant lampista	21,50	2,15	
BJ22631A	1,000	u	Aixeta monocom. mural p/munt.superf. p/dutxa telèf.,llautó esmal	127,57	127,57	
A%AUX001	0,015	%	Despeses auxiliars mà d'obra, costos indirectes i pp seguretat	11,70	0,18	

Ma d'obra.....	11,66
Materials	127,57
Altres	0,18

TOTAL PARTIDA..... 139,41

Puja el preu total de la partida a l'esmentada quantitat de CENT TRENTA-NOU EUROS amb QUARANTA-UN CÈNTIMS

QUADRE DE DESCOMPOSATS

REHABILITACIÓ D'HABIATGE UNIFAMILIAR. C. JUBILAT 6 DELS OMELLS DE NA GAIA

CODI	QUANTITAT UD	RESUM	PREU	SUBTOTAL	IMPORT
KJ18LHAB	u	Aigüera planx.ac.inox.,2piques,L90-100cm,brillant,ampl.<=50cm,pr			
A012J000	0,450 h	Aigüera de planxa d'acer inoxidable amb dues piques, 90 a 100 cm de llargària, acabat brillant i fins a 50 cm d'am-	23,78	10,70	
A013J000	0,112 h	Oficial 1a lampista	21,50	2,41	
B7J50010	0,035 dm3	Ajudant lampista	14,65	0,51	
BJ18LHAB	1,000 u	Massilla segell.,silicona neut. monocomp.	80,53	80,53	
A%AUX00250	0,025 %	Aigüera planx.ac.inox.,2piques,90-100cm,brillant,ampl.<50cm,preu	13,10	0,33	
		Medios auxiliares, costos indirectes i pp seguretat			

Ma d'obra..... 13,11
Materials 81,37

TOTAL PARTIDA..... 94,48

Puja el preu total de la partida a l'esmentada quantitat de NORANTA-QUATRE EUROS amb QUARANTA-VUIT CÈNTIMS

EJ28512G	u	Aixeta monocomand. p/aigüera munt.superf.,llautó cromat,preu alt			
		Aixeta monocomandament per a aigüera, muntada superficialment, de llautó cromat preu alt, amb broc giratori de			
A012J000	0,600 h	Oficial 1a lampista	23,78	14,27	
A013J000	0,150 h	Ajudant lampista	21,50	3,23	
BJ28512G	1,000 u	Aixeta monocomand. p/aigüera,p/munt.superf.sob/taul./apar.sanit.	68,63	68,63	
A%AUX001	0,015 %	Despeses auxiliars mà d'obra, costos indirectes i pp seguretat	17,50	0,26	

Ma d'obra..... 17,50
Materials 68,63
Altres 0,26

TOTAL PARTIDA..... 86,39

Puja el preu total de la partida a l'esmentada quantitat de VUITANTA-SIS EUROS amb TRENTA-NOU CÈNTIMS

ACSAEROT	u	Bomba de calor aerotermia per ACS+acumulador 190l			
		Subministrament i col·locació de bomba de calor d'aerotèrmia KCA V4.1 per producció d'aigua calenta sanitària			
		amb acumulador de 190litres d'acer amb doble capa de vitrificat, i compresor rotatiu de baix nivell sonor gràcies a			
		la coberta de plàstic en la part superior, aïllada acústicament. Resistència elèctrica integrada (3kW a 220v), amb			
		protecció contra la corrosió per ànode de magnesi. Dimensions 560mm de diàmetre i 1.760mm d'altura. Classe			
A012J000	4,000 h	Oficial 1a lampista	23,78	95,12	
A013J000	4,000 h	Ajudant lampista	21,50	86,00	
KOSNERV41	1,000 u	aerotèrmia ACS Kosner V4.1 190l	1.986,00	1.986,00	
A%AUX00250	0,025 %	Medios auxiliares, costos indirectes i pp seguretat	181,10	4,53	

Ma d'obra..... 181,12
Materials 1.990,53

TOTAL PARTIDA..... 2.171,65

Puja el preu total de la partida a l'esmentada quantitat de DOS MIL CENT SETANTA-UN EUROS amb SEIXANTA-CINC CÈNTIMS

CAPITOL 06 INSTAL·LACIÓ SANEJAMENT I VENTILACIÓ

ED7FBBAP	m	Clavegueró PVC-U paret massissa,B,DN=110mm,sot			
		Clavegueró amb tub de PVC-U de paret massissa, àrea aplicació B segons norma UNE-EN 1329-1, de DN 160			
		mm, soterrat			
A0127000	0,700 h	Oficial 1a col·locador	23,78	16,65	
A0137000	0,350 h	Ajudant col·locador	21,50	7,53	
BD131A9B	1,000 m	Tub PVC-U paret massissa,àrea aplicació	6,45	7,74	
BD123000	0,660 u	Brida p/tub penj.sost.	3,43	2,26	
BDW3BA00	0,330 u	Accessori genèric p/tub PVC,D=160mm	15,16	5,00	
BDY3BA00	1,000 u	Element munt. p/tub PVC,D=160mm	0,44	0,44	
A%AUX001	0,015 %	Despeses auxiliars mà d'obra, costos indirectes i pp seguretat	24,20	0,36	

Ma d'obra..... 24,18
Materials 15,44
Altres 0,36

TOTAL PARTIDA..... 39,98

Puja el preu total de la partida a l'esmentada quantitat de TRENTA-NOU EUROS amb NORANTA-VUIT CÈNTIMS

QUADRE DE DESCOMPOSATS

REHABILITACIÓ D'HABIATGE UNIFAMILIAR. C. JUBILAT 6 DELS OMELLS DE NA GAIA

CODI	QUANTITAT	UD	RESUM	PREU	SUBTOTAL	IMPORT
ED111E71	m		Desg.ap.sanitari tub PVC-U,paret estructurada,àrea aplicació B,D			
			Desguàs d'aparell sanitari amb tub de PVC-U de paret estructurada, àrea d'aplicació B segons norma UNE-EN			
A012J000	1,000	h	Oficial 1a lampista	23,78	23,78	
A013J000	0,500	h	Ajudant lampista	21,50	10,75	
BD13279B	1,000	m	Tub PVC-U paret estructurada,àrea aplicació	2,78	2,78	
BDW3B700	1,000	u	Accessori genèric p/tub PVC,D=110mm	5,65	5,65	
BDY3B700	1,000	u	Element munt. p/tub PVC,D=110mm	0,08	0,08	
A%AU001	0,015	%	Despeses auxiliars mà d'obra, costos indirectes i pp seguretat	34,50	0,52	
Ma d'obra.....						34,53
Altres						9,03
TOTAL PARTIDA.....						43,56
Puja el preu total de la partida a l'esmentada quantitat de QUARANTA-TRES EUROS amb CINQUANTA-SIS CÈNTIMS						
EEPB2400	u		Aspirad.mec.extrac.acer galv.pintat,h=450mm,cabal màx.250l/s,col			
			Aspirador mecànic d'extracció d'acer galvanitzat amb acabat pintat, per a 230 V de tensió, de 450 mm d'alçària i 250 l/s de cabal nominal màxim, col.locat sobre cel·las per conducte d'extracció de 200 mm de diàmetre. Es pot			
A012M000	0,150	h	Oficial 1a muntador	23,78	3,57	
A013M000	0,150	h	Ajudant muntador	20,44	3,07	
BEPB2400	1,000	u	Aspirad.mec.extrac.acer galv.pintat,h=450mm,cabal màx.250l/s,p/c	572,69	572,69	
A%AU001	0,015	%	Despeses auxiliars mà d'obra, costos indirectes i pp seguretat	6,60	0,10	
Ma d'obra.....						6,64
Materials						572,69
Altres						0,10
TOTAL PARTIDA.....						579,43
Puja el preu total de la partida a l'esmentada quantitat de CINQ-CENTS SETANTA-NOU EUROS amb QUARANTA-TRES CÈNTIMS						
EEP31155	u		Boca extracció D.connex.=125mm,D.ext.=160mm,acer galv.pintat,fix			
			Boca d'extracció autoregidable de 125 mm de diàmetre de connexió i 160 mm de diàmetre exterior, d'acer galvanitzat amb acabat pintat, fixada amb cargols a paret a una distància menor de 200mm de sostre i major de 100mm de la cantonada i ajustada a cabals de sortida, amb aïllament acústic de 56 dBA, connectada a conducte d'extrac-			
A012M000	0,300	h	Oficial 1a muntador	23,78	7,13	
A013M000	0,300	h	Ajudant muntador	20,44	6,13	
BEP31150	1,000	u	Boca extracció D.connex.=125mm,D.ext.=160mm,acer	51,12	51,12	
A%AU001	0,015	%	Despeses auxiliars mà d'obra, costos indirectes i pp seguretat	13,30	0,20	
Ma d'obra.....						13,26
Materials						51,12
Altres						0,20
TOTAL PARTIDA.....						64,58
Puja el preu total de la partida a l'esmentada quantitat de SEIXANTA-QUATRE EUROS amb CINQUANTA-VUIT CÈNTIMS						
ICR014	U		Extractor per a bany.			
			Extractor per a bany format per ventilador helicoidal de baix nivell sonor, velocitat 2100 r.p.m., potència màxima de 8 W, cabal de descàrrega lliure 95 m³/h, nivell de pressió sonora de 26,5 dBA, de dimensions 158x109x158 mm, diàmetre de sortida 100 mm, color blanc, motor amb rodaments de boles per a alimentació monofàsica a molt baixa tensió de seguretat (MBTS) 12 V i 50 Hz de freqüència, equipat amb pilot indicador d'acció i comporta antire-torn. Inclús accessoris i elements de fixació. (ventilació híbrida)			
			Inclou: Replanteig. Col·locació i fixació. Connexionat i comprovació del seu correcte funcionament.			
mt42ebs015a	1,000	U	Ventilador helicoidal de baix nivell sonor, velocitat 2100 r.p.m	49,99	49,99	
mo003	0,347	h	Oficial 1ª electricista.	23,70	8,22	
mo102	0,347	h	Ajudant electricista.	21,74	7,54	
%0200	0,020	%	Medios auxiliars i p/p seguretat i salut	65,80	1,32	
Ma d'obra.....						15,76
Materials						49,99
Altres						1,32
TOTAL PARTIDA.....						67,07
Puja el preu total de la partida a l'esmentada quantitat de SEIXANTA-SET EUROS amb SET CÈNTIMS						

QUADRE DE DESCOMPOSATS

REHABILITACIÓ D'HABITATGE UNIFAMILIAR. C. JUBILAT 6 DELS OMELLS DE NA GAIA

CODI	QUANTITAT	UD	RESUM	PREU	SUBTOTAL	IMPORT

CAPITOL 07 INSTAL·LACIÓ CLIMATITZACIÓ

CLIMSPLIT	u	SiC. Sistema de climatització MULTI SPLIT Subministrament i col·locació de sistema de climatització per aire, amb kit multi split aerotèmia, inverter, composta de: - unitat exterior R32 , 5x1 de 10,6Kcal/h, tipus Kosner Multi 5x1 model KSTI M5-42/125 NOVA 4050051105 o equivalent o superior - unitat interior de paret R32 model KSTI-18N/50 NOVA 4050056118 per estances de 25m², equivalent o superior - unitat interior de paret R32 model KSTI-12N/35 NOVA 4050056112 per estances de 12m², equivalent o superior - unitat interior de paret R32 model KSTI-09N/25 NOVA 4050056109 per estances de 9m², equivalent o superior - 2 unitats interiors de paret R32 model KSTI-07N/20 NOVA 4050056107 per estances de 7m², equivalent o superior Etiqueta energètica A++/A+. Inclou comandament a distància i suports i ancoratges, amb ajuda de paletaria necessària INCLOU: suport unitat exterior i interior; caixes de preinstal·lació d'empotar; Tub Cu fred aïllat, empotrat i interconnexió d'aparells; tubs elèctrics i cablejat, empotrat, interconnexió d'aparell i línia; protecció elèctrica al quadre general; tub de desguà empotrats fins punt més proper; petits materials i medis auxiliars. Inclús legalització i tràmits S'accepta altres models sempre i quan es justifiqui l'equivalència o superioritat de prestacions, sense modificació				
A012G000	40,000	h	Oficial 1a calefactor	23,78	951,20	
A013G000	40,000	h	Ajudant calefactor	20,41	816,40	
KSTIM5.42.125	1,000	U	Unitat exterior multisplit 5x1 KSTI M5-42/125 NOVA	2.808,75	2.808,75	
KSTI07N-20	2,000	U	Unitat interior R32 KSTI-07N/20 NOVA	232,50	465,00	
KSTI09N-25	1,000	U	Unitat interior R32 KSTI-09N/25 NOVA	266,25	266,25	
KSTI12N-25	1,000	U	Unitat interior R32 KSTI12N-35 NOVA	292,50	292,50	
KSTI18N-50	1,000	U	Unitat interior R32 KSTI-18N/50 NOVA	468,75	468,75	
CLI01.04	1,000	u	Material necessari: tubs, cablejat	1.494,00	1.494,00	
A%AUX00250	0,025	%	Medios auxiliares, costos indirectes i pp seguretat	1.767,60	44,19	

Ma d'obra.....	1.767,60
Maquinaria	1.494,00
Materials	4.345,44

TOTAL PARTIDA.....	7.607,04

Puja el preu total de la partida a l'esmentada quantitat de SET MIL SIS-CENTS SET EUROS amb QUATRE CÈNTIMS

PAINTCLIM	ut	ut.Ajudes de paletaria per a instal·lacions de clima. PA.Ajudes de paletaria per a instal·lacions i petites obres de remats i acabats en instal·lacions. Inclou adequació desguàs aparells clima.				
A0140000	2,500	h	Manobre	21,50	53,75	
A0122000	2,000	h	Oficial 1a paleta	23,50	47,00	
A012G000	1,500	h	Oficial 1a calefactor	23,78	35,67	
A013G000	1,500	h	Ajudant calefactor	20,41	30,62	
PEMAT	1,000	ut	Material auxiliar	110,00	110,00	
A%AUX00250	0,025	%	Medios auxiliares, costos indirectes i pp seguretat	167,00	4,18	

Ma d'obra.....	167,04
Materials	114,18

TOTAL PARTIDA.....	281,22

Puja el preu total de la partida a l'esmentada quantitat de DOS-CENTS VUITANTA-UN EUROS amb VINT-I-DOS CÈNTIMS

QUADRE DE DESCOMPOSATS

REHABILITACIÓ D'HABIATGE UNIFAMILIAR. C. JUBILAT 6 DELS OMELLS DE NA GAIA

CODI	QUANTITAT	UD	RESUM	PREU	SUBTOTAL	IMPORT
CAPITOL 08 INSTAL·LACIÓ ELÈCTRICA I TELECOMUNICACIONS						
1G224200		u	Instal·lació elèctrica grau electrif.bàsic			
			Instal·lació elèctrica interior amb grau d'electrificació elevat per habitatge de 50-60m2 útils. Inclou quadre general, conductes, interruptors, endolls, enllumenat a base d'ulls de bou i donwighs en cuina, tot sistema Led. Inclou lega-			
EG134701	1,000	u	Caixa comand./prot.,mat.autoexting.+porta,10 mòduls,encastada	20,56	20,56	
EG222711	40,000	m	Tub flexible corrugat PVC,DN=20mm,1J,320N,2000V,encastat	1,01	40,40	
EG322134	65,000	m	Cable H07V-R, 1x2,5mm2,col.tub	0,97	63,05	
EG482125	5,000	u	Protector p/sobret.perman.+transit.IGA 25Abipol.(1P+N),PIA corba	123,68	618,40	
EG613021	10,000	u	Caixa mecanismes,p/3elem.,preu alt,encastada	3,13	31,30	
EY01132A	20,000	m	Obertura regata paret maó for.,m.mec.,tapada morter 1:4	3,62	72,40	
EY02131A	20,000	u	Formació encast petits elem.paret maó for.,m.man.,collat morter	7,05	141,00	
EG6211D2	20,000	u	Interruptor,tipus univ.,(2P),10AX/250V,a/tecla,preu mitjà,encast	13,18	263,60	
EG631B26	50,000	u	Presa corrent,tipus univ.(2P),16A/250V,a/tapa protegida,preu mit	10,19	509,50	
EH1L1141	30,000	u	Llum.decor.downlight alumini,4 leds,pot.llum 6W,+font d'alimenta	14,60	438,00	

Ma d'obra.....	924,06
Maquinaria	1,50
Materials	1.258,43
Altres	14,03

TOTAL PARTIDA..... 2.198,21

Puja el preu total de la partida a l'esmentada quantitat de DOS MIL CENT NORANTA-VUIT EUROS amb VINT-I-UN CÈNTIMS

EKISICUPL	u	Partida d'adequació d'instal·lacions existents i nou subministra
		Partida d'adequació d'instal·lacions. Sectorització de lluminàries segons definició de nous espais, i ajudes vàries
		Sense descomposició

TOTAL PARTIDA..... 211,13

Puja el preu total de la partida a l'esmentada quantitat de DOS-CENTS ONZE EUROS amb TRETZE CÈNTIMS

1PD2A000		u	Instal·lació int. (ICT) ,(PAU)/preses senyal,RTV-SA			
			Instal·lació d'infraestructura comú de telecomunicacions (ICT) en interior d'habitatge unifamiliar de 50-60m2 útil, d'u-			
			na planta, des de punt d'accés a usuari (PAU) fins a preses de senyal de les xarxes de radiodifusió sonora, TV,			
EG222711	30,000	m	Tub flexible corrugat PVC,DN=20mm,1J,320N,2000V,encastat	1,01	30,30	
EG322144	5,000	m	Cable H07V-R, 1x4mm2,col.tub	1,12	5,60	
EG611031	10,000	u	Caixa mecanismes,p/1elem.,preu mitjà,encastada	1,63	16,30	
EG63B152	2,000	u	Presa corrent(2P+T),16A/250V,a/tapa,preu mitjà,munt.superf.	9,73	19,46	
EG661022	1,000	u	Sortida fils,tipus univ.,2,5mm2,a/tapa,preu mitjà,encastada	10,60	10,60	
EG671112	10,000	u	Marc p/mec.universal,1elem.,preu mitjà,col.	3,10	31,00	
EP141112	2,000	u	Presa senyal TV-FM,deriv.única,tipus univ.,a/tapa,preu mitjà,enc	14,73	29,46	
EP141212	5,000	u	Presa senyal R/TV-SAT,deriv.única,tipus univ.,a/tapa,preu mitjà,	18,72	93,60	
EP411124	30,000	m	Cable coaxial Cu rígida, aillam.poliiolefina,pant.cinta Al/Pet+tren	0,96	28,80	
EP415424	10,000	m	Cable coaxial RG59 B/U Cu rígida, aillam.PE,pant.trena Cu (>= 95%)	1,22	12,20	
EP434640	30,000	m	Cable transm.dades,4par.,cat.6 U/UTP,poliiolefina/poliiolefina,n/p	1,32	39,60	
EP4ZF000	5,000	u	Mascle "F" p/coaxial,connectat	2,96	14,80	
EP4ZR000	5,000	u	Mascle RJ-45 cat.6,p/cable par,connectat	2,84	14,20	
EP7311D2	5,000	u	Presa senyal,tipus univ.,RJ45 simple,cat.6 U/UTP,despl.ailla.,a/	15,91	79,55	
EPD5D070	1,000	u	Caixa p/reg.term.xarx.ICT,p/encastar,base plàstic+doble porta pl	89,24	89,24	
EPDZ5810	1,000	u	Derivador p/cable coaxial 8 deriv.12-25 dB,munt.superf.+connecta	11,91	11,91	
EPDZM191	1,000	u	Multiplexor ICT 9xRJ45fixat mecànicament+connectat	43,53	43,53	
EY011322	30,000	m	Obertura regata paret maó for.,m.mec.,tapada guix B1+llisc.C6	4,17	125,10	
EY01132A	10,000	m	Obertura regata paret maó for.,m.mec.,tapada morter 1:4	3,62	36,20	
EY021312	10,000	u	Formació encast petits elem.paret maó for.,m.man.,collat guix B1	8,21	82,10	
EY02131A	2,000	u	Formació encast petits elem.paret maó for.,m.man.,collat morter	7,05	14,10	

Ma d'obra.....	504,60
Maquinaria	2,84
Materials	7,99
Altres	312,16

TOTAL PARTIDA..... 827,65

Puja el preu total de la partida a l'esmentada quantitat de VUIT-CENTS VINT-I-SET EUROS amb SEIXANTA-CINC CÈNTIMS

QUADRE DE DESCOMPOSATS

REHABILITACIÓ D'HABIATGE UNIFAMILIAR. C. JUBILAT 6 DELS OMELLS DE NA GAIA

CODI	QUANTITAT	UD	RESUM	PREU	SUBTOTAL	IMPORT
CAPITOL 09 INSTAL·LACIÓ FOTOVOLTAICA AUTOCONSUM						
FOTOVOL	u		Instal·lació fotovoltaica autoconsum 4KW			
			Subministrament i col·locació d'instal·lació fotovoltaica d'autoconsum de 4kw composta per 14 panells solars model JA Panell FV 380WP monocristallí o equivalent, amb l'estructura coplanar d'alumini corresponent, inversor model Huawei red Híbrid SUN 2000-4KTL L1 4KW 230V, amb quadre elèctric complet AC inversor 4KW i msurador d'energia model Huawei 230v DDSU666-H o equivalent; tubs, cables i accessoris part DC i AC interconnexió elements, multicontact connector aeri MC4 varis i petits materials i medis auxiliars; quadre elèctric compet DC2 string 1000v 15A amb les corresponents proteccions elèctriques; legalització tècnica i tramitació i taxes. Inclou tots els treballs d'instal·lacions i posta en marxa.			
			S'accepta altres marques i models sempre i quan es justifiqui l'equivalència o superioritat de prestacions, sense			
EGE1N223	14,000	u	Panell solar fotovoltaic 380WP monocristallí	193,27	2.705,78	
BEEFV001	1,000	u	Estructura coplanar conjunta per 14 plaques	891,12	891,12	
INVHIBGOODWE	1,000	u	inversor solar híbrid SUN 2000-4KTL L1 4KW 230V	959,03	959,03	
BEEFV009	1,000	U	Quadre elèctric complet DC2 string 1000v 15A	281,88	281,88	
QUADINV	1,000	u	Quadre elèctric complet AC inversor 4KW	242,00	242,00	
BEEFV007	1,000	u	Mesurador consum 230v DDSU666-H	107,96	107,96	
MULTIC	1,000	U	Multicontac aeri MC4, tub, cablejat i accessris	381,92	381,92	
TREBALLS	1,000	u	Treballs d'instal·lació, posta en marxa	2.380,00	2.380,00	
LEGAL	1,000	u	Projecte tècnic de legalització, tramitació i taxes	350,00	350,00	
			Altres			8.299,69
			TOTAL PARTIDA.....			8.299,69

Puja el preu total de la partida a l'esmentada quantitat de VUIT MIL DOS-CENTS NORANTA-NOU EUROS amb SEIXANTA-NOU CÈNTIMS

PRESSUPOST I AMIDAMENTS

REHABILITACIÓ D'HABIATGE UNIFAMILIAR. C. JUBILAT 6 DELS OMELLS DE NA GAIA

CODI	RESUM	UTS	LONGITUD	AMPLADA	ALÇADA	PARCIAIS	QUANTITAT	PREU	IMPORT
CAPITOL 01 ENDERROCS I TREBALLS PREVIS									
K2142511	m3 Enderroc,mur,obra ceràm.,m.man.,càrrega manual.ESTINTOILAMENT Enderroc de mur d'obra ceràmica, amb mitjans manuals i càrrega manual de runa sobre camió o contenidor. Inclou estintolament del forat fins adintellar, amb mitjans auxiliars d'obra. Obertures paret càrrega	1	0,50	0,15	2,30	0,17			
							0,17	164,04	27,89
K4435111	kg Acer S275JR,p/biga peça simp.,perf.lam.IP,HE,UP,antiox.,col.a ob Acer S275JR segons UNE-EN 10025-2, per a bigues formades per peça simple, en perfils laminats en calent sèrie IPN, IPE, HEB, HEA, HEM i UPN, amb una capa d'imprimació antioxident, col.lo-cat a l'obra HEB 120 ampliació obertura	1	1,65	26,70		44,06			
							44,06	3,57	157,29
K2164771	m2 Enderroc paret tancam. maó calat,g=15cm,a mà+mart.trenc.man.,càrr Enderroc de paret de tancament de maó calat de 15 cm de gruix, a mà i amb martell trencador manual i càrrega manual de runa sobre camió o contenidor Jardineria exterior	1	3,40		0,70	2,38			
		1	0,50		0,70	0,35			
							2,73	14,23	38,85
K214K241	m2 Enderroc,volta escala,ceràm.,mà+compress.càrrega manual Enderroc de volta d'escala de ceràmica, a mà i amb compressor i càrrega manual de runa sobre camió o contenidor Exterior	1	1,80	0,90		1,62			
							1,62	11,16	18,08
K2161511	m2 Enderroc envà ceràm.,g=5cm,m.man.,càrrega manual Demolició de partició interior de fàbrica revestida, formada per maó buit senzill de 4/5 cm d'espessor, amb mitjans manuals, i càrrega manual d'enderrocs sobre camió o contenidor. Antiga cuina i bany Antigues habitacions Passadís	2	2,00		2,50	10,00			
		2	3,00		2,50	15,00			
		1	7,25		2,50	18,13			
		1	1,40		2,50	3,50			
							46,63	6,33	295,17
K2183651	m2 Arrencada cel ras,guix,m.man.,càrrega manual Arrencada de cel ras de guix, fusta o canyís, amb mitjans manuals i càrrega manual de runa sobre camió o contenidor Cel ras	1	10,00	6,10		61,00			
		1	1,00	3,00		3,00			
							64,00	6,98	446,72
K2194421	m2 Arrencada pavim. ceràmic,m.man.,càrrega manual Arrencada de paviment ceràmic, amb mitjans manuals i càrrega manual de runa sobre camió o contenidor Paviment	1	10,00	6,10		61,00			
		1	1,00	3,00		3,00			
							64,00	8,73	558,72
K21A1011	u Arrencada full+bastim. finest.,m.man.,càrr.man. Arrencada de full, inclòs vidrieria i protecció solar, i bastiment de finestra amb mitjans manuals i càrrega manual sobre camió o contenidor Finestres	5				5,00			
							5,00	6,55	32,75
K21A3011	u Arrencada full+bastim. porta int.,m.man.,càrr.man. Arrencada de full i bastiment de porta interior amb mitjans manuals i càrrega manual sobre camió o contenidor Portes	8				8,00			
							8,00	4,36	34,88

PRESSUPOST I AMIDAMENTS

REHABILITACIÓ D'HABIATGE UNIFAMILIAR. C. JUBILAT 6 DELS OMELLS DE NA GAIA

CODI	RESUM	UTS	LONGITUD	AMPLADA	ALÇADA	PARCIALS	QUANTITAT	PREU	IMPORT
K21JA111	u Arrencada inodor.,suport,aixetes,mecan.,desc.xarx.aig./ev Arrencada d'inodor, suport, aixetes, mecanismes i desconnexió de les xarxes d'aigua i d'evacuació, amb mitjans manuals i càrrega manual de runa sobre camió o contenidor Inodor	1				1,00			
							1,00	22,98	22,98
K21JE111	u Arrencada plat dutxa,aixetes,sifó,desgua.,desc.xarx.aig./evac. Arrencada de plat de dutxa o banyera, aixetes, sifó, desguassos i desconnexió de les xarxes d'aigua i d'evacuació, amb mitjans manuals. Banyera	1				1,00			
							1,00	22,98	22,98
K21JG111	u Arrencada aigüera,suport,aixetes,sifó,desgua.,desc.xarx.aig/eva Arrancada d'aigüera o rentamans, suport, aixetes, sifó, desguassos i desconnexió de les xarxes d'aigua i d'evacuació, amb mitjans manuals. Bany cuina	1 1				1,00 1,00			
							2,00	22,98	45,96
K21J1011	u Arrenc.inst.aigua,tub+acces.+aixet. per a unit.100m2 sup.inst.,m Arrencada d'instal.lació de distribució d'aigua amb tubs, accessoris i aixetes per a cada unitat de 100 m2 de superfície servida per la instal.lació, amb mitjans manuals i càrrega manual sobre camió o contenidor Habitatge	1				1,00			
							1,00	107,53	107,53
K21G2011	m Arrencada punt.tubs+acces.instal. elèctrica superf.,m.man.,càrr. Arrencada puntual de tubs i accessoris d'instal.lació elèctrica superficial, per a cada unitat de 100 m2 de superfície servida per la instal.lació amb mitjans manuals i càrrega manual sobre camió o contenidor Habitatge	1				1,00			
							1,00	107,53	107,53
K2183501	m2 Arrencada enrajolat,param.vert.,m.man.,càrrega manual Arrencada d'enrajolat en parament vertical, amb mitjans manuals i càrrega manual de runa sobre camió o contenidor cuina existent Bany existent	1 2 2	2,250 2,400 2,000		1,800 2,500 2,500	4,050 12,000 10,000			
							26,05	10,04	261,54

PRESSUPOST I AMIDAMENTS

REHABILITACIÓ D'HABIATGE UNIFAMILIAR. C. JUBILAT 6 DELS OMELLS DE NA GAIA

CODI	RESUM	UTS	LONGITUD	AMPLADA	ALÇADA	PARCIAIS	QUANTITAT	PREU	IMPORT
K2442060	m3	Càrr.mec. residus inerts o no especials,camió transp.+canon							
	Càrrega amb mitjans mecànics i transport de residus inerts o no especials a abocador autoritzat, amb camió per a transport de 12 t a una distància entre 30 i 50km. Inclou canon d'abocament de runes. Inclou increment d'un 25% en volum de runes per petites partides de residus procedents de regates, rases, instal·lacions, revestiments, etc								
	Obertures paret càrrega	1	0,50	0,15	2,30	0,17			
	Jardineria exterior	1	3,40	0,15	0,70	0,36			
		1	0,50	0,30	0,70	0,11			
	Escala exterior	1	1,80	0,90	0,15	0,24			
	Envans	2	2,00	0,05	2,50	0,50			
		2	3,00	0,05	2,50	0,75			
		1	7,25	0,05	2,50	0,91			
		1	1,40	0,05	2,50	0,18			
	Fals sostre	1	10,00	6,10	0,05	3,05			
		1	1,00	3,00	0,05	0,15			
	Paviment	1	10,00	6,10	0,08	4,88			
		1	1,00	3,00	0,08	0,24			
	Finestres	3	0,95	0,10	1,30	0,37			
		1	0,95	0,10	1,00	0,10			
		1	0,50	0,10	0,40	0,02			
	Portes	8	0,80	0,05	2,05	0,66			
	Sanitaris	1	0,40	0,40	0,40	0,06			
	bany	1				1,00			
		1	1,70	0,70	0,40	0,48			
		1	0,90	0,60	0,30	0,16			
	Enrajolat parets	1	2,25	0,03	1,80	0,12			
		2	2,40	0,03	2,50	0,36			
		2	2,00	0,03	2,50	0,30			
	Cablejat, canonades i varis	1	60,00	0,03	0,03	0,05			
	Mobiliari cuina	1	2,25	0,60	0,80	1,08			
							15,36	26,15	401,66
CATES	u	Formació manual de cates per localitzar serveis							
	ut.	Formació manual de cates per localització de servies existents per tal de connectar als mateixos.							
							3,00	174,58	523,74
REP	m2	Repercussió per m2 d'acabats, reposició se serveis, tall de tràn							
	Repercussió per superfície d'habitatge per obres auxiliars per pas d'instal·lacions i d'acabats com ara remats i preparació de superfícies per rebre el nou acabats, neteja de les superfícies enderrocades, increment per deposició de runes a una distància entre 10 i 50m de obra, connexió de les noves instal·lacions a punts existents, inclús sota forjat...								
	Habitatge	1	10,00	6,10		61,00			
		1	1,00	3,00		3,00			
							64,00	9,83	629,12
TOTAL CAPITOL 01 ENDERROCS I TREBALLS PREVIS									3.733,39
CAPITOL 02 COMPARTIMENTACIÓ I PALETERIA									
REPCOB	m2	Repàs i reparació coberta ceràmica inclinada							
	Reparació de cobertura en coberta inclinada, substituint les teules deteriorades per teula ceràmica corba, 40x19x16 cm, color vermell fixada amb morter (s'estima la substitució de 3 peces/m2). Inclou les mesures de seguretat adequades i possible reparació puntual de ràfec								
		1	12,50	6,60		82,50			
							82,50	20,56	1.696,20

PRESSUPOST I AMIDAMENTS

REHABILITACIÓ D'HABIATGE UNIFAMILIAR. C. JUBILAT 6 DELS OMELLS DE NA GAIA

CODI	RESUM	UTS	LONGITUD	AMPLADA	ALÇADA	PARCIAIS	QUANTITAT	PREU	IMPORT
E6523A4B	m2 Trasd pl.guix lam,estruc.senzilla N,73/400(48),1xA(12,5)+MW-roca Extradossat autoportant travat, de 48 mm d'espessor, amb nivell de qualitat de l'acabat Q2, format per placa de guix laminat tipus normal de 15 mm d'espessor, cargolada directament a una estructura autoportant d'acer galvanitzat formada per perfils horitzontals de 30x30, sòlidament fixats al sòl i al sostre i mestres verticals de 60x27 mm i 0,6 mm d'espessor amb una modulació de 400 mm, fixades al parament vertical. Inclús banda acústica; fixacions per a l'ancoratge dels perfils metàl·lics; cargols per a la fixació de les plaques; cinta de paper amb reforç metàl·lic i pasta i cinta per al tractament de junts. El preu inclou la resolució de trobades i punts singulars, i aïllament col·locat entre les plaques i el parament a base de plaques de llana de roca de densitat 26 a 35 kg/m3, amb un gruix de 60mm. Perímetre ext.	1	8,90		2,70	24,03			
		1	10,90		2,70	29,43			
		1	6,10		2,70	16,47			
		1	1,60		2,70	4,32			
							74,25	37,10	2.754,68
RRY005	m2 Trasd pl. guix laminat hidròfug, estr senzilla N,73/400(48)+MW-r Extradossat autoportant travat, de 48 mm d'espessor, amb nivell de qualitat de l'acabat Q2, format per placa de guix laminat tipus hidrofugat de 15 mm d'espessor, cargolada directament a una estructura autoportant d'acer galvanitzat formada per perfils horitzontals de 30x30, sòlidament fixats al sòl i al sostre i mestres verticals de 60x27 mm i 0,6 mm d'espessor amb una modulació de 400 mm, fixades al parament vertical. Inclús banda acústica; fixacions per a l'ancoratge dels perfils metàl·lics; cargols per a la fixació de les plaques; cinta de paper amb reforç metàl·lic i pasta i cinta per al tractament de junts. El preu inclou la resolució de trobades i punts singulars, i aïllament col·locat entre les plaques i el parament a base de plaques de llana de roca de densitat 26 a 35 kg/m3, amb un gruix de 60mm. perímetre ext bany	1	3,00		2,70	8,10			
		1	1,80		2,70	4,86			
							12,96	36,03	466,95
FBY010	m2 Envà de plaques de guix laminat, est. simple, 2 estàndard Envà senzill (15+48+15)/400 (48) (2 normal), amb plaques de guix laminat, de 78 mm de gruix total, amb nivell de qualitat de l'acabat estàndard (Q2), format per una estructura simple de perfils de xapa d'acer galvanitzat de 48 mm d'amplada, a base de muntants (elements verticals) separats 400 mm entre si, amb disposició normal "N" i canals (elements horitzontals), a la què es cargolen dues plaques en total (una placa tipus normal en cada cara, de 15 mm d'espessor cada placa). Inclús banda acústica de dilatació autoadhesiva; fixacions per a l'ancoratge de canals i muntants metàl·lics; cargols per a la fixació de les plaques; cinta de paper amb reforç metàl·lic i pasta i cinta per al tractament de junts. El preu inclou la resolució de trobades i punts singulars. Habitacions Passadís	1	2,00		2,50	5,00			
		1	2,95		2,50	7,38			
		1	7,30		2,50	18,25			
		1	0,50		2,50	1,25			
							31,88	37,65	1.200,28
FBY010H	m2 Envà de plaques de guix laminat, est. simple, 1 hidròfuga Envà senzill (15+48+15)/400 (48) (1 hidrofugat+1 normal), amb plaques de guix laminat, de 78 mm de gruix total, amb nivell de qualitat de l'acabat estàndard (Q2), format per una estructura simple de perfils de xapa d'acer galvanitzat de 48 mm d'amplada, a base de muntants (elements verticals) separats 400 mm entre si, amb disposició normal "N" i canals (elements horitzontals), a la què es cargolen dues plaques en total (una placa tipus hidrofugat i una normal, de 15 mm d'espessor cada placa). Inclús banda acústica de dilatació autoadhesiva; fixacions per a l'ancoratge de canals i muntants metàl·lics; cargols per a la fixació de les plaques; cinta de paper amb reforç metàl·lic i pasta i cinta per al tractament de junts. El preu inclou la resolució de trobades i punts singulars. Bany	1	2,95		2,50	7,38			
							7,38	38,97	287,60

PRESSUPOST I AMIDAMENTS

REHABILITACIÓ D'HABIATGE UNIFAMILIAR. C. JUBILAT 6 DELS OMELLS DE NA GAIA

CODI	RESUM	UTS	LONGITUD	AMPLADA	ALÇADA	PARCIAIS	QUANTITAT	PREU	IMPORT
RTC015	m2 Fals sostre continu de plaques de guix laminat, estàndard Subministrament i muntatge de fals sostre continu suspès, situat a una altura menor de 4 m, llis (12,5+27+27), format per una placa de guix laminat A / UNE-EN 520 - 1200 / longitud / 12,5 / vora afinada, cargolada a una estructura metàl·lica d'acer galvanitzat de mestres primàries 60/27 mm separades cada 1000 mm entre eixos i suspeses del sostre o element suport mitjançant penjats combinats cada 900 mm, i mestres secundaries fixades perpendicularment a els perfils primaris mitjançant careners i col·locades amb una modulació màxima de 500 mm entre eixos, inclús p/p de fixacions, cargols, resolució del perímetre i punts singulars, pasta segelladora, cinta de juntes i accessoris de muntatge. Totalment acabat i llest per a emprar i aplacar.								
	Habitatge	1	10,70	6,00		64,20			
	A deduir bany i escala	-1	2,90	2,70		-7,83			
							56,37	33,66	1.897,41
RTC015H	m2 Bany								
	Fals sostre continu de plaques de guix laminat, hidròfug	1	2,90	1,60		4,64			
							4,64	36,28	168,34
K4G211B5	m3 Paredat, pedra calc., carejad., 1 cara, col. morter 1:6 Paredat de gruix variable de pedra calcària carejada, d'una cara vista col·locada amb morter de calç, elaborat a l'obra amb formigonera de 165 l								
	Exterior	1	3,30	0,40	0,70	0,92			
							0,92	335,65	308,80
K45CA7C4	m3 Formigó p/llosa inclin., HA-25/B/10/l, Formigó per a lloses inclinades, HA-25/B/10/l, de consistència tova i grandària màxima del granulat 10 mm, abocat manualment								
	Escala exterior	1,1	2,70	1,20	0,15	0,53			
							0,53	92,73	49,15
PYP010	m Esglaonat d'escala Formació d'esglaonat d'escala amb maó ceràmic buit rebut amb morter de ciment M-5, sobre la llosa o volta d'escala, com base per la posterior col·locació de l'acabat d'esglaonat.								
	Escales exteriors	6	1,20			7,20			
							7,20	23,72	170,78
K612B51K	m2 Paret tanc. recolzada, 14cm, maó calat, HD, I, UNE-EN 771-1, 290x140x10 Paret de tancament recolzada de gruix 14 cm, de maó calat, HD, categoria I, segons la norma UNE-EN 771-1, de 290x140x100 mm, per a revestir, col·locat amb morter mixt 1:2:10 amb ciment CEM II								
	Tapiat obertures	1	0,80		2,10	1,68			
		1	0,80		0,60	0,48			
		1	0,50		0,60	0,30			
							2,46	40,00	98,40
OBC060	u Cala en coberta inclinada Execució de cala de 60x60 cm en coberta inclinada, amb aixecat de tots els elements que la poguessin compondre (capa de protecció, material d'unió o anivellació, capa separadora, impermeabilització, aïllament tèrmic o formació de pendents), fins arribar al suport resistent, realitzat mitjançant picat manual i martell pneumàtic. També neteja, apilament, retirada i càrrega manual de runes sobre contenidor.								
	Per pas instal·lacions	1				1,00			
							1,00	33,98	33,98
RSB015	m2 Solera d'anivellament de formigó lleuger Base per anivellament de sòl, de 5 cm d'espessor de mitja, a base de formigó lleuger, de resistència a compressió 2,0 MPa i 690 kg/m³ de densitat, confeccionat en obra amb argila expandida i ciment gris. Inclús banda de panell rígid de poliestirè expandit per a la preparació dels junts perimetral de dilatació.								
	Habitatge	1	10,90	3,00		32,70			
		1	9,80	2,80		27,44			
							60,14	16,30	980,28

PRESSUPOST I AMIDAMENTS

REHABILITACIÓ D'HABIATGE UNIFAMILIAR. C. JUBILAT 6 DELS OMELLS DE NA GAIA

CODI	RESUM	UTS	LONGITUD	AMPLADA	ALÇADA	PARCIAIS	QUANTITAT	PREU	IMPORT
K8K4D24K	m Escopidor ampl.=29cm,calcària nacio.,polida,trencaaig.,col.morte Escopidor de 39 cm de pedra calcària nacional, polida amb trencaaigües, col.locat amb morter mixt 1:2:10, elaborat a l'obra amb formigonera de 165 l. Inclou retirada de l'escopidor existent i transport de mateix a abocador autoritzat Finestres	5	0,85			4,25			
							4,25	83,46	354,71
ACPAV	ut Repercussió ajudes paletaeria en instal·lacions, fusteria i altre Repercussió per superfície d'habitatge per ajudes de paletaeria en tot tipus d'instal·lacions, paviment i acabats, fusteria i varis						1,00	974,91	974,91
TOTAL CAPITOL 02 COMPARTIMENTACIÓ I PALETERIA.....									11.442,47

CAPITOL 03 PAVIMENTS I REVESTIMENTS

E82A1B3H	m2 Enrajolat vert.int.,h<=3m,gres extruït esmalt-polir,preu alt, Enrajolat de parament vertical interior a una alçària <= 3 m amb rajola de gres extruït esmaltat, grup AI/Alla (UNE-EN 14411), preu alt, de 16 a 25 peces/m2, col·locades amb ciment cola porcelànic C1 (UNE-EN 12004) per col·locació sobre guix, i rejuntat amb beurada CG1 (UNE-EN 13888). Inclou rascat al guix i repicat de possible pintura Bany Cuina	2 2 1 1 1	2,85 1,60 2,85 2,80 3,00		2,50 2,50 2,50 2,50 2,50	14,25 8,00 7,13 7,00 7,50			
							43,88	27,38	1.201,43
RSG010	m2 Paviment de rajoles ceràmiques col·locades en capa fina. Subministrament i execució de paviment mitjançant el mètode de col·locació en capa fina, de rajoles ceràmiques de gres de porcellana, acabat polit, de 44,6x44,6 cm (format rectangular opcional); capacitat d'absorció d'aigua E<0,5%, grup B1a, segons UNE-EN 14411, amb resistència al lliscament Rd<=15 segons UNE 41901 EX i lliscabilitat classe 0 segons CTE, rebudes amb adhesiu cimentós millorat, C2 sense cap característica addicional, color gris, amb doble encolat, i rejuntades amb morter de junts cimentós tipus L, color blanc, per junts de fins a 3 mm. Inclús neteja, comprovació de la superfície suport, replantejaments, talls, formació de juntes perimetrals contínues, d'amplada no menor de 5 mm, en els límits amb parets, pilars exempts i elevacions de nivell i, en el seu cas, junts de partició i junts estructurals existents en el suport, talls, eliminació del material sobrant del rejuntat i neteja final del paviment. Habitatge	1 1	10,90 9,80	3,00 2,80		32,70 27,44			
							60,14	33,27	2.000,86
RSG020	m Entornpeu ceràmic. Entornpeu ceràmic de gres porcelànic acabat polit, de 7 cm, rebut amb adhesiu cimentós d'ús exclusiu per a interiors, Ci sense cap característica addicional, gris i rejuntat amb morter de junts cimentós millorat, amb absorció d'aigua reduïda i resistència elevada a l'abrasió tipus CG 2 W A, color d'acord amb paviment, per junts de 2 a 15 mm. Inclou: Replanteig de les peces. Tall de les peces i formació d'encaixos en cantonades i racons. Col·locació de l'entornpeu. Rejuntat. Habitació 1 Habitació 2 Habitació 3 Sala-menjador Passadís Rebedor	2 2 2 2 2 1 1 1 2 2 2	3,50 2,85 3,65 2,00 2,00 3,50 2,85 3,95 5,00 5,75 1,50 0,50			7,00 5,70 7,30 4,00 4,00 7,00 2,85 3,95 5,00 11,50 3,00 1,00			
							62,30	8,29	516,47

PRESSUPOST I AMIDAMENTS

REHABILITACIÓ D'HABIATGE UNIFAMILIAR. C. JUBILAT 6 DELS OMELLS DE NA GAIA

CODI	RESUM	UTS	LONGITUD	AMPLADA	ALÇADA	PARCIAIS	QUANTITAT	PREU	IMPORT
RPG010	m² Enguixat de guix. Formació de revestiment continu interior de guix, a bona vista, sobre parament vertical, de fins 3 m d'altura, de 17 mm de gruix, format per una primera capa de guarnit amb pasta de guix de construcció B1, aplicat sobre els paraments a revestir i una segona capa de lliscat amb pasta de guix d'aplicació en capa fina C6, que constitueix la finalització o acabat, amb mestres solament en les cantonades, racons, guarniment de buits i mestres intermèdies per que la separació entre elles no sigui superior a 3 m. Inclús col·locació de cantoneres de plàstic i metall amb perforacions, acabaments amb entornpeu, formació d'arestes i racons, guarnicions de buits, col·locació de malla de fibra de vidre antiàlcals per a reforç de trobades entre materials diferents a un 10% de la superfície del parament i muntatge, desmuntatge i retirada de bastides. Inclou: Preparació del suport que es revestirà. Realització de mestres. Col·locació de cantoneres a les cantonades i sortints. Pastat del guix gruixut. Extès de la pasta de guix entre les mestres i regularització del revestiment. Pastat del guix fi. Execució del lliscat, estenent la pasta de guix fi sobre la superfície prèviament enguixada. Obertures tapiades bany	1 1	0,80		2,10	1,68 1,00			
							2,16	12,82	27,69
RQO010	m2 revestiment exterior monocapa Revestiment continu en paraments exteriors de 15 mm de gruix, impermeable a l'aigua de pluja, amb morter monocapa, acabat raspat, color a escollir, tipus OC CSIII W2 segons UNE-EN 998-1, compost de ciment blanc, calç, àrids de granulometria compensada, fibres de vidre d'alta dispersió, additius orgànics i pigments minerals, amb col·locació de malla de fibra de vidre antiàlcals, de 7x6,5 mm de llum de malla, 195 g/m² de massa superficial i 0,65 mm de gruix en el centre de l'espessor del morter, per a armar-lo i reforçar-lo. Aplicat manualment sobre una superfície de maó ceràmic, maó o bloc de formigó o bloc ceràmic alleugerit, prèvia aplicació d'una capa del mateix morter, en aquells llocs on s'apreciïn deficiències de planitud o adherència (25% de la superfície del parament) i una altra capa d'emprimació, a base de resines acríliques en dispersió aquosa, càrregues minerals i additius, on s'apreciïn deficiències d'absorció o porositat (75% de la superfície del parament). Inclús preparació de la superfície suport, formació de junts, racons, mestres, arestes, queixals, brancals i llin-des, acabats en les trobades amb paraments, revestiments o altres elements rebuts en la seva superfície. Façana lateral	1 1 1	2,00 3,00 3,70		1,50 1,00 1,50	3,00 3,00 5,55			
							11,55	58,50	675,68
E898J2A0	m2 Pintat guix,plàstica llis,1segelladora+2acabat Aplicació manual de dues mans de pintura plàstica, color a escollir, acabat mat, textura llisa, la primera mà diluïda amb un 20% d'aigua i la següent sense diluir, (rendiment: 0,1 l/m² cada mà); prèvia aplicació d'una mà d'emprimació a base de copolímers acrílics en suspensió aquosa, sobre parament interior de guix projectat o plaques de guix laminat, vertical/horitzontal, de fins 3 m d'altura. El preu inclou la protecció dels elements de l'entorn que puguin veure's afectats durant els treballs i la resolució de punts singulars.								
	Habitació 1	2	3,50		2,50	17,50			
		2	2,85		2,50	14,25			
	Habitació 2	2	3,65		2,50	18,25			
		2	2,00		2,50	10,00			
	Habitació 3	2	2,00		2,50	10,00			
		2	3,50		2,50	17,50			
	Sala-menjador	1	2,85		2,50	7,13			
		1	3,95		2,50	9,88			
		1	5,00		2,50	12,50			
	Passadís	2	5,75		2,50	28,75			
	Rebedor	2	1,50		2,50	7,50			
		2	0,50		2,50	2,50			
	Sostre	1	10,70	6,00		64,20			
	A deduir escala	-1	3,00	0,90		-2,70			
							217,26	7,19	1.562,10

REHABILITACIÓ D'HABIATGE UNIFAMILIAR. C. JUBILAT 6 DELS OMELLS DE NA GAIA

octubre de 2022

PRESSUPOST I AMIDAMENTS

REHABILITACIÓ D'HABITATGE UNIFAMILIAR. C. JUBILAT 6 DELS OMELLS DE NA GAIA

CODI	RESUM	UTS	LONGITUD	AMPLADA	ALÇADA	PARCIAIS	QUANTITAT	PREU	IMPORT
KC171R34	m2 Vidre aïlla.2 llunes 8+10mm,cambra 12mm,col.perf.neop. Vidre aïllant de dues llunes incolores de 8 i 10 mm de gruix i cambra d'aire de 12 mm, col.locat amb perfils conformats de neoprè sobre alumini o PVC. Finestres	4 1	0,85 0,85		1,30 1,00	4,42 0,85			
							5,27	87,27	459,91
KAV7F964	m2 Persi.enr.alum.,lamel.aïll. g=9-9,5mm,h=50-55mm,4,5-5kg/m2 Persiana enrotllable d'alumini color RAL, igual al de la fusteria, de lamel.les amb aïllament de 9 a 9,5 mm de gruix, 50 a 55 mm d'alçària i de 4,5 a 5 kg per m2, inclús cinta i elements auxiliars. Total-ment muntada i en funcionament. Finestres	4 1	0,85 0,85		1,30 1,00	4,42 0,85			
							5,27	76,65	403,95
KB14C32E	m Passamà perfil acer,D=30-50mm,suports perfil acer,D=15mm,ancor.o Passamà de perfil d'acer de 30 a 50 mm de diàmetre col.locat amb suports de perfil d'acer de 15 mm de diàmetre cada 2 m, ancorat a l'obra amb morter de ciment portland de dosificació 1:4 elaborat a l'obra, pintat a taller amb pintura a l'esmailt, tipus oxiron, color forja, prèvia capa d'imprimació antioxidant Escales exteriors	1	3,50			3,50			
							3,50	29,75	104,13
TOTAL CAPITOL 04 FUSTERIA I VIDRES									7.067,99
CAPITOL 05 LAMPISTERIA I APARELLS SANITARIS									
EJM15010	u Compta.aigua electr. p/aigua freda,classe C,calibre 15mm,Qn=1,5m Comptador d'aigua electrònic per a aigua freda, classe metrològica C, calibre nominal 15 mm, cabal nominal 1,5 m3/h, pressió nominal 10 bar, amb 2 connectors del tipus RJ11 al frontal, amb unions roscades, apte per a muntar en posició horitzontal o vertical, connectat a una bateria o a un ramal Comptador	1				1,00			
							1,00	101,13	101,13
4J411141	u Inst.lamp.c.higien.,lavabo,inodor.,conn. xarxa general, compta Instal·lacions de fontaneria i sanejament a la nova distribució de bany adaptat. Inclou alimentació d'aparells (banys i piques) i desguàs dels mateixos, canonada general, connexió a xarxa general i obra de paleta amb posterior revestiment de la regata, amb les corresponents claus de pas i demés material auxiliar Lampisteria i desguàs	1				1,00			
							1,00	337,27	337,27
IFI011	U Instal·lació interior per habitatge unif. (cuina+bany) Instal·lació interior de fontaneria per habitatge unifamiliar amb una cuina i un bany amb dotació per: 1 inodor, 1 lavabo senzill, 1 dutxa, 1 rentadora, 1 rentaplats i 1 aigüera, realitzada amb tub de polietilè reticulat (PE-X), per la xarxa d'aigua freda i calenta que connecta la derivació particular o una de les seves ramificacions amb cadascun dels aparells sanitaris, amb els diàmetres necessaris per cada punt de servei. Inclús claus de pas de cambra humida per al tall del subministrament d'aigua, de polietilè reticulat (PE-X), material auxiliar para muntatge i subjecció a l'obra, derivació particular, accessoris de derivacions. Inclou: Replanteig. Col·locació i fixació de canonades i claus. Realització de proves de servei. Aigua freda des de comptador fins punts de subministrament. Aigua calenta des d'equip ACS d'aerotèrmia fins a punts de subministrament.								
							1,00	1.715,41	1.715,41
KJ14BA1	u Inodor porcell.,vert.,cist.,blanc,preu mitjà,col.sob./pavim., de Inodor de porcellana esmaltada, de sortida vertical i/o horitzontal, amb seient i tapa, cisterna i mecanismes de doble descàrrega i alimentació incorporats, de color blanc, preu alt, col.locat sobre el paviment i connectat a la xarxa d'evacuació								
							1,00	186,52	186,52

PRESSUPOST I AMIDAMENTS

REHABILITACIÓ D'HABITATGE UNIFAMILIAR. C. JUBILAT 6 DELS OMELLS DE NA GAIA

CODI	RESUM	UTS	LONGITUD	AMPLADA	ALÇADA	PARCIAIS	QUANTITAT	PREU	IMPORT
KJ13B813	u Lavabo mural porcell.,senz.,ampl.75-100cm,blanc,preu mitjà,col.m Subministrament i col·locació de lavabo mural de porcellana esmaltada, senzill, de color blanc i preu mitjà, col·locat sobre moble de tauler MDF hidròfug de 22 mm i acabats polilaminats, de 650 mm d'amplada. Inclús elements de fixació. Totalment muntat, amb mirall incorporat						1,00	213,46	213,46
KJ23511G	u Aixeta monocoman.p/lavab.,munt.s/taule.,cromat,preu sup.,manigue Aixeta monocomandament per a lavabo, muntada superficialment sobre taulell o aparell sanitari, de llautó cromat, preu superior, amb dues entrades de maniguets						1,00	103,85	103,85
KJ12D71Q	u Plat dutxa quadrat gres brill.,800x800mm,blanc,preu mitjà,col.so Plat de dutxa quadrat de gres esmaltat brillant, de 800x800 mm, de color blanc, preu mitjà, col.locat sobre el paviment						1,00	107,38	107,38
KJ22631A	u Aixeta monocoman.,munt.superf.,p/dutxa telèf.,esmalt.,preu sup., Aixeta monocomandament, mural, muntada superficialment, per a dutxa de telèfon (suposrt inclòs), de llautó esmaltat, preu superior, amb dues entrades de 1/2" i sortida de 1/2"						1,00	139,41	139,41
KJ18LHAB	u Aigüera planx.ac.inox.,2piques,L90-100cm,brillant,ampl.<=50cm,pr Aigüera de planxa d'acer inoxidable amb dues piques, 90 a 100 cm de llargària, acabat brillant i fins a 50 cm d'amplària, preu alt, encastada a un taulell de cuina						1,00	94,48	94,48
EJ28512G	u Aixeta monocomand. p/aigüera munt.superf.,llautó cromat,preu alt Aixeta monocomandament per a aigüera, muntada superficialment, de llautó cromat preu alt, amb broc giratori de tub, amb dues entrades de maniguets						1,00	86,39	86,39
ACSAEROT	u Bomba de calor aerotermia per ACS+acumulador 190l Subministrament i col·locació de bomba de calor d'aerotèrmia KCA V4.1 per producció d'aigua calenta sanitària amb acumulador de 190litres d'acer amb doble capa de vitrificat, i compresor rotatiu de baix nivell sonor gràcies a la coberta de plàstic en la part superior, aïllada acústicament. Resistència elèctrica integrada (3kW a 220v), amb protecció contra la corrosió per ànode de magnesi. Dimensions 560mm de diàmetre i 1.760mm d'altura. Classe energètica A. Inclou petits materials i medis auxiliars per deixar la partida acabada i en funcionament.						1,00	2.171,65	2.171,65
TOTAL CAPITOL 05 LAMPISTERIA I APARELLS SANITARIS									5.256,95
CAPITOL 06 INSTAL·LACIÓ SANEJAMENT I VENTILACIÓ									
ED7FBBAP	m Clavegueró PVC-U paret massissa,B,DN=110mm,sot Clavegueró amb tub de PVC-U de paret massissa, àrea aplicació B segons norma UNE-EN 1329-1, de DN 160 mm, soterrat Increment 10% per connexió a baixant existent								
	Residuals	1	4,00			4,40	1.1		
		1	4,50			4,95	1.1		
							9,35	39,98	373,81
ED111E71	m Desg.ap.sanitari tub PVC-U,paret estructurada,àrea aplicació B,D Desguàs d'aparell sanitari amb tub de PVC-U de paret estructurada, àrea d'aplicació B segons norma UNE-EN 1453-1, de DN 110 mm, fins a baixant, caixa o clavegueró existent. Inclou l'obertura de rases en cas necessari.								
	Connexió aparells	7	0,50			3,50			
							3,50	43,56	152,46

PRESSUPOST I AMIDAMENTS

REHABILITACIÓ D'HABITATGE UNIFAMILIAR. C. JUBILAT 6 DELS OMELLS DE NA GAIA

CODI	RESUM	UTS	LONGITUD	AMPLADA	ALÇADA	PARCIAIS	QUANTITAT	PREU	IMPORT
EEP2400	u Aspirad.mec.extrac.acer galv.pintat,h=450mm,cabal màx.250l/s,col Aspirador mecànic d'extracció d'acer galvanitzat amb acabat pintat, per a 230 V de tensió, de 450 mm d'alçària i 250 l/s de cabal nominal màxim, col.locat sobre cel·las per conducte d'extracció de 200 mm de diàmetre. Es pot substituir per la campana extractora Cuina	1				1,00			
							1,00	579,43	579,43
EEP31155	u Boca extracció D.connex.=125mm,D.ext.=160mm,acer galv.pintat,fix Boca d'extracció autoregulable de 125 mm de diàmetre de connexió i 160 mm de diàmetre exterior, d'acer galvanitzat amb acabat pintat, fixada amb cargols a paret a una distància menor de 200mm de sostre i major de 100mm de la cantonada i ajustada a cabals de sortida, amb aïllament acústic de 56 dBA, connectada a conducte d'extracció Sales Bany	3 1				3,00 1,00			
							4,00	64,58	258,32
ICR014	U Extractor per a bany. Extractor per a bany format per ventilador helicoidal de baix nivell sonor, velocitat 2100 r.p.m., potència màxima de 8 W, cabal de descàrrega lliure 95 m³/h, nivell de pressió sonora de 26,5 dBA, de dimensions 158x109x158 mm, diàmetre de sortida 100 mm, color blanc, motor amb rodaments de boles per a alimentació monofàsica a molt baixa tensió de seguretat (MBTS) 12 V i 50 Hz de freqüència, equipat amb pilot indicador d'acció i comporta antiretorn. Inclús accessoris i elements de fixació. (ventilació híbrida) Inclou: Replanteig. Col·locació i fixació. Connexionat i comprovació del seu correcte funcionament. Bany Cuina	1 1				1,00 1,00			
							2,00	67,07	134,14
TOTAL CAPITOL 06 INSTAL·LACIÓ SANEJAMENT I VENTILACIÓ.....									1.498,16
CAPITOL 07 INSTAL·LACIÓ CLIMATITZACIÓ									
CLIMSPLIT	u SiC. Sistema de climatització MULTI SPLIT Subministrament i col·locació de sistema de climatització per aire, amb kit multi split aerotèmia, inverter, composta de: - unitat exterior R32 , 5x1 de 10,6Kcal/h, tipus Kosner Multi 5x1 model KSTI M5-42/125 NOVA 4050051105 o equivalent o superior - unitat interior de paret R32 model KSTI-18N/50 NOVA 4050056118 per estances de 25m², equivalent o superior - unitat interior de paret R32 model KSTI-12N/35 NOVA 4050056112 per estances de 12m², equivalent o superior - unitat interior de paret R32 model KSTI-09N/25 NOVA 4050056109 per estances de 9m², equivalent o superior - 2 unitats interiors de paret R32 model KSTI-07N/20 NOVA 4050056107 per estances de 7m², equivalent o superior Etiqueta energètica A++/A+. Inclou comandament a distància i suports i ancoratges, amb ajuda de paleta necessària INCLOU: suport unitat exterior i interior; caixes de preinstal·lació d'empotar; Tub Cu fred aïllat, empotrat i interconnexió d'aparells; tubs elèctrics i cablejat, empotrat, interconnexió d'aparell i línia; protecció elèctrica al quadre general; tub de desguà empotrats fins punt més proper; petits materials i medis auxiliars. Inclús legalització, amb memòria tècnica i tràmits S'accepta altres models sempre i quan es justifiqui l'equivalència o superioritat de prestacions, sense modificació d'imports								
							1,00	7.607,04	7.607,04
PAINTCLIM	ut ut.Ajudes de paleta per a instal·lacions de clima. PA.Ajudes de paleta per a instal·lacions i petites obres de remats i acabats en instal·lacions. Inclou adequació desguàs aparells clima.								
							1,00	281,22	281,22
TOTAL CAPITOL 07 INSTAL·LACIÓ CLIMATITZACIÓ									7.888,26

PRESSUPOST I AMIDAMENTS

REHABILITACIÓ D'HABIATGE UNIFAMILIAR. C. JUBILAT 6 DELS OMELLS DE NA GAIA

CODI	RESUM	UTS	LONGITUD	AMPLADA	ALÇADA	PARCIAIS	QUANTITAT	PREU	IMPORT
CAPITOL 08 INSTAL·LACIÓ ELÈCTRICA I TELECOMUNICACIONS									
1G224200	u Instal·lació elèctrica grau electrif.bàsic Instal·lació elèctrica interior amb grau d'electrificació elevat per habitatge de 50-60m2 útils. Inclou quadre general, conductes, interruptors, endolls, enllumenat a base d'ulls de bou i donwlights en cuina, tot sistema Led. Inclou legalització de la instal·lació						1,00	2.198,21	2.198,21
EKISICUPL	u Partida d'adequació d'instal·lacions existents i nou subministra Partida d'adequació d'instal·lacions. Sectorització de lluminàries segons definició de nous espais, i ajudes vàries						1,00	211,13	211,13
1PD2A000	u Instal·lació int. (ICT) ,(PAU)/preses senyal,RTV-SA Instal·lació d'infraestructura comú de telecomunicacions (ICT) en interior d'habitatge unifamiliar de 50-60m2 útil, d'una planta, des de punt d'accés a usuari (PAU) fins a preses de senyal de les xarxes de radiodifusió sonora, TV, satèl·lit, cable de parells trenat i cable coaxial i ajudes de ram de paleta	1				1,00			
							1,00	827,65	827,65
TOTAL CAPITOL 08 INSTAL·LACIÓ ELÈCTRICA I TELECOMUNICACIONS									3.236,99
CAPITOL 09 INSTAL·LACIÓ FOTOVOLTAICA AUTOCONSUM									
FOTOVOL	u Instal·lació fotovoltaica autoconsum 4KW Subministrament i col·locació d'instal·lació fotovoltaica d'autoconsum de 4kw composta per 14 panells solars model JA Panell FV 380WP monocristalí o equivalent, amb l'estructura coplanar d'alumini corresponent, inversor model Huawei red Hibrid SUN 2000-4KTL L1 4KW 230V, amb quadre elèctric complet AC inversor 4KW i msurador d'energia model Huawei 230v DDSU666-H o equivalent; tubs, cables i accessoris part DC i AC interconnexió elements, multicontact connector aeri MC4 varis i petits materials i medis auxiliars; quadre elèctric compet DC2 string 1000v 15A amb les corresponents proteccions elèctriques; legalització tècnica i tramitació i taxes. Inclou tots els treballs d'instal·lacions i posta en marxa. S'accepta altres marques i models sempre i quan es justifiqui l'equivalència o superioritat de prestacions, sense modificació d'import						1,00	8.299,69	8.299,69
TOTAL CAPITOL 09 INSTAL·LACIÓ FOTOVOLTAICA AUTOCONSUM.....									8.299,69
TOTAL									55.383,04

RESUM DE PRESSUPOST

REHABILITACIÓ D'HABIATGE UNIFAMILIAR. C. JUBILAT 6 DELS OMELLS DE NA GAIA


CAPITOL	RESUM	EUROS	%
01	ENDERROCS I TREBALLS PREVIS	3.733,39	6,74
02	COMPARTIMENTACIÓ I PALETERIA.....	11.442,47	20,66
03	PAVIMENTS I REVESTIMENTS	6.959,14	12,57
04	FUSTERIA I VIDRES	7.067,99	12,76
05	LAMPISTERIA I APARELLS SANITARIS	5.256,95	9,49
06	INSTAL·LACIÓ SANEJAMENT I VENTILACIÓ	1.498,16	2,71
07	INSTAL·LACIÓ CLIMATITZACIÓ	7.888,26	14,24
08	INSTAL·LACIÓ ELÈCTRICA I TELECOMUNICACIONS.....	3.236,99	5,84
09	INSTAL·LACIÓ FOTOVOLTAICA AUTOCONSUM	8.299,69	14,99
TOTAL EXECUCIÓ MATERIAL		55.383,04	
13,00 % Despeses Generals		7.199,80	
6,00 % Benefici industrial		3.322,98	
SUMA DE G.G. y B.I.		10.522,78	
PRESSUPOST CONTRACTA (abans de l'IVA)		65.905,82	
21,00 % I.V.A.....		13.840,22	
TOTAL PRESSUPOST CONTRACTA		79.746,04	

Puja el pressupost l'esmentada quantitat de SETANTA-NOU MIL SET-CENTS QUARANTA-SIS EUROS amb QUATRE CÈNTIMS _____

OMELLS DE NA GAIA, a Octubre 2022.


5. DOCUMENTACIÓ GRÀFICA

- A01. Situació
- A02. Emplaçament
- A03. Façanes
- A04. Enderroc i obra nova
- A05. Estat actual
- A06. Estat actual: cotes i superfícies
- A07. Estat rehabilitat
- A08. Estat rehabilitat: cotes i superfícies
- I01. Instal·lacions: Electricitat i telecomunicacions
- I02. Instal·lacions: Aigua sanitària
- I03. Instal·lacions: Climatització, ventilació i fotovoltaica
- I04. Instal·lacions: sanejament

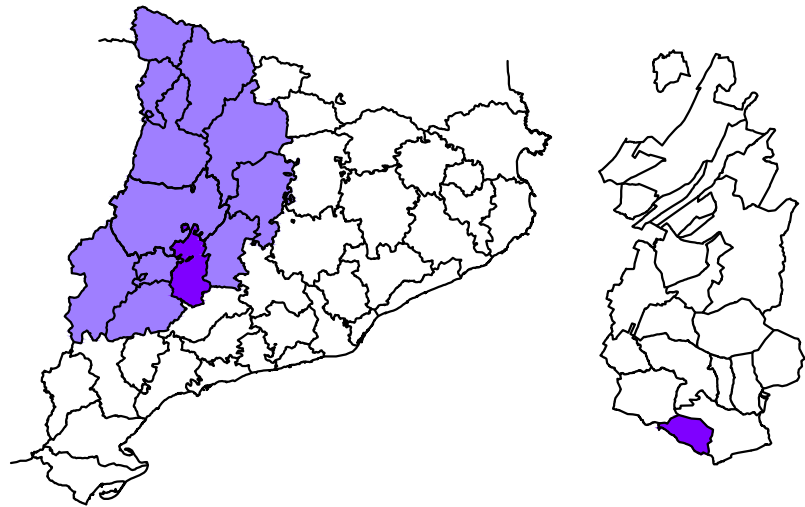

L'URGELL DINS LA PROVÍNCIA DE LLEIDA

ELS OMELLS DE NA GAIA DINS L'URGELL

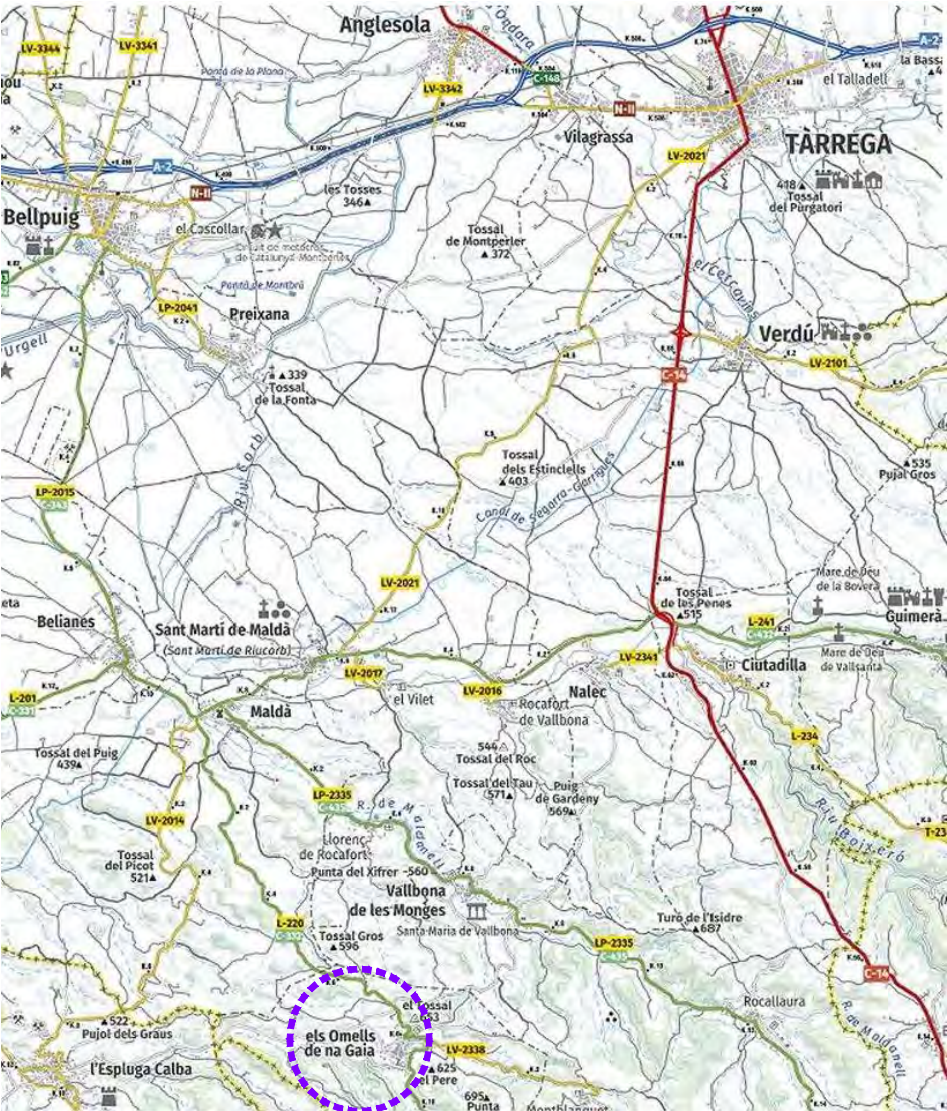


ELS OMELLS RESPECTE LA CAPITAL TÀRREGA




SITUACIÓ AL NUCLI RURAL


Actuació	PROJECTE DE REHABILITACIÓ D'UN HABITATGE UNIFAMILIAR	Promotor	AJUNTAMENT DELS OMELLS DE NA GAIA	Redactor	AF ASSESSORIA TÈCNICA D'ARQUITECTURA I URBANISME	N	Plànol	SITUACIÓ		A01
Situació	Carrer del Jubilat nº 6 ELS OMELLS DE NA GAIA	Arquitecte	Dènio Grifoll Escoda (78320)	Promotor		○	Data	Octubre - 22	ESCALA 1/2000	

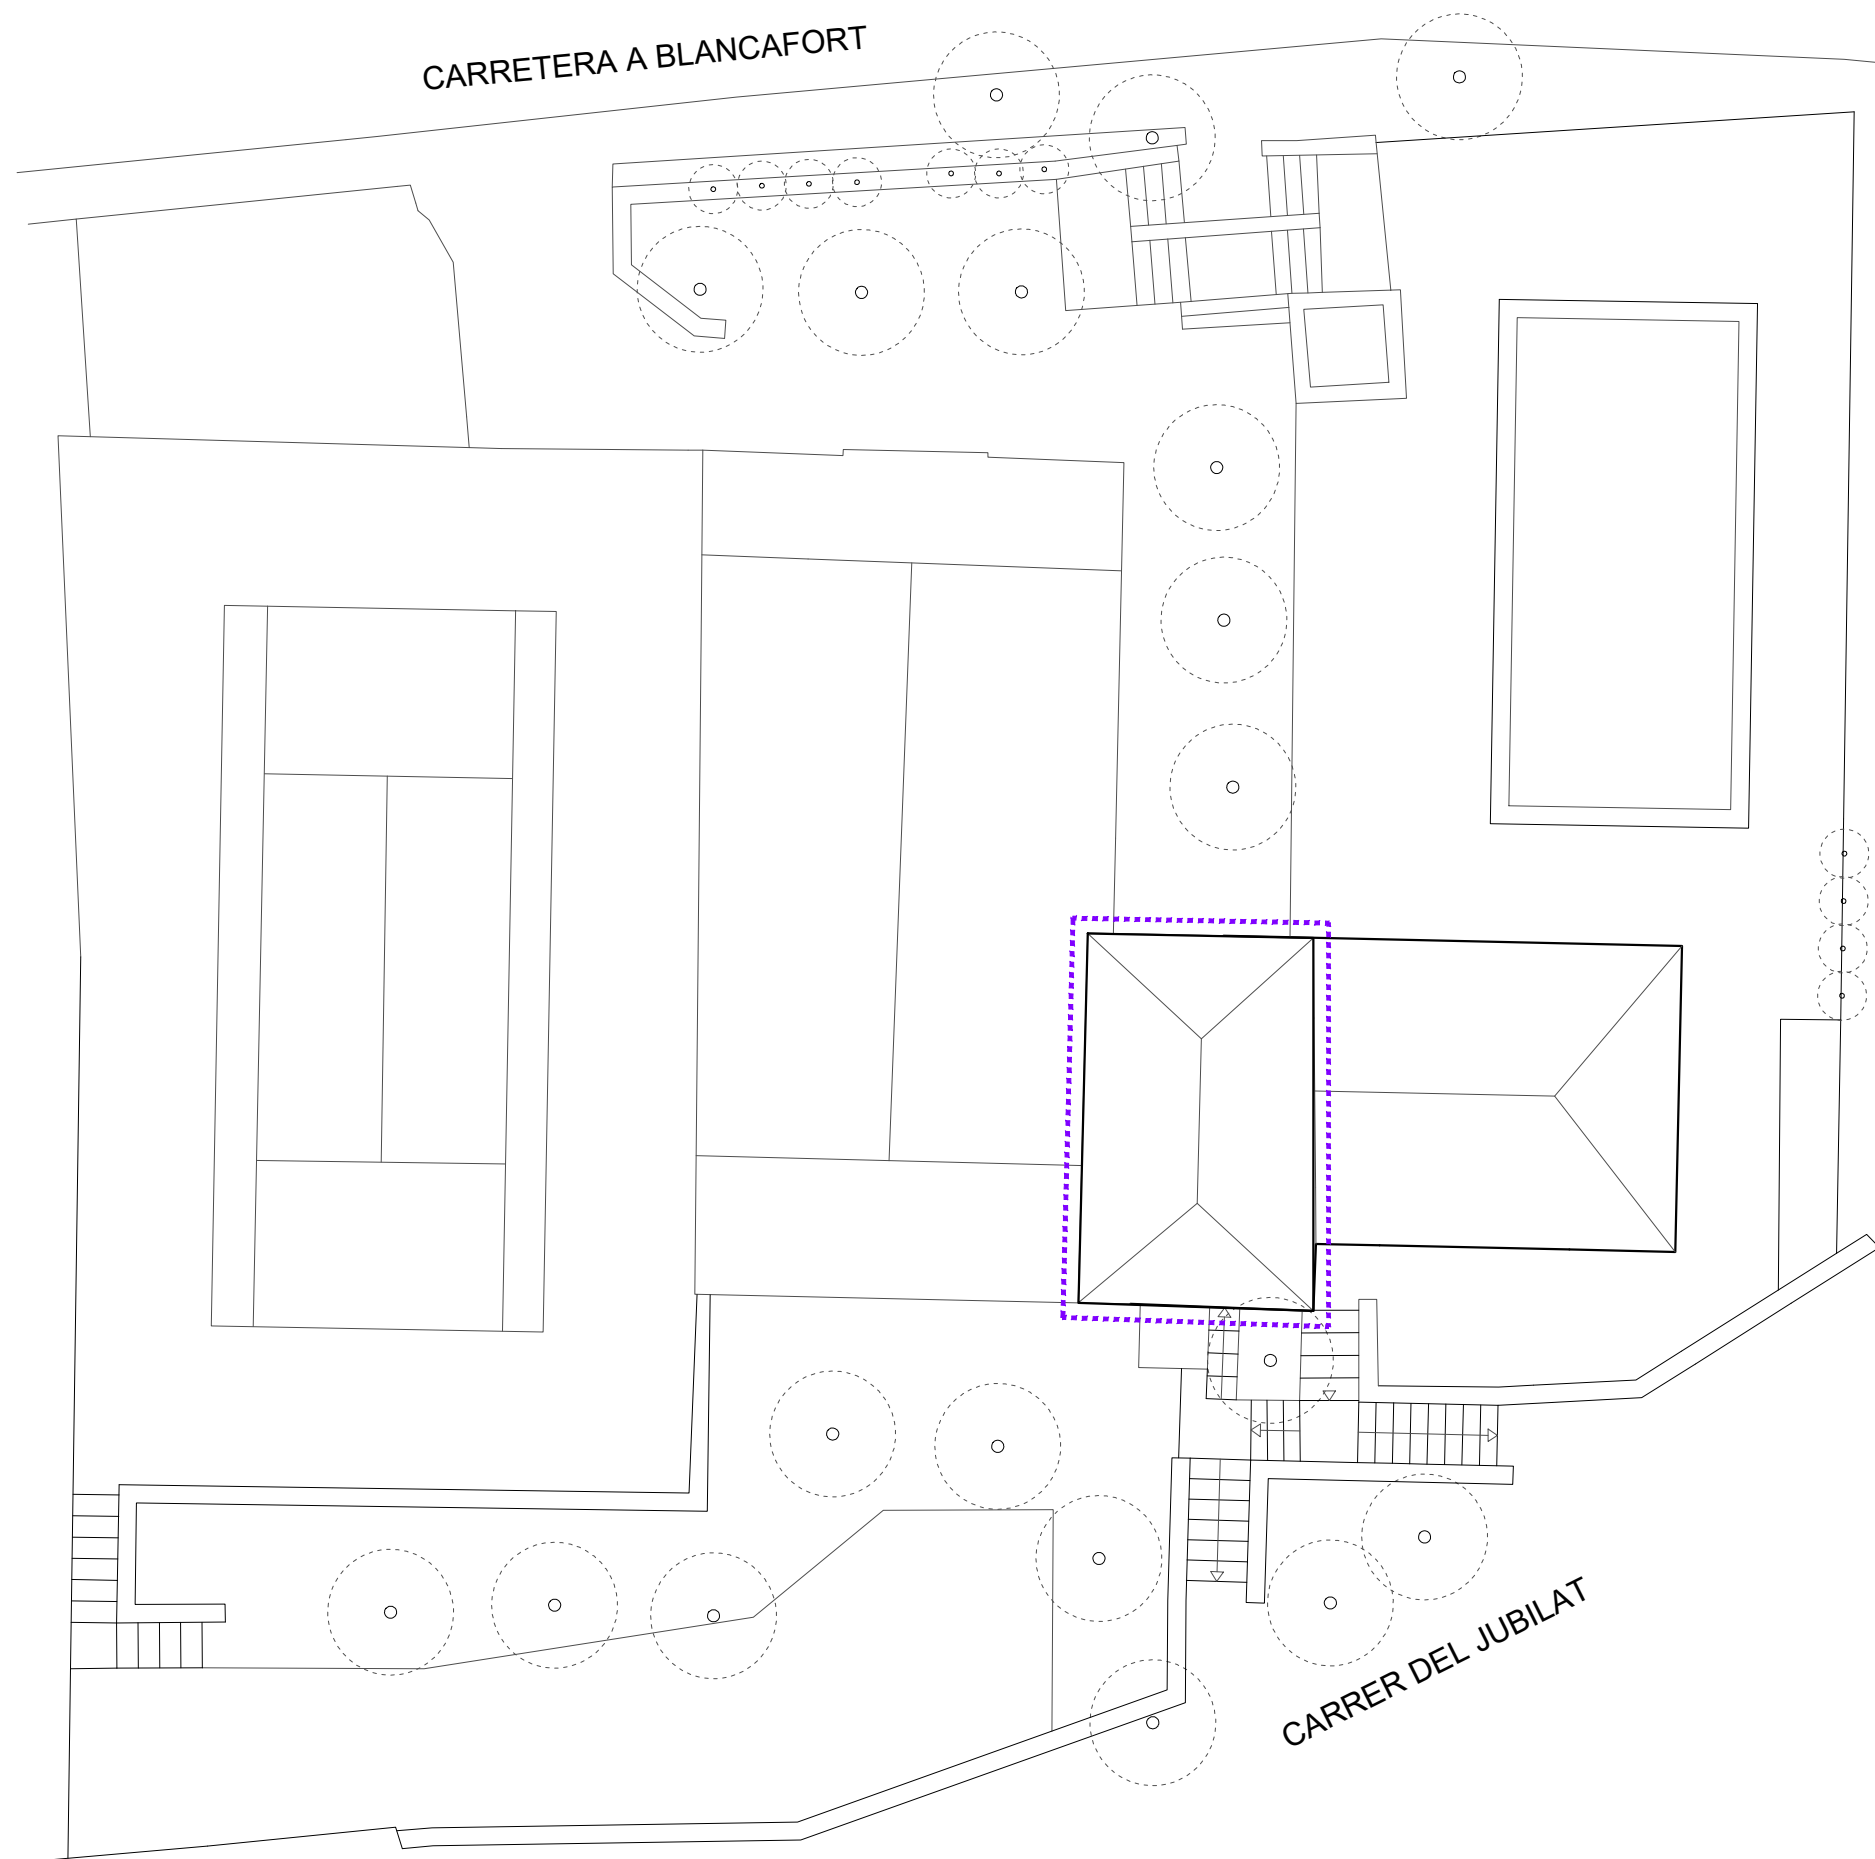


Actuació	PROJECTE DE REHABILITACIÓ D'UN HABITATGE UNIFAMILIAR	Promotor	AJUNTAMENT DELS OMELLS DE NA GAIA	Redactor	N Plànol Data Octubre - 22	EMPLAÇAMENT ESCALA 1/250	Proj. Executiu A02
Situació	Carrer del Jubilat nº 6 ELS OMELLS DE NA GAIA	Arquitecte	Dènio Grifoll Escoda (78320)	Promotor			

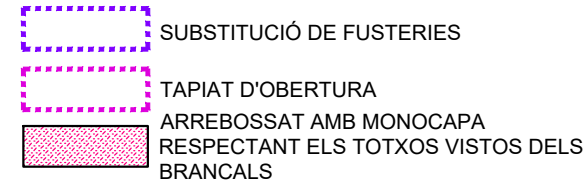

Actuació	PROJECTE DE REHABILITACIÓ D'UN HABITATGE UNIFAMILIAR	Promotor	AJUNTAMENT DELS OMELLS DE NA GAIA	Redactor	N	Plànol	FAÇANES
Situació	Carrer del Jubilat nº 6 ELS OMELLS DE NA GAIA	Arquitecte	Dènio Grifoll Escoda (78320)	Promotor	O	Data	Octubre - 22 ESCALA 1/100

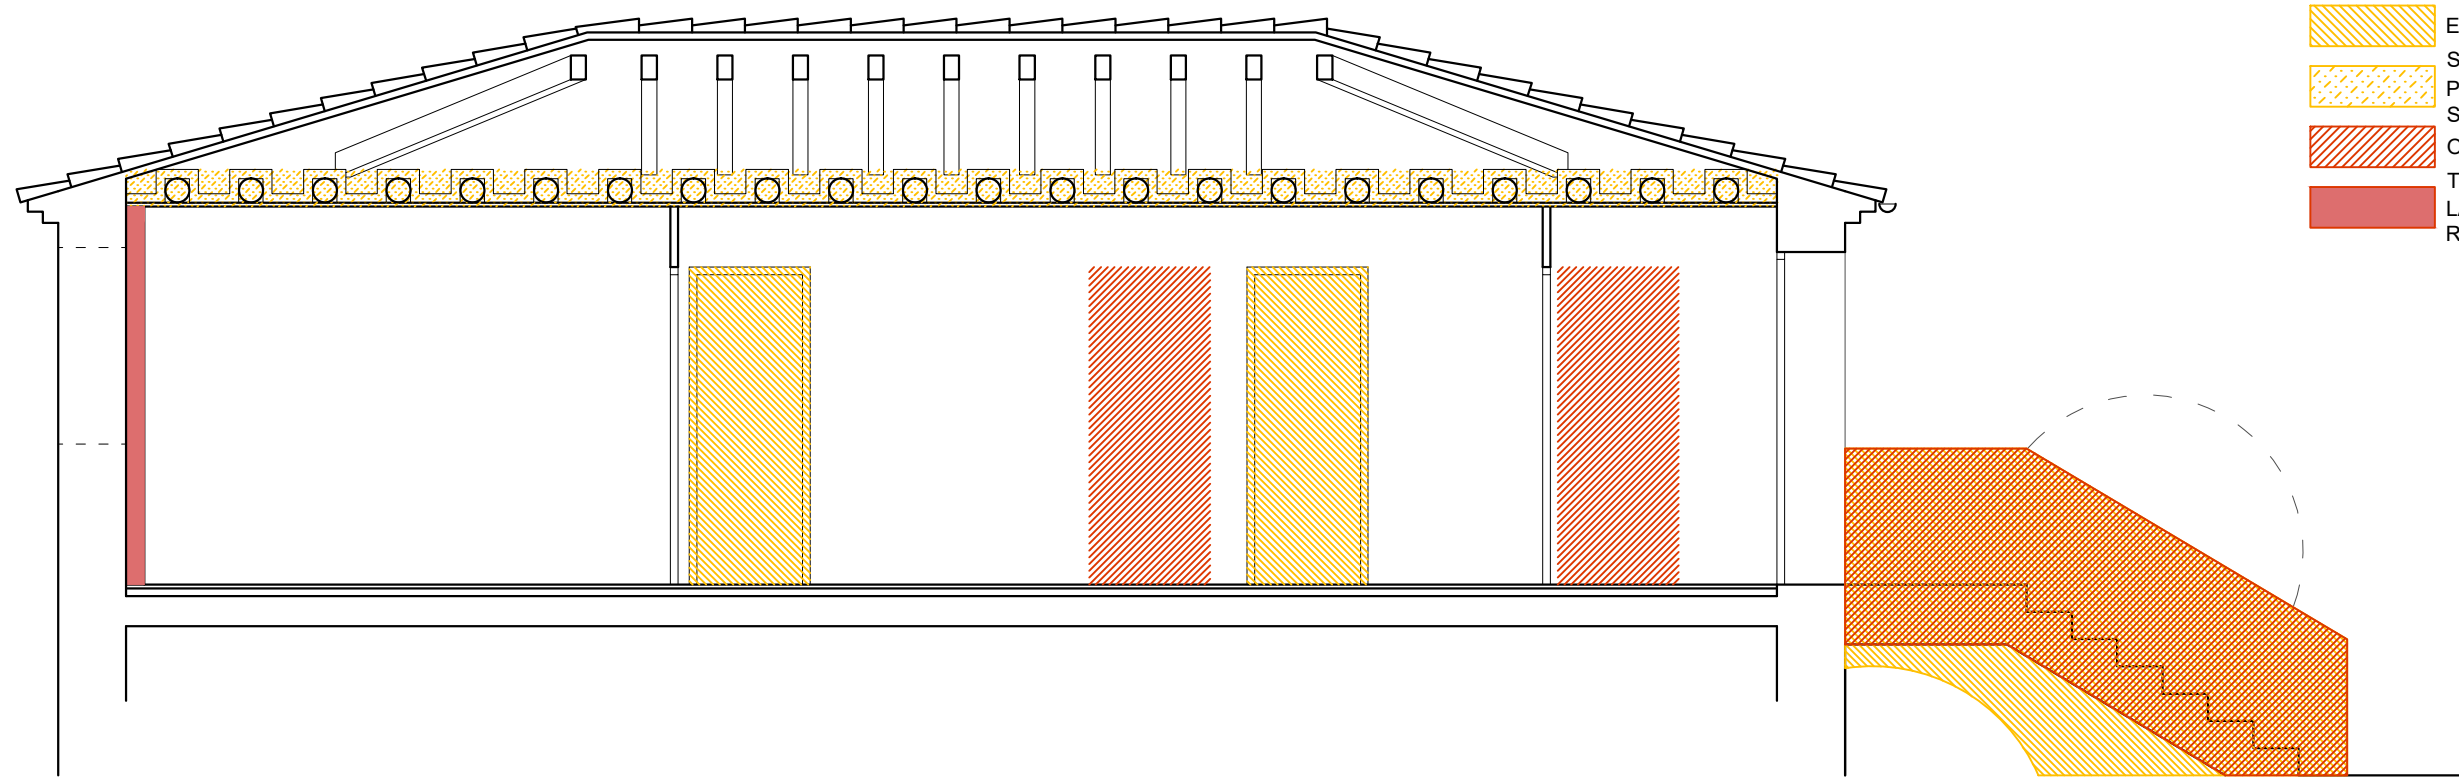


SECCIÓ LONGITUDINAL

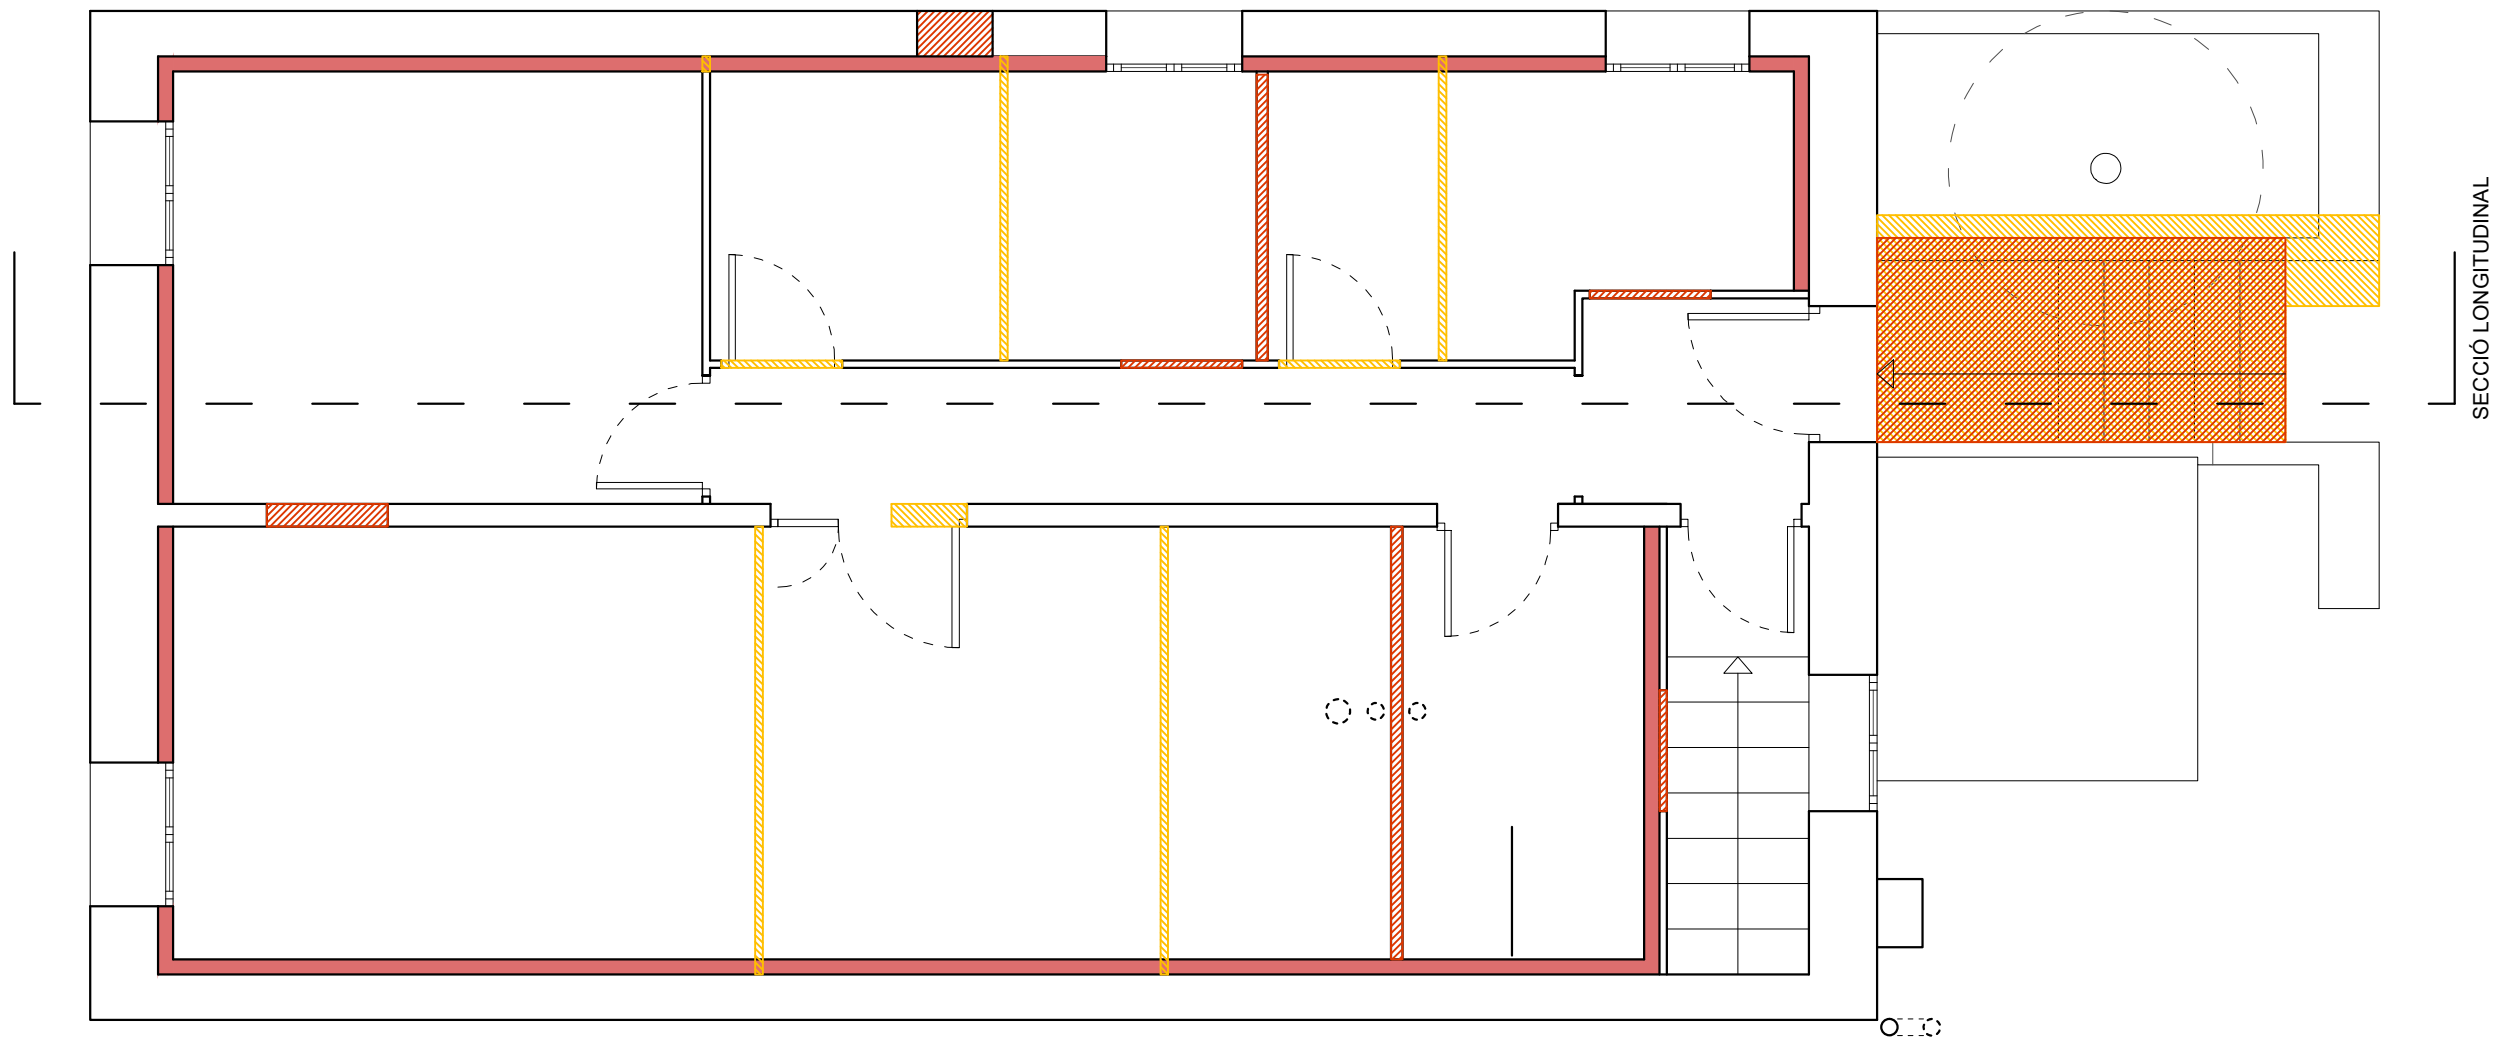

PLANTA

Actuació	PROJECTE DE REHABILITACIÓ D'UN HABITATGE UNIFAMILIAR	Promotor	AJUNTAMENT DELS OMELLS DE NA GAIA	Redactor	N Plànol Data	ENDERROC I OBRA NOVA Octubre - 22	ESCALA 1/50	Proj. Ejectiuu A04
Situació	Carrer del Jubilat nº 6 ELS OMELLS DE NA GAIA	Arquitecte	Dènio Grifoll Escoda (78320)	Promotor				

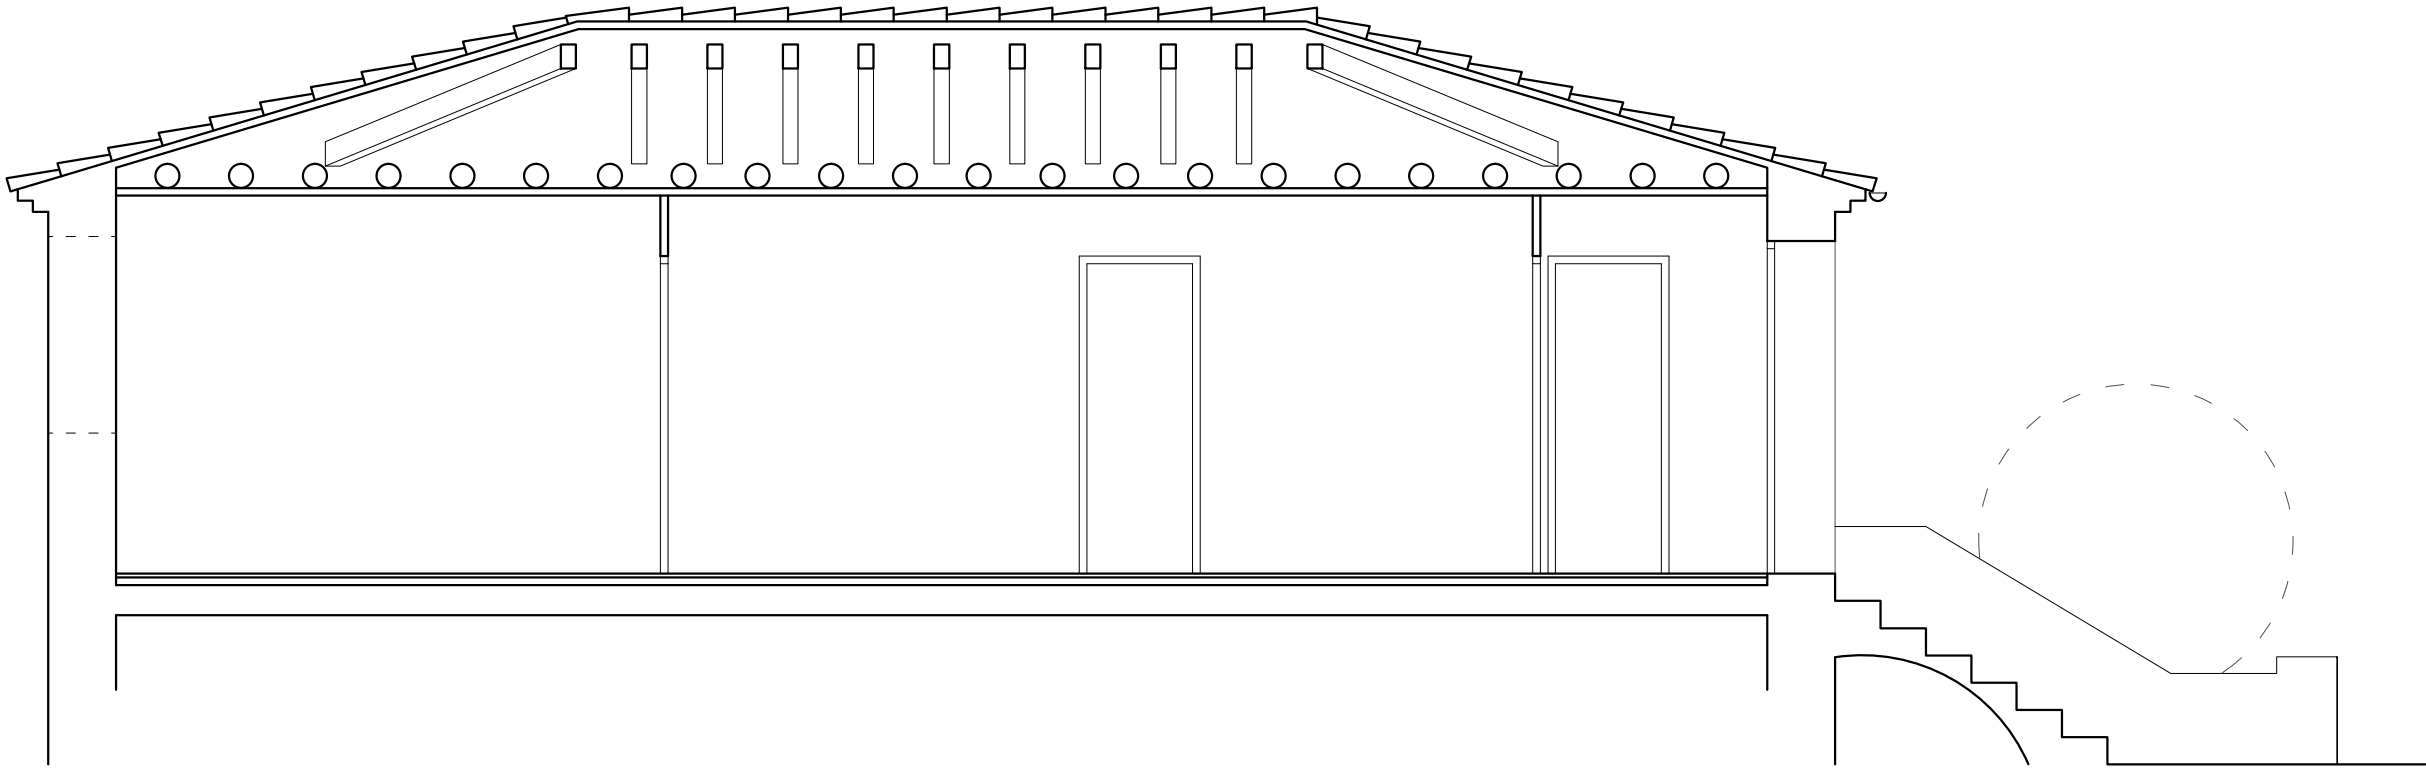


SECCIÓ LONGITUDINAL

QUADRE DE SUPERFÍCIES ÚTILS

SALA-MENJADOR	10,65 m ²
CUINA	5,68 m ²
HABITACIÓ	11,69 m ²
ESTANÇA	7,78 m ²
ESTANÇA 2	9,62 m ²
BANY	4,03 m ²
REBEDOR	2,10 m ²
REBOST	3,85 m ²
PASSADÍS	5,15 m ²
TOTAL PB	60,55 m ²


SUP. ÚTIL TOTAL	60,55 m ²
SUP. CONSTRUÏDA TOTAL	74,12 m ²

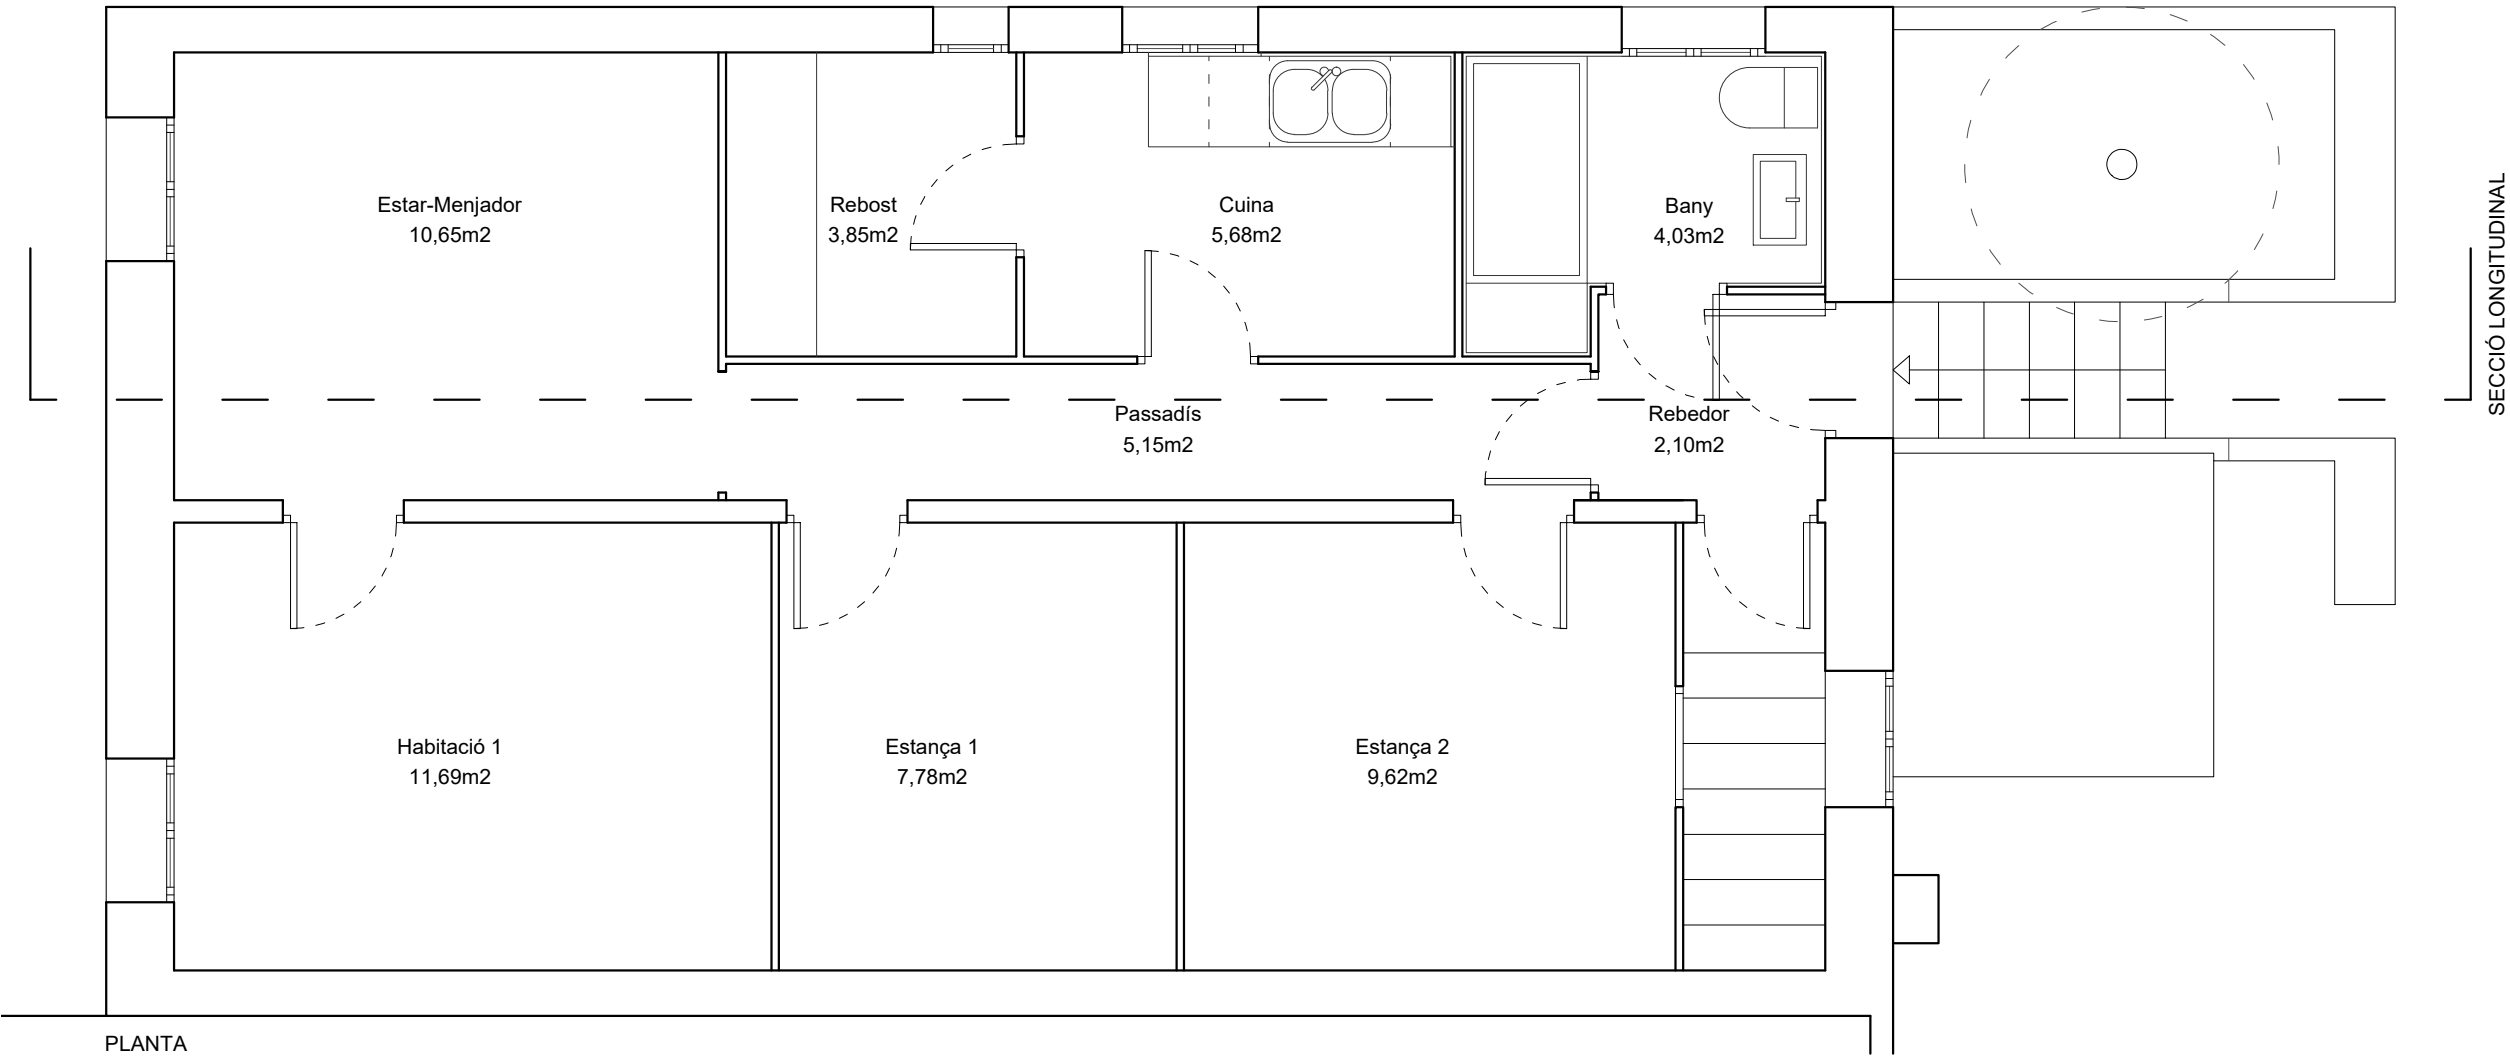

SECCIÓ LONGITUDINAL

PLANTA

Actuació	PROJECTE DE REHABILITACIÓ D'UN HABITATGE UNIFAMILIAR	Promotor	AJUNTAMENT DELS OMELLS DE NA GAIA	Redactor	N Plànol	ESTAT ACTUAL		Proj. Ejeclutiu	A05
Situació	Carrer del Jubilat nº 6 ELS OMELLS DE NA GAIA	Arquitecte	Dènio Grifoll Escoda (78320)	Promotor		Data	Octubre - 22		

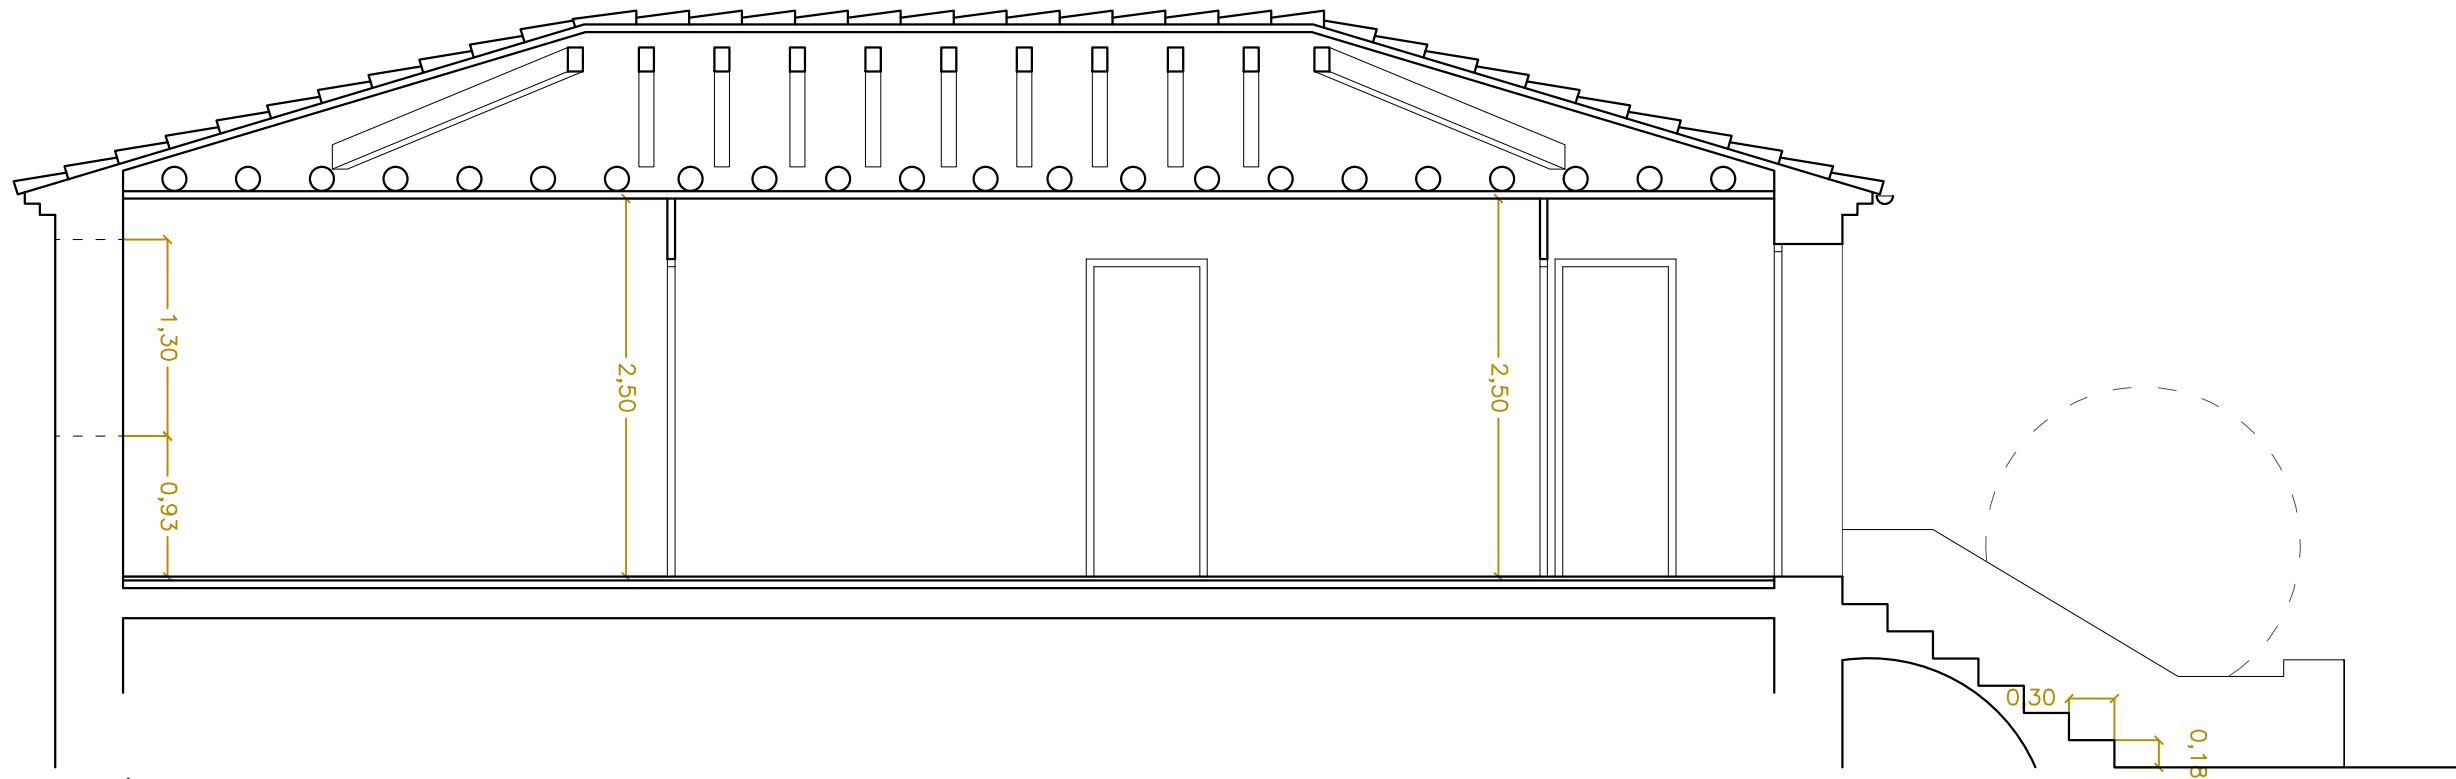


SECCIÓ LONGITUDINAL

QUADRE DE SUPERFÍCIES ÚTILS

SALA-MENJADOR	10,65 m ²
CUINA	5,68 m ²
HABITACIÓ	11,69 m ²
ESTANÇA	7,78 m ²
ESTANÇA 2	9,62 m ²
BANY	4,03 m ²
REBEDOR	2,10 m ²
REBOST	3,85 m ²
PASSADÍS	5,15 m ²
TOTAL PB	60,55 m ²

SUP. ÚTIL TOTAL	60,55 m ²
SUP. CONSTRUÏDA TOTAL	74,12 m ²

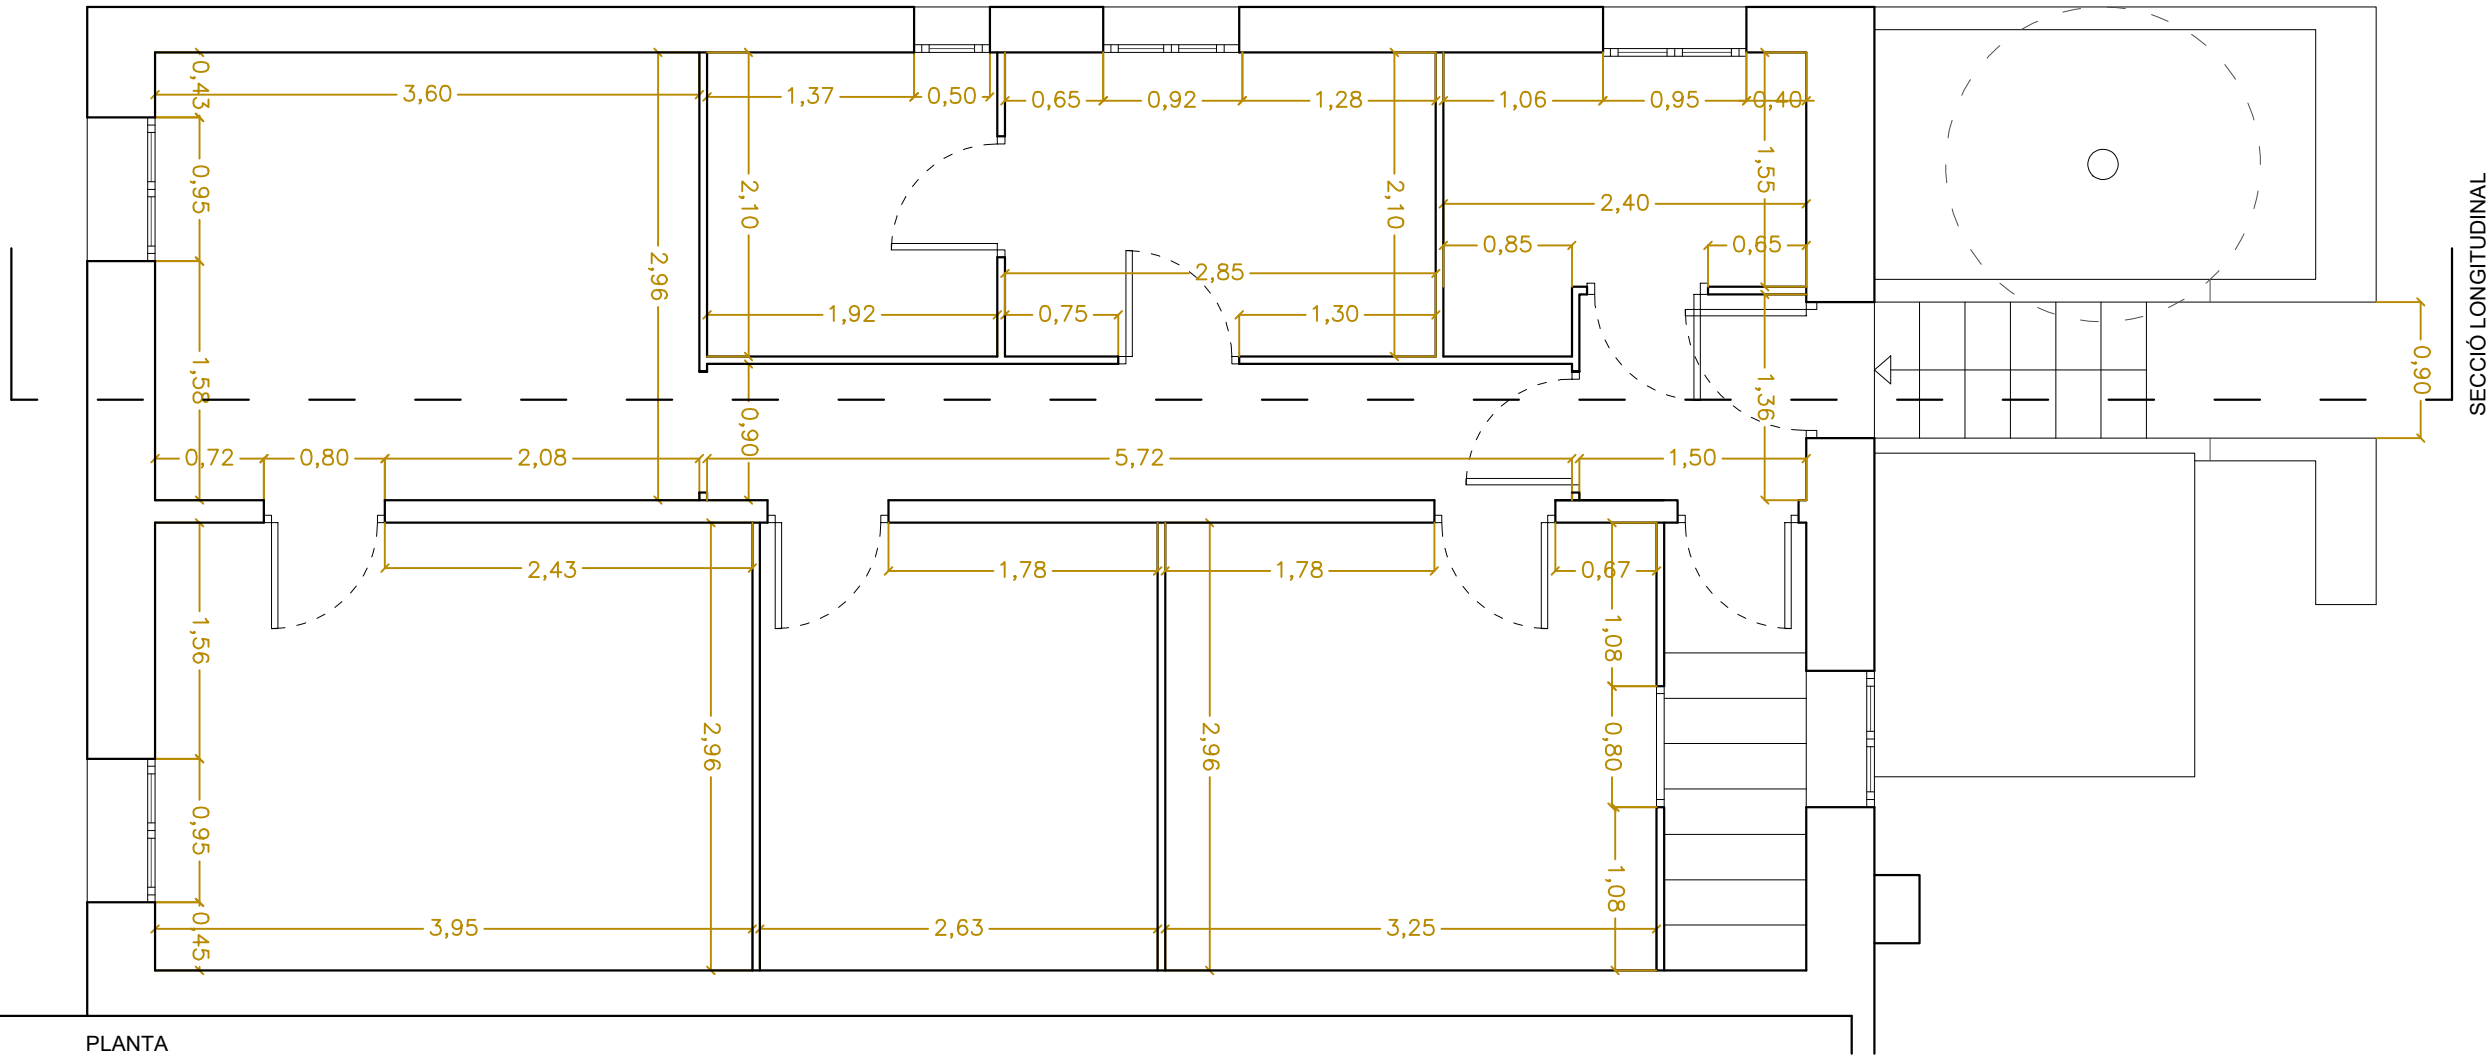

PLANTA

SECCIÓ LONGITUDINAL

Actuació PROJECTE DE REHABILITACIÓ D'UN HABITATGE UNIFAMILIAR
Situació Carrer del Jubilat nº 6
ELS OMELLS DE NA GAIA

Promotor AJUNTAMENT DELS OMELLS DE NA GAIA
Arquitecte Dènio Grifoll Escoda (78320)



Redactor
Promotor



Plànol

ESTAT ACTUAL. COTES


Data

Octubre - 22

ESCALA 1/50

Proj. Ejecutiu

A06

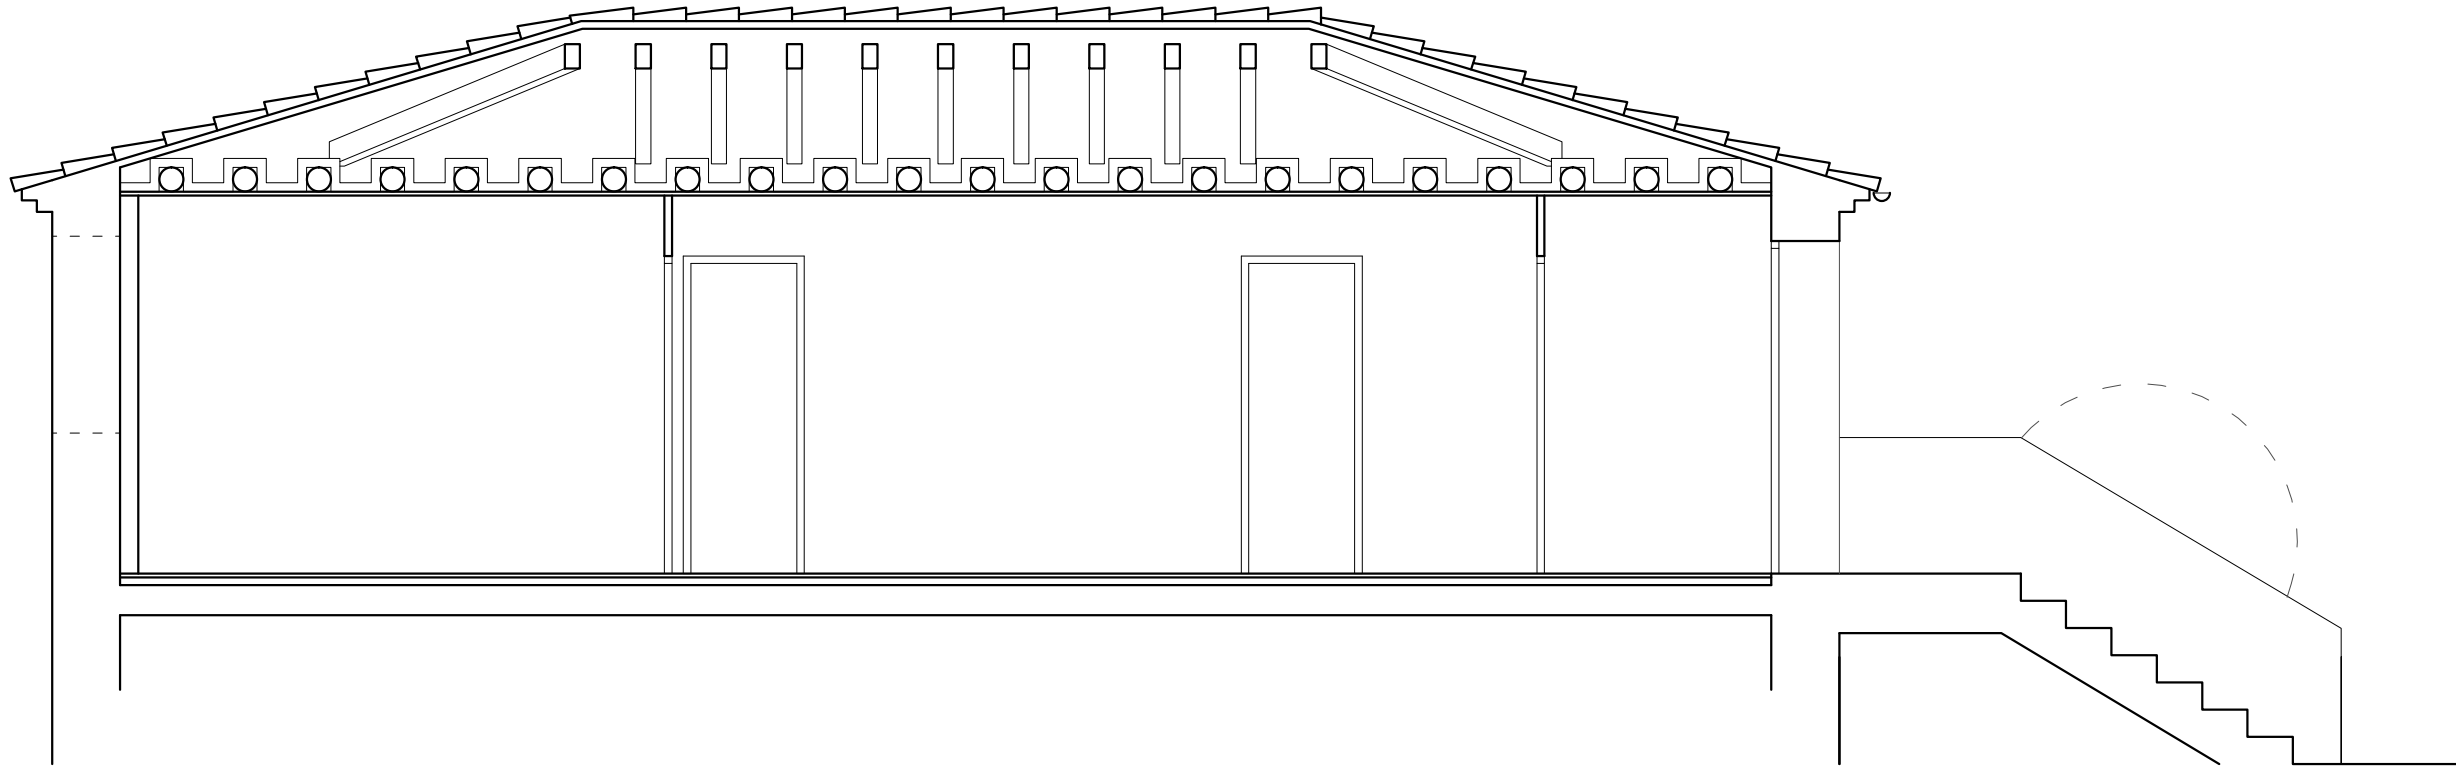


SECCIÓ LONGITUDINAL

QUADRE DE SUPERFÍCIES ÚTILS	
SALA-MENJADOR-CUINA	22,85 m ²
HABITACIÓ 1	10,00 m ²
HABITACIÓ 2	6,90 m ²
HABITACIÓ 3	6,00 m ²
BANY	4,35 m ²
REBEDOR	2,05 m ²
PASSADÍS	5,15 m ²
TOTAL PB	57,30 m ²


SUP. ÚTIL TOTAL	57,30 m ²
SUP. CONSTRUÏDA TOTAL	74,12 m ²

-  FRIGORÍFIC AMB CONGELADOR
-  FORN I MICROONES EN COLUMNA
-  CUINA VITRO
-  RENTAVAIXELLES
-  UNITAT AEROTÈRMIA ACS
-  RENTADORA I SECADORA EN COLUMNA
-  ESTUFA PER CONVECCIÓ

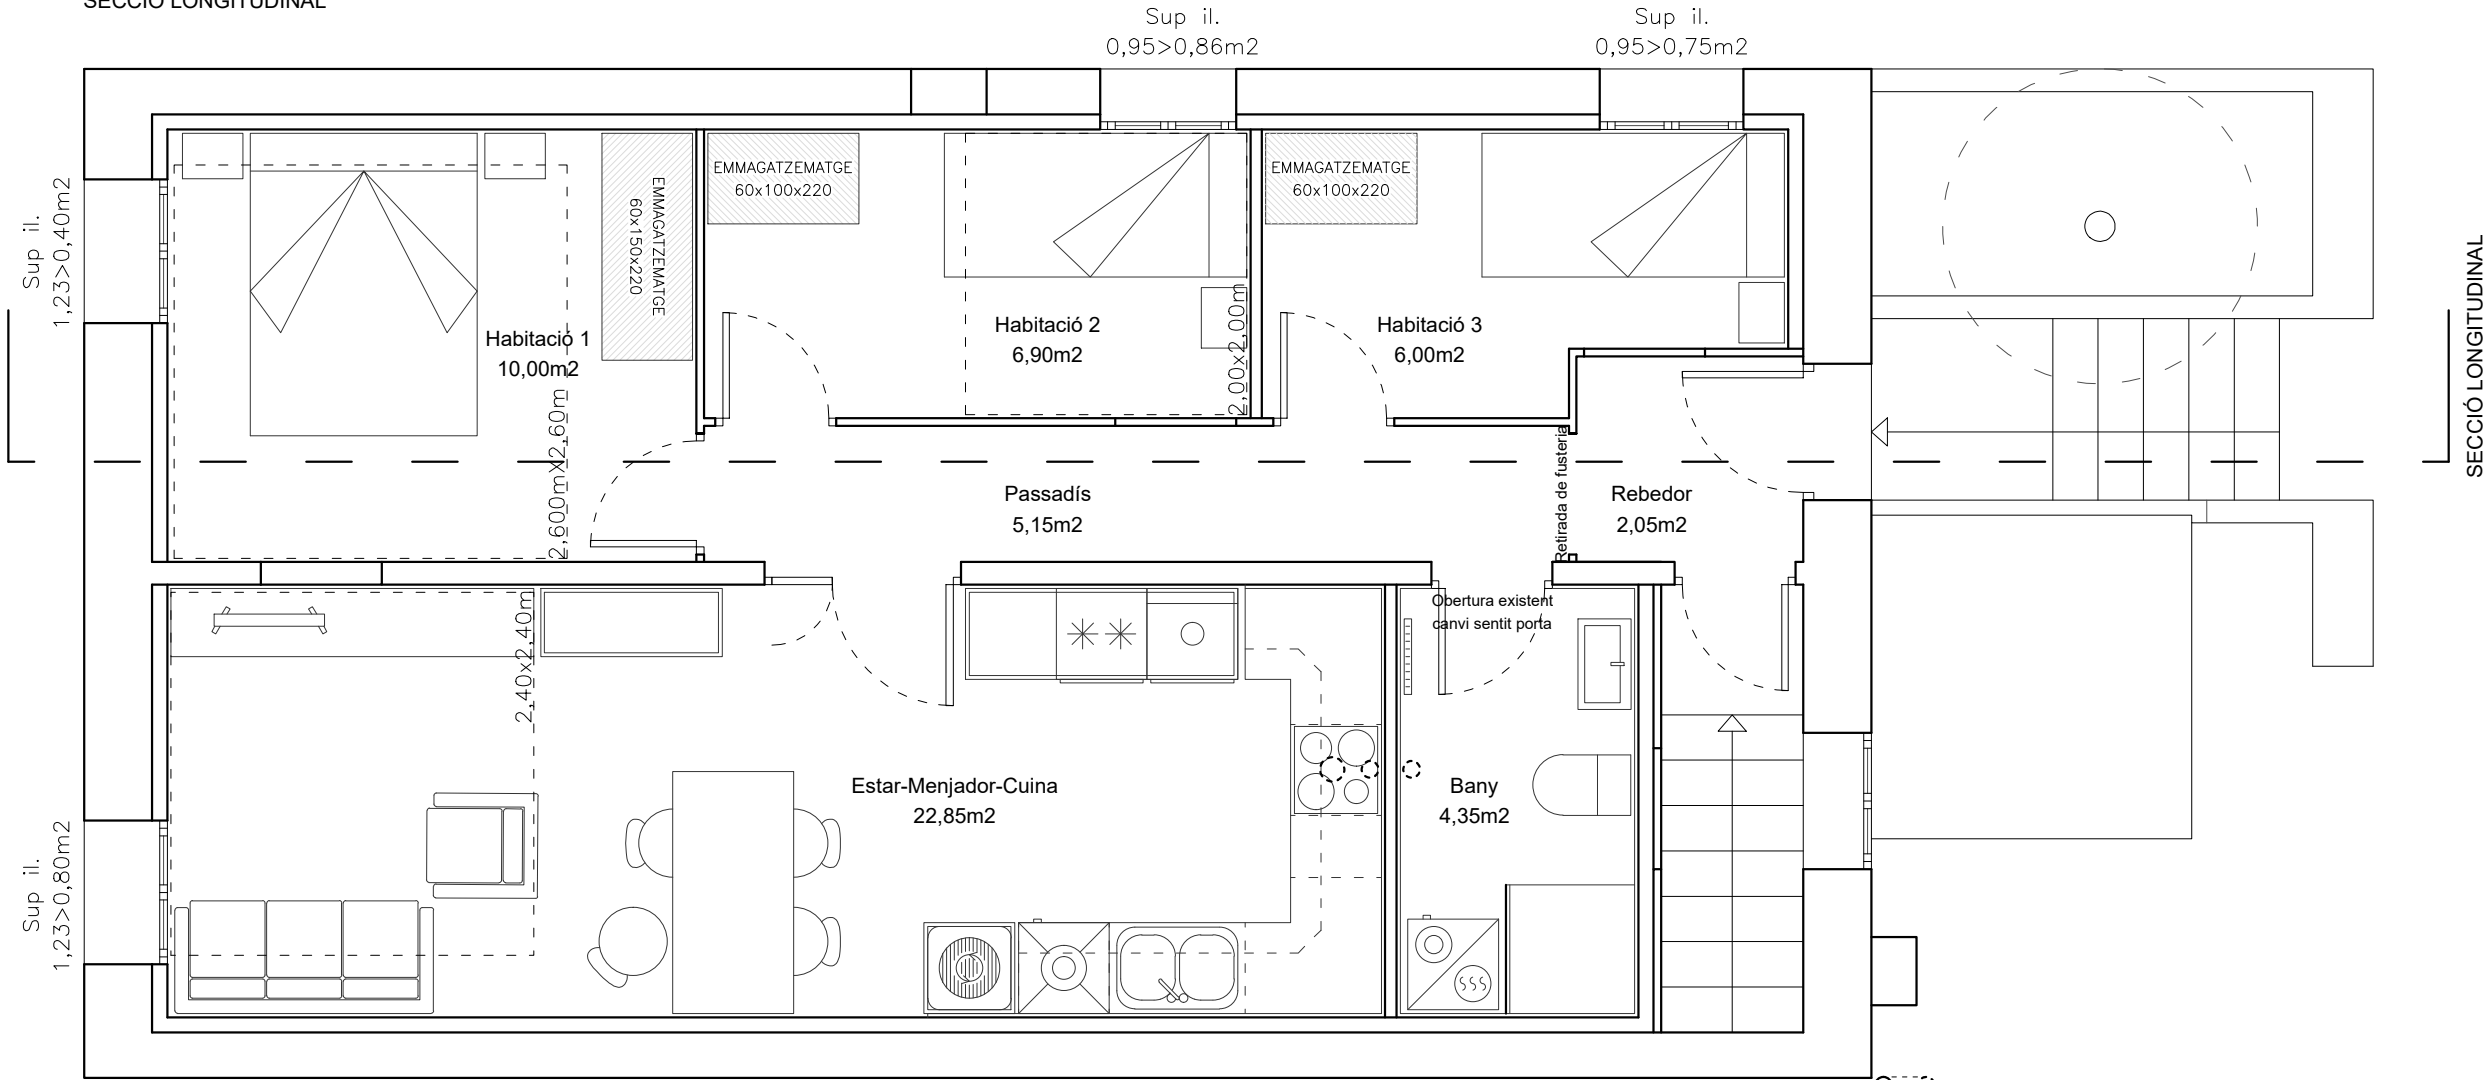

PLANTA


Actuació	PROJECTE DE REHABILITACIÓ D'UN HABITATGE UNIFAMILIAR	Promotor	AJUNTAMENT DELS OMELLS DE NA GAIA	Redactor		N	Plànol	ESTAT REHABILITAT	A07
Situació	Carrer del Jubilat nº 6 ELS OMELLS DE NA GAIA	Arquitecte	Dènio Grifoll Escoda (78320)	Promotor		Q	Data	Octubre - 22	

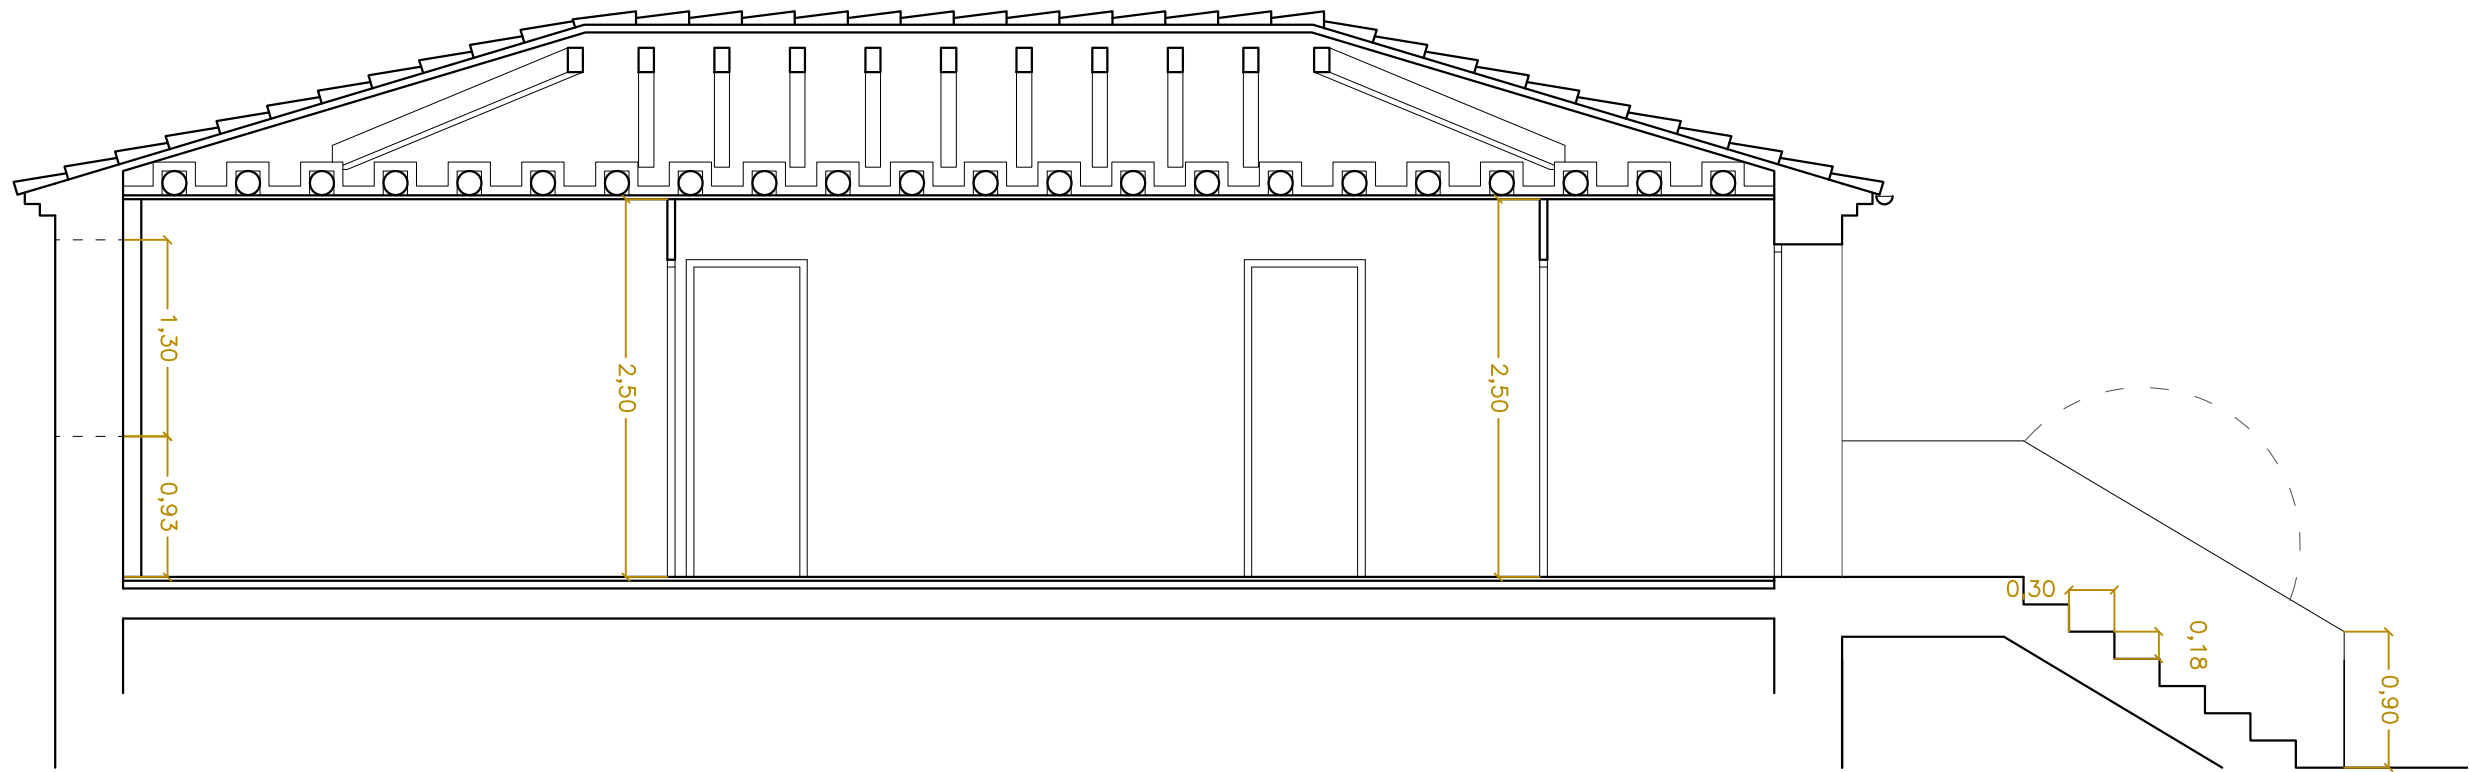

QUADRE DE SUPERFÍCIES ÚTILS

SALA-MENJADOR-CUINA	22,85 m ²
HABITACIÓ 1	10,00 m ²
HABITACIÓ 2	6,90 m ²
HABITACIÓ 3	6,00 m ²
BANY	4,35 m ²
REBEDOR	2,05 m ²
PASSADÍS	5,15 m ²
TOTAL PB	57,30 m ²

SUP. ÚTIL TOTAL	57,25 m ²
SUP. CONSTRUÏDA TOTAL	74,12 m ²

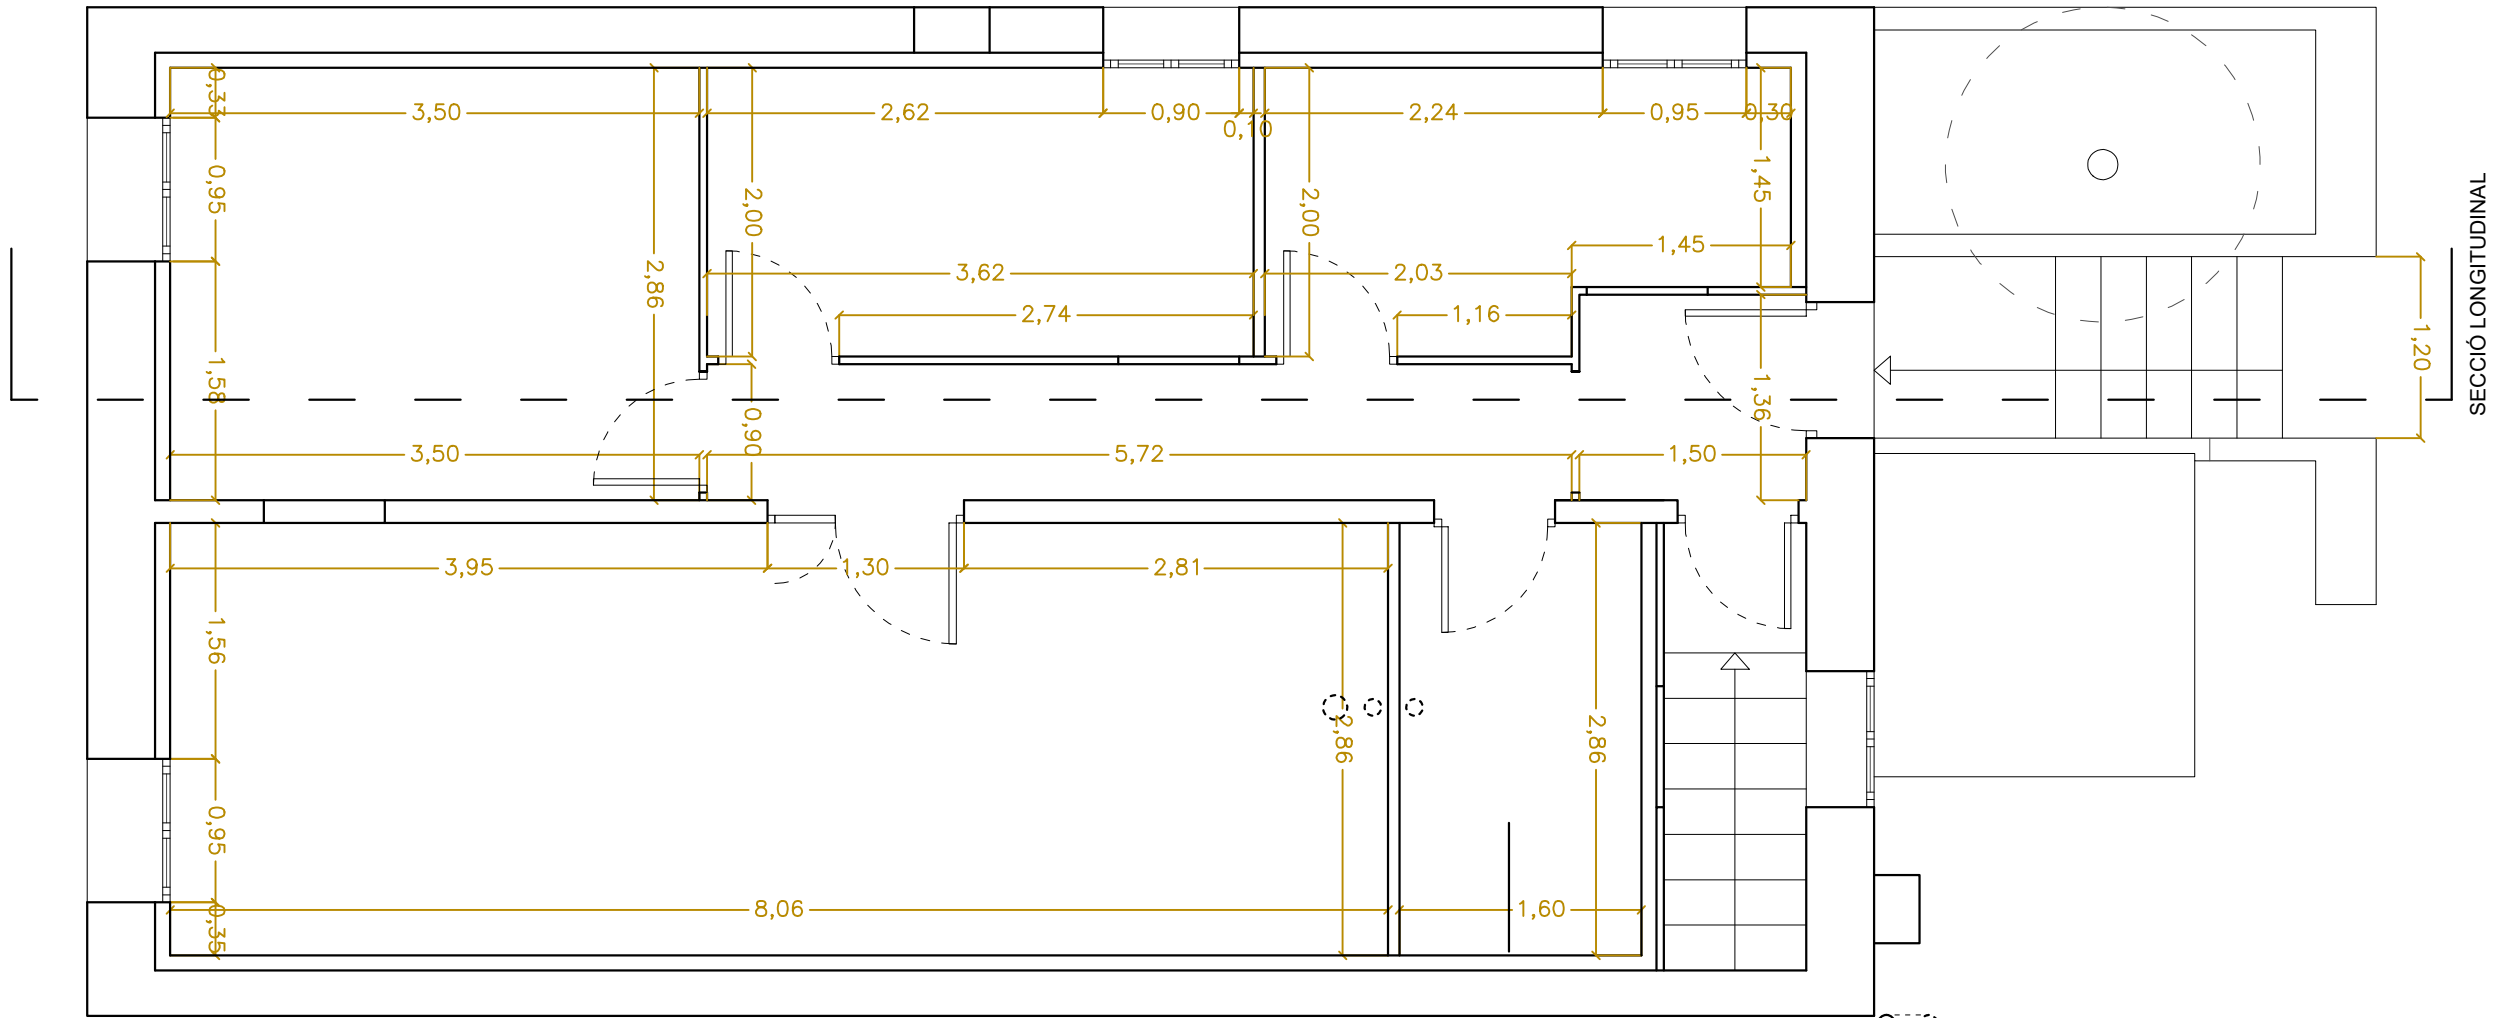

PLANTA

Actuació	PROJECTE DE REHABILITACIÓ D'UN HABITATGE UNIFAMILIAR	Promotor	AJUNTAMENT DELS OMELLS DE NA GAIA	Redactor	N Plànol	ESTAT REHABILITAT. COTES
Situació	Carrer del Jubilat nº 6 ELS OMELLS DE NA GAIA	Arquitecte	Dènio Grifoll Escoda (78320)	Promotor		
					Data	Octubre - 22
					ESCALA	1/50

Proj. Executiu
A08

INSTAL·LACIONS D'ELECTRICITAT I TELECOMUNICACIONS

-  punt de llum sostre LED (opcionalment x4 ulls de bou)
-  punt de llum sostre ull de bou LED
-  punt de llum paret LED
-  punt de llum tira de leds sota moble
-  interruptor
-  interruptor commutador
-  base d'endoll 16 A amb connexió a terra
-  base per split 16 A amb connexió a terra
-  base d'endoll 16 A protegit amb connexió a terra
-  base d'endoll 25 A amb connexió a terra
-  registre de presa de cable coaxial RTV
-  registre de presa de cable coaxial TBA
-  registre de presa de parells trenats
-  presa de reserva
-  polsador del timbre
-  timbre
-  quadre general de protecció i distribució
-  extractor mecànic 180m3/h
-  unitat interior d'aerotèrmia per ACS amb Acumulador 190l
-  unitat exterior d'aerotèrmia

equips de captació, adaptació i distribució de senyal de RTV i RTVSAT

Ubicació:
A la part superior de l'edifici. Es reservarà un espai físic lliure d'obstacles, accessible des de l'interior de l'edifici, per a la instal·lació d'elements de captació de senyals de radiodifusió sonora i televisió per satèl·lit.

Equips de captació i adaptació:

Pals d'antenes

- Materials resistents a la corrosió
- Alçària màxima ≤ 6m (per alçades superiors s'utilitzaran torretes)
- Distàncies de separació:
 - a línies elèctriques ≥ 1,5 longitud del pal
 - a l'obstacle o pal més proper ≥ 5m
- Suportaran una velocitat de vent, segons l'alçària d'ubicació del sistema respecte el terra < 20m: 130 km/h
- Es fixaran a elements resistents i accessibles i allunyats de xemeneies i altres obstacles
- Impedirán o dificultaran l'entrada d'aigua o, com a mínim, garantirán la seva evacuació

Antena Terrestre


- El pal d'antena es connecta a la presa de terra de l'edifici a través del camí més curt possible amb cable de secció ≥ 25 mm²

Antena servei per satèl·lit

- Totes les parts accessibles que hagin de ser manipulades o aquelles en les quals el cos humà pugui establir contacte hauran d'estar a potencial de terra o adequadament aïllades.
- L'equipament de captació permetrà la connexió d'un conductor de coure de secció ≥ 25 mm² amb el sistema de protecció general de l'edifici.


✓ ELECTRIFICACIÓ ELEVADA

Exemple:
Habitatge amb calefacció elèctrica o aire condicionat, i necessitat de desdoblament dels circuits C₁ i C₂ (il·luminació i preses generals d'endolls respectivament), reg i previsió de vehicle elèctric (C₁₃)

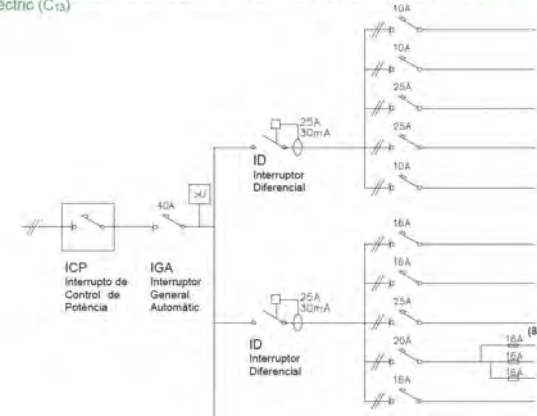

CIRCUITS		Conductor ⁽⁶⁾ s ≥ (mm²)	Ø tub (mm)	nombre punts ≤	Long. ≤ (m)
C ₁	Il·luminació	2x1,5+1,5 ⁽⁷⁾	16	30	28,9
C ₆	Il·luminació	2x1,5+1,5 ⁽⁷⁾	16	30	28,9
C _{6a}	Calefacció / Aire condicionat	2x6+6	25	pot. max. 5.750W	46,3
C _{6a}	Calefacció / Aire condicionat	2x6+6	25	pot. max. 5.750W	46,3
C ₁₁	Gestió	2x1,5+1,5 ⁽⁷⁾	16	pot. max. 2.300W	28,9

C ₂	Preses grals.	2x2,5+2,5	20	20	30,1
C ₇	Preses grals.	2x2,5+2,5	20	20	30,1
C ₃	Cuina i forn	2x6+6	25	2	46,3
C ₄	Rentavaixelles rentadora i termo elèctric	2x4+4	20	3	38,6
C ₅	Bany i cuina	2x2,5+2,5	20	6	30,1

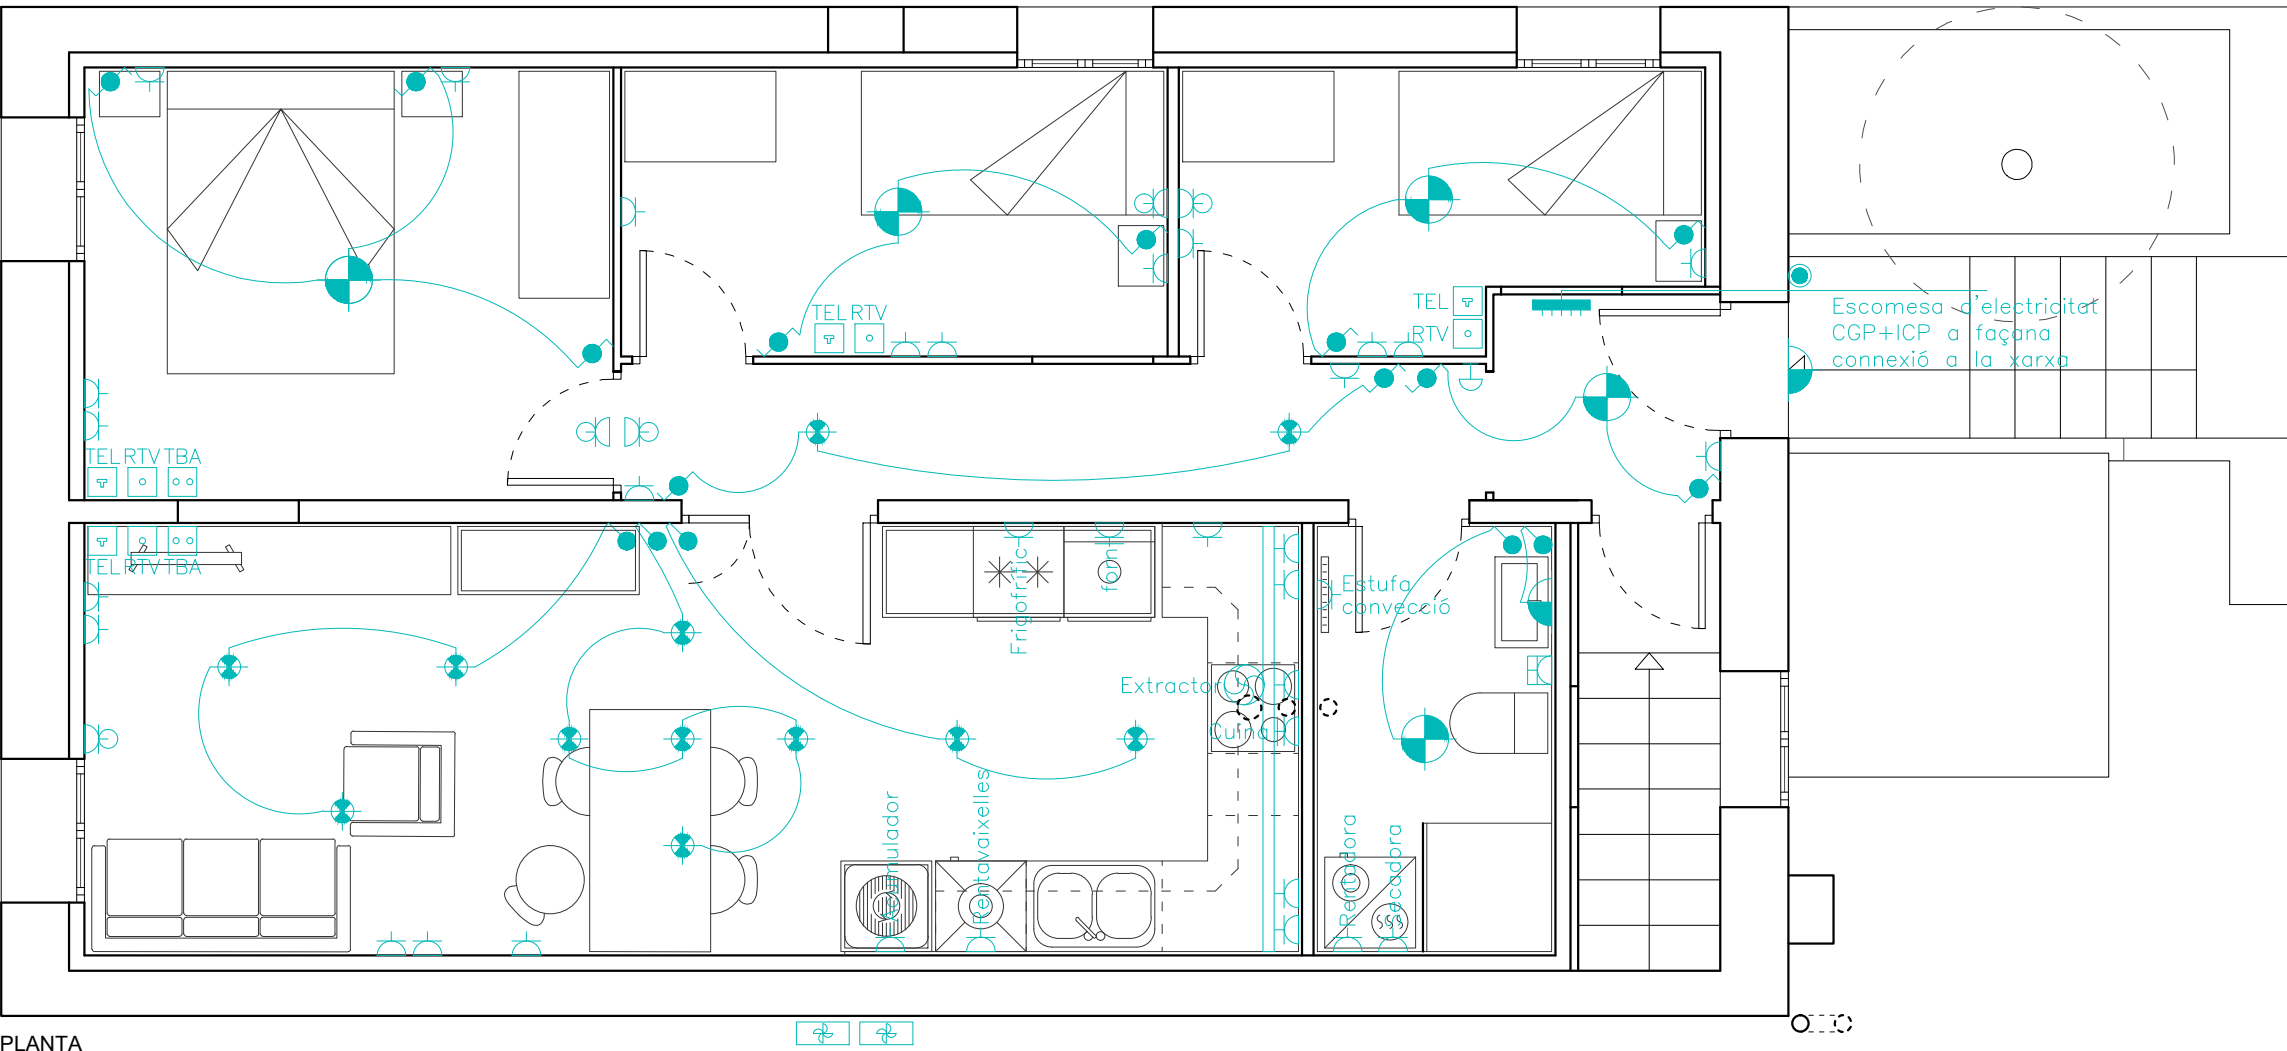

PLANTA



Actuació	PROJECTE DE REHABILITACIÓ D'UN HABITATGE UNIFAMILIAR	Promotor	AJUNTAMENT DELS OMELLS DE NA GAIA	Redactor	N Plànol Data	INSTAL·LACIONS D'ELECTRICITAT I TELECOMUNICACIONS Octubre - 22	ESCALA 1/50	Proj. Executiu I01
Situació	Carrer del Jubilat nº 6 ELS OMELLS DE NA GAIA	Arquitecte	Dènio Grifoll Escoda (78320)	Promotor				

		canalització per paret d'aigua freda / calenta Ø16mm
		canalització per sobre del cel ras d'aigua freda / calenta Ø16mm
		montant d'aigua freda / calenta Ø16mm
		aixeta freda / calenta d'alimentació d'un aparell sanitari
		clau de pas freda / calenta per aïllar un grup d'aparells
		clau general de pas
		comptador a façana amb clau de pas abans i després
		acumulador elèctric 190l



Actuació	PROJECTE DE REHABILITACIÓ D'UN HABITATGE UNIFAMILIAR	Promotor	AJUNTAMENT DELS OMELLS DE NA GAIA	Redactor		N	Plànol	INSTAL·LACIONS D'AIGUA SANITÀRIA		Proj. Executiu	102
Situació	Carrer del Jubilat nº 6 ELS OMELLS DE NA GAIA	Arquitecte	Dènio Grifoll Escoda (78320)	Promotor		Q	Data	Octubre - 22	ESCALA 1/50		

INSTAL·LACIÓ DE CLIMATITZACIÓ


- unitat interior tipu split amb R32
- unitat exterior amb R32
- tuberíes de gas per sobre del fals sostre
- tuberíes de gas pel sostre

INSTAL·LACIÓ DE VENTILACIÓ HÍBRIDA


- aspirador de ventilació híbrida (VEH) final conducte
- extractor mecànic 180 m3/h (VEK)
- obertura d'extracció a través de conducte vertical
- obertura de pas per folgança
- obertura d'admissió finestra oscil·lobatent (si no ho és cal airejadors)

INSTAL·LACIÓ FOTOVOLTAICA

- placa fotovoltaica 1769x1052 mm
- quadre general de protecció i distribució
- Inversor red híbrid

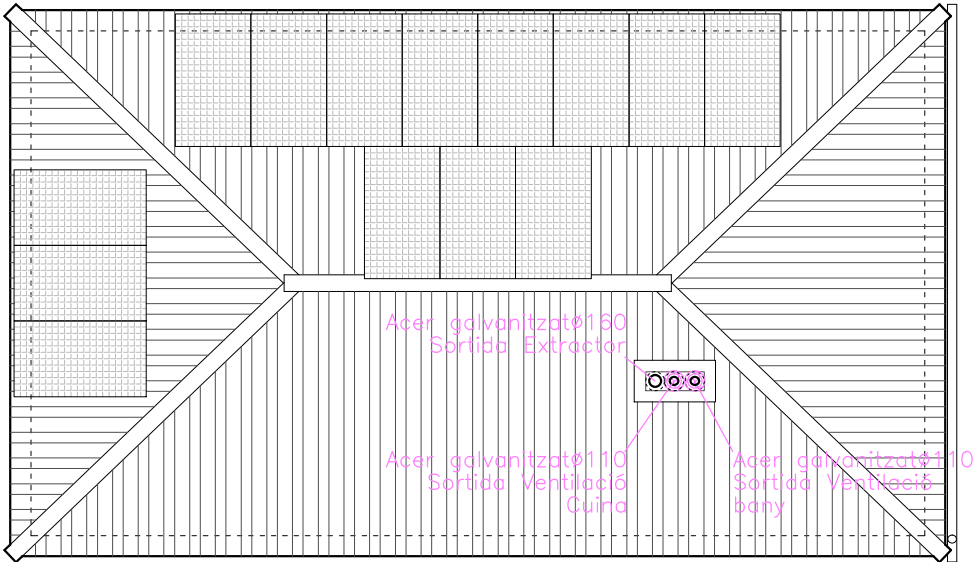


PLANTA COBERTA 1/100

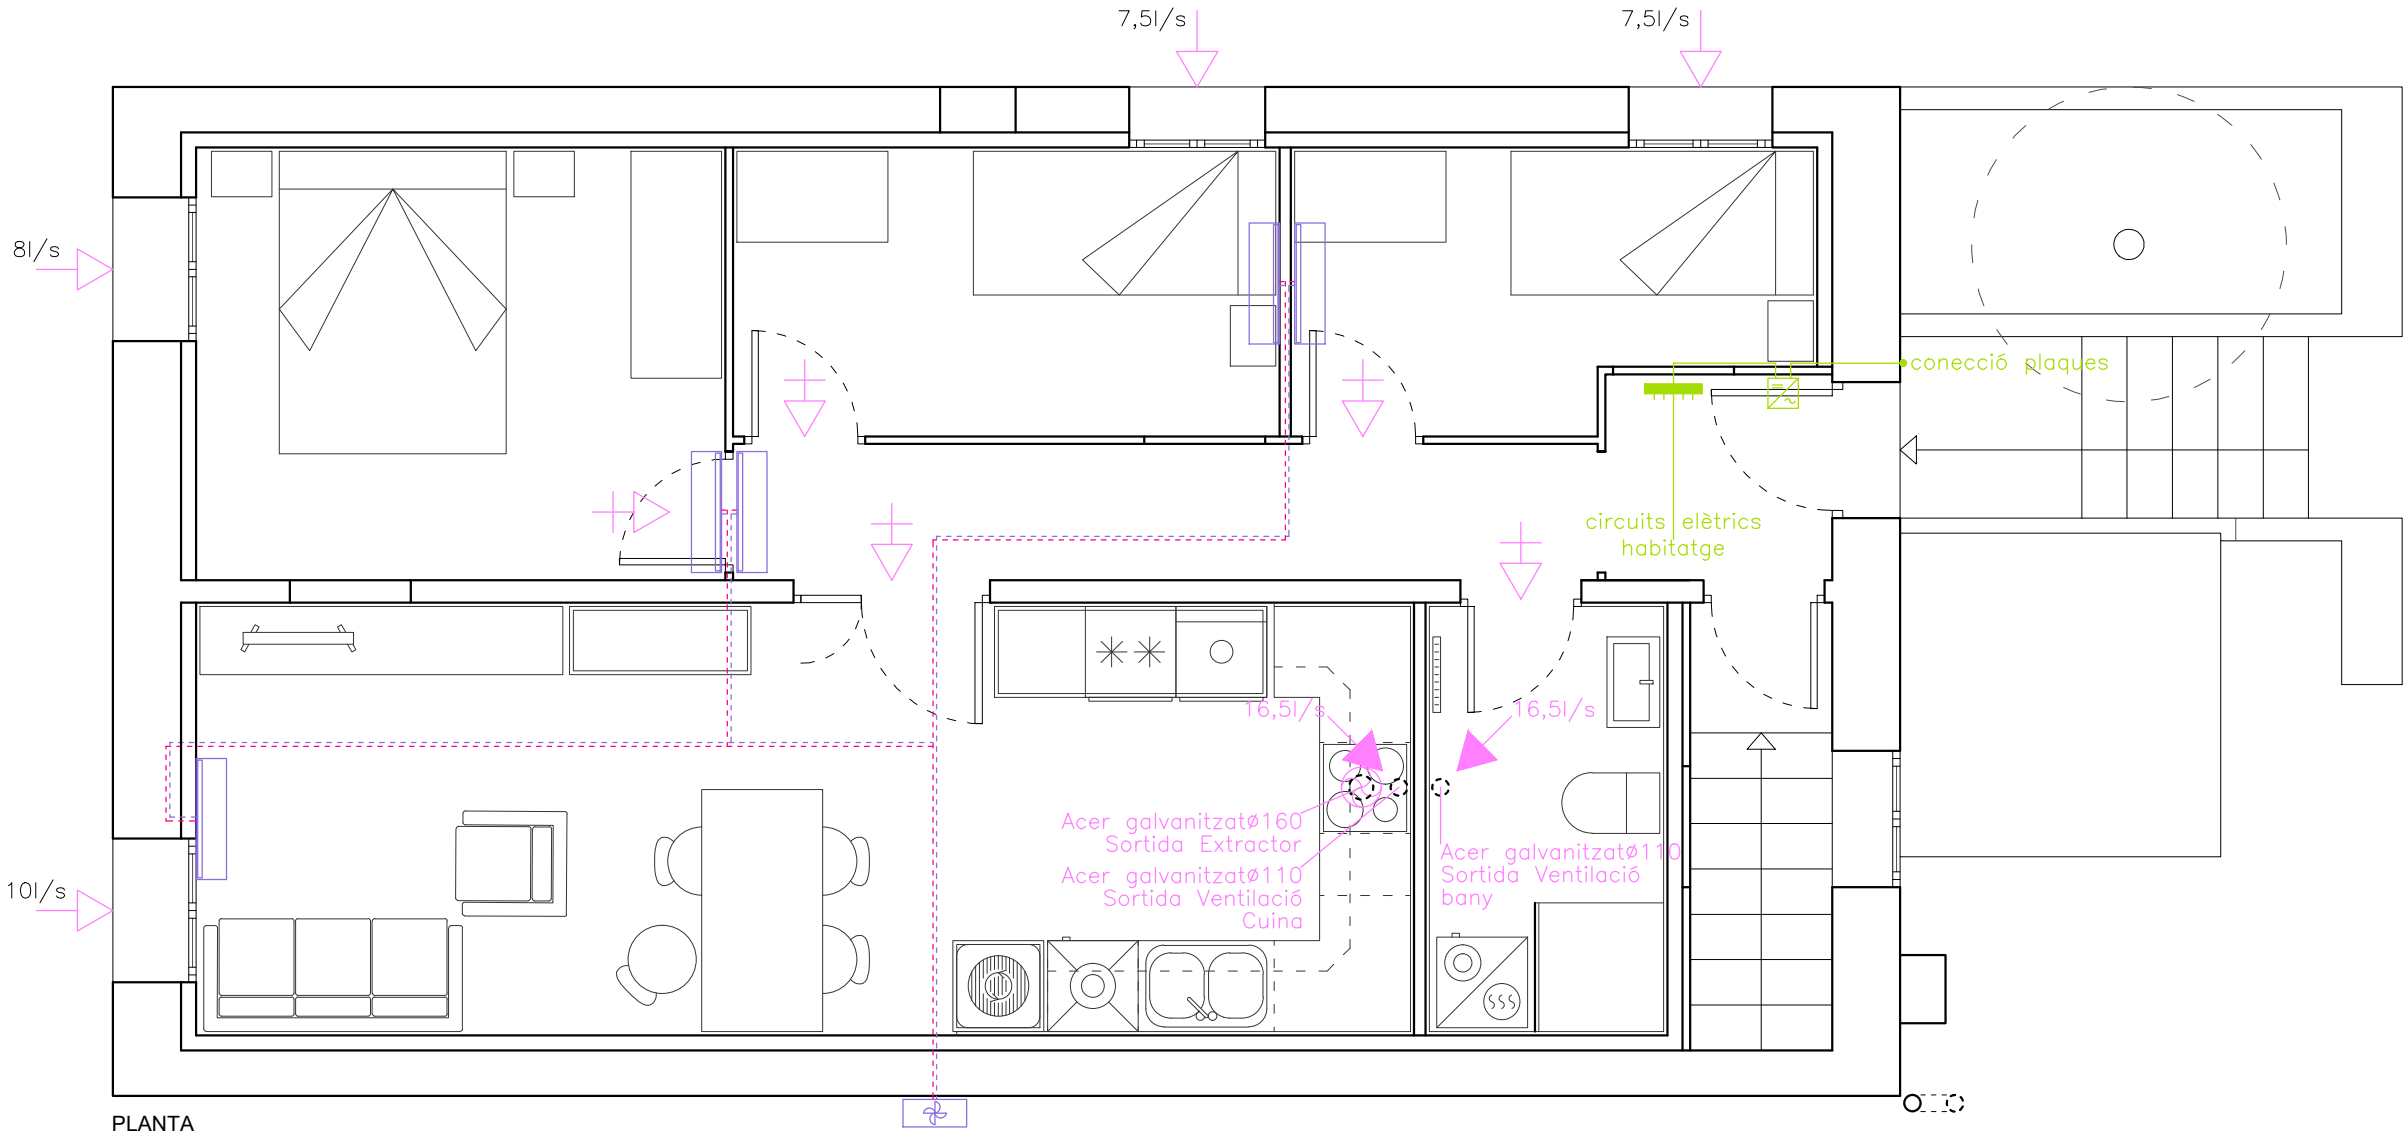

PLANTA


Actuació	PROJECTE DE REHABILITACIÓ D'UN HABITATGE UNIFAMILIAR	Promotor	AJUNTAMENT DELS OMELLS DE NA GAIA	Redactor	AF	N	Plànol	INST. DE CLIMATITZACIÓ, VENTILACIÓ I FOTOVOLTAICA	103
Situació	Carrer del Jubilat nº 6 ELS OMELLS DE NA GAIA	Arquitecte	Dènio Grifoll Escoda (78320)	Promotor	AF	Q	Data	Octubre - 22 ESCALA 1/50	

- INSTAL·LACIÓ DE SANEJAMENT
- tuberíes de sanejament (diàmetres en mm)
 - baixant de sanejament

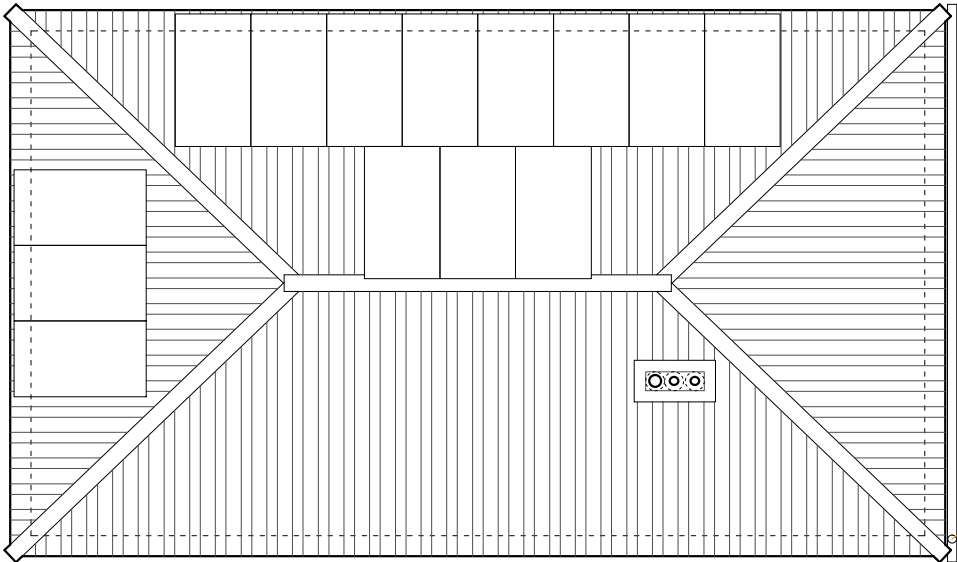

PLANTA COBERTA 1/100

Pluvial existent

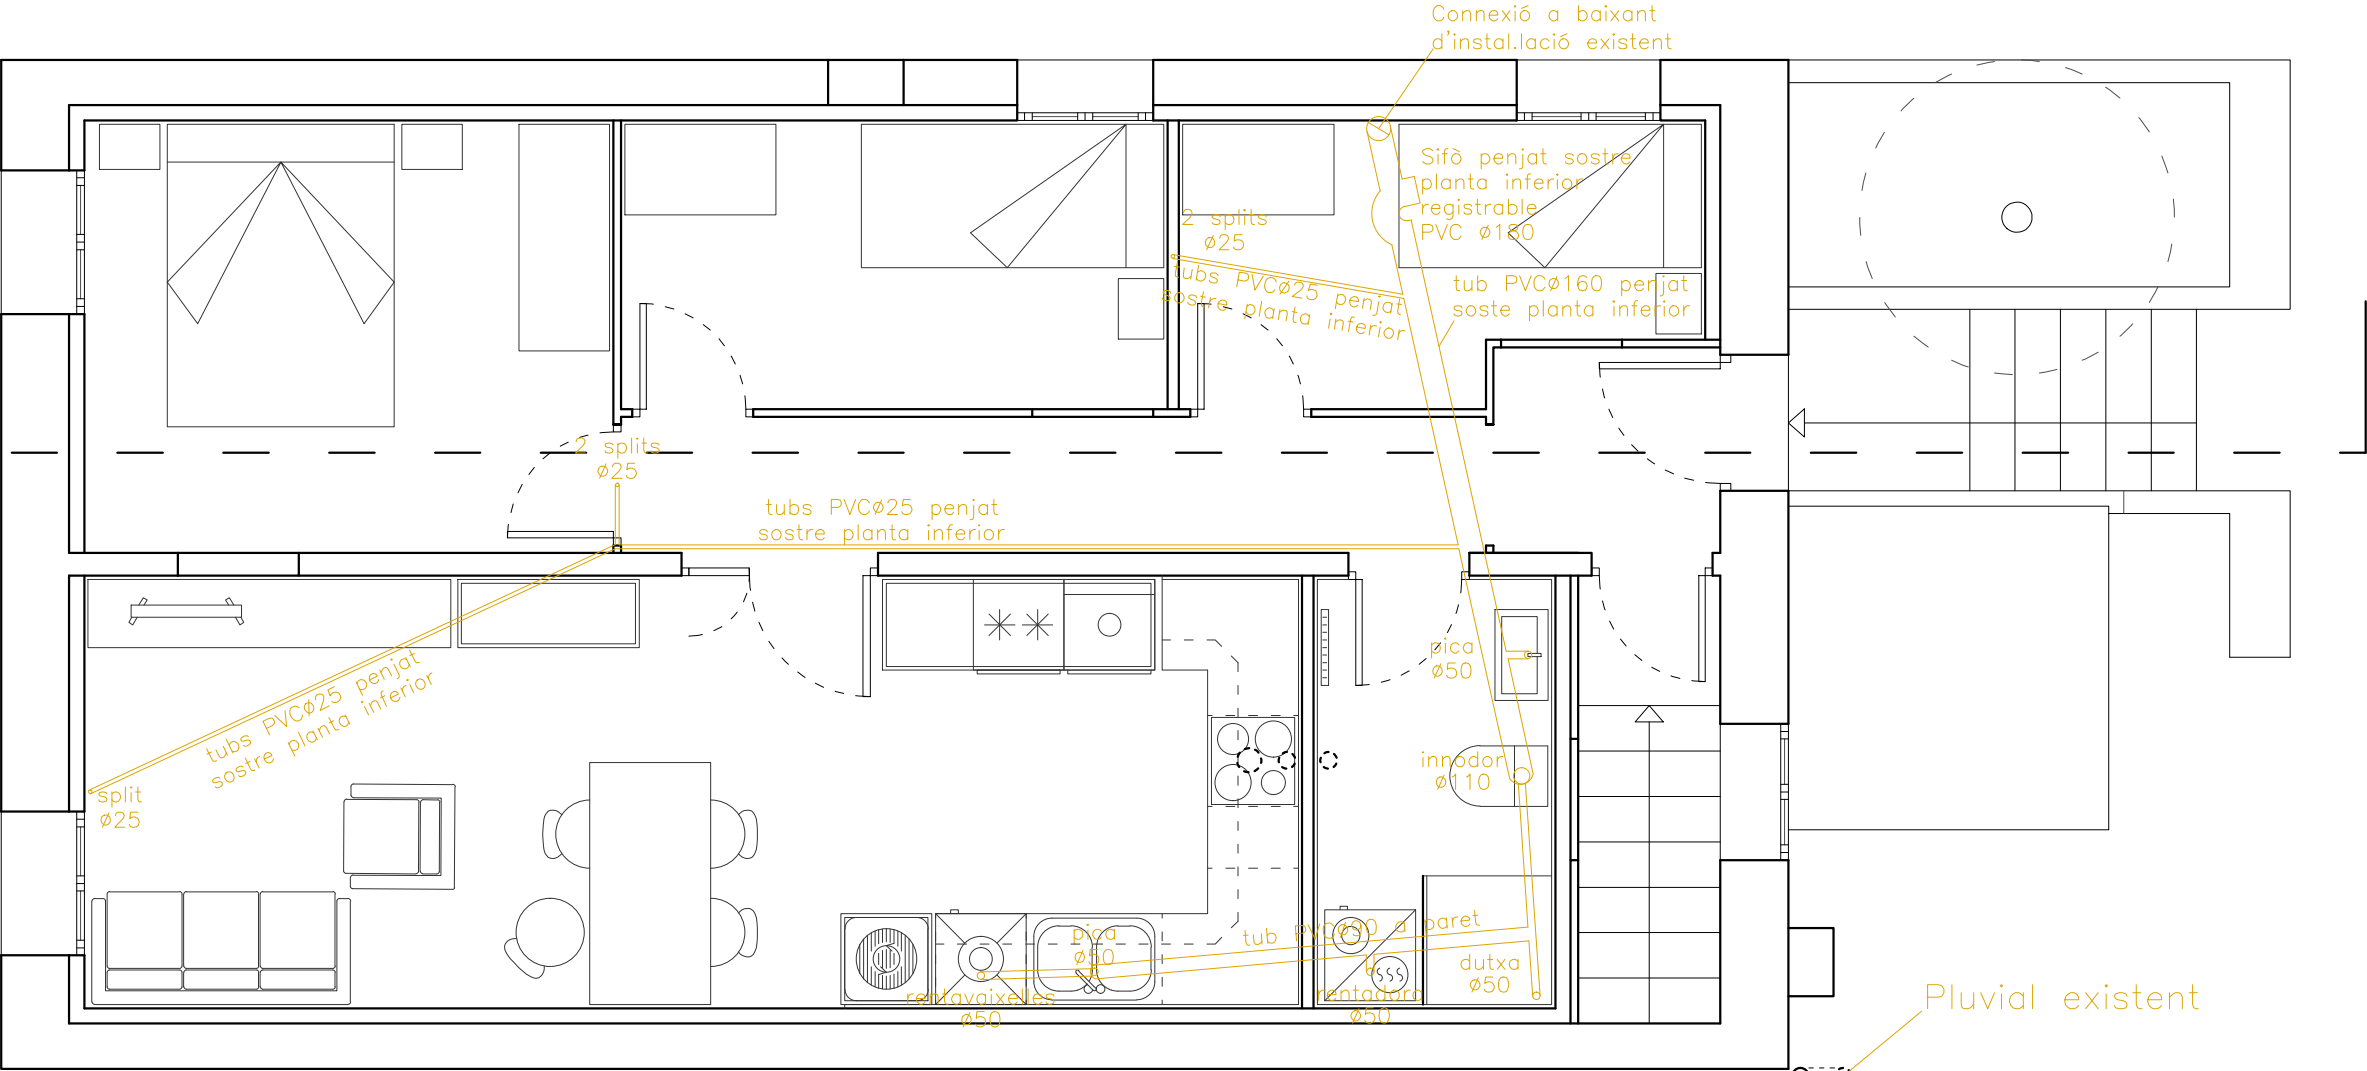

PLANTA

Pluvial existent

Actuació	PROJECTE DE REHABILITACIÓ D'UN HABITATGE UNIFAMILIAR	Promotor	AJUNTAMENT DELS OMELLS DE NA GAIA	Redactor	AF	N	Plànol	INSTAL·LACIONS DE SANEJAMENT	Proj. Executiu	104
Situació	Carrer del Jubilat nº 6 ELS OMELLS DE NA GAIA	Arquitecte	Dènio Grifoll Escoda (78320)	Promotor		Q	Data	Octubre - 22	ESCALA 1/50	

6. DOCUMENTACIÓ COMPLEMENTÀRIA.- ANNEXES

1. Legislació i normes bàsiques
2. Fitxes compliment CTE i altres
3. Control de qualitat
4. Manual d'ús i manteniment
5. Fitxes tècniques de materials
6. Justificació de preus
7. Regulació d'enderrocs i residus de la construcció
8. Inspecció tècnica de l'edifici
9. Qualificació energètica de l'habitatge actual
10. Qualificació energètica prevista de l'habitatge reformat
11. Reportatge fotogràfic

ANNEXES I DOCUMENTACIÓ COMPLEMENTÀRIA

1. LEGISLACIÓ I NORMES BÀSIQUES

Llista exhaustiu, només es tindrà en compte la normativa que sigui d'aplicació en el present projecte de reforma.

Normativa tècnica general aplicable als projectes d'edificació d'acord al CTE

El Decret 462/71 del *Ministerio de la Vivienda* (BOE: 24/3/71): "*Normas sobre redacción de proyectos y dirección de obras de edificación*", estableix que en la memòria i en el plec de prescripcions tècniques particulars de qualsevol projecte d'edificació es faci constar expressament l'observança de les *normas de la presidencia del gobierno i les del ministerio de la vivienda* sobre la construcció vigents.

És per això convenient que en la memòria figuri un paràgraf que faci al·lusió a l'esmentat decret i especifiqui que en el projecte s'han observat les normes vigents aplicables sobre construcció.

Així mateix, en el plec de prescripcions tècniques particulars s'inclourà una relació de les normes vigents aplicables sobre construcció i es remarcarà que en l'execució de l'obra s'observaran les mateixes.

A l'entrada en vigor del Codi Tècnic de l'Edificació, CTE, es deroguen diverses normatives i per donar compliment a les noves exigències bàsiques s'han d'aplicar els documents bàsics, DB, que componen la part II del CTE.

Degut a l'ampli abast del CTE, aquest es referència tant en l'àmbit general com en cada tema indicant el document bàsic o la secció del mateix que li sigui d'aplicació.

A més, els productes de construcció (productes, equips i materials) que s'incorporin amb caràcter permanent als edificis, en funció de l'ús previst, duren el marcatge CE, de conformitat amb la Directiva 89/106/CEE de productes de construcció, transposada pel RD 1630/1992, de desembre, modificat pel RD 1329/1995.

En aquest sentit, les reglamentacions recents, com és el cas del CTE, fan referència a normes UNE-EN, CEI, CEN, que en molts casos estableixen requisits concrets que s'han de complir en el projecte.

Aspectes generals

Ley de Ordenación de la Edificación, LOE: Ley 38/1999 (BOE: 06/11/99), modificació: Ley 52/2002, (BOE 31/12/02). Modificada pels Pressupostos generals de l'estat per a l'any 2003. art. 105 i la Ley 8/2013 (BOE 27/6/2013)

Código Técnico de la Edificación, CTE: RD 314/2006, de 17 de març de 2006 (BOE 28/03/2006) modificat per RD 1371/2007 (BOE 23/10/2007), Orden VIV 984/2009 (BOE 23/4/2009) i les seves correccions d'errades (BOE 20/12/2007 i 25/1/2008). RD 173/10 pel que es modifica el Codi tècnic de l'edificació, en matèria d'accessibilitat i no discriminació a persones con discapacitat. (BOE 11.03.10), la Ley 8/2013 (BOE 27/6/2013) i la Orden FOM/ 1635/2013, d'actualització del DB HE (BOE 12/09/2013) amb correcció d'errades (BOE 08/11/2013)

Desarrollo de la Directiva 89/106/CEE de productos de la construcción: RD 1630/1992 modificat pel RD 1328/1995. (marcatge CE dels productes, equips i sistemes)

Normas para la redacción de proyectos y dirección de obras de edificación: D 462/1971 (BOE: 24/3/71) modificat pel RD 129/85 (BOE: 7/2/85)

Normas sobre el libro de Ordenes y asistencias en obras de edificación: O 9/6/1971 (BOE: 17/6/71) correcció d'errors (BOE: 6/7/71) modificada per l'O. 14/6/71 (BOE: 24/7/91)

Certificado final de dirección de obras: D 462/1971 (BOE: 24/3/71)

REQUISITS BÀSICS DE QUALITAT DE L'EDIFICACIÓ

Accessibilitat

Condiciones básicas de accesibilidad y no discriminación de las personas con discapacidad para el acceso y utilización de los espacios públicos urbanizados y edificaciones

RD 505/2007 (BOE 113 de l'11/5/2007). Desarrollo de la LIONDAU, Ley de Igualdad de oportunidades y no discriminación y acceso universal.

CTE Part I Exigències bàsiques de seguretat d'utilització i accessibilitat, SUA

CTE DB Document Bàsic SUA Seguretat d'utilització i accessibilitat

RD 314/2006 (BOE 28/03/2006) i les seves modificacions

Llei d'accessibilitat

Llei 13/2014 (DOGC 4/11/2014)

Codi d'accessibilitat de Catalunya, de desplegament de la Llei 20/91

D 135/95 (DOGC 24/3/95)

Seguretat estructural

CTE Part I Exigències bàsiques de Seguretat Estructural, SE

CTE DB SE Document Bàsic Seguretat Estructural, Bases de càlcul

CTE DB SE AE Document Bàsic Accions a l'edificació

RD 314/2006 (BOE 28/03/2006) i les seves modificacions

Seguretat en cas d'incendi

CTE Part I Exigències bàsiques de seguretat en cas d'incendi, SI

CTE DB SI Document Bàsic Seguretat en cas d'Incendi

RD 314/2006 (BOE 28/03/2006) i les seves modificacions

Reglamento de seguridad en caso de incendios en establecimientos industriales, RSCIEI

RD 2267/2004, (BOE: 17/12/2004)

Prevenició i seguretat en matèria d'incendis en establiments, activitats, infraestructures i edificis.

Llei 3/2010 del 18 de febrer (DOGC: 10.03.10), entra en vigor 10.05.10.

Instruccions tècniques complementàries, SPs (DOGC 26/10/2012)

Seguretat d'utilització i accessibilitat

CTE Part I Exigències bàsiques de seguretat d'utilització i accessibilitat, SUA

CTE DB SUA Document Bàsic Seguretat d'Utilització i Accessibilitat

SUA-1 Seguretat enfront al risc de caigudes

SUA-2 Seguretat enfront al risc d'impacte o enganxades

SUA-3 Seguretat enfront al risc "d'aprisionament"

SUA-5 Seguretat enfront al risc causat per situacions d'alta ocupació

SUA-6 Seguretat enfront al risc d'ofegament

SUA-7 Seguretat enfront al risc causat per vehicles en moviment

SUA-8 Seguretat enfront al risc causat pel llamp

SUA-9 Accessibilitat

RD 314/2006 (BOE 28/03/2006) i les seves modificacions

Salubritat

CTE Part I Exigències bàsiques d'Habitabilitat Salubritat, HS

CTE DB HS Document Bàsic Salubritat

HS 1 Protecció enfront de la humitat

HS 2 Recollida i evacuació de residus

HS 3 Qualitat de l'aire interior

HS 4 Subministrament d'aigua

HS 5 Evacuació d'aigües

RD 314/2006 (BOE 28/03/2006) i les seves modificacions

Es regula l'adopció de criteris ambientals i d'ecoeficiència en els edificis

D 21/2006 (DOGC: 16/02/2006) i D 111/2009 (DOGC:16/7/2009)

Protecció enfront del soroll

CTE Part I Exigències bàsiques d'Habitabilitat Protecció davant del soroll, HR

CTE DB HR Document Bàsic Protecció davant del soroll

RD 314/2006 (BOE 28/03/2006) i les seves modificacions

Ley del ruido

Ley 37/2003 (BOE 276, 18.11.2003)

Zonificación acústica, objetivos de calidad y emisiones acústicas

RD 1367/2007 (BOE 23/10/2007)

Llei de protecció contra la contaminació acústica

Llei 16/2002 (DOGC 3675, 11.07.2002)

Reglament de la Llei 16/2002 de protecció contra la contaminació acústica

Decret 176/2009 (DOGC 5506, 16.11.2009)

Es regula l'adopció de criteris ambientals i d'ecoeficiència en els edificis

D 21/2006 (DOGC: 16/02/2006) i D 111/2009 (DOGC:16/7/2009)

Estalvi d'energia

CTE Part I Exigències bàsiques d'estalvi d'energia, HE

CTE DB HE Document Bàsic Estalvi d'Energia

HE-0 Limitació del consum energètic

HE-1 Limitació de la demanda energètica

HE-2 Rendiment de les Instal·lacions Tèrmiques

HE-3 Eficiència energètica de les instal·lacions d'il·luminació

HE-4 Contribució solar mínima d'aigua calenta sanitària

HE-5 Contribució fotovoltaica mínima d'energia elèctrica

RD 314/2006 (BOE 28/03/2006) i les seves modificacions. Actualització DB HE: Orden FOM/ 1635/2013, (BOE 12/09/2013) amb correcció d'errades (BOE 08/11/2013)

Es regula l'adopció de criteris ambientals i d'ecoeficiència en els edificis

D 21/2006 (DOGC: 16/02/2006) i D 111/2009 (DOGC:16/7/2009)

NORMATIVA DELS SISTEMES CONSTRUCTIUS DE L'EDIFICI

Sistemes estructurals

CTE DB SE Document Bàsic Seguretat Estructural, Bases de càlcul

CTE DB SE AE Document Bàsic Accions a l'edificació

CTE DB SE C Document Bàsic Fonaments

CTE DB SE A Document Bàsic Acer

CTE DB SE M Document Bàsic Fusta

CTE DB SE F Document Bàsic Fàbrica

CTE DB SI 6 Resistència al foc de l'estructura i Annexes C, D, E, F

RD 314/2006 (BOE 28/03/2006) i les seves modificacions.

NCSE-02 Norma de Construcción Sismorresistente. Parte general y edificación

RD 997/2002, de 27 de setembre (BOE: 11/10/02)

EHE-08 Instrucción de hormigón estructural

RD 1247/2008 , de 18 de juliol (BOE 22/08/2008)

Instrucció d'Acer Estructural EAE

RD 751/2011 (BOE 23/6/2011)

El RD especifica que el seu àmbit d'aplicació és per a totes les estructures i elements d'acer estructural, tant d'edificació com d'enginyeria civil i que en obres d'edificació es pot fer servir indistintament aquesta Instrucció i el DB SE-A Acer del Codi Tècnic de l'Edificació.

NRE-AEOR-93 Norma reglamentària d'edificació sobre accions en l'edificació en les obres de rehabilitació estructural dels sostres d'edificis d'habitatges

O 18/1/94 (DOGC: 28/1/94)

Sistemes constructius

CTE DB HS 1 Protecció enfront de la humitat

CTE DB HR Protecció davant del soroll

CTE DB HE 1 Limitació de la demanda energètica

CTE DB SE AE Accions en l'edificació

CTE DB SE F Fàbrica i altres

CTE DB SI Seguretat en cas d'Incendi, SI 1 i SI 2, Annex F

CTE DB SUA Seguretat d'Utilització i Accessibilitat, SUA 1 i SUA 2

RD 314/2006 (BOE 28/03/2006) i les seves modificacions.

Codi d'accessibilitat de Catalunya, de desplegament de la Llei 20/91

D 135/95 (DOGC: 24/3/95)

Es regula l'adopció de criteris ambientals i d'ecoeficiència en els edificis

D 21/2006 (DOGC: 16/02/2006) i D 111/2009 (DOGC:16/7/2009)

Sistema de condicionaments, instal·lacions i serveis

Instal·lacions d'ascensors

Requisitos esenciales de seguridad para la comercialización de ascensores y componentes de seguridad de ascensores

RD 203/2016 (BOE: 25/5/2016)

Reglamento de aparatos elevadores

O 30/6/66 (BOE: 26/7/66)correcció d'errades (BOE: 20/9/66)modificacions (BOE: 28/11/73; 12/11/75; 10/8/76; 13/3/81; 21/4/81; 25/11/81)

Reglamento de aparatos de elevación y su manutención. Instrucciones Técnicas Complementarias

RD 2291/85 (BOE: 11/12/85)regulació de l'aplicació (DOGC: 19/1/87)modificacions (DOGC: 7/2/90). Derogat pel RD 1314/1997, excepte els articles 10, 11, 12, 13, 14, 15, 19 i 23.

Instrucción Técnica Complementaria AEM 1 "Ascensores" del Reglamento de aparatos de elevación y manutención,

RD 88/2013 (BOE 22/2/2013)

Prescripciones Técnicas no previstas a la ITC-MIE-AEM-1 del Reglamento de Aparatos de Elevación y Manutención

Resolución 27/04/92 (BOE: 15/05/92)

Condiciones técnicas mínimas exigibles a los ascensores y normas para realizar las inspecciones periódicas

O. 31/03/81 (BOE: 20/04/81)

Se autoriza la instalación de ascensores sin cuarto de máquinas

Resolución 3/4/97 (BOE: 23/4/97) correcció d'errors (BOE: 23/5/97)

Se autoriza la instalación de ascensores con máquinas en foso

Resolución 10/09/98 (BOE: 25/9/98)

Prescripciones para el incremento de la seguridad del parque de ascensores existentes

RD 57/2005 (BOE: 4/2/2005)

Normes per a la comercialització i posada en servei de les màquines

RD 1644/08 de 10 d'octubre (BOE 11.10.08)

Aplicació per entitats d'inspecció i control de condicions tècniques de seguretat i inspecció periòdica

Resolució 22/06/87 (DOGC 20/07/87)

Plataformes elevadores verticales per a ús de persones amb mobilitat reduïda.

Instrucció 6/2006

Aplicació a Catalunya del Reial Decret 88/2013, de 8 de febrer, pel qual s'aprova la Instrucció tècnica complementària AEM 1 "Ascensors" del Reglament d'aparells d'elevació i mantenició, aprovat pel RD 2291/1985, de 8 de novembre

Ordre EMO/254/2013 (DOGC 23/10/2013)

Instal·lacions de recollida i evacuació de residus

CTE DB HS 2 Recollida i evacuació de residus

RD 314/2006 (BOE 28/03/2006) i les seves modificacions

Instal·lacions d'aigua

CTE DB HS 4 Subministrament d'aigua

RD 314/2006 (BOE 28/03/2006) i les seves modificacions.

CTE DB HE 4 Contribució solar mínima d'aigua calenta sanitària

RD 314/2006 (BOE 28/03/2006) i les seves modificacions.

Criterios sanitarios del agua de consumo humano

RD 140/2003 (BOE 21/02/2003) i RD 314/2016 (BOE 30/7/2016)

Criterios higiénico-sanitarios para la prevención y control de la legionelosis.

RD 865/2003 (BOE 18/07/2003)

Reglamento d'equips a pressió. Instruccions tècniques complementàries

RD 2060/2008 (BOE 05/02/2009)

Es regula l'adopció de criteris ambientals i d'ecoeficiència en els edificis

D 21/2006 (DOGC 16/02/2006) i D111/2009 (DOGC:16/7/2009)

Condicions higienicosanitàries per a la prevenció i el control de la legionel·losi

D 352/2004 (DOGC 29/07/2004)

Mesures de foment per a l'estalvi d'aigua en determinats edificis i habitatges (d'aplicació obligatòria als edificis destinats a serveis públics de la Generalitat de Catalunya, així com en els habitatges finançats amb ajuts atorgats o gestionats per la Generalitat de Catalunya)

D 202/98 (DOGC 06/08/98)

Instal·lacions d'evacuació

CTE DB HS 5 Evacuació d'aigües

RD 314/2006 (BOE 28/03/2006) i les seves modificacions

Es regula l'adopció de criteris ambientals i d'ecoeficiència en els edificis

D 21/2006 (DOGC 16/02/2006) I D111/2009 (DOGC16/7/2009)

Instal·lacions de ventilació

CTE DB HS 3 Calidad del aire interior

RD 314/2006 (BOE 28/03/2006) i les seves modificacions.

RITE Reglamento de Instalaciones Térmicas en los Edificios

RD 1027/2008 (BOE: 29/8/2007 i les seves correccions d'errades (BOE 28/2/2008)

CTE DB SI 3.7 Control de humos

RD 314/2006 (BOE 28/03/2006) i les seves modificacions.

Reglamento de seguridad en caso de incendios en establecimientos industriales, RSCIEI

RD 2267/2004, (BOE: 17/12/2004)

Instal·lacions d'electricitat

REBT Reglamento electrotécnico para baja tensión. Instrucciones Técnicas Complementarias

RD 842/2002 (BOE 18/09/02)

Instrucción Técnica complementaria (ITC) BT 52 "Instalaciones con fines especiales. Infraestructura para la recarga de vehículos eléctricos", del Reglamento electrotécnico de baja tensión, y se modifican otras instrucciones técnicas complementarias del mismo.

RD 1053/2014 (BOE 31/12/2014)

CTE DB HE-5 Contribució fotovoltaica mínima d'energia elèctrica

RD 314/2006 (BOE 28/03/2006) i les seves modificacions.

Actividades de transporte, distribución, comercialización, suministro y procedimientos de autorización de instalaciones de energía eléctrica

RD 1955/2000 (BOE: 27/12/2000). Obligació de centre de transformació, distàncies línies elèctriques

Reglamento de condiciones técnicas y garantías de seguridad en líneas eléctricas de alta tensión y sus instrucciones técnicas complementarias, ITC-LAT 01 a 09

RD 223/2008 (BOE: 19/3/2008).

Reglamento sobre condiciones técnicas y garantías de seguridad en centrales eléctricas y centros de transformación

RD 337/2014 (BOE: 9/6/2014)

Normas sobre ventilación y acceso de ciertos centros de transformación

Resolució 19/6/1984 (BOE: 26/6/84)

Conexión a red de instalaciones de producción de energía eléctrica de pequeña potencia

RD 1699/2011 (BOE: 8/12/2011)

Procediment administratiu aplicable a les instal·lacions solars fotovoltaiques connectades a la xarxa elèctrica

D 352/2001, de 18 de setembre (DOGC 02.01.02)

Normes Tècniques particulars de FECSA-ENDESA relatives a les instal·lacions de xarxa i a les instal·lacions d'enllaç

Resolució ECF/4548/2006 (DOGC 22/2/2007)

Procediment a seguir en les inspeccions a realitzar pels organismes de control que afecten a les instal·lacions en ús no inscrites al Registre d'instal·lacions tècniques de seguretat industrial de Catalunya (RITSIC)

Instrucció 1/2015, de 12 de març de la Direcció General d'Energia i Mines

Certificat sobre compliment de les distàncies reglamentàries d'obres i construccions a línies elèctriques

Resolució 4/11/1988 (DOGC 30/11/1988)

Condicions i procediment a seguir per fer modificacions en instal·lacions d'enllaç elèctriques de baixa tensió

Instrucció 3/2014, de 20 de març, de la Direcció General d'Energia i Mines

Instal·lacions d'il·luminació

CTE DB HE-3 Eficiència energètica de las instalaciones de iluminación

RD 314/2006 (BOE 28/03/2006) i les seves modificacions. Actualització DB HE: Orden FOM/ 1635/2013, (BOE 12/09/2013) amb correcció d'errades (BOE 08/11/2013)

CTE DB SUA-4 Seguretat enfront al risc causat per il·luminació inadequada

RD 314/2006 (BOE 28/03/2006) i les seves modificacions.

REBT ITC-28 Instal·lacions en locals de pública concurrència

RD 842/2002 (BOE 18/09/02)

Llei d'ordenació ambiental de l'enllumenament per a la protecció del medi nocturn

Llei 6/2001 (DOGC 12/6/2001) i les seves modificació

Instal·lacions de telecomunicacions

Infraestructuras comunes en los edificios para el acceso a los servicios de telecomunicación

RD Ley 1/98 de 27 de febrero (BOE: 28/02/98); modificació Ley 10/2005 (BOE 15/06/2005); modificació Ley 38/99 (BOE 6/11/99).

Reglamento regulador de las infraestructuras comunes de telecomunicaciones para el acceso a los servicios de telecomunicación en el interior de las edificaciones

RD 346/2011 (BOE 1/04/2011)

Orden CTE/1296/2003, por la que se desarrolla el reglamento regulador de las infraestructuras comunes de telecomunicaciones para el acceso a los servicios de telecomunicación en el interior de las edificaciones, aprobado por el RD 346/2011

ITC/1644/2011, de 10 de juny. (BOE 16/6/2011)

Procedimiento a seguir en las instalaciones colectivas de recepción de televisión en el proceso de su adecuación para la recepción de TDT y se modifican determinados aspectos administrativos y técnicos de las infraestructuras comunes de telecomunicación en el interior de los edificios

Ordre ITC/1077/2006 (BOE: 13/4/2006)

Instal·lacions de protecció contra incendis

RIPCI Reglamento de Instalaciones de Protección Contra Incendios

RD 513/2017 (BOE 12/6/2017)

Normas de procedimiento y desarrollo del RD 1942/93 y es revisa el Anejo y sus apéndices

O 16.04.98 (BOE: 20.04.98)

CTE DB SI 4 Instal·lacions de protecció en cas d'incendi

RD 314/2006 (BOE 28/03/2006) i les seves modificacions.

Reglamento de seguridad en caso de incendios en establecimientos industriales, RSCIEI

RD 2267/2004, (BOE: 17/12/2004)

Certificació energètica dels edificis

Procedimiento Básico para la certificación energética de los edificios

Real Decreto 235/2013 (BOE 13/4/2013)

Real Decret 564/2017 (BOE 6/6/2017) que modifica el anterior

Control de qualitat

Código Técnico de la Edificación, CTE

RD 314/2006 (BOE 28/03/2006) i les seves modificacions. Actualització DB HE: Orden FOM/ 1635/2013, (BOE 12/09/2013) amb correcció d'errades (BOE 08/11/2013)

EHE-08 Instrucción de hormigón estructural. Capítulo 8. Control

RD 1247/2008 , de 18 de julio (BOE 22/08/2008)

Control de qualitat en l'edificació d'habitatges

D 375/1988 (DOGC: 28/12/88) correcció d'errades (DOGC: 24/2/89) desplegament (DOGC: 24/2/89, 11/10/89, 22/6/92 i 12/9/94)

Disposiciones para la libre circulación de los productos de construcción

RD 1630/1992, de 29 de diciembre, de transposición de la Directiva 89/106/CEE, modificat pel RD 1329/1995.

Clasificación de los productos de construcción y de los elementos constructivos en función de sus propiedades de reacción y de resistencia frente al fuego

RD 842/2013 (BOE: 23/11/2013)

Actualización de las fichas de autorización de uso de sistemas de forjados

R 30/1/1997 (BOE: 6/3/97). Sempre que no hagin de disposar de marcatge CE, segons estableix l'EHE-08.

UC-85 recomanacions sobre l'ús de cendres volants en el formigó

O 12/4/1985 (DOGC: 3/5/85)

RC-16 Instrucción para la recepción de cementos

RD 256/2016 (BOE: 25/6/2016)

Criteris d'utilització en l'obra pública de determinats productes utilitzats en l'edificació

R 22/6/1998 (DOGC 3/8/98)

Gestió de residus de construcció i enderroc

Text refós de la Llei reguladora dels residus

Decret Legislatiu 1/2009, de 21 de juliol (DOGC 28/7/2009)

Regulador de la producción y gestión de los residuos de construcción y demolición

RD 105/2008, d'1 de febrer (BOE 13/02/2008)

Programa de gestió de residus de la construcció de Catalunya (PROGROC), es regula la producció i gestió de residus de la construcció i demolició, i el cànon sobre la deposició controlada dels residus de la construcció.

D 89/2010, 26 juliol, (DOGC 6/07/2010)

Programa de Prevención y Gestión de Residuos y Recursos de Catalunya (PRECAT 20)

RD 2010/2018, del 6 d'abril (BOE 16/4/2018)

Operaciones de valorización y eliminación de residuos y la lista europea de residuos

O MAM/304/2002, de 8 febrer (BOE 16/3/2002)

Residuos y suelos contaminados Llei 22/2011 , de 28 de juliol (BOE 29/7/2011)

2. FITXES JUSTIFICACTIVES DEL COMPLIMENT DE LA CTE I ALTRES

S'inclouen, en el present apartat, un recull de les fitxes tècniques justificatives esmentades en diferents punts de la memòria descriptiva i/o constructiva del projecte, en concret:

- Condicions d'habitabilitat
- Compliment a les exigències de seguretat en cas d'Incendi (CTE DB SI)
- Paràmetres de CTE DB SUA (Seguretat d'utilització i accessibilitat)
- Paràmetres de CTE DB SUA (Seguretat d'utilització i accessibilitat): Instal·lació de protecció al llamp
- Paràmetres de CTE DB HS (Habitabilitat i Salubritat)
- Protecció enfront la humitat (façanes)
- Condicions per al control de la demanda energètica (HE 1)
- Dades generals de les instal·lacions tèrmiques (RITE)
- Instal·lacions de telecomunicacions
- Subministraments en Baixa Tensió

Referència del projecte: C/ del Jubilat, 6. Omells de na Gaia

Àmbit d'aplicació:

- **Grup H** Augment de superfície útil d'un habitatge sense afectació de l'estructura
- ✓ **Grup J** Redistribució total de l'interior d'un habitatge sense modificació de la superfície

REQUISITS GENERALS

Annex 2

■ Construcció (apartat 3)	Característiques de la construcció que conforma o afecta l'habitatge:		✓
	- ser sòlida - evitar que traspuï humitat - ser estanca a les aigües pluvials - evitar la inundació de l'habitatge - el sòl trepitjable tant de l'habitatge com del seu accés ha d'estar completament pavimentat, no ser polsegós i no implicar perill a les persones - els desnivells > 0,60m es protegiran amb elements protectors o baranes resistents als cops		
■ Instal·lacions (apartat 6)	■ Fontaneria:	- Subministrament directe de xarxa	✓
		- Captació pròpia o aforament → Dipòsit de 200 l / habitatge	
	■ Sanejament:	- Connexió a xarxa pública de clavegueres: → Sí	✓
		→ No: Depuració prèvia	
■ Espais d'accés a l'habitatge (apartat 6)	■ Electricitat: - Si l'habitatge està situat en un nucli urbà, o té la possibilitat d'estar connectat a una xarxa exterior de subministrament d'energia elèctrica amb condicions econòmiques similars a les d'un habitatge situat en nucli urbà, es garantiran les condicions fixades en l'apartat "Interior habitatge: electricitat"		✓
	■ Accés:	- Comunicació de l'habitatge amb el seu exterior	✓
		- L'accés, no pot servir d'accés obligat a qualsevol local que no sigui d'ús exclusiu del mateix habitatge o comunitari	
	■ Il·luminació artificial:	- Ha de tenir un sistema elèctric d'il·luminació de manera que quan s'hi transiti quedi il·luminat	✓

REQUISITS DE L'HABITATGE

Annex 2

■ Composició mínima (apartat 1)		Una sala (S), una cambra higiènica (CH), un equip de cuina instal·lat i permetre la instal·lació directa d'un equip de rentat roba.		✓
■ Superfície útil interior (apartat 4)		✓ Su ≥ 20m ² ⁽¹⁾ ⁽²⁾		
■ Instal·lacions (apartat 6)	- Fontaneria	Instal·lació d'aigua freda que: - està en bon estat - dóna servei, com a mínim, a: * pica de la cuina * lavabo * banyera o dutxa * equip rentat de roba Instal·lació d'aigua calenta (ACS) que: - està en bon estat - dóna servei, com a mínim, a: * pica de la cuina * lavabo * banyera o dutxa - admet un consum seguit d'ACS en les següents condicions: 50 l a 40°C amb un cabal ≥ 10 l/m		✓
	- Sanejament	- Xarxa d'evacuació que * està en bon estat 		

⁽¹⁾ Superfície útil interior: superfície amb alçada lliure ≥ 1,90m

⁽²⁾ Superfície mínima de l'habitatge usat o preexistent: es contempla l'excepcionalitat dels habitatges de superfície útil mínima entre 15 i 20m², que hagin estat construïts amb llicència d'obres sol·licitada abans de l'1 de febrer de 1984 i que disposin de cèdula d'habitabilitat vigent obtinguda abans de l'entrada en vigor d'aquest Decret (3/11/2012).

SALA (S)



Superfície útil →	- $S_u \geq 10 \text{ m}^2$ - Si conté equip de cuina: 14 m^2	Configuració →	- alçada útil mínima $\geq 1,90\text{m}$ - admet la inscripció d'un quadrat en planta de $2,40 \times 2,40\text{m}$ - no té cap estrangulació en planta $< 1,40\text{m}$ (excepte en el pas entre sala d'estar-cuina) - si la sala inclou l'espai de l'equip de cuina (EMC), la superfície vertical oberta que relacioni els dos espais $\geq 1,40\text{m}^2$
Ventilació →	- obertura en façana, directa o a través de galeria a: * espai públic * pati d'illa * pati parcel·la amb superfície en planta $\geq 4\text{m}^2$ i permet la inscripció d'un cercle de $\varnothing \geq 1,80\text{m}$ - sup. obertures: $\geq 0,80\text{m}^2$ entre $0,80\text{m}$ i 2m d'alçària	Característiques →	- no conté cap aparell higiènic - no es fa a través seu l'obertura a l'exterior o la ventilació obligatòria de cap altra peça

HABITACIONS (H)



Superfície útil ⁽¹⁾ →	- $S \geq 5\text{m}^2$ (preexistents) - $S \geq 6\text{m}^2$ (noves)	Configuració →	- alçada útil mínima $\geq 1,90\text{m}$ - habitació de 5m^2: * admet la inscripció d'un quadrat en planta de $1,80\text{m} \times 1,80\text{m}$ - habitació de 6m^2: * admet la inscripció d'un quadrat en planta de $2,00\text{m} \times 2,00\text{m}$ ⁽²⁾ * en habitatges de ≥ 3 habitacions: almenys una habitació admet la inscripció d'un quadrat en planta de $2,60\text{m} \times 2,60\text{m}$ ⁽²⁾ (aplicable en intervencions del grup J)
Ventilació →	- obertura en façana, directa o a través de galeria a: * espai públic * pati d'illa * pati de parcel·la - sup. obertures: $\geq 0,40\text{m}^2$ entre $0,80\text{m}$ i 2m d'alç.		
Característiques →	- es pot independitzar - no conté: * l'equip obligatori de cuina ni rentat de roba * cap aparell higiènic que sigui un vàter, safareig o abocador		

CUINA (C) (peça independent)

Configuració →	- alçada útil mínima $\geq 1,90\text{m}$	Ventilació →	- directa a l'aire lliure - a través de conducte: * vertical: activat estàticament, o bé activat mecànicament * horitzontal: activat mecànicament
EQUIP DE CUINA			
Composició →	- com a mínim, per una aigüera i un aparell de cocció elèctric o de gas i en una mateixa peça		
Característiques →	- la peça on està inclòs no disposa de cap aparell higiènic		

CAMBRES HIGIÈNIQUES (CH)



Composició →	- CH preexistent: * conté vàter - CH nova: * conté tot l'equip higiènic obligatori (excepte el rentamans que pot estar situat en un espai de circulació)	Ventilació →	- directa a l'aire lliure (façana, espai públic, pati d'illa, pati de parcel·la, pati de ventilació) - a través de conducte: * vertical: activat estàticament, o bé activat mecànicament * horitzontal, activat mecànicament
Configuració →	- alçada útil mínima $\geq 1,90\text{m}$ - l'agrupació dels aparells higiènics és lliure	Característiques →	- és independitzable - la dutxa o banyera té impermeabilitzat el seu sòl i els seus paraments fins a una alçada $\geq 2,10\text{m}$.
EQUIP HIGIÈNIC			
Composició →	- format, com a mínim, per : * un vàter * un lavabo * una dutxa o banyera - en bon estat.		

Equip de rentat de roba



Composició →	Disposa de:	- una presa d'aigua freda - un desguàs - una presa de corrent

GALERIA

Configuració / Ventilació →	- peça que té un finestral que dona directament a l'aire lliure - superfície vidriada $\geq 60\%$ superfície de façana - superfície d'il·luminació i ventilació $\geq \sum$ superfícies d'il·lum. i ventil. de les estances que s'obren a l'ext.

⁽¹⁾ Només s'admeten habitacions de 5m^2 en cas d'intervencions del grup H quan siguin habitacions preexistents en les que no s'actua. Les habitacions noves han de tenir una superfície mínima de 6m^2 .

⁽²⁾ Els quadrats de $2,60$ i $2,00\text{m}$ no podran ser envaïts pel batent de les portes ni per l'espai destinat a emmagatzematge.

CTE RD 314/2006 i posteriors modificacions (inclou RD 732/2019)
© Col·legi d' Arquitectes de Catalunya 2020. Aquest document és per a ús exclusiu dels arquitectes col·legiats autoritzats pel COAC. Qualsevol reproducció, transformació, difusió, comunicació o utilització no autoritzada expressament, serà objecte de les accions legals escaients, d' acord amb la legislació sobre propietat intel·lectual

CTE Paràmetres del DB SI per donar compliment a les exigències de Seguretat en cas d'Incendi	Habitatge unifamiliar aïllat	SI

Ref. del projecte [c/ del Jubilat, 6. Omells de na Gaia](#)

ÀMBIT D'APLICACIÓ (art. 2 de la LOE, art. 2 de la Part I del CTE, Introducció del DB SI)

Nova construcció	Ampliació	Rehabilitació	✓	Reforma	Canvi d'ús
Reforma	- Es manté l'ús:	→ S'aplica als elements afectats per la reforma sempre que allò suposi una més gran adequació a les condicions del DB SI.	✓		
	- En qualsevol cas:	→ Les obres de reforma no podran reduir les condicions de seguretat preexistents , quan aquestes siguin menys estrictes que les del DB SI.	✓		
Canvi d'ús	- Afecta a una part de l'edifici:	→ El DB SI s' aplica únicament a aquesta part .			
Edificis protegits	- Si les obres són incompatibles amb el grau de protecció de l'edifici:	→ Es poden aplicar solucions alternatives que permetin el major grau d'adequació possible des del punt de vista tècnic i econòmic. En la documentació final d'obra es faran constar les limitacions d'ús, si n'hi ha.			
Solucions adoptades en el projecte	- Compleixen els paràmetres i procediments del CTE DB SI				✓
	- Es proposen solucions diferents a les establertes en el DB SI, justificant la seva necessitat i adequació. <i>* (S'indicarà si s'hi ha solució diferent en la casella corresponent i es justificarà a part).</i>				

PARÀMETRES DE SEGURETAT EN CAS D'INCENDI

SI 1 Propagació interior

SECTORS D'INCENDI	CONDICIONS DE COMPARTIMENTACIÓ		
	SECTORS D'INCENDI	CONDICIONS	
	Habitatge unifamiliar ⁽¹⁾	- Constitueix un sector d'incendi respecte dels altres edificis. - Compartimentació dels locals de risc especial d'incendi respecte de l'habitatge.	✓
	Escala i ascensor que comuniquen l'aparcament de l'habitatge o altres zones de risc especial d'incendi amb l'habitatge:	- Es compartimenten amb elements constructius de resistència al foc no inferior a la dels locals de risc. L'àmbit de la pròpia escala es pot incorporar a la zona d'habitatge o bé a la del local de risc. - Comunicació de l'aparcament amb l' ascensor : - vestíbul d'independència amb una porta EI ₂ 30-C5	
CTE DB SI 1.1		⁽¹⁾ S'hi poden integrar els establiments o zones d'ús administratiu, docent o residencial públic que tinguin una superfície construïda ≤ 500 m².	

LOCALS I ZONES DE RISC ESPECIAL	CLASSIFICACIÓ	segons superfície construïda, S i volum construït, V		
	ÚS PREVIST	RISC BAIX		RISC MIG
	Aparcament d'habitatge unifamiliar	En qualsevol cas		-
	Magatzem de residus (escombraries)	5 < S ≤ 15 m²		15 < S ≤ 30 m²
	Trasters	50 < S ≤ 100 m²		100 < S ≤ 500 m²
	Magatzems d'elements combustibles (mobiliari, neteja, etc.), tallers de manteniment, etc.	100 < V ≤ 200 m³		200 < V ≤ 400 m³
	Sala de maquinària de ascensor ⁽¹⁾, Sala de grup electrogen	En qualsevol cas		-
	Sala de caldera , amb potència útil nominal P,	70 < P ≤ 200 kW		-
	Magatzem de combustible sòlid per a calefacció	S ≤ 3 m²		S > 3 m²
	CONDICIONS			
	- Resistència al foc de l'estructura	R 90		R 120
	- Resistència al foc de parets i sostres compartimentadors	EI 90		EI 120
	- Vestíbul d'independència	-		Sí
	- Portes de pas ⁽²⁾	EI ₂ 45-C5		2 x EI ₂ 30-C5
	- Recorregut màxim fins a alguna sortida del local (a l'exterior o a la porta de comunicació amb l'habitatge)	≤ 25 m		≤ 25 m
	- Reacció al foc dels materials	- Parets i sostres: B-s1,d0 i Terres: B _{FL} -s1		
⁽¹⁾ El recinte d'ascensor amb maquinària incorporada no es considera sala de màquines a efectes de seguretat en cas d'incendi, segons comentari de la taula 2.1. del DB SI 1.				
⁽²⁾ No cal que les portes dels locals de risc obrin en sentit d'evacuació.				
CTE DB SI 1.2				

PASSOS D'INSTAL·LACIONS	PASSOS D'INSTAL·LACIONS (Cables, canonades, conduccions, conductes de ventilació, etc.)		
	Quan travessen elements compartimentadors d'incendi (excloses penetracions secció ≤ 50 cm²)	a) Mecanisme d'obturgació automàtica, o bé, b) Element passant amb la mateixa resistència al foc, EI t, que l'element travessat	
CTE DB SI 1.3			

Document actualitzat amb les modificacions incorporades pel RD 732/2019. **En color taronja** es destaquen les més rellevants, i **en blau** els aspectes provinents d'altres reglamentacions, instruccions tècniques, etc. (diferents del DB SI), que es poden trobar al web del Departament d'Interior de la Generalitat de Catalunya.

JUSTIFICACIÓ DE LA RESISTÈNCIA I LA REACCIÓ AL FOC	JUSTIFICACIÓ DE LA RESISTÈNCIA AL FOC	
	a) S'adopten les classes de resistència al foc que s'obtenen a partir de les taules i/o mètodes simplificats dels Annexes del CTE DB SI (Annex C: Formigó, Annex E: Fusta, Annex F: Fàbrica).	✓
	b) Referència a la classe de resistència al foc del marcatge CE dels elements constructius que en disposin.	
	c) Referència a certificats d'assaigs dels elements emesos per laboratoris acreditats. (Els assaigs corresponents s'especifiquen al RD 842/2013 i a les normes UNE, UNE-EN de l'Annex G del CTE DB SI)	
CTE DB SI 1.1 i SI 1.4	JUSTIFICACIÓ DE LA REACCIÓ AL FOC	
	a) S'adopten les classes de reacció al foc que especifica el RD 842/2013 per alguns materials.	✓
	b) Referència a la classe de reacció al foc que apareix en el marcatge CE dels materials que en disposin.	
	c) Referència a certificats d'assaigs dels materials emesos per laboratoris acreditats. (Els assaigs corresponents s'especifiquen als RD 842/2013 i a les normes UNE, UNE-EN de l'Annex G del CTE DB SI)	

SI 2 Propagació exterior

FAÇANES	CLASSE DE REACCIÓ AL FOC				
	<u>Altura total de la façana (h)</u>		≤ 10 m	✓	≤ 18 m
	Sistemes constructius de façana que ocupin més del 10 % de la seva superfície:		✓	D-s3,d0	C-s3,d0
	Sistemes d'aïllament a l'interior de cambres ventilades: ⁽¹⁾		✓	D-s3,d0	B-s3,d0
	Façanes amb arrencada inferior accessible al públic des de la rasant exterior o des d'una coberta i fins a una h ≥ 3,5 m: ⁽²⁾			B-s3,d0	(B-s3,d0)
	⁽¹⁾ Cal limitar el risc de propagació d'incendi, bé amb els forjats que separen sectors d'incendi, bé amb barreres E 30. ⁽²⁾ S'aplica tant als sistemes constructius de façana com als sistemes situats a l'interior de les cambres ventilades.				

SI 3 Evacuació d'ocupants

CÀLCUL DE L'OCUPACIÓ	ÚS PREVIST	Zona	Densitat d'ocupació m² superfície útil/ persona		Superfície útil m²	Ocupació P = sup. útil/ densitat
	Residencial habitatge	Plantes d'habitatge	20	✓	57,25	2,86
	Aparcament habitatge unifam.	Aparcament	40			0,00
	Ocupació ocasional o a efectes de manteniment	Trasters, locals instal·lacions, material neteja, etc.	Ocupació nul·la			
	Altres					
TOTAL EDIFICI					57,25	2,86

RECORREGUTS D'EVACUACIÓ	DE L'HABITATGE ⁽¹⁾	
	a) Porta de sortida directa a l'exterior.	✓
	b) Recorregut d'evacuació des de la porta de l'habitatge (origen d'evacuació) fins a l'exterior: pot incloure portes, passadissos, escala,... ⁽¹⁾ . Disposarà d'enllumenat d'emergència segons DB SUA 4 2.1.	
	DE L'APARCAMENT I D'ALTRES LOCALS DE RISC	
CTE DB SI A	a) Porta de sortida directa a l'exterior. El local disposarà d'enllumenat d'emergència segons DB SUA 4 2.1.	
	b) Recorregut d'evacuació des de qualsevol punt del local (origen d'evacuació) fins a la porta de comunicació amb l'habitatge o bé fins a l'exterior: pot incloure portes, passadissos, escala,... Disposarà d'enllumenat d'emergència segons DB SUA 4 2.1.	
	⁽¹⁾ L'evacuació de l'habitatge no es pot fer de forma exclusiva a través de l'aparcament ni de cap altre local de risc.	

DISSENY DELS ELEMENTS D'EVACUACIÓ	PORTES			✓
	SI 3.6 SI 3.4	De sortida de l'habitatge, de l'aparcament i d'altres locals de risc	▸ Tipus:	- Batents amb eix de gir vertical. Amb dispositiu de fàcil i ràpida obertura des del costat de l'evacuació, sense utilitzar clau i sense actuar en més d'un mecanisme. (maneta o polsador, UNE-EN 179:2009)
			▸ Sentit d'obertura:	- No hi ha requisits per seguretat en cas d'incendi
			▸ Amplada mínima:	- 0,80 m - 0,80 m ≤ A porta d'una fulla ≤ 1,23 m; - 0,60 m ≤ A cada fulla en porta de dues fulles ≤ 1,23 m (0,80 m, fulla de la porta de l'habitatge segons D. 141/2012)
PASSADISSOS			✓	
	SI 3.4	▸ Amplada mínima:	- 1,00 m - 0,80 m en passadissos amb ocupació ≤ 10 persones que siguin usuaris habituals.	

DISSENY DELS ELEMENTS D'EVACUACIÓ (continuació)	RAMPES			
	SI 3.4 SUA 1 4.3	▶ Amplada mínima:	- 1,00 m - 0,80 m en passadissos amb ocupació ≤ 10 persones que siguin usuaris habituals.	
		▶ Pendants, trams, replans	- Condicions segons DB SUA 1 4.3	
		▶ Passamans		
	ESCALA NO PROTEGIDA ⁽¹⁾			
SI 3.4 SUA 1 4.1	▶ Amplada mínima:	- 1,00 m - 0,80 m, per a ús restringit (ocupació ≤ 10 persones que siguin usuaris habituals)		
	▶ Esglaons, trams, replans:	- Condicions segons DB SUA 1 4.1		
	▶ Passamans:			
⁽¹⁾ Es refereix a les escales dels recorreguts d'evacuació. No afecta a l'escaleres de l'interior de l'habitatge.				

SI 4 Instal·lacions de protecció contra incendi

DOTACIÓ	INSTAL·LACIONS ⁽¹⁾		CONDICIONS	
	Extintors portàtils		Locals i zones de risc especial segons SI 1 (aparcament d'habitatge unifamiliar, trasters, locals d'instal·lacions,...)	- Eficàcia: 21A – 113B - Col·locació: la part superior ha de quedar situada entre 0,80m i 1,20m sobre el nivell del terra, segons RIPCI
				- Ubicació - exterior del local: un proper a la porta d'accés que podrà servir a diversos locals o zones. - interior del local: L ≤ 15 m, des de qualsevol punt a un extintor.
				- Senyalització - segons RIPCI
				- Enllumenat d'emergència: - Visibles inclos si falla l'enllumenat normal. * Han de quedar il·luminades amb enllumenat d'emergència segons CTE DB SUA 4 2.1.
	Altres:			
⁽¹⁾ El DB SI estableix la dotació d'equips i instal·lacions necessàries de protecció contra incendis, mentre que el RIPCI (Reglament d'Instal·lacions de Protecció contra Incendis) desenvolupa les seves condicions, tot i que se'n recullen algunes de forma genèrica.				

DISSENY I EXECUCIÓ CTE DB SI 4.1	- Es complementa el "Reglament d'instal·lacions de Protecció contra incendis", RIPCI, les seves disposicions complementàries i qualsevol altra documentació específica que li sigui d'aplicació.	✓

SI 6 Resistència al foc de l'estructura

ELEMENTS ESTRUCTURALS PRINCIPALS Forjats, bigues i suports de plantes i de cobertes	EDIFICI, R t		(R: Resistència mecànica; t: temps exigít en minuts)	
	ÚS DE L'EDIFICI		RESISTÈNCIA AL FOC ⁽¹⁾	
	Habitatge unifamiliar aïllat		R 30	
	LOCALS O ZONES DE RISC ESPECIAL, R t			
	ÚS DEL LOCAL O ZONA		RESISTÈNCIA AL FOC ⁽¹⁾	
			baix mig	
	Local o zona de risc especial d'incendi		R 90	
⁽¹⁾ La resistència al foc R d'un sostre que separa sectors o locals de risc és funció del sector o local de risc inferior. Els sostres d'un mateix sector tindran la resistència al foc que s'exigeix a aquest sector. Qualsevol sostre que hagi de garantir una resistència al foc, R, ha de ser accessible, com a mínim, per una escala que garanteixi aquesta mateixa R.				

CTE DB SI 6.3

ELEMENTS ESTRUCTURALS SECUNDARIS	CONDICIONS		RESISTÈNCIA AL FOC	
	Quan el seu col·lapse davant l'acció directa de l'incendi no pugui ocasionar danys als ocupants, ni comprometre l'estabilitat global de l'estructura, l'evacuació o la compartimentació en sectors d'incendi de l'edifici, com és el cas de petites entreplantes o terres o escales de construcció lleugera, etc.		No cal complir cap exigència de resistència al foc	

DETERMINACIÓ DE LA RESISTÈNCIA AL FOC	DETERMINACIÓ DE LA RESISTÈNCIA AL FOC, R t		
	a) S'adopten les classes de resistència al foc obtingudes a partir de les Taules i/o mètodes simplificats dels Annexes del CTE DB SI	- Annex C: Estructures de formigó armat	
		- Annex D: Estructures d'acer	
		- Annex E: Estructures de fusta	✓
	b) Referència als resultats d'assaigs emesos per laboratoris acreditats:	- Annex F: Elements de fàbrica (maó, ceràmica alleugerida, bloc formigó)	
		- Assaigs especificats al RD 842/2013 i a les normes UNE, UNE-EN de l'Annex G del CTE DB SI.	

CTE	Paràmetres del DB Seguretat d'Utilització i Accessibilitat	RESIDENCIAL HABITATGE unifamiliar sense elements comunitaris	SUA	1/2

Ref. del projecte: **C/ del Jubilat, 6. Els Omells de na Gaia**

AMBIT D'APLICACIÓ

Nova construcció		Ampliació ⁽¹⁾		Reforma ⁽²⁾	✓	Rehabilitació		Canvi d'ús ⁽³⁾	

CONJUNT EDIFICI	1	ENVOLVENT (pell de l'edifici)			✓	
	2	EDIFICI	2.1	Circulació exterior vinculada exclusivament a l'accés a l'edifici	✓	
			2.2	INTERIOR DE L'HABITATGE (Annex A "Terminologia" del DB SUA s'especifica que és ús restringit)	✓	
	3	INSTAL·LACIÓ DE PROTECCIÓ AL LLAMP → Veure fitxa específica SUA-8				
	4	USOS associats a l'habitatge:	Petits Recintes → aparcament i trasters → Veure document annex			
			APARCAMENT exclusiu unifamiliar → NO és d'aplicació el DB SUA-7 (Risc causat per vehicles en moviment)			
			PISCINA exclusiva unifamiliar → NO és d'aplicació el DB SUA-6 (Risc d'ofegament)			

1	ENVOLVENT (pell de l'edifici)	Contemplat en projecte

BARRERES DE PROTECCIÓ, Característiques	SUA1	▶ ALTURA de les barreres (h), segons desnivell (ΔH) a protegir:	- ΔH ≤ 0,55m → No cal barrera de protecció	✓
			- 0,55m < ΔH ≤ 6m → h ≥ 0,90m	
			- ΔH > 6m → h ≥ 1,10m	
		▶ CONFIGURACIÓ	No són escalables ⁽⁴⁾ i es limita la mida de les obertures al pas d'una esfera de Ø < 0,10m ⁽⁵⁾	
		▶ RESISTENCIA de les barreres de protecció	* Resistiran una força horitzontal q _k ≥ 0,8 kN/m ⁽⁶⁾	
			* Cobertes accessibles només per a conservació → força horitzontal q _k ≥ 0,8 kN/m ⁽⁶⁾	
			* Cobertes transitables accessibles només privadament → força horitzontal q _k ≥ 1,6 kN/m ⁽⁶⁾	

SUPERFÍCIES DE VIDRE EXTERIOR	SUA1	▶ NETEJA En vidres transparents, a una alçada > 6m sobre rasant, cal garantir-la mitjançant:	* Vidres practicables o fàcilment desmuntables, o bé	✓
			* Es permet la neteja des de l'interior en les següents condicions: - es garanteix l'accessibilitat de les superfícies de vidre ⁽⁷⁾ - vidres reversibles: dispositiu de bloqueig amb posició invertida	
	SUA2	▶ PROTECCIÓ A IMPACTES Identificar les àrees de risc d'impacte -a les portes i paraments fixes ⁽⁸⁾ - i protegir-les, mitjançant:	* Disposició de barreres de protecció que n'impedeixin l'impacte, o bé	✓
			* Resistir, sense trencar, un nivell d'impacte -x (y) z- ⁽⁹⁾ en funció del desnivell (ΔH) existent entre els dos costats de la superfície de vidre: ΔH < 0,55m → classe "1,2 ó 3 (B ó C) qualsevol" ⁽⁹⁾ 0,55m ≤ ΔH ≤ 12m → classe "qualsevol (B ó C) 1 ó 2" ⁽⁹⁾ ΔH > 12m → classe "qualsevol (B ó C) 1" ⁽⁹⁾	✓ ✓ ✓

ELEMENTS PRACTICABLES	SUA2	▶ PROTECCIÓ A IMPACTES I ENGANXADES	* Portes de vianants automàtiques: - tindran marcatge CE - compliran les condicions de seguretat d'utilització que es fixin en la seva reglamentació específica	
			* Portes corredisses d'accionament manual → es garanteix distància ≥ 0,20m a qualsevol element fix	
			* Elements d'obertura i tancament automàtic → disposaran de dispositius adequats al tipus d'accionament, compliran amb les especificacions tècniques pròpies i tindran marcatge CE	

2. EDIFICI	2.1. Circulació EXTERIOR vinculada a l'accés a l'habitatge (entorn immediat)	Contemplat en projecte

CONDICIONS GENERALS	SUA1	► DESNIVELLS	* ≤ 0,55m	→ No cal barrera de protecció		
			* > 0,55m	→ PROTECCIÓ dels desnivells col·locant una barrera de protecció, o bé	✓	
				→ La disposició constructiva fa molt improbable la caiguda	✓	
	SUA1	► BARRERES DE PROTECCIÓ dels desnivells	* Altura i configuració de les barreres de protecció → es garanteixen els mateixos valors definits a l'apartat de l'envolvent			✓
			* Resistència:	- Circulació de persones: força horitzontal $q_k \geq 0,8$ kN/m	✓	
				- Circulació de persones i vehicles: força horitzontal $q_k \geq 1,6$ kN/m	✓	
	SUA2	► CONFIGURACIÓ DELS ESPAIS DE CIRCULACIÓ: protecció a impactes	* Elements fixes que sobresurtin de les façanes: altura de col·locació $\geq 2,10$ m			✓
			* Altura lliure de pas → $\geq 2,10$ m; portes → $\geq 2,00$ m			✓
			* Protecció dels elements volats d'altura < 2m limitant-ne l'accés a ells			✓
	SUA2	► ELEMENTS PRACTICABLES: protecció a impactes i enganxades	* Portes corredisses d'accionament manual, portes de vianants automàtiques i elements d'obertura i tancament automàtic → es garanteixen els mateixos paràmetres definits a l'apartat de l'envolvent			
SUA4	► IL·LUMINACIÓ	Enllumenat normal en zones de circulació vinculades a l'accés→ il·luminància, E ≥ 20 lux (valors mesurats a nivell de terra i factor d'uniformitat mig ≥ 40%)			✓	
CONDICIONS PARTICULARS	SUA1	Es garantiran els mateixos paràmetres que a les escales de l'interior de l'habitatge				✓
	SUA4	► IL·LUMINACIÓ	* Enllumenat normal en escales vinculades a l'accés→ il·luminància, E ≥ 20 lux (valors mesurats a nivell de terra i factor d'uniformitat mig ≥ 40%)			✓
	• ESCALES					
• RAMPES		No hi ha especificacions				

CTE		Paràmetres del DB Seguretat d'Utilització i Accessibilitat		RESIDENCIAL HABITATGE unifamiliar sense elements comunitaris		SUA	2/2	
2. EDIFICI		2.2. Interior de l'HABITATGE (ús restringit)					Contemplat en projecte	
DESNIVELLS interiors (Balcons i finestres ja contemplats a l'envolvent)		SUA1	* ≤ 0,55m * > 0,55m	→ no cal barrera de protecció → PROTECCIÓ dels desnivells col·locant una barrera de protecció, o bé → La disposició constructiva fa molt improbable la caiguda			✓	
BARRERES DE PROTECCIÓ		SUA1	▶ ALTURA de les barreres (h) en funció del desnivell (ΔH) a protegir:	* 0,55m < ΔH ≤ 6m → h ≥ 0,90m				
				* ΔH > 6m → h ≥ 1,10m				
				* ΔH > 6m i ull d'escala d'amplada < 0,40m → h ≥ 0,90m				
			▶ CONFIGURACIÓ	* no són escalables ⁽⁴⁾ i es limita la mida de les obertures al pas d'una esfera de Ø < 0,10m ⁽⁵⁾				
			▶ RESISTENCIA de les barreres de protecció → Resistiran una força horitzontal q _k ≥ 0,8 kN/m ⁽⁶⁾					
CONDICIONS GENERALS		SUA2	▶ IMPACTES	* Altura lliure de pas: ≥ 2,10m; portes ≥ 2,00m			✓	
				* Protecció dels elements volats d'altura < 2m			✓	
		SUA2	▶ SUPERFÍCIES DE VIDRE: protecció a impactes Identificar les àrees de risc d'impacte -a les portes i paraments fixes ⁽⁸⁾- i protegir-les, mitjançant:	* Disposició de barreres de protecció que n'impedeixin l'impacte, o bé		* Resistir, sense trencar, un nivell d'impacte -x (y) z- ⁽⁹⁾ en funció del desnivell (ΔH) existent entre els dos costats de la superfície de vidre:		✓
						ΔH < 0,55m → classe "1,2 ó 3 (B ó C) qualsevol " ⁽⁹⁾		✓
						0,55m ≤ ΔH ≤ 12m → classe "qualsevol (B ó C) 1 ó 2 " ⁽⁹⁾		✓
				ΔH > 12m → classe "qualsevol (B ó C) 1" ⁽⁹⁾		✓		
SUA2	▶ ENGANXADES	* Portes corredisses d'accionament manual → es garanteix distància ≥ 0,20m a qualsevol element fix						
		* Elements d'obertura i tancament automàtic → disposaran de dispositius adequats al tipus d'accionament, compliran amb les especificacions tècniques pròpies i tindran marcatge CE						
CONDICIONS PARTICULARS • ESCALES		SUA1	▶ Amplada dels trams:	≥ 0,80m (D. 141/2012 "Condicions d'Habitabilitat" fixa una amplada ≥ 0,90m)			✓	
			▶ Graons:	- frontal ≤ 0,20m - estesa ≥ 0,22m - s'admeten graons sense frontal ⁽¹⁰⁾			✓	
			▶ Replans:	→ s'admeten partits amb graons a 45°			✓	
			▶ Barreres de protecció:	→ els costats oberts disposaran de baranes → configuració segons definició anterior			✓	
			▶ Escales de traçat corbat:	* graons → el costat més estret ≥ 0,05m → el costat més ample ≤ 0,44m				
				* mesura de l'estesa: → trams amplada <1m a l'eix → trams amplada ≥ 1m a 0,50m del costat més estret				
• RAMPES		No hi ha especificacions per a l'ús restringit						
BANYS I CAMBRES HIGIÈNIQUES		SUA2	▶ Dutxes i banyeres → la superfície vidrada de les seves portes i tancaments seran elements laminats o trempats que aguantin sense trencar un impacte nivell 3 ⁽¹¹⁾				✓	
		SUA3	▶ Si tenen dispositiu de bloqueig des de l'interior disposaran d'un sistema de desbloqueig des de l'exterior				✓	
DIPÒSITS, POUS		SUA6	▶ Estan equipats amb un sistema de protecció amb suficient rigidesa i resistència ▶ Disposen d'un sistema de tancament utilitzable, només, per "personal autoritzat"					
LOCALS DE RISC		Trasters, etc. → Veure l'apartat d'usos associats a l'habitatge						

- (1) En ampliacions d'edificis existent, aquest DB només s'aplicarà a les parts ampliades
- (2) En obres de reforma en les quals es manté l'ús, aquest DB només s'aplicarà als elements modificats per la reforma, sempre que això n'augmenti la seguretat segons DB SUA
- (3) Quan un canvi d'ús afecti només a part d'un edifici, aquest DB només s'aplicarà a la part afectada pel canvi d'ús
- (4) **Baranes no escalables:** En l'altura compresa entre **30 i 50cm** sobre el nivell del terra o sobre la línia d'inclinació de l'escala no existiran punts de recolzament, inclosos sortints sensiblement horitzontals amb més de 5cm de sortint. En l'altura compresa entre **50 i 80cm** sobre el nivell del terra no existiran elements sortints que tinguin una superfície sensiblement horitzontal amb més de 15cm de fondària
- (5) S'exceptuen les obertures triangulars que formen el frontal i l'estesa dels graons amb el límit inferior de les baranes, sempre que aquest estigui a $\leq 0,05m$ de la línia d'inclinació de l'escala
- (6) **Força horitzontal, q_k ,** aplicada a 1,20m o sobre l'extrem superior de l'element, si aquest és d'alçada inferior
- (7) **Neteja de vidres des de l'interior:** tota la superfície exterior d'envidrament estarà compresa en un radi de 0,85m des d'algun punt dels costats de la zona practicable situat a una alçada $\leq 1,30m$
- (8) **Àrees de risc d'impacte: Portes:** àrea compresa entre el nivell de terra, alçada 1,50m i amplada la de la porta més 0,30m per cada costat; **Paraments fixes:** àrea compresa entre el nivell de terra i alçada 0,90m
- (9) **Nivell d'impacte** segons norma d'assaig UNE-EN 12600:2003 "Vidrio para la edificación. Ensayo pendular. Método de ensayo al impacto y clasificación para vidrio plano", en la que es fixen 3 paràmetres diferents per classificar els vidres: α (β) Φ - que el DB SUA anomena x (y) z .
→ β ("y" segons DB SUA) indica el tipus de ruptura (A, B ó C), que la mateixa norma UNE classifica: p.ex. la ruptura tipus B és la típica del vidre laminat, tipus C del vidre trempat, etc.
→ α i Φ ("x" i "z" segons DB SUA) indiquen la classe més alta d'alçada de caiguda (1, 2 ó 3) a la qual el producte no trenca o ho fa en les condicions fixades per l'assaig. Les condicions d'assaig que s'especifiquen per a Φ ("z" segons DB SUA) són més restrictives que per a α ("x" segons DB SUA)
- (10) **Graons sense frontal (ús restringit):** La projecció de l'estesa es superposarà, com a mínim, 25mm. La mesura de l'estesa no inclourà la projecció vertical de l'estesa del graó superior
- (11) Classe 3, segons la norma UNE-EN 12600:2003

Codi Tècnic de l'Edificació RD 314/2006, RD 1371/2007 i les seves correccions d'errades (BOEs 2012/2007 i 25/1/2008) · Col·legi d'Arquitectes de Catalunya · v.3 juliol 2011

Ref. del projecte C/ del Jubilat, 6. Omells de na Gaia

NECESSITAT DE LA INSTAL·LACIÓ

NO és necessària doncs:	* La freqüència esperada d'impactes (Ne) és inferior o igual al risc admissible de l'edifici (Na) → Ne ≤ Na		
SÍ és necessària doncs:	* La freqüència esperada d'impactes (Ne) és superior al risc admissible de l'edifici (Na) → Ne > Na	✓	Ne = 0,008920 Na = 0,001833
	* Edificis amb altura > 43m		
	* Edificis en els que es manipulin substàncies tòxiques, radioactives, altament inflamables o explosives.		

PROCEDIMENT DE VERIFICACIÓ

N_e FREQÜÈNCIA ESPERADA D'IMPACTES DE L'EDIFICI	▸ N_g : (núm. impactes / any km ²) Densitat d'impactes sobre el terreny	Municipi: N _g impactes / any km ² :	Omells de na Gaya		
			4,00	4,00	
	▸ A_e : (m ²) Superfície de captura equivalent de l'edifici aïllat	es delimita per una línia traçada a una distància 3H de cada un dels punts del perímetre de l'edifici, sent H l'alçada de l'edifici en el punt del perímetre considerat		2.230,00	m²
	▸ C₁ : Coeficient relacionat amb l'entorn	* edifici proper a altres edificis o arbres de la mateixa alçada o més alts →	C₁ = 0,50		
		* edifici rodejat d'altres edificis més baixos →	C₁ = 0,75		
		* edifici aïllat →	C₁ = 1,00		✓
		* edifici situat a dalt d'un turó →	C₁ = 2,00		
* N_e = N_g × A_e × C₁ × 10⁻⁶ = 4,00 × 2.230,00 × 1,00 × 10⁻⁶			N_e = 0,008920 impactes / any		

N_a RISC ADMISSIBLE DE L'EDIFICI	C₂ : coeficient segons tipus de construcció	Estructura metàl·lica i coberta:			Estructura formigó i coberta:			Estructura fusta i coberta:		
		metàl·lica	C₂ = 0,50		metàl·lica	C₂ = 1,00		metàl·lica	C₂ = 2,00	
		formigó	C₂ = 1,00		formigó	C₂ = 1,00		formigó	C₂ = 2,50	
		fusta	C₂ = 2,00		fusta	C₂ = 2,50		fusta	C₂ = 3,00	✓
	C₃ : coeficient segons el contingut de l'edifici	* edifici amb contingut inflamable →							C₃ = 3,00	
		* edifici amb altres continguts →							C₃ = 1,00	✓
	C₄ : coeficient segons l' ús de l'edifici	* edifici no ocupat normalment →							C₄ = 0,5	
		* edifici de pública concurrència, sanitari, comercial, docent							C₄ = 3,00	
		* resta d'edificis →							C₄ = 1,00	✓
	C₅ : necessitats de continuitat de les activitats que es desenvolupen en l'edifici	* edificis en els que els seu deteriorament pugui interrompre algun servei imprescindible (hospitals, bombers,...) →							C₅ = 5,00	
		* edificis en els que els seu deteriorament ocasiona impactes ambientals greus →							C₅ = 5,00	
		* resta d'edificis →							C₅ = 1,00	✓
*N_a = $\frac{5,5}{C_2 \times C_3 \times C_4 \times C_5} 10^{-3} = \frac{5,5}{3,00 \times 1,00 \times 1,00 \times 1,00} 10^{-3}$										N_a = 0,001833

Determinació de l'Eficiència, E, de la instal·lació de protecció al llamp:

INSTAL·LACIÓ DE PROTECCIÓ AL LLAMP	▪ EFICIÈNCIA DE LA INSTAL·LACIÓ, E		$E \geq 1 - \frac{N_a}{N_e} = 1 - \frac{0,001833}{0,008920}$		$E \geq 0,79$	
	▪ NIVELL DE PROTECCIÓ DE LA INSTAL·LACIÓ segons el valor de la eficiència mínima de la instal·lació, E El valor del nivell de protecció de la instal·lació condiciona les característiques dels sistemes externs de protecció contra el llamp.	4	0 ≤ E < 0,80	✓	→ la instal·lació de protecció contra el llamp no és obligatòria	
		3	0,80 ≤ E < 0,95			→ la instal·lació de protecció contra el llamp és obligatòria
		2	0,95 ≤ E < 0,98			
		1	E ≥ 0,98			
			* Edificis amb altura > 43m			
			* Edificis en els que es manipulin substàncies tòxiques, radioactives, altament inflamables o explosives.			

L'edifici **No** disposarà d'un sistema de protecció al llamp

Ref. del projecte: C/ Jubilat, 6. Omells de na Gaia

HS 1 PROTECCIÓ ENFRONT A LA HUMITAT

Exigències bàsiques HS 1: Protecció enfront la humitat (art.13.1 Part I CTE)

"Es limitarà el risc previsible de presència inadequada d'aigua o humitat en l'interior dels edificis i en els seus tancaments com a conseqüència de l'aigua provinent de precipitacions atmosfèriques, d'escorrentius, del terreny o de condensacions, disposant de mitjans que impedeixin la seva penetració o, si s'escau, permetin la seva evacuació sense la producció de danys."

MURS

Coeficient de permeabilitat del terreny ⁽¹⁾ K_s (cm/s)	$\geq 10^{-2}$	$10^{-5} < K_s < 10^{-2}$	$\leq 10^{-5}$	Grau d'impermeabilitat ⁽³⁾
Presència d'aigua ⁽²⁾ Taula 2	Alta	Mitja	Baixa	

TERRES

Coeficient de permeabilitat del terreny ⁽¹⁾ K_s (cm/s)	$> 10^{-5}$	$\leq 10^{-5}$	Grau d'impermeabilitat ⁽⁴⁾
Presència d'aigua ⁽²⁾ Taula 2	Alta	Mitja	Baixa

FAÇANES

Zona Pluviomètrica ⁽⁵⁾ Taula 5	II	III	IV	☒	V	Grau d'impermeabilitat ⁽⁷⁾
Zona eòlica	Tot Catalunya és zona eòlica C					3
Altura de coronació de la façana sobre el terreny (m)	≤ 15	☒	16-40		41-100	
Classe d'entorn ⁽⁶⁾ Taula 6	E0 ☒ E1					

COBERTES

Les condicions de les solucions constructives disposaran dels elements relacionats a l'apartat 2.4.2 del DB HS 1	☒

Els punts singulars dels murs, terres, façanes i cobertes es resoldran d'acord a les condicions dels apartats 2.1.3, 2.2.3, 2.3.3, 2.4.4 del DB HS 1 respectivament.

Ref. del projecte: C/ Jubilat, 6. Omells de na Gaia

HS 2 RECOLLIDA I EVACUACIÓ DE RESIDUS Per al dimensionament i ubicació dels elements veure fitxa DB HS 2

Exigències bàsiques HS 2: Recollida i evacuació de residus (art.13.2 Part I CTE)
"Els edificis disposaran d'espais i mitjans per extreure els residus ordinaris generats en ells d'acord amb el sistema públic de recollida, de manera que es faciliti l'adequada separació en origen dels esmentats residus, la recollida selectiva dels mateixos i la seva posterior gestió."

Edificis d'habitatges	Espais comuns de l'edifici		Interior de l'habitatge	
	En funció del sistema de recollida municipal →	Previsió de magatzem o espai de reserva		Espai d'emmagatzematge immediat
	Porta a porta	L'edifici disposa d'un magatzem de contenidors	Els habitatges disposen en el seu interior d'espais per emmagatzemar les cinc fraccions dels residus ordinaris.	✓
	Contenidors de la brossa al carrer	L'edifici té un espai de reserva		
Edificis d'altres usos	S'aporta estudi específic adoptant criteris anàlegs als establerts en el DB HS 2			

Ref. del projecte:

HS 3 QUALITAT DE L'AIRE INTERIOR

Exigències bàsiques HS 3: Qualitat de l'aire interior (art. 13.3 Part I CTE)

"Els edificis disposaran de mitjans perquè els seus recintes es puguin ventilar adequadament, eliminant els contaminants que es produeixin de manera habitual durant l'ús normal dels edificis, de forma que s'aporti un cabal suficient d'aire exterior i es garanteixi l'extracció i expulsió de l'aire viciat pels contaminants.

Per tal de limitar el risc de contaminació de l'aire interior dels edificis i de l'entorn exterior de façanes i patis, l'evacuació dels productes de la combustió de les instal·lacions tèrmiques es produirà, amb caràcter general, per la coberta de l'edifici, amb independència del tipus de combustible i de l'aparell que s'utilitzi, d'acord amb la reglamentació específica sobre instal·lacions tèrmiques."

I. VENTILACIÓ:

HABITATGES (Locals habitables) ⁽¹⁾	Ventilació general ⁽²⁾ sistema: híbrid, o bé mecànic Àmbit: Conjunt de l'habitatge (locals habitables) - S'aportará un cabal d'aire exterior suficient per assolir que en cada local la concentració mitja anual de CO₂ sigui < 900 ppm i que l'acumulat anual de CO₂ que excedeixi 1.600 ppm sigui < 500.000 ppm·h, en ambdós casos amb les condicions de disseny de l'Apèndix C ⁽³⁾ del DB HS3. - El cabal d'aire exterior aportat serà suficient per a eliminar els contaminants no directament relacionats amb la presència humana. Aquesta condició es considera satisfeta amb l'establiment d'un cabal mínim d'1,5 l/s per local habitable en els períodes de no ocupació. Les dues condicions anteriors es consideren satisfetes establint una ventilació de cabal constant amb els valors de la Taula 2.1 (cabals mínims en funció del nombre de dormitoris (D) de l'habitatge). Taula 2.1 DB HS 3 Cabals mínims per a ventilació de cabal constant en locals habitables <table border="1"> <thead> <tr> <th colspan="2" rowspan="2">Cabals mínims ⁽⁴⁾</th><th colspan="3">Habitatge amb:</th></tr> <tr> <th>0 - 1 D</th><th>2 D</th><th>≥ 3 D</th></tr> </thead> <tbody> <tr> <td rowspan="2">Admissió d'aire des de l'espai exterior ⁽⁵⁾</td><td>Dormitoris - 1 de principal:</td><td>8 l/s</td><td>8 l/s</td><td>8 l/s</td></tr> <tr> <td>- altres dormitoris:</td><td>-</td><td>4 l/s</td><td>4 l/s</td></tr> <tr> <td colspan="2">Sales d'estar i menjadors:</td><td>6 l/s</td><td>8 l/s</td><td>10 l/s</td></tr> <tr> <td rowspan="2">Extracció d'aire viciat ⁽⁶⁾</td><td>Locals humits Mínim per local:</td><td>6 l/s</td><td>7 l/s</td><td>8 l/s</td></tr> <tr> <td>Habitatge Mínim en total:</td><td>12 l/s</td><td>24 l/s</td><td>33 l/s</td></tr> </tbody> </table> (L'Apèndix C del DB HS 3 determina un escenari de funcionament teòric de l'habitatge per tal que es pugui complir l'exigència de forma alternativa als valors de la Taula.) Ventilació addicional - Es disposará d'un sistema que permeti extreure els contaminants que es produeixen durant l'ús de l'aparell de cocció de la cuina, de forma independent de la ventilació general dels locals habitables. Àmbit: Cuina Cabal mínim de 50 l/s: Extracció mecànica de bafs i contaminants de la cocció ⁽⁶⁾⁽⁷⁾	Cabals mínims ⁽⁴⁾		Habitatge amb:			0 - 1 D	2 D	≥ 3 D	Admissió d'aire des de l'espai exterior ⁽⁵⁾	Dormitoris - 1 de principal:	8 l/s	8 l/s	8 l/s	- altres dormitoris:	-	4 l/s	4 l/s	Sales d'estar i menjadors:		6 l/s	8 l/s	10 l/s	Extracció d'aire viciat ⁽⁶⁾	Locals humits Mínim per local:	6 l/s	7 l/s	8 l/s	Habitatge Mínim en total:	12 l/s	24 l/s	33 l/s	☒
Cabals mínims ⁽⁴⁾				Habitatge amb:																													
		0 - 1 D	2 D	≥ 3 D																													
Admissió d'aire des de l'espai exterior ⁽⁵⁾	Dormitoris - 1 de principal:	8 l/s	8 l/s	8 l/s																													
	- altres dormitoris:	-	4 l/s	4 l/s																													
Sales d'estar i menjadors:		6 l/s	8 l/s	10 l/s																													
Extracció d'aire viciat ⁽⁶⁾	Locals humits Mínim per local:	6 l/s	7 l/s	8 l/s																													
	Habitatge Mínim en total:	12 l/s	24 l/s	33 l/s																													
Locals no habitables - Magatzem de residus - Trasters - Aparcaments	- L'aportació de cabal d'aire exterior serà suficient per a eliminar els contaminants propis de l'ús de cada local (humitats, olores, compostos orgànics i, en els aparcaments, monòxid de carboni i òxids de nitrogen). El sistema de ventilació serà capaç d'establir, almenys, els cabals de la Taula 2.2 mitjançant una ventilació de cabal constant o variable ⁽⁸⁾: Taula 2.2 DB HS 3 Cabals de ventilació mínims en locals no habitables <table border="1"> <thead> <tr> <th></th><th>☐ MAGATZEM DE RESIDUS En edificis d'habitatge ⁽⁹⁾</th><th>☐ TRASTERS En edificis d'habitatge</th><th>☐ APARCAMENTS</th></tr> </thead> <tbody> <tr> <td>Cabal mínim:</td><td>10 l/s m²</td><td>0,7 l/s m²</td><td>120 l/s plaça</td></tr> <tr> <td>Sistema de ventilació: ⁽⁵⁾⁽⁶⁾</td><td>Natural, Híbrid, o bé Mecànic</td><td>Natural, Híbrid, o bé Mecànic</td><td>Natural, o bé Mecànic</td></tr> </tbody> </table>		☐ MAGATZEM DE RESIDUS En edificis d'habitatge ⁽⁹⁾	☐ TRASTERS En edificis d'habitatge	☐ APARCAMENTS	Cabal mínim:	10 l/s m²	0,7 l/s m²	120 l/s plaça	Sistema de ventilació: ⁽⁵⁾⁽⁶⁾	Natural, Híbrid, o bé Mecànic	Natural, Híbrid, o bé Mecànic	Natural, o bé Mecànic	☐																			
	☐ MAGATZEM DE RESIDUS En edificis d'habitatge ⁽⁹⁾	☐ TRASTERS En edificis d'habitatge	☐ APARCAMENTS																														
Cabal mínim:	10 l/s m²	0,7 l/s m²	120 l/s plaça																														
Sistema de ventilació: ⁽⁵⁾⁽⁶⁾	Natural, Híbrid, o bé Mecànic	Natural, Híbrid, o bé Mecànic	Natural, o bé Mecànic																														
Locals d'altres tipus	- Cal observar les condicions establertes pel RITE.	☐																															

II. EVACUACIÓ DELS PRODUCTES DE LA COMBUSTIÓ DE LES INSTAL·LACIONS TÈRMiques, exigències:

Es produirà amb caràcter general per la coberta de l'edifici i d'acord a la reglamentació específica sobre instal·lacions tèrmiques ⁽¹⁰⁾



notes:

- (1) Es consideren locals habitables: habitacions i estances (dormitoris, menjadors, biblioteques, sales d'estar, etc.), cuines, cambres higièniques, passadissos i distribuïdors interiors.
- (2) Sistema de ventilació general: l'aire circularà des dels locals secs (obertures d'admissió) als humits (obertures d'extracció).
- (3) *Apèndix C: Condicions de disseny per a la determinació del cabal de ventilació dels locals habitables dels habitatges.*
- (4) Criteris per a l'aplicació de la Taula 2.1: *Cabals mínims per a ventilació de cabal constant en locals habitables.*
 - Locals secs:** p.e: dormitoris, sales d'estar i menjadors.
 - Per als locals no recollits a la Taula amb usos semblants a sales d'estar i menjadors (p.e: sala de jocs, despatxos...), els cabals de ventilació s'assimilaran als de sales d'estar i menjadors.
 - Als locals secs destinats a varis usos se'ls aplicarà el cabal corresponent a l'ús pel qual resulti un major cabal de ventilació.
 - Locals humits:** p.e: cambres higièniques i cuines.
 - Quan en un mateix local es donin usos propis de local sec i humit, cada zona haurà de dotar-se amb el seu cabal corresponent.

Pel que fa als valors de cabals d'admissió i extracció, es recorda, que una vegada assignats els valors mínims de la Taula caldrà ajustar-los per tal de garantir l'equilibri de cabals.
- (5) En general, les característiques dels espais exteriors venen definides per les normatives d'habitabilitat d'àmbit català o bé municipal. En absència d'aquestes, les condicions dels espais exteriors, a aquests efectes, seran les definides en el DB HS 3, apartat 3.2.1:
 - Els espais exteriors i els patis han de permetre que en la seva planta es pugui inscriure un cercle de diàmetre $D \geq H/3$, sent H l'altura del tancament més baix dels que els delimiten i $D \geq 3$ m.
- (6) L'**expulsió de l'aire viciat** s'ha de fer al final del conducte d'extracció, després de l'aspirador:
 - Per sobre de la coberta de l'edifici si es tracta d'un sistema híbrid: 1 m com a mínim; 2 m si és transitable; superar l'altura de qualsevol obstacle que estigui a una distància entre 2 i 10 m de l'expulsió i/o 1,3 vegades l'altura de qualsevol obstacle que estigui a una distància ≤ 2 m.
 - Separada: 3 m com a mínim de qualsevol element d'entrada d'aire (obertura d'admissió, porta exterior o finestra, boca d'admissió) i de qualsevol punt on hi puguin haver persones de forma habitual.
- (7) L'apartat 3.1.1.3 del CTE DB HS 3 permet fer l'extracció mecànica de l'aparell de coccio amb conductes individuals o col·lectius i el D.141/2012 *Condicions mínimes d'habitabilitat* estableix que l'extracció de les cuines es farà amb conductes fins a la coberta de l'edifici.
- (8) La ventilació de cabal variable estarà controlada mitjançant detectors de presència, detectors de contaminants, programació temporal o un altre tipus de sistema.
- (9) Si en el projecte només es contempla l'espai de reserva per al magatzem de residus, caldria tenir en compte la previsió del sistema de ventilació.
- (10) **Reglamentació específica sobre instal·lacions tèrmiques:** Reglament d'instal·lacions tèrmiques en els edificis, RITE (RD. 1027/2007), Reglament de combustibles gasosos (RD. 919/2006) i algunes Ordenances municipals.

Ref. del projecte: C/ Jubilat, 6. Omells de na Gaia

HS 4 SUBMINISTRAMENT D'AIGUA				
Exigències bàsiques HS 4 Subministrament d'aigua (art.13.4 Part I CTE) "Els edificis disposaran de mitjans adequats per subministrar a l'equipament higiènic previst d'aigua apta per al consum de forma sostenible, aportant cabals suficient per al seu funcionament, sense alteració de les propietats d'aptitud per al consum i impedit els possibles retorns que puguin contaminar la xarxa, incorporant mitjans que permetin l'estalvi i el control del cabal de l'aigua. Els equips de producció d'aigua calenta dotats de sistemes d'acumulació i els punts terminals d'utilització tindran unes característiques tal que evitin el desenvolupament de gèrmens patògens."				
PROPIETATS DE LA INSTAL·LACIÓ	Qualitat de l'aigua	→ L'aigua de la instal·lació complirà els paràmetres de la legislació vigent per a aigua de consum humà. → Els materials de la instal·lació garantiran la qualitat de l'aigua subministrada, la seva compatibilitat amb el tipus d'aigua i amb els diferents elements de la instal·lació a més de no disminuir la vida útil de la instal·lació. → El disseny de la instal·lació de subministrament d'aigua evitarà el desenvolupament de gèrmens patògens.		✓
	Protecció contra retorns	Sistemes antiretorn:	→ Se'n disposaran per tal d' evitar la inversió del sentit del flux de l'aigua	✓
		S'establiran discontinuïtats entre:	→ Instal·lacions de subministrament d'aigua i altres instal·lacions d'aigua amb diferent origen que no sigui la xarxa pública → Instal·lacions de subministrament d'aigua i instal·lacions d'evacuació → Instal·lacions de subministrament d'aigua i l'arribada de l'aigua als aparells i equips de la instal·lació	
		Buidat de la xarxa:	→ Qualsevol tram de la xarxa s'ha de poder buidar pel que els sistemes antiretorn es combinaran amb les claus de buidat	
	Condicions mínimes de subministrament als punts de consum	Cabals instantanis mínims:	Aigua Freda q ≥ 0,04l/s → urinaris amb cisterna q ≥ 0,05l/s → "pileta" de rentamans q ≥ 0,10l/s → rentamans, bidet, inodor q ≥ 0,15l/s → urinaris temporitzat, rentavaixelles, aixeta aïllada q ≥ 0,20l/s → dutxa, banyera < 1,40m, aigüera i rentadora domèstica, safareig, aixeta garatge, abocador q ≥ 0,25l/s → rentavaixelles industrial (20 serveis) q ≥ 0,30l/s → banyera ≥ 1,40m, aigüera no domèstica q ≥ 0,60l/s → rentadora industrial (8kg)	✓
			Aigua Calenta (ACS) q ≥ 0,03l/s → "pileta de rentamans q ≥ 0,065l/s → rentamans, bidet q ≥ 0,10l/s → dutxa, aigüera i rentadora domèstica, safareig, aixeta aïllada q ≥ 0,15l/s → banyera < 1,40m rentadora domèstica q ≥ 0,20l/s → banyera ≥ 1,40m, aigüera no domèstica, rentavaixelles industrial (20 serveis) q ≥ 0,40l/s → rentadora industrial (8kg)	
			Pressió:	
		Temperatura d'ACS:	→ Estarà compresa entre 50°C i 65°C (No és d'aplicació a les instal·lacions d'ús exclusiu habitatge)	
	Manteniment	Dimensions dels locals	→ Els locals on s'instal·lin equips i elements de la instal·lació que requereixin manteniment tindran les dimensions adequades per poder realitzar-lo correctament. (No és d'aplicació als habitatges unifamiliars aïllats o adossats)	
		Accessibilitat de la instal·lació	→ Per tal de garantir el manteniment i reparació de la instal·lació, les canonades estaran a la vista, s'ubicaran en forats o "patinets" registrables, o bé disposaran d'arquetes o registres. (Si es possible també s'aplicarà a les instal·lacions particulars)	
SENYALITZACIÓ	Aigua no apta per al consum	Identificació	→ Es senyalitzaran de forma fàcil i inequívoca les canonades, els punts terminals i les aixetes de les instal·lacions que subministrin aigua no apta per al consum.	
ESTALVI D'AIGUA	Paràmetres a considerar	Comptatge	→ Cal disposar d'un comptador d'aigua freda i d'aigua calenta per a cada unitat de consum individualitzable.	✓
		Xarxa de retorn d'ACS	→ La instal·lació d'ACS disposarà d'una xarxa de retorn quan des del punt de producció fins al punt de consum més allunyat la longitud de la canonada sigui > 15m	
		Dispositius d'estalvi d'aigua	→ A les cambres humides dels edificis o zones de pública concurrència les aixetes dels rentamans i les cisternes dels inodors en disposaran.	

Ref. del projecte: C/ Jubilat, 6. Omells de na Gaia

HS 5 EVACUACIÓ D'AIGÜES**Exigències bàsiques HS 5 Evacuació d'aigües (art.13.5 Part I CTE)**

"Els edificis disposaran de mitjans adequats per a extreure les aigües residuals generades en ells de forma independent o conjunta amb les precipitacions atmosfèriques i amb els escorrentius".

PROPIETATS DE LA INSTAL·LACIÓ	Objecte	→ La instal·lació evacuarà únicament les aigües residuals i pluvials, no podent-se utilitzar per a l'evacuació d'altre tipus de residus. → S'evitarà el pas d'aires mefítics als locals ocupats mitjançant la utilització de tancaments hidràulics.	✓
	Ventilació	→ Es disposarà de sistema de ventilació que permeti l'evacuació dels gasos mefítics i garanteixi el correcte funcionament dels tancaments hidràulics.	✓
	Traçat	→ El traçat de les canonades serà el més senzill possible, amb distàncies i pendents que facilitin l'evacuació dels residus i seran autonetejables. S'evitarà la retenció d'aigües en el seu interior.	✓
	Dimensionat	→ Els diàmetres de les canonades seran els adients per a transportar els cabals previsibles en condicions segures.	✓
	Manteniment	→ Les xarxes de canonades es dissenyaran de forma que siguin accessibles per al seu manteniment i reparació, per a la qual cosa han de disposar-se a la vista o allotjades en forats o "patinets" registrables, o bé disposaran arquetes o registres.	✓

ÀMBIT D'APLICACIÓ (art. 2 de la Part I del CTE)

Façanes	✓
Mitgeres descobertes	

DEFINICIÓ DEL GRAU D'IMPERMEABILITAT DE LES FAÇANES

Zona Pluviomètrica Taula 5	II		III		IV	✓		V		Grau d'impermeabilitat	
Zona eòlica	Tot Catalunya és zona eòlica C										✓
Altura de coronació de la façana sobre el terreny (m)	≤ 15		✓	16-40			41-100				
Classe d'entorn Taula 6					E0	✓	E1				
										3	

CONDICIONS DE LES SOLUCIONS CONSTRUCTIVES

FAÇANA CARA VISTA	Amb cambra d'aire	Ventilada		Grau ≤ 5	B3+C1						
		No ventilada		Grau ≤ 2	B1+C1+J1+N1			C1+H1+J2+N2			
				Grau ≤ 3	B1+C1+H1+J2+N2			B2+C1+J1+N1			
				Grau ≤ 4	B2+C1+H1+J2+N2						
				Grau ≤ 5	B3+C1						
	Sense cambra d'aire			Grau ≤ 2	B1+C1+J1+N1			C1+H1+J2+N2			
				Grau ≤ 3	B1+C1+H1+J2+N2						
				Grau ≤ 5	B3+C1						
FAÇANA AMB REVESTIMENT CONTINU	Amb cambra d'aire	Ventilada		Grau ≤ 5	B3+C1						
		No ventilada	aïllament no hidròfil a l'exterior del full principal	Grau ≤ 4	R1+B2+C1						
				Grau ≤ 5	B3+C1						
			aïllament situat a la cambra d'aire	Grau ≤ 4	R1+B2+C1						
				Grau ≤ 5	B3+C1						
	Sense cambra d'aire		aïllament no hidròfil a l'exterior del full principal	Grau ≤ 4	R1+B2+C1						
				Grau ≤ 5	R3+C1						
			aïllament a l'interior del full principal	Grau ≤ 2	R1+C1						
				Grau ≤ 3	R1+B1+C1						
				Grau ≤ 5	R3+C1			B3+C1			
FAÇANA AMB REVESTIMENT DISCONTINU	Amb cambra d'aire	Ventilada	aïllament no hidròfil a l'exterior del full principal	Grau ≤ 5	B3+C1						
					Grau ≤ 4	R2+C1					
				Grau ≤ 5	R3+C1			R2+B1+C1		B3+C1	
		No ventilada	Grau ≤ 4	R1+B2+C1							
			Grau ≤ 5	R2+B1+C1							
			Sense cambra d'aire			Grau ≤ 5	R3+C1			R2+B1+C1	

CONDICIONS DELS PUNTS SINGULARS

Les característiques dels punts singulars de les façanes es correspondran amb les especificacions de l'apartat 2.3.3 del DB HS 1 i es reflecteixen als plànols, amidaments o plec de condicions segons correspongui.	✓

Referència de projecte: C/ del Jubilat 6, Omells de na Gaia

DADES

Tipus d'intervenció:	☐ Canvi d'ús a habitatge: ☐ Total de l'edifici ☐ Parcial
	☒ Reforma que renova: ☐ > 25% envolupant tèrmica final ☒ ≤ 25% envolupant tèrmica final
	☐ Creació o reforma de particions interiors que delimiten unitats d'ús
Ús de l'edifici / entitat:	Habitatge (ús residencial privat)
Zona climàtica hivern:	☐ A ☐ B ☐ C ☒ D ☐ E

EXIGÈNCIES

Condicions de l'envolupant tèrmica

☒ Transmissió tèrmica dels elements (U)Es limitarà la transmissió tèrmica dels elements de l'envolupant de l'edifici, en l'àmbit de la intervenció^(a):

Transmissió tèrmica màxima, U_{lim} W/m²K	Zona climàtica d'hivern				
	☐ A	☐ B	☐ C	☒ D	☐ E
- Murs i terres en contacte amb l'aire exterior (U_M , U_S)	0,70	0,56	0,49	0,41	0,37
- Cobertes en contacte amb l'aire exterior (U_C)	0,50	0,44	0,40	0,35	0,33
- Murs, terres i cobertes en contacte amb espais no habitables o amb el terreny (U_T)	0,80	0,75	0,70	0,65	0,59
Mitgeres o particions interiors que pertanyin a l'envolupant tèrmica (U_{MD})					
- Obertures (U_H)* (conjunt de marc, vidre i, si escau, caixa de persiana)	2,70	2,30	2,10	1,80	1,80
- Portes amb superfície semitransparent ≤ 50%			5,70		

* Els buits amb ús d'aparador en activitats comercials poden incrementar el valor d' U_H en un 50%.

EXIGÈNCIES

☒ **Permeabilitat a l'aire de les obertures de l'envolupant (Q_{100})**

Es limitarà la permeabilitat a l'aire de les obertures de l'envolupant, en aquells elements que correspongui segons el tipus d'intervenció:

Permeabilitat a l'aire màxima, $Q_{100,lim}$ m ³ /h·m ²	Zona climàtica d'hivern				
	☐ A	☐ B	☐ C	☒ D	☐ E
- Obertures de l'envolupant	27	27	9	9	9

La permeabilitat del buit s'obtindrà tenint en compte, si escau, el calaix de persiana.

☐ **Limitació de descompensacions**

Es limitarà la transmissió tèrmica (U) de les particions interiors de l'edifici, en l'àmbit de la intervenció ^(a), en funció de les unitats d'ús que delimitin:

Transmissió tèrmica màxima, U_{lim} W/m ² K		Zona climàtica d'hivern				
		☐ A	☐ B	☐ C	☒ D	☐ E
- Particions entre unitats del mateix ús	horitzontals	1,80	1,55	1,35	1,20	1,00
	verticals	1,40	1,20	1,20	1,20	1,00
- Particions entre unitats de diferent ús, i entre unitats d'ús i zones comunes	horitzontals	1,25	1,10	0,95	0,85	0,70
	i verticals					

☐ **Limitació de condensacions, si escau**

En el cas que es produeixin condensacions intersticials en l'envolupant tèrmica, aquestes seran tals que no produeixin una reducció significativa en les seves prestacions tèrmiques o suposin un risc de degradació o pèrdua de la seva vida útil. A més, la màxima condensació acumulada en cada període anual no serà superior a la quantitat d'evaporació possible en el mateix període.

(a) En el cas de reformes, els valors límit transmissió tèrmica (U) només són d'aplicació als elements de l'envolupant tèrmica i/o particions interiors entre unitats d'ús o entre unitats d'ús i zones comunes:

- que se substitueixin, s'incorporin o es modifiquin substancialment.
- que vegin modificades les seves condicions interiors o exteriors com a resultat de la intervenció i això suposi un increment de les necessitats energètiques de l'edifici.

Referència de projecte: C/ del Jubilat, 6. Omells de na Gaia

DADES DE L'EDIFICI O LOCAL

Ús previst: ⁽¹⁾

☒ Residencial privat
☐ Residencial públic

☐ Administratiu
☐ Comercial

☐ Docent
☐ Sanitari

☐ Pública concurrència

Altres: ☐ Piscina climatitzada ☐ Espais oberts climatitzats

Tipus d'intervenció en l'edifici o local: ⁽²⁾

☐ Obra nova

☒ Edifici o local existent

☐ Ampliació

☒ Reforma

☐ Canvi d'ús

Tipus d'intervenció en les instal·lacions:

☐ Nova instal·lació

☒ Reforma de la instal·lació ⁽³⁾

☒ Incorporació de nous subsistemes de climatització o de producció d'ACS o la modificació dels existents

☐ La substitució d'un generador de calor o fred per un altre de diferents característiques

☐ L'ampliació del nombre d'equips generadors de calor o fred.

☒ El canvi del tipus d'energia o la incorporació d'energies renovables ⁽⁴⁾

☐ El canvi d'ús previst de l'edifici

☐ La substitució d'un generador de calor o fred per un altre de similars característiques

CARACTERÍSTIQUES GENERALS DE LES INSTAL·LACIONS TÈRMiques

Instal·lacions tèrmiques: ⁽⁵⁾

☐ Climatització ⁽⁶⁾ ☒ Calefacció ⁽⁷⁾ ☒ Refrigeració ⁽⁸⁾ ☒ Ventilació ⁽⁹⁾ ☒ Control de la humitat ⁽¹⁰⁾

☒ Producció d'aigua calenta sanitària ⁽¹¹⁾

☐ Climatització de piscines ⁽¹¹⁾

Contribució mínima amb energia renovable per cobrir la demanda anual d'ACS (segons DB HE4):

≥ 70% si la demanda diària és ≥ 5.000 l/dia

≥ 60% si la demanda diària és < 5.000 l/dia

Fonts d'energia previstes:

☒ Electricitat

☒ Energies renovables ^{(4) (11)}

☐ Energies residuals ^{(4) (11)}

☐ Combustible gasós

☐ Gas natural

☐ Gas propà

☐ Combustible líquid (gasoil)

☐ Solar tèrmica

☒ Aerotèrmia

☐ Geotèrmia

☒ Fotovoltaica

☐ Biomassa

☐ Sistema urbà de calefacció /refrigeració

☐ Altres

☐ Recuperació de calor d'equips de refrigeració i deshumectadores

☐ Altres

Centrals de producció de calor o fred:

☐ Refredadora

☐ Caldera

☐ Captadors solars

☒ Bomba de calor ⁽¹²⁾ Aerotèrmia amb contribució renovable (SCOPdhw >2,5 quan és elèctrica)

☐ Altres ⁽¹³⁾

Tipus d'instal·lació:

☐ Individual

Nombre d'equips Calor: Fred:
Σ Potència prevista Calor: kW Fred: kW

☐ Instal·lació solar tèrmica

☒ Centralitzada

Potència Calor: kW Fred: kW

Previsió de potència tèrmica nominal a instal·lar total (P) ⁽¹⁴⁾:

Calor: kW Fred: kW

DOCUMENTACIÓ TÈCNICA per justificar el compliment al RITE ⁽¹⁷⁾

☐ PROJECTE ⁽¹⁶⁾	☐ - P tèrmica nominal a instal·lar de calor o fred > 70 kW: ☐ Projecte de la instal·lació integrat en el projecte de l'edifici, o bé ☐ Projecte específic de la instal·lació elaborat per altres tècnics: cal fer referència del contingut i l'autor
☒ MEMÒRIA TÈCNICA	☒ - 5 kW ≤ P tèrmica nominal a instal·lar de calor o fred ≤ 70 kW Elaborada per l'empresa instal·ladora-mantenidora, sobre impresos oficials quan la instal·lació hagi estat executada.
☐ No cal documentació	☐ a) P tèrmica nominal a instal·lar de calor o fred < 5 kW ☐ b) Producció ACS –amb escalfadors instantanis, escalfadors acumuladors, termos elèctrics- amb P individual o suma de P tèrmica nominal a instal·lar de ≤ 70 kW ☐ c) Sistemes solars d'un únic element prefabricat ☐ d) Reforma d'instal·lació per incorporar energia solar P < 5 kW (0,7 W/m²x m²)

EXIGÈNCIES TÈCNiques DE LES INSTAL·LACIONS TÈRMiques

General	En l'àmbit del CTE: CTE HE 2	"Les instal·lacions tèrmiques de les que disposin els edificis seran apropiades per aconseguir el benestar tèrmic dels ocupants. Aquesta exigència es desenvolupa actualment al vigent Reglament d'Instal·lacions tèrmiques en els edificis (RITE), i la seva aplicació quedarà definida al projecte de l'edifici".
	En l'àmbit del RITE: RITE, CTE (HE 4, HS 3, HR) D. 21/2006, Prevenció i control de la legionel·losi	"Les instal·lacions tèrmiques s'han de dissenyar i calcular, executar, mantenir i utilitzar de manera que es compleixin les exigències de benestar i higiene, eficiència i seguretat que estableix el RITE i de qualsevol altra reglamentació o normativa que pugui ésser d'aplicació a la instal·lació projectada".
Benestar i Higiene	"Les instal·lacions tèrmiques s'han de dissenyar i calcular, executar, mantenir i utilitzar de manera que s'obtingui una qualitat tèrmica de l'ambient, una qualitat de l'aire interior i una qualitat de la dotació d'aigua calenta sanitària que siguin acceptables per als usuaris de l'edifici sense que es produeixi menyscabament de la qualitat acústica de l'ambient, complint els requisits següents:	
	Qualitat tèrmica de l'ambient RITE IT 1.1.4.1	"Les instal·lacions tèrmiques permetran mantenir els paràmetres que defineixen l'ambient tèrmic dins d'un interval de valors determinats a fi de mantenir unes condicions ambientals confortables per als usuaris dels edificis."
	Qualitat de l'aire interior RITE IT 1.1.4.2 CTE DB HS 3	"Les instal·lacions tèrmiques permetran mantenir una qualitat de l'aire interior acceptable, en els locals ocupats per les persones, eliminant els contaminants que es produeixin de forma habitual durant l'ús habitual dels mateixos, aportant un cabal suficient d'aire exterior i garantint l'extracció i expulsió de l'aire viciat." "En els edificis d'habitatges, per als locals habitables a l'interior dels mateixos, els magatzems de residus, els trasters, els aparcaments; i en els edificis de qualsevol altre ús, per als aparcaments, es consideren vàlids els requisits de qualitat de l'aire interior establerts a la secció HS3 del CTE."
	Higiene RITE IT 1.1.4.3, Prevenció i control de la legionel·losi	"Les instal·lacions tèrmiques permetran proporcionar una dotació d'aigua calenta sanitària , en condicions adequades, per a la higiene de les persones."
	Qualitat de l'ambient acústic RITE IT 1.1.4.4, CTE DB HR	"En condicions normals d'utilització, el risc de molèsties o malalties produïdes pel soroll i les vibracions de les instal·lacions tèrmiques estarà limitat."
Eficiència energètica	"Les instal·lacions tèrmiques s'han de dissenyar i calcular, executar, mantenir i utilitzar de manera que es redueixi el consum d'energia convencional de les instal·lacions tèrmiques i, com a conseqüència, de les emissions de gasos d'efecte hivernacle i altres contaminants atmosfèrics, mitjançant la utilització de sistemes eficients energèticament, de sistemes que permetin la recuperació d'energia i la utilització d'energies renovables i de les energies residuals , complint els requisits següents:	
	Rendiment energètic RITE IT 1.2.4.1	"Els equips de generació de calor i fred, així com els destinats al moviment i transport de fluids, es seleccionaran en ordre a aconseguir que les seves prestacions, en qualsevol condició de funcionament, estiguin el més a prop possible al seu règim de rendiment màxim."
	Distribució de calor i fred RITE IT 1.1.4.2	"Els equips i les conduccions de les instal·lacions tèrmiques han de quedar aïllats tèrmicament , per aconseguir que els fluids portadors arribin a les unitats terminals amb temperatures pròximes a les de sortida dels equips de generació"
	Regulació i control RITE IT 1.1.4.3	"Les instal·lacions estaran dotades dels sistemes de regulació i control necessaris perquè es puguin mantenir les condicions de disseny previstes en els locals climatitzats, ajustant, al mateix temps, els consums d'energia a les variacions de la demanda tèrmica, així com interrompre el servei ."
	Comptabilització de consums RITE IT 1.1.4.4	"Les instal·lacions tèrmiques han d'estar equipades amb sistemes de comptabilització perquè l'usuari conegui el seu consum d'energia , i per permetre el repartiment de despeses d'explotació en funció del consum, entre diferents usuaris, quan la instal·lació satisfaci la demanda de múltiples consumidors."
	Recuperació d'energia RITE IT 1.1.4.5	"Les instal·lacions tèrmiques incorporaran subsistemes que permetin l'estalvi, la recuperació d'energia i l'aprofitament d'energies residuals ."
	Utilització d'energies renovables RITE IT 1.2.4.6	"Les instal·lacions tèrmiques aprofitaran les energies renovables disponibles, amb l'objectiu de cobrir amb elles una part de les necessitats de l'edifici." "En els edificis nous o sotmesos a reforma, amb previsió de demanda tèrmica, una part de les necessitats energètiques derivades d'aquesta demanda es cobriran mitjançant la incorporació de sistemes de calor renovable o residual." "L'escalfament de l'aigua de piscines a l'aire lliure i la climatització d'espais oberts només es podrà realitzar mitjançant la utilització d'energies renovables o residuals."
Seguretat RITE IT 1.3	CTE DB HE 4 D. 21/2006 Ecoeficiència	"Els edificis satisfaran les seves necessitats d'ACS i de climatització de piscina coberta emprant en gran mesura fonts procedents d'energies renovables o de processos de cogeneració renovables; bé generada en el propi edifici o bé a través de la connexió a un sistema urbà de calefacció."
	"Les instal·lacions tèrmiques s'han de dissenyar i calcular, executar, mantenir i utilitzar de manera que es previngui i es redueixi a límits acceptables el risc de patir accidents i sinistres capaçs de produir danys i perjudicis a les persones, flora, fauna, bens o el medi ambient, així com d'altres fets susceptibles de produir en els usuaris molèsties i malalties ."	

NOTES (*)

- (1) L'Annex de Terminologia del RITE classifica els següents tipus d'edificis per als que exigeix més requisits de seguretat, com ara, que les sales de calderes a gas tinguin consideració de locals de risc alt:
 - **Edificis o locals institucionals:** Són aquells on es reuneixen persones que no tenen llibertat plena per abandonar-los en qualsevol moment. Per exemple: Hospitals, residències d'avis, col·legis i centres d'ensenyament infantil, primària, secundari i similars, centres penitenciaris i similars.
 - **Edificis o locals de pública reunió:** Són aquells on es reuneixen persones per desenvolupar activitats de caire públic o privat, en els que els ocupants tenen llibertat per abandonar-los en qualsevol moment. Per exemple: Teatres, cinemes, auditoris, estacions de transport, pavellons esportius, centres d'ensenyament universitari, aeroports, locals per al culte, sales de festes, discoteques, sales d'espectacles i activitats recreatives, sales d'exposicions, biblioteques, museus i similars.
- (2) El RITE s'aplica a les instal·lacions tèrmiques en edificis de **nova construcció** i a les instal·lacions tèrmiques que es reformin en **edificis existents, exclusivament en la part reformada**, així com pel que fa al manteniment, ús i inspecció de totes les instal·lacions tèrmiques, amb les limitacions que en el mateix es determinen (art. 2.2).
Degut a que el Codi Tècnic de l'Edificació remet al RITE per al compliment de l'exigència HE 2, el RITE serà d'aplicació a les intervencions que es defineixen a l'art. 2 de la Part I del CTE i als Documents Bàsics HE 2 i HE4; i es tindran en compte els Criteris d'aplicació en edificis existents que s'indiquen a l'Apartat IV del CTE DB HE.
- (3) Totes les intervencions que es consideren reforma de la instal·lació tèrmica dels edificis es recullen a l'article 2.3 del RITE.
Qualsevol producte que s'incorpori a una instal·lació existent ha de complir els requisits relatius a les condicions dels equips i materials de l'art. 18 del RITE.
- (4) Les instal·lacions tèrmiques han d'aprofitar les energies renovables disponibles per cobrir amb elles una part de les necessitats de l'edifici.
Segons l'apartat IT 1.2.4.6.1 del RITE "En els edificis nous o sotmesos a reforma, amb previsió de demanda tèrmica, una part de les necessitats energètiques derivades d'aquesta demanda es cobriran mitjançant la incorporació de sistemes de calor renovable o residual".
Segons l'apartat IT 1.2.4.6.3 i 4 del RITE "L'escalfament de l'aigua de piscines a l'aire lliure i la climatització d'espais oberts només es podrà realitzar mitjançant la utilització d'energies renovables o residuals."
El 100% de l'energia generada per l'energia solar tèrmica o la biomassa es considera energia renovable.
- (5) Instal·lacions tèrmiques són les instal·lacions fixes de climatització (calefacció, refrigeració i ventilació) i de producció d'aigua calenta sanitària, destinades a atendre la demanda de benestar tèrmic i higiene de les persones (art. 2.1. del RITE).
- (6) **Climatització:** procés que controla les condicions de temperatura, humitat relativa i qualitat de l'aire dels espais per al benestar de les persones i les necessitats dels bens.
- (7) **Calefacció:** procés que controla només la temperatura de l'aire dels espais amb càrrega negativa (escalfa).
- (8) **Refrigeració:** procés que controla només la temperatura de l'aire dels espais amb càrrega positiva (refreda).
- (9) **Ventilació:** procés que renova l'aire dels locals.
- (10) **Control de la humitat:** habitualment aquest procés forma part de les instal·lacions de climatització. S'ha indicat com a una opció perquè el CTE DB HE0 la defineix separatament i pot comportar un important consum d'energia.
- (11) S'haurà d'**incorporar energia renovable** per cobrir una part de la demanda d'ACS i de climatització de piscines segons el especifica el CTE DB HE4, el Decret d'Ecoeficiència i les Ordenances municipals, si és el cas.
- (12) Les **bombes de calor** condensen per intercanvi amb l'aire (**aerotèrmia**), amb el terreny (**geotèrmia**) o amb l'aigua (**hidrotèrmia**). No tota l'energia que produeixen es pot considerar com a renovable, ja que una part la consumeixen per al seu propi funcionament. Per poder considerar la seva contribució renovable a efectes de compliment del DB HE4, la bomba de calor haurà de disposar d'un rendiment mig estacional (SCOP_{dw}) superior a 2,5 quan siguin accionades elèctricament i superior a 1,15 quan siguin accionades mitjançant energia tèrmica. El valor de SCOP_{dw} es determinarà per a la temperatura de preparació d'ACS que no serà inferior a 45°C.
- (13) Altres: per exemple, equips de producció d'ACS com els termos elèctrics, escalfadors acumuladors, escalfadors instantanis, etc.
- (14) A efectes de determinar la documentació tècnica de disseny requerida, quan en un mateix edifici existeixin **múltiples generadors de calor o fred** (inclòs els generadors que només produeixin Aigua Calenta Sanitària (ACS), com ara, escalfadors instantanis, escalfadors acumuladors i termos elèctrics; inclòs els radiadors o els acumuladors elèctrics instal·lats) la **potència tèrmica nominal de la instal·lació**, P, s'obté com a **suma de les potències** tèrmiques nominals dels generadors de calor o dels generadors de fred necessaris per a cobrir el servei, **sense considerar en aquesta suma la instal·lació solar tèrmica**.

$$P_{\text{total}} = \sum P_{\text{generadors}}$$

* No cal sumar la potència de dos sistemes diferents si no hi ha possibilitat de que funcionin simultàniament. La potència a efectes de documentació, serà la més gran de les dues.

* En cas de **calefacció elèctrica**: Si en el projecte s'inclouen els radiadors o acumuladors, caldrà sumar la potència dels aparells, tenint en compte la simultaneïtat de funcionament. No caldrà fer cap consideració per al RITE, si en el projecte només es fa la previsió d'endolls.

* **A títol orientatiu es pot fer una estimació de Potències nominals tèrmiques dels generadors de fred i calor habituals en habitatges:**

Termos elèctrics per producció d'ACS:	Els tipus habituals (100-200 l) tenen una Potència, P entre 1,5 kW i 2 kW
Escalfadors instantanis per producció d'ACS:	Potència, P, entre 24 i 35 kW (corresponen a cabals de 0,2 l/s i 0,3 l/s, respectivament)
Calderes mixtes de calefacció i ACS:	Es dimensionen per a la producció instantània d'ACS i tenen una Potència P, entre 24 i 35 kW El rati de calor es pot estimar entre 60-120 W/m².
Aparells d'aire condicionat, només refrigeració:	El rati de refrigeració es troba entre 80-150 W/m². Considerant les zones climàtiques de Catalunya, un habitatge de 100 m², tindria una Potència de generació de fred entre 10 i 15 kW
Aparells d'aire condicionat per refrigeració i calefacció (bomba de calor):	El rati de fred és igual al cas anterior. El rati de calor es pot estimar entre 60-120 W/m².

- (15) A efectes de determinar la documentació tècnica, la **potència tèrmica nominal de la instal·lació solar tèrmica** serà:
 - a) la **potència tèrmica nominal en generació de calor o fred de l'equip o equips d'energia de recolzament**, o bé
 - b) la que resulta de multiplicar la **superfície d'obertura del camp de captadors solars per 0,7 kW/m²**, si no existeix equip d'energia de recolzament o si es tracta d'una reforma de la instal·lació tèrmica que només incorpora energia solar:

$$P_{\text{total instal·lacions solars}} = 0,7 \text{ kW/m}^2 \times S_{\text{captadors}}$$

- (16) **Contingut del Projecte de les instal·lacions tèrmiques**, segons article 16 del RITE, RD 1027/2007.
- (17) També trobareu informació actualitzada sobre la normativa, documentació i tramitació al [web Canal Empresa](#) que és el portal a través de que s'haurà de fer el registre online de les instal·lacions tèrmiques, un cop executades.

Referència de projecte: C/ del Jubilat, 6. Omells de na Gaia

El RD 346/2011 "Reglamento Regulador de les Infraestructures comunes de telecomunicacions per a l'accés als serveis de telecomunicació a l'interior de les edificacions" (BOE 1/4/2011) regula, entre d'altres aspectes, la distribució interior dels habitatges establint un nombre mínim de preses per a l'interior de l'habitatge. Malgrat que l'àmbit d'aplicació del Reial Decret 346/2011 exclou indirectament els habitatges unifamiliars aïllats ^(*) **es recomana que les prestacions a nivell de telecomunicacions d'aquests habitatges no siguin inferiors a les d'un habitatge que pertanyi a un edifici plurifamiliar** o a un conjunt d'habitatges unifamiliars en filera i per tant la distribució de preses interiors de l'habitatge que s'exposa a continuació es considera vàlida per a tot tipus d'habitatges.

registres d'acabament de xarxa (RTR) "Terminación de Red"

Ubicació:

- en l'interior de l'habitatge, local, o estança comuna de l'edificació.

- alçada de col·locació respecte al terra

≥ 0,2m i ≤ 2,3m.

Tipus de registres:

- encastats o de superfície quan les canalitzacions siguin en canal

Observacions:

- Disposaran dues preses de corrent

Dimensions

Registres segons col·locació		alçaria amplada fondària (cm)		
Encastats a envà	en 1 envoltent	50	60	8
	en 2 envolvents	50	30	8
Encastat a un altre element constructiu		30	40	30

Si s'opta per independitzar els serveis de STDP i TBA dels serveis RTV, en 2 envolvents:

STDP + TBA →	envoltent única d'acord a opcions anteriors		
RTV →	20 x 30 x 6		

canalització interior d'usuari

Característiques:		
- s'utilitzarà una configuració en forma d'estrella - s'hi intercalaran els registres de pas necessaris (veure 9)		
Tubs	Canals	Safates
Independents, encastats i de Ø 20mm	En muntatge superficial o enrasats, amb 3 espais independents, com a mínim	Admeses en locals comercials

distribució a l'interior de l'habitatge (Real Decret 346/2011, annex III 5.13)

nombre mínim de preses:

- En cada una de les dues estances principals:
 - 2 registres per a preses de cables de parells trenats,
 - 1 registre per a presa de cables coaxials per a serveis de TBA,
 - 1 registre per a presa de cables coaxials per a serveis RTV.
- A la resta d'estances (no inclosos banys i trasters):
 - 1 registre per a preses de cables de parells trenats, i
 - 1 registre per a presa de cables coaxials per a serveis RTV.
- Proper als PAU:
 - 1 registre per a presa configurable.

aspectes generals

Compatibilitat electromagnètica
- El sistema general de terra de l'edificació ha de tenir un valor de resistència elèctrica $\leq 10\Omega$
Seguretat entre instal·lacions
- Cal procurar la màxima independència entre les instal·lacions de telecomunicacions i la resta de serveis.
- Creuament amb altres serveis: preferentment les canalitzacions de telecomunicacions passaran per sobre de les dels altres serveis. Es garantirà una separació $\geq 10\text{cm}$ en traçat paral·lel i $\geq 3\text{cm}$ per a creuaments. (en el cas de la canalització interior serà suficient garantir $\geq 3\text{cm}$ en ambdós casos).

Nota:

^(*) Àmbit d'aplicació: El RD 346/2011 s'aplica a:

1. A tots els edificis i conjunts immobiliaris en els que **existeixi continuïtat en la edificació**, d'ús residencial o no, i siguin o no de nova construcció, que estiguin acollits, o s'hagin d'acollir, al règim de propietat horitzontal regulat per la Llei 49/1960 de 21 de juliol, de Propietat Horitzontal.
2. Als edificis que, en tot o en part, hagin estat o siguin objecte d'arrendament per termini superior a 1 any, excepte els que alberguin un únic habitatge.

equips de captació, adaptació i distribució de senyal de RTV i RTVSAT

Ubicació:

A la part superior de l'edifici. Es reservarà un espai físic lliure d'obstacles, accessible des de l'interior de l'edifici, per a la instal·lació d'elements de captació de senyals de radiodifusió sonora i televisió per satèl·lit.

Equips de captació i adaptació:

Pals d'antenes

- Materials resistents a la corrosió
- Alçària màxima $\leq 6\text{m}$ (per alçades superiors s'utilitzaran torretes)
- Distàncies de separació:
 - a línies elèctriques $\geq 1,5$ longitud del pal
 - a l'obstacle o pal més proper $\geq 5\text{m}$
- Suportaran una velocitat de vent, segons l'alçària d'ubicació del sistema respecte el terra $< 20\text{m}$: 130 km/h
- Es fixaran a elements resistents i accessibles i allunyats de xemeneies i altres obstacles
- Impediran o dificultaran l'entrada d'aigua o, com a mínim, garantiran la seva evacuació


Antena Terrestre

- El pal d'antena es connecta a la presa de terra de l'edifici a través del camí més curt possible amb cable de secció $\geq 25\text{ mm}^2$

Antena servei per satèl·lit

- Totes les parts accessibles que hagin de ser manipulades o aquelles en les quals el cos humà pugui establir contacte hauran d'estar a potencial de terra o adequadament aïllades.
- L'equipament de captació permetrà la connexió d'un conductor de coure de secció $\geq 25\text{ mm}^2$ amb el sistema de protecció general de l'edifici.

esquema de la instal·lació

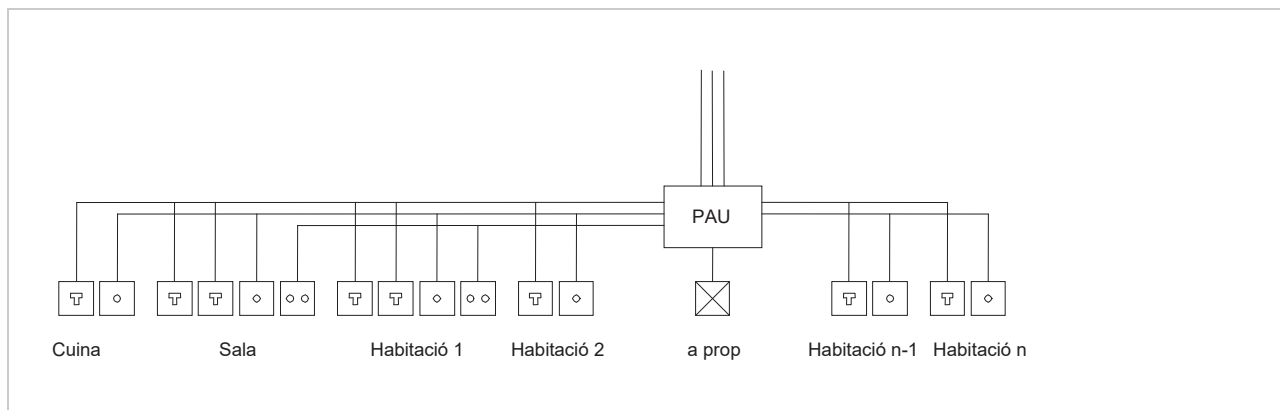

llegenda

	Registre de presa de parells trenats		Registre de presa de cable coaxial RTV
	Registre de presa de cable coaxial TBA		Registre configurable

Presa de corrent (*) 16 A a 50 cm com a màxim del registre de presa. Aquesta presa de corrent no incrementa necessàriament el nombre d'endolls mínims per estança que estableix el REBT 2002.

HABITATGE UNIFAMILIAR

DADES DE L'HABITATGE UNIFAMILIAR:

Situació: C/Jubilat, 6	
Municipi : Omells de na Gaia	Promotor: Ajuntament d'Omells de na Gaia

PREVISIÓ DE CÀRREGUES:

HABITATGE								
ELECTRIFICACIÓ		BÀSICA		ELEVADA (Si es dóna algun dels següents supòsits)				
		- $S_u \leq 160 \text{ m}^2$ - Ha d'admetre la utilització dels aparells elèctrics d'ús habitual en un habitatge. (frigorífic, cuina, forn, rentadora, rentavaixelles i acumulador elèctric)		- $S_u > 160 \text{ m}^2$ - Previsió important d'aparells electrodomèstics (no contemplats en el grau d'electrificació bàsica) - Previsió d'utilització de sistemes de calefacció elèctrica - Previsió d'instal·lació de condicionament d'aire - Previsió d'automatització i gestió - Previsió d'instal·lació per a la recàrrega de vehicles elèctrics (VE) en habitatges unifamiliars				
Previsió de potència		≥ 5.750 W / habitatge a 230V (25A)		≥ 9.200 W / habitatge a 230V (40A)				
W _T	PREVISIÓ DE CÀRREGUES	Electrificació	Càrrega de l'habitatge (W)	Càrregues complementàries (W) (opcionals)				CÀRREGA TOTAL HABITATGE
				Piscina	Jardí	Vehicle elèctric ⁽¹⁾	Altres	
		Bàsica ≥ 5.750 W Elevada ≥ 9.200 W	9.200,00					
							9.200,00 W	

CÀRREGA TOTAL DE L'HABITATGE W _T	W_T = 9,20 kW

JUSTIFICACIÓ DE CÀLCULS

LÍNIES ELÈCTRIQUES			màx. CAIGUDA DE TENSÍO ⁽²⁾	SECCIÓ MÍNIMA (mm ²)
DERIVACIÓ INDIVIDUAL (DI)			1,5 % V	6
INSTAL·LACIÓ INTERIOR	Habitatges	Qualsevol circuit	3 % V	Segons circuit
	Altres instal·lacions receptores	Circuit enllumenat	3 % V	
		Altres usos	5 % V	
			Vehicle elèctric	5 % V

LÍNIES ELÈCTRIQUES	INTENSITAT	CAIGUDA DE TENSÍO
MONOFÀSIQUES (Voltatge 230V)	$I = \frac{P}{V \times \cos \varphi}$	$e = \frac{2 \times P \times L}{\gamma \times s \times V}$
TRIFÀSIQUES (Voltatge 400V)	$I = \frac{P}{\cos \varphi \times V \times \sqrt{3}}$	$e = \frac{P \times L}{\gamma \times s \times V}$

I	Intensitat (A)	e	Caiguda de tensió (V)
V	Voltatge (V)	L	Longitud real línia (m)
P	Potència activa (W)	s	Secció conductor de fase (mm ²)
cos φ	Factor de potència 1	γ	Conductivitat (m/Ωmm ²) (Cu = 56; Al = 35; Fe = 8,5)

INSTAL·LACIONS DE PROTECCIÓ: POSTA A TERRA (BT-18 i BT-26)

Objectiu	Limitar les diferències de potencial perilloses i permetre el pas a terra dels corrents de defecte o de descàrrega d'origen atmosfèric. Resistència de terra, R, tal que la tensió de contacte sigui $\leq 24 \text{ V}$ en local humit i 50 V en la resta. (En instal·lacions de telecomunicacions $R \leq 10 \Omega$)
Disposició	Conductor de terra formant una anella perimetral col·locat en el fons de la rasa de fonamentació (profunditat $\geq 0,50 \text{ m}$) a la que es connectaran, si s'escau, els elèctrodes verticals necessaris. S'hi connectaran (mitjançant soldadura aluminotèrmica o autògena) l'estructura metàl·lica de l'edifici i les sabates de formigó armat (com a mínim una armadura principal per sabata). Totes les masses metàl·liques importants de l'edifici s'hi connectaran a través dels conductors de protecció.
Punts de posta a terra	Centralització de comptadors, fossat d'ascensors i muntacàrregues, CGP i d'altres. Cal preveure, sobre els conductors de terra i en zona accessible, un dispositiu que permeti mesurar la resistència de terra de la instal·lació.
Conductors	<u>Conductor de terra:</u> cable de coure nu protegit contra la corrosió. Secció $\geq 25 \text{ mm}^2$ <u>Conductor de protecció:</u> normalment associat als circuits elèctrics. Si no és així, la secció mínima serà de $2,5 \text{ mm}^2$ si disposa de protecció mecànica i de 4 mm^2 si no en disposa.

(1) Veure Annex vehicle elèctric

(2) El valor de la caiguda de tensió podrà ser compensat entre la instal·lació interior i la derivació individual de forma que la caiguda de tensió total sigui $<$ a la suma dels valors límits especificats per ambdós.

© COAC 2002 COL·LEGI D'ARQUITECTES DE CATALUNYA. Aquest document és per a ús exclusiu dels arquitectes col·legiats autoritzats pel COAC. Qualsevol reproducció, transformació, difusió, comunicació o utilització no autoritzada expressament, serà objecte de les accions legals escaients, d'acord amb la legislació sobre propietat intel·lectual. (modificat 2017. Reglament de Productes de la Construcció: Marcatge CE i reacció al foc)

INSTAL·LACIO INTERIOR: CIRCUITS

CIRCUITS (BT-25)					
ELECTRIFICACIO BASICA: Circuits obligatoris			Valors maxims	ELECTRIFICACIO ELEVADA: Circuits addicionals (a més dels bàsics)	
			Punts/circuit		Valors maxims
				Punts/circuit	Potència/circuit
C ₁	✓	Punts d'il·luminació	30	C ₆	Il·luminació
C ₂	✓	Preses de corrent d'ús general i frigorífic	20	C ₇	Preses de corrent (S _u >160m² o preses/circuit >20)
C ₃	✓	Cuina i forn	2	C ₈	✓ Previsió calefacció elèctrica.
C ₄	✓	Rentadora, rentavaixelles i acumulador elèctric	3	C ₉	✓ Previsió condicionament d'aire
C ₅	✓	Preses de corrent de les cambres de bany i preses auxiliars de la cuina	6	C ₁₀	Assecadora independent
				C ₁₁	Previsió de sistema d'automatització, gestió tècnica de l'energia i de seguretat
				C ₁₂	Previsió de circuits addicionals del tipus C ₃ o C ₄ o del C ₅ quan el nombre de preses > 6
				C ₁₃	Recàrrega del vehicle elèctric

PUNTS D'UTILITZACIO (BT-25)				
ESTANÇA	CIRCUIT	MECANISMES:	NOMBRE MÍNIM de mecanismes segons	
			Superfície (S) o Longitud (L) estança	amb un MÍNIM de
Accés	C ₁	Polsador timbre	-	1
Vestíbul	C ₁	Punts de llum	-	1
		Interruptor 10 A	-	1
	C ₂	Base 2p+T de 16 A	-	1
Sala d'estar	C ₁	Punts de llum	1 si S ≤ 10 m² ; 2 si S>10 m²	1
		Interruptor 10 A	1 per cada punt de llum obligatori	1
	C ₂	Base 2p+T de 16 A	1 per cada 6 m² (arrodoniment superior)	3 ⁽⁴⁾
	C ₈	Presa de calefacció	1 si S ≤ 10 m² ; 2 si S>10 m²	1
	C ₉	Presa d'aire condicionat	1 si S ≤ 10 m² ; 2 si S>10 m²	1
Dormitoris	C ₁	Punt de llum	1 si S ≤ 10 m² ; 2 si S>10 m²	1
		Interruptor 10 A	1 per cada punt de llum obligatori	1
	C ₂	Base 2p+T de 16 A	1 per cada 6 m² (arrodoniment superior)	3 ⁽⁴⁾
	C ₈	Presa de calefacció	-	1
Banys	C ₁	Punts de llum	-	1
		Interruptor 10 A	-	1
	C ₅	Base 2p+T de 16 A	-	1
	C ₈	Presa de calefacció	-	1
Passadissos o distribuïdors	C ₁	Punts de llum	1 cada 5 m de longitud	1
		Interruptor/commutador 10A	1 a cada accés	1
	C ₂	Base 2p+T de 16 A	1 si L ≤ a 5 m ; 2 si L> 5m	1
	C ₈	Presa de calefacció	-	1
Cuina	C ₁	Punts de llum	1 si S ≤ 10 m² ; 2 si S>10 m²	1
		Interruptor 10 A	1 per cada punt de llum obligatori	1
	C ₂	Base 2p+T de 16 A	extractor i frigorífic	2
	C ₃	Base 2p+T de 25 A	cuina i forn	1
	C ₄	Base 2p+T de 16 A	rentadora, rentavaixelles i acumulador	3
	C ₅	Base 2p+T de 16 A	sobre el pla de treball	3 ⁽⁵⁾
	C ₈	Presa de calefacció	-	1
Terrassa i vestidors	C ₁	Punts de llum	1 si S ≤ 10 m² ; 2 si S>10 m²	1
		Interruptor 10A	1 per cada punt de llum obligatori	1
Garatges unifamiliars i altres	C ₁	Punts de llum	1 si S ≤ 10 m² ; 2 si S>10 m²	1
		Interruptor 10A	1 per cada punt de llum	1
	C ₂	Base 2p+T de 16 A	1 si S ≤ 10 m² ; 2 si S>10 m²	1
Vehicle elèct.	C ₁₃	Base de presa de corrent	-	1

COMPLIMENT EN PROJECTE	
E. Bàsica	E. Elevada
	✓
	✓
	✓
	✓
	✓
	✓
—	✓
—	✓
	✓
	✓
	✓
	✓
—	✓
—	✓
	✓
	✓
	✓
	✓
	✓
—	✓
—	✓
—	


(3) Podran ser ≤3 quan l'alimentació del circuit C₁₃ sigui trifàsica i s'hi connectin estacions monofàsiques (suposades aquestes d'una potència unitària de 3.680 W)
(4) On es prevegi la instal·lació d'una presa per al receptor de TV, la base corresponent haurà de ser múltiple i es considerarà com una sola base
(5) Es col·locaran fora del volum delimitat pels plans verticals situats a 0,50m de l'aiguera i de la placa de coccio o cuina

ESQUEMES UNIFILARS TIPUS

- Tant per a l'electrificació bàsica com per a l'elevada es col·locarà, com a mínim, un interruptor diferencial de 30mA, per cada 5 circuits instal·lats. En el cas de que el circuit C₄ es desdoblí en una línia independent per a cada aparell, s'accepta la instal·lació d'un únic diferencial encara que el nombre de circuits sigui més gran de 5.
- Al circuit C₁₃ es col·locarà un interruptor diferencial exclusiu per a ell de 30mA
- Els circuits C₁ i C₂ es poden desdoblar sense tenir que passar a electrificació elevada sempre i quan no es superin els màxims admissibles (30 per a C₁ i 20 per a C₂).


ELECTRIFICACIÓ BÀSICA TIPUS

ESQUEMA A

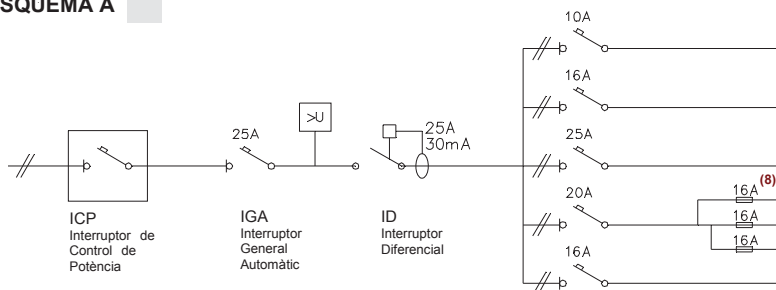

CIRCUITS		Conductor ⁽⁶⁾ s ≥ (mm ²)	Ø tub (mm)	nombre punts ≤	Long. ≤ (m)
C ₁	Il·luminació	2x1,5+1,5 ⁽⁷⁾	16	30	28,9
C ₂	Preses generals	2x2,5+2,5	20	20	30,1
C ₃	Cuina i forn	2x6+6	25	2	46,3
C ₄	Rentavaixelles rentadora i termo elèctric	2x4+4	20	3	38,6
C ₅	Bany i cuina	2x2,5+2,5	20	6	30,1

ESQUEMA B

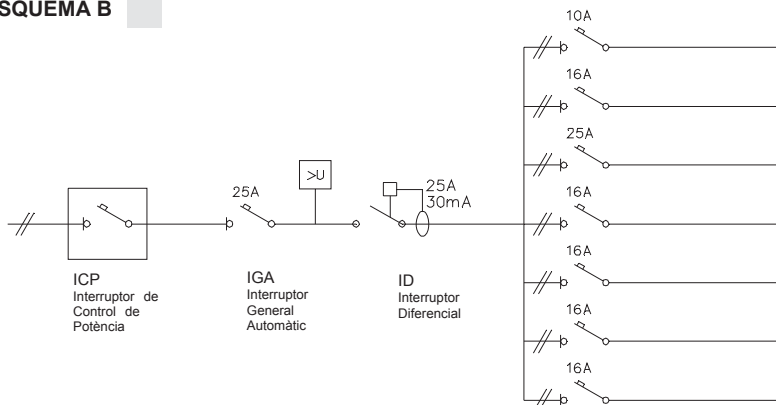


CIRCUITS		Conductor ⁽⁶⁾ s ≥ (mm ²)	Ø tub (mm)	nombre punts ≤	Long. ≤ (m)
C ₁	Il·luminació	2x1,5+1,5 ⁽⁷⁾	16	30	28,9
C ₂	Preses generals	2x2,5+2,5	20	20	30,1
C ₃	Cuina i forn	2x6+6	25	2	46,3
C ₄	Rentadora	2x2,5+2,5	20	1	30,1
C ₄	Rentavaixelles	2x2,5+2,5	20	1	30,1
C ₄	Acumulador elèctric	2x2,5+2,5	20	1	30,1
C ₅	Bany i cuina	2x2,5+2,5	20	6	30,1

ELECTRIFICACIÓ ELEVADA

Exemple:

Habitatge amb calefacció elèctrica o aire condicionat, i necessitat de desdoblament dels circuits C₁ i C₂ (il·luminació i preses generals d'endolls respectivament), reg i previsió de vehicle elèctric (C₁₃)

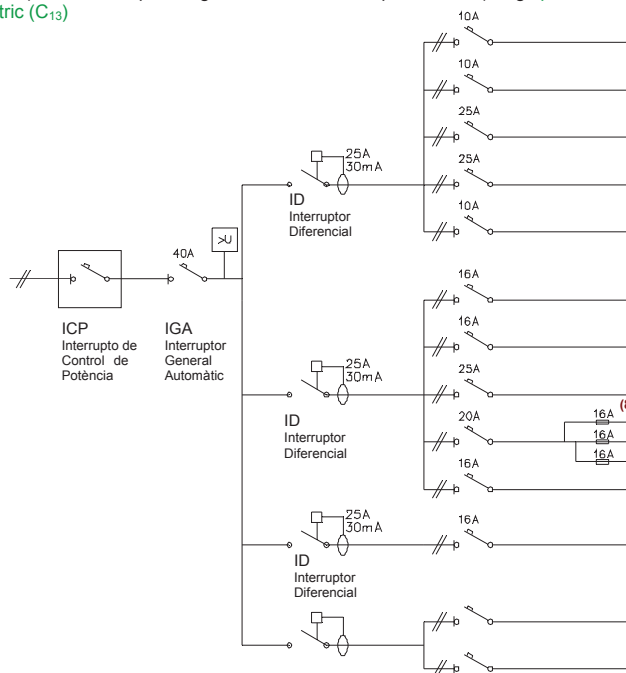

CIRCUITS		Conductor ⁽⁶⁾ s ≥ (mm ²)	Ø tub (mm)	nombre punts ≤	Long. ≤ (m)
C ₁	Il·luminació	2x1,5+1,5 ⁽⁷⁾	16	30	28,9
C ₆	Il·luminació	2x1,5+1,5 ⁽⁷⁾	16	30	28,9
C _{8/9}	Calefacció / Aire condicionat	2x6+6	25	pot. màx. 5.750W	46,3
C _{8/9}	Calefacció / Aire condicionat	2x6+6	25	pot. màx. 5.750W	46,3
C ₁₁	Gestió	2x1,5+1,5 ⁽⁷⁾	16	pot. màx. 2.300W	28,9

C ₂	Preses grals.	2x2,5+2,5	20	20	30,1
C ₇	Preses grals.	2x2,5+2,5	20	20	30,1
C ₃	Cuina i forn	2x6+6	25	2	46,3
C ₄	Rentavaixelles rentadora i termo elèctric	2x4+4	20	3	38,6
C ₅	Bany i cuina	2x2,5+2,5	20	6	30,1

C ₁₃	Vehicle elèct.	2x2,5+2,5	20	1	50

C ₉	Reg /Jardí				
C ₂					




Protector contra sobretensions: quan es faci necessària la protecció contra sobretensions permanents i/o transitòries aquest es col·locarà entre l'IGA i l'ID. Algunes companyies subministradores –entre elles FECSA ENDESA- exigeixen, en qualsevol cas, la protecció contra sobretensions permanents. Així mateix les instal·lacions de recàrrega de VE n'hauran de disposar (ITC BT 52).

(6) Per al càlcul de la secció (s) dels circuits s'ha considerat dos conductors i Terra amb aïllament de PVC sota tub, segons ITC-BT 19 (7) El conductor de protecció serà de 2,5 mm² si no forma part de la canalització d'alimentació i disposa de protecció mecànica (ITC-BT 19) (8) Els fusibles del desdoblament del circuit C₄ es poden substituir per magnetotèrmics


CARACTERÍSTIQUES DE LES INSTAL·LACIONS I PREVISIÓ D'ESPAIS

CARACTERÍSTIQUES DE LES INSTAL·LACIONS ELÈCTRIQUES

UN ÚNIC USUARI

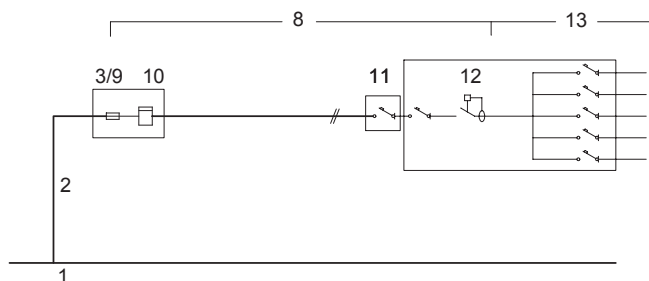


DOS USUARIS ALIMENTATS DES D'UN MATEIX PUNT

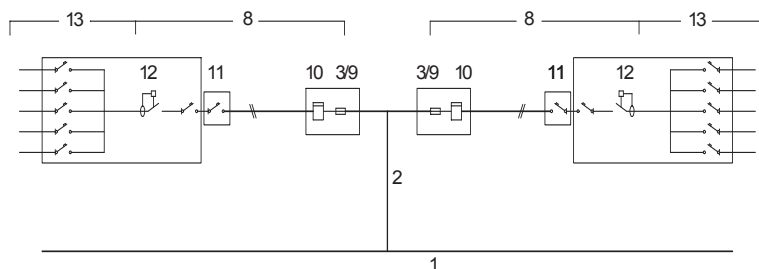

(9) Només quan el comptador no incorpori la funció de telegestió (funció que admet l'aplicació de diferents tarifes i conseqüentment no es fa necessari el fil de comandament)

PREVISIÓ D'ESPAIS PER AL PAS DE LES INSTAL·LACIONS ELÈCTRIQUES

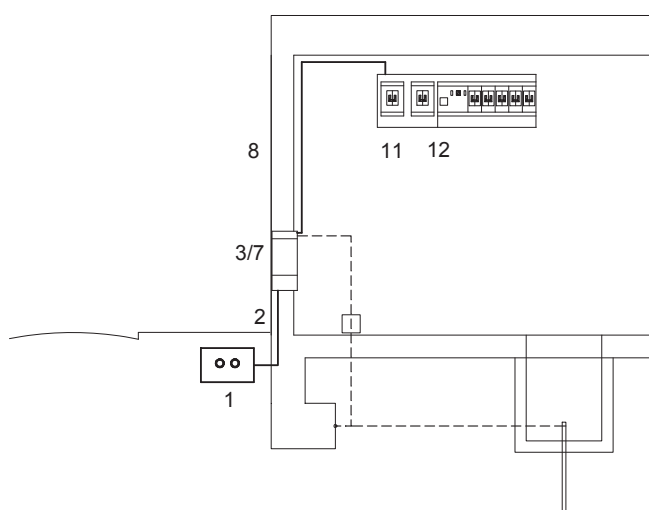

1	XARXA DE SUBMINISTRAMENT
2	ESCOMESA (Consultar amb l'empresa de serveis) (BT 07 i BT 11) Conductors Aïllament $\geq 0,6 / 1 \text{ kV}$ Secció mínima $\geq 6 \text{ mm}^2$ (Cu); $\geq 16 \text{ mm}^2$ (Al)
8	DERIVACIÓ INDIVIDUAL (DI) (muntant) (BT 15) Conductors Aïllament: Unipolars 450/750V entubat Multipolars 0.6/1kV Trams soterrats 0.6/1kV entubat Secció mínima: F, N i T $\geq 6 \text{ mm}^2$ (Cu) Fil de comandament $\geq 1,5 \text{ mm}^2$ (9) Classe de reacció al foc mín.: C _{ca} -s1b-d1,a1
3/9	FUSIBLE DE SEGURETAT (BT 16) Al no existir la Línia General d'Alimentació el fusible de la Caixa General de protecció (3) coincideix amb el fusible de seguretat (9)
10	COMPTADORS (BT 16)
11	INTERRUPTOR DE CONTROL DE POTÈNCIA (ICP) (BT 17) Intensitat En funció del tipus de subministrament i tarifa a aplicar, segons contractació
12	DISPOSITIUS GENERALS DE COMANDAMENT I PROTECCIÓ (BT 17) - Interruptor General Automàtic (IGA) Intensitat $\geq 25 \text{ A}$ Accionament manual - Interruptor Diferencial (ID) Intensitat diferencial màx. 30mA 1 unitat / 5 circuits interiors - Interruptors Omnipolars Magnetotèrmics Per a cada un dels circuits interiors
13	INSTAL·LACIÓ INTERIOR (BT 25) Conductors Aïllament 450/750V Secció mínima segons circuit (Veure pàg. 3) Conductors aïllats en l'interior de buits de la construcció $\rightarrow$ cables reacció al foc mín.: E _{ca}
14	INSTAL·LACIÓ DE POSTA A TERRA (BT 18 i BT 26)

1	XARXA DE DISTRIBUCIÓ (BT-06 i BT-07)
2	ESCOMESA (BT-11) Passarà per zones de domini públic o creant servitud de pas (consultar amb l'empresa de serveis)
3/7	CAIXA DE PROTECCIÓ I MESURA (CGP) (BT-13) - No s'admet en muntatge superficial - Nínxol en paret (mesures $\approx 55 \times 50 \times 20 \text{ cm}$) - Alçada de lectura dels equips entre 0,70 i 1,80m
8	DERIVACIÓ INDIVIDUAL (DI) (BT-15) Col·locació Conductors aïllats en: - tubs encastats, soterrats o en muntatge superficial $D_{ext} \geq 32 \text{ mm}$ Permetrà l'ampliació de la secció dels conductors en un 100%. - Canal protector : Permetrà l'ampliació de la secció dels conductors en un 100%. - a l'interior de conductes tancats d'obra de fàbrica.
11	CAIXA PER A L'INTERRUPTOR DE CONTROL DE POTÈNCIA (BT-17) Col·locació Immediatament abans dels altres dispositius generals de comandament i protecció, en compartiment independent i precintable. Aquesta caixa es podrà col·locar en el mateix Quadre de l'habitatge
12	DISPOSITIUS GENERALS DE COMANDAMENT I PROTECCIÓ (BT-17) Col·locació : Al costat de la porta d'entrada entre 1,40m i 2,00m d'alçada.

CARACTERÍSTIQUES DE LES INSTAL·LACIONS I PREVISIÓ D'ESPAIS

13 INSTAL·LACIÓ INTERIOR DE L'HABITATGE : VOLUMS DE PROTECCIÓ EN LOCALS DE BANYS I DUTXES (BT-27)		
Als locals que contenen banys o dutxes es contemplen quatre volums amb diferent grau de protecció. El grau de protecció es classifica en funció de l'alçada del volum. Els cel-rasos i mampares no es consideren barreres a efectes de separació entre volums. VOLUM 0 Comprendeix el volum de l'interior de la banyera o dutxa. VOLUM 1 Limitat per - El pla horitzontal superior al volum 0 i el pla horitzontal situat a 2,25m per sobre del terra El volum 1 també comprèn qualsevol espai per sota de la banyera o dutxa que sigui accessible sense l'ús d'un estri. VOLUM 2 Limitat per - El pla vertical exterior al volum 1 i el pla vertical paral·lel situat a una distància de 0,60m - El terra i el pla horitzontal situat a 2,25m per damunt del terra Quan l'alçada del sostre excedeixi de 2,25m per damunt del terra, l'espai comprès entre el volum 1 i el sostre o fins a una alçada de 3m per sobre del terra es considerarà volum 2. VOLUM 3 Limitat per - El pla vertical exterior al volum 2 i el pla vertical paral·lel situat a una distància de 2,40m d'aquest - El terra i el pla horitzontal situat a 2,25m per sobre del terra Quan l'alçada del sostre excedeixi de 2,25m per sobre del terra, l'espai comprès entre el volum 2 i el sostre o fins a una alçada de 3m per sobre del terra es considerarà volum 3. El volum 3 també comprèn qualsevol espai per sota de la banyera o dutxa que sigui accessible mitjançant l'ús d'un estri, sempre que, el tancament del volum garanteixi una protecció com a mínim IP-X4. (Aquesta classificació no és aplicable a l'espai situat per sota de les banyeres d'hidromassatge i cabines)		
UBICACIÓ DELS MECANISMES I APARELLS EN ELS DIFERENTS VOLUMS DE PROTECCIÓ EN ELS LOCALS DE BANYS I DUTXES (BT-27)		
VOLUM 0	Mecanismes Altres aparells fixos	No permesa Aparells adequats a les condicions d'aquest volum i que només poden ser instal·lats en ell.
VOLUM 1	Mecanismes Altres aparells fixos	No permesa, excepte interruptors de circuits de molt baixa tensió, MBTS, alimentats a una tensió nominal de 12V de valor eficaç en alterna o de 30V en continua, estant la font d'alimentació instal·lada fora dels volums 0, 1 i 2. Aparells alimentats a MBTS (12V ca o 30V cc) Escalfadors d'aigua, bombes de dutxa i equip elèctric per a banyeres d'hidromassatge que compleixin amb la seva norma aplicable, si la seva alimentació està protegida addicionalment amb un dispositiu de protecció de corrent diferencial de valor ≤ 30 mA, segons la norma UNE 20.460-4-41
VOLUM 2	Mecanismes Altres aparells fixos	No permesa, excepte interruptors o bases de circuits MBTS la font d'alimentació dels quals estigui instal·lada fora dels volums 0,1 i 2. Es permet també la instal·lació de blocs d'alimentació d'afaitadores que compleixin amb UNE-EN 60.742 o UNE-EN 61558-2-5 Tots els permesos per al volum 1 Lluminàries, ventiladors, calefactores, i unitats mòbils per a banyeres d'hidromassatge que compleixin amb la seva norma aplicable, si la seva alimentació està protegida addicionalment amb un dispositiu de protecció de corrent diferencial de valor no superior als 30 mA segons norma UNE 20460-4-41
VOLUM 3	Mecanismes Altres aparells fixos	Es permeten les bases només si estan protegides o bé per un transformador d'aïllament, o per MBTS o per un interruptor automàtic de l'alimentació amb un dispositiu de protecció de corrent diferencial de valor no superior a 30 mA , tots ells segons els requisits de la norma UNE 20.460-4-41 Es permeten els aparells només si estan protegits per un transformador d'aïllament; o per MBTS; o per un dispositiu de protecció de corrent diferencial de valor no superior als 30 mA , tots ells segons els requisits de la norma UNE 20.460-4-41

3. CONTROL DE QUALITAT

1. CONDICIONS I MESURES PER A L'OBTENCIÓ DE LES QUALITATS DELS MATERIALS I DELS PROCESSOS CONSTRUCTIUS

1.1 INTRODUCCIÓ I MARC LEGAL

El present escrit té com a finalitat inicial determinar els criteris per desenvolupar el pla de Control dels materials, equips i productes que estableix el CTE.

El CTE determina quins marcatges, segells i certificacions són admissibles pels productes, equips i sistemes constructius de l'edificació en general.

En determinats casos els DB estableixen les característiques tècniques de productes, equips i sistemes que s'incorporin en els edificis, sense perjudici del Marcat CE que els hi sigui aplicable d'acord amb les corresponents Directives Europees.

Les marques, segells, certificacions de conformitat o d'altres distintius de qualitat voluntaris que facilitin el compliment de les exigències bàsiques del CTE, podran ser reconegudes per l'Administració.

També es podran reconèixer les certificacions de conformitat de les prestacions finals dels edificis, les certificacions de conformitat que tinguin els agents que intervenen en la execució de les obres, les certificacions mediambientals que considerin l'anàlisi del cicle de vida dels productes, altres avaluacions mediambientals d'edificis i altres certificacions que facilitin el compliment del CTE.

També es consideraran conformes amb el CTE els productes, equips i sistemes innovadors que demostrin el compliment de les exigències bàsiques del CTE.

Els articles que marquen les directrius són els següents:

Article 6è: "Pla de Control". Condicions de Projecte"

Article 7è: "Condicions en la Execució de les Obres".

Part I del CTE, Annex II: "Documentació del Seguiment de l'Obra"

segons el Reial Decret 317/2006, de 17 de març, pel que s'aprova el "Código Técnico de la Edificación" (CTE).

A tal efecte, l'actuació de la Direcció Facultativa s'ajustarà al que es disposa en la relació de disposicions i articles que s'adjunta tot seguit i que conforma el present document.

1.2 MARCAT I SEGELLS DE QUALITAT DELS PRODUCTES DE CONSTRUCCIÓ

1.2.1 VERIFICACIÓ DEL SISTEMA DE "MARCAT CE"

La LOE atribueix la responsabilitat sobre la verificació de la recepció en obra dels productes de construcció al Director de la Execució de la Obra que, mitjançant el corresponent procés de Control de recepció, ha de resoldre sobre l'acceptació o rebuig del producte. Aquest procés afecta, també, als fabricants de productes i als constructors (i per tant als Cap d'Obra).

Els productes de construcció que s'incorporin amb caràcter permanent als edificis, en funció del seu ús previst, portaran un marcat CE, de conformitat amb la Directiva 89/106/CEE de productes de 28 de juliol, i disposicions de desenvolupament, o d'altres Directives Europees que els siguin d'aplicació. Això significa que l'habitual procés de Control de la recepció de materials s'ha afectat i s'estableixen unes noves regles per les condicions que han de complir els productes de construcció a través del marcat CE.

El CTE, en les seves disposicions generals, determina quins marcatges, segells i certificacions són admissibles pels productes, equips i sistemes a emprar en qualsevol edifici.

El terme producte de construcció es defineix com a qualsevol producte fabricat per a la seva incorporació, amb caràcter permanent, a les obres d'edificació i enginyeria civil que tinguin incidència en els següents requisits essencials:

- Resistència mecànica i estabilitat.
- Seguretat en cas d'incendi.

- Higiene, salut i medi ambient.
- Seguretat d'utilització.
- Protecció en front del soroll.
- Estalvi d'energia i aïllament tèrmic.

El marcat CE d'un producte de construcció indica:

Que el producte compleix amb unes determinades especificacions tècniques relacionades amb els requisits essencials contingudes en les Normes Harmonitzades (EN) i en les Guies DITE (Guies pel Document d'Idoneïtat Tècnica Europea).

Que se ha complert el sistema d'avaluació de la conformitat establert per la corresponent Decisió de la Comissió Europea (aquests sistemes d'avaluació es classifiquen en els graus 1+, 1, 2+, 2, 3 i 4, i en cada un d'ells s'especifiquen els Controls que s'han de realitzar al producte pel fabricant i/o per un organisme notificat).

El fabricant (o el seu representant autoritzat) serà el responsable de la seva fixació i la Administració competent en matèria d'indústria la qual vigili per la correcta utilització del marcat CE.

És obligació del Director d'Execució de l'Obra verificar si els productes que entren en l'obra estan afectats pel compliment del marcat CE i, en cas de ser així, si es compleixen les condicions establertes en el Reial Decret 1630/1992.

La verificació del sistema del marcat CE en un producte de construcció es pot resumir en els següents passos:

Comprovar si el producte ha de tenir el "marcat CE" en funció que s'hagi publicat en el BOE la norma transposició de la norma harmonitzada (UNE-EN) o Guia DITE per ell, que la data d'aplicabilitat hagi entrat en vigor i que el termini de coexistència amb la corresponent norma nacional hagi expirat.

La existència del marcat CE pròpiament dit.

La existència de la documentació addicional que procedeixi.

- Comprovació de la obligatorietat del marcat CE

Aquesta comprovació es pot realitzar en la pàgina web del "Ministerio de Industria, Turismo i Comercio", entrant en "Legislación sobre Seguridad Industrial", a continuació en "Directivas " i, per últim, en "Productos de construcción"

(<http://www.ffii.nova.es/puntoinformcit/Directivas.asp?Directiva=89/106/CEE>)

En la taula a la que es fa referència al final de la present nota (i que s'anirà actualitzant en funció de la publicació del BOE) es resumeixen les diferents famílies de productes de construcció, agrupades per capítols, afectades pel sistema de marcat CE, incloent:

La referència i títol de les normes UNE-EN i Guies DITE.

La data d'aplicació voluntària del marcat CE i inici del termini de coexistència amb la norma nacional corresponent (FAV).

La data de la fi del termini de coexistència a partir del qual s'ha de retirar la norma nacional corresponent i exigir el marcat CE al producte (FEM). Durant el termini de coexistència els fabricants poden aplicar segons ells creguin convenient la reglamentació nacional existent o la de la nova redacció sorgida.

El sistema d'avaluació de la conformitat establert, podent aparèixer varis sistemes per un mateix producte en funció de l'ús a que es destini, havent-se de consultar en aquest cas la norma EN o Guia DITE corresponent (SEC).

La data de publicació en el "Boletín Oficial del Estado" (BOE).

1.2.1.1 El marcat CE

El marcat CE es materialitza mitjançant el símbol "CE" acompanyat d'una informació complementària.

El fabricant ha de tenir cura que el marcat CE figuri, per ordre de preferència:

En el producte pròpiament dit.

En una etiqueta adherida al mateix.

En el seu envàs o embalatge.

En la documentació comercial que s'adjunta.

Les lletres del símbol CE se realitzaran d'acord amb les especificacions del dibuix adjunt (ha de tenir una dimensió vertical apreciablement igual que no serà inferior a 5 mil·límetres).

El citat article estableix que, a més a més del símbol "CE", deuen estar situades, en una de les quatre possibles localitzacions, una sèrie d'inscripcions complementàries (el contingut específic de les quals es determina en les normes harmonitzades i Guies DITE per a cada família de productes) entre les que s'inclouen:

El número d'identificació de l'organisme notificat (quan procedeixi).

El nom comercial o la marca distintiva del fabricant.

L'adreça del fabricant.

El nom comercial o la marca distintiva de la fàbrica.

Les dues darreres xifres de l'any en el que s'ha estampat el marcat en el producte.

El número del certificat CE de conformitat (quan procedeixi)

El número de la norma harmonitzada (i en cas de veure's afectada per varies els números de totes elles).

La designació del producte, el seu ús previst i la seva designació normalitzada.

Informació addicional que permeti identificar les característiques del producte atenent a les especificacions tècniques (que en el cas de productes no tradicionals haurà de buscar-se en el DITE corresponent, per la qual cosa s'ha d'incloure el número de DITE del producte en las inscripcions complementàries)

Les inscripcions complementàries del marcat CE no tenen per que tenir un format, tipus de lletra, color o composició especial havent d'incloure, únicament, les característiques ressenyades anteriorment pel símbol.

Dins de les característiques del producte podrem trobar que alguna d'elles presenti les lletres NPD (no performance determined) que signifiquen prestació sense definir o ús final no definit.

La opció NPD és una classe que pot ser considerada si al menys un estat membre no te requisits legals per a una determinada característica i el fabricant no vol facilitar el valor d'aquesta característica.

En el cas de producte via DITE és important comprovar, no només la existència del DITE pel producte, sinó el seu termini de validesa i recordar que el marcat CE acredita la presència del DITE i la avaluació de conformitat associada.

1.2.1.2 La documentació addicional

A més del marcat CE pròpiament dit, en l'acte de la recepció el producte ha de tenir una documentació addicional presentada, al menys, en una llengua oficial de l'Estat. Quan al producte li siguin aplicables altres directives, la informació que acompanya al marcat CE ha de registrar clarament les directives que li han estat aplicades.

Aquesta documentació depèn del sistema d'avaluació de la conformitat assignat al producte i pot consistir en un o varis dels següents tipus d'escrits:

Declaració CE de conformitat: Document emès pel fabricant, necessari per tots els productes sigui quin sigui el sistema d'avaluació assignat.

Informe d'assaig inicial del tipus: Document emès per un Laboratori notificat, necessari pels productes amb sistema d'avaluació 3.

Certificat de Control de producció en fàbrica: Document emès per un organisme d'inspecció notificat, necessari pels productes amb sistema d'avaluació 2 i 2+.

Certificat CE de conformitat: Document emès per un organisme de certificació notificat, necessari pels productes amb sistema d'avaluació 1 i 1+.

Encara que el procés preveu la retirada de la norma nacional corresponent un cop que s'hagi exhaurit el termini de coexistència, s'ha de tenir en compte que la verificació del marcat CE no eximeix de la

comprovació d'aquelles especificacions tècniques que estiguin contemplades en la normativa vigent mentre no es produeixi la seva anul·lació expressa.

1.3 PROCEDIMENT PEL CONTROL DE RECEPCIÓ DELS MATERIALS ALS QUÈ NO ELS HI ÉS EXIGIBLE EL SISTEMA DE "MARCAT CE"

A continuació es detalla el procediment a realitzar pel Control de recepció dels materials de construcció als que no els hi és exigible el sistema de marcat CE (tant per no existir encara UNE-EN o Guia DITE per aquest producte com, existint aquestes, per estar dins del termini de coexistència).

En aquest cas, el Control de recepció ha de fer-se d'acord amb l'exposat en l'Article 9 del RD1630/92, podent-se presentar tres casos en funció del país de procedència del producte:

Productes nacionals.

Productes d'altre estat de la Unió Europea.

Productes extracomunitaris.

1.3.1 Productes nacionals

D'acord amb l'Art.9.1 del RD 1630/92, aquests han de satisfer les vigents disposicions nacionals. El compliment de les especificacions tècniques contingudes en elles es pot comprovar mitjançant:

La recopilació de les normes tècniques (UNE fonamentalment) que s'estableixen com obligatòries en els Reglaments, Normes Bàsiques, Plecs, Instruccions, Ordres d'homologació, etc., emeses principalment pels Ministeris de Foment i de Ciència i Tecnologia.

L'acreditació del seu compliment exigint la documentació que pugui garantir la seva observància.

Donar l'ordre de realització dels assaigs i proves precises en cas que la documentació aportada no ens hagi estat facilitada o no existeixi.

A més a més, s'han de tenir en compte les especificacions tècniques de caràcter contractual que es defineixen en els plecs de prescripcions tècniques del projecte en qüestió.

1.3.2 Productes que provenen d'un país comunitari

En aquest cas, l'Art.9.2 del RD 1630/92 estableix que els productes (a petició expressa i individualitzada) seran considerats per la Administració de l'Estat conformes amb les disposicions espanyoles vigents si:

Han superat els assaigs i les inspeccions efectuades d'acord amb els mètodes en vigor a Espanya.

Ho han fet amb mètodes reconeguts com equivalents a Espanya, efectuats per un organisme autoritzat en l'Estat membre en el que s'hagin fabricat i que hagi estat comunicat per aquest d'acord als procediments establerts en la Directiva de Productes de la Construcció.

Aquest reconeixement de l'Administració de l'Estat es fa a través de la Direcció General competent mitjançant l'emissió, per a cada producte, del corresponent document, que serà publicat al BOE. No s'ha d'acceptar el producte si no compleix aquest requisit i es pot remetre el producte al procediment descrit en el punt 1.

1.3.3 Productes que provenen de un país extracomunitari

L'Art.9.3 del RD 1630/92 estableix que aquests productes podran importar-se, comercialitzar-se i utilitzar-se dins el territori espanyol si satisfan les disposicions nacionals, fins que les especificacions tècniques europees corresponents disposin un altre cosa; és a dir, el procediment analitzat en el punt 1.

1.3.3.1 Documents acreditatius

Es relacionen a continuació els possibles documents acreditatius (i les seves característiques més notables) que es poden rebre al sol·licitar l'acreditació del compliment de les especificacions tècniques del producte en qüestió.

La validesa, la idoneïtat i l'ordre de prelación d'aquests documents estarà detallada en les fitxes específiques de cada producte.

1.3.3.2 Marca / Certificat de conformitat a Norma:

És un document expedit per un organisme de certificació acreditat per l'Empresa Nacional d'Acreditació (ENAC) que afirma que el producte satisfà una(es) determinada(es) Norma(es) que li són d'aplicació.

Aquest document presenta grans garanties, ja que la certificació s'efectua mitjançant un procés de concessió i altre de seguiment (en els que s'inclouen assaigs del producte en fàbrica i en el mercat) a través dels Comitès Tècnics de Certificació (CTC) del corresponent organisme de certificació (AENOR, ECA, LGAI...)

Tant els certificats de producte, com els de concessió del dret a l'ús de la marca tenen una data de concessió i una data de validesa que ha de ser comprovada.

1.3.3.3 Document d'Idoneïtat Tècnica (DIT):

Els productes no tradicionals o innovadors (pels que no existeix Norma) poden ser acreditats per aquest tipus de document, on la seva concessió es basa en el comportament favorable del producte per la utilització prevista en front als requisits essencials descrivint-se, no només les condicions del material, sinó les de posada en obra i conservació.

Com en el cas anterior, aquest tipus de document és un bon aval de les característiques tècniques del producte.

A Espanya, l'únic organisme autoritzat per la concessió de DIT, es el "Instituto de Ciencias de la Construcción Eduardo Torroja" (IETcc) havent-se de, com en el cas anterior, comprovar la data de validesa del DIT.

1.3.3.4 Certificació de Conformitat amb els Requisits Reglamentaris (CCRR)

Document (que substitueix als antics certificats d'homologació de producte i de tipus) emès pel Ministeri de Ciència i Tecnologia o un organisme de Control, i publicat en el BOE, en el que es certifica que el producte compleix amb les especificacions tècniques de caràcter obligatori contingudes en les disposicions corresponents.

En molts productes afectats per aquests requisits d'homologació, s'ha regulat, mitjançant Ordre Ministerial, que la marca o certificat de conformitat AENOR equival al CCRR.

Autoritzacions d'ús dels forjats:

Són obligatòries pels fabricants que pretenguin industrialitzar forjats unidireccionals de formigó armat o presentat, i biguetes o elements resistent armats o pretensats de formigó, o de ceràmica i formigó que s'utilitzin per la fabricació d'elements resistent per a pisos i cobertes per la edificació.

Són concedides per la "Dirección General de Arquitectura i Política de Vivienda (DGAPV) del Ministerio de la Vivienda", mitjançant Ordre Ministerial publicada en el BOE.

El termini de validesa de la autorització d'ús és de cinc anys prorrogables per terminis iguals a sol·licitud del peticionari.

1.3.3.5 Segell INCE

És un distintiu de qualitat voluntari concedit per la DGAPV del "Ministerio de la Vivienda", mitjançant Ordre Ministerial, que no suposa, per sí mateix, l'acreditació de les especificacions tècniques exigibles.

Significa el reconeixement, exprés i periòdicament comprovat, que el producte compleix les corresponents disposicions reguladores de concessió del Segell INCE relatives a la matèria primera de fabricació, els mitjans de fabricació i el Control així com la qualitat estadística de la producció.

La seva validesa té una vigència d'un any natural, prorrogable per terminis iguals, tantes vegades com ho sol·liciti el peticionari, podent-se cancel·lar el dret de l'ús del Segell INCE quan es comprovi l'incompliment de les condicions que, en el seu cas, van servir per a la seva concessió.

1.3.3.6 Segell INCE / Marca AENOR

És un distintiu creat per integrar en la estructura de certificació d'AENOR aquells productes que ostentaven el Segell INCE i que, a més a més, són objecte de Norma UNE.

Ambdós distintius es concedeixen per l'organisme competent, òrgan gestor o CTC d'AENOR (entitats que tenen la mateixa composició, reunions comunes i mateix contingut en els seus reglaments tècnics per a la concessió i enretirada).

Als efectes de Control de recepció d'aquest distintiu és equivalent a la Marca / Certificat de conformitat a Norma.

1.3.3.7 Certificats d'assaig

Són documents, emesos per un Laboratori d'Assaig, en el què es certifica que una mostra determinada d'un producte satisfà unes especificacions tècniques. Aquest document no és, per tant, indicatiu referent a la qualitat posterior del producte ja que la producció total no es controla i, per tant, cal mostrar-se cautelós en front a la seva admissió.

En primer lloc, cal tenir present l'Article 14.3.b de la LOE, que estableix que aquests Laboratoris han de justificar la seva capacitat amb la corresponent acreditació oficial atorgada per la Comunitat Autònoma corresponent. Aquesta acreditació és requisit imprescindible per que els assaigs i proves que es redactin siguin vàlids, en el cas que la normativa corresponent exigeixi que es tracti de laboratoris acreditats.

En la resta dels casos, en què la normativa d'aplicació no exigeixi l'acreditació oficial del laboratori, l'acceptació de la capacitat del laboratori resta al judici del tècnic, recordant que pot servir de referència la relació d'aquests i les seves àrees d'acreditació que elabora i comprova ENAC

En tot cas, per a procedir a l'acceptació o rebuig del producte, s'haurà de comprovar que les especificacions tècniques detallades en el certificat d'assaig aportat són les exigides per les disposicions vigents i que s'acredita el seu compliment.

Per últim, es recomana exigir el lliurament d'un certificat del subministrador assegurant que el material lliurat es correspon amb el del certificat aportat.

1.3.3.8 Certificat del fabricant

Certificat del propi fabricant on aquest manifesta que el seu producte compleix una sèrie d'especificacions tècniques.

Aquests certificats poden estar acompanyats amb un certificat d'assaig dels descrits en l'apartat anterior; en aquest cas seran vàlides les citades recomanacions.

Aquest tipus de documents no tenen gran validesa real però poden tenir-la a efectes de responsabilitat legal si, posteriorment, apareix qualsevol problema.

1.3.3.9 Altres distintius i marques de qualitat voluntaris

Existeixen diversos distintius i marques de qualitat voluntaris, promoguts per organismes públics o privats, que (com el segell INCE) no suposen, per si mateixos, l'acreditació de les especificacions tècniques obligatòries.

Entre els de caràcter públic es troben els promoguts pel Ministeri de Foment (regulats per la OM 12/12/1977) entre els que es troben, per exemple, el Segell de conformitat CIETAN per biguetes de formigó, la Marca de qualitat EWAA EURAS per pel·lícula anòdica sobre alumini i la Marca de qualitat QUALICOAT per revestiment d'alumini.

Entre els promoguts per organismes privats es troben diversos tipus de marques com, per exemple les marques CEN, KEIMARK, N, Q, EMC, FERRAPLUS, etc.

1.3.3.10 Informació suplementària

La relació i àrees dels Organismes de Certificació i Laboratoris d'Assaig acreditats per la Empresa Nacional d'Acreditació (ENAC) es poden consultar en la pàgina WEB: www.enac.es.

Les característiques dels DIT i el llistat de productes que posseeixin els citats documents, concedits per l'IETcc, es poden consultar en la següent pàgina web: www.ietcc.csic.es/apoio.html

Els segell i concessions vigents (INCE, INCE/AENOR.....) poden consultar-se en www.miviv.es, en "Normativa".

La relació de productes certificats pels diferents organismes de certificació poden trobar-se en les seves pàgines web www.aenor.es , www.lgai.es, etc.

1.4 MATERIALS DE CONSTRUCCIÓ

1.4.1 CEMENTS

1.4.1.1 Instrucció per la recepció de ciments (RC-08)

Aprovada pel Reial Decret 1797/2003, de 26 de desembre (BOE 16/01/2004).

Deroga la anterior Instrucció RC-97, incorporant la obligació de estar en possessió del marcat «CE» pels ciments comuns i actualitzant la normativa tècnica amb les novetats introduïdes durant el termini de vigència de la mateixa.

Fase de recepció de materials de construcció

Articles 8, 9 i 10. Subministrament i emmagatzematge

Article 11. Control de recepció

1.4.1.2 Ciments comuns

Obligatorietat del marcat CE per aquest material (UNE-EN 197-1), aprovada per Resolució d'1 de Febrer de 2005 (BOE 19/02/2005).

1.4.1.3 Ciments especials

Obligatorietat del marcat CE pels ciments especials amb molt baix calor de hidratació (UNE-EN 14216) i ciments d'alt forn de baixa resistència inicial (UNE-EN 197-4), aprovades per Resolució d'1 de Febrer de 2005 (BOE 19/02/2005).

1.4.1.4 Ciments de ram de paleta

Obligatorietat del marcat CE pels ciments de ram de paleta (UNE-EN 413-1, aprovada per Resolució d'1 de Febrer de 2005 (BOE 19/02/2005).

Article 6. Recepció

1.5 XARXA DE SANEJAMENT

1.5.1 Geotèxtils i productes relacionats. Requisits per a ús en sistemes de drenatge

Obligatorietat del marcat CE per a aquests productes (UNE-EN 13252), aprovada per Ordre de 29 de novembre de 2001 (BOE 07/12/2001).

1.5.2 Junes elastomèriques de canonades emprades en canalitzacions d'aigua i drenatge (de cautxú vulcanitzat, d'elastòmers termoplàstics, de materials cel·lulars de cautxú vulcanitzat i de poliuretà vulcanitzat).

Obligatorietat del marcat CE per a aquests productes (UNE-EN 681-1, 2, 3 i 4) aprovada per Resolució de 16 de gener de 2003 (BOE 06/02/2003).

1.6 RAM DE PALETA

1.6.1 Cales per a la construcció

Obligatorietat del marcat CE per a aquests productes (UNE-EN 459-1), aprovada per Resolució de 3 d'octubre de 2003 (BOE 31/10/2002).

1.6.2 Panells de guix

Obligatorietat del marcat CE pels productes relacionats, aprovada per Resolució de 6 de maig de 2002 (BOE 30/05/2002) i Resolució de 9 de Novembre de 2005 (BOE 01712/2005).

Panells de guix. UNE-EN 12859.

Adhesius a base de guix per a Panells de guix. UNE-EN 12860.

1.6.3 Xemeneies

Obligatorietat del marcat CE per a aquests productes (UNE-EN 13502), aprovada per Resolució de 14 d'abril de 2003 (BOE 28/04/2003), Resolució de 28 de juny de 2004 (BOE

16/07/2004) i Resolució d'1 de febrer de 2005 (BOE 19/02/2005).

Terminals dels conductes de fums argilosos / ceràmics. UNE-EN 13502.

Conductes de fums d'argila cuita. UNE -EN 1457.

Components. Elements de paret exterior de formigó. UNE- EN 12446

Components. Parets interiors de formigó. UNE- EN 1857

Components. Conductes de fum de blocs de formigó. UNE-EN 1858

Requisits per a Xemeneies metàl·liques. UNE-EN 1856-1

1.6.4 Kits d'envans interiors (sense capacitat portant)

Obligatorietat del marcat CE per a aquests productes, d'acord amb la Guia DITE nº 003; aprovada per Resolució de 26 de novembre de 2002 (BOE 19/12/2002).

1.6.5 Especificacions d'elements auxiliars per a fàbriques d'obra

Obligatorietat del marcat CE per a aquests productes aprovada per Resolució de 28 de juny de 2004 (BOE 16/07/2004).

Tirants, fleixos de tensió, abraçadores i escaires. UNE-EN 845-1.

Llindes. UNE-EN 845-2.

Reforç de junt horitzontal de malla d'acer. UNE- EN 845-3.

1.6.6 Especificacions per a morters de ram de paleta

Obligatorietat del marcat CE per a aquests productes aprovada per Resolució de 28 de juny de 2004 (BOE 16/07/2004).

Morters per a arrebossats i lliscats. UNE-EN 998-1.

Morters per a ram de paleta. UNE-EN 998-2.

1.7 REVESTIMENTS

1.7.1 Materials de pedra natural per a ús com paviment

Obligatorietat del marcat CE per als productes relacionats, aprovada per Resolució de 3 d'octubre de 2003 (BOE 31/10/2002).

Rajoles. UNE-EN 1341

Llambordí. UNE-EN 1342

Vorades (Bordillos). UNE-EN 1343

1.7.2 Materials per a soleres continues i soleres. Pastes autonivellants

Obligatorietat del marcat CE per a aquests productes (UNE-EN 13813) aprovada per Resolució de 14 d'abril de 2003 (BOE 28/04/2003)

1.7.3 Sostres penjats

Obligatorietat del marcat CE per a aquests productes (UNE-EN 13964) aprovada per Resolució d'1 de febrer de 2004 (BOE 19/02/2004).

1.7.4 Rajoles ceràmiques

Obligatorietat del marcat CE per a aquests productes (UNE-EN 14411) aprovada per Resolució d'1 de febrer de 2004 (BOE 19/02/2004).

1.8 FUSTERIA, MANYERIA I VIDRIERIA

1.8.1 Dispositius per a sortides d'emergència

Obligatorietat del marcat CE per als productes relacionats, aprovada per Resolució de 6 de maig de 2002 (BOE 30/05/2002).

Dispositius d'emergència accionats per una manilla o un polsador per a sortides de socors. UNE-EN 179

Dispositius antipànic per a sortides de emergència activats per una barra horitzontal. UNE-EN 1125

1.8.2 Ferramentes per a la edificació

Obligatorietat del marcat CE per als productes relacionats, aprovada per Resolució de 14 d'abril de 2003 (BOE 28/04/2003), Resolució de 3 d'octubre de 2003 (BOE 31/10/2002) i ampliat en Resolució d'1 de febrer de 2005 (BOE 19/02/2005).

Dispositius de tanca controlada de portes. UNE-EN 1154.

Dispositius de retenció electromagnètica per a portes batents. UNE-EN 1155.

Dispositius de coordinació de portes. UNE-EN 1158.

Frontisses d'un sol eix. UNE-EN 1935.

Panys i pestells. UNE -EN 12209.

1.8.3 Taulers derivats de la fusta per a la seva utilització en la construcció

Obligatorietat del marcat CE per a aquests productes (UNE-EN 13986) aprovada per Resolució de 14 d'abril de 2003 (BOE 28/04/2003).

1.8.4 Sistemes d'envidrament segellant estructural

Obligatorietat del marcat CE per als productes relacionats, aprovada per Resolució de 26 de novembre de 2002 (BOE 19/12/2002).

Vidre. Guia DITE nº 002-1

Alumini. Guia DITE nº 002-2

Perfils amb trencament de pont tèrmic. Guia DITE nº 002-3

1.8.5 Portes industrials, comercials, de garatge i portons

Obligatorietat del marcat CE per a aquests productes (UNE-EN 13241-1) aprovada per Resolució de 28 de juny de 2004 (BOE 16/07/2004).

1.8.6 Tendals

Obligatorietat del marcat CE per a aquests productes (UNE-EN 13561) aprovada per Resolució d'1 de febrer de 2005 (BOE 19/02/2005).

1.9 PREFABRICATS

1.9.1 Productes prefabricats de formigó. Elements per a tanques

Obligatorietat del marcat CE per a aquests productes aprovada per Resolució de 6 de maig de 2002 (BOE 30/05/2002) i ampliades per Resolució d'1 de febrer de 2005 (BOE 19/02/2005)

Elements per a tanques. UNE-EN 12839.

Mastelers (mastiles) i pals (postes). UNE-EN 12843.

1.9.2 Components prefabricats de formigó armat d'àrids lleugers d'estructura oberta

Obligatorietat del marcat CE per a aquests productes (UNE-EN 1520), aprovada per Resolució de 28 de juny de 2004 (BOE 16/07/2004).

1.9.3 Kits de construcció d'edificis prefabricats d'estructura de fusta

Obligatorietat del marcat CE per a aquests productes, d'acord amb la Guia DITE nº 007; aprovada per Resolució de 26 de novembre de 2002 (BOE 19/12/2002).

1.9.4 Escales prefabricades (kits)

Obligatorietat del marcat CE per a aquests productes, d'acord amb la Guia DITE nº 008; aprovada per Resolució de 26 de novembre de 2002 (BOE 19/12/2002).

1.9.5 Kits de construcció d'edificis prefabricats d'estructura de troncs

Obligatorietat del marcat CE per a aquests productes, d'acord amb la Guia DITE nº 012; aprovada per Resolució de 26 de novembre de 2002 (BOE 19/12/2002).

1.9.6 Vores (Bordillos) prefabricats de formigó

Obligatorietat del marcat CE per a aquests productes (UNE-EN 1340), aprovada per Resolució de 28 de juny de 2004 (BOE 16/07/2004)

1.10 INSTAL·LACIONS DE LAMPISTERIA I APARELLS SANITARIS

1.10.1 Juntres elastomèriques de canonades emprades en canalitzacions d'aigua i drenatge (de cautxú vulcanitzat, de elastòmers termoplàstics, de materials cel·lulars de cautxú vulcanitzat i de poliuretà vulcanitzat)

Obligatorietat del marcat CE per a aquests productes (UNE-EN 681-1, 2, 3 i 4), aprovada per Resolució de 16 de gener de 2003 (BOE 06/02/2003).

1.10.2 Dispositius antiinundació en edificis

Obligatorietat del marcat CE per a aquests productes (UNE-EN 13564), aprovada per Resolució de 14 d'abril de 2003 (BOE 28/04/2003).

1.10.3 Aigüera de cuina

Obligatorietat del marcat CE per a aquests productes (UNE-EN 13310), aprovada per Resolució de 9 de novembre de 2005 (BOE 01/12/2005).

1.10.4 WC i conjunts de WC amb sífó incorporat

Obligatorietat del marcat CE per a aquests productes (UNE-EN 997), aprovada per Resolució d'1 de febrer de 2005 (BOE 19/02/2005).

1.11 INSTAL·LACIONS ELÈCTRIQUES

1.11.1 Columnes i bàculs d'enllumenat

Obligatorietat del marcat CE per a aquests productes aprovada per Resolució de 10 d'octubre de 2003 (BOE 31/10/2003) i ampliada per Resolució de 28 de juny de 2004 (BOE 16/07/2004)

Acer. UNE-EN 40- 5.

Alumini. UNE-EN 40-6

Barreja de polímers compostos reforçats amb fibra. UNE-EN 40-7

1.12 INSTAL·LACIONS DE PROTECCIÓ CONTRA INCENDIS

1.12.1 Instal·lacions fixes d'extinció d'incendis. Sistemes equipats amb mànegues.

Obligatorietat del marcat CE per als productes relacionats, aprovada per Resolució de 3 d'octubre de 2002 (BOE 31/10/2002).

Boques d'incendi equipades amb manegues semirígides. UNE-EN 671-1

Boques d'incendi equipades amb manegues planes. UNE-EN 671-2

1.12.2 Sistemes fixes d'extinció d'incendis. Components per a Sistemes d'extinció mitjançant agents gasosos

Obligatorietat del marcat CE per als productes relacionats, aprovada per Resolució de 3 d'octubre de 2002 (BOE 31/10/2002), ampliada per Resolució de 28 de Juny de 2004 (BOE16/07/2004) i modificada per Resolució de 9 de Novembre de 2005(BOE 01/12/2005).

Vàlvules direccionals de alta i baixa pressió i els seus actuadors per a Sistemes de CO2. UNE-EN 12094-5.

Dispositius no elèctrics d'avortament per a Sistemes de CO2. UNE-EN 12094-6

Difusors per a Sistemes de CO2. UNE-EN 12094-7

Vàlvules de retenció i vàlvules antiretorn. UNE-EN 12094-13

Requisits i mètodes d'assaig pel Dispositius manuals d'inici i aturada. UNE-EN-12094-3.

Requisits i mètodes d'assaig per a detectors especials d'incendis. UNEEN-12094-9.

Requisits i mètodes d'assaig per a Dispositius de passatge. UNE-EN-12094- 11.

Requisits i mètodes d'assaig per a Dispositius pneumàtics d'alarma. UNEEN- 12094-12

1.12.3 Sistemes d'extinció d'incendis. Sistemes d'extinció per pols

Obligatorietat del marcat CE per a aquests productes (UNE-EN 12416-1 i 2) aprovada per Resolució de 3 d'octubre de 2002 (BOE 31/10/2002) i modificada per Resolució de 9 de Novembre de 2005 (BOE 01/12/2005).

1.12.4 Sistemes fixes de lluita contra incendis. Sistemes de ruixadors i aigua polvoritzada.

Obligatorietat del marcat CE per a aquests productes aprovada per Resolució de 3 d'octubre de 2002 (BOE 31/10/2002), ampliadess i modificades per Resolucions del 14 d'abril de 2003(BOE 28/04/2003), 28 de juny de juny de 2004(BOE 16/07/2004) i 19 de febrer de 2005(BOE 19/02/2005).

Ruixadors automàtics. UNE-EN 12259-1

Conjunts de vàlvula d'alarma de canonada mullada i cambres de retard. UNEEN 12259-2

Conjunt de vàlvula d'alarma de canonada seca. UNE-EN 12259-3

Alarmes hidropneumàtiques. UNE-EN-12259-4

Components per a Sistemes de ruixadors i aigua polvoritzada. Detectors de flux d'aigua. UNE-EN-12259-5

1.12.5 Sistemes de detecció i alarma d'incendis.

Obligatorietat del marcat CE per a aquests productes aprovada per Resolució de 14 d'abril de 2003 (BOE 28/04/2003), ampliada per Resolució del 10 d'octubre de 2003 (BOE 31/10/2003).

Dispositius d'alarma d'incendis - Dispositius acústics. UNE-EN 54-3.

Equips de Subministrament d'alimentació. UNE-EN 54-4.

Detectors de calor. Detectors puntuals. UNE-EN 54-5.

Detectors de fum. Detectors puntuals que funcionen segons el principi de llum difosa, llum tramesa o per ionització. UNE-EN-54-7.

Detectors de fum. Detectors lineals que utilitzen un feix òptic de llum. UNEEN-54-12.

1.12.6 Reglament de instal·lacions de protecció contra incendis (RIPCI-93)

Aprovat per Reial Decret 1942/1993, de 5 de novembre. (BOE 14/12/1993)

Fase de Recepció d'equips i materials

- Article 2
- Article 3
- Article 9

Fase de execució de les instal·lacions

- Article 10

Fase de Recepció de les instal·lacions

- Article 18

1.13 COMPORTAMENT ENFRONT AL FOC D'ELEMENTS CONSTRUCTIUS I MATERIALS DE CONSTRUCCIÓ

1.13.1 Código Técnico de la Edificación, Documento Básico DB SI Seguridad en Caso de Incendio

Aprovat per Reial Decret 314/2006, de 17 de març. (BOE 28/3/2006)

Fase de projecte

Introducció

Fase de Recepció de materials de construcció

Justificació del comportament en front el foc d'elements constructius i els materials (veure REIAL DECRET 312/2005, de 18 de març, pel que s'aprova la classificació dels productes de construcció i dels elements constructius en funció de les seves propietats de reacció i de resistència en front al foc).

1.13.2 REIAL DECRET 312/2005, de 18 de març, pel què s'aprova la classificació dels productes de construcció i dels elements constructius en funció de les seves propietats de reacció i de resistència en front al foc.

1.14 INSTAL·LACIONS D'ELECTRICITAT

1.14.1 Reglament Electrotècnic de Baixa Tensió (REBT)

Aprovat per Reial Decret 842/2002, de 2 d'agost. (BOE 18/09/2002)

Fase de projecte

- ITC-BT-04. Documentació i Posada en servei de les instal·lacions

Projecte

Memòria Tècnica de Disseny (MTD)

Fase de Recepció de equips i materials

- Article 6. Equips i materials
- ITC-BT-06. Materials. Xarxes aèries per a distribució en baixa tensió
- ITC-BT-07. Cables. Xarxes soterrades per a distribució en baixa tensió

Fase de Recepció de les instal·lacions

- Article 18. Execució i Posada en servei de les instal·lacions
- ITC-BT-04. Documentació i posada en servei de les instal·lacions
- ITC-BT-05. Verificacions i inspeccions

1.15 INSTAL·LACIONS DE FONTANERIA

1.15.1 Normes Bàsiques per a les Instal·lacions Interiors de Subministrament d'Aigua

Aprovades per Ordre Ministerial de 9 de 12 de 1975. (BOE 13/01/1976)

Fase de Recepció d'equips i materials

6.3 Homologació

Fase de Recepció de les instal·lacions

6.1 Inspeccions

6.2 Prova de les instal·lacions

Fase de projecte

- Annex I. Instal·lacions interiors de Subministrament d'aigua, que necessiten projecte específic.

Fase de Recepció d'equips i materials

- Article 2. Materials emprats en canonades

1.16 INSTAL·LACIÓ DE SANEJAMENT

1.16.1 Código Técnico de la Edificación, Documento Básico DB HS Salubridad

Aprovat per Reial Decret 314/2006, de 17 de març. (BOE 28/3/2006)

Fase de projecte

- Article 3. Condicions de disseny.
- Apèndix C Normes de referència.

Fase de Recepció de materials de construcció

- Article 6. Productes de construcció
- Article 6.2 Normes de referència. Normes de producte.

Fase de execució d'elements constructius

- Article 5 Construcció i proves
- Apèndix C Normes de referència. Normes de assaig.

2. CONTINGUT DEL PLA DE CONTROL. TIPUS DE CONTROL. LLISTAT MÍNIM DE PROVES I CONTROLS A REALITZAR.

El contingut del Pla de Control segons el CTE és el següent:

2.1 Prescripcions sobre els materials.

Característiques tècniques que han de reunir els productes, equips i sistemes que s'utilitzin en les obres, així com els condicionants del seu subministrament, recepció i conservació, emmagatzematge i manipulació, les garanties de qualitat i el control de recepció que s'hagi de realitzar incloent el mostreig del producte, els assaigs a realitzar, els criteris d'acceptació i rebuig, i les accions a adoptar i els criteris d'ús, conservació i manteniment.

2.2 Prescripcions en quan a l'execució per unitats d'obra.

- Característiques tècniques de cada unitat d'obra indicant el seu procés d'execució, normes d'aplicació, condicions que han de complir-se abans de la seva realització, toleràncies admissibles, condicions d'acabat, conservació i manteniment, control d'execució, assaigs i proves, garanties de qualitat, criteris d'acceptació i rebuig.

2.3 Prescripcions sobre verificacions en l'edifici acabat.

- S'indiquen les verificacions i proves de servei que s'hagin de realitzar per comprovar les prestacions finals de l'edifici.

Així doncs, podem dir que el Pla de Control de Materials i Execució d'obra ha de generar diversos tipus de controls, que són els següents:

2.3.1 Pels materials.

A1.- INSPECCIONS: Controls de recepció en obra de productes, equips i sistemes.

Tenen per objecte comprovar que les característiques tècniques dels productes, equips i sistemes subministrats satisfan el que s'exigeix en projecte.

Es faran a partir de:

- El control de la documentació dels subministrament, que com a mínim contindrà els següents documents:

Documents d'origen, full de subministrament i etiquetat.

Certificat de garantia del fabricant

Documents de conformitat o autoritzacions administratives, inclòs el marcat CE.

- El control mitjançant distintius de qualitat o avaluacions tècniques d'idoneïtat.

A2. ASSAIGS: Comprovació de característiques de materials segons el que estableix la reglamentació vigent. S'efectuarà d'acord amb els criteris establerts en el projecte o indicats per la DF.

2.3.2 Unitats d'obra.

B1. VERIFICACIONS. Operacions de control d'execució d'unitats d'obra. Es comprovarà l'adequació i conformitat amb el projecte.

B2. PROVES DE SERVEI. Assaigs de funcionament de sistemes complets d'obra, un cop finalitzada aquesta. Seran les previstes en projecte o les ordenades per la DF i exigides per la legislació aplicable.

Passem tot seguit a llistar les proves i controls mínimes que caldrà realitzar per tal de complir amb el que estableix el CTE en relació al Control de Materials i Execució.

2.4 LLISTAT MÍNIM DE PROVES I CONTROLS A REALITZAR.

2.4.1 TANCAMENTS I PARTICIONS

Control de qualitat de la documentació del projecte:

El projecte defineix i justifica la solució de l'aïllament aportada.

Subministrament i recepció de productes:

Es comprovarà la existència de marcat CE.

Control d'execució en obra:

Execució d'acord amb les especificacions de projecte.

Es tindrà cura en les trobades dels diferents elements i, especialment, a la execució dels possibles ponts tèrmics integrats en els tancaments.

Posada en obra d'aïllaments tèrmics (posició, dimensions i tractament de punts singulars)

Posició i garantia de continuïtat en la col·locació de la barrera de vapor.

Fixació d'elements de fusteria per a garantir la estanqueïtat al pas d'aire i l'aigua.

2.4.2 SISTEMES DE PROTECCIÓ FRONT A LA HUMITAT

Control de qualitat de la documentació del projecte:

El projecte defineix i justifica la solució d'aïllament aportada.

Subministrament i recepció de productes:

Es comprovarà l'existència de marcat CE.

Control d'execució en obra:

Execució d'acord a les especificacions de projecte.

Tots els elements s'ajustaran al descrit en el DB HS "Salubridad", en la secció HS 1 "Protección frente a la Humedad".

Es realitzaran proves d'estanqueïtat en la coberts.

2.4.3 INSTAL·LACIONS ELÈCTRIQUES

Control de qualitat de la documentació del projecte:

El projecte defineix i justifica la solució elèctrica aportada, justificant de manera expressa el compliment del "Reglamento Electrotécnico de Baja Tensión i de les Instruccions Tècniques Complementàries.

Subministrament i recepció de productes:

Es comprovarà l'existència de marcat CE.

Control d'execució en obra:

Execució d'acord a les especificacions de projecte.

Verificar característiques de caixa transformador: envans, fonamentació-recolzaments, terres, etc.

Traçat i muntatges de línies repartidores: secció del cable i muntatge de safates i suports.

Situació de punts i mecanismes.

Traçat de rases i caixes en la instal·lació encastada.

Subjecció de cables i senyalització de circuits.

Característiques i situació d'equips d'enllumenat i mecanismes (marca, model i potència).

Muntatge de mecanismes (verificació de fixació i anivellament)

Verificar la situació dels quadres i del muntatge de la xarxa de veu i dades.

Control de troncals i de mecanismes de la xarxa de veu i dades.

Quadres generals:

Aspecte exterior i interior.

Dimensions.?

Característiques tècniques dels components del quadre interruptors, automàtics, diferencials, relès, etc.)

Fixació d'elements i connexionat.

Identificació i senyalització o etiquetat de circuits i les seves proteccions.

Connexió de circuits exteriors a quadres.

Proves de funcionament:

Comprovació de la resistència de la xarxa de terra.

Comprovació d'automàtics.

Encès de l'enllumenat.

Circuit de força.

Comprovació de la resta de circuits de la instal·lació enllestida.

2.4.4 INSTAL·LACIONS DE FONTANERIA

Control de qualitat de la documentació del projecte:

El projecte defineix i justifica la solució de fontaneria aportada.

Subministrament i recepció de productes:

Es comprovarà l'existència de marcat CE.

Control d'execució en obra:

Execució d'acord a les especificacions de projecte.

Punt de connexió amb la xarxa general i escomesa

Instal·lació general interior: característiques de canonades i de vàlvules.

Protecció i aïllament de canonades tant encastades com vistes.

Proves de les instal·lacions:

Prova de resistència mecànica i estanqueïtat parcial. La pressió de prova no ha variar en, al menys, 4 hores.

Prova d'estanqueïtat i de resistència mecànica global. La pressió de prova no ha variar en, al menys, 4 hores.

Proves particulars en las instal·lacions de Aigua Calent Sanitària:

Mesura de cabdal i temperatura en els punts d'aigua

Obtenció del cabdal exigít a la temperatura fixada un cop obertes les aixetes estimades en funcionament simultani.

Temps de sortida de l'aigua a la temperatura de funcionament.

Mesura de temperatures a la xarxa.

Amb l'acumulador a regim comprovació de les temperatures del mateix, en la seva sortida i en les aixetes.

Identificació d'aparells sanitaris i aixetes.

Col·locació d'aparells sanitaris (es comprovarà l'anivellació, la subjecció i la connexió).

Funcionament d'aparells sanitaris i aixetes (es comprovarà les aixetes, les cisternes i el funcionament dels desguassos).

Prova final de tota la instal·lació durant 24 hores.

2.4.5 INSTAL·LACIONS DE PROTECCIÓ CONTRA INCENDIS

Control de qualitat de la documentació del projecte:

El projecte defineix i justifica la solució de protecció contra incendis aportada, justificant de manera expressa el compliment del "Documento Básico DB SI Seguridad en Caso de Incendio".

Subministra i recepció de productes:

Es comprovarà la existència de marcat CE.

Els productes s'ajustaran a les especificacions del projecte que aplicarà el que es recull en el "REAL DECRETO 312/2005", de 18 de març, pel què s'aprova la classificació dels productes de construcció i dels elements constructius en funció de les seves propietats de reacció i de resistència front al foc.

Control d'execució en obra:

Execució d'acord a les especificacions de projecte.

Verificació de les dades de la central de detecció d'incendis.

Comprovar característiques dels detectors, polsadors i elements de la instal·lació, així com la seva ubicació i muntatge.

Comprovar instal·lació i traçat de línies elèctriques, comprovant la seva alineació i subjecció.

Verificar la xarxa de canonades d'alimentació als equips de manega i sprinklers: característiques i muntatge.

Comprovar equips de manegues i sprinklers: característiques, ubicació y muntatge.

Prova hidràulica de la xarxa de manegues i sprinklers.

Prova de funcionament dels detectors i de la central.

Comprovar funcionament del bus de comunicació amb el lloc central.

2.4.6 INSTAL·LACIONS DE SANEJAMENT

Control de qualitat de la documentació del projecte:

El projecte defineix i justifica la solució de les instal·lacions d'evacuació d'aigües residuals.

Subministrament i recepció de productes:

Es comprovarà la existència de marcat CE.

Control d'execució en obra:

Execució de acord a las especificacions de projecte.

Comprovació de vàlvules de desguàs.

Comprovació de muntatge dels sifons individuals i pots sifònics.

Comprovació de muntatge de canals i embornals.

Comprovació del pendent dels canals.

Verificar execució de xarxes de petita evacuació.

Comprovació de baixants i xarxa de ventilació.

Verificació de la xarxa horitzontal penjada i la soterrada (arquetes i pous).

Verificació dels dipòsits de recepció i d'elevació i control.

Prova estanqueïtat parcial.

Prova d'estanquitat total.

Prova amb aigua.

Prova amb aire.

Prova amb fum.

3. CONTROL DE QUALITAT (ADAPTAT AL CTE)

3.1 JUSTIFICACIÓ DEL COMPLIMENT DEL DECRET 375/88

El plec de condicions que s'adjunta té la finalitat d'establir els criteris bàsics per al desenvolupament del projecte de control de materials, a fi de complir el decret 375/88 d'1 de desembre de 1988 publicat en el DOGC amb data 28/12/88, desenvolupat en l'Ordre de 13 de setembre de 1989 (DOGC 11/10/89) i ampliat per les Ordres de 16 d'abril de 1992 (DOGC 22/6/92) i 29 de juliol de 1994 (DOGC 12/9/94).

L'arquitecte autor del projecte d'execució d'obres enumerarà i definirà dintre del plec de condicions els controls de qualitat a realitzar que siguin necessaris per a la correcta execució de l'obra. Aquests control

seran, com a mínim, els especificats a les normes de compliment obligat, i en qualsevol cas tots aquells que l'arquitecte consideri precisos per a la seva finalitat, podent en conseqüència establir criteris especials de control més estrictes que els establerts legalment, variant la definició dels lots o el nombre d'assaigs i proves preceptius i ordenant assaigs complementaris o l'aplicació de criteris particulars, els quals seran acceptats pel promotor, el constructor i la resta de la Direcció Facultativa.

L'arquitecte tècnic o aparellador que intervingui en la direcció d'obres elaborarà dintre de les prescripcions contingudes al projecte d'execució un programa de control de qualitat, del qual haurà de donar coneixement al promotor.

En el programa de control de qualitat s'haurà d'especificar els components de l'obra que cal controlar, les classes d'assaig, anàlisis i proves, el moment oportú de fer-los i l'avaluació econòmica dels assaigs, anàlisis i proves que vagin a càrrec del promotor.

Opcionalment el programa de control de qualitat podrà preveure anàlisis i proves complementàries en funció del contingut del projecte.

Aniran a càrrec del promotor/propietari les despeses dels assaigs, anàlisis i proves fetes per laboratoris, persones o entitats que no intervinguin directament en l'obra, restant obligat aquell a satisfer-les puntualment en el moment en què es produeixi el seu acreditament.

El resultat de les proves encarregades haurà de ser posat a disposició de la Direcció Facultativa en el termini màxim de 15 dies des del moment que es van encarregar. A tal efecte el promotor/propietari es compromet a realitzar les gestions oportunes i a complir amb les obligacions que li corresponguin per tal d'aconseguir el compliment puntual dels laboratoris i d'altres persones contractades a l'efecte.

El retard en la realització de les obres motivat per la manca de disponibilitat dels resultats serà del risc exclusiu del promotor/propietari, i en cap cas imputable a la Direcció Facultativa, la qual podrà ordenar la paralització de tots o part del treballs d'execució si considera que la seva realització, sense disposar de les actes de resultats, pot comprometre la qualitat de l'obra executada.

El constructor resta obligat a executar les proves de qualitat que li siguin ordenades en compliment del programa de control de qualitat, restant facultat el propietari per rescindir el contracte en cas d'incompliment o compliment defectuós comunicat per la Direcció Facultativa.

3.2 AIGUA PER PASTAR

L'aigua que s'utilitzarà en l'elaboració del formigó haurà d'estar sancionada per la pràctica i complirà les condicions indicades a l'article 27 de la "Instrucció de Hormigón Estructural" (EHE). En cas de dubte, es realitzarà el control de recepció i els assaigs pertinents, segons que s'indica a l'article 85.5 de l'EHE.

En cas que no quedi expressament indicat, l'aparellador o arquitecte tècnic responsable de l'obra establirà el nombre, forma i freqüència necessaris per realitzar els controls següents:

3.2.1 CONTROLS EN EL MOMENT DE LA RECEPCIÓ

Documentals:

Es justificarà, per part del constructor, que l'aigua utilitzada compleix les condicions exigides en els articles 27 i 85.5 de l'EHE (mitjançant assaigs de laboratori), o bé justificarà especialment que no altera perjudicialment les propietats exigides al formigó, ni a curt ni a llarg termini, segons que s'indica a l'article 85.5 de l'EHE.

3.2.2 ASSAIGS DE LABORATORI

En cas de dubte raonable, la Direcció Facultativa es reserva el dret de fer els assaigs següents en laboratori homologat, amb la metodologia referenciada entre parèntesi i els criteris d'acceptació indicats als articles 27 i 79.3 de l'EHE:

- Determinació del pH (UNE 7234/71)
- Determinació de substàncies disoltes (UNE 7130/58)
- Determinació del contingut total de sulfats (UNE 7131/58)
- Determinació del Ió-clor (UNE 7178/60)
- Determinació d'hidrats de carboni (UNE 7132/58)
- Substàncies orgàniques solubles en èter (UNE 7235/71)

La presa de mostres es farà segons UNE 7236/71

3.3 ÀRID PER ELABORAR FORMIGÓ

- L'àrid que s'utilitzarà en l'elaboració del formigó complirà les condicions indicades a l'article 28 de l'EHE i tindrà les característiques que s'especifiquen en la memòria, plec de condicions, pressupost i plànols. És a dir:

Mida mínima i màxima de l'àrid (EHE, art. 28.3): 20 mm.

- Quan no hi hagi experiència prèvia d'ús es realitzaran assaigs d'identificació, segons que s'indica a l'article 28.1 de l'EHE i els corresponents a les condicions físico-químiques, físico-mecàniques i granulomètriques especificats a l'article 28.4 de l'EHE.

- Esta prohibida l'utilització d'àrids que continguin sulfurs oxidables.

- Els àrids es transportaran i emmagatzemaran de manera que s'eviti la seva segregació i contaminació, i hauran de mantindre les seves característiques granulomètriques fins la seva incorporació a la mescla.

- Cada procedència diferent serà considerada com a lot independent.

En cas que no quedi expressament indicat, l'aparellador o arquitecte tècnic responsable de l'obra establirà el nombre, forma i freqüència necessaris per realitzar els controls següents:

3.3.1 CONTROLS EN EL MOMENT DE LA RECEPCIÓ

Documentals:

- Es controlarà la correspondència entre la comanda i el subministrament mitjançant la comprovació de l'albarà. Cada càrrega d'àrid anirà acompanyada d'un full de subministrament que estarà sempre a disposició de la Direcció d'Obra i en el que figuraran, com a mínim, les dades especificades a l'article 79.3.1 de l'EHE.

- Es justificarà, per part del constructor, que l'àrid utilitzat compleix les condicions exigides en l'article 28 de l'EHE (mitjançant assaigs de laboratori o experiència prèvia) o bé justificarà explícitament que no altera especialment les propietats exigibles al formigó, ni a curt ni a llarg termini, segons que s'indica a l'article 85.2 de l'EHE.

En cas d'utilitzar escòries siderúrgiques, es comprovarà que no contenen silicats inestables ni compostos ferrosos, segons que s'indica a l'article 28.1 de l'EHE.

Operatius:

- Es realitzarà la presa de mostres necessàries per a possibles comprovacions posteriors.

3.3.2 ASSAIGS DE LABORATORI

En cas de dubte raonable, la Direcció Facultativa es reserva el dret de fer els assaigs següents, en laboratori homologat, amb la metodologia referenciada en el primer parèntesi i els criteris d'acceptació indicats en el segons:

- Estabilitat d'escòries siderúrgiques () (EHE, art. 28.1)
- Mida màxima/mínima de l'àrid (UNE EN 933-2/96) (EHE, art. 28.3)
- Contingut de fins (UNE 933-2/96) (EHE, art. 28.4.1)
- Coeficient de forma en graves (UNE 7238/71) (EHE, art. 28.5)
- Compostos totals de sofre (UNE EN 1744-1/99) (EHE, art. 28.7.3)
- Sulfats solubles en àcids (UNE EN 1744-1/99) (EHE, art. 28.7.2)
- Contingut de clorurs (UNE EN 1744-1/99) (EHE, art. 28.7.1)
- Contingut de matèria orgànica en sorres (UNE EN 1744-1/99) (EHE, art. 28.7.4)
- Reactivitat amb els àlcalis del ciment (UNE 146507/99 EX i UNE 146508/99 EX) (EHE, art. 28.7.6)
- Coeficient de friabilitat en sorres (UNE EN 1097-1/97) (EHE, art. 28.6)
- Resistència al desgast en graves (UNE EN 1097-2/99) (EHE, art. 28.6)

- Absorció d'aigua en sorres (UNE 83133/90) (EHE, art. 28.6)
- Absorció d'aigua en graves (UNE 83134/90) (EHE, art. 28.6)
- Pèrdua de pes amb sulfat magnèsic (UNE EN 1367-2/99) (EHE, art. 28.6)

3.4 CIMENT PER ELABORAR FORMIGÓ

- El ciment que s'utilitzarà en l'execució de l'obra tindrà les característiques que s'especifiquen en la memòria, plec de condicions, pressupost i plànols, d'acord amb els criteris indicats en la "Instrucció para la recepció de cementos" (RC-08) i complirà les condicions indicades a l'article 26 de l'EHE. Es a dir:

Tipus de ciment (RC-08, taula A1.1.1): CEM 1

Altres característiques: A determinar pel Director d'Execució de l'obra

- No s'utilitzaran lots de ciment que no vinguin acompanyats del certificat de garantia del fabricant, firmat per una persona física (EHE, Annex 4).
- Criteris de definició de remesa, lot i mostra (RC-08, art. 6 o a definir per l'aparellador o arquitecte tècnic): segons art. 6 de la instrucció per la recepció de ciments RC-08

En cas que no quedi expressament indicat, l'aparellador o arquitecte tècnic responsable de l'obra establirà el nombre, forma i freqüència necessaris per realitzar els controls següents:

3.4.1 CONTROLS EN EL MOMENT DE LA RECEPCIÓ

Documentals:

- Es comprovarà que el ciment disposa de la documentació que acredita que està fabricat i comercialitzat de manera legal.
- Es controlarà la correspondència entre la comanda i el subministrament mitjançant la comprovació de l'albarà i la documentació annexa, els quals contindran totes les dades indicades a l'annex A.4.2.2 de la RC-08.

Operatius:

- Es comprovarà la temperatura del ciment de cada partida en el moment de l'arribada.
- Es comprovarà, per a cada partida, que la forma de subministrament s'ajusti a les indicacions de l'article 6.2.2.1 de la RC-08.
- En cas de no disposar d'un distintiu oficialment reconegut o un certificat "CE", abans de començar les feines de formigonat i sempre que variïn les condicions de subministrament, es realitzarà la presa de mostres corresponent als assaigs de recepció previstos a la RC-08 (annex 5), als previstos al Plec de Prescripcions Tècniques Particular i als necessaris per la determinació del contingut de clorurs. En aquest cas, i com a mínim cada tres mesos d'obra, es comprovaran les següents especificacions: composició del ciment, principi i final d'adormiment, resistència a compressió i estabilitat de volum.
- Es realitzarà una presa de mostres preventiva, segons s'indica a l'annex 5 de la RC-08.

3.4.2 ASSAIGS DE LABORATORI

En cas de dubte raonable, la Direcció Facultativa es reserva el dret de fer els assaigs següents, en laboratori homologat, amb la metodologia referenciada entre parèntesi i els criteris d'acceptació especificats per a cada tipus de ciment a la RC-08 i/o especificats en el segon parèntesi:

- Pèrdua al foc (UNE EN 196-2/96)
- Residu insoluble (UNE EN 196-2/96)
- Contingut de sulfats (UNE EN 196-2/96)
- Contingut de clorurs (UNE 80217/91) (EHE, art. 30.1)
- Putzolanicitat (UNE EN 196-5/96)
- Principi i final d'adormiment (UNE EN 196-3/96)
- Estabilitat de volum (UNE EN 196-3/96)
- Resistència a compressió (UNE EN 196-1/96)

- Composició potencial del clinker (UNE 80304/86)
- Calor d'hidratació (UNE 80118/86 EX)
- Índex de blancor (UNE 80117/87 EX)
- Alúmina (UNE 80217/91)
- Àlcalis (UNE 80217/91)
- Finor de molta (UNE 80122/91 o UNE 80108/86)
- Pes específic (UNE 80103/86)
- Superfície específica Blaine (UNE 80122/91)
- Humitat (UNE 80220/85)
- Òxid de calç lliure (UNE 80243/86)
- Titani (UNE 80228/88 EX)
- Composició i especificacions dels ciments comuns (UNE 80301/96)
- Composició i especificacions dels ciment resistents a sulfats i/o a l'aigua del mar (UNE 80303/96)
- Composició i especificacions dels ciments blancs (UNE 80305/96)
- Composició i especificacions dels ciments de baix calor d'hidratació (UNE 80306/96)
- Composició i especificacions dels ciment per usos especials (UNE 80307/96)
- Composició i especificacions dels ciments d'aluminat de calci (UNE 80310/96)
- Fals adormiment (UNE 80114/96) (EHE, art. 26.2)

3.5 ADDITIUS PER A FORMIGÓ

- Els additius que s'utilitzaran en l'elaboració del formigó s'incorporaran en una proporció no superior al 5% del pes de ciment, segons l'article 29.1 de l'EHE i tindran les característiques que s'especifiquen en la memòria, plec de condicions, pressupost i plànols. És a dir:

Tipus d'additiu: Fluidificants o plastificants

- Proporció: A determinar pel Director d'Execució de l'obra
- Està prohibida la utilització d'additius que continguin clorur, sulfurs, sulfits o altres components químics que puguin produir o afavorir la corrosió de les armadures.

En cas que no quedi expressament indicat, l'aparellador o arquitecte tècnic responsable de l'obra establirà el nombre, forma i freqüència necessaris per realitzar els controls següents:

3.5.1 CONTROLS EN EL MOMENT DE LA RECEPCIÓ

Documentals (Annex 21 de la EHE):

- Es controlarà, per a cada additiu diferent, la seva designació, segons s'indica a l'article 29.2 de l'EHE.
- Es comprovarà el certificat d'assaigs previs per a cada additiu diferent, segons que s'indica a l'article 29.2 de l'EHE.
- Es comprovarà el certificat de garantia del fabricant, signat per persona física, per a cada additiu diferent agregat en les proporcions i condicions previstes, segons els articles 29.2 de l'EHE.
- Es comprovarà el certificat de laboratori conforme l'additiu no conté compostos químics que puguin afavorir la corrosió de les armadures, per a cada additiu diferent i segons l'article 29.2 de l'EHE.

Operatius:

- En cas de formigó fet a l'obra, es comprovarà l'etiquetat en cada subministrament, segons que s'indica en els articles 29.2 de l'EHE.
- Es realitzarà la presa de mostres necessària per a possibles comprovacions posteriors.

3.5.2 ASSAIGS DE LABORATORI

En cas de dubte raonable, la Direcció Facultativa es reserva el dret de fer els assaigs següents, en laboratori homologat i amb la metodologia referenciada entre parèntesi:

- Anàlisi infraroig (UNE EN 480-6/97)
- Residu sec en additius líquids (UNE EN 480-8/97)
- Pèrdua de massa en additius secs (UNE 83206/85)
- Pèrdua per calcinació (UNE 83207/85)
- Residu insoluble en aigua destil·lada (UNE 83208/85)
- Contingut d'aigua no combinada (UNE 83209/86)
- Contingut d'halogenurs totals (UNE 8210/88 EX)
- Contingut de compostos de sofre (UNE 83211/87 EX)
- Pes específic en additius líquids (UNE 83225/86)
- Densitat aparent en additius sòlids (UNE 83226/86)
- Determinació del pH (UNE 83227/86)
- Determinació de la consistència mitjançant la taula de cops (UNE 83258/88 EX)
- Determinació del contingut d'aire inclòs (UNE 83259/88 EX)

La presa de mostres es farà segons UNE 83254/87 EX.

En el cas d'haver d'efectuar assaigs sobre mostres de formigó, aquestes es prepararan segons la UNE 480-1/98.

- ADDICIONS PER ELABORAR FORMIGÓ: CENDRES VOLANTS, FUM DE SÍLICE
- La utilització d'addicions sols es podrà fer amb coneixement del sol·licitant del formigó i l'autorització expressa de la direcció de l'obra. En qualsevol cas es compliran les condicions indicades a l'article 30.1 de l'EHE.

Percentatge de cendres volants respecte el pes de ciment: A determinar pel Director d'Execució de l'obra

Percentatge de fum de sílice respecte el pes de ciment: A determinar pel Director d'Execució de l'obra

- En cas d'utilitzar addicions en l'elaboració del formigó, es farà servir sempre ciment del tipus CEM I. A més, en estructures d'edificació, la quantitat de cendres volants no excedirà del 35% i la de fum de sílice del 10% del pes del ciment.
- Cal considerar que ambdues addicions poden produir una disminució del pH, accelerant la carbonatació si no es protegeix el formigó.
- Abans d'iniciar l'obra, i cada cop que es produeixi una modificació de les característiques de qualitat del producte, es realitzaran en un laboratori homologat els assaigs previstos a l'article 30.2 de l'EHE, segons es tracti de cendres volants o fum de sílice. La determinació de l'índex d'activitat resistent es farà amb ciment de la mateixa procedència que el previst per executar l'obra.
- Per comprovar l'homogeneïtat del subministrament, com a mínim cada tres mesos, es determinarà per les cendres volants el contingut d'anhidrid sulfúric, la pèrdua al foc i la finor, i pel fum de sílice el contingut de clorurs i la pèrdua al foc.

En cas que no quedi expressament indicat, l'aparellador o arquitecte tècnic responsable de l'obra establirà el nombre, forma i freqüència necessaris per realitzar els controls següents:

3.5.3 CONTROLS EN EL MOMENT DE LA RECEPCIÓ

Documentals (annex 21 de la EHE):

- Es comprovarà el certificat de garantia, emès per un laboratori homologat, conforme l'addició no conté compostos químics que puguin afectar la durabilitat del formigó o afavorir la corrosió de les armadures, i a més compleix les especificacions de l'article 30.1 de l'EHE, segons es tracti de cendres volants o fum de sílice.

Operatius:

- Es realitzarà la presa de mostres necessària per a possibles comprovacions posteriors.

3.5.4 ASSAIGS DE LABORATORI

En cas de dubte raonable, la Direcció Facultativa es reserva el dret de fer els assaigs següents, en laboratori homologat, amb la metodologia referenciada entre parèntesi i els criteris d'acceptació que consten als articles 30 de l'EHE, segons es tracti de cendres volants o fum de sílice:

- Contingut d'anhidrid sulfúric (UNE EN 196-2/96)
- Contingut de clorurs (UNE 80217/91)
- Contingut d'òxid de calç lliure (UNE EN 451-1/95)
- Pèrdua al foc (UNE EN 196-2/96)
- Finor (UNE EN 451-2/95)
- Índex d'activitat resistent (UNE EN 196-1/96)
- Expansió (UNE EN 196-3/96)
- Contingut d'òxid de silici (UNE EN 196-2/96)

3.6 FORMIGÓ FABRICAT EN CENTRAL

El formigó que s'utilitzarà en l'execució de l'obra procedirà de central formigonera, complirà les condicions indicades als articles 31 i 39 de l'EHE i tindrà les característiques que s'especifiquen en la memòria, plec de condicions, pressupost i plànols. És a dir:

- Element a construir: Fonaments, Estructura
- Designació del formigó per propietats: HA-25/B/20/IIa, HA-25/B/20/I
- Tipus (en massa, armat o pretesat, EHE, art. 39.2): HM, HA
- Resistència (EHE, art. 39.2): 20 per HM, 25 per HA
- Consistència (EHE, art. 31.5): tova (B)
- Mida màxima del granulat (EHE, art. 28.3): 20 mm
- Tipus d'ambient (EHE, art. 8.2.1): I interior, II a soterranis i fonaments

Designació del formigó per dosificació:

- Tipus (en massa, armat o pretesat, EHE, art. 39.2): HM, HA
- Consistència (EHE, art. 31.5): tova (B)
- Mida màxima del granulat (EHE, art. 28.3): 20 mm
- Tipus d'ambient (EHE, taula 8.2.2): I interior, II a soterranis i fonaments
- Contingut mínim de ciment (EHE, taula 37.3.2.a): Per HA: Exposició I: 250 Kg/m³, exposició IIa: 275 Kg/m³
- Designació, classe resistent i característiques addicionals del ciment (RC-08, taula 37.3.2.b): CEM I
- Altres característiques: A determinar pel Director d'Execució de l'obra

Coefficient de minoració adoptat en el càlcul (EHE, art. 15.3): 1,5 (especificat en els plànols d'estructura)

- Control estadístic de la qualitat (art 86.9.2 EHE): Normal (especificat en el plànol d'estructura)
- Criteri de divisió de lots (EHE, art. 92.4)

En cas que no quedi expressament indicat, l'aparellador o arquitecte tècnic responsable de l'obra establirà el nombre, forma i freqüència necessaris per realitzar els controls següents:

3.6.1 CONTROLS EN EL MOMENT DE LA RECEPCIÓ

Documentals (article 86.5.1 EHE):

- Es controlarà la correspondència entre la comanda i el subministrament mitjançant la comprovació de l'albarà, signat per persona física, el qual contindrà totes les dades indicades a l'annex 21 de l'EHE.
- Es comprovarà el nivell d'homologació de la central productora, que pot ser un distintiu oficialment reconegut o un certificat CC-EHE (EHE, annex 21).

Operatius:

- Es comprovarà la consistència en la forma, freqüència i toleràncies indicades en l'article 86.5.2 de l'EHE.
- Es realitzaran provetes segons l'article 86.5.2 de l'EHE, en el nombre necessari i amb el criteri de divisió de lots indicat anteriorment, per tal de disposar de dades de resistència a compressió a 7 i 28 dies.
- Es realitzarà la presa de mostres necessària per a possibles comprovacions posteriors (d'acord amb l'UNE 83300/84).
- Sota l'autorització expressa de la direcció d'obra es podrà aplicar una reducció en el nombre d'amassaments a assajar per cada lot segons s'estableix a l'apartat 3 de l'annex al Decret 375/88.

Totes les provetes disposaran de marca identificativa del lot al qual pertanyen i de la seva col·locació en obra.

3.6.2 ASSAIGS DE LABORATORI

Es realitzaran prescriptivament les següents determinacions en laboratori homologat, amb les indicacions de les normes referenciades entre parèntesi i amb els criteris de toleràncies expressats en l'article 86.5.2.1 de l'EHE:

- Resistència a compressió als 7 dies (EHE, art. 96.2)
- Resistència a compressió als 28 dies (EHE, art. 96.2)
- En cas de dubte raonable, la Direcció Facultativa es reserva el dret de fer els assaigs següents, amb la metodologia i els criteris d'acceptació referenciats entre parèntesi:
- Mida màxima del granulat (UNE EN 933-2/96) (EHE, art. 28.3)
- Humo de Sílice total (EHE, art. 30.2)
- Densitat (UNE 83317/91)
- Resistència als cicles glaç-des glaç (ASTM C-666/89)
- Penetració d'aigua sota pressió (UNE 83309/90 EX)

3.7 RODONS D'ACER PER A FORMIGÓ

- Els rodons d'acer per armar que s'utilitzaran en l'obra compliran les condicions indicades a l'article 32 de l'EHE i tindran les característiques que s'especifiquen en la memòria, plec de condicions, pressupost i plànols: És a dir:
- Designació (EHE, art. 32): B500S per barres i B500T per malles electrosoldades
- Diàmetres: 8, 10, 12, 16 i 20
- Distintiu de qualitat (EHE, art. 87): distintiu reconegut i marcatge CE
- Altres característiques: A determinar pel Director d'Execució de l'obra

No s'utilitzaran partides d'acer que no vinguin acompanyades del certificat de garantia del fabricant, firmat per una persona física (EHE, art. 87).

Nivell de control (EHE, art. 87): Normal (especificat en el plànols d'estructures)

Criteri de divisió de lots (EHE, art. 87) – Subministres de munys de 300t –Subministres de més de 300t.

En cas que no quedi expressament indicat, l'aparellador o arquitecte tècnic responsable de l'obra establirà el nombre, forma, freqüència i toleràncies necessaris per realitzar els controls següents:

3.7.1 CONTROLS EN EL MOMENT DE LA RECEPCIÓ

Documentals:

- Es controlarà, per cada subministrament diferent, la correspondència entre la comanda, l'albarà i allò especificat en el projecte.
- En el cas d'acers certificats, aquells que disposen d'un distintiu oficialment reconegut o un certificat CC-EHE, es sol·licitarà per cada partida l'acreditació d'aquest distintiu i el certificat de garantia del fabricant (EHE, art. 88.5 i annex 19).
- Els acers no certificats aniran acompanyats, per cada partida, dels assaigs corresponents, fets en un laboratori homologat, conforme compleixen les exigències establertes a l'EHE (EHE, art. 88.5).
- En barres corrugades i malles electrosoldades es sol·licitarà, per a cada subministrador i tipus d'acer, el certificat específic d'adherència, segons que s'indica al article 88.5 de l'EHE.

Operatius:

- Es realitzaran les determinacions necessàries per lot, segons l'article 89 de l'EHE, amb l'objecte de verificar que la secció equivalent compleix les especificacions de l'article 32.2 de l'EHE.
- En barres corrugades, es realitzaran les determinacions necessàries per lot, segons l'article 89 de l'EHE, amb l'objecte de verificar que les característiques dels resalts s'ajusten a les variacions consignades obligatòriament en el certificat específic d'adherència, segons que s'indica a l'article 32.2 de l'EHE (control normal).
- En barres corrugades i malles electrosoldades, es realitzaran les determinacions necessàries per lot, amb l'objecte de verificar el gravat de les marques d'identificació (tipus d'acer, país d'origen i marca del fabricant) segons que s'indica a l'article 32 de l'EHE.
- Es comprovarà l'absència d'esquerdes en les zones de doblegat i ganxos d'ancoratge, mitjançant inspecció visual (control a nivell reduït) o després de l'assaig de doblegat - desdoblegat segons s'indica a l'article 32 de l'EHE (control a nivell normal).
- En el cas d'existir unions per soldadura es comprovarà l'aptitud pel soldatge segons l'article 88.5 de l'EHE.
- Com a mínim dos cops al llarg de l'obra es determinarà el límit elàstic, la carrega de trencament i l'allargament en trencament en una proveta de cada diàmetre, tipus i subministrador d'acer, segons l'article 88 de l'EHE (control normal).
- En el cas de les malles electrosoldades aquestes determinacions es faran sobre dos assaigs per cada diàmetre principal utilitzat, e inclouran l'assaig de resistència a l'arrencament del nus soldat (EHE, art. 88) (control normal).
- Es realitzarà la presa de mostres necessària per a la possible realització de posteriors assaigs de comprovació.
- En el cas d'acers certificats, que disposin d'un distintiu oficialment reconegut o un certificat CC-EHE i sota l'autorització expressa de la direcció d'obra es podrà deixar d'assajar l'acer en les condicions que estableix l'apartat 2 de l'annex al Decret 375/88.

Totes les provetes disposaran de marca identificativa del lot al qual pertanyen i la seva col·locació en obra.

3.7.2 ASSAIGS DE LABORATORI

Es realitzaran prescriptivament les següents determinacions en laboratori homologat, amb la metodologia referenciada en el primer parèntesi i els criteris d'acceptació indicats en el segon:

- Límit elàstic (UNE, 7474-1/92) (EHE, art. 88)
- Càrrega de trencament (UNE EN 10025) (EHE, art. 88)
- Allargament en trencament (UNE EN 10025) (EHE, art. 88)
- Dobleгат-desdobleгат (UNE 36068/94 i EHE, art. 32.2) (EHE, art. 88)

- Resistència a l'arrencament del nus soldat (UNE 36462/80) (EHE, art. 88)

En cas de dubte raonable, la Direcció Facultativa es reserva el dret de fer els assaigs següents en laboratori homologat, amb la metodologia referenciada en el primer parèntesi i els criteris d'acceptació indicats en el segon:

- Soldatge (EHE, art. 90.4) (EHE, art. 88)
- Adherència (UNE 36740/98) (EHE, art. 32.2)

3.8 MAONS AMB FUNCIO ESTRUCTURAL

Els maons s'utilitzaran en l'execució de l'obra tindran les característiques que s'especifiquen en la memòria, plec de condicions, pressupost i plànols, d'acord amb els criteris indicats a la CTE DB SE-F :

Exposició:

- Classe (DB SE-F taula 3.1: interior, exterior, marí i altres): Interior
- Designació (DF SE-F taula 3.1: I, IIa, IIb, IIIa, IIIb, IIIc i IV): Interior I

Peces:

- Classificació (DB SE-F taula 4.1): Calades
- Designació (DB SE-F 4.1.1: nominals + un junt): català 30 x 15 x 10 cm,
- Resistència compressió: 15 N/mm²

Morter:

- Tipus (DB SE-F 4.2.1: ordinari, prim o lleuger): Ordinari
- Especificació (DB SE-F 4.2.2): M7,5b o 1:1/2:4 (ciment, calç, sorra)

Fàbrica:

- Categoria (DB SE-F 4.6.1: A, B o C): B
- Resistència compressió (DB SE-F taula 4.4): 5 N/mm²

4. MANUAL D'ÚS I MANTENIMENT

DETALL

Projecte: REHABILITACIÓ D'HABITATGE UNIFAMILIAR

Emplaçament

Adreça: C. Jubilat, 6

Codi Postal: 25268

Municipi: ELS OMELLS DE NA GAIA

Promotor

Nom: Ajuntament dels Omells de na Gaia

DNI/NIF: P2519200F

Adreça: Pl Major, 1

Codi Postal: 25268

Municipi: ELS OMELLS DE NA GAIA

Autor/s projecte

Nom: DÈNIO GRIFOLL ESCODA

Col·legiat COAC: 79320-1

Introducció

Amb la finalitat de garantir la seguretat de les persones, el benestar de la societat i la protecció del medi ambient, l'edificació ha de rebre un ús i un manteniment adequats per conservar i garantir les condicions inicials de seguretat, habitabilitat i funcionalitat exigides normativament. Cal per tant que els seus usuaris, siguin o no propietaris, respectin les instruccions d'ús i manteniment que s'especifiquen a continuació. L'ús incorrecte i/o la no realització de les operacions de manteniment previst a l'edifici pot comportar:

- La pèrdua de les garanties i assegurances atorgades a l'edificació.
- L'envelliment prematur de l'edifici, amb la conseqüent depreciació del seu valor patrimonial, funcional i estètic.
- Aparicions de deficiències que poden generar situacions de risc als propis usuaris de l'edifici o a tercers amb la corresponent responsabilitat civil.
- La reducció de les despeses en reparacions en ser molt menys costosa la intervenció sobre una deficiència detectada a temps, mitjançant unes revisions periòdiques.
- Una davallada en el rendiment de les instal·lacions amb els conseqüents augments de consums d'energia i de contaminació atmosfèrica.
- La pèrdua de seguretat de les instal·lacions que pot comportar la seva interrupció o clausura.

L'obligatorietat de conservar i mantenir els edificis està reflectida en diverses normatives, entre les que es destaquen:

- Codi Civil.
- Codi Civil de Catalunya

- Llei d'Ordenació de l'edificació, Llei 38/1999 de 5 novembre.
- Codi Tècnic de l'Edificació, Reial Decret 314/2006 de 17 de març.
- Llei de l'Habitatge 24/1991 de 29 de novembre.
- Legislacions urbanístiques estatals i autonòmiques.
- Legislacions sobre els Règims de propietat.
- Ordenances municipals.
- Reglamentacions tècniques.

1.1 Sobre les instruccions d'ús i manteniment

Les instruccions d'ús i manteniment formaran part de la documentació de l'obra executada que, juntament amb el projecte – el qual incorporarà les modificacions degudament aprovades –, el Pla de manteniment, l'acta de recepció de l'obra i la relació dels agents que han intervingut en el procés edificatori, conformaran el contingut bàsic del Llibre de l'Edifici. Aquest llibre serà lliurat pel promotor als propietaris i usuaris, els quals estaran obligats a rebre'l, conservar-lo i transmetre'l.

1.2 Instruccions d'ús:

Les instruccions d'ús inclouen totes aquelles normes que han de seguir els usuaris –siguin o no propietaris– per desenvolupar a l'edifici, o a les seves diverses zones, les activitats previstes per a les quals va ser projectat i construït.

Els usos previstos per la part de reforma del present projecte són els següents:

Ús principal: Habitatge	Situació: Planta primera des de Ctra Blancafort Planta baixa des de C. Jubilats

1.3 Instruccions de manteniment:

Les instruccions de manteniment contenen les actuacions preventives bàsiques i genèriques que cal realitzar a l'edifici perquè conservi les seves prestacions inicials de seguretat, habitabilitat i funcionalitat. L'adaptació a l'edifici en concret de les instruccions de manteniment quedaran recollides en el Pla de manteniment. Aquest formarà part del Llibre de l'edifici i incorporarà la corresponent programació i concreció de les operacions preventives a executar, la seva periodicitat i els subjectes que les han de realitzar, tot d'acord amb les disposicions legals aplicables i les prescripcions dels tècnics redactors del mateix. Els propietaris i usuaris de l'edifici hauran de dur a terme el Pla de manteniment de l'edifici encarregant a un tècnic competent les operacions programades pel seu manteniment.

Al llarg de la vida útil de l'edifici s'anirà recollint tota la documentació relativa a les operacions efectuades pel seu manteniment així com totes les diferents intervencions realitzades, ja siguin de reparació, reforma o rehabilitació. Tota aquesta documentació esmentada s'anirà consignant al Llibre de l'Edifici.

A continuació es relacionen els diferents sistemes que componen l'edificació fent una relació de les seves instruccions d'ús i manteniment específiques. **S'entén que, en la present relació, les parts assenyalades en gris són les existents, en les quals no s'actua en el present projecte o bé són inexistents però considerem deixar-les atès, tot i que no s'actui, s'hauran de continuar mantenint.**

2. Fonaments – Elements de contenció (no es d'aplicació en el present projecte)

Instruccions d'ús:

1.3.1 Condicions d'ús:

La fonamentació de l'edifici pot transmetre al terreny una càrrega limitada. Per no alterar la seva seguretat estructural i la seva estanquitat cal que es mantinguin les condicions de càrrega i de salubritat previstes per a les quals s'ha construït l'edifici.

Intervencions durant la vida útil de l'edifici:

En el cas d'intervencions que impliquin la reforma, reparació o rehabilitació dels fonaments i/o dels elements de contenció de terres, caldrà el consentiment de la propietat o del seu representant, el projecte d'un tècnic competent, el compliment de les normatives vigents i la corresponent llicència municipal.

Incidències extraordinàries:

Les fuites de la xarxa d'aigua o de la xarxa de clavegueram s'han de reparar immediatament. L'acció continuada de l'aigua pot lesionar la fonamentació i/o modificar les condicions resistents del subsòl.

Les alteracions dels terrenys propis (plantació d'arbres, moviments de terres, entre d'altres) o de terrenys veïns (noves construccions, túnels i carreteres, entre d'altres) poden afectar les condicions de treball dels fonaments i dels elements de contenció de terres.

Si es detecten lesions (oxidacions, desprendiments, humitats, esquerdes, etc.) en algun element vist de la fonamentació, de contenció de terres, o element constructiu directament relacionat, s'ha d'avisar als responsables del manteniment de l'edifici perquè prenguin les mesures adients.

Instruccions de manteniment:

Els diferents components de la fonamentació tindran un manteniment periòdic d'acord amb el Pla de manteniment.

De forma general, es tindran en consideració les següents operacions:

Inspeccions tècniques dels fonaments i dels elements de contenció.

Revisions del correcte funcionament dels murs de contenció enterrats d'acord amb el grau de impermeabilització exigida.

4. Estructura (no és d'aplicació en el present projecte)

Instruccions d'ús:

Condicions d'ús:

L'estructura pot resistir una càrrega limitada d'acord amb el seu ús previst en el projecte. Per no alterar el seu comportament i les seves prestacions de seguretat cal que no es facin modificacions, canvis d'ús i que es mantinguin les condicions previstes de càrrega i de protecció al foc per a les quals s'ha construït l'edifici. Aquesta prescripció inclou evitar, entre d'altres, la realització de regates o obertures de forats en parets de càrrega o en altres elements estructurals, la sobreposició de paviments pesants sobre els existents (augment de les càrregues permanents), la incorporació d'elements pesants (entre d'altres: caixes fortes, jardineres, piscines, dipòsits i escultures), i la creació d'altells o l'obertura de forats en sostres per intercomunicació entre plantes.

Les sobrecàrregues d'ús dels sostres s'han calculat en funció de l'ús previst a les diferents zones de l'edifici i no poden superar els valors següents:

Categoria d'ús		Subcategoria d'ús		Càrrega uniforme kN/m ² – (Kg/m ²)	Càrrega concentrada kN - (Kg)	Càrrega lineal kN/m – (Kg/m)
A	Zones residencials	A1	Habitatges i zones d'habitacions en hospitals i hotels	2 – (200)	2 – (200)	–
			Zones d'accés i evacuació (escales, replans i portals)	3 – (300)	–	–
			Baranes, força horitzontal aplicada a 1,20m d'alçada o sobre la vora superior de l'element si està a menys altura	–	–	0,8 – (80)
		A2	Trasters	3 – (300)	2 – (200)	–
			Zones d'accés i evacuació (escales, replans i portals)	4 – (400)	–	–
			Baranes, força horitzontal aplicada a 1,20m d'alçada o sobre la vora superior de l'element si està a menys altura	–	–	0,8 – (80)
B	Zones		Zones administratives	2 – (200)	2 – (200)	–

	administratives		Zones d'accés i evacuació (escales, replans i portals)	3 – (300)	–	–
			Baranes, força horitzontal aplicada a 1,20m d'alçada o sobre la vora superior de l'element si està a menys altura	–	–	0,8 – (80)
C	Zones de reunió (llevat les superfícies corresponents als usos A,B i D)	C1	Zones amb taules i cadires	3– (300)	4– (400)	–
			Baranes, força horitzontal aplicada a 1,20m d'alçada o sobre la vora superior de l'element si està a menys altura	–	–	0,8 – (80)
		C2	Zones amb seients fixes	4 – (400)	4 – (400)	–
			Baranes, força horitzontal aplicada a 1,20m d'alçada o sobre la vora superior de l'element si està a menys altura	–	–	0,8 – (80)
		C3	Zones sense obstacles que impedeixin el lliure moviment de les persones com vestíbuls d'edificis públics, administratius, hotels, sales d'exposicions en museus, etc.	5 – (500)	4– (400)	–
			Baranes, força horitzontal aplicada a 1,20m d'alçada o sobre la vora superior de l'element si està a menys altura	–	–	1,6 – (160)
		C4	Zones destinades a gimnàs o activitats físiques	5– (500)	7– (700)	
			Baranes, força horitzontal aplicada a 1,20m d'alçada o sobre la vora superior de l'element si està a menys altura	–	–	1,6 – (160)
		C5	Zones d'aglomeració (sales de concert, estadis, etc.)	5– (500)	4 – (400)	
			Baranes, força horitzontal aplicada a 1,20m d'alçada o sobre la vora superior de l'element si està a menys altura	–	–	3 - (300)
D	Zones comercials	D1	Locals comercials	5– (500)	4 – (400)	–
		D2	Supermercats, hipermercats o grans superfícies	5– (700)	7 – (500)	–
E	Zones tràfic i aparcament per a vehicles lleugers (pes total <30kN –3.000Kg)			2 – (200)	20 – (2.000)	–
	Baranes, força horitzontal aplicada a 1,20m d'alçada o sobre la vora superior de l'element si està a menys altura			–	–	1,6 – (160)
F	Cobertes accessibles d'ús solament privadament			1– (100)	2 – (200)	
	Baranes, força horitzontal aplicada a 1,20m d'alçada o sobre la vora superior de l'element si està a menys altura			–	–	1,6 – (160)
G	Cobertes accessibles exclusives per conservació	G1	Cobertes amb inclinació inferior a 20º	1– (100)	2– (200)	–
		G2	Cobertes amb inclinació superior a 40º	0	2 – (200)	–
		Baranes, força horitzontal aplicada a 1,20m d'alçada o sobre la vora superior de l'element si està a menys altura			–	–
Balcons volats per tots els usos (s'especificarà la sobrecàrrega d'ús corresponent a la categoria d'ús amb la que es comuniqui i la càrrega vertical a la vora)					–	2 – (200)
Porxos, voreres i espais de trànsit sobre un element portant o un terreny que dona empentes sobre altres elements estructurals			zones privades	1– (100)	–	–
			zones públiques	3 – (300)	–	–
Magatzem (s'haurà d'especificar la sobrecàrrega mitjana i, si s'escau, la distribució de la càrrega de les diferents zones i col·locar una placa amb el valor adoptat)					–	–
Biblioteca (s'haurà d'especificar la sobrecàrrega mitjana i, si s'escau, la distribució de la càrrega de les diferents zones i col·locar una placa					–	–

amb el valor adoptat)				
S'han reduït sobrecàrregues d'acord amb els valors del Document Bàsic SE-AE del CTE ?	SI		NO	

Característiques de vehicles especials:

Les accions permanents, les deformacions admeses - incloses, si s'escau, les del terreny - així com els coeficients de seguretat i, les reduccions de sobrecàrregues adoptades estan contemplades en la memòria d'estructures del projecte.

Intervencions durant la vida útil de l'edifici:

En el cas d'intervencions que impliquin la reforma, reparació o rehabilitació de l'estructura, caldrà el consentiment de la propietat o del seu representant, el projecte d'un tècnic competent, el compliment de les normatives vigents i la corresponent llicència municipal.

Per a les reposicions dels elements que tinguin una durada més curta que la pròpia estructura (recolzaments, juntes, drenatges, pintures, proteccions, etc.) i amb la finalitat de no alterar les prestacions inicials s'utilitzaran productes d'iguals o similars característiques als originals.

Neteja:

En cas de desenvolupar treballs de neteja o protecció, s'analitzarà l'efecte que puguin tenir els productes emprats sobre els elements estructurals afectats. En qualsevol cas, s'adoptaran les instruccions d'ús i manteniment donades pel fabricant.

Incidències extraordinàries:

- Els degoters de les cobertes, les fuites de la xarxa d'aigua o de la xarxa de desguàs s'han de reparar immediatament. L'acció continuada de l'aigua pot lesionar l'estructura.
- S'avisarà als responsables del manteniment de l'edifici si es detecten lesions (oxidacions, desprendiments, humitats, esquerdes, etc.) en els elements estructurals, en les seves proteccions o en els components que suporta (envans, paviments, obertures, entre d'altres) perquè prenguin les mesures oportunes.

Instruccions de manteniment:

Els diferents components de l'estructura tindran un manteniment periòdic d'acord amb el Pla de manteniment.

De forma general, es tindran en consideració les següents operacions:

- Inspeccions tècniques de l'estructura.
- Revisions i/o reposicions dels elements que tinguin una durada més curta que la pròpia estructura (recolzaments, juntes, drenatges, pintures, proteccions, etc.).

Zones interiors d'ús comú

Instruccions d'ús:

Condicions d'ús:

A les zones interiors d'ús comú es desenvoluparan els usos definits en el projecte i en l'apartat d'Introducció de les presents instruccions, mantenint les prestacions de funcionalitat, seguretat i salubritat específiques per a les quals s'ha construït l'edifici.

A les zones d'ús comú no estan permeses les modificacions o la col·locació d'elements aliens que puguin representar l'alteració del seu comportament tèrmic o acústic, de la seva seguretat en cas d'incendis, o una disminució de la seva accessibilitat i seguretat d'utilització (caigudes, impactes, enganxades, il·luminació inadequada, entre d'altres).

Les zones d'ús comú han d'estar netes, lliures d'objectes que puguin dificultar la correcta circulació i evacuació de l'edifici i, llevat de les zones previstes per aquest fi, no han de fer-se servir com a magatzems.

Els magatzems, garatges, sales de màquines, cambres de comptadors o d'altres zones d'accés restringit, s'han de mantenir nets i no pot haver-hi o emmagatzemar-hi cap element aliè.

Intervencions durant la vida útil de l'edifici:

En el cas d' intervencions que impliquin la reforma, reparació o rehabilitació de les zones comuns, caldrà el consentiment de la propietat o del seu representant, la supervisió d'un tècnic competent, el compliment de les normatives vigents i la corresponent llicència municipal.

Per a les substitucions de paviments, tancaments de vidre, lluminàries i els seus mecanismes, o pintures de senyalització horitzontal, s'utilitzaran productes similars als existents que no alterin les prestacions de seguretat i habitabilitat inicials.

Neteja:

Els elements de les zones d'ús comú (parets, sostres, paviments, fusteries, etc.) s'han de netejar periòdicament per conservar el seu aspecte i assegurar les seves condicions de seguretat i salubritat. Sempre es vigilarà que els productes de neteja que ofereix el mercat siguin especialment indicats per al material que es vol netejar, tot seguint les instruccions donades pel seu fabricant.

Incidències extraordinàries:

Si s'observen humitats, fissures, oxidacions, desprendiments o altres lesions que puguin afectar a l'edifici o provocar situacions de risc s'haurà d'avisar als responsables del manteniment de l'edifici perquè facin les mesures correctores oportunes.

En cas d'una emergència (incendi, inundació, explosions, accidents, etc.) cal mantenir la calma i actuar en funció de les possibilitats personals i no efectuar accions que puguin posar en perill la integritat física de propis i tercers, tot adoptant les mesures genèriques que es donen a continuació i, si s'escau, els protocols recollits en el Pla d'emergència de l'edifici:

Accions:

- Si es detecta una emergència en la seva zona avisi al personal responsable de la propietat de l'edifici i, si es possible, alerti a persones properes. En cas que ho consideri necessari avisi al Servei de Bombers.
- Si s'intenta sortir d'un lloc, s'ha de temptejar les portes amb la mà per veure si són calentes. En cas afirmatiu no s'han d'obrir.
- Si la sortida està bloquejada, s'ha de cobrir les escletxes de les portes amb roba mullada, obrir les finestres i donar senyals de presència. Mai s'ha de saltar per la finestra ni despenjar-se per les façanes.

Evacuació:

- Si es troba en el lloc de l'emergència i aquesta ja ha sigut convenientment avisada, no s'entretengui i abandoni la zona i, si s'escau, l'edifici tot seguint les instruccions dels responsables de l'evacuació, les de megafonia o, en el seu defecte, de la senyalització d'evacuació.
- En el cas d'abandonar el seu lloc de treball desconnecti els equips, no s'entretengui recollint efectes personals i eviti deixar objectes que puguin dificultar la correcta evacuació. Si ha rebut una visita facis responsable de la mateixa fins que surti de l'edifici.
- No utilitzi mai els ascensors.
- Si en el recorregut d'evacuació hi ha fum cal ajupir-se, caminar a quatre grapes, retenir la respiració i tancar els ulls tant com es pugui.

Instruccions de manteniment:

Els diferents components de les zones comuns tindran un manteniment periòdic d'acord amb el Pla de manteniment.

De forma general, es tindran en consideració les següents operacions:

- Inspeccions tècniques dels acabats dels diferents paviments, revestiments i tancaments interiors de les zones d'ús comú.
- Les ferramentes de les portes, de les balconeres i de les finestres s'han de greixar periòdicament perquè funcionin amb suavitat. Els canals i forats de recollida i sortida d'aigua dels marcs de les finestres i de les balconeres s'han de netejar.
- Les baranes i altres elements metàl·lics d'acer es sanejaran i repintaran quan presentin signes d'oxidació.

Cobertes (només actuacions de manteniment i conservació)

Instruccions d'ús:

Condicionis d'ús:

Tipus de coberta i ús :	Situació:
Inclinada (efectació per manteniment i conservació)	

Les cobertes s'utilitzaran exclusivament per a l'ús previst en el projecte, mantenint les prestacions de seguretat i salubritat específiques per a les quals s'ha construït l'edifici.

A les cobertes en general no està permesa la col·locació d'elements aliens que puguin representar una alteració del seu sistema d'estanquitat vers l'aigua i del seu comportament tèrmic o acústic, o una disminució de la seva seguretat enfront les caigudes.

Als terrats, les terrasses o balcons - tant comuns com privatis - no està permesa la formació de coberts, emmagatzematge de materials, grans jardineres, mobles, etc., que puguin representar una sobrecàrrega excessiva per a l'estructura. Les jardineres i torretes tindran per sota un espai de ventilació que pugui facilitar la correcta evacuació de les aigües pluvials i evitar l'acumulació de brutícia i d'humitats. No es premes l'abocament als desguassos de productes químics agressius com olis, dissolvents, lleixius, benzines, etc.

Intervencions durant la vida útil de l'edifici:

En el cas d'intervencions que impliquin la reforma, reparació o rehabilitació de les cobertes, caldrà el consentiment de la propietat o del seu representant, la supervisió d'un tècnic competent, el compliment de les normatives vigents i la corresponent llicència municipal.

Aquesta prescripció inclou les cobertes d'ús privatiu dels habitatges o locals.

Si a la coberta s'instal·len noves antenes, equips d'aire condicionat, tendals, tanques o, en general, aparells que requereixen ser fixats, caldrà consultar a un tècnic competent per tal que la subjecció no afecti al sistema d'impermeabilització, a les baranes o les xemeneies. Sí, a més a més, aquestes noves instal·lacions necessiten un manteniment periòdic caldrà preveure, al seu voltant, els mitjans i les proteccions adequades per tal de garantir la seguretat i d'evitar desperfectes durant les operacions de manteniment.

Per a les reposicions dels elements que tinguin una durada més curta que la pròpia coberta (juntres, proteccions, etc.), s'utilitzaran productes idèntics als existents o d'equivalents característiques que no alterin les seves prestacions inicials.

Neteja:

Les cobertes s'han de mantenir netes i lliures d'herbes.

Incidències extraordinàries:

Si s'observen lesions (degoters i humitats) en els sostres sotacoberta caldrà avisar als responsables del manteniment de l'edifici perquè prenguin ràpidament les mesures oportunes. Els degoters afecten a curt termini a l'habitabilitat de la zona afectada i a mig termini poden afectar a la seguretat de l'estructura. Després de grans xàfecs, vendavals, pedregades i nevades, etc. caldrà:
Comprovar que les ventilacions de la coberta no quedin obstruïdes i estiguin en bon estat.
Revisar i netejar la coberta i comprovar desguassos i morrions.
No llençar la neu de les cobertes al carrer.
Comprovar les fixacions dels elements ubicats a les cobertes (antena TV, tendals, xemeneies, etc.) i l'estat dels elements singulars de la coberta (lluernes, claraboies, entre d'altres).

Instruccions de manteniment:

Els diferents components de les cobertes i els seus elements singulars (xemeneies, lluernes, badalots, etc.) tindran un manteniment periòdic d'acord amb el Pla de manteniment.
De forma general, es tindran en consideració les següents operacions:
Inspeccions tècniques de la coberta.
Revisions de l'estat de conservació de la teulada o de la protecció de la impermeabilització.
Revisions de l'estat de conservació dels punts singulars (juntres de dilatació, trobades amb paraments verticals, buneres o canals, ràfecs, sobreexidors, ancoratges d'elements, elements passants, obertures i accessos, careners, aiguafons o claraboies, entre d'altres).

Façanes *(només actuació en revestiment parcial i extradossat interior)*

Instruccions d'ús:

Condicions d'ús:

Les façanes s'utilitzaran exclusivament per a l'ús previst en el projecte, mantenint les prestacions de seguretat i salubritat específiques per a les quals s'ha construït l'edifici. A aquest efecte les mitgeres i els tancaments dels patis tindran la mateixa consideració.
A les façanes no està permès realitzar modificacions o col·locar elements aliens que puguin representar l'alteració de la seva configuració arquitectònica, del seu sistema d'estanquitat vers l'aigua, del seu comportament tèrmic o acústic, o una disminució de la seva seguretat enfront les caigudes.
Així doncs no es poden efectuar noves obertures, ni col·locar elements aliens (tancaments de terrasses i porxos, tendals, aparells d'aire condicionat, rètols o antenes, etc.) o substituir elements de característiques diferents als originals (fusteries, reixes, tendals, etc.).
Les terrasses o balcons tindran les mateixes condicions d'ús que les cobertes. Les plantes s'han de regar vigilant no crear regalims d'aigua que caiguin al carrer i evitant d'embrutar els revestiments de la façana o bé malmetre els seus elements metàl·lics. No es pot estendre roba a les façanes exteriors a no ser que hi hagi un lloc específic per fer-ho.

Intervencions durant la vida útil de l'edifici:

En el cas d'intervencions que impliquin la reforma, reparació o rehabilitació de les façanes, caldrà el consentiment de la propietat o del seu representant, la supervisió d'un tècnic competent, el compliment de les normatives vigents i la corresponent llicència municipal.
Per a les reposicions dels elements que tinguin una durada més curta que la pròpia façana (juntres, proteccions, etc.) o dels tancaments de vidre, s'utilitzaran productes idèntics als existents o de característiques equivalents que no alterin les seves prestacions de seguretat i habitabilitat inicials.

Neteja:

Les fusteries, els bastiments i els vidres s'han de netejar amb aigua tèbia o amb productes específics, excloent els abrasius. En cas de desenvolupar altres treballs de neteja i/o protecció, s'analitzarà l'efecte que puguin tenir els productes sobre els elements de la façana. En qualsevol cas sempre s'adoptaran les instruccions d'ús i manteniment donades pel fabricant.

Incidències extraordinàries:

Els desprendiments d'elements de la façana són un risc tant pels usuaris com pels vianants. És responsabilitat de l'usuari que quan hi hagi símptomes de degradacions, bufats i/o elements trencats a les façanes, avisar urgentment als responsables del manteniment de l'edifici perquè es prenguin les mesures oportunes. En cas de perill imminent cal avisar al Servei de Bombers.

Abans de grans xàfecs, vendavals, pedregades i/o nevades caldrà:

Tancar portes i finestres.

Plegar i desmuntar els tendals.

Treure de llocs exposats les torretes i altres objectes que puguin caure al buit.

Si s'escau, subjectar les persianes.

Després de grans xàfecs, vendavals, pedregades i/o nevades caldrà:

Inspeccionar i netejar les terrasses i comprovar desguassos i morrions.

Comprovar fixacions dels elements de les terrasses o balcons (torretes, tendals, persianes, entre d'altres).

No llençar la neu de les terrasses o dels balcons al carrer.

Instruccions de manteniment:

Els diferents components de les façanes tindran un manteniment periòdic d'acord amb el Pla de manteniment.

De forma general, es tindran en consideració les següents operacions:

Inspeccions tècniques de les façanes.

Revisions de l'estat de conservació dels revestiments.

Revisions de l'estat de conservació dels punts singulars (juntes de dilatació, trobades amb fonaments, forjats, pilars, cambres ventilades, fusteries, ampits, baranes, remats, ancoratges, ràfecs o cornises, entre d'altres).

Interiors de l'habitatge

Instruccions d'ús:

Condicions d'ús:

A l'habitatge no es poden realitzar les activitats que no li son pròpies, estant prohibit desenvolupar activitats perjudicials, perilloses, incòmodes o insalubres que puguin afectar negativament a altres usuaris o als elements i les instal·lacions comuns i, per tant, a les prestacions d'habitabilitat, de funcionalitat i de seguretat de l'edifici.

El penjat d'objectes en els envans s'ha de fer mitjançant tacs i cargols específics d'acord amb les característiques de la divisòria, i efectuar prèviament les comprovacions a l'abast per evitar afectar les instal·lacions encastades (xarxes d'electricitat, aigua, calefacció, desguàs, etc.).

No és convenient fer regates als envans per fer-hi passar instal·lacions, especialment les de traçat horitzontal o inclinat ja que, a més de poder afectar a altres instal·lacions, pot perillar l'estabilitat de l'element.

En els cels rasos no es penjaran objectes pesats si no es collen convenientment al sostre, ni s'anul·laran els registres i/o sistemes que possibilitin l'accessibilitat pel manteniment de l'edifici. En el cas de revestiments aplicats directament al sostre la subjecció es farà mitjançant tacs i cargols.

No s'han de donar cops forts a les portes ni a les finestres, i cal utilitzar topalls per evitar, que al obrir-les, les manetes colpegin la paret i la facin malbé.

Els aparells instal·lats s'han d'utilitzar d'acord amb les instruccions d'ús donades pel fabricant.

Intervencions durant la vida útil de l'edifici:

Les obres a l'interior de l'habitatge o local es poden realitzar sempre que no afectin elements comuns de l'edifici. No s'iniciaran sense el permís de la propietat o comunitat de propietaris, hauran de complir la normativa vigent i disposar de la corresponent autorització municipal. En el cas que es modifiquin envans es necessitarà el projecte d'un tècnic competent.

Neteja:

Els elements interiors de l'habitatge o local (parets, sostres, paviments, fusteries, etc.) s'han de netejar per conservar el seu aspecte i les seves condicions d'ús i salubritat. Sempre s'ha de vigilar que els productes de neteja que ofereix el mercat siguin especialment indicats per al material que es vol netejar i seguir les instruccions donades pel seu fabricant. En general no es formaran tolls d'aigua, ni s'utilitzaran àcids ni productes abrasius.

Abans de netejar aparells elèctrics cal desendollar-los tot seguint les instruccions donades pel fabricant. En el cas de l'existència d'encimeres de marbre no han d'entrar en contacte amb àcids (vinagre, llimona, etc.) que les puguin tacar irreversiblement.

Cal netejar periòdicament els filtres de la campana d'extracció de fums de la cuina, ja que poden provocar incendis.

S'ha evitar tenir llocs bruts o mal endreçats, acumular diaris vells, embalatges, envasos de matèries inflamables, etc., ja que són un risc d'incendi. Cal tenir cura amb l'emmagatzematge de productes inflamables (pintures, benzines, dissolvents, etc.), evitant que estiguin a prop de fonts de calor, no acumulant-ne grans quantitats i ventilant periòdicament.

Els residus de cada habitatge o local s'han de separar i emmagatzemar en els dipòsits i/o cubells ubicats a la cuina o espais destinats a tal fi per a cada una de les cinc fraccions: envasos lleugers, matèria orgànica, paper/cartró, vidre, i varis. Els residus tòxics i perillous (envasos de pintures, vernissos i dissolvents, piles elèctriques, restes d'olis, material informàtic, cartutxos de tinta o tòner, fluorescents, medicaments, aerosols, fluorescents, entre d'altres) s'han de portar a punts específics d'abocament.

Incidències extraordinàries:

Si s'observen humitats, fissures, oxidacions, desprendiments o altres lesions que puguin afectar a l'edifici o provocar situacions de risc s'haurà d'avisar als responsables del manteniment de l'edifici perquè facin les mesures correctores oportunes.

Instruccions de manteniment:

A més del manteniment periòdic dels elements comuns de l'edifici d'acord amb el Pla de manteniment, l'usuari està obligat a efectuar al seu càrrec les petites operacions de manteniment i reparació causades per l'ús ordinari de l'habitatge o local. Aquestes operacions sovint no tenen una periodicitat específica, caldrà fer-les segons l'ús que es fa, o bé si apareixen símptomes que alertin de la necessitat d'executar-les. En cas de dubte és convenient demanar consell a un professional.

Els balcons i les terrasses s'han de mantenir netes i lliures d'herbes, evitant, si s'escau, l'acumulació de fulles o brossa en els desguassos.

Les ferramentes de les portes, de les balconeres i des les finestres s'han de greixar perquè funcionin amb suavitat.

Els canals i forats de recollida i sortida d'aigua dels marcs de les finestres i de les balconeres s'han de netejar. Les cintes de les persianes enrotllables s'han de revisar i canviar quan presentin signes de deteriorament.

En banys i cuines cal vigilar les juntures entre peces ceràmiques i en els carregaments entre els aparells sanitaris i els paviments i/o paraments, substituint-les per unes de noves quan presentin deficiències.

Els elements i superfícies pintades o envernissades, tenen una durada limitada i s'han de repintar d'acord amb el seu envelliment.

Els aparells instal·lats s'han de conservar d'acord amb les instruccions de manteniment donades pel fabricant.

Tanmateix els propietaris o usuaris han de permetre l'accés als seus habitatges o locals als operaris convenient acreditats per que es puguin efectuar les operacions de manteniment i les diferents intervencions que es requereixin per a la correcta conservació de l'edifici.

Instal·lació d'aigua

Instruccions d'ús:

Condicions d'ús:

La instal·lació d'aigua s'utilitzarà exclusivament per a l'ús projectat, mantenint les prestacions de salubritat, de funcionalitat i d'estalvi específiques per a les quals s'ha dissenyat la instal·lació.

Tipus de subministrament:

Continu

Situació clau general de l'edifici:

Entrada

Tipus comptadors:

Individual

Els armaris o cambres de comptadors o les sales de màquines no han de tenir cap element aliè a la instal·lació, s'han de netejar periòdicament i comprovar que no hi manqui aigua en els sifons dels desguassos. Aquests recintes estan tancats amb clau i són d'accés restringit al personal de la companyia de subministrament, a l'empresa que faci el manteniment i, en cas d'urgència, al responsable designat per la propietat.

Es recomana tancar la clau de pas del local, habitatge o zona en cas d'absència prolongada. Els tubs d'aigua vistos no s'han de fer servir com a connexió a terra dels aparells elèctrics ni tampoc per a penjar-hi objectes.

A fi d'aconseguir el màxim estalvi d'aigua possible cal:

- Evitar el degoteig de les aixetes, ja que poden suposar un malbaratament d'aigua diari de fins a 15 litres d'aigua per aixeta.
- Racionalitzar el consum de l'aigua fent un bon ús d'ella i aprofitant, mantenint i millorant, si s'escau, els mecanismes i sistemes instal·lats per el seu estalvi: limitadors de cabals en aixetes, mecanismes de doble descàrrega o descàrrega interrompible a les cisternes dels inodors o, si s'escau, aixetes de lavabos i dutxes temporitzades.

Intervencions durant la vida útil de l'edifici:

En el cas d'intervencions que impliquin la reforma, reparació o rehabilitació que afectin les instal·lacions comunes d'aigua, caldrà el consentiment de la propietat o del seu representant, el compliment de les normatives vigents, les prescripcions de la companyia de subministrament i l'execució d'un instal·lador especialitzat (o bé una empresa autoritzada si la companyia d'aigües del municipi així ho especifica).

Neteja:

Si una xarxa d'aigua pel consum humà queda fora de servei més de 6 mesos es tancarà la seva connexió i es procedirà al seu buidat. Per posar-la de nou en servei s'haurà de netejar.

Incidències extraordinàries:

Si es detecten fuites d'aigua a la xarxa comunitària d'aigua s'ha d'avisar ràpidament als responsables del manteniment de l'edifici perquè facin les mesures correctores adients. Les fuites d'aigua s'han de reparar immediatament per operaris competents, ja que l'acció continuada de l'aigua pot malmetre l'estructura. Si aquestes afecten al subsòl poden lesionar la fonamentació i/o modificar les condicions resistents del terreny. En cas d'una fuga d'aigua o d'una inundació caldrà:

- Tancar la clau de pas de l'aigua de la zona afectada.

- Desconnectar l'electricitat.
- Recollir tota l'aigua.
- Comprovar l'abast de les possibles lesions causades tant al propi habitatge, local o zona com a les veïnes.
- Fer reparar l'avaría.
- Avisar a la companyia d'assegurances pels desperfectes ocasionats a propis i a tercers.

En cas de temperatures sota zero, cal fer córrer l'aigua per les canonades per evitar que es glacin.

Instruccions de manteniment:

Els diferents components de xarxa d'aigua tindran un manteniment periòdic d'acord amb el Pla de manteniment.

De forma general, es tindran en consideració les següents operacions:

- Revisió i neteja de cambres o armaris de comptadors i sales de màquines.
- Els grups de pressió dels sistemes de sobre-elevació d'aigua i/o els sistemes de tractament d'aigua es mantindran segons les instruccions d'ús i manteniment donades pel fabricant.
- Revisions, neteges i desinfeccions de les instal·lacions d'aigua freda pel consum humà i de l'aigua calenta sanitària.
- Revisions, neteges i desinfeccions de sistemes d'aigua climatitzada amb hidromassatge d'ús col·lectiu (piscines, jacuzzis, banyeres terapèutiques o d'hidromassatge i d'altres).

Instal·lació d'electricitat

Instruccions d'ús:

1.3.2 Condicion d'ús:

La instal·lació d'electricitat s'utilitzarà exclusivament per a l'ús projectat, mantenint-se les prestacions de seguretat i de funcionalitat específiques per a les quals s'ha dissenyat la instal·lació.

Situació caixa general de protecció de l'edifici:

Entrada

Tipus comptadors:

Individual

Situació:

Pel correcte funcionament i manteniment de les condicions de seguretat de la instal·lació no es pot consumir una potència elèctrica superior a la contractada. Caldrà doncs considerar la potència de cada aparell instal·lat donada pel fabricant per no sobrepassar – de forma simultània - la potència màxima admesa per la instal·lació.

Els armaris o cambres de comptadors d'electricitat no han de tenir cap element aliè a la instal·lació. Aquests recintes estan tancats amb clau i són d'accés restringit al personal de la companyia de subministrament, a l'empresa que faci el manteniment i, en cas d'urgència, al responsable designat per la propietat. En el cas de l'existència a l'edifici d'un Centre de Transformació de l'empresa de subministrament, l'accés al local on estigui ubicat serà exclusiu del personal de la mateixa.

El quadre de dispositius de comandament i protecció de l'habitatge, local o zona es compona bàsicament pels dispositius de comandament i protecció següents :

- L'ICP (Interruptor de Control de Potència) és un dispositiu per controlar que la potència realment demandada pel consumidor no sobrepassi la contractada.

- L'IGA (Interruptor General Automàtic) es un mecanisme que permet el seu accionament manual i que està dotat d'elements de protecció contra sobrecàrregues i curtcircuits.
- L'ID (Interruptor Diferencial) es un dispositiu destinat a la protecció contra contactes indirectes de tots els circuits (protegeix contra les fuites accidentals de corrent): Periòdicament s'ha de comprovar si l'interruptor diferencial desconnecta la instal·lació.
- Cada circuit de la distribució interior té assignat un petit interruptor automàtic o interruptor omipolar magneto tèrmics que el protegeix contra els curt circuits i les sobrecàrregues.

Per a qualsevol manipulació de la instal·lació es desconnectarà el circuit corresponent.

Les males connexions originen sobre-escalfaments o espurnes que poden generar un incendi. La desconexió d'aparells s'ha de fer estirant de l'endoll, mai del cable.

Intervencions durant la vida útil de l'edifici:

En el cas d'intervencions que impliquin la reforma, reparació o rehabilitació de les instal·lacions elèctriques comunes, caldrà el consentiment de la propietat o del seu representant, el compliment de les normatives vigents, les prescripcions de la companyia de subministrament i la seva execució per part d'un instal·lador autoritzat.

A les cambres de bany, vestuaris, etc., s'han de respectar els volums de protecció normatius respecte dutxes i banyeres i no instal·lar ni mecanismes ni d'altres aparells fixos que modifiquin les distàncies mínimes de seguretat.

Neteja:

Per a la neteja de làmpades i lluminàries es desconnectarà l'interruptor magneto tèrmic del circuit corresponent.

Incidències extraordinàries:

Si s'observen deficiències en la xarxa (mecanismes i/o registres desprotegits, làmpades foses en zones d'ús comú, etc.) s'ha d'avisar als responsables de manteniment per tal de que es facin urgentment les mesures oportunes.

Cal desconnectar immediatament la instal·lació elèctrica en cas de fuga d'aigua, gas o un altre tipus de combustible.

Instruccions de manteniment:

Els diferents components de xarxa d'electricitat tindran un manteniment periòdic d'acord amb el Pla de manteniment.

De forma general, es tindran en consideració les següents operacions:

- Revisió i neteja de cambres o armaris de comptadors.
- Depenent de l'ús i de la potència instal·lada, s'haurà de revisar periòdicament la instal·lació.

Si no es fa el manteniment o la instal·lació presenta deficiències importants, l'empresa subministradora o la que desenvolupi les inspeccions de manteniment estan obligades a tallar el subministrament per la perillositat potencial de la instal·lació.

Tots els aparells connectats s'han d'utilitzar i revisar periòdicament seguint les instruccions de manteniment facilitades pels fabricants.

Instal·lació de desguàs

Instruccions d'ús:

Condicions d'ús:

La instal·lació de desguàs s'utilitzarà exclusivament per a l'ús projectat, mantenint les prestacions de salubritat i de funcionalitat específiques per a les quals s'ha dissenyat la instal·lació.

L'inodor no es pot utilitzar com a abocador d'escombraries on llençar elements (bosses, plàstics, gomes, compreses, draps, fulles d'afaitar, bastonets, etc.) i líquids (greixos, olis, benzines, líquids inflamables, etc.) que puguin generar obstruccions i desperfectes en els tubs de la xarxa de desguàs.

En general per desobstruir inodors i desguassos, en general, no es poden utilitzar àcids o productes que els perjudiquin ni objectes punxeguts que poden perforar-los.

Intervencions durant la vida útil de l'edifici:

En el cas d'intervencions que impliquin la reforma, reparació o rehabilitació de la xarxa de desguàs, caldrà el consentiment de la propietat o del seu representant, el compliment de les normatives vigents, i l'execució d'una empresa especialitzada.

Neteja:

Els sifons dels aparells sanitaris o de les buneres sifòniques de les terrasses s'han de netejar i, per evitar mals olors, comprovar que no hi manca aigua.

Incidències extraordinàries:

Si es detecten mals olors (que no s'han pogut eliminar omplint d'aigua els sifons dels aparells sanitaris o de les buneres de les terrasses), o pèrdues en la xarxa de desguàs vertical i horitzontal, s'ha d'avisar als responsables del manteniment de l'edifici perquè prenguin les mesures correctores adients. Les fuites de la xarxa de desguàs s'han de reparar immediatament per operaris competents, ja que l'acció continuada de l'aigua pot malmetre l'estructura, la fonamentació i/o modificar les condicions resistents del subsòl.

Quan s'observin obstruccions o una disminució apreciable del cabal d'evacuació es revisaran els sifons i les vàlvules.

Les alteracions dels terrenys propis (plantació d'arbres, moviments de terres, entre d'altres) i/o veïns (noves construccions, túnels i carreteres, entre d'altres) poden afectar els esorrentius del terreny i per tant el sistema de desguàs.

Instruccions de manteniment:

Els diferents components de xarxa de clavegueram tindran un manteniment periòdic d'acord amb el Pla de manteniment.

De forma general, es tindran en consideració les següents operacions:

- Revisió de la instal·lació.
- Neteja d'arquetes.
- Revisió i neteja d'elements especials: separadors de greix, separadors de fangs i/o pous i bombes d'elevació

Instal·lació de climatització

Instruccions d'ús:

1.3.3 Condicions d'ús:

La instal·lació de climatització s'utilitzarà exclusivament per a l'ús projectat, mantenint les prestacions específiques de salubritat, de funcionalitat, de seguretat i d'estalvi energètic per a les quals s'ha dissenyat la instal·lació.

Tipus de calefacció:

Bomba de calor per aerotèrmia

Per optimitzar la despesa energètica de la instal·lació cal controlar amb programadors i termòstats les temperatures de l'ambient a escalfar en funció de la seva ocupació, de l'ús previst i de la seva freqüència.

No es poden fixar aparells d'aire condicionat a les façanes. Es col·locaran preferentment a les cobertes tot seguint les ordenances municipals i l'autorització de la propietat o comunitat de propietaris.

Per a la correcta utilització de la instal·lació de l'habitatge caldrà seguir les instruccions donades pel fabricant.

Intervencions durant la vida útil de l'edifici:

Si es modifica la instal·lació de l'habitatge o local cal que es faci amb un instal·lador autoritzat i d'acord amb la normativa vigent.

Incidències extraordinàries:

Si s'observen fuites d'aigua als aparells o a la xarxa, o altres deficiències en el funcionament de la instal·lació s'ha d'avisar als responsables de manteniment de l'edifici perquè es facin les actuacions oportunes.

En cas de poder actuar davant d'una fuga d'aigua caldrà:

Tancar la instal·lació.

Desconnectar l'electricitat de la zona afectada.

Recollir tota l'aigua.

Comprovar l'abast de les possibles lesions causades tant al propi habitatge, local o zona com a les veïnes.

Fer reparar l'avaría.

Avisar a la companyia d'assegurances pels desperfectes ocasionats a propis i a tercers.

Instruccions de manteniment:

Els diferents components de la instal·lació de climatització tindran un manteniment periòdic d'acord amb el Pla de manteniment.

De forma general, es tindran en consideració les següents operacions:

Inspecció de les instal·lacions privatives de l'edifici.

El manteniment de la instal·lació a partir de la clau de pas situada a l'interior de l'espai privatiu correspon a l'usuari.

Instal·lació de telecomunicacions

Instruccions d'ús:

Condicions d'ús:

La instal·lació de telecomunicacions s'utilitzarà exclusivament per a l'ús projectat, mantenint les prestacions específiques de funcionalitat per a les quals s'ha dissenyat la instal·lació.

Les instal·lacions de telecomunicacions permeten els serveis següents:

Servei de telefonia (també inclou la contractació del servei d'ADSL).

Servei de televisió terrestre, tan analògica com digital.

La instal·lació comuna també permet rebre la televisió per satèl·lit sempre i quan s'instal·li, entre d'altres, una antena parabòlica comunitària i els corresponents codificadors.

La instal·lació està prevista per poder col·locar una xarxa de distribució de dades per cable.

No es poden fixar les antenes a les façanes. Es col·locaran preferent a les cobertes tot seguint les ordenances municipals.

Els armaris de les instal·lacions de telecomunicacions no han de tenir cap element aliè a la instal·lació i estan tancats amb clau i són d'accés restringit al personal de l'empresa que faci el manteniment o instal·ladors autoritzats.

Intervencions durant la vida útil de l'edifici:

En el cas d'intervencions que impliquin la reforma, reparació o rehabilitació de la instal·lació de telecomunicacions, caldrà el consentiment de la propietat o del seu representant, el compliment de les normatives vigents i la seva execució per part d'un instal·lador autoritzat.

Aquesta prescripció inclou les petites modificacions de la instal·lació en espais d'ús privatius doncs poden perjudicar la qualitat del so o imatge d'altres usuaris.

Incidències extraordinàries:

Si s'observen deficiències en la qualitat de la imatge o so, o en la xarxa (mecanismes i/o registres desprotegits, antenes en mal estat, etc.), s'ha d'avisar als responsables del manteniment de l'edifici per tal de que es prenguin les actuacions oportunes.

Instruccions de manteniment:

Es molt recomanable subscriure un contracte de manteniment de la instal·lació amb una empresa especialitzada que pugui actualitzar periòdicament la instal·lació i donar resposta d'una manera ràpida i eficaç a les deficiències que puguin sorgir.

A partir del registre d'enllaç situat al punt d'entrada general de l'edifici el manteniment de la instal·lació és a càrrec de la propietat. Abans d'aquest punt el manteniment va a càrrec de l'operadora contractada.

El manteniment de la instal·lació des del punt d'entrada a l'edifici fins als aparells va a càrrec de l'usuari.

Instal·lació de porter electrònic (no s'escau)

Instruccions d'ús:

Condicions d'ús:

La instal·lació de porter electrònic s'utilitzarà exclusivament per a l'ús projectat, mantenint les prestacions de funcionalitat per a les quals s'ha dissenyat la instal·lació.

Intervencions durant la vida útil de l'edifici:

En el cas d'intervencions que impliquin la reforma, reparació o rehabilitació de la instal·lació del porter electrònic, caldrà el consentiment de la propietat o del seu representant, el compliment de les normatives vigents i la seva execució per part d'una empresa especialitzada.

Incidències extraordinàries:

Si s'observen deficiències en la qualitat del so, en la imatge en cas de video-porter, o en la xarxa (mecanismes i/o registres desprotegits, etc.) s'ha d'avisar als responsables del manteniment de l'edifici perquè es facin les actuacions oportunes.

Instruccions de manteniment:

Caldrà seguir les instruccions d'ús i manteniment de la instal·lació del porter electrònic proporcionades pels seus fabricants o instal·ladors.

Instal·lació d'aparells elevadors (no s'escau)

Instruccions d'ús:

Condicions d'ús:

Els aparells elevadors s'utilitzaran exclusivament per a l'ús projectat, mantenint les prestacions específiques de seguretat i funcionalitat per a les quals s'ha dissenyat la instal·lació.

Les càrregues màximes admeses dels aparells elevadors i el número màxim de persones estan especificades en la placa situada en un lloc visible de la cabina.

Els ascensors no es poden utilitzar com a muntacàrregues i no es pot fumar al seu interior. Els nens que no vagin acompanyats de persones adultes no poden fer ús de l'ascensor.

La sala de màquines no ha de tenir cap element aliè a la instal·lació i s'ha de netejar periòdicament. Aquests recintes estan tancats amb clau i són d'accés restringit al personal de l'empresa que faci el manteniment i, en cas d'urgència, al responsable designat per la propietat.

Intervencions durant la vida útil de l'edifici:

En el cas d'intervencions que impliquin la reforma, reparació o rehabilitació de la instal·lació dels aparells elevadors, caldrà el consentiment de la propietat o del seu representant, el compliment de les normatives vigents i la seva execució per part d'una empresa autoritzada.

Incidències extraordinàries:

Si s'observa que falla un mecanisme, s'ha d'aturar el servei, col·locar el rètol "No funciona" i avisar als responsables del manteniment de l'edifici.

Si l'ascensor es para entre dues plantes cal conservar la calma, no intentar sortir-ne, prémer el botó corresponent a l'alarma o, si n'hi ha, comunicar-se pel telèfon amb el conserge o amb l'empresa de manteniment, i esperar l'ajut. La majoria d'empreses de manteniment tenen servei d'urgència pel rescat i el seu telèfon és a la cabina. Davant la impossibilitat d'efectuar les operacions esmentades i en cas necessari cal trucar al Servei de Bombers.

En cas d'accident serà obligat posar-ho en coneixement d'un organisme territorial competent i de l'empresa encarregada del seu manteniment. L'aparell no tornarà a posar-se en marxa fins que, prèvia reparació i proves pertinents, l'organisme territorial competent ho autoritzi.

Instruccions de manteniment:

Els diferents components de la instal·lació dels aparells elevadors tindran un manteniment periòdic d'acord amb el Pla de manteniment.

De forma general, es tindran en consideració les següents operacions:

- Inspecció i revisió dels aparells elevadors.

Si la instal·lació presenta deficiències importants, l'empresa encarregada del seu manteniment està obligada a clausurar el servei per la perillositat potencial de la instal·lació.

Instal·lacions per a la recollida i evacuació de residus

Instruccions d'ús:

Condicions d'ús:

Les instal·lacions per a la recollida de residus s'utilitzaran exclusivament per a l'ús projectat, mantenint-se les prestacions de salubritat i de funcionalitat específiques per a les quals s'ha dissenyat la instal·lació.

Tipus de recollida municipal: (No varia)

CONTENIDORS DE SUPERFÍCIE AL CARRER

En el cas del trasllat dels residus per baixants s'haurà de mantenir la prescripció de que cada fracció s'aboqui a la boca corresponent. No es podran abocar líquids, objectes tallants i/o vidres. Els envasos lleugers i la matèria orgànica s'abocaran dins d'envasos tancats, i els envasos de cartró que no entrin per la comporta s'introduiran trossegats i no plegats.

El magatzem de contenidors o les estació de càrrega no han de tenir cap element aliè a la instal·lació, s'han de comprovar que estiguin nets i que no manqui aigua en els sifons dels desguassos.

Intervencions durant la vida útil de l'edifici:

En el cas d'intervencions que impliquin la reforma, reparació o rehabilitació de les instal·lacions per la recollida i evacuació de residus, caldrà el consentiment de la propietat o del seu representant, el compliment de les normatives vigents i la seva execució per part d'una empresa especialitzada.

Incidències extraordinàries:

Si es detecten deficiències de neteja i males olors, s'ha d'avisar als responsables del manteniment de l'edifici perquè facin les mesures correctores adients.

Instruccions de manteniment:

Els diferents components de la instal·lació d'eliminació de residus tindran un manteniment periòdic d'acord amb el Pla de manteniment.

De forma general, es tindran en consideració les següents operacions:

- Revisió, neteja, desinsectació, desinfecció i desratització dels recintes i de les instal·lacions.

Instal·lació de protecció contra incendis (no s'escau)

Instruccions d'ús:

Condicions d'ús:

Les instal·lacions i aparells de protecció contra incendis s'utilitzaran exclusivament per a l'ús projectat, mantenint les prestacions de seguretat específiques per a les quals s'ha dissenyat la instal·lació.

No es pot modificar la situació dels elements de protecció d'incendis ni dificultar la seva accessibilitat i visibilitat. En els espais d'evacuació no es col·locaran objectes que puguin obstaculitzar la sortida.

En cas d'incendi – sempre que no posi en perill la seva integritat física i la de possibles tercers – es pot utilitzar els mitjans manuals de protecció contra incendis que estiguin a l'abast depenent del tipus d'edifici i l'ús previst. Aquests poden ser tant els d'alarma (polsadors d'alarma) com els d'extinció (extintors i manegues). Tots els extintors porten les seves instruccions d'ús impreses.

Intervencions durant la vida útil de l'edifici:

En el cas d'intervencions que impliquin la reforma, reparació o rehabilitació de la instal·lació de protecció contra incendis, caldrà el consentiment de la propietat o del seu representant, el compliment de les normatives vigents i la seva execució per part d'un instal·lador autoritzat.

Incidències extraordinàries:

Després d'haver utilitzat els mitjans d'extinció caldrà avisar a l'empresa de manteniment perquè es facin les revisions corresponents als mitjans utilitzats i es restitueixin al seu correcte estat.

En cas d'una emergència (incendi, inundació, explosions, accidents, etc.) cal mantenir la calma i actuar en funció de les possibilitats personals i no efectuar accions que puguin posar en perill la integritat física de propis i tercers, tot adoptant les mesures genèriques donades en el punt 6 "Zones d'ús comú" i, si s'escau, les dels protocols recollits en el Pla d'emergència de l'edifici.

Instruccions de manteniment:

Els diferents components de la instal·lació de protecció contra incendis tindran un manteniment periòdic d'acord amb el Pla de manteniment.

De forma general, es tindran en consideració les següents operacions:

- Revisió dels aparells o sistemes instal·lats.

En cas d'incendi, la manca de manteniment de les instal·lacions de protecció contra incendis comportar tant la pèrdua de les garanties de l'assegurança així com la responsabilitat civil de la propietat pels possibles danys personals i materials causats pel sinistre.

Instal·lació de ventilació

Instruccions d'ús:

Condicions d'ús:

La instal·lació de ventilació s'utilitzarà exclusivament per a l'ús projectat, mantenint les prestacions específiques de salubritat per a les quals s'ha dissenyat la instal·lació.

Sistema o aparells instal·lats:	Situació:
Extractors	Bany / cuina

No és permès connectar en els conductes d'admissió o extracció de la instal·lació de ventilació les extraccions de fums d'altres aparells (calderes, cuines, etc.). Tanmateix no es poden connectar els extractors de cuines a les xemeneies de les calderes i a l'inrevés.

No es poden tapar les reixetes de ventilació de les portes i finestres.

Intervencions durant la vida útil de l'edifici:

En el cas d'intervencions que impliquin la reforma, reparació o rehabilitació de la instal·lació de ventilació, caldrà el consentiment de la propietat o del seu representant, el compliment de les normatives vigents i la seva execució per part d'un instal·lador especialitzat.

Aquesta prescripció inclou les petites modificacions de la instal·lació en espais d'ús privatiu doncs poden perjudicar la correcta ventilació de l'habitatge, local o zona i, per tant, la salubritat dels mateixos.

Instruccions de manteniment:

Els diferents components de la instal·lació de ventilació tindran un manteniment periòdic d'acord amb el Pla de manteniment.

De forma general, es tindran en consideració les següents operacions:

Neteges i revisions de conductes, aspiradors, extractors i filtres.

Revisió sistemes de comandament i control.

El manteniment de la instal·lació de ventilació comunitària fins els espais privatis (habitatge o local) correspon a la propietat o a la comunitat de propietaris de l'edifici. El manteniment de la instal·lació a partir del seu accés als espais privatis correspon a l'usuari.

Instal·lació solar fotovoltaica

Instruccions d'ús:

Consideracions d'ús :

La instal·lació fotovoltaica per l'electricitat s'utilitzarà per a generar energia complementària, mantenint les prestacions específiques de salubritat, de funcionalitat i d'estalvi energètic per a les quals s'ha dissenyat la instal·lació.

La zona on s'ubiquen els captadors no han de tenir cap element aliè a la instal·lació. Aquest espai s'ha de netejar periòdicament i, si s'escau, comprovar que no hi manqui aigua en els sifons dels desguassos. Aquestes són d'accés restringit a l'empresa que faci el manteniment i, en cas d'urgència, al responsable designat per la propietat.

Intervencions durant la vida útil de l'edifici:

En el cas d'intervencions que impliquin la reforma, reparació o rehabilitació de la instal·lació fotovoltaica, caldrà el consentiment de la propietat o del seu representant, el compliment de les normatives vigents i la seva execució per part d'un instal·lador especialitzat.

Si es modifica la instal·lació privativa interior, cal que es sol·liciti a la propietat, que es faci amb una empresa especialitzada i d'acord amb la normativa vigent.

Incidències extraordinàries:

Si s'observen fuites d'aigua o deficiències a la xarxa de la instal·lació s'ha d'avisar als responsables del manteniment de l'edifici perquè es facin les actuacions oportunes.

Instruccions de manteniment:

Els diferents components de la instal·lació fotovoltaica tindran un manteniment periòdic d'acord amb el Pla de manteniment.

De forma general, es tindran en consideració les següents operacions:

- Neteja captadors i inspecció visual dels seus components.
- Purgues dels circuits i inspecció visual dels seus components.
- Revisió general de la instal·lació.

El manteniment de la instal·lació fotovoltaica comunitària correspon a la propietat o a la comunitat de propietaris de l'edifici. El manteniment de la instal·lació situada en l'habitatge o local i els aparells correspon a l'usuari.

5. FITXES TÈCNIQUES DE MATERIALS

S'inclouen, en el present apartat, un recull de les fitxes tècniques d'alguns dels materials previstos en obra. Aquestes són orientatives, podent-se modificar els materials d'acord amb la direcció facultativa de l'obra i sempre i quan els materials disposin del corresponent segell CE.



KCA V4 110L [de pared]

Bomba de calor de pared para producción de ACS.

**FUNCIÓN
ANTILEGIONELA**



A+

R-134a

La solución perfecta para la producción de ACS

La bomba de calor KCA V4 dispone de un **acumulador** con capacidad de agua de **110 litros** y un compresor rotativo de **máxima eficiencia** y **bajo nivel sonoro**.

Funcionalidades destacadas:

- La resistencia eléctrica integrada (1,5 kW a 230V) calienta el agua desde 60 °C (máxima temperatura con bomba de calor) hasta 70 °C.
- Termostato de seguridad consignado a 85 °C.
- Condensador enrollado externamente al acumulador, libre de suciedad y contaminación entre agua y gas.
- Aislamiento térmico de poliuretano expandido y evaporador de batería aleteada que aumentan aún más su eficiencia.
- Racores hidráulicos y ánodo de magnesio posicionados en la parte inferior para facilitar la instalación.



Dispone de ánodo de magnesio para protección contra la corrosión y un acumulador fabricado en acero con doble capa de vitrificado que aumentan su durabilidad y resistencia.




Incluye un contacto on/off para arrancar la unidad desde un interruptor externo. Esto facilita su integración con otros sistemas, por ejemplo, con instalación fotovoltaica de autoconsumo.

Fácil manejo gracias a su pantalla LCD táctil

- Indicador de temperatura del agua.
- Luz de funcionamiento de compresor y de resistencia eléctrica.
- Controles con indicadores para activar los distintos modos de funcionamiento.
- Señalización de alarmas.



DIMENSIONES Y CARACTERÍSTICAS TÉCNICAS

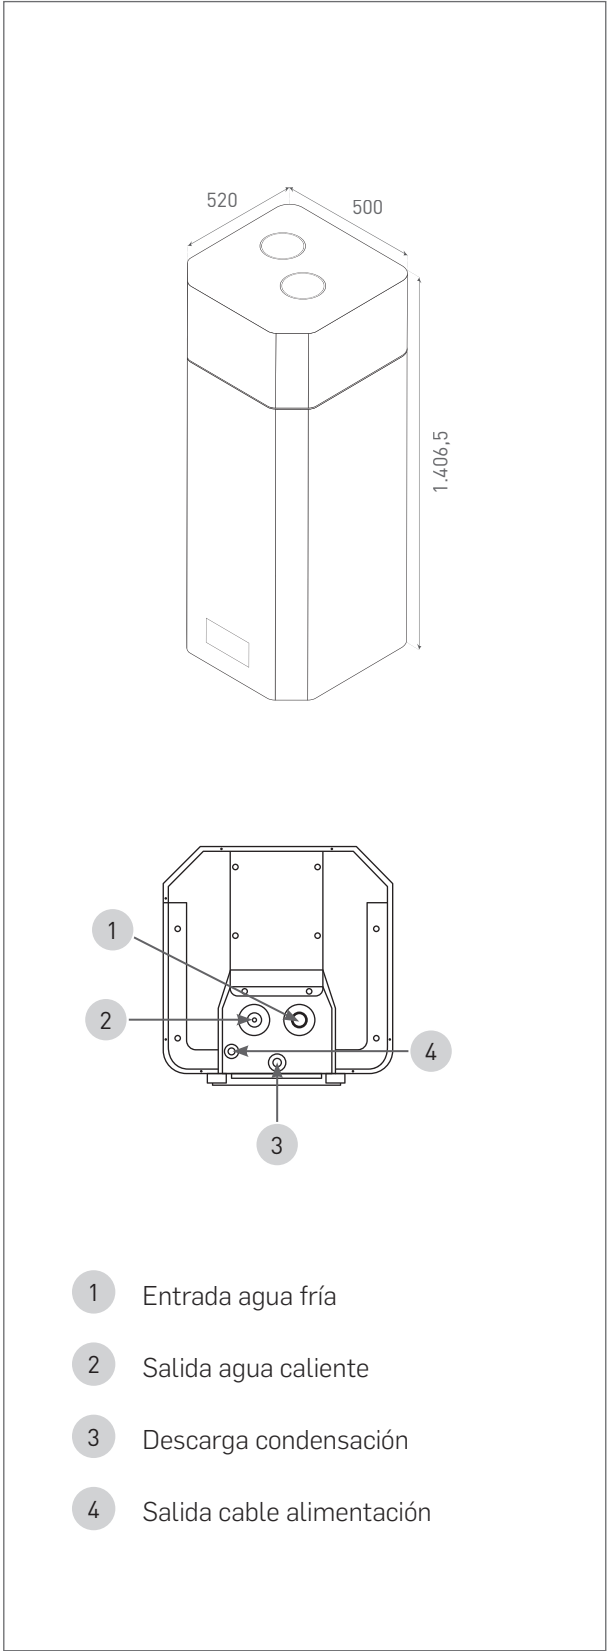

KCA V4 [110 L]

DATOS TÉCNICOS		KCA V4 110L
Capacidad nominal del depósito	L	110
Alimentación eléctrica	V/Ph/Hz	220-240/1/50
Materia del depósito		Vitrificado doble capa
Protección contra la corrosión		Ánodo de magnesio
Clase energética (1)		A+
Perfil de carga declarado		M
Potencia térmica BC y resistencia	W	850(+1.500)
Consumo eléctrico anual (condición climática fría)	kWh/año	369
Consumo eléctrico anual (condición climática media)	kWh/año	410
Consumo eléctrico anual (condición climática cálida)	kWh/año	451
SCOP _{DHW} (aire 2°C-clima frío) UNE EN 16147:2017		2,71
SCOP _{DHW} (aire 7°C-clima medio) UNE EN 16147:2017		3,01
SCOP _{DHW} (aire 14°C-clima cálido) UNE EN 16147:2017		3,32
Consumo máximo BC / resistencia	A	1,81 / (+6,5)
Temperatura máxima salida agua (BC/resistencia)	°C	60 / 70
Temperatura ambiente de trabajo	°C	-5/43
Tipo refrigerante y carga		R-134a (650g)
Entrada agua fría	GAS/M	1/2"
Salida agua caliente	GAS/M	1/2"
Diámetro conducto aire	mm	125
Distancia máxima de ventilación	m	8
Dimensiones netas (Alto x Ancho x Profundo)	mm	1.406 x 500 x 520
Peso neto	kg	62
Peso con depósito lleno de agua	kg	172
Potencia sonora EN 12102	dB(A)	48,5
CÓDIGO	5500050000	

NOTA: (1) Depósito a temperatura ambiente 20°C, entrada de aire en conducto 7°C bulbo seco/6°C bulbo húmedo, temperatura entrada agua de 10°C y punto de consigna 55°C.



KCA V4 190/200/300L [de suelo]

Bomba de calor de suelo para producción de ACS.


NOVEDAD 2021
**FUNCIÓN
ANTILEGIONELA**
A
R-134a

La solución perfecta para la producción de ACS

La bomba de calor KCA V4.1 dispone de una gama de producto con acumuladores con capacidad de agua de 190, 200 y 300 litros en sus tres versiones y un **compresor rotativo de máxima eficiencia y bajo nivel sonoro**.

Modelo 190 litros: la resistencia eléctrica integrada (3 kW a 220V) calienta el agua desde 60 °C (máxima temperatura con bomba de calor) hasta 70 °C.

Modelos 200 y 300 litros: la resistencia eléctrica integrada (1,2 kW a 220V) calienta el agua desde 65 °C (máxima temperatura con bomba de calor) hasta 75 °C.



Altamente resistente

Dispone de ánodo de magnesio para protección contra la corrosión y un acumulador fabricado en acero con doble capa de vitrificado que aumentan su durabilidad y resistencia



Contacto On / Off

Incluye un contacto on/off para arrancar la unidad desde un interruptor externo. Esto facilita su integración con otros sistemas, por ejemplo, con instalación fotovoltaica de autoconsumo.



Bajo nivel sonoro

Cubierta de plástico de la parte superior aislada acústicamente.

Dimensiones

KCA V4.1 190 L.	KCA V4.1 200 L.	KCA V4.1 300 L.
Diámetro x alt. (mm) 560 x 1.760	Diámetro x alt. (mm) 654 x 1.638	Diámetro x alt. (mm) 654 x 1.888

Modelos KCA V4.1 [200/300L]



KCA V4.1 (200-300L)



Producción de ACS



KCA V4.1 S (200-300L)



Producción de ACS



Serpentín de apoyo solar



KCA V4.1 D (200-300L)



Producción de ACS




Serpentín de apoyo solar



Serpentín para otro generador de apoyo

Partes y descripción

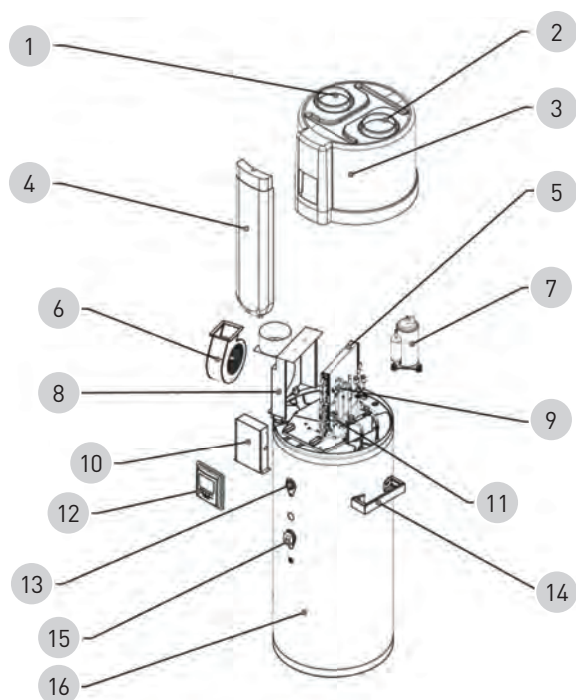

1 Salida de aire	2 Entrada de aire
3 Cubierta superior de plástico	4 Cubierta frontal de plástico
5 Evaporador	6 Motor de ventilación
7 Compresor	8 Placa
9 Válvula de 4 vías	10 Caja de componentes eléctricos
11 Válvula de expansión electrónica	12 Panel de control
13 Ánodo	14 Mango
15 Resistencia eléctrica	16 Depósito de agua

DATOS TÉCNICOS (1/2)

KCA V4.1		190L	200L	300L
Capacidad nominal del depósito	L	180	228	286
Alimentación eléctrica	V/Ph/Hz	220-240/1/50		
Material del depósito		Vitrificado doble capa		
Protección contra la corrosión		Ánodo de magnesio		
Clase energética		A	A	A
Perfil de carga declarado		L	L	XL
Potencia térmica BC y resistencia	W	1.450 + 3.000	2.060 + 1.200	2.060 + 1.200
Consumo eléctrico anual (condición climática fría)	kWh/año		1.076	1.546
Consumo eléctrico anual (condición climática media)	kWh/año	985	1.012	1.426
Consumo eléctrico anual (condición climática cálida)	kWh/año	899	955	1.340
SCOP _{DHW} (aire 2°C-clima frío) UNE EN 16147:2017		-	2,47	2,68
SCOP _{DHW} (aire 7°C-clima medio) UNE EN 16147:2017		2,54	2,64	2,85
SCOP _{DHW} (aire 14°C-clima cálido) UNE EN 16147:2017		2,958	2,81	3.03
Consumo máximo BC y resistencia	A	2,3 (8,1)	3,5 (+5.2)	
Temperatura máxima salida agua (BC/resistencia)	°C	60/70	65 / 75	
Temperatura ambiente de trabajo	°C	-20 / 43	-10 / 43	
Tipo refrigerante y carga		R-134a (1.000g)		
Entrada agua fría	GAS/H	3/4"	1"	
Salida agua caliente	GAS/H	3/4"	1"	
Diámetro conducto aire	mm	160	160 (se adapta a conducto flexible de 180 mm)	
Dimensiones netas (diámetro x alto)	mm	Ø560 x 1.760	Ø654 x 1.638	Ø654 x 1.888
Peso neto	kg	107	98	106,5
Peso con depósito lleno de agua	kg	287	326	392,5
Peso bruto	kg	120	112	121,5
Potencia sonora EN 12102	dB(A)	43	42,8	

CÓDIGO

5500050109

5500050010

5500050030

DATOS TÉCNICOS (2/2)

KCA V4.1		200L S	300L S	200L D	300L D
Capacidad nominal del depósito	L	220	278	217	273
Alimentación eléctrica	V/Ph/Hz	220-240/1/50			
Material del depósito		Vitrificado doble capa			
Protección contra la corrosión		Ánodo de magnesio			
Clase energética		A	A	A	A
Perfil de carga declarado		L	XL	L	XL
Potencia térmica BC y resistencia	W	2.060 + 1.200	2.060 + 1.200	2.060 + 1.200	2.060 + 1.200
Consumo eléctrico anual (condición climática fría)	kWh/año	1.076	1.546	1.076	1.546
Consumo eléctrico anual (condición climática media)	kWh/año	1.012	1.426	1.012	1.426
Consumo eléctrico anual (condición climática cálida)	kWh/año	955	1.340	955	1.340
SCOP _{DHW} (aire 2°C-clima frío) UNE EN 16147:2017		2,47	2,68	2,47	2,68
SCOP _{DHW} (aire 7°C-clima medio) UNE EN 16147:2017		2,64	2,85	2,64	2,85
SCOP _{DHW} (aire 14°C-clima cálido) UNE EN 16147:2017		2,81	3.03	2,81	3.03
Consumo máximo BC y resistencia	A	3,5 (+5.2)			
Temperatura máxima salida agua (BC/resistencia)	°C	65 / 75			
Temperatura ambiente de trabajo	°C	-10 / 43			
Tipo refrigerante y carga		R-134a (1.000g)			
Entrada agua fría	GAS/H	1"			
Salida agua caliente	GAS/H	1"			
Entrada/salida integración solar	GAS/H	1"		1"	
Entrada/salida integración auxiliar	GAS/H	-		1"	
Diámetro conducto aire	mm	160 (se adapta a conducto flexible de 180 mm)			
Dimensiones netas (diámetro x alto)	mm	Ø654 x 1.638	Ø654 x 1.888	Ø654 x 1.638	Ø654 x 1.888
Peso neto	kg	113	121,5	121	129,5
Peso con depósito lleno de agua	kg	333	399,5	338	402,5
Peso bruto	kg	127	136,5	135	144,5
Potencia sonora EN 12102	dB(A)	42,8			

CÓDIGO

5500050015

5500050035

5500050020

5500050040

UD. EXTERIORES COMBINABLES NOVA R-32



MODELO KSTI-M2 18N/50



MODELO KSTI-M3 27N/79

MODELOS: KSTI-M4 28/80N
KSTI-M4 36/100N

MODELO KSTI-M5 42/125N

CARACTERÍSTICAS

		2X1 NOVA EVO		3X1 NOVA EVO		4X1 NOVA		4X1 NOVA		5X1 NOVA	
		KSTI-M2-18N/50		KSTI-M3-27N/79		KSTI-M4-28/80N		KSTI-M4-36/100N		KSTI-M5-42/125N	
		FRÍO	CALOR	FRÍO	CALOR	FRÍO	CALOR	FRÍO	CALOR	FRÍO	CALOR
CAPACIDAD	W	5.275	5.568	7.913	8.206	9.000	9.200	10.500	10.800	12.300	12.300
	Kcal/h	4.537	4.788	6.805	7.057	7.055	9.071	9.071	9.323	10.583	10.583
CONSUMO ELÉCTRICO	W	1.630	1.500	2.450	2.100	2.540	2.760			2.765	2.765
RANGO FUNCIONAMIENTO DE TRABAJO U. EXTERIOR	°C	-15/50	-15/24	-15/50	-15/24	-15/50	-15/24	-15/50	-15/24	-15/50	-15/24
EER/COP		3,24	4,01	3,23	3,91	3,23	3,23	3,23	3,23	3,23	3,5
SEER (ZONA CLIMÁT. INTERM.)		6,0 (A+)		6,1 (A++)		6,1 (A++)		6,2 (A++)		6,1 (A++)	
SCOP (ZONA CLIMÁT. INTERM.)		3,8 (A)		4,0 (A+)		4,6 (A+)		3,8 (A+)		3,5 (A+)	

UNIDAD EXTERIOR

		FRÍO	CALOR	FRÍO	CALOR	FRÍO	CALOR	FRÍO	CALOR	FRÍO	CALOR
INTENSIDAD NOMINAL	A	7,1	6,1	14,5	11,7	12,7	13,2	16,8	15	17,8	
INTENSIDAD MÁX.	A		13		18		21,5		21,5		22
ALIMENTACIÓN	V-ph-Hz	220/240-1-50		220/240-1-50		220/240-1-50		220/240-1-50		220/240-1-50	
NIVEL SONORO (presión sonora/potencia sonora)	dB[A]	56/65		54/67		55/58		63/67		63/69	
CAUDAL EXTERIOR	m³/h	2.200		3.000		4.000		4.000		3.850	
DIMENSIONES (mm)	Ancho	800		845		946		946		946	
	Profundo	333		363		410		410		410	
	Alto	554		702		810		810		810	
PESO NETO	kg	35,5		51,5		62		68		74	

REFRIGERANTE

GAS REFRIGERANTE	Tipo	R-32	R-32	R-32	R-32	R-32
CARGA DE REFRIGERANTE	g	1.250	1.720	2.100	2.100	2.900
TUBERÍA DE CONEXIÓN FRIGORÍFICA	Líquido	1/4" x2	1/4" x3	1/4" x4	1/4" x4	1/4" x 5
	Gas	3/8"	3/8"	3/8"	3/8" x 3 1/2" x 1	3/8" x 4 1/2" x 1
DISTANCIA INTERCONEXIÓN	Máx. vert.	15	15	15	15	15
FRIGORÍFICA UNIDAD (METROS)	Total vert.+hor.	25	30	35	35	35
DIFERENCIA ALT. MÁX. ENTRE UNIDADES INTERIORES	m	10	10	10	10	10
DISTANCIA MÁXIMA TOTAL	m	40	60	80	80	80
DISTANCIA PRECARGADA	m	15	22,5	22,5	30	35
CARGA ADICIONAL	g/m	12	12	12	12	12
TIPO EXPANSIÓN	VÁLVULA EXPANSIÓN ELECTRÓNICA + CAPILAR					

CONEXIONES ELÉCTRICAS

Nº DE CABLES DE INTERCONEXIÓN (por unidad interior)	4x1,5 mm	4x1,5 mm	4x1,5 mm	4x1,5 mm	4x1,5 mm
ALIMENTACIÓN	Unidad exterior 3x2,5 mm	Unidad exterior 3x4 mm	Unidad exterior 3x4 mm	Unidad exterior 3x6 mm	Unidad exterior 3x6 mm

CÓDIGO	4050051202	4050051203	4000051228	4000051236	4050051105

TABLA DE COMBINACIONES DE POTENCIAS

KSTi
M2-18N/50
EXT R32 EVO



Capacidades para
las combinaciones


2x1

CICLO DE REFRIGERACIÓN							
Unidad interior	Capacidad total	Ud. A W	Ud. B W	Ud. C W	Ud. D W	Capacidad total	Consumo
						Min./Máx.	Min./Máx.
7	7	2.000	—	—	—	2.000 (1.430-2.900)	600 (350-750)
9	9	2.500	—	—	—	2.500 (1.430-3.200)	750 (350-930)
12	12	3.500	—	—	—	3.500 (1.430-3.900)	1.080 (350-1.290)
18	18	5.000	—	—	—	5.000 (1.640-5.510)	1.550 (450-1.880)
7+7	14	2.100	2.100	—	—	4.200 (2.120-5.620)	1.230 (540-2.040)
7+9	16	2.100	2.650	—	—	4.700 (2.120-5.830)	1.460 (540-2.040)
7+12	19	2.100	3.300	—	—	5.200 (2.120-6.410)	1.610 (540-2.040)
7+18	25	1.500	3.900	—	—	5.350 (2.120-6.470)	1.650 (540-2.040)
9+9	18	2.650	2.650	—	—	5.300 (2.120-6.410)	1.630 (540-2.040)
9+12	21	2.300	3.050	—	—	5.300 (2.120-6.410)	1.630 (540-2.040)
9+18	27	2.800	3.600	—	—	5.350 (2.120-6.470)	1.630 (540-2.040)
12+12	24	2.650	2.650	—	—	5.300 (2.120-6.410)	1.630 (540-2.040)

TABLA DE COMBINACIONES DE POTENCIAS

Capacidades para
las combinaciones

3x1

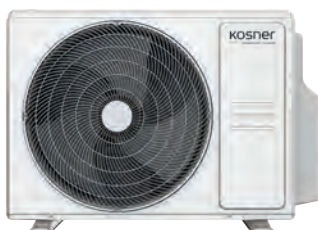KSTi
M3-27N/79
EXT R32 EVO

RESIDENCIAL

CICLO DE REFRIGERACIÓN

Unidad interior	Capacidad total	Ud. A W	Ud. B W	Ud. C W	Ud. D W	Capacidad total	Consumo
						Min./Máx.	Min./Máx.
7	7	2.000	—	—	—	2.000 (1.580-2.900)	620 (400-770)
9	9	2.500	—	—	—	2.500 (1.580-3.200)	770 (400-970)
12	12	3.500	—	—	—	3.500 (1.580-3.900)	1.080 (400-1.300)
18	18	5.000	—	—	—	5.000 (1.780-6.500)	1.550 (500-1.780)
7+7	14	2.100	2.100	—	—	4.200 (2.210-6.320)	1.300 (640-2.080)
7+9	16	2.060	2.650	—	—	4.700 (2.210-6.720)	1.460 (640-2.450)
7+12	19	1.950	3.350	—	—	5.300 (2.210-7.110)	1.640 (640-2.450)
7+18	25	1.820	4.680	—	—	6.000 (2.210-7.510)	2.010 (640-2.690)
9+9	18	2.650	2.650	—	—	6.800 (2.210-7.900)	1.640 (640-2.450)
9+12	21	2.571	3.430	—	—	6.300 (2.210-7.660)	1.860 (640-2.570)
9+18	27	2.265	4.530	—	—	6.800 (2.210-7.900)	2.090 (640-2.690)
12+12	24	3.150	3.150	—	—	7.300 (2.770-8.690)	1.940 (640-2.640)
12+18	30	2.720	4.080	—	—	7.400 (2.770-8.690)	2.090 (640-2.690)
7+7+7	21	2.430	2.430	2.440	—	7.900 (2.770-8.690)	2.260 (760-2.910)
7+7+9	23	2.250	2.250	2.900	—	7.900 (2.770-8.690)	2.290 (760-2.910)
7+7+12	26	2.130	2.130	3.650	—	7.900 (2.770-8.690)	2.450 (760-2.910)
7+7+18	32	1.730	1.730	4.450	—	7.900 (2.770-8.690)	2.430 (760-2.910)
7+9+9	25	2.130	2.740	2.740	—	7.900 (2.770-8.690)	2.350 (760-2.910)
7+9+12	28	1.980	2.540	3.390	—	7.900 (2.770-8.690)	2.450 (760-2.910)
7+9+18	34	1.627	2.090	4.185	—	7.900 (2.770-8.690)	2.430 (760-2.910)
7+12+12	31	1.785	3.060	3.060	—	7.900 (2.770-8.690)	2.430 (760-2.910)
9+9+9	27	2.630	2.640	2.635	—	7.900 (2.770-8.690)	2.450 (760-2.910)
9+9+12	30	2.370	2.370	3.160	—	7.900 (2.770-8.690)	2.430 (760-2.910)
9+12+12	33	2.160	2.870	2.870	—	7.900 (2.770-8.690)	2.430 (760-2.910)
12+12+12	36	2.650	2.640	2.635	—	7.900 (2.770-8.690)	2.430 (760-2.910)

TABLA DE COMBINACIONES DE POTENCIAS

KSTi
M4-28N/80
EXT R32



Capacidades para
las combinaciones

4x1

CICLO DE REFRIGERACIÓN

Unidad interior	Capacidad total	Ud. A W	Ud. B W	Ud. C W	Ud. D W	Capacidad total	Consumo
						Min./Máx.	Min./Máx.
7	7	2.000	—	—	—	2.000 (1.520-2.900)	620 (400-770)
9	9	2.500	—	—	—	2.500 (1.520-3.200)	770 (400-970)
12	12	3.500	—	—	—	3.500 (1.520-3.900)	1.080 (400-1.300)
18	18	5.000	—	—	—	5.000 (1.720-6.500)	1.550 (500-1.780)
7+7	14	2.100	2.100	—	—	4.200 (2.050-6.080)	1.300 (640-2.030)
7+9	16	2.056	2.650	—	—	4.700 (2.050-6.400)	1.460 (640-2.160)
7+12	19	1.953	3.350	—	—	5.300 (2.050-6.810)	1.640 (640-2.290)
7+18	25	1.960	5.040	—	—	6.000 (2.050-6.980)	2.170 (640-2.800)
9+9	18	2.650	2.650	—	—	7.300 (2.050-7.550)	1.640 (640-2.290)
9+12	21	2.571	3.430	—	—	6.500 (2.050-7.390)	1.860 (640-2.410)
9+18	27	2.433	4.870	—	—	7.300 (2.050-7.550)	2.260 (640-2.800)
12+12	24	3.250	3.250	—	—	7.500 (2.050-7.550)	2.010 (640-2.490)
12+18	30	2.920	4.380	—	—	6.000 (2.630-8.460)	2.200 (760-2.950)
18+18	36	3.750	3.750	—	—	6.500 (2.630-8.460)	2.410 (760-2.950)
7+7+7	21	2.000	2.000	2.000	—	7.100 (2.630-8.460)	2.110 (760-2.950)
7+7+9	23	1.980	1.980	2.544	—	7.800 (2.630-8.460)	2.320 (760-2.950)
7+7+12	26	1.915	1.915	3.270	—	6.800 (2.630-8.460)	2.410 (760-2.950)
7+7+18	32	1.706	1.706	4.434	—	7.500 (2.630-8.460)	2.410 (760-2.950)
7+9+9	25	1.904	2.450	2.680	—	7.800 (2.630-8.460)	2.410 (760-2.950)
7+9+12	28	1.875	2.410	3.214	—	7.800 (2.630-8.460)	2.312 (760-2.950)
7+9+18	34	1.606	2.065	4.130	—	7.800 (2.630-8.460)	2.410 (760-2.950)
7+12+12	31	1.762	3.019	3.019	—	7.100 (2.630-8.460)	2.410 (760-2.950)
7+12+18	37	1.476	2.530	3.795	—	7.800 (2.630-8.460)	2.410 (760-2.950)
9+9+9	27	2.367	2.367	2.367	—	7.800 (2.630-8.460)	2.200 (760-2.950)
9+9+12	30	2.340	2.340	3.120	—	7.800 (2.630-8.460)	2.410 (760-2.950)
9+9+18	36	1.950	1.950	3.900	—	7.800 (2.630-8.460)	2.410 (760-2.950)
9+12+12	33	2.127	2.836	2.836	—	7.800 (2.630-8.460)	2.410 (760-2.950)
9+12+18	39	1.800	2.400	3.600	—	8.210 (2.870-9.930)	2.410 (760-2.950)
12+12+12	36	2.600	2.600	2.600	—	8.210 (2.870-9.930)	2.410 (760-2.950)
7+7+7+7	28	2.053	2.053	2.053	2.053	8.210 (2.870-9.930)	2.540 (860-3.180)
7+7+7+9	30	1.916	1.916	1.916	2.463	8.210 (2.870-9.930)	2.540 (860-3.180)
7+7+7+12	33	1.742	1.741	1.741	2.986	8.210 (2.870-9.930)	2.530 (860-3.180)
7+7+7+18	39	1.474	1.474	1.474	3.790	8.210 (2.870-9.930)	2.540 (860-3.180)
7+7+9+9	32	1.796	1.796	2.309	2.309	8.210 (2.870-9.930)	2.540 (860-3.180)
7+7+9+12	35	1.643	1.642	2.112	2.815	8.210 (2.870-9.930)	2.540 (860-3.180)
7+7+12+12	48	1.512	1.512	2.593	2.593	8.210 (2.870-9.930)	2.530 (860-3.180)
7+9+9+9	34	1.690	2.173	2.173	2.173	8.210 (2.870-9.930)	2.540 (860-3.180)
7+9+9+12	37	1.554	1.997	1.997	2.663	8.210 (2.870-9.930)	2.530 (860-3.180)
7+9+12+12	40	1.437	1.847	2.463	2.463	8.210 (2.870-9.930)	2.530 (860-3.180)
9+9+9+9	36	2.052	2.052	2.052	2.052	8.210 (2.870-9.930)	2.530 (860-3.180)
9+9+9+12	39	1.895	1.895	1.895	2.526	8.210 (2.870-9.930)	2.530 (860-3.180)

TABLA DE COMBINACIONES DE POTENCIAS

Capacidades para
las combinaciones

4x1

KSTi
M4-36N/100
EXT R32

RESIDENCIAL

CICLO DE REFRIGERACIÓN

Unidad interior	Capacidad total	Ud. A W	Ud. B W	Ud. C W	Ud. D W	Capacidad total	Consumo
						Min./Máx.	Min./Máx.
7	7	2.000	—	—	—	2.000 (1.590-2.900)	610 (450-760)
9	9	2.500	—	—	—	2.500 (1.590-3.200)	760 (450-950)
12	12	3.500	—	—	—	3.500 (1.590-3.900)	1.070 (450-1.280)
18	18	5.000	—	—	—	5.000 (1.800-6.500)	1.520 (580-1.750)
24	24	7.000	—	—	—	7.000 (2.230-8.000)	2.130 (620-2.450)
7+7	14	2.100	2.100	—	—	4.200 (2.230-6.360)	1.280 (620-2.130)
7+9	16	2.056	2.644	—	—	4.700 (2.230-6.570)	1.430 (620-2.300)
7+12	19	2.026	3.474	—	—	5.500 (2.230-6.890)	1.680 (620-2.460)
7+18	25	1.960	5.040	—	—	7.000 (2.230-8.480)	2.130 (620-2.890)
7+24	31	2.033	6.968	—	—	9.000 (2.230-9.540)	2.740 (620-3.080)
9+9	18	2.650	2.650	—	—	5.300 (2.230-6.890)	1.620 (620-2.460)
9+12	21	2.572	3.429	—	—	6.000 (2.230-7.420)	1.830 (620-2.630)
9+18	27	2.500	5.000	—	—	7.500 (2.230-9.540)	2.290 (620-3.950)
9+24	33	2.591	6.910	—	—	9.500 (2.230-10.070)	2.900 (620-3.150)
12+12	24	3.500	3.500	—	—	7.000 (2.230-7.950)	2.130 (620-2.790)
12+18	30	3.400	5.100	—	—	8.500 (2.230-10.070)	2.590 (620-2.950)
12+24	36	3.300	6.670	—	—	10.000 (2.230-10.600)	3.090 (620-3.220)
18+18	36	5.000	5.000	—	—	10.000 (2.230-10.600)	3.090 (620-3.280)
7+7+7	21	2.000	2.000	2.000	—	6.000 (2.860-7.420)	1.800 (790-2.950)
7+7+9	23	1.978	1.978	2.544	—	6.500 (2.860-7.950)	1.980 (790-3.120)
7+7+12	26	2.019	2.019	3.462	—	7.500 (2.860-9.010)	2.290 (790-3.280)
7+7+18	32	1.969	1.969	5.063	—	9.000 (2.860-11.660)	2.740 (790-3.610)
7+7+24	38	1.842	1.842	6.316	—	10.000 (2.860-11.660)	3.090 (790-3.610)
7+9+9	25	1.960	2.520	2.520	—	7.000 (2.860-9.010)	2.130 (790-3.280)
7+9+12	26	2.000	2.572	3.429	—	8.000 (2.860-10.070)	2.590 (620-2.950)
7+9+18	34	1.956	2.515	5.030	—	9.500 (2.860-11.660)	3.090 (620-3.150)
7+9+24	40	1.750	2.250	6.000	—	10.000 (2.860-11.660)	3.090 (620-3.280)
7+12+12	31	2.033	3.484	3.484	—	9.000 (2.860-10.600)	1.800 (790-2.950)
7+12+18	37	1.892	3.243	4.865	—	10.000 (2.860-11.660)	1.980 (790-3.120)
7+12+24	43	1.628	2.791	5.581	—	10.000 (2.860-11.660)	2.290 (790-3.280)
7+18+18	43	1.628	4.186	4.186	—	10.000 (2.860-11.660)	2.740 (790-3.610)
9+9+9	27	2.500	2.500	2.500	—	7.500 (2.860-10.070)	3.090 (790-3.610)
9+9+12	30	2.550	2.550	3.400	—	8.500 (2.860-10.600)	2.130 (790-3.280)
9+9+18	36	2.500	2.500	5.000	—	10.000 (2.860-11.660)	2.440 (790-3.450)
9+9+24	42	2.143	2.143	5.714	—	10.000 (2.860-11.660)	2.930 (790-3.610)
9+12+12	33	2.590	3.455	3.455	—	10.000 (2.860-11.660)	3.090 (790-3.610)
9+12+18	39	2.308	3.077	4.615	—	10.000 (2.860-11.660)	2.780 (790-3.450)
9+12+24	45	2.000	2.667	5.334	—	10.000 (2.860-11.660)	3.090 (790-3.610)
9+18+18	45	2.000	4.000	4.000	—	10.000 (2.860-11.660)	3.090 (790-3.610)
12+12+12	36	3.334	3.334	3.334	—	10.000 (2.860-11.660)	3.090 (790-3.610)
12+12+18	32	2.857	2.857	4.286	—	8.200 (3.710-10.600)	2.310 (790-3.450)
12+12+24	48	2.500	2.500	5.000	—	8.500 (3.710-11.660)	2.620 (790-3.450)
12+18+18	48	2.500	3.750	3.750	—	9.500 (3.710-12.720)	3.090 (790-3.610)
7+7+7+7	18	2.050	2.050	2.050	2.050	10.400 (3.710-13.780)	3.090 (790-3.610)
7+7+7+9	30	1.984	1.984	1.984	2.550	10.600 (3.710-13.780)	2.930 (790-3.610)
7+7+7+12	33	2.015	2.015	2.015	3.455	9.000 (3.710-12.720)	3.090 (790-3.610)
7+7+7+18	39	1.867	1.867	1.867	4.800	10.000 (3.710-13.250)	3.090 (790-3.610)
7+7+7+24	45	1.649	1.649	1.649	5.654	10.600 (3.710-13.780)	3.090 (790-3.610)
7+7+9+9	32	1.969	1.969	2.530	2.530	10.600 (3.710-13.780)	3.090 (790-3.610)

TABLA DE COMBINACIONES DE POTENCIAS

KSTi
M4-36N/100
EXT R32



Capacidades para
las combinaciones

4x1

CICLO DE REFRIGERACIÓN							
Unidad interior	Capacidad total	Ud. A W	Ud. B W	Ud. C W	Ud. D W	Capacidad total	Consumo
						Min./Máx.	Min./Máx.
7+7+9+12	35	2.000	2.000	2.572	3.429	10.600 (3.710-13.780)	3.090 (790-3.610)
7+7+9+18	41	1.810	1.810	2.327	4.654	10.600 (3.710-13.780)	3.090 (790-3.610)
7+7+9+24	47	1.580	1.580	2.030	5.413	10.600 (3.710-13.780)	2.290 (890-3.280)
7+7+12+12	38	1.953	1.953	3.347	3.347	9.500 (3.710-13.250)	2.470 (890-3.450)
7+7+12+18	44	1.686	1.683	2.891	4.337	10.600 (3.710-13.780)	2.860 (890-3.870)
7+7+18+18	50	1.484	1.484	3.816	3.816	10.600 (3.710-13.780)	3.220 (890-4.000)
7+9+9+9	34	1.956	2.515	2.515	2.515	10.600 (3.710-13.780)	3.280 (890-4.000)
7+9+9+12	37	2.005	2.579	2.579	3.438	10.600 (3.710-13.780)	2.710 (890-3.870)
7+9+9+18	43	1.726	2.219	2.219	4.437	10.600 (3.710-13.780)	3.090 (890-3.940)
7+9+9+24	49	1.514	1.947	1.947	5.192	10.600 (3.710-13.780)	3.280 (890-4.000)
7+9+12+12	40	1.855	2.385	3.180	3.180	10.600 (3.710-13.780)	3.280 (890-4.000)
7+9+12+18	46	1.613	2.074	2.765	4.148	10.600 (3.710-13.780)	3.280 (890-4.000)
7+9+18+18	52	1.427	1.835	3.669	3.669	10.600 (3.710-13.780)	3.280 (890-4.000)
7+12+12+12	43	1.726	2.958	2.958	2.958	10.600 (3.710-13.780)	3.280 (890-4.000)
7+12+12+18	49	1.514	2.596	2.596	3.894	10.600 (3.710-13.780)	3.280 (890-4.000)
9+9+9+9	36	2.650	2.650	2.650	2.650	10.600 (3.710-13.780)	3.280 (890-4.000)
9+9+9+12	39	2.446	2.446	2.446	3.262	10.600 (3.710-13.780)	3.280 (890-4.000)
9+9+9+18	45	2.120	2.120	2.120	4.240	10.600 (3.710-13.780)	3.280 (890-4.000)
9+9+12+12	42	2.271	2.271	3.029	3.029	10.600 (3.710-13.780)	3.280 (890-4.000)
9+9+12+18	48	1.988	1.988	2.650	3.975	10.600 (3.710-13.780)	3.280 (890-4.000)
9+12+12+12	45	2.120	2.827	2.827	2.827	10.600 (3.710-13.780)	3.280 (890-4.000)
9+12+12+18	51	1.871	2.494	2.494	3.741	10.600 (3.710-13.780)	3.280 (890-4.000)
12+12+12+12	48	2.650	2.650	2.650	2.650	10.600 (3.710-13.780)	3.280 (890-4.000)

TABLA DE COMBINACIONES DE POTENCIAS

Capacidades para
las combinaciones

5x1

KSTi
M5-42N/125
EXT R32

CICLO DE REFRIGERACIÓN

Unidad interior	Capacidad total	Ud. A W	Ud. B W	Ud. C W	Ud. D W	Ud. E W	Capacidad total	Consumo
							Min./Máx.	Min./Máx.
7	7	2.000	—	—	—	—	2.000 (1.660-2.900)	1.020 (450-1.280)
9	9	2.500	—	—	—	—	2.500 (1.660-3.200)	1.280 (405-1.600)
12	12	3.500	—	—	—	—	3.500 (1.660-3.900)	1.790 (450-2.150)
18	18	5.000	—	—	—	—	5.000 (1.850-6.500)	1.980 (580-2.280)
24	24	7.000	—	—	—	—	7.000 (2.090-8.200)	2.300 (700-2.420)
7+7	14	2.100	2.100	—	—	—	4.200 (2.340-7.380)	1.340 (720-2.460)
7+9	16	2.090	2.688	—	—	—	4.780 (2.340-7.630)	1.520 (720-2.630)
7+12	19	2.080	3.560	—	—	—	5.650 (2.340-8.000)	1.800 (720-2.840)
7+18	25	2.067	5.316	—	—	—	7.380 (2.340-9.840)	2.350 (720-3.010)
7+24	31	2.037	6.985	—	—	—	9.020 (2.340-11.690)	2.880 (720-3.390)
9+9	18	2.679	2.679	—	—	—	5.360 (2.340-8.000)	1.710 (720-2.840)
9+12	21	2.668	3.557	—	—	—	6.230 (2.340-8.610)	1.990 (720-2.890)
9+18	27	2.654	5.372	—	—	—	7.960 (2.340-11.070)	2.540 (720-3.180)
9+24	33	2.619	6.918	—	—	—	9.600 (2.340-12.300)	3.060 (720-3.610)
12+12	24	3.543	3.546	—	—	—	7.090 (2.340-9.230)	2.260 (720-3.010)
12+18	30	3.532	5.297	—	—	—	8.830 (2.340-11.690)	2.820 (720-3.480)
12+24	36	3.489	6.979	—	—	—	10.470 (2.340-12.300)	3.340 (720-3.820)
18+18	36	5.282	5.282	—	—	—	10.560 (2.340-12.300)	3.370 (720-3.820)
18+24	42	4.929	6.572	—	—	—	11.500 (2.340-12.500)	3.880 (720-3.830)
7+7+7	21	2.043	2.043	2.043	—	—	6.130 (2.890-7.380)	1.580 (890-3.400)
7+7+9	23	2.042	2.042	2.625	—	—	6.710 (2.890-8.610)	1.730 (890-3.620)
7+7+12	26	2.040	2.040	3.496	—	—	7.580 (2.890-9.230)	1.950 (890-3.830)
7+7+18	32	2.037	2.037	5.237	—	—	9.310 (2.890-11.070)	2.400 (890-4.040)
7+7+24	38	2.017	2.017	6.916	—	—	10.950 (2.890-12.920)	2.820 (890-4.260)
7+9+9	25	2.040	2.623	2.623	—	—	7.290 (2.890-9.230)	1.870 (890-3.750)
7+9+12	28	2.039	2.621	3.495	—	—	8.150 (2.890-10.460)	2.100 (890-3.920)
7+9+18	34	2.036	2.618	5.236	—	—	9.890 (2.890-11.070)	2.540 (890-4.170)
7+9+24	40	2.018	2.594	6.917	—	—	11.530 (2.890-12.920)	2.970 (890-4.430)
7+12+12	31	2.037	3.492	3.492	—	—	9.020 (2.890-11.070)	2.320 (890-4.040)
7+12+18	37	2.035	3.489	5.233	—	—	10.760 (2.890-12.300)	2.770 (890-4.260)
7+12+24	43	2.018	3.460	6.919	—	—	12.400 (2.890-12.920)	3.190 (890-4.430)
7+18+18	43	2.034	5.230	5.230	—	—	12.490 (2.890-12.920)	3.210 (890-4.430)
9+9+9	27	2.621	2.621	2.621	—	—	7.860 (2.890-10.460)	2.020 (890-4.260)
9+9+12	30	2.620	2.620	3.493	—	—	8.730 (2.890-12.920)	2.250 (890-4.040)
9+9+18	36	2.617	2.617	5.234	—	—	10.470 (2.890-12.300)	2.690 (890-4.260)
9+9+24	42	2.595	2.595	6.919	—	—	12.110 (2.890-12.920)	3.120 (890-4.430)
9+12+12	33	2.618	3.491	3.491	—	—	9.600 (2.890-11.070)	2.470 (890-4.040)
9+12+18	39	2.616	3.480	5.232	—	—	11.340 (2.890-11.690)	2.920 (890-4.260)
9+12+24	45	2.595	3.460	6.920	—	—	12.980 (2.890-12.920)	3.340 (890-4.430)
9+18+18	45	2.614	5.229	5.229	—	—	13.070 (2.890-12.920)	3.360 (890-4.430)
12+12+12	36	3.489	3.489	3.489	—	—	10.470 (2.890-11.070)	2.690 (890-4.170)
12+12+18	42	3.487	3.487	5.230	—	—	12.200 (2.890-12.920)	3.140 (890-4.430)
12+12+24	48	3.461	3.461	6.922	—	—	13.840 (2.890-12.920)	3.560 (890-4.430)
12+18+18	48	3.485	5.227	5.227	—	—	13.940 (2.890-12.920)	3.590 (890-4.430)

TABLA DE COMBINACIONES DE POTENCIAS

KSTi
M5-42N/125
EXT R32



Capacidades para
las combinaciones

5x1

CICLO DE REFRIGERACIÓN

Unidad interior	Capacidad total	Ud. A W	Ud. B W	Ud. C W	Ud. D W	Ud. E W	Capacidad total	Consumo
							Min./Máx.	Min./Máx.
12+18+24	54	2.667	4.000	5.333	—	—	1.2000 (2.890-12.920)	4.150 (1.020-4.890)
18+18+18	54	4.000	4.000	4.000	—	—	1.2000 (2.890-12.920)	3.160 (1.020-4.170)
7+7+7+7	28	2.000	2.000	2.000	2.000	—	8.000 (3.690-10.500)	3.360 (1.020-4.680)
7+7+7+9	30	1.983	1.983	1.983	2.550	—	8.500 (3.690-11.070)	3.930 (1.020-4.440)
7+7+7+12	33	2.015	2.015	2.015	3.455	—	9.500 (3.690-11.690)	4.150 (1.020-4.890)
7+7+7+18	39	2.064	2.064	2.064	5.308	—	11.500 (3.690-12.300)	3.560 (1.020-4.680)
7+7+7+24	45	1.867	1.867	1.867	6.400	—	12.000 (3.690-13.530)	3.970 (1.020-4.680)
7+7+9+9	32	2.079	2.079	2.672	2.672	—	9.500 (3.690-11.690)	4.260 (1.020-4.890)
7+7+9+12	35	2.000	2.000	2.572	3.429	—	10.000 (3.690-12.300)	4.260 (1.020-4.890)
7+7+9+18	41	1.964	1.964	2.524	5.049	—	11.500 (3.690-12.300)	4.260 (1.020-4.890)
7+7+9+24	47	1.787	1.787	2.298	6.128	—	12.000 (3.690-13.530)	3.350 (1.020-4.680)
7+7+12+12	38	1.934	1.934	3.316	3.316	—	10.500 (3.690-12.920)	3.550 (1.020-4.680)
7+7+12+18	44	1.830	1.830	3.136	4.705	—	11.500 (3.690-13.530)	3.960 (1.020-4.680)
7+7+12+24	50	1.722	1.722	2.952	5.904	—	12.300 (3.690-13.530)	4.260 (1.020-4.890)
7+7+18+18	50	1.722	1.722	4.428	4.428	—	12.300 (3.690-13.530)	3.920 (1.020-4.680)
7+7+18+24	56	1.538	1.538	3.954	5.272	—	12.300 (3.690-13.530)	4.150 (1.020-4.890)
7+9+9+9	34	2.059	2.647	2.647	2.647	—	10.000 (3.690-12.300)	4.260 (1.020-4.890)
7+9+9+12	37	1.987	2.554	2.554	3.405	—	10.500 (3.690-12.920)	4.260 (1.020-4.890)
7+9+9+18	43	1.872	2.407	2.407	4.814	—	11.500 (3.690-13.530)	4.230 (1.020-4.890)
7+9+9+24	49	1.757	2.259	2.259	6.025	—	12.300 (3.690-13.530)	3.960 (1.020-4.680)
7+9+12+12	40	2.013	2.588	3.450	3.450	—	11.500 (3.690-13.530)	4.150 (1.020-4.890)
7+9+12+18	46	1.826	2.348	3.131	4.696	—	12.000 (3.690-13.530)	4.260 (1.020-4.890)
7+9+12+24	52	1.656	2.129	2.839	5.677	—	12.300 (3.690-13.530)	4.260 (1.020-4.890)
7+9+18+18	52	1.656	2.129	4.258	4.258	—	12.300 (3.690-13.530)	3.540 (1.020-4.680)
7+9+18+24	58	1.485	1.909	3.817	5.090	—	12.300 (3.690-13.530)	3.910 (1.020-4.680)
7+12+12+12	43	1.872	3.209	3.209	3.209	—	12.300 (3.690-13.530)	4.150 (1.020-4.890)
7+12+12+18	49	1.714	2.939	2.939	4.408	—	11.500 (3.690-13.530)	4.260 (1.020-4.890)
7+12+18+18	55	1.566	2.684	2.684	5.368	—	12.000 (3.690-13.530)	3.950 (1.020-4.680)
7+12+18+24	61	1.566	2.684	4.026	4.026	—	12.300 (3.690-13.530)	4.150 (1.020-4.890)
9+9+9+9	36	2.625	2.625	2.625	2.625	—	12.300 (3.690-13.530)	4.260 (1.020-4.890)
9+9+9+12	39	2.654	2.654	2.654	3.537	—	10.500 (3.690-12.920)	4.260 (1.020-4.890)
9+9+9+18	45	2.400	2.400	2.400	4.800	—	11.500 (3.690-13.530)	3.980 (1.020-4.680)
9+9+9+24	51	2.171	2.171	2.171	5.788	—	12.000 (3.690-13.530)	4.260 (1.020-4.890)
9+9+12+12	42	2.464	2.464	3.286	3.286	—	12.300 (3.690-13.530)	4.260 (1.020-4.890)
9+9+12+18	49	2.250	2.250	3.000	4.500	—	11.500 (3.690-13.530)	4.260 (1.020-4.890)
9+9+12+24	54	2.050	2.050	2.733	5.467	—	12.000 (3.690-13.530)	3.980 (1.020-4.680)
9+9+18+18	54	2.050	2.050	4.100	4.100	—	12.300 (3.690-13.530)	4.260 (1.020-4.890)
9+12+12+12	45	2.300	3.067	3.067	3.067	—	12.300 (3.690-13.530)	3.520 (1.150-5.110)
9+12+12+18	51	2.171	2.895	2.895	4.341	—	10.500 (3.690-12.920)	3.710 (1.150-5.110)
9+12+12+24	57	1.942	2.590	2.590	5.179	—	11.500 (3.690-13.530)	3.920 (1.150-5.110)
9+12+18+18	57	1.942	2.590	3.885	3.885	—	12.000 (3.690-13.530)	4.260 (1.150-5.110)
12+12+12+12	48	2.875	2.875	2.875	3	—	12.300 (3.690-13.530)	4.260 (1.150-5.110)
12+12+12+18	54	2.733	2.733	2.733	4.100	—	12.300 (3.690-13.530)	3.910 (1.150-5.110)
7+7+7+7+7	35	2.100	2.100	2.100	2.100	2.100	11.500 (3.690-13.530)	4.110 (1.150-5.110)

TABLA DE COMBINACIONES DE POTENCIAS

Capacidades para
las combinaciones

5x1

KSTi
M5-42N/125
EXT R32

CICLO DE REFRIGERACIÓN

Unidad interior	Capacidad total	Ud. A W	Ud. B W	Ud. C W	Ud. D W	Ud. E W	Capacidad total	Consumo
							Min./Máx.	Min./Máx.
7+7+7+7+9	37	2.081	2.081	2.081	2.081	2.676	12.300 (3.690-13.530)	4.260 (1.150-5.110)
7+7+7+7+12	40	2.013	2.013	2.013	2.013	3.450	12.300 (3.690-13.530)	4.260 (1.150-5.110)
7+7+7+7+18	46	1.872	1.872	1.872	1.872	4.813	12.300 (3.690-13.530)	4.260 (1.150-5.110)
7+7+7+7+24	52	1.656	1.656	1.656	1.656	5.677	11.500 (3.690-13.530)	4.260 (1.150-5.110)
7+7+7+9+9	39	2.064	2.064	2.064	2.654	2.654	12.300 (3.690-13.530)	4.260 (1.150-5.110)
7+7+7+9+12	42	2.000	2.000	2.000	2.572	3.429	10.500 (4.180-14.000)	4.260 (1.150-5.110)
7+7+7+9+18	48	1.794	1.794	1.794	2.306	4.613	11.000 (4.180-14.000)	4.260 (1.150-5.110)
7+7+7+9+24	54	1.595	1.595	1.595	2.050	5.467	11.500 (4.180-14.000)	4.260 (1.150-5.110)
7+7+7+12+12	45	1.914	1.914	1.914	3.280	3.280	12.300 (4.180-14.000)	4.260 (1.150-5.110)
7+7+7+12+18	51	1.688	1.688	1.688	2.894	4.341	12.300 (4.180-14.000)	4.260 (1.150-5.110)
7+7+7+12+24	57	1.511	1.511	1.511	2.590	5.179	11.500 (4.180-14.000)	4.260 (1.150-5.110)
7+7+7+18+18	57	1.511	1.511	1.511	3.884	3.884	12.000 (4.180-14.000)	4.260 (1.150-5.110)
7+7+9+9+9	41	2.049	2.049	2.634	2.634	2.634	12.300 (4.180-14.000)	4.260 (1.150-5.110)
7+7+9+9+12	44	1.957	1.957	2.516	2.516	3.355	12.300 (4.180-14.000)	4.260 (1.150-5.110)
7+7+9+9+18	50	1.722	1.722	2.214	2.214	4.428	12.300 (4.180-14.000)	4.260 (1.150-5.110)
7+7+9+9+24	56	1.538	1.538	1.977	1.977	5.272	12.300 (4.180-14.000)	4.260 (1.150-5.110)
7+7+9+12+12	47	1.832	1.832	2.355	3.141	3.141	12.300 (4.180-14.000)	4.260 (1.150-5.110)
7+7+9+12+18	53	1.625	1.625	2.089	2.785	4.178	12.300 (4.180-14.000)	4.260 (1.150-5.110)
7+7+9+18+18	59	1.460	1.460	1.877	3.753	3.753	12.300 (4.180-14.000)	4.260 (1.150-5.110)
7+7+12+12+12	57	1.722	1.722	2.952	2.952	2.952	12.300 (4.180-14.000)	4.260 (1.150-5.110)
7+7+12+12+18	56	1.538	1.538	2.636	2.636	3.954	12.300 (4.180-14.000)	4.260 (1.150-5.110)
7+9+9+9+9	43	2.003	2.575	2.575	2.575	2.575	12.300 (4.180-14.000)	4.260 (1.150-5.110)
7+9+9+9+12	46	1.872	2.407	2.407	2.407	3.209	12.300 (4.180-14.000)	4.260 (1.150-5.110)
7+9+9+9+18	52	1.656	2.129	2.129	2.129	4.258	12.300 (4.180-14.000)	4.260 (1.150-5.110)
7+9+9+9+24	58	1.485	1.909	1.909	1.909	5.090	12.300 (4.180-14.000)	4.260 (1.150-5.110)
7+9+9+12+12	49	1.757	2.259	2.259	3.012	3.012	12.300 (4.180-14.000)	4.260 (1.150-5.110)
7+9+9+12+18	55	1.566	2.013	2.013	2.684	4.026	12.300 (4.180-14.000)	4.260 (1.150-5.110)
7+9+12+12+12	52	1.656	2.129	2.839	2.839	2.839	12.300 (4.180-14.000)	4.260 (1.150-5.110)
7+9+12+12+18	58	1.485	1.909	2.545	2.545	3.818	12.300 (4.180-14.000)	4.260 (1.150-5.110)
7+12+12+12+12	55	1.566	2.684	2.684	2.684	2.684	12.300 (4.180-14.000)	4.260 (1.150-5.110)
9+9+9+9+9	45	2.660	2.460	2.460	2.460	2.460	12.300 (4.180-14.000)	4.260 (1.150-5.110)
9+9+9+9+12	48	2.306	2.306	2.306	2.306	3.075	12.300 (4.180-14.000)	4.260 (1.150-5.110)
9+9+9+9+18	54	2.050	2.050	2.050	2.050	4.100	12.300 (4.180-14.000)	4.260 (1.150-5.110)
9+9+9+12+12	51	2.171	2.171	2.171	2.894	2.894	12.300 (4.180-14.000)	4.260 (1.150-5.110)
9+9+9+12+18	57	1.942	1.942	1.942	2.590	3.885	12.300 (4.180-14.000)	4.260 (1.150-5.110)
9+9+12+12+12	54	2.050	2.050	2.734	2.734	2.734	12.300 (4.180-14.000)	4.260 (1.150-5.110)
9+12+12+12+12	57	1.942	2.590	2.590	2.590	2.590	12.300 (4.180-14.000)	4.260 (1.150-5.110)

UD. INTERIOR **SPLIT PARED NOVA** SERIE N R-32RG57B
DE SERIE**R-32**

FUNCIONES DESTACADAS



OPCIONAL

CARACTERÍSTICAS

		KSTI-07N/M/20 INT R32		KSTI-09N/M/25 INT R32		KSTI-12N/M/35 INT R32		KSTI-18N/M/50 INT R32		KSTI 24N/71 NOVA	
		FRÍO	CALOR	FRÍO	CALOR	FRÍO	CALOR	FRÍO	CALOR	FRÍO	CALOR
CAPACIDAD	Kcal/h	1.763	2.015	2.269	2.521	3.025	3.277	4.536	4.788	6.049	6.301

UNIDAD INTERIOR

ALIMENTACIÓN	V-ph-Hz	220/240-1-50	220/240-1-50	220/240-1-50	220/240-1-50	220/240-1-50
CAUDAL DE AIRE (L-M-H)	m³/h	340/460/520	340/460/520	360/500/600	540/680/840	662/817/980
NIVEL SONORO						
PRES. SONORA (L-M-H)	dB[A]	21/26/30/40	26/30/40	26/34/40	30/37/44	34,5/42/44,5
POT. SONORA (H)	dB[A]	54	54	53	55	59
DIMENSIONES (mm)	Ancho	805	805	805	957	1.040
	Profundo	194	194	194	213	220
	Alto	285	285	285	302	327
TUBERÍA FRIGORÍFICA	Líquido	1/4"	1/4"	1/4"	1/4"	3/8
	Gas	3/8"	3/8"	3/8"	1/2"	5/8
PESO NETO	Kg	7,6	7,6	7,6	10	10

CÓDIGO	4050056107	4050056109	4050056112	4050056118	4050056124

UD. EXTERIORES COMBINABLES NOVA R-32

NOVEDAD 2022



MODELO KSTI-M2 18N/50

MODELO KSTI-M3 27N/79

MODELOS: KSTI-M4 28/80N
KSTI-M4 36/100N

MODELO KSTI-M5 42/125N

CARACTERÍSTICAS

		2X1 NOVA EVO		3X1 NOVA EVO		4X1 NOVA		4X1 NOVA		5X1 NOVA	
		KSTI-M2-18N/50		KSTI-M3-27N/79		KSTI-M4-28/80N		KSTI-M4-36/100N		KSTI-M5-42/125N	
		FRÍO	CALOR	FRÍO	CALOR	FRÍO	CALOR	FRÍO	CALOR	FRÍO	CALOR
CAPACIDAD	W	5.275	5.568	7.913	8.206	9.000	9.200	10.500	10.800	12.300	12.300
	Kcal/h	4.537	4.788	6.805	7.057	7.055	9.071	9.071	9.323	10.583	10.583
CONSUMO ELÉCTRICO	W	1.630	1.500	2.450	2.100	2.540	2.760			2.765	2.765
RANGO FUNCIONAMIENTO DE TRABAJO U. EXTERIOR	°C	-15/50	-15/24	-15/50	-15/24	-15/50	-15/24	-15/50	-15/24	-15/50	-15/24
EER/COP		3,24	4,01	3,23	3,91	3,23	3,23	3,23	3,23	3,23	3,5
SEER (ZONA CLIMÁT. INTERM.)		6,0 (A+)		6,1 (A++)		6,1 (A++)		6,2 (A++)		6,1 (A++)	
SCOP (ZONA CLIMÁT. INTERM.)		3,8 (A)		4,0 (A+)		4,6 (A+)		3,8 (A+)		3,5 (A+)	

UNIDAD EXTERIOR

		FRÍO	CALOR	FRÍO	CALOR	FRÍO	CALOR	FRÍO	CALOR	FRÍO	CALOR
INTENSIDAD NOMINAL	A	7,1	6,1	14,5	11,7	12,7	13,2	16,8	15	17,8	
INTENSIDAD MÁX.	A		13		18		21,5		21,5		22
ALIMENTACIÓN	V-ph-Hz	220/240-1-50		220/240-1-50		220/240-1-50		220/240-1-50		220/240-1-50	
NIVEL SONORO (presión sonora/potencia sonora)	dB[A]	56/65		54/67		55/58		63/67		63/69	
CAUDAL EXTERIOR	m³/h	2.200		3.000		4.000		4.000		3.850	
DIMENSIONES (mm)	Ancho	800		845		946		946		946	
	Profundo	333		363		410		410		410	
	Alto	554		702		810		810		810	
PESO NETO	kg	35,5		51,5		62		68		74	

REFRIGERANTE

GAS REFRIGERANTE	Tipo	R-32	R-32	R-32	R-32	R-32
CARGA DE REFRIGERANTE	g	1.250	1.720	2.100	2.100	2.900
TUBERÍA DE CONEXIÓN FRIGORÍFICA	Líquido	1/4" x2	1/4" x3	1/4" x4	1/4" x4	1/4" x 5
	Gas	3/8"	3/8"	3/8"	3/8" x 3 1/2" x 1	3/8" x 4 1/2" x 1
DISTANCIA INTERCONEXIÓN	Máx. vert.	15	15	15	15	15
FRIGORÍFICA UNIDAD (METROS)	Total vert.+hor.	25	30	35	35	35
DIFERENCIA ALT. MÁX. ENTRE UNIDADES INTERIORES	m	10	10	10	10	10
DISTANCIA MÁXIMA TOTAL	m	40	60	80	80	80
DISTANCIA PRECARGADA	m	15	22,5	22,5	30	35
CARGA ADICIONAL	g/m	12	12	12	12	12
TIPO EXPANSIÓN	VÁLVULA EXPANSIÓN ELECTRÓNICA + CAPILAR					

CONEXIONES ELÉCTRICAS

Nº DE CABLES DE INTERCONEXIÓN (por unidad interior)	4x1,5 mm	4x1,5 mm	4x1,5 mm	4x1,5 mm	4x1,5 mm
ALIMENTACIÓN	Unidad exterior 3x2,5 mm	Unidad exterior 3x4 mm	Unidad exterior 3x4 mm	Unidad exterior 3x6 mm	Unidad exterior 3x6 mm

CÓDIGO	4050051202	4050051203	4000051228	4000051236	4050051105

TABLA DE COMBINACIONES DE POTENCIAS

KSTi
M2-18N/50
EXT R32 EVO



Capacidades para
las combinaciones


2x1

CICLO DE REFRIGERACIÓN							
Unidad interior	Capacidad total	Ud. A W	Ud. B W	Ud. C W	Ud. D W	Capacidad total	Consumo
						Min./Máx.	Min./Máx.
7	7	2.000	—	—	—	2.000 (1.430-2.900)	600 (350-750)
9	9	2.500	—	—	—	2.500 (1.430-3.200)	750 (350-930)
12	12	3.500	—	—	—	3.500 (1.430-3.900)	1.080 (350-1.290)
18	18	5.000	—	—	—	5.000 (1.640-5.510)	1.550 (450-1.880)
7+7	14	2.100	2.100	—	—	4.200 (2.120-5.620)	1.230 (540-2.040)
7+9	16	2.100	2.650	—	—	4.700 (2.120-5.830)	1.460 (540-2.040)
7+12	19	2.100	3.300	—	—	5.200 (2.120-6.410)	1.610 (540-2.040)
7+18	25	1.500	3.900	—	—	5.350 (2.120-6.470)	1.650 (540-2.040)
9+9	18	2.650	2.650	—	—	5.300 (2.120-6.410)	1.630 (540-2.040)
9+12	21	2.300	3.050	—	—	5.300 (2.120-6.410)	1.630 (540-2.040)
9+18	27	2.800	3.600	—	—	5.350 (2.120-6.470)	1.630 (540-2.040)
12+12	24	2.650	2.650	—	—	5.300 (2.120-6.410)	1.630 (540-2.040)

TABLA DE COMBINACIONES DE POTENCIAS

Capacidades para
las combinaciones

3x1

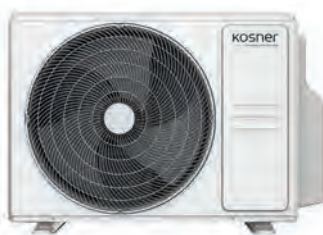KSTi
M3-27N/79
EXT R32 EVO

RESIDENCIAL

CICLO DE REFRIGERACIÓN

Unidad interior	Capacidad total	Ud. A W	Ud. B W	Ud. C W	Ud. D W	Capacidad total	Consumo
						Min./Máx.	Min./Máx.
7	7	2.000	—	—	—	2.000 (1.580-2.900)	620 (400-770)
9	9	2.500	—	—	—	2.500 (1.580-3.200)	770 (400-970)
12	12	3.500	—	—	—	3.500 (1.580-3.900)	1.080 (400-1.300)
18	18	5.000	—	—	—	5.000 (1.780-6.500)	1.550 (500-1.780)
7+7	14	2.100	2.100	—	—	4.200 (2.210-6.320)	1.300 (640-2.080)
7+9	16	2.060	2.650	—	—	4.700 (2.210-6.720)	1.460 (640-2.450)
7+12	19	1.950	3.350	—	—	5.300 (2.210-7.110)	1.640 (640-2.450)
7+18	25	1.820	4.680	—	—	6.000 (2.210-7.510)	2.010 (640-2.690)
9+9	18	2.650	2.650	—	—	6.800 (2.210-7.900)	1.640 (640-2.450)
9+12	21	2.571	3.430	—	—	6.300 (2.210-7.660)	1.860 (640-2.570)
9+18	27	2.265	4.530	—	—	6.800 (2.210-7.900)	2.090 (640-2.690)
12+12	24	3.150	3.150	—	—	7.300 (2.770-8.690)	1.940 (640-2.640)
12+18	30	2.720	4.080	—	—	7.400 (2.770-8.690)	2.090 (640-2.690)
7+7+7	21	2.430	2.430	2.440	—	7.900 (2.770-8.690)	2.260 (760-2.910)
7+7+9	23	2.250	2.250	2.900	—	7.900 (2.770-8.690)	2.290 (760-2.910)
7+7+12	26	2.130	2.130	3.650	—	7.900 (2.770-8.690)	2.450 (760-2.910)
7+7+18	32	1.730	1.730	4.450	—	7.900 (2.770-8.690)	2.430 (760-2.910)
7+9+9	25	2.130	2.740	2.740	—	7.900 (2.770-8.690)	2.350 (760-2.910)
7+9+12	28	1.980	2.540	3.390	—	7.900 (2.770-8.690)	2.450 (760-2.910)
7+9+18	34	1.627	2.090	4.185	—	7.900 (2.770-8.690)	2.430 (760-2.910)
7+12+12	31	1.785	3.060	3.060	—	7.900 (2.770-8.690)	2.430 (760-2.910)
9+9+9	27	2.630	2.640	2.635	—	7.900 (2.770-8.690)	2.450 (760-2.910)
9+9+12	30	2.370	2.370	3.160	—	7.900 (2.770-8.690)	2.430 (760-2.910)
9+12+12	33	2.160	2.870	2.870	—	7.900 (2.770-8.690)	2.430 (760-2.910)
12+12+12	36	2.650	2.640	2.635	—	7.900 (2.770-8.690)	2.430 (760-2.910)

TABLA DE COMBINACIONES DE POTENCIAS

KSTi
M4-28N/80
EXT R32



Capacidades para
las combinaciones

4x1

CICLO DE REFRIGERACIÓN

Unidad interior	Capacidad total	Ud. A W	Ud. B W	Ud. C W	Ud. D W	Capacidad total	Consumo
						Min./Máx.	Min./Máx.
7	7	2.000	—	—	—	2.000 (1.520-2.900)	620 (400-770)
9	9	2.500	—	—	—	2.500 (1.520-3.200)	770 (400-970)
12	12	3.500	—	—	—	3.500 (1.520-3.900)	1.080 (400-1.300)
18	18	5.000	—	—	—	5.000 (1.720-6.500)	1.550 (500-1.780)
7+7	14	2.100	2.100	—	—	4.200 (2.050-6.080)	1.300 (640-2.030)
7+9	16	2.056	2.650	—	—	4.700 (2.050-6.400)	1.460 (640-2.160)
7+12	19	1.953	3.350	—	—	5.300 (2.050-6.810)	1.640 (640-2.290)
7+18	25	1.960	5.040	—	—	6.000 (2.050-6.980)	2.170 (640-2.800)
9+9	18	2.650	2.650	—	—	7.300 (2.050-7.550)	1.640 (640-2.290)
9+12	21	2.571	3.430	—	—	6.500 (2.050-7.390)	1.860 (640-2.410)
9+18	27	2.433	4.870	—	—	7.300 (2.050-7.550)	2.260 (640-2.800)
12+12	24	3.250	3.250	—	—	7.500 (2.050-7.550)	2.010 (640-2.490)
12+18	30	2.920	4.380	—	—	6.000 (2.630-8.460)	2.200 (760-2.950)
18+18	36	3.750	3.750	—	—	6.500 (2.630-8.460)	2.410 (760-2.950)
7+7+7	21	2.000	2.000	2.000	—	7.100 (2.630-8.460)	2.110 (760-2.950)
7+7+9	23	1.980	1.980	2.544	—	7.800 (2.630-8.460)	2.320 (760-2.950)
7+7+12	26	1.915	1.915	3.270	—	6.800 (2.630-8.460)	2.410 (760-2.950)
7+7+18	32	1.706	1.706	4.434	—	7.500 (2.630-8.460)	2.410 (760-2.950)
7+9+9	25	1.904	2.450	2.680	—	7.800 (2.630-8.460)	2.410 (760-2.950)
7+9+12	28	1.875	2.410	3.214	—	7.800 (2.630-8.460)	2.312 (760-2.950)
7+9+18	34	1.606	2.065	4.130	—	7.800 (2.630-8.460)	2.410 (760-2.950)
7+12+12	31	1.762	3.019	3.019	—	7.100 (2.630-8.460)	2.410 (760-2.950)
7+12+18	37	1.476	2.530	3.795	—	7.800 (2.630-8.460)	2.410 (760-2.950)
9+9+9	27	2.367	2.367	2.367	—	7.800 (2.630-8.460)	2.200 (760-2.950)
9+9+12	30	2.340	2.340	3.120	—	7.800 (2.630-8.460)	2.410 (760-2.950)
9+9+18	36	1.950	1.950	3.900	—	7.800 (2.630-8.460)	2.410 (760-2.950)
9+12+12	33	2.127	2.836	2.836	—	7.800 (2.630-8.460)	2.410 (760-2.950)
9+12+18	39	1.800	2.400	3.600	—	8.210 (2.870-9.930)	2.410 (760-2.950)
12+12+12	36	2.600	2.600	2.600	—	8.210 (2.870-9.930)	2.410 (760-2.950)
7+7+7+7	28	2.053	2.053	2.053	2.053	8.210 (2.870-9.930)	2.540 (860-3.180)
7+7+7+9	30	1.916	1.916	1.916	2.463	8.210 (2.870-9.930)	2.540 (860-3.180)
7+7+7+12	33	1.742	1.741	1.741	2.986	8.210 (2.870-9.930)	2.530 (860-3.180)
7+7+7+18	39	1.474	1.474	1.474	3.790	8.210 (2.870-9.930)	2.540 (860-3.180)
7+7+9+9	32	1.796	1.796	2.309	2.309	8.210 (2.870-9.930)	2.540 (860-3.180)
7+7+9+12	35	1.643	1.642	2.112	2.815	8.210 (2.870-9.930)	2.540 (860-3.180)
7+7+12+12	48	1.512	1.512	2.593	2.593	8.210 (2.870-9.930)	2.530 (860-3.180)
7+9+9+9	34	1.690	2.173	2.173	2.173	8.210 (2.870-9.930)	2.540 (860-3.180)
7+9+9+12	37	1.554	1.997	1.997	2.663	8.210 (2.870-9.930)	2.530 (860-3.180)
7+9+12+12	40	1.437	1.847	2.463	2.463	8.210 (2.870-9.930)	2.530 (860-3.180)
9+9+9+9	36	2.052	2.052	2.052	2.052	8.210 (2.870-9.930)	2.530 (860-3.180)
9+9+9+12	39	1.895	1.895	1.895	2.526	8.210 (2.870-9.930)	2.530 (860-3.180)

TABLA DE COMBINACIONES DE POTENCIAS

Capacidades para
las combinaciones

4x1

KSTi
M4-36N/100
EXT R32

RESIDENCIAL

CICLO DE REFRIGERACIÓN

Unidad interior	Capacidad total	Ud. A W	Ud. B W	Ud. C W	Ud. D W	Capacidad total	Consumo
						Min./Máx.	Min./Máx.
7	7	2.000	—	—	—	2.000 (1.590-2.900)	610 (450-760)
9	9	2.500	—	—	—	2.500 (1.590-3.200)	760 (450-950)
12	12	3.500	—	—	—	3.500 (1.590-3.900)	1.070 (450-1.280)
18	18	5.000	—	—	—	5.000 (1.800-6.500)	1.520 (580-1.750)
24	24	7.000	—	—	—	7.000 (2.230-8.000)	2.130 (620-2.450)
7+7	14	2.100	2.100	—	—	4.200 (2.230-6.360)	1.280 (620-2.130)
7+9	16	2.056	2.644	—	—	4.700 (2.230-6.570)	1.430 (620-2.300)
7+12	19	2.026	3.474	—	—	5.500 (2.230-6.890)	1.680 (620-2.460)
7+18	25	1.960	5.040	—	—	7.000 (2.230-8.480)	2.130 (620-2.890)
7+24	31	2.033	6.968	—	—	9.000 (2.230-9.540)	2.740 (620-3.080)
9+9	18	2.650	2.650	—	—	5.300 (2.230-6.890)	1.620 (620-2.460)
9+12	21	2.572	3.429	—	—	6.000 (2.230-7.420)	1.830 (620-2.630)
9+18	27	2.500	5.000	—	—	7.500 (2.230-9.540)	2.290 (620-3.950)
9+24	33	2.591	6.910	—	—	9.500 (2.230-10.070)	2.900 (620-3.150)
12+12	24	3.500	3.500	—	—	7.000 (2.230-7.950)	2.130 (620-2.790)
12+18	30	3.400	5.100	—	—	8.500 (2.230-10.070)	2.590 (620-2.950)
12+24	36	3.300	6.670	—	—	10.000 (2.230-10.600)	3.090 (620-3.220)
18+18	36	5.000	5.000	—	—	10.000 (2.230-10.600)	3.090 (620-3.280)
7+7+7	21	2.000	2.000	2.000	—	6.000 (2.860-7.420)	1.800 (790-2.950)
7+7+9	23	1.978	1.978	2.544	—	6.500 (2.860-7.950)	1.980 (790-3.120)
7+7+12	26	2.019	2.019	3.462	—	7.500 (2.860-9.010)	2.290 (790-3.280)
7+7+18	32	1.969	1.969	5.063	—	9.000 (2.860-11.660)	2.740 (790-3.610)
7+7+24	38	1.842	1.842	6.316	—	10.000 (2.860-11.660)	3.090 (790-3.610)
7+9+9	25	1.960	2.520	2.520	—	7.000 (2.860-9.010)	2.130 (790-3.280)
7+9+12	26	2.000	2.572	3.429	—	8.000 (2.860-10.070)	2.590 (620-2.950)
7+9+18	34	1.956	2.515	5.030	—	9.500 (2.860-11.660)	3.090 (620-3.150)
7+9+24	40	1.750	2.250	6.000	—	10.000 (2.860-11.660)	3.090 (620-3.280)
7+12+12	31	2.033	3.484	3.484	—	9.000 (2.860-10.600)	1.800 (790-2.950)
7+12+18	37	1.892	3.243	4.865	—	10.000 (2.860-11.660)	1.980 (790-3.120)
7+12+24	43	1.628	2.791	5.581	—	10.000 (2.860-11.660)	2.290 (790-3.280)
7+18+18	43	1.628	4.186	4.186	—	10.000 (2.860-11.660)	2.740 (790-3.610)
9+9+9	27	2.500	2.500	2.500	—	7.500 (2.860-10.070)	3.090 (790-3.610)
9+9+12	30	2.550	2.550	3.400	—	8.500 (2.860-10.600)	2.130 (790-3.280)
9+9+18	36	2.500	2.500	5.000	—	10.000 (2.860-11.660)	2.440 (790-3.450)
9+9+24	42	2.143	2.143	5.714	—	10.000 (2.860-11.660)	2.930 (790-3.610)
9+12+12	33	2.590	3.455	3.455	—	10.000 (2.860-11.660)	3.090 (790-3.610)
9+12+18	39	2.308	3.077	4.615	—	10.000 (2.860-11.660)	2.780 (790-3.450)
9+12+24	45	2.000	2.667	5.334	—	10.000 (2.860-11.660)	3.090 (790-3.610)
9+18+18	45	2.000	4.000	4.000	—	10.000 (2.860-11.660)	3.090 (790-3.610)
12+12+12	36	3.334	3.334	3.334	—	10.000 (2.860-11.660)	3.090 (790-3.610)
12+12+18	32	2.857	2.857	4.286	—	8.200 (3.710-10.600)	2.310 (790-3.450)
12+12+24	48	2.500	2.500	5.000	—	8.500 (3.710-11.660)	2.620 (790-3.450)
12+18+18	48	2.500	3.750	3.750	—	9.500 (3.710-12.720)	3.090 (790-3.610)
7+7+7+7	18	2.050	2.050	2.050	2.050	10.400 (3.710-13.780)	3.090 (790-3.610)
7+7+7+9	30	1.984	1.984	1.984	2.550	10.600 (3.710-13.780)	2.930 (790-3.610)
7+7+7+12	33	2.015	2.015	2.015	3.455	9.000 (3.710-12.720)	3.090 (790-3.610)
7+7+7+18	39	1.867	1.867	1.867	4.800	10.000 (3.710-13.250)	3.090 (790-3.610)
7+7+7+24	45	1.649	1.649	1.649	5.654	10.600 (3.710-13.780)	3.090 (790-3.610)
7+7+9+9	32	1.969	1.969	2.530	2.530	10.600 (3.710-13.780)	3.090 (790-3.610)

TABLA DE COMBINACIONES DE POTENCIAS

KSTi
M4-36N/100
EXT R32



Capacidades para
las combinaciones

4x1

CICLO DE REFRIGERACIÓN

Unidad interior	Capacidad total	Ud. A W	Ud. B W	Ud. C W	Ud. D W	Capacidad total	Consumo
						Min./Máx.	Min./Máx.
7+7+9+12	35	2.000	2.000	2.572	3.429	10.600 (3.710-13.780)	3.090 (790-3.610)
7+7+9+18	41	1.810	1.810	2.327	4.654	10.600 (3.710-13.780)	3.090 (790-3.610)
7+7+9+24	47	1.580	1.580	2.030	5.413	10.600 (3.710-13.780)	2.290 (890-3.280)
7+7+12+12	38	1.953	1.953	3.347	3.347	9.500 (3.710-13.250)	2.470 (890-3.450)
7+7+12+18	44	1.686	1.683	2.891	4.337	10.600 (3.710-13.780)	2.860 (890-3.870)
7+7+18+18	50	1.484	1.484	3.816	3.816	10.600 (3.710-13.780)	3.220 (890-4.000)
7+9+9+9	34	1.956	2.515	2.515	2.515	10.600 (3.710-13.780)	3.280 (890-4.000)
7+9+9+12	37	2.005	2.579	2.579	3.438	10.600 (3.710-13.780)	2.710 (890-3.870)
7+9+9+18	43	1.726	2.219	2.219	4.437	10.600 (3.710-13.780)	3.090 (890-3.940)
7+9+9+24	49	1.514	1.947	1.947	5.192	10.600 (3.710-13.780)	3.280 (890-4.000)
7+9+12+12	40	1.855	2.385	3.180	3.180	10.600 (3.710-13.780)	3.280 (890-4.000)
7+9+12+18	46	1.613	2.074	2.765	4.148	10.600 (3.710-13.780)	3.280 (890-4.000)
7+9+18+18	52	1.427	1.835	3.669	3.669	10.600 (3.710-13.780)	3.280 (890-4.000)
7+12+12+12	43	1.726	2.958	2.958	2.958	10.600 (3.710-13.780)	3.280 (890-4.000)
7+12+12+18	49	1.514	2.596	2.596	3.894	10.600 (3.710-13.780)	3.280 (890-4.000)
9+9+9+9	36	2.650	2.650	2.650	2.650	10.600 (3.710-13.780)	3.280 (890-4.000)
9+9+9+12	39	2.446	2.446	2.446	3.262	10.600 (3.710-13.780)	3.280 (890-4.000)
9+9+9+18	45	2.120	2.120	2.120	4.240	10.600 (3.710-13.780)	3.280 (890-4.000)
9+9+12+12	42	2.271	2.271	3.029	3.029	10.600 (3.710-13.780)	3.280 (890-4.000)
9+9+12+18	48	1.988	1.988	2.650	3.975	10.600 (3.710-13.780)	3.280 (890-4.000)
9+12+12+12	45	2.120	2.827	2.827	2.827	10.600 (3.710-13.780)	3.280 (890-4.000)
9+12+12+18	51	1.871	2.494	2.494	3.741	10.600 (3.710-13.780)	3.280 (890-4.000)
12+12+12+12	48	2.650	2.650	2.650	2.650	10.600 (3.710-13.780)	3.280 (890-4.000)

TABLA DE COMBINACIONES DE POTENCIAS

Capacidades para
las combinaciones

5x1

KSTi
M5-42N/125
EXT R32

CICLO DE REFRIGERACIÓN

Unidad interior	Capacidad total	Ud. A W	Ud. B W	Ud. C W	Ud. D W	Ud. E W	Capacidad total	Consumo
							Min./Máx.	Min./Máx.
7	7	2.000	—	—	—	—	2.000 (1.660-2.900)	1.020 (450-1.280)
9	9	2.500	—	—	—	—	2.500 (1.660-3.200)	1.280 (405-1.600)
12	12	3.500	—	—	—	—	3.500 (1.660-3.900)	1.790 (450-2.150)
18	18	5.000	—	—	—	—	5.000 (1.850-6.500)	1.980 (580-2.280)
24	24	7.000	—	—	—	—	7.000 (2.090-8.200)	2.300 (700-2.420)
7+7	14	2.100	2.100	—	—	—	4.200 (2.340-7.380)	1.340 (720-2.460)
7+9	16	2.090	2.688	—	—	—	4.780 (2.340-7.630)	1.520 (720-2.630)
7+12	19	2.080	3.560	—	—	—	5.650 (2.340-8.000)	1.800 (720-2.840)
7+18	25	2.067	5.316	—	—	—	7.380 (2.340-9.840)	2.350 (720-3.010)
7+24	31	2.037	6.985	—	—	—	9.020 (2.340-11.690)	2.880 (720-3.390)
9+9	18	2.679	2.679	—	—	—	5.360 (2.340-8.000)	1.710 (720-2.840)
9+12	21	2.668	3.557	—	—	—	6.230 (2.340-8.610)	1.990 (720-2.890)
9+18	27	2.654	5.372	—	—	—	7.960 (2.340-11.070)	2.540 (720-3.180)
9+24	33	2.619	6.918	—	—	—	9.600 (2.340-12.300)	3.060 (720-3.610)
12+12	24	3.543	3.546	—	—	—	7.090 (2.340-9.230)	2.260 (720-3.010)
12+18	30	3.532	5.297	—	—	—	8.830 (2.340-11.690)	2.820 (720-3.480)
12+24	36	3.489	6.979	—	—	—	10.470 (2.340-12.300)	3.340 (720-3.820)
18+18	36	5.282	5.282	—	—	—	10.560 (2.340-12.300)	3.370 (720-3.820)
18+24	42	4.929	6.572	—	—	—	11.500 (2.340-12.500)	3.880 (720-3.830)
7+7+7	21	2.043	2.043	2.043	—	—	6.130 (2.890-7.380)	1.580 (890-3.400)
7+7+9	23	2.042	2.042	2.625	—	—	6.710 (2.890-8.610)	1.730 (890-3.620)
7+7+12	26	2.040	2.040	3.496	—	—	7.580 (2.890-9.230)	1.950 (890-3.830)
7+7+18	32	2.037	2.037	5.237	—	—	9.310 (2.890-11.070)	2.400 (890-4.040)
7+7+24	38	2.017	2.017	6.916	—	—	10.950 (2.890-12.920)	2.820 (890-4.260)
7+9+9	25	2.040	2.623	2.623	—	—	7.290 (2.890-9.230)	1.870 (890-3.750)
7+9+12	28	2.039	2.621	3.495	—	—	8.150 (2.890-10.460)	2.100 (890-3.920)
7+9+18	34	2.036	2.618	5.236	—	—	9.890 (2.890-11.070)	2.540 (890-4.170)
7+9+24	40	2.018	2.594	6.917	—	—	11.530 (2.890-12.920)	2.970 (890-4.430)
7+12+12	31	2.037	3.492	3.492	—	—	9.020 (2.890-11.070)	2.320 (890-4.040)
7+12+18	37	2.035	3.489	5.233	—	—	10.760 (2.890-12.300)	2.770 (890-4.260)
7+12+24	43	2.018	3.460	6.919	—	—	12.400 (2.890-12.920)	3.190 (890-4.430)
7+18+18	43	2.034	5.230	5.230	—	—	12.490 (2.890-12.920)	3.210 (890-4.430)
9+9+9	27	2.621	2.621	2.621	—	—	7.860 (2.890-10.460)	2.020 (890-4.260)
9+9+12	30	2.620	2.620	3.493	—	—	8.730 (2.890-12.920)	2.250 (890-4.040)
9+9+18	36	2.617	2.617	5.234	—	—	10.470 (2.890-12.300)	2.690 (890-4.260)
9+9+24	42	2.595	2.595	6.919	—	—	12.110 (2.890-12.920)	3.120 (890-4.430)
9+12+12	33	2.618	3.491	3.491	—	—	9.600 (2.890-11.070)	2.470 (890-4.040)
9+12+18	39	2.616	3.480	5.232	—	—	11.340 (2.890-11.690)	2.920 (890-4.260)
9+12+24	45	2.595	3.460	6.920	—	—	12.980 (2.890-12.920)	3.340 (890-4.430)
9+18+18	45	2.614	5.229	5.229	—	—	13.070 (2.890-12.920)	3.360 (890-4.430)
12+12+12	36	3.489	3.489	3.489	—	—	10.470 (2.890-11.070)	2.690 (890-4.170)
12+12+18	42	3.487	3.487	5.230	—	—	12.200 (2.890-12.920)	3.140 (890-4.430)
12+12+24	48	3.461	3.461	6.922	—	—	13.840 (2.890-12.920)	3.560 (890-4.430)
12+18+18	48	3.485	5.227	5.227	—	—	13.940 (2.890-12.920)	3.590 (890-4.430)

TABLA DE COMBINACIONES DE POTENCIAS

KSTi
M5-42N/125
EXT R32



Capacidades para
las combinaciones

5x1

CICLO DE REFRIGERACIÓN

Unidad interior	Capacidad total	Ud. A W	Ud. B W	Ud. C W	Ud. D W	Ud. E W	Capacidad total	Consumo
							Min./Máx.	Min./Máx.
12+18+24	54	2.667	4.000	5.333	—	—	1.2000 (2.890-12.920)	4.150 (1.020-4.890)
18+18+18	54	4.000	4.000	4.000	—	—	1.2000 (2.890-12.920)	3.160 (1.020-4.170)
7+7+7+7	28	2.000	2.000	2.000	2.000	—	8.000 (3.690-10.500)	3.360 (1.020-4.680)
7+7+7+9	30	1.983	1.983	1.983	2.550	—	8.500 (3.690-11.070)	3.930 (1.020-4.440)
7+7+7+12	33	2.015	2.015	2.015	3.455	—	9.500 (3.690-11.690)	4.150 (1.020-4.890)
7+7+7+18	39	2.064	2.064	2.064	5.308	—	11.500 (3.690-12.300)	3.560 (1.020-4.680)
7+7+7+24	45	1.867	1.867	1.867	6.400	—	12.000 (3.690-13.530)	3.970 (1.020-4.680)
7+7+9+9	32	2.079	2.079	2.672	2.672	—	9.500 (3.690-11.690)	4.260 (1.020-4.890)
7+7+9+12	35	2.000	2.000	2.572	3.429	—	10.000 (3.690-12.300)	4.260 (1.020-4.890)
7+7+9+18	41	1.964	1.964	2.524	5.049	—	11.500 (3.690-12.300)	4.260 (1.020-4.890)
7+7+9+24	47	1.787	1.787	2.298	6.128	—	12.000 (3.690-13.530)	3.350 (1.020-4.680)
7+7+12+12	38	1.934	1.934	3.316	3.316	—	10.500 (3.690-12.920)	3.550 (1.020-4.680)
7+7+12+18	44	1.830	1.830	3.136	4.705	—	11.500 (3.690-13.530)	3.960 (1.020-4.680)
7+7+12+24	50	1.722	1.722	2.952	5.904	—	12.300 (3.690-13.530)	4.260 (1.020-4.890)
7+7+18+18	50	1.722	1.722	4.428	4.428	—	12.300 (3.690-13.530)	3.920 (1.020-4.680)
7+7+18+24	56	1.538	1.538	3.954	5.272	—	12.300 (3.690-13.530)	4.150 (1.020-4.890)
7+9+9+9	34	2.059	2.647	2.647	2.647	—	10.000 (3.690-12.300)	4.260 (1.020-4.890)
7+9+9+12	37	1.987	2.554	2.554	3.405	—	10.500 (3.690-12.920)	4.260 (1.020-4.890)
7+9+9+18	43	1.872	2.407	2.407	4.814	—	11.500 (3.690-13.530)	4.230 (1.020-4.890)
7+9+9+24	49	1.757	2.259	2.259	6.025	—	12.300 (3.690-13.530)	3.960 (1.020-4.680)
7+9+12+12	40	2.013	2.588	3.450	3.450	—	11.500 (3.690-13.530)	4.150 (1.020-4.890)
7+9+12+18	46	1.826	2.348	3.131	4.696	—	12.000 (3.690-13.530)	4.260 (1.020-4.890)
7+9+12+24	52	1.656	2.129	2.839	5.677	—	12.300 (3.690-13.530)	4.260 (1.020-4.890)
7+9+18+18	52	1.656	2.129	4.258	4.258	—	12.300 (3.690-13.530)	3.540 (1.020-4.680)
7+9+18+24	58	1.485	1.909	3.817	5.090	—	12.300 (3.690-13.530)	3.910 (1.020-4.680)
7+12+12+12	43	1.872	3.209	3.209	3.209	—	12.300 (3.690-13.530)	4.150 (1.020-4.890)
7+12+12+18	49	1.714	2.939	2.939	4.408	—	11.500 (3.690-13.530)	4.260 (1.020-4.890)
7+12+18+18	55	1.566	2.684	2.684	5.368	—	12.000 (3.690-13.530)	3.950 (1.020-4.680)
7+12+18+24	61	1.566	2.684	4.026	4.026	—	12.300 (3.690-13.530)	4.150 (1.020-4.890)
9+9+9+9	36	2.625	2.625	2.625	2.625	—	12.300 (3.690-13.530)	4.260 (1.020-4.890)
9+9+9+12	39	2.654	2.654	2.654	3.537	—	10.500 (3.690-12.920)	4.260 (1.020-4.890)
9+9+9+18	45	2.400	2.400	2.400	4.800	—	11.500 (3.690-13.530)	3.980 (1.020-4.680)
9+9+9+24	51	2.171	2.171	2.171	5.788	—	12.000 (3.690-13.530)	4.260 (1.020-4.890)
9+9+12+12	42	2.464	2.464	3.286	3.286	—	12.300 (3.690-13.530)	4.260 (1.020-4.890)
9+9+12+18	49	2.250	2.250	3.000	4.500	—	11.500 (3.690-13.530)	4.260 (1.020-4.890)
9+9+12+24	54	2.050	2.050	2.733	5.467	—	12.000 (3.690-13.530)	3.980 (1.020-4.680)
9+9+18+18	54	2.050	2.050	4.100	4.100	—	12.300 (3.690-13.530)	4.260 (1.020-4.890)
9+12+12+12	45	2.300	3.067	3.067	3.067	—	12.300 (3.690-13.530)	3.520 (1.150-5.110)
9+12+12+18	51	2.171	2.895	2.895	4.341	—	10.500 (3.690-12.920)	3.710 (1.150-5.110)
9+12+12+24	57	1.942	2.590	2.590	5.179	—	11.500 (3.690-13.530)	3.920 (1.150-5.110)
9+12+18+18	57	1.942	2.590	3.885	3.885	—	12.000 (3.690-13.530)	4.260 (1.150-5.110)
12+12+12+12	48	2.875	2.875	2.875	3	—	12.300 (3.690-13.530)	4.260 (1.150-5.110)
12+12+12+18	54	2.733	2.733	2.733	4.100	—	12.300 (3.690-13.530)	3.910 (1.150-5.110)
7+7+7+7+7	35	2.100	2.100	2.100	2.100	2.100	11.500 (3.690-13.530)	4.110 (1.150-5.110)

TABLA DE COMBINACIONES DE POTENCIAS

Capacidades para
las combinaciones

5x1

KSTi
M5-42N/125
EXT R32

CICLO DE REFRIGERACIÓN

Unidad interior	Capacidad total	Ud. A W	Ud. B W	Ud. C W	Ud. D W	Ud. E W	Capacidad total	Consumo
							Min./Máx.	Min./Máx.
7+7+7+7+9	37	2.081	2.081	2.081	2.081	2.676	12.300 (3.690-13.530)	4.260 (1.150-5.110)
7+7+7+7+12	40	2.013	2.013	2.013	2.013	3.450	12.300 (3.690-13.530)	4.260 (1.150-5.110)
7+7+7+7+18	46	1.872	1.872	1.872	1.872	4.813	12.300 (3.690-13.530)	4.260 (1.150-5.110)
7+7+7+7+24	52	1.656	1.656	1.656	1.656	5.677	11.500 (3.690-13.530)	4.260 (1.150-5.110)
7+7+7+9+9	39	2.064	2.064	2.064	2.654	2.654	12.300 (3.690-13.530)	4.260 (1.150-5.110)
7+7+7+9+12	42	2.000	2.000	2.000	2.572	3.429	10.500 (4.180-14.000)	4.260 (1.150-5.110)
7+7+7+9+18	48	1.794	1.794	1.794	2.306	4.613	11.000 (4.180-14.000)	4.260 (1.150-5.110)
7+7+7+9+24	54	1.595	1.595	1.595	2.050	5.467	11.500 (4.180-14.000)	4.260 (1.150-5.110)
7+7+7+12+12	45	1.914	1.914	1.914	3.280	3.280	12.300 (4.180-14.000)	4.260 (1.150-5.110)
7+7+7+12+18	51	1.688	1.688	1.688	2.894	4.341	12.300 (4.180-14.000)	4.260 (1.150-5.110)
7+7+7+12+24	57	1.511	1.511	1.511	2.590	5.179	11.500 (4.180-14.000)	4.260 (1.150-5.110)
7+7+7+18+18	57	1.511	1.511	1.511	3.884	3.884	12.000 (4.180-14.000)	4.260 (1.150-5.110)
7+7+9+9+9	41	2.049	2.049	2.634	2.634	2.634	12.300 (4.180-14.000)	4.260 (1.150-5.110)
7+7+9+9+12	44	1.957	1.957	2.516	2.516	3.355	12.300 (4.180-14.000)	4.260 (1.150-5.110)
7+7+9+9+18	50	1.722	1.722	2.214	2.214	4.428	12.300 (4.180-14.000)	4.260 (1.150-5.110)
7+7+9+9+24	56	1.538	1.538	1.977	1.977	5.272	12.300 (4.180-14.000)	4.260 (1.150-5.110)
7+7+9+12+12	47	1.832	1.832	2.355	3.141	3.141	12.300 (4.180-14.000)	4.260 (1.150-5.110)
7+7+9+12+18	53	1.625	1.625	2.089	2.785	4.178	12.300 (4.180-14.000)	4.260 (1.150-5.110)
7+7+9+18+18	59	1.460	1.460	1.877	3.753	3.753	12.300 (4.180-14.000)	4.260 (1.150-5.110)
7+7+12+12+12	57	1.722	1.722	2.952	2.952	2.952	12.300 (4.180-14.000)	4.260 (1.150-5.110)
7+7+12+12+18	56	1.538	1.538	2.636	2.636	3.954	12.300 (4.180-14.000)	4.260 (1.150-5.110)
7+9+9+9+9	43	2.003	2.575	2.575	2.575	2.575	12.300 (4.180-14.000)	4.260 (1.150-5.110)
7+9+9+9+12	46	1.872	2.407	2.407	2.407	3.209	12.300 (4.180-14.000)	4.260 (1.150-5.110)
7+9+9+9+18	52	1.656	2.129	2.129	2.129	4.258	12.300 (4.180-14.000)	4.260 (1.150-5.110)
7+9+9+9+24	58	1.485	1.909	1.909	1.909	5.090	12.300 (4.180-14.000)	4.260 (1.150-5.110)
7+9+9+12+12	49	1.757	2.259	2.259	3.012	3.012	12.300 (4.180-14.000)	4.260 (1.150-5.110)
7+9+9+12+18	55	1.566	2.013	2.013	2.684	4.026	12.300 (4.180-14.000)	4.260 (1.150-5.110)
7+9+12+12+12	52	1.656	2.129	2.839	2.839	2.839	12.300 (4.180-14.000)	4.260 (1.150-5.110)
7+9+12+12+18	58	1.485	1.909	2.545	2.545	3.818	12.300 (4.180-14.000)	4.260 (1.150-5.110)
7+12+12+12+12	55	1.566	2.684	2.684	2.684	2.684	12.300 (4.180-14.000)	4.260 (1.150-5.110)
9+9+9+9+9	45	2.660	2.460	2.460	2.460	2.460	12.300 (4.180-14.000)	4.260 (1.150-5.110)
9+9+9+9+12	48	2.306	2.306	2.306	2.306	3.075	12.300 (4.180-14.000)	4.260 (1.150-5.110)
9+9+9+9+18	54	2.050	2.050	2.050	2.050	4.100	12.300 (4.180-14.000)	4.260 (1.150-5.110)
9+9+9+12+12	51	2.171	2.171	2.171	2.894	2.894	12.300 (4.180-14.000)	4.260 (1.150-5.110)
9+9+9+12+18	57	1.942	1.942	1.942	2.590	3.885	12.300 (4.180-14.000)	4.260 (1.150-5.110)
9+9+12+12+12	54	2.050	2.050	2.734	2.734	2.734	12.300 (4.180-14.000)	4.260 (1.150-5.110)
9+12+12+12+12	57	1.942	2.590	2.590	2.590	2.590	12.300 (4.180-14.000)	4.260 (1.150-5.110)

LEYENDA ICONOS

FUNCIONES DE CONFORT



MODO AUTOMÁTICO

En este modo la máquina selecciona automáticamente entre calefacción o refrigeración en función de la temperatura demandada.



FOLLOW ME

Función con la que se habilita como sonda de temperatura ambiente la ubicada en el propio mando a distancia, deshabilitando la ubicada en el retorno de la unidad interior.



TOMA DE AIRE EXTERIOR

Toma de aire ubicada en la carcasa de la unidad interior, para ser conducida al exterior mediante un conducto y poder garantizar aportaciones mínimas de aire externo.



FILTRO DE CARBÓN ACTIVO

Incorpora filtro de carbón activo para purificación del ambiente.



IONIZADOR

Prestación que consigue concentrar los aniones presentes en el aire para generar una sensación de mayor confort.



PANTALLA DIGITAL INTEGRADA

Permite una rápida visualización del estado del equipo.



AUTO-LIMPIEZA

Incorpora un proceso de limpieza de la batería de la unidad interior para prevenir malos olores.



MODO TURBO

Permite alcanzar la temperatura deseada en el mínimo tiempo.



RUEDAS DE TRANSPORTE

Incorpora ruedas para facilitar su transporte.



CONTROL ANTI AIRE FRÍO EN INVIERNO

Control de temperatura en la batería de la unidad interior para evitar la impulsión de aire a temperatura inferior a la deseada en invierno, ya sea debido a los desescarches o arranques del equipo.



DEPÓSITO DE CONDENSADOS INTEGRADO

Compartimiento extraíble en el que se recogen los condensados procedentes de la batería evaporadora.



ACS TODO EL AÑO

Permite producir agua caliente sanitaria todo el año mediante grupo frigorífico tanto en temporada de verano como de invierno.



MODO NOCHE



CONTROL TÁCTIL

FUNCIONES DE DISTRIBUCIÓN DEL FLUJO DE AIRE



DOBLE DEFLEXIÓN

Posibilidad de regular vertical y horizontalmente el flujo de aire impulsado por la unidad interior.



FUNCIÓN SWING

Modo automático por el que el flujo de aire varía su deflexión verticalmente.



PREPARADA PARA RETORNO POSTERIOR/INFERIOR

La unidad interior está equipada con dos tomas alternativas para el aire de retorno.



MEMORIA DE POSICIÓN

La posición de la lama de deflexión principal queda memorizada, de manera que se recupera su posición en el siguiente encendido del equipo.



VENTILADOR 3 VELOCIDADES

Posibilidad de regular la velocidad del ventilador de la unidad interior entre 3 velocidades.



VENTILADOR 5 VELOCIDADES

Posibilidad de regular la velocidad del ventilador de la unidad interior entre 5 velocidades.



CONTROL WIFI

Kosner rompe las barreras y dota a sus unidades interiores de control vía WiFi para poder gestionarlas a través de internet y un smartphone o tablet.



7 VELOCIDADES

de serie. Más que muchos modelos disponibles en el mercado.



AJUSTE DE DEFLEXIÓN

Ajuste desde el control remoto de la posición de la lama de deflexión principal.



DOBLE SWING

el aire se puede regular vertical y horizontalmente.

FUNCIONES DE OPTIMIZACIÓN Y AHORRO



FUNCIONAMIENTO PROGRAMABLE

Desde el mando de control remoto se pueden programar encendidos y apagados del equipo.



FUNCIÓN AUTO-RESTART

En caso de fallo por tensión, recupera las condiciones de funcionamiento automáticamente cuando se reestablece el suministro eléctrico.



DISEÑO DE ALTO RENDIMIENTO

El equipo está configurado con componentes específicos que presentan un muy bajo consumo eléctrico.



MODO ECONÓMICO /SLEEP

Permite trabajar a baja potencia de modo más silencioso y económico.



CLASE A

Clasificación energética A.



1W EN ESPERA



INDICADOR LUMINOSO DE CALIDAD DEL AIRE

Mono

390W MBB Half-Cell Module

JAM60S20 365-390/MR Series

Introduction

Assembled with multi-busbar PERC cells, the half-cell configuration of the modules offers the advantages of higher power output, better temperature-dependent performance, reduced shading effect on the energy generation, lower risk of hot spot, as well as enhanced tolerance for mechanical loading.



Higher output power



Lower LCOE



Less shading and lower resistive loss




Better mechanical loading tolerance

Superior Warranty

- 12-year product warranty
- 25-year linear power output warranty

0.55% Annual Degradation
Over 25 years

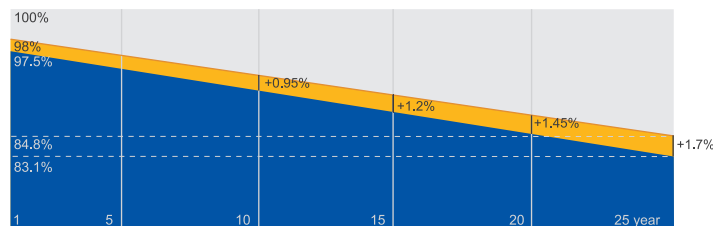


■ New linear power warranty ■ Standard module linear power warranty

Comprehensive Certificates

- IEC 61215, IEC 61730, UL 61215, UL 61730
- ISO 9001: 2015 Quality management systems
- ISO 14001: 2015 Environmental management systems
- ISO 45001: 2018 Occupational health and safety management systems
- IEC TS 62941: 2016 Terrestrial photovoltaic (PV) modules – Guidelines for increased confidence in PV module design qualification and type approval



MECHANICAL DIAGRAMS

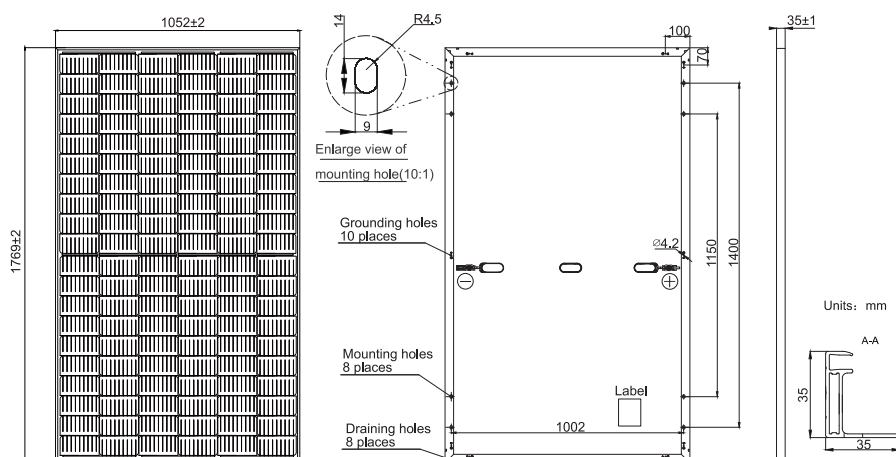

Remark: customized frame color and cable length available upon request

SPECIFICATIONS

Cell	Mono
Weight	20.5kg±3%
Dimensions	1769±2mm×1052±2mm×35±1mm
Cable Cross Section Size	4mm ² (IEC) ,12 AWG(UL)
No. of cells	120(6×20)
Junction Box	IP68, 3 diodes
Connector	MC4(1000V) MC4-EVO2(1500V)
Cable Length (Including Connector)	1200mm(+)/1200mm(-)
Packaging Configuration	31pcs/Pallet 806pcs/40ft Container

ELECTRICAL PARAMETERS AT STC

TYPE	JAM60S20 -365/MR	JAM60S20 -370/MR	JAM60S20 -375/MR	JAM60S20 -380/MR	JAM60S20 -385/MR	JAM60S20 -390/MR
Rated Maximum Power(P _{max}) [W]	365	370	375	380	385	390
Open Circuit Voltage(V _{oc}) [V]	41.13	41.30	41.45	41.62	41.78	41.94
Maximum Power Voltage(V _{mp}) [V]	33.96	34.23	34.50	34.77	35.04	35.33
Short Circuit Current(I _{sc}) [A]	11.30	11.35	11.41	11.47	11.53	11.58
Maximum Power Current(I _{mp}) [A]	10.75	10.81	10.87	10.93	10.99	11.04
Module Efficiency [%]	19.6	19.9	20.2	20.4	20.7	21.0
Power Tolerance	0~+5W					
Temperature Coefficient of I _{sc} (α _{Isc})	+0.044%/°C					
Temperature Coefficient of V _{oc} (β _{Voc})	-0.272%/°C					
Temperature Coefficient of P _{max} (γ _{Pmp})	-0.350%/°C					
STC	Irradiance 1000W/m ² , cell temperature 25°C, AM1.5G					

Remark: Electrical data in this catalog do not refer to a single module and they are not part of the offer.They only serve for comparison among different module types.

ELECTRICAL PARAMETERS AT NOCT


TYPE	JAM60S20 -365/MR	JAM60S20 -370/MR	JAM60S20 -375/MR	JAM60S20 -380/MR	JAM60S20 -385/MR	JAM60S20 -390/MR
Rated Max Power(P _{max}) [W]	276	280	284	287	291	295
Open Circuit Voltage(V _{oc}) [V]	38.41	38.65	38.89	39.14	39.38	39.63
Max Power Voltage(V _{mp}) [V]	32.05	32.30	32.55	32.72	32.96	33.20
Short Circuit Current(I _{sc}) [A]	9.15	9.20	9.25	9.30	9.35	9.40
Max Power Current(I _{mp}) [A]	8.61	8.66	8.71	8.78	8.83	8.88
NOCT	Irradiance 800W/m ² , ambient temperature 20°C, wind speed 1m/s, AM1.5G					

OPERATING CONDITIONS


Maximum System Voltage	1000V/1500V DC
Operating Temperature	-40°C~+85°C
Maximum Series Fuse Rating	20A
Maximum Static Load,Front	5400Pa (112 lb/ft ²)
Maximum Static Load,Back	2400Pa (50 lb/ft ²)
NOCT	45±2°C
Safety Class	Class II
Fire Performance	UL Type 1

CHARACTERISTICS


Current-Voltage Curve JAM60S20-380/MR

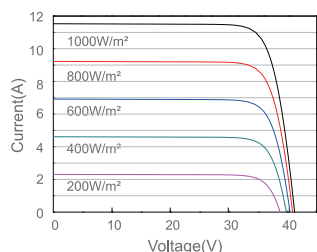

Power-Voltage Curve JAM60S20-380/MR

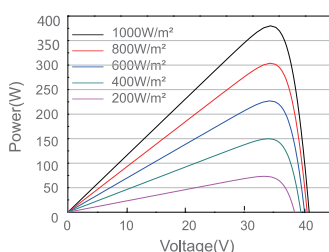

Current-Voltage Curve JAM60S20-380/MR

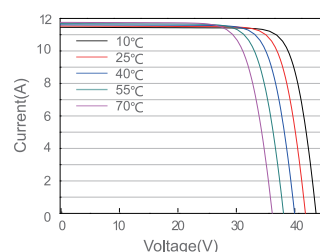



Active Safety

AI Powered
Active Arcing Protection





Higher Yields

Up to 30% More
Energy with Optimizer



2x POWER Battery Ready

5KW AC Output plus
5KW Battery Charge

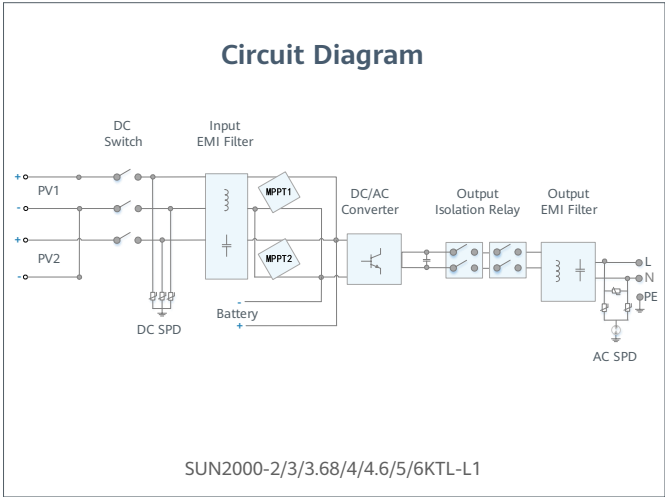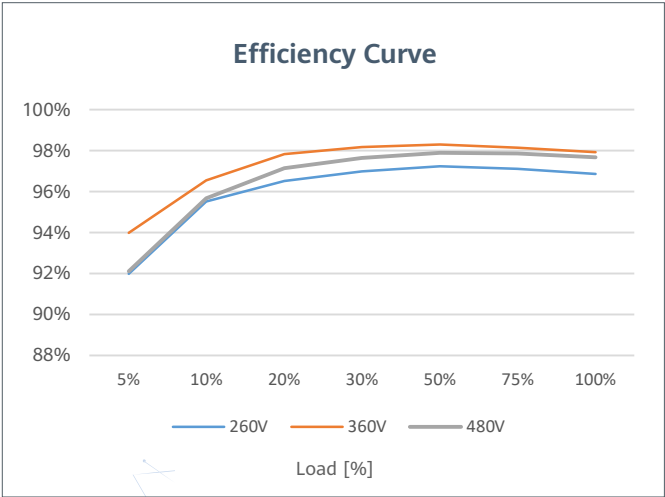

Technical Specification

Technical Specification	SUN2000 -2KTL-L1	SUN2000 -3KTL-L1	SUN2000 -3.68KTL-L1	SUN2000 -4KTL-L1	SUN2000 -4.6KTL-L1	SUN2000 -5KTL-L1	SUN2000 -6KTL-L1 ¹

Efficiency

Max. efficiency	98.2 %	98.3 %	98.4 %	98.4 %	98.4 %	98.4 %	98.4 %
European weighted efficiency	96.7 %	97.3 %	97.3 %	97.5 %	97.7 %	97.8 %	97.8 %

Input (PV)

Recommended max. PV power ²	3,000 Wp	4,500 Wp	5,520 Wp	6,000 Wp	6,900 Wp	7,500 Wp	9,000 Wp
Max. input voltage	600 V ³						
Start-up voltage	100 V						
MPPT operating voltage range	90 V ~ 560 V ³						
Rated input voltage	360 V						
Max. input current per MPPT	12.5 A						
Max. short-circuit current	18 A						
Number of MPP trackers	2						
Max. number of inputs	2						

Input (DC Battery)

Compatible Battery	LG Chem RESU 7H_R / 10H_R						
Operating voltage range	350 ~ 450 Vdc						
Max operating current	10 A @7H_R / 15 A @10H_R						
Max charge power	3,500 W @7H_R / 5,000 W @10H_R						
Max discharge Power @7H_R	2,200 W	3,300 W	3,500 W	3,500 W	3,500 W	3,500 W	3,500 W
Max discharge Power @10H_R	2,200 W	3,300 W	3,680 W	4,400 W	4,600 W	5,000 W	5,000 W
Compatible Battery	HUAWEI Smart ESS Battery 5kWh ~ 30kWh ¹						
Operating voltage range	350 ~ 560 Vdc						
Max operating current	15 A						
Max charge Power	5,000 W ⁴						
Max discharge Power	2,200 W	3,300 W	3,680 W	4,400 W	4,600 W	5,000 W	5,000 W

Output

Grid connection	Single phase						
Rated output power	2,000 W	3,000 W	3,680 W	4,000 W	4,600 W	5,000 W ⁵	6,000 W
Max. apparent power	2,200 VA	3,300 VA	3,680 VA	4,400 VA	5,000 VA ⁶	5,500 VA ⁷	6,000 VA
Rated output voltage	220 Vac / 230 Vac / 240 Vac						
Rated AC grid frequency	50 Hz / 60 Hz						
Max. output current	10 A	15 A	16 A	20 A	23 A ⁸	25 A ⁸	27.3 A
Adjustable power factor	0.8 leading ... 0.8 lagging						
Max. total harmonic distortion	≤ 3 %						
Backup power output	Yes (via Backup Box-B0 ¹)						

Protection & Feature

Anti-Islanding protection	Yes
DC reverse polarity protection	Yes
Insulation monitoring	Yes
DC surge protection	Yes, compatible with TYPE II protection class according to EN/IEC 61643-11
AC surge protection	Yes, compatible with TYPE II protection class according to EN/IEC 61643-11
Residual current monitoring	Yes
AC overcurrent protection	Yes
AC short-circuit protection	Yes
AC overvoltage protection	Yes
Over-heat protection	Yes
Arc fault protection	Yes
Battery reverse charging from grid	Yes

General Data

Operating temperature range	-25 ~ +60 °C
Relative operating humidity	0 %RH ~ 100 %RH
Operating altitude	0 ~ 4,000 m (Derating above 2,000 m)
Cooling	Natural convection
Display	LED indicators; integrated WLAN + FusionSolar APP
Communication	RS485, WLAN via inverter built-in WLAN module Ethernet via Smart Dongle-WLAN-FE (Optional); 4G / 3G / 2G via Smart Dongle-4G (Optional)
Weight (incl. mounting bracket)	12.0 kg (26.5 lb)
Dimension (incl. mounting bracket)	365mm * 365mm * 156 mm (14.4 x 14.4 x 6.1 inch)
Degree of protection	IP65
Nighttime Power Consumption	< 2.5 W

Optimizer Compatibility

DC MBUS compatible optimizer	SUN2000-450W-P

Standard Compliance (more available upon request)

Safety	EN/IEC 62109-1, EN/IEC 62109-2
Grid connection standards	G98, G99, EN 50549-1, CEI 0-21, VDE-AR-N-4105, AS 4777.2, C10/11, ABNT, UTE C15-712, RD 1699, TOR D4, IEC61727, IEC62116

^{*1} Available in 2020 Q3.^{*2} Inverter max input PV power is 10,000 Wp when long strings are designed and fully connected with SUN2000-450W-P power optimizers.^{*3} The maximum input voltage and operating voltage upper limit will be reduced to 495 V when inverter connects and works with LG battery.^{*4} 2,500 W @ 5kWh HUAWEI ESS battery^{*5} AS4777.2: 4,991W. ^{*6} VDE-AR-N 4105: 4,600VA / AS4777.2: 4,999VA. ^{*7} AS4777.2: 4,999VA / C10/11: 5,000VA ^{*8} AS4777.2: 21.7A.

6. JUSTIFICACIÓ DE PREUS

Jornals

El cost horari de les diverses categories professionals que intervenen en l'execució de l'obra s'han obtingut d'acord amb els Quadres de preus de l'Institut de Tecnologia de la Construcció de Catalunya i d'acord amb els vigents convenis de la Construcció, i venen explicitats a l'apartat corresponent.

Materials i maquinària

Els preus dels materials i maquinària procedeixen de les mateixes fonts i han estat obtinguts directament dels fabricants, subministradors i instal·ladors, corresponents a l'any 2022 segons tarifa sense IVA, col·locats al lloc de l'obra. També venen escrits a l'apartat corresponent.

En el present annex s'adjunta:

- Quadre de preus 1
- Quadre de preus 2
- Materials i ma d'obra

QUADRE DE PREUS 1

REHABILITACIÓ D'HABITATGE UNIFAMILIAR. C. JUBILAT 6 DELS OMELLS DE NA GAIA

CODI	UD	RESUM	PREU
CAPITOL 01 ENDERROCS I TREBALLS PREVIS			
K2142511	m3	Enderroc,mur,obra ceràm.,m.man.,càrrega manual.ESTINTOLAMENT Enderroc de mur d'obra ceràmica, amb mitjans manuals i càrrega manual de runa sobre camió o contenidor. Inclou estintolament del forat fins adintellar, amb mitjans auxiliars d'obra.	164,04
		CENT SEIXANTA-QUATRE EUROS amb QUATRE CÈNTIMS	
K4435111	kg	Acer S275JR,p/biga peça simp.,perf.lam.IP,HE,UP,antiox.,col.a ob Acer S275JR segons UNE-EN 10025-2, per a bigues formades per peça simple, en perfils laminats en calent sèrie IPN, IPE, HEB, HEA, HEM i UPN, amb una capa d'imprimació antioxi-dant, col.locat a l'obra	3,57
		TRES EUROS amb CINQUANTA-SET CÈNTIMS	
K2164771	m2	Enderroc paret tancam. maó calat,g=15cm,a mà+mart.trenc.man.,cà Enderroc de paret de tancament de maó calat de 15 cm de gruix, a mà i amb martell trencador manual i càrrega manual de runa sobre camió o contenidor	14,23
		CATORZE EUROS amb VINT-I-TRES CÈNTIMS	
K214K241	m2	Enderroc,volta escala,ceràm.,mà+compress.càrrega manual Enderroc de volta d'escala de ceràmica, a mà i amb compressor i càrrega manual de runa sobre camió o contenidor	11,16
		ONZE EUROS amb SETZE CÈNTIMS	
K2161511	m2	Enderroc envà ceràm.,g=5cm,m.man.,càrrega manual Demolició de partió interior de fàbrica revestida, formada per maó buit senzill de 4/5 cm d'es-pessor, amb mitjans manuals, i càrrega manual d'enderrocs sobre camió o contenidor.	6,33
		SIS EUROS amb TRENTA-TRES CÈNTIMS	
K2183651	m2	Arrencada cel ras,guix,m.man.,càrrega manual Arrencada de cel ras de guix, fusta o canyís, amb mitjans manuals i càrrega manual de runa so-bre camió o contenidor	6,98
		SIS EUROS amb NORANTA-VUIT CÈNTIMS	
K2194421	m2	Arrencada pavim. ceràmic,m.man.,càrrega manual Arrencada de paviment ceràmic, amb mitjans manuals i càrrega manual de runa sobre camió o contenidor	8,73
		VUIT EUROS amb SETANTA-TRES CÈNTIMS	
K21A1011	u	Arrencada full+bastim. finest.,m.man.,càrr.man. Arrencada de full, inclòs vidrieria i protecció solar, i bastiment de finestra amb mitjans manuals i càrrega manual sobre camió o contenidor	6,55
		SIS EUROS amb CINQUANTA-CINC CÈNTIMS	
K21A3011	u	Arrencada full+bastim. porta int.,m.man.,càrr.man. Arrencada de full i bastiment de porta interior amb mitjans manuals i càrrega manual sobre camió o contenidor	4,36
		QUATRE EUROS amb TRENTA-SIS CÈNTIMS	
K21JA111	u	Arrencada inodor.,suport,aixetes,mecan.,desc.xarx.aig./ev Arrencada d'inodor, suport, aixetes, mecanismes i desconnexió de les xarxes d'aigua i d'eva-cuació, amb mitjans manuals i càrrega manual de runa sobre camió o contenidor	22,98
		VINT-I-DOS EUROS amb NORANTA-VUIT CÈNTIMS	
K21JE111	u	Arrencada plat dutxa,aixetes,sifó,desgua.,desc.xarx.aig./evac. Arrencada de plat de dutxa o banyera, aixetes, sifó, desguassos i desconnexió de les xarxes d'aigua i d'evacuació, amb mitjans manuals.	22,98
		VINT-I-DOS EUROS amb NORANTA-VUIT CÈNTIMS	
K21JG111	u	Arrencada aigüera,suport,aixetes,sifó,desgua.,desc.xarx.aig/eva Arrancada d'aigüera o rentamans, suport, aixetes, sifó, desguassos i desconnexió de les xarxes d'aigua i d'evacuació, amb mitjans manuals.	22,98
		VINT-I-DOS EUROS amb NORANTA-VUIT CÈNTIMS	
K21J1011	u	Arrenc.inst.aigua,tub+acces.+aixet. per a unit.100m2 sup.inst.,m Arrencada d'instal.lació de distribució d'aigua amb tubs, accessoris i aixetes per a cada unitat de 100 m2 de superfície servida per la instal.lació, amb mitjans manuals i càrrega manual sobre ca-mió o contenidor	107,53
		CENT SET EUROS amb CINQUANTA-TRES CÈNTIMS	
K21G2011	m	Arrencada punt.tubs+acces.instal. elèctrica superf.,m.man.,càrr. Arrencada puntual de tubs i accessoris d'instal.lació elèctrica superficial, per a cada unitat de 100 m2 de superfície servida per la instal.lació amb mitjans manuals i càrrega manual sobre camió o contenidor	107,53
		CENT SET EUROS amb CINQUANTA-TRES CÈNTIMS	
K2183501	m2	Arrencada enrajolat,param.vert.,m.man.,càrrega manual Arrencada d'enrajolat en parament vertical, amb mitjans manuals i càrrega manual de runa sobre camió o contenidor	10,04
		DEU EUROS amb QUATRE CÈNTIMS	

QUADRE DE PREUS 1

REHABILITACIÓ D'HABIATGE UNIFAMILIAR. C. JUBILAT 6 DELS OMELLS DE NA GAIA

CODI	UD	RESUM	PREU
K2442060	m3	Càrr.mec. residus inerts o no especials, camió transp.+canon Càrrega amb mitjans mecànics i transport de residus inerts o no especials a abocador autoritzat, amb camió per a transport de 12 t a una distància entre 30 i 50km. Inclou canon d'abocament de runes. Inclou increment d'un 25% en volum de runes per petites partides de residus procedents de regates, rases, instal·lacions, revestiments, etc	26,15
CATES	u	Formació manual de cates per localitzar serveis ut. Formació manual de cates per localització de servies existents per tal de connectar als mateixos.	174,58
		VINT-I-SIS EUROS amb QUINZE CÈNTIMS	
		CENT SETANTA-QUATRE EUROS amb CINQUANTA-VUIT CÈNTIMS	
REP	m2	Repercussió per m2 d'acabats, reposició se serveis, tall de trànsit Repercussió per superfície d'habitatge per obres auxiliars per pas d'instal·lacions i d'acabats com ara remats i preparació de superfícies per rebre el nou acabats, neteja de les superfícies enderro-cades, increment per deposició de runes a una distància entre 10 i 50m de obra, connexió de les noves instal·lacions a punts existents, inclús sota forjat...	9,83
		NOU EUROS amb VUITANTA-TRES CÈNTIMS	
CAPITOL 02 COMPARTIMENTACIÓ I PALETERIA			
REPCOB	m2	Repàs i reparació coberta ceràmica inclinada Reparació de cobertura en coberta inclinada, substituint les teules deteriorades per teula ceràmica corba, 40x19x16 cm, color vermell fixada amb morter (s'estima la substitució de 3 peces/m2). Inclou les mesures de seguretat adequades i possible reparació puntual de ràfec	20,56
		VINT EUROS amb CINQUANTA-SIS CÈNTIMS	
E6523A4B	m2	Trasd pl.guix lam,estruc.senzilla N,73/400(48),1xA(12,5)+MW-roca Extradossat autoportant travat, de 48 mm d'espessor, amb nivell de qualitat de l'acabat Q2, format per placa de guix laminat tipus normal de 15 mm d'espessor, cargolada directament a una estructura autoportant d'acer galvanitzat formada per perfils horitzontals de 30x30, sòlidament fixats al sòl i al sostre i mestres verticals de 60x27 mm i 0,6 mm d'espessor amb una modulació de 400 mm, fixades al parament vertical. Inclús banda acústica; fixacions per a l'ancoratge dels perfils metàl·lics; cargols per a la fixació de les plaques; cinta de paper amb reforç metàl·lic i pasta i cinta per al tractament de junts. El preu inclou la resolució de trobades i punts singulars, i aïllament col·locat entre les plaques i el parament a base de plaques de llana de roca de densitat 26 a 35 kg/m3, amb un gruix de 60mm.	37,10
		TRENTA-SET EUROS amb DEU CÈNTIMS	
RRY005	m2	Trasd pl. guix laminat hidròfug, estr senzilla N,73/400(48)+MW-r Extradossat autoportant travat, de 48 mm d'espessor, amb nivell de qualitat de l'acabat Q2, format per placa de guix laminat tipus hidrofugat de 15 mm d'espessor, cargolada directament a una estructura autoportant d'acer galvanitzat formada per perfils horitzontals de 30x30, sòlidament fixats al sòl i al sostre i mestres verticals de 60x27 mm i 0,6 mm d'espessor amb una modulació de 400 mm, fixades al parament vertical. Inclús banda acústica; fixacions per a l'ancoratge dels perfils metàl·lics; cargols per a la fixació de les plaques; cinta de paper amb reforç metàl·lic i pasta i cinta per al tractament de junts. El preu inclou la resolució de trobades i punts singulars, i aïllament col·locat entre les plaques i el parament a base de plaques de llana de roca de densitat 26 a 35 kg/m3, amb un gruix de 60mm.	36,03
		TRENTA-SIS EUROS amb TRES CÈNTIMS	
FBY010	m2	Envà de plaques de guix laminat, est. simple, 2 estàndard Envà senzill (15+48+15)/400 (48) (2 normal), amb plaques de guix laminat, de 78 mm de gruix total, amb nivell de qualitat de l'acabat estàndard (Q2), format per una estructura simple de perfils de xapa d'acer galvanitzat de 48 mm d'amplada, a base de muntants (elements verticals) separats 400 mm entre si, amb disposició normal "N" i canals (elements horitzontals), a la què es cargolen dues plaques en total (una placa tipus normal en cada cara, de 15 mm d'espessor cada placa). Inclús banda acústica de dilatació autoadhesiva; fixacions per a l'ancoratge de canals i muntants metàl·lics; cargols per a la fixació de les plaques; cinta de paper amb reforç metàl·lic i pasta i cinta per al tractament de junts. El preu inclou la resolució de trobades i punts singulars.	37,65
		TRENTA-SET EUROS amb SEIXANTA-CINC CÈNTIMS	

QUADRE DE PREUS 1

REHABILITACIÓ D'HABITATGE UNIFAMILIAR. C. JUBILAT 6 DELS OMELLS DE NA GAIA

CODI	UD	RESUM	PREU
FBY010H	m2	Envà de plaques de guix laminat, est. simple, 1 hidrofuga Envà senzill (15+48+15)/400 (48) (1 hidrofugat+1 normal), amb plaques de guix laminat, de 78 mm de gruix total, amb nivell de qualitat de l'acabat estàndard (Q2), format per una estructura simple de perfils de xapa d'acer galvanitzat de 48 mm d'amplada, a base de muntants (elements verticals) separats 400 mm entre si, amb disposició normal "N" i canals (elements horitzontals), a la què es cargolen dues plaques en total (una placa tipus hidrofugat i una normal, de 15 mm d'espessor cada placa). Inclús banda acústica de dilatació autoadhesiva; fixacions per a l'ancoratge de canals i muntants metàl·lics; cargols per a la fixació de les plaques; cinta de paper amb reforç metàl·lic i pasta i cinta per al tractament de junts. El preu inclou la resolució de trobades i punts singulars.	38,97
		TRENTA-VUIT EUROS amb NORANTA-SET CÈNTIMS	
RTC015	m2	Fals sostre continu de plaques de guix laminat, estàndard Subministrament i muntatge de fals sostre continu suspès, situat a una altura menor de 4 m, llis (12,5+27+27), format per una placa de guix laminat A / UNE-EN 520 - 1200 / longitud / 12,5 / vora afinada, cargolada a una estructura metàl·lica d'acer galvanitzat de mestres primàries 60/27 mm separades cada 1000 mm entre eixos i suspeses del sostre o element suport mitjançant penjats combinats cada 900 mm, i mestres secundaries fixades perpendicularment a els perfils primaris mitjançant careners i col·locades amb una modulació màxima de 500 mm entre eixos, inclús p/p de fixacions, cargols, resolució del perímetre i punts singulars, pasta segelladora, cinta de juntes i accessoris de muntatge. Totalment acabat i llest per a emprar i aplacar.	33,66
		TRENTA-TRES EUROS amb SEIXANTA-SIS CÈNTIMS	
RTC015H	m2	Fals sostre continu de plaques de guix laminat, hidrofug	36,28
		TRENTA-SIS EUROS amb VINT-I-VUIT CÈNTIMS	
K4G211B5	m3	Paredat, pedra calc., carejad., 1 cara, col. morter 1:6 Paredat de guix variable de pedra calcària carejada, d'una cara vista col·locada amb morter de calç, elaborat a l'obra amb formigonera de 165 l	335,65
		TRES-CENTS TRENTA-CINC EUROS amb SEIXANTA-CINC CÈNTIMS	
K45CA7C4	m3	Formigó p/llosa inclin., HA-25/B/10/I, Formigó per a lloses inclinades, HA-25/B/10/I, de consistència tova i grandària màxima del granulats 10 mm, abocat manualment	92,73
		NORANTA-DOS EUROS amb SETANTA-TRES CÈNTIMS	
PYP010	m	Esglaonat d'escala Formació d'esglaonat d'escala amb maó ceràmic buit rebut amb morter de ciment M-5, sobre la llosa o volta d'escala, com base per la posterior col·locació de l'acabat d'esglaonat.	23,72
		VINT-I-TRES EUROS amb SETANTA-DOS CÈNTIMS	
K612B51K	m2	Paret tanc. recolzada, 14 cm, maó calat, HD, I, UNE-EN 771-1, 290x140x100 Paret de tancament recolzada de guix 14 cm, de maó calat, HD, categoria I, segons la norma UNE-EN 771-1, de 290x140x100 mm, per a revestir, col·locat amb morter mixt 1:2:10 amb ciment CEM II	40,00
		QUARANTA EUROS	
0BC060	u	Cala en coberta inclinada Execució de cala de 60x60 cm en coberta inclinada, amb aixecat de tots els elements que la poguessin compondre (capa de protecció, material d'unió o anivellació, capa separadora, impermeabilització, aïllament tèrmic o formació de pendents), fins arribar al suport resistent, realitzat mitjançant picat manual i martell pneumàtic. També neteja, apilament, retirada i càrrega manual de runes sobre contenidor.	33,98
		TRENTA-TRES EUROS amb NORANTA-VUIT CÈNTIMS	
RSB015	m2	Solera d'anivellament de formigó lleuger Base per anivellament de sòl, de 5 cm d'espessor de mitja, a base de formigó lleuger, de resistència a compressió 2,0 MPa i 690 kg/m³ de densitat, confeccionat en obra amb argila expandida i ciment gris. Inclús banda de panell rígid de poliestirè expandit per a la preparació dels junts perimetral de dilatació.	16,30
		SETZE EUROS amb TRENTA CÈNTIMS	
K8K4D24K	m	Escopidor ampl.=29cm, calcària nacio., polida, trencaig., col. morter Escopidor de 39 cm de pedra calcària nacional, polida amb trencaigües, col·locat amb morter mixt 1:2:10, elaborat a l'obra amb formigonera de 165 l. Inclou retirada de l'escopidor existent i transport de mateix a abocador autoritzat	83,46
		VUITANTA-TRES EUROS amb QUARANTA-SIS CÈNTIMS	
ACPAV	ut	Repercussió ajudes paleta en instal·lacions, fusteria i altre Repercussió per superfície d'habitatge per ajudes de paleta en tot tipus d'instal·lacions, paviment i acabats, fusteria i varis	974,91
		NOU-CENTS SETANTA-QUATRE EUROS amb NORANTA-UN CÈNTIMS	

QUADRE DE PREUS 1

REHABILITACIÓ D'HABIATGE UNIFAMILIAR. C. JUBILAT 6 DELS OMELLS DE NA GAIA

CODI UD RESUM

PREU

CAPITOL 03 PAVIMENTS I REVESTIMENTS

E82A1B3H	m2	Enrajolat vert.int.,h<=3m,gres extruït esmalt-polir,preu alt, Enrajolat de parament vertical interior a una alçària <= 3 m amb rajola de gres extruït esmaltat, grup AII/AlIIa (UNE-EN 14411), preu alt, de 16 a 25 peces/m2, col·locades amb ciment cola porcelànic C1 (UNE-EN 12004) per col·locació sobre guix, i rejuntat amb beurada CG1 (UNE-EN 13888). Inclou rascat al guix i repicat de possible pintura	27,38
RSG010	m2	Paviment de rajoles ceràmiques col·locades en capa fina. Subministrament i execució de paviment mitjançant el mètode de col·locació en capa fina, de rajoles ceràmiques de gres de porcellana, acabat polit, de 44,6x44,6 cm (format rectangular opcional);capacitat d'absorció d'aigua E<0,5%, grup BIa, segons UNE-EN 14411, amb resistència al lliscament Rd<=15 segons UNE 41901 EX i lliscabilitat classe 0 segons CTE, rebudes amb adhesiu cimentós millorat, C2 sense cap característica addicional, color gris, amb doble encolat, i rejuntades amb morter de junts cimentós tipus L, color blanc, per junts de fins a 3 mm. Inclús neteja, comprovació de la superfície suport, replantejaments, talls, formació de juntes perimetrals contínues, d'amplada no menor de 5 mm, en els límits amb parets, pilars exempts i elevacions de nivell i, en el seu cas, junts de partició i junts estructurals existents en el suport, talls, eliminació del material sobrant del rejuntat i neteja final del paviment.	33,27
RSG020	m	Entornpeu ceràmic. Entornpeu ceràmic de gres porcellànic acabat polit, de 7 cm, rebut amb adhesiu cimentós d'ús exclusiu per a interiors, C1 sense cap característica addicional, gris i rejuntat amb morter de junts cimentós millorat, amb absorció d'aigua reduïda i resistència elevada a l'abrasió tipus CG 2 W A, color d'acord amb paviment, per junts de 2 a 15 mm. Inclou: Replanteig de les peces. Tall de les peces i formació d'encaixos en cantonades i racons. Col·locació de l'entornpeu. Rejuntat.	8,29
RPG010	m2	Enguixat de guix. Formació de revestiment continu interior de guix, a bona vista, sobre parament vertical, de fins 3 m d'altura, de 17 mm de gruix, format per una primera capa de guarnit amb pasta de guix de construcció B1, aplicat sobre els paraments a revestir i una segona capa de lliscat amb pasta de guix d'aplicació en capa fina C6, que constitueix la finalització o acabat, amb mestres solament en les cantonades, racons, guarniment de buits i mestres intermèdies per que la separació entre elles no sigui superior a 3 m. Inclús col·locació de cantoneres de plàstic i metall amb perforacions, acabaments amb entornpeu, formació d'arestes i racons, guarnicions de buits, col·locació de malla de fibra de vidre antiàlcals per a reforç de trobades entre materials diferents a un 10% de la superfície del parament i muntatge, desmuntatge i retirada de bastides. Inclou: Preparació del suport que es revestirà. Realització de mestres. Col·locació de cantoneres a les cantonades i sortints. Pastat del guix gruixut. Extès de la pasta de guix entre les mestres i regularització del revestiment. Pastat del guix fi. Execució del lliscat, estenent la pasta de guix fi sobre la superfície prèviament enguixada.	12,82
RQO010	m2	revestiment exterior monocapa Revestiment continu en paraments exteriors de 15 mm de gruix, impermeable a l'aigua de pluja, amb morter monocapa, acabat raspat, color a escollir, tipus OC CSIII W2 segons UNE-EN 998-1, compost de ciment blanc, calç, àrids de granulometria compensada, fibres de vidre d'alta dispersió, additius orgànics i pigments minerals, amb col·locació de malla de fibra de vidre antiàlcals, de 7x6,5 mm de llum de malla, 195 g/m² de massa superficial i 0,65 mm de gruix en el centre de l'espessor del morter, per a armar-lo i reforçar-lo. Aplicat manualment sobre una superfície de maó ceràmic, maó o bloc de formigó o bloc ceràmic alleugerit, prèvia aplicació d'una capa del mateix morter, en aquells llocs on s'apreciïn deficiències de planitud o adherència (25% de la superfície del parament) i una altra capa d'emprimació, a base de resines acríliques en dispersió aquosa, càrregues minerals i additius, on s'apreciïn deficiències d'absorció o porositat (75% de la superfície del parament). Inclús preparació de la superfície suport, formació de junts, racons, mestres, arestes, queixals, brancals i llindes, acabats en les trobades amb paraments, revestiments o altres elements rebuts en la seva superfície.	58,50
E898J2A0	m2	Pintat guix,plàstica llis,1segelladora+2acabat Aplicació manual de dues mans de pintura plàstica, color a escollir, acabat mat, textura llisa, la primera mà diluïda amb un 20% d'aigua i la següent sense diluir, (rendiment: 0,1 l/m² cada mà); prèvia aplicació d'una mà d'emprimació a base de copolímers acrílics en suspensió aquosa, sobre parament interior de guix projectat o plaques de guix laminat, vertical/horitzontal, de fins 3 m d'altura. El preu inclou la protecció dels elements de l'entorn que puguin veure's afectats durant els treballs i la resolució de punts singulars.	7,19

VINT-I-SET EUROS amb TRENTA-VUIT CÈNTIMS

TRENTA-TRES EUROS amb VINT-I-SET CÈNTIMS

VUIT EUROS amb VINT-I-NOU CÈNTIMS

DOTZE EUROS amb VUITANTA-DOS CÈNTIMS

CINQUANTA-VUIT EUROS amb CINQUANTA CÈNTIMS

SET EUROS amb DINO CÈNTIMS

QUADRE DE PREUS 1

REHABILITACIÓ D'HABITATGE UNIFAMILIAR. C. JUBILAT 6 DELS OMELLS DE NA GAIA

CODI	UD	RESUM	PREU
ACPAV	ut	Repercuissió ajudes paletaeria en instal·lacions, fusteria i altre Repercuissió per superfície d'habitatge per ajudes de paletaeria en tot tipus d'instal·lacions, paviment i acabats, fusteria i variis	974,91
NOU-CENTS SETANTA-QUATRE EUROS amb NORANTA-UN CÈNTIMS			
CAPITOL 04 FUSTERIA I VIDRES			
LEL010	u	Porta entrada a habitatge o local, d'alumini Subministrament i muntatge de porta d'entrada d'alumini termolacat en pols a 210°C, bloc de seguretat, de 90x210 cm. Composta de: fulla de 50 mm de gruix total, construïda amb dues xapes d'alumini de 1,2 mm de gruix, amb ànima de fusta blindada amb xapa de ferro acerat d'1 mm i massís especial en tot el perímetre de la fulla i ferraments, estampació amb embotiment profund en doble relleu a una cara, acabat en color a decidir; marcs especials d'extrusió d'alumini reforçat de 1,6 mm de gruix, d'igual terminació que les fulles, amb rivet perimètric. Inclús bastiment de base d'acer galvanitzat amb garres d'ancoratge a obra, tancament especial amb un punt de tancament amb bolet de seguretat, tres frontisses de seguretat antipalanca, rivet tallavents, espiell gran angular, maneta interior, pom, tirador i balda exteriors, escuma de poliuretà per a reomplert de la folgança entre marc i mur, segellat perimetral de junts per mitjans d'un cordó de silicona neutra i ajustament final en obra. Elaborada en taller, amb classificació a la permeabilitat a l'aire segons UNE-EN 12207, a l'estanquitat a l'aigua segons UNE-EN 12208 i a la resistència a la càrrega del vent segons UNE-EN 12210. Totalment muntada i provada per la empresa instal·ladora mitjançant les corresponents proves de servei (incloses en aquest preu).	564,20
CINC-CENTS SEIXANTA-QUATRE EUROS amb VINT CÈNTIMS			
LPM010	u	Porta interior abatible de fusta 210x72,5, cega, 1 fulla Subministrament i col·locació de porta interior abatible, cega, d'una fulla de 210x72,5x3,5 cm, de tauler aglomerat, xapat amb sapel·li, envernissada en taller; bastiment de base de pi país de 90x35 mm; galzes de MDF, amb rexapat de fusta, de sapel·li de 90x20 mm; tapajunts de MDF, amb rexapat de fusta, de sapel·li de 70x10 mm en ambdues cares. Inclús, frontisses, ferraments de penjar, de tanca i manovella sobre escut llarg de llautó, color negre, acabat mat	223,34
DOS-CENTS VINT-I-TRES EUROS amb TRENTA-QUATRE CÈNTIMS			
LPM01V	u	Porta interior abatible de fusta 210x130, vidriera 2 fulles Subministrament i col·locació de porta interior abatible, vidriera 6-VE, de dues fulles de 210x72,5x3,5 cm, de tauler aglomerat, xapat amb sapel·li, envernissada en taller; bastiment de base de pi país de 150x35 mm; galzes de MDF, amb rexapat de fusta, de sapel·li de 150x20 mm; tapajunts de MDF, amb rexapat de fusta, de sapel·li de 70x10 mm en ambdues cares; envidriament d'el 60% de la seva superfície, mitjançant sis peces de vidre trempat translúcid incolor, de 4 mm d'espessor, col·locat amb jonc clavat. Inclús, frontisses, ferraments de penjar, de tanca i manovella sobre escut llarg de llautó, color negre, acabat mat; silicona incolora per a segellat del vidre i rivets.	456,35
QUATRE-CENTS CINQUANTA-SIS EUROS amb TRENTA-CINC CÈNTIMS			
LCL060.95	U	Finestra alumini RPT 2fulles oscil·lac Subministrament i col·locació de finestra d'alumini amb trencament de pont tèrmic, una fulla oscil·lobatent i una fulla practicable, amb obertura cap a l'interior, dimensions 950x1300 mm, acabat lacat RAL, amb el segell QUALICOAT, que garanteix el gruix i la qualitat del procés de lacat, composta de fulla de 68 mm i marc de 60 mm, rivets, galze, junts d'estanquitat d'EPDM, maneta i ferraments, segons UNE-EN 14351-1; transmissió tèrmica del marc: $U_{h,m}$ = des de 2,8 W/(m²K); gruix màxim de l'envidriament: 46 mm, amb classificació a la permeabilitat a l'aire classe 4, segons UNE-EN 12207, classificació a l'estanquitat a l'aigua classe E1650, segons UNE-EN 12208, i classificació a la resistència a la força del vent classe C5, segons UNE-EN 12210, col·locada sobre bastiment de base i amb persiana. Inclús patilles d'ancoratge per a la fixació de la fusteria, segellador adhesiu i silicona neutra per a segellat perimetral dels junts exterior i interior, entre la fusteria i l'obra.	792,55
SET-CENTS NORANTA-DOS EUROS amb CINQUANTA-CINC CÈNTIMS			
KC171R34	m2	Vidre aïlla.2 llunes 8+10mm,cambra 12mm,col.perf.neop. Vidre aïllant de dues llunes incolores de 8 i 10 mm de gruix i cambra d'aire de 12 mm, col·locat amb perfils conformats de neoprè sobre alumini o PVC.	87,27
VUITANTA-SET EUROS amb VINT-I-SET CÈNTIMS			
KAV7F964	m2	Persi.enr.alum.,lamel.aïll. g=9-9,5mm,h=50-55mm,4,5-5kg/m2 Persiana enrotllable d'alumini color RAL, igual al de la fusteria, de lamel·les amb aïllament de 9 a 9,5 mm de gruix, 50 a 55 mm d'alçària i de 4,5 a 5 kg per m2, inclús cinta i elements auxiliars. Totalment muntada i en funcionament.	76,65
SETANTA-SIS EUROS amb SEIXANTA-CINC CÈNTIMS			

QUADRE DE PREUS 1

REHABILITACIÓ D'HABITATGE UNIFAMILIAR. C. JUBILAT 6 DELS OMELLS DE NA GAIA

CODI	UD	RESUM	PREU
KB14C32E	m	Passamà perfil acer,D=30-50mm,suports perfil acer,D=15mm,ancor.o Passamà de perfil d'acer de 30 a 50 mm de diàmetre col.locat amb suports de perfil d'acer de 15 mm de diàmetre cada 2 m, ancorat a l'obra amb morter de ciment portland de dosificació 1:4 elaborat a l'obra, pintat a taller amb pintura a l'esmailt, tipus oxiron, color forja, prèvia capa d'imprimació antioxidant	29,75
VINT-I-NOU EUROS amb SETANTA-CINC CÈNTIMS			
CAPITOL 05 LAMPISTERIA I APARELLS SANITARIS			
EJM15010	u	Compta.aigua electr. p/aigua freda,classe C,calibre 15mm,Qn=1,5m Comptador d'aigua electrònic per a aigua freda, classe metrològica C, calibre nominal 15 mm, cabal nominal 1,5 m3/h, pressió nominal 10 bar, amb 2 connectors del tipus RJ11 al frontal, amb unions roscades, apte per a muntar en posició horitzontal o vertical, connectat a una bateria o a un ramal	101,13
CENT UN EUROS amb TRETZE CÈNTIMS			
4J411141	u	Inst.lamp.c.higien.,lavabo,inodor.,conn. xarxa general, compta Instal·lacions de fontaneria i sanejament a la nova distribució de bany adaptat. Inclou alimentació d'aparells (banys i piques) i desguàs dels mateixos, canonada general, connexió a xarxa general i obra de paleta amb posterior revestiment de la regata, amb les corresponents claus de pas i demés material auxiliar	337,27
TRES-CENTS TRENTA-SET EUROS amb VINT-I-SET CÈNTIMS			
IFI011	U	Instal·lació interior per habitatge unif. (cuina+bany) Instal·lació interior de fontaneria per habitatge unifamiliar amb una cuina i un bany amb dotació per: 1 inodor, 1 lavabo senzill, 1 dutxa, 1 rentadora, 1 rentaplats i 1 aigüera, realitzada amb tub de polietilè reticulat (PE-X), per la xarxa d'aigua freda i calenta que connecta la derivació particular o una de les seves ramificacions amb cadascun dels aparells sanitaris, amb els diàmetres necessaris per cada punt de servei. Inclús claus de pas de cambra humida per al tall del subministrament d'aigua, de polietilè reticulat (PE-X), material auxiliar para muntatge i subjecció a l'obra, derivació particular, accessoris de derivacions. Inclou: Replanteig. Col·locació i fixació de canonades i claus. Realització de proves de servei. Aigua freda des de comptador fins punts de subministrament. Aigua calenta des d'equip ACS d'aerotèrmia fins a punts de subministrament.	1.715,41
MIL SET-CENTS QUINZE EUROS amb QUARANTA-UN CÈNTIMS			
KJ14BA1	u	Inodor porcell.,vert.,cist.,blanc,preu mitjà,col.sob./pavim., de Inodor de porcellana esmaltada, de sortida vertical i/o horitzontal, amb seient i tapa, cisterna i mecanismes de doble descàrrega i alimentació incorporats, de color blanc, preu alt, col·locat sobre el paviment i connectat a la xarxa d'evacuació	186,52
CENT VUITANTA-SIS EUROS amb CINQUANTA-DOS CÈNTIMS			
KJ13B813	u	Lavabo mural porcell.,senz.,ampl.75-100cm,blanc,preu mitjà,col.m Subministrament i col·locació de lavabo mural de porcellana esmaltada, senzill, de color blanc i preu mitjà, col·locat sobre moble de tauler MDF hidròfug de 22 mm i acabats polilaminats, de 650 mm d'amplada. Inclús elements de fixació. Totalment muntat, amb mirall incorporat	213,46
DOS-CENTS TRETZE EUROS amb QUARANTA-SIS CÈNTIMS			
KJ23511G	u	Aixeta monocoman.p/lavab.,munt.s/taule.,cromat,preu sup.,manigue Aixeta monocomandament per a lavabo, muntada superficialment sobre taulell o aparell sanitari, de llautó cromat, preu superior, amb dues entrades de maniguets	103,85
CENT TRES EUROS amb VUITANTA-CINC CÈNTIMS			
KJ12D71Q	u	Plat dutxa quadrat gres brill.,800x800mm,blanc,preu mitjà,col.so Plat de dutxa quadrat de gres esmaltat brillant, de 800x800 mm, de color blanc, preu mitjà, col·locat sobre el paviment	107,38
CENT SET EUROS amb TRENTA-VUIT CÈNTIMS			
KJ22631A	u	Aixeta monocoman.,munt.superf.,p/dutxa telèf.,esmalt.,preu sup., Aixeta monocomandament, mural, muntada superficialment, per a dutxa de telèfon (suposrt inclòs), de llautó esmaltat, preu superior, amb dues entrades de 1/2" i sortida de 1/2"	139,41
CENT TRENTA-NOU EUROS amb QUARANTA-UN CÈNTIMS			
KJ18LHAB	u	Aigüera planx.ac.inox.,2piques,L90-100cm,brillant,ampl.<=50cm,pr Aigüera de planxa d'acer inoxidable amb dues piques, 90 a 100 cm de llargària, acabat brillant i fins a 50 cm d'amplària, preu alt, encastada a un taulell de cuina	94,48
NORANTA-QUATRE EUROS amb QUARANTA-VUIT CÈNTIMS			

QUADRE DE PREUS 1

REHABILITACIÓ D'HABIATGE UNIFAMILIAR. C. JUBILAT 6 DELS OMELLS DE NA GAIA

CODI	UD	RESUM	PREU
EJ28512G	u	Aixeta monocomand. p/aigüera munt.superf.,llautó cromat,preu alt Aixeta monocomandament per a aigüera, muntada superficialment, de llautó cromat preu alt, amb broc giratori de tub, amb dues entrades de maniguets	86,39
ACSAEROT	u	Bomba de calor aerotèrmia per ACS+acumulador 190l Subministrament i col·locació de bomba de calor d'aerotèrmia KCA V4.1 per producció d'aigua calenta sanitària amb acumulador de 190litres d'acer amb doble capa de vitrificat, i compresor rotatiu de baix nivell sonor gràcies a la coberta de plàstic en la part superior, aïllada acústicament. Resistència elèctrica integrada (3kW a 220v), amb protecció contra la corrosió per ànode de magnesi. Dimensions 560mm de diàmetre i 1.760mm d'altura. Classe energètica A. Inclou petits materials i medis auxiliars per deixar la partida acabada i en funcionament.	2.171,65
		VUITANTA-SIS EUROS amb TRENTA-NOU CÈNTIMS DOS MIL CENT SETANTA-UN EUROS amb SEIXANTA-CINC CÈNTIMS	
CAPITOL 06 INSTAL·LACIÓ SANEJAMENT I VENTILACIÓ			
ED7FBBAP	m	Clavegueró PVC-U paret massissa,B,DN=110mm,sot Clavegueró amb tub de PVC-U de paret massissa, àrea aplicació B segons norma UNE-EN 1329-1, de DN 160 mm, soterrat Increment 10% per connexió a baixant existent	39,98
ED111E71	m	Desg.ap.sanitari tub PVC-U,paret estructurada,àrea aplicació B,D Desguàs d'aparell sanitari amb tub de PVC-U de paret estructurada, àrea d'aplicació B segons norma UNE-EN 1453-1, de DN 110 mm, fins a baixant, caixa o clavegueró existent. Inclou l'obertura de rases en cas necessari.	43,56
EEP2400	u	Aspirad.mec.extrac.acer galv.pintat,h=450mm,cabal màx.250l/s,col Aspirador mecànic d'extracció d'acer galvanitzat amb acabat pintat, per a 230 V de tensió, de 450 mm d'alçària i 250 l/s de cabal nominal màxim, col·locat sobre cel·las per conducte d'extracció de 200 mm de diàmetre. Es pot substituir per la campana extractora	579,43
EEP31155	u	Boca extracció D.connex.=125mm,D.ext.=160mm,acer galv.pintat,fix Boca d'extracció autoregulable de 125 mm de diàmetre de connexió i 160 mm de diàmetre exterior, d'acer galvanitzat amb acabat pintat, fixada amb cargols a paret a una distància menor de 200mm de sostre i major de 100mm de la cantonada i ajustada a cabals de sortida, amb aïllament acústic de 56 dBA, connectada a conducte d'extracció	64,58
ICR014	U	Extractor per a bany. Extractor per a bany format per ventilador helicoïdal de baix nivell sonor, velocitat 2100 r.p.m., potència màxima de 8 W, cabal de descàrrega lliure 95 m³/h, nivell de pressió sonora de 26,5 dBA, de dimensions 158x109x158 mm, diàmetre de sortida 100 mm, color blanc, motor amb rodaments de boles per a alimentació monofàsica a molt baixa tensió de seguretat (MBTS) 12 V i 50 Hz de freqüència, equipat amb pilot indicador d'acció i comporta antiretorn. Inclús accessoris i elements de fixació. (ventilació híbrida) Inclou: Replanteig. Col·locació i fixació. Connexionat i comprovació del seu correcte funcionament.	67,07
		SEIXANTA-QUATRE EUROS amb CINQUANTA-VUIT CÈNTIMS SEIXANTA-SET EUROS amb SET CÈNTIMS	

QUADRE DE PREUS 1

REHABILITACIÓ D'HABIATGE UNIFAMILIAR. C. JUBILAT 6 DELS OMELLS DE NA GAIA

CODI UD RESUM

PREU

CAPITOL 07 INSTAL·LACIÓ CLIMATITZACIÓ

CLIMSPLIT	u	SIC. Sistema de climatització MULTI SPLIT Subministrament i col·locació de sistema de climatització per aire, amb kit multi split aerotèmia, inverter, composta de: - unitat exterior R32 , 5x1 de 10,6Kcal/h, tipus Kosner Multi 5x1 model KSTI M5-42/125 NOVA 4050051105 o equivalent o superior - unitat interior de paret R32 model KSTI-18N/50 NOVA 4050056118 per estances de 25m², equivalent o superior - unitat interior de paret R32 model KSTI-12N/35 NOVA 4050056112 per estances de 12m², equivalent o superior - unitat interior de paret R32 model KSTI-09N/25 NOVA 4050056109 per estances de 9m², equivalent o superior - 2 unitats interiors de paret R32 model KSTI-07N/20 NOVA 4050056107 per estances de 7m², equivalent o superior Etiqueta energètica A++/A+. Inclou comandament a distància i suports i ancoratges, amb ajuda de paleta necessària INCLOU: suport unitat exterior i interior; caixes de preinstal·lació d'empotar; Tub Cu fred aïllat, empotrat i interconnexió d'aparells; tubs elèctrics i cablejat, empotrat, interconnexió d'aparell i línia; protecció elèctrica al quadre general; tub de desguà empotrats fins punt més proper; petits materials i medis auxiliars. Inclús legalització i tràmits S'accepta altres models sempre i quan es justifiqui l'equivalència o superioritat de prestacions, sense modificació d'importos	7.607,04
		SET MIL SIS-CENTS SET EUROS amb QUATRE CÈNTIMS	
PAINTCLIM	ut	ut.Ajudes de paleta per a instal·lacions de clima. PA.Ajudes de paleta per a instal·lacions i petites obres de remats i acabats en instal·lacions. Inclou adequació desguàs aparells clima.	281,22
		DOS-CENTS VUITANTA-UN EUROS amb VINT-I-DOS CÈNTIMS	

CAPITOL 08 INSTAL·LACIÓ ELÈCTRICA I TELECOMUNICACIONS

1G224200	u	Instal·lació elèctrica grau electrif.bàsic Instal·lació elèctrica interior amb grau d'electrificació elevat per habitatge de 50-60m2 útils. Inclou quadre general, conductes, interruptors, endolls, enllumenat a base d'ulls de bou i donwighs en cuina, tot sistema Led. Inclou legalització de la instal·lació	2.198,21
		DOS MIL CENT NORANTA-VUIT EUROS amb VINT-I-UN CÈNTIMS	
EKISICUPL	u	Partida d'adequació d'instal·lacions existents i nou subministra Partida d'adequació d'instal·lacions. Sectorització de lluminàries segons definició de nous espais, i ajudes varies	211,13
		DOS-CENTS ONZE EUROS amb TRETZE CÈNTIMS	
1PD2A000	u	Instal·lació int. (ICT) ,(PAU)/preses senyal,RTV-SA Instal·lació d'infraestructura comú de telecomunicacions (ICT) en interior d'habitatge unifamiliar de 50-60m2 útil, d'una planta, des de punt d'accés a usuari (PAU) fins a preses de senyal de les xarxes de radiodifusió sonora, TV, satèl·lit, cable de parells trenat i cable coaxial i ajudes de ram de paleta	827,65
		VUIT-CENTS VINT-I-SET EUROS amb SEIXANTA-CINC CÈNTIMS	

CAPITOL 09 INSTAL·LACIÓ FOTOVOLTAICA AUTOCONSUM

FOTOVOL	u	Instal·lació fotovoltaica autoconsum 4KW Subministrament i col·locació d'instal·lació fotovoltaica d'autoconsum de 4kw composta per 14 panells solars model JA Panell FV 380WP monocristalí o equivalent, amb l'estructura coplanar d'alumini corresponent, inversor model Huawei red Hibrid SUN 2000-4KTL L1 4KW 230V, amb quadre elèctric complet AC inversor 4KW i msurador d'energia model Huawei 230v DD-SU666-H o equivalent; tubs, cables i accessoris part DC i AC interconnexió elements, multicon-tact connector aeri MC4 varis i petits materials i medis auxiliars; quadre elèctric compet DC2 string 1000v 15A amb les corresponents proteccions elèctriques; legalització tècnica i tramitació i taxes. Inclou tots els treballs d'instal·lacions i posta en marxa. S'accepta altres marques i models sempre i quan es justifiqui l'equivalència o superioritat de pres-tacions, sense modificació d'import	8.299,69
		VUIT MIL DOS-CENTS NORANTA-NOU EUROS amb SEIXANTA-NOU CÈNTIMS	

QUADRE DE PREUS 2

REHABILITACIÓ D'HABIATGE UNIFAMILIAR. C. JUBILAT 6 DELS OMELLS DE NA GAIA

CODI UD RESUM

PREU

CAPITOL 01 ENDERROCS I TREBALLS PREVIS

K2142511	m3	Enderroc,mur,obra ceràm.,m.man.,càrrega manual.ESTINTOLAMENT		
		Enderroc de mur d'obra ceràmica, amb mitjans manuals i càrrega manual de runa sobre camió o contenidor. Inclou estintolament del forat fins adintellar, amb mitjans auxiliars d'obra.		
		Ma d'obra	137,06	
		Maquinaria	7,04	
		Materials	19,94	
		TOTAL PARTIDA.....	164,04	
K4435111	kg	Acer S275JR,p/biga peça simp.,perf.lam.IP,HE,UP,antiox.,col.a ob		
		Acer S275JR segons UNE-EN 10025-2, per a bigues formades per peça simple, en perfils laminats en calent sèrie IPN, IPE, HEB, HEA, HEM i UPN, amb una capa d'imprimació antioxi-		
		dant, col.locat a l'obra		
		Ma d'obra	0,63	
		Materials	2,94	
		TOTAL PARTIDA.....	3,57	
K2164771	m2	Enderroc paret tancam. maó calat,g=15cm,a mà+mart.trenc.man.,càrr		
		Enderroc de paret de tancament de maó calat de 15 cm de gruix, a mà i amb martell trencador manual i càrrega manual de runa sobre camió o contenidor		
		Ma d'obra	12,98	
		Maquinaria	1,05	
		Materials	0,20	
		TOTAL PARTIDA.....	14,23	
K214K241	m2	Enderroc,volta escala,ceràm.,mà+compress.càrrega manual		
		Enderroc de volta d'escala de ceràmica, a mà i amb compressor i càrrega manual de runa sobre camió o contenidor		
		Ma d'obra	8,68	
		Maquinaria	2,35	
		Materials	0,13	
		TOTAL PARTIDA.....	11,16	
K2161511	m2	Enderroc envà ceràm.,g=5cm,m.man.,càrrega manual		
		Demolició de partició interior de fàbrica revestida, formada per maó buit senzill de 4/5 cm d'essor, amb mitjans manuals, i càrrega manual d'enderrocs sobre camió o contenidor.		
		Ma d'obra	6,24	
		Materials	0,09	
		TOTAL PARTIDA.....	6,33	
K2183651	m2	Arrencada cel ras,guix,m.man.,càrrega manual		
		Arrencada de cel ras de guix, fusta o canyís, amb mitjans manuals i càrrega manual de runa sobre camió o contenidor		
		Ma d'obra	6,88	
		Materials	0,10	
		TOTAL PARTIDA.....	6,98	
K2194421	m2	Arrencada pavim. ceràmic,m.man.,càrrega manual		
		Arrencada de paviment ceràmic, amb mitjans manuals i càrrega manual de runa sobre camió o contenidor		
		Ma d'obra	8,60	
		Materials	0,13	
		TOTAL PARTIDA.....	8,73	
K21A1011	u	Arrencada full+bastim. finest.,m.man.,càrr.man.		
		Arrencada de full, inclòs vidrieria i protecció solar, i bastiment de finestra amb mitjans manuals i càrrega manual sobre camió o contenidor		
		Ma d'obra	6,45	
		Materials	0,10	
		TOTAL PARTIDA.....	6,55	

QUADRE DE PREUS 2

REHABILITACIÓ D'HABIATGE UNIFAMILIAR. C. JUBILAT 6 DELS OMELLS DE NA GAIA

CODI	UD	RESUM	PREU
K21A3011	u	Arrencada full+bastim. porta int.,m.man.,càrr.man. Arrencada de full i bastiment de porta interior amb mitjans manuals i càrrega manual sobre camió o contenidor	
		Ma d'obra	4,30
		Materials	0,06
		TOTAL PARTIDA.....	4,36
K21JA111	u	Arrencada inodor.,suport,aixetes,mecan.,desc.xarx.aig./ev Arrencada d'inodor, suport, aixetes, mecanismes i desconnexió de les xarxes d'aigua i d'evacuació, amb mitjans manuals i càrrega manual de runa sobre camió o contenidor	
		Ma d'obra	22,64
		Materials	0,34
		TOTAL PARTIDA.....	22,98
K21JE111	u	Arrencada plat dutxa,aixetes,sifó,desgua.,desc.xarx.aig./evac. Arrencada de plat de dutxa o banyera, aixetes, sifó, desguassos i desconnexió de les xarxes d'aigua i d'evacuació, amb mitjans manuals.	
		Ma d'obra	22,64
		Materials	0,34
		TOTAL PARTIDA.....	22,98
K21JG111	u	Arrencada aigüera,suport,aixetes,sifó,desgua.,desc.xarx.aig/eva Arrencada d'aigüera o rentamans, suport, aixetes, sifó, desguassos i desconnexió de les xarxes d'aigua i d'evacuació, amb mitjans manuals.	
		Ma d'obra	22,64
		Materials	0,34
		TOTAL PARTIDA.....	22,98
K21J1011	u	Arrenc.inst.aigua,tub+acces.+aixet. per a unit.100m2 sup.inst.,m Arrencada d'instal.lació de distribució d'aigua amb tubs, accessoris i aixetes per a cada unitat de 100 m2 de superfície servida per la instal.lació, amb mitjans manuals i càrrega manual sobre camió o contenidor	
		Ma d'obra	105,94
		Materials	1,59
		TOTAL PARTIDA.....	107,53
K21G2011	m	Arrencada punt.tubs+acces.instal. elèctrica superf.,m.man.,càrr. Arrencada puntual de tubs i accessoris d'instal.lació elèctrica superficial, per a cada unitat de 100 m2 de superfície servida per la instal.lació amb mitjans manuals i càrrega manual sobre camió o contenidor	
		Ma d'obra	105,94
		Materials	1,59
		TOTAL PARTIDA.....	107,53
K2183501	m2	Arrencada enrajolat,param.vert.,m.man.,càrrega manual Arrencada d'enrajolat en parament vertical, amb mitjans manuals i càrrega manual de runa sobre camió o contenidor	
		Ma d'obra	9,89
		Materials	0,15
		TOTAL PARTIDA.....	10,04
K2442060	m3	Càrr.mec. residus inerts o no especials,camió transp.+canon Càrrega amb mitjans mecànics i transport de residus inerts o no especials a abocador autoritzat, amb camió per a transport de 12 t a una distància entre 30 i 50km. Inclou canon d'abocament de runes. Inclou increment d'un 25% en volum de runes per petites partides de residus procedents de regates, rases, instal·lacions, revestiments, etc	
		Ma d'obra	2,15
		Maquinaria	11,60
		Materials	12,40
		TOTAL PARTIDA.....	26,15

QUADRE DE PREUS 2

REHABILITACIÓ D'HABITATGE UNIFAMILIAR. C. JUBILAT 6 DELS OMELLS DE NA GAIA

CODI	UD	RESUM	PREU
CATES	u	Formació manual de cates per localitzar serveis ut. Formació manual de cates per localització de servies existents per tal de connectar als mateixos.	
		Ma d'obra	172,00
		Materials	2,58
		TOTAL PARTIDA.....	174,58
REP	m2	Repercussió per m2 d'acabats, reposició se serveis, tall de trànsit Repercussió per superfície d'habitatge per obres auxiliars per pas d'instal·lacions i d'acabats com ara remats i preparació de superfícies per rebre el nou acabats, neteja de les superfícies enderrocades, increment per deposició de runes a una distància entre 10 i 50m de obra, connexió de les noves instal·lacions a punts existents, inclús sota forjat..	
		Ma d'obra	9,68
		Materials	0,15
		TOTAL PARTIDA.....	9,83
CAPITOL 02 COMPARTIMENTACIÓ I PALETERIA			
REPCOB	m2	Repàs i reparació coberta ceràmica inclinada Reparació de cobertura en coberta inclinada, substituint les teules deteriorades per teula ceràmica corba, 40x19x16 cm, color vermell fixada amb morter (s'estima la substitució de 3 peces/m2). Inclou les mesures de seguretat adequades i possible reparació puntual de ràfec	
		Ma d'obra	18,24
		Maquinaria	0,01
		Materials	2,30
		TOTAL PARTIDA.....	20,56
E6523A4B	m2	Trasd pl.guix lam,estruc.senzilla N,73/400(48),1xA(12,5)+MW-roca Extradossat autoportant travat, de 48 mm d'espessor, amb nivell de qualitat de l'acabat Q2, format per placa de guix laminat tipus normal de 15 mm d'espessor, cargolada directament a una estructura autoportant d'acer galvanitzat formada per perfils horitzontals de 30x30, sòlidament fixats al sòl i al sostre i mestres verticals de 60x27 mm i 0,6 mm d'espessor amb una modulació de 400 mm, fixades al parament vertical. Inclús banda acústica; fixacions per a l'ancoratge dels perfils metàl·lics; cargols per a la fixació de les plaques; cinta de paper amb reforç metàl·lic i pasta i cinta per al tractament de junts. El preu inclou la resolució de trobades i punts singulars, i aïllament col·locat entre les plaques i el parament a base de plaques de llana de roca de densitat 26 a 35 kg/m3, amb un gruix de 60mm.	
		Ma d'obra	11,84
		Materials	25,26
		TOTAL PARTIDA.....	37,10
RRY005	m2	Trasd pl. guix laminat hidrofug, estr senzilla N,73/400(48)+MW-r Extradossat autoportant travat, de 48 mm d'espessor, amb nivell de qualitat de l'acabat Q2, format per placa de guix laminat tipus hidrofugat de 15 mm d'espessor, cargolada directament a una estructura autoportant d'acer galvanitzat formada per perfils horitzontals de 30x30, sòlidament fixats al sòl i al sostre i mestres verticals de 60x27 mm i 0,6 mm d'espessor amb una modulació de 400 mm, fixades al parament vertical. Inclús banda acústica; fixacions per a l'ancoratge dels perfils metàl·lics; cargols per a la fixació de les plaques; cinta de paper amb reforç metàl·lic i pasta i cinta per al tractament de junts. El preu inclou la resolució de trobades i punts singulars, i aïllament col·locat entre les plaques i el parament a base de plaques de llana de roca de densitat 26 a 35 kg/m3, amb un gruix de 60mm.	
		Ma d'obra	11,84
		Materials	24,19
		TOTAL PARTIDA.....	36,03

QUADRE DE PREUS 2

REHABILITACIÓ D'HABIATGE UNIFAMILIAR. C. JUBILAT 6 DELS OMELLS DE NA GAIA

CODI	UD	RESUM	PREU
FBY010	m2	Envà de plaques de guix laminat, est. simple, 2 estàndard Envà senzill (15+48+15)/400 (48) (2 normal), amb plaques de guix laminat, de 78 mm de gruix total, amb nivell de qualitat de l'acabat estàndard (Q2), format per una estructura simple de perfils de xapa d'acer galvanitzat de 48 mm d'amplada, a base de muntants (elements verticals) separats 400 mm entre si, amb disposició normal "N" i canals (elements horitzontals), a la què es cargolen dues plaques en total (una placa tipus normal en cada cara, de 15 mm d'espessor cada placa). Inclús banda acústica de dilatació autoadhesiva; fixacions per a l'ancoratge de canals i muntants metàl·lics; cargols per a la fixació de les plaques; cinta de paper amb reforç metàl·lic i pasta i cinta per al tractament de junts. El preu inclou la resolució de trobades i punts singulars.	
		Ma d'obra	15,44
		Materials	22,21
		TOTAL PARTIDA.....	37,65
FBY010H	m2	Envà de plaques de guix laminat, est. simple, 1 hidròfuga Envà senzill (15+48+15)/400 (48) (1 hidrofugat+1 normal), amb plaques de guix laminat, de 78 mm de gruix total, amb nivell de qualitat de l'acabat estàndard (Q2), format per una estructura simple de perfils de xapa d'acer galvanitzat de 48 mm d'amplada, a base de muntants (elements verticals) separats 400 mm entre si, amb disposició normal "N" i canals (elements horitzontals), a la què es cargolen dues plaques en total (una placa tipus hidrofugat i una normal, de 15 mm d'espessor cada placa). Inclús banda acústica de dilatació autoadhesiva; fixacions per a l'ancoratge de canals i muntants metàl·lics; cargols per a la fixació de les plaques; cinta de paper amb reforç metàl·lic i pasta i cinta per al tractament de junts. El preu inclou la resolució de trobades i punts singulars.	
		Ma d'obra	17,61
		Materials	21,36
		TOTAL PARTIDA.....	38,97
RTC015	m2	Fals sostre continu de plaques de guix laminat, estàndard Subministrament i muntatge de fals sostre continu suspès, situat a una altura menor de 4 m, llis (12,5+27+27), format per una placa de guix laminat A / UNE-EN 520 - 1200 / longitud / 12,5 / vora afinada, cargolada a una estructura metàl·lica d'acer galvanitzat de mestres primàries 60/27 mm separades cada 1000 mm entre eixos i suspeses del sostre o element suport mitjançant penjats combinats cada 900 mm, i mestres secundaries fixades perpendicularment a els perfils primaris mitjançant careners i col·locades amb una modulació màxima de 500 mm entre eixos, inclús p/p de fixacions, cargols, resolució del perímetre i punts singulars, pasta segelladora, cinta de juntes i accessoris de muntatge. Totalment acabat i llest per a emprimar i aplacar.	
		Ma d'obra	10,69
		Materials	22,97
		TOTAL PARTIDA.....	33,66
RTC015H	m2	Fals sostre continu de plaques de guix laminat, hidròfug	
		Ma d'obra	10,69
		Materials	25,59
		TOTAL PARTIDA.....	36,28
K4G211B5	m3	Paredat, pedra calc., carejad., 1 cara, col. morter 1:6 Paredat de guix variable de pedra calcària carejada, d'una cara vista col·locada amb morter de calç, elaborat a l'obra amb formigonera de 165 l	
		Ma d'obra	270,00
		Materials	65,65
		TOTAL PARTIDA.....	335,65
K45CA7C4	m3	Formigó p/llosa inclin., HA-25/B/10/I, Formigó per a lloses inclinades, HA-25/B/10/I, de consistència tova i grandària màxima del granulats 10 mm, abocat manualment	
		Ma d'obra	8,15
		Materials	84,58
		TOTAL PARTIDA.....	92,73

QUADRE DE PREUS 2

REHABILITACIÓ D'HABIATGE UNIFAMILIAR. C. JUBILAT 6 DELS OMELLS DE NA GAIA

CODI	UD	RESUM	PREU
PYP010	m	Esgalonat d'escala Formació d'esglaonat d'escala amb maó ceràmic buit rebut amb morter de ciment M-5, sobre la llosa o volta d'escala, com base per la posterior col·locació de l'acabat d'esglaonat.	
		Ma d'obra	15,30
		Maquinaria	0,01
		Materials	8,41
		TOTAL PARTIDA	23,72
K612B51K	m2	Paret tanc.recolzada,14cm,maó calat,HD,I,UNE-EN 771-1,290x140x10 Paret de tancament recolzada de gruix 14 cm, de maó calat, HD, categoria I, segons la norma UNE-EN 771-1, de 290x140x100 mm, per a revestir, col.locat amb morter mixt 1:2:10 amb ciment CEM II	
		Ma d'obra	29,19
		Maquinaria	0,03
		Materials	10,79
		TOTAL PARTIDA	40,00
0BC060	u	Cala en coberta inclinada Execució de cala de 60x60 cm en coberta inclinada, amb aixecat de tots els elements que la poguessin compondre (capa de protecció, material d'unió o anivellació, capa separadora, impermeabilització, aïllament tèrmic o formació de pendents), fins arribar al suport resistent, realitzat mitjançant picat manual i martell pneumàtic. També neteja, apilament, retirada i càrrega manual de runes sobre contenidor.	
		Ma d'obra	32,44
		Maquinaria	1,05
		Materials	0,49
		TOTAL PARTIDA	33,98
RSB015	m2	Solera d'anivellament de formigó lleuger Base per anivellament de sòl, de 5 cm d'espessor de mitja, a base de formigó lleuger, de resistència a compressió 2,0 MPa i 690 kg/m³ de densitat, confeccionat en obra amb argila expandida i ciment gris. Inclús banda de panell rígid de poliestirè expandit per a la preparació dels junts perimetral de dilatació.	
		Ma d'obra	10,71
		Maquinaria	0,06
		Materials	5,53
		TOTAL PARTIDA	16,30
K8K4D24K	m	Escopidor ampl.=29cm,calcària nacio.,polida,trencaaig.,col.morte Escopidor de 39 cm de pedra calcària nacional, polida amb trencaaigües, col.locat amb morter mixt 1:2:10, elaborat a l'obra amb formigonera de 165 l. Inclou retirada de l'escopidor existent i transport de mateix a abocador autoritzat	
		Ma d'obra	30,07
		Maquinaria	0,01
		Materials	53,39
		TOTAL PARTIDA	83,46
ACPAV	ut	Repercussió ajudes paletaeria en instal·lacions, fusteria i altre Repercussió per superfície d'habitatge per ajudes de paletaeria en tot tipus d'instal·lacions, paviment i acabats, fusteria i varis	
		Ma d'obra	960,50
		Materials	14,41
		TOTAL PARTIDA	974,91

QUADRE DE PREUS 2

REHABILITACIÓ D'HABITATGE UNIFAMILIAR. C. JUBILAT 6 DELS OMELLS DE NA GAIA

CODI UD RESUM

PREU

CAPITOL 03 PAVIMENTS I REVESTIMENTS

E82A1B3H	m2	Enrajolat vert.int.,h<=3m,gres extruït esmalt-polir,preu alt, Enrajolat de parament vertical interior a una alçària <= 3 m amb rajola de gres extruït esmaltat, grup AII/Alla (UNE-EN 14411), preu alt, de 16 a 25 peces/m2, col·locades amb ciment cola porcelànic C1 (UNE-EN 12004) per col·locació sobre guix, i rejuntat amb beurada CG1 (UNE-EN 13888). Inclou rascat al guix i repicat de possible pintura	Ma d'obra Materials	10,24 17,14
			TOTAL PARTIDA.....	27,38
RSG010	m2	Paviment de rajoles ceràmiques col·locades en capa fina. Subministrament i execució de paviment mitjançant el mètode de col·locació en capa fina, de rajoles ceràmiques de gres de porcellana, acabat polit, de 44,6x44,6 cm (format rectangular opcional);capacitat d'absorció d'aigua E<0,5%, grup BIa, segons UNE-EN 14411, amb resistència al lliscament Rd<=15 segons UNE 41901 EX i lliscabilitat classe 0 segons CTE, rebudes amb adhesiu cimentós millorat, C2 sense cap característica addicional, color gris, amb doble encolat, i rejuntades amb morter de junts cimentós tipus L, color blanc, per junts de fins a 3 mm. Inclús neteja, comprovació de la superfície suport, replantejaments, talls, formació de juntes perimetrals contínues, d'amplada no menor de 5 mm, en els límits amb parets, pilars exempts i elevacions de nivell i, en el seu cas, junts de partició i junts estructurals existents en el suport, talls, eliminació del material sobrant del rejuntat i neteja final del paviment.	Ma d'obra Materials	14,25 19,02
			TOTAL PARTIDA.....	33,27
RSG020	m	Entornpeu ceràmic. Entornpeu ceràmic de gres porcellànic acabat polit, de 7 cm, rebut amb adhesiu cimentós d'ús exclusiu per a interiors, Ci sense cap característica addicional, gris i rejuntat amb morter de junts cimentós millorat, amb absorció d'aigua reduïda i resistència elevada a l'abrasió tipus CG 2 W A, color d'acord amb paviment, per junts de 2 a 15 mm. Inclou: Replanteig de les peces. Tall de les peces i formació d'encaixos en cantonades i racons. Col·locació de l'entornpeu. Rejuntat.	Ma d'obra Materials	4,89 3,40
			TOTAL PARTIDA.....	8,29
RPG010	m2	Enguixat de guix. Formació de revestiment continu interior de guix, a bona vista, sobre parament vertical, de fins 3 m d'altura, de 17 mm de guix, format per una primera capa de guarnit amb pasta de guix de construcció B1, aplicat sobre els paraments a revestir i una segona capa de lliscat amb pasta de guix d'aplicació en capa fina C6, que constitueix la finalització o acabat, amb mestres solament en les cantonades, racons, guarniment de buits i mestres intermèdies per que la separació entre elles no sigui superior a 3 m. Inclús col·locació de cantoneres de plàstic i metall amb perforacions, acabaments amb entornpeu, formació d'arestes i racons, guarnicions de buits, col·locació de malla de fibra de vidre antiàlcalis per a reforç de trobades entre materials diferents a un 10% de la superfície del parament i muntatge, desmuntatge i retirada de bastides. Inclou: Preparació del suport que es revestirà. Realització de mestres. Col·locació de cantoneres a les cantonades i sortints. Pastat del guix gruixut. Extès de la pasta de guix entre les mestres i regularització del revestiment. Pastat del guix fi. Execució del lliscat, estenent la pasta de guix fi sobre la superfície prèviament enguixada.	Ma d'obra Materials	11,04 1,78
			TOTAL PARTIDA.....	12,82

QUADRE DE PREUS 2

REHABILITACIÓ D'HABITATGE UNIFAMILIAR. C. JUBILAT 6 DELS OMELLS DE NA GAIA

CODI	UD	RESUM	PREU
RQO010	m2	revestiment exterior monocapa Revestiment continu en paraments exteriors de 15 mm de gruix, impermeable a l'aigua de pluja, amb morter monocapa, acabat raspat, color a escollir, tipus OC CSIII W2 segons UNE-EN 998-1, compost de ciment blanc, calç, àrids de granulometria compensada, fibres de vidre d'alta dispersió, additius orgànics i pigments minerals, amb col·locació de malla de fibra de vidre antiàlcals, de 7x6,5 mm de llum de malla, 195 g/m² de massa superficial i 0,65 mm de gruix en el centre de l'espessor del morter, per a armar-lo i reforçar-lo. Aplicat manualment sobre una superfície de maó ceràmic, maó o bloc de formigó o bloc ceràmic alleugerit, prèvia aplicació d'una capa del mateix morter, en aquells llocs on s'apreciïn deficiències de planitud o adherència (25% de la superfície del parament) i una altra capa d'emprimació, a base de resines acríliques en dispersió aquosa, càrregues minerals i additius, on s'apreciïn deficiències d'absorció o porositat (75% de la superfície del parament). Inclús preparació de la superfície suport, formació de junts, racons, mestres, arestes, queixals, brancals i llindes, acabats en les trobades amb paraments, revestiments o altres elements rebuts en la seva superfície.	Ma d'obra 21,75 Materials 36,75 TOTAL PARTIDA..... 58,50
E898J2A0	m2	Pintat guix,plàstica llis,1segelladora+2acabat Aplicació manual de dues mans de pintura plàstica, color a escollir, acabat mat, textura llisa, la primera mà diluïda amb un 20% d'aigua i la següent sense diluir, (rendiment: 0,1 l/m² cada mà); prèvia aplicació d'una mà d'emprimació a base de copolímers acrílics en suspensió aquosa, sobre parament interior de guix projectat o plaques de guix laminat, vertical/horitzontal, de fins 3 m d'altura. El preu inclou la protecció dels elements de l'entorn que puguin veure's afectats durant els treballs i la resolució de punts singulars.	Ma d'obra 5,69 Materials 1,50 TOTAL PARTIDA..... 7,19
ACPAV	ut	Repercussió ajudes paletaeria en instal·lacions, fusteria i altre Repercussió per superfície d'habitatge per ajudes de paletaeria en tot tipus d'instal·lacions, paviment i acabats, fusteria i variis	Ma d'obra 960,50 Materials 14,41 TOTAL PARTIDA..... 974,91

CAPITOL 04 FUSTERIA I VIDRES

LEL010	u	Porta entrada a habitatge o local, d'alumini Subministrament i muntatge de porta d'entrada d'alumini termolacat en pols a 210°C, bloc de seguretat, de 90x210 cm. Composta de: fulla de 50 mm de gruix total, construïda amb dues xapes d'alumini de 1,2 mm de gruix, amb ànima de fusta blindada amb xapa de ferro acerat d'1 mm i massís especial en tot el perímetre de la fulla i ferraments, estampació amb embotiment profund en doble relleu a una cara, acabat en color a decidir; marcs especials d'extrusió d'alumini reforçat de 1,6 mm de gruix, d'igual terminació que les fulles, amb rivet perimètric. Inclús bastiment de base d'acer galvanitzat amb garres d'ancoratge a obra, tancament especial amb un punt de tancament amb bolet de seguretat, tres frontisses de seguretat antipalanca, rivet tallavents, espiell gran angular, maneta interior, pom, tirador i balda exteriors, escuma de poliuretà per a reomplert de la folgança entre marc i mur, segellat perimetral de junts per mitjans d'un cordó de silicona neutra i ajustament final en obra. Elaborada en taller, amb classificació a la permeabilitat a l'aire segons UNE-EN 12207, a l'estanquitat a l'aigua segons UNE-EN 12208 i a la resistència a la càrrega del vent segons UNE-EN 12210. Totalment muntada i provada per la empresa instal·ladora mitjançant les corresponents proves de servei (incloses en aquest preu).	Ma d'obra 52,90 Materials 511,30 TOTAL PARTIDA..... 564,20

QUADRE DE PREUS 2

REHABILITACIÓ D'HABITATGE UNIFAMILIAR. C. JUBILAT 6 DELS OMELLS DE NA GAIA

CODI	UD	RESUM	PREU
LPM010	u	Porta interior abatible de fusta 210x72,5, cega, 1 fulla Subministrament i col·locació de porta interior abatible, cega, d'una fulla de 210x72,5x3,5 cm, de tauler aglomerat, xapat amb sapel·li, envernissada en taller; bastiment de base de pi país de 90x35 mm; galzes de MDF, amb rexapat de fusta, de sapel·li de 90x20 mm; tapajunts de MDF, amb rexapat de fusta, de sapel·li de 70x10 mm en ambdues cares. Inclús, frontisses, ferraments de penjar, de tanca i manovella sobre escut llarg de llautó, color negre, acabat mat	
		Ma d'obra	46,71
		Materials	176,63
		TOTAL PARTIDA	223,34
LPM01V	u	Porta interior abatible de fusta 210x130, vidriera 2 fulles Subministrament i col·locació de porta interior abatible, vidriera 6-VE, de dues fulles de 210x72,5x3,5 cm, de tauler aglomerat, xapat amb sapel·li, envernissada en taller; bastiment de base de pi país de 150x35 mm; galzes de MDF, amb rexapat de fusta, de sapel·li de 150x20 mm; tapajunts de MDF, amb rexapat de fusta, de sapel·li de 70x10 mm en ambdues cares; envidriament d'el 60% de la seva superfície, mitjançant sis peces de vidre trempat translúcid incolor, de 4 mm d'espessor, col·locat amb jonc clavat. Inclús, frontisses, ferraments de penjar, de tanca i manovella sobre escut llarg de llautó, color negre, acabat mat; silicona incolora per a segellat del vidre i rivets.	
		Ma d'obra	93,89
		Materials	362,46
		TOTAL PARTIDA	456,35
LCL060.95	U	Finestra alumini RPT 2fulles oscil+prac Subministrament i col·locació de finestra d'alumini amb trencament de pont tèrmic, una fulla oscil·lobatent i una fulla practicable, amb obertura cap a l'interior, dimensions 950x1300 mm, acabat lacat RAL, amb el segell QUALICOAT, que garanteix el gruix i la qualitat del procés de lacat, composta de fulla de 68 mm i marc de 60 mm, rivets, galze, junts d'estanquitat d'EPDM, maneta i ferraments, segons UNE-EN 14351-1; transmitància tèrmica del marc: $U_{h,m}$ = des de 2,8 W/(m²K); gruix màxim de l'envidriament: 46 mm, amb classificació a la permeabilitat a l'aire classe 4, segons UNE-EN 12207, classificació a l'estanquitat a l'aigua classe E1650, segons UNE-EN 12208, i classificació a la resistència a la força del vent classe C5, segons UNE-EN 12210, col·locada sobre bastiment de base i amb persiana. Inclús patilles d'ancoratge per a la fixació de la fusteria, segellador adhesiu i silicona neutra per a segellat perimetral dels junts exterior i interior, entre la fusteria i l'obra.	
		Ma d'obra	112,75
		Materials	679,80
		TOTAL PARTIDA	792,55
KC171R34	m2	Vidre aïlla.2 llunes 8+10mm,cambra 12mm,col.perf.neop. Vidre aïllant de dues llunes incolores de 8 i 10 mm de gruix i cambra d'aire de 12 mm, col.locat amb perfils conformats de neoprè sobre alumini o PVC.	
		Ma d'obra	14,10
		Materials	73,17
		TOTAL PARTIDA	87,27
KAV7F964	m2	Persi.enr.alum.,lamel.aïll. g=9-9,5mm,h=50-55mm,4,5-5kg/m2 Persiana enrotllable d'alumini color RAL, igual al de la fusteria, de lamel·les amb aïllament de 9 a 9,5 mm de gruix, 50 a 55 mm d'alçària i de 4,5 a 5 kg per m2, inclús cinta i elements auxiliars. Totalment muntada i en funcionament.	
		Ma d'obra	5,84
		Materials	70,81
		TOTAL PARTIDA	76,65
KB14C32E	m	Passamà perfil acer,D=30-50mm,suports perfil acer,D=15mm,ancor.o Passamà de perfil d'acer de 30 a 50 mm de diàmetre col.locat amb suports de perfil d'acer de 15 mm de diàmetre cada 2 m, ancorat a l'obra amb morter de ciment portland de dosificació 1:4 elaborat a l'obra, pintat a taller amb pintura a l'esmail, tipus oxiron, color forja, prèvia capa d'imprimació antioxidant	
		Ma d'obra	4,50
		Materials	25,25
		TOTAL PARTIDA	29,75

QUADRE DE PREUS 2

REHABILITACIÓ D'HABITATGE UNIFAMILIAR. C. JUBILAT 6 DELS OMELLS DE NA GAIA

CODI UD RESUM

PREU

CAPITOL 05 LAMPISTERIA I APARELLS SANITARIS

EJM15010	u	Compta.aigua electr. p/aigua freda,classe C,calibre 15mm,Qn=1,5m Comptador d'aigua electrònic per a aigua freda, classe metrològica C, calibre nominal 15 mm, cabal nominal 1,5 m3/h, pressió nominal 10 bar, amb 2 connectors del tipus RJ11 al frontal, amb unions roscades, apte per a muntar en posició horitzontal o vertical, connectat a una bateria o a un ramal	Ma d'obra	5,84
			Materials	95,29
			TOTAL PARTIDA.....	101,13
4J411141	u	Inst.lamp.c.higien.,lavabo,inodor., conn. xarxa general, compta Instal·lacions de fontaneria i sanejament a la nova distribució de bany adaptat. Inclou alimentació d'aparells (banys i piques) i desguàs dels mateixos, canonada general, connexió a xarxa general i obra de paleta amb posterior revestiment de la regata, amb les corresponents claus de pas i demés material auxiliar	Ma d'obra	154,08
			Maquinaria	0,04
			Materials	183,11
			TOTAL PARTIDA.....	337,27
IFI011	U	Instal·lació interior per habitatge unif. (cuina+bany) Instal·lació interior de fontaneria per habitatge unifamiliar amb una cuina i un bany amb dotació per: 1 inodor, 1 lavabo senzill, 1 dutxa, 1 rentadora, 1 rentaplats i 1 aigüera, realitzada amb tub de polietilè reticulat (PE-X), per la xarxa d'aigua freda i calenta que connecta la derivació particular o una de les seves ramificacions amb cadascun dels aparells sanitaris, amb els diàmetres necessaris per cada punt de servei. Inclús claus de pas de cambra humida per al tall del subministrament d'aigua, de polietilè reticulat (PE-X), material auxiliar para muntatge i subjecció a l'obra, derivació particular, accessoris de derivacions. Inclou: Replanteig. Col·locació i fixació de canonades i claus. Realització de proves de servei. Aigua freda des de comptador fins punts de subministrament. Aigua calenta des d'equip ACS d'aerotèrmia fins a punts de subministrament.	Ma d'obra	1.350,00
			Materials	365,41
			TOTAL PARTIDA.....	1.715,41
KJ14BA1	u	Inodor porcell.,vert.,cist.,blanc,preu mitjà,col.sob./pavim., de Inodor de porcellana esmaltada, de sortida vertical i/o horitzontal, amb seient i tapa, cisterna i mecanismes de doble descàrrega i alimentació incorporats, de color blanc, preu alt, col·locat sobre el paviment i connectat a la xarxa d'evacuació	Ma d'obra	37,04
			Materials	149,48
			TOTAL PARTIDA.....	186,52
KJ13B813	u	Lavabo mural porcell.,senz.,ampl.75-100cm,blanc,preu mitjà,col.m Subministrament i col·locació de lavabo mural de porcellana esmaltada, senzill, de color blanc i preu mitjà, col·locat sobre moble de tauler MDF hidròfug de 22 mm i acabats polilaminats, de 650 mm d'amplada. Inclús elements de fixació. Totalment muntat, amb mirall incorporat	Ma d'obra	11,66
			Materials	201,80
			TOTAL PARTIDA.....	213,46
KJ23511G	u	Aixeta monocoman.p/lavab.,munt.s/taule.,cromat,preu sup.,manigue Aixeta monocomandament per a lavabo, muntada superficialment sobre taulell o aparell sanitari, de llautó cromat, preu superior, amb dues entrades de maniguets	Ma d'obra	17,50
			Materials	86,35
			TOTAL PARTIDA.....	103,85

QUADRE DE PREUS 2

REHABILITACIÓ D'HABIATGE UNIFAMILIAR. C. JUBILAT 6 DELS OMELLS DE NA GAIA

CODI	UD	RESUM	PREU
KJ12D71Q	u	Plat dutxa quadrat gres brill.,800x800mm,blanc,preu mitjà,col.so Plat de dutxa quadrat de gres esmaltat brillant, de 800x800 mm, de color blanc, preu mitjà, col.lo- cat sobre el paviment	
		Ma d'obra	17,18
		Maquinaria	0,00
		Materials	90,21
		TOTAL PARTIDA	107,38
KJ22631A	u	Aixeta monocoman.,munt.superf.,p/dutxa telef.,esmalt.,preu sup., Aixeta monocomandament, mural, muntada superficialment, per a dutxa de telèfon (suposrt in- clòs), de llautó esmaltat, preu superior, amb dues entrades de 1/2" i sortida de 1/2"	
		Ma d'obra	11,66
		Materials	127,75
		TOTAL PARTIDA	139,41
KJ18LHAB	u	Aigüera planx.ac.inox.,2piques,L90-100cm,brillant,ampl.<=50cm,pr Aigüera de planxa d'acer inoxidable amb dues piques, 90 a 100 cm de llargària, acabat brillant i fins a 50 cm d'amplària, preu alt, encastada a un taulell de cuina	
		Ma d'obra	13,11
		Materials	81,37
		TOTAL PARTIDA	94,48
EJ28512G	u	Aixeta monocomand. p/aigüera munt.superf.,llautó cromat,preu alt Aixeta monocomandament per a aigüera, muntada superficialment, de llautó cromat preu alt, amb broc giratori de tub, amb dues entrades de maniguets	
		Ma d'obra	17,50
		Materials	68,89
		TOTAL PARTIDA	86,39
ACSAEROT	u	Bomba de calor aerotermia per ACS+acumulador 190l Subministrament i col·locació de bomba de calor d'aerotèrmia KCA V4.1 per producció d'aigua calenta sanitària amb acumulador de 190litres d'acer amb doble capa de vitrificat, i compresor ro- tatiu de baix nivell sonor gràcies a la coberta de plàstic en la part superior, aïllada acústicament. Resistència elèctrica integrada (3kW a 220v), amb protecció contra la corrosió per ànode de mag- nesi. Dimensions 560mm de diàmetre i 1.760mm d'altura. Classe energètica A. Inclou petits ma- terials i medis auxiliars per deixar la partida acabada i en funcionament.	
		Ma d'obra	181,12
		Materials	1.990,53
		TOTAL PARTIDA	2.171,65
CAPITOL 06 INSTAL·LACIÓ SANEJAMENT I VENTILACIÓ			
ED7FBBAP	m	Clavegueró PVC-U paret massissa,B,DN=110mm,sot Clavegueró amb tub de PVC-U de paret massissa, àrea aplicació B segons norma UNE-EN 1329-1, de DN 160 mm, soterrat Increment 10% per connexió a baixant existent	
		Ma d'obra	24,18
		Materials	15,80
		TOTAL PARTIDA	39,98
ED111E71	m	Desq.ap.sanitari tub PVC-U,paret estructurada,àrea aplicació B,D Desguàs d'aparell sanitari amb tub de PVC-U de paret estructurada, àrea d'aplicació B segons norma UNE-EN 1453-1, de DN 110 mm, fins a baixant, caixa o clavegueró existent. Inclou l'o- bertura de rases en cas necessari.	
		Ma d'obra	34,53
		Materials	9,03
		TOTAL PARTIDA	43,56
EEPB2400	u	Aspirad.mec.extrac.acer galv.pintat,h=450mm,cabal màx.250l/s,col Aspirador mecànic d'extracció d'acer galvanitzat amb acabat pintat, per a 230 V de tensió, de 450 mm d'alçària i 250 l/s de cabal nominal màxim, col.locat sobre cel·las per conducte d'extrac- ció de 200 mm de diàmetre. Es pot substituir per la campana extractora	
		Ma d'obra	6,64
		Materials	572,79
		TOTAL PARTIDA	579,43

QUADRE DE PREUS 2

REHABILITACIÓ D'HABITATGE UNIFAMILIAR. C. JUBILAT 6 DELS OMELLS DE NA GAIA

CODI	UD	RESUM	PREU
EEP31155	u	Boca extracció D.connex.=125mm,D.ext.=160mm,acer galv.pintat,fix Boca d'extracció autoregurable de 125 mm de diàmetre de connexió i 160 mm de diàmetre exterior, d'acer galvanitzat amb acabat pintat, fixada amb cargols a paret a una distància menor de 200mm de sostre i major de 100mm de la cantonada i ajustada a cabals de sortida, amb aïllament acústic de 56 dBA, connectada a conducte d'extracció	
		Ma d'obra	13,26
		Materials	51,32
		TOTAL PARTIDA.....	64,58
ICR014	U	Extractor per a bany. Extractor per a bany format per ventilador helicoïdal de baix nivell sonor, velocitat 2100 r.p.m., potència màxima de 8 W, cabal de descàrrega lliure 95 m³/h, nivell de pressió sonora de 26,5 dBA, de dimensions 158x109x158 mm, diàmetre de sortida 100 mm, color blanc, motor amb rodaments de boles per a alimentació monofàsica a molt baixa tensió de seguretat (MBTS) 12 V i 50 Hz de freqüència, equipat amb pilot indicador d'acció i comporta antiretorn. Inclús accessoris i elements de fixació. (ventilació híbrida) Inclou: Replanteig. Col·locació i fixació. Connexionat i comprovació del seu correcte funcionament.	
		Ma d'obra	15,76
		Materials	51,31
		TOTAL PARTIDA.....	67,07
CAPITOL 07 INSTAL·LACIÓ CLIMATITZACIÓ			
CLIMSPPLIT	u	SIC. Sistema de climatització MULTI SPLIT Subministrament i col·locació de sistema de climatització per aire, amb kit multi split aerotèmia, inverter, composta de: - unitat exterior R32 , 5x1 de 10,6Kcal/h, tipus Kosner Multi 5x1 model KSTI M5-42/125 NOVA 4050051105 o equivalent o superior - unitat interior de paret R32 model KSTI-18N/50 NOVA 4050056118 per estances de 25m², equivalent o superior - unitat interior de paret R32 model KSTI-12N/35 NOVA 4050056112 per estances de 12m², equivalent o superior - unitat interior de paret R32 model KSTI-09N/25 NOVA 4050056109 per estances de 9m², equivalent o superior - 2 unitats interiors de paret R32 model KSTI-07N/20 NOVA 4050056107 per estances de 7m², equivalent o superior Etiqueta energètica A++/A+. Inclou comandament a distància i suports i ancoratges, amb ajuda de paleta necessària INCLOU: suport unitat exterior i interior; caixes de preinstal·lació d'empotar; Tub Cu fred aïllat, empotrat i interconnexió d'aparells; tubs elèctrics i cablejat, empotrat, interconnexió d'aparell i línia; protecció elèctrica al quadre general; tub de desguà empotrats fins punt més proper; petits materials i medis auxiliars. Inclús legalització i tràmits S'accepta altres models sempre i quan es justifiqui l'equivalència o superioritat de prestacions, sense modificació d'imports	
		Ma d'obra	1.767,60
		Maquinaria	1.494,00
		Materials	4.345,44
		TOTAL PARTIDA.....	7.607,04
PAINTCLIM	ut	ut.Ajudes de paleta per a instal·lacions de clima. PA.Ajudes de paleta per a instal·lacions i petites obres de remats i acabats en instal·lacions. Inclou adequació desguàs aparells clima.	
		Ma d'obra	167,04
		Materials	114,18
		TOTAL PARTIDA.....	281,22

QUADRE DE PREUS 2

REHABILITACIÓ D'HABIATGE UNIFAMILIAR. C. JUBILAT 6 DELS OMELLS DE NA GAIA

CODI UD RESUM PREU

CAPITOL 08 INSTAL·LACIÓ ELÈCTRICA I TELECOMUNICACIONS

1G224200	u	Instal·lació elèctrica grau electrif.bàsic Instal·lació elèctrica interior amb grau d'electrificació elevat per habitatge de 50-60m2 útils. Inclou quadre general, conductes, interruptors, endolls, enllumenat a base d'ulls de bou i donwlights en cuina, tot sistema Led. Inclou legalització de la instal·lació	Ma d'obra	924,06
			Maquinaria	1,50
			Materials	1.272,46
			TOTAL PARTIDA.....	2.198,21
EKISICUPL	u	Partida d'adequació d'instal·lacions existents i nou subministra Partida d'adequació d'instal·lacions. Sectorització de lluminàries segons definició de nous espais, i ajudes varies	TOTAL PARTIDA.....	211,13
1PD2A000	u	Instal·lació int. (ICT) ,(PAU)/preses senyal,RTV-SA Instal·lació d'infraestructura comú de telecomunicacions (ICT) en interior d'habitatge unifamiliar de 50-60m2 útil, d'una planta, des de punt d'accés a usuari (PAU) fins a preses de senyal de les xarxes de radiodifusió sonora, TV, satèl·lit, cable de parells trenat i cable coaxial i ajudes de ram de paleta	Ma d'obra	504,60
			Maquinaria	2,84
			Materials	320,15
			TOTAL PARTIDA.....	827,65

CAPITOL 09 INSTAL·LACIÓ FOTOVOLTAICA AUTOCONSUM

FOTOVOL	u	Instal·lació fotovoltaica autoconsum 4KW Subministrament i col·locació d'instal·lació fotovoltaica d'autoconsum de 4kw composta per 14 panells solars model JA Panell FV 380WP monocristalí o equivalent, amb l'estructura coplanar d'alumini corresponent, inversor model Huawei red Hibrid SUN 2000-4KTL L1 4KW 230V, amb quadre elèctric complet AC inversor 4KW i msurador d'energia model Huawei 230v DD-SU666-H o equivalent; tubs, cables i accessoris part DC i AC interconnexió elements, multicon-tact connector aeri MC4 varis i petits materials i medis auxiliars; quadre elèctric compet DC2 string 1000v 15A amb les corresponents proteccions elèctriques; legalització tècnica i tramitació i taxes. Inclou tots els treballs d'instal·lacions i posta en marxa. S'accepta altres marques i models sempre i quan es justifiqui l'equivalència o superioritat de pres-tacions, sense modificació d'import	Materials	8.299,69
			TOTAL PARTIDA.....	8.299,69

LLISTAT DE MATERIALS VALORAT (Pres)

REHABILITACIÓ D'HABIATGE UNIFAMILIAR AL C. JUBILAT 6 DEL SOMELLS DE NA GAIA

CODI	QUANTITAT UD	RESUM	PREU	IMPORT
A0122000	115,728 h	Oficial 1a paleta	23,50	2.719,61
A0127000	89,655 h	Oficial 1a col.locador	23,78	2.132,00
A012A000	6,805 h	Oficial 1a fuster	23,50	159,92
A012B000	5,660 h	Oficial 1a estucador	23,50	133,00
A012D000	24,550 h	Oficial 1a pintor	23,50	576,93
A012E000	15,315 h	Oficial 1a vidrier	23,50	359,90
A012G000	41,500 h	Oficial 1a calefactor	23,78	986,87
A012H000	19,670 h	Oficial 1a electricista	23,78	467,75
A012J000	15,500 h	Oficial 1a lampista	23,78	368,59
A012M000	16,717 h	Oficial 1a muntador	23,78	397,53
A0137000	36,547 h	Ajudant col.locador	21,50	785,75
A013A000	6,805 h	Ajudant fuster	21,50	146,31
A013B000	5,498 h	Ajudant estucador	21,50	118,20
A013D000	30,634 h	Ajudant pintor	21,50	658,62
A013G000	41,500 h	Ajudant calefactor	20,41	847,02
A013H000	21,099 h	Ajudant electricista	21,50	453,63
A013J000	10,577 h	Ajudant lampista	21,50	227,41
A013M000	10,938 h	Ajudant muntador	20,44	223,57
A0140000	258,940 h	Manobre	21,50	5.567,21
A0150000	2,514 h	Manobre especialista	21,78	54,76
Grup A01				17.384,58
B0111000	0,302 m3	Aigua	1,05	0,32
Grup B01				0,32
B0312020	1,772 t	Sorra pedra granit,p/morters	20,65	36,58
B03E1440	3,187 m3	Argila exp. 3-8mm,350kg/m3,sacs	100,35	319,86
Grup B03				356,44
B0432100	1,150 m3	Pedra calc.p/maçon.	26,41	30,37
Grup B04				30,37
B0512401	0,488 t	Ciment pòrtland+fill.calc. CEM II/B-L 32,5R,sacs	103,55	50,50
B0532310	405,271 kg	Calç aèria CL 90	0,09	36,47
B05A2103	20,624 kg	Beurada p/ceràmica,CG1(UNE-EN 13888),color	0,30	6,19
Grup B05				93,16
B065710B	0,541 m3	Formigó HA-25/B/10/I,>=250kg/m3 ciment	82,72	44,72
Grup B06				44,72
B0711010	208,869 kg	Mort.adhesiu,C1(UNE-EN 12004)	0,31	64,75
Grup B07				64,75
B0A44000	1.685,548 cu	Visos,p/guix lam.	0,01	16,86
B0A4A400	128,245 cu	Visos,galvanitzats	0,01	1,28
B0A61600	915,860 u	Tac niló D=6-8mm,+vis	0,15	137,38
B0A75F02	11,000 u	Abraçadora plàstica,d/int.=40mm	0,62	6,82
Grup B0A.....				162,34
B0CC1310	152,955 m2	Placa guix lamin. A i gruix 15mm	3,93	601,11
B0CC2410	7,380 m2	Placa de guix laminat A / UNE-EN 520 - 1200 / longitud / 12,5 /	4,41	32,55
Grup B0C.....				633,66
B0F1D2A1	80,442 u	Maó calat,290x140x100mm,p/revestir,categoria I,HD,UNE-EN 771-1	0,25	20,11
B0F1D2N2	130,752 u	Maó calat,290x140x75mm,c.vist.,categoria I,HD,UNE-EN 771-1	0,39	50,99
Grup B0F				71,10
B44Z5011	44,060 kg	Acer S275JR,peça simp.,perf.lam.IP,HE,UP,tallat mida+antiox.	2,92	128,66
Grup B44				128,66
B52219M0	272,250 u	Teula àrab ceràmica mec.,color envellit,25u/m2	0,28	76,23
Grup B52				76,23
B6B11211	457,907 m	Muntant planxa acer galv.params.vert.,ampl.=48mm	1,49	682,28
B6B12211	124,289 m	Canal planxa acer galv.params.horitz.,ampl.=48mm	1,27	157,85
B6BZ1A10	132,920 m	Banda acústica autoadh.,ampl.=<=50mm,p/junts plaques guix lamina	0,29	38,55
Grup B6B.....				878,67

LLISTAT DE MATERIALS VALORAT (Pres)

REHABILITACIÓ D'HABIATGE UNIFAMILIAR AL C. JUBILAT 6 DEL SOMELLS DE NA GAIA

CODI	QUANTITAT UD	RESUM	PREU	IMPORT
B7C9H500	152,667 m2	Placa semiríg.,llana roca,26-35kg/m3,g=70mm	7,92	1.209,12
			Grup B7C.....	1.209,12
B7J50010	1,182 dm3	Massilla segell.,silicona neut. monocomp.	14,65	17,32
B7J50090	2,800 dm3	Massilla segell.,poliuretà monocomp.	14,24	39,87
B7J500ZZ	93,324 kg	Massilla p/junt cartró-guix	1,09	101,72
B7JZ00E1	499,964 m	Cinta pap.resist.,p/junts plaques guix laminat	0,04	20,00
			Grup B7J	178,91
B8816232	327,443 kg	Morter ciment monocapa (OC),p/raspat,CSIII W2,s/UNE-EN 998-1	0,31	101,51
			Grup B88	101,51
B89ZB000	0,143 kg	Esmalt sint.	10,91	1,56
B89ZPD00	44,321 kg	Pintura plàstica,p/int.	4,50	199,44
			Grup B89	201,00
B8K4D240	4,463 m	Escopi.peça ped.nat. calcària nacio.,ampl.=29cm,polida,a/trencaa	50,07	223,44
			Grup B8K.....	223,44
B8ZA1000	27,701 kg	Segelladora	3,86	106,92
B8ZAA000	0,179 kg	Imprimació antioxidant	25,98	4,64
			Grup B8Z	111,56
BAF4269D	10,200 m2	Finestra alumini ,trenc.pont tèrmic,2bat., 2-2,49m2,per	227,51	2.320,60
			Grup BAF	2.320,60
BAP36184	6,000 u	Bast.paredó p/porta pi roig p/lum bast.=80cmx210cm	28,09	168,54
			Grup BAP	168,54
BAV7F964	5,270 m2	Persi.enr.alum.,lamel.aïll.,g=9-9,5mm,h=50-55mm,4,5-5kg/m2	70,66	372,38
			Grup BAV	372,38
BAZGC360	6,000 u	Ferramenta p/porta int.preu mitjà,1bat.	35,40	212,40
			Grup BAZ	212,40
BB14C320	3,500 m	Passamà de perfil acer,D=30-50mm,sup.perfil acer,D=15mm	23,37	81,80
			Grup BB1.....	81,80
BC171N20	18,750 m2	Vidre aïlla.2 llunes incolora,6+10mm,cambra 8mm	54,01	1.012,69
BC171R30	5,270 m2	Vidre aïlla.2 llunes incolora,8+10mm,cambra 12mm	72,82	383,76
			Grup BC1.....	1.396,45
BD131A9B	11,220 m	Tub PVC-U paret massissa,àrea aplicació B,DN=160mm,llarg.=5m,p/e	6,45	72,37
BD1Z3000	6,171 u	Brida p/tub penj.sost.	3,43	21,17
			Grup BD1.....	93,54
BDW3BA00	3,086 u	Accessori genèric p/tub PVC,D=160mm	15,16	46,78
			Grup BDW	46,78
BDY3BA00	9,350 u	Element munt. p/tub PVC,D=160mm	0,44	4,11
			Grup BDY	4,11
BEP31150	4,000 u	Boca extracció D.connex.=125mm,D.ext.=160mm,acer galv.pintat,p/c	51,12	204,48
BEPB2400	1,000 u	Aspirad.mec.extrac.acer galv.pintat,h=450mm,cabal màx.250l/s,p/c	572,69	572,69
			Grup BEP	777,17
BF529300	10,200 m	Tub Cu R250 (semidur),DN=22mm,g=1mm,UNE-EN 1057	3,49	35,60
BF534300	5,100 m	Tub Cu recuit,DN=12mm,g=1mm	1,89	9,64
			Grup BF5	45,24
BFC91PBG	10,200 m	Tub poliprop.multic amb tub int.PP,D=40mm,ànima alum.,protecció	5,36	54,67
			Grup BFC	54,67
BFW529B0	3,000 u	Accessori p/tubs Cu semid.,D=22mm,p/soldar capil.lar.	1,59	4,77
BFW534B0	1,500 u	Accessori p/tubs p/soldar capil.lar.	0,83	1,25
BFWC1720	3,000 u	Accessori p/tubs PP pres.D=40mm,p/soldar	4,15	12,45
			Grup BFW.....	18,47
BFY529B0	10,000 u	Pp.elem.munt.,p/tubs Cu semid.,D=22mm,p/soldar capil.lar.	0,31	3,10

LLISTAT DE MATERIALS VALORAT (Pres)

REHABILITACIÓ D'HABIATGE UNIFAMILIAR AL C. JUBILAT 6 DEL SOMELLS DE NA GAIA

CODI	QUANTITAT UD	RESUM	PREU	IMPORT
BFY534B0	5,000 u	Pp.elem.munt.,p/tubs,p/soldar capil.lar.	0,13	0,65
BFYC1720	10,000 u	Pp.elem.munt.p/tubs PP pres.D=40mm,soldat	0,18	1,80
Grup BFY				5,55
BG134701	1,000 u	Caixa comand./prot.,mat.autoexting.+porta,10 mòduls,p/encastar	16,40	16,40
Grup BG1				16,40
BG222710	71,400 m	Tub flexible corrugat PVC,DN=20mm,1J,320N,2000V	0,19	13,57
Grup BG2				13,57
BG322130	65,000 m	Cable H07V-R, 1x2,5mm2	0,28	18,20
Grup BG3				18,20
BG482125	5,000 u	Protector p/sobret.perman.+transit.,IGA 25A,bipol.(1P+N),PIA cor	114,12	570,60
Grup BG4				570,60
BG613020	10,000 u	Caixa mecanismes,p/3elem.,preu alt	2,21	22,10
BG6211D2	20,000 u	Interruptor,tipus univ.,(2P),10AX/250V,a/tecla,preu mitjà,p/enca	6,65	133,00
BG631B26	50,000 u	Presa corrent,tipus univ.,(2P),16A/250V,a/tapa protegida,preu mi	3,66	183,00
Grup BG6				338,10
BGW48000	5,000 u	P.p.accessoris p/protect.sobreten.	0,36	1,80
Grup BGW				1,80
BH1L1141	30,000 u	Llum.decor. downlight alumini,4 leds,pot.lum 6W,+font d'aliment	10,00	300,00
Grup BH1				300,00
BJ12D71Q	1,000 u	Plat dutxa quadrat gres brill.,700x700mm,c.blanc,preu mitjà	89,65	89,65
BJ13B813	1,000 u	Lavabo mural porcell.,senz.,ampl.75-100cm,blanc,preu mitjà	101,08	101,08
BJ14BA1QHDNZ	1,000 u	Inodor a terra CITY,sort.vertical,415x385mm,blanc+Cisterna mecan	148,37	148,37
BJ18LHAB	1,000 u	Aigüera planx.ac.inox.,2piques,90-100cm,brillant,ampl.<50cm,preu	80,53	80,53
Grup BJ1				419,63
BJ22631A	1,000 u	Aixeta monocom. mural p/munt.superf. p/dutxa teléf.,llautó esmal	127,57	127,57
BJ23511G	1,000 u	Aixeta monocoman.p/lavab. p/munt.superf.sob.taul.o ap.s. cromat	86,09	86,09
BJ28512G	1,000 u	Aixeta monocomand. p/aigüera,p/munt.superf.sob/taul./apar.sanit.	68,63	68,63
BJ2Z4127	3,000 u	Aixeta pas mural,p/encastar,cromat,preu alt,sortida 1/2" i entra	15,92	47,76
Grup BJ2				330,05
BJM15010	1,000 u	Compta.aigua electr. p/aigua freda,classeC,calibre 15mm,Qn=1,5m3	95,20	95,20
Grup BJM				95,20
C1101200	0,243 h	Compressor+dos martells pneumàtics+ oxitall	15,65	3,80
Grup C11				3,80
C1501800	3,072 h	Camió transp.12 t	58,00	178,18
Grup C15				178,18
C1705600	2,761 h	Formigonera 165l	1,77	4,89
Grup C17				4,89
C2001000	1,119 h	Martell trenc.man.	3,50	3,92
C200G000	2,400 h	Màquina de regates	1,84	4,42
Grup C20				8,33
CLI01.04	1,000 u	Material necessari: tubs, cablejat	1.494,00	1.494,00
Grup CLI				1.494,00
KOSNERV41	1,000 u	aerotèrmia ACS Kosner V4.1 190l	1.986,00	1.986,00
Grup KOS				1.986,00
KSTI07N-20	2,000 U	Unitat interior R32 KSTI-07N/20 NOVA	232,50	465,00
KSTI09N-25	1,000 U	Unitat interior R32 KSTI-09N/25 NOVA	266,25	266,25
KSTI12N-25	1,000 U	Unitat interior R32 KSTI12N-35 NOVA	292,50	292,50
KSTI18N-50	1,000 U	Unitat interior R32 KSTI-18N/50 NOVA	468,75	468,75
KSTIM5.42.125	1,000 U	Unitat exterior multisplit 5x1 KSTI M5-42/125 NOVA	2.808,75	2.808,75
Grup KST				4.301,25

LLISTAT DE MATERIALS VALORAT (Pres)

REHABILITACIÓ D'HABIATGE UNIFAMILIAR AL C. JUBILAT 6 DEL SOMELLS DE NA GAIA

CODI	QUANTITAT UD	RESUM	PREU	IMPORT
MT25PAA101AC	1,000 ut	Porta entrada alumini seguretat, aïllada	505,63	505,63
PEMAT	1,000 ut	Material auxiliar	110,00	110,00
U02AK001	0,306 Hr	Martell compresor 2.000 l/min	3,91	1,20
U07AI007	0,000 M3	Fusta de pi per entibacions	134,00	0,02
mo003	0,694 h	Oficial 1ª electricista.	23,70	16,45
mo008	30,000 h	Oficial 1ª lampista.	23,50	705,00
mo023	37,977 h	Oficial 1ª enrajolador.	23,50	892,45
mo033	0,631 h	Oficial 1ª guixer.	24,51	15,46
mo061	12,509 h	Ajudant enrajolador.	21,50	268,95
mo071	0,384 h	Ajudant guixer.	21,77	8,37
mo102	0,694 h	Ajudant electricista.	21,74	15,09
mo107	30,000 h	Ajudant lampista.	21,50	645,00
mq04res025c	15,360 m³	Cànon d'abocament per lliurament de mescla sense classificar	12,37	190,00
mt09mcp020bE	6,074 kg	Morter de junts cimentós, tipus L, color blanc, per junts de fin	1,62	9,84
mt09mcp020fE	5,607 kg	Morter de junts cimentós millorat, amb absorció d'aigua reduïda	0,78	4,37
mt09mcr021a	6,230 kg	Adhesiu cimentós d'ús exclusiu per a interiors, Ci, color gris.	0,22	1,37
mt09mcr021m	360,840 kg	Adhesiu cimentós millorat, C2, segons UNE-EN 12004, color gris.	0,41	147,94
mt09moc006b	64,969 kg	Emprimació resines acríliques	4,57	296,91
mt09pye010a	0,006 m³	Pasta de guix per l'aplicació en capa fina C6, segons UNE-EN 132	88,58	0,57
mt09pye010b	0,030 m³	Pasta de guix de construcció B1, segons UNE-EN 13279-1.	78,89	2,39
mt12pek020da	140,323 u	Connector tipus cavalló, per a mestra 60/27.	0,29	40,69
mt12pek020la	36,606 u	Connector, per a mestra 60/27.	0,91	33,31
mt12psg010a	121,724 m2	Placa de guix laminat A / UNE-EN 520 - 1200 / longitud / 12,5 /	4,41	536,80
mt12psg010p	24,980 m2	Placa de guix laminat H / zones humides	7,03	175,61
mt12psg050c	195,232 m	Mestra 60/27 de xapa d'acer galvanitzat, d'ample 60 mm, segons U	1,44	281,13
mt12psg081c	1.037,170 u	Cargol autoperforant 3,5x25 mm.	0,01	10,37
mt12psg160a	24,404 m	Perfil en U, d'acer galvanitzat, de 30 mm.	1,26	30,75
mt12psg190	73,212 u	Barnilla de penjament.	0,98	71,75
mt12psg210a	73,212 u	Penjat per a falsos sostres suspesos.	0,80	58,57
mt12psg210b	73,212 u	Segur per a la fixació del penjant, en falsos sostres suspesos.	0,13	9,52
mt12psg210c	73,212 u	Connexió superior per fixar la vareta al penjant, en falsos sost	0,98	71,75
mt12psg220	122,020 u	Fixació composta per tac i cargol 5x27.	0,06	7,32
mt16pea020a	3,007 m²	Panell rígid de poliestirè expandit, segons UNE-EN 13163, mecani	0,92	2,77
mt18bcp010ak8	63,147 m²	Rajola ceràmica de gres de porcellana, 44,6x44,6 cm, acabat poli	15,00	947,21
mt18rcp010a30	65,415 m	Entornpeu ceràmic de gres de porcellana, acabat polit, de 7 cm d	3,00	196,25
mt21vva100a	1,827 u	Vidre trempat traslúcid incolor 4mm	16,19	29,58
mt22ata010aaf	62,700 m	Tapajunts de MDF, rexapat fusta sapel-li	1,29	80,88
mt22pxh020Cn	2,000 u	Porta interior vidriera 6-VE, tauler aglomerat xapat sapel-li	115,20	230,40
mt22pxh020an	5,000 u	Porta interior cega, de tauler aglomerat xapat sapel-li	77,26	386,30
mt23hbl010ad	6,000 u	Joc de pany i manovella	21,55	129,30
mt28maw050e	12,128 m2	Malla fibra vidre antiàlcalis	1,62	19,65
mt28vye010	0,464 m	Voravius de plàstic i metall, estable a l'acció dels sulfats.	0,35	0,16
mt28vye020	0,227 m²	Malla de fibra de vidre teixida, antiàlcalis, de 5x5 mm de llum	0,76	0,17
mt31mes010aa	1,000 u	Moble de bany de tauler hidròfug+mirall	95,00	95,00
mt37avu022b	4,000 U	Vàlvula d'esfera, de llautó, de 20 mm de diàmetre.	8,50	34,00
mt37tpu010ag	25,500 m	Tub de polietilè reticulat (PE-Xa), sèrie 5, de 16 mm de diàmetr	4,23	107,87
mt37tpu010bg	30,000 m	Tub de polietilè reticulat (PE-Xa), sèrie 5, de 20 mm de diàmetr	5,60	168,00
mt37tpu400a	15,000 U	Material auxiliar per a muntatge i subjecció a l'obra de les can	1,02	15,30
mt37tpu400b	30,000 U	Material auxiliar per a muntatge i subjecció a l'obra de les can	0,22	6,60

LLISTAT DE MATERIALS VALORAT (Pres)

REHABILITACIÓ D'HABIATGE UNIFAMILIAR AL C. JUBILAT 6 DEL SOMELLS DE NA GAIA

CODI	QUANTITAT UD	RESUM	PREU	IMPORT
mt42ebs015a	2,000 U	Ventilador helicoidal de baix nivell sonor, velocitat 2100 r.p.m	Grup mt3	426,77
			49,99	99,98
			Grup mt4	99,98
Resum				
			Ma d'obra	19.954,57
			Materials.....	23.838,20
			Maquinaria.....	1.690,38
			Altres	9.899,23

7. REGULACIÓ D'ENDERROCS I ALTRES RESIDUS DE LA CONSTRUCCIÓ

Es donarà compliment al Reial Decret 210/2018 de 6 d'abril, pel qual s'aprova el programa de prevenció i gestió de residus i recursos de Catalunya (PRECAT20), publicat al BOE número 92 de 16 d'abril.

Els residus previstos en aquesta obra estan relacionats en l'apartat d'amidament, així com l'import que suposa la seva gestió.

En tot cas, si s'escau, abans de l'inici de l'obra el contractista presentarà el corresponent estudi i pla de gestió dels residus.

ESTUDI DE GESTIÓ DE RESIDUS

Enderroc, Rehabilitació, Ampliació

REAL DECRETO 210/2018, Programa de prevenció i gestió de residus i recursos de Catalunya (PRECAT20)
REAL DECRETO 105/2008, Regulador de la producció i gestió de residus de construcció i enderroc

tipus
quantitats
codificació

DECRET 89/2010 (derogat parcialment i modificat), pel que s'aprova el Programa de gestió de residus de la construcció de Catalunya (PROGROC), es regula la producció i gestió dels residus de la construcció i demolició, i el cànon sobre la deposició controlada dels residus de la construcció.

DECRET 21/2006 Adopció de criteris ambientals i d'ecoeficiència als edificis

IDENTIFICACIÓ DE L'EDIFICI

Obra:	Rehabilitació habitatge unifamiliar		
Situació:	C. Jubilat, 6		
Municipi:	Els Omells de na Gaia	Comarca:	Urgell

AVALUACIÓ I CARACTERÍSTIQUES DELS RESIDUS

Materials d'excavació (es considerin o no residus, mesurats sense esponjament)

Codificació residus LER		Pes	Volum
Ordre MAM/304/2002			
grava i sorra compacta		0,00	0,00
grava i sorra solta		0,00	0,00
argiles		0,00	0,00
terra vegetal		0,00	0,00
pedraplè		0,00	0,00
terres contaminades	170503	0,00	0,00
altres		0,00	0,00
totals d'excavació		0,00 t	0,00 m³
Destí de les terres i materials d'excavació			
Els materials d'excavació que es reutilitzin a la mateixa obra o en una altra d'autoritzada, no es consideren residu sempre que el seu nou ús pugui ser acreditat. En una mateixa obra poden coexistir terres reutilitzades i terres portades a abocador	no es considera residu:		és residu:
	reutilització		a l'abocador
	mateixa obra	altra obra	
	-	-	-

Residus d'enderroc

Codificació residus LER		Pes/m ²	Pes	Volum aparent/m ²	Volum aparent
Ordre MAM/304/2002		(tones/m ²)	(tones)	(m ³ /m ²)	(m ³)
obra de fàbrica	170102	0,542	4,182	0,512	3,220
formigó	170101	0,084	0,000	0,062	0,000
petris	170107	0,052	3,884	0,082	2,580
metalls	170407	0,004	0,000	0,001	0,000
fustes	170201	0,023	4,280	0,066	5,350
vidre	170202	0,001	0,000	0,004	0,000
plàstics	170203	0,004	0,000	0,004	0,000
guixos	170802	0,027	0,000	0,004	0,000
betums	170302	0,009	0,000	0,001	0,000
fibrociment	170605	0,010	0,000	0,018	0,000
definir altres:		-	0,000	-	1,000
altre material 1		0,000	0,000	0,000	0,000
altre material 2		0,000	0,000	0,000	0,000
totals d'enderroc		0,7556	12,35 t	0,7544	12,15 m³

Residus de construcció

Codificació res		Pes/m ²	Pes	Volum aparent/m ²	Volum aparent
Ordre MAM/304/2002		(tones/m ²)	(tones)	(m ³ /m ²)	(m ³)
sobrants d'execució		0,0500	2,2158	0,0896	2,3109
obra de fàbrica	170102	0,0150	0,9452	0,0407	1,0501
formigó	170101	0,0320	0,9408	0,0261	0,6721
petris	170107	0,0020	0,2028	0,0118	0,3044
guixos	170802	0,0039	0,1013	0,0097	0,2508
altres		0,0010	0,0258	0,0013	0,0335
embalatges		0,0380	0,1101	0,0285	0,7361
fustes	170201	0,0285	0,0311	0,0045	0,1161
plàstics	170203	0,0061	0,0408	0,0104	0,2670
paper i cartró	170904	0,0030	0,0214	0,0119	0,3065
metalls	170407	0,0004	0,0168	0,0018	0,0464
totals de construcció			2,33 t		3,05 m³

INVENTARI DE RESIDUS PERILLOsos.

Dins l'obra s'han detectat aquests residus perillosos, els quals es separaran i gestionaran per separat per evitar que contaminin altres residus

Materials de construcció que contenen amiant	-	altres	especificar	-
Residus que contenen hidrocarburs	-		especificar	-
Residus que contenen PCB	-		especificar	-

MINIMITZACIÓ

PROJECTE. durant l'elaboració del projecte s'han pres les següents mesures per tal de minimitzar els residus			
1.- S'ha previst reutilitzar en obra parts dels materials que es retiren			-
2.- S'han optimitzat les seccions resistents de pilars, jàsseres, parets, fonaments, etc.			-
3.- L'adequació de l'edifici al terreny, genera un equilibri de moviments de terres			-
4.- El sistema constructiu és industrialitzat i prefabricat, es munta en obra sense generar gairebé residus			-
5.-			-
6.-			-
OBRA. a l'obra es duran a terme les accions següents			
1.- Emmagatzematge adient de materials i productes			-
2.- Conservació de materials i productes dins el seu embalatge original fins al moment de la seva utilització			-
3.- Els materials granulars (graves, sorres, etc.) es dipositaran en contenidors rígids o sobre superfícies dures			-
4.-			-
5.-			-
6.-			-
ELEMENTS DE CONSTRUCCIÓ REUTILITZABLES			
fusta en bigues reutilitzables	0,00 t		0,00 m ³
fusta en llates, tarimes, parquetes reutilitzables o reciclables	4,28 t		5,35 m ³
acer en perfils reutilitzables	0,00 t		0,00 m ³
altres :	0,00 t		0,00 m ³
Total d'elements reutilitzables	4,28 t		5,35 m ³

GESTIÓ (obra)

Terres				
Excavació / Mov. terres	Volum m ³ (+20%)	Reutilització (m ³)		Terres per a l'abocador
		a la mateixa obra	a altra autoritzada	volum aparent (m ³)
grava i sorra compacta	0,0	0,00	0,00	0,00
grava i sorra solta	0,0	0,00	0,00	0,00
argiles	0,0	0,00	0,00	0,00
terra vegetal	0,0	0,00	0,00	0,00
pedrapie	0,0	0,00	0,00	0,00
altres	0,0	0,00	0,00	0,00
terres contaminades	0,0			0,00
Total	0,0	0,00	0,00	0,00

SEPARACIÓ DE RESIDUS A OBRA. Cal separar individualitzadament en les fraccions següents si la generació per cadascú d'ells a l'obra supera les quantitats que segueixen

R.D. 105/2008	tones	Projecte	cal separar	tipus de residu
Formigó	80	0,94	no	inert
Maons, teules i ceràmics	40	5,13	no	inert
Metalls	2	0,02	no	no especial
Fusta	1	4,31	si	no especial
Vidres	1	0,00	no	no especial
Plàstics	0,50	0,02	no	no especial
Paper i cartró	0,50	0,02	no	no especial
Especials*	inapreciable	inapreciable	si	especial

* Dins els residus especials hi ha inclosos els envasos que contenen restes de matèries perilloses, vernissos, pintures, disolvents, desencofrants, etc... i els materials que hagin estat contaminats per aquests. Tot i ser difícilment quantificables, estan presents a l'obra i es separaran i tractaran a part de la resta de residus

Malgrat no ser obligada per tots els tipus de residus, s'han previst operacions de destrua i recollida selectiva dels residus a l'obra en contenidors o espais reservats pels següents residus

	R.D. 105/2008	projecte*
Inerts	Contenidor per Formigó	no si
	Contenidor per Ceràmics (maons, teules...)	no si
No especials	Contenidor per Metalls	no no
	Contenidor per Fustes	si si
	Contenidor per Plàstics	no no
	Contenidor per Vidre	no no
	Contenidor per Paper i cartró	no no
Especials	Contenidor per Guixos i altres no especials	no no
	Perillosos (un contenidor per cada tipus de residu especial)	si si

* A la cel·la **projecte** apareixen per defecte les dades del R.D. 105/2008. Es permet la possibilitat d'incrementar les fraccions que se separen, per poder-ne millorar la gestió, però **en cap cas es permet no separar si el R.D. ho obliga.**

ESTUDI DE GESTIÓ DE RESIDUS

Enderroc, Rehabilitació, Ampliació

gestió fora obra
pressupost

GESTIÓ (fora obra) els residus es gestionaran fora d'obra a:

Degut a la manca d'espai, les operacions de separació de residus les realitzarà fora de l'obra un gestor autoritzat	-
Instal·lacions de reciclatge i/o valorització	-
Dipòsit autoritzat de terres, enderroc i runes de la construcció	-
Tipus de residu i Nom, adreça i codi de gestor del residu	
tipus de residu	gestor
adreça	codi del gestor
inert	Romà Infraestructures i Serveis
residu 2	Partida Bellfort
	E626-99

PRESSUPOST

S'ha considerat pel càlcul del pressupost estimatiu :	Costos*
Les previsions de separació de l'apartat de gestió i :	Classificació a obra: entre 12-16 €/m³
Un esponjament mig de tot tipus de residu del 35%	Transport: entre 5-8 €/m³ (mínim 100 €)
La distància mitjana a l'abocador : 15 Km	Abocador: runa neta (separada): entre 4-10 €/m³
Els residus especials i perillosos en bidons de 200 l.	Abocador: runa bruta (barrejat): entre 15-25 €/m³
Contenidors de 5 m³ per a cada tipus de residu	Especials**: num. transports a 200 €/ transport
Lloguer de contenidors inclòs en el preu	Gestor terres: entre 5-15 €/m³
La gestió de terres inclou la seva caracterització***	Gestor terres contaminades: entre 70-90 €/m³

* Els preus recollits per l'OCT s'han obtingut dels abocadors i valoritzadors de Catalunya, que han subministrat dades (2008-2009)

** Malgrat ser de difícil quantificació, sempre hi haurà residus especials a obra, per tant sempre caldrà una previsió de **nombre de transports** per la seva correcta gestió

*** La caracterització de terres o de qualsevol residu, permet saber amb exactitud quins elements contaminants o no, i amb quines proporcions hi són presents (dins el cost s'ha previst una caracterització, independentment del volum de terres. Cost de cada caracterització 1.000 euros)

RESIDU	Volum	Classificació	Transport	Valoritzador / Abocador
Excavació	m³ (+20%)	12,00 €/m³	5,00 €/m³	5,00 €/m³ 70,00 €/m³
Terres	0,00	-	-	0,00
Terres contaminades	0,00	-	-	0,00

Construcció	m³ (+35%)	runa neta	runa bruta
		4,00 €/m³	15,00 €/m³
Formigó	0,91	10,89	4,54
Maons i ceràmics	5,76	69,17	28,82
Petris barrejats	3,89	-	19,47

Metalls	0,06	-	0,31	-	0,94
Fusta	7,38	88,55	36,90	29,52	-
Vidres	0,00	-	-	-	0,00
Plàstics	0,36	-	1,80	-	5,41
Paper i cartró	0,41	-	2,07	-	6,21
Guixos i no especials	0,38	-	1,92	-	5,76

Altres	0,00	0,00	-	-	-
Perillosos Especials	0,00	0,00			0,00

19,17 168,61 100,00 56,20 76,72

Elements Auxiliars


Casetes d'emmagatzematge	0,00
Compactadores	0,00
Matxucadora de petris	0,00
Altres tipus de contenidors (per contenir líquids, beurades de formigó, etc.)	0,00
	0,00
	0,00

El pressupost estimatiu de la gestió de residus és de : 401,54 €

El volum dels residus és de : 20,52 m³


El pressupost de la gestió de residus és de : 401,54 euros

DOCUMENTACIÓ GRÀFICA. INSTAL·LACIONS PREVISTES : TIPUS I DIMENSIONS DE CONTENIDORS DE RESIDUS PER OBRES

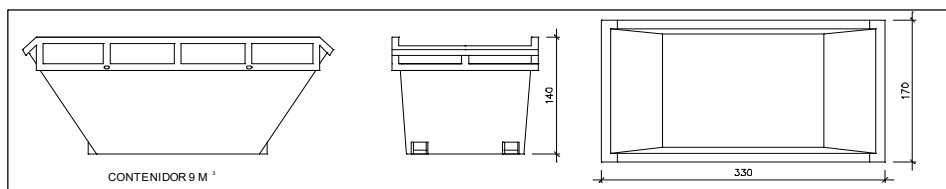


Contenidor 9 m³. Apte per a formigó, ceràmics, petris i fusta

unitats -

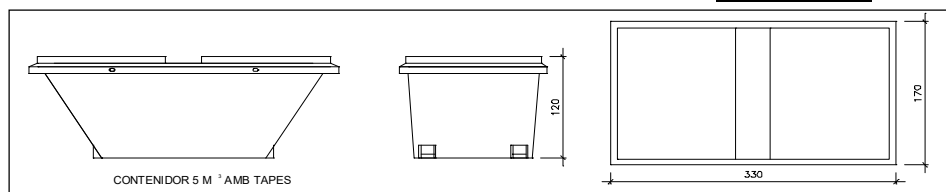


Contenidor 5 m³. Apte per a plàstics, paper i cartró, metalls i fusta

unitats -

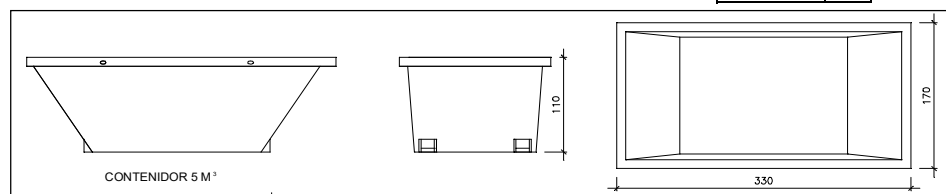

Contenidor 5 m³. Apte per a formigó, ceràmics, petris, fusta i metalls

unitats -

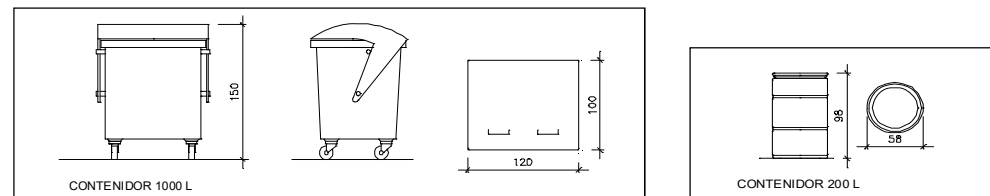

Contenidor 1000 L. Apte per a paper i cartró, plàstics

unitats -

Bidó 200 L. Apte per a residus especials

unitats -

El **Reial Decret 105/2008**, estableix que cal facilitar plànols de les instal·lacions previstes per a emmagatzematge, maneig, separació i altres operacions de gestió dels residus dins l'obra, si s'escau.

Donada la tipologia del projecte i per tal de no duplicar informació, aquests plànols d'instal·lacions previstes són a:

Estudi de Seguretat i Salut	-
Annex 1 d'aquest Estudi de Gestió de Residus	-

Posteriorment aquests plànols poden ser objecte d'adaptació a les característiques particulars de l'obra i els seus sistemes d'execució, previ acord de la direcció facultativa.

A més dels elements descrits, tal i com consta al pressupost, a l'obra hi haurà altres instal·lacions com :

Casetes d'emmagatzematge	-
Compactadores	-
Matxucadora de petris	-
Altres tipus de contenidors (per contenir líquids, beurades de formigó, etc..)	-
	-
	-

Les operacions destinades a la tria, classificació, transport i disposició dels residus generats a obra, s'ajustaran al que determina el Pla de Gestió de Residus elaborat per el Contractista, aprovat per la Direcció Facultativa i acceptat per la Propietat.

Aquest Pla ha estat elaborat en base a l'Estudi de Gestió de Residus, que s'inclou al projecte.

Si degut a modificacions en l'execució de l'obra o d'altres, cal fer modificacions a la gestió en obra dels residus, aquestes modificacions es documentaran per escrit i seran aprovades si s'escau per la Direcció Facultativa i se'n donarà comunicació per a la seva acceptació a la Propietat.

8. INSPECCIÓ TÈCNICA DE L'EDIFICI

IITE (L'INFORME DE LA INSPECCIÓ TÈCNICA DELS EDIFICIS D'HABITATGES)

1. DATES DE L'INFORME ITE	
Data inspecció: 29/09/2022	
Data emissió: 25/10/2022	
Data caducitat: 25/02/2023	
Article 8.5 del Decret 67/2015, de 5 de maig: "L'informe de la inspecció tècnica té una vigència de 4 mesos, a comptar des de la data de la seva emissió, i ha de ser presentat davant de l'Administració abans de la finalització d'aquest termini. Finalitzat aquest termini es produeix la seva caducitat."	

2. IDENTIFICACIÓ DE L'EDIFICI				
Tipus de Via: Carrer	Via: JUBILADO	Núm.:6	Escala: T	Bloc:
CP: 25268	Població: ELS OMELLS DE NA GAIA	Província: LLEIDA		
Ref. Cadastral				
9562307C3996S				

3. IDENTIFICACIÓ PROPIETAT			
Règim jurídic de la propietat:		☐ Propietat horitzontal	☒ Propietat vertical
Titular: Ajuntament		CIF: P2519200F	
Adreça: Plaça Major, 1			
CP: 25268	Població: Omells de Na Gaia, els	Província: Lleida	
Tel. Fix: 973330235	Tel. Mòbil:	Adreça electrònica (c/e): alcaldia@omellsdenagaia.cat	
Representant:		NIF/CIF:	
Adreça:			
CP:	Població:	Província:	
Tel. Fix:	Tel. Mòbil:	Adreça electrònica (c/e):	

4. IDENTIFICACIÓ DEL TÈCNIC REDACTOR			
Tècnic/a Dènio Grifoll Escoda		NIF/CIF: 39928614Q	
Titulació	Arquitecte/a		
Col·legi Professional	COAC	Núm. Col·legiat/da: 78320-1	
Adreça: Avinguda Països Catalans 108 6D			
CP: 43205	Població: Reus	Província Tarragona	
Tel. Fix: 649635791	Tel. Mòbil:	Adreça electrònica (c/e): deniogrifoll@gmail.com	

MODEL INFORME HOMOLOGAT PER L'AGÈNCIA DE L'HABITATGE DE CATALUNYA (RE-838)

5. DADES GENERALS DE L'EDIFICI (RELACIÓ DE NOMBRE D'ENTITATS)


Sup. de la parcel·la (m²): 1839.0		Sup. construïda de l'edifici (m²) 865.0		Font informació superfícies:	
L'edifici és: ☒ Unifamiliar ☐ Plurifamiliar				☒ Cadastre ☐ Escriptura ☐ Altres	
Altura sobre rasant (m): 8.0		Núm. de plantes sobre rasant: 2		Núm. de plantes sota rasant: 0	

PLANTA	EXISTENTS				INSPECCIONATS										TOTAL D'ENTITATS inspeccionades		
	Habitatges	Locals	Pàrquing	Total	Habitatges (indiqueu les portes visitades)						Locals					Pàrquing	
					1												
Habitatge vinculat a equipament municipal	1	0	0	1	x												1
Total	1	0	0	1													1


Any de construcció: 1954

Tipologia edificatòria: Implantació en parcel·la de l'edifici

☒ Edificació exempta/aïllada o aparellada en parcel·la/bloc obert:

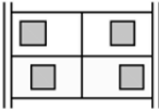

☐ Edificació entre mitgeres/adossada/edificació en illa tancada:

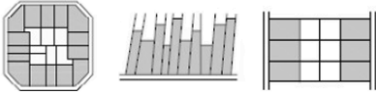

Tipologia edificatòria: Nuclis de comunicació vertical en edificis residencials

Un sol nucli d'escaleres:
☐ Sense ascensor
☐ Amb 1 ascensor
☐ Amb 2 o més ascensors

Dos o més nuclis de comunicació vertical:
Núm. total d'escaleres:
Núm. total d'ascensors:
Núm. total d'habitatges amb accés a través de més de 1 nucli:
Núm. total d'habitatges sense accés a través d'ascensor:

Núm. mig d'habitatges per planta:

Núm. mig d'habitatges per planta:


6. DESCRIPCIÓ DE L'EDIFICI

Descripció de l'edifici

Descripció general de l'edifici: Edifici municipal d'oci, amb un habitatge vinculat, situat en la primera planta, que és l'objecte d'aquesta ITE:

Aquest habitatge, d'uns 74 m2 construïts es situa en la planta primera del immoble i té un accés independent des de les escales que comuniquen amb el carrer del Jubilat.

Emplaçament, croquis de plantes i seccions

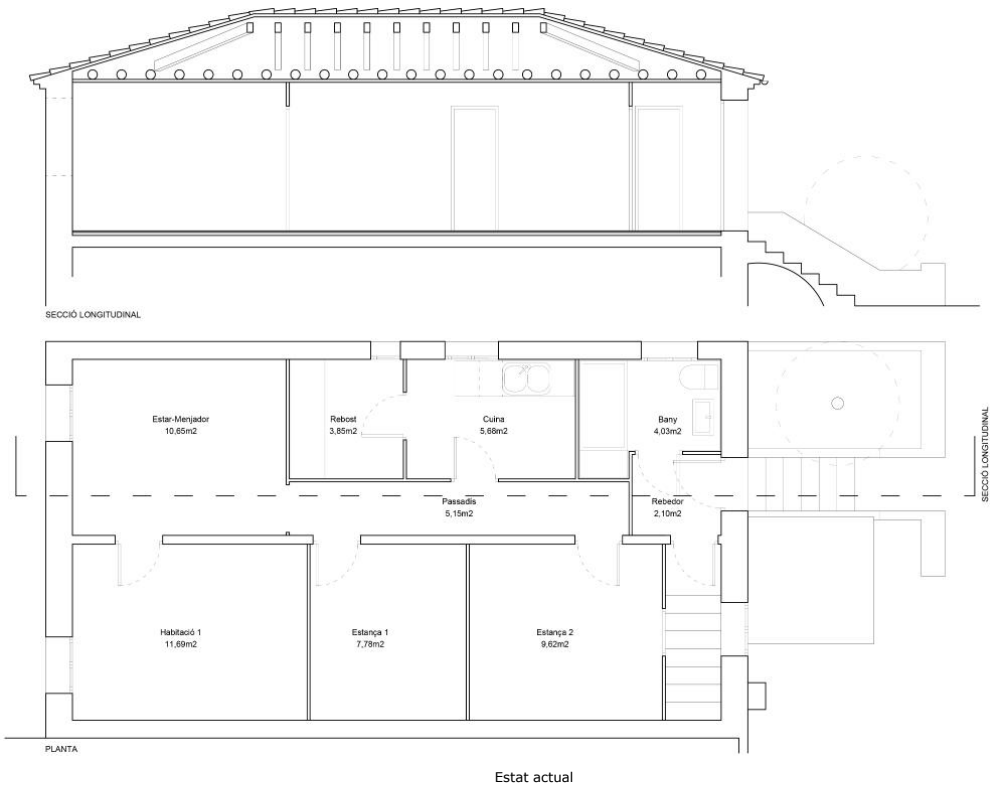

Descripció del sistema envolupant de l'edifici

Façanes:

Descripció: Façana amb acabat exterior d'aplatat de pedra (15 cm) i un mur interior de fàbrica de peces de ceràmica buida (totxanes) de un peu de gruix (30 cm).
Acabat interior enllustrat de guix i pintat. Degut a l'època de la construcció no es preveu que hi hagi cap tipus d'aïllament a la façana.

Fotografies:



Façana lateral

Cobertes:

Descripció: Coberta a 4 aigües, de construcció tradicional, amb teula àrab a l'exterior sobre un taulell ceràmic de maons foradats de 4 cm de gruix suportat per un cairat de fusta. Cel-ras de canyissos enguixat a bona vista suportats per un cairat horitzontal, i amb acabat interior pintat.

Fotografies:



Coberta

Mitgeres:

Descripció: L'habitatge objecte d'aquesta inspecció és contigu de la sala d'espectacles, la paret que els separa només arriba a la meitat de l'alçada de la façana nord-est i també té un apart de la façana sud-oest en contacte amb la coberta del bar-restaurant. Aquestes parets tenen la mateixa composició que les façanes, exceptuant el recobriment exterior d'aplatat de pedra, és a dir, un full de 30 cm de fabrica de maó buit, enguixat per la cara interior i acabat pintat.

Fotografies:



Paret mitgera

Orientació de la façana principal de l'edifici

Nord Oest

7. DESCRIPCIÓ NORMALITZADA DELS SISTEMES CONSTRUCTIUS DE L'EDIFICI A EFECTES ESTADÍSTICS			
FONAMENTACIÓ			
Sistemes de contenció	☐ Mur de pedra ☐ Mur de fàbrica de maó	☐ Mur de fàbrica bloc ☐ Mur de formigó armat	☐ Mur pantalla ☐ Es desconeix/Altres
Fonamentació superficial	☐ Sabates, rases i pous de paredat ☐ Llosa ☐ Sabata o Rases formigó ☒ Es desconeix/Altres		
Fonamentació profunda	☐ Pils	☐ Pantalles	☐ Es desconeix/Altres
Observacions: Al tractar-se de l'habitatge situat a a la primera planta no es té en compte la seva fonamentació.			

ESTRUCTURA				
Estructura vertical	Parets de Càrrega		Pilars	Altres
	☐ De pedra ☐ De formigó armat ☐ De tova ☐ De tàpia ☒ De fàbrica de maó ☐ De bloc ceràmic ☐ De bloc formigó ☐ Amb entramat de fusta			

Observacions:	L'estructura horitzontal de la planta tipus és de fusta, (cairats) que es recolzen de mur a mur, no s'ha observat la presència de de jàsseres en l'estructura.

TANCAMENTS VERTICALS I COBERTES			
Façana principal	Acabat Vist en Façana Principal		Acabat Revestit en Façana Principal
	Disposa de Cambra d'aire		Disposa d'Aïllament tèrmic
Altres façanes, façanes a patis, i mitgeres	Acabat Vist en Altres Façanes		Acabat Revestit en Altres Façanes
	Disposa de Cambra d'aire		Disposa d'Aïllament tèrmic:
Fusteria i vidre en buits d'obra	Tipus de fusteria	Tipus de vidre	
Terrat / Coberta plana		Coberta inclinada	
	Disposa d'Aïllament tèrmic		Disposa d'Aïllament tèrmic
	Disposa de làmina impermeabilitzant		

MODEL INFORME HOMOLOGAT PER L'AGÈNCIA DE L'HABITATGE DE CATALUNYA (RE-838)

Observacions:

INSTAL·LACIONS DE L'EDIFICI			
Sanejament. Sistema d'evacuació d'aigües residuals	☐ No disposa de Sistema d'evacuació d'aigües residuals	☒ Baixants vistos	☒ Col·lectors vistos
	☒ Disposa de Sist. Evacuació a xarxa de clavegueram públic	☐ Baixants encastats	☐ Col·lectors soterrats
	☐ Disposa de Sist. Evacuació propi (fossa sèptica, etc.)	☐ Altres	☐ Altres
	Materials baixants	Materials col·lectors	
	☐ Ceràmic	☐ Formigó	☒ Fibrociment
	☒ Fibrociment	☐ Ceràmic	☒ PVC
			☐ Es desconeix/Altres
Subministrament d'Aigua	☐ No disposa de Sistema de subministrament d'Aigua	Comptadors	
	☒ Disposa de connexió a la Xarxa de subministrament d'Aigua	☒ Comptador únic per a tot l'edifici	
	☒ Directe ☐ Per aforament	☐ Comptadors individuals per habitatge/local	
	☐ Disposa de Captació pròpia (pou, bomba, etc)	☐ Comptadors individuals centralitzats	
	Material muntants		
	☐ Plom	☐ Ferro	☐ Coure
		☐ Plàstic	☒ Altres
			(es desconeix)
Instal·lació elèctrica	L'edifici disposa (instal·lació elèctrica elements comuns)		Comptadors
	☒ Caixa General de Protecció (CGP)		☒ Comptador únic per a tot l'edifici
	☒ Fusible a l'inici de les derivacions individuals a habitatges o locals		☐ Comptadors individuals per habitatge/local
	☒ Quadre Comandament i Protecció (QCP)		☐ Comptadors individuals centralitzats
	☒ Interruptor Control de Potència (ICP)		
	☒ Interruptor Diferencial (ID)		
	☒ Interruptor Automàtic a l'inici dels circuits de serveis comuns (PIA)		
	☐ Altres		
Calefacció	☐ Es disposa de sistema de Calefaccio		En cas contrari, indicar: % d'habitatges/locals que disposen de sistemes individuals de Calefacció: % d'habitatges amb Caldera (Gas canalitzat): Indicant: ☐ Propà ☐ Gas Natural % habitatges amb Caldera Gasoil: % habitatges amb Calefacció elèctrica: Indicant: ☐ Bomba de Calor ☐ Radiadors % amb Altres:
	☐ Es disposa de sistema de Calefacció Col·lectiva/Central		
	☐ Caldera comunitària		
	☐ Bomba de calor		
	☐ Altre		
	☐ GLP	☐ Electricitat	
	☐ Gasoil	☐ Llenya/Biomassa	
	☐ Gas Natural	☐ Altres	

MODEL INFORME HOMOLOGAT PER L'AGÈNCIA DE L'HABITATGE DE CATALUNYA (RE-838)

Aigua Calenta Sanitària (ACS)	☒ L'edifici disposa de sistema d'ACS ☐ L'edifici disposa de sistema d'ACS Central Combustible per a producció ACS ☐ GLP ☐ Electricitat ☐ Gasoil ☐ Llenya/Biomassa ☐ Gas Natural ☐ Altres ☐ L'edifici disposa de captadors solars per a la producció d'ACS	En cas contrari, indicar: % d'habitatges/locals que disposen de sistemes individuals de producció d'ACS 100.0% % d'habitatges amb Escalfadors (Gas canalitzat): 0.0% Indicant: ☐ Propà ☐ Gas Natural 1% d'habitatges amb Escalfadors (Gas embotellat): 100.0% Indicant ☐ Propà ☒ Butà % habitatges amb Escalfadors elèctrics 0.0% % amb Altres: 0.0%
Gas canalitzat per a instal·lacions domèstiques	☐ L'edifici disposa d'escomesa a xarxa de distribució canalitzada de gas per a ús domèstic % d'habitatges/locals que disposen d'escomesa a xarxa de distribució canalitzada de gas per a ús domèstic:	Combustible ☐ Propà ☐ Gas Natural Comptadors ☐ Comptadors individuals per habitatge/local ☐ Comptadors individuals centralitzats
Refrigeració	☐ L'edifici disposa de sistema de Refrigeració ☐ L'edifici disposa de sistema col·lectiu de Refrigeració ☐ Amb torre de refredament ☐ Sense torre de refredament	En cas contrari, indicar: % d'habitatges/locals disposen de sistemes individuals de refrigeració (aire cond.): Núm. aparells d'aire condicionat vistos en façanes:
Ventilació i renovació d'aire	☐ L'edifici disposa de sistema de ventilació per a les cambres humides (banys i cuines) dels habitatges: Tipus de sistemes ☐ Finestres ☐ Pati d'instal·lacions ☐ Shunts ☐ Altres ☐ Existeixen locals o habitatges on les cambres humides no tinguin cap dels sistemes anteriors de ventilació	Els aparcaments disposen de sistemes de ventilació ☐ Mecànica ☐ Natural ☐ Híbrida
Protecció Contra Incendis	☐ L'edifici disposa de sistema de protecció contra incendis L'edifici disposa de: ☐ Un sistema de detecció d'incendis ☐ Hidratants exteriors ☐ Un sistema d'alarma ☐ Columna seca ☐ Extintors Mòbils ☐ Boca d'incendis equipada	
Protecció Contra el Llamp	☐ L'edifici disposa de sistema de protecció contra el llamp L'edifici disposa de: ☐ Parallamps de puntes ☐ Un dispositiu de protecció contra sobretensions transitòries ☐ Parallamps Faraday ☐ Xarxa de terra ☐ Parallamps amb sistemes actius (ionitzants) ☐ Altre tipus de parallamps	
Instal·lacions de Comunicacions ICT	☐ L'edifici disposa d'Instal·lacions de comunicacions ICT L'edifici disposa de: ☐ Antena per a recepció de TDT ☐ Accés de telecomunicacions per cable ☐ Antena per a recepció de TV satèl·lit ☐ Accés de fibra òptica ☐ Accés de parells de coure ☐ Accés sense fils ☐ Altres instal·lacions d'ICT	

Instal·lació d'ascensor	L'edifici disposa d'ascensor comunitari: ☐ Si ☒ No Dimensions de la cabina Profunditat: Amplada: Ubicació:
Observacions:	

FOTOGRAFIA DE LA BATERIA DE COMPTADORS D'AIGUA



AA_COMPTADORS

FOTOGRAFIA DEL QUADRE GENERAL DE COMANDAMENT I PROTECCIÓ DE LA INSTAL·LACIÓ ELÈCTRICA COMUNITÀRIA (Recull de mecanismes de seguretat existents)



IE_QCP

8. RELACIÓ I QUALIFICACIÓ DE LES DEFICIÈNCIES DETECTADES

ESTRUCTURA VERTICAL		DEFICIÈNCIES			
		MG	G	I	LL
DEFICIÈNCIES	Deformacions, fissures i/o esquerdes en interior de l'edifici derivades de problemes de l'estructura vertical				X

Tipus: Deformacions, fissures i/o esquerdes en interior de l'edifici derivades de problemes de l'estructura vertical

DESCRIPCIÓ DE LA DEFICIÈNCIA I LOCALITZACIÓ:

Petita fissura en el paret de càrrega central de l'habitatge degut l'assentament diferencial causat pel temps.



Fissura paret de càrrega central


Deficiència: ☐ Molt greu ☐ Greu ☐ Important ☒ Lleu

Observacions:

Tipus: Deformacions, fissures i/o esquerdes en interior de l'edifici derivades de problemes de l'estructura vertical

DESCRIPCIÓ DE LA DEFICIÈNCIA I LOCALITZACIÓ:

Petita fissura vertical en la paret de càrrega lateral en contacte amb la sala d'espectacles.

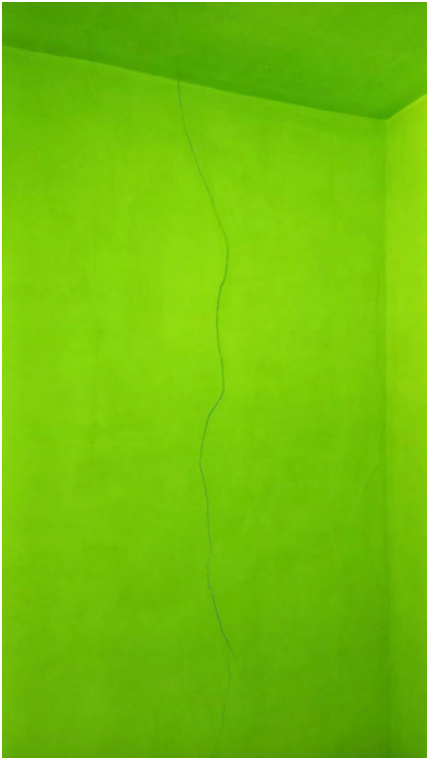

Fissura vertical paret lateral

Deficiència:

☐ Molt greu

☐ Greu

☐ Important

☒ Lleu


Observacions:

FUSTERIA EXTERIOR I ENVIDRAMENT		DEFICIÈNCIES			
		MG	G	I	LL
DEFICIÈNCIES	Deformació i/o trencaments de fusteries exteriors			X	

Tipus: Deformació i/o trencaments de fusteries exteriors

DESCRIPCIÓ DE LA DEFICIÈNCIA I LOCALITZACIÓ:

Vidre trencat en la fusteria de la sala-menjador de l'habitatge.

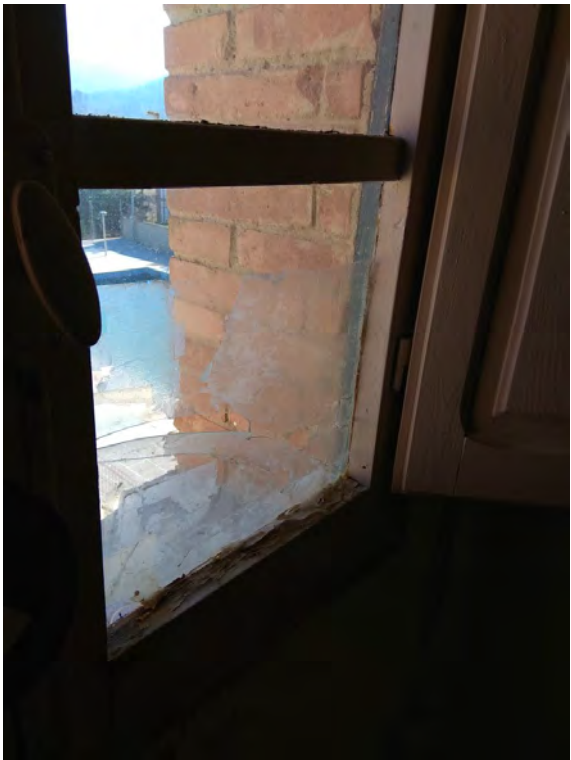

Fusteria sala

Deficiència:	☐ Molt greu	☐ Greu	☒ Important	☐ Lleu
Observacions:				

INSTAL·LACIÓ DE GAS		DEFICIÈNCIES			
		MG	G	I	LL
DEFICIÈNCIES	Deficiències en la instal·lació de gas. (En cap cas suposa la inspecció reglamentaria d'aquest tipus d'instal·lacions)			X	

Tipus: Deficiències en la instal·lació de gas. (En cap cas suposa la inspecció reglamentaria d'aquest tipus d'instal·lacions)

DESCRIPCIÓ DE LA DEFICIÈNCIA I LOCALITZACIÓ:

La instal·lació de gas en mal estat generalitzat. Sembla que no s'utilitzi dels de fa molt anys, i la caldea no ha passat cap revisió des de llavors.



Instal·lació de gas

Deficiència:	☐ Molt greu	☐ Greu	☒ Important	☐ Lleu
Observacions:				

ALTRES INSTAL·LACIONS		DEFICIÈNCIES			
		MG	G	I	LL
DEFICIÈNCIES	Deficiències en la instal·lació ICT. (En cap cas suposa la inspecció reglamentaria d'aquest tipus d'instal·lacions)			X	

Tipus: Deficiències en la instal·lació ICT. (En cap cas suposa la inspecció reglamentaria d'aquest tipus d'instal·lacions)

DESCRIPCIÓ DE LA DEFICIÈNCIA I LOCALITZACIÓ:

Les instal·lacions de telecomunicacions del bar es troben situades en el rebost de l'habitatge.



ITC

Deficiència:	☐ Molt greu	☐ Greu	☒ Important	☐ Lleu
Observacions:				

9. AVALUACIÓ DE LES CONDICIONS BÀSIQUES D'ACCESSIBILITAT

Avaluació de les condicions bàsiques d'accessibilitat universal i no discriminació de les persones amb discapacitat per a l'accés i utilització de l'edifici d'acord amb la normativa vigent, establint si l'edifici és susceptible o no de realitzar millores i ajustos raonables per a satisfer-les.

El Tècnic/a competent a sota signant valora que:

☒ L'EDIFICI SATISFÀ COMPLETAMENT LES CONDICIONS BÀSIQUES D'ACCESSIBILITAT

☐ L'EDIFICI NO SATISFÀ COMPLETAMENT LES CONDICIONS BÀSIQUES D'ACCESSIBILITAT

1. DEFICIÈNCIES SEGONS CONDICIONS FUNCIONALS DE L'EDIFICI

☐ ACCESSIBILITAT EXTERIOR

☐ ACCESSIBILITAT ENTRE PLANTES DE L'EDIFICI

☐ ACCESSIBILITAT EN LES PLANTES DE L'EDIFICI

☐ ACCESSIBILITAT EN PLACES D'APARCAMENT

☐ ACCESSIBILITAT EN ALTRES ESPAIS D'ÚS COMUNITARI

2. BREU DESCRIPCIÓ DE LA PROBLEMÀTICA D'ACCESSIBILITAT EXISTENT

3. AJUSTOS RAONABLES PER ASSOLIR L'ACCESSIBILITAT (descripció mesures i costos estimats)

MODEL INFORME HOMOLOGAT PER L'AGÈNCIA DE L'HABITATGE DE CATALUNYA (RE-838)

Dènio Grifoll Escoda, Arquitecte/a

Pàgina 20 de 29

10. RECOMANACIONS TÈCNIQUES PER A LA MILLORA DE LA SOSTENIBILITAT I L'ECOEFICIÈNCIA DE L'EDIFICI

☒ Existència del Certificat d'Eficiència Energètica de l'edifici

Registre Etiqueta: Z1XRT4PPY

Recomanacions tècniques, desglossades per millores, per a la millora de la sostenibilitat i l'ecoeficiència de l'edifici
Mesura 1. Descripció: Col·locar aïllament a les façanes per tal de millorar l'eficiència tèrmica de l'edifici.
Mesura 2. Descripció: Substituir la caldera de ACS a gas per un sistema d'aerotèrmia amb dipòsit incorporat
Mesura 3. Descripció: Substitució de les fusteries actuals per unes amb vidres amb càmera d'aire i marc de PVC

11. RESUM ESTAT DE CONSERVACIÓ

La inspecció a realitzar és de caràcter visual, i respecte a aquells elements de l'edifici als que s'ha tingut accés. No forma part de la inspecció detectar possibles vicis ocults, ni preveure causes sobrevingudes. Els elements objecte d'inspecció són els que consten en aquest model d'informe. Quan les dades obtingudes en la inspecció visual no siguin prou per a valorar les deficiències detectades, el Tècnic/a encarregat de la inspecció haurà de proposar a la propietat de l'immoble, efectuar una diagnosi de l'element o elements constructius afectats, així com les probes que consideri necessàries.

11.1. LOCALITZACIÓ I QUALIFICACIÓ DE CADASCUNA DE LES DEFICIÈNCIES (Transcripció automàtica de les deficiències relacionades en l'apartat 8)

	LOCALITZACIÓ		MG	G	I	LL	SD
			Molt greu	Greu	Important	Lleu	Sense Def.
ESTRUCTURES	Fonamentació	☐ Mesures cautelars executades					X
	Estructura vertical	☐ Mesures cautelars executades				X	
	Estructura horitzontal	☐ Mesures cautelars executades					X
	Estructura de coberta	☐ Mesures cautelars executades					X
	Estructura d'escales	☐ Mesures cautelars executades					X
ENVOLUPANT	Tancaments verticals: Façanes, mitgeres i forats	☐ Mesures cautelars executades					X
	Acabats de façana	☐ Mesures cautelars executades					X
	Fusteria exterior i envidrament	☐ Mesures cautelars executades			X		
	Elements adossats a façana	☐ Mesures cautelars executades					X
	Altres elements de façana	☐ Mesures cautelars executades					X
	Terrats i cobertes planes	☐ -----	--	--	--	--	--
	Cobertes inclinades	☐ Mesures cautelars executades					X
INSTAL·LACIONS	Instal·lació d'aigua	☐ Mesures cautelars executades					X
	Instal·lació d'electricitat	☐ Mesures cautelars executades					X
	Instal·lació de sanejament	☐ Mesures cautelars executades					X
	Instal·lació de gas	☐ Mesures cautelars executades			X		
	Instal·lació d'ascensor	☐ -----	--	--	--	--	--
	Altres instal·lacions	☐ Mesures cautelars executades			X		
ALTRES	Altres deficiències en altres sistemes constructius	☐ -----	--	--	--	--	--

11.2. PERIODICITAT DE L'INFORME DE VERIFICACIÓ DE L'ESTAT DE LES DEFICIÈNCIES

La vigència del Certificat d'Aptitud queda condicionada a que s'efectuï una visita tècnica que inclogui la visita d'un tècnic competent a l'edifici, tal com prescriu l'article 14 del Decret 67 de 5 de maig, per a l'elaboració d'un Informe de verificació on faci constar l'estat de manteniment de les deficiències detectades amb les següents periodicitats:

Deficiències importants: verificació cada 24 mesos

Dates programades per a l'elaboració de l'informe de verificació de les deficiències Importants

1a: 25/10/2024 2a: 25/10/2026

11.3. RECOMANACIONS NECESSÀRIES PER A UN CORRECTE MANTENIMENT I CONSERVACIÓ

Veure les recomanacions del PDF adjunt



RECOMANACIONS DE MANTENIMENT I PERIODICITATS
PER A ZONES COMUNES D'EDIFICIS D'HABITATGES EXISTENTS

Les operacions de manteniment i les seves periodicitats queden ben establertes per a l'obra nova en la normativa vigent, no obstant això, per als edificis existents hi ha, en general, una manca de reglamentació, malgrat l'obligatorietat genèrica de la propietat de mantenir i conservar el seu edifici.

El contingut d'aquest document permet que la propietat pugui tenir coneixement de les accions que cal dur a terme per a un correcte manteniment i conservació dels elements comuns de l'edifici mitjançant les periodicitats recomanades que en ell s'estableixen. En general, es recomanen les mateixes periodicitats d'obra nova, entenent que són una referència vàlida, tot i això, en relació a les instal·lacions cal remarcar que majoritàriament, aquestes també són exigibles per als edificis existents, tenint en compte que els criteris tècnics de la inspecció seran els corresponents a la reglamentació amb la qual es va realitzar la instal·lació.

Dades de l'edifici

Emplaçament de l'edifici

Adreça: C/ del Jubilat, 6

Codi Postal 25268

Municipi Omells de na Gaia

Dades de l'arquitecte

Autor/s de les recomanacions de manteniment

Nom: Dènio Grifoll Escoda

Núm. col·legiat 78320 1

Llegenda: C constructor; E empresa especialitzada; EC empresa d'inspecció i control; TC tècnic competent; U usuari

Notes:

El text en color negre defineix les periodicitats de les operacions de manteniment establertes per a obra nova en la reglamentació vigent. En color gris es relacionen les operacions de manteniment i periodicitats recomanades pel COAC.

© 2015 Col·legi d'Arquitectes de Catalunya.

L'ús d'aquest document es permet únicament als arquitectes col·legials del Col·legi d'Arquitectes de Catalunya, sota l'irresponsabilitat i exclusivament per a treballs propis.

Estructura	Periodicitat en anys						
	<1	1	2	3	4	5	10
Inspecció general de l'estructura							TC
En funció de l'estructura (per exemple, forjats amb ciment aluminós, forjats de fusta amb presència de xilofags, etc.) o el seu estat de conservació, pot ser necessari reduir la periodicitat de la inspecció							
Revisió general dels elements que protegeixen l'estructura						C	
Rusta							
Revisió i reposició, si s'escau, de la protecció dels elements estructurals de fusta						C	
(en tractaments de protecció contra el foc, als raigs UV, fongs, xilofags, etc. periodicitat més curta si l'empresa que ha aplicat el tractament així ho recomana)							
Fàbrica (DB SE F apartat 9.7)							
Revisió i reposició, si s'escau, dels tractaments de protecció de la fàbrica amada							C
Observacions i altres							

Cobertes (patis i terrats) (DB HS 1 apartat 6.1)	Periodicitat en anys						
	<1	1	2	3	4	5	10
Inspecció general dels components de les cobertes							TC
Comprovació de l'estat de conservació de la protecció o la teulada				C			
Neteja de desguassos (canals, luneres i sobreexcidors) i comprovació del seu correcte funcionament		C					
A més de la periodicitat establerta s'haurà de comprovar després de cada xafec important							
Revisió de llumars					C		
Reposició de pintures exteriors					C		
- sobre superfícies d'acer							C
- sobre superfícies d'obra							
- sobre superfícies de fusta					C		
Reposició de vernís exterior sobre superfícies de fusta			C				
Coberta inclinada (teulada)				C			
Comprovació de l'estat de conservació de la teulada i dels elements singulars							
Observacions i altres							

Façanes, patis i mitgeres (DB HS 1 apartat 6.1)	Periodicitat en anys						
	<1	1	2	3	4	5	10
Inspecció general dels components de les façanes (façanes exteriors, patis i mitgeres)							TC
Comprovació de la possible existència de fissures, esquerdes, deformacions o desploms de la façana				C			
Punts singulars: comprovació de l'estat de conservació (junts de dilatació i elements de trobada amb la façana)				C			
Revisió de terrasses, balcons, elements volats i baranes				C			
Revestiments i acabats							
Revestiment continu: comprovació de l'estat de conservació (absència de fissures, desprendiments, humitats i taques, etc.)				C			
Revestiment discontinu: comprovació de l'estat de conservació dels aplacats i plafons prefabricats				C			
Revestiment discontinu: comprovació de l'estat de conservació dels aplacats i plafons prefabricats				C			
Observacions i altres							

Instal·lació d'aigua (DB HS 5 apartat 7.3)	Periodicitat en anys						
	<1	1	2	3	4	5	10
Revisió i neteja de cambres o armaris de comptadors i sales de màquines	OM						
Observacions i altres							

Xarxa de desguàs (DB HS 5 apartat 7)	Periodicitat en anys						
	<1	1	2	3	4	5	10
Es elements de la xarxa de desguàs que recullen aigües de pluja es desenvolupen a l'apartat de cobertes							
Comprovació periòdica de l'estanquitat general de la xarxa amb les seves possibles fuites i de l'existència d'olors		C					
Revisió de l'estat dels col·lectors i de la seva correcta subjecció tenint especial cura en les juntes i ancoratges		C					
Buneres							
Neteja de buneres dels locals humits, cambres de comptadors, etc.	OM						
Sifons							
Comprovació de que els sifons de les buneres sifòniques i aparells sanitaris es mantenen plens d'aigua (zones comunes)	Ulm						
Neteja de pots sifònics	OM						
Arquetes							
Manteniment preventiu o correctors si s'aprecien males olors							
Neteja d'arquetes: - de buneres - de pous de baixants, de pas i sifòniques		C					
Xarxa de drenatge							
Comprovació de l'estat de neteja (preferentment al final de l'estiu)		C					
Observacions i altres							

Instal·lació d'electricitat (REBT 2002, ITC-BT 05)	Periodicitat en anys						
	<1	1	2	3	4	5	10
Inspecció periòdica de la instal·lació comuna dels edificis de Potència total instal·lada superior a 100kw							EC
Observacions i altres							

Instal·lació d'il·luminació (DB HE 3 apartat 5.1)	Periodicitat en anys						
	<1	1	2	3	4	5	10
Neteja de lluminàries	U						
Reposició de bombetes manteniment corrector							
Sistemes de regulació i control							
Manteniment corrector							
Observacions i altres							

Instal·lació de gas natural (RD 919/2006)	Periodicitat en anys						
	<1	1	2	3	4	5	15
Inspeccions obligatòries d'instal·lacions receptors alimentades per:							
- xarxa de distribució (gas natural o GIP canalitzat)						EC	
Observacions i altres							

Instal·lació d'aigua calenta sanitària central (ACS) (RITE, ITC 03-04)	Periodicitat en anys						
	<1	1	2	3	4	5	15
<u>Instal·lacions de P ≤ 20KW</u>							
Revisió de manteniment							
Revisió de manteniment en funció de la potència nominal Pn							
- escalfadors d'ACS a gas						E	
Pn ≤ 24,4 KW							
24,4 KW < Pn ≤ 70 KW			E				
Inspecció obligatòria							
Inspecció de la instal·lació tècnica completa de potència P > 20KW							EC
Observacions i altres							

	Periodicitat en anys						
Instal·lacions telecomunicacions i audiovisuals	<1	1	2	3	4	5	10
Manteniment corrector							
Observacions i altres							

Eliminació de residus (DB HS 2 apartat 3.1.2)	Periodicitat en anys						
	<1	1	2	3	4	5	10
Magatzem de contenidors							
Neteja de contenidors	E3dies						
Desinfecció de contenidors	E1,5m						
Neteja del terra del magatzem	E1dies						
Neteja amb mànega del terra del magatzem	E2set						
Neteja de les parets, portes, finestres, etc	E1set						
Neteja general de les parets, sostres, instal·lacions vinculades (il·luminació, ventilació, etc)	B5m						
Desinfecció, desinsectació i desratització del magatzem	E1,5m						
Observacions i altres							

Llegenda: C constructor E empresa especialitzada EIC empresa d'inspecció i control TC tècnic competent U usuari

Notes:

El text en color negre defineix les periodicitats de les operacions de manteniment establertes per a obra nova en la reglamentació vigent.
En color gris es relacionen les operacions de manteniment i periodicitat recomanades pel CCAC.

© 2015 Col·legi d'Arquitectes de Catalunya.
L'ús d'aquest document és permès únicament als arquitectes col·legials del Col·legi d'Arquitectes de Catalunya, sota l'irresponsabilitat i exclusivament per a treballs propis.

11.4. VALORACIÓ FINAL DE L'ESTAT DE CONSERVACIÓ DE L'EDIFICI	
☐	FAVORABLE
☒	DESFAVORABLE
Nota: Aquesta valoració de l'estat de conservació de l'edifici es subscriu pel Tècnic/a competent en base a les deficiències detectades i relacionades a l'apartat 1 de la part I d'aquest informe, durant una inspecció de caràcter visual, i respecte d'aquells elements de l'edifici als que ha tingut accés. S'assigna de forma automàtica com a FAVORABLE si no es detecten deficiències o aquestes són LLEUS. S'assigna de forma automàtica com a DESFAVORABLE la resta de casos. Observacions:	

Declaro responsablement com a tècnic competent:

☒	Que les dades aportades en aquest informe són certes i vigents.
☒	Que compleixo amb l'article 7.4 del Decret 67/2015, de 5 de maig, per al foment del deure de conservació, manteniment i rehabilitació dels edificis d'habitatges, mitjançant les inspeccions tècniques i el llibre de l'edifici, en quan a que sóc un tècnic competent que no incorro en cap incompatibilitat, prohibició o inhabilitació per a l'exercici professional i tinc en vigor l'assegurança de responsabilitat civil corresponent.
☒	Que dono per tancat i signat, a través del portal generador, el present informe.

ACREDITACIÓ TANCAMENT INFORME AL PORTAL GENERADOR INFORME ITE

Mitjançant aquesta signatura electrònica, l'Agència de l'Habitatge de Catalunya garanteix que el tècnic redactor d'aquest informe s'ha identificat amb un certificat digital, dins del portal generador d'informes ITEs (<http://ite.agenciahabitatge.cat/Ite>), com a Dènio Grifoll Escoda i amb NIF 39928614Q, i ha donat per tancat i signat aquest informe en data 25/10/2022 i hora 10:53.

Únicament amb aquesta signatura electrònica de l'informe ITE s'acredita la finalització del seu tancament.

Justificació de lliurament de l'informe:

A efectes del que disposa l'article 10 del Decret 67/2015, de 5 de maig, referent a les obligacions de la Propietat posteriors a la recepció de l'Informe de la inspecció tècnica d'edificis d'habitatges, la data de recepció d'aquest informe és:

____ / ____ / ____

Nom del tècnic redactor:

NIF:

Signatura:

Nom Propietari o Representant:

NIF:

Signatura:



Sol·licitud de certificat d'aptitud de l'Edifici

Acusament de rebuda de la sol·licitud

El formulari de sol·licitud s'ha enviat correctament

- Fitxer enviat: formulariHAB007SOLC221025110310_Omells de na Gaia.pdf
- Resum*: 9ed0b76519f566814efed11a9ff50018765bb7a86305756df7ef38771ed8bba3

* Per tal de garantir que el present acusament de rebuda correspon de forma fidedigna als documents lliurats, s'inclou un resum d'aquests, calculat mitjançant algorismes criptogràfics.

Dades generals

Codi de tràmit (ID)	Número de registre	Data de registre
CJGLKYFG8	9015-2174488/2022	25/10/2022 12:04:23

Informació de la signatura del document de sol·licitud

Tipus de credencial	Persona signatària
Certificat digital	DENIO GRIFOLL ESCODA; NIF: 39928614Q; Persona física

Aquest fitxer es troba com adjunt a aquest acusament de rebuda. Si ho vol recuperar pot accedir directament mitjançant el panell de navegació Adjunts de l'Adobe Reader. Per mostrar-lo pot anar a menú Veure > Mostar/ocultar > Panells de navegació i seleccionar Arxius adjunts i des de el panell de navegació clicant la icona d'un clip.

Recordatoris

La Generalitat de Catalunya posa a la seva disposició diferents canals per consultar l'estat d'aquest tràmit:

- Per internet a l'adreça <http://web.gencat.cat/ca/tramits> o <http://www.gencat.cat/canalempresa>
- Per telèfon trucant al 012.

S'aconsella que imprimeixi o desi en local la sol·licitud per a que tingui constància de les dades que ha escrit i dels números identificatius que hi ha en aquesta plana perquè li permetran fer consultes sobre l'estat del tràmit.



Sol·licitud de certificat d'aptitud de l'Edifici

Dades d'identificació (sol·licitant)

Indiqueu qui sou:

- ☐ Propietari/ària de l'edifici
- ☒ Representant autoritzat Tècnic/a

Titulació

Arquitecte/a

Número del col·legiat

78320

Col·legi professional

Col·legi d'Arquitectes de Catalunya

Indiqueu el tipus de persona:

- ☒ Persona física
- ☐ Persona jurídica

Dades d'identificació de la persona

Nom

DÈNIO

Primer cognom

GRIFOLL

Segon cognom

ESCODA

Tipus de document d'identificació

DNI

Número d'identificació

39928614Q

Telèfon fix

Telèfon mòbil

649635791

Adreça de correu electrònic

lopasseig@gmail.com

Adreça

☐ Residència fora de l'Estat espanyol

Tipus de via

Carrer

Nom de la via

Vallès

Número

20

Bloc

Escala

Pis

3

Porta

2

Codi postal

25005

Província

Lleida

Comarca

Segrià

Municipi

Lleida



Sol·licitud de certificat d'aptitud de l'Edifici

Detall de l'edifici i de l'informe ITE pel qual es sol·licita aquest certificat

Adreça

Tipus de via	Nom de la via	Número
Carrer	Jubilat	6
Bloc	Escala	Codi postal
		25268
Província	Comarca	Població
Lleida	Urgell	Omells de na Gaia (Els)

Referència cadastral

9562307CF3996S

Data de recepció de l'informe ITE per part de la Propietat o representant

25/10/2022

Codi informe ITE

AAAN1359

Aquestes dades hauran de coincidir amb les informades en l'informe de la Inspecció Tècnica dels Edificis d'Habitatges.

Dades de la Propietat

Indiqueu el tipus de persona:

☐ Persona física

☒ Persona jurídica

Dades d'identificació de la persona jurídica

Raó social

Ajuntament dels Omells de na Gaia

NIF d'empresa

P2519200F

Telèfon fix

973330235

Telèfon mòbil

Adreça de correu electrònic

alcaldia@omellsdenagaia.cat

Adreça de la propietat

☐ Residència fora de l'Estat espanyol

Tipus de via	Nom de la via	Número
Plaça	Major	1
Bloc	Escala	Pis
		Porta
		Codi postal
		25268
Província	Municipi	
Lleida	Omells de na Gaia (Els)	

Declaració responsable del sol·licitant

☒ Declaro que ostento la representació de la persona física/jurídica propietària de l'edifici, al que fa referència aquest expedient, per a realitzar tots els tràmits d'aquest procediment davant l'Agència de l'Habitatge de Catalunya.



Sol·licitud de certificat d'aptitud de l'Edifici

Notificacions

- ☒ Accepto rebre notificació electrònica dels actes administratius relacionats amb aquesta sol·licitud. Indiqueu l'adreça electrònica on voleu rebre els avisos de les vostres notificacions i un telèfon mòbil on, addicionalment, rebreu un avís SMS.

Adreça de correu electrònic

Telèfon mòbil

lopasseigarq@gmail.com

Les notificacions electròniques es poden consultar dins dels Serveis de l'Oficina Virtual de Tràmits (OVT) o el Canal Empresa. Podeu accedir-hi mitjançant un certificat digital o amb una paraula de pas d'un sol ús. Consulteu quins són els certificats acceptats.

Recordeu:

Des de l'emissió de l'avís de notificació disposeu de 10 dies naturals per acceptar-la o rebutjar-la. Si transcorregut aquest termini no heu accedit a la notificació, aquesta s'entendrà rebutjada.

Des del moment en què accediu al contingut de la notificació aquesta es considerarà practicada.



Sol.licitud de certificat d'aptitud de l'Edifici

Protecció de dades

Tractament: serveis i tràmits gencat.

Responsable: Direcció General d'Atenció Ciutadana.

Finalitat: garantir la traçabilitat de les gestions que la ciutadania realitza amb la Generalitat de Catalunya, mitjançant la plataforma corporativa Gencat Serveis i Tràmits.

Legitimació: interès públic o exercici de poders públics.

Destinatari: departaments de la Generalitat i entitats que en depenen per a la gestió dels serveis públics, i encarregats de tractament que proveeixen els serveis TIC.

Drets: sol·licitar l'accés, rectificació o supressió de les dades, i la limitació o oposició al tractament. Per exercir aquest drets, més informació a [enllaç](#)

Més informació: [enllaç](#)

Tractament: Inspeccions tècniques d'edificis d'habitatges.

Responsable: Agència de l'Habitatge de Catalunya c/Diputació, 92, 08015 Barcelona

<http://agenciahabitatge.gencat.cat> dpo.ahc@gencat.cat

Finalitat: informes de la inspecció tècnica presentats, els de les inspeccions administratives realitzades i el certificat d'aptitud emès.

Legitimació: Exercici de poders públics.

Destinatari: Les dades es poden comunicar a les autoritats de control pertinents i a les entitats que tinguin la funció d'encarregades del tractament.

Drets: sol·licitar l'accés, rectificació o supressió de les dades, i la limitació o l'oposició al tractament, així com altres drets, d'acord amb la informació addicional.

Més informació: A l'apartat "Protecció de dades" del web de l'Agència <http://agenciahabitatge.gencat.cat/protecciodedades>

9. CERTIFICAT ENERGÈTIC ACTUAL

CERTIFICADO DE EFICIENCIA ENERGÉTICA DE EDIFICIOS

IDENTIFICACIÓN DEL EDIFICIO O DE LA PARTE QUE SE CERTIFICA:

Nombre del edificio	Habitatge unifamiliar vinculat a equipament municipal		
Dirección	C/ del Jubilat, 6		
Municipio	Omells de na Gaya	Código Postal	25268
Provincia	Lleida	Comunidad Autónoma	Cataluña
Zona climática	D3	Año construcción	1954
Normativa vigente (construcción / rehabilitación)	Anterior a la NBE-CT-79		
Referencia/s catastral/es	9562307CF3996S0001TM		

Tipo de edificio o parte del edificio que se certifica:

☐ Edificio de nueva construcción	☒ Edificio Existente
☒ Vivienda ☒ Unifamiliar ☐ Bloque ☐ Bloque completo ☐ Vivienda individual	☐ Terciario ☐ Edificio completo ☐ Local

DATOS DEL TÉCNICO CERTIFICADOR:

Nombre y Apellidos	Dènio Grifoll Escoda	NIF(NIE)	39928614-Q
Razón social	Arquitecto	NIF	-
Domicilio	C/ del Vallès nº 20, 3-2		
Municipio	Lleida	Código Postal	25005
Provincia	Lleida	Comunidad Autónoma	Cataluña
e-mail:	lopasseigarq@gmail.com	Teléfono	649635791
Titulación habilitante según normativa vigente	Arquitecto		
Procedimiento reconocido de calificación energética utilizado y versión:	CEXv2.3		

CALIFICACIÓN ENERGÉTICA OBTENIDA:

CONSUMO DE ENERGÍA PRIMARIA NO RENOVABLE [kWh/m² año]	EMISIONES DE DIÓXIDO DE CARBONO [kgCO2/ m² año]
< 54.2 A 54.2-87.8 B 87.8-136.1 C 136.1-209.3 D 209.3-375.6 E 375.6-473.2 F ≥ 473.2 G 246.3 E	< 12.2 A 12.2-19.9 B 19.9-30.8 C 30.8-47.3 D 47.3-83.7 E 83.7-100.4 F ≥ 100.4 G 51.7 E

El técnico abajo firmante declara responsablemente que ha realizado la certificación energética del edificio o de la parte que se certifica de acuerdo con el procedimiento establecido por la normativa vigente y que son ciertos los datos que figuran en el presente documento, y sus anexos:

Fecha: 13/10/2022

Firma del técnico certificador

Anexo I. Descripción de las características energéticas del edificio.

Anexo II. Calificación energética del edificio.

Anexo III. Recomendaciones para la mejora de la eficiencia energética.

Anexo IV. Pruebas, comprobaciones e inspecciones realizadas por el técnico certificador.

Registro del Órgano Territorial Competente:

ANEXO I

DESCRIPCIÓN DE LAS CARACTERÍSTICAS ENERGÉTICAS DEL EDIFICIO

En este apartado se describen las características energéticas del edificio, envolvente térmica, instalaciones, condiciones de funcionamiento y ocupación y demás datos utilizados para obtener la calificación energética del edificio.

1. SUPERFICIE, IMAGEN Y SITUACIÓN

Superficie habitable [m ²]	60.55

Imagen del edificio	Plano de situación
	

2. ENVOLVENTE TÉRMICA

Cerramientos opacos

Nombre	Tipo	Superficie [m ²]	Transmitancia [W/m ² ·K]	Modo de obtención
Façana N-O	Fachada	13.2	1.43	Conocidas
Façana S-E	Fachada	12.9	1.43	Conocidas
Façana S-O	Fachada	24.83	1.43	Conocidas
Façana N-E	Fachada	12.41	1.43	Conocidas
Partició escales	Partición Interior	9.75	1.56	Estimadas
Mitgera N-E	Fachada	4.91	0.00	
Cel-ras	Partición Interior	60.0	1.11	Estimadas

Huecos y lucernarios

Nombre	Tipo	Superficie [m ²]	Transmitancia [W/m ² ·K]	Factor solar	Modo de obtención. Transmitancia	Modo de obtención. Factor solar
Porta	Hueco	1.98	2.20	0.07	Estimado	Estimado
F-1	Hueco	1.23	4.93	0.31	Estimado	Estimado
F-2	Hueco	0.9	5.69	0.38	Estimado	Estimado
F-3	Hueco	0.15	5.68	0.19	Estimado	Estimado
F-4	Hueco	2.47	4.93	0.31	Estimado	Estimado

3. INSTALACIONES TÉRMICAS

Generadores de calefacción

Nombre	Tipo	Potencia nominal [kW]	Rendimiento Estacional [%]	Tipo de Energía	Modo de obtención
TOTALES	Calefacción				

Generadores de refrigeración

Nombre	Tipo	Potencia nominal [kW]	Rendimiento Estacional [%]	Tipo de Energía	Modo de obtención
TOTALES	Refrigeración				

Instalaciones de Agua Caliente Sanitaria

Demanda diaria de ACS a 60° (litros/día)	112.0

Nombre	Tipo	Potencia nominal [kW]	Rendimiento Estacional [%]	Tipo de Energía	Modo de obtención
Equip ACS	Caldera Estándar	24.0	54.9	Gas Natural	Estimado
TOTALES	ACS				

ANEXO II CALIFICACIÓN ENERGÉTICA DEL EDIFICIO

Zona climática	D3	Uso	Residencial

1. CALIFICACIÓN ENERGÉTICA DEL EDIFICIO EN EMISIONES

INDICADOR GLOBAL		INDICADORES PARCIALES					
< 12.2A 12.2-19.9B 19.9-30.8C 30.8-47.3D 47.3-83.7E 83.7-100.4F ≥ 100.4G	51.7E	CALEFACCIÓN		ACS			
		Emisiones calefacción [kgCO2/m² año]	D	Emisiones ACS [kgCO2/m² año]	G		
		32.89		16.75			
		REFRIGERACIÓN		ILUMINACIÓN			
		Emisiones globales [kgCO2/m² año]		Emisiones refrigeración [kgCO2/m² año]	A	Emisiones iluminación [kgCO2/m² año]	-
				2.01		-	

La calificación global del edificio se expresa en términos de dióxido de carbono liberado a la atmósfera como consecuencia del consumo energético del mismo.

	kgCO ₂ /m ² año	kgCO ₂ /año
Emisiones CO ₂ por consumo eléctrico	2.01	121.77
Emisiones CO ₂ por otros combustibles	49.65	3006.05

2. CALIFICACIÓN ENERGÉTICA DEL EDIFICIO EN CONSUMO DE ENERGÍA PRIMARIA NO RENOVABLE

Por energía primaria no renovable se entiende la energía consumida por el edificio procedente de fuentes no renovables que no ha sufrido ningún proceso de conversión o transformación.

INDICADOR GLOBAL		INDICADORES PARCIALES				
< 54.2 A 54.2-87.8 B 87.8-136.1 C 136.1-209.3 D 209.3-375.6 E 375.6-473.2 F ≥ 473.2 G	246.3 E	CALEFACCIÓN		ACS		
		Energía primaria calefacción [kWh/m² año]	D	Energía primaria ACS [kWh/m² año]	G	
		155.33		79.10		
		REFRIGERACIÓN		ILUMINACIÓN		
		Consumo global de energía primaria no renovable [kWh/m² año]	Energía primaria refrigeración [kWh/m² año]	B	Energía primaria iluminación [kWh/m² año]	-
			11.87		-	

3. CALIFICACIÓN PARCIAL DE LA DEMANDA ENERGÉTICA DE CALEFACCIÓN Y REFRIGERACIÓN

La demanda energética de calefacción y refrigeración es la energía necesaria para mantener las condiciones internas de confort del edificio.

DEMANDA DE CALEFACCIÓN		DEMANDA DE REFRIGERACIÓN	
< 28.9 A 28.9-46.8 B 46.8-72.6 C 72.6-111.6 D 111.6-178.3 E 178.3-208.6 F ≥ 208.6 G 120.1 E		< 10.0 A 10.0-14.3 B 14.3-20.4 C 20.4-29.7 D 29.7-36.7 E 36.7-45.1 F ≥ 45.1 G 12.2 B	
Demanda de calefacción [kWh/m² año]		Demanda de refrigeración [kWh/m² año]	

El indicador global es resultado de la suma de los indicadores parciales más el valor del indicador para consumos auxiliares, si los hubiera (sólo ed. terciarios, ventilación, bombeo, etc...). La energía eléctrica autoconsumida se descuenta únicamente del indicador global, no así de los valores parciales

ANEXO III RECOMENDACIONES PARA LA MEJORA DE LA EFICIENCIA ENERGÉTICA

Millora d'aïllament per l'interior

CALIFICACIÓN ENERGÉTICA GLOBAL

CONSUMO DE ENERGÍA PRIMARIA NO RENOVABLE [kWh/m² año]		EMISIONES DE DIÓXIDO DE CARBONO [kgCO2/ m² año]	
< 54.2 A	208.3 D	< 12.2 A	43.8 D
54.2-87.8 B		12.2-19.9 B	
87.8-136.1 C		19.9-30.8 C	
136.1-209.3 D		30.8-47.3 D	
209.3-375.6 E		47.3-83.7 E	
375.6-473.2 F		83.7-100.4 F	
≥ 473.2 G		≥ 100.4 G	

CALIFICACIONES ENERGÉTICAS PARCIALES

DEMANDA DE CALEFACCIÓN [kWh/m² año]		DEMANDA DE REFRIGERACIÓN [kWh/m² año]	
< 28.9 A	94.4 D	< 10.0 A	7.3 A
28.9-46.8 B		10.0-14.3 B	
46.8-72.6 C		14.3-20.4 C	
72.6-111.6 D		20.4-29.7 D	
111.6-178.3 E		29.7-36.7 E	
178.3-208.6 F		36.7-45.1 F	
≥ 208.6 G		≥ 45.1 G	

ANÁLISIS TÉCNICO

Indicador	Calefacción		Refrigeración		ACS		Iluminación		Total	
	Valor	ahorro respecto a la situación original	Valor	ahorro respecto a la situación original	Valor	ahorro respecto a la situación original	Valor	ahorro respecto a la situación original	Valor	ahorro respecto a la situación original
Consumo Energía final [kWh/m² año]	102.63	21.4%	3.63	40.3%	66.47	0.0%	-	-%	172.73	14.9%
Consumo Energía primaria no renovable [kWh/m² año]	122.1 2	D 21.4%	7.09	A 40.3%	79.10	G 0.0%	-	-	208.3 2	D 15.4%
Emisiones de CO2 [kgCO2/m² año]	25.86	D 21.4%	1.20	A 40.3%	16.75	G 0.0%	-	-	43.81	D 15.2%
Demanda [kWh/m² año]	94.42	D 21.4%	7.26	A 40.3%						

Nota: Los indicadores energéticos anteriores están calculados en base a coeficientes estándar de operación y funcionamiento del edificio, por lo que solo son válidos a efectos de su calificación energética. Para el análisis económico de las medidas de ahorro y eficiencia energética, el técnico certificador deberá utilizar las condiciones reales y datos históricos de consumo del edificio.

DESCRIPCIÓN DE LA MEDIDA DE MEJORA

Características de la medida (modelo de equipos, materiales, parámetros característicos)

Coste estimado de la medida

-

Otros datos de interés

CALIFICACIÓN ENERGÉTICA GLOBAL

CONSUMO DE ENERGÍA PRIMARIA NO RENOVABLE [kWh/m² año]		EMISIONES DE DIÓXIDO DE CARBONO [kgCO2/ m² año]	
	199.2 D		41.9 D

CALIFICACIONES ENERGÉTICAS PARCIALES

DEMANDA DE CALEFACCIÓN [kWh/m² año]		DEMANDA DE REFRIGERACIÓN [kWh/m² año]	
	87.8 D		6.7 A

ANÁLISIS TÉCNICO

Indicador	Calefacción		Refrigeración		ACS		Iluminación		Total	
	Valor	ahorro respecto a la situación original	Valor	ahorro respecto a la situación original	Valor	ahorro respecto a la situación original	Valor	ahorro respecto a la situación original	Valor	ahorro respecto a la situación original
Consumo Energía final [kWh/m² año]	95.45	26.9%	3.34	45.0%	66.47	0.0%	-	-%	165.26	18.6%
Consumo Energía primaria no renovable [kWh/m² año]	113.58	D 26.9%	6.53	A 45.0%	79.10	G 0.0%	-	-%	199.22	D 19.1%
Emisiones de CO2 [kgCO2/m² año]	24.05	D 26.9%	1.11	A 45.0%	16.75	G 0.0%	-	-%	41.91	D 18.9%
Demanda [kWh/m² año]	87.81	D 26.9%	6.68	A 45.0%						

Nota: Los indicadores energéticos anteriores están calculados en base a coeficientes estándar de operación y funcionamiento del edificio, por lo que solo son válidos a efectos de su calificación energética. Para el análisis económico de las medidas de ahorro y eficiencia energética, el técnico certificador deberá utilizar las condiciones reales y datos históricos de consumo del edificio.

DESCRIPCIÓN DE LA MEDIDA DE MEJORA

Características de la medida (modelo de equipos, materiales, parámetros característicos)

Coste estimado de la medida

-

Otros datos de interés

CALIFICACIÓN ENERGÉTICA GLOBAL

CONSUMO DE ENERGÍA PRIMARIA NO RENOVABLE [kWh/m² año]		EMISIONES DE DIÓXIDO DE CARBONO [kgCO2/ m² año]	
< 54.2 A 54.2-87.8 B 87.8-136.1 C 136.1-209.3 D 209.3-375.6 E 375.6-473.2 F ≥ 473.2 G	126.5 C	< 12.2 A 12.2-19.9 B 19.9-30.8 C 30.8-47.3 D 47.3-83.7 E 83.7-100.4 F ≥ 100.4 G	24.8 C

CALIFICACIONES ENERGÉTICAS PARCIALES

DEMANDA DE CALEFACCIÓN [kWh/m² año]		DEMANDA DE REFRIGERACIÓN [kWh/m² año]	
< 28.9 A 28.9-46.8 B 46.8-72.6 C 72.6-111.6 D 111.6-178.3 E 178.3-208.6 F ≥ 208.6 G	87.8 D	< 10.0 A 10.0-14.3 B 14.3-20.4 C 20.4-29.7 D 29.7-36.7 E 36.7-45.1 F ≥ 45.1 G	6.7 A

ANÁLISIS TÉCNICO

Indicador	Calefacción		Refrigeración		ACS		Iluminación		Total	
	Valor	ahorro respecto a la situación original	Valor	ahorro respecto a la situación original	Valor	ahorro respecto a la situación original	Valor	ahorro respecto a la situación original	Valor	ahorro respecto a la situación original
Consumo Energía final [kWh/m² año]	20.91	84.0%	3.34	45.0%	66.47	0.0%	-	-%	90.72	55.3%
Consumo Energía primaria no renovable [kWh/m² año]	40.85	A 73.7%	6.53	A 45.0%	79.10	G 0.0%	-	-%	126.49	C 48.6%
Emisiones de CO2 [kgCO2/m² año]	6.92	A 79.0%	1.11	A 45.0%	16.75	G 0.0%	-	-%	24.78	C 52.0%
Demanda [kWh/m² año]	87.81	D 26.9%	6.68	A 45.0%						

Nota: Los indicadores energéticos anteriores están calculados en base a coeficientes estándar de operación y funcionamiento del edificio, por lo que solo son válidos a efectos de su calificación energética. Para el análisis económico de las medidas de ahorro y eficiencia energética, el técnico certificador deberá utilizar las condiciones reales y datos históricos de consumo del edificio.

DESCRIPCIÓN DE LA MEDIDA DE MEJORA

Características de la medida (modelo de equipos, materiales, parámetros característicos)

Coste estimado de la medida

-

Otros datos de interés

ANEXO IV PRUEBAS, COMPROBACIONES E INSPECCIONES REALIZADAS POR EL TÉCNICO CERTIFICADOR

Se describen a continuación las pruebas, comprobaciones e inspecciones llevadas a cabo por el técnico certificador durante el proceso de toma de datos y de calificación de la eficiencia energética del edificio, con la finalidad de establecer la conformidad de la información de partida contenida en el certificado de eficiencia energética.

Fecha de realización de la visita del técnico certificador	13/10/2022

COMENTARIOS DEL TÉCNICO CERTIFICADOR

Inspecció ocular de l'immoble, Observació del cel ras a través de la trampa per comprovar el sistema constructiu de la teulada.



	IDENTIFICACIÓN		Ref. Catastral	9562307CF3996S0001TM	Versión informe asociado	13/10/2022
	Id. Mejora		Programa y versión	CEXv2.3	Fecha	13/10/2022

Informe descriptivo de la medida de mejora



DENOMINACIÓN DE LA MEDIDA DE MEJORA
Millora d'aïllament per l'interior

DESCRIPCIÓN DE LA MEDIDA DE MEJORA
Características de la medida (modelo de equipos, materiales, parámetros característicos)
Coste estimado de la medida -
Otros datos de interés

CALIFICACIÓN ENERGÉTICA GLOBAL

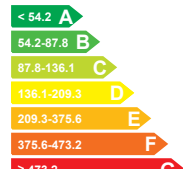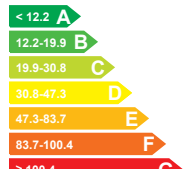CONSUMO DE ENERGÍA PRIMARIA NO RENOVABLE [kWh/m² año]	EMISIONES DE DIÓXIDO DE CARBONO [kgCO2/ m² año]
	
208.32 D	43.81 D

CALIFICACIONES ENERGÉTICAS PARCIALES

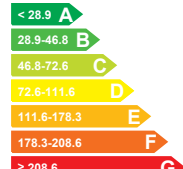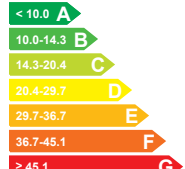DEMANDA DE CALEFACCIÓN [kWh/ m² año]	DEMANDA DE REFRIGERACIÓN [kWh/m² año]
	
94.42 D	7.26 A

	IDENTIFICACIÓN		Ref. Catastral	9562307CF3996S0001TM	Versión informe asociado	13/10/2022
	Id. Mejora		Programa y versión	CEXv2.3	Fecha	13/10/2022

ANÁLISIS TÉCNICO

Indicador	Calefacción		Refrigeración		ACS		Iluminación		Total	
	Valor	ahorro respecto a la situación original	Valor	ahorro respecto a la situación original	Valor	ahorro respecto a la situación original	Valor	ahorro respecto a la situación original	Valor	ahorro respecto a la situación original
Consumo Energía final [kWh/m² año]	102.63	21.4%	3.63	40.3%	66.47	0.0%	-	-%	172.73	14.9%
Consumo Energía primaria no renovable [kWh/m² año]	122.1 2	D 21.4%	7.09	A 40.3%	79.10	G 0.0%	-	- -%	208.3 2	D 15.4%
Emissiones de CO2 [kgCO2/m² año]	25.86	D 21.4%	1.20	A 40.3%	16.75	G 0.0%	-	- -%	43.81	D 15.2%
Demanda [kWh/m² año]	94.42	D 21.4%	7.26	A 40.3%						

ENVOLVENTE TÉRMICA

Cerramientos opacos

Nombre	Tipo	Superficie actual [m²]	Transmitancia actual [W/m² K]	Superficie post mejora [m²]	Transmitancia post mejora [W/m² K]
Façana N-O	Fachada	13.20	1.43	13.20	0.27
Façana S-E	Fachada	12.90	1.43	12.90	0.27
Façana S-O	Fachada	24.83	1.43	24.83	0.27
Façana N-E	Fachada	12.41	1.43	12.41	0.27
Partició escales	Partición Interior	9.75	1.56	9.75	1.56
Mitgera N-E	Fachada	4.91	0.00	4.91	0.00
Cel-ras	Partición Interior	60.00	1.11	60.00	1.11

Huecos y lucernarios

Nombre	Tipo	Superficie actual [m²]	Transmitancia actual del hueco [W/m² K]	Transmitancia actual del vidrio [W/m² K]	Superficie post mejora [m²]	Transmitancia post mejora [W/m² K]	Transmitancia post mejora del vidrio [W/m² K]
Porta	Hueco	1.98	2.20	0.00	1.98	2.20	0.00
F-1	Hueco	1.23	4.93	5.70	1.23	4.93	5.70
F-2	Hueco	0.90	5.69	5.70	0.90	5.69	5.70
F-3	Hueco	0.15	5.68	5.70	0.15	5.68	5.70
F-4	Hueco	2.47	4.93	5.70	2.47	4.93	5.70

	IDENTIFICACIÓN		Ref. Catastral	9562307CF3996S0001TM	Versión informe asociado	13/10/2022
	Id. Mejora		Programa y versión	CEXv2.3	Fecha	13/10/2022

INSTALACIONES TÉRMICAS

Generadores de calefacción

Nombre	Tipo	Potencia nominal	Rendimiento Estacional	Estimación Energía Consumida anual	Tipo post mejora	Potencia nominal post mejora	Rendimiento estacional post mejora	Estimación Energía Consumida anual Post mejora	Energía anual ahorrada
		[kW]	[%]	[kWh/m²año]		[kW]	[%]	[kWh/m²año]	[kWh/m²año]
TOTALES									

Generadores de refrigeración

Nombre	Tipo	Potencia nominal	Rendimiento Estacional	Estimación Energía Consumida anual	Tipo post mejora	Potencia nominal post mejora	Rendimiento estacional post mejora	Estimación Energía Consumida anual Post mejora	Energía anual ahorrada
		[kW]	[%]	[kWh/m²año]		[kW]	[%]	[kWh/m²año]	[kWh/m²año]
TOTALES		-		-		-		-	-

Instalaciones de Agua Caliente Sanitaria

Nombre	Tipo	Potencia nominal	Rendimiento Estacional	Estimación Energía Consumida anual	Tipo post mejora	Potencia nominal post mejora	Rendimiento estacional post mejora	Estimación Energía Consumida anual Post mejora	Energía anual ahorrada
		[kW]	[%]	[kWh/m²año]		[kW]	[%]	[kWh/m²año]	[kWh/m²año]
Equip ACS	Caldera Estándar	24.0	54.9%	-	Caldera Estándar	24.0	54.9%	-	-
TOTALES		-		-		-		-	-



	IDENTIFICACIÓN		Ref. Catastral	9562307CF3996S0001TM	Versión informe asociado	13/10/2022
	Id. Mejora		Programa y versión	CEXv2.3	Fecha	13/10/2022

Informe descriptivo de la medida de mejora



DENOMINACIÓN DE LA MEDIDA DE MEJORA
Millora d'aïllament per l'interior + finestres

DESCRIPCIÓN DE LA MEDIDA DE MEJORA
Características de la medida (modelo de equipos, materiales, parámetros característicos)
Coste estimado de la medida -
Otros datos de interés

CALIFICACIÓN ENERGÉTICA GLOBAL

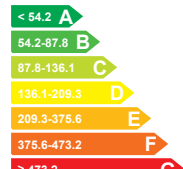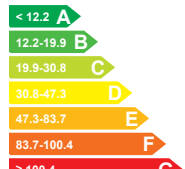CONSUMO DE ENERGÍA PRIMARIA NO RENOVABLE [kWh/m² año]	EMISIONES DE DIÓXIDO DE CARBONO [kgCO2/ m² año]
	
199.22 D	41.91 D

CALIFICACIONES ENERGÉTICAS PARCIALES

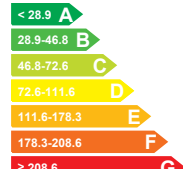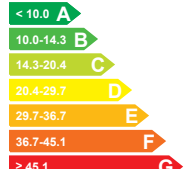DEMANDA DE CALEFACCIÓN [kWh/ m² año]	DEMANDA DE REFRIGERACIÓN [kWh/m² año]
	
87.81 D	6.68 A

	IDENTIFICACIÓN		Ref. Catastral	9562307CF3996S0001TM	Versión informe asociado	13/10/2022
	Id. Mejora		Programa y versión	CEXv2.3	Fecha	13/10/2022

ANÁLISIS TÉCNICO

Indicador	Calefacción		Refrigeración		ACS		Iluminación		Total	
	Valor	ahorro respecto a la situación original	Valor	ahorro respecto a la situación original	Valor	ahorro respecto a la situación original	Valor	ahorro respecto a la situación original	Valor	ahorro respecto a la situación original
Consumo Energía final [kWh/m² año]	95.45	26.9%	3.34	45.0%	66.47	0.0%	-	-%	165.26	18.6%
Consumo Energía primaria no renovable [kWh/m² año]	113.58	D 26.9%	6.53	A 45.0%	79.10	G 0.0%	-	- -%	199.22	D 19.1%
Emissiones de CO2 [kgCO2/m² año]	24.05	D 26.9%	1.11	A 45.0%	16.75	G 0.0%	-	- -%	41.91	D 18.9%
Demanda [kWh/m² año]	87.81	D 26.9%	6.68	A 45.0%						

ENVOLVENTE TÉRMICA

Cerramientos opacos

Nombre	Tipo	Superficie actual [m²]	Transmitancia actual [W/m² K]	Superficie post mejora [m²]	Transmitancia post mejora [W/m² K]
Façana N-O	Fachada	13.20	1.43	13.20	0.27
Façana S-E	Fachada	12.90	1.43	12.90	0.27
Façana S-O	Fachada	24.83	1.43	24.83	0.27
Façana N-E	Fachada	12.41	1.43	12.41	0.27
Partició escales	Partición Interior	9.75	1.56	9.75	1.56
Mitgera N-E	Fachada	4.91	0.00	4.91	0.00
Cel-ras	Partición Interior	60.00	1.11	60.00	1.11

Huecos y lucernarios

Nombre	Tipo	Superficie actual [m²]	Transmitancia actual del hueco [W/m² K]	Transmitancia actual del vidrio [W/m² K]	Superficie post mejora [m²]	Transmitancia post mejora [W/m² K]	Transmitancia post mejora del vidrio [W/m² K]
Porta	Hueco	1.98	2.20	0.00	1.98	2.20	0.00
F-1	Hueco	1.23	4.93	5.70	1.23	1.74	1.80
F-2	Hueco	0.90	5.69	5.70	0.90	1.74	1.80
F-3	Hueco	0.15	5.68	5.70	0.15	1.74	1.80
F-4	Hueco	2.47	4.93	5.70	2.47	1.74	1.80

	IDENTIFICACIÓN		Ref. Catastral	9562307CF3996S0001TM	Versión informe asociado	13/10/2022
	Id. Mejora		Programa y versión	CEXv2.3	Fecha	13/10/2022

INSTALACIONES TÉRMICAS

Generadores de calefacción

Nombre	Tipo	Potencia nominal	Rendimiento Estacional	Estimación Energía Consumida anual	Tipo post mejora	Potencia nominal post mejora	Rendimiento estacional post mejora	Estimación Energía Consumida anual Post mejora	Energía anual ahorrada
		[kW]	[%]	[kWh/m²año]		[kW]	[%]	[kWh/m²año]	[kWh/m²año]
TOTALES									

Generadores de refrigeración

Nombre	Tipo	Potencia nominal	Rendimiento Estacional	Estimación Energía Consumida anual	Tipo post mejora	Potencia nominal post mejora	Rendimiento estacional post mejora	Estimación Energía Consumida anual Post mejora	Energía anual ahorrada
		[kW]	[%]	[kWh/m²año]		[kW]	[%]	[kWh/m²año]	[kWh/m²año]
TOTALES		-		-		-		-	-

Instalaciones de Agua Caliente Sanitaria

Nombre	Tipo	Potencia nominal	Rendimiento Estacional	Estimación Energía Consumida anual	Tipo post mejora	Potencia nominal post mejora	Rendimiento estacional post mejora	Estimación Energía Consumida anual Post mejora	Energía anual ahorrada
		[kW]	[%]	[kWh/m²año]		[kW]	[%]	[kWh/m²año]	[kWh/m²año]
Equip ACS	Caldera Estándar	24.0	54.9%	-	Caldera Estándar	24.0	54.9%	-	-
TOTALES		-		-		-		-	-

	IDENTIFICACIÓN		Ref. Catastral	9562307CF3996S0001TM	Versión informe asociado	13/10/2022
	Id. Mejora		Programa y versión	CEXv2.3	Fecha	13/10/2022

Informe descriptivo de la medida de mejora

DENOMINACIÓN DE LA MEDIDA DE MEJORA
Millora d'aïllament per l'interior + finestres + Climatització

DESCRIPCIÓN DE LA MEDIDA DE MEJORA
Características de la medida (modelo de equipos, materiales, parámetros característicos)
Coste estimado de la medida -
Otros datos de interés

CALIFICACIÓN ENERGÉTICA GLOBAL

CONSUMO DE ENERGÍA PRIMARIA NO RENOVABLE [kWh/m² año]	EMISIONES DE DIÓXIDO DE CARBONO [kgCO2/ m² año]
< 54.2 A 54.2-87.8 B 87.8-136.1 C 136.1-209.3 D 209.3-375.6 E 375.6-473.2 F ≥ 473.2 G	< 12.2 A 12.2-19.9 B 19.9-30.8 C 30.8-47.3 D 47.3-83.7 E 83.7-100.4 F ≥ 100.4 G
126.49 C	24.78 C

CALIFICACIONES ENERGÉTICAS PARCIALES

DEMANDA DE CALEFACCIÓN [kWh/ m² año]	DEMANDA DE REFRIGERACIÓN [kWh/m² año]
< 28.9 A 28.9-46.8 B 46.8-72.6 C 72.6-111.6 D 111.6-178.3 E 178.3-208.6 F ≥ 208.6 G	< 10.0 A 10.0-14.3 B 14.3-20.4 C 20.4-29.7 D 29.7-36.7 E 36.7-45.1 F ≥ 45.1 G
87.81 D	6.68 A

	IDENTIFICACIÓN		Ref. Catastral	9562307CF3996S0001TM	Versión informe asociado	13/10/2022
	Id. Mejora		Programa y versión	CEXv2.3	Fecha	13/10/2022

ANÁLISIS TÉCNICO

Indicador	Calefacción		Refrigeración		ACS		Iluminación		Total	
	Valor	ahorro respecto a la situación original	Valor	ahorro respecto a la situación original	Valor	ahorro respecto a la situación original	Valor	ahorro respecto a la situación original	Valor	ahorro respecto a la situación original
Consumo Energía final [kWh/m² año]	20.91	84.0%	3.34	45.0%	66.47	0.0%	-	-%	90.72	55.3%
Consumo Energía primaria no renovable [kWh/m² año]	40.85	A 73.7%	6.53	A 45.0%	79.10	G 0.0%	-	- -%	126.49	C 48.6%
Emissiones de CO2 [kgCO2/m² año]	6.92	A 79.0%	1.11	A 45.0%	16.75	G 0.0%	-	- -%	24.78	C 52.0%
Demanda [kWh/m² año]	87.81	D 26.9%	6.68	A 45.0%						

ENVOLVENTE TÉRMICA

Cerramientos opacos

Nombre	Tipo	Superficie actual [m²]	Transmitancia actual [W/m² K]	Superficie post mejora [m²]	Transmitancia post mejora [W/m² K]
Façana N-O	Fachada	13.20	1.43	13.20	0.27
Façana S-E	Fachada	12.90	1.43	12.90	0.27
Façana S-O	Fachada	24.83	1.43	24.83	0.27
Façana N-E	Fachada	12.41	1.43	12.41	0.27
Partició escales	Partición Interior	9.75	1.56	9.75	1.56
Mitgera N-E	Fachada	4.91	0.00	4.91	0.00
Cel-ras	Partición Interior	60.00	1.11	60.00	1.11

Huecos y lucernarios

Nombre	Tipo	Superficie actual [m²]	Transmitancia actual del hueco [W/m² K]	Transmitancia actual del vidrio [W/m² K]	Superficie post mejora [m²]	Transmitancia post mejora [W/m² K]	Transmitancia post mejora del vidrio [W/m² K]
Porta	Hueco	1.98	2.20	0.00	1.98	2.20	0.00
F-1	Hueco	1.23	4.93	5.70	1.23	1.74	1.80
F-2	Hueco	0.90	5.69	5.70	0.90	1.74	1.80
F-3	Hueco	0.15	5.68	5.70	0.15	1.74	1.80
F-4	Hueco	2.47	4.93	5.70	2.47	1.74	1.80

	IDENTIFICACIÓN		Ref. Catastral	9562307CF3996S0001TM	Versión informe asociado	13/10/2022
	Id. Mejora		Programa y versión	CEXv2.3	Fecha	13/10/2022

INSTALACIONES TÉRMICAS

Generadores de calefacción

Nombre	Tipo	Potencia nominal	Rendimiento Estacional	Estimación Energía Consumida anual	Tipo post mejora	Potencia nominal post mejora	Rendimiento o estacional post mejora	Estimación Energía Consumida anual Post mejora	Energía anual ahorrada
		[kW]	[%]	[kWh/m²año]		[kW]	[%]	[kWh/m²año]	[kWh/m²año]
Nueva instalación calefacción	-	-	-	-	Bomba de Calor		420.0%	-	-
TOTALES									

Generadores de refrigeración

Nombre	Tipo	Potencia nominal	Rendimiento Estacional	Estimación Energía Consumida anual	Tipo post mejora	Potencia nominal post mejora	Rendimiento o estacional post mejora	Estimación Energía Consumida anual Post mejora	Energía anual ahorrada
		[kW]	[%]	[kWh/m²año]		[kW]	[%]	[kWh/m²año]	[kWh/m²año]
TOTALES		-		-		-		-	-

Instalaciones de Agua Caliente Sanitaria

Nombre	Tipo	Potencia nominal	Rendimiento Estacional	Estimación Energía Consumida anual	Tipo post mejora	Potencia nominal post mejora	Rendimiento o estacional post mejora	Estimación Energía Consumida anual Post mejora	Energía anual ahorrada
		[kW]	[%]	[kWh/m²año]		[kW]	[%]	[kWh/m²año]	[kWh/m²año]
Equip ACS	Caldera Estándar	24.0	54.9%	-	Caldera Estándar	24.0	54.9%	-	-
TOTALES		-		-		-		-	-

Análisis Energético Avanzado

Datos del inmueble

Dirección	C/ del Jubilat, 6
Provincia	Lleida
Tipo de edificio	Unifamiliar

Datos del certificado

Año de construcción	1954
Referencia catastral	9562307CF399 6S0001TM
Superficie	60.55
Fecha de validez del certificado	13/10/2022


Imagen



Situación



Clase energética

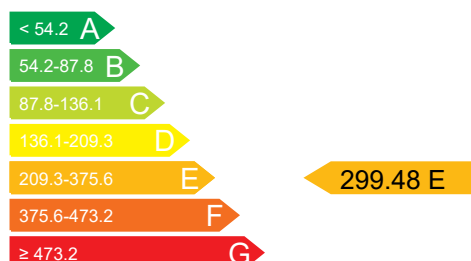



Resultados del inmueble

Demanda de calefacción	160.8 E
Demanda de refrigeración	12.7 B
Consumo de ACS	79.1 G
Emisiones globales	62.9 E
Consumo energía primaria no renovable	299.5 E

Análisis del potencial de ahorro

En esta sección se realiza un análisis del potencial de ahorro del edificio, tanto en calefacción como en refrigeración, de tal forma que en la parte de la izquierda de cada uno de los gráficos, se expresa en porcentaje, las pérdidas energéticas del edificio actual para cada uno de los vectores energéticos analizados. En la parte derecha del mismo, se expresa en porcentaje, el potencial de ahorro, en base a los coeficientes estándar de operación y funcionamiento de CE3X. Se ha considerado como "mejores prácticas" alcanzar los siguientes valores:

Muros exteriores	0.15 W/m ² K
Cubiertas	0.15 W/m ² K
Suelos	0.15 W/m ² K
Particiones interiores	0.15 W/m ² K
Huecos	0.15 W/m ² K (vidrio)
Huecos	Clase 4
Puentes térmicos	Se supone aislamiento por el exterior

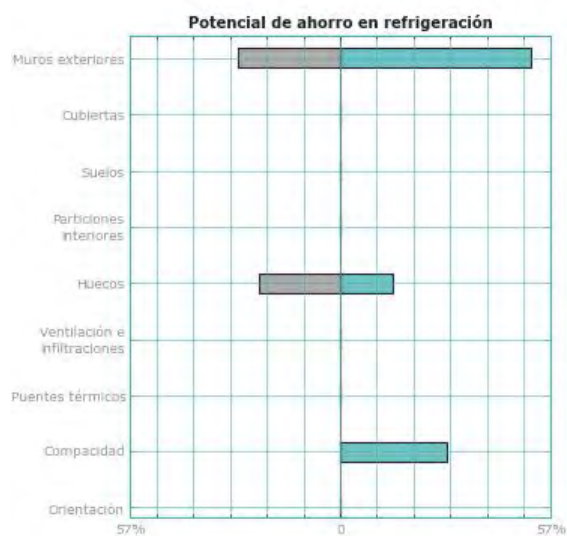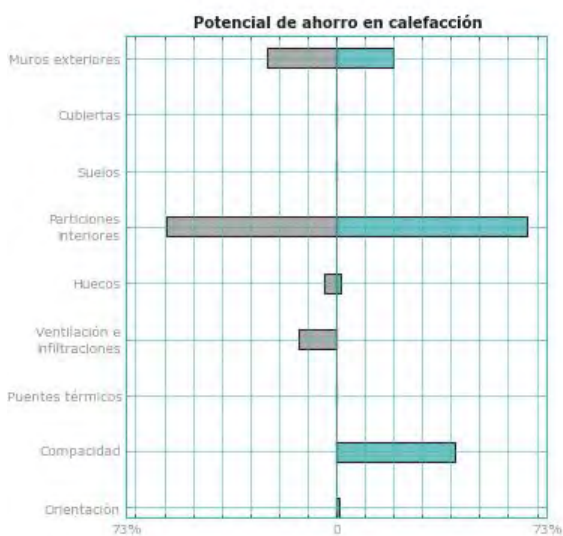


Análisis de las demandas energéticas


A continuación, se realiza un análisis de las demandas energéticas de calefacción, refrigeración y agua caliente sanitaria, en función de lo especificado en la Norma EN ISO 13790 Eficiencia energética de los edificios. Cálculo del consumo de energía para calefacción y refrigeración de espacios mediante el método

completo en base mensual de tipo cuasi estacionario, teniendo en cuenta los efectos dinámicos mediante una determinación empírica de factor útil de las ganancias o las pérdidas.


Demandas energéticas

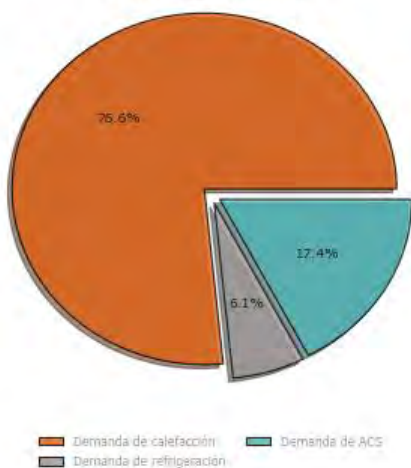


Distribución mensual

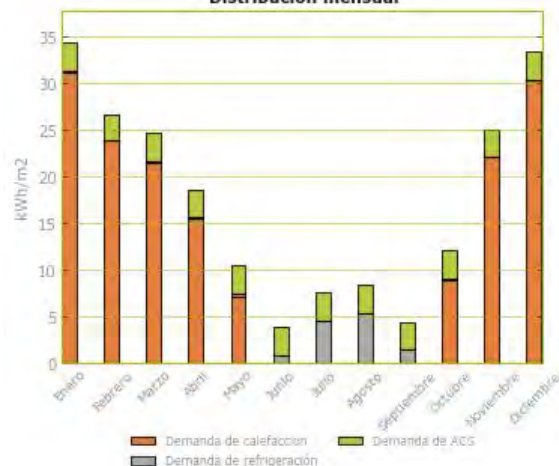

Demanda de calefacción



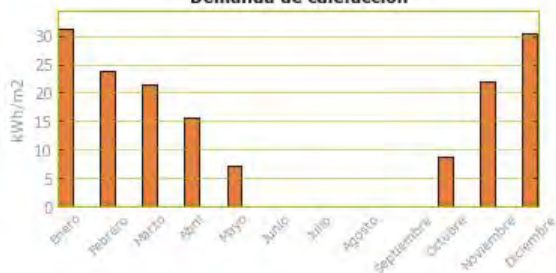


Demanda de refrigeración

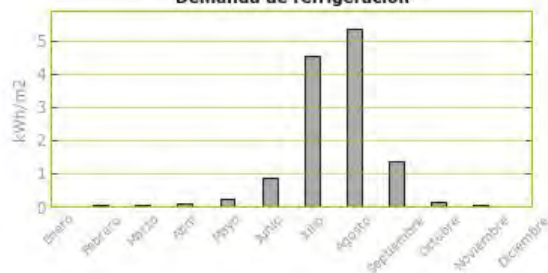

Análisis del consumo de energía final

En la siguiente tabla, se analiza el consumo de energía final del inmueble, para los servicios de calefacción, refrigeración, agua caliente sanitaria e iluminación (sólo en el caso de edificios de terciario).

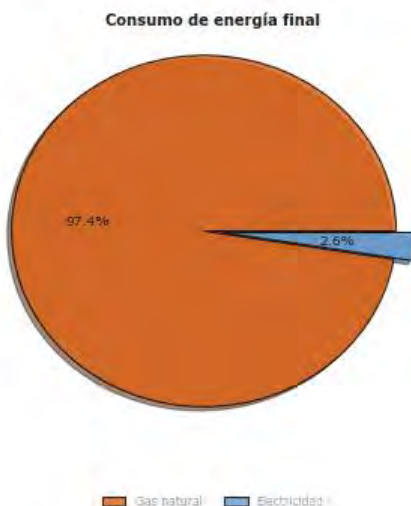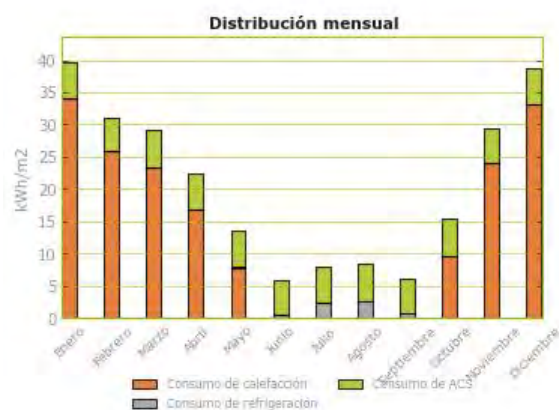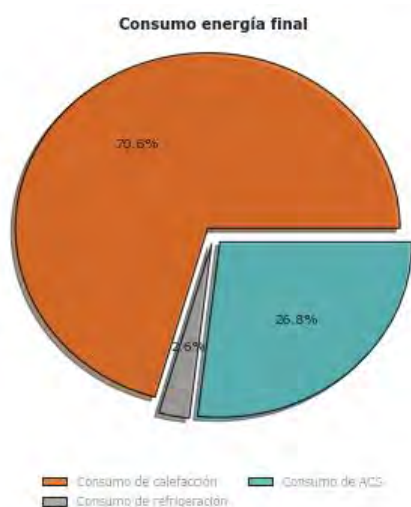


Análisis de las emisiones de CO₂ asociadas al consumo energético


En este apartado, se realiza el análisis de las emisiones de CO₂ asociadas a cada servicio cubierto en el edificio: calefacción, refrigeración, agua caliente sanitaria e iluminación (sólo en edificios del sector terciario), en función de los coe-

ficientes de paso de energía final a emisiones recogidos en el documento "Factor de emisión de CO₂ y coeficientes de paso a energía primaria de diferentes fuentes de energía final consumidas en el sector de edificios de España".


Emisiones CO₂

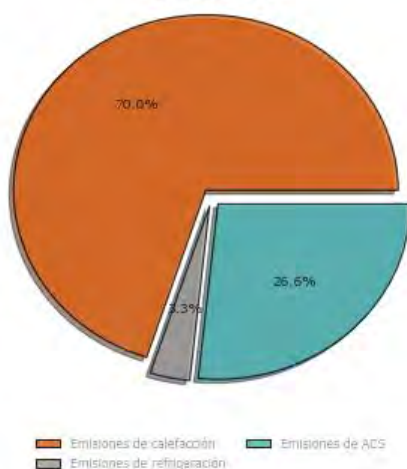

Distribución mensual

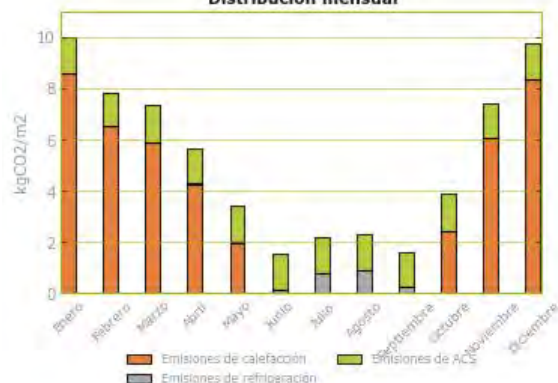

Emisiones CO₂ por combustible

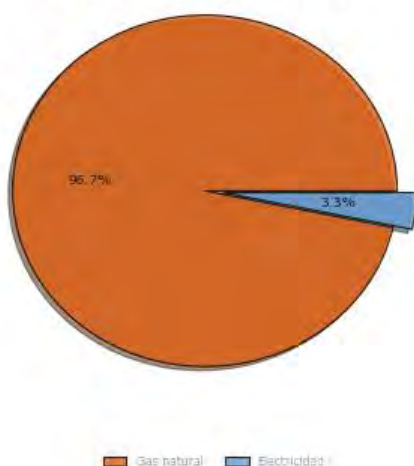


Análisis del consumo de energía primaria no renovable


A continuación, se realiza el análisis de los consumos de energía primaria no renovable, asociados a los servicios energéticos cubiertos en el edificio, a partir de las demandas energéticas, las instalaciones térmicas y los coeficientes de paso de energía final a energía primaria

no renovable, recogidos en el documento "Factores de emisión de CO₂ y coeficientes de paso a energía primaria de diferentes fuentes de energía final consumidas en el sector de edificios de España "


Consumo energía primaria

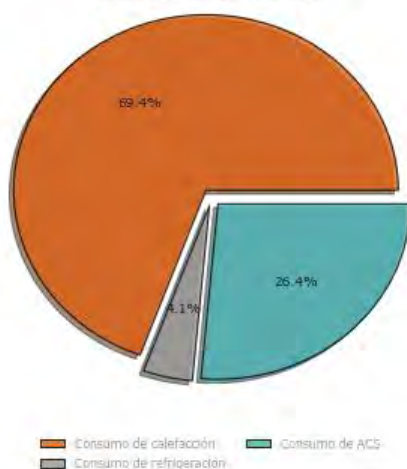

Distribución mensual

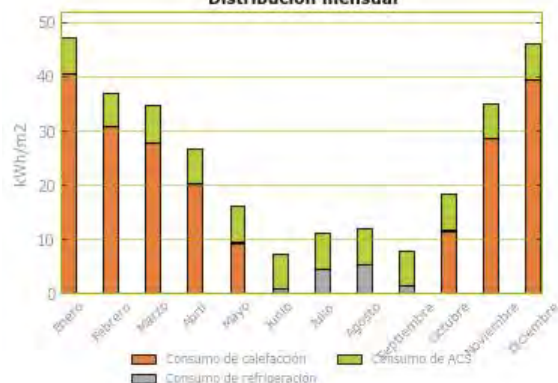

Consumo energía primaria por combustible

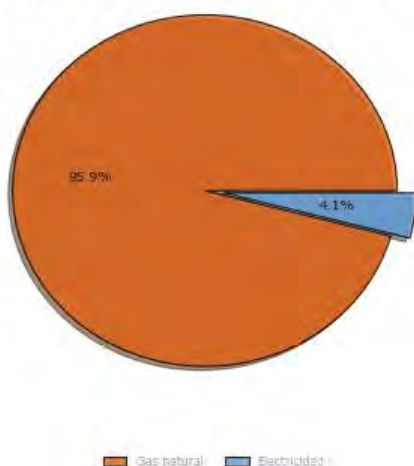


Análisis de los elementos del edificio

En la parte inferior de la table se analiza la influencia que tiene cada elemento del edificio en las demandas energéticas del mismo y por consiguiente en los consumos de energía final, energía primaria no renovable y emisiones


de CO₂. El análisis se extiende a todos los elementos que forman parte de la envolvente térmica: cerramientos opacos, huecos, puentes térmicos; además de infiltraciones y cargas internas

Regimen de calefacción


Distribución de pérdidas

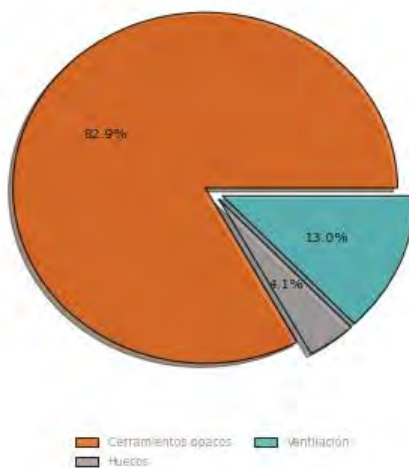

Distribución de pérdidas por tipo de cerramiento opaco

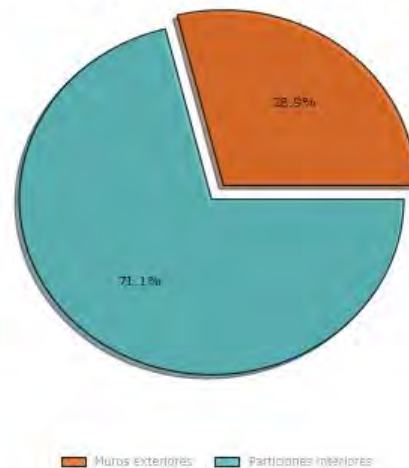

Distribución de pérdidas por huecos



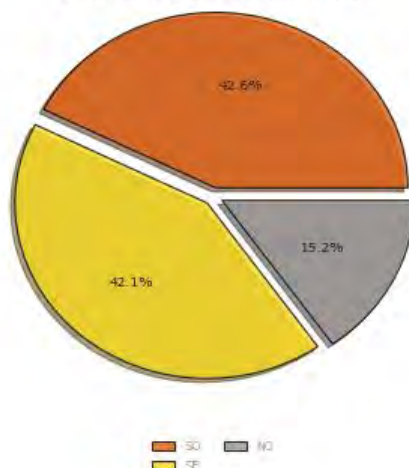


Análisis de los elementos del edificio

En la parte inferior de la tabla se analiza la influencia que tiene cada elemento del edificio en las demandas energéticas del mismo y por consiguiente en los consumos de energía final, energía primaria no renovable y emisiones

de CO₂. El análisis se extiende a todos los elementos que forman parte de la envolvente térmica: cerramientos opacos, huecos, puentes térmicos: además de infiltraciones y cargas internas.

Regimen de refrigeración

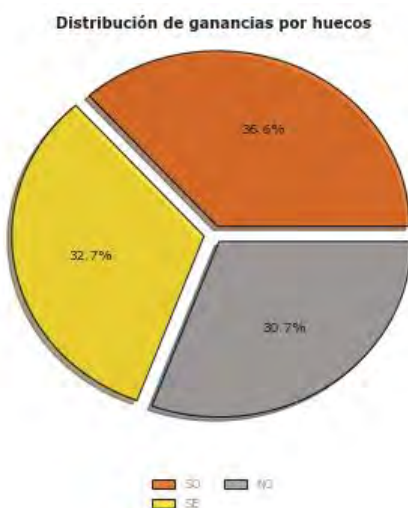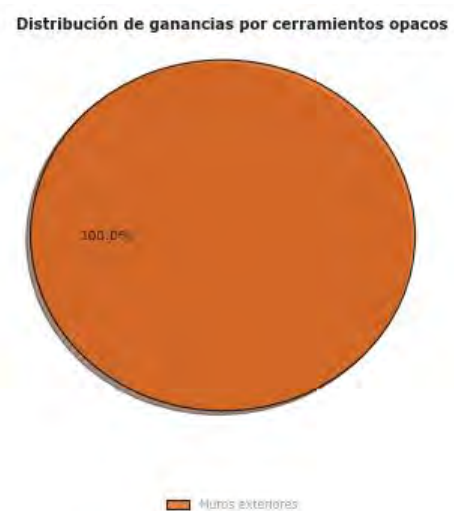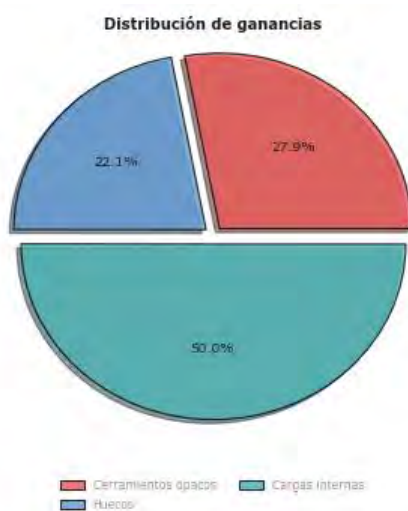

[illegible]

Intervenciones en edificios existentes con renovación de menos del 25% de la envolvente térmica final del edificio

IDENTIFICACIÓN DEL EDIFICIO O DE LA PARTE OBJETO DEL PROYECTO:

Nombre del edificio	Habitatge unifamiliar vinculat a equipament municipal		
Dirección	C/ del Jubilat, 6		
Municipio	Omells de na Gaya	Código Postal	25268
Provincia	Lleida	Comunidad Autónoma	Cataluña
Zona climática	D3	Año construcción	1954
Normativa vigente (construcción / rehabilitación)	Anterior a la NBE-CT-79		
Referencia/s catastral/es	9562307CF3996S0001TM		

Tipo de edificio o parte del edificio que se certifica:

☐ Edificio de nueva construcción	☒ Edificio Existente
☒ Vivienda ☒ Unifamiliar ☐ Bloque ☐ Bloque completo ☐ Vivienda individual	☐ Terciario ☐ Edificio completo ☐ Local

Edificio Existente

- ☐ Ampliación
 - ☐ Ampliación de más del 10% de la superficie
 - ☐ Ampliación de menos del 10% de la superficie
- ☐ Cambio de uso característico
- ☒ Reforma
 - ☐ Reforma de las instalaciones térmicas
 - ☒ Reforma de la envolvente térmica
 - ☐ Reforma de más del 25% de la envolvente
 - ☒ Reforma de menos del 25% de la envolvente

Características del edificio o parte del edificio que se certifica:

¿Existen persianas?	Sí, de utilización manual en verano
Color persianas	Pastel

DATOS DEL TÉCNICO VERIFICADOR:

Nombre y Apellidos	Dènio Grifoll Escoda	NIF(NIE)	39928614-Q
Razón social	Arquitecto	NIF	-
Domicilio	C/ del Vallès nº 20, 3-2		
Municipio	Lleida	Código Postal	25005
Provincia	Lleida	Comunidad Autónoma	Cataluña
e-mail:	lopasseigarq@gmail.com	Teléfono	649635791
Titulación habilitante según normativa vigente	Arquitecto		
Procedimiento de cálculo utilizado y versión:	CEXv2.3		

El técnico abajo firmante declara responsablemente que ha realizado el cálculo de la comprobación de los aspectos recogidos en este informe según lo indicado en las secciones HE0 y HE1 del CTE y en los 'Documentos de apoyo para la aplicación del DB HE' en función de los datos ciertos que ha definido del edificio o parte del mismo objeto de este análisis.

Fecha: 13/10/2022

Cálculo realizado según lo recogido en la sección HE del CTE



ANEXO I

Comprobación de la sección HE0: LIMITACIÓN DEL CONSUMO ENERGÉTICO

Edificio excluido del ámbito de aplicación de la sección HE0

ANEXO II

Comprobación de la sección HE1: CONDICIONES PARA EL CONTROL DE LA DEMANDA ENERGÉTICA

1. CUANTIFICACIÓN DE LA EXIGENCIA

1.1 Transmitancia de la envolvente térmica

La transmitancia térmica (U) de cada elemento perteneciente a la envolvente térmica no superará el valor límite (U_{lim}) de la tabla 3.1.1.a de la sección HE1 del CTE.

En el caso de reformas, el valor límite (U_{lim}) de la tabla 3.1.1.a-HE1 será únicamente a aquellos elementos de la envolvente térmica que se sustituya, incorporen, o modifiquen sustancialmente o que vean modificadas sus condiciones interiores o exteriores como resultado de la intervención, cuando estas supongan un incremento de las necesidades energéticas del edificio.

Se podrán superar los valores de la tabla 3.1.1.a-HE1 cuando el coeficiente de transmisión de calor (K) obtenido considerando la transmitancia térmica final de los elementos afectados no supere el obtenido aplicandolos valores de la tabla

Cerramientos opacos

	$U(\text{W/m}^2\text{K})$	$U_{\text{límite}}(\text{W/m}^2\text{K})$	Cumple
Façana N-O	1.43	0.41	No
Façana S-E	1.43	0.41	No
Façana S-O	1.43	0.41	No
Façana N-E	1.43	0.41	No
Partició escales	1.56	0.65	No
Mitgera N-E	0.0	0.65	Sí

Huecos

	$U(\text{W/m}^2\text{K})$	$U_{\text{límite}}(\text{W/m}^2\text{K})$	Cumple
Porta	2.2	5.7	Sí
F-1	4.93	1.8	No
F-2	5.69	1.8	No
F-3	5.68	1.8	No
F-4	4.93	1.8	No

1.4 Permeabilidad al aire

Las soluciones constructivas y condiciones de ejecución de los elementos de la envolvente térmica asegurarán una adecuada estanqueidad al aire. Se cuidarán los encuentros entre huecos y opacos, puntos de paso a través de la envolvente térmica y puertas de paso a espacios no acondicionados.

La permeabilidad al aire (Q_{100}) de los huecos que pertenezcan a la envolvente térmica no superará el valor límite de la tabla 3.1.3.a-HE1

Huecos

	Permeabilidad(m^3/hm^2)	Permeabilidad límite(m^3/hm^2)	Cumple
Porta	9.0	9.0	Sí
F-1	9.0	9.0	Sí
F-2	9.0	9.0	Sí
F-3	9.0	9.0	Sí
F-4	9.0	9.0	Sí

2. JUSTIFICACIÓN DEL CUMPLIMIENTO DE LA EXIGENCIA

En este apartado se describen las características energéticas del edificio, envolvente térmica, instalaciones, condiciones de funcionamiento y ocupación y demás datos utilizados para la comprobación del cumplimiento del edificio según el CTE 2019.

2.a. Definición de la zona climática de la localidad en la que se ubica el edificio, de acuerdo a la zonificación establecida en la sección HE 1

Localidad	Omells de na Gaya
Zona climática según el DB HE1	D3

2.b. Descripción geométrica, constructiva y de usos del edificio: orientación, definición de la envolvente térmica, otros elementos afectados por la comprobación de la limitación de descompensaciones en edificios de uso residencial privado, distribución y usos de los espacios

Superficie habitable [m ²]	60.55

Imagen del edificio	Plano de situación
	

Cerramientos opacos

Nombre	Tipo	Superficie (m ²)	U (W/m ² K)
Façana N-O	Fachada	15.18	1.43
Façana S-E	Fachada	15.18	1.43
Façana S-O	Fachada	27.3	1.43
Façana N-E	Fachada	12.41	1.43
Partició escales	Partición Interior	9.75	1.56
Mitgera N-E	Fachada	4.91	0.0
Cel-ras	Partición Interior	60.0	1.11

Huecos y lucernarios

Nombre	Tipo	Superficie (m ²)	U (W/m ² K)	Factor solar
Porta	Estimado	1.98	0.0	0.0

Verificación de requisitos de CTE-HE0 y HE1

Nombre	Tipo	Superficie (m ²)	U (W/m ² K)	Factor solar
F-1	Estimado	1.23	5.7	0.82
F-2	Estimado	0.9	5.7	0.82
F-3	Estimado	0.15	5.7	0.82
F-4	Estimado	2.47	5.7	0.82

2.c. Condiciones de funcionamiento y ocupación

Superficie (m ²)	Perfil de uso
60.55	Residencial

2.d. Procedimiento empleado para el cálculo de la demanda energética y el consumo energético

Procedimiento utilizado y versión	CEXv2.3

2.e. Demanda energética

Nombre	kWh/m ² año
Demanda de calefacción	120.09
Demanda de refrigeración	12.15
Demanda de ACS	36.49

3. DATOS PARA EL CÁLCULO DE LA DEMANDA

3.1 SOLICITACIONES EXTERIORES

Se consideran solicitudes exteriores las acciones del clima sobre el edificio, tomando como zona climática la de referencia a la localidad según el CTE 2019.

3.2 SOLICITACIONES INTERIORES Y CONDICIONES OPERACIONALES

Las solicitudes interiores son las cargas térmicas generadas en el interior del edificio debido a los aportes de energía de los ocupantes, equipos e iluminación.

Las condiciones operacionales se definen por los siguientes parámetros que se recogen en los perfiles de uso del Apéndice D del DB HE del CTE 2019.

- a) Temperatura de consigna de calefacción
- b) Temperatura de consigna de refrigeración
- c) Carga interna debida a la ocupación
- d) Carga interna debida a la iluminación
- e) Carga interna debida a los equipos.

Se especifica el nivel de ventilación de cálculo para los espacios habitables y no habitables.

4. PROCEDIMIENTO DE CÁLCULO DE LA DEMANDA

El procedimiento de cálculo utilizado ha sido CEXv2.3

El procedimiento de cálculo permite determinar la demanda energética de calefacción y refrigeración necesaria para mantener el edificio por periodo de un año en las condiciones operacionales definidas en el apartado 4.2 de la sección HE1 del CTE cuando este se somete a las solicitaciones interiores y exteriores descritas en los apartados 4.1 y 4.2 del mismo documento. El procedimiento de cálculo puede emplear simulación mediante un modelo térmico del edificio o métodos simplificados equivalentes.

El procedimiento de cálculo permite obtener separadamente la demanda energética de calefacción y de refrigeración.

4.1 CARACTERÍSTICAS DEL PROCEDIMIENTO DE CÁLCULO

El procedimiento de cálculo considera los siguientes aspectos:

- a) El diseño, emplazamiento y orientación del edificio
- b) La evolución hora a hora en régimen transitorio del proceso térmico
- c) El acoplamiento térmico entre zonas adyacentes del edificio a distintas temperaturas
- d) Las solicitaciones interiores, solicitaciones exteriores y condiciones operacionales especificadas en los apartados 4.1 y 4.2 de la sección HE1 del CTE.
- e) Las ganancias y pérdidas de energía por conducción a través de la envolvente térmica del edificio, compuesta por los cerramientos opacos, los huecos y los puentes térmicos, con consideración de la inercia térmica de los materiales
- f) Las ganancias y pérdidas producidas por la radiación solar al atravesar los elementos transparentes o semitransparentes y las relacionadas con el calentamiento de los elementos opacos de la envolvente térmica considerando las propiedades de los elementos, su orientación e inclinación y las sombras propias del edificio u otros obstáculos que puedan bloquear dicha radiación.
- g) Las ganancias y pérdidas producidas por el intercambio de aire con el exterior debido a ventilación e infiltraciones teniendo en cuenta las exigencias de calidad del aire de los distintos espacios y las estrategias de control empleadas.

4.2 MODELO DEL EDIFICIO

4.2.1 Envolvente térmica del edificio

Son todos los cerramientos que delimitan los espacios habitables con el aire exterior, el terreno u otro edificio, y por todas las particiones interiores que delimitan los espacios habitables con espacios no habitables en contacto con el ambiente exterior.

4.2.2 Cerramientos opacos

Se han definido las características geométricas de los cerramientos de espacios habitables y no habitables, así como de particiones interiores que estén en contacto con el aire o el terreno o se consideren adiabáticos a efectos de cálculo.

Se han definido los parámetros de los cerramientos, definiendo sus prestaciones térmicas, espesor, densidad, conductividad y calor específico de las capas.

Se han tenido en cuenta las sombras que pueden arrojar los obstáculos en los cerramientos exteriores.

4.2.3 Huecos

Verificación de requisitos de CTE-HE0 y HE1

Se han definido características geométricas de huecos y protecciones solares, sean fijas o móviles y otros elementos que puedan producir sombras o disminuir la captación solar de los huecos.

Se ha definido transmitancia térmica del vidrio y el marco, la superficie de ambos, el factor solar del vidrio y la absorptividad de la cara exterior del marco.

Se ha considerado la permeabilidad al aire de los huecos para el conjunto de marco vidrio.

Se ha tenido en cuenta las sombras que pueden arrojar los obstáculos de fachada, incluyendo retranqueos, voladizos, toldos, salientes laterales o cualquier elemento de control solar.

4.2.4 Puentes térmicos

Se han considerado los puentes térmicos lineales del edificio, caracterizados mediante su tipo, la transmitancia térmica lineal, obtenida en relación con los cerramientos contiguos y su longitud.

El presente documento, tiene naturaleza meramente informativa, el contenido que aparece en el mismo, es consecuencia de los datos proporcionados por el usuario, la información contenida en el mismo tiene carácter meramente orientativo y en ningún caso es de naturaleza vinculante, por ello SAINT- GOBAIN ISOVER IBÉRICA S.L. así como cualquiera de las restantes empresas que formen parte del mismo grupo empresarial de aquella, declinan cualquier responsabilidad, en particular por daños indirectos, lucro cesante, salvo en casos de fraude o dolo imputable, y no garantizan el contenido de este documento en cuanto a su exactitud, fiabilidad exhaustividad. Cualquier uso que pueda hacerse de dicha información es responsabilidad exclusiva del usuario.

10. CERTIFICAT ENERGÈTIC PREVIST

CERTIFICADO DE EFICIENCIA ENERGÉTICA DE EDIFICIOS

IDENTIFICACIÓN DEL EDIFICIO O DE LA PARTE QUE SE CERTIFICA:

Nombre del edificio	Habitatge unifamiliar vinculat a equipament municipal		
Dirección	C/ del Jubilat, 6		
Municipio	Omells de na Gaya	Código Postal	25268
Provincia	Lleida	Comunidad Autónoma	Cataluña
Zona climática	D3	Año construcción	1954
Normativa vigente (construcción / rehabilitación)	Anterior a la NBE-CT-79		
Referencia/s catastral/es	9562307CF3996S0001TM		

Tipo de edificio o parte del edificio que se certifica:

☐ Edificio de nueva construcción	☒ Edificio Existente
☒ Vivienda ☒ Unifamiliar ☐ Bloque ☐ Bloque completo ☐ Vivienda individual	☐ Terciario ☐ Edificio completo ☐ Local

DATOS DEL TÉCNICO CERTIFICADOR:

Nombre y Apellidos	Dènio Grifoll Escoda	NIF(NIE)	39928614-Q
Razón social	Arquitecto	NIF	-
Domicilio	C/ del Vallès nº 20, 3-2		
Municipio	Lleida	Código Postal	25005
Provincia	Lleida	Comunidad Autónoma	Cataluña
e-mail:	lopasseigarq@gmail.com	Teléfono	649635791
Titulación habilitante según normativa vigente	Arquitecto		
Procedimiento reconocido de calificación energética utilizado y versión:	CEXv2.3		

CALIFICACIÓN ENERGÉTICA OBTENIDA:

CONSUMO DE ENERGÍA PRIMARIA NO RENOVABLE [kWh/m² año]	EMISIONES DE DIÓXIDO DE CARBONO [kgCO2/ m² año]

El técnico abajo firmante declara responsablemente que ha realizado la certificación energética del edificio o de la parte que se certifica de acuerdo con el procedimiento establecido por la normativa vigente y que son ciertos los datos que figuran en el presente documento, y sus anexos:

Fecha: 25/10/2022

Firma del técnico certificador

Anexo I. Descripción de las características energéticas del edificio.

Anexo II. Calificación energética del edificio.

Anexo III. Recomendaciones para la mejora de la eficiencia energética.

Anexo IV. Pruebas, comprobaciones e inspecciones realizadas por el técnico certificador.

Registro del Órgano Territorial Competente:

ANEXO I

DESCRIPCIÓN DE LAS CARACTERÍSTICAS ENERGÉTICAS DEL EDIFICIO

En este apartado se describen las características energéticas del edificio, envolvente térmica, instalaciones, condiciones de funcionamiento y ocupación y demás datos utilizados para obtener la calificación energética del edificio.

1. SUPERFICIE, IMAGEN Y SITUACIÓN

Superficie habitable [m ²]	57.3

Imagen del edificio	Plano de situación
	

2. ENVOLVENTE TÉRMICA

Cerramientos opacos

Nombre	Tipo	Superficie [m ²]	Transmitancia [W/m ² ·K]	Modo de obtención
Façana N-O	Fachada	13.2	0.33	Conocidas
Façana S-O	Fachada	13.05	0.33	Conocidas
Façana S-E	Fachada	24.83	0.33	Conocidas
Façana N-E	Fachada	12.41	0.33	Conocidas
Partició escales	Partición Interior	9.75	0.21	Estimadas
Mitgera N-E	Fachada	4.91	0.00	
Coberta	Partición Interior	60.0	0.50	Estimadas

Huecos y lucernarios

Nombre	Tipo	Superficie [m ²]	Transmitancia [W/m ² ·K]	Factor solar	Modo de obtención. Transmitancia	Modo de obtención. Factor solar
Porta	Hueco	1.98	2.20	0.07	Estimado	Estimado
F-1	Hueco	1.23	1.58	0.16	Conocido	Conocido
F-2	Hueco	0.9	1.40	0.20	Conocido	Conocido
F-4	Hueco	2.47	1.58	0.16	Conocido	Conocido

3. INSTALACIONES TÉRMICAS

Generadores de calefacción

Nombre	Tipo	Potencia nominal [kW]	Rendimiento Estacional [%]	Tipo de Energía	Modo de obtención
Calefecció i refrigeració	Bomba de Calor		159.8	Electricidad	Estimado
TOTALES	Calefacción				

Generadores de refrigeración

Nombre	Tipo	Potencia nominal [kW]	Rendimiento Estacional [%]	Tipo de Energía	Modo de obtención
Calefecció i refrigeració	Bomba de Calor		157.5	Electricidad	Estimado
TOTALES	Refrigeración				

Instalaciones de Agua Caliente Sanitaria

Demanda diaria de ACS a 60° (litros/día)	112.0

Nombre	Tipo	Potencia nominal [kW]	Rendimiento Estacional [%]	Tipo de Energía	Modo de obtención
Equip ACS	Caldera Estándar		100.0	Electricidad	Estimado
TOTALES	ACS				

6. ENERGÍAS RENOVABLES

Eléctrica

Nombre	Energía eléctrica generada y autoconsumida [kWh/año]
Plaquas fotovoltaiques	8117.0
TOTAL	8117.0

ANEXO II CALIFICACIÓN ENERGÉTICA DEL EDIFICIO

Zona climática	D3	Uso	Residencial

1. CALIFICACIÓN ENERGÉTICA DEL EDIFICIO EN EMISIONES

INDICADOR GLOBAL		INDICADORES PARCIALES					
< 12.2 A 12.2-19.9 B 19.9-30.8 C 30.8-47.3 D 47.3-83.7 E 83.7-100.4 F ≥ 100.4 G	5.0 A	CALEFACCIÓN		ACS			
		Emisiones calefacción [kgCO2/m² año]	D	Emisiones ACS [kgCO2/m² año]	G		
		27.52		23.04			
		REFRIGERACIÓN		ILUMINACIÓN			
		Emisiones globales [kgCO2/m² año]		Emisiones refrigeración [kgCO2/m² año]	A	Emisiones iluminación [kgCO2/m² año]	-
				1.38		-	

La calificación global del edificio se expresa en términos de dióxido de carbono liberado a la atmósfera como consecuencia del consumo energético del mismo.

	kgCO ₂ /m ² año	kgCO ₂ /año
Emisiones CO ₂ por consumo eléctrico	5.04	289.04
Emisiones CO ₂ por otros combustibles	0.00	0.00

2. CALIFICACIÓN ENERGÉTICA DEL EDIFICIO EN CONSUMO DE ENERGÍA PRIMARIA NO RENOVABLE

Por energía primaria no renovable se entiende la energía consumida por el edificio procedente de fuentes no renovables que no ha sufrido ningún proceso de conversión o transformación.

INDICADOR GLOBAL		INDICADORES PARCIALES			
< 54.2 A 54.2-87.8 B 87.8-136.1 C 136.1-209.3 D 209.3-375.6 E 375.6-473.2 F ≥ 473.2 G	29.8 A	CALEFACCIÓN		ACS	
		Energía primaria calefacción [kWh/m² año]	E	Energía primaria ACS [kWh/m² año]	G
		162.44		136.01	
		REFRIGERACIÓN		ILUMINACIÓN	
Consumo global de energía primaria no renovable [kWh/m² año]		Energía primaria refrigeración [kWh/m² año]	A	Energía primaria iluminación [kWh/m² año]	-
		8.13		-	

3. CALIFICACIÓN PARCIAL DE LA DEMANDA ENERGÉTICA DE CALEFACCIÓN Y REFRIGERACIÓN

La demanda energética de calefacción y refrigeración es la energía necesaria para mantener las condiciones internas de confort del edificio.

DEMANDA DE CALEFACCIÓN		DEMANDA DE REFRIGERACIÓN	
< 28.9 A 28.9-46.8 B 46.8-72.6 C 72.6-111.6 D 111.6-178.3 E 178.3-208.6 F ≥ 208.6 G	132.8 E	< 10.0 A 10.0-14.3 B 14.3-20.4 C 20.4-29.7 D 29.7-36.7 E 36.7-45.1 F ≥ 45.1 G	6.6 A
Demanda de calefacción [kWh/m² año]		Demanda de refrigeración [kWh/m² año]	

El indicador global es resultado de la suma de los indicadores parciales más el valor del indicador para consumos auxiliares, si los hubiera (sólo ed. terciarios, ventilación, bombeo, etc...). La energía eléctrica autoconsumida se descuenta únicamente del indicador global, no así de los valores parciales

ANEXO III RECOMENDACIONES PARA LA MEJORA DE LA EFICIENCIA ENERGÉTICA

Aïllament amb SATE de les façanes

CALIFICACIÓN ENERGÉTICA GLOBAL

CONSUMO DE ENERGÍA PRIMARIA NO RENOVABLE [kWh/m² año]		EMISIONES DE DIÓXIDO DE CARBONO [kgCO2/ m² año]	
< 54.2 A	0.0 A	< 12.2 A	0.0 A
54.2-87.8 B		12.2-19.9 B	
87.8-136.1 C		19.9-30.8 C	
136.1-209.3 D		30.8-47.3 D	
209.3-375.6 E		47.3-83.7 E	
375.6-473.2 F		83.7-100.4 F	
≥ 473.2 G		≥ 100.4 G	

CALIFICACIONES ENERGÉTICAS PARCIALES

DEMANDA DE CALEFACCIÓN [kWh/m² año]		DEMANDA DE REFRIGERACIÓN [kWh/m² año]	
< 28.9 A	7.3 A	< 10.0 A	7.3 A
28.9-46.8 B		10.0-14.3 B	
46.8-72.6 C	67.7 C	14.3-20.4 C	
72.6-111.6 D		20.4-29.7 D	
111.6-178.3 E		29.7-36.7 E	
178.3-208.6 F		36.7-45.1 F	
≥ 208.6 G		≥ 45.1 G	

ANÁLISIS TÉCNICO

Indicador	Calefacción		Refrigeración		ACS		Iluminación		Total	
	Valor	ahorro respecto a la situación original	Valor	ahorro respecto a la situación original	Valor	ahorro respecto a la situación original	Valor	ahorro respecto a la situación original	Valor	ahorro respecto a la situación original
Consumo Energía final [kWh/m² año]	42.35	49.1%	4.64	-11.5%	69.60	0.0%	-	-%	-25.06	264.5%
Consumo Energía primaria no renovable [kWh/m² año]	82.76 C	49.1%	9.06 A	-11.5%	136.0 ₁ G	0.0%	-	-%	0.00 A	100.0%
Emisiones de CO2 [kgCO2/m² año]	14.02 B	49.1%	1.54 A	-11.5%	23.04 G	0.0%	-	-%	0.00 A	100.0%
Demanda [kWh/m² año]	67.68 C	49.1%	7.30 A	-11.5%						

Nota: Los indicadores energéticos anteriores están calculados en base a coeficientes estándar de operación y funcionamiento del edificio, por lo que solo son válidos a efectos de su calificación energética. Para el análisis económico de las medidas de ahorro y eficiencia energética, el técnico certificador deberá utilizar las condiciones reales y datos históricos de consumo del edificio.

DESCRIPCIÓN DE LA MEDIDA DE MEJORA

Características de la medida (modelo de equipos, materiales, parámetros característicos)

Coste estimado de la medida

-

Otros datos de interés

CALIFICACIÓN ENERGÉTICA GLOBAL

CONSUMO DE ENERGÍA PRIMARIA NO RENOVABLE [kWh/m² año]		EMISIONES DE DIÓXIDO DE CARBONO [kgCO2/ m² año]	
< 54.2 A 54.2-87.8 B 87.8-136.1 C 136.1-209.3 D 209.3-375.6 E 375.6-473.2 F ≥ 473.2 G	27.8 A	< 12.2 A 12.2-19.9 B 19.9-30.8 C 30.8-47.3 D 47.3-83.7 E 83.7-100.4 F ≥ 100.4 G	4.7 A

CALIFICACIONES ENERGÉTICAS PARCIALES

DEMANDA DE CALEFACCIÓN [kWh/m² año]		DEMANDA DE REFRIGERACIÓN [kWh/m² año]	
< 28.9 A 28.9-46.8 B 46.8-72.6 C 72.6-111.6 D 111.6-178.3 E 178.3-208.6 F ≥ 208.6 G	130.7 E	< 10.0 A 10.0-14.3 B 14.3-20.4 C 20.4-29.7 D 29.7-36.7 E 36.7-45.1 F ≥ 45.1 G	7.1 A

ANÁLISIS TÉCNICO

Indicador	Calefacción		Refrigeración		ACS		Iluminación		Total	
	Valor	ahorro respecto a la situación original	Valor	ahorro respecto a la situación original	Valor	ahorro respecto a la situación original	Valor	ahorro respecto a la situación original	Valor	ahorro respecto a la situación original
Consumo Energía final [kWh/m² año]	81.81	1.6%	4.49	-8.0%	69.60	0.0%	-	-%	14.25	6.5%
Consumo Energía primaria no renovable [kWh/m² año]	159.85 D	1.6%	8.78 A	-8.0%	136.01 G	0.0%	-	-%	27.84 A	6.5%
Emisiones de CO2 [kgCO2/m² año]	27.08 D	1.6%	1.49 A	-8.0%	23.04 G	0.0%	-	-%	4.72 A	6.5%
Demanda [kWh/m² año]	130.73 E	1.6%	7.07 A	-8.0%						

Nota: Los indicadores energéticos anteriores están calculados en base a coeficientes estándar de operación y funcionamiento del edificio, por lo que solo son válidos a efectos de su calificación energética. Para el análisis económico de las medidas de ahorro y eficiencia energética, el técnico certificador deberá utilizar las condiciones reales y datos históricos de consumo del edificio.

DESCRIPCIÓN DE LA MEDIDA DE MEJORA

Características de la medida (modelo de equipos, materiales, parámetros característicos)

Coste estimado de la medida

-

Otros datos de interés

CALIFICACIÓN ENERGÉTICA GLOBAL

CONSUMO DE ENERGÍA PRIMARIA NO RENOVABLE [kWh/m² año]		EMISIONES DE DIÓXIDO DE CARBONO [kgCO2/ m² año]	
	0.0 A		0.0 A

CALIFICACIONES ENERGÉTICAS PARCIALES

DEMANDA DE CALEFACCIÓN [kWh/m² año]		DEMANDA DE REFRIGERACIÓN [kWh/m² año]	
	132.8 E		6.6 A

ANÁLISIS TÉCNICO

Indicador	Calefacción		Refrigeración		ACS		Iluminación		Total	
	Valor	ahorro respecto a la situación original	Valor	ahorro respecto a la situación original	Valor	ahorro respecto a la situación original	Valor	ahorro respecto a la situación original	Valor	ahorro respecto a la situación original
Consumo Energía final [kWh/m² año]	83.13	0.0%	4.16	0.0%	48.20	30.7%	-	-%	-6.16	140.4%
Consumo Energía primaria no renovable [kWh/m² año]	162.4 4	E 0.0%	8.13	A 0.0%	1.64	A 98.8%	-	-	0.00	A 100.0%
Emisiones de CO2 [kgCO2/m² año]	27.52	D 0.0%	1.38	A 0.0%	0.87	A 96.2%	-	-	0.00	A 100.0%
Demanda [kWh/m² año]	132.8 5	E 0.0%	6.55	A 0.0%						

Nota: Los indicadores energéticos anteriores están calculados en base a coeficientes estándar de operación y funcionamiento del edificio, por lo que solo son válidos a efectos de su calificación energética. Para el análisis económico de las medidas de ahorro y eficiencia energética, el técnico certificador deberá utilizar las condiciones reales y datos históricos de consumo del edificio.

DESCRIPCIÓN DE LA MEDIDA DE MEJORA

Características de la medida (modelo de equipos, materiales, parámetros característicos)

Coste estimado de la medida

-

Otros datos de interés

ANEXO IV PRUEBAS, COMPROBACIONES E INSPECCIONES REALIZADAS POR EL TÉCNICO CERTIFICADOR

Se describen a continuación las pruebas, comprobaciones e inspecciones llevadas a cabo por el técnico certificador durante el proceso de toma de datos y de calificación de la eficiencia energética del edificio, con la finalidad de establecer la conformidad de la información de partida contenida en el certificado de eficiencia energética.

Fecha de realización de la visita del técnico certificador	29/09/2022

COMENTARIOS DEL TÉCNICO CERTIFICADOR

Intervenciones en edificios existentes con renovación de menos del 25% de la envolvente térmica final del edificio

IDENTIFICACIÓN DEL EDIFICIO O DE LA PARTE OBJETO DEL PROYECTO:			
Nombre del edificio	Habitatge unifamiliar vinculat a equipament municipal		
Dirección	C/ del Jubilat, 6		
Municipio	Omells de na Gaya	Código Postal	25268
Provincia	Lleida	Comunidad Autónoma	Cataluña
Zona climática	D3	Año construcción	1954
Normativa vigente (construcción / rehabilitación)	Anterior a la NBE-CT-79		
Referencia/s catastral/es	9562307CF3996S0001TM		

Tipo de edificio o parte del edificio que se certifica:	
☐ Edificio de nueva construcción	☒ Edificio Existente
☒ Vivienda ☒ Unifamiliar ☐ Bloque ☐ Bloque completo ☐ Vivienda individual	☐ Terciario ☐ Edificio completo ☐ Local

Edificio Existente
☐ Ampliación ☐ Ampliación de más del 10% de la superficie ☐ Ampliación de menos del 10% de la superficie ☐ Cambio de uso característico
☒ Reforma ☐ Reforma de las instalaciones térmicas ☒ Reforma de la envolvente térmica ☐ Reforma de más del 25% de la envolvente ☒ Reforma de menos del 25% de la envolvente

Características del edificio o parte del edificio que se certifica:	
¿Existen persianas?	No

DATOS DEL TÉCNICO VERIFICADOR:			
Nombre y Apellidos	Dènio Grifoll Escoda	NIF(NIE)	39928614-Q
Razón social	Arquitecto	NIF	-
Domicilio	C/ del Vallès nº 20, 3-2		
Municipio	Lleida	Código Postal	25005
Provincia	Lleida	Comunidad Autónoma	Cataluña
e-mail:	lopasseigarq@gmail.com	Teléfono	649635791
Titulación habilitante según normativa vigente	Arquitecto		
Procedimiento de cálculo utilizado y versión:	CEXv2.3		

El técnico abajo firmante declara responsablemente que ha realizado el cálculo de la comprobación de los aspectos recogidos en este informe según lo indicado en las secciones HE0 y HE1 del CTE y en los 'Documentos de apoyo para la aplicación del DB HE' en función de los datos ciertos que ha definido del edificio o parte del mismo objeto de este análisis.

Fecha: 25/10/2022

Firma del técnico verificador

Cálculo realizado según lo recogido en la sección HE del CTE



ANEXO I

Comprobación de la sección HE0: LIMITACIÓN DEL CONSUMO ENERGÉTICO

Edificio excluido del ámbito de aplicación de la sección HE0

ANEXO II

Comprobación de la sección HE1: CONDICIONES PARA EL CONTROL DE LA DEMANDA ENERGÉTICA

1. CUANTIFICACIÓN DE LA EXIGENCIA

1.1 Transmitancia de la envolvente térmica

La transmitancia térmica (U) de cada elemento perteneciente a la envolvente térmica no superará el valor límite (U_{lim}) de la tabla 3.1.1.a de la sección HE1 del CTE.

En el caso de reformas, el valor límite (U_{lim}) de la tabla 3.1.1.a-HE1 será únicamente a aquellos elementos de la envolvente térmica que se sustituya, incorporen, o modifiquen sustancialmente o que vean modificadas sus condiciones interiores o exteriores como resultado de la intervención, cuando estas supongan un incremento de las necesidades energéticas del edificio.

Se podrán superar los valores de la tabla 3.1.1.a-HE1 cuando el coeficiente de transmisión de calor (K) obtenido considerando la transmitancia térmica final de los elementos afectados no supere el obtenido aplicandolos valores de la tabla

Cerramientos opacos

	$U(W/m^2K)$	$U_{\text{límite}}(W/m^2K)$	Cumple
Façana N-O	0.33	0.41	Sí
Façana S-O	0.33	0.41	Sí
Façana S-E	0.33	0.41	Sí
Façana N-E	0.33	0.41	Sí
Partició escales	0.21	0.65	Sí
Mitgera N-E	0.0	0.65	Sí

Huecos

	$U(W/m^2K)$	$U_{\text{límite}}(W/m^2K)$	Cumple
Porta	2.2	5.7	Sí
F-1	1.58	1.8	Sí
F-2	1.4	1.8	Sí
F-4	1.58	1.8	Sí

1.4 Permeabilidad al aire

Las soluciones constructivas y condiciones de ejecución de los elementos de la envolvente térmica asegurarán una adecuada estanqueidad al aire. Se cuidarán los encuentros entre huecos y opacos, puntos de paso a través de la envolvente térmica y puertas de paso a espacios no acondicionados.

La permeabilidad al aire (Q_{100}) de los huecos que pertenezcan a la envolvente térmica no superará el valor límite de la tabla 3.1.3.a-HE1

Huecos

	Permeabilidad(m^3/hm^2)	Permeabilidad límite(m^3/hm^2)	Cumple
Porta	9.0	9.0	Sí
F-1	9.0	9.0	Sí
F-2	9.0	9.0	Sí
F-4	9.0	9.0	Sí

2. JUSTIFICACIÓN DEL CUMPLIMIENTO DE LA EXIGENCIA

En este apartado se describen las características energéticas del edificio, envolvente térmica, instalaciones, condiciones de funcionamiento y ocupación y demás datos utilizados para la comprobación del cumplimiento del edificio según el CTE 2019.

2.a. Definición de la zona climática de la localidad en la que se ubica el edificio, de acuerdo a la zonificación establecida en la sección HE 1

Localidad	Omells de na Gaya
Zona climática según el DB HE1	D3

2.b. Descripción geométrica, constructiva y de usos del edificio: orientación, definición de la envolvente térmica, otros elementos afectados por la comprobación de la limitación de descompensaciones en edificios de uso residencial privado, distribución y usos de los espacios

Superficie habitable [m ²]	57.3

Imagen del edificio	Plano de situación
	

Cerramientos opacos

Nombre	Tipo	Superficie (m ²)	U (W/m ² K)
Façana N-O	Fachada	15.18	0.33
Façana S-O	Fachada	15.18	0.33
Façana S-E	Fachada	27.3	0.33
Façana N-E	Fachada	12.41	0.33
Partició escales	Partición Interior	9.75	0.21
Mitgera N-E	Fachada	4.91	0.0
Coberta	Partición Interior	60.0	0.5

Huecos y lucernarios

Nombre	Tipo	Superficie (m ²)	U (W/m ² K)	Factor solar
Porta	Estimado	1.98	0.0	0.0

Verificación de requisitos de CTE-HE0 y HE1

Nombre	Tipo	Superficie (m ²)	U (W/m ² K)	Factor solar
F-1	Conocido	1.23	1.4	0.43
F-2	Conocido	0.9	1.4	0.43
F-4	Conocido	2.47	1.4	0.43

2.c. Condiciones de funcionamiento y ocupación

Superficie (m ²)	Perfil de uso
57.3	Residencial

2.d. Procedimiento empleado para el cálculo de la demanda energética y el consumo energético

Procedimiento utilizado y versión	CEXv2.3

2.e. Demanda energética

Nombre	kWh/m ² año
Demanda de calefacción	132.85
Demanda de refrigeración	6.55
Demanda de ACS	69.6

3. DATOS PARA EL CÁLCULO DE LA DEMANDA

3.1 SOLICITACIONES EXTERIORES

Se consideran solicitudes exteriores las acciones del clima sobre el edificio, tomando como zona climática la de referencia a la localidad según el CTE 2019.

3.2 SOLICITACIONES INTERIORES Y CONDICIONES OPERACIONALES

Las solicitudes interiores son las cargas térmicas generadas en el interior del edificio debido a los aportes de energía de los ocupantes, equipos e iluminación.

Las condiciones operacionales se definen por los siguientes parámetros que se recogen en los perfiles de uso del Apéndice D del DB HE del CTE 2019.

- a) Temperatura de consigna de calefacción
- b) Temperatura de consigna de refrigeración
- c) Carga interna debida a la ocupación
- d) Carga interna debida a la iluminación
- e) Carga interna debida a los equipos.

Se especifica el nivel de ventilación de cálculo para los espacios habitables y no habitables.

4. PROCEDIMIENTO DE CÁLCULO DE LA DEMANDA

El procedimiento de cálculo utilizado ha sido CEXv2.3

El procedimiento de cálculo permite determinar la demanda energética de calefacción y refrigeración necesaria para mantener el edificio por periodo de un año en las condiciones operacionales definidas en el apartado 4.2 de la sección HE1 del CTE cuando este se somete a las solicitaciones interiores y exteriores descritas en los apartados 4.1 y 4.2 del mismo documento. El procedimiento de cálculo puede emplear simulación mediante un modelo térmico del edificio o métodos simplificados equivalentes.

El procedimiento de cálculo permite obtener separadamente la demanda energética de calefacción y de refrigeración.

4.1 CARACTERÍSTICAS DEL PROCEDIMIENTO DE CÁLCULO

El procedimiento de cálculo considera los siguientes aspectos:

- a) El diseño, emplazamiento y orientación del edificio
- b) La evolución hora a hora en régimen transitorio del proceso térmico
- c) El acoplamiento térmico entre zonas adyacentes del edificio a distintas temperaturas
- d) Las solicitaciones interiores, solicitaciones exteriores y condiciones operacionales especificadas en los apartados 4.1 y 4.2 de la sección HE1 del CTE.
- e) Las ganancias y pérdidas de energía por conducción a través de la envolvente térmica del edificio, compuesta por los cerramientos opacos, los huecos y los puentes térmicos, con consideración de la inercia térmica de los materiales
- f) Las ganancias y pérdidas producidas por la radiación solar al atravesar los elementos transparentes o semitransparentes y las relacionadas con el calentamiento de los elementos opacos de la envolvente térmica considerando las propiedades de los elementos, su orientación e inclinación y las sombras propias del edificio u otros obstáculos que puedan bloquear dicha radiación.
- g) Las ganancias y pérdidas producidas por el intercambio de aire con el exterior debido a ventilación e infiltraciones teniendo en cuenta las exigencias de calidad del aire de los distintos espacios y las estrategias de control empleadas.

4.2 MODELO DEL EDIFICIO

4.2.1 Envolvente térmica del edificio

Son todos los cerramientos que delimitan los espacios habitables con el aire exterior, el terreno u otro edificio, y por todas las particiones interiores que delimitan los espacios habitables con espacios no habitables en contacto con el ambiente exterior.

4.2.2 Cerramientos opacos

Se han definido las características geométricas de los cerramientos de espacios habitables y no habitables, así como de particiones interiores que estén en contacto con el aire o el terreno o se consideren adiabáticos a efectos de cálculo.

Se han definido los parámetros de los cerramientos, definiendo sus prestaciones térmicas, espesor, densidad, conductividad y calor específico de las capas.

Se han tenido en cuenta las sombras que pueden arrojar los obstáculos en los cerramientos exteriores.

4.2.3 Huecos

Verificación de requisitos de CTE-HE0 y HE1

Se han definido características geométricas de huecos y protecciones solares, sean fijas o móviles y otros elementos que puedan producir sombras o disminuir la captación solar de los huecos.

Se ha definido transmitancia térmica del vidrio y el marco, la superficie de ambos, el factor solar del vidrio y la absorptividad de la cara exterior del marco.

Se ha considerado la permeabilidad al aire de los huecos para el conjunto de marco vidrio.

Se ha tenido en cuenta las sombras que pueden arrojar los obstáculos de fachada, incluyendo retranqueos, voladizos, toldos, salientes laterales o cualquier elemento de control solar.

4.2.4 Puentes térmicos

Se han considerado los puentes térmicos lineales del edificio, caracterizados mediante su tipo, la transmitancia térmica lineal, obtenida en relación con los cerramientos contiguos y su longitud.

El presente documento, tiene naturaleza meramente informativa, el contenido que aparece en el mismo, es consecuencia de los datos proporcionados por el usuario, la información contenida en el mismo tiene carácter meramente orientativo y en ningún caso es de naturaleza vinculante, por ello SAINT- GOBAIN ISOVER IBÉRICA S.L. así como cualquiera de las restantes empresas que formen parte del mismo grupo empresarial de aquella, declinan cualquier responsabilidad, en particular por daños indirectos, lucro cesante, salvo en casos de fraude o dolo imputable, y no garantizan el contenido de este documento en cuanto a su exactitud, fiabilidad exhaustividad. Cualquier uso que pueda hacerse de dicha información es responsabilidad exclusiva del usuario.



	IDENTIFICACIÓN		Ref. Catastral	9562307CF3996S0001TM	Versión informe asociado	25/10/2022
	Id. Mejora		Programa y versión	CEXv2.3	Fecha	25/10/2022

Informe descriptivo de la medida de mejora



DENOMINACIÓN DE LA MEDIDA DE MEJORA
Aïllament amb SATE de les façanes

DESCRIPCIÓN DE LA MEDIDA DE MEJORA
Características de la medida (modelo de equipos, materiales, parámetros característicos)
Coste estimado de la medida -
Otros datos de interés

CALIFICACIÓN ENERGÉTICA GLOBAL

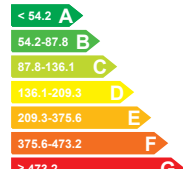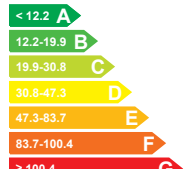CONSUMO DE ENERGÍA PRIMARIA NO RENOVABLE [kWh/m² año]	EMISIONES DE DIÓXIDO DE CARBONO [kgCO2/ m² año]
	
0.0 A	0.0 A

CALIFICACIONES ENERGÉTICAS PARCIALES

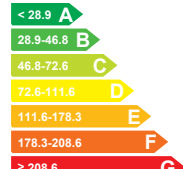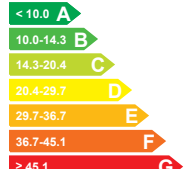DEMANDA DE CALEFACCIÓN [kWh/ m² año]	DEMANDA DE REFRIGERACIÓN [kWh/m² año]
	
67.68 C	7.3 A

	IDENTIFICACIÓN		Ref. Catastral	9562307CF3996S0001TM	Versión informe asociado	25/10/2022
	Id. Mejora		Programa y versión	CEXv2.3	Fecha	25/10/2022

ANÁLISIS TÉCNICO

Indicador	Calefacción		Refrigeración		ACS		Iluminación		Total	
	Valor	ahorro respecto a la situación original	Valor	ahorro respecto a la situación original	Valor	ahorro respecto a la situación original	Valor	ahorro respecto a la situación original	Valor	ahorro respecto a la situación original
Consumo Energía final [kWh/m² año]	42.35	49.1%	4.64	-11.5%	69.60	0.0%	-	-%	-25.06	264.5%
Consumo Energía primaria no renovable [kWh/m² año]	82.76	C 49.1%	9.06	A -11.5%	136.0 ₁	G 0.0%	-	- -%	0.00	A 100.0%
Emissiones de CO2 [kgCO2/m² año]	14.02	B 49.1%	1.54	A -11.5%	23.04	G 0.0%	-	- -%	0.00	A 100.0%
Demanda [kWh/m² año]	67.68	C 49.1%	7.30	A -11.5%						

ENVOLVENTE TÉRMICA

Cerramientos opacos

Nombre	Tipo	Superficie actual [m²]	Transmitancia actual [W/m² K]	Superficie post mejora [m²]	Transmitancia post mejora [W/m² K]
Façana N-O	Fachada	13.20	0.33	13.20	0.27
Façana S-O	Fachada	13.05	0.33	13.05	0.27
Façana S-E	Fachada	24.83	0.33	24.83	0.27
Façana N-E	Fachada	12.41	0.33	12.41	0.27
Partició escales	Partición Interior	9.75	0.21	9.75	0.21
Mitgera N-E	Fachada	4.91	0.00	4.91	0.00
Coberta	Partición Interior	60.00	0.50	60.00	0.50

Huecos y lucernarios

Nombre	Tipo	Superficie actual [m²]	Transmitancia actual del hueco [W/m² K]	Transmitancia actual del vidrio [W/m² K]	Superficie post mejora [m²]	Transmitancia post mejora [W/m² K]	Transmitancia post mejora del vidrio [W/m² K]
Porta	Hueco	1.98	2.20	0.00	1.98	2.20	0.00
F-1	Hueco	1.23	1.58	1.40	1.23	1.58	1.40
F-2	Hueco	0.90	1.40	1.40	0.90	1.40	1.40
F-4	Hueco	2.47	1.58	1.40	2.47	1.58	1.40

	IDENTIFICACIÓN		Ref. Catastral	9562307CF3996S0001TM	Versión informe asociado	25/10/2022
	Id. Mejora		Programa y versión	CEXv2.3	Fecha	25/10/2022

INSTALACIONES TÉRMICAS

Generadores de calefacción

Nombre	Tipo	Potencia nominal	Rendimiento Estacional	Estimación Energía Consumida anual	Tipo post mejora	Potencia nominal post mejora	Rendimiento o estacional post mejora	Estimación Energía Consumida anual Post mejora	Energía anual ahorrada
		[kW]	[%]	[kWh/m²año]		[kW]	[%]	[kWh/m²año]	[kWh/m²año]
Calefacción i refrigeració	Bomba de Calor		159.8%	-	Bomba de Calor		159.8%	-	-
TOTALES									

Generadores de refrigeración

Nombre	Tipo	Potencia nominal	Rendimiento Estacional	Estimación Energía Consumida anual	Tipo post mejora	Potencia nominal post mejora	Rendimiento o estacional post mejora	Estimación Energía Consumida anual Post mejora	Energía anual ahorrada
		[kW]	[%]	[kWh/m²año]		[kW]	[%]	[kWh/m²año]	[kWh/m²año]
Calefacción i refrigeració	Bomba de Calor		157.5%	-	Bomba de Calor		157.5%	-	-
TOTALES		-		-		-		-	-

Instalaciones de Agua Caliente Sanitaria

Nombre	Tipo	Potencia nominal	Rendimiento Estacional	Estimación Energía Consumida anual	Tipo post mejora	Potencia nominal post mejora	Rendimiento o estacional post mejora	Estimación Energía Consumida anual Post mejora	Energía anual ahorrada
		[kW]	[%]	[kWh/m²año]		[kW]	[%]	[kWh/m²año]	[kWh/m²año]
Equip ACS	Caldera Estándar		100.0%	-	Caldera Estándar		100.0%	-	-
TOTALES		-		-		-		-	-

ENERGÍAS RENOVABLES

Eléctrica

Nombre	Energía eléctrica generada y autoconsumida [kWh/año]	Energía eléctrica generada y autoconsumida post mejora [kWh/año]
Plaques fotovoltaïques	8117	8117
TOTALES	8117.0	8117.0



	IDENTIFICACIÓN		Ref. Catastral	9562307CF3996S0001TM	Versión informe asociado	25/10/2022
	Id. Mejora		Programa y versión	CEXv2.3	Fecha	25/10/2022

Informe descriptivo de la medida de mejora



DENOMINACIÓN DE LA MEDIDA DE MEJORA
Substitució de vidres per més aïllants

DESCRIPCIÓN DE LA MEDIDA DE MEJORA
Características de la medida (modelo de equipos, materiales, parámetros característicos)
Coste estimado de la medida -
Otros datos de interés

CALIFICACIÓN ENERGÉTICA GLOBAL

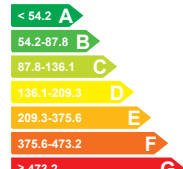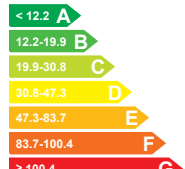CONSUMO DE ENERGÍA PRIMARIA NO RENOVABLE [kWh/m² año]	EMISIONES DE DIÓXIDO DE CARBONO [kgCO2/ m² año]
	
27.84 A	4.72 A

CALIFICACIONES ENERGÉTICAS PARCIALES

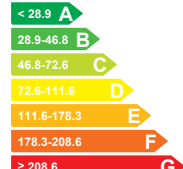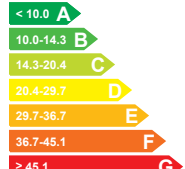DEMANDA DE CALEFACCIÓN [kWh/ m² año]	DEMANDA DE REFRIGERACIÓN [kWh/m² año]
	
130.73 E	7.07 A

	IDENTIFICACIÓN		Ref. Catastral	9562307CF3996S0001TM	Versión informe asociado	25/10/2022
	Id. Mejora		Programa y versión	CEXv2.3	Fecha	25/10/2022

ANÁLISIS TÉCNICO

Indicador	Calefacción		Refrigeración		ACS		Iluminación		Total	
	Valor	ahorro respecto a la situación original	Valor	ahorro respecto a la situación original	Valor	ahorro respecto a la situación original	Valor	ahorro respecto a la situación original	Valor	ahorro respecto a la situación original
Consumo Energía final [kWh/m² año]	81.81	1.6%	4.49	-8.0%	69.60	0.0%	-	-%	14.25	6.5%
Consumo Energía primaria no renovable [kWh/m² año]	159.85	D 1.6%	8.78	A -8.0%	136.01	G 0.0%	-	- -%	27.84	A 6.5%
Emissiones de CO2 [kgCO2/m² año]	27.08	D 1.6%	1.49	A -8.0%	23.04	G 0.0%	-	- -%	4.72	A 6.5%
Demanda [kWh/m² año]	130.73	E 1.6%	7.07	A -8.0%						

ENVOLVENTE TÉRMICA

Cerramientos opacos

Nombre	Tipo	Superficie actual [m²]	Transmitancia actual [W/m² K]	Superficie post mejora [m²]	Transmitancia post mejora [W/m² K]
Façana N-O	Fachada	13.20	0.33	13.20	0.33
Façana S-O	Fachada	13.05	0.33	13.05	0.33
Façana S-E	Fachada	24.83	0.33	24.83	0.33
Façana N-E	Fachada	12.41	0.33	12.41	0.33
Partició escales	Partición Interior	9.75	0.21	9.75	0.21
Mitgera N-E	Fachada	4.91	0.00	4.91	0.00
Coberta	Partición Interior	60.00	0.50	60.00	0.50

Huecos y lucernarios

Nombre	Tipo	Superficie actual [m²]	Transmitancia actual del hueco [W/m² K]	Transmitancia actual del vidrio [W/m² K]	Superficie post mejora [m²]	Transmitancia post mejora [W/m² K]	Transmitancia post mejora del vidrio [W/m² K]
Porta	Hueco	1.98	2.20	0.00	1.98	2.20	0.00
F-1	Hueco	1.23	1.58	1.40	1.23	1.89	1.80
F-2	Hueco	0.90	1.40	1.40	0.90	1.80	1.80
F-4	Hueco	2.47	1.58	1.40	2.47	1.89	1.80

	IDENTIFICACIÓN		Ref. Catastral	9562307CF3996S0001TM	Versión informe asociado	25/10/2022
	Id. Mejora		Programa y versión	CEXv2.3	Fecha	25/10/2022

INSTALACIONES TÉRMICAS

Generadores de calefacción

Nombre	Tipo	Potencia nominal	Rendimiento Estacional	Estimación Energía Consumida anual	Tipo post mejora	Potencia nominal post mejora	Rendimiento o estacional post mejora	Estimación Energía Consumida anual Post mejora	Energía anual ahorrada
		[kW]	[%]	[kWh/m²año]		[kW]	[%]	[kWh/m²año]	[kWh/m²año]
Calefacción i refrigeració	Bomba de Calor		159.8%	-	Bomba de Calor		159.8%	-	-
TOTALES									

Generadores de refrigeración

Nombre	Tipo	Potencia nominal	Rendimiento Estacional	Estimación Energía Consumida anual	Tipo post mejora	Potencia nominal post mejora	Rendimiento o estacional post mejora	Estimación Energía Consumida anual Post mejora	Energía anual ahorrada
		[kW]	[%]	[kWh/m²año]		[kW]	[%]	[kWh/m²año]	[kWh/m²año]
Calefacción i refrigeració	Bomba de Calor		157.5%	-	Bomba de Calor		157.5%	-	-
TOTALES		-		-		-		-	-

Instalaciones de Agua Caliente Sanitaria

Nombre	Tipo	Potencia nominal	Rendimiento Estacional	Estimación Energía Consumida anual	Tipo post mejora	Potencia nominal post mejora	Rendimiento o estacional post mejora	Estimación Energía Consumida anual Post mejora	Energía anual ahorrada
		[kW]	[%]	[kWh/m²año]		[kW]	[%]	[kWh/m²año]	[kWh/m²año]
Equip ACS	Caldera Estándar		100.0%	-	Caldera Estándar		100.0%	-	-
TOTALES		-		-		-		-	-

ENERGÍAS RENOVABLES

Eléctrica

Nombre	Energía eléctrica generada y autoconsumida [kWh/año]	Energía eléctrica generada y autoconsumida post mejora [kWh/año]
Plaques fotovoltaïques	8117	8117
TOTALES	8117.0	8117.0



	IDENTIFICACIÓN		Ref. Catastral	9562307CF3996S0001TM	Versión informe asociado	25/10/2022
	Id. Mejora		Programa y versión	CEXv2.3	Fecha	25/10/2022

Informe descriptivo de la medida de mejora



DENOMINACIÓN DE LA MEDIDA DE MEJORA
Calefacció mitjançant caldera de biomassa

DESCRIPCIÓN DE LA MEDIDA DE MEJORA
Características de la medida (modelo de equipos, materiales, parámetros característicos)
Coste estimado de la medida -
Otros datos de interés

CALIFICACIÓN ENERGÉTICA GLOBAL

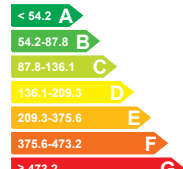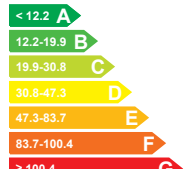CONSUMO DE ENERGÍA PRIMARIA NO RENOVABLE [kWh/m² año]	EMISIONES DE DIÓXIDO DE CARBONO [kgCO2/ m² año]
	
0.0 A	0.0 A

CALIFICACIONES ENERGÉTICAS PARCIALES

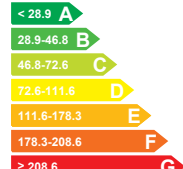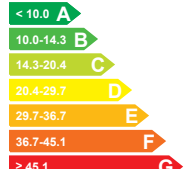DEMANDA DE CALEFACCIÓN [kWh/ m² año]	DEMANDA DE REFRIGERACIÓN [kWh/m² año]
	
132.85 E	6.55 A

	IDENTIFICACIÓN		Ref. Catastral	9562307CF3996S0001TM	Versión informe asociado	25/10/2022
	Id. Mejora		Programa y versión	CEXv2.3	Fecha	25/10/2022

ANÁLISIS TÉCNICO

Indicador	Calefacción		Refrigeración		ACS		Iluminación		Total	
	Valor	ahorro respecto a la situación original	Valor	ahorro respecto a la situación original	Valor	ahorro respecto a la situación original	Valor	ahorro respecto a la situación original	Valor	ahorro respecto a la situación original
Consumo Energía final [kWh/m² año]	83.13	0.0%	4.16	0.0%	48.20	30.7%	-	-%	-6.16	140.4%
Consumo Energía primaria no renovable [kWh/m² año]	162.4 4	E 0.0%	8.13	A 0.0%	1.64	A 98.8%	-	- -%	0.00	A 100.0%
Emisiones de CO2 [kgCO2/m² año]	27.52	D 0.0%	1.38	A 0.0%	0.87	A 96.2%	-	- -%	0.00	A 100.0%
Demanda [kWh/m² año]	132.8 5	E 0.0%	6.55	A 0.0%						

ENVOLVENTE TÉRMICA

Cerramientos opacos

Nombre	Tipo	Superficie actual [m²]	Transmitancia actual [W/m² K]	Superficie post mejora [m²]	Transmitancia post mejora [W/m² K]
Façana N-O	Fachada	13.20	0.33	13.20	0.33
Façana S-O	Fachada	13.05	0.33	13.05	0.33
Façana S-E	Fachada	24.83	0.33	24.83	0.33
Façana N-E	Fachada	12.41	0.33	12.41	0.33
Partició escales	Partición Interior	9.75	0.21	9.75	0.21
Mitgera N-E	Fachada	4.91	0.00	4.91	0.00
Coberta	Partición Interior	60.00	0.50	60.00	0.50

Huecos y lucernarios

Nombre	Tipo	Superficie actual [m²]	Transmitancia actual del hueco [W/m² K]	Transmitancia actual del vidrio [W/m² K]	Superficie post mejora [m²]	Transmitancia post mejora [W/m² K]	Transmitancia post mejora del vidrio [W/m² K]
Porta	Hueco	1.98	2.20	0.00	1.98	2.20	0.00
F-1	Hueco	1.23	1.58	1.40	1.23	1.58	1.40
F-2	Hueco	0.90	1.40	1.40	0.90	1.40	1.40
F-4	Hueco	2.47	1.58	1.40	2.47	1.58	1.40

	IDENTIFICACIÓN		Ref. Catastral	9562307CF3996S0001TM	Versión informe asociado	25/10/2022
	Id. Mejora		Programa y versión	CEXv2.3	Fecha	25/10/2022

INSTALACIONES TÉRMICAS

Generadores de calefacción

Nombre	Tipo	Potencia nominal	Rendimiento Estacional	Estimación Energía Consumida anual	Tipo post mejora	Potencia nominal post mejora	Rendimiento o estacional post mejora	Estimación Energía Consumida anual Post mejora	Energía anual ahorrada
		[kW]	[%]	[kWh/m²año]		[kW]	[%]	[kWh/m²año]	[kWh/m²año]
Calefacción i refrigeració	Bomba de Calor		159.8%	-	Bomba de Calor		159.8%	-	-
TOTALES									

Generadores de refrigeración

Nombre	Tipo	Potencia nominal	Rendimiento Estacional	Estimación Energía Consumida anual	Tipo post mejora	Potencia nominal post mejora	Rendimiento o estacional post mejora	Estimación Energía Consumida anual Post mejora	Energía anual ahorrada
		[kW]	[%]	[kWh/m²año]		[kW]	[%]	[kWh/m²año]	[kWh/m²año]
Calefacción i refrigeració	Bomba de Calor		157.5%	-	Bomba de Calor		157.5%	-	-
TOTALES		-		-		-		-	-

Instalaciones de Agua Caliente Sanitaria

Nombre	Tipo	Potencia nominal	Rendimiento Estacional	Estimación Energía Consumida anual	Tipo post mejora	Potencia nominal post mejora	Rendimiento o estacional post mejora	Estimación Energía Consumida anual Post mejora	Energía anual ahorrada
		[kW]	[%]	[kWh/m²año]		[kW]	[%]	[kWh/m²año]	[kWh/m²año]
Equip ACS	Caldera Estándar		100.0%	-	-	-	-	-	-
Nueva instalación ACS	-	-	-	-	Caldera Estándar		80.0%	-	-
TOTALES		-		-		-		-	-

ENERGÍAS RENOVABLES

	IDENTIFICACIÓN		Ref. Catastral	9562307CF3996S0001TM	Versión informe asociado	25/10/2022
	Id. Mejora		Programa y versión	CEXv2.3	Fecha	25/10/2022

Eléctrica

Nombre	Energía eléctrica generada y autoconsumida [kWh/año]	Energía eléctrica generada y autoconsumida post mejora [kWh/año]
Plaques photovoltaïques	8117	8117
TOTALES	8117.0	8117.0

Certificat d'eficiència energètica d'edificis / part de l'edifici

Acusament de rebuda de la sol·licitud

El formulari de sol·licitud s'ha enviat correctament

- Fitxer enviat: formulariENE001SOLC221025104140 OMELLS REFORMAT_sgnt.pdf
- Resum*: 502f6f9b4b48a898908e5f18c3199d6d84fa846fb926362c1b0f78641914c077

El formulari ha arribat correctament. En cas de tenir una taxa associada, ha de fer el pagament per registrar-lo. Si tota la informació és correcta, rebrà l'etiqueta energètica en la carpeta de les seves gestions i al 'Cercador de Certificats-ICAEN

* Per tal de garantir que el present acusament de rebuda correspon de forma fidedigna als documents lliurats, s'inclou un resum d'aquests, calculat mitjançant algorismes criptogràfics.

Dades generals

Codi de tràmit (ID)	Número de registre	Data de registre
D4FPVNN8	9015-2176188/2022	25/10/2022 13:24:00

Informació de la signatura del document de sol·licitud

Tipus de credencial	Persona signatària
Certificat digital	

Aquest fitxer es troba com adjunt a aquest acusament de rebuda. Si ho vol recuperar pot accedir directament mitjançant el panell de navegació Adjunts de l'Adobe Reader. Per mostrar-lo pot anar a menú Veure > Mostar/ocultar > Panells de navegació i seleccionar Arxius adjunts i des de el panell de navegació clicant la icona d'un clip.

Recordatoris

La Generalitat de Catalunya posa a la seva disposició diferents canals per consultar l'estat d'aquest tràmit:

- Per internet a l'adreça <http://web.gencat.cat/ca/tramits> o <http://www.gencat.cat/canalempresa>
- Per telèfon trucant al 012.

S'aconsella que imprimeixi o desi en local la sol·licitud per a que tingui constància de les dades que ha escrit i dels números identificatius que hi ha en aquesta plana perquè li permetran fer consultes sobre l'estat del tràmit.

! Les dades sol·licitades en aquest formulari són les dades administratives necessàries per al registre. Les dades tècniques estan contingudes al document en format .xml que us sol·licitem al final del formulari.
Segons els paràmetres especificats en aquest primer bloc de dades, es calcularà l'import de la taxa associada al registre. Reviseu-ho bé.

Motius per dur a terme la certificació

Certificació voluntària

És una renovació o modificació d'un altre registre?

No

Propietat de l'edifici

Propietat pública

☐ Es tracta d'un edifici o habitatge de protecció oficial?

Es tracta d'una rehabilitació energètica o un edifici ja rehabilitat?
SI

Motius de la rehabilitació:

Certificat d'eficiència energètica d'edificis / part de l'edifici

- ☒ Aïllament en façanes i/o coberta. ☒ Renovació de finestres i/o proteccions solars.
☒ Millora de les instal·lacions (calefacció, climatització, ACS, enllumenat...). ☐ Altres.

Fase del certificat d'eficiència energètica

Edifici existent - rehabilitació en fase de projecte

Ús de l'edifici / part de l'edifici a certificar

Qualificació energètica d'emissions de CO2

Habitatge unifamiliar

A

El/La tècnic/a certificador/a ha realitzat, com a mínim, una visita a l'edifici o habitatge 3 mesos abans a l'emissió del certificat energètic.



Referència cadastral

Altra referència cadastral (en cas necessari)

9562307CF3996S0001TM

Exemple habitatge: 1234567CG1011N0024JG / Exemple edifici: 1234567CG1011N

Camp obligatori però en cas que no estigui disponible en la fase projecte, afegir-lo en registrar l'edifici acabat o bé quan estigui disponible al Portal de la Direcció General del Cadastre.

En cas de disposar d'un Informe de la Inspecció Tècnica de l'Edifici d'Habitatges (ITE), codi del Certificat d'aptitud:

Superfície útil habitable m²

AAAN1359

57

! No són superfícies útils habitables els aparcaments, els trasters, les cambres tècniques ni les sotacobertes no condicionades.

Normativa vigent durant el projecte de construcció o rehabilitació.

Procediment de qualificació energètica utilitzat (eina):

CTE 2019

CE3X

L'edifici o habitatge disposa d'un certificat voluntari (LEED, BREEAM, VERDE, PASSIVHAUS...).

☐ LEED ☐ BREEAM ☐ VERDE ☐ PASSIVHAUS ☐ DGNB ☐ MINERGIE Altres

Certificat d'eficiència energètica d'edificis / part de l'edifici

Adreça de l'habitatge o edifici objecte de la certificació

! L'adreça que es mostra a continuació, serà la que aparegui a l'etiqueta de certificació energètica. Comproveu atentament que és correcta.

Tipus de via	Nom de la via		Número	
Carrer	DEL JUBILAT		6	
Bloc	Escala	Pis	Porta	Codi postal
				25268
Província	Comarca		Població	
Lleida	Urgell		Omells de na Gaia (Els)	

Indiqueu altres números d'adreça (en cas de tenir-ne més d'un)

[Exemple: en el cas del carrer Barcelona 100 - 102 bis, s'ha d'afegir només 102 bis]

Dades del promotor o propietari

Indiqueu el tipus de persona:

☐ Persona física ☒ Persona jurídica

Dades d'identificació de l'empresa

Raó social	NIF d'empresa
AJUNTAMENT DELS OMELLS DE NA GAIA	P2519200F

Dades del representant de l'empresa

Nom	Primer cognom	Segon cognom
DELFÍ	ESCOTÉ	SALLA
Tipus de document d'identificació	Número d'identificació	
DNI	78078096L	

! Per comprar o disposar d'una propietat a l'estat espanyol cal un número d'identificació fiscal espanyol, de resident, de no resident, d'empresa nacional resident, estrangera resident, estrangera no resident, o de qualsevol altre tipus, però que identifiqui a aquesta en l'estat per poder operar.

Telèfon fix/mòbil	Telèfon fix/mòbil alternatiu	Adreça de correu electrònic
973330235		alcaldia@omellsdenagaia.cat

Adreça

☐ Residència fora de l'Estat espanyol

Tipus de via	Nom de la via		Número	
Plaça	MAJOR		1	
Bloc	Escala	Pis	Porta	Codi postal
				25268
Província	Municipi		País	
Lleida	Omells de na Gaia (Els)		Espanya	

Certificat d'eficiència energètica d'edificis / part de l'edifici

Dades del tècnic responsable de la certificació energètica de l'edifici

Nom	Primer cognom	Segon cognom
DENIO	GRIFOLL	ESCODA
Tipus de document d'identificació	Número d'identificació	
DNI	39928614Q	
Telèfon fix/mòbil	Telèfon fix/mòbil alternatiu	Adreça de correu electrònic
649635791		lopasseigarq@gmail.com

Q Aquest correu electrònic serà la via de comunicació amb el tècnic certificador en cas que hi hagi qualsevol dubte o esmena a corregir abans de finalitzar el registre o en un procediment de control administratiu posterior. Les notificacions electròniques es poden consultar dins de l'Oficina Virtual de Tràmits (OVT) o al Canal Empresa, on es pot accedir mitjançant certificat digital acceptat o paraula de pas d'un sol ús. Des de l'emissió de l'avís de notificació es disposa de 10 dies naturals per acceptar o rebutjar la notificació, i transcorregut aquest termini, si no s'hi ha accedit, s'entendrà rebutjada. Des del moment en què s'accedeixi al contingut, es considerarà practicada.

Adreça

☐ Residència fora de l'Estat espanyol

Tipus de via	Nom de la via			Número
Carrer	DEL VALLÈS			20
Bloc	Escala	Pis	Porta	Codi postal
		3r	2a	25005
Província	Municipi			País
Lleida	Lleida			Espanya
Titulació	Núm. col·legiat		Col·legi	
Arquitecte	78320		COAC TARRAGONA	

En cas que es desitgi que les dades de l'empresa on treballa el tècnic certificador apareguin en l'informe de liquidació, ompliu els camps següents:

Dades d'identificació de l'empresa

Raó social	NIF d'empresa

Certificat d'eficiència energètica d'edificis / part de l'edifici

Altres sistemes específics de l'edifici

Disposa d'energia geotèrmica

NO

Disposa d'energia aerotèrmica

SÍ

Potència nominal (en kW) de la bomba

Indicar el nombre de sondeigs del camp de captació o bescanviadors

Indicar la longitud de cada pou o captador (metres)

La instal·lació disposa d'alguna altre renovable instal·lada per autoconsum, com per exemple, solar fotovoltaica, solar tèrmica

SÍ

En relació al sistema de calefacció o refrigeració, indicar quins emissors disposa l'edifici o habitatge:

☐ Radiadors d'alumini o similars

☐ Radiadors de ferro colat

☐ Radiadors de baixa emissivitat

☐ Terra radiant

☐ Sostre radiant, bigues fredes o similar

☐ Distribució per conductes d'aire

☒ Fan-coils

L'edifici o habitatge està connectat a una xarxa de districte de generació de calor i/o fred



S'ha aplicat una solució singular al certificat?

NO

NO

L'edifici té associat un punt de recàrrega de vehicle elèctric?



Les solucions singulars serveixen per justificar tècnicament valors no estàndards o habituals. Cal adjuntar un document amb la justificació d'aquests valors en l'apartat d'annexos: arxius associats al procés de la certificació.

No

Quants punts de recàrrega hi ha? (número)

En cas que en bloc d'habitatges hi hagi un aparcament, hi ha una preinstal·lació elèctrica disponible per endollar el vehicle?

No

Electrodomèstics

Indicar la qualificació energètica mitjana dels electrodomèstics de l'habitatge o dels que hi hagi en el bloc d'habitatges (nevera, congelador, rentaplats, rentadora, TV):

L'habitatge o edifici disposa d'assecadora?

Eficients

SÍ

Solucions bioclimàtiques

L'edifici disposa de solucions bioclimàtiques?

No

☐ Galeria

☐ Atri, hivernacle

☐ Solucions inercials a l'envolupant

☐ Mur trombe

☐ Mur paretodinàmic

☐ Ventilació natural creuada

☐ Vegetació a l'envolupant

☐ Xemenia solar

☐ Pou canadenc

Breu descripció de les solucions bioclimàtiques presents a l'edifici

Domòtica

L'edifici disposa de domòtica?

No

☐ Proteccions solars

☐ Il·luminació

☐ Climatització i ACS

☐ Altres

Breu descripció de la domòtica present a l'habitatge o edifici

Certificat d'eficiència energètica d'edificis / part de l'edifici

Consums energètics i facturació

Consum anual aproximat d'electricitat en kWh:

Cost anual aproximat de les factures d'electricitat (euros):

Consum anual aproximat de gas en kWh:

Cost anual aproximat de les factures de gas (euros):

Manteniment i observacions

El promotor o propietari està al corrent de les seves exigències de manteniment establertes en la IT3 de manteniment i ús de l'RD 1027/2007, de 20 de juliol, pel qual s'aprova el RITE, o modificacions posteriors?

Sí

Observacions

Habitatge vinculat a un equipament municipal que no disposa de comptadors individuals per als subministrament d'aigua i electricitat, que a partir de la reforma ja en disposarà.

Certificat d'eficiència energètica d'edificis / part de l'edifici

! En aquest apartat **només** s'han de posar les dades del representant del propietari o promotor en cas que sigui necessari, com per exemple quan el propietari estigui residint fora de l'estat.

En cas necessari: dades del representant del propietari / promotor que té encomanada la gestió de l'immoble.

Indiqueu el tipus de persona:

☒ Persona física ☐ Persona jurídica

Dades d'identificació de la persona

Nom	Primer cognom	Segon cognom
Tipus de document d'identificació	Número d'identificació	
Telèfon fix/mòbil	Telèfon fix/mòbil alternatiu	Adreça de correu electrònic

Adreça

☐ Residència fora de l'Estat espanyol				
Tipus de via	Nom de la via		Número	
Bloc	Escala	Pis	Porta	Codi postal
Província	Municipi		País Espanya	

Certificat d'eficiència energètica d'edificis / part de l'edifici

Avisos

Si voleu rebre comunicacions relacionades amb la certificació energètica d'edificis, marqueu la casella següent:

- ☒ Indiqueu una adreça de correu electrònic on rebreu les notificacions electròniques dels actes administratius relacionats amb aquesta sol·licitud, els seus avisos, així com altres comunicacions.

Correu electrònic: lopasseigarq@gmail.com

Les notificacions electròniques es poden consultar dins de l'Oficina Virtual de Tràmits (OVT) o al Canal Empresa, on es pot accedir mitjançant certificat digital acceptat o paraula de pas d'un sol ús.

Des de l'emissió de l'avis de notificació es disposa de 10 dies naturals per acceptar o rebutjar la notificació, i transcorregut aquest termini, si no s'hi ha accedit, s'entendrà rebutjada. Des del moment en què s'accedeixi al contingut, es considerarà practicada.

- ☐ Si marqueu aquesta casella, vostè ens presteu el vostre consentiment perquè us proporcionem informació sobre altres activitats relacionades amb la certificació energètica d'edificis, consentint expressament a rebre-la per l'adreça de correu electrònic indicat.

Documentació annexa

Adjunteu els documents següents:

- ☒ Informe de certificació d'eficiència energètica obtingut amb les eines reconegudes pel Ministeri (format .pdf;.zip;.rar) **obligatori**
Omells de na Gaia REFORMA.pdf
- ☒ Arxius informàtics associats al procés de la certificació. (Adjuntar tots els arxius i carpetes generades per les eines homologades durant el procés de certificació en un sol document .zip o .rar) **obligatori**
Omells de na Gaia REFORMA.rar
- ☒ Model de representació en el procediment iniciat a instància del propietari, promotor o representant de l'edifici o part del mateix objecte de certificació (format .pdf;.zip;.rar) **obligatori**
DOCUMENT DE REPRESENTACIÓ BAIX.pdf
- ☒ Document amb el detall de les recomanacions de millora d'eficiència energètica de l'edifici o habitatge i descripció de les proves i comprovacions fetes pel tècnic certificador (en .pdf;.zip;.rar) **obligatori**
Omells de na Gaia REFORMA_informeMedidasMejora.pdf
- ☒ Arxius informàtics associats al procés de la certificació en format XML (.xml) **obligatori**
Omells de na Gaia REFORMA.xml

La mida màxima del fitxer de sol·licitud incloent-hi els adjunts és de 5 MB.

Declaro responsablement com a tècnic competent

- ☒ Que les dades aportades en aquest expedient són certes i vigents i que els documents annexats reproduïen fidelment els originals.
- ☒ Que sóc un tècnic competent d'acord amb el que s'estableix a l'article 1.3 lletra p) del Reial Decret 235/2013, de 5 d'abril, pel qual s'aprova el procediment bàsic per a la certificació de l'eficiència energètica dels edificis i estic en possessió d'una de les titulacions acadèmiques i professionals habilitants per a la redacció de projectes o direcció d'obres i direcció d'execució d'obres d'edificació o per a la realització de projectes d'instal·lacions tèrmiques. A aquest efecte, s'entendrà com a tècnic competent els titulats que estan especificats a la pàgina web de l'Institut Català d'Energia (www.gencat.cat/icaen).
- ☒ Que la persona física/jurídica promotor o propietari de l'edifici o part de l'edifici descrit en aquest expedient ha contractat els meus serveis per realitzar el procediment de certificació energètica d'edificis i ostento la representació d'aquesta persona per realitzar tots els tràmits d'aquest procediment davant de l'ICAEN.
- ☒ Que estic en possessió d'una pòlissa de responsabilitat civil professional vigent i al corrent de pagament.

Les persones que subscriuen autoritzen

- ☒ L'ICAEN a cedir les vostres dades i els resultats de la certificació energètica obtinguda a altres Administracions Públiques competents en matèria de certificació perquè, entre altres finalitats, siguin objecte de publicació al Registre Públic al qual fa referència l'RD 235/2013.
- ☒ L'ICAEN a efectuar les consultes telemàtiques a PICA i altres registres de les Administracions Públiques, en els termes establerts en el Decret 56/2009, de 7 d'abril, amb la finalitat de dur a terme la gestió, el control i les inspeccions del procediment de la Certificació Energètica d'Edificis.

Certificat d'eficiència energètica d'edificis / part de l'edifici

Protecció de dades

Responsable del tractament: Institut Català d'Energia, Districte Administratiu – Edifici A, carrer del Foc, 57, 08038 Barcelona, icaen@gencat.cat.

Dades de contacte delegat de protecció de dades: carrer del Foc, 57, 08038 Barcelona, icaen@gencat.cat, telèfon: 938 574 000.

Finalitat del tractament: dur a terme la gestió, el control i les inspeccions del Registre de Certificació Energètica d'Edificis, així com l'explotació estadística i l'elaboració del Registre Públic de Certificats.

Base jurídica: (i) consentiment de l'interessat pel tractament de les seves dades personals per a les finalitats específiques. Les dades són necessàries per tramitar la certificació energètica. L'interessat podrà retirar el seu consentiment en qualsevol moment sense que això afecti la sol·licitud del tractament basat en el consentiment previ a la seva retirada; i (ii) Missió en interès públic.

Destinatari: els departaments o entitats públiques o privades corresponents que participin en matèria de certificació, només per a les finalitats exposades anteriorment.

Drets de les persones: podeu accedir a les vostres dades, sol·licitar-ne la rectificació o supressió, oposar-vos al tractament i sol·licitar-ne la limitació, enviant la vostra sol·licitud a l'adreça de l'ICAEN o del delegat de protecció de dades o mitjançant la seva seu electrònica: <http://icaen.gencat.cat/ca/inici/>.

Termini de conservació de les dades: mentre es mantingui la finalitat per la qual les dades van ser comunicades, sense perjudici de l'obligació de custòdia de documentació en virtut de la normativa aplicable.

Reclamació: podeu presentar una reclamació adreçada a l'Autoritat Catalana de Protecció de Dades, mitjançant la seu electrònica de l'Autoritat Catalana de Protecció de Dades (<https://seu.apd.cat>) o per mitjans no electrònics.

☒ Accepto les condicions

Taxa per la certificació energètica d'edificis 0,00 €

! Nova construcció o grans rehabilitacions (taxa màxima: 551,50 €):

Habitatge unifamiliar: 22,10 €.

Bloc d'habitatges: $T(€) = 10,80 \cdot H + 17,30$, on H correspon al nombre d'habitatges del bloc.

Per a altres usos: 22,10 € + 0,30 €/m², on m² és la superfície útil especificada a la pàgina 1.

Edificis existents (taxa màxima 275,75 €):

Habitatges unifamiliars o habitatge: 12,20 €.

Bloc d'habitatges: $T(€) = 5,45 \cdot H + 5,85$, on H correspon al nombre d'habitatges del bloc.

Altres usos: 11,10 € + 0,10 €/m², on m² és la superfície útil especificada a la pàgina 1.



Resten exempts de la taxa les certificacions d'edificis/part de l'edifici existents o certificacions per rehabilitacions d'aquests edificis que obtinguin una qualificació energètica A. En cas de que la qualificació energètica obtinguda sigui una B, aquesta bonificació serà del 50%.

En el cas de superar la taxa màxima, aquesta bonificació s'aplicarà sobre la taxa real, i no sobre la taxa màxima.

Aquesta taxa no està subjecta a IVA en cap dels casos.

11. REPORTATGE FOTOGRÀFIC ESTAT ACTUAL



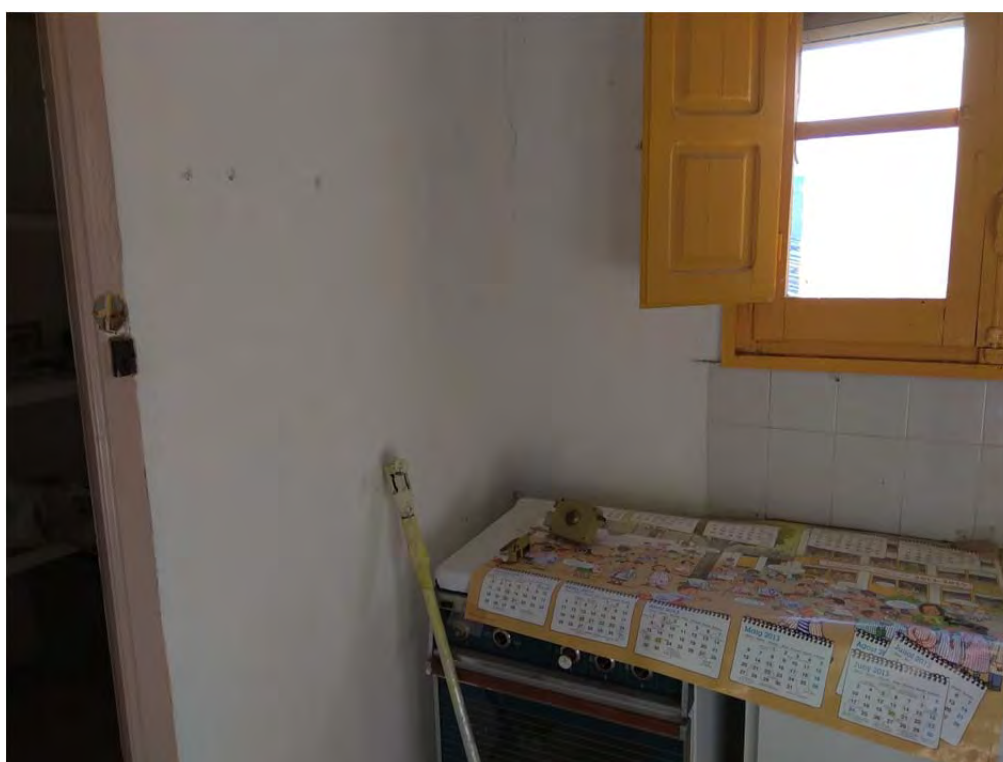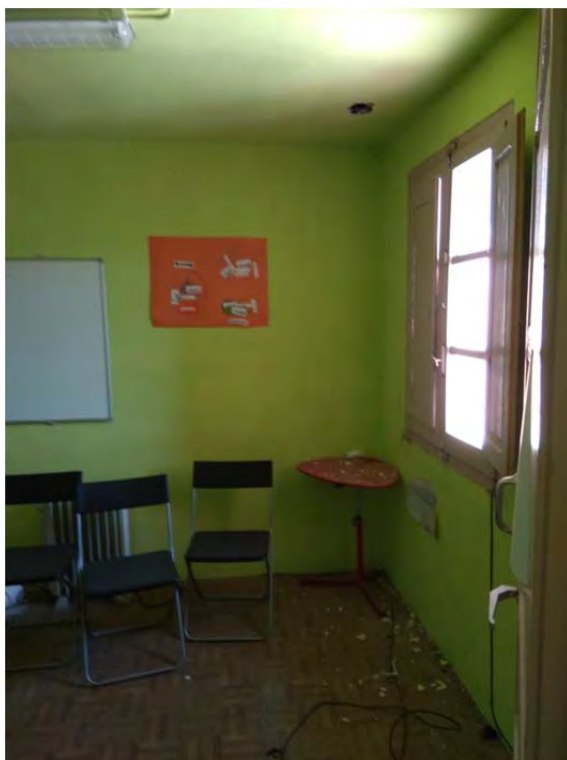





7. PLEC DE CONDICIONS

PLEC DE CLÀUSULES ADMINISTRATIVES

PLEC DE CONDICIONS TÈCNIQUES GENERALS I PARTICULARS

PLEC DE CONDICIONS GENERALS DE L'EDIFICACIÓ

CAPÍTOL PRELIMINAR: DISPOSICIONS GENERALS

Naturalesa i objecte del plec general. Documentació del contracte d'obra.

CAPÍTOL I: CONDICIONES FACULTATIVES.

EPÍGRAF 1: DELIMITACIÓ GENERAL DE FUNCIONS TÈCNIQUES

L'Arquitecte Director. L'Aparellador o Arquitecte Tècnic. El Constructor

EPÍGRAF 2: DE LES OBLIGACIONS I DRETS GENERALS DEL CONSTRUCTOR.

Verificació dels documents del Projecte. Pla de Seguretat i Higiene. Oficina a l'obra. Representació del Contractista. Presència del constructor en l'obra. Treballs no estipulats expressament. Interpretacions, aclariments i modificacions dels documents del Projecte Reclamacions contra les ordres de la Direcció Facultativa. Recusació pel Contractista del personal nomenat per l'Arquitecte. Faltes del personal

EPÍGRAF 3: PRESCRIPCIONS GENERALS RELATIVES ALS TREBALLS, ALS MATERIALS I ALS MITJANS AUXILIARS

Camins i accessos. Replanteig. Començament de l'obra. Ritme d'execució dels treballs. Ordre dels treballs. Facilitat per a altres contractistes. Ampliació del projecte per causes imprevistes o de força major. Pròrroga per causa de força major. Responsabilitat de la Direcció Facultativa en el retard de l'obra. Condicions generals d'execució dels treballs. Obres ocultes. Treballs defectuosos. Viciis ocults. Dels materials i dels aparells/ La seva procedència. Presentació de mostres. Materials no utilitzables. Materials i aparells defectuosos. Despeses ocasionades per proves i assaigs. Neteja de les obres. Obres sense prescripcions

EPÍGRAF 4: DE LES RECEPCIONS D'EDIFICIS I OBRES ANNEXES.

De les recepcions provisionals. Documentació final de l'obra. Amidament definitiu dels treballs i liquidació provisional de l'obra Termini de garantia. Conservació de les obres rebudes provisionalment. De la recepció definitiva. Prorrogació del termini de garantia. De les recepcions de treballs la contracta dels quals hagi estat rescindida.

CAPÍTOL II: CONDICIONS ECONÒMIQUES

EPÍGRAF 1

Principi general

EPÍGRAF 2

Fiances. Fiança provisional. Execució de treballs amb càrrec a la fiança. De la seva devolució en general. Devolució de la fiança en el cas que es fessin recepcions parcials.

EPÍGRAF 3: DELS PREUS

Composició dels preus unitaris. Preu de Contracta. Import de Contracte. Preus contradictoris. Reclamacions d'augment de preus per causes diverses. Formes tradicionals de mesurar o d'aplicar els preus. De la revisió dels preus contractats. Aplec de materials

EPÍGRAF 4: OBRES PER ADMINISTRACIÓ

Administració. Obres per administració directa. Obres per administració delegada o indirecte. Liquidació d'obres per administració. Abonament al Constructor dels comptes d'administració delegada. Normes per a l'adquisició dels materials i aparells. Responsabilitat del Constructor en el baix rendiment dels obrers. Responsabilitats del Constructor.

EPÍGRAF 5: DE LA VALORACIÓ I ABONAMENT DELS TREBALLS

Formes diverses d'abonament de les obres. Relacions valorades i certificacions. Millora d'obres lliurement executades. Abonament de treballs pressupostats amb partida alçada. Abonament d'esgotaments i altres treballs especials no contractats/ Pagaments. Abonament de treballs executats durant el termini de garantia

EPÍGRAF 6: DE LES INDEMNITZACIONS MÚTUES

Indemnització per retard injustificat en el termini d'acabament de les obres. Demora dels pagaments

EPÍGRAF 7: DIVERSOS

Milliores i augments d'obra. Casos contraris. Unitats d'obra defectuoses però acceptables. Assegurança de les obres. Conservació de l'obra. Us pel Contractista d'edificis o bens del propietari.

CAPÍTOL PRELIMINAR - DISPOSICIONS GENERALS

NATURALESA I OBJECTE DEL PLEC GENERAL

Article 1.- El present Plec General de Condicions té caràcter supletori del Plec de Condicions particulars del Projecte. Ambdós, com a part del projecte arquitectònic tenen com a finalitat regular l'execució de les obres fixant-ne els nivells tècnics i de qualitat exigibles i precisen les intervencions que corresponen, segons el contracte i d'acord amb la legislació aplicable, al Promotor o propietari de l'obra, al Contractista o constructor de l'obra, als seus tècnics i encarregats, a l'Arquitecte i a l'Aparellador o Arquitecte Tècnic, així com les relacions entre ells i les seves obligacions corresponents en ordre a l'acompliment del contracte d'obra.

DOCUMENTACIÓ DEL CONTRACTE D'OBRA

Article 2.- Integren el contracte els documents següents relacionats per ordre de relació pel que es refereix al valor de les seves especificacions en cas d'omissió o contradicció aparent:

1. Les condicions fixades en el mateix document de contracte d'empresa o arrendament d'obra si és que existeix.
2. El Plec de Condicions particulars.
3. El present Plec General de Condicions.
4. La resta de la documentació del Projecte (memòria, plànols, amidaments i pressupost). Les ordres i instruccions de la Direcció facultativa de les obres s'incorpora al Projecte com a interpretació, complement o precisió de les seves determinacions.

En cada document, les especificacions literals prevalen sobre les gràfiques i en els plànols, la cota preval sobre la mida a escala.

CAPÍTOL I - CONDICIONS FACULTATIVES

EPÍGRAF 1: DELIMITACIÓ GENERAL DE FUNCIONS TÈCNIQUES

L'ARQUITECTE DIRECTOR

Article 3.- Correspon a l'Arquitecte Director:

- a) Comprovar l'adequació de la fonamentació projectada a les característiques reals del sòl. *(no s'escau en el present projecte)*
- b) Redactar els complements o rectificacions del projecte que calguin.
- c) Assistir a les obres, tantes vegades com ho requereixi la seva naturalesa i complexitat, per tal de resoldre les contingències que es produïssin i impartir les instruccions complementàries que calguin per aconseguir la solució arquitectònica correcta.
- d) Coordinar la intervenció en obra d'altres tècnics que, en el seu cas, concorrin a la direcció amb funció pròpia en aspectes parcials de la seva especialitat.
- e) Aprovar les certificacions parcials d'obra, la liquidació final i assessorar el promotor en l'acte de la recepció.
- f) Preparar la documentació final de l'obra i expedir i subscriure juntament amb l'Aparellador o Arquitecte Tècnic, el certificat de final d'obra.

L'APARELLADOR O ARQUITECTE TÈCNIC

Article 4.- Correspon a l'Aparellador o Arquitecte Tècnic:

- a) Redactar el document d'estudi i anàlisi del Projecte d'acord amb el previst a l'article 1.4. de les Tarifes d'Honoraris aprovades per RD 314/1979, de 19 de gener.
- b) Planificar, a la vista del projecte arquitectònic, del contracte i de la normativa tècnica d'aplicació, el control de qualitat i econòmic de les obres.
- c) Redactar, quan es demani, l'estudi dels sistemes adients als riscos del treball en la realització de l'obra i aprovar el Pla de Seguretat i Higiene per a la seva aplicació.
- d) Efectuar el replanteig de l'obra i preparar l'acta corresponent subscriuint-la juntament amb l'Arquitecte i amb el Constructor.
- e) Comprovar les instal·lacions provisionals, mitjans auxiliars i sistemes de seguretat i higiene en el treball, controlant-ne la seva correcta execució.
- f) Ordenar i dirigir l'execució material d'acord amb el projecte, amb les normes tècniques i amb les regles de bona construcció.
- g) Fer o disposar les proves i assaigs de materials, instal·lacions i altres unitats d'obra segons les freqüències de mostreig programades en el pla de control, així com efectuar les altres comprovacions que resultin necessàries per assegurar la qualitat constructiva d'acord amb el projecte i la normativa tècnica aplicable. Dels resultats n'informarà puntualment al Constructor, donant-li, en tot cas, les ordres

oportunes; si la contingència no es resolgués s'adoptaran les mesures que calguin donant-ne compte a l'Arquitecte.

h) Fer els mesuraments d'obra executada i donar conformitat, segons les relacions establertes, a les certificacions valorades i a la liquidació final de l'obra.

i) Subscriure, juntament amb l'Arquitecte, el certificat final d'obra.

EL CONSTRUCTOR

Article 5.- Correspon al Constructor:

a) Organitzar els treballs de construcció, redactant els plans d'obra que calguin i projectant o autoritzant les instal·lacions provisionals i mitjans auxiliars de l'obra.

b) Elaborar, quan calgui, el Pla de Seguretat i Higiene de l'obra en aplicació de l'estudi corresponent i disposaran en tot cas, l'execució de les mesures preventives, vetllant pel seu acompliment i per l'observació de la normativa vigent en matèria de seguretat i higiene en el treball.

c) Subscriure amb l'Arquitecte i l'Aparellador o Arquitecte Tècnic, l'acte de replanteig de l'obra.

d) Ostentar la direcció de tot el personal que intervingui en l'obra i coordinar les intervencions dels sots-contractistes.

e) Assegurar la idoneïtat de tots i cadascun dels materials i elements constructius que s'utilitzen, comprovant-ne els preparats en obra i rebutjant, per iniciativa pròpia o per prescripció de l'Aparellador o Arquitecte Tècnic, els subministraments o prefabricats que no comptin amb les garanties o documents d'idoneïtat requerits per les normes d'aplicació.

f) Custodiar el Llibre d'ordres i seguiment de l'obra, i donar el vist i plau a les anotacions que s'hi practiquin.

g) Facilitar a l'Aparellador o Arquitecte Tècnic, amb temps suficient, els materials necessaris per l'acompliment de la seva comesa.

h) Preparar les certificacions parcials d'obra i la proposta de liquidació final.

i) Subscriure amb el Promotor les actes de recepció provisional i definitiva.

j) Concertar les assegurances d'accidents de treball i de danys a tercers durant l'obra.

EPÍGRAF 2: DE LES OBLIGACIONS I DRETS GENERALS DEL CONSTRUCTOR O CONTRACTISTA VERIFICACIÓ DELS DOCUMENTS DEL PROJECTE

Article 6.- Abans de començar les obres, el Constructor consignarà per escrit que la documentació aportada li resulta suficient per a la comprensió de la totalitat de l'obra contractada, o en cas contrari, sol·licitarà els aclariments pertinents.

PLA DE SEGURETAT I HIGIENE

Article 7.- El Constructor, a la vista del Projecte d'Execució que contingui l'Estudi de Seguretat i Salut, o bé l'Estudi bàsic, presentarà el Pla de Seguretat i Salut que s'haurà d'aprovar, abans de l'inici de l'obra, pel coordinador en matèria de seguretat i salut o per la direcció facultativa en cas de no ser necessària la designació de coordinador.

Serà obligatòria la designació, per part del promotor, d'un coordinador en matèria de seguretat i salut durant l'execució de l'obra sempre que a la mateixa intervingui més d'una empresa, o una empresa i treballadors autònoms o diversos treballadors autònoms.

Els contractistes i subcontractistes seran responsables de l'execució correcta de les mides preventives fixades en el pla de seguretat i salut, relatiu a les obligacions que els hi corresponguin a ells directament o, en tot cas, als treballadors autònoms contractats per ells. Els contractistes i subcontractistes respondran solidàriament de les conseqüències que es deriven de l'incompliment de les mides previstes en el Pla, en els termes de l'apartat 2 de l'article 42 de la Llei 31/1995 de Prevenció de Riscos Laborals..

OFICINA A L'OBRA

Article 8.- El Constructor habilitarà a l'obra una oficina en la qual hi haurà una taula o taulell adequat, on s'hi puguin estendre i consultar els plànols. En l'esmentada oficina hi tindrà sempre el Contractista a disposició de la Direcció Facultativa:

- El projecte d'Execució complet, inclosos els complements que en el seu cas, redacti l'Arquitecte.
- La Llicència d'obres.
- El Llibre d'Ordres i Assistències.
- El Pla de Seguretat i Higiene.
- El Llibre d'Incidències.
- El Reglament i Ordenança de Seguretat i Higiene en el Treball.
- La documentació de les assegurances esmentades en l'article 5.j).

Disposarà a més el Constructor una oficina per a la Direcció Facultativa, convenientment condicionada per a treballar-hi amb normalitat a qualsevol hora de la jornada.

REPRESENTACIÓ DEL CONTRACTISTA

Article 9.- El Constructor està obligat a comunicar a la propietat la persona designada com a delegat seu a l'obra, que tindrà el caràcter de Cap de la mateixa, amb dedicació plena i amb facultats per representar-lo i adoptar en tot moment aquelles decisions que es refereixen a la Contracta. Les seves funcions seran les del Constructor segons s'especifica a l'article 5.

Quan la importància de les obres ho requereixi i així es consigni en el Plec de "Condicions particulars d'índole facultativa" el Delegat del Contractista serà un facultatiu de grau superior o grau mig, segons els casos. El Plec de Condicions particulars determinarà el personal facultatiu o especialista que el Constructor s'obligui a mantenir en l'obra com a mínim, i el temps de dedicació compromesa.

L'incompliment d'aquesta obligació o, en general, la manca de qualificació suficient per part del personal segons la naturalesa dels treballs, facultarà l'Arquitecte per ordenar la paralització de les obres, sense cap dret a reclamació, fins que sigui esmenada la deficiència.

PRESENCIA DEL CONSTRUCTOR EN L'OBRA

Article 10.- El Cap d'obra, per ell mateix o mitjançant els seus tècnics o encarregats, estarà present durant la jornada legal de treball i acompanyarà l'Arquitecte o l'Aparellador o Arquitecte Tècnic en les visites que facin a les obres, posant-se a la seva disposició per a la pràctica dels reconeixements que es considerin necessaris i subministrant-los les dades que calguin per a la comprovació de mesuraments i liquidacions.

TREBALLS NO ESTIPULATS EXPRESSAMENT

Article 11.- Es obligació de la contracta executar tot el que sigui necessari per a la bona construcció i aspecte de les obres, encara que no es trobi expressament determinat als documents de Projecte, sempre que, sense separar-se del seu esperit i recta interpretació, ho disposi l'Arquitecte dins els límits de possibilitats que els pressupostos habilitin per a cada unitat d'obra i tipus d'execució.

En cas de defecte d'especificació en el Plec de Condicions particulars, s'entendrà que cal un reformat de projecte requerint consentiment exprés de la propietat tota variació que suposi increment de preus d'alguna unitat d'obra en més del 20 per 100 o del total del pressupost en més d'un 10 per 100.

INTERPRETACIONS, ACLARIMENTS I MODIFICACIONS DELS DOCUMENTS DEL PROJECTE

Article 12.- Quan es tracti d'aclarir, interpretar o modificar preceptes dels Plecs de Condicions o indicacions dels plànols o croquis, les ordres i instruccions corresponents es comunicaran precisament per escrit al Constructor que estarà obligat a tornar els originals o les còpies subscriuint amb la seva signatura el conforme que figurarà al peu de totes les ordres, avisos o instruccions que rebí, tant de l'Aparellador o Arquitecte Tècnic com de l'Arquitecte.

Qualsevol reclamació que en contra de les disposicions de la Direcció Facultativa vulgui fer el Constructor, haurà de dirigir-la, dins precisament del termini de tres dies, a aquell que l'hagués dictat, el qual donarà al Constructor el corresponent rebut si així ho sol·licités.

Article 13.- El Constructor podrà requerir de l'Arquitecte o de l'Aparellador o Arquitecte Tècnic, segons les seves respectives cometes, les instruccions o aclariments que calguin per a la correcta interpretació i execució del projecte.

RECLAMACIONS CONTRA LES ORDRES DE LA DIRECCIÓ FACULTATIVA

Article 14.- Les reclamacions que el Contractista vulgui fer contra les ordres o instruccions demanades de la Direcció Facultativa, solament podrà presentar-les, a través de l'Arquitecte, davant la Propietat, si són d'ordre econòmic i d'acord amb les condicions estipulades en els Plecs de Condicions corresponents. Contra disposicions d'ordre tècnic de l'Arquitecte o de l'Aparellador o Arquitecte Tècnic, no s'admetrà cap reclamació, i el Contractista podrà salvar la seva responsabilitat, si ho estima oportú, mitjançant exposició raonada dirigida a l'Arquitecte, el qual podrà limitar la seva resposta a l'acusament de recepció que en tot cas serà obligatori per aquest tipus de reclamacions.

RECUSACIÓ PEL CONTRACTISTA DEL PERSONAL NOMENAT PER L'ARQUITECTE

Article 15.- El Constructor no podrà recusar als Arquitectes, Aparelladors, o personal encarregat per aquests de la vigilància de l'obra, ni demanar que per part de la propietat es designin altres facultatius per als reconeixements i mesuraments.

Quan es cregui perjudicat per la seva tasca, procedirà d'acord amb allò estipulat a l'article precedent, però sense que per això no es puguin interrompre ni pertorbar la marxa dels treballs.

FALTES DEL PERSONAL

Article 16.- L'Arquitecte, en el cas de desobediència a les seves instruccions, manifesta incompetència o negligència greu que comprometi o pertorbi la marxa dels treballs, podrà requerir el Contractista perquè aparti de l'obra als dependents o operaris causants de la pertorbació.

Article 17.- El Contractista podrà sots-contractar capítols o unitats d'obra a altres contractistes i

industrials, subjectant-se en el seu cas, a allò estipulat en el Plec de Condicions particulars i sense perjudici de les seves obligacions com a Contractista general de l'obra.

EPÍGRAF 3: PRESCRIPCIONS GENERALS RELATIVES ALS TREBALLS, ALS MATERIALS I ALS MITJANS AUXILIARS

CAMINS I ACCESSOS

Article 18.- El Constructor disposarà pel seu compte dels accessos a l'obra i el seu tancament. L'Aparellador o Arquitecte Tècnic podrà exigir la seva modificació o millora.

REPLANTEIG

Article 19.- El Constructor iniciarà les obres replantejant-les en el terreny i assenyalant-ne les referències principals que mantindrà com a base d'ulteriors replanteigs parcials. Aquests treballs es consideraran a càrrec del Contractista i inclosos en la seva oferta.

El Constructor sotmetrà el replanteig a l'aprovació de l'Aparellador o Arquitecte Tècnic i una vegada aquest últim hagi donat la seva conformitat prepararà una acta acompanyada d'un plànol que haurà de ser aprovat per l'Arquitecte, i serà responsabilitat del Constructor l'omissió d'aquest tràmit.

COMENÇAMENT DE L'OBRA. RITME D'EXECUCIÓ DELS TREBALLS

Article 20.- El Constructor començarà les obres en el termini marcat en el Plec de Condicions Particulars, desenvolupant-les en la forma necessària perquè dins dels períodes parcials assenyalats en el Plec esmentat quedin executats els treballs corresponents i, en conseqüència, l'execució total es dugui a terme dins del termini exigint en el Contracte.

Obligatòriament i per escrit, el Contractista haurà de donar compte a l'Arquitecte i a l'Aparellador o Arquitecte Tècnic del començament dels treballs al menys amb tres dies d'anticipació.

ORDRE DELS TREBALLS

Article 21.- En general, la determinació de l'ordre dels treballs és facultat de la Contracta, excepte aquells casos en què, per circumstàncies d'ordre tècnic, la Direcció Facultativa estimi convenient variar.

FACILITAT PER A ALTRES CONTRACTISTES

Article 22.- D'acord amb el que requereixi la Direcció Facultativa, el Contractista General haurà de donar totes les facilitats raonables per a la realització dels treballs que siguin encomanats a tots els altres Contractistes que intervinguin en l'obra.

Això sense perjudici de les compensacions econòmiques que tinguin lloc entre Contractistes per utilització de mitjans auxiliars o subministraments d'energia o altres conceptes.

En cas de litigi, ambdós Contractistes respectaran allò que resolgui la Direcció Facultativa.

AMPLIACIÓ DEL PROJECTE PER CAUSES IMPREVISTES O DE FORÇA MAJOR

Article 23.- Quan sigui necessari per motiu imprevist o per qualsevol accident ampliar el Projecte, no s'interrompran els treballs i es continuaran segons les instruccions fetes per l'Arquitecte en tant es formula o tramita el Projecte Reformat.

El Constructor està obligat a realitzar amb el seu personal i els seus materials allò que la Direcció de les obres disposi per fer calçats, apuntaments, enderrocs, recolzaments o qualsevol obra de caràcter urgent, anticipant de moment aquest servei, l'import del qual li serà consignat en un pressupost addicional o abonat directament, d'acord amb el que s'estipuli.

PRÒRROGA PER CAUSA DE FORÇA MAJOR

Article 24.- Si per causa de força major i independent de la voluntat del Constructor, aquest no pogués començar les obres, o hagués de suspendre-les, o no li fos possible acabar-les en els terminis prefixats, se li atorgarà una pròrroga proporcionada per l'acompliment de la Contracta, previ informe favorable de l'Arquitecte. Per això, el Constructor exposarà, en un escrit dirigit a l'Arquitecte la causa que impedeix l'execució o la marxa dels treballs i el retard que degut a això s'originaria en els terminis acordats, raonant degudament la pròrroga que per l'esmentada causa sol·licita.

RESPONSABILITAT DE LA DIRECCIÓ FACULTATIVA EN EL RETARD DE L'OBRA

Article 25.- El Contractista no podrà excusar-se de no haver complert els terminis d'obres estipulats, al·legant com a causa la manca de plànols o ordres de la Direcció Facultativa, a excepció del cas en què havent-ho sol·licitat per escrit no se li hagués proporcionat.

CONDICIONS GENERALS D'EXECUCIÓ DELS TREBALLS

Article 26.- Tots els treballs s'executaran amb estricta subjecció al Projecte, a les modificacions que prèviament hagin estat aprovades i a les ordres i instruccions que sota la responsabilitat de la Direcció Facultativa i per escrit, donin l'Arquitecte o l'Aparellador o Arquitecte Tècnic al Constructor, dins de les limitacions pressupostàries i de conformitat amb allò especificar a l'article 11.

OBRES OCULTES

Article 27.- De tots els treballs i unitats d'obra que hagin de quedar ocults a l'acabament de l'edifici, se n'aixecaran els plànols que calguin per tal que quedin perfectament definits; aquests documents s'estendran per triplicat i se'n donaran: un a l'Arquitecte; l'altre a l'Aparellador; i el tercer, al Contractista. Aquests documents aniran firmats per tots tres. Els plànols, que hauran d'anar suficientment acotats, es consideraran documents indispensables i irrecusables per a efectuar els mesuraments.

TREBALLS DEFECTUOSOS

Article 28.- El Constructor haurà d'emprar materials que compleixin les condicions exigides en les "Condicions generals i particulars d'indole tècnica" del Plec de Condicions i realitzarà tots i cadascun dels treballs contractats d'acord amb allò especificat també en l'esmentat document.

Per això, i fins que tingui lloc la recepció definitiva de l'edifici, és responsable de l'execució dels treballs que ha contractat i de les faltes i defectes que en els treballs hi poguessin existir per la seva mala execució o per la deficient qualitat dels materials emprats o aparells col·locats sense que li exoneri de responsabilitat el control que és competència de l'Aparellador o Arquitecte Tècnic, ni tampoc el fet que aquests treballs hagin estat valorats en les certificacions parcials d'obra, que sempre s'entendran esteses i abonades a bon compte.

Com a conseqüència de l'expressat anteriorment, quan l'Aparellador o Arquitecte Tècnic detecti vicis o defectes en els treballs executats, o que els materials emprats o els aparells col·locats no reuneixin les condicions preceptuades, ja sigui en el decurs de l'execució dels treballs, o un cop finalitzats, i abans de ser verificada la recepció definitiva de l'obra, podrà disposar que les parts defectuoses siguin enderrocades i reconstruïdes d'acord amb el que s'hagi contractat, i tot això a càrrec de la Contracta.

Si la Contracta no estimés justa la decisió i es negués a l'enderroc i reconstrucció ordenades, es plantejarà la qüestió davant l'Arquitecte de l'obra, que ho resoldrà.

VICIS OCULTS

Article 29.- Si l'Aparellador o Arquitecte Tècnic tingués raons de pes per creure en l'existència de vicis ocults de construcció en les obres executades, ordenarà efectuar a qualsevol moment, i abans de la recepció definitiva, els assaigs, destructius o no, que cregui necessaris per reconèixer els treballs que suposi que són defectuosos, donant compte de la circumstància a l'Arquitecte. Les despeses que ocasionin seran a compte del Constructor, sempre i quan els vicis existeixin realment, en cas contrari seran a càrrec de la Propietat.

DELS MATERIALS I DELS APARELLS, LA SEVA PROCEDÈNCIA

Article 30.- El Constructor té llibertat de proveir-se dels materials i aparells de totes classes en els punts que ell cregui convenient, excepte en els casos en què el Plec Particular de Condicions Tècniques preceptiu una procedència determinada.

Obligatòriament, i abans de procedir a la seva utilització i aplec, el Constructor haurà de presentar a l'Aparellador o Arquitecte Tècnic una llista completa dels materials i aparells que hagi d'emprar en la qual s'hi especifiquin totes les indicacions sobre marques, qualitats, procedència i idoneïtat de cadascun.

PRESENTACIÓ DE MOSTRES

Article 31.- A petició de l'Arquitecte, el Constructor li presentarà les mostres dels materials amb l'anticipació prevista en el Calendari de l'Obra.

MATERIALS NO UTILITZABLES

Article 32.- El Constructor, a càrrec seu, transportarà i col·locarà, agrupant-los ordenadament i en el lloc adequat, els materials procedents de les excavacions, enderrocs, etc., que no siguin utilitzables en l'obra. Es retiraran de l'obra o es portarà a l'abocador, quan així sigui establert en el Plec de Condicions particulars vigent en l'obra.

Si no s'hagués preceptuat res sobre el particular, es retiraran de l'obra quan així ho ordeni l'Aparellador o Arquitecte Tècnic, però acordant prèviament amb el Constructor la seva justa taxació, tenint en compte el valor d'aquests materials i les despeses del seu transport.

MATERIALS I APARELLS DEFECTUOSOS

Article 33.- Quan els materials, elements instal·lacions o aparells no fossin de la qualitat prescrita en aquest Plec, o no tinguessin la preparació que s'hi exigeix o, en fi, quan la manca de prescripcions formals del Plec, es reconegué o es demostrés que no eren adequats per al seu objecte, l'Arquitecte, a instàncies de l'Aparellador o Arquitecte Tècnic, donarà ordre al Constructor de substituir-los per altres que satisfacin les condicions o compleixin l'objectiu al qual es destinen.

Si el Constructor al cap de quinze (15) dies de rebre ordres que retiri els materials que no estiguin en condicions no ho ha fet, podrà fer-ho la Propietat carregant-ne les despeses a la Contracta. Si els materials, elements instal·lacions o aparells fossin defectuosos, però acceptables a criteri de l'Arquitecte,

es rebran, però amb la rebaixa de preu que ell determini, a no ser que el Constructor prefereixi substituir-los per altres en condicions.

DESPESES OCASIONADES PER PROVES I ASSAIGS

Article 34.- Totes les despeses originades per les proves i assaigs de materials o elements que intervinguin en l'execució de les obres, seran per compte de la contracta.

Tot assaig que no hagi resultat satisfactori o que no ofereixi les garanties suficients podrà començar-se de nou a càrrec també de la Contracta.

NETEJA DE LES OBRES

Article 35.- Es obligació del Constructor mantenir netes les obres i els seus voltants, tant de runa com de materials sobrants, fer desaparèixer les instal·lacions provisionals que no siguin necessàries, així com adoptar les mesures i executar tots els treballs que calguin perquè l'obra ofereixi bon aspecte.

OBRES SENSE PRESCRIPCIONS

Article 36.- En l'execució de treballs que entren en la construcció de les obres i pels quals no existeixin prescripcions consignades explícitament en aquest Plec ni en la documentació restant del Projecte, el Constructor s'atindrà, en primer lloc, a les instruccions que dicti la Direcció Facultativa de les obres i, en segon lloc, a les regles i pràctiques de la bona construcció.

EPÍGRAF 4: DE LES RECEPCIONS D'EDIFICIS I OBRES ANNEXES

DE LES RECEPCIONS PROVISIONALS

Article 37.- Trenta dies abans de finalitzar les obres, l'Arquitecte comunicarà a la Propietat la proximitat del seu acabament amb la finalitat de convenir la data per a l'acte de recepció provisional.

Aquesta recepció es farà amb la intervenció de la Propietat, del Constructor, de l'Arquitecte i de l'Aparellador o Arquitecte Tècnic. Es convocarà també als tècnics restants que, en el seu cas, haguessin intervingut en la direcció amb funció pròpia en aspectes parcial o unitats especialitzades. Practicat un detingut reconeixement de les obres, s'estendrà un acta amb tants exemplars com intervinents i signats per tots ells. Des d'aquesta data començarà a córrer el termini de garantia, si les obres es trobessin en estat de ser admeses.

Seguidament, els Tècnics de la Direcció Facultativa estendran el Certificat corresponent de final d'obra. Quan les obres no es trobin en estat de ser rebudes, es farà constar en l'acta i es donarà al Constructor les oportunes instruccions per resoldre els defectes observats, fixant un termini per a subsanar-los, finalitzat el qual, s'efectuarà un nou reconeixement a fi de procedir a la recepció provisional de l'obra.

Si el Constructor no hagués complert, podrà declarar-se rescindit el contracte amb pèrdua de la fiança.

DOCUMENTACIÓ FINAL DE L'OBRA

Article 38.- L'Arquitecte Director facilitarà a la Propietat la documentació final de les obres, amb les especificacions i contingut disposats per la legislació vigent i, si es tracta d'habitatges, amb allò que s'estableix en els paràgrafs 2, 3, 4 i 5, de l'apartat 2 de l'article 4t. del Reial Decret 515/1989, de 21 d'abril.

AMIDAMENT DEFINITIU DELS TREBALLS I LIQUIDACIÓ PROVISIONAL DE L'OBRA

Article 39.- Rebudes provisionalment les obres, es procedirà immediatament per l'Aparellador o Arquitecte Tècnic al seu amidament definitiu, amb l'assistència precisa del Constructor o del seu representant. S'estendrà l'oportuna certificació per triplicat que, aprovada per l'Arquitecte amb la seva signatura, servirà per l'abonament per part de la Propietat del saldo resultant excepte la quantitat retinguda en concepte de fiança.

TERMINI DE GARANTIA

Article 40.- El termini de garantia haurà d'estipular-se en el Plec de Condicions Particulars i en qualsevol cas mai no haurà de ser inferior a nou mesos.

CONSERVACIÓ DE LES OBRES REBUDES PROVISIONALMENT

Article 41.- Les despeses de conservació durant el termini de garantia comprès entre les recepcions provisional i definitiva, seran a càrrec del Contractista. Si l'edifici fos ocupat o emprat abans de la recepció definitiva, la vigilància, neteja i reparacions causades per l'ús seran a càrrec del propietari i les reparacions per vicis d'obra o per defectes en les instal·lacions, seran a càrrec de la Contracta.

DE LA RECEPCIÓ DEFINITIVA

Article 42.- La recepció definitiva es verificarà després de transcorregut el termini de garantia en igual forma i amb les mateixes formalitats que la provisional, a partir de la data del qual cessarà l'obligació del Constructor de reparar al seu càrrec aquells desperfectes inherents a la conservació normal dels edificis i quedaran només subsistents totes les responsabilitats que poguessin afectar-li per vicis de construcció.

PRÒRROGA DEL TERMINI DE GARANTIA

Article 43.- Si en procedir al reconeixement per a la recepció definitiva de l'obra, no es trobés en les condicions degudes, la recepció definitiva s'ajornarà i l'Arquitecte Director marcarà al Constructor els terminis i formes en què s'hauran de fer les obres necessàries i, si no s'efectuessin dins d'aquests terminis, podrà resoldre's el contracte amb pèrdua de la fiança.

DE LES RECEPCIONS DE TREBALLS LA CONTRACTA DE LES QUALS HAGI ESTAT RESCINDIDA

Article 44.- En el cas de resolució del contracte, el Contractista estarà obligat a retirar, en el termini que es fixi en el Plec de Condicions Particulars, la maquinària, mitjans auxiliars, instal·lacions, etc., a resoldre els sots-contractes que tingués concertats i a deixar l'obra en condicions de ser recomençada per una altra empresa.

Les obres i treballs acabats per complet es rebran provisionalment amb els tràmits establerts en l'article 35. Transcorregut el termini de garantia es rebran definitivament segons allò que es disposa en els articles 39 i 40 d'aquest Plec. Per a les obres i treballs no acabats però acceptables a criteri de l'Arquitecte Director, s'efectuarà una sola i definitiva recepció.

CAPÍTOL II - CONDICIONS ECONÒMIQUES

EPÍGRAF 1: PRINCIPI GENERAL

Article 45.- Tots els que intervenen en el procés de construcció tenen dret a percebre puntualment les quantitats acreditades per la seva correcta actuació d'acord amb les condicions contractualment establertes.

Article 46.- La propietat, el contractista i, en el seu cas, els tècnics poden exigir-se recíprocament les garanties adequades a l'acompliment puntual de les seves obligacions de pagament.

EPÍGRAF 2: FIANCES

Article 47.- El Contractista prestarà fiança d'acord amb alguns dels procediments següents, segons que s'estipuli:

- a) Dipòsit previ, en metàl·lic o valors, o aval bancari, per import entre el 3 per 100 i 10 per 100 del preu total de contracta (art. 53).
- b) Mitjançant retenció a les certificacions parcials o pagaments a compte en la mateixa proporció.

FIANÇA PROVISIONAL

Article 48.- En el cas que l'obra s'adjudiqui per subhasta pública, el dipòsit provisional per a prendre-hi part s'especificarà en l'anunci de l'esmentada subhasta i la seva quantia serà d'ordinari, i exceptuant estipulació distinta en el Plec de Condicions particulars vigent en l'obra, d'un tres per cent (3 per 100) com a mínim, del total del pressupost de contracta. El Contractista al qual s'hagi adjudicat l'execució d'una obra o servei per la mateixa, haurà de dipositar en el punt i termini fixats a l'anunci de la subhasta o el que es determini en el Plec de Condicions particulars del Projecte, la fiança definitiva que s'assenyali i, en el seu defecte, el seu import serà del deu per cent (10 per 100) de la quantitat per la qual es faci l'adjudicació de l'obra, fiança que pot constituir-se en qualsevol de les formes especificades en l'apartat anterior.

El termini assenyalat en el paràgraf anterior, i llevat condició expressa establerta en el Plec de Condicions Particulars, no excedirà de trenta dies naturals a partir de la data en què sigui comunicada l'adjudicació i en aquest termini haurà de presentar l'adjudicatari la carta de pagament o rebut que acrediti la constitució de la fiança a la qual es refereix el mateix paràgraf.

L'incompliment d'aquest requisit donarà lloc a què es declari nul·la l'adjudicació, i l'adjudicatari perdrà el dipòsit provisional que hagués fet per prendre part en la subhasta.

EXECUCIÓ DE TREBALLS AMB CÀRREC A LA FIANÇA

Article 49.- Si el Contractista es negués a fer pel seu compte els treballs necessaris per ultimar l'obra en les condicions contractades, l'Arquitecte Director, en nom i representació del Propietari, els ordenarà executar a un tercer o, podrà realitzar-los directament per administració, abonant el seu import amb la fiança dipositada, sense perjudici de les accions a les quals tingui dret el propietari, en el cas que l'import de la fiança no fos suficient per cobrir l'import de les despeses efectuades en les unitats d'obra que no fossin de recepció.

DE LA SEVA DEVOLUCIÓ EN GENERAL

Article 50.- La fiança retinguda serà retornada al Contractista en un termini que no excedeixi trenta (30) dies un cop signada l'Acta de Recepció Definitiva de l'obra. La propietat podrà exigir que el Contractista li acrediti la liquidació i saldo dels seus deutes causats per l'execució de l'obra, talls com salaris, subministraments, sots-contractes...

DEVOLUCIÓ DE LA FIANÇA EN EL CAS QUE ES FACIN RECEPCIONS PARCIAIS

Article 51.- Si la propietat, amb la conformitat de l'Arquitecte Director, accedís a fer recepcions parcials, tindrà dret el Contractista a què li sigui retornada la part proporcional de la fiança.

EPÍGRAF 3: DELS PREUS

COMPOSICIÓ DELS PREUS UNITARIS

Article 52.- El càlcul dels preus de les distintes unitats d'obra és el resultat de sumar els costos directes, els indirectes, les despeses generals i el benefici industrial.

Es consideren costos directes:

- a) La mà d'obra, amb els seus "plus", càrregues i assegurances socials, que intervinguin directament en l'execució de la unitat d'obra.
- b) Els materials, als preus resultants a peu d'obra, que quedin integrats en la unitat de què es tracti o que siguin necessaris per a la seva execució.
- c) Els equips i sistemes tècnics de seguretat i higiene per a la prevenció i protecció d'accidents i malalties professionals.
- d) Les despeses de personal, combustible, energia, etc. que tinguin lloc per l'accionament o funcionament de la maquinària i instal·lació utilitzades en l'execució de la unitat d'obra.
- e) Les despeses d'amortització i conservació de la maquinària, instal·lacions, sistemes i equips anteriorment citats.

Es consideraran costos indirectes:

Les despeses instal·lació d'oficines a peu d'obra, comunicacions, edificació de magatzems, tallers, pavellons temporals per a obrers, laboratoris, assegurances, etc., els del personal tècnic i administratiu adscrits exclusivament a l'obra i els imprevistos. Totes aquestes despeses, es xifraran en un percentatge dels costos directes.

Es consideraran despeses generals:

Les despeses generals d'empresa, despeses financeres, càrregues fiscals i taxes de l'administració, legalment establertes. Es xifraran com un percentatge de la suma dels costos directes i indirectes (en els contractes d'obres de l'Administració pública aquest percentatge s'estableix entre un 13 per 100 i un 17 per 100.)

Benefici industrial

El benefici industrial del Contractista s'estableix en el 6 per 100 sobre la suma de les partides anteriors.

Preu d'Execució material

S'anomenarà Preu d'Execució material el resultat obtingut per la suma dels anteriors conceptes excepte el Benefici Industrial.

Preu de Contracta

El preu de Contracta és la suma dels costos directes, els indirectes, les Despeses Generals i el Benefici Industrial.

L'IVA gira sobre aquesta suma però no n'integra el preu.

PREUS DE CONTRACTA IMPORT DE CONTRACTA

Article 53.- En el cas que els treballs a fer en un edifici o obra aliena qualsevol es contractessin a risc i ventura, s'entén per Preu de Contracta el que importa el cost total de la unitat d'obra, es a dir, el preu d'execució material més el tant per cent (%) sobre aquest últim preu en concepte de Benefici Industrial de Contractista. El benefici s'estima normalment, en un 6 per 100, llevat que en les Condicions Particulars se n'estableixi un altre de diferent.

PREUS CONTRADICTORIS

Article 54.- Es produiran preus contradictoris només quan la Propietat mitjançant l'Arquitecte decideixi introduir unitats o canvis de qualitat en alguna de les previstes, o quan calgui afrontar alguna circumstància imprevista, sempre i quan aquesta signifiqui modificació en el preu unitari.

El Contractista estarà obligat a efectuar els canvis. Si no hi ha acord, el preu es resoldrà contradictòriament entre l'Arquitecte i el Contractista abans de començar l'execució dels treballs i en el termini que determini el Plec de Condicions Particulars.

Si subsisteix la diferència s'acudirà, en primer lloc, al concepte més semblant dins del quadre de preus del projecte, i en segon lloc al banc de preus d'utilització més freqüent en la localitat.

Els contradictoris que hi haguessin es referiran sempre als preus unitaris de la data del contracte.

RECLAMACIONS D'AUGMENT DE PREUS PER CAUSES DIVERSES

Article 55.- Si el Contractista abans de la signatura del contracte, no hagués fet la reclamació o observació oportuna, no podrà sota cap pretext d'error o omissió reclamar augment dels preus fixats en el quadre corresponent del pressupost que serveixi de base per a l'execució de les obres (amb

referència a Facultatives).

FORMES TRADICIONALS DE MESURAR O D'APLICAR ELS PREUS

Article 56.- En cap cas podrà al·legar el Contractista els usos i costums del país respecte a l'aplicació dels preus o de la forma de mesurar les unitats d'obra executades, es respectarà allò previst en primer lloc, al Plec General de Condicions Tècniques, i en segon lloc, al Plec General de Condicions particulars.

DE LA REVISIÓ DELS PREUS CONTRACTATS

Article 57.- Si es contracten obres pel seu compte i risc, no s'admetrà la revisió dels preus en tant que l'increment no arribi, en la suma de les unitats que falten per realitzar d'acord amb el Calendari, a un muntant superior al tres per 100 (3 per 100) de l'import total del pressupost de Contracte.

En cas de produir-se variacions en alça superiors a aquest percentatge, s'efectuarà la revisió corresponent d'acord amb la fórmula establerta en el Plec de Condicions Particulars, rebent el Contractista la diferència en més que resulti per la variació de l'IPC superior al 3 per 100. No hi haurà revisió de preus de les unitats que puguin quedar fora dels terminis fixats en el Calendari de l'oferta.

EMMAGATZEMAMENT DE MATERIALS

Article 58.- El Contractista està obligat a fet els emmagatzemaments de materials o aparells d'obra que la Propietat ordeni per escrit. Els materials emmagatzemats, una vegada abonats pel Propietari són, de l'exclusiva propietat d'aquest; de la seva cura i conservació en serà responsable el Contractista.

EPÍGRAF 4: OBRES PER ADMINISTRACIÓ

ADMINISTRACIÓ

Article 59.- Se'n diuen "Obres per Administració" aquelles en què les gestions que calgui per a la seva realització les porti directament el propietari, sigui ell personalment, sigui un representant seu o bé mitjançant un constructor. Les obres per administració es classifiquen en les dues modalitats següents:

a) Obres per administració directa. b) Obres per administració delegada o indirecta.

OBRES PER ADMINISTRACIÓ DIRECTA

Article 60.- Se'n diuen "Obres per Administració directa" aquelles en què el Propietari per si mateix o mitjançant un representant seu, que pot ser el mateix Arquitecte Director, autoritzat expressament per aquest tema, porti directament les gestions que calguin per a l'execució de l'obra, adquirint-ne els materials, contractant-ne el seu transport a l'obra i, en definitiva, intervenint directament en totes les operacions precises perquè el personal i els obrers contractats per ell puguin realitzar-la; en aquestes obres el constructor, si hi fos, o l'encarregat de la seva realització, és un simple dependent del propietari, ja sigui com empleat seu o com autònom contractat per ell, que és el que reuneix, per tant, la doble personalitat de Propietat i Contractista.

OBRES PER ADMINISTRACIÓ DELEGADA O INDIRECTA

Article 61.- S'entén per "Obra per administració delegada o indirecta" la que convenen un Propietari i un Constructor perquè aquest últim, per comte d'aquell i com a delegat seu, realitzi les gestions i els treballs que calguin i es convinguin.

Són, per tant, característiques peculiars de les "Obres per Administració delegada o indirecte" les següents:

a) Per part del Propietari, l'obligació d'abonar directament o per mitjà del Constructor totes les despeses inherents a la realització dels treballs convinguts, reservant-se el Propietari la facultat de poder ordenar, bé per si mateix o mitjançant l'Arquitecte Director en la seva representació, l'ordre i la marxa dels treballs, l'elecció dels materials i aparells que en els treballs han d'emprar-se i, a la fi, tots els elements que cregui necessaris per regular la realització dels treballs convinguts.

b) Per part del Constructor, l'obligació de portar la gestió pràctica dels treballs, aportant els seus coneixements constructius, els mitjans auxiliars que calguin i, en definitiva, tot allò que, en harmonia amb la seva tasca, es requereixi per a l'execució dels treballs, rebent per això del Propietari un tant per cent (%) prefixat sobre l'import total de les despeses efectuades i abonades pel Constructor.

LIQUIDACIÓ D'OBRES PER ADMINISTRACIÓ

Article 62.- Per a la liquidació dels treballs que s'executin per administració delegada o indirecta, regiran les normes que amb aquesta finalitat s'estableixin en les "Condicions particulars d'índole econòmica" vigents en l'obra; en cas que no n'hi haguessin, les despeses d'administració les presentarà el Constructor al Propietari, en relació valorada a la qual s'adjuntaran en l'ordre expressat més endavant els documents següents conformats tots ells per l'Aparellador o Arquitecte Tècnic:

a) Les factures originals dels materials adquirits per als treballs i el document adequat que justifiqui el dipòsit o la utilització dels esmentats materials en l'obra.

b) Les nòmines dels jornals abonats, ajustades a allò que és establert en la legislació vigent,

especificant el nombre d'hores treballades en l'obra pels operaris de cada ofici i la seva categoria, acompanyant les esmentades nòmimes amb una relació numèrica dels encarregats, capatassos, caps d'equip, oficials i ajudants de cada ofici, peons especialitzats i solts, guardians, etc., que hagin treballat en l'obra durant el termini de temps al qual corresponguin les nòmimes que es presentin.

c) Les factures originals dels transports de materials posats en l'obra o de retirada d'enderrocs.

d) Els rebuts de llicències, impostos i altres càrregues inherents a l'obra que hagin pagat o en la gestió de la qual hagi intervingut el Constructor, ja que el seu abonament és sempre a compte del Propietari.

A la suma de totes les despeses inherents a la pròpia obra en la gestió o pagament de la qual hagin intervingut el Constructor se li aplicarà, si no hi ha conveni especial, un quinze per cent (15 per 100), entenent-se que en aquest percentatge estan inclosos els mitjans auxiliars i els de seguretat preventius d'accidents, les despeses generals que originin al Constructor els treballs per administració que realitzi el Benefici Industrial del mateix.

ABONAMENT AL CONSTRUCTOR DELS COMPTES D'ADMINISTRACIÓ DELEGADA

Article 63.- Llevat pacte distint, els abonaments al Constructor dels comptes d'Administració delegada, els realitzarà el Propietari mensualment segons els comunicats de treball realitzats aprovats pel propietari o pel seu delegat representant.

Independentment, l'Aparellador o l'Arquitecte Tècnic redactarà, amb la mateixa periodicitat, l'amidament de l'obra realitzada, valorant-la d'acord amb el pressupost aprovat. Aquestes valoracions no tindran efectes per als abonaments al Constructor sinó que s'hagués pactat el contrari contractualment.

NORMES PER A L'ADQUISICIÓ DELS MATERIALS I APARELLS

Article 64.- Malgrat això, les facultats que en aquests treballs per Administració delegada es reserva el Propietari per a l'adquisició dels materials i aparells, si al Constructor se l'autoritza per gestionar-los i adquirir-los, haurà de presentar al Propietari, o en la seva representació a l'Arquitecte Director, els preus i les mostres dels materials i aparells oferts, necessitant la seva prèvia aprovació abans d'adquirir-los.

RESPONSABILITAT DEL CONSTRUCTOR EN EL BAIX RENDIMENT DELS OBRERS

Article 65.- Si l'Arquitecte Director advertís en els comunicats mensuals d'obra executada que preceptivament ha de presentar-li el Constructor, que els rendiments de la mà d'obra, en totes o en alguna de les unitats d'obra executades fossin notablement inferiors als rendiments normals admesos generalment per a unitats d'obra iguals o similars, li ho notificarà per escrit al Constructor, amb la finalitat que aquest faci les gestions precises per augmentar la producció en la quantia assenyalada per l'Arquitecte Director. Si un cop feta aquesta notificació al Constructor, en els mesos successius, els rendiments no arribessin als normals, el Propietari queda facultat per reserir-se de la diferència, rebaixant-ne el seu import del quinze per cent (15 per 100) que pels conceptes abans expressats correspondria abonar-li al Constructor en les liquidacions quinzenals que preceptivament s'hagin d'efectuar-li. En cas de no arribar ambdues parts a un acord pel que fa als rendiments de la mà d'obra, se sotmetrà el cas a arbitratge.

RESPONSABILITATS DEL CONSTRUCTOR

Article 66.- En els treballs d'Obres per Administració delegada el Constructor només serà responsable dels defectes constructius que poguessin tenir els treballs o unitats executades per ell i també els accidents o perjudicis que poguessin sobrevenir als obrers o a terceres persones per no haver pres les mesures necessàries i que en les disposicions legals vigents s'estableixen. En canvi, i exceptuant l'expressat a l'article 63 precedent, no serà responsable del mal resultat que poguessin donar els materials i aparells elegits segons les normes establertes en aquest article. En virtut del que s'ha consignat anteriorment, el Constructor està obligat a reparar pel seu compte els treballs defectuosos i a respondre també dels accidents o perjudicis expressats en el paràgraf anterior.

EPÍGRAF 5: DE LA VALORACIÓ I ABONAMENT DELS TREBALLS

FORMES DIFERENTS D'ABONAMENT DE LES OBRES

Article 67.- Segons la modalitat elegida per a la contractació de les obres i exceptuant que en el Plec Particular de Condicions econòmiques s'hi preceptuï una altra cosa, l'abonament dels treballs s'efectuarà així:

1r. Tipus fix o tant alçat total. S'abonarà la xifra prèviament fixada com a base de l'adjudicació, disminuïda en el seu cas a l'import de la baixa efectuada per l'adjudicatari.

2n. Tipus fix o tant alçat per unitat d'obra, el preu invariable del qual s'hagi fixat a la bestreta, podent-ne variar solament el nombre d'unitats executades.

Previ amidament i aplicant al total de les unitats diverses d'obra executades, del preu invariable estipulat a la bestreta per cadascuna d'elles, s'abonarà al Contractista l'import de les compreses en els treballs executats i ultimat d'acord amb els documents que constitueixen el Projecte, els quals serviran de base per l'amidament i valoració de les diverses unitats.

3r. Tant variable per unitat d'obra, segons les condicions en què es realitzi i els materials diversos emprats en la seva execució d'acord amb les ordres de l'Arquitecte Director. S'abonarà al Contractista en idèntiques condicions al cas anterior. 4t. Per llistes de jornals i rebuts de materials autoritzats en la forma que el present "Plec General de condicions econòmiques" determina. 5è. Per hores de treball, executat en les condicions determinades en el contracte.

RELACIONS VALORADES I CERTIFICACIONS

Article 68.- En cada una de les èpoques o dates que es fixin en el contracte o en els "Plec de Condicions Particulars" que regeixin en l'obra, formarà el Con Contractista una relació valorada de les obres executades durant els terminis previstos, segons l'amidament que haurà practicat l'Aparellador. El treball executat pel Contractista en les condicions preestablertes, es valorarà aplicant al resultat de l'amidament general, cúbica, superficial, lineal, ponderal o numeral corresponent per a cada unitat d'obra, els preus assenyalats en el pressupost per a cadascuna d'elles, tenint present a més allò establert en el present "Plec General de Condicions econòmiques" respecte a millores o substitucions de materials o a les obres accessòries i especials, etc.

Al Contractista, que podrà presenciar els mesuraments necessaris per estendre aquesta relació, l'Aparellador li facilitarà les dades corresponents de la relació valorada, acompanyant-les d'una nota d'enviament, a l'objecte que, dins del termini de deu (10) dies a partir de la data de recepció d'aquesta nota, el Contractista pugui en examinar-les i tornar-les firmades amb la seva conformitat o fer, en cas contrari, les observacions o reclamacions que consideri oportunes.

Dins dels deu (10) dies següents a la seva recepció, l'Arquitecte Director acceptarà o refusarà les reclamacions del Contractista si hi fossin, donant-li compte de la seva resolució i podent el Contractista, en el segon cas, acudir davant el Propietari contra la resolució de l'Arquitecte Director en la forma prevista en els "Plec Generals de Condicions Facultatives i Legals".

Prenent com a base la relació valorada indicada en el paràgraf anterior, l'Arquitecte Director expedirà la certificació de les obres executades. De l'import se'n deduirà el tant per cent que per a la constitució de la finança s'hagi preestablert.

El material emmagatzemat a peu d'obra per indicació expressa i per escrit del Propietari, podrà certificar-se fins el noranta per cent (90 per 100) del seu import, als preus que figuren en els documents del Projecte, sense afectar-los del tant per cent de Contracta.

Les certificacions es remetran al Propietari, dins del mes següent al període al qual es refereixen, i tindran el caràcter de document i lliuraments a bon compte, subjectes a les rectificacions i variacions que es deriven de la liquidació final, no suposant tampoc aquestes certificacions ni aprovació ni recepció de les obres que comprenen.

Les relacions valorades contindran solament l'obra executada en el termini al qual la valoració es refereix. En cas que l'Arquitecte Director ho exigís, les certificacions s'estendran a l'origen.

MILLORES D'OBRES LLIUREMENT EXECUTADES

Article 69.- Quan el Contractista, inclòs amb autorització de l'Arquitecte Director, utilitzés materials de preparació més acurada o de mides més grans que l'assenyalat en el Projecte o substituís una classe de fàbrica per una altra de preu més alt, o executés amb dimensions més grans qualsevol part de l'obra o, en general introduís en l'obra sense demanar-li, qualsevol altra modificació que sigui beneficiosa a criteri de l'Arquitecte Director, no tindrà dret, malgrat això, més que a l'abonament del que pogués correspondre en el cas que hagués construït l'obra amb estricta subjecció a la projectada i contractada o adjudicada.

ABONAMENT DE TREBALLS PRESSUPOSTATS AMB PARTIDA ALÇADA

Article 70.- Exceptuant el preceptuat en el "Plec de Condicions Particulars d'índole econòmica", vigent en l'obra, l'abonament dels treballs pressupostats en partida alçada, s'efectuarà d'acord amb el procediment que correspongui entre els que a continuació s'expressen:

- a) Si hi ha preus contractats per a unitats d'obra iguals, les pressupostades mitjançant partida alçada, s'abonaran previ amidament i aplicació del preu establert.
- b) Si hi ha preus contractats per a unitats d'obra similars, s'establiran preus contradictoris per a les unitats amb partida alçada, deduïts dels similars contractats.
- c) Si no hi ha preus contractats per a unitats d'obra iguals o similars, la partida alçada s'abonarà íntegrament al Contractista, exceptuant el cas que en el Pressupost de l'obra s'expressi que l'import d'aquesta partida s'ha de justificar, en aquest cas, l'Arquitecte Director indicarà al Contractista i amb anterioritat a l'execució, el procediment que s'ha de seguir per portar aquest compte que, en realitat serà d'administració, valorant-ne els materials i jornals als preus que figuren en el Pressupost aprovat o, en el seu defecte, als que anteriorment a l'execució convinguin ambdues parts, incrementant-se l'import total amb el percentatge que es fixi en el Plec de Condicions Particulars en concepte de Despeses Generals i Benefici Industrial del Contractista.

ABONAMENT D'ESGOTAMENTS I ALTRES TREBALLS ESPECIALS NO CONTRACTATS

Article 71.- Quan calguessin efectuar esgotaments, injeccions o altres treballs de qualsevol índole especial o ordinària, que per no haver estat contractats no fossin per compte del Contractista, i si no fossin contractats amb tercera persona, el Contractista tindrà l'obligació de fer-los i de pagar les despeses de tota mena que ocasionin, i li seran abonats pel Propietari per separat de la Contracta. A més de reintegrar mensualment aquestes despeses al Contractista, se li abonarà juntament amb ells el tant per cent de l'import total que, en el seu cas, s'especifiqui en el Plec de Condicions Particulars.

PAGAMENTS

Article 72.- El Propietari pagarà en els terminis prèviament establerts. L'import d'aquests terminis correspondrà precisament al de les certificacions d'obra conformades per l'Arquitecte- Director, en virtut de les quals es verificaran els pagaments.

ABONAMENT DE TREBALLS EXECUTATS DURANT EL TERMINI DE GARANTIA

Article 73.- Efectuada la recepció provisional i si durant el termini de garantia s'haguessin executat treballs, per al seu abonament es procedirà així:

1r. Si els treballs que es fan estiguessin especificats en el Projecte i, sense causa justificada, no s'haguessin realitzat pel Contractista al seu temps, i l'Arquitecte Director exigís la seva realització durant el termini de garantia, seran valorats els preus que figuren en el pressupost i abonats d'acord amb el que es va establir en els "Plec Particulars" o en el seu defecte en els Generals, en el cas que aquests preus fossin inferiors als vigents en l'època de la seva realització; en cas contrari, s'aplicaran aquests últims.

2n. Si s'han fet treballs puntuals per a la reparació de desperfectes ocasionats per l'ús de l'edifici, degut a que aquest ha estat utilitzat durant aquest temps pel Propietari, es valoraran i abonaran els preus del dia, prèviament acordats.

3r. Si s'han fet treballs per a la reparació de desperfectes ocasionats per deficiència de la construcció o de la qualitat dels materials, no s'abonarà per aquests treballs res al Contractista.

EPÍGRAF 6: DE LES INDEMNITZACIONS MÚTUES

IMPORT DE LA INDEMNITZACIÓ PER RETARD NO JUSTIFICAT EN EL TERMINI D'ACABAMENT DE LES OBRES

Article 74.- La indemnització per retard en l'acabament s'establirà en un tant per mil (X/00) de l'import total dels treballs contractats, per cada dia natural de retard, comptats a partir del dia d'acabament fixat en el calendari d'obra. Les sumes resultants es descomptaran i retindran amb càrrec a la fiança.

DEMORA DELS PAGAMENTS

Article 75.- Si el propietari no pagués les obres executades, dins del mes següent a què correspon el termini convingut, el Contractista tindrà a més el dret de percebre l'abonament d'un quatre i mig per cent (4,5 per 100) anual, en concepte d'interessos de demora, durant l'espai de temps de retard i sobre l'import de l'esmentada certificació.

Si encara transcorreguessin dos mesos a partir de l'acabament d'aquest termini d'un mes sense realitzar-se aquest pagament, tindrà dret el Contractista a la resolució del contracte, procedint-se a la liquidació corresponent de les obres executades i dels materials emmagatzemats, sempre que aquests reuneixin les condicions preestablertes i que la seva quantitat no excedeixi de la necessària per a l'acabament de l'obra contractada o adjudicada. Malgrat l'expressat anteriorment, es refusarà tota sol·licitud de resolució del contracte fundat en la demora de pagaments, quan el Contractista no justifiqui que en la data de l'esmentada sol·licitud ha invertit en obra o en materials emmagatzemats admissibles la part de pressupost corresponent al termini d'execució que tingui assenyalat al contracte.

EPÍGRAF 7: VARIS

MILLORES I AUGMENTS D'OBRA. CASOS CONTRARIS

Article 76.- No s'admetran millores d'obra, només en el cas que l'Arquitecte Director hagi manat per escrit l'execució de treballs nous o que millorin la qualitat dels contractats, així com la dels materials i aparells previstos en el contracte.

Tampoc s'admetran augments d'obra en les unitats contractades, excepte en cas d'error en els mesuraments del Projecte, a no ser que l'Arquitecte Director ordeni, també per escrit, l'ampliació de les contractades. En tots aquests casos serà condició indispensable que ambdues parts contractants, abans de la seva execució o utilització, convinguin per escrit els imports totals de les unitats millorades, els preus dels nous materials o aparells ordenants utilitzar i els augments que totes aquestes millores o augments d'obra suposin sobre l'import de les unitats contractades. Se seguirà el mateix criteri i procediment, quan l'Arquitecte Director introdueixi innovacions que suposin una reducció apreciable en els imports de les unitats d'obra contractades.

UNITATS D'OBRA DEFECTUOSES PERÒ ACCEPTABLES

Article 77.- Quan per qualsevol causa calgués valorar obra defectuosa, però acceptable segons l'Arquitecte Director de les obres, aquest determinarà el preu o partida d'abonament després de sentir al Contractista, el qual s'haurà de conformar amb l'esmentada resolució, excepte el cas en què, estant dins el termini d'execució, s'estimi més enderrocar l'obra i refer-la d'acord amb condicions, sense excedir l'esmentat termini.

ASSEGURANÇA DE LES OBRES

Article 78.- El Contractista estarà obligat a assegurar l'obra contractada durant tot el temps que duri la seva execució fins la recepció definitiva; la quantia de l'assegurança coincidirà en cada moment amb el valor que tinguin per Contracta els objectes assegurats. L'import abonat per la Societat Asseguradora, en el cas de sinistre, s'ingressarà en compte a nom del Propietari, perquè amb càrrec al compte s'aboni l'obra que es construeixi, i a mesura que aquesta es vagi fent. El reintegrament d'aquesta quantitat al Contractista es farà per certificacions, com la resta dels treballs de la construcció.

En cap cas, llevat conformitat expressa del Contractista, fet en document públic, el Propietari podrà disposar d'aquest import per menesters distints del de reconstrucció de la part sinistrada; la infracció del què anteriorment s'ha exposat serà motiu suficient perquè el Contractista pugui resoldre el contracte, amb devolució de fiança, abonament complet de despeses, materials emmagatzemats, etc., i una indemnització equivalent a l'import dels danys causats al Contractista pel sinistre i que no se li haguessin abonats, però sols en proporció equivalent a allò que representi la indemnització abonada per la Companyia –

Asseguradora, respecte a l'import dels danys causats pel sinistre, que seran taxats amb aquesta finalitat per l'Arquitecte Director.

En les obres de reforma o reparació, es fixarà prèviament la part d'edifici que hagi de ser assegurada i la seva quantia, i si res no es preveu, s'entendrà que l'assegurança ha de comprendre tota la part de l'edifici afectada per l'obra.

Els riscos assegurats i les condicions que figuren a la pòlissa o pòlisses d'Assegurances, els posarà el Contractista, abans de contractar-los, en coneixement del Propietari, a l'objecte de recaptar d'aquest la seva prèvia conformitat o objeccions.

CONSERVACIÓ DE L'OBRA

Article 79.- Si el Contractista, tot i sent la seva obligació, no atén la conservació de l'obra durant el termini de garantia, en el cas que l'edifici no hagi estat ocupat pel Propietari abans de la recepció definitiva, l'Arquitecte Director, en representació del Propietari, podrà disposar tot el que calgui perquè s'atengui la vigilància, neteja i tot el que s'hagués de menester per la seva bona conservació, abonant-se tot per compte de la Contracta.

En abandonar el Contractista l'edifici, tant per bon acabament de les obres, com en el cas de resolució del contracte, està obligat a deixar-ho desocupat i net en el termini que l'Arquitecte Director fixi. Després de la recepció provisional de l'edifici i en el cas que la conservació de l'edifici sigui a càrrec del Contractista, no s'hi guardaran més eines, útils, materials, mobles, etc. que els indispensables per a la vigilància i neteja i pels treballs que fos necessari executar.

En tot cas, tant si l'edifici està ocupat com si no, el Contractista està obligat a revisar i reparar l'obra, durant el termini expressat, procedint en la forma prevista en el present "Plec de Condicions Econòmiques".

UTILITZACIÓ PEL CONTRACTISTA D'EDIFICIS O BENS DEL PROPIETARI

Article 80.- Quan durant l'execució de les obres el Contractista ocupi, amb la necessària i prèvia autorització del Propietari, edificis o utilitzi materials o útils que pertanyin al Propietari, tindrà obligació d'adobar-los i conservar-los per fer-ne lliurament a l'acabament del contracte, en estat de perfecta conservació, reposant-ne els que s'haguessin inutilitzats, sense dret a indemnització per aquesta reposició ni per les millores fetes en els edificis, propietats o materials que hagi utilitzat. En el cas que en acabar el contracte i fer lliurament del material, propietats o edificacions, no hagués acomplert el Contractista amb allò previst en el paràgraf anterior, ho realitzarà el Propietari a costa d'aquell i amb càrrec a la fiança. El present Plec General es subscriu en prova de conformitat per la Propietat i el Contractista en quatre exemplars, un per cada una de les parts, el tercer per l'Arquitecte Director i el quart per l'expedient del Projecte dipositat en el Col·legi d'Arquitectes el qual es convé que donarà fe del seu contingut en cas de dubtes o discrepàncies.

III.PLEC DE CONDICIONS TÈCNIQUES

1. CONDICIONS TÈCNIQUES GENERALS	2
1.1 SOBRE ELS COMPONENTS	2
1.2 Sobre l'execució	3
1.3 Control d'execució	3
1.4 Sobre el control de l'obra acabada	3
1.5 Sobre la normativa vigent	3
2. CONDICIONS TÈCNIQUES PER UNITAT D'OBRA	4
1.6 SISTEMA SUSTENTACIÓ	4
1.7 SISTEMA ESTRUCTURA (<i>no s'escau en la present obra</i>)	17
1.8 SISTEMA ENVOLVENT	42
1.9 SISTEMA AILLAMENTS I PROTECCIONS	65
1.10 SISTEMA COMPARTIMENTACIÓ INTERIOR/ACABATS	80
1.11 SISTEMA CONDICIONAMENT AMBIENTAL I INSTAL·LACIONS	108
1.12 SISTEMA EQUIPAMENTS I D'ALTRES	162

1. CONDICIONS TÈCNIQUES GENERALS

1.1 SOBRE ELS COMPONENTS

1.1.1 Característiques:

Tots els productes de construcció hauran de portar el marcatge CE, d'acord amb les condicions establertes a l'**article 5.2 Conformitat amb el CTE dels productes, equips i materials**, Part I. Capítol 2. del CTE:

1. Els productes de la construcció que s'incorporin amb caràcter permanent als edificis, en funció del seu ús previst, portaran el **marcatge CE**, de conformitat amb la Directiva 89/106/CEE de productes de la construcció, publicada pel Real Decret 1630/1992 del 29 de desembre, modificada pel Real Decret 1329/1995 del 28 de juliol, i disposicions de desenvolupament, o altres Directives europees que li siguin d'aplicació.

2. En determinats casos, i amb la finalitat d'assegurar la seva suficiència, els DB establiran les característiques tècniques de productes, equips i sistemes que s'incorporin als edificis, sense perjudici del Marcatge CE que els sigui aplicable d'acord amb les corresponents directives Europees.

1.1.2 Control de recepció:

Tots els productes de construcció tindran un control de recepció a l'obra, d'acord amb les condicions establertes a l'**article 7.2 Control de recepció a l'obra de productes, equips i sistemes**. Part I. Capítol 2. del CTE, i comprendrà:

1.1.3 Control de la documentació dels subministres.

1. Els subministradors lliuraran els documents d'identificació del producte exigits per la normativa d'obligat compliment, pel projecte o la DF (Direcció Facultativa) al constructor, qui els presentarà al director d'execució de l'obra. Aquesta documentació comprendrà, almenys, els següents documents:

a) els documents d'origen, full de subministrament ;

b) el certificat de garantia del fabricant, firmat per una persona física; i

c) els documents de conformitat o autoritzacions administratives exigides reglamentàriament, inclosa la documentació corresponent al marcatge CE dels productes de la construcció, quan sigui pertinent, d'acord amb les disposicions que siguin transposició de les Directives Europees que afectin als productes subministrats.

Quan el material o equip arribi a l'obra amb el certificat d'origen industrial que acrediti el compliment d'aquestes condicions, normes o disposicions, la seva recepció es realitzarà comprovant, únicament, les seves característiques aparents.

1.1.4 Control de recepció mitjançant distintius de qualitat i avaluacions d'idoneïtat tècnica

1. El subministrador proporcionarà la documentació precisa sobre:

- els distintius de qualitat que ostentin els productes, equips o sistemes subministrats, que assegurin les característiques tècniques dels mateixos exigides en el projecte i documentarà, si s'escau, el reconeixement oficial del distintiu d'acord amb l'establert en l'article 5.2.3; i
- les avaluacions tècniques d'idoneïtat per a l'ús previst de productes, equips i sistemes innovadors, d'acord amb l'establert en l'article 5.2.5, i la constància del manteniment de les seves característiques tècniques.

2. El director de l'execució de l'obra verificarà que aquesta documentació és suficient per a l'acceptació dels productes, equips i sistemes emparats per ella.

1.1.5 Control de recepció mitjançant assaigs

1. Per a verificar el compliment de les exigències bàsiques del ***CTE** pot ser necessari, en determinats casos, realitzar assaigs i proves sobre alguns productes, segons l'establert en la reglamentació vigent, o bé segons l'especifica't en el projecte o ordenats per la D.F.

2. La realització d'aquest control s'efectuarà d'acord amb els criteris establerts en el projecte o indicats per la direcció facultativa sobre el mostreig del producte, els assajos a realitzar, els criteris d'acceptació i rebuig i les accions a adoptar.

1.2 Sobre l'execució

1.2.1 Condicions generals

Tots els treballs, inclosos en el present projecte s'executaran esmeradament, tenint en compte les bones practiques de la construcció, d'acord amb les condicions establertes en l'**article 7.1** Condicions en l'execució de les obres. Generalitats. Part I capítol 2 del CTE:

Les obres de construcció de l'edifici es portaran a terme segons el projecte i les seves modificacions autoritzades pel director de l'obra, prèvia conformitat del promotor, a la legislació aplicable, a les normes de la bona pràctica constructiva i a les instruccions del director de l'obra i del director de l'execució de l'obra.

1.3 Control d'execució

Tots els treballs, inclosos en el present projecte, tindran un control d'execució d'acord amb les condicions establertes a l'**article 7.3** Control d'execució de l'obra. Generalitats. Part I capítol 2 del CTE:

1. Durant la construcció, el director de l'execució de l'obra controlarà l'execució de cada unitat d'obra verificant el seu replanteig, els materials que s'utilitzin, la correcta execució i disposició dels elements constructius i de les instal·lacions, així com les verificacions i altres controls a realitzar per a comprovar la seva conformitat amb el que s'indica en el projecte, la legislació aplicable, les normes de bona pràctica constructiva i les instruccions de la direcció facultativa. A la recepció de l'obra executada poden tenir-se en compte les certificacions de conformitat que ostentin els agents que hi intervenen, així com les verificacions que, si s'escau, realitzin les entitats de control de qualitat de l'edificació.

2. Es comprovarà que s'han adoptat les mesures necessàries per a assegurar la compatibilitat entre els diferents productes, elements i sistemes constructius.

3. En el control d'execució de l'obra s'adoptaran els mètodes i procediments que es contemplin en les avaluacions tècniques d'idoneïtat per a l'ús previst dels productes, equips i sistemes innovadors, prevists a l'article 5.2.5

1.4 Sobre el control de l'obra acabada

Verificacions del conjunt o parts de l'edifici d'acord amb les condicions establertes a l'**article 7.4** Condicions de l'obra acabada.

Generalitats. Part I capítol 2 del CTE:

A l'obra acabada, bé sobre l'edifici en el seu conjunt, o bé sobre les seves diferents parts i les seves instal·lacions, parcial o totalment acabades, han de realitzar-se, a més de les que puguin establir-se amb caràcter voluntari, les comprovacions i proves de servei previstes en el projecte o ordenades per la D.F. i les exigides per la legislació aplicable

1.5 Sobre la normativa vigent

El Decret 462/71 del Ministerio de la Vivienda (BOE: 24/3/71): "Normas sobre redacción de proyectos y dirección de obras de edificación", estableix que a la memòria i al plec de prescripcions tècniques particulars de qualsevol projecte d'edificació es faci constar expressament l'observança de les normes sobre la

construcció. Així doncs, en el present plec s'inclourà una relació de les normes vigents aplicables sobre construcció i es remarcarà que en l'execució de l'obra s'observaran les mateixes.

A més, els productes de la construcció duren el marcatge CE. En aquest sentit, les reglamentacions recents, com és el cas del CTE, fan referència a normes UNE-EN, CEI, CEN, que en molts casos estableixen requisits concrets que s'han de complir en el projecte.

2. CONDICIONS TÈCNIQUES PER UNITAT D'OBRA

1.6 SISTEMA SUSTENTACIÓ

1.6.1 SUBSISTEMA ENDERROCS

1.6.1.1 CONDICIONS GENERALS

Operacions destinades a la demolició total o parcial d'un edifici o element constructiu, aeri o enterrat que obstaculitzi la construcció d'una obra i que sigui necessari fer desaparèixer, comprèn també la retirada dels materials i lliurament a un gestor autoritzat, per al seu reciclatge o per a la disposició de rebuig. En funció de la seva execució es defineixen diversos tipus d'enderroc:

Enderroc d'element a element, el més usual, quan els treballs s'efectuen seguint l'ordre invers a la seva construcció.

Enderroc per col·lapse per embranzida de màquina, quan l'alçada de l'edifici no superi els 2/3 de l'alçada assolible per a aquesta.

Enderroc per col·lapse mitjançant impacte de bola de gran massa, quan l'edifici es trobi aïllat o prenent estrictes mesures de seguretat respecte als confrontats. O per col·lapse mitjançant la utilització d'explosius, quan l'estructura no sigui d'acer o amb predomini de fusta i materials combustibles.

Enderroc combinat. Quan part d'un edifici s'hagi d'enderrocar element a element i l'altra part per qualsevol altre procediment de col·lapse, s'establiran clarament les zones on s'utilitzarà cada modalitat.

1.6.1.1.1 Normes d'aplicació

Pliego de prescripciones técnicas generales para obras de carreteras y puentes (PG 3/75). O. 06.02.1976.

Actualización de determinados artículos del pliego de prescripciones técnicas generales para obras de carreteras y puentes relativos a la construcción de explanaciones, drenajes y cimentaciones. O. FOM/1382/2002 .

Reglamento sobre trabajos con riesgo de amianto. O. 31.11.1984, O. 26.07.1993.

Normas complementarias del Reglamento sobre trabajos con riesgo de amianto. O. 07.01.1987.

UNE. UNE 88411:1987 Productos de amiantocemento. Directrices para su corte y mecanizado en obra.

A) Components

Les eines per a la demolició: mitjans manuals, martell picador, martell trencador.

Els materials a demolir: Tots els materials corresponents al procés constructiu: estructurals, de revestiments d'instal·lacions etc.

Els elements auxiliars: bastides. S'utilitzaran en l'enderroc d'elements específics, en demolicions manuals, element a element, i sempre en construccions que no presentin símptomes de ruïna imminent. Es comprovarà prèviament que les seccions i l'estat físic dels elements d'estintolament, dels taulons, dels cossos de bastida, etc. són els adequats per tal de complir a la perfecció la missió que se'ls exigirà un cop

montats. S'estudiarà, en cada cas, la situació, la forma, l'accés del personal, dels materials, la resistència del terreny si recolza en ell, la resistència de la bastida i dels possibles llocs d'ancoratges, les proteccions necessàries a utilitzar, les viseres, lones, etc. buscant sempre les causes que, juntes o per separat, puguin produir situacions que donin lloc a accidents, per tal de poder-los evitar. Quan existeixin línies elèctriques nues s'aïllaran amb el dielèctric apropiat, es desviaran, almenys, a 3 m. de la zona d'influència dels treballs o, en altre cas, es tallarà la tensió elèctrica mentre durin els treballs.

Característiques tècniques mínimes dels elements auxiliars. Bastides.

Bastides de servei. Les més usuals són les bastides de servei metàl·liques per la seva rapidesa i simplicitat de muntatge, lleugeresa, llarga durada, adaptabilitat a qualsevol tipus d'obra, exactitud en el càlcul de càrregues per conèixer les característiques dels acers emprats, possibilitat de desplaçament. En la seva col·locació es tindran en compte les següents condicions:

Els elements metàl·lics que formin els peus drets o suports estaran en un pla vertical. La separació entre els travessers o ponts no serà superior a 2,50 metres. L'entroncament dels travessers es farà a una quarta part de la seva llum, on el moment flector sigui mínim. En les abraçadores que uneixen els elements tubulars es controlarà l'esforç de cargolada. Les traves o ancoratges hauran d'estar formats sempre per sistemes indeformables en el pla format pels suports i ponts, a força de diagonals o creus de Sant Andreu; s'ancoraran, a més, a les façanes que no hagin de ser enderrocades, o no immediatament, requisit imprescindible si la bastida no està ancorada en els seus extrems; han de preveure's com a mínim quatre ancoratges i un per cada 20 m². No es superarà la càrrega màxima admissible per a les rodes quan aquestes s'incorporin a una bastida. Els taulers d'altura major a 2 metres estaran proveïts de baranes normalitzades i marxapeu.

Bastides de càrrega. Utilitzades com a element auxiliar per tal de sostenir parts o materials d'una obra durant la seva construcció quan no es puguin sostenir per si mateixos, emprant-se com a armadures provisionals per a l'execució de voltes, arcs, escales, encofrats de sostres, etc. Estaran projectats i construïts de manera que permetin un descens i desmuntatge progressius.

B) Execució

- Condicions prèvies

Abans de l'inici de les activitats d'enderroc es reconeixeran, les característiques de l'edifici a enderrocar: antiguitat, característiques de l'estructura inicial, variacions, reformes, i estat actual de l'estructura i les instal·lacions. Es reconeixeran també, les edificacions confrontants, el seu estat de conservació i les seves mitgeres per tal d'adoptar les mesures de precaució com són l'anul·lació d'instal·lacions, apuntalament d'alguna part dels edificis veïns, separació d'elements units a edificis que no s'han de enderrocar, etc... i també es reconeixeran els vials i xarxes de serveis de l'entorn de l'edifici a enderrocar, que puguin ser afectats pel procés d'enderroc.

En aquest sentit, hauran de ser treballs obligats a realitzar i en aquest ordre, els següents:

Desinfecció i desinsectació dels locals de l'edifici que hagin pogut albergar productes tòxics, químics o animals (portadors de paràsits).

Anul·lació i neutralització per part de les Companyies subministradores de les escomeses d'electricitat, gas, telèfon, etc. així com tapat del clavegueram i buidatge dels possibles dipòsits de combustible.

Estintolament i apuntalament dels elements de construcció que poguessin ocasionar algun esfondrament.

Instal·lació de bastides, totalment exemptes de la construcció a enderrocar, si bé es podran arriostrar a aquesta en les parts no enderrocades.

Instal·lació de mesures de protecció col·lectives tant en relació amb els operaris encarregats de l'enderroc, com amb terceres persones o edificis, entre les quals cal destacar: Consolidació d'edificis confrontants i protecció si són més baixos, mitjançant la instal·lació de viseres de protecció; Protecció de la via pública o zones confrontants i la seva senyalització; Instal·lació de xarxes o viseres de protecció per a vianants i lones de protecció per impedir la caiguda d'enderrocs; Manteniment d'elements propis de l'edifici com: ampits,

baranes, escales, etc; Protecció dels accessos a l'edifici mitjançant passadissos coberts; Instal·lació de mitjans d'evacuació d'enderrocs, canals i conductes de dimensions adequades, així com tremuges per l'emmagatzematge; Reforç de les plantes sota rasant si existeixen i s'han d'acumular enderrocs en planta baixa; Evitar, mitjançant lones a l'exterior i regat a l'interior, la creació de grans quantitats de pols; No s'han de sobrecarregar excessivament els forjats intermedis amb enderrocs. Els buits d'evacuació es protegiran amb baranes; Adopció de mesures de protecció personal, dotant els operaris del preceptiu i específic material de seguretat (cinturons, cascots, botes, màscares, etc.).

Es comprovarà que els mitjans auxiliars a utilitzar, tan mecànics com manuals, reuneixen les condicions de quantitat i qualitat especificades en el pla d'enderroc, d'acord amb la normativa aplicable en el transcurs de l'activitat. En el cas de procediment d'enderroc mecànic, s'haurà enderrocat prèviament, element a element, la part d'edifici que està en contacte amb les mitgeres, deixant aïllat el tall de la màquina. Quan existeixin plans inclinats, com ràfecs de coberta, que poden lliscar i caure sobre la màquina, s'enderrocaran prèviament. En el pla d'enderroc, s'indican els elements susceptibles de ser recuperats, a fi de fer-ho de forma manual abans que s'iniciï l'enderroc per mitjans mecànics. Aquesta condició no tindrà efecte si amb això es modifiquessin les constants d'estabilitat de l'edifici o d'algun element estructural. En el cas de demolició o retirada de materials que continguin amiant i prèviament a l'inici de la feina, l'empresa encarregada d'executar-la haurà d'establir un pla de treball aprovat per la D.F. Quan tècnicament sigui possible, l'amiant o els materials que el continguin han de ser retirats abans de començar les operacions de demolició.

- Fases d'execució

Enderroc. Els elements resistents s'enderrocaran en l'ordre invers al seguit en la seva fase de construcció. Es descendirà planta a planta començant per la coberta, alleugerint les plantes de forma simètrica, excepte indicació en contra. Es procedirà a retirar la càrrega que gravita sobre qualsevol element abans d'enderrocar aquest. En cap cas es permetrà acumular enderrocs sobre els forjats en quantia major a l'especificada en l'Estudi Previ, tot i que l'estat dels esmentats sostres sigui bo. Tampoc s'acumularà enderroc ni es suportaran elements contra tanques, murs i suports, propis o mitgeres mentre aquests hagin de romandre en peus. Es contrarestaran o suprimiran els components horitzontals d'arcs, voltes, etc., i s'apuntalaran els elements, la resistència i estabilitat dels quals es tinguin dubtes raonables; les volades seran objecte d'especial atenció i seran apuntalades abans d'alleugerir els seus contrapesos. Es mantindran tot el temps possible les traves existents, introduint-ne de nous, en la seva absència, quan resultin necessaris. En estructures hiperestàtiques es controlarà que l'enderroc d'elements resistents origina els menors girs, fletxes i transmissió de tensions possibles, no s'enderrocaran elements estructurals o de trava mentre no es supprimeixin o contrarestin eficaçment les tensions que puguin estar incidint sobre ells. Es tindrà, així mateix, present el possible efecte pendular d'elements metàl·lics que es tallin o dels quals sobtadament se'n supprimeixin les tensions.

En general, els elements que puguin produir talls com vidres, porcellana sanitària, etc. es desmuntaran sencers. El trencament de qualsevol element suposa que els trossos resultants han de ser manejables per un sol operari. El tall o enderroc d'un element que, pel seu pes o volum no resulti manejable per una sola persona, es realitzarà mantenint-lo suspès o estintolat de manera que, en cap cas, es produeixin caigudes brusques o vibracions que puguin afectar a la seguretat i resistència dels forjats o plataformes de treball.

L'abatiment d'un element es durà a terme de manera que es faciliti el seu gir sense que aquest afecti al desplaçament del seu punt de suport i, en qualsevol cas, aplicant-li els mitjans d'ancoratge i de tirants per tal que el seu descens sigui lent. La bolcada lliure només es permetrà en elements que es puguin fer a trossos, no ancorats, situats en planta baixa o, com a màxim, des del nivell del segon forjat, sempre que es tracti d'elements de façanes i la direcció de la bolcada sigui cap a l'exterior. La caiguda es produirà sobre sòl consistent i amb espai lliure suficient per tal d'evitar efectes no desitjats.

No es permetran fogueres dins de l'edifici i les exteriors es protegiran del vent, estaran contínuament controlades i s'apagaran completament al finalitzar cada jornada de treball. En cap cas s'utilitzarà el foc amb propagació de flama com a mitjà d'enderroc. En edificis amb estructura de fusta o en aquells que existeixi abundància de material combustible es disposarà, com a mínim, d'un extintor manual contra incendis.

La utilització de compressors, martells pneumàtics, elèctrics o qualsevol mitjà auxiliar que produeixi vibracions haurà de ser prèviament autoritzat per la D. F.

No s'utilitzaran grues per a realitzar esforços que no siguin exclusivament verticals o per a atirantar, apuntalar o arrencar elements ancorats de l'edifici a enderrocar. Quan s'utilitzin per a l'evacuació d'enderrocs, les càrregues es protegiran d'eventuals caigudes i els elements lineals es traslladaran ancorats, almenys, de dos punts. No es descendiran les càrregues amb el control únic del fre.

Al finalitzar la jornada no quedaran elements susceptibles d'esfondrar-se de forma espontània o per l'acció d'agents atmosfèrics nocius (vent, pluja, etc.); es protegiran d'aquesta, mitjançant lones o plàstics, les zones de l'edifici que puguin veure's afectades pels seus efectes.

Al començament de cada jornada, i abans de continuar els treballs d'enderroc s'inspeccionarà l'estat dels estintolaments, atirantaments, ancoratges, etc. aplicats en jornades anteriors, tant en l'edifici que s'enderroca com en els que es poguessin haver efectuat en edificis de l'entorn; també s'estudiarà l'evolució de les esquerdes més representatives i s'aplicaran, si s'escau, les pertinents mesures de seguretat i protecció dels talls.

Retirada i transport de materials. L'evacuació d'enderrocs es pot realitzar de les següents formes: Mitjançant transport manual amb sacs o carretó fins al lloc d'apilament dels enderrocs o fins a les canals o conductes disposats per a aquesta funció; Amb obertura de buits en forjats, coincidents amb l'ample d'un entrebigat, de longitud compresa entre 1 i 1,50 metres, distribuïts de manera estratègica a fi de facilitar la ràpida evacuació. Aquest sistema només podrà emprar-se, excepte indicació contrària, en edificis o restes d'ells, amb un màxim de 3 plantes i quan el producte de l'enderroc sigui de grandària manejable per una sola persona; Llançant lliurement l'enderroc des d'una alçada màxima de 2 plantes sobre el terreny, sempre que es disposi d'un espai lliure mínim de 6 x 6 metres; Mitjançant grua quan es disposi d'espai per a la seva instal·lació i zona acotada per a la descàrrega de l'enderroc.

A l'empresa que realitza els treballs d'enderroc se li lliurarà, si s'escau, la documentació completa relativa als materials que han de ser aplegats per a la seva posterior utilització; aquests materials es netejaran i traslladaran al lloc assenyalat a aquest efecte en la forma que indiqui la D.F.

Quan no existeixin especificacions referents a la reutilització de materials, tota la runa resultant de l'enderroc es traslladarà al corresponent abocador municipal o a l'abocador que indiqui el Gestor Autoritzat de Residus encarregat de la gestió de les runes provinents de l'enderroc. El mitjà de transport, així com la disposició de la càrrega, s'adequaran a cada necessitat, adoptant-se les mesures que convinguin per tal d'evitar que la càrrega pugui espargar-se o originar emanacions o sorolls durant el seu trasllat.

Els residus que continguin amiant s'han de recollir i traslladar fora del lloc de treball, el més aviat possible, en recipients tancats i senyalitzats amb etiquetes d'avertència de perill, per tal d'evitar l'emissió de fibres d'amiant al l'ambient.

- Control i acceptació

A manca d'un pla de control específic definit per la D.F. es realitzarà en el tipus de enderroc per elements un control per cada 200m a enderrocar i no menys d'un control per planta.

- Amidament i Abonament

m³ de volum aparent, realment enderrocat, pel que respecte als elements propis d'edificació.

m³ de volum realment enderrocat, pel que fa referència als murs de contenció i fonaments.

ml de llargària realment enderrocat, amidat de l'eix de l'element, en referència a elements de clavegueró.

1.6.1.2 Enderroc de cobertes *(no s'escau en la present obra)*

Treballs destinats a la demolició dels elements que constitueixen la coberta d'un edifici.

a) Execució

- Condicions prèvies

Es tindran en compte les prescripcions del subsistema enderrocs.

Abans d'iniciar la demolició d'una coberta es comprovarà la distància a les línies elèctriques i la càrrega dels mateixos.

Es taparan els embornals dels baixants, per prevenir possibles obturacions.

- Fases d'execució

Sempre es començarà des del carener i cap als ràfecs, de forma simètrica per vessants, de manera que s'evitin sobrecàrregues descompensades que puguin provocar enfonsaments imprevistos.

Les ordres i mitjans a utilitzar s'ajustaran a les prescripcions establertes a la D.T. i sota les ordres de la D.F.

Enderroc d'elements singulars de coberta. L'enderroc de xemeneies, conductes de ventilació..., es durà a terme, en general, abans de l'enderroc o arrencada del material de cobertura, desmuntant de dalt cap baix, sense permetre la bolcada sobre la coberta. Quan s'aboquin els materials procedents de l'enderroc a través de la mateixa xemeneia es procurarà evitar l'acumulació d'enderrocs sobre el forjat, retirant periòdicament l'enderroc emmagatzemat quan no s'estigui treballant a sobre. Quan aquests elements es baixin sencers es suspendran prèviament, s'anul·larà el seu ancoratge i/o fixació i, després de controlar qualsevol oscil·lació, es baixaran.

Enderroc de material de cobertura. S'enderrocarà, en general, per zones simètriques de vessants oposades, començant pel carener. Les plaques de fibrociment o similars es carregaran i es baixaran de la coberta tal i com es van desmuntant i sense trencar-les en trossos. A més a més les plaques de fibrociment, en ser considerades un material potencialment perillós pel seu contingut en amiant, hauran de ser manipulades pel personal que provingui d'una empresa autoritzada per a la realització d'aquesta mena de treballs.

Enderroc de tauler de coberta. S'enderrocarà, en general, per zones simètriques de vessants oposades, començant pel carener. Quan el tauler de coberta estigui suportat a sobre d'uns envanets de sostre-mort s'hauran de enderrocar aquests en primer lloc.

Enderroc d'envanets de sostre-mort o conillers. S'enderrocaran, en general, per zones simètriques de vessants oposades, començant pel carener i després d'haver aixecat el tauler ceràmic que es recolza sobre ells. A mesura que avancen els treballs s'enderrocaran els envanets i els envanets de riosta.

Enderroc de l'element de formació de pendents amb material de farciment. S'enderrocarà, en general, per zones simètriques de vessants oposades, començant pels careners més aixecats i equilibrant les càrregues. En aquesta operació no s'enderrocarà la capa de compressió dels forjats ni s'afebliran les bigues o biguetes dels mateixos. Es taparan, prèviament a l'enderroc dels pendents de coberta, els albellons i les buneres de recollida d'aigües pluvials.

Enderroc de llistons, cabirons o cairats, corretges i encavellades. S'enderrocarà, en general, per zones simètriques de vessants oposades, començant pel carener. Quan no existeixi cap altre trava entre les encavellades que el proporcionat per les corretges i cabirons, aquests no s'eliminaran fins que les encavellades estiguin ben apuntalades. No es suprimiran els elements de riosta mentre no es retirin els elements estructurals que incideixen sobre ells. Si les encavellades han de ser baixades senceres, es suspendran prèviament al seu descens; la fixació dels cables de suspensió es realitzarà per sobre del centre de gravetat de l'encavellada. Si, d'altra banda s'han de desmuntar a peces, s'apuntalaran i es trossejaran començant, en general, pels cavalls. Si per sobre de les encavellades hi gravitessin sostres, aquests s'eliminaran de forma prèvia, amb independència del sistema d'enderroc a utilitzar.

1.6.1.3 Arrencada de revestiments

Arrencada de sostres, revestiments i paviments.

A) Execució

- Condicions prèvies

Es tindran en compte les prescripcions del subsistema enderrocs. Abans d'iniciar els treballs es comprovarà que no passen instal·lacions.

- Fases d'execució

L'ordre, forma d'execució i els mitjans a utilitzar de cadascuna de les parts descrites en aquest capítol s'ajustaran a les prescripcions establertes a la D.T. i sota les ordres de la D. F. En defecte d'això, es tindran en compte les consideracions que es detallen:

Enderroc de cels rasos i falsos sostres. Els cels rasos i falsos sostres s'enretiraran, en general, de forma prèvia a l'enderroc dels forjats o elements resistents dels quals pegen. En els supòsits que no sigui necessari recuperar cap element d'aquests i quan així s'estableixi a la D.T., es podran enderrocar de forma conjunta amb el forjat superior.

Arrencada de revestiments, enrajolats i aplacats. Els revestiments s'enderrocaran junt amb el seu suport, sigui envà o mur, llevat que es pretengui el seu aprofitament o el del suport, en aquest cas, respectivament, s'enderrocaran abans de l'enderroc de l'edifici o abans de l'aplicació d'un nou revestiment al suport. Per al repicat de revestiments i d'aplacats de façanes o paraments exteriors de tancament s'instal·laran bastides homologades segons la legislació vigent, perfectament ancorades i travades a l'edifici; aquestes constituïran la plataforma de treball en tots els treballs exteriors i compliran tota la normativa vigent en matèria d'instal·lació com en totes les mesures de protecció col·lectiva aplicables com són: baranes, marxapeus, escales,... El sentit dels treballs és independent; no obstant, és aconsellable que tots els operaris que participin en ells es trobin en el mateix nivell o, en altre cas, no es trobin en el mateix plànol vertical per tal de no ser afectats pels materials que es desprenguin del suport mentre durin els treballs.

Arrencada de paviments interiors, exteriors i soleres. L'enderroc dels revestiments de paviments i d'escales es durà a terme, en general, abans de l'enderroc de l'element resistent que els dona suport. El tram d'escala entre dos pisos s'enderrocarà abans que el forjat superior on es recolza i s'executarà des d'una bastida que cobreixi el forat de la mateixa. Inicialment es retiraran els esglaons, començant per l'esglaó més alt i desmuntant ordenadament fins a arribar al primer i, seguidament, la volta de maó o element estructural sobre el qual es recolzen. S'inspeccionarà detingudament l'estat dels forjats, o elements estructurals sobre els quals descansen els paviments a enderrocar i quan es detectin desperfectes, biguetes podrides, símptomes de cediments, etc., s'apuntalaran abans del començament dels treballs. L'enderroc conjunt o simultani, en casos excepcionals, de paviment i forjat haurà de comptar amb l'aprovació explícita de la D. F., en aquest cas s'assenyalarà la forma d'executar els treballs. La utilització de compressors, martells pneumàtics, elèctrics o qualsevol mitjà auxiliar que produeixi vibracions haurà de ser prèviament autoritzada per la D. F. Per a l'enderrocament de soleres o paviments sense compressor s'introduiran tascons, clavats amb la maça, en diferents zones a fi d'esquerdar l'element i trencar la seva resistència. Realitzada aquesta operació, s'avançarà progressivament trencant amb el tascó i la maça. La utilització de màquines en l'enderroc de soleres i paviments de planta baixa o vials queda condicionat a que treballin sempre sobre paviment consistent i tinguin la necessària amplitud de moviment. Les zones pròximes o en contacte amb mitgeres o façanes s'enderrocaran de forma manual o hauran estat objecte del corresponent tall de manera que, quan s'actui amb elements mecànics, el front de treball de la màquina sigui sempre paral·lel a elles i mai puguin quedar afectades per la força de l'arrencada i del trencament no controlat.

1.6.1.4 Enderroc d'elements estructurals *(no s'escau en la present obra)*

Treballs de demolició d'elements constructius amb funció estructural.

A) Execució

- Condicions prèvies

Es tindran en compte les prescripcions del subsistema enderrocs.

S'apuntalaran els elements en voladís abans de retirar els que els serveixen de contrapès.

L'enderroc per col·lapse no s'utilitzarà en edificis amb estructura d'acer; tampoc en aquells on hi predomini la fusta o elements fàcilment combustibles.

L'enderroc per mitjans manuals s'efectuarà, en general, planta a planta de dalt cap a baix de manera que es treballi sempre en el mateix nivell, sense que hi hagi persones situades en la mateixa vertical ni en la proximitat d'elements que s'hagin d'enderrocar per bolcada.

- Fases d'execució

L'ordre, forma d'execució i els mitjans a utilitzar de cadascuna de les parts descrites en aquest capítol s'ajustaran a les prescripcions establertes a la D.T. i sota les ordres de la D. F. En defecte d'això, es tindran en compte les consideracions que es detallen:

Enderroc de murs i pilars de càrrega. Com a norma general, haurà d'efectuar-se pis a pis, és a dir, sense deixar més d'una alçada de planta amb estructura horitzontal desmuntada i els murs i/o pilastres a l'aire. Prèviament s'hauran enretirat d'altres elements estructurals que es recolzin en aquests elements. S'alleugerirà simètricament la càrrega que gravita sobre els murs i arcs dels buits abans d'enderrocar-los. En els arcs s'equilibraran les possibles empentes laterals i s'estintolaran sense tallar els tirants existents fins que siguin enderrocats. A mesura que avanci l'enderroc del mur s'aniran arrencant els bastiments, ampits i impostes. En murs d'entramat de fusta es desmuntaran els dorments, en general, abans d'enderrocar el material de farciment. Quan es tracti d'un mur de formigó armat s'enderrocarà, en general, com si es tractés de diversos suports, després d'haver estat tallat en franges verticals d'ample i alt inferiors a 1 i 4 metres respectivament. Es permetrà abatre la peça quan s'hagin tallat, pel lloc d'abatiment, les armadures verticals d'una de les seves cares mantenint sense tallar les de l'altra a fi que actuïn d'eix de gir i que es tallaran una vegada abatuda. El tram enderrocant no quedarà penjant, sinó que descansarà sobre ferm horitzontal, es tallaran les seves armadures i es trossejarà o descendirà per mitjans mecànics. No es deixaran murs cecs sense travar o apuntalar quan superin una alçada superior a 7 vegades el seu gruix. L'enderroc d'aquests elements constructius es podrà dur a terme: A mà: per a aquesta tasca i tractant-se de murs exteriors es realitzarà des de la bastida prèviament instal·lada per l'exterior i treballant sobre la seva plataforma; Per tracció: mitjançant maquinària o eines adequades, allunyant al personal de la zona de bolcada i efectuant el tir a una distància no superior a una vegada i mitja de l'alçada del mur a enderrocar.; Per embranzida: fregant inferiorment l'element i aplicant la força per sobre del centre de gravetat, amb les precaucions que s'assenyalen en l'apartat corresponent dels enderrocs en general.

Enderroc de volta. S'apuntalaran i es contrarestaran les empentes; seguidament es descarregarà tot el farciment o càrrega superior. Previ estintolament de la volta, es començarà el seu enderroc per la clau, continuant simètricament cap a les arrencades en les voltes de canó i en espiral per a les voltes a la catalana.

Enderroc de bigues i jàsseres. En general, s'hauran enderrocant de forma prèvia tots els elements de la planta superior, fins i tot murs, pilars i forjats. Es suspendrà o apuntalarà prèviament la biga o la porció de boga a enderrocar i es tallaran després els seus extrems.

No es deixaran mai bigues en voladís sense apuntalar. En bigues de formigó armat és convenient controlar, si és possible, la trajectòria de la direcció de les armadures per tal d'evitar moments o torsions no previstes.

Enderroc de suports. En general, s'hauran enderrocant de forma prèvia tots els elements que arribin a ells per la seva part superior, com per exemple bigues, forjats reticulars, etc. Es suspendrà o apuntalarà el suport i, posteriorment, es tallarà o desmuntarà inferiorment. Si és de formigó armat, es tallaran les armadures d'una de les cares després d'haver-lo atirantat i, per embranzida o tracció, farem caure el pilar, tallant després les armadures de l'altra cara. Si és de fusta o acer, per tall de la base i el mateix sistema anterior. No es permetrà bolcar-los bruscament sobre forjats; en planta baixa es tindrà cura que la zona de bolcada estigui lliure d'obstacles i de personal treballant i, tanmateix, s'atirantaran per tal de controlar on han de caure.

Enderroc de forjats. S'enderrocaran, per regla general, després d'haver suprimit tots els elements situats per sobre del seu nivell, fins i tot suports i murs. Els elements en voladís s'hauran apuntalat prèviament, així com els trams de forjat en s'hi observin cediments. Els voladissos seran, en general, els primers elements a enderrocar, tallant-los a feixes exteriors respecte de l'element resistent sobre el que es recolzen. Els talls del forjat no deixaran elements en voladís sense apuntalar convenientment. Les càrregues que suporti tot estintolament o apuntalament es transmetran al terreny o a elements estructurals o forjats en bon estat sense sobrepassar, en cap moment, la sobrecàrrega admissible per a la qual es van edificar. Quan existeixi material de farciment solidari amb el forjat s'enderrocarà tot el conjunt simultàniament.

Forjats de biguetes. Si el forjat és de fusta, després de descobrir les biguetes s'observarà l'estat dels seus caps per si estiguessin en mal estat, sobretot en les zones pròximes a baixants, cuines, banys o bé quan es trobin en contacte amb xemeneies. S'enderrocarà l'entrebogat a banda i banda de la bigueta sense afeblir-la i, quan sigui semibigueta, sense trencar la seva capa de compressió. Les biguetes de forjat no es desmantellaran fent palanca sobre la biga mestra sobre la qual es recolzen, sinó sempre per tall en els extrems estant apuntalades o correctament suspeses. Si les biguetes són d'acer, hauran de tallar-se els caps amb oitall, amb la mateixa precaució anterior. Si la bigueta és contínua, abans del tall es procedirà a estintolar l'obertura de les crugies o trams que queden pendents de ser tallats.

Lloses de formigó. Les lloses de formigó armades en un sentit es tallaran, en general, en franges paral·leles a l'armadura principal de manera que els trossos resultants siguin desmuntables pel mitjà previst a aquest efecte. Si l'evacuació es realitza mitjançant grua o per una altre mitjà mecànic, una vegada suspesa la franja es tallaran els seus suports. Si l'evacuació es realitza per mitjans manuals, a més del major trossejat de peces, s'apuntalarà tot element abans de procedir al tall de les armadures. En suports continus, amb prolongació d'armadures a altres trams o crugies, abans del tall es procedirà a apuntalar l'obertura de les crugies o trams que queden pendents de ser tallats. Les lloses de formigó armades en dos sentits es tallaran, en general, per requadres començant pel centre i seguint en espiral, deixant per al final les franges que uneixen els àbacs o capitells entre suports. Prèviament s'hauran apuntalat els centres dels requadres contigus. Posteriorment es tallaran les franges que queden sense tallar i finalment els àbacs.

Enderroc de fonaments. Depenent del material que estiguin formats, pot dur-se a terme l'enderroc o bé amb la utilització de martells pneumàtics de maneig manual, o bé mitjançant martell picador mecànic (o retroexcavadora quan la maçoneria - generalment en edificis molt vells- es troba escassament travada pels morters que l'aglomeren) o bé mitjançant un sistema explosiu. Si es realitza per mitjà d'explosió controlada se seguiran amb molta cura totes les mesures específiques que s'indiquen en la normativa vigent. S'emprarà dinamita i explosius de seguretat, situant al personal laboral i a tercers a cobert de l'explosió. Si l'enderroc es realitza amb martell pneumàtic compressor, s'anirà enretirant l'enderroc a mesura que es va demolint el fonament.

Obertura de regates, forats o trepants. Els treballs d'obertura de trepants o forats en murs de formigó en massa o armat amb missió estructural seran duts a terme per operaris especialitzats en el maneig dels equips perforadors. Si resulta necessari tallar armadures o pot quedar afectada l'estabilitat de l'element, hauran de realitzar-se les fixacions i estintolaments que assenyali la D.F.; i aquests no es retiraran mentre no s'hagi dut a terme el posterior reforç del buit o buits practicats. La utilització de compressors, martells pneumàtics, elèctrics o qualsevol mitjà auxiliar que produeixi vibracions haurà de ser prèviament autoritzat per la D.F.

Enderroc de sanejament. Abans d'iniciar aquest tipus de treballs, es desconnectarà l'entroncament de la canal o canonada al col·lector general i s'obturarà l'orifici resultant. Seguidament s'excavaran les terres per mitjans manuals fins a descobrir el clavegueró, seguidament es desmuntarà la conducció. Quan no es pretengui recuperar cap element del mateix, i no existeixi impediment físic, es pot portar a terme l'enderroc per mitjans mecànics, una vegada duta a terme la separació clavegueró-col·lector general. S'indicarà si han de ser recuperades les tapes, reixetes o elements anàlegs d'arquetes i albellons.

Enderroc d'instal·lacions Els equips industrials es desmuntaran, en general, seguint l'ordre invers al que es va seguir a l'hora d'instal·lar-los, sense afectar a l'estabilitat dels elements resistents als quals puguin estar units. En els supòsits que no es pretengui recuperar cap element dels que es van utilitzar en la formació de conduccions i canalitzacions, i quan així s'estableixi a la D.T., podran enderrocar-se de forma conjunta amb l'element constructiu en el que se situïn.

1.6.1.5 Enderroc de tancaments i diversos (interior i exterior, inclou fusteries)

Treballs destinats a la demolició de façanes, particions i fusteries d'una edificació .

B) Execució

- Condicions prèvies

Es tindran en compte les prescripcions del subsistema enderrocs. Es taparan els embornals dels baixants, per prevenir possibles obturacions.

- Fases d'execució

L'ordre, forma d'execució i els mitjans a utilitzar de cadascuna de les parts descrites en aquest capítol s'ajustaran a les prescripcions establertes a la D.T. i sota les ordres de la D. F. En defecte d'això, es tindran en compte les consideracions que es detallen:

Enderroc de façanes. Es podrà desmuntar la totalitat dels tancaments prefabricats quan no s'afebleixin els elements estructurals. L'enderroc d'aquests elements constructius, es podrà dur a terme per mitjans mecànics, sempre que es donin les circumstàncies que condicionen la utilització dels mateixos i que s'assenyalen en l'apartat corresponent dels enderrocs en general.

Enderroc d'envans interiors. L'enderroc dels envans de cada planta es durà a terme abans d'enderrocar el forjat superior per tal d'evitar que, amb la retirada d'aquests, puguin desplomar-se; també perquè l'enderroc del forjat no es vegi afectat per la presència d'ancoratges o suports no coneguts sobre aquests envans. Quan el forjat presenti una fletxa considerable, no es retiraran els envans que hi graviten a sobre sense haver-lo apuntalat prèviament. El sentit de l'enderroc dels envans serà de dalt cap baix. A mesura que avanci l'enderroc dels envans, s'aniran retirant els bastiments de la fusteria interior. En els envans que comptin amb revestiments de tipus ceràmic (enrajolats, ...) es podrà dur a terme l'enderroc de tot l'element en conjunt. Segons les circumstàncies, la D. F. indicarà que es trossegui els paraments mitjançant talls verticals i la bolcada posterior s'efectuarà per embranzida, tenint cura que el punt d'embranchida estigui per sobre del centre de gravetat del parament a tombar, per tal d'evitar la seva caiguda cap al costat contrari. No es deixaran envans sense travar en zones exposades a l'acció de forts vents quan superin una alçada superior a vint vegades el seu gruix.

Arrencada de fusteries i elements varis. Els bastiments es desmuntaran, normalment, quan s'hagi d'enderrocar l'element estructural en el que estiguin situats. Quan es retirin fusteries i serralleries en plantes inferiors a la que s'està demolint, no s'afeblirà l'element estructural on estiguin situades. En general, es desmuntaran sense trossejar els elements que puguin produir talls o lesions com vidres i aparells sanitaris. El trossejament d'un element es realitzarà per peces, la grandària de les quals permeti el seu maneig per una sola persona.

1.6.2 **SUBSISTEMA MOVIMENTS DE TERRES** *(no s'escau en la present obra)*

Comprèn totes les operacions prèvies en el terreny, necessàries per a l'execució de l'obra.

1.6.2.1 NETEJA DEL TERRENY

Aquest treball consisteix en extreure i retirar de la zona d'excavació, qualsevol material de rebuig o no aprofitable, així com l'excavació de la capa superior dels terrenys conreables o amb vegetació, per mitjans mecànics o manuals, per tal d'obtenir una superfície regular definida pels plànols on es puguin realitzar posteriors excavacions.

Normes d'aplicació

Residus. Llei 6/93, de 15 juliol, modificada per la Llei 15/2003, de 13 de juny i per la Llei 16/2003, de 13 de juny.

Operaciones de valorización y eliminación de residuos y la lista europea de residuos. O. MAM/304/2002, de 8 febrero

Residuos. Ley 10/1998, ley de residuos.

Residuos. Construcción y demolición. RD 105/2008, de 1 de febrero, por el que se regula la producción y gestión de los residuos de construcción y demolición. (BOE 13.02.2008).

Regulador dels enderrocs i altres residus de la construcció. D. 201/1994, 26 juliol, (DOGC:08/08/94), modificat pel D. 161/2001, de 12 juny D. 259/2003 (DOGC: 30/10/2003) correcció d'errades: (DOGC: 6/02/04)

Ecoeficiència. Regulació criteris ambientals i ecoeficiència en edificis. D 21/2006 (DOGC 16.2.2006)

- Components

Qualsevol material de rebuig o no aprofitable Terra vegetal Subproductes forestals

- Execució

Condicions prèvies La seva execució inclou les operacions d'excavació i retirada dels materials objecte de l'esbrossada. Tot això realitzat d'acord amb les presents especificacions i amb les dades que sobre el particular inclou la D.T. i les ordres de la D.F.

Fases d'execució Execució dels materials objecte de l'esbrossada. Les operacions d'extracció i retirada s'efectuaran amb les precaucions necessàries per aconseguir unes condicions de seguretat suficients i evitar danys en el personal de l'obra, en les edificacions veïnes existents i a tercers, d'acord amb el que, sobre el particular, ordeni la D.F., la qual designarà i marcarà els elements que s'hagin de conservar intactes. Per a evitar el deteriorament dels arbres que hagin de conservar-se, es procurarà que els que s'han de tirar a terra caiguin cap al centre de la zona objecte de neteja. Quan sigui necessari evitar danys a altres arbres, al tràfic per carretera o ferrocarril o a estructures pròximes, els arbres s'aniran trossejant per la seva brancada i tronc progressivament. Si per a protegir aquests arbres o altra vegetació destinada a romandre en un lloc, es precisa aixecar barreres o utilitzar qualsevol altre mitjà, els treballs corresponents s'ajustaran al que, sobre el particular, ordeni la D.F. Aquells arbres que ofereixin possibilitats comercials, seran esporgats i netejats; tallats en trossos adequats i finalment emmagatzemats acuradament, separats dels munts no aprofitables. Els treballs es realitzaran de manera que produeixin la menor molèstia possible als ocupants de les zones pròximes a les obres. Cap fita/marca de propietat o punt de referència de dades topogràfiques de qualsevol classe, serà feta malbé o desplaçada, fins que un agent autoritzat hagi referenciat d'alguna altra manera la seva situació o n'hagi aprovat el desplaçament. Simultàniament a les operacions d'esbrossada, es podrà excavar la capa de terra vegetal, que es transportarà al dipòsit autoritzat o s'arreglegarà en les zones on indiqui la D.F.

Retirada dels materials objecte de l'esbrossada. Tots els subproductes forestals, excepte la llenya de valor comercial, seran gestionats per un agent autoritzat en aquest tipus de residus, d'acord amb el que, sobre el particular, ordeni la D. F.

- Amidament i abonament

m² d'esbrossats i preparats, el preu inclou la càrrega i transport a dipòsit autoritzat, de l'esbrossada i altres materials de rebuig, i totes les operacions esmentades en l'apartat anterior; inclourà també les possibles excavacions i reblerts motivats per l'existència de sòls inadequats que, a judici de la D.F., sigui necessari eliminar per a poder iniciar els treballs de fonamentació. Es considerarà que abans de presentar l'oferta econòmica, el contractista i/o constructor haurà visitat i estudiat de forma suficient els terrenys sobre els quals s'ha de construir, i que haurà inclòs en el preu de l'oferta tots els treballs de preparació, que s'abonaran al preu únic definit en el contracte i que en cap cas podran ésser objecte d'increment.

1.6.2.2 EXPLANACIONS, BUIDATS I BUIXARDATS

Explanació és el conjunt d'operacions de desmunts o rebliments necessaris per anivellar les zones on hauran d'asseure's les construccions, incloent plataformes, talussos i cunetes provisionals o definitives.

Desmunt és l'operació consistent en el rebaix del terreny.

Rebliment és l'operació consistent en omplir de terres, fins arribar als nivells previstos a la D.T.

Buidat és l'excavació delimitada per unes mesures, definides a la D.T., per l'aprofitament de les parts baixes de l'edifici, com soterrani, garatges, dipòsits o altres utilitzacions.

Un cop realitzades totes les operacions de moviment de terres es realitzarà el buixardat, a fi d'aconseguir l'acabat geomètric de tota l'explanació, desmuntatge, buidat o reblert.

- Normes d'aplicació

Pliego de prescripciones técnicas generales para obras de carreteras y puentes relativos a la construcción de explanaciones, drenajes y cimentaciones. Orden FOM/1382/2002.

UNE. UNE 7-377.75, UNE 7-738.75.

- Components

Terres de préstec o pròpies.

Característiques tècniques mínimes

En el cas de terres de préstecs, una vegada eliminat el material inadequat, es realitzaran els assaigs necessaris per a la seva aprovació segons indiqui la D.F. Els sobrants de terra de les explanacions tindran forma regular per afavorir l'escorrentia d'aigües i per evitar esfondraments i perill per a les construccions annexes.

- Control i acceptació

A la recepció de les terres tant pròpies com de préstec, es comprovarà que no siguin expansives, ni contaminant, ni amb restes vegetals.

- Execució

Condicions prèvies

Es comprovaran i rectificaran les alineacions i rasants, així com l'amplada de les explanacions, refinament de talussos en els desmuntatges i terraplens, neteja i refinat de cunetes i explanacions, en les coronacions de desmuntatges i en el començament de talussos.

Fases d'execució

Si durant les excavacions apareixen brolladors d'aigua o filtracions motivades per qualsevol causa, s'executaran els treballs que ordeni la D.F., i es consideraran inclosos en els preus d'excavació. La unitat d'excavació inclourà l'ampliació, millora o rectificació dels talussos de zones de desmuntatge, així com el seu refinat i l'execució de cunetes provisionals o definitives. S'utilitzaran malles de retenció per prevenir la caiguda de blocs segons el CTE DB SE-C punt 7.2.2.2.

Control i acceptació

Es farà un control dels moviments de la excavació, del nivell freàtic i de les propietats del terreny posteriorment a la millora.

Anàlisi de les inestabilitats de les estructures soterrades a causa de trencaments hidràulics.

Es realitzaran les comprovacions corresponents en cada un dels següents capítols:

Dimensions del replanteig, 1 cada 50m de perímetre.

Alçada de la franja excavada, 1 cada 200 m³.

Anivellació de l'explanada, 1 cada 1000 m² de terreny.

- Amidament i abonament

m³ realment reomplerts, amidats per diferència entre els perfils presos abans i després dels treballs d'excavació.

m³ realment excavats, amidats per diferència entre els perfils presos abans i després dels treballs d'excavació.

No són abonables, desprendiments ni augments de volum sobre les seccions que prèviament s'hagin fixat en aquesta D.T.

Per a l'efecte dels amidaments de moviment de terra, s'entén per metre cúbic d'excavació, el volum corresponent a aquesta unitat, referida al terreny, tal com es trobi on s'hagi d'excavar. Les operacions de buixardats es consideren incloses en el preu de moviment de terres.

S'entén per volum de terraplè o reblert, el que correspon a aquestes obres després d'executades i consolidades.

En tots els casos, els buits que quedin entre les excavacions i les fàbriques, inclosos els resultants dels desprendiments, s'hauran d'omplir amb el mateix tipus de material o el que indiqui la D.F., sense que el Contractista i/o constructor rebi per això cap quantitat addicional, sense increment de cost.

S'entén que els preus de les excavacions comprenen, a més de les operacions i despeses indicades: instal·lacions, subministrament i consum d'energia per a enllumenat i força, subministrament d'aigües, ventilació, utilització de tota mena de maquinària, amb totes les seves despeses i amortització, transport a qualsevol distància de materials, maquinària,... que siguin necessaris, etc., així com els entrebancs produïts per les filtracions o per qualsevol altre motiu.

Quan les excavacions arribin a la rasant definida, els treballs que s'executaran per a deixar l'esplanada refinada, compactada i totalment preparada per a iniciar les obres, estaran inclosos en el preu unitari de l'excavació. Si l'esplanada no compleix les condicions de capacitat portant necessàries, la D.F., podrà ordenar una excavació addicional, que serà amidada i abonada mitjançant el mateix preu definit per a totes les excavacions.

Les excavacions es consideraran no classificades i es defineixen amb el preu únic per a qualsevol tipus de terreny. L'excavació especial de talussos en roca, s'abonarà al preu únic definit d'excavació.

En cas de trobar-se fonaments enterrats o altres construccions, es considerarà que s'inclouen en el concepte d'excavació tot tipus de terreny.

1.6.2.3 EXCAVACIÓ DE RASES I POUS

Comprèn totes les operacions necessàries per tal d'obrir les rases definides per a l'execució del clavegueram, l'abastament d'aigua i la resta de les xarxes de serveis; definits a la D.T., així com les rases i pous necessaris per a fonaments o drenatges.

- Normes d'aplicació

Pliego de prescripciones técnicas generales para obras de carreteras y puentes (PG 3/75). O. 06.02.1976.

Pliego de prescripciones técnicas generales para obras de carreteras y puentes (PG 3/75). O. 28.09.1989.

Pliego de prescripciones técnicas generales para obras de carreteras y puentes relativos a la construcción de explanaciones, drenajes y cimentaciones. Orden FOM/1382/2002.

Reglamento General de Normas Básicas de Seguridad Minera. RD. 863/1985,

Instrucción Técnica Complementaria del capítulo X del Reglamento de Normas Básicas de Seguridad Minera. O. 20.03.1986.

- Components

Apuntaments amb taulons i puntals col·locats a les parets per a sostenir i evitar l'esfondrament de l'excavació.

Maquinària: pala carregadora, compressor, retroexcavadora, martell pneumàtic, motoanivelladora, etc.

Materials auxiliars: bomba d'aigua, etc.

- Control i acceptació.

Prèvia a l'extensió del material es comprovarà que és homogeni i amb humitat adequada per a evitar segregació en la posta en obra per obtenir la compactació exigida, segons CTE DB SE-C, punt 7.3.4. , en aquest punt també es diu que el grau de compacitat s'especificarà com a percentatge del obtingut com a màxim en un assaig de referència com el Proctor.

El suport. L'excavació de la rasa o pou presentarà un aspecte cohesiu, amb fons nets i perfilats, segons el CTE DB SE-C punt 4.5.3.

L'equip necessari per a efectuar la compactació el determinarà la D.F., en funció de les característiques del material a compactar, segons el tipus d'obra, sense alterar el subsòl natural, segons el CTE DB SE-C punt 7.3.3. El contractista i/o constructor podrà utilitzar un equip diferent; per això necessitarà l'autorització, escrita i/o reflectida en el Llibre d'Ordres.

- Execució

Les excavacions s'executaran d'acord amb la D.T. i amb les dades obtingudes del replanteig general de les obres, els plànols de detall i les ordres de la D.F.

La excavació s'haurà de fer amb molta cura perquè la alteració de les característiques mecàniques del sòl sigui la mínima i encara que el terreny ferm es trobi molt superficial es convenient profunditzar entre 50 i 80 cm per sota la rasant, segons CTE DB SE-C punt 4.5.1.3.

Les excavacions es consideraran no classificades i es definiran en un sol preu per a qualsevol tipus de terreny. L'excavació de roca i l'excavació especial de talussos en roca s'abonaran al preu únic definit d'excavació.

- Control i acceptació

Es farà un control dels moviments de la excavació, del nivell freàtic i de les propietats del terreny posteriorment a la millora.

Anàlisi de les inestabilitats de les estructures soterrades a causa de trencaments hidràulics.

- Amidament i abonament

m³ realment excavats; el preu corresponent inclou el subministrament, transport, manipulació i ús de tots els materials, maquinària, mà d'obra necessària per a la seva execució, la neteja i esbrossada de tota la vegetació, la construcció d'obres de desguàs per a evitar l'entrada d'aigües, la construcció dels apuntalaments i els calçats que es necessitin, els transports dels productes extrets al lloc d'ús, dipòsits autoritzats, indemnitzacions que calguin i arranjament de les àrees afectades. El preu de les excavacions comprèn, també, els apuntalaments i excavacions saltejades a trams que siguin necessaris i el transport de les terres a un dipòsit autoritzat a qualsevol distància. La D.F. podrà autoritzar, si és possible, l'execució de sobre-excavacions per evitar les operacions d'apuntalament, però els volums sobre-excavats no seran objecte d'abonament. Quan, durant els treballs d'excavació apareguin serveis existents, independentment d'haver-se contemplat o no en el projecte, els treballs s'executaran amb mitjans manuals per no fer malbé aquestes instal·lacions, completant-se l'excavació amb el calçat o penjat, en bones condicions, de les canonades d'aigua, gas, clavegueram, instal·lacions elèctriques, telefòniques, etc. o qualsevol altre servei que sigui precis descobrir, sense que el contractista i/o constructor tingui cap dret a pagament per aquests conceptes. Si per qualsevol motiu és necessari executar excavacions de diferent alçada o amplada que les definides en el projecte, segons instruccions de la D.F., aquests treballs no seran causa de nova definició de preu.

1.6.2.4 TRANSPORT DE TERRES

Operacions de càrrega, transport i abocament de terres, material d'excavació i residus que es generen durant el procés de moviment de terres. Així com les operacions de tria de materials sobrants i de rebuig, fins a dipòsit autoritzat o a la mateixa obra.

- Normes d'aplicació

Residus. Llei 6/93, de 15 juliol, modificada per la llei 15/2003, de 13 de juny i per la llei 16/2003, de 13 de juny.

Operaciones de valorización y eliminación de residuos y la lista europea de residuos. O. MAM/304/2002, de 8 febrero

Residuos. Ley 10/1998, ley de residuos.

Residuos. Construcción y demolición. RD 105/2008, de 1 de febrero, por el que se regula la producción y gestión de los residuos de construcción y demolición. (BOE 13.02.2008).

Regulador dels enderrocs i altres residus de la construcció. D. 201/1994, 26 juliol, (DOGC:08/08/94), modificat pel D. 161/2001, de 12 juny D. 259/2003 (DOGC: 30/10/2003) correcció d'errades: (DOGC: 6/02/04)

Ecoeficiència. Regulació criteris ambientals i ecoeficiència en edificis. D 21/2006 (DOGC 16.2.2006)

Sobre la prevención y reducción de la contaminación del medio ambiente producida por el amianto. RD 108/1991.

Catàleg de residus de Catalunya. D. 34/1996.

- Components

Terres. Es considera un increment per esponjament d'acord amb els criteris següents: Excavacions en terreny fluix: 15%. Excavacions en terreny compacte: 20%. Excavacions en terreny de trànsit: 25%. Excavacions en roca: 25%.

Residus de la construcció. Es considera un increment per esponjament d'un 35%.

- Execució

Totes aquelles terres, així com els materials que la D.F. declari de rebuig, els carregarà i els transportarà el contractista i/o constructor fins a dipòsit autoritzat.

El transport s'ha de realitzar en un vehicle adequat, pel material que es desitgi transportar, proveït dels elements que calen per al seu desplaçament correcte. Durant el transport s'ha de protegir el material de manera que no es produeixin pèrdues en els trajectes utilitzats.

- Amidament i abonament

m³ de volum amidat amb el criteri de la partida d'obra d'excavació que li correspongui, incrementat amb el coeficient d'esponjament indicat en el present plec, o qualsevol altre acceptat prèviament i expressament per la D.F. La unitat d'obra no inclou les despeses d'abocament ni de manteniment de l'abocador.

1.7 SISTEMA ESTRUCTURA (no s'escau en la present obra)

1.7.1 SUBSISTEMA SOTA-RASANT FONAMENTS

Els fonaments són aquells elements estructurals que transmeten les càrregues de l'edificació al terreny de sustentació. Han de dotar a l'edifici d'un comportament estructural adient enfront a les accions i a les

influències previsibles en situacions normals i accidentals, amb la seguretat que s'estableix amb la normativa del CTE DB SE-C Seguretat Estructural, Fonaments

1.7.1.1 FONAMENTACIÓ DIRECTA

Quan les condicions ho permetin s'utilitzaran fonamentacions directes, que repartiran les càrregues d'estructura en un pla de recolzament horitzontal. Habitualment aquesta classe de fonamentació es construirà a poca profunditat de la superfície, pel que també són conegudes com a fonamentacions superficials. Les fonamentacions directes s'utilitzaran per transmetre al terreny les càrregues d'un o varis pilars de l'estructura, dels murs de càrrega o de contenció de terres en els soterranis, o de tota l'estructura. Podran utilitzar-se els següents tipus principals de fonamentacions directes: sabates aïllades, sabates combinades, sabates contínues, pous de fonamentació, engraellats i lloses, segons normativa DB SE-C, punt 4.

- Normes d'aplicació

Codi Tècnic de l'Edificació. RD 314/2006. DB SE-AE, DB SE-C, DB HS 1, DB HE 1.

Instrucción de Formigó Estructural, EHE. RD 2661/1998.

Norma de Construcció Sismoresistent: part General i Edificació, NCSE-02. RD 997/2002.

Recobriments galvanitzats en calent sobre productes, peces i articles diversos construïts o fabricats amb acer o altres materials ferris. RD 2351/1985.

Especificacions tècniques dels tubs d'acer inoxidable soldades longitudinalment. RD 2605/1985.

Armatures actives d'acer per a formigó pretensat. RD 2365/1985.

Criteris per la realització de control de producció dels formigons fabricats a la central. BOE. 8; 09.01.96.

UNE. Per a llots, formigó i acer. UNE EN 1538:2000.

- Tipus d'elements

Sabates Contínues

Elements de formigó en massa o armat de desenvolupament lineal rectangular com a fonamentació de murs o pilars verticals de càrrega, tancament o trava, centrats o de mitgera, pertanyents a estructures d'edificació, sobre terres homogenis d'estratigrafia sensiblement horitzontal. Les sabates contínues són els fonaments d'aquells elements estructurals lineals que transmeten esforços repartits uniformement en el terreny. El dimensionat i armat de les sabates contínues està fixat en el D.T. segons CTE DB SE-C, punt 4.1.2.

- Components

Formigó en massa o armat, barres corrugades d'acer i malles electrosoldades d'acer, de resistència, dosificació i característiques físiques i mecàniques indicades a la D.T.

- Control i acceptació

Es realitzaran les comprovacions corresponents d'identificació i d'assaigs en cada un dels capítols següents: formigó, aigua i llots

Execució

- Condicions prèvies

Localització i traçat de les instal·lacions dels serveis que existeixin, i les previstes per a l'edifici en la zona de terreny on es va a actuar. Estudi geotècnic del terreny segons CTE DB SE-C, punt 3.

Les juntes de l'estructura no es perllongaran en la fonamentació, sent, per tant, la sabata contínua en tota la rasa. En murs amb buits de passada o perforacions les dimensions de les quals siguin menors que els valors límit estables, la sabata serà passant, en cas contrari s'interromprà com si es tractés de dos murs independents. Les sabates es perllongaran una dimensió igual al seu vol, en els extrems lliures dels murs.

- Fases d'execució

El plànol de suport de les sabates quedarà encastat en el ferm triat un mínim de 10 cm. La profunditat del ferm serà tal, que el terreny subjacent no quedi sotmès a eventuals alteracions degudes als agents climatològics, com vessaments i gelades.

Formigó de neteja. Sobre la superfície del terreny es disposarà una capa de formigó de regularització, de baixa dosificació, de 10 cm d'espessor. El formigó de neteja, en cap cas servirà per a anivellar quan en el fons de l'excavació existeixin irregularitats.

Col·locació de les armadures i formigonat. Els engraellats o armadures que es col·loquin en el fons de les sabates, es donaran suport sobre tacs de morter ric que serveixin d'espaiadors. No es donaran suport sobre lliteres metàl·liques que després del formigonat quedin en contacte amb la superfície del terreny, per facilitar l'oxidació de les armadures. El cantell mínim a la vora de les sabates no serà inferior de 35 cm, si són de formigó en massa, ni de 25 cm, si són de formigó armat. L'armadura d'espera a la cara superior, inferior i laterals no distarà més de 30 cm. Les distàncies màximes dels separadors seran de 50 diàmetres o 100 cm, per a les armadures de l'engraellat inferior i de 50 diàmetres o 50 cm, per a les armadures de l'engraellat superior. És convenient col·locar també separadors a la part vertical de ganxos o patilles per a evitar el moviment horitzontal de la graella del fons.

Posada a terra. El formigó s'abocarà mitjançant conduccions apropiades des de la profunditat del ferm fins a la cota de la sabata. En sabates contínues poden realitzar-se juntes, en general en punts allunyats de zones rígides i murs de cantonada, disposant-les en punts situats en els terços de la distància entre pilars. No es formigonarà quan el fons de l'excavació estigui inundat o gelat.

- Control i acceptació

L'unitat i freqüència d'inspecció serà dos vegades per cada 1000m² de planta.

Replanteig d'eixos. Cotes entre eixos de rases. Dimensions en planta de les rases.

Col·locació de les armadures. Separació de l'armadura inferior del fons (tac de morter, 5cm).

- Amidament i abonament

ml executat, incloent en el preu tant el treball de posada a l'obra, preparació del terreny, materials i ma d'obra utilitzats, com la maquinària i elements auxiliars necessaris. No s'inclou l'excavació ni l'encofrat, la seva col·locació i retirada.

Kg d'acer muntat en sabates contínues. Acer del tipus i diàmetre especificats, incloent tall, col·locació i despunts.

m³ de formigó en massa o per a armar en sabates contínues. Amidat el volum a excavació teòrica plena, formigó de resistència o dosificació especificats.

m³ de formigó armat en sabates contínues. Formigó de resistència o dosificació especificats, amb una quantia mitja del tipus d'acer especificada, fins i tot retallades, separadors, filferro de lligat, posada en obra, vibrat i curat del formigó.

m² de capa de formigó de neteja a la base de la fonamentació. De l'espessor determinat, de formigó de resistència o dosatge especificats, posat en obra.

Sabates aïllades.

Elements de formigó en massa o armat, amb planta quadrada o rectangular, com a fonamentació de suports pertanyents a estructures d'edificació, sobre sòls homogenis d'estratigrafia sensiblement horitzontal.

Les sabates aïllades són els fonaments d'aquells elements estructurals que transmeten esforços puntuals en el terreny. El dimensionat i armat de les sabates aïllades queda fixat a la D.T. segons el CTE DB SE-C, punt 4.1.1

- Components

Formigó en massa o armat, barres corrugades d'acer i malles electrosoldades d'acer, de resistència, dosificació i característiques físiques i mecàniques indicades a la D.T.

Control i acceptació

Es realitzaran les comprovacions corresponents d'identificació i d'assaigs en cada un dels capítols següents: formigó, aigua i llots

- Execució

Condicions prèvies

Localització i traçat de les instal·lacions dels serveis que existeixen, i les previstes per a l'edifici en la zona de terreny on es va a actuar. S'estudiaran les soleres, arquetes dempeus del pilar, sanejament en general, etc., perquè no s'alterin les condicions de treball o es donin, per possibles fugides, vies d'aigua que produeixin rentats del terreny amb el possible descalç del fonament.

Estudi geotècnic del terreny segons el CTE DB SE-C, punt 3.

Fases d'execució

Formigó de neteja. Sobre la superfície del terreny es disposarà una capa de formigó de regularització, de baixa dosificació, de 10 cm d'espessor. El formigó de neteja, en cap cas servirà per a anivellar quan en el fons de l'excavació existeixen fortes irregularitats. Els engraellats o armadures que es col·loquin en el fons de les sabates, es donaran suport sobre tacs de morter ric que serveixin d'espaiadors. No es donaran suport sobre lliteres metàl·liques que després del formigonat quedin en contacte amb la superfície del terreny, per facilitar l'oxidació de les armadures. El cantell mínim a la vora de les sabates no serà inferior a 35 cm, si són de formigó en massa, ni a 25 cm, si són de formigó armat. L'armadura amantent a la cara superior, inferior i laterals no distarà més de 30 cm. Les distàncies màximes dels separadors seran de 50 diàmetres o 100 cm, per a les armadures de l'engraellat inferior i de 50 diàmetres o 50 cm, per a les armadures de l'engraellat superior. És convenient col·locar també separadors a la part vertical de ganxos o patilles per a evitar el moviment horitzontal de la graella del fons. Posada a terra. El formigó s'abocarà mitjançant conduccions apropiades des de la profunditat del ferm fins a la cota de la sabata. Les sabates aïllades es formigonaran d'una sola vegada.

- Amidament i abonament

m³ executats, incloent en el preu tan el treball de posta a l'obra, preparació del terreny, materials, així com la maquinària i els elements auxiliars necessaris. No s'inclou l'excavació ni l'encofrat, la seva col·locació i retirada.

Kg d'acer muntat en sabates aïllades. Acer del tipus i diàmetre especificats, incloent cort, col·locació i despunts.

m³ de formigó en massa o per a armar en sabates aïllades. Amidat el volum a excavació teòrica plena, formigó de resistència o dosificació especificades.

m³ de formigó armat en sabates aïllades. Formigó de resistència o dosificació especificades, amb una quantia mitja del tipus d'acer especificada, fins i tot retallades, separadors, filferro de lligat, posada en obra, vibrat i curat del formigó.

m² de capa de formigó de neteja a la base de la fonamentació. De l'espessor determinat, de formigó de resistència o dosificació especificades, posat en obra.

1.7.2 SUBSISTEMA SOBRE-RASANT ESTRUCTURA

1.7.2.1 ESTRUCTURES DE FORMIGÓ

Conjunt d'elements de formigó armat o pretensat que conformen una estructura destinada a garantir la resistència i l'estabilitat de l'edifici i la dels seus components en condicions de seguretat, funcionalitat i aspectes acceptables durant el període de vida útil de l'edifici. Ha de dotar a l'edifici d'un comportament estructural adient enfront a les accions i a les influències previsible en situacions normals i accidentals, amb la seguretat que estableix la normativa DB SE, seguretat estructural i DB SI-Annex C. Formigó Armat.

- Normes d'aplicació

Codi Tècnic de l'Edificació. RD 314/2006. DB SE-AE, DB SE-C, DB SI-Annex C. Formigó Armat, DB HS 1, DB HE 1.

Instrucció de Formigó Estructural, EHE. RD 2661/1998.

Instrucció pel projecte i l'execució de Forjats unidireccionals de Formigó Estructural realitzats amb elements prefabricats, EFHE. RD 642/2002.

Norma de Construcció Sismoresistent: part General i Edificació, NCSE-02. RD 997/2002.

Norma reglamentària d'edificació sobre accions en l'edificació en les obres de rehabilitació estructural dels sostres d'edificis d'habitatges, NRE-AEOR-93. O 18/1/94.

Recobriments galvanitzats en calent sobre productes, peces i articles diversos construïts o fabricats amb acer o altres materials ferris. RD 2351/1985.

Especificacions tècniques dels tubs d'acer inoxidable soldades longitudinalment. RD 2605/1985.

Armadures actives d'acer per a formigó pretensat. RD 2365/1985.

Criteris per la realització de control de producció dels formigons fabricats a la central. BOE. 8; 09.01.96.

Fabricació i utilització d'elements resistents per a pisos i cobertes. RD 1630/1980.

Actualització de les fitxes d'autorització d'usos de sistemes de forjats. BOE. 06.03.97.

UNE. UNE 36832:97, UNE 36-831

- **Tipus d'elements**

Forjats

Es defineix com a sostre l'element estructural de l'edifici per a separació de pisos, mitjançant un empostissat d'elements resistents o nervis que treballen a flexió, un reblert d'espais entre nervis amb cossos alleugerits i un formigonat de la superfície superior, a més d'un reblert de carcanyols per aconseguir un element que treballi de forma solidària.

Forjats unidireccionals, constituïts per elements superficials plans amb nervis de formigó armat, flectint essencialment en una direcció, el cantell del qual no excedeix de 50 cm, la llum de cada tram no excedeix de 10 m i la separació entre nervis és menor de 100cm.

Forjats reticulars, estructures constituïdes per plaques massisses o alleugerides amb nervis de formigó armat en dos direccions perpendiculars entre si, que no posseeixen, en general, bigues per a transmetre les càrregues als suports i descansen directament sobre suports amb o sense capitell. La separació entre eixos de nervis no serà major de 100 cm i l'espessor de la capa superior no serà inferior a 5cm, disposant-se en la mateixa una armadura de repartiment en malla.

- Components

Biguetes prefabricades de formigó o formigó i ceràmica, per a armar.

Peces d'entrebigat per a forjats de biguetes, amb funció d'alleugeriment o resistent.

Formigó per a armar (HA), de resistència o dosificació especificats a la D.T., abocat en obra per a farciment de nervis i formant llosa superior (capa de compressió).

Armadura col·locada en obra.

- Característiques tècniques mínimes

En les biguetes armades prefabricades l'armadura bàsica estarà disposada en tota la seva longitud. L'armadura complementària inferior podrà anar disposada solament en part de la seva longitud. Les peces d'entrebigat poden ser de ceràmica o formigó, poliestirè expandit i altres materials suficientment rígids que no produeixin danys al formigó ni a les armadures. En peces resistents, la resistència característica a compressió no serà menor que la resistència de D.T. del formigó d'obra amb que s'executi el forjat. La grandària màxima de l'àrid no serà major que 20 mm. No s'utilitzaran filferros llisos com a armadures passives, excepte com a components de malles electrosoldades i en elements de connexió en armadures bàsiques electrosoldades en gelosia.

- Control i acceptació

Es complirà que tota peça d'entrebigat sigui capaç de suportar una càrrega característica d' 1kN, repartida uniformement en una placa de 200x75x25 mm, situada en la zona més desfavorable de la peça i el seu comportament davant el foc segons DB SI-Annex C. Formigó Armat. En cada subministrament que arribi a l'obra d'element resistents i peces d'entrebigat es realitzaran les comprovacions que els elements i peces estan legalment fabricats i comercialitzats. Segell CIETAN en biguetes. Identificació de cada bigueta o llosa alveolar amb la identificació del fabricant i el tipus d'element. Que les biguetes no presentin danys. Es prendran les precaucions necessàries en ambients agressius, respecte a la durabilitat del formigó i de les armadures, d'acord amb l'article 37 de la Instrucció EHE.

- Execució

Condicions prèvies

L'hissat i apilament de les biguetes en obra es realitzarà seguint les instruccions indicades per cada fabricant, de manera que les tensions a les quals són sotmeses es trobin dintre dels límits acceptables, emmagatzemant-se en la seva posició normal de treball, sobre suports que evitin el contacte amb el terreny o amb qualsevol producte **que** les pugui deteriorar. En els plànols de forjat es consignarà si les biguetes requereixen o no apuntalament i, si s'escau, la separació màxima entre corretges.

Els forjats de formigó armat es regiran per la Instrucció EFHE, per la D.T. i l'execució de forjats unidireccionals de formigó armat o pretensat, havent de complir, en el que no s'oposi a això, els preceptes d'Instrucció **EHE**.

Fases d'execució

Estintolaments. Es disposaran llates d'empostissat de repartiment per al suport dels puntals. Si les llates d'empostissat de repartiment descansen directament sobre el terreny, caldrà assegurar-se que no es puguin assentar en ell. En els puntals es col·locaran traves en dues direccions, per a aconseguir un apuntalament capaç de resistir els esforços horitzontals que puguin produir-se durant el muntatge dels forjats. En cas de forjats de pes propi major que 3 kN/m^2 o quan l'altura dels puntals sigui major que 3 m, **es realitzarà** un estudi detallat de les fixacions. Les llates d'empostissat es col·locaran a les distàncies indicades en D.T. En els forjats de biguetes armades es col·locaran les fixacions anivellades amb els suports i sobre d'ells es col·locaran les biguetes. L'espessor de cofres, sotaponts i taulers es determinarà en funció de l'apuntalament. Els taulers duran marcada l'altura a formigonar. Les juntes dels taulers seran estanques, en funció de la consistència del formigó i forma de compactació. S'unirà l'encofrat a l'apuntalament, impeding tot moviment lateral o fins i tot cap amunt (aixecament), durant el formigonat. Es fixaran els tascons i, si s'escau, es tibaràn els tirants.

Replanteig de la planta de forjat. Col·locació de les peces de forjat. S'hissaran les biguetes des del lloc d'emmagatzematge fins al seu lloc d'ubicació, agafades de dos o més punts, seguint les instruccions indicades per cada fabricant per a la manipulació, a mà o amb grua. Es col·locaran les biguetes en obra donades sobre murs i/o encofrat, col·locant-se posteriorment les peces d'entrebigat, paral·leles, des de la planta inferior, utilitzant-se revoltos cecs i estintolant segons el que es disposa en l'**apartat** de càlcul. Si alguna resultat danyada afectant a la seva capacitat portant serà rebutjada. En els forjats no reticulars, la bigueta quedarà encastrada a la biga, abans de formigonar. Finalitzada aquesta fase, s'ajustaran els **puntals** i es procedirà a la col·locació dels revoltos, els quals no invadiran les zones de massissat o del cos de bigues o suports. Es disposaran els passatubs i s'encofraran els buits per a instal·lacions. En les volades es realitzaran els oportuns ressalts, motllures i goterons, que es detallin a la D.T.; **així** mateix es deixaran els buits precisos per a xemeneies, conductes de ventilació, passos de canalitzacions, etc... especialment en el cas d'encofrats per a formigó vist. S'encofraran les parts massisses al costat dels suports.

Col·locació de les armadures. L'armadura de negatius es col·locarà preferentment sobre l'armadura de repartiment, a la que es fixarà per a **que** mantingui la seva posició.

Formigonat. Es regarà l'encofrat i les peces d'entrebigat. Es procedirà a l'abocament i compactació del formigó. **El** formigonat dels nervis i de la llosa superior es realitzarà simultàniament. Per bigues planes el formigonat es realitzarà després de la col·locació de les armadures de negatius, essent necessari el muntatge del forjat. Per bigues de cantell en cas de forjats recolçats el formigonat de la biga serà anterior a la col·locació del forjat i en cas de forjats semiencastrats després de la col·locació del forjat. El formigó col·locat no presentarà disgregacions o buits en la massa, la seva secció en qualsevol punt del forjat no quedarà disminuïda en cap punt per la introducció d'elements de l'encofrat ni altres. Les juntes de formigonat perpendiculars a les biguetes haurien de disposar-se a una distància de suport no menor que $1/5$ de la llum, més enllà de la secció on acaben les armadures per a moments negatius. Les juntes de formigonat paral·leles a les mateixes és aconsellable situar-les sobre l'eix dels revoltos i mai sobre els nervis. La compactació del formigó es farà amb vibrador, controlant la durada, distància, profunditat i forma **del** vibrat. No es rastellarà en forjats. S'anivellarà la capa de compressió, es guarirà el formigó i es mantindran les precaucions per al seu posterior enduriment.

Despuntament. Es retiraran les fixacions segons D.F. No es treuran ni retiraran puntals de forma sobtada i sense prèvia autorització de la D.F. i s'adoptaran precaucions per a impedir l'impacte dels encofrats sobre el forjat.

Acabats. Presentarà una superfície uniforme, sense irregularitats, amb les formes i textures d'acabat en funció de la superfície encofrant.

- Control i acceptació

Dues comprovacions per cada 1000 m^2 de planta.

Es realitzaran les comprovacions corresponents en cada un dels següents capítols : Nivells i replanteig, Encofrat, Col·locació de peces del forjat i armadures, Abocat i compactació del formigó, Juntes, Curat del formigó, Desencofrat, Comprovació de fletxes, contrafletxes i toleràncies.

- Amidament i abonament

m² realment executats, descomptant forats de superfície més grans 1 m² .

En el preu d'abonament s'inclouran els materials, els treballs d'encofrat, apuntament i desencofrat, així com la formació d'elements resistents singulars, tal com reforços, corretges, traves, enjovats, formació de forats per pas d'instal·lacions i les previsions d'ancoratges per a altres fàbriques, segons previsions del D.T. o instruccions de la D.F.

Esgales i rampes

Les escales són els elements de comunicació vertical que salven un desnivell per mitjà de graons.

Les rampes són els elements de comunicació vertical que salven un desnivell per mitjà d'un pla inclinat.

- Components

Formigó per armar (HA) de resistència o dosificació especificades a la D.T.

Barres corrugades d'acer, de característiques físiques i mecàniques indicades a la D.T.

- Execució

L'altura màxima d'un graó serà de 0.185 metres i l'estesa de 0.28 metres com a mínim, en compliment de la normativa vigent. Les rampes per a minusvàlids, compliran la normativa vigent. S'especificaran les característiques estructurals i d'acabats d'aquells elements que configuren les rampes i escales.

- Amidament i abonament

m³ totalment acabats d'escales i rampes, a nivell estructural, incloent en el preu tots els materials, accessoris i treballs necessaris per a la seva construcció.

Juntes de dilatació

Són els dispositius que enllacen discontinuïtats dels elements estructurals, per a facilitar la seva lliure dilatació, de manera que permetin els moviments per canvis de temperatura, assentaments diferencials i/o deformacions reològiques.

- Execució

El tipus de material emprat serà el que es defineixi en el D.T. o el que indiqui la D.F. El junt es muntarà seguint les instruccions del fabricant.

Amidament i abonament

ml col·locats, inclòs en el preu els materials i treballs necessaris per a la seva col·locació

Pilars

Elements de directriu recta i secció rectangular, quadrada, poligonal o circular, de formigó armat, corresponent a l'estructura de l'edifici, que transmeten les càrregues al fonament.

- Components

Formigó per armar (HA) de resistència o dosificació especificades a la D.T.

Barres corrugades d'acer, de característiques físiques i mecàniques indicades a la D.T.

Control i acceptació

Es col·locaran i formigonaran els ancoratges d'arrencada, als que es lligaran les armadures dels suports. Es prendran les precaucions necessàries en ambients agressius, respecte a la durabilitat del formigó i de les armadures, d'acord amb l'article 37 de la Instrucció EHE.

- Execució

Condicions prèvies

Dimensió mínima de pilar de formigó armat 25 cm, segons l'article 55 de la Instrucció **EHE**, o de 30 cm, en zona sísmica amb acceleració sísmica de càlcul major o igual a 0,16g, sent g l'acceleració de la gravetat, per a estructures de ductilitat molt alta, segons la norma NCSE-02. Es compliran les quanties mínimes i màximes, establertes per limitacions mecàniques, i les quanties mínimes, per motius tèrmics i reològics. S'estableixen quanties màximes per a aconseguir un correcte formigonat de l'element i per consideracions de protecció contra incendis. L'armadura principal estarà formada, almenys, per quatre barres, en el cas de seccions rectangulars i per sis, en el cas de seccions circulars. La separació màxima entre armadures longitudinals serà de 35 cm. El diàmetre mínim de l'armadura longitudinal serà de 12 mm. Les barres aniran subjectes per cercols o estreps amb les separacions màximes i diàmetres mínims de l'armadura transversal que s'indiquen en l'article 42.3.1 de la Instrucció EHE. Si la separació entre les armadures longitudinals és ≤ 15 cm, aquestes poden travar-se alternativament. El $\emptyset$ estrep ha de ser $< 1/4 \emptyset$ de la barra longitudinal més gruixuda. La separació entre estreps haurà de ser ≤ 15 vegades $\emptyset$ de la barra longitudinal més fina. En zona sísmica, el nombre mínim de barres longitudinals en cada cara del suport serà de tres i la seva separació màxima de 15 cm. Els estreps estaran separats, amb separació màxima i $\emptyset$ mínim dels estreps segons la Norma NCSE-02.

Fases d'execució

Replanteig. Plànol de replanteig dels pilars, amb els eixos marcats, indicant els que es redueixen a eix i els que mantenen cara o cares fixes, senyalant-les.

Col·locació de l'armat. Col·locació i aplomat de l'armadura del suport; en cas de reduir la seva secció es grifarà la part corresponent a l'espera de l'armadura, encavalcant-se la següent i lligant-se ambdues. Es col·locaran separadors amb distàncies màximes de 100 d o 200 cm; sent d, el $\emptyset$ armadura a la que s'acobli el separador. A més, es disposaran, almenys, tres plànols de separadors per tram, acoblats als cercols o estreps.

Encofrat. Poden ser de fusta, cartró, plàstic o metàl·lics, evitant-se el metàl·lic en temps freds i els de color negre en temps assolellat. Es col·locaran donant la forma requerida al suport i cuidant l'estanquitat de la junta. Els de fusta s'humitejaran lleugerament, per a no deformar-los, abans d'abocar el formigó. En la col·locació de les plaques metàl·liques d'encofrat i posterior abocament de formigó, s'evitarà la disgregació del mateix, picant-se o vibrant-se sobre les parets de l'encofrat. Tindran fàcil desencofrat, no utilitzant-se gas-oil, grasses o similars. Encofrat, aplomat i apuntalat del mateix, formigonant-se a continuació el suport.

Formigonat i curat. El formigó col·locat no presentarà disgregacions o buits en la massa, la seva secció en qualsevol punt no es quedarà disminuïda per la introducció d'elements de l'encofrat ni altres. Es dipositarà i compactarà el formigó dins del motlle mitjançant entubat, tolves,... Es vibrarà i curarà sense que es produeixin moviments a les armadures. Acabat el formigonat es comprovarà novament l'aplatat.

Desencofrat. Els pilars presentaran les formes i textures d'acabat en funció de la superfície encofrant triada.

- Control i acceptació

Dues comprovacions per cada 1000 m² de planta.

Es realitzaran les comprovacions corresponents en cada un dels següents capítols: Replanteig, Col·locació d'armadures, Encofrat i Desencofrat.

- Verificació

Verificació de l'aplomat de suports de la planta. Verificació de l'aplomat de suports en l'altura de l'edifici construïda.

- Amidament i abonament

ml de suport de formigó armat.

Completament acabat, de secció i altura especificades, de formigó de resistència o dosificació especificades a la D.T., de la quantia del tipus acer especificada, incloent encofrat, elaboració, desencofrat i curat, segons Instrucció EHE.

m³ de formigó armat per a pilars.

Bigues

Elements estructurals, plans o de cantell, de directriu recta i secció rectangular que salven una determinada llum, suportant càrregues principals de flexió.

- Components

Formigó per armar (HA) de resistència o dosificació especificades a la D.T.

Barres corrugades d'acer, de característiques físiques i mecàniques indicades a la D.T.

Control i acceptació

Es col·locaran i formigonaran els ancoratges d'arrencada, als que es lligaran les armadures dels suports. Es prendran les precaucions necessàries en ambients agressius, respecte a la durabilitat del formigó i de les armadures, d'acord amb l'article 37 de la Instrucció EHE.

- Execució

Condicions prèvies

Passat de nivells a pilars sobre la planta i abans d'encofrar, verificar la distància vertical entre els traços de nivell de dues plantes consecutives, i entre els traços de la mateixa planta.

Condicions de disseny. La disposició de les armadures, així com l'ancoratge i encavalcaments de les armadures, s'ajustarà a les prescripcions de la Instrucció EHE i de la norma NCSE-02. En zona sísmica, amb acceleració sísmica de càlcul major o igual a 0,16g, sent g l'acceleració de la gravetat, no es podran utilitzar bigues planes, segons l'article 4.4.2 de la norma NCSE-02.

Fases d'execució

L'organització dels treballs necessaris per a l'execució de les bigues és la mateixa per a bigues planes i de cantell. *En el cas de bigues planes* el formigonat es realitzarà després de la col·locació de les armadures de negatius, sent necessari el muntatge del forjat. *Per bigues de cantell* en cas de forjats recolzats el formigonat de la biga serà anterior a la col·locació del forjat i en cas de forjats semiencastrats després de la col·locació del forjat.

Encofrat. Els fons de les bigues quedaran horitzontals i les cares laterals, verticals, formant angles rectes.

Col·locació de l'armat. Encofrada la biga, previ al formigonat, es col·locaran les armadures longitudinals principals de tracció i compressió, i les transversals o cercols segons la separació entre si obtinguda. S'utilitzaran falques separadores i elements de suspensió de les armadures per a obtenir el recobriment adequat i posició correcta de negatius en les bigues. Es col·locaran separadors amb distàncies màximes de 100 cm.

Formigonat i curat. El formigó col·locat no presentarà disgregacions o buits en la massa, la seva secció en qualsevol punt no es quedarà disminuïda per la introducció d'elements de l'encofrat ni altres. S'abocarà i compactarà el formigó dins del motlle mitjançant entubat, tremuges, etc. La compactació es realitzarà per vibrat. El vibrat es realitzarà de forma, que el seu efecte s'estengui homogèniament per tota la massa. Es vibrarà i guarirà sense que es produeixin moviments de les armadures.

Desencofrat.

Control i acceptació

Dues comprovacions per cada 1000 m² de planta.

Es realitzaran les comprovacions corresponents en cada un dels següents capítols: Nivells i replanteig, Encofrat, Col·locació de peces de forjat, Col·locació d'armadures i Desencofrat.

- Verificació

Comprovar fletxes i contrafletxes excessives. Conservació fins a la recepció de les obres. S'evitarà l'actuació de qualsevol càrrega estàtica o dinàmica que pugui provocar danys en els elements ja formigonats.

- Amidament i abonament

m³ de formigó armat per a bigues i cercols. Formigó de resistència o dosificació especificades a la D.T., amb una quantia mitja del tipus d'acer especificada, en bigues i cercols de la secció determinada, inclòs retalls, encofrats, vibrats, curats i desencofrats, segons Instrucció EHE.

Formigó Armat

És un material compost per altres dos materials: el formigó i l'acer, la seva associació permet una major capacitat d'absorbir sol·licitacions que generin tensions de tracció, disminuint a més la fissuració del propi formigó i donant una major ductilitat al material compost.

El formigó armat pot ser de dos tipus: fabricat en central o preparat i no fabricat en central.

S'han considerat els següents elements a formigonar: pilars, murs, bigues, llindes, cercols, sostres amb elements resistents industrialitzats, sostres nervats unidireccionals, sostres nervats reticulars, lloses i bancades, membranes i voltes.

Si el formigó és armat, les armadures passives seran d'acer i estaran constituïdes per: barres corrugades, malles electrosoldades i armadures electrosoldades en gelosia.

Les armadures són el conjunt de barres de ferro que formen l'esquelet d'un element estructural de formigó armat. S'han considerat les armadures pels elements estructurals següents: pilars, murs estructurals, bigues, llindes, cercols, estreps, lloses i bancades, sostres, membranes i voltes, armadures de reforç, ancoratge de barres corrugades en elements de formigó existents.

- Components

Formigó: aigua, ciment, àrids

Acer: barres corrugades, malles electrosoldades.

- Característiques tècniques mínimes

La designació o tipificació del formigó ha d'estar especificada a la D.T., amb el format que recull la Instrucció EHE. Segons aquesta normativa no s'admeten formigons estructurals on el contingut mínim de ciment per m³ sigui inferior a 200 Kg en formigons en massa i 250 Kg en formigons armats. Tots els formigons compliran la normativa vigent considerant com a definició de resistència la d'aquesta instrucció. Aquesta desaconsella la utilització de formigons no fabricats en central, en cas d'emprar-se cal que la D.F. ho autoritzi prèviament.

Ciment. Els ciments utilitzats podran ser aquells que compleixin la vigent Instrucció per a la Recepció de Ciments (RC-97), corresponent a la classe resistent 32,5 o superior i complint les especificacions de l'article 26 de la Instrucció EHE.

Aigua. L'aigua utilitzada, tant per l'amassat com pel curat del formigó en obra, no contindrà substàncies nocives en quantitats tals que afectin a les propietats del formigó o a la protecció de les armadures.

Àrids. Els àrids hauran de complir les especificacions contingudes a l'article 28 de la Instrucció EHE.

Additius. També de forma ocasional es podran fer servir additius, sempre que es justifiqui a la documentació de la D.T. o en els oportuns assaigs, que la substància agregada en les proporcions i condicions previstes produeix l'efecte desitjat sense alterar les característiques del formigó ni representar cap perill per a la durabilitat del formigó ni la corrosió de les armadures. Es prohibeixen additius tals que a la seva composició hi intervinguin clorurs, sulfurs i sulfits. Tant durant el transport com durant l'emmagatzament, les armadures passives es protegiran de la pluja, la humitat del sòl i de possibles agents agressius. Fins al moment del seu ús es conservaran en obra, cuidadosament classificades segons: tipus, qualitats, diàmetres i procedència.

Barres corrugades. Són armadures passives amb les següents sèries de diàmetres nominals en mm: 6-8-10-12-14-16-20-25-32 i 40mm. Denominació acer en barres corrugades, B 400 S acer soldable de límit elàstic no menor de 400N/mm² i B 500 S acer soldable de límit elàstic no menor de 500N/mm². Es poden col·locar en contacte tres barres, com a màxim, de l'armadura principal i quatre en el cas que no hi hagi empalmaments i la peça estigui formigonada en posició vertical. El diàmetre equivalent del grup de les barres no ha de ser de més de 50 mm. Si la peça ha de suportar esforços de compressió i es formigona en posició vertical, el diàmetre equivalent no ha de ser de més de 70 mm. A la zona d'encavalcament, el nombre màxim de barres en contacte ha de ser de quatre. No s'han d'encavalcar barres de $D \geq 32$ mm sense justificar satisfactòriament el seu comportament. Els empalmaments per encavalcament de barres agrupades han de complir l'article 66.6 de la Instrucció EHE. Es prohibeix l'empalmament per encavalcament en grups de quatre barres. L'empalmament per soldadura s'ha de fer seguint les prescripcions de la UNE 36-832.

Malla electrosoldada. Són armadures passives amb les següents sèries de diàmetres nominals en mm: 5-5.5-6-6.5-7-7.5-8-8.5-9-9.5-10-10.5-11-11.5-12-14mm. Llargària de l'encavalcament en malles acoblades: $a \times L_b$ neta: Ha de complir, com a mínim: $\geq 15 D$, ≥ 20 cm. Llargària de l'encavalcament en malles superposades: Separació entre elements encavalcats (longitudinal i transversal) $> 10 D$: $1,7L_b$; Separació entre elements encavalcats (longitudinal i transversal) $\leq 10 D$: $2,4 L_b$; Ha de complir com a mínim: $\leq 15 D$, ≥ 20 cm.

Barres ancorades a elements de formigó existents. La llargària de la barra ancorada al formigó existent, i de la part lliure, han de ser indicades a la D.T., o en el seu defecte, superiors a la llargària neta d'ancoratge determinada segons l'article 66.5 de la EHE.

- Control i acceptació

El control dels components del formigó es realitzarà segons previsions del D.T. i segons la normativa vigent; s'aplica al ciment, a l'aigua, als granulats, als additius i addicions. El control de recepció a l'obra no fa falta fer-lo en les dues situacions següents:

Central de producció que disposi d'un Control de Producció i estigui en possessió d'un Segell o Marca de Qualitat reconegut per un Centre Directiu de les Administracions Públiques i Formigons fabricats en central amb un distintiu reconegut o una normativa vigent.

Ciment. El responsable de la recepció ha de conservar durant 100 dies com a mínim una mostra de cada lot de ciment subministrat.

No es pot fer servir un lot de ciment que arribi sense un certificat de garantia del fabricant, signat per una persona física.

Aigua. Es prohibeix l'ús d'aigua de mar o d'aigües salines en l'amassada o curat de formigons armats. El límit màxim de contingut de ió clorur en l'aigua, queda limitat per la normativa vigent, en el cas del formigó armat, prescripció extensible als formigons en massa que tinguin armadures per a reduir la fissuració.

Àrids. Abans de començar el subministrament la D.F. pot demanar al subministrador una demostració documental del compliment de les exigències que estableix la norma per als granulats. Si no disposa d'un certificat d'idoneïtat dels granulats, emès com a màxim un any abans de la data en què es facin servir per un laboratori oficial o oficialment acreditat, s'han de realitzar els assaigs especificats en la normativa vigent.

Additius i addicions. En el cas d'emprar additius i addicions, aquests han d'estar autoritzats prèviament per la D.F., que pot exigir a l'inici d'obra els certificats de garantia del mateixos o assaigs al laboratori oficial o oficialment acreditat.

Assaigs del control de formigó. El control de qualitat, es realitza en base als següents paràmetres: consistència, resistència i durabilitat.

Consistència. Es realitzarà l'assaig pel mètode tradicional del Con d'Abrams d'acord amb la UNE 83313:90.

Resistència. Els assaigs de resistència estan definits a la normativa vigent. Cal distingir les següents modalitats de control: Modalitat 1 Control de nivell reduït; Modalitat 2 Control al 100 per 100, quan es conegui la resistència de tota la amassada; Modalitat 3 Control estadístic, és d'aplicació general en obres de formigó en massa, formigó armat i formigó pretensat. S'especificarà la modalitat de control. L'obra es dividirà en parts anomenades lots. No es barrejaran en un mateix lot elements de tipologia estructural diferent. En cas del control estadístic, el nombre mínim de lots serà de tres, corresponents als tres tipus d'elements estructurals que diferencia la Instrucció: estructures que tenen elements comprimits, estructures que tenen únicament elements sotmesos a flexió i elements massissos. En el cas de subministrament de formigó amb camió formigonera es pot considerar cada camió com una amassada. Les amassades d'un mateix lot provindran del mateix subministrador i han d'ésser elaborades amb les mateixes matèries primes i amb la mateixa dosificació nominal. La presa de mostres es realitzarà a l'atzar entre les amassades de l'obra sotmeses a control. La D.T. determinarà el nombre d'amassades per lot. Si un lot correspon a dues plantes d'un edifici, es farà al menys una determinació per planta. Les provetes s'amassaran de forma similar al del formigó a l'obra i es conservaran en condicions anàlogues.

- Execució

Condicions prèvies

Preparació de la zona de treball, inclou els treballs previs d'execució del ferro i la humectació de l'encofrat.

Formigonat en temperatures extremes. La temperatura de la massa del formigó en el moment d'abocar-la en el motlle o encofrat, no serà inferior a 5°C. Es prohibeix abocar el formigó sobre elements la temperatura dels quals sigui inferior a 0°C. En general es suspendrà el formigonat quan plogui amb intensitat, nevi, existeixi vent excessiu, una temperatura ambient superior a 40°C o es prevegi que dins de les 48 hores següents, pugui descendir la temperatura ambient per sota dels 0°C. L'utilització d'additius anticongelants requerirà una autorització expressa, en cada cas, de la direcció d'obra. Quan el formigonat s'efectuï en temps calorós, s'adoptaran les mesures oportunes per a evitar l'evaporació de l'aigua de pastat, en particular durant el transport del formigó i per a reduir la temperatura de la massa. Per a això, els materials i encofrats haurien d'estar protegits de l'assoleig i una vegada abocat, es protegirà la barreja del sol i del vent, per a evitar que es dessequi.

Armadures: Els diàmetres, la forma, les dimensions i la disposició de les armadures han de ser les que s'especifiquen a la DT. Les barres no han de tenir esquerdes ni fissures. Les armadures han d'estar netes, no han de tenir òxid no adherent, pintura, greix ni d'altres substàncies perjudicials. La secció equivalent de les barres de l'armadura no ha de ser inferior al 95% de la secció nominal. Les armadures han d'estar subjectades entre elles i a l'encofrat, de manera que mantinguin la seva posició durant l'abocada i la compactació del formigó. Els estreps de pilars o bigues han d'anar subjectats a les barres principals mitjançant un lligat simple o altre procediment idoni. La D.F. ha d'aprovar la col·locació de les armadures abans de començar el formigonament.

- Fases d'execució

Execució del ferro

Tall. Es portarà a terme d'acord amb les normes de bona pràctica, utilitzant cisalles, serres, discos o màquines d'**oxitall** i queda prohibida l'ocupació de l'arc elèctric.

Doblat. Segons article 66.3 de la instrucció EHE.

Col·locació de les armadures. Les gàbies o ferralla seran prou rígides i robustes per a assegurar la immobilitat de les barres durant el transport, muntatge i formigonat de la peça, de manera que no variï la seva posició especificada en el D.T. i permetin al formigó desenvolupar-se sense deixar cocons. La distància lliure, horitzontal i vertical, entre dues barres aïllades consecutives, excepte el cas de grups de barres, serà igual o superior al major dels tres valors següents: a. 2cm b. El diàmetre de la major c. 1.25 vegades la grandària màxima de l'àrid.

Separadors. Els suports provisionals en els encofrats i motlles haurien de ser de formigó, morter o plàstic o d'altre material apropiat, queden prohibits els de fusta i, si el formigó ha de quedar vist, els metàl·lics. Es comprovaran en obra els espessors de recobriment, complint els mínims de l'article 37.2.4. de la Instrucció EHE. Els recobriments haurien de garantir-se mitjançant la disposició dels corresponents elements separadors col·locats a l'obra d'acord amb el prescrit a la taula 66.2. de la instrucció EHE.

Ancoratges. Es realitzaran segons indicacions de l'article 66.5. de la instrucció EHE.

Entroncaments. En els entroncaments per encavalcament la separació entre les barres serà de 4 $\varnothing$ com a màxim. La longitud d'encavalcament serà igual a l'indicat en l'article 66.5.2 i a la taula 66.6.2 de la instrucció EHE. Pels entroncaments per encavalcament en grup de barres i de malles electrosoldades s'executarà l'indicat respectivament, en els articles 66.6.3 i 66.6.4 de la instrucció EHE. Per a entroncaments mecànics es realitzarà el dispost a l'article 66.6.6. de la instrucció EHE. Els entroncaments per soldadura haurien de realitzar-se d'acord amb els procediments de soldadura descrits en la UNE 36832:97, i executar-se per operaris degudament qualificats. Les soldadures de barres de diferent diàmetre poden realitzar-se sempre que la diferència entre diàmetres sigui inferior a 3mm.

Toleràncies d'execució. Llargària d'ancoratge i encavalcament: $-0,05L$ (≤ 50 mm, mínim 12 mm), $+ 0,10 L$ (≤ 50 mm) . Les toleràncies en el recobriment i la posició de les armadures han de complir l'especificat a la UNE 36-831.

Fabricació i transport a l'obra del formigó

Criteris generals. Les matèries primeres es pastaran de manera que s'aconsegueixi una barreja uniforme, estant tot l'àrid recobert de ciment. La dosificació del ciment, dels àrids i si escau, de les addicions, es realitzarà per pes, No es barrejaran masses fresques de formigons fabricats amb ciments no compatibles havent de netejar-se les formigoneres abans de començar la fabricació d'una massa amb un nou tipus de ciment no compatible amb el de la massa anterior.

Formigó fabricat en central d'obra o preparat. A cada central hi haurà una persona responsable de la fabricació, amb formació i experiència suficient, que estarà present durant el procés de producció i que serà distinta del responsable del control de producció. En la dosificació dels àrids, es tindran en compte les correccions degudes a la seva humitat, i s'utilitzaran bàscules distintes per a cada fracció d'àrid i de ciment. El temps de pastat no serà superior al necessari per a garantir la uniformitat de la barreja del formigó, evitant una durada excessiva que pogués produir el trencament dels àrids. La temperatura del formigó fresc ha de, si és possible, ser igual o inferior a 30°C i igual o superior a 5°C en temps fred o amb gelades. Els àrids gelats han de ser descongelats per complet prèviament o durant el pastat.

Formigó no fabricat a la central. La dosificació del ciment es realitzarà per pes. Els àrids poden dosificar-se per pes o per volum, encara que no és recomanable aquest segon procediment. El pastat es realitzarà amb un període de batut, a la velocitat del règim, no inferior a noranta segons. El fabricant serà responsable que els operaris encarregats de les operacions de dosificació i pastat tinguin acreditada suficient formació i experiència.

Transport del formigó preparat. El transport mitjançant pastadora mòbil s'efectuarà sempre a velocitat d'agitació i no de règim. El temps transcorregut entre l'addició d'aigua de pastat i la col·locació del formigó no ha de ser major de una hora i mitja. En temps calorós, el temps límit ha de ser inferior tret que s'hagin adoptat mesures especials per a augmentar el temps d'enduriment. El formigó fabricat a la central no podrà emprar-

se si no arriba acompanyat d'un full de subministrament, degudament complimentat i firmat per una persona física. Aquests fulls de subministrament han d'estar arxivats pel constructor i han d'estar a disposició de la D.F. fins al lliurament de la documentació final de control.

Cindris, encofrats i motlles. Segons article 65 de la Instrucció de la EHE.

- Posada en obra del formigó

Col·locació. Segons article 70.1. de la Instrucció de la EHE

Compactació. Segons article 70.2. de la Instrucció de la EHE. Picat amb barra: els formigons de consistència tova o fluïda, es picaran fins a la capa inferior ja compactada. Vibrat enèrgic: els formigons secs es compactaran, en tongades no superiors a 20 cm. Vibrat normal en els formigons plàstics o tous.

Juntes de formigonat. Segons article 71 de la Instrucció de la EHE.

Curació del formigó. Segons l'article 74 de la Instrucció de la EHE.

Descindrat, desencofrat i desmoldeig. Segons article 75 de la Instrucció de la EHE.

Acabats. Les superfícies vistes, una vegada desencofrades o desmoldejades, no presentaran cocons o irregularitats que perjudiquin el comportament de l'obra o el seu aspecte exterior. Pels acabats especials s'especificaran els requisits directament o bé mitjançant patrons de superfície. Pel recobriment o farciment dels caps d'ancoratge, orificis, entalladures, etc, que hagin d'efectuar-se una vegada acabades les peces, en general s'utilitzaran morters fabricats amb masses anàlogues a les emprades en el formigonat d'aquestes peces, però retirant d'elles els àrids de grandària superior a 4mm. Totes les superfícies de morter s'acabaran de forma adequada.

- Control i acceptació

Es realitzaran les comprovacions corresponents en cada un dels següents capítols: Comprovacions prèvies, Comprovacions de replanteig i geomètriques, Armadures, Encofrats, Cindris i bastiments, Transport, abocament i compactació del formigó, Curació del formigó, Juntes, Desmoldejat i descindrat.

Es comprovarà que les dimensions dels elements executats presenten unes desviacions admissibles pel funcionament adequat de la construcció. La D.F. podrà adoptar el sistema de toleràncies de la Instrucció EHE, Annex 10, completat o modificat segons estimi oportú.

Control documental. A la recepció es controlarà que cada càrrega de formigó fabricat en central vagi acompanyada d'una fulla de subministrament, signada per una persona física, a la disposició de la direcció d'obra, i en la que hi figurin totes les dades correctament complimentades.

Presa de decisions derivades del control de resistència. Quan s'obtingui una resistència estimada menor de l'especificada a la D.T., és necessari tenir en compte no només la possible influència sobre la seguretat mecànica de l'estructura, si no també l'efecte negatiu d'altres característiques del formigó, com la deformabilitat, la fissurabilitat i la durabilitat. Si passats els vint-i-vuit dies la resistència de les provetes fos menor a les especificades, en aquesta data, en més d'un 20%, s'extrauran provetes de l'obra i si la seva resistència és menor que l'especificada, serà enderrocada; tot el procés sota control i instruccions de la D.F. Si la resistència de les provetes extreïdes és més gran que la de les provetes d'assaig, podrà acceptar-se l'obra si es pot efectuar, sense perill, un assaig de càrrega amb una sobrecàrrega superior a un 50% de la de càlcul, durant el qual es mesurarà la fletxa produïda, que haurà de ser admissible. Si no fos possible extreure provetes de l'obra i les d'assaig no donessin el 80% de les resistències especificades, l'obra haurà d'enderrocar-se. En el cas que la resistència de provetes d'assaig i les extreïdes de l'obra, estès compresa entre el 80% i el 100% de l'especificada, la D.F. podrà rebre l'obra amb reserves, previ assaig de càrrega corresponent. La D.F. serà qui prengui la decisió de les proves de càrrega a realitzar. Aquestes han de realitzar-se per personal especialitzat i amb maquinària adequada, prèvia realització d'un Pla de Proves, acceptat per la D.F. i prenent les mesures de seguretat necessàries. La D.F. pot proposar a la Propietat, com a alternativa a l'enderroc o reforç, una limitació de les càrregues d'ús.

Durabilitat. El control el regula la D.F., i es basa en el control documental dels fulls de subministrament del formigó, en el que hi comptin les limitacions de la relació aigua/ciment i el contingut de ciment especificat, amb la finalitat de comprovar el compliment de la Instrucció. Si el formigó no es fabrica en una central, el fabricant a d'aportar a la D.F. la mateixa informació signada per una persona física. S'exigeix aquest control per a cada amassada emprada a l'obra. **Control de la profunditat de penetració de l'aigua.** És un control que cal realitzar en obres sotmeses a classes ambientals III o IV (ambients marins o de clorurs d'origen no marí) o alguna de les classes específiques d'exposició que estableix la normativa vigent. Aquest control s'ha de fer de forma prèvia a l'inici de l'obra.

- Verificació

Durant l'execució s'evitarà l'actuació de qualsevol càrrega estàtica o dinàmica que pugui provocar danys irreversibles en els elements ja formigonats

Amidament i abonament

m³ de formigó, d'acord amb les especificacions de la D.T. Per a l'abonament dels increments de secció sobre la secció teòrica mínima indicats en els plànols de seccions tipus, serà necessari que prèviament hagi estat ordenada la seva execució per la D.F., instruccions per escrit, en les que consti de manera explícita les dimensions que han de donar-se a la secció. Per això, el contractista i/o constructor estarà obligat a exigir, a la D.F., prèviament a l'execució de cada part d'obra, la definició exacta d'aquelles dimensions que no ho estan. El preu del formigó inclourà els possibles additius i addicions que la D.F. estimi necessaris i també la possible necessitat d'emprar ciments especials, segons criteri de la D.F. (ciment, P.A.S., blanc, etc.).

Kg d'acer que resultin de l'especejament previst en el D.T. Si durant l'execució, la D.F. ordena l'increment de l'armat, l'amidament correspondrà als Kg reals col·locats a l'obra. El pes s'obtindrà amidant la llargària total de les barres (barra+cavalcament). L'escreix d'amidament corresponent als retalls està incorporat al preu de la unitat d'obra com a increment del rendiment (1,05 kg de barra d'acer per kg de barra ferrallada, dins de l'element compost). Estan compreses en els preus, totes les operacions i mitjans necessaris per a realitzar el doblec i posta a l'obra, així com els encavalcaments, ganxos, elements de sustentació, pèrdues per retalls, lligaments, soldadures, etc.

m² de superfície amidada de malla electrosoldada segons les especificacions de la D.T. Aquest criteri inclou les pèrdues i increments de material corresponents a retalls i empalmaments.

ut de barra ancorada a elements de formigó, executada d'acord amb les especificacions de la D.T.

Encofrats

Els encofrats són elements auxiliars destinats a rebre i a donar forma a la massa de formigó abocada, fins al total enduriment o fraguat. Els elements per encofrats són els següents: pilars, murs, bigues, lloses, cercols, sostres unidireccionals i reticulars, lloses i bancades, membranes, arcs, voltes i revoltons. Existeixen diferents tipus d'elements d'encofrats, els prefabricats de cartró, els de fusta, els de plàstic i els prefabricats de metall-fusta.

- Components

Material encofrant, elements de rigidització, elements d'atirantament, elements de travada, elements de recolzament, diagonals d'apuntament, productes desencofrants.

Execució

Condicions prèvies

Es prohibeix l'ús d'alumini en motlles que hagin d'estar en contacte amb el formigó. Cap element d'obra podrà ser desencofrat sense l'autorització. Els cindris, encofrats, motlles i puntals, així com els elements que formen l'encofrat i les seves unions han de ser suficientment rígids i resistents per a garantir les toleràncies dimensionals (menys de 5mm) i per a suportar, sense assentaments ni deformacions perjudicials, les accions estàtiques i dinàmiques que comporta el seu formigonament i compactació.

No s'han de transmetre a l'encofrat vibracions de motors. En èpoques de pluges fortes s'ha de protegir el fons de l'encofrat amb lones impermeabilitzades o plàstics. En èpoques de vents forts s'han d'atirantar amb cables o cordes els encofrats dels elements verticals d'esveltesa més gran de 10. S'han d'adoptar les mesures oportunes per a què els encofrats i motlles no impedeixin la lliure retracció del formigó. En obres d'importància i que no es tingui l'experiència de casos similars o quan els perjudicis que es puguin derivar d'una fissuració prematura fossin grans, s'han de fer assaigs d'informació que determinin la resistència real del formigó per a poder fixar el moment de desencofrat. Si s'utilitzen taulers de fusta, els junts entre aquests han de permetre l'entumiment de les mateixes per l'humitat del reg i del formigó, sense que deixin fugir pasta durant el formigonament. Per a evitar-ho es podrà autoritzar un segellant adequat. Els filferros i ancoratges de l'encofrat que hagin quedat fixats al formigó s'han de tallar al ras del parament. Els motlles recuperables s'han de col·locar ben alineats, de manera que no suposin una disminució de la secció dels nervis de l'estructura. No han de tenir deformacions, cantells trencats ni fissures. El desmuntatge dels motlles s'ha de fer tenint cura de no fer malbé els cantells dels nervis formigonats. Els motlles ja usats i que han de servir per a unitats repetides, s'han de netejar i rectificar. S'han de col·locar angulars metàl·lics a les arestes exteriors de l'encofrat o qualsevol altre procediment eficaç per a que les arestes vives del formigó resultin ben acabades. La D.F. podrà autoritzar la utilització de cantoneres per a aixamfrantar les arestes vives. El subministrador dels puntals ha de justificar i garantir les seves característiques i les condicions en que s'han d'utilitzar. Si l'element s'ha de pretensar, abans del tesat s'han de retirar els costers dels encofrats i qualsevol element dels mateixos que no sigui portant de l'estructura.

En el cas que els encofrats hagin variat les seves característiques geomètriques per haver patit desperfectes, deformacions, guerxaments, etc, no s'han de forçar per a que recuperin la seva forma correcta. En elements horitzontals els encofrats d'elements rectes o plans de més de 6 m de llum lliure, s'han de disposar amb la contrafletxa necessària per a que, desencofrat i carregat l'element, aquest conservi una lleugera concavitat a l'intradós. Aquesta contrafletxa sol ser de l'ordre d'una mil·lèsima de la llum.

- Fases d'execució

Neteja i preparació del pla de recolzament. El fons de l'encofrat ha de ser net abans de començar a formigonar. En elements verticals, per a facilitar la neteja del fons de l'encofrat s'han de disposar obertures provisionals a la part inferior de l'encofrat. Es replantejaran les línies de posició de l'encofrat i es marcaran les cotes de referència.

Muntatge i col·locació dels elements de l'encofra. La col·locació dels encofrats s'ha de fer de forma que s'eviti malmetre estructures ja construïdes. El nombre de puntals de suport de l'encofrat i la seva separació depèn de la càrrega total de l'element. Han d'anar degudament travats en tots dos sentits. Els puntals es col·locaran sobre soles. Quan aquestes estiguin sobre el terreny cal assegurar que no assentaran. Els puntals s'han de travar en dues direccions perpendiculars. Els puntals han de poder transmetre la força que rebin i permetre finalment un desapuntalat senzill. Pel que fa al formigó pretensat, els encofrats pròxims a les zones d'ancoratge han de tenir la rigidesa necessària per a que els eixos dels tendons es mantinguin normals als ancoratges. S'han de preveure a les parets laterals dels encofrats finestres de control que permetin la compactació del formigó. Aquestes obertures s'han de disposar amb un espaiament vertical i horitzontal no més gran d'un metro, i es tancaran quan el formigó arribi a la seva alçària.

Pintat de les superfícies interiors de l'encofrat amb un producte desencofrant. L'interior de l'encofrat ha d'estar pintat amb desencofrant abans del muntatge, sense que hi hagi regalims. La D.F. ha d'autoritzar, en cada cas, la col·locació d'aquests productes. S'han d'utilitzar vernissos antiadherents a base de silicones o preparats d'olis solubles en aigua o greixos en dissolució.

Tapat dels junts entre les peces. Ha de ser suficientment estanc per a impedir una pèrdua apreciable de pasta entre els junts. Ha de ser suficientment estanc per a impedir una pèrdua apreciable de pasta entre els junts.

Col·locació dels dispositius de subjecció i trava.

Aplomat i anivellament de l'encofrat. Els encofrats i motlles han de permetre les deformacions de les peces en ells formigonades i han de resistir la distribució de càrregues durant el tesat de les armadures i la transmissió de l'esforç de pretesat al formigó. Les superfícies de l'encofrat en contacte amb les cares que han

de quedar vistes, han de ser llises, sense rebaves ni irregularitats. Quan entre la realització de l'encofrat i el formigonament passin més de tres mesos, s'ha de fer una revisió total de l'encofrat. El formigonat s'ha de fer durant el període de temps en el que el desencofrant sigui actiu.

Disposició d'obertures provisionals a la part inferior de l'encofrat, quan calgui.

Humectació de l'encofrat. Si és de fusta, Abans de formigonar s'ha d'humitejar l'encofrat, en el cas que sigui de fusta, i s'ha de comprovar la situació relativa de les armadures, el nivell, l'aplomat i la solidesa del conjunt.

Desmuntatge i retirada de l'encofrat i de tot el material auxiliar, la partida inclou totes les operacions de muntatge i desmuntatge de l'encofrat. Per al control del temps de desencofrat, s'han d'anotar a l'obra les temperatures màximes i mínimes diàries mentre durin els treballs d'encofrat i desencofrat, així com la data en què s'ha formigonat cada element. El desencofrant no ha d'impedir la ulterior aplicació de revestiment ni la possible execució de junts de formigonament, especialment quan siguin elements que posteriorment s'hagin d'unir per a treballar solidàriament. Ha d'estar muntat de manera que permeti un desencofratge fàcil, que s'ha de fer sense xocs ni sotragades. Ha de portar marcada l'alçària per a formigonar. El desencofrat de costers verticals d'elements de petit cantell, podrà fer-se als tres dies de formigonada la peça, si durant aquest interval no s'han produït temperatures baixes o d'altres causes que puguin alterar el procediment normal d'enduriment del formigó. Els costers verticals d'elements de gran cantell o els costers horitzontals no s'han de retirar abans dels set dies, amb les mateixes salvetats anteriors. La D.F. podrà reduir els passos anteriors quan ho consideri oportú. No s'han de rebir els cocons o defectes que es puguin apreciar al formigó al desencofrar, sense l'autorització de la D.F.

- Control i acceptació

Existència de càlcul, en els casos necessaris. Comprovació de plans, cotes i toleràncies. Revisió del muntatge.

- Amidament i abonament

m² de superfície amidada segons les especificacions de la D.T. i que es trobi en contacte amb el formigó.

Els esmentats preus inclouen els materials dels encofrats, la maquinària i la mà d'obra necessària per a la seva col·locació, així com les operacions i materials necessaris. S'entén que quedaran inclosos en el preu del metre quadrat qualsevol tipus d'accessori de l'encofrat, com els junts entre murs o altres elements que a judici de la D.F. siguin necessaris per a obtenir un correcte acabat.

Les bastides, cindris, execució de junts, operacions de curat i altres operacions necessàries, a judici de la D.F., per l'execució del formigonat, es consideraran incloses en els preus dels formigons.

1.7.2.2 ESTRUCTURES D'OBRA DE FÀBRICA

Conjunt de parets portant i parets de travesa que juntament amb uns forjats solidaris, transmeten les càrregues gravitatòries i suporten les sol·licitacions horitzontals garantint la resistència i l'estabilitat de l'edifici i dels seus components en condicions de seguretat, funcionalitat i aspecte acceptables durant el període de vida útil. Ha de dotar a l'edifici d'un comportament estructural adient enfront a les accions i a les influències previsibles en situacions normals i accidentals, amb la seguretat que estableix la norma DB SE-F seguretat estructural obra de fàbrica, també s'ha de complir el DB SI-Annex F. Seguretat en cas d'incendi, fàbrica.

- Normes d'aplicació

Codi Tècnic de l'Edificació. CTE-DB SE-AE, Documents Bàsics Seguretat Estructural, Accions a l'Edificació; CTE-DB SE-F, Documents Bàsics Seguretat Estructural, Fàbrica; CTE-DB SI. Annex F, Fàbrica, Resistència al foc dels elements de totxo ceràmic o silici-calcari i el bloc de formigó; CTE-DB HR, Protecció enfront al Soroll.

Norma de Construcció Sismoresistent, NCSE-02. BOE. 11/10/02.

Norma reglamentària d'edificació sobre accions en l'edificació en les obres de rehabilitació estructural de sostres d'edificis d'habitatges, NRE-AEOR-93. O. 18/01/94.

Pliego General de Condiciones para la recepción de los ladrillos cerámicos en las obras de construcción, RL-88. BOE. 3/08/88.

Pliego General de condiciones para la recepción de bloques de hormigón en las obras de construcción, RB-90. BOE. 165; 11/07/90.

Ceràmica

Fàbrica de maó ceràmic pres amb morter de ciment i/o calç, sorra, aigua i de vegades additius, que constitueixen murs resistents i de traves, podent ser paraments sense revestir (obra vista), o amb revestiment (compostos de maó no vist).

Tipus d'elements: llindes, pilars, parets, arcs i voltes.

- Components

Maons, morter, elements d'enllaç entre les fulles de murs doblats i formigó armat

Característiques tècniques mínimes

Maons. Compliran les condicions que s'especifiquen en el Plec general per a la recepció dels maons ceràmics a les obres de construcció, RL-88. La resistència normalitzada a compressió de les peces no serà inferior a 5N/mm² segons CTE DB SE –F punt 4.1. La resistència característica a la compressió de les fàbriques més usals es defineix segons CTE DB SE-F taula 4.4.

Morter. Les sorres emprades compliran les limitacions relatives a grandària màxima de grans, contingut de fins, granulometria i contingut de matèria orgànica establertes al CTE DB SE-F punt 4.2. S'admetran totes les aigües potables i les tradicionalment emprades. El ciment utilitzat complirà les exigències de composició, característiques mecàniques, físiques i químiques que estableix la Instrucció per a la recepció de ciments RC-03. Els possibles additius incorporats al morter abans o durant el pastat, arribaran a obra amb la designació corresponent segons normes UNE, així com la garantia del fabricant que l'additiu, agregat en les proporcions i condicions previstes, produeix la funció principal desitjada. Les barreges preparades en sec per a morters portaran el nom del fabricant i la dosificació segons CTE DB SE-F punt 4.2, així com la quantitat d'aigua a afegir per a obtenir les resistències dels morters tipus. La resistència a compressió del morter estarà dintre dels mínims establerts al CTE DB SE-F taula 4.4. Així mateix, la dosificació seguirà l'establert al CTE DB SE-F punt 4.2, pel que fa referència a parts en volum dels seus components.

Elements d'enllaç entre les fulles de murs doblats, podran ser a base de bandes contínues de xapa desplegada galvanitzada i ancoratges d'acer galvanitzat.

Formigó armat. Complirà les especificacions anomenades a la Instrucció EHE.

- Control i acceptació

Es realitzaran les comprovacions corresponents d'identificació i d'assaigs en cada un dels capítols següents: ciment, aigua, calç, àrids, morters i maons. Les restriccions d'ús dels components de les fàbriques, amb la classe d'exposició definida en el D.T. vindrà donada segons CTE DB SE-F taula 3.3.

- Execució

Condicions prèvies

Es replantarà en primer lloc la fàbrica de maó a realitzar. Posteriorment per a l'alçat de la fàbrica es col·locaran a cada cantó de la planta una mira recta i aplomada, amb les referències precises a les altures de les filades, i es procedirà a l'estesa dels cordills entre les mires, donant suport sobre les seves marques, que s'elevaran amb l'altura d'una o diverses filades per a assegurar l'horitzontalitat d'aquestes. Els maons s'humitejaran per aspersió o immersió abans de la seva col·locació perquè no absorbeixin ni cedeixin aigua al morter. Les parts recentment executades es protegiran amb làmines de material plàstic o similar, per a evitar l'erosió de les juntes de morter; En temps sec i calorós, es mantindrà humida la fàbrica recentment executada, per a evitar el risc d'una ràpida evaporació de l'aigua del morter; Si ha gelat abans d'iniciar el treball, es revisarà escrupolosament l'executat en les 48 hores anteriors, demolint-se les zones danyades, si la gelada es produeix una vegada iniciat el treball, es suspendrà protegint el recentment construït; Fins que les fàbriques no estiguin estabilitzades, es travaran i s'apuntalaran; els treballs es suspendran amb vent superior a 50 km/h i s'asseguraran les parts realitzades.

Ha de ser estable i resistent. La durabilitat de la fàbrica estarà en funció de la seva exposició a les condicions físiques i químiques definides al CTE DB SE-F taules 3.1 i 3.2. No hi ha d'haver fissures. Els junts han d'estar plens de morter. Els junts horitzontals han d'estar matats per la part superior. L'obra s'ha d'aixecar, si és possible, per filades senceres. Les peces per col·locar han de tenir la humitat necessària per tal que no absorbeixin ni cedeixin aigua al morter. Les peces s'han de col·locar enllardades i s'han d'assentar sobre un llit de morter. Els maons un cop col·locats no es poden moure. Per corregir la posició s'ha de treure el maó i el morter i tornar-lo a col·locar. S'ha de fer un replanteig de maons de manera que es pugui assegurar un gruix constant dels junts. Si hi ha regates, cal que es facin amb màquina. Durant la construcció dels murs, i mentre aquests no hagin estat estabilitzats, es travaran els murs a les bastides, si l'estructura ho permet, o bé s'apuntalaran amb taulons en acabar cada jornada de treball. El morter haurà d'omplir les juntes, junt horitzontal i nafres totalment. Si després de refregar el maó no quedés alguna junta totalment plena, s'afegirà el morter. Els murs haurien de mantenir-se nets durant la construcció. Tot excés de morter haurà de ser retirat, netejant la zona a continuació. S'haurien de deixar les lligades quan dues parts d'una fàbrica hagin d'aixecar-se en èpoques distintes. La que s'executi primer es deixarà escalonada, si no fos possible es deixarà formant alternativament entrants, dents, sortints i, queixals. Les obertures portaran una llinda resistent, prefabricada o realitzada in situ d'acord amb la llum a salvar. Es protegiran de les humitats degudes al contacte amb el terreny col·locant drenatges perimetrals i barreres impermeables segons CTE DB HS1 punt 2.3.3.2. En cas de tancament compost de diverses fulles i cambra d'aire, s'aixecarà primer el tancament exterior i es preveurà l'eliminació de l'aigua que pugui acumular-se a la cambra d'aire. Així mateix s'eliminaran els contactes entre les 2 fulles del tancament, que poden produir humitats a la fulla interior. Els murs resistents de maó enllaçaran amb els forjats mitjançant cadenes de formigó armat de cantell igual o superior al del forjat. La malla de repartiment del forjat entrarà a la cadena una longitud igual a la d'ancoratge. Quan els murs tinguin excessiva longitud, es disposaran juntes de dilatació per a evitar la fissuració produïda per la retracció dels morters i per variacions higrotèrmiques.

- Fases d'execució

Parets i pilars. Els paraments han d'estar aplomats. Les filades han de ser horitzontals. Els maons s'han de col·locar a trencajunts. No hi poden haver peces més petites que mig maó. La paret ha d'estar travada en les trobades amb altres parets. El nombre de peces que traven cada pla d'enllaç ha de ser més gran que 1/4 del total. Les obertures han de portar una llinda resistent. Els recolzaments puntuals d'elements estructurals han d'estar fets amb una sabata prou resistent i rígida per distribuir uniformement les càrregues. Els sostres han d'enllaçar amb els murs mitjançant cadenes de formigó armat.

Parets de totxana. No han de quedar buits de peces obertes a l'exterior. Les cantonades, els brancals i les traves han d'estar formades amb maons calats de la mateixa modulació.

Arcs. Els recolzaments han de resistir sense deformacions les empentes verticals i horitzontals que transmet l'arc o la volta. Si l'arc és de dos gruixos, entre els dos fulls cal que hi hagi una capa uniforme de morter i les filades del doblat han d'estar desplaçades de les del senzillat, de manera que les peces quedin col·locades a trencajunt. Si l'aparellament de l'arc és pla, els maons han d'estar col·locats de pla, tangencialment a la corba de l'intradós. Si l'aparellament de l'arc és a plec de llibre, els maons han d'estar col·locats perpendicularment a la corba de l'intradós. L'intradós ha d'estar rejuntat, de manera que no presenti rebaves. El gruix dels junts ha de ser constant a l'intradós i a l'extradós. S'ha de fer sense interrupcions i per simetria. La clau és el darrer maó que s'ha de col·locar. Només es poden tallar peces en arestes i acords; la resta s'han de col·locar senceres. El doblat s'ha de fer immediatament després d'acabar el primer full, sempre de baix a dalt, havent regat i estenent alhora la capa intermèdia de morter. Abans de fer el doblat s'han d'eliminar les rebaves dels

junts del senzillat. No s'ha de descindrar sense l'autorització de la D.F. El descindrament s'ha de fer de manera lenta i uniforme

Volta o doblat de volta. Els recolzaments han de resistir les empentes verticals i les horitzontals que transmeti la volta. Quan la volta és de maó de pla els maons han d'estar col·locats de pla, tangencialment a la corba de l'intradós. Quan la volta és de plec de llibre els maons han d'estar col·locats perpendicularment a la corba de l'intradós. Els junts que formen les directrius de la volta han de ser rectes i continus, i els junts normals a les directrius han de ser a trencajunt. Si la volta carrega sobre els murs laterals, ha d'estar encastada en una regata de fondària ≥ 2 cm. El doblat ha de quedar recolzat en les mateixes regates o cornises d'elements resistents que el senzillat. Les filades de doblat han d'estar desplaçades de les del senzillat, de manera que les peces quedin col·locades a trencajunt. Entre els dos fulls cal que hi hagi una capa uniforme de morter. Si la volta es recolza sobre una altra volta, ho ha de fer sobre el segon full d'aquesta. Les interseccions de voltes s'han de fer passant filades alternatives de cada volta i els angles i arestes han de ser continus. L'intradós ha d'estar rejuntat, de manera que no presenti rebaves. La vora lliure no ha de tenir irregularitats, com ara dents de serra. S'ha de fer sense interrupcions i per simetria. La clau és el darrer maó que s'ha de col·locar. Només es poden tallar peces en arestes i trobades; la resta s'han de col·locar senceres. El doblat s'ha de fer immediatament després d'acabar el primer full, sempre de baix a dalt, havent regat i estenent alhora la capa intermèdia de morter. Abans de fer el doblat s'han d'eliminar les rebaves dels junts del senzillat. No s'ha de descindrar sense l'autorització de la D.F. El descindrament s'ha de fer de manera lenta i uniforme.

Llindes. La llinda ha de quedar col·locada segons la posició i el nivell previstos a la D.T. Ha de ser horitzontal. Els extrems de la llinda s'han d'encastar als brancals i han de quedar recolzats sobre morter. Llargària de l'encastament: ≥ 15 cm.

Llinda prefabricada de ceràmica armada. En els sistemes patentats s'han de seguir les instruccions del fabricant. La col·locació s'ha de realitzar sense que les peces rebin cops.

Acabats. En cap cas es permetran regates quan es tracti de murs portants de la fàbrica sense l'autorització expressa de la D.F.. Sempre que sigui possible s'evitarà fer regates en els murs després d'aixecats, permetent-se únicament regates verticals o de pendent no inferior a 70° , sempre que la seva profunditat no excedeixi de $1/6$ de l'espessor del mur, i aconsellant-se que en aquests casos s'utilitzin talladores mecàniques. Les fàbriques ceràmiques quedaran planes i aplomades, i tindran una composició uniforme en tota la seva altura.

Toleràncies d'execució, segons el CTE DB SE- F taula 8.2.

- Control i acceptació

Es realitzaran les comprovacions corresponents d'identificació i d'assaigs en cada un dels capítols següents: Replanteig, protecció de la fàbrica, execució de sobrellinda i reforços, ciments, arenes, segons el CTE DB SE-F punt 8.

- Amidament i abonament

m² de fàbrica de maó assegurada amb morter de ciment, aparellada, fins i tot replanteig, anivellació i aplomat, part proporcional de lligades, minvaments i trencaments, humitejat dels maons comuns i neteja, amidada deduint buits superiors a 1 m².

Mamposteria

Formació de paret amb pedra. Tipus de pedra : carejada, adobada, sense acabat, carreu i es poden col·locar en sec i amb morter.

- Components

Pedra i morter.

- Execució

Condicions prèvies

Amb vent superior a 50 km/h s'han de suspendre els treballs i s'han d'assegurar les parts que s'han fet. S'ha de treballar a una temperatura ambient que oscil·li entre els 5°C i els 40°C i s'ha de protegir l'obra que s'executa de l'acció de les pluges. L'obra s'ha d'aixecar, si és possible, per filades senceres. La paret s'ha d'aixecar en tot el seu gruix alhora. Si les pedres no tenen la fondària de la paret, aquesta s'ha de travar com a mínim amb un 30% de les pedres, col·locant-les de través.

- Fases d'execució

Replanteig.

Col·locació de les mires en les cantonades i estesa del fil entre mires.

Neteja i preparació del llit d'assentament.

Col·locació de les pedres. La paret ha d'estar aplomada. Ha de ser estable i resistent. La paret ha d'estar travada en els cantons amb altres parets. No hi ha d'haver fissures. Les cantonades, brancals i traves han d'estar fetes amb carreus travats en les dues direccions alternativament. Les obertures han de portar una llinda resistent. Els recolzaments puntuals d'elements estructurals han d'estar fets amb una sabata prou resistent i rígida per distribuir uniformement les càrregues. Els sostres han d'enllaçar amb els murs mitjançant cadenes de formigó armat. El color de la paret ha de tenir una tonalitat uniforme. No han de coincidir més de tres pedres diferents en un vèrtex.

Repàs dels junts, en el seu cas, i neteja del parament.

Els junts han d'estar plens de morter. *Toleràncies d'execució.* Gruix de la paret: ± 20 mm. Aplomat: ± 20 mm/planta.

Paret de pedra carejada. Les pedres han de tenir les cares i les arestes vistes tallades. Les cares vistes han de ser poligonals. Els junts cal que quedin enrasats, si la D.F. no fixa cap altra condició.

Pedres col·locades en sec. Les pedres s'han d'assentar sobre superfícies horitzontals, sense morter. S'admet la col·locació de falques de pedra a la part interior de la paret i la utilització de fang.

Pedres col·locades amb morter. Les peces per col·locar han de tenir la humitat necessària per tal que no absorbeixin ni cedeixin aigua al morter. Les peces s'han de col·locar sobre un llit de morter.

- Amidament i abonament

m³ de volum amidat segons les especificacions de la D.T., amb deducció de la superfície corresponent a obertures, de 2,00 m² com a màxim, no es dedueixen; de 2,00 m² fins a 4,00 m² com a màxim, es dedueix el 50%; de més de 4,00 m², es dedueix el 100%. Als forats que no es dedueixen, o que es dedueixin parcialment, l'amidament inclou la feina de fer els retorns, com brancals. En cas de deduir-se el 100% del forat cal amidar també aquests paraments. Aquests criteris inclouen la col·locació dels elements que configuren l'obertura, com és ara bastiments, excepte en el cas de forats de més de 4,00 m² en què aquesta col·locació es compta a part. Inclouen l'execució de tots els treballs necessaris per a resoldre l'obertura, pel què fa a brancals i ampit, i s'utilitzaran, si cal, materials diferents dels que normalment conformen la unitat.

1.7.2.3 ESTRUCTURES DE FUSTA

Conjunt d'elements estructurals de fusta destinats a garantir la resistència i l'estabilitat de l'edifici. Ha de dotar a l'edifici d'un comportament estructural adient front a les accions i a les influències previsibles en situacions normals i accidentals, amb la seguretat que s'estableix amb la normativa DB SE-M (seguretat estructural, estructures de fusta) i també, DB SI-Annex E.Fusta. Els tipus d'elements en les estructures de fusta són: pilars, bigues, biguetes, encavallades i cabirons.

- Normes d'aplicació

Codi Tècnic de l'Edificació. CTE-DB SE-AE, Documents Bàsics Seguretat Estructural, Accions a l'Edificació. CTE-DB SE, Seguretat Estructural. RD 314/2006.

Norma de construcció sismoresistent, NCSE-02. RD. 997/2002.

UNE. Corresponent a estructures de fusta. UNE 56544:2003. *Fusta estructural*. UNE-EN 1193:1998, UNE-EN 1194:1999, UNE-EN 1195:1998, UNE-EN 1912:1999, UNE-EN 28970:1992 (ISO 8970:1989), UNE-EN 336:1995, UNE-EN 338:1995, UNE-EN 380:1998, UNE-EN 383:1998, UNE-EN 384:1996, UNE-EN 408:1996, UNE-EN 409:1998, UNE-EN 518:1996, UNE-EN 595:1996, UNE-EN 789:1996. *Connectors, unions*. UNE-EN 385:2002, UNE-EN 912/AC:2001, UNE-EN 912:2000, UNE-EN 387:2002.

- Components

Fusta, per armar o laminada, massissa segons DB SE-M punt 4.1, laminada encolada segons DB SE-M punt 4.2, microlaminada, segons DB SE-M punt 4.3, taulers estructurals segons DB SE-M punt 4.4. Adhesius. Peces metàl·liques, farratges, claus, connectors i cargols. Protectors.

- Característiques tècniques mínimes

La fusta per armar haurà de ser escairada i estar desproveïda de nusos i també estarà lliure d'imperficcions. Posseirà una durabilitat natural o conferida enfront de l'atac d'insectes i fongs, la fibra recta, regularitat en els anells anuals, olor fresca, absència d'esquerdes, superfície brillant i sedosa en els talls al fil.

La fusta laminada està constituïda per làmines elementals de resinoses amb un percentatge d'humitat màxim d'un 15%. Les unions es realitzaran en talls inclinats (cua de peix) per a augmentar la superfície i afavorir la missió de la cola. Els entroncaments no haurien de superposar-se en taulons consecutius; almenys haurien de separar-se una distància igual a vint-i-quatre vegades el seu espessor. La fusta pot estar impregnada per a fer-la resistent als atacs de diferents organismes destructors, tractant-la amb un producte verinós per a aquests organismes. Es protegiran sempre mitjançant pintures o vernissos per a prevenir l'estructura contra l'atac d'insectes (tèrmits, coleòpters) i fongs, segons el DB SE-M punt 3.

L'elecció d'un *adhesiu* ha de fer-se en funció de la seva durabilitat, procediment d'aplicació, i capacitat per transmetre esforços tallants paral·lels a les superfícies unides, o esforços de tracció perpendiculars a elles segons el DB SE-M punt 4.5.

Els farratges seran d'acer amb un tractament per a la protecció contra la corrosió, consistent en una pintura antioxidant galvanitzant en calent. *Les Claus, connectors i cargols* estaran fabricats en acer torsionat i electrozincats, segons el DB SE-M punt 4.6. En llocs especialment exposats a humitats, es recomanaran claus i cargols inoxidable. Es construiran amb volanderes normalitzades i estaran tractats mitjançant galvanització en calent, segons el DB SE-M punt 8.

- Control i acceptació

Classificació, resistència, grau d'humitat, i en el cas de fusta laminada, l'estat de les juntes entretaules, de les unions entre peces i la major dimensió dels nusos; homologació dels segells de qualitat AITIM; marca AENOR homologada pel ministeri de Foment. (segons normes UNE).

En els adhesius haurien de tenir-se en compte les especificacions dels fabricants. Els sistemes d'unió tindran, almenys, la mateixa resistència al foc que la pròpia fusta i la protecció es farà mitjançant la marca AENOR homologada pel ministeri de Foment per a productes protectors de la fusta.

- Execució

Condicions prèvies

Mentre duri l'emmagatzematge i durant el muntatge, es protegirà la fusta de pluges i nevades perllongades, de les fortes irradiacions solars, de la brutícia i de la humitat del terreny. La fusta serà emmagatzemada de forma ventilada, procurant que en cap cas, la humitat pugui quedar estancada sota la lona o material de recobriment que s'utilitzi. El constructor ha d'elaborar els plànols de taller i un programa de muntatge que han de ser aprovats per la D.F. abans d'iniciar l'execució de l'obra. Qualsevol modificació durant l'execució de l'obra ha d'aprovar-la la D.F. i reflectir-se posteriorment en els plànols de taller. Si durant el transport el material ha sofert desperfectes que no poden ser corregits o es preveu que després d'arreglar-los afectarà al seu treball estructural, la peça ha de ser substituïda. Cada element ha de dur les marques d'identificació suficients per tal de definir la seva posició a l'obra. La peça ha d'estar col·locada a la posició indicada a la D.T., amb les modificacions aprovades per la D.F. La peça ha d'estar correctament aplomada i anivellada. La secció de l'element no ha de quedar disminuïda pels sistemes de muntatge utilitzats. El tipus d'unió i els materials utilitzats per a la unió han de ser els indicats a la D.T. En el seu defecte cal verificar que son capaços de resistir sense deformacions els esforços als que estaran sotmesos. Quan la peça sigui composta, la disposició dels diferents elements de la peça, les seves dimensions, tipus de fusta, escairades i elements d'unió, s'han de correspondre amb les indicacions de la D.T. Els recolzaments de bigues i encavallades s'ha de fer sobre superfícies horitzontals. Els extrems dels pilars, bigues i biguetes han de restar separats dels paraments, per tal de evitar podriments. No s'han de començar les unions de muntatge fins que no s'hagi comprovat que la posició dels elements de cada unió coincideix exactament amb la posició definitiva. No s'han de forçar les peces per a realitzar les unions. Els elements provisionals de fixació que per a l'armat i el muntatge es soldin a les barres de l'estructura, s'han de desprendre amb bufador sense afectar a les barres. Es prohibeix desprendre'ls a cops. Quan es faci necessari tensar alguns elements de l'estructura abans de posar-la en servei, s'indicarà en els Plànols i Plec de Condicions Tècniques Particulars la forma en què s'ha fet i els medis de comprovació i mesura. Les parts que hagin de quedar de difícil accés després del seu muntatge, però sense estar en contacte, rebran les capes de vernís o pintura, si està prescrita, després de la inspecció i l'acceptació de la D.F. i abans del muntatge. La preparació de les unions que s'hagin de realitzar a obra es farà a taller. Es procurarà que les estructures quedin es protegeixin contra la pluja com més aviat millor després d'haver estat aixecades

- Fases d'execució

Preparació de la zona de treball

Replanteig i marcat dels eixos

Col·locació i fixació provisional de la peça

Aplomat i anivellació definitius

Execució de les unions. Unions amb cargols. El moment torsor de collat dels cargols ha de ser l'especificat a la D.T. La disposició dels forats a les peces, i el diàmetre dels mateixos, han de ser els indicats a la D.T. El Ø dels forats ha de ser entre 1 i 2 mm més gran que el diàmetre nominal dels cargols. Les superfícies dels caps de cargols i femelles han d'estar perfectament planes i netes. Hi ha d'haver una volandera sota la femella i la cabota del cargol. Un cop roscada la femella, la llargària de l'espiga no roscada ha de ser major o igual al gruix de la unió més 1 mm, sense arribar a la superfície exterior de la volandera i quedant dins de la unió 1 filet, com a mínim. La part roscada de l'espiga del cargol ha de sobresortir de la femella un filet com a mínim. Les femelles de tipus ordinari o calibrat, de cargols sotmesos a traccions en la direcció del seu eix, s'han de bloquejar. Els forats per als cargols s'han de fer amb perforadora mecànica. És recomanable que, sempre que sigui possible, es perforin d'un sol cop els forats que travessin dues o més peces. Després de perforar les peces s'han de separar per a eliminar les rebaves. La perforació s'ha de realitzar a diàmetre definitiu, excepte en els forats en que sigui previsible la rectificació per coincidència, els quals s'han de fer amb un diàmetre 1 mm menor que el definitiu. S'han de col·locar el nombre suficient de cargols de muntatge per assegurar la immobilitat de les peces armades i el contacte íntim de les peces d'unió. Els cargols d'una unió s'han d'apretar inicialment al 80% del moment torsor final, començant pels situats al centre, i s'han d'acabar d'apretar en una segona passada.

Connectors amb vis cargolat col·locat sobre de bigues per fer d'unió amb una capa de compressió de formigó. Els connectors han d'estar cargolats a la biga de fusta amb la separació indicada a la D.T.. Han de sobresortir de la superfície superior de la biga 3 cm.

Els connectors s'han de col·locar cargolant-los. No s'han de fixar a cops. En cas de que la fusta de la biga no tingui prou resistència per a fixar els connectors (zones amb pudricions, corcs, tèrmits, etc.), cal comunicar-lo a la D.F., i no col·locar la capa de formigó.

Elements d'unió amb perfils o plaques (d'acer laminat en calent, d'acer inoxidable). La peça ha d'estar col·locada a la posició indicada a la D.T., amb les modificacions aprovades per la D.F.. La peça ha d'estar correctament aplomada i nivellada. Quan la peça sigui composta, la disposició dels diferents elements de la peça, les seves dimensions, tipus d'acer i perfils s'han de correspondre amb les indicacions de la D.T.. Cada element ha de dur les marques d'identificació suficients per tal de definir la seva posició a l'obra. Els cantells de les peces no han de tenir òxid adherit, rebaves, estries o irregularitats que dificultin el contacte amb l'element que s'han d'unir. Si el perfil està galvanitzat, la col·locació de l'element no ha de produir desperfectes en el recobriment del zinc. L'element no s'ha d'adreçar un cop col·locat definitivament. No es permet reblir amb soldadura els forats que han estat practicats a l'estructura per a disposar cargols provisionals de muntatge.

Un cop acabada la posada a l'obra se li ha de donar una segona o tercera capa de protecció de pintura antioxidant, segons les especificacions de la D.F., que ha de complir les condicions fixades a la seva partida d'obra.

Comprovació final de l'aplat i dels nivells.

Toleràncies d'execució: Segons les normes UNE EN 336:1995 i 390:1995

- Control i acceptació

Es comprovarà la correcta realització, establint uns assaigs per comprovar la resistència de les unions, així com el treball a flexió dels elements laminats i un control de comportament dels farratges.

- Amidament i abonament

m^l pòrtics de cabiró de fusta, i claus d'acer; metre quadrat de taules de fusta, per entaulat de coberta amb cola de fuster; metre lineal de corretges de fusta mitjançant saions clavats.

ut cintes, unitat de ganivet de fusta. Fins i tot ensamblis i reforços en nusos.

ut bigues, d'estructura de fusta laminada realitzada amb bigues, fins i tot part proporcional de corretges, farratges d'acer protegides, tornilleria i accessoris.

ut forjats

m² de forjat de biguetes de fusta.

ut connectors amb vis cargolat: unitat de quantitat realment col·locada segons les especificacions de la D.T..

kg de pes calculat segons les especificacions de la D.T., elements d'unió amb perfils: d'acord amb els criteris següents: el pes unitari per al càlcul ha de ser el teòric; per a poder utilitzar un altre valor diferent del teòric, cal l'acceptació expressa de la D.F. Aquests criteris inclouen les pèrdues de material corresponents a retalls.

L'estructura de fusta s'amidarà amb subministrament i col·locació, totalment acabada, incloent o no la protecció, amb farratges i accessoris necessaris.

1.8 SISTEMA ENVOLVENT

1.8.1 **SUBSISTEMA COBERTES** *(no s'escau en la present obra, més enllà de conservació i manteniment)*

1.8.1.1 COBERTES PLANES

Parament de cobertura exterior d'un edifici que limita l'ambient exterior amb els espais interiors. La coberta té com a objectiu separar, connectar i filtrar l'interior de l'exterior, satisfent els requisits de seguretat, habitabilitat i funcionalitat, segons CTE DB-HE HE1 Limitació de la demanda energètica, CTE DB-HS HS1 protecció enfront de la humitat CTE DB-HS HS5 evacuació d'aigües.

Podem trobar els tipus següents: *Coberta transitable no ventilada*, pot ser convencional o invertida segons la disposició dels seus components. El pendent estarà comprès entre l'1% i el 15%, segons l'ús al qual estigui destinat, trànsit de vianants o trànsit de vehicles.

Coberta ajardinada, coberta que està formada per una capa de terra de plantació i la pròpia vegetació, essent no ventilada.

Coberta no transitable no ventilada, pot ser convencional o invertida, segons la disposició dels seus components, amb protecció de grava o de làmina autoprotegida. La pendent estarà comprès entre l'1% i el 5%.

Coberta transitable, pot ser ventilada i amb enrajolat fix. El pendent estarà comprès entre l'1% i el 3%, recomanant-se el 3% en cobertes destinades al trànsit de vianants.

- Normes d'aplicació

Codi Tècnic de l'Edificació. RD. 314/2006. CTE-DB HS, Document Bàsic de Salubritat; CTE-HE1, Demanda energètica; CTE-HS1, Impermeabilitat; CTE-DB SI, Seguretat en cas d'incendi; CTE-DB HR, Protecció al soroll; CTE-DB SE-AE. Resistència la vent, Seguretat Estructural-Accions a l'edificació.

Decret d'Ecoeficiència, demanda energètica. D.21/2006.

Condicions acústiques, NBE-CA-88. BOE 8/10/1988.

UNE 85.208-81. Permeabilitat a l'aire; UNE 85.212-83. Estanquitat; UNE 85.213-85. Resistència al vent; **UNE 12.207:2000. Permeabilitat de l'aire.**

UNE-EN ISO 140-4: Medición in situ del aislamiento acústico al ruido aéreo entre locales.

UNE-EN ISO 140-5: Medición in situ del aislamiento acústico al ruido aéreo de elementos de fachadas y de fachadas.

UNE-EN ISO 140-7: Medición del aislamiento acústico en los edificios y de los elementos de construcción. Parte 7: Medición in situ del aislamiento acústico de suelos al ruido de impactos

UNE-EN ISO 717: Evaluación del aislamiento acústico en los edificios y los elementos de construcción

UNE-EN ISO 717-1: Aislamiento a ruido aéreo. Para el cálculo del valor global de aislamiento y los términos de adaptación al espectro.

UNE-EN ISO 717-2: Aislamiento al ruido de impactos. Para el cálculo del valor global de aislamiento y los términos de adaptación al espectro.

- Components

Sistema de formació de pendents, barrera contra el vapor, capa d'impermeabilització, capa separadora, capa drenant, terra de plantació (coberta ajardinada) i capa de protecció.

- Característiques tècniques mínimes

Sistema de formació de pendents. Podrà realitzar-se amb formigons alleugerits o formigons d'àrids lleugers amb capa de regularització d'gruix 2-3 cm de morter de ciment, amb acabat remolinat; amb argila expandida estabilitzada superficialment amb beurada de ciment; amb morter de ciment. Ha de tenir una cohesió i estabilitat suficients, i una constitució adequada per la fixació de la resta dels components. La superfície serà llisa, uniforme i sense irregularitats que puguin punxonar la làmina impermeabilitzant. A la coberta transitable ventilada, el sistema de formació de pendents podrà realitzar-se a partir d'envans constituïts per peces prefabricades o maons (envanets de sostremort), superposats de plaques ceràmiques encadellades o de maons buïts segons CTE-DB HS-1, taula 2.10.

Barrera de vapor. El material ha de ser el mateix que el de la capa d'impermeabilització o compatible amb ella. Poden ser de dos tipus: les de baixes prestacions (film de polietilè) i les d'altres prestacions (làmina de oxiasfalt o de betum modificat amb armadura d'alumini, làmina de PVC, làmina de EPDM). Segons CTE-DB HS-1, punt 2.4.3.5.

Aïllant tèrmic. Pot ser de llanes minerals com fibra de vidre o llana de roca, poliestirè expandit, poliestirè extruït, poliuretà, perlita de cel·lulosa, suro aglomerat, etc... Ha de tenir una cohesió i una estabilitat suficient per a proporcionar al sistema la solidesa necessària enfront sol·licitacions mecàniques. Estabilitat dimensional, resistència a l'aixafada. S'utilitzaran materials amb una conductivitat tèrmica menor de 0,06W/mk a 10°C. El seu gruix es determinarà segons les exigències del CTE-DB HE1; DB HS 1, punt 2.4.3.2.

Capa de impermeabilització. La impermeabilització pot ser de material bituminós o bituminós modificat; com poli (clorur de vinil) plastificat, etc... No serà necessària en condicions d'ús normal, tret que s'inclouï a la D.T. Si que serà necessària en els casos de risc de condensació alta. Haurà de suportar temperatures extremes, no serà alterable per l'acció de microorganismes i prestarà la resistència al punxonament exigible. No utilitzar en la mateixa làmina materials a base de betums asfàltics i màstics de quitrà modificat. No utilitzar en la mateixa làmina oxiasfalt amb làmines de betum plastòmer (APP) que no siguin específicament compatibles amb elles. Evitar el contacte entre làmines de policlorur de vinil plastificat i betums asfàltics, tret que el PVC sigui especialment formulat per a ser compatible amb l'asfalt. Evitar el contacte entre làmines de policlorur de vinil plastificat amb les escumes rígides de poliestirè o amb les escumes rígides de poliuretà. A la coberta no transitable preferentment s'utilitzaran graves de cantell rodats. El material que forma la capa ha de ser resistent a la intempèrie en funció de les condicions ambientals previstes. La grava pot ser solta o aglomerada amb morter. Es podran utilitzar graves procedents de matxuca. Per a passadissos i zones de treball, lloses mixtes prefabricades compostes per una capa superficial de morter, terratzo, àrid rentat o altres, amb aplanat de poliestirè extrusionat. També pot ser una làmina autoprotegida, amb enrajolat fix o amb enrajolat flotant. Pot realitzar-se amb rajoles autoportants sobre suports telescòpics concebuts i fabricats expressament per a aquesta fi. Els suports disposaran d'una plataforma de suport que reparteixi la càrrega i sobrecàrrega sobre la làmina impermeable sense risc de punxonament. En coberta no transitable, si es tracta d'una capa de grava, aquesta ha d'estar neta i sense substàncies estranyes. La seva grandària ha d'estar compresa entre 16 i 32 mm. Segons CTE-DB HS 1, punt 2.4.3.4.

Capa separadora. Podran ser feltres de fibra de vidre o de polièster, o films de polietilè. Productes antiarrels (coberta ajardinada), constituïts per quitrà d'hulla, derivats del quitrà com brea o productes químics antiarrels. Hauria de utilitzar-se quan existeixin incompatibilitats entre l'aïllament i les làmines impermeabilitzants. Quan tingui funció antiadherent i antipunxant podrà ser: geotèxtil de polièster o geotèxtil de polipropilè. Quan es pretenguin les dues funcions (desolidarització i resistència a punxonament) s'utilitzaran feltres antipunxonament no permeables, o bé dues capes superposades, la superior de desolidarització i la inferior d'antipunxonament (feltre de polièster o polipropilè tractat amb impregnació impermeable). segons CTE-DB HS 1, punt 2.4.3.5.

Capa drenant. (coberta ajardinada) Grava i sorra de riu. La grava estarà exempta de substàncies estranyes, la sorra de riu serà de granulometria contínua, seca, neta i grandària màxima del gra 5 mm.

Terra de plantació (coberta ajardinada). Barreja formada per parts iguals en volum de terra franca de jardí, terra vegetal, sorra de riu, bruc i torba podent addicionar-se per a reduir pes fins a un 10% d'alleugerants: poliestirè expandit en boles o vermiculita.

Sistema d'evacuació d'aigües. Pot constar de canalons, albellons, baixants i sobreeixidors. L'albelló o el canaló ha de ser una peça prefabricada, d'un material compatible amb el tipus d'impermeabilització que s'utilitzi i ha de disposar d'una ala de 10 cm d'amplada com a mínim a la vora superior. Han d'estar proveïts d'un element de protecció per a retenir els sòlids que puguin obturar el baixant. Segons CTE-DB HS 5).

- Control i acceptació

Es realitzarà la comprovació de la documentació de subministrament en tots els casos, comprovant que coincideix allò subministrat a l'obra amb allò indicat a la D.T. Es farà la identificació en funció del material del fabricant, tipus, dosificació, densitat, classe de producte, gruix mínim, dimensions i pes mínim.

Es realitzaran les comprovacions corresponents d'identificació i assaig en cada un dels següents capítols: sistema de formació de pendents, barrera contra el vapor i capes separadores, capa d'impermeabilització amb làmines o material bituminós, capa de protecció. materials ceràmics.

- Execució

Condicions prèvies

Els paraments verticals es trobaran acabats. El forjat garantirà l'estabilitat, amb fletxa mínima, compatibilitat amb els moviments del sistema i compatibilitat química amb els components de la coberta. El suport base ha de ser uniforme, estar net i sense cossos estranys. La làmina impermeable ha d'evitar el contacte de les làmines impermeabilitzants bituminoses, de plàstic o de cautxú, amb petrolis, olis, grasses i dissolvents. Per a la funció de desolidarització s'utilitzaran productes no permeables a l'abeurada de morters i formigons. Se suspendran els treballs quan ploqui, nevi o la velocitat del vent sigui superior a 50km/h, en aquest últim cas es retiraran els materials i eines que puguin desprendre's. Quan les temperatures siguin inferiors a 5°C es comprovarà es poden dur a terme els treballs d'acord amb el material a aplicar.

Els accessos i obertures que estiguin situats en el parament vertical es realitzaran disposant un desnivell de 2 cm d'altura com a mínim per sobre de la protecció de la coberta, protegit amb un impermeabilitzant que ho cobreixi i ascendeixi pels laterals del buit fins a una altura de 15cm com a mínim per sobre d'aquest desnivell, o disposant-los reculats respecte del parament vertical 1 m com a mínim.

Els accessos i les obertures situats en el parament horitzontal de la coberta es realitzaran disposant al voltant del buit un amplit d'una altura per sobre de la protecció de la coberta de 20 cm com a mínim i impermeabilitzat.

Les juntes han d'afectar a les diferents capes de la coberta a partir de l'element que serveix de suport resistent. Les vores de les juntes han de ser amb cairell rom, amb un angle de 45° i l'amplària de la junta ha de ser major que 3 cm. La distància entre les juntes ha de ser com a màxim 15 m. Quan la distància entre juntes de dilatació de l'edifici sigui major de 15 m es realitzaran juntes de coberta, l'amplada no haurà de ser inferior a 15 mm i també hauria d'haver-n'hi al voltant dels elements sobresortints. A les juntes s'ha de col·locar un segellant. El segellat ha de quedar enrasat amb la superfície de la capa de protecció de la coberta. Les juntes de dilatació del paviment es segellaran amb un màstic plàstic no contaminant, havent-se realitzat prèviament la neteja dels cantells de les rajoles.

Per que l'aigua de les precipitacions no es filtri per la rematada superior de la impermeabilització s'ha de realitzar mitjançant regata de 3x3 cm com a mínim, en la que ha de rebre's la impermeabilització amb morter en bisell, o mitjançant una reculada amb una profunditat major que 5 cm, i l'altura per sobre de la protecció de la coberta ha de ser major que 20 cm, o mitjançant un perfil metàl·lic inoxidable proveït d'una pestanya, almenys en la seva part superior. Quan es tracti de cobertes transitables, a més de l'esmentat anteriorment, la làmina en el seu lliurament als paraments quedarà protegida de la intempèrie i del trànsit, per un sòcol. En els casos en que la làmina hagi de quedar exposada a la intempèrie serà de làmina autoprotegida o formulada per a la intempèrie.

En la trobada de la coberta amb la vora lateral ha de realitzar-se perllongant la impermeabilització 5 cm com a mínim sobre el front del ràfec o el parament o disposant un perfil angular amb l'ala horitzontal, que ha de tenir una amplària major que 10 cm.

S'ubicaran com a mínim dues buneres a cobertes, patis oberts, etc... Segons CTE DB-HS5.

El nombre de punts de recollida ha de ser suficient per tal que no hi hagin desnivells >150 mm i pendents màxims del 0,5%, i per evitar una sobrecàrrega excessiva de la coberta. Quan per raons de disseny no s'instal·lin punts de recollida s'hauria de preveure algun mètode d'evacuació de les aigües de precipitació, com podrien ser sobreexidors.

Fases d'execució

Sistema de formació de pendents. Els baixants es protegiran amb para graves per impedir la seva obstrucció durant l'execució del sistema de pendents. El pendent recomanat és el màxim possible, sempre que quedi garantida la permanència de la capa de grava en el gruix necessari per a la protecció i llast del sistema. El seu gruix estarà comprès entre 2 cm i 30 cm; en cas d'excedir el màxim, es recorrerà a una capa de difusió de vapor o xemeneies de ventilació. La inclinació de la formació de pendents quedarà condicionada, en el cas de cobertes amb paviment flotant i a la capacitat de regulació dels suports de les rajoles (resistència i estabilitat). Es rebaixarà al voltant dels albellons. El sistema de formació de pendents quedarà interromput per les juntes estructurals de l'edifici i per les juntes de dilatació. Abans de rebre la capa d'impermeabilització l'aspecte del suport serà sec i també estarà sec en el seu gruix. *Coberta transitable no ventilada.* El pendent estarà comprès entre l'1 i el 5% per a vianants i l'1 i el 15% per a vehicles. *Coberta ajardinada.* El pendent estarà comprès entre l'1 i el 5%. *Coberta no transitable.* Si la protecció és amb grava el pendent estarà comprès entre l'1 i el 5% i si és amb làmina autoprotegida estarà comprès entre l'1 i el 5%. *Coberta transitable ventilada.* El gruix del sistema de formació de pendents serà de 2 cm com a mínim. Es rebaixarà al voltant dels albellons. Quedarà interrompuda en les juntes estructurals de l'edifici i en les auxiliars de dilatació. La cambra d'aire haurà de permetre la difusió del vapor d'aigua a través de les obertures disposades a l'exterior, de manera que es garanteixi la ventilació creuada situant les sortides d'aire 30 cm per sobre de les entrades, i es disposen enfrontades.

Barrera de vapor. Es col·locarà immediatament damunt del sistema de formació de pendent quan es prevegi que puguin haver-hi condensacions. La barrera de vapor ascendirà pels laterals i s'adherirà mitjançant soldadura a la làmina impermeabilitzant. Quan s'emprin les làmines de baixes prestacions, no serà necessària la soldadura d'encavalcament entre peces ni la soldadura amb la làmina impermeable. Per les làmines d'altres prestacions ha d'estendre's sota el fons i els laterals de la capa d'aïllament tèrmic. Segons CTE-DB HE1 Limitació de la demanda energètica

Capa separadora. Haurà d'intercalar-se una capa separadora per a evitar el risc de punxonament de la làmina impermeable. Serà necessària quan s'empi impermeabilització amb làmines de PVC plastificat sobre panells, com el poliestirè, que provoquin la migració de plastificants del PVC, quan la impermeabilització sigui amb làmines de PVC amb soldadura en fred o de EPDM, sobre panells aïllants sintètics o quan la impermeabilització sigui amb làmines asfàltiques aplicades amb bufador sobre qualsevol panell d'aïllament tèrmic, excepte els classificats com A1 i A2-s1,d0.

Aïllament tèrmic. Ha de col·locar-se de forma contínua i estable.

Capa de impermeabilització. Els paraments on ha d'anar col·locada la impermeabilització, han d'adequar-se i preparar-se per a assegurar que resulti correctament adherida i amb junta estanca. Hauran de preparar-se amb esquerdejat, mestrejat o remolinat. La capa d'impermeabilització quedarà desolidaritzada del suport, i de la capa de protecció només en el perímetre i en els punts singulars. Les condicions exigides són: estabilitat dimensional, compatibilitat amb els elements que es col·locaran a sobre, superfície llisa i de formes suaus, pendent adequat i humitat limitada. La impermeabilització ha de col·locar-se en direcció perpendicular a la línia de màxim pendent. Els encavalcaments s'han de realitzar en el mateix sentit que el corrent de l'aigua i no han de quedar alineats amb els de les fileres contigües. S'evitaran bosses d'aire en les làmines adherides. La imprimació ha de ser del mateix material que la làmina impermeabilitzant. Quan la impermeabilització sigui bituminosa, s'emprarà sistema bicapa, alternant les armadures per assegurar l'estabilitat dimensional i la resistència al punxonament. Quan la impermeabilització sigui de material bituminós o bituminós modificat i quan el pendent sigui major del 15%, han d'utilitzar-se sistemes fixats mecànicament. Si el pendent està comprès entre el 5 i el 15%, han d'usar-se sistemes adherits.

Producte antiarrels (coberta ajardinada). Es col·locarà fins arribar a la part superior de la capa de terra.

Capa drenant (coberta ajardinada). El gruix mínim de la capa de grava serà de 5 cm i servirà de primera base a la capa filtrant. La sorra de riu tindrà un gruix mínim de 3 cm i s'estendrà uniformement sobre la capa de grava. Les conduccions dels recs per aspersió fins als ruixadors es realitzaran per la capa drenant. Les

instal·lacions que hagin de discórrer pel terrat han de realitzar-se, preferentment, per les zones perimetrals evitant el seu pas pels vessants.

Terra de plantació (coberta ajardinada). Es recomana que la profunditat de terra vegetal estigui compresa entre 20 i 50 cm. Els tipus de plantes que precisin major profunditat han de situar-se en zones de superfície aproximadament igual a l'ocupada per la projecció de la seva copa i pròximes als eixos dels suports de l'estructura. Es triaran preferentment espècies de creixement lent i que la seva altura no excedeixi els 6m. Els camins per als vianants disposats en les superfícies ajardinades poden realitzar-se amb sorra en una profunditat igual a la de la terra vegetal, separant-la d'aquesta per elements com murets de pedra maó o lloses de pissarra.

Capa de protecció. Amb protecció de grava. S'extremaran les mesures amb àrids de matxucat per a evitar riscos de punxonament. Els gruixos no podran ser menors de 5 cm i variaran en funció del tipus de coberta i l'altura de l'edifici, sempre tenint en compte que les cantonades aniran més llastrades que les vores i aquestes més que la zona central. Gruix de la capa ± 10 cm. *Amb enrajolat fix.* S'evitarà la col·locació a testa de les peces i s'establiran les juntes de dilatació necessàries per a prevenir les tensions d'origen tèrmic. Per a la realització de les juntes entre peces s'emprarà material de presa, les peces aniran col·locades sobre solera de 25 mm com a mínim, estesa sobre la capa separadora. *Amb enrajolat flotant.* Les peces sobre suports en enrajolat flotant han de disposar-se horitzontalment. Les peces o rajoles han de col·locar-se amb junta oberta. Les rajoles permetran, mitjançant una estructura porosa o per col·locació amb junta oberta, el flux d'aigua de pluja cap al pla inclinat de vessament, de manera que no es produeixin entollaments. *Amb capa de trànsit.* Quan l'aglomerat asfàltic s'aboqui en calent directament sobre la impermeabilització, el gruix mínim ha de ser 8 cm. Quan l'aglomerat asfàltic s'aboqui sobre una capa de morter que hi haurà sobre la impermeabilització, s'ha de col·locar entre aquestes dues capes una capa separadora per evitar-ne l'adherència de 4cm gruix com a màxim i armada de tal manera que s'eviti la seva fissuració.

Sistema d'evacuació d'aigües. La trobada entre la làmina impermeabilitzant i el baixant es resoldrà amb una peça especialment dissenyada i fabricada per a aquest ús, i compatible amb el tipus de impermeabilització escollit. Els albellons tindran un dispositiu de retenció dels sòlids amb elements que sobresurtin del nivell de la capa de formació de pendants per tal de minorar el risc d'obturgació. Es realitzaran pous de registre per a facilitar la neteja i manteniment dels desguassos. L'element que serveix de suport a la impermeabilització ha de rebaixar-se al voltant dels albellons o en tot el perímetre dels canalons. La impermeabilització ha de perllongar-se 10 cm com a mínim per sobre de les ales. La unió de la impermeabilitzant amb l'albelló o el canaló ha de ser estanca. Quan l'albelló es disposi a la part horitzontal de la coberta, ha de situar-se separat com a mínim 50 cm de les trobades amb els paraments verticals o amb qualsevol altre element que sobresurti de la coberta. La vora superior de l'albelló ha de quedar per sota del nivell de vessament de la coberta. Quan l'albelló es disposi en un parament vertical, la seva secció ha de ser rectangular. Quan es disposi un canaló a la part superior ha de quedar per sota del nivell de vessament de la coberta i ha d'estar fixat a l'element que serveix de suport. El suport de la impermeabilització al voltant dels albellons haurà de rebaixar-se, com a mínim, 15 mm per tal d'evitar que els solapaments entre les làmines i la peça especial no remuntin el nivell de vessament de la làmina, fet que provocaria entollaments. Els albellons es situen preferentment centrats entre els vessants o faldons per a evitar pendants excessius. En tot cas, separats almenys 0,5 m dels elements sobresortints i 1 m dels racons o cantons.

- Control i acceptació

Sistema de formació de pendants d'adequació a la D.T. Les juntes de coberta distanciades menys de 15 m.

Es realitzaran les comprovacions corresponents d'identificació i assaig en cada un dels següents capítols: Impermeabilització, Replanteig (segons el nombre de capes i la forma de col·locació de les làmines), Aïllament tèrmic i Acabats.

- Amidament i abonament

m² totalment acabada, amidada en projecció horitzontal. Inclouent sistema de formació de pendants, barrera de vapor, aïllant tèrmic, capes separadores, capes de impermeabilització, capa de protecció i punts singulars (evacuació d'aigües, juntes de dilatació), inclouent els encavalcaments, part proporcional de minvaments i neteja final. En coberta ajardinada també s'inclou capa drenant, producte antiarrels, terra de plantació i vegetació. No inclou sistema de reg.

- Verificació

La prova de servei per a comprovar la seva estanquitat, ha de consistir en una inundació fins a un nivell de 5 cm per sota del punt més alt del lliurament durant 24 hores (quan no sigui possible la inundació, rec continu de la coberta durant 48 hores). Transcorregudes 24 hores de l'assaig d'estanquitat es destaparan els desguassos permetent l'evacuació d'aigües per a comprovar el bon funcionament d'aquests.

1.8.1.2 COBERTES INCLINADES

Parament de cobertura exterior d'un edifici que limita l'ambient exterior amb els espais interiors, tant en les parts opaques com a les translúcides, i en el que l'element d'acabat de coberta garanteix l'estanquitat. La coberta té com a objectiu: separar, connectar i filtrar interior-exterior, satisfent els requisits de seguretat, habitabilitat i funcionalitat, garantint el compliment de les normatives actuals CTE DB HE1 Limitació de la demanda energètica, CTE DB HS1 protecció enfront de la humitat i CTE DB HS5 evacuació d'aigües. De cobertes inclinades en trobem de forjat inclinat o de forjat horitzontal, ambdós casos poden ser cobertes ventilades o no.

- Normes d'aplicació

Codi Tècnic de l'Edificació. RD. 314/2006. CTE-DB HS, Document Bàsic de Salubritat; CTE-HE1, Demanda energètica; CTE-HS1, Impermeabilitat; CTE-DB SI, Seguretat en cas d'incendi; CTE-DB HR, Protecció al soroll; CTE-DB SE-AE. Resistència la vent, Seguretat Estructural-Accions a l'edificació.

Decret d'Ecoeficiència, demanda energètica. D.21/2006.

Condicions acústiques, NBE-CA-88. BOE 8/10/1988.

UNE 85.208-81. Permeabilitat a l'aire; UNE 85.212-83. Estanquitat; UNE 85.213-85. Resistència al vent; **UNE 12.207:2000. Permeabilitat de l'aire.**

UNE-EN ISO 140-4: Medición in situ del aislamiento acústico al ruido aéreo entre locales.

UNE-EN ISO 140-5: Medición in situ del aislamiento acústico al ruido aéreo de elementos de fachadas y de fachadas.

UNE-EN ISO 140-7: Medición del aislamiento acústico en los edificios y de los elementos de construcción. Parte 7: Medición in situ del aislamiento acústico de suelos al ruido de impactos

UNE-EN ISO 717: Evaluación del aislamiento acústico en los edificios y los elementos de construcción

UNE-EN ISO 717-1: Aislamiento a ruido aéreo. Para el cálculo del valor global de aislamiento y los términos de adaptación al espectro.

UNE-EN ISO 717-2: Aislamiento al ruido de impactos. Para el cálculo del valor global de aislamiento y los términos de adaptación al espectro.

- Components

Sistema de formació de pendents, aïllament tèrmic, capa de impermeabilització, teulada, sistema d'evacuació d'aigües i materials auxiliars.

Característiques tècniques mínimes

Sistema de formació de pendents. Serà necessari quan el suport resistent no tingui el pendent adequat al tipus de protecció i de impermeabilització que s'utilitzi. En coberta sobre forjat horitzontal el sistema podrà ser mitjançant suports a base d'envanets de maó, o placa nervada o nervada de fibrociment. En el cas de suports a base d'envanets de maó, estaran formats per: *taulons* de peces alleugerides encadellades de ceràmica o formigó, rebudes amb pasta de guix, *capa de regularització* de gruix 30 mm amb formigó, grandària màxima de l'àrid 10 mm, acabat remolinat, *estructura metàl·lica* lleugera en funció de la llum i del pendent. I en el cas

de placa ondulada o nervada de fibrociment estarà fixada mecànicament a les corretges, encavalcades lateralment una a una i frontalment en una dimensió de com a mínim 30 mm.

Aïllament tèrmic. El material de l'aïllament tèrmic ha de tenir una cohesió i estabilitat suficient per proporcionar al sistema la solidesa necessària davant de les sol·licitacions mecàniques. S'utilitzaran materials amb una conductivitat tèrmica menor a 0,06 W/m.K a 10°C i una resistència tèrmica major a 0,25 m²K/W. Generalment s'utilitzaran mantes de llana mineral, panells rígids o panells semirígids, com perlita expandida (EPB), poliestirè expandit (EPS), poliestirè extruït (XPS), poliuretà (PUR), mantes aglomerades de llana mineral (MW), Poliisocianurat (PIR). Segons CTE DB HE1.

Capa de impermeabilització. Pot ser recomanable la seva utilització en cobertes amb baix pendent o quan l'encavalcament de les teules sigui escàs, i en cobertes exposades a efectes combinats de pluja i vent. Per aquesta funció s'utilitzaran làmines asfàltiques o altres làmines que no plantegin dificultats de fixació al sistema de formació de pendents, ni presentin problemes d'adherència per les teules. Resulta innecessària la seva utilització quan la capa sota la teula estigui construïda per xapes ondulades o nervades encavalcades, o altres elements que prestin similars condicions d'estanquitat. La imprimació ha de ser del mateix material que la làmina. Amb materials bituminosos i bituminosos modificats, les làmines podran ser d'oxiasfalt o de betum modificat, amb poli (clorur de vinil) plastificat i amb un sistema de plaques.

Teulada. Per la rebuda de les teules sobre suports continus es podrà utilitzar: morter de calç hidràulica, morter mixt, adhesius cimentosos o altres màstics adhesius, segons especificacions del fabricant del sistema. Per panells de poliestirè extruït, podran rebre's amb morter mixt, adhesius cimentosos o altres màstics adhesius compatibles amb l'aïllament, teules corbes o mixtes. La teulada podrà ser: de teula mixta de formigó, de teula ceràmica corba, de teula ceràmica plana o mixta.

Sistema d'evacuació d'aigües. Pot constar de canals, albellons i sobreeixidors, dimensionats segons el càlcul descrit en la normativa del CTE DB-HS 5. El sistema podrà ser vist o ocult. Durant l'emmagatzematge i transport dels diferents components, s'evitaran deformacions per incidència dels agents atmosfèrics, d'esforços violents o cops, per a això s'interposaran lones o sacs. Els apilaments de cada tipus de material es formaran i explotaran de manera que s'eviti la seva segregació i contaminació, evitant-se una exposició perllongada del material a la intempèrie, formant els apilaments sobre superfícies no contaminants i evitant les barreges de materials de diferents tipus.

Materials auxiliars. Morters, llates d'empostissat de fusta o metàl·liques, fixacions.

Control i acceptació

Es realitzaran les comprovacions corresponents d'identificació i assaig en cada un dels següents capítols: Aïllament tèrmic, Teules ceràmiques o de ciment, Plaques ondulades, Nervades i planes, Capa de impermeabilització.

- Execució

Condicions prèvies

La superfície del forjat ha de ser uniforme, plana, estar neta i sense cossos estranys per la correcta recepció de la impermeabilització, segons CTE DB HS1 punt 5.1.4.1. El forjat garantirà l'estabilitat, amb fletxa mínima. A la D.T. es faran notar les especificacions relatives al tipus de teula (corba o plana, ceràmica o de formigó, dimensions, color, textura), també s'especificarà la disposició de les teules en el suport (encavalcaments frontal i lateral, rebut, sistema de fixació, etc.) i el pendent dels vessants. Es suspendran els treballs quan ploqui, nevi o la velocitat del vent sigui superior a 50 km/h, i es retiraran els materials i eines que puguin desprendre's. Quan la formació de pendents sigui l'element que serveix de suport de la impermeabilització, la seva superfície ha de ser uniforme i neta, a més a més el material que ho constitueix ha de ser compatible amb el material impermeabilitzant i amb la forma de la unió.

Fases d'execució

Sistema de formació de pendents. Ha de tenir una cohesió i estabilitat suficients davant de les sol·licitacions mecàniques i tèrmiques. La seva constitució ha de ser l'adequada per la rebuda o fixació dels altres components. En funció del tipus de protecció, quan no hi hagi capa de impermeabilització, haurà de tenir un

pendent mínim cap als elements d'evacuació d'aigua, segons la taula 2.10 del CTE DB HS1. Garantirà l'estabilitat, amb fletxa mínima, el sistema de formació de pendent. La superfície per a suport de llates d'empostissar i panells aïllants serà plana i sense irregularitats que puguin dificultar la fixació dels mateixos. La seva constitució permetrà l'ancoratge mecànic de les llates d'empostissar. *Coberta de teula sobre forjat horitzontal.* En el cas de realitzar el pendent amb envanets de sostre mort, el tauler de tancament superior de la cambra d'aire haurà d'assegurar-se davant el risc de lliscament, especialment amb pendents pronunciats; alhora haurà de quedar independent dels elements sobresortints de la coberta i amb les juntes de dilatació necessàries per tal d'evitar tensions de contracció i dilatació, tant per retracció com per oscil·lacions de la temperatura. Ho podem fer amb envanets de sostre mort rematats amb tauler de peces alleugerides (ceràmiques o de formigó) acabades amb capa de regularització o formigó, o també amb la utilització de panells o plaques prefabricats no permeables a l'aigua, fixats mecànicament, bé sobre corretges recolzades en parets de tres quarts de maó, en bigues metàl·liques o de formigó; o bé sobre entramat de fusta o estructura metàl·lica lleugera. La capa de regularització del tauló, per a fixació mecànica de les teules, tindrà un acabat remolinat, pla i sense resalts que dificultin la disposició correcta de les llates d'empostissar o llistons. Quan el suport de la teulada estigui constituït per plaques ondulades o nervades, es tindran en compte l'encavalcament frontal entre plaques, que serà de 150 mm, i l'encavalcament lateral el donarà la forma de la placa i serà d'una ona com a mínim. Les llates d'empostissar metàl·liques per la col·locació de les teules planes o mixtes es fixaran a la distància adequada, que assegurí la punta perfecta, o si escau, l'encavalcament necessari de les teules. Per a teules corbes o mixtes rebudes amb morter, la dimensió i modulació de l'ona o greca de les plaques serà la més adequada a la disposició canal- cobertores de les teules que hagin de utilitzar-se. Quan les plaques i teules corresponguin a un mateix sistema se seguiran les instruccions del fabricant. Les plaques prefabricades, ondulades o grecades, que s'utilitzin per al tancament de la cambra d'aire, aniran fixades mecànicament a les corretges amb cargols autorroscants i encavalcades entre si, de tal manera tal que es permeti el lliscament necessari per a evitar les tensions d'origen tèrmic.

Aïllament tèrmic. Ha de col·locar-se de forma contínua i estable. *Coberta de teula sobre forjat horitzontal.* Podran utilitzar-se mantos o panells semirrígids col·locats sobre el forjat entre els suports de la cambra ventilada. *Coberta de teula sobre forjat inclinat, no ventilat:* En el cas d'emprar llates d'empostissar, el gruix de l'aïllament coincidirà amb el d'aquests. Quan s'utilitzin panells rígids o panells semirrígids per a l'aïllament tèrmic, es col·locaran entre llates d'empostissar de fusta o metàl·lics i adherits al suport mitjançant adhesiu bituminosos. Si els panells rígids són de superfície acanalada estaran disposats amb els canals paral·lels a la direcció del ràfec i fixats mecànicament al suport resistent. *Coberta de teula sobre forjat inclinat, ventilada.* En el cas d'emprar llates d'empostissar, es col·locaran en el sentit del pendent posant-hi així el material aïllant, conformaran la capa d'aeració. L'altura de les llates d'empostissar estarà condicionada pels gruixos de l'aïllant tèrmic i de la capa de aeració. La distància entre llates d'empostissar anirà en funció de l'amplada dels panells, sempre que no excedeixi de 60 cm, en cas contrari, els panells es tallaran a la mida apropiada pel seu màxim aprofitament. L'altura mínima de la cambra d'aire serà de 30 mm i sempre quedarà comunicada amb l'exterior.

Capa de impermeabilització. Ha de col·locar-se en direcció perpendicular a la línia de màxim pendent. Les diferents capes de la impermeabilització han de col·locar-se en la mateixa direcció i a trencajunts. Els encavalcaments han de quedar en el sentit del corrent d'aigua i no han de quedar alineats amb els de les fileres contigües. Excepcionalment podrà utilitzar-se en cobertes amb baix pendent o quan l'encavalcament de les teules sigui escàs, i en cobertes especialment exposades a efectes combinats de pluja i vent. Quan el pendent de la coberta sigui major que 15%, han de utilitzar-se sistemes fixats mecànicament. *Amb materials bituminosos i bituminosos modificats.* Quan el pendent de la coberta estigui comprès entre 5 i 15%, han de utilitzar-se sistemes adherits. Quan es vulgui independitzar el impermeabilitzant de l'element que li serveix de suport per a millorar l'absorció de moviments estructurals, han de utilitzar-se sistemes no adherits. *Amb poli clorur de vinil plastificat.* Quan la coberta no tingui protecció, han de utilitzar-se sistemes adherits o fixats mecànicament. Impermeabilització amb poliolefines. Han de utilitzar-se làmines d'alta flexibilitat. *Impermeabilització amb un sistema de plaques.* L'encavalcament de les plaques ha d'establir-se d'acord amb el pendent de l'element que els serveix de suport i d'altres factors relacionats amb la situació de la coberta, tals com zona eòlica, tempestes i altitud topogràfica. Ha de rebre's o fixar-se al suport la quantitat de peces suficient per garantir l'estabilitat depenent del pendent de la coberta, del tipus de peces i de l'encavalcament de les mateixes, així com de la zona geogràfica de l'emplaçament de l'edifici. Quan es decideixi la utilització d'una làmina com impermeabilitzant, anirà simplement encavalcada, tibada, clavada i protegida pel tauler d'aglomerat fenòlic. Quan es decideixi la utilització de làmina asfàltica com impermeabilitzant, aquesta se situarà sobre suport resistent prèviament imprimit amb una emulsió asfàltica, havent de quedar fermament adherida amb bufador i fixada mecànicament amb els llistons o llates d'empostissar.

Cambrà d'aire. Durant la construcció de la coberta s'ha d'evitar que caiguin, rebaves de morter i brutícia. Ha de situar-se en el costat exterior de l'aïllant tèrmic i ventilar-se mitjançant un conjunt d'obertures. L'altura mínima de la cambra d'aire serà de 30 mm. La cambra d'aire quedarà comunicada amb l'exterior, preferentment pel ràfec i el carener. *En coberta de teula ventilada sobre forjat inclinat.* La cambra d'aire es podrà aconseguir amb les llates d'empostissar únicament o afegint a aquests un entaulat d'aglomerat fenòlic o una xapa ondulada. *En coberta de teula sobre forjat horitzontal.* La cambra ha de permetre la difusió del vapor d'aigua a través d'obertures a l'exterior col·locades de manera que es garanteixi la ventilació creuada. A aquest efecte les sortides d'aire se situaran per sobre de les entrades a la distància màxima que permeti la inclinació de la coberta; les unes i les altres, es disposaran enfrontades; preferentment amb obertures contigües. Les obertures aniran protegides per evitar l'accés d'insectes, aus i rosegadors. Quan es tracti de limitar l'efecte de les condensacions davant condicions climàtiques adverses, a més a més de l'aïllant que se situï sobre el forjat horitzontal, la capa sota teula aportarà l'aïllant tèrmic necessari.

Teulada. Ha de rebre's o fixar-se al suport la quantitat de peces suficient per garantir la seva estabilitat depenent del pendent de la coberta, l'altura màxima de l'aiguavés, el tipus de peces i l'encavalcament de les mateixes, així com de la ubicació de l'edifici. L'encavalcament de les peces ha d'establir-se d'acord amb el pendent de l'element que els serveix de suport i d'altres factors relacionats amb la situació de la coberta, tals com zona eòlica, tempestes i altitud topogràfica. No s'admeten per a ús d'habitatge, la col·locació de la teula sense cap adherència quan l'estabilitat de la teulada es fïi exclusivament al propi pes de la teula. *Teules corbes, mixtes i planes, rebudes amb morter.* La rebuda ha de realitzar-se de forma contínua per evitar el trencament de peces en els treballs de manteniment o accés a instal·lacions. En el cas de peces cobertores, aquestes es rebran sempre en ràfecs, careners i vores laterals d'aiguavés i altres punts singulars. Amb pendents de coberta majors del 70% i zones de màxima intensitat de vent, es fixaran la totalitat de les teules. Quan les condicions ho permetin i si no es fixen la totalitat de les teules, s'alternaran fila i filera. *Teules corbes rebudes amb morter sobre suport de ram de paleta.* Les peces canals es col·locaran totes amb capa de morter o adhesiu sobre el suport. En qualsevol cas, en ràfecs, careners, vores laterals d'aiguavés i altres punts singulars, es rebran canals i cobertores. Les cobertores deixaran una separació lliure de passada d'aigua comprès entre 30 i 50 mm. *Teules rebudes amb morter sobre panells de poliestirè extruït acanalats.* El pendent no ha d'excedir el 49%. Ha d'existir la correspondència morfològica necessària i les teules han de quedar perfectament encaixades sobre les plaques. Han de rebre totes els teules de ràfecs, careners, vores laterals d'aiguavés, aiguafons, careners i altres punts singulars. *Teules corbes i mixtes rebudes sobre xapes ondulades en els seus diferents formats.* L'acoblament entre la teula i el suport ondulat en els seus diferents formats resulta imprescindible per a l'estabilitat de la teulada. Quan la fixació sigui sobre xapes ondulades mitjançant llates d'empostissar metàl·lics, aquests seran perfils omega de xapa d'acer galvanitzat de 0,60 mm de gruix mínim, col·locades paral·lelament al ràfec. Les fixacions de les teules a les llates d'empostissar metàl·lics es faran amb cargols roscats a la xapa i es realitzaran de la mateixa manera que en el cas de llates d'empostissar de fusta. Tot això es realitzarà segons especificacions del fabricant del sistema. *Teules planes i mixtes fixades mitjançant llistons i llates d'empostissar de fusta o entaulats.* Les llates d'empostissar i llistons de fusta seran de l'escadaria que es determini per a cada cas, i es fixaran al suport amb la freqüència necessària tant per assegurar l'estabilitat com per evitar el guerdament. Podran ser de fusta de pi, amb les tensions estabilitzades evitar guerdaments, seca i tractada contra l'atac de fongs i insectes. Els trams de llates d'empostissar o llistons es disposaran amb juntes de 10 mm, fixant ambdós extrems a un costat i a l'altre de la junta. Les llates d'empostissat s'interrompan en les juntes de dilatació de l'edifici i de la coberta. En cas d'existir una capa de regularització de taulers, sobre les quals hagin de fixar-se llistons o llates d'empostissar, tindrà un gruix ≥ 30 mm. Els claus penetraran 25 mm en llates d'empostissar de 50 mm com a mínim. Els claus i cargols per a la fixació seran preferentment de coure o d'acer inoxidable, i els enganxis i claudàtors d'acer inoxidable o acer zincat. S'evitarà la utilització d'acer sense tractament anticorrosiu.

Sistema d'evacuació d'aigües. Canalons. Per la formació del canaló s'han de disposar elements de protecció prefabricats o realitzats in situ. S'han de disposar amb pendent de l'1%, com a mínim, cap al desguàs. Les peces de la teulada que aboquen sobre el canaló han de sobresortir 5 cm, com a mínim, sobre el mateix. Quan el canaló sigui vist, s'ha de disposar la vora més propera a la façana de tal manera que quedi per sobre de la vora exterior. Poden ser vistos i ocults. En ambdós casos els canalons es disposaran amb lleuger pendent cap a l'exterior, afavorint el vessament cap a fora, de manera que un embassament ocasional no vessi a l'interior. Per la construcció de canalons de zinc, se soldaran les peces a tot el seu perímetre, les abraçadores a les que se subjectarà la xapa, s'ajustaran a la seva forma i seran de platina d'acer galvanitzat. Es col·locaran a una distància màxima de 50 cm i com a mínim a 15 mm de la línia de teules del ràfec. Quan s'utilitzin sistemes prefabricats, amb acreditació de qualitat o document d'idoneïtat tècnica, se seguiran les instruccions del fabricant. Quan el canaló estigui situat al costat d'un parament vertical els elements de protecció per sota de les peces de la teulada han de disposar-se de tal manera que cobreixin una banda de

10 cm d'amplada com a mínim. Quan la trobada sigui en la part superior i intermèdia del aiguavés, els elements han de cobrir 10 cm d'amplària com a mínim. Cada baixant servirà com a màxim a 20 m de canaló. *Canaletes de recollida*. El ϕ dels albellons de les canaletes de recollida de l'aigua en els murs parcialment estancs ha de ser 110 mm, com a mínim. Els pendents mínims i màxims de la canaleta i el nombre mínim d'albellons en funció del grau de impermeabilitat exigut al mur han de ser els quals s'indiquen en la normativa CTE DB HS1 taula 3.3.

Punts singulars. En la trobada de la coberta amb un parament vertical s'han de disposar elements de protecció prefabricats o realitzats in situ. Els elements de protecció han de cobrir com a mínim una banda del parament vertical de 25 cm d'altura per sobre de la teulada. Quan la trobada es produeixi en la part inferior de l'aiguavés, s'ha de disposar un canaló. Quan es produeixi en la part superior o lateral de l'aiguavés, els elements de protecció han de col·locar-se per sobre de les peces de la teulada i perllongar-se 10 cm com a mínim, des de la trobada. *Ràfec*. Les peces de la teulada han de sobresortir 5 cm com a mínim i mitja peça com a màxim del suport que conforma el ràfec. En la vora lateral han de disposar-se peces especials que volin lateralment més de 5 cm. *Aiguacons*. Han de disposar-se elements de protecció prefabricats o realitzats in situ. Les peces de la teulada han de sobresortir 5 cm com a mínim sobre l'aiguacons. La separació entre les peces de la teulada dels dos aiguavés ha de ser 20 cm, com a mínim. *Careners*. Han de disposar-se peces especials, que han de solapar 5 cm com a mínim sobre les peces de la teulada d'ambdós aiguavés. Les peces de la teulada de l'última filada horitzontal superior i les de la cunbrera han de fixar-se. Quan no sigui possible el solapament entre les peces d'una cunbrera en un canvi de direcció o en una trobada de careners aquesta trobada ha d'impermeabilitzar-se amb peces. *Lluernaris*. Han d'impermeabilitzar-se les zones del aiguavés que estiguin en contacte amb el cercol del lluernari mitjançant elements de protecció prefabricats o realitzats in situ. En la part inferior del lluernari, els elements de protecció han de col·locar-se per sota de les peces de la teulada i perllongar-se 10 cm, com a mínim, des de la trobada i en la superior per damunt i perllongar-se 10 cm, com a mínim. *Juntes de dilatació*. En el cas d'aiguavés continu de més de 25 m, o quan entre les juntes de l'edifici la distància sigui major de 15 m, s'estudiarà l'oportunitat de formar juntes de coberta, en funció de la teulada i de les condicions climàtiques del lloc.

Control i acceptació

Es realitzaran les comprovacions d'identificació i assaigs en cadascun dels següents capítols: Formació de aiguavés, Taulers, Impermeabilització, Aïllaments, Tipus de teules, Ràfec, Careners, Lluernaris i Aiguacons.

- Amidament i abonament

m² de coberta, totalment acabada, amidada sobre els plànols inclinats i no referida a la seva projecció horitzontal. Incloent els solapaments, part proporcional de minvaments i trencaments, amb tots els accessoris necessaris. Així com col·locació, segellat, protecció durant les obres i neteja final. No s'inclouen canalons ni albellons.

- Verificació

La prova de servei per a comprovar la seva estanquitat, ha de consistir en la inundació per rec continu de la coberta durant 48 hores. Transcorregudes 24 hores de l'assaig d'estanqueïtat es destaparan els desguassos permetent l'evacuació d'aigües per a comprovar el bon funcionament d'aquests.

1.8.2 **SUBSISTEMA FAÇANES (no s'escau en la present obra, més enllà d'un trasdossat amb aïllament)**

1.8.2.1 TANCAMENTS

Element construït que tanca o limita un edifici, essent la part opaca de la façana, donant les prestacions de confort, aïllament i protecció contra la humitat segons CTE DB HE1, Limitació de la demanda energètica, CTE DB HS1 Protecció enfront de la humitat.

- Normes d'aplicació

Codi Tècnic de l'edificació. RD. 314/2006. CTE-DB SI. Seguretat en cas d'incendi; CTE-DB HE1. Limitació de la demanda energètica; CTE-DB SE-AE. Seguretat Estructural, Accions a l'Edificació;

CTE-DB HS1. Protecció enfront de la humitat, Apartat 2.3. Fachadas; CTE-DB HR. Protecció enfront del soroll.

Norma Básica de la Edificación, NBE-CA-88. BOE. 08/10/1988. Condiciones acústicas de los edificios.

Ley del ruido, Ley 37/2003. BOE. 18/11/2003.

Contaminación acústica. RD. 1513/2005.

Normas sobre la utilización de las espumas de urea-formol usadas como aislantes en la edificación. BOE. 13; 11/05/1984.

UNE-EN ISO 140-4: Medición in situ del aislamiento acústico al ruido aéreo entre locales.

UNE-EN ISO 140-5: Medición in situ del aislamiento acústico al ruido aéreo de elementos de fachadas y de fachadas.

UNE-EN ISO 140-7: Medición del aislamiento acústico en los edificios y de los elementos de construcción. Parte 7: Medición in situ del aislamiento acústico de suelos al ruido de impactos

UNE-EN ISO 717: Evaluación del aislamiento acústico en los edificios y los elementos de construcción

UNE-EN ISO 717-1: Aislamiento a ruido aéreo. Para el cálculo del valor global de aislamiento y los términos de adaptación al espectro.

UNE-EN ISO 717-2: Aislamiento al ruido de impactos. Para el cálculo del valor global de aislamiento y los términos de adaptación al espectro.

Façanes de fàbrica

Tancament de maó d'argila cuita, bloc d'argila alleugerida o de formigó presos amb morter compost per ciment i/o calç, sorra, aigua i a vegades additius. Que constitueix façanes compostes de diverses fulles, amb o sense cambra d'aire, poden fer-se sense revestir (cara vista) o amb revestiment (de tipus continu o aplacat).

- Components

Revestiment exterior. Si l'aïllant es col·loca en la part exterior de la fulla principal de maó podrà ser d'adhesiu cimentós millorat amb armat, o de malla de fibra de vidre acabat de revestiment plàstic prim, etc... Si l'aïllant es col·loca en la part interior podrà ser de morter amb additius hidrofugants, etc.

Fulla principal. Estarà formada per: maons d'argila cuita, bloc de formigó o morter.

Revestiment intermedi. Serà d'esquerdejat de morter mixt, morter de ciment amb additius hidrofugants, etc... Serà necessari sempre que la fulla exterior sigui de maó cara vista.

Cambra d'aire.

Aïllament tèrmic. Podrà ser de llana mineral, panells de poliuretà, de poliestirè expandit, de poliestirè extruït, etc...

Fulla interior. Podrà ser de fulla de maó ceràmic, panell de guix laminat sobre estructura portant de perfils d'acer galvanitzat, panell de guix laminat amb aïllament tèrmic inclòs fixat amb morter, etc...

Revestiment interior.

Característiques tècniques mínimes

Maons. Compliran les condicions que s'especifiquen en el Plec general per a la recepció dels maons ceràmics a les obres de construcció, RL-88. La resistència normalitzada a compressió de les peces no serà inferior a 5N/mm² segons CTE DB SE –F punt 4.1. La resistència característica a la compressió de les fàbriques més usals es defineix segons CTE DB SE-F taula 4.4.

Blocs de formigó. Els blocs podran ser de diferents tipus, categories i graus. El tipus ve definit pel seu índex de massís (buit o massís), acabat (cara vista o per revestir) i dimensions. La categoria (R3, R4, R5, R6, R8 ó R10), ve definida per la resistència del bloc a compressió; d'altra banda, el grau (I ó II) el de. Els blocs per a revestir no tindran fissures en les seves cares vistes i presentaran una teixidura superficial adequada per facilitar l'adherència del revestiment, si fos necessari. Els blocs cara vista haurien de presentar en les cares exteriors una coloració homogènia i una teixidura uniforme, no han de tenir cocons, escrotonaments o escantellament. Els materials utilitzats en la fabricació dels blocs de formigó: ciments, aigua, additius, àrids i formigó, compliran les normes UNE i la Instrucció EHE. En el cas de peces especials, aquestes haurien de complir les mateixes característiques físiques i mecàniques exigides als blocs. La resistència a compressió dels blocs de formigó resistents amb funció estructural serà major o igual a 6 N/mm².

Morter. Les sorres emprades compliran les limitacions relatives a grandària màxima de grans, contingut de fins, granulometria i contingut de matèria orgànica establertes al CTE DB SE-F punt 4.2. S'admetran totes les aigües potables. El ciment utilitzat complirà les exigències de composició i característiques mecàniques, físiques i químiques que estableix la Instrucció per a la recepció de ciments RC-03. Els possibles additius incorporats al morter, abans o durant el pastat, arribaran a l'obra amb la designació corresponent segons normes UNE, així com la garantia del fabricant on especifiqui que l'additiu, agregat en les proporcions i condicions previstes, produeix la funció principal desitjada. Les barreges preparades en sec per a morters portaran el nom del fabricant i la dosificació segons CTE DB SE-F punt 4.2, així com la quantitat d'aigua a afegir per a obtenir les resistències dels morters tipus. La resistència a compressió del morter estarà dintre dels mínims establerts al CTE DB SE-F taula 4.4. Així mateix la dosificació serà l'establerta al CTE DB SE-F punt 4.2.

Cambra d'aire. Tindrà un gruix mínim de 3 cm i contarà amb separadors de la longitud i material adequats (plàstic, acer galvanitzat, etc...), sent recomanable que disposin de goteró. Podrà ser ventilada o sense ventilar. En cas de revestiment amb aplacat, la ventilació es produirà a través dels elements.

Revestiment interior. Serà de guarnit o arrebossat de guix i complirà l'especificat en el plec de l'apartat corresponent.

Control i acceptació

Es realitzaran les comprovacions corresponents de identificació i d'assaigs en cada un dels capítols següents: Bloc de formigó, Ciments, Aigua, Calç, Maons, Àrids i Morters. Les restriccions d'ús dels components de les fàbriques, amb classe d'exposició definida a la D.T. vindrà donada segons CTE DB SE-F taula 3.3.

- Execució

Condicions prèvies

Les fàbriques es treballaran sempre a una temperatura ambient que oscil·li entre 5 i 40 °C. Si se sobrepassen aquests límits, 48 hores després, es revisarà l'obra executada. Les parts recentment executades es protegiran amb plàstics per evitar el rentat dels morters, l'erosió de les juntes i l'acumulació d'aigua en l'interior del mur. Es procurarà col·locar com més aviat millor elements de protecció, com ampits, cavallons, etc. Es mantindrà humida la fàbrica recentment executada, per evitar l'evaporació de l'aigua del morter massa ràpid, fins que arribi a la resistència adequada. Si ha gelat abans d'iniciar el treball, s'inspeccionaran les fàbriques executades, havent de demolir les zones afectades que no garanteixin la resistència i durabilitat establertes. Si la gelada es produeix una vegada iniciat el treball se suspendrà, protegint la construcció recent amb mantes d'aïllant tèrmic o plàstics. Les fàbriques han de ser estables durant la seva construcció, pel que s'aniran elevant juntament amb elements de travesa. En els casos on no es pugui garantir la seva estabilitat

davant d'accions horitzontals, es trauran a elements suficientment sòlids. Quan el vent sigui superior a 50 km/h, es suspendran els treballs i s'asseguraran les fàbriques de maó realitzades.

Fulla principal: fàbrica de maó o de bloc. S'exigirà la limitació de fletxa als elements estructurals fletxats com: bigues de cantonada o rematades de forjat. Acabada l'estructura es comprovarà que el suport (forjat, llosa, riosta, etc.) hagi fraguat totalment, estigui sec, anivellat i net de qualsevol resta d'obra. Quan s'hagi comprovat el nivell del forjat acabat, si hi ha alguna irregularitat s'emplenarà amb una capa de morter. En cas d'utilitzar llindes metàl·liques, aquestes seran resistents a la corrosió o n'estaran adequadament protegides, abans de la seva col·locació. Les distàncies màximes entre les juntes de dilatació seran en funció del material component, segons el CTE DB HS1, punt 2.3.3.1.

Revestiment intermedi. Un cop s'hagin col·locat els pre-cèrcols en els buits, la fulla principal no ha de tenir desploms ni rugositats. Es comprovarà que la fàbrica s'hagi endurit. En el cas que existeixin superfícies llises de formigó, es crearan rugositats mitjançant picat o col·locant una malla de reforç.

Aïllant tèrmic. En el cas de panells rígids, la fulla principal no ha de tenir desploms ni rugositats. Si existeixen defectes considerables en la superfície del revestiment es corregiran; per exemple, aplicant una capa de morter de regularització per facilitar la col·locació i l'ajustament dels panells.

Fulla interior: fàbrica de maó. Es tindrà en consideració la neteja del suport (forjat, llosa, riosta, etc.), així com la correcta col·locació de l'aïllant.

Fulla interior: extradosat autoportant de plaques de guix laminat sobre perfil·laria. A la fulla principal s'hi col·locaran les fusteries i caixes de persianes. La cara interior de la fulla principal es netejarà de restes de morter amb un raspall de pues metàl·liques i es taparan els desperfectes.

Revestiment exterior: esquerdejat de morter. Es netejarà la fàbrica de qualsevol resta de morter, rasant-la amb un raspall de pues metàl·liques i es taparan els desperfectes amb el mateix morter de l'esquerdejat. En cas que existeixin superfícies llises de formigó (llindes) es crearà rugositat mitjançant picat o col·locant una malla de reforç amb solapes de 10 cm. En cas de pilars, bigues i biguetes d'acer es folraran prèviament amb peces ceràmiques o de ciment.

Fases d'execució

Fulla principal: fàbrica de maó o de bloc.

Replanteig. Es replantejarà la situació de la façana comprovant les desviacions entre forjats per verificar l'execució dels revestiments previstos. Serà necessària la verificació del replanteig per la D.F. Es col·locaran mires rectes i aplomades a la cara interior de la façana a totes les cantonades, buits, retranquejos, juntes de moviment i en trams cecs a distàncies no majors que 4 m. Es marcarà un nivell general de planta en els pilars amb un nivell d'aigua. Es realitzarà el replanteig horitzontal de la fàbrica assenyalant en el forjat la situació dels buits, de les juntes de dilatació i d'altres punts d'inici de la fàbrica segons el plànol de replanteig de la D.T., de manera que no es precisi col·locar peces menors a mig maó. La junta estructural es disposarà de manera que coincideixi amb una de les juntes de dilatació de la fàbrica. Es disposaran els pre-cèrcols en obra. El replanteig vertical es realitzarà de forjat a forjat marcant en les regles les altures de les filades, de l'ampit i de la llinda. S'ajustarà el nombre de filades per no haver de tallar les peces. En el cas de blocs és convenient que en projecte s'hagin establert les altures lliures entre forjats considerant la dimensió nominal d'altura del bloc. En aquest cas es calcularà el gruix de la junta horitzontal (1 cm + 2 mm, generalment) per encaixar un nombre sencer de blocs entre referències de nivell successives. La primera filada en cada planta es rebrà sobre capa de morter d'1 cm de gruix i estesa en tota la superfície de base de la fàbrica. Les filades s'executaran anivellades, guiant-se dels panys de paret que marquen la seva altura. Es comprovarà que la filada que s'està executant no es desploma sobre l'anterior. Les fàbriques s'aixecaran per filades horitzontals senceres. Les cantonades o amb altres fàbriques, es faran mitjançant lligades en tot el seu gruix i en totes les filades.

Col·locació de maons d'argila cuits. Els maons s'humitejaren abans de la seva col·locació perquè, no absorbeixin l'aigua del morter, excepte els maons de baixa succió (hidrofugats, klinker, etc.), en aquest cas se seguiran les indicacions del fabricant. Els maons es col·locaran fregant-los els uns amb els altres, utilitzant prou morter perquè, penetri en els buits del maó i les juntes quedin plenes. Es recolliran les rebaves del morter sobrant en cada filada. En el cas de les fàbriques a cara vista, al mateix moment que es vagi aixecant

la fàbrica s'aniran netejant i realitzant les juntes (primer les juntes verticals per obtenir les horitzontals més netes). Així mateix, es comprovarà mitjançant l'ús de plomades la verticalitat de tot el mur, tanmateix, també es comprovaran a plom, les juntes verticals corresponents a les filades alternes. Aquestes juntes seguiran la llei de trava utilitzada segons el tipus d'aparell que s'hagi triat. En el cas de col·locació d'armadures de reforç, se situaran al morter cada cert nombre de filades, depenent del tipus d'armadura, per exemple cada 60 cm amb cintres de 5 mm de diàmetre.

Col·locació de blocs d'argila alleugerida. Els blocs s'humitejaran abans de la seva col·locació. Les juntes de morter de base seran com a mínim d'1 cm de gruix a una banda. Els blocs es manipularan amb les dues mans i es col·locaran sense morter a la junta vertical. S'assentaran verticalment, sense fregament entre peces, fent topall amb l'encadellat i colpejant amb una maça de goma perquè, el morter penetri a les perforacions. Es recolliran les rebaves del morter sobrant. Es comprovarà que, quan s'hagin assentat els blocs, el gruix de les juntes estigui comprès entre 1 i 1,5 cm. La separació entre les juntes verticals de dues filades consecutives haurà de ser ≥ 7 cm. Per ajustar la modulació vertical es podran variar els gruixos de les juntes de morter (entre l'1 i l'1,5 cm), o s'utilitzaran peces especials d'ajustament vertical o peces tallades a l'obra amb la talladora de taula.

Col·locació de blocs de formigó. Degut a la conicitat dels alvèols dels blocs buits la cara amb més superfície de formigó es col·locarà a la part superior per oferir major superfície de suport al morter de la junta. Els blocs es col·locaran secs, humitejant únicament la superfície del bloc en contacte amb el morter, si el fabricant ho recomana. Per la formació de la junta horitzontal en els blocs ces, el morter s'estendrà per tota la cara superior; en els blocs buits, el morter es col·locarà sobre les parets i envanets excepte quan es vulgui evitar el pont tèrmic i la transmissió d'aigua a través de la junta, llavors es col·locarà morter sobre les parets, quedant ambdues bandes separades. Per la formació de la junta vertical, s'aplicarà morter sobre els sortints de la cara del bloc, pressionant-lo per evitar que caigui al transportar-lo fins ser col·locat a la filada. Les juntes tindran morter suficient per tal d'assegurar la unió entre el bloc i el morter. Els blocs es col·locaran al seu lloc mentre el morter encara estigui tou i plàstic. Es traurà el morter sobrant evitant-ne les caigudes, tant a l'interior dels blocs com a la cambra d'extradosat, i sense embrutar ni ratllar el bloc. S'utilitzaran peces de mig bloc com a mínim. Quan sigui necessari tallar els blocs es realitzarà el tall amb la màquina adequada. Mentre s'executi la fàbrica, es conservaran els plom i nivells de manera que el parament quedi amb totes les juntes alineades i amb les juntes horitzontals a nivell. Les filades intermèdies es col·locaran amb les juntes verticals alternades. Si es realitza el rejuntat de les juntes, prèviament s'emplenaran amb morter fresc els forats o les petites zones que no hagin quedat completament ocupades, comprovant que el morter encara estigui fresc i plàstic. El rejuntat no es farà immediatament després de la col·locació, sinó al cap d'una estona, quan el morter s'hagi endurit, però abans d'acabar l'enduriment. Es recomana realitzar primer el rejuntat de les juntes horitzontals i després el de les verticals. Si és necessari reparar una junta quan el morter ja s'hagi endurit, s'eliminarà el morter de la junta a una profunditat de 15mm, com a mínim, i que no superi el 15% del gruix, es mullarà amb aigua i es repassarà amb morter fresc. No es realitzaran juntes rematades inferiorment, per facilitar l'entrada d'aigua a la fàbrica. Els esquerdejats interiors o exteriors es realitzaran quan hagin passat 45 dies de la col·locació de la fàbrica, per evitar fissuracions per retracció del morter de les juntes. En el cas de les fàbriques armades horitzontalment, les armadures es col·locaran a les juntes horitzontals. Per evitar defectes de fissuració a la fàbrica s'han de complir les següents condicions mínimes: l'àrea de l'armadura no serà menor al 0,03% de l'àrea bruta de la secció de la fàbrica, la separació vertical serà de 60cm com a màxim, el gruix mínim de recobriment del morter des de l'armadura fins la cara de la fàbrica serà de 15mm, i el gruix mínim que envolti l'armadura serà de 2mm, excepte pel morter fi. Les armadures de les juntes horitzontals es col·locaran embegudes al morter, centrades al gruix de la junta horitzontal. Per tal de garantir la transmissió d'esforços de l'acer, els solapaments de les armadures amb capa epoxi tindran una longitud mínima de 25cm, i de 20cm per les armadures galvanitzades o inoxidable. S'evitarà que a l'encavalcament les armadures es muntin unes sobre les altres. En cas d'haver-hi pilastres armades, l'armadura principal es fixarà amb prou antelació per executar la fàbrica sense destorbar l'execució. Els buits de fàbrica on s'inclougui l'armadura s'ompliran amb morter o formigó a l'aixecar la fàbrica.

Llindes. S'adoptarà la solució de la D.T. (armat de les juntes horitzontals, biguetes pretensades, perfils metàl·lics, suport de peces ceràmiques/formigó i formigó armat, etc...). Es consultarà a la D.F. el corresponent suport de les llindes, els ancoratges de perfils al forjat, etc...

Trobades de la façana amb els forjats. Quan la fulla principal estigui interrompuda pels forjats, es disposarà una junta de desolidarització entre la fulla principal i cada forjat inferior, deixant una junta de 2cm. Aquesta junta s'omplirà després de la retracció de la fulla principal, amb un material del qual la seva elasticitat sigui compatible amb la deformació prevista del forjat, i es protegirà de la filtració amb un goteró. Quan el

parament exterior de la fulla principal sobresurti de la vora del forjat, el vol no superarà 1/3 del gruix de la fulla. Quan el forjat sobresurti del pla exterior de la façana tindrà el pendent, del 10% com a mínim, cap a l'exterior per evacuar l'aigua i es disposarà un goteró a la vora del forjat.

Trobades de la façana amb els pilars. Quan la fulla principal estigui interrompuda pels pilars, es disposarà una armadura o qualsevol altra solució que produeixi el mateix efecte, quan es col·loquin peces de menor gruix que la fulla principal per la part exterior dels pilars.

Juntes de dilatació. Es col·locarà un segellant sobre un replè introduït a la junta. Els materials de replè i segellant tindran suficient elasticitat i adherència per absorbir els moviments de la fulla, seran impermeables i resistent als agents atmosfèrics. La profunditat del segellant serà $\geq 1\text{cm}$ i la relació entre el gruix i l'amplada estarà compresa entre 0,5 i 2cm. En façanes esquerdejades i el segellant quedarà enrasat amb el parament de la fulla principal sense esquerdejar. Quan s'utilitzin xapes metàl·liques les juntes de dilatació es disposaran de manera que cobreixin la junta i que a banda i banda de la junta del mur quedi una franja de, com a mínim, 5cm. Cada xapa es fixarà mecànicament a aquesta franja que es segellarà el seu extrem corresponent. Segons CTE DB HS1, punt 2.3.3.1.

Arrencada de la façana des de fonamentació. Arrencada de la façana des de la fonamentació. Es disposarà una barrera impermeable a una distància $\geq 15\text{cm}$ per sobre del nivell del sòl exterior que cobreixi el gruix de la façana. Quan la façana estigui constituïda per un material porós o tingui un revestiment porós, es disposarà un sòcol el material del qual tingui un coeficient de succió

Trobades de la cambra d'aire ventilada amb els forjats i les llindes. Es disposarà un sistema de recollida i evacuació de l'aigua filtrada o condensada quan la cambra quedi interrompuda per un forjat o una llinda. Com a sistema de recollida d'aigua s'utilitzarà un element continu i impermeable (làmina, perfil especial, etc...) continu al llarg del fons de la cambra, inclinat cap a l'exterior, de manera que la vora superior estigui situada a 10cm del fons com a mínim i a 3cm per sobre del punt més elevat del sistema d'evacuació. Quan es disposi una làmina, aquesta s'introduirà a la fulla interior en tot el seu gruix. Per l'evacuació es col·locarà el sistema indicat a la D.T., que estarà separat 1,5m com a màxim. Per comprovar la neteja del fons de la cambra després de la construcció del pany de paret complet, es deixarà de col·locar un de cada quatre maons de la primera filada.

Trobada de la façana amb la fusteria. La junta entre el cercol i el mur es segellarà amb un cordó que s'introduirà al rejuntat practicat al mur de manera que quedi encaixat entre les vores. Quan la fusteria presenti algun retranqueig al parament exterior de la façana, es rematarà l'ampit amb un minvell, per poder evacuar cap a l'exterior l'aigua de pluja i es disposarà un goteró a la llinda per evitar que l'aigua de pluja discorri per la part inferior de la llinda cap a la fusteria, o s'adoptaran solucions que produeixin els mateixos efectes. El minvell tindrà el pendent cap a l'exterior, del 10% com a mínim, serà impermeable o es disposarà sobre una barrera impermeable fixada al cercol o al mur que es perllongui per la part del darrera i per ambdós costats del minvell. El minvell tindrà goteró a la cara inferior del sortint, separat del parament exterior de façana 2cm com a mínim i l'entrega lateral amb el brancal serà de 2cm com a mínim. La junta de les peces amb goteró tindrà la forma del mateix per no crear a través seu un pont cap a la façana. Quan el grau d'impermeabilitat exigiti sigui igual a 5 i les fusteries estiguin retranquejades respecte del parament exterior de la façana, es disposarà un pre-cercol i una barrera impermeable als brancals entre la fulla principal i el pre-cercol, o perllongar-la 10cm cap a l'interior del mur.

Ampits i rematades superiors de les façanes. Els ampits es remataran amb la solució indicada en projecte per evacuar l'aigua de pluja. En el cas de col·locació de cavallons, aquests tindran una inclinació mínima del 10%, disposaran de goterons a la cara inferior dels sortints cap als quals discorre l'aigua, separats com a mínim 2cm dels paraments de l'ampit i seran impermeables o es disposaran sobre una barrera impermeable que tingui un pendent mínim del 10% cap a l'exterior. Es disposaran juntes de dilatació cada dues peces, quan siguin de pedra o prefabricades, o cada 2m, quan siguin ceràmiques. Les juntes entre els cavallons es realitzaran de manera que siguin impermeables amb el segellat adequat.

Ancoratges a la façana. Quan els ancoratges d'elements com les baranes es realitzin al pla horitzontal de la façana, la junta entre l'ancoratge i la façana es realitzarà de manera que n'impedeixi l'entrada d'aigua a través seu, mitjançant el sistema indicat al projecte, ja sigui segellat, element de goma, peça metàl·lica, etc...

Ràfecs i cornises. Els ràfecs i les cornises seran continus, tindran un pendent mínim del 10% cap a l'exterior per evacuar l'aigua. Els que sobresurtin més de 20cm del pla de façana compliran les següents condicions:

seran impermeables o tindran la cara superior protegida per una barrera impermeable, a la trobada amb el parament vertical disposaran d'elements de protecció prefabricats o realitzats in situ que s'estenguin cap amunt, com a mínim, 15cm i el remat superior ha de resoldre's de manera que eviti la filtració d'aigua a la trobada i al remat, també haurà de tenir un goteró a la vora exterior de la cara inferior. Per no crear ponts cap a la façana la junta de les peces amb el goteró tindran la mateixa forma.

Revestiment intermedi. Ha de ser pla, net i aconseguir un gruix mínim d'1cm. Sobre la superfície fresca es passarà el remolinador mullat amb aigua fins que quedi plana.

Aïllant tèrmic. La col·locació dels panells variarà segons el sistema de fixació amb la fulla principal. En cas de fixació mecànica el nombre de fixacions dependrà de la rigidesa dels panells, serà el recomanat pel fabricant, augmentant-ne el nombre als punts singulars. La separació màxima entre fixacions serà de 50cm, tant en horitzontal com en vertical. En cas de fixació per adhesió es col·locaran els panells de baix cap dalt. Si l'adherència dels panells a la fulla principal es realitza mitjançant un adhesiu interposat no es sobrepassarà el temps d'utilització de l'adhesiu; si l'adherència es realitza mitjançant el revestiment intermedi, els panells es col·locaran just quan s'acabi d'aplicar sobre el revestiment, quan encara estigui fresc. Els panells haurien de quedar estables en posició vertical i continus evitant els ponts tèrmics. No s'interromprà la fulla d'aïllament a la junta de dilatació de la façana.

Fulla interior, fàbrica de maó. Es replantejarà la situació de la façana assenyalant als forjats l'alineació interior de la fàbrica. Es col·locaran mires rectes i aplomades a la cara interior de la façana a totes les cantonades, buits, retranquejos, juntes de moviment i als trams cecs a distàncies de 4m com a màxim. Es farà coincidir la junta de dilatació de la fàbrica amb la junta de dilatació de la fulla principal. Es replantejarà la fàbrica assenyalant al forjat la situació dels buits segons el plànol de replanteig de la D.T. Es prepararà el suport mullant la zona d'arrencada de la fàbrica, i els maons s'humitejaran abans de col·locar-los a l'obra. Per la col·locació dels maons es seguiran les indicacions assenyalades a la fulla principal. A les creuetes i a les cantonades es deixaran lligades per aconseguir una bona trava. A la trobada amb el forjat es deixarà una distància a la part superior de la fulla de 2cm de gruix que s'omplirà amb guix passats uns dies. Les regates per instal·lacions es realitzaran amb maça i cisell o amb màquina regatadora, però trencant només un canó en els maons. Les juntes de dilatació es netejaran de restes de morter, olis, pintures, etc... abans d'omplir-les. Es col·locarà el material de replè en l'interior de les juntes i se segellaran.

Fulla interior, extradosat autoportant de plaques de guix laminat sobre perfilaria. Es replantejarà la cara interior de la canal al terra i al sostre, que s'haurien de separar 2cm de la fulla principal. Previ a la fixació dels perfils s'enganxarà una banda d'estanquitat sota les canals inferiors, així com al perímetre de l'extradosat autoportant amb els elements que estan al voltant. Les canals es cargolaran tant al terra com al sostre. Es respectarà la distància entre cargols aconsellada pel fabricant. Els muntants es col·locaran començant pel perímetre i anant encaixant-los amb les canals, deixant-los solts sense cargolar la unió, excepte els de l'arrencada dels murs i els fixos al sistema (brancals, trobades, etc...). La distància entre eixos serà l'especificada al projecte, submúltiple de la dimensió de la placa i mai més gran de 60cm. Aquesta modulació es mantindrà a la part superior dels buits. Els cercols exteriors no s'ancoraran mai a l'estructura portant de l'extradosat. Per la disposició i fixació dels perfils als punts singulars, com buits de portes, finestres, racons i cantonades se seguiran les indicacions del fabricant. Les instal·lacions es passaran per les perforacions dels perfils verticals. En cas d'haver-se de realitzar altres perforacions es comprovarà que el perfil no quedi afeblit. Les plaques es col·locaran arran de sostre i recolzant-se sobre falques al terra. Quan siguin de menor dimensió que l'altura lliure es col·locaran de manera que no coincideixin les juntes transversals. Les plaques es cargolaran als perfils cada 25cm. Als buits, les plaques es col·locaran segons les instruccions del fabricant. A les cantonades, es cargolaran les plaques d'un costat i de l'altre, col·locant-les a testa amb les primeres. Als racons, una vegada s'hagi aplacat un costat, es col·locaran els perfils de l'altre costat tancant l'angle, després s'aniran cargolant les plaques de la mateixa manera que als altres llocs. Com acabat s'aplicarà pasta als caps dels cargols i juntes de plaques, assentant-hi la cinta de juntes amb espàtula. Es deixarà assecar i s'aplicarà una capa de pasta d'acabat. Una vegada sec, s'aplicarà la segona capa i s'escatarà la superfície tractada. Les arestes de les cantonades es remataran amb cinta o perfil cantoner, fixat amb pasta a les plaques.

Revestiment exterior. S'humitejarà la superfície a esquerdejar. S'aplicarà el morter amb la paleta de lliscar neta fins aconseguir un gruix entre 1 i 1,5cm. Al revestiment s'hi disposaran juntes de dilatació, de manera que hi hagi prou distància entre les juntes contigües per tal d'evitar l'esquerdament. Abans de que s'endureixi es polirà, aplicant amb la paleta de lliscar neta la pasta de ciment per tapar els porus i les irregularitats. La superfície esquerdejada es mantindrà humida fins que es prengui el morter. Se suspèndrà l'execució en

temps de gelades o en temps extremadament sec i calorós. Quan la fulla principal estigui interrompuda pels forjats, s'adoptarà la solució de la D.T. . Es disposarà un ajunta de desolidarització entre la fulla principal i cada forjat per sota d'aquests, deixant una junta de 2cm. Aquesta junta s'omplirà després de la retracció de la fulla principal amb un material amb elasticitat compatible amb la deformació prevista del forjat i protegint-se de la filtració amb un goteró. I reforç del revestiment amb armadures disposades al llarg del forjat de manera que sobrepassin l'element 15cm per sobre del forjat, i 15cm per sota de la primera filada de la fàbrica. Quan la fulla principal estigui interrompuda pels pilars, es reforçarà el revestiment amb armadures disposades al llarg del pilar de manera que ho sobrepassin 15cm per ambdós costats.

- Control i acceptació

Es realitzaran les comprovacions corresponents de identificació i assaig a cada un dels següents capítols: Replanteig, Execució, Revestiment intermedi, Aïllament tèrmic i revestiment exterior.

- Verificació

Planeitat, mesurar amb regla de 2m. Desplom, no major a 10mm per planta, no major de 30mm en tot l'edifici. En general tota la fàbrica de maó buit haurà d'anar protegida per l'exterior (esquerdejat, aplacat, etc...). estanquitat de la façana a l'aigua de vessament.

- Amidament i abonament

m² de tancament amb tots els components, incloent el replanteig, anivellació, aplomat, part proporcional de lligades, minvament i trencaments, humitejat dels maons o blocs i neteja, fins i tot execució de trobades i elements especials, deduint buits superiors a 1m².

1.8.3 SUBSISTEMA OBERTURES

Part semitransparent de l'envolvent tèrmica d'un edifici, practicables o no, que dona prestacions de lluminositat, confort, ventilació i connexió.

1.8.3.1 Normes d'aplicació

Codi Tècnic de l'Edificació. CTE-HE1, Demanda energètica; en relació a al transmitància tèrmica (U), i factor solar (Fs) i permeabilitat a l'aire. CTE-HS1, Impermeabilitat, en relació a la trobada de les façanes amb obertures. CTE DB SU seguretat d'utilització. CTE-DB SE-AE, Document Bàsic Seguretat Estructural-Accions a l'Edificació. RD.314/2006.

Decret d'Ecoeficiència, demanda energètica. D. 21/2006.

Norma básica de la edificación sobre condiciones acústicas en los edificios, NBE-CA-88. BOE. 8/10/1988.

UNE. UNE 12.207:2000. Fusteria material, segons UNE 85.218.1985. UNE 85103:1991 Puertas i cancelas pivotantes abatibles. Definiciones, clasificación y características. UNE 85.222:1985 Ventanas. Acristalamiento y métodos de montaje, col·locació amb llistó de vidre o amb perfils conformats de neoprè.

1.8.3.2 Fusteries exteriors

1.8.3.2.1 Fusteries de fusta

Finestres, balconeres o portes fixes o practicables, de fusta, amb tots els seus mecanismes, col·locades directament sobre l'obra o bé fixades amb bastiments de base. No comprèn envidrament.

A) Components

Bastiment de base, si s'escau, amb perfils tubulars conformats en fred d'acer galvanitzat o de fusta, travat a l'obra per mitjà d'ancoratges galvanitzats.

Perfils d'acer laminats en calent, d'acer conformats en fred, o d'acer inoxidable.

Perfils i xapes d'alumini amb protecció anòdica o protecció de lacat.

Ribets quan disposin d'envidrament.

Accessoris i ferramentes, junts perimetrals, etc.

- Característiques tècniques

Compliment de les exigències en relació a la demanda energètica, condicions acústiques, estanquitat, permeabilitat de l'aire i resistència al vent del conjunt de les fusteries i vidre. S'especificarà si la fusteria és amb trencament de pont tèrmic. En el cas d'acer laminat en calent i conformat fred, els perfils aniran protegits amb imprimació anticorrosiva. En cas d'alumini els perfils i xapes tindran una protecció anòdica de gruix variable en funció de les condicions ambientals. El gruix de la paret dels perfils serà com a mínim de 1,5mm.

- Control i acceptació

El subministrador acreditarà la vigència de la certificació de conformitat dels perfils amb els requeriments reglamentaris: Assajos, distintius i marcatges CEE. Els perfils i xapes seran de color uniforme, sense deformacions ni fissures amb eixos rectilinis. Els canals de recollida d'aigua de condensació dels escopidors tindran dimensions adequades, amb un mínim de 3 orificis per m. de desguàs. Les unions entre perfils es faran per soldadura o amb escaires interiors unides als perfils amb cargols o rebllons a pressió.

B) Execució

- Condicions prèvies

L'emmagatzematge serà en un lloc protegit de la humitat i allunyat de possibles impactes. Es procurarà que no entri en contacte directe amb el ciment o la calç, per mitjà del bastiment de base. Es procurarà la formació de ponts galvànics per a la unió de diversos materials metàl·lics.

- Fases d'execució

Replanteig.

Col·locació, aplomat i anivellat del bastiment. Preveient els gruixos dels acabats del parament o del suport al qual estigui subjecte.

Subjecció definitiva a la paret o bastiment de base. Amb l'ajut d'elements que garanteixin la protecció contra l'impacte, i d'altres que mantinguin l'escairat fins que quedi ben travat.

Segellat. Si cal de les juntes amb massilles especials.

Eliminació dels rigiditzadors, i tapat de forats si és el cas, amb els materials adequats.

Col·locació dels mecanismes.

Neteja de tots els elements.

Toleràncies d'execució. Replanteig: ± 10 mm; Nivell previst: ± 5 mm; Horitzontalitat: ± 1 mm/m; Aplomat: ± 2 mm/m; Pla previst del bastiment respecte de la paret: ± 2 mm. Franquícia entre la fulla i el bastiment: $\geq 0,2 < 0,4$ cm

- Control i acceptació

Segons el CTE DB SI i CTE DB SU pel que fa a neteja, sentits d'evacuació, senyalització, alçades lliures i superfícies de vidre. S'ha de prevenir la corrosió del acer evitant el contacte directe amb l'alumini de les fusteries segons el CTE DB SE-A punt 3. Ha d'obrir i tancar correctament. El bastiment ha d'estar ben aplomat, sense deformacions dels angles, al nivell i al pla previstos. No ha de gravitar cap tipus de càrrega sobre el bastiment. El bastiment de base ha d'estar travat a l'obra amb ancoratges galvanitzats. El bastiment propi ha d'estar subjectat al bastiment de base amb visos autoroscants o de rosca mètrica (d'acer inoxidable o cadmiats), separats 60 cm com a màxim, i a menys de 30 cm dels extrems. D'acord amb l'envidrament que porti ha de complir els requeriments energètics segons el CTE DB HE i acústics vigents segons NBE-CA-88

1.8.3.2.2 Verificació

Es conservarà la protecció de la fusteria fins al revestiment dels paraments i fins a la col·locació de l'envidrament. Per a comprovar l'estanquitat, es sotmetrà la fusteria a escurrenties de 8h conjuntament amb la resta de la façana.

1.8.3.2.3 Amidament i abonament

m² de llum d'obra d'element col·locat, incloent en el preu la part proporcional d'ajuts per a la seva col·locació, elements de connexió, tapajunts i ferramentes. No s'inclouen els bastiments de base, les imprimacions i/o pintures, si s'escau, ni tampoc els envidraments.

ut els elements singulars, acabats i posats a l'obra segons especificacions de la D.F.

1.8.3.2.4 Envidrament

- Vidres plans

Vidre estirat a màquina, de cares planes i paral·leles, fabricat en diversos gruixos, capes i qualitats, que forma part de les obertures dels edificis.

Els vidres en funció del seu ús i composició es classifiquen en:

Vidre Simple. Envidrament format per una sola fulla de vidre.

Vidre Laminat. Envidrament format per una o més llunes unides per làmina butiral, tractades superficialment o no, suspès amb perfil conformat de neoprè a la fusteria, aconseguint un conjunt unitari que resti unit en cas de ruptura.

Vidre Aïllant o doble. Envidrament format per dos vidres separats per cambra d'aire, aconseguint aïllament o control tèrmic, acústic o solar per mitjà del tractament dels vidres.

Vidre Trempat. Envidrament format per una lluna o vidre imprès, sotmès a un tractament tèrmic de trempat, amb més resistència als esforços d'origen mecànic i tèrmic.

Vidre resistent al foc. Envidrament format per vidres trempats, laminats amb intercalats intumescent, o bé amb vidres revestits amb capes d'òxids metàl·lics.

A) Components

vidre. En funció del gruix de cadascuna de les fulles, els vidres plans es classifiquen en: vidre prim (1,5 a 1,75mm), vidre semidoble (2 a 2,5mm), vidre doble (3mm), cristallina (4-6mm) i lluna pulida (4-10mm). En funció dels productes vitris utilitzats el vidre pot ser: *Vidre incolor:* transparent, de cares completament paral·leles. *Vidre de baixa emissió:* incolor, tractat superficialment per una cara amb òxids metàl·lics i metalls nobles, aconseguint reduir les pèrdues de calor per radiació. *Vidre de color filtrant:* acolorit en massa amb òxids metàl·lics, reduint el pas de radiacions infraroges, visibles i ultraviolades. *Vidre de color:* acolorit en massa mitjançant addició d'òxids metàl·lics estables. *Vidre de protecció solar:* incolor, de color filtrant, o de color, amb una de les seves cares tractada mitjançant dipòsit de capa de silici elemental, obtenint

una alta reflexió de llum visible i infraroja solar. *Vidre imprès*: translúcid, obtingut per bugada contínua i posterior laminació de la massa de vidre en fusió.

Sistema de fixació. Amb massilles, bandes preformades, o perfils de PVC. L'envidrament anirà suportat pels bastiments de la corresponent fusteria de fusta, d'acer, d'alumini, de PVC, o bé fixat directament a l'estructura mitjançant fixacions mecàniques o elàstiques.

Característiques tècniques mínimes

Vidres. Vidre laminat. Compost per dos o més llunes unides per interposició de làmines de matèria plàstica quedant, en cas de trencament, adherits els trossos de vidre al butiral. El nombre de fulles serà d'almenys: dues en cas de baranes i ampits; tres en cas d'envidrament antirobatori; quatre en cas d'envidrament antibala. *Vidres aïllants tèrmics i acústics.* Conjunt format per dos o més llunes, separades entre si per cambres d'aire deshidratat. La separació entre llunes està definida per un perfil separador, generalment metàl·lic, en el seu interior s'introdueix el producte dessecant i l'estanquitat està assegurada mitjançant un doble segellat perimetral (vidre amb cambra d'aire). L'aïllament acústic es millora, omplint la cambra amb gasos i utilitzant vidres laminars amb resines. *Vidres de control solar.* Són vidres que fan treballar la transparència, modificant-la segons el grau de protecció contra la radiació solar directa. Poden ser vidres colorats en massa i/o amb tractaments superficials, que generen unes capes (incolores, colorades i reflectants) en una de les superfícies del vidre. Poden anomenar els següents tipus: vidre reflector, lluna amb una de les seves cares reflectants, obtinguda mitjançant una capa metàl·lica dipositada per piròlisi; vidre filtrant, llunes colorades, mitjançant l'addició d'òxids metàl·lics estables, no deformen les imatges al seu través. Redueixen el pas de les radiacions infraroges, visibles i ultraviolades. *Vidre trempat.* Sotmès a un tractament tèrmic de trempat, que li confereix un augment de resistència a esforços d'origen mecànic i tèrmic, pel que és obligada la seva col·locació en claraboies, i en qualsevol element translúcid de coberta. *Vidres de seguretat.* Vidres que han estat sotmesos a un tractament tèrmic de temprat, augmentant la seva resistència als esforços d'origen mecànic i tèrmic, o poden ser vidres laminars normals o que poden incorporar capes de policarbonat. Es classifiquen en els següents nivells de seguretat: Nivell A-Seguretat física (impactes fortuïts, caiguda persones, etc.), Nivell B-Anti-agressió i anti-robatori (impactes intencionats d'objectes contundents), Anti-bala (Impactes de munició d'arma).

Vidres resistents al foc. Vidres obtinguts per diferents tractaments i composicions: vidres temprats, vidres laminats amb intercalats intumescents o gels i vidres revestits amb capes d'òxids metàl·lics.

Sistema de fixació. Les folgances entre el vidre i el galze s'ompliran mitjançant emmassillat total, bandes preformades, perfils de PVC o EPDM, etc. Les llunes s'encunyaran al bastidor mitjançant perfil continu o tascó de suport, (perimetrals i laterals o separadors), de naturalesa incorruptible, inalterable a temperatures entre -10 °C i +80 °C, compatible amb els productes d'estanquitat i el material que estigui constituït el bastidor.

Control i acceptació

Es realitzaran les comprovacions corresponents d'identificació i assaig en cada un dels següents capítols: Vidre i Escumes elastomèriques.

B) Execució

- Condicions prèvies

La fusteria haurà de ser muntada i fixada, amb les imprimacions i tractaments que calguin, i amb tots els ferratges muntats. S'ha de col·locar de manera que no quedi sotmès als esforços produïts per contraccions, dilatacions o deformacions del suport. Ha de quedar ben fixat en el seu emplaçament. No ha d'estar en contacte amb d'altres vidres, ni amb formigó o metalls. Tots els materials utilitzats han de ser compatibles entre ells. El conjunt ha de ser totalment estanc. Quan el vidre és reflector, la superfície reflectora ha d'anar col·locada a l'exterior. Si són exteriors, s'han de col·locar sobre tancaments amb orificis de drenatge. Se suspendran els treballs quan la seva col·locació s'efectuï des de l'exterior, la velocitat del vent sigui superior a 50 km / h i la temperatura sigui inferior a 0°C. Quan estigui format per dues llunes de diferent espessor, la més prima es col·locarà a l'exterior i la més gruixuda a l'interior.

Vidre trempat. El vidre ha de portar totes les manufactures necessàries per a la seva posada a l'obra i no s'admet cap manufactura posterior. Les peces metàl·liques de fixació han de portar una làmina de neoprè entre el vidre i el metall.

- Fases d'execució

Fusteria vista. Els bastidors estaran equipats de galzes, col·locant l'envidrament amb les folgances perimetrals i laterals especificades a les normes UNE, que emplenades posteriorment serviran perquè l'envidrament no pateixi en cap punt esforços deguts a les seves pròpies dilatacions o contraccions. El vidre es fixarà al galze mitjançant un ribet, que depenent del tipus de bastidor seran: bastidors de fusta, ribets de fusta o metàl·lics clavats o cargolats al cercol; bastidors metàl·lics, ribets de fusta cargolats al cercol o metàl·lics cargolats o mitjançant clips; bastidors de PVC, ribets mitjançant clips, metàl·lics o de PVC; bastidors de formigó, ribets cargolats a tacs de fusta prèviament rebuts en el cercol o amb la interposició d'un cercol auxiliar de fusta o metàl·lic que permeti la reposició o substitució eventual de la fulla de vidre.

Les llunes s'encunyan al bastidor mitjançant perfil continu o tascons de suport, (perimetrals i laterals o separadors).

Tascons de suport. En bastidors d'eix de rotació vertical, un sol tascó de suport situat al costat pròxim al pern en el bastidor a la francesa, i també un sol tascó de suport en l'eix de gir per a bastidor pivotant. En els altres casos sempre de dos en dos se situen a una distància dels cantons del volum igual a L/1.

Tascons laterals. Com a mínim dues parelles per cada costat del bastidor, situats en els extrems dels mateixos i a una distància de 1/10 de la seva longitud i pròxims als tascons de suport i perimetrals, però mai coincidint amb ells.

Segellat. Per a aconseguir l'estanquitat entre les llunes i els seus marcs es segellarà la unió amb massilles elàstiques, bandes preformades autoadhesives o perfils extrusionats elàstics.

Toleràncies d'execució. Alçària del galze i franquícia perimetral: Vidres laminars o simples de gruix ≤ 10 mm, i alçàries de galzes de 10 a 25mm (toleràncies de ± 1.0 a $\pm 2,5$ mm), i franquícies perimetrals de 2 a 6mm, (toleràncies de ± 0.5 a $\pm 1,0$ mm); Vidres laminars o simples de gruix ≥ 10 mm, i alçàries de galzes de 16 a 25mm (toleràncies de $\pm 1,5$ a $\pm 2,5$ mm), franquícies perimetrals de 5 a 6mm (toleràncies de ± 0.5 a $\pm 1,0$ mm); Vidres amb cambra d'aire de gruix ≤ 20 mm, i alçàries de galzes de 18 a 25mm (toleràncies de $\pm 1,5$ a $\pm 2,5$ mm), les franquícies perimetrals de 3 a 5mm (toleràncies $\pm 0,5$ mm.); Vidres amb cambra d'aire ≥ 20 mm de gruix, i alçàries de galzes de 20 a 25mm (toleràncies de $\pm 2,0$ a $\pm 2,5$ mm), i franquícies perimetrals de 4 a 5mm (toleràncies $\pm 0,5$ mm.); En el cas de la col·locació amb perfils conformats de neoprè, la franquícia pot reduir-se fins a 2mm. *Amplària del galze i franquícia lateral:* Les toleràncies de la franquícia lateral són per als vidres col·locats a l'anglesa o amb llistó; Vidre simple de gruix < 11 mm, amplària de galze amb tolerància de ± 1.0 a $\pm 2,0$ mm, i franquícia lateral amb tolerància de $\pm 0,5$ mm; Vidre amb cambra d'aire de gruix 14 a 79mm, amplària de galze amb tolerància de $\pm 2,0$ a $\pm 8,5$ mm, i franquícia lateral amb tolerància de $\pm 0,5$ mm, en funció del seu gruix; Vidre de protecció al foc o vidre laminar: *Amplària del galze i franquícia lateral:* Vidre de gruix de 6 a 60mm, franquícia lateral amb tolerància de $\pm 0,5$ mm i amplària de galze amb tolerància de $\pm 1,0$ a $\pm 6,5$ mm, en funció del seu gruix.

Vidres. Els vidres haurien de ser protegits amb les condicions adequades per a evitar deterioracions originades per causes químiques, impressions produïdes per la humitat, ja sigui per caiguda d'aigua sobre els vidres o per condensacions degudes al grau higròtermic de l'aire i variacions de temperatura; mecàniques, cops, ratlladures de superfície, etc. *Envidrament amb vidre laminar i perfil continu.* Serà del tipus especificat i no tindrà discontinuïtats. Les variacions en l'espessor no seran superiors a ± 1 mm o variacions superiors a ± 2 mm en la resta de les dimensions. *Envidrament amb vidre doble i perfil continu.* Serà del tipus especificat i no tindrà discontinuïtats. Les variacions en l'espessor no seran superiors a ± 1 mm o variacions superiors a ± 2 mm en la resta de les dimensions. Col·locació del vidre de doble fulla: en cas de fulles amb diferent espessor, la més gruixuda no s'ha col·locat a l'interior. *Envidrament amb vidre doble i massilla.* Col·locació correcta dels tascons, amb tolerància en la seva posició ± 4 cm. Col·locació de la massilla sense discontinuïtats, esquerdes o falta d'adherència. Les variacions en l'espessor no seran superiors a ± 1 mm o variacions superiors a ± 2 mm en la resta de les dimensions. Col·locació del vidre de doble fulla: en cas de fulles amb diferent espessor, la més gruixuda no s'ha de col·locar a l'interior.

Segellat. Es verificarà que la secció mínima del material de segellat en massilles plàstiques d'enduriment ràpid és de 25 mm²; i en massilles plàstiques d'enduriment lent és de 15 mm².

- Control i acceptació

Comprovació una cada 50 envidraments, però no menys d'un per planta.

Es realitzaran les comprovacions corresponents d'identificació i assaig en cada un dels següents capítols: vidres, envidrament amb vidre laminar i perfil continu, envidrament amb vidre doble i perfil continu, envidrament amb vidre doble i massilla, segellat.

1.8.3.2.5 Amidament i abonament

m² amidada la superfície envidriada totalment acabada, incloent sistema de fixació: emmassillats, bandes preformades, etc., protecció i neteja final.

En la majoria dels vidres plans cal prendre el múltiple immediatament superior tant en llargària com en amplària de 3cm

1.8.3.3 **Proteccions Solars**

Persianes

Proteccions de les obertures de façana, enrotllables o de gelosia, d'accionament manual o a motor, per enfosquir i protegir l'interior.

- Components

Persiana, guia, sistema d'accionament, calaix de persiana i lamel·les.

Característiques tècniques mínimes

Lamel·les de fusta. Altura màxima 6 cm, amplària mínima 1,10 cm. Humitat inferior a 8% en zona interior i a 12% en zona litoral.

Lamel·les d'alumini. Altura màxima 6 cm, amplària mínima 1,10 cm. Anoditzat 20 micres en exteriors, 25 micres en ambient marí.

Lamel·les de PVC. Pes específic mínim 1,40 gr/cm³ i gruix mínim del perfil 1 mm.

Persiana. Podrà ser enrotllable o de gelosia. La persiana estarà formada per lamel·les de fusta, alumini o PVC, sent la lama inferior més rígida que les restants.

Guia. Els perfils en forma d'O que conformin la guia, seran d'acer galvanitzat o alumini anoditzat i de gruix mínim 1 mm.

Sistema d'accionament. En cas de sistema d'accionament manual. El corró serà resistent a la humitat i capaç de suportar el pes de la persiana. La corriola serà d'acer o alumini, protegits contra la corrosió, o de PVC. La cinta serà de material flexible amb una resistència a tracció quatre vegades superior al pes de la persiana. *En cas de sistema d'accionament mecànic.* El corró serà resistent a la humitat i capaç de suportar el pes de la persiana. La corriola serà d'acer galvanitzat o protegit contra la corrosió. El cable estarà format per fils d'acer galvanitzat, i anirà allotjat en un tub de PVC rígida. El mecanisme del torn estarà allotjat en caixa d'acer galvanitzat, alumini anoditzat o PVC rígida.

Caixa de persiana. En qualsevol cas la caixa de persiana estarà tancada per elements resistents a la humitat, de fusta, xapa metàl·lica o formigó, sent practicable des de l'interior del local. Així mateix seran estanques a l'aire i a l'aigua de pluja i es dotaran d'un sistema de bloqueig des de l'interior. Tindrà la consideració de pont tèrmic, a efectes de càlcul de la transmissió tèrmica (U), si la seva àrea és >0,5m².

Control i acceptació

Els materials i equips d'origen industrial, haurien de complir les condicions funcionals i de qualitat que es fixen en les corresponents normes i disposicions vigents relatives a fabricació i control industrial. Comprovació del certificat d'origen.

Es realitzaran les comprovacions corresponents d'identificació i assaig en cada un dels següents capítols: Lamel·les de fusta i Lamel·les d'alumini.

- Execució

Condicions prèvies

La façana haurà d'estar acabada i l'aïllament ja col·locat. Els buits en façana ja estaran acabats, fins i tot el revestiment interior, l'aïllament i la fusteria. S'evitaran els següents contactes: zinc en contacte amb acer, coure, plom i acer inoxidable; alumini amb plom i coure; acer dolç amb plom, coure i acer inoxidable; plom amb coure i acer inoxidable; coure amb acer inoxidable.

Fases d'execució

Persiana enrotllable. Se situaran i aplomaran les guies, fixant-se al mur mitjançant cargolat o ancoratge de les seves patilles. Estaran proveïdes, per a la seva fixació, de perforacions o patilles equidistant, de gruix > 1 mm i una longitud de >10 cm. Tindran 3 punts de fixació per a altures no majors de 250 cm, 4 punts per a altures no majors de 350 cm i 5 per a altures majors. Els punts de fixació extrems distaran d'aquests 25 cm com a màxim. Les guies estaran separades com a mínim 5 cm de la fusteria i penetraran 5 cm en la caixa de enrotllament. S'introduiran en les guies la persiana i entre aquestes i les lamel·les hi haurà una folgança de 5 mm. El corró s'unirà a la corriola i es fixarà, mitjançant ancoratge dels seus suports a les parets de la caixa d'enrotllament cuidant que quedi horitzontal. El mecanisme d'enrotllament automàtic, es fixarà al parament en el mateix plànol vertical que la corriola i a 80 cm del sòl. La cinta s'unirà en els seus extrems amb el mecanisme d'enrotllament automàtic i la corriola, quedant tres voltes de reserva quan la persiana estigui tancada. La lama superior de la persiana, estarà proveïda de cintes, per a la seva fixació al corró. La lama inferior serà més rígida que les restants i estarà proveïda de dos topalls a 20 cm dels extrems per a impedir que s'introdueixi totalment en la caixa d'enrotllament.

Persiana de gelosia. Si és corredissa, les guies es fixaran adossades al mur i paral·leles als costats del buit, mitjançant cargols o patilles, els ferratges de penjar i els pivots guia es fixaran a la persiana a 5 cm dels extrems. Si és abatible, el marc es fixarà al mur per mitjà de cargols o patilles, tenint com a mínim dos punts de fixació a cada costat del marc. Si és plegable, les guies es col·locaran adossades o encastades en el mur i paral·leles entre si, fixant-se mitjançant cargols o patilles, es col·locaran ferratges de penjar cada dues fulles de manera que ambdós quedin en la mateixa vertical. La persiana quedarà aplomada, ajustada i neta.

Control i acceptació

Comprovacions dues cada 50 unitats. Es prestarà especial cura en l'execució dels ponts tèrmics. Situació i aplomat de les guies, penetració en la caixa, 5 cm. Separació de la fusteria, 5 cm com a mínim. Fixació de les guies. Caixa de persiana, fixació dels seus elements al mur. Estanquitat de les juntes de trobada de la caixa amb el mur. Aïllant tèrmic. Sistema de bloqueig des de l'interior, si s'escau. Lama inferior més rígida amb topalls que impedeixin la penetració de la persiana en la caixa. Accionament de la persiana.

- Amidament i abonament

ut o m² de buit tancat amb persiana, totalment muntada. Incloent tots els mecanismes i accessoris necessaris pel seu funcionament.

Tendals

Proteccions lleugeres de lona, en general plegables, que detenen parcial o totalment la radiació solar directa.

- Components

Peça/es tèxtil/s, opaques o translúcides, estructura de sustentació (braços laterals, etc.) i mecanismes d'ancoratge (tacs d'expansió i tirafons de cap hexagonal, cadmiat o galvanització).

Control i acceptació

Els materials i equips d'origen industrial, haurien de complir les condicions funcionals i de qualitat que es fixen en les corresponents normes i disposicions vigents relatives a fabricació i control industrial. Quan el material o equip arribi a obra amb certificat d'origen industrial que acrediti el compliment d'aquestes condicions, normes o disposicions, la seva recepció es realitzarà comprovant, únicament, les seves característiques aparents.

- Execució

Condicions prèvies

Els ancoratges es fixaran a elements resistents (fàbriques, forjats, etc.). Si són ampits de fàbrica l'gruix mínim no serà inferior a 15 cm. S'evitaran els següents contactes bimetal·lics: zinc en contacte amb acer, coure, plom i acer inoxidable; alumini amb plom i coure; acer dolç amb plom, coure i acer inoxidable; plom amb coure i acer inoxidable; coure amb acer inoxidable.

Fases d'execució

Abans de l'encàrrec, s'haurà de precisar el sortint màxim del tendal, segons D.T. Es muntaran segons el model i les instruccions específiques del fabricant, sota el control de l'oficina d'estudis corresponents. En el cas que el tendal dugui tambor d'enrotllament, aquest no entorpirà el moviment de les fulles de la fusteria. A causa del notable vol i del perill de danys per forts vents, s'empraran preferentment en els pisos inferiors dels edificis. S'encastaran a la façana els elements de fixació. El tendal quedarà aplomat i net.

Control i acceptació

Encastament a la façana. Elements de fixació.

- Amidament i abonament

m² de tendal completament acabat. Fins i tot ferratges i accessoris, totalment col·locat.

1.9 SISTEMA AILLAMENTS I PROTECCIONS

1.9.1 **SUBSISTEMA SOLERES (no s'escau en la present obra)**

Capa gruixuda de formigó donada sobre el terreny, que es pot disposar com a paviment com a base per a un enrajolat. Capa resistent composta per una sub-base granular compactada, impermeabilització i una capa de formigó amb espessor variable segons l'ús per al que està indicat. Dóna suport sobre el terreny, es podrà disposar directament com a paviment mitjançant un tractament d'acabat superficial, o es pot deixar com base per a un enrajolat. S'utilitza per a base d'instal·lacions o per a locals amb sobrecàrrega estàtica variable segons l'ús per al que està indicat (garatge, locals comercials, etc.). Existeixen diferents tipus de soleres, com les soleres de formigó lleuger i les soleres alleugerides.

Normes d'aplicació

Requisits mínim d'habitabilitat en els edificis d'habitatge i de la cèdula d'habitabilitat. D. 259/2003.

Codi Tècnic de l'Edificació. RD. 314/2006. DB SE-AE, Documento Básico Seguridad Estructural, Acciones en la edificación. DB HS-HS 1 (2.2.2), Salubridad, Protección frente a la humedad.

Construcció sostenible. D. 157/2002. Art.24.

Instrucción de Hormigón Estructural, EHE. RD. 2661/98.

Instrucción para el proyecto y la ejecución de obras de hormigón en masa o armado, EH-91. RD. 824/1988, RD. 1039/1991.

A) Components

Capa sub-base; Impermeabilització; Formigó en massa; Armadura de retracció; Sistema de drenatge; Material de juntes.

- Característiques tècniques mínimes

Capa sub-base. Graves, balastres compactades, etc.

Impermeabilització. Podrà ser de làmina de polietilè, etc.

Formigó en massa. *Ciment,* complirà les exigències pel que fa referència a la composició, característiques mecàniques, físiques i químiques que estableix la Instrucció per a la recepció de ciments RC-03. *Àrids:* compliran les condicions físico-químiques, físico-mecàniques i granulomètriques establertes en la Instrucció de formigó estructural EHE. *Aigua:* s'admetran totes les aigües potables i les tradicionalment emprades.

Armadura de retracció. Serà de malla electrosoldada de barres o filferros corrugats, que compleixi les condicions en referència a adherència i característiques mecàniques mínimes establertes a la Instrucció de formigó estructural EHE.

Sistema de drenatge. Drenatges lineals, tubs de formigó porós o de PVC, polietilè, etc. Drenatges superficials, làmines drenants de polietilè i geotèxtil, etc. Emmacat d'àrids naturals o procedents de matxucat, etc. Arquetes de formigó.

Material de juntes. Sellador de juntes de retracció: serà de material elàstic. Farciment de juntes de contorn: podrà ser de poliestirè expandit, etc.

Control i acceptació

Es realitzaran les comprovacions corresponents d'identificació i assaig en cada un dels següents capítols: ciment, àrids, malles electrosoldades, aigua, tubs drenants.

B) Execució

- Condicions prèvies

S'eliminaran de les graves apilades, les zones segregades o contaminades per pols, per contacte amb la superfície de suport, o per inclusió de materials estranys. L'àrid natural o de matxucat utilitzat com a capa de material filtrant estarà exempt d'argiles i/o marges i de qualsevol altre tipus de materials estranys. Es comprovarà que el material és homogeni i que la seva humitat és l'adequada per a evitar la seva segregació durant la seva posada en obra i per a aconseguir el grau de compactació exigít. Si la humitat no és l'adequada s'adoptaran les mesures necessàries per a corregir-la sense alterar l'homogeneïtat del material. Emmagatzematge i manipulació (criteris d'ús, conservació i manteniment) Els apilaments de les graves es formaran i explotaran, de manera que s'eviti la segregació i compactació de les mateixes. Les instal·lacions enterrades estaran acabades. Es fixaran punts de nivell per a la realització de la solera. Es compactaran i netejaran els sòls naturals. No es disposaran soleres en contacte directe amb sòls d'argiles expansives, ja que podrien produir-se abombaments, aixecaments i trencaments dels paviments, esquerdes de particions interiors, etc. El formigonament s'ha de fer a una temperatura ambient entre 5°C i 40°C.

- Fases d'execució

Preparació i comprovació de la superfície d'assentament. La sub-base granular s'estendrà sobre el terreny net i compactat. Es compactarà mecànicament i s'enrasarà. Es col·locarà la làmina de polietilè sobre la sub-base.

Col·locació del formigó. S'estendrà una capa de formigó sobre la làmina impermeabilitzant, el seu gruix vindrà definit en la DT segons l'ús i la càrrega que hagi de suportar. Si s'ha de disposar una malla electrosoldada es disposarà abans de col·locar el formigó. El curat es realitzarà mitjançant el rec, i es tindrà especial cura que no produeixi desrentat.

Execució de junts de formigonat. Juntes de contorn, abans d'abocar el formigó es col·locaran elements separadors de poliestirè expandit que formarà la junta de contorn al voltant de qualsevol element que interrompi la solera, com pilars i murs. Juntes de retracció, s'executaran mitjançant caixetons previstos o realitzats posteriorment a màquina. Ha de tenir junts transversals de retracció cada 25 m² i la distància entre ells no ha de ser de més de 6m. Els junts han de ser d'una fondària $\geq 1/3$ del gruix i d'una amplària de 3 mm. Ha de tenir junts de dilatació, a distàncies no superiors als 30 m, de tot el gruix del paviment. També s'han de deixar junts a les trobades amb d'altres elements constructius. Aquests junts han de ser d'1 cm d'amplària i han d'estar reblerts amb poliestirè expandit. Els junts de formigonament han de ser de tot el gruix del paviment i s'ha de procurar fer-los coincidir amb els junts de retracció.

Protecció i cura del formigó fresc. S'ha de vibrar fins a aconseguir una massa compacta, sense que es produeixin segregacions. Durant el temps de cura i fins a aconseguir el 70% de la resistència prevista, s'ha de mantenir la superfície del formigó humida. Aquest procés ha de durar com a mínim: 15 dies en temps calorós i sec, 7 dies en temps humit. El paviment no s'ha de trepitjar durant les 24 h següents a la seva formació.

Drenatge. Segons CTE DB HS1 punt 2.2.2. Si és necessari es disposarà una capa drenant i una capa filtrant sobre el terreny situada sota el sòl. En el cas que s'utilitzi com capa drenant un emmacat, ha de disposar-se una làmina de polietilè per sobre d'ella. Han de disposar-se tubs drenants, connectats a la xarxa de sanejament o a qualsevol sistema de recollida per a la seva reutilització posterior, en el terreny situat sota el sòl i, quan aquesta connexió aquest situada per sobre de la xarxa de drenatge, almenys una cambra de bombeig amb dues bombes d'eixugament. També farem el mateix a la base del mur. En el cas de murs pantalla els tubs drenants han de col·locar-se a un metre per sota del sòl i repartits uniformement al costat del mur pantalla. S'ha de disposar d'un pou drenant per cada 800 m² en el terreny situat sota el sòl. El diàmetre interior del pou ha de ser $\leq$ a 70 cm. El pou ha de disposar d'una envoltant filtrant capaç d'impedir l'arrossegament de fins del terreny. Han de disposar-se dues bombes, una connexió per a la evacuació a la xarxa de sanejament o a qualsevol sistema de recollida per a la seva reutilització posterior i un dispositiu automàtic per a que l'amirament sigui permanent.

Toleràncies d'execució. Gruix: -10mm, +15mm. Nivell: +-10mm. Planor: +-5mm/3m

Acabat. L'acabat de la superfície podrà ser mitjançant reglejat o coronament. La superfície de la solera s'acabarà mitjançant reglejat, o es deixarà a l'espera de l'enrajolat.

- Control i acceptació

Compactat del terreny serà de valor igual o major al 80% del Pròctor Normal en cas de solera semipesada i 85% en cas de solera pesada. Planor de la capa de sorra amidada amb regla de 3 m, no presentarà irregularitats locals superiors a 20 mm. Espessor de la capa de formigó: no presentarà variacions superiors a -1 cm o +1,50 cm respecte del valor especificat. Planor de la solera, amidada per encavalcament de 1,50 m de regla de 3 m, no presentarà variacions superiors a 5 mm, si no ha de portar revestiment posterior. Junta de retracció: la distància entre juntes no serà superior a 6 m. Junta de contorn: l'espessor i l'altura de la junta no presentarà variacions superiors a -0,50 cm o +1,50 cm respecte a l'especificat.

1.9.1.1 Amidament i abonament

m² quadrat de solera acabada, amb els seus diferents espessors i característiques del formigó, inclòs neteja i compactat de terreny.

ml les juntes i separadors de poliestirè, amb tall i col·locació del segellat.

m² de superfície amidada segons les especificacions de la DT, amb deducció de la superfície corresponent a obertures, d'acord amb els criteris següents: obertures d'1,00 m², com a màxim, no es dedueixen; obertures de més d'1,00 m², es dedueix el 100%.

1.9.2 **SUBSISTEMA DEFENSES**

1.9.2.1 BARANES

Defensa formada per barana composta de bastidor (pilastres i baranes), passamans i entrepilastres, ancorada a elements resistents com ara forjats, soleres i murs per a la protecció de persones i objectes de risc de caiguda entre zones situades a diferent alçada.

- Normes d'aplicació

Codi Tècnic de l'Edificació. RD 314/2006. DB SE-AE, DB SU.

Recobriments galvanitzats en calent sobre productes, peces i articles diversos construïts o fabricats amb acer o altres materials ferris. RD 2351/1985.

Especificacions tècniques dels tubs d'acer inoxidable soldades longitudinalment. RD 2605/1985.

- Components

Bastidor, passamà, entrepilastres, ancoratges i peces especials, normalment en baranes d'alumini per a fixació de pilastres i en baranes amb cargols.

Característiques tècniques mínimes

Bastidor. Els perfils que conformen el bastidor podran ser d'acer galvanitzat, aliatge d'alumini anoditzat, etc.

Passamans. Reunirà les mateixes condicions exigides a la baranes. En cas d'utilitzar cargols de fixació, per la seva posició, quedaran protegits del contacte directe amb l'usuari.

Entrepilastres. Els entrepilastres per a replè dels buits del bastidor podran ser de polimetacrilat, polièster reforçat amb fibra de vidre, PVC, fibrociment, etc..., amb gruix mínim de 5 mm, així mateix podran ser de vidre (armat, temperat o laminat), etc.

Ancoratges. Els ancoratges podran realitzar-se mitjançant: *placa aïllada*, en baranes d'acer per a fixació de les pilastres quan els seus eixos distin de la vora del forjat no menys de 10 cm i per a fixació de baranatge als murs laterals; *platina contínua*, en baranes d'acer per a fixació de les pilastres quan els seus eixos distin de la vora del forjat no menys de 10 cm, coincidint amb algun element prefabricat del forjat; *angular continu*, en baranes d'acer per a fixació de les pilastres quan els seus eixos distin de la vora del forjat no menys de 10 cm, o se situïn en la seva cara exterior; *pota d'agafament*, en baranes d'alumini, per a la fixació de les pilastres quan els seus eixos distin de la vora del forjat mínim 10 cm.

Peça especial. Normalment en baranes d'alumini per la fixació de pilastres i de baranatges amb cargols.

Control i acceptació

Es realitzaran les comprovacions corresponents d'identificació i assaig en cada un dels següents capítols: Perfils laminats i xapes, Tubs d'acer galvanitzat, Perfils d'alumini anoditzat i Perfils de fusta.

- Execució

Condicions prèvies

Les baranes s'ancoraran a elements resistents com ara forjats o soleres, i quan estiguin ancorades sobre ampits de fàbrica el gruix d'aquests serà superior a 15 cm. Sempre que sigui possible es fixaran els baranatges als murs laterals mitjançant ancoratges. Per prevenir el fenomen eletroquímic de la corrosió galvànica entre metalls amb diferent potencial, s'adoptaran les mesures següents: Evitar el contacte entre dos metalls de diferent activitat, en cas de no poder evitar el contacte, s'hauran de seleccionar metalls pròxims a la sèrie galvànica; Aïllar elèctricament els metalls amb diferent potencial; Evitar l'accés d'aigua i oxigen a la zona d'unió dels dos metalls; També s'evitaran els següents contactes bimetàl·lics: Zinc amb:

acer, coure, plom i acer inoxidable; Alumini amb: plom i coure; Acer dolç amb: plom, coure i acer inoxidable; Plom amb: coure i acer inoxidable; Coure amb: acer inoxidable.

Es dissenyaran segons el punt 3.2 del DB SU, SU-1, Seguretat enfront al risc de caigudes.

Fases d'execució

Replantejada en obra la barana, es marcarà la situació dels ancoratges. Alineada sobre els punts de replanteig, es presentarà i aplomarà amb tornapunts, fixant-ne provisionalment als ancoratges mitjançant punts de soldadura o cargolat suau. En cas de formigonar els ancoratges es rebran directament; en cas de forjats, murs o amb morter de ciment es rebran als trams previstos. En forjats ja executats s'ancoraran mitjançant tacs d'expansió amb encastament, no menor de 45 mm, i cargols. Cada fixació es realitzarà com a mínim amb dos tacs separats entre si 50 mm. Els ancoratges garantiran la protecció contra embranzides i cops durant tot el procés d'instal·lació. Així mateix mantindran l'aplomat de la barana fins que quedi definitivament fixada al suport. Es realitzaran, preferiblement, mitjançant plaques, platines o angulars, depenent de l'elecció del sistema i de la distància existent entre l'eix de les pilastres i la vora dels elements resistents. La unió del perfil de la pilastra amb l'ancoratge es realitzarà per soldadura, respectant-se les juntes estructurals mitjançant juntes de dilatació de 40 mm d'ample entre baranes. Sempre que sigui possible es fixaran els baranatges als murs laterals mitjançant ancoratges. Quan els entrepilastres i/o passamans siguin desmuntables, es fixaran amb cargols, ribets clavats, o peces d'acoblament desmuntables sempre des de l'interior.

Acabats. El sistema d'ancoratge al mur serà estanc, no originant penetració de l'aigua en el mateix mitjançant segellat i engravat amb morter, de la trobada de la barana amb l'element al que s'ancori. Quan els ancoratges d'elements tals com baranes o tamborets es realitzin en un plànol horitzontal de la façana, la junta entre l'ancoratge i la façana ha de realitzar-se de tal forma que s'impedeixi l'entrada d'aigua a través d'ella mitjançant el segellat, un element de goma, una peça metàl·lica o algun altre element que produeixi el mateix efecte.

Control i acceptació

Es realitzaran dues comprovacions cada 30 m. Es comprovarà que les barreres de protecció tinguin una resistència i una rigidesa suficient per a resistir la força horitzontal establerta en l'apartat 3.2 del Document Bàsic SE-AE, en funció de la zona en que es trobin. La força es considerarà aplicada a 1,2 m o sobre la vora superior de l'element, si aquest està situat a menys altura. En aquest cas, la barrera de protecció davant de seients fixos, serà capaç de resistir una força horitzontal a la vora superior de 3 kN/m i simultàniament amb ella, una força vertical uniforme de 1,0 kN/m, com a mínim, aplicada a la vora exterior. En les zones de tràfic i aparcament, els plafons o baranes i altres elements que delimitin àrees accessibles per als vehicles han de resistir una força horitzontal, uniformement distribuïda sobre una longitud de 1 m, aplicada a 1,2 m d'altura sobre el nivell de la superfície de rodatge o sobre la vora superior de l'element si aquest està situat a menys altura, el valor característic de la qual, es definirà en el projecte en funció de l'ús específic i de les característiques de l'edifici, no sent inferior a $q_k = 100$ kN.

Amidament i abonament

ml totalment acabat i col·locat. Incloent els passamans i les peces especials.

1.9.3 **SUBSISTEMA IMPERMEABILITZACIÓ I AÏLLAMENTS**

1.9.3.1 AÏLLAMENTS CONTRA EL FOC

Materials o productes que tenen propietats per impedir o retardar la propagació del foc. Hauran de complir la suficient resistència al foc segons la normativa del CTE DB SI 6 Resistència al foc de l'estructura, prenent els valors de les diferents accions i coeficients els obtinguts al DB-SE. Aquests materials poden ser: pintures, morters i plaques.

1.9.3.1.1 Normes d'aplicació

Codi Tècnic de l'Edificació. RD 314/2006. DB SI.

Reglament d'instal·lacions de protecció contra incendis. RD 1942/1993.

Classificació dels productes de construcció i dels elements constructius en funció de les seves propietats de reacció i de resistència en front al foc. RD 312/2005.

Taula per a la Interpretació de la Normativa de Seguretat Contra Incendis, TINSCI.

Instrucció Técnica Complementària, ITC-MIE-AP 5. BOE. 149; 23.06.82.

Manual d'Autoprotecció. Guia pel desenvolupament del Pla d'Emergència contra incendis i d'evacuació de locals i edificis.

Prevenió d'incendis en allotjaments turístics. BOE. 20.10.79.

Protecció contra incendis en establiments sanitaris. BOE. 252; 07.01.79.

Reglament de Seguretat contra incendis en els establiments industrials. RD. 2267/2004.

UNE. UNE 48287-1:1996 Sistemas de pinturas intumescentes para la protección del acero estructural. Parte 1: Requisitos.

UNE 48287-2:1996 Sistemas de pinturas intumescentes para la protección del acero estructural. Parte 2: Guía para la aplicación

Pintures ignífugues intumescentes

Preparació i aplicació d'un recobriments de pintura sobre perfils estructurals metàl·lics, per a augmentar la resistència i estabilitat al foc de l'element, mitjançant diferents capes aplicades en obra.

B) Execució

- Condicions prèvies

S'han d'eliminar les possibles incrustacions de ciment o de calç i s'ha de desgreixar la superfície. Ha de tenir el color, la brillantor i la textura uniformes. En el revestiment no hi ha d'haver fissures, bosses ni d'altres defectes, i ha de cobrir completament totes les parts descobertes dels perfils, inclòs les no accessibles. S'han d'aturar els treballs si es donen les condicions següents: Temperatures inferiors a 5°C o superiors a 30°C, Humitat relativa de l'aire > 60% Velocitat del vent > 50 km/h, i Pluja. Si un cop realitzats els treballs es donen aquestes condicions, s'ha de revisar la feina feta 24 h abans i s'han de refer les parts afectades. No es pot pintar sobre suports molt freds ni sobreescalfats.

- Fases d'execució

Preparació de la superfície a pintar, fregat de l'òxid i neteja prèvia si és el cas, amb aplicació de les capes d'imprimació, de protecció o de fons, necessàries i del tipus adequat segons la composició de la pintura d'acabat. El sistema d'aplicació del producte s'ha d'escollir d'acord amb les instruccions del fabricant i l'autorització de la D.F. Quan el revestiment estigui format per més d'una capa, la primera capa s'ha d'aplicar lleugerament diluïda, segons les instruccions del fabricant

Aplicació successiva, amb els intervals d'assecat, de les capes de pintura d'acabat. La pintura d'acabat no ha d'impedir el desenvolupament de l'escuma que genera la pintura intumescent i la seva conseqüent expansió en cas d'incendi. La imprimació ha de compatibilitzar la protecció anticorrosiva amb la protecció al foc. Ha de tenir una consistència adequada per a la seva aplicació amb rodet, brotxa o pistola.

1.9.3.1.2 Control i acceptació

Ha de comprovar-se la compatibilitat entre la capa d'imprimació antioxidant i la pintura intumescent, al igual que amb la pintura d'acabat.

1.9.3.1.3 Amidament i abonament

m² de superfície realment pintada segons les especificacions de la D.T.

Morters

Formació de revestiment aïllant amb morter sobre elements superficials o lineals.

A) Components

Revestiment aïllant d'1 a 1,5 cm de gruix amb morter d'escaiola i perlita estès sobre elements superficials amb mitjans manuals. Revestiment aïllant de 2 a 5 cm de gruix amb morter de ciment i perlita amb vermiculita, projectat sobre elements superficials o lineals.

B) Execució

- Condicions prèvies

L'aïllament ha de ser continu i ha de cobrir tota la superfície per aïllar. Ha de tenir un aspecte uniforme i sense defectes. A la superfície seca no hi ha d'haver fissures, forats o d'altres defectes. S'ha d'aplicar sobre superfícies netes. S'han de picar els elements no rugosos per tal d'afavorir l'adherència del morter. La temperatura de treball ha de ser $\geq 5^{\circ}\text{C}$. S'ha d'aplicar abans que s'hagi iniciat el procés d'adormiment. S'ha de protegir de pluges, glaçades, temperatures altes, vibracions i impactes fins al seu enduriment. No s'han d'afegir additius al producte preparat.

- Fases d'execució

Aïllament estès amb mitjans manuals: Neteja i preparació del suport, estesa del material. La superfície del revestiment ha de quedar llisa, amb la planor i l'aplomat previstos. Toleràncies d'execució: Planor: ± 10 mm/2 m, Aplomat: ± 10 mm/3m. Aïllament projectat: Neteja i preparació del suport, projecció del material en varies capes, curat. L'aïllament ha de quedar ben adherit al suport. L'element ha de quedar revestit de manera uniforme i amb acabat rugós. Toleràncies d'execució: per gruix de 2 a 5cm entre -2 a $+15$ mm.

C) Amidament i abonament

m² de superfície amidada segons les especificacions de la D.T.

Plaques

Revestiments realitzats amb plaques de silicat càlcic, per a la protecció contra el foc de sostres i elements estructurals, com sostres i biguetes de fusta, sostre de formigó, sostre de formigó i xapa d'acer col·laborant, bigues i pilars de fusta i bigues i pilars metàl·lics.

També es poden utilitzar en cel ras, suportades per un entramat de perfils suspesos mitjançant barres regulables. El sistema sustentant de les plaques pot ser fix o desmuntable.

A) Execució

- Condicions prèvies

El conjunt acabat ha de ser estable i indeformable. Ha de formar una superfície plana i ha d'estar al nivell previst. En el revestiment acabat no hi ha d'haver peces esquerdades, trencades ni defectes apreciables. La manipulació de les plaques (talls, forats per a instal·lacions, etc.) s'ha de fer abans de fixar-les al suport. Els cargols han d'entrar perpendicularment al pla de la placa, i la penetració del cap ha de ser la correcta. El material col·locat s'ha de protegir d'impactes, de pressions o d'altres accions que el puguin alterar.

Per cel ras: Si les plaques són de cara vista, en el revestiment acabat no hi ha d'haver peces esquerdades, trencades, escantonades ni tacades. Si el sistema és fix, sense entramat, les plaques han d'anar penjades al sostre mitjançant filferros galvanitzats i estopa enguixada.

- Fases d'execució

Revestiment de sostre de fusta. Preparació de tires de silicat càlcic de 200 mm d'amplària com a mínim. Fixades directament a la fusta mitjançant grapes o cargols. Preparació de les plaques (talls, forats, etc.). Col·locació de llana de roca al sostre. Fixació de les tires de silicat càlcic a les biguetes. Col·locació de les plaques. Si es col·loca una segona capa de plaques, la junta d'aquestes no coincidirà amb la primera capa, i es fixarà d'igual manera que la primera capa, atravesant-la fins arribar a la fusta. Segellat dels junts.

Revestiment de sostre de formigó. Preparació de les plaques (talls, forats, etc.). Col·locació de les plaques. Les plaques poden instal·lar-se sobre l'encofrat a l'hora de formigonar, quedant la placa com encofrat perdut. S'utilitzaran cargols o tires de placa de silicat càlcic per complementar la subjecció. La fixació de les plaques es realitzarà mitjançant cargol o tac metàl·lic expansiu directament sobre el formigó. Segellat dels junts.

Revestiment de sostre de xapa col·laborant. Preparació de tires de silicat càlcic de 200 mm d'amplària com a mínim. Preparació de les plaques (talls, forats, etc.). Fixació de les tires de silicat càlcic a la xapa. La fixació de les plaques es realitzarà mitjançant cargol o tac metàl·lic expansiu. Col·locació de les plaques. Segellat dels junts.

Revestiment de bigues i pilars. Preparació de les plaques (talls, forats, ...) El gruix de les plaques de silicat càlcic es calcularà en funció del factor forma del perfil i aplicant les taules subministrades pel fabricant. Preparació de peces rigiditzadores, si és el cas. Quan els perfils tinguin una alçària superior a 600mm es col·locarà una peça rigiditzadora de 100mm d'amplària. Col·locació de les plaques. La fixació de les plaques es realitzarà mitjançant grapes o cargols i tacs d'acer. Separació entre punts de fixació: Distància entre cargols: $\leq 200\text{mm}$, Distància del cargol a l'extrem de la placa: $\leq 50\text{mm}$, Distància entre grapes: $\leq 100\text{mm}$, Distància de la grapa a l'extrem de la placa: $\leq 20\text{mm}$. Segellat dels junts.

Per cel ras suport mitjançant entramat de perfils: Si el sistema és desmuntable, s'ha de col·locar un perfil fixat a les parets, a tot el perímetre. Si el sistema és fix, tots els junts, les arestes de cantonades i els racons han d'estar segellats degudament amb màstic per a junts. Si degut a irregularitats de la paret, queden espais entre ella i la placa s'haurà reomplir prèviament amb llana de roca. S'han de col·locar els punts de fixació suficients per tal que la fletxa dels perfils de l'entramat sigui l'exigida. Separació entre punts de suspensió: $\leq 1250\text{ mm}$. Separació entre cargols i extrem de la placa: $\geq 15\text{ mm}$. Fletxa màxima dels perfils de l'entramat: $\leq 1/360$ de la llum.

Toleràncies generals d'execució: Alineació dels perfils: $\pm 2\text{ mm}/2\text{ m}$.

B) Amidament i abonament

m² de superfície amidada segons les especificacions de la D.T.

1.9.3.2 AÏLLAMENTS TÈRMICS-ACÚSTICS

Materials o productes que tenen propietats per impedir o retardar la propagació de la calor, fred i/o sorolls. Aquests materials poden ser rígids, semirígids i flexibles o granulars, pulverulents i pastosos.

A) Normes d'aplicació

Codi Tècnic de l'Edificació. RD 314/2006. DB HE, DB HE1, DB HR.

Ecoeficiència en els edificis. RD 21/2006.

Llei de protecció contra la contaminació acústica. Llei 16/2002.

Llei del soroll. Ley 37/2003.

Contaminació acústica. RD 1513/2005.

Normes sobre la utilització de les espumes d'urea-formol usades com aïllants a l'edificació. BOE. 113; 11.05.84

Rígid, semirígid i flexible

A) Components

Aïllants rígids (poliestirè expandit, vidre cel·lular, llanes de vidre revestides amb làmines de algun altre material), camises aïllants, aïllants semirígid, aïllants flexibles (llanes de vidre aglomerat amb material sintètic, llanes de roca aglomerada amb material industrial, poliuretans, polietilens), fixacions: material d'unió (adhesius o coles de contacte o de pressió, adhesius tèrmics) o amb subjeccions (feix d'alumini, perfils laterals, claus inoxidable amb cap de plàstic i cintes adhesives)

- Característiques tècniques mínimes

Aïllament en camises aïllants. En canonades i equips situats a la intempèrie, les juntes verticals se segellaran convenientment. L'aïllament tèrmic de xarxes enterrades haurà de protegir-se de la humitat i dels corrents d'aigua subterrànies o vessaments. Les vàlvules, argolles i accessoris s'aïllaran preferentment amb casquets aïllants desmuntables de diverses peces, amb espai suficient perquè al llevar-los es puguin desmuntar aquelles.

Aïllament en plaques. Formació d'aïllament amb plaques i feltres de diferents materials, poliestirè expandit, extruït, expandit amb ranures en una de les seves cares, expandit moldejat per a terra radiant, escumes de poliuretà, de llana de vidre o llana de roca, de suro aglomerat, de vidre cel·lular. Totes es poden col·locar fixades mecànicament, i sense adherir. Els poliestirens, llanes de vidre i suro aglomerat es poden col·locar també amb morter i adhesiu. Les de vidre cel·lular amb morter i pasta de guix. Les de poliuretà, llanes de vidre i suro aglomerat també es poden col·locar amb oxiasfalt. I només les plaques de poliestirè poden anar fixades als connectors que uneixen la paret passant amb l'estructura i subjectes a aquests mitjançant volanderes de plàstic.

Aïllament en plafons sandwich. Revestiments fonoabsorbents realitzats amb panells de planxa perforada i llana de roca a l'interior.

- Control i acceptació

Etiqueta identificativa indicant la classe de producte, el tipus i els espessors. Els materials que vinguin avalats per Segells o Marques de Qualitat haurien de tenir la garantia per part del fabricant del compliment dels requisits i característiques mínimes exigides en el DB HE 1 del CTE, pel que podrà realitzar-se la seva recepció sense necessitat d'efectuar comprovacions o assajos. Les unitats d'inspecció estaran formades per materials aïllants del mateix tipus i procés de fabricació, amb el mateix espessor en el cas dels quals tinguin forma de placa o flassada. Les fibres minerals duren SEGELL INCE i ASTM-C-167 indicant les seves característiques dimensionals i la seva densitat aparent. Aquestes característiques es determinaran cada 1.000 m² de superfície o fracció, en camises aïllants cada 100 m o fracció i en formigons cel·lulars espumosos cada 500 m² o fracció.

B) Execució

- Condicions prèvies

L'aïllament ha de quedar ben adherit al suport, excepte quan es col·loca no adherit. Ha de tenir un aspecte uniforme i sense defectes. El suport ha de ser net. Ha de ser continu i ha de cobrir tota la superfície per aïllar. S'ha de treballar amb vents inferiors a 30 km/h. L'aïllament s'ha de protegir de la pluja durant i després de la col·locació. El material col·locat s'ha de protegir d'impactes, de pressions o d'altres accions que el puguin alterar. El poliuretà i el poliestirè s'ha de protegir d'una exposició solar molt llarga.

- Fases d'execució

Preparació de l'element (retalls, etc)

Neteja i preparació del suport. Les plaques i els feltres han de quedar col·locats a tocar, a trencajunt. En les plaques que van fixades als connectors, el junt entre les plaques no ha de coincidir amb el connector de la paret. En les plaques col·locades no adherides, s'han de prendre les precaucions necessàries perquè ni el vent ni d'altres accions no el desplacin. Quan l'aïllament porta barrera de vapor (paper kraft), aquesta ha de quedar situada a la cara calenta de l'aïllament. Quan l'aïllament va revestit amb làmina plàstica (protecció elàstica, làmina plàstica de color blanc o tel decoratiu), aquesta ha de quedar situada a la cara vista de l'aïllament. Quan l'aïllament porta paper kraft o protecció elàstica, els junts han de quedar segellats amb cinta adhesiva. Qualsevol forat a la barrera de vapor en l'execució, ha de ser reparat amb cinta adhesiva impermeable al vapor.

Col·locació de l'element

Plaques col·locades amb adhesiu, oxiasfalt, emulsió bituminosa o pasta de guix. El suport ha d'estar lliure de matèries estranyes (pols, greixos, olis, etc.). El grau d'humitat del suport ha d'estar dins dels límits especificats pel fabricant.

Plaques moldejades per a terra radiant. Les plaques han de quedar encaixades per les vores, col·locades de manera que les ranures per a allotjar els conductes de calefacció, quedin alineades i siguin contínues. La cara llisa de la placa ha de quedar recolzada sobre la base del paviment i els resalts per a suport dels conductors, han de quedar a la part superior.

Aïllament exterior per a suport de revestiment continu. La barreja adhesiu-ciment, ha de ser homogènia. No ha de tenir grumolls ni parts seques. L'adhesiu s'ha d'aplicar seguint les instruccions del fabricant. La fixació mecànica de les plaques s'ha de fer després de 24 h, com a mínim, d'haver-les col·locat. El procés d'aplicació de la malla ha de constar d'una primera capa d'adhesiu, col·locació de la malla a pressió sobre l'adhesiu fresc i a continuació, una capa d'adhesiu. La malla ha de cobrir tota la superfície a revestir i quedar totalment recoberta per l'adhesiu. En els punts singulars (cantones, angles d'obertures, etc.), la malla ha d'anar reforçada. Ha de formar una superfície plana, sense bosses. Ha de quedar ben adherida al revestiment. Gruix de la capa d'adhesiu sota les plaques: ≤ 6 mm. Encavalcament de la malla: ≥ 10 cm i planor: ± 3 mm/2 mm.

Control i acceptació

L'aïllament anirà protegit amb els materials necessaris perquè no es deteriori amb el pas del temps. El recobriments o protecció de l'aïllament es farà de tal manera que aquest quedi ferm i ho faci durador. Haurà de comprovar-se la correcta col·locació de l'aïllament tèrmic, la seva continuïtat i la inexistència de ponts tèrmics en fronts de forjat i suports, segons les especificacions de la D.T. o de la D.F. Es comprovarà la ventilació de la cambra d'aire si n'hi hagués.

C) Amidament i abonament

m² de planxes o panells totalment col·locats, incloent segellat de les fixacions en el suport, en el cas que siguin necessàries.

ml de camises aïllants.

Granulars o pulverulents i pastosos

A) Components

Aïllaments granulars o pulverulents (argila expandida, perlita expandida) i pastosos que es conformen en obra, adaptant aquest aspecte en primer lloc per passar posteriorment a tenir les característiques de rígid o semirígid (espuma de poliuretà feta in situ, espumes elastomèriques, formigons cel·lulars)

Fixacions. Material d'unió (adhesius o coles de contacte o de pressió, adhesius tèrmics) o amb subjeccions (feix d'alumini, perfils laterals, claus inoxidables amb cap de plàstic i cintes adhesives)

- Característiques tècniques mínimes

Aïllaments amorfs, amb nòduls de llana de vidre. Formació d'aïllament en solera, en revestiment de paraments, en reblert de cambres o projectat, amb materials sense forma específica (granulats, escumes, formigons o morters).

Col·locats en solera. Inclosa la formació de mestres, de 10 a 20 cm de gruix i acabat remolinat, amb morter de perlita i ciment; morter de vermiculita i ciment; formigó cel·lular sense granulats o amb formigó d'argila expandida abocada en sec.

Col·locats en revestiment de paraments de 2 a 4 cm de gruix amb morter de perlita i escaiola amb acabat lliscat; morter de perlita i (ciment o escaiola) o morter de vermiculita i ciment, amb acabat remolinat.

Col·locat projectat d'1 a 4 cm de gruix amb escuma de poliuretà.

Col·locat en reblert de cambres de 4 a 10 cm de gruix amb perlita i vermiculita expandides; grànols de poliestirè expandit o de suro; flocs de fibra de vidre; o escuma d'urea formol.

- Control i acceptació

Etiqueta identificativa indicant la classe de producte, el tipus i els espessors. Els materials que vinguin avalats per Segells o Marques de Qualitat haurien de tenir la garantia per part del fabricant del compliment dels requisits i característiques mínimes exigides en el DB HE 1 del CTE, pel que podrà realitzar-se la seva recepció sense necessitat d'efectuar comprovacions o assajos. Les unitats d'inspecció estaran formades per materials aïllants del mateix tipus i procés de fabricació, amb el mateix espessor en el cas dels quals tinguin forma de placa o flassada. Les fibres minerals duren SEGELL INCE i ASTM-C-167 indicant les seves característiques dimensionals i la seva densitat aparent.. Aquestes característiques es determinaran cada 1.000 m² de superfície o fracció, en camises aïllants cada 100 m o fracció i en formigons cel·lulars espumosos cada 500 m² o fracció.

B) Execució

- Condicions prèvies

L'aïllament ha de ser continu i ha de cobrir tota la superfície per aïllar. Ha de tenir un aspecte uniforme i sense defectes. Per al morter la temperatura de treball ha de ser $\geq 5^{\circ}\text{C}$. Per aïllaments projectats s'ha de treballar amb vents inferiors a 20 km/h i amb una humitat ambiental inferior al 80%. Haurien de quedar garantides la continuïtat de l'aïllament i l'absència de ponts tèrmics i/o acústics, per a això s'utilitzaran les juntes i se seguiran les instruccions del fabricant o especificacions de projecte.

- Fases d'execució

Per aïllament en solera i paraments: neteja i preparació del suport, estesa del material i execució de l'acabat. La superfície del revestiment ha de tenir la planor i l'aplomat previstos. La mescla ha d'estar preparada de manera que en resulti una barreja homogènia i sense segregacions. S'ha d'aplicar abans que s'hagi iniciat el procés d'adormiment.

Per aïllament projectat: neteja i preparació del suport, projecció del material en vàries capes i curat. L'aïllament ha de quedar ben adherit al suport.

Per aïllament en reblert de cambres: repàs de les superfícies que limiten la cambra i aplicació del material. El procés d'injecció s'ha de fer mitjançant una màquina especial i s'han de seguir les instruccions donades pel fabricant per tal de garantir el rebliment total de la cambra. S'ha de començar per la part inferior del parament.

- Control i acceptació

L'aïllament anirà protegit amb els materials necessaris perquè no es deteriori amb el pas del temps. El recobriment o protecció de l'aïllament es farà de tal manera que aquest quedi ferm i ho faci durador. Haurà de comprovar-se la correcta col·locació de l'aïllament tèrmic, la seva continuïtat i la inexistència de ponts tèrmics en fronts de forjat i suports, segons les especificacions de projecte o director d'obra. Es comprovarà la ventilació de la cambra d'aire si n'hi hagués.

C) Amidament i abonament

m³ de replens o projeccions.

1.9.3.3 AÏLLAMENTS CONTRA LA HUMITAT

Materials o productes que tenen propietats protectores contra el pas de l'aigua i la formació d'humitats interiors. Aquests materials poden ser imprimadors o pintures, per a millorar l'adherència del material impermeabilitzant amb el suport o per si mateixos, o làmines i plaques.

A) Normes d'aplicació

Codi Tècnic de l'Edificació. RD 314/2006. DB HS, DB HE1.

Ecoeficiència en els edificis. RD 21/2006.

UNE. *Sistemes d'impermeabilització de materials bituminosos.* UNE 104400-2:1995, UNE 104400-3:1999, UNE 104400-5:2000, UNE 104402:1996. *Sistemes d'impermeabilització de materials plàstics.* UNE 104416:2001, UNE 104421:1995.

Imprimadors

Capa de cobertura per a impermeabilització de paraments horitzontals o verticals, mitjançant l'aplicació d'un producte líquid.

A) Components

Imprimadors bituminosos (emulsions asfàltiques o pintures bituminoses), polímers sintètics (poliuretans, epoxi-poliuretà, epoxi-silicona, acrílics, emulsions d'estirè-butadiè, epoxi-betum, polièster) i l'alquitrà-brea (alquitrà amb resines sintètiques...).

B) Execució

- Condicions prèvies

El recobriment aplicat ha de formar una capa uniforme i contínua, que ha de cobrir tota la superfície a impermeabilitzar. Ha de quedar ben adherit al suport. El gruix total del recobriment, el nombre de capes i la forma d'aplicació han de ser les definides a la D.T. o en el seu defecte, les especificades per la D.F. S'han d'aturar els treballs en el cas de pluja, neu o si la velocitat del vent és superior a 50 km/h. S'han de realitzar a una temperatura ambient superior als 10°C. Les aigües superficials que poden afectar els treballs s'han de desviar i conduir a fora de l'àrea a impermeabilitzar. Les zones que per la seva forma puguin retenir aigua a la seva superfície s'han de corregir abans de l'execució. La superfície del suport ha de estar neta de pols, d'olis i greixos, no ha de tenir material engrunat. Els treballs no s'han de continuar abans que s'assequi l'imprimació.

- Fases d'execució

Neteja i preparació de la superfície. Abans d'aplicar el producte, el suport s'ha de tractar amb una mà d'imprimació.

Aplicació de l'imprimació, en el seu cas. Aplicació successiva, amb els intervals d'assecat, de les capes necessàries del producte.

- Control i acceptació

Els imprimadors haurien de dur en l'envàs del producte les seves incompatibilitats i l'interval de temperatures per ser aplicats. En la recepció del material ha de controlar-se que tota la partida subministrada sigui del mateix tipus. Si durant l'emmagatzematge les emulsions asfàltiques se sedimenten, han de poder adquirir la seva condició primitiva mitjançant agitació moderada.

C) Amidament i abonament

m² de superfície amidada segons les especificacions de la D.T. Dins d'aquesta unitat s'inclou la preparació de la superfície i els treballs que calguin per a la seva completa finalització.

Làmines

Capa de cobertura per la impermeabilització de paraments horitzontals o verticals, mitjançant la col·locació d'una o varies membranes.

A) Components

Làmines bituminoses (d'oxiasfalt, d'oxiasfalt modificat, de betum modificat, làmines extruïdes de betum modificat amb polímers o plastòmers, plaques asfàltiques, làmines d'alquitrà modificat amb polímers), plàstiques (policlorur de vinil P.V.C., polietilè d'alta densitat P.E.A.D., polietilè clorat, polietilè clorosulfonat) o de cautxú sintètic (butil, etc.)

- Característiques tècniques mínimes

(nomenclatura i especificacions segons UNE corresponents).

Membranes de làmines bituminoses no protegides. Adherides en calent i oxiasfalt (PA), o no adherides sobre làmina separadora (PN).

Membranes de làmines bituminoses amb autoprotecció mineral. **Adherides en calent i oxiasfalt (GA), o semiadherides (GS).**

Membranes de làmines bituminoses amb autoprotecció metàl·lica. **Adherides en calent i oxiasfalt (MA), o semiadherides (MS).**

Membranes clavades de plaques bituminoses amb autoprotecció mineral. Col·locades amb fixacions mecàniques (GF).

Membranes amb làmines de PVC no protegides. Làmines de policlorur de vinil sense armadura o amb armadura de malla de fibra de vidre o polièster. Col·locades adherides a la base amb adhesiu o sense adherir.

Membranes amb làmines de PVC autoprotegides. Làmines de policlorur de vinil sense armadura o amb armadura de malla de fibra de vidre o polièster.

Panells i làmines drenants de polietilè en relleu. Làmines de polietilè d'alta densitat, conformades amb relleu amb nòduls, amb o sense un geotèxtil incorporat.

Barreres sintètiques i metàl·liques.

Membranes amb làmines separadores de polipropilè, polietilè i polièster.

Membranes amb làmines elastomèriques. Làmines de cautxú sintètic no regenerat (butil).

B) Execució

- Condicions prèvies

Els treballs s'han de realitzar a la temperatura ambient indicada. S'han d'aturar els treballs quan hagi neu o gel sobre la coberta, quan plogui o la coberta estigui mullada o quan la velocitat del vent sigui superior a 60 km/h. La superfície del suport ha de ser uniforme, ha d'estar neta i no ha de tenir cossos estranys. No ha de tenir buits ni ressals de més d'un 20% del gruix de la impermeabilització. Si el suport és de formigó o de morter de ciment, cal que la superfície estigui endurida i seca. Abans de col·locar la membrana han d'estar preparats tots els punts singulars de la coberta (xamfrans, junts, acords amb paraments, etc.). El procés d'elaboració de la membrana no ha de modificar les característiques dels seus components. Els encavalcaments s'han de fer amb les làmines totalment seques i netes. No s'han d'unir més de 3 làmines en el mateix punt. Les làmines no han de quedar en contacte directe amb poliestirè expandit, si es preveu que poden assolir temperatures >30°C. Les làmines col·locades s'han de protegir del pas de persones, equips o materials, les no protegides s'han de protegir, també, del sol. El conjunt de la membrana ha de tenir un aspecte superficial pla i regular. Ha de ser estanca. Cal comprovar la compatibilitat específica entre un aïllament a base d'escumes plàstiques i la membrana. El suport format a base de plaques d'aïllament tèrmic, ha de tenir una cohesió i estabilitat tals que sigui capaç de proporcionar la solidesa necessària en front de les sol·licitacions mecàniques i tèrmiques exteriors. En el cas de membranes adherides, ha de permetre l'adhesió de la membrana sobre les plaques, pel que és necessari que les membranes i plaques siguin compatibles entre elles.

- Fases d'execució

Bituminoses. Membrana formada per làmines o armadures bituminoses o fulls d'alumini. Les làmines adherides en calent, s'han d'adherir entre elles i al suport, per pressió, un cop estovat el betum propi en aplicar calor. La membrana ha de cavalcar sobre els paraments verticals 15 cm mínim i ha de quedar ben adherida. Prèviament s'ha de donar una mà d'imprimació a la paret. Els junts de dilatació de la capa de pendent han de portar un material de reblert elàstic, compatible químicament amb els components de la impermeabilització. La làmina ha de ser contínua sobre el junt. Els acords amb els paraments verticals, buneres i altres elements que traspassin la membrana, han d'anar reforçats. *Toleràncies d'execució:* encavalcaments: ± 20 mm.

Làmines adherides amb oxiasfalt. Les làmines s'han d'adherir entre elles i al suport, amb oxiasfalt en calent. S'han de desenrotllar a sobre d'aquest abans que no es refredi. En les làmines semiaherides s'ha de pressionar de manera que l'oxiasfalt penetri en les perforacions de la làmina perforada. La làmina autoprotegida es pot estendre sobre l'oxiasfalt fred, aplicant escalfor a mida que es desenrotlla. L'oxiasfalt s'ha d'estendre a una temperatura entre 160°C i 200°C. No s'han de superar mai els 260°C en caldera. *Membrana fixada mecànicament.* Els elements de la membrana han de quedar fixats sòlidament al suport amb tatxes d'acer. En les membranes formades per una làmina bituminosa, abans de col·locar les plaques, el suport ha de quedar cobert per la làmina. Les cabotes de les tatxes han de quedar sempre cobertes per un gruix de placa. Les plaques han de cavalcar entre elles i protegir el sentit del recorregut de l'aigua. A cada punt ha d'haver-hi un mínim de dues plaques superposades. El carener ha de quedar reforçat, de manera que a cada punt es superposin tres plaques. Les plaques molt exposades al vent, o bé en contacte amb accessoris metàl·lics han de quedar adherides per aplicació d'escalfor o amb adhesiu asfàltic. Les plaques s'han de començar a col·locar a partir de la cota més baixa. La primera filada del ràfec s'ha de col·locar invertida.

Membrana formada per fulls d'alumini, adherits amb màstic modificat de base quitrà. Les capes de màstic de base quitrà han de ser contínues i de gruix uniforme. La membrana ha de cavalcar sobre els paraments verticals 15 cm com a mínim i ha de quedar ben adherida en aquesta prolongació. La vora superior del full d'alumini exterior, ha de quedar protegida o bé encastada dins d'una regata, que ha de quedar tapada amb morter de ciment pòrtland. Els junts de dilatació de la capa de pendent, han de portar un suport flexible fixat a les vores. La làmina ha de ser contínua sobre el junt. Gruix per capa de màstic: ≥ 3 mm. El màstic bituminós s'ha d'aplicar en calent. La temperatura a la caldera ha d'estar entre els 145°C i els 165°C. L'alumini s'ha de col·locar en bandes de llargària ≤ 2 m. S'ha d'escalfar lleugerament la superfície del màstic bituminós ja estès, abans de col·locar-hi la làmina. El màstic de base de quitrà no es pot posar en contacte amb d'altres materials bituminosos ni amb poliestirè expandit o extruït.

Plàstiques o de cautxú sintètic. Segellat de junts amb massilla. El segellat ha de ser continu, homogeni, sense bombolles d'aire i uniforme. Ha de quedar ben adherit a ambdós llavis del junt. No s'ha d'aplicar en temps humit (pluja, rosada, etc.). El fons i les cares del junt per segellar han de ser nets i secs. El producte s'ha d'aplicar forçant-ne la penetració.

Membrana adherida. Aplicació de l'adhesiu. Col·locació de la làmina. Resolució dels elements singulars (angles, junts, acords, etc.). S'admeten soldadures per fusió en fred o per aplicació d'escalfor. Les làmines s'han d'unir entre elles i al suport amb l'adhesiu aplicat a les dues cares dels elements per unir i per pressió. No han de quedar bosses d'aire. L'adhesiu ha de ser sec al tacte quan es col·loqui.

Membrana no adherida o fixada mecànicament. Col·locació de la làmina. Resolució dels elements singulars (angles, junts, acords, etc.). Ha de quedar fixada mecànicament al suport en tota la seva superfície, i adherida en el seu perímetre i al voltant de tots els elements que la traspassin. Les fixacions han de quedar situades formant línies paral·leles entre elles i a les vores de l'element per cobrir. S'han d'utilitzar tacs de PVC i visos amb volanderes o platines que garanteixin l'estanquitat de la fixació. Les làmines s'han d'unir entre elles per: *Soldadura química* amb un agent de soldadura per fusió en fred, *Soldadura en calent* fusió del material al aplicar calor i per pressió, *Adhesiu* aplicat a les dues cares dels elements a unir i per pressió.

Membranes amb làmines de PVC. Cal assegurar-se que la membrana que no porta armadura, no es separarà, dels paraments verticals del perímetre. Els acords amb els paraments verticals han de ser aixamfranats o corbats. Les làmines han de cavalcar entre elles i protegir el sentit del recorregut de l'aigua, aquests cavalcaments no han de coincidir amb els aiguafons ni amb els junts de dilatació de la capa de pendents. La membrana ha de cavalcar sobre els paraments verticals 15 cm com a mínim, ha de quedar ben adherida en aquesta prolongació i encastada dins d'una regata que s'ha de tapar amb morter de pòrtland. En el cas que no es pugui fer regata, la membrana ha de quedar soldada a un connector amb acabat termoplàstic, fixat mecànicament. Els junts de dilatació de la capa de pendents han de portar encastat un cordó cel·lular de polietilè tou. La làmina ha de ser contínua sobre el junt. La làmina ha de cavalcar un mínim de 5 cm dintre dels elements de desguàs. En aquests punts ha d'anar soldada o fixada a pressió.

Membrana amb làmines elastomèriques. Neteja prèvia amb benzina les zones per unir. No ha de quedar tibada. La membrana semiadherida, ha de quedar parcialment adherida al suport per bandes distribuïdes uniformement. L'amplària i separació de les bandes ha de ser la indicada en la D.T. Els cavalcaments han de quedar units amb adhesiu en tota la seva llargària. S'admeten les unions fetes a fàbrica sempre que siguin vulcanitzades amb premsa.

Panells i làmines drenants de polietilè en relleu. En el cas de làmina amb geotèxtil, en l'acord amb el tub de drenatge, la làmina ha de passar per la part inferior i el geotèxtil per la superior, de manera que es protegeixen els porus de drenatge de l'obstrucció produïda per les partícules de terreny. La cara amb nòduls ha de quedar en contacte amb la superfície a impermeabilitzar i l'altra cara ha de quedar en contacte amb l'origen de l'humitat (terreny).

- Control i acceptació

Les làmines i el material bituminós haurien de dur, en la recepció en obra, una etiqueta identificativa indicant la classe de producte, el fabricant, les dimensions i el pes net per m². Disposaran de SEGELL INCE-AENOR i d'homologació MICT. Amb les dades corresponents. Si el producte posseeix un Distintiu de Qualitat homologat pel ministeri de Foment, la D.F. pot simplificar la recepció, reduint-la a la identificació del material.

C) Amidament i abonament

m² de superfície amidada segons les especificacions de la D.T., deducció de la superfície corresponent a buits: forats de menys d'1m², inclouen igualment l'acabament específic dels acords amb els paraments o elements verticals, utilitzant.

1.10 SISTEMA COMPARTIMENTACIÓ INTERIOR/ACABATS

1.10.1 SUBSISTEMA PARTICIONS

1.10.1.1 ENVANS

Paret sense missió portant.

1.10.1.1.1 Envans de ceràmica

Envà de maó ceràmic pres amb morter de ciment i/o calç o guix, que constitueix particions interiors.

A) Normes d'aplicació

Codi Tècnic de l'Edificació. CTE-DB SE-AE, Documents Bàsics Seguretat Estructural, Accions a l'Edificació; CTE-DB SE-F, Documents Bàsics Seguretat Estructural, Fàbrica; CTE-DB SI. Annex F, Fàbrica, Resistència al foc dels elements de totxo ceràmic o silici-calcari i el bloc de formigó; CTE-DB HR, Protecció enfront al Soroll.

Norma de Construcció Sismoresistent, NCSE-02. BOE. 11/10/02.

Norma reglamentària d'edificació sobre accions en l'edificació en les obres de rehabilitació estructural de sostres d'edificis d'habitatges, NRE-AEOR-93. O. 18/01/94.

Pliego General de Condiciones para la recepción de los ladrillos cerámicos en las obras de construcción, RL-88. BOE. 3/08/88.

Pliego General de condiciones para la recepción de yesos y escayolas en las obras de construcción, RY-85. BOE. 10/06/1985

Pliego General de condiciones para la recepción de bloques de hormigón en las obras de construcción, RB-90. BOE. 165; 11/07/90.

B) Components

1.10.1.1.2 Maons, morter i revestiment interior

- Característiques tècniques mínimes

Maons. Compliran les condicions que s'especifiquen en el Plec general per a la recepció dels maons ceràmics a les obres de construcció, RL-88. La resistència a compressió dels maons massissos i perforats, no serà inferior a 100 Kp/cm². La resistència a compressió dels maons buits, emprats en fàbriques resistents no serà inferior a 50 Kp/cm². En cas de fàbrica de maó d'obra vista, serà adequat un morter una mica menys resistent que el maó: un M-8 per a un maó R-10, o un M-16 per a un maó R-20.

Morter. En la confecció de morters, s'utilitzaran les calç aèries i orgàniques classificades a la Instrucció per a la Recepció de Calç RC-92. Les sorres emprades compliran les limitacions relatives a grandària màxima de grans, contingut de fins, granulometria i contingut de matèria orgànica establertes a la Norma DB SE-F. Així mateix, s'admetran totes les aigües potables i les tradicionalment emprades. D'altra banda, el ciment utilitzat complirà les exigències de composició, característiques mecàniques, físiques i químiques que estableix la "Instrucció per a la recepció de ciments RC-03". Els possibles additius incorporats al morter abans o durant el pastat, arribaran a obra amb la designació corresponent segons normes UNE, així com la garantia del fabricant que: l'additiu, agregat en les proporcions i condicions previstes, produeix la funció principal desitjada. Les barreges preparades en sec per a morters portaran el nom del fabricant i la dosificació segons la Norma DB SE-F, així com la quantitat d'aigua a afegir per a obtenir les resistències dels morters tipus. La resistència a compressió del morter estarà dins dels mínims establerts a la Norma DB SE-F. Així mateix, la dosificació seguirà l'establert a la Norma DB SE-F, pel que fa referència a parts en volum dels seus components.

Revestiment interior. Serà d'enguixat i arrebossat de guix, etc. Complirà les especificacions recollides en el Plec de Condicions corresponent.

- Control i acceptació

Es realitzaran les comprovacions corresponents d'identificació i d'assaigs en cada un dels capítols següents: ciment, aigua, calç, àrids, morters i maons. Quan els maons subministrats estiguin emparats pel segell INCE, la D.F. podrà simplificar la recepció, comprovant únicament el fabricant, tipus i classe de maó, resistència a compressió en Kp/cm^2 , dimensions nominals i segell INCE, dades que haurien de figurar en l'albarà i, si s'escau, en l'empaquetat. El mateix es comprovarà quan els maons subministrats procedeixin d'Estat membres de la Unió Europea, amb especificacions tècniques específiques, que garanteixin objectius de seguretat equivalents als proporcionats pel segell INCE.

C) Execució

- Condicions prèvies

Estarà acabada l'estructura, es disposarà dels bastiments de base a l'obra i es marcaran nivells en planta. Es replantejarà i es col·locaran mires escairades a distància no major de 4m, amb marques a l'alçada de cada filada. Els maons s'humitejaran en el moment de la seva col·locació, regant-los abundantment i apilant-los perquè no degotin durant l'execució. Si ha gelat abans d'iniciar el treball, es revisarà escrupolosament l'executat en les 48 hores anteriors, demolint-se les zones danyades. Si la gelada es produeix una vegada iniciat el treball, es suspendrà protegint el que estigui recentment construït. Fins que les fàbriques no estiguin estabilitzades, es trauran i s'apuntalaran. Les fàbriques de maó es treballaran sempre a una temperatura ambient que oscil·li entre cinc i quaranta graus centígrads (5 a 40 °C). Quan el vent sigui superior a 50 km/h, es suspendran els treballs i s'asseguraran les fàbriques de maó realitzades. S'ha de treballar sense pluges si la paret és exterior.

- Fases d'execució

Replanteig: Col·locació de les mires a les cantonades i estesa del fil entre mires. Col·locació de les peces.

Construcció d'envans: S'aixecaran per filades horitzontals senceres, excepte quan dues parts hagin d'aixecar-se en diferents èpoques, en aquest cas la primera es deixarà escalonada. Les trobades de cantonada o amb altres fàbriques, es faran mitjançant lligades en tot el seu gruix i en totes les filades. Entre la filada superior de l'envà i el forjat o l'element horitzontal de travesa, es deixarà una folgança de 2 cm que s'emplenarà transcorregudes un mínim de 24 hores amb pasta de guix o amb morter de ciment. La trobada entre envans amb elements estructurals, es farà de manera que no siguin solidaris. Les regates tindran una profunditat no major de 4 cm.

Les llandes de buits superiors a 100 cm, es realitzaran per mitjà d'elements resistents. En les trobades amb un sostre o amb qualsevol altre element estructural superior, cal que hi hagi un espai de 2 cm entre l'última filada i aquell element. Aquest espai es reomplirà amb guix, un cop l'estructura hagi adoptat les deformacions previstes, i mai abans de 24 h d'haver fet la paret. Si es sobrepassen aquests límits, s'ha de revisar l'obra executada 48 h abans i s'han d'enderrocar les parts afectades.

Toleràncies d'execució: Gruix dels junts: ± 2 mm; Distància entre l'última filada i el sostre: ± 5 mm; Planeïtat i horitzontalitat de les filades: ± 5 mm/2 m.

Acabats. Les fàbriques ceràmiques quedaran planes i aplomades, i tindran una composició uniforme en tota la seva altura.

Repàs dels junts i neteja del parament. Les peces han d'estar col·locades a trencajunts i les filades han de ser horitzontals. Les parets vistes han de tenir una coloració uniforme, si la direcció facultativa no fixa cap altra condició. Els junts han de ser plens i sense rebaves. A les parets que hagin de quedar vistes, els junts horitzontals han d'estar rematats per la part superior, si la direcció facultativa no fixa altres condicions. Les obertures han de portar una llinda resistent. L'envà o paredó de tancament i no passant, ha d'estar recolzat a sobre d'un element estructural horitzontal a cada planta. Les parts recentment executades es protegiran amb làmines de material plàstic o similar, per a evitar l'erosió de les juntes de morter. En temps sec i calorós, es

mantindrà humida la fàbrica recentment executada, per a evitar el risc d'una ràpida evaporació de l'aigua del morter

- Control i acceptació

Dues comprovacions cada 400 m² de mur. Es realitzaran les comprovacions corresponents d'identificació i d'assaigs en cada un dels capítols següents: Replanteig, protecció de la fàbrica, execució de l'envà.

D) Amidament i abonament

m² de fàbrica de maó assentada amb morter de ciment, aparellada, fins i tot replanteig, anivellació i aplomat, part proporcional de lligades, minvaments i trencaments, humitejat dels maons comuns i neteja, amidada deduint buits superiors a 1 m².

1.10.1.1.3 Envans prefabricats

Plaques de cartró-guix

Tancament de panells prefabricats de cartró-guix amb ànima cel·lular, amb entramat interior metàl·lic o de fusta, que constitueixen particions interiors.

Normes d'aplicació

Codi Tècnic de l'Edificació. CTE-DB SE-AE, Documents Bàsics Seguretat Estructural, Accions a l'Edificació; CTE-DB SE-F, Documents Bàsics Seguretat Estructural, Fàbrica; CTE-DB SI. Annex F, Fàbrica, Resistència al foc dels elements de totxo ceràmic o silici-calcari i el bloc de formigó; CTE-DB HR, Protecció enfront al Soroll.

Norma básica de la edificación sobre condiciones acústicas en los edificios. NBE-CA-88. BOE. 8/10/1988.

Norma de Construcción Sismoresistente, NCSE-02. BOE. 11/10/02.

Norma reglamentària d'edificació sobre accions en l'edificació en les obres de rehabilitació estructural de sostres d'edificis d'habitatges, NRE-AEOR-93. O. 18/01/94.

Pliego General de Condiciones para la recepción de los ladrillos cerámicos en las obras de construcción, RL-88. BOE. 3/08/88.

Pliego General de condiciones para la recepción de yesos y escayolas en las obras de construcción, RY-85. BOE. 10/06/1985

Pliego General de condiciones para la recepción de bloques de hormigón en las obras de construcción, RB-90. BOE. 165; 11/07/90.

UNE-EN ISO 140-4: Medición in situ del aislamiento acústico al ruido aéreo entre locales.

UNE-EN ISO 140-5: Medición in situ del aislamiento acústico al ruido aéreo de elementos de fachadas y de fachadas.

UNE-EN ISO 140-7: Medición del aislamiento acústico en los edificios y de los elementos de construcción. Parte 7: Medición in situ del aislamiento acústico de suelos al ruido de impactos

UNE-EN ISO 717: Evaluación del aislamiento acústico en los edificios y los elementos de construcción

UNE-EN ISO 717-1: Aislamiento a ruido aéreo. Para el cálculo del valor global de aislamiento y los términos de adaptación al espectro.

UNE-EN ISO 717-2: Aislamiento al ruido de impactos. Para el cálculo del valor global de aislamiento y los términos de adaptación al espectro.

- Components

Plaques o panells prefabricats, entramat interior, pastes i cintes.

Característiques tècniques mínimes

Plaques o panells prefabricats. Estaran constituïts per: ànima cel·lular de llana de roca o fibra de vidre, dues plaques de cartró-guix encolades a l'ànima cel·lular, de guix de prefabricats (YP), folrades amb cartró. El guix podrà ser hidrofugat (si la partició pertany a un nucli humit) o amb additius que li confereixen duresa, resistència al foc, etc... En les seves cares no s'apreciaran fissures, concavitats, deformacions o asprors i admetran ser tallades amb facilitat.

Entramat interior. Format per una sèrie d'elements verticals i horitzontals que podran ser llistons de fusta o perfils d'acer galvanitzat (perfils en O, muntants en C, mestres, angulars, etc...). A més contarán amb una sèrie d'accessoris com encreuament entre perfils, etc... La fixació perfil - perfil o placa – perfil es realitzarà mitjançant cargols d'acer o suports elàstics per a millorar l'aïllament acústic.

Pastes. Podran ser per a acabat de la superfície del panell o per al reomplert de juntes entre panells.

Cintes. Per a enfortir el tractament de juntes, (paper microperforat), o per a reforçar cantons (cantoneres).

Control i acceptació

Es realitzaran les comprovacions corresponents d'identificació i d'assaigs en cada un dels capítols següents: Plaques de cartró-guix, guixos i escaioles, Perfils d'alumini anoditzat i Perfils de fusta.

Execució

Condicions prèvies

Una vegada replantejades les particions i els marcs de les portes, es col·locaran regles telescòpiques a cantonades, trobades, i al llarg de la partició cada 2-3 m. Tots els elements singulars que puguin afectar a l'execució com, juntes de dilatació, buits, etc... haurien d'estar replantejats. En cas d'entramat interior de fusta, es col·locarà un llata-guia de longitud i ample igual als de l'envà, fixant-lo al sòl mitjançant claus o cargols. Així mateix es col·locaran llistons en el sostre i laterals de l'envà, quedant anivellats i aplomats. En cas d'entramat amb perfil·laria metàl·lica, s'interposarà una banda autoexpansiva entre perfils canals i terra. En les unions entre panells es col·locarà cinta perforada sobre el reomplert de les juntes, es rejuntarà amb nova pasta i dues mans de pasta fina, i s'escatarà la superfície. En les unions d'envans amb altres elements, es col·locarà paper microperforat i pasta de juntes. El conjunt de l'entramat ha de ser estable i indeformable. Ha de definir un pla vertical paral·lel al de la divisòria acabada, tot i comptant amb el gruix de les plaques que ha de suportar. Ha de quedar encerclat per perfils fixats amb tacs i visos al terra, sostre i paraments dels quals arrenqui la divisòria.

Fases d'execució

Replanteig dels perfils.

Col·locació, aplomat o anivellat i fixació dels perfils. Els muntants han d'anar encaixats a pressió en el perfil del terra i en el del sostre. Només han de quedar fixats amb visos els muntants dels punts singulars (acords amb altres paraments, buits de pas, etc...). La longitud dels muntants ha de ser 15 mm més curta que l'alçada lliure que han de cobrir. La modulació dels muntants no ha de variar en els buits de pas, i s'ha de mantenir sobre la llinda. Cal preveure el reforç de l'entramat amb elements metàl·lics o bé de fusta, en aquells punts que hagin de suportar elements pesats fixats a la divisòria (radiadors, llibreries, etc...) Per a l'execució de les cantonades i trobades de paraments, els perfils de terra i sostre s'han de tallar perpendicularment a la seva directriu per resoldre la trobada per testa, comptant però, amb els gruixos de les plaques que hagin de passar. Queden expressament prohibides les trobades a biaix d'escaire

Toleràncies d'execució. Distància entre les fixacions al parament: + 5 mm; aplomat: ± 5 mm/3 m.

En cas d'entramat interior de fusta. Els panells es col·locaran encarrilant-los en el llistó del forjat superior, interposant entre cada dos panells un llistó quadrat. En els buits es col·locarà un pre-cèrcol de llistons quadrats de costat igual a l'ànima de l'envà. Els panells es clavaran als llistons amb claus que travessin la placa sense trencar el cartró exterior. Una vegada muntat l'envà es taparan les juntes amb un material de reomplert, cobrint-se després amb cinta protectora.

En cas d'entramat de fusteria metàl·lica. Els muntants es fixaran als canals, en cantons, arrencades d'envans i buits de portes o finestres. En els buits, els muntants delimitaran els cercols i es col·locaran canals en les llindes de buits reforçant les unions amb muntants amb plec de 20 cm de longitud.

Acabats. L'envà quedarà pla i aplomat, presentant un aspecte net, sense ressalts ni trencaments.

Control i acceptació

Dues comprovacions per planta. Es realitzaran les comprovacions corresponents d'identificació i d'assaigs en cada un dels capítols següents: Gruixos, Desploms, Unió entre els envans i Planor.

Amidament i abonament

m² d'envà de panells prefabricats de cartró-guix amb ànima cel·lular, sobre estructura galvanitzada autoportant, llest per a pintar. Fins i tot replanteig, preparació, cort i col·locació de les plaques i estructura suport, anivellació i aplomat, formació de premarcs, execució d'angles i pas d'instal·lacions, acabat de juntes part proporcional de minvaments trencaments i accessoris de fixació i neteja.

1.10.1.2 FUSTERIES INTERIORS

Ténen per objectiu el tancament de les obertures interiors, dotant l'edifici de les prestacions d'accés a les diferents dependències. També inclou el tancament d'armaris empotrats.

1.10.1.2.1 Portes de fusta

A) Normes d'aplicació

Condicions acústiques, compliment de CTE DB HR

B) Components

Folrat de bastiment de base amb peça de galze i tapajunts o el propi bastiment col·locat directament sobre fàbrica.

Escalera de fusta de pes específic ≥ 450 kg/m³ i humitat $\leq 15\%$.

Ribets de fusta quan disposin d'envidrament.

Protecció de pintura, lacat o vernís.

Accessoris i ferramentes, junts perimetrals, etc.

- Característiques tècniques mínimes

Els taulers de fusta llistonats i els de fusta contra-xapada compliran les normes UNE corresponents.

- Control i acceptació

El subministrador acreditarà la vigència de la certificació de conformitat dels perfils i escairades amb els requeriments reglamentaris: Assaigs, distintius i marcatges CEE.

Les escairades no presentaran guerxaments, fongs ni cops, i els eixos seran rectilinis. Les unions es faran amb maclatges rígids, formant angles rectes.

C) Execució

- Condicions prèvies

L'emmagatzematge serà en lloc protegit de la humitat i allunyat de possibles impactes.

El bastiment ha d'estar ben aplomat, sense deformacions dels angles, al nivell i al pla previstos, encastat al terra o fixat mecànicament.

Fases d'execució

Presentació de la porta

Col·locació de la ferramenta

Fixació definitiva

Neteja i protecció.

Toleràncies d'execució. Horitzontalitat: ± 1 mm. Aplomat: ± 3 mm. Pla previst de la fulla respecte al bastiment: ± 1 mm. Posició de la ferramenta: ± 2 mm. *Portes:* Franquícia entre les fulles i el bastiment: $\leq 0,2$ cm. Franquícia entre les fulles i el paviment: entre 0,2 cm i 0,4 cm. Fixacions entre cada fulla i el bastiment: ≥ 3 . *Portes d'armari:* Fixacions entre la fulla inferior i el bastiment: ≤ 3 . Fixacions entre la fulla superior i el bastiment: ≤ 2 . Franquícia entre les fulles i el bastiment: $\leq 0,2$ cm

Control i acceptació

La porta ha d'obrir i tancar correctament. Tota la ferramenta ha d'anar fixada al bastidor de cada fulla o bé al reforç. La fulla que no porti tanca s'ha de fixar al bastiment per mitjà de dos passadors.

D) Amidament i Abonament

m² de llum d'obra d'element col·locat, incloent en el preu la part proporcional d'ajuts per a la seva col·locació, elements de connexió, tapajunts i ferramentes. No s'inclou el cost de la col·locació dels bastiments, les pintures ni els vernissos.

Els elements singulars d'ebenisteria es mesuraran i valoraran per unitats (ut) completament acabades i posades a l'obra segons especificacions de la D.F.

1.10.1.2.2 Portes metàl·liques

A) Normes d'aplicació

Condicions acústiques, compliment de CTE DB HR.

UNE. UNE 85103:1991 EX. Puertas y cancelas pivotantes abatibles. Definiciones, clasificación y características.

B) Components

Folrat de bastiment de base amb peça de galze i tapajunts o el propi bastiment col·locat directament sobre fàbrica.

Porta metàl·lica col·locada,

Mecanismes per a un funcionament correcte d'obertura i tancament, amb els tapajunts col·locats o trapa metàl·lica practicable.

Característiques tècniques mínimes

Els perfils i xapes compliran les normes UNE corresponents.

- Control i acceptació

El subministrador acreditarà la vigència de la certificació de conformitat dels perfils i esquadries amb els requeriments reglamentaris: Assaigs, distintius i marcatges CEE.

En el cas d'acer laminat en calent i conformat fred, els perfils aniran protegits amb imprimació anticorrosiva.

Les escairades no presentaran guerxaments, fongs ni cops, i els eixos seran rectilinis. Les unions es faran amb maclatges rígids, formant angles rectes.

C) Execució

- Condicions prèvies

Per a la col·locació del bastiment s'han de preveure els gruixos dels acabats del parament o del suport al qual estigui subjecte. S'ha de col·locar amb l'ajut d'elements que garanteixin la protecció del bastiment contra els impactes durant tot el procés constructiu i d'altres que mantinguin l'escairat fins que quedi ben travat a l'obra.

- Fases d'execució

Replanteig.

Col·locació, aplomat i anivellat del bastiment, i segellat dels junts;

Muntatge de les fulles mòbils

Eliminació dels rigiditzadors.

Col·locació dels mecanismes i els tapajunts.

Neteja de tots els elements

Toleràncies d'execució. Replanteig: ± 10 mm. Nivell previst: ± 5 mm. Horitzontalitat: ± 1 mm. Aplomat: ± 2 mm/m

- Control i acceptació

Ha d'obrir i tancar correctament. No ha de gravitar cap tipus de càrrega sobre el bastiment. Distància entre ancoratges galvanitzats: ≤ 60 cm. Distància d'ancoratges galvanitzats als extrems: ≤ 30 cm. Franquícia entre la fulla i el bastiment: $\leq 0,2$ cm El bastiment ha d'estar ben aplomat, sense deformacions dels angles, al nivell i al pla previstos. Els ribets i els junts de materials tous han de ser nets i han de quedar lliures. La porta, un cop incorporada a l'obra, ha de complir els requisits de resistència mecànica, seguretat d'ús i higiene i salut establerts a la norma UNE 85103. Franquícia entre la fulla i el paviment: $\geq 0,2$ cm, $\leq 0,4$ cm.

D) Amidament i Abonament

Unitat amidada segons les especificacions de la D.T.

Portes tallafocs

Portes amb resistència al foc durant un termini de temps determinant, mantenint les funcions d'integritat i aïllament tèrmic.

Portes de fulles batents amb eix de gir vertical

Portes de fulles corredisses

A) Normes d'aplicació

Codi Tècnic de l'Edificació. RD 314/2006. CTE-DB SI.

Classificació dels productes de la construcció i els elements constructius en funció de les seves propietats de reacció i de resistència davant del foc. R.D. 312/2005

Condicions acústiques, compliment de NBE-CA-88.

UNE. UNE 85102:1991 EX. Puertas y cancelas deslizantes correderas rectas. Definiciones, clasificación y características.

B) Components

Porta de fusta o metàl·lica tallafocs amb reblert de material aïllant **d'accionament manual o automàtic, Bastiment de base, Mecanismes i accessoris.**

- Característiques tècniques mínimes

Sistema de tancament exigít en portes previstes com a sortida de planta o d'edifici i per evacuació de més de 50 persones. Per ocupants habituals amb maneta o polsador, i per ocupants no habituals barra antipànic segons s'estableix en normes UNE-EN 179:2003 VC1, i 1125:2003 VC1.

C) Execució

- Condicions prèvies

Durant el procés de col·locació s'han d'utilitzar uns elements que garanteixin la protecció contra els impactes i uns altres que mantinguin l'escairat fins que el bastiment quedi ben travat. Mecanismes i accessoris. S'ha de col·locar sobre els forats i osques preparats a les fulles de la porta. El muntatge s'ha de fer de manera que no es produeixi una pèrdua d'aïllament a la temperatura al voltant del pany, seguint les instruccions tècniques del fabricant.

- Fases d'execució

Col·locació, aplomat i anivellat del bastiment, i segellat dels junts

Replanteig en el forat de la situació dels elements d'ancoratge. Fixació del bastiment, de les guies, col·locació del full.

Col·locació i ajust dels mecanismes d'obertura tant a la porta com al bastiment.

Toleràncies d'execució. Replanteig: ± 10 mm, anivellament: ± 1 mm, aplomat: ≤ 3 mm (enfora)

- Control i acceptació

Ha d'estar ben aplomada, a escaire i al nivell previst. Ha de funcionar correctament i ha de tenir un accionament suau. Ha de quedar fixat a la fulla per mitjà de cargols.

Portes de fulles batents: El gir s'ha de fer en el sentit d'evacuació (en el cas de més de 50 persones o locals de risc mig i alt) i de manera que l'obertura de la porta no disminueixi l'amplària real de la via d'evacuació. Alçària de col·locació dels mecanismes d'obertura: 1 m (± 50 mm) El bastiment ha de quedar travat al parament amb platines d'ancoratge, 3 a cada muntant i al travesser, agafades amb morter. La part inferior ha d'estar encastada un mínim de 3 cm en el paviment.

Portes de fulles corredisses: Les guies de recorregut han de quedar horitzontals, per a les portes d'accionament manual, o inclinades

amb una pendent cap el punt mitjà de la porta $\geq 2\%$, en les d'accionament automàtic, i han de ser netes. Els mecanismes de rodament han de ser autolubrificants per tal de facilitar el desplaçament de les fulles. Els topalls de recorregut de les guies han de permetre l'obertura total de les fulles, sense disminuir l'amplària real de la via d'evacuació. Els perfils tallafocs del bastiment han d'estar travats al parament pels tres costats, amb platines d'ancoratge a distàncies ≤ 60 cm. La guia ha de quedar sòlidament fixada al suport i en la posició indicada en el plànol de muntatge.

D) Amidament i Abonament

Ut amidada segons les especificacions de la D.T.

1.10.2 **SUBSISTEMA PAVIMENTS**

1.10.2.1 CONTINUS

Revestiment de sòls en interiors executats de forma continua amb un conglomerant i un material d'addició, podent rebre diferents tipus d'acabat.

Poden ser de formigó, terratzo continu, de morters i de resines sintètiques.

A) Normes d'aplicació

Codi Tècnic de l'Edificació. CTE-SU 1, Seguretat enfront al risc de caigudes; en relació a lliscament de terres i discontinuïtats en el paviment.

Codi d'Accessibilitat de Catalunya, llei 20/1991.

B) Components

Conglomerant. Àrids. Aigua. Additius en massa. Productes d'acabat. Pintura, desmoldejant, resina d'acabat. Malla electrosoldada de rodons d'acer. Làmina impermeable. Juntres. Materials de revestiment. Sistemes de fixació.

Característiques tècniques mínimes

Conglomerant. Cement: complirà les exigències quant a composició, característiques mecàniques, físiques i químiques que estableix la Instrucció per a la recepció de ciments RC-03.

Materials bituminosos: podran ser de barreja en calent constituïda per un conglomerant bituminós i àrids minerals.

Materials sintètics: resines sintètiques, etc.

Àrids. La sorra podrà ser de mina, riu, platja rentada, matxucat o barreja d'elles, la grava podrà ser de riu, matxucat o pedrera.

Aigua. S'admetran totes les aigües potables i les tradicionalment emprades.

Additius en massa. Podran ser pigments.

Productes d'acabat. Pintura: Constituiran mà de fons o d'acabat de la superfície a revestir. Mitjà de dissolució, aigua (és el cas de la pintura al tremp, pintura a la calç, pintura al silicat, pintura al ciment, pintura plàstica, etc.); mitjà de dissolució, dissolvent orgànic (és el cas de la pintura a l'oli, pintura a l'esfalt, pintura martelè, laca nitrocel·lulòsica, pintura de vernís per a interiors, pintura de resina vinílica, vernissos, pintures bituminoses, intumescents i ignífugues, etc.). Aglutinants com cues cel·lulòsiques, calç apagada, silicat de sosa, ciment blanc, resines sintètiques, etc.). Desmoldejant: servirà de material desencofrant per als motlles o

patrons d'imprimir, en cas de paviments continus de formigó amb teixidura "in situ" permetent extreure teixidures de les superfícies de formigó durant el seu procés d'enduriment. No alterarà cap de les propietats del formigó, haurà de ser estable, servirà al formigó com producte impermeabilizant impedint el pas de l'aigua, alhora que dota al formigó de major resistència a la gelada. Així mateix serà un element de guarit que impedirà l'evaporació de l'aigua del formigó.

Resina d'acabat: haurà de ser incolora, i permetrà ser acolorida en cas de necessitat. Haurà de ser impermeable a l'aigua, resistent a la base, als àcids ambientals, a la calor i als llamps UV (no podrà groguejar en cap cas). Evitarà la formació de fongs i microorganismes. Podrà aplicar-se en superfícies seques i/o humides, amb fred o calor, podrà repintar-se i disposarà d'una excel·lent rapidesa d'assecat. Realçarà els colors, formes, teixidures i volums dels paviments acabats.

Malla electrosoldada de rodons d'acer.

Làmina impermeable.

Juntes. Farciment de juntes: elastòmers, perfils de PVC, bandes de llautó, etc. Segellat de juntes: serà de material elàstic, de fàcil introducció en les juntes. Tapajunts: podran ser perfils o bandes de material metàl·lic o plàstic.

Sistema de fixació.

- Control i acceptació

Es realitzaran les comprovacions corresponents d'identificació i assaig en cada un dels següents capítols: Conglomerant, àrids i material d'addició. *Ciments. Aigua. Arenes (àrids).*

Amb la finalitat de limitar el risc de **lliscament**, els paviments dels edificis o zones d'ús Sanitari, Docent, Comercial, Administratiu, Aparcament i Pública Concurrencia, excloses les zones d'ús restringit, tindran una classe adequada conforme al CTE DB SU 1. El valor de resistència al lliscament R_d es determina mitjançant l'assaig del pèndol descrit en l'Annex A de la norma UNE-ENV/ 12633:2003 emprant l'escala C en provetes sense desgast accelerat. La mostra seleccionada serà representativa de les condicions més desfavorables de lliscament. Aquesta classe es mantindrà durant la vida útil del paviment.

C) Execució.

- Condicions prèvies

En cas de paviment continu amb aglomerat bituminós i amb asfalt fos, sobre la superfície del formigó del forjat o solera es donarà una emprimació amb un reg d'emulsió de betum. En cas de paviment de formigó continu tractat superficialment, amb morter de resines sintètiques o morter hidràulic polimèric, s'eliminarà la beurada superficial del formigó del forjat o solera mitjançant gratat amb raspalls metàl·lics. En cas de paviment continu de formigó tractat amb morter hidràulic, si el forjat o solera tenen més de 28 dies, es gratarà la superfície i s'aplicarà una emprimació prèvia, d'acord amb el tipus de suport i el morter a aplicar.

En tots els casos es respectaran les juntes de la solera o forjat. En els paviments situats a l'exterior, se situaran juntes de dilatació formant una quadrícula de costat no major de 5 m que alhora faran paper de juntes de retracció. En els paviments situats a l'interior, se situaran juntes de dilatació coincidint amb les de l'edifici, i es mantindran en tot l'espessor del revestiment. Quan l'execució del paviment continu es faci per bandes, es disposaran juntes en les arestes longitudinals de les mateixes.

- Fases d'execució

Paviment continu amb morter de resines sintètiques: en cas de morter autoanivellant, aquest s'aplicarà amb espàtula dentada fins a espessor no menor de 2 mm, en cas de morter no autoanivellant, aquest s'aplicarà mitjançant plana o espàtula fins a un espessor no menor de 4 mm.

Paviment continu amb morter hidràulic polimèric: el morter es compactarà i allisarà mecànicament fins a espessor no menor de 5 mm.

Paviment de terratzo continu. Preparació i comprovació de la superfície d'assentament. Preparació dels junts. Col·locació del morter d'emprimició. Col·locació de la malla de fibra de vidre. Col·locació de la malla alveolar. Col·locació del morter d'acabat. Rebaixat, polit i abrillantat. En el paviment o hi ha d'haver esquerdes, taques, canvis de tonalitat ni d'altres defectes superficials. La superfície del paviment ha de ser polida i abrillantada. No s'hi han de veure marques ni senyals de la polidora. La superfície acabada ha de ser plana i ha de tenir una textura uniforme, de coloració homogènia. Gruix de la capa del morter d'emprimició: 3mm. Gruix de la capa del morter d'acabat: 10mm. Absorció d'aigua (UNE 127-002): <10%. Resistència al desgast en un recorregut de 250m (UNE 127-005): <2mm. El suport ha de tenir una resistència mínima equivalent a un formigó de F_{ck} 125 kg/cm² i la superfície ha de ser plana amb una tolerància de planor de ± 4 mm en 2m. Si el suport és una llosa flotant, el paviment s'ha de fer per peces que coincideixin amb les de la llosa, de tal manera que sobre els junts de retracció, o de dilatació del suport s'hi facin els junts de treball del terratzo. Sobre el morter d'emprimició s'ha d'estendre la malla de fibra de vidre i els plafons de la malla alveolar. Després s'ha d'abocar el morter d'acabat fins a cobrir la malla i s'ha de passar el remolinador mecànic i l'aplanadora. L'operació de polir s'ha de fer 3 dies després de la formació del paviment. S'ha de rebaixar ½ mm amb pedra abrasiva de gra 60. A la fase d'acabat s'ha d'afinar amb gra 120 o 220 i s'ha d'abrillantar amb sals de fluosilicat.

Paviment de formigó. Acabat sense additius. Preparació i comprovació de la superfície d'assentament. Col·locació de l'armadura, si és el cas. Col·locació i vibratge del formigó. Realització de la textura superficial. Protecció del formigó i cura. No hi ha d'haver esquerdes ni discontinuïtats. La superfície acabada ha d'estar remolinada mecànicament o lliscada. Ha de tenir la textura uniforme, amb la planor i el nivell previstos. Hi ha d'haver junts transversals de retracció cada 25 m² amb distàncies entre ells no superiors als 5 m. Els junts han de ser d'una fondària $\geq 1/3$ del gruix i d'una amplària de 3 mm, i han de complir les especificacions del seu plec de condicions. Hi ha d'haver junts de dilatació, a distàncies no superiors als 30 m, de tot el gruix del paviment. També s'han de deixar junts en els acords amb d'altres elements constructius. Aquests junts han de ser d'1 cm d'amplària i han d'estar reblerts amb poliestirè expandit. Els junts de formigonament han de ser de tot el gruix del paviment i s'ha de procurar que coincideixin amb els junts de retracció. Duresa Brinell superficial de la capa de morter (UNE EN ISO 6506/1) (mesurada amb una bola de 10 mm de diàmetre): ≥ 3 kg/mm². Resistència característica estimada del formigó de la llosa (F_{est}) al cap de 28 dies: $\geq 0,9 \times F_{ck}$. Toleràncies d'execució:- Gruix: $\pm 10\%$ del gruix- Nivell: ± 10 mm. Planor: $\pm$ mm/3 m. El formigonament s'ha de fer a una temperatura ambient entre 5°C i 40°C. S'ha de vibrar fins a aconseguir una massa compacta, sense que es produeixin segregacions. Durant el temps de cura i fins a aconseguir el 70% de la resistència prevista, s'ha de mantenir humida la superfície del formigó. Aquest procés ha de durar com a mínim:- 15 dies en temps calorós i sec- 7 dies en temps humit. El paviment no s'ha de trepitjar durant les 24 h següents a la seva formació.

Acabats.

Amb empedrat: serà amb pedres anivellades sobre capa de morter de 5 cm. S'estendrà la beurada de ciment sobre les juntes, regant-se posteriorment durant 15 dies. S'eliminaran les restes de beurada i es netejarà la seva superfície.

Amb graveta: serà amb capa de barreja de sorra i grava d'almenys 3 cm d'espessor col·locada sobre el terreny, de manera que quedi solta o ferma.

Amb terratzo in situ: serà amb capa de 2 cm de sorra sobre el forjat o solera, sobre la qual s'estendrà una capa de morter de 1,50 cm, malla electrosoldada i altra capa de morter de 1,50 cm. Una vegada piconada i anivellada aquesta capa, s'estendrà el morter d'acabat disposant banda per a juntes en quadrícules de costat no major de 1,25 m. Es farà mitjançant polit amb màquina de disc horitzontal de la capa de morter d'acabat.

Amb aglomerat bituminós: serà amb capa d'aglomerat hidrocarbonat estesa mitjançant procediments mecànics fins a espessor de 40 mm. L'acabat final es farà mitjançant compactació amb corròs, durant la qual, la temperatura de l'aglomerat no baixarà de 80°C

Tractat superficialment: s'aplicarà el tractament superficial del formigó (enduridor, recobriment), en capes successives mitjançant, brotxa, raspall, corró o pistola.

De formigó tractat amb morter hidràulic: serà mitjançant aplicació del morter hidràulic sobre el formigó per espolvorejar amb un morter en sec o a la plana amb un morter en pasta.

Amb morter hidràulic polimèric: l'acabat final podrà ser de pintat amb resines epoxi o poliuretà, o mitjançant un tractament superficial del formigó amb enduridor.

De formigó tractat superficialment amb enduridor-colorant, podrà rebre un acabat mitjançant aplicació d'un agent desmoldejant, per a posteriorment obtenir teixidura amb el model o patró triat; aquesta operació es realitzarà mentre el formigó segueixi en estat d'enduriment plàstic. Una vegada endurit el formigó, es procedirà al rentat de la superfície amb aigua a pressió per a desincrustar l'agent desmoldejant i matèries estranyes. Per a finalitzar, es realitzarà un segellat superficial amb resines, projectades mitjançant sistema airless d'alta pressió en dues capes, obtenint així el rebuig de la resina sobrant, una vegada segellat el porus en la seva totalitat.

Junes Segons el CTE DB HS punt 2.2.3. En cas de junta de dilatació: l'ample de la junta serà de 10 a 20 mm i la seva profunditat igual al del paviment. El segellat podrà ser de massilla o perfil preformat o bé amb tapajunts per pressió o ajustament. En cas de juntes de retracció: l'ample de la junta serà de 5 a 10 mm i la seva profunditat igual a/1 3 del gruix del paviment. El segellat podrà ser de massilla o perfil preformat o bé amb tapajunts. Prèviament la junta es realitzarà mitjançant un calaix practicat a màquina en el paviment.

- Control i acceptació

Comprovació del suport: Es comprovarà la neteja del suport i imprimació. Gruix de la capa de base i de la capa d'acabat; Disposició i separació entre bandes de juntes. Planeïtat amb regla de 2 m.

D) Amidament i Abonament

m² de paviment continu realment executat, incloent pintures, endurecedores, formació de juntes eliminació de restes i neteja.

m³ de volum realment executat. *Paviment de formigó acabat amb additiu*., mesurat d'acord amb les seccions-tipus senyalades a la DT. Aquests criteris inclouen l'acabament específic dels acords amb les vores, sense que comporti l'ús de materials diferents d'aquells que normalment conformen la unitat. No s'inclouen en aquests criteri les reparacions d'irregularitat superiors a les tolerables. No és d'abonament en aquesta unitat d'obra el reg de cura. No són d'abonament en aquesta unitat d'obra els junts de retracció ni els de dilatació. No s'inclou dins d'aquesta unitat d'obra l'abonament dels treballs de preparació de la superfície existent. Estesa amb regle vibratori, queda inclòs el muntatge i desmuntatge de l'encofrat lateral, en el cas en que sigui necessari

1.10.2.2 PER PECES

Revestiment per a acabats de sòls i graons d'escaleres interiors i exteriors, amb peces de pedra natural o artificial, ceràmiques o de fusta, rebudes al suport mitjançant material d'unió, podent rebre diferents tipus d'acabat.

1.10.2.2.1 Petris

A) Normes d'aplicació

Codi Tècnic de l'Edificació. RD 314/2006. CTE-SU 1, Seguretat enfront al risc de caigudes; en relació a lliscament de terres i discontinuïtats en el paviment.

Codi d'Accessibilitat de Catalunya. Llei 20/1991.

B) Components

Lloses i rajoles de pedra natural, rajoles de pedra artificial, plaques de formigó armat, llambordins de pedra o formigó, peces especials, graons en bloc de pedra, graons prefabricats, terratzo, rajoles de ciment.

Bases. Base de sorra, base de sorra estabilitzada, base de morter o capa de regularització, base de morter armat.

Material d'unió, material de rejuntat, material de reomplert de juntes de dilatació.

- Característiques tècniques mínimes

Lloses i rajoles de pedra natural: podran portar diferents tipus d'acabat en la seva cara vista; polit mat o brillant, toscajat, abuixardat, escalabornat, etc.

Rajoles de pedra artificial, vibrada i premada: constituïdes per: *aglomerant:* ciment (terratzo, rajoles de ciment), resines de poliester (aglomerat de marbre, etc.), etc.; *àrids:* llosa de pedra triturada que en funció de la seva grandària donaran lloc a peces de gra micro, mig o gruixut; *colorants inalterables:* Podran ser escalabornades, per a polir en obra o amb diferents tipus d'acabat com polit, rentat a l'àcid, etc.

Plaques de formigó armat: duran armada les cares superior i inferior amb malla de rodons d'acer.

Llambordes de pedra o formigó: peces especials: graó en bloc de pedra, esglaó prefabricat, etc.

Graó en bloc de pedra.

Graó prefabricat.

Base de sorra: amb sorra natural o de matxaca de gruix inferior a 2 cm per a anivellar, emplenar i servir de base en cas de lloses de pedra i plaques de formigó armat.

Base de sorra estabilitzada: amb sorra natural o de matxuqueix estabilitzada amb un conglomerant hidràulic per a complir funció de farciment.

Base de morter o capa de regularització: amb morter pobre, de gruix entre 3 i 5 cm, per a evitar la deformació de capes aïllants i per a base de paviment amb lloses de formigó.

Base de morter armat: s'utilitza com capa de reforç per al repartiment de càrregues i per a garantir la continuïtat del suport.

Material de presa: morter de ciment.

Material de rejuntat.

Beurada de ciment: Morter de juntes, compostos d'aigua, ciment, sorra de granulometria controlada, resines sintètiques i additius específics, podent dur pigments. Morter de juntes amb additiu polimèric, es diferencia de l'anterior perquè conté un additiu polimèric o làtex per a millorar el seu comportament a la deformació. Morter de resines de reacció, compost per resines sintètiques, un enduridor orgànic i de vegades una càrrega mineral.

Es podran omplir parcialment les juntes amb tires d'un material compressible, (goma, plàstics cel·lulars, làmines de suro o fibres per a calafat) abans d'omplir-les del tot.

Material de farciment de juntes de dilatació: podrà ser de silicones, etc.

- Control i acceptació

Amb la finalitat de limitar el risc de **lliscament**, els paviments dels edificis o zones d'ús Sanitari, Docent, Comercial, Administratiu, Aparcament i Pública Concurrencia, excloses les zones d'ús restringit, tindran una classe adequada conforme al CTE DB SU 1. El valor de resistència al lliscament Rd es determina mitjançant l'assaig del pèndol descrit en l'Annex A de la norma UNE-ENV/ 12633:2003 emprant l'escala C en provetes sense desgast accelerat. La mostra seleccionada serà representativa de les condicions més desfavorables de lliscament. Aquesta classe es mantindrà durant la vida útil del paviment.

Es realitzaran les comprovacions corresponents d'identificació i assaig en cada un dels següents capítols: Lloses de pedra natural, rajoles de ciment, lloses de formigó armat, morters, ciment, aigua, calç i àrids.

C) Execució.

- Condicions prèvies

En cas de rajoles de pedra natural, ciment o terratzo: neteja i posterior humitejat del suport. Les peces a col·locar s'humitejaran de manera que no absorbeixin l'aigua del morter. La col·locació ha d'efectuar-se en unes condicions climàtiques normals (5 °C a 30 °C), procurant evitar l'assolellament directe i els corrents d'aire. Es respectaran les juntes estructurals i es preveuran juntes de dilatació que es segellaran amb silicona. Així mateix es disposaran juntes de construcció en la trobada dels paviments amb elements verticals o paviments diferents. El paviment ha de formar una superfície plana. Uniforme i s'ha d'ajustar a les alineacions i a les rasants previstes. Al paviment no hi ha d'haver peces trencades, escantonades, amb taques ni amb d'altres defectes superficials. No hi ha d'haver ressalts entre les peces. Les peces han d'estar ben adherides al suport i han de formar una superfície plana. Han d'estar col·locades a tocar i en alineacions rectes. S'han de respectar els junts propis del suport. Els junts s'han de rebllir de beurada de ciment pòrtland i colorants en el seu cas. En els paviments col·locats sobre capa de sorra, aquesta ha de tenir un gruix de 2 cm. Excepte en les zones classificades com a ús restringit pel CTE no s'admetran les discontinuïtats següents en el propi paviment ni en el encontres d'aquest amb altres elements: Imperfeccions o irregularitats que suposin una diferència de nivell de 6mm. Els desnivells que no superin els 50mm s'han de resoldre amb una pendent que no excedeixi del 25%. En les zones interiors de circulació de persones, no presentarà perforacions o forats pels que es pugui introduir una esfera de 15mm de diàmetre. Pendent transversal en paviments exteriors $\leq 2\%$, $\leq 8\%$.

- Fases d'execució

Preparació i comprovació de la superfície d'assentament; col·locació de la bases de morter; humectació i col·locació de les peces; humectació de la superfície; reblliment dels junts amb beurada de ciment; neteja de l'excés de beurada; protecció del morter fresc i cura.

Rajoles de ciment: Es col·locaran les rajoles sobre una capa de ciment i sorra per a posteriorment estendre una beurada de ciment.

Terratzo: sobre el forjat o solera, s'estendrà una capa d'espessor no inferior a 20 mm de sorra, sobre aquesta s'anirà estenent el morter de ciment, formant una capa de 20 mm de gruix, cuidant que quedi una superfície contínua de seient del terra. Prèviament a la seva col·locació del revestiment, i amb el morter fresc, es tirarà espolvorejat el ciment.

Lloses de pedra o plaques de formigó armat: sobre el terreny compactat s'estendrà una capa de sorra de 10 cm compactant-la i enrasant la seva superfície.

Llambordes de pedra: sobre el suport net s'estendrà morter de ciment en sec sobre la qual és col·locaran els peixos piconant-los a cop de test; després de regar-lo amb aigua, s'estendrà la beurada de ciment amb sorra.

Llambordes de formigó: sobre el terreny compactat s'estendrà una capa de sorra, assentant posteriorment els blocs de formigó sobre aquesta deixant junts que també s'emplenaran amb sorra. En cas de sòcol, les peces que ho formin és col·locaran a cop sobre una superfície contínua de assentament i rebut de morter e gruix $> 0 = 1$ cm.

Acabats. La pedra col·locada podrà rebre en obra diferents tipus d'acabat: Polit mate, polit lluentor i polit vitrificat. El polit es realitzarà transcorreguts cinc dies des de la col·locació del paviment. S'estendrà una beurada de ciment blanc per a tapar les juntes i els porus oberts i a les 48 hores es polirà la superfície passant una pedra abrasiva de gra fi i una segona d'afinat per a eliminar les marques del rebax per a eliminar les marques anteriors. En els racons i vores del paviment s'utilitzarà màquina radial de disc flexible, rematant-se manualment. La superfície no presentarà cap cella. L'abrillantat es realitzarà transcorregut quatre dies des de la terminació del polit. L'abrillantat es realitzarà en dues fases, la primera aplicant un producte base de neteja i la segona, aplicant el líquid metalitzador definitiu. En ambdues operacions es passarà la màquina amb una esponja de llana d'acer fins que la superfície tractada estigui seca. La superfície no presentarà cap cella. El terratzo podrà tenir un acabat llis, amb relleu, rentat amb àcid.

- Control i acceptació

Una comprovació cada 200 m². Interiors, una cada 4 habitatges. En rajoles de pedra: comprovar el gruix de la capa de sorra (> o = 2 cm). El gruix de la capa de morter (2 cm). Humitejat de les peces. Junes. Estesa de la Beurada. Planor amb regla de 2 m. Existència de celles. En rajoles de ciment (hidràulica, pasta i terratzo): Comprovar la humitat del suport i rajola i la dosificació del morter, gruix de juntes. Celles. Anivellació. Estesa de beurada i execució del polit (terratzo). Verificar planor amb regla de 2 m.

D) Amidament i abonament

m² de superfície amidada segons les especificacions del D.T. de paviment de peces, inclòs o no el rejuntat amb beurada de morter, talls, eliminació de restes i neteja.

ml els revestiments de graó i sòcol.

1.10.2.2.2 Ceràmics

A) Normes d'aplicació

Codi Tècnic de l'Edificació. RD 314/2006. CTE-SU 1, Seguretat enfront al risc de caigudes; en relació a lliscament de terres i discontinuïtats en el paviment.

Codi d'Accessibilitat de Catalunya. Llei 20/1991.

B) Components

Rajoles, mosaic, base per enrajolat, material de presa, sistema de col·locació, morter, material de rejuntat i material de reomplert de juntes de dilatació.

- Característiques tècniques mínimes

Rajoles. Gres esmaltat, absorció d'aigua baixa o mitja-baixa, premada en sec, esmaltades. Gres porcelànic, molt baixa absorció d'aigua, premades en sec o extruït, generalment no - esmaltades. *Rajola catalana*, absorció d'aigua des de mitjana - alta a alta o fins i tot molt alta, extruït, generalment no esmaltades. *Gres rústic*, absorció d'aigua baixa o mitjana - baixa, extruït, generalment no esmaltades. *Fang cuit*, d'aparença rústica i alta absorció d'aigua.

Mosaic. Podrà ser de peces ceràmiques de gres o esmaltades, o de baldosines de vidre.

Peces complementàries i especials. De molt diverses mesures i formes: tires, motlures, sanefes, etc. En qualsevol cas les peces no estaran trencades, desportillades ni tacades i tindran un color i una textura uniforme en tota la seva superfície.

Bases per a enrajolat. Sense base o enrajolat directe: sense base o amb capa no major de 3 mm, mitjançant pel·lícula de polietilè, feltre bituminós o esterilla especial. *Base de sorra:* amb sorra natural o de matxucat d'espessor inferior a 2 cm per a anivellar, emplenar o desolidaritzar. *Base de sorra estabilitzada:* amb sorra natural o de matxucat estabilitzada amb un conglomerant hidràulic per a complir funció de farciment. *Base de morter o capa de regularització:* amb morter pobre, d'espessor entre 3 i 5 cm, per a possibilitar la col·locació amb capa fina o evitar la deformació de capes aïllants. *Base de morter armat:* s'utilitza com capa de reforç per al repartiment de càrregues i per a garantir la continuïtat del suport. *Material de presa:* sistema de col·locació en capa gruixuda, directament sobre el suport, forjat o solera de formigó.

Mortor tradicional. Encara que ha de preveure's una base per a desolidaritzar amb sorra. Sistema de col·locació en capa fina, sobre una capa prèvia de regularització del suport: *Adhesius cimentosos o hidràulics (morters - cola):* constituïts per un conglomerant hidràulic, generalment ciment Portland, sorra de granulometria compensada i additius polimèrics i orgànics.

Material de rejuntat. Beurada de ciment Portland. Morter de juntes. composts d'aigua, ciment, sorra de granulometria controlada, resines sintètiques i additius específics, podent dur pigments. Morter de juntes amb

additiu polimèric, es diferencia de l'anterior perquè conté un additiu polimèric o làtex per a millorar el seu comportament a la deformació. *Morters de resines de reacció (JR)*, compost de resines sintètiques, un enduridor orgànic i de vegades una càrrega mineral. Es podran omplir parcialment les juntes amb tires un material elàstic, (goma, plàstics cel·lulars, làmines de suro) abans d'omplir-les plenes.

Material de reomplert de juntes de dilatació. Podrà ser de silicones, etc.

- Control i acceptació

Amb la finalitat de limitar el risc de **lliscament**, els paviments dels edificis o zones d'ús Sanitari, Docent, Comercial, Administratiu, Aparcament i Pública Concurrència, excloses les zones d'ús restringit, tindran una classe adequada conforme al CTE DB SU 1. El valor de resistència al lliscament R_d es determina mitjançant l'assaig del pèndol descrit en l'Annex A de la norma UNE-ENV/ 12633:2003 emprant l'escala C en provetes sense desgast accelerat. La mostra seleccionada serà representativa de les condicions més desfavorables de lliscament. Aquesta classe es mantindrà durant la vida útil del paviment. Es realitzaran les comprovacions corresponents d'identificació i assaig en cada un dels següents capítols: Rajoles i Morters.

C) Execució

- Condicions prèvies

La col·locació ha d'efectuar-se en unes condicions climàtiques normals (5 °C a 30 °C), procurant evitar l'assolellament directe i els corrents d'aire. S'evitarà el contacte del enrajolat amb altres elements com parets, pilars mitjançant la disposició de juntes perimetrals d'ample < de 5 mm. S'han de barrejar les peces de caixes diferents per tal d'evitar possibles diferències de tonalitat. Excepte en les zones classificades com a ús restringit pel CTE no s'admetran les discontinuïtats següents en el propi paviment ni en el encontres d'aquest amb altres elements: Imperfeccions o irregularitats que suposin una diferència de nivell de 6mm. Els desnivells que no superin els 50mm s'han de resoldre amb una pendent que no excedeixi del 25%. En les zones interiors de circulació de persones, no presentarà perforacions o forats pels que es pugui introduir una esfera de 15mm de diàmetre. Pendent transversal en pav. ext. $\leq 2\%$, $\leq 8\%$.

- Fases d'execució

Preparació i comprovació de la superfície d'assentament En el paviment no hi ha d'haver peces trencades, escantonades, amb taques ni amb d'altres defectes superficials. No hi ha d'haver ressalts entre les peces

Humectació de les peces

Col·locació de les peces a truc de maceta amb morter Les peces han d'estar ben adherides al suport i han de formar una superfície plana. Les rajoles s'han de col·locar deixant junts de 2 a 5 mm entre elles, i de 3 mm en el perímetre. S'han de col·locar a truc de maceta sobre una capa contínua de morter de ciment de 2,5 cm de gruix.

Humectació de la superfície

Reblert dels junts S'han de respectar els junts propis del suport. Els junts han de quedar reblerts amb beurada de ciment

Neteja de paviment acabat La superfície acabada ha de tenir la textura i el color uniformes. El paviment no s'ha de trepitjar durant les 24 h següents a la seva col·locació

Control i acceptació

Una comprovació cada 200 m². Interiors, una cada 4 habitatges. Es realitzaran les comprovacions corresponents d'identificació i assaig en cada un dels capítols següents: rajoles, adhesius, juntes, morters.

D) Amidament i abonament

m² de superfície amidada segons les especificacions del D.T. de paviment de peces, inclòs o no el rejuntat amb beurada de morter, talls, eliminació de restes i neteja.

ml els revestiments de graó i sòcol.

1.10.3 SUBSISTEMA CEL RAS

Parament horitzontal col·locat sota del forjat, subjecte mitjançant estructura vista o no, amb la finalitat de reduir l'alçada d'un local, i/o augmentar l'aïllament acústic i tèrmic, i ocultar possibles instal·lacions o parts de l'estructura. El cel ras pot estar format per: plaques d'escaiola, plaques de fibres minerals o vegetals, plaques de guix laminat, plaques metàl·liques o lamel·les de PVC o metàl·liques. Els tipus de cel ras poden ser: per a revestir amb sistema fix, de cara vista amb sistema fix, de cara vista amb sistema desmuntable amb entramat vist, de cara vista amb sistema desmuntable amb entramat ocult.

- Normes d'aplicació

Requisits mínims d'habitabilitat en els edificis d'habitatges i de la cèdula d'habitabilitat. D 259/2003.

Codi Tècnic de l'Edificació. CTE-DB SI, Documents Bàsics Seguretat contra incendis. CTE-DB HR, Documents Bàsics Protecció enfront al soroll.

Yesos y escayolas para la construcción y Especificaciones técnicas de los prefabricados de yesos y escayolas. R.D 1312/1986.

Condicions acústiques. NBE-CA-88. (BOE 8.10.1988)

UNE

UNE-EN ISO 140-4: Medición in situ del aislamiento acústico al ruido aéreo entre locales.

UNE-EN ISO 140-5: Medición in situ del aislamiento acústico al ruido aéreo de elementos de fachadas y de fachadas.

UNE-EN ISO 140-7: Medición del aislamiento acústico en los edificios y de los elementos de construcción. Parte 7: Medición in situ del aislamiento acústico de suelos al ruido de impactos

UNE-EN ISO 717: Evaluación del aislamiento acústico en los edificios y los elementos de construcción

UNE-EN ISO 717-1: Aislamiento a ruido aéreo. Para el cálculo del valor global de aislamiento y los términos de adaptación al espectro.

UNE-EN ISO 717-2: Aislamiento al ruido de impactos. Para el cálculo del valor global de aislamiento y los términos de adaptación al espectro.

- Components

Plaques, estructura d'armat de plaques per cel ras continu, sistemes de fixació, material per a reomplir les juntes entre planxes per a cel ras continu, estructura oculta travada per a cel ras amb plaques i Elements decoratius com ara motllures.

Característiques tècniques mínimes

Plaques. Panell d'escaiola, acabat: amb: cara exterior llisa o en relleu, amb/sense fissurat i/o material acústic incorporat, etc... Les plaques d'escaiola no tindran una humitat superior al 10% en pes, en el moment de la seva col·locació. *Panells metàl·lics*. De xapa d'alumini, (gruix mínim de xapa 0,30 mm, gruix mínim de l'anoditzat, 15 micres), de xapa d'acer zincat, lacat, etc... amb acabat perforat, llis o en reixeta, amb o sense material absorbent acústic incorporat. *Placa rígida de conglomerat de llana mineral* o altre material absorbent

acústic. *Plaques de cartró-guix* amb/sense cara vista revestida per làmina vinílica. *Placa de fibres vegetals* unides per un conglomerant, serà incombustible i estarà tractada contra la podridura i els insectes. *Panells de tauler contraxapat*. Lamel·les de fusta, alumini, etc...

Estructura d'armat de plaques per a sostres continus. Estructura de perfils d'acer galvanitzat o alumini amb acabat anoditzat (gruix mínim 10 micres), longitudinals i transversals.

Sistema de fixació. Element de suspensió, mitjançant vareta roscada d'acer galvanitzat amb ganxo tancat en ambdós extrems, perfils metàl·lics, galvanitzacions, tirants de reglatge ràpid, etc... en cas que l'element de suspensió siguin canyes, aquestes es fixaran mitjançant pasta d'escaiola i fibres vegetals o sintètiques. L'element de fixació al forjat, si és de formigó, podrà ser mitjançant clau d'acer galvanitzat fixat mitjançant tir de pistola i ganxo amb rosca, si són blocs d'entrebigat, podrà ser mitjançant tac de material sintètic i dolla roscada d'acer galvanitzat, si són biguetes, podrà ser mitjançant abraçadora de xapa galvanitzada.

Element de fixació a placa. Per a sostres continus podrà ser mitjançant filferro d'acer recuit i galvanització, paletada d'escaiola i fibres vegetals o sintètiques, perfils laminats ancorats al forjat, amb o sense perfil·leria secundària de suspensió, i caragolam per a la subjecció de les plaques, etc,... Per a sostres registrables, podrà ser mitjançant perfil en T d'alumini o xapa d'acer galvanitzada, perfil en O amb pinça a pressió, etc..., podent quedar vist o ocult.

Material de reomplert de juntes entre planxes per a sostres continus. Podrà ser de pasta d'escaiola.

Escaiola. Complirà les especificacions recollides en el Plec general de condicions per a la recepció de guixos i escaioles RY-85.

Aigua. S'admetran totes les aigües potables i les tradicionalment emprades.

Estructura oculta de travada de les plaques: podrà ser mitjançant varetes roscades, perfils en T d'alumini o xapa d'acer galvanitzat amb creuetes de travada en les trobades, etc... La rematada perimetral, podrà ser mitjançant perfil angular d'alumini o xapa d'acer galvanitzada.

Control i acceptació

Es realitzaran les comprovacions corresponents d'identificació i assaig en cada un dels següents capítols: Plaques d'escaiola, Guixos, Escaioles i Perfils d'alumini anoditzat.

- Execució

Condicions prèvies

L'apilament dels materials haurà de fer-se a cobert, protegint-los de la intempèrie. Les plaques es traslladaran en vertical o de cantell, evitant-ne la manipulació horitzontal. Per a col·locar les plaques caldrà realitzar ajustaments previs a la seva col·locació, evitant forçar-les perquè encaixin en el seu lloc. S'hauran disposat, fixat i acabat totes les instal·lacions situades sota forjat; les instal·lacions que hagin de quedar ocultes haurien de sotmetre's prèviament a les proves necessàries per al seu correcte funcionament. Preferiblement s'hauran realitzat les particions, la fusteria de buits exteriors i caixes de persianes estaran col·locades i preferiblement envidriades, abans de començar la col·locació del cel ras. S'evitaran els contactes bimetal·lics: Zinc amb acer, coure, plom o acer inoxidable; Alumini amb plom o coure; Acer dolç amb plom, coure o acer inoxidable; Plom amb coure o acer inoxidable; Coure amb acer inoxidable. S'hauran obtingut els nivells en tots els locals objecte d'actuació, marcant-se de forma indeleble tots els paraments i elements singulars i/o sobresortints dels mateixos, tals com pilars, marcs, etc... D'aquesta manera s'haurà triat l'altura del cel ras tenint en compte que, com a mínim, aquesta serà de 10 cm.

Fases d'execució

Replanteig del nivell del cel ras.

Fixació dels tirants de filferro al sostre.

Col·locació de les plaques.

Segellat dels junts.

Sistema fix i entramat de perfils. Replanteig dels eixos de la trama de perfils. Col·locació i suspensió dels perfils de la trama. Col·locació de les plaques.

Sistema desmuntable i suspensió amb barra roscada. Replanteig dels eixos de la trama de perfils. Col·locació dels perfils perimetrals, entrega als paraments i suspensió de la resta de perfils de la trama. Col·locació de les plaques.

Sostres continus. Es disposaran un mínim de 3 elements de suspensió, no alineats i uniformement repartits per metre quadrat. La col·locació de les planxes es realitzarà disposant-les sobre llistons de pam que permetin la seva anivellació, col·locant les unions de les planxes longitudinalment en el sentit de la llumasant, i les unions transversals alternades, quan es tracti de plaques d'escaiola. En cas de fixacions metàl·liques i varetes suspensoras, aquestes es disposaran verticals i el lligat es realitzarà amb doble filferro de diàmetre mínim 0,70 mm. Quan es tracti d'un sistema industrialitzat, es disposarà l'estructura subjectant ancorada al forjat i cargolada a la perfil·laria secundària (si n'hi ha), així com la perimetral. Les plaques es cargolaran perpendicularment a la perfil·laria i alternades. En cas de fixació amb canyes, aquestes es rebran amb pasta d'escaiola de 80l d'aigua per 100kg d'escaiola i fibres vegetals o sintètiques. Aquestes fixacions podran disposar-se en qualsevol adreça. Les planxes perimetrals estaran separades 5 mm dels paraments verticals. Les juntes de dilatació es disposaran cada 10 m i es formaran amb un tros de planxa rebuda amb pasta d'escaiola a un dels costats i lliure en l'altre.

Sostres registrables. Les varetes roscades que s'usin com a element de suspensió, s'uniran per l'extrem superior a la fixació i per l'extrem inferior al perfil de l'entramat, mitjançant maniguet o rosca. Les varetes roscades que s'usin com a elements de travada, es col·locaran entre dos perfils de l'entramat, mitjançant maniguet. La distància entre varetes roscades, no serà superior a 120 cm. Els perfils que formen l'entramat i els perfils de rematada es situaran convenientment anivellats, a les distàncies que determinin les dimensions de les plaques i a l'altura prevista en tot el perímetre. La subjecció dels perfils de rematada es realitzarà mitjançant tacs i cargols de cap pla, distanciat un màxim de 50 cm entre si. La col·locació de les plaques s'iniciarà pel perímetre, donant a l'angle de xapa i sobre els perfils de l'entramat. La col·locació de les plaques acústiques metàl·liques, s'iniciarà pel perímetre transversalment al perfil o, donant suport per un extrem a l'element de rematada i fixada al perfil o mitjançant pinces, la suspensió es reforçarà amb un cargol de cap pla del mateix material que les plaques.

- Control i acceptació

El reomplert d'unions entre planxes, s'efectuarà amb fibres vegetals o sintètiques i pasta d'escaiola, en la proporció de 80l d'aigua per cada 100kg d'escaiola, i s'acabaran interiorment amb pasta d'escaiola en una proporció de 100l d'aigua per cada 100kg d'escaiola. El fals sostre quedarà net, amb la seva superfície plana i al nivell previst. El conjunt quedarà estable i indeformable. Abans de realitzar qualsevol tipus de treballs en el fals sostre, s'esperarà almenys 24 hores. Per a la col·locació de lluminàries, o qualsevol altre element, es respectarà la modulació de les plaques, suspensions i travada. El fals sostre quedarà net, amb la seva superfície plana i al nivell previst. El conjunt quedarà estable i indeformable.

- Amidament i abonament

m² de superfície amidada segons les especificacions de la D.T. Amb deducció de la superfície corresponent a obertures, obertures ≤ 1 m², no es dedueixen; obertures > 1 m², es dedueix el 100%. Aquests criteris inclouen l'acabament específic dels acords a les vores, sense que comporti l'ús de materials diferents d'aquells que normalment conformen la unitat.

1.10.4 **SUBSISTEMA REVESTIMENTS**

1.10.4.1 ALICATATS

Revestiment per a acabats de paraments interiors amb rajoles ceràmiques esmaltades, o vidriades, i peces complementàries i especials, rebuts al suport amb material d'unió, amb o sense acabat rejuntat. Les rajoles poden ser: de ceràmica natural, refractària, de valència, de ceràmica esmaltada brillant o mate, de ceràmica vidriada, de gres extruït sense esmaltar i de gres extruït premsat esmaltat, de gres porcel·lànic i de gres premsat esmaltat.

A) Normes d'aplicació

UNE. UNE-EN 13888 Materiales de rejuntado para baldosas cerámicas; UNE-EN 12004 Codificación de los adhesivos.

B) Components

Rajoles, material d'unió, material de rejuntat, material de farciment de juntes de dilatació.

- Característiques tècniques mínimes

Rajoles. De diferents tipus com *Gres esmaltat*: absorció d'aigua baixa o mitjana, premsades en sec, esmaltades. *Gres porcel·lànic*: molt baixa absorció d'aigua, premsades en sec o extruïdes, generalment no esmaltades. *Rajola catalana*: absorció d'aigua des de mitjana/alta a alta o fins i tot molt alta, extruïdes, generalment no esmaltades. *Gres rústic*: absorció d'aigua baixa o mitjana/baixa, extruïdes, generalment no esmaltades. *Fang cuit*: d'aparença rústica i alta absorció d'aigua. *Rajola de València*: absorció d'aigua alta, premsades en sec, esmaltades.

Peces complementàries i especials. De molt diverses mesures i formes: tires, motlures, sanefes, etc. En qualsevol cas, les peces no estaran trencades, ni tacades i tindran un color i textura uniforme en tota la seva superfície. La grandària de les peces no serà superior a 30 cm, en cas contrari es necessitarien subjeccions addicionals. El dors de les peces tindrà rugositat suficient d'una profunditat superior a 2 mm. Les peces tindran un coeficient de dilatació potencial a la humitat $\leq 0,60$ mm/m. Quan es tracti de revestiment exterior haurà de tenir una resistència a la filtració segons el CTE DB HS1 punt 2.3.2.

Material d'unió. Sistema de col·locació en capa gruixuda, directament sobre el suport amb morter tradicional (MC). Sistema de col·locació en capa fina, sobre una capa prèvia de regularització: amb *adhesius de ciment o hidràulics (morters-cola)* constituïts per un conglomerant hidràulic, generalment ciment Portland, sorra de granulometria compensada i additius polimèrics i orgànics. El morter/cola podrà ser convencional (A1), especial guix (A2), d'altres prestacions (C1) i de conglomerant mixts (C2). Amb *adhesius de dispersió (pastes adhesives)* (D), constituïts per un conglomerant format per una dispersió polimèrica aquosa, sorra de granulometria compensada i additius orgànics. Amb *adhesius de resines de reacció*, constituïts per una resina de reacció, un enduridor i càrregues minerals (sorra sílice).

Material de rejuntat. Beurada de ciment Portland (JC). Morter de juntes (J1), amb aigua, ciment, sorra de granulometria controlada, resines sintètiques, additius específics i pigments. Morter de juntes amb additiu polimèric o làtex (J2). Morter de resines de reacció (JR), compost de resines sintètiques, un enduridor orgànic i de vegades una càrrega mineral. Es podran omplir parcialment les juntes amb tires un material compressible, (goma, plàstics cel·lulars, làmines de suro o fibres) abans de fer les junta plena.

Material de replè de juntes de dilatació. Silicona.

- Control i acceptació

Es realitzaran les comprovacions corresponents d'identificació i assaig en cada un dels següents capítols: Rajoles, Morters, Ciment, Aigua i Àrids.

C) Execució

- Condicions prèvies

Es netejarà i humitejarà el parament si s'utilitza morter com a material d'unió. Si s'utilitza pasta adhesiva es mantindrà sec el suport. En qualsevol cas s'aconseguirà una superfície rugosa. Es mullaran les rajoles per immersió, perquè no absorbeixin l'aigua del morter. Es col·locarà un regle horitzontal a l'inici de l'enrajolat i es replantejaran les rajoles en el parament. S'enrajolarà abans de pavimentar i a partir del nivell d'aquest. La col·locació ha d'efectuar-se en unes condicions climàtiques normals (5 °C a 30 °C), procurant evitar l'assolellat directe i els corrents d'aire.

- Fases d'execució

La posada en obra dels revestiments ceràmics haurà de portar-se amb la supervisió de la D.F. La separació mínima entre rajoles serà de 1,50 mm. Es respectaran les juntes estructurals i es preveuran juntes de dilatació que se segellaran amb silicona, la seva amplària serà entre 1,50 i 3 mm. La distància entre les juntes de dilatació no superarà els 8 m i la seva amplària. No es realitzarà l'enrajolat fins que no s'hagi produït la retracció més important del mur, és a dir entre 45 i 60 dies. Es deixaran juntes de retracció segellades per panys de 20-250 m². Neteja final, mai ha d'efectuar-se la neteja àcida sobre revestiments recent col·locats.

Rajoles rebudes amb morter amb adhesiu. Si s'utilitzés adhesiu de resines sintètiques, l'enrajolat podrà fixar-se directament als paraments de morter, sense picar la superfície però netejant prèviament el parament. Per a altre tipus d'adhesiu s'aplicarà segons les instruccions del fabricant. S'aplicarà en superfícies inferiors a 2 m². La capa de pasta adhesiva podrà tenir un espessor entre 2 i 3 mm, i s'estendrà sobre el parament amb llana dentada.

Rajoles rebudes amb morter de ciment. Es col·locaran les rajoles esteses sobre el morter de ciment prèviament aplicat sobre el suport, picant-los amb la paleta i col·locant petits tascons de fusta en les juntes. La capa de morter podrà un espessor de 1 a 1,50 cm.

Acabats. Una vegada fraguat el morter o pasta es retiraran els tascons i es netejaran les juntes, rejuntant-se posteriorment amb beurada de ciment blanc o gris (o acolorida), no acceptant-se el rejuntat amb pols de ciment. Es netejarà la superfície amb raspalls de fibra dura, aigua i sabó, eliminant tots les restes de morter amb espàtules de fusta. Se segellaran les trobades amb fusteries i bimbells.

Toleràncies d'execució rectitud dels costats : $L \leq 100 \text{ mm} \pm 0.4 \text{ mm}$, $L > 100 \text{ mm} \pm 0.3\%$ i 1,5mm, ortogonalitat : $L \leq 100 \text{ mm} \pm 0.6 \text{ mm}$, $L > 100 \text{ mm} \pm 0.5\%$ i 2.0mm, planeïtat de superfície: $L \leq 100 \text{ mm} \pm 0.6 \text{ mm}$, $L > 100 \text{ mm} \pm 0.5\%$ i entre 2.0 i 1,0mm.

Control i acceptació

De la preparació. Morter de ciment: dosificació, consistència i planor final. En cas de capa fina: desviació màxima mesura amb regla de 2 m: 3 mm. En cas d'aplicar imprimació: idoneïtat de la imprimació i manera d'aplicació.

Materials i col·locació de l'enrajolat. Aixecant a l'atzar una rajola, l'inrevés no presenta buits.

Juntes de moviment. Estructurals: no es cobreixen i s'utilitza un sellador adequat. Perimetrals i de partició: disposició, no es cobreixen d'adhesiu i s'utilitza un material adequat per al seu farciment (ample $\leq 5 \text{ mm}$).

Juntes de col·locació: s'emplenaran a les 24 hores de l'enrajolat. Eliminació i neteja del material sobrant.

D) Amidament i abonament

m² de superfície amidada segons les especificacions de la D. T. amb deducció de la superfície corresponent a: Obertures $\leq 1,00 \text{ m}^2$: No es dedueixen, Obertures $> 1,00 \text{ m}^2$ i $\leq 2,00 \text{ m}^2$: Deduïbles el 50%, Obertures $> 2,00 \text{ m}^2$: Deduïbles el 100%. Als forats que no es dedueixen, o que es dedueixen parcialment, l'amidament inclou la feina de fer els retorns, com brancals, llindes, etc. En cas de deduir-se el 100% del forat cal amidar també aquests paraments.

1.10.4.2 ARREBOSSATS

Revestiment continu per a acabats de paraments interiors o exteriors amb morters de ciment, de calç, millorats amb resines sintètiques, fum de sílice, etc., fets en obra o no. D'espessor variable, d'una o varies capes i amb diferents tipus d'acabat. S'han considerat els tipus següents: Arrebossat esquerdejat, aplicat directament sobre les superfícies, pot servir de base per un posterior arrebossat o altre tipus d'acabat; Arrebossat a bona vista, aplicat sobre esquerdejats o paraments sense revestir; Arrebossat reglejat, aplicat sobre esquerdejats o paraments sense revestir, executat amb mestres.

A) Normes d'aplicació

Instrucción para la recepción de cementos, RC-03. BOE. 16/01/03.

B) Components

Morters fets a obra, morters preparats, juntes i materials de reforç de l'arrebossat.

- Característiques tècniques mínimes

Morter fet en obra. Material aglomerant: Ciment Portland blanc, complirà les condicions fixades en la Instrucció per a la Recepció de ciments RC-97 quant a composició, prescripcions mecàniques, físiques, i químiques; **Calç:** aèria, apagada, s'ajustarà al definit en la Instrucció per a la Recepció de Calç RCA-92; **Arena:** procedent de trituracions de roques i vidres, amb gra angulós i superfície rugosa. També podran emprar-se sorres de riu o mina bé rentades. El contingut total de matèries perjudicials no serà superior al 2%. El contingut d'argila no serà superior a un 5%, i si es presenta en forma de grumolls, fins a un 1%. La matèria orgànica s'admetrà fins al 3%; **Aigua:** s'admetran totes les aigües potables i les tradicionalment emprades.

Morters preparats. La dosificació es realitzarà en fàbrica, en obra es barrejarà amb la quantitat d'aigua adequada a la consistència precisa. Estarà compost de conglomerants hidràulics, àrids o càrregues minerals silícis i calices de granulometria especialment compensada i additius. També podrà ser de aglomerant de resines sintètiques i sorra.

Juntes. Les juntes de treball o per a especejaments decoratius es realitzaran mitjançant bordons de fusta, plàstic o alumini lacat o anoditzat.

Material de reforç de l'arrebossat. Malla de tela metàl·lica de fibra de vidre, de polièster o metàl·lica, etc.

- Control i acceptació

Es realitzaran les comprovacions corresponents d'identificació i assaig en cada cas dels següents capítols: Mortes, Ciment, Aigua, Calç i Àrids.

Els materials i equips d'origen industrial, haurien de complir les condicions funcionals i de qualitat que es fixen en les corresponents normes i disposicions vigents relatives a fabricació i control industrial. Quan el material o equip arribi a obra amb certificat d'origen industrial que acrediti el compliment d'aquestes condicions, normes o disposicions, la seva recepció es realitzarà comprovant, únicament, les seves característiques aparents.

C) Execució

- Condicions prèvies

Se suspendrà l'execució quan la temperatura ambient sigui inferior a 0 °C o superior a 30 °C a l'ombra, o en temps plujós quan el parament no estigui protegit. S'evitaran cops o vibracions que puguin afectar al morter durant l'enduriment. Per a iniciar-ne l'execució en els paraments interiors cal que la coberta s'hagi acabat, per als paraments situats a l'exterior cal, a més, que funcioni l'evacuació d'aigües. S'hauran col·locat els bastiments de portes i finestres, baixants, canalitzacions i altres elements fixats als paraments.

En cap cas es permetran els assecats artificials. Es respectarà la dosificació i els temps d'enduriment de la capa base per a evitar eflorescències. *Arrebossats amb morter de ciment*: Dosificació (Ciment - sorra): 1:1 en cas de morter estès o 1:2 en cas de morter projectat. Es podrà afegir un 10% de calç. La preparació del morter podrà realitzar-se a mà o mecànicament.

- Fases d'execució

Arrebossat esquerdejat: Neteja i preparació de la superfície de suport. Aplicació del revestiment, s'ha d'aplicar llançant amb força el morter contra els paraments. Gruix de la capa: $\leq 1,8$ cm. Cura del morter i repassos i neteja final.

Arrebossat a bona vista o arrebossat reglejat. Neteja i preparació de la superfície de suport. Execució de les mestres amb el mateix morter a les cantonades i als racons per l'arrebossat a bona vista, i mestres també amb el mateix morter als paraments, voltants obertures i arestes per l'arrebossat reglejat (Mestres ben aplomades, distància ≤ 150 cm). Aplicació del revestiment. Gruix de la capa $\leq 1,1$ cm. Cura del morter i repassos i neteja final.

En funció dels components dels morters utilitzats i les capes executades, es tindran en compte les següents especificacions: *Arrebossat a l'estesa amb morter de ciment*. L'espessor total del arrebossat no serà inferior a 8 mm. Dosificació (Ciment - sorra): 1:1. *Arrebossat projectat amb morter de ciment*. Una vegada aplicada una primera capa de morter amb el remolinador d'espessor no inferior a 3 mm, es projectaran manualment amb escombreta o mecànicament dues capes més fins a aconseguir un espessor total no inferior a 7 mm, continuant amb successives capes fins a aconseguir la rugositat desitjada. Dosificació (Ciment - sorra): 1:2. *Arrebossat lliscat amb morter de calç o estuc*. S'aplicarà amb remolinador una primera capa de morter de calç de dosificació 1:4 amb gra gruixut, havent-se de començar per la part superior del parament. Una vegada endurida, s'aplicarà amb el remolinador altra capa de morter de calç de dosificació 1:4 amb el tipus de gra especificat. L'espessor total del arrebossat no serà inferior a 10 mm. *Arrebossat lliscat amb morter preparat de resines sintètiques*. S'iniciarà l'estesa per la part superior del parament. El morter s'aplicarà amb plana i la superfície a revestir es dividirà en draps no superiors a 10 m². L'espessor del arrebossat no serà inferior a 1 mm. *Arrebossat projectat amb morter preparat de resines sintètiques*. S'aplicarà el morter manual o mecànicament en successives capes evitant les acumulacions. La superfície a revestir es dividirà en panys no superiors a 10 m². L'espessor total del arrebossat no serà inferior a 3 mm. Admet els acabats petri, raspat o picat amb corró d'esponja. *Arrebossat amb morter preparat monocapa*. Els morters monocapes són productes industrials dosificats a fàbrica, que s'utilitzen per a revestir paraments. Es comercialitzen en sacs, als quals només cal afegir aigua, quantitats segons fabricant. Es poden classificar segons el nombre de capes del revestiment. En teoria aquests morters s'apliquen en una sola capa, com el seu nom ens indica, però en la pràctica, per aconseguir un acabat correcte, és necessari executar una primera capa de preparació. Els morters monocapes estan formats per un conglomerant hidràulic(26%), calç o ciment; àrids o càrregues minerals silícis i calisses (70%) i additius (4%). Cal seguir les especificacions tècniques del fabricant. La D.F., aprovarà, prèvia presentació de mostres, la textura, color i acabat, del monocapa a executar. Les característiques i condicions de posada a l'obra són les esmentades pels arrebossats. Quan s'hagi aplicat una capa regularitzadora per a millorar la planor del suport, s'haurà d'esperar almenys 7 dies per al seu enduriment; aquesta capa es realitzarà com a mínim amb un morter M-80. En cas de col·locar reforços de malla de fibra de vidre, de polièster o metàl·lica, aquesta haurà de situar-se en el centre de l'espessor del arrebossat d'uns 10 a 15 mm; si l'espessor és major de 15 mm s'aplicarà el producte en dues capes, deixant la primera amb acabat rugós. La totalitat del material s'aplicarà en les mateixes condicions climàtiques. En superfícies horitzontals de cornises i rematades no s'ha d'aplicar directament el arrebossat sobre la làmina impermeabilitzant sense una malla metàl·lica o ancoratge al forjat que eviti despreniments. Admet acabat tipus buixardat mitjançant raspat amb plana dentada.

Toleràncies d'execució. Planor: Acabat esquerdejat: ± 10 mm, Acabat a bona vista: ± 5 mm, Acabat reglejat: ± 3 mm; Aplomat (parament vertical): Acabat a bona vista: ± 10 mm/planta, Acabat reglejat: ± 5 mm/planta; Nivell (parament horitzontal): Acabat a bona vista: ± 10 mm/planta, Acabat reglejat: ± 5 mm/planta

- Control i acceptació

Comprovació exterior, una cada 300 m². Compreocació interior, una cada 4 habitatges o equivalent. Dosificació del morter.

Quan l'acabat és deixat de regle, esquitxat o remolinat sense lliscar, a l'arrebossat acabat no hi ha d'haver esquerdes i ha de tenir una textura uniforme. Quan l'acabat és remolinat i lliscat, a l'arrebossat acabat no hi ha d'haver pols, ni fissures, forats o d'altres defectes.

D) Amidament i abonament

m² d'arrebossat, amb morter, amb deducció de la superfície corresponent a obertures: Obertures en paraments verticals: $\leq 2,00$: no es dedueixen. Entre $> 2,00$ m² i $\leq 4,00$ m²: es dedueix el 50%. $> 4,00$ m²: Es dedueix el 100%. Obertures en paraments horitzontals: $\leq 1,00$ m²: No es dedueixen. Obertures $> 1,00$ m²: Es dedueix el 100%. Als forats que no es dedueixin, o que es dedueixin parcialment, l'amidament inclou la feina de fer els retorns, com ara brancals, llindes, etc. En cas de deduir-se el 100% del forat cal amidar també aquests paraments.

1.10.4.3 ENGUIXATS

Revestiment continu de paraments interiors; amb un enguixat de 1 a 2 cm d'espessor realitzat amb pasta de guix gruixut (YG), damunt del qual es pot fer una capa d'acabat de 2 a 3 mm d'espessor realitzat amb guix fi (YF). S'han considerat els tipus següents: enguixat a bona vista, acabat lliscat o no; enguixat reglejat, acabat lliscat o no.

A) Normes d'aplicació

Pliego General de condiciones para la recepción de yesos y escayolas en las obras de construcción, RY-85. BOE. 10/06/1985.

B) Components

Guix gruixut, guix fi, additius, aigua i cantoneres.

Característiques tècniques mínimes

Guix gruixut (YG). S'ajustarà a les especificacions relatives a la seva composició química, finor de mòlt, resistència mecànica a flexotracció i treballabilitat.

Guix fi(YF). S'ajustarà a les especificacions relatives a la seva composició química, finor de mòlt, resistència mecànica a flexotracció i treballabilitat

Additius. Plastificants, retardadors de l'enduriment, etc.

Aigua.

Cantoneres. Podran ser de xapa d'acer galvanitzada, etc.

- Control i acceptació

Es realitzaran les comprovacions corresponents d'identificació i assaig en cada un dels següents capítols: Guix i Aigua.

Els materials i equips d'origen industrial, haurien de complir les condicions funcionals i de qualitat que es fixen en les corresponents normes i disposicions vigents relatives a fabricació i control industrial. Quan el material o equip arribi a obra amb certificat d'origen industrial que acrediti el compliment d'aquestes condicions, normes o disposicions, la seva recepció es realitzarà comprovant, únicament, les seves característiques aparents.

C) Execució

- Condicions prèvies

En les arestes es col·locaran cantoneres, aplomant-les amb pasta de guix. Una vegada col·locades es realitzarà una mestra a cadascun dels seus costats. En l'enguixat reglejat, s'executaran mestres de guix en bandes d'almenys 12 mm d'espessor, en racons, cantoneres i enguixats de buits de parets, en tot el perímetre del sostre i en un mateix pany cada 3m mínim. Prèviament, s'hauran col·locat els marcs de portes i finestres i repassat les parets. Els murs exteriors hauran d'estar acabats, així com la coberta de l'edifici o tenir almenys tres forjats sobre la planta a enguixar. Abans d'iniciar els treballs es netejarà i humitejarà la superfície. S'hauran d'aturar els treballs quan la temperatura sobrepassi els límits de 5°C i 35°C.

- Fases d'execució

La pasta de guix s'utilitzarà immediatament després del seu pastat, sense addició posterior d'aigua. S'aplicarà la pasta entre mestres, estrenyent-la contra la superfície, fins a enrasar amb elles. L'espessor de l'enguixat serà de 12 mm mínim i es faran talls a les juntes estructurals de l'edifici. S'evitaran els cops i vibracions que puguin afectar a la pasta durant el seu enduriment.

Acabats lliscat. En l'enguixat a bona vista, a la formació d'aresta o de racó, la pasta de guix s'ha d'aplicar en dues operacions: una d'estesa i la segona de lliscat. En l'enguixat reglejat o en la formació de reglada de sòcol, la pasta de guix s'ha d'aplicar en dues operacions: una d'estesa entre les mestres, passant el regle i la segona de lliscat. El lliscat s'ha de fer amb guixos fins de primera qualitat, després de la capa d'estesa amb guix gruixut, i aplicat amb llana.

- Control i acceptació

Comprovació exterior, 2 cada 200 m². Comprovació interior, 2 cada 4 habitatges o equivalent. Es comprovarà que el suport estigui llis (rugós, ratllat, picat, esquitxat de morter), que no hagi elements metàl·lics en contacte i que estigui humit en cas de guarnits. Es comprovarà que no s'afegeix aigua després del pastat. Es verificarà espessor segons projecte. Comprovar planor amb regla de 1m. Assaig de duresa superficial de l'enguixat de guix segons les normes UNE 7064 i UNE 7065; el valor mig resultant haurà de ser major que 45 i els valors locals majors que 40.

D) Amidament i abonament

m² d'enguixat, realitzat amb pasta de guix, sobre paraments verticals o horitzontals, acabat manuals amb llana, fins i tot neteja i humitejat del suport, deduint els buits i desenvolupant els matxonets. Amb deducció de la superfície corresponent a obertures: Obertures <= 4,00 m²: No es dedueixen, > 4,00 m²: Es dedueix el 100%. Aquests criteris inclouen la superfície dels paraments laterals de l'obertura en una fondària de 30 cm, com a màxim, excepte en el cas d'obertures de més de 4,00 m² en que aquesta superfície s'ha d'amidar expressament.

1.10.4.4 PINTATS

Revestiment continu amb pintures i vernissos de paraments i elements d'estructura, fusteria, serralleria i instal·lacions, amb preparació prèvia de la superfície, situats tant a l'interior com a l'exterior, que serveixen com element decoratiu o protector.

A) Components

Imprimació; Pintures i vernissos; Additius en obra

- Característiques tècniques mínimes

Imprimació. Preparació de la superfície a pintar, podrà ser:, imprimació anticorrosiva, imprimació per a galvanitzacions i metalls no ferris, imprimació per a fusta o tapaporus, imprimació selladora per a guix i ciment, etc.

Pintures i vernissos. Constituiran mà de fons o d'acabat de la superfície a revestir. Mitjà de dissolució, aigua (és el cas de la pintura al tremp, pintura a la calç, pintura al silicat, pintura al ciment, pintura plàstica, etc.); mitjà de dissolució, dissolvent orgànic (és el cas de la pintura a l'oli, pintura a l'esmalt, pintura martelè, laca nitrocel·lulòsica, pintura de vernís per a interiors, pintura de resina vinílica, vernissos, pintures bituminoses, intumescents i ignífugues, etc.). Aglutinants com cues cel·lulòsiques, calç apagada, silicat de sosa, ciment blanc, resines sintètiques, etc.).

Additius: Acceleradors d'assecat, matissadors de lluentor, dissolvents, colorants, tints, pigments, etc.

- Control i acceptació

Es realitzaran les comprovacions corresponents d'identificació i assaig del següent capítol: Pintura.

Els materials i equips d'origen industrial, hauran de complir les condicions funcionals i de qualitat que es fixen en les corresponents normes i disposicions vigents relatives a fabricació i control industrial. Quan el material o equip arribi a obra amb certificat d'origen industrial que acrediti el compliment d'aquestes condicions, normes o disposicions, la seva recepció es realitzarà comprovant, únicament, les seves característiques aparents.

B) Execució

- Condicions prèvies

L'aplicació es realitzarà segons les indicacions del fabricant i l'acabat requerit. La superfície d'aplicació estarà anivellada i uniforme. La temperatura ambiental no serà major de 28 °C a l'ombra ni menor de 12 °C durant l'aplicació del revestiment. El assolellament no incidirà directament sobre el plànol d'aplicació. En temps plujós se suspendrà l'aplicació en paraments no protegits. Temps d'assecat especificats pel fabricant. S'evitaran, en les zones pròximes als paraments en període d'assecat, la manipulació i treball amb elements que desprenguin pols o deixin partícules en suspensió.

Estaran col·locats els marcs de portes i finestres, canalitzacions, instal·lacions, baixants, etc. I es protegiran abans d'iniciar el pintat.

Superfícies de guix, ciment, ram de paleta i derivats. S'eliminaran les eflorescències salines i l'alcalinitat amb tractament químic; s'eliminaran les taques superficials produïdes per floridura i es desinfectarà amb fungicides. Les taques d'humitats internes que duguin dissoltes sals de ferro, s'aïllaran amb productes adequats. En cas de pintura ciment, s'humitejarà totalment el suport.

Superfícies de fusta. En cas d'estar afectada de fongs o insectes es tractarà amb productes fungicides, es substituiran els nusos mal adherits. Es realitzarà una neteja general de la superfície i es comprovarà el contingut d'humitat. Se segellaran els nusos mitjançant goma laca, assegurant-se que hagi penetrat en els buits dels mateixos i s'escataran les superfícies.

Superfícies metàl·liques. Es realitzarà una neteja general de la superfície. Si es tracta de ferro es realitzarà un rascat d'òxids mitjançant raspall metàl·lic, seguit d'una neteja manual acurada de la superfície. S'aplicarà un producte que desgreixi a fons de la superfície.

- Fases d'execució

Pintura al tremp. S'aplicarà una mà de fons amb tremp diluït, fins a la impregnació dels porus del maó, guix o ciment i una mà d'acabat. Pintura a la calç. S'aplicarà una mà de fons amb pintura a la calç diluïda, fins a la impregnació dels porus del maó o ciment i dues mans d'acabat.

Pintura al silicat. S'aplicarà una mà de fons i altra d'acabat.

Pintura al ciment. Dues capes espaiades en mes de 24 hores.

Pintura plàstica, acrílica, vinílica. Si és sobre maó, guix o ciment, s'aplicarà una mà d'imprimació selladora i dues mans d'acabat; si és sobre fusta, s'aplicarà una mà d'imprimació tapaporus, posterior escatat i dues mans d'acabat.

Pintura a l'oli. S'aplicarà una mà d'imprimació amb brotxa i altra d'acabat, espaïant-les un temps entre 24 i 48 hores.

Pintura a l'esmalt. Prèvia imprimació del suport s'aplicarà una mà de fons amb la mateixa pintura diluïda en cas que el suport sigui guix, ciment o fusta, o dues mans d'acabat en cas de superfícies metàl·liques.

Pintura martelè. S'aplicarà una mà d'imprimació anticorrosiva i una mà d'acabat a pistola.

Laca nitrocel·lulòsica. En cas que el suport sigui fusta, s'aplicarà una mà d'imprimació no grassa i en cas de superfícies metàl·liques, una mà d'imprimació antioxidant; a continuació, s'aplicaran dues mans d'acabat a pistola.

Vernís hidròfug de silicona. Una vegada net el suport, s'aplicarà el nombre de mans.

Vernís gras o sintètic. Es donarà una mà de fons amb vernís diluït i després d'un escatat fi del suport, s'aplicaran dues mans d'acabat.

- Control i acceptació

Comprovació exterior, una cada 300 m². Comprovació interior, una cada 4 habitatges o equivalent. Fusta: humitat, segons exposició (exterior o interior) i nusos. Maó, guix o ciment: humitat inferior al 7 % i absència de pols, taques o eflorescències. Ferro i acer: neteja de brutícia i òxid. Galvanització i materials no ferris: neteja de brutícia i desgredat de la superfície. Preparació del suport: imprimació selladora, anticorrosiva, etc.; Pintat: nombre de mans. Aspecte i color, escrostonament, falta d'uniformitat, etc.

D) Amidament i abonament

m² de superfície de revestiment continu amb pintura o vernís, fins i tot preparació del suport i de la pintura, mà de fons i mà/s d'acabat totalment acabat, i neteja final.

1.10.4.5 APLACATS

Revestiment per a acabats de paraments verticals exteriors o interiors, amb plaques de pedra natural o artificial rebudes al suport mitjançant ancoratges vists o ocults, o bé fixades a un sistema de perfils ancorats al seu torn al suport, amb extradós replè amb morter o no.

- Components

Plaques de pedra natural o artificial, sistema de fixació, separador de plaques i material de segellat de juntes.

Característiques tècniques mínimes

Plaques de pedra natural o artificial. Podran tenir un gruix mínim de 30 mm en cas de pissarres, granits, calcàries i marbres, o de 40 mm en cas de pedres de marès, duent els trepants necessaris per a l'allotjament dels ancoratges. El granit no estarà meteoritzat, ni presentarà fissures. La pedra calcària serà compacta i homogènia de fractura. El marbre serà homogeni i no presentarà masses terrosas.

Sistema de fixació. Ancoratges: Sistema de subjecció de l'ancoratge al suport, amb trauejats al suport ataconats amb morter, cartutxos de resina epoxi, fixació mecànica (tacs d'expansió), fixació a un sistema de perfils subjectes mecànicament al suport regulables en tres dimensions, etc... En qualsevol cas no seran acceptables ancoratges d'altres materials amb menor resistència i comportament a l'agressivitat ambiental que els d'acer inoxidable.

Sistema de fixació de l'aplatat als ancoratges. Vists, podran ser perfils longitudinals i continus en forma de T, abraçant el cantell de les peces preferentment en horitzontal, d'acer inoxidable o d'alumini lacat o anoditzat.

Ocults, subjectaran la peça pel cantell, mitjançant un pivot o platina, pivots de diàmetre mínim de 5 mm i una longitud de 30 mm, i platines de gruix mínim de 3 mm, ample de 30 mm i profunditat de 25 mm. Passadors d'ancoratge fixats mecànicament al suport amb perforació de la placa.

Plaques rebudes amb morter. Aquest sistema no serà recomanable en exteriors.

Separador de plaques. Podrà ser de clorur de polivinil de gruix mínim 1,50 mm.

Material de segellat de juntes. Podrà ser beurada de ciment, etc...

Control i acceptació

Es realitzaran les comprovacions corresponents d'identificació i assaig en cada un dels següents capítols: Plaques de pedra, Pel·lícula anòdica sobre alumini destinat a l'arquitectura, Acer i Morters.

Els materials i equips d'origen industrial, haurien de complir les condicions funcionals i de qualitat que es fixen en les corresponents normes i disposicions vigents relatives a fabricació i control industrial. Quan el material o equip arribi a obra amb certificat d'origen industrial que acrediti el compliment d'aquestes condicions, normes o disposicions, la seva recepció es realitzarà comprovant, únicament, les seves característiques aparents.

- Execució

Condicions prèvies

Es verificarà abans de l'execució que el suport està lliis. Replanteig dels paraments segons D.T. A cada placa se li hauran practicat les ranures i orificis necessaris per al seu ancoratge al parament de suport. Es realitzarà la subjecció prèvia dels ancoratges al suport per a assegurar la seva resistència. Aquesta subjecció pot ser: amb morter hidràulic (sistema tradicional), cal esperar que el morter prengui i s'endureixi suficientment. No s'usarà escaiola ni guix en cap cas. Es poden emprar acceleradors d'enduriment, amb resines d'ús ràpid. Amb tac d'expansió d'ús immediat.

Fases d'execució

Les plaques es col·locaran sustentat-les exclusivament dels ganxos o dispositius preparats per a la seva elevació. La subjecció es confiarà exclusivament als dispositius d'ancoratge previstos i provats abans del subministrament de les plaques. Si es reben els ancoratges amb trauejats de morter, es farà humitejant prèviament la superfície del forat. Els ancoratges es rebran en els orificis practicats en els cantells de les plaques, i en els trauejats oberts en el parament base. En cas de façanes ventiladas, els orificis que han de practicar-se en l'aïllament per al muntatge dels ancoratges puntuals s'emplenaran posteriorment amb projectors portàtils del mateix aïllament o retallades del mateix adherits amb coles compatibles. En cas de risc elevat d'incendi de l'aïllament de la cambra per l'acció d'espurnes bufadors de soldadura, etc., es construiran tallafocs en la cambra amb xapes metàl·liques. Les fusteries, baranes i tot element de subjecció aniran fixats sobre la fàbrica, i mai sobre l'apacat. Les juntes de dilatació de l'edifici es mantindran a l'apacat. Es realitzarà un extradosat amb morter de ciment en els sòcols i en les peces de major secció.

Acabats. En cas d'apacats ventilats, es realitzarà un rejuntat amb beurada de ciment. En apacats amb extradosats de morter no es disposaran les juntes plenes, aquestes es segellaran amb morter plàstic i elàstic de gruix mínim 6 mm.

Control i acceptació

Comprovació exterior, dues cada 200 m². Comprovació interior, 2 cada 4 habitatges o equivalent. Es comprovarà que el suport estigui lliis. Es comprovaran les característiques dels ancoratges (d'acer galvanitzat o inoxidable), el gruix i la distància entre els mateixos. Comprovació de l'apomat amb regla de 2m i rejuntat, si s'escau.

- Amidament i abonament

m² de superfície amidada segons les especificacions de la DT. Amb deducció de la superfície corresponent a obertures: Obertures ≤ 1,00 m², no es dedueixen; Obertures > 1,00 m² i ≤ 2,00 m², deducció del 50%; Obertures > 2,00 m², deducció 100%. Als forats que no es dedueixin, o que es dedueixin parcialment, l'amidament inclou la feina de fer els retorns, com brancals, llindes, etc... En cas de deduir-se el 100% del forat cal amidar també aquests paraments.

1.11 SISTEMA CONDICIONAMENT AMBIENTAL I INSTAL·LACIONS

1.11.1 SUBSISTEMA CONTROL AMBIENTAL

1.11.1.1 CALEFACCIÓ

És la instal·lació que es fa servir per modificar la temperatura interior d'un edifici amb la finalitat d'aconseguir el confort desitjat.

- Normes d'aplicació

R I T E. Reglamento de Instalaciones Térmicas en los edificios. RD 1027/2007 (BOE 29.08.2007).

Instalaciones de Climatización: Radiación. NTE-ICR/1975.

UNE. corresponent a les indicacions particulars dels tubs segons material emprat i elements de la instal·lació.

Reglamento de Aparatos a Presión. RD 1244/1979.

Reglamento Electrónico de Baja Tensión, REBT 2002. RD 842/2002.

Eficiencia energética de los edificios. Directiva 2002/91/CE.

Requisitos mínimos de rendimiento de las calderas. RD 275/1995. Aparatos a gas. RD 1428/1992.

Aplicación de la directiva relativa a los equipos de presión. Directiva 97/23/CE.

Condicions higienicosanitàries per a la prevenció i el control de la legionel·losi . D 152/2002.

Criterios higiénico-sanitarios para la prevención y control de la legionelosis. RD 909/2002/2003.

Especificaciones técnicas de chimeneas modulares metálicas y su homologación. RD 2532/1985.

Normas técnicas de radiadores convectores de calefacción por fluidos y su homologación. RD 3089/1982.

Rendimiento para las calderas nuevas de agua caliente alimentadas por combustibles líquidos o gaseoso. RD 275/1995, 92/42/CEE.

Procediment bàsic per la certificació d'eficiència energètica d'edificis. RD 47/2007 (BOE 31.01.2007). **Correcció d'Errades del Reial Decret 47/2007**, de 19 de gener, pel qual s'aprova el Procediment bàsic pel Procediment bàsic per la certificació d'eficiència d'edificis de nova construcció.

Codi Tècnic de l'Edificació. RD 314/2006. DB-HR, Protecció enfront del soroll.

UNE-EN ISO 140-4: Medición in situ del aislamiento acústico al ruido aéreo entre locales.

UNE-EN ISO 140-5: Medición in situ del aislamiento acústico al ruido aéreo de elementos de fachadas y de fachadas.

UNE-EN ISO 140-7: Medición del aislamiento acústico en los edificios y de los elementos de construcción. Parte 7: Medición in situ del aislamiento acústico de suelos al ruido de impactos

UNE-EN ISO 717: Evaluación del aislamiento acústico en los edificios y los elementos de construcción

UNE-EN ISO 717-1: Aislamiento a ruido aéreo. Para el cálculo del valor global de aislamiento y los términos de adaptación al espectro.

UNE-EN ISO 717-2: Aislamiento al ruido de impactos. Para el cálculo del valor global de aislamiento y los términos de adaptación al espectro.

Generació

Es defineix com els elements que generen aigua calenta o aire calent per a la instal·lació de calefacció.

- Components

Els sistemes possibles són els següents:

Per aigua:

Caldera domèstica. Pot tenir una carcassa per a integrar-se com un aparell més a la cuina. Poden ser estanques o atmosfèriques.

Caldera multicelular. Té cossos i cremadors separats. Permet diferenciar les etapes d'escalfament i ajustar-les a la demanda.

Caldera amb recuperació de calor. Aprofiten al màxim la calor del circuit de fums.

Calderes elèctriques. Escalfen l'aigua amb l'ús de resistències. Normalment porten una massa acumuladora d'energia produïda en moments de menor cost de l'electricitat (tarifa nocturna).

Dipòsits d'acumulació: Es disposarà d'un dipòsit d'acumulació que manté la temperatura del circuit per tal d'evitar que la caldera s'engegui. Han d'estar ben aïllats.

Per aire:

Equip convector. L'aire incrementa la seva temperatura al passar per un bescanviador de calor, que s'obté de la combustió. Conté un ventilador intern que impulsa l'aire per la part superior.

Característiques tècniques mínimes.

Les necessàries per al correcte funcionament dels components de la instal·lació.

Control i acceptació

Caldera: Dimensions i potència.

- Execució

Calderes: Un cop situada ha de quedar connectada als diferents serveis, de manera que els tubs respectius no produeixin esforços a la connexió de la caldera. Si l'electrovàlvula d'entrada de combustible no té cap sistema manual auxiliar d'interrupció, cal incorporar una vàlvula manual d'interrupció a la línia d'arribada de combustible, a prop de la seva connexió a la caldera. Al voltant de la caldera cal deixar uns espais lliures per a facilitar els futurs treballs de manteniment i neteja. Toleràncies d'instal·lació: posició: ± 20 mm, aplomat: $\leq 5\%$.

Equip convector: Cal que tingui la connexió exterior de ventosa que garanteix l'aspiració d'aire i l'extracció dels gasos cremats. Aniran sempre col·locats en parets que donin a l'exterior. S'observaran detingudament les condicions de ventilació per que s'acompleixin les condicions de seguretat del local.

Dipòsits d'acumulació: És l'element on s'emmagatzema l'aigua calenta. Abans de la seva instal·lació cal replantejar la seva ubicació. Un cop instal·lat ha de quedar separat dels paraments el suficient per tal de que es pugui manipular. Ha de quedar recolzat sobre el suport amb suports intermedis per a la seva fixació. L'alçària de muntatge de l'element ha de ser la reflectida en el projecte o, en el seu defecte, la indicada per la D.F. S'ha de garantir l'estanquitat de les connexions amb els tubs d'alimentació, han de ser roscades i amb el junt de material elàstic.

Control i acceptació

Muntatge de canonada i passatubs segons especificacions.

Característiques i muntatge de: conductes d'evacuació de fums, calderes, terminals i termòstats.

Proves parcials d'estanquitat de zones ocultes. La pressió de prova no ha de variar, almenys, en 4 hores. Prova final d'estanquitat (caldera connexionada i connectada a la xarxa de fontaneria). La pressió de prova no ha de variar, almenys, en 4 hores.

- Verificacions

La seva instal·lació no ha d'alterar les característiques de l'element. Les connexions enroscades o embridades han d'anar segellades amb cinta o junt d'estanquitat, respectivament. Un cop connectat el motor elèctric, cal fer una prova del sentit de gir.

Cal comprovar la idoneïtat de la tensió elèctrica disponible d'acord amb la del cremador.

- Amidament i abonament

ut de caldera, d'equip convector i dipòsit.

Transport

És el conjunt d'elements del sistema de transport de l'aigua calenta que es distribueix cap als emissors.

Per aigua:

Monotubular. Cabal, diàmetre de tub i velocitat són constants. La temperatura és variable. La distribució es realitza amb un anell que comunica els diferents emissors.

Bitubular. Temperatura i velocitat constants. El cabal i diàmetres variables. La distribució es realitza amb un tub d'anada i un tub de tornada, el retorn és directe.

Bitubular amb retorn invertit. Temperatura i velocitat constants. El cabal i diàmetres variables. La distribució es realitza amb un tub d'anada i un tub de tornada, el retorn és invertit. Per circuits llargs i separació considerable dels emissors.

Terra radiant. Cabal, diàmetre de tub i velocitat són constants. La temperatura és variable. La distribució es realitza sota paviment o en altres paraments.

- Components

Tubs: Poden ser d'acer negre o coure, i de polietilè reticulat en pas per sota paviment o per cambres.

Aïllaments: Es col·locarà aïllament en tramades molt llargues fins als emissors.

Circuladores: Per garantir la correcta circulació de l'aigua fins a tots els emissors.

Dipòsits d'expansió: Controla els canvis de volum que hi pot haver a l'interior del circuit.

Purgadors: Són mecanismes situats a diferents punts del circuit per lliurar l'aire interior. Poden anar muntats als emissors o als tubs en punts alts de la instal·lació.

Regulació i control: Conjunt d'elements que regulen i controlen el correcte funcionament de la instal·lació. Pot haver-hi: sondes de temperatura, claus de regulació, centraletes de programació, elements de dilatació i seguretat.

Característiques tècniques mínimes.

Les necessàries per al seu correcte funcionament.

Control i acceptació

La descàrrega i manipulació dels elements s'ha de fer de manera que no rebin cops. Per a fer la unió dels tubs no s'han de forçar ni deformar els extrems. La unió entre els tubs i altres elements d'obra s'ha de fer garantint la no transmissió de càrregues, la impermeabilitat i l'adherència amb les parets.

- Execució

Condicions prèvies

En general l'execució de la instal·lació interior es realitzarà de manera que s'aconsegueixin els objectius previstos en el projecte sense malmetre ni deteriorar la resta de l'edifici, conservant les característiques de l'aigua de subministrament respecte a la seva potabilitat, evitant sorolls molestos, procurant les condicions necessàries per a la llarga durabilitat de la instal·lació així com les millors condicions pel seu manteniment i conservació.

Abans de començar els treballs de muntatge, es farà un replanteig previ que ha de ser aprovat per la D.F. Tots els elements s'han d'inspeccionar abans de la seva col·locació. Han d'estar en perfecte estat i no haver rebut cops en el seu transport.

La seva instal·lació no ha d'alterar les característiques dels elements.

Tubs: Poden anar encastats, superficials o sota paviment.

Els tubs han de ser accessibles. Les canonades s'han d'estendre perpendicularment o paral·lelament respecte a l'estructura de l'edifici. Les horitzontals han de passar preferentment a prop del paviment o del sostre. En els trams encastats caldrà protegir els tubs contra l'oxidació i especialment evitar el contacte directe amb el guix o altres productes que deteriorin el ferro o el coure. La separació entre els tubs o entre aquests i els paraments ha de ser ≥ 30 mm. Aquesta separació ha d'augmentar convenientment si han d'anar aïllats. Els dispositius de suport han d'estar situats de tal manera que garanteixin l'estabilitat i l'alineació del tub. Sobre envans, els suports s'han de fixar amb tacs i visos, i a les parets, s'han d'encastar. Entre l'abraçadora del suport i el tub s'ha d'interposar una anella elàstica. No s'ha de soldar el suport al tub. La canonada no pot travessar xemeneies ni conductes. La canonada que, en règim de treball, s'escalfi, s'ha de separar de les veïnes ≥ 250 mm. El pas a través d'elements estructurals s'ha de fer amb passamurs i l'espai que quedi s'ha d'omplir amb material elàstic. Els passamurs han de sobresortir ≥ 3 mm del parament. Dins del passamurs no hi pot quedar cap accessori. Les unions, canvis de direcció i sortides es podran fer amb accessoris soldats o roscats, assegurant l'estanquitat fent servir estopes, pastes i cintes estanques. Cal preveure elements de lliure dilatació als tubs, intercalant lira de dilatació o maneguets elàstics. Han de tenir lliure moviment en els suports, sota paviment o encastats aniran sota una beina de protecció.

Terra radiant: Cada circuit ha de quedar regulat per un únic joc de vàlvules. Ha de quedar correctament regulat en la impulsió i en el retorn, de manera que les seves condicions de funcionament (cabal, pressió i temperatura) siguin les especificades al projecte. Les connexions hidràuliques han de ser estanques a la pressió de prova. Les connexions han d'estar fetes amb els materials i accessoris subministrats pel mateix fabricant, o els expressament autoritzats per aquest. Tots els elements de maniobra, control i connexió han de quedar visibles i accessibles per al seu manteniment. No s'han de transmetre esforços entre el col·lector i

la resta d'elements que formen la instal·lació. Ha d'estar feta la prova d'instal·lació. Han de tenir lliure moviment en els suports, sota paviment o encastats aniran sota una beina de protecció.

Aïllaments: L'aïllament ha d'estar col·locat de manera que no interfereixi amb els òrgans de comandament de les vàlvules i d'altres accessoris de la instal·lació. Poden ser d'escumes elastomèriques, llana de vidre o llana de roca.

Circuladores: Ha d'estar connectada a la xarxa a què ha de donar servei, i el motor a la línia d'alimentació elèctrica. Les canonades no han de transmetre cap tipus d'esforç a la bomba. Les unions han de ser completament estanques.

Dipòsits d'expansió: Ha de quedar col·locat en el circuit de retorn. El dipòsit ha de quedar anivellat i aplomat. Cal que quedi suficientment separat dels paraments que l'envolten. Ha de quedar instal·lat en una posició tal que en ús no es puguin crear bosses d'aire al conducte.

Purgadors: S'ha d'instal·lar el circuit d'anada, 1,5 m per sobre de l'última derivació. Si el tub és d'acer, el junt d'estanquitat s'ha de fer amb mini i estopa, pastes o cinta. Si el tub és de coure, es disposarà una peça especial de llautó roscada al purgador i soldada per capilaritat al tub de coure. El seu eix principal ha de ser vertical.

Regulació i control: La seva execució serà la corresponent a les especificacions tècniques del fabricant i industrial.

Control i acceptació

Muntatge i connexions entre tubs i elements, soldadures, segellats, passatubs, ancoratges i distàncies entre suports. Col·locació i direcció dels elements. Diàmetres de tubs i elements. Distància mín. d'encreuament amb altres instal·lacions.

- Verificacions

Proves de servei als tubs: cal fer prova hidrostàtica a la xarxa de tubs. Proves parcials d'estanquitat de zones ocultes. La pressió de prova no ha de variar, almenys, en 4 hores. Prova final d'estanquitat (caldera connexionada i connectada a la xarxa de fontaneria). La pressió de prova no ha de variar, almenys, en 4 hores. Prova d'estanquitat, de lliures dilatacions, eficiència tèrmica i funcionament. Totes les unions enroscades s'han de preparar amb estopa, pastes o cintes d'estanquitat. L'enroscada, en el seu cas, s'ha de fer sense forçar ni malmetre la rosca. Ha d'estar feta la prova d'instal·lació.

- Amidament i abonament

ml de tub i d'aïllament, inclosa part proporcional de retalls i els empalmaments que s'hagin de realitzar, juntes i complements, completament instal·lat i comprovat.

ut de la resta d'elements que formen la instal·lació.

Emissors

Es defineix com a emissor l'element últim de la instal·lació que ens emet calor per radiació i convecció. La quantitat de calor depèn del model, marca i mida de l'emissor.

- Tipus

De columnnes: són els més comuns. Els elements poden modificar la seva geometria per tal de millorar l'efecte convectiu entre els elements. Poden ser de ferro fos, xapa d'acer o alumini.

De barres: són del tipus tovalloles. Es poden fer diferents formes geomètriques.

Plafons estrets i plans: Són de xapa d'acer i es poden col·locar verticals o horitzontals.

Alguns d'ells poden tenir greques convectores per tal de millorar el comportament convector dels emissors.

Aeroescalfadors: Ventilador coaxial amb una bateria de bescanvi i unes lames per orientar la sortida de l'aire.

Característiques tècniques mínimes.

Les necessàries per al seu correcte funcionament.

Control i acceptació

La descàrrega i manipulació dels elements s'ha de fer de manera que no rebin cops. Per a fer la unió dels tubs no s'han de forçar ni deformar els extrems. La unió entre els tubs i altres elements d'obra s'ha de fer garantint la no transmissió de càrregues, la impermeabilitat i l'adherència amb les parets.

- Execució

Emissors de columnes, de barres i plafons: Els suports han de quedar fixats sòlidament al parament. El radiador ha d'estar penjat amb el número de suports previstos, i pels punts previstos. El muntatge ha d'estar fet segons la D.T. del fabricant i dels reglaments vigents. Cal que quedi suficientment separat dels paraments que l'envolten, de manera que es puguin instal·lar i manipular fàcilment els accessoris necessaris per al seu funcionament. Tots els materials que intervenen en la instal·lació han de ser compatibles entre si. El radiador ha de quedar sensiblement horitzontal, recolzat sobre els suports. Toleràncies d'instal·lació: posició: ± 20 mm, aplomat (posició vertical): ± 3 mm, (posició horitzontal): ± 3 mm. S'ha de seguir la seqüència de muntatge proposada pel fabricant. No es retiraran les proteccions de les boques de connexió durant la col·locació del radiador. Un cop instal·lat l'equip, es procedirà a la retirada de l'obra de tots els materials sobrants com ara embalatges, retalls de tubs, etc.

Característiques tècniques mínimes.

Tots els elements s'han d'inspeccionar abans de la seva col·locació. S'ha de comprovar que les característiques tècniques de l'aparell corresponen a les especificades al projecte.

Control i acceptació

La descàrrega i manipulació dels elements s'ha de fer de forma que no rebin cops.

Aeroescalfadors: Ha de quedar col·locat penjant dels suports previstos. No ha d'estar mai penjat dels conductes de la xarxa. Les connexions amb les canonades d'aigua han de ser roscades. Les connexions, tant de l'aigua com la connexió elèctrica, s'han de poder fer amb facilitat un cop situat l'aeroescalfador en el seu lloc de treball. La distància mínima entre un aeroescalfador i matèries combustibles ha de ser 0,5 m si la potència del motor és superior o igual a 1 kW, i d'1 m si la potència nominal del motor és superior a 1 kW. L'aeroescalfador ha de quedar instal·lat en condicions de funcionament.

Condicions prèvies

Comprovar si la tensió del motor correspon a la disponible.

Control i acceptació

Les unions roscades s'han de preparar amb estopa, pasta o cintes d'estanquitat. L'enroscada, en el seu cas, s'ha de fer sense forçar ni malmetre la rosca. Ha d'estar feta la prova d'instal·lació. Tota superfície calefactora accessible per l'usuari ha d'estar protegida si la seva temperatura exterior és superior a 90°C.

- Verificacions

Proves de servei als tubs: cal fer prova hidrostàtica a la xarxa de tubs. Proves parcials d'estanquitat de zones ocultes. La pressió de prova no ha de variar, al menys, en 4 hores. Prova d'estanquitat, de lliures dilatacions, eficiència tèrmica i funcionament. Totes les unions enroscades s'han de preparar amb estopa, pastes o cintes

d'estanquitat. L'enroscada, en el seu cas, s'ha de fer sense forçar ni malmetre la rosca. Ha d'estar feta la prova d'instal·lació.

- Amidament i abonament

ut dels aerotèrms i dels emissors.

1.11.1.2 CLIMATITZACIÓ

És la instal·lació que es fa servir per a condicionar l'interior d'un edifici: modificant la temperatura, el contingut d'humitat, el moviment i la puresa de l'aire amb la finalitat d'aconseguir el confort desitjat.

Els sistemes possibles són els següents:

Pel sistema de refrigeració: Condensats per aire o per aigua.

Per la seva construcció: Partits o compactes.

Per la forma d'impulsar l'aire: directa o amb conductes.

Per la seva disposició: Verticals o horitzontals.

Pel seu tamany: Petits : portàtils, de mur o finestra.

Mitjans: consoles, murals.

Grans: Armaris, de sostre, de coberta o partits múltiples (multi-split).

- Normes d'aplicació

Codi Tècnic de l'Edificació. RD 314/2006. DB-HR, Protecció enfront del soroll.

UNE-EN ISO 140-4: Medición in situ del aislamiento acústico al ruido aéreo entre locales.

UNE-EN ISO 140-5: Medición in situ del aislamiento acústico al ruido aéreo de elementos de fachadas y de fachadas.

UNE-EN ISO 140-7: Medición del aislamiento acústico en los edificios y de los elementos de construcción. Parte 7: Medición in situ del aislamiento acústico de suelos al ruido de impactos

UNE-EN ISO 717: Evaluación del aislamiento acústico en los edificios y los elementos de construcción

UNE-EN ISO 717-1: Aislamiento a ruido aéreo. Para el cálculo del valor global de aislamiento y los términos de adaptación al espectro.

UNE-EN ISO 717-2: Aislamiento al ruido de impactos. Para el cálculo del valor global de aislamiento y los términos de adaptación al espectro.

UNE, corresponents a les condicions particulars dels tubs segons material emprat i elements de la instal·lació.

UNE 100171:1989 IN Climatización. Aislamiento térmico. Materiales y colocación, UNE 100171:1992 ERR Climatización. Aislamiento térmico. Materiales y colocación, UNE 100172:1989 Climatización. Revestimiento termoacústico interior de conductos, UNE-EN 60335-1:1997 Seguridad en los aparatos electrodomésticos y análogos. Parte 1: Requisitos generales.

R I T E. Reglamento de Instalaciones Térmicas en los edificios. RD 1027/2007 (BOE 29.08.2007).

Procediment bàsic per la certificació d'eficiència energètica d'edificis. RD 47/2007 (BOE 31.01.2007).

Correcció d'Errades del Reial Decret 47/2007, de 19 de gener, pel qual s'aprova el Procediment bàsic pel Procediment bàsic per la certificació d'eficiència d'edificis de nova construcció.

Emissors de sostre, consola, mural, climatitzadora:

Reglamento de Seguridad para Plantas e Instalaciones Frigoríficas. RD 3099/1977.

Reglamento de Aparatos a Presión. RD 1244/1979.

Reglamento Electrotécnico de Baja Tensión, REBT 2002. RD 842/2002.

R I T E. Reglamento de Instalaciones Térmicas en los edificios. RD 1027/2007 (BOE 29.08.2007).

UNE. UNE-EN 378-1:1996 Sistemas de refrigeración y bombas de calor. Requisitos de seguridad y medioambientales. Parte 1: Requisitos básicos, UNE-EN 60335-1:1997 Seguridad en los aparatos electrodomésticos y análogos. Parte 1: Requisitos generales, UNE-EN 60335-2-40:1999 Seguridad de los aparatos electrodomésticos y análogos. Parte 2: Requisitos particulares para las bombas de calor eléctricas, los acondicionadores de aire y los deshumidificadores.

Conductes:

R I T E. Reglamento de Instalaciones Térmicas en los edificios. RD 1027/2007 (BOE 29.08.2007).

UNE. UNE 100101:1984 Conductos para transporte de aire. Dimensiones y tolerancias.

Conductes metàl·lics:

UNE. UNE 100102:1988 Conductos de chapa metálica. Espesores. Uniones. Refuerzos, UNE 100103:1984 Conductos de chapa metálica. Soportes, UNE 100104:1988 Climatización. Conductos de chapa metálica. Pruebas de recepción.

Conductes de fibra mineral o poliisocianurat:

UNE. UNE 100105:1984 Conductos de fibra de vidrio para transporte de aire.

Reglamento de seguridad para plantas e instalaciones frigoríficas. Real Decreto 3099/1977.

Instrucciones complementarias MI-IF con arreglo a lo dispuesto en el reglamentos de seguridad para plantas e instalaciones frigoríficas. B.O.E.29; 03.02.78.

Especificaciones de las exigencias técnicas que deben cumplir los sistemas solares para agua caliente y climatización. B.O.E.99; 25.04.81.

Reixes i difusors:

R I T E. Reglamento de Instalaciones Térmicas en los edificios. RD 1027/2007 (BOE 29.08.2007).

Generació

Són els elements que generen aigua o aire climatitzat per a la instal·lació.

Bomba de calor: Es pot utilitzar com a màquina refrigeradora o calefactora. La seva font energètica pot ser l'electricitat. A l'hivern el sistema pot estar connectat a una caldera generadora d'un circuit d'aigua calenta que dona suport a la bomba de calor o que n'anul·la el seu funcionament a l'hivern.

Refrigeradora: S'utilitza només com a màquina refredadora a l'estiu; la seva font energètica pot ser l'electricitat.

De coberta (roof-top): Es col·loca a coberta i a més de generadora és emissora directa de l'aire climatitzat al local.

Característiques tècniques mínimes.

Les necessàries pel seu correcte funcionament.

Control i acceptació

Bomba de calor: Dimensions i potència.

Refrigeradora: Dimensions i potència.

De coberta (roof-top): Dimensions i potència.

- Execució

Bomba de calor, refrigeradora i de coberta.

Ha de quedar fixada sòlidament a l'estructura de suport pels punts previstos a la documentació tècnica del fabricant i amb el sistema de fixació disposat pel fabricant. No s'han de transmetre vibracions ni sorolls a l'estructura de suport. Tots els materials que intervenen a la instal·lació han de ser compatibles entre si. Les parts mòbils de l'aparell, s'han de poder moure lliurement sense entrar en contacte amb elements de l'obra, el conducte o la pròpia instal·lació. Ha d'estar connectat a la xarxa d'alimentació elèctrica, la de protecció elèctrica, i la de control, amb cables de les seccions i tipus indicats a les instruccions tècniques del fabricant i que compleixin les especificacions fixades a les seves partides d'obra. La prova de servei ha d'estar feta. El muntatge s'ha de fer seguint les instruccions de la documentació tècnica del fabricant. S'ha de seguir la seqüència de muntatge proposada pel fabricant. Un cop instal·lat l'equip, es procedirà a la retirada de l'obra de tots els materials sobrants com ara embalatges, retalls de tubs, etc. La seva instal·lació no ha d'alterar les característiques de l'element. Les connexions de la instal·lació frigorífica i les connexions de desguàs han de ser estanques. Han d'anar segellades amb el sistema d'estanquitat aprovat pel fabricant. Abans d'efectuar les unions, es repassaran i netejaran els extrems dels tubs per eliminar les rebabes que hi puguin haver. Els extrems de les canonades han d'estar preparats d'acord amb el sistema de connexió que s'hagi de fer. Entre les dues parts de les unions s'ha d'interposar el material necessari per a la obtenció d'una estanquitat perfecta i duradora, a la temperatura i pressió de servei.

Control i acceptació

Replanteig i ubicació de màquines. Prova de desguàs de climatitzadores i fan-coils. Connexió a quadres elèctrics. Proves de funcionament elèctric, hidràulic i d'aigua.

- Verificacions

Característiques de màquines climatitzadores, fan-coils i refredadores. L'estanquitat de les unions s'ha de realitzar mitjançant els junts adequats. Posta en marxa de la instal·lació.

- Amidament i abonament

ut de la bomba de calor i refrigeradora.

Transport

Conjunt d'elements del sistema de transport del fluid refrigerant o portador de calor des de l'aparell generador fins a l'aparell emissor.

- Components

Tubs: Poden ser de coure llisos i secció circular i de polietilè reticulat.

Aïllaments: Es col·locarà aïllament en tramades molt llargues fins als emissors amb protecció exterior de xapa si va per l'exterior.

Circuladores: Per garantir la correcta circulació del fluid fins a tots els emissors.

Regulació i control: Conjunt d'elements que regulen i controlen el correcte funcionament de la instal·lació. Poden haver-hi: sondes de temperatura, claus de regulació, centraletes de programació, elements de dilatació i seguretat.

Característiques tècniques mínimes.

Les necessàries pel seu correcte funcionament.

Control i acceptació

La descàrrega i manipulació dels elements s'ha de fer de forma que no rebin cops. Per a fer la unió dels tubs no s'han de forçar ni deformar els extrems. La unió entre els tubs i altres elements d'obra s'ha de fer garantint la no transmissió de càrregues, la impermeabilitat i l'adherència amb les parets. La seva instal·lació no ha d'alterar les característiques dels elements.

- Execució

Condicions prèvies

En general l'execució de la instal·lació interior es realitzarà de manera que s'aconsegueixin els objectius previstos en el projecte sense malmetre ni deteriorar la resta de l'edifici, conservant les característiques de l'aigua de subministrament respecte a la seva potabilitat, evitant sorolls molestos, procurant les condicions necessàries per a la llarga durabilitat de la instal·lació així com les millors condicions pel seu manteniment i conservació. Abans de començar els treballs de muntatge, es farà un replanteig previ que ha de ser aprovat per la D.F. *Tubs:* Poden anar superficials o col·locats en safata o espai específic per aquest ús. Els tubs han de ser accessibles. Les canonades s'han d'estendre perpendicularment o paral·lelament respecte a l'estructura de l'edifici. Les horitzontals han de passar preferentment a prop del paviment o del sostre. En els trams encastats caldrà protegir els tubs contra l'oxidació i especialment evitar el contacte directe amb el guix o altres productes que deteriorin el ferro o el coure. La separació entre els tubs o entre aquests i els paraments ha de ser ≥ 30 mm. Aquesta separació ha d'augmentar convenientment si han d'anar aïllats. Els dispositius de suport han d'estar situats de tal manera que garanteixin l'estabilitat i l'alineació del tub. Sobre envans, els suports s'han de fixar amb tacs i visos, i a les parets, s'han d'encastar. Entre l'abraçadora del suport i el tub s'ha d'interposar una anella elàstica. No s'ha de soldar el suport al tub. La canonada no pot travessar xemeneies ni conductes. La canonada que, en règim de treball, s'escalfi, s'ha de separar de les veïnes ≥ 250 mm. El pas a través d'elements estructurals s'ha de fer amb passamurs i l'espai que quedi s'ha d'omplir amb material elàstic. Els passamurs han de sobresortir ≥ 3 mm del parament. Dins del passamurs no hi pot quedar cap accessori. Les unions, canvis de direcció i sortides es podran fer amb accessoris soldats o roscats, assegurant l'estanquitat fent servir estopes, pastes o cintes estanques. Cal preveure elements de lliure dilatació als tubs, intercalant lira de dilatació o maneguets elàstics. Han de tenir lliure moviment en els suports, sota paviment o encastats aniran sota una beina de protecció.

Aïllaments: L'aïllament ha d'estar col·locat de manera que no interfereixi amb els òrgans de comandament de les vàlvules i d'altres accessoris de la instal·lació. Poden ser d'escumes elastomèriques, llana de vidre o llana de roca. Si el recorregut dels tubs és exterior cal protegir l'aïllament del sol i la pluja amb un folrat d'alumini o xapa d'acer galvanitzat.

Regulació i control: La seva execució serà la corresponent a les especificacions tècniques del fabricant i industrial seguint especificacions de la D.F.

Control i acceptació

Connexions entre tubs i elements, soldadures, segellats, ancoratges i distàncies entre suports. Col·locació i direcció dels elements. Diàmetres de tubs i elements. Distància mín. d'encreuament amb altres instal·lacions. Proves de funcionament elèctric, hidràulic i aigua. Replanteig i muntatge de canonades i conductes, alineació

i distància entre suports. Proves de pressió hidràulica. Aïllament de canonades, comprovació de gruixos i característiques del material d'aïllament.

- Verificacions

Proves de servei als tubs: cal fer prova hidrostàtica a la xarxa de tubs. Prova d'estanquitat, de lliure dilatacions, eficiència tèrmica i funcionament. Totes les unions enroscades s'han de preparar amb estopa, pastes o cintes d'estanquitat. L'enroscada, en el seu cas, s'ha de fer sense forçar ni malmetre la rosca. Ha d'estar feta la prova d'instal·lació.

- Amidament i abonament

ml del tub i l'aïllament, inclosa part proporcional de retalls i els empalmaments que s'hagin de realitzar, juntes i complements, completament instal·lat i comprovat.

ut de la resta d'elements que conformen la instal·lació.

Emissors

És l'element últim de la instal·lació que ens emet fred o calor per aire. Pot ser l'emissió directament de l'aparell o mitjançant conductes i reixetes.

- Tipus

De sostre: Estan ubicats al sostre. Poden anar encastats a cel ras.

De consola: Es col·loquen recolzats a terra tipus moble. Poden anar amb acabat de fàbrica o embolcall a mida.

Murals: Estan ubicats a la paret o al sostre amb acabat de fàbrica.

Climatitzadora: Aparell gran situat amb pressa exterior d'aire. Necessita conductes i reixetes per fer arribar l'aire al lloc desitjat.

Conductes: Elements de transport que condueixen l'aire fins el lloc desitjat.

Reixes: Elements que aporten a l'espai l'aire que ve del conducte.

Difusors: Elements que reparteixen i difonen l'aire.

Característiques tècniques mínimes.

Les necessàries pel seu correcte funcionament.

Control i acceptació

La descàrrega i manipulació dels elements s'ha de fer de forma que no rebin cops. S'han de comprovar que les característiques tècniques dels aparells corresponen a les especificades al projecte.

- Execució

Emissors de sostre, consola, mural, climatitzadora:

Les posicions de les unitats han de ser les reflectides a la D.T. o, en el seu defecte, les indicades per la D.F. Els equips han de quedar fixats sòlidament als suports pels punts previstos a les instruccions d'instal·lació del fabricant. No s'han de transmetre vibracions ni sorolls als suports. Els suports han de ser adequats al tipus d'aparell que han de subjectar. Tots els materials que intervenen en la instal·lació han de ser compatibles entre si. Les parts mòbils de l'aparell, com ara ventiladors i comportes, s'han de poder moure lliurement sense entrar en contacte amb elements de l'obra, el conducte o la pròpia instal·lació. Els cables elèctrics i els

tubs frigorífics han d'entrar als aparells pels punts previstos pel fabricant. Les connexions dels equips i aparells a les canonades han d'estar fetes de manera que entre la canonada i l'aparell no es transmeti cap esforç, degut al propi pes i les vibracions. Les connexions han de ser fàcilment desmuntables per tal de facilitar l'accés a l'equip en cas de reparació o substitució. Els conductes d'interconnexió han de quedar acoblats amb la unitat interior i respectar la distància horitzontal i vertical entre ambdues unitats, que s'indiquen a les instruccions d'instal·lació. El muntatge s'ha de fer seguint les instruccions de la documentació tècnica del fabricant. S'ha de seguir la seqüència de muntatge proposada pel fabricant. Tots els elements s'han d'inspeccionar abans de la seva col·locació. La seva instal·lació no ha d'alterar les característiques de l'aparell. Les connexions de la instal·lació frigorífica i les connexions de desguàs han de ser estanques; han d'anar segellades amb el sistema d'estanquitat aprovat pel fabricant. Abans d'efectuar les unions, es repassaran i netejaran els extrems dels tubs per eliminar les rebabes que hi puguin haver. Els extrems de les canonades han d'estar preparats d'acord amb el sistema de connexió que s'hagi de fer. Entre les dues parts de les unions s'ha d'interposar el material necessari per a la obtenció d'una estanquitat perfecta i duradora, a la temperatura i pressió de servei.

Per a unitats connectades a conductes, la unitat interior ha de quedar connectada al conducte al que dona servei. No s'han de transmetre esforços ni vibracions entre l'aparell i els conductes.

Conductes Si els conductes van penjats del sostre, el tirant vertical ha de tenir una desviació $\leq 10^\circ$ respecte a la vertical. Els suports s'han de col·locar a prop de les unions entre els trams. El conjunt acabat ha de ser estanc a la pressió de treball. *Conductes metàl·lics.* Les unions entre conductes es fan per mitjà de les corresponents tires d'unió transversal subministrades amb el conducte i que s'encaixen, fent-hi un doblec, a cada conducte. Si la pressió de treball del conducte és menor o igual a 50 mca, el suport s'ha d'unir a les parets del conducte amb cargols autoroscants, o amb reblons. Si la pressió és superior a 50 mca, en conductes penjats del sostre s'han d'unir els braços del suport per sota del conducte per mitjà d'un perfil angular sobre el qual queda recolzat. La distància entre suports ha de ser menor o igual a 3 m. En conductes penjats de la paret, la unió s'ha de fer per punts de soldadura. El suport del conducte ha de quedar encastat a la paret o al sostre, segons quina sigui la seva situació. Dist. màx. suports verticals: per a conductes de fins a 2 m de perímetre: ≤ 8 m, per a conductes de perímetre superior a 2 m: ≤ 4 m. *Conductes de fibra mineral o poliisocianurat.* Han d'estar fetes totes les unions i tots els junts han d'estar segellats. La superfície per segellar ha de ser neta i seca i ha d'estar a una temperatura $\geq 10^\circ\text{C}$. Les unions han d'estar comprimides i a tocar. L'execució de plecs i unions per conducte, colzes, reduccions, etc. s'han de fer segons les UNE's vigents. També han de complir aquesta norma els reforços i la separació de suports d'acord amb la pressió de treball i la rigidesa del plafó. El segellat ha de ser continu al llarg de les unions longitudinals i transversals. La cinta ha de cavalcar ≥ 25 mm sobre cada peça que s'ha d'unir. El recobriment ha de quedar a la superfície exterior del conducte. Els conductes s'han d'inspeccionar i netejar abans de la seva col·locació. Es tindrà cura de no embrutar els conductes durant les operacions de muntatge. Tots els components que conformen el conducte han de ser compatibles entre si. No s'han de transmetre esforços entre els conductes o accessoris i el sistema de suport.

Reixes i difusors

Ha de quedar plana sobre l'allotjament. La reixeta fixada al bastiment, ha de quedar sòlidament unida al bastiment de muntatge per mitjà del marc collat amb visos o a pressió. La reixeta recolzada sobre el bastiment, ha de quedar situada en el seu allotjament i exercir una certa pressió. Ha de ser manipulable manualment. Si la unitat terminal de retorn no incorpora cap dispositiu de recollida de brutícia, la seva part inferior ha de quedar a una distància mínima de 10 cm del terra. Si la unitat terminal d'impulsió permet l'entrada d'un cos estrany de grandària superior o igual a 10 mm, aleshores aquesta ha d'anar col·locada a una distància mínima de 2 m del terra, mesurada respecte la seva part inferior. La seva instal·lació no ha d'alterar les característiques de l'element. Abans de començar els treballs de muntatge, es farà un replanteig previ que ha de ser aprovat per la D.F.

Control i acceptació

Replanteig i ubicació de màquines i elements. Prova de desguàs de climatitzadores i fan-coils. Connexió a quadres elèctrics. Proves de funcionament elèctric, hidràulic i aigua. Replanteig i muntatge de canonades i conductes, alineació i distància entre suports. Proves de pressió hidràulica. Aïllament de canonades, comprovació de gruixos i característiques del material d'aïllament.

- Verificacions

Emissors de sostre, consola, mural, climatitzadora:

Els aparells han de funcionar sota qualsevol condició de càrrega sense produir vibracions o sorolls inacceptables. Característiques de màquines i muntatge d'elements de control.

Conductes

Ha de quedar fixat sòlidament al sistema de suport. El conducte col·locat ha de resistir els esforços deguts al seu propi pes, al moviment de l'aire i a les vibracions que es puguin produir durant el funcionament.

Reixes i difusors

La reixeta s'ha d'inspeccionar abans de la seva col·locació. S'ha de comprovar que les característiques del producte corresponen a les especificades al projecte.

- Amidament i abonament

ut dels emissors de sostre, consola, mural, climatitzadora, reixes i difusors.

m² o ml, segons mides, dels conductes.

1.11.1.3 VENTILACIÓ

És la instal·lació per a la renovació de l'aire dels diferents locals de l'edifici.

A) Normes d'aplicació

Reglamento Electrotécnico de Baja Tensión, REBT 2002. RD 842/2002.

Codi Tècnic de l'Edificació. RD 314/2006. DB HS 3.

UNE 100 102:1988. Conductos de chapa metálica. Espesores. Uniones. Refuerzos.

B) Components

Conductes: Poden ser formats per peces prefabricades, ceràmiques, de formigó, etc., o conductes flexibles d'alumini, poliester, xapa d'acer galvanitzat i plàstic.

Reixes: Elements que permeten l'extracció l'aire cap al conducte.

Airejadors: Elements que es col·loquen als elements constructius per permetre l'admissió o el pas de l'aire.

Equips de ventilació: Poden ser extractors híbrids o mecànics, ventiladors centrífugs, etc.; són aparells que forcen mecànicament la ventilació interior d'un local.

Aspiradors estàtics: Estan format per peces prefabricades de formigó, ceràmiques o plàstics.

- Característiques tècniques mínimes.

Les necessàries pel correcte funcionament dels components de la instal·lació.

- Control i acceptació

Conductes i reixes: Dimensions i material.

Equips de ventilació: Dimensions i potència.

C) Execució

Conductes: El conducte acabat ha de ser estable, aplomat i estanc al servei. Les unions entre els tubs no han de ser rígides. Cada tram entre sostres s'ha de recolzar en el sostre inferior. No s'ha d'interrompre la continuïtat del conducte en cap lloc. El pas a través de sostres i les unions entre els conductes s'han de fer de manera no rígida. El pas a través del forjat tindrà un marge perimetral de 2 cm que s'omplirà amb aïllament tèrmic. La connexió entre el conducte principal i el secundari s'ha de fer amb una peça especial de derivació i ha de quedar $\geq 2,20$ m per sobre de la dependència per ventilar. El tram exterior sobre la coberta ha de quedar protegit per un paredó de totxana. Ha de tenir l'alçària fixada en el projecte; si no s'especifica, ha de ser la determinada per la NTE-ISV i el CTE. Toleràncies: replanteig: ± 10 mm, aplomat del conducte en una planta: ± 20 mm, aplomat de l'aspirador: ± 5 mm. Pels conductes d'extracció per a ventilació híbrida, les peces han de col·locar-se tenint compte de l'aplomat, podent-se admetre una desviació de la vertical de fins a 15° amb transicions suaus; els dos últims pisos no s'han de connectar al conducte principal, sinó que han de sortir directament a l'aspirador i l'alçària màxima de cada conducte principal és de 6 plantes. Cal deixar muntades les reixes de ventilació. Les obertures d'extracció connectades a conductes d'extracció han de tapar-se adequadament per a evitar l'entrada de runes o d'altres objectes als conductes fins que es col·loquin els elements de protecció corresponents. El tall de les peces s'ha de fer amb una serra manual o mecànica, perpendicularment a l'eix i per l'extrem contrari al de la valona de connexió. Quan les peces siguin de formigó en massa o ceràmiques, s'hauran de rebre amb morter de ciment tipus M-5a (1:6), evitant la caiguda de restes de morter a l'interior del conducte i enrasant les juntes per totes dues cares.

Reixes: Tots els materials, equips i accessoris no tindran en cap de les seves parts deformacions, fissures o senyals d'haver estat sotmesos a maltractaments abans o durant la instal·lació. Les reixetes han de suportar els esforços deguts al seu propi pes, al moviment de l'aire, als propis de la seva manipulació, així com a les vibracions que es puguin produir com a conseqüència del règim normal de funcionament. No han de contaminar l'aire que circula a través seu. Han d'estar formades per una xapa metàl·lica amb les aletes estampades. No han de tenir aletes despreses o deformades; les aletes han de ser equidistants entre si. La forma d'expressió de les mesures sempre ha de ser: Llargària x Alçària.

Airejadors: Han de situar-se a una distància del terra $\geq 1,80$ m en el cas d'habitatges. No tindran cap de les seves parts deformades ni amb senyals d'haver estat sotmesos a maltractaments abans o durant la instal·lació. Es deixaran col·locats protegits interior i exteriorment per evitar el seu embrutiment. Si l'airejador disposa de qualsevol tipus de regulació, es comprovarà el seu correcte funcionament.

Equips de ventilació: La posició ha de ser la reflectida a la D.T. S'ha de connectar a la xarxa d'alimentació elèctrica, i comprovar que la tensió disponible sigui l'adient. S'ha de comprovar que el sentit de gir és el que li correspon. La distància entre el pla de la boca de l'extractor i qualsevol obstacle ha de, com a mínim, ser superior a dues vegades el diàmetre equivalent a la boca de descàrrega i acomplir els requeriments indicats al CTE. L'aspirador híbrid o mecànic s'ha de col·locar aplomat i agafat al conducte d'extracció o al seu revestiment. El sistema de ventilació mecànica ha de col·locar-se sobre el suport de forma estable i utilitzant elements anti-vibratoris. Les juntes i connexions han de ser estancs i estar protegits per evitar l'entrada o sortida d'aire en aquest punts.

D) Verificacions

La seva instal·lació no ha d'alterar les característiques de l'element. Un cop connectat el motor elèctric, cal fer una prova del sentit de gir. Cal comprovar la idoneïtat de la tensió disponible d'acord amb la de l'aparell. Comprovació del cabal d'extracció dels conductes.

E) Amidament i abonament

ml de conducte, inclosa la part proporcional de retalls, trobades aïllades amb forjats i peces especials, amidada la llargària instal·lada entre els eixos dels elements o dels punts a connectar.

ut de reixes, equips de ventilació, aspiradors, airejadors, etc.

1.11.1.4 IL·LUMINACIÓ

A) Normes d'aplicació

Codi Tècnic de l'Edificació. RD 314/2006. DB HE-3 i DB SU-4.

Reglamento electrotécnico para baja tensión, REBT 2002. RD 842/2002. Instrucciones Técnicas Complementarias. Instrucción 9/2004.

Certificat sobre compliment de les distàncies reglamentàries d'obres i construccions a línies elèctriques. Resolució 4/11/1988.

Procediment administratiu per a l'aplicació del Reglament electrotècnic de baixa tensió. D 363/2004.

Guia Técnica de aplicación al Reglamento Electrotécnico de Baja Tensión. Procediment administratiu per a l'aplicació del REBT. Instrucció 7/2003.

Condicions de seguretat en els les instal·lacions elèctriques de baixa tensió d'habitatges. Instrucció 9/2004.

Les llumeneres que s'utilitzin en enllumenat exterior seran conformes a la norma UNE-EN 60598 i la UNE-EN 60598-2-5 en el cas de projectors d'exterior.

Interior

És la que fa referència als espais amb fonts lluminoses artificials, amb aparells d'enllumenat que reparteixen, filtren o transformen la llum emesa per una o més làmpades (d'incandescència o descàrrega) i que inclou tots els dispositius necessaris pel suport, fixació i protecció de les llumeneres.

B) Components

Llumeneres: Poden ser per làmpades d'incandescència o de fluorescència i altres equips de descàrrega i inducció. Les llumeneres podran ser: empotrades, adosables, suspeses, amb gelosia, amb difusor continu, estanques, antideflagrants...

Accessoris per fluorescència: reactància, condensador i cebadors.

Làmpades: s'haurà d'indicar la marca d'origen, la potència en watts (làmpada més equip auxiliar), la tensió en volts i el flux nominal en lúmens i l'índex de rendiment de color.

- Característiques tècniques mínimes.

Les necessàries per al correcte funcionament dels components de la instal·lació.

- Control i acceptació

Com a control previ, es comprovarà si el conjunt de les llumeneres i els seus equips auxiliars disposen d'un certificat del fabricant que acrediti la seva potència total.

C) Execució

Es farà un replanteig previ de totes les llumeneres que haurà d'estar aprovada per la D.F. abans de la seva col·locació.

La fixació de les llumeneres es realitzarà amb el parament suport completament acabat. Un cop replantejada la situació de la llumenera i la fixació al suport es connectaran, tant la llumenera com els accessoris, al circuit corresponent, amb regletes. Cada zona disposarà com a mínim d'un sistema d'encesa i apagat manual. No s'acceptaran els sistemes de control únics en quadres elèctrics. Les zones on el seu ús sigui temporal es

col·locaran detectors de presència o temporitzadors. Es col·locaran sistemes d'aprofitament de la llum natural segons les especificacions del CTE.

D) Verificacions

La prova de servei per a comprovar el funcionament de l'enllumenat consistirà en l'accionament dels interruptors d'encesa de l'enllumenat amb totes les llumeneres equipades amb les làmpades corresponents.

E) Amidament i abonament

Ut d'equip de llumenera, inclòs l'equip d'encesa, fixacions, fixació amb regletes i petit material. Es pot incloure la part proporcional de difusors, gelosies o reixes.

Emergència

És la que en cas de fallida de l'enllumenat normal, subministra la il·luminació necessària per facilitar la visibilitat als usuaris de manera que puguin abandonar l'edifici, evitar situacions de pànic i permetre la visió de les senyals indicatives de les sortides i la situació dels equips i mitjans de protecció existents.

A) Components

Llumeneres: Poden ser per làmpades d'incandescència o de fluorescència.

Làmpades: Poden ser d'incandescència o fluorescència han d'assegurar l'enllumenat d'un local. En cada aparell d'incandescència existiran dues làmpades com a mínim. En el cas de fluorescència el mínim serà una làmpada.

Bateria: La bateria d'acumuladors elèctrics o la font central ha d'alimentar les làmpades.

Equips de control i unitats de comandament: Són els dispositius de posta en servei, recàrrega i posta en estat de repòs.

El dispositiu de posta en estat de repòs pot estar incorporat a l'aparell o situat a distància. En els dos casos, el restabliment de la tensió d'alimentació normal ha de provocar automàticament la posta en alerta o bé posar en funcionament una alarma sonora.

- Característiques tècniques mínimes.

Les necessàries pel correcte funcionament dels components de la instal·lació.

- Control i acceptació

Com a control previ, es comprovarà si el conjunt de les llumeneres i els seus equips auxiliars, disposen d'un certificat del fabricant que acrediti la seva potència total.

B) Execució

Es farà un replanteig previ de totes les llumeneres que haurà d'estar aprovada per la D.F. abans de la seva col·locació.

La fixació de les llumeneres es realitzarà amb el parament suport completament acabat. Un cop replantejada la situació de la llumenera i la fixació al suport es connectaran, tant la llumenera com els accessoris, al circuit corresponent, amb regletes. Cada zona disposarà com a mínim d'un sistema d'encesa i apagat manual. No s'acceptaran els sistemes de control únics en quadres elèctrics.

C) Verificacions

Les llumeneres és situaran 2m per sobre del nivell de terra; com a mínim es disposaran en els següents punts: portes en recorreguts d'evacuació, escales, en qualsevol canvi de nivell, en canvis de direcció i

trobadres amb passadissos, sobre les senyals de seguretat, als locals que alberguin equips generals de les instal·lacions de protecció contra incendis.

La instal·lació serà fixa, amb font pròpia d'energia i entrarà automàticament en funcionament al produir-se una fallida d'alimentació. Es considera fallida el descens de la tensió d'alimentació per sota del 70% del seu valor nominal.

D) Amidament i abonament

ut d'equip d'enllumenat d'emergència, inclòs les llumeneres, làmpades, equips de control i unitats de comandament, la bateria d'acumuladors elèctrics o la font central d'alimentació, fixacions, connexió amb els aïllaments necessaris i petit material.

1.11.2 SUBSISTEMA SUBMINISTRES

1.11.2.1 AIGUA

A) Normes d'aplicació

Criterios sanitarios del agua de consumo humano. RD 140/2003.

Condicions higienicosanitàries per a la prevenció i el control de la legionel·losi. D 352/2004.

Criterios higiénico-sanitarios para la prevención y control de la legionelosis. RD 865/2003.

Mesures de foment per a l'estalvi d'aigua en determinats edificis i habitatges (d'aplicació obligatòria als edificis destinats a serveis públics de la Generalitat de Catalunya, així com en els habitatges finançats amb ajuts atorgats o gestionats per la Generalitat de Catalunya). D 202/98.

Regulación de los contadores de agua fría. O 28/12/88.

Regulación de los contadores de agua caliente. O 30/12/88.

Codi Tècnic de l'Edificació. RD 314/2006. DB HS 3, DB HS 4, DB HE 2, DB HE 4.

Criteris ambientals i d'ecoeficiència en els edificis. D 21/2006.

UNE, corresponents a les condicions particulars dels tubs segons material emprat. UNE 19 047:1996, UNE EN 1 057:1996, UNE 19 049-1:1997, UNE EN 545:1995, UNE EN 1452:2000, UNE EN ISO 15877:2004, UNE EN 12201:2003, UNE EN ISO 15875:2004,

UNE EN ISO 15876:2004, UNE EN ISO 15874:2004, UNE 53 960 EX:2002, UNE 53 961 EX:2002.

Reglamento Electrotécnico de Baja Tensión, REBT 2002. RD 842/2002.

Reglamento de Instalaciones Térmicas en los Edificios y sus Instrucciones Técnicas Complementaria y se crea la Comisión Asesora para las Instalaciones Térmicas de los Edificios. RD 1218/2002.

Reglamento de Aparatos a Presión. RD 769/1979, 97/23/CE.

UNE. UNE 100030:2001 IN Guia para la prevención y control de la proliferación y diseminación de legionela en instalaciones.

Reglamento de Instalaciones Térmicas en los Edificios, RITE. RD 1751/1998.

Procediment d'actuació de les empreses instal·ladors-mantenidors de les entitats d'inspecció i control i dels titulars en les instal·lacions regulades pel reglament d'instal·lacions tèrmiques en els edificis (RITE) i les seves instruccions tècniques complementaries. O 3.06.99.

Espesores mínimos de aislamiento térmico. RITE ITE-03.1.

Eficiencia Energética de los edificios. Directiva 2002/91/CE

Requisitos mínimos de rendimiento de las calderas. RD 275/1995.

Reglamento de Aparatos que Utilizan Combustibles Gaseosos. D 1651/1974.

Reglamento técnico de distribución y utilización de combustibles gaseosos y sus instrucciones técnicas complementarias. RD 919/2006.

Connexió a xarxa

Conjunt d'elements que composen la connexió a la xarxa de l'edifici fins a la clau de pas general. La seva funció és la de subministrar aigua a l'edifici. La xarxa normalment pertany a una companyia que la manté i l'explota i assegura un servei regulat i regular. Les dades que cal tenir en compte de la xarxa o companyia per a realitzar la connexió són: el cabal disponible, la pressió de subministrament i la continuïtat del servei. Cal conèixer les especificacions de la companyia o Ajuntament per tal de realitzar correctament la connexió. En cas de captació pròpia de pou, mina d'aigua o pluja, l'acumulació o grup de pressió es tindrà en compte en el projecte de fontaneria.

A) Components

Els components de la connexió a xarxa seran com a mínim els següents:(segons DB-HS4-3.2.1.1)

Clau de presa o collaret de presa en càrrega: ha d'estar situada al tub de distribució de la xarxa exterior de subministrament que obri el pas a l'escomesa.

Tub d'escomesa: de polietilè que enllaci la clau de presa amb la clau de tall general.

Clau general de tall: a l'exterior de la propietat.

A més poden comptar amb altres components com ara:

Vàlvules reductores

Grup elevador de pressió: anirà equipat amb dues bombes amb funcionament altern col·locades en paral·lel. Ha d'estar ubicat en un recinte específic per aquest ús, no amb els comptadors.

Pericons de registre amb tapa

Materials auxiliars: maons, morters, formigons...

- Característiques tècniques mínimes.

Els materials que s'utilitzin a la instal·lació en relació amb la seva afectació a l'aigua que subministren, s'hauran d'ajustar als requisits de la Normativa legal vigent.

- Control i acceptació

Tubs i accessoris: el material, dimensions i diàmetre segons especificacions.

Pericons: material, dimensions.

B) Execució

La connexió a xarxa s'executarà segons el que estableixi el projecte, a la legislació vigent aplicable, a les normes de bona construcció i a les instruccions de la D.F. Durant l'execució i instal·lació dels materials,

accessoris i productes de construcció es faran servir tècniques adients per no empitjorar l'aigua subministrada i en cap cas incomplir els valors establerts de l'Annex I del R.D. 140/2003.

En general l'execució de la xarxa de connexió es realitzarà de manera que s'aconsegueixin els objectius previstos en el projecte sense malmetre ni deteriorar la resta de l'edifici, conservant les característiques de l'aigua de subministrament respecte a la seva potabilitat, evitant sorolls molestos, procurant les condicions necessàries per la llarga durabilitat de la instal·lació així com les millors condicions pel seu manteniment i conservació. Les xarxes soterrades es protegiran de fenòmens de corrosió, esforços mecànics i danys per la formació de gel al seu interior. Les rases han de seguir el traçat correcte alineat en planta i rasant uniforme. Es tindran en compte les distàncies mínimes dels tubs amb altres instal·lacions com ara sanejament, gas, electricitat alta o baixa i telefonia, etc. complint amb la normativa vigent. Els tubs no s'han d'instal·lar en contacte amb el terreny i disposaran sempre d'un revestiment de protecció. Si cal, també es col·locarà protecció catòdica. El suport dels tubs de la instal·lació seran rases amb llit de recolzament, i de profunditat i amplada variable adequades al diàmetre el tub. Aquest suport variarà segons el diàmetre del tub i del tipus de terreny seguint ordres de la D.F. El terreny interior de la rasa haurà d'estar net de residus, vegetació i aigua. Per a la unió de diferents trams de tubs i peces especials caldrà veure les incompatibilitats entre materials i els seus tipus d'unió, si són tubs de metall o de plàstic.

- Control i acceptació

Brançal: es controlaran les rases, profunditat, gruix del llit dels tubs, pendents.

Tubs i accessoris: Connexions de tubs i pericons, segellat i ancoratges.

Pericons: disposició, col·locació tapa registre. Es taparan els pericons per evitar manipulacions i caigudes de materials i objectes

Escomesa: Verificació de característiques segons cabal, pressió i consum.

C) Verificacions

Brançal: unions i compatibilitat del material de replè.

Tubs i accessoris: Connexions de tubs i pericons, segellat i ancoratges.

Escomesa: Tub d'escomesa té passa-murs i està rejuntat i impermeabilitzat.

Proves de servei als tubs: cal fer prova de pressió, d'estanqueïtat, comprovació de la xarxa sota pressió estàtica màxima.

Un cop realitzada la posada en servei de la instal·lació, es tancaran les claus de pas i s'obriran les de desguàs fins a la finalització de les obres.

D) Amidament i abonament

ml el tub, inclosa la part proporcional de juntes i complements, completament instal·lat i comprovat;

m³ el llit dels tubs, l'anivellament el reomplert i el compactat completament acabat.

ut l'escomesa d'aigua.

Instal·lació interior

Conjunt d'elements que componen la instal·lació a partir de la clau de pas general fins a l'aixeta. La seva funció és la de distribuir l'aigua dins l'edifici fins al punt de consum.

Els materials que es facin servir a la instal·lació en relació amb la seva afectació a l'aigua que distribueix, s'hauran d'ajustar als requisits exigits en el DB-HS4, punt 2.1.1 que fa referència a la qualitat de l'aigua.

A) Components

Per a la instal·lació de l'aigua freda : *Clau de tall general, filtre, comptador, clau de prova, vàlvula anti-retorn, clau de sortida.*

En el recinte de comptadors : *desguàs, claus de pas, comptador, clau de prova, purgador.*

En cas que fos necessari hi trobarem: *grup de pressió, vàlvula reductora o un sistema de tractament d'aigua.*

Tubs de metalls com: coure, acer inoxidable, acer galvanitzat i fosa dúctil.

Tubs de plàstic com: Polietilè d'alta o baixa densitat, Polietilè reticulat (PE-X), Polipropilè (PP), Polibutilè (PB), Multicapa o PVC no plastificat. Aïllaments de tubs per evitar condensacions.

Dipòsits acumuladors. Clau d'aparell i aixetes

Per a la instal·lació de l'aigua calenta sanitària (ACS): En el cas que la producció sigui general en l'edifici hi pot haver comptador d'ACS per a cada abonat.

Tubs de metall : coure, acer inoxidable. Està prohibit l'alumini o canonades amb contingut de plom.

Tubs de plàstic : Polietilè reticulat (PE-X), Polipropilè (PP), Polibutilè (PB), Multicapa o PVC no plastificat.

Aïllaments tèrmics: dels tubs per evitar pèrdues tèrmiques.

Escalfador instantani d'ACS a gas:

Caldera per ACS: Pot tenir una carcassa per a integrar-se com un aparell més a la cuina. Poden ser estanques o atmosfèriques.

Dipòsits acumuladors d'ACS.

Termo elèctric: Té una resistència elèctrica en el seu interior que escalfa l'aigua per efecte Joule.

- Característiques tècniques mínimes.

Els materials que s'utilitzin a la instal·lació, en relació amb la seva afectació a l'aigua que subministren, s'hauran d'ajustar als requisits de la normativa legal vigent.

Es disposaran de vàlvules anti-retorn combinades amb claus de buidat per evitar la inversió del sentit del flux, en els següents llocs:

Després de comptadors, en la base dels tubs ascendents, abans de l'equip de tractament d'aigua, en els tubs no destinats a ús domèstic i abans dels aparells de refrigeració o climatització si n'hi hagués.

Les condicions mínimes de subministrament als aparells i equips higiènics seran les que marqui la normativa legal vigent, tant pel que fa a cabal instantani mínim d'aigua freda, aigua calenta sanitària i pressió mínima en els punts de consum.

En les xarxes d'ACS cal disposar d'un tram de retorn per a punts de consum més allunyats de 15m.

- Control i acceptació

Comptadors: Cabal, diàmetre.

Tubs, accessoris i elements de la instal·lació: el material, les dimensions i diàmetre segons especificacions del projecte.

Aïllaments: material i característiques físiques.

Dipòsits acumuladors: Capacitat, mida i material

B) Execució

- Condicions prèvies

En general, l'execució de la instal·lació interior es realitzarà de manera que s'aconsegueixin els objectius previstos en el projecte sense malmetre ni deteriorar la resta de l'edifici, conservant les característiques de l'aigua de subministrament respecte a la seva potabilitat, evitant sorolls molestos, procurant les condicions necessàries per a la llarga durabilitat de la instal·lació així com les millors condicions pel seu manteniment i conservació.

Abans de començar els treballs de muntatge, es farà un replanteig previ que ha de ser aprovat per la D.F. Tots els elements s'han d'inspeccionar abans de la seva col·locació; han d'estar en perfecte estat i no haver rebut cops en el seu transport.

La seva instal·lació no ha d'alterar les característiques dels elements.

Comptadors. Diàmetre nominal igual o superior a 2" han d'anar connectats amb brides. El comptador ha de quedar instal·lat dins d'una cambra de fàcil accés i amb suficients mitjans d'il·luminació i d'evacuació i impermeabilitzada. Disposarà de buera sifònica amb reixa d'acer inoxidable i connectada a la xarxa de desguàs. Separat dels paraments que l'envolten, de manera que es pugui instal·lar i manipular. Les connexions no han de tenir fuites, han de ser enroscades i amb junt de material elàstic. Abans i després del comptador ha de quedar instal·lada una aixeta de pas i una vàlvula de retenció si el comptador no la porta incorporada. La posició ha de ser la fixada a la D.T. Toleràncies d'instal·lació: Posició: ± 20 mm.

Tubs. És el lloc per on va l'aigua fins arribar al punt de consum o aixeta. Poden anar vistos o ocults. Els tubs que vagin ocults o encastats aniran per llocs específics per al seu pas amb arquetes o registres. Si això no és possible, aniran per regates fetes en paraments de gruix adequat, sense estar permès el seu pas per un envà senzill. Un cop encastats, els tubs es protegiran acústicament, per tal d'evitar la transmissió de soroll. Depenent del material del tub cal assegurar-se que el medi que l'envolta no sigui agressiu, i si cal disposar d'una beina de protecció adequada que permeti la lliure dilatació. S'han de preveure registres i el traçat amb pendent per al seu buidatge o purga. El traçat de tubs vistos es farà ordenat i net, i es protegiran adequadament. El nombre de suports, tant en trams horitzontals com verticals, serà el adequat per a cada material i longitud seguint les normes UNE. A cada tub que travessi un mur es col·locarà el passa-mur corresponent i l'espai que quedi s'omplirà amb material elàstic. Les unions dels tubs seran estanques; resistiran la tracció, o bé la xarxa absorbirà les deformacions amb punts fixes al llarg de la instal·lació; es faran tenint en compte el material i les seves característiques físiques. Els tubs es protegiran contra la corrosió galvànica, les condensacions, les pèrdues tèrmiques i els esforços mecànics. En el traçat de la instal·lació es col·locaran suports quan els tubs vagin superficials; els suports es col·locaran a la distància recomanada per la UNE corresponent permetent la lliure dilatació del tub. Caldrà deixar les distàncies necessàries i de seguretat en l'encreuament amb d'altres serveis i tubs de la resta d'instal·lacions. Si fos necessari es posaran safates de recollida de condensacions en els encreuaments. Per fer la unió dels tubs no s'han de forçar ni deformar els extrems. Cada cop que s'interrompi el muntatge, cal tapar els extrems oberts. El tub no ha de quedar aixafat a les corbes. La secció del tub s'ha de mantenir constant al llarg de tot el recorregut. Les connexions a la xarxa de servei es faran un cop tallat el subministrament. Un cop acabat el muntatge s'ha de netejar interiorment i fer-hi passar aigua per arrossegar les brosses, segons sigui el material del tub. Si la canonada és de plàstic, cal fer un tractament de depuració bacteriològic i després rentar-la.

Aïllament. És el material de recobriment que es col·loca per la part exterior dels tubs per evitar pèrdues tèrmiques, condensacions o corrosió exterior. Es realitzarà amb materials resistents a la temperatura d'aplicació. Abans de col·locar l'aïllament, s'ha de netejar la superfície del tub de brosses, d'òxids o d'altres elements i s'hi ha d'aplicar una pintura antioxidant si no té cap protecció. La seva col·locació no ha d'interferir la manipulació de les claus ni les vàlvules ni cap òrgan de comandament o lectura.

Aixetes. És el punt de sortida de l'aigua de la instal·lació. Poden anar muntades encastades o superficialment. Totes les aixetes han de quedar anivellades en totes dues direccions, a la posició prevista en el projecte i centrat amb l'especejament de l'enrajolat. L'alçària de muntatge de l'element ha de ser la reflectida en el projecte o, en el seu defecte, la indicada per la D.F. Ha de quedar ben fixada al seu suport.

S'ha de garantir l'estanquitat de les connexions amb els tubs d'alimentació. En l'aixeta, l'òrgan de comandament de l'aigua calenta ha d'estar col·locat a l'esquerra amb el distintiu vermell i el de l'aigua freda a la dreta amb el distintiu blau. Toleràncies d'instal·lació: Nivell: ± 10 mm

Claus i vàlvules. És l'element que regula el pas de l'aigua per dins els tubs. Poden anar muntades entre tubs o, depèn de la mida, embridades. Totes les claus i vàlvules han de quedar anivellades en totes dues direccions a la posició prevista en el projecte. L'alçària de muntatge de l'element ha de ser la reflectida en el projecte o, en el seu defecte, la indicada per la D.F. Ha de quedar ben fixada al tub. S'ha de garantir l'estanquitat de les connexions amb els tubs d'alimentació.

Escalfador instantani i Termo elèctric: L'aparell, col·locat amb fixacions murals, ha de quedar fixat mitjançant quatre perns de 10 mm de diàmetre, connectats amb contraplaques i encastats 80 mm en el suport. Cal que quedi suficientment separat dels paraments que l'envolten, de manera que es pugui instal·lar i manipular. El tub d'evacuació de gasos cremats ha d'estar connectat per sobre del dispositiu antiretorn, amb un tram vertical posterior ≥ 20 cm i ha d'anar fins a coberta. Les connexions amb els diferents tubs no han de tenir fuites, cal que siguin rígides, sense soldadures de tipus tou. Abans i després de l'escalfador s'ha d'instal·lar una aixeta de pas. Ha d'estar feta la prova d'instal·lació. L'instal·lador cal que porti l'acta de posada en servei. Abans de fer l'acoblament per soldadura, s'ha de netejar l'interior i l'exterior del broquet fregant-lo amb paper abrasiu.

Caldera: Un cop situada ha de quedar connectada als diferents serveis, de manera que els tubs respectius no produeixin esforços a la connexió de la caldera. Si l'electrovàlvula d'entrada de combustible no té cap sistema manual auxiliar d'interrupció, cal incorporar una vàlvula manual d'interrupció a la línia d'arribada de combustible, a prop de la seva connexió a la caldera. Al voltant de la caldera cal deixar uns espais lliures per a facilitar els futurs treballs de manteniment i neteja. Toleràncies d'instal·lació: posició: ± 20 mm, aplomat: $\leq 5\%$.

Dipòsits i acumuladors. És l'element on s'emmagatzema l'aigua. Poden ser d'aigua freda o calenta. Abans de la seva instal·lació cal replantejar la seva ubicació. Un cop instal·lat ha de quedar separat dels paraments el suficient per tal de que es pugui manipular. Ha de quedar recolzat sobre el suport amb suports intermedis per a la seva fixació. L'alçària de muntatge de l'element ha de ser la reflectida en el projecte o, en el seu defecte, la indicada per la D.F. S'ha de garantir l'estanquitat de les connexions amb els tubs d'alimentació, han de ser roscades i amb el junt de material elàstic.

- Control i acceptació

Connexions entre tubs i claus, soldadures, segellats, ancoratges, distàncies entre suports.

Distància mín. encreuaments amb altres instal·lacions.

D) Verificacions

Proves de servei als tubs: cal fer prova de pressió, d'estanquitat, mecàniques, comprovació de la xarxa sota pressió estàtica màxima.

Simultaneïtat de consum, cabal en el punt més allunyat. Prova de funcionament als aparells instal·lats.

Les unions enroscades s'han de preparar amb estopa, pastes o cintes d'estanquitat. L'enroscada, en el seu cas, s'ha de fer sense forçar ni malmetre la rosca. Ha d'estar feta la prova d'instal·lació.

E) Amidament i abonament

ml el tub i l'aïllament, inclosa part proporcional de retalls i els empalmaments que s'hagin de realitzar, juntes i complements, completament instal·lat i comprovat.

ut les claus de pas, dipòsits, filtre, comptador, vàlvula anti-retorn, clau d'aparell, aixetes, dipòsits i caldera.

1.11.3 SUBSISTEMA EVACUACIÓ

1.11.3.1 LÍQUIDS

A) Normes d'aplicació

Codi Tècnic de l'Edificació. RD 314/2006. DB HS 5 i Normes de referència de l'Apèndix C.

Criteris ambientals i d'ecoeficiència en els edificis. D 21/2006.

UNE. Tuberías de fundición según normas UNE EN 545:2002, UNE EN 598:1996, UNE EN 877:2000. Tuberías de PVC según normas UNE EN 1329-1:1999, UNE EN 1401-1:1998, UNE EN 1453-1:2000, UNE EN 1456-1:2002, UNE EN 1566-1:1999. Tuberías de polipropileno (PP) según norma UNE EN 1852-1:1998. Tuberías de gres según norma UNE EN 295-1:1999. Tuberías de hormigón según norma UNE 127010:1995 EX.

Instrucción de Hormigón Estructural, EHE. RD 2661/1998.

Pliego de Prescripciones Técnicas Generales de Tuberías de Saneamiento de Poblaciones. Orden 15/09/1986.

Norma 5.1.-IC: Drenaje. Orden 21/06/1965.

Instrucción de carreteras 5.2-IC: Drenaje superficial. Orden 14/05/1990.

Peces d'acer galvanitzat:

Pliego de prescripciones técnicas generales para obras de carreteras y puentes, PG 3/75. Orden 6/02/1976, Orden FOM/1382/2002.

UNE. UNE 7183:1964 Método de ensayo para determinar la uniformidad de los recubrimientos galvanizados, aplicados a materiales manufacturados de hierro y acero. UNE 37501:1988 Galvanización en caliente. Características y métodos de ensayo.

Canal exterior d'acer galvanitzat:

UNE. UNE 36130:1991 Bandas (chapas y bobinas), de acero bajo en carbono, galvanizadas en continuo por inmersión en caliente para conformación en frío. Condiciones técnicas de suministro.

Sobre llit d'assentament de formigó:

Instrucción de Hormigón Estructural, EHE. RD 2661/1998.

UNE. UNE-EN 1451-1:1999 Sistemas de canalización en materiales plásticos para evacuación de aguas residuales (a baja y a alta temperatura) en el interior de la estructura de los edificios. Polipropileno (PP). Parte 1: Especificaciones para tubos, accesorios y el sistema.

UNE. Tuberías de PVC según normas UNE EN 1329-1:1999, UNE EN 1401-1:1998, UNE EN 1453-1:2000, UNE EN 1456-1:2002, UNE EN 1566-1:1999. Tuberías de hormigón según norma UNE 127010:1995 EX. Real Decreto 2661/1998, de 11 de diciembre, por el que se aprueba la Instrucción de Hormigón Estructural (EHE). UNE-EN 1451-1:1999 Sistemas de canalización en materiales plásticos para evacuación de aguas residuales (a baja y a alta temperatura) en el interior de la estructura de los edificios. Polipropileno (PP). Parte 1: Especificaciones para tubos, accesorios y el sistema.

Connexió a xarxa

Conjunt d'elements que componen la connexió a la xarxa de sanejament i la part soterrada des de la sortida de l'edifici. Connecta amb la xarxa de sanejament abocant les aigües pluvials i les aigües negres de l'edifici.

La xarxa interior de l'edifici haurà de ser sempre separativa en pluvials i negres. Quan la xarxa de sanejament pública sigui separativa, cada una de les xarxes interiors es connectaran de forma independent; quan no sigui separativa, es permet la connexió de les dues xarxes interiors a una única arqueta situada a l'exterior de la propietat o, si això no fos possible, en el límit més proper d'aquesta a la xarxa general de sanejament.

A) Components

Tubs: Poden ser de formigó, PVC o polipropilè.

Unions i accessoris: Es faran servir en entroncaments, canvis de direcció i empalmaments. El material serà el mateix que el tub.

Pericons: Es poden fer "in situ" amb obra o prefabricats de plàstic o formigó.

Pous de registre o ressalt: Es poden fer "in situ" amb obra o prefabricats de formigó.

- Característiques tècniques mínimes.

Resistència a l'agressivitat de les aigües, impermeabilitat total als líquids i gasos, resistència a les càrregues externes, flexibilitat per absorbir moviments.

- Control i acceptació

Tubs, unions i accessoris: el material, dimensions i diàmetre segons especificacions.

Pericons, pous i tapes de registre: disposició, material, dimensions.

B) Execució

Generalitats

La connexió a xarxa s'executarà segons el que estableixi el projecte, a la legislació vigent aplicable, a les normes de bona construcció i a les instruccions de la D.F. En general, l'execució de la xarxa de connexió es realitzarà de manera que s'aconsegueixin els objectius previstos en el projecte sense malmetre ni deteriorar la resta de l'edifici, evitant sorolls molestos, procurant les condicions necessàries per la llarga durabilitat de la instal·lació així com les millors condicions pel seu manteniment i conservació.

Les rases han de seguir el traçat correcte alineat en planta i rasant uniforme. Es tindran en compte les distàncies mínimes dels tubs amb altres instal·lacions com ara aigua, gas, electricitat alta o baixa i telefonia, etc. complint amb la normativa vigent.

Tubs soterrats: Col·locació sobre fons de rasa. El pendent mínim serà d'un 2%. Aniran per sota de la xarxa d'aigua potable.

El tub ha de seguir les alineacions indicades a la D.T. Ha de quedar a la rasant prevista i amb el pendent definit per a cada tram. La junta entre els tubs és correcta si els diàmetres interiors queden alineats. S'accepta un ressalt ≤ 3 mm. Els junts han de ser estancs a la pressió de prova, han de resistir els esforços mecànics i no han de produir alteracions apreciables en el règim hidràulic de la canonada. El pas a través d'elements estructurals s'ha de protegir amb un contratub de secció més gran. Han de quedar centrats i alineats dins de la rasa. La solera ha de quedar plana, anivellada i a la fondària prevista a la D.T. Ha de tenir el gruix mínim previst sota la directriu inferior del tub. La canonada ha de quedar protegida dels efectes de les càrregues exteriors, del trànsit (en el seu cas), inundacions de la rasa i de les variacions tèrmiques. Un cop instal·lada la canonada, i abans del reblert de la rasa, han de quedar fetes satisfactòriament les proves de pressió interior i d'estanquitat en els trams que especifiqui la D.F. Per damunt del tub s'ha de fer un reblert de terres compactades, que han de complir l'especificat en el seu plec de condicions. Distància de la generatriu superior del tub a la superfície: amb trànsit rodut: ≥ 100 cm, sense trànsit rodut: ≥ 60 cm. Amplària de la rasa: $\geq$ diàmetre exterior + 50 cm. Pressió de la prova d'estanquitat: ≤ 1 kg/cm². El llot d'assentament ha de reblir de formigó la rasa fins a mig tub en el cas de tubs circulars i fins a 2/3 del tub en el cas de tubs ovoides.

El formigó ha de ser uniforme i continu; no ha de tenir esquerdes o defectes de formigonament com ara disgregacions o buits a la massa.

PVC: La franquícia entre el tub i el contratub s'ha d'ataconar amb massilla. Les unions entre els tubs han de ser encolades o amb junt tòric, segons el tub utilitzat. El clavegueró no ha de tenir, en el sentit del recorregut descendent, reduccions de secció en cap punt.

Polipropilè: El llit d'assentament ha de rebre de formigó la rasa fins a 10 cm per sobre de la generatriu superior del tub. El formigó ha de ser uniforme i continu. No ha de tenir esquerdes o defectes de formigonament com ara disgregacions o buits a la massa. Els tubs que s'utilitzin soterrats han de ser de la sèrie BD, amb una rigidesa anular $SN \geq 4 \text{ KN/m}^2$. Els tubs s'han de calçar i recolzar per a impedir el seu moviment.

Unions i accessoris: El material serà el mateix que el tub i es seguiran les especificacions tècniques del fabricant.

Pericons d'obra: El pericó "in situ" ha d'estar format amb parets de peces ceràmiques, sobre solera de formigó. Els pericons amb tapa fixa han d'estar tapats amb encadellat ceràmic collat amb morter. La solera ha de quedar plana i al nivell previst. En els pericons no sifònics, la solera ha de formar pendent per a afavorir l'evacuació. El punt de connexió ha d'estar al mateix nivell que la part inferior del tub de desguàs. Les parets han de ser planes, aplomades i han de quedar travades per filades alternatives. Les peces ceràmiques s'han de col·locar a trencajunt i les filades han de ser horitzontals. La superfície interior ha de quedar revestida amb un arrebossat de guix uniforme, ben adherit a la paret i acabada amb un lliscat de pasta de portland. El revestiment sec ha de ser llis, sense fissures o d'altres defectes. Tots els angles interiors han de quedar arrodonits. El pericó ha d'impedir la sortida de gasos a l'exterior. Gruix de la solera: $\geq 10 \text{ cm}$. Gruix de l'arrebossat: $\geq 1 \text{ cm}$. Pendent interior d'evacuació en pericons no sifònics: $\geq 1,5\%$. Toleràncies d'execució: Aplomat de les parets: $\pm 10 \text{ mm}$, planor de la fàbrica: $\pm 10 \text{ mm/m}$, planor de l'arrebossat: $\pm 3 \text{ mm/m}$. S'ha de treballar a una temperatura entre 5°C i 35°C sense pluja. Les peces ceràmiques per col·locar han de tenir la humitat necessària per tal que no absorbeixin l'aigua del morter. L'arrebossat s'ha d'aplicar pressionant amb força sobre l'obra de ceràmica quan aquesta obra hagi aconseguit el 70% de la resistència prevista. Abans s'ha d'humitejar la superfície.

Pous de registre o ressalt: Pous "in situ". La solera ha de quedar anivellada i a la fondària prevista a la D.T., excepte la zona de la mitja canya que ha de quedar plana. El formigó ha de ser uniforme i continu. No ha de tenir esquerdes o defectes de formigonat com ara disgregacions o buits a la massa. La secció de la solera no ha de quedar disminuïda en cap punt. Resistència característica estimada del formigó al cap de 28 dies (Fest): $\geq 0,9 \times F_{ck}$. **Solera formigó:** Toleràncies d'execució: Desviació lateral: línia de l'eix: $\pm 24 \text{ mm}$, dimensions interiors: $\pm 5 \text{ D}$, $< 12 \text{ mm}$. Nivell soleres: $\pm 12 \text{ mm}$. Gruix (e): $e \leq 30 \text{ cm}$: $+ 0,05 \text{ e}$ ($\leq 12 \text{ mm}$), $- 8 \text{ mm}$; $e > 30 \text{ cm}$: $+ 0,05 \text{ e}$ ($\leq 16 \text{ mm}$), $- 0,025 \text{ e}$ ($\leq -10 \text{ mm}$) Planor: $\pm 10 \text{ mm/m}$. La temperatura ambient per a formigonar ha d'estar entre 5°C i 40°C . El formigó s'ha de posar a l'obra abans que s'iniciï el seu adormiment. L'abocada s'ha de fer de manera que no es produeixin disgregacions. S'ha de compactar. Els treballs s'han de realitzar amb el pou lliure d'aigua i terres engrunades. **Parets per a pous:** Els treballs s'han de fer a una temperatura ambient entre 5°C i 35°C , sense pluja. Les peces prefabricades de formigó s'han de col·locar sense que rebin cops. Per parets de maó: Els maons per col·locar han de tenir la humitat necessària per tal que no absorbeixin l'aigua del morter. L'obra s'ha d'aixecar per filades senceres. Els arrebossats s'han d'aplicar un cop sanejades i humitejades les superfícies que els han de rebre. El lliscat s'ha de fer en una sola operació.

C) Verificacions

Tubs: Profunditat, pendents i gruix del llit de recolzament.

Pericons i pous de registre o ressalt: Disposició, acabat interior, segellat.

D) Amidament i abonament

m l el tub, inclosa la part proporcional de juntes i complements, completament instal·lat i comprovat.

m³ el llit dels tubs, l'anivellament el rebert i el compactat completament acabat, solera dels pous de registre.

ut pericons i tapes de registre.

m² parets del pou de registre.

Recollida d'aigües grises, negres i pluvials

Conjunt d'elements que componen la instal·lació interior abans de la connexió a la xarxa de sanejament. La xarxa interior de l'edifici haurà de ser sempre separativa en pluvials i negres.

A) Components

Tancaments hidràulics: Poden ser: sifons individuals a cada aparell, caixes sifòniques amb varis aparells, bonera sifònica o pericons sifònics.

Tubs de petita evacuació: Corresponen als tubs que connecten l'aparell sanitari amb el baixant més proper. Poden ser de PVC o polipropilè.

Col·lectors: Tubs amb recorregut horitzontal. Poden ser de: PVC o polipropilè. Aniran penjats del forjat.

Baixants: Tubs amb recorregut vertical. Per aigües negres i grises poden ser de: PVC o polipropilè. Per aigües pluvials poden ser de coure, planxa d'acer galvanitzat, zinc o amb peces de ceràmica.

Ventilacions: Es disposarà de ventilació tan a la xarxa d'aigües residuals com a la pluvial. Poden ser primària, secundària, terciària i amb vàlvules d'aïllament-ventilació.

Canals: Correspon al traçat horitzontal de la recollida d'aigües pluvials. Poden ser de coure, planxa d'acer galvanitzat, zinc o amb peces de ceràmica.

Pericons: Poden ser de pas, a peu de baixant o sifònics.

Boneres i reixes de desguàs: Recullen i evacuen les aigües acumulades al terra dels locals humits i a les cobertes.

Separador de greixos: S'utilitzarà per separar greixos, olis i/o fangs que procedeixin de cuines o garatges.

Sistema de bombeig i sobreelevació: S'instal·larà quan hi hagi part de la instal·lació interior o tota per sota de la cota del punt de connexió a la xarxa de sanejament.

Vàlvules antiretorn de seguretat: S'instal·laran per prevenir les possibles inundacions quan la xarxa exterior de sanejament es sobrecarregui. Es situaran en llocs de fàcil accés pel seu registre i manteniment.

- Característiques tècniques mínimes.

Resistència a l'agressivitat de les aigües, impermeabilitat total als líquids i gasos, resistència a les càrregues externes, flexibilitat per absorbir moviments.

- Control i acceptació

Tubs, unions i accessoris: el material i el seu acabat, dimensions i diàmetre segons especificacions.

Pericons, pous i tapes de registre: disposició, material, dimensions.

Emmagatzematge: Les peces han d'estar apilades en posició horitzontal sobre superfícies planes i en llocs protegits contra impactes.

B) Execució

Condicions prèvies

En general l'execució de la instal·lació interior es realitzarà de manera que s'aconsegueixin els objectius previstos en el projecte sense malmetre ni deteriorar la resta de l'edifici, evitant sorolls molestos, procurant les condicions necessàries per a la llarga durabilitat de la instal·lació així com les millors condicions pel seu manteniment i conservació.

Abans de començar els treballs de muntatge, es farà un replanteig previ que ha de ser aprovat per la D.F. Tots els elements s'han d'inspeccionar abans de la seva col·locació. Han d'estar en perfecte estat i no haver rebut cops en el seu transport.

La seva instal·lació no ha d'alterar les característiques dels elements.

Tancaments hidràulics.

Sifons individuals a cada aparell: Ha de tenir un dispositiu roscat de registre en el seu punt més baix i connexions per al desguàs i l'aparell sanitari en els seus extrems. El tancament hidràulic del sífo ha de tenir una alçària mínima de 50 mm. No ha de tenir esquerdes, porus, zones resseques ni d'altres desperfectes superficials. Caixa sífònica: Ha de ser estanca al servei. Ha de quedar anivellada i fixada sòlidament al suport. Toleràncies: posició: ± 20 mm, nivell: ± 1 mm. Si és amb tapa la cara inferior de la tapa ha de quedar al mateix nivell que el paviment. El junt entre el paviment i la caixa sífònica ha de quedar cobert per la tapa. Si és amb reixeta la cara superior de la reixeta ha de quedar al mateix nivell que el paviment. La posició ha de ser la fixada a la D.T. Bonera sífònica: La bonera s'ha de soldar sobre un reforç de làmina bituminosa, que ha d'estar adherida a la solera, escalfant-la prèviament en la zona corresponent al perímetre de la bonera, i fixant-la a pressió sobre la làmina. El morter ha de formar una mescla homogènia que s'ha d'utilitzar abans d'iniciar l'adormiment. S'ha d'aplicar sobre superfícies netes. Si el suport és absorbent s'ha d'humitejar abans d'estendre el morter. Pericons sífònics. Les peces ceràmiques per col·locar han de tenir la humitat necessària per tal que no absorbeixin l'aigua del morter. L'arrebossat s'ha d'aplicar pressionant amb força sobre l'obra de ceràmica quan aquesta obra hagi aconseguit el 70% de la resistència prevista. Abans s'ha d'humitejar la superfície.

Tubs de petita evacuació: El ramal muntat ha de ser estanc. No han de quedar sense subjecció les distàncies superiors a 70 cm. El ramal no ha de tenir, en el sentit del recorregut descendent, reduccions de secció en cap punt. El pas a través d'elements estructurals ha de tenir una franquícia entre 10 i 15 mm que s'ha d'ataconar amb massilla elàstica. Els trams instal·lats mai no han de ser horitzontals o en contrapendent. Pendent: $\geq 2,5\%$. Radi interior de les curvatures: $\geq 1,5 \times D$ tub. El procés d'instal·lació no ha d'alterar les característiques de l'element.

Col·lectors: Penjats de sostre. El clavegueró muntat ha de quedar fixat sòlidament a l'obra, amb el pendent determinat per a cada tram. Ha de ser estanc a una pressió ≥ 2 kg/cm². Els tubs s'han de subjectar per mitjà d'abraçadores, repartides a intervals regulars. Els trams muntats mai no han de ser horitzontals o en contrapendent. Pendent: $\geq 2\%$. Distància entre les abraçadores: ≤ 150 cm. Franquícia entre el tub i el contratub: 10 - 15 mm. No s'han de manipular ni corbar els tubs. Els canvis direccionals i les connexions s'han de fer per mitjà de peces especials. Tots els talls s'han de fer perpendicularment a l'eix del tub.

Baixants: El baixant muntat ha de quedar aplomat i fixat sòlidament a l'obra, però separat del parament per tal de permetre fer posteriors reparacions o acabats i per evitar que les possibles condensacions del tub no malmetin el parament. Ha de ser estanc. Els tubs s'han de subjectar per mitjà d'abraçadores encastables. El pes d'un tub no ha de gravitar sobre el tub inferior. Les unions entre els tubs s'han de fer seguint les instruccions del fabricant. Les unions entre les peces de ceràmica s'han de fer amb morter. El baixant no ha de tenir, en el sentit del recorregut descendent, reduccions de secció en cap punt. Si els baixants van vistos i es preveu un cert risc d'impacte es protegiran adequadament per a aquest fi. El pas a través d'elements estructurals s'ha de protegir amb un contratub de secció més gran. La franquícia entre el tub i el contratub, i entre el tub i la valona s'ha d'ataconar amb massilla. Si l'alçada del baixant és de més de 10 plantes, caldrà interrompre la seva vertical per tal de disminuir l'impacte de caiguda. La desviació es farà amb peces especials i l'angle de desviació serà de 60°. Els trams instal·lats mai no han de ser horitzontals o en contrapendent. Nombre d'abraçadores per tub: ≥ 2 . Distància entre les abraçadores: ≤ 150 cm. Toleràncies d'execució: desploms verticals: $\leq 1\%$, ≤ 30 mm. Per a fer la unió dels tubs no s'han de forçar ni deformar

els extrems. No s'han de manipular ni corbar els tubs de PVC, planxa, zinc, titani o coure. Els canvis direccionals i les connexions s'han de fer per mitjà de peces especials o també amb unions soldades en el cas de baixants de planxa, zinc, titani o coure. Tots els talls s'han de fer perpendicularment a l'eix del tub. Les peces de ceràmica han de tenir la humitat necessària per tal que no absorbeixin l'aigua del morter.

Ventilacions: La seva execució correspon al mateix que fa referència als baixants. Si la ventilació és primària tindrà el mateix diàmetre que el baixant que serveix i portarà l'accessori estàndard que garanteixi l'estanquitat permanent del remat entre l'impermeabilitzat i el tub. Si la ventilació és secundària el diàmetre de la columna de ventilació serà com a mínim igual a la meitat del diàmetre del baixant que serveix. Si la ventilació és terciària el diàmetre de la columna és el corresponent a la taula 4.11 del DB-HS5 de Salubritat del CTE.

Canals: Generalitats. La col·locació dels trams de la canal s'ha de començar pel punt més baix del recorregut. El seu pendent mínim serà del 0,5%. PVC. Els canvis de direcció han d'estar fets amb peces especials. Mai s'han de fer per escalfament o deformació de la canal. La unió entre els trams de la canal s'ha de fer de manera que en quedi assegurada l'estanquitat. La unió entre els trams de la canal s'ha de fer a pressió amb peces del mateix material. Les unions entre les canals i els baixants han d'anar soldades amb soldadura química. Distància entre suports ≤ 70 cm, entre junts de dilatació ≤ 1200 cm. Planxa. L'encavalcament de les làmines, en la canal de planxa, s'ha de fer protegint l'element en el sentit del recorregut de l'aigua. Els junts de dilatació han de ser estancs. Les planxes han de quedar col·locades de forma que es puguin moure lliurement en tots els sentits, respecte el suport. Les fixacions han de ser de metall compatible amb el de la planxa. Els junts entre les peces de planxa de zinc s'han de soldar amb estany. Les unions entre les canals i els baixants han d'anar soldades, amb soldadura d'estany, a la canal de planxa de zinc. Distància entre suports ≤ 50 cm, entre junts de dilatació ≤ 600 cm. Encavalcament entre làmines a la canal de planxa: 5 cm. S'ha d'evitar el contacte directe de la planxa de coure amb el ferro, zinc, alumini, acer galvanitzat o fosa i la fusta de cedre. S'ha d'evitar el contacte directe de la planxa de zinc o plom amb el guix, els morters de ciment pòrtland frescos i les fustes dures. En el cas del zinc, a més, cal evitar el contacte amb la calç, l'acer no galvanitzat i el coure sense estanyar. S'ha d'evitar el contacte directe de l'acer galvanitzat amb el guix, els ciments pòrtland frescos, la calç, les fustes dures (roure, castanyer, tecla, etc.) i l'acer sense protecció contra la corrosió. Toleràncies d'execució: pendent: ± 2 mm/m, ± 10 mm/total, encavalcament entre les làmines en la canal de planxa: ± 2 mm. Alineació respecte al plànol de façana: planxa: ± 5 mm/m, ± 10 mm/total, PVC, ceràmica: ± 5 mm/m, ± 10 mm/total. Peces ceràmiques. Les peces han de cavalcar entre elles; la vora de la peça en contacte amb el ràfec ha de quedar encastada per sota de les peces que formen el ràfec i collada al suport amb morter. El sentit d'encavalcament ha de protegir l'element dels vents dominants i del recorregut d'aigua. Encavalcament de les peces: ≥ 10 cm. Toleràncies d'execució: encavalcaments: - 0 mm, + 20 mm. Les peces per col·locar han de tenir la humitat necessària per tal que no absorbeixin l'aigua del morter. Quan s'hagin de tallar peces, el tall ha de ser recte i l'aresta viva, sense escantonaments.

Pericons: Ha d'estar format amb parets de peces ceràmiques, sobre solera de formigó. Els pericons amb tapa fixa han d'estar tapats amb encadellat ceràmic collat amb morter. La solera ha de quedar plana i al nivell previst. En els pericons no sifònics, la solera ha de formar pendent per a afavorir l'evacuació. En el punt de connexió ha d'estar al mateix nivell que la part inferior del tub de desguàs. Les parets han de ser planes, aplomades i han de quedar travades per filades alternatives. Les peces ceràmiques s'han de col·locar a trencajunt i les filades han de ser horitzontals. La superfície interior ha de quedar revestida amb un arrebossat de guix uniforme, ben adherit a la paret i acabada amb un lliscat de pasta de pòrtland. El revestiment sec ha de ser llis, sense fissures o d'altres defectes. Tots els angles interiors han de quedar arrodonits. El pericó ha d'impedir la sortida de gasos a l'exterior. Guix de la solera: ≥ 10 cm. Guix de l'arrebossat: ≥ 1 cm. Pendent interior d'evacuació en pericons no sifònics: $\geq 1,5\%$. Toleràncies d'execució: aplomat de les parets: ± 10 mm, planor de la fàbrica: ± 10 mm/m, planor de l'arrebossat: ± 3 mm/m. Les peces ceràmiques per col·locar han de tenir la humitat necessària per tal que no absorbeixin l'aigua del morter. L'arrebossat s'ha d'aplicar pressionant amb força sobre l'obra de ceràmica quan aquesta obra hagi aconseguit el 70% de la resistència prevista. Abans s'ha d'humitejar la superfície.

Boneres: La tapa i els seus accessoris han de quedar correctament col·locats i subjectats a la bonera, amb els procediments indicats pel fabricant. En la bonera de goma termoplàstica, la làmina impermeable només ha de cavalcar sobre la plataforma de base de la bonera, i no ha de penetrar dins del tub d'aquesta. La bonera de fosa col·locada amb morter, ha de quedar enrasada amb el paviment del terrat. La base de la bonera de PVC, ha de quedar fixada al suport amb cargols i tacs d'expansió. La bonera de PVC o goma termoplàstica s'ha de fixar al baixant amb soldadura química. Toleràncies d'execució: nivell entre la bonera de fosa i el paviment: ± 5 mm. No s'ha de treballar amb pluja intensa, neu o vent superior a 50 km/h. Elements de goma termoplàstica. La bonera s'ha de soldar sobre un reforç de làmina bituminosa, que ha

d'estar adherida a la solera, escalfant-la prèviament en la zona corresponent al perímetre de la bonera, i fixant-la a pressió sobre la làmina. Element col·locat amb morter. El morter ha de formar una mescla homogènia que s'ha d'utilitzar abans d'iniciar l'adormiment. S'ha d'aplicar sobre superfícies netes. Si el suport és absorbent s'ha d'humitejar abans d'estendre el morter.

Canal de recollida amb reixa de desguàs: Canal. La solera ha de quedar plana, anivellada i a la fondària prevista a la D.T. La caixa ha de quedar aplomada i ben assentada sobre la solera. El nivell del coronament ha de permetre la col·locació del bastiment i de la reixa enrasats amb el paviment o zona adjacent sense sobresortir d'ella. El forat per al pas del tub de desguàs ha de quedar preparat. La caixa acabada ha d'estar neta de qualsevol tipus de residu. Toleràncies d'execució: nivell de la solera: ± 20 mm, aplomat total: ± 5 mm, planor: ± 5 mm/m, escairat: ± 5 mm respecte el rectangle teòric. Reixa. El bastiment, o la reixa fixa, ha de quedar ben assentat sobre les parets de l'element drenant, anivellades abans amb morter. Ha d'estar sòlidament fixat amb potes d'ancoratge. La part superior del bastiment i de la reixa han de quedar al mateix pla que el paviment perimetral, amb el seu pendent. La reixa no fixa, ha de quedar recolzada sobre el bastiment a tot el seu perímetre. La reixa col·locada no ha de tenir moviments que puguin provocar el seu trencament per impacte o bé produir sorolls. Les reixes practicables han d'obrir i tancar correctament. El filtre ha de quedar correctament col·locat i subjectat a la bonera, amb els procediments indicats pel fabricant. Toleràncies d'execució: guerdament: ± 2 mm, nivell entre el bastiment o la reixa i el paviment: - 10 mm, + 0 mm. El procés de col·locació no ha de produir desperfectes, ni ha de modificar les condicions exigides pel material.

Separador de greixos: Pericó separador d'hidrocarburs. Ha de quedar anivellat i fixat sòlidament al suport o a la base. Ha de ser estable a les càrregues estàtiques i dinàmiques a les que estarà sotmesa en condicions de servei. Les tapes de registre han de ser accessibles i han de permetre les operacions de manteniment, neteja i extracció de productes del seu interior. Toleràncies: posició: ± 20 mm, nivell: ± 1 mm. Si el muntatge és soterrat: La cara superior de la tapa ha de quedar al mateix nivell que el paviment. El junt entre el paviment i la caixa sifònica ha de quedar cobert per la tapa.

Sistema de bombeig i sobreelevació: La canonada d'evacuació s'ha de connectar al tub d'impulsió, i el motor a la línia d'alimentació elèctrica. La canonada d'evacuació ha de ser, com a mínim, del mateix diàmetre que el tub d'impulsió de la bomba. La bomba ha de quedar al fons del pou amb el motor a la superfície units per un eix de transmissió. La canonada d'impulsió ha d'anar paral·lela a l'eix des de la bomba fins a la superfície. Les canonades no han de transmetre cap tipus d'esforç a la bomba. Les unions han de ser completament estanques. S'ha de comprovar si la tensió del motor correspon a la disponible i si gira en el sentit convenient. L'estanquitat de les unions s'ha de realitzar mitjançant els junts adequats.

Vàlvules antiretorn de seguretat: La vàlvula ha de quedar de manera que el sentit de circulació del fluid sigui horitzontal o cap amunt. Els eixos de la vàlvula i de la canonada han de quedar alineats. S'ha de deixar connectada a la xarxa corresponent. Les connexions han de ser estanques a la pressió de treball. La posició ha de ser la reflectida a la D.T. o, en el seu defecte, la indicada per la D.F. Toleràncies d'instal·lació: posició: ± 30 mm. Si va muntada en pericó, la distància entre la vàlvula i el fons del pericó ha de ser la necessària perquè pugui girar el cos un cop desmuntat l'eix d'accionament del sistema de tancament. Si va muntada superficialment, la distància entre la vàlvula i la paret ha de ser la necessària per a que pugui girar el cos un cop desmuntat l'eix d'accionament del sistema de tancament. Les unions amb la canonada han de quedar segellades mitjançant cintes d'estanquitat adequades. L'enroscada, en el seu cas, s'ha de fer sense forçar ni malmetre la rosca. Abans de la instal·lació de la vàlvula s'han de netejar l'interior dels tubs i les rosques d'unió. Els protectors de les rosques amb que van proveïdes les vàlvules només s'han de treure en el moment d'executar les unions.

- Control i acceptació

Connexions, soldadures, segellats, ancoratges i distàncies entre suports.

Distància mín. encreuaments amb altres instal·lacions.

C) Verificacions

Proves d'estanquitat parcial, als aparells, verificant temps de desguàs, els sifons, sorolls i comprovació dels tancaments hidràulics.

Estanquitat: a la xarxa horitzontal a cada tram de tub, unions i entroncaments. Els pericons i pous s'ompliran d'aigua per comprovar l'estanquitat. Les proves d'estanquitat total es poden fer amb aigua, aire o fum.

D) Amidament i abonament

ml tubs petita evacuació, col·lectors, baixants, canals, canals amb reixa.

ut pericons, boneres, separadors de greixos, bombes, vàlvules.

1.11.3.2 FUMS I GASOS DE COMBUSTIÓ

Conjunt d'elements que componen la instal·lació per la evacuació de fums i gasos resultants de la combustió en aparells de calefacció i/o aigua calenta, d'ús no industrial.

- Normes d'aplicació

Codi Tècnic de l'Edificació. RD 314/2006. DB HS 3 Qualitat de l'aire interior. DB-Hr, Protecció enfront del soroll.

R I T E. Reglamento de Instalaciones Térmicas en los edificios. RD 1027/2007 (BOE 29.08.2007).

Especificaciones técnicas de chimeneas modulares metálicas y su homologación. RD 2532/1985.

UNE. UNE 100101:1984 Conductos para transporte de aire. Dimensiones y tolerancias. UNE 100102:1988 Conductos de chapa metálica. Espesores. Uniones. Refuerzos. UNE 100103:1984 Conductos de chapa metálica. Soportes. UNE 100104:1988 Climatización. Conductos de chapa metálica. Pruebas de recepción. UNE 123001:1994 Chimeneas. Cálculo y diseño. UNE 123002:1995 Chimeneas. Chimeneas modulares metálicas.

Reglamento técnico de distribución y utilización de combustibles gaseosos y sus instrucciones técnicas complementarias. RD 919/2006.

UNE

UNE-EN ISO 140-4: Medición in situ del aislamiento acústico al ruido aéreo entre locales.

UNE-EN ISO 140-5: Medición in situ del aislamiento acústico al ruido aéreo de elementos de fachadas y de fachadas.

UNE-EN ISO 140-7: Medición del aislamiento acústico en los edificios y de los elementos de construcción. Parte 7: Medición in situ del aislamiento acústico de suelos al ruido de impactos

UNE-EN ISO 717: Evaluación del aislamiento acústico en los edificios y los elementos de construcción

UNE-EN ISO 717-1: Aislamiento a ruido aéreo. Para el cálculo del valor global de aislamiento y los términos de adaptación al espectro.

UNE-EN ISO 717-2: Aislamiento al ruido de impactos. Para el cálculo del valor global de aislamiento y los términos de adaptación al espectro.

- Components

Conductes: Poden ser de xapa d'acer galvanitzat, acer inoxidable, alumini rígid o flexible.

Xemeneies: Poden estar formades per conductes metàl·lics de xapa d'acer galvanitzat, acer inoxidable, etc.

Barret de xemeneia: Element final de sortida de fums de la xemeneia.

Característiques tècniques mínimes.

Les necessàries per el correcte funcionament dels components de la instal·lació.

Control i acceptació

Conductes, xemeneies i barret: Dimensions i material.

- Execució

Conductes: Generalitats. La situació del conducte ha de ser la reflectida a la D.T. o la indicada per la D.F. Els conductes horitzontals han de passar a prop del sostre i amb una inclinació ascendent $\geq 3\%$. Els conductes per al transport d'aire no poden allotjar conduccions d'altres instal·lacions mecàniques o elèctriques ni ser travessats per aquestes. El sistema de suport d'un conducte ha de tenir les dimensions dels elements que el constitueixen i ha d'estar espaiat de tal manera que sigui capaç de suportar, sense cedir, el pes del conducte i del seu aïllament tèrmic, si es el cas, així com el seu propi pes. Si els conductes estan penjats del sostre, el tirant vertical ha de tenir una desviació $\leq 10^\circ$ respecte a la vertical. Els suports s'han de col·locar a prop de les unions entre els trams. Les unions entre els conductes s'han de fer mitjançant maniguets d'unió i s'han de segellar. Les unions entre els accessoris i els conductes s'han de fer directament. Els accessoris han d'estar normalitzats. A les unions amb conductes d'obra el tub s'ha d'introduir dins del conducte 1 o 2 cm. Si el tub ha d'anar revestit amb un conducte d'obra, cal que hi hagi una distància ≥ 5 cm entre el conducte i el tub per a facilitar la circulació de l'aire. El pas a través d'elements estructurals i de tancament s'ha de fer amb passamurs d'un diàmetre, com a mínim, 4 cm més gran que el diàmetre del conducte si l'element és de material incombustible i si l'element és combustible el diàmetre del passamurs ha de ser 10 cm més gran, com a mínim. L'espai entre els conductes s'ha d'omplir amb material incombustible. Els conductes verticals es suportaran per mitjà de perfils a un sostre o a una paret vertical. La fixació dels conductes als maniguets d'unió s'ha de realitzar mitjançant cargols autoroscants o rebllons. Distància màxima entre suports horitzontals (UNE 100-103): Ha de complir la distància màxima permesa entre suports verticals: per a conductes de fins a 800mm de diàmetre: ≤ 8 m, per a conductes de diàmetres superiors a 800 mm: ≤ 4 m. Toleràncies d'instal·lació: aplomat: $2/1000$, ≤ 15 mm. *Conductes d'alumini rígid, acer inoxidable o planxa d'acer galvanitzada:* distància entre suports: trams horitzontals: $\leq 3,5$ m, trams verticals: ≤ 8 m. *Conductes d'alumini flexible:* distància entre suports: trams horitzontals: $\leq 1,5$ m, trams verticals: ≤ 3 m. Si el tub flexible d'alumini es subministra comprimit cal estirar-lo aproximadament fins a cinc vegades per a instal·lar-lo. Els radis de curvatura mínims han de ser iguals al diàmetre exterior. Abans de començar els treballs de muntatge, es farà un replanteig previ que ha de ser aprovat per la D.F. Els conductes s'han d'inspeccionar i netejar abans de la seva col·locació. *Xemeneies: Generalitats:* La posició ha de ser la reflectida a la D.T. o, en el seu defecte, la indicada per la D.F. La xemeneia no ha d'anar travessada per cap element aliè al propi sistema d'evacuació de fums, ja siguin suports, tubs d'altres instal·lacions, etc. No pot travessar tancaments tallafocs de l'edifici. Ha de ser totalment independent dels elements estructurals i de tancament de l'edifici, al que anirà unida únicament a través dels suports, dissenyats per permetre la lliure dilatació de la xemeneia. Les xemeneies que tinguin un recorregut per l'interior de l'edifici han d'estar situades a dintre d'una caixa d'obra hermèticament tancada cap als locals per on passi. Les parets de la caixa tindran una classificació respecte la reacció al foc determinada d'acord amb la norma UNE-EN 13501-1, i una resistència acústica de 40 dB com a mínim. Es procurarà que la cambra d'aire que queda entre les parets de la xemeneia i de la caixa d'obra estigui en comunicació amb l'ambient exterior. Es tindrà especial cura de que la caixa de la xemeneia no perdi la seva continuïtat en els punts d'encontre amb els sostres, pas a través de la coberta i altres singularitats de la construcció. Diferència temperatura superficial parets pròximes i temperatura ambient: $\leq 5^\circ\text{C}$. Temperatura superficial parets pròximes: $\leq 28^\circ\text{C}$. Toleràncies d'instal·lació: aplomat: $2/1000$, ≤ 15 mm. *Tram horitzontal:* Ha de ser el més curt possible i fàcilment accessible en tota la seva llargària per tal de facilitar-ne les operacions de neteja. Ha de tenir un pendent mínim del 3% cap a la connexió amb el tram vertical o el generador per tal de facilitar la recollida dels condensats que es formen durant les arrencades. S'han d'evitar, en la mesura del possible, els canvis de direcció en el tram horitzontal. Quan aquests siguin imprescindibles, es dissenyaran amb un radi de curvatura igual o superior al diàmetre hidràulic de la canonada en aquest tram. Els canvis de secció es faran amb peces excèntriques amb la seva generatriu superior enrasada amb la resta del tram. L'angle de divergència ha de ser inferior a 15° . *Tram vertical:* La unió entre el tram horitzontal i/o inclinat i el vertical es farà preferentment amb una peça en T amb angle sobre la horitzontal entre 30° i 60° , per tal d'evitar la formació de turbulències. La base del tram vertical disposarà d'una zona de recollida de sutge, condensats i aigua de pluja, proveïda d'un registre de neteja i un maniguet de drenatge de 20 mm de llargària com a mínim. Aquest maniguet es connectarà a la xarxa de sanejament mitjançant un tub. En el tram vertical s'evitaran els canvis de direcció i de secció. Si són necessaris, els canvis de direcció es faran amb radis de curvatura iguals o superiors a 1,5 vegades el diàmetre hidràulic de la canonada en aquell tram, i els canvis de secció amb angles de divergència iguals o

inferiors a 15°. *Boca de sortida:* La boca de sortida de fums a l'exterior es situarà de manera que s'eviti la contaminació produïda per gasos, vapors i partícules sòlides en zones ocupades permanentment per persones. La xemeneia ha de complir les distàncies mínimes des de la seva boca (sense considerar el capellet) als obstacles més propers segons les especificacions de la norma UNE 123-001-94. El capellet ha d'afavorir l'ascensió lliure de la columna de fums. *Accessoris:* S'han de preveure registres de neteja a cada canvi de direcció, exceptuant la sortida de les calderes. Els registres han d'estar situats a llocs fàcilment accessibles. La xemeneia ha de disposar d'orificis de mesura i control de les condicions de la combustió en els següents punts: a la sortida de cada generador i a una distància entre 1 i 4 m de la boca de sortida.

Barret de xemeneia: Abans de començar els treballs de muntatge, es farà un replanteig previ que ha de ser aprovat per la D.F. El muntatge s'ha de fer seguint les instruccions de la D.T. del fabricant. S'ha de seguir la seqüència de muntatge proposada pel fabricant. Tots els elements s'han d'inspeccionar abans de la seva col·locació. S'ha de comprovar que les característiques tècniques dels accessoris corresponen a les especificades al projecte. La seva instal·lació no ha d'alterar les característiques dels elements.

Control i acceptació

Comprovació de : ventiladors, característiques i ubicació; muntatge de conductes i reixes.

Proves d'estanquitat d'unió de conductes, mesura d'aire.

Pel sistema d'extracció de garatges: ubicació de central de detecció de CO, comprovació de muntatge i accionament davant la presència de fum. Posta en marxa manual i automàtica.

- Verificacions

Conductes: Unió de les peces i subjecció.

Xemeneies: Aplomat , alçada i subjecció.

Barret de xemeneia: Subjecció.

- Amidament i abonament

Conductes i xemeneies: Per metre lineal de llargària instal·lada, amidada segons les especificacions del projecte, entre els eixos dels elements o dels punts per connectar. Aquests criteris inclouen les pèrdues de material corresponents a retalls.

1.11.4 SUBSISTEMA SEURETAT

1.11.4.1 PROTECCIÓ AL LLAMP

Sistema extern de protecció al llamp amb la finalitat de captar el corrent de descàrrega atmosfèrica i conduir-la fins a la posta a terra.

- Normes d'aplicació

Codi Tècnic de l'Edificació. RD 314/2006.CTE DB SU 8, Seguretat enfront al risc causat per l'acció del llamp. DB-HR, Protecció enfront del soroll.

Reglamento electrotécnico para baja tensión (REBT), Instrucciones Técnicas Complementarias. RD 842/2002.

UNE. UNE 21185:1995 Protección de las estructuras contra el rayo. Parte 1: Principios generales.

- Components

Captadors: Capten el corrent extern. Poden ser puntes Franklin, malles conductores o parallamps amb puntes actives.

Derivadors o conductes de baixada: Conduïxen el corrent de descàrrega atmosfèrica des dels captadors fins a la xarxa de connexió a terra.

Característiques tècniques mínimes.

Les necessàries pel correcte funcionament dels components de la instal·lació.

Control i acceptació

Captadors i derivadors: Dimensions i material.

- Execució

Captadors: Franklin. La posició ha de ser la reflectida a la D.T. o, en el seu defecte, la indicada per la D.F. Toleràncies d'instal·lació: posició: ± 50 mm, aplomat: ± 20 mm. Muntat superficialment a paret, els dos suports s'han d'encastar sòlidament a la paret i han de quedar ben aplomats perquè el pal, un cop instal·lat, quedi vertical. Distància entre cada dos suports: ≥ 700 mm. Muntat sobre sòcol, el sòcol s'ha d'ancorar sòlidament al paviment i ha de quedar anivellat perquè el pal, un cop instal·lat, quedi vertical. El cable de connexió a terra ha de sortir a través de la base, encastat en el paviment. El capçal ha de quedar fixat sòlidament al capdamunt del pal mitjançant la peça d'adaptació i amb el cable de connexió a terra soldat a la seva base. Aquest cable ha de passar per l'interior del pal.

Derivadors o conductes de baixada: Via d'espurnes. Ha de quedar connectada a la instal·lació de protecció contra els llamps. Tots els materials que intervenen en la instal·lació han de ser compatibles entre si. Per aquest motiu, el muntatge i les connexions dels equips han d'estar fets amb els materials i accessoris subministrats pel fabricant, o expressament aprovats per aquest. No s'han de transmetre esforços a les connexions elèctriques. El muntatge s'ha de fer seguint les instruccions de la documentació tècnica del fabricant. Tots els elements s'han d'inspeccionar abans de la seva col·locació. S'ha de comprovar que les característiques tècniques de l'aparell corresponen a les especificades al projecte. La seva instal·lació no ha d'alterar les característiques dels elements. Un cop instal·lat l'equip, es procedirà a la retirada de l'obra de tots els materials sobrants com ara: embalatges, retalls de tubs, etc.

- Amidament i abonament

ut els captadors.

ml els derivadors o conductes de baixada.

1.11.4.2 PROTECCIÓ CONTRA INCENDIS

Conjunt d'elements que componen la instal·lació per a la detecció, el control i l'extinció de l'incendi, i també la transmissió d'alarma als ocupants de l'edifici.

A) Normes d'aplicació

Codi Tècnic de l'Edificació. RD 314/2006. CTE DB SI, DB SU2 i DB SU4.

Reglamento de Instalaciones de Protección Contra Incendios, RIPCI. RD 1942/93.

Designació del laboratori general d'assaigs i investigacions com a organisme de control per la certificació de productes. RD 1942/1993.

Reglamento Electrotécnico de Baja Tensión, REBT 2002. RD 842/2002.

UNE. UNE 23033-1:1981 Seguridad contra incendios. Señalización. UNE 23034:1988 Seguridad contra incendios. Señalización de seguridad. Vías de evacuación.

B) Components

Extintors portàtils: Aparell portàtil d'extinció, de pes i dimensions adequades pel seu transport i ús manual.

Sistema de columna seca: Instal·lació d'extinció per a ús exclusiu dels bombers formada per: presa d'aigua a façana, columna ascendent d'acer galvanitzat, sortida de planta i clau de seccionament.

Sistema de boques d'incendi: Instal·lació d'extinció per a ús exclusiu dels bombers formada per: font de proveïment d'aigua, xarxa de canonades i Boca d'Incendi Equipada.

Sistema de detecció i alarma: Instal·lació que fa possible la detecció i posterior transmissió d'un senyal d'alarma a l'edifici. Està formada per: centraleta, detectors i xarxa elèctrica independent.

Sistema d'extinció automàtica: Instal·lació que fa possible la detecció i posterior extinció automàtica de l'incendi. Està formada per: presa d'aigua de la xarxa, dipòsit acumulador, grup de pressió, ruixadors, tubs de distribució, columna i vàlvules.

Hidrants exteriors: Aparell hidràulic connectat a la xarxa d'abastament d'aigua.

Senyalització dels recorreguts d'evacuació: Plaques de senyalització dels diferents components de la instal·lació de protecció i extinció d'incendis.

- Característiques tècniques mínimes.

Les necessàries pel correcte funcionament dels components de la instal·lació i les corresponents a les especificades en les normes UNE corresponent a cada component.

- Control i acceptació

Es realitzarà la comprovació de la documentació de subministrament en tots els casos, comprovant que coincideix allò subministrat a l'obra amb el que hi ha indicat en el projecte tan pel que fa a mides, qualitats i materials.

C) Execució

Extintors portàtils: Poden ser de pols seca polivalent o anhídrid carbònic, pintats o cromats. La posició ha de ser la reflectida a la D.T. o, en el seu defecte, la indicada per la D.F. S'ha de situar prop dels accessos a la zona protegida i cal que sigui visible i accessible. Alçària sobre el paviment de la part superior de l'extintor: ≤ 1700 mm. Toleràncies d'instal·lació: posició: ± 50 mm, horitzontalitat i aplomat: ± 3 mm. Sobre paret: el suport ha de quedar fixat sòlidament, pla i aplomat sobre el parament. Dins d'armari i muntat superficialment: l'armari ha de quedar fixat sòlidament, pla, aplomat i anivellat sobre el paviment. Sobre rodes: L'extintor ha d'anar col·locat sobre el seu suport mòbil de forma estable i segura, de tal manera que permeti el seu transport sense perill de despendre's.

Sistema de columna seca: Presa d'aigua a façana. Els ràcord seran de 70mm. La posició ha de ser la reflectida a la D.T. o, en el seu defecte, la indicada per la D.F. Les vàlvules i les unions han de ser estanques a la pressió de treball. La connexió siamesa, així com la vàlvula d'accionament, han d'anar connectades directament a la canonada de la columna seca. La palanca de la vàlvula de seccionament de les boques tipus IPF-40, ha de quedar inclosa dins de l'armari o nínxol de la connexió siamesa. Toleràncies d'instal·lació: posició: ± 30 mm, horitzontalitat i aplomat: ± 3 mm. Si porta bastiment ha de quedar anivellat, aplomat i enrasat amb la paret, amb les frontisses al costat inferior. Fondària del nínxol: 300 mm. Si està muntat en armari ha de quedar anivellat, aplomat i sòlidament fixat a la paret, amb les frontisses al costat inferior. La porta ha de girar lliurement i el pany ha d'obrir i tancar amb facilitat. Els enllaços ràpids han de quedar tapats amb les tapes corresponents. Alçària entre enllaços ràpids des del paviment: 900 mm. Sortides de planta. Els ràcord seran de 45mm amb tapa. Columna ascendent d'acer galvanitzat DN 80mm. La posició ha de ser la reflectida a la D.T. o, en el seu defecte, la indicada per la D.F. Els junts han de ser estancs a la pressió de prova, han de resistir els esforços mecànics i no han de produir alteracions apreciables en el règim hidràulic de la canonada. Totes les unions, canvis de direcció i sortides de ramals s'han de fer únicament per mitjà dels accessoris corresponents al tipus d'unió amb que s'executi la conducció (accessoris roscats o soldats). Si cal

aplicar un element enroscat, no s'ha d'enroscar al tub, s'ha d'utilitzar el corresponent enllaç de con elàstic de compressió. El pas a través d'elements estructurals s'ha de fer amb passamurs i l'espai que quedi s'ha d'omplir amb material elàstic. Els passamurs han de sobresortir ≥ 3 mm del parament. Dins del passamurs no hi pot quedar cap accessori. La superfície del tub o del calorifugant, si n'hi ha d'haver, ha d'estar a ≥ 300 mm de qualsevol conductor elèctric i s'ha de procurar que passi per sota. Les canonades s'han d'estendre perpendicularment o paral·lelament respecte a l'estructura de l'edifici. Les horitzontals han de passar preferentment a prop del paviment o del sostre. La separació entre els tubs o entre aquests i els paraments ha de ser ≥ 30 mm. Aquesta separació ha d'augmentar convenientment si han d'anar aïllats. Els dispositius de suport han d'estar situats de tal manera que garanteixin l'estabilitat i l'alineació del tub. Distància entre suports: en vertical cada 2 o 6 metres depenent del diàmetre, en horitzontal de 0,8 a 6 metres depenent del diàmetre. Toleràncies d'instal·lació: nivell o aplomat: ≤ 2 mm/m, ≤ 15 mm/total. Si la unió és roscada, l'estanquitat dels accessoris s'ha d'aconseguir preferentment amb tefló. Per a fer la unió dels tubs no s'han de forçar ni deformar els extrems. La unió entre els tubs i altres elements d'obra s'ha de fer garantint la no transmissió de càrregues, la impermeabilitat i l'adherència amb les parets.

Sistema de boques d'incendi: Presa d'aigua. La posició ha de ser la reflectida a la D.T. o, en el seu defecte, la indicada per la D.F. Les vàlvules i les unions han de ser estanques a la pressió de treball. La connexió siamesa, així com la vàlvula d'accionament, han d'anar connectades directament a la canonada de la columna seca. La palanca de la vàlvula de seccionament de les boques tipus IPF-40, ha de quedar inclosa dins de l'armari o nínxol de la connexió siamesa. Toleràncies d'instal·lació: posició: ± 30 mm, horitzontalitat i aplomat: ± 3 mm. Si porta bastiment ha de quedar anivellat, aplomat i enrasat amb la paret, amb les frontisses al costat inferior. Fondària del nínxol: 300 mm. Si està muntat en armari ha de quedar anivellat, aplomat i sòlidament fixat a la paret, amb les frontisses al costat inferior. La porta ha de girar lliurement i el pany ha d'obrir i tancar amb facilitat. Els enllaços ràpids han de quedar tapats amb les tapes corresponents. Alçària entre enllaços ràpids des del paviment: 900 mm. Tubs d'acer galvanitzat. La posició ha de ser la reflectida a la D.T. o, en el seu defecte, la indicada per la D.F. Els junts han de ser estancs a la pressió de prova, han de resistir els esforços mecànics i no han de produir alteracions apreciables en el règim hidràulic de la canonada. Totes les unions, canvis de direcció i sortides de ramals s'han de fer únicament per mitjà dels accessoris corresponents al tipus d'unió amb que s'executi la conducció (accessoris roscats o soldats). Si cal aplicar un element enroscat, no s'ha d'enroscar al tub, s'ha d'utilitzar el corresponent enllaç de con elàstic de compressió. El pas a través d'elements estructurals s'ha de fer amb passamurs i l'espai que quedi s'ha d'omplir amb material elàstic. Els passamurs han de sobresortir ≥ 3 mm del parament. Dins del passamurs no hi pot quedar cap accessori. La superfície del tub o del calorifugant, si n'hi ha d'haver, ha d'estar a ≥ 300 mm de qualsevol conductor elèctric i s'ha de procurar que passi per sota. Les canonades s'han d'estendre perpendicularment o paral·lelament respecte a l'estructura de l'edifici. Les horitzontals han de passar preferentment a prop del paviment o del sostre. La separació entre els tubs o entre aquests i els paraments ha de ser ≥ 30 mm. Aquesta separació ha d'augmentar convenientment si han d'anar aïllats. Els dispositius de suport han d'estar situats de tal manera que garanteixin l'estabilitat i l'alineació del tub. Distància entre suports: en vertical cada 2 o 6 metres depenent del diàmetre, en horitzontal de 0,8 a 6 metres depenent del diàmetre. Toleràncies d'instal·lació: nivell o aplomat: ≤ 2 mm/m, ≤ 15 mm/total. Si la unió és roscada, l'estanquitat dels accessoris s'ha d'aconseguir preferentment amb tefló. Per a fer la unió dels tubs no s'han de forçar ni deformar els extrems. La unió entre els tubs i altres elements d'obra s'ha de fer garantint la no transmissió de càrregues, la impermeabilitat i l'adherència amb les parets.

Boca d'Incendi Equipada. Poden ser del tipus BIE 25 o BIE 45 en funció del diàmetre del ràcord. Boques d'incendi tipus BIE-25 i BIE-45 amb armari, muntades superficialment a la paret. L'execució de la unitat d'obra inclou les operacions següents: fixació de l'armari a la paret, connexió a la xarxa d'alimentació, col·locació de la tapa de l'armari amb la inscripció "Trenqueu-lo en cas d'incendi". La posició ha de ser la reflectida a la D.T. o, en el seu defecte, la indicada per la D.F. La vàlvula i les unions han de ser estanques a la pressió de treball. La vàlvula s'ha de connectar directament a la xarxa d'alimentació. L'armari ha de quedar anivellat, aplomat i sòlidament fixat a la paret. Els enllaços per a la connexió dels elements han d'estar sòlidament fixats a aquests elements. El vidre de la tapa ha de quedar fixat sòlidament. Alçària del centre de l'armari al paviment: 1500 mm. Toleràncies d'instal·lació: posició: ± 30 mm, horitzontalitat i aplomat: ± 3 mm. Les unions roscades han de quedar segellades amb cinta d'estanquitat. L'enroscada, en el seu cas, s'ha de fer sense forçar ni malmetre la rosca.

Sistema de detecció i alarma: Centralita. Ha d'estar fixada sòlidament en posició vertical mitjançant tacs i visos. Ha de quedar amb els costats aplomats i anivellats. La porta ha d'obrir i tancar amb facilitat. Ha d'anar connectada a la xarxa d'alimentació i a cada sistema de detecció de la zona. Alçària des del paviment: 1200 mm. Toleràncies d'instal·lació: posició: ± 30 mm, horitzontalitat: ± 3 mm. Abans de començar els treballs de

muntatge, es farà un replanteig previ que ha de ser aprovat per la D.F. La seva instal·lació no ha d'alterar les característiques de l'element. Les connexions es faran amb els estris adequats. Detectores poden ser: lòrics de fums, tèrmics de fum, termovelocimètrics, detectors de CO. La posició ha de ser la reflectida a la D.T. o, en el seu defecte, la indicada per la D.F. La base s'ha de fixar sòlidament a la superfície mitjançant tacs i visos. El cos ha de quedar sòlidament acoblat a la base. Els detectors autònoms de CO: Els senyals lluminosos d'alarma i servei han de quedar encarats al punt d'accés a la zona que han de protegir; han d'anar connectats a la xarxa general d'alimentació elèctrica, a 230 V. Detectores de fums, gas, de CO i tèrmics no autònoms: El senyal lluminós d'alarma ha de quedar encarat al punt d'accés de la zona que ha de protegir; han de quedar connectats pel sistema de dos conductors a la xarxa que els correspon, d'una central de detecció, a 24 V. Toleràncies d'instal·lació: posició: ± 30 mm. Abans de començar els treballs de muntatge, es farà un replanteig previ que ha de ser aprovat per la D.F. La seva instal·lació no ha d'alterar les característiques de l'element. S'ha de comprovar que les característiques del producte corresponen a les especificades al projecte. Les connexions es faran amb els estris adequats. Un cop instal·lat, es procedirà a la retirada de l'obra de tots els materials sobrants (embalatges, retalls de cables, etc.). Xarxa elèctrica: veure capítol corresponent a electricitat.

Sistema d'extinció automàtica: Serà l'adequat al tipus de foc previsible i la configuració del sector d'incendi. Caldrà un estudi o projecte específic.

Hidrants exteriors: L'eix d'enllaç ràpid ha de quedar vertical i encarat cap amunt. Tot el conjunt ha de quedar fixat sòlidament al fons del pericó, que ha de complir les condicions fixades en el plec de condicions de la seva partida d'obra. La vàlvula de tancament i les unions han de ser estanques a la pressió de treball. Ha d'anar connectat a la xarxa d'alimentació. Les boques han de quedar tapades amb les tapes corresponents.

Senyalització dels recorreguts d'evacuació: L'element de senyalització ha d'estar fixat al suport en la posició indicada a la D.T., amb les modificacions introduïdes al replanteig previ, aprovades per la D.F. Ha de tenir col·locats i cargolats tots els visos previstos per la seva fixació. La cara exterior de la placa ha d'estar en un pla vertical, amb l'aresta superior horitzontal. El caràcter numèric ha d'estar en un pla vertical i correctament orientat. Toleràncies d'execució: nivell: ± 5 mm, aplomat: ± 1 mm/15 cm. El parament on s'ha de col·locar ha d'estar totalment acabat. No s'han de produir danys a la pintura ni bonys a la planxa durant la col·locació. No s'ha de foradar la placa per fixar-la. S'han d'utilitzar els forats existents.

D) Verificacions

Elements: Tipus, col·locació, fixació i situació. A les Bies i a la columna seca caldrà fer prova d'estanquitat i resistència mecànica abans de la posta en servei.

Tubs: Material, diàmetre i subjecció.

E) Amidament i abonament

ut els elements.

ml els tubs.

1.11.5 SUBSISTEMA CONNEXIONS

1.11.5.1 ELECTRICITAT

A) Normes d'aplicació

Codi Tècnic de l'Edificació. RD 314/2006. CTE DB HE 5.

Reglamento electrotécnico para baja tensión, REBT. Instrucciones Técnicas Complementarias. RD 842/2002.

Procediment administratiu per a l'aplicació del Reglament Electrotècnic de Baixa Tensió. D 363/2004, Instrucció 7/2003.

Condicions de seguretat en les instal·lacions elèctriques de baixa tensió d'habitatges. Instrucció 9/2004.

Certificat sobre compliment de les distàncies reglamentàries d'obres i construccions a línies elèctriques. DOGC 30/11/1988.

Reglament sobre condiciones técnicas y garantías de seguridad en centrales eléctricas y centros de transformación. RD 3275/82.

Normes sobre ventilació y acceso de ciertos centros de transformación. BOE: 26/6/84.

Reglamento de líneas aéreas de alta tensión. D 3151/1968.

Actividades de transporte, distribución, comercialización, suministro y procedimientos de autorización de instalaciones de energía eléctrica. RD 1955/2000.

S'han de complir les especificacions de la **ITC-MIE-BT-019**.

Instrucciones técnicas complementarias MIE-RAT. BOE.183; 1.08.84.

Reglamento de contadores de uso corriente clase 2. RD 875/1984.

Exigencias de seguridad de material eléctrico destinado a ser utilizado en determinados limites de tensión. RD 7/1988.

UNE. Totes les UNE corresponents als elements que componen la instal·lació.

Connexió a xarxa

Conjunt d'elements que componen la connexió a la xarxa de l'edifici fins a la caixa general de protecció (CGP). La seva funció és la de connectar-se a la xarxa elèctrica. La xarxa normalment pertany a una companyia que la manté i l'explota i n'assegura un servei regulat i regular. Les dades que cal tenir en compte de la xarxa o companyia per realitzar la connexió són: la potència necessària de l'edifici, la continuïtat del servei i la necessitat o no d'Estació transformadora. Cal conèixer les especificacions de la companyia o Ajuntament per tal de realitzar correctament la connexió. Tota la instal·lació assolirà el màxim equilibri de càrregues entre els diferents conductors. Es faran sectors i es subdividiran de manera que les pertorbacions originades per avaries afectin el mínim possible de parts de la instal·lació. Tota la instal·lació s'ha d'efectuar tenint en compte la normativa vigent en cadascun dels casos.

A) Components

Els components de la connexió a xarxa seran els següents:

Escomesa. Connexió des de la xarxa de distribució fins a la caixa general de protecció.

Caixa general de protecció. S'allotgen els elements de protecció de les línies generals d'alimentació. Assenyala l'inici de la propietat de les instal·lacions elèctriques dels usuaris.

- Característiques tècniques mínimes.

Escomesa. Passarà per zones de domini públic o creant servitud de pas. Cal consultar amb l'empresa de serveis.

Els materials que s'utilitzin a la instal·lació, s'hauran d'ajustar als requisits de la Normativa legal vigent.

- Control i acceptació

Escomesa: dels tubs i accessoris: el material, dimensions i diàmetre segons especificacions.

Caixa general de protecció: material i dimensions.

B) Execució

La connexió a xarxa s'executarà segons el que estableixi el projecte, a la legislació vigent aplicable, a les normes de bona construcció i a les instruccions de la direcció facultativa. En general l'execució de la xarxa de connexió es realitzarà de manera que s'aconsegueixin els objectius previstos en el projecte sense malmetre ni deteriorar la resta de l'edifici, conservant les característiques de l'aigua de subministrament respecte a la seva potabilitat, evitant sorolls molestos, procurant les condicions necessàries per la llarga durabilitat de la instal·lació així com les millors condicions pel seu manteniment i conservació. S'ha de treballar sense tensió a la xarxa.

Escomesa: Les xarxes soterrades es protegiran de fenòmens de corrosió i esforços mecànics o danys.

Les rases han de seguir el traçat correctament alineat en planta i rasant uniforme. Es tindran en compte les distàncies mínimes dels tubs amb altres instal·lacions com ara sanejament, gas, aigua i telefonia, etc. complint amb la normativa vigent.

El suport dels tubs de la instal·lació seran rases amb llit de recolzament, i de profunditat i amplada variable adequades al diàmetre del tub. Aquest suport variarà segons el diàmetre del tub i del tipus de terreny seguint ordres de la DF. El terreny interior de la rasa haurà d'estar net de residus, vegetació i aigua.

Caixa General Protecció: Cal fixar-ne la situació de comú acord entre la propietat i la companyia. D'acord amb la demanda la instal·lació constarà d'una única CGP o més. La col·locació serà a la façana exterior dels edificis amb lliure i permanent accés. Si la façana no llinda amb la via pública es col·locarà en el límit entre la propietat pública i privada. Per una escomesa soterrada el nínxol a paret tindrà unes mesures aprox. de 60x30x150cm, separat 30 cm de terra. Si la escomesa és aèria el muntatge serà superficial i la distància de terra serà de 3 a 4 metres. Si hi ha 1 únic usuari o dos usuaris alimentats des d'un mateix punt, no s'admet muntatge superficial, el nínxol a la paret ha de tenir aprox. 55x50x20cm i l'alçada de lectura de l'equip entre 0,70 i 1,80 m. No s'han de transmetre esforços entre el conductor i la caixa. Toleràncies d'instal·lació + - 20mm i aplomat + - 2%.

- Control i acceptació

Escomesa es controlaran les rases, profunditat, gruix del llit dels tubs, pendents. Tubs i accessoris: Connexions de tubs i caixes, segellat i ancoratges. Caixa general de protecció : disposició, col·locació i distàncies.

C) Verificacions

Escomesa: Característiques segons diàmetre i cablejat.

Caixa general de protecció: Alçada de col·locació, distàncies altres instal·lacions i connexions.

D) Amidament i abonament

ml el tub, inclosa part proporcional de juntes i complements, completament instal·lat i comprovat;

m³ el llit dels tubs, l'anivellament el reomplert i el compactat completament acabat.

ut de la caixa general de protecció.

Instal·lació comunitària i interior

Conjunt d'elements que componen la instal·lació a partir de la línia general d'alimentació (LGA) fins al punt de connexió a l'interior. La seva funció és la de distribuir l'electricitat des de la caixa general de protecció fins a la connexió interior. Tota la instal·lació assolirà el màxim equilibri de càrregues entre els diferents conductors. Es faran sectors i es subdividiran de manera que les pertorbacions originades per avaries afectin el mínim possible de parts de la instal·lació. Tota la instal·lació s'ha d'efectuar tenint en compte la normativa vigent en

cadascun dels casos. Principalment en allò que disposa el Reglament electrotècnic de Baixa Tensió, i les seves instruccions complementàries, així com les recomanacions de les NTE-IEB, IEP, IPP, IAT, IAA, les de la companyia subministradora, normes particulars, instal·lacions d'enllaç. Un cop acabades les tasques de muntatge, es procedirà a la retirada de l'obra de les restes d'embalatges, retalls de materials, etc.

A) Components

Línia general d'alimentació(LGA): Connecta CGP amb la centralització en un sol lloc de comptadors. Poden ser de coure o alumini.

Derivació individual (DI): Tram que enllaça el final de línia general d'alimentació i subministra energia elèctrica a una instal·lació d'usuari.

Emplaçament els comptadors: Es poden ubicar en local o armari. S'utilitza per a la col·locació dels comptadors de tots els abonats d'un mateix edifici.

Està compost per aquests elements:

Interruptor general de maniobra (IGM): És obligat per a més de 2 usuaris.

Fusible de seguretat: Element del circuit elèctric que es situa a l'inici de les línies, la missió del qual és protegir-les d'intensitats produïdes per tallacircuits.

Comptador: Dispositiu que mesura l'energia elèctrica consumida en kilowatts per hora ó en kilovolt ampers reactius per hora.

Derivació individual: Part de la instal·lació d'enllaç que subministra energia a partir del final de la línia general d'alimentació.

Quadre interior de la unitat privativa: Conjunt d'aparells que es col·loquen en una instal·lació individual amb l'objectiu de protegir l'usuari de qualsevol anomalia que es pugui produir en la instal·lació.

Caixa per a l'interruptor de control de potència: Està ubicat l'interruptor de control de potència i integra tots els dispositius necessaris per assegurar: el comandament, protecció de les sobrecàrregues i tallacircuits.

Dispositius generals de comandament i protecció: Interruptor general automàtic (IGA)d'accionament manual. Interruptor diferencial(ID), Interruptors: Omnipolars, Magnetotèrmics, per a cada un dels circuits interiors.

Tubs, canals i safates: És el lloc per on passa el cablejat; poden ser de diferents mides i materials.

Cable o conductor: El conjunt format per un o diversos fils conductors reunits amb o sense recobriment protector.

Caixes de derivació: Caixes especials per a realitzar unions i connexions de conductors a l'interior de tubs protectors. Poden ser amb muntatge encastat o superficial.

Mecanismes: Són els elements finals de la instal·lació interior. Poden ser endolls, interruptors i commutats. Aniran encastats o muntats superficialment.

Característiques tècniques mínimes.

Línia general d'alimentació(LGA): Ha de ser no propagadora d'incendi i amb emissió de fums i opacitat reduïda. Cables unipolars aïllats.

Derivació individual (DI): Ha de ser no propagador d'incendi i amb emissió de fums i opacitat reduïda.

Emplaçament els comptadors: Fàcil i lliure accés. Ús exclusiu, incompatible amb altres serveis. Ha de disposar de ventilació i il·luminació suficient.

Caixa per a l'interruptor de control de potència: La intensitat de l'interruptor de control de potència serà en funció del tipus de subministrament i tarifa a aplicar, segons contractació.

Dispositius generals de comandament i protecció: Secció mínima dels conductors segons circuit.

Cable o conductor: Tensió assignada 0,6/1kV.

Control i acceptació

Conductors i mecanismes: Identificació, segons especificacions e projecte. Distintiu de qualitat AENOR.

Comptadors, equips i quadres: Homologació per part del MICT.

Accessoris i material elèctric: Marca AENOR homologada pel Ministeri de Foment.

La resta de components de la instal·lació s'hauran d'acceptar en obra conforme a la documentació de projecte, documentació del fabricant, la normativa, especificacions de projecte, i indicacions de la direcció facultativa durant l'execució de les obres.

B) Execució

- Condicions prèvies

En general l'execució de la instal·lació interior es realitzarà de manera que s'aconsegueixin els objectius previstos en el projecte sense malmetre ni deteriorar la resta de l'edifici, evitant sorolls molestos, procurant les condicions necessàries per a la llarga durabilitat de la instal·lació així com les millors condicions pel seu manteniment i conservació. Abans de començar els treballs de muntatge, es farà un replanteig previ que ha de ser aprovat per la direcció facultativa. Tots els elements s'han d'inspeccionar abans de la seva col·locació. Han d'estar en perfecte estat i no haver rebut cops en el seu transport. La seva instal·lació no ha d'alterar les característiques dels elements.

Línia general d'alimentació(LGA) i Derivació individual (DI): Passarà per espais d'ús comunitari amb conductes aïllats per l'interior, amb tubs encastats, o muntatge superficial. La unió dels tubs serà roscada o embotida. Si la longitud és excessiva es disposaran els registres adequats. Es procedirà a la col·locació dels conductes elèctrics, fent servir passa fils guies impregnades amb substàncies que permetin el lliscament per l'interior. La canalització permetrà l'ampliació de la secció dels conductors fins al 100%. La secció dels cables serà com a mínim de 10mm² si són de coure o de 16 mm² si són d'alumini.

Emplaçament dels comptadors: Es construïran amb materials no inflamables, no hi travessaran cap conducció ni instal·lació que no siguin elèctriques. Ha de ser de fàcil i lliure accés. Tindrà un ús exclusiu, incompatible amb altres serveis. Ha de disposar de ventilació i il·luminació suficient. El pany serà normalitzat. Per a 16 comptadors es centralitzarà en un armari si n'hi ha més de 16 és centralitzen en un local. En tots els casos: Les portes han d'obrir cap enfora. L'interior s'ha d'enguixar i pintar de color blanc. Es col·locarà una bunera a l'interior connectada a la xarxa de sanejament.

Comptadors: S'han d'instal·lar a l'interior del local o a la façana, en lloc accessible fàcilment, a prop de l'entrada i a una alçada de col·locació dels comptadors serà 0,25m des del terra i com a màxim 1,80m alçada de lectura del comptador més alt. Segons el grau d'electrificació s'ha d'instal·lar la protecció contra contactes indirectes (interruptors diferencials) i PIA (Interruptors magnetotèrmics) necessaris. Han d'estar fixats sobre una paret, mai sobre un envà. Sobre les bases s'han de col·locar els fusibles de seguretat. Un cop instal·lat i connectat a la xarxa, no han de ser accessibles les parts que hagin d'estar en tensió. Les fases (o fase i neutre) i el conductor de protecció, si n'hi ha, han d'estar connectades als borns de la fase per pressió del cargol. Ha de quedar amb els costats aplomats i en el mateix pla que el parament. La posició ha de ser la fixada a la documentació tècnica. Quan es col·loca muntat superficialment, l'element ha de quedar fixat sòlidament al suport. Quan es col·loca encastat, l'element ha de quedar fixat sòlidament a la caixa de mecanismes, que ha de complir les especificacions fixades per la direcció facultativa. Resistència de les connexions a la tracció: ≥ 3 kg. Toleràncies d'instal·lació: posició: ± 20 mm i aplomat: $\pm 2\%$.

Quadre interior de la unitat privativa: Anirà col·locat sobre una paret, mai sobre un envà. Tots els elements que es col·loquin al quadre compliran: La subjecció de cables ha d'estar feta mitjançant la pressió de visos. Tots els conductors han de quedar connectats als borns corresponents. Cap part accessible de l'element instal·lat no ha d'estar en tensió, fora dels punts de connexió. Quan es col·loca a pressió ha d'anar muntat sobre un perfil DIN simètric a l'interior d'una caixa o armari. En aquest cas, l'interruptor s'ha de subjectar pel mecanisme de fixació disposat per a tal fi. Quan es col·loca amb cargols, ha d'estar muntat sobre una placa base aïllant a l'interior d'una caixa també aïllant. En aquest cas l'interruptor s'ha de subjectar pels punts disposats amb aquesta finalitat pel fabricant. Els interruptors han de ser capaços de funcionar correctament en les condicions normals exigides en les normes. Els interruptors que admetin la regulació d'algun paràmetre han d'estar ajustats a les condicions del paràmetre exigides en la DT. Resistència a la tracció de les connexions: ≥ 3 kg. ICP: Ha d'estar muntat dins d'una caixa precintable. Ha d'estar localitzat el més a prop possible de l'entrada de la derivació individual. PIA: En el cas d'habitatges ha de quedar muntat un interruptor magnetotèrmic per a cada circuit.

Tubs : Els canvis de direcció s'han de fer de manera adequada a cada material. Tubs rígids: es faran mitjançant corbes d'acoblament, escalfant-les lleugerament, sense que es produeixin canvis sensibles a la secció. Quan les unions són roscades, han d'estar fetes amb maniguets amb rosca. Quan les unions són endollades s'han de fer amb maniguets llisos. Toleràncies d'instal·lació: posició: ± 20 mm, alineació: $\pm 2\%$, ≤ 20 mm/total. Tubs flexibles: No pot tenir empalmaments entre els registres (caixes de derivació, pericons, etc.), ni entre aquests i les caixes de mecanismes. S'ha de comprovar la regularitat superficial i l'estat de la superfície sobre la que s'ha d'efectuar el tractament superficial. Toleràncies d'instal·lació: penetració dels tubs dins les caixes: ± 2 mm. Encastat: el tub s'ha de fixar al fons d'una regata oberta al parament, coberta amb guix. Recobriment de guix: ≥ 1 cm. Sobre sostremort: El tub ha de quedar fixat al sostre o recolzat en el cel·las. Muntat sobre paviment: El tub ha de quedar recolzat sobre el paviment base. Ha de quedar fixat al paviment base amb tocs de morter cada metre, com a mínim.

Canals i safates : El muntatge s'ha de fer amb peces de suport, amb un mínim d'un per tram, fixades al sostre o als paraments amb perns d'ancoratge. Les unions dels trams rectes, derivacions, cantonades, etc., de les canals s'han de fer amb peces d'unió fixades amb cargols o reblons. Les unions han d'estar a 1/5 de la distància entre dos recolzaments. Han de tenir continuïtat elèctrica, connectant-les al conductor de terra cada 10 m, com a màxim. Els finals de canalitzacions i els laterals de les caixes de derivació han d'estar coberts sempre amb tapetes de final de tram i laterals de caixa, respectivament. Distància entre les fixacions: $\leq 2,5$ m. Toleràncies d'instal·lació: nivell o aplomat: $\leq 0,2\%$, 15 mm/total, desploms: $\leq 0,2\%$, 15 mm/total.

Cable o conductor: S'han considerat els tipus següents: Cables unipolars o multipolars (tipus mànega, sota coberta única) amb aïllament de polietilè reticulat (XLPE) i coberta de policlorur de vinil (PVC) de designació UNE RV. Cables unipolars o multipolars (tipus mànega, sota coberta única) amb aïllament de polietilè reticulat (XLPE) i coberta de material lliure d'halògens a base de poliolefina, de baixa emissió de gasos tòxics i corrosius, de designació UNE RZ1K (AS). S'han considerat els tipus de col·locació següents: Cables UNE RFV, RV, RZ1K per anar col·locats en tubs. Cables UNE RV, RZ1K per anar muntats superficialment. L'execució de la unitat d'obra inclou les operacions següents: estesa, col·locació i tibet del cable si es el cas, connexió a les caixes i mecanismes, en el seu cas. Els empalmaments i derivacions s'han de fer amb borns o regletes de connexió, prohibint-se expressament el fer-ho per simple recargolament o enrotllament dels fils. El recorregut ha de ser l'indicat a la DT. Els conductors han de quedar estesos de manera que les seves propietats no quedin danyades. Els conductors han d'estar protegits contra els danys mecànics que puguin venir després de la seva instal·lació. RV-K O RZ1-K: El conductor ha de penetrar dins les caixes de derivació i de mecanismes. El cable ha de portar una identificació mitjançant anelles o brides del circuit al qual pertany, a la sortida del quadre de protecció. No han d'haver-hi empalmaments entre les caixes de derivació, ni entre aquestes i els mecanismes. En tots els llocs on el cable sigui susceptible d'estar sotmès a danys, es protegirà mecànicament mitjançant tub o safata d'acer galvanitzat. Radi de curvatura mínim admissible durant l'estesa: Cables unipolars: radi mínim de quinze vegades el diàmetre del cable. Cables multiconductors: radi mínim de dotze vegades el diàmetre del cable. Penetració del conductor dins les caixes: ≥ 10 cm. Toleràncies d'instal·lació: Penetració del conductor dins les caixes: ± 10 mm. RV-K O RZ1-K superficial: la seva fixació al parament ha de quedar alineada paral·lelament al sostre o al paviment i la seva posició ha de ser la fixada al projecte. Distància horitzontal entre fixacions: ≤ 80 cm. Distància vertical entre fixacions: ≤ 150 cm.

Caixes de derivació: La caixa ha de quedar fixada sòlidament al parament per un mínim de quatre punts. La posició ha de ser la fixada a la documentació tècnica. Si la caixa és metàl·lica, ha de quedar connectada a la connexió de terra. Toleràncies d'instal·lació: posició: ± 20 mm, aplomat: $\pm 2\%$.

Mecanismes: La posició ha de ser la reflectida a la documentació tècnica o, en el seu defecte, la indicada per la direcció facultativa. Toleràncies d'instal·lació: Posició: ± 20 mm. Un cop instal·lat i connectat a la xarxa no han de ser accessibles les parts que hagin d'estar en tensió. Les fases (o fase i neutre) i el conductor de protecció, si n'hi ha, han d'estar connectats als borns de la base per pressió de cargols. Ha de quedar amb els costats aplomats i en el mateix pla que el parament. Quan es col·loca muntat superficialment, l'element ha de quedar fixat sòlidament al suport. Quan es col·loca encastat, l'element ha de quedar fixat sòlidament a la caixa de mecanismes, que ha de complir les especificacions fixades en el seu plec de condicions. Resistència de les connexions a la tracció: ≥ 3 kg. Toleràncies d'instal·lació: aplomat: $\pm 2\%$

- Control i acceptació.

Connexions entre elements, distàncies entre suports, toleràncies i aplomat de la col·locació.

Distància mín. encreuaments amb altres instal·lacions.

C) Verificacions

Proves de funcionament de la instal·lació. Potència contractada, tensió a la instal·lació.

D) Amidament i abonament

mI conductors, tubs, canals, safates i dispositius generals de comandament i protecció. Per unitat: comptador, quadre, caixes de derivació, mecanismes.

Posta a terra

És la instal·lació de protecció, independent a la xarxa elèctrica, unida directament a terra, que té com a missió evacuar els corrents de defecte o de derivació que es produeixen per a eventual falta d'aïllament. A aquesta presa de terra es connectaran, quan n'hi hagi en projecte, les parts metàl·liques dels dipòsits de gasoil, instal·lacions de calefacció, d'aigua, de gas canalitzat, i antenes de ràdio i televisió.

A) Components

Punt de connexió a terra: És un electrode de materials inalterables com: coure, acer galvanitzat o sense galvanitzar amb protecció catòdica o de fosa de ferro.

Conductors de posta a terra: Seran de coure rígid nu, acer galvanitzat o un altre metall amb un alt punt de fusió.

Línies d'enllaç amb la terra: amb conductor nu soterrat al terreny.

Arquetes de connexió.

Línia principal de terra i les seves derivacions: el conductor anirà aïllat amb tubs de PVC rígid o flexible.

Placa o piqueta de connexió a terra.

B) Execució

- Condicions prèvies

En general l'execució de la instal·lació interior es realitzarà de manera que s'aconsegueixin els objectius previstos en el projecte sense malmetre ni deteriorar la resta de l'edifici. Abans de començar els treballs de muntatge, es farà un replanteig previ que ha de ser aprovat per la direcció facultativa. S'ha de comprovar que les característiques del producte corresponen a les especificades al projecte. Els materials s'han d'inspeccionar abans de la seva col·locació. Un cop instal·lat, es procedirà a la retirada de l'obra de tots els materials sobrants (embalatges, retalls de cables, etc.)

Punt de connexió a terra. La platina ha de portar un dispositiu de fixació a la base. Un cop instal·lat i connectat a la xarxa no han de ser accessibles les parts que hagin d'estar en tensió. Ha de quedar amb els costats aplomats i en el mateix pla que el parament. La posició i quantitat han de ser les fixades per la direcció facultativa i han de constar a la documentació tècnica. Quan es col·loca muntat superficialment, l'element ha de quedar fixat sòlidament al suport. S'ha de: connectar sobre els conductors de terra; situar en un lloc accessible; permetre mesurar la resistència de la presa de terra corresponent; assegurar la continuïtat elèctrica; ha d'estar situat a prop de la presa de terra. Les instal·lacions que ho necessitin han de disposar d'un nombre suficient de punts de posada a terra, convenientment distribuïts, que estiguin connectats al mateix electrode o conjunt d'electrodes. Resistència a la tracció de les connexions: ≥ 3 kg. Toleràncies d'execució:- posició: ± 20 mm, aplomat: $\pm 2\%$

Placa o piqueta de connexió a terra. Ha d'estar col·locat en posició vertical, enterrat dins del terreny. Ha de quedar: fàcilment localitzable per a la realització periòdica de proves d'inspecció i control; unides rígidament, assegurant un bon contacte elèctric amb els conductors dels circuits de terra mitjançant cargols, elements de compressió, soldadura d'alt punt de fusió, etc. El contacte amb el conductor del circuit de terra ha d'estar net, sense humitat i fet de tal forma que s'evitin els efectes electroquímics. Han d'estar clavades de tal forma que el punt superior quedi a 50 cm de profunditat. En el cas d'enterrar més d'una placa, la distància entre elles ha de ser com a mínim de 3 m. Ha de tenir incorporat un tub de plàstic de 22 mm de diàmetre, aproximadament, al costat del cable per a la humectació periòdica del pou de terra. Toleràncies d'execució: posició: ± 50 mm

Conductor de coure nu. Les connexions del conductor s'han de fer per soldadura sense la utilització d'àcids, o amb peces de connexió de material inoxidable, per pressió de cargol, aquest últim mètode sempre en llocs visitables. El cargol ha de portar un dispositiu per tal d'evitar que s'afluixi. Les connexions entre metalls diferents no han de produir deteriorament per causes electroquímiques. El circuit de terra no serà interromput per a la col·locació de seccionadors, interruptors o fusibles. El pas del conductor pel paviment, murs o d'altres elements constructius s'ha de fer dins d'un tub rígid d'acer galvanitzat. El conductor no ha d'estar en contacte amb elements combustibles. Col·locat superficialment: El conductor ha de quedar fixat mitjançant grapes al parament o sostre, o bé mitjançant brides en el cas de canals i safates. Distància entre fixacions: ≤ 75 cm. En malla de connexió a terra: El conductor ha de quedar instal·lat al fons de rases reblertes posteriorment amb terra garbellada i compactada. El radi de curvatura mínim admès ha de ser 10 vegades el diàmetre exterior del cable en mm.

- Control i acceptació

Tot el que fa referència a la seva execució.

C) Amidament i abonament

ut punt de connexió a terra, arquetes de connexió, placa o piqueta de connexió a terra.

ml conductors de posta a terra, línies d'enllaç amb la terra, línia principal de terraA.

1.11.5.2 TELECOMUNICACIONS

- Normes d'aplicació

UNE i DIN. Totes les UNE i DIN corresponents als elements que componen la instal·lació.

Infraestructuras comunes en los edificios para el acceso a los servicios de telecomunicación. RD.Ley 1/98.

Ley de Ordenación de la Edificación. Ley 38/1999.

Norma tècnica de les infraestructures comunes de telecomunicacions als edificis per a l'accés al servei de telecomunicacions per cable. D. 116/2000.

Norma tècnica de les infraestructures comunes dels edificis per a la captació, adaptació i distribució dels senyals de radiodifusió, televisió i altres serveis de dades associats, procedents d'emissions terrestres i de satèl·lit. D. 117/2000.

Reglament del registre d'instal·ladors de telecomunicacions de Catalunya. D. 360/1999, D. 122/2002.

Reglamento regulador de las infraestructuras comunes de telecomunicaciones para el acceso a los servicios de telecomunicación en el interior de los edificios y de la actividad de instalación de equipos y sistemas de telecomunicaciones. RD 401/2003.

Servei de Telefonia Bàsica, d'aplicació a Catalunya. BOE: 9/03/99.

Reglamento reguladors de las Infraestructuras Comunes de Telecomunicaciones para el acceso a los servicios de telecomunicación en el interior de los edificios y de la actividad de instalación de equipos y sistemas de telecomunicaciones. RD 401/2003, Orden CTE/1296/2003.

Circular sobre Telecomunicacions. Circular 14/04/2000. Circular sobre projecte tècnic d'ICT. Circular 21/07/2000. Nota relativa al visat de projectes tècnics, annexos i certificats d'ICT.

Instalación de inmuebles de sistemas de distribución de la señal de televisión por cable. D. 1306/1974.

Ley General de Telecomunicaciones, Ley 32/2003. BOE núm. 264; 19/03/2004.

Orden ITC/1077/2006. BOE 13-4-06.

Antenas parabólicas. RD 1201/1986.

Canalitzacions i infraestructures de radiodifusió sonora, televisió, telefonia bàsica i altres serveis per cable als edificis. D. 172/99.

Codi Tècnic de l'Edificació. RD 314/2006. DB-HR, Protecció enfront del soroll.

UNE

UNE-EN ISO 140-4: Medición in situ del aislamiento acústico al ruido aéreo entre locales.

UNE-EN ISO 140-5: Medición in situ del aislamiento acústico al ruido aéreo de elementos de fachadas y de fachadas.

UNE-EN ISO 140-7: Medición del aislamiento acústico en los edificios y de los elementos de construcción. Parte 7: Medición in situ del aislamiento acústico de suelos al ruido de impactos

UNE-EN ISO 717: Evaluación del aislamiento acústico en los edificios y los elementos de construcción

UNE-EN ISO 717-1: Aislamiento a ruido aéreo. Para el cálculo del valor global de aislamiento y los términos de adaptación al espectro.

UNE-EN ISO 717-2: Aislamiento al ruido de impactos. Para el cálculo del valor global de aislamiento y los términos de adaptación al espectro.

Antenes

És la instal·lació de captació, adaptació i distribució de senyals de radiodifusió sonora i de televisió procedents d'emissions terrestres o de satèl·lit.

- Components

Pals: Elements suport de les antenes.

Dipols: Antenes de captació que poden ser terrestres o de satèl·lit.

Equips d'amplificació: Poden anar muntats superficialment o encastats.

Caixes de derivació: Caixes especials per a realitzar unions i connexions de conductors a l'interior de tubs protectors. Poden ser amb muntatge encastrat o superficial.

Conductors coaxials: El conjunt format per un o diversos conductors reunits amb o sense recobriment protector.

Pressa de senyal de TV: Són els elements finals de la instal·lació interior. Aniran encastrats o muntats superficialment.

Característiques tècniques mínimes.

Els materials que s'utilitzin a la instal·lació, s'hauran d'ajustar als requisits de la Normativa legal vigent.

Control i acceptació

Caldrà comprovar el material i les dimensions previstes en el projecte sobre tots els elements que componen la instal·lació.

- Execució

Condicions prèvies

En general l'execució de la instal·lació interior es realitzarà de manera que s'aconsegueixin els objectius previstos en el projecte sense malmetre ni deteriorar la resta de l'edifici, evitant sorolls molestos, procurant les condicions necessàries per la llarga durabilitat de la instal·lació així com les millors condicions pel seu manteniment i conservació.

Abans de començar els treballs de muntatge, es farà un replanteig previ que ha de ser aprovat per la DF. Tots els elements s'han d'inspeccionar abans de la seva col·locació. Han d'estar en perfecte estat i no haver rebut cops en el seu transport.

La seva instal·lació no ha d'alterar les característiques dels elements. Cal tenir en compte la compatibilitat electromagnètica de la instal·lació, seguint les especificacions equipotencials i apantallament, entre sistemes en l'interior dels recintes de telecomunicacions.

Pal: Poden anar fixats a la paret o recolzats sobre una base plana amb els accessoris i ancoratges que siguin necessaris. El pal ha de ser vertical i connectat a la xarxa de terres de l'edifici amb cable de 6mm. L'alçària màx. del pal serà de 6 metres.

Recolzats a una base: s'ha de fer de manera que, amb els travaments, el moment d'encastament a la base pel pes del pal, el de les antenes i l'acció del vent sigui ≤ 160 m kg.

Dipols: Les antenes o dipols quedaran en contacte metàl·lic directe amb el pal. Cal col·locar una antena per a cada canal captat i transmès a l'equip d'amplificació. Hauran de suportar una velocitat màxima del vent de: situats a menys de 20 m d'alçària: 130 km/h ; situats a més de 20 m d'alçària: 150 km/h.

Equips d'amplificació: S'ubicaran en espais protegits dels agents atmosfèrics. Es col·locarà un punt de llum incandescent de 60 W amb corrent monofàsic per a treballs de manteniment. El conjunt metàl·lic de l'equip i el blindatge dels cables de sortida a la distribució han de connectar-se a terra. Distància dels conductors d'enllaç al peu del pal: ≤ 8 m. Alçària part inferior de l'equip a la part accessible per manteniment: ≤ 2 m. Distància del llum a la part superior de l'equip: $\leq 0,2$ m. Secció conductors a terra: ≥ 2 mm²

Caixes de derivació: S'han d'instal·lar sempre a l'exterior de l'edifici, en un lloc d'accés fàcil per al personal de manteniment sense necessitat d'entrar a l'habitatge o local i protegides dels agents atmosfèrics (caixes d'escala, etc.). A cada habitatge o local ha d'entrar una derivació provinent d'aquesta caixa. Les derivacions que no s'utilitzin s'han de tancar elèctricament mitjançant una resistència de 75 ohms. Distància caixa al sostre (d): $19 \text{ cm} \leq d \leq 21 \text{ cm}$

Conductors coaxials: El cable s'ha de doblegar en angles $> 90^\circ$. Per a trams de cable de llargaria > 120 cm i per a canvis de secció s'han d'intercalar caixes de registre. Pot anar agafat al pal, per mitjà d'abraçadores de cintes adhesives, fins al peu del pal. A partir d'aquest punt i fins a l'equip d'amplificació, així com des d'aquest equip fins a les caixes de connexió dels habitatges, s'ha de col·locar protegit dins d'un tub de PVC, exclusiu per al cable coaxial. No es pot admetre cap més cable aliè a la instal·lació de l'antena. Les connexions del cable coaxial amb els diferents elements s'han de fer sempre doblegant la malla cap enrera. No s'admet mai la malla recargolada.

Pressa de senyal de TV: Són els elements finals de la instal·lació interior. Aniran encastats o muntats superficialment. La posició ha de ser la fixada a la DT. Els costats han d'estar aplomats. La caixa ha d'estar enrasada amb el parament. Distància presa al paviment (d): $19 \text{ cm} \leq d \leq 21 \text{ cm}$. Toleràncies d'instal·lació: posició: $\pm 20 \text{ mm}$, aplomat: $\pm 2\%$.

Control i acceptació.

Connexions entre elements, distàncies entre suports, toleràncies i aplomat de la col·locació.

Distància mín. encreuaments amb altres instal·lacions. Fixació de canals i registres. Profunditat d'empotraments. Penetració de tubs en caixes. Enrasat de tapes amb paraments.

Un cop acabades les tasques de muntatge, es procedirà a la retirada de l'obra de les restes d'embalatges, retalls de materials, etc.

- Verificacions

Proves de funcionament de la instal·lació i recepció de senyal. Les antenes quedaran en contacte metàl·lic directe amb el pal.

L'armari de protecció estarà ben subjectat a la paret. Existència de punt de llum i base d'endoll per l'alimentador. Les connexions aniran protegides sota tub. Les connexions es faran amb cable coaxial.

- Amidament i abonament

ml conductors coaxials.

ut Pals, dipols, equip d'amplificació, caixes de derivació, pressa de senyal.

Telecomunicació per cable

És la instal·lació comuna de Telecomunicacions, destinada a proporcionar l'accés al servei de telecomunicacions per cable, des de la xarxa d'alimentació dels diferents operadors del servei fins a la presa dels usuaris.

- Components

Xarxa d'alimentació:

Per cable:

Pericó d'entrada i registre d'enllaç: Ubicats a l'inici de la instal·lació.

Canalització d'enllaç: Arriba fins al recinte d'instal·lacions de Telecomunicacions inferior.(RITI)

Per mitjans radioelèctrics:

Elements de captació de coberta.

Canalització d'enllaç: Arriba fins al recinte d'instal·lacions de Telecomunicacions superior.(RITS)

Equips de recepció i processat de la senyal.

Cables de canalització principal: Unió amb el RITI.

Xarxa de distribució:

Cables coaxials: Conjunt de cables i altres elements que van des del registre principal RITI, fins al registre d'usuari.

Elements de connexió:

Punt de distribució final: Interconnexió

Punt d'accés d'usuari: Punt de finalització de la instal·lació dels serveis de televisió, telèfon, vídeo a la carta i vídeo sota demanda.

La infraestructura comú per l'accés als serveis de Telecomunicacions per cable podrà no incloure inicialment el cablejat de la xarxa de distribució.

Control i acceptació

Es seguiran les especificacions tècniques del fabricant per a realitzar el control i acceptació de tots els components de la instal·lació. Sobretot els que fan referència a l'annex III i en el punt 6 de l'annex IV del Reial Decret 279/1999, per pericons, tubs, canals, accessoris, armaris d'enllaç i punt final de la xarxa i presa.

- Execució

Condicions prèvies

En general l'execució de la instal·lació interior es realitzarà de manera que s'aconsegueixin els objectius previstos en el projecte sense malmetre ni deteriorar la resta de l'edifici. Abans de començar els treballs de muntatge, es farà un replanteig previ que ha de ser aprovat per la DF. S'ha de comprovar que les característiques del producte corresponen a les especificades al projecte. Els materials s'han d'inspeccionar abans de la seva col·locació. Un cop instal·lat, es procedirà a la retirada de l'obra de tots els materials sobrants (embalatges, retalls de cables, etc.) Els recintes d'instal·lacions que es trobin en la vertical de canalitzacions i desguassos es garantirà la seva protecció enfront de la humitat. Per mantenir la compatibilitat electromagnètica de la instal·lació s'aplicarà el previst en el punt 7 de l'annex IV del Reial Decret 279/1999.

Pericó d'entrada i registre d'enllaç: Les dimensions mínimes seran les establertes al projecte segons el número de PAU. Disposarà de 2 punts per l'estesa dels cables, i en parets oposades l'entrada de conductes. La tapa serà de formigó o fosa i tindrà tanca de seguretat, es situarà al mur de façana segons indicació de la companyia.

Canalització d'enllaç: Es pot realitzar amb tubs de PVC rígids o d'acer. Poden anar empotrades, en superfície o en canalització soterrada. Tindrà la dimensió necessària per encabir els diferents elements de derivació que proporcionin els senyals a tots els usuaris.

Cables de canalització principal: Es col·locaran els registres secundaris empotrats o superficials amb unes dimensions mínimes de 40x40x40cm.

Cables coaxials: Es realitzarà la xarxa secundària amb tubs i canaletes fins a la instal·lació interior de l'usuari. Poden ser de plàstic, corrugats o llisos i aniran empotrats. En tots els tubs es deixarà instal·lat un tub guia que serà de filferro d'acer galvanitzat de 2mm de diàmetre o corda plàstica de 5mm sobresortint 20cm en els extrems de cada tub. En el cas d'accés radioelèctric del servei, s'executarà també la unió entre el RITS i el RITI.

Control i acceptació

Tot el que fa referència a la seva execució. Fixació de canals i registres. Profunditat d'empotraments. Penetració de tubs en caixes. Enrasat de tapes amb paraments.

Verificacions

Muntatge dels equips i aparells i col·locació de plaques embellidores dels mecanismes. Les regates quedaran cobertes de morter i guix.

- Amidament i abonament

ut pericó, elements de captació..

ml canalitzacions, cables punts de connexió.

Telefonia

És la instal·lació comuna de Telecomunicacions, destinada a proporcionar l'accés al servei de telefonia al públic, des de l'escomesa de la companyia subministradora fins a cada una de les preses dels usuaris del telèfon o xarxa digital i serveis integrats (RDSI).

- Components

Xarxa d'alimentació:

Per cable:

Pericò d'entrada i registre d'enllaç: Ubicats a l'inici de la instal·lació.

Canalització d'enllaç: Arriba fins al recinte d'instal·lacions de Telecomunicacions inferior.(RITI)

Per mitjans radioelèctrics:

Elements de captació de coberta

Canalització d'enllaç: Arriba fins al recinte d'instal·lacions de Telecomunicacions superior.(RITS)

Equips de recepció i processat de la senyal.

Cables de canalització principal: Unió amb el RITI.

Xarxa de distribució:

Cables multiparells: Conjunt de cables multiparells (fins a 25 parells) que van des del registre principal RITI, fins al registre secundari. Estarà recobert per una capa de característiques ignífugues quan la distribució sigui exterior.

Xarxa de dispersió:

Cables parells individuals: Conjunt de cables d'escomesa interior i altres elements que van dels registres secundaris o punt de distribució fins al punt d'accés d'usuari (PAU) en els registres d'acabament de la xarxa per TB+RDSI (telefonía bàsica + línies RDSI).

Estarà recobert per una capa de característiques ignífugues quan la distribució sigui exterior.

Xarxa interior d'usuari:

Cables des dels PAU: Surten dels PAU i arriben fins a les bases d'accés de terminal situats als registres de presa. Poden ser 1 o 2 parells. Estarà recobert per una capa de característiques ignífugues, quan la distribució sigui exterior.

Elements de connexió: Punts de connexió, de distribució, d'accés a l'usuari i bases d'accés terminal.

Regletes de connexió.

Preses de senyal: punt final de la instal·lació a l'interior de la unitat privativa.

Control i acceptació

Es seguiran les especificacions tècniques del fabricant per realitzar el control i acceptació de tots els components de la instal·lació. Les característiques i limitacions es complementen amb l'annex II del Reial Decret 279/1999, i els requisits tècnics relatius a les ICT per la connexió d'una xarxa digital de serveis integrats (RDSI).

- Execució

Condicions prèvies

En general l'execució de la instal·lació interior es realitzarà de manera que s'aconsegueixin els objectius previstos en el projecte sense malmetre ni deteriorar la resta de l'edifici. Abans de començar els treballs de muntatge, es farà un replanteig previ que ha de ser aprovat per la DF. S'ha de comprovar que les característiques del producte corresponen a les especificades al projecte. Els materials s'han d'inspeccionar abans de la seva col·locació. Un cop instal·lat, es procedirà a la retirada de l'obra de tots els materials sobrants (embalatges, retalls de cables, etc.) Per mantenir la compatibilitat electromagnètica de la instal·lació s'aplicarà el previst en el punt 8 de l'annex II del Reial Decret 279/1999.

Pericó d'entrada i registre d'enllaç: Les dimensions mínimes seran les establertes al projecte segons el número de PAU. Disposarà de 2 punts per l'estesa dels cables, i en parets oposades a l'entrada de conductes. La tapa serà de formigó o fosa i tindrà tanca de seguretat, es situarà al mur de façana segons indicació de la companyia.

Canalització d'enllaç: Es pot realitzar amb tubs de PVC rígid o d'acer. Poden anar empotrades, en superfície o en canalització soterrada. Tindrà la dimensió necessària per encabir els diferents elements de derivació que proporcionin els senyals a tots els usuaris.

Cables de canalització principal: Es col·locaran els registres secundaris empotrats o superficials amb unes dimensions mínimes de 40x40x40cm.

Cablejat: Es realitzarà la xarxa secundària amb tubs i canaletes fins a la instal·lació interior de usuari. Poden ser de plàstic, corrugats o llisos i aniran empotrats. En tots els tubs es deixarà instal·lat un tub guia que serà de filferro d'acer galvanitzat de 2mm de diàmetre o corda plàstica de 5mm sobresortint 20cm en els extrems de cada tub. En el cas d'accés radioelèctric del servei, s'executarà també la unió entre el RITS i el RITI.

Pressa de senyal de Telefonía: Són els elements finals de la instal·lació interior. Aniran encastats o muntats superficialment. La posició ha de ser la fixada a la DT. Els costats han d'estar aplomats. La caixa ha d'estar enrasada amb el parament. Distàncies mínimes a d'altres serveis: 5 cm.

Distància presa des de terra telèfon mural (d): 1,50 m. Distància presa des de terra telèfon sobre taula (d): 0,20 m.

Control i acceptació

Tot el que fa referència a la seva execució. Fixació de canals i registres. Profunditat d'empotraments. Penetració de tubs en caixes. Enrasat de tapes amb paraments.

- Verificacions

Muntatge dels equips i aparells i col·locació de plaques embellidores dels mecanismes. Les regates quedaran cobertes de morter i guix.

- Amidament i abonament

ut pericó i pressa.

ml canalitzacions, cables punts de connexió.

1.11.5.3 AUDIOVISUALS-COMUNICACIONS

- Normes d'aplicació

Codi Tècnic de l'Edificació. RD 314/2006. DB SE-AE, Seguretat Estructural, Accions a l'Edificació. DB SE-A, Seguretat Estructural-Acer, DB SI-6, Seguretat en cas d'Incendis, Resistència al foc de l'estructura. DB SI-Annex D, Resistència al foc dels elements d'acer. DB HS 1, Salubritat-Protecció enfront la humitat. DB HE 1, Estalvi d'energia, Limitació de demanda energètica. DB-HR, Protecció enfront del soroll.

Norma de Construcció Sismoresistent: part General i Edificació, NCSE-02. RD 997/2002.

Norma reglamentària d'edificació sobre accions en l'edificació en les obres de rehabilitació estructural dels sostres d'edificis d'habitatges, NRE-AEOR-93. O 18/1/94.

Recobriments galvanitzats en calent sobre productes, peces i articles diversos construïts o fabricats amb acer o altres materials ferris. RD 2351/1985.

Especificacions tècniques dels tubs d'acer inoxidable soldades longitudinalment. RD 2605/1985.

UNE. Acers en xapes i perfils UNE EN 10025, UNE EN 10210-1:1994 i UNE EN 10219-1:1998. Materials d'aportació de soldadures UNE-EN ISO 14555:1999. Especificacions de durabilitat UNE ENV 1090-1:1997.

UNE-EN ISO 140-4: Medición in situ del aislamiento acústico al ruido aéreo entre locales.

UNE-EN ISO 140-5: Medición in situ del aislamiento acústico al ruido aéreo de elementos de fachadas y de fachadas.

UNE-EN ISO 140-7: Medición del aislamiento acústico en los edificios y de los elementos de construcción. Parte 7: Medición in situ del aislamiento acústico de suelos al ruido de impactos

UNE-EN ISO 717: Evaluación del aislamiento acústico en los edificios y los elementos de construcción

UNE-EN ISO 717-1: Aislamiento a ruido aéreo. Para el cálculo del valor global de aislamiento y los términos de adaptación al espectro.

UNE-EN ISO 717-2: Aislamiento al ruido de impactos. Para el cálculo del valor global de aislamiento y los términos de adaptación al espectro.

Interfonia i vídeo

Està composta per un sistema exterior format per una placa per fer trucades i un sistema de vídeo cameres de gravació, i un sistema interior de recepció de trucades i imatges amb un monitor interior i sistema obreportes i que també es pot mantenir una conversa interior-exterior.

- Components

A l'entrada de l'edifici:

Unitat exterior, placa de carrer, intercomunicador.

Equip d'alimentació d'intercomunicador.

Obreportes elèctric.

Aparell d'usuari de comunicació.

Tubs, cables i caixes de derivació.

Control i acceptació

Es seguiran les especificacions tècniques del fabricant per a realitzar el control i acceptació de tots els components de la instal·lació.

- Execució

Condicions prèvies

En general l'execució de la instal·lació interior es realitzarà de manera que s'aconsegueixin els objectius previstos en el projecte sense malmetre ni deteriorar la resta de l'edifici. Abans de començar els treballs de muntatge, es farà un replanteig previ que ha de ser aprovat per la DF. S'ha de comprovar que les característiques del producte corresponen a les especificades al projecte. Els materials s'han d'inspeccionar abans de la seva col·locació. Un cop instal·lat, es procedirà a la retirada de l'obra de tots els materials sobrants (embalatges, retalls de cables, etc.)

Unitat exterior, placa de carrer, intercomunicador: Poden anar encastades o muntades superficialment. La càmera no s'ha d'orientar cap a fons lluminosos potents. Ha de quedar amb els costats aplomats i els punts sortints en un pla determinat. Toleràncies d'instal·lació: posició: ± 20 mm, aplomat: $\pm 2\%$.

Equip d'alimentació d'intercomunicador: S'ha de muntar en un lloc sec i d'accés fàcil per al personal de manteniment.

Obreportes elèctric: S'ha de col·locar encastat al marc de la porta a l'alçària corresponent perquè hi encaixi el pestell del pany. Ha de permetre el desbloqueig de la porta en rebre el senyal elèctric, i ha de garantir que no es pot obrir si no es rep.

Aparell d'usuari de comunicació: Ha de quedar correctament connectat a la instal·lació segons les instruccions del fabricant. Toleràncies d'instal·lació: posició: ± 20 mm.

Tubs i cables: No hi haurà cap discontinuïtat en els empalmaments dels trams de cablejat. Tindran un codi de colors diferents a la telefonia i a la TV. Es respectaran les seccions mínimes indicades en els esquemes i plànols de la instal·lació. El cablejat anirà muntat protegit dins d'un tub de PVC, exclusiu per a contenir els conductors d'aquesta instal·lació.

Control i acceptació

Tot el que fa referència a la seva execució. Fixació d'elements. Alçada de col·locació. Profunditat d'empotraments. Penetració de tubs en caixes. Enrasat de tapes amb paraments.

Verificacions

Muntatge dels equips i aparells, col·locació de plaques embellidores dels mecanismes. Les regates quedaran cobertes de morter i guix. Proves de funcionament de la instal·lació i recepció de senyal.

- Amidament i abonament

ut placa carrer, equip alimentació, obreportes, aparell d'usuari.

ml canalitzacions, tubs i cables.

1.11.6 SUBSISTEMA ENERGIES RENOVABLES I ALTA EFICIÈNCIA

1.11.6.1 SOLAR FOTOVOLTAICA

Conjunt d'elements que composen la instal·lació solar fotovoltaica per a la producció d'energia elèctrica. La instal·lació pot estar connectada a la xarxa o ser autònoma.

- Normes d'aplicació

Codi Tècnic de l'Edificació. RD 314/2006. CTE DB HE 5, Estalvi d'energia, Contribució fotovoltaica mínima d'energia elèctrica. DB-HR, Protecció enfront del soroll.

Reial Decret per la producció d'energia elèctrica en règim especial. BOE 126, 26/05/2007. RD 661/2007.

Regulació del Sector Elèctric. BOE 285/1997, 28/11/1997. Llei 54/1997 de 27/11/97.

Reial Decret sobre la connexió d'instal·lacions fotovoltaïques a la xarxa de baixa tensió. RD 1663/2000.

Reglamento electrotécnico para baja tensión, REBT. Instrucciones Técnicas Complementarias. RD 842/2002.

Procediment administratiu per a l'aplicació del Reglament Electrotècnic de Baixa Tensió. D 363/2004, Instrucció 7/2003.

Condicions de seguretat en les instal·lacions elèctriques de baixa tensió d'habitatges. Instrucció 9/2004.

Certificat sobre compliment de les distàncies reglamentàries d'obres i construccions a línies elèctriques. DOGC 30/11/1988.

Reglamento sobre condiciones técnicas y garantías de seguridad en centrales eléctricas y centros de transformación. RD 3275/82.

Normes sobre ventilació y acceso de ciertos centros de transformación. BOE: 26/6/84.

Reglamento de líneas aéreas de alta tensión. D 3151/1968.

Actividades de transporte, distribución, comercialización, suministro y procedimientos de autorización de instalaciones de energía eléctrica. RD 1955/2000.

S'han de complir les especificacions de la **ITC-MIE-BT-019**.

Instrucciones técnicas complementarias MIE-RAT. BOE.183; 1.08.84.

UNE. Totes les UNE corresponents als elements que composen la instal·lació.

UNE-EN ISO 140-4: Medición in situ del aislamiento acústico al ruido aéreo entre locales.

UNE-EN ISO 140-5: Medición in situ del aislamiento acústico al ruido aéreo de elementos de fachadas y de fachadas.

UNE-EN ISO 140-7: Medición del aislamiento acústico en los edificios y de los elementos de construcción. Parte 7: Medición in situ del aislamiento acústico de suelos al ruido de impactos

UNE-EN ISO 717: Evaluación del aislamiento acústico en los edificios y los elementos de construcción

UNE-EN ISO 717-1: Aislamiento a ruido aéreo. Para el cálculo del valor global de aislamiento y los términos de adaptación al espectro.

UNE-EN ISO 717-2: Aislamiento al ruido de impactos. Para el cálculo del valor global de aislamiento y los términos de adaptación al espectro.

- Components

Connectada a la xarxa : *Generador fotovoltaic, Ondulador o Inversor i Comptadors de compra-venda*

Autònoma : *Generador fotovoltaic, Bateries o acumuladors, Regulador de càrrega i bateries, Ondulador o Inversor i Comptadors.*

Generador fotovoltaic: Està compost per cèl·lules fotovoltaïques, que poden ser de silici monocristal·lins o policristal·lins. Capten la radiació solar i la transformen en electricitat a corrent continu. Seran Classe II i grau de protecció mínim IP65.

Estructura suport: Haurà de ser d'alumini o d'acer inoxidable.

Bateries o acumuladors: Emmagatzemen l'energia produïda durant les hores de radiació solar.

Regulador de càrrega: És l'encarregat de protegir les bateries de descàrregues i sobrecàrregues.

Ondulador o Inversor: Transforma el corrent i tensió continua en alterna, per tal de poder-la abocar a la xarxa elèctrica de distribució l'energia elèctrica produïda per les cèl·lules.

Comptadors de compra-venda: Quantifica l'energia abocada a la xarxa i la energia consumida en l'edifici, per tal de facturar a la companyia elèctrica l'energia neta final abocada.

Cablejat: Conjunt de cables que componen la instal·lació.

Característiques tècniques mínimes.

Les necessàries per al correcte funcionament dels components de la instal·lació. Per la instal·lació connectada a la xarxa, la D.F. haurà d'assegurar que l'esquema elèctric i els materials emprats són del tipus aprovat per la Companyia Distribuïdora.

Control i acceptació

Es realitzarà la comprovació de la documentació de subministrament en tots els casos, comprovant que coincideix el subministrat en obra amb el que hi ha indicat al projecte.

- Execució

S'ha d'assegurar com a mínim un grau d'aïllament elèctric de tipus bàsic classe I, excepte el cablejat en corrent continu que serà de doble aïllament. La instal·lació tindrà tots els elements i característiques necessàries per garantir la qualitat del subministrament elèctric. El funcionament de la instal·lació fotovoltaica no generarà cap avaria a la xarxa. Els materials que estiguin a l'exterior es protegiran dels agents ambientals. La posició del camp fotovoltaic ha de ser la reflectida a la DT o, en el seu defecte, la indicada per la DF. Tot el conjunt ha d'estar muntat segons les indicacions de la DT del fabricant i dels reglaments vigents. La instal·lació ha d'estar construïda en la seva totalitat amb materials i procediments d'execució que garanteixin les exigències del servei, la durabilitat, salubritat i manteniment.

Generador fotovoltaic: Els captadors muntats en els seus suports han de quedar sòlidament fixats a l'estructura de l'edifici. Abans de començar els treballs de muntatge, es farà un replanteig previ que ha de ser aprovat per la DF. S'ha de comprovar que les característiques tècniques dels elements que conformen la instal·lació es corresponen a les especificades al projecte. Tots els mòduls seguiran les especificacions UNE corresponents al tipus de mòdul. El mòdul portarà de forma visible el model, nom o logotip del fabricant. Portaran díode de derivació per evitar avaries a les cèl·lules i tindran un grau de protecció IP65. Per motius de seguretat i facilitar el manteniment Els marcs laterals seran d'alumini o d'acer inoxidable. **Estructura suport:** L'estructura suport és connectarà a terra. Haurà de suportar les sobrecàrregues de neu i vent segons el que marqui la Normativa vigent. Haurà de permetre les dilatacions tèrmiques sense que puguin afectar als mòduls fotovoltaics. L'estructura és protegirà superficialment contra l'acció dels agents atmosfèrics. **Bateries o acumuladors:** Seran de plom-àcid, preferentment estacionàries i de placa tubular. Es protegiran de sobrecàrregues segons les recomanacions del fabricant. S'instal·larà seguint les recomanacions del fabricant i en qualsevol cas: es situarà en un lloc ventilat i d'accés restringit. Es prendran les mesures de protecció necessàries per evitar curtcircuits accidentals. **Regulador de càrrega:** Estaran protegits davant curtcircuits en la línia de consum, i contra la desconexió accidental de l'acumulador. **Ondulador o Inversor:** Seran de ona senoidal pura. Es connectaran a la sortida de consum del regulador de càrrega o en borns de l'acumulador. Haurà d'arrencar i operar totes les càrregues especificades en la instal·lació. Estaran protegits en front a les següents situacions: tensions fora de marge, desconexió de l'acumulador, curtcircuit en la sortida de corrent altern, sobrecàrregues que superin la duració i límits permesos. **Comptadors de compra-venda:** Es seguirà la normativa vigent per a la seva instal·lació. **Cablejat:** Tot el cablejat complirà amb lo establert en la legislació vigent. Els conductors seran de coure i tindran secció adequada per evitar les caigudes de tensió i sobreescalfaments. Caigudes de tensió admissibles: generador-regulador: 3%, regulador-bateria: 1%, inversor-bateria: 1%, regulador i inversor: 1%, regulador-càrregues: 3%. S'inclourà tota la longitud de cables necessària, per a cada aplicació concreta, evitant esforços. Els positius i negatius de la instal·lació es conduiran separats, protegits i senyalitzats d'acord amb la normativa vigent. El cablejat exterior estarà protegit de intempèrie.

- Control i acceptació

No s'acceptarà cap mòdul que tingui defectes de fabricació, estigui trencat o tingui taques en qualsevol dels seus elements així com manca d'alineació a les cèl·lules o bombolles interiors. Un mòdul serà acceptat si la seva potència màxima i el corrent del curtcircuit reals referides a condicions standard tinguin un 10% de marge dels valors nominals de catàleg.

Cada bateria haurà d'estar etiquetada com a mínim amb la següent informació: Tensió nominal (V), polaritat dels terminals, capacitat nominal (Ah), fabricant i número de sèrie. El regulador de càrrega estarà etiquetat com a mínim amb la següent informació: Tensió nominal (V), Corrent màxim (A), fabricant i número de sèrie i polaritat de terminals i connexions. Els inversors estaran etiquetats com a mínim amb la següent informació: Potència nominal (VA), tensió nominal d'entrada (V), tensió i freqüència de sortida, fabricant i número de sèrie, polaritat i terminals.

Connexions de cablejat i elements, soldadures, segellats, ancoratges i distàncies entre suports. Col·locació i direcció dels elements. Diàmetres de tubs i cablejat. Distància mín. d'encreuaments amb altres instal·lacions.

- Verificació

Tots els elements s'han d'inspeccionar abans de la seva col·locació. Les proves a realitzar per l'instal·lador com a mínim seran les següents: Funcionament i posta en marxa de tots els sistemes; proves d'arrencada i parada en diferents instants del funcionament; proves dels elements i mesures de protecció, seguretat i alarma; determinació de la potència instal·lada.

- Amidament i abonament

ut Generadors fotovoltaics, bateries, reguladors de càrrega, inversor, comptador.

ml Tubs i cablejat.

m² pintura antioxidant.

1.12 SISTEMA EQUIPAMENTS I D'ALTRES

1.12.1 APARELLS SANITARIS

Elements de servei de diferents formes, materials i acabats per a la higiene i neteja. Disposen de subministrament d'aigua freda i calenta amb aixetes i accessoris i estan connectats a la xarxa de sanejament.

A) Components

Banyeres, lavabos, dutxes, inodors, bidets, urinaris, aigüeres, safarejos, abocadors, col·locats de diferents maneres, sistemes de fixació utilitzats per a garantir la seva estabilitat, i la seva resistència. Podran ser de diferents materials: porcellana, gres esmaltat, planxa d'acer, resines, fosa.

- Característiques tècniques

El suport en alguns casos serà el parament horitzontal, sent el paviment acabat per als inodors, abocadors, bidets i lavabos amb peu; i el forjat net i anivellat per a banyeres i plats de dutxa.

El suport serà el parament vertical ja revestit per a sanitaris suspesos, en el cas d'aigüeres i lavabos encastats serà el propi moble.

En tots els casos els aparells sanitaris aniran fixats a aquests suports sòlidament amb les fixacions subministrades pel fabricant.

- Control i acceptació

Comprovació de la documentació de subministrament. Si els aparells arriben a l'obra amb els certificats corresponents, es comprovaran les seves característiques aparents, verificant la no existència de desperfectes.

Control de recepció de distintius de qualitat, i control de recepció amb els assajos especificats en projecte i ordenats per la D.F.

No hi haurà entre el possible material de fosa o planxes d'acer dels aparells sanitaris amb el guix.

B) Execució

- Condicions prèvies

Estaran executades les instal·lacions d'aigua freda i calenta i de sanejament, prèvies a la col·locació dels aparells sanitaris i posterior col·locació d'aixetes. Es mantindrà la protecció o es protegiran els aparells per no danyar-los durant el muntatge.

No hi haurà contacte entre el possible material de fosa o planxes d'acer dels aparells sanitaris amb el guix.

- Fases d'execució

Preparació zona de treball. Es comprovarà que la col·locació i l'espai de tots els aparells sanitaris coincideixen amb la D.T., i es procedirà al marcat per un instal·lador autoritzat d'aquesta ubicació i dels seus sistemes de subjecció.

Col·locació. Es fixaran al suport horitzontal o vertical amb les fixacions subministrades pel fabricant, les unions se segellaran amb silicona neutra o pasta selladora, igual que els junts d'unió amb les aixetes. Els aparells metàl·lics, tindran instal·lada presa de terra amb cable de coure nu, per a la connexió equipotencial elèctrica.

S'ha de garantir l'estanqueïtat de la connexió amb el conducte d'evacuació mitjançant una pasta segelladora en els aparells de descàrrega horitzontal, o mitjançant un junt de cautxú o de neoprè en els de descàrrega

vertical. Els mecanismes de descàrrega i alimentació han de quedar regulats de manera que l'aparell funcioni correctament.

Anivellació. En ambdues direccions en la posició prevista i fixats solidàriament als seus elements suport.

Connexió a xarxa. Una vegada muntats els aparells sanitaris, es muntaran els seus ~~les~~ aixetes i mecanismes i es connectaran amb la instal·lació de fontaneria i amb la xarxa de sanejament.

Els aparells sanitaris que s'alimenten de la distribució d'aigua hauran d'abocar lliurement a una distància mínima de 20 mm per sobre de la seva vora superior, o del nivell màxim del sobreeixidor.

Els mecanismes d'alimentació de cisternes, que comportin un tub d'abocament fins a la part inferior del dipòsit, hauran d'incorporar un dispositiu d'antiretorn.

- Control i acceptació

Quedarà garantida l'estanqueïtat de les connexions, amb el conducte d'evacuació, així com amb les aixetes.

El nivell definitiu de la banyera serà el correcte per a l'enrajolat, i la franquícia entre revestiment i la banyera no serà superior a 1,5 mm, que se segellarà amb ~~silicona~~ *silicona* neutra.

Unitat i freqüència d'inspecció: cada 4 habitatges o equivalent.

Durant l'execució es tindran en compte les següents toleràncies: En banyeres i dutxes: horitzontalitat 1 mm/m. En lavabo i aigüera: nivell 10 mm i caiguda frontal respecte al plànol horitzontal ≤ 5 mm. Inodors, bidets i abocadors: nivell 10 mm i horitzontalitat 2 mm.

Tots els aparells sanitaris, romandran precintats o si escau es precintaran evitant la seva utilització i protegint-los de materials agressius, impactes, humitat i brutícia.

C) Amidament i abonament

U(unitat) d'aparell sanitari, completament acabada la seva instal·lació, incloses ajudes de paleta i fixacions, i exclosos aixetes i desguassos.

8. ESTUDI BÀSIC DE SEGURETAT I SALUT

ESTUDI BÀSIC DE SEGURETAT I SALUT

1	OBJECTE D'AQUEST ESTUDI BÀSIC DE SEGURETAT I SALUT	4
2	SITUACIÓ DE LES OBRES	4
3	PROPIETAT	4
4	Autor de l'estudi bàsic de seguretat i salut	4
5	Descripció de les obres	4
6	Característiques de la ubicació dels treballs.....	4
7	Accés a les obres	5
8	Termini d'execució	5
9	Nombre de treballadors	5
10	Serveis i unitats constructives i els seus riscos	5
10.1	Serveis provisionals.....	5
10.2	Unitats constructives i els seus riscos	5
10.3	Manipulació i posada en obra de ferralla	5
10.4	Treballs de manipulació del formigó.....	6
10.5	Formació de particions interiors.....	6
10.6	Col·locació de fusteria	7
10.7	Instal·lacions	7
10.8	Instal·lació de sanitaris	8
10.9	Alicatats i paviments.....	8
10.10	Pintures i vernissos	8
11	Mesures específiques pels treballs inclosos en l'annex II – RD 1627/1997	9
11.1	Arrebossats i enguixats	9
11.2	Rehabilitació i revestiments de façana	9
12	Descripció dels principals materials utilitzats.....	10
13	Riscos a l'àrea de treball.....	10
14	Prevenició del risc	10

14.1	Proteccions individuals	10
14.2	Proteccions col·lectives i senyalització	11
14.3	Informació	11
14.4	Formació	11
14.5	Medicina preventiva i primers auxilis	11
14.6	Reconeixement mèdic	11
15	Prevenió de risc de danys a tercers	11
16	Pla de seguretat	12
17	Llibre d'incidències	12
18	Prescripcions generals de seguretat.....	12
19	Condicions dels mitjans de protecció	13
20	Equips de Protecció Individual (EPI's)	13
20.1	CASC:	13
20.2	CALÇAT DE SEGURETAT:	14
20.3	GUANTS:	14
20.4	CINTURONS DE SEGURETAT:.....	14
20.5	PROTECTORS AUDITIUS:	15
20.6	PROTECTORS DE LA VISTA:	15
20.7	ROBA DE TREBALL:	15
21	Sistemes de Proteccions Col·lectives (SPC)	15
21.1	TANQUES AUTÒNOMES DE LIMITACIÓ I PROTECCIÓ:	15
21.2	BARANES:	15
21.3	CABLES DE SUBJECCIÓ DE CINTURÓ DE SEGURETAT (ANCORATGES):	16
21.4	ESCALES DE MÀ:.....	16
22	Serveis de prevenció.....	16
22.1	SERVEI TÈCNIC DE SEGURETAT I SALUT:.....	16
22.2	SERVEI MÈDIC:	16

23	Comitè de Seguretat i Salut	16
24	Instal·lacions de salubritat i confort	16
25	Condicions econòmiques	16
26	Compliment del RD 1627/1997 per part del promotor: coordinador de seguretat i avís previ	17
27	Legislació específica de Seguretat i Salut en la construcció	17
28	DETALLS DE SEGURETAT	20
28.1	PROTECCIONS INDIVIDUALS	20
28.2	PROTECCIONS GENERALS	24

1 OBJECTE D'AQUEST ESTUDI BÀSIC DE SEGURETAT I SALUT

El present Estudi Bàsic de Seguretat i Salut desenvolupa la problemàtica específica de seguretat del “Projecte de rehabilitació d'habitatge unifamiliar al C. Jubilat, 6 dels Omells de na Gaia”, elaborat per l'arquitecte Dènio Grifoll Escoda, i es redacta d'acord amb allò que disposa el Reial decret 1627/1997 de 24 d'octubre de 1997, i en concret dóna compliment a l'article 4 d'aquest Reial Decret.

2 SITUACIÓ DE LES OBRES

Les obres objecte del present treball estan situades al primer pis dels equipaments municipals situats entre els carrers Jubilat i el C. Carretera de Blancafort. L'adreça de l'edifici en qüestió, segons dades cadastrals, és C. Jubilat 6, del municipi dels Omells de na Gaia.

3 PROPIETAT

L'edifici és propietat de l'ajuntament dels Omells de na Gaia amb NIF P2519200F que és qui encarrega la redacció del present Estudi bàsic de seguretat i salut, com a promotor de les obres.

4 AUTOR DE L'ESTUDI BÀSIC DE SEGURETAT I SALUT

L'estudi bàsic de seguretat i salut ha estat redactat per l'arquitecte Dènio Grifoll Escoda, amb número de col·legiat del COAC 78320-1.

5 DESCRIPCIÓ DE LES OBRES

Les obres consisteixen en la rehabilitació i reforma de l'habitatge buit situat en la primera planta de l'edifici social dels Omells de na Gaia, amb referència cadastral 9562307CF3996S0001TM.

Els capítols que componen el projecte són els que s'enumeren a continuació:

- Enderroc
- Sanejament i ventilació
- Tancaments i divisòries
- Revestiments
- Paviments
- Fusteria interior i exterior
- Instal·lació de fontaneria i aparells sanitaris
- Instal·lació d'electricitat i telecomunicacions
- Calefacció i climatització
- Energia fotovoltaica d'autoconsum

6 CARACTERÍSTIQUES DE LA UBICACIÓ DELS TREBALLS

L'execució dels treballs es durà a terme en l'edifici situat en l'adreça indicada en el punt anterior. Aquest és situat en la primera planta a la qual s'accedeix per unes escales interiors a la sala polivalent situada en planta baixa o bé directament des de l'exterior, des del C. Jubilats, 6.

7 ACCÉS A LES OBRES

Cada contractista controlarà els accessos a l'obra de manera que tant sols les persones autoritzades i amb les proteccions personals que són obligades puguin accedir a l'obra.

L'accés estarà tancat, amb avisadors o timbre, o vigilat permanentment quan s'obri.

8 TERMINI D'EXECUCIÓ

Es preveu una durada d'execució dels treballs de quatre mesos.

9 NOMBRE DE TREBALLADORS

Es preveu una mitjana de 4 treballadors, amb un màxim de 6 treballadors. Com a industrials es preveu: fuster, electricista i fontaner.

10 SERVEIS I UNITATS CONSTRUCTIVES I ELS SEUS RISCOS

10.1 Serveis provisionals

A peu d'obra de l'edificació actual, hi ha el subministrament d'aigua i el subministrament elèctric.

10.2 Unitats constructives i els seus riscos

La relació d'unitats constructives que componen les obres són les que es relacionen a continuació:

10.3 Manipulació i posada en obra de ferralla

10.3.1 Riscos:

- Caigudes a igual i diferent nivell
- Talls i ferides
- Aplastaments
- Sobreesforços

10.3.2 Mesures preventives:

- Aplegar materials correctament en zones habilitades
- Transport amb grua adequat
- Senyalització de perill
- Taulons
- Neteja d'obra i recollida de puntes soltes

10.3.3 Proteccions personals:

- Ús de casc
- Ús de guants
- Ús de calçat de protecció
- Cinturó de seguretat
- Roba per a temps advers

10.4 Treballs de manipulació del formigó

10.4.1 Riscos:

- Caigudes al mateix o distint nivell
- Enfonsament, ruptura o falla d'encofrat
- Vibracions
- Moviments de terres
- Atrapaments
- Contactes amb el formigó

10.4.2 Mesures preventives:

- Neteja de les superfícies
- Revisió de l'estat de les entibacions i apuntalaments
- Topalls i guies per a vehicles i cubilot
- Abocat uniforme evitant sobrecàrregues en l'encofrat
- Cables de seguretat per amarrar cinturons
- Passarel·les de circulació i bastides o plataformes de vibrat
- Utilització d'escales de mà
- Xarxes horitzontals i verticals i viseres de protecció

10.4.3 Proteccions personals:

- Ús de casc
- Ús de guants
- Ús de calçat de protecció
- Cinturó de seguretat
- Roba per a temps advers

10.5 Formació de particions interiors

- Riscos:
- Caigudes al mateix nivell
- Aixafaments
- Cops i talls

10.5.1 Mesures preventives:

- Baranes
- Xarxes verticals
- Xarxes horitzontals

10.5.2 Proteccions personals:

- Ús de casc
- Ús de guants
- Ús de calçat de protecció

10.6 Col·locació de fusteria

10.6.1 Riscos:

- Caigudes al mateix nivell
- Cops i talls

10.6.2 Mesures preventives:

- Neteja de zones de treball i trànsit
- Manteniment adequat de les eines

10.6.3 Proteccions personals:

- Ús de casc
- Ús de guants
- Ús de calçat de protecció

10.7 Instal·lacions

10.7.1 Riscos:

- Caigudes al mateix nivell
- Cops i talls
- Risc elèctric

10.7.2 Mesures preventives:

- Baranes
- Xarxes verticals
- Xarxes horitzontals
- Escales auxiliars adequades
- Neteja de les zones de treball i trànsit

10.7.3 Proteccions personals:

- Ús de casc
- Ús de guants
- Ús de guants resistents a l'electrocució
- Ús de calçat de protecció

10.8 Instal·lació de sanitaris

10.8.1 Riscos:

- Caigudes al mateix nivell
- Cops i talls

10.8.2 Mesures preventives:

- Neteja de zones de treball i trànsit
- Manteniment adequats de les eines

10.8.3 Proteccions personals:

- Ús de casc
- Ús de guants
- Ús de calçat de protecció

10.9 Alicatats i paviments

10.9.1 Riscos:

- Caigudes al mateix nivell
- Cops i talls

10.9.2 Mesures preventives:

- Bastides adequades
- Neteja de les zones de treball i trànsit
- Manteniment adequat de les eines

10.9.3 Proteccions personals:

- Ús de casc
- Ús de guants
- Ús de calçat de protecció

10.10 Pintures i vernissos

10.10.1 Riscos:

- Caigudes al mateix nivell
- Caigudes a diferent nivell
- Cops i talls
- Projecció de cossos estranys als ulls
- Atmosferes que contenen emanacions perjudicials

10.10.2 Mesures preventives:

- Bastides adequades
- Neteja de zones de treball i trànsit
- Manteniment adequat de les eines
- Ventilació constant

10.10.3 Proteccions personals:

- Ús de casc
- Ús de guants
- Ús de calçat de protecció
- Ús de cinturó de seguretat
- Ús d'ulleres de protecció contra partícules i gotes
- Ús de màscares amb filtre específic recanviable

**11 MESURES ESPECÍFIQUES PELS TREBALLS INCLOSOS EN L'ANNEX II
– RD 1627/1997**

11.1 Arrebossats i enguixats

11.1.1 Riscos:

- Caigudes al mateix nivell
- Cops i talls

11.1.2 Mesures preventives:

- Bastides adequades
- Neteja de les zones de treball i trànsit
- Manteniment adequat de les eines

11.1.3 Proteccions personals:

- Ús de casc
- Ús de guants
- Ús de calçat de protecció

11.2 Rehabilitació i revestiments de façana

11.2.1 Riscos:

- Caigudes d'alçada
- Caigudes al mateix nivell
- Aixafaments
- Cops i talls

11.2.2 Mesures preventives:

- Bastides de seguretat

11.2.3 Proteccions personals:

- Ús de casc
- Ús de guants
- Ús de calçat de protecció
- Ús de cinturó de seguretat

12 DESCRIPCIÓ DELS PRINCIPALS MATERIALS UTILITZATS

Els principals materials que componen l'execució de les obres són:

- Formigons i morters
- Maons ceràmics i rajoles
- Fusteria de fusta (interior) i alumini (exterior)
- Cablejat elèctric
- Tubs d'instal·lacions d'aigua

13 RISCOS A L'ÀREA DE TREBALL

Els riscos més significatius de l'operari a l'àrea de treball són:

- Caigudes d'alçada
- Caigudes a diferent nivell
- Caigudes al mateix nivell
- Cops i talls
- Aplastaments i aixafaments per elements o maquinària
- Projecció de partícules als ulls
- Inhalació de pols.

14 PREVENCIÓ DEL RISC

14.1 Proteccions individuals

- Cascos: per a totes les persones que participen a l'obra, incloent-hi visitants
- Guants d'ús general
- Guants de goma
- Botes de seguretat
- Granotes de treball
- Ulleres contra impactes, pols i gotes
- Protectors auditius
- Mascaretes antipols

- Màscares amb filtre específic recanviable
- Cinturó de seguretat de subjecció

14.2 Proteccions col·lectives i senyalització

- Senyals de trànsit
- Senyals de seguretat

14.3 Informació

Tot el personal, a l'inici de l'obra o quan s'hi incorpori, haurà rebut de la seva empresa, la informació dels riscos i de les mesures correctores que farà servir en la realització de les seves tasques.

14.4 Formació

Cada empresa ha d'acreditar que el seu personal a l'obra ha rebut formació en matèria de seguretat i salut.

A partir de la tria del personal més qualificat, es designarà qui actuarà com a socorrista a l'obra.

14.5 Medicina preventiva i primers auxilis

Es disposarà d'una farmaciola amb el material necessari.

La farmaciola es revisarà mensualment i es reposarà immediatament el material consumit.

S'haurà d'informar en un rètol visible a l'obra de l'emplaçament més proper dels diversos centres mèdics (serveis propis, mútues patronals, mutualitats laborals, ambulatoris, hospitals, etc.) on avisar o, si és el cas, portar el possible accidentat perquè rebi un tractament ràpid i efectiu.

14.6 Reconeixement mèdic

Cada contractista acreditarà que el seu personal a l'obra ha passat un reconeixement mèdic, que es repetirà cada any.

15 PREVENCIÓ DE RISC DE DANYS A TERCERS

Es senyalitzarà, d'acord amb la normativa vigent, l'enllaç de la zona d'obres amb la part exterior de l'edifici i, si s'escau, el carrer, i s'adoptaran les mesures de seguretat que cada cas requereixi.

Es senyalitzaran els accessos naturals a l'obra, i es prohibirà el pas a tota persona aliena, col·locant una tanca i les indicacions necessàries.

Es tindrà en compte, principalment:

- La circulació de la maquinària prop de l'obra
- La interferència de feines i operacions
- La circulació dels vehicles prop de l'obra

16 PLA DE SEGURETAT

En compliment de l'article 7 del Reial decret 1627/1997, de 24 d'octubre de 1997, cada subcontractista elaborarà un pla de seguretat i salut i adaptarà aquest estudi bàsic de seguretat i salut als seus mitjans i mètodes d'execució.

Cada pla de seguretat i salut haurà de ser aprovat, abans de l'inici de les obres, pel coordinador en matèria de seguretat i salut en execució d'obra.

Aquest pla de seguretat i salut es farà arribar als interessats, segons estableix el Reial decret 1627/97, amb la finalitat que puguin presentar els suggeriments i les alternatives que els semblin oportuns.

El pla de seguretat i salut, juntament amb l'aprovació del coordinador, l'enviarà el contractista als serveis territorials de Treball de la Generalitat de Lleida amb la comunicació d'obertura de centre de treball, com es preceptiu.

Qualsevol modificació que introdueixi el contractista en el pla de seguretat i salut, de resultes de les alteracions i incidències que puguin produir-se en el decurs de l'execució de l'obra o bé per variacions en el projecte d'execució que ha servit de base per elaborar aquest estudi bàsic de seguretat i salut, requerirà l'aprovació del coordinador.

17 LLIBRE D'INCIDÈNCIES

A l'obra hi haurà un llibre d'incidències, sota control del coordinador de seguretat en fase d'execució, i a disposició de la direcció facultativa, l'autoritat laboral o el representant dels treballadors, els quals podran fer-hi les anotacions que considerin oportunes amb la finalitat de control de compliment.

En cas d'una anotació, el coordinador enviarà una còpia de l'anotació a la Inspecció de treball de Lleida dins del termini de 24 hores.

18 PRESCRIPCIONS GENERALS DE SEGURETAT

Tot el personal, incloent-hi les visites, la direcció facultativa, etc., usará per circular per l'obra el casc de seguretat.

En cas d'algun accident en que es necessiti assistència facultativa, encara que sigui lleu i l'assistència mèdica es redueixi a una primera cura, el responsable de seguretat del contractista realitzarà una investigació tècnica de les causes de tipus humà i de condicions de treball que han possibilitat l'accident.

A més dels tràmits establerts oficialment, l'empresa passarà un informe a la direcció facultativa de l'obra, on s'especificarà:

- Nom de l'accidentat; categoria professional; empresa per a la qual treballa.
- Hora, dia i lloc de l'accident; descripció de l'accident; causes de tipus personal.
- Causes de tipus tècnic; mesures preventives per evitar que es repeteixi.
- Dates límits de realització de les mesures preventives.

Aquest informe es passarà a la direcció facultativa i al coordinador de seguretat en fase d'execució el dia següent al de l'accident com a molt tard.

La direcció facultativa i el coordinador de seguretat podran aprovar l'informe o exigir l'adopció de mesures complementàries no indicades a l'informe.

El compliment de les prescripcions generals de seguretat no va en detriment de la subjecció a les ordenances i reglaments administratius de dret positiu i rang superior, ni eximeix de complir-les.

Cada contractista portarà el control de les revisions de manteniment preventiu i les de manteniment correctiu (avaries i reparacions) de la maquinària d'obra.

En els casos que no hi hagi norma d'homologació oficial, seran de qualitat adequada a les prestacions respectives.

La maquinària de l'obra disposarà de les proteccions i dels resguards originals de fàbrica, o bé les adaptacions millorades amb l'aval d'un tècnic responsable que en garanteixi l'operativitat funcional preventiva.

Tota la maquinària elèctrica que s'utilitzi a l'obra tindrà connectades les carcasses dels motors i els xassís metàl·lics a terra, per la qual cosa s'instal·laran les piquetes de terra necessàries.

Les connexions i les desconexions elèctriques a màquines o instal·lacions les farà sempre l'electricista de l'obra.

Queda expressament prohibit efectuar el manteniment o el greixat de les màquines en funcionament.

19 CONDICIONS DELS MITJANS DE PROTECCIÓ

Tots els equips de protecció individual (EPI) i sistemes de protecció col·lectiva (SPC) tindran fixat un període de vida útil.

Quan, per circumstàncies de treball, es produeixi un deteriorament més ràpid d'una determinada peça o equip, aquesta es reposarà, independentment de la durada prevista o de la data de lliurament.

Aquelles peces que pel seu ús hagin adquirit més joc o toleràncies de les admeses pel fabricant, seran reposades immediatament.

L'ús d'una peça o d'un equip de protecció mai no representarà un risc per si mateix.

20 EQUIPS DE PROTECCIÓ INDIVIDUAL (EPI'S)

Cada contractista portarà el control d'entrega dels equips de protecció individual (EPI) de la totalitat del personal que intervé a l'obra.

Es descriu, en aquest apartat, la indumentària per a protecció personal que es fa servir més i amb més freqüència en un centre de treball del ram de la construcció, en funció dels riscos més corrents a què estan exposats els treballadors d'aquest sector.

20.1 CASC:

El casc ha de ser d'ús personal i obligat en les obres de construcció.

Ha d'estar homologat d'acord amb la norma tècnica reglamentària MT-1, Resolució de la DG de Treball de 14-12-74, BOE núm. 312 de 30-12-74.

Les característiques principals són:

- Classe N: es pot fer servir en treballs amb riscos elèctrics a tensions fins a 1.000V
- Pes: no ha d'ultrapassar els 450 g.

Els que hagin sofert impactes violents o que tinguin més de quatre anys, encara que no hagin estat utilitzats han de ser substituïts per uns altres de nous.

En casos extrems, els podran utilitzar diferents treballadors, sempre que se'n canviïn les peces interiors en contacte amb el cap.

20.2 CALÇAT DE SEGURETAT:

Atès que els treballadors del ram de la construcció estan sotmesos al risc d'accidents mecànics, i que hi ha la possibilitat de perforació de les soles per claus, és obligat l'ús de calçat de seguretat (botes) homologat d'acord amb la Norma tècnica reglamentària MT-5, Resolució de la DG de Treball de 31-01-80, BOE núm. 37 de 12-02-80.

Les característiques principals són:

- Classe: calçat amb puntera (la plantilla serà opcional en funció del risc de punció plantar).
- Pes: no ha d'ultrapassar els 800 g.

Quan calgui treballar en terrenys humits o es puguin rebre esquitxades d'aigua o de morter, les botes han de ser de goma. Norma tècnica reglamentària MT-27, Resolució de la DG de Treball de 03-12-81, BOE núm. 305 de 22-12-81, classe E.

20.3 GUANTS:

Per tal d'evitar agressions a les mans dels treballadors (dermatosi, talls, esgarrapades, picadures, etc.), cal fer servir guants. Poden ser de diferents materials, com ara:

- cotó o punt: feines lleugeres
- cuir: manipulació en general
- làtex rugós: manipulació de peces que tallin
- lona: manipulació de fustes

Per a la protecció contra els agressius químics, han d'estar homologats segons la Norma tècnica reglamentària MT-11, Resolució de la DG de Treball de 06-05-77, BOE núm. 158 de 04-07-77.

Per a feines en les quals pugui haver-hi el risc d'electrocució, cal fer servir guants homologats segons la Norma tècnica reglamentària MT-4, Resolució de la DG de Treball de 28-07-75, BOE núm. 211 de 02-11-75.

20.4 CINTURONS DE SEGURETAT:

Quan es treballa en un lloc alt i hi hagi perill de caigudes eventuais, és preceptiu l'ús de cinturons de seguretat homologats segons la Norma tècnica reglamentària MT-13, Resolució de la DG de Treball de 08-06-77, BOE núm. 210 de 02-09-77.

Les característiques principals són:

- Classe A: cinturó de subjecció. S'ha de fer servir quan el treballador no s'hagi de desplaçar o quan els seus desplaçaments siguin limitats. L'element amarrador ha d'estar sempre tibant per impedir la caiguda lliure.

20.5 PROTECTORS AUDITIUS:

Quan els treballadors estiguin en un lloc o àrea de treball amb un nivell de soroll superior als 80 dB (A), és obligatori l'ús de protectors auditius, que sempre seran d'ús individual.

Aquests protectors han d'estar homologats d'acord amb la Norma tècnica reglamentaria MT-2, Resolució de la DG de Treball de 28-01-75, BOE núm. 209 de 01-09-75.

20.6 PROTECTORS DE LA VISTA:

Quan els treballadors estiguin exposats a projecció de partícules, pols o fum, esquitxades de líquids i radiacions perilloses o enlluernades, hauran de protegir-se la vista amb ulleres de seguretat i/o pantalles.

Les ulleres i oculars de protecció antiimpactes han d'estar homologats d'acord amb la Norma tècnica reglamentària MT-16, Resolució de la DG de Treball de 14-06-78, BOE núm. 196 de 17-08-78, i MT-17, Resolució de la DG de Treball de 28-06-78, BOE de 09-09-78.

20.7 ROBA DE TREBALL:

Els treballadors de la construcció han de fer servir roba de treball, preferiblement del tipus granota, facilitada per l'empresa en les condicions fixades en el conveni col·lectiu provincial.

La roba ha de ser de teixit lleuger i flexible, ajustada al cos, sense elements addicionals (bocamànigues, gires, etc.) i fàcil de netejar.

En el cas d'haver de treballar sota la pluja o en condicions d'humitat similars, se'ls entregarà roba impermeable.

21 SISTEMES DE PROTECCIONS COL·LECTIVES (SPC)

Es descriu en aquest apartat les proteccions de caràcter col·lectiu, que tenen com a funció principal fer de pantalla entre el focus de possible agressió i la persona o objecte a protegir.

21.1 TANQUES AUTÒNOMES DE LIMITACIÓ I PROTECCIÓ:

Tindran com a mínim 100 cm d'alçària, i seran construïdes a base de tubs metàl·lics. La tanca ha de ser estable i no s'ha de poder moure ni tombar.

21.2 BARANES:

Les baranes envoltaran els forats verticals amb perill de caigudes de més de 2 metres.

Hauran de tenir la resistència suficient (150 kg/ml) per garantir la retenció de persones o objectes, i una alçària mínima de protecció de 90 cm, llistó intermedi i entornpeu.

21.3 CABLES DE SUBJECCIÓ DE CINTURÓ DE SEGURETAT (ANCORATGES):

Tindran la resistència suficient per suportar els esforços a què puguin ser sotmesos d'acord amb la seva funció protectora.

21.4 ESCALES DE MÀ:

Hauran d'anar proveïdes de sabates antilliscants. No es faran servir simultàniament per dues persones. La longitud depassarà en 1 metre el punt superior de desembarcament.

Tindran un ancoratge perfectament resistent a la seva part superior per tal d'evitar moviments.

Tant la pujada com la baixada per l'escala de mà es farà sempre de cara a l'escala.

22 SERVEIS DE PREVENCIÓ

22.1 SERVEI TÈCNIC DE SEGURETAT I SALUT:

Tots els contractistes han de tenir assessorament tècnic en seguretat i salut, propi o extern, d'acord amb el Reial decret 39/1997 sobre serveis de prevenció.

22.2 SERVEI MÈDIC:

Els contractistes d'aquesta obra disposaran d'un servei mèdic d'empresa, propi o mancomunitat.

Tot el personal de nou ingrés a la contracta, encara que sigui eventual o autònom, haurà de passar el reconeixement mèdic prelaboral obligat. Són també obligades les revisions mèdiques anuals dels treballadors ja contractats.

23 COMITÈ DE SEGURETAT I SALUT

Es constituirà el Comitè de Seguretat i Salut quan calgui, segons la legislació vigent i allò que disposa el conveni col·lectiu provincial del sector.

Es nomenarà per escrit socorrista el treballador voluntari que tingui capacitat i coneixements acreditats de primers auxilis, amb el vist-i-plau del servei mèdic. És interessant que participi en el Comitè de Seguretat i Salut.

El socorrista revisarà mensualment la farmaciola, i reposarà immediatament el que s'hagi consumit.

24 INSTAL·LACIONS DE SALUBRITAT I CONFORT

Les instal·lacions provisionals d'obra s'adaptaran, pel que fa a elements, dimensions i característiques, al que preveuen a l'especificat els articles 44 de l'Ordenança general de seguretat i higiene, i 335, 336 i 337 de l'Ordenança laboral de la construcció, vidre i ceràmica.

25 CONDICIONS ECONÒMIQUES

El control econòmic de les partides que integren el pressupost de l'estudi bàsic de seguretat i salut que siguin abonables al contractista principal, serà idèntic al que s'apliqui a l'estat d'amidaments del projecte d'execució.

26 COMPLIMENT DEL RD 1627/1997 PER PART DEL PROMOTOR: COORDINADOR DE SEURETAT I AVÍS PREVI

El promotor ha de designar un coordinador de seguretat en la fase d'execució de les obres per a que assumeixi les funcions que es defineixen en el RD 1627/1997,

El promotor ha d'efectuar un avís als Serveis Territorials de treball de la Generalitat de Lleida, abans de l'inici de les obres.

L'avís previ és redactarà d'acord amb el disposat en l'annex III del RD 1627/1997, de data 24-10-97.

27 LEGISLACIÓ ESPECÍFICA DE SEURETAT I SALUT EN LA CONSTRUCCIÓ

- Reglamento de seguridad e higiene en el trabajo.
- Orden de 31 de enero de 1940, del Ministerio de Trabajo (BOE núm. 34, 03/02/1940). Reglament derogat, excepte el Cap. VII. "Andamios", per l'"Ordenanza general de seguridad e higiene en el trabajo" (Orden de 9 de marzo de 1971).
- Reglamento de seguridad e higiene en el trabajo. Orden de 20 de mayo de 1952, del Ministerio de Trabajo (BOE núm. 167, 15/06/1952) * Modificación del artículo 115. Orden de 10 de diciembre de 1953 (BOE núm. 356, 22/12/1953)
- Ordenanza de trabajo para las industrias de la construcción, vidrio y cerámica. Orden de 28 de agosto de 1970, del Ministerio de Trabajo (BOE núms. 213 al 216, 05, 07-09/09/1970) (C.E. - BOE núm. 249, 17/10/1970) * Modificación de la Ordenanza. Orden de 27 de julio de 1973 (BOE núm. 182, 31/07/1973)
- Ordenanza general de seguridad e higiene en el trabajo. Orden de 9 de marzo de 1971, del Ministerio de Trabajo (BOE núms. 64 y 65, 16 y 17/03/1971) (C.E. - BOE núm. 82, 06/03/1971)
- Reglamento de aparatos elevadores para obras. Orden de 23 de mayo de 1977, del Ministerio de Industria (BOE núm. 141, 14/06/1977) (C.E. - BOE núm. 170, 18/07/1977) * Modificación artículo 65. Orden de 7 de marzo de 1981 (BOE núm. 63, 14/03/1981)
- Reglamento de explosivos. Decreto 2114/1978, de 2 de marzo, de la Presidencia del Gobierno (BOE núm. 214, 07/09/1978) * Modificación. Real Decreto 829/1980, de 18 de abril (BOE núm. 109, 06/05/1980)
- Modificación de la instrucción técnica complementaria 10.3.01 "Explosivos Voladuras Especiales" del capítulo X "Explosivos" del Reglamento General de Normas Básicas de Seguridad Minera. Orden de 29 de julio de 1994, del Ministerio de Industria y Energía (BOE núm. 195, 16/08/1994) (C.E. - BOE núm. 260, 31/10/1994)
- Reglamento de seguridad en las máquinas. Real Decreto 1495/1986, de 26 de mayo, de la Presidencia del Gobierno (BOE núm. 173, 21/07/1986) (C.E. - BOE núm. 238, 04/10/1986) * Modificación. Real Decreto 590/1989, de 19 de mayo, del Ministerio de Relaciones con las Cortes y de la Secretaría del Gobierno (BOE núm. 132, 03/06/1989)
- * Instrucción técnica complementaria ITC-MSG-SM1. Orden de 8 de abril de 1991, del Ministerio de Relaciones con las Cortes y de la Secretaría del Gobierno (BOE núm. 87, 11/04/1991)
- * Modificación. Real Decreto 830/1991, de 24 de mayo, del Ministerio de Relaciones con las Cortes y de la Secretaría del Gobierno (BOE núm. 130, 31/05/1991)






- Infracciones y sanciones en el orden social. Ley 8/1988, de 7 de abril, de la Jefatura del Estado (BOE núm. 91, 15/04/1988)
- Disposiciones de aplicación de la Directiva del Consejo 84-528-CEE sobre aparatos elevadores y de manejo mecánico. Real Decreto 474/1988, de 30 de marzo, del Ministerio de Industria y Energía (BOE núm. 121, 20/05/1988)
- ITC-MIE-AEM2 "Grúas desmontables para obras". Orden de 28 de junio de 1988, del Ministerio de Industria y Energía (BOE núm. 162, 07/07/1988) (C.E. - BOE núm. 239, 05/10/1988) * Modificación. Orden de 16 de abril de 1990 (BOE núm. 98, 24/04/1990) (C.E. BOE núm 115, 14/05/1990)
- Se aprueba la Instrucción Técnica Complementaria ITC-MIE-AEM4 del Reglamento de Aparatos de Elevación y Manutención, referente a "grúas móviles autopropulsadas usadas". Real Decreto 2370/1996, de 18 de noviembre, del Ministerio de Industria y Energía (BOE núm. 24/12/1996)
- Disposiciones de aplicación de la Directiva del Consejo 89-392-CEE, relativa a la aproximación de las legislaciones de los Estados miembros sobre máquinas. Real Decreto 1435/1992, de 27 de noviembre, del Ministerio de Relaciones con las Cortes y de la Secretaría del Gobierno (BOE núm. 297, 11/12/1995) * Modificación. Real Decreto 56/1995, de 20 de enero (BOE núm. 33, 08/02/1995) * Relación de normas armonizadas en el ámbito del Real Decreto. Resolución de 1 de junio de 1996, del Ministerio de Industria y Energía (BOE núm. 155, 27/06/1996)
- Regulación de las condiciones para la comercialización y libre circulación intracomunitaria de los equipos de protección individual. Real Decreto 1407/1992, de 20 de noviembre, del Ministerio de Relaciones con las Cortes y de la Secretaría del Gobierno (BOE núm. 311, 28/12/1992) (C.E. - BOE núm. 42, 24/02/1993) * Modificación. Real Decreto 159/1995, de 3 de febrero, del Ministerio de la Presidencia (BOE núm. 57, 08/03/1995) (C.E. - BOE núm. 57, 08/03/1995)
- Reglamento sobre trabajos con riesgo de amianto. Orden de 31 de octubre de 1984, del Ministerio de Trabajo (BOE núm. 267, 07/11/1984) (C.E. - BOE núm. 280, 22/11/1984) * Normas complementarias. Orden de 7 de enero de 1987 (BOE núm. 13, 15/01/1987) * Prevención y reducción de la contaminación del medio ambiente producida por el amianto. Real Decreto 108/1991, de 1 de febrero, del Ministerio de Relaciones con las Cortes y de la Secretaría del Gobierno (BOE núm. 32, 06/02/1991) (C.E. - BOE núm. 43, 19/02/1991)
- Modificación de los artículos 2, 3 y 13 de la Orden de 31 de octubre de 1984 por la que se aprueba el Reglamento sobre trabajos con riesgo de amianto y el artículo 2 de la Orden de 7 de enero de 1987 por la que se establecen normas complementarias al citado reglamento. Orden de 26 de julio de 1993, del Ministerio de Trabajo y Seguridad Social (BOE núm. 186, 05/08/1993)
- S'estableix un certificat sobre compliment de les distàncies reglamentàries d'obres i construccions a línies elèctriques. Resolució de 4 de novembre de 1988, del Departament d'Indústria i Energia (DOGC núm. 1075, 30/11/1988)
- Se establecen los requisitos y datos de las comunicaciones de apertura previa o reanudación de actividades de empresas y centros de trabajo. Orden de 6 de mayo de 1988, del Ministerio de Trabajo y Seguridad Social (BOE núm. 117, 16/05/1988)
- Protección de los trabajadores frente a los riesgos derivados de la exposición al ruido durante el trabajo. Real Decreto 1316/1989, de 27 de octubre, del Ministerio de Relaciones con las Cortes y de la Secretaría del Gobierno (BOE núm. 263, 02/11/1989) (C.E. - BOE núm. 295, 09/12/1989 y núm. 126, 26/05/1990)
- Texto Refundido de la Ley del Estatuto de los Trabajadores. Real Decreto-Legislativo 1/1995, de 24 de marzo, del Ministerio de Trabajo y Seguridad Social (BOE 29/03/1995)

- Prevención de riesgos laborales.
- Ley 31/1995, de 10 de noviembre de la Jefatura del Estado (BOE núm. 269, 10/11/1995)
- Se aprueba el Reglamento de los Servicios de Prevención. Real Decreto 39/1997, de 17 de enero, del Ministerio de Trabajo y Asuntos Sociales (BOE núm. 27, 31/01/1996)
- Disposiciones mínimas en materia de señalización de seguridad y salud en el trabajo. Real Decreto 485/1997, de 14 de abril, del Ministerio de Trabajo y Asuntos Sociales (BOE núm. 97, 23/04/1997)
- Disposiciones mínimas de seguridad y salud relativas a la manipulación manual de cargas que entrañe riesgos, en particular dorsolumbares, para los trabajadores. Real Decreto 487/1997, de 14 de abril, del Ministerio de Trabajo y Asuntos Sociales (BOE núm. 97, 23/04/1997)
- Disposiciones mínimas de seguridad y salud en los lugares de trabajo. Real Decreto 486/1997, de 14 de abril, del Ministerio de Trabajo y Asuntos Sociales (BOE núm. 97, 23/04/1997)
- Protección de los trabajadores contra los riesgos relacionados con la exposición a agentes cancerígenos durante el trabajo. Real Decreto 665/1997, de 12 de mayo, del Ministerio de la Presidencia (BOE núm. 124, 24/05/1997)
- Disposiciones mínimas de seguridad y salud relativas a la utilización por los trabajadores de equipos de protección individual. Real Decreto 773/1997, de 30 de mayo, del Ministerio de la Presidencia (BOE núm. 140, 12/06/1997)
- Se establecen las disposiciones mínimas de seguridad y salud para la utilización por los trabajadores de los equipos de trabajo. Real Decreto 1215/1997, de 18 de julio, del Ministerio de la Presidencia (BOE núm. 188, 07/08/1997)
- Se aprueban las disposiciones mínimas destinadas a proteger la seguridad y la salud de los trabajadores en las actividades mineras. Real Decreto 1389/1997, de 5 de septiembre, del Ministerio de Industria y Energía (BOE núm. 240, 07/10/1997)
- Se establecen disposiciones mínimas de seguridad y de salud en las obras de construcción. Real Decreto 1627/1997, de 24 de octubre, del Ministerio de la Presidencia (BOE núm. 256, 25/10/1997)
- S'aprova el model del Llibre d'incidències en obres de construcció. Ordre de 12 de gener de 1998, del Departament de Treball (DOGC núm. 2565, 27/01/1998)
- Convenio colectivo general del sector de la construcción. Resolución de 4-5-1992 de la Dirección General de Trabajo (BOE núm. 121, 20/05/1992)
- Conveni col·lectiu provincial de la construcció.
- Real Decreto 337/2010, de 19 de marzo, por el que se modifica el Real Decreto 39/1997, de 17 de enero, por el que se aprueba el Reglamento de los Servicios de Prevención; el Real Decreto 1109/2007, de 24 de agosto, por el que se desarrolla la Ley 32/2006, de 18 de octubre, reguladora de la subcontratación en el sector de la construcción y el Real Decreto 1627/1997, de 24 de octubre, por el que se establecen disposiciones mínimas de seguridad y salud en obras de construcción.

28 DETALLS DE SEGURETAT


28.1 PROTECCIONS INDIVIDUALS

ANCLAJES CINTURON DE SEGURIDAD (Seguro de anclaje móvil)

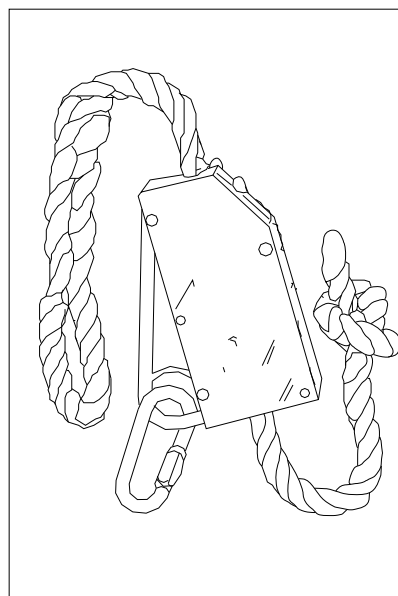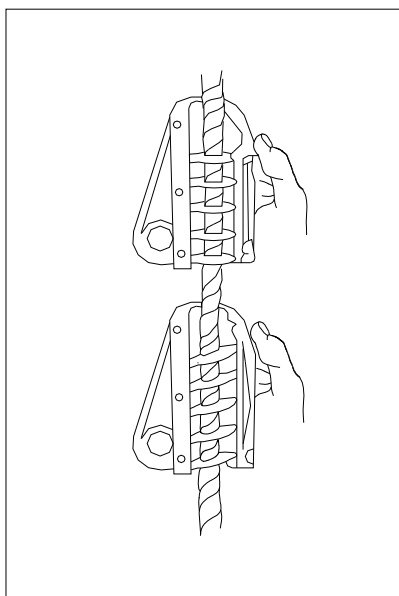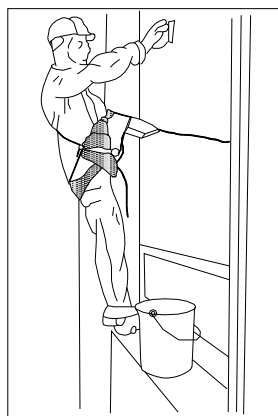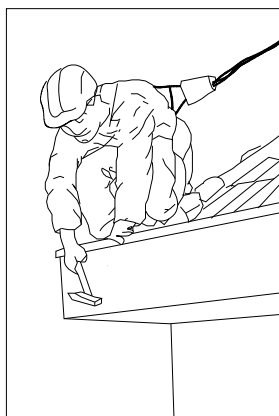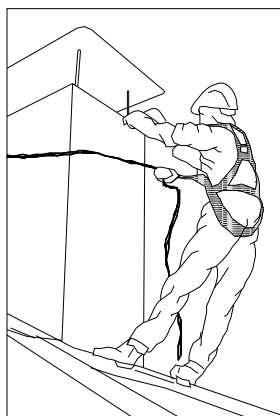


PROTECCIONES INDIVIDUALES (GAFAS DE SEGURIDAD II)

OCULARES

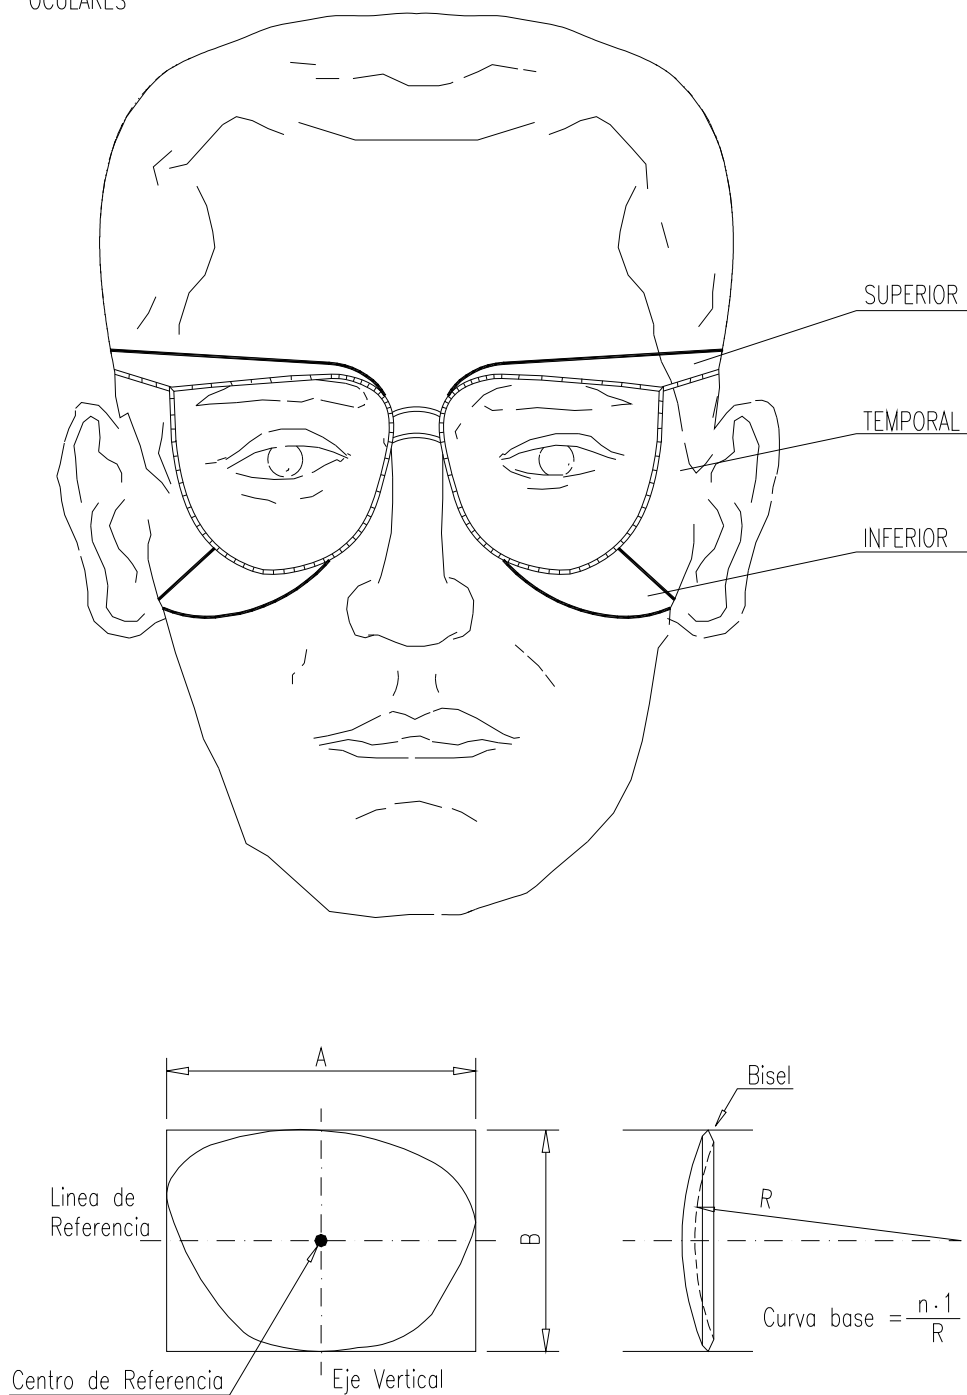


PROTECCIONES INDIVIDUALES (CASCO DE SEGURIDAD)

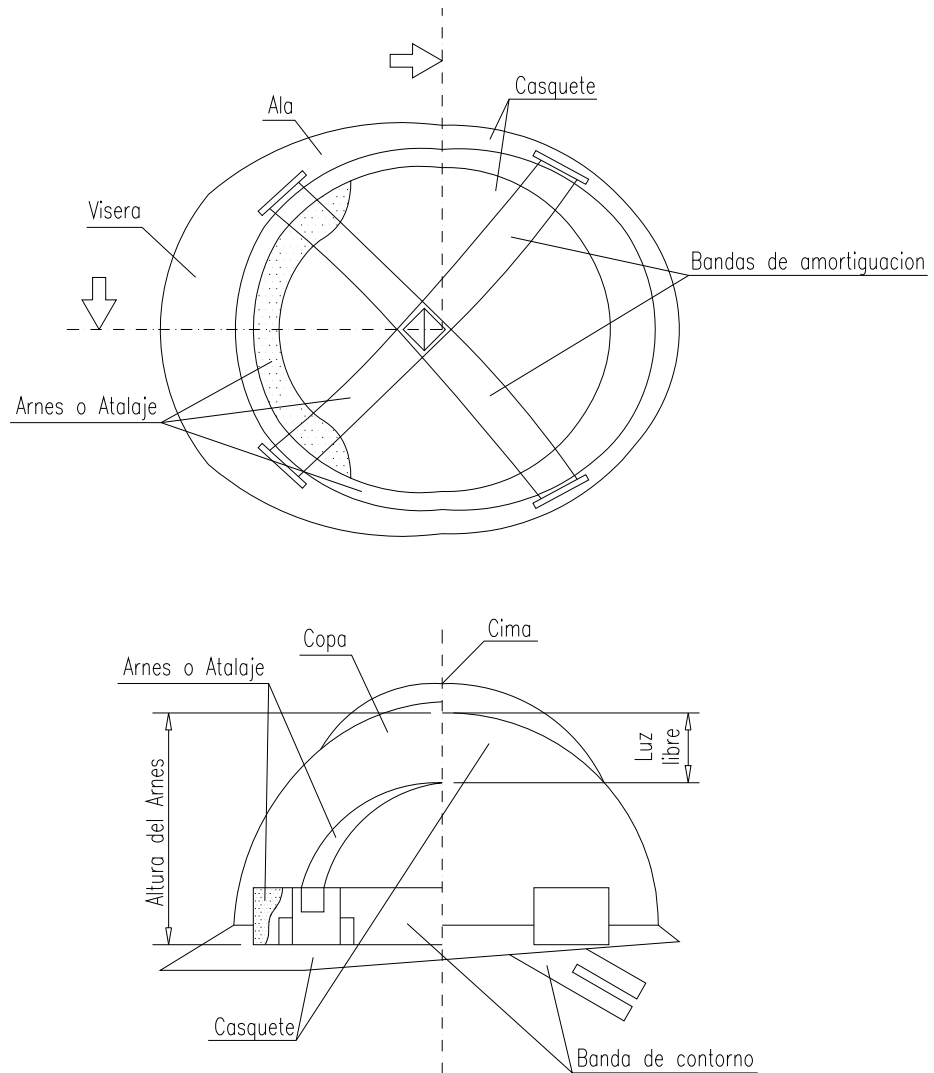

PROTECCIONES INDIVIDUALES (BOTAS DE SEGURIDAD -REFUERZOS -)


PUNTERA

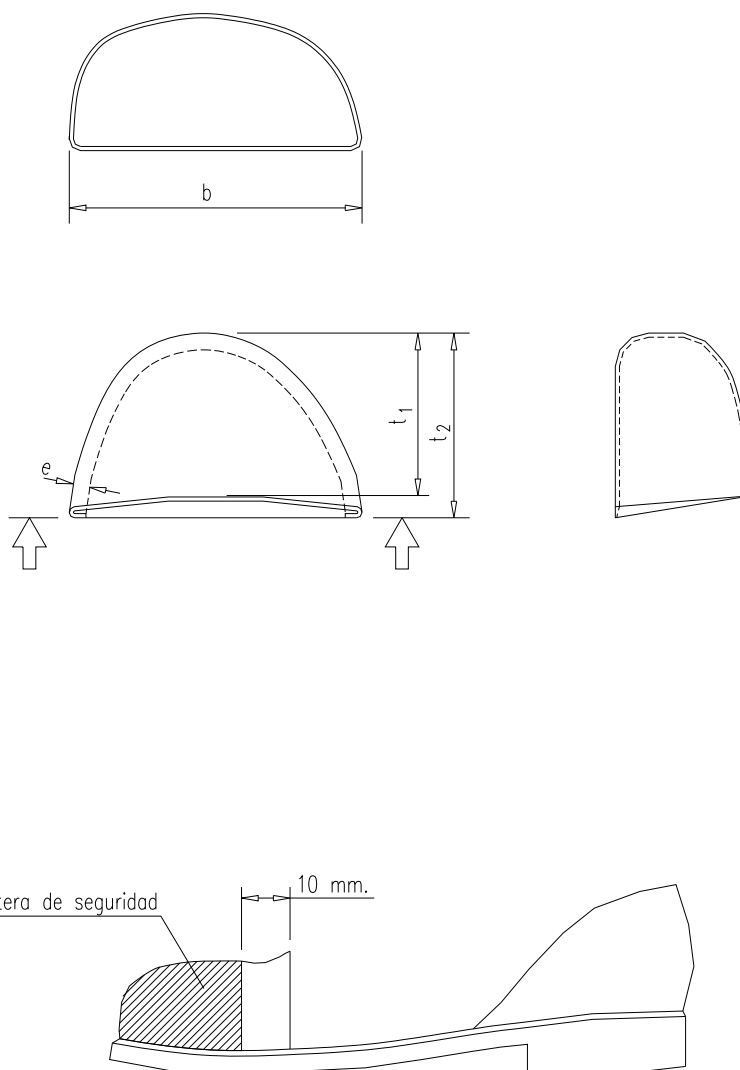


28.2 PROTECCIONS GENERALS

TELEFONOS DE EMERGENCIA


DIRECCION DE LA OBRA

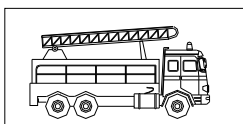


BOMBEROS

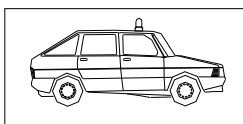

POLICIA
NACIONAL

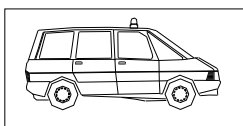

GUARDIA
CIVIL

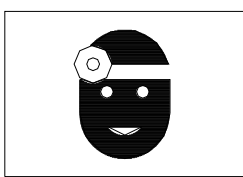


SERVICIO MEDICO
Dr. _____



MEDICO ASISTENCIAL
PARA LA OBRA
Dr. _____




AMBULANCIAS

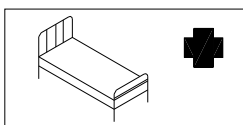

HOSPITALES

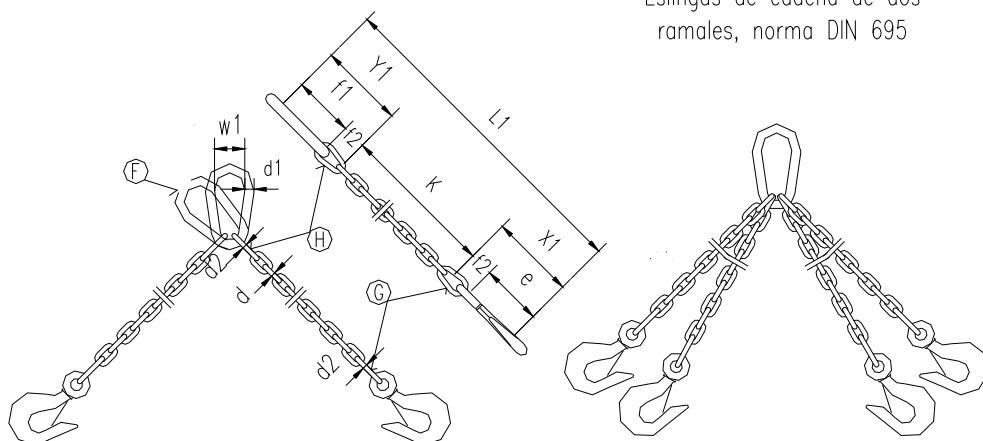

Eslingas de cadena de dos
ramales, norma DIN 695


CADENA DE CARGA	CADENA DE ARRASTRE DIN 689	CARGA UTIL			X ₁ mm.	Y ₁ mm.	Longitud de la cade- na terminado para K=1000 mm. L ₁ mm.	ESLABON F			ESLABONES G H		
		α = 45°	α = 90°	α = 120°				f ₁ mm.	d ₁ mm.	w ₁ mm.	f ₂ mm.	f ₃ mm.	d ₂ mm.
Espesor nominal d mm.	e mm.	Kgs.	Kgs.	Kgs.									
5	62	150	110	80	80	77	1157	55	11	30	18	22	6
6	62	230	180	125	83	92	1175	66	13	36	21	26	7
7	82	330	250	185	107	107	1214	77	16	42	25	30	9
8	82	500	400	275	110	122	1232	88	18	48	28	34	10
10	113	850	650	475	148	157	1305	110	22	60	35	47	13
13	133	1450	1100	800	179	200	1379	145	25	78	46	55	16
16	167	2250	1750	1250	223	245	1468	175	35	96	56	70	19
18	211	2700	2100	1500	274	276	1550	200	40	108	63	76	21
20	211	3400	2650	1900	281	305	1586	220	45	120	70	85	25
23	236	4500	3500	2500	317	354	1671	255	51	138	81	99	27
26	265	5800	4500	3200	356	398	1754	285	57	156	91	113	31
28	299	6800	5200	3750	397	430	1827	310	63	168	98	120	35
30	299	7700	6000	4250	404	460	1864	330	66	180	105	130	38
33	334	9000	7000	5000	449	503	1952	360	72	200	115	143	40
36	373	11000	8700	6250	499	536	2035	380	78	215	126	156	43
39	422	13500	10500	7500	559	570	2129	400	87	235	137	170	47
42	422	15000	12000	8500	569	600	2169	420	93	250	147	180	49
45	472	18000	14000	10000	632	635	2267	440	100	270	160	195	54
48	528	20000	15400	11000	698	665	2363	460	105	290	170	205	58
51	528	22500	17500	12500	708	700	2408	480	110	305	180	220	62
54	592	25000	19500	14000	782	730	2512	500	120	325	190	230	65
57	592	28000	21700	15500	792	765	2557	520	125	340	200	245	69
60	592	30000	24000	17000	802	800	2602	540	130	360	210	260	73

Los valores de la longitud de la cadena K, se calcularan como multiples del paso t, segun DIN 766.

Estas eslingas se construyen tambien con argolla en lugar de gancho.

Al remolcar mas de dos ramales de cadena, se recomienda calcular como resistentes solo dos de ellas.

GAZAS REALIZADAS A PIE DE OBRA

El numero de perrillos y la separacion entre los mismos depende del diametro del cable a utilizar. Una orientación la da la tabla siguiente:

DIAMETRO DEL CABLE (mm)	Nº DE PERRILLOS	DISTANCIA ENTRE PERRILLOS
Hasta 12	3	6 diametros
de 12 a 20	4	6 diametros
de 20 a 25	5	6 diametros
de 25 a 35	6	6 diametros

Normas a tener en cuenta :



Por lo sencillo de su construccion, las Gazaras confeccionados con perrillos son las mas empleadas para los trabajos normales en obra.

Es importante tener en cuenta su forma de construccion, para poder evitar al maximo accidentes de cualquier tipo.


Una mala colocación de los perrillos puede dañar el cable que va a soportar grandes tensiones, con lo que puede producir graves accidentes.

Una mala ejecución de la Gaza puede tener como consecuencia, la caída de la carga.





Forma correcta de construccion de una Gaza :

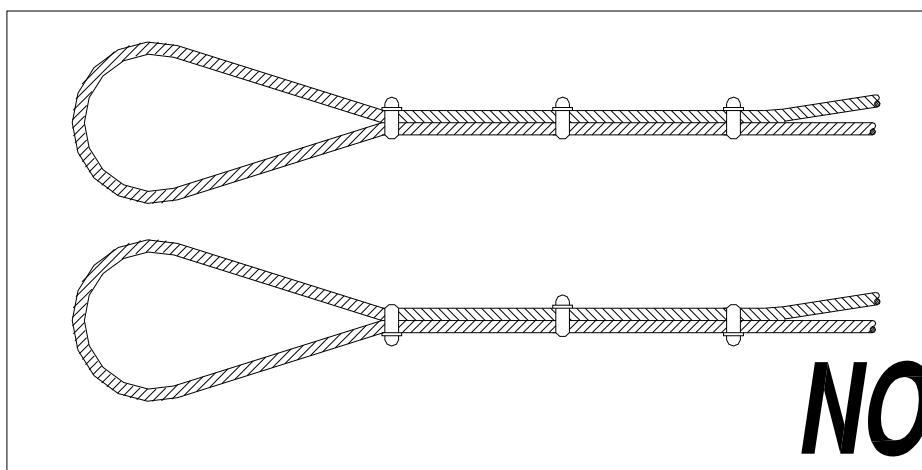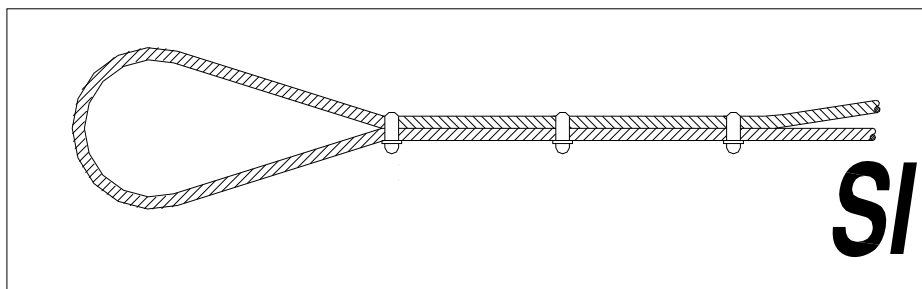

POSICION CORRECTA DE ESCALERAS DE MANO

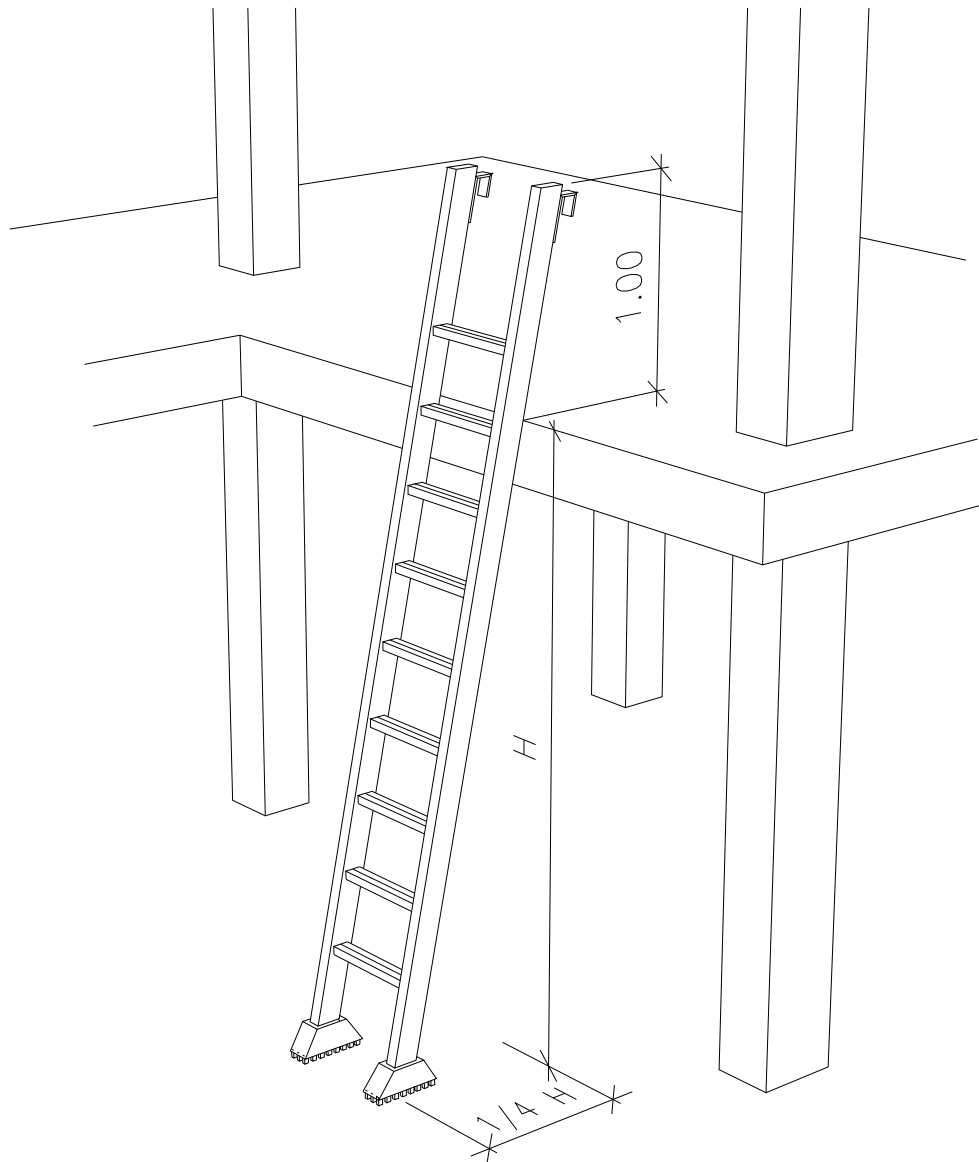

SEÑALES DE SALVAMENTO

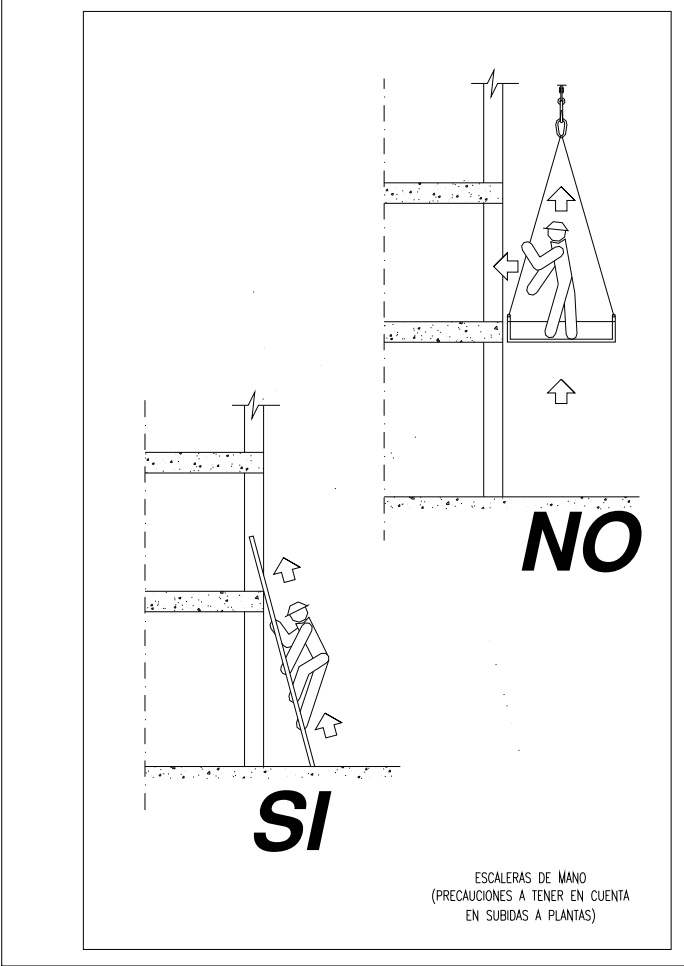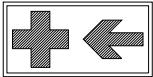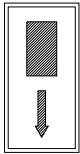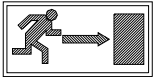SIGNIFICADO DE LA SEÑAL	SIMBOLO	COLORES			SEÑAL DE SEGURIDAD
		DEL	DE	DE	
 ESCALERAS DE MANO (PRECAUCIONES A TENER EN CUENTA EN SUBIDAS A PLANTAS)					
					
LOCALIZACION DUCHA DE SOCORRO		BLANCO	VERDE	BLANCO	

Establecimiento de las dimensiones de una señal hasta una distancia de 50 metros:

$$S \geq \frac{L^2}{2000}$$

Siendo L la distancia en metros desde donde se puede ver la señal y SD la superficie en metros de la señal.