

PROJECTE CONSTRUCTIU

TÍTOL:

PROJECTE CONSTRUCTIU MILLORA DE L'ACCESSIBILITAT ALS ESPAIS D'ÚS PÚBLIC DE L'EDIFICI LLUIS GOMIS D'AGULLANA, MITJAÇANT LA INSTAL·LACIÓ D'UN ASCENSOR

COMARQUES:

ALT EMPORDÀ

TERME MUNICIPAL:

AGULLANA

EXPEDIENT:

DATA DE REDACCIÓ:

DESEMBRE 2023

PRESSUPOST DE LES OBRES (PEC):

105.637,60€ (IVA INCLÒS)

DOCUMENTS DEL TOM I:

DOCUMENT NÚM. 1. MEMÒRIA I ANNEXES.

DOCUMENT NÚM. 2. PLÀNOLS

DOCUMENT NÚM. 3. PLEC DE PRESCRIPCIONS TÈCNIQUES

DOCUMENT NÚM. 4. PRESSUPOST

EL PROMOTOR:



AJUNTAMENT
D'AGULLANA

EL CONSULTOR:



L'AUTOR DEL PROJECTE:

Pere Pujol Herrera
Enginyer Civil, Col·legiat 10.674



ÍNDEX GENERAL

DOCUMENT NÚM. 1 MEMÒRIA I ANNEXES.

MEMÒRIA.

ANNEXES.

- ANNEX 1. REPORTATGE FOTOGRÀFIC
- ANNEX 2. NORMATIVA APLICABLE
- ANNEX 3. CÀLCUL D'ESTRUCTURES
- ANNEX 4. FITXA TÈCNICA
- ANNEX 5. PLA D'OBRA
- ANNEX 6. CONTROL DE QUALITAT
- ANNEX 7. GESTIÓ DE RESIDUS
- ANNEX 8. SEGURETAT I SALUT
- ANNEX 9 JUSTIFICACIÓ DE PREUS
- ANNEX 10 PRESSUPOST PER A CONEIXEMENT DE L'ADMINISTRACIÓ

DOCUMENT NÚM 2. PLÀNOLS

DOCUMENT NÚM 3. PLEC DE PRESCRIPCIONS TÈCNIQUES

DOCUMENT NÚM 4. PRESSUPOST

- AMIDAMENTS
- QUADRE DE PREUS NÚM. 1
- QUADRE DE PREUS NÚM. 2
- PRESSUPOST PER CAPÍTOLS
- ESTADÍSTICA DE PARTIDES
- RESUM DEL PRESSUPOST
- PRESSUPOST D'EXECUCIÓ PER CONTRACTE



**AJUNTAMENT
D'AGULLANA**

PROJECTE CONSTRUCTIU MILLORA DE L'ACCESSIBILITAT ALS ESPAIS D'ÚS PÚBLIC
DE L'EDIFICI LLUIS GOMIS D'AGULLANA, MITJANÇANT LA INSTAL·LACIÓ D'UN ASCENSOR

DOCUMENT NÚM. 1 MEMÒRIA I ANNEXES.



ÍNDEX

DOCUMENT NÚM. 1 MEMÒRIA I ANNEXES.

MEMORIA.

ANNEXES.

ANNEX 1. REPORTATGE FOTOGRÀFIC

ANNEX 2. NORMATIVA APLICABLE

ANNEX 3. CÀLCUL D'ESTRUCTURES

DEFINICIÓ ESTRUCTURES

LLISTATS

ANNEX 4. FITXA TÈCNICA

DAVANT VIDRIAT

DETALL CABINA ASCENSOR

ANNEX 5. PLA D'OBRA

ANNEX 6. CONTROL DE QUALITAT

ANNEX 7. GESTIÓ DE RESIDUS

ANNEX 8. SEGURETAT I SALUT

ANNEX 9 JUSTIFICACIÓ DE PREUS

ANNEX 10 PRESSUPOST PER A CONEIXEMENT DE L'ADMINISTRACIÓ



**AJUNTAMENT
D'AGULLANA**

PROJECTE CONSTRUCTIU MILLORA DE L'ACCESSIBILITAT ALS ESPAIS D'ÚS PÚBLIC
DE L'EDIFICI LLUIS GOMIS D'AGULLANA, MITJANÇANT LA INSTAL·LACIÓ D'UN ASCENSOR

MEMÒRIA.



MEMÒRIA

ÍNDEX

1	INTRODUCCIÓ	2
2	DADES GENERALS	2
2.1	OBJECTE DEL DOCUMENT	2
2.2	IDENTIFICACIÓ I AGENTS DEL PROJECTE	2
2.3	NORMATIVA URBANÍSTICA.....	3
2.4	REFERÈNCIES CADASTRALS: 7538801DG8973N	3
2.5	PLA DE TREBALL	3
2.6	PRESSUPOST DE LES OBRES	3
3	DESCRIPCIÓ DE LES OBRES.....	3
3.1	ACTUACIONS PLANTA BAIXA	3
3.2	ACTUACIONS PLANTA PRIMERA.....	4
3.3	ACTUACIONS PLANTA COBERTA.....	4
3.4	INSTAL·LACIÓ ASCENSOR	4
4	NORMATIVA VIGENT APLICABLE AL PROJECTE.....	5
5	SEGURETAT I SALUT. COMPLIMENT NORMATIU.....	5
6	PROGRAMACIÓ DELS TREBALLS	5
7	CONTROL DE QUALITAT	6
8	DOCUMENTS QUE CONTÉ EL PROJECTE.....	6
9	PRESSUPOST.....	7
9.1	PRESSUPOST D'EXECUCIÓ PER CONTRACTE.....	7
9.2	PRESSUPOST PER A CONEIXEMENT DE L'ADMINISTRACIÓ.....	7
10	DECLARACIÓ D'OBRA COMPLETA.....	7
11	CONCLUSIONS.....	8



1 INTRODUCCIÓ

L'edifici Lluís Gomis es un espai d'ús públic de titularitat municipal a on es desenvolupen nombroses activitats de lleure per a la ciutadania, convidades amb un centre d'assistència per a la gent gran d'Agullana, i està situat en el carrer Dolors Gomis, cantonada amb la Carretera de la Vajol (GI-501).

Es va construir a principis del segle XX com un projecte d'ús social promogut per les principals famílies benestants del municipi.

D'estil noucentista es troba registrat en les fitxes del Servei de Patrimoni de la Generalitat de Catalunya i recentment s'ha incorporat en el catàleg municipal.

Va ésser projectat i començat per l'arquitecte Josep Azemar i Pont aproximadament cap a l'any 1912 i acabat per l'arquitecte Emili Blanc l'any 1933, amb dos arquitectes han deixat a la província edificis significatius.

La instal·lació va funcionar durant 32 anys com asil i la presència de les velletes al poble va arribar a ser quelcom assumit com a propi.

El dia 18 de febrer de 1969 les ocupants van ser traslladades a l'asil de Girona, i l'asil va quedar clausurat.

Durant els anys que va quedar sense us, es van succeir propostes de reutilització. Dins de les propostes fetes per les administracions es van considerar la conversió en residència d'esportistes, residència de la tercera edat, casa de colònies i un museu de prehistòria a proposta de Pere de Palol. No va ser fins el 1985, que la Diputació de Girona va destinar una partida de cinc milions de pessetes (30.000 €) per a restaurar l'edifici en allò més urgent, com a residència a la tercera edat.

L'accés al edifici es realitza a través de la seva entrada principal situada en el carrer Dolors Gomis i mitjançant unes escales s'accedeix a la primera planta a on s'hi troba la recepció.

2 DADES GENERALS

2.1 OBJECTE DEL DOCUMENT

L'objecte del present document és la descripció, definició i valoració dels treballs necessaris per tal de dur a terme la instal·lació d'un ascensor i l'eliminació de les barreres arquitectòniques al centre, per tal de fer accessible el centre a les persones de mobilitat reduïda.

L'objecte principal del projecte, és dotar l'asil d'un recorregut accessible des de la seva entrada pel carrer Dolors Gomis fins als principals espais del centre, mitjançant la instal·lació de sistemes de transport automatitzats i la supressió d'altres barreres arquitectòniques.

Per tant, en el present document es fa la definició a nivell de projecte executiu de les obres de remodelació del Asil Gomis d'Agullana, en els següents aspectes:

- Instal·lació d'un ascensor que comuniqui la planta primera i la coberta que dona accés a les noves sales recentment remodelades del Asil amb la planta baixa que dona accés al carrer Dolors Gomis de Vidal.
- Obertura d'una porta exterior al carrer Dolors Gomis i remodelació vorera.
- Arranjament de paviment i l'entorn del nou ascensor en els diferents forjats.

2.2 IDENTIFICACIÓ I AGENTS DEL PROJECTE

- **Document:** PROJECTE CONSTRUCTIU MILLORA DE L'ACCESSIBILITAT ALS ESPAIS D'ÚS PÚBLIC DE L'EDIFICI LLUIS GOMIS D'AGULLANA, MITJANÇANT LA INSTAL·LACIÓ D'UN ASCENSOR.
- **Municipi:** Agullana
- **Promotor:** Ajuntament d'Agullana
- **Adreça:** C/.Lluís Gomis, 2, 17707-Agullana
- **Empresa Consultora:** SERPRO, Serveis i projectes d'enginyeria, S.L.
- **CIF:** B-67818963



- **Empresa Consultora:** SERPRO, SERVEIS I PROJECTES D'ENGINYERIA, S.L., NIF: B-67818963

Autor del projecte: Pere Pujol Herrera, Enginyer Civil, Col·legiat 10.674

2.3 NORMATIVA URBANÍSTICA

- **Instruments de planejament aplicable:**

Pla d'Ordenació Urbanística Municipal, aprovat definitivament en data 1 de desembre de 1993 per la Comissió Territorial d'Urbanisme de Girona.

- **Classificació del sòl:** Sòl Urbà
- **Qualificació del sòl:** Sistema 1.3 Equipament
- **Clau:** J, Social.

2.4 Referències cadastrals: 7538801DG8973N

2.5 PLA DE TREBALL

A l'annex núm. 5 del Document 1 del present projecte, es recull el pla de treballs, que preveu una durada en el termini d'execució de les obres de **cinc mesos** (5).

2.6 PRESSUPOST DE LES OBRES

S'estableix un pressupost base de licitació de les obres de CENT CINC MIL SIS-CENTS TRENTA-SET EUROS AMB SEIXANTA CÈNTIMS (105.637,60 €) IVA INCLÒS.

3 DESCRIPCIÓ DE LES OBRES

El treball a realitzar es concentra bàsicament en instal·lar un ascensor. Aquest està previst ubicar-lo al extrem sud de la nau principal del asil, a on antigament hi havia a la planta baixa les cuines.

3.1 ACTUACIONS PLANTA BAIXA

Aquest espai, que presenta una bona connexió en vertical amb la planta superior i la coberta té dimensions suficients per poder ubicar amb les condicions necessàries un ascensor.

Prèviament a la instal·lació de l'estructura de l'ascensor en aquest espai caldrà demolir una paret divisòria per tal de fer l'espai més diàfan i fer la obertura a la façana per a la instal·lació d'una porta d'accés amb el carrer Dolors Gomis.

Es formarà el fossat de l'ascensor que tindrà una espai lliure de 1,70x1,20 m i una profunditat de 1,10 m, que estarà format per formigó armat.

Es regularitzaran les parets, enguixaran i pintaran amb pintura plàstica una capa segelladora i dues d'acabat.

Els sostres del forjat, es farà un arranjament de bigues i forjat del sostre, amb passivitat d'elements metàl·lics, pintura d'imprimació i dues capes d'acabat, color a determinar.

Es substituirà el paviment existent força deteriorat per rajola ceràmica fina, de forma rectangular, de 20x20x1 cm, de color vermell a determinar per La Propietat.

Es recobrirà exteriorment la part vista que queda de la caixa d'ascensor amb paret de tancament per a revestir de 20 cm de gruix de bloc foradat de morter ciment, de 400x200x200 mm, que s'arrebossarà i reglejarà amb morter de calç.

Entrant des del carrer, a mà dreta s'instal·larà un lavabo adaptat de 3,00x2,40 m, que es materialitzarà amb tancament de envà de plaques de guix laminat amb aïllament de plaques de llana de roca, estarà formada per estructura doble normal amb perfil·leria de planxa d'acer galvanitzat, amb un gruix total de l'envà de 126 mm. amb muntants cada



600 mm de 48 mm d'amplària i canals de 48 mm d'amplària, 1 placa hidròfuga (H) de 15 mm de gruix. L'accés serà mitjançant porta corredissa encastrada de 90x210 cm. Disposarà de lavabo mural amb aixeta monocomandament, inodor amb barres murals abatibles i el corresponent mobiliari.

A la calçada del carrer Dolors Gomis, per tal de facilitar l'accés al centre a persones amb mobilitat reduïda, es formarà just davant de la nova porta d'accés al asil, un pas de vianants elevat format per paviment de mescla bituminosa contínua en calent tipus AC 11 surf BC 50/70 D, de granulometria densa per a capa de trànsit i granulat granític, de 10 cm de gruix. Es realitzarà la corresponent senyalització horitzontal i vertical del nou pas elevat.

3.2 ACTUACIONS PLANTA PRIMERA

Es demolirà el forjat a la zona del pas del ascensor, que al ser de revoltó de 50 cm. es demolirà fins a arribar a la següent biga i es formarà un cercol amb formigó armat de restitució de forjat amb un cantell de 30 cm.

Es demolirà la paret divisòria existent deixant d'aquesta forma un espai diàfan al igual que a la planta carrer.

Es regularitzaran les parets, s'enguixaran i pintaran amb pintura plàstica, amb una capa segelladora i dues d'acabat, i al igual que a la planta baixa, es substituirà el paviment existent força deteriorat per rajola ceràmica fina, de forma rectangular, de 20x20x1 cm, de color vermell a determinar per La Propietat.

Els sostres del forjat, es farà un arranjament de bigues i forjat del sostre, amb passivitat d'elements metàl·lics, pintura d'imprimació i dues capes d'acabat, color a determinar.

Es recobrirà exteriorment la part vista que queda de la caixa d'ascensor amb paret de tancament per a revestir de 20 cm de gruix de bloc foradat de morter ciment, de 400x200x200 mm, que s'arrebossarà i reglejarà amb morter de calç.

3.3 ACTUACIONS PLANTA COBERTA

Es demolirà el forjat a la zona del pas del ascensor i es formarà un cercol amb formigó armat de restitució de forjat amb un cantell de 30 cm.

3.4 INSTAL·LACIÓ ASCENSOR

La instal·lació de l'ascensor es realitzarà amb una estructura pròpia, no solidària de l'estructura de la resta de l'edifici. Aquesta estructura es realitzarà amb perfils tubulars d'acer estructural per pintar, muntats i soldats en obra. Formaran un element vertical amb 4 pilars de secció quadrada de 10cm de costat a les cantonades del forat de pas de l'ascensor i perfils horitzontals d'unió entre ells de secció quadrada també de 10 cm, creant així un entramat tot ell solidari. La fixació d'aquesta estructura es realitzarà amb una platina d'ancoratge al fossar, que s'executarà amb formigó armat. Aquest fossar tindrà una fondària lliure de 110 cm i les seves parets faran 20 cm i la solera 50 cm.

L'ascensor és del tipus elèctric sense cambra de maquinària, amb sistema de tracció sense reductor i corba d'acceleració i desacceleració progressiva. La velocitat de desplaçaments serà de 1 m/s i disposarà de 2 parades en un recorregut d'uns 7m. Tindrà una capacitat per a 8 persones (càrrega màxima de 640 kg) i un habitacle de dimensions 1200x1000 mm, complint la normativa per ser considerat en un recorregut accessible. L'embarcament serà simple, sempre al mateix costat, amb portes automàtiques d'obertura lateral de 2 fulles d'acer inoxidable de 800x2000 mm. Incorporarà tots els marcatges i senyalitzacions necessaris pel compliment de les normatives d'accessibilitat (Codi d'Accessibilitat de Catalunya i CTE-DBSUA-9). Els acabats interiors vindran determinats pel model definitiu en l'execució de l'obra, prèvia acceptació de la D.F.

A la coberta, es tancarà la estructura de l'ascensor amb vidre aïllant de lluna reflectora de control solar de 5+5 mm de gruix amb 1 butiral transparent classe 2 (B) 2 segons UNE-EN 12600, cambra d'aire de 6 mm, col·locat amb perfils conformats de neoprè sobre la estructura metàl·lica i a les cantoneres es remataran amb planxa d'acer plegada amb acabat galvanitzat i prelacat, de 0,6 mm de gruix.



Amb aquestes diferents actuacions caldrà realitzar alguns ajustos en les instal·lacions existents, com serien:

- Formar una línia d'alimentació de l'ascensor des del quadre elèctric general del centre fins al nou quadre de l'ascensor. Aquesta línia serà amb cable de cu de 4x6 mm² en tub plàstic sense halògens, de 40 mm de diàmetre nomina
- Caldrà col·locar un punt d'enllumenat fix i permanent al damunt de les portes de l'ascensor per complir amb la normativa. L'alimentació d'aquestes lluminàries, que seran pantalles fluorescents estanques de 1x30 w es farà des del quadre de cada planta, en un circuit adient.
- Alimentar l'ascensor amb una línia telefònica des d'un dels punts d'escomesa que tingui el centre.
- Es realitzarà una xarxa de terra per a l'estructura metàl·lica de l'ascensor.

4 NORMATIVA VIGENT APLICABLE AL PROJECTE

S'ha intentat en la reforma prevista en aquest projecte donar compliment al màxim possible dels aspectes normatius que no es compleixen actualment en el centre. Així, els nous elements compleixen els requisits previstos en el CTE DB SUA i en el Codi d'Accessibilitat de Catalunya. Alguns aspectes destacats de l'adaptació a la normativa vigent són:

- Col·locació d'un ascensor adaptat.
- Eliminació del graonat en els punts d'accés al centre.
- Previsió de vidres de seguretat en les diferents fusteries que es substitueixen.
- Adaptació dels nivells de resistència al lliscament dels paviments a la normativa vigent.
- Adaptació de la xarxa d'il·luminació als criteris del CTE-DB-HE.

5 SEGURETAT I SALUT. COMPLIMENT NORMATIU

El present projecte té un annex denominat "Estudi de Seguretat i Salut" el qual té per objecte establir les disposicions tècniques bàsiques a l'empresa constructora relatives a la prevenció i protecció en front dels riscos d'accident i de malaltia professional derivats de la seva construcció, així com dels treballs de conservació, i de manteniment al llarg de la seva vida.

L'Estudi de Seguretat i Salut estableix unes directrius, en base dels quals l'empresa constructora redactarà el corresponent Pla de Seguretat i Salut adaptant l'estudi als mitjans de que disposi com a empresa constructora i portarà a terme les seves obligacions en matèria de Seguretat i Salut, facilitant el seu desenvolupament, sota el control del coordinador en matèria de Seguretat i Salut.

L'estudi de Seguretat s'ha redactat d'acord amb el Reial Decret 1627/1997, del 24 d'octubre, pel que s'estableixen disposicions mínimes de seguretat i salut a les obres de construcció.

6 PROGRAMACIÓ DELS TREBALLS

A l'annex núm. 5 es recull el pla de treballs, que preveu una durada total en el termini d'execució de les obres de **TRES MESOS I MIG (3,5)** Al esmentat annex s'indica la durada de cadascuna de les activitats principals.

A partir de les dades consultades incloses en l'annex del pla de treballs, l'autor del projecte considera que amb la correcta elecció del període d'execució de les obres no ha d'haver-hi limitacions climàtiques a l'hora de la seva execució. Únicament s'haurà de controlar les temperatures segons els tipus d'activitat a realitzar.



7 CONTROL DE QUALITAT

En compliment de la normativa vigent s'ha elaborat un Pla de control de Qualitat per a l'execució de les obres. A l'annex 6 queda reflectit la proposta del pla on s'assenyalen les unitats objecte de control, el tipus, la freqüència i la quantitat d'assaigs a realitzar.

Durant l'execució de l'obra, la Direcció d'Obra podrà determinar la modificació de les freqüències establertes, així com la realització d'assaigs no previstos inicialment a la proposta del pla del control de qualitat.

Aquests assaigs de control de qualitat seran executats per un Laboratori degudament homologat.

8 DOCUMENTS QUE CONTÉ EL PROJECTE

DOCUMENT NÚM. 1 MEMÒRIA I ANNEXOS.

MEMÒRIA.

ANNEXOS.

ANNEX 1. REPORTATGE FOTOGRÀFIC

ANNEX 2. NORMATIVA APLICABLE

ANNEX 3. CÀLCUL D'ESTRUCTURES

ANNEX 4. FITXA TÈCNICA

ANNEX 5. PLA D'OBRA

ANNEX 6. CONTROL DE QUALITAT

ANNEX 7. GESTIÓ DE RESIDUS

ANNEX 8. SEGURETAT I SALUT

ANNEX 9 JUSTIFICACIÓ DE PREUS

ANNEX 10 PRESSUPOST PER A CONEIXEMENT DE L'ADMINISTRACIÓ

DOCUMENT NÚM 2. PLÀNOLS

DOCUMENT NÚM 3. PLEC DE PRESCRIPCIONS TÈCNIQUES

DOCUMENT NÚM 4. PRESSUPOST

AMIDAMENTS

QUADRE DE PREUS 1

QUADRE DE PREUS 2

PRESSUPOST PER CAPÍTOLS

ESTADÍSTICA DE PARTIDES

RESUM DEL PRESSUPOST

PRESSUPOST D'EXECUCIÓ PER CONTRACTE



9 PRESSUPOST

9.1 PRESSUPOST D'EXECUCIÓ PER CONTRACTE

	TOTAL
PRESSUPOST D'EXECUCIÓ MATERIAL DE LES OBRES	73.364,54 €
13% Despeses Generals, Impostos, Taxes	9.537,39 €
6% Benefici industrial	4.401,87 €
SUMA PARCIAL	87.303,80 €
21 % IVA	18.333,80 €
PRESSUPOST D'EXECUCIÓ PER CONTRACTE IVA INCLÒS	105.637,60 €

El pressupost d'execució per contracte amb IVA inclòs, de les obres del present projecte, puja a la quantitat de: CENT CINC MIL SIS-CENTS TRENTA-SET EUROS AMB SEIXANTA CÈNTIMS (105.637,60 €) IVA INCLÒS.

9.2 PRESSUPOST PER A CONEIXEMENT DE L'ADMINISTRACIÓ

	TOTAL
PRESSUPOST D'EXECUCIÓ MATERIAL DE LES OBRES	73.364,54 €
13% Despeses Generals, Impostos, Taxes	9.537,39 €
6% Benefici industrial	4.401,87 €
SUMA PARCIAL	87.303,80 €
COST EXPROPIACIONS I SERVITUS DE PAS	612,28 €
4,00 % SOBRE PEC. PRESSUPOST DE DIRECCIÓ D'OBRA, COORDINACIÓ SEURETAT I SALUT I REDACCIÓ DE L'AS BUILT (IVA EXCLÒS)	3.492,15 €
PRESSUPOST PER A CONEIXEMENT DE LA ADMINISTRACIÓ	91.408,23 €

El pressupost per a Coneixement de l'Administració de les obres, puja a la quantitat de: NORANTA-UN MIL QUATRE-CENTS VUIT EUROS AMB VINT-I-TRES CÈNTIMS (91.408,23 €) IVA NO INCLÒS.

10 DECLARACIÓ D'OBRA COMPLETA

Les actuacions compreses en el present projecte constructiu, constitueixen una obra completa que, una vegada finalitzada, es susceptible d'ésser lliurada a la Propietat per al seu ús i servei al qual està destinada.



11 CONCLUSIONS

Amb els documents inclosos en el present Projecte, creiem haver justificat degudament les solucions adoptades i haver definit les obres amb el detall suficient per poder procedir a l'assignació dels recursos necessaris, en cas que així es determini, per la realització de les obres que en aquest projecte es defineixen.

Esperem així, que el present Projecte Constructiu pugui merèixer l'aprovació respectiva.

Agullana, Desembre de 2023

L'autor del present Projecte d'Execució:

Pere Pujol i Herrera
Enginyer Civil,
Col·legiat núm. 10.674
SERPRO, S.L.



**AJUNTAMENT
D'AGULLANA**

PROJECTE CONSTRUCTIU MILLORA DE L'ACCESSIBILITAT ALS ESPAIS D'ÚS PÚBLIC
DE L'EDIFICI LLUIS GOMIS D'AGULLANA, MITJANÇANT LA INSTAL·LACIÓ D'UN ASCENSOR

ANNEXES.



ÍNDEX

ANNEXES.

ANNEX 1. REPORTATGE FOTOGRÀFIC

ANNEX 2. NORMATIVA APLICABLE

ANNEX 3. CÀLCUL D'ESTRUCTURES

DEFINICIÓ ESTRUCTURES

LLISTATS

ANNEX 4. FITXA TÈCNICA

DAVANT VIDRIAT

DETALL CABINA ASCENSOR

ANNEX 5. PLA D'OBRA

ANNEX 6. CONTROL DE QUALITAT

ANNEX 7. GESTIÓ DE RESIDUS

ANNEX 8. SEGURETAT I SALUT

ANNEX 9 JUSTIFICACIÓ DE PREUS

ANNEX 10 PRESSUPOST PER A CONEIXEMENT DE L'ADMINISTRACIÓ



**AJUNTAMENT
D'AGULLANA**

PROJECTE CONSTRUCTIU MILLORA DE L'ACCESSIBILITAT ALS ESPAIS D'ÚS PÚBLIC
DE L'EDIFICI LLUIS GOMIS D'AGULLANA, MITJANÇANT LA INSTAL·LACIÓ D'UN ASCENSOR

ANNEX 1. REPORTATGE FOTOGRÀFIC



REPORTATGE FOTOGRÀFIC





REPORTATGE FOTOGRÀFIC





**AJUNTAMENT
D'AGULLANA**

PROJECTE CONSTRUCTIU MILLORA DE L'ACCESSIBILITAT ALS ESPAIS D'ÚS PÚBLIC
DE L'EDIFICI LLUIS GOMIS D'AGULLANA, MITJANÇANT LA INSTAL·LACIÓ D'UN ASCENSOR

ANNEX 2. NORMATIVA APLICABLE



ANNEX 2. NORMATIVA APLICABLE

ÍNDEX

1	NORMATIVA TÈCNICA GENERAL D'EDIFICACIÓ	2
1.1	ASPECTES GENERALS	2
2	REQUISITS BÀSICS DE QUALITAT DE L'EDIFICACIÓ	2
2.1	ÚS D L'EDIFICI	2
2.1.1	<i>Habitatge</i>	2
2.1.2	<i>Llocs de treball</i>	2
2.1.3	<i>Altres usos</i>	2
2.2	ACCESIBILITAT	3
2.3	SEGURETAT ESTRUCTURAL	3
2.4	SEGURETAT EN CAS D'INCENDI	3
2.5	SEGURETAT D'UTILITZACIÓ I ACCESSIBILITAT	3
2.6	SALUBRITAT	4
2.7	PROTECCIÓ ENFRONT DEL SORROL	4
2.8	ESTALVI D'ENERGIA	4
3	NORMATIVA DELS SISTEMES CONSTRUCTIUS DE L'EDIFICI	5
3.1	SISTEMES ESTRUCTURALS	5
3.2	SISTEMES CONSTRUCTIUS.....	5
3.3	SISTEMA DE CONDICIONAMENT, INSTAL·LACIONS I SERVEIS	5
3.3.1	<i>Instal·lació d'ascensors</i>	5
3.3.2	<i>Instal·lacions de recollida i evacuació de residus</i>	6
3.3.3	<i>Instal·lacions d'aigua</i>	6
3.3.4	<i>Instal·lacions d'evacuació</i>	7
3.3.5	<i>Instal·lacions tèrmiques</i>	7
3.3.6	<i>Instal·lacions de ventilació</i>	7
3.3.7	<i>Instal·lacions de combustibles</i>	8
3.3.8	<i>Instal·lacions d'electricitat</i>	8
3.3.9	<i>Instal·lacions d'il·luminació</i>	9
3.3.10	<i>Instal·lacions de telecomunicacions</i>	9
3.3.11	<i>Instal·lacions de protecció contra incendis</i>	10
3.3.12	<i>Instal·lacions de protecció al llamp</i>	10
3.4	CERTIFICACIÓ ENERGÈTICA DELS EDIFICIS	11
3.5	CONTROL DE QUALITAT	11
3.5.1	<i>Marc general</i>	11
3.5.2	<i>Normatives de productes, equips i sistemes (no exhaustiu)</i>	11
3.6	GESTIÓ DE RESIDUS DE CONSTRUCCIÓ I ENDERROCS	11
3.7	LLIBRE DE L'EDIFICI.....	12



1 NORMATIVA TÈCNICA GENERAL D'EDIFICACIÓ

1.1 ASPECTES GENERALS

- **Ley de Ordenación de la Edificación, LOE**

Ley 38/1999 (BOE: 06/11/99), modificació: Ley 52/2002, (BOE 31/12/02). Modificada pels Pressupostos generals de l'estat per a l'any 2003. art. 105

- **Código Técnico de la Edificación, CTE**

RD 314/2006, de 17 de març de 2006 (BOE 28/03/2006) modificat per RD 1371/2007 (BOE 23/10/2007), Orden VIV 984/2009 (BOE 23/4/2009) i les seves correccions d'errades (BOE 20/12/2007 i 25/1/2008). RD 173/10 pel que es modifica el Codi tècnic de l'edificació, en matèria d'accessibilitat i no discriminació a persones con discapacitat. (BOE 11.03.10)

- **Desarrollo de la Directiva 89/106/CEE de productos de la construcción**

RD 1630/1992 modificat pel RD 1329/1995. (marcatge CE dels productes, equips i sistemes)

- **Normas para la redacción de proyectos y dirección de obras de edificación**

D 462/1971 (BOE: 24/3/71) modificat pel RD 129/85 (BOE: 7/2/85)

- **Normas sobre el libro de Ordenes y asistencias en obras de edificación**

O 9/6/1971 (BOE: 17/6/71) correcció d'errors (BOE: 6/7/71) modificada per l'O. 14/6/71 (BOE: 24/7/91)

- **Libro de Ordenes y visitas**

D 461/1997, de 11 de març

- **Certificado final de dirección de obras**

D 462/1971 (BOE: 24/3/71)

- **Ley de Contratos del sector público**

Ley 30/2007 (BOE: 31.10.07)

- **Desarrollo parcial de la Ley 30/2007, de Contratos del Sector público**

RD 817/2009 (BOE: 15.05.09)

- **Llei de l'Obra pública**

Llei 3/2007 (DOGC: 06.07.07)

2 REQUISITS BÀSICS DE QUALITAT DE L'EDIFICACIÓ

2.1 ÚS D L'EDIFICI

2.1.1 Habitatge

- **Llei de l'habitatge**

Llei 18/2007 (DOGC: 9/1/2008) i correcció errades (DOGC 7/2/2008)

- **Condicions d'habitabilitat dels habitatges i la cèdula d'habitabilitat**

D 55/2009 (DOGC 9/4/2009). Incorpora condicions d'accessibilitat per als edificis d'habitatge, tant elements comuns com a l'interior de l'habitatge.

- **Acreditació de determinats requisits prèviament a l'inici de la construcció dels habitatges**

D 282/91 (DOGC:15/01/92) Requisits documentals per iniciar les obres.

2.1.2 Llocs de treball

- **Disposiciones mínimas de seguridad y salud en los lugares de trabajo**

RD 486/1997, de 14 d'abril (BOE: 24/04/97). Modifica i deroga alguns capítols de la "Ordenanza de Seguridad y Higiene en el trabajo". (O. 09/03/1971)

2.1.3 Altres usos

Segons reglamentacions específiques



2.2 ACCESIBILITAT

- **Condiciones básicas de accesibilidad y no discriminación de las personas con discapacidad para el acceso y utilización de los espacios públicos urbanizados y edificaciones**

RD 505/2007 (BOE 113 de l'11/5/2007). Desarrollo de la LIONDAU, Ley de Igualdad de oportunidades y no discriminación y acceso universal.

- **CTE Part I Exigències bàsiques de seguretat d'utilització i accessibilitat, SUA**
- **CTE DB Document Bàsic SUA Seguretat d'utilització i accessibilitat**

RD 314/2006, de 17 de març de 2006 (BOE 28/03/2006) modificat per RD 1371/2007 (BOE 23/10/2007), Orden VIV 984/2009 (BOE 23/4/2009) i les seves correccions d'errades (BOE 20/12/2007 i 25/1/2008). RD 173/10 pel que es modifica el Codi tècnic de l'edificació, en matèria d'accessibilitat i no discriminació a persones con discapacitat. (BOE 11.03.10)

- **Llei de promoció de l'accessibilitat i supressió de barreres arquitectòniques**

Llei 20/91 (DOGC 25/11/91)

- **Codi d'accessibilitat de Catalunya, de desplegament de la Llei 20/91**

D 135/95 (DOGC 24/3/95)

2.3 SEGURETAT ESTRUCTURAL

- **CTE Part I Exigències bàsiques de Seguretat Estructural, SE**
- **CTE DB SE Document Bàsic Seguretat Estructural, Bases de càlcul**
- **CTE DB SE AE Document Bàsic Accions a l'edificació**

RD 314/2006, de 17 de març de 2006 (BOE 28/03/2006) modificat per RD 1371/2007 (BOE 23/10/2007), Orden VIV 984/2009 (BOE 23/4/2009) i les seves correccions d'errades (BOE 20/12/2007 i 25/1/2008). Modificat pel RD 173/2010 (BOE 11.03.10).

2.4 SEGURETAT EN CAS D'INCENDI

- **CTE Part I Exigències bàsiques de seguretat en cas d'incendi, SI**
- **CTE DB SI Document Bàsic Seguretat en cas d'Incendi**

RD 314/2006, de 17 de març de 2006 (BOE 28/03/2006) modificat per RD 1371/2007 (BOE 23/10/2007), Orden VIV 984/2009 (BOE 23/4/2009) i les seves correccions d'errades (BOE 20/12/2007 i 25/1/2008). RD 173/10 pel que es modifica el Codi tècnic de l'edificació, en matèria d'accessibilitat i no discriminació a persones con discapacitat. (BOE 11.03.10)

- **CTE DB SI Document Bàsic Seguretat en cas d'Incendi**
- **Reglamento de seguridad en caso de incendios en establecimientos industriales, RSCIEI**

RD 2267/2004, (BOE: 17/12/2004)

- **Prevenió i seguretat en matèria d'incendis en establiments, activitats, infraestructures i edificis.**

Llei 3/2010 del 18 de febrer (DOGC: 10.03.10), entra en vigor 10.05.10.

Ordenança Municipal de protecció en cas d'incendi de Barcelona, OMCPi 2008

2.5 SEGURETAT D'UTILITZACIÓ I ACCESSIBILITAT

- **CTE Part I Exigències bàsiques de seguretat d'utilització i accessibilitat, SUA**
- **CTE DB SUA Document Bàsic Seguretat d'Utilització i Accessibilitat**
- **SUA-1 Seguretat enfront al risc de caigudes**
- **SUA-2 Seguretat enfront al risc d'impacte o enganxades SUA-3 Seguretat enfront al risc "d'aprisionament"**
- **SUA-5 Seguretat enfront al risc causat per situacions d'alta ocupació SUA-6 Seguretat enfront al risc d'ofegament**
- **SUA-7 Seguretat enfront al risc causat per vehicles en moviment SUA-8 Seguretat enfront al risc causat pel llamp**



- **SUA-9 Accessibilitat**

RD 314/2006, de 17 de març de 2006 (BOE 28/03/2006) modificat per RD 1371/2007 (BOE 23/10/2007), Orden VIV 984/2009 (BOE 23/4/2009) i les seves correccions d'errades (BOE 20/12/2007 i 25/1/2008). RD 173/10 pel que es modifica el Codi tècnic de l'edificació, en matèria d'accessibilitat i no discriminació a persones con discapacitat. (BOE 11.03.10)

2.6 SALUBRITAT

- **CTE Part I Exigències bàsiques d'Habitabilitat Salubritat, HS**
- **CTE DB HS Document Bàsic Salubritat**
- **HS 1 Protecció enfront de la humitat**
- **HS 2 Recollida i evacuació de residus**
- **HS 3 Qualitat de l'aire interior**
- **HS 4 Subministrament d'aigua**
- **HS 5 Evacuació d'aigües**

RD 314/2006, de 17 de març de 2006 (BOE 28/03/2006) modificat per RD 1371/2007 (BOE 23/10/2007), Orden VIV 984/2009 (BOE 23/4/2009) i les seves correccions d'errades (BOE 20/12/2007 i 25/1/2008). Modificat pel RD 173/2010 (BOE 11.03.10).

Es regula l'adopció de criteris ambientals i d'ecoeficiència en els edificis

D 21/2006 (DOGC: 16/02/2006) i D 111/2009 (DOGC:16/7/2009)

2.7 PROTECCIÓ ENFRONT DEL SORROL

- **CTE Part I Exigències bàsiques d'Habitabilitat Protecció davant del soroll, HR**
- **CTE DB HR Document Bàsic Protecció davant del soroll**

RD 314/2006, de 17 de març de 2006 (BOE 28/03/2006) modificat per RD 1371/2007 (BOE 23/10/2007), Orden VIV 984/2009 (BOE 23/4/2009) i les seves correccions d'errades (BOE 20/12/2007 i 25/1/2008). Modificat pel RD 173/2010 (BOE 11.03.10).

- **Ley del ruido**

Ley 37/2003 (BOE 276, 18.11.2003)

- **Zonificación acústica, objetivos de calidad y emisiones acústicas**

RD 1367/2007 (BOE 23/10/2007)

- **Llei de protecció contra la contaminació acústica**

Llei 16/2002 (DOGC 3675, 11.07.2002)

- **Reglament de la Llei 16/2002 de protecció contra la contaminació acústica**

Decret 176/2009 (DOGC 5506, 16.11.2009). En vigor des de 17.11.09

- **Es regula l'adopció de criteris ambientals i d'ecoeficiència en els edificis**

D 21/2006 (DOGC: 16/02/2006) i D 111/2009 (DOGC:16/7/2009)

Ordenances municipals

2.8 ESTALVI D'ENERGIA

- **CTE Part I Exigències bàsiques d'estalvi d'energia, HE**
- **CTE DB HE Document Bàsic Estalvi d'Energia**
- **HE-1 Limitació de la demanda energètica**
- **HE-2 Rendiment de les Instal·lacions Tèrmiques**
- **HE-3 Eficiència energètica de les instal·lacions d'il·luminació**
- **HE-4 Contribució solar mínima d'aigua calenta sanitària**
- **HE-5 Contribució fotovoltaica mínima d'energia elèctrica**

RD 314/2006, de 17 de març de 2006 (BOE 28/03/2006) modificat per RD 1371/2007 (BOE 23/10/2007), Orden VIV 984/2009 (BOE 23/4/2009) i les seves correccions d'errades (BOE 20/12/2007 i 25/1/2008). Modificat pel RD 173/2010 (BOE 11.03.10).

Es regula l'adopció de criteris ambientals i d'ecoeficiència en els edificis

D 21/2006 (DOGC: 16/02/2006) i D 111/2009 (DOGC:16/7/2009)



3 NORMATIVA DELS SISTEMES CONSTRUCTIUS DE L'EDIFICI

3.1 SISTEMES ESTRUCTURALS

- CTE DB SE Document Bàsic Seguretat Estructural, Bases de càlcul
- CTE DB SE AE Document Bàsic Accions a l'edificació
- CTE DB SE C Document Bàsic Fonaments CTE DB SE A Document Bàsic Acer
- CTE DB SE M Document Bàsic Fusta CTE DB SE F Document Bàsic Fàbrica
- CTE DB SI 6 Resistència al foc de l'estructura i Annexes C, D, E, F

RD 314/2006, de 17 de març de 2006 (BOE 28/03/2006) modificat per RD 1371/2007 (BOE 23/10/2007), Orden VIV 984/2009 (BOE 23/4/2009) i les seves correccions d'errades (BOE 20/12/2007 i 25/1/2008). Modificat pel RD 173/2010 (BOE 11.03.10).

- **NCSE-02 Norma de Construcción Sismorresistente. Parte general y edificación**

RD 997/2002, de 27 de setembre (BOE: 11/10/02)

- **EHE-08 Instrucción de hormigón estructural**

RD 1247/2008, de 18 de juliol (BOE 22/08/2008)

- **Instrucción d'Acer Estructural EAE**

RD 751/2011 (BOE 23/6/2011) En vigor a partir del 23/12/2011

El RD especifica que el seu àmbit d'aplicació és per a totes les estructures i elements d'acer estructural, tant d'edificació com d'enginyeria civil i que en obres d'edificació es pot fer servir indistintament aquesta Instrucció i el DB SE-A Acer del Codi Tècnic de l'Edificació.

- **NRE-AEOR-93 Norma reglamentària d'edificació sobre accions en l'edificació en les obres de rehabilitació estructural dels sostres d'edificis d'habitatges**

O. 18/1/94 (DOGC: 28/1/94)

3.2 SISTEMES CONSTRUCTIUS

- CTE DB HS 1 Protecció enfront de la humitat
- CTE DB HR Protecció davant del soroll
- CTE DB HE 1 Limitació de la demanda energètica
- CTE DB SE AE Accions en l'edificació
- CTE DB SE F Fàbrica i altres
- CTE DB SI Seguretat en cas d'Incendi, SI 1 i SI 2, Annex F
- CTE DB SUA Seguretat d'Utilització i Accessibilitat, SUA 1 i SUA 2

RD 314/2006, de 17 de març de 2006 (BOE 28/03/2006) modificat per RD 1371/2007 (BOE 23/10/2007), Orden VIV 984/2009 (BOE 23/4/2009) i les seves correccions d'errades (BOE 20/12/2007 i 25/1/2008). RD 173/10 pel que es modifica el Codi tècnic de l'edificació, en matèria d'accessibilitat i no discriminació a persones con discapacitat. (BOE 11.03.10)

- **Codi d'accessibilitat de Catalunya, de desplegament de la Llei 20/91**

D 135/95 (DOGC: 24/3/95)

- **Es regula l'adopció de criteris ambientals i d'ecoeficiència en els edificis**

D 21/2006 (DOGC: 16/02/2006) i D 111/2009 (DOGC:16/7/2009)

3.3 SISTEMA DE CONDICIONAMENT, INSTAL·LACIONS I SERVEIS

3.3.1 Instal·lació d'ascensors

- **Disposiciones de aplicación de la Directiva del Parlamento Europeo y del Consejo, 95/16/CE, sobre ascensores**

RD 1314/97 (BOE: 30/9/97) (BOE 28/07/98)

- **Reglamento de aparatos elevadores**

O 30/6/66 (BOE: 26/7/66)correcció d'errades (BOE: 20/9/66)modificacions (BOE: 28/11/73; 12/11/75; 10/8/76; 13/3/81; 21/4/81; 25/11/81)



- **Reglamento de aparatos de elevación y su manutención. Instrucciones Técnicas Complementarias**

RD 2291/85 (BOE: 11/12/85) regulació de l'aplicació (DOGC: 19/1/87) modificacions (DOGC: 7/2/90). Derogat pel RD 1314/1997, excepte els articles 10, 11, 12, 13, 14, 15, 19 i 23.

- **ITC-MIE-AEM-1 Instrucción Técnica Complementaria referida a ascensores electromecánicos.**

O. 23/09/87 (BOE: 6/10/87, 12/05/88, 21/10/88, 17/09/91, 12/10/91). Derogada pel RD 1314/1997 llevat dels articles que remeten als articles vigents del reglament anteriorment esmentats.

- **Prescripciones Técnicas no previstas a la ITC-MIE-AEM-1 y aprobación de prescripciones técnicas**

derogada pel RD 1314/1997 llevat dels articles que remeten als articles vigents del reglament anteriorment esmentats

Resolució 27/04/92 (BOE: 15/05/92)

- **Condiciones técnicas mínimas exigibles a los ascensores y normas para realizar las inspecciones periódicas**

O. 31/03/81 (BOE: 20/04/81)

- **Se autoriza la instalación de ascensores sin cuarto de máquinas**

Resolución 3/4/97 (BOE: 23/4/97) correcció d'errors (BOE: 23/5/97) Se autoriza la instalación de ascensores con máquinas en foso Resolución 10/09/98 (BOE: 25/9/98)

- **Prescripciones para el incremento de la seguridad del parque de ascensores existentes**

RD 57/2005 (BOE: 4/2/2005)

- **Normes per a la comercialització i posada en servei de les màquines**

RD 1644/08 de 10 d'octubre (BOE 11.10.08)

- **Aplicació del RD 1314/1997, de disposicions d'aplicació de la Directiva del Parlament Europeu i del Consell 95/16/CE, sobre ascensors**

O 31/06/99 (DOGC: 11/06/99), correcció d'errades (DOGC: 05/08/99)

- **Aplicació per entitats d'inspecció i control de condicions tècniques de seguretat i inspecció periòdica**

Resolució 22/06/87 (DOGC 20/07/87)

- **Condicions tècniques de seguretat als ascensors**

O. 9/4/84 (DOGC: 30/5/84) ampliació de terminis del DOGC: 4/2/87 i 7/2/90) Aclariments de diferents articles del "Reglamento de aparatos elevadores" O 23/12/81 (DOGC: 03/02/82)

- **Plataformes elevadores verticales per a ús de persones amb mobilitat reduïda.**

Instrucció 6/2006

3.3.2 Instal·lacions de recollida i evacuació de residus

- **CTE DB HS 2 Recollida i evacuació de residus**

RD 314/2006, de 17 de març de 2006 (BOE 28/03/2006) modificat per RD 1371/2007 (BOE 23/10/2007), Orden VIV 984/2009 (BOE 23/4/2009) i les seves correccions d'errades (BOE 20/12/2007 i 25/1/2008)

Ordenances municipals

3.3.3 Instal·lacions d'aigua

- **CTE DB HS 4 Subministrament d'aigua**

RD 314/2006, de 17 de març de 2006 (BOE 28/03/2006) modificat per RD 1371/2007 (BOE 23/10/2007), Orden VIV 984/2009 (BOE 23/4/2009) i les seves correccions d'errades (BOE 20/12/2007 i 25/1/2008)



- **CTE DB HE 4 Contribució solar mínima d'aigua calenta sanitària**

RD 314/2006, de 17 de març de 2006 (BOE 28/03/2006) modificat per RD 1371/2007 (BOE 23/10/2007), Orden VIV 984/2009 (BOE 23/4/2009) i les seves correccions d'errades (BOE 20/12/2007 i 25/1/2008)

- **Criterios sanitarios del agua de consumo humano**

RD 140/2003 (BOE 21/02/2003)

- **Criterios higiénico-sanitarios para la prevención y control de la legionelosis.**

RD 865/2003 (BOE 18/07/2003)

- **Reglamento d'equips a pressió. Instruccions tècniques complementàries**

RD 2060/2008 (BOE 05/02/2009)

- **Es regula l'adopció de criteris ambientals i d'ecoeficiència en els edificis**

D 21/2006 (DOGC 16/02/2006) i D111/2009 (DOGC:16/7/2009)

- **Condicions higienicosanitàries per a la prevenció i el control de la legionel·losi**

D 352/2004 (DOGC 29/07/2004)

Mesures de foment per a l'estalvi d'aigua en determinats edificis i habitatges (d'aplicació obligatòria als edificis destinats a serveis públics de la Generalitat de Catalunya, així com en els habitatges finançats amb ajuts atorgats o gestionats per la Generalitat de Catalunya)

D 202/98 (DOGC 06/08/98)

Ordenances municipals

3.3.4 Instal·lacions d'evacuació

- **CTE DB HS 5 Evacuació d'aigües**

RD 314/2006, de 17 de març de 2006 (BOE 28/03/2006) modificat per RD 1371/2007 (BOE 23/10/2007), Orden VIV 984/2009 (BOE 23/4/2009) i les seves correccions d'errades (BOE 20/12/2007 i 25/1/2008)

- **Es regula l'adopció de criteris ambientals i d'ecoeficiència en els edificis**

D 21/2006 (DOGC 16/02/2006) i D111/2009 (DOGC:16/7/2009)

Ordenances municipals

3.3.5 Instal·lacions tèrmiques

- **CTE DB HE 2 Rendiment de les Instal·lacions Tèrmiques (remet al RITE)**

RD 314/2006, de 17 de març de 2006 (BOE 28/03/2006) modificat per RD 1371/2007 (BOE 23/10/2007), Orden VIV 984/2009 (BOE 23/4/2009) i les seves correccions d'errades (BOE 20/12/2007 i 25/1/2008)

- **RITE Reglamento de Instalaciones Térmicas en los Edificios**

RD 1027/2008 (BOE: 29/8/2007 i les seves correccions d'errades (BOE 28/2/2008)

- **Requisits de disseny ecològic aplicables als productes que utilitzen energia**

RD 1369/2007 (BOE 23.10.2007)

- **Criterios higiénico-sanitarios para la prevención y control de la legionelosis**

RD 865/2003 (BOE 18/07/2003)

- **Reglamento d'equips a pressió. Instruccions tècniques complementàries**

RD 2060/2008 (BOE: 05/02/2009)

- **Condicions higienicosanitàries per a la prevenció i el control de la legionel·losi**

D 352/2004 (DOGC 29/07/2004)

3.3.6 Instal·lacions de ventilació

- **CTE DB HS 3 Calidad del aire interior**



RD 314/2006, de 17 de març de 2006 (BOE 28/03/2006) modificat per RD 1371/2007 (BOE 23/10/2007), Orden VIV 984/2009 (BOE 23/4/2009) i les seves correccions d'errades (BOE 20/12/2007 i 25/1/2008)

- **RITE Reglamento de Instalaciones Térmicas en los Edificios**

RD 1027/2008 (BOE: 29/8/2007 i les seves correccions d'errades (BOE 28/2/2008)

- **CTE DB SI 3.7 Control de humos**

RD 314/2006, de 17 de març de 2006 (BOE 28/03/2006) modificat per RD 1371/2007 (BOE 23/10/2007), Orden VIV 984/2009 (BOE 23/4/2009) i les seves correccions d'errades (BOE 20/12/2007 i 25/1/2008); RD 173/2010 (BOE 11.03.10).

- **Reglamento de seguridad en caso de incendios en establecimientos industriales, RSCIEI**

RD 2267/2004, (BOE: 17/12/2004)

3.3.7 Instal·lacions de combustibles

- **Gas natural i GLP**
- **Reglamento técnico de distribución y utilización de combustibles gaseosos y sus instrucciones técnicas complementarias.**
- **ITC-ICG 03 Instalaciones de almacenamiento de gases licuados del petróleo (GLP) en depósitos fijos**
- **ITC-ICG 06 Instalaciones de almacenamiento de gases licuados del petróleo (GLP) para uso propio**
- **ITC-ICG 07 Instalaciones receptoras de combustibles gaseosos**

RD 919/2006 (BOE: 4/9/2006)

- **Reglamento general del servicio público de gases combustibles**

D 2913/1973 (BOE: 21/11/73) modificació (BOE: 21/5/75; 20/2/84), derogat en tot allò que contradiguin o s'oposin al que es disposa al "Reglamento técnico de distribución y

utilización de combustibles gaseosos y sus instrucciones técnicas complementarias", aprovat pel RD 919/2006

- **Reglamento de redes y acometidas de combustibles gaseosos e instrucciones**

O 18/11/74 (BOE: 6/12/74) modificació (BOE: 8/11/83; 23/7/84), derogat en tot allò que contradiguin o s'oposin al que es disposa al "Reglamento técnico de distribución y utilización de combustibles gaseosos y sus instrucciones técnicas complementarias", aprovat pel RD 919/2006

- **Gas-oil**
- **Instrucción Técnica Complementaria MI-IP-03 "Instalaciones Petrolíferas para uso propio"**

RD 1523/1999 (BOE: 22/10/1999)

3.3.8 Instal·lacions d'electricitat

- **REBT Reglamento electrotécnico para baja tensión. Instrucciones Técnicas Complementarias**

RD 842/2002 (BOE 18/09/02)

- **CTE DB HE-5 Contribució fotovoltaica mínima d'energia elèctrica**

RD 314/2006, de 17 de març de 2006 (BOE 28/03/2006) modificat per RD 1371/2007 (BOE 23/10/2007), Orden VIV 984/2009 (BOE 23/4/2009) i les seves correccions d'errades (BOE 20/12/2007 i 25/1/2008)

- **Actividades de transporte, distribución, comercialización, suministro y procedimientos de autorización de instalaciones de energía eléctrica**

RD 1955/2000 (BOE: 27/12/2000). Obligació de centre de transformació, distàncies línies elèctriques



- **Reglamento de condiciones técnicas y garantías de seguridad en líneas eléctricas de alta tensión y sus instrucciones técnicas complementarias, ITC-LAT 01 a 09**

RD 223/2008 (BOE: 19/3/2008). En vigor a partir del 19.03.2008.

- **Reglamento sobre condiciones técnicas y garantías de seguridad en centrales eléctricas y centros de transformación**

RD 3275/1982 (BOE: 1/12/82) correcció d'errors (BOE: 18/1/83)

- **Normas sobre ventilación y acceso de ciertos centros de transformación**

Resolució 19/6/1984 (BOE: 26/6/84)

- **Connexió d'instal·lacions fotovoltaïques a la xarxa de baixa tensió**

RD 1663/2000, de 29 de setembre (BOE: 30.09.00)

- **Procediment administratiu aplicable a les instal·lacions solars fotovoltaïques connectades a la xarxa elèctrica**

D 352/2001, de 18 de setembre (DOGC 02.01.02)

- **Normes Tècniques particulars de FECSA-ENDESA relatives a les instal·lacions de xarxa i a les instal·lacions d'enllaç**

Resolució ECF/45/2006 (DOGC 22/2/2007)

- **Procediment administratiu per a l'aplicació del Reglament Electrotècnic de Baixa Tensió**

D. 363/2004 (DOGC 26/8/2004)

- **Condicions de seguretat en les instal·lacions elèctriques de baixa tensió d'habitatges**

Instrucció 9/2004, de 10 de maig, Direcció General de Seguretat industrial

- **Es fixa un termini provisional per a la inscripció de les instal·lacions d'energia elèctrica de baixa extensió ja existents, sotmeses al règim d'inspecció periòdica.**

Instrucció 10/2005, de 16 de desembre de la Direcció General d'Energia i Mines

- **Es prorroguen els terminis establerts a la Instrucció 10/2005, de 16 de desembre, relativa a la inscripció de les instal·lacions d'energia elèctrica de baixa extensió ja existents, sotmeses al règim d'inspecció periòdica**

Instrucció 3/2010, de 16 de desembre de la Direcció General d'Energia i Mines

- **Certificat sobre compliment de les distàncies reglamentàries d'obres i construccions a línies elèctriques**

Resolució 4/11/1988 (DOGC 30/11/1988)

3.3.9 Instal·lacions d'il·luminació

- **CTE DB HE-3 Eficiència energètica de las instalaciones de iluminación**

RD 314/2006, de 17 de març de 2006 (BOE 28/03/2006) modificat per RD 1371/2007 (BOE 23/10/2007), Orden VIV 984/2009 (BOE 23/4/2009) i les seves correccions d'errades (BOE 20/12/2007 i 25/1/2008)

- **CTE DB SU-4 Seguretat enfront al risc causat per il·luminació inadequada**

RD 314/2006, de 17 de març de 2006 (BOE 28/03/2006) modificat per RD 1371/2007 (BOE 23/10/2007), Orden VIV 984/2009 (BOE 23/4/2009) i les seves correccions d'errades (BOE 20/12/2007 i 25/1/2008)

- **REBT ITC-28 Instal·lacions en locals de pública concurrència**

RD 842/2002 (BOE 18/09/02)

3.3.10 Instal·lacions de telecomunicacions

- **Infraestructuras comunes en los edificios para el acceso a los servicios de telecomunicación**



RD Ley 1/98 de 27 de febrero (BOE: 28/02/98); modificació Ley 10/2005 (BOE 15/06/2005); modificació Ley 38/99 (BOE 6/11/99).

- **Reglamento regulador de las infraestructuras comunes de telecomunicaciones para el acceso a los servicios de telecomunicación en el interior de las edificaciones**

RD 346/2011 (BOE 1/04/2011) en vigor a partir del 2/10/2011, a partir de la seva entrada en vigor quedar derogat el RD 401/2003

Reglamento regulador de las infraestructuras comunes de telecomunicaciones para el acceso a los servicios de telecomunicación en el interior de los edificios y de la actividad de instalación de equipos y sistemas de telecomunicaciones

RD 401/2003 (BOE: 14/06/2003)

- **Orden CTE/1296/2003, por la que se desarrolla el reglamento reguladores de las infraestructuras comunes de telecomunicaciones para el acceso a los servicios de telecomunicación en el interior de los edificios y de la actividad de instalación de equipos y sistemas de telecomunicaciones, aprobado por el real decreto 401/2003.**

Orden CTE/1296/2003, de 14 de mayo. (BOE 27.06.2003)

- **Procedimiento a seguir en las instalaciones colectivas de recepción de televisión en el proceso de su adecuación para la recepción de TDT y se modifican determinados aspectos administrativos y técnicos de las infraestructuras comunes de telecomunicación en el interior de los edificios**

Ordre ITC/1077/2006 (BOE: 13/4/2006)

- **Norma tècnica de les infraestructures comunes de telecomunicacions als edificis per a l'accés al servei de telecomunicacions per cable**

D 116/2000 (DOGC: 27/03/00)

- **Norma tècnica de les infraestructures comunes dels edificis per a la captació, adaptació i distribució dels senyals de radiodifusió, televisió i altres serveis de dades associats, procedents d'emissions terrestres i de satèl·lit.**

D 117/2000 (DOGC: 27/03/00)

3.3.11 Instal·lacions de protecció contra incendis

- **RIPCI Reglamento de Instalaciones de Protección Contra Incendios**

RD 1942/93 (BOE 14/12/93), modificacions per O. 16.04.98 (BOE 28.04.98)

- **Normas de procedimiento y desarrollo del RD 1942/93 y es revisa el Anejo y sus apéndices**

O 16.04.98 (BOE: 20.04.98)

- **CTE DB SI 4 Instal·lacions de protecció en cas d'incendi**

RD 314/2006, de 17 de març de 2006 (BOE 28/03/2006) modificat per RD 1371/2007 (BOE 23/10/2007), Orden VIV 984/2009 (BOE 23/4/2009) i les seves correccions d'errades (BOE 20/12/2007 i 25/1/2008); RD 173/2010 (BOE 11.03.10).

- **Reglamento de seguridad en caso de incendios en establecimientos industriales, RSCIEI**

RD 2267/2004, (BOE: 17/12/2004)

3.3.12 Instal·lacions de protecció al llamp

- **CTE DB SU-8 i Annex B Seguretat enfront al risc causat per l'acció del llamp**

RD 314/2006, de 17 de març de 2006 (BOE 28/03/2006) modificat per RD 1371/2007 (BOE 23/10/2007), Orden VIV 984/2009 (BOE 23/4/2009) i les seves correccions d'errades (BOE 20/12/2007 i 25/1/2008)



3.4 CERTIFICACIÓ ENERGÈTICA DELS EDIFICIS

- **Procedimiento Básico para la certificación energética de los edificios de nueva construcción**

Real Decreto 47/2007 (BOE 31/1/2007)

3.5 CONTROL DE QUALITAT

3.5.1 Marc general

- **Código Técnico de la Edificación, CTE**

RD 314/2006, de 17 de març de 2006 (BOE 28/03/2006) modificat per RD 1371/2007 (BOE 23/10/2007), Orden VIV 984/2009 (BOE 23/4/2009) i les seves correccions d'errades (BOE 20/12/2007 i 25/1/2008). RD 173/10 pel que es modifica el Codi tècnic de l'edificació, en matèria d'accessibilitat i no discriminació a persones con discapacitat. (BOE 11.03.10)

- **EHE-08 Instrucción de hormigón estructural. Capítulo 8. Control**

RD 1247/2008 , de 18 de julio (BOE 22/08/2008)

- **Control de calidad en l'edificació d'habitatges**

D 375/1988 (DOGC: 28/12/88) correcció d'errades (DOGC: 24/2/89) desplegament (DOGC: 24/2/89, 11/10/89, 22/6/92 i 12/9/94)

3.5.2 Normatives de productes, equips i sistemes (no exhaustiu)

- **Disposiciones para la libre circulación de los productos de construcción**

RD 1630/1992, de 29 de desembre, de transposició de la Directiva 89/106/CEE, modificat pel RD 1329/1995.

- **Clasificación de los productos de construcción y de los elementos constructivos en función de sus propiedades de reacción y de resistencia frente al fuego**

RD 312/2005 (BOE: 2/04/2005) i modificació per RD 110/2008 (BOE: 12.02.2008)

- **Actualización de las fichas de autorización de uso de sistemas de forjados**

R 30/1/1997 (BOE: 6/3/97). Sempre que no hagin de disposar de marcatge CE, segons estableix l'EHE-08.

- **RC-92 Instrucción para la recepción de sales en obras de rehabilitación de suelos**

O 18/12/1992 (BOE: 26/12/92)

- **UC-85 recomendaciones sobre l'ús de cendres volants en el formigó**

O 12/4/1985 (DOGC: 3/5/85)

- **RC-08 Instrucción para la recepción de cementos**

RD 956/2008 (BOE: 19/06/2008), correcció d'errades (BOE: 11/09/2008)

- **Criteris d'utilització en l'obra pública de determinats productes utilitzats en l'edificació**

R 22/6/1998 (DOGC: 3/8/98)

3.6 GESTIÓ DE RESIDUS DE CONSTRUCCIÓ I ENDERROCS

- **Text refós de la Llei reguladora dels residus**

Decret Legislatiu 1/2009, de 21 de juliol (DOGC 28/7/2009)

- **Regulador de la producción y gestión de los residuos de construcción y demolición**

RD 105/2008, d'1 de febrer (BOE 13/02/2008)

- **Programa de gestió de residus de la construcció de Catalunya (PROGROC), es regula la producció i gestió de residus de la construcció i demolició, i el cànon sobre la deposició controlada dels residus de la construcció.**

D 89/2010, 26 juliol, (DOGC 6/07/2010)



- **Operaciones de valorización y eliminación de residuos y la lista europea de residuos**

O MAM/304/2002, de 8 febrer (BOE 16/3/2002)

- **Residuos y suelos contaminados**

Llei 22/2011 , de 28 de juliol (BOE 29/7/2011)

3.7 LLIBRE DE L'EDIFICI

- **Ley de Ordenación de la Edificación, LOE**

Llei 38/1999 (BOE 06/11/99); Modificació: Llei 52/2002,(BOE 31/12/02); Modificació pels Pressupostos generals de l'estat per a l'any 2003. art. 105

- **Código Técnico de la Edificación, CTE**

RD 314/2006, de 17 de març de 2006 (BOE 28/03/2006) modificat per RD 1371/2007 (BOE 23/10/2007), Ordre VIV 984/2009 (BOE 23/4/2009) i les seves correccions d'errades (BOE 20/12/2007 i 25/1/2008). RD 173/10 pel que es modifica el Codi tècnic de l'edificació, en matèria d'accessibilitat i no discriminació a persones con discapacitat. (BOE 11.03.10)

- **Llibre de l'edifici per edificis d'habitatge**

D 206/1992 (DOGC 7/10/92)



**AJUNTAMENT
D'AGULLANA**

PROJECTE CONSTRUCTIU MILLORA DE L'ACCESSIBILITAT ALS ESPAIS D'ÚS PÚBLIC
DE L'EDIFICI LLUIS GOMIS D'AGULLANA, MITJANÇANT LA INSTAL·LACIÓ D'UN ASCENSOR

ANNEX 3. CÀLCUL D'ESTRUCTURES



ANNEX NÚM.3. CÀLCULS ESTRUCTURES

ÍNDEX

1	INTRODUCIÓ	2
2	GEOMETRIA	2
3	NORMATIVES UTILITZADES.....	3
4	MATERIALS UTILITZATS.....	3
5	HIPÒTESIS DE CàLCUL.....	3
5.1	CARGUES PERMANENTS:.....	3
5.2	CARGUES MORTES:	3
5.3	SOBRECARREGA:.....	3
5.4	CARGUES PRODUÏDES PEL VENT:.....	3
5.5	CARGUES PRODUÏDES PER LA NEU:	3
5.6	FLETXA MÀXIMA:.....	3
6	COMPROVACIÓ DELS ESTATS LÍMITS	3
	VALOR CARACTERÍSTIC DE LES ACCIONS OBTINGUTS DE LA MECÀNICA RACIONAL.....	3
	VALOR DE CàLCUL DE L'EFECTE DE LES ACCIONS.....	3
	COMPROVACIONS DELS ESTATS LÍMIT ÚLTIMS	4
	COMPROVACIONS DELS ESTATS LÍMIT DE SERVEI.....	4
	MÈTODES DE CàLCUL	4
7	CRITERIS DE DIMENSIONAMENT	5
8	OBTENCIÓ DEL RESULTAT I ARMAT	5
9	LLISTAT DE CÀLCULS ESTRUCTURA METÀL·LICA.....	6



1 INTRODUCCIÓ


En el present annex es recullen els càlculs estructurals per a la sustentació de l'ascensor i el recolzament fins a la planta de nivell carrer.

Es descriuen els materials emprats en els càlculs així com les accions i les normatives que s'han considerat.

Els càlculs es troben detallats a l'apèndix núm 1 d'aquest mateix annex.

2 GEOMETRIA

La estructura estarà formada per 4 pilars de perfils de 100x100x9 i un emparrillat per a la sustentació d'equips de 75x75x9 segons figura adjunta.

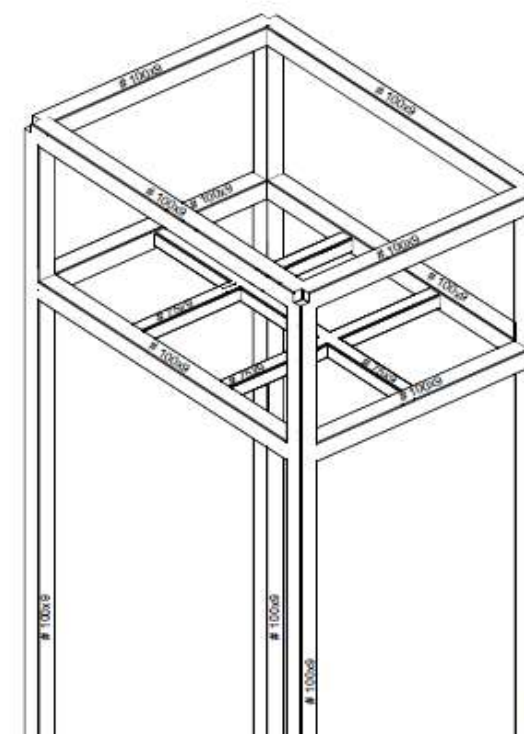

Els pilars quedaran travats horitzontalment en els diferents forjats intermitjos.



3 NORMATIVES UTILITZADES

Norma: EHE-08 (Espanya)

Formigó: HA-25, $Y_c=1.5$

Acer de barres: B 400 S, $Y_s=1.15$

4 MATERIALS UTILITZATS

Tipus: Acer laminat

Designació: Fe360

Mòdul de elasticitat: $E=210.000,00$ MPa

Coeficient de Poisson: $\nu=0.300$

Mòdul de tallant: $G=81.000,00$ MPa

Límit elàstic: $f_y=275$ MPa

Coeficient de dilatació: $\alpha \quad \tau=0,000012$ m/m°C

Pes específic: $\gamma=77,01$ kN/m³

5 HIPÒTESIS DE CàLCUL

En el càlcul dels elements estructurals que componen la estructura, s'han previst les següents accions:

5.1 CARGUES PERMANENTS:

Pes propi de los perfiles segons NBE AE-88.(G)

#100x100: 0,088 kN/m

#75x75: 0,084 kN/m

5.2 CARGUES MORTES:

Carrega morta Vidre (CM 1); 0,638 kN/m²

5.3 SOBRECARREGA:

Sobrecarrega de us1 (Q1): 17,66 kN

Sobrecarrega de us2 (Q2): 17,66 kN

5.4 CARGUES PRODUÏDES PEL VENT:

Vent 1 succió (V1): 0,491 kN/m

Vent 1 exposició (V2): 1,472 kN/m

5.5 CARGUES PRODUÏDES PER LA NEU:

No es consideren esforços de neu per incompatibilitat de usos.

5.6 FLETXA MÀXIMA:

Es limita la fletxa màxima relativa a 1/250 de la llum.

6 COMPROVACIÓ DELS ESTATS LÍMITS

VALOR CARACTERÍSTIC DE LES ACCIONS OBTINGUTS DE LA MECÀNICA RACIONAL

Per càlcul s'obtenen els valors característics de les accions: axil, moment i tallant a les seccions representatives de la estructura, on es dimensionarà l'armat.

VALOR DE CàLCUL DE L'EFFECTE DE LES ACCIONS

Es poden obtenir els valors de càlcul de l'efecte de les accions, S_d , E_d , $E_{d,destab}$ i $E_{d,estab}$, aquests es calculen mitjançant combinacions de les accions característiques, d'acord amb el que s'indica a l'article 13.2 de la EHE:

$$\text{Situacions permanents o transitòries: } S_d = \sum \gamma G G + \sum \gamma G^* G^* + \gamma Q Q$$

Sent G els valors característics de les accions permanent, G^* els valors característics de les accions permanents de valor no constant i Q els valors característics de les accions variables.

No s'han considerat en el càlcul situacions accidentals o sísmiques.



Els coeficients parcials de seguretat per les accions s'obtenen, en situació persistent o transitòria, d'acord amb el que s'indica a l'article 12.1 de la EHE, aquests són:

Tipus d'acció	Efecte favorable	Efecte desfavorable		
		Control intens	Normal	Reduït
Permanent	$\gamma_G = 1,00$	$\gamma_G = 1,35$	$\gamma_G = 1,50$	$\gamma_G = 1,60$
Permanent de valor no constant	$\gamma_{G^*} = 1,00$	$\gamma_{G^*} = 1,50$	$\gamma_{G^*} = 1,60$	$\gamma_{G^*} = 1,80$
Variable	$\gamma_Q = 0,00$	$\gamma_Q = 1,50$	$\gamma_Q = 1,60$	$\gamma_Q = 1,80$

COMPROVACIONS DELS ESTATS LÍMIT ÚLTIMS

La comprovació dels Estats Límit Últims es realitza amb la següent formulació, d'acord amb el que s'indica a l'article 8.1.2 de la EHE:

Per l'estat que consideri trencament d'una secció o element.

S'ha de satisfer la condició: $S_d \leq R_d$. Sent S_d el valor de càlcul de l'efecte de les accions i R_d el valor de càlcul de la resposta estructural.

Per a l'avaluació de l'estat límit d'equilibri

S'ha de satisfer la condició: $E_{d, \text{desestab}} \leq E_{d, \text{estab}}$. Sent $E_{d, \text{desestab}}$ el valor de càlcul de l'efecte de les accions desestabilitzadores i $E_{d, \text{estab}}$ el valor de càlcul de l'efecte de les accions estabilitzadores.

COMPROVACIONS DELS ESTATS LÍMIT DE SERVEI

La comprovació dels Estats Límit de Servei es realitza amb la següent formulació, d'acord amb el que s'indica a l'article 8.1.3 de la EHE:

S'ha de satisfer la condició: $E_d \leq C_d$. Sent E_d el valor de càlcul de l'efecte de les accions i C_d el valor límit admissible de càlcul per a l'estat límit a comprovar.

Es poden obtenir els valors de càlcul de l'efecte de les accions, E_d , aquests es calculen mitjançant combinacions de les accions característiques, d'acord amb el que s'indica a l'article 13.3 de la EHE:

$$\text{Combinació quasipermanent: } C_d = \sum \gamma_G G + \sum \gamma_{G^*} G^* + \gamma_Q Q$$

No s'han considerat en el càlcul combinacions freqüents ni combinacions poc probables.

Però els coeficients parcials de seguretat per les accions s'obtenen, d'acord amb el que s'indica a l'article 12.2 de la EHE, aquests són:

Tipo de acción	Efecto favorable	Efecto desfavorable
Permanente	$\gamma_G = 1,00$	$\gamma_G = 1,00$
Permanente de valor no constante	$\gamma_{G^*} = 1,00$	$\gamma_{G^*} = 1,00$
Variable	$\gamma_Q = 0,00$	$\gamma_Q = 1,00$

MÈTODES DE CàLCUL

Per a l'obtenció de les sol·licitacions s'han considerat els principis de la Mecànica Racional i les teories clàssiques de la Resistència de Materials i Elasticitat.

El procés de càlcul dels esforços de les esmentades accions produeixen en cada un dels elements estructurals, s'efectuarà amb ordinador, segons les lleis de l'elasticitat lineal a través del mètode de les deformacions i de la matriu de rigidesa global.

Definits els estat de càrrega segons el seu origen, es procedeix a calcular les combinacions possibles amb els coeficients de majoració i minoració corresponents segons la formulació del punt anterior i segons la Norma. El càlcul de les combinacions s'efectuarà amb el corresponent programari.

Tots els elements de formigó armat que componen l'estructura estan calculats d'acord amb la vigent EHE: "Instrucción de Hormigón Estructural", considerant el període plàstic



del diagrama tensió - deformació, amb distribució parabòlica - rectangular, seguint el mètode de càlcul en ruptura (article 39.5 EHE).

7 CRITERIS DE DIMENSIONAMENT

Els criteris utilitzats per al dimensionament s'han basat en observar l'acompliment de dos requisits bàsics, a saber, el que es refereix als estats límit últims, per un costat, i el de satisfer els estats límits de servei, per l'altre, segons el article 50 de la vigent EHE. La comprovació d'ambdós tipus d'Estats Límit, últim i de servei, s'efectuarà amb el corresponent programari.

8 OBTENCIÓ DEL RESULTAT I ARMAT

Una vegada obtinguts els esforços, degut a les reduïdes dimensions de la estructura, es dimensiona l'armat amb l'esforç pèssim per a tota la estructura, mitjançant programari de dimensionat de seccions sotmeses a flexió simple en seccions rectangulars.

Una vegada dimensionada la estructura, es pot procedir a dibuixar la mateixa, junt amb els resultats del seu armat en els plànols, per tal d'obtenir una representació gràfica de la mateixa que faciliti la seva execució.

S'adjunten a continuació els llistats del calaix:.



9 LLISTAT DE CÀLCULS ESTRUCTURA METÀL·LICA

1.- DADES D'OBRA..... 2
 1.1.- Normes considerades..... 2
 1.2.- Estats límit..... 2
 1.2.1.- Situacions de projecte..... 2

2.- ESTRUCTURA..... 3
 2.1.- Geometria..... 3
 2.1.1.- Nusos.....3
 2.1.2.- Barres.....4
 2.2.- Càrregues..... 7
 2.2.1.- Nusos.....7
 2.2.2.- Barres.....7
 2.3.- Resultats..... 9
 2.3.1.- Nusos.....9
 2.3.2.- Barres.....11
 2.4.- Unions..... 26
 2.4.1.- Especificacions..... 26
 2.4.2.- Referències i simbologia..... 27
 2.4.3.- Comprovacions en plaques d'ancoratge..... 28
 2.4.4.- Memòria de càlcul.....29
 2.4.5.- Amidament..... 33



Llistats

ESTRUCTURA ASCENSOR ASIL AGULLANA

Data: 07/12/23

1.- DADES D'OBRA

1.1.- Normes considerades

Acer conformat: CTE DB SE-A
Categoria d'ús: C. Zones d'accés al públic

1.2.- Estats límit

E.L.U. de ruptura. Acer conformat	CTE Cota de neu: Altitud inferior o igual a 1000 m
Desplaçaments	Accions característiques

1.2.1.- Situacions de projecte

Per a les diferents situacions de projecte, les combinacions d'accions es definiran d'acord amb els següents criteris:

- Amb coeficients de combinació

$$\sum_{j \geq 1} \gamma_{Gj} G_{kj} + \gamma_P P_k + \gamma_{Q1} \Psi_{p1} Q_{k1} + \sum_{i > 1} \gamma_{Qi} \Psi_{ai} Q_{ki}$$

- Sense coeficients de combinació

$$\sum_{j \geq 1} \gamma_{Gj} G_{kj} + \gamma_P P_k + \sum_{i \geq 1} \gamma_{Qi} Q_{ki}$$

- On:

- G_k Acció permanent
 P_k Acció de pretesat
 Q_k Acció variable
 γ_G Coeficient parcial de seguretat de les accions permanents
 γ_P Coeficient parcial de seguretat de l'acció de pretesat
 $\gamma_{Q,1}$ Coeficient parcial de seguretat de l'acció variable principal
 $\gamma_{Q,i}$ Coeficient parcial de seguretat de les accions variables d'acompanyament
 $\Psi_{p,1}$ Coeficient de combinació de l'acció variable principal
 $\Psi_{a,i}$ Coeficient de combinació de les accions variables d'acompanyament

Per a cada situació de projecte i estat límit els coeficients a utilitzar seran:

E.L.U. de ruptura. Acer conformat: CTE DB SE-A

Persistent o transitòria				
	Coeficients parcials de seguretat (γ)		Coeficients de combinació (ψ)	
	Favorable	Desfavorable	Principal (ψ_p)	Acompanyament (ψ_a)
Càrrega permanent (G)	0.800	1.350	-	-
Sobrecàrrega (Q)	0.000	1.500	1.000	0.700
Vent (Q)	0.000	1.500	1.000	0.600



Llistats

ESTRUCTURA ASCENSOR ASIL AGULLANA

Data: 07/12/23

Desplaçaments

Accions variables sense sisme		
	Coeficients parcials de seguretat (γ)	
	Favorable	Desfavorable
Càrrega permanent (G)	1.000	1.000
Sobrecàrrega (Q)	0.000	1.000
Vent (Q)	0.000	1.000

2.- ESTRUCTURA

2.1.- Geometria

2.1.1.- Nusos

Referències:

$\Delta_x, \Delta_y, \Delta_z$: Desplaçaments prescrits en eixos globals.

$\theta_x, \theta_y, \theta_z$: Girs prescrits en eixos globals.

Cada grau de llibertat es marca amb 'X' si està coaccionat i, en cas contrari, amb '-'.

Nusos										
Referència	Coordenades			Vinculació exterior						Vinculació interior
	X (m)	Y (m)	Z (m)	Δ_x	Δ_y	Δ_z	θ_x	θ_y	θ_z	
N1	0.000	0.000	0.000	X	X	X	X	X	X	Encastat
N2	1.800	0.000	0.000	X	X	X	X	X	X	Encastat
N3	1.800	1.300	0.000	X	X	X	X	X	X	Encastat
N4	0.000	1.300	0.000	X	X	X	X	X	X	Encastat
N5	0.000	0.000	3.000	X	X	X	-	-	-	Encastat
N6	0.000	0.000	6.500	X	X	X	-	-	-	Encastat
N7	0.000	1.300	6.500	X	X	X	-	-	-	Encastat
N8	1.800	1.300	6.500	X	X	X	-	-	-	Encastat
N9	1.800	0.000	6.500	X	X	X	-	-	-	Encastat
N10	0.000	0.000	9.100	-	-	-	-	-	-	Encastat
N11	0.000	1.300	9.100	-	-	-	-	-	-	Encastat
N12	1.800	1.300	9.100	-	-	-	-	-	-	Encastat
N13	1.800	0.000	9.100	-	-	-	-	-	-	Encastat
N14	0.000	0.000	9.900	-	-	-	-	-	-	Encastat
N15	0.000	1.300	9.900	-	-	-	-	-	-	Encastat
N16	1.800	1.300	9.900	-	-	-	-	-	-	Encastat
N17	1.800	0.000	9.900	-	-	-	-	-	-	Encastat
N18	0.000	1.300	3.000	X	X	X	-	-	-	Encastat
N19	1.800	1.300	3.000	X	X	X	-	-	-	Encastat
N20	1.800	0.000	3.000	X	X	X	-	-	-	Encastat
N21	1.200	0.000	9.100	-	-	-	-	-	-	Encastat
N22	0.600	0.000	9.100	-	-	-	-	-	-	Encastat
N23	0.600	1.300	9.100	-	-	-	-	-	-	Encastat
N24	1.200	1.300	9.100	-	-	-	-	-	-	Encastat
N25	1.800	0.650	9.100	-	-	-	-	-	-	Encastat



Llistats

ESTRUCTURA ASCENSOR ASIL AGULLANA

Data: 07/12/23

Nusos										
Referència	Coordenades			Vinculació exterior						Vinculació interior
	X (m)	Y (m)	Z (m)	Δ_x	Δ_y	Δ_z	θ_x	θ_y	θ_z	
N26	0.000	0.650	9.100	-	-	-	-	-	-	Encastat
N27	0.600	0.650	9.100	-	-	-	-	-	-	Encastat
N28	1.200	0.650	9.100	-	-	-	-	-	-	Encastat

2.1.2.- Barres

2.1.2.1.- Materials utilitzats

Materials utilitzats							
Material		E	ν	G	f_y	α_t	γ
Tipus	Designació	(kp/cm ²)		(kp/cm ²)	(kp/cm ²)	(m/m°C)	(t/m ³)
Acer conformat	S235	2140672.8	0.300	823335.7	2395.5	0.000012	7.850
Notació: E: Mòdul d'elasticitat ν : Mòdul de Poisson G: Mòdul de tall f_y : Límit elàstic α_t : Coeficient de dilatació γ : Pes específic							



Llistats

ESTRUCTURA ASCENSOR ASIL AGULLANA

Data: 07/12/23

2.1.2.2.- Descripció

Descripció									
Material		Barra (Ni/Nf)	Peça (Ni/Nf)	Perfil(Sèrie)	Longitud (m)	β_{xy}	β_{xz}	Lb _{Sup.} (m)	Lb _{Inf.} (m)
Tipus	Designació								
Acer conformat	S235	N1/N5	N1/N14	# 100x8.96 (#)	3.000	1.00	1.00	-	-
		N5/N6	N1/N14	# 100x8.96 (#)	3.500	1.00	1.00	-	-
		N6/N10	N1/N14	# 100x8.96 (#)	2.600	1.00	1.00	-	-
		N10/N14	N1/N14	# 100x8.96 (#)	0.800	1.00	1.00	-	-
		N2/N20	N2/N17	# 100x8.96 (#)	3.000	1.00	1.00	-	-
		N20/N9	N2/N17	# 100x8.96 (#)	3.500	1.00	1.00	-	-
		N9/N13	N2/N17	# 100x8.96 (#)	2.600	1.00	1.00	-	-
		N13/N17	N2/N17	# 100x8.96 (#)	0.800	1.00	1.00	-	-
		N3/N19	N3/N16	# 100x8.96 (#)	3.000	1.00	1.00	-	-
		N19/N8	N3/N16	# 100x8.96 (#)	3.500	1.00	1.00	-	-
		N8/N12	N3/N16	# 100x8.96 (#)	2.600	1.00	1.00	-	-
		N12/N16	N3/N16	# 100x8.96 (#)	0.800	1.00	1.00	-	-
		N4/N18	N4/N15	# 100x8.96 (#)	3.000	1.00	1.00	-	-
		N18/N7	N4/N15	# 100x8.96 (#)	3.500	1.00	1.00	-	-
		N7/N11	N4/N15	# 100x8.96 (#)	2.600	1.00	1.00	-	-
		N11/N15	N4/N15	# 100x8.96 (#)	0.800	1.00	1.00	-	-
		N14/N15	N14/N15	# 100x8.96 (#)	1.300	1.00	1.00	-	-
		N15/N16	N15/N16	# 100x8.96 (#)	1.800	1.00	1.00	-	-
		N17/N16	N17/N16	# 100x8.96 (#)	1.300	1.00	1.00	-	-
		N14/N17	N14/N17	# 100x8.96 (#)	1.800	1.00	1.00	-	-
		N10/N26	N10/N11	# 100x8.96 (#)	0.650	1.00	1.00	-	-
		N26/N11	N10/N11	# 100x8.96 (#)	0.650	1.00	1.00	-	-
		N11/N23	N11/N12	# 100x8.96 (#)	0.600	1.00	1.00	-	-
		N23/N24	N11/N12	# 100x8.96 (#)	0.600	1.00	1.00	-	-
		N24/N12	N11/N12	# 100x8.96 (#)	0.600	1.00	1.00	-	-
		N13/N25	N13/N12	# 100x8.96 (#)	0.650	1.00	1.00	-	-
		N25/N12	N13/N12	# 100x8.96 (#)	0.650	1.00	1.00	-	-
		N10/N22	N10/N13	# 100x8.96 (#)	0.600	1.00	1.00	-	-
		N22/N21	N10/N13	# 100x8.96 (#)	0.600	1.00	1.00	-	-
		N21/N13	N10/N13	# 100x8.96 (#)	0.600	1.00	1.00	-	-
		N22/N27	N22/N23	# 75x8.59 (#)	0.650	1.00	1.00	-	-
		N27/N23	N22/N23	# 75x8.59 (#)	0.650	1.00	1.00	-	-
		N21/N28	N21/N24	# 75x8.59 (#)	0.650	1.00	1.00	-	-
		N28/N24	N21/N24	# 75x8.59 (#)	0.650	1.00	1.00	-	-
		N26/N27	N26/N25	# 75x8.59 (#)	0.600	1.00	1.00	-	-
		N27/N28	N26/N25	# 75x8.59 (#)	0.600	1.00	1.00	-	-
		N28/N25	N26/N25	# 75x8.59 (#)	0.600	1.00	1.00	-	-
Notació: Ni: Nus inicial Nf: Nus final β_{xy} : Coeficient de vinclament en el pla 'XY' β_{xz} : Coeficient de vinclament en el pla 'XZ' Lb _{Sup.} : Separació entre traves de l'ala superior Lb _{Inf.} : Separació entre traves de l'ala inferior									

2.1.2.3.- Característiques mecàniques



Llistats

ESTRUCTURA ASCENSOR ASIL AGULLANA

Data: 07/12/23

Tipus de peça	
Ref.	Peces
1	N1/N14, N2/N17, N3/N16, N4/N15, N14/N15, N15/N16, N17/N16, N14/N17, N10/N11, N11/N12, N13/N12 i N10/N13
2	N22/N23, N21/N24 i N26/N25

Característiques mecàniques									
Material		Ref.	Descripció	A (cm²)	Avy (cm²)	Avz (cm²)	Iyy (cm4)	Izz (cm4)	It (cm4)
Tipus	Designació								
Acer conformat	S235	1	# 100x8.96, (#)	11.40	4.85	4.85	176.77	176.77	278.63
		2	# 75x8.59, (#)	10.94	4.73	4.73	89.81	89.81	147.13
Notació: <i>Ref.: Referència</i> <i>A: Àrea de la secció transversal</i> <i>Avy: Àrea de tallant de la secció segons l'eix local 'Y'</i> <i>Avz: Àrea de tallant de la secció segons l'eix local 'Z'</i> <i>Iyy: Inèrcia de la secció al voltant de l'eix local 'Y'</i> <i>Izz: Inèrcia de la secció al voltant de l'eix local 'Z'</i> <i>It: Inèrcia a torsió</i> <i>Les característiques mecàniques de les peces corresponen a la secció en el punt mig de les mateixes.</i>									

2.1.2.4.- Taula d'amidament

Taula d'amidament						
Material		Peça (Ni/Nf)	Perfil(Sèrie)	Longitud (m)	Volum (m³)	Pes (kg)
Tipus	Designació					
Acer conformat	S235	N1/N14	# 100x8.96 (#)	9.900	0.011	88.62
		N2/N17	# 100x8.96 (#)	9.900	0.011	88.62
		N3/N16	# 100x8.96 (#)	9.900	0.011	88.62
		N4/N15	# 100x8.96 (#)	9.900	0.011	88.62
		N14/N15	# 100x8.96 (#)	1.300	0.001	11.64
		N15/N16	# 100x8.96 (#)	1.800	0.002	16.11
		N17/N16	# 100x8.96 (#)	1.300	0.001	11.64
		N14/N17	# 100x8.96 (#)	1.800	0.002	16.11
		N10/N11	# 100x8.96 (#)	1.300	0.001	11.64
		N11/N12	# 100x8.96 (#)	1.800	0.002	16.11
		N13/N12	# 100x8.96 (#)	1.300	0.001	11.64
		N10/N13	# 100x8.96 (#)	1.800	0.002	16.11
		N22/N23	# 75x8.59 (#)	1.300	0.001	11.16
		N21/N24	# 75x8.59 (#)	1.300	0.001	11.16
		N26/N25	# 75x8.59 (#)	1.800	0.002	15.46
Notació: Ni: Nus inicial Nf: Nus final						

2.1.2.5.- Resum d'amidament

Resum d'amidament												
Material		Sèrie	Perfil	Longitud			Volum			Pes		
Tipus	Designació			Perfil (m)	Sèrie (m)	Material (m)	Perfil (m³)	Sèrie (m³)	Material (m³)	Perfil (kg)	Sèrie (kg)	Material (kg)
Acer conformat	S235	#	# 100x8.96	52.000	56.400	56.400	0.059	0.064	0.064	465.46	503.24	503.24
			# 75x8.59	4.400			0.005			37.78		



Llistats

ESTRUCTURA ASCENSOR ASIL AGULLANA

Data: 07/12/23

2.1.2.6.- Amidament de superfícies

Acer conformat: Amidament de les superfícies a pintar				
Sèrie	Perfil	Superfície unitària (m²/m)	Longitud (m)	Superfície (m²)
#	# 100x8.96	0.389	52.000	20.251
	# 75x8.59	0.286	4.400	1.258
Total				21.509

2.2.- Càrregues

2.2.1.- Nusos

Càrregues en nusos					
Referència	Hipòtesi	Càrregues puntuals (t)	Direcció		
			X	Y	Z
N27	Q 1	1.800	0.000	0.000	-1.000
N28	Q 2	1.800	0.000	0.000	-1.000

2.2.2.- Barres

Referències:

'P1', 'P2':

- Càrregues puntuals, uniformes, en faixa i moments puntuals: 'P1' és el valor de la càrrega. 'P2' no s'utilitza.
- Càrregues trapezoidals: 'P1' és el valor de la càrrega en el punt on comença (L1) i 'P2' és el valor de la càrrega en el punt on acaba (L2).
- Càrregues triangulars: 'P1' és el valor màxim de la càrrega. 'P2' no s'utilitza.
- Increments de temperatura: 'P1' i 'P2' són els valors de la temperatura a les cares exteriors o paraments de la peça. L'orientació de la variació de l'increment de temperatura sobre la secció transversal dependrà de la direcció seleccionada.

'L1', 'L2':

- Càrregues i moments puntuals: 'L1' és la distància entre el nus inicial de la barra i la posició on s'aplica la càrrega. 'L2' no s'utilitza.
- Càrregues trapezoidals, en faixa, i triangulars: 'L1' és la distància entre el nus inicial de la barra i la posició on comença la càrrega, 'L2' és la distància entre el nus inicial de la barra i la posició on acaba la càrrega.

Unitats:

- Càrregues puntuals: t
- Moments puntuals: t·m.
- Càrregues uniformes, en faixa, triangulars i trapezoidals: t/m.
- Increments de temperatura: °C.

Càrregues en barres										
Barra	Hipòtesi	Tipus	Valors		Posició		Direcció			
			P1	P2	L1 (m)	L2 (m)	Eixos	X	Y	Z
N1/N5	Pes propi	Uniforme	0.009	-	-	-	Globals	0.000	0.000	-1.000
N5/N6	Pes propi	Uniforme	0.009	-	-	-	Globals	0.000	0.000	-1.000
N6/N10	Pes propi	Uniforme	0.009	-	-	-	Globals	0.000	0.000	-1.000
N6/N10	V 1	Uniforme	0.050	-	-	-	Globals	-1.000	0.000	0.000
N6/N10	V 2	Uniforme	0.150	-	-	-	Globals	0.000	1.000	0.000
N10/N14	Pes propi	Uniforme	0.009	-	-	-	Globals	0.000	0.000	-1.000



Llistats

ESTRUCTURA ASCENSOR ASIL AGULLANA

Data: 07/12/23

Càrregues en barres										
Barra	Hipòtesi	Tipus	Valors		Posició		Direcció			
			P1	P2	L1 (m)	L2 (m)	Eixos	X	Y	Z
N10/N14	V 1	Uniforme	0.050	-	-	-	Globals	-1.000	0.000	0.000
N10/N14	V 2	Uniforme	0.150	-	-	-	Globals	0.000	1.000	0.000
N2/N20	Pes propi	Uniforme	0.009	-	-	-	Globals	0.000	0.000	-1.000
N20/N9	Pes propi	Uniforme	0.009	-	-	-	Globals	0.000	0.000	-1.000
N9/N13	Pes propi	Uniforme	0.009	-	-	-	Globals	0.000	0.000	-1.000
N9/N13	V 1	Uniforme	0.100	-	-	-	Globals	-1.000	0.000	0.000
N9/N13	V 2	Uniforme	0.150	-	-	-	Globals	0.000	1.000	0.000
N13/N17	Pes propi	Uniforme	0.009	-	-	-	Globals	0.000	0.000	-1.000
N13/N17	V 1	Uniforme	0.100	-	-	-	Globals	-1.000	0.000	0.000
N13/N17	V 2	Uniforme	0.150	-	-	-	Globals	0.000	1.000	0.000
N3/N19	Pes propi	Uniforme	0.009	-	-	-	Globals	0.000	0.000	-1.000
N19/N8	Pes propi	Uniforme	0.009	-	-	-	Globals	0.000	0.000	-1.000
N8/N12	Pes propi	Uniforme	0.009	-	-	-	Globals	0.000	0.000	-1.000
N8/N12	V 1	Uniforme	0.100	-	-	-	Globals	-1.000	0.000	0.000
N8/N12	V 2	Uniforme	0.075	-	-	-	Globals	0.000	1.000	0.000
N12/N16	Pes propi	Uniforme	0.009	-	-	-	Globals	0.000	0.000	-1.000
N12/N16	V 1	Uniforme	0.100	-	-	-	Globals	-1.000	0.000	0.000
N12/N16	V 2	Uniforme	0.075	-	-	-	Globals	0.000	1.000	0.000
N4/N18	Pes propi	Uniforme	0.009	-	-	-	Globals	0.000	0.000	-1.000
N18/N7	Pes propi	Uniforme	0.009	-	-	-	Globals	0.000	0.000	-1.000
N7/N11	Pes propi	Uniforme	0.009	-	-	-	Globals	0.000	0.000	-1.000
N7/N11	V 1	Uniforme	0.050	-	-	-	Globals	-1.000	0.000	0.000
N7/N11	V 2	Uniforme	0.075	-	-	-	Globals	0.000	1.000	0.000
N11/N15	Pes propi	Uniforme	0.009	-	-	-	Globals	0.000	0.000	-1.000
N11/N15	V 1	Uniforme	0.050	-	-	-	Globals	-1.000	0.000	0.000
N11/N15	V 2	Uniforme	0.075	-	-	-	Globals	0.000	1.000	0.000
N14/N15	Pes propi	Uniforme	0.009	-	-	-	Globals	0.000	0.000	-1.000
N15/N16	Pes propi	Uniforme	0.009	-	-	-	Globals	0.000	0.000	-1.000
N15/N16	CM 1	Uniforme	0.065	-	-	-	Globals	0.000	0.000	-1.000
N17/N16	Pes propi	Uniforme	0.009	-	-	-	Globals	0.000	0.000	-1.000
N14/N17	Pes propi	Uniforme	0.009	-	-	-	Globals	0.000	0.000	-1.000
N14/N17	CM 1	Uniforme	0.065	-	-	-	Globals	0.000	0.000	-1.000
N10/N26	Pes propi	Uniforme	0.009	-	-	-	Globals	0.000	0.000	-1.000
N26/N11	Pes propi	Uniforme	0.009	-	-	-	Globals	0.000	0.000	-1.000
N11/N23	Pes propi	Uniforme	0.009	-	-	-	Globals	0.000	0.000	-1.000
N23/N24	Pes propi	Uniforme	0.009	-	-	-	Globals	0.000	0.000	-1.000
N24/N12	Pes propi	Uniforme	0.009	-	-	-	Globals	0.000	0.000	-1.000
N13/N25	Pes propi	Uniforme	0.009	-	-	-	Globals	0.000	0.000	-1.000
N25/N12	Pes propi	Uniforme	0.009	-	-	-	Globals	0.000	0.000	-1.000
N10/N22	Pes propi	Uniforme	0.009	-	-	-	Globals	0.000	0.000	-1.000
N22/N21	Pes propi	Uniforme	0.009	-	-	-	Globals	0.000	0.000	-1.000
N21/N13	Pes propi	Uniforme	0.009	-	-	-	Globals	0.000	0.000	-1.000
N22/N27	Pes propi	Uniforme	0.009	-	-	-	Globals	0.000	0.000	-1.000
N27/N23	Pes propi	Uniforme	0.009	-	-	-	Globals	0.000	0.000	-1.000
N21/N28	Pes propi	Uniforme	0.009	-	-	-	Globals	0.000	0.000	-1.000



Llistats

ESTRUCTURA ASCENSOR ASIL AGULLANA

Data: 07/12/23

Càrregues en barres										
Barra	Hipòtesi	Tipus	Valors		Posició		Direcció			
			P1	P2	L1 (m)	L2 (m)	Eixos	X	Y	Z
N28/N24	Pes propi	Uniforme	0.009	-	-	-	Globals	0.000	0.000	-1.000
N26/N27	Pes propi	Uniforme	0.009	-	-	-	Globals	0.000	0.000	-1.000
N27/N28	Pes propi	Uniforme	0.009	-	-	-	Globals	0.000	0.000	-1.000
N28/N25	Pes propi	Uniforme	0.009	-	-	-	Globals	0.000	0.000	-1.000

2.3.- Resultats

2.3.1.- Nusos

2.3.1.1.- Desplaçaments

Referències:

Dx, Dy, Dz: Desplaçaments dels nusos en eixos globals.

Gx, Gy, Gz: Girs dels nusos en eixos globals.

2.3.1.1.1.- Envolupants

Envolupants dels desplaçaments en nusos								
Referència	Combinació		Desplaçaments en eixos globals					
	Tipus	Descripció	Dx (mm)	Dy (mm)	Dz (mm)	Gx (mRad)	Gy (mRad)	Gz (mRad)
N1	Desplaçaments	Valor mínim de l'envolupant	0.000	0.000	0.000	0.000	0.000	0.000
		Valor màxim de l'envolupant	0.000	0.000	0.000	0.000	0.000	0.000
N2	Desplaçaments	Valor mínim de l'envolupant	0.000	0.000	0.000	0.000	0.000	0.000
		Valor màxim de l'envolupant	0.000	0.000	0.000	0.000	0.000	0.000
N3	Desplaçaments	Valor mínim de l'envolupant	0.000	0.000	0.000	0.000	0.000	0.000
		Valor màxim de l'envolupant	0.000	0.000	0.000	0.000	0.000	0.000
N4	Desplaçaments	Valor mínim de l'envolupant	0.000	0.000	0.000	0.000	0.000	0.000
		Valor màxim de l'envolupant	0.000	0.000	0.000	0.000	0.000	0.000
N5	Desplaçaments	Valor mínim de l'envolupant	0.000	0.000	0.000	-0.021	0.001	-0.003
		Valor màxim de l'envolupant	0.000	0.000	0.000	1.818	1.244	0.001
N6	Desplaçaments	Valor mínim de l'envolupant	0.000	0.000	0.000	-7.922	-5.421	-0.006
		Valor màxim de l'envolupant	0.000	0.000	0.000	0.093	-0.006	0.001
N7	Desplaçaments	Valor mínim de l'envolupant	0.000	0.000	0.000	-7.514	-5.421	-0.001
		Valor màxim de l'envolupant	0.000	0.000	0.000	0.002	-0.006	0.006
N8	Desplaçaments	Valor mínim de l'envolupant	0.000	0.000	0.000	-7.514	-5.388	-0.006
		Valor màxim de l'envolupant	0.000	0.000	0.000	-0.003	0.365	0.002
N9	Desplaçaments	Valor mínim de l'envolupant	0.000	0.000	0.000	-7.922	-5.388	-0.002
		Valor màxim de l'envolupant	0.000	0.000	0.000	0.097	0.365	0.006
N10	Desplaçaments	Valor mínim de l'envolupant	-15.618	-0.001	-0.136	-2.490	-1.967	-0.008
		Valor màxim de l'envolupant	0.128	22.239	0.047	0.007	1.222	0.002
N11	Desplaçaments	Valor mínim de l'envolupant	-15.618	0.000	-0.167	-2.371	-1.967	-0.002
		Valor màxim de l'envolupant	0.128	22.236	-0.012	0.311	1.222	0.008
N12	Desplaçaments	Valor mínim de l'envolupant	-15.616	0.000	-0.167	-2.371	-3.068	-0.008
		Valor màxim de l'envolupant	0.135	22.236	0.016	0.325	-0.020	0.002
N13	Desplaçaments	Valor mínim de l'envolupant	-15.616	-0.001	-0.108	-2.490	-3.068	-0.002
		Valor màxim de l'envolupant	0.135	22.239	0.047	-0.009	-0.020	0.008
N14	Desplaçaments	Valor mínim de l'envolupant	-17.318	0.000	-0.138	-	-	-
		Valor màxim de l'envolupant	0.199	24.223	0.044	-	-	-
N15	Desplaçaments	Valor mínim de l'envolupant	-17.318	-0.001	-0.169	-	-	-
		Valor màxim de l'envolupant	0.199	24.222	-0.015	-	-	-
N16	Desplaçaments	Valor mínim de l'envolupant	-17.326	-0.001	-0.169	-	-	-
		Valor màxim de l'envolupant	0.191	24.222	0.013	-	-	-
N17	Desplaçaments	Valor mínim de l'envolupant	-17.326	0.000	-0.111	-	-	-



Llistats

ESTRUCTURA ASCENSOR ASIL AGULLANA

Data: 07/12/23

Envolupants dels desplaçaments en nusos								
Referència	Combinació		Desplaçaments en eixos globals					
	Tipus	Descripció	Dx (mm)	Dy (mm)	Dz (mm)	Gx (mRad)	Gy (mRad)	Gz (mRad)
N18	Desplaçaments	Valor màxim de l'envolupant	0.191	24.223	0.044	-	-	-
		Valor mínim de l'envolupant	0.000	0.000	0.000	0.000	0.001	-0.001
		Valor màxim de l'envolupant	0.000	0.000	0.000	1.724	1.244	0.003
N19	Desplaçaments	Valor mínim de l'envolupant	0.000	0.000	0.000	0.001	-0.084	-0.003
		Valor màxim de l'envolupant	0.000	0.000	0.000	1.724	1.236	0.001
N20	Desplaçaments	Valor mínim de l'envolupant	0.000	0.000	0.000	-0.022	-0.084	-0.001
		Valor màxim de l'envolupant	0.000	0.000	0.000	1.818	1.236	0.003
N21	Desplaçaments	Valor mínim de l'envolupant	-15.616	0.000	-1.551	-	-	-
		Valor màxim de l'envolupant	0.133	22.237	0.027	-	-	-
N22	Desplaçaments	Valor mínim de l'envolupant	-15.617	0.000	-1.354	-	-	-
		Valor màxim de l'envolupant	0.131	22.237	0.219	-	-	-
N23	Desplaçaments	Valor mínim de l'envolupant	-15.617	0.000	-1.410	-	-	-
		Valor màxim de l'envolupant	0.131	22.237	0.219	-	-	-
N24	Desplaçaments	Valor mínim de l'envolupant	-15.616	0.000	-1.551	-	-	-
		Valor màxim de l'envolupant	0.133	22.237	-0.034	-	-	-
N25	Desplaçaments	Valor mínim de l'envolupant	-15.616	0.000	-0.386	-	-	-
		Valor màxim de l'envolupant	0.132	22.237	0.012	-	-	-
N26	Desplaçaments	Valor mínim de l'envolupant	-15.617	0.000	-0.399	-	-	-
		Valor màxim de l'envolupant	0.131	22.237	0.012	-	-	-
N27	Desplaçaments	Valor mínim de l'envolupant	-15.617	0.000	-4.702	-	-	-
		Valor màxim de l'envolupant	0.131	22.237	0.011	-	-	-
N28	Desplaçaments	Valor mínim de l'envolupant	-15.616	0.000	-4.725	-	-	-
		Valor màxim de l'envolupant	0.132	22.237	-0.048	-	-	-

2.3.1.2.- Reaccions

Referències:

Rx, Ry, Rz: Reaccions en nusos amb desplaçaments coaccionats (forces).

Mx, My, Mz: Reaccions en nusos amb girs coaccionats (moments).

2.3.1.2.1.- Envolupants

Envolupants de les reaccions en nusos								
Referència	Combinació		Reaccions en eixos globals					
	Tipus	Descripció	Rx (t)	Ry (t)	Rz (t)	Mx (t·m)	My (t·m)	Mz (t·m)
N1	Formigó en fonamentacions	Valor mínim de l'envolupant	0.000	-0.072	0.013	-0.001	0.000	0.000
		Valor màxim de l'envolupant	0.049	0.001	0.021	0.072	0.048	0.000
	Tensions sobre el terreny	Valor mínim de l'envolupant	0.000	-0.045	0.013	-0.001	0.000	0.000
		Valor màxim de l'envolupant	0.031	0.001	0.013	0.045	0.031	0.000
N2	Formigó en fonamentacions	Valor mínim de l'envolupant	-0.003	-0.072	0.013	-0.001	-0.003	0.000
		Valor màxim de l'envolupant	0.049	0.001	0.021	0.072	0.049	0.000
	Tensions sobre el terreny	Valor mínim de l'envolupant	-0.002	-0.045	0.013	-0.001	-0.002	0.000
		Valor màxim de l'envolupant	0.031	0.001	0.013	0.045	0.031	0.000
N3	Formigó en fonamentacions	Valor mínim de l'envolupant	-0.003	-0.068	0.013	0.000	-0.003	0.000
		Valor màxim de l'envolupant	0.049	0.000	0.021	0.068	0.049	0.000
	Tensions sobre el terreny	Valor mínim de l'envolupant	-0.002	-0.043	0.013	0.000	-0.002	0.000
		Valor màxim de l'envolupant	0.031	0.000	0.013	0.043	0.031	0.000
N4	Formigó en fonamentacions	Valor mínim de l'envolupant	0.000	-0.068	0.013	0.000	0.000	0.000
		Valor màxim de l'envolupant	0.049	0.000	0.021	0.068	0.048	0.000
	Tensions sobre el terreny	Valor mínim de l'envolupant	0.000	-0.043	0.013	0.000	0.000	0.000
		Valor màxim de l'envolupant	0.031	0.000	0.013	0.043	0.031	0.000
N5	Formigó en fonamentacions	Valor mínim de l'envolupant	-0.169	-0.003	0.029	0.000	0.000	0.000
		Valor màxim de l'envolupant	0.000	0.252	0.047	0.000	0.000	0.000
	Tensions sobre el terreny	Valor mínim de l'envolupant	-0.108	-0.002	0.029	0.000	0.000	0.000



Llistats

ESTRUCTURA ASCENSOR ASIL AGULLANA

Data: 07/12/23

Envolupants de les reaccions en nusos								
Referència	Combinació		Reaccions en eixos globals					
	Tipus	Descripció	Rx (t)	Ry (t)	Rz (t)	Mx (t·m)	My (t·m)	Mz (t·m)
N6	Formigó en fonamentacions	Valor màxim de l'envolupant	0.000	0.157	0.029	0.000	0.000	0.000
		Valor mínim de l'envolupant	0.001	-0.861	-0.740	0.000	0.000	0.000
	Tensions sobre el terreny	Valor màxim de l'envolupant	0.513	0.014	1.917	0.000	0.000	0.000
		Valor mínim de l'envolupant	0.001	-0.538	-0.409	0.000	0.000	0.000
N7	Formigó en fonamentacions	Valor màxim de l'envolupant	0.331	0.009	1.303	0.000	0.000	0.000
		Valor mínim de l'envolupant	0.001	-0.720	0.142	0.000	0.000	0.000
	Tensions sobre el terreny	Valor màxim de l'envolupant	0.513	0.000	2.196	0.000	0.000	0.000
		Valor mínim de l'envolupant	0.001	-0.452	0.142	0.000	0.000	0.000
N8	Formigó en fonamentacions	Valor màxim de l'envolupant	0.331	0.000	1.593	0.000	0.000	0.000
		Valor mínim de l'envolupant	-0.054	-0.720	-0.275	0.000	0.000	0.000
	Tensions sobre el terreny	Valor màxim de l'envolupant	0.576	0.000	2.196	0.000	0.000	0.000
		Valor mínim de l'envolupant	-0.034	-0.452	-0.119	0.000	0.000	0.000
N9	Formigó en fonamentacions	Valor màxim de l'envolupant	0.360	0.000	1.593	0.000	0.000	0.000
		Valor mínim de l'envolupant	-0.054	-0.861	-0.740	0.000	0.000	0.000
	Tensions sobre el terreny	Valor màxim de l'envolupant	0.576	0.014	1.667	0.000	0.000	0.000
		Valor mínim de l'envolupant	-0.034	-0.538	-0.409	0.000	0.000	0.000
N18	Formigó en fonamentacions	Valor màxim de l'envolupant	0.360	0.009	1.042	0.000	0.000	0.000
		Valor mínim de l'envolupant	-0.169	0.000	0.029	0.000	0.000	0.000
	Tensions sobre el terreny	Valor màxim de l'envolupant	0.000	0.238	0.047	0.000	0.000	0.000
		Valor mínim de l'envolupant	-0.108	0.000	0.029	0.000	0.000	0.000
N19	Formigó en fonamentacions	Valor màxim de l'envolupant	0.000	0.149	0.029	0.000	0.000	0.000
		Valor mínim de l'envolupant	-0.171	0.000	0.029	0.000	0.000	0.000
	Tensions sobre el terreny	Valor màxim de l'envolupant	0.012	0.238	0.047	0.000	0.000	0.000
		Valor mínim de l'envolupant	-0.107	0.000	0.029	0.000	0.000	0.000
N20	Formigó en fonamentacions	Valor màxim de l'envolupant	0.007	0.149	0.029	0.000	0.000	0.000
		Valor mínim de l'envolupant	-0.107	-0.002	0.029	0.000	0.000	0.000
	Tensions sobre el terreny	Valor màxim de l'envolupant	0.007	0.149	0.029	0.000	0.000	0.000
		Valor mínim de l'envolupant	-0.107	-0.002	0.029	0.000	0.000	0.000

Nota: Les combinacions de formigó indicades són les mateixes que s'utilitzen per a comprovar l'estat límit d'equilibri en la fonamentació.

2.3.2.- Barres

2.3.2.1.- Esforços

Referències:

N: Esforç axial (t)

Vy: Esforç tallant segons l'eix local Y de la barra. (t)

Vz: Esforç tallant segons l'eix local Z de la barra. (t)

Mt: Moment torçor (t·m)

My: Moment flector en el pla 'XZ' (gir de la secció respecte a l'eix local 'Y' de la barra). (t·m)

Mz: Moment flector en el pla 'XY' (gir de la secció respecte a l'eix local 'Z' de la barra). (t·m)

2.3.2.1.1.- Envolupants

Envolupants dels esforços en barres											
Barra	Tipus de combinació	Esforç	Posicions en la barra								
			0.000 m	0.429 m	0.857 m	1.071 m	1.500 m	1.929 m	2.357 m	2.571 m	3.000 m
N1/N5	Acer conformat	N _{min}	-0.018	-0.013	-0.008	-0.005	0.000	0.003	0.006	0.008	0.011
		N _{màx}	-0.011	-0.008	-0.005	-0.003	0.000	0.005	0.010	0.013	0.018
		Vy _{min}	-0.046	-0.046	-0.046	-0.046	-0.046	-0.046	-0.046	-0.046	-0.046
		Vy _{màx}	0.000	0.000	0.000	0.000	0.000	0.000	0.000	0.000	0.000
		Vz _{min}	-0.001	-0.001	-0.001	-0.001	-0.001	-0.001	-0.001	-0.001	-0.001
		Vz _{màx}	0.068	0.068	0.068	0.068	0.068	0.068	0.068	0.068	0.068
		Mt _{min}	0.000	0.000	0.000	0.000	0.000	0.000	0.000	0.000	0.000
		Mt _{màx}	0.000	0.000	0.000	0.000	0.000	0.000	0.000	0.000	0.000



Llistats

ESTRUCTURA ASCENSOR ASIL AGULLANA

Data: 07/12/23

Envolupants dels esforços en barres											
Barra	Tipus de combinació	Esforç	Posicions en la barra								
			0.000 m	0.429 m	0.857 m	1.071 m	1.500 m	1.929 m	2.357 m	2.571 m	3.000 m
		$N_{\min}$	-0.001	0.000	0.000	-0.005	-0.034	-0.064	-0.093	-0.107	-0.136
		$N_{\max}$	0.068	0.038	0.009	0.000	0.000	0.001	0.001	0.001	0.002
		$Mz_{\min}$	-0.045	-0.026	-0.006	0.000	0.000	0.000	0.000	0.000	0.000
		$Mz_{\max}$	0.000	0.000	0.000	0.003	0.023	0.043	0.062	0.072	0.091

Envolupants dels esforços en barres											
Barra	Tipus de combinació	Esforç	Posicions en la barra								
			0.000 m	0.437 m	0.875 m	1.312 m	1.750 m	2.187 m	2.625 m	3.062 m	3.500 m
N5/N6	Acer conformat	$N_{\min}$	-0.021	-0.016	-0.011	-0.005	0.000	0.003	0.006	0.009	0.013
		$N_{\max}$	-0.013	-0.009	-0.006	-0.003	0.000	0.005	0.011	0.016	0.021
		$Vy_{\min}$	0.000	0.000	0.000	0.000	0.000	0.000	0.000	0.000	0.000
		$Vy_{\max}$	0.113	0.113	0.113	0.113	0.113	0.113	0.113	0.113	0.113
		$Vz_{\min}$	-0.168	-0.168	-0.168	-0.168	-0.168	-0.168	-0.168	-0.168	-0.168
		$Vz_{\max}$	0.002	0.002	0.002	0.002	0.002	0.002	0.002	0.002	0.002
		$Mt_{\min}$	0.000	0.000	0.000	0.000	0.000	0.000	0.000	0.000	0.000
		$Mt_{\max}$	0.000	0.000	0.000	0.000	0.000	0.000	0.000	0.000	0.000
		$My_{\min}$	-0.136	-0.063	0.000	-0.001	-0.002	-0.003	-0.003	-0.004	-0.005
		$My_{\max}$	0.002	0.001	0.011	0.084	0.158	0.232	0.305	0.379	0.452
		$Mz_{\min}$	0.000	0.000	-0.007	-0.057	-0.106	-0.155	-0.205	-0.254	-0.303
		$Mz_{\max}$	0.091	0.042	0.000	0.000	0.000	0.000	0.000	0.000	0.000

Envolupants dels esforços en barres											
Barra	Tipus de combinació	Esforç	Posicions en la barra								
			0.000 m	0.433 m	0.650 m	1.083 m	1.300 m	1.733 m	1.950 m	2.383 m	2.600 m
N6/N10	Acer conformat	$N_{\min}$	-1.755	-1.750	-1.747	-1.742	-1.739	-1.734	-1.731	-1.726	-1.723
		$N_{\max}$	0.726	0.729	0.730	0.734	0.735	0.738	0.740	0.743	0.744
		$Vy_{\min}$	-0.369	-0.336	-0.320	-0.287	-0.271	-0.239	-0.222	-0.190	-0.174
		$Vy_{\max}$	0.000	0.000	0.000	0.000	0.000	0.000	0.000	0.000	0.000
		$Vz_{\min}$	-0.011	-0.011	-0.011	-0.011	-0.011	-0.011	-0.011	-0.011	-0.011
		$Vz_{\max}$	0.639	0.542	0.493	0.396	0.347	0.249	0.201	0.103	0.054
		$Mt_{\min}$	0.000	0.000	0.000	0.000	0.000	0.000	0.000	0.000	0.000
		$Mt_{\max}$	0.000	0.000	0.000	0.000	0.000	0.000	0.000	0.000	0.000
		$My_{\min}$	-0.005	-0.001	0.000	-0.108	-0.189	-0.318	-0.367	-0.432	-0.449
		$My_{\max}$	0.452	0.196	0.085	0.006	0.009	0.013	0.016	0.021	0.023
		$Mz_{\min}$	-0.303	-0.151	-0.084	0.000	0.000	0.001	0.001	0.001	0.001
		$Mz_{\max}$	0.000	0.000	0.007	0.052	0.112	0.223	0.273	0.362	0.401

Envolupants dels esforços en barres							
Barra	Tipus de combinació	Esforç	Posicions en la barra				
			0.000 m	0.200 m	0.400 m	0.600 m	0.800 m
N10/N14	Acer conformat	$N_{\min}$	-0.107	-0.105	-0.103	-0.100	-0.098
		$N_{\max}$	-0.064	-0.062	-0.061	-0.059	-0.058
		$Vy_{\min}$	-0.339	-0.330	-0.321	-0.312	-0.306
		$Vy_{\max}$	-0.002	-0.002	-0.002	-0.002	0.003
		$Vz_{\min}$	-0.078	-0.078	-0.078	-0.078	-0.078
		$Vz_{\max}$	0.187	0.142	0.097	0.052	0.007
		$Mt_{\min}$	0.000	0.000	0.000	0.000	0.000
		$Mt_{\max}$	0.000	0.000	0.000	0.000	0.000
		$My_{\min}$	-0.063	-0.047	-0.031	-0.016	0.000
		$My_{\max}$	0.077	0.044	0.021	0.006	0.000
		$Mz_{\min}$	-0.256	-0.190	-0.125	-0.061	0.000
		$Mz_{\max}$	-0.002	-0.001	-0.001	-0.001	0.000



Llistats

ESTRUCTURA ASCENSOR ASIL AGULLANA

Data: 07/12/23

Envolupants dels esforços en barres											
Barra	Tipus de combinació	Esforç	Posicions en la barra								
			0.000 m	0.429 m	0.857 m	1.071 m	1.500 m	1.929 m	2.357 m	2.571 m	3.000 m
N2/N20	Acer conformat	$N_{\min}$	-0.018	-0.013	-0.008	-0.005	0.000	0.003	0.006	0.008	0.011
		$N_{\max}$	-0.011	-0.008	-0.005	-0.003	0.000	0.005	0.010	0.013	0.018
		$Vy_{\min}$	-0.046	-0.046	-0.046	-0.046	-0.046	-0.046	-0.046	-0.046	-0.046
		$Vy_{\max}$	0.003	0.003	0.003	0.003	0.003	0.003	0.003	0.003	0.003
		$Vz_{\min}$	-0.001	-0.001	-0.001	-0.001	-0.001	-0.001	-0.001	-0.001	-0.001
		$Vz_{\max}$	0.068	0.068	0.068	0.068	0.068	0.068	0.068	0.068	0.068
		$Mt_{\min}$	0.000	0.000	0.000	0.000	0.000	0.000	0.000	0.000	0.000
		$Mt_{\max}$	0.000	0.000	0.000	0.000	0.000	0.000	0.000	0.000	0.000
		$My_{\min}$	-0.001	0.000	0.000	-0.005	-0.034	-0.064	-0.093	-0.107	-0.136
		$My_{\max}$	0.068	0.038	0.009	0.000	0.000	0.001	0.001	0.001	0.002
		$Mz_{\min}$	-0.046	-0.026	-0.006	0.000	-0.002	-0.003	-0.004	-0.005	-0.006
		$Mz_{\max}$	0.003	0.002	0.000	0.004	0.023	0.043	0.063	0.073	0.093

Envolupants dels esforços en barres											
Barra	Tipus de combinació	Esforç	Posicions en la barra								
			0.000 m	0.437 m	0.875 m	1.312 m	1.750 m	2.187 m	2.625 m	3.062 m	3.500 m
N20/N9	Acer conformat	$N_{\min}$	-0.021	-0.016	-0.011	-0.005	0.000	0.003	0.006	0.009	0.013
		$N_{\max}$	-0.013	-0.009	-0.006	-0.003	0.000	0.005	0.011	0.016	0.021
		$Vy_{\min}$	-0.008	-0.008	-0.008	-0.008	-0.008	-0.008	-0.008	-0.008	-0.008
		$Vy_{\max}$	0.115	0.115	0.115	0.115	0.115	0.115	0.115	0.115	0.115
		$Vz_{\min}$	-0.168	-0.168	-0.168	-0.168	-0.168	-0.168	-0.168	-0.168	-0.168
		$Vz_{\max}$	0.002	0.002	0.002	0.002	0.002	0.002	0.002	0.002	0.002
		$Mt_{\min}$	0.000	0.000	0.000	0.000	0.000	0.000	0.000	0.000	0.000
		$Mt_{\max}$	0.000	0.000	0.000	0.000	0.000	0.000	0.000	0.000	0.000
		$My_{\min}$	-0.136	-0.063	0.000	-0.001	-0.002	-0.003	-0.003	-0.004	-0.005
		$My_{\max}$	0.002	0.001	0.011	0.084	0.158	0.232	0.305	0.379	0.452
		$Mz_{\min}$	-0.006	-0.003	-0.007	-0.057	-0.108	-0.158	-0.208	-0.258	-0.308
		$Mz_{\max}$	0.093	0.043	0.000	0.004	0.007	0.011	0.014	0.017	0.021

Envolupants dels esforços en barres											
Barra	Tipus de combinació	Esforç	Posicions en la barra								
			0.000 m	0.433 m	0.650 m	1.083 m	1.300 m	1.733 m	1.950 m	2.383 m	2.600 m
N9/N13	Acer conformat	$N_{\min}$	-1.520	-1.515	-1.512	-1.507	-1.505	-1.499	-1.497	-1.491	-1.489
		$N_{\max}$	0.726	0.729	0.730	0.734	0.735	0.738	0.740	0.743	0.744
		$Vy_{\min}$	-0.426	-0.361	-0.329	-0.264	-0.231	-0.166	-0.134	-0.069	-0.036
		$Vy_{\max}$	0.043	0.043	0.043	0.043	0.043	0.043	0.043	0.043	0.043
		$Vz_{\min}$	-0.011	-0.011	-0.011	-0.011	-0.011	-0.011	-0.011	-0.011	-0.011
		$Vz_{\max}$	0.639	0.542	0.493	0.396	0.347	0.249	0.201	0.103	0.054
		$Mt_{\min}$	0.000	0.000	0.000	0.000	0.000	0.000	0.000	0.000	0.000
		$Mt_{\max}$	0.000	0.000	0.000	0.000	0.000	0.000	0.000	0.000	0.000
		$My_{\min}$	-0.005	-0.001	0.000	-0.108	-0.189	-0.318	-0.367	-0.432	-0.449
		$My_{\max}$	0.452	0.196	0.085	0.007	0.009	0.014	0.016	0.021	0.023
		$Mz_{\min}$	-0.308	-0.137	-0.067	-0.025	-0.035	-0.053	-0.062	-0.081	-0.090
		$Mz_{\max}$	0.021	0.002	0.000	0.066	0.119	0.205	0.238	0.282	0.293

Envolupants dels esforços en barres							
Barra	Tipus de combinació	Esforç	Posicions en la barra				
			0.000 m	0.200 m	0.400 m	0.600 m	0.800 m
N13/N17	Acer conformat	N _{mín}	-0.107	-0.105	-0.103	-0.100	-0.098
		N _{màx}	-0.064	-0.062	-0.061	-0.059	-0.058
		Vy _{mín}	-0.123	-0.093	-0.063	-0.033	-0.003
		Vy _{màx}	0.306	0.306	0.306	0.306	0.306
		Vz _{mín}	-0.080	-0.080	-0.080	-0.080	-0.080
		Vz _{màx}	0.187	0.142	0.097	0.052	0.007
		Mt _{mín}	0.000	0.000	0.000	0.000	0.000
		Mt _{màx}	0.000	0.000	0.000	0.000	0.000



Llistats

ESTRUCTURA ASCENSOR ASIL AGULLANA

Data: 07/12/23

Envolupants dels esforços en barres							
Barra	Tipus de combinació	Esforç	Posicions en la barra				
			0.000 m	0.200 m	0.400 m	0.600 m	0.800 m
		$M_{y_{\min}}$	-0.064	-0.048	-0.032	-0.016	0.000
		$M_{y_{\max}}$	0.077	0.044	0.021	0.006	0.000
		$M_{z_{\min}}$	-0.050	-0.029	-0.013	-0.004	0.000
		$M_{z_{\max}}$	0.245	0.184	0.122	0.061	0.000

Envolupants dels esforços en barres											
Barra	Tipus de combinació	Esforç	Posicions en la barra								
			0.000 m	0.429 m	0.857 m	1.071 m	1.500 m	1.929 m	2.357 m	2.571 m	3.000 m
N3/N19	Acer conformat	$N_{\min}$	-0.018	-0.013	-0.008	-0.005	0.000	0.003	0.006	0.008	0.011
		$N_{\max}$	-0.011	-0.008	-0.005	-0.003	0.000	0.005	0.010	0.013	0.018
		$V_{y_{\min}}$	-0.046	-0.046	-0.046	-0.046	-0.046	-0.046	-0.046	-0.046	-0.046
		$V_{y_{\max}}$	0.003	0.003	0.003	0.003	0.003	0.003	0.003	0.003	0.003
		$V_{z_{\min}}$	0.000	0.000	0.000	0.000	0.000	0.000	0.000	0.000	0.000
		$V_{z_{\max}}$	0.064	0.064	0.064	0.064	0.064	0.064	0.064	0.064	0.064
		$M_{t_{\min}}$	0.000	0.000	0.000	0.000	0.000	0.000	0.000	0.000	0.000
		$M_{t_{\max}}$	0.000	0.000	0.000	0.000	0.000	0.000	0.000	0.000	0.000
		$M_{y_{\min}}$	0.000	0.000	0.000	-0.005	-0.032	-0.060	-0.087	-0.101	-0.129
		$M_{y_{\max}}$	0.064	0.036	0.009	0.000	0.000	0.000	0.000	0.000	0.000
		$M_{z_{\min}}$	-0.046	-0.026	-0.006	0.000	-0.002	-0.003	-0.004	-0.005	-0.006
		$M_{z_{\max}}$	0.003	0.002	0.000	0.004	0.023	0.043	0.063	0.073	0.093

Envolupants dels esforços en barres											
Barra	Tipus de combinació	Esforç	Posicions en la barra								
			0.000 m	0.437 m	0.875 m	1.312 m	1.750 m	2.187 m	2.625 m	3.062 m	3.500 m
N19/N8	Acer conformat	$N_{\min}$	-0.021	-0.016	-0.011	-0.005	0.000	0.003	0.006	0.009	0.013
		$N_{\max}$	-0.013	-0.009	-0.006	-0.003	0.000	0.005	0.011	0.016	0.021
		$V_{y_{\min}}$	-0.008	-0.008	-0.008	-0.008	-0.008	-0.008	-0.008	-0.008	-0.008
		$V_{y_{\max}}$	0.115	0.115	0.115	0.115	0.115	0.115	0.115	0.115	0.115
		$V_{z_{\min}}$	-0.159	-0.159	-0.159	-0.159	-0.159	-0.159	-0.159	-0.159	-0.159
		$V_{z_{\max}}$	0.000	0.000	0.000	0.000	0.000	0.000	0.000	0.000	0.000
		$M_{t_{\min}}$	0.000	0.000	0.000	0.000	0.000	0.000	0.000	0.000	0.000
		$M_{t_{\max}}$	0.000	0.000	0.000	0.000	0.000	0.000	0.000	0.000	0.000
		$M_{y_{\min}}$	-0.129	-0.059	0.000	0.000	0.000	0.000	0.000	0.000	0.000
		$M_{y_{\max}}$	0.000	0.000	0.010	0.080	0.149	0.219	0.288	0.358	0.427
		$M_{z_{\min}}$	-0.006	-0.003	-0.007	-0.057	-0.108	-0.158	-0.208	-0.258	-0.308
		$M_{z_{\max}}$	0.093	0.043	0.000	0.004	0.007	0.011	0.014	0.017	0.021

Envolupants dels esforços en barres											
Barra	Tipus de combinació	Esforç	Posicions en la barra								
			0.000 m	0.433 m	0.650 m	1.083 m	1.300 m	1.733 m	1.950 m	2.383 m	2.600 m
N8/N12	Acer conformat	$N_{\min}$	-2.016	-2.011	-2.008	-2.003	-2.001	-1.995	-1.993	-1.988	-1.985
		$N_{\max}$	0.290	0.293	0.295	0.298	0.299	0.303	0.304	0.307	0.309
		$V_{y_{\min}}$	-0.426	-0.361	-0.329	-0.264	-0.231	-0.166	-0.134	-0.069	-0.036
		$V_{y_{\max}}$	0.043	0.043	0.043	0.043	0.043	0.043	0.043	0.043	0.043
		$V_{z_{\min}}$	0.000	0.000	0.000	0.000	0.000	0.000	0.000	0.000	0.000
		$V_{z_{\max}}$	0.516	0.467	0.443	0.394	0.369	0.321	0.296	0.248	0.223
		$M_{t_{\min}}$	0.000	0.000	0.000	0.000	0.000	0.000	0.000	0.000	0.000
		$M_{t_{\max}}$	0.000	0.000	0.000	0.000	0.000	0.000	0.000	0.000	0.000
		$M_{y_{\min}}$	0.000	0.000	-0.002	-0.065	-0.148	-0.297	-0.364	-0.482	-0.533
		$M_{y_{\max}}$	0.427	0.214	0.117	0.000	0.000	0.000	0.000	0.000	0.000
		$M_{z_{\min}}$	-0.308	-0.137	-0.067	-0.025	-0.035	-0.053	-0.062	-0.081	-0.090
		$M_{z_{\max}}$	0.021	0.002	0.000	0.066	0.119	0.205	0.238	0.282	0.293



Llistats

ESTRUCTURA ASCENSOR ASIL AGULLANA

Data: 07/12/23

Envolupants dels esforços en barres							
Barra	Tipus de combinació	Esforç	Posicions en la barra				
			0.000 m	0.200 m	0.400 m	0.600 m	0.800 m
N12/N16	Acer conformat	$N_{\min}$	-0.107	-0.105	-0.103	-0.100	-0.098
		$N_{\max}$	-0.064	-0.062	-0.061	-0.059	-0.058
		$V_{y_{\min}}$	-0.123	-0.093	-0.063	-0.033	-0.003
		$V_{y_{\max}}$	0.306	0.306	0.306	0.306	0.306
		$V_{z_{\min}}$	0.001	0.001	0.001	0.001	-0.007
		$V_{z_{\max}}$	0.138	0.115	0.101	0.087	0.080
		$M_{t_{\min}}$	0.000	0.000	0.000	0.000	0.000
		$M_{t_{\max}}$	0.000	0.000	0.000	0.000	0.000
		$M_{y_{\min}}$	0.001	0.001	0.000	0.000	0.000
		$M_{y_{\max}}$	0.080	0.056	0.035	0.016	0.000
		$M_{z_{\min}}$	-0.050	-0.029	-0.013	-0.004	0.000
		$M_{z_{\max}}$	0.245	0.184	0.122	0.061	0.000

Envolupants dels esforços en barres											
Barra	Tipus de combinació	Esforç	Posicions en la barra								
			0.000 m	0.429 m	0.857 m	1.071 m	1.500 m	1.929 m	2.357 m	2.571 m	3.000 m
N4/N18	Acer conformat	N _{min}	-0.018	-0.013	-0.008	-0.005	0.000	0.003	0.006	0.008	0.011
		N _{màx}	-0.011	-0.008	-0.005	-0.003	0.000	0.005	0.010	0.013	0.018
		V _y _{min}	-0.046	-0.046	-0.046	-0.046	-0.046	-0.046	-0.046	-0.046	-0.046
		V _y _{màx}	0.000	0.000	0.000	0.000	0.000	0.000	0.000	0.000	0.000
		V _z _{min}	0.000	0.000	0.000	0.000	0.000	0.000	0.000	0.000	0.000
		V _z _{màx}	0.064	0.064	0.064	0.064	0.064	0.064	0.064	0.064	0.064
		M _t _{min}	0.000	0.000	0.000	0.000	0.000	0.000	0.000	0.000	0.000
		M _t _{màx}	0.000	0.000	0.000	0.000	0.000	0.000	0.000	0.000	0.000
		M _y _{min}	0.000	0.000	0.000	-0.005	-0.032	-0.060	-0.087	-0.101	-0.129
		M _y _{màx}	0.064	0.036	0.009	0.000	0.000	0.000	0.000	0.000	0.000
		M _z _{min}	-0.045	-0.026	-0.006	0.000	0.000	0.000	0.000	0.000	0.000
		M _z _{màx}	0.000	0.000	0.000	0.003	0.023	0.043	0.062	0.072	0.091

Envolupants dels esforços en barres											
Barra	Tipus de combinació	Esforç	Posicions en la barra								
			0.000 m	0.437 m	0.875 m	1.312 m	1.750 m	2.187 m	2.625 m	3.062 m	3.500 m
N18/N7	Acer conformat	N _{mín}	-0.021	-0.016	-0.011	-0.005	0.000	0.003	0.006	0.009	0.013
		N _{màx}	-0.013	-0.009	-0.006	-0.003	0.000	0.005	0.011	0.016	0.021
		V _y _{mín}	0.000	0.000	0.000	0.000	0.000	0.000	0.000	0.000	0.000
		V _y _{màx}	0.113	0.113	0.113	0.113	0.113	0.113	0.113	0.113	0.113
		V _z _{mín}	-0.159	-0.159	-0.159	-0.159	-0.159	-0.159	-0.159	-0.159	-0.159
		V _z _{màx}	0.000	0.000	0.000	0.000	0.000	0.000	0.000	0.000	0.000
		M _t _{mín}	0.000	0.000	0.000	0.000	0.000	0.000	0.000	0.000	0.000
		M _t _{màx}	0.000	0.000	0.000	0.000	0.000	0.000	0.000	0.000	0.000
		M _y _{mín}	-0.129	-0.059	0.000	0.000	0.000	0.000	0.000	0.000	0.000
		M _y _{màx}	0.000	0.000	0.010	0.080	0.149	0.219	0.288	0.358	0.427
		M _z _{mín}	0.000	0.000	-0.007	-0.057	-0.106	-0.155	-0.205	-0.254	-0.303
		M _z _{màx}	0.091	0.042	0.000	0.000	0.000	0.000	0.000	0.000	0.000

Envolupants dels esforços en barres											
Barra	Tipus de combinació	Esforç	Posicions en la barra								
			0.000 m	0.433 m	0.650 m	1.083 m	1.300 m	1.733 m	1.950 m	2.383 m	2.600 m
N7/N11	Acer conformat	N _{min}	-2.016	-2.011	-2.008	-2.003	-2.001	-1.995	-1.993	-1.988	-1.985
		N _{max}	-0.101	-0.098	-0.096	-0.093	-0.092	-0.088	-0.087	-0.084	-0.082
		Vy _{min}	-0.369	-0.336	-0.320	-0.287	-0.271	-0.239	-0.222	-0.190	-0.174
		Vy _{max}	0.000	0.000	0.000	0.000	0.000	0.000	0.000	0.000	0.000
		Vz _{min}	0.000	0.000	0.000	0.000	0.000	0.000	0.000	0.000	0.000
		Vz _{max}	0.516	0.467	0.443	0.394	0.369	0.321	0.296	0.248	0.223
		Mt _{min}	0.000	0.000	0.000	0.000	0.000	0.000	0.000	0.000	0.000



Llistats

ESTRUCTURA ASCENSOR ASIL AGULLANA

Data: 07/12/23

Envolupants dels esforços en barres											
Barra	Tipus de combinació	Esforç	Posicions en la barra								
			0.000 m	0.433 m	0.650 m	1.083 m	1.300 m	1.733 m	1.950 m	2.383 m	2.600 m
		Mt _{màx}	0.000	0.000	0.000	0.000	0.000	0.000	0.000	0.000	0.000
		My _{mín}	0.000	0.000	-0.002	-0.065	-0.148	-0.297	-0.364	-0.482	-0.533
		My _{màx}	0.427	0.214	0.117	0.000	0.000	0.000	0.001	0.001	0.001
		MZ _{mín}	-0.303	-0.151	-0.084	0.000	0.000	0.001	0.001	0.001	0.001
		MZ _{màx}	0.000	0.000	0.007	0.052	0.112	0.223	0.273	0.362	0.401

Envolupants dels esforços en barres							
Barra	Tipus de combinació	Esforç	Posicions en la barra				
			0.000 m	0.200 m	0.400 m	0.600 m	0.800 m
N11/N15	Acer conformat	N _{mín}	-0.107	-0.105	-0.103	-0.100	-0.098
		N _{màx}	-0.064	-0.062	-0.061	-0.059	-0.058
		Vy _{mín}	-0.339	-0.330	-0.321	-0.312	-0.306
		Vy _{màx}	-0.002	-0.002	-0.002	-0.002	0.003
		Vz _{mín}	-0.003	-0.003	-0.003	-0.003	-0.007
		Vz _{màx}	0.138	0.115	0.101	0.087	0.078
		Mt _{mín}	0.000	0.000	0.000	0.000	0.000
		Mt _{màx}	0.000	0.000	0.000	0.000	0.000
		My _{mín}	-0.002	-0.002	-0.001	-0.001	0.000
		My _{màx}	0.080	0.056	0.035	0.016	0.000
		Mz _{mín}	-0.256	-0.190	-0.125	-0.061	0.000
		Mz _{màx}	-0.002	-0.001	-0.001	-0.001	0.000

Envolupants dels esforços en barres								
Barra	Tipus de combinació	Esforç	Posicions en la barra					
			0.000 m	0.217 m	0.433 m	0.650 m	0.867 m	1.083 m
N14/N15	Acer conformat	N _{mín}	-0.078	-0.078	-0.078	-0.078	-0.078	-0.078
		N _{màx}	0.007	0.007	0.007	0.007	0.007	0.007
		Vy _{mín}	0.000	0.000	0.000	0.000	0.000	0.000
		Vy _{màx}	0.000	0.000	0.000	0.000	0.000	0.000
		Vz _{mín}	-0.008	-0.005	-0.003	0.000	0.002	0.003
		Vz _{màx}	-0.005	-0.003	-0.002	0.000	0.003	0.005
		Mt _{mín}	0.000	0.000	0.000	0.000	0.000	0.000
		Mt _{màx}	0.000	0.000	0.000	0.000	0.000	0.000
		My _{mín}	0.000	0.001	0.001	0.002	0.001	0.001
		My _{màx}	0.000	0.001	0.002	0.003	0.002	0.001
		Mz _{mín}	0.000	0.000	0.000	0.000	0.000	0.000
		Mz _{màx}	0.000	0.000	0.000	0.000	0.000	0.000

Envolupants dels esforços en barres										
Barra	Tipus de combinació	Esforç	Posicions en la barra							
			0.000 m	0.225 m	0.450 m	0.675 m	0.900 m	1.125 m	1.350 m	1.575 m
N15/N16	Acer conformat	N _{mín}	-0.306	-0.306	-0.306	-0.306	-0.306	-0.306	-0.306	-0.306
		N _{màx}	0.003	0.003	0.003	0.003	0.003	0.003	0.003	0.003
		Vy _{mín}	0.000	0.000	0.000	0.000	0.000	0.000	0.000	0.000
		Vy _{màx}	0.000	0.000	0.000	0.000	0.000	0.000	0.000	0.000
		Vz _{mín}	-0.090	-0.067	-0.045	-0.022	0.000	0.013	0.027	0.040
		Vz _{màx}	-0.053	-0.040	-0.027	-0.013	0.000	0.022	0.045	0.067
		Mt _{mín}	0.000	0.000	0.000	0.000	0.000	0.000	0.000	0.000
		Mt _{màx}	0.000	0.000	0.000	0.000	0.000	0.000	0.000	0.000
		My _{mín}	0.000	0.010	0.018	0.022	0.024	0.022	0.018	0.010
		My _{màx}	0.000	0.018	0.030	0.038	0.040	0.038	0.030	0.018
		Mz _{mín}	0.000	0.000	0.000	0.000	0.000	0.000	0.000	0.000
		Mz _{màx}	0.000	0.000	0.000	0.000	0.000	0.000	0.000	0.000



Llistats

ESTRUCTURA ASCENSOR ASIL AGULLANA

Data: 07/12/23

Envolupants dels esforços en barres											
Barra	Tipus de combinació	Esforç	Posicions en la barra								
			0.000 m	0.225 m	0.450 m	0.675 m	0.900 m	1.125 m	1.350 m	1.575 m	1.800 m
		MZ _{màx}	0.000	0.000	0.000	0.000	0.000	0.000	0.000	0.000	0.000

Envolupants dels esforços en barres								
Barra	Tipus de combinació	Esforç	Posicions en la barra					
			0.000 m	0.217 m	0.433 m	0.650 m	0.867 m	1.083 m
N17/N16	Acer conformat	N _{mín}	-0.080	-0.080	-0.080	-0.080	-0.080	-0.080
		N _{màx}	0.007	0.007	0.007	0.007	0.007	0.007
		Vy _{mín}	0.000	0.000	0.000	0.000	0.000	0.000
		Vy _{màx}	0.000	0.000	0.000	0.000	0.000	0.000
		Vz _{mín}	-0.008	-0.005	-0.003	0.000	0.002	0.003
		Vz _{màx}	-0.005	-0.003	-0.002	0.000	0.003	0.005
		Mt _{mín}	0.000	0.000	0.000	0.000	0.000	0.000
		Mt _{màx}	0.000	0.000	0.000	0.000	0.000	0.000
		My _{mín}	0.000	0.001	0.001	0.002	0.001	0.001
		My _{màx}	0.000	0.001	0.002	0.003	0.002	0.001
		Mz _{mín}	0.000	0.000	0.000	0.000	0.000	0.000
		Mz _{màx}	0.000	0.000	0.000	0.000	0.000	0.000

Envolupants dels esforços en barres										
Barra	Tipus de combinació	Esforç	Posicions en la barra							
			0.000 m	0.225 m	0.450 m	0.675 m	0.900 m	1.125 m	1.350 m	1.575 m
N14/N17	Acer conformat	N _{mín}	-0.306	-0.306	-0.306	-0.306	-0.306	-0.306	-0.306	-0.306
		N _{màx}	0.003	0.003	0.003	0.003	0.003	0.003	0.003	0.003
		Vy _{mín}	0.000	0.000	0.000	0.000	0.000	0.000	0.000	0.000
		Vy _{màx}	0.000	0.000	0.000	0.000	0.000	0.000	0.000	0.000
		Vz _{mín}	-0.090	-0.067	-0.045	-0.022	0.000	0.013	0.027	0.040
		Vz _{màx}	-0.053	-0.040	-0.027	-0.013	0.000	0.022	0.045	0.067
		Mt _{mín}	0.000	0.000	0.000	0.000	0.000	0.000	0.000	0.000
		Mt _{màx}	0.000	0.000	0.000	0.000	0.000	0.000	0.000	0.000
		My _{mín}	0.000	0.010	0.018	0.022	0.024	0.022	0.018	0.010
		My _{màx}	0.000	0.018	0.030	0.038	0.040	0.038	0.030	0.018
		Mz _{mín}	0.000	0.000	0.000	0.000	0.000	0.000	0.000	0.000
		Mz _{màx}	0.000	0.000	0.000	0.000	0.000	0.000	0.000	0.000

Envolupants dels esforços en barres						
Barra	Tipus de combinació	Esforç	Posicions en la barra			
			0.000 m	0.163 m	0.325 m	0.488 m
N10/N26	Acer conformat	N _{mín}	-0.130	-0.130	-0.130	-0.130
		N _{màx}	0.063	0.063	0.063	0.063
		Vy _{mín}	-0.008	-0.008	-0.008	-0.008
		Vy _{màx}	0.002	0.002	0.002	0.002
		Vz _{mín}	-0.356	-0.354	-0.352	-0.348
		Vz _{màx}	0.823	0.824	0.825	0.826
		Mt _{mín}	0.000	0.000	0.000	0.000
		Mt _{màx}	0.000	0.000	0.000	0.000
		My _{mín}	-0.089	-0.031	-0.001	-0.004
		My _{màx}	0.529	0.395	0.279	0.185
		Mz _{mín}	-0.002	-0.001	0.000	-0.001
		Mz _{màx}	0.001	0.000	0.001	0.002



Llistats

ESTRUCTURA ASCENSOR ASIL AGULLANA

Data: 07/12/23

Envolupants dels esforços en barres							
Barra	Tipus de combinació	Esforç	Posicions en la barra				
			0.000 m	0.163 m	0.325 m	0.488 m	0.650 m
N26/N11	Acer conformat	$N_{\min}$	-0.130	-0.130	-0.130	-0.130	-0.130
		$N_{\max}$	0.063	0.063	0.063	0.063	0.063
		$Vy_{\min}$	-0.002	-0.002	-0.002	-0.002	-0.002
		$Vy_{\max}$	0.008	0.008	0.008	0.008	0.008
		$Vz_{\min}$	-0.023	-0.021	-0.020	-0.019	-0.018
		$Vz_{\max}$	1.074	1.076	1.078	1.080	1.082
		$Mt_{\min}$	0.000	0.000	0.000	0.000	0.000
		$Mt_{\max}$	0.000	0.000	0.000	0.000	0.000
		$My_{\min}$	-0.008	-0.142	-0.277	-0.434	-0.609
		$My_{\max}$	0.140	0.084	0.027	0.003	0.006
		$Mz_{\min}$	-0.001	-0.001	0.000	-0.001	-0.002
		$Mz_{\max}$	0.003	0.002	0.001	0.000	0.001

Envolupants dels esforços en barres					
Barra	Tipus de combinació	Esforç	Posicions en la barra		
			0.000 m	0.300 m	0.600 m
N11/N23	Acer conformat	$N_{\min}$	-0.085	-0.085	-0.085
		$N_{\max}$	0.256	0.256	0.256
		$Vy_{\min}$	-0.004	-0.004	-0.004
		$Vy_{\max}$	0.002	0.002	0.002
		$Vz_{\min}$	-1.279	-1.275	-1.272
		$Vz_{\max}$	-0.010	-0.008	-0.006
		$Mt_{\min}$	-0.005	-0.005	-0.005
		$Mt_{\max}$	0.006	0.006	0.006
		$My_{\min}$	-0.593	-0.253	-0.108
		$My_{\max}$	-0.003	0.001	0.282
		$Mz_{\min}$	-0.002	-0.001	-0.001
		$Mz_{\max}$	0.001	0.000	0.000

Envolupants dels esforços en barres					
Barra	Tipus de combinació	Esforç	Posicions en la barra		
			0.000 m	0.300 m	0.600 m
N23/N24	Acer conformat	$N_{\min}$	-0.084	-0.084	-0.084
		$N_{\max}$	0.256	0.256	0.256
		$Vy_{\min}$	-0.001	-0.001	-0.001
		$Vy_{\max}$	0.001	0.001	0.001
		$Vz_{\min}$	-0.426	-0.422	-0.420
		$Vz_{\max}$	0.095	0.097	0.101
		$Mt_{\min}$	-0.005	-0.005	-0.005
		$Mt_{\max}$	0.006	0.006	0.006
		$My_{\min}$	-0.108	-0.001	0.002
		$My_{\max}$	0.282	0.283	0.344
		$Mz_{\min}$	-0.001	-0.001	-0.001
		$Mz_{\max}$	0.000	0.001	0.000



Llistats

ESTRUCTURA ASCENSOR ASIL AGULLANA

Data: 07/12/23

Envolupants dels esforços en barres					
Barra	Tipus de combinació	Esforç	Posicions en la barra		
			0.000 m	0.300 m	0.600 m
N24/N12	Acer conformat	$N_{\min}$	-0.085	-0.085	-0.085
		$N_{\max}$	0.256	0.256	0.256
		$Vy_{\min}$	-0.002	-0.002	-0.002
		$Vy_{\max}$	0.004	0.004	0.004
		$Vz_{\min}$	-0.400	-0.398	-0.396
		$Vz_{\max}$	1.025	1.029	1.032
		$Mt_{\min}$	-0.005	-0.005	-0.005
		$Mt_{\max}$	0.006	0.006	0.006
		$My_{\min}$	0.002	-0.027	-0.335
		$My_{\max}$	0.344	0.225	0.344
		$Mz_{\min}$	-0.001	-0.001	-0.002
		$Mz_{\max}$	0.000	0.000	0.001

Envolupants dels esforços en barres							
Barra	Tipus de combinació	Esforç	Posicions en la barra				
			0.000 m	0.163 m	0.325 m	0.488 m	0.650 m
N13/N25	Acer conformat	N _{mín}	-0.130	-0.130	-0.130	-0.130	-0.130
		N _{màx}	0.065	0.065	0.065	0.065	0.065
		Vy _{mín}	-0.002	-0.002	-0.002	-0.002	-0.002
		Vy _{màx}	0.008	0.008	0.008	0.008	0.008
		Vz _{mín}	-0.366	-0.364	-0.362	-0.360	-0.358
		Vz _{màx}	0.823	0.824	0.825	0.826	0.828
		Mt _{mín}	0.000	0.000	0.000	0.000	0.000
		Mt _{màx}	0.000	0.000	0.000	0.000	0.000
		My _{mín}	-0.091	-0.032	0.001	0.001	-0.008
		My _{màx}	0.529	0.395	0.279	0.185	0.144
		Mz _{mín}	-0.001	0.000	-0.001	-0.002	-0.003
		Mz _{màx}	0.002	0.001	0.000	0.001	0.001

Envolupants dels esforços en barres							
Barra	Tipus de combinació	Esforç	Posicions en la barra				
			0.000 m	0.163 m	0.325 m	0.488 m	0.650 m
N25/N12	Acer conformat	N _{min}	-0.130	-0.130	-0.130	-0.130	-0.130
		N _{màx}	0.065	0.065	0.065	0.065	0.065
		Vy _{min}	-0.008	-0.008	-0.008	-0.008	-0.008
		Vy _{màx}	0.002	0.002	0.002	0.002	0.002
		Vz _{min}	-0.005	-0.004	-0.002	-0.001	0.000
		Vz _{màx}	1.074	1.076	1.078	1.080	1.082
		Mt _{min}	0.000	0.000	0.000	0.000	0.000
		Mt _{màx}	0.000	0.000	0.000	0.000	0.000
		My _{min}	-0.008	-0.142	-0.277	-0.434	-0.609
		My _{màx}	0.144	0.086	0.028	0.002	0.002
		Mz _{min}	-0.003	-0.002	-0.001	0.000	-0.001
		Mz _{màx}	0.001	0.001	0.000	0.001	0.002



Llistats

ESTRUCTURA ASCENSOR ASIL AGULLANA

Data: 07/12/23

Envolupants dels esforços en barres					
Barra	Tipus de combinació	Esforç	Posicions en la barra		
			0.000 m	0.300 m	0.600 m
N10/N22	Acer conformat	$N_{\min}$	-0.085	-0.085	-0.085
		$N_{\max}$	0.256	0.256	0.256
		$Vy_{\min}$	-0.002	-0.002	-0.002
		$Vy_{\max}$	0.004	0.004	0.004
		$Vz_{\min}$	-1.279	-1.275	-1.272
		$Vz_{\max}$	-0.010	-0.008	-0.006
		$Mt_{\min}$	-0.006	-0.006	-0.006
		$Mt_{\max}$	0.005	0.005	0.005
		$My_{\min}$	-0.593	-0.253	-0.108
		$My_{\max}$	-0.003	0.001	0.282
		$Mz_{\min}$	-0.001	0.000	0.000
		$Mz_{\max}$	0.002	0.001	0.001

Envolupants dels esforços en barres					
Barra	Tipus de combinació	Esforç	Posicions en la barra		
			0.000 m	0.300 m	0.600 m
N22/N21	Acer conformat	$N_{\min}$	-0.084	-0.084	-0.084
		$N_{\max}$	0.256	0.256	0.256
		$Vy_{\min}$	-0.001	-0.001	-0.001
		$Vy_{\max}$	0.001	0.001	0.001
		$Vz_{\min}$	-0.426	-0.422	-0.420
		$Vz_{\max}$	0.095	0.097	0.101
		$Mt_{\min}$	-0.006	-0.006	-0.006
		$Mt_{\max}$	0.005	0.005	0.005
		$My_{\min}$	-0.108	-0.001	0.002
		$My_{\max}$	0.282	0.283	0.344
		$Mz_{\min}$	0.000	-0.001	0.000
		$Mz_{\max}$	0.001	0.001	0.001

Envolupants dels esforços en barres					
Barra	Tipus de combinació	Esforç	Posicions en la barra		
			0.000 m	0.300 m	0.600 m
N21/N13	Acer conformat	$N_{\min}$	-0.085	-0.085	-0.085
		$N_{\max}$	0.256	0.256	0.256
		$Vy_{\min}$	-0.004	-0.004	-0.004
		$Vy_{\max}$	0.002	0.002	0.002
		$Vz_{\min}$	-0.400	-0.398	-0.396
		$Vz_{\max}$	1.025	1.029	1.032
		$Mt_{\min}$	-0.006	-0.006	-0.006
		$Mt_{\max}$	0.005	0.005	0.005
		$My_{\min}$	0.002	-0.027	-0.335
		$My_{\max}$	0.344	0.225	0.344
		$Mz_{\min}$	0.000	0.000	-0.001
		$Mz_{\max}$	0.001	0.001	0.002



Llistats

ESTRUCTURA ASCENSOR ASIL AGULLANA

Data: 07/12/23

Envolupants dels esforços en barres							
Barra	Tipus de combinació	Esforç	Posicions en la barra				
			0.000 m	0.163 m	0.325 m	0.488 m	0.650 m
N22/N27	Acer conformat	$N_{\min}$	-0.002	-0.002	-0.002	-0.002	-0.002
		$N_{\max}$	0.004	0.004	0.004	0.004	0.004
		$Vy_{\min}$	-0.001	-0.001	-0.001	-0.001	-0.001
		$Vy_{\max}$	0.000	0.000	0.000	0.000	0.000
		$Vz_{\min}$	-1.055	-1.054	-1.052	-1.050	-1.048
		$Vz_{\max}$	-0.003	-0.002	-0.001	0.000	0.001
		$Mt_{\min}$	0.000	0.000	0.000	0.000	0.000
		$Mt_{\max}$	0.000	0.000	0.000	0.000	0.000
		$My_{\min}$	0.000	0.000	0.001	0.001	0.001
		$My_{\max}$	0.000	0.171	0.342	0.513	0.684
		$Mz_{\min}$	0.000	0.000	0.000	0.000	0.000
		$Mz_{\max}$	0.000	0.000	0.000	0.000	0.000

Envolupants dels esforços en barres							
Barra	Tipus de combinació	Esforç	Posicions en la barra				
			0.000 m	0.163 m	0.325 m	0.488 m	0.650 m
N27/N23	Acer conformat	$N_{\min}$	-0.002	-0.002	-0.002	-0.002	-0.002
		$N_{\max}$	0.004	0.004	0.004	0.004	0.004
		$Vy_{\min}$	0.000	0.000	0.000	0.000	0.000
		$Vy_{\max}$	0.001	0.001	0.001	0.001	0.001
		$Vz_{\min}$	-0.001	0.000	0.001	0.002	0.003
		$Vz_{\max}$	1.048	1.050	1.052	1.054	1.055
		$Mt_{\min}$	0.000	0.000	0.000	0.000	0.000
		$Mt_{\max}$	0.000	0.000	0.000	0.000	0.000
		$My_{\min}$	0.001	0.001	0.001	0.000	0.000
		$My_{\max}$	0.684	0.513	0.342	0.171	0.000
		$Mz_{\min}$	0.000	0.000	0.000	0.000	0.000
		$Mz_{\max}$	0.000	0.000	0.000	0.000	0.000

Envolupants dels esforços en barres							
Barra	Tipus de combinació	Esforç	Posicions en la barra				
			0.000 m	0.163 m	0.325 m	0.488 m	0.650 m
N21/N28	Acer conformat	$N_{\min}$	-0.002	-0.002	-0.002	-0.002	-0.002
		$N_{\max}$	0.004	0.004	0.004	0.004	0.004
		$Vy_{\min}$	0.000	0.000	0.000	0.000	0.000
		$Vy_{\max}$	0.001	0.001	0.001	0.001	0.001
		$Vz_{\min}$	-1.021	-1.020	-1.018	-1.016	-1.014
		$Vz_{\max}$	0.048	0.049	0.050	0.051	0.053
		$Mt_{\min}$	0.000	0.000	0.000	0.000	0.000
		$Mt_{\max}$	0.000	0.000	0.000	0.000	0.000
		$My_{\min}$	0.000	-0.008	-0.016	-0.024	-0.033
		$My_{\max}$	0.000	0.166	0.331	0.497	0.662
		$Mz_{\min}$	0.000	0.000	0.000	0.000	0.000
		$Mz_{\max}$	0.000	0.000	0.000	0.000	0.000



Llistats

ESTRUCTURA ASCENSOR ASIL AGULLANA

Data: 07/12/23

Envolupants dels esforços en barres							
Barra	Tipus de combinació	Esforç	Posicions en la barra				
			0.000 m	0.163 m	0.325 m	0.488 m	0.650 m
N28/N24	Acer conformat	$N_{\min}$	-0.002	-0.002	-0.002	-0.002	-0.002
		$N_{\max}$	0.004	0.004	0.004	0.004	0.004
		$V_{y\min}$	-0.001	-0.001	-0.001	-0.001	-0.001
		$V_{y\max}$	0.000	0.000	0.000	0.000	0.000
		$V_{z\min}$	-0.053	-0.051	-0.050	-0.049	-0.048
		$V_{z\max}$	1.014	1.016	1.018	1.020	1.021
		$M_{t\min}$	0.000	0.000	0.000	0.000	0.000
		$M_{t\max}$	0.000	0.000	0.000	0.000	0.000
		$M_{y\min}$	-0.033	-0.024	-0.016	-0.008	0.000
		$M_{y\max}$	0.662	0.497	0.331	0.166	0.000
		$M_{z\min}$	0.000	0.000	0.000	0.000	0.000
		$M_{z\max}$	0.000	0.000	0.000	0.000	0.000

Envolupants dels esforços en barres					
Barra	Tipus de combinació	Esforç	Posicions en la barra		
			0.000 m	0.300 m	0.600 m
N26/N27	Acer conformat	$N_{\min}$	-0.005	-0.005	-0.005
		$N_{\max}$	0.016	0.016	0.016
		$V_{y\min}$	0.000	0.000	0.000
		$V_{y\max}$	0.000	0.000	0.000
		$V_{z\min}$	-0.699	-0.696	-0.692
		$V_{z\max}$	0.045	0.047	0.049
		$M_{t\min}$	0.000	0.000	0.000
		$M_{t\max}$	0.000	0.000	0.000
		$M_{y\min}$	0.000	-0.014	-0.028
		$M_{y\max}$	0.000	0.209	0.417
		$M_{z\min}$	0.000	0.000	0.000
		$M_{z\max}$	0.000	0.000	0.000

Envolupants dels esforços en barres					
Barra	Tipus de combinació	Esforç	Posicions en la barra		
			0.000 m	0.300 m	0.600 m
N27/N28	Acer conformat	$N_{\min}$	-0.005	-0.005	-0.005
		$N_{\max}$	0.017	0.017	0.017
		$V_{y\min}$	0.000	0.000	0.000
		$V_{y\max}$	0.000	0.000	0.000
		$V_{z\min}$	-0.751	-0.747	-0.745
		$V_{z\max}$	0.701	0.703	0.707
		$M_{t\min}$	0.000	0.000	0.000
		$M_{t\max}$	0.000	0.000	0.000
		$M_{y\min}$	-0.028	0.000	-0.007
		$M_{y\max}$	0.417	0.409	0.428
		$M_{z\min}$	0.000	0.000	0.000
		$M_{z\max}$	0.000	0.000	0.000



Llistats

ESTRUCTURA ASCENSOR ASIL AGULLANA

Data: 07/12/23

Envolupants dels esforços en barres					
Barra	Tipus de combinació	Esforç	Posicions en la barra		
			0.000 m	0.300 m	0.600 m
N28/N25	Acer conformat	$N_{\min}$	-0.005	-0.005	-0.005
		$N_{\max}$	0.016	0.016	0.016
		$V_{y\min}$	0.000	0.000	0.000
		$V_{y\max}$	0.000	0.000	0.000
		$V_{z\min}$	-0.014	-0.012	-0.010
		$V_{z\max}$	0.710	0.713	0.717
		$M_{t\min}$	0.000	0.000	0.000
		$M_{t\max}$	0.000	0.000	0.000
		$M_{y\min}$	-0.007	-0.003	0.000
		$M_{y\max}$	0.428	0.215	0.000
		$M_{z\min}$	0.000	0.000	0.000
		$M_{z\max}$	0.000	0.000	0.000

2.3.2.2.- Resistència

Referències:

N: Esforç axial (t)

Vy: Esforç tallant segons l'eix local Y de la barra. (t)

Vz: Esforç tallant segons l'eix local Z de la barra. (t)

Mt: Moment torçor (t·m)

My: Moment flector en el pla 'XZ' (gir de la secció respecte a l'eix local 'Y' de la barra). (t·m)

Mz: Moment flector en el pla 'XY' (gir de la secció respecte a l'eix local 'Z' de la barra). (t·m)

Es esforços indicats són els corresponents a la combinació pèssima, és dir, aquella que demana la màxima resistència de la secció.

Origen dels esforços pèssims:

- G: Només gravitatòries
- GV: Gravitatòries + vent
- GS: Gravitatòries + sisme
- GVS: Gravitatòries + vent + sisme

η : Aprofitament de la resistència. La barra compleix amb les condicions de resistència de la norma si es compleix que $\eta \leq 100\%$.

Comprovació de resistència										
Barra	η (%)	Posició (m)	Esforços pèssims						Origen	Estat
			N (t)	Vy (t)	Vz (t)	Mt (t·m)	My (t·m)	Mz (t·m)		
N1/N5	14.52	3.000	0.018	-0.002	0.067	0.000	-0.135	0.004	GV	Compleix
N5/N6	48.04	3.500	0.021	0.005	-0.167	0.000	0.449	-0.015	GV	Compleix
N6/N10	52.40	2.600	-0.257	-0.030	0.047	0.000	-0.434	0.063	GV	Compleix
N10/N14	33.23	0.000	-0.107	-0.339	-0.076	0.000	-0.061	-0.256	GV	Compleix
N2/N20	14.52	3.000	0.018	0.002	0.067	0.000	-0.135	-0.004	GV	Compleix
N20/N9	48.04	3.500	0.021	-0.005	-0.167	0.000	0.449	0.015	GV	Compleix
N9/N13	52.40	2.600	-0.257	0.030	0.047	0.000	-0.434	-0.063	GV	Compleix
N13/N17	32.25	0.000	-0.107	0.306	-0.078	0.000	-0.063	0.245	G	Compleix
N3/N19	13.84	3.000	0.018	0.002	0.064	0.000	-0.129	-0.004	GV	Compleix
N19/N8	45.82	3.500	0.021	-0.005	-0.159	0.000	0.427	0.015	GV	Compleix



Llistats

ESTRUCTURA ASCENSOR ASIL AGULLANA

Data: 07/12/23

Comprovació de resistència										
Barra	η (%)	Posició (m)	Esforços pèssims						Origen	Estat
			N (t)	Vy (t)	Vz (t)	Mt (t·m)	My (t·m)	Mz (t·m)		
N8/N12	72.29	2.600	-1.911	0.030	0.223	0.000	-0.533	-0.063	GV	Compleix
N12/N16	34.07	0.000	-0.107	0.306	0.128	0.000	0.080	0.245	GV	Compleix
N4/N18	13.84	3.000	0.018	-0.002	0.064	0.000	-0.129	0.004	GV	Compleix
N18/N7	45.82	3.500	0.021	0.005	-0.159	0.000	0.427	-0.015	GV	Compleix
N7/N11	72.29	2.600	-1.911	-0.030	0.223	0.000	-0.533	0.063	GV	Compleix
N11/N15	34.07	0.000	-0.107	-0.306	0.128	0.000	0.080	-0.245	GV	Compleix
N14/N15	0.59	0.650	-0.078	0.000	0.000	0.000	0.003	0.000	G	Compleix
N15/N16	5.59	0.900	-0.306	0.000	0.000	0.000	0.040	0.000	G	Compleix
N17/N16	0.60	0.650	-0.080	0.000	0.000	0.000	0.003	0.000	GV	Compleix
N14/N17	5.59	0.900	-0.306	0.000	0.000	0.000	0.040	0.000	G	Compleix
N10/N26	55.23	0.000	-0.130	-0.002	0.823	0.000	0.529	0.000	GV	Compleix
N26/N11	63.42	0.650	-0.087	0.002	1.082	0.000	-0.609	0.000	GV	Compleix
N11/N23	61.84	0.000	0.093	-0.002	-1.140	0.001	-0.593	-0.001	GV	Compleix
N23/N24	36.38	0.600	0.203	0.000	-0.209	0.000	0.344	0.000	GV	Compleix
N24/N12	36.38	0.000	0.203	0.004	0.780	0.000	0.344	0.000	GV	Compleix
N13/N25	55.23	0.000	-0.130	0.002	0.823	0.000	0.529	0.000	GV	Compleix
N25/N12	63.42	0.650	-0.087	-0.002	1.082	0.000	-0.609	0.000	GV	Compleix
N10/N22	61.84	0.000	0.093	0.002	-1.140	-0.001	-0.593	0.001	GV	Compleix
N22/N21	36.38	0.600	0.203	0.000	-0.209	0.000	0.344	0.000	GV	Compleix
N21/N13	36.38	0.000	0.203	-0.004	0.780	0.000	0.344	0.000	GV	Compleix
N22/N27	99.00	0.650	0.004	0.000	-1.048	0.000	0.684	0.000	GV	Compleix
N27/N23	99.00	0.000	0.004	0.000	1.048	0.000	0.684	0.000	GV	Compleix
N21/N28	95.82	0.650	0.004	0.001	-1.014	0.000	0.662	0.000	G	Compleix
N28/N24	95.82	0.000	0.004	-0.001	1.014	0.000	0.662	0.000	G	Compleix
N26/N27	60.44	0.600	0.007	0.000	-0.692	0.000	0.417	0.000	GV	Compleix
N27/N28	61.98	0.600	0.005	0.000	-0.744	0.000	0.428	0.000	GV	Compleix
N28/N25	61.98	0.000	0.005	0.000	0.710	0.000	0.428	0.000	GV	Compleix

2.3.2.3.- Fletxes

Referències:

Pos.: Valor de la coordenada sobre l'eix 'X' local del grup de fletxa en el punt on es produeix el valor pèssim de la fletxa.

L.: Distància entre dos punts de tall consecutius de la deformada amb la recta que uneix els nusos extrems del grup de fletxa.

Fletxes								
Grup	Fletxa màxima absoluta xy Fletxa màxima relativa xy		Fletxa màxima absoluta xz Fletxa màxima relativa xz		Fletxa activa absoluta xy Fletxa activa relativa xy		Fletxa activa absoluta xz Fletxa activa relativa xz	
	Pos. (m)	Fletxa (mm)	Pos. (m)	Fletxa (mm)	Pos. (m)	Fletxa (mm)	Pos. (m)	Fletxa (mm)
N1/N14	5.625	12.62	5.625	17.95	5.844	12.66	5.625	18.00
	5.625	L/784.3	5.625	L/531.9	5.625	L/784.8	5.625	L/531.9
N2/N17	5.625	12.61	5.625	17.95	5.625	12.83	5.625	18.00
	5.844	L/762.8	5.625	L/531.9	5.844	L/763.2	5.625	L/532.0
N3/N16	5.625	12.61	5.625	17.73	5.625	12.83	5.625	17.73
	5.844	L/762.8	5.625	L/558.2	5.844	L/763.2	5.625	L/558.4
N4/N15	5.625	12.62	5.625	17.73	5.844	12.66	5.625	17.74
	5.625	L/784.3	5.625	L/558.2	5.625	L/784.8	5.625	L/558.3



Llistats

ESTRUCTURA ASCENSOR ASIL AGULLANA

Data: 07/12/23

Fletxes								
Grup	Fletxa màxima absoluta xy Fletxa màxima relativa xy		Fletxa màxima absoluta xz Fletxa màxima relativa xz		Fletxa activa absoluta xy Fletxa activa relativa xy		Fletxa activa absoluta xz Fletxa activa relativa xz	
	Pos. (m)	Fletxa (mm)	Pos. (m)	Fletxa (mm)	Pos. (m)	Fletxa (mm)	Pos. (m)	Fletxa (mm)
N14/N15	0.217	0.00	0.650	0.01	0.217	0.00	1.083	0.00
	-	L/(>1000)	0.650	L/(>1000)	-	L/(>1000)	-	L/(>1000)
N15/N16	1.125	0.00	0.900	0.27	1.125	0.00	0.000	0.00
	-	L/(>1000)	0.900	L/(>1000)	-	L/(>1000)	-	L/(>1000)
N17/N16	0.650	0.00	0.650	0.01	0.650	0.00	0.867	0.00
	-	L/(>1000)	0.650	L/(>1000)	-	L/(>1000)	-	L/(>1000)
N14/N17	1.350	0.00	0.900	0.27	1.350	0.00	0.000	0.00
	-	L/(>1000)	0.900	L/(>1000)	-	L/(>1000)	-	L/(>1000)
N10/N11	0.650	0.01	0.325	0.39	0.650	0.01	0.975	0.43
	0.650	L/(>1000)	0.325	L/(>1000)	0.650	L/(>1000)	0.325	L/(>1000)
N11/N12	0.900	0.00	0.900	1.47	0.900	0.00	0.600	1.49
	0.900	L/(>1000)	0.900	L/(>1000)	0.900	L/(>1000)	0.900	L/(>1000)
N13/N12	0.650	0.01	0.325	0.39	0.650	0.01	0.975	0.44
	0.650	L/(>1000)	0.325	L/(>1000)	0.650	L/(>1000)	0.325	L/(>1000)
N10/N13	0.900	0.00	0.900	1.47	0.900	0.00	0.600	1.49
	0.900	L/(>1000)	0.900	L/(>1000)	0.900	L/(>1000)	0.900	L/(>1000)
N22/N23	0.650	0.00	0.650	3.53	0.650	0.00	0.650	3.52
	0.650	L/(>1000)	0.650	L/367.8	0.650	L/(>1000)	0.650	L/369.4
N21/N24	0.650	0.00	0.650	3.35	0.650	0.00	0.650	3.50
	0.650	L/(>1000)	0.650	L/388.2	0.650	L/(>1000)	0.650	L/390.0
N26/N25	0.600	0.00	0.900	4.98	0.600	0.00	0.900	4.96
	-	L/(>1000)	0.900	L/361.4	-	L/(>1000)	0.900	L/363.8

2.3.2.4.- Comprovacions E.L.U. (Resumit)

Barres	$\bar{\lambda}$	λ_{adm}	N_t	N_c	M_t	M_c	V_t	V_c	M_{tV}	M_{cV}	NM, M_c	NM, M_t, V_c	M_c	M_{tV}	M_{cV}	Estat
N1/N5	x: 0 m $\bar{\lambda} < 2.0$ Compleix	$\lambda_{cr} \leq \lambda_{adm}$ Compleix	x: 3 m $\eta = 0.1$	x: 0 m $\eta = 0.1$	x: 3 m $\eta = 14.1$	x: 3 m $\eta = 9.4$	$\eta = 0.9$	$\eta = 0.6$	$\eta < 0.1$	$\eta < 0.1$	x: 3 m $\eta = 14.5$	$\eta < 0.1$	$M_{ed} = 0.00$ N.P. ⁽¹⁾	N.P. ⁽²⁾	N.P. ⁽²⁾	COMPLEX $\eta = 14.5$
N5/N6	x: 0 m $\bar{\lambda} < 2.0$ Compleix	$\lambda_{cr} \leq \lambda_{adm}$ Compleix	x: 3.5 m $\eta = 0.1$	x: 0 m $\eta = 0.1$	x: 3.5 m $\eta = 46.8$	x: 3.5 m $\eta = 31.4$	$\eta = 2.3$	$\eta = 1.5$	$\eta < 0.1$	$\eta < 0.1$	x: 3.5 m $\eta = 48.0$	$\eta < 0.1$	$M_{ed} = 0.00$ N.P. ⁽¹⁾	N.P. ⁽²⁾	N.P. ⁽²⁾	COMPLEX $\eta = 48.0$
N6/N10	$\bar{\lambda} < 2.0$ Compleix	$\lambda_{cr} \leq \lambda_{adm}$ Compleix	x: 2.6 m $\eta = 2.9$	x: 0 m $\eta = 9.3$	x: 0 m $\eta = 46.8$	x: 2.6 m $\eta = 41.5$	x: 0 m $\eta = 8.6$	x: 0 m $\eta = 4.9$	$\eta < 0.1$	$\eta < 0.1$	x: 2.6 m $\eta = 52.4$	$\eta < 0.1$	$M_{ed} = 0.00$ N.P. ⁽¹⁾	N.P. ⁽²⁾	N.P. ⁽²⁾	COMPLEX $\eta = 52.4$
N10/N14	$\bar{\lambda} < 2.0$ Compleix	x: 0 m $\lambda_{cr} \leq \lambda_{adm}$ Compleix	$N_{ed} = 0.00$ N.P. ⁽¹⁾	x: 0 m $\eta = 0.4$	x: 0 m $\eta = 8.0$	x: 0 m $\eta = 26.5$	x: 0 m $\eta = 2.5$	x: 0 m $\eta = 4.5$	x: 0 m $\eta < 0.1$	x: 0 m $\eta < 0.1$	x: 0 m $\eta = 33.2$	x: 0 m $\eta < 0.1$	$M_{ed} = 0.00$ N.P. ⁽¹⁾	N.P. ⁽²⁾	N.P. ⁽²⁾	COMPLEX $\eta = 33.2$
N2/N20	x: 0 m $\bar{\lambda} < 2.0$ Compleix	$\lambda_{cr} \leq \lambda_{adm}$ Compleix	x: 3 m $\eta = 0.1$	x: 0 m $\eta = 0.1$	x: 3 m $\eta = 14.1$	x: 3 m $\eta = 9.6$	$\eta = 0.9$	$\eta = 0.6$	$\eta < 0.1$	$\eta < 0.1$	x: 3 m $\eta = 14.5$	$\eta < 0.1$	$M_{ed} = 0.00$ N.P. ⁽¹⁾	N.P. ⁽²⁾	N.P. ⁽²⁾	COMPLEX $\eta = 14.5$
N20/N9	x: 0 m $\bar{\lambda} < 2.0$ Compleix	$\lambda_{cr} \leq \lambda_{adm}$ Compleix	x: 3.5 m $\eta = 0.1$	x: 0 m $\eta = 0.1$	x: 3.5 m $\eta = 46.8$	x: 3.5 m $\eta = 31.8$	$\eta = 2.3$	$\eta = 1.5$	$\eta < 0.1$	$\eta < 0.1$	x: 3.5 m $\eta = 48.0$	$\eta < 0.1$	$M_{ed} = 0.00$ N.P. ⁽¹⁾	N.P. ⁽²⁾	N.P. ⁽²⁾	COMPLEX $\eta = 48.0$
N9/N13	$\bar{\lambda} < 2.0$ Compleix	$\lambda_{cr} \leq \lambda_{adm}$ Compleix	x: 2.6 m $\eta = 2.9$	x: 0 m $\eta = 8.1$	x: 0 m $\eta = 46.8$	x: 0 m $\eta = 31.8$	x: 0 m $\eta = 8.6$	x: 0 m $\eta = 5.6$	$\eta < 0.1$	$\eta < 0.1$	x: 2.6 m $\eta = 52.4$	$\eta < 0.1$	$M_{ed} = 0.00$ N.P. ⁽¹⁾	N.P. ⁽²⁾	N.P. ⁽²⁾	COMPLEX $\eta = 52.4$
N13/N17	$\bar{\lambda} < 2.0$ Compleix	x: 0 m $\lambda_{cr} \leq \lambda_{adm}$ Compleix	$N_{ed} = 0.00$ N.P. ⁽¹⁾	x: 0 m $\eta = 0.4$	x: 0 m $\eta = 8.0$	x: 0 m $\eta = 25.4$	x: 0 m $\eta = 2.5$	$\eta = 4.0$	x: 0 m $\eta < 0.1$	x: 0 m $\eta < 0.1$	x: 0 m $\eta = 32.2$	x: 0 m $\eta < 0.1$	$M_{ed} = 0.00$ N.P. ⁽¹⁾	N.P. ⁽²⁾	N.P. ⁽²⁾	COMPLEX $\eta = 32.2$
N3/N19	x: 0 m $\bar{\lambda} < 2.0$ Compleix	$\lambda_{cr} \leq \lambda_{adm}$ Compleix	x: 3 m $\eta = 0.1$	x: 0 m $\eta = 0.1$	x: 3 m $\eta = 13.3$	x: 3 m $\eta = 9.6$	$\eta = 0.9$	$\eta = 0.6$	$\eta < 0.1$	$\eta < 0.1$	x: 3 m $\eta = 13.8$	$\eta < 0.1$	$M_{ed} = 0.00$ N.P. ⁽¹⁾	N.P. ⁽²⁾	N.P. ⁽²⁾	COMPLEX $\eta = 13.8$
N19/N8	x: 0 m $\bar{\lambda} < 2.0$ Compleix	$\lambda_{cr} \leq \lambda_{adm}$ Compleix	x: 3.5 m $\eta = 0.1$	x: 0 m $\eta = 0.1$	x: 3.5 m $\eta = 44.2$	x: 3.5 m $\eta = 31.8$	$\eta = 2.1$	$\eta = 1.5$	$\eta < 0.1$	$\eta < 0.1$	x: 3.5 m $\eta = 45.8$	$\eta < 0.1$	$M_{ed} = 0.00$ N.P. ⁽¹⁾	N.P. ⁽²⁾	N.P. ⁽²⁾	COMPLEX $\eta = 45.8$
N8/N12	$\bar{\lambda} < 2.0$ Compleix	$\lambda_{cr} \leq \lambda_{adm}$ Compleix	x: 2.6 m $\eta = 1.2$	x: 0 m $\eta = 10.7$	x: 2.6 m $\eta = 55.2$	x: 0 m $\eta = 31.8$	x: 0 m $\eta = 6.9$	x: 0 m $\eta = 5.6$	$\eta < 0.1$	$\eta < 0.1$	x: 2.6 m $\eta = 72.3$	$\eta < 0.1$	$M_{ed} = 0.00$ N.P. ⁽¹⁾	N.P. ⁽²⁾	N.P. ⁽²⁾	COMPLEX $\eta = 72.3$
N12/N16	$\bar{\lambda} < 2.0$ Compleix	x: 0 m $\lambda_{cr} \leq \lambda_{adm}$ Compleix	$N_{ed} = 0.00$ N.P. ⁽¹⁾	x: 0 m $\eta = 0.4$	x: 0 m $\eta = 8.3$	x: 0 m $\eta = 25.4$	x: 0 m $\eta = 1.9$	$\eta = 4.0$	x: 0 m $\eta < 0.1$	x: 0 m $\eta < 0.1$	x: 0 m $\eta = 34.1$	x: 0 m $\eta < 0.1$	$M_{ed} = 0.00$ N.P. ⁽¹⁾	N.P. ⁽²⁾	N.P. ⁽²⁾	COMPLEX $\eta = 34.1$
N4/N18	x: 0 m $\bar{\lambda} < 2.0$ Compleix	$\lambda_{cr} \leq \lambda_{adm}$ Compleix	x: 3 m $\eta = 0.1$	x: 0 m $\eta = 0.1$	x: 3 m $\eta = 13.3$	x: 3 m $\eta = 9.4$	$\eta = 0.9$	$\eta = 0.6$	$\eta < 0.1$	$\eta < 0.1$	x: 3 m $\eta = 13.8$	$\eta < 0.1$	$M_{ed} = 0.00$ N.P. ⁽¹⁾	N.P. ⁽²⁾	N.P. ⁽²⁾	COMPLEX $\eta = 13.8$
N18/N7	x: 0 m $\bar{\lambda} < 2.0$ Compleix	$\lambda_{cr} \leq \lambda_{adm}$ Compleix	x: 3.5 m $\eta = 0.1$	x: 0 m $\eta = 0.1$	x: 3.5 m $\eta = 44.2$	x: 3.5 m $\eta = 31.4$	$\eta = 2.1$	$\eta = 1.5$	$\eta < 0.1$	$\eta < 0.1$	x: 3.5 m $\eta = 45.8$	$\eta < 0.1$	$M_{ed} = 0.00$ N.P. ⁽¹⁾	N.P. ⁽²⁾	N.P. ⁽²⁾	COMPLEX $\eta = 45.8$
N7/N11	$\bar{\lambda} < 2.0$ Compleix	$\lambda_{cr} \leq \lambda_{adm}$ Compleix	$N_{ed} = 0.00$ N.P. ⁽¹⁾	x: 0 m $\eta = 10.7$	x: 2.6 m $\eta = 55.2$	x: 2.6 m $\eta = 41.5$	x: 0 m $\eta = 6.9$	x: 0 m $\eta = 4.9$	$\eta < 0.1$	$\eta < 0.1$	x: 2.6 m $\eta = 72.3$	$\eta < 0.1$	$M_{ed} = 0.00$ N.P. ⁽¹⁾	N.P. ⁽²⁾	N.P. ⁽²⁾	COMPLEX $\eta = 72.3$
N11/N15	$\bar{\lambda} < 2.0$ Compleix	x: 0 m $\lambda_{cr} \leq \lambda_{adm}$ Compleix	$N_{ed} = 0.00$ N.P. ⁽¹⁾	x: 0 m $\eta = 0.4$	x: 0 m $\eta = 8.3$	x: 0 m $\eta = 26.5$	x: 0 m $\eta = 1.9$	x: 0 m $\eta = 4.5$	x: 0 m $\eta < 0.1$	x: 0 m $\eta < 0.1$	x: 0 m $\eta = 34.1$	x: 0 m $\eta < 0.1$	$M_{ed} = 0.00$ N.P. ⁽¹⁾	N.P. ⁽²⁾	N.P. ⁽²⁾	COMPLEX $\eta = 34.1$
N14/N15	$\bar{\lambda} < 2.0$ Compleix	x: 0.217 m $\lambda_{cr} \leq \lambda_{adm}$ Compleix	$\eta < 0.1$	$\eta = 0.3$	x: 0.65 m $\eta = 0.3$	$M_{ed} = 0.00$ N.P. ⁽¹⁾	x: 0 m $\eta = 0.1$	$V_{ed} = 0.00$ N.P. ⁽¹⁾	x: 0.217 m $\eta < 0.1$	N.P. ⁽⁶⁾	x: 0.65 m $\eta = 0.6$	x: 0.217 m $\eta < 0.1$	$M_{ed} = 0.00$ N.P. ⁽¹⁾	N.P. ⁽²⁾	N.P. ⁽²⁾	COMPLEX $\eta = 0.6$
N15/N16	$\bar{\lambda} < 2.0$ Compleix	x: 0.225 m $\lambda_{cr} \leq \lambda_{adm}$ Compleix	$\eta < 0.1$	$\eta = 1.4$	x: 0.9 m $\eta = 4.2$	$M_{ed} = 0.00$ N.P. ⁽¹⁾	x: 0 m $\eta = 1.2$	$V_{ed} = 0.00$ N.P. ⁽¹⁾	x: 0.225 m $\eta < 0.1$	N.P. ⁽⁶⁾	x: 0.9 m $\eta = 5.6$	x: 0.225 m $\eta < 0.1$	$M_{ed} = 0.00$ N.P. ⁽¹⁾	N.P. ⁽²⁾	N.P. ⁽²⁾	COMPLEX $\eta = 5.6$



Llistats

ESTRUCTURA ASCENSOR ASIL AGULLANA

Data: 07/12/23

Barres	$\bar{\lambda}$	λ_{ed}	N_L	N_t	M_L	M_t	V_L	V_t	$M_L V_t$	$M_t V_L$	NM, M_t	$NM, M_L V_t, V_t$	M_L	$M_L V_t$	$M_t V_L$	Estat
N17/N16	$\bar{\lambda} < 2.0$ Compleix	x: 0.217 m $\lambda_{ed} \leq \lambda_{admissible}$ Compleix	$\eta < 0.1$	$\eta = 0.3$	x: 0.65 m $\eta = 0.3$	$M_{ed} = 0.00$ N.P. ⁽⁴⁾	x: 0 m $\eta = 0.1$	$V_{ed} = 0.00$ N.P. ⁽⁵⁾	x: 0.217 m $\eta < 0.1$	N.P. ⁽⁶⁾	x: 0.65 m $\eta = 0.6$	x: 0.217 m $\eta < 0.1$	$M_{ed} = 0.00$ N.P. ⁽⁴⁾	N.P. ⁽²⁾	N.P. ⁽²⁾	COMPLEX $\eta = 0.6$
N14/N17	$\bar{\lambda} < 2.0$ Compleix	x: 0.225 m $\lambda_{ed} \leq \lambda_{admissible}$ Compleix	$\eta < 0.1$	$\eta = 1.4$	x: 0.9 m $\eta = 4.2$	$M_{ed} = 0.00$ N.P. ⁽⁴⁾	x: 0 m $\eta = 1.2$	$V_{ed} = 0.00$ N.P. ⁽⁵⁾	x: 0.225 m $\eta < 0.1$	N.P. ⁽⁶⁾	x: 0.9 m $\eta = 5.6$	x: 0.225 m $\eta < 0.1$	$M_{ed} = 0.00$ N.P. ⁽⁴⁾	N.P. ⁽²⁾	N.P. ⁽²⁾	COMPLEX $\eta = 5.6$
N10/N26	$\bar{\lambda} < 2.0$ Compleix	$\lambda_{ed} \leq \lambda_{admissible}$ Compleix	$\eta = 0.2$	$\eta = 0.5$	x: 0 m $\eta = 54.7$	x: 0.65 m $\eta = 0.3$	x: 0.65 m $\eta = 11.1$	$\eta = 0.1$	$\eta < 0.1$	$\eta < 0.1$	x: 0 m $\eta = 55.2$	$\eta < 0.1$	$M_{ed} = 0.00$ N.P. ⁽⁴⁾	N.P. ⁽²⁾	N.P. ⁽²⁾	COMPLEX $\eta = 55.2$
N26/N11	$\bar{\lambda} < 2.0$ Compleix	$\lambda_{ed} \leq \lambda_{admissible}$ Compleix	$\eta = 0.2$	$\eta = 0.5$	x: 0.65 m $\eta = 63.1$	x: 0 m $\eta = 0.3$	x: 0.65 m $\eta = 14.6$	$\eta = 0.1$	$\eta < 0.1$	$\eta < 0.1$	x: 0.65 m $\eta = 63.4$	$\eta < 0.1$	$M_{ed} = 0.00$ N.P. ⁽⁴⁾	N.P. ⁽²⁾	N.P. ⁽²⁾	COMPLEX $\eta = 63.4$
N11/N23	$\bar{\lambda} < 2.0$ Compleix	$\lambda_{ed} \leq \lambda_{admissible}$ Compleix	$\eta = 1.0$	$\eta = 0.3$	x: 0 m $\eta = 61.4$	x: 0 m $\eta = 0.2$	x: 0 m $\eta = 17.2$	$\eta = 0.1$	$\eta < 0.1$	$\eta < 0.1$	x: 0 m $\eta = 61.8$	$\eta < 0.1$	$\eta = 0.8$	x: 0 m $\eta = 6.4$	$\eta < 0.1$	COMPLEX $\eta = 61.8$
N23/N24	$\bar{\lambda} < 2.0$ Compleix	$\lambda_{ed} \leq \lambda_{admissible}$ Compleix	$\eta = 1.0$	$\eta = 0.3$	x: 0.6 m $\eta = 35.6$	$\eta = 0.1$	x: 0 m $\eta = 5.7$	$\eta < 0.1$	$\eta < 0.1$	$\eta < 0.1$	x: 0.6 m $\eta = 36.4$	$\eta < 0.1$	$\eta = 0.8$	x: 0 m $\eta = 1.4$	$\eta < 0.1$	COMPLEX $\eta = 36.4$
N24/N12	$\bar{\lambda} < 2.0$ Compleix	$\lambda_{ed} \leq \lambda_{admissible}$ Compleix	$\eta = 1.0$	$\eta = 0.3$	x: 0 m $\eta = 35.6$	x: 0.6 m $\eta = 0.2$	x: 0.6 m $\eta = 13.9$	$\eta = 0.1$	$\eta < 0.1$	$\eta < 0.1$	x: 0 m $\eta = 36.4$	$\eta < 0.1$	$\eta = 0.8$	x: 0.6 m $\eta = 7.8$	$\eta < 0.1$	COMPLEX $\eta = 36.4$
N13/N25	$\bar{\lambda} < 2.0$ Compleix	$\lambda_{ed} \leq \lambda_{admissible}$ Compleix	$\eta = 0.3$	$\eta = 0.5$	x: 0 m $\eta = 54.7$	x: 0.65 m $\eta = 0.3$	x: 0.65 m $\eta = 11.1$	$\eta = 0.1$	$\eta < 0.1$	$\eta < 0.1$	x: 0 m $\eta = 55.2$	$\eta < 0.1$	$M_{ed} = 0.00$ N.P. ⁽⁴⁾	N.P. ⁽²⁾	N.P. ⁽²⁾	COMPLEX $\eta = 55.2$
N25/N12	$\bar{\lambda} < 2.0$ Compleix	$\lambda_{ed} \leq \lambda_{admissible}$ Compleix	$\eta = 0.3$	$\eta = 0.5$	x: 0.65 m $\eta = 63.1$	x: 0 m $\eta = 0.3$	x: 0.65 m $\eta = 14.6$	$\eta = 0.1$	$\eta < 0.1$	$\eta < 0.1$	x: 0.65 m $\eta = 63.4$	$\eta < 0.1$	$M_{ed} = 0.00$ N.P. ⁽⁴⁾	N.P. ⁽²⁾	N.P. ⁽²⁾	COMPLEX $\eta = 63.4$
N10/N22	$\bar{\lambda} < 2.0$ Compleix	$\lambda_{ed} \leq \lambda_{admissible}$ Compleix	$\eta = 1.0$	$\eta = 0.3$	x: 0 m $\eta = 61.4$	x: 0 m $\eta = 0.2$	x: 0 m $\eta = 17.2$	$\eta = 0.1$	$\eta < 0.1$	$\eta < 0.1$	x: 0 m $\eta = 61.8$	$\eta < 0.1$	$\eta = 0.8$	x: 0 m $\eta = 6.4$	$\eta < 0.1$	COMPLEX $\eta = 61.8$
N22/N21	$\bar{\lambda} < 2.0$ Compleix	$\lambda_{ed} \leq \lambda_{admissible}$ Compleix	$\eta = 1.0$	$\eta = 0.3$	x: 0.6 m $\eta = 35.6$	$\eta = 0.1$	x: 0 m $\eta = 5.7$	$\eta < 0.1$	$\eta < 0.1$	$\eta < 0.1$	x: 0.6 m $\eta = 36.4$	$\eta < 0.1$	$\eta = 0.8$	x: 0 m $\eta = 1.4$	$\eta < 0.1$	COMPLEX $\eta = 36.4$
N21/N13	$\bar{\lambda} < 2.0$ Compleix	$\lambda_{ed} \leq \lambda_{admissible}$ Compleix	$\eta = 1.0$	$\eta = 0.3$	x: 0 m $\eta = 35.6$	x: 0.6 m $\eta = 0.2$	x: 0.6 m $\eta = 13.9$	$\eta = 0.1$	$\eta < 0.1$	$\eta < 0.1$	x: 0 m $\eta = 36.4$	$\eta < 0.1$	$\eta = 0.8$	x: 0.6 m $\eta = 7.8$	$\eta < 0.1$	COMPLEX $\eta = 36.4$
N22/N27	$\bar{\lambda} < 2.0$ Compleix	x: 0.163 m $\lambda_{ed} \leq \lambda_{admissible}$ Compleix	$\eta < 0.1$	$\eta < 0.1$	x: 0.65 m $\eta = 99.0$	x: 0.65 m $\eta < 0.1$	x: 0 m $\eta = 14.9$	$\eta < 0.1$	x: 0.163 m $\eta < 0.1$	x: 0.488 m $\eta < 0.1$	x: 0.65 m $\eta = 99.0$	x: 0.163 m $\eta < 0.1$	$M_{ed} = 0.00$ N.P. ⁽⁴⁾	N.P. ⁽²⁾	N.P. ⁽²⁾	COMPLEX $\eta = 99.0$
N27/N23	$\bar{\lambda} < 2.0$ Compleix	x: 0 m $\lambda_{ed} \leq \lambda_{admissible}$ Compleix	$\eta < 0.1$	$\eta < 0.1$	x: 0 m $\eta = 99.0$	x: 0 m $\eta < 0.1$	x: 0.65 m $\eta = 14.9$	$\eta < 0.1$	x: 0 m $\eta < 0.1$	x: 0 m $\eta < 0.1$	x: 0 m $\eta = 99.0$	x: 0 m $\eta < 0.1$	$M_{ed} = 0.00$ N.P. ⁽⁴⁾	N.P. ⁽²⁾	N.P. ⁽²⁾	COMPLEX $\eta = 99.0$
N21/N28	$\bar{\lambda} < 2.0$ Compleix	x: 0.163 m $\lambda_{ed} \leq \lambda_{admissible}$ Compleix	$\eta < 0.1$	$\eta < 0.1$	x: 0.65 m $\eta = 95.8$	x: 0.65 m $\eta < 0.1$	x: 0 m $\eta = 14.5$	$\eta < 0.1$	x: 0.163 m $\eta < 0.1$	x: 0.488 m $\eta < 0.1$	x: 0.65 m $\eta = 95.8$	x: 0.163 m $\eta < 0.1$	$M_{ed} = 0.00$ N.P. ⁽⁴⁾	N.P. ⁽²⁾	N.P. ⁽²⁾	COMPLEX $\eta = 95.8$
N28/N24	$\bar{\lambda} < 2.0$ Compleix	x: 0 m $\lambda_{ed} \leq \lambda_{admissible}$ Compleix	$\eta < 0.1$	$\eta < 0.1$	x: 0 m $\eta = 95.8$	x: 0 m $\eta < 0.1$	x: 0.65 m $\eta = 14.5$	$\eta < 0.1$	x: 0 m $\eta < 0.1$	x: 0 m $\eta < 0.1$	x: 0 m $\eta = 95.8$	x: 0 m $\eta < 0.1$	$M_{ed} = 0.00$ N.P. ⁽⁴⁾	N.P. ⁽²⁾	N.P. ⁽²⁾	COMPLEX $\eta = 95.8$
N26/N27	$\bar{\lambda} < 2.0$ Compleix	x: 0.3 m $\lambda_{ed} \leq \lambda_{admissible}$ Compleix	$\eta = 0.1$	$\eta < 0.1$	x: 0.6 m $\eta = 60.4$	$M_{ed} = 0.00$ N.P. ⁽⁴⁾	x: 0 m $\eta = 9.9$	$V_{ed} = 0.00$ N.P. ⁽⁵⁾	x: 0.3 m $\eta < 0.1$	N.P. ⁽⁶⁾	x: 0.6 m $\eta = 60.4$	x: 0.3 m $\eta < 0.1$	$M_{ed} = 0.00$ N.P. ⁽⁴⁾	N.P. ⁽²⁾	N.P. ⁽²⁾	COMPLEX $\eta = 60.4$
N27/N28	$\bar{\lambda} < 2.0$ Compleix	$\lambda_{ed} \leq \lambda_{admissible}$ Compleix	$\eta = 0.1$	$\eta < 0.1$	x: 0.6 m $\eta = 62.0$	$M_{ed} = 0.00$ N.P. ⁽⁴⁾	x: 0 m $\eta = 10.6$	$V_{ed} = 0.00$ N.P. ⁽⁵⁾	$\eta < 0.1$	N.P. ⁽⁶⁾	x: 0.6 m $\eta = 62.0$	$\eta < 0.1$	$M_{ed} = 0.00$ N.P. ⁽⁴⁾	N.P. ⁽²⁾	N.P. ⁽²⁾	COMPLEX $\eta = 62.0$
N28/N25	$\bar{\lambda} < 2.0$ Compleix	x: 0 m $\lambda_{ed} \leq \lambda_{admissible}$ Compleix	$\eta = 0.1$	$\eta < 0.1$	x: 0 m $\eta = 62.0$	$M_{ed} = 0.00$ N.P. ⁽⁴⁾	x: 0.6 m $\eta = 10.2$	$V_{ed} = 0.00$ N.P. ⁽⁵⁾	x: 0 m $\eta < 0.1$	N.P. ⁽⁶⁾	x: 0 m $\eta = 62.0$	x: 0 m $\eta < 0.1$	$M_{ed} = 0.00$ N.P. ⁽⁴⁾	N.P. ⁽²⁾	N.P. ⁽²⁾	COMPLEX $\eta = 62.0$
Notació: $\bar{\lambda}$: Limitació d'esveltesa λ_{ed} : Abonvegament de l'ànima induïda per l'ala comprimida N_L : Resistència a tracció N_t : Resistència a compressió M_L : Resistència a flexió eix Y M_t : Resistència a flexió eix Z V_L : Resistència a tall Z V_t : Resistència a tall Y $M_L V_t$: Resistència a moment flector Y i força tallant Z combinats $M_t V_L$: Resistència a moment flector Z i força tallant Y combinats NM, M_t : Resistència a flexió i axial combinats $NM, M_L V_t, V_t$: Resistència a flexió, axial i tallant combinats M_t : Resistència a torsió $M V_t$: Resistència a tallant Z i moment de torsió combinats $M V_L$: Resistència a tallant Y i moment de torsió combinats x : Distància a l'origen de la barra η : Coeficient d'aprofitament (%) N.P.: No procedeix																
Comprovacions que no procedeixen (N.P.): ⁽¹⁾ La comprovació no procedeix, ja que no hi ha moment torçor. ⁽²⁾ No hi ha interacció entre moment torçor i esforç tallant per a cap combinació. Per tant, la comprovació no procedeix. ⁽³⁾ La comprovació no procedeix, ja que no hi ha axial de tracció. ⁽⁴⁾ La comprovació no es realitza, ja que no hi ha moment flector. ⁽⁵⁾ La comprovació no es realitza, ja que no hi ha esforç tallant. ⁽⁶⁾ No hi ha interacció entre moment flector i esforç tallant per a cap combinació. Per tant, la comprovació no procedeix.																

2.4.- Unions

Nota: Les unions que no estan correctament definides no es mostren en els llistats.

2.4.1.- Especificacions

Norma:

CTE DB SE-A: Codi Tècnic de l'Edificació. Seguretat estructural. Acer. Apartat 8.9. Unions de perfils buits en les bigues de gelosia.

Materials:

- Perfils (Material base): S235 .

- Material d'aportació (soldadures): Les característiques mecàniques dels materials d'aportació seran en tots els casos superiors a les del material base. (4.4.1 CTE DB SE-A)

Disposicions constructives:

1) Cada tub es soldarà en tot el seu perímetre de contacte amb els altres tubs.

2) Es defineix com a angle díedre l'angle mesurat en el pla perpendicular a la línia de soldadura, format per les tangents a les superfícies externes dels tubs que es solden entre si.



Llistats

ESTRUCTURA ASCENSOR ASIL AGULLANA

Data: 07/12/23

3) Per a angles díedres majors que 100 graus s'ha de realitzar soldadura a topall, independentment del gruix del tub que es solda.

4) Els tubs de gruix igual o superior a 8 mm es soldaran a topall, excepte en les zones en què l'angle díedre és agut i pugui realitzar-se correctament la soldadura en angle.

5) Els tubs de gruix inferior a 8 mm es poden soldar amb cordons de soldadura en angle.

6) En soldadures a topall, l'angle del bisell mínim és de 45 graus.

7) En els detalls s'indiquen els diferents tipus de cordons necessaris en el perímetre de soldadura dels tubs.

Comprovacions:

a) Cordons de soldadura a topall amb penetració total:


En aquest cas, no és necessària cap comprovació. La resistència de la unió serà igual a la de la més feble de les peces unides.

b) Cordons de soldadura en angle:

Es dimensionen amb un valor de gruix de gorja tal que la seva resistència sigui igual a la menor de les peces que uneix.


2.4.2.- Referències i simbologia

a[mm]: Gruix de gola del cordó de soldadura en angle, que serà l'alçada major, mesurada perpendicularment a la cara exterior, entre tots els triangles que es poden inscriure entre les superfícies de les peces que hagin arribat a la fusió i la superfície exterior de les soldadures. 8.6.2.a CTE DB SE-A

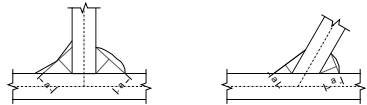


L[mm]: longitud efectiva del cordó de soldadura


Mètode de representació de soldadures

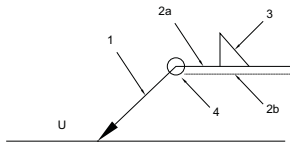

Referències 1, 2a i 2b

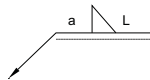

El cordó de soldadura que es detalla es troba al costat de la fletxa.

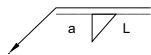

El cordó de soldadura que es detalla es troba al costat oposat al de la fletxa.

Referències:

1: línia de la fletxa

2a: línia de referència (línia contínua)

2b: línia d'identificació (línia a traços)

3: símbol de soldadura

4: indicacions complementàries

U: Unió



Llistats

ESTRUCTURA ASCENSOR ASIL AGULLANA

Data: 07/12/23

Referència 3

Designació	Il·lustració	Símbol
Soldadura en angle		
Soldadura a topall en 'V' simple (amb xamfrà)		
Soldadura a topall en bisell simple		
Soldadura a topall en bisell doble		
Soldadura a topall en bisell simple amb taló d'arrel ampli		
Soldadura combinada a topall en bisell simple i en angle		
Soldadura a topall en biaix simple amb costat corb		

Referència 4

Representació	Descripció
	Soldadura realitzada en tot el perímetre de la peça
	Soldadura realitzada en taller
	Soldadura realitzada en el lloc de muntatge

2.4.3.- Comprovacions en plaques d'ancoratge

En cada placa d'ancoratge es realitzen les següents comprovacions (assumint la hipòtesi de placa rígida):

1. Formigó sobre el que recolza la placa

Es comprova que la tensió de compressió en la interfície placa d'ancoratge-formigó és menor a la tensió admissible del formigó segons la naturalesa de cada combinació.

2. Perns d'ancoratge

Resistència del material dels pern: Es descomponen els esforços actuant sobre la placa en axials i tallants en els pern i es comprova que ambdós esforços, per separat i amb interacció entre ells (tensió de Von Mises), produeixen tensions menors a la tensió límit del material dels pern.



Llistats

ESTRUCTURA ASCENSOR ASIL AGULLANA

Data: 07/12/23

Ancoratge dels pern: Es comprova l'ancoratge dels pern en el formigó de tal manera que no es produeixi la fallada de lliscament per adherència, arrencada del con de ruptura o fractura per esforç tallant (aixafament).

Aixafament: Es comprova que en cada pern no se supera el tallant que produiria l'aixafament de la placa contra el pern.

3. Placa d'ancoratge

Tensions globals: En plaques amb volada, s'analitzen quatre seccions en el perímetre del perfil, i es comprova en totes elles que les tensions de Von Mises siguin menors que la tensió límit segons la norma.


Fletxes globals relatives: Es comprova que en les volades de les plaques no apareguin fletxes majors que 1/250 de la volada.

Tensions locals: Es comproven les tensions de Von Mises en totes les plaques locals en les que tant el perfil com els enrigidors divideixen a la placa d'ancoratge pròpiament dita. Els esforços en cadascuna de les subplaques s'obtenen a partir de les tensions de contacte amb el formigó i els axials dels pern. El model generat es resol per diferències finites.

2.4.4.- Memòria de càlcul

2.4.4.1.- Tipus 1

a) Detall

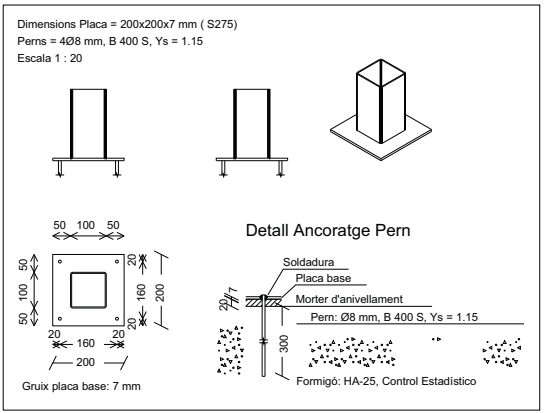

b) Descripció dels components de la unió

Elements complementaris									
Peça	Geometria				Forats		Acer		
	Esquema	Ample (mm)	Cantell (mm)	Gruix (mm)	Quantitat	Diàmetre (mm)	Tipus	f _y (kp/cm ²)	f _u (kp/cm ²)
Placa base		200	200	7	4	8	S275	2803.3	4179.4



c) Comprovació

1) Placa d'ancoratge

Referència:		
Comprovació	Valors	Estat
Separació mínima entre perns: <i>3 diàmetres</i>	Mínim: 24 mm Calculat: 160 mm	Compleix
Separació mínima perns-vora: <i>1.5 diàmetres</i>	Mínim: 12 mm Calculat: 20 mm	Compleix
Longitud mínima del pern: <i>Es calcula la longitud d'ancoratge necessària per adherència.</i>	Mínim: 15 cm Calculat: 30 cm	Compleix
Ancoratge pern en formigó: - Tracció: - Tallant: - Tracció + Tallant:	Màxim: 2.091 t Calculat: 0.217 t Màxim: 1.464 t Calculat: 0.018 t Màxim: 2.091 t Calculat: 0.243 t	Compleix Compleix Compleix
Tracció en tija de perns:	Màxim: 1.641 t Calculat: 0.204 t	Compleix
Tensió de Von Mises en tija de perns:	Màxim: 3883.31 kp/cm² Calculat: 410.394 kp/cm²	Compleix
Aixafament pern en placa: <i>Límit del tallant en un pern actuant contra la placa</i>	Màxim: 2.99 t Calculat: 0.017 t	Compleix
Tensió de Von Mises en seccions globals: - Dreta: - Esquerra: - A dalt: - A baix:	Màxim: 2669.77 kp/cm² Calculat: 505.124 kp/cm² Calculat: 589.743 kp/cm² Calculat: 746.718 kp/cm² Calculat: 859.913 kp/cm²	Compleix Compleix Compleix Compleix
Fletxa global equivalent: <i>Limitació de la deformabilitat de les volades</i> - Dreta: - Esquerra: - A dalt: - A baix:	Mínim: 250 Calculat: 1243.57 Calculat: 974.497 Calculat: 841.364 Calculat: 667.761	Compleix Compleix Compleix Compleix
Tensió de Von Mises local: <i>Tensió per tracció de perns sobre plaques en voladís</i>	Màxim: 2669.77 kp/cm² Calculat: 0 kp/cm²	Compleix
Es compleixen totes les comprovacions		


d) Amidament

Plaques d'ancoratge				
Material	Elements	Quantitat	Dimensions (mm)	Pes (kg)
S275	Placa base	1	200x200x7	2.20
	Total			2.20
B 400 S, Ys = 1.15 (corrugat)	Perns d'ancoratge	4	Ø 8 - L = 335	0.53
	Total			0.53



2.4.4.2.- Tipus 4

a) Detall

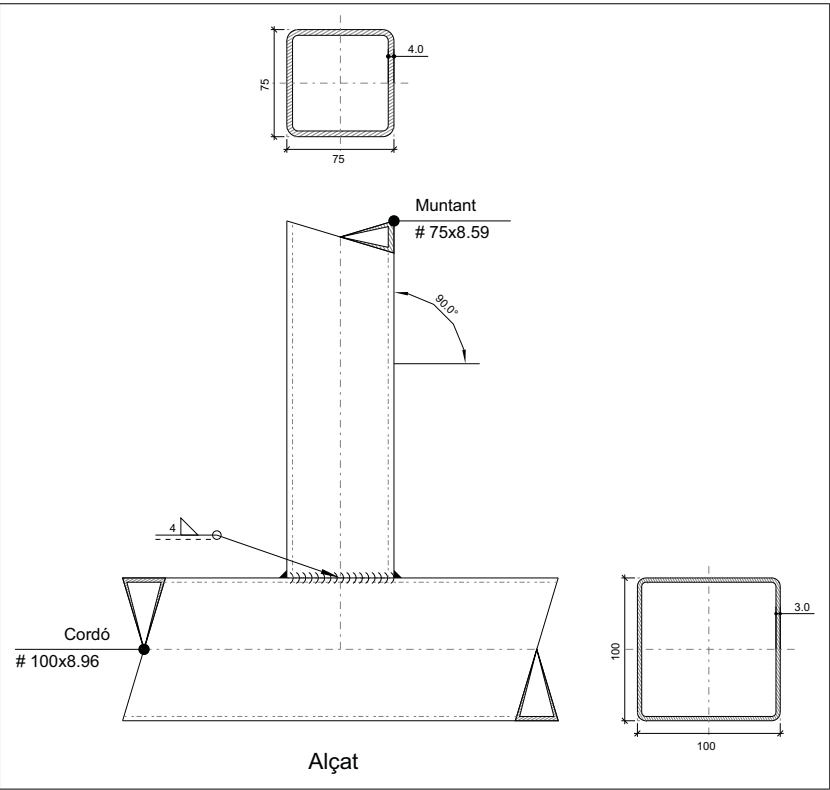

b) Descripció dels components de la unió

Perfils									
Peça	Descripció	Geometria					Acer		
		Esquema	Ample (mm)	Cantell (mm)	Gruix (mm)	Radi d'acord interior (mm)	Tipus	f _y (kp/cm²)	f _u (kp/cm²)
Cordó	# 100x8.96		100	100	3	3	S235	2395.5	3669.7
Diagonal	# 75x8.59		75	75	4	4	S235	2395.5	3669.7



Llistats

ESTRUCTURA ASCENSOR ASIL AGULLANA

Data: 07/12/23

c) Comprovació

1) Cordó # 100x8.96

Comprovacions geomètriques				
Comprovació	Unitats	Calculat	Límits	
			Mínim	Màxim
Límit elàstic	kp/cm ²	2395.5	--	4689.1
Classe de secció (Cmáx _o /t _o)	--	29.33	--	33.00 (Classe 1)
Gruix	mm	3.0	2.5	25.0
h _o /b _o	--	1.00	0.50	2.00
b _o /t _o	--	33.33	--	35.00
h _o /t _o	--	33.33	--	35.00

2) Muntant # 75x8.59

Comprovacions geomètriques				
Comprovació	Unitats	Calculat	Límits	
			Mínim	Màxim
Límit elàstic	kp/cm ²	2395.5	--	4689.1
Classe de secció (Cmáx/t _i)	--	14.75	--	33.00 (Classe 1)
Gruix	mm	4.0	2.5	25.0
Angle	graus	90.00	30.00	--
b/b _o	--	0.75	0.25	1.00
h/b _i	--	1.00	0.50	2.00
b/t _i	--	18.75	--	35.00
h/t _i	--	18.75	--	35.00

Comprovacions de resistència				
Comprovació	Unitats	Pèssim	Resistent	Aprof. (%)
Plastificació del cordó	t	0.016	3.018	0.53

Cordons de soldadura

Comprovacions geomètriques									
Ref.	Tipus		a (mm)	l (mm)					
Soldadura en angle	En angle		4	286					
a: Gruix gola l: Longitud efectiva									
Comprovació de resistència									
Ref.	Tensió de Von Mises					Tensió normal		f _u (N/mm²)	β _w
	σ _⊥ (N/mm²)	τ _⊥ (N/mm²)	τ (N/mm²)	Valor (N/mm²)	Aprof. (%)	σ _⊥ (N/mm²)	Aprof. (%)		
Soldadura en angle	S'adopta el gruix de gorja la resistència de la qual és igual a la menor resistència de les peces a unir.							360.0	0.80



Llistats

ESTRUCTURA ASCENSOR ASIL AGULLANA

Data: 07/12/23

d) Amidament

Soldadures				
f _u (kp/cm ²)	Execució	Tipus	Gruix de gola (mm)	Longitud de cordons (mm)
3669.7	En taller	En angle	4	286

2.4.5.- Amidament

Soldadures				
f _u (kp/cm ²)	Execució	Tipus	Gruix de gola (mm)	Longitud de cordons (mm)
3669.7	En taller	En angle	4	1717

Plaques d'ancoratge				
Material	Elements	Quantitat	Dimensions (mm)	Pes (kg)
S275	Placa base	4	200x200x7	8.79
	Total			8.79
B 400 S, Ys = 1.15 (corrugat)	Perns d'ancoratge	16	Ø 8 - L = 335	2.11
	Total			2.11



**AJUNTAMENT
D'AGULLANA**

PROJECTE CONSTRUCTIU MILLORA DE L'ACCESSIBILITAT ALS ESPAIS D'ÚS PÚBLIC
DE L'EDIFICI LLUIS GOMIS D'AGULLANA, MITJANÇANT LA INSTAL·LACIÓ D'UN ASCENSOR

ANNEX 4. FITXA TÈCNICA



**AJUNTAMENT
D'AGULLANA**

PROJECTE CONSTRUCTIU MILLORA DE L'ACCESSIBILITAT ALS ESPAIS D'ÚS PÚBLIC
DE L'EDIFICI LLUIS GOMIS D'AGULLANA, MITJANÇANT LA INSTAL·LACIÓ D'UN ASCENSOR

ANNEX 4. FITXA TÈCNICA



**AJUNTAMENT
D'AGULLANA**

PROJECTE CONSTRUCTIU MILLORA DE L'ACCESSIBILITAT ALS ESPAIS D'ÚS PÚBLIC
DE L'EDIFICI LLUIS GOMIS D'AGULLANA, MITJANÇANT LA INSTAL·LACIÓ D'UN ASCENSOR

ÍNDEX

ANNEXES.

ANNEX 4. FITXA TÈCNICA

DAVANT VIDRIAT

DETALL CABINA ASCENSOR





**AJUNTAMENT
D'AGULLANA**

PROJECTE CONSTRUCTIU MILLORA DE L'ACCESSIBILITAT ALS ESPAIS D'ÚS PÚBLIC
DE L'EDIFICI LLUIS GOMIS D'AGULLANA, MITJANÇANT LA INSTAL·LACIÓ D'UN ASCENSOR

4.1 DAVANT VIDRIAT

FRENTE VIDRIADO

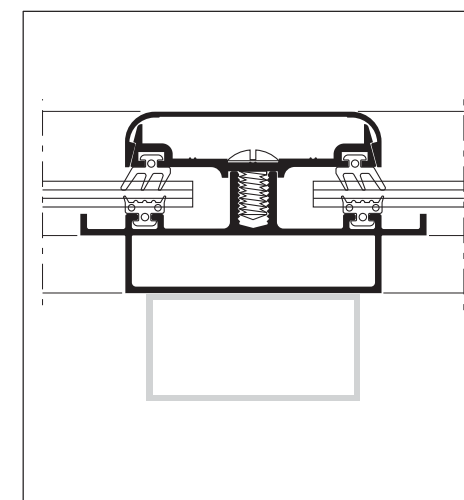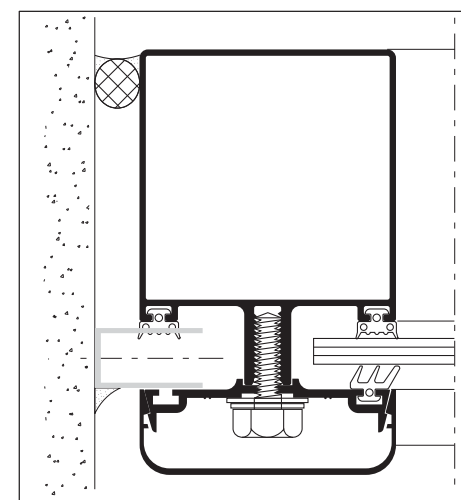

Indice	Página
Notas Generales	03
Especificaciones Técnicas	04
Cálculo de la retícula	05
Indice de perfiles	07
Perfiles	08
Accesorios	12
Guarniciones	13
Secciones principales	14
Cortes	15
Mecanizados	30
Detalles	35
Techo Vidriado - Secciones Principales	36
Techo Vidriado - Cortes	37
Techo Vidriado - Mecanizados	39



FRENTE VIDRIADO

Peso de los perfiles:	el peso indicado es teórico y podrá variar en función de las tolerancias de espesor y dimensionales de extrusión.
Dimensiones de los perfiles:	las dimensiones indicadas son teóricas y podrán variar en función de las tolerancias dimensionales de extrusión.
Medidas de cortes:	las medidas de corte indicadas en el presente catálogo son exactas; en algún caso deberán ser redondeadas en función a la precisión de las máquinas disponibles por el carpintero.
Prototipo:	se aconseja en los primeros trabajos o antes de construir una cantidad importante de aberturas, la elaboración de un prototipo en dimensión real.
Longitud de las barras:	la longitud comercial de los perfiles de esta serie es de 6020 mm., excepto cuando se indica lo contrario.
Puesta en obra:	la representación de la puesta en obra es solo indicativa, una sugerencia de cómo puede resolverse en forma simple y efectiva, esta particular problemática de la carpintería.

Todas las secciones, conjuntos, ensambles, mecanizados y formas de montajes que se muestran en los catálogos de **HYDRO ALUMINIUM ARGENTINA**, corresponden al estado actual de la técnica, han sido definidos con cuidado y competencia, y significan un servicio para el fabricante, aportando, sin compromisos, propuestas y sugerencias. El fabricante debe verificar, en cada caso, si las propuestas corresponden o son aplicables a los casos que se le presenten, ya que las múltiples posibilidades que se encuentran en la práctica no pueden estar todas representadas en un catálogo. Los diseños de los perfiles, accesorios y guarniciones indicados en el presente catálogo están registrados. Todos los datos mencionados en el presente catálogo son indicativos y no comprometen a **HYDRO ALUMINIUM ARGENTINA**. En ningún caso **HYDRO ALUMINIUM ARGENTINA se hará responsable por las deficiencias constructivas de las aberturas fabricadas con sus perfiles.** **HYDRO ALUMINIUM ARGENTINA** se reserva el derecho de realizar las modificaciones que considere necesarias con el fin de mejorar sus productos. El material ilustrado en el presente catálogo es de propiedad exclusiva de **HYDRO ALUMINIUM ARGENTINA**, y está prohibida su reproducción, total o parcial, sin su expresa autorización.



Notas Generales

FRENTE VIDRIADO

Perfiles de aluminio en aleación:	AA6063.
Temple:	T6
Tolerancias dimensionales y espesores:	De acuerdo a norma IRAM 699.
Hermeticidad al aire y agua:	Por medio de guarniciones de E.P.D.M., las cuales deben ser cuidadosamente cortadas y colocadas; las uniones entre guarniciones, particularmente entre columnas y traviesas, deben pegarse con adhesivo adecuado. El sistema prevé drenajes en los presores y en las tapas exteriores horizontales, para evacuar la eventual infiltración de agua y/o la condensación de humedad, y para permitir la ventilación de los vidrios.
Altura del alojamiento del vidrio o panel:	24 mm.
Espesor del vidrio o panel:	Variable según medidas de las cuñas empleadas y el largo del bulón; utilizando vidrio o panel simple, desde 6 mm. (recomendado 8 mm.); con D.V.H. o paneles aislados de 24 mm., se recomienda utilizar el adaptador ADR 1455 para evitar problemas en el calce.
Dimensiones básicas del sistema:	Está constituido por columnas y traviesas tubulares de 60 mm. de ancho. Las tapas exteriores tienen la misma medida. Para evitar resaltes en los encuentros entre las tapas, el sistema prevé tapas verticales de distinta altura que las horizontales.
Ruptura de Puente Térmico:	Utilizando D.V.H. o panel aislado, existe una efectiva separación entre los perfiles exteriores y los interiores, impidiéndose la transferencia de calor entre exterior e interior
Aberturas:	El sistema permite la utilización de cualquier tipo de abertura, según se indica en los cortes respectivos.
Tipologías:	El sistema permite la realización de Frentes Vidriados de hasta 1 (un) nivel en altura con estructura propia. Las columnas deben colocarse entre losas. Es posible revestir estructuras preexistentes, de hierro, madera, etc. Distintas formas de tapas exteriores permiten obtener variados aspectos visuales. Es posible realizar techos vidriados, con cabios y correas autoportantes o con estructura independiente.



Especificaciones Técnicas

FRENTE VIDRIADO

Cálculo de la retícula

En general, el cálculo de un Frente Vidriado consiste en la verificación de columnas y traviesas, que, bajo la acción del viento, presentan una deformación, caracterizada por el valor de la flecha; esta flecha debe estar limitada a un determinado valor, normalmente 1/200 de la distancia entre losas. El cálculo se completa con la verificación de la tensión admisible del material utilizado.


Presiones del viento:

Los valores de las presiones ocasionadas por el viento varían con la zona geográfica y la altura a la que está colocado el Frente Vidriado. Además, se aplican coeficientes de seguridad que toman en cuenta el destino de la obra. En general podemos decir que, para alturas inferiores a los 10 metros, las presiones varían entre los 500 Pa para zonas de alta densidad de edificación hasta los 900 Pa para zonas despobladas costeras (aproximadamente entre 50 y 90 kg/m²). Los gráficos incluidos en el presente catálogo, representan las relaciones entre altura entre losas y distancia entre columnas para distintas presiones de viento y para distintas columnas.




Cálculo de la Retícula

FRENTE VIDRIADO

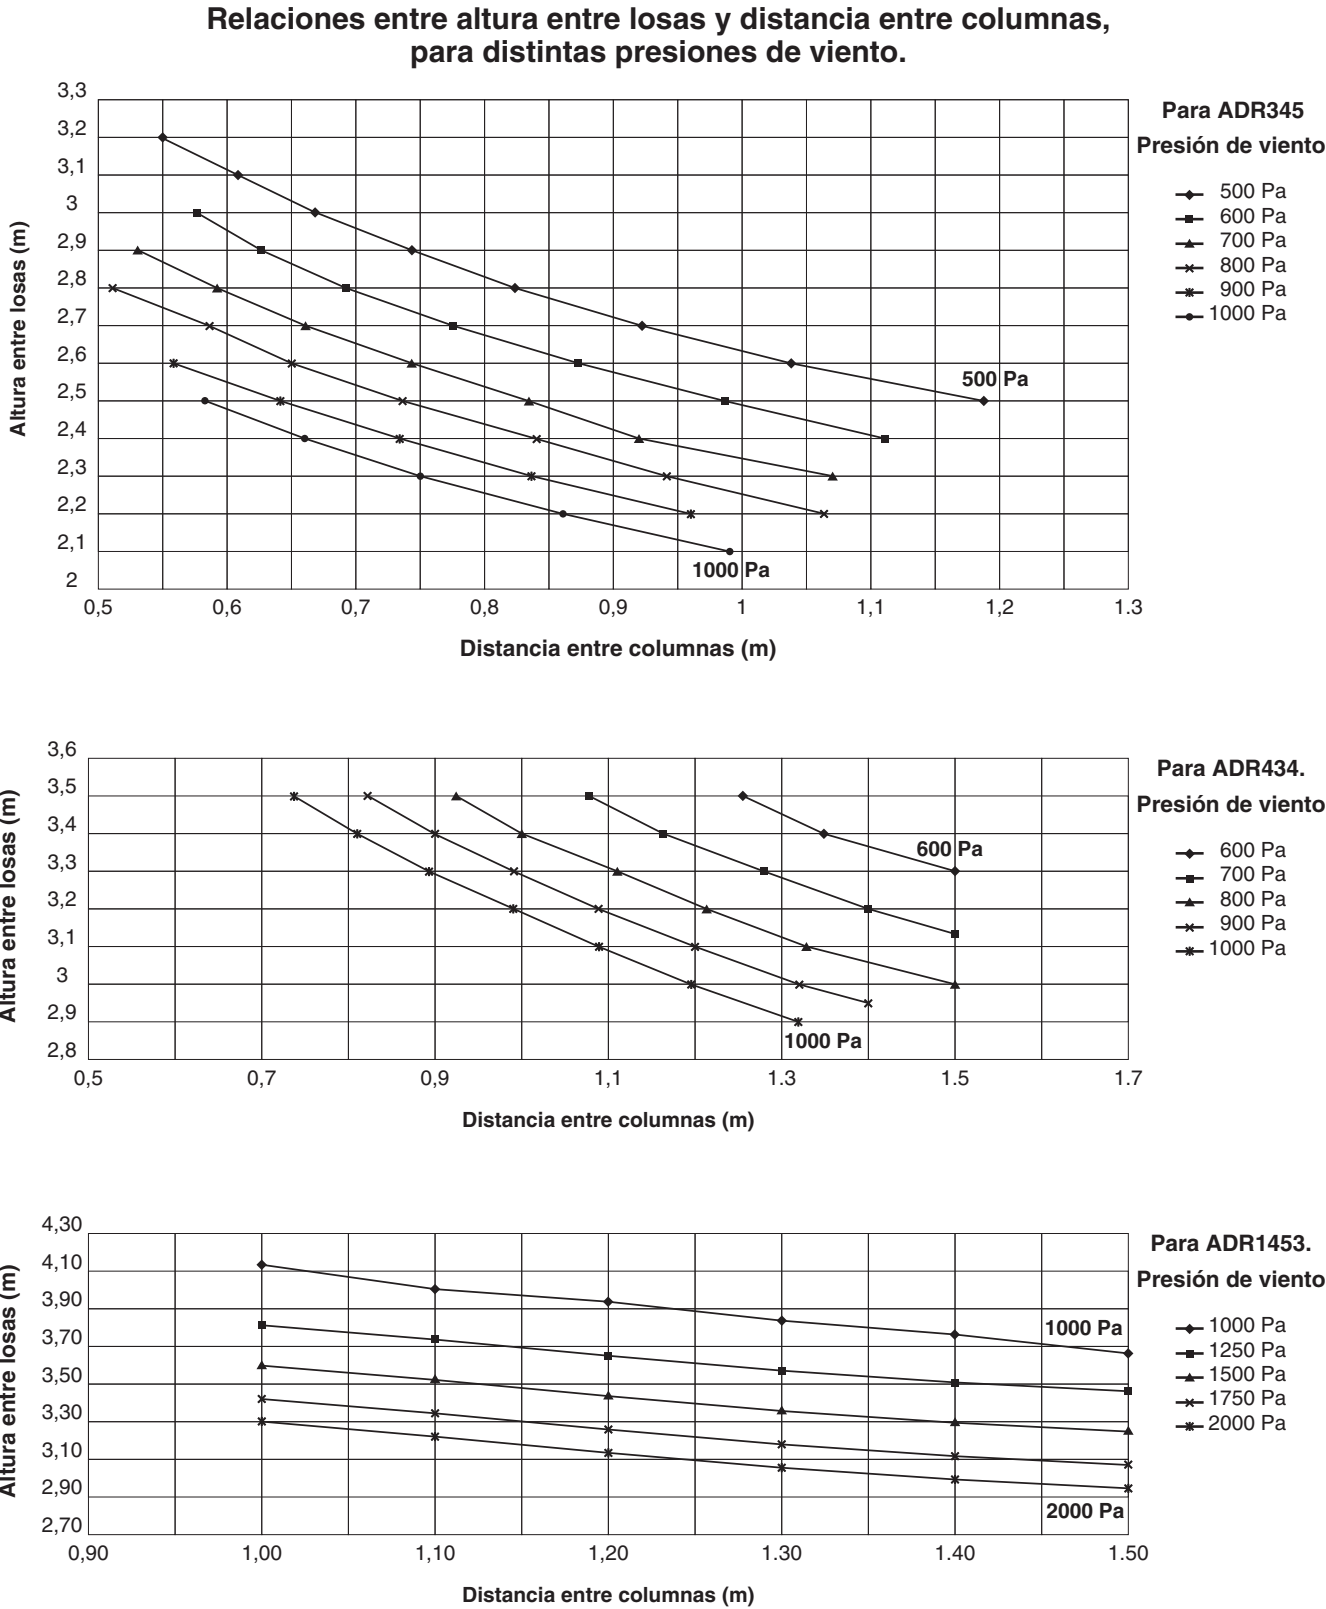

Cálculo de la Retícula






FRENTE VIDRIADO

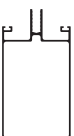Código	Diseño	Descripción	kg/m Pág.	Código	Diseño	Descripción	kg/m Pág.
ADR 345		Columna 63.5 mm	1,295	ADR 1453		Columna 130	2,670
		Jxx = 33,5 cm ⁴ Wxx = 8,3 cm ³	08			Jxx = 260,9 cm ⁴ Wxx = 7,9 cm ³	09
ADR 346		Presor	0,449	ADR 1454		Cosmética horizontal	1,010
			08				11
ADR 347		Tapa recta	0,372	ADR 1455		Suplemento para DVH	0,600
			08				11
ADR 348		Tapa vertical curva	0,357	ADR 1518		Columna 180 x 60 mm. Jxx = 509 cm ⁴	3,100
			08				10
ADR 349		Tapa horizontal curva	0,237	ADR 1749		Suplemento D.V.H. para ADR 1518	0,600
			08				10
ADR 350		Tapa curva grande	0,685	ADR 1750		Suplemento vidrio simple	0,253
			08				10
ADR 433		Portador / larguero techo	0,821				
			11				
ADR 434		Columna 100 mm Jxx = 117,8 cm ⁴ Wxx = 11,9 cm ³	1,947				
			09				
ADR 435		Travesaño techo	0,946				
			11				



Indice de Perfiles

FRENTE VIDRIADO

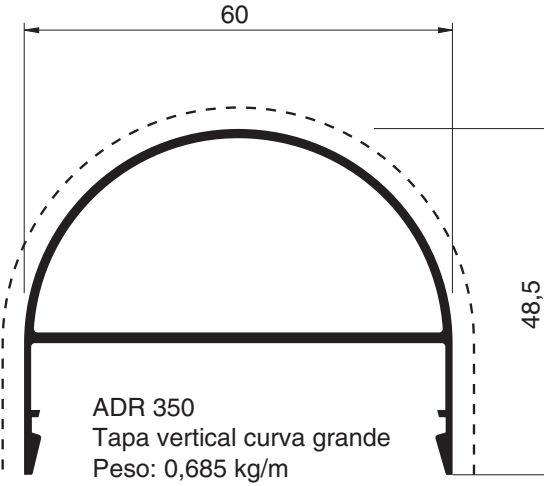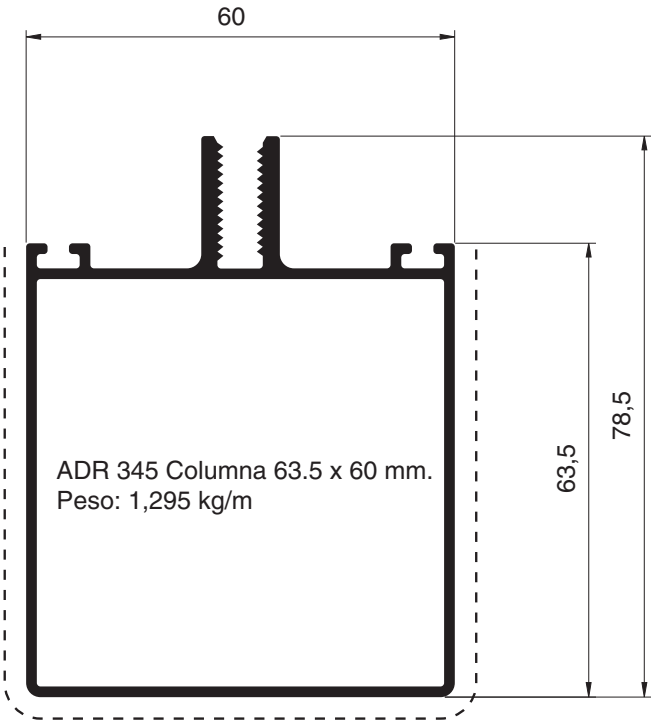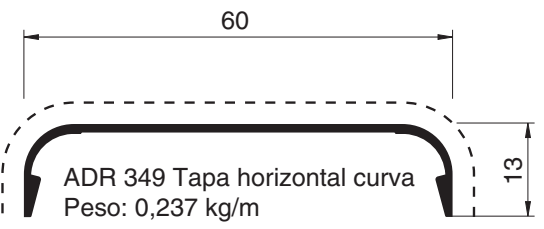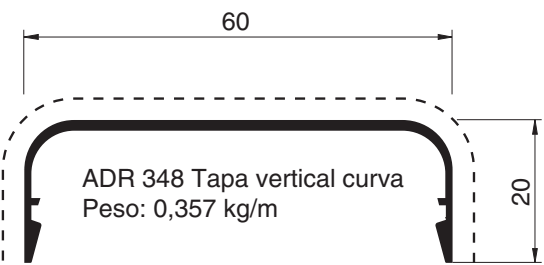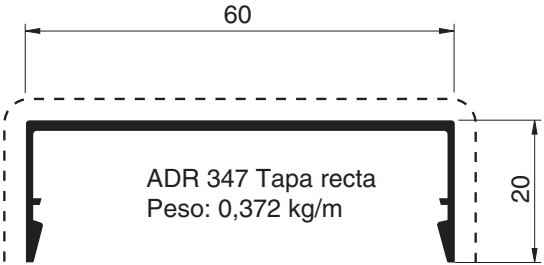


----- Cara Vista




Perfiles (Escala 1:1)

FRENTE VIDRIADO

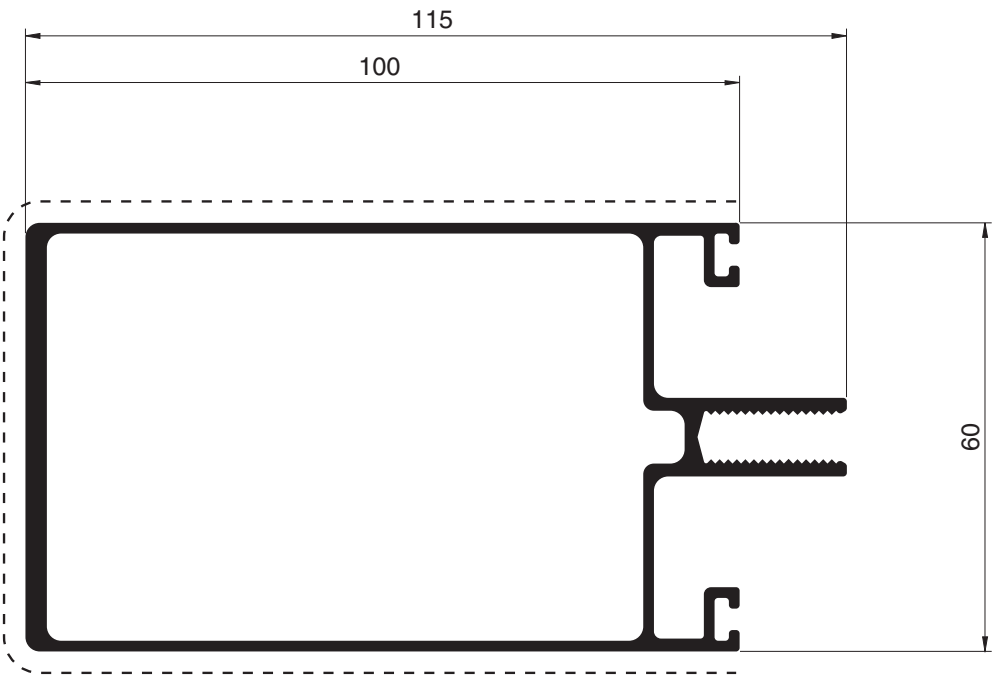

ADR 434 Columna 100 x 60 mm
Peso: 1,947 kg/m

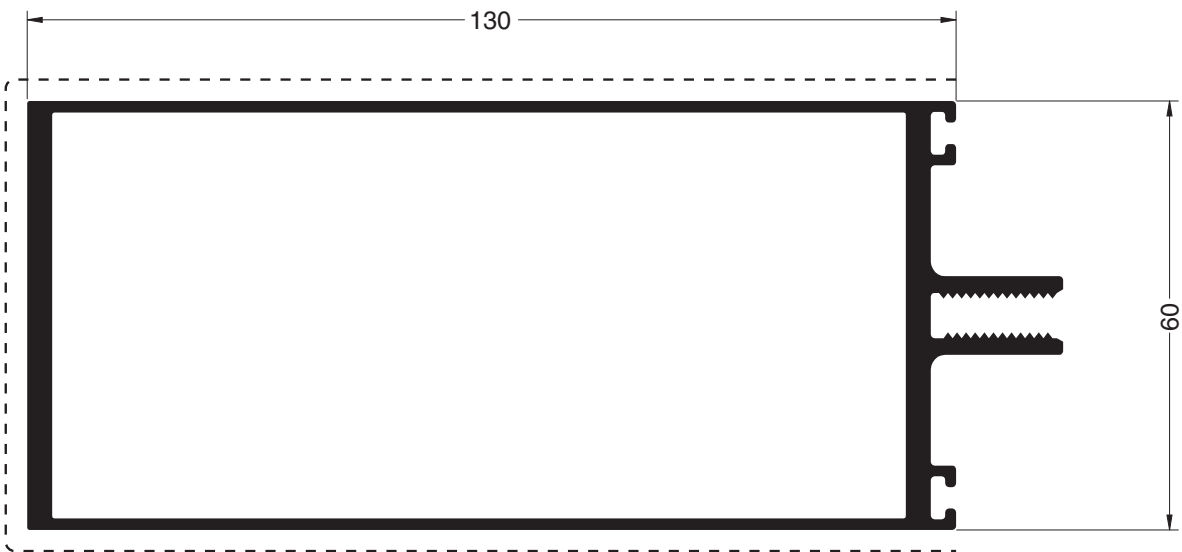


ADR 1453 Columna 130 x 60 mm
Peso: 2,670 kg/m

----- Cara Vista




Perfiles (Escala 1:1)


FRENTE VIDRIADO

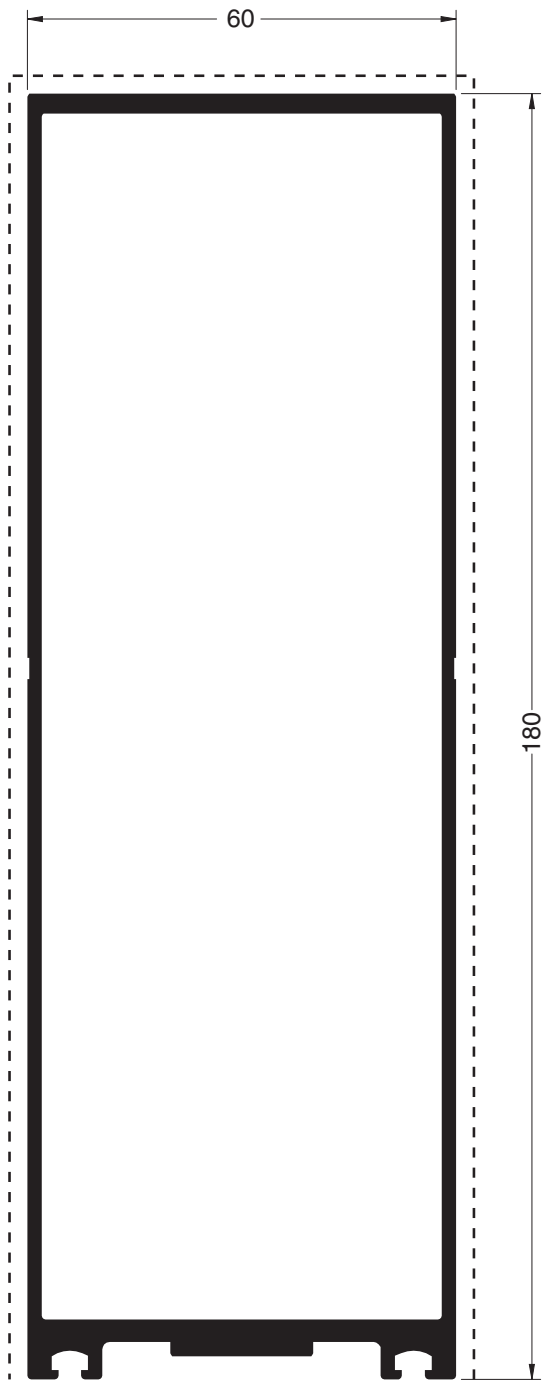

ADR 1518:
Columna 180 mm. x 60 mm.
Peso: 3,100 kg/m.

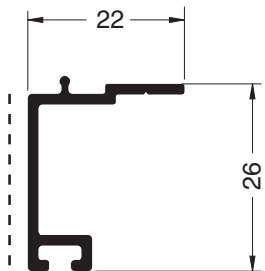

ADR 1750:
Suplemento vidrio simple
Peso: 0,253 kg/m.

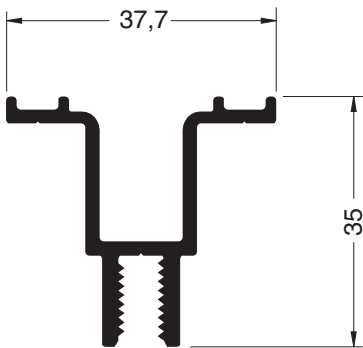


ADR 1749:
Suplemento D.V.H.
Peso: 0,600 kg/m.

----- Cara Vista




Perfiles (Escala 1:1)

FRENTE VIDRIADO

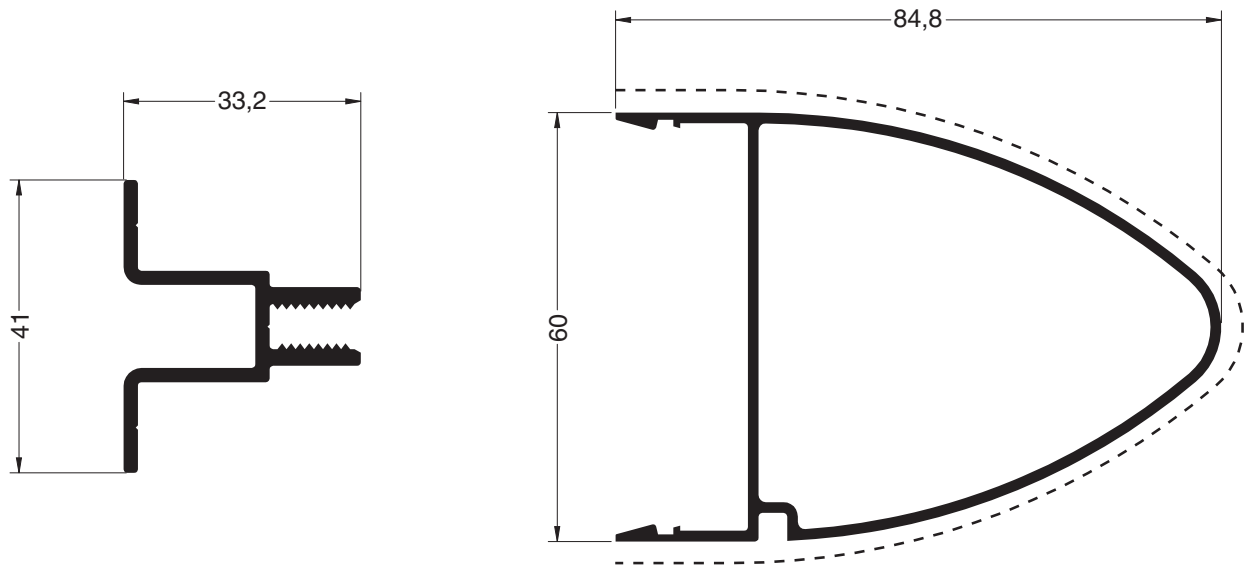


ADR 1455 Suplemento para DVH
Peso: 0,600 kg/m

ADR 1454 Cosmética horizontal
Peso: 1,010 kg/m

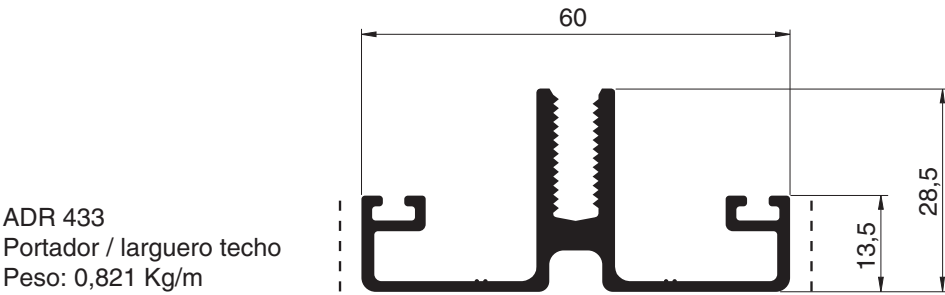

ADR 433
Portador / larguero techo
Peso: 0,821 Kg/m

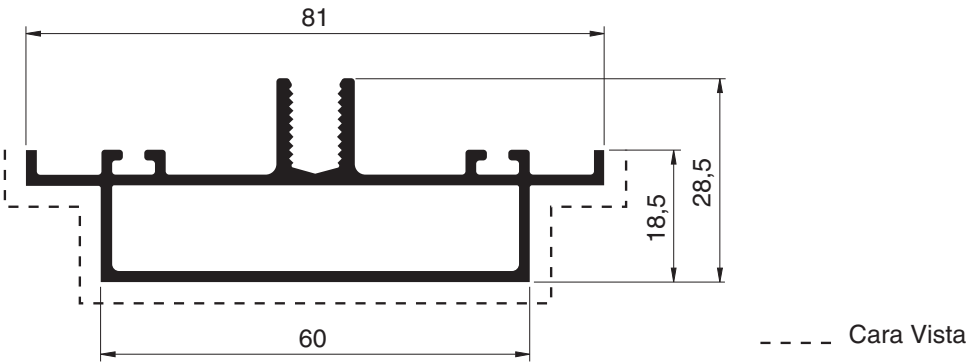

ADR 435
Travesaño techo
Peso: 0,946 kg/m



Perfiles (Escala 1:1)

FRENTE VIDRIADO

Código	Diseño	Descripción	Material
AA325		Broca con prisionero ø 9,5 x 80 mm.	Acero Inox.
AA535		Escuadra armado travesaño	Aluminio
AA536		Bulón fijación presor 1/4 x 3/4 cabeza hexagonal	Acero Inox.
AA557		Bulón fijación presor 1/4 x 1/2 cabeza hexagonal	Acero Inox.
AA539		Anclaje de Frente Vidriado	Aluminio
AA560		Bulón cabeza hexagonal rosca whitworth ø 9,5 x 89 mm.	Acero Inox.



Accesorios


FRENTE VIDRIADO

Código	Diseño	Descripción	Material
AG053E		Burlete exterior	EPDM
AG054E		Burlete interior fino	EPDM
AG055E		Burlete interior grueso	EPDM
AG056E		Burlete interior de techo	EPDM




Guarniciones

FRENTE VIDRIADO

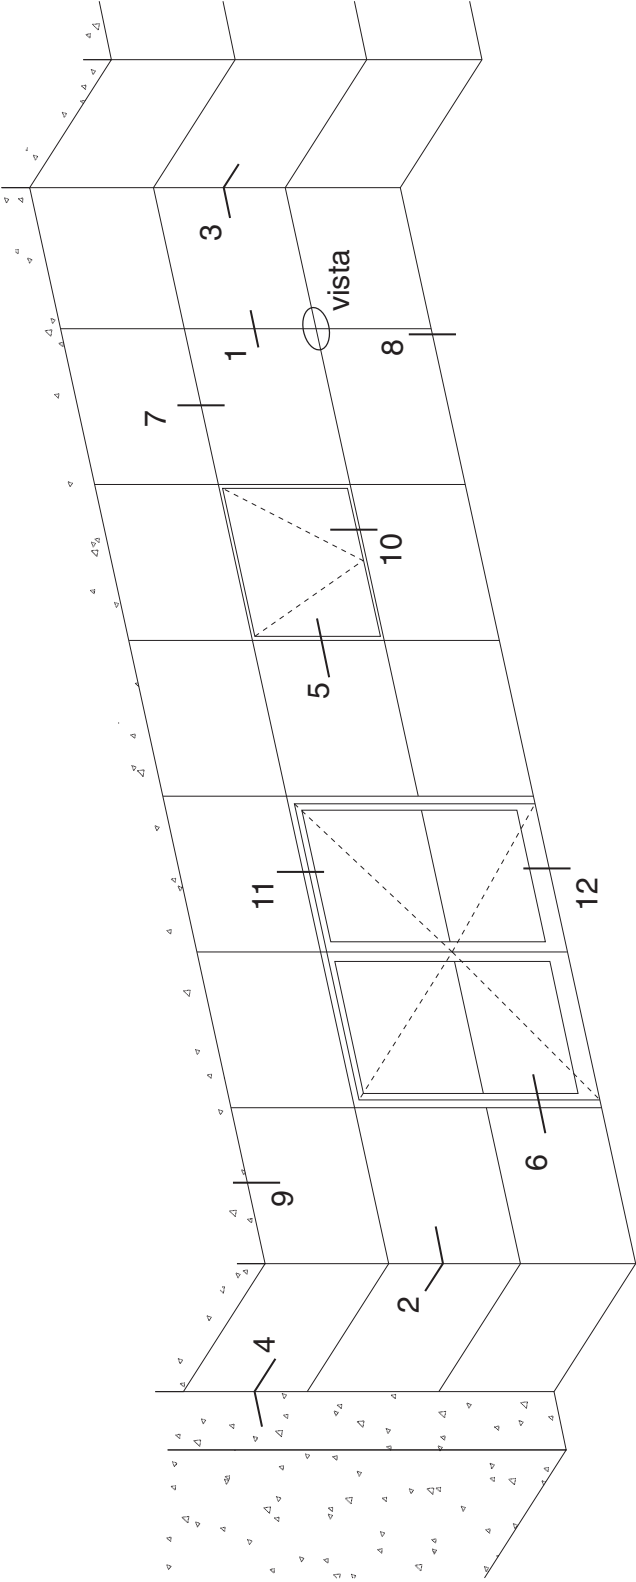


Secciones Principales

FRENTE VIDRIADO

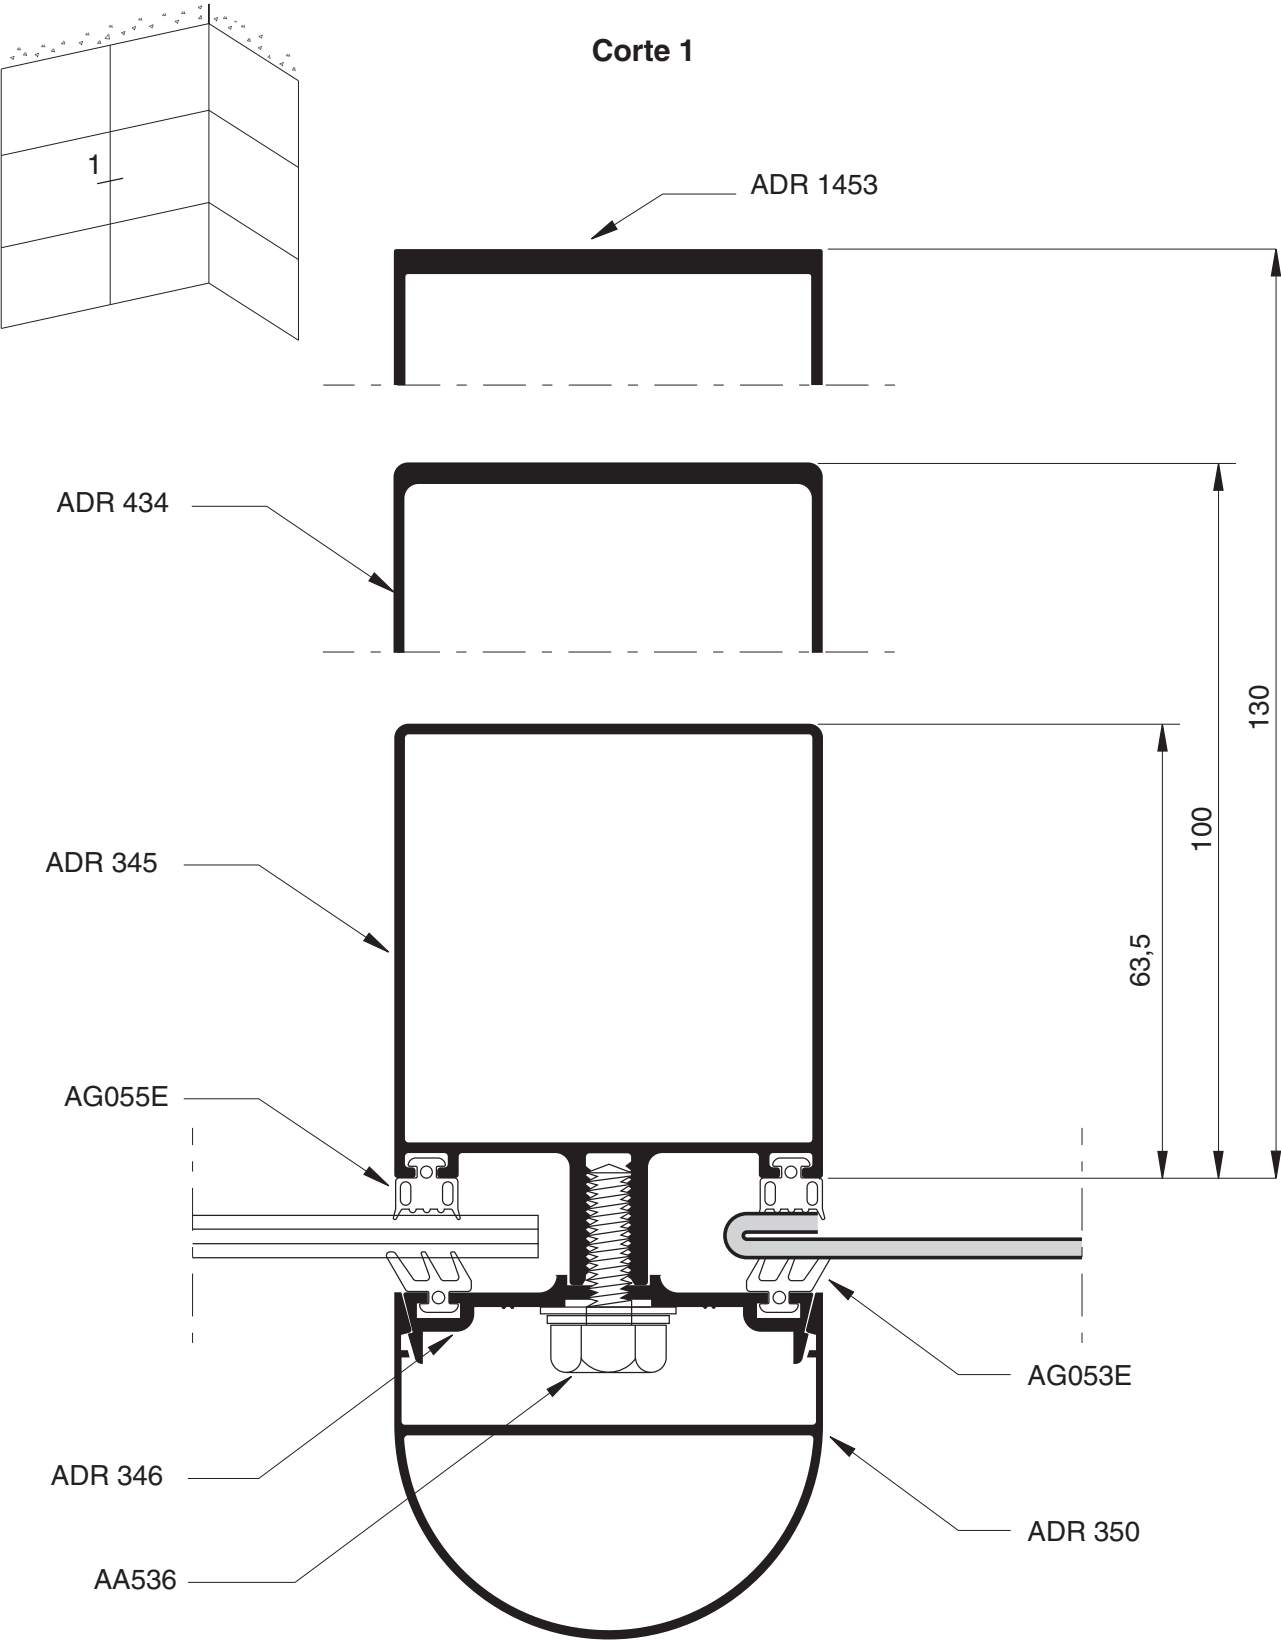

Corte (Escala 1:1)


FRENTE VIDRIADO

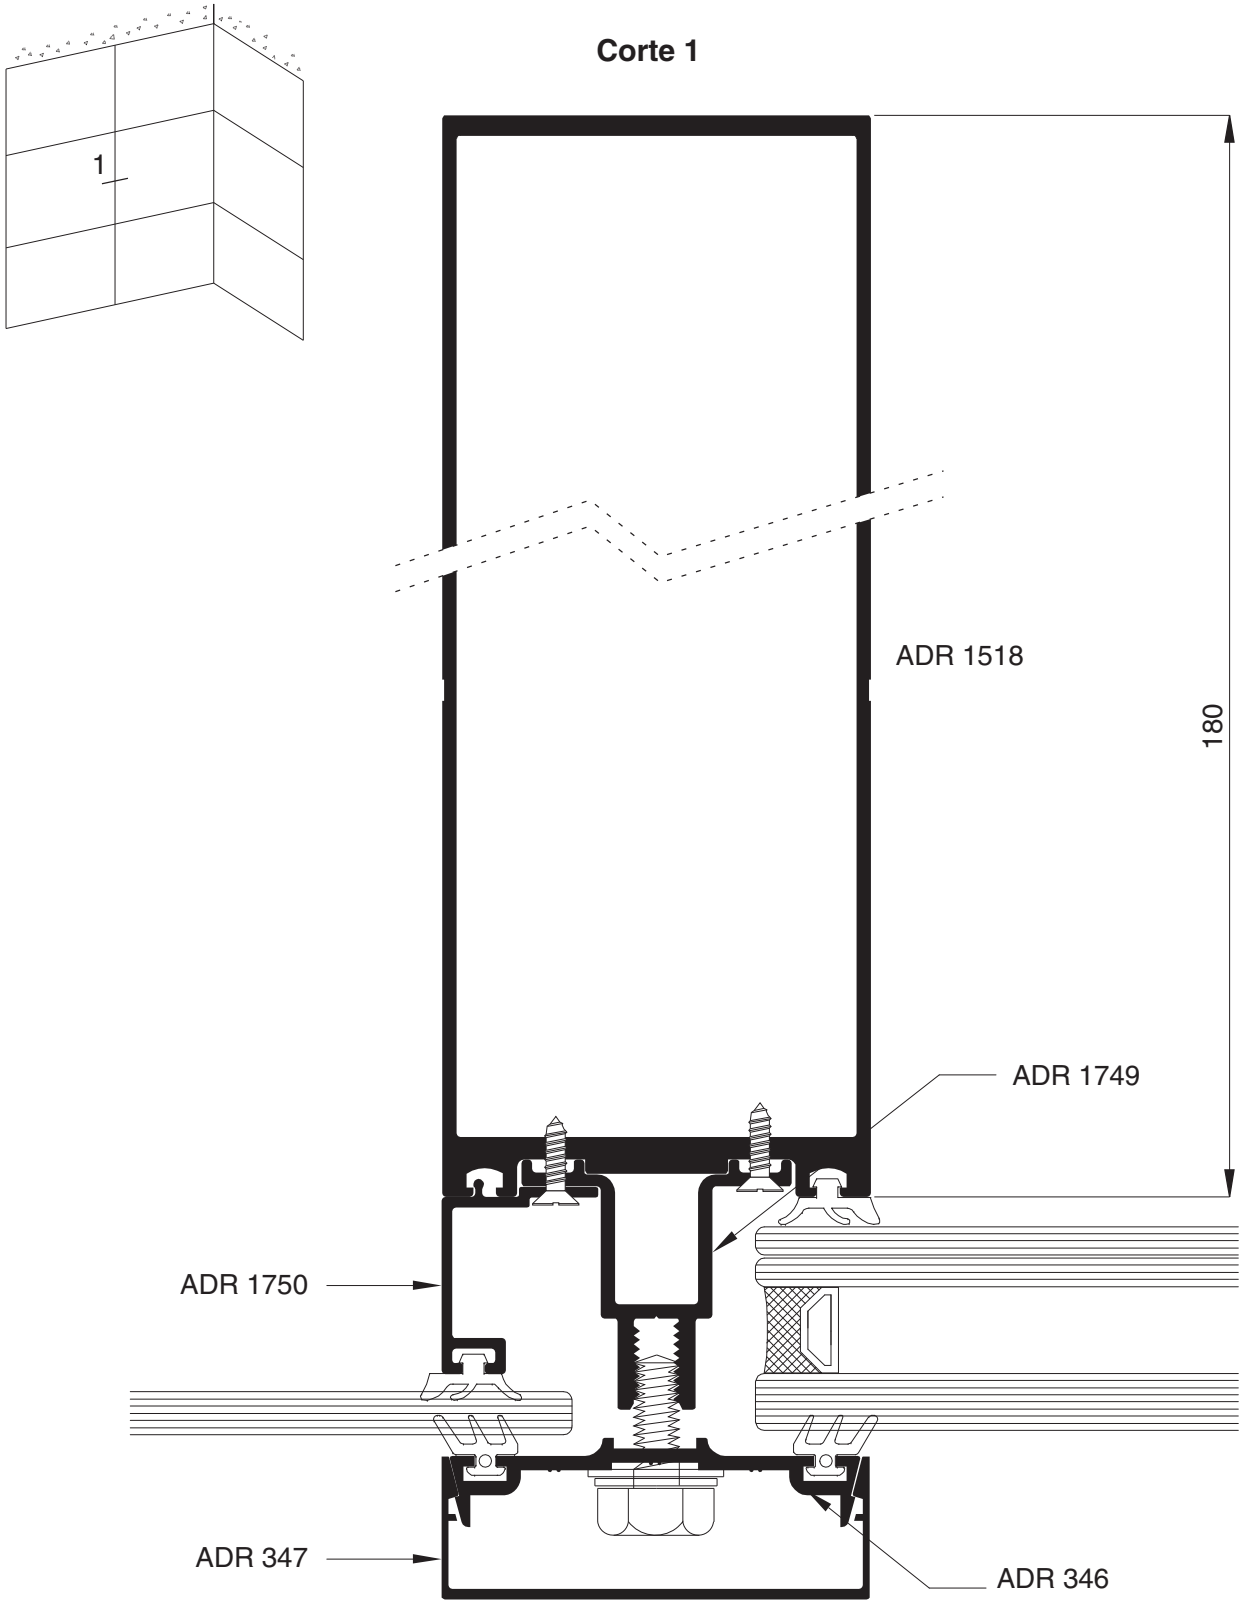

Corte (Escala 1:1)

FRENTE VIDRIADO


Vista

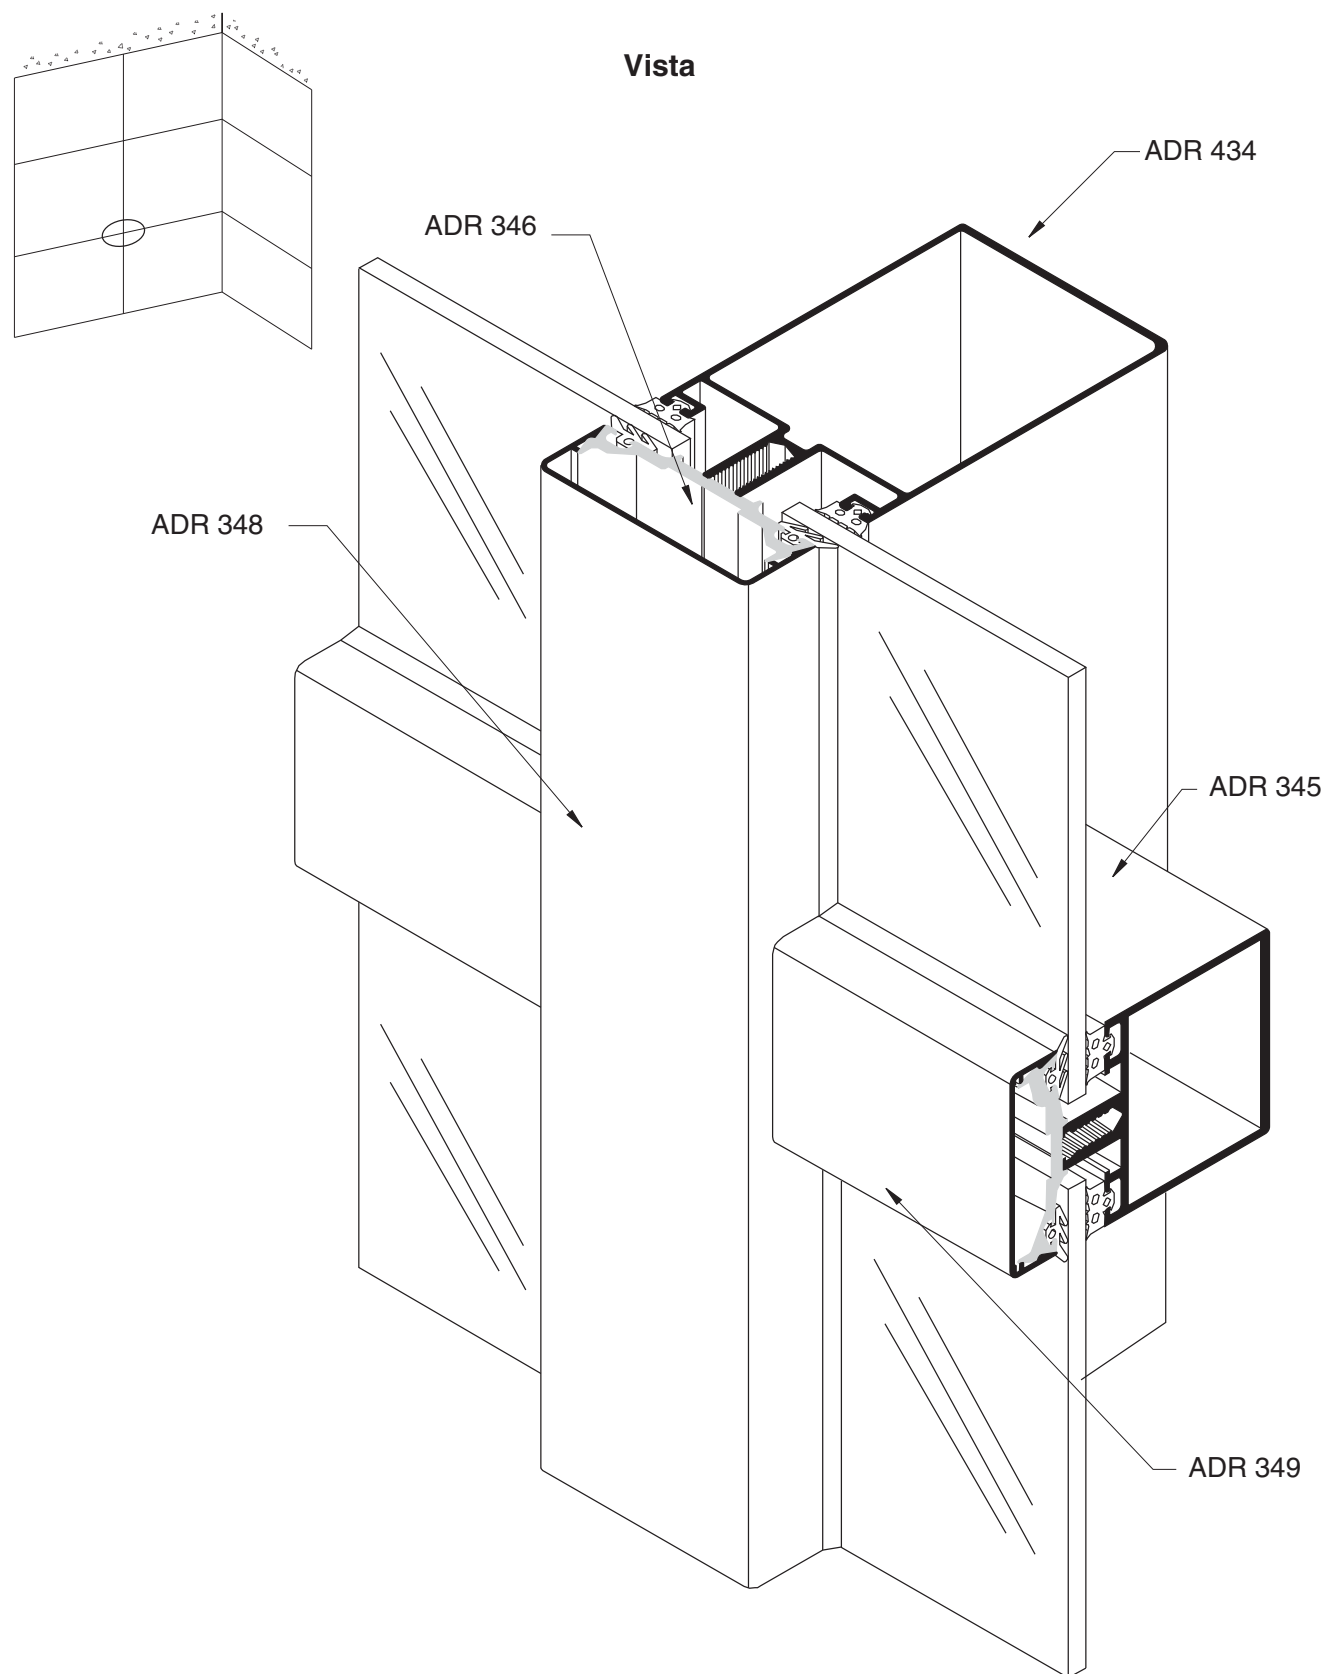

Vista


FRENTE VIDRIADO

Corte 2

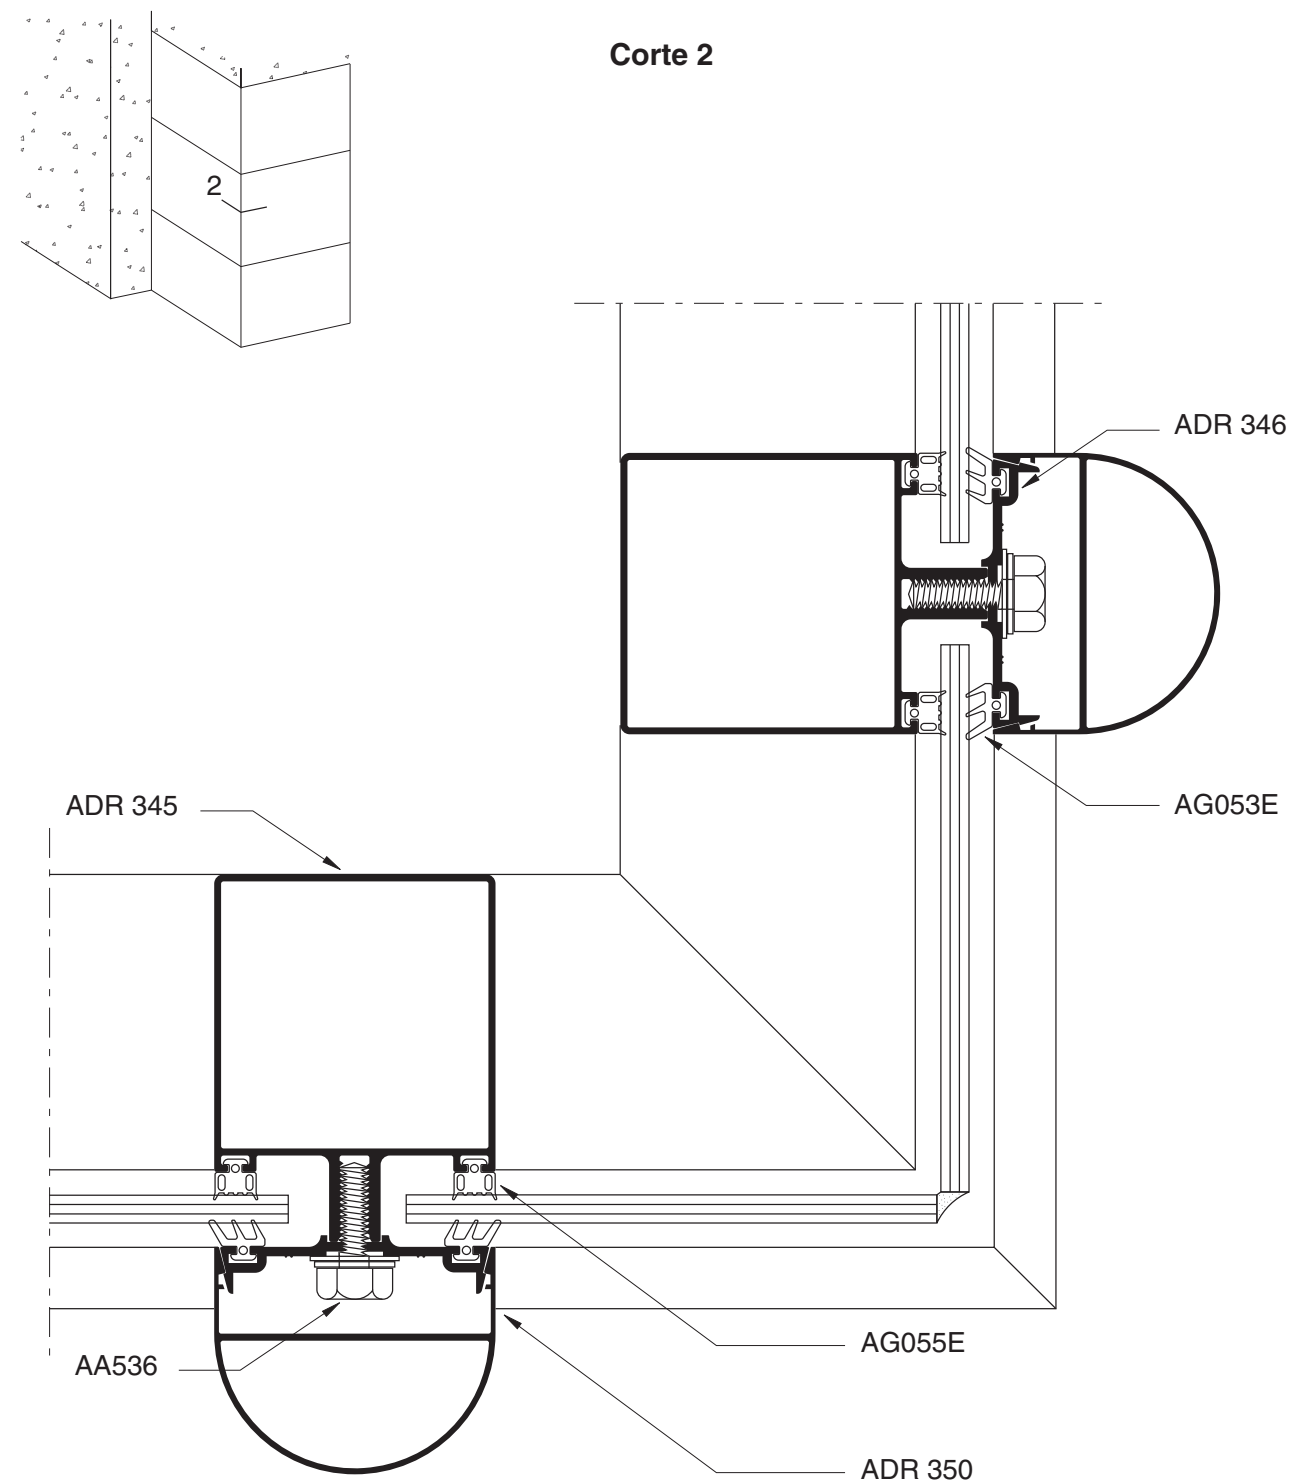


Corte


FRENTE VIDRIADO

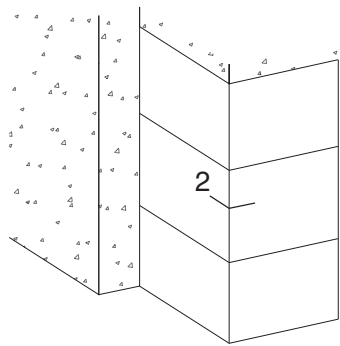


Corte 2

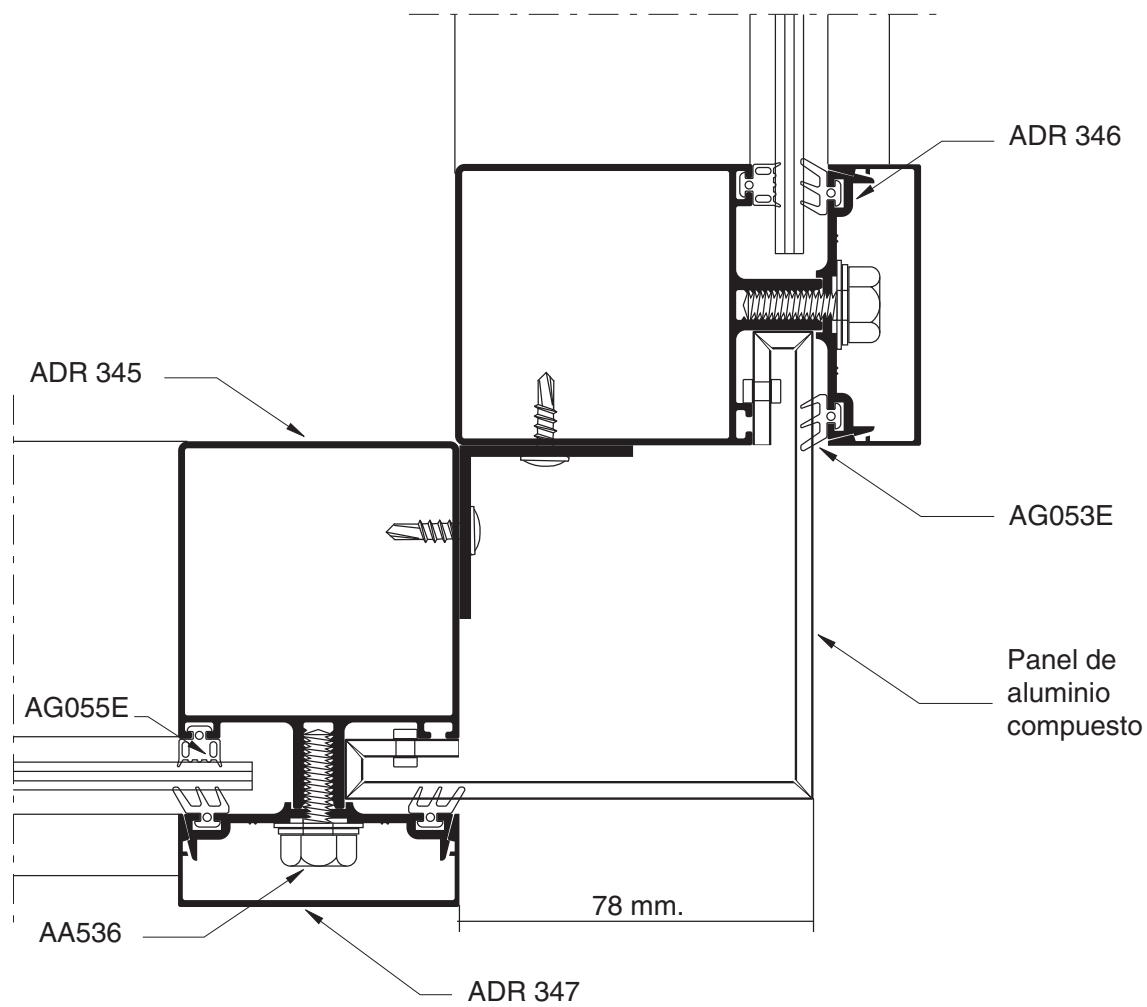


FRENTE VIDRIADO

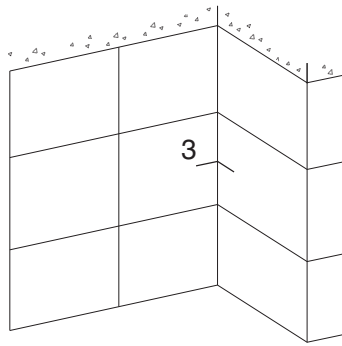


Corte 3

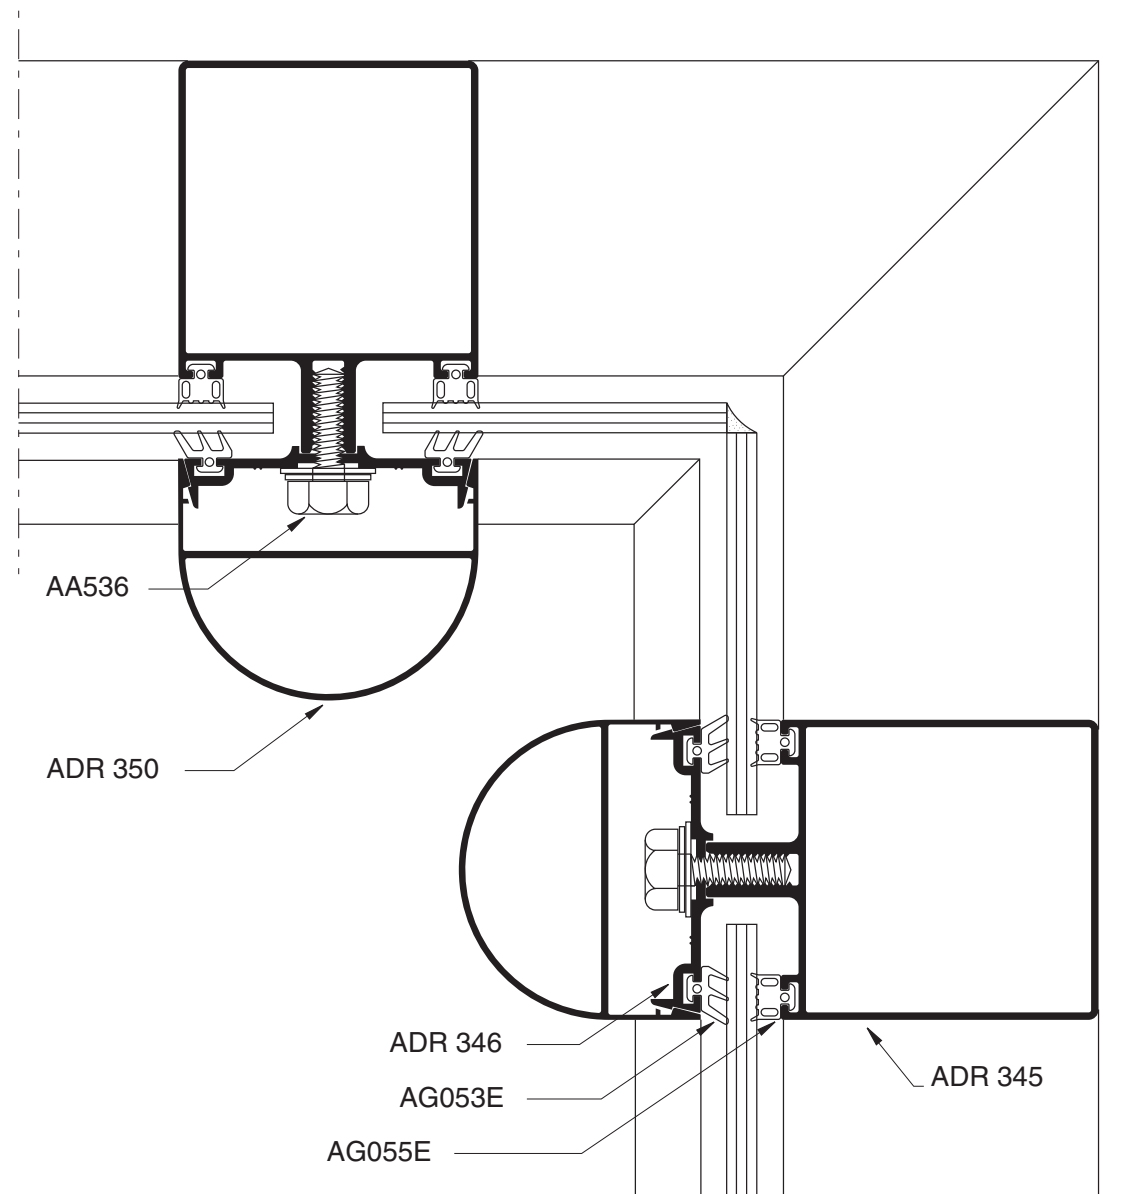

FRENTE VIDRIADO

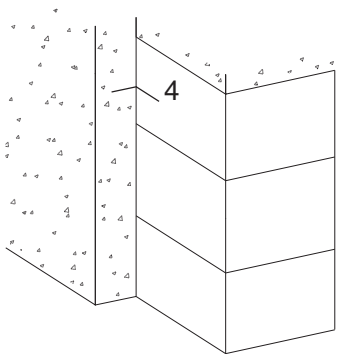


Corte 4

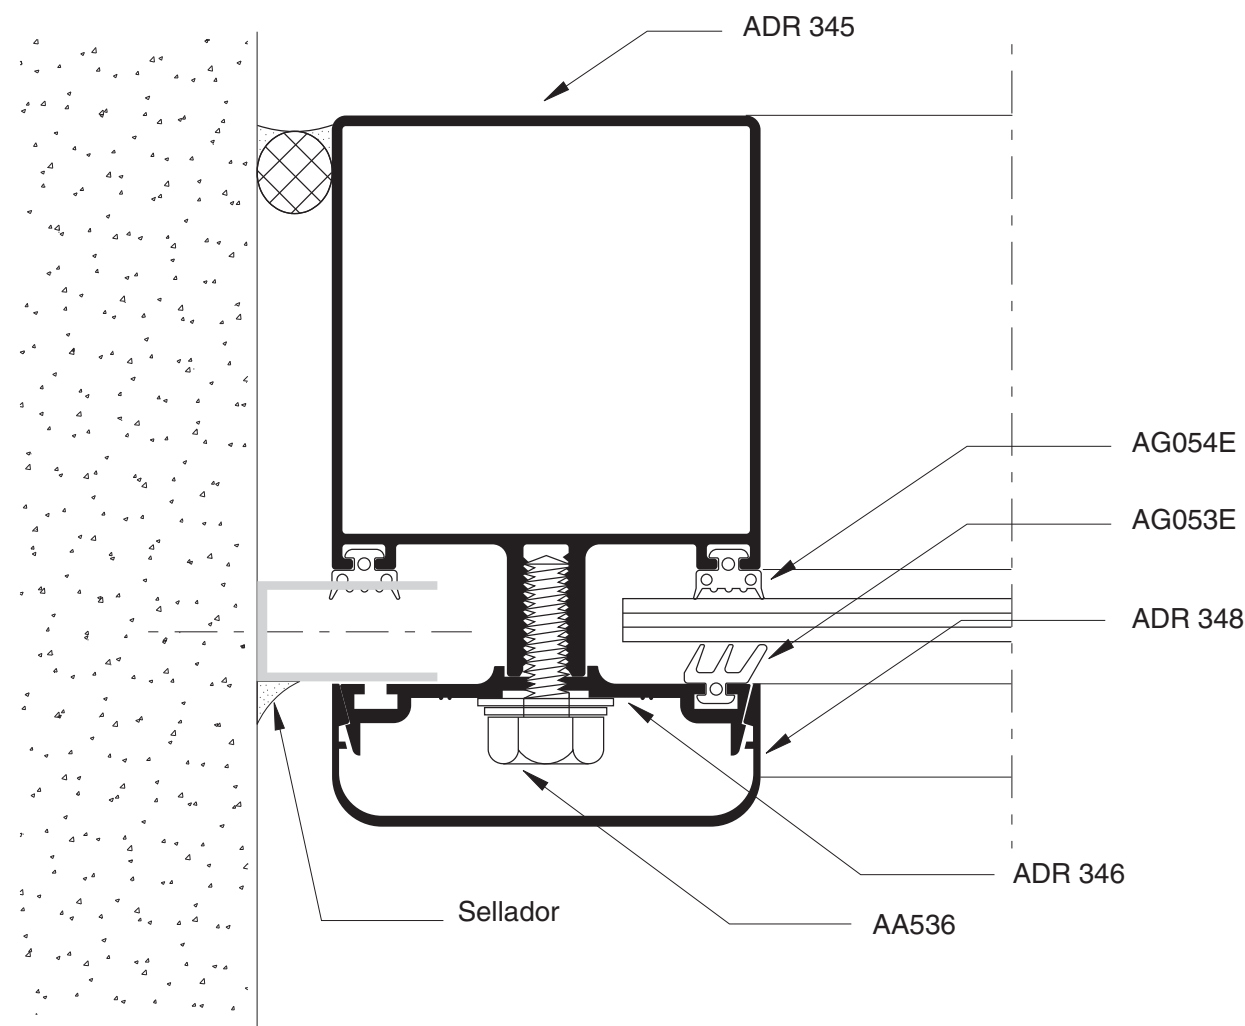


Corte (Escala 1:1)

FRENTE VIDRIADO

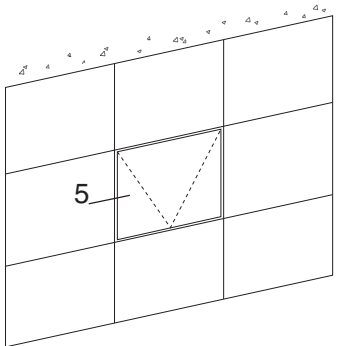


Corte 5

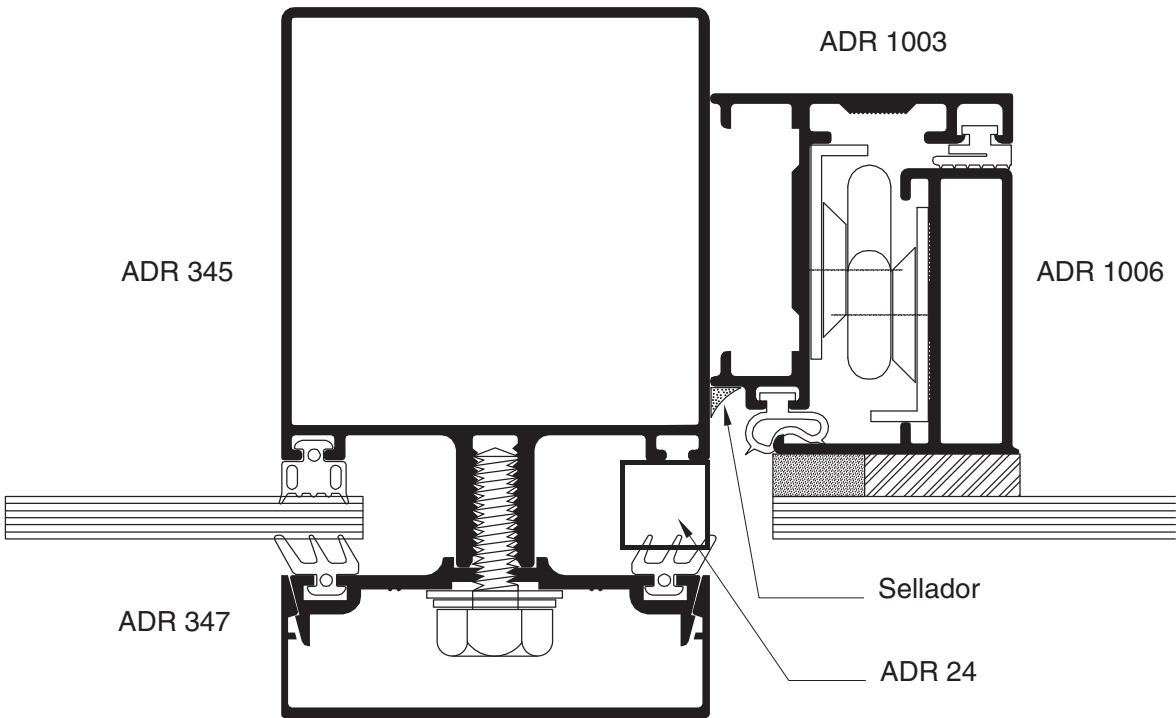


Corte (Escala 1:1)

FRENTE VIDRIADO

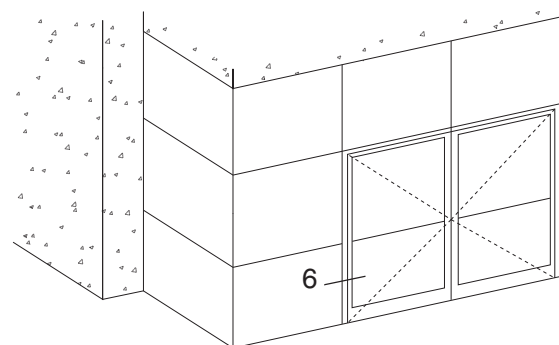


Corte 6

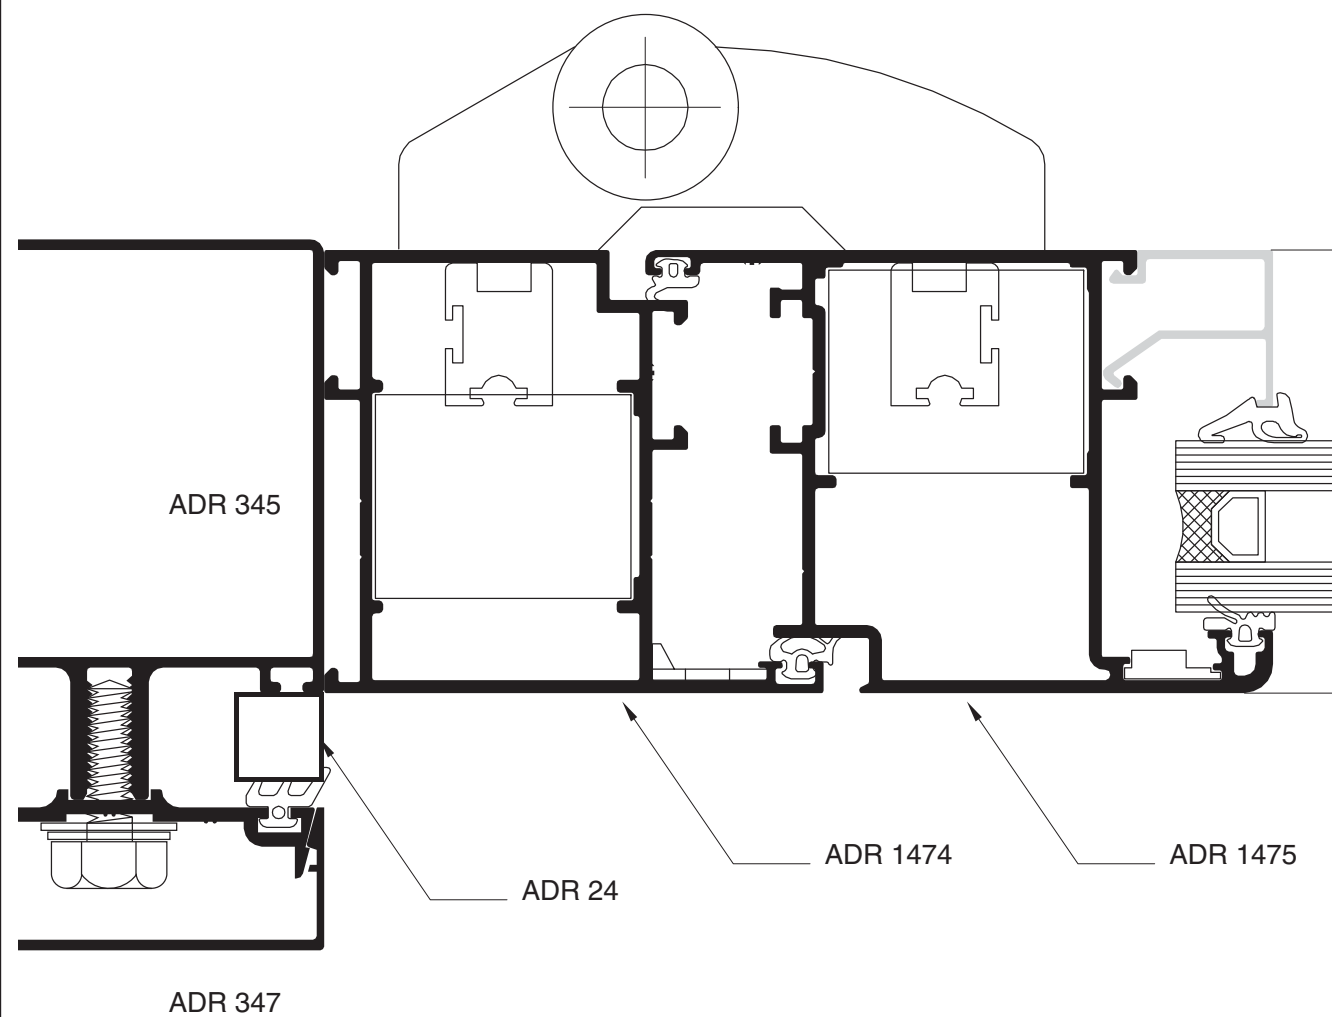


Corte (Escala 1:1)

FRENTE VIDRIADO

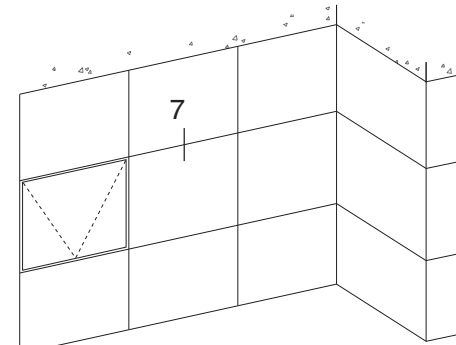


Corte 7

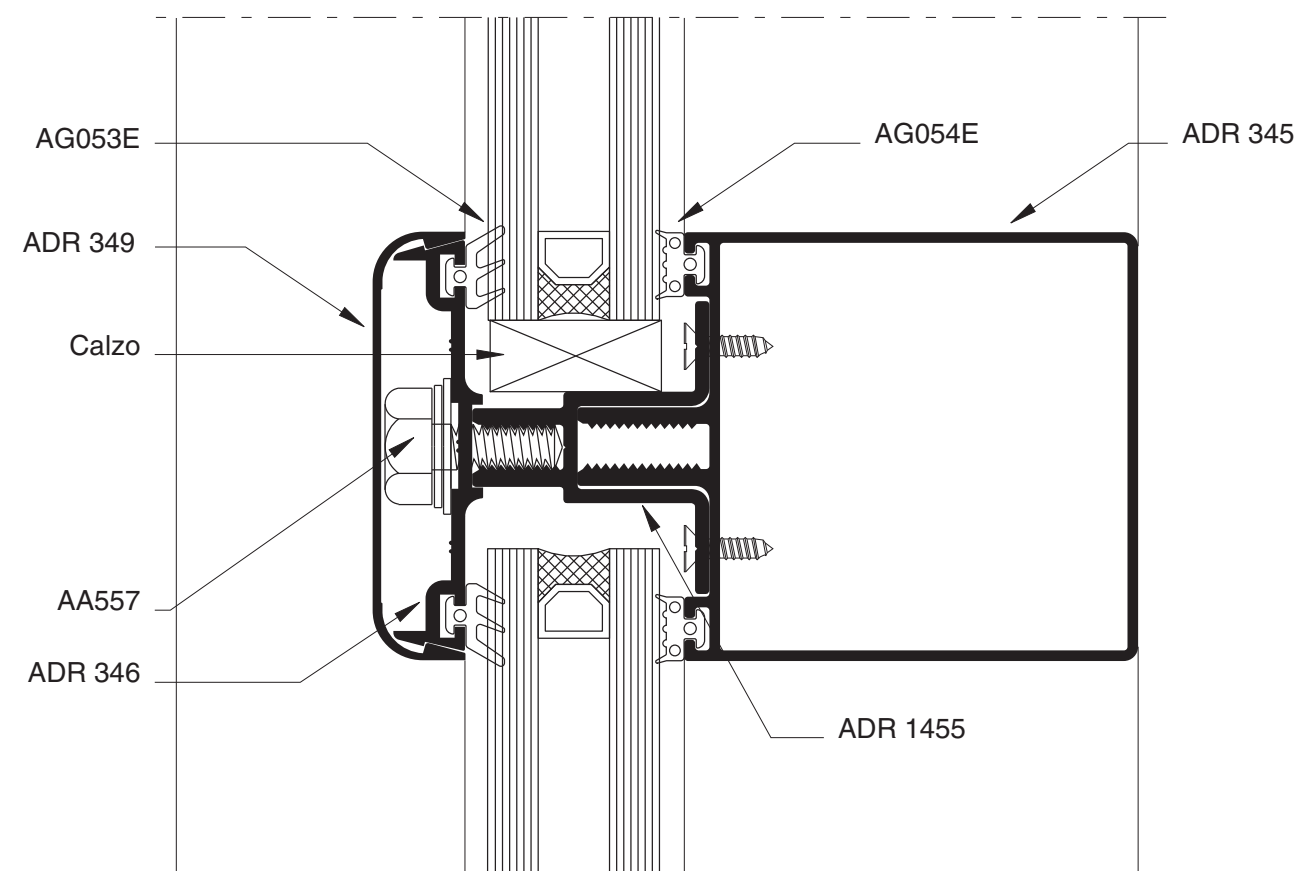


Corte (Escala 1:1)

FRENTE VIDRIADO

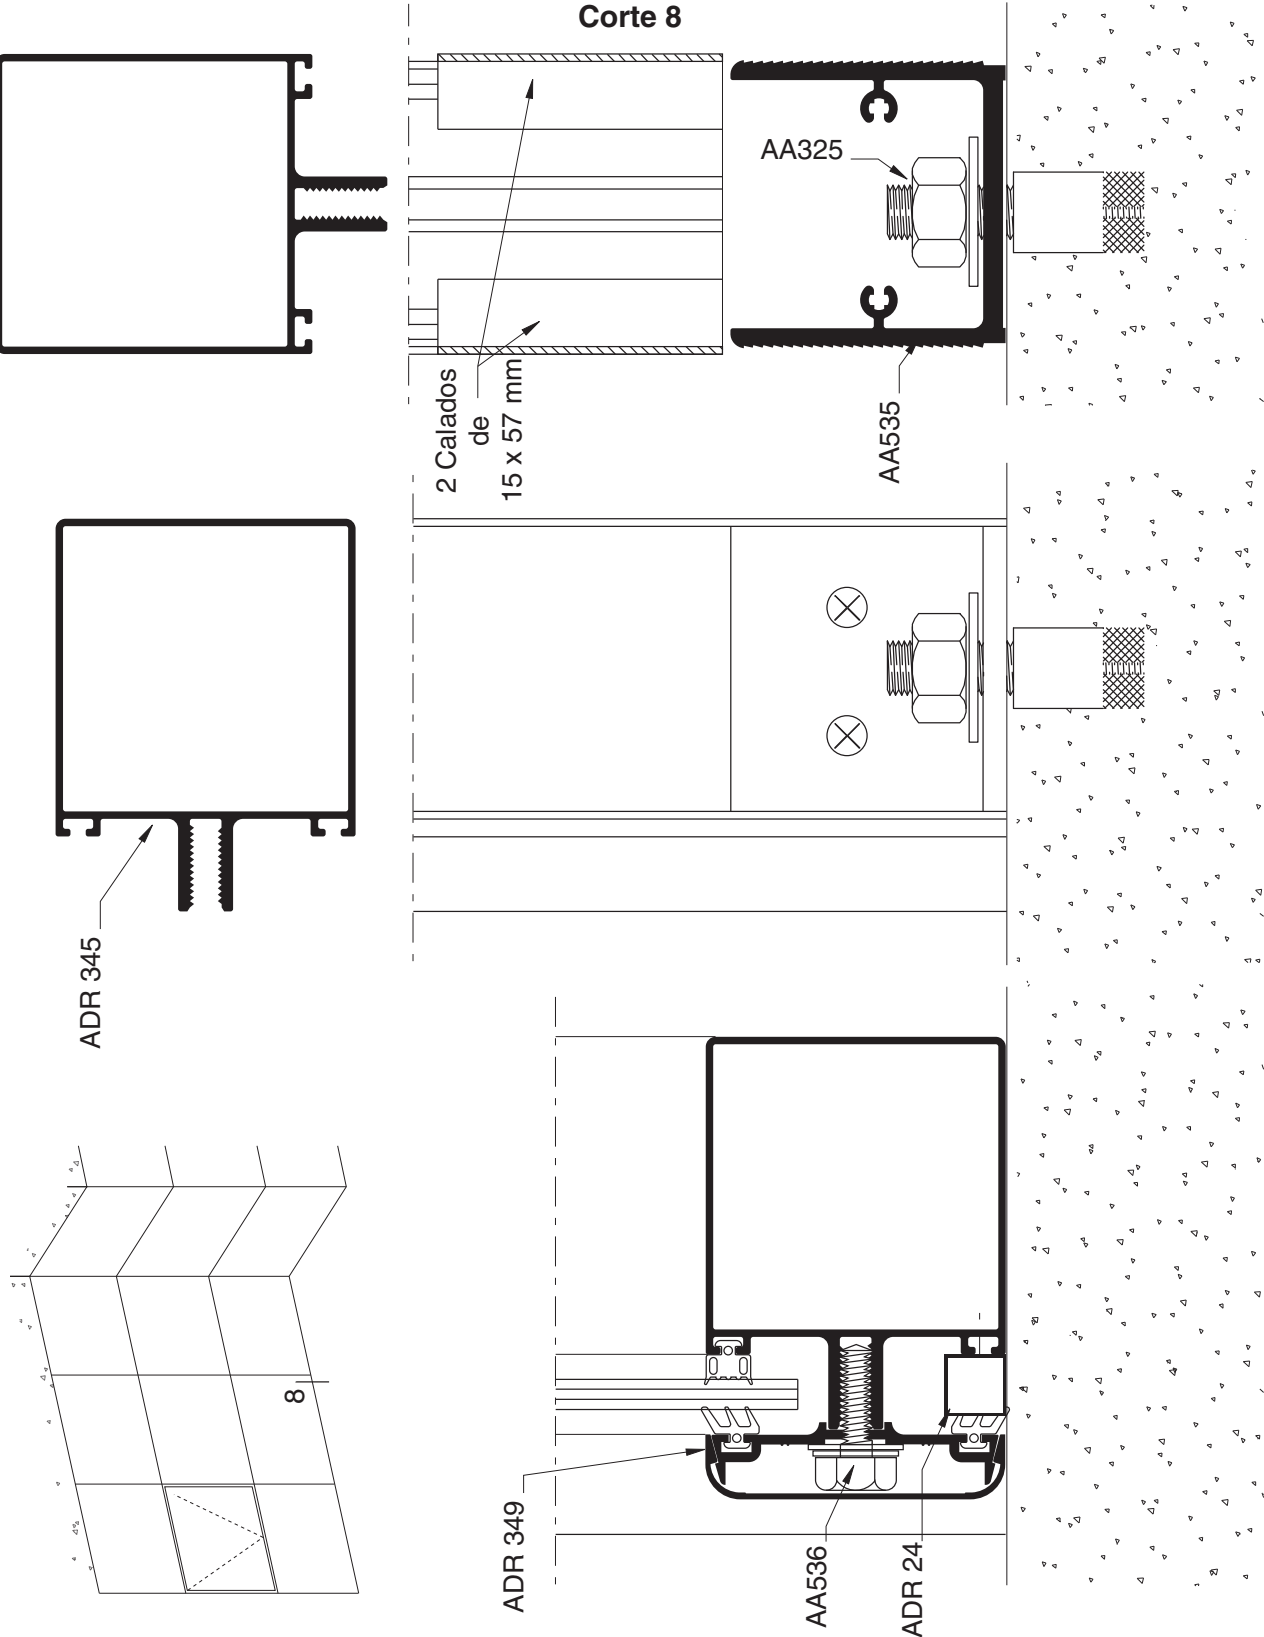


Corte

FRENTE VIDRIADO

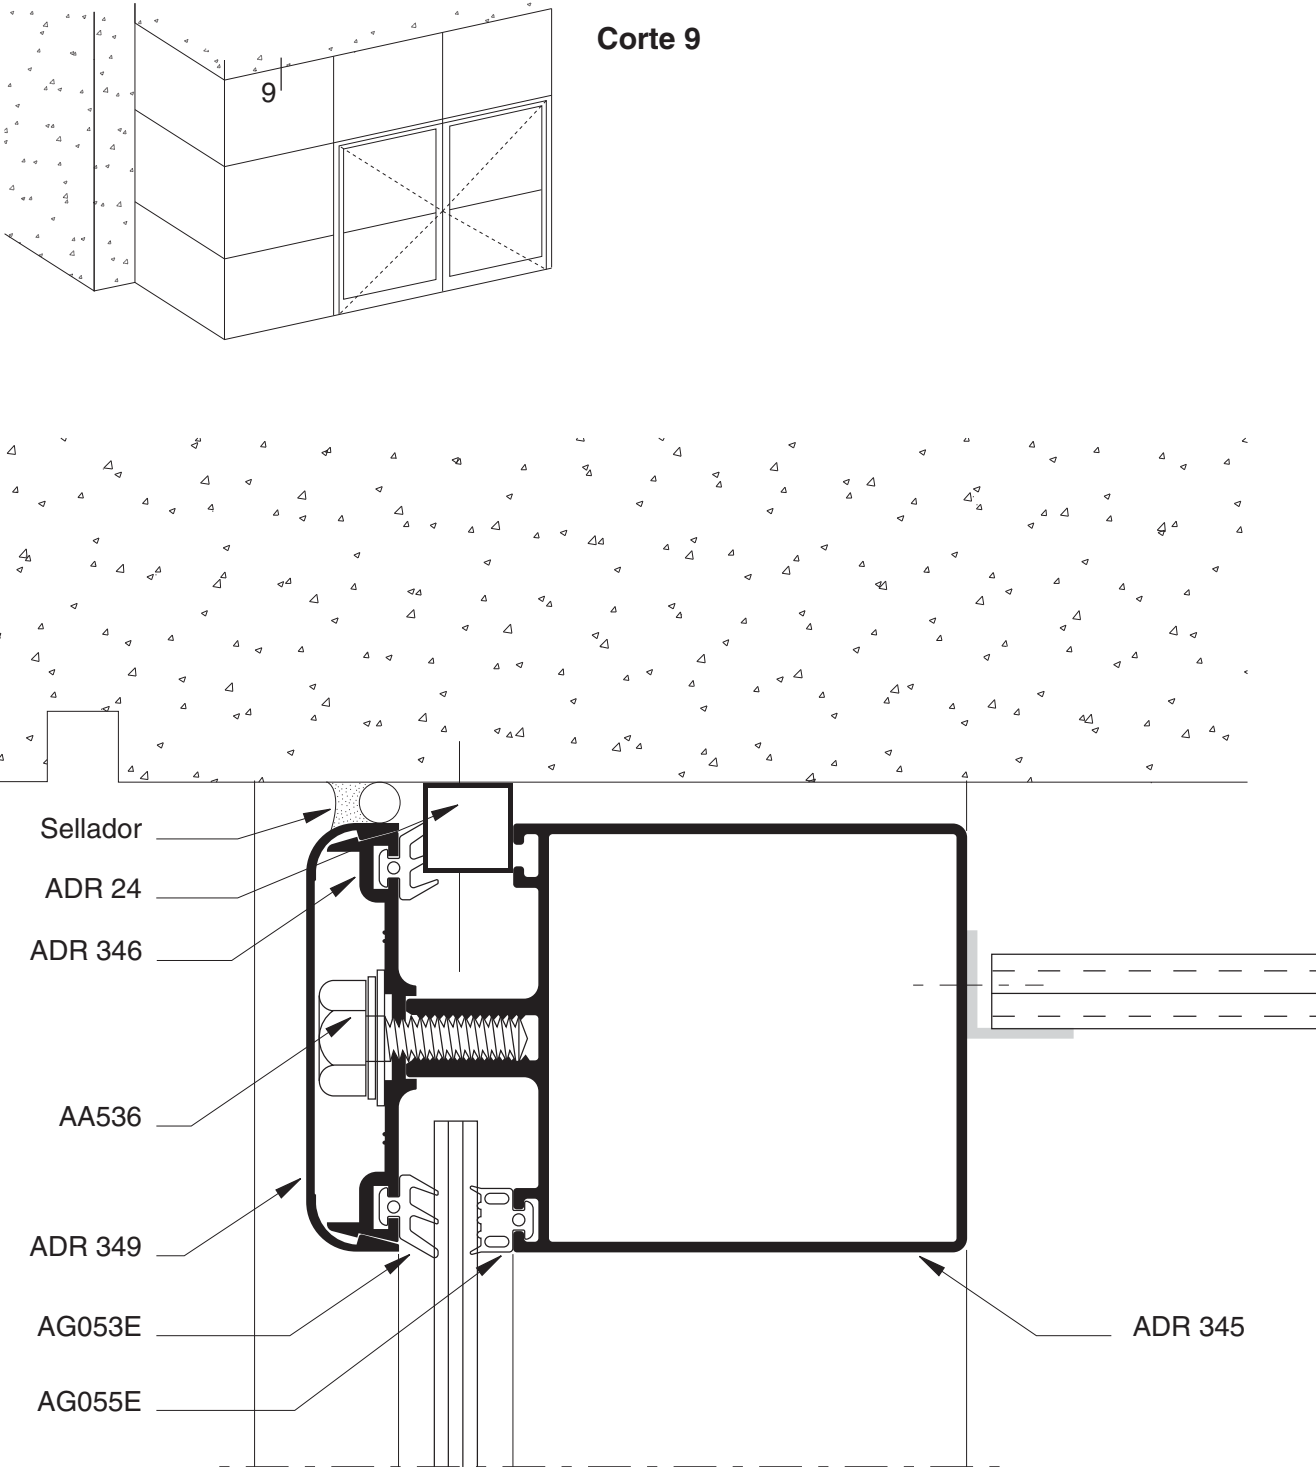


Corte (Escala 1:1)

FRENTE VIDRIADO

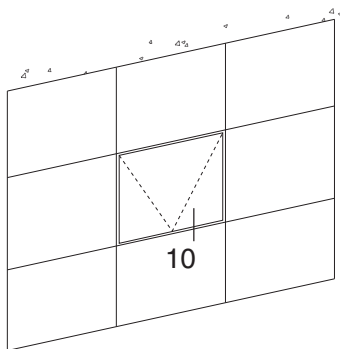


Corte 10

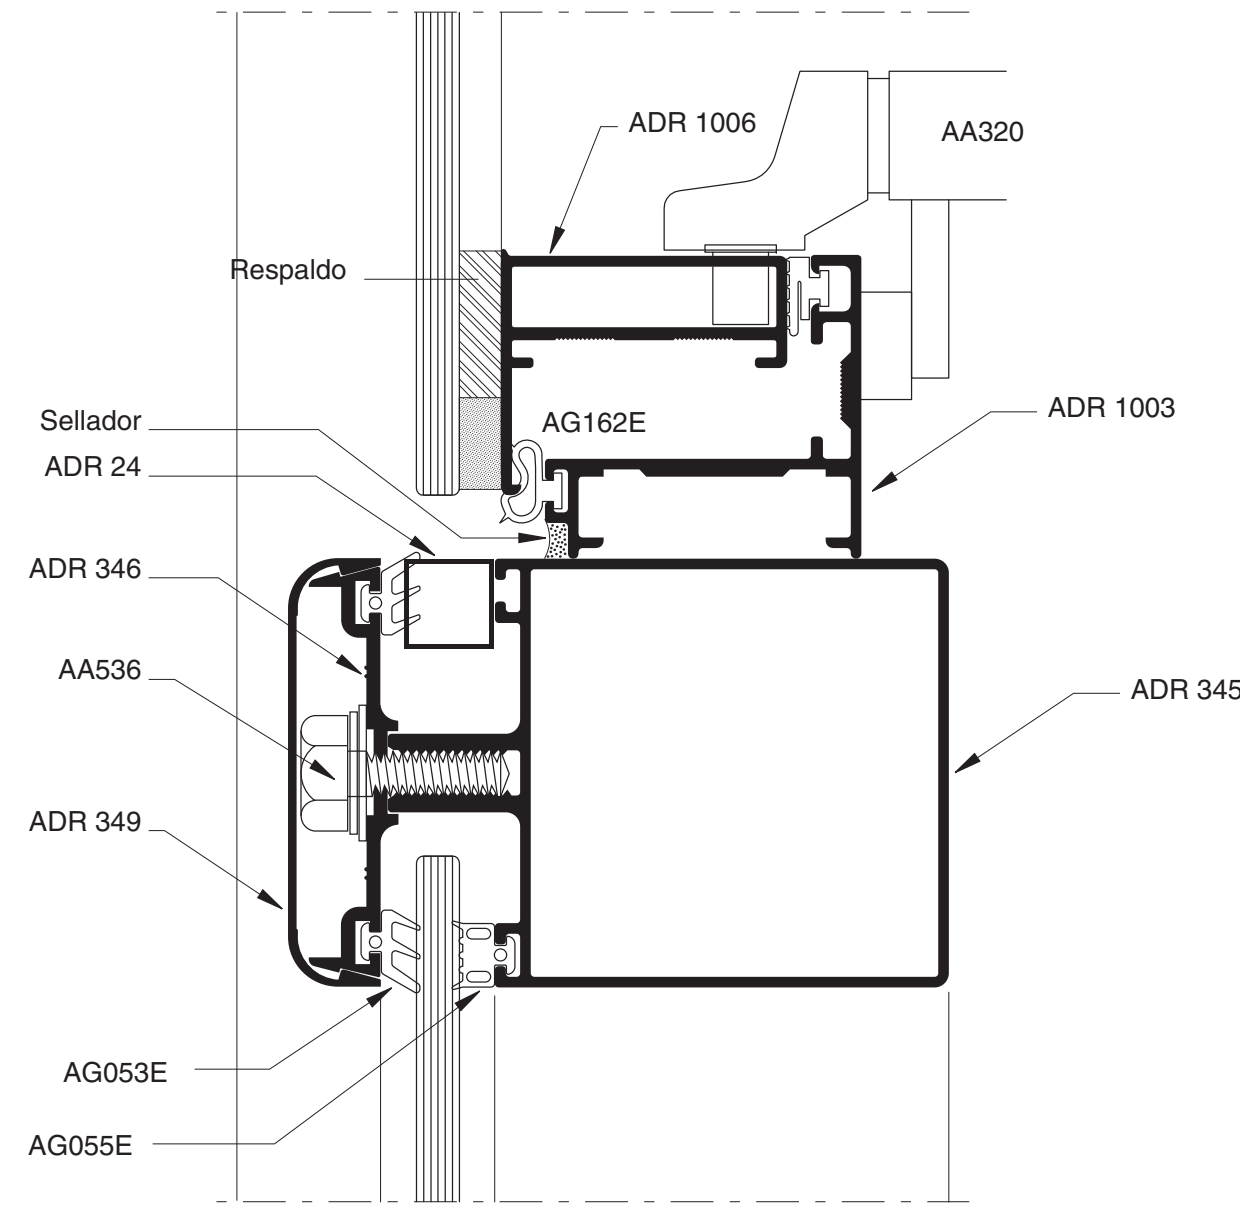


Corte (Escala 1:1)

FRENTE VIDRIADO

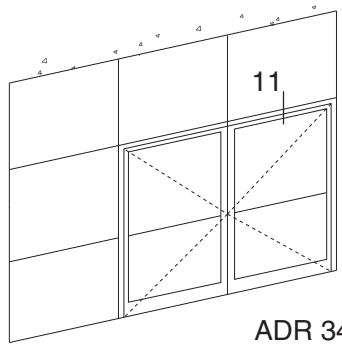


Corte 11

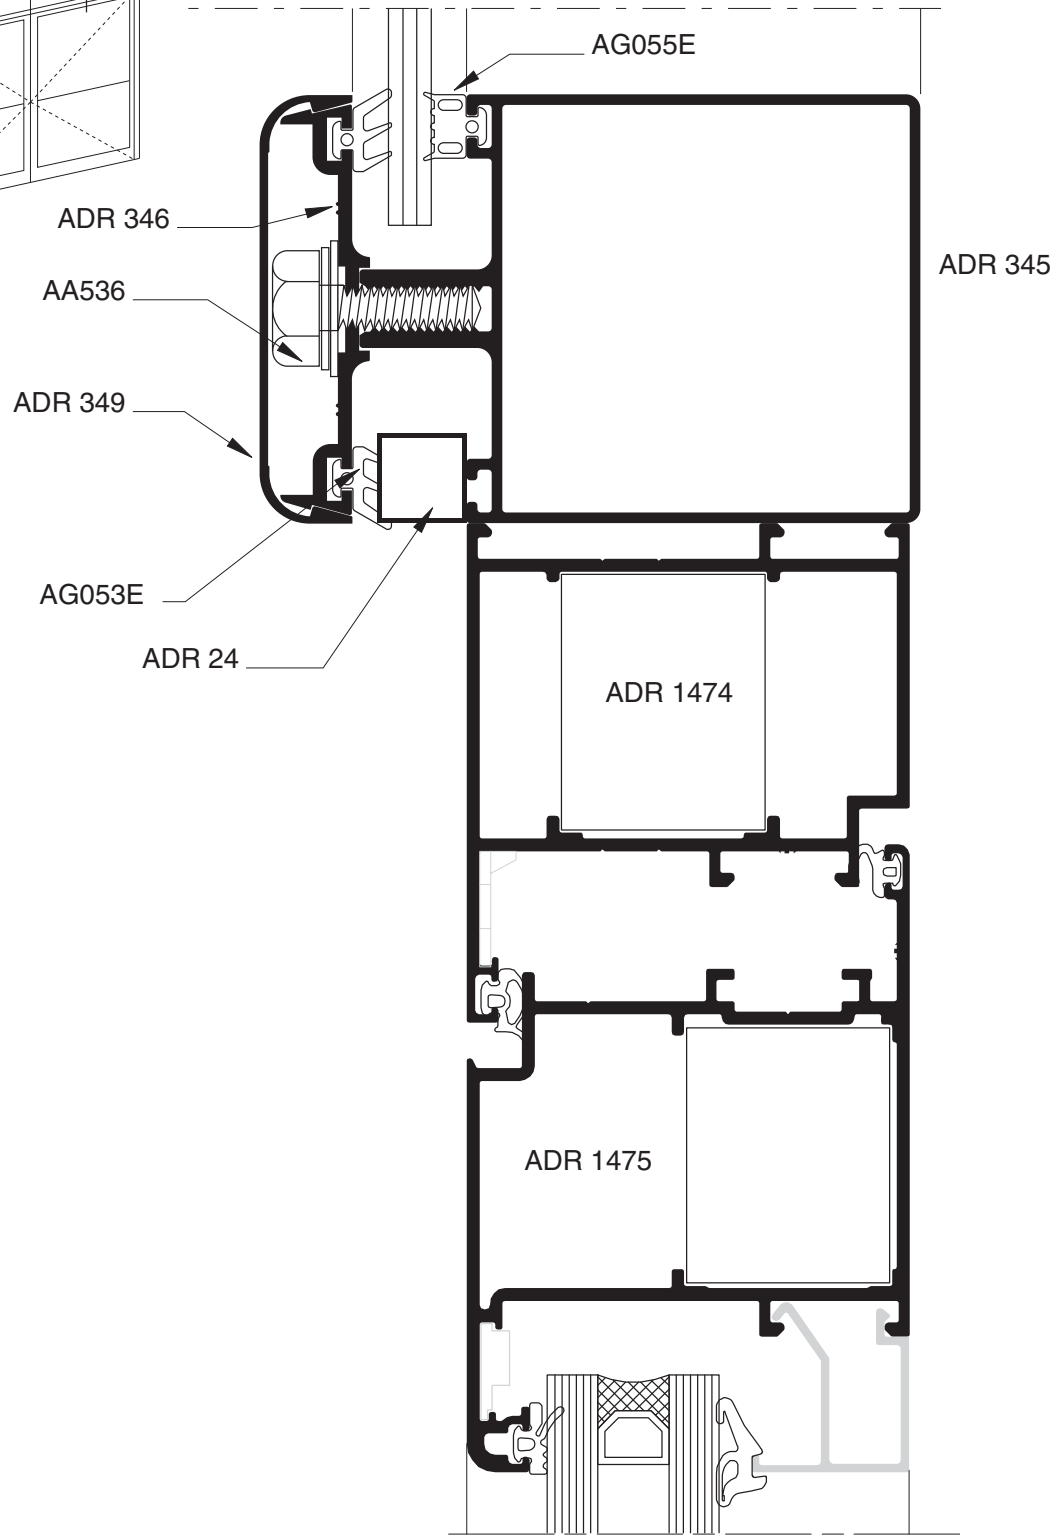


Corte (Escala 1:1)

FRENTE VIDRIADO

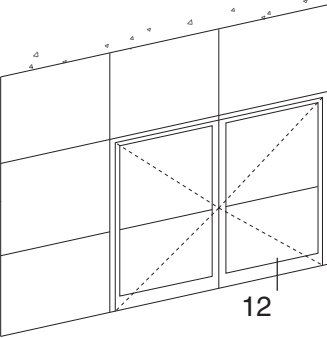


Corte 12

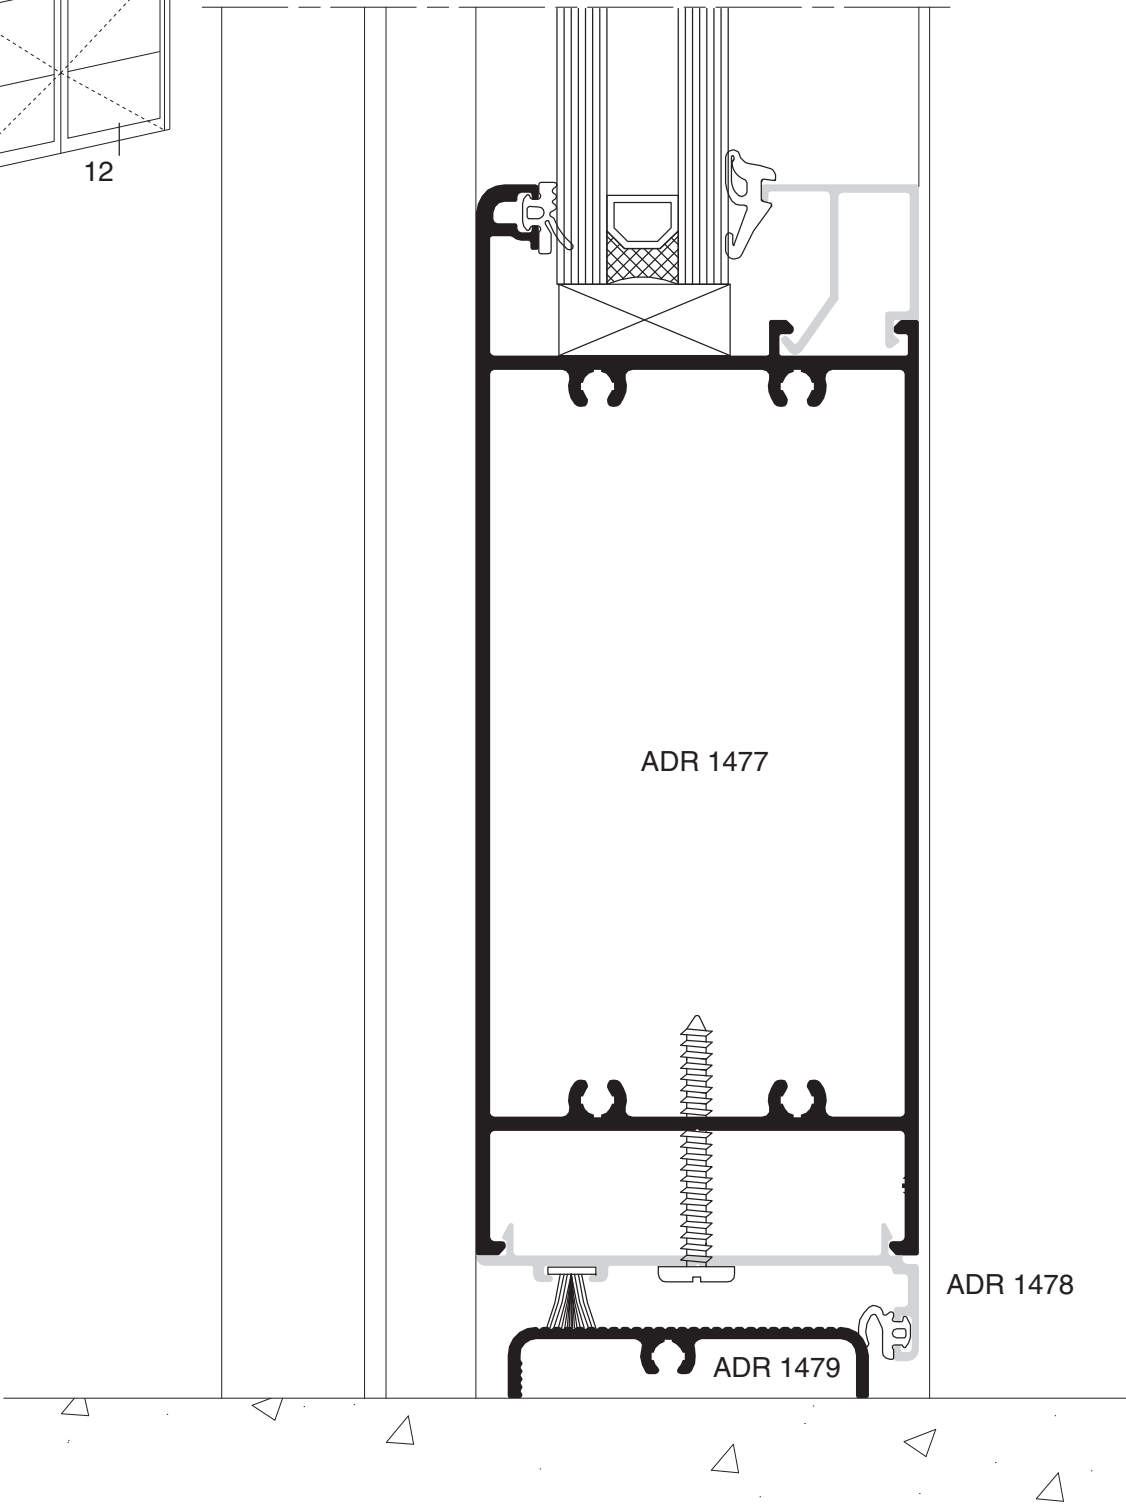

Corte (Escala 1:1)

FRENTE VIDRIADO

Colocación de travesaño

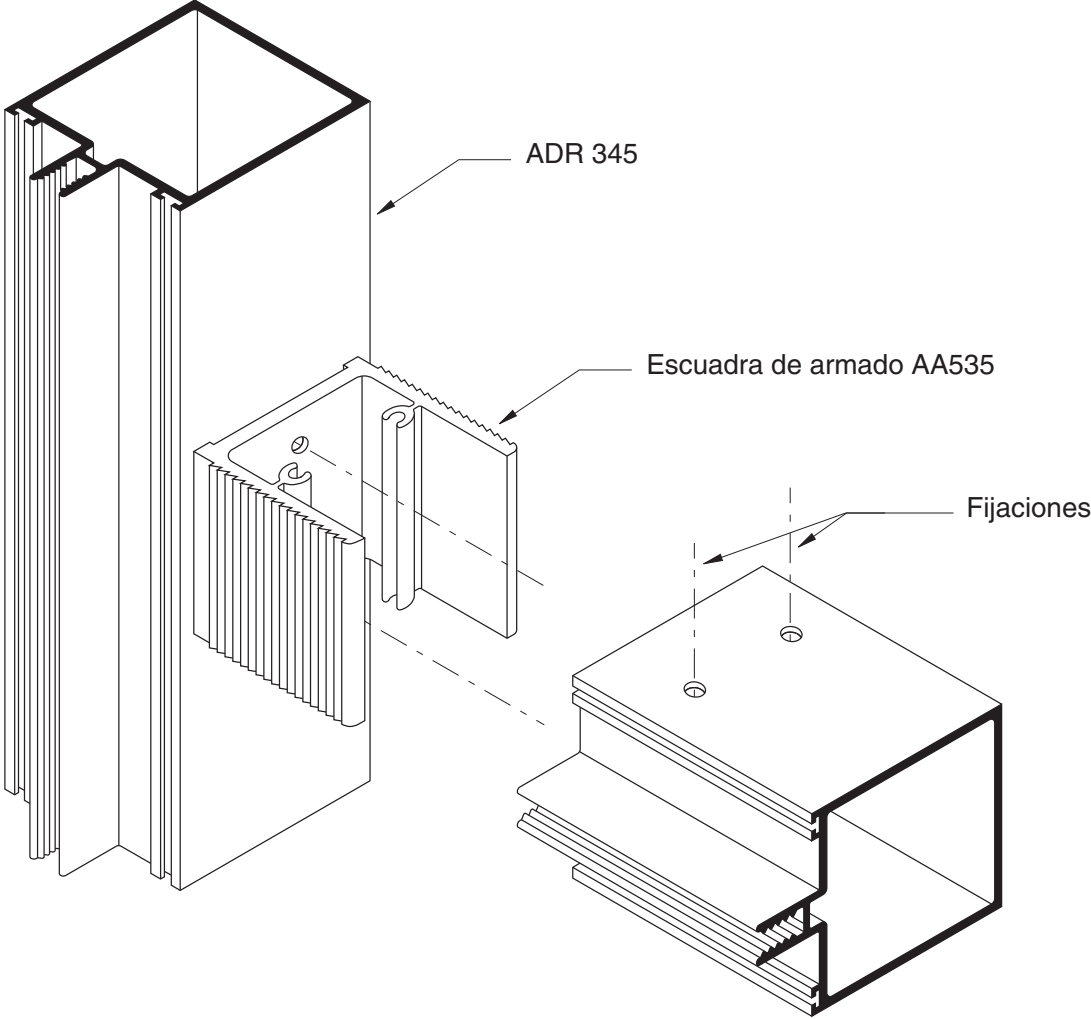


Mecanizados

FRENTE VIDRIADO

Mecanizado del presor horizontal ADR 346 para ventilación del módulo

Travesaño superior

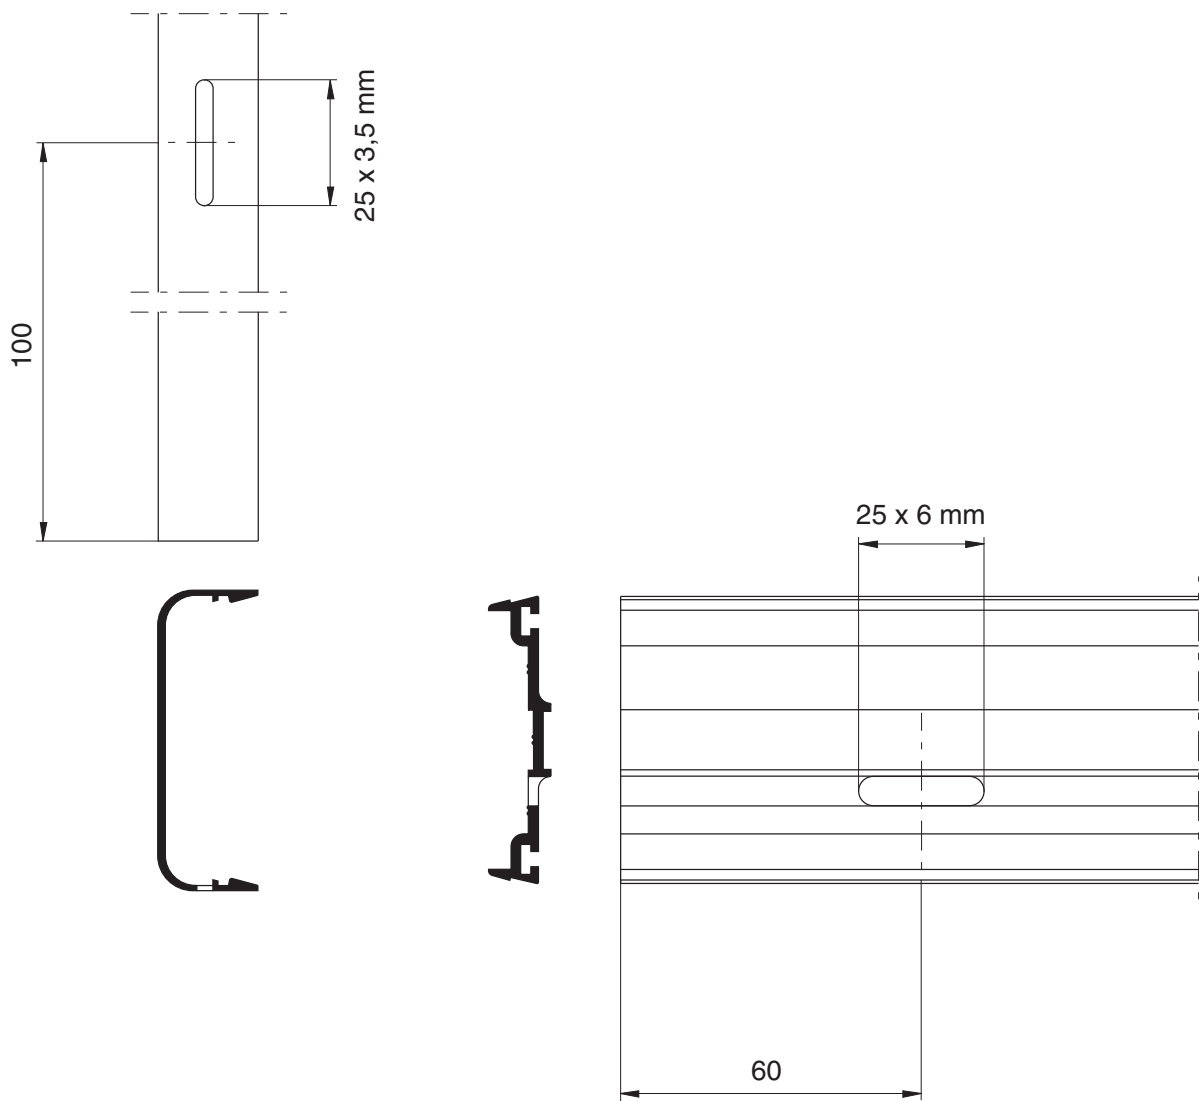


Mecanizados


FRENTE VIDRIADO

Mecanizado del presor horizontal ADR 346 para ventilación del módulo

Travesaño inferior e intermedios

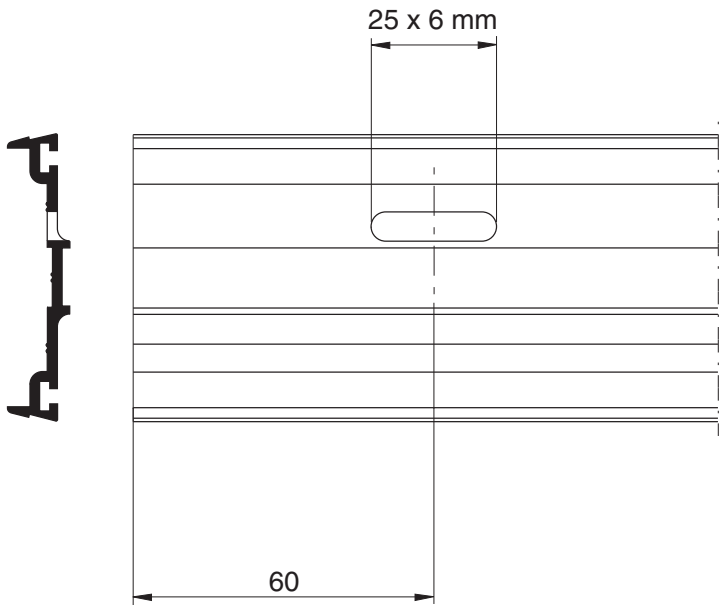


Sobre traviesa inferior e intermedias

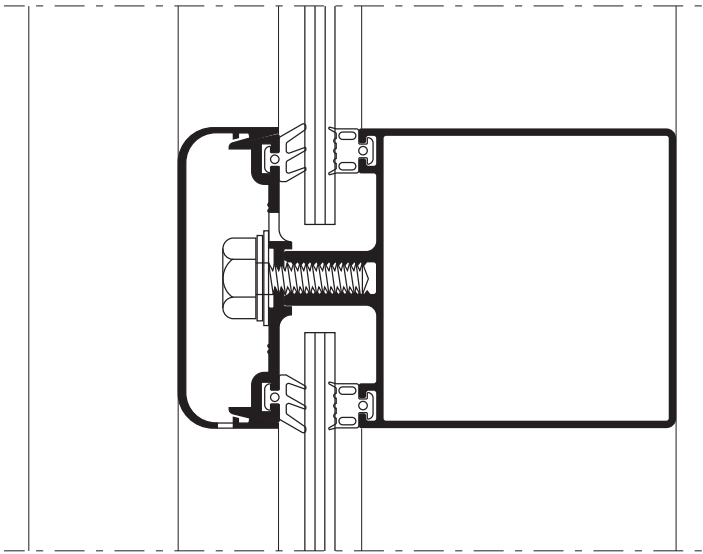


Mecanizados

FRENTE VIDRIADO

Mecanizado del presor horizontal ADR 346 para fijación a la traviesa

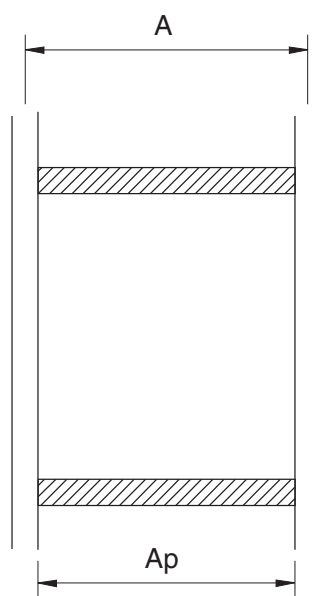

A: distancia entre ejes de columnas
Ap: longitud del presor en mm.

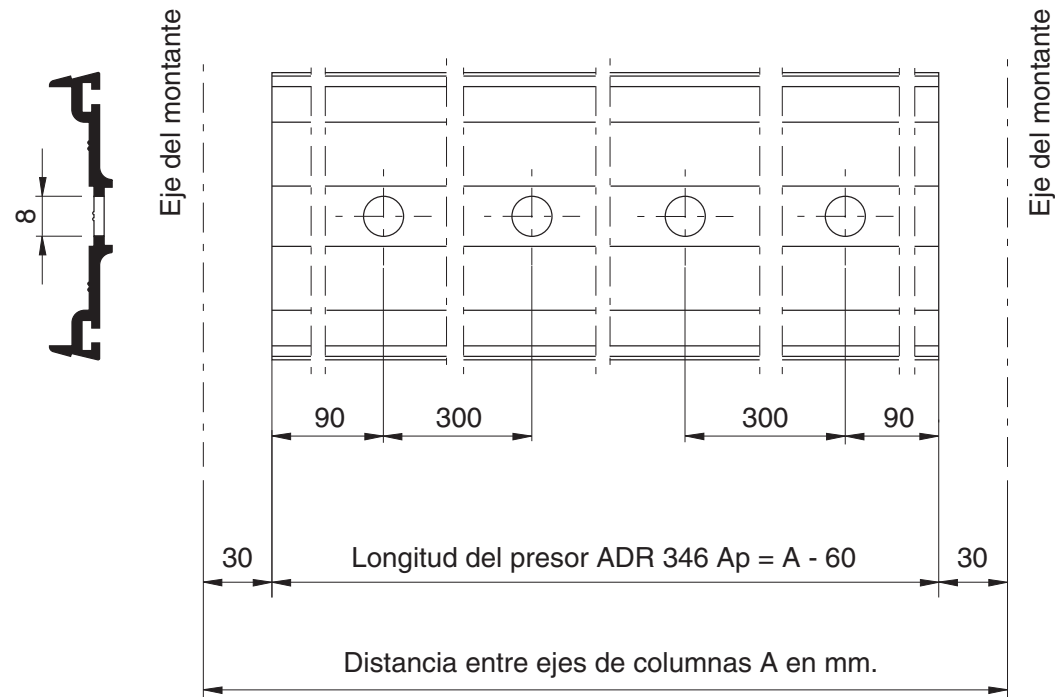


Mecanizados


FRENTE VIDRIADO

Mecanizado del presor vertical ADR 346

Para fijación a la columna

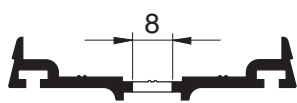


Para ventilación

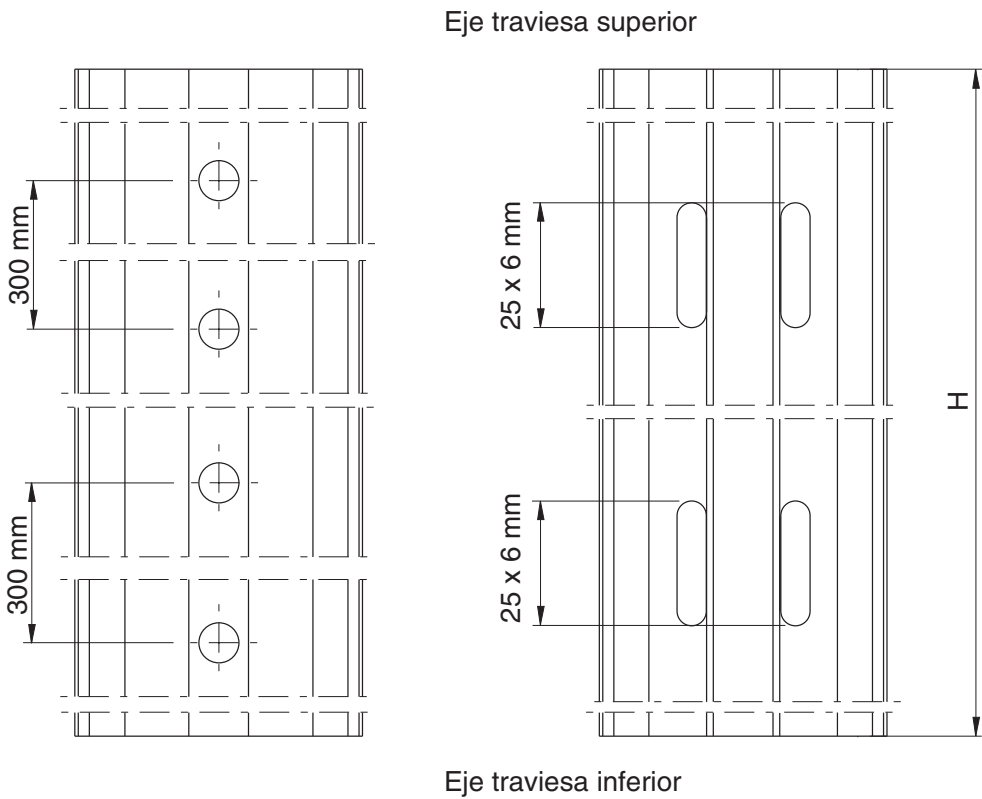

Mecanizados


FRENTE VIDRIADO

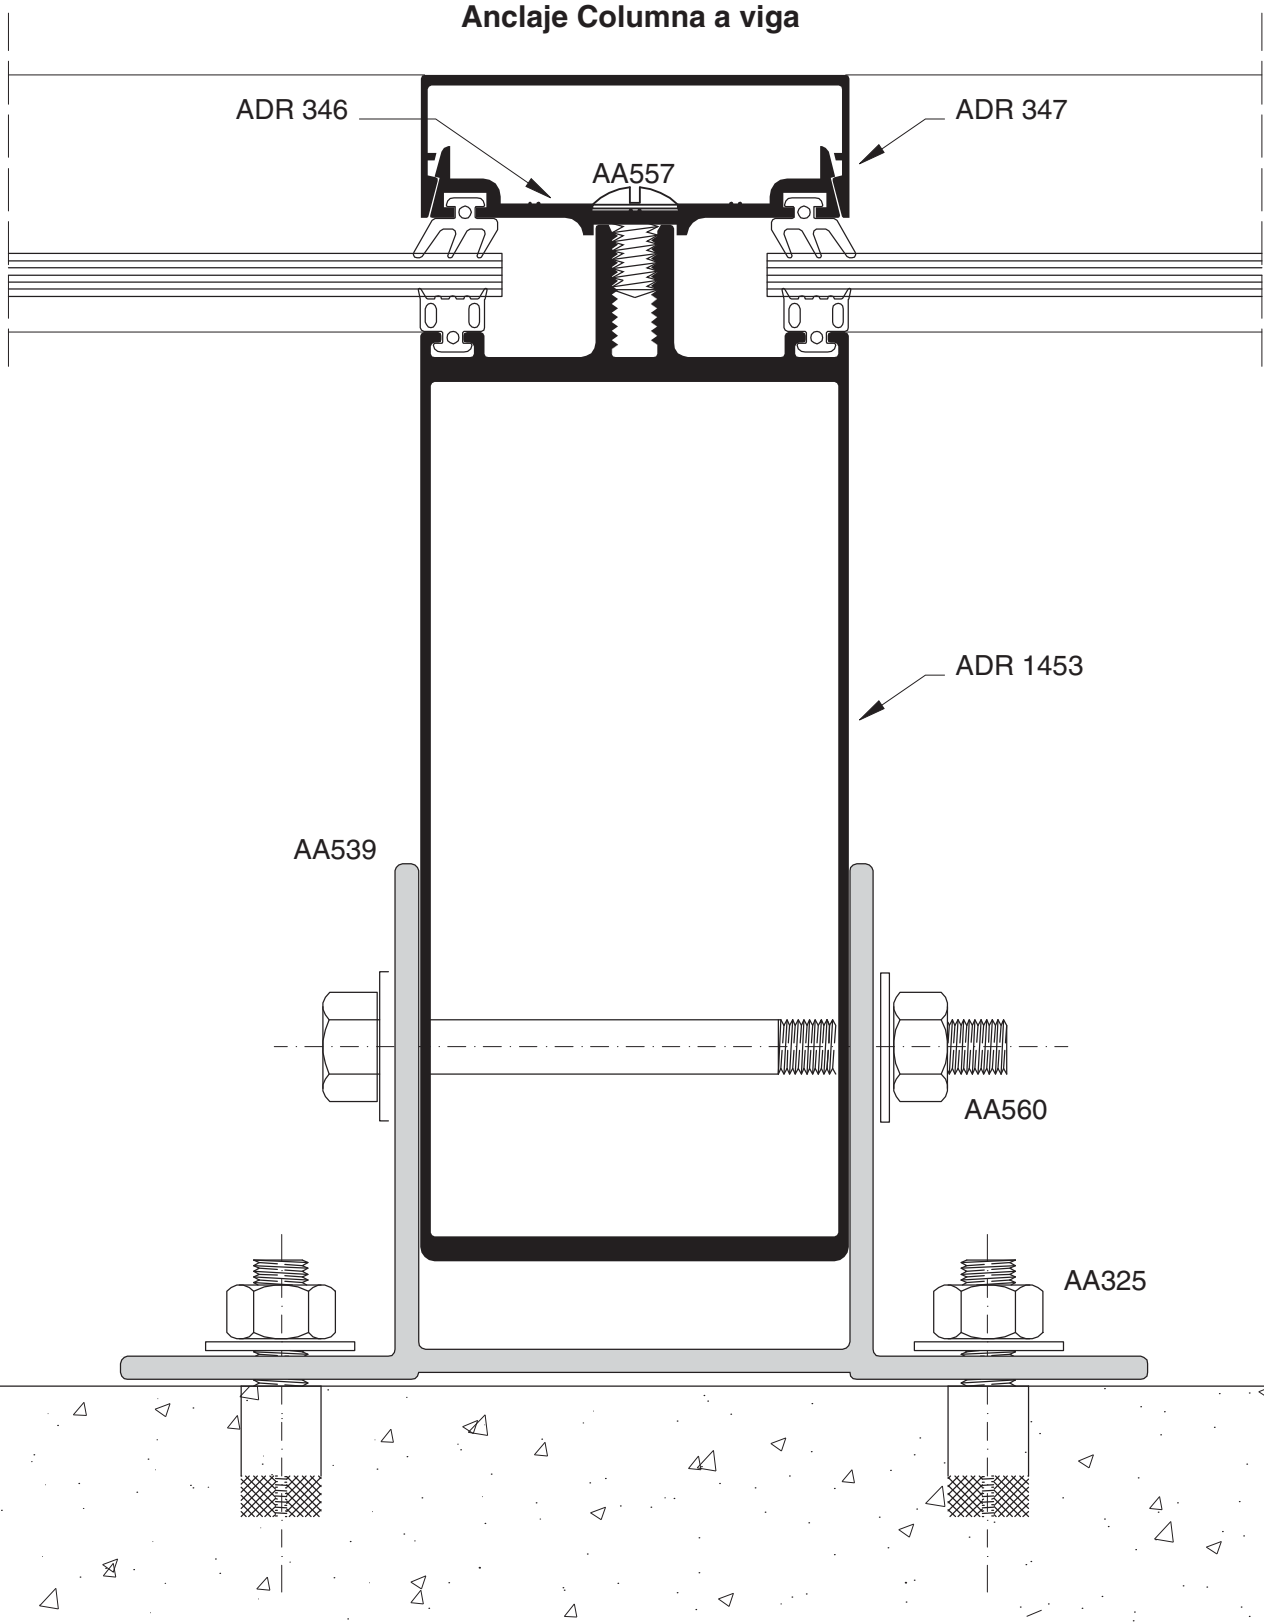


Detalles (Escala 1:1)






TECHO VIDRIADO

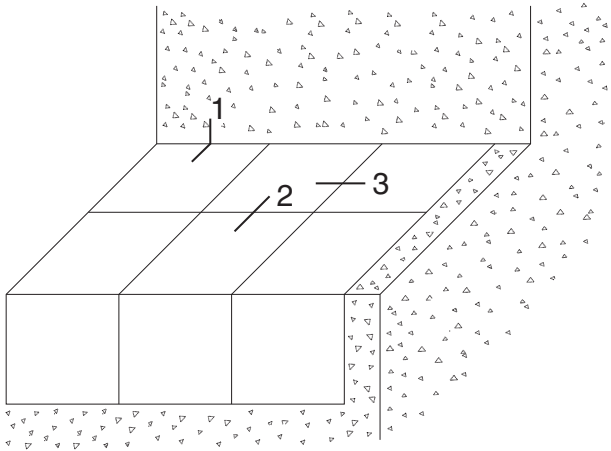

1 - 2
Conjunto Travesaño

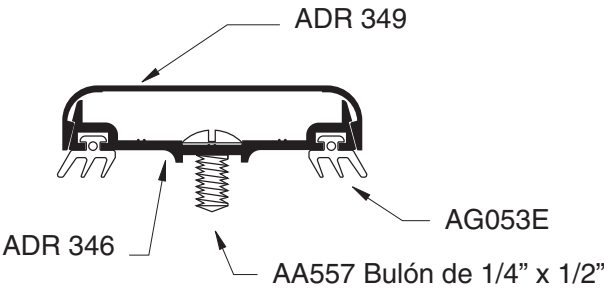

3
Conjunto Languero

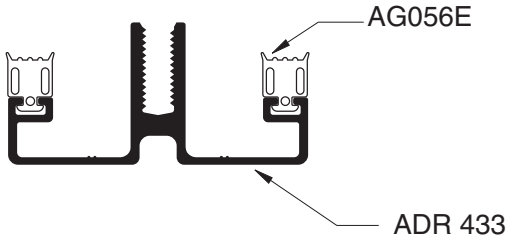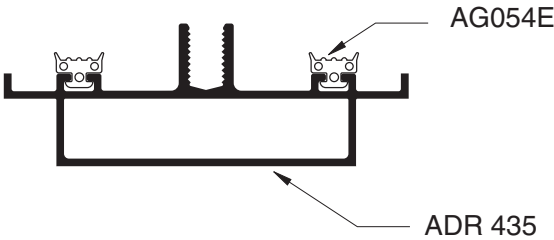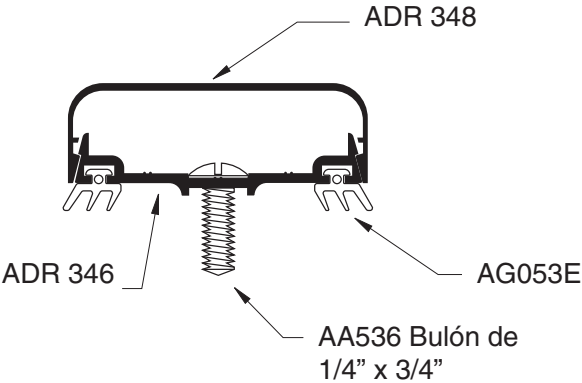


Secciones Principales




TECHO VIDRIADO

Corte 1



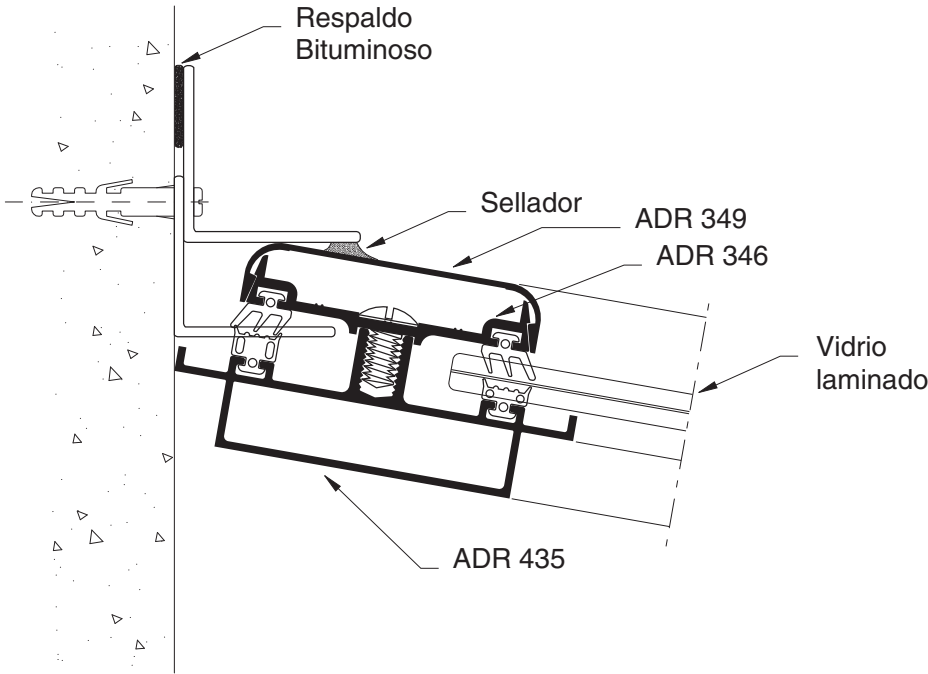


Corte 2

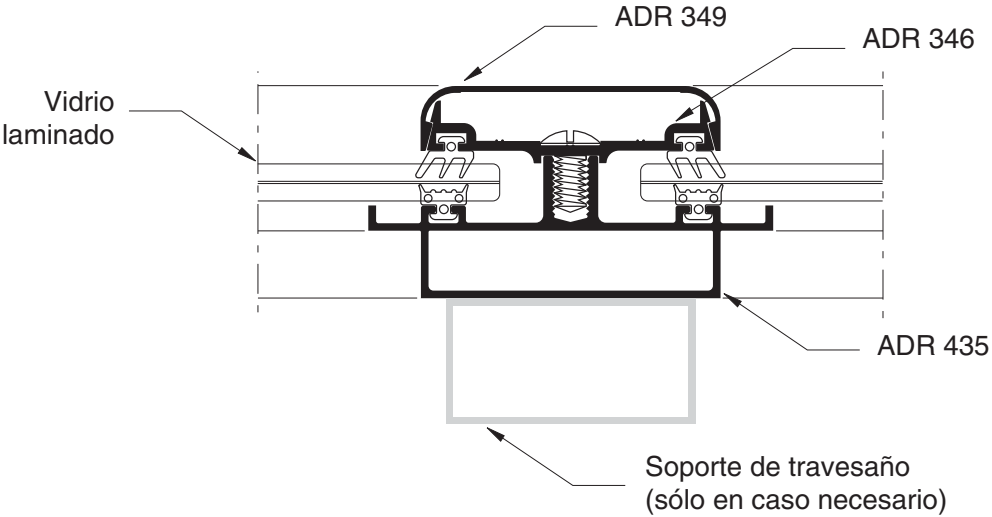


TECHO VIDRIADO

Corte 3 - Variantes

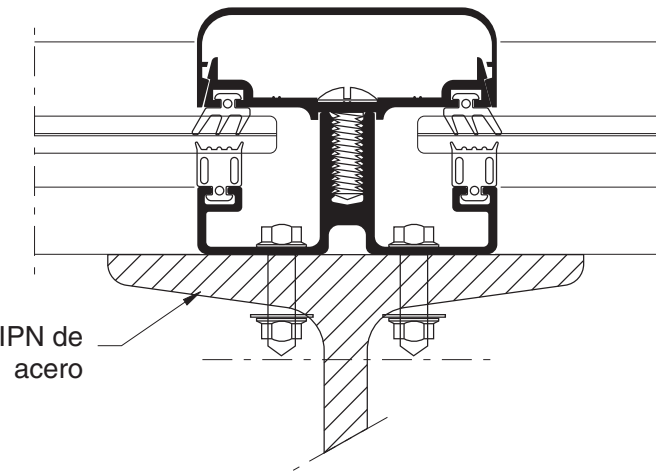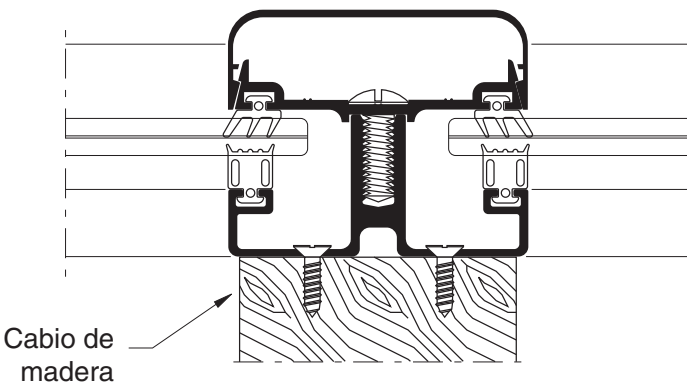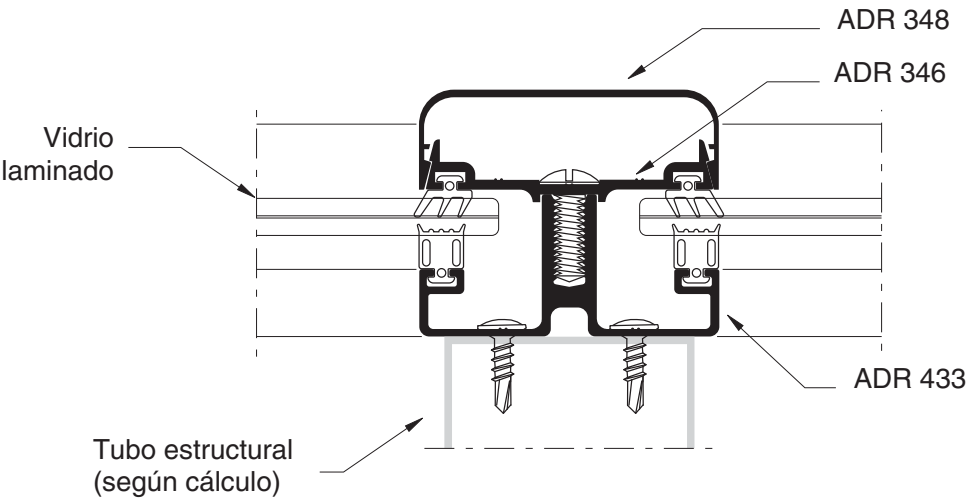

TECHO VIDRIADO

Mecanizado del travesaño ADR 435

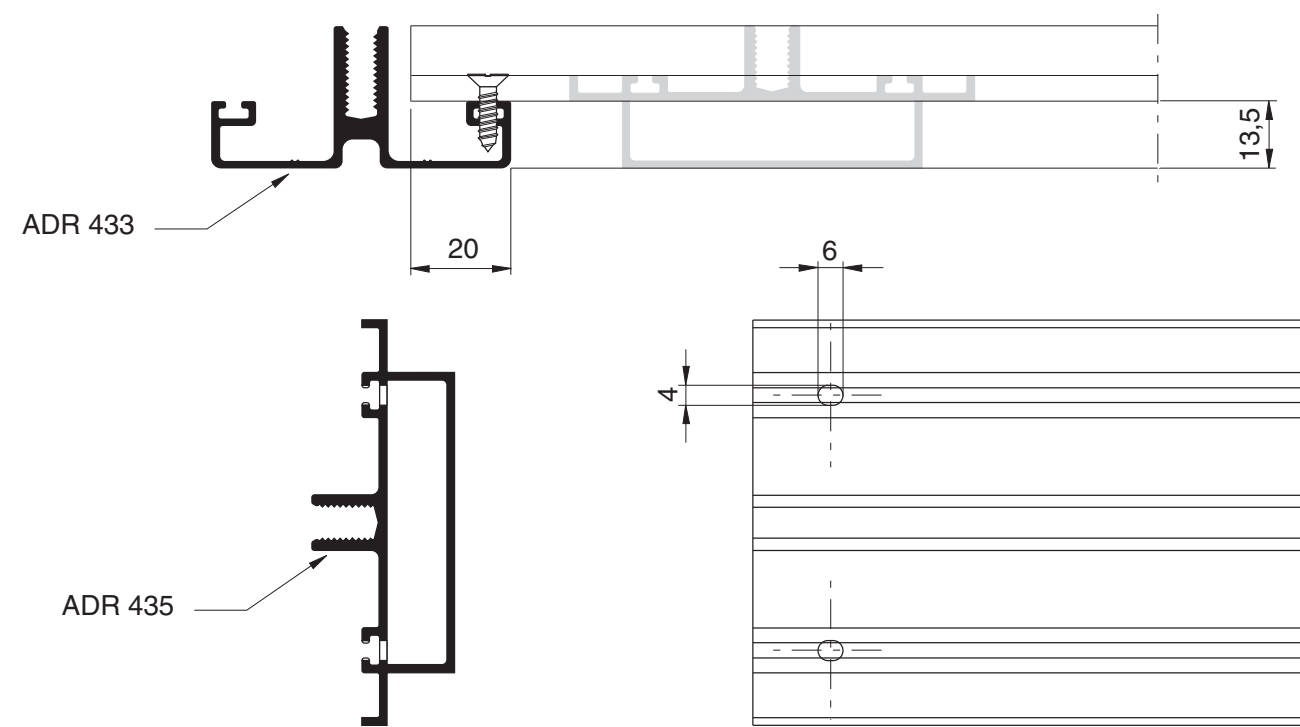

Mecanizados

FRENTE VIDRIADO

El Departamento de Asistencia al Cliente está a disposición de profesionales, carpinteros y usuarios.
Las consultas pueden realizarse por e-mail a:

asistencia@hydro.com.ar
comercial@hydro.com.ar

www.hydro.com

Impreso en Buenos Aires, febrero de 2009.



Asistencia Técnica




**AJUNTAMENT
D'AGULLANA**


PROJECTE CONSTRUCTIU MILLORA DE L'ACCESSIBILITAT ALS ESPAIS D'ÚS PÚBLIC
DE L'EDIFICI LLUIS GOMIS D'AGULLANA, MITJANÇANT LA INSTAL·LACIÓ D'UN ASCENSOR

4.2 DETALL CABINA ASCENSOR

Tolerancia
Dimensiones
Hueco:

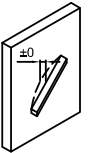

Plano válido solo si se cumplen las dimensiones indicadas en planta con una tolerancia dimensional de $\pm 0\text{mm}$ en toda la longitud del hueco

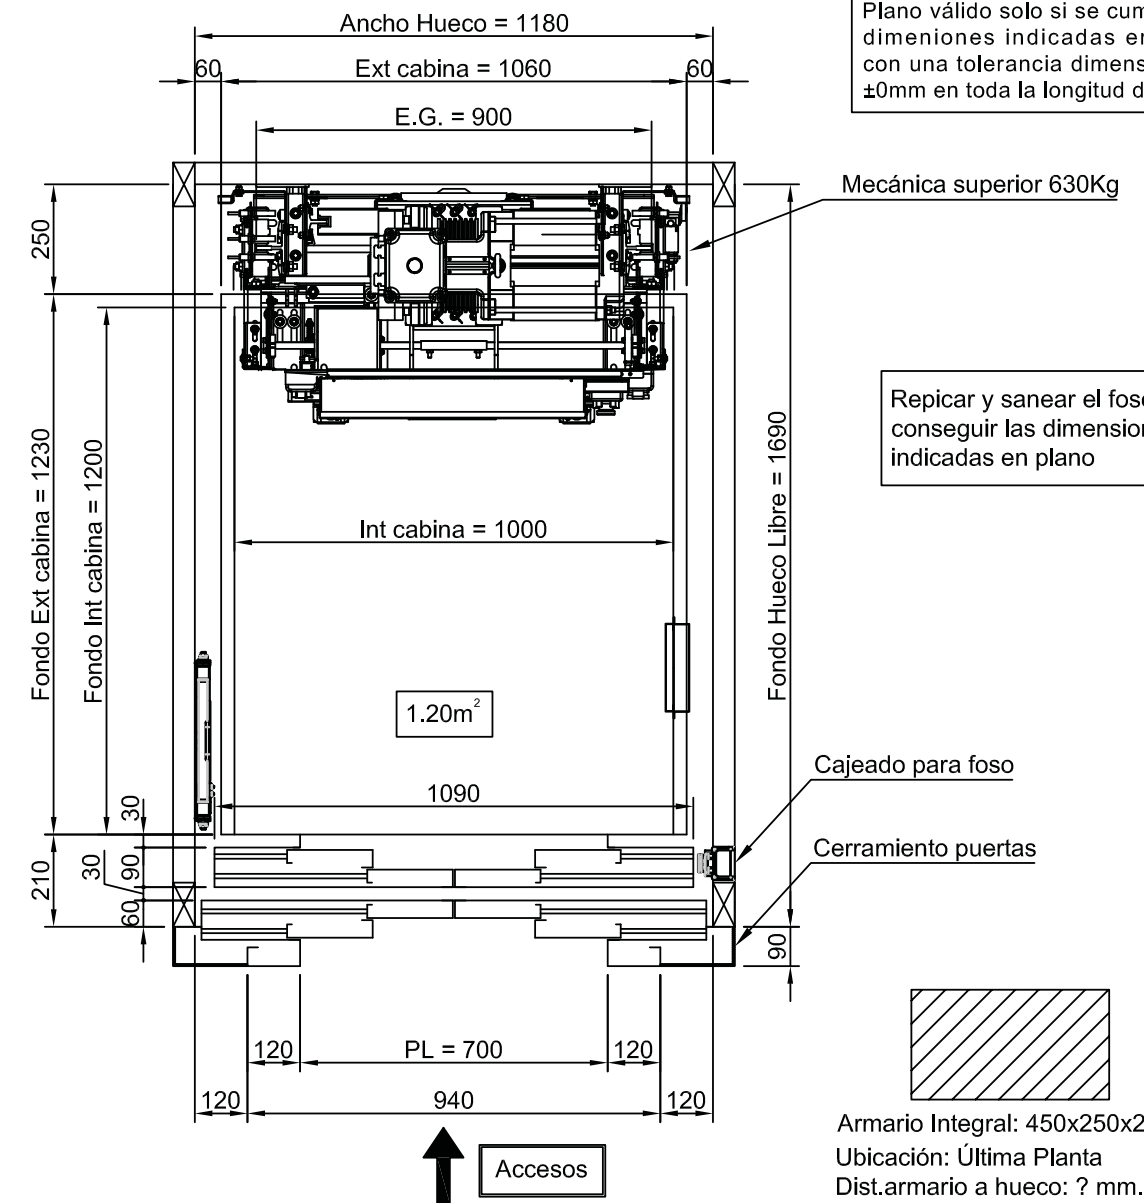

Armario Integral: 450x250x2000mm.
Ubicación: Última Planta
Dist.armario a hueco: ? mm.



Rev	Detalles de la revisión:		Fecha:	Realizada:
Planta		mm	19/09/23	W.OCON

Aszende[^]
Ascensores que mueven vidas

PO-FABRA I PUIG, 360, BCN_INFERRAS_H 1280x1085

a/a



**AJUNTAMENT
D'AGULLANA**

PROJECTE CONSTRUCTIU MILLORA DE L'ACCESSIBILITAT ALS ESPAIS D'ÚS PÚBLIC
DE L'EDIFICI LLUIS GOMIS D'AGULLANA, MITJANÇANT LA INSTAL·LACIÓ D'UN ASCENSOR

ANNEX 5. PLA D'OBRA



ANNEX 5 PLA D'OBRA

ÍNDEX

1	INTRODUCCIÓ	2
2	DESCRIPCIÓ DEL PROCÉS DE LA PROGRAMACIÓ.....	2
3	PROGRAMA DE TREBALLS	4
4	PLANIFICACIÓ DE L'OBRA.....	4
4.1	ACTIVITATS SELECCIONADES	4
4.2	VOLUMS D'OBRA DE LES ACTIVITATS.....	4
5	EQUIPS DE TREBALL	4
6	RELACIÓ DE PRECEDÈNCIA ENTRE ACTIVITATS	6
6.1	ACTIVITATS CRITIQUES.....	6
6.2	ACTIVITATS AMB FOLGANÇA.....	6
7	PREVISSIÓ DE CERTIFICACIONS MENSUALS (PEC).....	6
8	PLA D'OBRA	7



1 INTRODUCCIÓ

El termini d'execució de les obres del Projecte s'ha previst en una sola fase d'execució, resultant segons la programació estudiada una durada de **3.5 MESOS**.

Tal com consta al Diagrama de Gantt, les activitats que executaran els equips de pavimentació i urbanització dels carrers són:

- ENDERROCS
- OBRA CIVIL
- EQUIPS TRANSPORT
- ESTRUCTURA I TANCAMENTS
- INSTAL·LACIONS
- SENYALITZACIÓ
- ACABATS
- NETEJA

2 DESCRIPCIÓ DEL PROCÉS DE LA PROGRAMACIÓ

El procés que s'ha seguit per a la confecció del Pla d'Obra (Diagrama d'Execució de l'Obra) té dues fases diferenciades:


En primer lloc es realitzà una anàlisi en profunditat dels requisits a projectar, així com la inspecció dels terrenys per a comprovar la realitat física dels mateixos i detectar les possibles interferències a l'obra, i el plantejament global de la futura execució.

Es pot resumir de la forma següent:

- Estudi del Projecte: determinació de les obres elementals i el seu procés constructiu.
- Condicionants interns de l'Obra: afeccions de serveis, equipaments, trànsit, etc.

- Inspecció de la zona afectada per l'Obra.
- Plantejament global de l'execució: ramificació de l'obra i fases de treball a cada tram.
- Estudi del Projecte i plantejat l'ordre d'execució de l'Obra en els seus termes generals, es passa a la confecció del Pla d'Obra valorat, seguint la mecànica següent:
- Selecció de les activitats característiques de cada obra elemental, així com els seus volums.
- Estudi dels elements necessaris per dur-les a terme, assignació de recursos de maquinaria, medis auxiliars i ma d'obra per a cada activitat seleccionada: confecció dels equips de treball.
- Condicionants externs de l'Obra: tècnics i climatològics. Reducció dels rendiments dels equips.
- Assignació dels rendiments d'execució previstos per a cada equip de treball.
- Determinació de la duració de les activitats mitjançant l'aplicació dels rendiments previstos als diferents volums.
- Determinació de les relacions de precedència entre les diferents activitats.
- Obtenció de les dates d'inici i final de cada activitat, i les seves folgances resultants, així com l'obtenció de les tasques crítiques per a l'execució de l'obra.
- Confecció del Diagrama d'Execució de l'Obra amb el ordre constructiu previst.

Aquest procés es pot esquematitzar de la forma següent:

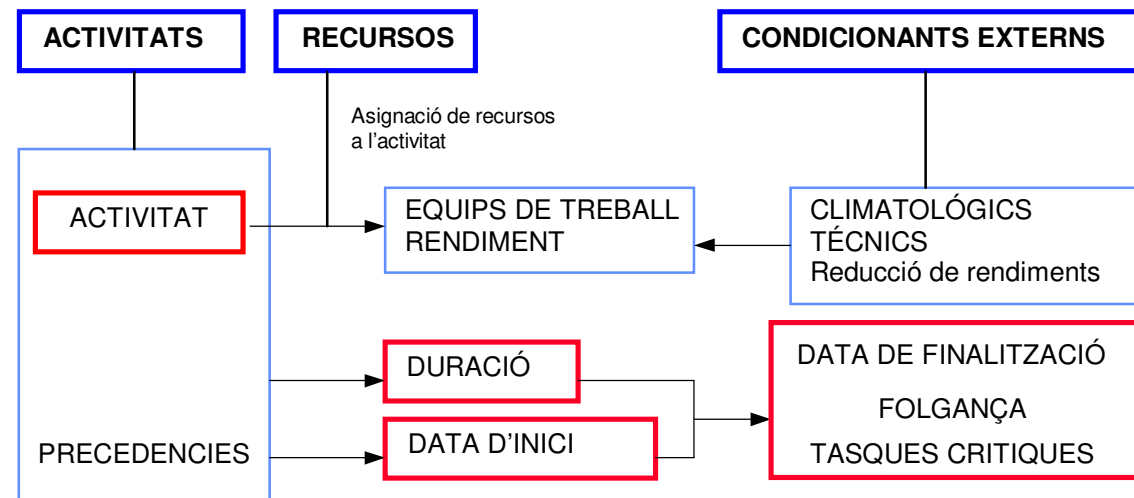

Aquest esquema s'explica al text següent.

Planificació de l'obra

Activitats seleccionades

En aquest apartat s'ha realitzat un estudi minuciós de totes les activitats que compren el Projecte, triant aquelles que per les seves característiques i importància, al nostre entendre, condicionen la major part de l'execució, termini i pressupost de l'obra.

Volums d'obra de les activitats

En aquest punt s'indiquen els volums tinguts en compte per el posterior càlcul de rendiments i equips.

Equips de treball

Estudi dels elements necessaris per dur-les a terme cada activitat principal de l'obra, assignació de recursos de maquinaria i medis auxiliars per poder realitzar cada activitat així com la ma d'obra necessària.

Coeficients de reducció. Condicionants externs que afecten la durada de les activitats

En aquest apartat s'analitzen els condicionants que tenen possibilitat d'influir en el termini d'execució dels treballs. Aquests condicionants son bàsicament els tècnics i els climatològics. Aquests es plasmaran mitjançant uns coeficients de reducció dels rendiments dels equips en les diferents d'activitats (moviments de terres, estructures, etc.).

Rendiment dels equips

Aquí es calculen els rendiments dels equips de treball una vegada aplicats els coeficients de reducció deguts als condicionants externs.

Duració de les activitats

Amb els volums d'execució i els rendiments previstos (amb la reducció corresponent) es calculen els dies necessaris per portar a terme cada activitat.

Relacions de precedència de les activitats



Aquí es relacionaran les precedències de cada activitat, segons la bona lògica d'execució de l'obra. Junt amb el començament de l'obra, tramificació, etc. es podran connectar unes activitats amb altres en una successió ramificada per les diferents activitats i condicionants, muntant-se l'estructura del diagrama d'execució de l'Obra.

Activitats crítiques

Una vegada es va muntant l'estructura del diagrama d'execució de l'Obra, s'obtenen aquelles activitats, que degut a diferents condicionants (rendiments baixos, interdependència amb altres activitats, etc.) no tenen marge a l'hora de la seva execució, resultant com les tasques crítiques de l'obra.

Activitats amb folgança

Per el mateix procés indicat per a les activitats crítiques, també s'obtenen les diferents activitats que tenen cert marge a l'hora de ser realitzades. Les denominem activitats amb folgança.

Ordre constructiu

Es el procés, ordre que s'ha determinat per a la planificació de l'obra, tenint en compte tots els punts abordats anteriorment.

3 PROGRAMA DE TREBALLS

Diagrama d'Execució de l'Obra

Previsió de certificacions mensuals (PEC)

4 PLANIFICACIÓ DE L'OBRA

4.1 ACTIVITATS SELECCIONADES

Dintre de cada grup d'activitats principals s'han escollit aquelles del pressupost que al nostre parer, condicionen la programació, ja sigui per la seva importància econòmica o be per ser activitats que la seva execució condiona l'execució d'altres que van darrere.

4.2 VOLUMS D'OBRA DE LES ACTIVITATS

De tots els capítols seleccionats a l'apartat anterior, s'han agrupat els volums de les unitats per reduir la llista, i s'han tret les menys significatives.

Per a cada activitat, tenint en compte la tramificació i fases d'obra en aquelles que surten al llarg de l'obra, s'han buscat els volums més significatius sobre els que aplicar els rendiments dels equips per determinar els dies laborables necessaris per la seva execució, com es veurà mes endavant.

El pressupost Material programat corresponent a aquestes activitats seleccionades correspon al total de la obra, una vegada descomptades les partides alçades següents:

Aquests son els volums més significatius sobre els que s'han aplicat els rendiments de cada equip de treball, per a confeccionar el programa de treballs i el termini de la present oferta.

5 EQUIPS DE TREBALL

A l'hora de confeccionar els equips de treball, s'han tingut en compte els següents punts:

- Accessibilitat de l'obra, per determinar el tipus de maquinària
- Rendiments de la maquinària proposada
- Volums de cada activitat a realitzar
- Recursos disponibles (mà d'obra necessària per els treballs de cada equip i maquinària)

Els recursos s'assignaran a diferents equips de treball, que realitzaran les activitats seleccionades. En funció de quins recursos s'assignen a cada equip per a la execució d'una activitat s'obtindrà un rendiment determinat.



Cal indicar que per a l'execució d'una mateixa activitat es poden formar diferents equips de treball (mitjançant l'assignació de recursos diferents i/o múltiples si es disposa de més d'una unitat dels recursos) amb rendiments igualment diferents.

Per altre costat un mateix recurs podrà formar part de diferents equips de treball sempre que aquests no coincideixen en el temps.

Mitjançant la unió dels recursos de personal i els recursos de maquinaria i medis materials, s'han confeccionat una sèrie d'equips de treball que són els que s'han tingut en compte i a la vegada han determinat el desenvolupament de la planificació prevista per a l'execució de la present obra.

Els equips de treball es confeccionaran mitjançant l'assignació dels recursos disponibles: una correcta programació no pot permetre el solapament de dos o més activitats que s'hagin d'executar per un mateix equip de treball.

Així doncs, aquests equips disponibles s'assignaran en funció d'aquesta limitació, o bé condicionant el començament d'una activitat a la finalització d'altra que utilitzi els mateixos recursos. Durada de les activitats

En funció dels volums d'obra a realitzar per a cada una de les activitats i l'equip proposat per a la seva execució amb el seu rendiment real, es pot calcular el total de dies necessaris per a l'execució de cada una de les diferents activitats.

També es tindrà en compte, si per a l'execució d'una activitat en concret intervé un sol equip o varis, amb lo qual es tindrà que sumar el rendiment de tots els equips implicats en l'execució.

Duració planificada al diagrama de l'Obra

De totes formes els dies necessaris per a l'execució de cadascuna de les activitats que s'indiquen al diagrama de l'Obra han de tenir en compte diversos condicionats, com per exemple:

Zones de l'obra que s'han de començar abans i després.

Zones de l'obra afectades o no per el trànsit existent.

Estructures, murs i obres de drenatge que s'han de realitzar en un moment determinat.

Ordre d'execució de cadascuna de les interseccions projectades.

Interrelació entre diferents equips condicionats els uns per els altres.

Ordre d'actuació d'un mateix equip al llarg de l'obra, per el major aprofitament dels recursos.

Compliment de l'execució en les activitats crítiques per el perfecte desenvolupament de l'obra.

Ordre de pavimentació dels diferents trams.

A més aquests volums queden repartits al llarg de diferents trams de l'obra, o repartits entre diferents activitats. Per tant el total de dies calculats queda repartit al llarg de tot el pla d'obres, repercutits en cadascuna de les activitats afectades.

A l'hora del repartiment dels dies necessaris en cadascuna de les activitats comuns s'ha donat un marge en cada una, de forma que el total de dies planificats es major al de dies necessaris, tenint d'aquesta forma una garantia del compliment dels treballs.



6 RELACIÓ DE PRECEDÈNCIA ENTRE ACTIVITATS

Les precedències entre activitats constitueixen la columna vertebral de la programació de l'obra.

Les precedències es fixen a partir de l'estudi detallat del Projecte, tenint en compte tots els seus aspectes que en ell es donen: orografia, accés, serveis afectats, obres singulars, etc.

Es tracta de determinar aquelles activitats que deuen haver-se executat necessàriament abans de poder abordar l'execució d'altra activitat.

Del anàlisi de les relacions resultants entre activitats es podrà determinar quines son aquelles que es necessari abordar amb prioritat, i quines poden tindre un marge en el temps per la seva execució i que serviran per un millor aprofitament dels equips.

S'ha d'assenyalar que en alguns casos, concretament en les activitats no tramificades, una activitat pot solapar amb la seva predecessora, amb la condició de que l'inici i la finalització de l'activitat siguin posteriors als de la seva predecessora.

6.1 ACTIVITATS CRITIQUES

Dintre de les activitats programades succeeix que cert quantitat d'aquestes s'han d'executar necessàriament abans de pogués abordar l'execució d'altre activitat i que no tenen cap marge addicional de temps per a la seva execució a més del programat.

Aquestes activitats son les que denominem tasques crítiques, que al programa de treballs s'indiquen de color vermell, indicant-se en camí de tasques (camí crític) que no tenen marge de temps per a la seva execució.

Les tasques crítiques, amb les seves relacions de precedències, per a l'execució de la present obra s'indiquen al quadre que s'adjunta a continuació:

6.2 ACTIVITATS AMB FOLGANÇA

Dintre de la programació també hi ha activitats que per a la seva execució tenen un marge de temps. Es a dir que el final de la seva execució es pot retardar un marge de dies sense afectar l'execució d'altres activitats programades.

7 PREVISSIÓ DE CERTIFICACIONS MENSUALS (PEC)

Presentem a continuació la inversió global de l'obra corresponent al Pressupost d'Execució per Contrata distribuïda per mesos segons la planificació:

Mes	Mensual (%)	Acumulat (%)
Mes 1	20,00%	20,00%
Mes 2	35,00%	55,00%
Mes 3	35,00%	90,00%
Setmana 2	10,00%	100,00%



8 PLA D'OBRA

PROJECTE CONSTRUCTIU MILLORA DE L'ACCESSIBILITAT ALS ESPAIS D'ÚS PÚBLIC DE L'EDIFICI LLUIS GOMIS D'AGULLANA, MITJANÇANT LA INSTAL·LACIÓ D'UN ASCENSOR


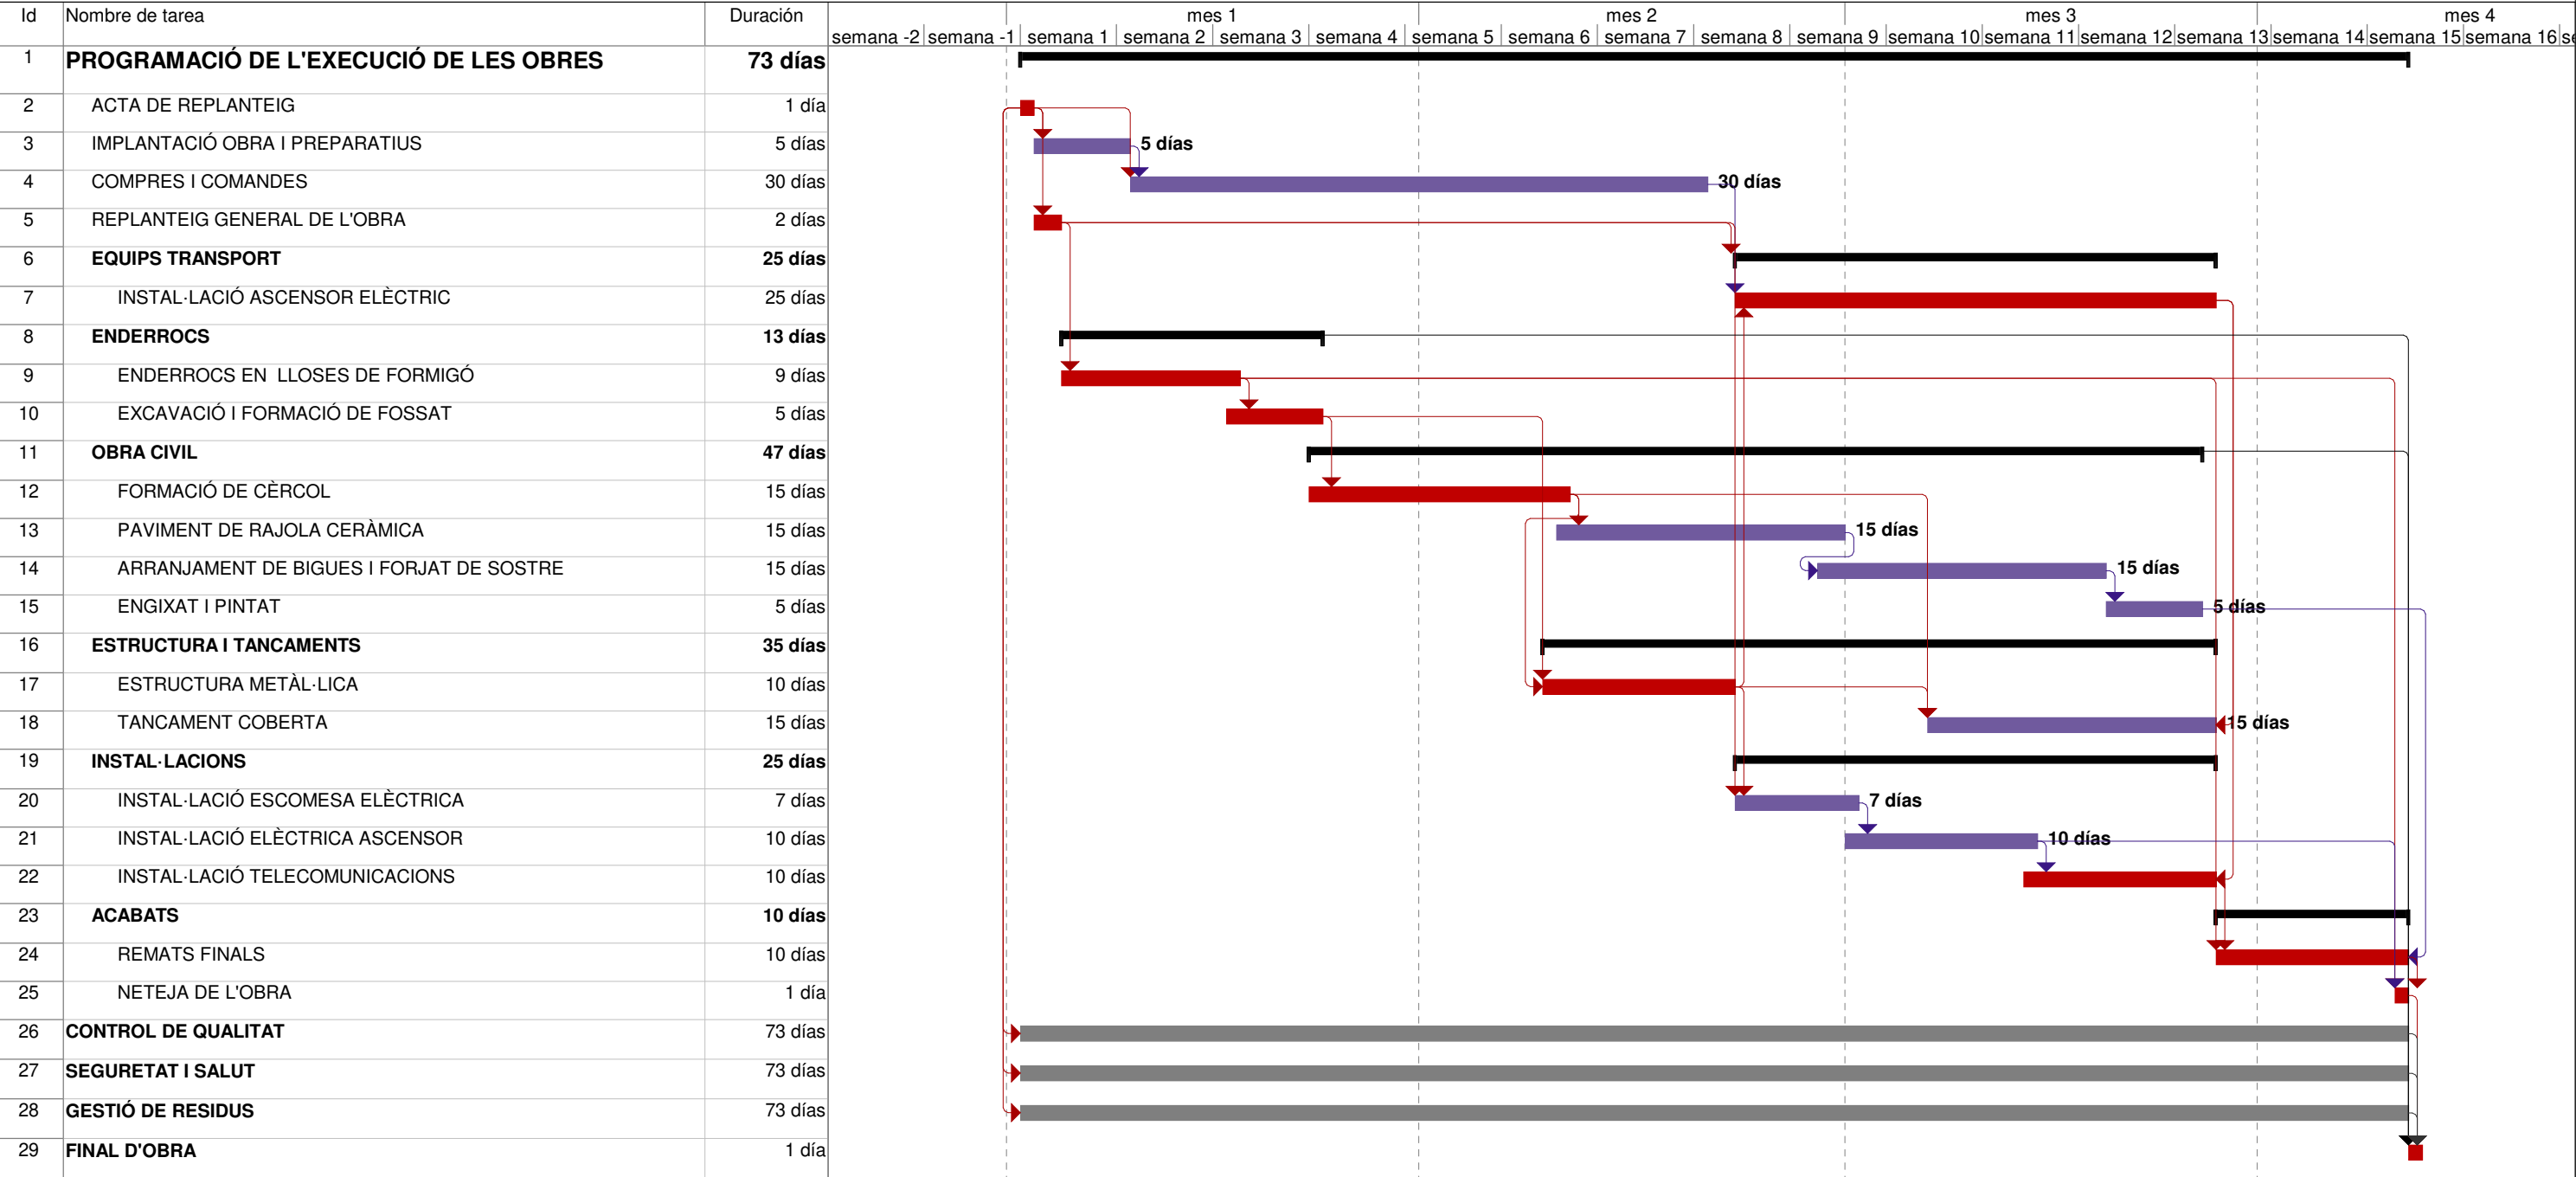


DIAGRAMA DE GANTT



DURADA DE L'OBRA 3.5 MESOS

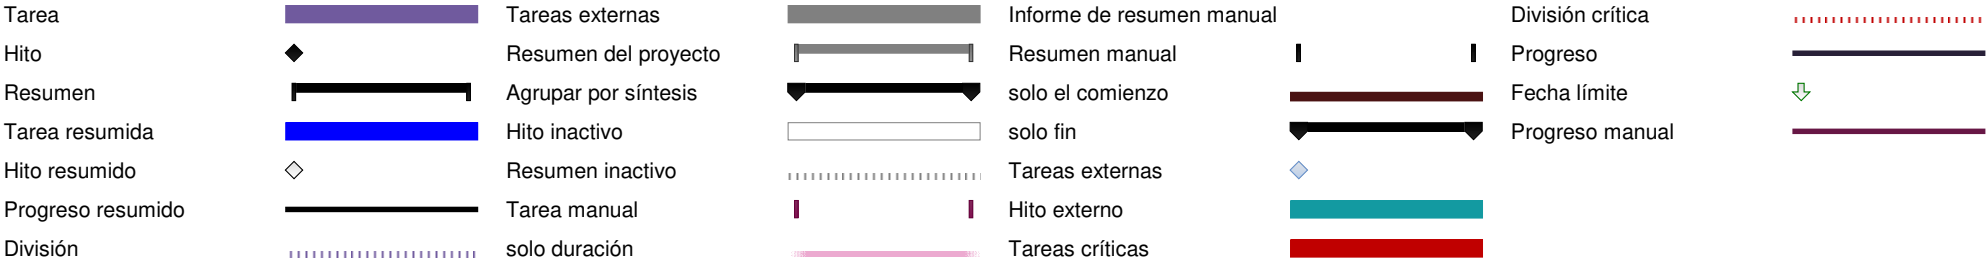

**AJUNTAMENT
D'AGULLANA**

PROJECTE CONSTRUCTIU MILLORA DE L'ACCESSIBILITAT ALS ESPAIS D'ÚS PÚBLIC
DE L'EDIFICI LLUIS GOMIS D'AGULLANA, MITJANÇANT LA INSTAL·LACIÓ D'UN ASCENSOR

ANNEX 6. CONTROL DE QUALITAT



ANNEX 6. CONTROL DE QUALITAT

ÍNDEX

1	OBJECTE.....	2
2	CONTROL DE LA DOCUMENTACIÓ	2
3	GESTIÓ DE COMPRES	2
4	ACTIVITATS D'OBRA	2
5	MATERIALS IMPORTANTS A CONTROLAR.....	2
6	PROVES.....	3
7	PRESSUPOST	3



1 OBJECTE

L'objecte del present annex és identificar les mesures a preveure per tal de desenvolupar els treballs projectats assegurant la qualitat de l'execució. Aquest annex servirà de guia per tal que el contractista pugui presentar el Pla de Control de Qualitat del PROJECTE CONSTRUCTIU MILLORA DE L'ACCESSIBILITAT ALS ESPAIS D'ÚS PÚBLIC DE L'EDIFICI LLUIS GOMIS D'AGULLANA, MITJAÇANT LA INSTAL·LACIÓ D'UN ASCENSOR, que complementi el seu procediment de control de qualitat com a empresa pugui tenir.

Consta d'una descripció de les diferents activitats d'obra en relació als condicionants en matèria de qualitat que cal tenir en compte.

2 CONTROL DE LA DOCUMENTACIÓ

Cal tenir una sistemàtica a aplicar en aquesta obra per controlar els documents que serviran per executar-la (plànols, croquis, etc.) per tal de garantir que estan correctament actualitzats, se sàpiga qui són els destinataris de cada document i s'utilitzi l'última versió vigent.

3 GESTIÓ DE COMPRES

Cal definir, de forma breu, la sistemàtica a aplicar en aquesta obra per:

- Avaluar i validar els proveïdors amb els quals es treballarà a l'obra.
- Incloure els requeriments tècnics relacionats amb el plec de condicions a les comandes o contractes de materials o serveis.
- Avaluar la qualitat dels treballs realitzats.

4 ACTIVITATS D'OBRA

Enumerar les activitats d'obra que es controlaran, relacionar-les amb els Programes de punts d'inspecció (en endavant "PPI's") que recullen les inspeccions que garanteixen el control de l'execució de l'activitat, i definir la zonificació prevista per cada PPI.

Programes de punts d'inspecció (PPI)

Per a cada activitat d'obra que s'ha considerat important per controlar, caldrà definir uns PPI's mitjançant els quals pugui evidenciar documentalment que controla l'execució de les activitats d'obra. Aquests programes han de contenir:

Inspecció a realitzar,

Tipus de control a realitzar (lot o freqüència),

Procediment o norma a aplicar (si és el cas),

Si es tracta d'un punt d'espera o d'avís,

Aspecte ambiental que cobreix la inspecció (si és el cas),

Responsable de fer la inspecció,

Criteris d'acceptació/rebuig.

Les inspeccions estaran clarament definides, i els criteris d'acceptació/rebuig seran clars i, en la mesura del possible, mesurables.

5 MATERIALS IMPORTANTS A CONTROLAR

Definir els materials més importants que hi haurà a l'obra, i especificar els requisits exigibles i que han de ser coneguts i comprovats, tals com:

Certificat: s'assenyalaran aquells materials dels quals caldrà disposar del certificat de qualitat del producte en el moment del subministrament, essent imprescindible per iniciar la seva col·locació en l'obra. Es fa referència al certificat que garanteix la qualitat del



producte lliurat, referida al lot de fabricació del seu fabricant. No es fa referència al certificat d'empresa, a la fitxa tècnica o a la declaració de l'empresa de compliment de la normativa. El marcatge CE del material podria substituir a aquest certificat mencionat, sempre que sigui acceptat per la Direcció facultativa.

Assaig: s'assenyalaran els materials que per normativa o criteri particular de la Direcció facultativa hagin de ser assajats per part d'un laboratori acreditat. Consistirà en un estudi d'assajos realitzat amb el TCQ-2000.

Mostra acceptada per la Direcció facultativa: s'assenyalaran aquells pels quals es considera important que la Direcció facultativa comprovi la mostra abans de ser sotmesa a les proves de control, per tal d'assegurar la seva representativitat.

Traçabilitat: S'assenyalarà quan calgui deixar constància de la localització en obra de cada subministrament de material. Obligatori en el cas de formigó.

Cal preveure les comprovacions a realitzar en cada recepció (inspeccions visuals, comprovacions documentals, etc.), definint les fitxes específiques per cada material en les que es defineixi el pla de control de recepció del material corresponent.

6 PROVES

El contractista proporcionarà tots els elements necessaris per efectuar la prova de la xarxa, així com el personal necessari; la Propietat podrà subministrar els manòmetres o equips mesuradors si ho estima convenient o comprovar els subministrats pel contractista.

7 PRESSUPOST

La Direcció pot ordenar que es verifiquin els assaigs i anàlisis de materials i unitats d'obra que en cada cas consideri necessari, essent el cost a càrrec del contractista.

S'estableix un cost màxim del 1% del pressupost d'execució material de l'obra, que en aquest cas s'estima que sigui de MIL CINQUANTA EUROS (1.050,00 €). IVA INCLÒS.



**AJUNTAMENT
D'AGULLANA**

PROJECTE CONSTRUCTIU MILLORA DE L'ACCESSIBILITAT ALS ESPAIS D'ÚS PÚBLIC
DE L'EDIFICI LLUIS GOMIS D'AGULLANA, MITJANÇANT LA INSTAL·LACIÓ D'UN ASCENSOR

ANNEX 7. GESTIÓ DE RESIDUS



ANNEX 7. GESTIÓ DE RESIDUS

ÍNDEX

1	OBJECTE	2
2	REDACTOR DE L'ESTUDI DE GESTIÓ DE RESIDUS (EGR)	2
3	CONTINGUT DE L'EGR.....	2
4	MESURES DE MINIMITZACIÓ I PREVENCIÓ DE RESIDUS	2
5	ESTIMACIÓ I TIPOLOGIA DELS RESIDUS	3
6	OPERACIONS DE GESTIÓ DE RESIDUS	5
7	PLEC DE PRESCRIPCIONS TÈCNIQUES.....	8
8	DOCUMENTACIÓ GRÀFICA DE LES INSTAL·LACIONS PER A LA GESTIÓ DELS RESIDUS.....	8
9	PRESSUPOST	8



1 OBJECTE

Com a conseqüència de la construcció de les obres previstes en el present projecte es produeixen i caldrà gestionar els residus generats per la construcció.

D'acord amb la legislació vigent són obligacions del productor de residus (sent aquest el titular de la llicència d'obres de la obra projectada) de la construcció:

a) Complir amb les determinacions establertes a l'article 23 del Text refós de la Llei reguladora dels residus, aprovat per Decret legislatiu 1/2009, de 21 de juliol, així com a les disposicions específiques o complementàries que regulin els residus de la construcció i demolició.

b) Incloure en el projecte d'execució de l'obra, si aquest escau, un estudi de gestió de residus de construcció i demolició (EGR), d'acord amb allò establert a l'article 4 del Reial Decret 105/2008 en la forma i amb el contingut establert en el model normalitzat que aprovi l'Agència de Residus de Catalunya, i que està disponible a la seva seu electrònica (www.arc.cat).

c) Fiançar en el moment d'obtenir la llicència d'obres, si aquesta escau, els costos previstos de gestió dels residus.

L'objecte del present annex és donat compliment al punt b de les obligacions del productor de residus, es a dir, incloure en el PROJECTE CONSTRUCTIU MILLORA DE L'ACCESSIBILITAT ALS ESPAIS D'ÚS PÚBLIC DE L'EDIFICI LLUIS GOMIS D'AGULLANA, MITJAÇANT LA INSTAL·LACIÓ D'UN ASCENSOR. L'estudi de gestió de residus.

2 REDACTOR DE L'ESTUDI DE GESTIÓ DE RESIDUS (EGR)

Redactor E.G.R. : Pere Pujol Herrera

Enginyer Civil

3 CONTINGUT DE L'EGR

L'Estudi de Gestió de residus que s'ha inclòs en el projecte d'execució recull les directrius de gestió de residus de la construcció que posteriorment es concretaran a obra mitjançant el Pla de Gestió de Residus.

Per tal d'uniformitzar el contingut del present Estudi de Gestió de Residus, aquests s'ha organitzat d'acord amb la Guia per a la redacció de l'Estudi de Gestió de Residus de construcció i enderroc de la Agència de Residus de Catalunya, amb els apartats que mostra la figura següent, que recullen, a més dels requisits prescrits en els textos legals de referència, altres accions complementàries per contribuir a millorar la gestió i la traçabilitat dels residus.

APARTATS DE L'ESTUDI DE GESTIÓ DE RESIDUS A L'OBRA

1. Mesures de minimització i prevenció de residus
2. Estimació de la generació de residus en tones, m3 i per fases d'obra
3. Operacions de gestió de residus
4. Plec de Prescripcions Tècniques
5. Documentació gràfica de les instal·lacions per a la gestió dels residus
6. Pressupost

4 MESURES DE MINIMITZACIÓ I PREVENCIÓ DE RESIDUS

L'Estudi de Gestió ha identificat totes aquelles accions de minimització a tenir en consideració en el projecte per tal de prevenir la generació de residus de la construcció durant la fase d'obra o de reduir-ne la seva producció.



Tot seguit s'adjunten les fitxes amb les accions de minimització i prevenció, o d'altres que poden ajudar a una millor gestió dels residus, que el tècnic autor del projecte ha tingut en compte abans de començar el projecte, i que ha de complimentar una vegada finalitzada la seva redacció, on s'assenyala o afegeix aquelles bones pràctiques que ha considerat i en el projecte.

FITXA PER A ASSENYALAR LES ACCIONS DE MINIMITZACIÓ I PREVENCIÓ DES DE LA FASE DE PROJECTE		SI	NO
		☒	☒
1	S'ha programat el volum de terres excavades per minimitzar els sobrants de terra i per utilitzar-los al mateix emplaçament?	☐	☐
2	Els sistemes constructius són sistemes industrialitzats i prefabricats que es munten a obra sense gairebé generar residus?	☐	☐
3	S'ha optimitzat les seccions resistents, per tendir a reduir el pes de la construcció i, per tant, la quantitat de material a emprar?	☐	☐
4	S'empren sistemes d'encofrat reutilitzables?	☐	☐
5	S'ha detectat aquelles partides que poden admetre materials reutilitzats de la pròpia obra. La reutilització dels materials en la pròpia obra, fa que perdin la consideració de residus, cal reutilitzar aquells materials que continguin unes característiques físiques/químiques adequades i regulades en el Plec de Prescripcions Tècniques.	☐	☐
6	S'ha previst el pas d'instal·lacions per cel rasos registrables i envans de cartró guix per evitar la realització de regates durant la fase d'instal·lacions?	☐	☐
7	S'ha modulat el projecte (paviments, acabats de façana, obertures, divisòries, etc.) per minimitzar els retalls?	☐	☐
8	S'ha dissenyat l'edifici tenint en compte criteris de desconstrucció o desmuntabilitat? (Considerar en el procés de disseny unir de manera irreversible només aquells materials que tenen el mateix potencial de reciclabilitat, o bé preveure fixacions fàcilment desmuntables, de manera que sigui viable la seva separació una vegada finalitzada la seva vida útil). Per exemple, el formigó té un gran potencial de reciclabilitat i existeixen plantes recicladores d'aquest material. Però en el cas que es trobi unit a un material plàstic, la seva reciclabilitat es veurà dificultada si no s'ha previst que aquests materials es puguin separar amb facilitat. - solucions d'impermeabilització o d'aïllament tèrmic no adherit - solucions de parquet flotant front l'encolat - solucions de façanes industrialitzades - solucions d'estructures industrialitzades - solucions de paviments continus	☐	☐
9	Des d'un punt de vista de la disminució de la producció dels residus d'una forma global, s'han utilitzat materials que incorporin material reciclat (residus) en la seva producció?	☐	☐
10	... (Altres bones pràctiques)	☐	☐

5 ESTIMACIÓ I TIPOLOGIA DELS RESIDUS

L'estimació i tipologia dels residus està relacionada amb la naturalesa dels residus i amb la quantitat que es preveu generar per poder planificar la seva correcta gestió.

Els residus s'han quantificat per tipologies i fases d'obra.

Els residus s'han estimat en tones i en metres cúbics.

Els residus s'han codificat segons el Catàleg Europeu de Residus (codis CER)

El redactor a disposat de la aplicació del TCQ2000 denominada Gestió mediambiental per poder realitzar l'estimació de les quantitats que es preveu generar i determinar la seva naturalesa.

S'adjunta fitxa informació del programari, amb la versió i revisió del mateix utilitzada.



Temps Cost Qualitat

Gestió mediambiental

v. 5.2



Tot seguit s'adjunta en forma de taula els valors de referència obtinguts:

PES DELS RESIDUS D'EXCAVACIÓ				
Material	Codi CER	Tipologia ²	Pes	
		Inert, No Especial, Especial	Kg./m³ residu real	Kg. /m³ residu aparent
Terrenys naturals				
Grava i sorra compacta	170504 (terres i pedres diferents de les especificades en el codi 170503*)	Inert	2000	1670
Grava i sorra solta			1700	1410
Argiles	010409 (residus de sorra i argiles)	Inert	2100	1750
Rebliments				
Terra vegetal	200202 (terra i pedres)	Inert	1700	1410
Terraplè	170504 (terres i pedres diferents de les especificades en el codi 170503*)	Inert	1700	1410
Pedraplè			1800	1500
Total (*)			11000	9150
Total per tipologies		Inert –terres (170504)	0,2500	0,3000
		Especial (150110)	(Vegeu la taula model per inventariar els R. Especials)	

* Els quals contenen substàncies perilloses.

Nota: Els codis que a van acompanyats d'un asterisc (*) indiquen que es tracta d'un residu especial o perillós, d'acord amb el Catàleg Europeu de Residus.

Aquest apartat del present Estudi de Gestió de residus també inclou un inventari dels residus Especials que es generaran durant les activitats d'enderroc, reparació o reforma amb la finalitat de facilitar la correcta planificació de la gestió interna i externa d'aquest tipus de residus.

Tot seguit s'adjunten l'inventari, generat a les activitats de construcció del present projecte:

INVENTARI DE RESIDUS ESPECIALS	codi CER	S'ha detectat?		Quantitat		
		Sí☒	No☒	T	m3	u.
TERRES CONTAMINADES						
- Terra i pedres que contenen substàncies perilloses (terres contaminades)	170503*	☐	☐			
AMIANT ⁵						
- Flocatge amb amiant d'estructures metàl·liques	170605*	☐	☐			
- Proteccions individuals en l'eliminació d'amiant (filtres, granotes, caretes, etc.)	170605*	☐	☐			
- Calorifugat de canonades amb amiant	170605*	☐	☐			
- Plaques de fibrociment amb amiant	170605*	☐	☐			
- Canonades i baixants de fibrociment amb amiant	170605*	☐	☐			
- Dipòsits de fibrociment amb amiant	170605*	☐	☐			
- Envans pluvials de plaques de fibrociment amb amiant	170605*	☐	☐			
- Plaques de cel ras que contenen amiant	170605*	☐	☐			
- Paviments vinílics que contenen amiant	170605*	☐	☐			
TOTAL AMIANT						
RESIDUS D'EQUIPS ELÈCTRICS I ELECTRÒNICS						
- Equips d'aire condicionat o refrigeració amb CFCs o HCFCs	160211*	☐	☐			
RESIDUS RECOLLITS DE MANERA SELECTIVA						
- Tubs fluorescents i làmpades de vapor de mercuri defectuoses	200121*	☐	☐			
ALTRES RESIDUS DE CONSTRUCCIÓ I DEMOLICIÓ						
- Fusta tractada amb substàncies perilloses	170204*	☐	☐			
- Qualsevol element, material o envàs que pugui contenir substàncies perilloses (detergents, combustibles, pintures, vernissos, dissolvents, adhesius, aerosols, etc.).	(el codi CER dependrà del tipus de residu)	☐	☐			
- Residus de construcció i demolició que contenen PCB (per exemple, segellants que contenen PCB, revestiments de sols a partir de resines que contenen PCB, envidraments dobles que contenen PCB, condensadors que contenen PCB).	17 09 02*	☐	☐			
- Altres residus de construcció i demolició (inclosos els residus mesclats) que contenen substàncies perilloses	17 09 03*	☐	☐			
...						



6 OPERACIONS DE GESTIÓ DE RESIDUS

Aquest apartat s'inclou per deixar constància del ventall d'operacions i d'instal·lacions destinades a la gestió dels residus que cal preveure des de la fase de projecte.

Una obra té dos tipus de gestió, la gestió dins de l'obra i fora de l'obra. Per aquest motiu es considera imprescindible fer una reflexió sobre les diferents possibilitats de gestió "internes" i "externes" més adequades per a la nostra obra d'acord a:

L'espai disponible per realitzar la separació selectiva dels residus a l'obra.

La possibilitat de reutilització i reciclatge in situ.

La proximitat de valoritzadors de residus de la construcció i demolició i la distància als dipòsits controlats, els costos econòmics associats a cada opció de gestió, etc.

En qualsevol cas, s'ha considerat sempre l'abocament en dipòsits controlats com a última opció en la gestió dels residus de construcció i demolició i, s'ha de tendir, per aquest ordre, a la reutilització, al reciclatge o a qualsevol altre tipus de valorització.

Per fer-ho viable, la gestió de separació selectiva per a la obra ha estat la formada per la segregació dels residus Inerts, dels residus No Especials i dels residus Especials.

Cal tenir en compte, però, que aquesta gestió mínima s'amplia en funció de les possibilitats de valorització (internes). Ens referim a la capacitat d'absorbir part dels residus inerts que genera.

La classificació en origen (a la mateixa obra) dels residus de construcció és el factor que més influeix en el seu destí final. Un residu homogeni pot ser, si compleix amb les característiques fisicoquímiques exigides, reutilitzat (en els cas de la excavació de la rasa) a mateixa obra on s'ha produït.

Es a dir, qualsevol operació de reciclatge o de reutilització ha d'estar sotmesa a una destria inicial que permeti disposar d'una matèria primera uniforme i d'un material resultant de qualitat.

Quan no sigui viable la classificació selectiva en origen (a la mateixa obra) és obligatori derivar els residus barrejats (inerts i no especials) cap a instal·lacions on es faci un tractament previ i des d'on el residu pugi ser finalment tramés a un gestor autoritzat per la seva valorització o, en el cas més desfavorable, cap a l'abocament a dipòsit controlat.

Per definir les operacions de gestió de residus caldrà deixar constància de:

El tipus de separació selectiva i el nombre de contenidors en funció de les possibilitats de reutilització, de les tipologies de residu, de l'espai de l'obra, de la viabilitat de tenir una planta mòbil matxucadora a l'obra, etc.

La quantitat de material reutilitzat (m3 una vegada matxucats) a l'obra procedent del reciclatge in situ dels residus petris generats en el mateix emplaçament. Quantitat de residu petri (m3) que s'ha evitat portar a abocador.

Els models de senyalitzacions emprades per als contenidors segons el tipus de residu que poden contenir.

Les dades sobre destí dels residus (dades dels gestors de les instal·lacions de valorització, separació, transferència o de dipòsits controlats).

A continuació s'adjunta, en forma de taula, la fitxa per facilitar la identificació de les operacions de gestió de residus dintre i fora de l'obra, més apropiats per a l'obra a executar.



FITXA RESUM DE LA GESTIÓ DELS RESIDUS DINTRE DE L'OBRA																											
1	<table><tr><td>Separació segons tipologia de residu</td><td> Especificar el tipus de separació selectiva prevista per tal de preveure un espai a l'obra. Cal recordar que, segons el RD 105/2008, d'1 de febrer, s'ha de preveure una separació en obra de les següents fraccions, quan de forma individualitzada per cadascuna d'elles, la quantitat prevista de generació per al total de l'obra superi les següents quantitats indicades a continuació. ☐ Formigó: 160 T ☐ Maons, teules, ceràmics: 80 T ☐ Metall: 4 T ☐ Fusta: 2 T ☐ Vidre: 2 T ☐ Plàstic: 1 T ☐ Paper i Cartró: 1 T. (A partir de dos anys de l'entrada en vigor d'aquest Real Decret (14 de febrer del 2010), les quantitats passaran a ser la meitat). </td></tr><tr><td>Especials</td><td> ☒ zona habilitada pels Residus Especials (amb tants bidons com calgui) La legislació de Residus Especials obliga a tenir una zona adequada per a l'emmagatzematge d'aquest tipus de residu. Entre d'altres recomanacions, es destaquen les següents: - No tenir-los emmagatzemats a l'obra més de 6 mesos. - El contenidor de residus especials haurà de situar-se en un lloc pla i fora del trànsit habitual de la maquinària d'obra, per tal d'evitar vessaments accidentals - Senyalitzar correctament els diferents contenidors on s'hagin de situar els envasos dels productes Especials, tenint en compte les incompatibilitats segons els símbols de perillositat representats en les etiquetes. - Tapar els contenidors i protegir-los de la pluja, la radiació, etc. - Emmagatzemar els bidons que contenen líquids perillosos (olis, desencofrants, etc.) en posició vertical i sobre cubetes de retenció de líquids per tal d'evitar fuites - Impermeabilitzar el terra on se situïn els contenidors de residus especials </td></tr><tr><td>Inerts</td><td><table><tr><td>☐ contenidor per Inerts barrejats</td><td>☐ contenidor per Inerts Formigó</td></tr><tr><td>☐ contenidor per Inerts Ceràmica</td><td>☐ contenidor per altres inerts</td></tr><tr><td colspan="2">☐ contenidor o zona d'aplec per terres que van a abocador</td></tr></table></td></tr><tr><td>No Especials</td><td><table><tr><td>☐ contenidor per metall</td><td>☐ contenidor per fusta</td></tr><tr><td>☐ contenidor per plàstic</td><td>☐ contenidor per paper i cartró</td></tr><tr><td>☐ contenidor per ...</td><td>☐ contenidor per ...</td></tr><tr><td colspan="2">☐ contenidor per la resta de residus No Especials barrejats</td></tr><tr><td colspan="2">☐ contenidor per TOTS els residus No Especials barrejats</td></tr></table></td></tr><tr><td>Inerts+No Especials</td><td> Inerts + No Especials: ☐ contenidor amb Inerts i No Especials barrejats (**) (**) Només quan sigui tècnicament inviable. En aquest cas, derivar-ho cap a un gestor que li faci un tractament previ. </td></tr></table>	Separació segons tipologia de residu	Especificar el tipus de separació selectiva prevista per tal de preveure un espai a l'obra. Cal recordar que, segons el RD 105/2008, d'1 de febrer, s'ha de preveure una separació en obra de les següents fraccions, quan de forma individualitzada per cadascuna d'elles, la quantitat prevista de generació per al total de l'obra superi les següents quantitats indicades a continuació. ☐ Formigó: 160 T ☐ Maons, teules, ceràmics: 80 T ☐ Metall: 4 T ☐ Fusta: 2 T ☐ Vidre: 2 T ☐ Plàstic: 1 T ☐ Paper i Cartró: 1 T. (A partir de dos anys de l'entrada en vigor d'aquest Real Decret (14 de febrer del 2010), les quantitats passaran a ser la meitat).	Especials	☒ zona habilitada pels Residus Especials (amb tants bidons com calgui) La legislació de Residus Especials obliga a tenir una zona adequada per a l'emmagatzematge d'aquest tipus de residu. Entre d'altres recomanacions, es destaquen les següents: - No tenir-los emmagatzemats a l'obra més de 6 mesos. - El contenidor de residus especials haurà de situar-se en un lloc pla i fora del trànsit habitual de la maquinària d'obra, per tal d'evitar vessaments accidentals - Senyalitzar correctament els diferents contenidors on s'hagin de situar els envasos dels productes Especials, tenint en compte les incompatibilitats segons els símbols de perillositat representats en les etiquetes. - Tapar els contenidors i protegir-los de la pluja, la radiació, etc. - Emmagatzemar els bidons que contenen líquids perillosos (olis, desencofrants, etc.) en posició vertical i sobre cubetes de retenció de líquids per tal d'evitar fuites - Impermeabilitzar el terra on se situïn els contenidors de residus especials	Inerts	<table><tr><td>☐ contenidor per Inerts barrejats</td><td>☐ contenidor per Inerts Formigó</td></tr><tr><td>☐ contenidor per Inerts Ceràmica</td><td>☐ contenidor per altres inerts</td></tr><tr><td colspan="2">☐ contenidor o zona d'aplec per terres que van a abocador</td></tr></table>	☐ contenidor per Inerts barrejats	☐ contenidor per Inerts Formigó	☐ contenidor per Inerts Ceràmica	☐ contenidor per altres inerts	☐ contenidor o zona d'aplec per terres que van a abocador		No Especials	<table><tr><td>☐ contenidor per metall</td><td>☐ contenidor per fusta</td></tr><tr><td>☐ contenidor per plàstic</td><td>☐ contenidor per paper i cartró</td></tr><tr><td>☐ contenidor per ...</td><td>☐ contenidor per ...</td></tr><tr><td colspan="2">☐ contenidor per la resta de residus No Especials barrejats</td></tr><tr><td colspan="2">☐ contenidor per TOTS els residus No Especials barrejats</td></tr></table>	☐ contenidor per metall	☐ contenidor per fusta	☐ contenidor per plàstic	☐ contenidor per paper i cartró	☐ contenidor per ...	☐ contenidor per ...	☐ contenidor per la resta de residus No Especials barrejats		☐ contenidor per TOTS els residus No Especials barrejats		Inerts+No Especials	Inerts + No Especials: ☐ contenidor amb Inerts i No Especials barrejats (**) (**) Només quan sigui tècnicament inviable. En aquest cas, derivar-ho cap a un gestor que li faci un tractament previ.
Separació segons tipologia de residu	Especificar el tipus de separació selectiva prevista per tal de preveure un espai a l'obra. Cal recordar que, segons el RD 105/2008, d'1 de febrer, s'ha de preveure una separació en obra de les següents fraccions, quan de forma individualitzada per cadascuna d'elles, la quantitat prevista de generació per al total de l'obra superi les següents quantitats indicades a continuació. ☐ Formigó: 160 T ☐ Maons, teules, ceràmics: 80 T ☐ Metall: 4 T ☐ Fusta: 2 T ☐ Vidre: 2 T ☐ Plàstic: 1 T ☐ Paper i Cartró: 1 T. (A partir de dos anys de l'entrada en vigor d'aquest Real Decret (14 de febrer del 2010), les quantitats passaran a ser la meitat).																										
Especials	☒ zona habilitada pels Residus Especials (amb tants bidons com calgui) La legislació de Residus Especials obliga a tenir una zona adequada per a l'emmagatzematge d'aquest tipus de residu. Entre d'altres recomanacions, es destaquen les següents: - No tenir-los emmagatzemats a l'obra més de 6 mesos. - El contenidor de residus especials haurà de situar-se en un lloc pla i fora del trànsit habitual de la maquinària d'obra, per tal d'evitar vessaments accidentals - Senyalitzar correctament els diferents contenidors on s'hagin de situar els envasos dels productes Especials, tenint en compte les incompatibilitats segons els símbols de perillositat representats en les etiquetes. - Tapar els contenidors i protegir-los de la pluja, la radiació, etc. - Emmagatzemar els bidons que contenen líquids perillosos (olis, desencofrants, etc.) en posició vertical i sobre cubetes de retenció de líquids per tal d'evitar fuites - Impermeabilitzar el terra on se situïn els contenidors de residus especials																										
Inerts	<table><tr><td>☐ contenidor per Inerts barrejats</td><td>☐ contenidor per Inerts Formigó</td></tr><tr><td>☐ contenidor per Inerts Ceràmica</td><td>☐ contenidor per altres inerts</td></tr><tr><td colspan="2">☐ contenidor o zona d'aplec per terres que van a abocador</td></tr></table>	☐ contenidor per Inerts barrejats	☐ contenidor per Inerts Formigó	☐ contenidor per Inerts Ceràmica	☐ contenidor per altres inerts	☐ contenidor o zona d'aplec per terres que van a abocador																					
☐ contenidor per Inerts barrejats	☐ contenidor per Inerts Formigó																										
☐ contenidor per Inerts Ceràmica	☐ contenidor per altres inerts																										
☐ contenidor o zona d'aplec per terres que van a abocador																											
No Especials	<table><tr><td>☐ contenidor per metall</td><td>☐ contenidor per fusta</td></tr><tr><td>☐ contenidor per plàstic</td><td>☐ contenidor per paper i cartró</td></tr><tr><td>☐ contenidor per ...</td><td>☐ contenidor per ...</td></tr><tr><td colspan="2">☐ contenidor per la resta de residus No Especials barrejats</td></tr><tr><td colspan="2">☐ contenidor per TOTS els residus No Especials barrejats</td></tr></table>	☐ contenidor per metall	☐ contenidor per fusta	☐ contenidor per plàstic	☐ contenidor per paper i cartró	☐ contenidor per ...	☐ contenidor per ...	☐ contenidor per la resta de residus No Especials barrejats		☐ contenidor per TOTS els residus No Especials barrejats																	
☐ contenidor per metall	☐ contenidor per fusta																										
☐ contenidor per plàstic	☐ contenidor per paper i cartró																										
☐ contenidor per ...	☐ contenidor per ...																										
☐ contenidor per la resta de residus No Especials barrejats																											
☐ contenidor per TOTS els residus No Especials barrejats																											
Inerts+No Especials	Inerts + No Especials: ☐ contenidor amb Inerts i No Especials barrejats (**) (**) Només quan sigui tècnicament inviable. En aquest cas, derivar-ho cap a un gestor que li faci un tractament previ.																										

FITXA RESUM DE LA GESTIÓ DELS RESIDUS DINTRE DE L'OBRA			
2	<table><tr><td>Reciclatge de residus petris inerts en la pròpia obra</td><td> Quantitat de residus petris que es preveu matxucar a l'obra per reutilitzar, posteriorment, en el mateix emplaçament. Quantitat de residus que es preveu reciclar i que s'evita portar a abocador: (kg): 0,00 (m3): 0,00 Quantitat d'àrid matxucat resultant: (cal tenir en compte que l'àrid resultant, una vegada matxucat serà, aproximadament, un 30% menor al volum inicial de residus petris) ((kg): 0,00 (m3): 0,00 </td></tr></table>	Reciclatge de residus petris inerts en la pròpia obra	Quantitat de residus petris que es preveu matxucar a l'obra per reutilitzar, posteriorment, en el mateix emplaçament. Quantitat de residus que es preveu reciclar i que s'evita portar a abocador: (kg): 0,00 (m3): 0,00 Quantitat d'àrid matxucat resultant: (cal tenir en compte que l'àrid resultant, una vegada matxucat serà, aproximadament, un 30% menor al volum inicial de residus petris) ((kg): 0,00 (m3): 0,00
Reciclatge de residus petris inerts en la pròpia obra	Quantitat de residus petris que es preveu matxucar a l'obra per reutilitzar, posteriorment, en el mateix emplaçament. Quantitat de residus que es preveu reciclar i que s'evita portar a abocador: (kg): 0,00 (m3): 0,00 Quantitat d'àrid matxucat resultant: (cal tenir en compte que l'àrid resultant, una vegada matxucat serà, aproximadament, un 30% menor al volum inicial de residus petris) ((kg): 0,00 (m3): 0,00		

FITXA RESUM DE LA GESTIÓ DELS RESIDUS DINTRE DE L'OBRA	

3	Senyalització dels contenidors	Els contenidors s'hauran de senyalitzar en funció del tipus de residu que continguin, d'acord amb la separació selectiva prevista.										
Inerts		Residus admesos: ceràmica, formigó, pedres, etc. CODIS CER: 170107, 170504, ... (codis admesos en els dipòsits de terres i runes)										
No Especials barrejats		Residus admesos: fusta, metall, plàstic, paper i cartró, cartró-guix, etc. CODIS CER: 170201, 170407, 150101, 170203, 170401, ... (codis admesos en dipòsits de residus No Especials). Aquest símbol identifica als residus No Especials barrejats, no obstant, en cas d'optar per una separació selectiva més exigent, caldria un cartell específic per a cada tipus de residu:										
		<table><tr><td>fusta</td><td>ferralla</td><td>paper i cartró</td><td>plàstic</td><td>cables elèctrics</td></tr><tr><td></td><td></td><td></td><td></td><td></td></tr></table>	fusta	ferralla	paper i cartró	plàstic	cables elèctrics					
fusta	ferralla	paper i cartró	plàstic	cables elèctrics								
Especials		CODIS CER: (els codis dependran dels tipus de residus). Aquest símbol identifica als residus Especials de manera genèrica i pot servir per senyalitzar la zona d'aplec habilitada pels residus Especials, no obstant, a l'hora d'emmagatzemar-los cal tenir en compte els símbols de perillositat que identifiquen a cadascun i senyalitzar els bidons o contenidors d'acord amb la legislació de residus Especials.										



Per seleccionar les opcions externes de gestió, la pàgina Web de l'Agència de Residus de Catalunya (www.arc-cat.net) ofereix informació referent a les diferents instal·lacions de gestió autoritzades que

existeixen en el nostre país. Aquesta via permet obtenir dades per gestionar els residus segons la seva tipologia i destí (reciclatge, transvasament o triatge i abocament dipòsit controlat).

La consulta pot realitzar-se de dues maneres:

- A) Directament per codi CER, a partir del vincle existent a la pàgina principal.
- B) Segons tipologies de residus, a partir del vincle existent a la pàgina principal.

FITXA RESUM DE GESTIÓ DELS RESIDUS FORA DE L'OBRA							
4	Destí dels residus segons tipologia	Identificar els recicladors, plantes de transferència o dipòsits propers a l'entorn de l'obra on es proposa gestionar els residus de la construcció:					
		Quantitat estimada		Gestor		Observacions	
		Tones	m3	Codi	Nom		
		☐ Reciclatge					
		☐ Planta de transferència					
☐ Planta de selecció							
☐ Dipòsit							
	Residus No Especials	Quantitat estimada		Gestor			
		Tones	m3	Codi	Nom		
	Reciclatge:						
	☐ Reciclatge de metall						
	☐ Reciclatge de fusta						
	☐ Reciclatge de plàstic						
	☐ Reciclatge paper-cartó						
	☐ Reciclatge altres						
	☐ Planta de transferència						
	☐ Planta de selecció						
☐ Dipòsit							
	Residus Especials	Quantitat estimada		Gestor			
		Tones	m3	Codi	Nom		
☐ Instal·lació de gestió de residus especials							



7 PLEC DE PRESCRIPCIONS TÈCNIQUES

S'ha afegit en el Plec de Prescripcions Tècniques del Projecte, les Prescripcions Tècniques adequades a la gestió de residus de construcció i que regulen les feines d'emmagatzematge, maneig, separació i, en el seu cas, altres operacions de gestió dels residus de construcció dintre de l'obra.

8 DOCUMENTACIÓ GRÀFICA DE LES INSTAL·LACIONS PER A LA GESTIÓ DELS RESIDUS


De les operacions de gestió de residus triades s'ha especificat el tipus de separació selectiva a tenir en compte durant la fase d'execució, es dedueix el nombre de contenidors que caldrà disposar simultàniament per tal de preveure un espai per a l'aplec de residus a l'obra.

Per tal d'identificar la zona reservada per a la gestió dels residus s'adjunta en el document núm. 2 plànols, senyalitzant, les instal·lacions previstes per a l'emmagatzematge (ubicació dels contenidors i zones d'aplec), maneig, separació i, en el seu cas, altres operacions de gestió dels residus de la construcció dintre de l'obra.

Si s'escau, els plànols indiquen la localització dels punts de l'obra susceptibles d'admetre material reutilitzat o reciclat.

Les instal·lacions contindran un contenidor de residus No Especials i un altre de residus Especials, tot i que aquesta opció no és la més recomanada des del punt de vista ambiental ja que dificulta el reciclatge, es justifica per tractar-se d'una obra on els residus principals són produïts a la activitat d'excavació de la rasa.

Aquests plànols es particularitzaran en el Pla de Gestió de residus a redactar pel contractista

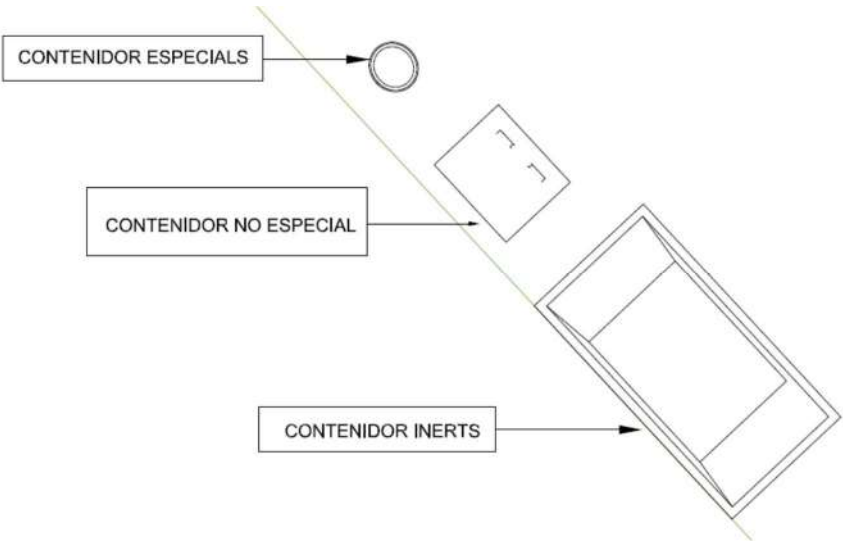

9 PRESSUPOST

PRESSUPOST

Pàg.: 13

Obra	01	PC ASCENSOR ASIL GOMIS				
Capítol	06	GESTIÓ DE RESIDUS				
NUM. CODI	UA	DESCRIPCIÓ	PREU	AMIDAMENT	IMPORT	
1	P2R2-EU9R	m3	Classificació a peu d'obra de residus de construcció o demolició en fraccions segons REAL DECRETO 105/2008, amb mitjans manuals (P - 8)	5,16	17,897	92,35
2	P2R6-4I4Y	m3	Càrrega amb mitjans mecànics i transport de residus inerts o no especials a instal·lació autoritzada de gestió de residus, amb camió per a transport de 12 t, amb un recorregut de més de 5 i fins a 10 km (P - 9)	5,10	22,372	114,10
3	P2RA-EU6T	m3	Disposició controlada en dipòsit autoritzat de residus barrejats no peril·losos amb una densitat 0,17 t/m3, procedents de construcció o demolició, amb codi 17 09 04 segons la Llista Europea de Residus (P - 10)	14,20	22,372	317,68
TOTAL	Capítol	01.06			524,13	



**AJUNTAMENT
D'AGULLANA**

PROJECTE CONSTRUCTIU MILLORA DE L'ACCESSIBILITAT ALS ESPAIS D'ÚS PÚBLIC
DE L'EDIFICI LLUIS GOMIS D'AGULLANA, MITJANÇANT LA INSTAL·LACIÓ D'UN ASCENSOR

ANNEX 8. SEGURETAT I SALUT



ANNEX 8. SEGURETAT I SALUT

ÍNDEX

1	MEMÒRIA	2
1.1	IDENTIFICACIÓ DE LES OBRES I TIPOLOGIA	2
1.2	OBJECTE	2
1.3	PROMOTOR / AUTOR DE L'ESTUDI	3
	<i>PROMOTOR</i>	3
	<i>AUTOR/S DE L'ESTUDI DE SEGURETAT I SALUT</i>	3
1.4	LOCALITZACIÓ DE SERVEIS	3
	<i>TELÈFONS D'INTERÈS</i>	3
1.5	ADRECES DELS CENTRES HOSPITALARIS MÉS PROPERES	3
1.6	OFICIS QUE INTERVENEN EN EL DESENVOLUPAMENT DE L'OBRA	3
1.7	SERVEIS DE SALUBRITAT I CONFORT DEL PERSONAL	4
1.8	CONDICIONS DE L'ENTORN I UNITATS CONSTRUCTIVES	5
1.9	UNITATS CONSTRUCTIVES	5
1.10	DETERMINACIÓ DEL PROCÉS CONSTRUCTIU	6
1.11	SISTEMES I/O ELEMENTS DE SEGURETAT I SALUT	6
1.12	SISTEMES DE PROTECCIÓ COL·LECTIVA (SPC)	6
1.13	CONDICIONS DELS EQUIPS DE PROTECCIÓ INDIVIDUAL (EPI)	7
1.14	RECURSOS PREVENTIUS	7
1.15	PREVISIONS DE SEGURETAT PELS TREBALLS POSTERIORS	8
1.16	IDENTIFICACIÓ DEL RISC	8
1.17	NIVELL DEL RISC	9
1.18	VALORACIÓ DEL RISC	9
1.19	FITXES D'AVALUACIÓ RISCOS I MESURES DE PROTECCIÓ	9
	<i>ENDERROCS</i>	9
	<i>MOVIMENTS DE TERRES</i>	10
	<i>CÀRREGA I TRANSPORT DE TERRES O RUNES</i>	12
	<i>OBRES DE FÀBRICA</i>	12
	<i>OBRES DE FÀBRICA</i>	14
	<i>CANONADES PER A FLUIDS</i>	15
	<i>INSTAL·LACIONS ELÈCTRIQUES</i>	17
	<i>VÀLVULES, BOMBES I GRUPS DE PRESSIÓ</i>	19
2	PLÀNOLS	21
	SENYALITZACIÓ	22
	<i>SENYALITZACIÓ RASSES</i>	25
	<i>MESSURES DE PROTECCIÓ</i>	26
	<i>DISTÀNCIES DE SEGURETAT</i>	27
	<i>MANIPULACIÓ ELEMENTS</i>	28
	<i>ELEMENTS DE PROTECCIÓ INDIVIDUAL</i>	31
	<i>INSTAL·LACIONS D'OBRA</i>	32
	<i>INSTAL·LACIONS D'HIGIENE</i>	33
	<i>GESTIÓ DE RESIDUS</i>	34
	<i>FITXES GRÀFIQUES DE SEGURETAT</i>	35
3	PLEC DE CONDICIONS	40

3.1	DEFINICIÓ I ABAST DEL PLEC	40
	<i>Documents que defineixen l'Estudi de Seguretat i Salut</i>	40
	<i>Compatibilitat i relació entre els esmentats documents</i>	41
3.2	DOCUMENTACIÓ PREVENTIVA DE CARÀCTER CONTRACTUAL	41
	<i>Interpretació dels documents vinculants en matèria de Seguretat i Salut</i>	41
	<i>Vigència de l'Estudi de Seguretat i Salut</i>	42
	<i>Pla de Seguretat i Salut del Contractista</i>	42
	<i>El "Llibre d'Incidències"</i>	45
	NORMATIVA LEGAL D'APLICACIÓ	46
	CONDICIONS ECONÒMIQUES	46
	<i>Criteris d'aplicació</i>	46
4	PRESSUPOST DE SEGURETAT I SALUT	47
	AMIDAMENTS	48
	PRESSUPOST	49
	RESUM DE PRESSUPOST	50



1 MEMÒRIA

1.1 IDENTIFICACIÓ DE LES OBRES I TIPOLOGIA

PROJECTE CONSTRUCTIU MILLORA DE L'ACCESSIBILITAT ALS ESPAIS D'ÚS PÚBLIC DE L'EDIFICI LLUIS GOMIS D'AGULLANA, MITJAÇANT LA INSTAL·LACIÓ D'UN ASCENSOR.

1.2 OBJECTE

L'ESTUDI DE SEGURETAT I SALUT estableix unes directrius, en base dels quals l'empresa constructora redactarà el corresponent Pla de Seguretat i Salut adaptant l'estudi als mitjans de que disposi com a empresa constructora i portarà a terme les seves obligacions en matèria de Seguretat i Salut, facilitant el seu desenvolupament, sota el control del coordinador en matèria de Seguretat i Salut, d'acord amb el Reial Decret 1627/1997, del 24 d'octubre pel que s'estableixen disposicions mínimes de seguretat i salut a les obres de construcció.

D'acord amb l'article 4 de l'esmentat RD s'estableix la obligatorietat de l'ESTUDI BÀSIC DE SEGURETAT I SALUT o de l'estudi bàsic de seguretat i salut en les obres.

Hi ha obligació de que en la fase de redacció del projecte s'elabori un ESTUDI DE SEGURETAT I SALUT en els projectes d'obres en què es donin algun dels supòsits següents:

Que el pressupost d'execució per contracta inclòs en el projecte sigui igual o superior a 75 milions de pessetes (450.759,08 €).

Que la durada estimada sigui superior a 30 dies laborables, emprant-se en algun moment a més de 20 treballadors simultàniament.

Que el volum de mà d'obra estimada, entenent per tal la suma dels dies de treball del total dels treballadors a l'obra, sigui superior a 500.

Les obres de túnels, galeries, conduccions subterrànies i preses.

2. En els projectes d'obres no inclosos en cap dels supòsits previstos en l'apartat anterior, el promotor estarà obligat a que en la fase de redacció del projecte s'elabori un estudi bàsic de seguretat i salut

Com que de les previsions en el projecte es compleix el supòsit de que el pressupost d'execució per contracta inclòs en el projecte és superior a 450.759,08 € i també es compleix que el supòsit de volum de mà d'obra estimada, entenent per tal la suma dels dies de treball del total dels treballadors a l'obra, és superior a les 500 jornades, l'obra està inclosa en varis dels supòsits especificats en l'article 4.1, del Reial decret RD 1627/1997 i s'estableix la obligatorietat d'incorporar en el projecte l'Estudi de Seguretat i Salut.

En cas de què sigui necessari implementar mesures de seguretat no previstes en el present Estudi, a petició expressa del coordinador de seguretat i salut en fase d'execució de l'obra, el contractista elaborarà el corresponent annex al Pla de Seguretat i Salut de l'obra que desenvoluparà i determinarà les mesures de seguretat a dur a terme amb la memòria, plec de condicions, amidaments, preus i pressupost que li siguin d'aplicació si n'és el cas.

D'aquesta manera, s'integra en el Projecte Executiu/Constructiu, les premisses per a les quals el/s Contractista/es constructor/s pugui/n preveure i planificar, els recursos tècnics i humans necessaris per a l'acompliment de les obligacions preventives en aquest centre de treball, de conformitat al seu Pla d'Acció Preventiva propi d'empresa, la seva organització funcional i els mitjans a utilitzar, havent de quedar tot allò recollit al Pla de Seguretat i Salut, que haurà/n de presentar-se al Coordinador de Seguretat i Salut en fase d'Execució, amb antelació a l'inici de les obres, per a la seva aprovació i l'inici dels tràmits de Declaració d'Obertura davant l'Autoritat Laboral.



1.3 PROMOTOR / AUTOR DE L'ESTUDI

PROMOTOR

Promotor : AJUNTAMENT D'AGULLANA.

AUTOR/S DE L'ESTUDI DE SEGURETAT I SALUT

Redactor E.S.S. : Pere Pujol Herrera

Titulació/ns : Enginyer Civil

1.4 LOCALITZACIÓ DE SERVEIS

TELÈFONS D'INTERÈS

Telèfon únic d'emergències 112

CatSalut Respon 061

Bombers 080

Polícia Local 092

Mossos d'Esquadra 112

Polícia Nacional 091


Guardia Civil 062

1.5 ADRECES DELS CENTRES HOSPITALARIS MÉS PROPERS

Centre d'Assistència Primària Doctor Subirós.

Carrer Carles Bosch de la Trinxeria, 1, 17700 La Jonquera, Girona, Barcelona.

Telèfon: 972 55 45 67

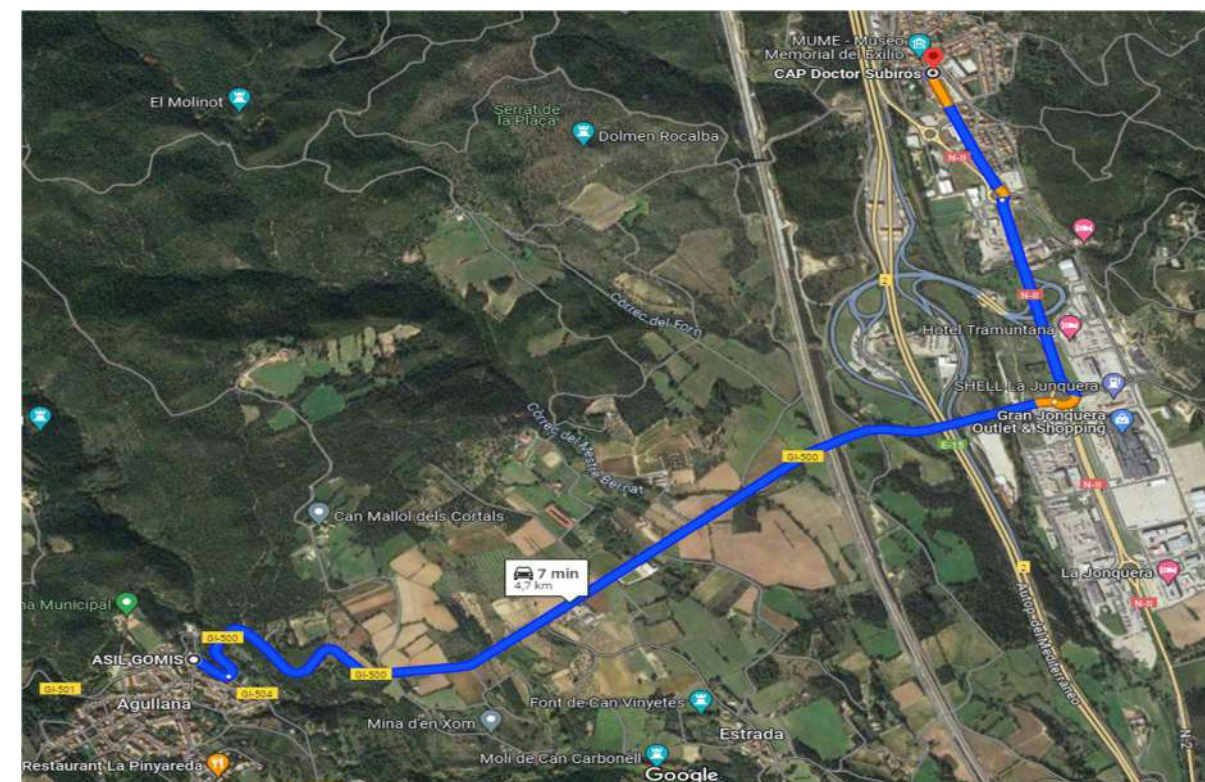

1.6 OFICIS QUE INTERVENEN EN EL DESENVOLUPAMENT DE L'OBRA

Enderrocadors.

Operadors de maquinària de moviment de terres.

Operadors de planta de formigons.

Operadors de planta de prefabricats.

Consolidadors de terrenys.

Col·locadors de panot.

Col·locadors de vorades.

Col·locadors d'asfalt.

Jardiners

Encofradors.

Ferrallistes.



Paletes.

Muntadors de prefabricats de formigó.

Muntadors d'estructura metàl·lica.

Muntadors d'estructura de fusta.

Muntadors de cobertes.

Muntadors de bastides.

Muntadors de sistemes de protecció col·lectiva.

Soldadors.

Tubers.

Manyans.

Pavimenters.

Fusters.

Vidriers.

Metal·listes.

Enrajoladors.

Estucadors.

Enguixadors.

Pintors.

Col·locadors d'envans prefabricats.

Impermeabilitzadors.

Col·locadors d'aïllaments.

Regaters.

Instal·ladors elèctrics.

Instal·ladors d'enllumenat.

Instal·ladors de senyalització.

Instal·ladors de sistemes de control.

Instal·ladors de la companyia de subministrament de gas.

Instal·ladors de la companyia subministradora d'electricitat.

Instal·ladors d'enllumenat públic.

Instal·ladors d'equipaments especials.

1.7 SERVEIS DE SALUBRITAT I CONFORT DEL PERSONAL

Les instal·lacions provisionals d'obra s'adaptaran a les característiques especificades als articles 15 i ss del R.D. 1627/97, de 24 d'octubre, relatiu a les DISPOSICIONS MÍNIMES DE SEGURETAT I SALUT A LES OBRES DE CONSTRUCCIÓ.

Per al servei de neteja d'aquestes instal·lacions higièniques, es responsabilitzarà a una persona o un equip, els quals podran alternar aquest treball amb altres propis de l'obra.

Per l'execució d'aquesta obra, es disposarà de les instal·lacions del personal que es defineixen i detallen tot seguit:

SERVEIS HIGIÈNICS

Lavabos

Com a mínim un per a cada 10 persones.

Local de dutxes

Cada 10 treballadors, disposaran d'una cabina de dutxa de dimensions mínimes d'1,5 m2 x 2,3 m d'altura, dotada d'aigua freda-calenta, amb terra antilliscant.

Vestuaris

Superfície aconsellable 2 m2 per treballador contractat.

Menjador



Diferent del local de vestuari. A efectes de càlcul haurà de considerar-se entre 1,5 i 2 m2 per treballador que mengi a l'obra.

Equipat amb banc allargat o cadires, proper a un punt de subministrament d'aigua (1 aixeta i pica rentaplats per a cada 10 comensals), mitjans per a escalfar menjars (1 microones per a cada 10 comensals), i cubell hermètic (60 l de capacitat, amb tapa) per a dipositar les escombraries.

1.8 CONDICIONS DE L'ENTORN I UNITATS CONSTRUCTIVES

Ocupació del tancament de l'obra.

S'entén per àmbit d'ocupació el realment afectat, incloent tanques, elements de protecció, baranes, bastides, contenidors, casetes, etc.

Cal tenir en compte que, en aquest tipus d'obres, l'àmbit pot ser permanent al llarg de tota l'obra o que pot ser necessari distingir entre l'**àmbit de l'obra** (el de projecte) i l'**àmbit dels treballs** en les seves diferents fases, a fi de permetre la circulació de vehicles i vianants o l'accés a edificis i guals.

En el PLA DE SEGURETAT I SALUT EN EL TREBALL s'especificarà la delimitació de l'àmbit d'ocupació de l'obra i es diferenciarà clarament si aquest canvia en les diferents fases de l'obra. L'àmbit o els àmbits d'ocupació quedaran clarament dibuixats en plànols per fases i interrelacionats amb el procés constructiu.

Situació de casetes i contenidors

Es col·locaran, preferentment, a l'interior de l'àmbit delimitat pel tancament de l'obra.

Si per les especials característiques de l'obra no és possible la ubicació de les casetes a l'interior de l'àmbit delimitat pel tancament de l'obra, ni és possible el seu trasllat dins d'aquest àmbit, ja sigui durant tota l'obra o durant alguna de les seves fases, s'indican al PLA DE SEGURETAT I SALUT les àrees previstes per aquest fi.

Les casetes, els contenidors, els tallers provisionals i l'aparcament de vehicles d'obra, es situaran segons s'indica en l'apartat "Àmbit d'ocupació de la via pública".

1.9 UNITATS CONSTRUCTIVES

ENDERROCS

ENDERROC D'ELEMENTS SOTERRATS A POCA FONDARIA

ENDERROC DE PAVIMENTS I REVESTIMENTS - ARRENCADA D'ELEMENTS - DESMUNTATGE D'INSTAL·LACIONS

ENDERROC D'ENVANS I PARETS DIVISÒRIES

MOVIMENTS DE TERRES

REBAIX DEL TERRENY

EXCAVACIÓ DE RASES I POUS

REBLERTS I TERRAPLENS

CÀRREGA I TRANSPORT DE TERRES O RUNES

SUBMINISTRAMENT DE TERRES D'APORTACIÓ

FONAMENTS

FONAMENTS SUPERFICIALS

ESTREBADES I APUNTALAMENTS

CAPES DE NETEJA I NIVELLAMENT

ESTRUCTURES

ESTRUCTURES PREFABRICADES DE FORMIGÓ

TANCAMENTS I DIVISÒRIES

TANCAMENTS EXTERIORS (OBRA)

DIVISÒRIES (OBRA)

REVESTIMENTS

AMORFS (ARREBOSSATS - ENGUIXATS - ESTUCATS)

ENRAJOLATS I APLACATS DE PECES (PEDRA, CERAMICA, MORTER CIMENT, ESCOPIDORS, ETC.)

PINTATS I ENVERNISATS



REVESTIMENTS DECORATIUS

PAVIMENTS

PAVIMENTS AMORFS (FORMIGÓ, SUB-BASES, TERRA, SAULO)

ENRAJOLATS I APLACATS DE PECES AMB PULIT (PEDRA, CERAMICA, MORTER CIMENT, ESCOPIDORS, ETC.)

PINTATS I ENVERNISATS

TANCAMENTS I DIVISÒRIES PRACTICABLES, BARANES I PROTECCIONS FIXES

TANCAMENTS PRACTICABLES INTERIORS DE FUSTA

ENVIDRAMENTS

COL·LOCACIÓ DE VIDRES

CANONADES PER A GASOS I FLUIDS

TUBS MUNTATS SOTERRATS

INSTAL·LACIONS ELÈCTRIQUES

INSTAL·LACIONS ELÈCTRIQUES BAIXA TENSIÓ

INSTAL·LACIONS D'ENLLUMENAT

INSTAL·LACIONS D'ENLLUMENAT

INSTAL·LACIONS DE LAMPISTERIA I APARELLS SANITARIS

INSTAL·LACIONS DE LAMPISTERIA I APARELLS SANITARIS

1.10 DETERMINACIÓ DEL PROCÉS CONSTRUCTIU

El Contractista amb antelació suficient a l'inici de les activitats constructives n'haurà de perfilar l'anàlisi de cada una d'acord amb els „Principios de la Acción Preventiva“ (Art. 15 L. 31/1995 de 8 de novembre) i els Principios Aplicables durante la Ejecución de las Obras“ (Art. 10 RD. 1627/1997 de 24 d'octubre).

1.11 SISTEMES I/O ELEMENTS DE SEGURETAT I SALUT

Tot projecte constructiu o disseny d'equip, mitjà auxiliar, màquina o ferramenta a utilitzar a l'obra, objecte del present Estudi de Seguretat i Salut, s'integrarà en el procés constructiu, sempre d'acord amb els Principios de la Acción Preventiva“ (Art. 15 L. 31/1995 de 8 de novembre), els „Principios Aplicables durante la Ejecución de las Obras“ (Art. 10 RD. 1627/1997 de 24 d'octubre) „Reglas generales de seguridad para máquinas“ (Art.18 RD. 1495/1986 de 26 de maig de 1986), i Normes Bàsiques de l'Edificació, entre altres reglaments connexos, i atenent les Normes Tecnològiques de l'Edificació, Instruccions Tècniques Complementàries i Normes UNE o Normes Europees, d'aplicació obligatòria i/o aconsellada.

1.12 SISTEMES DE PROTECCIÓ COL·LECTIVA (SPC)

Als efectes del present Estudi de Seguretat i Salut, tindran la consideració de Sistemes de Protecció Col·lectiva, el conjunt d'elements associats, incorporats al sistema constructiu, de forma provisional i adaptada a l'absència de protecció integrada de major eficàcia (MAUP), destinats a apantallar o condonar la possibilitat de coincidència temporal de qualsevol tipus d'energia fora de control, present en l'ambient laboral, amb els treballadors, personal aliè a l'obra i/o materials, màquines, equips o ferramentes pròximes a la seva àrea d'influència, anul·lant o reduint les conseqüències d'accident. La seva operativitat garanteix la integritat de les persones o objectes protegits, sense necessitat d'una participació per a assegurar la seva eficàcia. Aquest últim aspecte és el que estableix la seva diferència amb un Equip de Protecció Individual (EPI).

En absència d'homologació o certificació d'eficàcia preventiva del conjunt d'aquests Sistemes instal·lats, el contractista fixarà en el seu Pla de Seguretat i Salut, referència i relació dels Protocols d'Assaig, Certificats o Homologacions adoptades i/o requerits als instal·ladors, fabricants i/o proveïdors, per al conjunt dels esmentats Sistemes de Protecció Col·lectiva.

Els SPC més rellevants previstos per a l'execució del present projecte són els indicats en l'annex d'aquesta memòria que contindrà les fitxes amb RISC-AVALUACIÓ-MESURES



1.13 CONDICIONS DELS EQUIPS DE PROTECCIÓ INDIVIDUAL (EPI)

Als efectes del present Estudi de Seguretat i Salut, tindran la consideració d'Equips de Protecció Individual, aquelles peces de treball que actuen a mode de coberta o pantalla portàtil, individualitzada per a cada usuari, destinats a reduir les conseqüències derivades del contacte de la zona del cos protegida, amb una energia fora de control, d'intensitat inferior a la previsible resistència física de l'EPI.

La seva utilització haurà de quedar restringida a l'absència de garanties preventives adequades, per inexistència de MAUP, o en el seu defecte SPC d'eficàcia equivalent.

Tots els equips de protecció individual estaran degudament certificats, segons normes harmonitzades CE. Sempre de conformitat als R.D. 1407/92, R.D.159/95 i R.D. 773/97.

El Contractista Principal portarà un control documental del seu lliurament individualitzat al personal (propri o subcontractat), amb el corresponent avís de recepció signat pel beneficiari.

En els casos en què no existeixin normes d'homologació oficial, els equips de protecció individual seran normalitzats pel constructor, per al seu ús en aquesta obra, triats d'entre els que existeixin en el mercat i que reuneixin una qualitat adequada a les respectives prestacions. Per aquesta normalització interna s'haurà de comptar amb el vist-i-plau del tècnic que supervisa el compliment del Pla de Seguretat i Salut per part de la Direcció d'Obra o Direcció Facultativa/Direcció d'Execució.

Al magatzem d'obra hi haurà permanentment una reserva d'aquests equips de protecció, de manera que pugui garantir el subministrament a tot el personal sense que se'n produeixi, raonablement, la seva carència.

En aquesta previsió cal tenir en compte la rotació del personal, la vida útil dels equips i la data de caducitat, la necessitat de facilitar-los a les visites d'obra, etc.

Els EPI més rellevants, previstos per a l'execució material del present projecte són els indicats en l'annex d'aquesta memòria que contindrà les fitxes amb RISC-AVALUACIÓ-MESURES

1.14 RECURSOS PREVENTIUS

La legislació que s'ha de complir respecte a la presència de recursos preventius a les obres de construcció està contemplada a la Llei 54/2003. D'acord amb aquesta llei, la presència dels recursos preventius a les obres de construcció serà preceptiva en els següents casos:

- Quan els riscos es puguin veure agreujats o modificats en el desenvolupament del procés o l'activitat, per la concurrència d'operacions diverses que es desenvolupen successivament o simultàniament i que facin precís el control de la correcta aplicació dels mètodes de treball. La presència de recursos preventius de cada contractista serà necessari quan, durant l'obra, es desenvolupin treballs amb riscos especials, com es defineixen en el real decret 1627/97.
- Quan es realitzin activitats o processos que reglamentàriament es considerin perillosos o amb riscos especials.
- Quan la necessitat d'aquesta presència sigui requerida per la Inspecció de Treball i Seguretat Social, si les circumstàncies del cas ho exigissin degut a les condicions de treball detectades.

Quan a les obres de construcció coexisteixen contractistes i subcontractistes que, de forma successiva o simultània, puguin constituir un risc especial per interferència d'activitats, la presència dels "*Recursos preventius*" és, en aquests casos, necessària.

Els recursos preventius són necessaris quan es desenvolupin treballs amb riscos especials, definits a l'annex II del RD 1627/97:

- Treballs amb riscos especialment greus d'enterrament, enfonsament o caiguda d'altura, per les particulars característiques de l'activitat desenvolupada, els procediments aplicats, o l'entorn del lloc de treball.
- Treballs en els quals l'exposició a agents químics o biològics suposi un risc d'especial gravetat, o pels que la vigilància específica de la salut dels treballadors sigui legalment exigible.



3. Treballs amb exposició a radiacions ionitzants pels que la normativa específica obliga a la delimitació de zones controlades o vigilades.
4. Treballs a la proximitat de línies elèctriques d'alta tensió.
5. Treballs que exposin a risc d'ofegament per immersió.
6. Obres d'excavació de túnels, pous i altres treballs que suposin moviments de terra subterranis.
7. Treballs realitzats en immersió amb equip subaquàtic.
8. Treballs realitzats en caixons d'aire comprimit.
9. Treballs que impliquin l'ús d'explosius.
10. Treballs que requereixin muntar o desmuntar elements prefabricats pesats.

1.15 PREVISIONS DE SEGURETAT PELS TREBALLS POSTERiors

Previsions i informacions útils per efectuar al seu dia, en les degudes condicions de seguretat i salut, els previsibles treballs posteriors (manteniment) segons art. 5.6 RD.1627/97

1.16 IDENTIFICACIÓ DEL RISC

Una vegada que es va identificar la naturalesa del treball s'ha identificat els perills que poden actuar sobre cadascun dels treballadors en cadascuna de les activitats. Per dur a terme la identificació s'han realitzat les següents preguntes:

- Existeix una font de mal?
- ¿Què o qui pot ser danyat?
- ¿Com pot ocórrer el dany?

Amb l'objectiu de ajudar-se en el procés d'identificar els perills, ha estat útil el categoritzar en diferents formes, com per exemple per temes, mecànics, elèctrics, incendis, explosions, treballs administratius, de direcció, etc.

Ara per a cada un dels Perills identificats s'ha estimat el Risc, determinant la perillositat del dany, i la Probabilitat que ocorri el dany.

Per determinar la perillositat del dany, s'han considerat el següent:

Parts del cos que es veurien afectades.

Naturalesa del mal, graduant des lleugerament nociu o baix a extremadament nociu o alt.

Com a exemples de la perillositat es té:

Lleugerament danyós (baixa): anys superficials, com talls i petites macadures, irritacions d'ulls per pols. Molèsties i irritació, com mal de cap, etc.

Nociu (mitjana): Laceracions, cremades, commocions, torçades importants, fractures menors. Sordesa, dermatitis, asma, trastorns musculoesquelètics, malalties que condueixen a incapacitat menor.

Extremadament danyós (alta): Amputacions, fractures majors, intoxicacions, lesions múltiples, lesions fatals, càncer i altres malalties.

Pel que fa al nivell d'Exposició al dany (Probabilitat que ocorri el dany), es pot graduar des d'alta a baixa segons el següent criteri:

Probabilitat alta: El dany ocorrerà sempre o gairebé sempre.

Probabilitat Mitja: El dany ocorrerà en algunes ocasions.

Probabilitat Baixa: El dany ocorrerà rares vegades.

A l'hora d'establir la perillositat del risc, s'han considerat si les mesures de control implantades són adequades, els requisits legals, prenent en consideració sempre el marc legal vigent. A més s'han considerat el següent:

Treballadors especialment sensibles a determinats riscos.

Freqüència de l'exposició al perill.

Fallades en els components de les instal·lacions i de les màquines, així com en els dispositius de protecció.

Exposició a elements.

Protecció de EPI i temps d'utilització dels mateixos.



Actes insegurs de les persones, tant errors involuntaris com violacions intencionades

Finalment el quadre següent permet estimar els nivells de Risc d'acord amb la seva Probabilitat estimada i la perillositat del mateix (dany esperat).

1.17 NIVELL DEL RISC

NIVELL DE RISC		Perillositat del risc		
		Lleugerament danyós (baix)	Danyós(mig)	Extremadament danyós (alt)
Probabilitat que ocorri el dany	Baixa (B)	Nul/Inapreciable	Baix	Mitjà
	Mitja (M)	Baix	Mitjà	Alt
	Alta (A)	Mitjà	Alt	Intolerable

1.18 VALORACIÓ DEL RISC

L'anterior taula ens permet determinar els nivells de risc, formant la base per decidir si es requereix millorar els controls existents o implantar uns nous, així com determinar en el temps les actuacions.

Per poder prendre una decisió, es compta amb un criteri, que com el que s'ha proposat, obeeix a les següents pautes en acció i termini:

Nivell del risc	Acció	Termini
Nul/Inapreciable	No es requereix accio específica	
Baix/tolerable	No necessita millorar l'acció preventiva	Comprovacions periòdiques
Mitjà	Cal implementar mesures per reduir el risc	Cal determinar termini implantació mesures
Alt o important	No iniciar els treballs fins a ahver reduït el risc	Si els treballs s'estan realitzant, el termini d'implantació ha de ser inferior al de riscos moderats

Intolerable	no iniciar els treballs fins a reduir el risc	Mentre sigui intolerable s'ha de prohibir el treball

La avaluació tindrà 5 nivells (de 1 a 5, trivial, tolerable, moderat, important i intolerable).

També s'han de considerar els actes insegurs de les persones, tant errors involuntaris com violacions intencionades.

1.19 FITXES D'AVALUACIÓ RISCOS I MESURES DE PROTECCIÓ

ENDERROCS

Avaluació de riscos		P	G	A
Id	Risc			
1	CAIGUDA DE PERSONES A DIFERENT NIVELL Situació: SOBRE ELEMENTS A ENDERROCAR PER DIFICULTAT ALS ACCESSOS	2	2	3
2	CAIGUDA DE PERSONES AL MATEIX NIVELL Situació: TERRENY IRREGULAR. MATERIAL MAL APLEGAT	2	1	2
4	CAIGUDA D'OBJECTES PER MANIPULACIÓ O DE MATERIALS TRANSPORTATS Situació: MANIPULACIÓ I MANTENIMENT DE MATERIALS I EINES	2	2	3
6	TREPITJADES SOBRE OBJECTES Situació: MATERIALS MAL APLEGATS	2	1	2
9	COPS AMB OBJECTES O EINES (TALLS) Situació: AMB EINES MANUALES O MECÀNQUES	3	1	3
10	PROJECCIÓ DE FRAGMENTS O PARTÍCULES Situació: AMB DESTROSSA DE MATERIAL. TALL OXIACETILÈNIC. TALL PER RADIAL	2	2	3
12	ATRAPAMENT PER BOLCADA DE MAQUINES, TRACTORS O VEHICLES Situació: TERRENY IRREGULAR	2	3	4
13	SOBRESFORÇOS Situació: MANIPULACIÓ MANUAL	2	2	3
14	EXPOSICIÓ A CONDICIONS AMBIENTALS EXTREMES Situació: TREBALLS A L'EXTERIOR	1	2	2
17	INHALACIÓ O INGESTIÓ DE SUBSTÀNCIES NOCIVES Situació: POLS	2	1	2
20	EXPLOSIONS Situació: OXIACETILÈ. EMANACIÓ DE GASOS	1	3	3
25	ATROPELLAMENTS O COPS AMB VEHICLES Situació: MOVIMENTS DE MAQUINARIA I CAMIONS DINS DE L'OBRA	2	2	3
26	EXPOSICIÓ A SOROLLS Situació: MAQUINÀRIA	3	1	3
27	EXPOSICIÓ A VIBRACIONS Situació: MAQUINÀRIA	2	1	2

P: Probabilitat (1,2,3) / G: Gravetat (1,2,3) / A: Avaluació (1,2,3,4,5)

EQUIPS PROTECCIÓ INDIVIDUAL

Codi	UA	Descripció	Riscos
H141111	u	Casc de seguretat per a ús normal, contra cops, de polietilè amb un pes màxim de 400 g, homologat segons UNE-EN 812	1 / 2 / 4 / 6 / 9 / 10 / 12 / 14 / 20 / 25
H1423230	u	Ulleres de seguretat per a tall oxiacetilènic, amb muntura universal de barnilla d'acer recoberta de PVC, amb visors circulars de 50 mm de D foscos de color DIN 5, homologades segons UNE-EN 175 i UNE-EN 169	10
H1431101	u	Protector auditiu de tap d'escuma, homologat segons UNE-EN 352-2 i UNE-EN 458	26
H1432012	u	Protector auditiu d'auricular, acoblat al cap amb arnès i orelleres antisoroll,	26



homologat segons UNE-EN 352-1 i UNE-EN 458			
H1445003	u	Mascareta de protecció respiratòria, homologada segons UNE-EN 140	17
H145C002	u	Parella de guants de protecció contra riscos mecànics comuns de construcció nivell 3, homologats segons UNE-EN 388 i UNE-EN 420	2 /4 /9 /10 /12 /14 /20
H1465275	u	Parella de botes baixes de seguretat industrial per a treballs de construcció en general, resistents a la humitat, de pell rectificada, amb turmellera encoixinada, amb puntera metàl·lica, sola antilliscant, falca amortidora d'impactes al taló i sense plantilla metàl·lica, homologades segons UNE-EN ISO 20344, UNE-EN ISO 20345, UNE-EN ISO 20346 i UNE-EN ISO 20347	1 /2 /4 /6 /9 /10 /12 /14 /20 /25
H146J364	u	Parella de plantilles anticlaus de fleix d'acer de 0,4 mm de gruix, de 120 kg de resistència a la perforació, pintades amb pintures epoxi i folrades, homologades segons UNE-EN ISO 20344 i UNE-EN 12568	6
H1474600	u	Cinturó antivibració, ajustable i de teixit transpirable	27
H147D405	u	Sistema anticaiguda compost per un arnès anticaiguda amb tirants, bandes secundàries, bandes subglúties, bandes de cuixa, recolzament dorsal per a subjecció, elements d'ajust, element dorsal d'enganxament d'arnès anticaiguda i sivella, incorporat a un subsistema anticaiguda de tipus lliscant sobre línia d'ancoratge flexible de llargària 10 m, homologat segons UNE-EN 361, UNE-EN 362, UNE-EN 364, UNE-EN 365 i UNE-EN 353-2	1
H147N000	u	Faixa de protecció dorslumar	13
H1481343	u	Granota de treball per a construcció d'obres lineals en servei, de polièster i cotó (65%-35%), color groc, trama 240, amb butxaques interiors i tires reflectants, homologada segons UNE-EN 340	1 /2 /4 /6 /9 /10 /12 /14 /20 /25
H1485140	u	Armill de treball, de polièster embuatada amb material aïllant	14
H1485800	u	Armill reflectant amb tires reflectants a la cintura, al pit i a l'esquena, homologada segons UNE-EN 471	4 /12 /25
H1486241	u	Casaca tipus enginyer, de polièster embuatada amb material aïllant, butxaques exteriors	14
H1487350	u	Impermeable amb jaqueta, caputxa i pantalons, per a edificació, de PVC soldat de 0,3 mm de gruix, homologat segons UNE-EN 340	14

MITJANS AUXILIARS D'UTILITAT PREVENTIVA

Codi	UA	Descripció	Riscos
HX11X021	u	Passadís de protecció prefabricat metàl·lic amb sistema de seguretat amb tots els requisits reglamentaris, de llargària 2,5 m, d'amplària 1,1 m, amb paviment de entramat de platines metàl·liques i rampes articulades, baranes metàl·liques reglamentàries, muntants de 2 m d'alçada, sostre de xapa d'acer de 3 mm de gruix	2 /4
HX11X022	u	Passadís de protecció prefabricat metàl·lic amb sistema de seguretat amb tots els requisits reglamentaris, de llargària 2,5 m, d'amplària 1,1 m, amb paviment de entramat de platines metàl·liques i rampes articulades, baranes metàl·liques reglamentàries	1

SISTEMES DE PROTECCIÓ COL·LECTIVA

Codi	UA	Descripció	Riscos
H1512010	m2	Protecció de projecció de partícules incandescents amb manta ignífuga, xarxa de seguretat normalitzada (UNE-EN 1263-1) poliamida no regenerada, de tenacitat alta, nuada amb corda perimetral de poliamida i corda de cosit de 12 mm de diàmetre i amb el desmuntatge inclòs	10
H152T023	m2	Matalàs de seguretat per a protecció de projeccions per voladures amb xarxa de seguretat ancorada perimetralment i amb el desmuntatge inclòs	10
H152U000	m	Tanca d'advertència o abalisament d'1 m d'alçada amb malla de polietilè taronja, fixada a 1 m del perímetre del sostre amb suports d'acer allotjats amb forats al sostre	1 /2 /4 /6 /12 /26
H153A9F1	u	Topall per a descàrrega de camions en excavacions, de 4 m d'amplada amb tauló de fusta i perfils IPN 100 clavats al terreny i amb el desmuntatge inclòs	4 /12
HBBA005	u	Senyal de prohibició, normalitzada amb pictograma negre sobre fons blanc, de forma circular amb cantells i banda transversal descendent d'esquerra a dreta a 45°, en color vermell, diàmetre 29 cm, amb cartell explicatiu rectangular, per ser vista fins 12 m, fixada i amb el desmuntatge inclòs	1 /2 /4 /6 /9 /10 /12 /13 /14 /17 /20 /25 /26 /27
HBBAB115	u	Senyal de obligació, normalitzada amb pictograma blanc sobre fons blau, de forma circular amb cantells en color blanc, diàmetre 29 cm, amb cartell explicatiu rectangular, per ser vista fins 12 m, fixada i amb el desmuntatge inclòs	1 /2 /4 /6 /9 /10 /12 /13 /14 /17 /20 /25 /26 /27

HBBAC005	u	Senyal indicativa de la ubicació d'equips d'extinció d'incendis, normalitzada amb pictograma blanc sobre fons vermell, de forma rectangular o quadrada, costat major 29 cm, per ser vista fins 12 m de distància, fixada i amb el desmuntatge inclòs	20
HBBAF004	u	Senyal d'advertència, normalitzada amb pictograma negre sobre fons groc, de forma triangular amb el cantell negre, costat major 41 cm, amb cartell explicatiu rectangular, per ser vista fins 12 m de distància, fixada i amb el desmuntatge inclòs	1 /2 /4 /6 /9 /10 /12 /13 /14 /17 /20 /25 /26 /27
HM31161J	u	Extintor de pols seca, de 6 kg de càrrega, amb pressió incorporada, pintat, amb suport a la paret i amb el desmuntatge inclòs	20

MESURES PREVENTIVES

Codi	Descripció	Riscos
I0000002	Planificar els treballs per a mantenir el màxim de temps possible les proteccions	1
I0000003	Itineraris preestablerts i abalisats per al personal	1
I0000008	Personal qualificat per a treballs en alçada	1
I0000013	Ordre i neteja	2 /6 /17
I0000014	Preparació i manteniment de les superfícies de treball	2 /6
I0000015	Organització de les zones de pas i emmagatzematge	2 /6
I0000025	Planificació d'àrees i llocs de treball	4
I0000026	Planificació de recorreguts i maniobres per a màquines i camions	4
I0000027	Elecció dels mitjans auxiliars de manteniment	4
I0000028	Impedir l'accés de personal dins del radi d'acció de càrregues suspeses	4
I0000029	No balancejar les càrregues suspeses	4
I0000033	Sol·licitar habilitació professional del personal encarregat del manteniment de l'obra	4
I0000038	Substituir lo manual per lo mecànic	9 /10
I0000039	Planificació de compra i programa de manteniment d'eines	9
I0000040	Formació de l'operari en l'ús i manteniment d'eines	9
I0000042	Evitar processos de manipulació de materials a obra	9
I0000045	Formació	10 /12
I0000051	Adequació dels recorreguts de la maquinària	12
I0000053	Procediment d'utilització de la maquinària	12
I0000054	Ús de recolzaments hidràulics	12
I0000060	Suspensió de les feines en condicions extremes	14
I0000061	Rotació dels llocs de treball	14 /26 /27
I0000062	Planificar els treballs per a realitzar-los en zones protegides	14
I0000074	Reg de les zones de treball	17
I0000082	Aïllament del procés	17
I0000094	Revisió periòdica dels equips de treball	20
I0000095	Impedir el contacte de l'acetilè amb el coure	20
I0000096	No fumar	20
I0000099	Establir una zona de protecció de radi 10 m, en treballs de soldadura i tall amb serra radial	20
I0000108	Eliminar el soroll en origen	26
I0000110	Eliminar vibracions en origen	27
I0000154	Verificar nivell lumínic mínim (250 lux) a itineraris i llocs de treball	1 /2 /6 /9 /12 /25
I0000155	Controlar la temperatura i velocitat del vent als llocs de treball	14
I0000156	Detecció xarxes instal·lacions encastades o soterrades	20
I0000157	Control del nivell sonor amb sonòmetre portàtil	26
I0000160	Traslladar materials amb la grua dins d'una caixa o sarcòfag	4

MOVIMENTS DE TERRES

Avaluació de riscos

Id	Risc	P	G	A
1	CAIGUDA DE PERSONES A DIFERENT NIVELL Situació: REALITZACIÓ DE TALUSSOS I DESMUNTS DE MÉS DE 2 m. ACCÉS A LA ZONA DE TREBALL	2	1	2
2	CAIGUDA DE PERSONES AL MATEIX NIVELL Situació: ITINERARIS D'OBRA IRREGULARITAT DEL ÀREA DE TREBALL ACCÉS A L'EXCAVACIÓ	2	1	2



3	CAIGUDA D'OBJECTES PER DESPLOM, ESFONDRAIMENT O ENSORRAMENT	2	2	3
	Situació: INESTABILITAT EN TALUSSOS DE FORTA PENDENT TREBALLS EN RASES			
6	TREPITJADES SOBRE OBJECTES	2	1	2
	Situació: IRREGULARITAT DE LA ZONA DE TREBALL ACCÉS ALS TALLS			
10	PROJECCIÓ DE FRAGMENTS O PARTÍCULES	2	2	3
	Situació: MOBILITAT DE LA MAQUINÀRIA			
12	ATRAPAMENT PER BOLCADA DE MÀQUINES, TRACTORS O VEHICLES	1	3	3
	Situació: IRREGULARITAT DE LA ZONA DE TREBALL, ZONES DE PAS BASES ANIVELLADES PER RECOLZAMENTS HIDRÀULICS			
13	SOBRESFORÇOS	1	2	2
	Situació: TREBALLS I MANIPULACIÓ MANUAL			
14	EXPOSICIÓ A CONDICIONS AMBIENTALS EXTREMES	1	2	2
	Situació: TREBALLS ALS EXTERIORS			
16	EXPOSICIÓ A CONTACTES ELÈCTRICS	1	3	3
	Situació: EXISTÈNCIA D'INSTAL·LACIONS ELÈCTRIQUES SOTERRADES			
17	INHALACIÓ O INGESTIÓ DE SUBSTÀNCIES NOCIVES	2	1	2
	Situació: POLS GENERAT EN LA EXCAVACIÓ I EN LES ZONES DE PAS			
25	ATROPELLAMENTS O COPS AMB VEHICLES	2	2	3
	Situació: MAQUINÀRIA PRESENT EN OBRA			
26	EXPOSICIÓ A SOROLLS	2	1	2
	Situació: MAQUINÀRIA			
27	EXPOSICIÓ A VIBRACIONS	2	1	2
	Situació: MAQUINÀRIA			

P: Probabilitat (1,2,3) / G: Gravetat (1,2,3) / A: Avaluació (1,2,3,4,5)

EQUIPS PROTECCIÓ INDIVIDUAL

Codi	UA	Descripció	Riscos
H1411111	u	Casc de seguretat per a ús normal, contra cops, de polietilè amb un pes màxim de 400 g, homologat segons UNE-EN 812	1 / 2 / 3 / 6 / 10 / 12 / 14 / 16 / 25 / 26
H1421110	u	Ulleres de seguretat antiimpactes estàndard, amb muntura universal, amb visor transparent i tractament contra l'entelament, homologades segons UNE-EN 167 i UNE-EN 168	10
H1431101	u	Protector auditiu de tap d'escuma, homologat segons UNE-EN 352-2 i UNE-EN 458	26
H1432012	u	Protector auditiu d'auricular, acoblat al cap amb arnès i orelleres antisoroll, homologat segons UNE-EN 352-1 i UNE-EN 458	26
H1445003	u	Mascareta de protecció respiratòria, homologada segons UNE-EN 140	17
H145C002	u	Parella de guants de protecció contra riscos mecànics comuns de construcció nivell 3, homologats segons UNE-EN 388 i UNE-EN 420	1 / 2 / 3 / 6 / 10 / 12 / 14 / 25
H145K153	u	Parella de guants de material aïllant per a treballs elèctrics, classe 00, logotip color beix, tensió màxima 500 V, homologats segons UNE-EN 420	16
H1463253	u	Parella de botes dielèctriques resistents a la humitat, de pell rectificada, amb turmellera encoixinada sola antilliscant i antiestàtica, falca amortidora per al taló, llengüeta de manxa, de despreniment ràpid, sense ferramenta metàl·lica, amb puntera reforçada, homologades segons DIN 4843	16
H1465275	u	Parella de botes baixes de seguretat industrial per a treballs de construcció en general, resistents a la humitat, de pell rectificada, amb turmellera encoixinada, amb puntera metàl·lica, sola antilliscant, falca amortidora d'impactes al taló i sense plantilla metàl·lica, homologades segons UNE-EN ISO 20344, UNE-EN ISO 20345, UNE-EN ISO 20346 i UNE-EN ISO 20347	1 / 2 / 3 / 6 / 10 / 12 / 14 / 25
H1474600	u	Cinturó antivibració, ajustable i de teixit transpirable	27
H147N000	u	Faixa de protecció dorslumbària	13
H1481343	u	Granota de treball per a construcció d'obres lineals en servei, de polièster i cotó (65%-35%), color groc, trama 240, amb butxaques interiors i tires reflectants, homologada segons UNE-EN 340	1 / 2 / 3 / 6 / 10 / 12 / 14 / 16 / 25
H1485800	u	Armillà reflectant amb tires reflectants a la cintura, al pit i a l'esquena, homologada segons UNE-EN 471	14 / 25
H1487460	u	Impermeable amb jaqueta, caputxa i pantalons, per a obres públiques, de PVC soldat de 0,4 mm de gruix, de color viu, homologat segons UNE-EN 340	14

SISTEMES DE PROTECCIÓ COL·LECTIVA

PROJECTE CONSTRUCTIU MILLORA DE L'ACCESSIBILITAT ALS ESPAIS D'ÚS PÚBLIC DE L'EDIFICI LLUIS GOMIS D'AGULLANA, MITJAÇANT LA INSTAL·LACIÓ D'UN ASCENSOR

Codi	UA	Descripció	Riscos
H1522111	m	Barana de protecció en el perímetre de la coronació d'excavacions, d'alçada 1 m, amb travesser superior, travesser intermedi i muntants de tub metàl·lic de 2,3", sòcol de post de fusta, ancorada al terreny amb daus de formigó i amb el desmuntatge inclòs	1 / 2 / 3 / 6 / 10
H152R013	m	Estacada de protecció contra despreniments del terreny, per mitja vessant, d'alçada 3 m, amb malla galvanitzada de torsió triple i malla electrosoldada de barres corrugades d'acer sobre pals de perfils d'acer IPN 140 encastats a terra i subjectada amb cables d'acer de diàmetre 10 mm i amb el desmuntatge inclòs	3
H152U000	m	Tanca d'advertència o abalisament d'1 m d'alçada amb malla de polietilè taronja, fixada a 1 m del perímetre del sostre amb suports d'acer allotjats amb forats al sostre	25
H16C0003	dia	Detector de gasos portàtil, per a espais confinats, amb detector de gas combustible, O2, CO i H2S	17
HBBAA005	u	Senyal de prohibició, normalitzada amb pictograma negre sobre fons blanc, de forma circular amb cantells i banda transversal descendent d'esquerra a dreta a 45°, en color vermell, diàmetre 29 cm, amb cartell explicatiu rectangular, per ser vista fins 12 m, fixada i amb el desmuntatge inclòs	1 / 2 / 3 / 6 / 10 / 12 / 16 / 17 / 25 / 26 / 27
HBBAB115	u	Senyal de obligació, normalitzada amb pictograma blanc sobre fons blau, de forma circular amb cantells en color blanc, diàmetre 29 cm, amb cartell explicatiu rectangular, per ser vista fins 12 m, fixada i amb el desmuntatge inclòs	1 / 2 / 3 / 6 / 10 / 12 / 16 / 17 / 25 / 26 / 27
HBBAF004	u	Senyal d'advertència, normalitzada amb pictograma negre sobre fons groc, de forma triangular amb el cantell negre, costat major 41 cm, amb cartell explicatiu rectangular, per ser vista fins 12 m de distància, fixada i amb el desmuntatge inclòs	1 / 2 / 3 / 6 / 10 / 12 / 16 / 17 / 25 / 26 / 27

MESURES PREVENTIVES

Codi	Descripció	Riscos
I0000002	Planificar els treballs per a mantenir el màxim de temps possible les proteccions	1
I0000003	Itineraris preestablerts i abalisats per al personal	1 / 10 / 12
I0000004	Revisió i manteniment periòdic de SPC	1
I0000013	Ordre i neteja	2 / 6 / 17
I0000014	Preparació i manteniment de les superfícies de treball	2 / 6
I0000015	Organització de les zones de pas i emmagatzematge	2 / 6
I0000023	Sol·licitar dades de les característiques físiques de les terres	3
I0000024	Execució de treballs a l'interior de rases per equips	3
I0000040	Formació de l'operari en l'ús i manteniment d'eines	12 / 13
I0000044	Evitar processos de tallat de materials a l'obra	10
I0000045	Formació	10
I0000051	Adequació dels recorreguts de la maquinària	10 / 12
I0000053	Procediment d'utilització de la maquinària	12
I0000054	Ús de recolzaments hidràulics	12
I0000056	Paletització i eines ergonòmiques	13
I0000058	Adaptar la feina a les característiques individuals de la persona que la realitza	13
I0000060	Suspensió de les feines en condicions extremes	14
I0000061	Rotació dels llocs de treball	14 / 27
I0000062	Planificar els treballs per a realitzar-los en zones protegides	14 / 26
I0000070	Compliment del REBT pel que fa a equips de protecció	16
I0000071	Revisió de la posta a terra	16
I0000073	Disposar de quadres elèctrics secundaris	16
I0000074	Reg de les zones de treball	17
I0000078	Evitar processos de divisió de material en sec	17
I0000103	Planificació de les àrees de treball	25
I0000104	Accessos i circulació independents per a personal i maquinària	25
I0000106	El personal no ha de descansar al costat de màquines aturades	25
I0000108	Eliminar el soroll en origen	26
I0000110	Eliminar vibracions en origen	27
I0000154	Verificar nivell lumínic mínim (250 lux) a itineraris i llocs de treball	1 / 2 / 12 / 25
I0000155	Controlar la temperatura i velocitat del vent als llocs de treball	14
I0000156	Detecció xarxes instal·lacions encastades o soterrades	16 / 17
I0000157	Control del nivell sonor amb sonòmetre portàtil	26
I0000168	Mantenir lliure d'aigua, fang i llocs excavació i rases	2



CÀRREGA I TRANSPORT DE TERRES O RUNES

Avaluació de riscos				
Id	Risc	P	G	A
2	CAIGUDA DE PERSONES AL MATEIX NIVELL Situació: IRREGULARITAT ZONA DE TREBALL ACCÉS AL TALL	2	1	2
4	CAIGUDA D'OBJECTES PER MANIPULACIÓ O DE MATERIALS TRANSPORTATS Situació: FEINES DE CÀRREGA DE CAMIONS CAMIONS SOBRECARRREGATS MAQUINÀRIA NO ADIENT	2	2	3
11	ATRAPAMENT PER O ENTRE OBJECTES Situació: MAQUINÀRIA NO ADIENT	2	3	4
12	ATRAPAMENT PER BOLCADA DE MÀQUINES, TRACTORS O VEHICLES Situació: IRREGULARITAT DE SUPERFÍCIE DE TREBALL I ITINERARIS OBRA ESTABILITAT DELS RECOLZAMENTS HIDRÀULICS	2	3	4
13	SOBRESFORÇOS Situació: TREBALLS MANUALS	1	2	2
14	EXPOSICIÓ A CONDICIONS AMBIENTALS EXTREMES Situació: TREBALLS A L'EXTERIOR	2	1	2
17	INHALACIÓ O INGESTIÓ DE SUBSTÀNCIES NOCIVES Situació: POLS DE L'EXCAVACIÓ, CÀRREGA I TRANSPORT DE TERRES	2	2	3
25	ATROPELLAMENTS O COPS AMB VEHICLES Situació: CIRCULACIÓ INTERIOR D'OBRA	2	3	4
26	EXPOSICIÓ A SOROLLS Situació: MAQUINÀRIA	2	1	2
27	EXPOSICIÓ A VIBRACIONS Situació: MAQUINÀRIA	2	1	2

P: Probabilitat (1,2,3) / G: Gravetat (1,2,3) / A: Avaluació (1,2,3,4,5)

EQUIPS PROTECCIÓ INDIVIDUAL

Codi	UA	Descripció	Riscos
H1411111	u	Casc de seguretat per a ús normal, contra cops, de polietilè amb un pes màxim de 400 g, homologat segons UNE-EN 812	2 /4 /11 /12 /14 /25 /26
H1431101	u	Protector auditiu de tap d'escuma, homologat segons UNE-EN 352-2 i UNE-EN 458	26
H1432012	u	Protector auditiu d'auricular, acoblat al cap amb arnès i orelleres antisoroll, homologat segons UNE-EN 352-1 i UNE-EN 458	26
H1445003	u	Mascareta de protecció respiratòria, homologada segons UNE-EN 140	17
H145C002	u	Parella de guants de protecció contra riscos mecànics comuns de construcció nivell 3, homologats segons UNE-EN 388 i UNE-EN 420	2 /4 /11 /12 /14 /25
H1465275	u	Parella de botes baixes de seguretat industrial per a treballs de construcció en general, resistent a la humitat, de pell rectificada, amb turmellera encoixinada, amb puntera metàl·lica, sola antilliscant, falca amortidora d'impactes al taló i sense plantilla metàl·lica, homologades segons UNE-EN ISO 20344, UNE-EN ISO 20345, UNE-EN ISO 20346 i UNE-EN ISO 20347	2 /4 /11 /12 /14 /25
H1474600	u	Cinturó antivibració, ajustable i de teixit transpirable	27
H147N000	u	Faixa de protecció dorslumber	13
H1481242	u	Granota de treball per a construcció, de polièster i cotó (65%-35%), color beix, trama 240, amb butxaques interiors, homologada segons UNE-EN 340	2 /4 /11 /12 /14 /25
H1485800	u	Armillia reflectant amb tires reflectants a la cintura, al pit i a l'esquena, homologada segons UNE-EN 471	14 /25

SISTEMES DE PROTECCIÓ COL·LECTIVA

Codi	UA	Descripció	Riscos
H1522111	m	Barana de protecció en el perímetre de la coronació d'excavacions, d'alçada 1 m, amb travesser superior, travesser intermedi i muntants de tub metàl·lic de 2,3'', sòcol de post de fusta, ancorada al terreny amb daus de formigó i amb el desmuntatge inclòs	2 /4 /11 /25
H153A9F1	u	Topall per a descàrrega de camions en excavacions, de 4 m d'amplada amb tauló de fusta i perfils IPN 100 clavats al terreny i amb el desmuntatge inclòs	12 /25
HBBA005	u	Senyal de prohibició, normalitzada amb pictograma negre sobre fons blanc, de forma circular amb cantells i banda transversal descendent d'esquerra a dreta a	2 /4 /11 /12 /25 /26 /27

		45°, en color vermell, diàmetre 29 cm, amb cartell explicatiu rectangular, per ser vista fins 12 m, fixada i amb el desmuntatge inclòs	
HBBAB115	u	Senyal de obligació, normalitzada amb pictograma blanc sobre fons blau, de forma circular amb cantells en color blanc, diàmetre 29 cm, amb cartell explicatiu rectangular, per ser vista fins 12 m, fixada i amb el desmuntatge inclòs	2 /4 /11 /12 /25 /26 /27
HBBAF004	u	Senyal d'avertència, normalitzada amb pictograma negre sobre fons groc, de forma triangular amb el cantell negre, costat major 41 cm, amb cartell explicatiu rectangular, per ser vista fins 12 m de distància, fixada i amb el desmuntatge inclòs	2 /4 /11 /12 /25 /26 /27

MESURES PREVENTIVES

Codi	Descripció	Riscos
I0000002	Planificar els treballs per a mantenir el màxim de temps possible les proteccions	2
I0000003	Itineraris preestablerts i abalisats per al personal	2
I0000004	Revisió i manteniment periòdic de SPC	2
I0000025	Planificació d'àrees i llocs de treball	4
I0000026	Planificació de recorreguts i maniobres per a màquines i camions	4
I0000029	No balancejar les càrregues suspeses	4
I0000040	Formació de l'operari en l'ús i manteniment d'eines	12 /13
I0000047	Planificació i procediments per a la càrrega i descàrrega de materials	11
I0000048	No treballar al costat de paraments acabats de fer (< 48 h)	11
I0000050	No treballar ni estar al radi d'acció de les càrregues suspeses	11
I0000051	Adequació dels recorreguts de la maquinària	12
I0000053	Procediment d'utilització de la maquinària	12
I0000054	Ús de recolzaments hidràulics	12
I0000060	Suspensió de les feines en condicions extremes	14
I0000061	Rotació dels llocs de treball	27
I0000062	Planificar els treballs per a realitzar-los en zones protegides	26
I0000074	Reg de les zones de treball	17
I0000103	Planificació de les àrees de treball	25
I0000104	Accessos i circulació independents per a personal i maquinària	25
I0000105	Anivellar la maquinària per a la realització de l'activitat	25
I0000106	El personal no ha de descansar al costat de màquines aturades	25
I0000107	Limitació de la velocitat dels vehicles	25
I0000108	Eliminar el soroll en origen	26
I0000110	Eliminar vibracions en origen	27
I0000154	Verificar nivell lumínic mínim (250 lux) a itineraris i llocs de treball	2 /12 /25
I0000155	Controlar la temperatura i velocitat del vent als llocs de treball	14
I0000157	Control del nivell sonor amb sonòmetre portàtil	26
I0000168	Mantenir lliure d'aigua, fang i llocs excavació i rases	14

OBRES DE FÀBRICA

Avaluació de riscos				
Id	Risc	P	G	A
1	CAIGUDA DE PERSONES A DIFERENT NIVELL Situació: CAIGUDES DINS DE RASES, POUS	1	1	1
2	CAIGUDA DE PERSONES AL MATEIX NIVELL Situació: CIRCULACIÓ INTERIOR OBRA MUNTATGE D'ENCOFRATS, ARMADURES, FORMIGONAT	2	1	2
4	CAIGUDA D'OBJECTES PER MANIPULACIÓ O DE MATERIALS TRANSPORTATS Situació: CAIGUDA D'ELEMENTS EN L'EXECUCIÓ D'ENCOFRAT , ARMAT , FORMIGONAT	2	2	3
6	TREPITJADES SOBRE OBJECTES Situació: COL·LOCACIÓ D'ARMADURES	2	2	3
9	COPS AMB OBJECTES O EINES (TALLS) Situació: TALLS AMB SERRA CIRCULAR: ENCOFRAT, ARMAT	2	2	3
10	PROJECCIÓ DE FRAGMENTS O PARTÍCULES Situació: MUNTATGE ENCOFRAT, ARMADURES ESCAPÇAT DE PILOTIS: UTILITZACIÓ DEL MARTELL PNEUMÀTIC	2	2	3
11	ATRAPAMENT PER O ENTRE OBJECTES Situació: MUNTATGE D'ENCOFRAT FORMIGONERA	1	2	2



FEINES DE FORMIGONAT				
13	SOBREESFORÇOS		2	2 3
Situació: CARETEIG DE MATERIAL PER AL SEU TRACTAMENT: TALLERS FERRALLA, ENCOFRADORS				
14	EXPOSICIÓ A CONDICIONS AMBIENTALS EXTREMES		1	2 2
Situació: TREBALLS A L'EXTERIOR				
16	EXPOSICIÓ A CONTACTES ELÈCTRICS		1	3 3
Situació: ÚS DE MAQUINÀRIA CONTACTES DIRECTES I INDIRECTES				
17	INHALACIÓ O INGESTIÓ DE SUBSTÀNCIES NOCIVES		2	1 2
Situació: POLS (CENTRAL FORMIGONERA PRÒPIA A OBRA) POLS TERRA				
18	CONTACTES AMB SUBSTÀNCIES NOCIVES (CAÚSTIQUES, CORROSIVES, IRRITANTS O AL·LERGÈNIQUES)		2	1 2
Situació: CONTACTES AMB CIMENT (FORMIGÓ)				
25	ATROPELLAMENTS O COPS AMB VEHICLES		1	3 3
Situació: CIRCULACIÓ INTERIOR OBRA DE CAMIONS EN OPERACIONS DE COL·LOCACIÓ D'ARMADURES, FORMIGONAT, SUBMINISTRAMENT DE MATERIALS				
26	EXPOSICIÓ A SOROLLS		2	1 2
Situació: MAQUINÀRIA TALLERS (FERRALLA, ENCOFRATS...)				
27	EXPOSICIÓ A VIBRACIONS		2	1 2
Situació: MAQUINÀRIA				
P: Probabilitat (1,2,3) / G: Gravetat (1,2,3) / A: Avaluació (1,2,3,4,5)				

EQUIPS PROTECCIÓ INDIVIDUAL

Codi	UA	Descripció	Riscos
H1411111	u	Casc de seguretat per a ús normal, contra cops, de polietilè amb un pes màxim de 400 g, homologat segons UNE-EN 812	1 /2 /4 /6 /9 /10 /11 /14 /16 /18 /25 /26
H1431101	u	Protector auditiu de tap d'escuma, homologat segons UNE-EN 352-2 i UNE-EN 458	26
H1432012	u	Protector auditiu d'auricular, acoblat al cap amb arnès i orelles antisoroll, homologat segons UNE-EN 352-1 i UNE-EN 458	26
H1445003	u	Mascareta de protecció respiratòria, homologada segons UNE-EN 140	17
H145C002	u	Parella de guants de protecció contra riscos mecànics comuns de construcció nivell 3, homologats segons UNE-EN 388 i UNE-EN 420	1 /2 /4 /6 /9 /10 /11 /14 /18 /25
H145K153	u	Parella de guants de material aïllant per a treballs elèctrics, classe 00, logotip color beix, tensió màxima 500 V, homologats segons UNE-EN 420	16
H1463253	u	Parella de botes dielèctriques resistents a la humitat, de pell rectificada, amb turmellera encoixinada sola antilliscant i antiestàtica, falca amortidora per al taló, llengüeta de manxa, de despreniment ràpid, sense ferramenta metàl·lica, amb puntera reforçada, homologades segons DIN 4843	16
H1465275	u	Parella de botes baixes de seguretat industrial per a treballs de construcció en general, resistents a la humitat, de pell rectificada, amb turmellera encoixinada, amb puntera metàl·lica, sola antilliscant, falca amortidora d'impactes al taló i sense plantilla metàl·lica, homologades segons UNE-EN ISO 20344, UNE-EN ISO 20345, UNE-EN ISO 20346 i UNE-EN ISO 20347	1 /2 /4 /6 /9 /10 /11 /14 /18 /25
H1474600	u	Cinturó antivibració, ajustable i de teixit transpirable	27
H147N000	u	Faixa de protecció dorslumbària	13
H1481343	u	Granota de treball per a construcció d'obres lineals en servei, de polièster i cotó (65%-35%), color groc, trama 240, amb butxaques interiors i tires reflectants, homologada segons UNE-EN 340	1 /2 /4 /6 /9 /10 /11 /14 /16 /18 /25
H1485140	u	Armill de treball, de polièster embuatada amb material aïllant	14

MITJANS AUXILIARS D'UTILITAT PREVENTIVA

Codi	UA	Descripció	Riscos
HX11X022	u	Passadís de protecció prefabricat metàl·lic amb sistema de seguretat amb tots els requisits reglamentaris, de llargària 2,5 m, d'amplària 1,1 m, amb paviment de entramat de platines metàl·liques i rampes articulades, baranes metàl·liques reglamentàries	1

SISTEMES DE PROTECCIÓ COL·LECTIVA

Codi	UA	Descripció	Riscos
H1522111	m	Barana de protecció en el perímetre de la coronació d'excavacions, d'alçada 1 m, amb travesser superior, travesser intermedi i muntants de tub metàl·lic de 2,3'', sòcol de post de fusta, ancorada al terreny amb daus de formigó i amb el desmuntatge inclòs	1
H152U000	m	Tanca d'avertència o abalisament d'1 m d'alçada amb malla de polietilè taronja, fixada a 1 m del perímetre del sostre amb suports d'acer allotjats amb forats al sostre	1 /2 /4 /6
H1534001	u	Peça de plàstic en forma de bolet, de color vermell, per a protecció dels extrems de les armadures per a qualsevol diàmetre, amb desmuntatge inclòs	1 /2 /6
HBBA005	u	Senyal de prohibició, normalitzada amb pictograma negre sobre fons blanc, de forma circular amb cantells i banda transversal descendent d'esquerra a dreta a 45°, en color vermell, diàmetre 29 cm, amb cartell explicatiu rectangular, per ser vista fins 12 m, fixada i amb el desmuntatge inclòs	1 /2 /4 /6 /9 /10 /11 /13 /14 /16 /17 /18 /25 /26 /27
HBBAB115	u	Senyal de obligació, normalitzada amb pictograma blanc sobre fons blau, de forma circular amb cantells en color blanc, diàmetre 29 cm, amb cartell explicatiu rectangular, per ser vista fins 12 m, fixada i amb el desmuntatge inclòs	1 /2 /4 /6 /9 /10 /11 /13 /14 /16 /17 /18 /25 /26 /27
HBBAF004	u	Senyal d'avertència, normalitzada amb pictograma negre sobre fons groc, de forma triangular amb el cantell negre, costat major 41 cm, amb cartell explicatiu rectangular, per ser vista fins 12 m de distància, fixada i amb el desmuntatge inclòs	1 /2 /4 /6 /9 /10 /11 /13 /14 /16 /17 /18 /25 /26 /27

MESURES PREVENTIVES

Codi	Descripció	Riscos
I0000002	Planificar els treballs per a mantenir el màxim de temps possible les proteccions	1 /2
I0000003	Itineraris preestablerts i abalisats per al personal	1 /2
I0000004	Revisió i manteniment periòdic de SPC	1
I0000012	Assegurar les escales de mà	1 /2
I0000013	Ordre i neteja	1 /2 /6 /17
I0000014	Preparació i manteniment de les superfícies de treball	6
I0000015	Organització de les zones de pas i emmagatzematge	1 /2 /6
I0000025	Planificació d'àrees i llocs de treball	4
I0000026	Planificació de recorreguts i maniobres per a màquines i camions	4
I0000027	Elecció dels mitjans auxiliars de manteniment	4
I0000028	Impedir l'accés de personal dins del radi d'acció de càrregues suspeses	4
I0000029	No balancejar les càrregues suspeses	4
I0000030	Suspendre i aixecar les càrregues dins de l'envolcall o fleixos originals	4
I0000031	Per a la manipulació de materials voluminosos i/o pesats, sol·licitar un procediment de treball específic	4
I0000038	Substituir lo manual per lo mecànic	9 /10
I0000039	Planificació de compra i programa de manteniment d'eines	9
I0000040	Formació de l'operari en l'ús i manteniment d'eines	9 /13
I0000041	Substituir la fabricació a obra per la prefabricació a taller	9
I0000042	Evitar processos de manipulació de materials a obra	9
I0000044	Evitar processos de tallat de materials a l'obra	10
I0000045	Formació	10 /18
I0000046	Evitar processos d'ajust en obra	10
I0000047	Planificació i procediments per a la càrrega i descàrrega de materials	11
I0000048	No treballar al costat de paraments acabats de fer (< 48 h)	11
I0000055	Elecció dels equips de manteniment	13
I0000056	Paletització i eines ergonòmiques	13
I0000058	Adaptar la feina a les característiques individuals de la persona que la realitza	13
I0000060	Suspensió de les feines en condicions extremes	14
I0000061	Rotació dels llocs de treball	14 /27
I0000062	Planificar els treballs per a realitzar-los en zones protegides	14 /26
I0000068	Elecció i manteniment de les eines elèctriques	16
I0000069	Formació i habilitació específica per a cada eina	16
I0000070	Compliment del REBT pel que fa a equips de protecció	16
I0000071	Revisió de la posta a terra	16
I0000073	Disposar de quadres elèctrics secundaris	16
I0000074	Reg de les zones de treball	17



I0000103	Planificació de les àrees de treball	25
I0000104	Accessos i circulació independents per a personal i maquinària	25
I0000105	Anivellar la maquinària per a la realització de l'activitat	25
I0000106	El personal no ha de descansar al costat de màquines aturades	25
I0000107	Limitació de la velocitat dels vehicles	25
I0000108	Eliminar el soroll en origen	26
I0000110	Eliminar vibracions en origen	27
I0000154	Verificar nivell lumínic mínim (250 lux) a itineraris i llocs de treball	1 /2 /6 /25
I0000155	Controlar la temperatura i velocitat del vent als llocs de treball	14
I0000156	Detecció xarxes instal·lacions encastades o soterrades	16
I0000157	Control del nivell sonor amb sonòmetre portàtil	26
I0000160	Traslladar materials amb la grua dins d'una caixa o sarcòfag	4
I0000161	Verificar que les connexions de les màquines es facin amb endolls reglamentaris	16
I0000168	Mantenir lliure d'aigua, fang i llots excavació i rases	2

OBRES DE FÀBRICA

Avaluació de riscos

Id	Risc	P	G	A
1	CAIGUDA DE PERSONES A DIFERENT NIVELL Situació: CAIGUDES EN EL PROCÉS DE MUNTATGE DE L'ESTRUCTURA	2	3	4
2	CAIGUDA DE PERSONES AL MATEIX NIVELL Situació: SUPERFÍCIES IRREGULARS DE TREBALL	1	1	1
4	CAIGUDA D'OBJECTES PER MANIPULACIÓ O DE MATERIALS TRANSPORTATS Situació: CAIGUDA D'ELEMENTS PREFABRICATS AL PROCÉS DE COL·LOCACIÓ EN OBRA CAIGUDA D'ELEMENTS DURANT EL TRANSPORT INTERIOR	2	3	4
6	TREPITJADES SOBRE OBJECTES Situació: TREPITJADES A SOBRE D'OBJECTES PUNXANTS TREPITJADES SOBRE MATERIALS MAL APLEGATS	1	1	1
9	COPS AMB OBJECTES O EINES (TALLS) Situació: COPS EN LA UTILITZACIÓ D'EINES MANUAUS COPS EN PROCÉS D'AJUST DE PECES	2	1	2
10	PROJECCIÓ DE FRAGMENTS O PARTÍCULES Situació: EN PROCÉS DE REPÀS, ADAPTACIÓ DE PECES	1	2	2
11	ATRAPAMENT PER O ENTRE OBJECTES Situació: EN LA COL·LOCACIÓ D'ELEMENTS. TREBALLS DE GUIATGE	2	2	3
12	ATRAPAMENT PER BOLCADA DE MÀQUINES, TRACTORS O VEHICLES Situació: BOLCADA DE LA MAQUINÀRIA EN EL PROCÉS DE COL·LOCACIÓ D'ELEMENTS	2	3	4
13	SOBRESFORÇOS Situació: MANIPULACIÓ MANUAL D'ELEMENTS PESATS	2	2	3
14	EXPOSICIÓ A CONDICIONS AMBIENTALS EXTREMES Situació: TREBALLS A L'EXTERIOR BUFADES DE VENT FORTES	1	2	2
25	ATROPELLAMENTS O COPS AMB VEHICLES Situació: ATROPELLAMENTS AMB VEHICLES PROPIS DE L'OBRA (VEH. PESANTS)	2	3	4

P: Probabilitat (1,2,3) / G: Gravetat (1,2,3) / A: Avaluació (1,2,3,4,5)

EQUIPS PROTECCIÓ INDIVIDUAL

Codi	UA	Descripció	Riscos
H1411111	u	Casc de seguretat per a ús normal, contra cops, de polietilè amb un pes màxim de 400 g, homologat segons UNE-EN 812	2 /4 /6 /9 /10 /11 /12 /14 /25
H141300F	u	Casc de seguretat de protecció per a la indústria, tipus escalador sense visera, homologat segons UNE-EN 397	1
H1421110	u	Ulleres de seguretat antiimpactes estàndard, amb muntura universal, amb visor transparent i tractament contra l'entelament, homologades segons UNE-EN 167 i UNE-EN 168	10 /14
H1432012	u	Protector auditiu d'auricular, acoblat al cap amb arnès i orelleres antisoroll, homologat segons UNE-EN 352-1 i UNE-EN 458	14
H1446004	u	Semimàscara de protecció filtrant contra partícules, homologada segons UNE-EN 149	10
H145C002	u	Parella de guants de protecció contra riscos mecànics comuns de construcció nivell 3, homologats segons UNE-EN 388 i UNE-EN 420	2 /4 /6 /9 /10 /11 /12 /14
H1465275	u	Parella de botes baixes de seguretat industrial per a treballs de construcció en	1 /2 /4 /6 /9 /10

		general, resistent a la humitat, de pell rectificada, amb turmellera encoixinada, amb puntera metàl·lica, sola antilliscant, falca amortidora d'impactes al taló i sense plantilla metàl·lica, homologades segons UNE-EN ISO 20344, UNE-EN ISO 20345, UNE-EN ISO 20346 i UNE-EN ISO 20347	/11 /12 /14 /25
H146J364	u	Parella de plantilles anticlaus de fleix d'acer de 0,4 mm de gruix, de 120 kg de resistència a la perforació, pintades amb pintures epoxi i folrades, homologades segons UNE-EN ISO 20344 i UNE-EN 12568	6
H147D405	u	Sistema anticaiguda compost per un arnès anticaiguda amb tirants, bandes secundàries, bandes subglúties, bandes de cuixa, recolzament dorsal per a subjecció, elements d'ajust, element dorsal d'enganxament d'arnès anticaiguda i sivella, incorporat a un subsistema anticaiguda de tipus lliscant sobre línia d'ancoratge flexible de llargària 10 m, homologat segons UNE-EN 361, UNE-EN 362, UNE-EN 364, UNE-EN 365 i UNE-EN 353-2	1
H147L015	u	Aparell d'ancoratge per a equip de protecció individual contra caiguda d'alçada, homologat segons UNE-EN 795, amb fixació amb tac mecànic	1
H147M007	u	Aarnès de seient solidari a equip de protecció individual per a prevenció de caigudes d'alçada, homologat segons UNE-EN 813	1
H147N000	u	Faixa de protecció dorslumbal	13
H1481242	u	Granota de treball per a construcció, de polièster i cotó (65%-35%), color beix, trama 240, amb butxaques interiors, homologada segons UNE-EN 340	1 /2 /4 /6 /9 /10 /11 /12 /14 /25
H1482222	u	Camisa de treball per a construcció, de polièster i cotó (65%-35%), color beix amb butxaques interiors, trama 240, homologada segons UNE-EN 340	14
H1485800	u	Armillà reflectant amb tires reflectants a la cintura, al pit i a l'esquena, homologada segons UNE-EN 471	4 /12 /25
H1486241	u	Casaca tipus enginyer, de polièster embuatada amb material aïllant, butxaques exteriors	14
H1487460	u	Impermeable amb jaqueta, caputxa i pantalons, per a obres públiques, de PVC soldat de 0,4 mm de gruix, de color viu, homologat segons UNE-EN 340	14

MITJANS AUXILIARS D'UTILITAT PREVENTIVA

Codi	UA	Descripció	Riscos
HX11X003	u	Bastida modular amb estructura tubular i sistema de seguretat amb tots els requisits reglamentaris en previsió de caigudes per a la realització d'estructures, tancaments, cobertes, i altres treballs en alçada	1
HX11X005	u	Escala modular d'estructura porticada, per accedir a cotes de diferent nivell, superiors a 7 m amb sistema de seguretat integrat	1
HX11X019	m	Marquesina de protecció en voladís en bastida tubular amb sistema de seguretat amb tots els requisits reglamentaris, normalitzada i incorporada UNE-EN 12810-1 (HD-1000)	4
HX11X021	u	Passadís de protecció prefabricat metàl·lic amb sistema de seguretat amb tots els requisits reglamentaris, de llargària 2,5 m, d'amplària 1,1 m, amb paviment de entramat de platines metàl·liques i rampes articulades, baranes metàl·liques reglamentàries, muntants de 2 m d'alçada, sostre de xapa d'acer de 3 mm de gruix	2 /4

SISTEMES DE PROTECCIÓ COL·LECTIVA

Codi	UA	Descripció	Riscos
H1512013	m2	Protecció col·lectiva vertical dels laterals dels forats de les escales en tota l'alçada amb xarxa-teló normalitzada (UNE-EN 1263-1) de poliamida no regenerada, de tenacitat alta nuada amb corda perimetral de poliamida, ancoratge de fleix perforat i clau d'impacte d'acer i corda de cosit de 6 mm de diàmetre i amb el desmuntatge inclòs	1
H1512212	m	Protecció col·lectiva vertical del perímetre del sostre amb xarxa per a proteccions superficials contra caigudes, de fil trenat de poliamida no regenerada, de tenacitat alta, de 4 mm de diàmetre, 80x80 mm de pas de malla, corda perimetral de poliamida de 12 mm de diàmetre nuada a la xarxa, d'alçada 5 m, amb ancoratges d'embossament inferior, fixada al sostre cada 0,5 m amb ganxos embeguts en el formigó, cordes d'hissat i subjecció de 12 mm de diàmetre, pescant metàl·lic de força fixats al sostre cada 4,5 m amb ganxos embeguts en el formigó, en la col·locació i amb el desmuntatge inclòs	1
H151A1K1	m2	Protecció col·lectiva horitzontal d'obertures amb xarxa per a proteccions superficials contra caigudes, de fil trenat de poliamida no regenerada, de tenacitat alta, de 4 mm de diàmetre, 80x80 mm de pas de malla, corda perimetral de poliamida de 12	1



		mm de diàmetre nuada a la xarxa, fixada amb fleix i tacs d'expansió i amb el desmuntatge inclòs	
H151AJ01	m2	Protecció horitzontal d'obertures d'1 m de diàmetre com a màxim, en sostres, amb fusta i amb el desmuntatge inclòs	1
H152J105	m	Cable fiador per al cinturó de seguretat, fixat en ancoratges de servei i amb el desmuntatge inclòs	1
H152N681	m	Barana de protecció sobre sostre o llosa, d'alçària 1 m, enjovada en cercol perimetral de formigó cada 2,5 m i amb el desmuntatge inclòs	1
H152PB21	m	Marquesina de protecció en voladís de 3 m amb perfils d'acer IPN 140 fixats al sostre o llosa amb cargols passants i taulons de fusta, inclinació en l'extrem de 30 °, desmuntatge inclòs	4
H152U000	m	Tanca d'advertència o abalisament d'1 m d'alçada amb malla de polietilè taronja, fixada a 1 m del perímetre del sostre amb suports d'acer allotjats amb forats al sostre	2 /4 /6 /25
H153A9F1	u	Topall per a descàrrega de camions en excavacions, de 4 m d'amplada amb tauló de fusta i perfils IPN 100 clavats al terreny i amb el desmuntatge inclòs	12 /25
HBBA005	u	Senyal de prohibició, normalitzada amb pictograma negre sobre fons blanc, de forma circular amb cantells i banda transversal descendent d'esquerra a dreta a 45°, en color vermell, diàmetre 29 cm, amb cartell explicatiu rectangular, per ser vista fins 12 m, fixada i amb el desmuntatge inclòs	1 /2 /4 /6 /9 /10 /11 /12 /13 /14 /25
HBBA115	u	Senyal de obligació, normalitzada amb pictograma blanc sobre fons blau, de forma circular amb cantells en color blanc, diàmetre 29 cm, amb cartell explicatiu rectangular, per ser vista fins 12 m, fixada i amb el desmuntatge inclòs	1 /2 /4 /6 /9 /10 /11 /12 /13 /14 /25
HBBAF004	u	Senyal d'advertència, normalitzada amb pictograma negre sobre fons groc, de forma triangular amb el cantell negre, costat major 41 cm, amb cartell explicatiu rectangular, per ser vista fins 12 m de distància, fixada i amb el desmuntatge inclòs	1 /2 /4 /6 /9 /10 /11 /12 /13 /14 /25

MESURES PREVENTIVES

Codi	Descripció	Riscos
I0000002	Planificar els treballs per a mantenir el màxim de temps possible les proteccions	1
I0000004	Revisió i manteniment periòdic de SPC	1
I0000005	Integrar la seguretat al disseny arquitectònic	1
I0000006	Disseny i estudi de les mesures preventives en fase de projecte	1
I0000007	Adoptar les mesures preventives necessàries per al manteniment correcte posterior	1
I0000008	Personal qualificat per a treballs en alçada	1
I0000013	Ordre i neteja	2 /6
I0000014	Preparació i manteniment de les superfícies de treball	2 /6
I0000015	Organització de les zones de pas i emmagatzematge	2 /6
I0000020	No realitzar treballs a la mateixa vertical	4
I0000025	Planificació d'àrees i llocs de treball	4
I0000026	Planificació de recorreguts i maniobres per a màquines i camions	4
I0000028	Impedir l'accés de personal dins del radi d'acció de càrregues suspeses	4 /11
I0000029	No balancejar les càrregues suspeses	4
I0000030	Suspendre i aixecar les càrregues dins de l'envolcall o fleixos originals	4
I0000031	Per a la manipulació de materials voluminosos i/o pesats, sol·licitar un procediment de treball específic	4
I0000033	Sol·licitar habilitació professional del personal encarregat del manteniment de l'obra	11
I0000038	Substituir lo manual per lo mecànic	9 /10
I0000039	Planificació de compra i programa de manteniment d'eines	9 /11
I0000040	Formació de l'operari en l'ús i manteniment d'eines	9 /10 /12
I0000041	Substituir la fabricació a obra per la prefabricació a taller	9
I0000042	Evitar processos de manipulació de materials a obra	9
I0000045	Formació	10 /13
I0000046	Evitar processos d'ajust en obra	10
I0000047	Planificació i procediments per a la càrrega i descàrrega de materials	11
I0000051	Adequació dels recorreguts de la maquinària	12
I0000053	Procediment d'utilització de la maquinària	12
I0000054	Ús de recolzaments hidràulics	12
I0000060	Suspensió de les feines en condicions extremes	14
I0000063	En cas de vent, apuntalament i fixació de tots els elements inestables	14
I0000103	Planificació de les àrees de treball	25
I0000104	Accessos i circulació independents per a personal i maquinària	25
I0000105	Anivellar la maquinària per a la realització de l'activitat	25

I0000106	El personal no ha de descansar al costat de màquines aturades	25
I0000107	Limitació de la velocitat dels vehicles	25
I0000152	Utilitzar mitjans mecànics(grues, transpalets, plataformes elevadores) per manipular càrregues	1
I0000154	Verificar nivell lumínic mínim (250 lux) a itineraris i llocs de treball	2 /6 /9
I0000155	Controlar la temperatura i velocitat del vent als llocs de treball	14
I0000159	Per manipular càrregues llargues amb grua, utilitzar biga de repartiment	4 /11

CANONADES PER A FLUIDS

Avaluació de riscos

Id	Risc	P	G	A
1	CAIGUDA DE PERSONES A DIFERENT NIVELL Situació: TREBALLS EN ALÇADA PER AL MUNTATGE D'EQUIPS (DIPÒSITS, VÀLVULES, ETC.)	2	3	4
2	CAIGUDA DE PERSONES AL MATEIX NIVELL Situació: ITINERARIS A OBRA	1	2	2
4	CAIGUDA D'OBJECTES PER MANIPULACIÓ O DE MATERIALS TRANSPORTATS Situació: EN MANIPULACIÓ D'EINES I EQUIPS EN MANTENIMENT DE MATERIAL	1	3	3
6	TREPITJADES SOBRE OBJECTES Situació: EN ITINERARIS A OBRA	2	1	2
9	COPS AMB OBJECTES O EINES (TALLS) Situació: AMB EQUIPS, EINES EN PROCÉS DE DESEMBALATGE D'EQUIPS	3	1	3
10	PROJECCIÓ DE FRAGMENTS O PARTICULES Situació: PER ÚS DE RADIAL EN PROVES DE CÀRREGA FIXACIÓ DE SUPORTS SOLDADURA ELÈCTRICA	3	2	4
11	ATRAPAMENT PER O ENTRE OBJECTES Situació: EN LA COL·LOCACIÓ D'ELEMENTS PESANTS (DIPÒSITS)	2	2	3
12	ATRAPAMENT PER BOLCADA DE MÀQUINES, TRACTORS O VEHICLES Situació: EN LA COL·LOCACIÓ D'ELEMENTS PESANTS (DIPÒSITS)	1	3	3
13	SOBRESFORÇOS Situació: MANIPULACIÓ MANUAL	2	2	3
14	EXPOSICIÓ A CONDICIONS AMBIENTALS EXTREMES Situació: TREBALLS A L'EXTERIOR I LLOCS TANCATS	2	2	3
15	CONTACTES TÈRMICS Situació: SOLDADURES PER FLUIDS CALENTS	2	2	3
16	EXPOSICIÓ A CONTACTES ELÈCTRICS Situació: CONTACTES DIRECTES I INDIRECTES	1	3	3
17	INHALACIÓ O INGESTIÓ DE SUBSTÀNCIES NOCIVES Situació: GASOS SOLDADURA ELÈCTRICA FUITES DE GAS GASOS DE COMBUSTIÓ EN LLOCS TANCATS ÚS DE RADIAL	2	3	4
18	CONTACTES AMB SUBSTÀNCIES NOCIVES (CÀUSTIQUES, CORROSIVES, IRRITANTS O AL·LÈRGENIQUES) Situació: COLES LIQUATS DEL PETROLI	1	2	2
20	EXPLOSIONS Situació: OXIACETILÈ PROVES DE CÀRREGA RECIPIENTS A PRESSIÓ	1	3	3
21	INCENDIS Situació: PER ESPURNES EN PROCÉS DE PURGATGE PER FUITES DE COMBUSTIBLE PER TREBALLS DE SOLDADURA	1	3	3

P: Probabilitat (1,2,3) / G: Gravetat (1,2,3) / A: Avaluació (1,2,3,4,5)

EQUIPS PROTECCIÓ INDIVIDUAL



Codi	UA	Descripció	Riscos
H1411111	u	Casc de seguretat per a ús normal, contra cops, de polietilè amb un pes màxim de 400 g, homologat segons UNE-EN 812	1 /2 /4 /6 /9 /10 /11 /12 /14 /15 /16 /18 /20 /21
H1421110	u	Ulleres de seguretat antiimpactes estàndard, amb muntura universal, amb visor transparent i tractament contra l'entelament, homologades segons UNE-EN 167 i UNE-EN 168	10 /14 /18
H142AC60	u	Pantalla facial per a soldadura elèctrica, amb marc abatible de mà i suport de polièster reforçat amb fibra de vidre vulcanitzada d'1,35 mm de gruix, amb visor inactínic semifosc amb protecció DIN 12, homologada segons UNE-EN 175	10
H1431101	u	Protector auditiu de tap d'escuma, homologat segons UNE-EN 352-2 i UNE-EN 458	14
H1445003	u	Mascareta de protecció respiratòria, homologada segons UNE-EN 140	17
H1459630	u	Parella de guants per a soldador, amb palmell de pell, folre interior de cotó, i màniga llarga de serratge folrada de drill fort, homologats segons UNE-EN 407 i UNE-EN 420	10 /15
H145C002	u	Parella de guants de protecció contra riscos mecànics comuns de construcció nivell 3, homologats segons UNE-EN 388 i UNE-EN 420	1 /2 /4 /6 /9 /10 /11 /12 /14 /20 /21
H145E003	u	Parella de guants contra agents químics i microorganismes, homologats segons UNE-EN 374-1, -2, -3 i UNE-EN 420	18
H145K153	u	Parella de guants de material aïllant per a treballs elèctrics, classe 00, logotip color beix, tensió màxima 500 V, homologats segons UNE-EN 420	16
H1463253	u	Parella de botes dielèctriques resistents a la humitat, de pell rectificada, amb turmellera encoixinada sola antiliscant i antiestàtica, falca amortidora per al taló, llengüeta de manxa, de despenjament ràpid, sense ferramenta metàl·lica, amb puntera reforçada, homologades segons DIN 4843	16
H1465275	u	Parella de botes baixes de seguretat industrial per a treballs de construcció en general, resistents a la humitat, de pell rectificada, amb turmellera encoixinada, amb puntera metàl·lica, sola antiliscant, falca amortidora d'impactes al taló i sense plantilla metàl·lica, homologades segons UNE-EN ISO 20344, UNE-EN ISO 20345, UNE-EN ISO 20346 i UNE-EN ISO 20347	1 /2 /4 /6 /9 /10 /11 /14 /15 /18 /20 /21
H147D405	u	Sistema anticaiguda compost per un arnès anticaiguda amb tirants, bandes secundàries, bandes subglúties, bandes de cuixa, recolzament dorsal per a subjecció, elements d'ajust, element dorsal d'enganxament d'arnès anticaiguda i sivella, incorporat a un subsistema anticaiguda de tipus lliscant sobre línia d'ancoratge flexible de llargària 10 m, homologat segons UNE-EN 361, UNE-EN 362, UNE-EN 364, UNE-EN 365 i UNE-EN 353-2	1
H147K602	u	Sistema de subjecció en posició de treball i prevenció de pèrdua d'equilibri, compost d'una banda de cintura, sivella, recolzament dorsal, elements d'enganxament, connector, element d'amarrament del sistema d'ajust de longitud, homologat segons UNE EN 358, UNE EN 362, UNE EN 354 i UNE EN 364	1
H147N000	u	Faixa de protecció dorslumber	13
H1481442	u	Granota de treball per a muntatges i/o treballs mecànics, de polièster i cotó (65%-35%), color blau vergara, trama 240, amb butxaques interiors, homologada segons UNE-EN 340	1 /2 /4 /6 /9 /10 /11 /14 /15 /18 /20 /21
H1482422	u	Camisa de treball per a muntatges i/o treballs mecànics, soldadors i/o treballadors de tubs, de polièster i cotó (65%-35%), color blavenc amb butxaques interiors, trama 240, homologada segons UNE-EN 340	14
H1485800	u	Armill reflectant amb tires reflectants a la cintura, al pit i a l'esquena, homologada segons UNE-EN 471	4 /11 /12
H1486241	u	Casaca tipus enginyer, de polièster embuatada amb material aïllant, butxaques exteriors	14
H1487460	u	Impermeable amb jaqueta, caputxa i pantalons, per a obres públiques, de PVC soldat de 0,4 mm de gruix, de color viu, homologat segons UNE-EN 340	14
H1488580	u	Davantall per a soldador, de serratge, homologat segons UNE-EN 340, UNE-EN 470-1 i UNE-EN 348	10

MITJANS AUXILIARS D'UTILITAT PREVENTIVA

Codi	UA	Descripció	Riscos
HX11X003	u	Bastida modular amb estructura tubular i sistema de seguretat amb tots els requisits reglamentaris en previsió de caigudes per a la realització d'estructures, tancaments, cobertes, i altres treballs en alçada	1
HX11X004	u	Barana definitiva, prevista en projecte, per a protecció de caigudes a diferent nivell	1

SISTEMES DE PROTECCIÓ COL·LECTIVA

Codi	UA	Descripció	Riscos
H1512010	m2	Protecció de projecció de partícules incandescentes amb manta ignífuga, xarxa de seguretat normalitzada (UNE-EN 1263-1) poliamida no regenerada, de tenacitat alta, nuada amb corda perimetral de poliamida i corda de cosit de 12 mm de diàmetre i amb el desmuntatge inclòs	10 /15 /21
H1512013	m2	Protecció col·lectiva vertical dels laterals dels forats de les escales en tota l'alçada amb xarxa-teló normalitzada (UNE-EN 1263-1) de poliamida no regenerada, de tenacitat alta nuada amb corda perimetral de poliamida, ancoratge de fleix perforat i clau d'impacte d'acer i corda de cosit de 6 mm de diàmetre i amb el desmuntatge inclòs	1
H151A1K1	m2	Protecció col·lectiva horitzontal d'obertures amb xarxa per a proteccions superficials contra caigudes, de fil trenat de poliamida no regenerada, de tenacitat alta, de 4 mm de diàmetre, 80x80 mm de pas de malla, corda perimetral de poliamida de 12 mm de diàmetre nuada a la xarxa, fixada amb fleix i tacs d'expansió i amb el desmuntatge inclòs	1
H151AJ01	m2	Protecció horitzontal d'obertures d'1 m de diàmetre com a màxim, en sostres, amb fusta i amb el desmuntatge inclòs	1
H1521431	m	Barana de protecció per a escales, d'alçària 1 m, amb travesser de tauló de fusta fixada amb suports de muntant metàl·lic amb mordassa per al sostre i amb el desmuntatge inclòs	1
H152J105	m	Cable fiador per al cinturó de seguretat, fixat en ancoratges de servei i amb el desmuntatge inclòs	1
H152M671	m	Barana de protecció prefabricada per a forats d'ascensor, d'alçària 1 m, fixada amb cargols d'ataconat als brancals de fàbrica i amb el desmuntatge inclòs	1
H152N681	m	Barana de protecció sobre sostre o llosa, d'alçària 1 m, enjovada en cercol perimetral de formigó cada 2,5 m i amb el desmuntatge inclòs	1
H152U000	m	Tanca d'advertència o abalisament d'1 m d'alçada amb malla de polietilè taronja, fixada a 1 m del perímetre del sostre amb suports d'acer allotjats amb forats al sostre	18
H153A9F1	u	Topall per a descàrrega de camions en excavacions, de 4 m d'amplada amb tauló de fusta i perfils IPN 100 clavats al terreny i amb el desmuntatge inclòs	12
H15A2017	u	Extractor localitzat de gasos contaminants en treballs de soldadura amb velocitat de captura de 0,5 a 1 m/s, col·locat	17
H15B0007	u	Pantalla aïllant per a treballs en zones d'influència de línies elèctriques en tensió	16
H15B6006	u	Aïllant de cautxú per a conductor de línia elèctrica en tensió, de llargària 3 m	16
HBBAA005	u	Senyal de prohibició, normalitzada amb pictograma negre sobre fons blanc, de forma circular amb cantells i banda transversal descendent d'esquerra a dreta a 45°, en color vermell, diàmetre 29 cm, amb cartell explicatiu rectangular, per ser vista fins 12 m, fixada i amb el desmuntatge inclòs	1 /2 /4 /6 /9 /10 /11 /12 /13 /14 /15 /16 /17 /18 /20 /21
HBBAA007	u	Senyal de prohibició, normalitzada amb pictograma negre sobre fons blanc, de forma circular amb cantells i banda transversal descendent d'esquerra a dreta a 45°, en color vermell, diàmetre 10 cm, amb cartell explicatiu rectangular, per ser vista fins 3 m, fixada i amb el desmuntatge inclòs	1
HBBAB115	u	Senyal de obligació, normalitzada amb pictograma blanc sobre fons blau, de forma circular amb cantells en color blanc, diàmetre 29 cm, amb cartell explicatiu rectangular, per ser vista fins 12 m, fixada i amb el desmuntatge inclòs	1 /2 /4 /6 /9 /10 /11 /12 /13 /14 /15 /16 /17 /18 /20 /21
HBBAC005	u	Senyal indicativa de la ubicació d'equips d'extinció d'incendis, normalitzada amb pictograma blanc sobre fons vermell, de forma rectangular o quadrada, costat major 29 cm, per ser vista fins 12 m de distància, fixada i amb el desmuntatge inclòs	20 /21
HBBAE001	u	Rètol adhesiu (MIE-RAT.10) de maniobra per a quadre o pupitre de control elèctric, adherit	16
HBBAF004	u	Senyal d'advertència, normalitzada amb pictograma negre sobre fons groc, de forma triangular amb el cantell negre, costat major 41 cm, amb cartell explicatiu rectangular, per ser vista fins 12 m de distància, fixada i amb el desmuntatge inclòs	1 /2 /4 /6 /9 /10 /11 /12 /13 /14 /15 /16 /17 /18 /20 /21
HM31161J	u	Extintor de pols seca, de 6 kg de càrrega, amb pressió incorporada, pintat, amb suport a la paret i amb el desmuntatge inclòs	10 /20 /21

MESURES PREVENTIVES



PROJECTE CONSTRUCTIU MILLORA DE L'ACCESSIBILITAT ALS ESPAIS D'ÚS PÚBLIC
DE L'EDIFICI LLUIS GOMIS D'AGULLANA, MITJAÇANT LA INSTAL·LACIÓ D'UN ASCENSOR

Codi	Descripció	Riscos
I0000003	Itineraris preestablerts i abalisats per al personal	1
I0000004	Revisió i manteniment periòdic de SPC	1
I0000006	Disseny i estudi de les mesures preventives en fase de projecte	1
I0000007	Adoptar les mesures preventives necessàries per al manteniment correcte posterior	1
I0000012	Assegurar les escales de mà	1
I0000013	Ordre i neteja	2 /6 /17
I0000014	Preparació i manteniment de les superfícies de treball	2 /6
I0000015	Organització de les zones de pas i emmagatzematge	2 /6
I0000020	No realitzar treballs a la mateixa vertical	4
I0000025	Planificació d'àrees i llocs de treball	4
I0000026	Planificació de recorreguts i maniobres per a màquines i camions	4
I0000027	Elecció dels mitjans auxiliars de manteniment	4
I0000028	Impedir l'accés de personal dins del radi d'acció de càrregues suspeses	4
I0000029	No balancejar les càrregues suspeses	4
I0000030	Suspendre i aixecar les càrregues dins de l'envolcall o fleixos originals	4 /11
I0000031	Per a la manipulació de materials voluminosos i/o pesats, sol·licitar un procediment de treball específic	4
I0000033	Sol·licitar habilitació professional del personal encarregat del manteniment de l'obra	4
I0000038	Substituir lo manual per lo mecànic	9
I0000039	Planificació de compra i programa de manteniment d'eines	9 /11
I0000040	Formació de l'operari en l'ús i manteniment d'eines	9
I0000042	Evitar processos de manipulació de materials a obra	9
I0000044	Evitar processos de tallat de materials a l'obra	10
I0000045	Formació	10 /12 /13 /18 /21
I0000046	Evitar processos d'ajust en obra	10
I0000047	Planificació i procediments per a la càrrega i descàrrega de materials	11
I0000050	No treballar ni estar al radi d'acció de les càrregues suspeses	11
I0000051	Adequació dels recorreguts de la maquinària	12
I0000053	Procediment d'utilització de la maquinària	12
I0000054	Ús de recolzaments hidràulics	12
I0000055	Elecció dels equips de manteniment	13
I0000056	Paletització i eines ergonòmiques	13
I0000058	Adaptar la feina a les característiques individuals de la persona que la realitza	13
I0000059	Elecció dels materials alternatius poc pesats i més manejables	13
I0000060	Suspensió de les feines en condicions extremes	14
I0000061	Rotació dels llocs de treball	14 /17
I0000062	Planificar els treballs per a realitzar-los en zones protegides	14
I0000065	Evitar procés de soldadura a l'obra	15
I0000067	No treballar al costat de línies elèctriques amb cables nusos	16
I0000068	Elecció i manteniment de les eines elèctriques	16
I0000069	Formació i habilitació específica per a cada eina	16
I0000070	Compliment del REBT pel que fa a equips de protecció	16
I0000071	Revisió de la posta a terra	16
I0000072	Realitzar els treballs sobre superfícies seques	16
I0000073	Disposar de quadres elèctrics secundaris	16
I0000078	Evitar processos de divisió de material en sec	17
I0000079	Realitzar els treballs a l'aire lliure, sempre a sotavent	17
I0000080	Elecció dels materials al disseny del projecte	17
I0000082	Aïllament del procés	17
I0000083	Dispositius d'alarma	17
I0000085	Ventilació de les zones de treball	17
I0000086	Substituir els materials amb substàncies nocives	17 /18
I0000091	No soldar sobre contenidors de materials inflamables o explosius (pintures, dissolvents, etc)	20
I0000092	Utilitzar aigua sabonosa per a detectar fuites de gas	20
I0000093	Evitar unions de mangueres amb filferros	20
I0000094	Revisió periòdica dels equips de treball	20
I0000095	Impedir el contacte de l'acetilè amb el coure	20
I0000096	No fumar	20
I0000099	Establir una zona de protecció de radi 10 m, en treballs de soldadura i tall amb serra radial	20 /21

I0000151	Per treballs en alçada utilitzar plataformes elevadores mecàniques o hidràuliques	1 /4 /13
I0000152	Utilitzar mitjans mecànics(grues, transpalets, plataformes elevadores) per manipular càrregues	4 /13
I0000154	Verificar nivell lumínic mínim (250 lux) a itineraris i llocs de treball	2 /6 /9
I0000155	Controlar la temperatura i velocitat del vent als llocs de treball	14
I0000161	Verificar que les connexions de les màquines es facin amb endolls reglamentaris	16
I0000165	En manipular sistemes elèctrics, connexions, etc, verificar que les línies no estan en tensió	21

INSTAL·LACIONS ELÈCTRIQUES

Avaluació de riscos

Id	Risc	P	G	A
1	CAIGUDA DE PERSONES A DIFERENT NIVELL Situació: MUNTATGE I MANTENIMENT D'INSTAL·LACIONS: ÚS DE BANQUETES, BORRIQUETES, BASTIDES	2	3	4
2	CAIGUDA DE PERSONES AL MATEIX NIVELL Situació: SUPERFÍCIE IRREGULAR DE TREBALL	1	2	2
4	CAIGUDA D'OBJECTES PER MANIPULACIÓ O DE MATERIALS TRANSPORTATS Situació: MANUTENCIÓ, COL·LOCACIÓ D'ELEMENTS PESANTS	1	3	3
6	TREPITJADES SOBRE OBJECTES Situació: SUPERFÍCIE DE TREBALL	2	1	2
9	COPS AMB OBJECTES O EINES (TALLS) Situació: COPS AMB EQUIPS PELAT DE CABLES ÚS D'EINES MANUALES	2	1	2
10	PROJECCIÓ DE FRAGMENTS O PARTÍCULES Situació: EXECUCIÓ DE PERFORADORS PER A FIXACIÓ D'INSTAL·LACIONS	2	1	2
11	ATRAPAMENT PER O ENTRE OBJECTES Situació: INSTAL·LACIÓ D'ARMARIS	1	3	3
13	SOBREESFORÇOS Situació: MANIPULACIÓ DE MATERIALS PESATS	2	2	3
14	EXPOSICIÓ A CONDICIONS AMBIENTALS EXTREMES Situació: TREBALLS A L'EXTERIOR	2	2	3
16	EXPOSICIÓ A CONTACTES ELÈCTRICS Situació: CONTACTES DIRECTES I INDIRECTES PROVES D'INSTAL·LACIONS	2	3	4

P: Probabilitat (1,2,3) / G: Gravetat (1,2,3) / A: Avaluació (1,2,3,4,5)

EQUIPS PROTECCIÓ INDIVIDUAL

Codi	UA	Descripció	Riscos
H141111	u	Casc de seguretat per a ús normal, contra cops, de polietilè amb un pes màxim de 400 g, homologat segons UNE-EN 812	1 /2 /4 /6 /9 /10 /11 /14
H1421110	u	Ulleres de seguretat antiimpactes estàndard, amb muntura universal, amb visor transparent i tractament contra l'entelament, homologades segons UNE-EN 167 i UNE-EN 168	10 /14
H142BA00	u	Pantalla facial per a protegir contra la projecció de partícules i a l'encebament d'arcs elèctrics, de policarbonat transparent, per a acoblar al casc amb arnès dielèctric	10
H1431101	u	Protector auditiu de tap d'escuma, homologat segons UNE-EN 352-2 i UNE-EN 458	14
H1459630	u	Parella de guants per a soldador, amb palmell de pell, folre interior de cotó, i màniga llarga de serratge folrada de dril fort, homologats segons UNE-EN 407 i UNE-EN 420	10
H145C002	u	Parella de guants de protecció contra riscos mecànics comuns de construcció nivell 3, homologats segons UNE-EN 388 i UNE-EN 420	1 /2 /4 /6 /9 /10 /11 /14
H145K153	u	Parella de guants de material aïllant per a treballs elèctrics, classe 00, logotip color beix, tensió màxima 500 V, homologats segons UNE-EN 420	16
H1463253	u	Parella de botes dielèctriques resistents a la humitat, de pell rectificada, amb turmellera encoixinada sola antiliscant i antiestàtica, falca amortidora per al taló, llengüeta de manxa, de despreniment ràpid, sense ferramenta metàl·lica, amb puntera reforçada, homologades segons DIN 4843	16



H1465275	u	Parella de botes baixes de seguretat industrial per a treballs de construcció en general, resistents a la humitat, de pell rectificada, amb turmellera encoixinada, amb puntera metàl·lica, sola antilliscant, falca amortidora d'impactes al taló i sense plantilla metàl·lica, homologades segons UNE-EN ISO 20344, UNE-EN ISO 20345, UNE-EN ISO 20346 i UNE-EN ISO 20347	1 /2 /4 /6 /9 /10 /11 /14
H147D405	u	Sistema anticaiguda compost per un arnès anticaiguda amb tirants, bandes secundàries, bandes subglúties, bandes de cuixa, recolzament dorsal per a subjecció, elements d'ajust, element dorsal d'enganxament d'arnès anticaiguda i sivella, incorporat a un subsistema anticaiguda de tipus lliscant sobre línia d'ancoratge flexible de llargària 10 m, homologat segons UNE-EN 361, UNE-EN 362, UNE-EN 364, UNE-EN 365 i UNE-EN 353-2	1
H147K602	u	Sistema de subjecció en posició de treball i prevenció de pèrdua d'equilibri, compost d'una banda de cintura, sivella, recolzament dorsal, elements d'enganxament, connector, element d'amarrament del sistema d'ajust de longitud, homologat segons UNE EN 358, UNE EN 362, UNE EN 354 i UNE EN 364	1
H147N000	u	Faixa de protecció dorsolumbar	13
H1481442	u	Granota de treball per a muntatges i/o treballs mecànics, de polièster i cotó (65%-35%), color blau vergara, trama 240, amb butxaques interiors, homologada segons UNE-EN 340	1 /2 /4 /6 /9 /10 /14
H1482422	u	Camisa de treball per a muntatges i/o treballs mecànics, soldadors i/o treballadors de tubs, de polièster i cotó (65%-35%), color blavenc amb butxaques interiors, trama 240, homologada segons UNE-EN 340	14
H1485800	u	Armillà reflectant amb tires reflectants a la cintura, al pit i a l'esquena, homologada segons UNE-EN 471	4 /11
H1486241	u	Casaca tipus enginyer, de polièster embuatada amb material aïllant, butxaques exteriors	14
H1487460	u	Impermeable amb jaqueta, caputxa i pantalons, per a obres públiques, de PVC soldat de 0,4 mm de gruix, de color viu, homologat segons UNE-EN 340	14
H1489790	u	Jaqueta de treball per a construcció d'obres lineals en servei, de polièster i cotó (65%-35%), color groc, trama 240, amb butxaques interiors i tires reflectants, homologada segons UNE-EN 340	11

SISTEMES DE PROTECCIÓ COL·LECTIVA

Codi	UA	Descripció	Riscos
H1512013	m2	Protecció col·lectiva vertical dels laterals dels forats de les escales en tota l'alçada amb xarxa-teló normalitzada (UNE-EN 1263-1) de poliamida no regenerada, de tenacitat alta nuada amb corda perimetral de poliamida, ancoratge de fleix perforat i clau d'impacte d'acer i corda de cosit de 6 mm de diàmetre i amb el desmuntatge inclòs	1
H151A1K1	m2	Protecció col·lectiva horitzontal d'obertures amb xarxa per a proteccions superficials contra caigudes, de fil trenat de poliamida no regenerada, de tenacitat alta, de 4 mm de diàmetre, 80x80 mm de pas de malla, corda perimetral de poliamida de 12 mm de diàmetre nuada a la xarxa, fixada amb fleix i tacs d'expansió i amb el desmuntatge inclòs	1
H151AJ01	m2	Protecció horitzontal d'obertures d'1 m de diàmetre com a màxim, en sostres, amb fusta i amb el desmuntatge inclòs	1
H1521431	m	Barana de protecció per a escales, d'alçària 1 m, amb travesser de tauló de fusta fixada amb suports de muntant metàl·lic amb mordassa per al sostre i amb el desmuntatge inclòs	1
H152J105	m	Cable fiador per al cinturó de seguretat, fixat en ancoratges de servei i amb el desmuntatge inclòs	1
H152M671	m	Barana de protecció prefabricada per a forats d'ascensor, d'alçària 1 m, fixada amb cargols d'ataconat als brancals de fàbrica i amb el desmuntatge inclòs	1
H152N681	m	Barana de protecció sobre sostre o llosa, d'alçària 1 m, enjovada en cercol perimetral de formigó cada 2,5 m i amb el desmuntatge inclòs	1
H15B0007	u	Pantalla aïllant per a treballs en zones d'influència de línies elèctriques en tensió	16
H15B6006	u	Aïllant de cautxú per a conductor de línia elèctrica en tensió, de llargària 3 m	16
HBBAA005	u	Senyal de prohibició, normalitzada amb pictograma negre sobre fons blanc, de forma circular amb cantells i banda transversal descendent d'esquerra a dreta a 45°, en color vermell, diàmetre 29 cm, amb cartell explicatiu rectangular, per ser vista fins 12 m, fixada i amb el desmuntatge inclòs	1 /2 /4 /6 /9 /10 /11 /13 /14 /16
HBBAB115	u	Senyal de obligació, normalitzada amb pictograma blanc sobre fons blau, de forma circular amb cantells en color blanc, diàmetre 29 cm, amb cartell explicatiu rectangular, per ser vista fins 12 m, fixada i amb el desmuntatge inclòs	1 /2 /4 /6 /9 /10 /11 /13 /14 /16

HBBAE001	u	Rètol adhesiu (MIE-RAT.10) de maniobra per a quadre o pupitre de control elèctric, adherit	16
HBBAF004	u	Senyal d'avertència, normalitzada amb pictograma negre sobre fons groc, de forma triangular amb el cantell negre, costat major 41 cm, amb cartell explicatiu rectangular, per ser vista fins 12 m de distància, fixada i amb el desmuntatge inclòs	1 /2 /4 /6 /9 /10 /11 /13 /14 /16

MESURES PREVENTIVES

Codi	Descripció	Riscos
I0000002	Planificar els treballs per a mantenir el màxim de temps possible les proteccions	1
I0000003	Itineraris preestablerts i abalisats per al personal	1
I0000004	Revisió i manteniment periòdic de SPC	1
I0000005	Integrar la seguretat al disseny arquitectònic	1
I0000006	Disseny i estudi de les mesures preventives en fase de projecte	1
I0000007	Adoptar les mesures preventives necessàries per al manteniment correcte posterior	1
I0000008	Personal qualificat per a treballs en alçada	1
I0000011	Incorporar al projecte mesures de protecció per al muntatge i manteniment de la instal·lació	1
I0000012	Assegurar les escales de mà	1
I0000013	Ordre i neteja	2 /6
I0000014	Preparació i manteniment de les superfícies de treball	2 /6
I0000015	Organització de les zones de pas i emmagatzematge	2 /6
I0000017	Als plans inclinats, treballar sobre superfícies rugoses i no lliscants	2
I0000025	Planificació d'àrees i llocs de treball	4
I0000026	Planificació de recorreguts i maniobres per a màquines i camions	4
I0000027	Elecció dels mitjans auxiliars de manteniment	4
I0000028	Impedir l'accés de personal dins del radi d'acció de càrregues suspeses	4
I0000029	No balancejar les càrregues suspeses	4
I0000030	Suspendre i aixecar les càrregues dins de l'envolcall o fleixos originals	4
I0000031	Per a la manipulació de materials voluminosos i/o pesats, sol·licitar un procediment de treball específic	4
I0000038	Substituir lo manual per lo mecànic	9 /10
I0000039	Planificació de compra i programa de manteniment d'eines	9 /11
I0000040	Formació de l'operari en l'ús i manteniment d'eines	9 /13
I0000042	Evitar processos de manipulació de materials a obra	9
I0000045	Formació	10 /11
I0000047	Planificació i procediments per a la càrrega i descàrrega de materials	11
I0000050	No treballar ni estar al radi d'acció de les càrregues suspeses	11
I0000055	Elecció dels equips de manteniment	13
I0000056	Paletització i eines ergonòmiques	13
I0000058	Adaptar la feina a les característiques individuals de la persona que la realitza	13
I0000059	Elecció dels materials alternatius poc pesats i més manejables	13
I0000060	Suspensió de les feines en condicions extremes	14
I0000061	Rotació dels llocs de treball	14
I0000062	Planificar els treballs per a realitzar-los en zones protegides	14
I0000063	En cas de vent, apuntalament i fixació de tots els elements inestables	14
I0000064	Suspensió de les feines a cobertes inclinades amb vent superior a 40 km/h	14
I0000067	No treballar al costat de línies elèctriques amb cables nusos	16
I0000068	Elecció i manteniment de les eines elèctriques	16
I0000069	Formació i habilitació específica per a cada eina	16
I0000070	Compliment del REBT pel que fa a equips de protecció	16
I0000071	Revisió de la posta a terra	16
I0000072	Realitzar els treballs sobre superfícies seques	16
I0000073	Disposar de quadres elèctrics secundaris	16
I0000151	Per treballs en alçada utilitzar plataformes elevadores mecàniques o hidràuliques	1 /13
I0000152	Utilitzar mitjans mecànics(grues, transpalets, plataformes elevadores) per manipular càrregues	11 /13
I0000154	Verificar nivell lumínic mínim (250 lux) a itineraris i llocs de treball	2 /6
I0000155	Controlar la temperatura i velocitat del vent als llocs de treball	14
I0000158	Accessoris dielèctrics (escala, banquetta, bastida, perxa de terra) si hi ha risc contacte elèctric	16
I0000161	Verificar que les connexions de les màquines es facin amb endolls reglamentaris	16
I0000165	En manipular sistemes elèctrics, connexions, etc, verificar que les línies no estan en	16



tensió				
VÀLVULES, BOMBES I GRUPS DE PRESSIÓ				
Avaluació de riscos				
Id	Risc	P	G	A
1	CAIGUDA DE PERSONES A DIFERENT NIVELL Situació: ITINERARIS A OBRA TREBALLS EN ALÇADA	1	3	3
2	CAIGUDA DE PERSONES AL MATEIX NIVELL Situació: ITINERARIS A OBRA ÀREA DE TREBALL MANCA D'IL·LUMINACIÓ	1	2	2
4	CAIGUDA D'OBJECTES PER MANIPULACIÓ O DE MATERIALS TRANSPORTATS Situació: MANIPULACIÓ I APLECS	1	3	3
6	TREPITJADES SOBRE OBJECTES Situació: ITINERARIS A OBRA ÀREA DE TREBALL MANCA D'IL·LUMINACIÓ	2	1	2
9	COPS AMB OBJECTES O EINES (TALLS) Situació: EINES	2	1	2
10	PROJECCIÓ DE FRAGMENTS O PARTÍCULES Situació: A L'AJUSTAR, COL·LOCAR, FIXAR ELEMENTS	2	1	2
13	SOBREESFORÇOS Situació: MANIPULACIÓ MANUAL	2	1	2
14	EXPOSICIÓ A CONDICIONS AMBIENTALS EXTREMES Situació: TREBALLS A L'EXTERIOR TREBALLS EN LOCALS TANCATS	1	1	1
16	EXPOSICIÓ A CONTACTES ELÈCTRICS Situació: CONTACTES DIRECTES I INDIRECTES	1	2	2
P: Probabilitat (1,2,3) / G: Gravetat (1,2,3) / A: Avaluació (1,2,3,4,5)				

EQUIPS PROTECCIÓ INDIVIDUAL

Codi	UA	Descripció	Riscos
H1411111	u	Casc de seguretat per a ús normal, contra cops, de polietilè amb un pes màxim de 400 g, homologat segons UNE-EN 812	1 / 2 / 4 / 6 / 9 / 10 / 14 / 16
H1421110	u	Ulleres de seguretat antiimpactes estàndard, amb muntura universal, amb visor transparent i tractament contra l'entelament, homologades segons UNE-EN 167 i UNE-EN 168	16
H145C002	u	Parella de guants de protecció contra riscos mecànics comuns de construcció nivell 3, homologats segons UNE-EN 388 i UNE-EN 420	1 / 2 / 4 / 6 / 9 / 10 / 14
H145K153	u	Parella de guants de material aïllant per a treballs elèctrics, classe 00, logotip color beix, tensió màxima 500 V, homologats segons UNE-EN 420	16
H1463253	u	Parella de botes dielèctriques resistents a la humitat, de pell rectificada, amb turmellera encoixinada sola antilliscant i antiestàtica, falca amortidora per al taló, llengüeta de manxa, de despreniment ràpid, sense ferramenta metàl·lica, amb puntera reforçada, homologades segons DIN 4843	16
H1465275	u	Parella de botes baixes de seguretat industrial per a treballs de construcció en general, resistents a la humitat, de pell rectificada, amb turmellera encoixinada, amb puntera metàl·lica, sola antilliscant, falca amortidora d'impactes al taló i sense plantilla metàl·lica, homologades segons UNE-EN ISO 20344, UNE-EN ISO 20345, UNE-EN ISO 20346 i UNE-EN ISO 20347	1 / 2 / 4 / 6 / 9 / 10 / 14
H147D405	u	Sistema anticaiguda compost per un arnès anticaiguda amb tirants, bandes secundàries, bandes subglúties, bandes de cuixa, recolzament dorsal per a subjecció, elements d'ajust, element dorsal d'enganxament d'arnès anticaiguda i sivella, incorporat a un subsistema anticaiguda de tipus lliscant sobre línia d'ancoratge flexible de llargària 10 m, homologat segons UNE-EN 361, UNE-EN 362, UNE-EN 364, UNE-EN 365 i UNE-EN 353-2	1
H147L015	u	Aparell d'ancoratge per a equip de protecció individual contra caiguda d'alçada, homologat segons UNE-EN 795, amb fixació amb tac mecànic	1
H147N000	u	Faixa de protecció dorslumar	13
H1481442	u	Granota de treball per a muntatges i/o treballs mecànics, de polièster i cotó (65%-35%), color blau vergara, trama 240, amb butxaques interiors, homologada segons	1 / 2 / 4 / 6 / 9 / 10 / 14 / 16

UNE-EN 340			
H1485800	u	Armillà reflectant amb tires reflectants a la cintura, al pit i a l'esquena, homologada segons UNE-EN 471	4 / 14
H1487460	u	Impermeable amb jaqueta, caputxa i pantalons, per a obres públiques, de PVC soldat de 0,4 mm de gruix, de color viu, homologat segons UNE-EN 340	14
H1489890	u	Jaqueta de treball per a muntatges i/o treballs mecànics, de polièster i cotó (65%-35%), color blau vergara, trama 240, amb butxaques, homologada segons UNE-EN 340	14

MITJANS AUXILIARS D'UTILITAT PREVENTIVA

Codi	UA	Descripció	Riscos
HX11X004	u	Barana definitiva, prevista en projecte, per a protecció de caigudes a diferent nivell	1
HX11X005	u	Escala modular d'estructura porticada, per accedir a cotes de diferent nivell, superiors a 7 m amb sistema de seguretat integrat	1
HX11X019	m	Marquesina de protecció en voladís en bastida tubular amb sistema de seguretat amb tots els requisits reglamentaris, normalitzada i incorporada UNE-EN 12810-1 (HD-1000)	4
HX11X021	u	Passadís de protecció prefabricat metàl·lic amb sistema de seguretat amb tots els requisits reglamentaris, de llargària 2,5 m, d'amplària 1,1 m, amb paviment de entramat de platines metàl·liques i rampes articulades, baranes metàl·liques reglamentàries, muntants de 2 m d'alçada, sostre de xapa d'acer de 3 mm de gruix	4

SISTEMES DE PROTECCIÓ COL·LECTIVA

Codi	UA	Descripció	Riscos
H1512013	m2	Protecció col·lectiva vertical dels laterals dels forats de les escales en tota l'alçada amb xarxa-teló normalitzada (UNE-EN 1263-1) de poliamida no regenerada, de tenacitat alta nuada amb corda perimetral de poliamida, ancoratge de fleix perforat i clau d'impacte d'acer i corda de cosit de 6 mm de diàmetre i amb el desmuntatge inclòs	1
H15151A1	m2	Protecció col·lectiva vertical de bastida tubular amb xarxa per a proteccions superficials contra caigudes, de fil trenat de poliamida no regenerada, de tenacitat alta, de 4 mm de diàmetre, 80x80 mm de pas de malla, corda perimetral de poliamida de 12 mm de diàmetre nuada a la xarxa, corda de subjecció de 6 mm de diàmetre i amb el desmuntatge inclòs	1
H151A1K1	m2	Protecció col·lectiva horitzontal d'obertures amb xarxa per a proteccions superficials contra caigudes, de fil trenat de poliamida no regenerada, de tenacitat alta, de 4 mm de diàmetre, 80x80 mm de pas de malla, corda perimetral de poliamida de 12 mm de diàmetre nuada a la xarxa, fixada amb fleix i tacs d'expansió i amb el desmuntatge inclòs	1
H151AJ01	m2	Protecció horitzontal d'obertures d'1 m de diàmetre com a màxim, en sostres, amb fusta i amb el desmuntatge inclòs	1
H152J105	m	Cable fiador per al cinturó de seguretat, fixat en ancoratges de servei i amb el desmuntatge inclòs	1
H152U000	m	Tanca d'advertència o abalisament d'1 m d'alçada amb malla de polietilè taronja, fixada a 1 m del perímetre del sostre amb suports d'acer allotjats amb forats al sostre	4
HBBAA005	u	Senyal de prohibició, normalitzada amb pictograma negre sobre fons blanc, de forma circular amb cantells i banda transversal descendent d'esquerra a dreta a 45°, en color vermell, diàmetre 29 cm, amb cartell explicatiu rectangular, per ser vista fins 12 m, fixada i amb el desmuntatge inclòs	1 / 2 / 4 / 6 / 9 / 10 / 13 / 16
HBBAB115	u	Senyal de obligació, normalitzada amb pictograma blanc sobre fons blau, de forma circular amb cantells en color blanc, diàmetre 29 cm, amb cartell explicatiu rectangular, per ser vista fins 12 m, fixada i amb el desmuntatge inclòs	1 / 2 / 4 / 6 / 9 / 10 / 13 / 16
HBBAE001	u	Rètol adhesiu (MIE-RAT.10) de maniobra per a quadre o pupitre de control elèctric, adherit	16
HBBAF004	u	Senyal d'advertència, normalitzada amb pictograma negre sobre fons groc, de forma triangular amb el cantell negre, costat major 41 cm, amb cartell explicatiu rectangular, per ser vista fins 12 m de distància, fixada i amb el desmuntatge inclòs	1 / 2 / 4 / 6 / 9 / 10 / 13 / 16

MESURES PREVENTIVES


Codi	Descripció	Riscos




I0000002	Planificar els treballs per a mantenir el màxim de temps possible les proteccions	1
I0000003	Itineraris preestablerts i abalisats per al personal	1
I0000004	Revisió i manteniment periòdic de SPC	1
I0000007	Adoptar les mesures preventives necessàries per al manteniment correcte posterior	1
I0000013	Ordre i neteja	2 /6
I0000014	Preparació i manteniment de les superfícies de treball	2 /6
I0000015	Organització de les zones de pas i emmagatzematge	2 /6
I0000017	Als plans inclinats, treballar sobre superfícies rugoses i no lliscants	2
I0000025	Planificació d'àrees i llocs de treball	4
I0000026	Planificació de recorreguts i maniobres per a màquines i camions	4
I0000027	Elecció dels mitjans auxiliars de manteniment	4
I0000028	Impedir l'accés de personal dins del radi d'acció de càrregues suspeses	4
I0000029	No balancejar les càrregues suspeses	4
I0000030	Suspendre i aixecar les càrregues dins de l'envolcall o fleixos originals	4
I0000031	Per a la manipulació de materials voluminosos i/o pesats, sol·licitar un procediment de treball específic	4
I0000038	Substituir lo manual per lo mecànic	9 /10
I0000039	Planificació de compra i programa de manteniment d'eines	9
I0000040	Formació de l'operari en l'ús i manteniment d'eines	9
I0000041	Substituir la fabricació a obra per la prefabricació a taller	9
I0000044	Evitar processos de tallat de materials a l'obra	10
I0000045	Formació	10 /13
I0000046	Evitar processos d'ajust en obra	10
I0000055	Elecció dels equips de manteniment	13
I0000056	Paletització i eines ergonòmiques	13
I0000058	Adaptar la feina a les característiques individuals de la persona que la realitza	13
I0000059	Elecció dels materials alternatius poc pesats i més manejables	13
I0000060	Suspensió de les feines en condicions extremes	14
I0000061	Rotació dels llocs de treball	14
I0000062	Planificar els treballs per a realitzar-los en zones protegides	14
I0000063	En cas de vent, apuntalament i fixació de tots els elements inestables	14
I0000064	Suspensió de les feines a cobertes inclinades amb vent superior a 40 km/h	14
I0000067	No treballar al costat de línies elèctriques amb cables nusos	16
I0000068	Elecció i manteniment de les eines elèctriques	16
I0000069	Formació i habilitació específica per a cada eina	16
I0000070	Compliment del REBT pel que fa a equips de protecció	16
I0000071	Revisió de la posta a terra	16
I0000072	Realitzar els treballs sobre superfícies seques	16
I0000073	Disposar de quadres elèctrics secundaris	16
I0000151	Per treballs en alçada utilitzar plataformes elevadores mecàniques o hidràuliques	1
I0000152	Utilitzar mitjans mecànics(grues, transpalets, plataformes elevadores) per manipular càrregues	4
I0000154	Verificar nivell lumínic mínim (250 lux) a itineraris i llocs de treball	2 /6 /13
I0000155	Controlar la temperatura i velocitat del vent als llocs de treball	14
I0000158	Accessoris dielèctrics (escala, banqueta, bastida, perxa de terra) si hi ha risc contacte elèctric	16
I0000159	Per manipular càrregues llargues amb grua, utilitzar biga de repartiment	4
I0000160	Traslladar materials amb la grua dins d'una caixa o sarcòfag	4
I0000161	Verificar que les connexions de les màquines es facin amb endolls reglamentaris	16
I0000165	En manipular sistemes elèctrics, connexions, etc, verificar que les línies no estan en tensió	16



2 PLÀNOLS

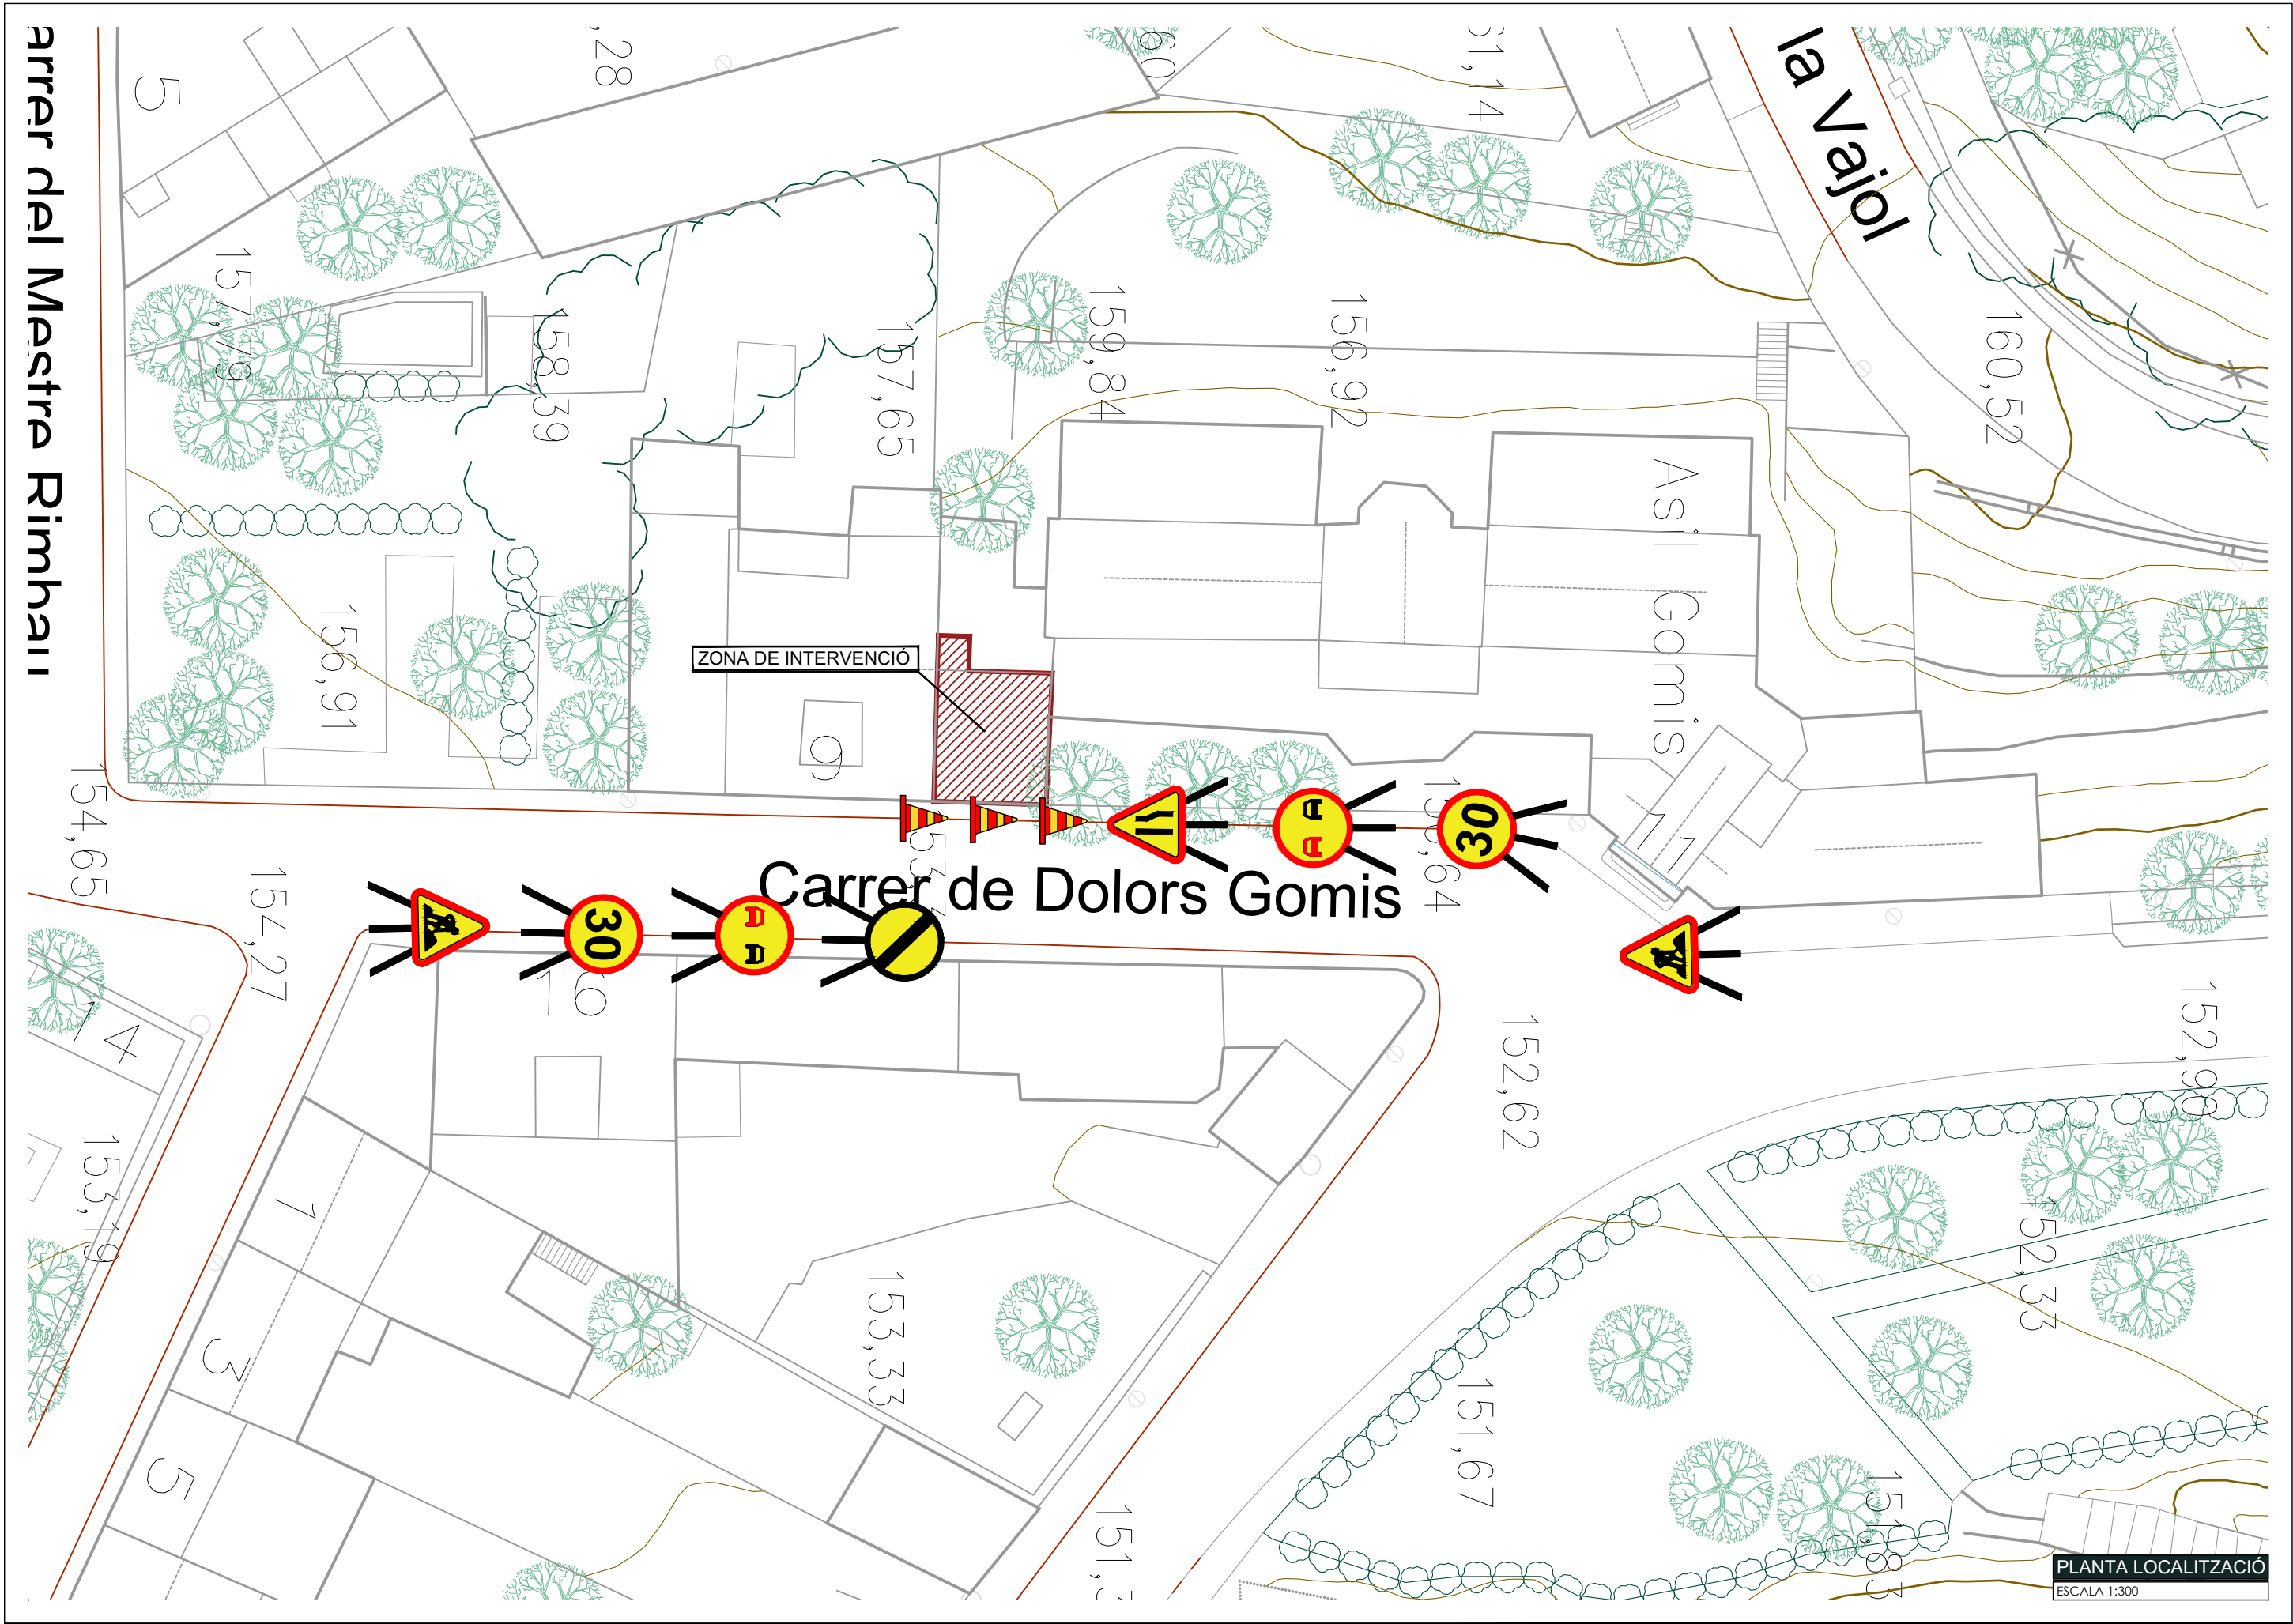

PLANTA LOCALITZACIÓ
ESCALA 1:300

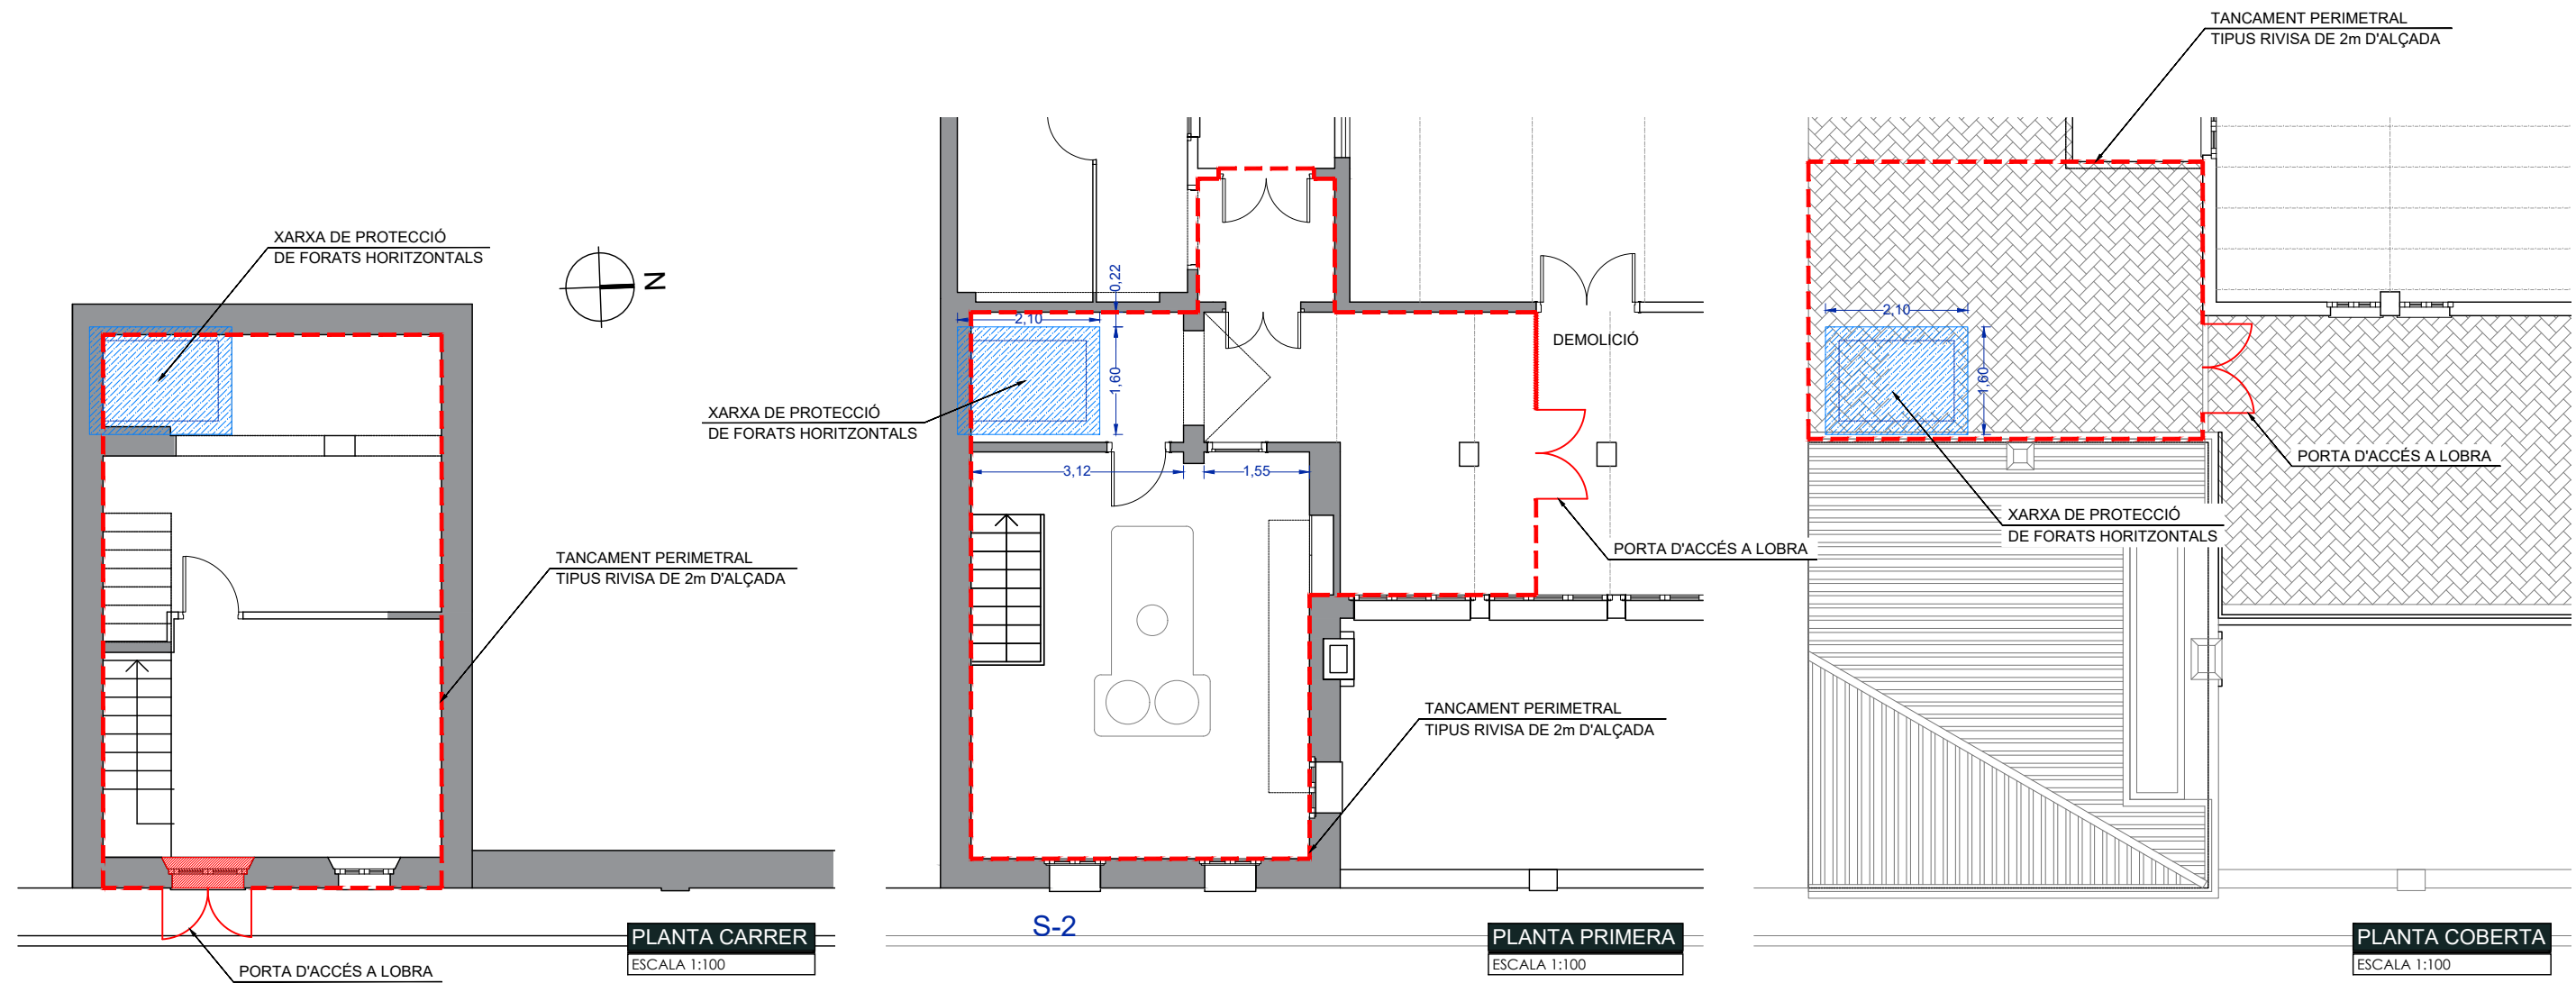



SENYALITZACIÓ




PANELLS DIRECCIONALS



BARRERA METÀL·LICA DE
DESVIACIÓ DEL TRÀFIC




TANCA METÀL·LICA PER A
CONTENCIÓ DE PEATONS

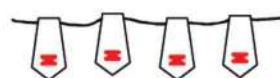

CORDÓ REFLECTANT
DE BALISAMENT



CINTA DE BALISAMENT

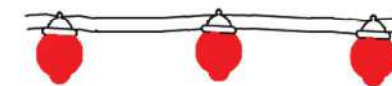

BALISA LLUMINOSA PERMANENT DE COLOR VERMELL



SENYAL NORMALITZADA
DE TRÀFIC-TRÍPODE



SENYAL NORMALITZADA DE
TRÀFIC AMB PEU DE CREUETA



BALISA LLUMINOSA
INTERMITENT DE
COLOR AMBRE




CON DE SENYALITZACIÓ



JALÓ DE SENYALITZACIÓ



BARRERA DE SEGURETAT - TIPUS BIONDA

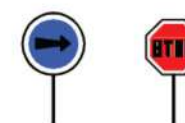

PANELLS DEL
SENYALISTA



SEMÀFOR PORTÀTIL


SENYALITZACIÓ DE SEGURETAT
EN OBRES
SENYALS D'ADVERTIMENT DE PERILL



COORDENADES		
L	L ₁	m
594	492	30
420	348	21
297	246	15
210	174	11
148	121	8
105	87	5



SENYALS DE PRESCRIPCIÓ IMPERATIVES I DE PERILL

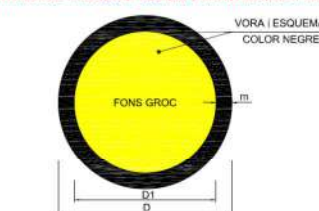

DIMENSIONS EN mm		
D	D1	m
594	534	30
420	378	21
297	267	15
210	188	11
148	132	8
105	95	5



SENYALITZACIÓ DE SEGURETAT EN OBRES

SENYALS D'OBLIGACIÓ




DIMENSIONS EN mm		
D	D1	m
594	534	30
420	378	21
297	267	15
210	188	11
148	132	8
105	95	5



SENYALITZACIÓ DE SEGURETAT EN OBRES

SENYALS DE PROHIBICIÓ

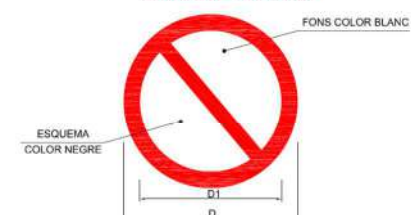


DIMENSIONS EN mm		
D	D1	e
594	420	44
420	297	31
297	210	17
210	148	16
148	105	11
105	74	8






SENYALITZACIÓ I BALISAMENT DE VIALS

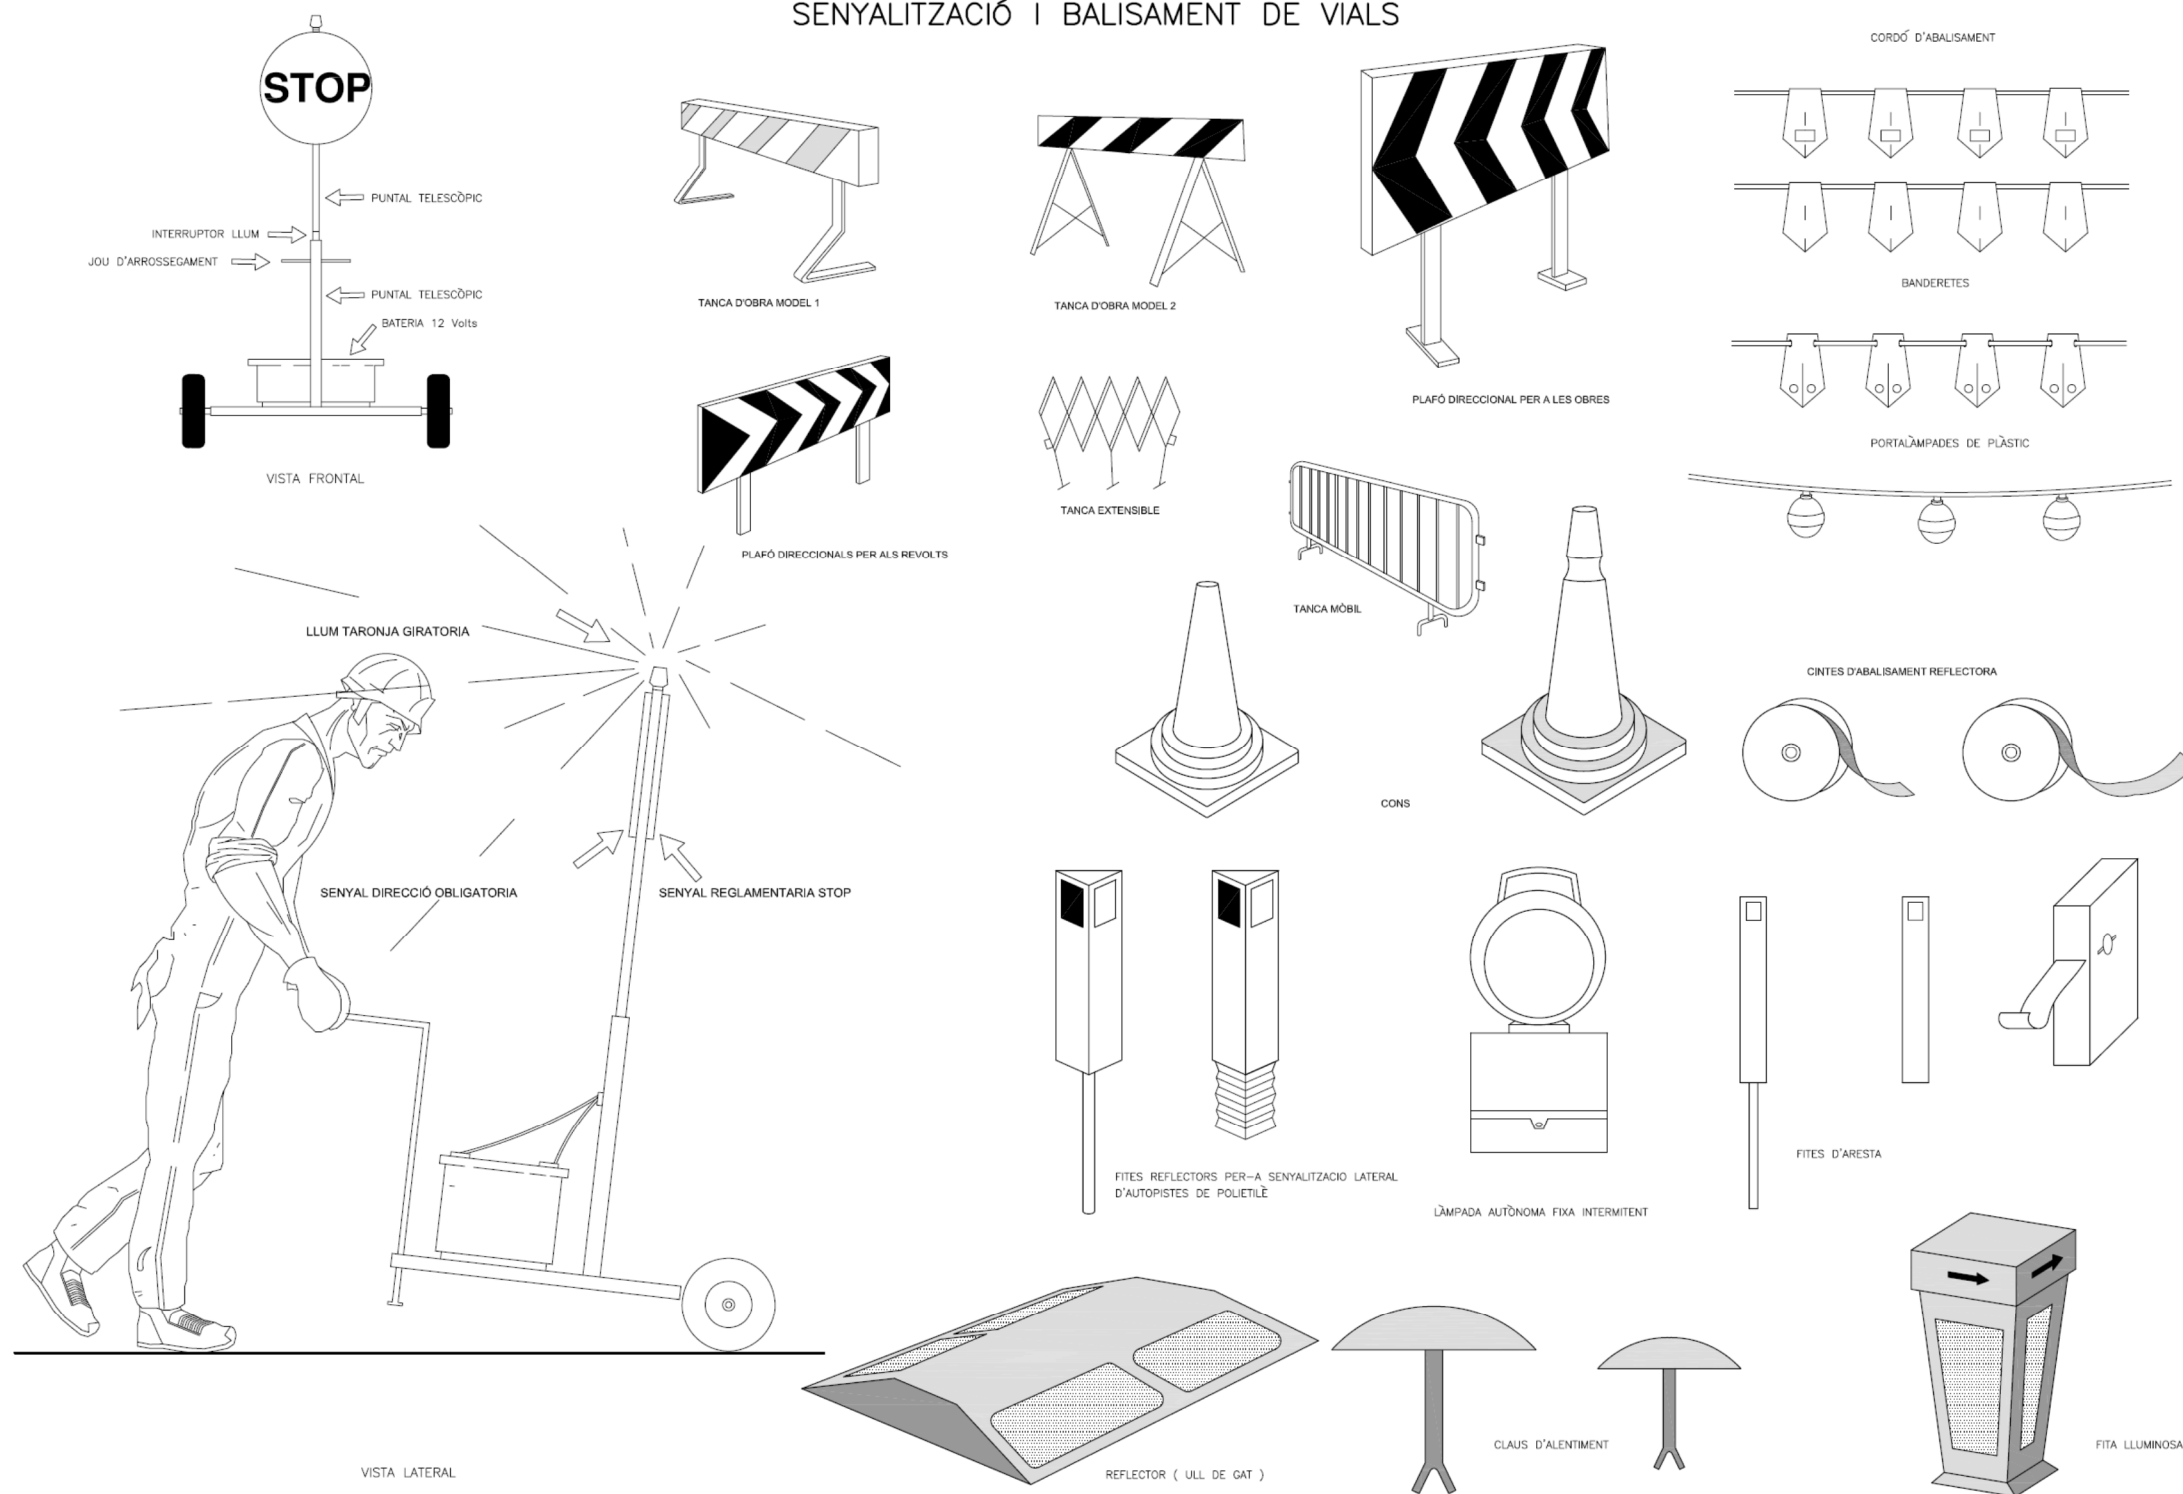




SENYALITZACIÓ RASSES

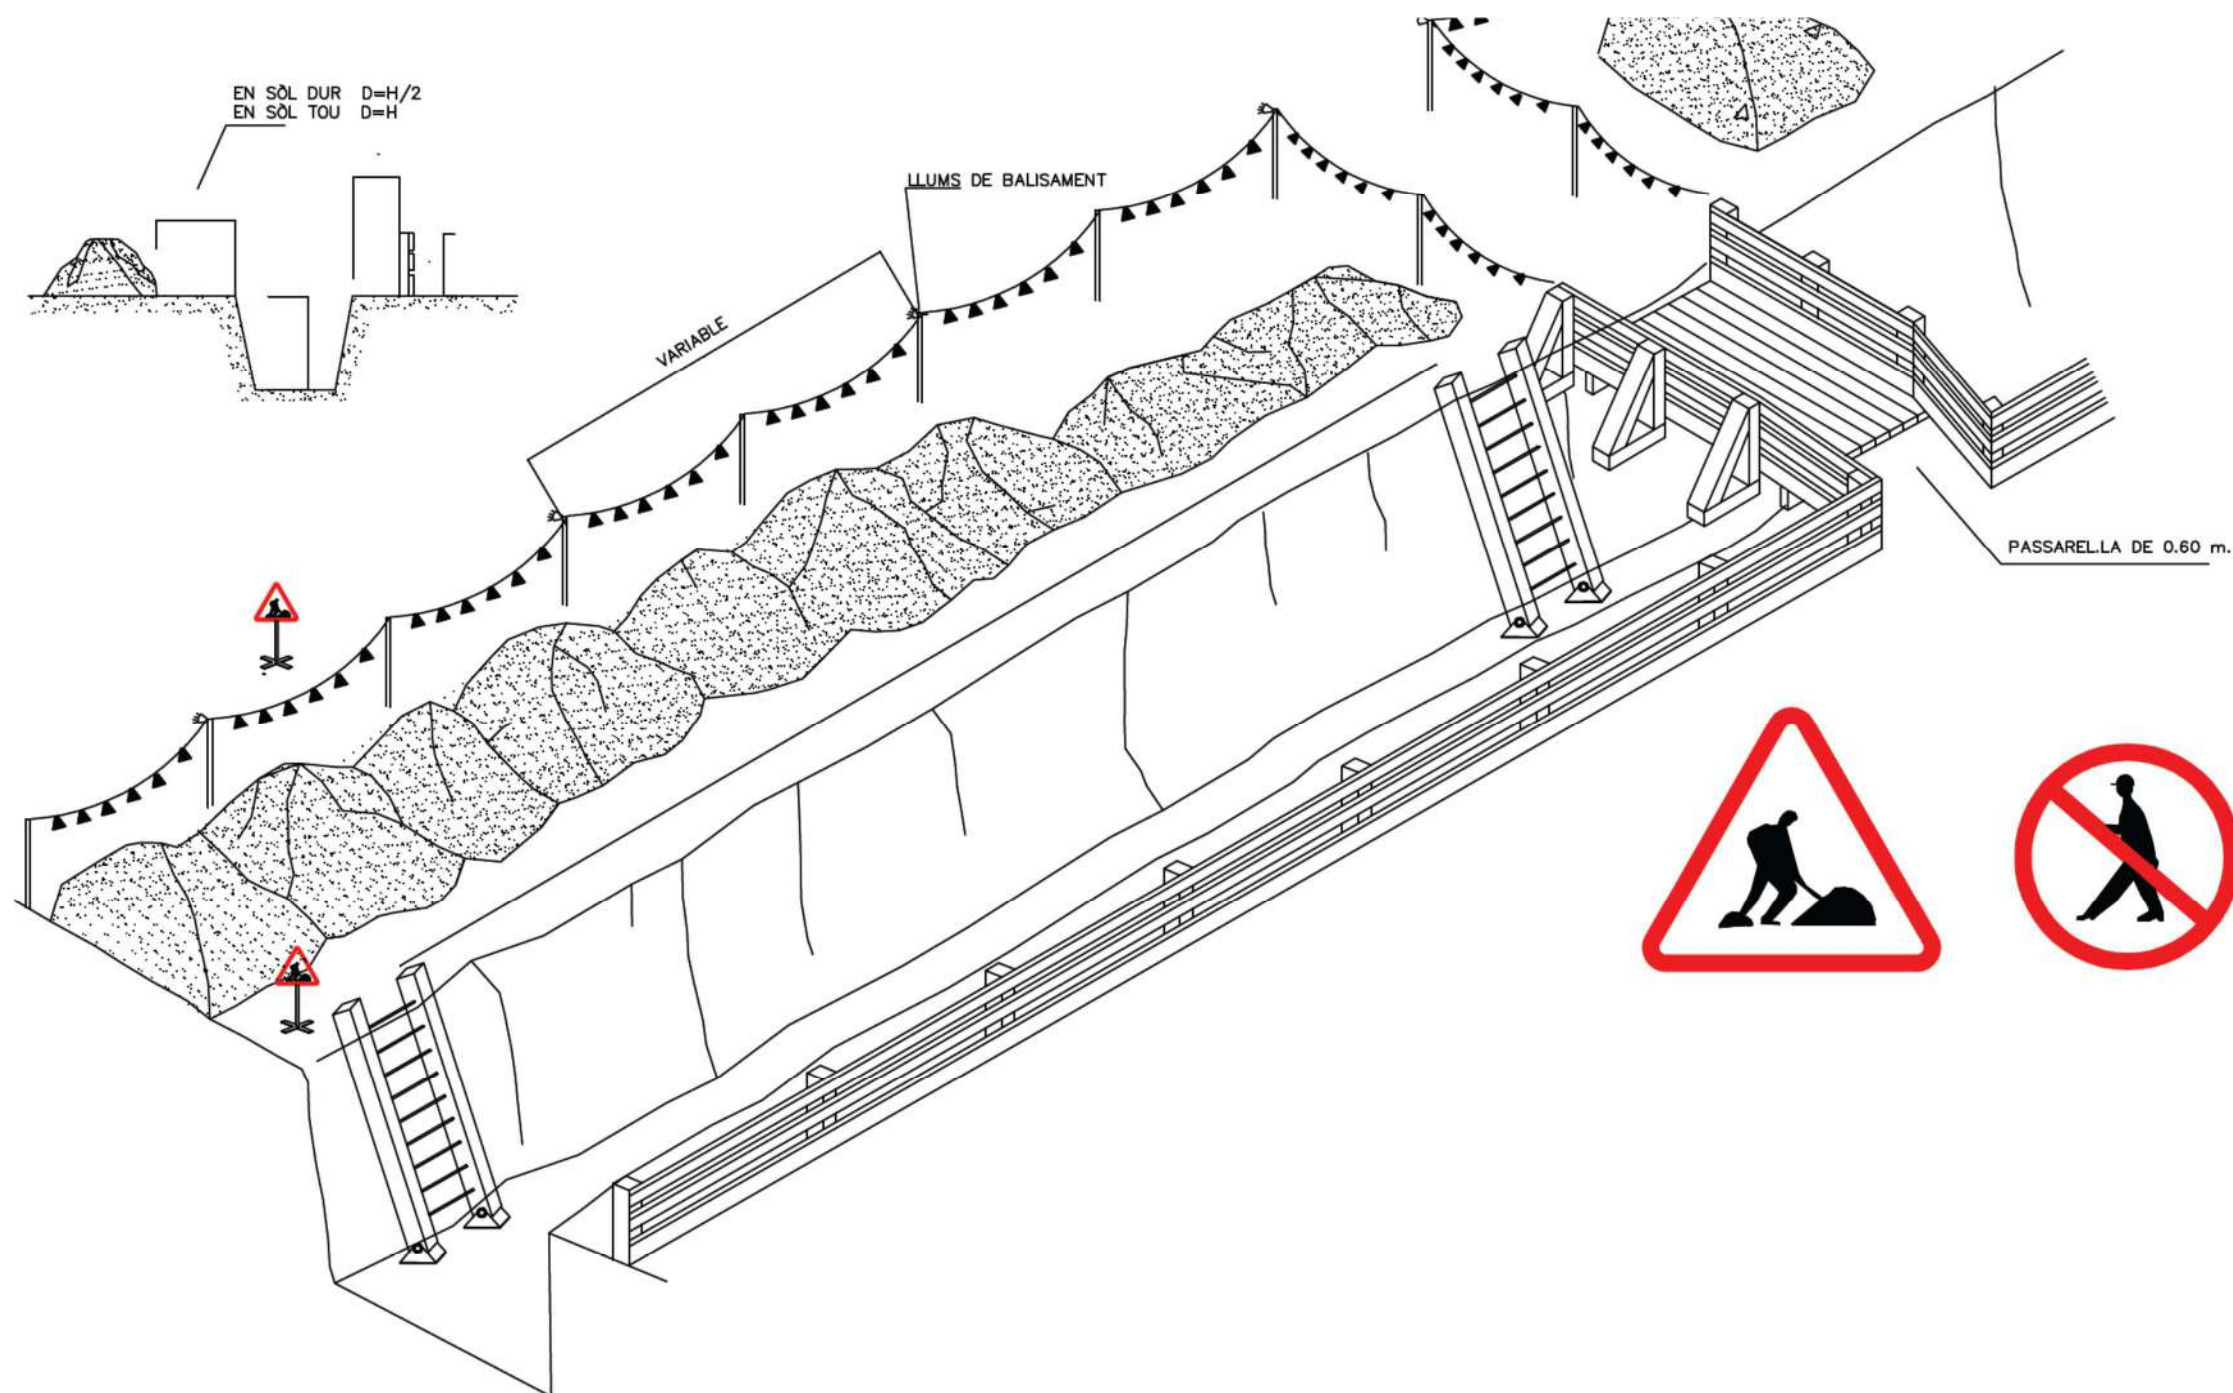




MESSURES DE PROTECCIÓ

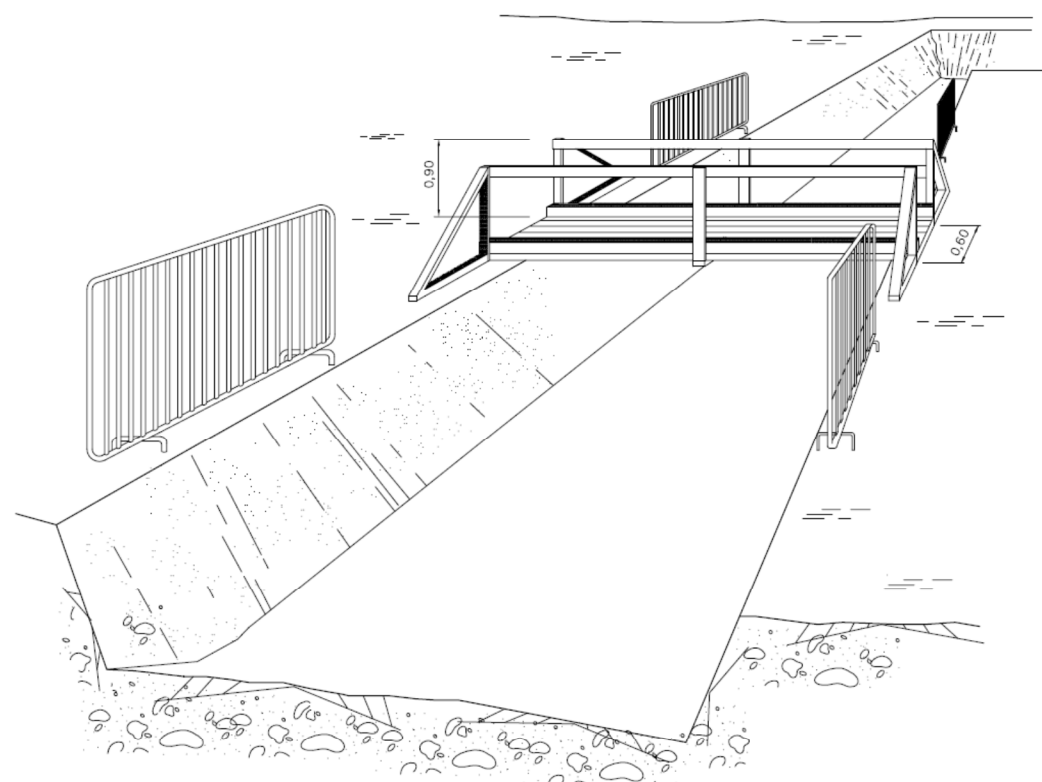

PASSOS SOBRE RASES

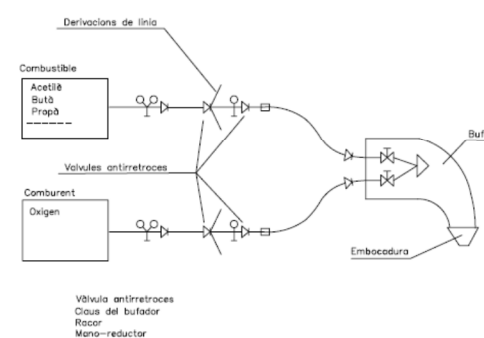


Abans de fer servir l'equip, assegurar-se que
totes les connexions estan debidament ajustades



Les ampolles de oxigen i gas combustible
han de estar en posició vertical
i subjectat amb cadenes


ESQUEMES DE COMPONENTS
D'UNA INSTAL·LACIÓ PER
OXITALL

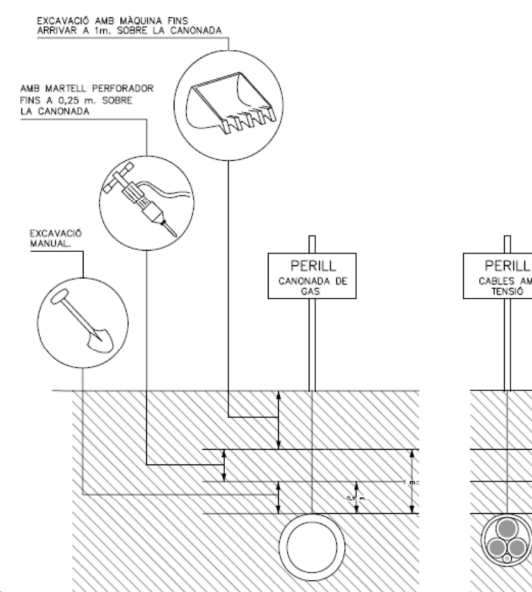

EN TREBALLS D'EXCAVACIÓ SOBRE CONDUCTES
DISTÀNCIES MÀXIMES DE SEGURETAT RECOMENABLES
DE GAS I ELECTRICITAT




DISTÀNCIES DE SEURETAT

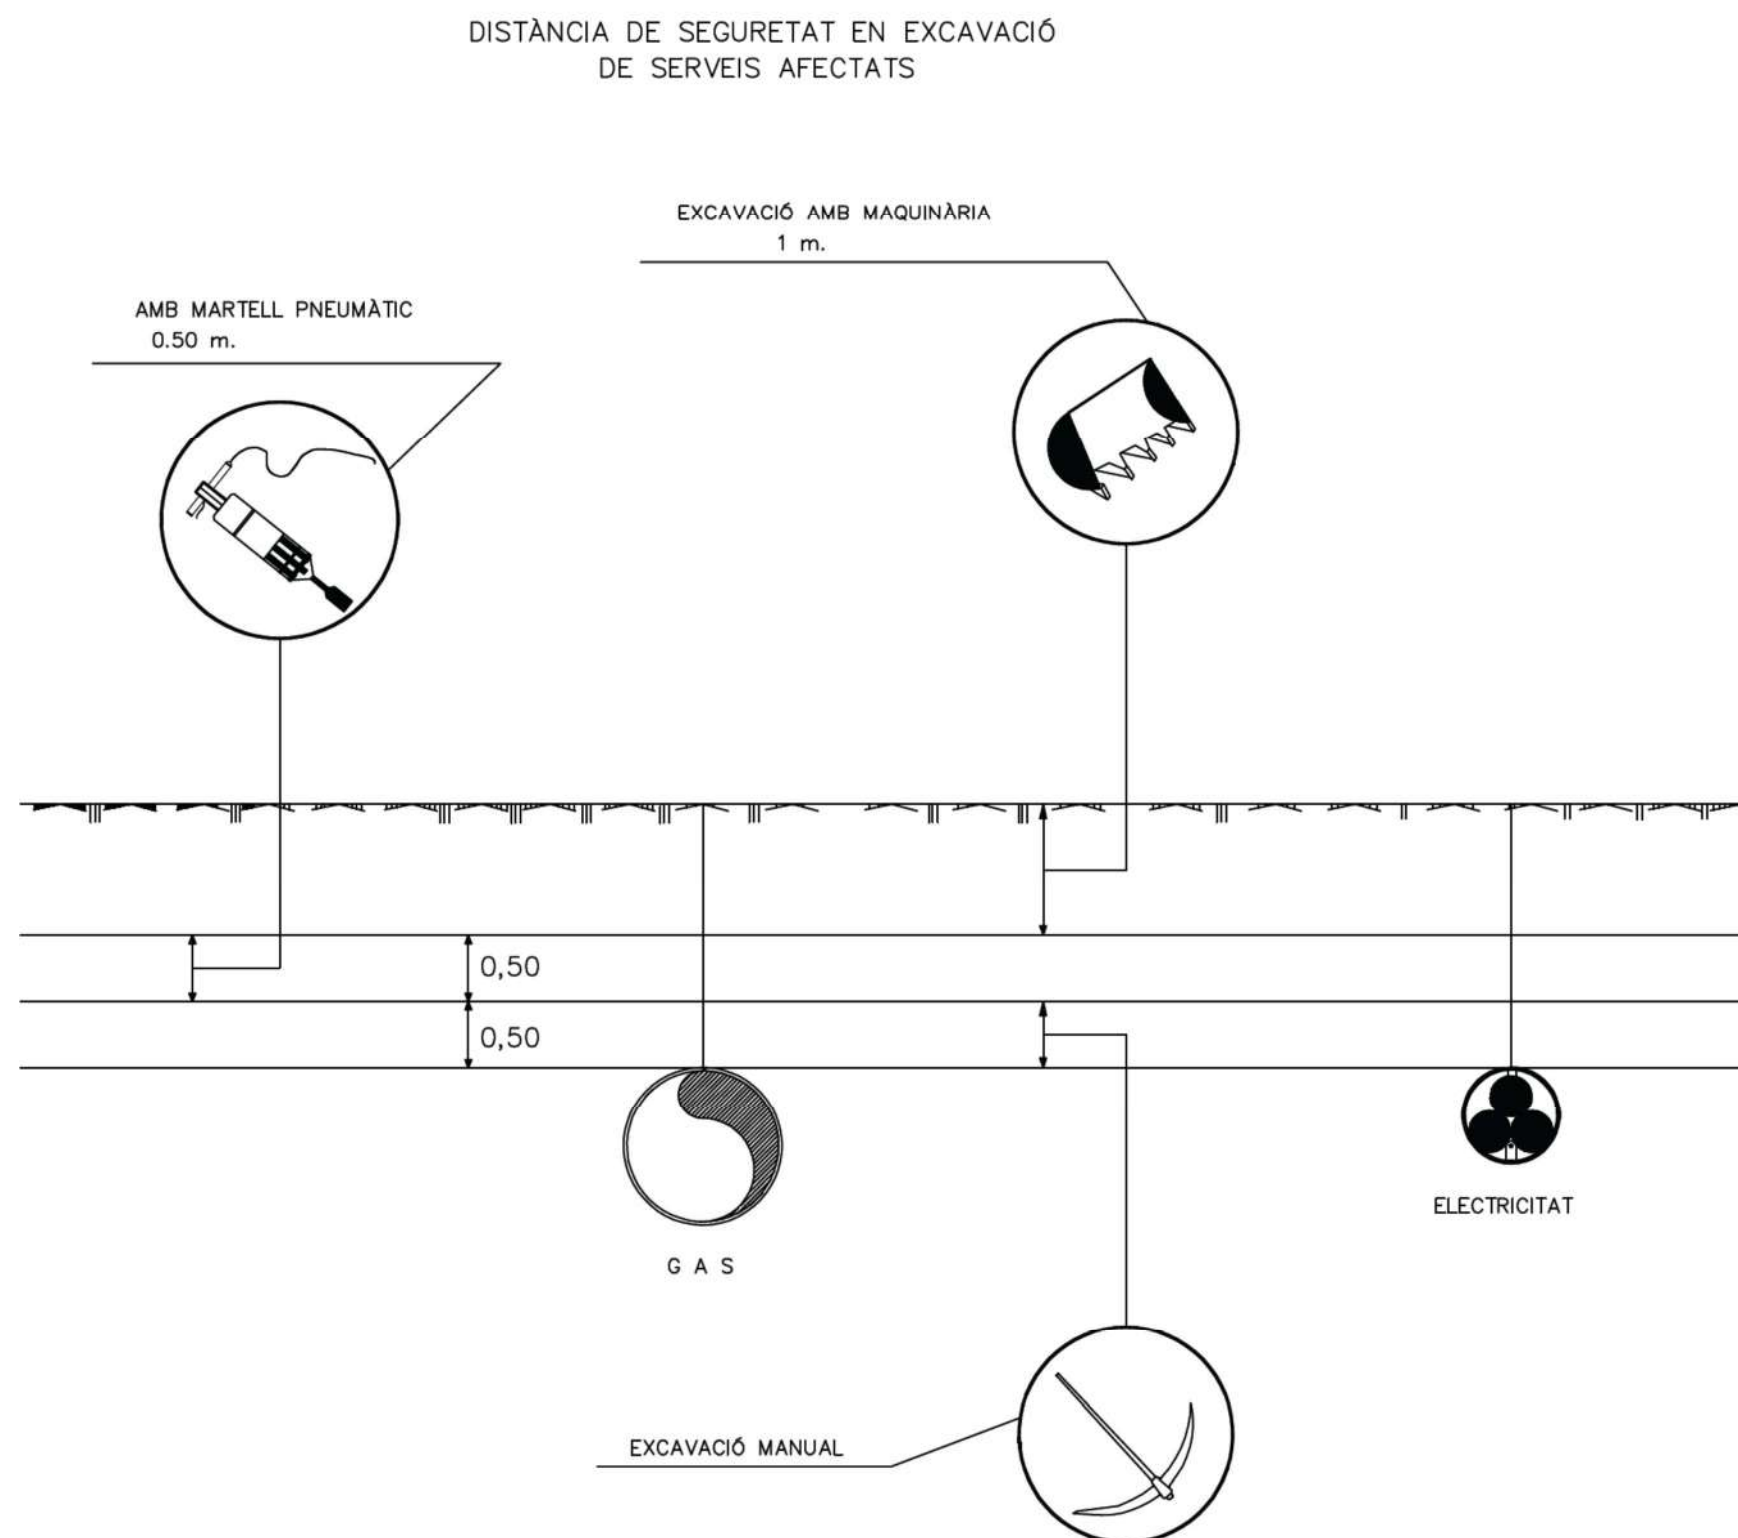



MANIPULACIÓ ELEMENTS

FORMA DE CÀRREGA MANUAL

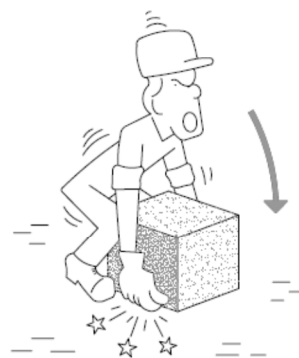

INCORRECTE



CORRECTE


MANIPULACIÓ D'ELEMENTS A L'OBRA




INCORRECTE



CORRECTE

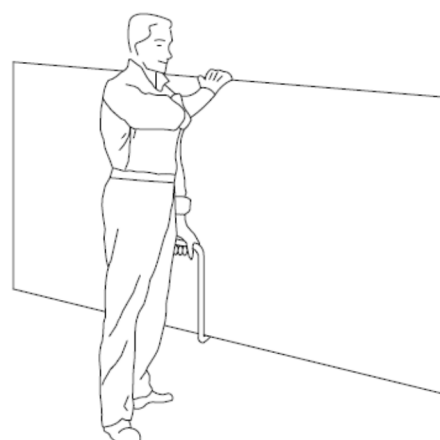

TRANSPORT DE PLAQUES

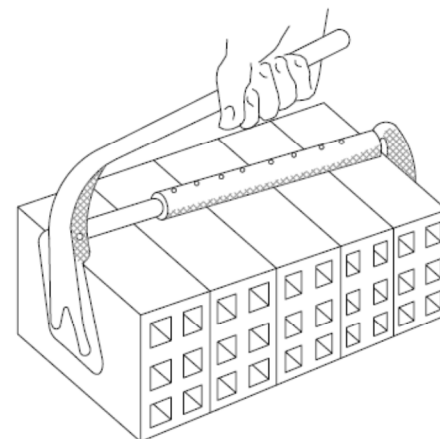


PINÇA PER A MAONS




INCORRECTE



CORRECTE

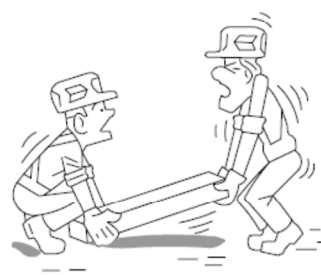

INCORRECTE

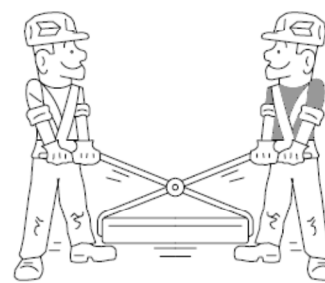


CORRECTE



AIXECAMENT CORRECTE DE SACS



GANXO AMB TANCAMENT DE SEGURETAT

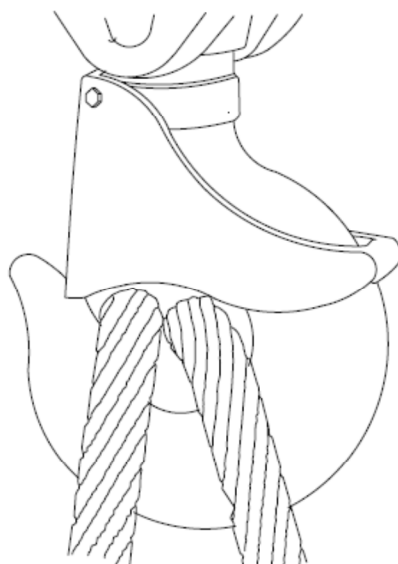

GASSA AMB GRAPES

AJUSTOS D'ULL



Sistema incorrecte
Cable anudat i amb perne. Eficàcia
50 o menys.



Sistema incorrecte
Usar un guardacabs per augmentar la resistència
de l'ull i reduir el desgast del cable.



Sistema correcte -
Mirar el guardacabs en l'ajust de l'ull




Sistema correcte -
Usar guardacabs a l'ajust de l'ull.

Diàmetre de cable	Número de grapes	Distància entre grapes m/m.
6 a 10	2	50
10 a 12	3	75
12 a 16	3	95
16 a 19	4	115
19 a 22	4	135
22 a 25	5	150
25 a 30	5	190
30 a 38	6	230
38 a 45	7	270
45 a 50	8	300

NOTA: Al número de grapes indicat, serà convenient afegir-li un més quan es tracti de cables rígids.

SENYALS DE COMANDAMENT DE GRUA

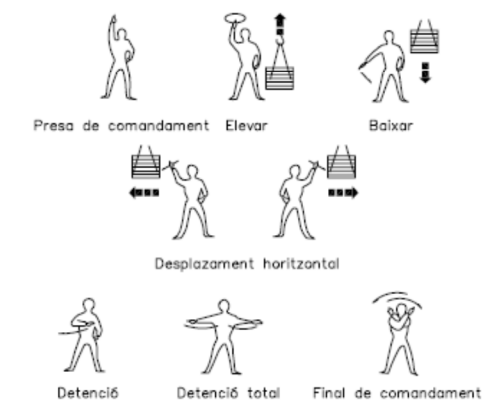

PETITS DESPLAÇAMENTS



Una man queda fixa. El moviment de l'altra, indica el sentit de desplaçament i el curs necessari.



CODI DE SENYALS DE MANIOBRES

Si es vol que no hi hagi confusions perilloses quan el maquinista o enganyador canviïn d'una màquina a un altre i amb més raó d'un taller a un altre és necessari que tothom parli el mateix idioma i mani amb les mateixes senyals.
Res millor que seguir els moviments que per cada operació s'indiquen a continuació.



PUJAR LA CÀRREGA



AIXECAR LA PLOMA



AIXECAR LA CÀRREGA LENTAMENT



AIXECAR LA CÀRREGA LENTAMENT




AIXECAR LA PLOMA O BAIXAR LA CÀRREGA




BAIXAR LA CÀRREGA




BAIXAR LA CÀRREGA LENTAMENT

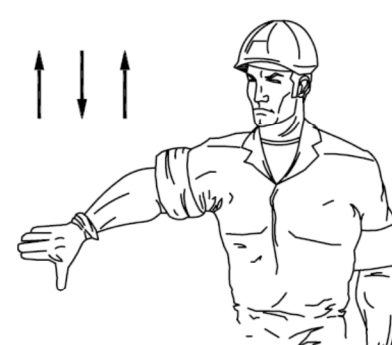


BAIXAR LA PLOMA

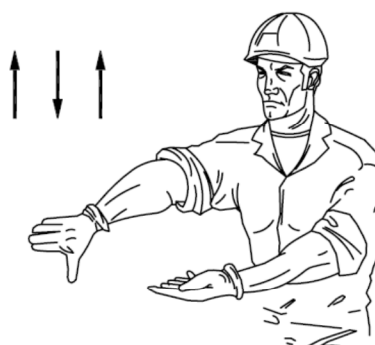

BAIXAR LA PLOMA LENTAMENT

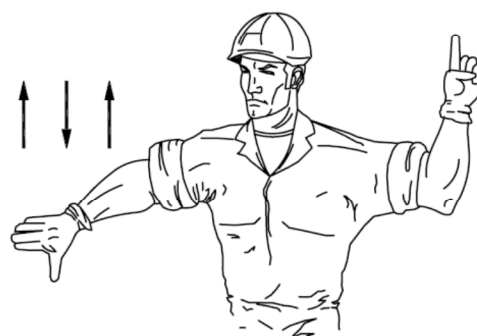


BAIXAR LA PLOMA I PUJAR LA CÀRREGA

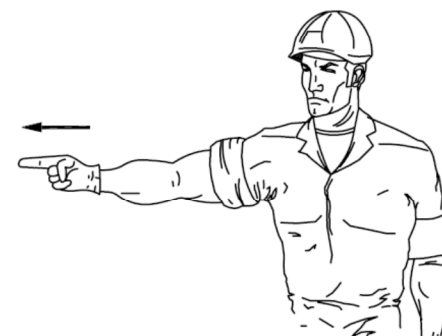


GIRAR EN DIRECCIÓ INDICADA
PER EL DIT



GIRAR EN DIRECCIÓ INDICADA
PER LA SENYAL

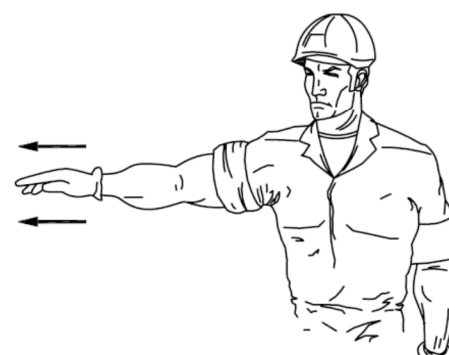

TREURE LA PLOMA

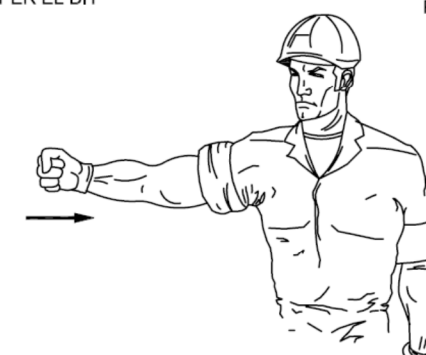


FICAR LA PLOMA




PARAR



ELEMENTS DE PROTECCIÓ INDIVIDUAL

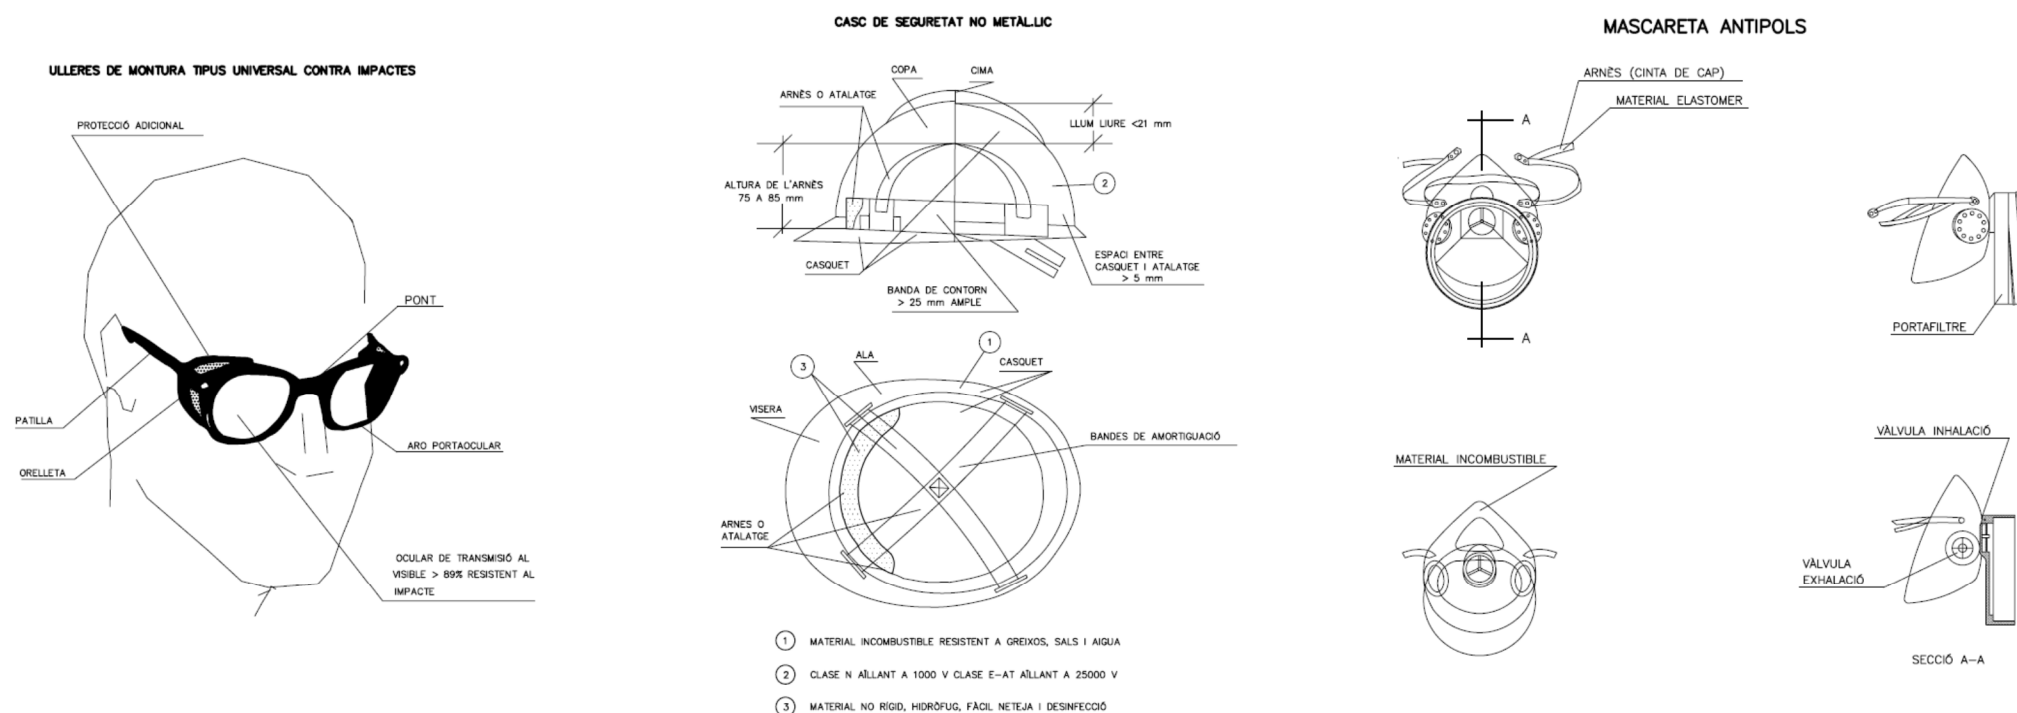


BOTA IMPERMEABLE A L'AIGUA I A LA HUMITAT

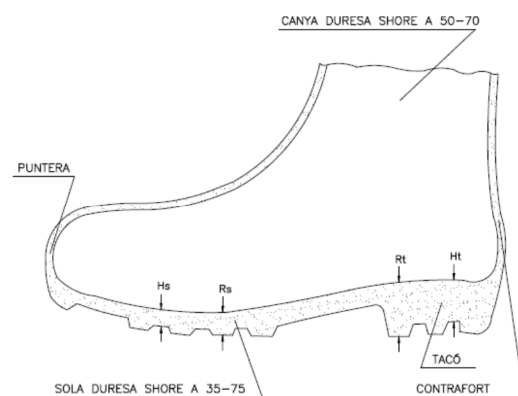


Hs Clivella de la sola = 5 mm
Rs Result de la sola = 9 mm
Ht Clivella del tacó = 20 mm
Rt Result del tacó = 25 mm

BOTA DE SEGURIDAD CLASE III

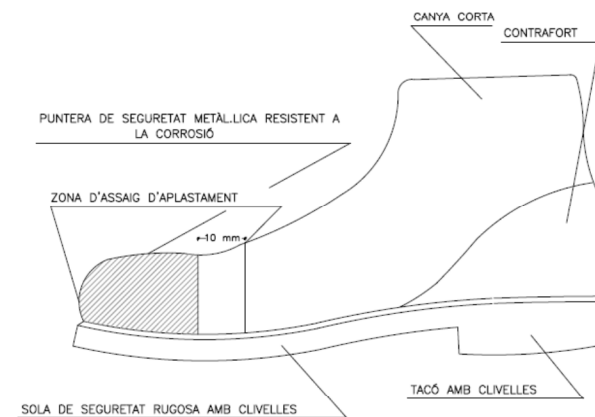





INSTAL·LACIONS D'OBRA

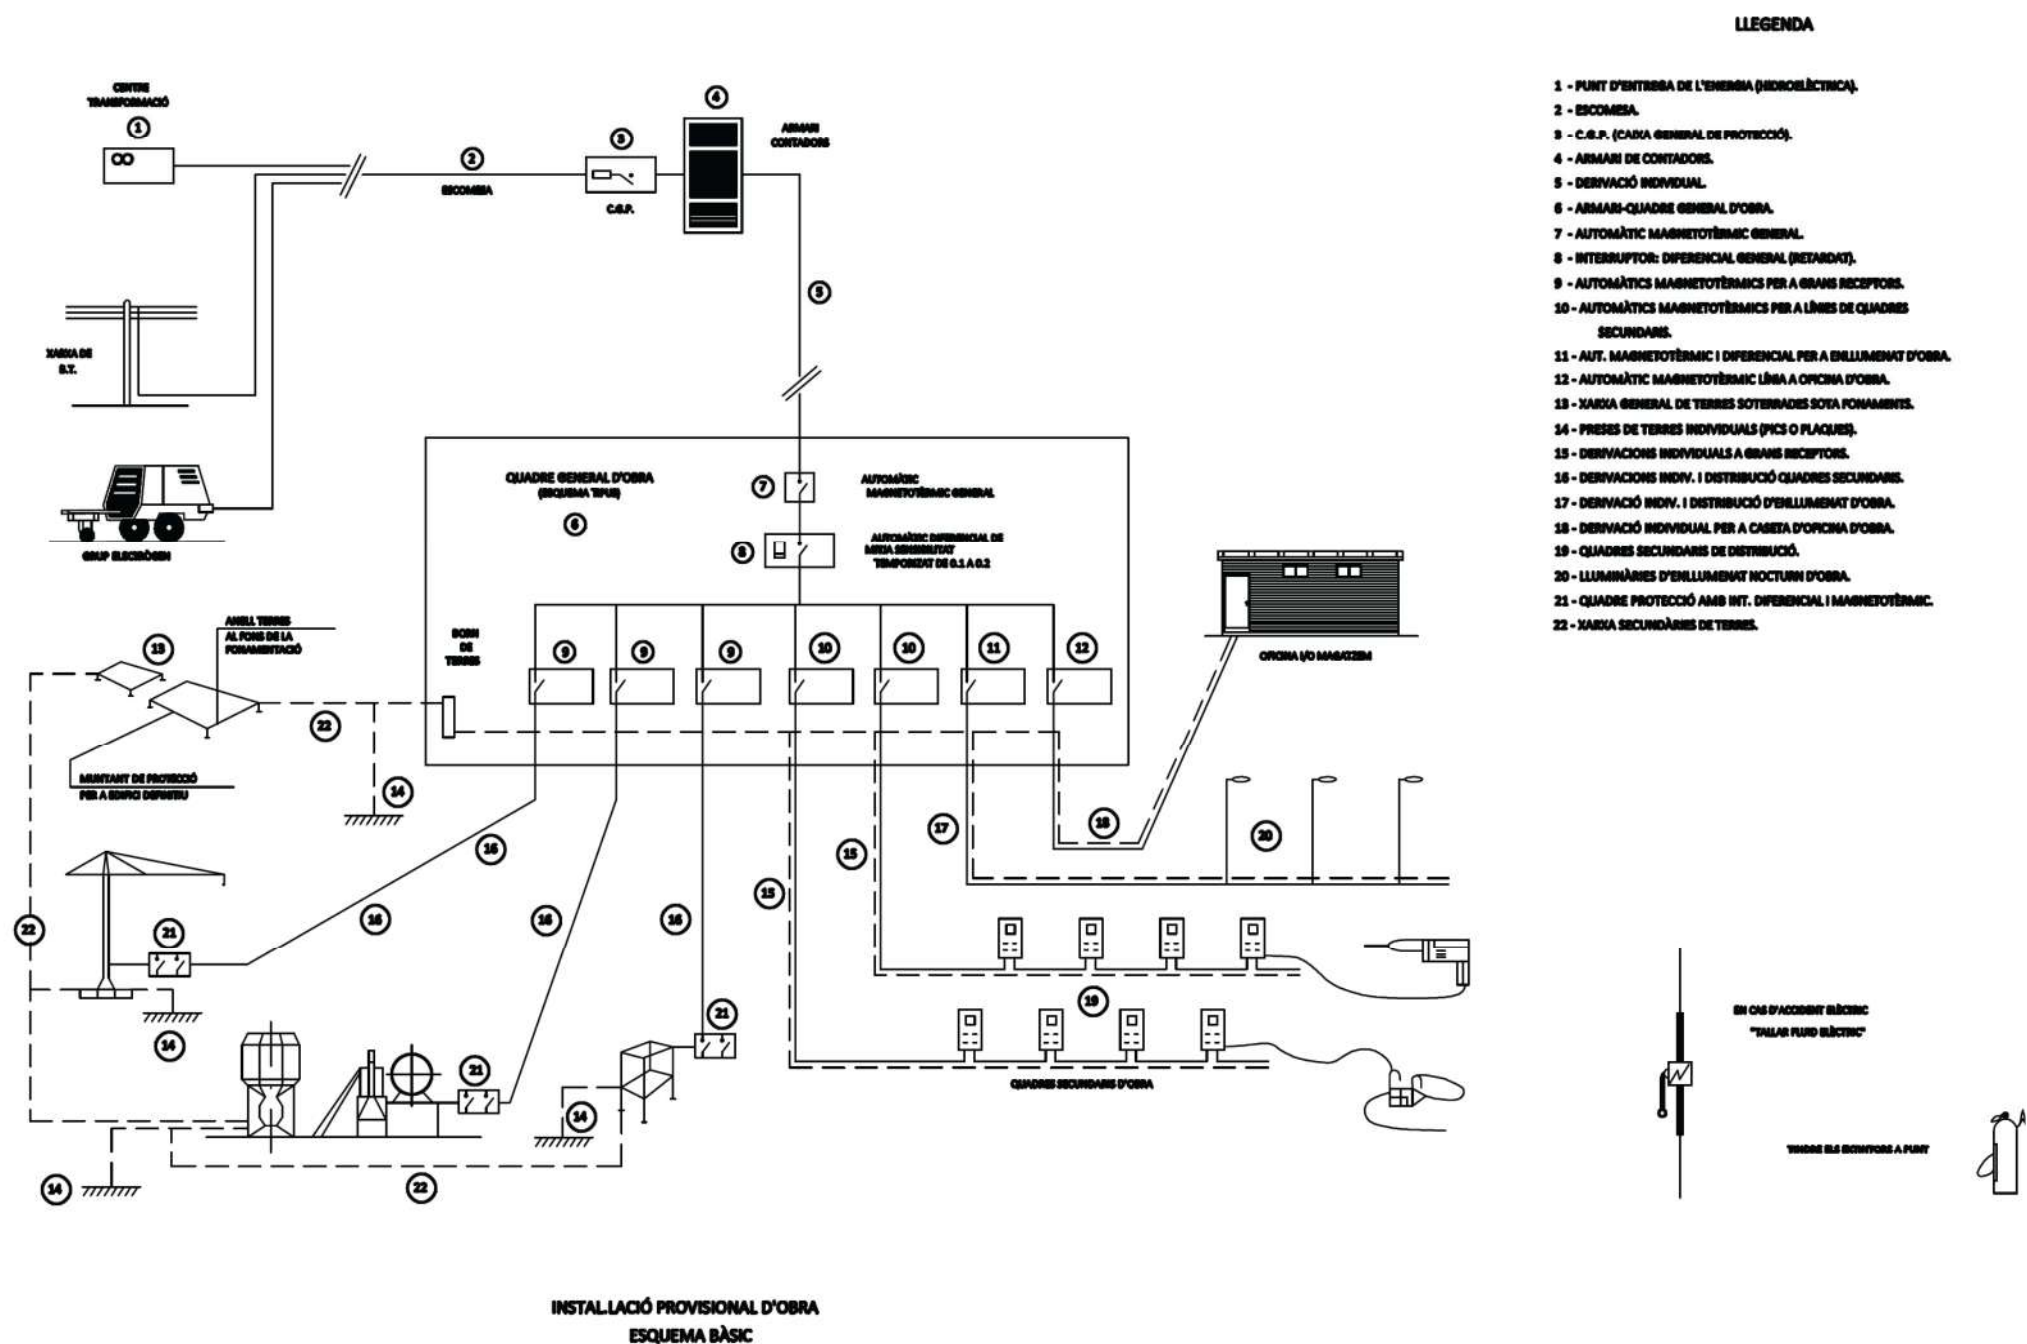




INSTAL·LACIONS D'HIGIENE

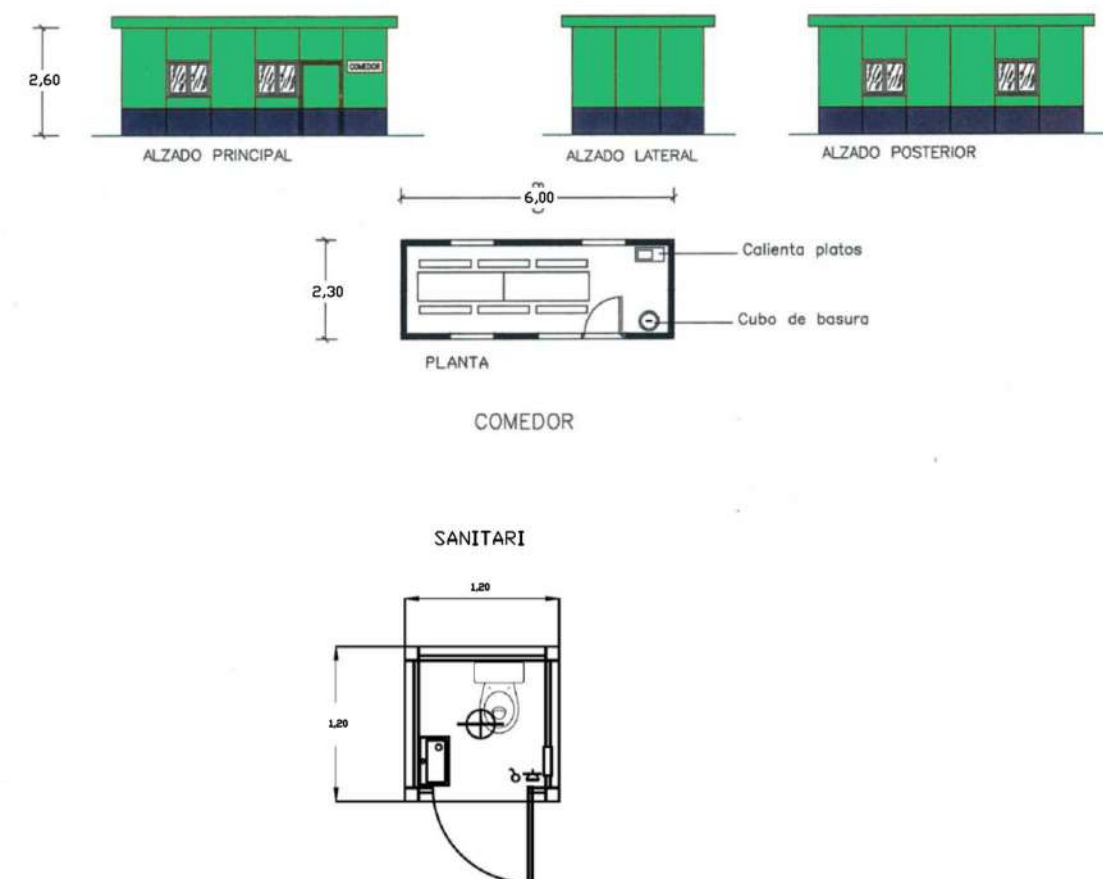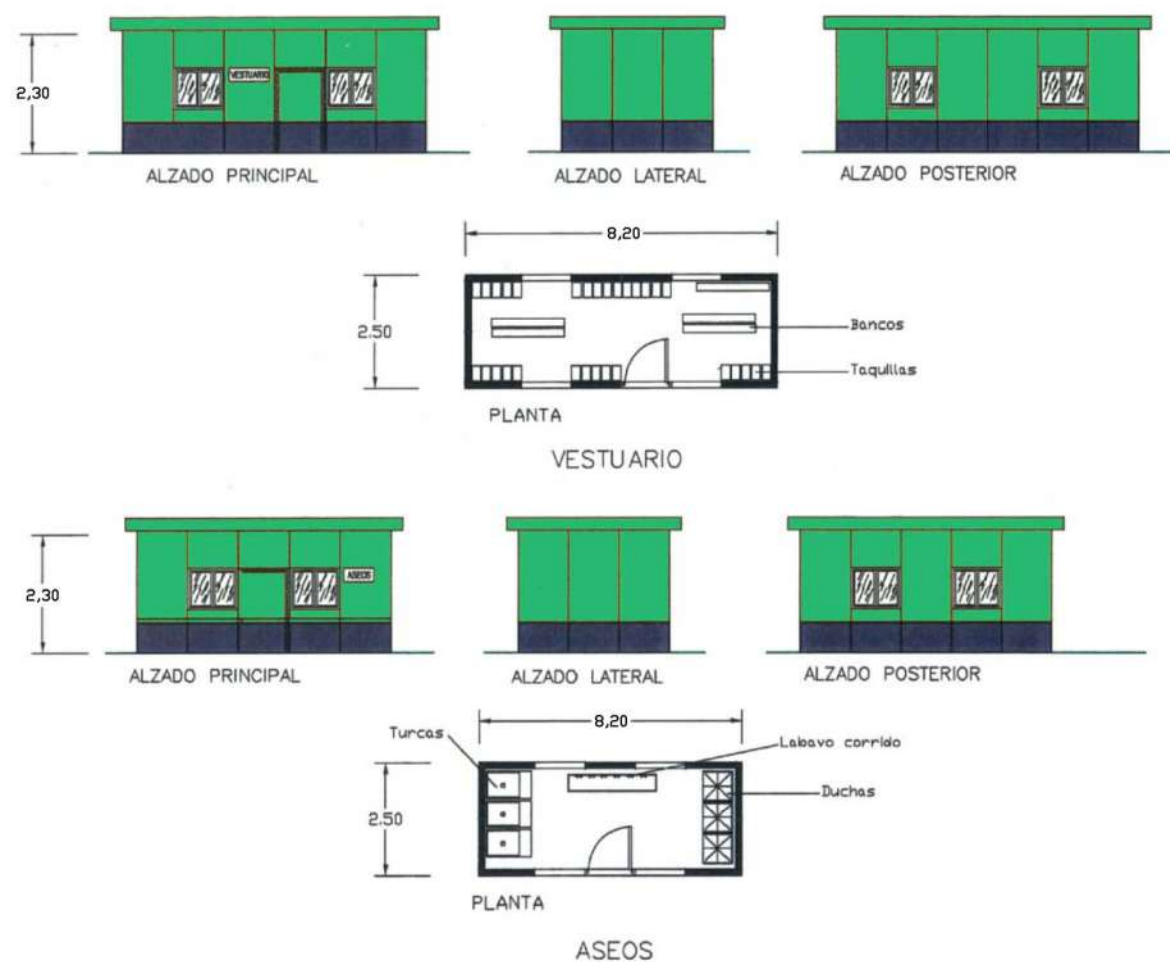




GESTIÓ DE RESIDUS

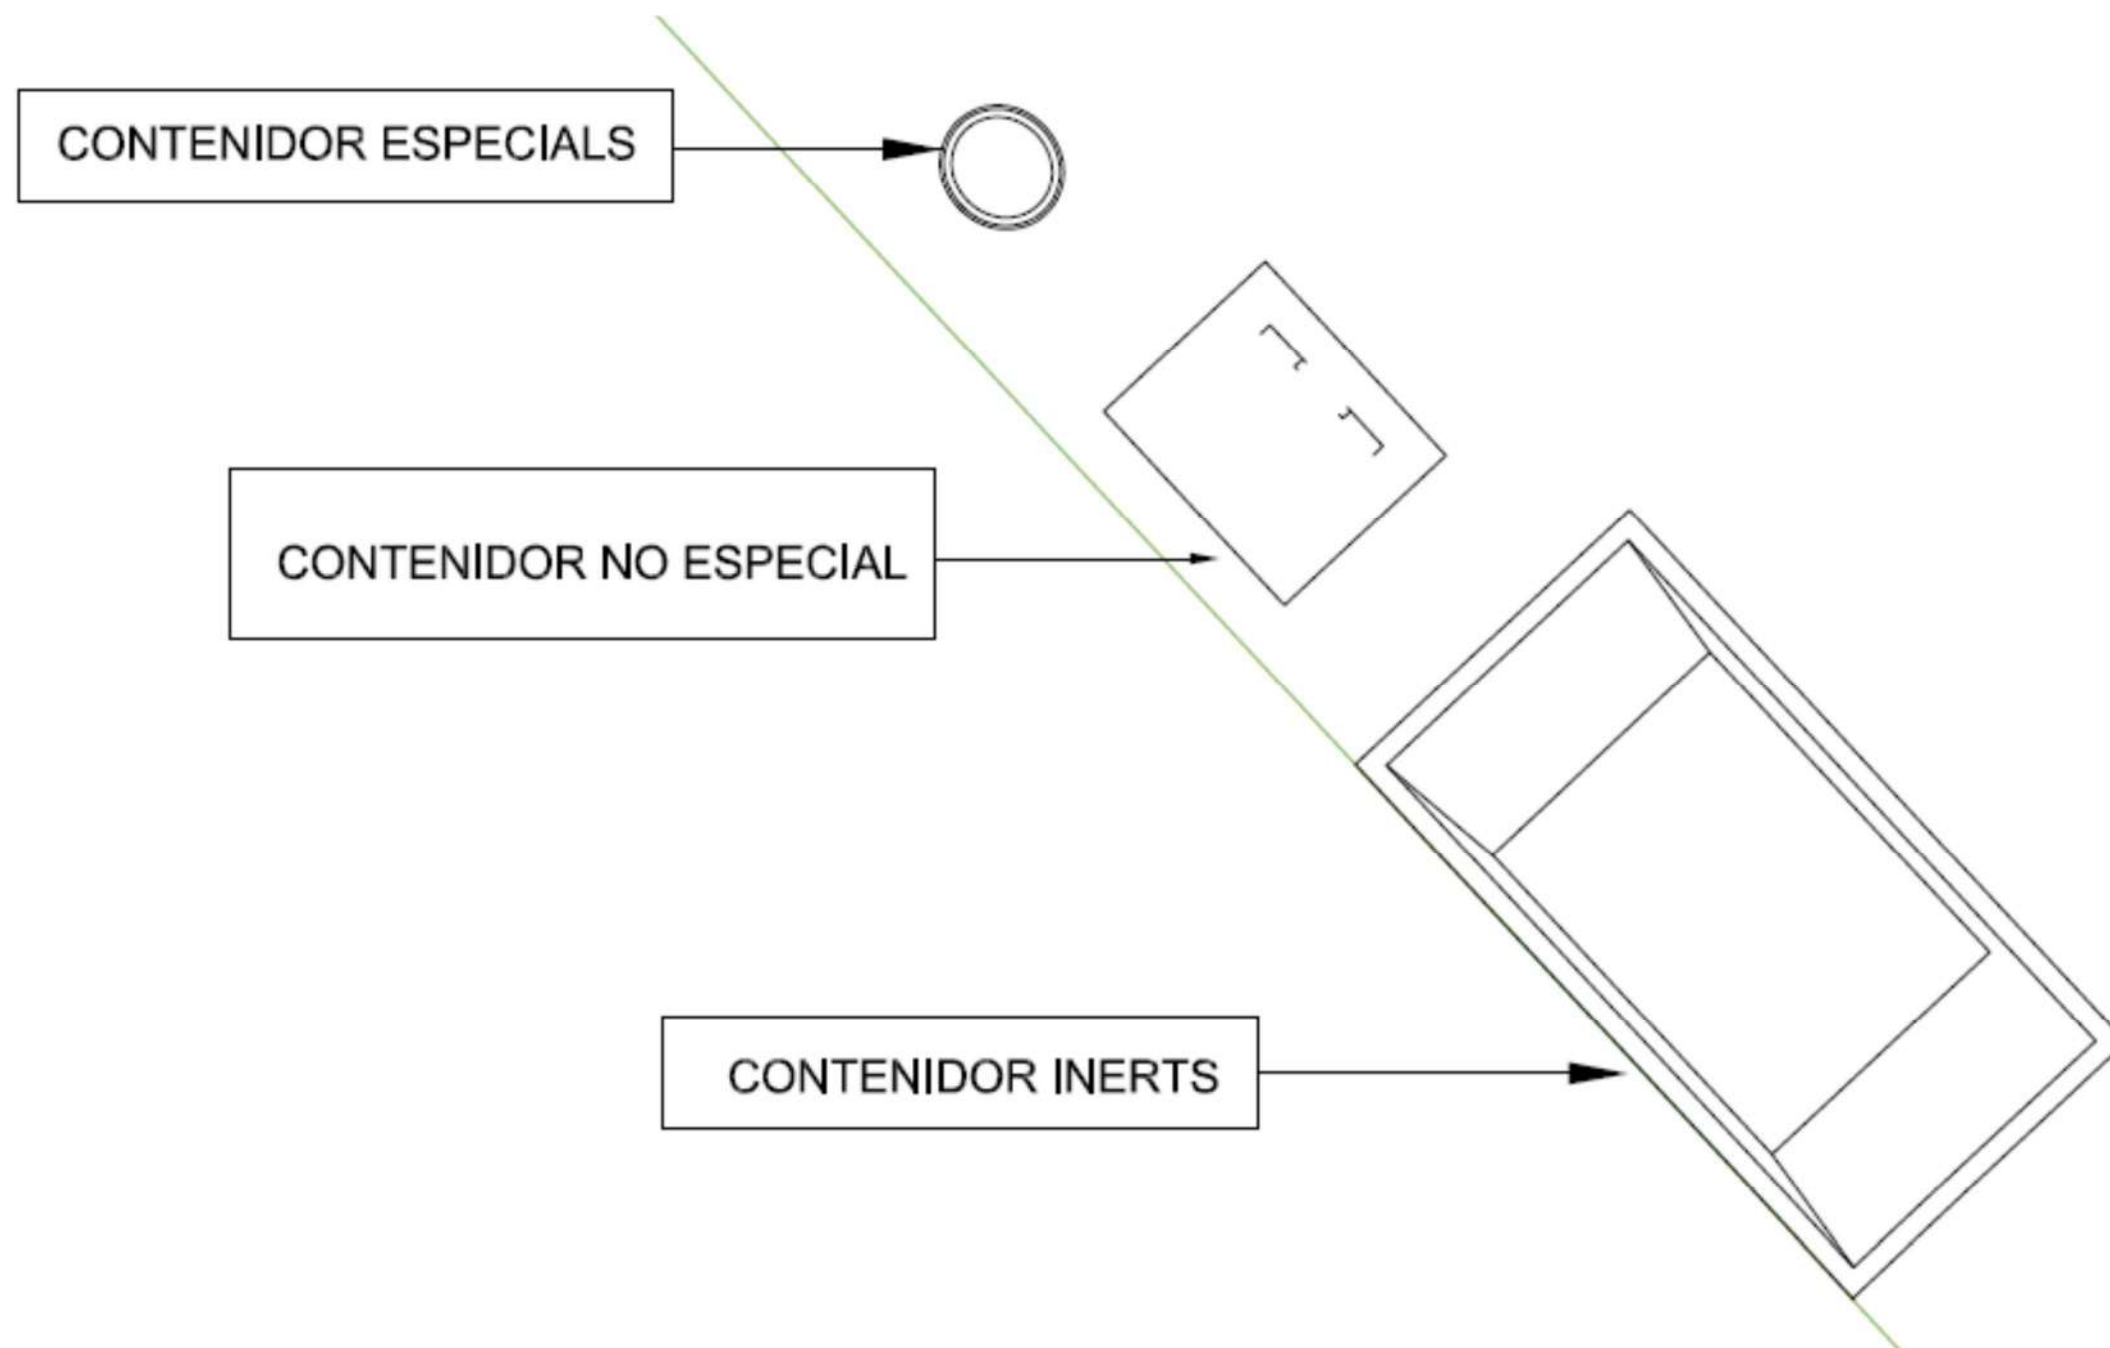




FITXES GRÀFIQUES DE SEGURETAT

Tapes en forats de forjats Tapes de fusta

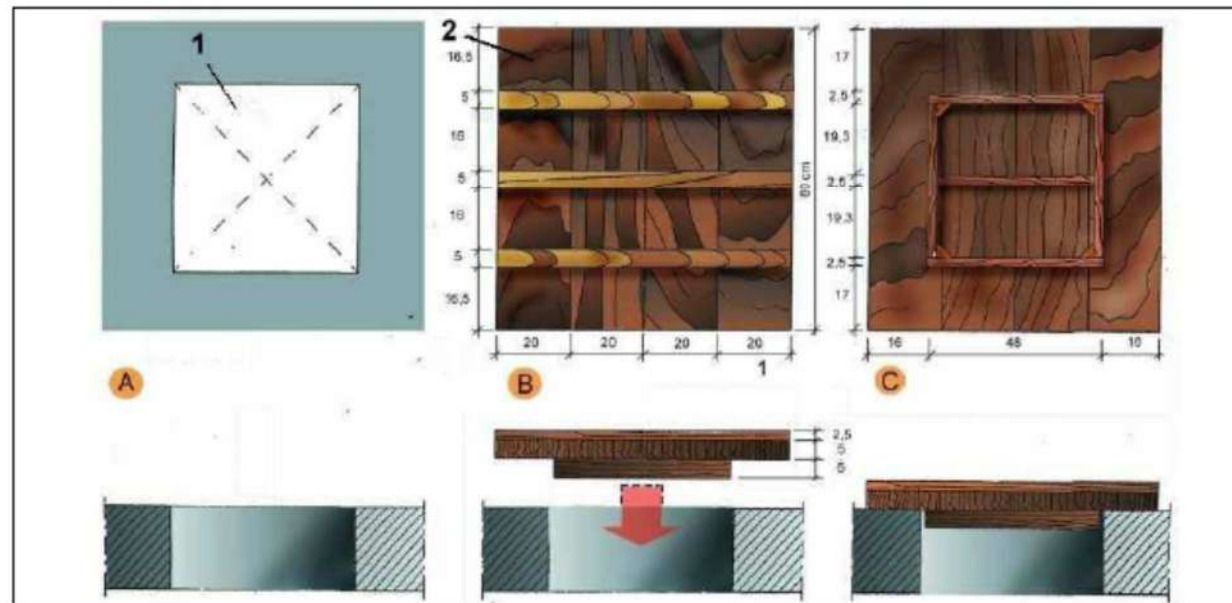

- A. PLANTA
1. Forat horitzontal de 50 cm. x 50 cm.
B. CARA EXTERNA
2. Tapa de fusta armada clavada
C. CARA INTERNA


Tapes en forats de forjats Malla electrosoldada en capa superior

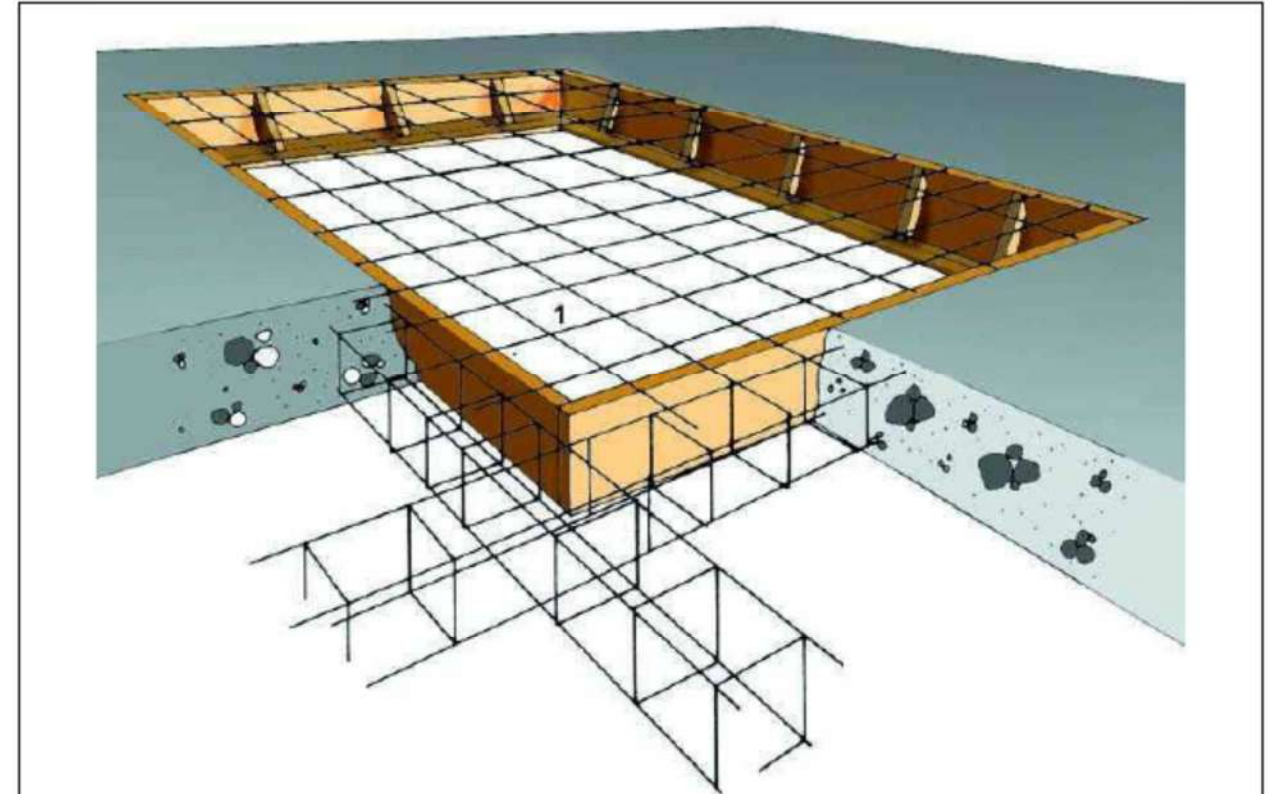

1. Malla electrosoldada en capa superior.



Escales de mà
Detalls

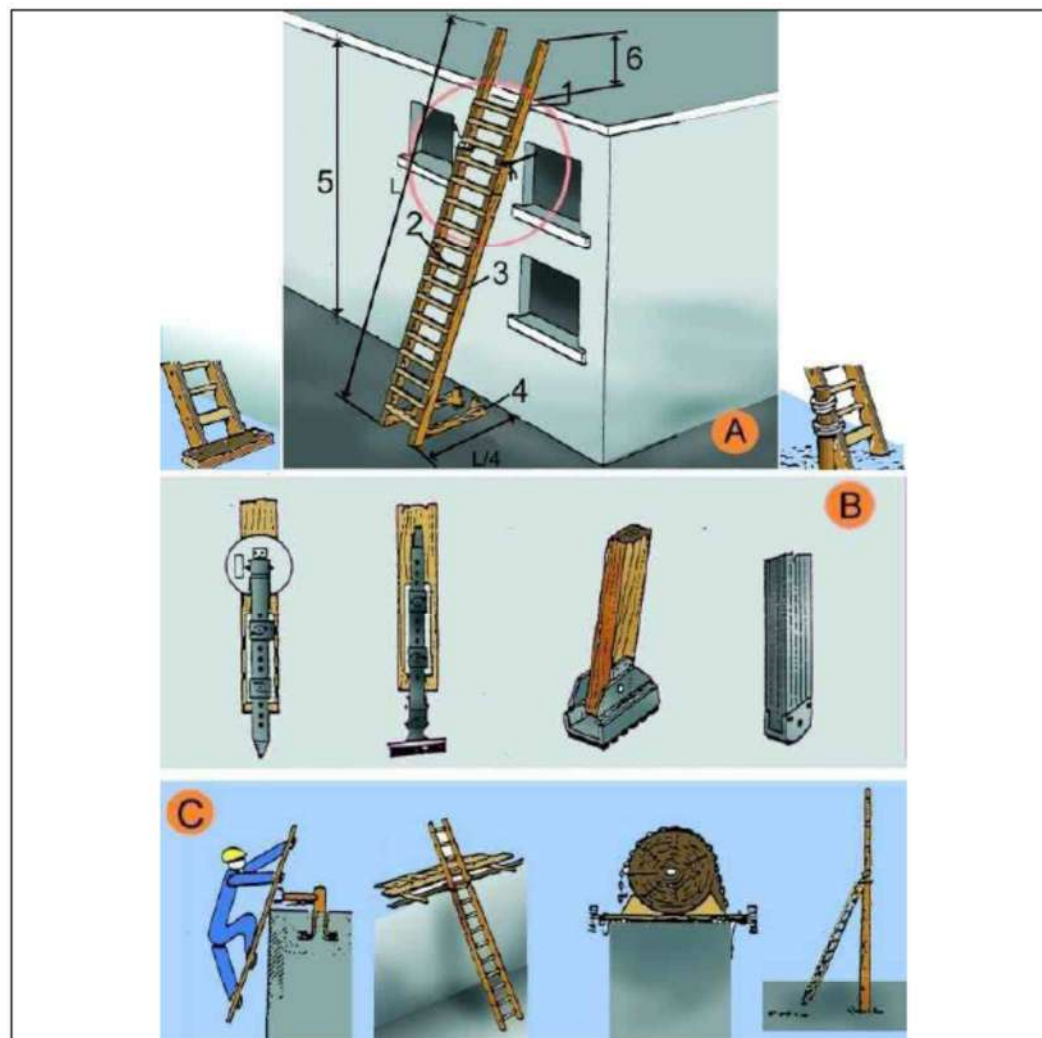


A. ESCALES DE MÀ

1. Punt de recolzament
2. Esclaons engalvernats
3. Travesser d'una sola peça
4. Base
5. Fins a 5 m. màxim per escales simples
Fins a 7 m. per escales reforçades
6. Mínim 1 m.

B. MECANISMES ANTILLISCANTS

C. SUBJECCIÓ A LA PART SUPERIOR

Entibacions
Detalls entibació mòduls metàl·lics

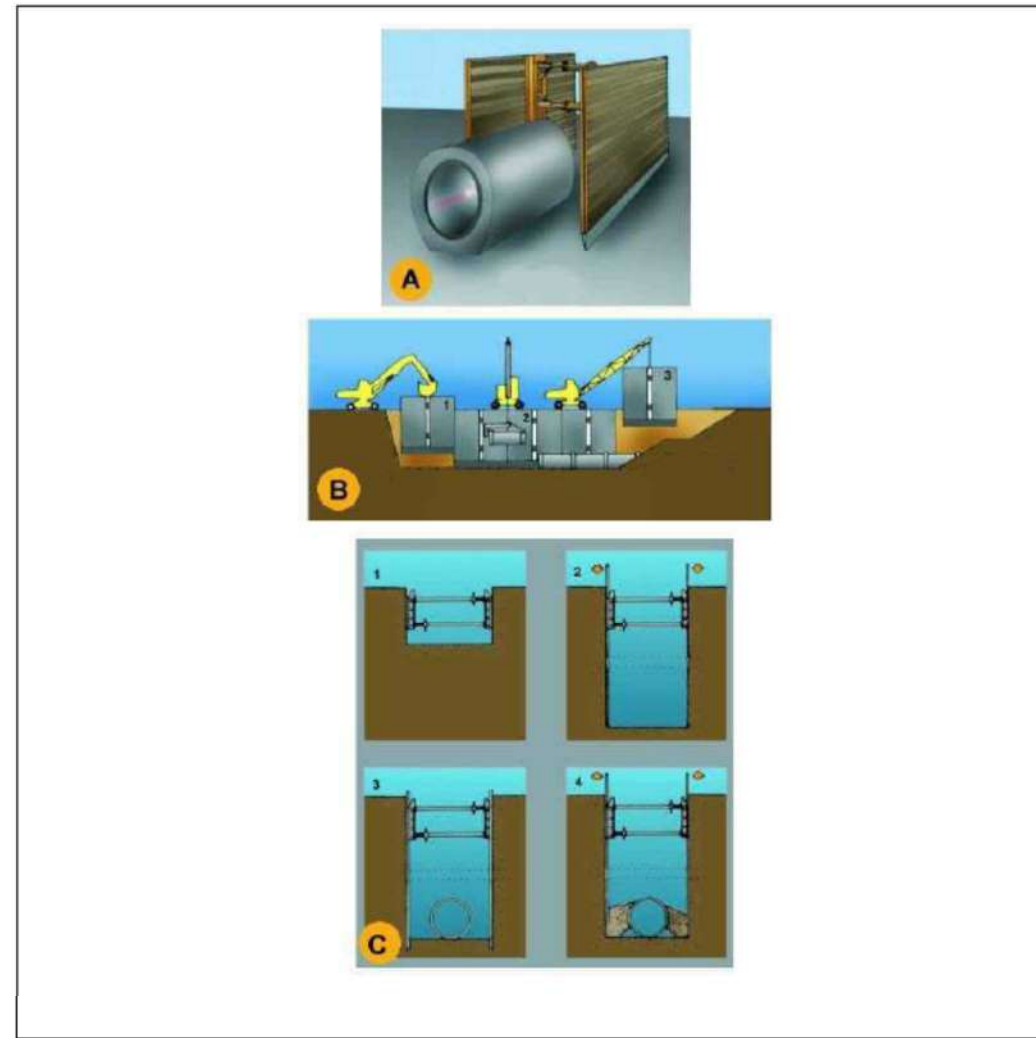

A. PERSPECTIVA

B. PROCÉS

1. Col·locació del mòdul
2. Col·locació del tub en zona protegida.
3. Rebliment parcial de la rasa i recuperació del mòdul corresponent.


C. EXCAVACIÓ

1. Col·locació de la capçalera.
2. Simultàniament a l'excavació es van clavant els panells.
3. Excavació acabada. Si és necessari es col·loca algun recolçament per a evitar el vinclament dels panells.
4. Realitzada la operació de la rasa es reomple de material i alhora s'extreuen els panells.



MESURES DE SEGURETAT DE LA BASTIDA

PORTICO DE BALIZAMIENTO DE
LINEAS ELECTRICAS AEREAS
(EN ZONA DE OBRAS)

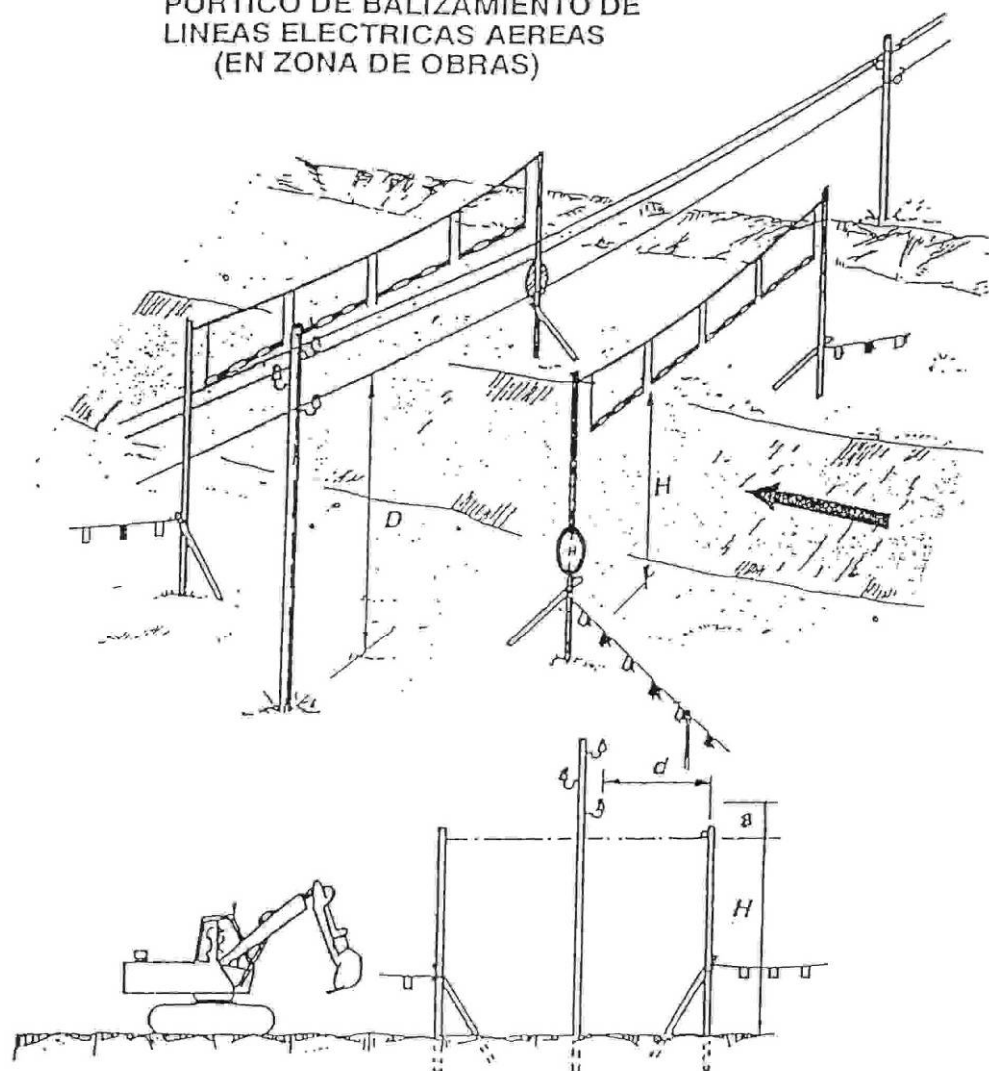

H = Altura pórtico
D = Altura línea eléctrica


d = distancia pórtico a línea eléctrica,
acorde con la velocidad del vehículo.

a = Distancia de Seguridad
1 m. líneas B. Tensión
3 m. A.T. hasta 57000 V
5 m. A.T. más de 57000 V

d = 5 m. para velocidades < 20 Km/h.
d = 10 m. " " entre 20 y 30 Km/h.
d = 15 m. " " 30 y 40 Km/h.
d = 25 m. " " > 40 Km/h.


MESURES DE SEGURETAT EN PRESENCIA DE LÍNIAS AÈRIES

¡ATENCIÓN AL BASCULANTE

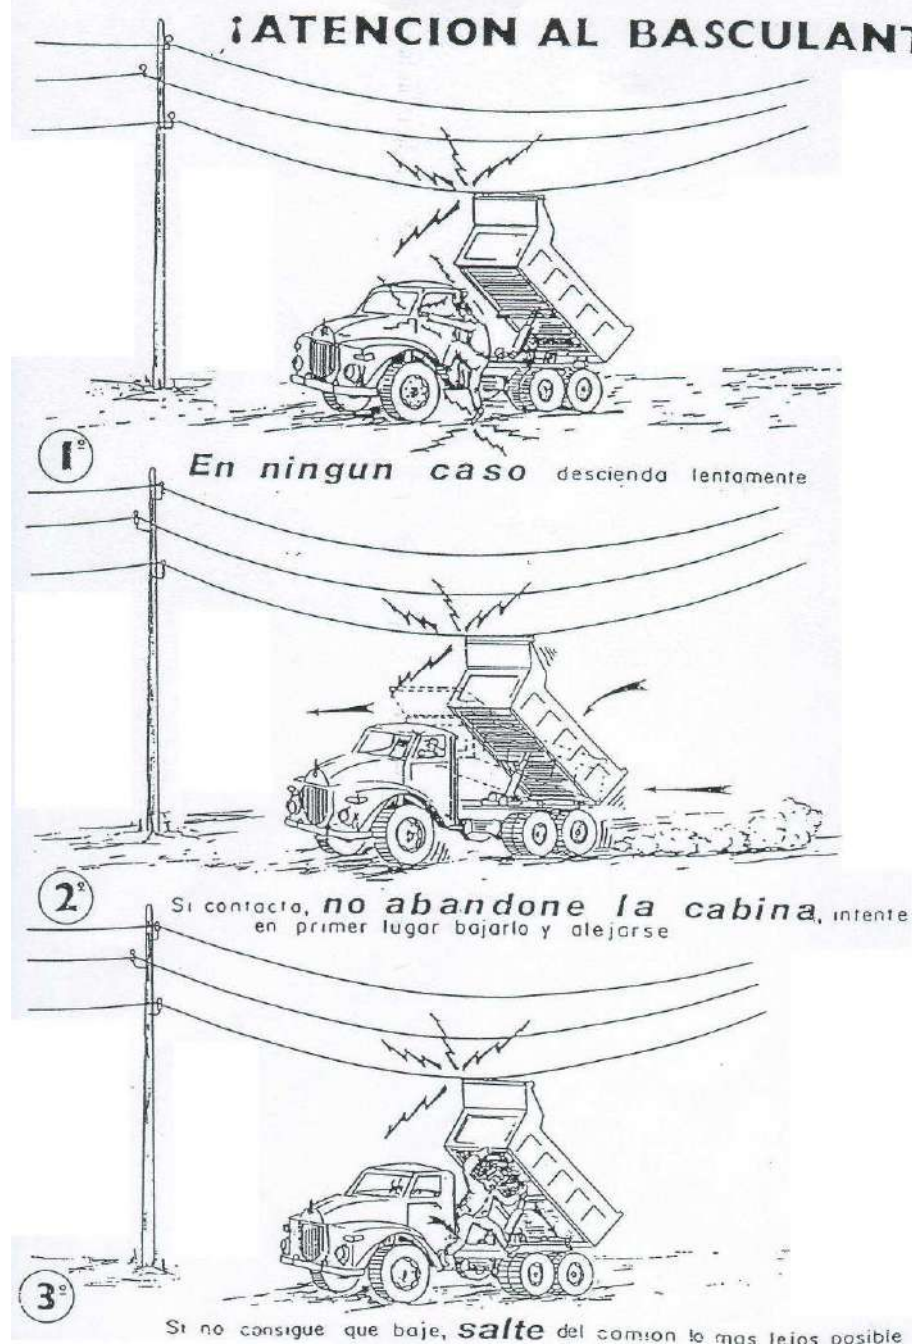




MESURES DE SEGURETAT PER A CÀRREGA AMB GRUA

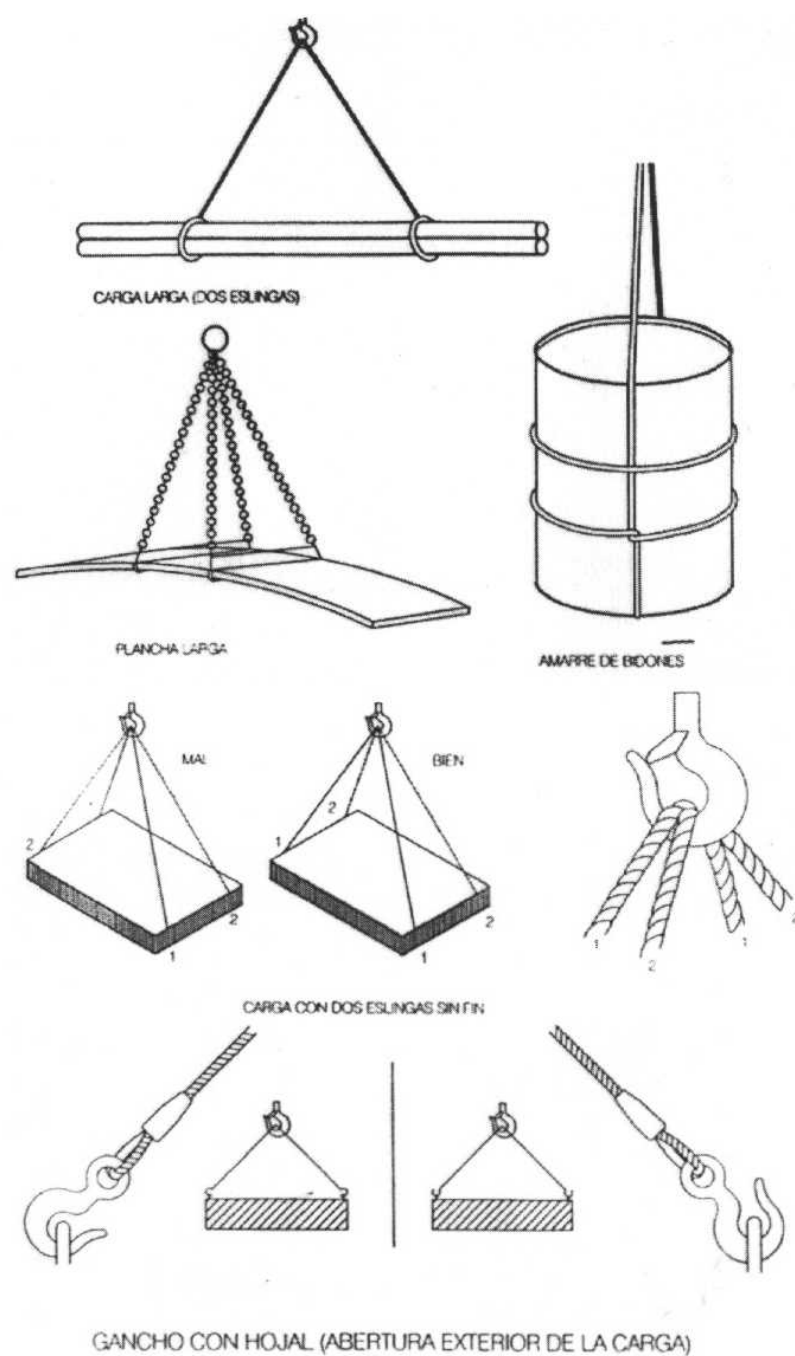


MESURES DE SEGURETAT EN ENTIBACIONS

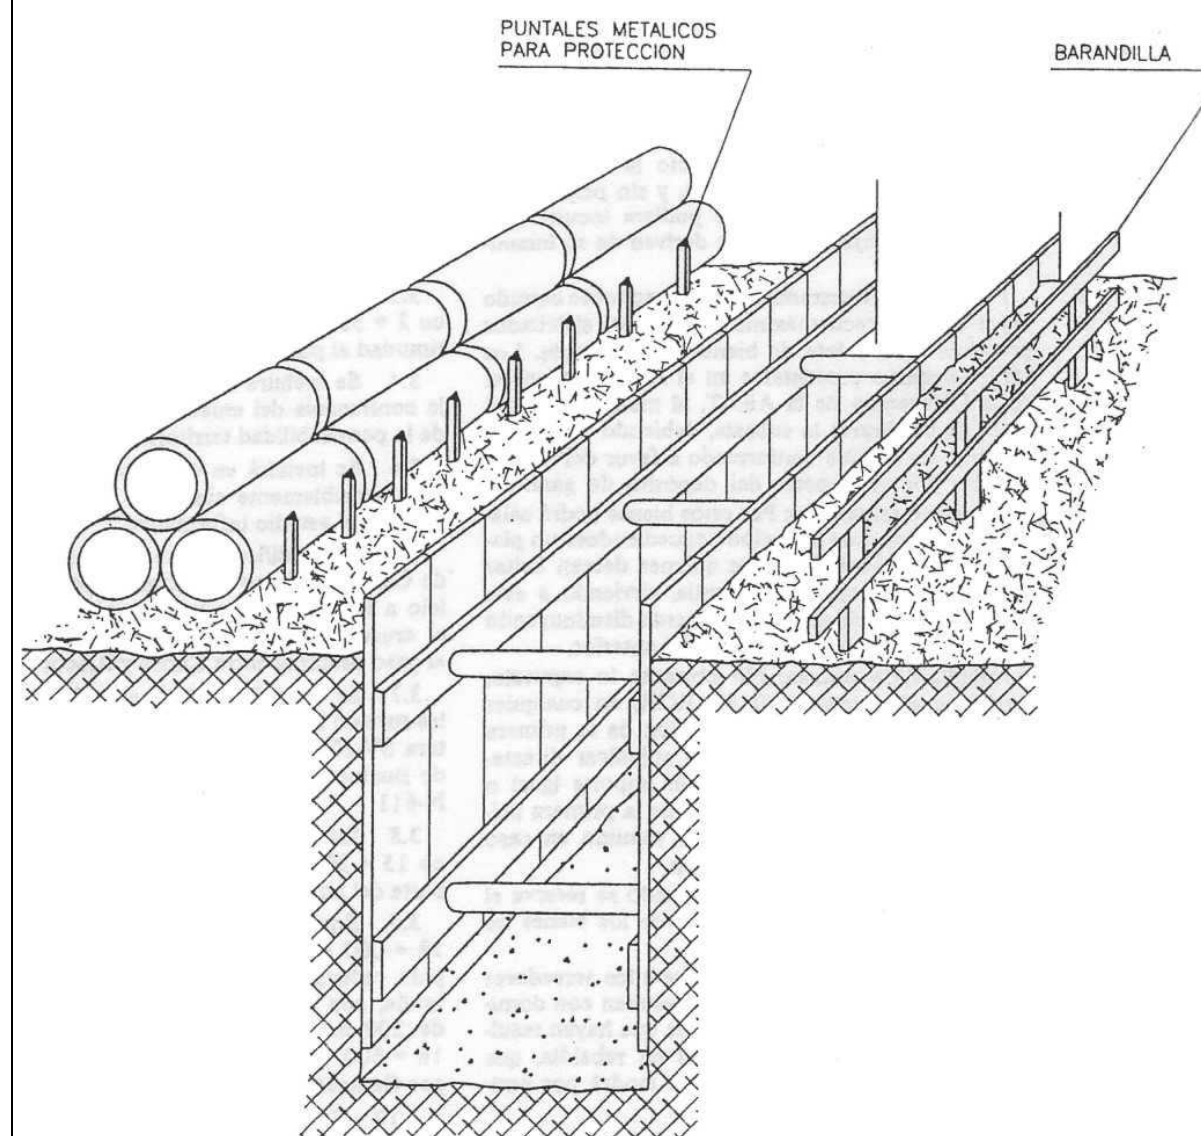




DISTÀNCIES DE SEGURETAT

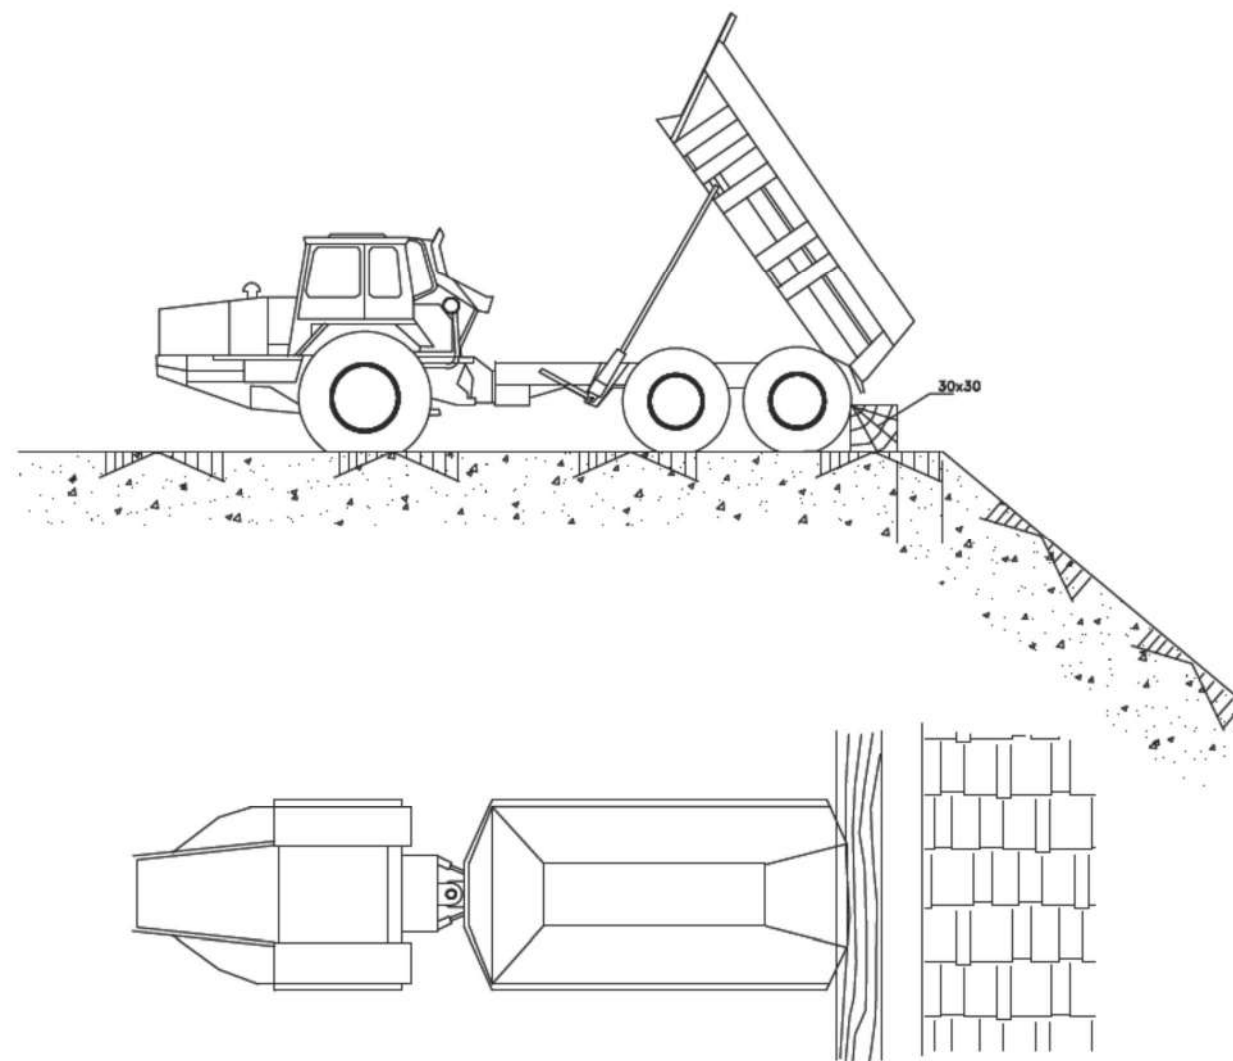

ABOCAMENT DE FORMIGÓ

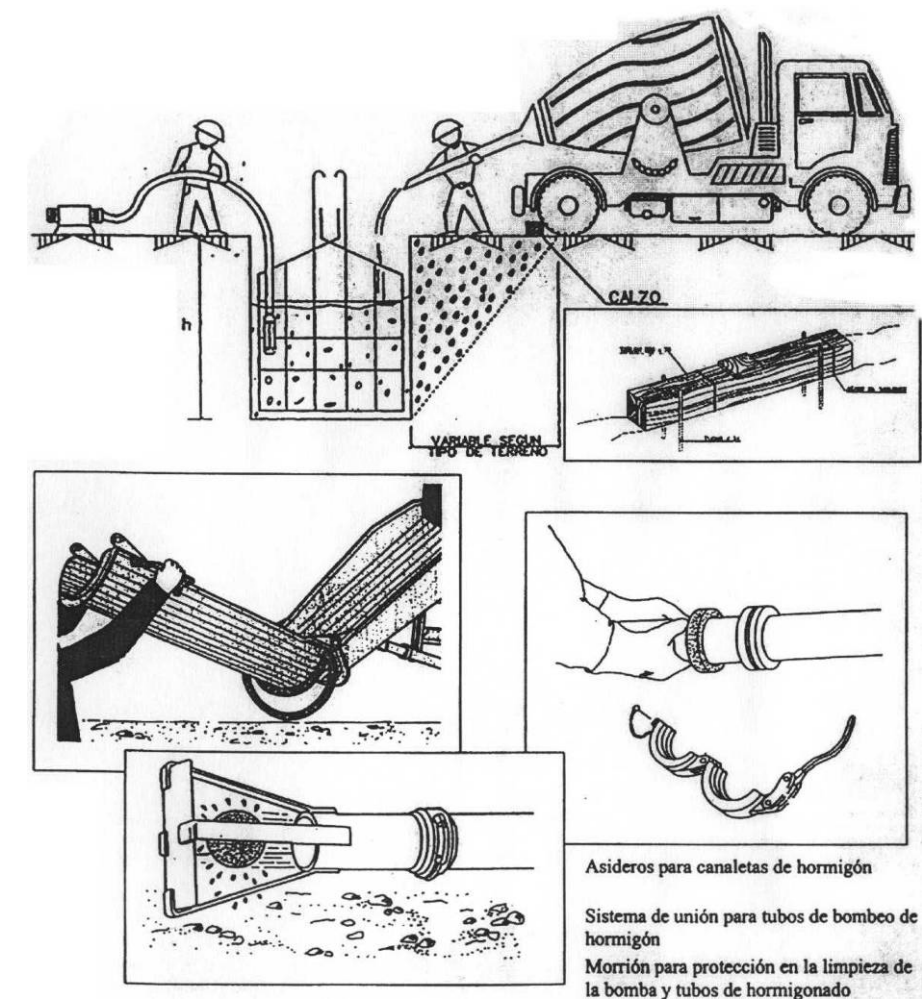



3 PLEC DE CONDICIONS

3.1 DEFINICIÓ I ABAST DEL PLEC

Objecte

Aquest Plec de Condicions de l'Estudi de Seguretat i Salut comprèn el conjunt d'especificacions que hauran d'acomplir tant el Pla de Seguretat i Salut del Contractista com a document de Gestió Preventiva (Planificació, Organització, Execució i Control) de l'obra, les diferents proteccions a emprar per la reducció dels riscos (Mitjans Auxiliars d'Utilitat Preventiva, Sistemes de Protecció Col·lectiva, Equips de Protecció Individual), Implantacions provisionals per a la Salubritat i Confort dels treballadors, així com les tècniques de la seva implementació a l'obra i les que hauran de manar l'execució de qualsevol tipus d'instal·lacions i d'obres accessòries. Per a qualsevol tipus d'especificació no inclosa en aquest Plec, es tindran en compte les condicions tècniques que es derivin d'entendre com a normes d'aplicació:

- Tots aquells continguts al:
 - Plec General de Condicions Tècniques de l'Edificació", confeccionat pel Centre Experimental d'Arquitectura, aprovat pel Consell Superior de Col·legis d'Arquitectes i adaptat a les seves obres per la "Direcció General d'Arquitectura". (cas d'Edificació)
 - "Plec de Clàusules Administratives Generals, per a la Contractació d'Obres de l'Estat" i adaptat a les seves obres per la "Direcció de Política Territorial i Obres Públiques". (cas d'Obra Pública)
- b) Les contingudes al Reglament General de Contractació de l'Estat, Normes Tecnològiques de l'Edificació publicades pel "Ministerio de la Vivienda" i posteriorment pel "Ministerio de Obras Públicas y Urbanismo".
- c) La normativa legislativa vigent d'obligat compliment i les condicionades per les companyies subministradores de serveis públics, totes elles al moment de l'oferta.

Documents que defineixen l'Estudi de Seguretat i Salut

Segons la normativa legal vigent, Art. 5, 2 del R.D. 1627/1997, de 24 d'octubre sobre "DISPOSICIONS MÍNIMES DE SEGURETAT I DE SALUT A LES OBRES DE CONSTRUCCIÓ", l'Estudi de Seguretat haurà de formar part del Projecte d'Execució d'Obra o, al seu defecte, del Projecte d'Obra, havent de ser coherent amb el contingut del mateix i recollir les mesures preventives adequades als riscos que comporta la realització de l'obra, contenint com a mínim els següents documents:

Memòria: Descriptiva dels procediments, equips tècnics i medis auxiliars que hagin d'utilitzar-se o que la seva utilització es pugui preveure; identificació dels riscos laborals que puguin ser evitats, indicant a l'efecte les mesures tècniques necessàries per fer-ho; relació dels riscos laborals que no es puguin eliminar conforme als assenyalats anteriorment, especificant les mesures preventives i proteccions tècniques tendents a controlar i reduir els esmentats riscos i valorant la seva eficàcia, en especial quan es proposin mesures alternatives.

Plec: De condicions particulars en el que es tindran en compte les normes legals i reglamentaries aplicables a les especificacions tècniques pròpies de l'obra que es tracti, així com les prescripcions que s'hauran de complir en relació amb les característiques, l'ús i la conservació de les màquines, utensilis, eines, sistemes i equips preventius.

Plànols: On es desenvolupen els gràfics i esquemes necessaris per la millor definició i comprensió de les mesures preventives definides a la Memòria, amb expressió de les especificacions tècniques necessàries.

Amidaments: De totes les unitats o elements de seguretat i salut al treball que hagin estat definits o projectats.

Pressupost: Quantificació del conjunt de despeses previstes per l'aplicació i execució de l'Estudi de Seguretat i Salut.



Compatibilitat i relació entre els esmentats documents

L'estudi de Seguretat i Salut forma part del Projecte d'Execució d'obra, o en el seu cas, del Projecte d'Obra, havent de ser cadascun dels documents que l'integren, coherents amb el contingut del Projecte, i recollir les mesures preventives, de caràcter pal·liatiu, adequades als riscos, no eliminats o reduïts a la fase de disseny, que comporti la realització de l'obra, en els terminis i circumstàncies socio-tècniques on la mateixa es tingui que materialitzar.

El Plec de Condicions Particulars, els Plànols i Pressupost de l'Estudi de Seguretat i Salut són documents contractuals, que restaran incorporats al Contracte i, per tant, són d'obligat compliment, llevat modificacions degudament autoritzades.

La resta de Documents o dades de l'Estudi de Seguretat i Salut són informatius, i estan constituïts per la Memòria Descriptiva, amb tots els seus Annexos, els Detalls Gràfics d'interpretació, els Amidaments i els Pressupostos Parcial.

Els esmentats documents informatius representen només una opinió fonamentada de l'Autor de l'Estudi de Seguretat i Salut, sense que això suposi que es responsabilitzi de la certesa de les dades que se subministren. Aquestes dades han de considerar-se, tant sols, com a complement d'informació que el Contractista ha d'adquirir directament i amb els seus propis mitjans.

Només els documents contractuals, constitueixen la base del Contracte; per tant el Contractista no podrà al·legar, ni introduir al seu Pla de Seguretat i Salut, cap modificació de les condicions del Contracte en base a les dades contingudes als documents informatius, llevat que aquestes dades apareguin a algun document contractual.

El Contractista serà, doncs, responsable de les errades que puguin derivar-se de no obtenir la suficient informació directa, que rectifiqui o ratifiqui la continguda als documents informatius de l'Estudi de Seguretat i Salut.

Si hi hagués contradicció entre els Plànols i les Prescripcions Tècniques Particulars, en cas d'incloure's aquestes com a document que complementi el Plec de Condicions

Generals del Projecte, té prevalença el que s'ha prescrit en les Prescripcions Tècniques Particulars. En qualsevol cas, ambdós documents tenen prevalença sobre les Prescripcions Tècniques Generals.

El que s'ha esmentat al Plec de condicions i només als Plànols, o viceversa, haurà de ser executat com si hagués estat exposat a ambdós documents, sempre que, a criteri de l'Autor de l'Estudi de Seguretat i Salut, quedin suficientment definides les unitats de Seguretat i Salut corresponent, i aquestes tinguin preu al Contracte.

3.2 DOCUMENTACIÓ PREVENTIVA DE CARÀCTER CONTRACTUAL

Interpretació dels documents vinculants en matèria de Seguretat i Salut

Excepte en el cas que l'escriptura del Contracte o Document de Conveni Contractual ho indiqui específicament d'altra manera, l'ordre de prelación dels Documents contractuals en matèria de Seguretat i Salut per aquesta obra serà el següent:

- Escriptura del Contracte o Document del Conveni Contractual.
- Bases del Concurs.
- Plec de Prescripcions per la Redacció dels Estudis de Seguretat i Salut i la Coordinació de Seguretat i salut en fases de Projecte i/o d'Obra.
- Plec de Condicions Generals del Projecte i de l'Estudi de Seguretat i Salut.
- Plec de Condicions Facultatius i Econòmiques del Projecte i de l'Estudi de Seguretat i Salut.
- Procediments Operatius de Seguretat i Salut i/o Procediments de control Administratiu de Seguretat, redactats durant la redacció del Projecte i/o durant l'Execució material de l'Obra, pel Coordinador de Seguretat.
- Plànols i Detalls Gràfics de l'Estudi de Seguretat i Salut.
- Pla d'Acció Preventiva de l'empresari-contractista.
- Pla de Seguretat i Salut de desenvolupament de l'Estudi de Seguretat i Salut del Contractista per l'obra en qüestió.
- Protocols, procediments, manuals i/o Normes de Seguretat i Salut interna del Contractista i/o Subcontractistes, d'aplicació en l'obra.



Feta aquesta excepció, els diferents documents que constitueixen el Contracte seran considerats com mútuament explicatius, però en el cas d'ambigüitats o discrepàncies interpretatives de temes relacionats amb la Seguretat, seran aclarides i corregides pel Director d'Obra qui, després de consultar amb el Coordinador de Seguretat, farà l'ús de la seva facultat d'aclarir al Contractista les interpretacions pertinents.

Si en el mateix sentit, el Contractista descobreix errades, omissions, discrepàncies o contradiccions tindrà que notificar-ho immediatament per escrit al Director d'Obra qui després de consultar amb el Coordinador de Seguretat, aclarirà ràpidament tots els assumptes, notificant la seva resolució al Contractista. Qualsevol treball relacionat amb temes de Seguretat i Salut, que hagués estat executat pel Contractista sense prèvia autorització del Director d'Obra o del Coordinador de Seguretat, serà responsabilitat del Contractista, restant el Director d'Obra i el Coordinador de Seguretat, eximits de qualsevol responsabilitat derivada de les conseqüències de les mesures preventives, tècnicament inadequades, que hagin pogut adoptar el Contractista pel seu compte.

En el cas que el contractista no notifiqui per escrit el descobriment d'errades, omissions, discrepàncies o contradiccions, això, no tan sols no l'eximeix de l'obligació d'aplicar les mesures de Seguretat i Salut raonablement exigibles per la reglamentació vigent, els usos i la praxi habitual de la Seguretat Integrada en la construcció, que siguin manifestament indispensables per dur a terme l'esperit o la intenció posada en el Projecte i l'Estudi de Seguretat i Salut, si no que hauran de ser materialitzats com si haguessin estat completes i correctament especificades en el Projecte i el corresponent Estudi de Seguretat i Salut.

Totes les parts del contracte s'entenen complementàries entre si, per la qual cosa qualsevol treball requerit en un sol document, encara que no estigui esmentat en cap altre, tindrà el mateix caràcter contractual que si s'hagués recollit en tots.

Vigència de l'Estudi de Seguretat i Salut

El Coordinador de Seguretat, a la vista dels continguts del Pla de Seguretat i Salut aportat pel Contractista, com document de gestió preventiva d'adaptació de la seva

pròpia "cultura preventiva interna d'empresa" el desenvolupament dels continguts del Projecte i l'Estudi de Seguretat i Salut per l'execució material de l'obra, podrà indicar en l'Acta d'Aprovació del Pla de Seguretat, la declaració expressa de subsistència, d'aquells aspectes que puguin estar, a criteri del Coordinador, millor desenvolupats en l'Estudi de Seguretat, com ampliadors i complementaris dels continguts del Pla de Seguretat i Salut del Contractista.

Els Procediments Operatius i/o Administratius de Seguretat, que puguessin redactar el Coordinador de Seguretat i Salut amb posterioritat a l'Aprovació del Pla de Seguretat i Salut, tindrà la consideració de document de desenvolupament de l'Estudi i Pla de Seguretat, essent, per tant, vinculants per les parts contractants.

Pla de Seguretat i Salut del Contractista

D'acord al que es disposa el R.D. 1627 / 1997, cada contractista està obligat a redactar, abans de l'inici dels seus treballs a l'obra, un Pla de Seguretat i Salut adaptant aquest E.S.S. als seus medis, mètodes d'execució i al "PLA D'ACCIÓ PREVENTIVA INTERNA D'EMPRESA", realitzat de conformitat al R.D.39 / 1997 "LLEI DE PREVENCIÓ DE RISCOS LABORALS" (Arts. 1, 2 ap. 1, 8 i 9) .

El Contractista en el seu Pla de Seguretat i Salut està obligat a incloure els requisits formals establerts a l'Art. 7 del R.D. 1627/ 1997, no obstant, el Contractista té plena llibertat per estructurar formalment aquest Pla de Seguretat i Salut .

El Contractista, en el seu Pla de Seguretat i Salut, adjuntarà, com a mínim, els plànols següents amb els continguts que en cada cas s'indiquen.

Plànol o Plànols de situació amb les característiques de l'entorn.

Indicant:

- Ubicació dels serveis públics.
- Electricitat.



- Clavegueram.
 - Aigua potable.
 - Gas.
 - Oleoductes.
 - Altres.
 - Situació i amplada dels carrers (reals i previstos).
 - Accessos al recinte.
 - Garites de control d'accessos.
 - Acotat del perímetre del solar.
 - Distàncies de l'edifici amb els límits del solar.
 - Edificacions veïnes existents.
 - Servituds.
- Plànols en planta d'ordenació general de l'obra, segons les diverses fases previstes en funció del seu pla d'execució real.
- Indicant:
- Tancament del solar.
 - Murs de contenció, atalussats, pous, talls del terreny i desnivells.
 - Nivells definitius dels diferents accessos al solar i rasants de vials colindants.
 - Ubicació d'instal·lacions d'implantació provisional per al personal d'obra:
 - Banys: Equipament (lavabos, retretes, dutxes, escalfador...).
 - Vestuaris del personal: Equipament (taquilles, bancs correguts, estufes...).
 - Refectori o Menjador: Equipament (taules, seients, escalfaplats, frigorífic...).
 - Farmaciola: Equipament.
- Altres.
 - Llocs destinats a apilaments.
 - Àrids i materials ensitjats.
 - Armadures, barres, tubs i biguetes.
 - Materials paletitzats.
 - Fusta.
 - Materials ensacats.
 - Materials en caixes.
 - Materials en bidons.
 - Materials solts.
 - Runes i residus.
 - Ferralla.
 - Aigua.
 - Combustibles.
 - Substàncies tòxiques.
 - Substàncies explosives i/o deflagrants.
 - Ubicació de maquinària fixa i àmbit d'influència previst.
 - Aparells de manutenció mecànica: grues torre, muntacàrregues, cabrestants, maquetes, baixants de runes, cintes transportadores, bomba d'extracció de fluids.
 - Estació de formigonat.
 - Sitja de morter.
 - Planta de piconament i/o selecció d'àrids.



- Circuits de circulació interna de vehicles, límits de circulació i zones d'aparcament. Senyalització de circulació.
 - Circuits de circulació interna del personal d'obra. Senyalització de Seguretat.
 - Esquema d'instal·lació elèctrica provisional.
 - Esquema d'instal·lació d'il·luminació provisional.
 - Esquema d'instal·lació provisional de subministrament d'aigua.
- Plànols en planta i seccions d'instal·lació de Sistemes de Protecció Col·lectiva.
- (*) Representació cronològica per fases d'execució.
- Protecció en previsió de caigudes de persones o objectes des de buits verticals de façanes:
 - Ubicació de bastida porticada d'estructura tubular cobrint la totalitat dels fronts de façana en avançament simultani a l'execució d'estructura fins l'acabament de tancaments i coberta.(*).
- (*) Sistema de Protecció Col·lectiva preferent
- Ubicació i replanteig del conjunt de forques metàl·liques i xarxes de seguretat.(*).
- (*) En cas de no realitzar-se seguretat integrada amb bastides tubulars, prèvia justificació en l'ESS.
- Ubicació i replanteig de xarxes de desencofrat.
 - Ubicació i replanteig de baranes de seguretat (*).
- (*) En cas de no realitzar-se seguretat integrada amb bastides tubulars, prèvia justificació en l'ESS.
- Ubicació i replanteig de marquesines en voladís de seguretat (*).

- (*) En cas de no realitzar-se seguretat integrada amb bastides tubulars, prèvia justificació en l'ESS.
- Protecció en previsió de caigudes de persones o objectes des de buits verticals d'escaleres:
 - Ubicació i replanteig de xarxes verticals de seguretat en perímetre i buit de travessers d'escaleres (*).
- (*) Sistema de Protecció Col·lectiva preferent.
- Ubicació i replanteig de baranes de seguretat en perímetre i buit de travessers d'escaleres.
 - Protecció en previsió de caigudes de persones o objectes des de buits horitzontals de patis de llums, xemeneies, buits d'instal·lacions i encofrats.
 - Ubicació i replanteig de condemna amb malla electrosoldada enjovant en el cercol perimetral (*).
- (*) Sistema de Protecció Col·lectiva preferent en forjat
- Ubicació i replanteig de xarxes horitzontals de seguretat en patis interiors.
 - Planta d'estructura amb ubicació i replanteig de xarxes horitzontals de seguretat sota taulers i sotaponts d'encofrats horitzontals recuperables.
 - Ubicació i replanteig d'entarimat horitzontal de fusta colada en passos d'instal·lacions, arquetes i registres provisionals.
 - Ubicació i replanteig de barana perimetral de seguretat.

Plànols de proteccions en plataformes i zones de pas. Contingut:

- Passarel·les (ubicació i elements constitutius).
- Escaleres provisionals.
- Detalls de tapes provisionals d'arquetes o de buits.
- Abalisament i senyalització de zones de pas.



- Condemna d'accessos i proteccions en contenció d'estabilitat de terrenys.
- Ubicació de bastides penjades: Projecte i replanteig dels pescants i les guindoles.
- Sàgola de cable per a ancoratge i lliscament de cinturó de seguretat en perímetres exteriors amb risc de caigudes d'altura.

Plànol o plànols de distribució d'elements de seguretat per a l'ús i manteniment posterior de l'obra executada (*).

- Bastides suspeses sobre guindoles carrileres per a neteja de façana.
- Plataformes lliscants sobre carrils per a manteniment de paraments verticals.
- Bastides especials.
- Plataformes en voladís i moll de descàrrega escamotejables per a introducció i evacuació d'equips.
- Baranes perimetrals escamotejables per a treballs de manteniment en cobertes no transitables.
- Escales de gat amb enclavament d'accessos i equipament de Sistema de Protecció Col·lectiva.
- Replanteig d'ancoratges i sàgoles per a cinturons en façanes, xemeneies, finestrals i patis.
- Replanteig de pescants escamotejables o bigues retràctils.
- Escala d'incendis i/o mànega tèxtil ignífuga d'evacuació.
- Altres.

(*) Tant sols en cas que estiguin contemplats en el Projecte Executiu.

Plànol d'evacuació interna d'accidentats (*).

- Plànol de carrers per a evacuació d'accidentats en obres urbanes.

- Plànol de carreteres per a evacuació d'accidentats en obres aïllades.

(*) Tant sols per a obres complexes o especials.

Altres.

El "Llibre d'Incidències"

A l'obra existirà, adequadament protocol·litzat, el document oficial "Llibre d'incidències", facilitat pel Col·legi Professional corresponent al qual pertanyi el tècnic que hagi aprovat el pla de seguretat i salut o per l'Oficina de Supervisió de Projectes o òrgan equivalent quan es tracti d'obres de les Administracions públiques.

Segons l'article 13 del Real Decret 1627/97 de 24 d'Octubre, modificat pel RD 1109/2007, aquest llibre haurà d'estar permanentment a l'obra, en poder del coordinador de seguretat i salut, i a la disposició de la direcció d'obra o direcció facultativa, contractistes, subcontractistes i treballadors autònoms, les persones o òrgans amb responsabilitat en matèria de prevenció de les empreses que intervinguin en l'obra, tècnics dels òrgans especialitzats en matèria de seguretat i salut en el treball de les Administracions públiques competents, o en el seu cas, del representant dels treballadors, els quals podran realitzar les anotacions que considerin adequades respecte a les desviacions en el compliment del Pla de Seguretat i Salut.

Quan es realitzi una anotació en el llibre d'incidències, el coordinador en matèria de seguretat i salut durant l'execució de l'obra o, quan no sigui necessària la designació de coordinador, la direcció facultativa, la notificarà al contractista afectat i als representants dels treballadors d'aquest i només en el cas que l'anotació es refereixi a qualsevol incompliment dels advertiments o observacions prèviament anotades en aquest llibre així com en el supòsit de paralització dels treballs, s'ha de remetre una còpia a la Inspecció de Treball i Seguretat Social en el termini de vint-i-quatre hores i s'especificarà si l'anotació



efectuada suposa una reiteració d'una advertència o observació anterior o si,
per contra, es tracta d'una nova observació.

NORMATIVA LEGAL D'APLICACIÓ

Per a la realització del Pla de Seguretat i Salut, el Contractista tindrà en compte la normativa existent i vigent en el decurs de la redacció de l'ESS (o EBSS), obligatòria o no, que pugui ésser d'aplicació.

CONDICIONS ECONÒMIQUES

Criteris d'aplicació

L' Art. 5, 4 del R.D. 1627 / 1997, de 24 d'octubre, manté per al sector de la construcció, la necessitat d'estimar l'aplicació de la Seguretat i Salut com un cost "afegit" a l'Estudi de Seguretat i Salut, i per consegüent, incorporat al Projecte.

El pressupost per a l'aplicació i execució de l'estudi de Seguretat i Salut, haurà de quantificar el conjunt de "despeses" previstes, tant pel que es refereix a la suma total com a la valoració unitària d'elements, amb referència al quadre de preus sobre el que es calcula. Sols podran figurar partides alçades en els casos d'elements o operacions de difícil previsió.

Els amidaments, qualitats i valoració recollides en el pressupost de l'Estudi de Seguretat i Salut podran ser modificades o substituïdes per alternatives proposades pel Contractista en el seu Pla de Seguretat i Salut, prèvia justificació tècnica degudament motivada, sempre que això no suposi disminució de l'import total ni dels nivells de protecció continguts en l'Estudi de Seguretat i Salut. A aquests efectes, el pressupost del E.S.S. està incorporat al pressupost general de l'obra com una partida alçada a justifica.

Agullana, Desembre de 2023

L'Autor de l'Estudi de Seguretat i Salut

Pere Pujol Herrera

Enginyer Civil, Col. 10.674

SERPRO, S.L.



4 PRESSUPOST DE SEGURETAT I SALUT



AMIDAMENTS

ESTUDI BÀSIC DE SEGURETAT I SALUT DEL PROJECTE:
PROJECTE CONSTRUCTIU MILLORA DE L'ACCESSIBILITAT ALS ESPAIS D'ÚS PÚBLIC
DEL EDIFICI LLUIS GOMIS D'AGULLANA, MITJANÇANT LA INSTAL·LACIÓ D'UN ASCENSOR

AMIDAMENTS

Pàg.: 1

Obra	01	ESTUDI BÀSIC DE SEGURETAT I SALUT
CAPITOL	01	PROTECCIONS INDIVIDUALS

NUM.	CODI	UA	DESCRIPCIÓ																											
1	H1411111	U	Casc de seguretat per a ús normal, contra cops, de polietilè amb un pes màxim de 400 g, homologat segons UNE EN 812																											
<table><tr><th>Num.</th><th>Text</th><th>Tipus</th><th>[C]</th><th>[D]</th><th>[E]</th><th>[F]</th><th>TOTAL</th><th>Fórmula</th></tr><tr><td>1</td><td></td><td></td><td>5,000</td><td></td><td></td><td></td><td>5,000</td><td>C#*D#*E#*F#</td></tr><tr><td colspan="7">TOTAL AMIDAMENT</td><td>5,000</td><td></td></tr></table>				Num.	Text	Tipus	[C]	[D]	[E]	[F]	TOTAL	Fórmula	1			5,000				5,000	C#*D#*E#*F#	TOTAL AMIDAMENT							5,000	
Num.	Text	Tipus	[C]	[D]	[E]	[F]	TOTAL	Fórmula																						
1			5,000				5,000	C#*D#*E#*F#																						
TOTAL AMIDAMENT							5,000																							
2	H1422120	U	Ulleres de seguretat antiimpactes polivalents utilitzables sobreposades a ulleres graduades, amb muntura universal, amb visor transparent i tractament contra l'entelament, els ultraviolats, el ratllament i antiestàtic, homologades segons UNE EN 167 i UNE EN 168																											
<table><tr><th>Num.</th><th>Text</th><th>Tipus</th><th>[C]</th><th>[D]</th><th>[E]</th><th>[F]</th><th>TOTAL</th><th>Fórmula</th></tr><tr><td>1</td><td></td><td></td><td>5,000</td><td></td><td></td><td></td><td>5,000</td><td>C#*D#*E#*F#</td></tr><tr><td colspan="7">TOTAL AMIDAMENT</td><td>5,000</td><td></td></tr></table>				Num.	Text	Tipus	[C]	[D]	[E]	[F]	TOTAL	Fórmula	1			5,000				5,000	C#*D#*E#*F#	TOTAL AMIDAMENT							5,000	
Num.	Text	Tipus	[C]	[D]	[E]	[F]	TOTAL	Fórmula																						
1			5,000				5,000	C#*D#*E#*F#																						
TOTAL AMIDAMENT							5,000																							
3	H1451110	u	Parella de guants per a ús general, amb palmell, artells, ungles i dits índex i polze de pell, dors de la mà i maniguet de cotó, folre interior, i subjecció elàstica al canell																											
<table><tr><th>Num.</th><th>Text</th><th>Tipus</th><th>[C]</th><th>[D]</th><th>[E]</th><th>[F]</th><th>TOTAL</th><th>Fórmula</th></tr><tr><td>1</td><td></td><td></td><td>5,000</td><td></td><td></td><td></td><td>5,000</td><td>C#*D#*E#*F#</td></tr><tr><td colspan="7">TOTAL AMIDAMENT</td><td>5,000</td><td></td></tr></table>				Num.	Text	Tipus	[C]	[D]	[E]	[F]	TOTAL	Fórmula	1			5,000				5,000	C#*D#*E#*F#	TOTAL AMIDAMENT							5,000	
Num.	Text	Tipus	[C]	[D]	[E]	[F]	TOTAL	Fórmula																						
1			5,000				5,000	C#*D#*E#*F#																						
TOTAL AMIDAMENT							5,000																							
4	H1485140	u	Armillà de treball, de polièster embuatada amb material aïllant																											
<table><tr><th>Num.</th><th>Text</th><th>Tipus</th><th>[C]</th><th>[D]</th><th>[E]</th><th>[F]</th><th>TOTAL</th><th>Fórmula</th></tr><tr><td>1</td><td></td><td></td><td>5,000</td><td></td><td></td><td></td><td>5,000</td><td>C#*D#*E#*F#</td></tr><tr><td colspan="7">TOTAL AMIDAMENT</td><td>5,000</td><td></td></tr></table>				Num.	Text	Tipus	[C]	[D]	[E]	[F]	TOTAL	Fórmula	1			5,000				5,000	C#*D#*E#*F#	TOTAL AMIDAMENT							5,000	
Num.	Text	Tipus	[C]	[D]	[E]	[F]	TOTAL	Fórmula																						
1			5,000				5,000	C#*D#*E#*F#																						
TOTAL AMIDAMENT							5,000																							
5	H1462241	u	Parella de botes de seguretat resistents a la humitat, de pell rectificada, amb turmellera encoixinada sola antilliscant i antiestàtica, falca amortidora per al taló, llengüeta de manxa, de despreniment ràpid, amb puntera metàl·lica																											
<table><tr><th>Num.</th><th>Text</th><th>Tipus</th><th>[C]</th><th>[D]</th><th>[E]</th><th>[F]</th><th>TOTAL</th><th>Fórmula</th></tr><tr><td>1</td><td></td><td></td><td>5,000</td><td></td><td></td><td></td><td>5,000</td><td>C#*D#*E#*F#</td></tr><tr><td colspan="7">TOTAL AMIDAMENT</td><td>5,000</td><td></td></tr></table>				Num.	Text	Tipus	[C]	[D]	[E]	[F]	TOTAL	Fórmula	1			5,000				5,000	C#*D#*E#*F#	TOTAL AMIDAMENT							5,000	
Num.	Text	Tipus	[C]	[D]	[E]	[F]	TOTAL	Fórmula																						
1			5,000				5,000	C#*D#*E#*F#																						
TOTAL AMIDAMENT							5,000																							

AMIDAMENTS

Obra 01 ESTUDI BÀSIC DE SEGURETAT I SALUT
CAPITOL 02 PROTECCIONS COL·LECTIVES

NUM.	CODI	UA	DESCRIPCIÓ																																
1	H16F1004	h	Formació en Seguretat i Salut per als riscos específics de l'obra																																
<table><tr><th>Num.</th><th>Text</th><th>Tipus</th><th>[C]</th><th>[D]</th><th>[E]</th><th>[F]</th><th>TOTAL</th><th>Fórmula</th></tr><tr><td>1</td><td></td><td></td><td>2,000</td><td>2,500</td><td></td><td></td><td>5,000</td><td>C#*D#*E#*F#</td></tr><tr><td colspan="7">TOTAL AMIDAMENT</td><td>5,000</td><td></td></tr></table>									Num.	Text	Tipus	[C]	[D]	[E]	[F]	TOTAL	Fórmula	1			2,000	2,500			5,000	C#*D#*E#*F#	TOTAL AMIDAMENT							5,000	
Num.	Text	Tipus	[C]	[D]	[E]	[F]	TOTAL	Fórmula																											
1			2,000	2,500			5,000	C#*D#*E#*F#																											
TOTAL AMIDAMENT							5,000																												
2	H16F3000	h	Presencia al lloc de treball de recursos preventius																																
<table><tr><th>Num.</th><th>Text</th><th>Tipus</th><th>[C]</th><th>[D]</th><th>[E]</th><th>[F]</th><th>TOTAL</th><th>Fórmula</th></tr><tr><td>1</td><td></td><td></td><td>2,000</td><td>2,500</td><td></td><td></td><td>5,000</td><td>C#*D#*E#*F#</td></tr><tr><td colspan="7">TOTAL AMIDAMENT</td><td>5,000</td><td></td></tr></table>									Num.	Text	Tipus	[C]	[D]	[E]	[F]	TOTAL	Fórmula	1			2,000	2,500			5,000	C#*D#*E#*F#	TOTAL AMIDAMENT							5,000	
Num.	Text	Tipus	[C]	[D]	[E]	[F]	TOTAL	Fórmula																											
1			2,000	2,500			5,000	C#*D#*E#*F#																											
TOTAL AMIDAMENT							5,000																												

AMIDAMENTS

Obra 01 ESTUDI BÀSIC DE SEGURETAT I SALUT
CAPITOL 03 BARRERES DE SEGURETAT I BALISSAMENT

NUM.	CODI	UA	DESCRIPCIÓ						
1	H6AA2111	m	Tanca mòbil, de 2 m d'alçària, d'acer galvanitzat, amb malla electrosoldada de 90x150 mm i de 4.5 i 3.5 mm de d, bastidor de 3.5x2 m de tub de 40 mm de d, fixat a peus prefabricats de formigó, i amb el desmuntatge inclòs						
Num. Text			Tipus	[C]	[D]	[E]	[F]	TOTAL	Fórmula
1				20,000				20,000	C#*D#*E#*F#
TOTAL AMIDAMENT								20,000	
2	HBC1A081	m	Cinta d'abalisament reflectora, amb un suport cada 5 m i amb el desmuntatge inclòs						
Num. Text			Tipus	[C]	[D]	[E]	[F]	TOTAL	Fórmula
1				50,000				50,000	C#*D#*E#*F#
TOTAL AMIDAMENT								50,000	
3	H15Z1001	h	Brigada de seguretat per a manteniment i reposició de les proteccions						
Num. Text			Tipus	[C]	[D]	[E]	[F]	TOTAL	Fórmula
1				2,000				2,000	C#*D#*E#*F#
TOTAL AMIDAMENT								2,000	
4	HBC1KJ00	m	Tanca mòbil metàl·lica de 2.5 m de llargària i 1 m d'alçària i amb el desmuntatge inclòs						
Num. Text			Tipus	[C]	[D]	[E]	[F]	TOTAL	Fórmula
1				10,000				10,000	C#*D#*E#*F#
TOTAL AMIDAMENT								10,000	

AMIDAMENTS

Obra 01 ESTUDI BÀSIC DE SEGURETAT I SALUT
CAPITOL 04 SENYALITZACIÓ

NUM.	CODI	UA	DESCRIPCió

1 HBBA1511 u Placa de senyalització de seguretat laboral, de planxa d'acer llisa serigrafiada, de 40x33 cm, fixada mecànicament i amb el desmuntatge inclòs

Num.	Text	Tipus	[C]	[D]	[E]	[F]	TOTAL	Fórmula
1			3,000				3,000	C#*D#*E#*F#

TOTAL AMIDAMENT 3,000

2 HBBZ1211 m Suport rectangular d'acer galvanitzat de 100x50x3 mm col.locat a terra clavat i amb el desmuntatge inclòs

Num.	Text	Tipus	[C]	[D]	[E]	[F]	TOTAL	Fórmula
1			3,000				3,000	C#*D#*E#*F#

TOTAL AMIDAMENT 3,000

3 HBC12300 u Con de plàstic reflector de 50 cm d'alçària

Num.	Text	Tipus	[C]	[D]	[E]	[F]	TOTAL	Fórmula
1			4,000				4,000	C#*D#*E#*F#

TOTAL AMIDAMENT 4,000

AMIDAMENTS

Obra 01 ESTUDI BÀSIC DE SEGURETAT I SALUT
CAPITOL 05 EQUIPAMENT PERSONAL D'OBRA

NUM.	CODI	UA	DESCRIPCió

1 HQU1H110 mes Lloguer de mòdul prefabricat de cabina amb inodor químic d'1,05x1,05 m i 2.35 m d'alçària, amb tancaments de polietilè i sostre traslúcid, equipat amb 1 inodor amb dipòsit químic de 250l. i un lavabo amb dipòsit d'aigua de 45l. , amb manteniment inclòs

Num.	Text	Tipus	[C]	[D]	[E]	[F]	TOTAL	Fórmula
1			2,000				2,000	C#*D#*E#*F#

TOTAL AMIDAMENT 2,000

2 HQUA1100 u Farmaciola d'armari, amb el contingut establert a l'ordenança general de seguretat i salut en el treball

Num.	Text	Tipus	[C]	[D]	[E]	[F]	TOTAL	Fórmula
1			1,000				1,000	C#*D#*E#*F#

TOTAL AMIDAMENT 1,000

3 HQUA3100 u Material sanitari per a assortir una farmaciola amb el contingut establert a l'ordenança general de seguretat i salut en el treball

Num.	Text	Tipus	[C]	[D]	[E]	[F]	TOTAL	Fórmula
1			1,000				1,000	C#*D#*E#*F#

TOTAL AMIDAMENT 1,000



**AJUNTAMENT
D'AGULLANA**

PROJECTE CONSTRUCTIU MILLORA DE L'ACCESSIBILITAT ALS ESPAIS D'ÚS PÚBLIC
DE L'EDIFICI LLUIS GOMIS D'AGULLANA, MITJAÇANT LA INSTAL·LACIÓ D'UN ASCENSOR

PRESSUPOST

ESTUDI BÀSIC DE SEGURETAT I SALUT DEL PROJECTE:
PROJECTE CONSTRUCTIU MILLORA DE L'ACCESSIBILITAT ALS ESPAIS D'ÚS PÚBLIC
DEL EDIFICI LLUIS GOMIS D'AGULLANA, MITJANÇANT LA INSTAL·LACIÓ D'UN ASCENSOR

PRESSUPOST

Obra		01	Estudi Bàsic de Seguretat i Salut			
CAPITOL		01	Proteccions individuals			
NUM.	CODI	UA	DESCRIPCIÓ	PREL	AMIDAMENT	IMPORT
1	H1411111	U	Casc de seguretat per a ús normal, contra cops, de polietilè amb un pes màxim de 400 g, homologat segons UNE EN 812 (P - 1)	7,63	5,000	38,15
2	H1422120	U	Ulleres de seguretat antiimpactes polivalents utilitzables sobreposades a ulleres graduades, amb muntura universal, amb visor transparent i tractament contra l'entelament, els ultraviolats, el ratllament i antiestàtic, homologades segons UNE EN 167 i UNE EN 168 (P - 2)	10,58	5,000	52,90
3	H1451110	u	Parella de guants per a ús general, amb palmell, artells, ungles i dits índex i polze de pell, dors de la mà i maniguet de cotó, folre interior, i subjecció elàstica al canell (P - 3)	1,13	5,000	5,65
4	H1485140	u	Armill de treball, de polièster embuatada amb material aïllant (P - 5)	13,24	5,000	66,20
5	H1462241	u	Parella de botes de seguretat resistents a la humitat, de pell rectificada, amb turmellera encoixinada sola antilliscant i antiestàtica, falca amortidora per al taló, llengüeta de manxa, de despreniment ràpid, amb puntera metàl·lica (P - 4)	13,05	5,000	65,25
TOTAL		CAPITOL		01.01	228,15	

ESTUDI BÀSIC DE SEGURETAT I SALUT DEL PROJECTE:
PROJECTE CONSTRUCTIU MILLORA DE L'ACCESSIBILITAT ALS ESPAIS D'ÚS PÚBLIC
DEL EDIFICI LLUIS GOMIS D'AGULLANA, MITJANÇANT LA INSTAL·LACIÓ D'UN ASCENSOR

PRESSUPOST

Pàg.: 2

Obra			01	Estudi Bàsic de Seguretat i Salut		
CAPITOL			02	Proteccions col·lectives		
NUM.	CODI	UA	DESCRIPCIÓ	PREU	AMIDAMENT	IMPORT
1	H16F1004	h	Formació en Seguretat i Salut per als riscos específics de l'obra (P - 7)	15,96	5,000	79,80
2	H16F3000	h	Presència al lloc de treball de recursos preventius (P - 8)	23,39	5,000	116,95
TOTAL	CAPITOL		01.02			196,75

ESTUDI BÀSIC DE SEGURETAT I SALUT DEL PROJECTE:
PROJECTE CONSTRUCTIU MILLORA DE L'ACCESSIBILITAT ALS ESPAIS D'ÚS PÚBLIC
DEL EDIFICI LLUIS GOMIS D'AGULLANA, MITJANÇANT LA INSTAL·LACIÓ D'UN ASCENSOR

PRESSUPOST

Pàg.: 3

Obra		01	Estudi Bàsic de Seguretat i Salut			
CAPITOL		03	Barreres de Seguretat i balissament			
NUM.	CODI	UA	DESCRIPCIÓ	PREL	AMIDAMENT	IMPORT
1	H6AA2111	m	Tanca mòbil, de 2 m d'alçària, d'acer galvanitzat, amb malla electrosoldada de 90x150 mm i de 4.5 i 3.5 mm de d, bastidor de 3.5x2 m de tub de 40 mm de d, fixat a peus prefabricats de formigó, i amb el desmuntatge inclòs (P - 9)	2,59	20,000	51,80
2	HBC1A081	m	Cinta d'abalisament reflectora, amb un suport cada 5 m i amb el desmuntatge inclòs (P - 13)	1,64	50,000	82,00
3	H15Z1001	h	Brigada de seguretat per a manteniment i reposició de les proteccions (P - 6)	39,98	2,000	79,96
4	HBC1KJ00	m	Tanca mòbil metàl·lica de 2.5 m de llargària i 1 m d'alçària i amb el desmuntatge inclòs (P - 14)	6,02	10,000	60,20
TOTAL		CAPITOL	01.03			273,96

ESTUDI BÀSIC DE SEGURETAT I SALUT DEL PROJECTE:
PROJECTE CONSTRUCTIU MILLORA DE L'ACCESSIBILITAT ALS ESPAIS D'ÚS PÚBLIC
DEL EDIFICI LLUIS GOMIS D'AGULLANA, MITJANÇANT LA INSTAL·LACIÓ D'UN ASCENSOR

PRESSUPOST

Pàg.: 4

Obra		01	Estudi Bàsic de Seguretat i Salut			
CAPITOL		04	Senyalització			
NUM. CODI	UA	DESCRIPCIÓ	PREU	AMIDAMENT	IMPORT	
1	HBBA1511	u	Placa de senyalització de seguretat laboral, de planxa d'acer llisa serigrafiada, de 40x33 cm, fixada mecànicament i amb el desmuntatge inclòs (P - 10)	17,17	3,000	51,51
2	HBBZ1211	m	Suport rectangular d'acer galvanitzat de 100x50x3 mm col.locat a terra clavat i amb el desmuntatge inclòs (P - 11)	17,71	3,000	53,13
3	HBC12300	u	Con de plàstic reflector de 50 cm d'alçària (P - 12)	7,19	4,000	28,76
TOTAL		CAPITOL	01.04		133,40	

ESTUDI BÀSIC DE SEGURETAT I SALUT DEL PROJECTE:
PROJECTE CONSTRUCTIU MILLORA DE L'ACCESSIBILITAT ALS ESPAIS D'ÚS PÚBLIC
DEL EDIFICI LLUIS GOMIS D'AGULLANA, MITJANÇANT LA INSTAL·LACIÓ D'UN ASCENSOR

PRESSUPOST

Pàg.: 5

Obra		01	Estudi Bàsic de Seguretat i Salut			
CAPITOL		05	Equipament personal d'obra			
NUM.	CODI	UA	DESCRIPCIÓ	PREU	AMIDAMENT	IMPORT
1	HQU1H110	mes	Lloguer de mòdul prefabricat de cabina amb inodor químic d'1,05x1,05 m i 2.35 m d'alçària, amb tancaments de polietilè i sostre translúcid, equipat amb 1 inodor amb dipòsit químic de 250l. i un lavabo amb dipòsit d'aigua de 45l. , amb manteniment inclòs (P - 15)	146,94	2,000	293,88
2	HQUA1100	u	Farmaciola d'armari, amb el contingut establert a l'ordenança general de seguretat i salut en el treball (P - 16)	150,00	1,000	150,00
3	HQUA3100	u	Material sanitari per a assortir una farmaciola amb el contingut establert a l'ordenança general de seguretat i salut en el treball (P - 17)	73,86	1,000	73,86
TOTAL		CAPITOL		01.05		517,74



**AJUNTAMENT
D'AGULLANA**

PROJECTE CONSTRUCTIU MILLORA DE L'ACCESSIBILITAT ALS ESPAIS D'ÚS PÚBLIC
DE L'EDIFICI LLUIS GOMIS D'AGULLANA, MITJAÇANT LA INSTAL·LACIÓ D'UN ASCENSOR

RESUM DE PRESSUPOST

ESTUDI BÀSIC DE SEGURETAT I SALUT DEL PROJECTE:
PROJECTE CONSTRUCTIU MILLORA DE L'ACCESSIBILITAT ALS ESPAIS D'ÚS PÚBLIC
DEL EDIFICI LLUIS GOMIS D'AGULLANA, MITJANÇANT LA INSTAL·LACIÓ D'UN ASCENSOR

RESUM DE PRESSUPOST

NIVELL 2 : CAPITOL			Import
CAPITOL	01.01	Proteccions individuals	228,15
CAPITOL	01.02	Proteccions col·lectives	196,75
CAPITOL	01.03	Barreres de Seguretat i balissament	273,96
CAPITOL	01.04	Senyalització	133,40
CAPITOL	01.05	Equipament personal d'obra	517,74
Obra	01	Estudi Bàsic de Seguretat i Salut	1.350,00
			1.350,00
NIVELL 1 : Obra			Import
Obra	01	Estudi Bàsic de Seguretat i Salut	1.350,00
			1.350,00



**AJUNTAMENT
D'AGULLANA**

PROJECTE CONSTRUCTIU MILLORA DE L'ACCESSIBILITAT ALS ESPAIS D'ÚS PÚBLIC
DE L'EDIFICI LLUIS GOMIS D'AGULLANA, MITJANÇANT LA INSTAL·LACIÓ D'UN ASCENSOR

ANNEX 9. JUSTIFICACIÓ DE PREUS



ANNEX NÚM. 9. JUSTIFICACIÓ DE PREUS

La justificació de preus s'ha realitzat tenint en compte les despeses laborals del conveni de la província de Girona així com el costos actuals del material i maquinària.

S'adjunta el llistat obtingut del programari **TCQ2000 v5.5** de pressupostos utilitzat, amb la base de dades del **BEDEC 2023-06**.

• Ma d'obra	26 elements.
• Maquinària	15 elements
• Materials	91 elements
• Elements compostos	5 elements
• Partides d'obra	60 elements
• Partides alçades	5 elements



**AJUNTAMENT
D'AGULLANA**

PROJECTE CONSTRUCTIU MILLORA DE L'ACCESSIBILITAT ALS ESPAIS D'ÚS PÚBLIC
DE L'EDIFICI LLUIS GOMIS D'AGULLANA, MITJAÇANT LA INSTAL·LACIÓ D'UN ASCENSOR

1 MA D'OBRA

JUSTIFICACIÓ DE PREUS

MA D'OBRA

CODI	UA	DESCRIPCIÓ	PREU	
A01-FEOZ	h	Ajudant encofrador	26,83000	€
A01-FEP0	h	Ajudant ferrallista	26,83000	€
A01-FEP1	h	Ajudant soldador	26,92000	€
A01-FEP3	h	Ajudant col·locador	26,83000	€
A01-FEP6	h	Ajudant fuster	27,03000	€
A01-FEP9	h	Ajudant pintor	22,56000	€
A01-FEPD	h	Ajudant electricista	22,52000	€
A01-FEPE	h	Ajudant lampista	22,52000	€
A01-FEPH	h	Ajudant muntador	26,83000	€
A0D-0007	h	Manobre	25,44000	€
A0D-0008	h	Manobre guixaire	20,27000	€
A0E-000A	h	Manobre especialista	26,22000	€
A0F-000B	h	Oficial 1a	25,07000	€
A0F-000D	h	Oficial 1a col·locador	28,78000	€
A0F-000E	h	Oficial 1a electricista	26,43000	€
A0F-000F	h	Oficial 1a encofrador	28,78000	€
A0F-000I	h	Oficial 1a ferrallista	28,78000	€
A0F-000K	h	Oficial 1a fuster	29,30000	€
A0F-000L	h	Oficial 1a guixaire	25,57000	€
A0F-000N	h	Oficial 1a lampista	26,43000	€
A0F-000R	h	Oficial 1a muntador	29,75000	€
A0F-000S	h	Oficial 1a d'obra pública	28,78000	€
A0F-000T	h	Oficial 1a paleta	28,78000	€
A0F-000V	h	Oficial 1a pintor	25,57000	€
A0F-000Y	h	Oficial 1a soldador	29,26000	€
A0F-0010	h	Oficial 1a vidrier	35,57000	€



2 MAQUINÀRIA

JUSTIFICACIÓ DE PREUS

MAQUINÀRIA

CODI	UA	DESCRIPCIÓ	PREU
C113-00JJ	h	Fresadora per a paviment amb càrrega automàtica	100,24000 €
C115-00EE	h	Retroexcavadora amb martell trencador	87,98000 €
C138-00KQ	h	Pala carregadora sobre pneumàtics de 15 a 20 t	98,70000 €
C13A-00FR	h	Compactador duplex manual de 700 kg	8,43000 €
C13C-00LP	h	Retroexcavadora sobre pneumàtics de 8 a 10 t	70,36000 €
C154-003M	h	Camió per a transport de 12 t	34,69000 €
C15E-0062	h	Dúmpер de gasoil d'11 kW, d'1,5 t de càrrega útil, amb mecanisme hidràulic	29,16000 €
C173-005K	h	Corró vibratori per a formigons i betums autopropulsat pneumàtic	53,31000 €
C174-00GD	h	Escombradora autopropulsada	45,40000 €
C176-00FX	h	Formigonera de 165 l	2,40000 €
C178-00GF	h	Màquina tallajunts amb disc de diamant per a paviment	11,40000 €
C1B0-006D	h	Màquina per a pintar bandes de vial, d'accionament manual	23,39000 €
C206-00DW	h	Equip i elements auxiliars per a soldadura elèctrica	4,19000 €
C207-00E1	h	Equip i elements auxiliars per a tall oxiacetilènic	9,52000 €
C20B-00HC	h	Màquina taladradora amb broca de diamant refrigerada amb aigua per a forats de 5 a 20 cm com a màxim	7,08000 €



3 MATERIALS

JUSTIFICACIÓ DE PREUS

MATERIALS

CODI	UA	DESCRIPCIÓ	PREU
B011-05ME	m3	Aigua	2,00000 €
B03C-HH0A	m3	Sauló garbellat	15,39000 €
B03L-05N7	t	Sorra de pedrera per a morters	24,14000 €
B054-06DH	kg	Calç aèria hidratada CL 90-S, en sacs	0,35000 €
B055-067M	t	Ciment pòrtland amb filler calcarí CEM II/B-L 32,5 R segons UNE-EN 197-1, en sacs	160,59000 €
B057-06IN	kg	Emulsió bituminosa catiònica amb un 60% de betum asfàltic, per a reg de curat tipus C60B3/B2 CUR, segons UNE-EN 13808	0,31000 €
B059-06FO	kg	Guix de designació B1/20/2, segons la norma UNE-EN 13279-1	0,18000 €
B062-07PL	cu	Puntal metàl·lic i telescòpic per a 3 m d'alçària i 150 usos	61,35000 €
B06E-11SB	m3	Formigó HA-30/P / 20 / IIb de consistència plàstica, grandària màxima del granulat 20 mm, amb >= 300 kg/m3 de ciment, additiu hidròfug, apte per a classe d'exposició IIb	125,17000 €
B06E-12C5	m3	Formigó HM-20/P/20/I de consistència plàstica, grandària màxima del granulat 20 mm, amb >= 200 kg/m3 de ciment, apte per a classe d'exposició I	54,28000 €
B091-06VL	kg	Adhesiu de resines epoxi sense dissolvents, de dos components i baixa viscositat, per a ús estructural per a injectar	16,67000 €
B095-12XW	u	Broquet d'injecció per a resines	0,43000 €
B0A5-06VX	u	Cargol autoroscant amb volandera	0,18000 €
B0AK-07AS	kg	Clau acer	1,83000 €
B0AM-078F	kg	Filferro recuit de diàmetre 1,3 mm	1,81000 €
B0AO-07II	u	Tac de niló de 6 a 8 mm de diàmetre, amb vis	0,23000 €
B0AQ-07EX	cu	Visos, d'acer galvanitzats	3,65000 €
B0AQ-07GR	cu	Visos per a plaques de guix laminat	11,77000 €
B0B7-106P	kg	Acer en barres corrugades B400S de límit elàstic >= 400 N/mm2	1,64000 €
B0CC0-21OQ	m2	Placa de guix laminat hidròfuga (H) i gruix 15 mm, amb vora afinada (BA), segons la norma UNE-EN 520	12,65000 €
B0CHK-2OLE	m	Remat de planxa d'acer plegada amb acabat galvanitzat i prelacat, de 0,6 mm de gruix, 40 cm de desenvolupament, com a màxim, amb 4 plecs, per a safata	15,00000 €
B0D21-07OY	m	Tauló de fusta de pi per a 10 usos	0,57000 €
B0D62-07PK	cu	Puntal metàl·lic i telescòpic per a 5 m d'alçària i 150 usos	30,62000 €
B0D70-0CEP	m2	Tauler elaborat amb fusta de pi, de 22 mm de gruix, per a 10 usos	2,53000 €
B0D70-0CF1	m2	Tauler elaborat amb aglomerat hidròfug amb 2 cares plastificades, de 10 mm de gruix, per a 1 ús	15,14000 €
B0DZ1-0ZLZ	l	Desencofrant	3,36000 €
B0DZ4-H68A	u	Part proporcional d'elements auxiliars per a taulers fenòlics	0,69000 €
B0E2-0EKY	u	Bloc foradat de morter de ciment R-6, llis, de 400x200x200 mm, per a revestir, categoria I segons norma UNE-EN 771-3	1,37000 €
B0FG3-0EE1	u	Rajola ceràmica fina de forma rectangular i elaboració mecànica, de 20x20x1 cm, de color vermell	1,00000 €
B2RA-28V3	t	Disposició controlada en dipòsit autoritzat de residus barrejats no perillosos amb una densitat 0,17 t/m3, procedents de construcció o demolició, amb codi 17 09 04 segons la Llista Europea de Residus	83,52000 €
B44Z-0LXM	kg	Acer S275J0 segons UNE-EN 10025-2, format per peça simple, en perfils laminats en calent sèrie IPN, IPE, HEB, HEA, HEM i UPN, treballat al taller per a col·locar amb cargols i amb una capa d'imprimació antioxidant	2,13000 €
B44Z-0M0F	kg	Acer S275JR segons UNE-EN 10025-2, format per peça simple, en perfils laminats en calent sèrie L, LD, T, rodó, quadrat, rectangular i planxa, tallat a mida i amb una capa d'imprimació antioxidant	1,58000 €
B6B0-1BTM	m	Banda acústica autoadhesiva fins a 50 mm d'amplària per a junts de plaques de guix laminat	0,64000 €
B6B1-0KK3	m	Canal de planxa d'acer galvanitzat, en paraments horitzontals amb perfils 48 mm d'amplària	1,17000 €
B6B1-0KK7	m	Muntant de planxa d'acer galvanitzat, en paraments verticals amb perfils 48 mm d'amplària	1,20000 €
B7C93-0IWM	m2	Placa semirígida de llana mineral de roca (MW), de densitat 26 a 35 kg/m3, de 40 mm de gruix, amb una conductivitat tèrmica <= 0.037 W/(m·K) i resistència tèrmica >= 1,081 m2·K/W	2,92000 €

JUSTIFICACIÓ DE PREUS

MATERIALS

CODI	UA	DESCRIPCIÓ	PREU
B7J1-0SL0	m	Cinta de paper resistent per a junts de plaques de guix laminat	0,04000 €
B7J6-0GSL	kg	Massilla per a junt de plaques de cartró-guix	1,49000 €
B7JB-12X6	m	Perfil d'estanquitat per a remats de planxa d'acer plegada	3,71000 €
B7JE-0GTM	dm3	Massilla per a segellats, d'aplicació amb pistola, de base silicona neutra monocomponent	18,67000 €
B896-HYAR	kg	Pintura plàstica, per a interiors	3,70000 €
B8ZM-0P35	kg	Segelladora	4,75000 €
B9H1-0HXJ	t	Mescla bituminosa contínua en calent tipus AC 22 surf BC 50/70 D, amb betum millorat amb cautxú, de granulometria densa per a capa de trànsit i granulat granític	87,85000 €
BAN7-2PYD	u	Caixa i bastiment de base per a porta corredissa encastada d'acer galvanitzat, d'1 fulla de 90x 210 cm de llum de pas, per a acabat amb plaques de guix laminat	196,25000 €
BAP1-0WQ7	u	Bastiment de paredó per a porta, de fulles batents de fusta de pi roig per a pintar, per a una llum de bastiment de 90 cm d'amplària i de 210 cm d'alçària	101,99000 €
BAP2-0WSM	u	Bastiment d'envà per a armari amb travesser inferior, de fulles batents de fusta de pi roig per a pintar, amb un muntant i per a un buit d'obra de 175 cm d'amplària i 225 cm d'alçària	111,38000 €
BAQ2-H5F8	u	Fulla batent per a porta exterior, de tauler de fusta premsada amb resines fenòliques, de 50 mm de gruix, de cares llises i xapada amb taulers de fusta de 20 cm d'amplària i 20 mm de gruix, encadellats, amb estructura interior de tub d'acer, de 90 cm d'amplària i de 200 cm d'alçària	251,03000 €
BAQ3-0Y7Z	u	Fulla batent per a porta interior, de fusta per a pintar, de 40 mm de gruix, amb motllura i estructura interior de fusta, de 80 cm d'amplària i de 210 cm d'alçària	89,32000 €
BAQ7-2Q2F	u	Fulla per a porta interior de 40 mm de gruix, per a una llum de 90x 210 cm, de cares llises amb acabat lacat	68,15000 €
BAS0-0ZF9	u	Ferramenta per a porta d'exterior d'una fulla batent, de preu mitjà	80,58000 €
BAS0-0ZFL	u	Ferramenta per a porta d'interior de dues fulles batents, de preu mitjà	67,42000 €
BAS0-0ZFS	u	Ferramenta per a porta d'interior d'una fulla corredissa, de preu mitjà	8,94000 €
BAZ1-0ZA7	m	Galze per a folrat de bastiments per a bastiment de base de 3/4, per a fulla batent, de fusta xapada amb melamina	8,61000 €
BAZ1-H5FT	m	Galze per a folrat de bastiment de base de paredó, per a fulla batent, de fusta o DM per pintar	5,27000 €
BAZ2-2QD8	u	Galze per a porta corredissa encastada per a una llum de pas de 90x 210cm, de DM lacat, per a 1 fulla	80,76000 €
BBA1-2XWQ	kg	Pintura acrílica de color blanc, per a marques vials	2,22000 €
BBME-0RW7	u	Placa triangular per a senyals de trànsit, d'alumini anoditzat, de 90 cm de costat, acabada amb làmina retrorreflectora classe RA3	94,95000 €
BBMF-H5AK	m	Tub d'alumini extrusionat de 90 mm de diàmetre, per a suport de senyals de trànsit	14,00000 €
BC14-1MST	m2	Vidre aïllant de lluna reflectora de control solar de 5+5 mm de gruix amb 1 butiral transparent classe 2 (B) 2 segons UNE-EN 12600, cambra d'aire de 6 mm i lluna de 5+5 mm de gruix amb 1 butiral transparent de lluna incolora, classe 2 (B) 2 segons UNE-EN 12600	89,51000 €
BD76-2AAE	m	Tub de paret estructurada, amb paret interna llisa i externa corrugada, de polietilè HDPE, tipus B, àrea aplicació U, de diàmetre nominal exterior 250 mm, de rigidesa anular SN 8 kN/m2, segons la norma UNE-EN 13476-3	5,02000 €
BG11-0FSM	u	Armari de polièster de 300x250x140 mm, amb tapa fixa	105,09000 €
BG2P-1KUF	m	Tub rígid de plàstic sense halògens, de 40 mm de diàmetre nominal, aïllant i no propagador de la flama, amb una resistència a l'impacte de 2 J, resistència a compressió de 1250 N i una rigidesa dielèctrica de 2000 V	11,76000 €
BG2P-1KUZ	m	Tub rígid de plàstic sense halògens, de 20 mm de diàmetre nominal, aïllant i no propagador de la flama, amb una resistència a l'impacte de 2 J, resistència a compressió de 1250 N i una rigidesa dielèctrica de 2000 V	3,87000 €
BG2P-1KV0	m	Tub rígid de plàstic sense halògens, de 25 mm de diàmetre nominal, aïllant i no propagador de la flama, amb una resistència a l'impacte de 2 J, resistència a compressió de 1250 N i una rigidesa dielèctrica de 2000 V	5,66000 €
BG33-G2VZ	m	Cable amb conductor de coure de tensió assignada0,6/1 kV, de designació RZ1-K (AS), construcció segons norma UNE 21123-4, tetrapolar, de secció 4x6 mm2, amb coberta del cable de poliolefines, classe de reacció al foc Cca-s1b, d1, a1 segons la norma UNE-EN 50575 amb baixa	4,77000 €

JUSTIFICACIÓ DE PREUS

MATERIALS

CODI	UA	DESCRIPCIÓ	PREU	
		emissió fums		
BG33-G2W8	m	Cable amb conductor de coure de tensió assignada0,6/1 kV, de designació RZ1-K (AS), construcció segons norma UNE 21123-4, bipolar, de secció 2x1,5 mm2, amb coberta del cable de poliolefines, classe de reacció al foc Cca-s1b, d1, a1 segons la norma UNE-EN 50575 amb baixa emissió fums	1,11000	€
BG33-G2WB	m	Cable amb conductor de coure de tensió assignada0,6/1 kV, de designació RZ1-K (AS), construcció segons norma UNE 21123-4, bipolar, de secció 2x2,5 mm2, amb coberta del cable de poliolefines, classe de reacció al foc Cca-s1b, d1, a1 segons la norma UNE-EN 50575 amb baixa emissió fums	1,49000	€
BG3I-06VY	m	Conductor de coure nu, unipolar de secció 1x6 mm2	0,47000	€
BG4D-H5RT	u	Interruptor magnetotèrmic-diferencial de 40 A d'intensitat nominal, unipolar més neutre (I+n), tipus pia, corba C, de 4500 A de poder de curt circuit, amb sensibilitat de 0,3 A, i fixat a pressió	207,42000	€
BG4D-H5S1	u	Interruptor magnetotèrmic-diferencial amb reconnexió automàtica, de 16 A d'intensitat nominal, bipolar, protecció diferencial classe A superimmunitzada, sensibilitat de dispar ajustable de 0,03 A fins a 1 A, temps de dispar ajustable de 0,1 a 1 s, característica de dispar instantània o selectiva, interruptor magnetotèrmic corba C de 6 kA de poder de tall (UNE-EN 60898), reconnexió diferencial 10/3 (10 reconnexions en 3 minuts), reconnexió magnetotèrmica 2/3 (2 reconnexions en 3 minuts), per col·locar perfil DIN	296,11000	€
BG4D-H5S5	u	Interruptor magnetotèrmic-diferencial amb reconnexió automàtica, de 10 A d'intensitat nominal, bipolar, protecció diferencial classe A superimmunitzada, sensibilitat de dispar ajustable de 0,03 A fins a 1 A, temps de dispar ajustable de 0,1 a 1 s, característica de dispar instantània o selectiva, interruptor magnetotèrmic corba C de 6 kA de poder de tall (UNE-EN 60898), reconnexió diferencial 10/3 (10 reconnexions en 3 minuts), reconnexió magnetotèrmica 2/3 (2 reconnexions en 3 minuts), per col·locar perfil DIN	295,56000	€
BG4D-H5S9	u	Interruptor magnetotèrmic-diferencial amb reconnexió automàtica, de 25 A d'intensitat nominal, bipolar, protecció diferencial classe A superimmunitzada, sensibilitat de dispar ajustable de 0,03 A fins a 1 A, temps de dispar ajustable de 0,1 a 1 s, característica de dispar instantània o selectiva, interruptor magnetotèrmic corba C de 6 kA de poder de tall (UNE-EN 60898), reconnexió diferencial 10/3 (10 reconnexions en 3 minuts), reconnexió magnetotèrmica 2/3 (2 reconnexions en 3 minuts), per col·locar perfil DIN	297,57000	€
BGW0-0951	u	Part proporcional d'accessoris per a armaris de polièster	5,38000	€
BGWC-09N4	u	Part proporcional d'accessoris per a tubs rígids de PVC	0,16000	€
BGWD-H4NP	u	Part proporcional d'accessoris per a interruptors magnetotèrmics-diferencials	0,41000	€
BGWF-0ARJ	u	Part proporcional d'accessoris per a conductors de coure nus	0,36000	€
BH14-0GB0	u	Llumenera decorativa monotub per a muntar superficialment amb xassís d'alumini anoditzat i difusor de cubeta de plàstic, per a 1 tub de fluorescència T26/G13 de 30 W, amb reactància ferromagnètica AF	67,28000	€
BHU6-1JYZ	u	Làmpada fluorescent tubular del tipus T26/G13 de 30 W, llum de color estàndard i un índex de rendiment del color de 70 a 85	7,14000	€
BHW1-0E6Q	u	Part proporcional d'accessoris de llums decoratius amb tubs fluorescents, muntats superficialment	0,58000	€
BJ115-0QEG	u	Lavabo mural de material sintètic Indeterminat, senzill, d'amplària 75 a 100 cm, de color blanc i preu superior	810,94000	€
BJ11C-0Q7Y	u	Inodor mural de porcellana esmaltada, de sortida horitzontal, amb seient i tapa, cisterna i mecanismes de descàrrega i alimentació incorporats, color blanc i preu mitjà	340,91000	€
BJ11O-0PMV	kg	Pasta per a segellar l'enllaç d'inodors, abocadors i plaques turques	6,29000	€
BJ211-H5A4	u	Aixeta de pas mural, encastrada, de llautó cromat, preu alt, amb entrada i sortida d'1 1/4"	49,73000	€
BJ219-ORAP	u	Aixeta monocomandament per a lavabo, per a muntar superficialment sobre taulell o aparell sanitari, de llautó cromat, preu mitjà, amb dues entrades de maniguets	110,19000	€
BJ4Z-H68H	u	Porta-rotlles de paper higiènic d'acer inoxidable amb tapa, de dimensions 68x131x150 mm	13,80000	€
BJ4Z-H68N	u	Dosificador de sabó de plàstic, de 160 mm d'alçària per 130 mm de diàmetre, capacitat 1 l i accionat per polsador	15,75000	€
BJ4Z-H68U	u	Dispensador de paper en rotlle per a eixugamans, de dimensions 290 x 310 x 190 mm	145,92000	€
BJ4Z-H68Z	u	Barra mural doble abatible per a bany adaptat, de 800 mm de llargària i 35 mm de D, de tub d'alumini recobert de nilò	265,32000	€

JUSTIFICACIÓ DE PREUS

MATERIALS

CODI	UA	DESCRIPCIÓ	PREU	
BL30-2EN3	u	Ascensor elèctric sense cambra de maquinària, sistema de tracció sense reductor i corba d'acceleració i desacceleració progressiva, velocitat 1 m/s, nivell de trànsit estàndard, per a 8 persones (càrrega màxima de 640 kg), de 2 a 6 parades (recorregut de 3 a 15 m), habitacle de qualitat mitjana de mides 1400x1100 mm, embarcament simple amb portes automàtiques d'obertura central d'1+1 fulles d'acer inoxidable de 800x2000 mm, maniobra col·lectiva de baixada simple, amb marcatge CE segons REAL DECRETO 203/2016	14.000,00000	€
BL31-2FEK	u	Material per a formació de parada d'ascensor elèctric, velocitat 1 m/s, nivell de trànsit estàndard, per a 8 persones (càrrega màxima 640 kg), de 2 a 6 parades, de qualitat mitjana, portes d'accés automàtiques d'obertura central d'1+1 fulles d'acer inoxidable de 800x2000 mm, maniobra col·lectiva de baixada simple, amb marcatge CE segons REAL DECRETO 203/2016	765,70000	€
BP43-2MIH	m	Cable de parells per a instal·lacions telefòniques, de 25 parells, per a instal·lació interior, aïllament de polietilè i coberta de PVC, conductor de coure rígid de 0,51 mm de diàmetre, classe de reacció al foc Eca segons la norma UNE-EN 50575, amb presa de terra	2,60000	€



4 ELEMENTS COMPOSTOS

JUSTIFICACIÓ DE PREUS

ELEMENTS COMPOSTOS

CODI	UA	DESCRIPCIÓ	PREU			
B07F-0LSV	m3	Morter de calç i sorra, amb 380 kg/m3 de calç aèria hidratada CL 90-S, amb una proporció en volum 1:4 i 10 N/mm2 de resistència a compressió, elaborat a l'obra	Rend.: 1,000		198,26000	€
			Unitats	Preu	Parcial	Import
Ma d'obra						
A0E-000A	h	Manobre especialista	1,000 /R x	26,22000 =	26,22000	
			Subtotal:		26,22000	26,22000
Maquinària						
C176-00FX	h	Formigonera de 165 l	0,700 /R x	2,40000 =	1,68000	
			Subtotal:		1,68000	1,68000
Materials						
B054-06DH	kg	Calç aèria hidratada CL 90-S, en sacs	380,000 x	0,35000 =	133,00000	
B03L-05N7	t	Sorra de pedrera per a morters	1,520 x	24,14000 =	36,69280	
B011-05ME	m3	Aigua	0,200 x	2,00000 =	0,40000	
			Subtotal:		170,09280	170,09280
			DESPESES AUXILIARS	1,00 %		0,26220
			COST DIRECTE			198,25500
			COST EXECUCIÓ MATERIAL			198,25500
B07F-0LT4	m3	Morter de ciment pòrtland amb filler calcari CEM II/B-L i sorra, amb 250 kg/m3 de ciment, amb una proporció en volum 1:6 i 5 N/mm2 de resistència a compressió, elaborat a l'obra	Rend.: 1,000		108,06000	€
			Unitats	Preu	Parcial	Import
Ma d'obra						
A0E-000A	h	Manobre especialista	1,000 /R x	26,22000 =	26,22000	
			Subtotal:		26,22000	26,22000
Maquinària						
C176-00FX	h	Formigonera de 165 l	0,700 /R x	2,40000 =	1,68000	
			Subtotal:		1,68000	1,68000
Materials						
B011-05ME	m3	Aigua	0,200 x	2,00000 =	0,40000	
B055-067M	t	Ciment pòrtland amb filler calcari CEM II/B-L 32,5 R segons UNE-EN 197-1, en sacs	0,250 x	160,59000 =	40,14750	
B03L-05N7	t	Sorra de pedrera per a morters	1,630 x	24,14000 =	39,34820	
			Subtotal:		79,89570	79,89570

JUSTIFICACIÓ DE PREUS

ELEMENTS COMPOSTOS

CODI	UA	DESCRIPCIÓ	PREU			
			DESPESES AUXILIARS		1,00 %	0,26220
			COST DIRECTE			108,05790
			COST EXECUCIÓ MATERIAL			108,05790
B07F-0LT6	m3	Morter mixt de ciment pòrtland amb filler calcari CEM II/B-L, calç i sorra, amb 200 kg/m3 de ciment, amb una proporció en volum 1:2:10 i 2,5 N/mm2 de resistència a compressió, elaborat a l'obra	Rend.: 1,000		239,00000	€
			Unitats	Preu	Parcial	Import
Ma d'obra	A0E-000A	h	Manobre especialista	1,050 /R x	26,22000 =	27,53100
			Subtotal:		27,53100	27,53100
Maquinària	C176-00FX	h	Formigonera de 165 l	0,725 /R x	2,40000 =	1,74000
			Subtotal:		1,74000	1,74000
Materials	B055-067M	t	Ciment pòrtland amb filler calcari CEM II/B-L 32,5 R segons UNE-EN 197-1, en sacs	0,200 x	160,59000 =	32,11800
	B054-06DH	kg	Calç aèria hidratada CL 90-S, en sacs	400,000 x	0,35000 =	140,00000
	B011-05ME	m3	Aigua	0,200 x	2,00000 =	0,40000
	B03L-05N7	t	Sorra de pedrera per a morters	1,530 x	24,14000 =	36,93420
			Subtotal:		209,45220	209,45220
			DESPESES AUXILIARS		1,00 %	0,27531
			COST DIRECTE			238,99851
			COST EXECUCIÓ MATERIAL			238,99851

B07K-0LR1	m3	Pasta de guix B1	Rend.: 1,000		165,67000	€
		Unitats	Preu	Parcial	Import	
Ma d'obra	A0D-0008	h	Manobre guixaire	1,000 /R x	20,27000 =	20,27000
		Subtotal:		20,27000	20,27000	
Materials	B011-05ME	m3	Aigua	0,600 x	2,00000 =	1,20000
	B059-06FO	kg	Guix de designació B1/20/2, segons la norma UNE-EN 13279-1	800,000 x	0,18000 =	144,00000
		Subtotal:		145,20000	145,20000	

JUSTIFICACIÓ DE PREUS

ELEMENTS COMPOSTOS

CODI	UA	DESCRIPCIÓ	PREU			
			DESPESES AUXILIARS		1,00 %	0,20270
			COST DIRECTE			165,67270
			COST EXECUCIÓ MATERIAL			165,67270
B0B6-107D	kg	Acer en barres corrugades elaborat a l'obra i manipulat a taller B400S, de límit elàstic >= 400 N/mm2	Rend.: 1,000		2,02000	€
			Unitats	Preu	Parcial	Import
Ma d'obra						
	A0F-000I	h	Oficial 1a ferrallista	0,005 /R x	28,78000 =	0,14390
	A01-FEP0	h	Ajudant ferrallista	0,005 /R x	26,83000 =	0,13415
			Subtotal:		0,27805	0,27805
Materials						
	B0AM-078F	kg	Filferro recuit de diàmetre 1,3 mm	0,0102 x	1,81000 =	0,01846
	B0B7-106P	kg	Acer en barres corrugades B400S de límit elàstic >= 400 N/mm2	1,050 x	1,64000 =	1,72200
			Subtotal:		1,74046	1,74046
			DESPESES AUXILIARS		1,00 %	0,00278
			COST DIRECTE			2,02129
			COST EXECUCIÓ MATERIAL			2,02129



5 PARTIDES D'OBRA

JUSTIFICACIÓ DE PREUS

PARTIDES D'OBRA

NÚM	CODI	UA	DESCRIPCIÓ	PREU			
P-1	P2143-4RR2	m2	Arrencada de paviment ceràmic, amb mitjans manuals i càrrega manual de runa sobre camió o contenidor	Rend.: 1,000		7,75	€
Ma d'obra				Unitats	Preu	Parcial	Import
	A0D-0007	h	Manobre	0,300 /R x	25,44000 =	7,63200	
				Subtotal:		7,63200	7,63200
				DESPESES AUXILIARS		1,50 %	0,11448
				COST DIRECTE			7,74648
				DESPESES INDIRECTES		0,00 %	0,00000
				COST EXECUCIÓ MATERIAL			7,74648
P-2	P2146-H847	m2	Fresat per cm de gruix de paviment de mescles bituminoses i càrrega sobre camió	Rend.: 1,000		0,52	€
Ma d'obra				Unitats	Preu	Parcial	Import
	A0E-000A	h	Manobre especialista	0,003 /R x	26,22000 =	0,07866	
	A0F-000B	h	Oficial 1a	0,002 /R x	25,07000 =	0,05014	
				Subtotal:		0,12880	0,12880
Maquinària							
	C113-00JJ	h	Fresadora per a paviment amb càrrega automàtica	0,002 /R x	100,24000 =	0,20048	
	C138-00KQ	h	Pala carregadora sobre pneumàtics de 15 a 20 t	0,001 /R x	98,70000 =	0,09870	
	C174-00GD	h	Escombradora autopropulsada	0,002 /R x	45,40000 =	0,09080	
				Subtotal:		0,38998	0,38998
				DESPESES AUXILIARS		1,50 %	0,00193
				COST DIRECTE			0,52071
				DESPESES INDIRECTES		0,00 %	0,00000
				COST EXECUCIÓ MATERIAL			0,52071
P-3	P214P-E7IW	m3	Enderroc de fonament en lloses de formigó armat, a mà i amb martell trencador sobre retroexcavadora i càrrega manual i mecànica de runa sobre camió	Rend.: 1,000		141,84	€
Ma d'obra				Unitats	Preu	Parcial	Import
	A0F-000Y	h	Oficial 1a soldador	0,500 /R x	29,26000 =	14,63000	
	A0D-0007	h	Manobre	1,640 /R x	25,44000 =	41,72160	
				Subtotal:		56,35160	56,35160
Maquinària							
	C207-00E1	h	Equip i elements auxiliars per a tall oxiacetilènic	0,500 /R x	9,52000 =	4,76000	
	C13C-00LP	h	Retroexcavadora sobre pneumàtics de 8 a 10 t	0,135 /R x	70,36000 =	9,49860	
	C115-00EE	h	Retroexcavadora amb martell trencador	0,800 /R x	87,98000 =	70,38400	

JUSTIFICACIÓ DE PREUS

PARTIDES D'OBRA

NÚM	CODI	UA	DESCRIPCIÓ	PREU
Subtotal:				84,64260
				84,64260
DESPESES AUXILIARS				1,50 %
				0,84527
COST DIRECTE				141,83947
DESPESES INDIRECTES				0,00 %
				0,00000
COST EXECUCIÓ MATERIAL				141,83947

P-4	P214P-E7JL	m3	Enderroc de mur de contenció de maçoneria, amb mitjans manuals i càrrega manual de runa sobre camió o contenidor	Rend.: 1,000	165,26	€

		Unitats	Preu	Parcial	Import
Ma d'obra	A0D-0007	h	Manobre	6,400 /R x 25,44000 =	162,81600
		Subtotal:		162,81600	162,81600
		DESPESES AUXILIARS	1,50 %		2,44224
		COST DIRECTE			165,25824
		DESPESES INDIRECTES	0,00 %		0,00000
		COST EXECUCIÓ MATERIAL			165,25824

P-5	P214W-FEMF	m	Tall en paviment de mescla bituminosa de 10 cm de fondària com a mínim amb màquina tallajunts amb disc de diamant per a paviment, per a delimitar la zona a demolir	Rend.: 1,000	5,70	€

		Unitats	Preu	Parcial	Import
Ma d'obra	A0E-000A	h	Manobre especialista	0,150 /R x 26,22000 =	3,93300
		Subtotal:		3,93300	3,93300
Maquinària	C178-00GF	h	Màquina tallajunts amb disc de diamant per a paviment	0,150 /R x 11,40000 =	1,71000
		Subtotal:		1,71000	1,71000
		DESPESES AUXILIARS	1,50 %		0,05900
		COST DIRECTE			5,70200
		DESPESES INDIRECTES	0,00 %		0,00000
		COST EXECUCIÓ MATERIAL			5,70200

P-6	P221J-52T0	m3	Excavació per a recalçat de fins a 1 m de fondària, en terreny compacte (SPT 20-50), realitzada amb mitjans manuals i càrrega manual sobre contenidor	Rend.: 1,000	187,75	€

		Unitats	Preu	Parcial	Import
Ma d'obra	A0D-0007	h	Manobre	7,200 /R x 25,44000 =	183,16800

JUSTIFICACIÓ DE PREUS

PARTIDES D'OBRA

NÚM	CODI	UA	DESCRIPCIÓ	PREU
Subtotal:				183,16800
				183,16800
DESPESES AUXILIARS				2,50 %
				4,57920
COST DIRECTE				187,74720
DESPESES INDIRECTES				0,00 %
				0,00000
COST EXECUCIÓ MATERIAL				187,74720

P-7	P244-4I3W	m3	Càrrega amb mitjans manuals i transport de residus inerts o no especials dins de l'obra, amb dúmper per a transports de gasoil	Rend.: 1,000	10,97	€

		Unitats	Preu	Parcial	Import
Ma d'obra	A0D-0007	h	Manobre	0,200 /R x 25,44000 =	5,08800
		Subtotal:		5,08800	5,08800
Maquinària	C15E-0062	h	Dúmper de gasoil d'11 kW, d'1,5 t de càrrega útil, amb mecanisme hidràulic	0,200 /R x 29,16000 =	5,83200
		Subtotal:		5,83200	5,83200
		DESPESES AUXILIARS	1,00 %		0,05088
		COST DIRECTE			10,97088
		DESPESES INDIRECTES	0,00 %		0,00000
		COST EXECUCIÓ MATERIAL			10,97088

P-8	P2R2-EU9R	m3	Classificació a peu d'obra de residus de construcció o demolició en fraccions segons REAL DECRETO 105/2008, amb mitjans manuals	Rend.: 5,000	5,16	€

		Unitats	Preu	Parcial	Import
Ma d'obra	A0D-0007	h	Manobre	1,000 /R x 25,44000 =	5,08800
		Subtotal:		5,08800	5,08800
		DESPESES AUXILIARS	1,50 %		0,07632
		COST DIRECTE			5,16432
		DESPESES INDIRECTES	0,00 %		0,00000
		COST EXECUCIÓ MATERIAL			5,16432

P-9	P2R6-4I4Y	m3	Càrrega amb mitjans mecànics i transport de residus inerts o no especials a instal·lació autoritzada de gestió de residus, amb camió per a transport de 12 t, amb un recorregut de més de 5 i fins a 10 km	Rend.: 1,000	5,10	€

		Unitats	Preu	Parcial	Import
Maquinària	C138-00KQ	h	Pala carregadora sobre pneumàtics de 15 a 20 t	0,007 /R x 98,70000 =	0,69090
	C154-003M	h	Camió per a transport de 12 t	0,127 /R x 34,69000 =	4,40563

JUSTIFICACIÓ DE PREUS

PARTIDES D'OBRA

NÚM	CODI	UA	DESCRIPCIÓ	PREU
			Subtotal:	5,09653
			COST DIRECTE	5,09653
			DESPESES INDIRECTES 0,00 %	0,00000
			COST EXECUCIÓ MATERIAL	5,09653

P-10	P2RA-EU6T	m3	Disposició controlada en dipòsit autoritzat de residus barrejats no perillosos amb una densitat 0,17 t/m3, procedents de construcció o demolició, amb codi 17 09 04 segons la Llista Europea de Residus	Rend.: 1,000	14,20	€
			Unitats	Preu	Parcial	Import
Materials						
	B2RA-28V3	t	Disposició controlada en dipòsit autoritzat de residus barrejats no perillosos amb una densitat 0,17 t/m3, procedents de construcció o demolició, amb codi 17 09 04 segons la Llista Europea de Residus	0,170 x 83,52000 =	14,19840	
			Subtotal:		14,19840	14,19840
			COST DIRECTE			14,19840
			DESPESES INDIRECTES 0,00 %			0,00000
			COST EXECUCIÓ MATERIAL			14,19840

P-11	P442-D000	u	Ancoratge sobre forjat existent de reforç perimetral mitjançant rodó de diàmetre 8 mm, introduït en el forat practicat sobre el suport de diàmetre 16 mm, longitud 300 mm i reblert amb resina epoxi	Rend.: 2,000	8,70	€
			Unitats	Preu	Parcial	Import
Ma d'obra						
	A0D-0007	h	Manobre	0,100 /R x 25,44000 =	1,27200	
	A0F-000T	h	Oficial 1a paleta	0,100 /R x 28,78000 =	1,43900	
			Subtotal:		2,71100	2,71100
Maquinària						
	C20B-00HC	h	Màquina taladradora amb broca de diamant refrigerada amb aigua per a forats de 5 a 20 cm com a màxim	0,250 /R x 7,08000 =	0,88500	
			Subtotal:		0,88500	0,88500
Materials						
	B44Z-0M0F	kg	Acer S275JR segons UNE-EN 10025-2, format per peça simple, en perfils laminats en calent sèrie L, LD, T, rodó, quadrat, rectangular i planxa, tallat a mida i amb una capa d'imprimació antioxidant	1,000 x 1,58000 =	1,58000	
	B091-06VL	kg	Adhesiu de resines epoxi sense dissolvents, de dos components i baixa viscositat, per a ús estructural per a injectar	0,156 x 16,67000 =	2,60052	
	B095-12XW	u	Broquet d'injecció per a resines	2,000 x 0,43000 =	0,86000	
			Subtotal:		5,04052	5,04052

JUSTIFICACIÓ DE PREUS

PARTIDES D'OBRA

NÚM	CODI	UA	DESCRIPCIÓ	PREU
			DESPESES AUXILIARS 2,50 %	0,06778
			COST DIRECTE	8,70430
			DESPESES INDIRECTES 0,00 %	0,00000
			COST EXECUCIÓ MATERIAL	8,70430

P-12	P442-DG2D	kg	Acer S275JR segons UNE-EN 10025-2, per a bigues formades per peça simple, en perfils laminats en calent sèrie L, LD, T, rodó, quadrat, rectangular i planxa, amb una capa d'imprimació antioxidant, col·locat a l'obra	Rend.: 0,400	3,53	€
			Unitats	Preu	Parcial	Import
Ma d'obra						
	A0F-000T	h	Oficial 1a paleta	0,014 /R x 28,78000 =	1,00730	
	A0D-0007	h	Manobre	0,014 /R x 25,44000 =	0,89040	
			Subtotal:		1,89770	1,89770
Materials						
	B44Z-0M0F	kg	Acer S275JR segons UNE-EN 10025-2, format per peça simple, en perfils laminats en calent sèrie L, LD, T, rodó, quadrat, rectangular i planxa, tallat a mida i amb una capa d'imprimació antioxidant	1,000 x 1,58000 =	1,58000	
			Subtotal:		1,58000	1,58000
			DESPESES AUXILIARS 2,50 %			0,04744
			COST DIRECTE			3,52514
			DESPESES INDIRECTES 0,00 %			0,00000
			COST EXECUCIÓ MATERIAL			3,52514

P-13	P44C-DP28	kg	Acer S275J0 segons UNE-EN 10025-2, per a pilars formats per peça simple, en perfils laminats en calent sèrie IPN, IPE, HEB, HEA, HEM i UPN, treballat a taller i amb una capa d'imprimació antioxidant, col·locat a l'obra amb soldadura i cargols	Rend.: 1,000	2,87	€
			Unitats	Preu	Parcial	Import
Ma d'obra						
	A0F-000Y	h	Oficial 1a soldador	0,012 /R x 29,26000 =	0,35112	
	A01-FEP1	h	Ajudant soldador	0,012 /R x 26,92000 =	0,32304	
			Subtotal:		0,67416	0,67416
Maquinària						
	C206-00DW	h	Equip i elements auxiliars per a soldadura elèctrica	0,012 /R x 4,19000 =	0,05028	
			Subtotal:		0,05028	0,05028
Materials						
	B44Z-0LXM	kg	Acer S275J0 segons UNE-EN 10025-2, format per peça simple, en perfils laminats en calent sèrie IPN, IPE, HEB, HEA, HEM i UPN, treballat al taller per a col·locar amb cargols i amb una capa d'imprimació antioxidant	1,000 x 2,13000 =	2,13000	

JUSTIFICACIÓ DE PREUS

PARTIDES D'OBRA

NÚM	CODI	UA	DESCRIPCIÓ	PREU
Subtotal:				2,13000
DESPESES AUXILIARS				2,50 %
COST DIRECTE				2,87129
DESPESES INDIRECTES				0,00 %
COST EXECUCIÓ MATERIAL				2,87129

P-14	P4534-3OGX	m3	Formigonament per a cercols, amb formigó HA-30/P / 20 / IIb de consistència plàstica, grandària màxima del granulat 20 mm, amb >= 300 kg/m3 de ciment, additiu hidròfug, apte per a classe d'exposició IIb, abocat amb cubilot	Rend.: 1,000			177,19	€
				Unitats	Preu	Parcial	Import	
Ma d'obra								
	A0F-000T	h	Oficial 1a paleta	0,342 /R x	28,78000 =	9,84276		
	A0D-0007	h	Manobre	1,368 /R x	25,44000 =	34,80192		
				Subtotal:		44,64468	44,64468	
Materials								
	B06E-11SB	m3	Formigó HA-30/P / 20 / IIb de consistència plàstica, grandària màxima del granulat 20 mm, amb >= 300 kg/m3 de ciment, additiu hidròfug, apte per a classe d'exposició IIb	1,050 x	125,17000 =	131,42850		
				Subtotal:		131,42850	131,42850	
				DESPESES AUXILIARS	2,50 %		1,11612	
				COST DIRECTE			177,18930	
				DESPESES INDIRECTES	0,00 %		0,00000	
				COST EXECUCIÓ MATERIAL			177,18930	

JUSTIFICACIÓ DE PREUS

PARTIDES D'OBRA

NÚM	CODI	UA	DESCRIPCIÓ	PREU
DESPESES AUXILIARS				1,50 %
COST DIRECTE				2,59478
DESPESES INDIRECTES				0,00 %
COST EXECUCIÓ MATERIAL				2,59478

P-16	P4C0-4SJZ	m	Muntatge i desmuntatge d'apuntament de biga a una alçària <= 5 m amb puntal metàl·lic telescòpic i tauló	Rend.: 1,000			18,85	€
				Unitats	Preu	Parcial	Import	
Ma d'obra								
	A0F-000B	h	Oficial 1a	0,300	/R x 25,07000 =	7,52100		
	A0D-0007	h	Manobre	0,300	/R x 25,44000 =	7,63200		
				Subtotal:		15,15300		15,15300
Materials								
	B0D62-07PK	cu	Puntal metàl·lic i telescòpic per a 5 m d'alçària i 150 usos	0,0292	x 30,62000 =	0,89410		
	B0D21-07O	m	Tauló de fusta de pi per a 10 usos	4,000	x 0,57000 =	2,28000		
	B0AK-07AS	kg	Clau acer	0,080	x 1,83000 =	0,14640		
				Subtotal:		3,32050		3,32050
				DESPESES AUXILIARS	2,50 %			0,37883
				COST DIRECTE				18,85233
				DESPESES INDIRECTES	0,00 %			0,00000
				COST EXECUCIÓ MATERIAL				18,85233

JUSTIFICACIÓ DE PREUS

PARTIDES D'OBRA

NÚM	CODI	UA	DESCRIPCIÓ	PREU
Subtotal:				22,81140
DESPESES AUXILIARS				2,50 %
COST DIRECTE				70,93146
DESPESES INDIRECTES				0,00 %
COST EXECUCIÓ MATERIAL				70,93146

P-18	P6182-44ZB	m2	Paret de tancament per a revestir de 20 cm de gruix de bloc foradat de morter ciment, de 400x200x200 mm, llis, categoria I segons la norma UNE-EN 771-3, col·locat amb morter mixt 1:2:10 de ciment pòrtland amb filler calcari	Rend.: 1,000	41,15	€
				Unitats	Preu	Parcial
Ma d'obra						Import
	A0F-000T	h	Oficial 1a paleta	0,500 /R x	28,78000 =	14,39000
	A0D-0007	h	Manobre	0,220 /R x	25,44000 =	5,59680
				Subtotal:		19,98680
Materials						
	B0E2-0EKY	u	Bloc foradat de morter de ciment R-6, llis, de 400x200x200 mm, per a revestir, categoria I segons norma UNE-EN 771-3	12,4855 x	1,37000 =	17,10514
	B07F-0LT6	m3	Morter mixt de ciment pòrtland amb filler calcari CEM II/B-L, calç i sorra, amb 200 kg/m3 de ciment, amb una proporció en volum 1:2:10 i 2,5 N/mm2 de resistència a compressió, elaborat a l'obra	0,0149 x	238,99851 =	3,56108
				Subtotal:		20,66622
				DESPESES AUXILIARS	2,50 %	0,49967
				COST DIRECTE		41,15269
				DESPESES INDIRECTES	0,00 %	0,00000
				COST EXECUCIÓ MATERIAL		41,15269

P-19	P652-424R	m2	Perfilaria de planxa d'acer galvanitzat amb perfils de muntant d'amplària 48 mm, col·locats cada 60 cm, i canal d'amplària 48 mm, fixats mecànicament, per a suport de paret recta	Rend.: 1,000	10,16	€
				Unitats	Preu	Parcial
Ma d'obra						Import
	A01-FEPH	h	Ajudant muntador	0,035 /R x	26,83000 =	0,93905
	A0F-000R	h	Oficial 1a muntador	0,110 /R x	29,75000 =	3,27250
				Subtotal:		4,21155
Materials						
	B6B1-0KK3	m	Canal de planxa d'acer galvanitzat, en paraments horitzontals amb perfils 48 mm d'amplària	1,040 x	1,17000 =	1,21680
	B0AQ-07EX	cu	Visos, d'acer galvanitzats	0,120 x	3,65000 =	0,43800
	B6B1-0KK7	m	Muntant de planxa d'acer galvanitzat, en paraments verticals amb perfils 48 mm d'amplària	2,3754 x	1,20000 =	2,85048

JUSTIFICACIÓ DE PREUS

PARTIDES D'OBRA

NÚM	CODI	UA	DESCRIPCIÓ	PREU
	B0AO-07II	u	Tac de niló de 6 a 8 mm de diàmetre, amb vis	6,000 x 0,23000 = 1,38000
Subtotal:				5,88528
DESPESES AUXILIARS				1,50 %
COST DIRECTE				10,16000
DESPESES INDIRECTES				0,00 %
COST EXECUCIÓ MATERIAL				10,16000

P-20	P654-8QL0	m2	Envà de plaques de guix laminat amb aïllament de plaques de llana de roca format per estructura doble normal amb perfileria de planxa d'acer galvanitzat, amb un gruix total de l'envà de 126 mm, muntants cada 600 mm de 48 mm d'amplària i canals de 48 mm d'amplària, 1 placa hidròfuga (H) de 15 mm de gruix en cada cara, fixades mecànicament i aïllament de plaques de llana mineral de roca de resistència tèrmica >= 1,081 m2·K/W	Rend.: 1,000	62,99	€
				Unitats	Preu	Parcial
Ma d'obra						Import
	A0F-000D	h	Oficial 1a col·locador	0,360 /R x	28,78000 =	10,36080
	A01-FEP3	h	Ajudant col·locador	0,125 /R x	26,83000 =	3,35375
				Subtotal:		13,71455
Materials						
	B6B0-1BTM	m	Banda acústica autoadhesiva fins a 50 mm d'amplària per a junts de plaques de guix laminat	0,940 x	0,64000 =	0,60160
	B0AO-07II	u	Tac de niló de 6 a 8 mm de diàmetre, amb vis	12,000 x	0,23000 =	2,76000
	B0AQ-07EX	cu	Visos, d'acer galvanitzats	0,150 x	3,65000 =	0,54750
	B6B1-0KK7	m	Muntant de planxa d'acer galvanitzat, en paraments verticals amb perfils 48 mm d'amplària	4,893 x	1,20000 =	5,87160
	B0CC0-21O	m2	Placa de guix laminat hidròfuga (H) i gruix 15 mm, amb vora afinada (BA), segons la norma UNE-EN 520	2,060 x	12,65000 =	26,05900
	B6B1-0KK3	m	Canal de planxa d'acer galvanitzat, en paraments horitzontals amb perfils 48 mm d'amplària	1,995 x	1,17000 =	2,33415
	B7J1-0SL0	m	Cinta de paper resistent per a junts de plaques de guix laminat	4,000 x	0,04000 =	0,16000
	B7J6-0GSL	kg	Massilla per a junt de plaques de cartró-guix	0,800 x	1,49000 =	1,19200
	B0AQ-07GR	cu	Visos per a plaques de guix laminat	0,300 x	11,77000 =	3,53100
	B7C93-0IW	m2	Placa semirígida de llana mineral de roca (MW), de densitat 26 a 35 kg/m3, de 40 mm de gruix, amb una conductivitat tèrmica <= 0.037 W/(m·K) i resistència tèrmica >= 1,081 m2·K/W	2,060 x	2,92000 =	6,01520
				Subtotal:		49,07205
				DESPESES AUXILIARS	1,50 %	0,20572
				COST DIRECTE		62,99232
				DESPESES INDIRECTES	0,00 %	0,00000
				COST EXECUCIÓ MATERIAL		62,99232

JUSTIFICACIÓ DE PREUS

PARTIDES D'OBRA

NÚM	CODI	UA	DESCRIPCIÓ	PREU			
P-21	P811-H7RD	m2	Arrebossat reglejat sobre parament vertical, a 3,00 m d'alçària, com a màxim, amb morter de calç 1:4, elaborat a l'obra remolinat	Rend.: 1,000		28,50	€
				Unitats	Preu	Parcial	Import
Ma d'obra							
	A0F-000T	h	Oficial 1a paleta	0,560	/R x 28,78000 =	16,11680	
	A0D-0007	h	Manobre	0,330	/R x 25,44000 =	8,39520	
				Subtotal:		24,51200	24,51200
Materials							
	B07F-0LSV	m3	Morter de calç i sorra, amb 380 kg/m3 de calç aèria hidratada CL 90-S, amb una proporció en volum 1:4 i 10 N/mm2 de resistència a compressió, elaborat a l'obra	0,017	x 198,25500 =	3,37034	
				Subtotal:		3,37034	3,37034
				DESPESES AUXILIARS		2,50 %	0,61280
				COST DIRECTE			28,49514
				DESPESES INDIRECTES		0,00 %	0,00000
				COST EXECUCIÓ MATERIAL			28,49514
P-22	P815-3FMK	m2	Enguixat reglejat sobre parament vertical interior, a 3,00 m d'alçària, com a màxim, amb guix B1, acabat raspat	Rend.: 1,000		13,16	€
				Unitats	Preu	Parcial	Import
Ma d'obra							
	A0F-000L	h	Oficial 1a guixaire	0,253	/R x 25,57000 =	6,46921	
	A0D-0008	h	Manobre guixaire	0,127	/R x 20,27000 =	2,57429	
				Subtotal:		9,04350	9,04350
Materials							
	B07K-0LR1	m3	Pasta de guix B1	0,0235	x 165,67270 =	3,89331	
				Subtotal:		3,89331	3,89331
				DESPESES AUXILIARS		2,50 %	0,22609
				COST DIRECTE			13,16290
				DESPESES INDIRECTES		0,00 %	0,00000
				COST EXECUCIÓ MATERIAL			13,16290
P-23	P89I-4V8T	m2	Pintat de parament vertical de guix, amb pintura plàstica amb acabat llis, amb una capa segelladora i dues d'acabat	Rend.: 0,500		7,85	€
				Unitats	Preu	Parcial	Import
Ma d'obra							
	A0F-000V	h	Oficial 1a pintor	0,100	/R x 25,57000 =	5,11400	
	A01-FEP9	h	Ajudant pintor	0,010	/R x 22,56000 =	0,45120	

JUSTIFICACIÓ DE PREUS

PARTIDES D'OBRA

NÚM	CODI	UA	DESCRIPCIÓ	PREU				
P-24	P8N0-IC2S	m	Remat de planxa d'acer plegada amb acabat galvanitzat i prelacat, de 0,6 mm de gruix, 40 cm de desenvolupament, com a màxim, amb 4 plecs, col·locat amb fixacions mecàniques, amb perfils conformats d' estanquitat.	Rend.: 1,000		39,91 €		
				Unitats		Preu	Parcial	Import
Ma d'obra								
	A01-FEP3	h	Ajudant col·locador	0,175	/R x	26,83000 =	4,69525	
	A0F-000D	h	Oficial 1a col·locador	0,350	/R x	28,78000 =	10,07300	
				Subtotal:		14,76825	14,76825	
Materials								
	B0CHK-2OL	m	Remat de planxa d'acer plegada amb acabat galvanitzat i prelacat, de 0,6 mm de gruix, 40 cm de desenvolupament, com a màxim, amb 4 plecs, per a safata	1,071	x	15,00000 =	16,06500	
	B0A5-06VX	u	Cargol autoroscant amb volandera	8,000	x	0,18000 =	1,44000	
	B7JB-12X6	m	Perfil d'estanquitat per a remats de planxa d'acer plegada	2,000	x	3,71000 =	7,42000	
				Subtotal:		24,92500	24,92500	
				DESPESES AUXILIARS		1,50 %	0,22152	
				COST DIRECTE			39,91477	
				DESPESES INDIRECTES		0,00 %	0,00000	
				COST EXECUCIÓ MATERIAL			39,91477	
P-25	P9D3-35P7	m2	Paviment de rajola ceràmica fina, de forma rectangular, de 20x20x1 cm, de color vermell, col·locada a truc de maceta amb morter mixt 1:2:10	Rend.: 1,000		44,57 €		
				Unitats		Preu	Parcial	Import
Ma d'obra								
	A0F-000T	h	Oficial 1a paleta	0,360	/R x	28,78000 =	10,36080	
	A0D-0007	h	Manobre	0,180	/R x	25,44000 =	4,57920	
				Subtotal:		14,94000	14,94000	
Materials								
	B0FG3-0EE	u	Rajola ceràmica fina de forma rectangular i elaboració mecànica, de 20x20x1 cm, de color vermell	24,6299	x	1,00000 =	24,62990	

JUSTIFICACIÓ DE PREUS

PARTIDES D'OBRA

NÚM	CODI	UA	DESCRIPCIÓ	PREU			
	B07F-OLT6	m3	Morter mixt de ciment pòrtland amb filler calcarí CEM II/B-L, calç i sorra, amb 200 kg/m3 de ciment, amb una proporció en volum 1:2:10 i 2,5 N/mm2 de resistència a compressió, elaborat a l'obra	0,020	x	238,99851	= 4,77997
			Subtotal:			29,40987	29,40987
			DESPESES AUXILIARS		1,50 %		0,22410
			COST DIRECTE				44,57397
			DESPESES INDIRECTES		0,00 %		0,00000
			COST EXECUCIÓ MATERIAL				44,57397
P-26	P9HA-6085	u	Formació de pas de vianants elevat amb paviment de mescla bituminosa contínua en calent tipus AC 11 surf BC 50/70 D, de granulometria densa per a capa de trànsit i granulat granític, plataforma de 3,00 m i 10 cm de gruix, rampes de 1,5 m. estesa i compactada manualment, inclòs senyalització horitzontal i vertical.	Rend.: 1,000		1.276,35	€
			Unitats		Preu	Parcial	Import
Ma d'obra							
	A0E-000A	h	Manobre especialista	5,000	/R x	26,22000	= 131,10000
	A0D-0007	h	Manobre	5,000	/R x	25,44000	= 127,20000
	A0F-000B	h	Oficial 1a	5,000	/R x	25,07000	= 125,35000
			Subtotal:			383,65000	383,65000
Maquinària							
	C1B0-006D	h	Màquina per a pintar bandes de vial, d'accionament manual	2,000	/R x	23,39000	= 46,78000
	C13A-00FR	h	Compactador duplex manual de 700 kg	2,000	/R x	8,43000	= 16,86000
			Subtotal:			63,64000	63,64000
Materials							
	BBMF-H5AK	m	Tub d'alumini extrusionat de 90 mm de diàmetre, per a suport de senyals de trànsit	7,000	x	14,00000	= 98,00000
	BBME-0RW	u	Placa triangular per a senyals de trànsit, d'alumini anoditzat, de 90 cm de costat, acabada amb làmina retrorreflectora classe RA3	2,000	x	94,95000	= 189,90000
	BBA1-2XWQ	kg	Pintura acrílica de color blanc, per a marques vials	5,000	x	2,22000	= 11,10000
	B057-06IN	kg	Emulsió bituminosa catiònica amb un 60% de betum asfàltic, per a reg de curat tipus C60B3/B2 CUR, segons UNE-EN 13808	25,000	x	0,31000	= 7,75000
	B9H1-0HXJ	t	Mescla bituminosa contínua en calent tipus AC 22 surf BC 50/70 D, amb betum millorat amb cautxú, de granulometria densa per a capa de trànsit i granulat granític	5,880	x	87,85000	= 516,55800
			Subtotal:			823,30800	823,30800
			DESPESES AUXILIARS		1,50 %		5,75475
			COST DIRECTE				1.276,35275
			DESPESES INDIRECTES		0,00 %		0,00000
			COST EXECUCIÓ MATERIAL				1.276,35275

JUSTIFICACIÓ DE PREUS

PARTIDES D'OBRA

NÚM	CODI	UA	DESCRIPCIÓ	PREU			
P-27	PA000006	m2	Arranjament de bigues i forjat de sostre, amb passivitat d'elements metàl·lics, pintura d'imprimació i dues capes d'acabat, color a determinar.	Rend.: 1,000		112,32	€
			COST DIRECTE				112,32000
			DESPESES INDIRECTES		0,00 %		0,00000
			COST EXECUCIÓ MATERIAL				112,32000
P-28	PAN6-BFX7	u	Caixa i bastiment de base per a porta corredissa encastrada d'acer galvanitzat, d'1 fulla de 90x 210 cm de llum de pas, per a acabat amb plaques de guix laminat, muntada	Rend.: 1,000		214,37	€
			Unitats		Preu	Parcial	Import
Ma d'obra							
	A0F-000R	h	Oficial 1a muntador	0,600	/R x	29,75000	= 17,85000
			Subtotal:			17,85000	17,85000
Materials							
	BAN7-2PYD	u	Caixa i bastiment de base per a porta corredissa encastrada d'acer galvanitzat, d'1 fulla de 90x 210 cm de llum de pas, per a acabat amb plaques de guix laminat	1,000	x	196,25000	= 196,25000
			Subtotal:			196,25000	196,25000
			DESPESES AUXILIARS		1,50 %		0,26775
			COST DIRECTE				214,36775
			DESPESES INDIRECTES		0,00 %		0,00000
			COST EXECUCIÓ MATERIAL				214,36775
P-29	PAP0-3735	u	Bastiment de paredó per a porta, de fulles batents, de fusta de pi roig per a pintar per a una llum de bastiment de 90 cm d'amplària i 210 cm d'alçària	Rend.: 1,000		101,99	€
			Unitats		Preu	Parcial	Import
Materials							
	BAP1-0WQ7	u	Bastiment de paredó per a porta, de fulles batents de fusta de pi roig per a pintar, per a una llum de bastiment de 90 cm d'amplària i de 210 cm d'alçària	1,000	x	101,99000	= 101,99000
			Subtotal:			101,99000	101,99000
			COST DIRECTE				101,99000
			DESPESES INDIRECTES		0,00 %		0,00000
			COST EXECUCIÓ MATERIAL				101,99000
P-30	PAP2-37BL	u	Bastiment d'envà per a armari amb travesser inferior, de fulles batents, de fusta de pi roig per a pintar, amb un muntant i per a un buit d'obra de 175 cm d'amplària i 225 cm d'alçària	Rend.: 1,000		111,38	€
			Unitats		Preu	Parcial	Import

JUSTIFICACIÓ DE PREUS

PARTIDES D'OBRA

NÚM	CODI	UA	DESCRIPCIÓ	PREU			
Materials							
	BAP2-0WS	u	Bastiment d'envà per a armari amb travesser inferior, de fulles batents de fusta de pi roig per a pintar, amb un muntant i per a un buit d'obra de 175 cm d'amplària i 225 cm d'alçària	1,000	x	111,38000 =	111,38000
				Subtotal:			111,38000
				COST DIRECTE			111,38000
				DESPESES INDIRECTES	0,00	%	0,00000
				COST EXECUCIÓ MATERIAL			111,38000

P-31	PAP3-73GP	u	Folrat de bastiment de base de 3/4, per a porta de fulles batents, amb fusta xapada amb melamina, per a una llum de bastiment de 160 cm d'amplària i de 210 cm d'alçària	Rend.: 1,000		78,38	€

				Unitats		Preu	Parcial	Import
Ma d'obra								
	A0F-000K	h	Oficial 1a fuster	0,800	/R x	29,30000	= 23,44000	
				Subtotal:			23,44000	23,44000
Materials								
	BAZ1-0ZA7	m	Galze per a folrat de bastiments per a bastiment de base de 3/4, per a fulla batent, de fusta xapada amb melamina	6,300	x	8,61000	= 54,24300	
	B0AK-07AS	kg	Clau acer	0,060	x	1,83000	= 0,10980	
				Subtotal:			54,35280	54,35280
				DESPESES AUXILIARS		2,50	%	0,58600
				COST DIRECTE				78,37880
				DESPESES INDIRECTES	0,00	%		0,00000
				COST EXECUCIÓ MATERIAL				78,37880

P-32	PAP4-HCI2	u	Folrat de bastiment de base de paredo, per a porta d'una fulla batent amb fusta o DM per a pintar per a una llum de bastiment de fins a 100 cm d'amplària i de 210 cm d'alçària	Rend.: 1,000		48,23	€

				Unitats		Preu	Parcial	Import
Ma d'obra								
	A0F-000K	h	Oficial 1a fuster	0,550	/R x	29,30000	= 16,11500	
				Subtotal:			16,11500	16,11500
Materials								
	BAZ1-H5FT	m	Galze per a folrat de bastiment de base de paredó, per a fulla batent, de fusta o DM per pintar	6,000	x	5,27000	= 31,62000	
	B0AK-07AS	kg	Clau acer	0,050	x	1,83000	= 0,09150	
				Subtotal:			31,71150	31,71150

JUSTIFICACIÓ DE PREUS

PARTIDES D'OBRA

NÚM	CODI	UA	DESCRIPCIÓ			PREU
			DESPESES AUXILIARS	2,50	%	0,40288
			COST DIRECTE			48,22938
			DESPESES INDIRECTES	0,00	%	0,00000
			COST EXECUCIÓ MATERIAL			48,22938

P-33	PAQ4-H7KA	u	Fulla batent per a porta exterior, de tauler de fusta premada amb resines fenòliques, de 50 mm de gruix, de cares llises i xapada amb taulers de fusta de 20 cm d'amplària i 20 mm de gruix, encadellats, amb estructura interior de tub d'acer, de 90 cm d'amplària i de 200 cm d'alçària amb pany i clau.	Rend.: 1,000		551,72	€

				Unitats		Preu	Parcial	Import
Ma d'obra								
	A0F-000K	h	Oficial 1a fuster	1,425	/R x	29,30000	= 41,75250	
	A01-FEP6	h	Ajudant fuster	6,400	/R x	27,03000	= 172,99200	
				Subtotal:			214,74450	214,74450
Materials								
	BAS0-0ZF9	u	Ferramenta per a porta d'exterior d'una fulla batent, de preu mitjà	1,000	x	80,58000	= 80,58000	
	BAQ2-H5F8	u	Fulla batent per a porta exterior, de tauler de fusta premada amb resines fenòliques, de 50 mm de gruix, de cares llises i xapada amb taulers de fusta de 20 cm d'amplària i 20 mm de gruix, encadellats, amb estructura interior de tub d'acer, de 90 cm d'amplària i de 200 cm d'alçària	1,000	x	251,03000	= 251,03000	
				Subtotal:			331,61000	331,61000
				DESPESES AUXILIARS		2,50	%	5,36861
				COST DIRECTE				551,72311
				DESPESES INDIRECTES	0,00	%		0,00000
				COST EXECUCIÓ MATERIAL				551,72311

P-34	PAQ5-382F	u	Conjunt de dues fulles batents per a porta interior, de 40 mm de gruix, 80 cm d'amplària i 210 cm alçària cada una, per a pintar, amb motllura i estructura interior de fusta, col·locades	Rend.: 1,000		305,45	€

				Unitats		Preu	Parcial	Import
Ma d'obra								
	A01-FEP6	h	Ajudant fuster	0,084	/R x	27,03000	= 2,27052	
	A0F-000K	h	Oficial 1a fuster	1,900	/R x	29,30000	= 55,67000	
				Subtotal:			57,94052	57,94052
Materials								
	BAS0-0ZFL	u	Ferramenta per a porta d'interior de dues fulles batents, de preu mitjà	1,000	x	67,42000	= 67,42000	
	BAQ3-0Y7Z	u	Fulla batent per a porta interior, de fusta per a pintar, de 40 mm de gruix, amb motllura i estructura interior de fusta, de 80 cm d'amplària i de 210 cm d'alçària	2,000	x	89,32000	= 178,64000	

JUSTIFICACIÓ DE PREUS

PARTIDES D'OBRA

NÚM	CODI	UA	DESCRIPCIÓ	PREU			
				Subtotal:	246,06000	246,06000	
				DESPESES AUXILIARS	2,50 %	1,44851	
				COST DIRECTE		305,44903	
				DESPESES INDIRECTES	0,00 %	0,00000	
				COST EXECUCIÓ MATERIAL		305,44903	
P-35	PAQA-BG5R	u	Fulla per a porta corredissa encastada amb una llum de pas de 90x 210 cm, de cares llises, acabat superficial ambde DM lacat, ferratges de preu mitjà i folrat del bastiment de base amb fusta del mateix tipus, fixada a les guies de la caixa encastada	Rend.: 1,000		195,55	€
				Unitats	Preu	Parcial	Import
Ma d'obra							
	A0F-000K	h	Oficial 1a fuster	1,200 /R x	29,30000 =	35,16000	
	A01-FEP6	h	Ajudant fuster	0,060 /R x	27,03000 =	1,62180	
				Subtotal:		36,78180	36,78180
Materials							
	BAS0-0ZFS	u	Ferramenta per a porta d'interior d'una fulla corredissa, de preu mitjà	1,000 x	8,94000 =	8,94000	
	BAZ2-2QD8	u	Galze per a porta corredissa encastada per a una llum de pas de 90x 210cm, de DM lacat, per a 1 fulla	1,000 x	80,76000 =	80,76000	
	BAQ7-2Q2F	u	Fulla per a porta interior de 40 mm de gruix, per a una llum de 90x 210 cm, de cares llises amb acabat lacat	1,000 x	68,15000 =	68,15000	
				Subtotal:		157,85000	157,85000
				DESPESES AUXILIARS	2,50 %	0,91955	
				COST DIRECTE		195,55135	
				DESPESES INDIRECTES	0,00 %	0,00000	
				COST EXECUCIÓ MATERIAL		195,55135	
P-36	PC1D-9PLZ	m2	Vidre aïllant de lluna reflectora de control solar de 5+5 mm de gruix amb 1 butiral transparent classe 2 (B) 2 segons UNE-EN 12600, cambra d'aire de 6 mm, col·locat amb perfils conformats de neoprè sobre estructura metàl·lica	Rend.: 1,000		111,17	€
				Unitats	Preu	Parcial	Import
Ma d'obra							
	A0F-0010	h	Oficial 1a vidrier	0,600 /R x	35,57000 =	21,34200	
				Subtotal:		21,34200	21,34200
Materials							
	BC14-1MST	m2	Vidre aïllant de lluna reflectora de control solar de 5+5 mm de gruix amb 1 butiral transparent classe 2 (B) 2 segons UNE-EN 12600, cambra d'aire de 6 mm i lluna de 5+5 mm de gruix amb 1 butiral transparent de lluna incolora, classe 2 (B) 2 segons UNE-EN 12600	1,000 x	89,51000 =	89,51000	
				Subtotal:		89,51000	89,51000

JUSTIFICACIÓ DE PREUS

PARTIDES D'OBRA

NÚM	CODI	UA	DESCRIPCIÓ	PREU			
				DESPESES AUXILIARS	1,50 %	0,32013	
				COST DIRECTE		111,17213	
				DESPESES INDIRECTES	0,00 %	0,00000	
				COST EXECUCIÓ MATERIAL		111,17213	
P-37	PD55-U010	u	Canvi de pposició d'embornal exide, els treballs contemplen la excavació de la rasa i pou del nou embornal entroncament amb col·lector principal de desguàs, replè de terres i reposició de rigola.	Rend.: 1,000		440,98	€
				Unitats	Preu	Parcial	Import
Ma d'obra							
	A0D-0007	h	Manobre	4,000 /R x	25,44000 =	101,76000	
	A0F-000S	h	Oficial 1a d'obra pública	4,000 /R x	28,78000 =	115,12000	
				Subtotal:		216,88000	216,88000
Maquinària							
	C13C-00LP	h	Retroexcavadora sobre pneumàtics de 8 a 10 t	1,000 /R x	70,36000 =	70,36000	
	C173-005K	h	Corró vibratori per a formigons i betums autopropulsat pneumàtic	1,000 /R x	53,31000 =	53,31000	
				Subtotal:		123,67000	123,67000
Materials							
	BD76-2AAE	m	Tub de paret estructurada, amb paret interna llisa i externa corrugada, de polietilè HDPE, tipus B, àrea aplicació U, de diàmetre nominal exterior 250 mm, de rigidesa anular SN 8 kN/m2, segons la norma UNE-EN 13476-3	10,000 x	5,02000 =	50,20000	
	B06E-12C5	m3	Formigó HM-20/P/20/I de consistència plàstica, grandària màxima del granulat 20 mm, amb >= 200 kg/m3 de ciment, apte per a classe d'exposició I	0,500 x	54,28000 =	27,14000	
	B03C-HH0A	m3	Sauló garbellat	1,500 x	15,39000 =	23,08500	
				Subtotal:		100,42500	100,42500
				COST DIRECTE		440,97500	
				DESPESES INDIRECTES	0,00 %	0,00000	
				COST EXECUCIÓ MATERIAL		440,97500	
P-38	PG11-DB7P	u	Armari de polièster de 300x250x140 mm, amb tapa fixa, muntat superficialment	Rend.: 1,000		122,89	€
				Unitats	Preu	Parcial	Import
Ma d'obra							
	A0F-000E	h	Oficial 1a electricista	0,250 /R x	26,43000 =	6,60750	
	A01-FEPD	h	Ajudant electricista	0,250 /R x	22,52000 =	5,63000	
				Subtotal:		12,23750	12,23750
Materials							
	BGW0-0951	u	Part proporcional d'accessoris per a armaris de polièster	1,000 x	5,38000 =	5,38000	

JUSTIFICACIÓ DE PREUS

PARTIDES D'OBRA

NÚM	CODI	UA	DESCRIPCIÓ	PREU			
	BG11-0FSM	u	Armari de polièster de 300x250x140 mm, amb tapa fixa	1,000	x	105,09000	= 105,09000
Subtotal:						110,47000	110,47000
DESPESES AUXILIARS					1,50	%	0,18356
COST DIRECTE							122,89106
DESPESES INDIRECTES					0,00	%	0,00000
COST EXECUCIÓ MATERIAL							122,89106

P-39	PG2P-6SYZ	m	Tub rígid de plàstic sense halògens, de 40 mm de diàmetre nominal, aïllant i no propagador de la flama, amb una resistència a l'impacte de 2 J, resistència a compressió de 1250 N i una rigidesa dielèctrica de 2000 V, amb unió endollada i muntat superficialment	Rend.: 1,000		14,61	€

				Unitats	Preu	Parcial	Import
Ma d'obra							
	A01-FEPD	h	Ajudant electricista	0,050	/R x	22,52000	= 1,12600
	A0F-000E	h	Oficial 1a electricista	0,049	/R x	26,43000	= 1,29507
Subtotal:						2,42107	2,42107
Materials							
	BGWC-09N4	u	Part proporcional d'accessoris per a tubs rígids de PVC	1,000	x	0,16000	= 0,16000
	BG2P-1KUF	m	Tub rígid de plàstic sense halògens, de 40 mm de diàmetre nominal, aïllant i no propagador de la flama, amb una resistència a l'impacte de 2 J, resistència a compressió de 1250 N i una rigidesa dielèctrica de 2000 V	1,020	x	11,76000	= 11,99520
Subtotal:						12,15520	12,15520
DESPESES AUXILIARS					1,50	%	0,03632
COST DIRECTE							14,61259
DESPESES INDIRECTES					0,00	%	0,00000
COST EXECUCIÓ MATERIAL							14,61259

P-40	PG2P-6SZ9	m	Tub rígid de plàstic sense halògens, de 20 mm de diàmetre nominal, aïllant i no propagador de la flama, amb una resistència a l'impacte de 2 J, resistència a compressió de 1250 N i una rigidesa dielèctrica de 2000 V, amb unió endollada i muntat superficialment	Rend.: 1,000		6,24	€

				Unitats	Preu	Parcial	Import
Ma d'obra							
	A0F-000E	h	Oficial 1a electricista	0,037	/R x	26,43000	= 0,97791
	A01-FEPD	h	Ajudant electricista	0,050	/R x	22,52000	= 1,12600
Subtotal:						2,10391	2,10391
Materials							
	BG2P-1KUZ	m	Tub rígid de plàstic sense halògens, de 20 mm de diàmetre nominal, aïllant i no propagador de la flama, amb una resistència a l'impacte de 2 J, resistència a compressió de 1250 N i una rigidesa dielèctrica de	1,020	x	3,87000	= 3,94740

JUSTIFICACIÓ DE PREUS

PARTIDES D'OBRA

NÚM	CODI	UA	DESCRIPCIÓ	PREU			
			2000 V				
	BGWC-09N4	u	Part proporcional d'accessoris per a tubs rígids de PVC	1,000	x	0,16000	= 0,16000
Subtotal:						4,10740	4,10740
DESPESES AUXILIARS					1,50	%	0,03156
COST DIRECTE							6,24287
DESPESES INDIRECTES					0,00	%	0,00000
COST EXECUCIÓ MATERIAL							6,24287

P-41	PG2P-6T0C	m	Tub rígid de plàstic sense halògens, de 25 mm de diàmetre nominal, aïllant i no propagador de la flama, amb una resistència a l'impacte de 2 J, resistència a compressió de 1250 N i una rigidesa dielèctrica de 2000 V, amb unió endollada i muntat superficialment	Rend.: 1,000		8,15	€

				Unitats	Preu	Parcial	Import
Ma d'obra							
	A0F-000E	h	Oficial 1a electricista	0,040	/R x	26,43000	= 1,05720
	A01-FEPD	h	Ajudant electricista	0,050	/R x	22,52000	= 1,12600
Subtotal:						2,18320	2,18320
Materials							
	BGWC-09N4	u	Part proporcional d'accessoris per a tubs rígids de PVC	1,000	x	0,16000	= 0,16000
	BG2P-1KV0	m	Tub rígid de plàstic sense halògens, de 25 mm de diàmetre nominal, aïllant i no propagador de la flama, amb una resistència a l'impacte de 2 J, resistència a compressió de 1250 N i una rigidesa dielèctrica de 2000 V	1,020	x	5,66000	= 5,77320
Subtotal:						5,93320	5,93320
DESPESES AUXILIARS					1,50	%	0,03275
COST DIRECTE							8,14915
DESPESES INDIRECTES					0,00	%	0,00000
COST EXECUCIÓ MATERIAL							8,14915

P-42	PG33-E6CH	m	Cable amb conductor de coure de tensió assignada0,6/1 kV, de designació RZ1-K (AS), construcció segons norma UNE 21123-4, bipolar, de secció 2x1,5 mm2, amb coberta del cable de poliolefines, classe de reacció al foc Cca-s1b, d1, a1 segons la norma UNE-EN 50575 amb baixa emissió fums, col·locat en tub	Rend.: 1,000		1,88	€

				Unitats	Preu	Parcial	Import
Ma d'obra							
	A0F-000E	h	Oficial 1a electricista	0,015	/R x	26,43000	= 0,39645
	A01-FEPD	h	Ajudant electricista	0,015	/R x	22,52000	= 0,33780
Subtotal:						0,73425	0,73425
Materials							

JUSTIFICACIÓ DE PREUS

PARTIDES D'OBRA

NÚM	CODI	UA	DESCRIPCIÓ	PREU			
	BG33-G2W8	m	Cable amb conductor de coure de tensió assignada0,6/1 kV, de designació RZ1-K (AS), construcció segons norma UNE 21123-4, bipolar, de secció 2x1,5 mm2, amb coberta del cable de poliolefines, classe de reacció al foc Cca-s1b, d1, a1 segons la norma UNE-EN 50575 amb baixa emissió fums	1,020	x	1,11000	= 1,13220
				Subtotal:		1,13220	1,13220
			DESPESES AUXILIARS	1,50	%		0,01101
			COST DIRECTE				1,87746
			DESPESES INDIRECTES	0,00	%		0,00000
			COST EXECUCIÓ MATERIAL				1,87746
P-43	PG33-E6CJ	m	Cable amb conductor de coure de tensió assignada0,6/1 kV, de designació RZ1-K (AS), construcció segons norma UNE 21123-4, bipolar, de secció 2x2,5 mm2, amb coberta del cable de poliolefines, classe de reacció al foc Cca-s1b, d1, a1 segons la norma UNE-EN 50575 amb baixa emissió fums, col·locat en tub	Rend.: 1,000			2,27 €
				Unitats	Preu	Parcial	Import
Ma d'obra							
	A0F-000E	h	Oficial 1a electricista	0,015	/R x	26,43000	= 0,39645
	A01-FEPD	h	Ajudant electricista	0,015	/R x	22,52000	= 0,33780
				Subtotal:		0,73425	0,73425
Materials							
	BG33-G2WB	m	Cable amb conductor de coure de tensió assignada0,6/1 kV, de designació RZ1-K (AS), construcció segons norma UNE 21123-4, bipolar, de secció 2x2,5 mm2, amb coberta del cable de poliolefines, classe de reacció al foc Cca-s1b, d1, a1 segons la norma UNE-EN 50575 amb baixa emissió fums	1,020	x	1,49000	= 1,51980
				Subtotal:		1,51980	1,51980
			DESPESES AUXILIARS	1,50	%		0,01101
			COST DIRECTE				2,26506
			DESPESES INDIRECTES	0,00	%		0,00000
			COST EXECUCIÓ MATERIAL				2,26506
P-44	PG33-E6D8	m	Cable amb conductor de coure de tensió assignada0,6/1 kV, de designació RZ1-K (AS), construcció segons norma UNE 21123-4, tetrapolar, de secció 4x6 mm2, amb coberta del cable de poliolefines, classe de reacció al foc Cca-s1b, d1, a1 segons la norma UNE-EN 50575 amb baixa emissió fums, col·locat en tub	Rend.: 1,000			6,85 €
				Unitats	Preu	Parcial	Import
Ma d'obra							

JUSTIFICACIÓ DE PREUS

PARTIDES D'OBRA

NÚM	CODI	UA	DESCRIPCIÓ	PREU			
	A0F-000E	h	Oficial 1a electricista	0,040	/R x	26,43000	= 1,05720
	A01-FEPD	h	Ajudant electricista	0,040	/R x	22,52000	= 0,90080
				Subtotal:		1,95800	1,95800
Materials							
	BG33-G2VZ	m	Cable amb conductor de coure de tensió assignada0,6/1 kV, de designació RZ1-K (AS), construcció segons norma UNE 21123-4, tetrapolar, de secció 4x6 mm2, amb coberta del cable de poliolefines, classe de reacció al foc Cca-s1b, d1, a1 segons la norma UNE-EN 50575 amb baixa emissió fums	1,020	x	4,77000	= 4,86540
				Subtotal:		4,86540	4,86540
			DESPESES AUXILIARS	1,50	%		0,02937
			COST DIRECTE				6,85277
			DESPESES INDIRECTES	0,00	%		0,00000
			COST EXECUCIÓ MATERIAL				6,85277
P-45	PG3B-E7D5	m	Conductor de coure nu, unipolar de secció 1x6 mm2, muntat superficialment	Rend.: 1,000			4,73 €
				Unitats	Preu	Parcial	Import
Ma d'obra							
	A0F-000E	h	Oficial 1a electricista	0,060	/R x	26,43000	= 1,58580
	A01-FEPD	h	Ajudant electricista	0,100	/R x	22,52000	= 2,25200
				Subtotal:		3,83780	3,83780
Materials							
	BGWF-0ARJ	u	Part proporcional d'accessoris per a conductors de coure nus	1,000	x	0,36000	= 0,36000
	BG3I-06VY	m	Conductor de coure nu, unipolar de secció 1x6 mm2	1,020	x	0,47000	= 0,47940
				Subtotal:		0,83940	0,83940
			DESPESES AUXILIARS	1,50	%		0,05757
			COST DIRECTE				4,73477
			DESPESES INDIRECTES	0,00	%		0,00000
			COST EXECUCIÓ MATERIAL				4,73477
P-46	PG45-HAIW	u	Interruptor magnetotèrmic-diferencial amb reconnexió automàtica, de 10 A d'intensitat nominal, bipolar, protecció diferencial classe A superimmunitzada, sensibilitat de dispar ajustable de 0,03 A fins a 1 A, temps de dispar ajustable de 0,1 a 1 s, característica de dispar instantània o selectiva, interruptor magnetotèrmic corba C de 6 kA de poder de tall (UNE-EN 60898), reconnexió diferencial 10/3 (10 reconnexions en 3 minuts), reconnexió magnetotèrmica 2/3 (2 reconnexions en 3 minuts), muntat perfil DIN	Rend.: 1,000			305,50 €
				Unitats	Preu	Parcial	Import

JUSTIFICACIÓ DE PREUS

PARTIDES D'OBRA

NÚM	CODI	UA	DESCRIPCIÓ	PREU
Ma d'obra				
	A0F-000E	h	Oficial 1a electricista	0,200 /R x 26,43000 = 5,28600
	A01-FEPD	h	Ajudant electricista	0,200 /R x 22,52000 = 4,50400
Subtotal:				9,79000
Materials				
	BG4D-H5S5	u	Interruptor magnetotèrmic-diferencial amb reconnexió automàtica, de 10 A d'intensitat nominal, bipolar, protecció diferencial classe A superimmunitzada, sensibilitat de dispar ajustable de 0,03 A fins a 1 A, temps de dispar ajustable de 0,1 a 1 s, característica de dispar instantània o selectiva, interruptor magnetotèrmic corba C de 6 kA de poder de tall (UNE-EN 60898), reconnexió diferencial 10/3 (10 reconnexions en 3 minuts), reconnexió magnetotèrmica 2/3 (2 reconnexions en 3 minuts), per col·locar perfil DIN	1,000 x 295,56000 = 295,56000
Subtotal:				295,56000
DESPESES AUXILIARS				1,50 % 0,14685
COST DIRECTE				305,49685
DESPESES INDIRECTES				0,00 % 0,00000
COST EXECUCIÓ MATERIAL				305,49685

P-47	PG45-HAIX	u	Interruptor magnetotèrmic-diferencial amb reconnexió automàtica, de 16 A d'intensitat nominal, bipolar, protecció diferencial classe A superimmunitzada, sensibilitat de dispar ajustable de 0,03 A fins a 1 A, temps de dispar ajustable de 0,1 a 1 s, característica de dispar instantània o selectiva, interruptor magnetotèrmic corba C de 6 kA de poder de tall (UNE-EN 60898), reconnexió diferencial 10/3 (10 reconnexions en 3 minuts), reconnexió magnetotèrmica 2/3 (2 reconnexions en 3 minuts), muntat perfil DIN	Rend.: 1,000	306,05	€

		Unitats	Preu	Parcial	Import
Ma d'obra					
	A0F-000E	h	Oficial 1a electricista	0,200 /R x 26,43000 = 5,28600	
	A01-FEPD	h	Ajudant electricista	0,200 /R x 22,52000 = 4,50400	
Subtotal:				9,79000	9,79000
Materials					
	BG4D-H5S1	u	Interruptor magnetotèrmic-diferencial amb reconnexió automàtica, de 16 A d'intensitat nominal, bipolar, protecció diferencial classe A superimmunitzada, sensibilitat de dispar ajustable de 0,03 A fins a 1 A, temps de dispar ajustable de 0,1 a 1 s, característica de dispar instantània o selectiva, interruptor magnetotèrmic corba C de 6 kA de poder de tall (UNE-EN 60898), reconnexió diferencial 10/3 (10 reconnexions en 3 minuts), reconnexió magnetotèrmica 2/3 (2 reconnexions en 3 minuts), per col·locar perfil DIN	1,000 x 296,11000 = 296,11000	
Subtotal:				296,11000	296,11000

JUSTIFICACIÓ DE PREUS

PARTIDES D'OBRA

NÚM	CODI	UA	DESCRIPCIÓ	PREU
DESPESES AUXILIARS				
				1,50 % 0,14685
COST DIRECTE				306,04685
DESPESES INDIRECTES				0,00 % 0,00000
COST EXECUCIÓ MATERIAL				306,04685

P-48	PG45-HAIZ	u	Interruptor magnetotèrmic-diferencial amb reconnexió automàtica, de 25 A d'intensitat nominal, bipolar, protecció diferencial classe A superimmunitzada, sensibilitat de dispar ajustable de 0,03 A fins a 1 A, temps de dispar ajustable de 0,1 a 1 s, característica de dispar instantània o selectiva, interruptor magnetotèrmic corba C de 6 kA de poder de tall (UNE-EN 60898), reconnexió diferencial 10/3 (10 reconnexions en 3 minuts), reconnexió magnetotèrmica 2/3 (2 reconnexions en 3 minuts), muntat perfil DIN	Rend.: 1,000	307,51	€

		Unitats	Preu	Parcial	Import
Ma d'obra					
	A01-FEPD	h	Ajudant electricista	0,200 /R x 22,52000 = 4,50400	
	A0F-000E	h	Oficial 1a electricista	0,200 /R x 26,43000 = 5,28600	
Subtotal:				9,79000	9,79000
Materials					
	BG4D-H5S9	u	Interruptor magnetotèrmic-diferencial amb reconnexió automàtica, de 25 A d'intensitat nominal, bipolar, protecció diferencial classe A superimmunitzada, sensibilitat de dispar ajustable de 0,03 A fins a 1 A, temps de dispar ajustable de 0,1 a 1 s, característica de dispar instantània o selectiva, interruptor magnetotèrmic corba C de 6 kA de poder de tall (UNE-EN 60898), reconnexió diferencial 10/3 (10 reconnexions en 3 minuts), reconnexió magnetotèrmica 2/3 (2 reconnexions en 3 minuts), per col·locar perfil DIN	1,000 x 297,57000 = 297,57000	
Subtotal:				297,57000	297,57000
DESPESES AUXILIARS				1,50 % 0,14685	
COST DIRECTE					307,50685
DESPESES INDIRECTES				0,00 % 0,00000	
COST EXECUCIÓ MATERIAL					307,50685

P-49	PG45-HAJE	u	Interruptor magnetotèrmic-diferencial de 40 A d'intensitat nominal, unipolar més neutre (I+n), tipus pia, corba C, de 4500 A de poder de curt circuit, amb sensibilitat de 0,3 A, i fixat a pressió	Rend.: 1,000	221,79	€

		Unitats	Preu	Parcial	Import
Ma d'obra					
	A01-FEPD	h	Ajudant electricista	0,200 /R x 22,52000 = 4,50400	
	A0F-000E	h	Oficial 1a electricista	0,350 /R x 26,43000 = 9,25050	
Subtotal:				13,75450	13,75450

JUSTIFICACIÓ DE PREUS

PARTIDES D'OBRA

NÚM	CODI	UA	DESCRIPCIÓ	PREU			
Materials							
	BGWD-H4N	u	Part proporcional d'accessoris per a interruptors magnetotèrmics-diferencials	1,000	x	0,41000 =	0,41000
	BG4D-H5RT	u	Interruptor magnetotèrmic-diferencial de 40 A d'intensitat nominal, unipolar més neutre (I+n), tipus pia, corba C, de 4500 A de poder de curt circuit, amb sensibilitat de 0,3 A, i fixat a pressió	1,000	x	207,42000 =	207,42000
				Subtotal:		207,83000	207,83000
DESPESES AUXILIARS				1,50	%		0,20632
COST DIRECTE							221,79082
DESPESES INDIRECTES				0,00	%		0,00000
COST EXECUCIÓ MATERIAL							221,79082

P-50	PH15-39AY	u	Llumenera decorativa monotub amb xassís d'alumini anoditzat i difusor de cubeta de plàstic, amb 1 tub de fluorescència T26/G13 de 30W, (1 tub x 30W), amb reactància ferromagnètica AF, instal·lada superficialment al sostre	Rend.: 1,000		85,93	€

				Unitats		Preu		Parcial		Import
Ma d'obra										
	A0F-000E	h	Oficial 1a electricista	0,220	/R x	26,43000	=	5,81460		
	A01-FEPD	h	Ajudant electricista	0,220	/R x	22,52000	=	4,95440		
				Subtotal:				10,76900		10,76900
Materials										
	BHW1-0E6Q	u	Part proporcional d'accessoris de llums decoratius amb tubs fluorescents, muntats superficialment	1,000	x	0,58000	=	0,58000		
	BHU6-1JYZ	u	Làmpada fluorescent tubular del tipus T26/G13 de 30 W, llum de color estàndard i un índex de rendiment del color de 70 a 85	1,000	x	7,14000	=	7,14000		
	BH14-0GB0	u	Llumenera decorativa monotub per a muntar superficialment amb xassís d'alumini anoditzat i difusor de cubeta de plàstic, per a 1 tub de fluorescència T26/G13 de 30 W, amb reactància ferromagnètica AF	1,000	x	67,28000	=	67,28000		
				Subtotal:				75,00000		75,00000
				DESPESES AUXILIARS		1,50	%			0,16154
				COST DIRECTE						85,93054
				DESPESES INDIRECTES		0,00	%			0,00000
				COST EXECUCIÓ MATERIAL						85,93054

P-51	PJ117-3BQF	u	Lavabo mural de material sintètic Indeterminat, senzill, d'amplària 75 a 100 cm, de color blanc i preu superior, col·locat amb suports murals	Rend.: 1,000		824,74	€

Ma d'obra				Unitats	Preu	Parcial	Import
	A01-FEPE	h	Ajudant lampista	0,100	/R x	22,52000	= 2,25200

JUSTIFICACIÓ DE PREUS

PARTIDES D'OBRA

NÚM	CODI	UA	DESCRIPCIÓ	PREU				
Materials	A0F-000N	h	Oficial 1a lampista	0,400	/R x	26,43000 =	10,57200	12,82400
	Subtotal:						12,82400	
	BJ115-0QE	u	Lavabo mural de material sintètic Indeterminat, senzill, d'amplària 75 a 100 cm, de color blanc i preu superior	1,000	x	810,94000 =	810,94000	
	B7JE-0GTM	dm3	Massilla per a segellats, d'aplicació amb pistola, de base silicona neutra monocomponent	0,035	x	18,67000 =	0,65345	
	Subtotal:						811,59345	811,59345
	DESPESES AUXILIARS						2,50 %	0,32060
COST DIRECTE							824,73805	
DESPESES INDIRECTES						0,00 %	0,00000	
COST EXECUCIÓ MATERIAL							824,73805	

P-52	PJ11C-3CWS	u	Inodor de porcellana esmaltada, de sortida horitzontal, amb seient i tapa, cisterna i mecanismes de descàrrega i alimentació incorporats, de color blanc, preu mitjà, col·locat amb fixacions murals i connectat a la xarxa d'evacuació	Rend.: 1,000		405,66	€

				Unitats		Preu		Parcial		Import	
Ma d'obra											
	A0F-000T	h	Oficial 1a paleta	0,500	/R x	28,78000	=	14,39000			
	A0F-000N	h	Oficial 1a lampista	1,250	/R x	26,43000	=	33,03750			
	A0D-0007	h	Manobre	0,250	/R x	25,44000	=	6,36000			
	A01-FEPE	h	Ajudant lampista	0,340	/R x	22,52000	=	7,65680			
				Subtotal:				61,44430	61,44430		
Materials											
	BJ11O-0PM	kg	Pasta per a segellar l'enllaç d'inodors, abocadors i plaques turques	0,245	x	6,29000	=	1,54105			
	BJ11C-0Q7	u	Inodor mural de porcellana esmaltada, de sortida horitzontal, amb seient i tapa, cisterna i mecanismes de descàrrega i alimentació incorporats, color blanc i preu mitjà	1,000	x	340,91000	=	340,91000			
	B07F-0LT4	m3	Morter de ciment pòrtland amb filler calcari CEM II/B-L i sorra, amb 250 kg/m3 de ciment, amb una proporció en volum 1:6 i 5 N/mm2 de resistència a compressió, elaborat a l'obra	0,0021	x	108,05790	=	0,22692			
				Subtotal:				342,67797	342,67797		
				DESPESES AUXILIARS		2,50 %			1,53611		
				COST DIRECTE					405,65838		
				DESPESES INDIRECTES		0,00 %			0,00000		
				COST EXECUCIÓ MATERIAL					405,65838		

JUSTIFICACIÓ DE PREUS

PARTIDES D'OBRA

NÚM	CODI	UA	DESCRIPCIÓ	PREU			
P-53	PJ211-H7R7	u	Aixeta de pas mural, encastada, de llautó cromat, preu alt, amb entrada i sortida d'1 1/4"	Rend.: 1,000		60,95	€
				Unitats	Preu	Parcial	Import
Ma d'obra							
	A01-FEPE	h	Ajudant lampista	0,080	/R x 22,52000 =	1,80160	
	A0F-000N	h	Oficial 1a lampista	0,350	/R x 26,43000 =	9,25050	
				Subtotal:		11,05210	11,05210
Materials							
	BJ211-H5A4	u	Aixeta de pas mural, encastada, de llautó cromat, preu alt, amb entrada i sortida d'1 1/4"	1,000	x 49,73000 =	49,73000	
				Subtotal:		49,73000	49,73000
				DESPESES AUXILIARS	1,50 %		0,16578
				COST DIRECTE			60,94788
				DESPESES INDIRECTES	0,00 %		0,00000
				COST EXECUCIÓ MATERIAL			60,94788
P-54	PJ219-3SFA	u	Aixeta monocomandament per a lavabo, muntada superficialment sobre taulell o aparell sanitari, de llautó cromat, preu mitjà, amb dues entrades de maniguets	Rend.: 1,000		129,71	€
				Unitats	Preu	Parcial	Import
Ma d'obra							
	A01-FEPE	h	Ajudant lampista	0,150	/R x 22,52000 =	3,37800	
	A0F-000N	h	Oficial 1a lampista	0,600	/R x 26,43000 =	15,85800	
				Subtotal:		19,23600	19,23600
Materials							
	BJ219-0RAP	u	Aixeta monocomandament per a lavabo, per a muntar superficialment sobre taulell o aparell sanitari, de llautó cromat, preu mitjà, amb dues entrades de maniguets	1,000	x 110,19000 =	110,19000	
				Subtotal:		110,19000	110,19000
				DESPESES AUXILIARS	1,50 %		0,28854
				COST DIRECTE			129,71454
				DESPESES INDIRECTES	0,00 %		0,00000
				COST EXECUCIÓ MATERIAL			129,71454
P-55	PJ40-HA23	u	Porta-rotlles de paper higiènic d'acer inoxidable amb tapa, de dimensions 68 x 131 x 150 mm, col·locat amb fixacions mecàniques	Rend.: 1,000		21,10	€
				Unitats	Preu	Parcial	Import
Ma d'obra							
	A0F-000D	h	Oficial 1a col·locador	0,250	/R x 28,78000 =	7,19500	

JUSTIFICACIÓ DE PREUS

PARTIDES D'OBRA

NÚM	CODI	UA	DESCRIPCIÓ	PREU				
P-56	PJ41-HA1S	u	Barra mural doble abatible per a bany adaptat, de 800 mm de llargària i 35 mm de D, de tub d'alumini recobert de niló, col·locat amb fixacions mecàniques	Rend.: 1,000		294,53		€
				Unitats	Preu	Parcial	Import	
				Ma d'obra				
				A0F-000D	h	Oficial 1a col·locador	1,000 /R x 28,78000 = 28,78000	
				Subtotal:		28,78000	28,78000	
				Materials				
				BJ4Z-H68Z	u	Barra mural doble abatible per a bany adaptat, de 800 mm de llargària i 35 mm de D, de tub d'alumini recobert de niló	1,000 x 265,32000 = 265,32000	
Subtotal:		265,32000	265,32000					
DESPESES AUXILIARS		1,50 %	0,43170					
COST DIRECTE			294,53170					
DESPESES INDIRECTES		0,00 %	0,00000					
COST EXECUCIÓ MATERIAL			294,53170					
P-57	PJ42-HA1L	u	Dispensador de paper en rotlle per a eixugamans, de dimensions 290 x 310 x 190 mm, col·locat amb fixacions mecàniques	Rend.: 1,000		156,14		€
				Unitats	Preu	Parcial	Import	
				Ma d'obra				
				A0F-000D	h	Oficial 1a col·locador	0,350 /R x 28,78000 = 10,07300	
				Subtotal:		10,07300	10,07300	
				Materials				
				BJ4Z-H68U	u	Dispensador de paper en rotlle per a eixugamans, de dimensions 290 x 310 x 190 mm	1,000 x 145,92000 = 145,92000	
Subtotal:		145,92000	145,92000					

JUSTIFICACIÓ DE PREUS

PARTIDES D'OBRA

NÚM	CODI	UA	DESCRIPCIÓ	PREU			
				DESPESES AUXILIARS	1,50 %		0,15110
				COST DIRECTE			156,14410
				DESPESES INDIRECTES	0,00 %		0,00000
				COST EXECUCIÓ MATERIAL			156,14410
P-58	PJ43-HA1F	u	Dosificador de sabó de plàstic, de 160 mm d'alçària per 130 mm de diàmetre, capacitat 1 l i accionat per polsador, col·locat amb fixacions mecàniques	Rend.: 1,000		23,05	€
				Unitats	Preu	Parcial	Import
Ma d'obra							
	A0F-000D	h	Oficial 1a col·locador	0,250 /R x	28,78000 =	7,19500	
				Subtotal:		7,19500	7,19500
Materials							
	BJ4Z-H68N	u	Dosificador de sabó de plàstic, de 160 mm d'alçària per 130 mm de diàmetre, capacitat 1 l i accionat per polsador	1,000 x	15,75000 =	15,75000	
				Subtotal:		15,75000	15,75000
				DESPESES AUXILIARS	1,50 %		0,10793
				COST DIRECTE			23,05293
				DESPESES INDIRECTES	0,00 %		0,00000
				COST EXECUCIÓ MATERIAL			23,05293
P-59	PL24-A033	u	Ascensor elèctric sense cambra de maquinària, sistema de tracció sense reductor i corba d'acceleració i desacceleració progressiva, velocitat 1 m/s, nivell de trànsit estàndard, per a 8 persones (càrrega màxima de 640 kg), de 4 parades (recorregut 9 m), habitacle de qualitat mitjana de mides 1200x1000 mm, embarcament simple amb portes automàtiques d'obertura central d'1+1 fulles d'acer inoxidable de 800x2000 mm, portes d'accés automàtiques d'obertura central d'1+1 fulles d'acer inoxidable de qualitat mitjana de mides 800x2000 mm, maniobra col·lectiva de baixada simple, amb marcatge CE segons REAL DECRETO 203/2016, inclou tots els elements necessaris per al corrcte funcionament del asscensor, provat i posta en funcionament.	Rend.: 1,000		22.918,83	€
				Unitats	Preu	Parcial	Import
Ma d'obra							
	A0F-000R	h	Oficial 1a muntador	100,000 /R x	29,75000 =	2.975,00000	
	A01-FEPH	h	Ajudant muntador	100,000 /R x	26,83000 =	2.683,00000	
				Subtotal:		5.658,00000	5.658,00000
Materials							
	BL31-2FEK	u	Material per a formació de parada d'ascensor elèctric, velocitat 1 m/s, nivell de trànsit estàndard, per a 8 persones (càrrega màxima 640 kg), de 2 a 6 parades, de qualitat mitjana, portes d'accés automàtiques d'obertura central d'1+1 fulles d'acer inoxidable de	4,000 x	765,70000 =	3.062,80000	

JUSTIFICACIÓ DE PREUS

PARTIDES D'OBRA

NÚM	CODI	UA	DESCRIPCIÓ	PREU			
				800x2000 mm, maniobra col·lectiva de baixada simple, amb marcatge CE segons REAL DECRETO 203/2016			
	BL30-2EN3	u	Ascensor elèctric sense cambra de maquinària, sistema de tracció sense reductor i corba d'acceleració i desacceleració progressiva, velocitat 1 m/s, nivell de trànsit estàndard, per a 8 persones (càrrega màxima de 640 kg), de 2 a 6 parades (recorregut de 3 a 15 m), habitacle de qualitat mitjana de mides 1400x1100 mm, embarcament simple amb portes automàtiques d'obertura central d'1+1 fulles d'acer inoxidable de 800x2000 mm, maniobra col·lectiva de baixada simple, amb marcatge CE segons REAL DECRETO 203/2016	1,000 x	14.000,0000 =	14.000,00000	
				Subtotal:		17.062,80000	17.062,80000
				DESPESES AUXILIARS	3,50 %		198,03000
				COST DIRECTE			22.918,83000
				DESPESES INDIRECTES	0,00 %		0,00000
				COST EXECUCIÓ MATERIAL			22.918,83000
P-60	PP43-B22W	m	Cable de parells per a instal·lacions telefòniques, de 25 parells, per a instal·lació interior, aïllament de polietilè i coberta de PVC, conductor de coure rígid de 0,51 mm de diàmetre, classe de reacció al foc Eca segons la norma UNE-EN 50575, amb presa de terra, col·locat en tub	Rend.: 1,000		3,88	€
				Unitats	Preu	Parcial	Import
Ma d'obra							
	A01-FEPH	h	Ajudant muntador	0,020 /R x	26,83000 =	0,53660	
	A0F-000R	h	Oficial 1a muntador	0,020 /R x	29,75000 =	0,59500	
				Subtotal:		1,13160	1,13160
Materials							
	BP43-2MIH	m	Cable de parells per a instal·lacions telefòniques, de 25 parells, per a instal·lació interior, aïllament de polietilè i coberta de PVC, conductor de coure rígid de 0,51 mm de diàmetre, classe de reacció al foc Eca segons la norma UNE-EN 50575, amb presa de terra	1,050 x	2,60000 =	2,73000	
				Subtotal:		2,73000	2,73000
				DESPESES AUXILIARS	1,50 %		0,01697
				COST DIRECTE			3,87857
				DESPESES INDIRECTES	0,00 %		0,00000
				COST EXECUCIÓ MATERIAL			3,87857



6 PARTIDES ALÇADES

JUSTIFICACIÓ DE PREUS

PARTIDES ALÇADES

NÚM	CODI	UA	DESCRIPCIÓ		PREU
PA000002	pa		Partida alçada a justificar per a la legalitzacio de la nova instalació	Rend.: 1,000	1.150,00 €
				COST DIRECTE	1.150,00000
				COST EXECUCIÓ MATERIAL	1.150,0000
PA000003	pa		Partida alçada a disposició de la Direcció Facultativa per a obres imprevistes, a justificar amb els quadres de preus núm. 1 i 2 i els preus acordats necessaris.	Rend.: 1,000	2.500,00 €
				COST DIRECTE	2.500,00000
				COST EXECUCIÓ MATERIAL	2.500,0000
PA000004	u		Partida alçada a justificar per la portada d'aigua al nou lavabo i instal·lació de la xarxa, des de les instal·lacions de la xarxa actual del asil a la primera planta	Rend.: 1,000	650,00 €
				COST DIRECTE	650,00000
				COST EXECUCIÓ MATERIAL	650,0000
PA000005	u		Partida alçada a justificar per la instal·lació de un punt de llum des de la xarxa existent amb instal·lació de un interruptor.	Rend.: 1,000	550,00 €
				COST DIRECTE	550,00000
				COST EXECUCIÓ MATERIAL	550,0000
PA000001	pa		Partida alçada de cobrament íntegre per la seguretat i salut a l'obra.	Rend.: 1,000	1.350,00 €
				COST DIRECTE	1.350,00000
				COST EXECUCIÓ MATERIAL	1.350,0000



**AJUNTAMENT
D'AGULLANA**

PROJECTE CONSTRUCTIU MILLORA DE L'ACCESSIBILITAT ALS ESPAIS D'ÚS PÚBLIC
DE L'EDIFICI LLUIS GOMIS D'AGULLANA, MITJANÇANT LA INSTAL·LACIÓ D'UN ASCENSOR

ANNEX 10. PRESSUPOST PER A CONEIXEMENT DE L'ADMINISTRACIÓ



**ANNEX 10: PRESSUPOST PER A CONEIXEMENT DE
L' ADMINISTRACIÓ**

	TOTAL
PRESSUPOST D'EXECUCIÓ MATERIAL DE LES OBRES	73.364,54 €
13% Despeses Generals, Impostos, Taxes	9.537,39 €
6% Benefici industrial	4.401,87 €
TOTAL PRESSUPOST EXECUCIÓ PER CONTRACTE	87.303,80 €
COST EXPROPIACIONS I SERVITUS DE PAS	612,28 €
4,00 % SOBRE PEC. PRESSUPOST DE DIRECCIÓ D'OBRA, COORDINACIÓ SEURETAT I SALUT I REDACCIÓ DE L'AS BUILT (IVA EXCLÒS)	3.492,15 €
PRESSUPOST PER A CONEIXEMENT DE L'ADMINISTRACIÓ	91.408,23 €





El pressupost per a Coneixement de l'Administració de les obres, puja a la quantitat de: NORANTA-
UN MIL QUATRE-CENTS VUIT EUROS AMB VINT-I-TRES CÈNTIMS (91.408,23 €) IVA NO
INCLÒS.











**AJUNTAMENT
D'AGULLANA**




PROJECTE CONSTRUCTIU MILLORA DE L'ACCESSIBILITAT ALS ESPAIS D'ÚS PÚBLIC
DE L'EDIFICI LLUIS GOMIS D'AGULLANA, MITJANÇANT LA INSTAL·LACIÓ D'UN ASCENSOR





DOCUMENT NÚM. 2 PLÀNOLS.

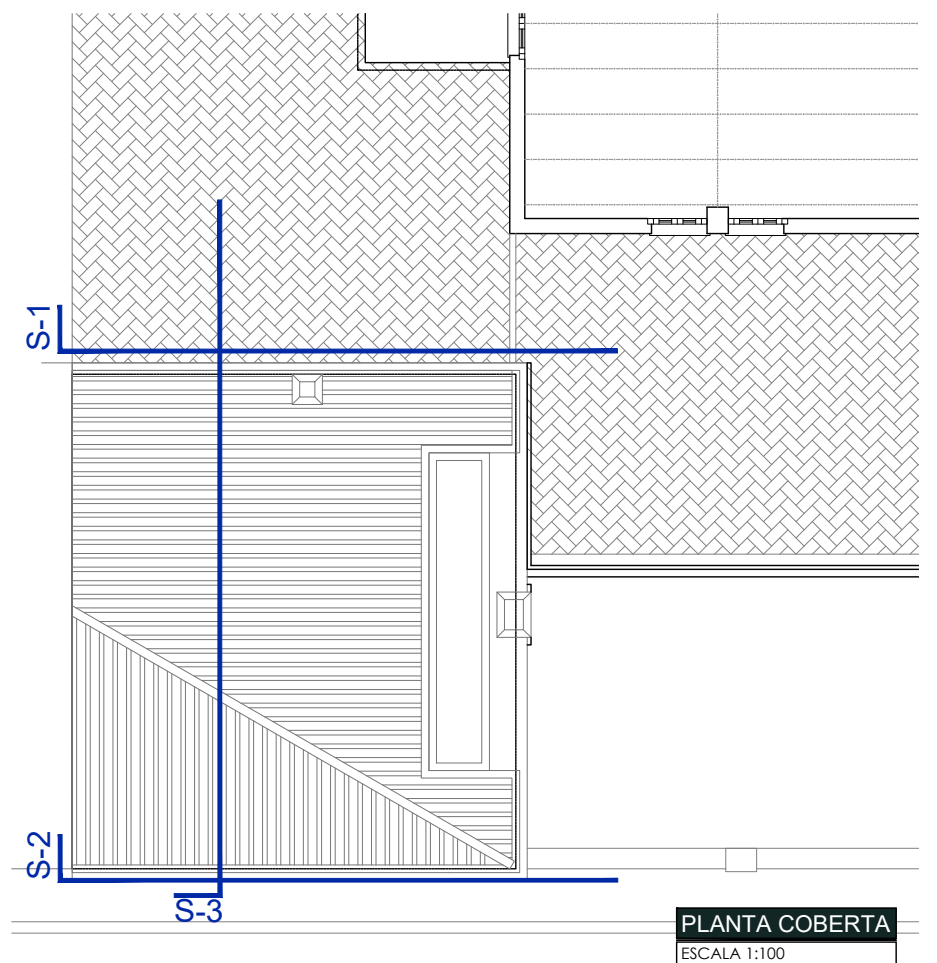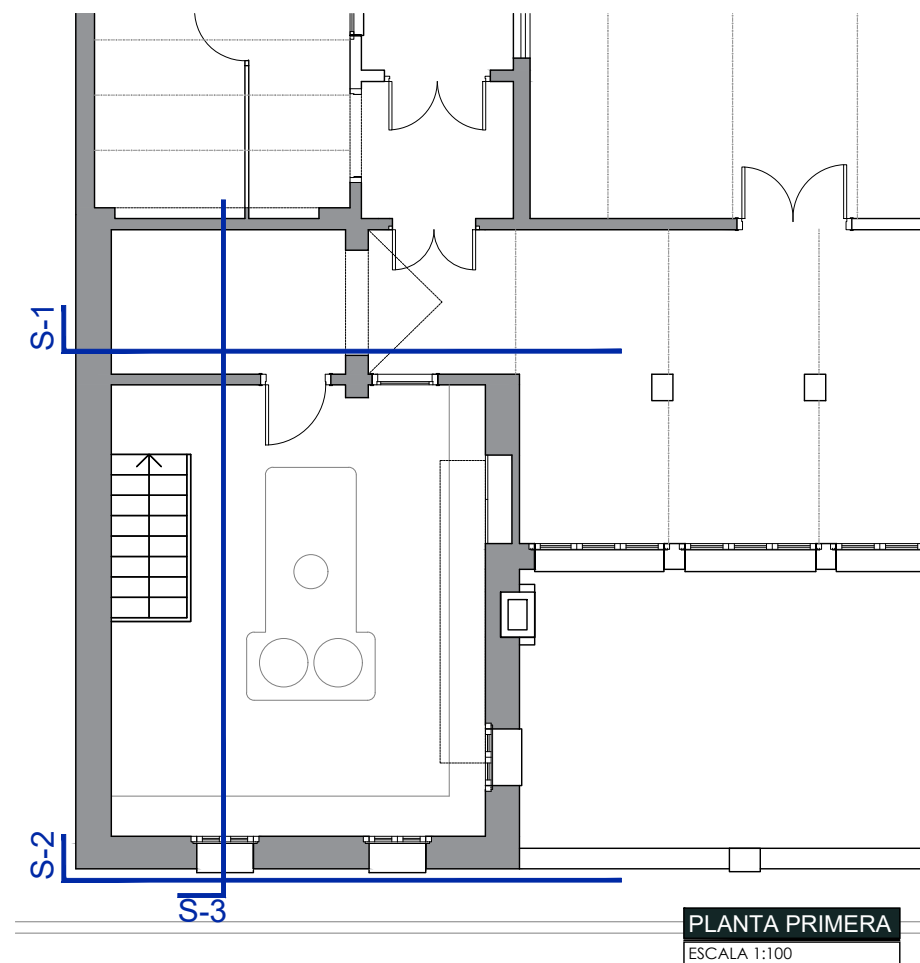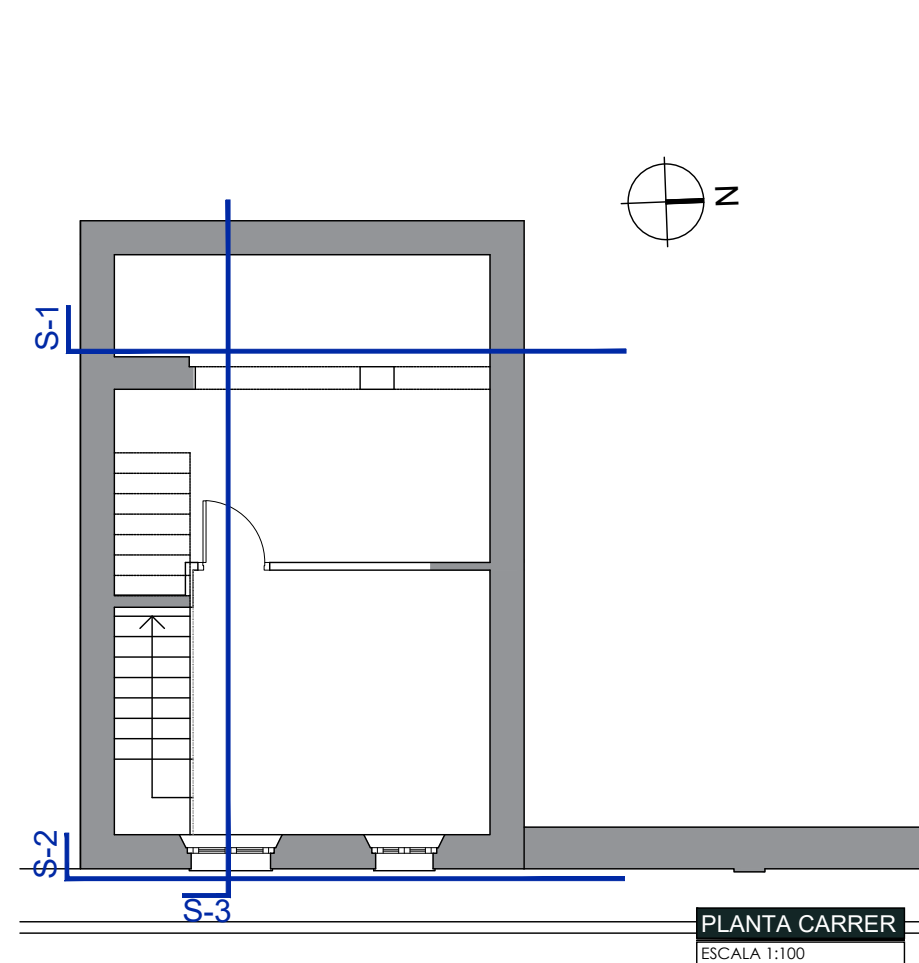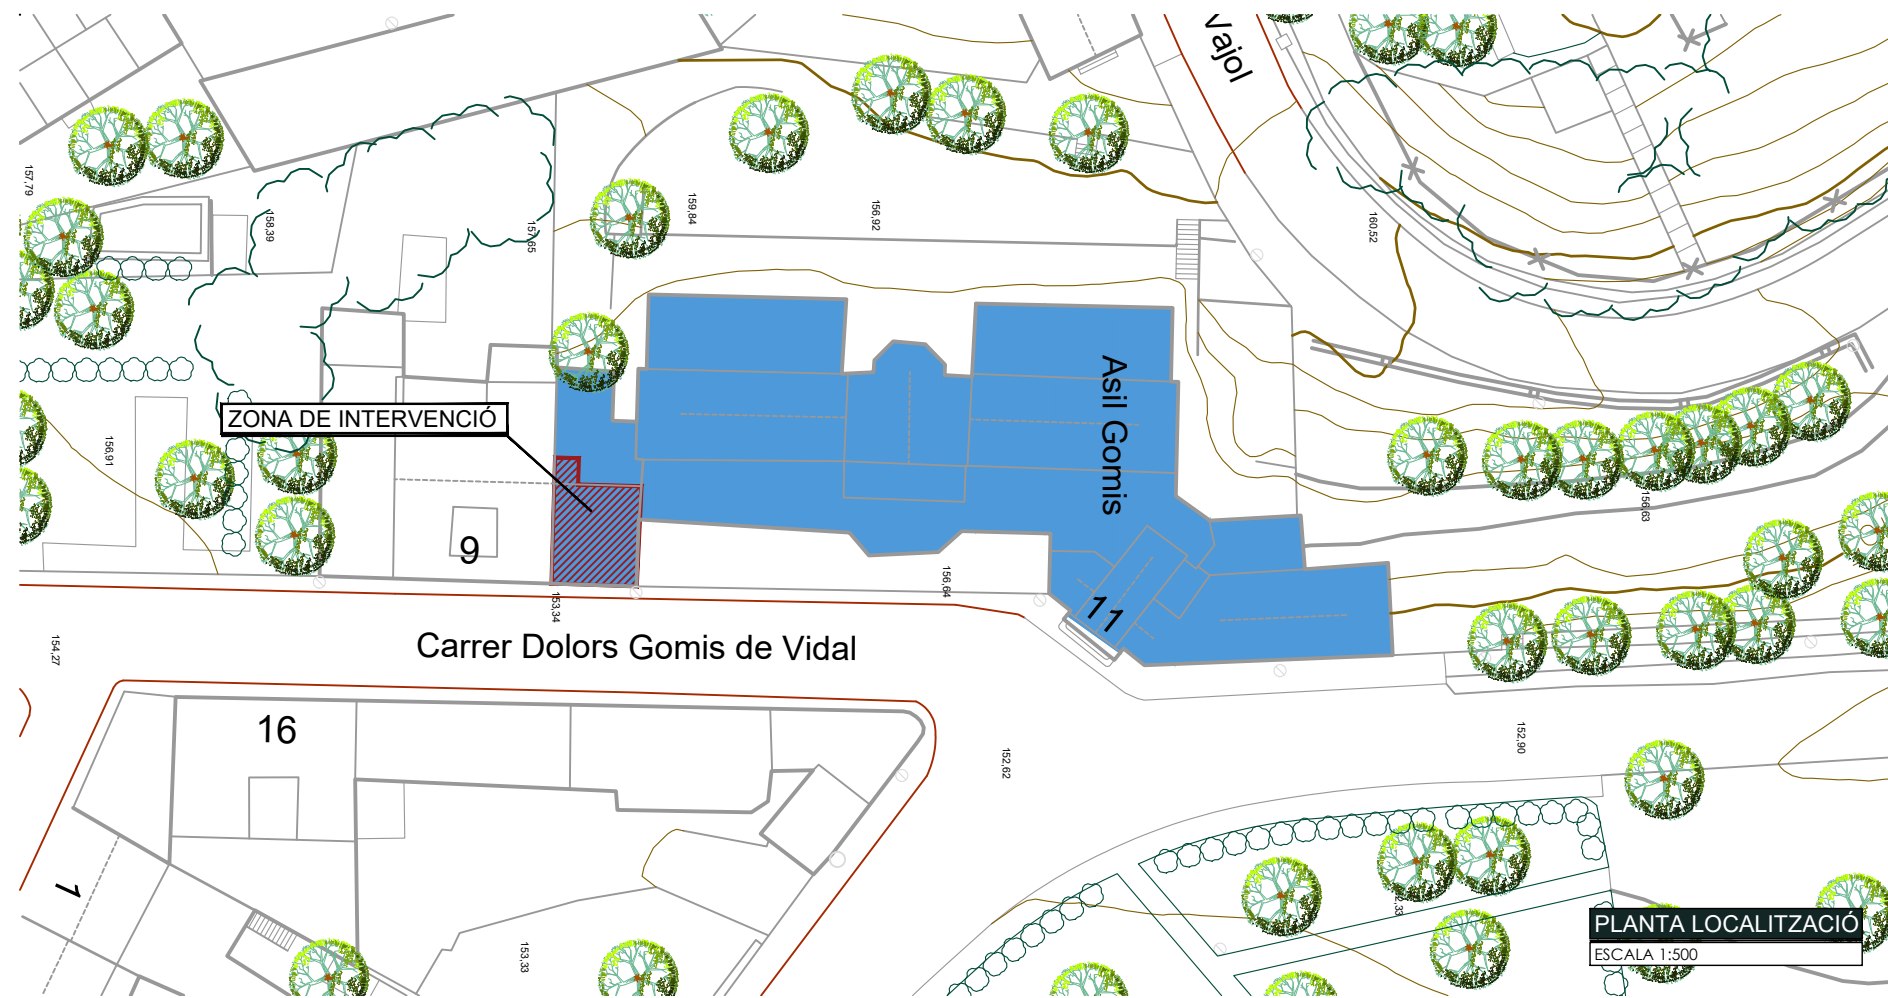


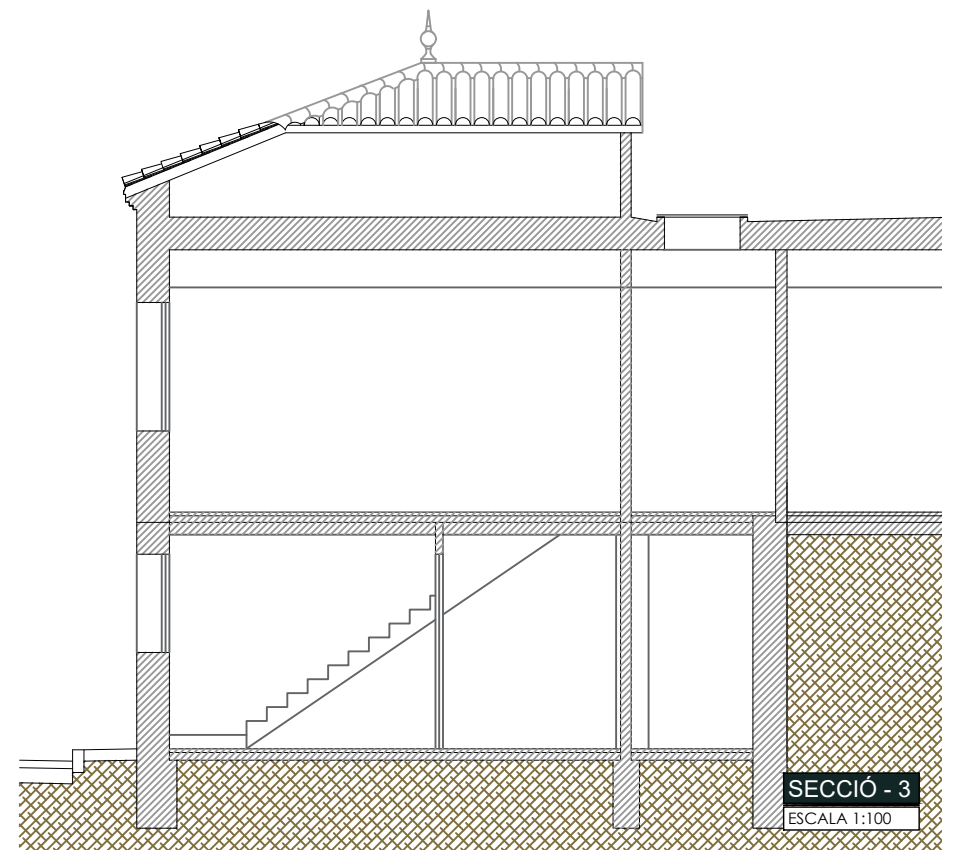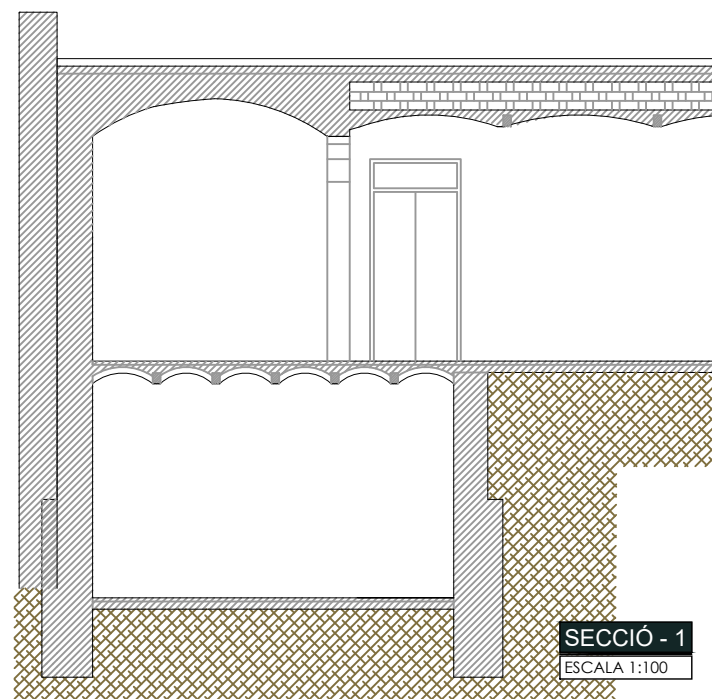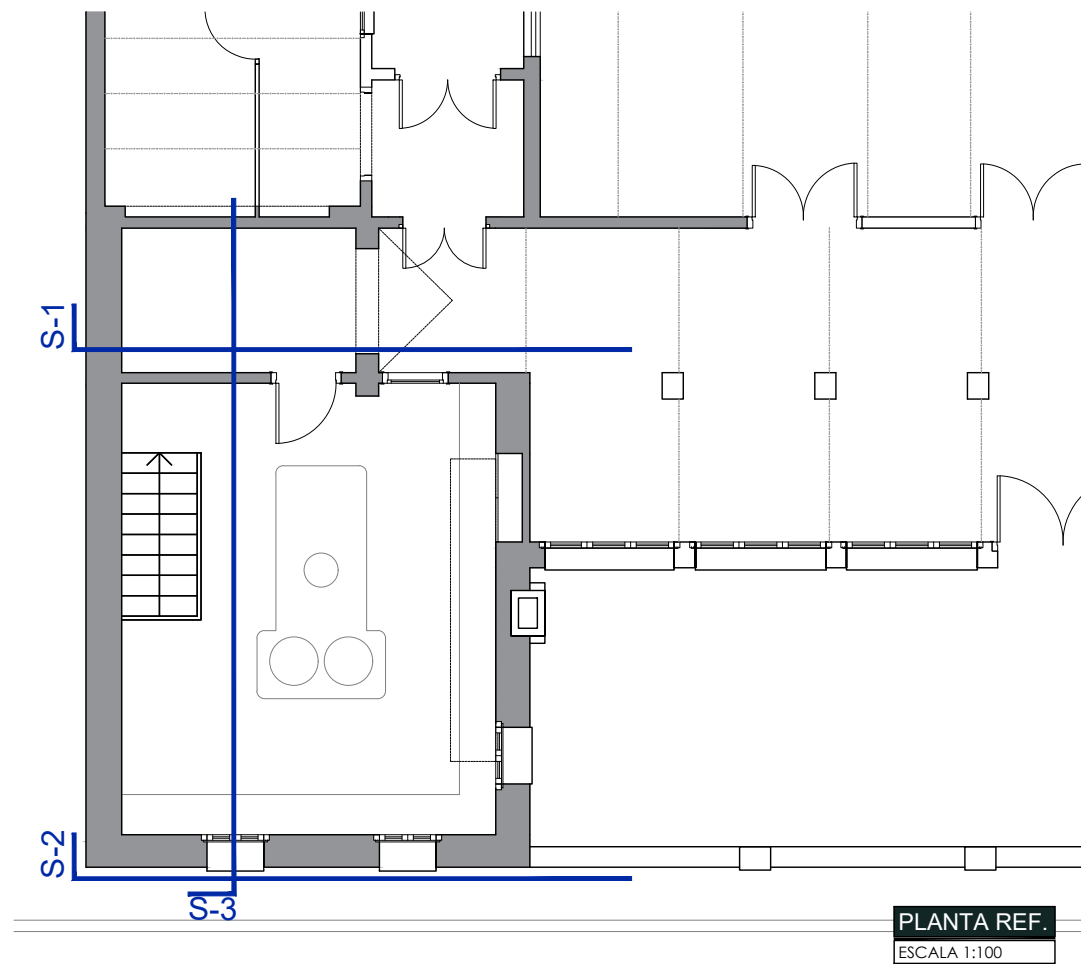

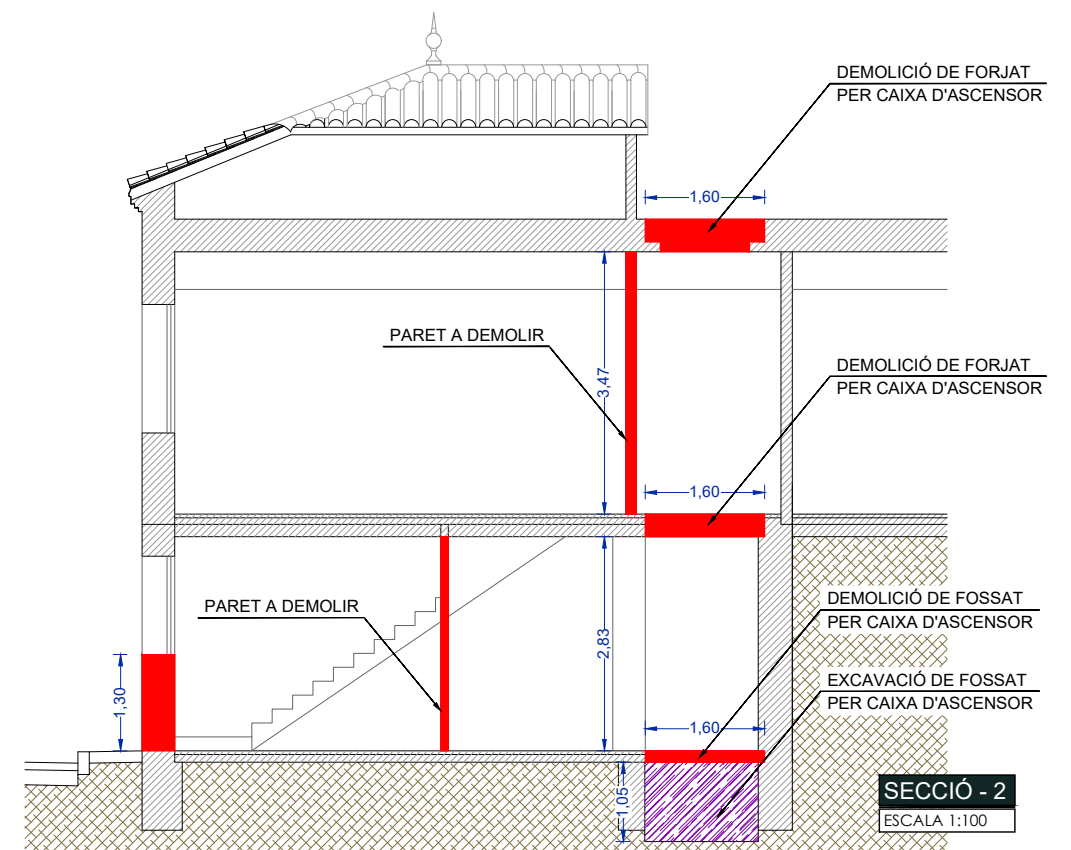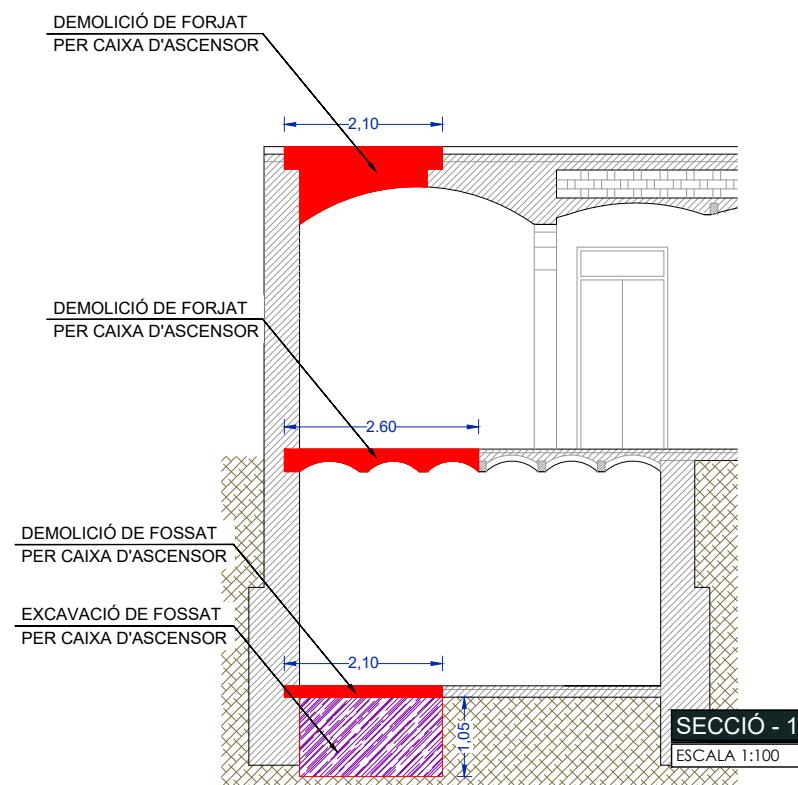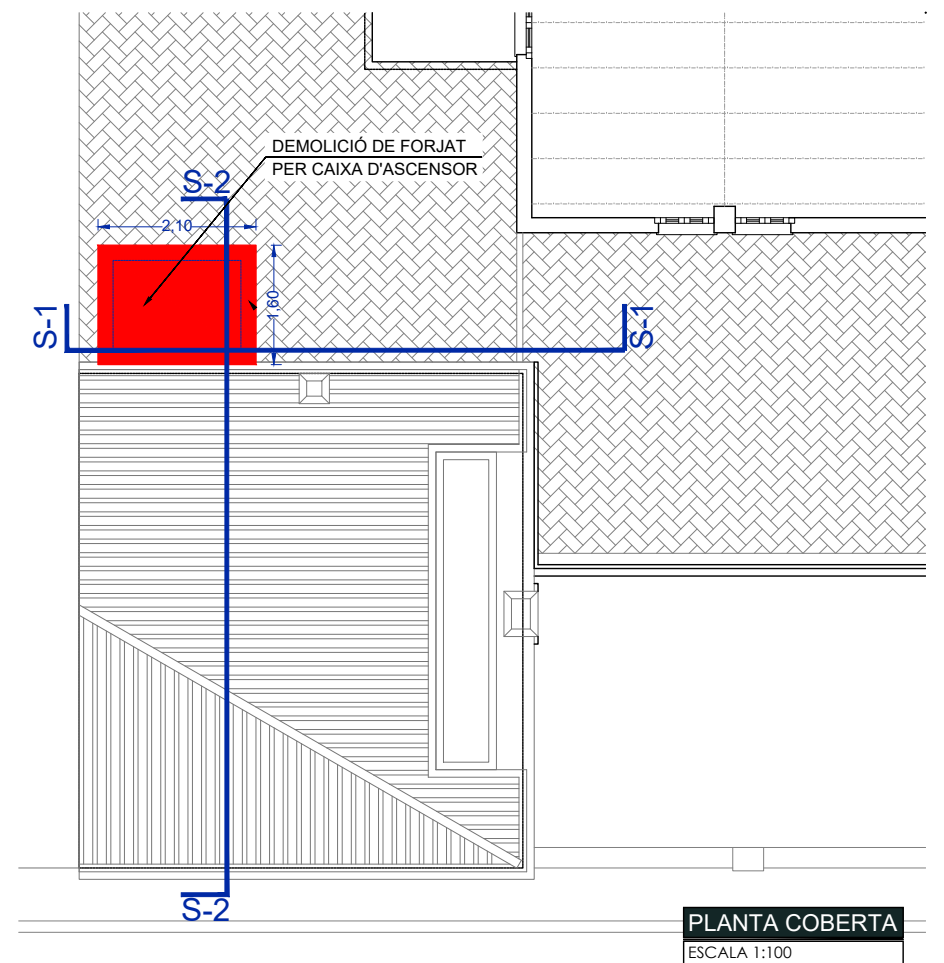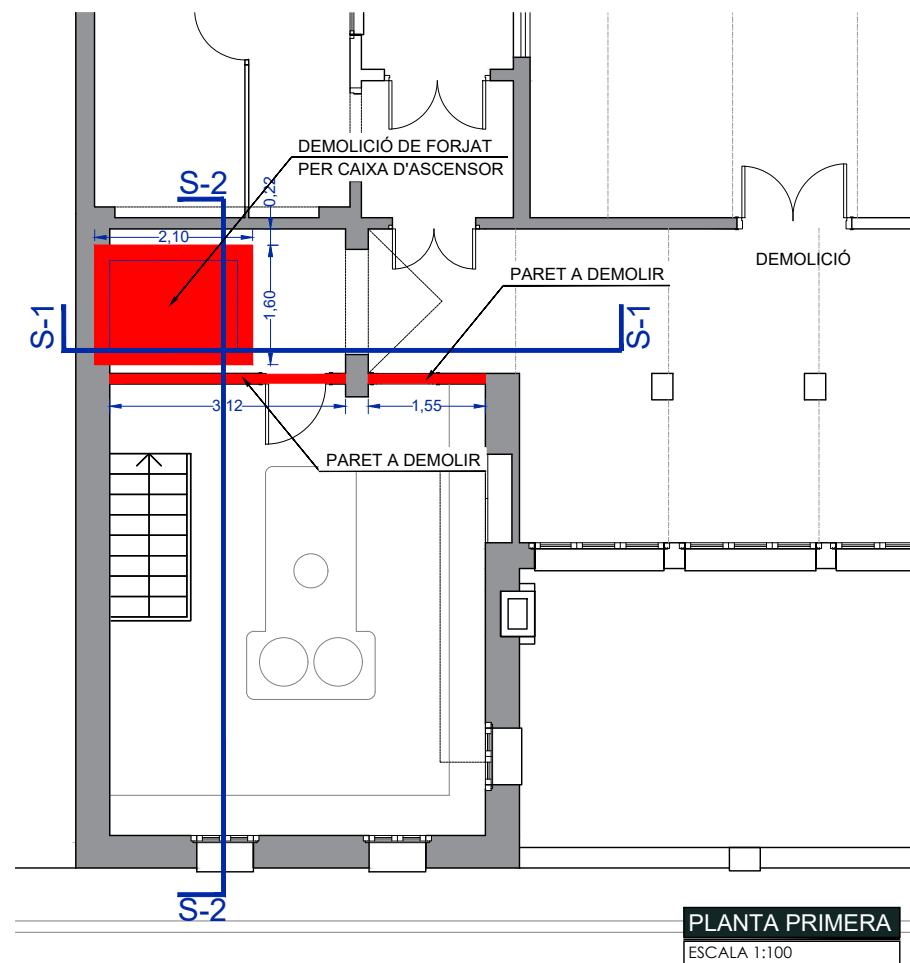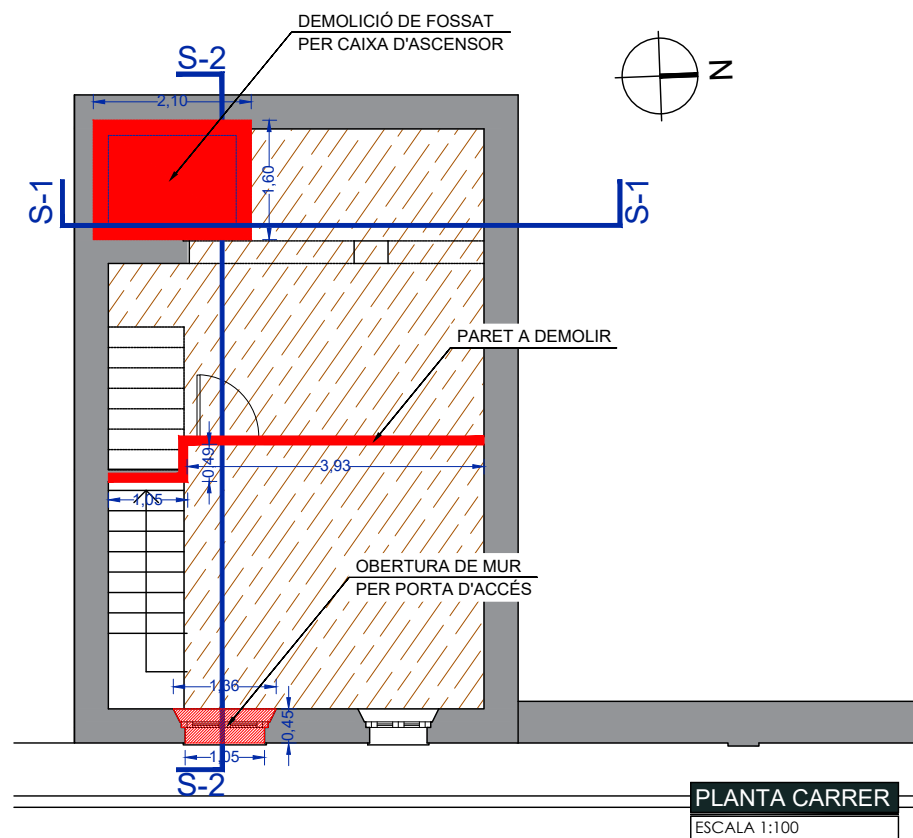


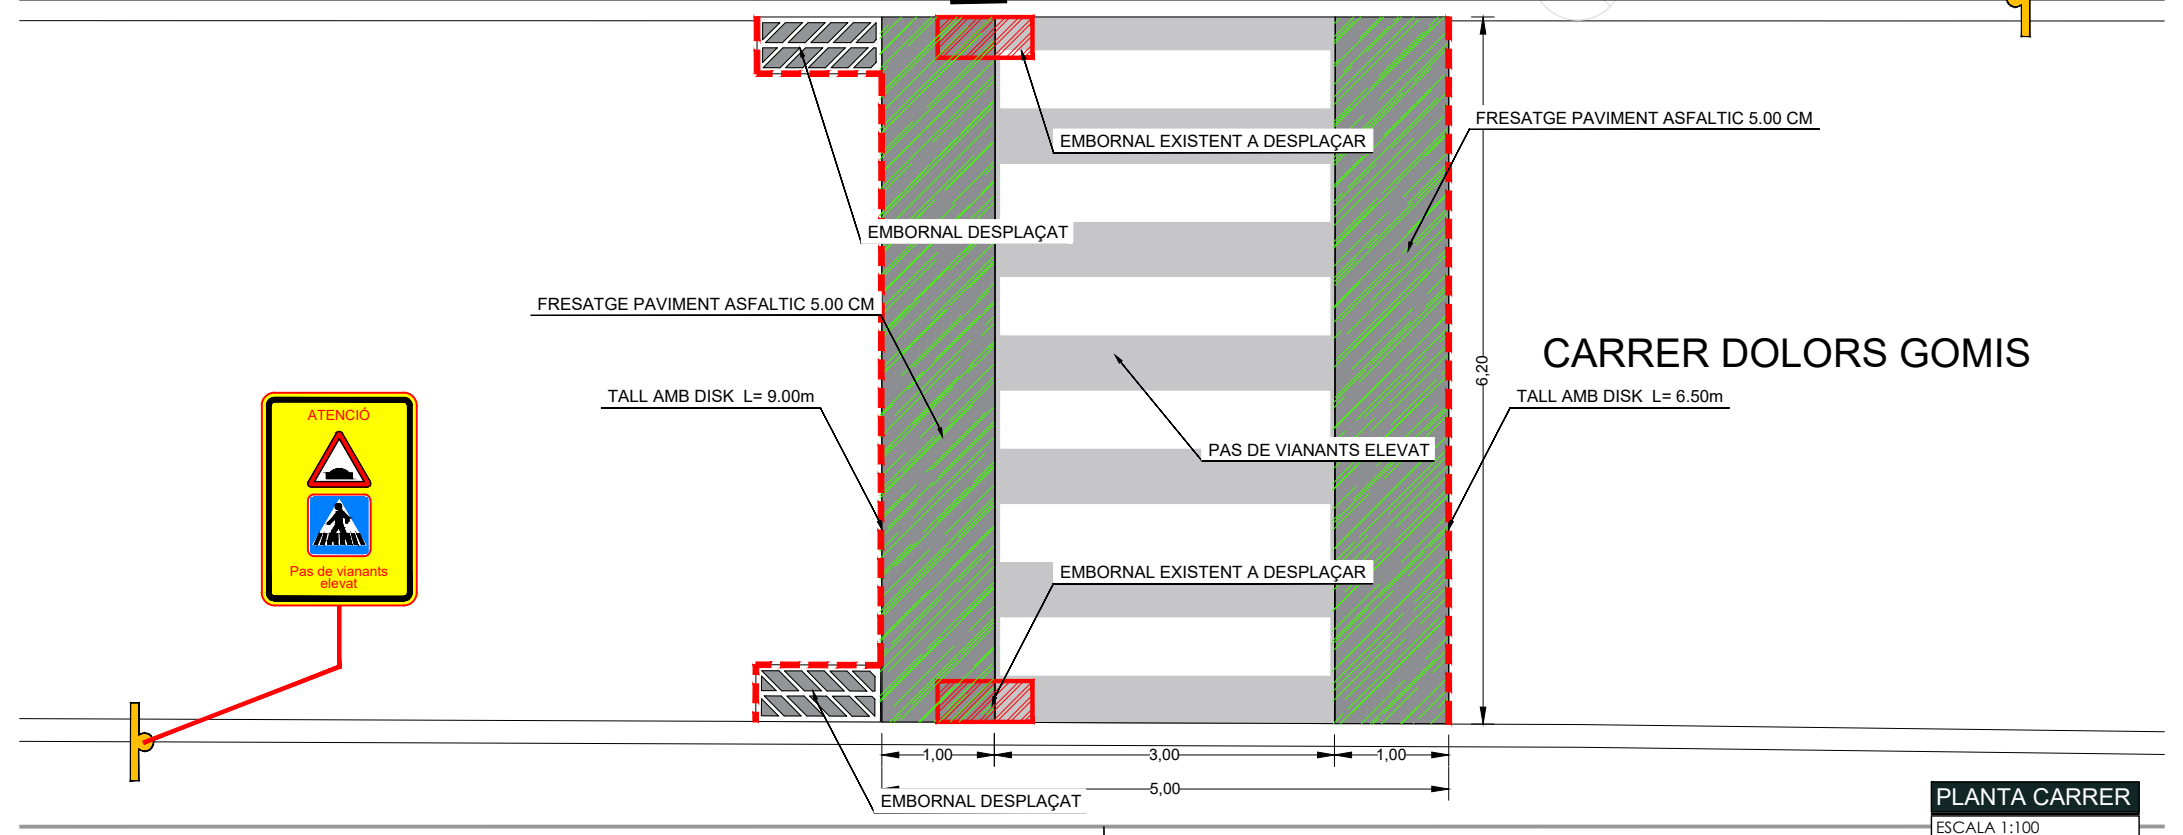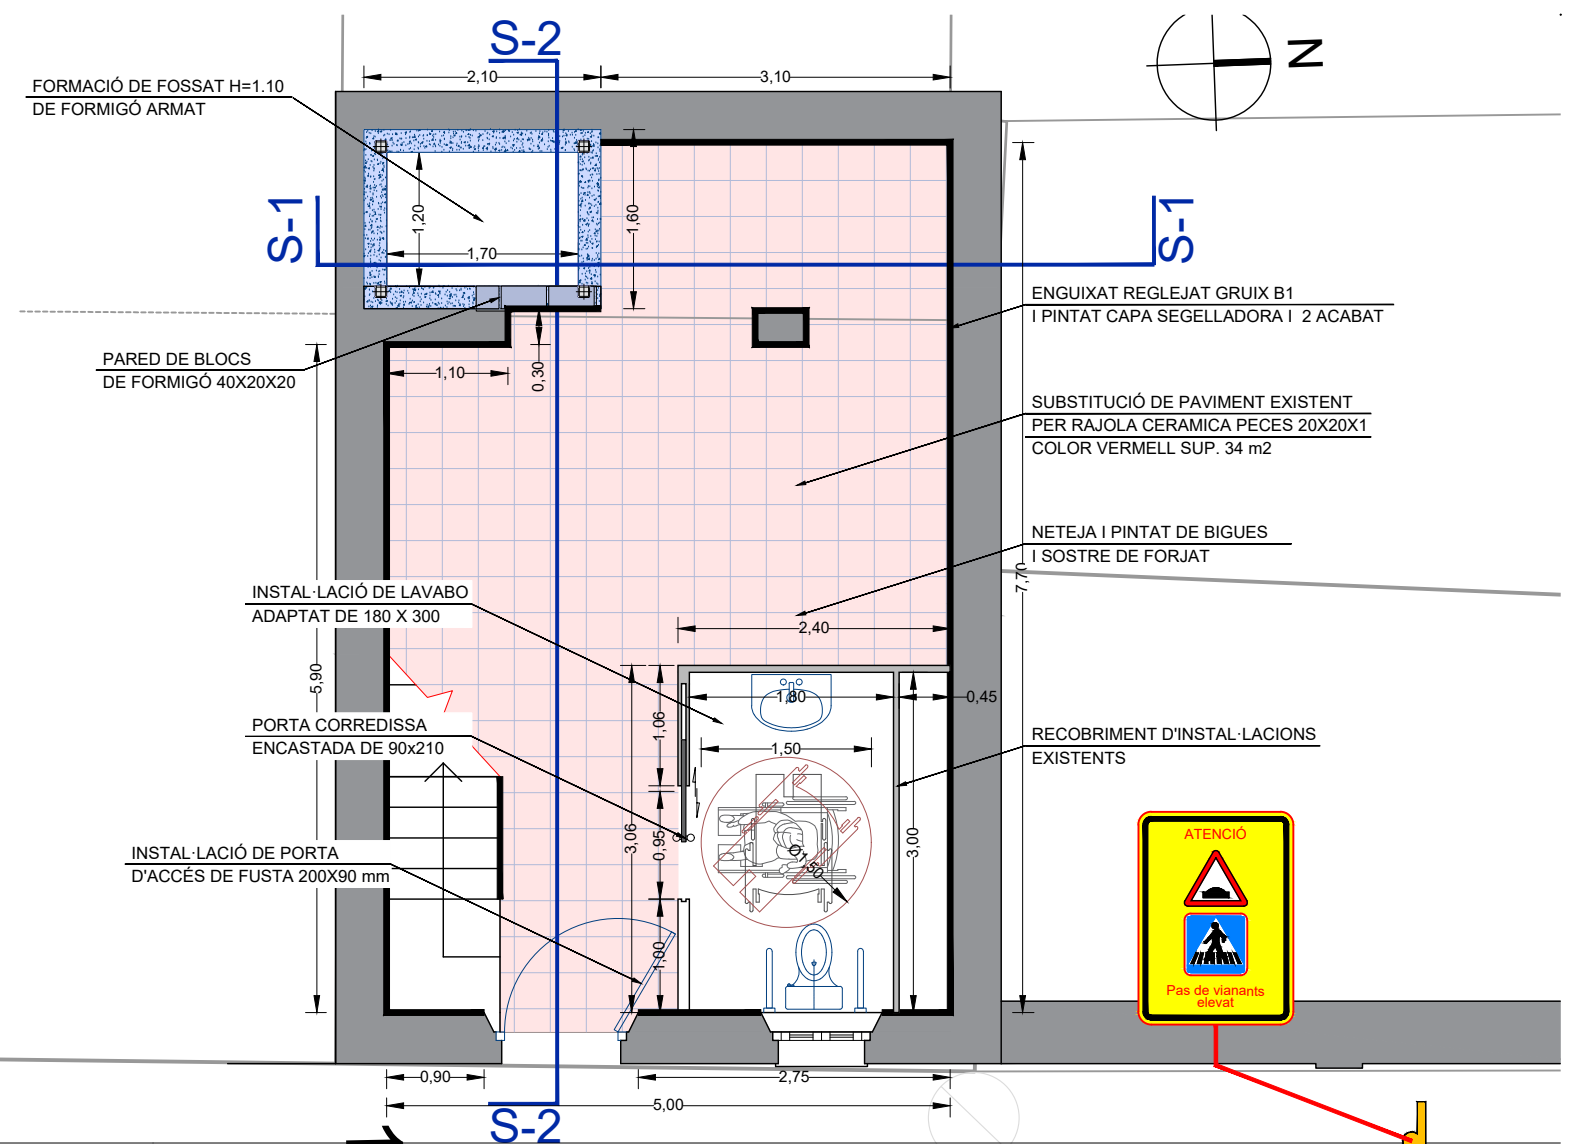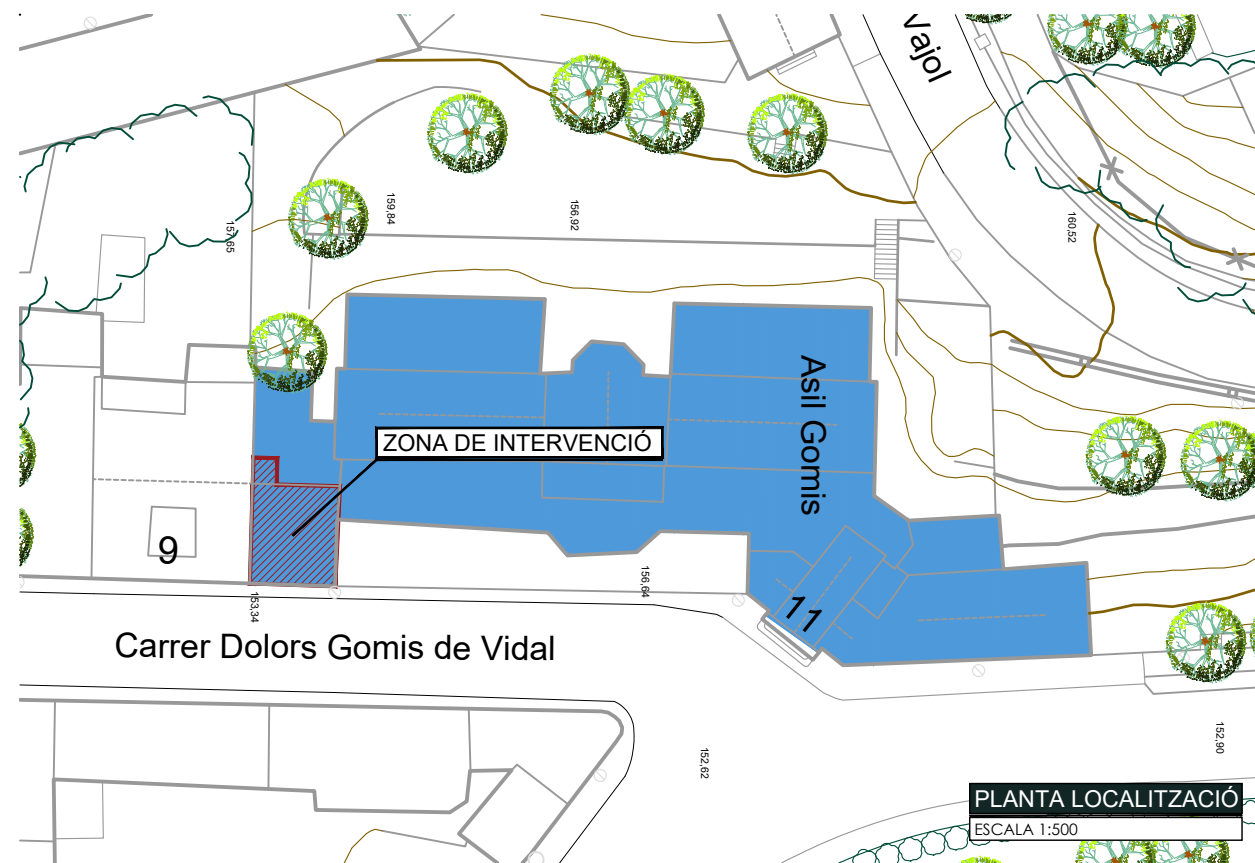

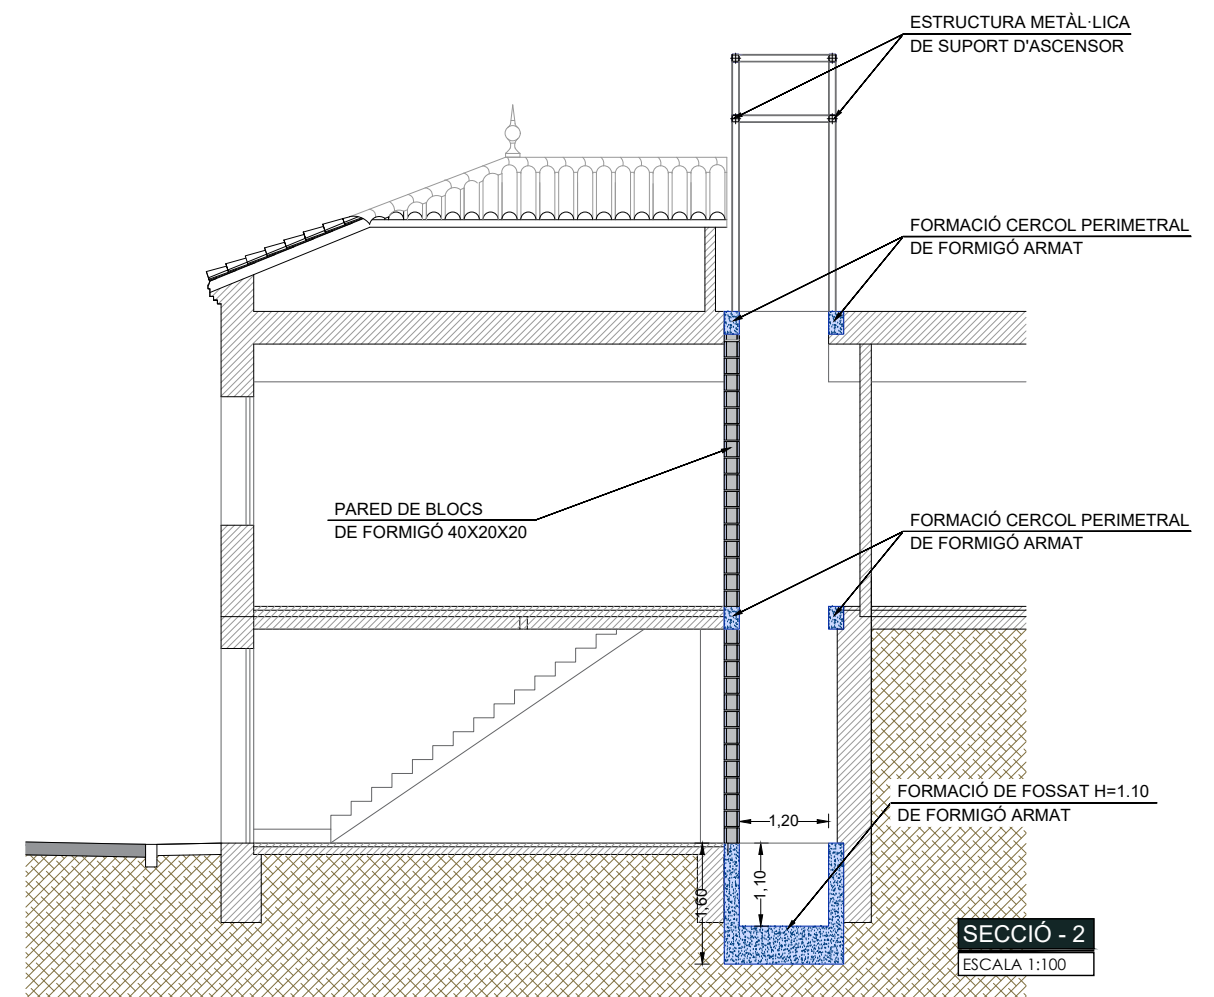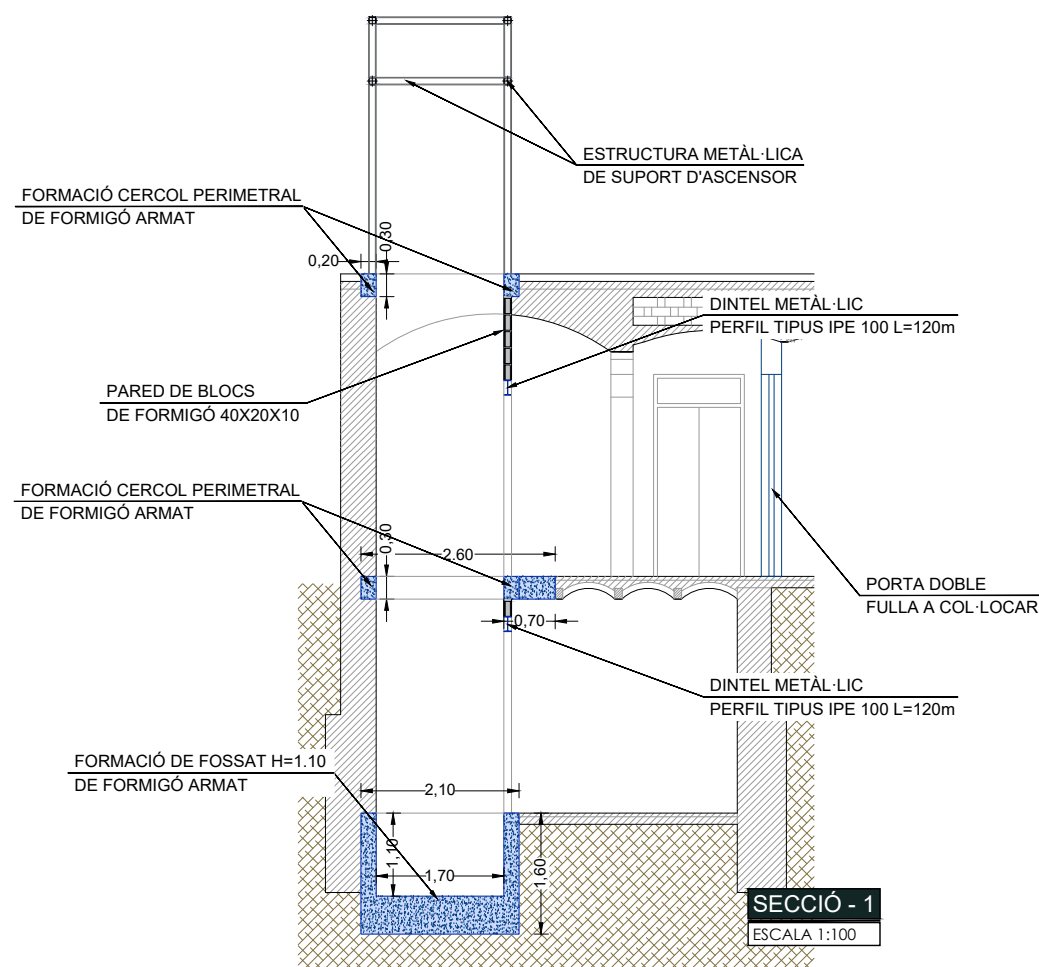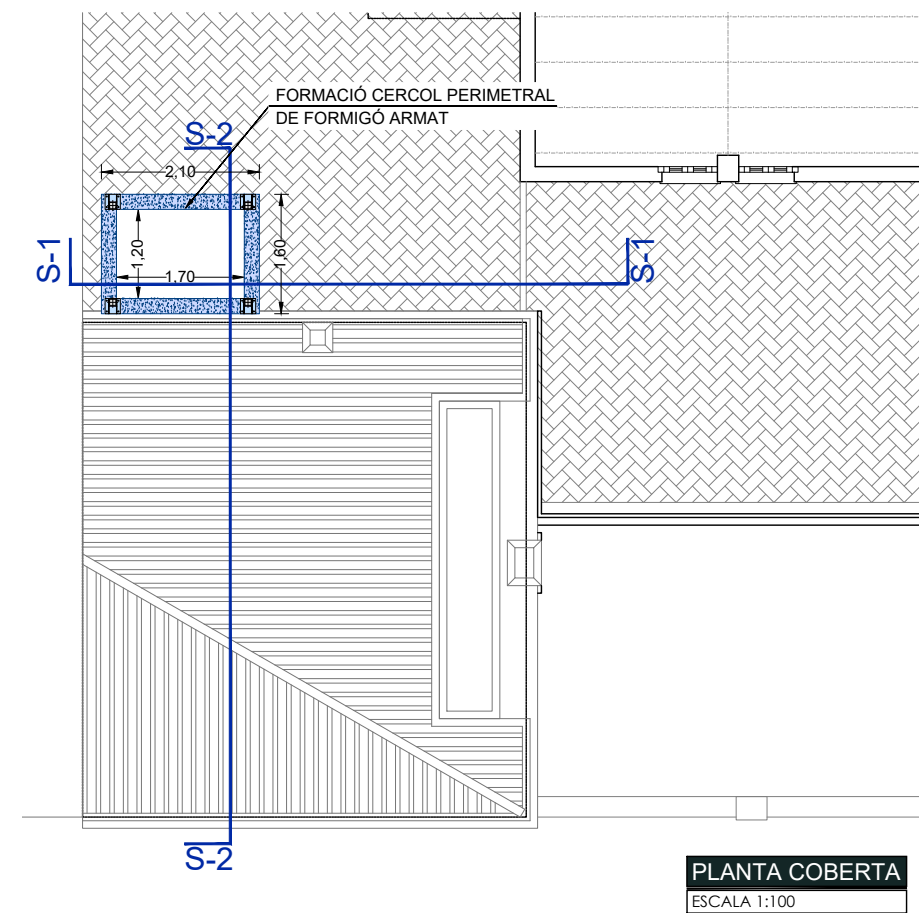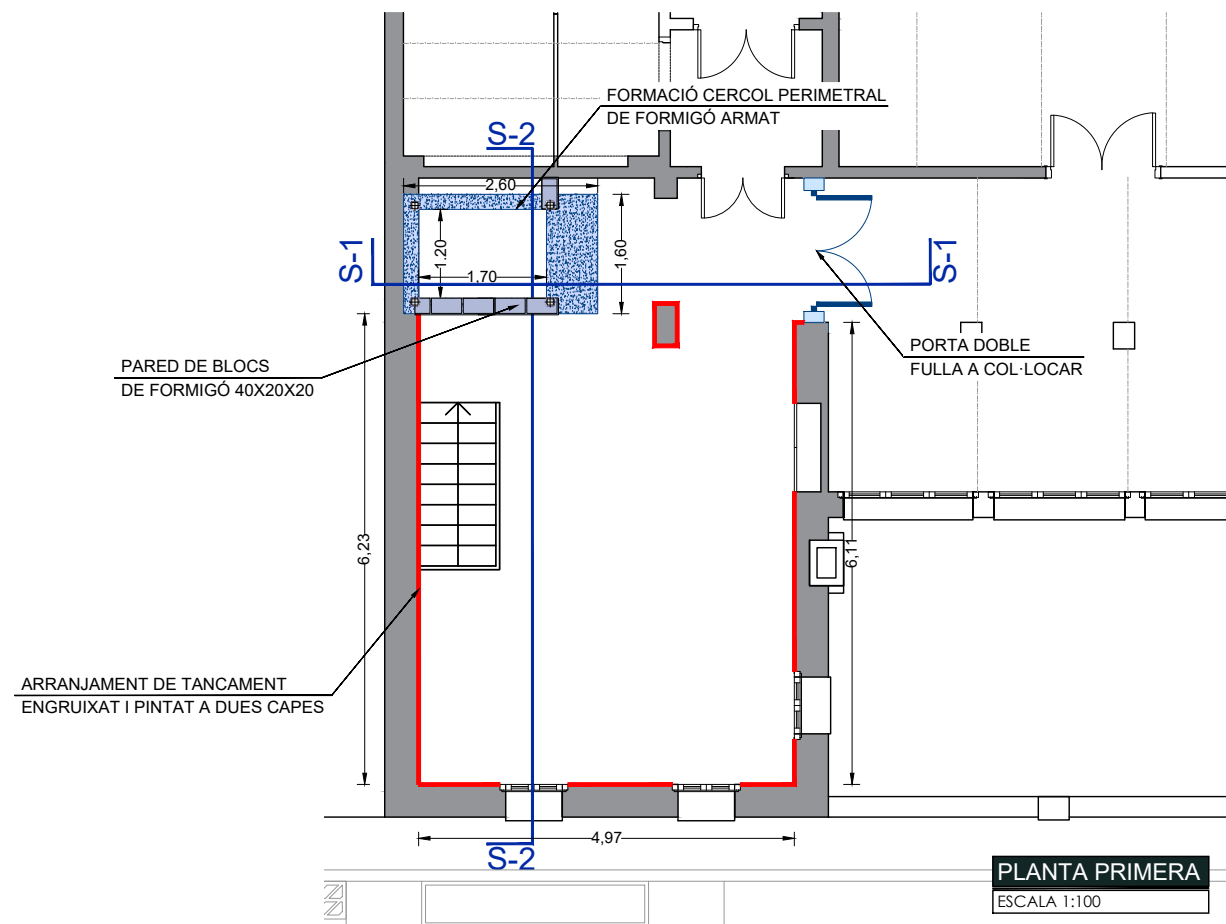


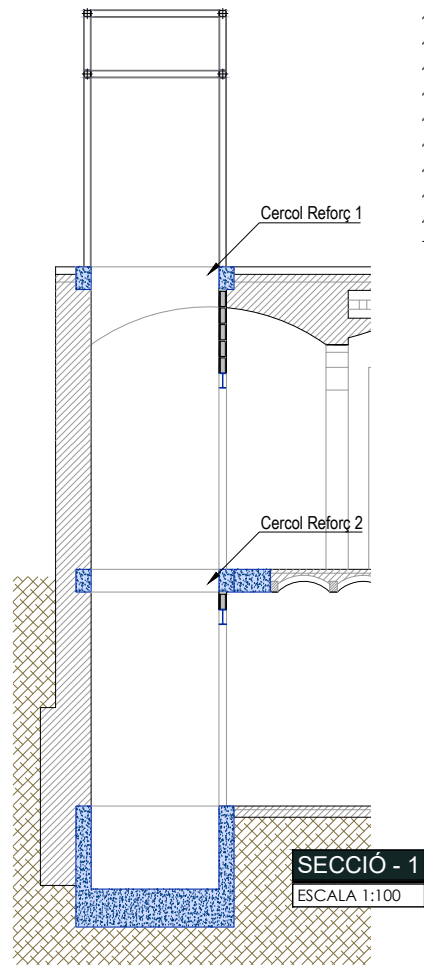




SECCIÓ - 1
ESCALA 1:100

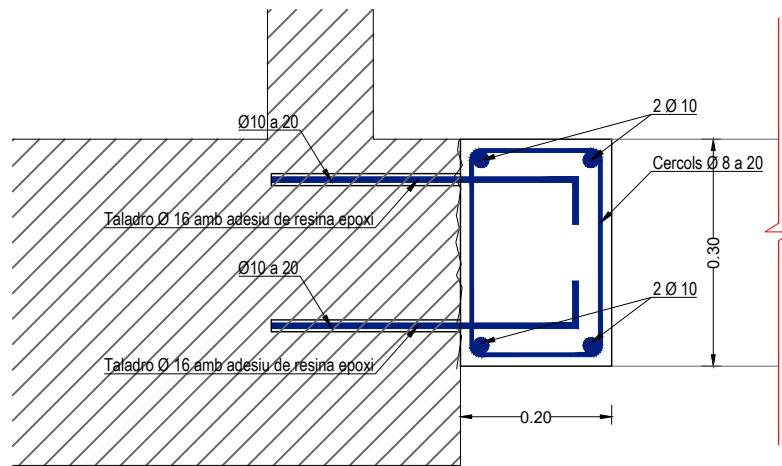


SECCIÓ DETALL CERCOL 1
ESCALA 1:10

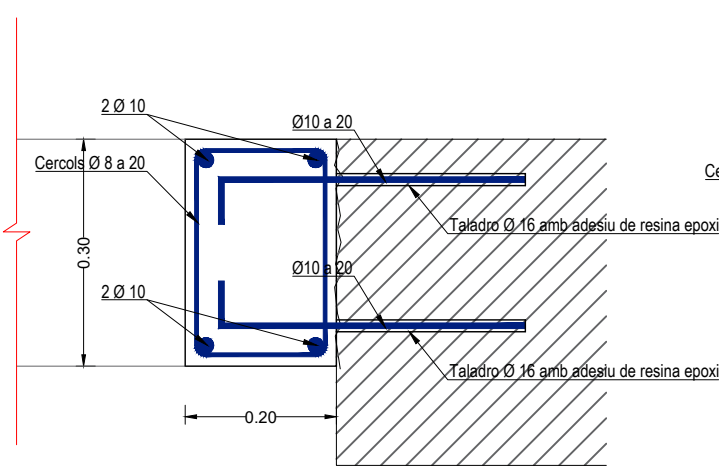


SECCIÓ DETALL CERCOL 2
ESCALA 1:10

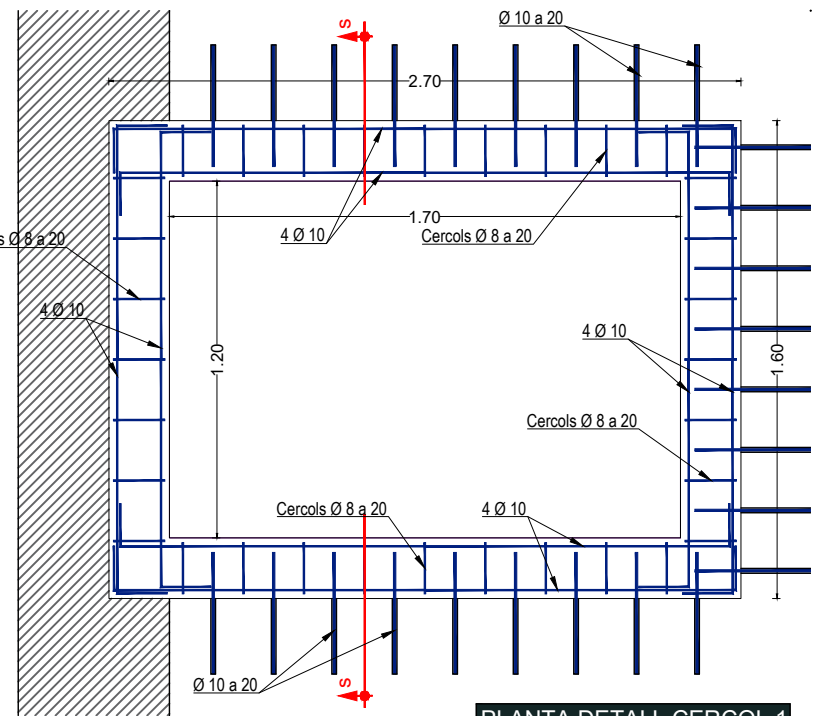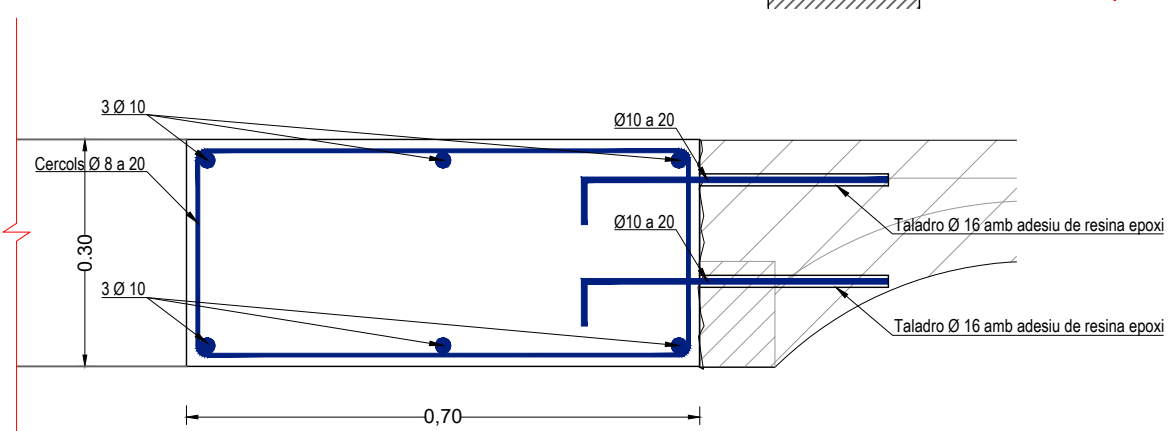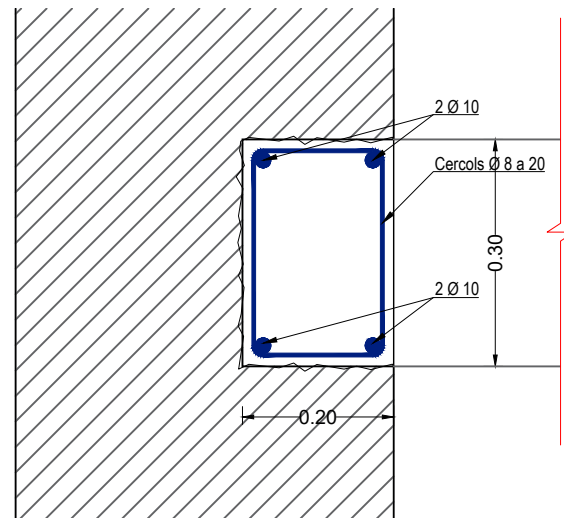


PLANTA DETALL CERCOL 1
ESCALA 1:25

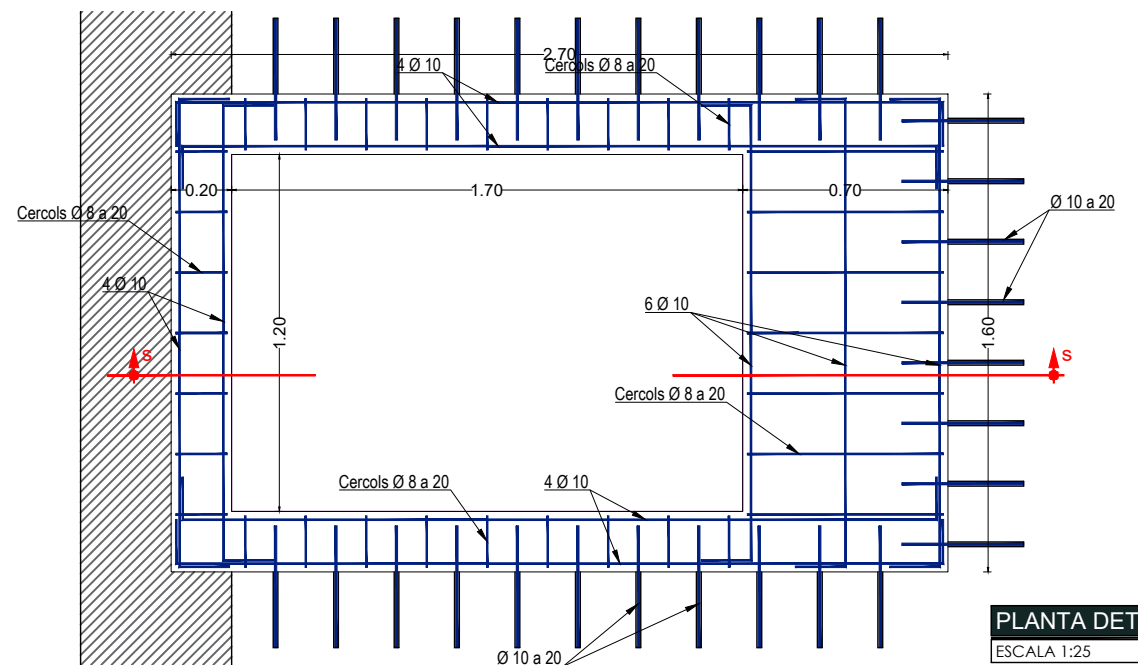


PLANTA DETALL CERCOL 2
ESCALA 1:25

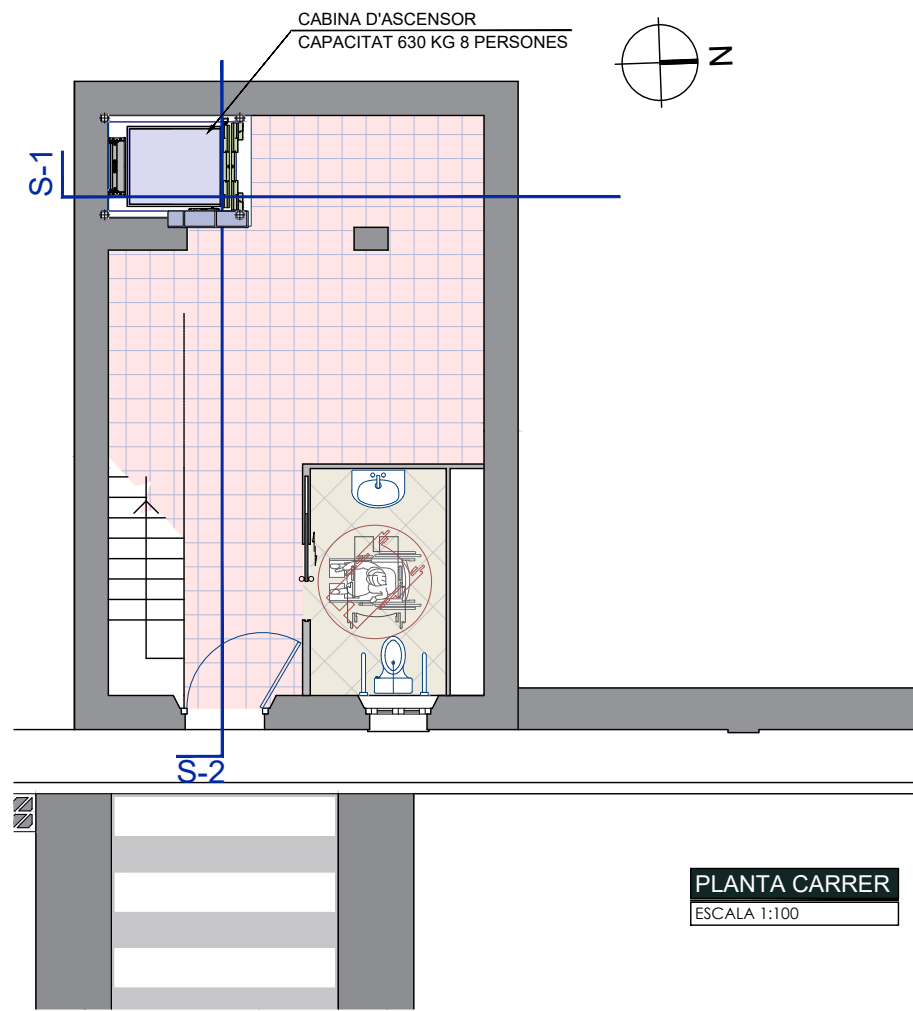


PLANTA CARRER
ESCALA 1:100

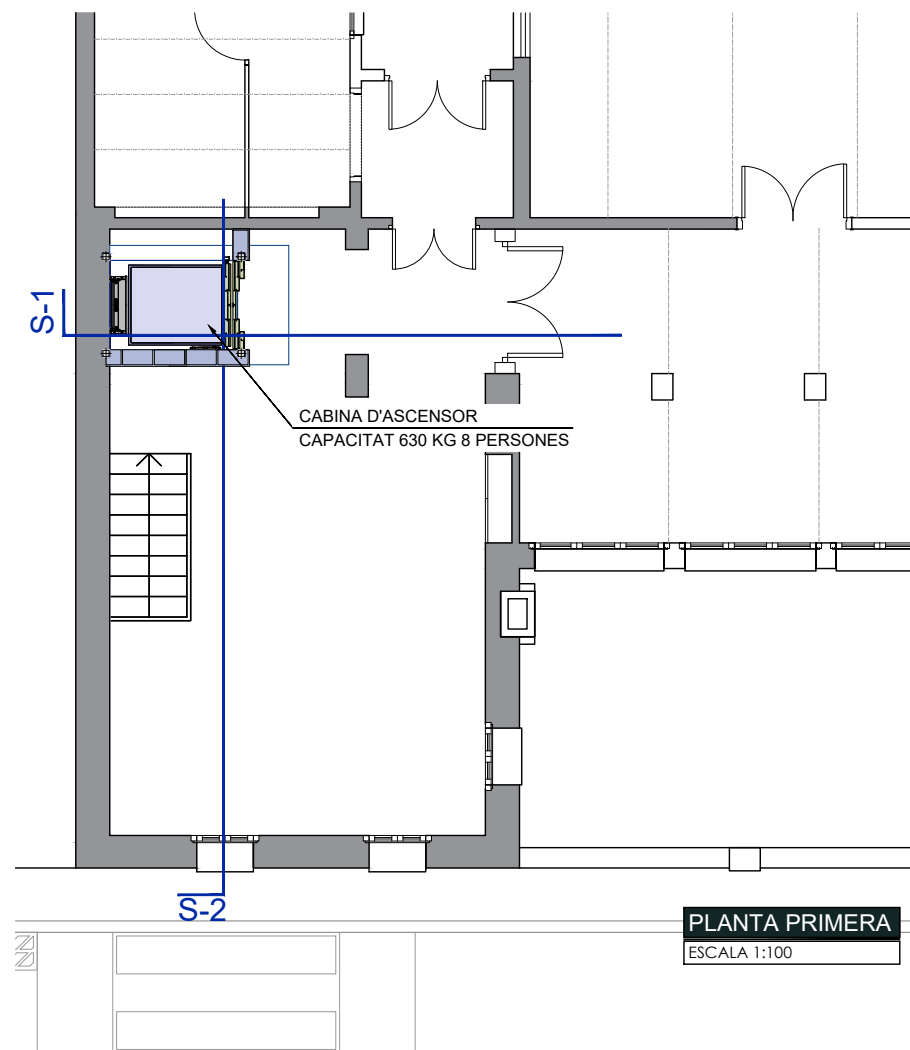


PLANTA PRIMERA
ESCALA 1:100

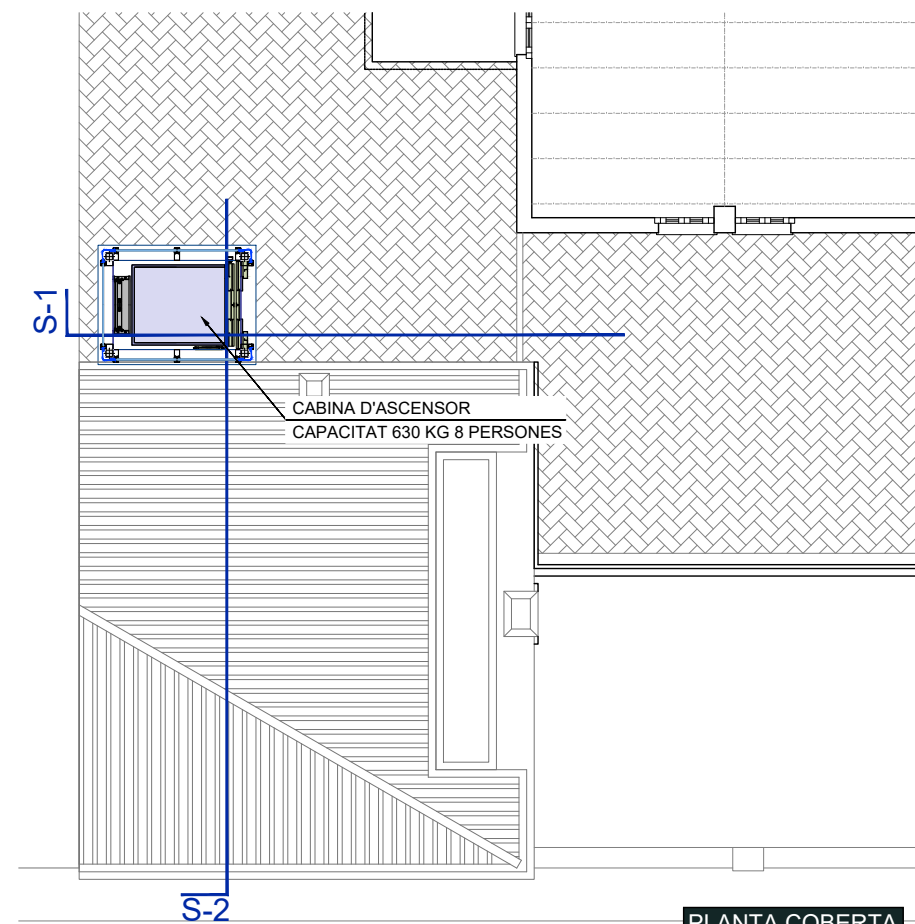




PLANTA COBERTA
ESCALA 1:100


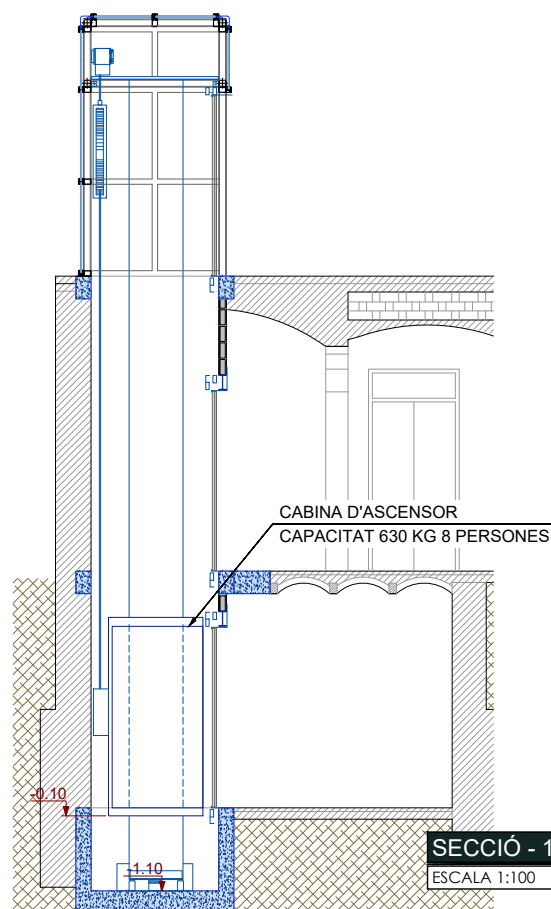


SECCIÓ - 1
ESCALA 1:100


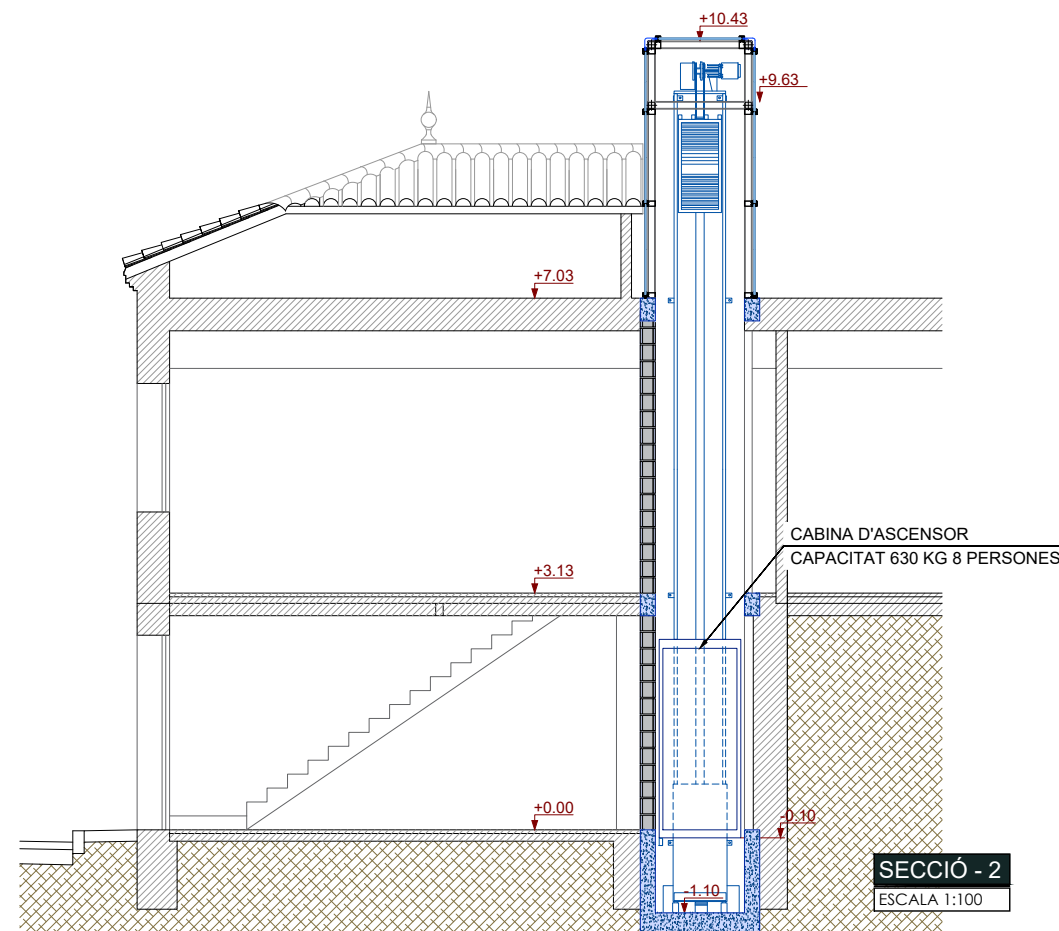


SECCIÓ - 2
ESCALA 1:100

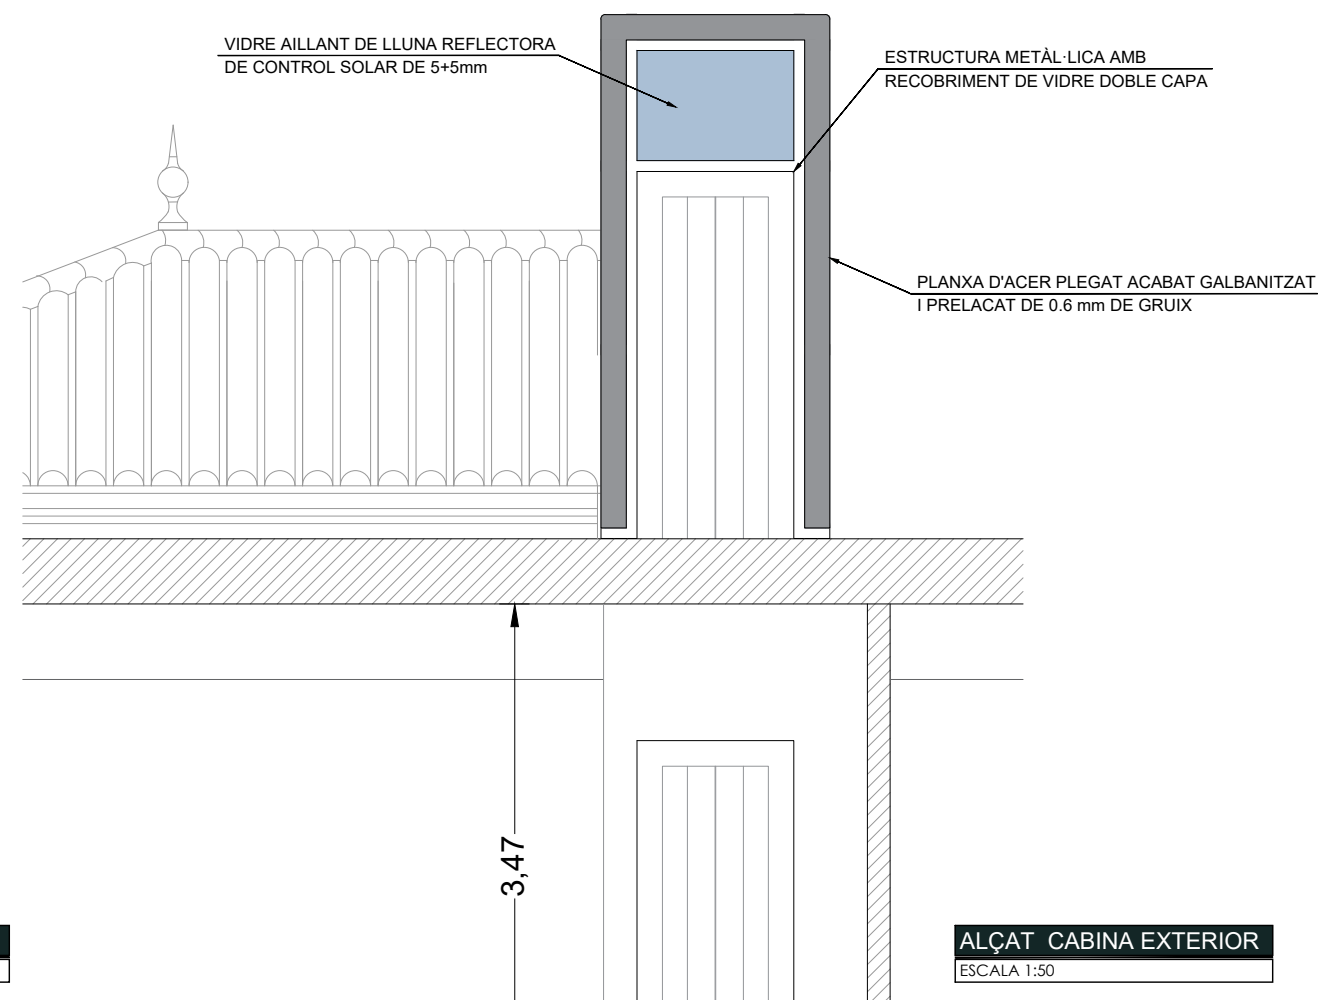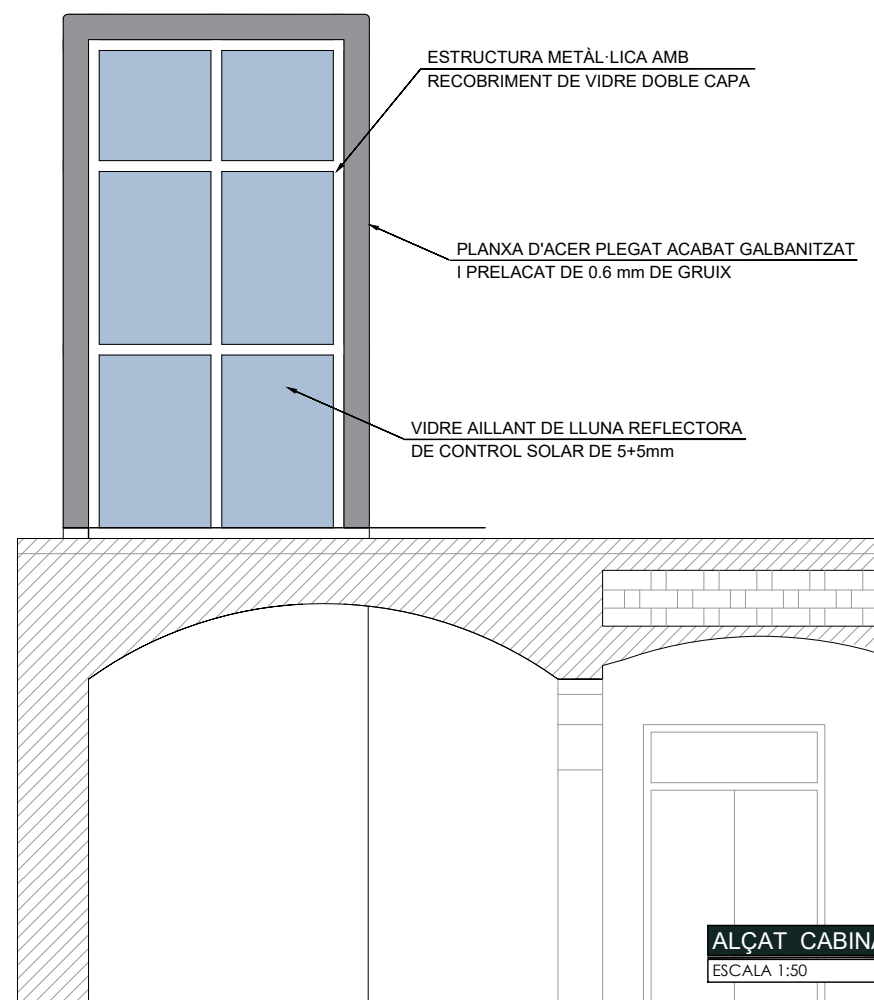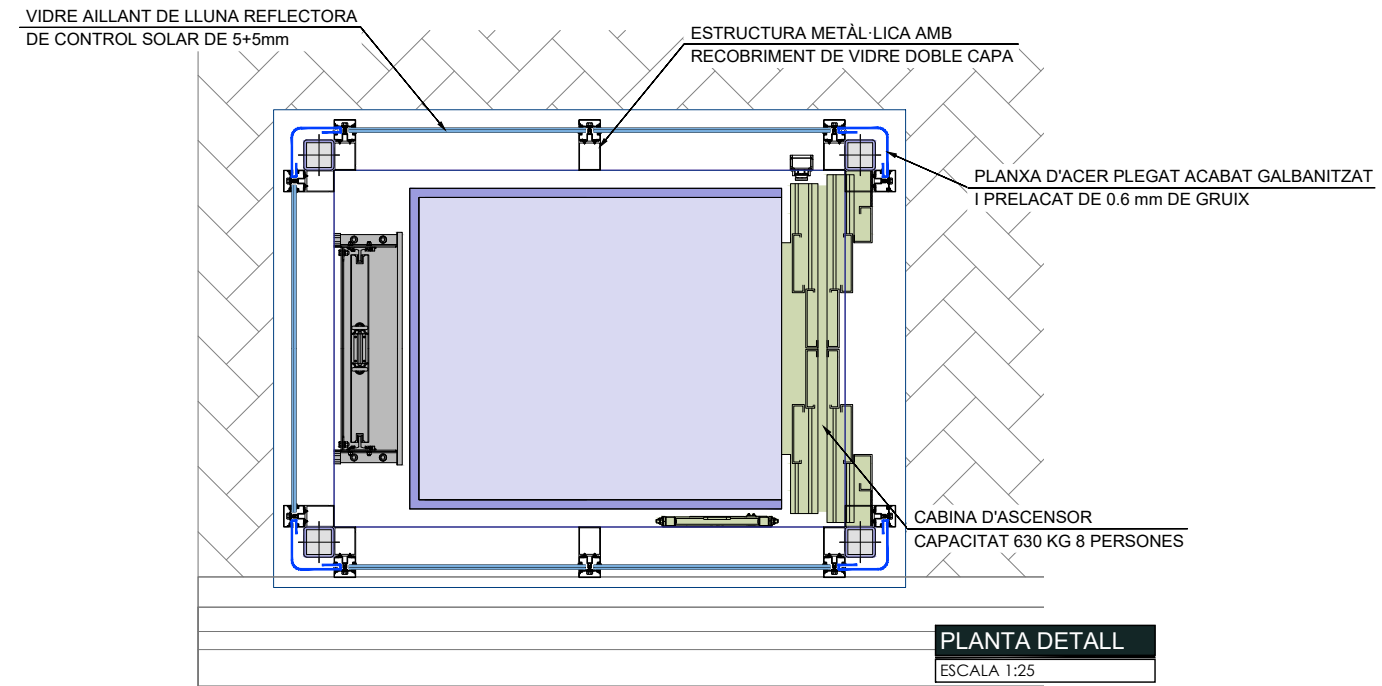

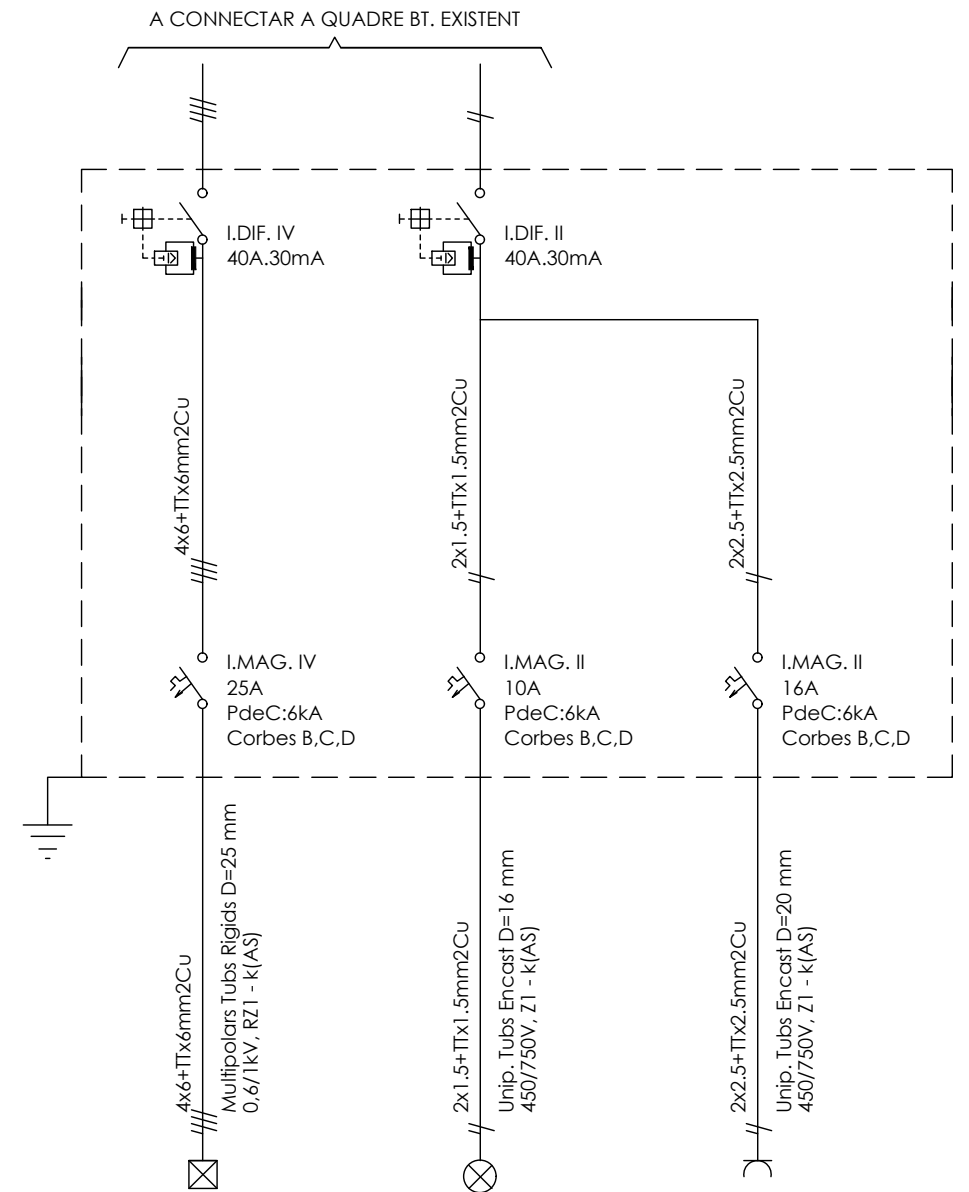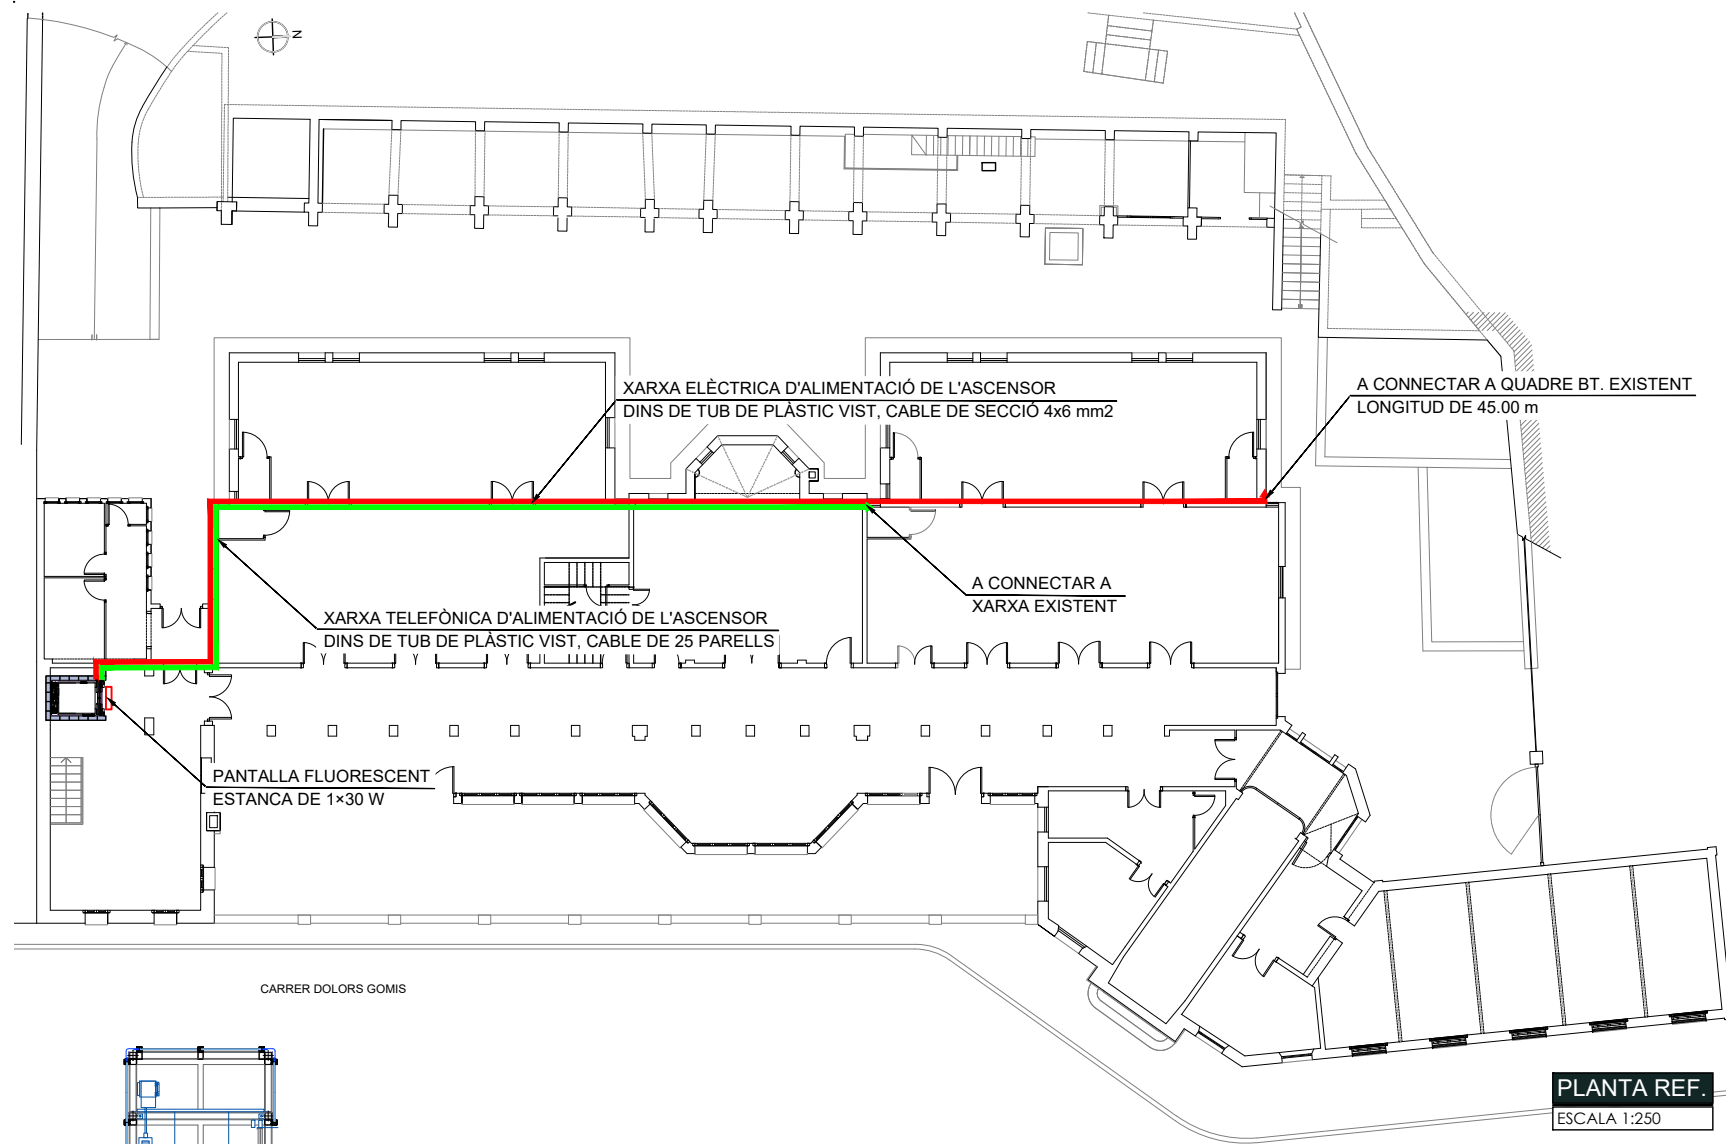

ESQUEMA ELÈCTRIC
S. / ESCALA

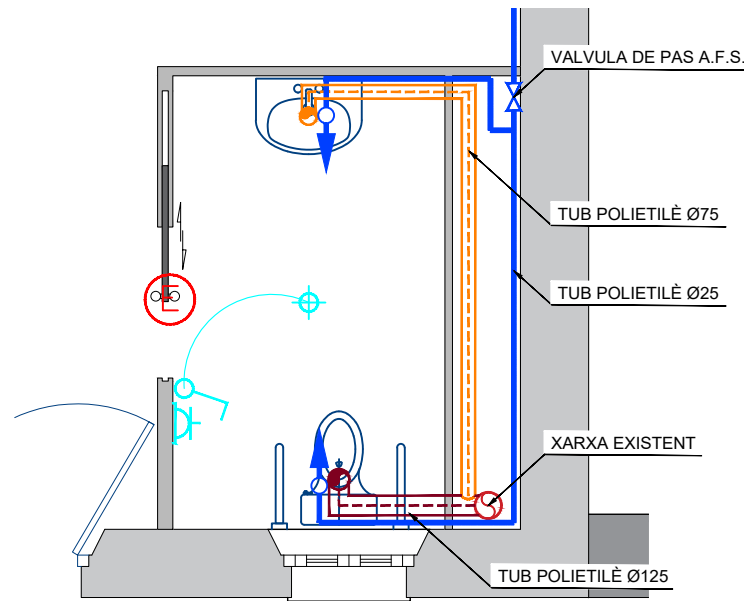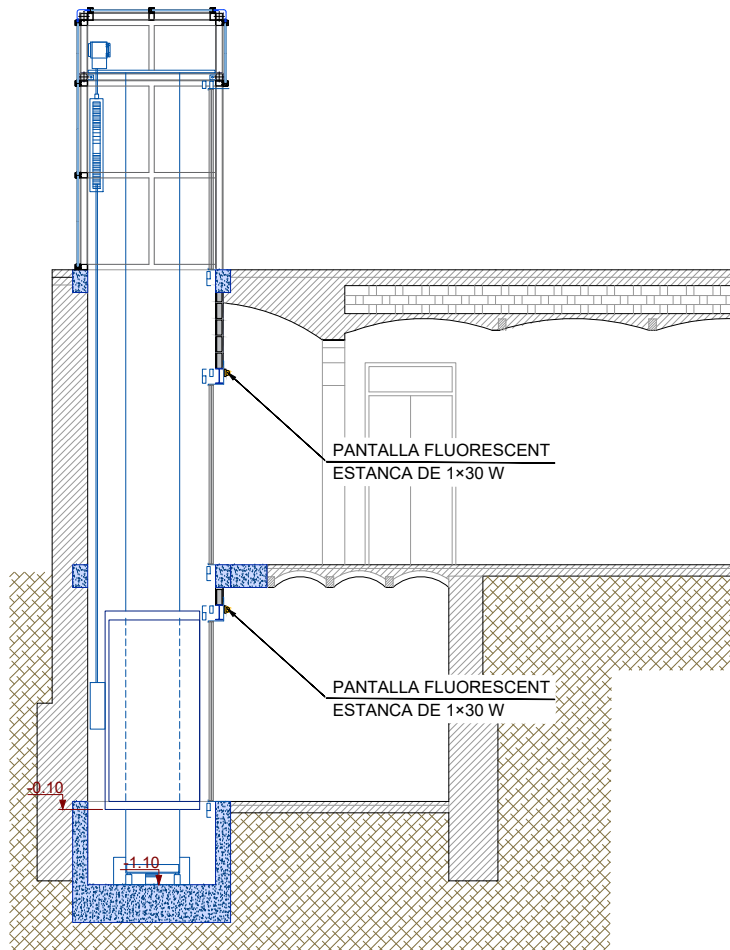


PLANTA LAVABO
ESCALA 1:50


LLEGENDA INSTAL·LACIONS LAVABO	
INSTAL·LACIONS ELÈCTRIQUES	
	PUNT DE LLUM HALOGENUR METÀL·LIC DE 50W
	LLUM D'EMERGÈNCIA I SENYALITZACIÓ
	PRESA DE CORRENT
	INTERRUPTOR SIMPLE
INSTAL·LACIONS SANITARIA I FONTANERIA	
	TUB DE POLIETILÈ DE DIÀMETRE Ø125 mm
	TUB DE POLIETILÈ DE DIÀMETRE Ø75 mm
	TUB DE POLIETILÈ Ø25
	PUNT DE CONSUM AIGUA FREDA
	VÀLVULA DE PAS A.F.S.

LLEGENDA INSTAL·LACIONS	
INSTAL·LACIÓ TELECOMUNICACIÓ	
	XARXA TELEFÒNICA D'ALIMENTACIÓ DE L'ASCENSOR DINS DE TUB DE PLÀSTIC VIST
INSTAL·LACIÓ ELECTRICITAT	
	XARXA ELÈCTRICA D'ALIMENTACIÓ DE L'ASCENSOR DINS DE TUB DE PLÀSTIC VIST
INSTAL·LACIÓ ENLLUMENAT	
	PANTALLA FLUORESCENT ESTANCA DE 1x30 W

UNIÓ ENTRE TUB #100.9 i TUB #100.9

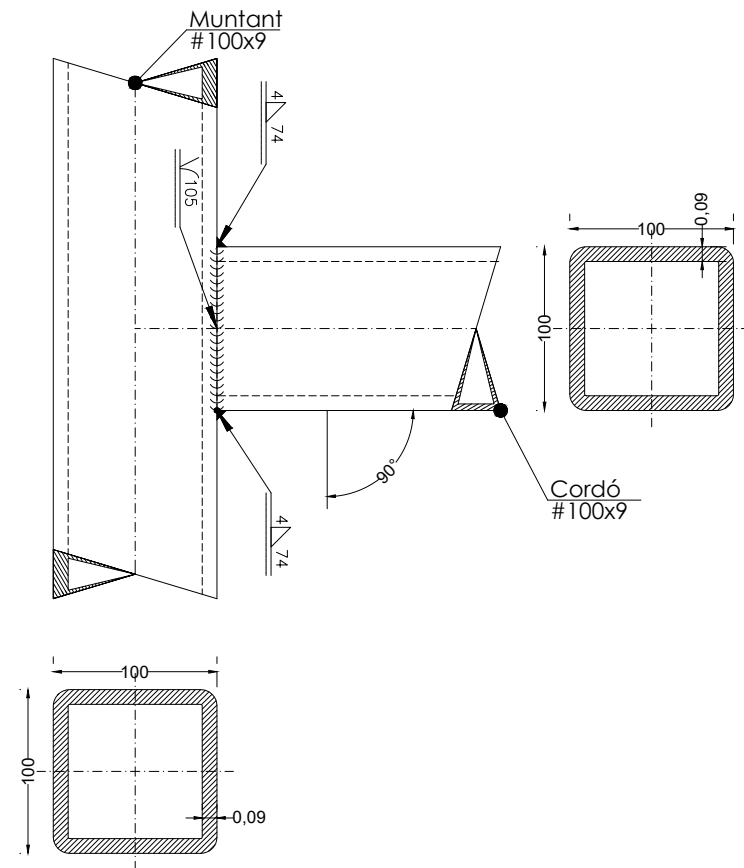

UNIÓ ENTRE TUB #100.9 i TUB #75.9

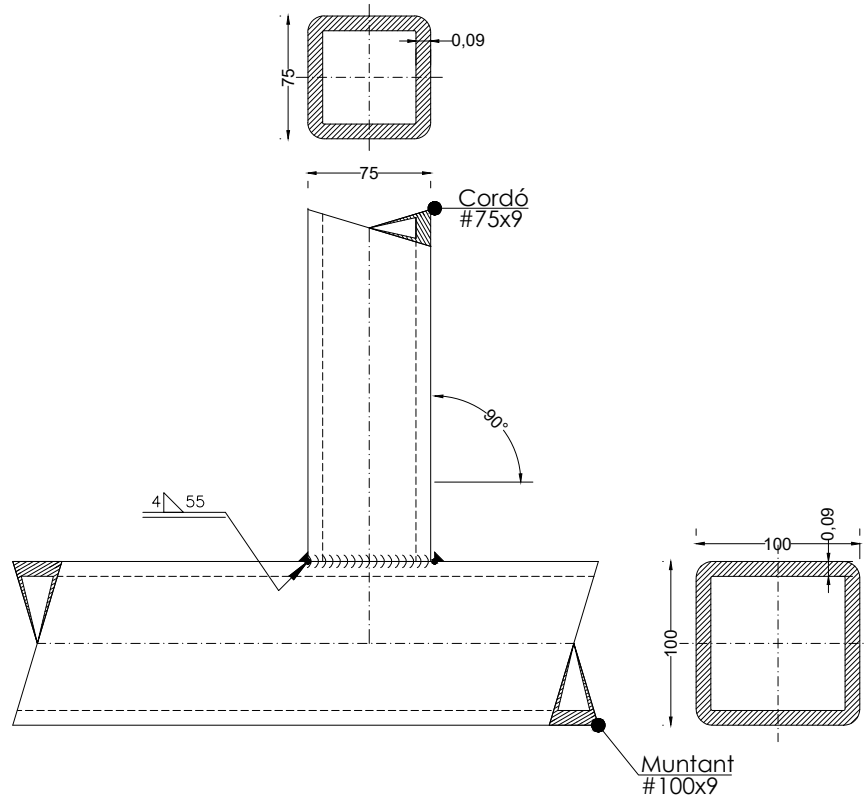

Soldadures				
f_u (kp/cm ²)	Execució	Tipus	Guix de gola (mm)	Longitud de cordons (mm)
4383,3	En taller	En angle	4	Continu

Dimensions Placa = 200x200x15 mm (S275)
 Perns = 4Ø16 mm, B 400 S, Ys = 1.15
 Ref. pilars : TOTS
 Escala 1 : 40

Perns ancoratge de barra corrugada
 Ø16 de 45 cm (sense pota)

Guix placa base: 15 mm

PLAQUES D'ANCORATGE

UNIONS TUBULARS EN ESTRUCTURA METÀL·LICA

NORMA:

CTE DB SE-A: Codi Tècnic de l'Edificació. Seguretat estructural. Acer. Apartat 8.9. Unions de perfils buits en les bigues de gelosia.

MATERIALS:

- Perfiles (Material base): S275.
- Material d'aportació (soldadures): Les característiques mecàniques dels materials d'aportació seran en tots els casos superiors a les del material base. (4.4.1 CTE DB SE-A)

DISPOSICIONS CONSTRUCTIVES:


- 1) Cada tub es soldara en tot el seu perímetre de contacte amb els altres tubs.
- 2) Es defineix com a angle diedre l'angle mesurat en el pla perpendicular a la línia de soldadura, format per les tangents a les superfícies externes dels tubs que es solden entre si.
- 3) Per a angles diedres majors que 100 graus s'ha de realitzar soldadura a topall, independentment del gruix del tub que es solda.
- 4) Els tubs de gruix igual o superior a 8 mm es soldaran a topall, excepte en les zones en què l'angle diedre és agut i pugui realitzar-se correctament la soldadura en angle.
- 5) Els tubs de gruix inferior a 8 mm es poden soldar amb cordons de soldadura en angle.
- 6) En soldadures a topall, l'angle del bisell mínim és de 45 graus.
- 7) En els detalls s'indiquen els diferents tipus de cordons necessaris en el perímetre de soldadura dels tubs.

COMPROVACIONS:

- a) Cordons de soldadura a topall amb penetració total:
En aquest cas, no és necessària cap comprovació. La resistència de la unió serà igual a la de la més feble de les peces unides.
- b) Cordons de soldadura en angle:
Es dimensionen amb un valor de gruix de gorja tal que la seva resistència sigui igual a la menor de les peces que uneix.


PRESCRIPCIONS PER A SOLDADURES

La longitud del cordó de soldadura indicada en els plànols correspon a la longitud eficaç, sense incloure les longituds d'encebat i tall d'arc que en cap cas seran majors a l'ample de gola en mm.

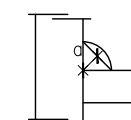


A les soldadures en angle prendra l'ample de gola "a" seguint les indicacions dels plànols de detall.


Es prohibeix tot refredament anormal o excessivament ràpid de les soldadures, sent preceptiu prendre les mesures necessàries per evitar-ho.

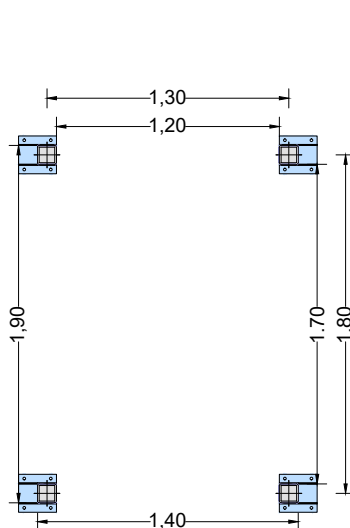


PLANTA

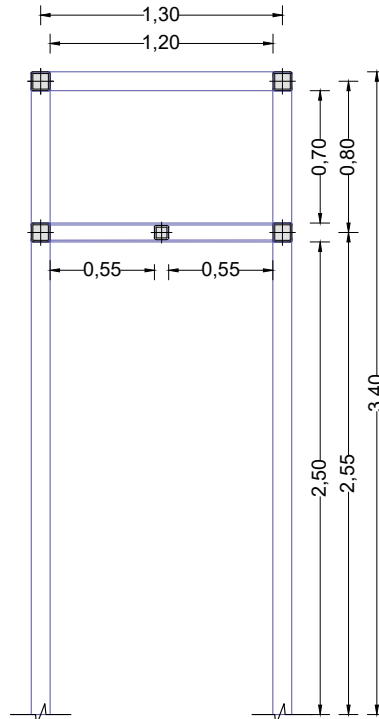

ALÇAT

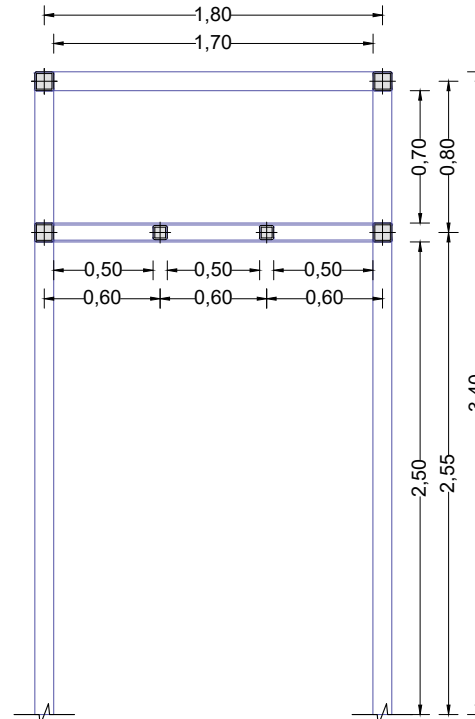


ALÇAT

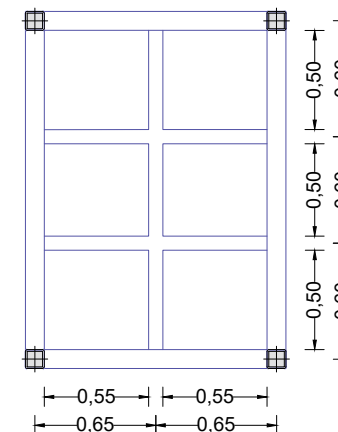


COBERTA

DEFINICIÓ GEOMÈTRICA


ESCALA 1:40

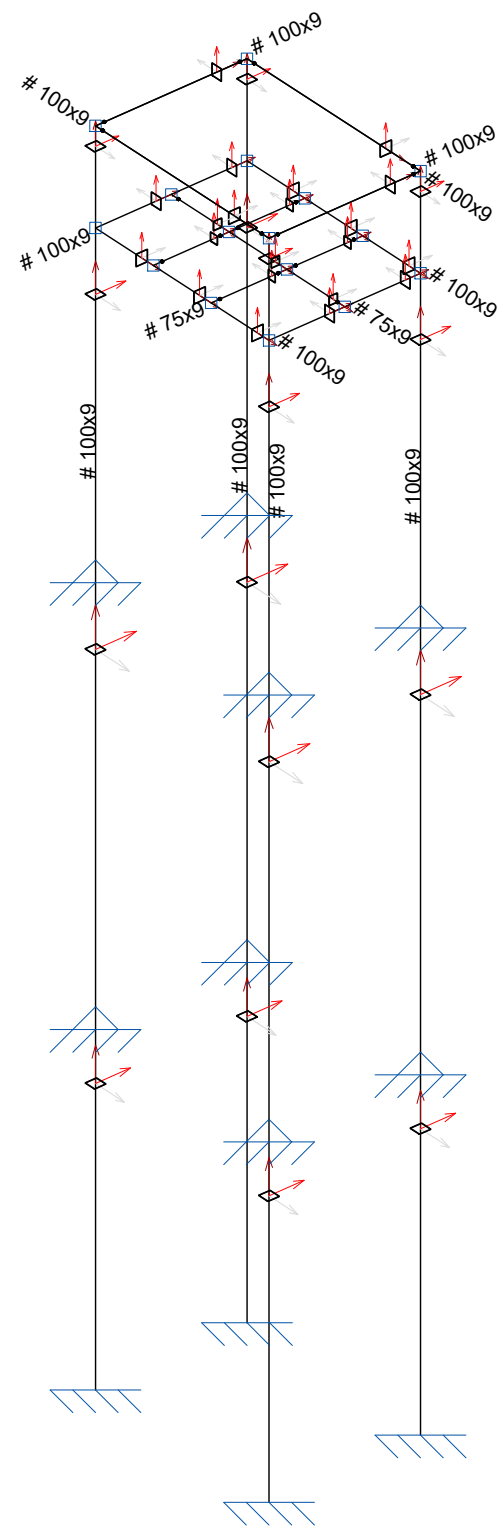


SECCIÓ

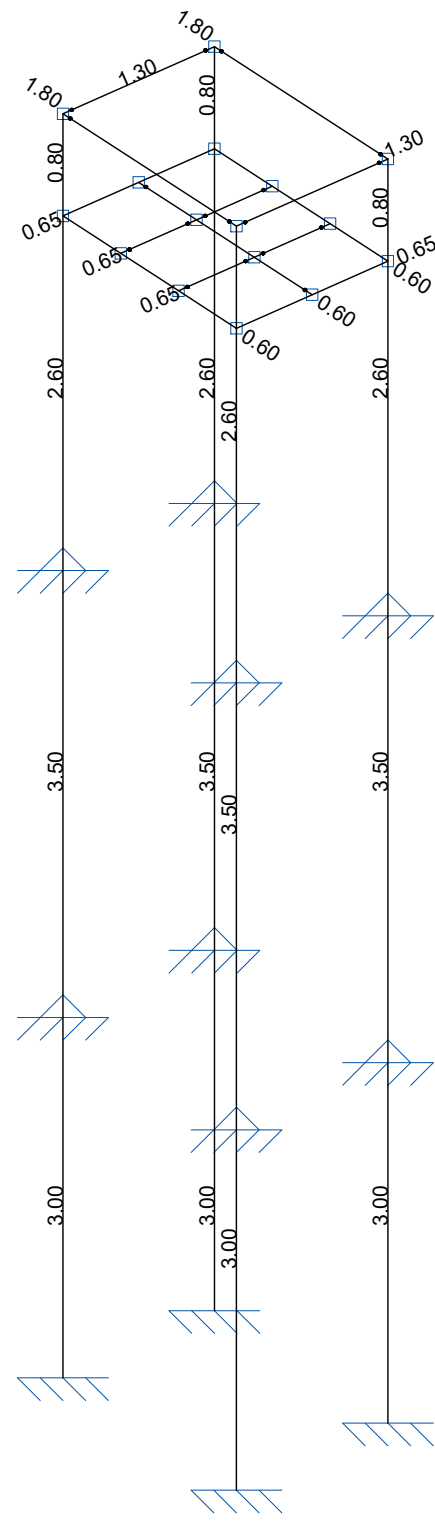

LONGITUD

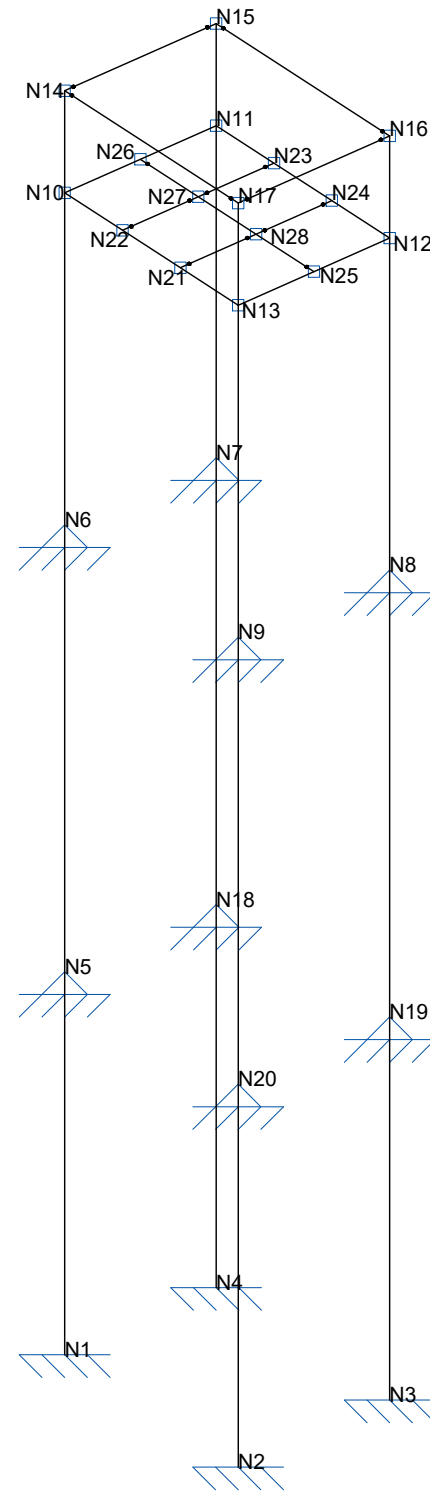


NUSOS

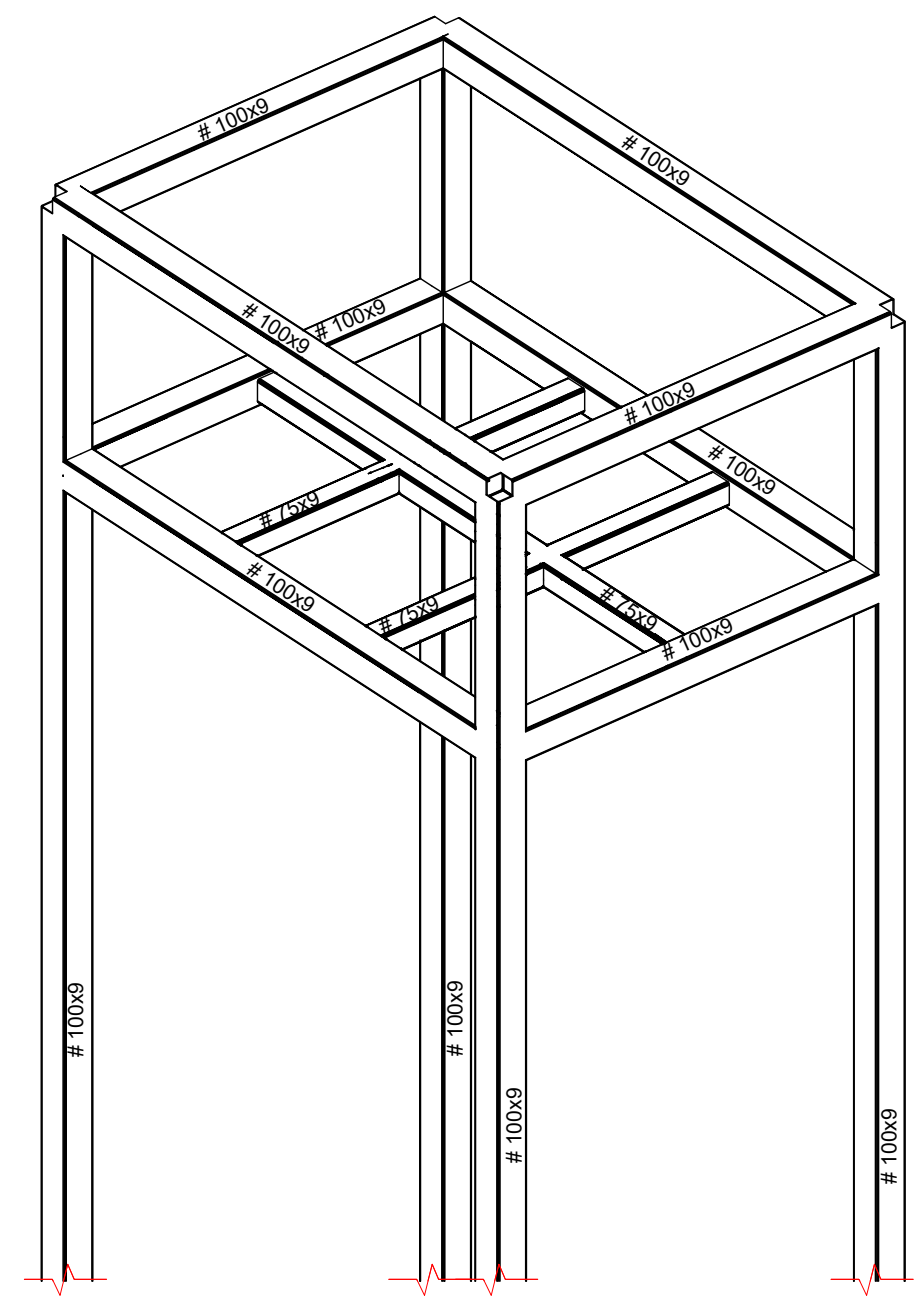


3D

DEFINICIÓ GEOMÈTRICA
ESCALA 1:50

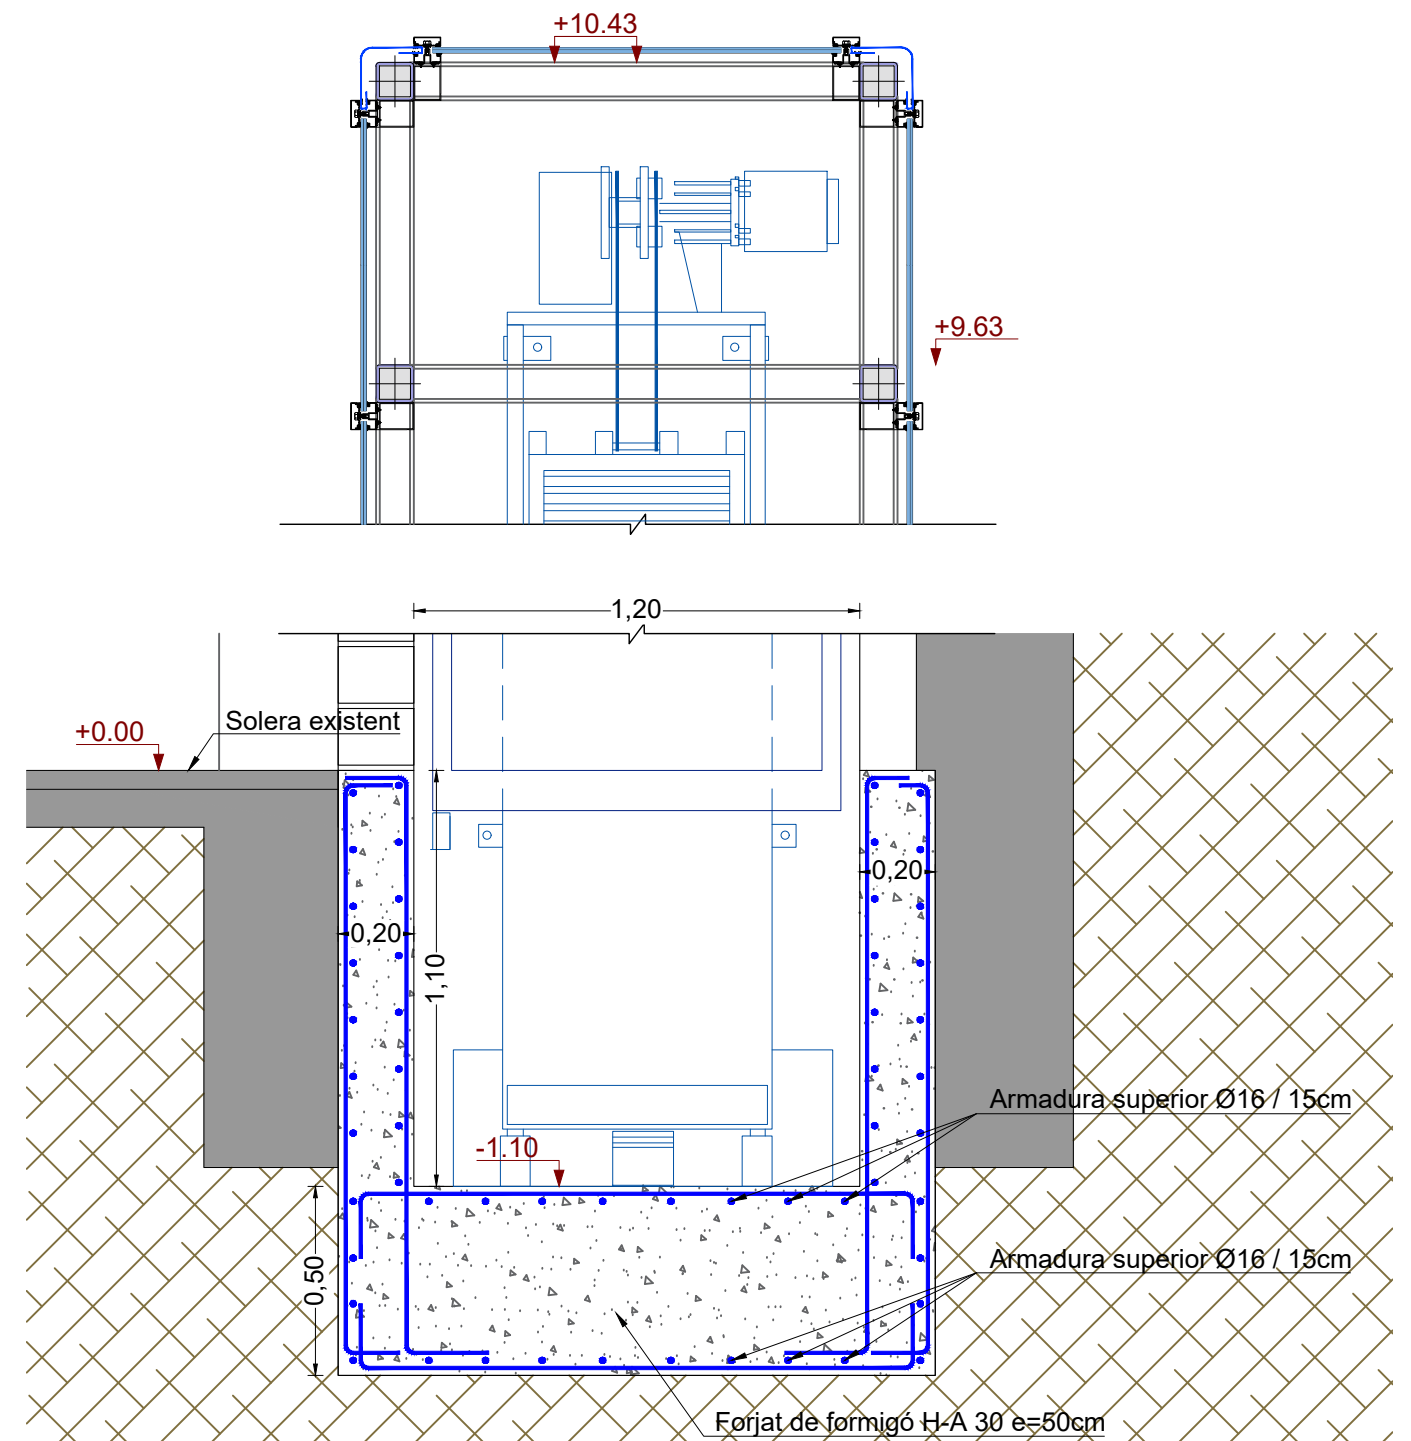


SECCIÓ DETALL


ESCALA 1:20

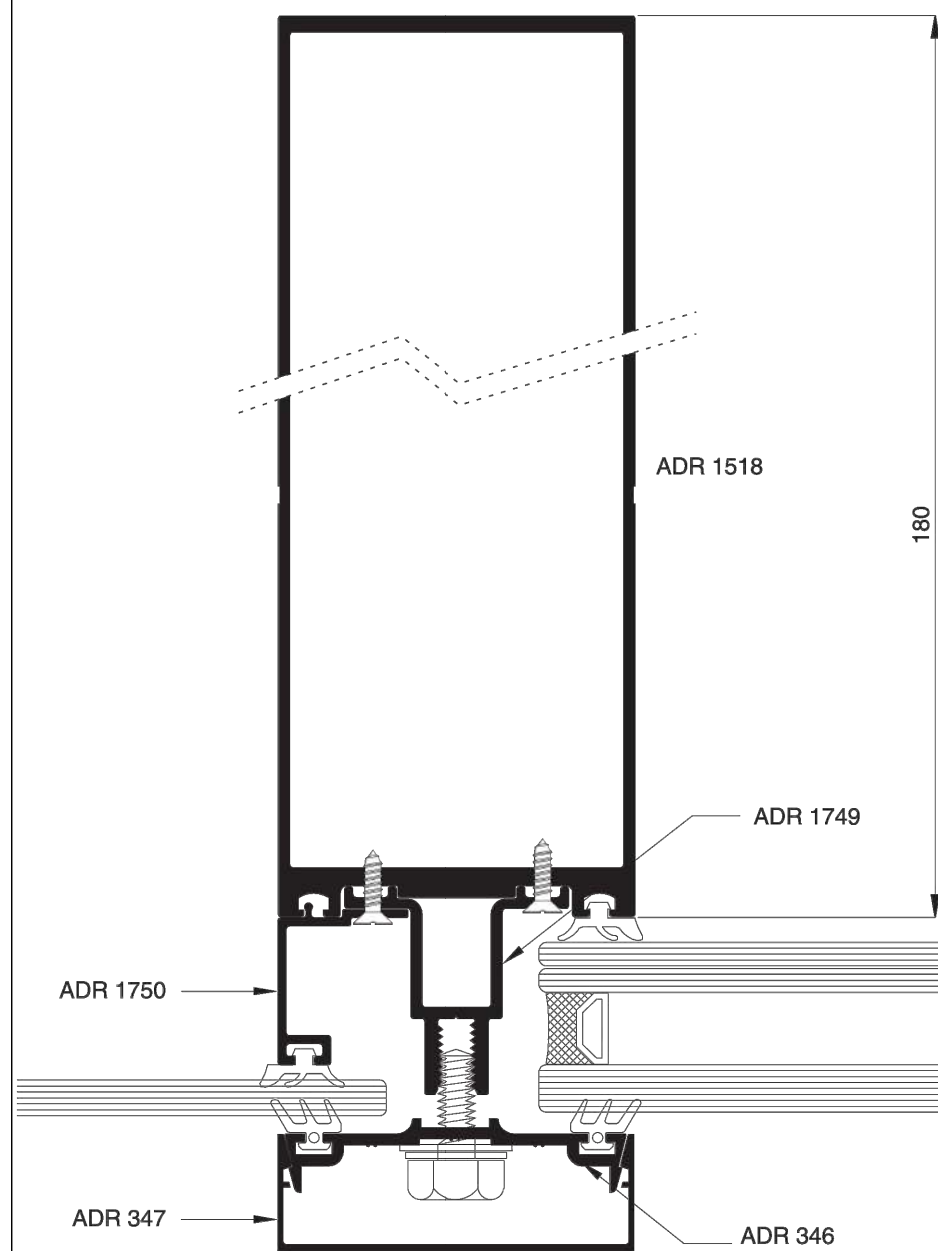

SECCIÓ TALL
ESCALA 1:50

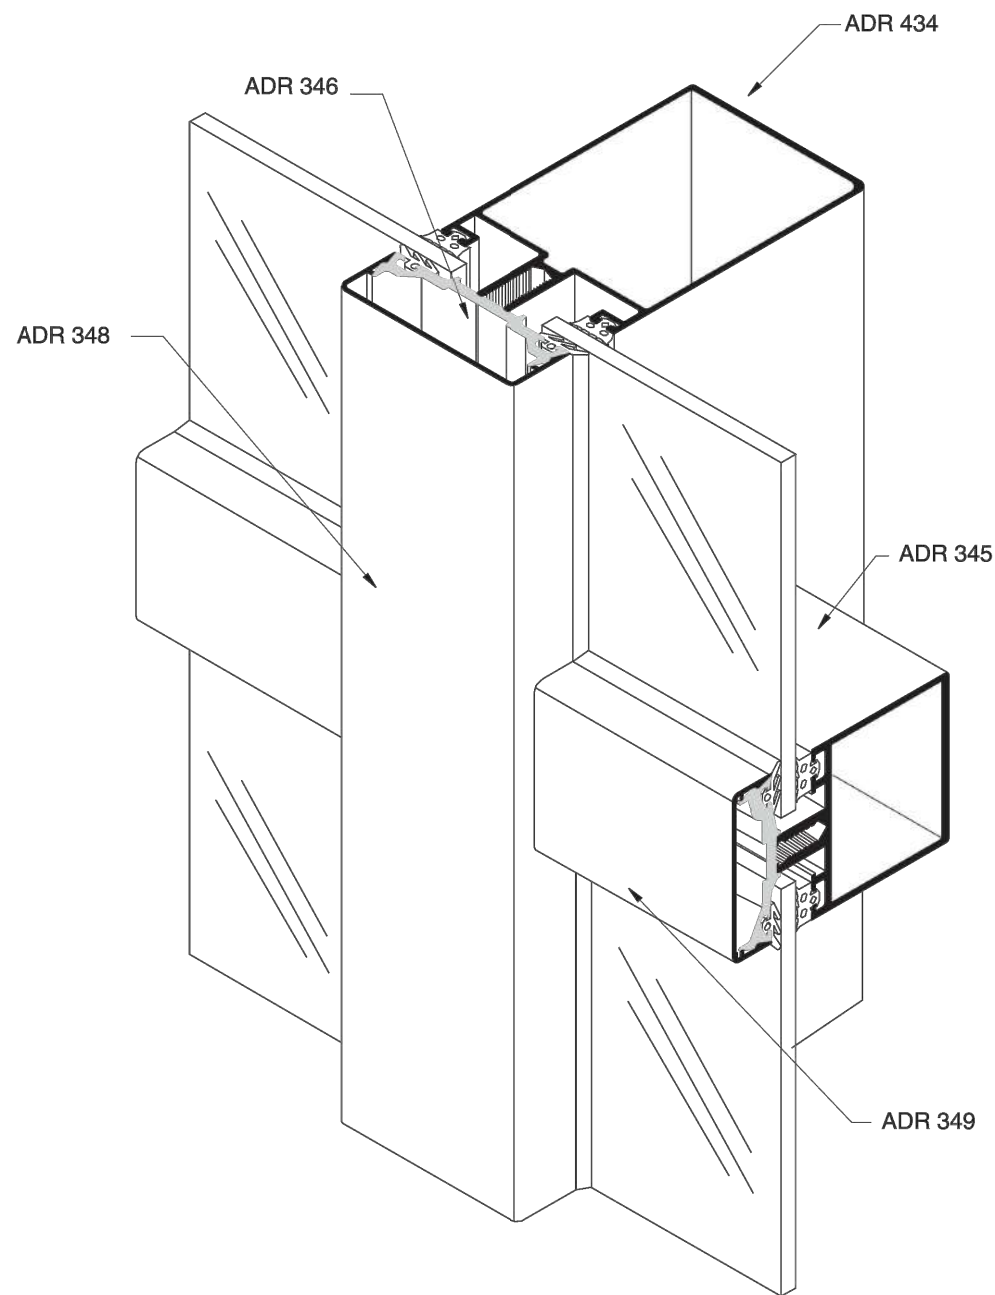

SECCIÓ VISTA
ESCALA 1:50

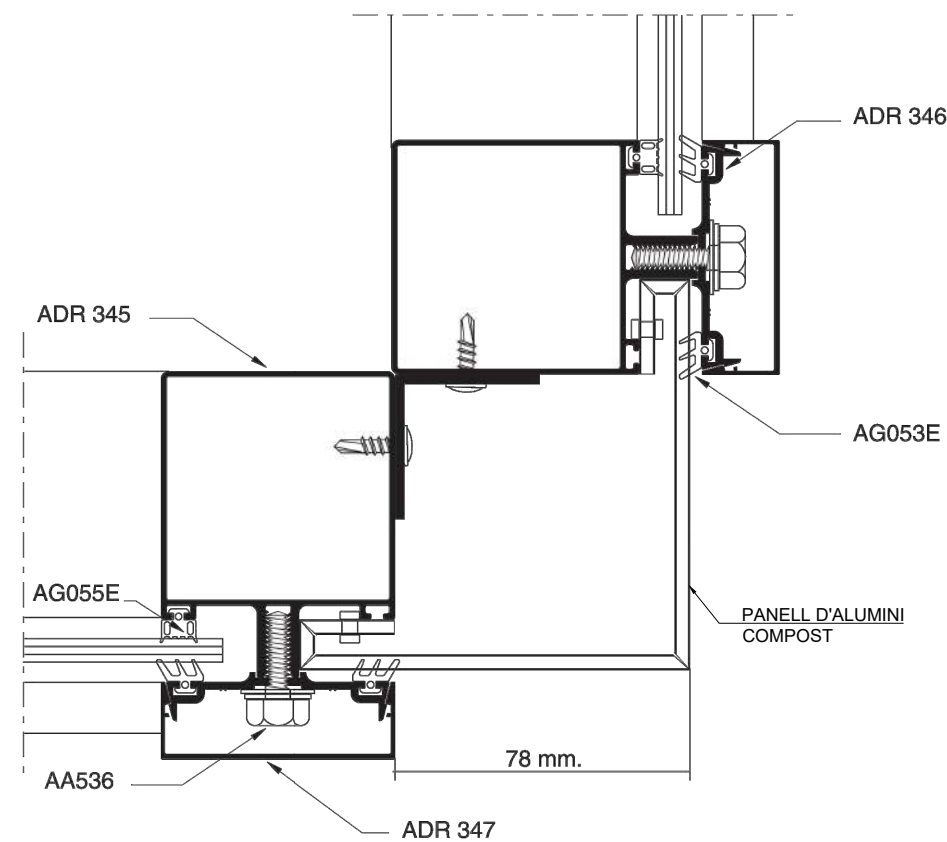

SECCIÓ TALL
ESCALA 1:50



**AJUNTAMENT
D'AGULLANA**

PROJECTE CONSTRUCTIU MILLORA DE L'ACCESSIBILITAT ALS ESPAIS D'ÚS PÚBLIC
DE L'EDIFICI LLUIS GOMIS D'AGULLANA, MITJANÇANT LA INSTAL·LACIÓ D'UN ASCENSOR

DOCUMENT NÚM. 3 PLEC DE PRESCRIPCIONS TÈCNIQUES



DOC 3. PLEC DE PRESCRIPCIONS TÈCNIQUES

ÍNDEX

1	CAPÍTOL 1.- PLEC GENERAL I NORMATIVA D'APLICACIÓ.....	4
1.1	ARTICLE 1.- RELACIONS DE DISPOSICIONS I ALTRES.....	4
2	CAPÍTOL 2.- INTRODUCCIÓ I GENERALITATS.....	5
2.1	ARTICLE 100.- DEFINICIÓ I ÀMBIT D'APLICACIÓ.....	5
2.2	ARTICLE 101.- DISPOSICIONS GENERALS	5
2.3	ARTICLE 102.- DESCRIPCIÓ DE LES OBRES.....	7
2.4	ARTICLE 104.- CONTROL DE QUALITAT I DESENVOLUPAMENT DE LES OBRES	7
2.5	ARTICLE 105.- RESPONSABILITATS DEL CONTRACTISTA	8
2.6	ARTICLE 110.- CAMINS PROVISIONALS I ACCÉS A LES OBRES.....	8
2.7	ARTICLE 111.- MA D'OBRA MAQUINÀRIA I MITJANS AUXILIARS.....	9
2.8	ARTICLE 115.- ÚS ANTICIPAT DE LES OBRES O DE PART DE LES OBRES	9
2.9	ARTICLE 121.- DESPESES A CÀRREC DEL CONTRACTISTA	9
2.10	ARTICLE 122.- DEFENSA DE LES OBRES EN FRONT LES AIGÜES D'ESCORRENTIA	10
2.11	ARTICLE 124.- NETEJA DE LES OBRES	10
2.12	ARTICLE 128.- MESURES D'ORDRE I SEGURETAT	10
2.13	ARTICLE 130.- SENYALITZACIÓ DE LES OBRES.....	10
2.14	ARTICLE 135.- CONDICIONS PER A FIXAR PREUS CONTRADICTORIS	11
2.15	ARTICLE 143.- TERMINI DE GARANTIA	11
2.16	ARTICLE 150.- VARIACIONS DE DETALL	11
3	CAPÍTOL 3.- ELEMENTS, UNITATS I PARTIDES D'OBRA	12
B -	MATERIALS	12
B0 -	MATERIALS Bàsics	12
B01 -	LÍQUIDS.....	12
B011 -	NEUTRES.....	12
B011 -	AIGUA	12
B03 -	GRANULATS.....	13
B03C -	SAULÓ.....	13
B03L -	SORRA.....	14
B05 -	AGLOMERANTS I CONGLOMERANTS.....	17
B054 -	CALÇ.....	17
B055 -	CIMENT.....	18
B057 -	EMULSIÓ BITUMINOSA PER FERMS I PAVIMENTS.....	21
B059 -	GUIX.....	24
B06 -	FORMIGONS	25
B062 -	PUNTAL.....	25
B06E -	FORMIGÓ ESTRUCTURAL (EHE)	26
B0A -	FERRETERIA	30
B0A5 -	CARGOL.....	30
B0AK -	CLAU	31
BOB -	ACER I METALL EN PERFILS O BARRES.....	32
BOB7 -	ACER EN BARRES CORRUGADES	32
BOD -	MATERIALS PER A ENCOFRATS I APUNTALAMENTS.....	34
BOD2 -	TAULONS.....	34

BOD21 -	TAULÓ	34
BOD6 -	PUNTALS	35
BOD62 -	PUNTAL	35
BOD7 -	TAULERS.....	36
BOD70 -	TAULER.....	36
BODZ -	MATERIALS AUXILIARS PER A ENCOFRATS I APUNTALAMENTS	36
BODZ1 -	DESENCOFRANT	36
BOE -	MATERIALS Bàsics D'AGLOMERATS DE CIMENT	37
BOE2 -	BLOC DE MORTER DE CIMENT	37
BOF -	MATERIALS Bàsics DE CERÀMICA	39
BOFG -	RAJOLE, CAIRONS I TOVES CERÀMIQUES.....	39
BOFG3 -	RAJOLA DE CERÀMICA NATURAL	39
B4 -	ESTRUCTURES.....	40
B44 -	MATERIALS D'ACER PER A ESTRUCTURES.....	40
B44Z -	PERFIL D'ACER PER A ESTRUCTURES.....	40
B7 -	IMPERMEABILITZACIONS I AÏLLAMENTS	44
B7J -	MATERIALS PER A JUNTS, SEGELLATS I RECONSTRUCCIÓ VOLUMS	44
B7JB -	PERFIL D'ESTANQUEITAT PER A PLAQUES DE FIBROCIMENT NT	44
B8 -	MATERIALS PER A REVESTIMENTS.....	45
B89 -	MATERIALS PER A PINTURES	45
B896 -	PINTURA	45
B8Z -	MATERIALS ESPECIALS PER A REVESTIMENTS	48
B8ZM -	SEGELLADORA.....	48
B9 -	MATERIAL PER A PAVIMENTS.....	49
B9H -	MATERIALS PER A PAVIMENTS BITUMINOSOS.....	49
B9H1 -	MESCLAS BITUMINOSAS CONTÍNUES EN CALENT	53
B9H1 -	MESCLA BITUMINOSA CONTÍNUA EN CALENT TIPUS AC.....	53
BA -	MATERIALS PER A TANCAMENTS I DIVISÒRIES PRACTICABLES	56
BAP -	BASTIMENTS PER A PORTES I ARMARIS	56
BAP1 -	BASTIMENT DE FUSTA DE PI ROIG PER A PINTAR, PER A PORTES DE FULLES BATENTS	56
BAP2 -	BASTIMENT DE FUSTA DE PI ROIG PER A PINTAR, PER A PORTES D'ARMARIS DE FULLES BATENTS..	56
BAQ -	FULLES I BLOCKS DE FUSTA PER A PORTES I ARMARIS	57
BAQ2 -	FULLA BATENT PER A PORTA EXTERIOR, DE FUSTA	57
BAQ3 -	FULLA BATENT PER A PORTA INTERIOR, DE FUSTA	57
BAS -	MATERIALS PER A PORTES I REGISTRES TALLAFOCS I CORTINES TALLAFUMS	58
BAS0 -	FERRAMENTA PER A FINESTRES I PORTES	58
BAZ -	MATERIALS ESPECIALS PER A TANCAMENTS I DIVISÒRIES PRACTICABLES	61
BAZ1 -	GALZE PER A FOLRAT DE BASTIMENTS (D)	61
BB -	MATERIALS PER A PROTECCIONS I SENYALITZACIÓ.....	61
BBA -	MATERIALS PER A SENYALITZACIÓ HORIZONTAL	61
BBA1 -	PINTURA PER A MARQUES VIALS.....	61
BBM -	MATERIALS PER A PROTECCIONS DE VIALITAT	63
BBME -	SENYAL TRIANGULAR.....	63
BBMF -	SUPORT PER A SENYALITZACIÓ VERTICAL (D).....	64
BC -	MATERIALS PER A ENVIDRAMENTS.....	65
BC1 -	VIDRES PLANS.....	65
BC14 -	VIDRE AÏLLANT DE DOS VIDRES LAMINARS DE SEGURETAT	65
BG -	MATERIALS PER A INSTAL·LACIONS ELÈCTRIQUES	67
BG1 -	CAIXES I ARMARIS.....	67



BG11- -	ARMARI DE POLIÈSTER PER A INSTAL·LACIONS ELÈCTRIQUES	67	P244- -	CÀRREGA I TRANSPORT DE RESIDUS DINS DE L'OBRA	86
BG2 -	TUBS, CANALS, SAFATES I COLUMNES PER A MECANISMES	67	P2R -	GESTIÓ DE RESIDUS I MATERIAL D'EXCAVACIÓ	87
BG2P- -	TUB RÍGID PER A PROTECCIÓ DE CONDUCTORS ELÈCTRICS DE MATERIAL PLÀSTIC	67	P2R2- -	CLASSIFICACIÓ A PEU D'OBRA DE RESIDUS DE LA CONSTRUCCIÓ	87
BG3 -	CABLES ELÈCTRICS PER A TENSIÓ BAIXA I SISTEMES DE DISTRIBUCIÓ ELÈCTRICA	68	P2RA- -	DISPOSICIÓ DE RESIDUS INSTAL·LACIÓ AUTORIZADA	87
BG33- -	CABLE DE COURE DE 0,6/1 KV	68	P4 -	ESTRUCTURES	88
BG3I- -	CONDUCTOR DE COURE NU	70	P44 -	ESTRUCTURES D'ACER	88
BG4 -	APARELLS DE PROTECCIÓ I COMANDAMENT	71	P442- -	BIGA D'ACER, COL·LOCADA	88
BG4D- -	INTERRUPTORS MAGNETOTÈRMICS-DIFERENCIALS (D)	71	P44C- -	PILAR D'ACER	91
BGW -	PARTS PROPORCIONALS D'ACCESSORIS PER A INSTAL·LACIONS ELÈCTRIQUES	72	P45 -	ESTRUCTURES DE FORMIGÓ	95
BGW0- -	PART PROPORCIONAL D'ACCESSORIS PER A ARMARIS	72	P453 -	FORMIGONAMENT DE BIGUES, LLINDES O CÈRCOLS	95
BGW -	PARTS PROPORCIONALS D'ACCESSORIS PER A INSTAL·LACIONS ELÈCTRIQUES	72	P4534- -	FORMIGONAMENT DE CÈRCOLS (CE, EHE)	95
BGWC- -	PART PROPORCIONAL D'ACCESSORIS PER A TUBS	72	P4B -	ARMADURES PASSIVES	97
BGWD- -	PART PROPORCIONAL D'ACCESSORIS PER A APARELLS DE PROTECCIÓ (D)	72	P4B4- -	ARMADURA PER A CÈRCOLS	97
BGWF- -	PART PROPORCIONAL D'ACCESSORIS PER A CONDUCTORS ELÈCTRICS DE TENSIÓ BAIXA	73	P4C -	APUNTALAMENTS D'ESTRUCTURES	99
BH -	MATERIALS PER A INSTAL·LACIONS D'ENLLUMENAT	73	P4C0- -	APUNTALAMENT LINEAL D'ESTRUCTURA	99
BH1 -	LLUMS DECORATIUS PER A MUNTAR SUPERFICIALMENT	73	P4D -	ENCOFRATS I ALLEUGERIDORS	99
BH14- -	LLUM DECORATIU PER A MUNTAR SUPERFICIALMENT AMB TUBS FLUORESCENTS	73	P4D8- -	ENCOFRAT PER A CÈRCOLS (D)	99
BHU -	LAMPADES	74	P6 -	TANCAMENTS I DIVISÒRIES	101
BHU6- -	LÀMPADES FLUORESCENTS	74	P61 -	PARETS I ENVANS D'OBRA DE FÀBRICA	101
BHW -	PARTS PROPORCIONALS D'ACCESSORIS PER A INSTAL·LACIONS D'ENLLUMENAT	75	P618- -	PARETS DE BLOCS DE MORTER DE CIMENT	101
BHW1- -	PART PROPORCIONAL D'ACCESSORIS PER A LLUMS DECORATIUS MUNTATS SUPERFICIALMENT	75	P6182- -	PARET DE TANCAMENT DE BLOCS DE MORTER DE CIMENT	101
BL -	MATERIALS PER A INSTAL·LACIONS DE TRANSPORT	75	P8 -	REVESTIMENTS	103
BL3 -	ASCENSORS ELÈCTRICS SENSE CAMBRA DE MAQUINÀRIA I MATERIALS PER A PARADA	75	P81 -	ARREBOSSATS I ENGUIXATS	103
BL30- -	ASCENSOR ELÈCTRIC SENSE CAMBRA DE MAQUINÀRIA	75	P811- -	ARREBOSSAT (D)	103
BL31- -	MATERIAL PER A FORMACIÓ DE PARADA D'ASCENSOR ELÈCTRIC	77	P815- -	ENGUIXAT	104
BP -	MATERIALS PER A INSTAL·LACIONS AUDIOVISUALS, COMUNICACIÓ I SISTEMES DE GESTIÓ I INTEGRACIÓ	78	P89 -	PINTATS	105
BP4 -	CABLES PER A TRANSMISSIÓ DE SENYAL	78	P89I- -	PINTAT DE PARAMENT DE GUIX	105
BP43- -	CABLE DE PARELLS PER A INSTAL·LACIONS TELEFÒNIQUES	78	P8N0- -	PARTIDES D'OBRA I CONJUNTS	106
B0 -	MATERIALS BÀSICS	79	P9 -	FERMS I PAVIMENTS	106
B07 -	MORTERS DE COMPRA	79	P9D -	PAVIMENTS DE PECES CERÀMIQUES	106
B07F- -	MORTER SENSE ADDITIUS	79	P9D3- -	PAVIMENT DE RAJOLA CERÀMICA NATURAL AMB MORTER ELABORAT EN OBRA	106
B0 -	MATERIALS BÀSICS	80	P9H -	PAVIMENTS DE MESCLA BITUMINOSA	107
B07 -	MORTERS DE COMPRA	80	P9HA- -	REPOSICIÓ DE PAVIMENT DE MESCLA BITUMINOSA EN CALENT	107
B07K- -	PASTA DE GUIX	80	PA -	PARTIDES ALÇADA	108
B0 -	MATERIALS BÀSICS	80	PAP -	BASTIMENTS I FOLRATS DE BASTIMENTS DE BASE PER A PORTES I ARMARIS	108
BOB -	ACER I METALL EN PERFILS O BARRES	80	PAP0- -	BASTIMENT DE FUSTA DE PI ROIG PER A PINTAR, PER A PORTES DE FULLES BATENTS, COL·LOCAT	108
BOB6- -	ACER EN BARRES CORRUGADES ELABORAT A L'OBRA	80	PAP2- -	BASTIMENT DE FUSTA DE PI ROIG PER A PINTAR, PER A PORTES D'ARMARIS DE FULLES BATENTS, COL·LOCAT	108
P -	TIPOLOGIA P	81	PAP3- -	FOLRAT DE BASTIMENTS DE BASE AMB FUSTA XAPADA AMB MELAMINA, PER A PORTES DE FULLES BATENTS	109
P2 -	DEMOLICIONS, ENDERROCS, MOVIMENTS DE TERRES I GESTIÓ DE RESIDUS	81	PAP4- -	FOLRAT DE BASTIMENTS DE BASE AMB FUSTA DE PI O DM, PER A PORTES DE FULLES BATENTS (D)	109
P21 -	ENDERROCS, DEMOLICIONS, ARRENCADES, REPICATS I DESMUNTATGES	81	PAQ -	FULLES I BLOCKS DE FUSTA PER A PORTES I ARMARIS	109
P214 -	DESMUNTATGES O ENDERROCS D'ELEMENTS DE CONSTRUCCIÓ	81	PAQ4- -	FULLA BATENT PER A PORTA EXTERIOR, DE FUSTA, COL·LOCADA	109
P2143- -	ARRENCADA DE PAVIMENTS I SOLERES	81	PAQ5- -	FULLA BATENT PER A PORTA INTERIOR, DE FUSTA, COL·LOCADA	110
P2146- -	DEMOLICIÓ DE PAVIMENTS I BASES	82	PC -	ENVIDRAMENTS	111
P214P- -	ENDERROC DE FONAMENT I CONTENCIÓ	83	PC1 -	VIDRES PLANS	111
P214W- -	TALL AMB DISC EN PAVIMENT PER MARCAR LÍMIT DEMOLICIÓ	84	PC1D- -	VIDRE AÏLLANT DOS LAMINARS SEGURETAT, COL·LOCAT	111
P221 -	EXCAVACIONS	85	PD -	INSTAL·LACIONS D'EVACUACIÓ, CANALITZACIÓ I VENTILACIÓ ESTÀTICA	112
P221J- -	EXCAVACIONS PER A RECALÇATS	85			
P24 -	TRANSPORT DE TERRES I RUNA A OBRA	86			



PD5 -	DRENATGES	112
PD55 -	CAIXES PER A EMBORNALS	112
PD55 -	CAIXA PER A EMBORNAL, COL·LOCADA (CE)	113
PG -	INSTAL·LACIONS ELÈCTRIQUES, DOMÒTICA, FOTOVOLTAICA I MINIEÒLICA	114
PG1 -	CAIXES I ARMARIS.....	114
PG11 -	ARMARI DE POLIÈSTER PER A INSTAL·LACIONS ELÈCTRIQUES, COL·LOCAT.....	114
PG2 -	TUBS, CANALS, SAFATES I COLUMNES PER A MECANISMES	114
PG2P -	TUB RÍGID DE PLÀSTIC PER A PROTECCIÓ DE CONDUCTORS ELÈCTRICS, COL·LOCAT.....	114
PG3 -	CABLES ELÈCTRICS PER A TENSIO BAIXA I SISTEMES DE DISTRIBUCIÓ ELÈCTRICA	115
PG33 -	CABLE DE COURE DE 0,6/1 KV, COL·LOCAT.....	115
PG3B -	CONDUCTOR DE COURE NU, COL·LOCAT.....	117
PG4 -	APARELLS DE PROTECCIÓ	117
PG45 -	INTERRUPTOR MAGNETOTÈRMIC-DIFERENCIAL, COL·LOCAT (D).....	117
PH -	INSTAL·LACIONS D'ENLLUMENAT.....	119
PH1 -	LLUMS DECORATIUS MUNTATS SUPERFICIALMENT.....	119
PH15 -	LLUM DECORATIU AMB TUBS FLUORESCENTS MUNTAT SUPERFICIALMENT	119
PL -	INSTAL·LACIONS DE TRANSPORT.....	119
PL2 -	ASCENSORS ELÈCTRICS SENSE CAMBRA DE MAQUINÀRIA.....	119
PL24 -	ASCENSOR SENSE CAMBRA DE MAQUINÀRIA, SENSE REDUCTOR, D'1M/S I PER A 8 PERSONES.....	119
PP -	INSTAL·LACIONS AUDIOVISUALS I DE COMUNICACIÓ.....	122
PP4 -	CABLES PER A TRANSMISSIÓ DE SENYAL.....	122
PP43 -	CABLE DE PARELLS PER A INSTAL·LACIONS TELEFÒNIQUES, COL·LOCAT.....	122
PA -	PARTIDES ALÇADA	122
PA0 -	PARTIDES ALÇADA	122
PA00 -	PARTIDES ALÇADA	122
PA000 -	PARTIDA ALÇADA.....	122
CAPÍTOL 4.-	EXECUCIÓ DE LES UNITATS D'OBRA CIVIL	124
3.1	ARTICLE 870.- SERVEIS.AFECTACIONS.XARXES DE DISTRIBUCIÓ	124
	Article 900.- UNITATS D'OBRA NO INCLOSES EN EL PRESENT PLEC.....	125



1 CAPÍTOL 1.- PLEC GENERAL I NORMATIVA D'APLICACIÓ

1.1 ARTICLE 1.- RELACIONS DE DISPOSICIONS I ALTRES

En la present obra del present PROJECTE CONSTRUCTIU MILLORA DE L'ACCESSIBILITAT ALS ESPAIS D'US PÚBLIC DE L'EDIFICI LLUIS GOMIS D'AGULLANA, MITJAÇANT LA INSTAL·LACIÓ D'UN ASCENSOR, regiran les disposicions generals següents:

El plec de condicions particulars que s'estableixi, en el seu cas.

El plec de clàusules Administratives Generals aplicables a la contractació d'obres i instal·lacions de la Diputació de Barcelona.

Ley 9/2017, de 8 de noviembre, de Contratos del Sector Público, por la que se transponen al ordenamiento jurídico español las Directivas del Parlamento Europeo y del Consejo 2014/23/UE y 2014/24/UE, de 26 de febrero de 2014.

Llei 7/85 de Bases i Règim Local.

Reial Decret Legislatiu 781/86, de 18 d'abril, pel qual s'aprova el Text refós de les disposicions legals vigents en matèria de Règim Local.

Reglament de Contractació de les Corporacions Locals en tot el que no s'oposi, contradigui o resulti incompatible amb la legislació esmentada.

Normativa general sobre Seguretat i Salut en el Treball, i en particular el Reial Decret 1627/97, de 24 de febrer sobre disposicions mínimes de seguretat i salut.

El Reial Decret 1098/2001, del 12 de octubre, per el que s'aprova el Reglament general de la Llei de Contractes de les Administracions Públiques.

S'adoptarà com a Plec General de Prescripcions Tècniques, el "Plec de Condicions Tècniques Generals per a Obres de Carreteres i Ponts PG-3", aprovat per Ordre Ministerial del 6 de Febrer de 1976, amb les actualitzacions, - en endavant i de forma

abreviada Plec General -, en qualsevol cas, s'entén que el contingut d'aquest Plec Generals, regeix per a les matèries que expressen els títols, sempre i quan no s'oposin a les disposicions de la Llei de Contractes de les Administracions Públiques, del Reglament General de Contractació i del Plec de Clàusules Administratives Generals.

A més de les indicades en aquest i la resta de documents del Projecte, són d'aplicació totes les normes i reglaments de caràcter europeu, estatal, autonòmic o local, relacionats amb l'objecte del Projecte i que siguin vigents en la data d'adjudicació.

Qualsevol Norma o Instrucció s'entendrà modificada o substituïda per la última edició total o parcial, en vigor.

Qualsevol modificació o problema que sorgeixi en el decurs de l'obra, es sotmetrà a la consideració de l'equip redactor.

Seràn d'aplicació les següents instruccions, normes i reglaments:

PLIEGO DE PRESCRIPCIONES TÉCNICAS GENREALES PARA OBRAS DE CARRETERAS I PUENTES Orden FOM/2523/2014, de 12 de desembre.

DECRET LEGISLATIU 2/2009, de 25 d'agost, pel qual s'aprova el Text refós de la Llei de carreteres.

DECRET 190/2016, de 16 de febrer, de gestió de la seguretat viària en les infraestructures viàries de la Generalitat de Catalunya.

DECRET 293/2003, de 18 de novembre, pel qual s'aprova el Reglament general de carreteres. LLEI 3/2007, del 4 de juliol, de l'obra pública.

LLEI 37/2015, de 29 de setembre, de carreteres.

Ordre FOM/273/2016, de 19 de febrer, per la qual s'aprova la Norma 3.1-IC Traçat, de la Instrucció de Carreteres.

Ordre FOM/298/2016, de 15 de febrer, per la qual s'aprova la norma 5.2 - IC drenatge superficial de la Instrucció de Carreteres.



Ordre FOM/1649/2012, de 19-07-2012, per la qual es regula el procediment d'acreditació i certificació d'aptitud d'auditors de seguretat viària de la Xarxa de Carreteres de l'Estat

NORMATIVES PARTICULARS DE LES COMPANYIES CONCESSIONÀRIES DE SERVEIS (AIGUA, ELECTRICITAT, TELÈFON I GAS).

2 CAPÍTOL 2.- INTRODUCCIÓ I GENERALITATS

2.1 ARTICLE 100.- DEFINICIÓ I ÀMBIT D'APLICACIÓ

El present Plec de Prescripcions s'aplicarà a les obres corresponents al PROJECTE CONSTRUCTIU MILLORA DE L'ACCESIBILITAT ALS ESPAIS D'US PÚBLIC DE L'EDIFICI LLUIS GOMIS D'AGULLANA, MITJAÇANT LA INSTAL·LACIÓ D'UN ASCENSOR, així com a totes les obres i treballs complementaris que esdevinguessin necessaris per a una millor i més completa execució de les projectades.

2.2 ARTICLE 101.- DISPOSICIONS GENERALS

Documents contractuals i informatius.-

S'entén per Documents contractuals del Projecte, aquells que així defineix la legislació de Contractes de l'Estat, quedant incorporats al Contracte i sent d'obligat compliment. Aquests documents són:

Plec de Prescripcions Tècniques Particulars.

Plànols.

Quadres de Preus.

Estudi de Seguretat i Salut.

Pla de Seguretat i Salut, que s'incorpora al contracte un cop aprovat i abans de l'inici de les Obres.

S'exceptua de l'anterior, el contingut dels Plànols relatiu a obres i serveis existents, que tenen caràcter informatiu.

L'Adjudicatari no podrà al·legar modificació de les condicions del Contracte en base a les dades contingudes en els documents informatius, com per exemple, preus base del personal, maquinària i materials i els seus rendiments, situació de pedreres, préstecs o abocadors, distàncies de transport, característiques dels materials a excavar o a demolir, etc.

L'Adjudicatari es responsabilitza dels errors derivats de no obtenir la informació directa suficient que ratifiqui o rectifiqui la continguda en els Documents informatius del Projecte.

Allò consignat en un Document Contractual té la mateixa obligatorietat, tant si figura en un d'ells com en tots.

En cas de contradicció entre el Plec de Prescripcions Tècniques Particulars i els Plànols, preval el que estableixi el primer. En qualsevol cas, ambdós documents prevalen sobre el Plecs Generals. L'esmentat en un dels Documents i no reflexat en l'altre, haurà de realitzar-se com si figurés completa i correctament en ambdós, i en conseqüència sense increment del preu.

El Quadre de Detalls, és el conjunt de croquis inclosos dintre d'alguns Articles del Plec de Prescripcions Tècniques Particulars, la finalitat dels quals és aclarir gràficament determinades disposicions constructives, detalls i prescripcions necessaris per a la correcta execució de les unitats d'obra corresponents.

Direcció de les Obres

La Direcció de les Obres serà realitzada per la Direcció Facultativa, designada per la Propietat i representada per un Tècnic Director, les funcions de la qual són les que li corresponen reglamentàriament i les que li assigna el present Plec.

La Direcció Facultativa es l'únic interlocutor entre la Propietat i l'Adjudicatari.

La Direcció Facultativa aprova l'Estudi de la Programació del Control de qualitat que ha de redactar el contractista sense que contradigui el Pla de Control de Qualitat de l'Obra del projecte.



La Direcció Facultativa anotarà en el Llibre d'Obres, quantes instruccions i obres hagi de transmetre a l'Adjudicatari. Només tindran el caràcter d'instruccions i ordres les realitzades d'acord amb aquest apartat.

L'inici de qualsevol unitat d'obra haurà de ser autoritzat per la Direcció Facultativa per escrit en el Llibre d'Obres, prèvia presentació i aprovació dels Plànols d'Obra i de Detall i les mostres senyalades en el present Plec i aquells que senyali la Direcció.

L'Adjudicatari.-

L'Adjudicatari proposarà l'equip tècnic encarregat de l'execució dels treballs, amb indicació de nom, titulació i experiència, sotmetent-lo a l'aprovació de la Direcció Facultativa el dia de la firma de l'Acta de Replanteig.

L'equip tècnic de l'Adjudicatari constarà com a mínim de:

Un Cap d'Obra amb títol d'Enginyer o equivalent, amb 10 anys d'experiència, que serà el responsable tècnic i econòmic de l'Obra, sent l'interlocutor i representant amb poder suficient de l'Adjudicatari davant la Direcció Facultativa.

Un tècnic ajudant del Cap d'Obra.

Un Encarregat General.

Aquest equip restarà durant la jornada laboral a l'Obra. D'aquesta permanència al llarg de la jornada, s'han podrà eximir al Cap d'Obra. L'Adjudicatari no podrà modificar l'equip sense l'autorització per escrit en el llibre d'Ordres. L'organigrama de l'equip tècnic, amb explicitació de la jerarquia i competències de cadascun dels responsables, es donarà a conèixer a tots els interessats en l'Obra, i s'exposarà a l'Oficina.

L'Adjudicatari al seu càrrec, establirà i mantindrà una Oficina annexa a les Casetes d'Obra, a disposició exclusiva de la Direcció Facultativa, a on es podran efectuar les consultes en les Visites d'Obra i a on hi hagi el material adequat per al desenvolupament de les mateixes. Hi existirà un exemplar del Projecte, així com de tota la Normativa senyalada en el present Plec.

L'Adjudicatari proveirà i instal·larà al seu càrrec, cartells d'informació al públic de l'Obra contractada en nombre, dimensions, color i grafismes que li seran indicats per la Propietat, els quals haurà de retirar al finalitzar les Obres.

L'Adjudicatari presentarà abans de l'inici de les Obres d'acord amb la Normativa vigent, un Pla de Treballs ajustat al Termini d'Execució contractat, i que haurà de merèixer l'aprovació de la Direcció Facultativa. Aquest Pla de Treballs tindrà caràcter contractual.

L'Adjudicatari, en base a les dades contingudes en el Projecte haurà de confeccionar els plànols geomètrics de replanteig general i de detall. Aquests Plànols hauran de merèixer l'aprovació de la Direcció Facultativa, abans de l'inici de les Obres. Totes les dades necessàries per al replanteig estan en el Projecte. L'Adjudicatari proveirà al seu càrrec, tots els materials, equip i mà d'obra necessaris per efectuar-lo, establint les bases i punts de control precisos.

El Projecte no garantitza l'existència i situació de canonades, conductes, arquetes, pous, i en general d'instal·lacions i estructures d'obra soterrades, les quals hauran de ser objecte d'investigació per part de L'Adjudicatari per a comprovar-ho. Per això sol·licitarà dels diferents propietaris d'obres i serveis existents, plànols de situació dels mateixos i localitzarà i descobrirà les conduccions i obres enterrades per mitjà dels treballs d'excavació manual necessaris. Les despeses que ocasionin o la disminució els rendiments, es consideren inclosos en el preu, i per tant, no podran ser objecte de reclamació.

L'Adjudicatari haurà de mantenir en servei (oberta) el camins d'accés existents, a la zona del projecte, al seu càrrec, amb les mínimes interferències possibles al llarg del termini de les obres.

L'Adjudicatari al seu càrrec, confeccionarà la documentació, la visarà en els Col·legis Professionals i posteriorment la tramitarà fins a la seva aprovació definitiva en els organismes oficials pertinents, per a la total obtenció dels permisos necessaris per a



l'execució i posta en funcionament de les obres i instal·lacions, incloent les despeses i taxes que això ocasioni.

L'Adjudicatari al seu càrrec, confeccionarà els plànols d'Obra i de Detall necessaris, i els que li requereixi la Direcció Facultativa amb l'antelació suficient a l'inici dels treballs corresponents.

L'Adjudicatari al seu càrrec, realitzarà i lliurarà a la Direcció Facultativa dues còpies en color, format 15x20. D'un mínim de deu fotografies, mostrant les parts més significatives de les obres i la seva evolució en el temps.

L'Adjudicatari al seu càrrec, al finalitzar les Obres lliurarà a la Direcció Facultativa un conjunt complet de Plànols "as built", format per suport informàtic, vegetals i dues còpies, que defineixin la situació i dimensions reals de tots els elements i instal·lacions construïts.

Subcontractistes.-

Abans de procedir a la subcontractació de qualsevol material o unitat d'obra, L'Adjudicatari precisarà l'acceptació prèvia per escrit, de la Propietat i de la Direcció Facultativa, podent aquests rebutjar els que, al seu criteri no ofereixin les suficients garanties.

La totalitat de les disposicions del present Plec de Prescripcions, seran d'aplicació als subcontractes, en la mesura en que lis sigui imputable. L'Adjudicatari assumirà la plena responsabilitat de les accions u omissions de cadascun d'ells.

2.3 ARTICLE 102.- DESCRIPCIÓ DE LES OBRES

Les obres que es projecten es defineixen a la memòria i plànols del projecte.

L'objecte del present projecte és la definició dels elements tècnics i econòmics de l'obra necessaris per a la seva execució.

Amb el disseny les obres necessàries per la construcció es documenten les solucions tècniques i econòmiques projectades i es permet d'aquesta manera continuar el procediment d'assignació dels recursos necessaris, en cas que així es determini, per la

realització de les obres que es determinin dintre de les solucions plantejades que s'acceptin i corresponguin.

El present projecte inclou totes les partides d'obra de construcció.

2.4 ARTICLE 104.- CONTROL DE QUALITAT I DESENVOLUPAMENT DE LES OBRES

CONTROL DE QUALITAT

El Tècnic Director pot ordenar que es verifiquin els assaigs i anàlisis de materials i unitats d'obra que en cada cas resultin pertinents, i les despeses que s'originin seran a càrrec de l'Adjudicatari fins al 2,5% de l'import del tipus de licitació. Si les despeses per aquest concepte sobrepassen l'esmentat límit, seran a càrrec de la Corporació els que donin resultat satisfactori, i de l'Adjudicatari, si no reuneixen les condicions que es fixen en els corresponents Plecs.

No s'inclouen en aquell percentatge els costos de les repeticions d'assaigs per incorrecte execució o deficiències dels materials.

MATERIALS

Tots els materials que s'utilitzin a les obres hauran de complir les condicions que s'estableixen en el Projecte i ser aprovats per la Direcció Facultativa. Per això, tots els materials, que es proposin per utilitzar a l'obra, hauran de ser examinats i assajats abans de la seva acceptació.

En conseqüència, l'Adjudicatari estarà obligat a informar a la D.F. de les procedències dels materials que es vagin a utilitzar, amb anticipació d'un (1) mes com a mínim al dia del seu us, per tal de que puguin realitzar-se els assaigs oportuns.

L'acceptació d'un material en un cert moment, no serà obstacle per que aquest material pugui ser rebutjat més endavant si se li trobés algun defecte de qualitat o uniformitat.

Es considerarà defectuosa l'obra o part de l'obra que hagi estat realitzada amb materials no assajats i aprovats pel Tècnic Director.



Els materials s'emmagatzemaran de tal manera que resulti assegurada la conservació de les seves característiques i aptituds, i de forma que puguin ser fàcilment inspeccionats.

Els materials necessaris per a les obres i que no siguin especificats en el present PPTP, hauran de ser de qualitat adequada a la utilització a que estan destinats, havent de presentar-se mostres, informes i certificats dels corresponents fabricants, que així ho garantissin. Si la informació i garanties ofertes no es consideren suficients, el Tècnic Director ordenarà la realització d'assaigs previs per part d'un Laboratori Homologat especialitzat, corrent aquests a càrrec de l'Adjudicatari.

Tot el material que no reuneixi les condicions exigides o hagi estat rebutjat, es retirarà de l'obra immediatament, excepte autorització expressa i per escrit del Tècnic Director.

El tipus i nombre d'assaigs a realitzar per a l'aprovació prèvia de procedències de materials, seran els que indiqui el Pla de Control o en el seu cas, els que senyali la Direcció Facultativa d'acord amb la Normativa vigent.

Un cop fixades les procedències de materials, la seva qualitat serà controlada periòdicament durant l'execució dels treballs mitjançant assaigs la freqüència i el tipus dels quals els podrà fixar el Tècnic Director, amb la finalitat de aconseguir l'adequada uniformitat.

Cas de que els resultats dels assaigs de control siguin desfavorables, es podrà escollir entre rebutjar la totalitat de la partida controlada o executar, a càrrec de l'Adjudicatari, un control més detallat dels materials a examen. A la vista dels resultats dels nous assaigs es decidirà sobre l'acceptació total o parcial, o el seu rebuig.

L'Adjudicatari haurà de donar tota mena de facilitats per la verificació de la qualitat dels materials i de l'obra executada, i en particular, subministrarà al seu càrrec les quantitats de qualsevol tipus de material necessaris per a realitzar els exàmens i assaigs que ordeni el Tècnic Director, per a la fixació de procedències i control periòdic de la seva qualitat.

2.5 ARTICLE 105.- RESPONSABILITATS DEL CONTRACTISTA

L'Adjudicatari serà responsable durant l'execució de les obres de tots els desperfectes i perjudicis, directes o indirectes, que es puguin ocasionar a qualsevol persona, propietat o servei públic o privat, com a conseqüència dels actes, omissions o negligències del personal al seu càrrec o d'una deficient organització de les obres.

Els serveis públics o privats que resultin perjudicats tindran de ser reparats, al seu càrrec, d'una manera immediata.

Les persones que resultin perjudicades tindran de ser indemnitzades al seu càrrec.

Les propietats públiques o privades que resultin afectades, hauran de ser reparades, al seu càrrec, restablint les seves condicions primitives i/o compensant els danys o perjudicis causats en qualsevol altre forma acceptable.

Així mateix, l'Adjudicatari serà responsable de tots els objectes que es trobin o descobreixin durant l'execució de les obres, havent de donar immediatament compte de les troballes al Tècnic Director de les mateixes.

2.6 ARTICLE 110.- CAMINS PROVISIONALS I ACCÉS A LES OBRES

L'Adjudicatari construirà els camins provisionals necessaris per a l'accés als diferents trams de l'obra, així com les plataformes precises per l'emplaçament de maquinària i acopis.

Accés a les propietats confrontades. Quan el tram d'obra afecti a part o a la totalitat d'un camí que sigui l'únic per a l'accés de tercers a propietats o serveis existents, l'Adjudicatari resta obligat a facilitar el pas d'aquells, ja sigui pel propi accés o per un camí provisional que haurà de Construir als efectes.

Un cop deixi de ser necessari el camí o plataforma construïts, es demolirà restablint l'estat inicial.

Les despeses originades per aquests conceptes seran a càrrec de l'Adjudicatari, doncs es consideren incloses en el preu contractat.



2.7 ARTICLE 111.- MA D'OBRA MAQUINÀRIA I MITJANS AUXILIARS

Per a la realització de les diferents unitats d'obra s'utilitzarà la mà d'obra, la maquinària i els mitjans auxiliars més adients en cada moment. Una mateixa partida, al llarg de l'obra pot precisar la utilització de maquinària de molt baix rendiment en uns casos, i d'altíssimes rendiments en altres, i precisar la utilització d'importants mitjans auxiliars en uns casos i en altres no.

Els preus unitaris inclouen el cost mitjà de la mà d'obra, la maquinària i els mitjans auxiliars per a la correcta i completa realització de la totalitat de la partida corresponent. En particular, en el preu es considera que per a la posada a l'obra de certs materials, a vegades per motiu de la seva ubicació, - punts de difícil accessibilitat i/o distàncies importants- i d'altres pel seu pes, s'hauran d'utilitzar grues auto propulsades de gran tonatge i abast, i en altres casos, per motiu de la manca d'espai s'haurà d'utilitzar maquinària i mitjans de transport de baix rendiment.

2.8 ARTICLE 115.- ÚS ANTICIPAT DE LES OBRES O DE PART DE LES OBRES

La Propietat podrà fer ús de les obres o de part, a mesura que aquestes es vagin acabant, i abans d'haver finalitzat la totalitat de les contractades.

Això, que per altra banda és indispensable per a poder Construir la totalitat de l'obra, no suposarà cap modificació de les condicions sobre recepció i garantia, contractades.

L'Adjudicatari executarà les obres, respectant i possibilitant l'accés peatonal i rodat en la totalitat dels vials afectats pel Projecte, a excepció dels que explícitament s'assenyalen. Per tant, adoptarà els sistemes constructius i les mesures de seguretat necessàries per tal de aconseguir-ho. El sobrecost d'execució de les diferents unitats d'obra en aquestes condicions, està inclòs en el preu contractat.

2.9 ARTICLE 121.- DESPESES A CÀRREC DEL CONTRACTISTA

A més de les establertes per la Normativa vigent i qualsevol altre en el present Projecte, seran a càrrec de l'Adjudicatari les despeses següents:

Les despeses que originin el replanteig general de les obres o la seva comprovació i els replanteigs parcials.

Les despeses de construcció, moviment i, retirada de tota classe de construccions auxiliars, les de lloguer o compra de terrenys per a magatzem de maquinària i materials.

Les despeses de protecció de l'arreglada de materials i de la pròpia obra contra tot dany o incendi, complint els requisits vigents per a emmagatzemar explosius i carburants.

Les despeses de neteja de deixalles i escombraries.

Les despeses de construcció i conservació durant el temps d'utilització, de rampes provisionals d'accés a trams total o parcialment acabats.

Les despeses de construcció d'accessos i camins d'obra i la seva posterior demolició, cas de ser necessari.

Les despeses de conservació dels desguassos.

Les despeses de subministrament, col·locació i conservació dels mitjans necessaris per a l'adequada senyalització i protecció de les obres.

Les despeses de retirada d'instal·lacions, eines, materials i neteja general de l'obra al seu acabament.

Les despeses de muntatge, conservació i retirada de les instal·lacions pel subministrament d'aigua i energia elèctrica necessaris per les obres així com la compra d'aigua i energia.

Les despeses de demolició de les instal·lacions provisionals.

Les despeses de retirada dels materials inservibles i correcció de les deficiències observades.

Les despeses de personal necessari per a portar a terme la vigilància de les obres.

Les despeses derivades de la garantia, al llarg del seu termini



Les despeses per a l'elaboració del Pla de Seguretat i Salut, redactat en aplicació de l'Estudi de Seguretat i Salut del Projecte.

Les despeses per al subministrament, col·locació i retirada de cartells d'informació al públic, segons l'Article 101.

Les despeses per possibles danys a tercers.

Les despeses per a la confecció dels reportatges fotogràfics, segons l'Article 101.

Les despeses per a la confecció de Plànols de replanteig, d'obra, de detall, i els Plànols "as built", segons l'Article 101.

L'Adjudicatari restarà obligat a pagar totes les despeses d'anuncis, escriptures i altres que puguin originar la licitació i la formalització del Contracte, els Impostos, així com les despeses de replanteig.

L'Adjudicatari restarà obligat a pagar totes les despeses per a l'obtenció de llicències, permisos, visats, etc., necessaris per a la legalització de les obres i instal·lacions i la seva posta en funcionament, així com dels documents que hagin de presentar-se per a l'obtenció d'aquells davant d'Organismes Oficials, llevat de les que figurin explícitament valorades en el Quadre de Preus Núm. 1.

Serán a càrrec de l'Adjudicatari totes les despeses per a complimentar la Normativa sobre Seguretat i Salut, i en particular les derivades del Pla de Seguretat i Salut, redactat en aplicació de l'Estudi Bàsic de Seguretat i Salut del Projecte.

l'Adjudicatari restarà obligat, així mateix a pagar les despeses del control de qualitat en una quantitat igual al 2,5% de l'import del tipus de licitació.

2.10 ARTICLE 122.- DEFENSA DE LES OBRES EN FRONT LES AIGÜES D'ESCORRENTIA

L'Adjudicatari haurà de disposar els mitjans, les proteccions i en general, prendre les precaucions necessàries per tal d'evitar que les aigües perjudiquin les obres: desviament de clavegueres, de claveguerons, embornals, creació de petites rescloses o de petits

regerots a explanades, calçades i voreres, etc.. Són a càrrec de l'Adjudicatari les despeses d'adoptar aquestes mesures.

D'acord amb el que disposa l'Article 132 del Reglament de Contractes de l'Estat, seran a càrrec de l'Adjudicatari les possibles pèrdues, avaries o perjudicis que es puguin produir per aquests conceptes, llevat dels casos establerts en el propi Article 132.

2.11 ARTICLE 124.- NETEJA DE LES OBRES

Es obligació de l'Adjudicatari, mantenir netes la zona de les obres i els seus voltants, durant la realització de les mateixes, així com adoptar les mesures i executar els treballs necessaris perquè les obres ofereixin un bon aspecte.

En cloure les obres, s'hauran de deixar les superfícies en perfecte estat de neteja, lliures d'obstacles, fer desaparèixer les instal·lacions provisionals que no siguin ja necessàries i arranjar els desperfectes que s'haguessin pogut produir.

Totes les despeses que es produeixin per aquests motius aniran a càrrec de l'Adjudicatari.

2.12 ARTICLE 128.- MESURES D'ORDRE I SEGURETAT

L'Adjudicatari resta obligat a prendre totes les mesures d'ordre i seguretat necessàries per a una bona i segura marxa dels treballs.

En tot cas l'Adjudicatari serà única i exclusivament el responsable al llarg de l'execució de les obres, de tots els accidents o perjudicis que pugui sofrir o crear el seu personal, a ell o a qualsevol altre persona o Entitat, assumint conseqüentment totes les responsabilitats que se'n derivin.

2.13 ARTICLE 130.- SENYALITZACIÓ DE LES OBRES

Al llarg de l'obra, l'Adjudicatari mantindrà senyalitzades i balissades les mateixes, d'acord amb les instruccions que per a aquest fi, li pugui facilitar el Tècnic Director.

Les despeses corresponents seran a càrrec de l'Adjudicatari, llevat d'aquelles que figurin explícitament en unitats d'obra del Pressupost, o les que en el seu cas, figurin valorades



en l'Estudi de Seguretat i Salut, i en conseqüència en el Pla de Seguretat i Salut corresponent.

2.14 ARTICLE 135.- CONDICIONS PER A FIXAR PREUS CONTRADICTORIS

Si s'esdevingués algun cas excepcional o imprevist en que fos absolutament necessària la formació de preus contradictoris, aquests s'hauran de fixar d'acord amb els Preus Base del Projecte i/o amb el Quadre de Preus Núm. 2.

La fixació dels preus s'haurà de fer precisament abans de l'execució de l'obra a la qual s'han d'aplicar. Si per algun motiu l'obra s'hagués estat executada abans de complir aquest requisit, l'Adjudicatari romandrà obligat a conformar-se amb el preu que per aquesta assenyali el Tècnic Director.

Els preus sotmesos a la corresponent aprovació de la Propietat.

2.15 ARTICLE 143.- TERMINI DE GARANTIA

Acabades les obres, l'Adjudicatari ho posarà en coneixement de la Propietat, per que en cas de conformitat procedeixi a la recepció d'aquelles, segons els Arts. 111 i 147 de la L.C.A.P. A partir d'aquest moment començarà a comptar el termini de garantia, que serà de dotze mesos.

Durant el termini de garantia, l'Adjudicatari està obligat a la seva conservació i vigilància, anant al seu càrrec les despeses que es produeixin.

Acabant el termini de garantia es procedirà a la inspecció de les obres, i en cas de trobar-se conformes i sense cap observació, l'Adjudicatari quedarà rellevat de tota responsabilitat administrativa, però ostentant encara la responsabilitat civil per danys i perjudicis que podrà ser-li exigida dins dels 15 anys següents, d'acord amb l'Article 149 de la L.C.A.P.

2.16 ARTICLE 150.- VARIACIONS DE DETALL

A l'empara del disposat en l'article 53 del vigent Reglament de Contractació de les Corporacions Locals, la Diputació de Barcelona, en adjudicar l'obra a que es refereix el

present Projecte, autoritza al Servei Tècnic encarregat de la Direcció de les Obres per realitzar les variacions de detall que no variïn substancialment les obres contractades i que siguin necessàries per a la bona execució i termini de les obres contractades a criteri del mateix.



3 CAPÍTOL 3.- ELEMENTS, UNITATS I PARTIDES D'OBRA

B - MATERIALS

B0 - MATERIALS BàSICS

B01 - LÍQUIDS

B011 - NEUTRES

0.- ELEMENTS QUE CONTEMPLA EL PLEC

B011-05ME.

1.- DEFINICIÓ I CARACTERÍSTIQUES DELS ELEMENTS

Aigües utilitzades per algun dels usos següents:

- Confecció de formigó
- Confecció de morter
- Confecció de pasta de guix
- Reg de plantacions
- Conglomerats de grava-ciment, terra-ciment, grava-emulsió, etc.
- Humectació de bases o subbases
- Humectació de peces ceràmiques, de ciment, etc.

CARACTERÍSTIQUES GENERALS:

Poden ser utilitzades les aigües potables i les sancionades com a acceptables per la pràctica.

Es poden utilitzar aigües de mar o salines anàlogues per a la confecció o curat de formigons sense armadura. Per a la confecció de formigó armat o pretesat es prohibeix l'ús d'aquestes aigües, tret del cas que es facin estudis especials.

Es podrà utilitzar aigua reciclada provinent del rentat dels camions formigonera a la pròpia central de formigó, sempre que compleixi les especificacions anteriors i la seva densitat sigui $\leq 1,3 \text{ g/m}^3$ i la densitat total sigui $\leq 1,1 \text{ g/cm}^3$

L'aigua a utilitzar tant en el curat com en la pastada del formigó, no ha de contenir cap substància perjudicial en quantitats que puguin afectar a les propietats del formigó o a la protecció de l'armat.

Si ha d'utilitzar-se per a la confecció o el curat de formigó o de morters i no hi ha antecedents de la seva utilització o aquesta presenta algun dubte s'haurà de verificar que compleix totes aquestes característiques:

- Exponent d'hidrogen pH (UNE 83952): ≥ 5
- Total de substàncies dissoltes (UNE 83957): $\leq 15 \text{ g/l}$ (15.000 ppm)
- Sulfats, expressats en SO_4^{2-} (UNE 83956)
 - Ciment tipus SR: $\leq 5 \text{ g/l}$ (5.000 ppm)
 - Altres tipus de ciment: $\leq 1 \text{ g/l}$ (1.000 ppm)
- Ió clor, expressat en Cl^- (UNE 7178)
 - Aigua per a formigó armat: $\leq 3 \text{ g/l}$ (3.000 ppm)
 - Aigua per a formigó pretesat: $\leq 1 \text{ g/l}$ (1.000 ppm)
 - Aigua per a formigó en massa amb armadura de fissuració: $\leq 3 \text{ g/l}$ (3.000 ppm)
- Hidrats de carboni (UNE 7132): 0
- Substàncies orgàniques solubles en èter (UNE 7235): $\leq 15 \text{ g/l}$ (15.000 ppm)

Ió clor total aportat per components d'un formigó no pot superar:

- Pretensat: $\leq 0,2\%$ pes de ciment
- Armat: $\leq 0,4\%$ pes de ciment

- En massa amb armadura de fissuració: $\leq 0,4\%$ pes de ciment

2.- CONDICIONS DE SUBMINISTRAMENT I EMMAGATZEMATGE

Subministrament i emmagatzematge: De manera que no s'alterin les seves condicions.

3.- UNITAT I CRITERIS D'AMIDAMENT

Unitat d'amidament: la indicada a la descripció de l'element

Criteri d'amidament: quantitat necessària subministrada a l'obra

4.- NORMATIVA DE COMPLIMENT OBLIGATORI

Real Decreto 1247/2008, de 18 de julio, por el que se aprueba la Instrucción de Hormigón Estructural (EHE-08).

5.- CONDICIONS DE CONTROL DE RECEPCIÓ

OPERACIONS DE CONTROL:

Abans de l'inici de l'obra i si no es tenen antecedents de l'aigua que es vol utilitzar, o es tenen dubtes, s'ha d'analitzar l'aigua per determinar:

- Exponent d'hidrogen pH (UNE 83952)
- Contingut de substàncies dissoltes (UNE 83957)
- Contingut de sulfats, expressats en SO_4 (UNE 83956)
- Contingut en ió clor Cl^- (UNE 7178)
- Contingut d'hidrats de carboni (UNE 7132)
- Contingut de substàncies orgàniques solubles en èter (UNE 7235)

En cas d'utilitzar aigua potable de la xarxa de subministrament, no serà obligatori realitzar els assajos anteriors.

En altres casos, la DF o el Responsable de la recepció en el cas de centrals de formigó preparat o de prefabricats, s'ha de disposar la realització dels assajos en laboratoris contemplats en l'apartat 78.2.2.1 de l'EHE, per tal de comprovar el compliment de les especificacions de l'article 27 de l'EHE.

CRITERIS DE PRESA DE MOSTRES:

Els controls s'han de realitzar segons les instruccions de la DF i la norma EHE, realitzant-se la presa de mostres segons la UNE 83951.

INTERPRETACIÓ DE RESULTATS I ACTUACIONS EN CAS D'INCOMPLIMENT:

No s'ha d'acceptar l'aigua que no compleixi les especificacions, ni per a l'amasat ni per al curat.

B011- - AIGUA

0.- ELEMENTS QUE CONTEMPLA EL PLEC

B011-05ME.

Plec de condicions

1.- DEFINICIÓ I CONDICIONS DELS ELEMENTS



Aigües utilitzades per algun dels usos següents:

- Confecció de formigó
- Confecció de morter
- Confecció de pasta de guix
- Reg de plantacions
- Conglomerats de grava-ciment, terra-ciment, grava-emulsió, etc.
- Humectació de bases o subbases
- Humectació de peces ceràmiques, de ciment, etc.

CARACTERÍSTIQUES GENERALS:

Poden ser utilitzades les aigües potables i les sancionades com a acceptables per la pràctica.

Es poden utilitzar aigües de mar o salines anàlogues per a la confecció o curat de formigons sense armadura. Per a la confecció de formigó armat o pretesat es prohibeix l'ús d'aquestes aigües, tret del cas que es facin estudis especials.

Es podrà utilitzar aigua reciclada provinent del rentat dels camions formigonera a la pròpia central de formigó, sempre que compleixi les especificacions anteriors i la seva densitat sigui $\leq 1,3 \text{ g/m}^3$ i la densitat total sigui $\leq 1,1 \text{ g/cm}^3$

L'aigua a utilitzar tant en el curat com en la pastada del formigó, no ha de contenir cap substància perjudicial en quantitats que puguin afectar a les propietats del formigó o a la protecció de l'armat.

Si ha d'utilitzar-se per a la confecció o el curat de formigó o de morters i no hi ha antecedents de la seva utilització o aquesta presenta algun dubte s'haurà de verificar que aconsegueix totes aquestes característiques:

- Exponent d'hidrogen pH (UNE 83952): ≥ 5
 - Total de substàncies dissoltes (UNE 83957): $\leq 15 \text{ g/l}$ (15.000 ppm)
 - Sulfats, expressats en SO_4^{2-} (UNE 83956)
 - Ciment tipus SR: $\leq 5 \text{ g/l}$ (5.000 ppm)
 - Altres tipus de ciment: $\leq 1 \text{ g/l}$ (1.000 ppm)
 - Ió clor, expressat en Cl^- (UNE 7178)
 - Aigua per a formigó armat: $\leq 3 \text{ g/l}$ (3.000 ppm)
 - Aigua per a formigó pretesat: $\leq 1 \text{ g/l}$ (1.000 ppm)
 - Aigua per a formigó en massa amb armadura de fissuració: $\leq 3 \text{ g/l}$ (3.000 ppm)
 - Hidrats de carboni (UNE 7132): 0
 - Substàncies orgàniques solubles en èter (UNE 7235): $\leq 15 \text{ g/l}$ (15.000 ppm)
- Ió clor total aportat per components d'un formigó no pot superar:
- Pretensat: $\leq 0,2\%$ pes de ciment
 - Armat: $\leq 0,4\%$ pes de ciment
 - En massa amb armadura de fissuració: $\leq 0,4\%$ pes de ciment

2.- CONDICIONS DE SUBMINISTRAMENT I EMMAGATZEMATGE

Subministrament i emmagatzematge: De manera que no s'alterin les seves condicions.

3.- UNITAT I CRITERI D'AMIDAMENT

Unitat d'amidament: la indicada a la descripció de l'element

Criteri d'amidament: quantitat necessària subministrada a l'obra

4.- NORMATIVA DE COMPLIMENT OBLIGATORI

Real Decreto 1247/2008, de 18 de julio, por el que se aprueba la Instrucción de Hormigón Estructural (EHE-08).

5.- CONDICIONS DE CONTROL DE RECEPCIÓ

OPERACIONS DE CONTROL:

Abans de l'inici de l'obra i si no es tenen antecedents de l'aigua que es vol utilitzar, o es tenen dubtes, s'ha d'analitzar l'aigua per determinar:

- Exponent d'hidrogen pH (UNE 83952)
- Contingut de substàncies dissoltes (UNE 83957)
- Contingut de sulfats, expressats en SO_4 (UNE 83956)
- Contingut en ió clor Cl^- (UNE 7178)
- Contingut d'hidrats de carboni (UNE 7132)
- Contingut de substàncies orgàniques solubles en èter (UNE 7235)

En cas d'utilitzar aigua potable de la xarxa de subministrament, no serà obligatori realitzar els assajos anteriors.

En altres casos, la DF o el Responsable de la recepció en el cas de centrals de formigó preparat o de prefabricats, s'ha de disposar la realització dels assajos en laboratoris contemplats en l'apartat 78.2.2.1 de l'EHE, per tal de comprovar el compliment de les especificacions de l'article 27 de l'EHE.

CRITERIS DE PRESA DE MOSTRES:

Els controls s'han de realitzar segons les instruccions de la DF i la norma EHE, realitzant-se la presa de mostres segons la UNE 83951.

INTERPRETACIÓ DE RESULTATS I ACTUACIONS EN CAS D'INCOMPLIMENT:

No s'ha d'acceptar l'aigua que no compleixi les especificacions, ni per a l'amasat ni per al curat.

B03 - GRANULATS

B03C-- SAULÓ

0.- ELEMENTS QUE CONTEMPLA EL PLEC

B03C-HH0A.

Plec de condicions

1.- DEFINICIÓ I CONDICIONS DELS ELEMENTS

Sorra procedent de roca granítica meteoritzada, obtinguda per excavació.

CARACTERÍSTIQUES GENERALS:

El tipus de material utilitzat ha de ser l'indicat a la DT o en el seu defecte el que determini la DF.

Els materials no han de ser susceptibles a meteorització o alteració física o química. Han de poder barrejar-se amb aigua sense donar lloc a dissolucions perjudicials per a l'estructura, per altres capes de ferm, o que puguin contaminar.

Durant l'extracció s'ha de retirar la capa vegetal. No ha de tenir argiles, margues o d'altres matèries estranyes.

La fracció que passa pel tamís 0,08 (UNE 7050) ha de ser inferior a 2/3, en pes, de la que passa pel tamís 0,40 (UNE 7050).

La composició granulomètrica ha de ser l'adequada al seu ús i ha de ser la que es defineix a la partida d'obra en què intervingui o, si no hi consta, la que estableixi explícitament la DF.

A la vegada, els grànuls han de tenir forma arrodonida o polièdrica, i han de ser nets, resistents i de granulometria uniforme.

Coeficient de desgast "Los Angeles" (NLT-149): < 50

Índex CBR (NLT-111): > 20

Contingut de matèria orgànica: Nul

Mida del granulat:

- Sauló garbellat: $\leq 50 \text{ mm}$
- Sauló no garbellat: $\leq 1/2$ gruix de la tongada

2.- CONDICIONS DE SUBMINISTRAMENT I EMMAGATZEMATGE



Subministrament i emmagatzematge: De manera que no s'alterin les seves condicions.

3.- UNITAT I CRITERI D'AMIDAMENT

Unitat d'amidament: la indicada a la descripció de l'element
Criteri d'amidament: quantitat necessària subministrada a l'obra

4.- NORMATIVA DE COMPLIMENT OBLIGATORI

No hi ha normativa de compliment obligatori.

5.- CONDICIONS DE CONTROL DE RECEPCIÓ

OPERACIONS DE CONTROL:

Les tasques de control a realitzar són les següents:

Abans de començar l'obra, quan hagi canvi de procedència del material, o amb la freqüència indicada durant la seva execució, es realitzaran els següents assaigs d'identificació del material:

- Per a cada 1000 m3 o fracció diària i sobre 2 mostres:
 - Assaig granulomètric (UNE EN 933-1),
 - Assaig d'equivalent de sorra (UNE EN 933-8)
 - I en el seu cas, assaig de blau de metilè (UNE EN 933-9)
- Per a cada 5000 m3, o 1 cop a la setmana si el volum executat és menor:
 - Determinació dels límits d'Atterberg (UNE 103103 i UNE 103104)
 - Assaig Próctor Modificat (UNE 103501)
 - Humitat natural (UNE EN 1097-5)
- Per a cada 20000 m3 o 1 cop al mes si el volum executat és menor:
 - Coeficient de desgast de "Los Angeles" (UNE-EN 1097-2)
 - Assaig CBR (UNE 103502), cada 4500 m3 o cada setmana si el volum executat és menor.

El Director de les obres podrà reduir a la meitat la freqüència dels assaigs si considera que els materials són suficientment homogenis, o si en el control de recepció de la unitat acabada s'han aprovat 10 lots consecutius.

CRITERIS DE PRESA DE MOSTRES:

S'han de seguir les instruccions de la DF i els criteris de les normes de procediment indicades en cada assaig.

INTERPRETACIÓ DE RESULTATS I ACTUACIONS EN CAS D'INCOMPLIMENT:

Els resultats dels assaigs d'identificació han de complir estrictament les especificacions indicades, en cas contrari, no s'autoritzarà l'ús del material corresponent.

B03L- - SORRA

0.- ELEMENTS QUE CONTEMPLA EL PLEC

B03L-05N7.

Plec de condicions

1.- DEFINICIÓ I CONDICIONS DELS ELEMENTS

Sorra procedent de roques calcàries, roques granítiques, marbres blancs i durs, o sorra procedent del reciclatge de residus de la construcció i demolició en una planta legalment autoritzada per al tractament d'aquest tipus de residu.
S'han considerat els tipus següents:

- Sorra de marbre blanc
- Sorra per a confecció de formigons, d'origen:
 - De pedra calcària
 - De pedra granítica
- Sorra per a confecció de morters
- Sorra per a reblert de rases amb canonades
- Sorres procedents de reciclatge de residus de la construcció i demolicions

CARACTERÍSTIQUES GENERALS:

El contractista ha de sotmetre a l'aprovació de la DF les pedreres o dipòsits d'on s'han d'obtenir els àrids, aportant tots els elements justificatius que cregués convenients o que li fossin requerits pel Director d'Obra, entre d'altres:

- Classificació geològica.
- Estudi de morfologia.
- Aplicacions anteriors.

La DF ha de poder refusar totes aquelles procedències que, al seu criteri, obligarien a un control massa freqüent dels materials que se n'extraguessin.

Els grànuls han de tenir forma arrodonida o polièdrica.

La composició granulomètrica ha de ser l'adequada al seu ús, o si no consta, la que estableixi explícitament la DF.

No ha de tenir margues o altres materials estranys.

Contingut de pirites o d'altres sulfurs oxidables: 0%

Contingut de matèria orgànica (UNE-EN 1744-1): Color més clar que el patró

Contingut de terrossos d'argila (UNE 7133): <= 1% en pes

Els àrids no han de ser reactius amb el ciment. No s'utilitzaran àrids procedents de roques toves, friables, poroses, etc., ni els que continguin nòduls de guix, compostos ferrosos, sulfurs oxidables, etc, en quantitats superiors a les contemplades a l'EHE. Els àrids reciclats hauran de complir amb les especificacions de l'article 28 de l'EHE. A més, els que provenguin de formigons estructurals sans, o de resistència elevada, han de ser adequats per a la fabricació de formigó reciclat estructural, complint una sèrie de requisits:

- Dimensió mínima permesa = 4 mm
- Terrossos d'argila per a un formigó amb menys del 20% d'àrid reciclat: <= 0,6%
- Terrossos d'argila per a un formigó amb 100% d'àrid reciclat: <= 0,25%
- Absorció d'aigua per a un formigó amb menys del 20% d'àrid reciclat: <= 7%
- Absorció d'aigua per a un formigó amb més del 20% d'àrid reciclat: <= 5%
- Coeficient de Los Angeles: <= 40
- Continguts màxims d'impureses:
 - Material ceràmic: <= 5% del pes
 - Partícules lleugeres: <= 1% del pes
 - Asfalt: <= 1% del pes
 - Altres: <= 1,0 % del pes

En els valors de les especificacions no citades, es mantenen els establerts en l'article 28 de l'EHE.

SORRA DE MARBRE BLANC:

Barreja amb granulats blancs diferents del marbre: 0%

SORRA PER A LA CONFECCIÓ DE FORMIGONS:

Es denomina sorra a la barreja de les diferents fraccions d'àrid fi que s'utilitzen per a la confecció del formigó

Designació: d/D - IL - N

d/D: Fracció granulomètrica, d tamany mínim i D tamany màxim

IL: Presentació, R rodut, T triturat (matxuqueig) i M barreja

N: Naturalesa de l'àrid (C, calcari; S, silici; G, granític; O, ofita; B, basalt; D, dolomític; Q, traquita; I, fonolita; V, varis; A, artificial i R, reciclat

Mida dels grànuls (Tamís 4 UNE-EN 933-2): <= 4 mm

Material retintut pel tamís 0,063 (UNE-EN 933-2) i que sura en un líquid de pes específic 20 kN/m3 (UNE EN 1744-1): <= 0,5% en pes



Compostos de sofre expressats en SO3 i referits a granulat sec (UNE-EN 1744-1): $\leq 1\%$ en pes

Reactivitat potencial amb els àlcals del ciment (UNE 146507-2)

Sulfats solubles en àcid, expressats en SO3 i referits al granulat sec (UNE-EN 1744-1): $\leq 0,8\%$ en pes

Clorurs expressats en Cl- i referits al granulat sec (UNE-EN 1744-1):

- Formigó armat o en massa amb armadures de fissuració: $\leq 0,05\%$ en pes
- Formigó pretesat: $\leq 0,03\%$ en pes

Ió clor total aportat per components d'un formigó no pot superar:

- Pretensat: $\leq 0,2\%$ pes de ciment
- Armat: $\leq 0,4\%$ pes de ciment
- En massa amb armadura de fissuració: $\leq 0,4\%$ pes de ciment

Estabilitat (UNE-EN 1367-2):

- Pèrdua de pes amb sulfat sòdic: $\leq 10\%$
- Pèrdua de pes amb sulfat magnèsic: $\leq 15\%$

Pèrdua de pes amb sulfat magnèsic (UNE-EN 1367-2) quan el formigó estigui sotmès a una classe d'exposició H o F, i l'àrid fi tingui una absorció d'aigua $>1\%$: $\leq 15\%$

Coeficient de friabilitat (UNE 83115)

- Per formigons d'alta resistència: < 40
- Formigons en massa o armats amb $F_{ck} \leq 30$ N/mm²: < 50

Els àrids no han de presentar reactivitat potencial amb els àlcals del formigó. Per a comprovar-ho, s'ha de realitzar en primer lloc un anàlisi petrogràfic, per a obtenir el tipus de reactivitat que, en el seu cas, puguin presentar. Si d'aquest estudi es dedueix la possibilitat de reactivitat àlcali sílice o àlcali silicat, s'ha de realitzar l'assaig descrit a l'UNE 146.508 EX. Si el tipus de reactivitat potencial és àlcali carbonat, s'ha de realitzar l'assaig descrit a l'UNE 146.507 EX Part 2.

La corba granulomètrica de l'àrid fi, ha d'estar compresa dins del fus següent:

	Material retintut acumulat, en % en pes, en els tamisos						
Límits	4 mm	2 mm	1 mm	0,5 mm	0,25 mm	0,125 mm	0,063 mm
Superior	0	4	16	40	70	77	(1)
Inferior	15	38	60	82	94	100	100

(1) Aquest valor varia en funció del tipus i origen de l'àrid.

SORRA DE PEDRA GRANÍTICA PER A LA CONFECCIÓ DE FORMIGONS:

Contingut màxim de fins que passen pel tamís 0,063 mm (UNE-EN 933-1):

- Granulat gruixut:
 - Qualsevol tipus: $\leq 1,5\%$ en pes
- Granulat fi:
 - Granulat arrodonit: $\leq 6\%$ en pes
 - Granulat de matxuqueig no calcari per a obres sotmeses a exposició IIIa,b,c, IV o alguna classe específica d'exposició: $\leq 6\%$ en pes
 - Granulat de matxuqueig no calcari per a obres sotmeses a exposició I,IIa,b o cap classe específica d'exposició: $\leq 10\%$ en pes

Equivalent de sorra (EAV) (UNE-EN 933-8):

- Per a obres en ambients I, IIa,b o cap classe específica d'exposició: ≥ 70
- Resta de casos: ≥ 75

Absorció d'aigua (UNE-EN 1097-6): $\leq 5\%$

SORRA DE PEDRA CALCÀRIA PER A LA CONFECCIÓ DE FORMIGONS:

Contingut màxim de fins que passen pel tamís 0,063 mm (UNE-EN 933-1):

- Granulat gruixut:
 - Qualsevol tipus: $\leq 1,5\%$ en pes
- Granulat fi:
 - Granulat arrodonit: $\leq 6\%$ en pes
 - Granulat de matxuqueig calcari per a obres sotmeses a exposició IIIa,b,c, IV o alguna classe específica d'exposició: $\leq 10\%$ en pes

- Granulat de matxuqueig calcari per a obres sotmeses a exposició I,IIa,b o cap classe específica d'exposició: $\leq 16\%$ en pes

Valor blau de metilè (UNE 83130):

- Per a obres sotmeses a exposició I,IIa,b o cap classe específica d'exposició: $\leq 0,6\%$ en pes
- Resta de casos: $\leq 0,3\%$ en pes

SORRA PER A LA CONFECCIÓ DE MORTERS:

La composició granulomètrica ha de quedar dintre dels límits següents:

Tamís	Percentatge en pes que passa pel tamís	Condicions
UNE 7-050 mm		
5,00	A	A = 100
2,50	B	60 $\leq$ B $\leq$ 100
1,25	C	30 $\leq$ C $\leq$ 100
0,63	D	15 $\leq$ D $\leq$ 70
0,32	E	5 $\leq$ E $\leq$ 50
0,16	F	0 $\leq$ F $\leq$ 30
0,08	G	0 $\leq$ G $\leq$ 15
Altres condicions		C - D $\leq$ 50 D - E $\leq$ 50 C - E $\leq$ 70

Mida dels grànuls: $\leq 1/3$ del gruix del junt

Contingut de matèries perjudicials: $\leq 2\%$

GRANULATS PROCEDENTS DE RECICLATGE DE RESIDUS DE LA CONSTRUCCIÓ I DEMOLICIONS:

El material ha de procedir d'una planta autoritzada legalment per al tractament de residus de la construcció.

El material no ha de ser susceptible de cap mena de meteorització o d'alteració física o química sota les condicions més desfavorables que presumiblement es puguin donar al lloc d'utilització.

No han de donar lloc, amb l'aigua, a dissolucions que puguin causar danys a estructures, capes de ferms, o contaminar el sòl o corrents d'aigua.

S'ha considerat que l'ús serà el reblert de rases amb canonades.

Per a qualsevol utilització diferent d'aquesta, es requereix l'acceptació expressa de la direcció facultativa i la justificació mitjançant els assaigs que pertocin que es compleixen les condicions requerides per a l'ús al que es pretén destinar.

2.- CONDICIONS DE SUBMINISTRAMENT I EMMAGATZEMATGE

Subministrament i emmagatzematge: De manera que no s'alterin les seves condicions. Cada remesa de sorra s'ha de descarregar en una zona ja preparada de sòl sec. Les sorres de tipus diferents s'han d'emmagatzemar per separat. Els àrids s'han d'emmagatzemar de tal manera que quedin protegits contra la contaminació, i evitant la seva possible segregació, sobretot durant el seu transport. Es recomana emmagatzemar-los sota cobert per evitar els canvis de temperatura del granulat, i en un terreny sec i net destinat a l'apilament dels àrids. Les sorres d'altres tipus s'han d'emmagatzemar per separat.

3.- UNITAT I CRITERI D'AMIDAMENT

Unitat d'amidament: la indicada a la descripció de l'element

Criteri d'amidament: quantitat necessària subministrada a l'obra

4.- NORMATIVA DE COMPLIMENT OBLIGATORI



SORRA PER A LA CONFECCIÓ DE FORMIGONS:
Real Decreto 1247/2008, de 18 de julio, por el que se aprueba la Instrucción de Hormigón Estructural (EHE-08).
SORRA PER A LA CONFECCIÓ DE MORTERS:
Real Decreto 1247/2008, de 18 de julio, por el que se aprueba la Instrucción de Hormigón Estructural (EHE-08).
UNE-EN 12620:2003 Áridos para hormigón.
Documento Básico de Seguridad estructural Fábrica DB-SE-F, parte II del CTE, aprobado por el Real Decreto 314/2006.
SORRES PER A ALTRES USOS:
No hi ha normativa de compliment obligatori.

5.- CONDICIONS DE CONTROL DE RECEPCIÓ

CONDICIONS DE MARCATGE I CONTROL DE LA DOCUMENTACIÓ:

L'entrega de granulat a l'obra ha d'anar acompanyada d'un full de subministrament proporcionat pel subministrador, en el que hi han de constar com a mínim les següents dades:

- Identificació del subministrador
- Número del certificat de marcatge CE o indicació d'autoconsum
- Número de sèrie de la fulla de subministrament
- Nom de la cantera
- Data del lliurament
- Nom del peticionari
- Designació de l'àrid segons l'article 28.2 de l'EHE
- Quantitat de granulat subministrat
- Identificació del lloc de subministrament

El fabricant ha de proporcionar la informació relativa a la granulometria i a les toleràncies de l'àrid subministrat.

El subministrador ha de posar a disposició de la DF en el cas que aquesta ho sol·liciti, la documentació següent, que acredita el marcatge CE, segons el sistema d'avaluació de conformitat aplicable, d'acord amb el que disposa l'apartat 7.2.1 del CTE:

- Productes per a carreteres i altres treballs d'obres públiques i edificació de Funcio: Aplicacions que exigeixen requisits de seguretat molt estrictes*. * Requisits que han de ser definits per lleis, reglaments i normes administratives nacionals de cada estat membre,

- Productes per a edificació, fabricació de productes de formigó prefabricat, carreteres i altres treballs d'obres públiques de Funcio: Aplicacions que exigeixen requisits de seguretat molt estrictes*. * Requisits que han de ser definits per lleis, reglaments i normes administratives nacionals de cada estat membre:

- Sistema 2+: Declaració de Prestacions
- Productes per a edificació, fabricació de productes de formigó prefabricat, carreteres i altres treballs d'obres públiques de Funcio: Aplicacions que no exigeixen requisits de seguretat molt estrictes*. * Requisits que han de ser definits per lleis, reglaments i normes administratives nacionals de cada estat membre,
- Productes per a carreteres i altres treballs d'obres públiques i edificació de Funcio: Aplicacions que no exigeixen requisits de seguretat molt estrictes*. * Requisits que han de ser definits per lleis, reglaments i normes administratives nacionals de cada estat membre:

- Sistema 4: Declaració de Prestacions
El símbol de marcatge de conformitat CE s'ha d'estampar d'acord amb la Directiva 93/68CE i ha d'estar visible sobre el producte o sobre etiqueta, embalatge o documentació comercial i ha d'anar acompanyat de la següent informació:

- Número d'identificació de l'organisme de certificació
- Nom o marca d'identificació i direcció del fabricant
- Les dues últimes xifres de l'any d'impressió del marcatge
- Referència a la norma (UNE-EN 12620)
- Descripció del producte (nom genèric, material, ús previst)

- Designació del producte
 - Informació de les característiques essencials aplicables
- A la documentació del marcatge haurà d'indicar:
- Nom del laboratori que ha realitzat els assajos
 - Data d'emissió del certificat
 - Garantia de que el tractament estadístic és l'exigit en el marcatge
 - Estudi de fins que justifiqui experimentalment el seu ús, en el cas que hi hagi àrids que no compleixen amb l'article 28.4.1.

L'àrid reciclat ha d'incloure en la seva documentació:

- Naturalesa del material
- Planta productora de l'àrid i empresa transportista de la runa
- Presència d'impureses
- Detalls de la seva procedència
- Altre informació que resulti rellevant

OPERACIONS DE CONTROL:

Els àrids han de disposar del marcatge CE, de tal manera que la comprovació de la seva idoneïtat per al seu ús es farà mitjançant un control documental del marcatge per tal de determinar el compliment de les especificacions del projecte i de l'article 28 de l'EHE. En el cas d'àrids d'autoconsum, el Constructor o el Subministrador ha d'aportar un certificat d'assaig, de com a màxim tres mesos d'antiguitat, realitzat en un laboratori de control dels contemplats en l'article 78.2.2.1 de l'EHE, que verifiqui el compliment de les especificacions de l'àrid subministrat respecte l'article 28 de l'EHE. La DF ha de poder valorar el nivell de garantia del distintiu, i en cas de no disposar de suficient informació, ha de poder determinar l'execució de comprovacions mitjançant assaigs.

La DF, a més, ha de valorar si realitzar una inspecció a la planta de fabricació, a poder ser, abans del subministra de l'àrid, per comprovar la idoneïtat per a la seva fabricació. En cas necessari, la DF ha de poder realitzar els assaigs següents per a verificar la conformitat de les especificacions:

- Matèria orgànica (UNE-EN 1744-1).
- Terrossos d'argila (UNE 7133).
- Material retintut pel garbell 0.063 UNE (UNE EN 933-2) i que sura en un líquid de pes específic 2 (UNE EN 1744-1).
- Compostos de sofre (SO3)- respecte al granulat sec (UNE-EN 1744-1).
- Sulfats solubles en àcid (UNE-EN 1744-1).
- Contingut d'Ió CL- (UNE-EN 1744-1).
- Assaig petrogràfic
- Reactivitat potencial amb els àlcalis del ciment (UNE 146-507 i UNE 146-508).
- Equivalent de sorra (UNE-EN 933-8).
- Absorció d'aigua (UNE-EN 1097-6).
- Assaig d'identificació per raigs X.
- Pèrdua de pes amb sulfat magnèsic (UNE-EN 1367-2)
- Assaig granulomètric (UNE-EN 933-2)
- Coeficient de friabilitat (UNE 83115)

Un cop s'hagi realitzat l'apilament, s'ha de realitzar una inspecció visual, i si es considera necessari, s'han de prendre mostres per realitzar els assaigs corresponents. S'ha de poder acceptar la sorra que no compleixi amb els requisits sempre i quan mitjançant rentat, cribatge o mescla, assoleixi les condicions exigides.

CRITERIS DE PRESA DE MOSTRES:

Els controls s'han de realitzar segons les instruccions de la DF i la norma EHE o CODI ESTRUCTURAL.

INTERPRETACIÓ DE RESULTATS I ACTUACIONS EN CAS D'INCOMPLIMENT:

No s'ha d'acceptar la sorra que no compleixi totes les especificacions indicades al plec de condicions. Si la granulometria no s'ajusta a la utilitzada per a l'establiment de les dosificacions aprovades, s'hauran de projectar i aprovar noves fórmules de treball. No s'han d'utilitzar àrids fins als quals l'equivalent de sorra sigui inferior a:

- 70, en obres sotmeses a les classes I, IIa o IIb, i no sotmeses a cap classe específica d'exposició



- 75, en la resta de casos

En cas que les sorres procedents del matxuqueig de roques calcàries o de roques dolomítiques que no compleixin l'especificació de l'equivalent de sorra, s'han de poder acceptar si l'assaig del blau de metilè (UNE-EN 933-9) compleix el següent:

- Per a obres amb classe general d'exposició I, IIa o IIb (i sense classe específica):

<= 0,6% en pes

- Resta de casos: <= 0,3% en pes

Si el valor del blau de metilè fos superior als valors anteriors, i es presentin dubtes de la presència d'argila en els fins, s'ha de poder realitzar un assaig de rajos X per a la seva detecció i identificació: s'ha de poder utilitzar l'àrid fi si les argiles són del tipus caolinita o illita, i si les propietats del formigó amb aquest àrid són les mateixes que les d'un que tingui els mateixos components però sense els fins.

S'han de poder utilitzar sorres rodades, o procedents de roques matxucades, o escòries siderúrgiques adequades, en la fabricació de formigó d'ús no estructural.

B05 - AGLOMERANTS I CONGLOMERANTS

B054- - CALÇ

0.- ELEMENTS QUE CONTEMPLA EL PLEC

B054-06DH.

Plec de condicions

1.- DEFINICIÓ I CONDICIONS DELS ELEMENTS

Conglomerant obtingut per calcinació de materials calcaris, format principalment per òxids o hidròxids de calci amb o sense òxids o hidròxids de magnesi i quantitats menors d'òxids de silici, ferro i alumini.

S'han considerat els tipus següents:

- Calç aèria càlcica (CL):

- Hidratada en pols: CL 90-S

- Hidratada en pasta: CL 90-S PL

- Calç hidràulica natural (NHL):

- Calç hidràulica natural 2: NHL 2

- Calç hidràulica natural 3,5: NHL 3,5

- Calç hidràulica natural 5: NHL 5

CALÇ AÈRIA HIDRATADA CL 90:

Si conté additius, aquests no han d'afectar a les propietats dels morters.

Les característiques següents han de complir amb els valors declarats pel fabricant, assajats segons la norma corresponent, dins del límit de tolerància indicat, en el seu cas.

Contingut de CaO + MgO, segons UNE-EN 459-2: >= 90

Contingut de MgO, segons UNE-EN 459-2: <= 5

Contingut de SO3, segons UNE-EN 459-2: <= 2

Contingut de CO2, segons UNE-EN 459-2: <= 4

Contingut de calç útil, segons UNE-EN 459-2: >= 80

Estabilitat de volum, segons UNE-EN 459-2:

- Calç en pasta: compleix l'assaig

- Calç en pols:

- Mètode de referència: <= 2 mm

- Mètode alternatiu: <= 20 mm

Mida de partícula de la calç en pols, segons UNE-EN 459-2:

- Material retingut al tamís 0,09 mm: <= 7%

- Material retingut al tamís 0,2 mm: <= 2%

Penetració de la calç en pols, segons UNE-EN 459-2: > 10 i < 50 mm

CALÇ AÈRIA HIDRATADA EN PASTA:

Estarà amarada i barrejada amb aigua, en la quantitat adient per a obtenir una pasta de consistència adequada a l'ús destinat.

No tindrà grumolls ni principis d'aglomeració.

CALÇ HIDRÀULICA NATURAL:

Les característiques següents han de complir amb els valors declarats pel fabricant, assajats segons la norma corresponent, dins del límit de tolerància indicat, en el seu cas.

Resistència a compressió, segons UNE-EN 459-2:

- Calç del tipus NHL 2: >= 2 a <= 7 Mpa, als 28 dies

- Calç del tipus NHL 3,5: >= 3,5 a <= 10 Mpa, als 28 dies

- Calç del tipus NHL 5:

- Als 7 dies: >= 2 MPa

- Als 28 dies: >= 5 a <= 15 MPa

Temps d'adormiment, segons UNE-EN 459-2:

- Inicial: > 1 h

- Final:

- Calç del tipus NHL 2: <= 40 h

- Calç del tipus NHL 3,5: <= 30 h

- Calç del tipus NHL 5: <= 15 h

Contingut en aire segons UNE-EN 459-2: <= 5%

Contingut de SO3, segons UNE-EN 459-2: <= 2

Contingut de calç útil, segons UNE-EN 459-2:

- Calç del tipus NHL 2: >= 35

- Calç del tipus NHL 3,5: >= 25

- Calç del tipus NHL 5: >= 15

Estabilitat de volum, segons UNE-EN 459-2:

- Mètode de referència: <= 2 mm

- Mètode alternatiu: <= 20 mm

Mida de partícula, segons UNE-EN 459-2:

- Material retingut al tamís 0,09 mm: <= 15%

- Material retingut al tamís 0,2 mm: <= 2%

Penetració, segons UNE-EN 459-2: > 10 i < 50 mm

CALÇ PER A ESTABILITZACIÓ DE TERRES EN CARRETERES:

S'utilitzaran calços aèries vives del tipus CL 90-Q i calços aèries hidratades del tipus CL 90-S.

Tindran un aspecte homogeni i no un estat grumollós o aglomerat.

Compliran les especificacions de la taula 200.1 de l'article 200 del PG3, determinades segons la norma UNE-EN 459-2.

Contingut d'aigua lliure de les calços hidratades, segons UNE-EN 459-2: < 2% en pes.

2.- CONDICIONS DE SUBMINISTRAMENT I EMMAGATZEMATGE

Subministrament: S'ha de transportar en cisternes pressuritzades dotades de mitjans pneumàtics o mecànics que permetin el ràpid transvasament a sitges d'emmagatzematge.

Aquestes han de ser estanques.

A les obres de poc volum el subministrament podrà ser en sacs, de manera que no

experimenti alteració de les seves característiques.

Emmagatzematge: Es tindran en compte les normes indicades en les fitxes de seguretat per

a les classes de calç. Aquestes fitxes de seguretat han de ser les recomanades

oficialment o, en el seu defecte, les facilitades pel subministrador.

3.- UNITAT I CRITERI D'AMIDAMENT

Unitat d'amidament: la indicada a la descripció de l'element

Criteri d'amidament: quantitat necessària subministrada a l'obra

4.- NORMATIVA DE COMPLIMENT OBLIGATORI



NORMATIVA GENERAL:

UNE-EN 459-1:2016 Cales para la construcción. Parte 1: Definiciones, especificaciones y criterios de conformidad.

* UNE-EN 459-2:2011 Cales para la construcción. Parte 2: Métodos de ensayo.

CALÇ PER A ESTABILITZACIÓ DE TERRES EN CARRETERES:

Orden de 6 de febrero de 1976 por la que se aprueba el Pliego de Prescripciones Técnicas Generales para Obras de Carreteras y Puentes (PG-3).

Orden FOM/2523/2014, de 12 de diciembre, por la que se actualizan determinados artículos del Pliego de Prescripciones Técnicas Generales para Obras de Carreteras y Puentes, relativos a materiales básicos, a firmes y pavimentos, y a señalización, balizamiento y sistemas de contención de vehículos (PG-3).

* UNE 80502:2014 Cales vivas o hidratadas utilizadas en la mejora y/o estabilización de suelos.

5.- CONDICIONS DE CONTROL DE RECEPCIÓ

CONDICIONS DE MARCATGE I CONTROL DE LA DOCUMENTACIÓ:

El subministrador ha de posar a disposició de la DF en el cas que aquesta ho sol·liciti, la documentació següent, que acredita el marcatge CE, segons el sistema d'avaluació de conformitat aplicable, d'acord amb el que disposa l'apartat 7.2.1 del CTE:

- Productes per a preparació de conglomerant per a morters de ram de paleta, arrebossat i lliscat, per a la fabricació d'altres productes de construcció i per a aplicacions en enginyeria civil:

- Sistema 2+: Declaració de Prestacions

Per a cada remesa caldrà un albarà i la informació d'etiquetatge i marcatge CE de la norma UNE-EN 459-1.

A l'albarà hi ha de constar com a mínim la informació següent:

- Nom i adreça del fabricant i de l'empresa subministradora
- Data de subministrament i de fabricació
- Identificació del vehicle de transport
- Quantitat subministrada
- Denominació comercial, quan la tingui, i tipus de calç subministrada (UNE-EN 459-1)
- Nom i adreça del comprador i destí
- Referència de la comanda
- El marcatge CE ha d'incloure, com a mínim, la informació següent:
 - Símbol del marcatge CE
 - Nombre identificador de l'organisme de certificació
 - Nom o marca distintiva d'identificació i adreça registrada del fabricant
 - Els dos darrers dígitos de la data del primer marcatge
 - Nombre de referència de la Declaració de Prestacions
 - Referència a l'UNE EN 459-1
 - Descripció del producte: nom genèric, tipus i ús previst
 - Informació sobre les característiques essencials incloses a la norma UNE-EN 459-1

OPERACIONS DE CONTROL:

Les tasques de control a realitzar són les següents:

- Inspecció de les condicions de subministrament de la calç, i verificació documental de que els valors declarats pel fabricant en els documents que acompanyen el marcatge CE són conforme a les especificacions exigides.

- Si es detecten anomalies durant el transport, emmagatzematge o manipulació, la DF podrà disposar que es realitzin els següents assaigs de control de recepció, segons UNE-EN 459-2:

- Contingut d'òxids de calci i magnesi
 - Contingut de diòxid de carboni
 - Contingut de calç útil Ca (Oh) 2
 - Mida de partícula

- Control addicional quan la calç ha estat emmagatzemada en condicions atmosfèriques normals durant un període superior a 2 mesos, o inferior, quan ha estat emmagatzemada en

ambients humits o condicions atmosfèriques desfavorables. Sobre una mostra representativa de la calç emmagatzemada es realitzaran els següents assaigs:

- Contingut de diòxid de carboni
 - Mida de partícula

Els mètodes d'assaigs es descriuen a la UNE-EN 459-2.

CRITERIS DE PRESA DE MOSTRES:

Les mostres s'han de prendre segons l'indicat a l'article 200 del PG3 i els criteris que exposi la DF.

Es considera com un lot, que s'acceptarà o rebutjarà en bloc:

- La quantitat de calç de la mateixa classe i procedència rebuda mensualment.

- Si mensualment es reben més de 200 t, el lot serà aquesta quantitat o fracció.

De cada lot es prendran dues mostres, segons el procediment indicat a la norma UNE-EN 459-2. Una per realitzar els assaigs de control de recepció i l'altra per als assaigs de contrast, que es conservarà durant almenys 100 dies en recipient adequat i estanc. Es prendrà una tercera mostra si el subministrador de calç ho sol·licita.

INTERPRETACIÓ DE RESULTATS I ACTUACIONS EN CAS D'INCOMPLIMENT:

La DF ha d'indicar les mesures a adoptar en el cas que no es compleixin les especificacions establertes al plec.

La remesa no s'ha d'acceptar si, en el moment d'obrir el recipient que la conté apareix en estat grumollós o aglomerat.

B055- - CIMENT

0.- ELEMENTS QUE CONTEMPLA EL PLEC

B055-067M.

Plec de condicions

1.- DEFINICIÓ I CONDICIONS DELS ELEMENTS

Conglomerant hidràulic format per diferents materials inorgànics finament dividits que, amassats amb aigua, formen una pasta que, mitjançant un procés d'hidratació, endureix i un cop endurit conserva la seva resistència i estabilitat fins i tot sota l'aigua.

S'han considerat els ciments regulats per la norma RC-08 amb les característiques següents:

- Ciments comuns (CEM)
- Ciments d'aluminat de calci (CAC)
- Ciments blancs (BL)
- Ciments resistens a l'aigua de mar (MR)

CARACTERÍSTIQUES GENERALS:

Ha de ser un material granular molt fi i estadísticament homogeni en la seva composició. El ciment ha de ser capaç, si es dosifica i barreja adequadament amb aigua i granulats, de produir un morter o un formigó que conservi la seva treballabilitat en un temps prou llarg i assolir, al final de períodes definits, els nivells especificats de resistència i mantenir estabilitat de volum a llarg termini.

No ha de tenir grumolls ni principis d'aglomeració.

En activitats manuals en les que hi hagi risc de contacte amb la pell i d'acord amb l'establert a l'Ordre Presidencial 1954/2004 de 22 de juny, no s'han d'utilitzar o comercialitzar ciments amb un contingut de crom (VI) superior a dos parts per milió del pes sec del ciment.

CIMENTS COMUNS (CEM):

Estaran subjectes al marcatge CE de conformitat amb el que disposen els Reials Decrets 1328/1995 de 28 de juliol i 256/2016 de 10 de juny.

Els components han de complir els requisits especificats en el capítol 5 de la norma UNE-EN 197-1.

Tipus de ciments:



- Ciment Pòrtland: CEM I
- Ciment Pòrtland amb addicions: CEM II
- Ciment Pòrtland amb escòries de forn alt: CEM III
- Ciment putzolànic: CEM IV
- Ciment compost: CEM V

Alguns d'aquests tipus es divideixen en subtipus, segons el contingut de l'addició o barreja d'addicions presents en el ciment. Segons aquest contingut creixent els subtipus poden ser A, B o C.

Addicions del clinker pòrtland (K):

- Escòria de forn alt: S
- Fum de sílice: D
- Putzolana natural: P
- Putzolana natural calcinada: Q
- Cendra volant Sicília: V
- Cendra volant calcària: W
- Esquist calcinat: T
- Filler calcari L: L
- Filler calcari LL: LL

Relació entre denominació i designació dels ciments comuns segons el tipus, subtipus i addicions:

Denominació	Designació
Ciment pòrtland	CEM I
Ciment pòrtland amb escòria	CEM II/A-S CEM II/B-S
Ciment pòrtland amb fum de sílice	CEM II/A-D
Ciment pòrtland amb Putzolana	CEM II/A-P CEM II/B-P CEM II/A-Q CEM II/B-Q
Ciment pòrtland amb cendres volants	CEM II/A-V CEM II/B-V CEM II/A-W CEM II/B-W
Ciment pòrtland amb esquist calcinat	CEM II/A-T CEM II/B-T
Ciment pòrtland amb filler calcari	CEM II/A-L CEM II/B-L CEM II/A-LL CEM II/B-LL
Ciment pòrtland mixt	CEM II/A-M CEM II/B-M
Ciment amb escòries de forn alt	CEM III/A CEM III/B CEM III/C
Ciment putzolànic	CEM IV/A CEM IV/B

Ciment compost	CEM V/A
	CEM V/B

En ciments pòrtland mixtos CEM II/A-M i CEM II/B-M, en ciments putzolànics CEM IV/A i CEM IV/B i en ciments compostos CEM V/A i CEM V/B els components principals a més del clinker han de ser declarats a la designació del ciment. La composició dels diferents ciments comuns ha de ser l'especificada al capítol 6 de la norma UNE-EN 197-1.

Els ciments comuns han de complir les exigències mecàniques, físiques, químiques i de durabilitat especificades al capítol 7 de la norma UNE-EN 197-1.

CIMENTS D'ALUMINAT DE CALÇ (CAC):

Ciment obtingut per una mescla de materials aluminosos i calcàris.

Estaran subjectes al marcatge CE de conformitat amb el que disposa el Reial Decret 256/2016, de 10 de juny.

Han de complir les exigències mecàniques, físiques i químiques especificades a UNE-EN 14647.

CIMENTS BLANCS (BL):

Han d'estar subjectes al Reial Decret 1313/1988 i seran aquells definits a la norma UNE 80305 i homòlegs de les normes UNE-EN 197-1 (ciments comuns) i UNE-EN 413-1 (ciments de ram de paleta) que compleixin amb l'especificació de blancor.

Índex de blancor (UNE 80117): ≥ 85

D'acord amb el Real Decret 1313/1988 de 28 d'octubre i L'Ordre Ministerial de 17 de gener de 1989, han de portar el Certificat de Conformitat amb Requisits Reglamentaris (CCRR).

La composició, així com les prescripcions mecàniques, físiques, químiques i de durabilitat que han de complir els ciments comuns blancs són les mateixes que les especificades per als ciments comuns a la norma UNE-EN 197-1.

La composició, així com les prescripcions mecàniques, físiques i químiques que ha de complir el ciment blanc de ram de paleta (BL 22,5 X) són les mateixes que les especificades per al ciment homòleg a la norma UNE-EN 413-1.

CIMENTS RESISTENTS A L'AIGUA DE MAR (MR):

D'acord amb el Real Decret 1313/1988 de 28 d'octubre i L'Ordre Ministerial de 17 de gener de 1989, han de portar el Certificat de Conformitat amb Requisits Reglamentaris (CCRR).

Relació entre denominació i designació dels ciments resistents a l'aigua de mar segons el tipus, subtipus i addicions:

Denominació	Designació
Ciment pòrtland	I
Ciment pòrtland amb escòria	II/A-S II/B-S
Ciment pòrtland amb fum de sílice	II/A-D
Ciment pòrtland amb Putzolana	II/A-P II/B-P
Ciment pòrtland amb cendres volants	II/A-V II/B-V
Ciment amb escòries de forn alt	III/A III/B III/C
Ciment putzolànic	IV/A IV/B



-----	-----
Ciment compost	CEM V/A
+-----+	+-----+

Les especificacions generals en quan a composició i a exigències mecàniques, físiques, químiques i de durabilitat que han de complir són les corresponents als ciments comuns homòlegs de la norma UNE-EN 197-1.
Han de complir els requisits addicionals especificats al capítol 7.2 de la norma UNE 80303-2.

2.- CONDICIONS DE SUBMINISTRAMENT I EMMAGATZEMATGE

Subministrament: de manera que no s'alterin les seves característiques.
Si el ciment es subministra a granel s'ha d'emmagatzemar en sitges.
Si el ciment es subministra en sacs, s'han d'emmagatzemar en un lloc sec, ventilat, protegit de la intempèrie i sense contacte directe amb la terra, de manera que no s'alterin les seves condicions.
Temps màxim d'emmagatzematge dels ciments:
- Classes 22,5 i 32,5: 3 mesos
- Classes 42,5 : 2 mesos
- Classes 52,5 : 1 mes

3.- UNITAT I CRITERI D'AMIDAMENT

Unitat d'amidament: la indicada a la descripció de l'element
Criteri d'amidament: quantitat necessària subministrada a l'obra

4.- NORMATIVA DE COMPLIMENT OBLIGATORI

Real Decreto 1313/1988, de 28 de octubre, por el se declara obligatoria la homologación de los cementos para la fabricación de hormigones y morteros para todo tipo de obras y productos prefabricados.
Orden de 17 de enero de 1989 por la que se establece la certificación de conformidad a normas como alternativa de la homologación de los cementos para la fabricación de hormigones y morteros para todo tipo de obras y productos prefabricados.
Real Decreto 1328/1995, de 28 de julio, por el que se modifica, en aplicación de la Directiva 93/68/CEE, las disposiciones para la libre circulación de productos de construcción, aprobadas por el Real Decreto 1630/1992, de 29 de diciembre.
Real Decreto 256/2016, de 10 de junio, por el que se aprueba la Instrucción para la recepción de cementos (RC-16).
UNE-EN 197-1:2000 Cemento. Parte 1: Composición, especificaciones y criterios de conformidad de los cementos comunes.
UNE-EN 14647:2006 Cemento de aluminato de calcio. Composición, especificaciones y criterios de conformidad.
UNE 80305:2001 Cementos blancos.
UNE 80303-2:2001 Cementos con características adicionales. Parte 2: Cementos resistentes al agua de mar.

5.- CONDICIONS DE CONTROL DE RECEPCIÓ

CONDICIONS DE MARCATGE I CONTROL DE LA DOCUMENTACIÓ EN CEMENTS COMUNS (CEM) I CEMENTS DE CALÇ (CAC):
El subministrador ha de posar a disposició de la DF en el cas que aquesta ho sol·liciti, la documentació següent, que acredita el marcatge CE, segons el sistema d'avaluació de conformitat aplicable, d'acord amb el que disposa l'apartat 7.2.1 del CTE:
- Productes per a preparació de formigó, morter, beurades i altres mescles per a construcció i per a la fabricació de productes de construcció,
- Productes per a elaboració de formigó, morter, pasta i altres mescles per a construcció i per a la fabricació de productes de construcció:

- Sistema 1+: Declaració de Prestacions
El símbol normalitzat del marcatge CE ha d'anar acompanyat de la següent informació com a mínim:
- el número identificador del organisme certificador que ha intervingut en el control de producció
- nom o marca distintiva d'identificació i adreça enregistrada del fabricant
- número del certificat CE de conformitat
- les dues últimes xifres de l'any en que el fabricant va posar el marcatge CE
- indicacions que permetin identificar el producte així com les seves característiques i prestacions declarades atenent a les seves especificacions tècniques
- referència a la norma harmonitzada corresponent
- designació normalitzada del ciment indicant el tipus, subtipus (segons els components principals) i classe resistent
- en el seu cas, informació adicional referent al contingut de clorurs, al límit superior de pèrdua per calcinació de cendra volant i/o additiu emprat
Sobre el mateix embalatge, el marcatge CE es pot simplificar, i inclourà com a mínim:
- el símbol normalitzat del marcatge CE
- en el seu cas, el número del certificat CE de conformitat
- nom o marca distintiva d'identificació i adreça enregistrada del fabricant
- els dos últims dígitos de l'any en que el fabricant va posar el marcatge
- referència al número de la norma harmonitzada corresponent
En aquest cas, la informació complerta del marcatge o etiquetat CE haurà d'apareixer també a l'albarà o documentació que acompanya al lliurament.
A l'albarà hi han de figurar les dades següents:
- número de referència de la comanda
- nom i adreça del comprador i punt de destí del ciment
- identificació del fabricant i de l'empresa de subministrament
- designació normalitzada del ciment subministrat conforme a la instrucció RC-08
- quantitat que es subministra
- en el seu cas, referència a los dades de l'etiquetat corresponent al marcatge CE
- data de subministrament
- identificació del vehicle que el transporta
CONDICIONS DE MARCATGE I CONTROL DE LA DOCUMENTACIÓ EN CEMENTS BLANCS (BL) I CEMENTS RESISTENTS A L'AIGUA DE MAR (MR):
A l'albarà hi han de figurar les dades següents:
- número de referència de la comanda
- nom i adreça del comprador i punt de destí dels ciment
- identificació del fabricant i de l'adreça de subministrament
- designació normalitzada del ciment subministrat segons el Reial Decret 256/2016, de 10 de juny
- contrasenya del Certificat de Conformitat amb els Requisits Reglamentaris
- quantitat que es subministra
- identificació del vehicle que transporta el ciment
- en el seu cas, l'etiquetatge corresponent al marcatge CE
- En el cas de ciments envasats, aquests han de mostrar als seus envasos la següent informació:
- nom o marca identificativa i adreça complerta del fabricant i de la fàbrica
- designació normalitzada del ciment subministrat conforme la present instrucció
- contrasenya del Certificat de Conformitat amb els Requisits Reglamentaris
- dates de fabricació i d'envasat (indicant setmana i any)
- condicions específiques aplicables a la manipulació i utilització del producte
El fabricant ha de facilitar, si li demanen, les dades següents:
- Inici i final d'adormiment
- Si s'han incorporat additius, informació detallada de tots ells i dels seus efectes
OPERACIONS DE CONTROL:
La recepció del ciment haurà d'incloure al menys, dues fases obligatòries:
- Una primera fase de comprovació de la documentació
- Una segona fase d'inspecció visual del subministrament



Es pot donar una tercera fase, si el responsable de recepció ho considera oportú, de comprovació del tipus i classe de ciment i de les característiques físiques químiques i mecàniques mitjançant la realització d'assaigs d'identificació i, si es el cas, d'assaigs complementaris.

Per a la primera fase, al iniciar el subministrament el Responsable de recepció ha de comprovar que la documentació es la requerida. Aquesta documentació estarà compresa per:

- Albarà o full de subministrament.
- Etiquetatge
- Documents de conformitat, com pot ser el marcatge CE o bé la Certificació de Conformitat del Reial Decret 1313/1988
- Pel cas dels ciments no subjectes al marcatge CE, el certificat de garantia del fabricant signat.
- Si els ciments disposen de distintius de qualitat, caldrà també la documentació precisa de reconeixements del distintiu.

En la segona fase, un cop superada la fase de control documental, cal sotmetre el ciment a una inspecció visual per comprovar que no ha patit alteracions o barreges indesitjades.

La tercera fase s'activarà quan es pugui preveure possibles defectes o en el cas que el Responsable així ho estableixi per haver donat resultats no conformes en les fases anteriors o per haver detectat defectes en l'ús de ciments d'anteriors remeses.

En aquest supòsit es duran terme, abans de començar l'obra i cada 200 t de ciment de la mateixa designació i procedència durant l'execució, assaigs d'acord amb l'establir en els Annexes 5 i 6 de la RC-08.

CRITERIS DE PRESA DE MOSTRES:

Les mostres es prendran segons l'indicat en la RC-08. Per a cada lot de control sotmès a assaig s'extrauran tres mostres, una per tal de realitzar els assaigs de comprovació de la composició, l'altra per als assaigs físics, mecànics i químics i l'altra per a ser conservada preventivament.

INTERPRETACIÓ DE RESULTATS I ACTUACIONS EN CAS D'INCOMPLIMENT:

A efectes de la fase primera, no s'aprovarà l'ús de ciments els quals el etiquetatge i la documentació no es correspongui amb el ciment sol·licitat, quan la documentació no estigui completa i quan no es reuneixin tots els requisits establerts.

A efectes de la segona fase, no s'aprovarà l'ús de ciments que presentin símptomes de meteorització rellevant, que contingui cossos estranys i que no resulti homogènia en el seu aspecte o color.

A efectes de la tercera fase, no s'aprovarà l'ús de ciments que no compleixin els criteris establerts en l'apartat A5.5 de la RC-08.

Quan no es compleixi alguna de les prescripcions del ciment assajat, es repetiran els assaigs per duplicat, sobre dues mostres obtingudes de l'aplec existent a obra. S'acceptarà el lot únicament si els resultats obtinguts en les dues mostres són satisfactoris.

B057- - EMULSIÓ BITUMINOSA PER FERMS I PAVIMENTS

0.- ELEMENTS QUE CONTEMPLA EL PLEC

B057-06IN.

1.- DEFINICIÓ I CONDICIONS DELS ELEMENTS

Lligants hidrocarbonats segons les definicions del PG 3.

S'han considerat els tipus següents:

- Emulsions bituminoses
- Betum modificat amb polímers

L'emulsió bituminosa és un producte obtingut per la dispersió de petites partícules d'un lligant hidrocarbonat i eventualment un polímer en una solució aquosa, amb un agent emulsionant.

CARACTERÍSTIQUES GENERALS:

En el cas de que el material s'utilitzi en obra pública, l'acord de Govern de la Generalitat de Catalunya de 9 de juny de 1998, exigeix que els materials siguin de qualitat certificada o puguin acreditar un nivell de qualitat equivalent, segons les normes aplicables als estats membres de la Unió Europea o de l'Associació Europea de Lliure Canvi.

També en aquest cas, es procurarà que els esmentats materials disposin de l'etiqueta ecològica europea, regulada en el Reglament (CE) n° 66/2010 o bé altres distintius de la Comunitat Europea.

EMULSIONS BITUMINOSSES:

Cal que tinguin un aspecte homogeni, sense separació de l'aigua ni coagulació del betum asfàltic emulsionat.

Han de ser adherents sobre superfícies humides o seques.

No han de sedimentar-se durant l'emmagatzematge fins el punt que no recuperin la seva consistència original mitjançant una agitació moderada.

No ha de ser inflamable.

EMULSIÓ BITUMINOSA CATIONICA:

Càrrega de partícules: Polaritat positiva

No contindran quitrans, substàncies derivades de la destil·lació de productes carbonosos (hulla o d'altres), o betums oxidats.

La denominació de les emulsions bituminoses s'expressarà d'acord amb l'UNE-EN 13808 segons el següent format: C_% Lligant_B_P_F_C. Trencament_Aplicació

- C: Indicatiu que és una emulsió bituminosa catiónica.
- % Lligant: Contingut de lligant, segons UNE-EN 1428.
- B: Incatiu que el lligant hidrocarbonat és un betum asfàltic.
- P: Nomès si s'incorporen polímers.
- F: Nomès si incorpora un contingut de fluidificant superior al 3%.
- C.Trencament: Nombre d'una xifra (2 a 10) indica la classe de comportament al trencament, segons UNE-EN 13075-1.
- Aplicació: Abreviació del tipus d'aplicació de l'emulsió:
- ADH: reg d'adherència
- TER: reg termoadherent
- CUR: reg de curat
- IMP: reg d'imprimació
- MIC: microaglomerat en fred
- REC: reciclat en fred

Les emulsions catióniques a utilitzar en obres de carreteres, segons UNE-EN 13808:

- En regs d'adherència: C60B3 ADH, C60B2 ADH
- En regs termoadherents: C60B3 TER, C60B2 TER
- En regs d'imprimació: C60BF4 IMP, C50BF4 IMP
- En regs de curat: C60B3 CUR, C60B2 CUR
- En microaglomerats en fred: C60B4 MIC, C60B5 MIC
- En reciclats en fred: C60B5 REC

Les emulsions catióniques modificades a utilitzar en obres de carreteres, segons UNE-EN 13808:

- En regs d'adherència: C60BP3 ADH, C60BP2 ADH
- En regs termoadherents: C60BP3 TER, C60BP2 TER
- En microaglomerats en fred: C60BP4 MIC, C60BP5 MIC

Característiques de les emulsions bituminoses catióniques, segons UNE-EN 13808:
Taula 214.3.a. Especificacions de les emulsions bituminoses catióniques

+-----+								
Denominació	C60B3	C60B3	C60B3	C60BF4	C50BF4	C60B4	C60B5	
UNE-EN 13808	ADH	TER	CUR	IMP	IMP	MIC	REC	
+-----+								
Caracterís-	UNE- U	Assajos sobre l'emulsió original						
tiques	EN							
+-----+								
Índix	13075	70-155	70-155	70-155	110-195	110-195	110-195	>170
Trencament	-1	Classe3	Classe3	Classe3	Classe4	Classe4	Classe4	Classe5



Contingut lligant (aigua)	1428	%	58-62	58-62	58-62	58-62	48-52	58-62	58-62
			Classe6	Classe6	Classe6	Classe6	Classe6	Classe6	Classe6
Contin.fluid. destil·lació	1431	%	<=2,0	<=2,0	<=2,0	<=10,0	5-15	<=2,0	<=2,0
			Classe2	Classe2	Classe2	Classe6	Classe7	Classe2	Classe2
Temps fluència (2mm, 40°C)	12846	s	40-130	40-130	40-130	15-70	15-70	15-70	15-70
	-1		Classe4	Classe4	Classe4	Classe3	Classe3	Classe3	Classe3
Residu tamís (tamís 0,5 mm)	1429	%	<=0,1	<=0,1	<=0,1	<=0,1	<=0,1	<=0,1	<=0,1
			Classe2	Classe2	Classe2	Classe2	Classe2	Classe2	Classe2
Tendència (7d) sedimentació	12847	%	<=10	<=10	<=10	<=10	<=10	<=10	<=10
			Classe3	Classe3	Classe3	Classe3	Classe3	Classe3	Classe3
Adhesivitat	13614	%	>=90	>=90	>=90	>=90	>=90	>=90	>=90
			Classe3	Classe3	Classe3	Classe3	Classe3	Classe3	Classe3

Taula 214.3.b Especificacions del Betum asfàltic residual

Denominació	UNE-EN		C60B3	C60B3	C60B3	C60BF4	C50BF4	C60B4	C60B5
13808			ADH	TER	CUR	IMP	IMP	MIC	REC
Característiques	UNE-EN	U	Assajos sobre lligant residual						
Residu per evaporació, segons UNE-EN 13074-1									
Penetració 25°C	1426	0,1mm	<=330	<=50	<=330	<=330	<=330	<=100	<=330
			Classe7	Classe2	Classe7	Classe7	Classe7	Classe3	Classe7
Penetració 15°C	1426	0,1mm	-	-	-	>300	>300	-	-
						Class10	Class10		
Punt de reblaniment	1427	°C	>=35	>=50	>=35	<=35	<=35	>=43	>=35
			Classe8	Classe4	Classe8	Classe8	Classe8	Classe6	Classe8
Residu per evaporació, segons UNE-EN 13074-1, seguit d'estabilització segons UNE-EN 13074-2									
Penetració 25°C	1426	0,1mm	<=220	<=50	<=220	<=220	<=270	<=100	<=220
			Classe5	Classe2	Classe5	Classe5	Classe6	Clase3	Classe6
Punt de reblaniment	1427	°C	>=35	>=50	>=35	<=35	<=35	>=43	>=35
			Classe8	Classe4	Classe8	Classe8	Classe8	Classe6	Classe8

Taula 214.4.a Especificacions de les emulsions bituminoses catióniques modificades

Denominació UNE-EN 13808	UNE-EN	C60BP3	C60BP3	C60BP4
		ADH	TER	MIC
Característiques	UNE-EN	Unitat	Assajos sobre emulsió original	
Índex de trencament	13075-1		70-155	70-155
			Classe 3	Classe 3
Contingut de lligant	1428	%	58-62	58-62

per contingut d'aigua			Classe 6	Classe 6	Classe 6
Contingut fluid. destil·lació	1431	%	<=2,0	<=2,0	<=2,0
			Classe 2	Classe 2	Classe 2
Temps de fluència (2 mm, 40°C)	12846	S	40-130	40-130	15-70
	-1		Classe 4	Classe 4	Classe 3
Residu tamís (per tamís 0,5 mm)	1429	%	<=0,1	<=0,1	<=0,1
			Classe 2	Classe 2	Classe
Tendència a la sedimentació (7D)	12847	%	<=10	<=10	<=10
			Classe 3	Classe 3	Classe 3
Adhesivitat	13614	%	>=90	>=90	>=90
			Classe 3	Classe 3	Classe 3

Taula 214.4.b Especificacions del lligant residual

Denominació UNE-EN 13808	C60BP3	C60BP3	C60BP4
	ADH	TER	MIC
Característiques	UNE-EN	Unitat	Assajos sobre lligant residual
Residu per evaporació, segons UNE-EN 13074-1			
Penetració 25°C	1426	0,1 mm	<=330
			Classe 7
Punt de reblaniment	1427	°C	>=35
			Classe 8
Cohesió per assaig pèndul	13588	J/cm2	>=0,5
			Classe 6
Recuperació elàstica ,25°C	13398	%	DV
			Classe 1
Residu per evaporació UNE-EN 13074-1, seguit d'estabilització UNE-EN 13074-2			
Penetració 25°C	1426	0,1 mm	<=220
			Classe 5
Punt de reblaniment	1427	°C	>=43
			Classe 6
Cohesió per assaig pèndul	13588	J/cm2	>=0,5
			Classe 6
Recuperació elàstica ,25°C	13398	%	>=50
			Classe 5

DV: Valor declarat per el fabricant.

2.- CONDICIONS DE SUBMINISTRAMENT I EMMAGATZEMATGE

CARACTERÍSTIQUES GENERALS:

El sistema de transport i les instal·lacions d'emmagatzematge han de tenir l'aprovació de la DF que les comprovarà per tal que no es pugui alterar la qualitat del material. De



no obtenir-ne l'aprovació corresponent, es suspendrà la utilització del contingut del tanc fins a la comprovació de les característiques que es cregui oportunes d'entre les indicades a la normativa vigent o al plec.

EMULSIONS BITUMINOSES:

Subministrant en cisternes, si aquestes han contingut altres líquids, hauran d'estar completament netes abans de la càrrega. Les cisternes disposaran d'un element adient que permeti prendre mostres.

Emmagatzematge en un o diversos tancs aïllats entre si i amb boques de ventilació, comptaran amb aparells de mesura i seguretat, i disposaran de vàlvula per a presa de mostres.

Les emulsions bituminoses de trencament lent (I.trencament 4 a 5), per a microaglomerats i reciclats en fred, es transportaran en cisternes completes ($\geq 90\%$), a temperatura $< 50^{\circ}\text{C}$.

En emulsions de trencament lent i termoadherents (TER) que s'emmagatzemin més de 7 dies, caldrà assegurar la seva homogeneïtat prèviament a la posada a obra.

Quan els tancs no disposin de mitjans de càrrega propis, les cisternes de transport estaran dotades de mitjans pneumàtics o mecànics per al transvasament ràpid.

Les canonades i bombes utilitzades en el transvasament de l'emulsió cal que estiguin disposades de tal manera que sigui fàcil netejar-les després de cada aplicació.

3.- UNITAT I CRITERI D'AMIDAMENT

Unitat d'amidament: la indicada a la descripció de l'element

Criteri d'amidament: quantitat necessària subministrada a l'obra

4.- NORMATIVA DE COMPLIMENT OBLIGATORI

* Orden de 6 de febrero de 1976 por la que se aprueba el Pliego de Prescripciones

Técnicas Generales para Obras de Carreteras y Puentes (PG-3).

* Orden FOM/2523/2014, de 12 de diciembre, por la que se actualizan determinados artículos del Pliego de Prescripciones Técnicas Generales para Obras de Carreteras y Puentes, relativos a materiales básicos, a firmes y pavimentos, y a señalización, balizamiento y sistemas de contención de vehículos (PG-3).

EMULSIÓ BITUMINOSA:

UNE-EN 13808:2013 Betunes y ligantes bituminosos. Especificaciones de las emulsiones bituminosas catiónicas.

UNE-EN 13808:2013/1M:2014 Betunes y ligantes bituminosos. Especificaciones de las emulsiones bituminosas catiónicas.

5.- CONDICIONS DE CONTROL DE RECEPCIÓ

CONDICIONS DE MARCATGE I CONTROL DE LA DOCUMENTACIÓ:

El subministrador ha de posar a disposició de la DF si aquesta ho demana, la següent documentació, que acredita el marcatge CE, segons el sistema d'avaluació de conformitat aplicable:

- Betums asfàltics convencionals, betums modificats amb polímers i emulsions bituminoses:

- Productes per a construcció i tractament superficial de carreteres:

- Sistema 2+: Declaració de Prestacions

- Betums asfàltics durs:

- Productes per a construcció i manteniment de carreteres:

- Sistema 2+: Declaració de Prestacions

- Betums asfàltics multigrau:

- Productes per a construcció i manteniment de carreteres, aeroports i àrees pavimentades:

- Sistema 2+: Declaració de Prestacions

Cada cisterna que arribi a l'obra s'acompanyarà d'albarà i informació de l'etiquetat i marcatge CE corresponent.

L'albarà ha d'incloure:

- Nom i direcció de l'empresa subministradora.

- Data de fabricació i subministrament.

- Identificació del vehicle que ho transporta.

- Quantitat subministrada.

- Denominació comercial i tipus d'emulsió bituminosa, betum asfàltic o betum modificat subministrat.

- Nom i direcció del comprador i destí.

- Referència de la comanda.

L'etiquetat i marcat CE ha d'incloure:

- Símbol del marcatge CE.

- Nombre d'identificació de l'organisme de certificació.

- Nombre o marca identificativa i direcció del fabricant.

- Dues últimes xifres de l'any en que es fixa el marcatge.

- Nombre de referència de la declaració de prestacions.

- Referència a la norma europea corresponent:

- Emulsions bituminoses: segons EN 13808.

- Betum asfàltic convencional: segons EN 12591.

- Betum asfàltic dur: segons EN 13924-1.

- Betum asfàltic multigrau: segons EN 13924-2.

- Descripció del producte: nombre genèric, tipus i ús previst

Certificat del fabricant que l'emulsió o lligant, no conté en la seva composició quitrans, ni substàncies derivades de la destil·lació de productes carbonosos, ni betums oxidats.

CONDICIONS DE MARCATGE I CONTROL DE LA DOCUMENTACIÓ EN EMULSIONS BITUMINOSES

L'etiquetatge i marcatge CE incorporarà a més informació de les següents

característiques essencials incloses a la norma UNE-EN 13808:

- Viscositat, segons UNE-EN 12846-1.

- Adhesivitat, segons UNE-EN 13614.

- Índex de trencament, segons UNE-EN 13075-1.

- Estabilitat mescla amb ciment, segons UNE-EN 12848.

- Característiques del lligant residual per evaporació, segons UNE-EN 13074-1:

- Consistència a temperatura de servei intermèdia (penetració a 25°C , segons UNE-EN 1426).

- Consistència a temperatura de servei elevada (punt de reblaniment, segons UNE-EN 1427).

- Cohesió lligant residual en emulsiones bituminosas modificades (pèndol, segons UNE-EN 13588).

- Característiques del lligant residual per evaporació segons UNE-EN 13074-1, seguit d'estabilització segons UNE-EN 13074-2:

- Durabilitat consistència temperatura de servei intermèdia (penetració retenguda, segons UNE-EN 1426).

- Durabilitat consistència temperatura de servei elevada (increment punt reblaniment, segons UNE-EN 1427).

- Durabilitat cohesió en emulsiones bituminosas modificades (pèndol, segons UNE-EN 13588).

OPERACIONS DE CONTROL:

Control de recepció:

- Verificació documental del fet que els valors declarats pel fabricant en els documents que acompanyen el Marcatge CE son conforme a les especificacions exigides.

Control adicional:

- Verificació de les característiques especificades a l'apartat 1 d'aquest Plec, quan ho requereixi la DF, amb una freqüència d'1 vegada al mes i almenys 3 vegades durant l'execució de l'obra, per a cada tipus i composició d'emulsió o lligant.

OPERACIONS DE CONTROL EN EMULSIONS BITUMINOSES:

Control de recepció (quan la DF ho consideri oportú):

- Càrrega de les partícules, segons UNE-EN 1430.

- Propietats perceptibles, segons UNE-EN 1425.

- Índex de trencament, segons UNE-EN 13075-1.

- Contingut d'aigua, segons UNE-EN 1428.

- Tamisatge, segons UNE-EN 1429.

- Temps de fluència, segons UNE-EN 12846-1.

Control en el moment d'utilització:



- Càrrega de les partícules, segons UNE-EN 1430.
- Propietats perceptibles, segons UNE-EN 1425.
- Índex de trencament, segons UNE-EN 13075-1.
- Contingut d'aigua, segons UNE-EN 1428.
- Tamisatge, segons UNE-EN 1429.
- Temps de fluència, segons UNE-EN 12846-1.
Control addicional, en cas d'emmagatzematge > 15 dies o > 7 dies per a emulsions de trencament lent o termoadherents:
- Tamisatge, segons UNE-EN 1429.
- Contingut de lligant, segons UNE-EN 1428.
CRITERI DE PRESA DE MOSTRES EN EMULSIONS BITUMINOSES:
Control de recepció:
- 2 mostres > = 2 kg segons l'UNE-EN 58. Es prendran de cada cisterna, en el moment de transvasament al tanc d'emmagatzematge.
- Els controls es realitzaran sobre una de les mostres, l'altra es conservarà durant un mínim de 15 dies per a realitzar assaigs de contrast, en cas que sigui necessari.
Control en el moment d'utilització:
- Es considera com a lot, que s'acceptarà o rebutjarà en bloc:
- Quantitat de 30 t.
- Fracció diària, o fracció setmanal en cas d'ocupació en regs d'adherència, imprimació i curat.
- 2 mostres > = 2 kg segons l'UNE-EN 58. Es prendran de cada cisterna, en el moment de transvasament al tanc d'emmagatzematge.
- Els controls es realitzaran sobre una de les mostres, l'altra es conservarà durant un mínim de 15 dies per a realitzar assaigs de contrast, en cas que sigui necessari.
Control addicional:
- 2 mostres, una de la part superior i l'altra de la part inferior del tanc d'emmagatzematge.
INTERPRETACIÓ DE RESULTATS I ACTUACIONS EN CAS D'INCOMPLIMENT:
La DF indicarà les mesures a adoptar en cas que els lligants hidrocarbonats no compleixin alguna de les especificacions establertes a les taules de l'article corresponent del PG-3.

B059- - GUIX

0.- ELEMENTS QUE CONTEMPLA EL PLEC

B059-06FO.

1.- DEFINICIÓ I CONDICIONS DELS ELEMENTS
Productes en pols preparats bàsicament amb pedra de guix, i eventualment addicions per a modificar les característiques d'adormiment, resistència, adherència, retenció d'aigua, densitat o altres.
S'han contemplat els tipus de guixos següents:
- Conglomerants a base de guix
- Guix per a la construcció en general
- Guix per a aplicacions especials de construcció
- Guix per a agafar perfils i plaques de guix laminat
CARACTERÍSTIQUES GENERALS:
Ha d'estar homologat d'acord amb el RD 1312/1986 o disposar d'una certificació de conformitat a normes segons l'ordre 14/01/1991.
En el cas de que el material s'utilitzi en obra pública, l'acord de Govern de la Generalitat de Catalunya de 9 de juny de 1998, exigeix que els materials siguin de qualitat certificada o puguin acreditar un nivell de qualitat equivalent, segons les normes aplicables als estats membres de la Unió Europea o de l'Associació Europea de Lliure Canvi.

També en aquest cas, es procurarà que els esmentats materials disposin de l'etiqueta ecològica europea, regulada en el Reglament (CE) nº 66/2010 o bé altres distintius de la Comunitat Europea.

S'ha de poder utilitzar directament, pastant-los amb aigua.

No ha de tenir grumolls ni principis d'aglomeració.

GUIXOS DE CONSTRUCCIÓ I CONGLOMERANTS A BASE DE GUIX PER A CONSTRUCCIÓ:

Resistència mecànica a flexió (UNE-EN 13279-1):

- Guix de construcció d'aplicació manual de designació B1: => 1,0 N/mm2
- Guix de construcció de projecció mecànica de designació B1: => 1,0 N/mm2
- Guix especial per a la construcció de designació C6: > 1 N/mm2

Resistència mecànica a compressió (UNE-EN 13179-1):

- Guix de construcció d'aplicació manual de designació B1: > 2,0 N/mm2
- Guix de construcció de projecció mecànica de designació B1: > 2,0 N/mm2
- Guix especial per a la construcció de designació C6: > 2 N/mm2

Temps d'inici d'adormiment:

- Guix de designació B1 d'aplicació manual: > 20 minuts
- Guix de designació B1 de projecció mecànica: > 50 minuts
- Guix de designació C6: > 20 minuts

Els guixos de construcció i els conglomerants a base de guix per a la construcció s'han de designar de la següent manera:

- El tipus de guix o de conglomerant de guix segons la designació de la norma UNE-EN 13279-1
- Referència a la norma EN 13279-1
- Identificació segons la norma UNE-EN 13279-1
- Resistència a compressió

ADHESIUS A BASE DE GUIX PER A PLAQUES DE GUIX LAMINAT I TRANSFORMATS DE PLAQUES DE GUIX LAMINAT:

Els adhesius a base de guix per a la fixació de les plaques de guix laminat o els transformats de plaques de guix laminat s'han de designar de la següent manera:

- Mitjançant l'expressió "adhesivo a base de yeso para transformados de placas de yeso laminado con aislamiento térmico/acústico o placas de yeso laminado"
- Referència a la norma EN 14496

Els adhesius a base de guix per a la fixació de les plaques de guix laminat o els transformats de plaques de guix laminat han d'anar marcats de manera clara e indeleble, ja sigui sobre la pròpia placa, o bé sobre l'embalatge, l'albarà o el certificat subministrat amb el producte amb les següents indicacions:

- Referència a la norma europea EN 14496
- Nom, marca comercial o altres mitjans d'identificació del fabricant
- Data de fabricació i/o data de caducitat
- Identificació del producte segons el sistema de designació esmentat anteriorment
- Ha de portar, en lloc visible, el marcatge CE de conformitat amb el que disposa el Reial Decret 1328/1995, de 28 de juliol

2.- CONDICIONS DE SUBMINISTRAMENT I EMMAGATZEMATGE

Subministrament: en sacs, de manera que no s'alterin les seves característiques.

Emmagatzematge: En lloc sec, protegit de la intempèrie i sense contacte directe amb el terra, de manera que no s'alterin les seves condicions.

3.- UNITAT I CRITERI D'AMIDAMENT

Unitat d'amidament: la indicada a la descripció de l'element

Criteri d'amidament: quantitat necessària subministrada a l'obra

4.- NORMATIVA DE COMPLIMENT OBLIGATORI

GUIXOS DE CONSTRUCCIÓ I CONGLOMERANTS A BASE DE GUIX PER A CONSTRUCCIÓ:

UNE-EN 13279-1:2006 Yesos de construcción y conglomerantes a base de yeso para la construcción. Parte 1: Definiciones y especificaciones.

UNE-EN 13279-2:2006 Yesos de construcción y conglomerantes a base de yeso para la construcción. Parte 2: Métodos de ensayo.

ADHESIUS A BASE DE GUIX PER A PLAQUES DE GUIX LAMINAT I TRANSFORMATS DE PLAQUES DE GUIX LAMINAT:



UNE-EN 14496:2006 Adhesivos a base de yeso para transformados de placa de yeso laminado con aislante térmico/acústico y placas de yeso laminado. Definiciones, especificaciones y métodos de ensayo.

5.- CONDICIONS DE CONTROL DE RECEPCIÓ

CONDICIONS DE MARCATGE I CONTROL DE LA DOCUMENTACIÓ DEL GUIX DE CONSTRUCCIÓ:

El subministrador ha de posar a disposició de la DF en el cas que aquesta ho sol·liciti, la documentació següent, que acredita el marcatge CE, segons el sistema d'avaluació de conformitat aplicable, d'acord amb el que disposa l'apartat 7.2.1 del CTE:

- Productes per a parets, envans, sostres o revestiments per a la protecció contra el foc d'elements estructurals i/o per a compartimentació davant del foc en edificis,
- Productes per a parets, envans, sostres o revestiments per a qualsevol ús excepte per a la protecció contra el foc d'elements estructurals i/o per a compartimentació davant del foc en edificis de Prestacio o Característica: Tots:

- Sistema 4: Declaració de Prestacions

- Productes per a parets, envans, sostres o revestiments per a la protecció contra el foc d'elements estructurals i/o per a compartimentació davant del foc en edificis de Prestacio o Característica: Reacció al foc:

- Sistema 3: Declaració de Prestacions

El símbol normalitzat del marcatge CE (segons la directiva 93/68/CE) s'ha d'estampar sobre l'embalatge de manera visible (o si no és possible, sobre o la documentació comercial que acompanya al producte) i ha d'anar acompanyat de la següent informació com a mínim:

- Nom, logotip o adreça declarada del fabricant
- Les dues últimes xifres de l'any de la impressió del marcatge
- Referència a la norma europea EN 13279
- Descripció del producte: nom genèric, tipus, quantitat i ús previst
- Informació sobre les característiques essencials que han de declarar-se de la següent manera:
- Valors declarats, i quan procedeixi, nivell o classe
- Reacció al foc
- Aïllament directe al soroll aeri
- Resistència tèrmica
- Característiques a les que s'aplica l'opció "Prestació No Determinada" (PND)
- Com alternativa la designació normalitzada

CONDICIONS DE MARCATGE I CONTROL DE LA DOCUMENTACIÓ DEL GUIX PER A AGAFAR PLAQUES DE GUIX LAMINAT:

El subministrador ha de posar a disposició de la DF en el cas que aquesta ho sol·liciti, la documentació següent, que acredita el marcatge CE, segons el sistema d'avaluació de conformitat aplicable, d'acord amb el que disposa l'apartat 7.2.1 del CTE:

- Productes per a usos subjectes a reglamentacions sobre reacció al foc de Prestacio o Característica: Adherència,
- Productes per a usos subjectes a reglamentacions sobre reacció al foc de Prestacio o Característica: Reacció al foc. Productes que compleixen la Decisió de la Comissió 2003/43/CE modificada,
- Productes per a usos no subjectes a reglamentacions sobre reacció al foc de Prestacio o Característica: Adherència:
- Sistema 4: Declaració de Prestacions
- Productes per a usos subjectes a reglamentacions sobre reacció al foc de Prestacio o Característica: Reacció al foc:
- Sistema 3: Declaració de Prestacions

El símbol normalitzat del marcatge CE (segons la directiva 93/68/CE) s'ha d'estampar sobre l'embalatge de manera visible (o si no és possible, sobre o la documentació comercial que acompanya al producte) i ha d'anar acompanyat de la següent informació com a mínim:

- Nom, logotip o adreça declarada del fabricant
- Les dues últimes xifres de l'any de la impressió del marcatge
- Referència a la norma europea EN 14496
- Descripció del producte: nom genèric, material, dimensions i ús previst

- Informació sobre les característiques essencials que han de declarar-se de la següent manera:

- Valors declarats, i quan procedeixi, nivell o classe
- Resistència a l'esforç tallant
- Reacció al foc
- Permeabilitat al vapor d'aigua
- Resistència a flexió
- Altres valors que depenen del sistema i que ha de declarar el fabricant en la seva documentació sobre l'ús previst
- Prestació No determinada (PND) per a aquelles característiques en les que sigui aplicable
- Com alternativa la designació normalitzada

OPERACIONS DE CONTROL DEL GUIX DE CONSTRUCCIÓ:

Inspecció visual de les condicions de subministrament.

Abans de començar l'obra o si varia el subministrament es demanaran al contractista els certificats del fabricant que garanteixin el compliment del plec de condicions tècniques, incloent els resultats dels assaigs següents, realitzats per un laboratori acreditat:

- Aigua combinada: (UNE 102032)
- Sofre en % d'ions SO3: (UNE 102032)
- Contingut de sulfats de calci (UNE 102037)
- Exponent d'hidrogen pH (UNE 102032)
- Finor de molta: (UNE-EN 13279-2)
- Resistència a flexotracció: (UNE-EN 13279-2)
- Temps d'adormiment: (UNE-EN 13279-2)
- Índex de puresa: (UNE 102032)

En cas de no presentar aquests resultats, o que la DF tingui dubtes de la seva representativitat, es realitzaran aquests assaigs sobre el material rebut.

En cas de que el material disposi de la Marca AENOR, marcatge CE o altre legalment reconeguda a un país de l'UE, es pot prescindir de la presentació dels assaigs de control de recepció.

CRITERIS DE PRESA DE MOSTRA DEL GUIX DE CONSTRUCCIÓ:

La presa de mostra i els assajos han de realitzar-se segons lo establert en el capítol 3 de la norma europea UNE-EN 13279-2.

INTERPRETACIÓ DELS RESULTATS I ACTUACIONS EN CAS D'INCOMPLIMENT DEL GUIX DE CONSTRUCCIÓ:

No es podran utilitzar a l'obra guixos sense el corresponent marcatge CE i el certificat de garantia del fabricant, d'acord a els assajos de tipus inicial i el control de producció realitzat a fabrica segons la norma UNE-EN 13279-1.

Quan no es compleixi alguna de les prescripcions de qualitat del guix assajat, es repetiran els assaigs per duplicat, sobre dues mostres tretes de l'aplec existent a l'obra. Si un qualsevol dels resultats no és satisfactori, es rebutjarà tot l'aplec i es faran tots els assaigs esmentats a les següents cinc partides que arribin a l'obra.

B06 - FORMIGONS

B062- - PUNTAL

0.- ELEMENTS QUE CONTEMPLA EL PLEC

B062-07PL.

Plec de condicions

1.- DEFINICIÓ I CONDICIONS DELS ELEMENTS

Peces cilíndriques estretes i llargues per a apuntalaments.



S'han considerat els tipus següents:

- Puntal rodó de fusta
- Puntal metàl·lic telescòpic

PUNTAL DE FUSTA:

Puntal de fusta que prové de troncs sans de fibres rectes, uniformes, compactes i paral·leles.

Els extrems han d'estar acabats mitjançant tall de serra, a escaire.

No ha de tenir signes de putrefacció, corcs, fongs, nusos morts, estelles, semes ni descoloracions.

Es poden admetre esquerdes superficials produïdes per la dessecació que no afectin les característiques de la fusta.

No ha de tenir d'altres desperfectes que els ocasionats pel nombre màxim d'usos.

Pes específic aparent (UNE 56-531) (P):) : 4 <= P <= 6 kN/m³

Contingut d'humitat (UNE 56-529): <= 15%

Higroscopicitat (UNE 56-532): Normal

Coefficient de contracció volumètrica (UNE 56533) (C): 0,35% <= C <= 0,55%

Coefficient d'elasticitat:

- Fusta de pi: Aprox. 15000 N/mm²

- Fusta d'abet: Aprox. 14000 N/mm²

Duresa (UNE 56-534): <= 4

Resistència a la compressió (UNE 56-535):

- En la direcció paral·lela a les fibres: >= 30 N/mm²

- En la direcció perpendicular a les fibres: >= 10 N/mm²

Resistència a la tracció (UNE 56-538):

- En la direcció paral·lela a les fibres: >= 30 N/mm²

- En la direcció perpendicular a les fibres: >= 2,5 N/mm²

Resistència a la flexió (UNE 56-537): >= 30 N/mm²

Resistència a l'esforç tallant: >= 5 N/mm²

Resistència al clivellament (UNE 56-539): >= 1,5 N/mm²

Toleràncies:

- Diàmetre: ± 2 mm

- Llargària nominal: + 50 mm, - 25 mm

- Fletxa: ± 5 mm/m

PUNTAL METÀL·LIC:

Puntal metàl·lic amb mecanisme de regulació i fixació de la seva alçària.

La base i el cap del puntal cal que estiguin fets de platina plana i amb forats per a poder-lo clavar si cal.

Ha de conservar les seves característiques per al nombre d'usos previstos.

Resistència mínima a la compressió segons l'alçària de muntatge:

Alçària muntatge	Llargària del puntal				
	3 m	3,5 m	4 m	4,5 m	5 m
2 m	1,8 T	1,8 T	2,5 T	-	-
2,5 m	1,4 T	1,4 T	2,0 T	-	-
3 m	1 T	1 T	1,6 T	-	-
3,5 m	-	0,9 T	1,4 T	1,43 T	1,43 T
4,0 m	-	-	1,1 T	1,2 T	1,2 T
4,5 m	-	-	-	0,87 T	0,87 T
5 m	-	-	-	-	0,69 T

2.- CONDICIONS DE SUBMINISTRAMENT I EMMAGATZEMATGE

Subministrament: De manera que no s'alterin les seves condicions.

Emmagatzematge: De manera que no es deformin i en llocs secs i ventilats, sense contacte directe amb el terra.

3.- UNITAT I CRITERI D'AMIDAMENT

Unitat d'amidament: la indicada a la descripció de l'element

Criteri d'amidament: quantitat necessària subministrada a l'obra

4.- NORMATIVA DE COMPLIMENT OBLIGATORI

No hi ha normativa de compliment obligatori.

B06E- - FORMIGÓ ESTRUCTURAL (EHE)

0.- ELEMENTS QUE CONTEMPLA EL PLEC

B06E-11SB,B06E-12C5.

Plec de condicions

1.- DEFINICIÓ I CONDICIONS DELS ELEMENTS

Formigó amb o sense addicions (cendres volants o fum de sílice), elaborat en una central formigonera legalment autoritzada d'acord amb el títol 4t. de la llei 21/1992 de 16 de juliol d'indústria i el Real Decret 697/1995 de 28 d'abril.

CARACTERÍSTIQUES DELS FORMIGONS D'ÚS ESTRUCTURAL:

Els components del formigó, la seva dosificació, el procés de fabricació i el transport han d'estar d'acord amb les prescripcions de l'EHE-08 o el CODI ESTRUCTURAL.

La designació del formigó fabricat en central es pot fer per propietats o per dosificació i s'expressarà, com a mínim, la següent informació:

- Consistència

- Grandària màxima del granulat

- Tipus d'ambient al que s'exposarà el formigó

- Resistència característica a compressió per als formigons designats per propietats

- Contingut de ciment expressat en kg/m³, per als formigons designats per dosificació

- La indicació de l'ús estructural que ha de tenir el formigó: en massa, armat o pretesat

La designació per propietats s'ha de fer d'acord amb el format: T-R/C/TM/A

- T: Indicatiu que serà HM per al formigó en massa, HA pel formigó armat, i HP per al formigó pretesat

- R: Resistència característica a compressió, en N/mm² (20-25-30-35-40-45-50-55-60-70-80-90-100)

- C: Lletxa indicativa del tipus de consistència: L Líquida, F fluida, B tova, P plàstica i S seca

- TM: Grandària màxima del granulat en mm.

- A: Designació de l'ambient al que s'exposarà el formigó

En els formigons designats per propietats, el subministrador ha d'establir la composició de la mescla del formigó, garantint al peticionari les característiques especificades de grandària màxima del granulat, consistència i resistència característica, així com les limitacions derivades del tipus d'ambient especificat (contingut de ciment i relació aigua/ciment).

En els formigons designats per dosificació, el peticionari es responsable de la congruència de les característiques especificades de grandària màxima del granulat, consistència i contingut en ciment per metre cúbic de formigó, i el subministrador les haurà de garantir, indicant també, la relació aigua/ciment que ha emprat.

En els formigons amb característiques especials o d'altres de les especificades a la designació, les garanties i les dades que el subministrador hagi d'aportar, s'han d'especificar abans de l'inici del subministrament.



El formigó ha de complir amb les exigències de qualitat que estableix l'article 37.2.3 de la norma EHE-08.

Si el formigó està destinat a una obra amb armadures pretesades, podrà contindre cendres volants sense que aquestes excedeixin el 20% del pes del ciment, i si es tracta de fum de silici no podrà excedir el 10%

Si el formigó està destinat a obres de formigó en massa o armat, la DF pot autoritzar l'us de cendres volants o fum de silici per la seva confecció. En estructures d'edificació, si s'utilitzen cendres volants no han de superar el 35% del pes del ciment. Si s'utilitza fum de silici no ha de superar el 10% del pes del ciment. La quantitat mínima de ciment s'especifica a l'article 37.3.2 de la norma EHE-08

La central que subministri formigó amb cendres volants realitzarà un control sobre la producció segons l'art. 30 de la norma EHE-08 i ha de posar els resultats de l'anàlisi a l'abast de la DF, o disposarà d'un distintiu de qualitat oficialment reconegut

Les cendres volants han de complir en qualsevol cas les especificacions de la norma UNE_EN 450.

Els additius hauran de ser del tipus que estableix l'article 29.2 de l'EHE-08 i complir l'UNE EN 934-2

En cap cas la proporció en pes de l'additiu no ha de superar el 5% del pes del ciment utilitzat.

Classificació dels formigons per la seva resistència a compressió:

- Si $f_{ck} \leq 50 \text{ N/mm}^2$, resistència standard
- Si $f_{ck} > 50 \text{ N/mm}^2$, alta resistència

Si no es disposa més que de resultats a 28 dies d'edat, es podran admetre com a valors de resistència a j dies d'edat els valors resultants de la fórmula següent:

- $f_{cm}(t) = f_{cc}(t) \cdot f_{cm}$
- $f_{cc} = \exp s [1 - (28/t)^{1/2}]$

(on f_{cm} : Resistència mitja a compressió a 28 dies, f_{cc} : coeficient que depèn de l'edat del formigó, t : edat del formigó en dies, s : coeficient en funció del tipus de ciment (= 0,2 per a ciments d'alta resistència i enduriment ràpid (CEM 42,5R, CEM 52,5R), = 0,25 per a ciments normals i d'enduriment ràpid (CEM 32,5R, CEM 42,5), = 0,38 per a ciments d'enduriment lent (CEM 32,25))).

Valor mínim de la resistència:

- Formigons en massa $\geq 20 \text{ N/mm}^2$
- Formigons armats o pretesats $\geq 25 \text{ N/mm}^2$

Tipus de ciment:

- Formigó en massa: Ciments comuns excepte els tipus CEM II/A-Q, CEM II/B-Q, CEM II/A-W, CEM II/B-W, CEM II/A-T, CEM II/B-T i CEM III/C (UNE-EN 197-1), Ciments per a usos especials ESP VI-1 (UNE 80307)
- Formigó armat: Ciments comuns excepte els tipus CEM II/A-Q, CEM II/B-Q, CEM II/A-W, CEM II/B-W, CEM II/A-T, CEM II/B-T, CEM III/C i CEM V/B (UNE-EN 197-1)
- Formigó pretesat: Ciments comuns tipus CEM I, CEM II/A-D, CEM II/A-V, CEM II/A-P i CEM II/A-M(V,P) (UNE-EN 197-1)
- Es considera inclòs dins dels ciments comuns els ciments blancs (UNE 80305)
- Es consideren inclosos els ciments de característiques addicionals com els resistents als sulfats i/o a l'aigua de mar (UNE 80303-1 i UNE 80303-2), i els de baix calor d'hidratació (UNE-EN 14216)

Classe del ciment: 32,5 N

Densitats dels formigons:

- Formigons en massa (HM):
 - 2.300 kg/m³ si $f_{ck} \leq 50 \text{ N/mm}^2$
 - 2.400 kg/m³ si $f_{ck} > 50 \text{ N/mm}^2$
- Formigons armats i pretesats (HA-HP): 2500 kg/m³

El contingut mínim de ciment ha d'estar d'acord amb les prescripcions de la norma EHE-08, en funció de la classe d'exposició (taula 37.3.2.a). La quantitat mínima de ciment considerant el tipus d'exposició més favorable ha de ser:

- Obres de formigó en massa: $\geq 200 \text{ kg/m}^3$
- Obres de formigó armat: $\geq 250 \text{ kg/m}^3$
- Obres de formigó pretesat: $\geq 275 \text{ kg/m}^3$

- A totes les obres: $\leq 500 \text{ kg/m}^3$

La relació aigua/ciment ha d'estar d'acord amb les prescripcions de la norma EHE-08, en funció de la classe d'exposició (taula 37.3.2.a). La relació aigua/ciment considerant el tipus d'exposició més favorable ha de ser:

- Formigó en massa: $\leq 0,65$
- Formigó armat: $\leq 0,65$
- Formigó pretesat: $\leq 0,60$

Assentament en el con d'Abrams (UNE EN 12350-2):

- Consistència seca: 0 - 2 cm
- Consistència plàstica: 3 - 5 cm
- Consistència tova: 6 - 9 cm
- Consistència fluida: 10-15 cm
- Consistència líquida: 16-20 cm

La consistència (L) líquida només es podrà aconseguir mitjançant additiu superfluidificant

Ió clor total aportat per components d'un formigó no pot superar:

- Pretensat: $\leq 0,2\%$ pes de ciment
- Armat: $\leq 0,4\%$ pes de ciment
- En massa amb armadura de fissuració: $\leq 0,4\%$ pes de ciment

Quantitat total de fins (sedàs 0,063) al formigó, corresponents als granulats i al ciment:

- Si l'aigua és standard: $< 175 \text{ kg/m}^3$
- Si l'aigua és reciclada: $< 185 \text{ kg/m}^3$

Toleràncies:

- Assentament en el con d'Abrams:
 - Consistència seca: Nul
 - Consistència plàstica o tova: $\pm 1 \text{ cm}$
 - Consistència fluida: $\pm 2 \text{ cm}$
 - Consistència líquida: $\pm 2 \text{ cm}$

FORMIGONS PER A PILOTS FORMIGONATS "IN SITU"

Tamany màxim del granulat. El més petit dels següents valors:

- $\leq 32 \text{ mm}$
- $\leq 1/4$ separació entre barres d'acer longitudinals

Dosificacions de pastat:

- Contingut de ciment:
 - Formigons abocats en sec: $\geq 325 \text{ kg/m}^3$
 - Formigons submergits: $\geq 375 \text{ kg/m}^3$
- Relació aigua-ciment (A/C): $< 0,6$
- Contingut de fins d' $< 0,125$ (ciment inclòs):
 - Granulat gruixut d' $> 8 \text{ mm}$: $\geq 400 \text{ kg/m}^3$
 - Granulat gruixut d' $\leq 8 \text{ mm}$: $\geq 450 \text{ kg/m}^3$

Consistència del formigó:

Assentament con d'Abrams (mm)	Condicions d'ús
130 $\leq$ H $\leq$ 180	- Formigó abocat en sec
H $\geq$ 160	- Formigó bombejat, submergit o abocat sota aigua amb tub tremie
H $\geq$ 180	- Formigó submergit, abocat sota fluid estabilitzador amb tub tremie

El formigó ha de tenir la docilitat i fluïdesa adequada, i aquests valors s'han de mantenir durant tot el procés de formigonat, per tal d'evitar embussos als tubs de formigonar.

FORMIGONS PER A PANTALLES FORMIGONADES "IN SITU"

Contingut mínim de ciment en funció de la grandària màxima del granulat:



Grandària màxima del granulat (mm)	Contingut mínim de ciment (kg)
32	350
25	370
20	385
16	400

Grandària màxima del granulat. El més petit dels següents valors:

- ≤ 32 mm

- $\leq 1/4$ separació entre barres d'acer longitudinals

Dosificacions de pastat:

- Contingut de ciment en pantalles contínues de formigó armat:

- Formigons abocats en sec: ≥ 325 kg/m³

- Formigons submergits: ≥ 375 kg/m³

- Relació aigua-ciment: $0,45 < A/C < 0,6$

- Contingut de fins d $\leq 0,125$ mm (ciment inclòs):

- Granulat gruixut D ≤ 16 mm: ≤ 450 kg/m³

- Granulat gruixut D > 16 mm: $= 400$ kg/m³

- Assentament al con d'Abrams: $160 < A < 220$ mm

El formigó ha de tenir la docilitat i fluïdesa adequada, i aquests valors s'han de mantenir durant tot el procés de formigonat, per tal d'evitar embussos als tubs de formigonar.

FORMIGÓ PER A PAVIMENTS

La fabricació del formigó no es podrà iniciar fins que la DF no hagi aprovat la fórmula de treball i el corresponent tram de prova (apartat d'execució). Aquesta fórmula inclourà:

- La identificació de cada fracció d'àrid i la seva proporció ponderal en sec

- La granulometria de la mescla d'àrids per als tamisos 40 mm; 25 mm; 20 mm; 12,5 mm; 8 mm; 4 mm; 2 mm; 1 mm; 0,500 mm; 0,250 mm; 0,125 mm; i 0,063 mm UNE EN 933-2.

- La dosificació de ciment, aigua i, si és el cas de cada additiu, referides a amassada

- La resistència característica a flexotracció a 7 i a 28 dies.

- La consistència del formigó fresc, i el contingut d'aire ocluit.

El pes total de partícules que passen pel tamís 0,125 mm UNE EN 933-2 no serà major de 450 kg/m³, inclòs el ciment.

Contingut de ciment: ≥ 300 kg/m³

Relació aigua/ciment: $\leq 0,46$

Assentament en el con d'Abrams (UNE 83313): 2 - 6 cm

Proporció d'aire ocluit (UNE 83315): $\leq 6\%$

En zones sotmeses a nevades o gelades serà obligatòria la utilització d'un incluser d'aire, i en aquest cas, la proporció d'aire ocluit en el formigó fresc no serà inferior al 4,5 % en volum.

Toleràncies:

- Assentament en el con d'Abrams: ± 1 cm

2.- CONDICIONS DE SUBMINISTRAMENT I EMMAGATZEMATGE

Subministrament: En camions formigonera.

El formigó ha d'arribar a l'obra sense alteracions en les seves característiques, formant una barreja homogènia i sense haver iniciat l'adormiment.

Queda expressament prohibit l'addició al formigó de qualsevol quantitat d'aigua o altres substàncies que puguin alterar la composició original.

Emmagatzematge: No es pot emmagatzemar.

3.- UNITAT I CRITERI D'AMIDAMENT

Unitat d'amidament: la indicada a la descripció de l'element

Criteri d'amidament: quantitat necessària subministrada a l'obra

4.- NORMATIVA DE COMPLIMENT OBLIGATORI

Real Decreto 1247/2008, de 18 de julio, por el que se aprueba la Instrucción de Hormigón Estructural (EHE-08).

PILOTS I PANTALLES FORMIGONADES "IN SITU"

Documento Básico de Seguridad estructural DB-SE, parte II del CTE, aprobado por el Real Decreto 314/2006.

FORMIGÓ PER A PAVIMENTS

Orden FOM/891/2004, de 1 de marzo, por la que se actualizan determinados artículos del Pliego de Prescripciones Técnicas Generales para Obras de Carreteras y Puentes, relativos a firmes y pavimentos (PG-3).

5.- CONDICIONS DE CONTROL DE RECEPCIÓ

CONDICIONS DE MARCATGE I CONTROL DE LA DOCUMENTACIÓ:

El subministrador ha de lliurar amb cada càrrega un full on constin, com a mínim, les dades següents:

- Identificació del subministrador

- Número de sèrie de la fulla de subministrament

- Data i hora de lliurament

- Nom de la central de formigó

- Identificació del peticionari

- Quantitat de formigó subministrat

- Formigons designats per propietats d'acord a l'art. 39.2 de l'EHE-08, indicant com a mínim:

- Resistència a la compressió

- Tipus de consistència

- Grandària màxima del granulat

- Tipus d'ambient segons la taula 8.2.2 de l'EHE-08

- Formigons designats per dosificació d'acord a l'art. 39.2 de l'EHE-08, indicant com a mínim:

- Contingut de ciment per m³

- Relació aigua/ciment

- Tipus, classe i marca del ciment

- Contingut en addicions

- Contingut en additius

- Tipus d'additiu segons UNE-EN 934-2, si n'hi ha

- Procedència i quantitat de les addicions o indicació que no en té

- Identificació del ciment, additius i addicions

- Designació específica del lloc de subministrament

- Identificació del camió i de la persona que fa la descàrrega

- Hora límit d'us del formigó

OPERACIONS DE CONTROL EN FORMIGÓ ESTRUCTURAL:

Determinació de la dosificació (si és el cas) mitjançant assaigs previs de laboratori. Per a cada dosificació estudiada es realitzaran 3 series de 4 provetes, procedents de 3 pastades fabricades a la central. 2 provetes s'assajaran a compressió i les altres 2 a l'assaig de penetració d'aigua.

Assaigs característics de comprovació de la dosificació aprovada. Per a cada tipus de formigó es realitzaran 6 sèries de 2 provetes que s'assajaran a compressió a 28 dies, segons UNE EN 12390-3. No seran necessaris aquests assaigs si el formigó procedeix de central certificada, o es disposa de suficient experiència en el seu ús.

Abans del inici de l'obra, i sempre que sigui necessari segons l'article 37.3.3 de la norma EHE-08, es realitzarà l'assaig de la fondària de penetració d'aigua sota pressió, segons UNE EN 12390-8.

Inspeccions no periòdiques a la planta per tenir constància que es fabrica el formigó amb la dosificació correcta.



Per a totes les amassades es durà a terme el corresponent control de les condicions de subministrament.

Control estadístic de la resistència (EHE-08): Per a formigons sense distintiu de qualitat, es realitzaran lots de control de com a màxim:

- Volum de formigonament: $\leq 100 \text{ m}^3$
- Elements o grups d'elements que treballen a compressió:
 - Temps de formigonament ≤ 2 setmanes; superfície construïda $\leq 500 \text{ m}^2$; Nombre de plantes ≤ 2
- Elements o grups d'elements que treballen a flexió:
 - Temps de formigonament ≤ 2 setmanes; superfície construïda $\leq 1000 \text{ m}^2$; Nombre de plantes ≤ 2
- Massissos:
 - Temps de formigonament ≤ 1 setmana

El número de lots no serà inferior a 3. Totes les pastades d'un lot procediran del mateix subministrador, i tindran la mateixa dosificació.

En cas de disposar d'un distintiu oficialment reconegut, es podran augmentar els valors anteriors multiplicant-los per 2 o per 5, en funció del nivell de garantia per al que s'ha efectuat el reconeixement, conforme a l'article 81 de l'EHE-08.

Control 100x100 (EHE-08): Serà d'aplicació a qualsevol estructura, sempre que es faci abans del subministrament del formigó. La conformitat de la resistència es comprova determinant la mateixa en totes les pastades sotmeses a control i calculant el valor de la resistència característica real.

Control indirecte de la resistència (EHE-08): Només es podrà aplicar en formigons que disposin d'un distintiu de qualitat oficialment reconegut i que s'utilitzin en:

- Elements d'edificis de vivendes d'una o dues plantes, amb llums inferiors a 6,00 metres
- Elements d'edificis de vivendes de fins a 4 plantes, que treballin a flexió, amb llums inferiors a 6,00 metres

Haurà de complir, a més, que l'ambient sigui I o II, i que en el projecte s'hagi adoptat una resistència de càlcul a compressió F_{cd} no superior a 10 N/mm^2 .

La DF podrà eximir la realització dels assaigs característics de dosificació quan el formigó que es vagi a subministrar estigui en possessió d'un distintiu de qualitat oficialment reconegut, o quan es disposi d'un certificat de dosificació amb una antiguitat màxima de 6 mesos.

OPERACIONS DE CONTROL EN FORMIGÓ PER A PAVIMENTS:

Determinació de la fórmula de treball. Per a cada dosificació analitzada es realitzarà:

- Confecció de 2 sèries de 2 provetes, segons la norma UNE 83301. Per a cada sèrie es determinarà la consistència (UNE 83313), la resistència a flexotracció a 7 i a 28 dies (UNE 83305) i, si és el cas, el contingut d'aire ocluit (UNE EN 12350-7).

Si la resistència mitja a 7 dies resultés superior al 80% de l'especificada a 28 dies, i no s'haguessin obtingut resultats del contingut d'aire ocluit i de la consistència fora dels límits establerts, es podrà procedir a la realització d'un tram de prova amb aquest formigó. En cas contrari, s'haurà d'esperar als 28 dies i s'introduiran les modificacions necessàries en la dosificació, i es repetiran els assaigs de resistència.

Control de fabricació i recepció.

- Inspecció no sistemàtica a la planta de fabricació del formigó
- Per a cada fracció d'àrid, abans de l'entrada al mesclador, es realitzaran amb la freqüència indicada, els següents assaigs:
 - Com a mínim 2 cops al dia, 1 pel matí i un altre per la tarda:
 - Assaig granulomètric (UNE-EN 933-1)
 - Equivalent de sorra de l'àrid fi (UNE EN 933-8)
 - Terrossos d'argila (UNE 7133)
 - Índex de llenques de l'àrid gros (UNE EN 933-3)
 - Proporció de fins que passen pel tamís 0,063 mm (UNE EN 933-2)
 - Com a mínim 1 cop al mes, i sempre que es canviï de procedència el subministrament:
 - Coeficient de Los Angeles de l'àrid gros (UNE EN 1097-2)
 - Substàncies perjudicials (EHE o CODI ESTRUCTURAL)

- Sobre una mostra de la mescla d'àrids es realitzarà cada dia un assaig granulomètric (UNE EN 933-1)
- Comprovació de l'exactitud de les bàscules de dosificació un cop cada 15 dies.
- Inspecció visual del formigó en cada element de transport i comprovació de la temperatura.
- Recepció del full de subministrament del formigó, per a cada partida.
- Es controlaran com a mínim 2 cops al dia (matí i tarda):
 - Contingut d'aire ocluit en el formigó (UNE 83315)
 - Consistència (UNE 83313)
 - Fabricació de provetes per a assaig a flexotracció (UNE 83301)

CRITERIS DE PRESA DE MOSTRES EN FORMIGÓ ESTRUCTURAL:

Els controls s'han de realitzar segons les instruccions de la DF i la norma EHE o CODI ESTRUCTURAL.

CRITERIS DE PRESA DE MOSTRES EN FORMIGÓ PER A PAVIMENTS:

Es seguiran els criteris que en cada cas, indiqui la DF. Cada sèrie de provetes es prendrà d'amassades diferents.

Quan s'indica una freqüència temporal de 2 assaigs per dia, es realitzarà un pel matí i l'altre per la tarda.

INTERPRETACIÓ DE RESULTATS I ACTUACIONS EN CAS D'INCOMPLIMENT, EN FORMIGÓ ESTRUCTURAL:

No s'ha d'acceptar el subministrament de formigó que no arribi identificat segons les condicions del plec.

Control estadístic: La conformitat del lot en relació a la resistència es comprovarà a partir dels valors mitjos dels resultats obtinguts sobre 2 provetes agafades de cada una de les N pastades controlades d'acord amb:

- Resistència característica especificada en projecte $F_{ck} \text{ (N/mm}^2\text{)}$: ≤ 30
 - Formigons amb distintius de qualitat oficialment reconeguts conforme a l'article 81 de l'EHE-08: $N \geq 1$
 - Altres casos: $N \geq 3$
- Resistència característica especificada en projecte $F_{ck} \text{ (N/mm}^2\text{)}$: ≥ 35 i ≤ 50
 - Formigons amb distintius de qualitat oficialment reconeguts conforme a l'article 81 de l'EHE-08: $N \geq 1$
 - Altres casos: $N \geq 4$
- Resistència característica especificada en projecte $F_{ck} \text{ (N/mm}^2\text{)}$: ≥ 50
 - Formigons amb distintius de qualitat oficialment reconeguts conforme a l'article 81 de l'EHE-08: $N \geq 2$
 - Altres casos: $N \geq 6$

La presa de mostres es realitzarà aleatòriament entre les pastades de l'obra sotmesa a control. Un cop efectuats els assaigs, s'ordenaran els valors mitjos, x_i , de les determinacions de resistència obtingudes per a cadascuna de les N pastades controlades: $x_1 \leq x_2 \leq \dots \leq x_n$

En els casos en que el formigó estigui en possessió d'un distintiu de qualitat oficialment reconegut, s'acceptarà quan $x_i \geq f_{ck}$. A més, es considerarà com un control d'identificació, per tant els criteris d'acceptació en aquest cas tenen per objecte comprovar la pertinença del formigó del lot a una producció molt controlada, amb una resistència certificada i estadísticament avaluada amb un nivell de garantia molt exigent.

Si el formigó no disposa de distintiu, s'acceptarà si:

$f(x) = x_{K2rN} \geq f_{ck}$

on:

- $f(x)$ Funció d'acceptació
- x Valor mig dels resultats obtinguts en les N pastades assajades
- K_2 Coeficient:

Coeficient:

- Número de pastades:
 - 3 pastades: $K_2 \text{ 1,02; } K_3 \text{ 0,85}$
 - 4 pastades: $K_2 \text{ 0,82; } K_3 \text{ 0,67}$
 - 5 pastades: $K_2 \text{ 0,72; } K_3 \text{ 0,55}$
 - 6 pastades: $K_2 \text{ 0,66; } K_3 \text{ 0,43}$



- r_N : Valor del recorregut mostrat definit com a: $r_N = x(N) \cdot x(1)$
- $x(1)$: Valor mínim dels resultats obtinguts en les últimes N pastades
- $x(N)$: Valor màxim dels resultats obtinguts en les últimes N pastades
- f_{ck} : Valor de la resistència característica especificada en el projecte
Si el formigó no disposa de distintiu, però es fabrica de forma contínua a central d'obra o són subministrats de forma contínua per la mateixa central de formigó preparat, en els que es controlen a l'obra més de 36 pastades del mateix formigó, s'acceptarà si:
 $f(x(1)) = x(1) \cdot K_{35} \geq f_{ck}$.
On: K_{35} : Desviació típica mostrat, corresponent a les últimes 35 pastades
Quan la consistència s'hagi definit pel seu tipus, segons l'art. 31.5, s'acceptarà el formigó si la mitjana aritmètica dels dos valors obtinguts està compresa dins del interval corresponent.
Si s'ha definit pel seu assentament, s'acceptarà el formigó quan la mitjana dels dos valors estigui compresa dins de la tolerància exigida.
El incompliment d'aquests criteris suposarà el rebuig de la pastada.
Control 100x100: Per a elements fabricats amb N pastades, el valor de la $f_{c,real}$ correspon a la resistència de la pastada que, un cop ordenades les N determinacions de menor a major, ocupa el lloc $n=0,05 N$, arrodonint-se n per excés. Si el número de pastades a controlar és igual o inferior a 20, $f_{c,real}$ serà el valor de la resistència de la pastada més baixa trobada a la sèrie.
S'acceptarà quan: $f_{c,real} \geq f_{ck}$
Control indirecte: S'acceptarà el formigó subministrat quan es compleixi a la vegada que:
- Els resultats dels assaigs de consistència compleixen amb els apartats anteriors
- Es manté la vigència del distintiu de qualitat del formigó durant la totalitat del subministrament
- Es manté la vigència del reconeixement oficial del distintiu de qualitat
INTERPRETACIÓ DE RESULTATS I ACTUACIONS EN CAS D'INCOMPLIMENT EN FORMIGÓ PER A PAVIMENTS:
- Interpretació dels assaigs característics:
Si la resistència característica a 7 dies resulta superior al 80 % de l'especificada a 28 dies, i els resultats del contingut d'aire ocluit i de la consistència es troben dins dels límits establerts, es podrà iniciar el tram de prova amb el formigó corresponent. En cas contrari, s'haurà d'esperar als resultats a 28 dies i, en el seu cas, s'introduiran els ajustos necessaris a la dosificació, repetint-se els assaigs característics.
- Interpretació dels assaigs de control de resistència:
- El lot s'accepta si la resistència característica a 28 dies és superior a l'exigida.
En altre cas:
- Si fos inferior a ella, però no al seu 90%, el Contractista podrà escollir entre acceptar les sancions previstes en el Plec de Prescripcions Tècniques Particulars, o sol·licitar la realització d'assaigs d'informació. Aquestes sancions no podran ser inferiors a l'aplicació d'una penalització al preu unitari del lot, la quantia de la qual sigui igual al doble de la merma de resistència, expressades ambdues en proporció.
- Si està per sota del 90%, es realitzaran, a càrrec del contractista, els corresponents assaigs d'informació.
- Assaigs d'informació:
Abans dels 54 dies d'acabada l'estesa del lot, s'extrauran 6 testimonis cilíndrics (UNE 83302) que s'assajaran a tracció indirecta (UNE 83306) a edat de 56 dies. La conservació dels testimonis durant les 48 hores anteriors a l'assaig es realitzarà segons la norma UNE 83302.
El valor mig dels resultats dels assaigs d'informació del lot es compararan amb el resultat mig corresponent al tram de prova. El lot s'accepta si la resistència mitjana del lot és superior. En cas d'incompliment, cal distingir tres casos:
- Si fos inferior a ell, però no al seu 90%, s'aplicaran al lot les sancions previstes en el Plec de Prescripcions Tècniques Particulars.

- Si fos inferior al seu 90%, però no al seu 70%, el Director de les Obres podrà aplicar les sancions previstes en el Plec de Prescripcions Tècniques Particulars, o bé ordenar la demolició del lot i la seva reconstrucció, a càrrec del Contractista.
- Si fos inferior al seu 70% es demolirà el lot i es reconstruirà, a càrrec del Contractista.
Les sancions referides no podran ser inferiors a l'aplicació d'una penalització al preu unitari del lot, la quantia del qual sigui igual al doble de la merma de resistència, expressades ambdues en proporció.
La resistència de cada pastada a una determinada edat, es determinarà com a mitjana de les resistències de les provetes fabricades amb un formigó de la pastada en qüestió i assajades a l'edat determinada. A partir de la mínima resistència obtinguda en qualsevol pastada del lot, es podrà estimar la característica multiplicant aquella per un coeficient donat per la taula següent:
Coeficient (En funció del nombre de sèries que formen el lot):
- 2 sèries: 0,88
- 3 sèries: 0,91
- 4 sèries: 0,93
- 5 sèries: 0,95
- 6 sèries: 0,96
Quan l'assentament en el con d'Abrams no s'ajusti als valors especificats a la fórmula de treball, es rebutjarà el camió controlat.

B0A - FERRETERIA

B0A5- - CARGOL

0.- ELEMENTS QUE CONTEMPLA EL PLEC

B0A5-06VX.

1.- DEFINICIÓ I CONDICIONS DELS ELEMENTS

Tijes cilíndriques o còniques, amb filet de secció triangular que dibuixa sobre la seva superfície una hèlice contínua.

S'han considerat els tipus següents:

- Cargols autoroscants amb volandera

- Cargols taptite d'acer inoxidable

CARACTERÍSTIQUES GENERALS:

El perfil de la rosca del vis ha d'estar en relació amb el seu diàmetre (UNE 17-008), i la llargària de la rosca, en relació amb la seva llargària (UNE 17-051).

La forma del perfil de la rosca ha de permetre que el cargol faci l'efecte d'una broca, fent a la vegada el forat i la rosca.

La seva superfície ha de ser llisa, sense fissures, rebaves ni d'altres defectes superficials.

Els fils de la rosca no han de tenir defectes de material ni empremtes d'eines.

ACABAT CADMIAT:

El seu recobriment ha de ser llis, sense discontinuïtats ni exfoliacions i no ha de tenir taques ni imperfeccions superficials.

ACABAT GALVANITZAT:

El seu recobriment ha de ser llis, sense discontinuïtats ni exfoliacions i no ha de tenir taques ni imperfeccions superficials.

Protecció de galvanitzat: $\geq 275 \text{ g/m}^2$

Puresa del zinc, en pes: $\geq 98,5\%$

2.- CONDICIONS DE SUBMINISTRAMENT I EMMAGATZEMATGE

Subministrament: Empaquetats.

Emmagatzematge: En llocs protegits de la pluja i la humitat.

3.- UNITAT I CRITERI D'AMIDAMENT

Unitat d'amidament: la indicada a la descripció de l'element



Criteri d'amidament: quantitat necessària subministrada a l'obra
4.- NORMATIVA DE COMPLIMENT OBLIGATORI
No hi ha normativa de compliment obligatori.

B0AK-- CLAU

0.- ELEMENTS QUE CONTEMPLA EL PLEC

B0AK-07AS.

Plec de condicions

1.- DEFINICIÓ I CONDICIONS DELS ELEMENTS

Elements metàl·lics per a subjectar coses introduint-los mitjançant cops o impactes.
S'han considerat els elements següents:
- Claus d'acer
- Claus de coure
- Claus d'acer galvanitzat
Claus són tiges metàl·liques, punxagudes d'un extrem i amb una cabota a l'altre.
CARACTERÍSTIQUES GENERALS:
Han de tenir la forma, mides i resistències adequats als elements que han d'unir.
Han de ser rectes, amb la punta afilada i regular.
Els claus d'acer han de complir les determinacions de les normes UNE 17-032, UNE 17-033, UNE 17-034, UNE 17-035 i UNE 17-036.
ACABAT SUPERFICIAL GALVANITZAT:
El seu recobriment de zinc ha de ser llis, sense discontinuïtats, ni exfoliacions i no ha de tenir taques ni d'altres imperfeccions superficials.
Protecció de galvanitzat: $\geq 275 \text{ g/m}^2$
Puresa del zinc, en pes: $\geq 98,5\%$
Toleràncies dels claus i tatxes:
- Llargària: $\pm 1 \text{ D}$

2.- CONDICIONS DE SUBMINISTRAMENT I EMMAGATZEMATGE

Subministrament: Empaquetats.
Emmagatzematge: En llocs protegits de la pluja i la humitat.

3.- UNITAT I CRITERI D'AMIDAMENT

Unitat d'amidament: la indicada a la descripció de l'element
Criteri d'amidament: quantitat necessària subministrada a l'obra

4.- NORMATIVA DE COMPLIMENT OBLIGATORI

CLAUS I TATXES:
UNE 17032:1966 Puntas redondeadas de cabeza plana lisa. Medidas.
UNE 17033:1966 Puntas redondeadas de cabeza plana rayada. Medidas.
UNE 17034:1966 Puntas redondeadas de cabeza plana ancha.
UNE 17035:1966 Puntas de cabeza cónica.
UNE 17036:1966 Puntas redondeadas de cabeza perdida.

B0AM-- FILFERRO

0.- ELEMENTS QUE CONTEMPLA EL PLEC

B0AM-078F.

Plec de condicions

1.- DEFINICIÓ I CONDICIONS DELS ELEMENTS

Fil d'acer dolç, flexible i tenaç, obtingut per estiratge en fred o per trefilatge.
S'han considerat els tipus següents:
- Filferro d'acer
- Filferro d'acer galvanitzat
- Filferro d'acer plastificat
- Filferro recuit
CARACTERÍSTIQUES GENERALS:
Ha de ser de secció constant i uniforme.
Ha de complir les especificacions de la norma UNE 36722.
ACABAT SUPERFICIAL GALVANITZAT:
El seu recobriment de zinc ha de ser homogeni, llis, sense discontinuïtats, escames, grans, rugositats o esquerdes, no ha de tenir taques ni d'altres imperfeccions superficials.
La masa mínima del recobriment de zinc (UNE 37-504) ha de complir les especificacions de les taules I i II de l'UNE 37-506.
Resistència a la tracció (UNE 37-504):
- Qualitat G1 o G2: 1770 N/mm^2
- Qualitat G3: 1570 N/mm^2
Adherència del recobriment (UNE 37-504): Ha de complir
Puresa del zinc (UNE 37-504): $\geq 98,5\%$
Toleràncies:
- Diàmetre: $\pm 2\%$ diàmetre nominal
FILFERRO D'ACER PLASTIFICAT:
Filferro d'acer de baix contingut de carboni, galvanitzat en calent, amb un recobriment orgànic de PVC aplicat per extrusió o sinterització.
El recobriment de PVC ha de complir les especificacions de l'apartat 6.3 de l'UNE 36-732.
La concentricitat i l'adherència del recobriment de PVC ha de complir les especificacions del article 6.5 UNE 36-732.
Característiques del galvanitzat: G-1B (UNE 37-506)
Resistència a la tracció:
- Qualitat recuit: $\leq 600 \text{ N/mm}^2$
- Qualitat dur: $> 600 \text{ N/mm}^2$
Toleràncies:
- Diàmetre: taula 1 UNE 36-732

2.- CONDICIONS DE SUBMINISTRAMENT I EMMAGATZEMATGE

Subministrament: En rotlles. A l'embalatge o albarà de lliurament hi han de constar les dades següents:
- Identificació del fabricant o nom comercial
- Identificació del producte
- Diàmetre i llargària dels rotlles
Emmagatzematge: En llocs secs i protegits de la intempèrie.

3.- UNITAT I CRITERI D'AMIDAMENT

Unitat d'amidament: la indicada a la descripció de l'element
Criteri d'amidament: quantitat necessària subministrada a l'obra

4.- NORMATIVA DE COMPLIMENT OBLIGATORI

FILFERRO D'ACER:



* UNE 36722:1974 Alambre de acero de bajo contenido en carbono. Medidas y tolerancias. FILFERRO D'ACER GALVANITZAT:
* UNE 37506:1983 Alambres de acero galvanizados en caliente para usos generales. Designación de calidades. Características generales.
* UNE 37502:1983 Alambres de acero galvanizados en caliente. Condiciones técnicas de suministro. FILFERRO PLASTIFICAT:
* UNE 36732:1995 Alambres de acero y productos de alambre para cerramientos. Recubrimientos orgánicos sobre el alambre. Recubrimientos de poli(cloruro de vinilo).

B0B - ACER I METALL EN PERFILS O BARRES

B0B7- - ACER EN BARRES CORRUGADES

0.- ELEMENTS QUE CONTEMPLA EL PLEC

B0B7-106P.

Plec de condicions

1.- DEFINICIÓ I CONDICIONS DELS ELEMENTS

Acer per a armadures passives d'elements de formigó:
S'han considerat els elements següents:
- Barres corrugades
CARACTERÍSTIQUES GENERALS:
Els productes d'acer per a armadures passives no han de tenir defectes superficials ni fissures.
L'armadura ha de ser neta, sense taques de greix, d'oli, de pintura, de pols o de qualsevol altre matèria perjudicial.
Els filferros llisos només es poden utilitzar com elements de connexió d'armadures bàsiques electrosoldades en gelosia.
Les barres corrugades han de tenir al menys dues files de corrugues transversals, uniformement distribuïdes al llarg de tota la llargària. Dins de cada fila, les corrugues han d'estar uniformement espaiades.
Les característiques següents han de complir amb els valors declarats pel fabricant, assajades segons la norma corresponent, dins del límit de tolerància indicat, en el seu cas:
- Diàmetre nominal: s'ha d'ajustar als valors especificats a la taula 6 de la UNE-EN 10080.
- Diàmetres nominals <= 10,00 mm: Variació en intervals de mig mm
- Diàmetres nominals > 10,00 mm: Variació en unitats senceres de mm
- Dimensions i geometria de les corrugues: Ha de complir l'especificat en l'apartat 7.4.2 de la UNE-EN 10080.
- Massa per metre: El valor nominal ha de ser l'especificat en la taula 6 de la UNE-EN 10080, en relació amb el diàmetre nominal i l'àrea nominal de la secció transversal
- Secció equivalent: >= 95,5% Secció nominal
- Aptitud al doblegat:
- Assaig doblegat amb angle >= 180° (UNE-EN 10080, UNE-EN ISO 15630-1): No s'ha d'apreciar trencaments o fissures
- Assaig doblegat -desdoblegat amb angle >= 90° (UNE-EN 10080, UNE-EN ISO 15630-1): No s'ha d'apreciar trencaments o fissures
Tensió d'adherència (assaig de la biga UNE-EN 10080):
- Tensió d'adherència:
- D < 8 mm: >= 6,88 N/mm2
- 8 mm <= D <= 32 mm: >= (7,84-0,12 D) N/mm2
- D > 32 mm: >= 4,00 N/mm2

- Tensió de última d'adherència:
- D < 8 mm: >= 11,22 N/mm2
- 8 mm <= D <= 32 mm: >= (12,74-0,19 D) N/mm2
- D > 32 mm: >= 6,66 N/mm2

- Composició química (% en massa):

	C	Ceq	S	P	Cu	N
	%màx.	%màx.	%màx.	%màx.	%màx.	%màx.
Colada	0,22	0,050	0,050	0,050	0,800	0,012
Producte	0,24	0,052	0,055	0,055	0,850	0,014

Ceq = Carboni equivalent

Es pot superar el valor màxim per al Carboni en un 0,03% en massa, si el valor del Carboni equivalent disminueix en un 0,02% en massa.

Les característiques anteriors s'han de determinar segons la norma UNE-EN ISO 15630-1. BARRES I ROTLLES D'ACER CORRUGAT SOLDABLE:

El producte s'ha de designar segons l'especificat en l'apartat 5.1 de la UNE-EN 10080:

- Descripció de la forma
- Referència a la norma EN
- Dimensions nominals
- Classe tècnica

Les característiques següents han de complir amb els valors declarats pel fabricant, assajades segons la norma corresponent, dins del límit de tolerància indicat, en el seu cas:

- Característiques geomètriques del corrugat de les barres han de complir les especificacions de l'apartat 7.4.2 de la norma UNE-EN 10080.
- Característiques mecàniques de les barres:
 - Acer soldable (S)
 - Allargament total sota càrrega màxima:
 - Acer subministrat en barres: >= 5,0%
 - Acer subministrat en rotlles: >= 7,5%
 - Acer soldable amb característiques especials de ductilitat (SD):
 - Allargament total sota càrrega màxima:
 - Acer subministrat en barres: >= 7,5%
 - Acer subministrat en rotlles: >= 10,0%
 - Resistència a fatiga: Ha de complir l'especificat la taula 32.2.d de l'EHE-08 o la taula 34.2.d del CODI ESTRUCTURAL
 - Deformació alternativa: Ha de complir l'especificat la taula 32.2.e de l'EHE-08 o la taula 34.2.e del CODI ESTRUCTURAL

Designació	Lím.elàstic fy N/mm2	Càrrega unitaria trencament fs (N/mm2)	Allargament al trencament	Relació fs/fy
B 400 S	>= 400	>= 440	>= 14%	>= 1,05
B 500 S	>= 500	>= 550	>= 12%	>= 1,05
B 400 SD	>= 400	>= 480	>= 20%	>= 1,20
B 500 SD	>= 500	>= 575	>= 16%	>= 1,15

Segons CODI ESTRUCTURAL

Designació	Lím.elàstic fy	Càrrega unitaria	Allargament al	Relació fs/fy



	N/mm2	trencament fs (N/mm2)	trencament	
B 400 S	>= 400	>= 440	>= 14%	>= 1,08
B 500 S	>= 500	>= 550	>= 12%	>= 1,08
B 400 SD	>= 400	>= 480	>= 20%	>= 1,20
				<= 1,35
B 500 SD	>= 500	>= 575	>= 16%	>= 1,15
				<= 1,35

- Diàmetre nominal: S'han d'ajustar a la sèrie següent (mm): 6 8 10 12 14 16 20 25 32 i 40 mm
- S'ha d'evitar utilitzar barres de diàmetre <= 6 mm, en el cas d'armadura muntada o elaborada amb soldadura.

Toleràncies:

- Massa:

- Diàmetre nominal > 8,0 mm: ± 4,5% massa nominal
- Diàmetre nominal <= 8,0 mm: ± 6% massa nominal

Les característiques anteriors s'han de determinar segons la norma UNE-EN ISO 15630-1.

2.- CONDICIONS DE SUBMINISTRAMENT I EMMAGATZEMATGE

Emmagatzematge: en llocs en els que restin protegits de la pluja, l'humitat del terra i l'eventual agressivitat de l'ambient.

Es classificaran segons el tipus, qualitat, diàmetre i procedència.

Abans de la seva utilització i en especial després de períodes llargs d'emmagatzematge en obra, s'ha d'inspeccionar la superfície per tal de comprovar que no hi hagi alteracions superficials.

Pèrdua de pes després de l'eliminació d'òxid superficial amb raspall de filferros: < 1%

3.- UNITAT I CRITERI D'AMIDAMENT

Unitat d'amidament: la indicada a la descripció de l'element

Criteri d'amidament: quantitat necessària subministrada a l'obra

4.- NORMATIVA DE COMPLIMENT OBLIGATORI

Real Decreto 1247/2008, de 18 de julio, por el que se aprueba la Instrucción de Hormigón Estructural (EHE-08).

Real Decreto 470/2021, de 29 de junio, por el que se aprueba el Código Estructural.

UNE-EN 10080:2006 Acero para el armado del hormigón. Acero soldable para armaduras de hormigón armado. Generalidades.

5.- CONDICIONS DE CONTROL DE RECEPCIÓ

CONDICIONS DE MARCATGE I CONTROL DE LA DOCUMENTACIÓ:

Han de portar gravades, una marca que identifiqui el país d'origen i la fàbrica i una altra que identifica la classe tècnica (segons l'especificat en l'apartat 10 de la UNE-EN 10080), aquesta marca s'ha de repetir a intervals <= 1,5 m

Cada partida d'acer ha d'anar acompanyada d'una full de subministrament que com a mínim, ha de contenir la informació següent:

- Identificació del subministrador
- Número d'identificació de la certificació d'homologació d'adherència (apartat 32.2 EHE-08 o 34.2 del CODI ESTRUCTURAL)
- Número de sèrie del full de subministrament
- Nom de la fàbrica
- Data d'entrega i nom del peticionari
- Quantitat d'acer subministrat classificat per diàmetres i tipus d'acer

- Diàmetres subministrats
 - Designació dels tipus d'acers subministrats segons UNE-EN 10080
 - Forma de subministrament: barra o rotlle
 - Identificació i lloc de subministrament
 - Sistema d'identificació adoptat segons UNE-EN 10080
 - Classe tècnica segons l'especificat en l'apartat 10 de la UNE-EN 10080
 - Indicació, en el seu cas, de procediments especials de soldadura
- El fabricant ha de facilitar un certificat d'assaig que garanteixi el compliment de les característiques anteriors, on s'ha d'incloure la informació següent:

- Data d'emissió del certificat
- Certificat de l'assaig de doblegat-desdoblejat
- Certificat de l'assaig de doblegat simple
- Certificat de l'assaig de fatiga en acers tipus SD
- Certificat de l'assaig de deformació alternativa en acers tipus SD
- Certificat d'homologació d'adherència en el cas en que es garanteixi les característiques d'adherència mitjançant l'assaig de la biga
 - Marca comercial de l'acer
 - Forma de subministrament: barra o rotlles

OPERACIONS DE CONTROL:

Els punts de control més destacables són els següents:

- Per a cada partida de subministrament que arribi a l'obra:

- Recepció del certificat de garantia del fabricant, signat per persona física, segons article 32º de la norma EHE-08 o article 34 del CODI ESTRUCTURAL.
- Inspecció visual del material i observació de les marques d'identificació.

- Quan l'acer disposi de marcatge CE es comprovarà la seva conformitat mitjançant la verificació documental de que els valors declarats en els documents del marcatge permetin deduir el compliment de les especificacions contemplades en el projecte i a l'article 32 de l'EHE-08 o l'article 34 del CODI ESTRUCTURAL.

Mentre no estigui vigent el marcatge CE per acers corrugats destinats a l'elaboració d'armadures per a formigó armat, hauran de ser conformes a l'EHE-08 o al CODI ESTRUCTURAL i a l'UNE-EN 10080. La demostració d'aquesta conformitat es podrà efectuar mitjançant:

- La possessió d'un distintiu de qualitat oficialment reconegut, conforme a l'article 81 de l'EHE-08 o l'article 18 del CODI ESTRUCTURAL
- La realització d'assais de comprovació durant la recepció. Es farà en funció de la quantitat d'acer subministrat:
 - Subministrament < 300 t:

- Es dividirà el subministrament en lots de com a màxim 40 t que siguin del mateix subministrador, fabricant, designació i sèrie, i es prendran 2 provetes on es realitzaran els següents assaigs:

- Comprovació de la secció equivalent
- Comprovació de les característiques geomètriques
- Assaig de doblat-desdolat, o alternativament, el de doblat simple
- A més, es comprovarà com a mínim en una proveta de cada diàmetre, el tipus d'acer utilitzat i el seu fabricant, el límit elàstic, la càrrega de ruptura, l'allargament de ruptura, i l'allargament sota càrrega màxima.

- Subministrament >= 300 t:
 - Es prendran 4 provetes per a la comprovació de les característiques mecàniques del cas anterior.

- Alternativament, el Subministrador podrà optar per facilitar un certificat de traçabilitat, signat per persona física, on es declarin els fabricants i les colades de cada subministrament. A més, facilitarà una còpia del certificat del control de producció del fabricant, on es recullin els resultats dels assaigs mecànics i químics de cada colada. En aquest cas, s'efectuaran assaigs de contrast de traçabilitat de colada, mitjançant la determinació de les característiques químiques sobre 1 de cada quatre lots, realitzant com a mínim 5 assaigs.

- La composició química podrà presentar les variacions següents respecte el certificat de control de producció per a ser acceptada:



- %Cassaig = %Ccertificat: ±0,03
- %Ceq assaig = %Ceq certificat: ±0,03
- %Passaig = %Pcertificat: ±0,008
- %Sassaig = %Scertificat: ±0,008
- %Nassaig = %Ncertificat: ±0,002
- Un cop comprovada la traçabilitat de la colada, es farà la divisió en lots de com a mínim 15 barres. Par a cada lot, s'assajaran 2 provetes sobre les que es faran els següents assaigs:

- Comprovació de la secció equivalent
- Comprovació de les característiques geomètriques
- Assaig de doblat-desdoblat, o alternativament, el de doblat simple
- Comprovació del límit elàstic, la càrrega de ruptura, la relació entre ells, i l'allargament de ruptura

- En el cas d'estructures sotmeses a fatiga, el comportament de l'acer es podrà demostrar mitjançant la presentació d'un informe d'assaigs, de com a màxim un any d'antiguitat i realitzat en un laboratori acreditat

- En el cas d'estructures situades en zona sísmica, el comportament de l'acer es podrà demostrar mitjançant la presentació d'un informe d'assaigs, de com a màxim un any d'antiguitat, que compleixin amb l'article 32 de la EHE o l'article 34 del CODI ESTRUCTURAL, i realitzat en un laboratori acreditat.

- Comprovacions experimentals de les armadures elaborades durant el subministrament o la seva fabricació en obra:

- El control experimental de les armadures elaborades comprendrà la comprovació de les característiques mecàniques, les d'adherència, i les de les seves dimensions geomètriques, així com les característiques en cas de realitzar soldadura resistent.
- En cas de disposar d'un distintiu de qualitat oficialment reconegut, la DF podrà eximir la realització de les comprovacions experimentals.

- Es definirà com a lot de control experimental quan es compleixi:

- Pes del lot <= 30 t
- Les armadures fabricades a central aliena a l'obra, hauran de ser subministrades en remeses consecutives des de la mateixa instal·lació de ferralla
- Si es fabriquen a obra, les que s'hagin produït en un període d'1 mes
- Estar fabricades amb el mateix tipus d'acer i forma de producte

Els assaigs per a realitzar el control, es realitzaran en laboratoris autoritzats.

- Comprovació de la conformitat de les característiques mecàniques:

- Armadures fabricades sense processos de soldadura: es realitzarà l'assaig a tracció sobre 2 provetes per a cada mostra corresponent a un diàmetre de cada sèrie. Si l'acer estigués en possessió d'un distintiu de qualitat oficialment reconegut, la DF podrà realitzar els assaigs sobre una única proveta. En el cas que no s'hagin utilitzat processos de redreçat, es podrà eximir la realització d'aquest assaigs.
- Armadures fabricades amb processos de soldadura: es prendran 4 mostres per lot, corresponents a les combinacions de diàmetres més representatius del procés de soldadura, realitzant-se: assaigs de tracció sobre 2 provetes dels diàmetres més petits de cada mostra, i assaigs de doblat simple, o el de doblat desdoblat, sobre 2 provetes dels diàmetres més grans. Si l'acer estigués en possessió d'un distintiu de qualitat oficialment reconegut, la DF podrà realitzar els assaigs sobre una única proveta.

- Comprovació de la conformitat de les característiques d'adherència:

- Es prendrà una mostra de 2 provetes per a cada un dels diàmetres que formin part del lot d'acer redreçat, i es determinaran les característiques geomètriques. En el cas que l'acer disposi d'un certificat de les característiques d'adherència segons l'annex C de l'UNE EN 10080, només caldrà determinar l'altura de la corruga.

- Comprovació de la conformitat de les característiques geomètriques:

Es realitzarà, sobre cada unitat a comprovar, una inspecció per determinar la correspondència dels diàmetres de les armadures i el tipus d'acer entre el indicat en el projecte i la fulla de subministrament. A més es revisarà que l'alineació dels seus elements rectes, les seves dimensions, i els diàmetres de doblat, no presentin desviacions observables a simple vista en els trams rectes, i que els diàmetres de doblat i les desviacions geomètriques respecte a les formes d'especejament del projecte

són conformes amb les toleràncies establertes en el mateix, o conformes a l'annex 11 de l'EHE-08.

- Comprovacions addicionals en cas de soldadura resistent:

- Si s'utilitza una soldadura resistent per a l'elaboració de l'armat a fàbrica, la DF haurà de demanar les evidències documentals de que el procés està en possessió d'un distintiu de qualitat oficialment reconegut. Si l'elaboració de l'armat es fa a obra, la DF permetrà la realització de la soldadura resistent només en el cas que es faci un control d'execució intens.
- A més, la DF haurà de disposar la realització d'una sèrie de comprovacions experimentals de la conformitat del procés, en funció del tipus de soldadura, d'acord amb 7.2 de l'UNE 36832.

CRITERIS DE PRESA DE MOSTRES:

La presa de mostra es realitzarà seguint les indicacions de la DF, d'acord a la norma UNE 36-092 i a l'EHE-08 o CODI ESTRUCTURAL. El control plantejat es realitzarà abans de començar el formigonat de les estructures, en el cas de material sense marca de qualitat, o abans de la posta en servei en el cas de que disposi de l'esmentada marca de qualitat de producte.

INTERPRETACIÓ DE RESULTATS I ACTUACIONS EN CAS D'INCOMPLIMENT:

S'acceptarà el lot sempre que, en el cas del redreçat, les característiques mecàniques de l'armadura presentin resultats conformes als marges definits a l'EHE-08 (art. 32.2) o el CODI ESTRUCTURAL (art 34.2). En el cas d'altres processos, s'acceptarà el lot quan els assaigs de tracció i doblat compleixin amb les especificacions establertes. En cas de no complir-se alguna especificació, s'efectuarà una nova presa de mostres del mateix lot. Si es tornés a produir un incompliment d'alguna especificació, es rebutjaria el lot.

En el cas de l'acer subministrat en barra, i respecte a les característiques d'adherència, s'acceptarà el lot si es compleixen les especificacions definides a l'art. 32.2 de l'EHE-08 o l'art. 34.2 del CODI ESTRUCTURAL. En cas contrari, es tornarà a fer una presa de mostres del mateix lot, i si es tornés a donar un incompliment d'alguna especificació, es rebutjarà el lot sencer.

La DF rebutjarà les armadures que presentin un grau d'oxidació excessiu que pugui afectar a les seves condicions d'adherència. Es considerarà oxidació excessiva quan mitjançant un raspallat amb pues metàl·liques, es determini una pèrdua de pes de la barra proveta superior al 1%. S'haurà de comprovar que un cop eliminat l'òxid, l'altura de la corruga compleix amb els límits establerts a l'art. 32.2 de l'EHE-08 o l'art. 34.2 del CODI ESTRUCTURAL.

En el cas de produir-se un incompliment en les característiques geomètriques, es rebutjarà l'armadura que presenti defectes, i es procedirà al repàs de tota la remesa. Si les comprovacions resulten satisfactòries, s'acceptarà la remesa, prèvia substitució de l'armadura defectuosa. En cas contrari, es rebutjarà tota la remesa.

B0D - MATERIALS PER A ENCOFRATS I APUNTALAMENTS

B0D2 - TAULONS

B0D21- - TAU LÓ

0.- ELEMENTS QUE CONTEMPLA EL PLEC

B0D21-07OY.

Plec de condicions

1.- DEFINICIÓ I CONDICIONS DELS ELEMENTS



Tauló de fusta que prové de troncs sans de fibres rectes, uniformes, apretades i paral·leles.

CARACTERÍSTIQUES GENERALS:

Les cares han de ser planes, escairades i han de tenir les arestes vives.

Els extrems han d'estar acabats mitjançant tall de serra, a escaire.

Ha de conservar les seves característiques per al nombre d'usos previstos.

No ha de tenir signes de putrefacció, corcs, fongs, nusos morts, estelles, semes ni descoloracions.

Es poden admetre esquerdes superficials produïdes per la dessecació que no afectin les característiques de la fusta.

Pes específic aparent (UNE 56-531) (P):) : 4 <= P <= 6 kN/m3

Contingut d'humitat (UNE 56-529): <= 15%

Higroscopicitat (UNE 56-532): Normal

Coeficient de contracció volumètrica (UNE 56533) (C): 0,35% <= C <= 0,55%

Coeficient d'elasticitat:

- Fusta de pi: Aprox. 15000 N/mm2

- Fusta d'abet: Aprox. 14000 N/mm2

Duresa (UNE 56-534): <= 4

Resistència a la compressió (UNE 56-535):

- En la direcció paral·lela a les fibres: >= 30 N/mm2

- En la direcció perpendicular a les fibres: >= 10 N/mm2

Resistència a la tracció (UNE 56-538):

- En la direcció paral·lela a les fibres: >= 30 N/mm2

- En la direcció perpendicular a les fibres: >= 2,5 N/mm2

Resistència a la flexió (UNE 56-537): >= 30 N/mm2

Resistència a l'esforç tallant: >= 5 N/mm2

Resistència al clivellament (UNE 56-539): >= 1,5 N/mm2

Toleràncies:

- Llargària nominal: + 50 mm, - 25 mm

- Amplària nominal: ± 2 mm

Classe	Gruix nominal (mm)		
	< 50	50 a 75	> 75
Tolerància (mm)			
T1	±3	±4	+6,-3
T2	±2	±3	+5,-2
T3	±1,5	±1,5	±1,5

- Fletxa: ± 5 mm/m

- Torsió: ± 2°

2.- CONDICIONS DE SUBMINISTRAMENT I EMMAGATZEMATGE

Subministrament: De manera que no s'alterin les seves condicions.

Emmagatzematge: De manera que no es deformin i en llocs secs i ventilats, sense contacte directe amb el terra.

3.- UNITAT I CRITERI D'AMIDAMENT

Unitat d'amidament: la indicada a la descripció de l'element

Criteri d'amidament: quantitat necessària subministrada a l'obra

4.- NORMATIVA DE COMPLIMENT OBLIGATORI

No hi ha normativa de compliment obligatori.

B0D6 - PUNTALS

B0D62- - PUNTAL

0.- ELEMENTS QUE CONTEMPLA EL PLEC

B0D62-07PK.

1.- DEFINICIÓ I CONDICIONS DELS ELEMENTS

Peces cilíndriques estretes i llargues per a apuntalaments.

S'han considerat els tipus següents:

- Puntal rodó de fusta

- Puntal metàl·lic telescòpic

PUNTAL DE FUSTA:

Puntal de fusta que prové de troncs sans de fibres rectes, uniformes, compactes i paral·leles.

Els extrems han d'estar acabats mitjançant tall de serra, a escaire.

No ha de tenir signes de putrefacció, corcs, fongs, nusos morts, estelles, semes ni descoloracions.

Es poden admetre esquerdes superficials produïdes per la dessecació que no afectin les característiques de la fusta.

No ha de tenir d'altres desperfectes que els ocasionats pel nombre màxim d'usos.

Pes específic aparent (UNE 56-531) (P):) : 4 <= P <= 6 kN/m3

Contingut d'humitat (UNE 56-529): <= 15%

Higroscopicitat (UNE 56-532): Normal

Coeficient de contracció volumètrica (UNE 56533) (C): 0,35% <= C <= 0,55%

Coeficient d'elasticitat:

- Fusta de pi: Aprox. 15000 N/mm2

- Fusta d'abet: Aprox. 14000 N/mm2

Duresa (UNE 56-534): <= 4

Resistència a la compressió (UNE 56-535):

- En la direcció paral·lela a les fibres: >= 30 N/mm2

- En la direcció perpendicular a les fibres: >= 10 N/mm2

Resistència a la tracció (UNE 56-538):

- En la direcció paral·lela a les fibres: >= 30 N/mm2

- En la direcció perpendicular a les fibres: >= 2,5 N/mm2

Resistència a la flexió (UNE 56-537): >= 30 N/mm2

Resistència a l'esforç tallant: >= 5 N/mm2

Resistència al clivellament (UNE 56-539): >= 1,5 N/mm2

Toleràncies:

- Diàmetre: ± 2 mm

- Llargària nominal: + 50 mm, - 25 mm

- Fletxa: ± 5 mm/m

PUNTAL METÀL·LIC:

Puntal metàl·lic amb mecanisme de regulació i fixació de la seva alçària.

La base i el cap del puntal cal que estiguin fets de platina plana i amb forats per a poder-lo clavar si cal.

Ha de conservar les seves característiques per al nombre d'usos previstos.

Resistència mínima a la compressió segons l'alçària de muntatge:

Alçària muntatge	Llargària del puntal				
	3 m	3,5 m	4 m	4,5 m	5 m
2 m	1,8 T	1,8 T	2,5 T	-	-
2,5 m	1,4 T	1,4 T	2,0 T	-	-



	3 m		1 T		1 T		1,6 T		-		-	
	3,5 m		-		0,9 T		1,4 T		1,43 T		1,43 T	
	4,0 m		-		-		1,1 T		1,2 T		1,2 T	
	4,5 m		-		-		-		0,87 T		0,87 T	
	5 m		-		-		-		-		0,69 T	
+-----+												

2.- CONDICIONS DE SUBMINISTRAMENT I EMMAGATZEMATGE
Subministrament: De manera que no s'alterin les seves condicions.
Emmagatzematge: De manera que no es deformin i en llocs secs i ventilats, sense contacte directe amb el terra.
3.- UNITAT I CRITERI D'AMIDAMENT
Unitat d'amidament: la indicada a la descripció de l'element
Criteri d'amidament: quantitat necessària subministrada a l'obra
4.- NORMATIVA DE COMPLIMENT OBLIGATORI
No hi ha normativa de compliment obligatori.

B0D7 - TAULERS

B0D70- - TAULER

0.- ELEMENTS QUE CONTEMPLA EL PLEC

B0D70-0CF1,B0D70-0CEP.

Plec de condicions

1.- DEFINICIÓ I CONDICIONS DELS ELEMENTS

Taulers encofrats.
S'han considerat els tipus següents:
- Tauler de fusta
- Tauler aglomerat de fusta
CARACTERÍSTIQUES GENERALS:
Les cares han de ser planes, escairades i han de tenir les arestes vives.
Els extrems han d'estar acabats mitjançant tall de serra, a escaire.
Ha de conservar les seves característiques per al nombre d'usos previstos.
Toleràncies:
- Llargària nominal: + 50 mm, - 25 mm
- Amplària nominal: ± 2 mm
- Gruix: ± 0,3 mm
- Rectitud d'arestes: ± 2 mm/m
- Angles: ± 1°
TAULERS DE FUSTA:
Tauler de fusta que prové de troncs sans de fibres rectes, uniformes, apretades i paral·leles.
No ha de tenir signes de putrefacció, corcs, fongs, nusos morts, estelles, semes ni descoloracions.
Es poden admetre esquerdes superficials produïdes per la dessecació que no afectin les característiques de la fusta.
Pes específic aparent (UNE 56-531) (P):): 4 ≤ P ≤ 6 kN/m3
Contingut d'humitat (UNE 56-529): ≤ 15%
Higroscopicitat (UNE 56-532): Normal
Coeficient de contracció volumètrica (UNE 56533) (C): 0,35% ≤ C ≤ 0,55%
Coeficient d'elasticitat:
- Fusta de pi: Aprox. 15000 N/mm2
- Fusta d'abet: Aprox. 14000 N/mm2
Duresa (UNE 56-534): ≤ 4

Resistència a la compressió (UNE 56-535):
- En la direcció paral·lela a les fibres: ≥ 30 N/mm2
- En la direcció perpendicular a les fibres: ≥ 10 N/mm2
Resistència a la tracció (UNE 56-538):
- En la direcció paral·lela a les fibres: ≥ 30 N/mm2
- En la direcció perpendicular a les fibres: ≥ 2,5 N/mm2
Resistència a la flexió (UNE 56-537): ≥ 30 N/mm2
Resistència a l'esforç tallant: ≥ 5 N/mm2
Resistència al clivellament (UNE 56-539): ≥ 1,5 N/mm2
TAULERS D'AGLOMERAT DE FUSTA:
Tauler de fibres lignocel·lulòsiques aglomerades en sec per mitjà de resines sintètiques i premsat en calent.
Ha d'estar fregat amb paper de vidre per ambdues cares.
No ha de tenir defectes superficials.
Pes específic: ≥ 6,5 kN/m3
Mòdul d'elasticitat:
- Mínim: 2100 N/mm2
- Mitjà: 2500 N/mm2
Humitat del tauler (UNE 56710): ≥ 7%, ≤ 10%
Inflament en:
- Gruix: ≤ 3%
- Llargària: ≤ 0,3%
- Absorció d'aigua: ≤ 6%
Resistència a la tracció perpendicular a les cares: ≥ 0,6 N/mm2
Resistència a l'arrencada de cargols:
- A la cara: ≥ 1,40 kN
- Al cantell: ≥ 1,15 kN

2.- CONDICIONS DE SUBMINISTRAMENT I EMMAGATZEMATGE

Subministrament: De manera que no s'alterin les seves condicions.
Emmagatzematge: De manera que no es deformin i en llocs secs i ventilats, sense contacte directe amb el terra.

3.- UNITAT I CRITERI D'AMIDAMENT

Unitat d'amidament: la indicada a la descripció de l'element
Criteri d'amidament: quantitat necessària subministrada a l'obra

4.- NORMATIVA DE COMPLIMENT OBLIGATORI

No hi ha normativa de compliment obligatori.

B0DZ - MATERIALS AUXILIARS PER A ENCOFRATS I APUNTALAMENTS

B0DZ1- - DESENCOFRANT

0.- ELEMENTS QUE CONTEMPLA EL PLEC

B0DZ1-0ZLZ.

Plec de condicions

1.- DEFINICIÓ I CONDICIONS DELS ELEMENTS

Elements auxiliars per al muntatge d'encofrats i apuntalaments, i per a la protecció dels espais de treball a les bastides i els encofrats.



S'han considerat els elements següents:

- Tensors per a encofrats de fusta
- Grapes per a encofrats metàl·lics
- Fleixos d'acer laminat en fred amb perforacions, per al muntatge d'encofrats metàl·lics
- Desencofrants
- Conjunts de perfils metàl·lics desmuntables per a suport d'encofrat de sostres o de cassetons recuperables
- Bastides metàl·liques
- Elements auxiliars per a plafons metàl·lics
- Tubs metàl·lics de 2,3" de D, per a confecció d'entramats, baranes, suports, etc.
- Element d'unió de tubs de 2,3" de D, per a confecció d'entramat, baranes, suports, etc.
- Planxa d'acer, de 8 a 12 mm de gruix per a protecció de rases, pous, etc.

CARACTERÍSTIQUES GENERALS:

Tots els elements han de ser compatibles amb el sistema de muntatge que utilitzi l'encofrat o apuntalament i no han de disminuir les seves característiques ni la seva capacitat portant.

Han de tenir la resistència i la rigidesa suficient per a garantir el compliment de les toleràncies dimensionals i per a resistir, sense assentaments ni deformacions perjudicials, les accions que es puguin produir sobre aquests com a conseqüència del procés de formigonament i, especialment, per les pressions del formigó fresc o dels mètodes de compactació utilitzats.

Aquestes condicions s'han de mantenir fins que el formigó hagi adquirit la resistència suficient per a suportar les tensions a que serà sotmès durant el desencofrat o desemmotllat.

Es prohibeix l'ús d'alumini en motlles que hagin d'estar en contacte amb el formigó, excepte quan es faciliti a la DF certificat emès per una entitat de control, conforme els panells han rebut tractament superficial que eviti la reacció amb els àlcalis del ciment

DESENCOFRANT:

Vernís antiadherent format amb silicones o preparat amb olis solubles en aigua o greix diluït.

No s'ha d'utilitzar com a desencofrant el gas-oil, els greixos comuns ni altres productes anàlegs.

Ha d'evitar l'adherència entre el formigó i l'encofrat, sense alterar l'aspecte posterior del formigó ni impedir l'aplicació de revestiments.

No ha d'impedir la construcció de junts de formigonat, en especial quan es tracti d'elements que s'hagin d'unir per a treballar de forma solidària.

No ha d'alterar les propietats del formigó amb què estigui en contacte, ni les armadures o l'encofrat, i no ha de produir efectes perjudicials al mediambient

S'ha de facilitar a la DF un certificat on es reflecteixin les característiques del producte i els seus possibles efectes sobre el formigó, abans de la seva aplicació

2.- CONDICIONS DE SUBMINISTRAMENT I EMMAGATZEMATGE

Subministrament: De manera que no s'alterin les seves condicions.

Emmagatzematge: En lloc sec, protegit de la intempèrie i sense contacte directe amb el terra, de manera que no s'alterin les seves condicions.

DESENCOFRANT:

Temps màxim d'emmagatzematge: 1 any

3.- UNITAT I CRITERI D'AMIDAMENT

Unitat d'amidament: la indicada a la descripció de l'element

Criteri d'amidament: quantitat necessària subministrada a l'obra

4.- NORMATIVA DE COMPLIMENT OBLIGATORI

Real Decreto 1247/2008, de 18 de julio, por el que se aprueba la Instrucción de Hormigón Estructural (EHE-08).

Real Decreto 470/2021, de 29 de junio, por el que se aprueba el Código Estructural. Orden de 9 de marzo de 1971 por la que se aprueba la Ordenanza General de Seguridad e Higiene en el Trabajo.

B0E - MATERIALS BÀSICS D'AGLOMERATS DE CIMENT

B0E2- - BLOC DE MORTER DE CIMENT

0.- ELEMENTS QUE CONTEMPLA EL PLEC

B0E2-0EKY.

1.- DEFINICIÓ I CONDICIONS DELS ELEMENTS

Peces de formigó fetes amb granulats densos, lleugers o amb la combinació d'ambdòs, utilitzades en el ram de paleta (façanes vistes o revestides, estructures portants i no portants, murs i divisòries interiors, tant a edificació com a enginyeria civil)

S'han considerat els tipus següents:

En funció del nivell de confiança de les peces respecte a la resistència a la compressió:

- Peces de categoria I: peces amb una resistència a compressió declarada amb probabilitat de no assolir-se inferior al 5%.

- Peces de categoria II: peces que no compleixen el nivell de confiança especificat per la categoria I.

En funció del volum i disposició de forats:

- Peces massisses
- Peces calades
- Peces alleugerides
- Peces foradades

S'han considerat els acabats superficials dels blocs següents:

- Llís
- Rugós
- Amb relleu especial
- Esmaltats

CARACTERÍSTIQUES GENERALS:

La peça esta fabricada a base de ciment, granulats i aigua i pot contenir additius, addicions, pigments colorants o altres materials incorporats durant o després del procés de fabricació.

Els extrems poden ser llisos o encadellats.

No ha de tenir deformacions, balcaments, ni esvorancs a les arestes.

No ha de tenir fissures i la seva textura superficial ha de ser l'adequada per a facilitar l'adherència del possible revestiment.

El seu color ha de ser uniforme, estable i continu en tota la massa.

La disposició dels forats ha de ser de manera que no hi hagi risc de que apareguin fissures en els envanets i parets de la peça durant la seva manipulació o col·locació.

El fabricant ha de declarar la dimensions nominals de les peces en mil·límetres i en l'ordre de llarg, ample i alt.

Volum de forats:

- Massís: <= 25%
- Calat: <= 50%
- Alleugerit: <= 60%
- Foradat: <= 70%

Volum de cada forat:

- Massís: <= 12,5%
- Calat, alleugerit, foradat: <= 25%



Gruix total dels envanets (relació amb el gruix total):

- Massís: $\geq 37,5\%$
- Calat: $\geq 30\%$
- Alleugerit: $\geq 20\%$

Les característiques següents han de complir amb els valors declarats pel fabricant, assajades segons la norma corresponent, dins del límit de tolerància indicat, en el seu cas:

Característiques essencials:

- Durabilitat (resistència gel/desgel)

Característiques essencials en peces per a ús en elements amb requisits estructurals:

- Tolerància en les dimensions (UNE-EN 772-16): $\leq$ valor declarat pel fabricant, amb indicació de la categoria
- Gruix de la paret exterior (UNE-EN 772-16)
- Forma de la peça (UNE-EN 772-16, UNE-EN 772-2)
- Resistència a compressió (UNE-EN 772-1): ≥ 5 N/mm², $\geq$ valor declarat pel fabricant, amb indicació de la categoria I o II
- Estabilitat dimensional front l'humitat (UNE-EN 772-14): $\leq$ valor declarat pel fabricant
- Adherència (UNE-EN 1052-3): $\geq$ valor declarat pel fabricant

Característiques essencials en peces per a ús en elements amb exigències davant el foc:

- Classe de reacció al foc: exigència en funció del contingut en massa o volum, de materials orgànics distribuïts de forma homogènia:

- Peces amb $\leq 1,0\%$: A1
- Peces amb $> 1,0\%$ (UNE-EN 13501-1)

Característiques essencials en peces per a ús en elements amb presència d'humitat o en cares exposades a exteriors:

- Absorció d'aigua (UNE-EN 772-11): $\leq$ valor declarat pel fabricant

Característiques essencials en peces per als usos previstos en l'apartat 4.1 del DB HE 1:

- Propietats tèrmiques (UNE-EN 1745)
- Permeabilitat al vapor d'aigua (UNE-EN 1745)

Característiques essencials en peces per a ús en elements amb exigències acústiques:

- Densitat aparent en sec (UNE-EN 772-13)
- Tolerància de la densitat (UNE-EN 772-13): $\pm 10\%$
- Percentatge de forats (UNE-EN 772-16, UNE-EN 772-2)
- Formació d'encaix: $\leq 20\%$ volum total
- Blocs cara vista:

- Planor cares (UNE-EN 772-20): El valor declarat pel fabricant ha d'estar dins dels límits especificats a l'UNE-EN 771-3

- Aspecte superficial (UNE-EN 771-3)

Característiques complementàries:

- Resistència a flexotracció (UNE-EN 772-6): $\geq$ valor declarat pel fabricant
- Densitat seca absoluta (UNE-EN 772-13)

2.- CONDICIONS DE SUBMINISTRAMENT I EMMAGATZEMATGE

Subministrament: Empaquetats sobre palets.

Emmagatzematge: En llocs protegits de la intempèrie i sense contacte directe amb el terra ni amb substàncies o ambients que perjudiquin física o químicament el material constitutiu de la peça. S'ha d'evitar que es trenquin o s'escantonin.

3.- UNITAT I CRITERI D'AMIDAMENT

Unitat d'amidament: la indicada a la descripció de l'element

Criteri d'amidament: quantitat necessària subministrada a l'obra

4.- NORMATIVA DE COMPLIMENT OBLIGATORI

UNE-EN 771-3:2004 Especificaciones de piezas para fábrica de albañilería. Parte 3:

Bloques de hormigón (áridos densos y ligeros).

UNE-EN 771-3:2004/A1:2005 Especificaciones de piezas para fábrica de albañilería. Parte 3:

Bloques de hormigón (áridos densos y ligeros).

Documento Básico de Seguridad estructural Fábrica DB-SE-F, parte II del CTE, aprobado por el Real Decreto 314/2006.

5.- CONDICIONS DE CONTROL DE RECEPCIÓ

CONDICIONS DE MARCATGE I CONTROL DE LA DOCUMENTACIÓ:

Si el material ha de ser component del full principal del tancament exterior d'un edifici, el fabricant ha de declarar els valors de les propietats hídriques següents, d'acord amb l'especificat en l'apartat 4.1 del DB HS 1:

- Absorció d'aigua per capil·laritat
- Succió o tasa d'absorció d'aigua inicial (kg/m².min)
- Absorció d'aigua a llarg termini o per immersió total (% o g/m³)

El subministrador ha de posar a disposició de la DF en el cas que aquesta ho sol·liciti, la documentació següent, que acredita el marcatge CE, segons el sistema d'avaluació de conformitat aplicable, d'acord amb el que disposa l'apartat 7.2.1 del CTE:

- Productes per a murs, pilars i particions (peces Categoria I*). * Peces amb una resistència a compressió declarada amb una probabilitat d'error inferior o igual al 5%. Es pot determinar amb el valor mitjà o amb el valor característic:

- Sistema 2+: Declaració de Prestacions

- Productes per a murs, pilars i particions (peces Categoria II**). ** Peces amb una resistència a compressió declarada amb una probabilitat d'error superior al 5%. Es pot determinar amb el valor mitjà o amb el valor característic:

- Sistema 4: Declaració de Prestacions

A l'embalatge o a l'albarà de lliurament han de constar-hi les dades següents:

- Classificació segons DB-SE-F (Taula 4.1)

- Marcatge CE de conformitat amb el que disposa el Reial Decret 1328/1995, de 28 de juliol. El símbol normalitzat del marcatge CE s'ha d'acompanyar de la següent informació:

- Número d'identificació del organisme notificat (només per al sistema 2+)
- Marca del fabricant i lloc d'origen
- Dos últims dígits del any en que s'ha imprès el marcat CE.
- Número del certificat de conformitat del control de producció a fàbrica, en el seu cas
- Referència a la norma UNE-EN 771-3
- Descripció de producte: nom genèric, material, dimensions, .. i ús al que va destinat.
- Informació de les característiques essencials segons annex ZA de la UNE-EN 771-3

OPERACIONS DE CONTROL:

Es comprovarà que s'han adoptat les mesures necessàries per assegurar la compatibilitat entre els diferents productes, elements i sistemes constructius.

El control de recepció de material verificarà que les característiques dels materials són coincidents amb l'establert en la DT. Aquest control ha de complir l'especificat en l'apartat 7.2 del CTE.

Control de documentació: documents d'origen (full de subministrament i etiquetat), certificat de garantia del fabricant, en el seu cas, (signat per persona física) i els documents de conformitat o autoritzacions administratives exigides, inclòs la documentació corresponent al marcatge CE quan sigui pertinent.

Control mitjançant distintius de qualitat i avaluacions d'idoneïtat: En el cas que el fabricant disposi de marques de qualitat, ha d'aportar-ne la documentació corresponent

Control de recepció mitjançant assaigs: Si el material disposa d'una marca legalment reconeguda a un país de la CEE (Marcatge CE, AENOR, etc.) es podrà prescindir dels assaigs de control de recepció de les característiques del material garantides per la marca; i la DF sol·licitarà en aquest cas, els resultats dels assaigs corresponents al subministrament rebut. En qualsevol cas, la DF podrà sol·licitar assaigs de control de recepció si ho creu convenient.

Es demanaran al contractista els certificats del fabricant que garanteixin el compliment del plec de condicions tècniques.

En el cas que es realitzi el control mitjançant assaigs, s'ha de fer les comprovacions següents:

- Abans de començar l'obra de cada 5.000 unitats que arribin a l'obra s'ha de determinar la resistència a compressió d'una mostra de 10 blocs, segons la norma UNE-EN 772-1.

OPERACIONS DE CONTROL EN ELEMENTS PER A PARETS ESTRUCTURALS:

Les peces de categoria I tindran una resistència declarada. El fabricant aportarà la documentació que acrediti que el valor declarat de la resistència a compressió

s'obtingui segons estableix l'UNE-EN 771-3 i assajades segons l'UNE-EN 772-1, i l'existència d'un pla de control de producció industrial que doni garanties. Les peces de categoria II tindran una resistència a compressió declarada igual al valor mig obtingut en assaig segons UNE-EN 772-1, tot i que el nivell de confiança pot resultar inferior al 95%.

CRITERIS DE PRESA DE MOSTRES:

S'han de seguir les instruccions de la DF i els criteris de les normes de procediment indicades en cada assaig.

En peces per a elements estructurals, el número de peces necessaries per determinar la conformitat amb les especificacions declarades del fabricant seguirà les designacions de la taula A1 de la norma UNE-EN 771-3.

INTERPRETACIÓ DE RESULTATS I ACTUACIONS EN CAS D'INCOMPLIMENT:

Si en els terminis establerts al començar l'obra no es fa l'entrega dels certificats de qualitat del fabricant, es realitzarà una sèrie completa d'assaigs a les peces aplegades a càrrec del Contractista.

Els resultats dels assaigs sobre totes les peces de les mostres han de complir les condicions especificades. En cas d'incompliment, es repetirà l'assaig, a càrrec del contractista, sobre el doble numero de mostres del mateix lot, acceptant-ne aquest, quan els resultats obtinguts sobre totes les peces resultin satisfactoris.

B0F - MATERIALS BÀSICS DE CERÀMICA

B0FG - RAJOLES, CAIRONS I TOVES CERÀMIQUES

B0FG3- - RAJOLA DE CERÀMICA NATURAL

0.- ELEMENTS QUE CONTEMPLA EL PLEC

B0FG3-0EE1.

Plec de condicions

1.- DEFINICIÓ I CONDICIONS DELS ELEMENTS

Peces per a revestiments de sòls, de poc gruix, obtingudes per un procés d'emmotllament manual o mecànic, i posterior cocció d'una pasta argilosa i eventualment, d'altres materies.

S'han considerat els tipus de peces següents:

- Rajola ceràmica comuna de forma rectangular i de mides entre 19x19 fins a 37x37 cm
- Rajola ceràmica fina de forma rectangular i de mides compreses entre 7,5x7,5 fins a 28x14 cm i 1 cm de gruix aproximadament
- Rajola ceràmica fina de forma hexagonal o curvilínia, des de 100 peces/m2 fins a 30 peces/m2
- Cairó d'elaboració manual o mecànica de mides entre 14x14 i 25x25 cm
- Tova d'elaboració manual o mecànica de mides entre 30x30 cm i 50x50 cm

CARACTERÍSTIQUES GENERALS:

Les rajoles ceràmiques es classifiquen segons el mètode de fabricació :

- Mètode A, rajoles extruïdes.
- Mètode B, rajoles premsades en sec
- Mètode C, rajoles fabricades per altres mètodes.

Les rajoles ceràmiques es classifiquen en diferents grups segons l'absorció d'aigua (E):

- Grup I (E<=3%, baixa absorció d'aigua)
- Grup II (3%<E<=10%, absorció d'aigua mitja)
- Grup III (E>10%), absorció d'aigua alta)

+-----+										
	MÈTODE DE		GRUP I		GRUP IIa		GRUP IIb		GRUP III	

	FABRICACIÓ		E<=3%		3%<E<=6%		6%<E<=10%		E>10%	
	A		Grup AI		Grup AIIa-1		Grup AIIb-1		Grup AIII	
	EXTRUÏDES		E<=3%							
					Grup AIIa-2		Grup AIIb-2			
	B		Grup BI-a		Grup BIIa		Grup BIIb		Grup BIII	
	PREMSADES		E<=0,5%							
	EN SEC									
			Grup BI-b							
			0,5%<E<=3%							

Ha de tenir un color i una textura uniformes. Està suficientment cuita si s'aprecia un so agut en ser colpejada i un color uniforme en fracturar-se.

Els pinyols de calç no han de reduir la resistència de la peça (després de l'assaig reiteratiu sobre aigua en ebullició i la dessecació posterior a una temperatura de 105°C) en més d'un 5%, ni han de provocar més escrostaments dels admesos un cop s'hagi submergit en aigua un temps mínim de 24 h.

Eflorescències: Sense eflorescències

Fissures: No s'han d'admetre

Exfoliacions i laminacions: No s'han d'admetre

Gruix mínim:

+-----+		
	Peça	
	Mides	
	Gruix mínim	
	Cairó	
	-	
	1 cm	
	Tova	
	30x30 o 30x35 cm	
	2,5 cm	
	35x35 cm	
	3 cm	
	40x40 cm	
	4,5 cm	
	45x45 o 50x50 cm	
	5 cm	
+-----+		

ELABORACIÓ MANUAL:

Succió d'aigua: <= 0,05 g/cm2 x min

Absorció d'aigua: <= 20%

Toleràncies de llargària, amplària i gruix:

	Mides nominals		Llargària		Amplària		Gruix	
	14x14 cm		± 5 mm		-		± 3 mm	
	15x15 cm		± 5 mm		-		± 3 mm	
	20x20 cm		± 6 mm		-		± 3 mm	
	25x25 cm		± 7 mm		-		± 3 mm	
	30x30 cm		± 8 mm		-		± 4,5 mm	
	35x20 cm		± 9 mm		± 6 mm		± 4,5 mm	
	35x35 cm		± 9 mm		-		± 5 mm	
	40x40 cm		± 10 mm		-		± 6,5 mm	
	45x45 cm		± 11 mm		-		± 7 mm	
	50x50 cm		± 12 mm		-		± 7 mm	
	28x14 cm		± 8 mm		± 5 mm		-	
	29x14 cm		± 8 mm		± 5 mm		-	
	1cm de gruix		-		-		± 3 mm	
	2cm de gruix		-		-		± 4 mm	

ELABORACIÓ MECÀNICA:

Com a mínim el 95% de les rajoles han d'estar lliures de defectes visibles que puguin afectar l'aspecte d'una superfície més gran de rajola.



Les rajoles ceràmiques i/o el seu embalatge han d'anar marcades amb:

- La marca comercial i/o una marca de fabricació apropiada, i el país d'origen
- Marcat corresponent a la primera qualitat.
- La referència a l'annex corresponent de la norma europea (UNE EN 14411) i la classificació, quan sigui aplicable.
- Les mides nominals i les mides de fabricació modular(M) o no mdular
- La naturalesa de la superfície (GL esmaltada o UGL no esmaltada)

Absorció d'aigua (UNE-EN ISO 10545-3): <= 10%

Resistència a la flexió (UNE-EN ISO 10545-4): >= 8 N/mm2

Duresa al ratllat de la superfície (Escala Mohs UNE 67101/1M): >= 4

Toleràncies:

Totes aquestes toleràncies s'han de verificar segons l'UNE-EN ISO 10545-2.

- Grup AI-a, AI-b, AII-al
 - Llargària i amplària respecte a les dimensions de fabricació: ± 2%
- Gruix: ± 10%
 - Rectitud de costats: ± 0,6%
 - Planor: ± 1,5%
 - Ortogonalitat: ± 1%
- Grup AII-a2, AII-b1, AII-b2 i AIII
 - Llargària i amplària respecte a les dimensions de fabricació: ± 2%
- Gruix: ± 10%
 - Rectitud de costats: ± 0,6%
 - Planor: ± 1,5%
 - Ortogonalitat: ± 1%

Característiques essencials:

RAJOLES CERÀMIQUES PER A PAVIMENTS INTERIORS:

- Coeficient de fricció: El fabricant declararà el mètode d'assaig utilitzat.
- Reacció al foc: A1
- Càrrega de trencament (assaig ISO 10545-3):
 - Grup AI-a:: si gruix >=7,5mm mínim 1300N, i si gruix < 7,5mm mínim 600N
 - Grup AI-b:: si gruix >=7,5mm mínim 1100N, i si gruix < 7,5mm mínim 600N
 - Grup AII-al: si gruix >=7,5mm mínim 950N, i si gruix < 7,5mm mínim 600N
 - Grup AII-a2: si gruix >=7,5mm mínim 800N, i si gruix < 7,5mm mínim 600N
 - Grup AII-b1: >=900N
 - Grup AII-b2: >=750N
 - Grup AIII: >=600N

RAJOLES CERÀMIQUES PER A PAVIMENTS EXTERIORS:

- Grup AI-a:: si gruix >=7,5mm mínim 1300N, i si gruix < 7,5mm mínim 600N
- Grup AI-b:: si gruix >=7,5mm mínim 1100N, i si gruix < 7,5mm mínim 600N
- Grup AII-al: si gruix >=7,5mm mínim 950N, i si gruix < 7,5mm mínim 600N
- Grup AII-a2: si gruix >=7,5mm mínim 800N, i si gruix < 7,5mm mínim 600N
- Grup AII-b1: >=900N
- Grup AII-b2: >=750N
- Grup AIII: >=600N

- Coeficient de fricció: (per a zones peatonals): El fabricant declararà el mètode d'assaig utilitzat.

- Càrrega de trencament (assaig ISO 10545-3):
- Resistència al derrapatge (per zones on circulin vehicles): El fabricant declararà el mètode d'assaig utilitzat
- Durabilitat, resistència a les gelades: Exigida d'acord amb ISO 10545-12

2.- CONDICIONS DE SUBMINISTRAMENT I EMMAGATZEMATGE

Si el material ha de ser component de la part cega del tancament exterior d'un espai habitable, el fabricant ha de declarar, com a mínim, els valors per les propietats higrorèmiques següents, d'acord amb l'especificat en l'apartat 4.1 del DB HE 1:

- Conductivitat tèrmica (W/mK)
- Factor de resistència a la difusió del vapor d'aigua

Subministrament: Empaquetades, en caixes.

Emmagatzematge: De manera que no es trenquin o s'escantonin. No han d'estar en contacte amb terres que continguin solucions salines, ni amb productes que puguin modificar les seves característiques (cendres, fertilitzants, greixos, etc.).

RAJOLES CERÀMIQUES PER A TERRES (ELABORACIÓ MECÀNICA):

El subministrador ha de posar a disposició de la DF en el cas que aquesta ho sol·liciti, la documentació següent, que acredita el marcatge CE, segons el sistema d'avaluació de conformitat aplicable, d'acord amb el que disposa l'apartat 7.2.1 del CTE:

- Productes per a recobriment de parets o sostres, en interiors o exteriors, subjectes a reglamentació de reacció al foc de Nivell o Classe: A1***, F. *** Productes o materials que no necessiten sotmetre's a assaig de reacció al foc (per exemple productes o materials de la classe A1 conformement a la Decisió 2000/605/CE),
- Productes per a paviments interiors incloent zones tancades de transport públic de Nivell o Classe: A1***, F. *** Productes o materials que no necessiten sotmetre's a assaig de reacció al foc (per exemple productes o materials de la classe A1 conformement a la Decisió 2000/605/CE),
- Productes per a paviments exteriors i acabats de carretera per a cobrir àrees de circulació peatonal i vehicular,
- Productes per a recobriment de parets o sostres, en interiors o exteriors, per a usos no subjectes a reglamentació de reacció al foc ni de substàncies perilloses:
 - Sistema 4: Declaració de Prestacions
- Productes per a paviments subjectes a reglamentacions sobre substàncies perilloses,
- Productes per a recobriment de parets o sostres, en interiors o exteriors, subjectes a reglamentació de substàncies perilloses, i en sostres interiors suspesos subjectes a requisits de seguretat durant l'ús:
 - Sistema 3: Declaració de Prestacions

L'embalatge i/o documentació comercial han de portar el marcatge CE de conformitat amb el que disposa el Reial Decret 1328/1995, de 28 de juliol. El símbol normalitzat CE s'ha d'acompanyar per la següent informació:

- Referència a la norma UNE-EN 14411
- Nom o marca del fabricant
- Dos últimes xifres de l'any d'impressió del marcat
- Classificació del producte i usos finals previstos.
- Indicacions per identificar les característiques del producte en base a les especificacions tècniques.

3.- UNITAT I CRITERI D'AMIDAMENT

Unitat d'amidament: la indicada a la descripció de l'element

Criteri d'amidament: quantitat necessària subministrada a l'obra

4.- NORMATIVA DE COMPLIMENT OBLIGATORI

ELABORACIÓ MECÀNICA:

UNE-EN 14411:2007 Baldosas cerámicas. Definiciones, clasificación, características y marcado.

ELABORACIÓ MANUAL:

No hi ha normativa de compliment obligatori.

B4 - ESTRUCTURES

B44 - MATERIALS D'ACER PER A ESTRUCTURES

B44Z - PERFIL D'ACER PER A ESTRUCTURES

0.- ELEMENTS QUE CONTEMPLA EL PLEC



B44Z-0LXM,B44Z-0M0F.

Plec de condicions

1.- DEFINICIÓ I CONDICIONS DELS ELEMENTS

Perfils d'acer per a usos estructurals, formats per peça simple o composta i tallats a mida o treballats a taller.

S'han considerat els tipus següents:

- Perfils d'acer laminat en calent, de les sèries IPN, IPE, HEA, HEB, HEM o UPN, d'acer S275JR, S275J0, S275J2, S355JR, S355J0 o S355J2, segons UNE-EN 10025-2
- Perfils d'acer laminat en calent de les sèries L, LD, T, rodó, quadrat, rectangular o planxa, d'acer S275JR, S275J0, S275J2, S355JR, S355J0 o S355J2, segons UNE-EN 10025-2
- Perfils foradats d'acer laminat en calent de les sèries rodó, quadrat o rectangular d'acer S275J0H o S355J2H, segons UNE-EN 10210-1
- Perfils foradats conformats en fred de les sèries rodó, quadrat o rectangular d'acer S275J0H o S355J2H, segons UNE-EN 10219-1
- Perfils conformats en fred, de les sèries L, LD, U, C, Z, o Omega, d'acer S235JRC, segons UNE-EN 10025-2
- Perfils d'acer laminat en calent, en planxa, d'acer amb resistència millorada a la corrosió atmosfèrica S355J0WP o S355J2WP, segons UNE-EN 10025-5

S'han considerat els tipus d'unió següents:

- Amb soldadura
- Amb cargols

S'han considerat els acabats de protecció següents (no aplicable als perfils d'acer amb resistència millorada a la corrosió atmosfèrica):

- Una capa d'emprimació antioxidant
- Galvanitzat

CARACTERÍSTIQUES GENERALS:

No ha de tenir defectes interns o externs que perjudiquin la seva correcta utilització.

PERFILS D'ACER LAMINAT EN CALENT:

El fabricant ha de garantir que la composició química i les característiques mecàniques i tecnològiques de l'acer utilitzat en la fabricació de perfils, seccions i planxes, compleix les determinacions de les normes de condicions tècniques de subministrament següents:

- Perfils d'acer laminat en calent: UNE-EN 10025-1 i UNE-EN 10025-2
- Perfils d'acer laminat en calent amb resistència millorada a la corrosió atmosfèrica: UNE-EN 10025-1 i PNE-EN 10025-5

Les dimensions i les toleràncies dimensionals i de forma han de ser les indicades a les següents normes:

- Perfil IPN: UNE-EN 10024
- Perfil IPE, HEA, HEB i HEM: UNE-EN 10034
- Perfil UPN: UNE-EN 10279
- Perfil L i LD: UNE-EN 10056-1 i UNE-EN 10056-2
- Perfil T: UNE-EN 10055
- Rodó: UNE-EN 10060
- Quadrat: UNE-EN 10059
- Rectangular: UNE-EN 10058
- Planxa: EN 10029 o UNE-EN 10051

PERFILS FORADATS:

El fabricant ha de garantir que la composició química i les característiques mecàniques i tecnològiques de l'acer utilitzat en la fabricació de perfils compleix les determinacions de les normes de condicions tècniques de subministrament següents:

- Perfils foradats d'acer laminat en calent: UNE-EN 10210-1
- Perfils foradats conformats en fred: UNE-EN 10219-1

Les toleràncies dimensionals han de complir les especificacions de les següents normes:

- Perfils foradats d'acer laminat en calent: UNE-EN 10210-2
- Perfils foradats conformats en fred: UNE-EN 10219-2

PERFILS CONFORMATS EN FRED:

El fabricant ha de garantir que la composició química i les característiques mecàniques i tecnològiques de l'acer utilitzat en la fabricació de perfils i seccions, compleix les determinacions de les normes de condicions tècniques de subministrament del producte de partida.

Les toleràncies dimensionals i de la secció transversal han de complir les especificacions de la norma UNE-EN 10162.

PERFILS TREBALLATS A TALLER AMB SOLDADURA:

El material d'aportació utilitzat ha de ser apropiat als materials a soldar i al procediment de soldadura.

Les característiques mecàniques del material d'aportació han de ser superiors a les del material base.

En acers de resistència millorada a la corrosió atmosfèrica, la resistència a la corrosió del material d'aportació ha de ser equivalent a la del material base.

Els procediments autoritzats per a realitzar unions soldades són:

- Per arc elèctric manual amb elèctrode revestit
- Per arc amb fil tubular, sense protecció gasosa
- Per arc submergit amb fil/filferro
- Per arc submergit amb elèctrode nu
- Per arc amb gas inert
- Per arc amb gas actiu
- Per arc amb fil tubular, amb protecció de gas actiu
- Per arc amb fil tubular, amb protecció de gas inert
- Per arc amb elèctrode de wolfram i gas inert
- Per arc de connectors

Les soldadures s'han de fer per soldadors certificats per un organisme acreditat i qualificats segons l'UNE-EN 287-1.

Abans de començar a soldar s'ha de verificar que les superfícies i vores a soldar són adequades al procés de soldadura i que estan lliures de fissures.

Totes les superfícies a soldar s'han de netejar de qualsevol material que pugui afectar negativament la qualitat de la soldadura o perjudicar el procés de soldatge. S'han de mantenir seques i lliures de condensacions.

S'ha d'evitar la projecció d'espurnes erràtiques de l'arc. Si es produeix s'ha de sanejar la superfície d'acer.

S'ha d'evitar la projecció de soldadura. Si es produeix s'ha d'eliminar.

Els components a soldar han d'estar correctament col·locats i fixos en la seva posició mitjançant dispositius adequats o soldadures de punteig, de manera que les unions a soldar siguin accessibles i visibles per al soldador. No s'han d'introduir soldadures addicionals.

L'armat dels components estructurals s'ha de fer de manera que les dimensions finals estiguin dintre de les toleràncies establertes.

Les soldadures provisionals s'han d'executar seguint les especificacions generals. S'han d'eliminar totes les soldadures de punteig que no s'incorporin a les soldadures finals. Quan el tipus de material de l'acer i/o la velocitat de refredament puguin produir un enduriment de la zona tèrmicament afectada s'ha de considerar la utilització del precalentament. Aquest s'ha d'estendre 75 mm en cada component del metall base. No s'ha d'accelerar el refredament de les soldadures amb mitjans artificials.

Els cordons de soldadura successius no han de produir osques.

Els defectes de soldadura no s'han de tapar amb soldadures posteriors. S'han d'eliminar de cada passada abans de fer la següent.

Després de fer un cordó de soldadura i abans de fer el següent, cal netejar l'escòria per mitjà d'una picola i d'un raspall.

L'execució dels diferents tipus de soldadures s'ha de fer d'acord amb els requisits establerts a l'apartat 10.3.4 del DB-SE A i l'article 77 de l'EAE per a obres d'edificació o d'acord amb l'article 640.5.2 del PG3 i l'article 77 de l'EAE per a obres d'enginyeria civil.

S'ha de reduir al mínim el nombre de soldadures a efectuar a l'obra.



Les operacions de tall s'han de fer amb serra, cisalla i oxitall automàtic. S'admet l'oxitall manual únicament quan el procediment automàtic no es pugui practicar. S'accepten els talls fets amb oxitall si no presenten irregularitats significatives i si s'eliminin les restes d'escòria.

Es poden utilitzar procediments de conformat en calent o en fred sempre que les característiques del material no queden per sota dels valors especificats.

Per al conformat en calent s'han de seguir les recomanacions del productor siderúrgic.

El doblat o conformat no s'ha de fer durant l'interval de calor blau (250°C a 380°C).

El conformat en fred s'ha de fer respectant les limitacions indicades en la norma del producte. No s'admeten les martellades.

Els angles entrants i entalles han de tenir un acabat arrodonit amb un radi mínim de 5 mm.

Toleràncies de fabricació:

- En obres d'edificació: Límits establerts a l'apartat 11.1 de DB-SE A

- En obres d'enginyeria civil: Límits establerts a l'article 640.12 del PG3

PERFILS TREBALLATS A TALLER AMB CARGOLS:

S'utilitzaran cargols normalitzats d'acord a les normes recollides a la taula 29.2.b de l'EAE

Els cargols aixamfranats, cargols calibrats, perns articulats i els cargols hexagonals d'injecció s'han d'utilitzar seguint les instruccions del seu fabricant i han de complir els requisits addicionals establerts a l'article 29.2 de l'EAE.

La situació dels cargols a la unió ha de ser tal que redueixi la possibilitat de corrosió i pandeig local de les xapes, i ha de facilitar el muntatge i les inspeccions. El diàmetre nominal mínim dels cargols ha de ser de 12 mm.

La rosca pot estar inclosa en el pla de tall, excepte en el cas que els cargols s'utilitzin com a calibrats.

Després del collat l'espiga del cargol ha de sobresortir de la rosca de la femella.

Entre la superfície de recolzament de la femella i la part no roscada de l'espiga ha d'haver, com a mínim:

- En cargols pretesats: 4 filets complerts més la sortida de la rosca

- En cargols sense pretesar: 1 filet complert més la sortida de la rosca

Les superfícies dels caps de cargols i femelles han d'estar perfectament planes i netes.

En els cargols col·locats en posició vertical, la femella ha d'estar situada per sota del cap del cargol.

En els forats rodons normals i amb cargols sense pretesar no és necessari utilitzar volanderes. Si s'utilitzen han d'anar sota el cap dels cargols, han de ser aixamfranades i el xamfrà ha d'estar situat en direcció al cap del cargol.

En els cargols pretesats, les volanderes han de ser planes endurides i han d'anar col·locades de la forma següent:

- Cargols 10.9: sota el cap del cargol i de la femella

- Cargols 8.8: sota de l'element que gira

Els forats per als cargols s'han de fer amb perforadora mecànica. S'admet un altre procediment sempre que proporcioni un acabat equivalent.

Es permet l'execució de forats amb punxonatge sempre que es compleixin els requisits establerts a l'apartat 10.2.3 del DB-SE A en obres d'edificació o els establerts a l'apartat 640.5.1.1 del PG3 en obres d'enginyeria civil.

És recomanable que, sempre que sigui possible, es perforin d'un sol cop els forats que travessin dues o més peces.

Els forats allargats s'han de fer amb una operació de punxonatge, o amb la perforació o punxonatge de dos forats i posterior oxitall.

Després de perforar les peces i abans d'unir-les s'han d'eliminar les rebaves.

Els cargols i les femelles no s'han de soldar, a menys que així ho expliciti el plec de condicions tècniques particulars.

S'han de col·locar el nombre suficient de cargols de muntatge per assegurar la immobilitat de les peces armades i el contacte íntim de les peces d'unió.

Les femelles s'han de muntar de manera que la seva marca de designació sigui visible després del muntatge.

En els cargols sense pretesar, cada conjunt de cargol, femella i volandera(es) s'ha de collar fins arribar al "collat a tocar" sense sobretesar els cargols. En grups de cargols aquest procés s'ha de fer progressivament començant pels cargols situats al centre. Si és necessari s'han de fer cicles addicionals de collat.

Abans de començar el pretesat, els cargols pretesats d'un grup s'han de collar d'acord amb el que s'ha indicat per als cargols sense pretesar. Per a que el pretesat sigui uniforme s'han de fer cicles addicionals de collat.

S'han de retirar els conjunts de cargol pretesat, femella i volandera(es) que després de collats fins al pretesat mínim, s'afluixin.

El collat dels cargols pretesats s'ha de fer seguint un dels procediments següents:

- Mètode de la clau dinamomètrica.

- Mètode de la femella indicadora.

- Mètode convinat.

Les operacions de tall s'han de fer amb serra, cisalla i oxitall automàtic. S'admet l'oxitall manual únicament quan el procediment automàtic no es pugui practicar.

S'accepten els talls fets amb oxitall si no presenten irregularitats significatives i si s'eliminin les restes d'escòria.

Es poden utilitzar procediments de conformat en calent o en fred sempre que les característiques del material no queden per sota dels valors especificats.

Per al conformat en calent s'han de seguir les recomanacions del productor siderúrgic.

El doblat o conformat no s'ha de fer durant l'interval de calor blau (250°C a 380°C).

El conformat en fred s'ha de fer respectant les limitacions indicades en la norma del producte. No s'admeten les martellades.

Els angles entrants i entalles han de tenir un acabat arrodonit amb un radi mínim de 5 mm.

Toleràncies de fabricació:

- En obres d'edificació: Límits establerts a l'apartat 11.1 de DB-SE A

- En obres d'enginyeria civil: Límits establerts als apartats 640.5 i 640.12 del PG3

PERFILS PROTEGITS AMB EMPRIMACIÓ ANTIOXIDANT:

La capa d'emprimació antioxidant ha de cobrir de manera uniforme totes les superfícies de la peça.

No ha de tenir fissures, bosses ni altres desperfectes.

Abans d'aplicar la capa d'emprimació les superfícies a pintar han d'estar preparades adequadament d'acord amb les normes UNE-EN ISO 8504-1, UNE-EN ISO 8504-2 i UNE-EN ISO 8504-3.

Prèviament al pintat s'ha de comprovar que les superfícies compleixen els requisits donats pel fabricant per al producte a aplicar.

La pintura d'emprimació s'ha d'utilitzar seguint les instruccions del seu fabricant. No s'utilitzarà si ha superat el temps de vida útil o el temps d'enduriment després de l'obertura del recipient.

Si s'aplica més d'una capa s'ha d'utilitzar per a cadascuna un color diferent.

Després de l'aplicació de la pintura les superfícies s'han de protegir de l'acumulació d'aigua durant un cert temps.

No s'han d'utilitzar materials de protecció que perjudiquin la qualitat de la soldadura a menys de 150 mm de la zona a soldar.

Les soldadures i el metall base adjacent no s'han de pintar sense haver eliminat prèviament l'escòria.

La zona sense revestir situada al voltant del perímetre de la unió amb cargols no s'ha de tractar fins que no s'hagi inspeccionat la unió.

PERFILS GALVANITZATS:

El recobriments de zinc ha de ser homogeni i continu en tota la superfície.

No s'han d'apreciar esquerdes, exfoliacions ni desprendiments del recobriments.

La galvanització s'ha de fer d'acord amb les normes UNE-EN ISO 1460 o UNE-EN ISO 1461, segons correspongui.

S'han de segellar totes les soldadures abans de fer un decapat previ a la galvanització.

Si el component prefabricat té espais tancats s'han de disposar forats de ventilació o purga.



AJUNTAMENT D'AGULLANA

PROJECTE CONSTRUCTIU MILLORA DE L'ACCESSIBILITAT ALS ESPAIS D'ÚS PÚBLIC DE L'EDIFICI LLUIS GOMIS D'AGULLANA, MITJAÇANT LA INSTAL·LACIÓ D'UN ASCENSOR

Abans de pintar-les, les superfícies galvanitzades s'han de netejar i tractar amb pintura anticorrosiva amb diluent àcid o amb raig escombrador.

2.- CONDICIONS DE SUBMINISTRAMENT I EMMAGATZEMATGE

Subministrament: de manera que no pateixin deformacions, ni esforços no previstos.
Emmagatzematge: Seguint les instruccions del fabricant. En llocs secs, sense contacte directe amb el terra i protegits de la intempèrie, de manera que no s'alterin les seves condicions.
No s'han d'utilitzar si s'ha superat la vida útil en magatzem especificada pel fabricant.

3.- UNITAT I CRITERI D'AMIDAMENT

kg de pes necessari subministrat a l'obra, calculat segons les especificacions de la DT, d'acord amb els criteris següents:
- El pes unitari per al seu càlcul ha de ser el teòric
- Per a poder utilitzar un altre valor diferent del teòric, cal l'acceptació expressa de la DF
Aquests criteris inclouen les pèrdues de material corresponents a retalls.

4.- NORMATIVA DE COMPLIMENT OBLIGATORI

NORMATIVA GENERAL:
UNE-EN 10025-1:2006 Productos laminados en caliente de aceros para estructuras. Parte 1: Condiciones técnicas generales de suministro.
UNE-EN 10025-2:2006 Productos laminados en caliente de aceros para estructuras. Parte 2: Condiciones técnicas de suministro de los aceros estructurales no aleados.
UNE-EN 10210-1:1994 Perfiles huecos para construcción, acabados en caliente, de acero no aleado de grano fino. Parte 1: condiciones técnicas de suministro.
UNE-EN 10219-1:1998 Perfiles huecos para construcción conformados en frío de acero no aleado y de grano fino. Parte 1: Condiciones técnicas de suministro.
UNE-EN 10162:2005 Perfiles de acero conformados en frío. Condiciones técnicas de suministro. Tolerancias dimensionales y de la sección transversal.
OBRES D'EDIFICACIÓ:
Real Decreto 751/2011, de 27 de mayo, por el que se aprueba la Instrucción de Acero Estructural (EAE).
Real Decreto 314/2006, de 17 de marzo, por el que se aprueba el Código Técnico de la Edificación Parte 2. Documento Básico de Acero DB-SE-A.
* UNE-ENV 1090-1:1997 Ejecución de estructuras de acero. Parte 1: Reglas generales y reglas para edificación.
OBRES D'ENGINYERIA CIVIL:
Real Decreto 751/2011, de 27 de mayo, por el que se aprueba la Instrucción de Acero Estructural (EAE).
* Orden FOM/475/2002 de 13 de febrero, por la que se actualizan determinados artículos del Pliego de Prescripciones Técnicas Generales para Obras de Carreteras y Puentes relativos a Hormigones y Acero (PG-3).

5.- CONDICIONS DE CONTROL DE RECEPCIÓ

CONDICIONS DE MARCATGE I CONTROL DE LA DOCUMENTACIÓ EN PERFILS D'ACER LAMINAT I PERFILS D'ACER BUITS:
Cada producte ha d'anar marcat de forma clara i indeleble amb la següent informació:
- El tipus, la qualitat i, si és aplicable, la condició de subministrament mitjançant la seva designació abreujada
- Un número que identifiqui la colada (aplicable únicament en el cas d'inspecció per colades) i, si és aplicable, la mostra
- El nom del fabricant o la seva marca comercial

- La marca de l'organisme de control extern (quan sigui aplicable)
- Han de portar el marcatge CE de conformitat amb el que disposa el Reial Decret 1328/1995, de 28 de juliol
La marca ha d'estar situada en una posició propera a un dels extrems de cada producte o en la secció transversal de tall.
Quan els productes es subministren en paquets el marcatge s'ha de fer amb una etiqueta adherida al paquet o sobre el primer producte del mateix.
PERFILS D'ACER LAMINAT EN CALENT:
El subministrador ha de posar a disposició de la DF en el cas que aquesta ho sol·liciti, la documentació següent, que acredita el marcatge CE, segons el sistema d'avaluació de conformitat aplicable, d'acord amb el que disposa l'apartat 7.2.1 del CTE:
- Productes per a ús en estructures metàl·liques o en estructures mixtes metall i formigó:
- Sistema 2+: Declaració de Prestacions
El símbol normalitzat CE (d'acord amb la directiva 93/68/CEE) s'ha de col·locar sobre el producte acompanyat per:
- El número d'identificació de l'organisme de certificació
- El nom o marca comercial i adreça declarada del fabricant
- Les dues últimes xifres de l'any d'impressió del marcat
- El número del certificat de conformitat CE o del certificat de producció en fàbrica (si és procedent)
- Referència a la norma EN 10025-1
- Descripció del producte: nom genèric, material, dimensions i ús previst
- Informació de les característiques essencials indicades de la següent forma:
- Designació del producte d'acord amb la norma corresponent de toleràncies dimensionals, segons el capítol 2 de la norma EN 10025-1
- Designació del producte d'acord amb l'apartat 4.2 de les normes EN 10025-2 a EN 10025-6
CONDICIONS DE MARCATGE I CONTROL DE LA DOCUMENTACIÓ EN PERFILS D'ACER CONFORMATS:
Han d'anar marcats individualment o sobre el paquet amb una marca clara i indeleble que contingui la següent informació:
- Dimensions del perfil o número del plànol de disseny
- Tipus i qualitat de l'acer
- Referència que indiqui que els perfils s'han fabricat i assajat segons UNE-EN 10162; si es requereix, el marcatge CE
- Nom o logotipus del fabricant
- Codi de producció
- Identificació del laboratori d'assaigs extern (quan sigui aplicable)
- Codi de barres, segons ENV 606, quan la informació mínima anterior es faciliti amb un text clar
CONDICIONS DE MARCATGE I CONTROL DE LA DOCUMENTACIÓ EN PERFILS FORADATS:
Cada perfil ha d'anar marcat de forma clara i indeleble amb la següent informació:
- La designació abreujada
- El nom o les sigles (marca de fàbrica) del fabricant
- En el cas d'inspecció i assaigs específics, un número d'identificació, per exemple el número de comanda, que permeti relacionar el producte o la unitat de subministrament i el document corresponent (únicament aplicable als perfils foradats conformats en fred)
Quan els productes es subministren en paquets el marcatge es pot fer amb una etiqueta adherida al paquet.
OPERACIONS DE CONTROL:
El control de recepció de material verificarà que les característiques dels materials són coincidents amb l'establert en la DT. Aquest control ha de complir l'especificat en l'apartat 7.2 del CTE.
Control de documentació: documents d'origen (full de subministrament i etiquetat), certificat de garantia del fabricant, en el seu cas, (signat per persona física) i els documents de conformitat o autoritzacions administratives exigides, inclòs la documentació corresponent al marcatge CE quan sigui pertinent.



Control mitjançant distintius de qualitat i avaluacions d'idoneïtat: En el cas que el fabricant disposi de marques de qualitat, ha d'aportar-ne la documentació corresponent

Control de recepció mitjançant assaigs: Si el material disposa d'una marca legalment reconeguda a un país de la CEE (Marcatge CE, AENOR, etc.) es podrà prescindir dels assaigs de control de recepció de les característiques del material garantides per la marca; i la DF sol·licitarà en aquest cas, els resultats dels assaigs corresponents al subministrament rebut. En qualsevol cas, la DF podrà sol·licitar assaigs de control de recepció si ho creu convenient.

Inspecció visual del material a la seva recepció. Es controlaran les característiques geomètriques com a mínim sobre un 10% de les peces rebudes. El subministrament del material es realitzarà amb la inspecció requerida (UNE-EN 10204).

A efectes de control d'apilament, la unitat d'inspecció ha de complir les següents condicions:

- Correspondència en el mateix tipus i grau d'acer
- Procedència de fabricant
- Pertany a la mateixa sèrie en funció del gruix màxim de la secció:
 - Sèrie lleugera: $e \leq 16$ mm
 - Sèrie mitja: $16 \text{ mm} \leq e \leq 40$ mm
 - Sèrie pesada: $e > 40$ mm

En el cas que es realitzi el control mitjançant assaigs, s'ha de fer les comprovacions següents:

- Les unitats d'inspecció seran fraccions de cada grup afí, amb un pes màxim de 20 t per lot.
- Per a cada lot, es realitzaran els següents assaigs:
 - Determinació quantitativa de sofre (UNE 7-019)
 - Determinació quantitativa fòsfor (UNE 7-029)
 - Determinació del contingut de nitrogen (UNE 36-317-1)
 - Determinació quantitativa del contingut de carboni (UNE 7014)

- En una mostra d'acer laminat, per a cada lot, es realitzaran a més, els següents assaigs:

- Determinació quantitativa de manganès (UNE 7027)
- Determinació gravimètrica de silici (UNE 7028)
- Assaig a flexió pel xoc d'una proveta de planxa d'acer (UNE 7475-1)
- Determinació de la duresa brinell d'una proveta (UNE-EN-ISO 6506-1)

- En una mostra de perfils d'acer buits, per a cada lot, es realitzaran a més, els següents assaigs:

- Assaig d'aixafada (UNE-EN ISO 8492)

- En el cas de perfils galvanitzats, es comprovarà la massa i gruix del recobriment (UNE-EN ISO 1461, UNE-EN ISO 2178).

OPERACIONS DE CONTROL EN UNIONS SOLDADES:

Recepció del certificat de qualitat de les característiques dels elèctrodes.

Abans de començar l'obra, i sempre que es canviï el tipus de material d'aportació:

- Preparació d'una proveta mecanitzada, soldades amb el material d'aportació previst, i assaig a tracció (UNE-EN ISO 15792-2). Abans d'aquest assaig, es realitzarà una radiografia de la soldadura realitzada (UNE-EN 1435), per tal de constatar que el cordó està totalment ple de material d'aportació.

- Assaig de tracció del metall aportat (UNE-EN ISO 15792-2) 1 provetes

- Assaig de resiliència del metall aportat (UNE-EN ISO 15792-2) 1 provetes

CRITERIS DE PRESA DE MOSTRES:

Les mostres per als assaigs químics es prendran de la unitat d'inspecció segons els criteris establerts a la norma UNE-EN ISO 14284.

En perfils laminats i conformats les mostres per als assaigs mecànics es prendran segons els criteris establerts a les UNE EN 10025-2 a UNE 10025-6. Les localitzacions de les mostres seguiran els criteris establerts a l'annex A de l'UNE EN 10025-1.

Per la preparació de les provetes s'aplicaran els requisits establerts a la UNE-EN ISO 377.

Per la preparació de provetes per assaig de tracció s'aplicarà la UNE-EN 10002-1.

En perfils laminats, per la preparació de provetes per assaig a flexió per xoc (resiliència) s'aplicarà la UNE 10045-1. També son d'aplicació els següents requeriments:

- Gruix nominal >12 mm: mecanitzar provetes de 10×10 mm

- Gruix nominal ≤ 12 mm: l'ample mínim de la proveta serà de 5 mm

Les mostres i provetes tenen que estar marcades de manera que es reconguin els productes originals, així com la seva localització i orientació del producte.

Les mostres i els criteris de conformitat per als perfils buits, queden establerts a la norma UNE-EN 10219-1 seguint els parametres de la taula D.1

INTERPRETACIÓ DE RESULTATS I ACTUACIONS EN CAS D'INCOMPLIMENT:

No es podrà acceptar perfils que no estiguin amb les garanties corresponents i no vagin marcats adequadament.

Si els resultats de tots els assaigs de recepció d'un lot aconsegueixen el prescrit, aquest és acceptable.

Si algun resultat no aconsegueix el prescrit, però s'ha observat en el corresponent assaig alguna anomalia no imputable al material (com defecte en la mecanització de la proveta, irregular funcionament de la maquinària d'assaig...) l'assaig es considerarà nul i caldrà repetir-lo correctament amb una nova proveta.

Si algun resultat no aconsegueix el prescrit havent-ho realitzat correctament, es realitzaran 2 contrassaigs segons UNE-EN 10021, sobre provetes preses de dues peces diferents del lot que s'està assajant. Si ambdós resultats (dels contrassaigs) compleixen el prescrit, la unitat d'inspecció serà acceptable, en cas contrari es rebutjarà.

Quan es sobrepassi alguna de les toleràncies especificades en algun control geomètric, es rebutjarà la peça incorrecta. A més a més, s'augmentarà el control, en l'apartat incomplet, fins a un 20% d'unitats. Si encara es troben irregularitats, es faran les oportunes correccions i/o rebuigs i es farà el control sobre el 100 % de les unitats amb les oportunes actuacions segons el resultat.

INTERPRETACIÓ DE RESULTATS I ACTUACIONS EN CAS D'INCOMPLIMENT EN UNIONS SOLDADES:

El material d'aportació complirà les condicions mecàniques indicades.

En les provetes preparades amb soldadures, la línia de ruptura ha de quedar fora de la zona d'influència de la soldadura.

B7 - IMPERMEABILITZACIONS I AÏLLAMENTS

B7J - MATERIALS PER A JUNTS, SEGELLATS I RECONSTRUCCIÓ VOLUMS

B7JB - - PERFIL D'ESTANQUEITAT PER A PLAQUES DE FIBROCIMENT NT

0.- ELEMENTS QUE CONTEMPLA EL PLEC

B7JB-12X6.

1.- DEFINICIÓ I CONDICIONS DELS ELEMENTS

Materials amb finalitats diverses per a col·laborar i complementar l'elaboració de junts i segellats.

S'han considerat els tipus següents:

- Cinta de cautxú cru

- Cinta de paper resistent per a junts de plaques de cartó-guix

- Cinta reforçada amb dues làmines metàl·liques per a cantonera de plaques de cartó-guix

- Emprimació prèvia per a segellats

CINTA DE CAUTXÚ CRU:

Cinta autoadhesiva a base de cautxú no vulcanitzat sense dissolvents, per a junts en sistemes d'impermeabilització amb membranes.

2.- CONDICIONS DE SUBMINISTRAMENT I EMMAGATZEMATGE

CINTA:

Subministrament: En rotlles de diferents mides.



Emmagatzematge: En llocs protegits de la intempèrie i de manera que no s'alterin les seves característiques.

3.- UNITAT I CRITERI D'AMIDAMENT

Unitat d'amidament: la indicada a la descripció de l'element

Criteri d'amidament: quantitat necessària subministrada a l'obra

4.- NORMATIVA DE COMPLIMENT OBLIGATORI

No hi ha normativa de compliment obligatori.

B8 - MATERIALS PER A REVESTIMENTS

B89 - MATERIALS PER A PINTURES

B896- - PINTURA

0.- ELEMENTS QUE CONTEMPLA EL PLEC

B896-HYAR.

1.- DEFINICIÓ I CONDICIONS DELS ELEMENTS

Pintures, pastes i esmalts.

S'han considerat els tipus següents:

- Pintura a la cola: Pintura a l'aigua formada per un aglomerant a base de coles cel·lulòsiques o anilacions i pigments resistents als àlcalis
- Pintura a la calç: Dissolució en aigua, l'aglutinant i el pigment de la qual és l'hidròxid de calç o la calç apagada
- Pintura al ciment: Dissolució en aigua de ciment blanc tractat i pigments resistents a l'alcalinitat
- Pintura al làtex: Pintura a base de polímers vinílics en dispersió
- Pintura plàstica: Pintura formada per un aglomerant a base d'un polímer sintètic, en dispersió aquosa i pigments càrrega-estenedors resistents als àlcalis i a la intempèrie
- Pintura acrílica: Pintura formada per copolímers acrílics amb pigments i càrregues inorgàniques, en una dispersió aquosa. Seca a l'aire per evaporació del dissolvent
- Esmalt gras: Pintura formada per olis secants barrejats amb resines dures, naturals o sintètiques i dissolvents
- Esmalt sintètic: Pintura formada per un aglomerant de resines alquídiques, soles o modificades, pigments resistents als àlcalis i a la intempèrie i additius modificadors de la brillantor. Seca a l'aire per evaporació del dissolvent
- Esmalt de poliuretà d'un component: Pintura formada per un aglomerant de resines de poliuretà, soles o modificades, que catalitzen amb la humitat atmosfèrica i pigments resistents als àlcalis i a la intempèrie, dissolta en dissolvents adequats
- Esmalt de poliuretà de dos components: Pintura formada per copolímers de resines de poliuretà fluïdificades i pigmentades. Seca per polimerització mitjançant un catalitzador
- Esmalt de poliuretà uretanat: Pintura formada per resines uretanades
- Esmalt epoxi: Revestiment de resines epoxi, format per dos components: un enduridor i una resina, que cal barrejar abans de l'aplicació. Seca per reacció química dels dos components
- Esmalt en dispersió acrílica: Copolímers acrílics en una emulsió aquosa
- Esmalt de clorautxú: Seca a l'aire per evaporació del dissolvent
- Pasta plàstica de picar: Pintura formada per un vehicle a base d'un polímer sintètic, en dispersió aquosa i pigments càrrega-estenedors resistents als àlcalis i a la intempèrie

PINTURA A LA COLA:

Característiques de la pel·lícula líquida:

- Amb l'envàs ple i al cap de 3 minuts d'agitació (INTA 16 32 03) no ha de tenir coàguls, pells, dipòsits durs ni flotació de pigments.

- Ha de tenir una consistència adequada per a la seva aplicació amb brotxa o amb corró. Ha de fer córrer la brotxa, ha de fluir, ha d'anivellar bé i ha de deixar una capa uniforme després de l'assecat
- Finor de molta dels pigments (INTA 16 02 55): < 50 micres
- Temperatura d'inflamació (INTA 16 02 32A): Ininflamable
- Temps d'assecatge a 23°C ± 2°C i 50% ± 5% HR (INTA 16 02 29):
- Al tacte: 2 h
- Totalment sec: 4 h

Característiques de la pel·lícula seca:

- La pintura ha de ser de color estable.
- Adherència (UNE 48032): ≤ 2

PINTURA A LA CALÇ:

Un cop preparada ha de tenir una consistència adequada per a la seva aplicació amb brotxa, corró o procediments neumàtics fins a l'impregnació dels porus de la superfície a tractar.

Després d'assecar-se s'han d'aplicar dues capes d'acabat.

Un cop seca, ha de ser resistent a la intempèrie, ha d'endurir amb la humitat i el temps i ha de tenir propietats microbicides.

PINTURA AL CIMENT:

Un cop preparada ha de tenir una consistència adequada per a la seva aplicació amb brotxa, corró o pistola fins a l'impregnació de la superfície a tractar.

Un cop seca ha de ser resistent a la intempèrie.

PINTURA AL LÀTEX:

Característiques de la pel·lícula líquida:

- Amb l'envàs ple i al cap de 3 minuts d'agitació (INTA 16 32 03) no ha de tenir coàguls, pells, ni dipòsits durs
- Un cop preparada ha de fer córrer la brotxa, ha de fluir, ha d'anivellar bé i ha de deixar una capa uniforme després de l'assecat
- Temps d'assecatge a 23°C ± 2°C i 50% ± 5% HR (INTA 16 02 29):
- Al tacte: < 30
- Totalment sec: < 2 h

Característiques de la pel·lícula seca:

- Adherència (UNE 48032): ≤ 2

PINTURA PLÀSTICA:

Característiques de la pel·lícula líquida:

- La pintura continguda al seu envàs original recentment obert, no ha de presentar senyals de putrefacció, pells ni materies estranyes.
- Amb l'envàs ple i sotmesa a agitació (UNE_EN 21513 i UNE 48-083) no ha de tenir coàguls, pells, dipòsits durs ni flotació de pigments
- Ha de tenir una consistència adequada per a la seva aplicació amb brotxa o amb corró. Ha de fer córrer la brotxa, ha de fluir, ha d'anivellar bé i ha de deixar una capa uniforme després de l'assecat
- Finor de molta dels pigments (INTA 16 02 55): < 50 micres
- Temps d'assecatge a 23°C ± 2°C i 50% ± 5% HR (INTA 16 02 29):
- Al tacte: < 1 h
- Totalment sec: < 2 h
- Pes específic:
- Pintura per a interiors: < 16 kN/m3
- Pintura per a exteriors: < 15 kN/m3
- Rendiment: > 6 m2/kg
- Relació volum pigments + càrregues/volum pigments, pes càrregues, aglomerat sòlid (PVC): < 80%

Característiques de la pel·lícula seca:

- La pintura ha de ser de color estable, i per a exteriors, insaponificable.
- Adherència (UNE 48032): ≤ 2
- Capacitat de recobriment (UNE 48259): Relació constant ≥ 0,98
- Resistència al rentat (DIN 53778):
- Pintura plàstica per a interiors o pasta plàstica: ≥ 1000 cicles



- Pintura plàstica per a exteriors: ≥ 5000 cicles
- Solidesa a la llum (NF-T-30.057): Ha de complir
- Transmissió del vapor d'aigua (NF-T-30.018): Ha de complir
PINTURA PLÀSTICA PER A EXTERIORS:
Resistència a la immersió (UNE 48-144): No s'observen canvis o defectes
Resistència a la intempèrie (DIN 18363): Ha de complir
Resistència a l'abrasió (NF-T-30.015): Ha de complir
Resistència a la calor (UNE 48-033): Ha de complir
PINTURA ACRÍLICA:
Característiques de la pel·lícula líquida:
- Un cop preparada ha de tenir una consistència adequada per a la seva aplicació amb brotxa, corró o procediments pneumàtics
- Temps d'assecatge a $23^{\circ}\text{C} \pm 2^{\circ}\text{C}$ i $50\% \pm 5\%$ HR (INTA 16 02 29):
- Al tacte: < 4 h
- Totalment sec: < 14 h
Característiques de la pel·lícula seca:
- La pintura ha de ser de color estable i insaponificable.
- Ha de ser resistent a la intempèrie.
ESMALT GRAS:
Un cop preparada ha de tenir una consistència adequada per a la seva aplicació amb brotxa, corró o pistola fins a l'impregnació de la superfície a tractar.
Temperatura d'inflamació (INTA 16 02 32A): $> 30^{\circ}\text{C}$
Temps d'assecatge a $23^{\circ}\text{C} \pm 2^{\circ}\text{C}$ i $50\% \pm 5\%$ HR (INTA 16 02 29):
- Al tacte: < 1 h
- Totalment sec: < 6 h
Un cop sec, ha de tenir bona resistència al fregament i al rentat.
ESMALT SINTÈTIC:
No ha de tenir resines fenòliques (INTA 16 04 23) ni de colofonia (INTA 16 04 22).
Característiques de la pel·lícula líquida:
- Amb l'envàs ple i al cap de 3 minuts d'agitació (INTA 16 32 03) no ha de tenir coàguls, pells, dipòsits durs ni flotació de pigments.
- Ha de tenir la consistència adequada per a la seva aplicació amb brotxa. Ha de fer córrer la brotxa, ha de fluir bé i ha de deixar una capa uniforme després de l'assecatge.
- Finor de molta dels pigments (INTA 16 02 55): < 25 micres
- Temperatura d'inflamació (INTA 16 02 32A): $> 30^{\circ}\text{C}$
- Temps d'assecatge a $23^{\circ}\text{C} \pm 2^{\circ}\text{C}$ i $50\% \pm 5\%$ HR (INTA 16 02 29):
- Al tacte: < 3 h
- Totalment sec: < 8 h
- Material volàtil (INTA 16 02 31): $\geq 70 \pm 5\%$
- Rendiment per a una capa de 30 micres: ≥ 5 m²/kg
- Índex d'anivellament a $23 \pm 2^{\circ}\text{C}$ i $50 \pm 5\%$ HR (INTA 16 02 89): ≥ 5
- Índex de despreniments a $23 \pm 2^{\circ}\text{C}$ i $50 \pm 5\%$ HR (INTA 16 02 88): ≥ 4
Característiques de la pel·lícula seca:
- La pintura ha de ser de color estable i insaponificable.
- Adherència (UNE 48032): ≤ 2
- Ha de ser resistent a la intempèrie (INTA 16 06 02).
- Envelliment accelerat (INTA 16 06 55): < 6 unitats pèrdua de lluminositat (INTA 16 02 08)
- Resistència a l'abrasió (UNE 56818): Danys moderats
- Esgroneigment accelerat per colors amb reflectància aparent superior al 80% (INTA 160.603): $< 0,12$
ESMALT DE POLIURETÀ D'UN COMPONENT:
Característiques de la pel·lícula líquida:
- Amb l'envàs ple i al cap de 3 minuts d'agitació (INTA 16 32 03) no ha de tenir coàguls, pells, dipòsits durs ni flotació de pigments.

- Ha de tenir la consistència adequada per a la seva aplicació amb brotxa. Ha de fer córrer la brotxa, ha de fluir bé i ha de deixar una capa uniforme després de l'assecatge.
- Temperatura d'inflamació (INTA 16 02 32A): $> 30^{\circ}\text{C}$
- Temps d'assecatge a $23^{\circ}\text{C} \pm 2^{\circ}\text{C}$ i $50\% \pm 5\%$ HR (INTA 16 02 29):
- Al tacte: < 3 h
- Totalment sec: < 8 h
- Índex d'anivellament a $23 \pm 2^{\circ}\text{C}$ i $50 \pm 5\%$ HR (INTA 16 02 89): ≥ 5
- Índex de despreniments a $23 \pm 2^{\circ}\text{C}$ i $50 \pm 5\%$ HR (INTA 16 02 88): ≥ 4
Característiques de la pel·lícula seca:
- La pintura ha de ser de color estable i insaponificable.
- Adherència (UNE 48032): ≤ 2
- Ha de ser resistent a la intempèrie (INTA 16 06 02).
- Envelliment accelerat (INTA 16 06 05): < 6 unitats pèrdua de lluminositat (INTA 16 02 08)
- Resistència a l'abrasió (UNE 56818): Danys petits
- Adherència i resistència a l'impacte:

	A les 24 h	Al cap de 7 dies
Adherència al quadriculat:	100%	100%
Impacte directe o indirecte:		
Bola de 12,5 des de 50 cm (INTA 160.266)	Bé	Ha de complir

- Resistència a la càrrega concentrada en moviment (UNE 56-814): Danys moderats
- Resistència a la càrrega rodant (UNE 56-815): Danys petits
- Resistència a la càrrega arrossegada (UNE 56-816): Danys petits
- Resistència al ratllat (UNE 48-173): Resistent
- Resistència a la calor (UNE 48-033): Ha de complir
- Resistència química:
- A l'àcid cítric al 10%: 15 dies
- A l'àcid làctic al 5%: 15 dies
- A l'àcid acètic al 5%: 15 dies
- A l'oli de cremar: Cap modificació
- Al xilol: Cap modificació
- Al clorur sòdic al 20%: 15 dies
- A l'aigua: 15 dies
ESMALT DE POLIURETÀ DE DOS COMPONENTS:
Cal barrejar els dos components abans de l'aplicació.
Característiques de la pel·lícula líquida:
- Ha de tenir la consistència adequada per a la seva aplicació amb brotxa. Ha de fer córrer la brotxa, ha de fluir bé i ha de deixar una capa uniforme després de l'assecatge.
- Temperatura d'inflamació (INTA 16 02 32A): $> 30^{\circ}\text{C}$
- Temps d'assecatge a $23^{\circ}\text{C} \pm 2^{\circ}\text{C}$ i $50\% \pm 5\%$ HR (INTA 16 02 29):
- Al tacte: < 3 h
- Totalment sec: < 8 h
Característiques de la pel·lícula seca:
- La pintura ha de ser de color estable i insaponificable.
- Adherència (UNE 48032): ≤ 2
- Ha de ser resistent a la intempèrie (INTA 16 06 02).
- Envelliment accelerat (INTA 16 06 55): < 6 unitats pèrdua de lluminositat (INTA 16 02 08)
- Resistència a l'abrasió (UNE 56818): Danys petits
- Ha de tenir bona resistència química als àcids diluïts, als hidrocarburs, les sals i als detergents.
ESMALT DE POLIURETÀ URETANAT:



Un cop preparada ha de tenir una consistència adequada per a la seva aplicació amb brotxa, corró o pistola fins a l'impregnació de la superfície a tractar.

Temps d'assecatge a 20°C: 1 - 2 h

Ha de tenir bona resistència a l'aigua salada i al sol.

ESMALT DE DISPERSIÓ ACRÍLICA:

Un cop preparada ha de tenir una consistència adequada per a la seva aplicació amb brotxa, corró o pistola fins a l'impregnació de la superfície a tractar.

Temperatura d'inflamació (INTA 16 02 32A): Ininflamable

Temps d'assecatge a 23°C ± 2°C i 50% ± 5% HR (INTA 16 02 29):

- Al tacte: < 20 min

- Totalment sec: < 1 h

ESMALT DE CLORCAUTXÚ:

Un cop preparada ha de tenir una consistència adequada per a la seva aplicació amb brotxa o corró.

Temps d'assecatge a 23°C ± 2°C i 50% ± 5% HR (INTA 16 02 29):

- Al tacte: < 30 min

- Totalment sec: < 2 h

Ha de ser resistent a l'aigua dolça i salada, als àcids i als àlcalis.

ESMALT EPOXI:

Un cop preparada ha de tenir una consistència adequada per a la seva aplicació amb brotxa, corró o pistola.

Temperatura d'inflamació (INTA 16 02 29): > 30°C

Temps d'assecatge a 23°C ± 2°C i 50% ± 5% HR (INTA 16 02 29):

- Al tacte: < 30 min

- Totalment sec: < 10 h

Ha de tenir bona resistència al desgast.

Ha de ser resistent a l'àcid làctic 1%, acètic 10%, clorhídric 20%, cítric 30%, sosa i solucions bàsiques, als hidrocarburs (benzina, querosè) als olis animals i vegetals, a l'aigua, als detergents i a l'alcohol etílic 10%.

Resistència mecànica (després de 7 dies de polimerització):

- Tracció: >= 16 N/mm2

- Compressió: >= 85 N/mm2

Resistència a la temperatura: 80°C

PASTA PLÀSTICA DE PICAR:

Característiques de la pel·lícula líquida:

- Amb l'envàs ple i al cap de 3 minuts d'agitació (INTA 16 32 03) no ha de tenir coàguls, pells, dipòsits durs ni flotació de pigments.

- Ha de tenir una consistència adequada.

- Finor de molta dels pigments (INTA 16 02 55): < 50 micres

- Temps d'assecatge a 23°C ± 2°C i 50% ± 5% HR (INTA 16 02 29):

- Al tacte: < 1 h

- Totalment sec: < 2 h

- Pes específic: < 17 kN/m3

- Relació: volum del pigment/volum de la resina (PVC): < 80%

Característiques de la pel·lícula seca:

- La pintura ha de ser de color estable i insaponificable.

- Adherència (UNE 48032): <= 2

- Resistència al rentat (DIN 53778):

- Pintura plàstica per a interiors o pasta plàstica: >= 1000 cicles

- Pintura plàstica per a exteriors: >= 5000 cicles

- Solidesa a la llum (NF-T-30.057): Ha de complir

- Transmissió del vapor d'aigua (NF-T-30.018): Ha de complir

- Resistència a la immersió (UNE 48-144): No s'observen canvis o defectes

- Resistència a la intempèrie (DIN 18363): Ha de complir

- Resistència a l'abrasió (NF-T-30.015): Ha de complir

- Resistència a la calor (UNE 48-033): Ha de complir

2.- CONDICIONS DE SUBMINISTRAMENT I EMMAGATZEMATGE

PINTURA A LA COLA, AL LÀTEX, ACRÍLICA, PLÀSTICA, ESMALT GRAS, SINTÈTIC, DE POLIURETÀ, DE DISPERSIÓ ACRÍLICA, EPOXI I PASTA DE PICAR:

Subministrament: En pots o bidons.

Emmagatzematge: En llocs ventilats i no exposats al sol, dins del seu envàs tancat i sense contacte amb el terra. S'ha de preservar de les gelades.

PINTURA A LA CALÇ:

Subministrament de la calç aèria en terrossos o envasada.

La calç hidràulica ha de subministrar-se en pols.

Emmagatzematge: En llocs ventilats i no exposats al sol, dins del seu envàs tancat i sense contacte amb el terra. S'ha de preservar de les gelades.

PINTURA AL CIMENT:

Subministrament: En pols, en envasos adequats.

Emmagatzematge: En llocs ventilats i no exposats al sol, dins del seu envàs tancat i sense contacte amb el terra. S'ha de preservar de les gelades.

3.- UNITAT I CRITERI D'AMIDAMENT

Unitat d'amidament: la indicada a la descripció de l'element

Criteri d'amidament: quantitat necessària subministrada a l'obra

4.- NORMATIVA DE COMPLIMENT OBLIGATORI

No hi ha normativa de compliment obligatori.

5.- CONDICIONS DE CONTROL DE RECEPCIÓ

CONDICIONS DE MARCATGE I CONTROL DE LA DOCUMENTACIÓ EN PINTURA A LA COLA, AL LÀTEX, ACRÍLICA, PLÀSTICA, ESMALT GRAS, SINTÈTIC, DE POLIURETÀ, DE DISPERSIÓ ACRÍLICA, EPOXI I PASTA DE PICAR:

A cada envàs hi ha d'haver les dades següents:

- Identificació del fabricant

- Nom comercial del producte

- Identificació del producte

- Codi d'identificació

- Pes net o volum del producte

- Data de caducitat

- Instruccions d'ús

- Dissolvents adequats

- Límits de temperatura

- Temps d'assecatge al tacte, total i de repintat

- Toxicitat i inflamabilitat

- Proporció de la barreja i temps d'utilització, en els productes de dos components

- Color i acabat, en la pintura plàstica o al làtex i en l'esmalt sintètic, de poliuretà

CONDICIONS DE MARCATGE I CONTROL DE LA DOCUMENTACIÓ EN PINTURA A LA CALÇ:

A cada envàs hi ha d'haver les dades següents:

- Identificació del fabricant

- Nom comercial del producte

- Identificació del producte

- Codi d'identificació

- Pes net o volum del producte

- Toxicitat i inflamabilitat

CONDICIONS DE MARCATGE I CONTROL DE LA DOCUMENTACIÓ EN PINTURA AL CIMENT:

A cada envàs hi ha d'haver les dades següents:

- Identificació del fabricant

- Nom comercial del producte

- Identificació del producte

- Codi d'identificació

- Pes net o volum del producte

- Instruccions d'ús

- Temps d'estabilitat de la barreja

- Temperatura mínima d'aplicació

- Temps d'assecatge

- Rendiment teòric en m/l

- Color



OPERACIONS DE CONTROL:

Els punts de control més destacables són els següents:

- En cada subministrament d'esmalt, es comprovarà que l'etiquetatge dels envasos contingui les dades exigides a les especificacions.

El control de recepció de material verificarà que les característiques dels materials són coincidents amb l'establert en la DT. Aquest control ha de complir l'especificat en l'apartat 7.2 del CTE.

Control de documentació: documents d'origen (full de subministrament i etiquetat), certificat de garantia del fabricant, en el seu cas, (signat per persona física) i els documents de conformitat o autoritzacions administratives exigides, inclòs la documentació corresponent al marcatge CE quan sigui pertinent.

Control mitjançant distintius de qualitat i avaluacions d'idoneïtat: En el cas que el fabricant disposi de marques de qualitat, ha d'aportar-ne la documentació corresponent

Control de recepció mitjançant assaigs: Si el material disposa d'una marca legalment reconeguda a un país de la CEE (Marcatge CE, AENOR, etc.) es podrà prescindir dels assaigs de control de recepció de les característiques del material garantides per la marca; i la DF sol·licitarà en aquest cas, els resultats dels assaigs corresponents al subministrament rebut. En qualsevol cas, la DF podrà sol·licitar assaigs de control de recepció si ho creu convenient.

- Comprovació de l'estat de conservació de la pintura, en un 10 % dels pots rebuts (INTA 16 02 26).

OPERACIONS DE CONTROL EN PINTURA PLÀSTICA:

- Recepció del certificat de qualitat del fabricant, on constin els resultats dels assaigs següents:

- Determinació de la finor de mòlta dels pigments INTA 16.02.55 (10.57)

- Temps d'assecatge INTA 16.02.29 (6.57)

- Pes específic UNE EN ISO 2811-1

- Capacitat de cobriment en humitat INTA 16.02.62(9.82)

- Capacitat de cobriment en sec INTA 16.02.61(2.58)

- Conservació de la pintura (cada 100 m2) INTA 16.02.26

En cas de no rebre aquests resultats abans del inici de l'activitat, o que la DF no els consideri representatius, el contractista haurà de realitzar els assaigs corresponents, al seu càrrec i fora del pressupost d'autocontrol.

CRITERIS DE PRESA DE MOSTRES:

Els controls s'han de realitzar segons les instruccions de la DF i els criteris indicats a les normes de procediment corresponents.

INTERPRETACIÓ DE RESULTATS I ACTUACIONS EN CAS D'INCOMPLIMENT:

No s'acceptaran els pots de pintura que no estiguin degudament etiquetats i/o certificats, així com els que presentin mal estat de conservació i/o emmagatzematge.

En cas d'observar deficiències en l'estat de conservació d'un pot, es rebutjarà la unitat corresponent i s'incrementarà la inspecció, en primera instància, fins al 20 % dels pots subministrats. Si es continuen observant irregularitats, es passarà a controlar el 100% del subministrament.

Els assaigs d'identificació han de resultar d'acord a les especificacions del plec i a les condicions garantides en el certificat del material. En cas d'incompliment, es realitzarà l'assaig sobre dues mostres més del mateix lot, acceptant-ne el conjunt sempre que els dos resultats estiguin d'acord a dites especificacions.

Materials per a envernissats, emprimacions i tractaments superficials.

S'han considerat els tipus següents:

- Segelladora: Producte segellant per a fusta, guix i ciment i paviments porosos

SEGELLADORA AMB POLÍMERS ACRÍLICS:

pH sobre T.Q.:7,75

SEGELLADORA:

Característiques de la pel·lícula líquida:

- Amb l'envàs ple i al cap de 3 minuts d'agitació (INTA 16 32 03) no ha de tenir coàguls, pells, dipòsits durs ni flotació de pigments.

- Ha de tenir una dilució adequada per a la seva aplicació amb brotxa. Ha de fer córrer la brotxa, ha de fluir i anivellar bé, i ha de deixar una capa uniforme després de l'assecat

- Finor de la mòlta (INTA 16 02 55): < 60 micres

- Temperatura d'inflamació (INTA 16 02 32): > 30°C

- Temps d'assecatge a 23 ±2°C i 50 ±5% HR (INTA 16 02 29):

- Al tacte: 30 min - 4 h

- Totalment seca: < 12 h

- Rendiment per a una capa de 60 micres: > 10 m2/kg

Característiques de la pel·lícula seca:

- Adherència (UNE 48032): ≤ 2

2.- CONDICIONS DE SUBMINISTRAMENT I EMMAGATZEMATGE

Subministrament: En pots o bidons.

Emmagatzematge: En llocs ventilats i no exposats al sol, dins del seu envàs tancat i sense contacte amb el terra. S'ha de preservar de les gelades.

3.- UNITAT I CRITERI D'AMIDAMENT

Unitat d'amidament: la indicada a la descripció de l'element

Criteri d'amidament: quantitat necessària subministrada a l'obra

4.- NORMATIVA DE COMPLIMENT OBLIGATORI

No hi ha normativa de compliment obligatori.

5.- CONDICIONS DE CONTROL DE RECEPCIÓ

CONDICIONS DE MARCATGE I CONTROL DE LA DOCUMENTACIÓ:

A cada envàs hi ha d'haver les dades següents:

- Identificació del fabricant

- Nom comercial del producte

- Identificació del producte

- Codi d'identificació

- Pes net o volum del producte

- Data de caducitat

- Instruccions d'ús

- Dissolvents adequats

- Límits de temperatura

- Temps d'assecatge al tacte, total i de repintat

- Toxicitat i inflamabilitat

- Temps d'inducció de la mescla i vida de la mescla, en els productes de dos components.

OPERACIONS DE CONTROL:

Els punts de control més destacables són els següents:

- En cada subministrament d'esmalt, es comprovarà que l'etiquetatge dels envasos contingui les dades exigides a les especificacions.

El control de recepció de material verificarà que les característiques dels materials són coincidents amb l'establert en la DT. Aquest control ha de complir l'especificat en l'apartat 7.2 del CTE.

Control de documentació: documents d'origen (full de subministrament i etiquetat), certificat de garantia del fabricant, en el seu cas, (signat per persona física) i els documents de conformitat o autoritzacions administratives exigides, inclòs la documentació corresponent al marcatge CE quan sigui pertinent.

Control mitjançant distintius de qualitat i avaluacions d'idoneïtat: En el cas que el fabricant disposi de marques de qualitat, ha d'aportar-ne la documentació corresponent

B8Z - MATERIALS ESPECIALS PER A REVESTIMENTS

B8ZM- - SEGELLADORA

0.- ELEMENTS QUE CONTEMPLA EL PLEC

B8ZM-0P35.

1.- DEFINICIÓ I CONDICIONS DELS ELEMENTS



Control de recepció mitjançant assaigs: Si el material disposa d'una marca legalment reconeguda a un país de la CEE (Marcatge CE, AENOR, etc.) es podrà prescindir dels assaigs de control de recepció de les característiques del material garantides per la marca; i la DF sol·licitarà en aquest cas, els resultats dels assaigs corresponents al subministrament rebut. En qualsevol cas, la DF podrà sol·licitar assaigs de control de recepció si ho creu convenient.

CRITERIS DE PRESA DE MOSTRES:

Els controls s'han de realitzar segons les instruccions de la DF i els criteris indicats a les normes de procediment corresponents.

B9 - MATERIAL PER A PAVIMENTS

B9H - MATERIALS PER A PAVIMENTS BITUMINOSOS

0.- ELEMENTS QUE CONTEMPLA EL PLEC

B9H1-0HXJ.

1.- DEFINICIÓ I CARACTERÍSTIQUES DELS ELEMENTS

Combinació d'un lligant hidrocarbonat, granulats (inclòs els pols mineral) amb granulometria continua i, eventualment, additius, de manera que totes les partícules del granulat quedin recobertes per una pel·lícula homogènia de lligant, prèviament escalfats (excepte, eventualment, el pols mineral d'aportació), la qual posada en obra es realitza a una temperatura molt superior a la d'ambient.

Combinació d'un lligant hidrocarbonat, granulats (inclòs els pols mineral) amb granulometria discontinua i, eventualment, additius, de manera que totes les partícules del granulat quedin recobertes per una pel·lícula homogènia de lligant prèviament escalfats (excepte, eventualment, el pols mineral d'aportació), la qual posada en obra es realitza a una temperatura molt superior a la d'ambient, per tal d'utilitzar-la en capes de rodadura.

S'han considerat els tipus següents:

- Mescla bituminosa drenant: Mescla amb proporció baixa de granulat fi, que té un contingut elevat en buits, per a ús en capes de rodadura de 4 a 5 cm

- Mescla bituminosa discontinua: Mescla que els seus granulats tenen una discontinuïtat granulomètrica molt accentuada en els tamisos inferiors del granulat gros, per a capes primes amb gruixos compresos entre 20 i 30 mm

CARACTERÍSTIQUES GENERALS:

La mescla ha de tenir un aspecte homogeni, sense segregacions o escuma. No ha d'estar carbonitzada o sobreescalfada.

La designació del formigó asfàltic pot realitzar-se mitjançant dos sistemes:

- Procediment empíric: Especificació de la dosificació i requisits dels materials constituents

- Procediment fonamental: Especificació de les característiques funcionals

El Codi de designació de la mescla s'ha de formular: AC D surf/base/bin lligant granulometria:

- AC: Formigó asfàltic

- D: Granulometria màxima del granulat

- surf/base/bin: ús previst, capa de rodadura/base/intermitja

- lligant: designació del lligant utilitzat

- granulometria: designació del tipus de granulometria al que correspon la mescla; densa (D), semidensa (S) o grossa (G)

- MAM: si la mescla és de mòdul alt

Requisits dels materials constituents:

- Lligant utilitzat pot ser dels tipus següents:

- B: Betum de pavimentació segons UNE-EN 12591

- PMB: Betum modificat amb polímers segons UNE-EN 14023

- Betum de grau alt segons UNE-EN 13924

- BC: Betum de pavimentació modificat amb cautxú

- PMBC: Betum modificat amb polímers, amb addició de cautxú segons UNE-EN 14023

- En les mescles amb especificació empírica, el grau del betum ha de complir amb els valors especificats.

- En mescles amb especificació empírica per a capes de rodadura amb més del 10% en massa sobre el total de la mescla, d'asfalt reciclat provinent de mescles de betum de pavimentació, el lligant ha de complir amb l'especificat en l'apartat 4.2.2.2. de la UNE-EN 13108-1

- En mescles amb especificació empírica per a capes base o intermèdies amb més del 20% en massa sobre el total de la mescla, d'asfalt reciclat provinent de mescles de betum de pavimentació, el lligant ha de complir amb l'especificat en l'apartat 4.2.2.3. de la UNE-EN 13108-1

- El grau de betum de penetració ha d'estar inclòs entre els següents:

- Mescles discontinues BBTM: 35/50 i 160/220

- Mescles drenants: 35/50 i 250/330

- Mescles discontinues SMA: 30/45 i 330/430

- El grau de betum modificat ha de complir amb els valors especificats

- En mescles amb lligant de betum de penetració, amb més del 10% en massa sobre el total de la mescla, d'asfalt reciclat procedent de mescles de betum de penetració, el lligant ha de complir amb l'especificat en l'apartat 4.2.3. de la UNE-EN 13108-2 en mescles discontinues, de la UNE-EN 13108-5 en mescles tipus SMA i de la UNE-EN 13108-7 en mescles drenants.

- Els granulats i el filler afegit utilitzats en la mescla han de complir les especificacions de la UNE-EN 13043, en funció de l'ús previst

- La quantitat de filler afegit ha de ser l'especificada

- En mescles amb asfalt reciclat s'ha d'especificar la mescla origen de l'asfalt.

- La granulometria màxima dels granulats de l'asfalt reciclat no ha de ser més gran que la granulometria màxima de la mescla. Les propietats dels granulats de l'asfalt reciclat han de complir els requisits especificats per als granulats de la mescla.

- Cal declarar la naturalesa i propietats dels additius utilitzats

Les característiques següents han de complir amb els valors declarats per el fabricant, assajades segons la norma corresponent, dins del límit de tolerància indicat, en el seu cas:

- Característiques generals de la mescla:

- Composició: La granulometria s'ha d'expressar en percentatge en massa del granulat total. Els continguts de lligant i d'additius s'han d'expressar en percentatges en massa de la mescla total. Els percentatges que passen pels tamisos, amb excepció del tamís de 0,063 mm, s'han d'expressar amb una aproximació de l'1%, per al contingut de lligant, el percentatge que passi pel tamís de 0,063 mm i qualsevol contingut d'additius, s'ha d'expressar amb una aproximació del 0,1%

Els tamisos considerats són els de la sèrie bàsica més la sèrie 1, o la sèrie bàsica més la sèrie 2 segons la norma UNE-EN 13043.

- Granulometria: Els requisits per a la granulometria s'han d'expressar en forma dels valors màxim i mínim per selecció dels percentatges que passen pels tamisos 1,4 D, D, 2 mm i 0,063 mm.

Els requisits de l'envoltant de granulometria poden incloure els percentatges que passen per un o dos tamisos opcionals compresos entre D i 2 mm, i un tamís opcional de granulats fins compresos entre 2 i 0,063 mm. No es permet una combinació de mides de tamisos de la sèrie 1 i de la sèrie 2.

Els tamisos de mida D i els opcionals de mides incloses entre D i 2 mm s'han de seleccionar dels següents:

- Mescles discontinues:

- Sèrie bàsica més la sèrie 1 (UNE-EN 13043): 4 mm, 5,6 mm, 8 mm, 11,2 mm

- Sèrie bàsica més la sèrie 2 (UNE-EN 13043): 4 mm, 6,3 mm, 8 mm, 10 mm, 12,5 mm

- Mescles tipus SMA:

- Sèrie bàsica més la sèrie 1 (UNE-EN 13043): 4 mm, 5,6 mm, 8 mm, 11,2 mm, 16 mm, 22,4 mm

- Sèrie bàsica més la sèrie 2 (UNE-EN 13043): 4 mm, 6,3 mm, 8 mm, 10 mm, 12,5 mm, 14 mm,

- Mescles drenants:

- Sèrie bàsica més la sèrie 1 (UNE-EN 13043): 4 mm, 5,6 mm, 8 mm, 11,2 mm, 16 mm, 22,4 mm

- Sèrie bàsica més la sèrie 2 (UNE-EN 13043): 4 mm, 6,3 mm, 8 mm, 10 mm, 12,5 mm, 14 mm, 16 mm, 20 mm



- El tamís opcional de granulats fins s'ha de seleccionar dins dels tamisos següents: 1 mm, 0,5 mm, 0,25 mm i 0,125 mm.

La composició de referència de la mescla ha d'estar dins de l' envoltant de granulometria, els límits globals de la qual s'especifiquen el les taules 1 i 2 de la UNE-EN 13108-2 en mescles discontinues, de la UNE-EN 13108-5 en mescles tipus SMA i de la UNE-EN 13108-7 en mescles drenants.

Els tamisos de mida D i de mides compreses entre D i 2 mm s'han de seleccionar dels següents:

- Sèrie bàsica més la sèrie 1 (UNE-EN 13043): 4 mm, 5,6 mm, 8 mm, 11,2 mm, 16 mm, 22,4 mm, 31,5 mm

- Sèrie bàsica més la sèrie 2 (UNE-EN 13043): 4 mm, 6,3 mm, 8 mm, 10 mm, 12,5 mm, 14 mm, 16 mm, 20 mm, 31,5 mm

El percentatge que passa pels tamisos D, 2 mm i 0,063 mm de la corba granulomètrica seleccionada, no ha d'excedir dels valors màxim i mínim especificats en la taula 1 o 2 de la UNE-EN 13108-1

- Contingut de lligant: El valor declarat per el fabricant ha de ser com a mínim el corresponent a la categoria del producte segons l'especificat en la taula 3 de la UNE-EN 13108-2 en mescles discontinues, de la taula 4 de la UNE-EN 13108-5 en mescles tipus SMA i de la UNE-EN 13108-7 en mescles drenants.

- Additius: El fabricant ha d'especificar el tipus i la quantitat de cada additiu constitutiu

- Contingut de forats (UNE-EN 13108-20): Ha d'estar entre els valors màxim i mínim seleccionats de les categories del contingut de forats de les taules 3 i 4 de la UNE-EN 13108-1.

- El material quan es descarregui del mesclador, ha de tenir un aspecte homogeni amb els granulats totalment recoberts pel lligant i no han de tenir evidències d'aglomeracions dels granulats fins

- Contingut de forats (UNE-EN 13108-20): Ha d'estar entre els valors màxim i mínim seleccionats de les categories del contingut de forats de les taules 4 i 5 de la UNE-EN 13108-2 en mescles discontinues, de les taules 5 i 6 de la UNE-EN 13108-5 en mescles tipus SMA i de la UNE-EN 13108-7 en mescles drenants.

- Sensibilitat a l'aigua (UNE-EN 13108-20): El valor declarat pel fabricant ha de ser igual o superior al corresponent a la categoria de coeficient de resistència a la tracció indirecta ITSR, segons l'especificat en la taula 5 de la UNE-EN 13108-1.

- Sensibilitat a l'aigua (UNE-EN 13108-20): El valor declarat pel fabricant ha de ser igual o superior al corresponent a la categoria de coeficient de resistència a la tracció indirecta ITSR, segons l'especificat en la taula 6 de la UNE-EN 13108-2 en mescles discontinues, en la taula 10 de la UNE-EN 13108-5 en mescles tipus SMA i en la taula 8 de la UNE-EN 13108-7 en mescles drenants

- Resistència a l'abració amb pneumàtics clavetejats (UNE-EN 13108-20): El valor declarat pel fabricant ha de ser igual o inferior al corresponent a la categoria del material, segons l'especificat en la taula 6 de la UNE-EN 13108-1.

- Resistència a la deformació permanent (UNE-EN 13108-20): El valor declarat pel fabricant ha de ser igual o inferior al corresponent a la categoria del material, segons l'especificat en les taules 7, 8 i 9 de la UNE-EN 13108-1.

- Reacció al foc: La classificació respecte a la reacció al foc (Euroclasses) s'ha de determinar d'acord amb la norma UNE-EN 13501-1.

- Resistència als combustibles, en aeroports (UNE-EN 13108-20): El material ha d'estar classificat en alguna de les categories següents: bona, moderada, pobre o sense requisit

- Resistència als fluids anti-gel, en aeroports (UNE-EN 13108-20): El valor declarat per el fabricant ha de ser igual o superior al corresponent a la classificació del material en alguna de les categories especificades en la taula 10 de la UNE-EN 13108-1.

- Resistència als fluids anti-gel, en aeroports (UNE-EN 13108-20): El valor declarat per el fabricant ha de ser igual o superior al corresponent a la classificació del material en alguna de les categories especificades en la taula 9 de la UNE-EN 13108-2 en mescles discontinues, en la taula 15 de la UNE-EN 13108-5 en mescles tipus SMA i de la taula 11 de la UNE-EN 13108-7 en mescles drenants.

- Temperatura de la mescla (UNE-EN 12697-13): En betum de grau de pavimentació la temperatura màxima de la mescla declarada per el fabricant, ha de ser menor que el límit superior especificat en la taula 11 de la UNE-EN 13108-1. El fabricant ha de declarar la temperatura mínima en el moment de distribució de la mescla. En betums modificats, de grau alt de duresa o additius, es pot aplicar temperatures diferents. En aquest cas aquestes temperatures han d'estar declarades per el fabricant.

- Característiques de la mescla amb especificació empírica:

- Contingut d'asfalt reciclat procedent de mescles de betum modificat o amb additiu modificador i/o en mescles amb betum modificat o modificador:

- Capes de rodadura: <= 10% en massa

- Capes de regularització, intermèdies o base: <= 20% en massa

- Granulometria: S'ha de complir l'especificat en l'article 5.3.1.2 de la UNE-EN 13108-1

- Contingut de lligant: El valor declarat per el fabricant ha de ser com a mínim el corresponent a la categoria del producte segons l'especificat en la taula 13 de la UNE-EN 13108-1

- Additius: El fabricant ha d'especificar el tipus i la quantitat de cada additiu constitutiu

- Valors Marshall, en aeroports (UNE-EN 13108-20): Els valors declarats per el fabricant han de complir l'especificat en l'article 5.3.2 de la UNE-EN 13108-1, en funció de la categoria del material.

- Percentatge de forats reberts de betum (UNE-EN 13108-20): El valor declarat per el fabricant ha de complir els límits corresponents a la classificació del material en alguna de les categories especificades en les taules 18 i 19 de la UNE-EN 13108-1.

- Percentatge de forats en el granulat mineral (UNE-EN 13108-20): El valor declarat per el fabricant ha de ser igual o superior al corresponent a la classificació del material en alguna de les categories especificades en la taula 20 de la UNE-EN 13108-1.

- Contingut mínim de forats després de 10 revolucions (UNE-EN 13108-20): El valor declarat per el fabricant ha de complir els límits corresponents a la classificació del material en alguna de les categories especificades en la taula 21 de la UNE-EN 13108-1.

- Característiques de la mescla amb especificació fonamental:

- Contingut de lligant: >=3%

- Rigidesa (UNE-EN 13108-20): Els valors declarats per el fabricant han de complir els valors màxim i mínim corresponents a la classificació del material en alguna de les categories especificades en les taules 22 i 23 de la UNE-EN 13108-1.

- Resistència a la deformació permanent. Assaig de compressió triaxial (UNE-EN 13108-20): Els valors declarats per el fabricant han de complir els valors màxims corresponents a la classificació del material en alguna de les categories especificades en la taula 24 de la UNE-EN 13108-1.

- Resistència a la fatiga (UNE-EN 13108-20): El valor declarat per el fabricant ha de complir el límit corresponent a la classificació del material en alguna de les categories especificades en la taula 25 de la UNE-EN 13108-1.

MESCLAS DISCONTINUES BBTM:

El codi de designació de la mescla s'ha de realitzar segons la fórmula: BBTM D Classe lligant

- BBTM: Mescla bituminosa per a capes primes

- D: Granulometria màxima del granulat contingut en la mescla (mm)

- Classe: A, B, C o D

- lligant: Desingació del lligant utilitzat

Les característiques següents han de complir amb els valors declarats per el fabricant, assajades segons la norma corresponent, dins del límit de tolerància indicat, en el seu cas:

- Resistència a l'abració amb pneumàtics clavetejats (UNE-EN 13108-20): El valor declarat pel fabricant ha de ser igual o inferior al corresponent a la categoria del material, segons l'especificat en la taula 7 de la UNE-EN 13108-2.

- Estabilitat mecànica (UNE-EN 13108-20): El valor declarat per el fabricant ha de ser igual o inferior al corresponent a la categoria del material, segons l'especificat en la taula 8 de la UNE-EN 13108-2.

- Temperatura de la mescla en betum de penetració (UNE-EN 12697-13): Les temperatures de la mescla han d'estar incloses entre els límits següents. La temperatura màxima s'aplica en qualsevol lloc de la planta de producció, la temperatura mínima s'aplica a l'entrega:

- Grau 35/50, 40/60: 150 a 190°C

- Grau 50/70, 70/100: 140 a 180°C

- Grau 100/150, 160/220: 130 a 170°C

- En betums modificats o additius, es pot aplicar temperatures diferents. En aquest cas, aquestes temperatures han d'estar declarades per el fabricant.

MESCLAS DRENANTS:

El codi de designació de la mescla s'ha de realitzar segons la fórmula: PA D lligant:



- PA: Mescla bituminosa drenant
- D: Granulometria màxima del granulat contingut en la mescla (mm)
- Lligant: Designació del lligant utilitzat

Les característiques següents han de complir amb els valors declarats per el fabricant, assajades segons la norma corresponent, dins del límit de tolerància indicat, en el seu cas:

- Contingut d'asfalt reciclat procedent de mescles de betum modificat o amb additiu modificador i/o en mescles amb betum modificat o modificador: $\leq 10\%$ en massa
- Permeabilitat horitzontal o vertical mínimes (UNE-EN 13108-20): El valor declarat per el fabricant ha de ser com a mínim el corresponent a la categoria del producte segons l'especificat en la taula 6 o 7 de la UNE-EN 13108-7
- Pèrdua de partícules (UNE-EN 13108-20): El valor declarat per el fabricant ha de ser com a màxim el corresponent a la categoria del producte segons l'especificat en la taula 9 de la UNE-EN 13108-7
- Escorriment del lligant (UNE-EN 13108-20): El valor declarat per el fabricant ha de ser com a mínim el corresponent a la categoria del producte segons l'especificat en la taula 10 de la UNE-EN 13108-7
- Afinitat entre betum i granulat en aeroports (UNE-EN 13108-20): El valor declarat per el fabricant ha de ser el corresponent a la classificació del material en alguna de les categories especificades en la taula 12 de la UNE-EN 13108-7.
- Temperatura de la mescla en betum de penetració (UNE-EN 12697-13): Les temperatures de la mescla han d'estar incloses entre els límits següents. La temperatura màxima s'aplica en qualsevol lloc de la planta de producció, la temperatura mínima s'aplica a l'entrega:
 - Grau 35/50: 150 a 180°C
 - Grau 50/70: 140 a 175°C
 - Grau 70/100: 140 a 170°C
 - Grau 160/220: 130 a 160°C

- En betums modificats o additius, es pot aplicar temperatures diferents. En aquest cas, aquestes temperatures han d'estar declarades per el fabricant.

CARACTERÍSTIQUES DE LES MESCLES PER A US EN CARRETERES:

S'han considerat les mescles per a ferms de carreteres contemplades en l'article 542 del PG 3:

- Mescla bituminosa: Formigó asfàltic per a us en ferms com a capa de rodadura, intermèdia, regularització o base
- Mescla bituminosa de mòdul alt: Formigó asfàltic per a us en ferms com a capa intermèdia o base

S'han considerat les mescles per a ferms de carreteres contemplades en l'article 543 del PG 3:

- Mescles discontinues: BBTM 8A, BBTM 11A, BBTM 8B, BBTM 11B
- Mescles drenants: PA 11, PA 16
- Mescles discontinues SMA: SMA 8, SMA 11, SMA 11NR, SMA 16

No s'ha d'iniciar la fabricació de la mescla fins que la DF no hagi aprovat la fórmula de treball.

El tipus de lligant hidrocarbonat segons la funció de la capa, ha d'estar entre els definits en la taula 542.1 del PG 3.

El tipus de lligant hidrocarbonat ha d'estar entre els definits en la taula 543.1 del PG 3/75.

L'aportació de granulats procedents de fresat de mescles bituminoses en calent, en capes base i intermèdies ha de ser $< 10\%$ en massa total de la mescla, sempre que no provenguin de mescles que tinguin deformacions plàstiques.

Si s'incorporen productes (fibres, materials elastomèrics, etc.), cal determinar la proporció i el lligant utilitzat, de manera que a més de les propietats addicionals, es garanteixi el comportament de la mescla mínim, similar al obtingut amb el lligant bituminós dels especificats en l'article 212 del PG 3.

Granulometria: Els requisits per a la granulometria s'han d'expressar en relació als granulats combinats, inclòs el pols mineral, per els tamisos: 45 mm, 32 mm, 22 mm, 16 mm, 8 mm, 4 mm, 2 mm; 0,500 mm; 0,250 mm i 0,063 mm (UNE-EN 933-2), en funció del tipus de granulometria de la mescla, els valors han d'estar inclosos dins d'algun dels tamisos fixats en la taula 542.9 del PG 3. El valor s'ha d'expressar en percentatge del granulat total amb una aproximació del 0,1%.

Granulometria: Els requisits per a la granulometria s'han d'expressar en relació als granulats combinats, inclòs el pols mineral, per els tamisos: 22 mm, 16 mm, 11,2 mm, 8 mm, 5,6 mm, 4 mm, 2 mm; 0,500 mm; i 0,063 mm (UNE-EN 933-2), en funció del tipus de granulometria de la mescla, els valors han d'estar inclosos dins d'algun dels tamisos fixats en la taula 542.9 del PG-3 per les mescles discontinues i les mescles poroses. En el cas de les mescles tipus SMA els

valors han d'estar inclosos dins dels tamisos fixats en aquest plec. El valor s'ha d'expressar en percentatge del granulat total amb una aproximació del 0,1%, amb excepció del tamís 0,063 que s'ha d'expressar amb una aproximació del 0,1%.

Contingut de lligant:

- Capa de rodadura, mescla densa i semidensa: $\geq 4,50\%$
- Capa intermèdia, mescla densa i semidensa: $\geq 4,50\%$
- Capa intermèdia, mescla mòdul alt: $\geq 4,50\%$
- Capa base, mescla semidensa i grossa: $\geq 3,65\%$
- Capa base, mescla mòdul alt: $\geq 4,75\%$

Contingut de lligant:

- BBTM B: $\geq 4,75\%$
- BBTM A: $\geq 5,20\%$
- SMA 8: $\geq 6,50\%$
- SMA 11: $\geq 6,00\%$
- SMA 16: $\geq 5,50\%$
- PA: $\geq 4,30\%$

En granulats amb densitat (d) diferent a 2,65 g/cm³, els valors anteriors s'han de corregir multiplicant per el factor $x = 2,65/d$.

Relació entre el percentatge de pols mineral i el de lligant ambdós expressats en relació de la massa total del granulat sec, inclòs el pols mineral: Ha de complir el valor especificat en la taula 542.12 del PG 3.

Relació entre el percentatge de pols mineral i el de lligant ambdós expressats en relació de la massa total del granulat sec, inclòs el pols mineral:

- BBTM A: 1,2 – 1,6
- BBTM B: 1,0 – 1,2
- SMA 8 i SMA 11: 1,2 – 1,4
- SMA 16: 1,1 – 1,3
- PA: 0,9 – 1,1

Contingut de forats: Ha de complir l'establert en la taula 542.13 del PG 3 determinat segons les normes següents:

- Mescles D ≤ 22 mm: UNE-EN 12697-30
- Mescles D > 22 mm: UNE-EN 12697-32

Contingut de forats (UNE-EN 12697-8, UNE-EN 13108-20):

- BBTM A: $\geq 4\%$
- BBTM B: $\geq 12\%$
- SMA 8, SMA 11 i SMA 16: $\geq 4\%$
- SMA 11NR: $\geq 12\%$
- PA: 0,9: $\geq 20\%$

Resistència a la deformació permanent (UNE-EN 12697-22): Ha de complir l'establert en les taules 542.14a o 542.14b del PG 3.

Resistència a la deformació permanent en mescles discontinues i mescles SMA (UNE-EN 12697-22): Ha de complir l'establert en la taula 543.12 del PG 3

Sensibilitat a l'aigua (UNE-EN 12697-12):

- Capes base i intermèdia: $\geq 80\%$
- Capes de rodadura: $\geq 80\%$

Sensibilitat a l'aigua (UNE-EN 12697-12):

- BBTM: $\geq 90\%$
- PA: 0,9: $\geq 85\%$
- SMA: $\geq 90\%$

Pèrdua de partícules en mescles drenants (UNE-EN 12697-17):

- En categoria de tràfic T00 a T2: $\leq 20\%$
- En la resta de casos: $\leq 25\%$



Toleràncies:

- Granulometria de la fórmula de treball, referides a la massa total de granulats (inclòs pols mineral):
 - Tamisos superiors al 2 mm (UNE-EN 933-2): $\pm 4\%$
 - Tamís 2 mm (UNE-EN 933-2): $\pm 3\%$
 - Tamisos entre 2 i 0,063 mm (UNE-EN 933-2): $\pm 2\%$
 - Tamís 0,063 mm (UNE-EN 933-2): $\pm 1\%$

- Dotació de lligant hidrocarbonat, referida a la massa total de la mescla (inclòs pols mineral): $\pm 0,3\%$

MESCLES BITUMINOSES DE MÒDUL ALT:

El contingut de materials procedents de fresat de mescles bituminoses en calent, no pot superar el 10% de la massa total de la mescla.

Mòdul dinàmic a 20°C (UNE-EN 12697-26): ≥ 11.000 MPa

Resistència a la fatiga (30Hz a 20°C segons annex D UNE-EN 12697-24): ≥ 100 micres/m (valor de la deformació per a 1 milió de cicles)

2.- CONDICIONS DE SUBMINISTRAMENT I EMMAGATZEMATGE

Subministrament: La mescla s'ha de transportar amb camions de caixa llisa i estanca, neta i tractada per a evitar l'adherència de la mescla.

La forma i alçada de la caixa ha de ser de manera que, en l'abocament en l'estenedora, el camió només la toqui mitjançant els rodets previstos per a aquest fi.

Durant el transport s'ha de protegir la mescla amb lones o altres cobertures, per tal d'evitar el refredament.

La mescla s'ha d'aplicar immediatament.

3.- UNITAT I CRITERIS D'AMIDAMENT

Unitat d'amidament: la indicada a la descripció de l'element

Criteri d'amidament: quantitat necessària subministrada a l'obra

Aquest criteri inclou l'abonament del lligant hidrocarbonat i del pols mineral d'aportació utilitzats en la confecció de la mescla bituminosa.

4.- NORMATIVA DE COMPLIMENT OBLIGATORI

NORMATIVA GENERAL:

UNE-EN 13108-1:2008 Mezclas bituminosas. Especificaciones de materiales. Parte 1: Hormigón bituminoso.

MESCLES DISCONTINUES BBTM:

UNE-EN 13108-2:2007 Mezclas bituminosas. Especificaciones de materiales: Parte 2: Mezclas bituminosas para capas delgadas.

MESCLES DRENANTS:

UNE-EN 13108-7:2007 Mezclas bituminosas. Especificaciones de materiales. Parte 7: Mezclas bituminosas drenantes.

MESCLES PER A US EN CARRETERES:

Orden de 6 de febrero de 1976 por la que se aprueba el Pliego de prescripciones técnicas generales para obras de carreteras y puentes (PG 3/75)

Orden FOM/891/2004, de 1 de marzo, por la que se actualizan determinados artículos del pliego de prescripciones técnicas generales para obras de carreteras y puentes, relativos a firmes y pavimentos.

* Orden Circular 24/2008, sobre el Pliego de Prescripciones técnicas generales para obras de carreteras y puentes (PG-3). Artículos: 542-Mezclas bituminosas en caliente tipo hormigón bituminoso y 543-Mezclas bituminosas para capas de rodadura. Mezclas drenantes y discontinuas.

5.- CONDICIONS DE CONTROL DE RECEPCIÓ

CONDICIONS DE MARCATGE I CONTROL DE LA DOCUMENTACIÓ:

En l'albarà d'entrega o en la documentació que acompanya al producte, ha de constar com a mínim, la informació següent:

- Identificació del fabricant i de la planta de mescla
- Codi d'identificació de la mescla
- Com s'ha d'obtenir la totalitat dels detalls per tal de demostrar la conformitat amb la UNE-EN
- Detalls de tots els additius
- Mescles continues
 - Designació de la mescla segons l'apartat 7 de la UNE-EN 13108-1
 - Detalls de la conformitat amb els apartats 5.2.8 i 5.2.9 de la UNE-EN 13108-1 en mescles per a us en aeroports
- Mescles discontinues:
 - Designació de la mescla segons l'apartat 7 de la UNE-EN 13108-2
 - Detalls de la conformitat amb l'apartat 5.7 de la UNE-EN 13108-2 quan les especificacions d'estabilitat mecànica ho requereixin
 - Detalls de la conformitat amb els apartats 5.8 i 5.9 de la UNE-EN 13108-2 en mescles per a us en aeroports
- Mescles drenants:
 - Designació de la mescla segons l'apartat 7 de la UNE-EN 13108-7
 - Detalls de la conformitat amb els apartats 5.9, 5.10 i 5.11 de la UNE-EN 13108-7 en mescles per a us en aeroports
- Marca CE de conformitat amb el que disposen els Reials Decrets 1630/1992 de 29 de desembre i 1328/1995 de 28 de juliol. El símbol normalitzat del marcatge CE s'ha d'acompanyar de la següent informació:
 - Número d'identificació de l'organisme de certificació
 - Nom o marca d'identificació i direcció registrada del fabricant
 - Les dues últimes xifres de l'any d'impressió del marcatge
 - El número del certificat de conformitat CE o del certificat de control de producció en fàbrica
 - Referència a la norma europea EN
 - Descripció del producte: nom genèric, material i us previst
 - Informació de les característiques essencials segons l'annex ZA de la UNE-EN

El subministrador ha de posar a disposició de la DF en el cas que aquesta ho sol·liciti, la documentació següent, que acredita el marcatge CE, segons el sistema d'avaluació de conformitat aplicable, d'acord amb el que disposa l'apartat 7.2.1 del CTE:

- Productes per a carreteres i altres vies de trànsit:
 - Sistema 2+: Declaració de conformitat del fabricant i Certificació de Control de la Producció en Fàbrica
- Productes per a usos subjectes a reglamentacions sobre reacció al foc de Nivell o Classe: A**, D, E, F o CWFT****:
 - Sistema 4: Declaració de conformitat del fabricant
- Productes per a usos subjectes a reglamentacions sobre reacció al foc de Nivell o Classe: (A, B, C)**. ** Materials el comportament dels quals enfront del foc no té perquè canviar durant el procés de producció:



- Sistema 3: Declaració de conformitat del fabricant i Assaig inicial de tipus

- Productes per a usos subjectes a reglamentacions sobre reacció al foc de Nivell o Classe: (A, B, C)*. * Materials el comportament dels quals enfront del foc pot ser que canviï durant el procés de producció (en general, aquells de composició química, per exemple, retardants del foc, o aquells en els quals un canvi en la seva composició pot dur a canvis en la seva reacció enfront del foc):

- Sistema 1: Certificació de Conformitat CE

- Productes per a carreteres i altres vies de trànsit:

- Sistema 2+: Declaració de conformitat del fabricant i Certificació de Control de la Producció en Fàbrica

- Productes per a usos subjectes a reglamentacions sobre reacció al foc de Nivell o Classe: A***, D, E, F o CWFT****. **** CWFT Classificació sense més assajos (basat en una Decisió de la Comissió publicada):

- Sistema 4: Declaració de conformitat del fabricant

- Productes per a usos subjectes a reglamentacions sobre reacció al foc de Nivell o Classe: (A, B, C)**. ** Materials el comportament dels quals enfront del foc no té perquè canviar durant el procés de producció:

- Sistema 3: Declaració de conformitat del fabricant i Assaig inicial de tipus

- Productes per a usos subjectes a reglamentacions sobre reacció al foc de Nivell o Classe: (A, B, C)*. * Materials el comportament dels quals enfront del foc pot ser que canviï durant el procés de producció (en general, aquells de composició química, per exemple, retardants del foc, o aquells en els quals un canvi en la seva composició pot dur a canvis en la seva reacció enfront del foc):

- Sistema 1: Certificació de Conformitat CE

CONDICIONS DE MARCATGE I CONTROL DE LA DOCUMENTACIÓ EN MESCLES BITUMINOSES PER A US EN CARRETERES:

La fórmula de treball estudiada en laboratori i verificada en la central de fabricació, ha d'incloure com a mínim, la informació següent:

- Identificació i proporció de cada fracció de granulat en l'alimentació i, en el seu cas, després de la classificació en calent.

- Granulometria dels granulats combinats, inclòs el pols mineral, per als tamisos 45 mm; 32 mm; 22 mm; 16 mm; 8 mm; 4 mm; 2 mm; 0,500 mm; 0,250 mm i 0,063 mm de la UNE-EN 933-2 que corresponguin per a cada tipus de mescla expressada en percentatge del granulat total amb una aproximació de l'1%, excepte el tamís 0,063 que s'ha d'expressar amb una aproximació del 0,1%

- Dosificació, en el seu cas, de pols mineral d'aportació, expressada en percentatge del granulat total amb una aproximació del 0,1%

- Tipus i característiques del lligant hidrocarbonat

- Dosificació del lligant hidrocarbonat referida a la massa de la mescla total (inclòs el pols mineral), i la d'additius al lligant, referida a la massa del lligant hidrocarbonat

- En el seu cas, tipus i dotació de les addicions a la mescla bituminosa, referida a la massa total de la mescla

- Densitat mínima a aconseguir

- Densitat mínima a assolir en les mescles bituminoses BBTM A i el contingut de forats en les BBTM B i PA

- Els temps a exigir per a la mescla de granulats en sec i per a la mescla dels granulats amb el lligant

- Les temperatures màxima i mínima d'escalfament previ de granulats i lligant. En cap cas s'ha d'introduir en el mesclador granulat a una temperatura superior a la del lligant en més de 15°C.

- La temperatura de mescla amb betums asfàltics s'ha de fixar dins del rang corresponent a una viscositat del betum de 150 a 300 cSt. En el cas de betums millorats amb cautxú o de betums modificats amb polímers, en la temperatura de mescla s'ha de tenir en compte el rang recomanat per el fabricant, per a les mescles contínues.

- La temperatura de mescla amb betums asfàltics s'ha de fixar dins del rang corresponent a una viscositat del betum de 250 a 450 cSt. En el cas de betums millorats amb cautxú o de betums modificats amb polímers, en la temperatura de mescla s'ha de tenir en compte el rang recomanat per el fabricant, para las mescles discontinues.

- La temperatura mínima de la mescla en la descàrrega dels elements de transport

- La temperatura mínima de la mescla a l'iniciar i acabar la compactació

- En el cas en que s'utilitzin addicions, s'ha d'incloure les prescripcions necessàries sobre la forma d'incorporació i temps de mesclat

OPERACIONS DE CONTROL EN MESCLES BITUMINOSES PER A US EN CARRETERES:

Inspecció visual de les condicions de subministrament i recepció de la documentació del fabricant.

Cal fer una verificació documental de que els valors declarats en els documents que acompanyen el marcatge CE compleixen amb les especificacions definides en aquest plec.

La DF pot disposar de les comprovacions o assaigs addicionals que consideri oportuns, en aquest cas s'han de realitzar segons l'especificat en l'apartat 542.9.3.1 del PG 3.

La DF pot disposar de les comprovacions o assaigs addicionals que consideri oportuns, en aquest cas s'han de realitzar segons l'especificat en l'apartat 543.9.3.1 del PG 3.

CRITERIS DE PRESA DE MOSTRES EN MESCLES BITUMINOSES PER A US EN CARRETERES:

Els controls s'han de realitzar segons les instruccions de la DF.

INTERPRETACIÓ DE RESULTATS I ACTUACIONS EN CAS D'INCOMPLIMENT:

No s'han d'utilitzar en les obres mescles sense la documentació exigida.

S'ha de rebutjar les mescles que els valors declarats per el fabricant incompleixin amb les especificacions del plec de condicions.

B9H1 - MESCLES BITUMINOSES CONTÍNUES EN CALENT

B9H1- - MESCLA BITUMINOSA CONTÍNUA EN CALENT TIPUS AC

0.- ELEMENTS QUE CONTEMPLA EL PLEC

B9H1-0HXJ.

1.- DEFINICIÓ I CONDICIONS DELS ELEMENTS

Combinació d'un lligant hidrocarbonat, granulats (inclòs els pols mineral) amb granulometria continua i, eventualment, additius, de manera que totes les partícules del granulat quedin recobertes per una pel·lícula homogènia de lligant, prèviament escalfats (excepte, eventualment, el pols mineral d'aportació), la qual posada en obra es realitza a una temperatura molt superior a la d'ambient.

S'han considerat els tipus següents:

- Mescla bituminosa continua: Mescla tipus formigó bituminós, amb granulometria continua i eventualment additius.

CARACTERÍSTIQUES GENERALS:

La mescla ha de tenir un aspecte homogeni, sense segregacions o escuma. No ha d'estar carbonitzada o sobreescalfada.

Requisits dels materials constitutius:



- Lligant utilitzat pot ser dels tipus següents:
 - B: Betum de pavimentació segons UNE-EN 12591
 - PMB: Betum modificat amb polímers segons UNE-EN 14023
 - Betum de grau alt segons UNE-EN 13924
 - BC: Betum de pavimentació modificat amb cautxú
 - PMBC: Betum modificat amb polímers, amb addició de cautxú segons UNE-EN 14023
 - Els granulats i el filler afegit utilitzats en la mescla han de complir les especificacions de la UNE-EN 13043, en funció de l'ús previst
 - La quantitat de filler afegit ha de ser l'especificada
 - En mescles amb asfalt reciclat s'ha d'especificar la mescla origen de l'asfalt.
 - La granulometria màxima dels granulats de l'asfalt reciclat no ha de ser més gran que la granulometria màxima de la mescla. Les propietats dels granulats de l'asfalt reciclat han de complir els requisits especificats per als granulats de la mescla.
 - Cal declarar la naturalesa i propietats dels additius utilitzats
- Les característiques següents han de complir amb els valors declarats pel fabricant, assajades segons la norma corresponent, dins del límit de tolerància indicat, en el seu cas:
- Característiques generals de la mescla:
 - Composició: La granulometria s'ha d'expressar en percentatge en massa del granulat total. Els continguts de lligant i d'additius s'han d'expressar en percentatges en massa de la mescla total. Els percentatges que passen pels tamisos, amb excepció del tamís de 0,063 mm, s'han d'expressar amb una aproximació de l'1%, per al contingut de lligant, el percentatge que passi pel tamís de 0,063 mm i qualsevol contingut d'additius, s'ha d'expressar amb una aproximació del 0,1%
 - Granulometria: Els requisits per a la granulometria s'han d'expressar en forma dels valors màxim i mínim per selecció dels percentatges que passen pels tamisos 1,4 D, D, 2 mm i 0,063 mm.
 - El material quan es descarregui del mesclador, ha de tenir un aspecte homogeni amb els granulats totalment recoberts pel lligant i no han de tenir evidències d'aglomeracions dels granulats fins
 - Reacció al foc: La classificació respecte a la reacció al foc (Euroclasses) s'ha de determinar d'acord amb la norma UNE-EN 13501-1.
 - Resistència als combustibles, en aeroports (UNE-EN 13108-20): El material ha d'estar classificat en alguna de les categories següents: bona, moderada, pobre o sense requisit
- MESCLES CONTINUES:**
- La designació del formigó asfàltic pot realitzar-se mitjançant dos sistemes:
- Procediment empíric: Especificació de la dosificació i requisits dels materials constitutius
 - Procediment fonamental: Especificació de les característiques funcionals
- El Codi de designació de la mescla s'ha de formular: AC D surf/base/bin lligant granulometria:
- AC: Formigó asfàltic
 - D: Granulometria màxima del granulat
 - surf/base/bin: ús previst, capa de rodadura/base/intermitja
 - lligant: designació del lligant utilitzat
 - granulometria: designació del tipus de granulometria al que correspon la mescla; densa (D), semidensa (S) o grossa (G)
 - MAM: si la mescla es de mòdul alt
- Requisits dels materials constitutius:
- En les mescles amb especificació empírica, el grau del betum ha de complir amb els valors especificats.
 - En mescles amb especificació empírica per a capes de rodadura amb més del 10% en massa sobre el total de la mescla, d'asfalt reciclat provinent de mescles de betum de pavimentació, el lligant ha de complir amb l'especificat en l'apartat 4.2.2.2. de la UNE-EN 13108-1
 - En mescles amb especificació empírica per a capes base o intermèdies amb més del 20% en massa sobre el total de la mescla, d'asfalt reciclat provinent de mescles de betum de

- pavimentació, el lligant ha de complir amb l'especificat en l'apartat 4.2.2.3. de la UNE-EN 13108-1
- Els tamisos de mida D i de mides compreses entre D i 2 mm s'han de seleccionar dels següents:
 - Sèrie bàsica més la sèrie 1 (UNE-EN 13043): 4 mm, 5,6 mm, 8 mm, 11,2 mm, 16 mm, 22,4 mm, 31,5 mm
 - Sèrie bàsica més la sèrie 2 (UNE-EN 13043): 4 mm, 6,3 mm, 8 mm, 10 mm, 12,5 mm, 14 mm, 16 mm, 20 mm, 31,5 mm
- El percentatge que passa pels tamisos D, 2 mm i 0,063 mm de la corba granulomètrica seleccionada, no ha d'excedir dels valors màxim i mínim especificats en la taula 1 o 2 de la UNE-EN 13108-1
- Contingut de forats (UNE-EN 13108-20): Ha d'estar entre els valors màxim i mínim seleccionats de les categories del contingut de forats de les taules 3 i 4 de l'UNE-EN 13108-1.
 - Sensibilitat a l'aigua (UNE-EN 13108-20): El valor declarat pel fabricant ha de ser igual o superior al corresponent a la categoria de coeficient de resistència a la tracció indirecta ITSR, segons l'especificat a la taula 5 de l'UNE-EN 13108-1.
 - Resistència a l'abrasió amb pneumàtics clavetejats (UNE-EN 13108-20): El valor declarat pel fabricant ha de ser igual o inferior al corresponent a la categoria del material, segons l'especificat a la taula 6 de l'UNE-EN 13108-1.
 - Resistència a la deformació permanent (UNE-EN 13108-20): El valor declarat pel fabricant ha de ser igual o inferior al corresponent a la categoria del material, segons l'especificat a les taules 7, 8 i 9 de l'UNE-EN 13108-1.
 - Resistència als fluids anti-gel, en aeroports (UNE-EN 13108-20): El valor declarat pel fabricant ha de ser igual o superior al corresponent a la classificació del material en alguna de les categories especificades a la taula 10 de l'UNE-EN 13108-1.
 - Temperatura de la mescla (UNE-EN 12697-13): En betum de grau de pavimentació la temperatura màxima de la mescla declarada pel fabricant, ha de ser menor que el límit superior especificat a la taula 11 de l'UNE-EN 13108-1. El fabricant ha de declarar la temperatura mínima en el moment de distribució de la mescla. En betums modificats, de grau alt de duresa o additius, es pot aplicar temperatures diferents. En aquest cas aquestes temperatures han d'estar declarades pel fabricant.
 - Característiques de la mescla amb especificació empírica:
 - Contingut d'asfalt reciclat procedent de mescles de betum modificat o amb additiu modificador i/o en mescles amb betum modificat o modificador:
 - Capes de rodadura: <= 10% en massa
 - Capes de regularització, intermèdies o base: <= 20% en massa
 - Granulometria: S'ha de complir l'especificat en l'article 5.3.1.2 de la UNE-EN 13108-1
 - Contingut de lligant: El valor declarat pel fabricant ha de ser com a mínim el corresponent a la categoria del producte segons l'especificat a la taula 13 de la UNE-EN 13108-1
 - Additius: El fabricant ha d'especificar el tipus i la quantitat de cada additiu constitutiu
 - Valors Marshall, en aeroports (UNE-EN 13108-20): Els valors declarats pel fabricant han de complir l'especificat a l'article 5.3.2 de l'UNE-EN 13108-1, en funció de la categoria del material.
 - Percentatge de forats reblerts de betum (UNE-EN 13108-20): El valor declarat pel fabricant ha de complir els límits corresponents a la classificació del material en alguna de les categories especificades a les taules 18 i 19 de l'UNE-EN 13108-1.
 - Percentatge de forats en el granulat mineral (UNE-EN 13108-20): El valor declarat pel fabricant ha de ser igual o superior al corresponent a la classificació del material en alguna de les categories especificades a la taula 20 de l'UNE-EN 13108-1.
 - Contingut mínim de forats després de 10 revolucions (UNE-EN 13108-20): El valor declarat pel fabricant ha de complir els límits corresponents a la classificació del material en alguna de les categories especificades a la taula 21 de l'UNE-EN 13108-1.
 - Característiques de la mescla amb especificació fonamental:
 - Contingut de lligant: >=3%



- Rigidesa (UNE-EN 13108-20): Els valors declarats pel fabricant han de complir els valors màxim i mínim corresponents a la classificació del material en alguna de les categories especificades a les taules 22 i 23 de l'UNE-EN 13108-1.

- Resistència a la deformació permanent. Assaig de compressió triaxial (UNE-EN 13108-20): Els valors declarats pel fabricant han de complir els valors màxims corresponents a la classificació del material en alguna de les categories especificades a la taula 24 de l'UNE-EN 13108-1.

- Resistència a la fatiga (UNE-EN 13108-20): El valor declarat pel fabricant ha de complir el límit corresponent a la classificació del material en alguna de les categories especificades a la taula 25 de l'UNE-EN 13108-1.

MESCLAS BITUMINOSAS DE MÓDUL ALT:
El contingut de materials procedents de fresat de mesclures bituminoses en calent, no pot superar el 10% de la massa total de la mescla.

Mòdul dinàmic a 20°C (UNE-EN 12697-26): ≥ 11.000 MPa

Resistència a la fatiga (30Hz a 20°C segons annex D UNE-EN 12697-24): ≥ 100 micres/m (valor de la deformació per a 1 milió de cicles)

CARACTERÍSTIQUES DE LES MESCLAS CONTÍNUES PER A ÚS EN CARRETERES:
S'han considerat les mesclures per a ferms de carreteres contemplades en l'article 542 del PG 3:

- Mescla bituminosa: Formigó asfàltic per a ús en ferms com a capa de rodadura, intermèdia, regularització o base
- Mescla bituminosa de mòdul alt: Formigó asfàltic per a ús en ferms com a capa intermèdia o base

El tipus i composició de la mescla ha de complir amb les especificacions de la norma UNE-EN 13108-1 complementades amb les indicacions dels epígrafs 542.3 i 542.5 del PG 3 vigent.

El lligant ha de complir les especificacions del article 542.2.2 del PG 3; el tipus de lligant hidrocarbonat segons la funció de la capa, ha d'estar entre els definits a les taules 542.1a o 542.1b del PG 3 segons correspongui.

Els granulats han de complir les indicacions del epígraf 542.2.3 del PG 3 vigent.

2.- CONDICIONS DE SUBMINISTRAMENT I EMMAGATZEMATGE
Subministrament: La mescla s'ha de transportar amb camions de caixa llisa i estanca, neta i tractada per a evitar l'adherència de la mescla.

La forma i alçada de la caixa ha de ser de manera que, en l'abocament en l'estenedora, el camió només la toqui mitjançant els rodets previstos per a aquest fi.

Durant el transport s'ha de protegir la mescla amb lones o altres cobertures, per tal d'evitar el refredament.

La mescla s'ha d'aplicar immediatament.

3.- UNITAT I CRITERI D'AMIDAMENT
Unitat d'amidament: la indicada a la descripció de l'element

Criteri d'amidament: quantitat necessària subministrada a l'obra

Aquest criteri inclou l'abonament del lligant hidrocarbonat i del pols mineral d'aportació utilitzats en la confecció de la mescla bituminosa.

4.- NORMATIVA DE COMPLIMENT OBLIGATORI
MESCLAS CONTINUES:
UNE-EN 13108-1:2008 Mezclas bituminosas. Especificaciones de materiales. Parte 1: Hormigón bituminoso.

MESCLAS PER A ÚS EN CARRETERES:
Orden de 6 de febrero de 1976 por la que se aprueba el Pliego de Prescripciones Técnicas Generales para Obras de Carreteras y Puentes (PG-3).

Orden FOM/2523/2014, de 12 de diciembre, por la que se actualizan determinados artículos del Pliego de Prescripciones Técnicas Generales para Obras de Carreteras y Puentes, relativos a materiales básicos, a firmes y pavimentos, y a señalización, balizamiento y sistemas de contención de vehículos (PG-3).

5.- CONDICIONS DE CONTROL DE RECEPCIÓ
CONDICIONS DE MARCATGE I CONTROL DE LA DOCUMENTACIÓ:
A l'albarà d'entrega o en la documentació que acompanya al producte, ha de constar com a mínim, la informació següent:

- Identificació del fabricant i de la planta de mescla
- Codi d'identificació de la mescla
- Com s'ha d'obtenir la totalitat dels detalls per tal de demostrar la conformitat amb l'UNE-EN
- Detalls de tots els additius
- Mesclures contínues
- Designació de la mescla segons l'apartat 7 de la UNE-EN 13108-1
- Detalls de la conformitat amb els apartats 5.2.8 i 5.2.9 de la UNE-EN 13108-1 en mesclures per a ús en aeroports
- Marcatge CE de conformitat amb el que disposa el Reial Decret 1328/1995, de 28 de juliol. El símbol normalitzat del marcatge CE s'ha d'acompanyar de la següent informació:
 - Número d'identificació de l'organisme de certificació
 - Nom o marca d'identificació i direcció registrada del fabricant
 - Les dues últimes xifres de l'any d'impressió del marcatge
 - El número del certificat de conformitat CE o del certificat de control de producció en fàbrica
 - Referència a la norma europea EN
 - Descripció del producte: nom genèric, material i ús previst
- Informació de les característiques essencials segons annex ZA de l'UNE-EN

El subministrador ha de posar a disposició de la DF en el cas que aquesta ho sol·liciti, la documentació següent, que acredita el marcatge CE, segons el sistema d'avaluació de conformitat aplicable, d'acord amb el que disposa l'apartat 7.2.1 del CTE:

- Productes per a carreteres i altres vies de trànsit:
- Sistema 2+: Declaració de Prestacions
 - Productes per a usos subjectes a reglamentacions sobre reacció al foc de Nivell o Classe: A**, D, E, F o CWFT****,
 - Productes per a usos subjectes a reglamentacions sobre reacció al foc de Nivell o Classe: A**, D, E, F o CWFT****. **** CWFT Classificació sense més assajos (basat en una Decisió de la Comissió publicada):
- Sistema 4: Declaració de Prestacions
 - Productes per a usos subjectes a reglamentacions sobre reacció al foc de Nivell o Classe: (A, B, C)**. ** Materials el comportament dels quals enfront del foc no té perquè canviar durant el procés de producció:
- Sistema 3: Declaració de Prestacions
 - Productes per a usos subjectes a reglamentacions sobre reacció al foc de Nivell o Classe: (A, B, C)*. * Materials el comportament dels quals enfront del foc pot ser que canviï durant el procés de producció (en general, aquells de composició química, per exemple, retardants del foc, o aquells en els quals un canvi en la seva composició pot dur a canvis en la seva reacció enfront del foc):
- Sistema 1: Declaració de Prestacions

En el cas que el material declari contingut reciclat, el fabricant ha de mostrar, si se li demana, la documentació que acrediti aquest contingut.

CONDICIONS DE MARCATGE I CONTROL DE LA DOCUMENTACIÓ EN MESCLAS BITUMINOSAS PER A ÚS EN CARRETERES:
El fabricant ha de lliurar per a la seva aprovació la documentació relativa a la fórmula de treball indicada al epígraf 542.5.1 del PG 3 vigent.

OPERACIONS DE CONTROL EN MESCLAS BITUMINOSAS PER A ÚS EN CARRETERES:
Inspecció visual de les condicions de subministrament i recepció de la documentació del fabricant.

Cal fer una verificació documental de que els valors declarats en els documents que acompanyen el marcatge CE compleixen amb les especificacions definides en aquest plec.

- MESCLAS CONTINUES:
 - La DF pot disposar de les comprovacions o assaigs addicionals que consideri oportuns, en aquest cas s'han de realitzar segons l'especificat en l'apartat 542.9 del PG 3.

CRITERIS DE PRESA DE MOSTRES EN MESCLAS BITUMINOSAS PER A ÚS EN CARRETERES:
Els criteris de presa de mostres, per als assajos de materials i els de la mescla són els indicats als articles 542.9 i 543.9 del PG 3, segons correspongui.



Els controls s'han de realitzar segons les instruccions de la DF.
INTERPRETACIÓ DE RESULTATS I ACTUACIONS EN CAS D'INCOMPLIMENT:
No s'han d'utilitzar en les obres mescles sense la documentació exigida.
S'han de rebutjar les mescles que els valors declarats pel fabricant incompleixin amb les especificacions del plec de condicions.

BA - MATERIALS PER A TANCAMENTS I DIVISÒRIES PRACTICABLES

BAP - BASTIMENTS PER A PORTES I ARMARIS

**BAP1-- BASTIMENT DE FUSTA DE PI ROIG PER A PINTAR, PER A PORTES DE FULLES
BATENTS**

0.- ELEMENTS QUE CONTEMPLA EL PLEC

BAP1-0WQ7.

1.- DEFINICIÓ I CONDICIONS DELS ELEMENTS
Conjunt de perfils de fusta que formen el marc de la porta o de l'armari.
CARACTERÍSTIQUES GENERALS:
La fusta no ha de tenir d'altres defectes que els que s'esmenten com a admissibles.
Els perfils no han de tenir nusos morts.
La fusta ha d'estar preparada amb dues mans de tractament protector contra els fongs i els insectes.
La unió dels perfils ha de ser emmetxada i encolada.
El moment d'inèrcia dels perfils no solidaris amb l'obra ha de permetre que un cop sotmesos a les condicions previsibles més desfavorables, la seva fletxa sigui $< 1/300$ de la seva llargària.
Ha de complir les condicions requerides per la DF.
Diàmetre dels nusos sans (UNE_EN 1310): $\leq 2/3$ de la seva cara
Superfície de fongs blaus: $\leq 20\%$ de la peça
Llargària de les fissures superficials produïdes per l'assecatge (UNE_EN 1310): $\leq 5\%$ de la peça
Humitat dels perfils (H)
- Portes interiors: $7\% \leq H \leq 11\%$
- Portes exteriors: $10\% \leq H \leq 15\%$
Diferència d'humitat entre les fustes emmetxades (UNE 56529): $< 6\%$
Resistència a l'arrancament de cargols (UNE 56851):
- Portes interiors:
- Resistència mitjana: 550 N
- Resistència mínima: 500 N
- Portes d'entrada a vivendes i portes exteriors:
- Resistència mitjana: 1000 N
- Resistència mínima: 900 N
Duresa mitjana (UNE 56-534): $\geq 1,3$ N
Pes específic de la fusta al 12% d'humitat (UNE 56-531):
- Coníferes: $> 4,5$ kN/m³
- Frondoses: $> 5,3$ kN/m³
Toleràncies:
- Amplària: ± 1 mm
- Alçària: ± 3 mm
- Secció del perfil:
- Amplària: ± 2 mm
- Gruix: ± 2 mm
- Rectitud d'arestes: ± 2 mm/m
- Planor: ± 1 mm/m

- Angles: $\pm 1^\circ$
2.- CONDICIONS DE SUBMINISTRAMENT I EMMAGATZEMATGE
Subministrament: Amb les traves que calgui per tal d'assegurar l'escairat dels seus angles.
Emmagatzematge: protegit de les pluges, els focus d'humitat i els impactes. No ha d'estar en contacte amb el terra.
BASTIMENT PER A PORTES DE TANCAMENT:
Si el material ha de ser component de les obertures del tancament exterior d'un espai habitable, el fabricant ha de declarar, com a mínim, els valors per les propietats següents:
- Transmissió tèrmica U (W/m²K)
- Absortivitat
3.- UNITAT I CRITERI D'AMIDAMENT
Unitat d'amidament: la indicada a la descripció de l'element
Criteri d'amidament: quantitat necessària subministrada a l'obra
4.- NORMATIVA DE COMPLIMENT OBLIGATORI
* UNE 56802:1989 Puertas de madera. Medidas y tolerancias.
* UNE 56803:1990 Puertas de madera. Especificaciones técnicas.

**BAP2- - BASTIMENT DE FUSTA DE PI ROIG PER A PINTAR, PER A PORTES D'ARMARIS DE
FULLES BATENTS**

0.- ELEMENTS QUE CONTEMPLA EL PLEC

BAP2-0WSM.

1.- DEFINICIÓ I CONDICIONS DELS ELEMENTS
Conjunt de perfils de fusta que formen el marc de la porta o de l'armari.
CARACTERÍSTIQUES GENERALS:
La fusta no ha de tenir d'altres defectes que els que s'esmenten com a admissibles.
Els perfils no han de tenir nusos morts.
La fusta ha d'estar preparada amb dues mans de tractament protector contra els fongs i els insectes.
La unió dels perfils ha de ser emmetxada i encolada.
El moment d'inèrcia dels perfils no solidaris amb l'obra ha de permetre que un cop sotmesos a les condicions previsibles més desfavorables, la seva fletxa sigui $< 1/300$ de la seva llargària.
Ha de complir les condicions requerides per la DF.
Diàmetre dels nusos sans (UNE_EN 1310): $\leq 2/3$ de la seva cara
Superfície de fongs blaus: $\leq 20\%$ de la peça
Llargària de les fissures superficials produïdes per l'assecatge (UNE_EN 1310): $\leq 5\%$ de la peça
Humitat dels perfils (H)
- Portes interiors: $7\% \leq H \leq 11\%$
- Portes exteriors: $10\% \leq H \leq 15\%$
Diferència d'humitat entre les fustes emmetxades (UNE 56529): $< 6\%$
Resistència a l'arrancament de cargols (UNE 56851):
- Portes interiors:
- Resistència mitjana: 550 N
- Resistència mínima: 500 N
- Portes d'entrada a vivendes i portes exteriors:
- Resistència mitjana: 1000 N
- Resistència mínima: 900 N
Duresa mitjana (UNE 56-534): $\geq 1,3$ N
Pes específic de la fusta al 12% d'humitat (UNE 56-531):
- Coníferes: $> 4,5$ kN/m³
- Frondoses: $> 5,3$ kN/m³



Toleràncies:

- Amplària: ± 1 mm
- Alçària: ± 3 mm
- Secció del perfil:
- Amplària: ± 2 mm
- Gruix: ± 2 mm
- Rectitud d'arestes: ± 2 mm/m
- Planor: ± 1 mm/m
- Angles: $\pm 1^\circ$

2.- CONDICIONS DE SUBMINISTRAMENT I EMMAGATZEMATGE

Subministrament: Amb les traves que calgui per tal d'assegurar l'escairat dels seus angles.

Emmagatzematge: protegit de les pluges, els focus d'humitat i els impactes. No ha d'estar en contacte amb el terra.

3.- UNITAT I CRITERI D'AMIDAMENT

Unitat d'amidament: la indicada a la descripció de l'element

Criteri d'amidament: quantitat necessària subministrada a l'obra

4.- NORMATIVA DE COMPLIMENT OBLIGATORI

* UNE 56802:1989 Puertas de madera. Medidas y tolerancias.

* UNE 56803:1990 Puertas de madera. Especificaciones técnicas.

BAQ - FULLES I BLOCKS DE FUSTA PER A PORTES I ARMARIS

BAQ2- - FULLA BATENT PER A PORTA EXTERIOR, DE FUSTA

0.- ELEMENTS QUE CONTEMPLA EL PLEC

BAQ2-H5F8.

Plec de condicions

1.- DEFINICIÓ I CONDICIONS DELS ELEMENTS

Conjunt de perfils de fusta i plafons que formen la fulla de la porta.

La porta ha d'estar formada per posts de fusta encadellades verticalment sobre el bastidor.

CARACTERÍSTIQUES GENERALS:

El bastidor ha de tenir travessers en diagonal per a evitar la perduda d'escairat.

La fusta no ha de tenir altres defectes que els citats com a admissibles.

Els perfils no han de tenir nusos morts.

La fusta ha d'estar preparada amb dues mans de tractament protector contra els fongs i els insectes.

Si existeixen fongs blaus han d'estar tractats.

La unió dels perfils ha de ser emmetxada i encolada.

Ha de complir les condicions requerides per la DF.

La fusta no pot presentar pudricions ni rastres d'atacs d'insectes.

Diàmetre dels nusos sans (UNE_EN 1310): $\leq 2/3$ de la seva cara

Superfície de fongs blaus: $\leq 20\%$ de la peça

Llargària de les fissures superficials produïdes per l'assecatge (UNE_EN 1310): $\leq 5\%$ de la peça

Humitat dels perfils (H) (UNE 56-529): $10\% \leq H \leq 15\%$

Diferència d'humitat entre les fustes emmetxades (UNE 56529): $< 6\%$

Duresa mitjana (UNE 56-534): ≥ 13 N

Pes específic de la fusta al 12% d'humitat (UNE 56-531):

- Coníferes: $> 4,5$ kN/m³

- Frondoses: $> 5,3$ kN/m³

Amplària dels perfils del bastidor: ≥ 30 mm

Amplària del reforç per al pany: ≥ 90 mm

Llargària del reforç per al pany: ≥ 300 mm

Balcament de la fulla (UNE 56-824): ≤ 6 mm

Curvatura de la fulla (UNE 56-824):

- Bancades: ≤ 6 mm

- Testeres: ≤ 2 mm

També ha de complir les característiques físiques indicades a la norma UNE 56-803, apartats 4.2.6. a 4.2.14.

Toleràncies:

- Amplària: ± 1 mm

- Alçària: ± 2 mm

- Gruix: ± 1 mm

- Rectitud de les arestes: ± 2 mm/m

- Planor: ± 1 mm/m

- Escairat (UNE 56-821): ≤ 2 mm

2.- CONDICIONS DE SUBMINISTRAMENT I EMMAGATZEMATGE

Subministrament: Amb les proteccions necessàries perquè arribi a l'obra amb les condicions exigides i amb l'escairat previst.

Si el material ha de ser component del tancament exterior d'un espai habitable, el fabricant ha de declarar els valors de les propietats higrorèmiques d'acord amb l'especificat en l'apartat 4.1 del CTE DB HE 1.

Emmagatzematge: De manera que no es deformin, en llocs protegits de la intempèrie, sense contacte directe amb el terra.

3.- UNITAT I CRITERI D'AMIDAMENT

Unitat d'amidament: la indicada a la descripció de l'element

Criteri d'amidament: quantitat necessària subministrada a l'obra

4.- NORMATIVA DE COMPLIMENT OBLIGATORI

* UNE 56802:1989 Puertas de madera. Medidas y tolerancias.

* UNE 56803:1990 Puertas de madera. Especificaciones técnicas.

BAQ3- - FULLA BATENT PER A PORTA INTERIOR, DE FUSTA

0.- ELEMENTS QUE CONTEMPLA EL PLEC

BAQ3-0Y7Z.

1.- DEFINICIÓ I CONDICIONS DELS ELEMENTS

Conjunt de perfils de fusta, plafons, motllures i material de rebliment que formen la fulla de la porta.

S'han considerat els tipus de fulla següents:

- De cares llises

- Amb motllura

- Rebaixada amb plafons

- Amb galzes per a vidre

- Amb galzes per a vidre i barretes

S'han considerat els tipus d'acabat següents:

- De roure per a envernissar

- De sapel·li per a envernissar

- De fusta per a pintar

S'han considerat els tipus d'estructures interiors següents:

- De cartró



- De fusta
- Massisa

CARACTERÍSTIQUES GENERALS:
Les fulles no han de tenir defectes superficials, com ara cops, escrostonaments d'aresta, etc.
La fusta no ha de tenir altres defectes que els citats com a admissibles.
Els perfils no han de tenir nusos morts.
La fusta ha d'estar preparada amb dues mans de tractament protector contra els fongs i els insectes.
La unió dels perfils ha de ser emmetxada i encolada.
Si el parament d'acabat és fet amb plafó de partícules o amb plafó de fibres de densitat alta, la fulla ha de ser xapada.
El llistó lateral ha de tenir un reforç que permeti la fixació del pany i dels seus accessoris.
Ha de complir les condicions requerides per la DF.
Humitat dels perfils (H) (UNE 56-529): $7\% \leq H \leq 11\%$
Diferència d'humitat entre les fustes emmetxades (UNE 56529): $< 6\%$
Pes específic de la fusta al 12% d'humitat (UNE 56-531):
- Coníferes: $> 4,5 \text{ kN/m}^3$
- Frondoses: $> 5,3 \text{ kN/m}^3$
Gruix del plafó d'acabat:
- Amb el plafó de partícules: $\geq 4 \text{ mm}$
- Amb el plafó contraplacat: $\geq 3 \text{ mm}$
- Amb plafó de fibres de densitat alta: $\geq 2,5 \text{ mm}$
Eixamplament del llistó per a la fixació del pany (UNE 56-801):
- Llargària: $\geq 30 \text{ cm}$
- Amplària: $\geq 7 \text{ cm}$
Duresa mitjana (UNE 56-534): $\geq 13 \text{ N}$
Amplària dels perfils del bastidor: $\geq 30 \text{ mm}$
Balcament de la fulla (UNE 56-824): $\leq 6 \text{ mm}$
Curvatura de la fulla (UNE 56-824):
- Bancades: $\leq 6 \text{ mm}$
- Testeres: $\leq 2 \text{ mm}$
També ha de complir les característiques físiques indicades a la norma UNE 56-803, apartats 4.2.6. a 4.2.14.
Toleràncies:
- Amplària: $\pm 1 \text{ mm}$
- Alçària: $\pm 2 \text{ mm}$
- Gruix: $\pm 1 \text{ mm}$
- Rectitud de les arestes: $\pm 2 \text{ mm/m}$
- Planor: $\pm 1 \text{ mm/m}$
- Escairat (UNE 56-821): $\leq 2 \text{ mm}$
- Gruix de les fulles: $\pm 1 \text{ mm}$
- Distància de la motllura respecte el cantell de la fulla: $\pm 1 \text{ mm}$
ESTRUCTURA INTERIOR DE CARTRÓ:
El material de rebliment de l'ànima de la fulla ha de ser paper, cartró llis o de cartró ondulat.
Gramatge del material de rebliment:
- Amb paper: $\geq 250 \text{ g/m}^2$
- Amb cartró: $\geq 550 \text{ g/m}^2$
Superfície de l'alvèol del material de rebliment:
- Amb paper o cartró llis: $\leq 6 \text{ cm}^2$
- Amb cartró ondulat: $\leq 30 \text{ cm}^2$
Gruix del material de rebliment:
- Amb paper o cartró llis i un alvèol de 6 cm^2 : $\geq 0,39 \text{ mm}$
- Amb cartró ondulat: $\geq 2 \text{ mm}$
ACABAT PER A PINTAR:

El parament d'acabat ha d'estar fet amb plafó de partícules, plafó contraplacat o plafó de fibres de densitat alta.
ESTRUCTURA INTERIOR DE FUSTA:
L'ànima de la fulla ha d'estar formada per una retícula de perfils de fusta.
Diàmetre dels nusos sans (UNE-EN 1310): $\leq 2/3$ de la seva cara
Superfície de fongs blaus: $\leq 20\%$ de la peça
Llargària de les fissures superficials produïdes per l'assecatge (UNE-EN 1310): $\leq 5\%$ de la peça
AMB GALZE PER A VIDRE:
Amplària dels muntants laterals i dels travessers superiors: $\geq 7 \text{ cm}$
Amplària del travesser de base: $\geq 24 \text{ cm}$
ACABAT PER A ENVERNISSAR O XAPAT:
Totes les cares de la fulla han d'estar xapades amb fullola de la fusta corresponent.
La fullola no ha de tenir punts desencolats o bufats.
No ha de tenir atacs de fongs ni restes d'atacs d'insectes.
Diàmetre dels nusos sans: $\leq 10 \text{ mm}$
Suma del diàmetre dels nusos vius: $\leq 20 \text{ mm/m}$
2.- CONDICIONS DE SUBMINISTRAMENT I EMMAGATZEMATGE
Subministrament: Amb les proteccions necessàries perquè arribi a l'obra amb les condicions exigides i amb l'escairat previst.
Emmagatzematge: De manera que no es deformin, en llocs protegits de la intempèrie, sense contacte directe amb el terra.
3.- UNITAT I CRITERI D'AMIDAMENT
Unitat d'amidament: la indicada a la descripció de l'element
Criteri d'amidament: quantitat necessària subministrada a l'obra
4.- NORMATIVA DE COMPLIMENT OBLIGATORI
No hi ha normativa de compliment obligatori.
5.- CONDICIONS DE CONTROL DE RECEPCIÓ
OPERACIONS DE CONTROL:
El contractista haurà de garantir per escrit que l'element de tancament, compleix les condicions exigides al plec, i en particular les següents:
- Aspecte (UNE 56520 i UNE 56521)
- Contingut d'humitat (UNE 38337)
- Duresa mitjana a la secció transversal (UNE 56534)
- Pes específic (UNE 56531)
- Defectes (UNE-EN 1310)
- Característiques geomètriques:
- Amplària
- Llargària
- Secció del perfil
- Rectitud d'arestes
- Torsió del perfil
- Planor
- Escairat: (UNE 56821)
CRITERIS DE PRESA DE MOSTRES:
En aquest àmbit no es preveu la realització d'assaigs.
INTERPRETACIÓ DE RESULTATS I ACTUACIONS EN CAS D'INCOMPLIMENT:
No s'acceptaran elements de tancament que no arribin garantits per escrit pel contractista, amb les condicions abans esmentades.

BAS - MATERIALS PER A PORTES I REGISTRES TALLAFOCS I CORTINES TALLAFUMS

BAS0- - FERRAMENTA PER A FINESTRES I PORTES

0.- ELEMENTS QUE CONTEMPLA EL PLEC

BAS0-0ZF9,BAS0-0ZFL.



Plec de condicions

1.- DEFINICIÓ I CONDICIONS DELS ELEMENTS

Conjunt d'elements que permeten el gir o desplaçament, el bloqueig en una posició fixa i que faciliten agafar les fulles de portes, finestres o balconeres.

Finestres o balconeres amb fulles batents:

- Frontisses, tanca, manubri i accessoris.
- El sistema de tanca ha de ser tres punts.

Portes batents:

- Frontisses, tanca, manubris i accessoris. Si la porta es d'entrada ha de portar espiera òptica i pom a la cara exterior
- El sistema de tanca ha de ser de cop o de cop i clau si la porta és d'entrada, o de clau si la porta és d'armari

Finestres o balconeres amb fulles corredisses, i portes amb fulles corredisses:

- Guies superiors amb rodaments i mecanismes de fixació de la fulla, element de guia inferior, topalls, tiradors, tanca amb mecanisme de bloqueig de la fulla i accessoris
- El sistema de tanca ha de ser d'un punt.

Finestres o balconeres amb fulles oscilobatents:

- Frontisses, ferramenta oscilobatent amb cremonea i compàs oscilobatent, tanca, manubri i accessoris.
- El sistema de tanca ha de ser de dos, quatre o sis punts, en funció de les dimensions de la fulla.

CARACTERÍSTIQUES GENERALS:

Els dissenys, materials i acabats de la ferramenta han de ser els indicats a la DT o en el seu defecte els que determini la DF.

La superfície de les ferramentes no ha de tenir defectes.

El funcionament de tots els mecanismes ha de ser suau i continu.

La superfície de la pala de les frontisses ha de ser plana. Ha de tenir forats aixamfranats que permetin allotjar el cap del cargol de fixació.

Toleràncies:

- Dimensions nominals: ± 1 mm

FRONTISSES D'UN SOL EIX

Les frontisses d'un sol eix es designen o classifiquen d'acord amb uns codis de 8 dígits (UNE-EN 1935):

- Categoria de servei (primer dígit)
 - Grau 1: Servei lleuger (frontisses de portes i o finestres d'ús domèstic cuidat, baixa freqüència d'ús)
 - Grau 2: Servei mig (frontisses de portes amb freqüència mitja d'ús)
 - Grau 3: Servei pesat (frontisses amb elevada freqüència d'ús pel públic o per altres persones poc incentivades per a parar atenció, és a dir, allà a on existeixi un risc d'accident o mal ús)
 - Grau 4: Servei sever (frontisses de portes que poden tenir ús violent)
- Durabilitat segons la freqüència d'ús i la massa màxima de l'element amb frontisses (segon dígit)
 - Frontisses destinades a ésser usades només en finestres que s'assagen fins:
 - Grau 3: 10.000 cicles
 - Grau 4: 25.000 cicles
 - Frontisses destinades a ésser usades en portes que s'assagen fins:
 - Grau 4: 25 000 cicles
 - Grau 7: 200.000 cicles
- Massa de la porta d'assaig (tercer dígit)
 - Grau 0: 10 kg
 - Grau 1: 20 kg
 - Grau 2: 40 kg
 - Grau 3: 60 kg
 - Grau 4: 80 kg

- Grau 5: 100 kg
 - Grau 6: 120 kg
 - Grau 7: 160 kg
 - Aptitud per a ús en portes de compartimentació al foc /fum (quart dígit)
 - Grau 0: no apte per a utilitzar-se conjunts de portes resistents al foc/fum.
 - Grau 1: apte per a utilitzar-se conjunts de portes resistents al foc/fum (per aquestes portes veure UNE-EN 1634-1)
 - Seguretat de persones (cinquè dígit):
 - otes les frontisses han de ser de grau 1 complint els requisits de seguretat per a l'ús.
 - Resistència a la corrosió (sisè dígit) d'acord amb UNE-EN 1670:
 - Grau 0: Sense resistència definida a la corrosió
 - Grau 1: resistència mitja
 - Grau 2: resistència moderada
 - Grau 3: resistència alta
 - Grau 4: resistència molt alta
 - Seguretat de bens / resistència a l'efracció (setè dígit):
 - Grau 0: no apta per a utilitzar-se en conjunts de portes resistents a l'efracció.
 - Grau 1: apta per a utilitzar-se en conjunts de portes resistents a l'efracció
 - Grau de la frontissa (vuitè dígit):
 - Hi ha catorze graus depenent de la combinatòria de les anteriors classificacions. Les frontisses d'un sol eix fabricades d'acord amb l'UNE-EN 1935 instal·lades en portes talla-foc i/o de control de fums o portes de tancament de vies d'evacuació han d'anar marcades amb els següents elements:
 - identificació, nom fabricant o marca comercial
 - grau de la frontissa
 - número d'aquesta norma europea
- L'embalatge de les frontisses d'un sol eix ha de mostrar clarament amb etiqueta exterior la classificació de grau de la frontissa, dimensions, acabat i número de referència del fabricant.
- En el cas que les frontisses tinguin sentit de gir s'indicarà:
- L: Frontisses per a portes i finestres que obren en sentit horari.
 - R: Frontisses per a portes i finestres que obren en sentit antihorari
- La documentació tècnica o l'embalatge pot portar recomanacions per lubricar les frontisses en la instal·lació o en servei.
- PANYS I PESTELLS:**
- Els panys i pestells es designen o classifiquen d'acord amb uns codis d'11 dígits (UNE-EN 12209):
- Categoria d'ús (primer dígit):
 - Grau 1: Ús per a persones amb gran incentiu per a ésser curoses.
 - Grau 2: Ús per a persones amb algun incentiu per ésser curoses.
 - Grau 3: ús per a persones amb poc incentiu per ésser curoses, alta probabilitat de mal ús.
 - Durabilitat: (segon dígit)
 - Grau A: 50.000 cicles d'assaig i sense càrrega sobre picaporta.
 - Grau B: 100.000 cicles d'assaig i sense càrrega sobre picaporta.
 - Grau C: 200.000 cicles d'assaig i sense càrrega sobre picaporta
 - Grau F: 50.000 cicles d'assaig i càrrega de 10 N sobre picaporta
 - Grau G: 100.000 cicles d'assaig i càrrega de 10 N sobre picaporta
 - Grau H: 200.000 cicles d'assaig i càrrega de 10 N sobre picaporta
 - Grau L: 100.000 cicles d'assaig i càrrega 25 N sobre picaporta
 - Grau M: 200.000 cicles d'assaig i càrrega de 25 N sobre picaporta
 - Grau R: 100.000 cicles d'assaig i càrrega de 50 N sobre picaporta
 - Grau S: 200.000 cicles d'assaig i càrrega de 50 N sobre picaporta
 - Grau W: 100.000 cicles d'assaig i càrrega de 120 N sobre picaporta
 - Grau X: 200.000 cicles d'assaig i càrrega de 120 N sobre picaporta
 - Massa de la porta i força de tancament (tercer dígit)



- Grau 1: < 100 kg de massa de porta i força de tancament <=50 N
- Grau 2: < 200 kg de massa de porta i força de tancament <=50 N
- Grau 3: > 200 kg de massa de porta o especificat pel fabricant i força de tancament <=50 N
- Grau 4: < 100 kg de massa de porta i força de tancament <=25 N
- Grau 5: < 200 kg de massa de porta i força de tancament <=25 N
- Grau 6: > 200 kg de massa de porta o o especificat pel fabricant i força de tancament <=25 N
- Grau 7: < 100 kg de massa de porta i força de tancament <=15 N
- Grau 8: < 200 kg de massa de porta i força de tancament <=15 N
- Grau 9: > 200 kg de massa de porta o especificat pel fabricant i força de tancament <=15 N
- Aptitud per a l'ús de portes tallafores i/o estanques al fum (quart dígit):
 - Grau 0: no apropiada per a ésser utilitzada en portes tallafores i/o estanques al fum.
 - Grau 1: apte per a ésser utilitzada en portes tallafores i/o estanques al fum.
- Seguretat de persones (cinquè dígit):
 - Grau 0: sense requisits de seguretat.
- Resistència a la corrosió i a la temperatura (sisè dígit):
 - Grau 0: Sense requisits de resistència a la corrosió i sense requisit de temperatura.
 - Grau A: Baixa resistència a la corrosió i sense requisit de temperatura.
 - Grau B: Moderada resistència a la corrosió i sense requisit de temperatura.
 - Grau C: Alta resistència a la corrosió i sense requisit de temperatura.
 - Grau D: Molt alta resistència a la corrosió i sense requisit de temperatura.
 - Grau E: Moderada resistència a la corrosió i requisit de temperatura de -20C a +80C
 - Grau F: Alta resistència a la corrosió i requisit de temperatura de -20C a +80C
 - Grau G: Molt alta resistència a la corrosió i requisit de temperatura de -20C a +80C.
- Seguretat de bens i resistència a la perforació (setè dígit):
 - Grau 1: Mínima seguretat i sense resistència a la perforació
 - Grau 2: Baixa seguretat i sense resistència a la perforació
 - Grau 3: Mitja seguretat i sense resistència a la perforació
 - Grau 4: Alta seguretat i sense resistència a la perforació
 - Grau 5: Alta seguretat i amb resistència a la perforació
 - Grau 6: Molt alta seguretat i sense resistència a la perforació
 - Grau 7: Molt alta seguretat i amb resistència a la perforació
- Camp d'aplicació de la porta (vuitè dígit):
 - Grau A: Porta encastada, sense limitacions d'aplicació.
 - Grau B: Porta encastada i batent
 - Grau C: Porta encastada i corredissa
 - Grau D: Porta sobreposada i sense limitacions d'aplicació
 - Grau E: Porta sobreposada i batent
 - Grau F: Porta sobreposada i corredissa
 - Grau G: Porta tubular i sense limitacions d'aplicació
 - Grau H: Porta encastada, batent i recolzada
 - Grau J: Porta sobreposada, batent cap a l'interior.
 - Grau K: Porta encastada, batent i bloquejada des del interior
 - Grau L: Porta encastada, corredissa i bloquejada des del interior
 - Grau M: Porta sobreposada, batent i bloquejada des del interior
 - Grau N: Porta sobreposada, corredissa i bloquejada des del interior
 - Grau P: Porta encastada, batent, recolzada i bloquejada des del interior
 - Grau R: Porta sobreposada, batent cap al interior i bloquejada des del interior
- Tipus de maniobra de clau i bloqueig (novè dígit)
 - Grau 0: No aplicable
 - Grau A: Pany de cilindre i bloqueig manual
 - Grau B: Pany de cilindre i bloqueig automàtic

- Grau C: Pany de cilindre i bloqueig manual amb bloqueig intermedi
 - Grau D: Pany de gorja i bloqueig manual
 - Grau E: Pany de gorja i bloqueig automàtic
 - Grau F: Pany de gorja i bloqueig manual amb bloqueig intermedi
 - Grau G: Pany sense clau i bloqueig manual
 - Grau H: Pany sense clau i bloqueig automàtic
 - Tipus de maniobra de la nucia (desè dígit):
 - Grau 0: Pany sense nucia
 - Grau 1: Pany per a pom o maneta amb molla de retorn
 - Grau 2: Pany per a maneta sense molla de retorn
 - Grau 3: Pany per a maneta sense molla de retorn per a ús sever
 - Grau 4: Pany per a maneta sense molla de retorn i ús sever especificat pel fabricant
 - Requisits d'identificació de la clau (onzè dígit):
 - Grau 0: Sense requisit
 - Grau A: Mínim tres elements retenidors
 - Grau B: Mínim cinc elements retenidors
 - Grau C: Mínim cinc elements retenidors, amb nombre extens de combinacions efectives.
 - Grau D: Mínim sis elements retenidors
 - Grau E: Mínim sis elements retenidors, amb nombre extens de combinacions efectives
 - Grau F: Mínim set elements retenidors
 - Grau G: Mínim set elements retenidors, amb nombre extens de combinacions efectives
 - Grau H: Mínim vuit elements retenidors, amb nombre extens de combinacions efectives
- En l'etiqueta o embalatge ha d'indicar-se el nom del fabricant o marca registrada, la identificació clara del producte, la classificació i el número de la norma europea (UNE-EN 12209).
- MECANISMES DE TANCAMENT CONTROLAT**
- Dispositius de tancament controlat de portes batents; aquests dispositius poden anar col·locats sobre o en el marc, sobre o en la porta o en el terra. Es classifiquen seguint una codificació de sis dígits:
- Categoria d'ús (primer dígit)
 - Grau 3: permet tancament de la porta amb un angle mínim d'obertura 105 graus.
 - Grau 4: permet tancament des d'un angle d'obertura de 180 graus.
 - Durabilitat (segon dígit)
 - Grau 8: 500.000 cicles d'assaig
 - Força del tancaportes (tercer dígit)
 - Hi ha set nivells de força que contemplen l'amplària de la porta, massa, moments d'obertura, moment de tancament i rendiment del tancaportes. Veure taula 1 UNE-EN 1154.
 - Aptitud per a la utilització sobre portes resistents al foc i/o estanques al fum (quart dígit)
 - Grau 0: No apte per a l'ús de portes tallafores/estanques al fum.
 - Grau 1: Apte per a la utilització en portes tallafores/estanques a l fum.
 - Seguretat (cinquè dígit):
 - Grau 1: Tots els tancaportes han de satisfer el requisit essencial de seguretat en la utilització.
 - Resistència a la corrosió (sisè dígit):
 - Grau 0: Sense prescripcions de resistència
 - Grau 1: Dèbil resistència
 - Grau 2: Resistència mitja
 - Grau 3: Resistència elevada
 - Grau 4: .Resistència molt elevada

2.- CONDICIONS DE SUBMINISTRAMENT I EMMAGATZEMATGE



FRONTISSES D'UN SOL EIX

El subministrador ha de posar a disposició de la DF en el cas que aquesta ho sol·liciti, la documentació següent, que acredita el marcatge CE, segons el sistema d'avaluació de conformitat aplicable, d'acord amb el que disposa l'apartat 7.2.1 del CTE:

- Productes per a portes tallafoc/estanques al fum:

- Sistema 1: Declaració de Prestacions

En l'embalatge o/i documentació que acompanya el producte ha de portar en un lloc visible el marcatge CE de conformitat amb el que disposa el Reial Decret 1328/1995, de 28 de juliol, que a més haurà d'anar acompanyat de la següent informació:

- Número d'identificació de l'organisme de certificació
- Nom o marca identificativa del fabricant.
- Direcció registrada del fabricant
- Dos últims dígit de l'any en que es va aplicar el marcatge CE
- El número del certificat de conformitat CE.
- Referència a aquesta norma UNE-EN 1935
- La designació i informació de les prestacions (8 dígit)

PANYS I PESTELLS:

El subministrador ha de posar a disposició de la DF en el cas que aquesta ho sol·liciti, la documentació següent, que acredita el marcatge CE, segons el sistema d'avaluació de conformitat aplicable, d'acord amb el que disposa l'apartat 7.2.1 del CTE:

- Productes per a portes tallafoc/estanques al fum:

- Sistema 1: Declaració de Prestacions

En l'embalatge o/i documentació que acompanya el producte ha de portar en un lloc visible el marcatge CE de conformitat amb el que disposa el Reial Decret 1328/1995, de 28 de juliol, que a més haurà d'anar acompanyat de la següent informació:

- Número d'identificació de l'organisme de certificació
- Nom o marca identificativa del fabricant.
- Direcció registrada del fabricant
- Dos últims dígit de l'any en que es va aplicar el marcatge CE
- El número del certificat de conformitat CE.
- Referència a aquesta norma UNE-EN 12209
- La designació i informació de les prestacions (11 dígit)

MECANISMES DE TANCAMENT CONTROLAT

El subministrador ha de posar a disposició de la DF en el cas que aquesta ho sol·liciti, la documentació següent, que acredita el marcatge CE, segons el sistema d'avaluació de conformitat aplicable, d'acord amb el que disposa l'apartat 7.2.1 del CTE:

- Productes per a portes tallafoc/estanques al fum:

- Sistema 1: Declaració de Prestacions

En l'embalatge o/i documentació que acompanya el producte ha de portar en un lloc visible el marcatge CE de conformitat amb el que disposa el Reial Decret 1328/1995, de 28 de juliol, que a més haurà d'anar acompanyat de la següent informació:

- Número d'identificació de l'organisme de certificació
- Nom o marca identificativa del fabricant.
- Direcció registrada del fabricant
- Dos últims dígit de l'any en que es va aplicar el marcatge CE
- El número del certificat de conformitat CE.
- Referència a aquesta norma UNE-EN 1154
- La designació i informació de les prestacions (6 dígit)

Subministrament: Amb les proteccions necessàries perquè arribi a l'obra en les condicions exigides.

Emmagatzematge: protegides de les pluges, focus d'humitat i d'impactes.

3.- UNITAT I CRITERI D'AMIDAMENT

Unitat d'amidament: la indicada a la descripció de l'element
Criteri d'amidament: quantitat necessària subministrada a l'obra

4.- NORMATIVA DE COMPLIMENT OBLIGATORI

FRONTISSES D'UN SOL EIX

UNE-EN 1935:2002 Herrajes para la edificación. Bisagras de un solo eje. Requisitos y métodos de ensayo.

PANYS I PESTELLS:

UNE-EN 12209:2004 Herrajes para edificación. Cerraduras y pestillos. Cerraduras, pestillos y cerraderos mecánicos. Requisitos y métodos de ensayo.

MECANISMES DE TANCAMENT CONTROLAT

UNE-EN 1154:2003 Herrajes para la edificación. Dispositivos de cierre controlado de puertas. Requisitos y métodos de ensayo.

BAZ - MATERIALS ESPECIALS PER A TANCAMENTS I DIVISÒRIES PRACTICABLES

BAZ1- - GALZE PER A FOLRAT DE BASTIMENTS (D)

0.- ELEMENTS QUE CONTEMPLA EL PLEC

BAZ1-H5FT,BAZ1-0ZA7.

1.- DEFINICIÓ I CONDICIONS DELS ELEMENTS

Conjunt de perfils per a folrar la cara interior dels bastiments de base.

CARACTERÍSTIQUES GENERALS:

La secció dels perfils ha de ser adequada per a cobrir el bastiment de base, permetre la col·locació de la fulla, de manera que obri i tanqui correctament, i la col·locació del tapajunts.

Els perfils han de ser de tauler de partícules de fusta o tauler aglomerat, xapat amb fullola de fusta.

Els perfils no han de tenir defectes superficials.

La fullola no ha de tenir punts desencolats o bufats.

Toleràncies:

- Gruix: ± 0,3 mm
- Amplària: ± 0,5 mm
- Llargària: ± 1,0 mm
- Rectitud de les arestes: 2 mm/m

2.- CONDICIONS DE SUBMINISTRAMENT I EMMAGATZEMATGE

Subministrament: Amb les proteccions necessàries perquè arribi a l'obra en les condicions exigides.

Emmagatzematge: Protegit de les pluges, els focus d'humitat i les zones on pugui rebre impactes. No ha d'estar en contacte amb el terra.

3.- UNITAT I CRITERI D'AMIDAMENT

Unitat d'amidament: la indicada a la descripció de l'element

Criteri d'amidament: quantitat necessària subministrada a l'obra

4.- NORMATIVA DE COMPLIMENT OBLIGATORI

No hi ha normativa de compliment obligatori.

BB - MATERIALS PER A PROTECCIONS I SENYALITZACIÓ

BBA - MATERIALS PER A SENYALITZACIÓ HORITZONTAL

BBA1- - PINTURA PER A MARQUES VIALS

0.- ELEMENTS QUE CONTEMPLA EL PLEC

BBA1-2XWQ.



Plec de condicions

1.- DEFINICIÓ I CONDICIONS DELS ELEMENTS

Materials per a aplicació directa sobre la calçada d'una marca o sistema de senyalització vial horitzontal.

S'han considerat els materials següents:

- Materials base:
 - Pintures acríliques, acríliques en base aigua i alcídiques
 - Termoplàstics
 - Plàstics en fred
- Materials de post-barrejat:
 - Microesferes de vidre

PINTURES, TERMOPLÀSTICS I PLÀSTICS EN FRED:

Pintura: producte líquid que conté lligants, pigments, estenedors, dissolvents i additius. Es subministra en forma mono o multicomponent. Quan s'aplica, es forma una pel·lícula cohesionada a través d'un procés d'evaporació del dissolvent i/o un procés químic.

Termoplàstics: producte de marcatge, lliure de dissolvents, que es subministra en forma de bloc, gransa o pols. S'escalfa fins a fondre's i, en aquest moment, s'aplica. La pel·lícula cohesionada es forma mitjançant refredament.

Plàstics en fred: Producte viscos que es subministra en dos components o en forma multicomponent (almenys un component principal i un enduridor) i lliure de dissolvents. La pel·lícula cohesionada es forma mitjançant reacció química després de barrejar els components.

El fabricant ha de declarar, per a cada material base especificat, les següents característiques d'identificació definides a les normes UNE-EN 12802 i UNE-EN 1871, assajades segons la norma corresponent:

- Densitat, segons UNE-EN ISO 2811-1: pintures, termoplàstics i plàstics en fred
- Color, segons UNE-EN 1871: pintures, termoplàstics i plàstics en fred
- Factor de luminància, segons UNE-EN 1871: pintures, termoplàstics i plàstics en fred
- Poder de cobertura, segons UNE-EN ISO 2814: pintures
- Contingut en sòlids, segons UNE-EN 12802: pintures
- Contingut en lligant, segons UNE-EN 12802: pintures, termoplàstics i plàstics en fred
- Contingut en dissolvents, segons UNE-EN 12802: pintures
- Viscositat, segons UNE-EN 12802: pintures
- Contingut en cendres, segons UNE-EN 12802: pintures, termoplàstics i plàstics en fred
- Contingut en microesferes de vidre, segons UNE-EN 12802: termoplàstics i plàstics en fred

Les pintures, termoplàstics i plàstics en fred de color blanc per a ús en marques vials de carreteres, han de complir els requisits per a les característiques físiques, assajats segons la norma corresponent:

- Color, segons UNE-EN 1871: complirà els valors de la taula 700.2.a del PG 3 vigent
- Factor de luminància, segons UNE-EN 1871:
 - Pintures: classe LF7
 - Termoplàstics i plàstics en fred: classe LF6
- Estabilitat a l'emmagatzematge, segons UNE-EN 1871:
 - Pintures: >= 4
- Envelliment artificial accelerat, segons UNE-EN 1871:
 - Color: complirà els valors de la taula 700.2.a del PG 3 vigent
 - Factor de luminància: classe UV1
- Resistència al sagnat, segons UNE-EN 1871:
 - Pintures: classe BR2 (exigible en aplicacions directes sobre paviment bituminós)
- Resistència als àlcalis, segons UNE-EN 1871: passa (exigible en aplicacions directes sobre paviments de formigó)
- Punt de reblaniment, segons UNE-EN 1871:
 - Termoplàstics: classe >= SP3
- Estabilitat a la calor (UNE-EN 1871):

- Termoplàstics: color com a la taula 700.2.a del PG 3 vigent i classe UV2 per al factor de luminància.

2.- CONDICIONS DE SUBMINISTRAMENT I EMMAGATZEMATGE

PINTURA, TERMOPLÀSTICS I PLÀSTICS EN FRED:

Subministrament: En envàs hermètic que conservi les propietats de la pintura.

Emmagatzematge: L'envàs s'ha de col·locar en posició invertida, en llocs ventilats i no exposats al sol. No s'han d'emmagatzemar envasos que hagin estat oberts més de 18 h.

3.- UNITAT I CRITERI D'AMIDAMENT

Unitat d'amidament: la indicada a la descripció de l'element

Criteri d'amidament: quantitat necessària subministrada a l'obra

4.- NORMATIVA DE COMPLIMENT OBLIGATORI

NORMATIVA GENERAL:

* Orden de 6 de febrero de 1976 por la que se aprueba el Pliego de Prescripciones Técnicas Generales para Obras de Carreteras y Puentes (PG-3).

* Orden FOM/2523/2014, de 12 de diciembre, por la que se actualizan determinados artículos del Pliego de Prescripciones Técnicas Generales para Obras de Carreteras y Puentes, relativos a materiales básicos, a firmes y pavimentos, y a señalización, balizamiento y sistemas de contención de vehículos (PG-3).

* Orden FOM/510/2018, de 8 de mayo, por la que se modifica la Orden FOM/2523/2014, de 12 de diciembre, por la que se actualizan determinados artículos del Pliego de Prescripciones Técnicas Generales para Obras de Carreteras y Puentes, relativos a materiales básicos, a firmes y pavimentos, y a señalización, balizamiento y sistemas de contención de vehículos (PG-3).

PINTURA, TERMOPLÀSTICS I PLÀSTICS EN FRED:

* UNE-EN 1871:2000 Materiales para señalización vial horizontal. Propiedades físicas.

* UNE-EN 12802:2012 Materiales para señalización vial horizontal. Métodos de laboratorio para la identificación.

5.- CONDICIONS DE CONTROL DE RECEPCIÓ

CONTROL DE LA DOCUMENTACIÓ:

L'albarà lliurat per l'administrador ha de contenir la següent informació:

- Nom i direcció de l'empresa subministradora.
- Identificació del fabricant.
- Designació de la marca comercial.
- Quantitat de materials que es subministra.
- Identificació dels lots (referència) de cadascun dels materials subministrats.
- Data de fabricació.

CONTROL DE LA DOCUMENTACIÓ DE LES PINTURES, TERMOPLÀSTICS I PLÀSTICS EN FRED:

El subministrador ha de posar a disposició de la DF la següent documentació que acredita el compliment de les prestacions exigides:

Pintures, termoplàstics i plàstics en fred de color blanc:

- Declaració de prestacions referit al sistema de senyalització vial del qual formi part, incloent la composició i identificació del sistema: material base, materials de pre-mesclat i/o post-mesclat, dosificacions i instruccions d'aplicació, d'acord amb un dels següents procediments:
 - Document d'Idoneïtat Técnica Europeu (DITE)
 - Avaluació Técnica Europea (ETE)
- Declaració del fabricant amb les característiques físiques definides per a cada material base a la taula 700.3 del PG 3 vigent.
- Declaració del fabricant amb les característiques d'identificació definides per a cada material base a la taula 700.5 del PG 3 vigent.



Pintures, termoplàstics i plàstics en fred de color vermell i negre:

- Declaració de prestacions en base a l'assaig de durabilitat, segons UNE-EN 13197 realitzat per un laboratori acreditat, que inclourà la identificació del sistema.
- Declaració del fabricant amb les característiques d'identificació que figuren a la taula 700.5 del PG 3 vigent per als colors negre i vermell.

OPERACIONS DE CONTROL PER A PINTURA:

Els punts de control més destacables són els següents:

- Comprovació de la documentació.
- Inspecció visual del subministrament.
- La DF podrà determinar la realització d'assajos d'algunes o totes les característiques especificades a la taula 700.5 del PG 3 vigent.

CRITÈRI DE PRESA DE MOSTRES:

Es seguiran els criteris de la DF i els criteris de les normes de procediment indicades a cada assaig.

INTERPRETACIÓ DE RESULTATS I ACTUACIONS EN CAS D'INCOMPLIMENT:

Es rebutjaran els aplecs amb documentació, acreditacions o característiques declarades que no compleixin amb els requisits especificats per a ells, i aquells sobre els s'hagin efectuat assajos d'identificació i no compleixin amb els requisits i toleràncies que estableix la norma UNE-EN 12802.

Els aplecs rebutjats podran presentar-se a una nova inspecció, amb els seus corresponents assajos de control de qualitat, sempre que s'acrediti que s'han eliminat les partides defectuoses o s'han corregit els seus defectes.

BBM - MATERIALS PER A PROTECCIONS DE VIALITAT

BBME- - SENYAL TRIANGULAR

0.- ELEMENTS QUE CONTEMPLA EL PLEC

BBME-0RW7.

Plec de condicions

1.- DEFINICIÓ I CONDICIONS DELS ELEMENTS

Elements per a col·locar verticalment, destinats a informar i ordenar la circulació en vies utilitzades per vehicles i/o vianants.

S'han considerat els elements següents:

- Senyals de contingut fix, aquelles que tenen un contingut preestablert pel "Catálogo de señales verticales de circulación" publicat per la Dirección General de Carreteras; únicament varien la mida i els números que inclouen en alguns casos.

S'han considerat els materials següents:

- Alumini anoditzat.
- Acer galvanitzat

S'han considerat els acabats següents:

- Amb pintura no reflectora
- Amb làmina retrorreflectant.

CARACTERÍSTIQUES GENERALS:

La placa senyal ha d'estar formada per l'estampació d'una planxa, d'alumini anoditzat o d'acer galvanitzat, amb els elements de reforç i ancoratge necessaris per als seu ancoratge i recoberta amb l'acabat que li sigui propi, pintura no reflectora, o làmina retrorreflectant.

La utilització de materials d'una altra naturalesa haurà de ser aprovada per la DF.

La superfície metàl·lica ha de ser neta, llisa, sense porus, sense corrosió i resistent a la intempèrie.

No ha de tenir ratllades, bonys ni d'altres defectes superficials.

El substrat de les senyals i cartells verticals de circulació compliran amb les indicacions de la norma UNE-EN 12899-1.

No s'admetran les següents classes (d'acord amb la UNE-EN 12899-1):

- P1 per a la perforació de la cara de la senyal (cara de la senyal amb perforacions a la seva superfície a una distància no inferior a cent cinquanta mil·límetres (150 mm)).
 - E1 per a les vores de la placa de la senyal (les vores de la senyal no estan protegides, el substrat es una placa plana).
 - SP0 per a la protecció de la superfície de la placa de la senyal (sense cap protecció de la superfície de la senyal front a la corrosió).
- Tindran les dimensions, colors i composició indicades a la DT, d'acord amb el Capítol VI/Secció 4ª, del "Reglamento General de Circulación", així com la vigent Norma 8.1-IC "Señalización vertical" de la Instrucción de Carreteras.
- Les estructures i elements d'acer han de ser conformes a la Norma EN 1993-1-1.
- Les estructures i elements d'alumini han de ser conformes a la Norma EN 1999-1-1.
- Les característiques de les senyals i cartells han de ser les especificades a la Taula /01.1 del PG 3/75 MOD 11-OM.
- No s'admetrà la utilització de les classes següents:
- Pressió de vent: Classe WL2
 - Pressió deguda a la neu: Classe DSL0
 - Carregues puntuals: Classe PL0
 - Deformació temporal màxima a flexió: Classe TDB4
 - Deformació temporal màxima a torsió: Classe TDT0

Només s'admetran les senyals i cartells verticals de circul·lació per als que els coeficients parcials de seguretat per a les càrregues utilitzades siguin de la classe PAF2.

ACABAT AMB LÀMINA RETRORREFLECTANT:

Els materials retrorreflectants constituïts per microesferes de classe RA1 i classe RA2, han de ser conformes amb les característiques visuals (coordinades cromàtiques, factor de luminància, coeficient de retrorreflexió, durabilitat) i de resistència a la caiguda d'una massa, de la norma UNE-EN 12899-1.

Els materials microprismàtics de classe RA1, RA2 y RA3 compliran les característiques de les normes UNE-EN 12899-1 i UNE 135340.

ACABAT AMB PINTURA NO RETRORREFLECTANT:

Ha de estar exempta de corrosió, i no tenir defectes que impedeixin la seva visibilitat o identificació correctes, com ara bonys, etc.

La pel·lícula seca de pintura ha de tenir un aspecte uniforme, brillant, sense grans o qualsevol altra imperfecció superficial

Els colors han d'estar dins dels límits cromàtics i de factor de luminància especificats a la norma UNE 135331

Brillantor especular a 60°C: > 50%

Adherència (assaig 4.4): <= 1, No han d'aparèixer dents de serra

Resistència a l'impacte (assaig 4.5): Sense trencament

Resistència a la immersió en aigua (assaig 4.6):

- Inmediatament després de l'assaig : Sense ampolles, arrugues ni reblaniments
- A les 24 hores: Brillantor especular >= 90% brillantor abans d'assaig

Resistència a la boira salina: Ha de complir especificacions art.3.7

Resistència a la calor i al fred (assaig 4.8 i 4.9):

- No hi ha d'haver ampolles, pèrdua d'adherència o defectes apreciables

Envelliment artificial: Ha de complir les condicions art. 3.9.

Envelliment natural: Ha de complir les condicions de l'article 3.10

Tots aquests valors s'han de comprovar d'acord amb l'UNE 135331.

2.- CONDICIONS DE SUBMINISTRAMENT I EMMAGATZEMATGE

Subministrament: Embalades individualment o agrupades en embalatge rígid de fusta o metàl·lic. A l'exterior ha de figurar el símbol de les plaques i el nombre d'unitats.



Emmagatzematge: Assentades en horitzontal en llocs secs, ventilats i sense contacte directe amb el terra.

3.- UNITAT I CRITERI D'AMIDAMENT

Unitat d'amidament: la indicada a la descripció de l'element
Criteri d'amidament: quantitat necessària subministrada a l'obra

4.- NORMATIVA DE COMPLIMENT OBLIGATORI

NORMATIVA GENERAL:

- * Orden de 6 de febrero de 1976 por la que se aprueba el Pliego de Prescripciones Técnicas Generales para Obras de Carreteras y Puentes (PG-3).
- * Orden FOM/2523/2014, de 12 de diciembre, por la que se actualizan determinados artículos del Pliego de Prescripciones Técnicas Generales para Obras de Carreteras y Puentes, relativos a materiales básicos, a firmes y pavimentos, y a señalización, balizamiento y sistemas de contención de vehículos (PG-3).
- * Orden FOM/534/2014, de 20 de marzo, por la que se aprueba la norma 8.1-IC señalización vertical de la Instrucción de Carreteras.
- * UNE-EN 12899-1:2009 Señales verticales fijas de circulación. Parte 1: Señales fijas.
- * UNE 135331:2011 Señalización vertical. Señales metálicas permanentes. Zona no retrorreflectante. Pinturas. Características y métodos de ensayo.

5.- CONDICIONS DE CONTROL DE RECEPCIÓ

CONDICIONS DE MARCATGE I CONTROL DE LA DOCUMENTACIÓ:

El fabricant ha de facilitar la informació del producte. Quan la mateixa no es pugui marcar sobre el producte, ha d'estar a la documentació que l'acompanyi. En aquest cas el producte ha de tenir un codi d'identificació.

Tots els productes y components de les senyals verticals fixes de circulació estaran marcats al se revers de forma clara i duradora amb la següent informació:

- Símbol del marcatge CE
- Número de identificació del organisme de certificació
- Nom o marca distintiva de identificació i adreça registrada del fabricant
- Els 2 últims dígits del any en que es va fixar el marcat
- Número de certificat de conformitat CE o del certificat de control de producció a fàbrica si procedeix
- Referència a la norma europea: EN 12899-1:2007
- Descripció del producte: nom genèric, material, dimensions i us previst
- Informació sobre aquelles característiques essencials que procedeixin recollides a les taules ZA.1 a ZA.6 de la norma EN 12899-1:2007, indicades segons l'apartat ZA.3 de la mateixa norma.

-

El fabricant o subministrador ha de facilitar la informació següent:

- Instruccions de muntatge i instal·lació de la senyal
- Dades sobre qualsevol limitació de la ubicació de la senyal
- Instruccions d'us i manteniment i neteja de la senyal, incloses les instruccions per al canvi de làmpades si fos el cas

El fabricant facilitarà a la DO, amb cada subministrament, un albarà amb documentació annexa que contingui, entre altres, les següents dades:

- Nom i adreça de la empresa subministradora
- Data de subministrament
- Identificació de la fàbrica que ha produït el material
- Identificació del vehicle que el transporta
- Quantitat subministrada i designació de la marca comercial

OPERACIONS DE CONTROL:

La DO podrà comprovar sobre una mostra representativa dels materials subministrats, que la marca, referència i característiques dels mateixos es corresponen amb la declarada a

la documentació que els acompanya, en especial les dimensions de les senyals i cartells verticals, així como la retrorreflexió del material.

CRITERIS DE PRESA DE MOSTRES:

La presa de mostres, es realitzarà d'acord a les indicacions de l'Orden FOM/2523/2014.

INTERPRETACIÓ DE RESULTATS I ACTUACIONS EN CAS D'INCOMPLIMENT:

No s'utilitzaran materials que no arribin acompanyats del corresponent certificat de qualitat del fabricant, d'acord a les especificacions del plec.

Els assaigs d'identificació han de resultar conformes a les especificacions. En cas d'incompliment, es repetirà l'assaig corresponent sobre les mostres reservades, acceptant-ne el subministrament si els dos resultats són satisfactoris.

Es considera unitat defectuosa aquella que presenta algun incompliment en les operacions de control definides.

BBMF- - SUPORT PER A SENYALITZACIÓ VERTICAL (D)

0.- ELEMENTS QUE CONTEMPLA EL PLEC

BBMF-H5AK.

Plec de condicions

1.- DEFINICIÓ I CONDICIONS DELS ELEMENTS

Materials auxiliars per a proteccions de vialitat.

En actuacions de reparació, s'han considerat els graus de dificultat següents:

- Grau de dificultat associat a la mobilitat en l'actuació:
 - Sense dificultat de mobilitat: actuacions en què hi ha una interferència pròpia de l'entorn on es desenvolupen.
 - Amb dificultat de mobilitat: actuacions en entorns amb dificultat de mobilitat i/o amb el material aplegat lluny de la zona de treball:
 - Actuacions amb dificultat d'accessibilitat, per la poca mobilitat de la maquinària, per l'elevada presència de guals particulars i passos de vianants, per la impossibilitat d'ubicar una plataforma de treball lateral, per la impossibilitat d'ocupació de la calçada per fer l'aplec de materials que impliqui fer l'actuació per fases per tal de mantenir el pas de vianants i/o per estar en una zona amb tràfic rodat important
 - Actuacions en les què els materials estan aplegats lluny de la zona de treball per manca d'espai en la proximitat d'on s'executen les tasques.
 - Grau de dificultat associat a l'àmbit de l'actuació:
 - En funció de l'amplària de la vorera, calçada o plataforma única
 - Grau de dificultat associat a la presència d'elements externs a l'actuació:
 - Sense afectació per serveis o elements de mobiliari urbà: actuacions sense serveis (canalitzacions d'aigua, semàfors, enllumenat, etc.) ni elements urbans de grans dimensions (marquesines, mòduls d'aparcament de bicicletes, etc.) que interfereixin (o que puguin interferir) en les tasques
 - Amb afectació per serveis o elements de mobiliari urbà: actuacions amb serveis (canalitzacions d'aigua, semàfors, enllumenat, etc.) o elements urbans de grans dimensions (marquesines, mòduls d'aparcament de bicicletes, etc) que interfereixen en les tasques.
 - Grau de dificultat associat a l'abast de l'actuació
- S'han considerat els elements següents:
- Suport de tub d'acer laminat i galvanitzat per a suport de senyalització
- SUPORTS DE SENYALITZACIÓ:
- Perfil de secció tancada, no massissa, d'acer laminat i galvanitzat en calent, per al suport de senyalització vertical.
- Per a senyals de circulació, els suports compliran les condicions de la UNE 135312, UNE 135314.



Tipus d'acer: AP 11 (UNE 36093)
L'acer estarà protegit contra la corrosió mitjançant galvanitzat en calent segons UNE-EN ISO 1461.
Gruix del recobriment galvanitzat (UNE-EN ISO 1461): ≥ 70 micres
Massa del recobriment galvanitzat (UNE-EN ISO 1461): ≥ 505 g/m²
No ha de tenir bonys, punts d'oxidació ni desperfectes en la seva superfície.
El recobriment dels elements ha de ser llis, homogeni i sense discontinuïtats a la capa de zinc.
No ha de tenir taques, inclusions de flux, cendres o clapes.
No ha de tenir exfoliacions visibles ni bombolles, ratlles, picadures o punts sense galvanitzar.
L'alçària del suport ha de ser l'especificada al projecte.
Doblegament (UNE 7472): Ha de complir
Toleràncies:
- Dimensió: $\pm 1\%$ (mínim ± 5 mm)
- Gruix: -10% (toler.+limitada per toler. en massa)
- Massa: $+8\%$; -6%

Allargament fins a la ruptura:

Gruix (mm)	Allargament mínim (%)	
	Longitudinal	Transversal
<=40	26	24
> 40	25	23
<=65		

2.- CONDICIONS DE SUBMINISTRAMENT I EMMAGATZEMATGE

SUPORTS PER A SENYALITZACIÓ:

Subministrament: Cada element ha de portar gravades les sigles del fabricant i el símbol de designació de l'acer.

Emmagatzematge: En llocs secs i ventilats sense contacte directe amb el terra.

3.- UNITAT I CRITERI D'AMIDAMENT

BANDEROLA, PÒRTIC, SUPORT I ACCESSORIS PER A BARRERA FLEXIBLE:

Unitat d'amidament: la indicada a la descripció de l'element

Criteri d'amidament: quantitat necessària subministrada a l'obra

4.- NORMATIVA DE COMPLIMENT OBLIGATORI

NORMATIVA GENERAL:

* Orden de 6 de febrero de 1976 por la que se aprueba el Pliego de Prescripciones Técnicas Generales para Obras de Carreteras y Puentes (PG-3).
* Orden FOM/2523/2014, de 12 de diciembre, por la que se actualizan determinados artículos del Pliego de Prescripciones Técnicas Generales para Obras de Carreteras y Puentes, relativos a materiales básicos, a firmes y pavimentos, y a señalización, balizamiento y sistemas de contención de vehículos (PG-3).

5.- CONDICIONS DE CONTROL DE RECEPCIÓ

OPERACIONS DE CONTROL:

OPERACIONS DE CONTROL EN SUPORTS PER A SENYALITZACIÓ:

Els punts de control més destacables són els següents:

- Cada 100 m de suports utilitzats a l'obra, es realitzaran les següents comprovacions:

- Determinació de la massa per unitat de superfície d'una pel·lícula de galvanitzat segons la norma UNE-EN ISO 1461.

- Comprovació del recobriment: assaigs d'adherència i massa del recobriment (mètodes no destructius) (assaigs conforme UNE-EN ISO 1461)

- Comprovació de les característiques geomètriques dels suports.

CRITERIS DE PRESA DE MOSTRES:

S'han de seguir les instruccions de la DF i els criteris de les normes de procediment indicades en cada assaig.

INTERPRETACIÓ DE RESULTATS I ACTUACIONS EN CAS D'INCOMPLIMENT:

No s'acceptarà l'ús de materials que no arribin acompanyats del corresponent certificat de qualitat del fabricant.

Els resultats dels assaigs d'identificació compliran les condicions del plec. En cas d'incompliment en una comprovació, es repetirà l'assaig sobre dues mostres més del mateix lot, acceptant-ne el conjunt, quan aquests resultin satisfactoris.

BC - MATERIALS PER A ENVIDRAMENTS

BC1 - VIDRES PLANS

BC14- - VIDRE AÏLLANT DE DOS VIDRES LAMINARS DE SEGURETAT

0.- ELEMENTS QUE CONTEMPLA EL PLEC

BC14-1MST.

1.- DEFINICIÓ I CONDICIONS DELS ELEMENTS

Vidre aïllant format per dues fulles que formen cambra estanca d'aire deshidratat, separades mitjançant un intercalador metàl·lic amb producte dessecant a l'interior, amb segellat perimetral de butil i cautxú de polisulfur.

S'han considerat els tipus següents:

- Vidres aïllants formats per dues fulles de vidre laminar

- Vidres aïllants formats per dues fulles de vidre laminar de seguretat

CARACTERÍSTIQUES GENERALS:

Les llunes que formen el vidre no han de tenir defectes superficials (de planimetria a les llunes no trempades, de paral·lelisme en les seves cares, d'ondulacions, d'incrustacions, ratlles, esquerdes, etc.).

Els panells de vidre individuals constituents del vidre aïllant han de complir les seves respectives normes:

- UNE-EN ISO 12543 parts 1 a 6

Màxima variació del gruix (respecte al gruix nominal declarat pel fabricant) per a les unitats de vidre aïllant al llarg de la perifèria de la unitat (vidres flotats): Ha de complir l'UNE-EN 1279 i UNE-EN ISO 12543-5.

No ha de tenir defectes en la massa detectables a simple vista (d'homogeneïtat, de vitrificació, de recuita, inclusions gasoses, etc.).

Les qualitats òptica i visual de la unitat de vidre aïllant han de complir els requisits de la norma UNE-EN 1279.

Donades les dimensions nominals per amplària i llargària, el plafó de vidre acabat no serà més llarg que el rectangle prescrit resultant de les dimensions nominals incrementades per la tolerància dimensional, o menors que un rectangle prescrit reduït per la tolerància dimensional. Els costats dels rectangles prescrits són paral·leles l'un amb l'altre i tenen un centre comú. Els límits d'escaire seran també els rectangles prescrits.

Prestacions del segellat:

- Penetració de vapor d'humitat: Ha de complir les especificacions de la norma UNE-EN 1279-2

- Adherència vidre-segellant: Ha de complir les especificacions de la norma UNE-EN 1279-4



- Adherència capa-segellant (vidres de capa): Ha de complir les especificacions de la norma UNE-EN 1279-4 annex D

2.- CONDICIONS DE SUBMINISTRAMENT I EMMAGATZEMATGE

Subministrament: Protegit de manera que no s'alterin les seves característiques.

Emmagatzematge: Protegit contra les accions mecàniques (cops, ratllades, sol directe, etc.) i contra les accions químiques (impressions i alteracions d'adherència entre els components del vidre de seguretat, produïdes per la humitat).

S'ha de guardar en estibes de 25 cm de gruix com a màxim i amb un pendent del 6% respecte de la vertical.

Ha de quedar separat de les altres estibes mitjançant intercaladors i recolzat sobre travessers de fusta o d'un material protector.

3.- UNITAT I CRITERI D'AMIDAMENT

m2 de superfície necessària subministrada a l'obra, amidada segons les especificacions de la DT.

S'han de considerar les respectives dimensions d'acord amb els criteris següents:

- Llargària i amplària: Múltiples de 3 cm

- Per a unitats amb superfície < 0,25 m2: 0,25 m2/unitat

Cal prendre el múltiple immediat superior en el cas que la dimensió no ho sigui.

4.- NORMATIVA DE COMPLIMENT OBLIGATORI

UNE-EN 1279-1:2006 Vidrio para la edificación. Unidades de vidrio aislante. Parte 1: Generalidades, tolerancias dimensionales y reglas para la descripción del sistema.

UNE-EN 1279-2:2003 Vidrio para la edificación. Unidades de vidrio aislante. Parte 2: Método de ensayo a largo plazo y requisitos en materia de penetración de humedad.

UNE-EN 1279-4:2002 Vidrio para la edificación. Unidades de vidrio aislante. Parte 4: Métodos de ensayo para las propiedades físicas de los sellados perimetrales.

UNE-EN 1279-5:2006 Vidrio para la edificación. Unidades de vidrio aislante. Parte 5: Evaluación de la conformidad.

UNE-EN 1279-6:2002 Vidrio para la edificación. Unidades de vidrio aislante. Parte 6: Control de producción en fábrica y ensayos periódicos.

5.- CONDICIONS DE CONTROL DE RECEPCIÓ

CONDICIONS DE MARCATGE I CONTROL DE LA DOCUMENTACIÓ:

El subministrador ha de posar a disposició de la DF en el cas que aquesta ho sol·liciti, la documentació següent, que acredita el marcatge CE, segons el sistema d'avaluació de conformitat aplicable, d'acord amb el que disposa l'apartat 7.2.1 del CTE:

- Productes per a usos sotmesos a regulació de reacció al foc de Nivell o Classe: A1*, F. * Productes o materials que no necessiten sotmetre's a assaig de reacció al foc (per exemple productes o materials de la classe A1 conformement a la Decisió 96/603/CE, i les seves modificacions),

- Productes per a usos sotmesos a regulació de prestació al foc exterior de Nivell o Classe: productes considerats conformes sense necessitat d'assaig,

- Productes per a qualsevol ús excepte en usos de resistència al foc, reacció al foc, prestació al foc exterior, antibala o antiexplosió, riscos de seguretat en ús i usos relacionats amb la conservació d'energia i/o aïllament:

- Sistema 4: Declaració de Prestacions

- Productes per a usos relacionats amb la conservació d'energia i/o atenuació acústica,

- Productes per a usos sotmesos a regulació de prestació al foc exterior de Nivell o Classe: productes que requereixen assaig,

- Productes per a usos lligats a riscos de ''seguretat en ús'' i sotmesos a aquestes regulacions,

- Productes per a usos sotmesos a regulació de reacció al foc de Nivell o Classe: A1, A2, B, C, D, E:

- Sistema 3: Declaració de Prestacions

- Productes per a ús en un conjunt envidrat que pretengui específicament proporcionar resistència al foc,

- Productes per a envidraments antibala o antiexplosió:

- Sistema 1: Declaració de Prestacions

Els vidres han de portar el marcatge CE de conformitat amb el que disposa el Reial Decret 1328/1995, de 28 de juliol. El símbol normalitzat CE s'ha d'acompanyar de la següent informació:

- Número d'identificació de l'organisme de certificació (només per als productes amb sistema de certificació 1)

- Nom, marca comercial i adreça registrada del fabricant

- Els 2 últims dígit de lany en que es fixa el marcat

- Número de certificat de conformitat CE o del certificat de control en fàbrica, si procedeix

- Referència a la norma europea EN 1279-5

- Descripció del producte: nom genèric, material, i ús previst

- Informació sobre les característiques essencials pertinents mostrada com:

- Valors presentats com designació normalitzada

- Valors declarats i quan procedeixi, nivell o classe per a cada característica

essencial:

- Resistència al foc

- Reacció al foc

- Comportament davant del foc exterior

- Resistència a la bala

- Resistència a l'explosió

- Resistència a l'efracció (propietats de trencament i resistència a l'atac)

- Resistència a l'impacte del cos pendular (propietats de trencament segura i

- resistència a l'atac)

- Resistència mecànica (canvis bruscs de temperatura)

- Resistència mecànica (resistència al vent, neu, càrrega permanent i/o càrregues imposades)

- Aïllament al soroll aeri directe

- Propietats tèrmiques

- Propietats de radiació (transmitància lluminosa i reflectància)

- Propietats de radiació (característiques de l'energia solar)

- Característiques a les que s'aplica l'opció "Prestació No Determinada" (NPD)

En el cas que el material declari contingut reciclat, el fabricant ha de mostrar, si se li demana, la documentació que acrediti aquest contingut.

OPERACIONS DE CONTROL:

Les tasques de control a realitzar són les següents:

Inspecció visual del material a la seva recepció.

- Abans de començar l'obra, si varia el subministrament, i per cada tipus diferent que arribi a l'obra, es demanaran al contractista els certificats del fabricant que garanteixin el compliment del plec de condicions tècniques, incloent els resultats dels assaigs següents, realitzats per un laboratori acreditat:

- Pes

- Duresa al ratllat (Mohs)

- Factor de transmissió lluminosa

- Coeficient de transmissió tèrmica

- Característiques geomètriques: gruix de les llunes i cambra d'aire, planor, etc.

- En el cas de llunes trempades:

- Resistència a l'impacte de la lluna trempada (CTE SU)

- Fragments resultants del trencament per impacte de la lluna trempada (CTE SU)

En cas de no presentar aquests resultats, o que la DF tingui dubtes de la seva representativitat, es realitzaran aquests assaigs sobre el material rebut, a càrrec del contractista.

En cas de que el material disposi de la Marca AENOR, marcatge CE o altre legalment reconeguda a un país de l'UE, es pot prescindir de la presentació dels assaigs de control de recepció.

CRITERIS DE PRESA DE MOSTRES:

Els controls s'han de realitzar segons les instruccions de la DF i els criteris indicats a les normes de procediment corresponents.

INTERPRETACIÓ DE RESULTATS I ACTUACIONS EN CAS D'INCOMPLIMENT:



Si en els terminis establerts al començar l'obra no es fa l'entrega dels certificats de qualitat del fabricant, s'ha de realitzar una sèrie completa d'assaigs a càrrec del Contractista.

Els resultats dels assaigs sobre totes les peces de les mostres han de complir les condicions especificades. En cas d'incompliment, s'ha de repetir l'assaig, a càrrec del contractista, sobre el doble número de mostres del mateix lot, acceptant-se aquest, quan els resultats obtinguts sobre totes les peces resultin satisfactoris.

BG - MATERIALS PER A INSTAL·LACIONS ELÈCTRIQUES

BG1 - CAIXES I ARMARIS

BG11- - ARMARI DE POLIÈSTER PER A INSTAL·LACIONS ELÈCTRIQUES

0.- ELEMENTS QUE CONTEMPLA EL PLEC

BG11-0FSM.

1.- DEFINICIÓ I CONDICIONS DELS ELEMENTS

Armari de polièster.

S'han considerat els armaris següents:

- Amb porta i finestreta
- Amb tapa fixa

CARACTERÍSTIQUES GENERALS:

Ha d'estar format per un cos, una placa de muntatge i una tapa o una porta.

Ha de tenir una textura uniforme i sense defectes.

El cos ha de ser monobloc i de polièster reforçat amb fibra de vidre.

Ha de portar orificis per a la seva fixació i a la part inferior una zona per al pas de tubs.

Classe del material aïllant (UNE 21-305): A

Resistència a la flama (UNE-EN 60707): Autoextingible

Grau de protecció (UNE 20-324) per a servei interior: >= IP-439

Grau de protecció (UNE 20-324) per a servei exterior: >= IP-559

AMB PORTA I FINESTRETA:

La porta ha de ser del mateix material que el cos.

La porta ha de tenir un junt d'estanquitat que ha de garantir el grau de protecció.

Les frontisses de la porta han de ser interiors i l'obertura ha de ser superior a 90°.

La finestreta ha de ser de metacrilat transparent.

AMB TAPA:

La tapa ha de ser del mateix material que el cos.

La tapa ha de tenir un junt d'estanquitat que ha de garantir el grau de protecció.

2.- CONDICIONS DE SUBMINISTRAMENT I EMMAGATZEMATGE

Subministrament: Empaquetats en caixes.

Emmagatzematge: En llocs protegits contra els impactes, la pluja, les humitats i dels raigs del sol.

3.- UNITAT I CRITERI D'AMIDAMENT

Unitat d'amidament: la indicada a la descripció de l'element

Criteri d'amidament: quantitat necessària subministrada a l'obra

4.- NORMATIVA DE COMPLIMENT OBLIGATORI

Real Decreto 842/2002 de 2 de agosto, por el que se aprueba el Reglamento Electrotécnico de Baja Tensión. REBT 2002.

BG2 - TUBS, CANALS, SAFATES I COLUMNES PER A MECANISMES

BG2P- - TUB RÍGID PER A PROTECCIÓ DE CONDUCTORS ELÈCTRICS DE MATERIAL PLÀSTIC

0.- ELEMENTS QUE CONTEMPLA EL PLEC

BG2P-1KV0,BG2P-1KUF,BG2P-1KUZ.

1.- DEFINICIÓ I CONDICIONS DELS ELEMENTS

Tub rígid no metàl·lic de fins a 160 mm de diàmetre nominal.

CARACTERÍSTIQUES GENERALS:

S'ha de poder corbar en calent, sense reducció notable de la seva secció.

Han d'estar dissenyats i construïts de manera que les seves característiques en ús

normal siguin segures i sense perill per a l'usuari i el seu entorn.

Ha de suportar bé els ambients corrossius i els contactes amb greixos i olis.

L'interior dels tubs ha d'estar exempt de rebaves i altres defectes que pugin fer malbé

els conductors o ferir a instal·ladors o usuaris.

El diàmetre nominal ha de ser el de l'exterior del tub i s'ha d'expressar en mil·límetres.

El diàmetre interior mínim l'ha de declarar el fabricant.

Les dimensions han de complir la norma EN-60423.

2.- CONDICIONS DE SUBMINISTRAMENT I EMMAGATZEMATGE

Subministrament: En feixos de tubs de llargària >= 3 m.

Emmagatzematge: En llocs protegits dels impactes i dels raigs solars.

Han de situar-se en posició horitzontal. L'alçària d'emmagatzematge no ha de sobrepassar els 1,5 m.

3.- UNITAT I CRITERI D'AMIDAMENT

Unitat d'amidament: la indicada a la descripció de l'element

Criteri d'amidament: quantitat necessària subministrada a l'obra

4.- NORMATIVA DE COMPLIMENT OBLIGATORI

Real Decreto 842/2002 de 2 de agosto, por el que se aprueba el Reglamento Electrotécnico de Baja Tensión. REBT 2002.

UNE-EN 50086-1:1995 Sistemas de tubos para la conducción de cables. Parte 1: Requisitos generales.

UNE-EN 60423:1996 Tubos de protección de conductores. Diámetros exteriores de los tubos para instalaciones eléctricas y roscas para tubos y accesorios.

5.- CONDICIONS DE CONTROL DE RECEPCIÓ

CONDICIONS DE MARCATGE I CONTROL DE LA DOCUMENTACIÓ:

Han d'estar marcats amb:

- Nom del fabricant
- Marca d'identificació dels productes
- El marcatge ha de ser llegible
- Han d'incloure les instruccions de muntatge corresponents

OPERACIONS DE CONTROL:

Les tasques de control de qualitat de Canalitzacions i Accessoris, són les següents:

- Sol·licitar del fabricant els certificats dels materials emprats i verificar l'adequació als requisits del projecte.
- Control de la documentació tècnica subministrada
- Control d'identificació dels materials i lloc d'emplaçament (alçada, distàncies, capacitat)
- Realització i emissió d'informes amb resultats dels assaigs
- Assaigs:
- Propagació de la flama segons norma R.E.B.T / UNE-EN 50085-1 / UNE-EN 50086-1
- Instal·lació i posada a l'obra segons norma R.E.B.T / UNE 20.460
- Verificació de l'aspecte superficial segons norma projecte/ UNE-EN ISO 1461

CRITERIS DE PRESA DE MOSTRES:



Es realitzaran els assaigs a la recepció dels materials, verificant tot el traçat de la instal·lació de safates i aleatòriament un tub de cada mida instal·lat a obra ja sigui rígid, flexible o soterrat.

INTERPRETACIÓ DE RESULTATS I ACTUACIONS EN CAS D'INCOMPLIMENT:

Segons criteri de la DF, podrà ser acceptat o rebutjat tot o part del material de la partida.

BG3- CABLES ELÈCTRICS PER A TENSIÓ BAIXA I SISTEMES DE DISTRIBUCIÓ ELÈCTRICA

BG33- - CABLE DE COURE DE 0,6/1 KV

0.- ELEMENTS QUE CONTEMPLA EL PLEC

BG33-G2VZ,BG33-G2W8,BG33-G2WB.

1.- DEFINICIÓ I CONDICIONS DELS ELEMENTS

Cable elèctric destinat a sistemes de distribució en tensió baixa i instal·lacions en general, per a serveis fixes, amb conductor de coure i de tensió assignada 0,6/1kV. S'han considerat els tipus de cables següents:

- Cables unipolars o multipolars de designació RV, aïllament amb polietilè reticulat i coberta de policlorur de vinil, sense armadura ni pantalla i amb conductor de coure, construcció segons norma UNE 21123-2, amb una classificació de resistència al foc Eca segons UNE-EN 50575
- Cables unipolars o multipolars de designació RV-K, aïllament amb polietilè reticulat i coberta de policlorur de vinil, sense armadura ni pantalla i amb conductor de coure flexible, construcció segons norma UNE 21123-2, amb una classificació de resistència al foc Eca segons UNE-EN 50575
- Cables multipolars de designació RVFV-K, aïllament amb polietilè reticulat i coberta de policlorur de vinil, armadura amb fleix d'acer i amb conductor de coure flexible, construcció segons norma UNE 21123-2, amb una classificació de resistència al foc Eca segons UNE-EN 50575
- Cables unipolars o multipolars de designació RZ1-K (AS), aïllament amb polietilè reticulat i coberta de poliolefina, sense armadura ni pantalla i amb conductor de coure flexible, construcció segons norma UNE 21123-4, amb una classificació de resistència al foc Cca-slb,d1,al segons UNE-EN 50575
- Cables unipolars o multipolars de designació RZ1-K (AS+), amb resistència intrínseca al foc, aïllament amb polietilè reticulat i coberta de poliolefina, sense armadura ni pantalla i amb conductor de coure flexible, construcció segons norma UNE 211025, amb una classificació de resistència al foc Cca-slb,d1,al segons UNE-EN 50575
- Cables unipolars o multipolars de designació SZ1-K (AS+), amb resistència intrínseca al foc, aïllament amb compost de silicona i coberta de poliolefina, sense armadura ni pantalla i amb conductor de coure flexible, construcció segons norma UNE 211025, amb una classificació de resistència al foc Cca-slb,d1,al segons UNE-EN 50575
- Cables multipolars de designació RZ, coberta aïllant de polietilè reticulat i amb conductors de coure cablejats en feix, construcció segons norma UNE 21030-2, amb una classificació de resistència al foc Fca segons UNE-EN 50575
- Cables unipolars de designació ZZ-F, amb una classificació de resistència al foc Eca segons UNE-EN 50575

CARACTERÍSTIQUES GENERALS:

En el cas de que el material s'utilitzi en obra pública, l'acord de Govern de la Generalitat de Catalunya de 9 de juny de 1998, exigeix que els materials siguin de qualitat certificada o puguin acreditar un nivell de qualitat equivalent, segons les normes aplicables als estats membres de la Unió Europea o de l'Associació Europea de Lliure Canvi.

També en aquest cas, es procurarà que els esmentats materials disposin de l'etiqueta ecològica europea, regulada en el Reglament (CE) n° 66/2010 o bé altres distintius de la Comunitat Europea.

Destinats a incorporar-se de forma permanent en obres de construcció han de complir el Reglament de productes per a la construcció (UE) n° 305/2011 i el seu Reglament Delegat (UE) 2016/364 sobre la classificació de les propietats de reacció al foc.

La coberta no ha de tenir variacions en el gruix ni d'altres defectes visibles a la seva superfície. Ha de ser resistent a l'abració.

Ha de quedar ajustada i s'ha de poder separar fàcilment sense produir danys a l'aïllament.

La forma exterior dels cables multipolars (reunits sota una coberta única) ha de ser raonablement cilíndrica.

L'aïllament no ha de tenir variacions del gruix ni d'altres defectes visibles a la seva superfície.

Ha de quedar ajustat i s'ha de poder separar fàcilment sense produir danys al conductor.

La designació dels cables ha de complir les especificacions de la norma UNE 20434.

La classificació de reacció al foc s'expressarà d'acord amb el Reglament Delegat (UE) 2016/364 i la UNE-EN 13501-6 amb un codi de quatre dígits segons el següent format:

Classe de reacció al foc:

- Dígít 1, prestacions de propagació del foc i emissió de calor: Aca, Blca, B2ca, Cca, Dca, Eca i Fca (classes enumerades de més a menys prestacions)

Classes addicionals (només per a les classes Blca, B2ca, Cca i Dca):

- Dígít 2, prestacions d'emissió de fums: sla, slb, sl, s2 i s3 (de més a menys prestacions)

- Dígít 3, prestacions de caiguda de gotes/partícules inflamades: d0, d1 i d2 (de més a menys prestacions)

- Dígít 4, prestacions d'acidesa: al, a2 i a3 (de més a menys prestacions)

Les característiques físiques i mecàniques del conductor han de complir la norma UNE-EN 60228.

Els colors utilitzats per a l'aïllament han de complir la norma UNE 21089-1:

- Cables unipolars:

- Com a conductor de fase: Marró, negre o gris

- Com a conductor neutre: Blau

- Com a conductor de terra: Llistat de groc i verd

- Cables bipolars: Blau i marró

- Cables tripolars:

- Cables amb conductor de terra: Fase: Marró, Neutre: Blau, Terra: Llistat de groc i verd

- Cables sense conductor de terra: Fase: Negre, marró i gris

- Cables tetrapolars:

- Cables amb conductor de terra: Fase: Marró, negre i gris, Terra: Llistat de groc i verd

- Cables sense conductor de terra: Fase: Marró, negre i gris, Neutre: Blau

- Cables pentapolars: Fase: Marró, negre i gris, Neutre: Blau, Terra: Llistat de groc i verd

Les característiques següents han de complir amb els valors declarats pel fabricant, assajades segons la norma corresponent, dins del límit de tolerància indicat, en el seu cas:

- Característiques essencials:

- Reacció al foc:

- Classe Aca (UNE-EN ISO 1716)

- Classe Blca, B2ca, Cca i Dca (UNE-EN 50399, UNE-EN 60332-1-2, UNE-EN 61034-2, UNE-EN 60754-2)

- Classe Eca (UNE-EN 60332-1-2)

- Classe Fca (comportament no determinat)

- Emissió de substàncies perilloses (verificació i declaració segons disposicions nacionals en el lloc d'utilització)

Gruix de l'aïllant del conductor (UNE-HD-603-1):



Secció (mm2)	25	50	95	150	240	
-----	-----	-----	-----	-----	-----	
Gruix (mm)	0,9	1,0	1,1	1,4	1,7	

Gruix de la coberta: Ha de complir les especificacions de la norma UNE-HD 603-1
Temperatura de l'aïllament en servei normal: <= 90°C
Temperatura de l'aïllament en curtcircuit (5 s màx): <= 250°C
Tensió màxima admissible (c.a.):
- Entre conductors aïllats: <= 1 kV
- Entre conductors aïllats i terra: <= 0,6 kV
Toleràncies:
- Gruix de l'aïllament (UNE-HD 603-1): >= valor especificat - (0,1 mm + 10% del valor especificat)
CABLES DE DESIGNACIÓ RV, RV-K i RVFV-K:
Característiques de reacció al foc:
- Propagació de la flama (UNE-EN 60332-1-2): No propagador de la flama
El conductor ha de complir les següents prescripcions segons la norma UNE-EN 60228:
- Cable RV: prescripcions de la classe 1 o 2
- Cable RV-K i RVFV-K: prescripcions de la classe 5
L'aïllament ha de ser de polietilè reticulat (XLPE) tipus DIX-3 segons UNE HD-603-1.
La coberta ha de ser de policlorur de vinil (PVC) del tipus DMV-18 segons UNE HD-603-1.
CABLES DE DESIGNACIÓ RZ1-K (AS):
Característiques de reacció al foc:
- Material lliure d'halògens segons UNE-EN 60754-1
- Propagació de la flama (UNE-EN 60332-1-2): No propagador de la flama
- Propagació de l'incendi (UNE-EN 60332-3-24): No propagador de l'incendi
- Emissió de fums opacs (UNE-EN 61034-2): Baixa emissió de fums opacs
- Emissió de fums corrosius (UNE-EN 60754-2): Baixa emissió de fums corrosius
El conductor ha de complir les prescripcions de la classe 5 segons la norma UNE-EN 60228:
L'aïllament ha de ser de polietilè reticulat (XLPE) tipus DIX-3 segons UNE HD-603-1.
La coberta ha de ser de poliolefina, del tipus DMZ-E segons la norma UNE 21123-4.
CABLES DE DESIGNACIÓ RZ1-K (AS+) i SZ1-K (AS+):
Característiques de reacció al foc:
Material lliure d'halògens segons UNE-EN 60754-1
Propagació de la flama (UNE-EN 60332-1-2): No propagador de la flama
Propagació de l'incendi (UNE-EN 60332-3-24): No propagador de l'incendi
Emissió de fums opacs (UNE-EN 61034-2): Baixa emissió de fums opacs
Emissió de fums corrosius (UNE-EN 60754-2): Baixa emissió de fums corrosius
El conductor ha de complir les prescripcions de la classe 5 segons la norma UNE-EN 60228:
L'aïllament ha de complir el següent
- Cable RZ1-K (AS+): ha de ser de polietilè reticulat i ha de correspondre al tipus DIX-3 segons la norma UNE HD-603-1, amb cinta addicional de mica
- Cable SZ1-K (AS+): ha de ser de compost de silicona i ha de correspondre al tipus EI2 segons la norma UNE-EN 50363-1
La coberta ha de ser de poliolefina, del tipus DMZ-E segons la norma UNE 21123-4.
CABLES DE DESIGNACIÓ RZ:
El conductor ha de complir les prescripcions de la classe 2 segons la norma UNE-EN 60228:
CABLES DE DESIGNACIÓ ZZ-F:
Característiques de reacció al foc:
- Material lliure d'halògens segons UNE-EN 60754-1
- Propagació de la flama (UNE-EN 60332-1-2): No propagador de la flama
- Propagació de l'incendi (UNE-EN 60332-3-24): No propagador de l'incendi
- Emissió de fums opacs (UNE-EN 61034-2): Baixa emissió de fums opacs
- Emissió de fums corrosius (UNE-EN 60754-2): Baixa emissió de fums corrosius

El conductor ha de complir les prescripcions de la classe 5 segons la norma UNE-EN 60228:
L'aïllament ha de ser de goma i ha de correspondre al tipus EI6 segons la norma UNE-EN 50363-1
La coberta ha de ser de material lliure d'halògens, del tipus EM5 segons la norma UNE-EN 50363-2-2 o del tipus EM8 segons UNE-EN 50363-6.
2.- CONDICIONS DE SUBMINISTRAMENT I EMMAGATZEMATGE
Subministrament: En bobines.
Emmagatzematge: En llocs protegits de la pluja i la humitat.
3.- UNITAT I CRITERI D'AMIDAMENT
Unitat d'amidament: la indicada a la descripció de l'element
Criteri d'amidament: quantitat necessària subministrada a l'obra
4.- NORMATIVA DE COMPLIMENT OBLIGATORI
NORMATIVA GENERAL:
Real Decreto 842/2002 de 2 de agosto, por el que se aprueba el Reglamento Electrotécnico de Baja Tensión. REBT 2002.
UNE-EN 50575:2015 Cables de energía, control y comunicación. Cables para aplicaciones generales en construcciones sujetos a requisitos de reacción al fuego.
UNE-EN 50575:2015/A1:2016 Cables de energía, control y comunicación. Cables para aplicaciones generales en construcciones sujetos a requisitos de reacción al fuego.
UNE-HD 603-1:2007 Cables de distribución de tensión asignada 0,6/1 kV. Parte 1: Requisitos generales.
Reglamento Delegado (UE) 2016/364 de la Comisión, de 1 de julio de 2015, relativo a la clasificación de las propiedades de reacción al fuego de los productos de construcción de conformidad con el Reglamento (UE) n° 305/2011 del Parlamento Europeo y del Consejo.
UNE 20434:1999 Sistema de designación de los cables.
UNE-EN 13501-6:2015 Clasificación en función del comportamiento frente al fuego de los productos de construcción y elementos para la edificación. Parte 6: Clasificación a partir de datos obtenidos en ensayos de reacción al fuego de cables eléctricos.
* UNE 21089-1:2002 Identificación de los conductores aislados de los cables.
* UNE-EN 60228:2005 Conductores de cables aislados.
CABLES DE DESIGNACIÓ RV, RV-K i RVFV-K:
UNE 21123-2:2017 Cables eléctricos de utilización industrial de tensión asignada 0,6/1 kV. Parte 2: Cables con aislamiento de polietileno reticulado y cubierta de policloruro de vinilo.
CABLES DE DESIGNACIÓ RZ1-K (AS):
UNE 21123-4:2017 Cables eléctricos de utilización industrial de tensión asignada 0,6/1 kV. Parte 4: Cables con aislamiento de polietileno reticulado y cubierta de poliolefina.
CABLES DE DESIGNACIÓ RZ1-K (AS+) i SZ1-K (AS+):
UNE 211025:2017 Cables con resistencia intrínseca al fuego destinados a circuitos de seguridad.
CABLES DE DESIGNACIÓ RZ:
UNE 21030-2:2003 Conductores aislados, cableados en haz, de tensión asignada 0,6/1 kV, para líneas de distribución, acometidas y usos análogos. Parte 2: Conductores de cobre.
5.- CONDICIONS DE CONTROL DE RECEPCIÓ
CONDICIONS DE MARCATGE I CONTROL DE LA DOCUMENTACIÓ:
El subministrador ha de posar a disposició de la DF en el cas que aquesta ho sol·liciti, la documentació següent, que acredita el marcatge CE, segons el sistema d'avaluació de conformitat aplicable, d'acord amb el que disposa l'apartat 7.2.1 del CTE:
- Productes per a usos subjectes a reglamentacions sobre reacció al foc amb nivell o classe Aca, Blca, B2ca, Cca:
- Sistema 1+: Declaració de Prestacions
- Productes per a usos subjectes a reglamentacions sobre reacció al foc amb nivell o classe Dca, Eca:
- Sistema 3: Declaració de prestacions
- Productes per a usos subjectes a reglamentacions sobre reacció al foc amb nivell o classe Fca:
- Sistema 4: Declaració de prestacions



- Productes per a usos subjectes a reglamentacions sobre substàncies perilloses:
 - Sistema 3: Declaració de prestacions
- El cable ha d'anar marcat amb les dades següents:
- Identificació consistent en la marca del nom del fabricant o marca comercial
 - Descripció del producte o codi de designació
 - Classe de reacció al foc

El marcatge s'ha de fer sobre el cable, l'embalatge o l'etiqueta o en una combinació dels anteriors.

El marcatge sobre la coberta o aïllament del cable ha de ser continu. La distància entre el final del marcatge i el principi del següent no ha de superar els 1100 mm.

El símbol de marcatge CE estarà fixat de manera visible, llegible i indeleble en una etiqueta fixada sobre l'embalatge dels cables.

El marcat i etiquetatge CE ha d'incloure la informació següent:

- Símbol del marcatge CE
- Els dos últims dígits de l'any en què es va fixar el marcat per primera vegada
- Nom i direcció registrada del fabricant o marca identificativa
- Codi únic d'identificació del producte tipus
- Número de referència de la declaració de prestacions
- Nivell o classe de prestacions declarat
- Data de l'especificació tècnica harmonitzada aplicable
- Número d'identificació de l'organisme notificat
- Ús previst, segons s'especifica a la norma harmonitzada aplicable

OPERACIONS DE CONTROL:

Les tasques de control a realitzar són les següents:

- Sol·licitar del fabricant els certificats i homologacions dels conductors i protocols de proves.
- Control de la documentació tècnica subministrada.
- Verificar l'adequació dels conductors als requisits dels projecte
- Control final d'identificació
- Realització i emissió d'informe amb resultats dels assaigs realitzats d'acord al que s'especifica en la taula d'assaigs i de quantificació dels mateixos.
- Assaigs:

A la relació següent s'especifiquen els controls a efectuar a la recepció de conductors de coure o alumini i les normes aplicables en cada cas:

- Rigidesa dielèctrica (REBT)
- Resistència d'aïllament (REBT)
- Resistència elèctrica dels conductors (UNE 20003 / UNE 21022/1M)
- Control dimensional (Documentació del fabricant)
- Extinció de flama (UNE-EN 50266)
- Densitat de fums UNE-EN 50268 / UNE 21123)
- Despreniment d'halògens (UNE-EN 50267-2-1 / UNE 21123 / UNE 2110022)

A la següent taula s'especifica el nombre de controls a efectuar. Els assaigs especificats (*) seran exigibles segons criteri de la DF quan les exigències del lloc ho determini i les característiques dels conductors corresponguin a l'assaig especificat.

- Rigidesa dielèctrica: 100% (exigit al fabricant)
- Resistència d'aïllament: 100% (exigit al fabricant)
- Resistència elèctrica: 100% (exigit al fabricant)
- Extinció de flama: 1 assaig per tipus (*) (exigit al fabricant) i 1 assaig per tipus (*) (exigit a recepció)
- Densitat de fums: 1 assaig per tipus (*) (exigit al fabricant) i 1 assaig per tipus (*) (exigit a recepció)
- Despreniment d'halògens: 1 assaig per tipus (*) (exigit al fabricant) i 1 assaig per tipus (*) (exigit a recepció)

Per tipus s'entén aquells conductors amb característiques iguals.

Els assaigs exigits a recepció podran ésser els realitzats pel fabricant sempre que hi hagi una supervisió per part de la DF o empresa especialitzada.

CRITERIS DE PRESA DE MOSTRES:

Per a la realització dels assaigs, s'escollirà aleatòriament una bovina del lot d'entrega, a excepció dels assaigs de rutina que es realitzaran a totes les bobines.

INTERPRETACIÓ DE RESULTATS I ACTUACIONS EN CAS D'INCOMPLIMENT:

Es realitzarà un control extensiu de la partida objecte de control, i segons criteri de la DF, podrà ésser acceptada o rebutjada tota o part del material que la compona.

BG3I- - CONDUCTOR DE COURE NU

0.- ELEMENTS QUE CONTEMPLA EL PLEC

BG3I-06VY.

1.- DEFINICIÓ I CONDICIONS DELS ELEMENTS

Conductor de coure electrolític cru i nu per a connexió de terra, unipolar de fins a 240 mm² de secció.

CARACTERÍSTIQUES GENERALS:

En el cas de que el material s'utilitzi en obra pública, l'acord de Govern de la Generalitat de Catalunya de 9 de juny de 1998, exigeix que els materials siguin de qualitat certificada o puguin acreditar un nivell de qualitat equivalent, segons les normes aplicables als estats membres de la Unió Europea o de l'Associació Europea de Lliure Canvi.

També en aquest cas, es procurarà que els esmentats materials disposin de l'etiqueta ecològica europea, regulada en el Reglament (CE) n° 66/2010 o bé altres distintius de la Comunitat Europea.

Tots els fils de coure que formen l'ànima han de tenir el mateix diàmetre.

Ha de tenir una textura exterior uniforme i sense defectes.

2.- CONDICIONS DE SUBMINISTRAMENT I EMMAGATZEMATGE

Subministrament: En bobines o tambors.

Emmagatzematge: En llocs protegits de la pluja i la humitat.

3.- UNITAT I CRITERI D'AMIDAMENT

Unitat d'amidament: la indicada a la descripció de l'element

Criteri d'amidament: quantitat necessària subministrada a l'obra

4.- NORMATIVA DE COMPLIMENT OBLIGATORI

Real Decreto 842/2002 de 2 de agosto, por el que se aprueba el Reglamento Electrotécnico de Baja Tensión. REBT 2002.

UNE 21012:1971 Cables de cobre para líneas eléctricas aéreas. Especificación.

UNE 20460-5-54:1990 Instalaciones eléctricas en edificios. Elección e instalación de los materiales eléctricos. Puesta a tierra y conductores de protección.

5.- CONDICIONS DE CONTROL DE RECEPCIÓ

CONDICIONS DE MARCATGE I CONTROL DE LA DOCUMENTACIÓ:

Cada conductor ha de portar de forma indeleble i ben visible les dades següents:

- Material, secció, llargària i pes del conductor
- Nom del fabricant o marca comercial
- Data de fabricació

OPERACIONS DE CONTROL:

Les tasques de control a realitzar són les següents:

- Sol·licitar al fabricant els certificats de característiques tècniques i homologacions dels materials.
- Control de la documentació tècnica subministrada.
- Verificar que les característiques dels elèctrodes es corresponguin a l'especificat en Projecte.
- Verificar que la profunditat de la xarxa mai sigui inferior a 0,5 metres.
- Verificar seccions de conductors de terra segons la taula 1 del ITC-BT- 018 del REBT.
- Realització i emissió d'informes amb resultats de controls i proves realitzats.

CRITERIS DE PRESA DE MOSTRES:

Es realitzarà mesura al pont de comprovació o caixa de seccionament de terres.

INTERPRETACIÓ DE RESULTATS I ACTUACIONS EN CAS D'INCOMPLIMENT:



No s'admetran seccions de conductors i elèctrodes de posada a terra inferiors als indicats al REBT.
En discrepàncies del tipus de posada a terra amb l'especificat al projecte, s'actuarà segons criteri de la DF.

BG4 - APARELLS DE PROTECCIÓ I COMANDAMENT

BG4D- - INTERRUPTORS MAGNETOTÈRMICS-DIFERENCIALS (D)

0.- ELEMENTS QUE CONTEMPLA EL PLEC

BG4D-H5RT,BG4D-H5S5,BG4D-H5S1,BG4D-H5S9.

1.- DEFINICIÓ I CONDICIONS DELS ELEMENTS
Interruptor magnetotèrmic-diferencial per a protecció de línies elèctriques d'alimentació a receptors (PIA) i per a protecció contra els contactes indirectes fins a 125 A, per a fixar a pressió.
CARACTERÍSTIQUES GENERALS:
Ha d'estar format pels següents components:
- Magnetotèrmic tipus PIA
- Diferencial
- Accessoris
Ha de portar borns per a l'entrada i la sortida de cada fase o neutre.
Ha de ser de construcció modular.
Ha de portar un sistema de fixació per pressió.
No han de ser accessibles les parts que hagin de tenir tensió, excepte els borns.
Ha d'estar constituït per una base aïllant, borns de connexió de conductors, base portafusibles i fusible, i un dispositiu de fixació a la caixa de mecanismes.
Les parts metàl·liques del mecanisme no han de ser accessibles.
Resistència de l'aïllament (UNE-EN 60669): Ha de complir
Resistència mecànica (UNE-EN 60669): Ha de complir
Temperatura màxima de servei dels òrgans metàl·lics de control manual: 55°C
Temperatura màxima de servei dels òrgans no metàl·lics de control manual: 65°C
Freqüència: 50 Hz
PIA:
Ha de portar un dispositiu de desconnexió automàtica del tipus "Desconnexió lliure" enfront de les sobrecàrregues o dels curtcircuits.
Tensió nominal: 220/380 V
Poder de curtcircuit:
- Intensitat nominal 10-20 A: ≥ 1.5 KA
- Intensitat nominal 25-100 A: ≥ 3 KA
Capacitat dels borns:

I nominal (A)	Secció (mm2)
10	1 2,5
15	1 4
20	1,5 - 6
25	1,5 - 6
32	2,5 - 10
38	4 16
40	4 16
47	4 16
50	4 16
63	10 25
80	10 25

DIFERENCIAL:
La sensibilitat del diferencial ha de ser de 30 o 300 mA.
Ha de portar un dispositiu de desconnexió automàtica del tipus omipolar i "Lliure mecanisme" en front de corrents de defecte a terra i polsador de comprovació.
Tensió nominal:
- Bipolar: 132/230 V
- Tetrapolar: 230/400 V
Capacitat de ruptura:

I nominal (A)	Secció (mm2)
25	$\geq 1,5$
40	$\geq 1,5$
63	≥ 2
100	$\geq 3,5$
125	≥ 2

Capacitat dels borns:

I nominal (A)	I nominal (A)	Secció (mm2)
II o IV	125	≤ 50

2.- CONDICIONS DE SUBMINISTRAMENT I EMMAGATZEMATGE
Subministrament: En caixes.
Emmagatzematge: En llocs protegits contra els impactes, la pluja, les humitats i dels raigs del sol.
3.- UNITAT I CRITERI D'AMIDAMENT
Unitat d'amidament: la indicada a la descripció de l'element
Criteri d'amidament: quantitat necessària subministrada a l'obra
4.- NORMATIVA DE COMPLIMENT OBLIGATORI
Real Decreto 842/2002 de 2 de agosto, por el que se aprueba el Reglamento Electrotécnico de Baja Tensión. REBT 2002.
UNE-EN 60669-1:1996 Interruptores para instalaciones eléctricas fijas, domésticas y análogas. Parte 1: Prescripciones generales.
UNE-EN 60898:1992 Interruptores automáticos para instalaciones domésticas y análogas para la protección contra sobrecorrientes.
UNE-EN 60947-3:2000 Aparata de baja tensión. Parte 3: Interruptores, seccionadores, interruptores-seccionadores y combinados fusibles.
UNE 20460-4-42:1990 Instalaciones eléctricas en edificios. Protección para garantizar la seguridad. Protección contra los efectos térmicos.
5.- CONDICIONS DE CONTROL DE RECEPCIÓ
CONDICIONS DE MARCATGE I CONTROL DE LA DOCUMENTACIÓ:
El magnetotèrmic-diferencial ha de portar placa on de forma indeleble i ben visible, s'indiquin les dades següents referenciades d'acord a la norma UNE-EN 60898:
- Identificació de la marca o nom comercial
- Referència del tipus de fabricant
- Número de mida
- Tensió nominal i naturalesa del corrent
- Intensitat nominal
- Tipus de desconnexió instantània
- Poder de curtcircuit
- Intensitat de defecte nominal (sensibilitat)
OPERACIONS DE CONTROL:
Les tasques de control a realitzar són les següents:
- Sol·licitar del fabricant els certificats dels mecanismes emprats, contrastar la documentació amb els materials rebuts i verificar l'adequació als requisits exigits.
- Control de la documentació tècnica subministrada.



- Verificar que la Intensitat Nominal s'adequa a l'intensitat del circuit.
- Realització i emissió d'informes amb resultats de controls i proves realitzats.
CRITERIS DE PRESA DE MOSTRES:
Es comprovarà per mostreig la quantitat que determini la DF per cada tipus de mecanisme.
INTERPRETACIÓ DE RESULTATS I ACTUACIONS EN CAS D'INCOMPLIMENT:
No s'acceptaran els mecanismes que les seves característiques elèctriques no siguin les adequades.
Quan les discrepàncies siguin d'un altre tipus, segons criteri de la DF podrà ésser acceptat o rebutjat tot o part del material.
OPERACIONS DE CONTROL EN QUADRES GENERALS I SUBQUADRES:
Les tasques de control de qualitat de Quadres Generals, són les següents:
- Sol·licitar del fabricant els certificats dels equips emprats, contrastar la documentació amb els equips i verificar l'adequació als requisits del projecte.
- Generació d'esquemes de muntatge i llistats de materials emprats per a la construcció
- Control de la documentació tècnica subministrada
- Control d'identificació del material i lloc d'emplaçament
- Realització i emissió d'informe amb resultats dels assaigs realitzats, d'acord amb el que s'especifica a la taula d'assaigs i de quantificació dels mateixos.
- Assaigs a efectuar a fàbrica i normes aplicables:
- Resistència d'aïllament segons R.E.B.T
- Rigidesa dielèctrica segons R.E.B.T
- Comprovació de proteccions (Accionaments manual i elèctric) segons UNE-EN 61008-1.
Interruptors automàtics diferencials R.E.B.T.
- Dispar de magnetotèrmics (Per sobre intensitat) segons plec de prescripcions tècniques documentació fabricant
- Continuitat de la posta a terra segons UNE-EN-60439-2. Conjunts d'aparamenta BT
CRITERIS DE PRESA DE MOSTRES EN QUADRES GENERALS I SUBQUADRES:
Per quadres generals es realitzaran els assaigs a tot els circuits i proteccions.
Per subquadres el contractista realitzarà els assaigs a tots els circuits i proteccions, a excepció de l'assaig de dispar de magnetotèrmics per sobre intensitats segons corbes de dispar. Aquest assaig es realitzarà per mostreig a interruptors de diferent intensitat Nominal. L'empresa de control de qualitat verificarà els assaigs fets pel fabricant d'un quadre per tipus diferent o segons criteri DF.
INTERPRETACIÓ DE RESULTATS I ACTUACIONS EN CAS D'INCOMPLIMENT EN QUADRES GENERALS I SUBQUADRES:
Segons criteri de la DF, podrà ser acceptat o rebutjat tot o part del material de la partida.

BGW - PARTS PROPORCIONALS D'ACCESSORIS PER A INSTAL·LACIONS ELÈCTRIQUES

BGW0- - PART PROPORCIONAL D'ACCESSORIS PER A ARMARIS

0.- ELEMENTS QUE CONTEMPLA EL PLEC

BGW0-0951.

1.- DEFINICIÓ I CONDICIONS DELS ELEMENTS
Parts proporcionals d'accessoris de caixes i armaris.
CARACTERÍSTIQUES GENERALS:
El material i les seves característiques han de ser els adequats per: caixes, armaris o centralitzacions de comptadors, i no han de disminuir, en cap cas, la seva qualitat.
2.- CONDICIONS DE SUBMINISTRAMENT I EMMAGATZEMATGE
Subministrament: A l'albarà de lliurament han de constar les característiques d'identificació següents:
- Material
- Tipus
- Diàmetres

Emmagatzematge: En llocs protegits contra els impactes, la pluja, les humitats i dels raigs del sol.
3.- UNITAT I CRITERI D'AMIDAMENT
Unitat composta pel conjunt d'accessoris necessaris per al muntatge de caixes, armaris o centralitzacions de comptadors.
4.- NORMATIVA DE COMPLIMENT OBLIGATORI
No hi ha normativa de compliment obligatori.

BGW - PARTS PROPORCIONALS D'ACCESSORIS PER A INSTAL·LACIONS ELÈCTRIQUES

BGWC- - PART PROPORCIONAL D'ACCESSORIS PER A TUBS

0.- ELEMENTS QUE CONTEMPLA EL PLEC

BGWC-09N4.

1.- DEFINICIÓ I CONDICIONS DELS ELEMENTS
Part proporcional d'accessoris per a tubs, canals o safates, de tipus plàstiques o metàl·liques.
CARACTERÍSTIQUES GENERALS:
El material i les seves característiques han de ser adequats per a tubs, canals o safates, i no han de fer disminuir, en cap cas, la seva qualitat i bon funcionament.
2.- CONDICIONS DE SUBMINISTRAMENT I EMMAGATZEMATGE
Subministrament: A l'albarà de lliurament han de constar les característiques d'identificació següents:
- Material
- Tipus
- Diàmetre o d'altres dimensions
Emmagatzematge: En llocs protegits contra els impactes, la pluja, les humitats i dels raigs del sol.
3.- UNITAT I CRITERI D'AMIDAMENT
Unitat composta pel conjunt d'accessoris necessaris per al muntatge d'un metre de tub, d'un metre de canal o d'un metre de safata.
4.- NORMATIVA DE COMPLIMENT OBLIGATORI
No hi ha normativa de compliment obligatori.

BGWD- - PART PROPORCIONAL D'ACCESSORIS PER A APARELLS DE PROTECCIÓ (D)

0.- ELEMENTS QUE CONTEMPLA EL PLEC

BGWD-H4NP.

1.- DEFINICIÓ I CONDICIONS DELS ELEMENTS
Part proporcional d'accessoris per a interruptors magnetotèrmics o diferencials, tallacircuits, caixes seccionadores, interruptors manuals i protectors de sobretensions.
CARACTERÍSTIQUES GENERALS:
El material i les seves característiques han de ser adequats per a aparells de protecció i no han de fer disminuir, en cap cas, la seva qualitat i bon funcionament.
2.- CONDICIONS DE SUBMINISTRAMENT I EMMAGATZEMATGE
Subministrament: A l'albarà de lliurament han de constar les característiques d'identificació següents:
- Material
- Tipus
- Diàmetre o d'altres dimensions



Emmagatzematge: En llocs protegits contra els impactes, la pluja, les humitats i dels raigs del sol.

3.- UNITAT I CRITERI D'AMIDAMENT

Unitat composta pel conjunt d'accessoris necessaris per al muntatge d'un aparell de protecció.

4.- NORMATIVA DE COMPLIMENT OBLIGATORI

No hi ha normativa de compliment obligatori.

**BGWF- - PART PROPORCIONAL D'ACCESSORIS PER A CONDUCTORS ELÈCTRICS
DE TENSIÓ BAIXA**

0.- ELEMENTS QUE CONTEMPLA EL PLEC

BGWF-0ARJ.

1.- DEFINICIÓ I CONDICIONS DELS ELEMENTS

Part proporcional d'accessoris per a conductors de coure, conductors d'alumini tipus VV 0,6/1 Kv, rodons de coure, platines de coure o canalitzacions conductores.

CARACTERÍSTIQUES GENERALS:

El material i les seves característiques han de ser adequats per a: conductors de coure, conductors de coure nus, conductors d'alumini, rodons de coure, platines de coure, canalitzacions o conductors de seguretat, i no han de fer disminuir, en cap cas, la seva qualitat i bon funcionament.

2.- CONDICIONS DE SUBMINISTRAMENT I EMMAGATZEMATGE

Subministrament: A l'albarà de lliurament han de constar les característiques d'identificació següents:

- Material
- Tipus
- Diàmetre o d'altres dimensions

Emmagatzematge: En llocs protegits contra els impactes, la pluja, les humitats i dels raigs del sol.

3.- UNITAT I CRITERI D'AMIDAMENT

Unitat composta pel conjunt d'accessoris necessaris per al muntatge d'1 m de conductor de coure, d'1 m de conductor de coure nu, d'1 m de conductor d'alumini, d'1 m de rodó de coure, d'1 m de platina de coure, d'1 m de canalització o d'1 m de conductor de seguretat.

4.- NORMATIVA DE COMPLIMENT OBLIGATORI

No hi ha normativa de compliment obligatori.

BH - MATERIALS PER A INSTAL·LACIONS D'ENLLUMENAT

BH1 - LLUMS DECORATIUS PER A MUNTAR SUPERFICIALMENT

BH14- - LLUM DECORATIU PER A MUNTAR SUPERFICIALMENT AMB TUBS FLUORESCENTS

0.- ELEMENTS QUE CONTEMPLA EL PLEC

BH14-0GB0.

1.- DEFINICIÓ I CONDICIONS DELS ELEMENTS

Llum decoratiu amb difusor o amb reflector, amb cos i pont d'alumini pintat blanc per a làmpada fluorescent compacta de 13 o 18 W amb casquet E-27.

CARACTERÍSTIQUES GENERALS:

Ha d'incorporar un equip elèctric complet: portalàmpades, reactàncies, condensadors correctors per a A.F. i regletes de connexió.

Ha d'incorporar un equip elèctric complet: portalàmpades i regletes de connexió.

La unió entre el difusor i el xassís ha de ser d'accionament simple, de suspensió lateral i manipulable per una sola persona.

El xassís ha de portar orificis per a permetre la fixació directa al sostre, a la paret, o bé per anar suspès d'un carril portant o pendular.

Els borns de connexió han d'estar marcats o numerats.

Ha de portar un born marcat de forma indeleble amb el símbol "Terra"

Tots els materials aïllants protectors contra xocs elèctrics i que mantenen les parts actives a la posició prevista, han de ser autoextingibles.

Els balasts han de ser resistents a la humitat, la calor i la corrosió.

En condicions de fallada, no han d'emetre flames ni gasos inflamables.

Els encebadors han de ser resistents a la humitat i als xocs elèctrics, a la calor i al foc.

Han de complir les condicions de rigidesa elèctrica, torsió i resistència mecànica.

La potència màxima del balast ha de ser igual o inferior a la potència màxima d'entrada dels circuits balast-làmpada, especificada al REGLAMENTO (CE) 245/2009, en funció de la seva categoria.

Tensió nominal d'alimentació: 230 V

Freqüència: 50 Hz

Grau mínim de protecció (UNE 20324): IP-20X

Aïllament (REBT): Classe I

2.- CONDICIONS DE SUBMINISTRAMENT I EMMAGATZEMATGE

Subministrament: En caixes.

Emmagatzematge: En llocs protegits contra els impactes, la pluja, les humitats i dels raigs del sol.

3.- UNITAT I CRITERI D'AMIDAMENT

Unitat d'amidament: la indicada a la descripció de l'element

Criteri d'amidament: quantitat necessària subministrada a l'obra

4.- NORMATIVA DE COMPLIMENT OBLIGATORI

Real Decreto 842/2002 de 2 de agosto, por el que se aprueba el Reglamento Electrotécnico de Baja Tensión. REBT 2002.

Reglamento (CE) nº 245/2009 de la Comisión, de 18 de marzo de 2009, por el que se aplica la Directiva 2005/32/CE del Parlamento Europeo y del Consejo en lo relativo a los requisitos de diseño ecológico para lámparas fluorescentes sin balastos integrados, para lámparas de descarga de alta intensidad y para balastos y luminarias que puedan funcionar con dichas lámparas, y se deroga la Directiva 2000/55/CE del Parlamento Europeo y del Consejo.

Reglamento (UE) 2015/1428 de la Comisión, de 25/08/2015, se modifican R.244/2009 de la Comis. en lo relativo a los requisitos de diseño ecológico para las lámparas de uso doméstico no direccionales y el R.245/2009 de la Comi. relativo a requisitos de diseño ecológico lámparas fluorescentes sin balastos integrados, lámparas de descarga de alta intensidad y balastos y luminarias que puedan funcionar con dichas lámparas, se deroga la D.2000/55/CE del P.Europ. y del Consejo y el R.1194/2012 de la Comi. atañe a los requisitos diseño ecológico para las lámparas direccionales, lámparas LED y equipos. UNE-EN 60598-1:1992 Luminarias. Reglas generales y generalidades sobre los ensayos. (Versión oficial EN 60598-1:1989).

UNE-EN 60598-2-1:1993 Luminarias. Parte 2: Reglas Particulares. Sección uno: Luminarias fijas de uso general.

UNE-EN 60968:1993 lámparas con balasto propio para servicios generales de iluminación. Requisitos de seguridad. (Versión oficial EN 60968:1990).

UNE-EN 60155:1996 Arrancadores de encendido para lámparas fluorescentes (cebadores).

UNE-EN 60928:1997 Aparatos auxiliares para lámparas. Balastos electrónicos alimentados en corriente alterna para lámparas fluorescentes tubulares. Prescripciones generales de seguridad.

5.- CONDICIONS DE CONTROL DE RECEPCIÓ

CONDICIONS DE MARCATGE I CONTROL DE LA DOCUMENTACIÓ:

Sobre la lluminària, i de manera clara i indeleble, hi ha d'haver marcada la següent informació:



Marques que s'han de veure durant la substitució de les làmpades i ser visibles des de l'exterior de la lluminària o darrera de la tapa que s'hagi de treure al substituir les làmpades i amb les làmpades tretes:

- Potència assignada o indicació del tipus de làmpades que admet la lluminària

Marques que s'han d'observar durant la instal·lació de la lluminària i han de ser visibles des de l'exterior d'aquesta, o darrera d'una coberta o part que s'hagi de treure per la seva instal·lació:

- Marca d'origen (marca registrada, marca del fabricant o del nom del venedor responsable)

- Tensió o tensions assignades en volts

- Número de model del fabricant o referència del tipus

- Marcat del borns

Marques que s'han de veure després de la instal·lació de la lluminària i han de ser visibles des de l'exterior, tant quant la lluminària està muntada o instal·lada amb les làmpades en posició com en l'ús normal:

- Temperatura ambient assignada màxima

- Xifres del codi del grau de protecció IP

- Distància mínima als objectes il·luminats

Ha de portar el marcatge CE, col·locat de forma visible i indeleble, de conformitat amb el que disposa el REGLAMENTO (CE) 245/2009.

Cada llum ha de portar marcades de forma indeleble i ben visible les dades següents:

- Nom del fabricant o marca comercial

- Tensió nominal d'alimentació

- Grau de protecció

- Número de model o referència tipus

- Potència nominal

- Tensió nominal

- Potència nominal

- Freqüència nominal

Els cebadors han d'anar marcats segons l'UNE_EN 60-155:

- Nom del fabricant

- Referència

En les luminàries amb equip auxiliar, el subministrador ha de disposar del certificat que declari la potència total del conjunt (làmpada-equip auxiliar).

OPERACIONS DE CONTROL:

Les tasques de control a realitzar són les següents:

- Sol·licitar al fabricant els certificats de característiques tècniques i homologacions dels materials.

- Control de la documentació tècnica subministrada.

- Control de recepció i identificació dels materials

- Verificació de les característiques de les lluminàries

- Verificació dels equips auxiliars

- Verificar sistema de manteniment i conservació

- Realització i emissió d'informes amb resultats de controls i proves realitzats.

CRITERIS DE PRESA DE MOSTRES:

S'assajaran 3 unitats per cada mil o fracció de mil equips d'igual característiques, excepte que DF estipuli quantitats superiors.

En el cas que existeixi un sistema d'aprofitament de llum natural es comprovarà la correcta regulació de cadascuna de les llumeneres.

INTERPRETACIÓ DE RESULTATS I ACTUACIONS EN CAS D'INCOMPLIMENT:

Segons criteri de la DF, podrà ser acceptat o rebutjat tot o part del material de la partida.

BHU - LAMPADES

BHU6- - LÀMPADES FLUORESCENTS

0.- ELEMENTS QUE CONTEMPLA EL PLEC

BHU6-1JYZ.

1.- DEFINICIÓ I CONDICIONS DELS ELEMENTS

Làmpades fluorescents estàndard.

Es consideren els següents tipus de làmpades fluorescents:

- Làmpades estàndard de llum blanca càlida (TL-D /33)

- Làmpades estàndard de llum blanca freda (TL-D /54)

CARACTERÍSTIQUES GENERALS:

Les làmpades han d'estar formades per un tub que conté el gas ionitzat, i un casquet metàl·lic normalitzat per al connexionat i la subjecció de la làmpada a cadascun dels extrems del tub.

Ha de tenir un aspecte exterior uniforme i sense defectes. Queda expressament prohibit l'ús de làmpades amb l'ampolla o casquet defectuosos.

Característiques dimensionals i funcionals:

+-----+			
Potència (W)		18 36 58	
+-----+			
Diàmetre màxim de l'ampolla (mm)		26 26 26	
+-----+			
Llargària màxima amb casquet inclòs (mm)		604 1214 1514	
+-----+			
Llargària sense considerar les patilles			
de contacte dels portalàmpades (mm)		595 1205 1506	
+-----+			
Posició de funcionament		Univ. Univ.	
+-----+			

Característiques fotomètriques:

+-----+			
Potència (W)		18 36 58	
+-----+			
Flux lluminós (lm)		1150 2850 4600	
+-----+			
Rendiment lluminós (lm/W)		64 79 79	
+-----+			

Grau de reproducció cromàtica de les làmpades estàndard:

- Llum blanca càlida (TL-D /33): Ra 63

- Llum blanca freda (TL-D /54): Ra 72

2.- CONDICIONS DE SUBMINISTRAMENT I EMMAGATZEMATGE

Subministrament: Cada làmpada ha d'anar en la seva capsula.

Emmagatzematge: En llocs protegits de la intempèrie i d'impactes.

3.- UNITAT I CRITERI D'AMIDAMENT

Unitat d'amidament: la indicada a la descripció de l'element

Criteri d'amidament: quantitat necessària subministrada a l'obra

4.- NORMATIVA DE COMPLIMENT OBLIGATORI

Real Decreto 842/2002 de 2 de agosto, por el que se aprueba el Reglamento Electrotécnico de Baja Tensión. REBT 2002.

5.- CONDICIONS DE CONTROL DE RECEPCIÓ

CONDICIONS DE MARCATGE I CONTROL DE LA DOCUMENTACIÓ:

A l'embalatge hi han de figurar les dades següents:

- Nom del fabricant

- Potència nominal

- Tensió de la xarxa a la que va destinada la làmpada



- Tipus de làmpada
OPERACIONS DE CONTROL:
Les tasques de control a realitzar són les següents:
- Sol·licitar al fabricant els certificats de característiques tècniques i homologacions dels materials.
- Control de la documentació tècnica subministrada.
- Control de recepció i identificació dels materials
- Verificació de les característiques de les lluminàries
- Verificació dels equips auxiliars
- Verificar sistema de manteniment i conservació
- Realització i emissió d'informes amb resultats de controls i proves realitzats.
CRITERIS DE PRESA DE MOSTRES:
S'assajaran 3 unitats per cada mil o fracció de mil equips d'igual característiques, excepte que DF estipuli quantitats superiors.
En el cas que existeixi un sistema d'aprofitament de llum natural es comprovarà la correcta regulació de cadascuna de les llumeneres.
INTERPRETACIÓ DE RESULTATS I ACTUACIONS EN CAS D'INCOMPLIMENT:
Segons criteri de la DF, podrà ser acceptat o rebutjat tot o part del material de la partida.

BHW - PARTS PROPORCIONALS D'ACCESSORIS PER A INSTAL·LACIONS D'ENLLUMENAT

**BHW1- - PART PROPORCIONAL D'ACCESSORIS PER A LLUMS DECORATIUS MUNTATS
SUPERFICIALMENT**

0.- ELEMENTS QUE CONTEMPLA EL PLEC

BHW1-0E6Q.

1.- DEFINICIÓ I CONDICIONS DELS ELEMENTS
Part proporcional d'accessoris per a muntar lluminàries, carrils de suport per a llums, projectors o elements de control, regulació o encesa d'instal·lacions d'il·luminació.
CARACTERÍSTIQUES GENERALS:
El material, la qualitat, les dimensions, etc. han de ser adequats per a les lluminàries, i no han de fer disminuir les característiques pròpies del conjunt de la instal·lació en cap de les seves aplicacions.
2.- CONDICIONS DE SUBMINISTRAMENT I EMMAGATZEMATGE
Subministrament: A l'albarà de lliurament han de constar les característiques d'identificació següents:
- Material
- Tipus
- Dimensions en cm
Emmagatzematge: En llocs protegits contra els impactes, la pluja, les humitats i dels raigs del sol.
3.- UNITAT I CRITERI D'AMIDAMENT
Unitat composta pel conjunt d'accessoris necessaris per instal·lar un llum.
4.- NORMATIVA DE COMPLIMENT OBLIGATORI
No hi ha normativa de compliment obligatori.

BL - MATERIALS PER A INSTAL·LACIONS DE TRANSPORT

BL3 - ASCENSORS ELÈCTRICS SENSE CAMBRA DE MAQUINÀRIA I MATERIALS PER A PARADA

BL30- - ASCENSOR ELÈCTRIC SENSE CAMBRA DE MAQUINÀRIA

0.- ELEMENTS QUE CONTEMPLA EL PLEC

BL30-2EN3.

1.- DEFINICIÓ I CONDICIONS DELS ELEMENTS
Ascensor elèctric sense cambra de maquinària. En aquest plec de condicions tècniques es consideren els següents elements:
- cabina, portes de cabina i components de l'interior i exterior de la cabina
- contrapesos i masses d'equilibrat
- grup tractor
- amortidors de fossat
- dispositius de seguretat de final de recorregut
- limitador de velocitat i paracaigudes
- quadre d'alimentació elèctrica i proteccions
- quadre elèctric de maniobra
- part proporcional de components unitaris de la instal·lació
S'han contemplat els següents tipus d'ascensors:
- ascensors de 480 kg i 640 kg, d'1 m/s de velocitat nominal, amb reductor (sistema de transmissió amb reductor d'engranatges intercalat)
- ascensors de 480 kg, 640 kg i 800 kg, d'1 m/s de velocitat nominal, sense reductor (sistema de transmissió directa a la sortida de l'eix del motor)
- ascensors de 640 kg i 800 kg, de 2 m/s de velocitat nominal, sense reductor (sistema de transmissió directa a la sortida de l'eix del motor)
Es consideren els nivells de trànsit vertical següents:
- nivell de trànsit estàndard: població aproximada de 50 persones per aparell elevador
- nivell de trànsit mig: població aproximada entre 50 i 100 persones per aparell elevador
- nivell de trànsit elevat: població aproximada superior a 100 persones per aparell elevador
Es consideren els següents nivells d'acabat de la cabina i les portes:
Aparell elevador amb cabina i portes de qualitat bàsica:
- l'estructura de la cabina ha de ser de construcció lleugera
- les parets i el fons han de ser de xapa d'acer amb recobriments de pel·lícula orgànica laminada o bé revestides amb taulers de melamina
- pot portar un mirall de lluna incolora de mig cos al fons o a una de les parets
- el sostre ha de ser de xapa d'acer amb recobriments de pel·lícula orgànica laminada o bé d'acer lacat
- les portes de la cabina han de ser d'acer inoxidable de designació numèrica 1.4301 segons UNE-EN 10088-1 (AISI 304), de construcció lleugera
- el panell de comandament ha de ser del mateix acabat que les parets de la cabina, amb pulsadors de microrecorregut amb la numeració amb Braille o en relleu i senyalització digital, opcionalment pot ser d'acer inoxidable i incorporar una pantalla LDC
- els passamans i el sòcol han de ser d'alumini anoditzat
- el paviment ha de ser de material sintètic (goma o linòleum, amb acabat antilliscant)
- l'il·luminació de la cabina ha de ser fluorescent amb difusor de material plàstic i amb projecció perimetral
- la ventilació de la cabina serà natural, amb orificis a la part superior i inferior
Aparell elevador amb cabina i portes de qualitat mitja:
- l'estructura de la cabina ha de ser de construcció estàndard



- les parets i el fons han de ser d'acer inoxidable de designació numèrica 1.4301 segons UNE-EN 10088-1 (AISI 304) o bé de xapa d'acer revestida de fusta laminada d'alta pressió d'acabats estàndard

- pot portar un mirall de lluna incolora o tintat, d'alçada parcial o complerta al fons o a una de les parets

- el sostre pot ser de xapa d'acer amb recobriment de pel·lícula orgànica laminada o bé d'acer inoxidable de designació numèrica 1.4301 segons UNE-EN 10088-1 (AISI 304)

- les portes de la cabina han de ser d'acer inoxidable de designació numèrica 1.4301 segons UNE-EN 10088-1 (AISI 304), de construcció estàndard

- el panell de comandament ha de ser del mateix acabat que les parets de la cabina, amb polsadors de microrecoregut amb la numeració amb Braille o en relleu i senyalització digital, opcionalment pot ser d'acer inoxidable i incorporar una pantalla LDC

- els passamans i el sòcol han de ser d'acer inoxidable

- el paviment pot ser de material sintètic (goma o linòleum, amb acabat antilliscant) o bé de pedra artificial o natural de 20 mm de gruix mínim, de gres porcellànic o d'aglomerat de quars i sílice amb resines sintètiques

- l'illuminació de la cabina ha de ser fluorescent amb difusor de vidre i amb projecció perimetral o amb làmpades halògenes

- la ventilació de la cabina serà natural, amb orificis a la part superior i inferior

Aparell elevador amb cabina i portes de qualitat alta:

- l'estructura de la cabina ha de ser de construcció reforçada

- les parets han de ser d'acer inoxidable de designació numèrica 1.4401 segons UNE-EN 10088-1 (AISI 316) o bé amb revestiments especials (vidres laminats amb làmina butiral de color, laminats d'alta pressió amb acabats imitació de fusta natural, etc.)

- pot portar miralls de lluna incolora o tintats, d'alçada parcial o complerta a una o més de les parets o al fons

- el sostre ha de ser d'acer inoxidable de designació numèrica 1.4401 segons UNE-EN 10088-1 (AISI 316)

- les portes de la cabina han de ser d'acer inoxidable de designació numèrica 1.4401 segons UNE-EN 10088-1 (AISI 316) i, de construcció reforçada

- el panell de comandament ha de ser del mateix acabat que les parets de la cabina o d'acer inoxidable, amb polsadors de microrecoregut amb la numeració amb Braille o en relleu i senyalització digital i pantalla indicadora LDC

- els passamans i el sòcol han de ser d'acer inoxidable

- el paviment ha de ser de pedra natural de 20 mm de gruix mínim, de gres porcellànic o d'aglomerat de quars i sílice amb resines sintètiques

- l'illuminació de la cabina pot ser fluorescent amb difusor de vidre i amb projecció perimetral, amb làmpades halògenes o amb llums del tipus LED

- la ventilació de la cabina serà natural, amb orificis a la part superior i inferior

CONDICIONS GENERALS:

Cap dels materials, equips o accessoris tindrà deformacions, cops, fissures o senyals d'haver estat sotmes a maltractaments o a una mala manipulació.

Tots els components estaran dissenyats i construïts de manera que funcionin amb seguretat i no representin cap risc per a les persones o l'entorn, fins i tot en el cas d'un ús negligent que es pugui presentar durant el funcionament normal.

Les propietats mecàniques i físiques, així com la composició química dels materials estaran garantides pels fabricants respectius.

Els circuits elèctrics i electrònics han d'estar dissenyats i instal·lats de manera que qualsevol situació perillosa no converteixi l'aparell en un equip insegur respecte al xoc elèctric, al perill d'incendi a riscos mecànics o a un funcionament perillós.

CABINA, CONTRAPÈS I MASSA D'EQUILIBRAT:

La cabina ha d'estar completament tancada, per elements massissos en parets, paviment i sostre, i les úniques obertures autoritzades seran les entrades per a l'accés normal dels usuaris, les trampes i portes de socors i els orificis de ventilació.

La cabina ha d'estar constituïda per un conjunt d'elements metàl·lics formats per les parets, sostre i paviment, els quals seran suficientment forts per a resistir els esforços que li siguin aplicats durant el funcionament normal de l'ascensor, del

funcionament del dispositiu de guiatge o en l'impacte de la cabina contra els amortidors.

Cadascuna de les parets de la cabina ha de tindre una resistència mecànica tal que, quan s'apliqui perpendicularment a la paret, i en qualsevol punt des de l'interior cap a l'exterior de la cabina, una força de 300 N uniformement distribuïda sobre una superfície de 5 cm², la paret ha de:

- resistir sense deformació permanent;
- resistir sense deformació elàstica superior a 15 mm

El sostre de la cabina ha de ser capaç de suportar en qualsevol posició, el pes de 2 persones de 1000 N cadascuna d'elles, en un àrea de 0,20 m x 0,20 m, sense deformació permanent. Ha de tindre un espai lliure sobre el que s'hi pugui estar, amb una superfície mínima de 0,12 m², en el que la dimensió més petita sigui almenys de 0,25 m. El sostre de la cabina ha de tindre una balustrada a on existeixi un espai lliure en el pla horitzontal i perpendicular a la seva bora exterior que excedeixi de 0,30 m. Les distàncies lliures s'han de pendre des de la paret del forat, permetent distàncies més grans, si l'amplària o l'alçada es menor a 0,30 m.

Les portes de la cabina no han de tindre perforacions. Quan estiguin tancades han d'obturar completament l'entrada de la cabina, excepte les folgances necessàries per al correcte funcionament, que han de ser inferiors a 6 mm.

Les portes de cabina, en posició de tancat, han de tindre una resistència mecànica tal que, sota l'aplicació d'una força de 300 N, perpendicular a la porta, aplicada en qualsevol lloc des de l'interior de la cabina, cap a l'exterior, quan aquesta força estigui uniformement distribuïda sobre una superfície de 5 cm², en una secció de forma rodona o quadrada, les portes han:

- resistir sense deformació permanent;
- resistir sense deformació elàstica superior a 15 mm;
- durant i després de l'assaig, la funció de seguretat de la porta no s'ha de veure afectada.

Les portes han d'estar proveïdes d'un dispositiu de protecció que n'ordini automàticament la reobertura en el cas de que un usuari rebí un cop o estigui a punt de rebre'l quan travessa el llinda durant la maniobra de tancament.

A l'interior de la cabina hi ha d'haver una placa amb les següents indicacions com a mínim:

- càrrega nominal de l'ascensor, expressada en kilograms, així com el nombre de persones
- el nom de l'instal·lador i el número d'identificació de l'ascensor
- el dispositiu d'indicació de l'interruptor de parada, en cas d'existir, ha de ser de color vermell i estarà identificat amb la paraula "STOP". No es podrà utilitzar el color vermell a cap altre botó
- el botó del dispositiu d'alarma, en cas d'existir, ha de ser de color groc, i ha d'estar identificat amb el corresponent símbol normalitzat. No es podrà utilitzar el color groc a cap altre botó
- els dispositius de control han d'estar clarament identificats en referència a la seva funció. Es recomana fer servir:
- per als polsadors de comandament a la cabina: -2, -1, 0, 1, 2, 3, etc.
- per al polsador d'obertura de les portes, en cas d'existir: el corresponent símbol normalitzat

Així mateix hi hauran com a mínim instruccions per a:

- ascensors amb maniobra de nivell de càrrega: les instruccions específiques per a aquesta maniobra
- funcionament del intercomunicador o telèfon, si el mode de funcionament no és evident
- Al sostre de la cabina:
- la paraula "STOP" sobre o a prop del dispositiu de parada, situat de manera que no hi pugui haver risc d'error sobre la posició corresponent a la parada
- les paraules "NORMAL" i "INSPECCIÓN" sobre o a prop del commutador que connecta la maniobra d'inspecció
- la indicació del sentit de marxa sobre o a prop del polsador d'inspecció
- una senyal d'avertència o un cartell a la balustrada



Si el contrapès o massa d'equilibrat incorporen peses, aquestes hauran d'estar convenientment subjectes per a evitar el seu desplaçament.
Les politges i/o pinyons fixats sobre el contrapès o massa d'equilibrat han de tindre el dispositiu de protecció corresponent.

GRUP TRACTOR:

Hi haurà proteccions per a les peces giratòries accessibles que puguin resultar perilloses:

- xavetes i cargols dels eixos
- cintes, cadenes i corretges
- engranatges i pinyons
- eixos de motor sortints
- limitadors de velocitat mecànics

Les peces giratòries que no necessitin una protecció específica hauran d'estar pintades de color groc.

PARACAIGUDES I LIMITADOR DE VELOCITAT:

La cabina ha d'estar proveïda d'un paracaigudes capaç d'actuar en sentit de descens, que ha de ser capaç d'aturar-la, en el temps i les condicions de desacceleració previstes a la normativa, a la velocitat d'actuació del limitador de velocitat, fins i tot en el cas de trencament dels òrgans de suspensió, subjectant-la sobre les seves guies i mantenint-la aturada en elles. Així mateix, en el cas que per normativa l'ascensor estigui obligat a l'ús d'un paracaigudes que actuï en el sentit ascendent, aquest component estarà incorporat a la cabina.

Si l'espai situat per sota de la trajectòria de la cabina i del contrapès és accessible, aleshores el contrapès també estarà proveït d'un paracaigudes, que actuï exclusivament en el sentit de descens d'aquest, i capaç d'aturar-lo a la velocitat d'actuació del limitador de velocitat, fins i tot en el cas de trencament dels òrgans de suspensió, subjectant-lo sobre les seves guies i mantenint-lo aturat en elles.

2.- CONDICIONS DE SUBMINISTRAMENT I EMMAGATZEMATGE

Subministrament: Protegit de manera que no s'alterin les seves característiques.

Emmagatzematge: En el seu embalatge, en llocs protegits contra els impactes i la intempèrie.

Tots els components han d'anar acompanyats de les instruccions de muntatge i la informació Tècnica necessària per a la seva inspecció, reparació i manteniment.

CONDICIONS DE MARCATGE I CONTROL DE LA DOCUMENTACIÓ:

L'ascensor portarà marques sobre els següents components com a mínim:

Limitador de velocitat:

- nom del fabricant del limitador de velocitat
- el marcatge d'aprovació del tipus i les seves referències
- la velocitat real d'actuació mecànica per a la que s'ha ajustat

Amortidors:

- el nom del fabricant de l'amortidor
- el marcatge d'aprovació del tipus i les seves referències

Dispositius d'enclavament:

- el nom del fabricant del dispositiu d'enclavament
- el marcatge d'aprovació del tipus i les seves referències

Paracaigudes:

- el nom del fabricant del dispositiu paracaigudes
- el marcatge d'aprovació del tipus i les seves referències

Dispositiu de protecció contra la sobrevelocitat en pujada (en cas d'haver-n'hi):

- el nom del fabricant del dispositiu
- el marcatge d'aprovació del tipus i les seves referències
- la velocitat real d'actuació mecànica per a la que s'ha ajustat

Ha de portar el marcatge CE de conformitat amb el Real Decret 203/2016. El marcatge CE ha d'estar en tota cabina d'ascensor de manera clara i visible, de conformitat amb el punt 5 de l'annex I de l'esmentat Real Decret i sobre cadascun dels components de seguretat següents (o si no fos possible, sobre l'etiqueta o documentació que l'acompanya):

- dispositius de bloqueig de les portes de replà

- dispositius per a evitar la caiguda de la cabina i els moviment ascendent incontrolats
- dispositius de limitació de l'excés de velocitat
- amortidors:
- d'acumulació d'energia de característica no lineal o bé amb esmortiment del retorçes
- amortidors de dissipació d'energia
- dispositius elèctrics de seguretat en forma d'interruptors de seguretat que continguin components electrònics

3.- UNITAT I CRITERI D'AMIDAMENT

Unitat d'amidament: la indicada a la descripció de l'element

Criteri d'amidament: quantitat necessària subministrada a l'obra

4.- NORMATIVA DE COMPLIMENT OBLIGATORI

Real Decreto 1644/2008, de 10 de octubre, por el que se establecen las normas para la comercialización y puesta en servicio de las máquinas.

Real Decreto 203/2016, de 20 de mayo, por el que se establecen los requisitos esenciales de seguridad para la comercialización de ascensores y componentes de seguridad para ascensores.

UNE-EN 81-1:2001 Reglas de seguridad para la construcción e instalación de ascensores.

Parte 1: Ascensores eléctricos.

BL31- - MATERIAL PER A FORMACIÓ DE PARADA D'ASCENSOR ELÈCTRIC

0.- ELEMENTS QUE CONTEMPLA EL PLEC

BL31-2FEK.

1.- DEFINICIÓ I CONDICIONS DELS ELEMENTS

Conjunt de materials per a formació de parada d'ascensor.

S'han contemplat els conjunts de materials per a la formació de parada per als següents ascensors:

- ascensors de 480 kg, 640 kg i 800 kg i velocitat d'1 m/s
- ascensors de 640 kg i 800 kg i velocitat de 2 m/s

S'inclouen a dins del conjunt de materials:

- porta de pis i selector de parades
- botonera de pis adequada per al tipus de maniobra de l'aparell elevador
- part proporcional de guies i d'elements de suspensió de cabina i contrapès
- part proporcional d'elements lineals del forat

Es consideren les qualitats d'acabats següents:

Parada amb materials de qualitat bàsica:

- les portes d'accés han de ser d'acer inoxidable del mateix tipus que la cabina o de xapa d'acer acabada amb una capa d'imprimació antioxidant preparada per a pintar i, de construcció lleugera
- les botoneres de planta seran de qualitat similar a les de la cabina, amb les funcions i indicadors d'acord amb el tipus de maniobra

Parada amb materials de qualitat mitjana:

- les portes d'accés han de ser d'acer inoxidable del mateix tipus que la cabina o de xapa d'acer acabada amb una capa d'imprimació antioxidant preparada per a pintar i, de construcció estàndard
- les botoneres de planta seran de qualitat similar a les de la cabina, amb les funcions i indicadors d'acord amb el tipus de maniobra

Parada amb materials de qualitat alta:

- es portes d'accés han de ser d'acer inoxidable de la mateixa qualitat que les de la cabina o de xapa d'acer amb una imprimació antioxidant preparades per a pintar i, de construcció reforçada
- les botoneres de planta han de ser de qualitat similar a les de la cabina, amb les funcions i indicadors d'acord amb el tipus de maniobra

Es consideren els nivells de trànsit vertical següents:



- nivell de trànsit estàndard: població aproximada de 50 persones per aparell elevador
- nivell de trànsit mig: població aproximada entre 50 i 100 persones per aparell elevador
- nivell de trànsit elevat: població aproximada superior a 100 persones per aparell elevador

CONDICIONS GENERALS:

Cap dels materials, equips o accessoris tindrà deformacions, cops, fissures o senyals d'haver estat sotmès a maltractaments o a una mala manipulació.

Tots els components estaran dissenyats i construïts de manera que funcionin amb seguretat i no representin cap risc per a les persones o l'entorn, fins i tot en el cas d'un ús negligent que es pugui presentar durant el funcionament normal.

Les propietats mecàniques i físiques, així com la composició química dels materials estaran garantides pels fabricants respectius.

Els circuits elèctrics i electrònics han d'estar dissenyats i instal·lats de manera que qualsevol situació perillosa no converteixi l'aparell en un equip insegur respecte al xoc elèctric, al perill d'incendi a riscos mecànics o a un funcionament perillós.

PORTES DE PIS:

Les obertures del forat, que serveixen d'accés a la cabina, han d'estar proveïdes de portes de pis sense perforacions.

En la posició de tancat, les folgances entre fulles, o entre fulles i els seus muntants verticals, bastiments i trepitjadores, han de ser inferiors a 6 mm.

El comportament al foc de les portes de pis estarà d'acord amb la normativa vigent de protecció contra incendis.

Les portes, amb els seus panys, han de tindre una resistència mecànica tal que, en posició bloquejada i com a conseqüència d'una força de 300 N perpendicular a la fulla, aplicada en qualsevol lloc d'una o altra cara, estant la força repartida sobre una superfície de 5 cm², de secció circular o quadrada, les portes han de:

- resistir sense deformació permanent
- resistir sense deformació elàstica superior a 15 mm
- clarament i després de l'assaig no s'ha de veure afectat el funcionament segur de la porta

La porta ha de tindre un dispositiu de reobertura automàtica que inverteixi la maniobra en cas de que un passatger rebi un cop. Aquest dispositiu pot ser el de la porta de cabina.

Cadascuna de les portes de pis ha de tindre una trepitjadora que resisteixi el pas de les càrregues que puguin introduir-se a la cabina.

Han d'estar guiades per la part superior i inferior. Durant el funcionament normal no s'ha de produir falcaments contra les guies o entre fulles, descarrilaments o rebassaments dels extrems de recorregut.

Cadascuna de les portes de pis ha de disposar d'un dispositiu d'enclavament i desenclavament se socors que impossibiliti obrir-la, en funcionament normal, a no ser que la cabina estigui parada o a punt de parar-se dintre de la zona de desenclavament d'aquesta porta. El dispositiu estarà protegit contra manipulacions abusives i podrà desenclavar-se des de l'exterior per mitjà d'una clau que s'adapti al triangle normalitzat.

GUIES I ELEMENTS DE SUSPENSIO DE CABINA I CONTRAPÈS:

La resistència de les guies, les seves unions i les seves fixacions han de ser suficients per a suportar les càrregues i forces a que es sotmeten per a assegurar el funcionament de l'ascensor.

Els aspectes per a un funcionament segur de l'ascensor relatius a les guies, son:

- ha d'assegurar-se el guiat de la cabina, contrapès i massa d'equilibrat
- no ha d'afectar al funcionament dels dispositius de seguretat
- les deformacions han de limitar-se fins al punt de:
- no es pot donar un desbloqueig involuntari de les portes
- no han d'afectar al funcionament dels dispositius de seguretat
- no ha de ser possible que unes parts mòbils puguin impactar amb altres

Tant els elements de suspensió i/o de sustentació de la cabina, les seves subjeccions i totes les terminacions, han d'escollir-se i dissenyar-se de manera que garanteixin un

nivell de seguretat global adequat i es redueixi al màxim el risc de caiguda de la cabina, prenent en consideració les condicions les en les que s'utilitzi, els materials fets servir i les condicions de fabricació.

Si es fan servir cables com a element de suspensió, el número serà de dos com a mínim, amb els seus respectius dispositius d'enganxament.

S'ha de preveure un dispositiu automàtic d'igualació de la tensió dels cables, almenys en un dels extrems.

2.- CONDICIONS DE SUBMINISTRAMENT I EMMAGATZEMATGE

Subministrament: Protegit de manera que no s'alterin les seves característiques.

Emmagatzematge: En el seu embalatge, en llocs protegits contra els impactes i la intempèrie.

Tots els components han d'anar acompanyats de les instruccions de muntatge i la informació Tècnica necessària per a la seva inspecció, reparació i manteniment.

CONDICIONS DE MARCATGE I CONTROL DE LA DOCUMENTACIÓ:

Ha de portar el marcatge CE de conformitat amb el Real Decret 203/2016. El marcatge CE ha d'estar en tota cabina d'ascensor de manera clara i visible, de conformitat amb el punt 5 de l'annex I de l'esmentat Real Decret i sobre cadascun dels components de seguretat següents (o si no fos possible, sobre l'etiqueta o documentació que l'acompanya):

- dispositius de bloqueig de les portes de replà
- dispositius per a evitar la caiguda de la cabina i els moviment ascendent incontrolats
- dispositius de limitació de l'excés de velocitat
- amortidors:
- d'acumulació d'energia de característica no lineal o bé amb esmortiment del retorcs
- amortidors de dissipació d'energia
- dispositius elèctrics de seguretat en forma d'interruptors de seguretat que continguin components electrònics

3.- UNITAT I CRITERI D'AMIDAMENT

Unitat d'amidament: la indicada a la descripció de l'element

Criteri d'amidament: quantitat necessària subministrada a l'obra

4.- NORMATIVA DE COMPLIMENT OBLIGATORI

Real Decreto 203/2016, de 20 de mayo, por el que se establecen los requisitos esenciales de seguridad para la comercialización de ascensores y componentes de seguridad para ascensores.

Real Decreto 1644/2008, de 10 de octubre, por el que se establecen las normas para la comercialización y puesta en servicio de las máquinas.

UNE-EN 81-1:2001 Reglas de seguridad para la construcción e instalación de ascensores.

Parte 1: Ascensores eléctricos.

BP - MATERIALS PER A INSTAL·LACIONS AUDIOVISUALS, COMUNICACIÓ I SISTEMES DE GESTIÓ I INTEGRACIÓ

BP4 - CABLES PER A TRANSMISSIÓ DE SENYAL

BP43- - CABLE DE PARELLS PER A INSTAL·LACIONS TELEFÒNIQUES

0.- ELEMENTS QUE CONTEMPLA EL PLEC

BP43-2MIH.

1.- DEFINICIÓ I CONDICIONS DELS ELEMENTS

Cables de parells de transmissió telefònica, amb conductors de coure rígids, per a col·locació interior o exterior.

S'han considerat els tipus següents:



- Cable per a transmissió telefònica amb conductors de coure rígids de 0,51 mm de diàmetre, per a instal·lació interior, amb aïllament de polietilè i coberta de PVC amb una classificació de resistència al foc Eca segons UNE-EN 50575
- Cable per a transmissió telefònica amb conductors de coure rígids de 0,405, 0,51, 0,64 i 0,91 mm de diàmetre, per a instal·lació interior o exterior, aïllament de polietilè i coberta de poliolefina termoplàstica lliure d'halògens amb una classificació de resistència al foc Dca-s2, d2, a1 segons UNE-EN 50575
- Cable per a transmissió telefònica amb conductors de coure rígids de 0,405 o 0,51 mm de diàmetre, per a instal·lació exterior, aïllament de polietilè i coberta de polietilè amb una classificació de resistència al foc Fca segons UNE-EN 50575

CONDICIONS GENERALS:

La coberta no ha de tenir variacions en el gruix ni d'altres defectes visibles a la seva superfície. Ha de ser resistent a l'abrasió.

Ha de quedar ajustada i s'ha de poder separar fàcilment sense produir danys a l'aïllament.

L'aïllament no ha de tenir variacions en el gruix ni d'altres defectes visibles a la seva superfície.

Ha de quedar ajustat i s'ha de poder separar fàcilment sense produir danys al conductor.

Destinats a incorporar-se de forma permanent en obres de construcció han de complir el Reglament de productes per a la construcció (UE) n° 305/2011 i el seu Reglament Delegat (UE) 2016/364 sobre la classificació de les propietats de reacció al foc.

La classificació de reacció al foc s'expressarà d'acord amb el Reglament Delegat (UE) 2016/364 i la UNE-EN 13501-6 amb un codi de quatre dígit segons el següent format:

Classe de reacció al foc:

- Dígit 1, prestacions de propagació del foc i emissió de calor: Aca, B1ca, B2ca, Cca, Dca, Eca i Fca (classes enumerades de més a menys prestacions)

Classes addicionals (només per a les classes B1ca, B2ca, Cca i Dca):

- Dígit 2, prestacions d'emissió de fums: s1a, s1b, s1, s2 i s3 (de més a menys prestacions)

- Dígit 3, prestacions de caiguda de gotes/partícules inflamades: d0, d1 i d2 (de més a menys prestacions)

- Dígit 4, prestacions d'acidesa: a1, a2 i a3 (de més a menys prestacions)

CABLES DE TRANSMISSIÓ TELEFÒNICA:

Cable multifilar constituït per conductors rígids de coure electrolític, i aïllament i coberta de material plàstic.

2.- CONDICIONS DE SUBMINISTRAMENT I EMMAGATZEMATGE

Subministrament: Empaquetat en rotlle.

Emmagatzematge: Dins del seu embalatge, protegit contra impactes.

3.- UNITAT I CRITERI D'AMIDAMENT

Unitat d'amidament: la indicada a la descripció de l'element

Criteri d'amidament: quantitat necessària subministrada a l'obra

4.- NORMATIVA DE COMPLIMENT OBLIGATORI

UNE-EN 50575:2015 Cables de energía, control y comunicación. Cables para aplicaciones generales en construcciones sujetos a requisitos de reacción al fuego.

UNE-EN 50575:2015/A1:2016 Cables de energía, control y comunicación. Cables para aplicaciones generales en construcciones sujetos a requisitos de reacción al fuego.

5.- CONDICIONS DE CONTROL DE RECEPCIÓ

OPERACIONS DE CONTROL:

Les tasques de control a realitzar són les següents:

- Sol·licitar al fabricant els certificats de les característiques tècniques dels materials.

- Control de la documentació tècnica subministrada.

- Control final d'identificació de material i lloc d'emplaçament

- Comprovar que els elements que formen la instal·lació compleixen les especificacions del projecte

- Identificació de Marca, Tipus, Normativa i Característiques

- Verificar el compliment de la normativa establerta per a cada tipus de material.

- Verificar la compatibilitat dels elements que formen la instal·lació

- Assaigs:

- Per a cables de parells:

- Assaig de combustió i densitat de fums: UNE 20427 Assaig de cables sotmesos a un incendi; UNE-EN 50226 Assaig de cables sotmesos al foc; UNE-EN 50267-2-1 Assaig de gasos despresos durant la combustió

- Tolerància de la secció real dels conductors: UNE 21123 Cables elèctrics

- d'utilització industrial de tensió assignada 0,6/1 kV

- Atenuació: Plec de prescripcions tècniques projecte

- Impedància característica: Plec de prescripcions tècniques projecte

- Tensió nominal, Tensió d'assaig, Tensió de prova: UNE 21143 Assaig de cobertes

exterior de cables

- Càrrega de ruptura: Plec de prescripcions tècniques projecte

- Extinció de la flama: UNE-EN 50266

- Per a cables de Fibra Òptica:

- Assaigs de combustió i densitat de fums

- Tolerància de la secció real dels conductors

- Atenuació: Segons plec de prescripcions tècniques del Projecte

- Càrrega de ruptura

- Equips electrònics de comunicació. A nivell general es realitzaran assaigs referents

a:

- Comprovació de l'acompliment dels requeriments de comptabilitat electromagnètica

- Comprovació dels marges d'alimentació

- Comprovació de les prestacions

- Comprovació de la resistència a sobretensions.

- Comprovació del grau de protecció.

- Realització d'informe amb els resultats del control efectuat.

CRITERIS DE PRESA DE MOSTRES:

S'ha de realitzar el control dels materials i equips que es rebin a l'obra.

INTERPRETACIÓ DE RESULTATS I ACTUACIONS EN CAS D'INCOMPLIMENT:

Un cop realitzat el control dels materials, totes les anomalies, incompliment de les especificacions, desviacions del projecte i variacions del què s'ha contractat amb l'empresa instal·ladora, s'ha de comunicar a DF, que haurà de decidir la substitució total o parcial del material rebut.

B0 - MATERIALS BÀSICS

B07 - MORTERS DE COMPRA

B07F- - MORTER SENSE ADDITIUS

0.- ELEMENTS QUE CONTEMPLA EL PLEC

B07F-OLT6,B07F-OLSV.

Plec de condicions

1.- DEFINICIÓ I CONDICIONS DELS ELEMENTS

Mescla feta amb sorra, ciment, aigua i calç si és el cas.

CARACTERÍSTIQUES GENERALS:

Tipus de ciment:

- Ciments comuns excepte els tipus CEM II/A

- Ciments de ram de paleta MC

- Ciments blancs BL, quan ho requereixi l'exigència de blancor

Morters per a fàbriques:



- Resistència a compressió: $\leq 0,75 \times$ Resistència a compressió de la peça

- Morter ordinari (UNE-EN 998-2) en fàbrica no armada: $\geq M1$
- Morter ordinari (UNE-EN 998-2) en fàbrica armada: $\geq M5$
- Morter de junt prim o morter lleuger (UNE-EN 998-2): $\geq M5$

Ha d'estar pastat de forma que s'obtingui una mescla homogènia i sense segregacions.

2.- CONDICIONS DE SUBMINISTRAMENT I EMMAGATZEMATGE

Per a l'elaboració i la utilització del morter, la temperatura ambient ha d'estar entre 5°C i 40°C.

La formigonera ha d'estar neta abans de l'elaboració del morter.

No s'han de mesclar morters de composició diferent.

S'ha d'aplicar abans que passin 2 h des de la pastada.

3.- UNITAT I CRITERI D'AMIDAMENT

m3 de volum necessari elaborat a l'obra.

4.- NORMATIVA DE COMPLIMENT OBLIGATORI

Documento Básico de Seguridad estructural Fábrica DB-SE-F, parte II del CTE, aprobado por el Real Decreto 314/2006.

5.- CONDICIONS DE CONTROL DE RECEPCIÓ

OPERACIONS DE CONTROL:

Les tasques de control a realitzar són les següents:

- Inspecció visual de les condicions de subministrament i recepció del certificat de qualitat del fabricant, d'acord a les exigències del plec de condicions, incloent els resultats corresponents de resistència a compressió (UNE EN 1015-11).

En cas de no presentar aquests resultats, o que la DF tingui dubtes de la seva representativitat, es realitzaran aquests assaigs sobre el material rebut, a càrrec del contractista.

CRITERIS DE PRESA DE MOSTRES:

Els controls s'han de realitzar segons les instruccions de la DF.

INTERPRETACIÓ DE RESULTATS I ACTUACIONS EN CAS D'INCOMPLIMENT:

No es podran utilitzar a l'obra morters sense el corresponent certificat de garantia del fabricant, d'acord a les condicions exigides.

Els valors de consistència i resistència a compressió han de correspondre a les especificacions de projecte.

B0 - MATERIALS Bàsics

B07 - MORTERS DE COMPRA

B07K- - PASTA DE GUIX

0.- ELEMENTS QUE CONTEMPLA EL PLEC

B07K-0LR1.

1.- DEFINICIÓ I CONDICIONS DELS ELEMENTS

Mescla de guix o escaiola i aigua, pastat i llest per a ser utilitzat.

CARACTERÍSTIQUES GENERALS:

Ha d'estar pastat de forma que s'obtingui una mescla homogènia.

En qualsevol cas, la pasta de guix un cop aplicada i adormida, ha de tenir una duresa Shore C ≥ 50 .

Quantitat d'aigua per cada 25 kg de guix (A): $17 \leq A \leq 18$ l

Temperatura de l'aigua: $\geq 5^\circ\text{C}$

2.- CONDICIONS DE SUBMINISTRAMENT I EMMAGATZEMATGE

Per a l'elaboració i la utilització de la pasta, la temperatura ambient ha d'estar entre 5°C i 40°C.

La pastera ha d'estar neta abans de l'elaboració de la pasta.

3.- UNITAT I CRITERI D'AMIDAMENT

m3 de volum necessari elaborat a l'obra.

4.- NORMATIVA DE COMPLIMENT OBLIGATORI

No hi ha normativa de compliment obligatori.

B0 - MATERIALS Bàsics

B0B - ACER I METALL EN PERFILS O BARRES

B0B6- - ACER EN BARRES CORRUGADES ELABORAT A L'OBRA

0.- ELEMENTS QUE CONTEMPLA EL PLEC

B0B6-107D.

Plec de condicions

1.- DEFINICIÓ I CONDICIONS DELS ELEMENTS

Barres o conjunts de barres muntades, tallades i conformades, per a elements de formigó armat, elaborades a l'obra.

CARACTERÍSTIQUES GENERALS:

No es pot utilitzar cap acer que tingui picadures o un nivell d'oxidació que pugui afectar a les seves condicions d'adherència. La secció afectada ha de ser $\leq 1\%$ de la secció inicial.

El tallat de barres o filferros s'ha d'ajustar a l'especificat en la DT del projecte. El procés de tall no ha d'alterar les característiques geomètriques o mecàniques dels productes utilitzats.

El diàmetre interior del doblegament de les barres ha de complir:

- Ganxos, patilles i ganxos en U:
 - Diàmetres < 20 mm: ≥ 4 D
 - Diàmetres ≥ 20 mm: ≥ 7 D

El diàmetre mínim de doblegament de les barres ha de ser tal que no produeixi compressions excessives en el formigó en la zona de curvatura ni trencaments en la barra.

+-----+-----+-----+			
Tipus acer	Barres doblegades o corbades		
	+-----+-----+-----+		
	D ≤ 25 mm		D > 25 mm
	+-----+-----+-----+		
B 400	10 D		12 D
B 500	12 D		14 D
	+-----+-----+-----+		

Els cercols o estreps han de seguir les mateixes prescripcions que les barres corrugades.

En els cercols o estreps, s'admeten diàmetres de doblegament inferiors per als diàmetres ≤ 12 mm, que han de complir:

- No han d'aparèixer principis de fissuració.
- Diàmetre de doblegament: ≥ 3 D, ≥ 3 cm



L'acer redreçat no ha de tenir una variació significativa en les seves propietats, s'admeten variacions dins dels límits següents:

- Deformació sota càrrega màxima: $\leq 2,5\%$
- Alçària de la corruga:
 - Diàmetres ≤ 20 mm: $\leq 0,05$ mm
 - Diàmetres > 20 mm: $\leq 0,10$ mm

En cap cas, després de la manipulació, ha d'aparèixer principis de fissuració en els elements.

Toleràncies:

- Llargària en barres tallades o doblegades:
 - $L \leq 6000$ mm: $- 20$ mm, $+ 50$ mm
 - $L > 6000$ mm: $- 30$ mm, $+ 50$ mm

(on L es la llargària recta de les barres)

- Llargària en estreps o cercols:

- Diàmetres ≤ 25 mm: ± 16 mm
- Diàmetres > 25 mm: $- 24$ mm, $+ 20$ mm

(on la llargària es la del rectangle que circumscriu l'element)

- Diferència entre llargàries dels costats paral·lels de l'element: ≤ 10 mm

- Angle de doblegat de ganxos, patilles, ganxos en U i altres barres corbades: $\pm 5^\circ$

2.- CONDICIONS DE SUBMINISTRAMENT I EMMAGATZEMATGE

La DF ha d'aprovar els plànols d'especejament de l'armadura, elaborats per la instal·lació de ferralla.

El doblegat de les armadures s'ha de fer a temperatura ambient, mitjançant doblegadores mecàniques i a velocitat constant, amb l'ajut de mandrí, de manera que es garanteixi una curvatura constant en tota la zona.

Si es necessari fer desdoblegaments, s'han de realitzar de manera que no es produeixi fissures o trencaments en les barres. En cas de desdoblegament d'armadures en calent, s'ha de prendre les precaucions necessàries per a no malmetre el formigó amb les altes temperatures

Les barres que s'han de doblegar, han d'anar envoltades de cercols o estreps en la zona del colze.

El redreçat de l'acer subministrat en rotlle, s'ha de fer amb maquinària específica que compleixi l'especificat en l'article 69.2.2 de l'EHE-08 o a l'article 49.2.2 del CODI ESTRUCTURAL.

El tallat de barres o filferros s'ha de realitzar per mitjans manuals (cisalla, etc.) o maquinària específica de tall automàtic.

No s'han d'adreçar els colzes excepte si es pot verificar que es realitza sense danys.

No s'han de doblegar un nombre elevat de barres en la mateixa secció d'una peça.

3.- UNITAT I CRITERI D'AMIDAMENT

kg de pes necessari elaborat a l'obra, calculat amb el pes unitari teòric o qualsevol altre expressament acceptat per la DF.

Aquest criteri inclou les pèrdues de material com a conseqüència de les operacions específiques d'aquests treballs, com ara retalls i lligaments.

4.- NORMATIVA DE COMPLIMENT OBLIGATORI

Real Decreto 1247/2008, de 18 de julio, por el que se aprueba la Instrucción de Hormigón Estructural (EHE-08).

Real Decreto 470/2021, de 29 de junio, por el que se aprueba el Código Estructural.

P - TIPOLOGIA P

P2 - DEMOLICIONS, ENDERROCS, MOVIMENTS DE TERRES I GESTIÓ DE RESIDUS

P21 - ENDERROCS, DEMOLICIONS, ARRENCADES, REPICATS I DESMUNTATGES

P214 - DESMUNTATGES O ENDERROCS D'ELEMENTS DE CONSTRUCCIÓ

P2143- - ARRENCADA DE PAVIMENTS I SOLERES

0.- ELEMENTS QUE CONTEMPLA EL PLEC

P2143-4RR2.

1.- DEFINICIÓ I CONDICIONS DE LES PARTIDES D'OBRA EXECUTADES

Demolicció d'elements de vialitat, arrencada de paviments o soleres o desmuntatge de paviments.

L'enderroc i l'arrencada, pressuposen que el material resultant no te cap utilitat i serà transportat a un abocador.

S'han considerat els elements següents:

- Vorada col·locada sobre terra o formigó
- Rigola de formigó o de panots col·locats sobre formigó
- Paviment de formigó, panots, llambordins o mescla bituminosa
- Paviment de rajola ceràmica, pedra natural, llambordins o còdols
- Material sintètic i capa d'anivellació
- Terratzo i capa de sorra
- Solera de formigó
- Es glaó
- Revestiment d'es glaó
- Recrescut de morter de ciment
- Sòcol de fusta, ceràmic o de pedra

En actuacions de reparació, s'han considerat els graus de dificultat següents:

- Grau de dificultat associat a la mobilitat en l'actuació:
 - Sense dificultat de mobilitat: actuacions en què hi ha una interferència pròpia de l'entorn on es desenvolupen.
 - Amb dificultat de mobilitat: actuacions en entorns amb dificultat de mobilitat i/o amb el material aplegat lluny de la zona de treball:
 - Actuacions amb dificultat d'accessibilitat, per la poca mobilitat de la maquinària, per l'elevada presència de guals particulars i passos de vianants, per la impossibilitat d'ubicar una plataforma de treball lateral, per la impossibilitat d'ocupació de la calçada per fer l'aplec de materials que impliqui fer l'actuació per fases per tal de mantenir el pas de vianants i/o per estar en una zona amb tràfic rodat important
 - Actuacions en les què els materials estan aplegats lluny de la zona de treball per manca d'espai en la proximitat d'on s'executen les tasques.
 - Grau de dificultat associat a l'àmbit de l'actuació en funció de l'amplària de la vorera, calçada o plataforma única
 - Grau de dificultat associat a la presència d'elements externs a l'actuació:
 - Sense afectació per serveis o elements de mobiliari urbà: actuacions sense serveis (canalitzacions d'aigua, semàfors, enllumenat, etc.) ni elements urbans de grans dimensions (marquesines, mòduls d'aparcament de bicicletes, etc.) que interfereixin (o que puguin interferir) en les tasques
 - Amb afectació per serveis o elements de mobiliari urbà: actuacions amb serveis (canalitzacions d'aigua, semàfors, enllumenat, etc.) o elements urbans de grans dimensions (marquesines, mòduls d'aparcament de bicicletes, etc) que interfereixen en les tasques.
 - Grau de dificultat associat a l'abast de l'actuació
- L'execució de la unitat d'obra inclou les operacions següents:



Enderrocs o arrencades:

- Preparació de la zona de treball
- Demolició de l'element amb els mitjans adients
- Trossejament i apilada de la runa
- Càrrega de runa sobre camió

CONDICIONS GENERALS:

Els materials han de quedar suficientment trossejats i apilats per tal de facilitar-ne la càrrega, en funció dels mitjans de què es disposin i de les condicions de transport. Els materials han de quedar apilats i emmagatzemats en funció de l'ús a que es destinin (transport a abocador, reutilització, eliminació en obra, etc.).

Un cop acabats els treballs, la base ha de quedar neta de restes de material.

2.- CONDICIONS DEL PROCÉS D'EXECUCIÓ

No s'ha de treballar amb pluja, neu o vent superior als 60 km/h.

S'ha de seguir l'ordre de treballs previst a la DT.

El contractista ha d'elaborar un programa de treball que ha de ser aprovat per la DF abans d'iniciar els treballs, on s'ha d'especificar, com a mínim:

- Mètode d'enderroc i fases
- Estabilitat de les construccions en cada fase, apuntalaments necessaris
- Estabilitat i protecció de les construccions i elements de l'entorn i els que s'han de conservar
- Manteniment i substitució provisional dels serveis afectats pels treballs
- Mitjans d'evacuació i especificació de les zones d'abocament dels productes d'enderroc
- Cronograma dels treballs
- Pautes de control i mesures de seguretat i salut

La part per a enderrocar no ha de tenir instal·lacions en servei (aigua, gas, electricitat, etc.).

El paviment no ha de tenir conductes d'instal·lació en servei a la part per arrencar, s'han de desmuntar els aparells d'instal·lació i de mobiliari existents, així com qualsevol element que pugui destorbar la feina.

S'han de protegir els elements de servei públic que puguin resultar afectats per les obres.

La zona afectada per les obres ha de quedar convenientment senyalitzada.

L'execució dels treballs no han de produir desperfectes, molèsties o perjudicar les construccions, bens o persones de l'entorn.

S'ha d'evitar la formació de pols, pel que cal regar les parts que s'hagin de demolir i carregar.

En cas d'imprevistos (terrenys inundats, olors de gas, etc.) o quan l'enderrocament pugui afectar les construccions veïnes, s'han de suspendre les obres i avisar a la DF. L'operació de càrrega de runa s'ha de fer amb les precaucions necessàries, per tal d'aconseguir les condicions de seguretat suficients.

S'han d'eliminar els elements que puguin entorpir els treballs de retirada i càrrega de runa.

Els materials d'aplec i posterior reaprofitament s'han de situar en una zona ampla i arrezerada.

S'ha de complir la normativa vigent en matèria mediambiental, de seguretat i salut i d'emmagatzematge i transport de productes de construcció.

ARRENCADA DE PAVIMENTS SITUATS SOBRE SOSTRES:

El paviment s'aixecarà abans de procedir a l'enderroc de l'element resistent en el qual està col·locat, sense afectar la capa de compressió del sostre ni debilitar les voltes, bigues o biguetes.

No es dipositarà runa damunt de les bastides.

No s'acumularà runa en tanques, murs i suports pròpies que hagin de mantenir-se dempeus o d'edificacions i elements aliens a l'enderroc.

No s'acumularà runa amb un pes superior a 100 kg/m2 damunt dels sostres, en cap cas.

3.- UNITAT I CRITERI D'AMIDAMENT

ENDERROC D'ESGLAÓ, ARRENCADA DE REVESTIMENT D'ESGLAÓ, DE SÒCOL, DE VORADA O RIGOLA:

m de llargària realment enderrocada, segons les especificacions de la DT.

m de llargària realment enderrocada, segons les especificacions de la DT.

ENDERROC D'ESCOCELL:

Unitat realment enderrocada, segons les especificacions de la DT.

ENDERROC DE SOLERA LLEUGERAMENT ARMADA, ARRENCADA I DESMUNTATGE DE PAVIMENT, ARRENCADA DE RECRESUT:

m2 de superfície amidada segons les especificacions de la DT.

ENDERROC DE SOLERA DE FORMIGÓ EN MASSA:

m3 de volum amidat segons les especificacions de la DT.

4.- NORMATIVA DE COMPLIMENT OBLIGATORI

* Orden de 6 de febrero de 1976 por la que se aprueba el Pliego de Prescripciones Técnicas Generales para Obras de Carreteras y Puentes (PG-3).

* Orden FOM/1382/2002 de 16 de mayo, por la que se actualizan determinados artículos del pliego de prescripciones técnicas generales para obras de carreteras y puentes relativos a la construcción de explanaciones, drenajes y cimentaciones (PG-3).

* Orden de 10 de febrero de 1975, por la que se aprueba la Norma Tecnológica de la Edificación. NTE-ADD/1975: Acondicionamiento del terreno. Desmontes. Demoliciones.

P2146- - DEMOLICIÓ DE PAVIMENTS I BASES

0.- ELEMENTS QUE CONTEMPLA EL PLEC

P2146-H847.

Plec de condicions

1.- DEFINICIÓ I CONDICIONS DE LES PARTIDES D'OBRA EXECUTADES

Demolició d'elements de vialitat, arrencada de paviments o soleres o desmuntatge de paviments.

S'han considerat els elements següents:

- Vorada col·locada sobre terra o formigó
- Rigola de formigó o de panots col·locats sobre formigó
- Paviment de formigó, panots, llambordins o mescla bituminosa

En actuacions de reparació, s'han considerat els graus de dificultat següents:

- Grau de dificultat associat a la mobilitat en l'actuació:
 - Sense dificultat de mobilitat: actuacions en què hi ha una interferència pròpia de l'entorn on es desenvolupen.
 - Amb dificultat de mobilitat: actuacions en entorns amb dificultat de mobilitat i/o amb el material aplegat lluny de la zona de treball:
 - Actuacions amb dificultat d'accessibilitat, per la poca mobilitat de la maquinària, per l'elevada presència de quals particulars i passos de vianants, per la impossibilitat d'ubicar una plataforma de treball lateral, per la impossibilitat d'ocupació de la calçada per fer l'aplec de materials que impliqui fer l'actuació per fases per tal de mantenir el pas de vianants i/o per estar en una zona amb tràfic rodat important
 - Actuacions en les què els materials estan aplegats lluny de la zona de treball per manca d'espai en la proximitat d'on s'executen les tasques.
- Grau de dificultat associat a l'àmbit de l'actuació:
 - En funció de l'amplària de la vorera, calçada o plataforma única
- Grau de dificultat associat a la presència d'elements externs a l'actuació:
 - Sense afectació per serveis o elements de mobiliari urbà: actuacions sense serveis (canalitzacions d'aigua, semàfors, enllumenat, etc.) ni elements urbans de grans dimensions (marquesines, mòduls d'aparcament de bicicletes, etc.) que interfereixin (o que puguin interferir) en les tasques
 - Amb afectació per serveis o elements de mobiliari urbà: actuacions amb serveis (canalitzacions d'aigua, semàfors, enllumenat, etc.) o elements urbans de grans dimensions (marquesines, mòduls d'aparcament de bicicletes, etc) que interfereixen en les tasques.



- Grau de dificultat associat a l'abast de l'actuació
- L'execució de la unitat d'obra inclou les operacions següents:
- Preparació de la zona de treball
 - Demolició de l'element amb els mitjans adients
 - Trossejament i apilada de la runa

CONDICIONS GENERALS:

Els materials han de quedar suficientment trossejats i apilats per tal de facilitar-ne la càrrega, en funció dels mitjans de què es disposin i de les condicions de transport. Els materials han de quedar apilats i emmagatzemats en funció de l'ús a que es destinin (transport a abocador, reutilització, eliminació en obra, etc.). Un cop acabats els treballs, la base ha de quedar neta de restes de material.

2.- CONDICIONS DEL PROCÉS D'EXECUCIÓ

No s'ha de treballar amb pluja, neu o vent superior als 60 km/h.

S'ha de seguir l'ordre de treballs previst a la DT.

El contractista ha d'elaborar un programa de treball que ha de ser aprovat per la DF abans d'iniciar els treballs, on s'ha d'especificar, com a mínim:

- Mètode d'enderroc i fases
- Estabilitat de les construccions en cada fase, apuntalaments necessaris
- Estabilitat i protecció de les construccions i elements de l'entorn i els que s'han de conservar
- Manteniment i substitució provisional dels serveis afectats pels treballs
- Mitjans d'evacuació i especificació de les zones d'abocament dels productes d'enderroc
- Cronograma dels treballs
- Pautes de control i mesures de seguretat i salut

La part per a enderrocar no ha de tenir instal·lacions en servei (aigua, gas, electricitat, etc.).

El paviment no ha de tenir conductes d'instal·lació en servei a la part per arrencar, s'han de desmuntar els aparells d'instal·lació i de mobiliari existents, així com qualsevol element que pugui destorbar la feina.

S'han de protegir els elements de servei públic que puguin resultar afectats per les obres.

La zona afectada per les obres ha de quedar convenientment senyalitzada.

L'execució dels treballs no han de produir desperfectes, molèsties o perjudicar les construccions, bens o persones de l'entorn.

S'ha d'evitar la formació de pols, pel que cal regar les parts que s'hagin de demolir i carregar.

En cas d'imprevistos (terrenys inundats, olors de gas, etc.) o quan l'enderrocament pugui afectar les construccions veïnes, s'han de suspendre les obres i avisar a la DF.

L'operació de càrrega de runa s'ha de fer amb les precaucions necessàries, per tal d'aconseguir les condicions de seguretat suficients.

S'han d'eliminar els elements que puguin entorpir els treballs de retirada i càrrega de runa.

S'ha de complir la normativa vigent en matèria mediambiental, de seguretat i salut i d'emmagatzematge i transport de productes de construcció.

3.- UNITAT I CRITERI D'AMIDAMENT

ENDERROC O FRESAT DE PAVIMENT:

m2 de paviment realment enderrocat, segons les especificacions de la DT.

4.- NORMATIVA DE COMPLIMENT OBLIGATORI

* Orden de 6 de febrero de 1976 por la que se aprueba el Pliego de Prescripciones Técnicas Generales para Obras de Carreteras y Puentes (PG-3).

* Orden FOM/1382/2002 de 16 de mayo, por la que se actualizan determinados artículos del pliego de prescripciones técnicas generales para obras de carreteras y puentes relativos a la construcción de explanaciones, drenajes y cimentaciones (PG-3).

* Orden de 10 de febrero de 1975, por la que se aprueba la Norma Tecnológica de la Edificación. NTE-ADD/1975: Acondicionamiento del terreno. Desmontes. Demoliciones.

P214P- - ENDERROC DE FONAMENT I CONTENCIÓ

0.- ELEMENTS QUE CONTEMPLA EL PLEC

P214P-E7IW,P214P-E7JL.

Plec de condicions

1.- DEFINICIÓ I CONDICIONS DE LES PARTIDES D'OBRA EXECUTADES

Enderroc d'elements de fonamentació d'estructures i d'elements de contenció de terres amb càrrega manual o mecànica sobre camió o contenidor.

S'han considerat les eines de demolició següents:

- Mitjans manuals
- Martell picador
- Martell trencador sobre retroexcavadora

S'han considerat els materials següents:

- Maçoneria
- Obra ceràmica
- Formigó en massa
- Formigó armat

En actuacions de reparació, s'han considerat els graus de dificultat següents:

- Grau de dificultat associat a la mobilitat en l'actuació:
 - Sense dificultat de mobilitat: actuacions en què hi ha una interferència pròpia de l'entorn on es desenvolupen.
 - Amb dificultat de mobilitat: actuacions en entorns amb dificultat de mobilitat i/o amb el material aplegat lluny de la zona de treball:
 - Actuacions amb dificultat d'accessibilitat, per la poca mobilitat de la maquinària, per l'elevada presència de guals particulars i passos de vianants, per la impossibilitat d'ubicar una plataforma de treball lateral, per la impossibilitat d'ocupació de la calçada per fer l'aplec de materials que impliqui fer l'actuació per fases per tal de mantenir el pas de vianants i/o per estar en una zona amb tràfic rodat important
 - Actuacions en les què els materials estan aplegats lluny de la zona de treball per manca d'espai en la proximitat d'on s'executen les tasques.
 - Grau de dificultat associat a l'àmbit de l'actuació:
 - En funció de l'amplària de la vorera, calçada o plataforma única
 - Grau de dificultat associat a la presència d'elements externs a l'actuació:
 - Sense afectació per serveis o elements de mobiliari urbà: actuacions sense serveis (canalitzacions d'aigua, semàfors, enllumenat, etc.) ni elements urbans de grans dimensions (marquesines, mòduls d'aparcament de bicicletes, etc.) que interfereixin (o que puguin interferir) en les tasques
 - Amb afectació per serveis o elements de mobiliari urbà: actuacions amb serveis (canalitzacions d'aigua, semàfors, enllumenat, etc.) o elements urbans de grans dimensions (marquesines, mòduls d'aparcament de bicicletes, etc) que interfereixen en les tasques.
 - Grau de dificultat associat a l'abast de l'actuació
- L'execució de la unitat d'obra inclou les operacions següents:
- Preparació de la zona de treball
 - Enderroc de l'element amb els mitjans adients
 - Tall d'armadures i elements metàl·lics



- Trossejament i apilada de la runa
- Càrrega de la runa sobre el camió

CONDICIONS GENERALS:

Els materials han de quedar suficientment trossejats i apilats per tal de facilitar-ne la càrrega, en funció dels mitjans de què es disposin i de les condicions de transport. Els materials han de quedar apilats i emmagatzemats en funció de l'ús a que es destinin (transport a abocador, reutilització, eliminació en obra, etc.). Un cop acabats els treballs, la base ha de quedar neta de restes de material.

2.- CONDICIONS DEL PROCÉS D'EXECUCIÓ

CONDICIONS GENERALS:

No s'ha de treballar amb pluja, neu o vent superior als 60 km/h.

S'ha de seguir l'ordre de treballs previst a la DT.

El contractista ha d'elaborar un programa de treball que ha de ser aprovat per la DF abans d'iniciar els treballs, on s'ha d'especificar, com a mínim:

- Mètode d'enderroc i fases
- Estabilitat de les construccions en cada fase, apuntaments necessaris
- Estabilitat i protecció de les construccions i elements de l'entorn i els que s'han de conservar
- Manteniment i substitució provisional dels serveis afectats pels treballs
- Mitjans d'evacuació i especificació de les zones d'abocament dels productes d'enderroc
- Cronograma dels treballs
- Pautas de control i mesures de seguretat i salut

S'ha de demolir en general, en ordre invers al que es va seguir per a la seva construcció.

S'ha de demolir de dalt a baix, per tongades horitzontals, de manera que la demolició es faci pràcticament al mateix nivell.

La part per a enderrocar no ha de tenir instal·lacions en servei (aigua, gas, electricitat, etc.).

S'han de protegir els elements de servei públic que puguin resultar afectats per les obres.

La zona afectada per les obres ha de quedar convenientment senyalitzada.

L'execució dels treballs no han de produir desperfectes, molèsties o perjudicar les construccions, bens o persones de l'entorn.

S'ha d'evitar la formació de pols, pel que cal regar les parts que s'hagin de demolir i carregar.

Durant els treballs es permet que l'operari treballi sobre l'element si aquest és estable i l'alçària és ≤ 2 m.

En acabar la jornada no s'han de deixar trams d'obra amb perill d'inestabilitat.

En cas d'imprevistos (terrenys inundats, olors de gas, etc.) o quan l'enderrocament pugui afectar les construccions veïnes, s'han de suspendre les obres i avisar a la DF.

L'operació de càrrega de runa s'ha de fer amb les precaucions necessàries, per tal d'aconseguir les condicions de seguretat suficients.

S'han d'eliminar els elements que puguin entorpir els treballs de retirada i càrrega de runa.

S'ha de complir la normativa vigent en matèria mediambiental, de seguretat i salut i d'emmagatzematge i transport de productes de construcció.

FONAMENTS:

L'element per a enderrocar no ha d'estar sotmès a l'acció d'elements estructurals que li transmetin càrregues.

MURS DE CONTENCIÓ:

El mur per enderrocar no ha d'estar sotmès a l'acció de càrregues o d'empentes de terres.

Quan l'alçària lliure en una o en ambdues cares és ≥ 6 m s'han de col·locar bastides amb una barana i un sòcol.

Si es preveuen desplaçaments laterals de l'element, cal apuntalar-lo i protegir-lo per tal d'evitar-ne l'esfondrament.

La runa s'ha d'abocar cap a l'interior del recinte, sense que es produeixin pressions perilloses sobre l'estructura per acumulació de material.

3.- UNITAT I CRITERI D'AMIDAMENT

m3 de volum realment enderrocat, amidat com a diferència entre els perfils aixecats abans de començar l'enderroc i els aixecats al finalitzar l'enderroc, aprovats per la DF.

4.- NORMATIVA DE COMPLIMENT OBLIGATORI

* Orden de 6 de febrero de 1976 por la que se aprueba el Pliego de Prescripciones

Técnicas Generales para Obras de Carreteras y Puentes (PG-3).

* Orden FOM/1382/2002 de 16 de mayo, por la que se actualizan determinados artículos del pliego de prescripciones técnicas generales para obras de carreteras y puentes relativos a la construcción de explanaciones, drenajes y cimentaciones (PG-3).

* Orden de 10 de febrero de 1975, por la que se aprueba la Norma Tecnológica de la Edificación. NTE-ADD/1975: Acondicionamiento del terreno. Desmontes. Demoliciones.

P214W- -

TALL AMB DISC EN PAVIMENT PER MARCAR LÍMIT DEMOLICIÓ

0.- ELEMENTS QUE CONTEMPLA EL PLEC

P214W-FEMF.

Plec de condicions

1.- DEFINICIÓ I CONDICIONS DE LES PARTIDES D'OBRA EXECUTADES

Tall fet amb maquina tallajunts en un paviment que s'ha de demolir, per tal de delimitar la zona afectada, i que en fer la demolició els límits del paviment que resti siguin rectes i uniformes.

Ha d'estar feta al lloc indicat a la DT, amb les modificacions introduïdes al replanteig previ, aprovades per la DF.

Toleràncies d'execució:

- Replanteig: ± 10 mm

2.- CONDICIONS DEL PROCÉS D'EXECUCIÓ

No s'ha de treballar amb pluja, neu o vent superior als 60 km/h.

S'ha de seguir l'ordre de treballs previst a la DT.

El contractista ha d'elaborar un programa de treball que ha de ser aprovat per la DF abans d'iniciar els treballs, on s'ha d'especificar, com a mínim:

- Mètode d'enderroc i fases
- Estabilitat de les construccions en cada fase, apuntaments necessaris
- Estabilitat i protecció de les construccions i elements de l'entorn i els que s'han de conservar
- Manteniment i substitució provisional dels serveis afectats pels treballs
- Mitjans d'evacuació i especificació de les zones d'abocament dels productes d'enderroc
- Cronograma dels treballs
- Pautas de control i mesures de seguretat i salut

3.- UNITAT I CRITERI D'AMIDAMENT

TALL DE PAVIMENT:

m de llargària executada realment, amidada segons les especificacions del projecte, comprovada i acceptada expressament per la DF.



4.- NORMATIVA DE COMPLIMENT OBLIGATORI

* Orden de 6 de febrero de 1976 por la que se aprueba el Pliego de Prescripciones Técnicas Generales para Obras de Carreteras y Puentes (PG-3).
* Orden FOM/1382/2002 de 16 de mayo, por la que se actualizan determinados artículos del pliego de prescripciones técnicas generales para obras de carreteras y puentes relativos a la construcción de explanaciones, drenajes y cimentaciones (PG-3).

P221 - EXCAVACIONS

P221J- - EXCAVACIONS PER A RECALÇATS

0.- ELEMENTS QUE CONTEMPLA EL PLEC

P221J-52T0.

Plec de condicions

1.- DEFINICIÓ I CONDICIONS DE LES PARTIDES D'OBRA EXECUTADES

Excavació per a recalçats, realitzats per dames, amb mitjans mecànics o manuals.
L'execució de la unitat d'obra inclou les operacions següents:
- Preparació de la zona de treball
- Situació dels punts topogràfics exteriors a l'excavació
- Replanteig de la zona a excavar i determinació de l'ordre d'execució de les dames si és el cas
- Excavació de les terres
- Càrrega de les terres sobre camió, contenidor, o formació de cavallons a la vora de la rasa, segons indiqui la partida d'obra
CONDICIONS GENERALS:
Es considera terreny fluix, el capaç de ser foradat amb pala, que té un assaig SPT < 20.
Es considera terreny compacte, el capaç de ser foradat amb pic (no amb pala), que té un assaig SPT entre 20 i 50.
Es considera terreny de trànsit, el capaç de ser foradat amb màquina o escarificadora (no amb pic), que té un assaig SPT > 50 sense rebot.
Es considera terreny no classificat, des del capaç de ser foradat amb pala, que té un assaig SPT < 20, fins al capaç de ser foradat amb màquina o escarificadora (no amb pic), que té un assaig SPT > 50 sense rebot.
Es considera roca la que pot ser foradada amb compressor (no amb màquina), que té un rebot a l'assaig SPT.
L'element excavat ha de tenir la forma i les dimensions especificades en la DT, o en el seu defecte, les que determini la DF.
El fons de l'excavació ha de quedar anivellat.
El fons de l'excavació no ha de tenir material engrunat o fluix i les esquerdes i els forats han de quedar reblerts.
Els talussos perimetrals han de ser els fixats per la DF.
Els talussos han de tenir el pendent especificat a la DT.
La qualitat de terreny del fons de l'excavació requereix l'aprovació explícita de la DF.
Toleràncies d'execució:
- Dimensions: ± 5%, ± 50 mm
- Planor: ± 40 mm/m
- Replanteig: < 0,25%, ± 100 mm
- Nivells: ± 50 mm
- Aplomat o talús de les cares laterals: ± 2°

2.- CONDICIONS DEL PROCÉS D'EXECUCIÓ

CONDICIONS GENERALS:

No s'ha de treballar amb pluja, neu o vent superior als 60 km/h.
S'han de protegir els elements de servei públic que puguin resultar afectats per les obres.
S'han d'eliminar els elements que puguin entorpir els treballs d'execució de la partida.
S'ha de seguir l'ordre dels treballs previst per la DF.
Abans de començar els treballs, es farà un replanteig previ que ha de ser aprovat per la DF.
Hi ha d'haver punts fixos de referència exteriors a la zona de treball, als quals s'hi han de referir totes les lectures topogràfiques.
Si cal fer rampes per accedir a la zona de treball, han de tenir les característiques següents:
- Amplària: >= 4,5 m
- Pendent:
- Trams rectes: <= 12%
- Corbes: <= 8%
- Trams abans de sortir a la via de llargària >= 6 m: <= 6%
- El talús ha de ser fixat per la DF.
La finalització de l'excavació de pous o rases per a fonaments o de lloses de fonamentació, s'ha de fer just abans de la col·locació del formigó de neteja, per mantenir la qualitat del sol.
Si això no fos possible, es deixarà una capa de 10 a 15 cm sense excavar fins al moment que es pugui formigonar la capa de neteja.
Cal extreure les roques suspeses, les terres i els materials amb perill de despreniment.
Cal extreure del fons de l'excavació qualsevol element susceptible de formar un punt de resistència local diferent de la resta, com ara roques, restes de fonaments, bosses de material tou, etc, i rebaixar el fons de l'excavació per tal que la sabata tingui un recolzament homogeni.
No s'han d'acumular terres o materials a la vora de l'excavació.
No s'ha de treballar simultàniament en zones superposades.
S'ha d'estrebar sempre que consti al projecte i quan ho determini la DF. L'estrebada ha de complir les especificacions fixades al seu plec de condicions.
S'han d'estrebar els terrenys engrunats i quan, en fondàries superiors a 1,30 m, es doni algun dels casos següents:
- S'hagi de treballar a dins
- Es treballi en una zona immediata que pugui resultar afectada per una possible esllavissada
- Hagi de quedar oberta en acabar la jornada de treball
També sempre que, per altres causes (càrregues veïnes, etc.) ho determini la DF.
S'ha de preveure un sistema de desguàs per tal d'evitar acumulació d'aigua dins l'excavació.
S'ha d'impedir l'entrada d'aigües superficials.
Si apareix aigua en l'excavació s'han de prendre les mesures necessàries per esgotar-la.
Els esgotaments s'han de fer sense comprometre l'estabilitat dels talussos i les obres veïnes, i s'han de mantenir mentre durin els treballs de fonamentació. Caldrà verificar en terrenys argilosos, si cal fer un sanejament del fons de l'excavació.
Els treballs s'han de fer de manera que molestin el mínim possible als afectats.
En cas d'imprevistos (terrenys inundats, olors de gas, restes de construccions, etc.) s'han de suspendre els treballs i avisar la DF.
No s'ha de rebutjar cap material obtingut de l'excavació sense l'autorització expressa de la DF.
S'ha d'evitar la formació de pols, pel que cal regar les parts que s'hagin de carregar.
L'operació de càrrega s'ha de fer amb les precaucions necessàries per a aconseguir unes condicions de seguretat suficients.
S'ha de complir la normativa vigent en matèria mediambiental, de seguretat i salut i d'emmagatzematge i transport de productes de construcció.
Les terres s'han de treure de dalt a baix sense soscavar-les.



L'aportació de terres per a correcció de nivells ha de ser la mínima possible, de les mateixes existents i de compacitat igual.
S'ha de tenir en compte el sentit d'estratificació de les roques.
S'han de mantenir els dispositius de desguàs necessaris, per tal de captar i reconduir els corrents d'aigua interns, en els talussos.
EXCAVACIÓ PER DAMES:
L'ordre d'execució de les dames ha de ser el que determini la DT, o en el seu defecte el que estableixi la DF.
No es pot començar l'excavació d'un grup de dames si totes les dames del grup anterior no estan reblertes de formigó, i en condicions de suportar les empentes del terreny.

3.- UNITAT I CRITERI D'AMIDAMENT

m3 de volum excavat segons les especificacions de la DT, amidat com a diferència entre els perfils transversals del terreny aixecats abans de començar les obres i els perfils teòrics assenyalats als plànols, amb les modificacions aprovades per la DF.
No s'ha d'abonar l'excés d'excavació que s'hagi produït sense l'autorització de la DF, ni la càrrega i el transport del material ni els treballs que calguin per a reomplir-lo.
Inclou la càrrega, allisada de talussos, esgotaments per pluja o inundació i quantes operacions faci falta per a una correcta execució de les obres.
També estan inclosos en el preu el manteniment dels camins de comunicació entre el desmunt i les zones on han d'anar les terres, la seva creació, i la seva eliminació, si s'escau.
Tan sols s'han d'abonar els esllavissaments no provocats, sempre que s'hagin observat totes les prescripcions relatives a excavacions, entibacions i voladures.

4.- NORMATIVA DE COMPLIMENT OBLIGATORI

OBRES D'EDIFICACIÓ:
Documento Básico de Seguridad estructural de cimientos DB-SE-C, parte II del CTE, aprobado por el Real Decreto 314/2006.

P24 - TRANSPORT DE TERRES I RUNA A OBRA

P244- - CÀRREGA I TRANSPORT DE RESIDUS DINS DE L'OBRA

0.- ELEMENTS QUE CONTEMPLA EL PLEC

P244-4I3W.

1.- DEFINICIÓ I CONDICIONS DE LES PARTIDES D'OBRA EXECUTADES
Operacions destinades a la gestió dels residus generats en l'obra: residu de construcció o demolició o material d'excavació.
S'han considerat les operacions següents:
- Transport o càrrega i transport del residu: material procedent d'excavació o residu de construcció o demolició
- Subministrament i recollida del contenidor dels residus
CÀRREGA I TRANSPORT DE MATERIAL D'EXCAVACIÓ I RESIDUS:
L'operació de càrrega s'ha de fer amb les precaucions necessàries per a aconseguir unes condicions de seguretat suficients.
S'ha d'evitar que es barregin terres no contaminades procedents d'excavació no contaminats amb altres residus d'enderroc, o terres contaminades.
Els vehicles de transport han de portar els elements adequats a fi d'evitar alteracions perjudicials del material.
El contenidor ha d'estar adaptat al material que ha de transportar.
El trajecte que s'ha de recórrer ha de complir les condicions d'amplària lliure i de pendent adequades a la maquinària que s'utilitzi.

TRANSPORT DINS DE LA OBRA:
Transport de terres i material d'excavació o del rebaix, o residus de la construcció, entre dos punts de la mateixa obra.
Les àrees d'abocada han de ser les que defineixi el "Pla de Gestió de Residus de la Construcció i Enderrocs" de l'obra.
L'abocada s'ha de fer al lloc i amb el gruix de capa indicats al "Pla de Gestió de Residus de la Construcció i els Enderrocs" de l'obra.
Les terres han de complir les especificacions del seu plec de condicions en funció del seu ús, i cal que tinguin l'aprovació de la DF.
TRANSPORT A INSTAL·LACIÓ EXTERNA DE GESTIÓ DE RESIDUS:
El material de rebuig que el "Pla de Gestió de Residus de la Construcció i els Enderrocs" i el que la DF no accepti per a reutilitzar en obra, s'ha de transportar a una instal·lació externa autoritzada, per tal de rebre el tractament definitiu.
El contractista ha de lliurar al promotor un certificat on s'indiqui, com a mínim:
- Identificació del productor dels residus
- Identificació del posseïdor dels residus
- Identificació de l'obra de la qual prové el residu i en el seu cas, el número de llicència d'obra
- Identificació del gestor autoritzat que ha rebut el residu i si aquest no fa la gestió de valorització o eliminació final del residu, la identificació, cal indicar també qui farà aquesta gestió
- Quantitat en t i m3 del residu gestionat i la seva codificació segons codi LER
2.- CONDICIONS DEL PROCÉS D'EXECUCIÓ
CÀRREGA I TRANSPORT DE MATERIAL D'EXCAVACIÓ I RESIDUS:
El transport s'ha de realitzar en un vehicle adequat, per al material que es desitgi transportar, proveït dels elements que calen per al seu desplaçament correcte.
Durant el transport s'ha de protegir el material de manera que no es produeixin pèrdues en els trajectes utilitzats.
RESIDUS DE LA CONSTRUCCIÓ:
La manipulació dels materials s'ha de fer amb les proteccions adequades a la perillositat del mateix.
3.- UNITAT I CRITERI D'AMIDAMENT
TRANSPORT DE MATERIAL D'EXCAVACIÓ O RESIDUS:
m3 de volum amidat amb el criteri de la partida d'obra d'excavació que li correspongui, incrementat amb el coeficient d'esponjament indicat en el plec de condicions tècniques, o qualsevol altre acceptat prèviament i expressament per la DF.
La unitat d'obra no inclou les despeses d'abocament ni de manteniment de l'abocador.
RESIDUS DE LA CONSTRUCCIÓ:
Es considera un increment per esponjament d'un 35%.
4.- NORMATIVA DE COMPLIMENT OBLIGATORI
Real Decreto 105/2008, de 1 de febrero, por el que se regula la producción y gestión de los residuos de construcción y demolición.
Decret Legislatiu 1/2009, de 21 de juliol, pel qual s'aprova el Text refós de la Llei reguladora dels residus.
Ley 7/2022, de 8 de abril, de residuos y suelos contaminados para una economía circular.
Real Decreto 108/1991, de 1 de febrero, sobre la prevención y reducción de la contaminación del medio ambiente producida por el amianto.
Decret 89/2010, de 29 de juny, pel qual s'aprova el Programa de gestió de residus de la construcció de Catalunya (PROGROC), es regula la producció i gestió dels residus de la construcció i demolició, i el cànon sobre la deposició controlada dels residus de la construcció.
Real Decreto 553/2020, de 2 de junio, por el que se regula el traslado de residuos en el interior del territorio del Estado.
Decret 152/2017, de 17 d'octubre, sobre la classificació, la codificació i les vies de gestió dels residus a Catalunya.



P2R - GESTIÓ DE RESIDUS I MATERIAL D'EXCAVACIÓ

P2R2- - CLASSIFICACIÓ A PEU D'OBRA DE RESIDUS DE LA CONSTRUCCIÓ

0.- ELEMENTS QUE CONTEMPLA EL PLEC

P2R2-EU9R.

Plec de condicions

1.- DEFINICIÓ I CONDICIONS DE LES PARTIDES D'OBRA EXECUTADES

Operacions destinades a la gestió dels residus generats en l'obra: residu de construcció o demolició o material d'excavació.

S'han considerat les operacions següents:

- Classificació dels residus en obra

CLASSIFICACIÓ DE RESIDUS:

S'han de separar els residus en les fraccions mínimes següents si es supera el límit especificat, d'acord amb el que especifica l'article 5.5 del REAL DECRETO 105/2008 :

- Formigó LER 170101 (formigó): ≥ 80 t

- Maons, teules, ceràmics LER 170103 (teules i materials ceràmics): ≥ 40 t

- Metall LER 170407 (metalls barrejats) ≥ 2 t

- Fusta LER 170201 (fusta): ≥ 1 t

- Vidre LER 170202 (vidre): ≥ 1 t

- Plàstic LER 170203 (plàstic) $\geq 0,5$ t

- Paper i cartró LER 150101 (envasos de paper i cartró): $\geq 0,5$ t

Els materials que no superin aquest límits o que no es corresponguin amb cap de les fraccions anteriors, han de quedar separats com a mínim en les fraccions següents:

- Inerts LER 170107 (mescles de formigó, maons, teules i materials ceràmics que no contenen substàncies perilloses)

- No especials LER 170904 (residus barrejats de construcció i demolició que no contenen, mercuri, PCB ni substàncies perilloses)

- Especials LER 170903* (altres residus de construcció i demolició (inclosos els residus barrejats, que contenen substàncies perilloses)

Els residus separats en les fraccions establertes al "Pla de Gestió de Residus de la Construcció i Enderroc" de l'obra, s'emmagatzemaran en els espais previstos a l'obra per a aquesta finalitat.

Els contenidors han d'estar senyalitzats clarament, en funció del tipus de residu que continguin, d'acord amb la separació selectiva prevista.

Els materials destinats a ser reutilitzats han de quedar separats, en funció del seu destí final.

RESIDUS ESPECIALS:

Els residus especials sempre s'han de separar.

Els residus especials s'han de dipositar en una zona d'emmagatzematge separada de la resta.

Temps màxim d'emmagatzematge: 6 mesos.

Els materials potencialment perillosos han d'estar separats per tipus compatibles i emmagatzemats en bidons o contenidors adequats, amb indicació del tipus de perillositat.

El contenidor de residus especials ha de situar-se en un lloc pla, fora del trànsit habitual de la maquinària d'obra, per tal d'evitar vessaments accidentals

Cal senyalitzar convenientment els diferents contenidors de residus especials, tenint en compte les incompatibilitats segons els símbols de perillositat representat en les etiquetes.

Els contenidors de residus especials han d'estar tapats i protegits de la pluja i la radiació solar excessiva.

Els bidons que contenen líquids perillosos (olis, desencofrants, etc.) s'han d'emmagatzemar en posició vertical i sobre cubetes de retenció de líquids per tal d'evitar fuites.

Els contenidors de residus especials s'han de col·locar sobre un terra impermeabilitzat.

2.- CONDICIONS DEL PROCÉS D'EXECUCIÓ

RESIDUS DE LA CONSTRUCCIÓ:

La manipulació dels materials s'ha de fer amb les proteccions adequades a la perillositat del mateix.

3.- UNITAT I CRITERI D'AMIDAMENT

CLASSIFICACIÓ DE RESIDUS:

m3 de volum realment classificat d'acord amb les especificacions del "Pla de Gestió de Residus de Construcció i Enderrocs" de l'obra.

4.- NORMATIVA DE COMPLIMENT OBLIGATORI

Real Decreto 105/2008, de 1 de febrero, por el que se regula la producción y gestión de los residuos de construcción y demolición.

Decret Legislatiu 1/2009, de 21 de juliol, pel qual s'aprova el Text refós de la Llei reguladora dels residus.

Ley 7/2022, de 8 de abril, de residuos y suelos contaminados para una economía circular.

Real Decreto 108/1991, de 1 de febrero, sobre la prevención y reducción de la contaminación del medio ambiente producida por el amianto.

Decret 89/2010, de 29 de juny, pel qual s'aprova el Programa de gestió de residus de la construcció de Catalunya (PROGROC), es regula la producció i gestió dels residus de la construcció i demolició, i el cànon sobre la deposició controlada dels residus de la construcció.

Decret 152/2017, de 17 d'octubre, sobre la classificació, la codificació i les vies de gestió dels residus a Catalunya.

P2RA- - DISPOSICIÓ DE RESIDUS INSTAL·LACIÓ AUTORITZADA

0.- ELEMENTS QUE CONTEMPLA EL PLEC

P2RA-EU6T.

Plec de condicions

1.- DEFINICIÓ I CONDICIONS DE LES PARTIDES D'OBRA EXECUTADES

Operacions destinades a la gestió dels residus generats en l'obra: residu de construcció o demolició o material d'excavació.

S'han considerat les operacions següents:

- Deposició del residu no reutilitzat en la instal·lació autoritzada de gestió on se li aplicarà el tractament de valorització, selecció i emmagatzematge o eliminació

DISPOSICIÓ DE RESIDUS:

Cada fracció s'ha de dipositar al lloc adequat legalment autoritzat per a que se li apliqui el tipus de tractament especificat en la DT: valorització, emmagatzematge o eliminació.

2.- CONDICIONS DEL PROCÉS D'EXECUCIÓ

RESIDUS DE LA CONSTRUCCIÓ:

La manipulació dels materials s'ha de fer amb les proteccions adequades a la perillositat del mateix.

3.- UNITAT I CRITERI D'AMIDAMENT



DISPOSICIÓ DE RESIDUS DE CONSTRUCCIÓ O DEMOLICIO INERTS O NO ESPECIALS I DE MATERIAL D'EXCAVACIÓ:

m3 de volum de cada tipus de residu dipositat a l'abocador o centre de recollida corresponent.

DISPOSICIÓ DE RESIDUS DE CONSTRUCCIÓ O DEMOLICIÓ ESPECIALS:

kg de pes de cada tipus de residu dipositat a l'abocador o centre de recollida corresponent.

DISPOSICIÓ DE RESIDUS:

La unitat d'obra inclou totes les despeses per la disposició de cada tipus de residu al centre corresponent.

Inclou el cànon d'abocament del residu a dipòsit controlat segons el que determina la Llei 8/2008, el pagament del qual queda suspès segons la Llei 7/2011.

La empresa receptora del residu ha de facilitar al constructor la informació necessària per complimentar el certificat de disposició de residus, d'acord amb l'article 5.3 del REAL DECRETO 105/2008.

4.- NORMATIVA DE COMPLIMENT OBLIGATORI

Real Decreto 105/2008, de 1 de febrero, por el que se regula la producción y gestión de los residuos de construcción y demolición.

Decret Legislatiu 1/2009, de 21 de juliol, pel qual s'aprova el Text refós de la Llei reguladora dels residus.

Ley 7/2022, de 8 de abril, de residuos y suelos contaminados para una economía circular.

Real Decreto 108/1991, de 1 de febrero, sobre la prevención y reducción de la contaminación del medio ambiente producida por el amianto.

Llei 8/2008, del 10 de juliol, de finançament de les infraestructures de gestió dels residus i dels cànons sobre la disposició del rebuig dels residus.

Llei 7/2011, del 27 de juliol, de mesures fiscals i financeres.

Decret 89/2010, de 29 de juny, pel qual s'aprova el Programa de gestió de residus de la construcció de Catalunya (PROGROC), es regula la producció i gestió dels residus de la construcció i demolició, i el cànon sobre la deposició controlada dels residus de la construcció.

Decret 152/2017, de 17 d'octubre, sobre la classificació, la codificació i les vies de gestió dels residus a Catalunya.

P4 - ESTRUCTURES

P44 - ESTRUCTURES D'ACER

P442- - BIGA D'ACER, COL·LOCADA

0.- ELEMENTS QUE CONTEMPLA EL PLEC

P442-DG2D.

1.- DEFINICIÓ I CONDICIONS DE LES PARTIDES D'OBRA EXECUTADES

Formació d'elements estructurals amb perfils normalitzats d'acer, utilitzats directament o formant peces compostes.

S'han considerat els elements següents:

- Bigues

S'han considerat els tipus de perfils següents:

- Perfils d'acer laminat en calent, de les sèries IPN, IPE, HEA, HEB, HEM o UPN, d'acer S275JR, S275J0, S275J2, S355JR, S355J0 o S355J2, segons CÓDIGO ESTRUCTURAL (RD 470/2021), UNE-EN 10025-2

- Perfils d'acer laminat en calent de les sèries L, LD, T, rodó, quadrat, rectangular o planxa, d'acer S275JR, S275J0, S275J2, S355JR, S355J0 o S355J2, segons CÓDIGO ESTRUCTURAL (RD 470/2021), UNE-EN 10025-2

- Perfils foradats d'acer laminat en calent de les sèries rodó, quadrat o rectangular d'acer S275J0H o S355J2H, segons CÓDIGO ESTRUCTURAL (RD 470/2021), UNE-EN 10210-1

- Perfils foradats conformats en fred de les sèries rodó, quadrat o rectangular d'acer S275J0H o S355J2H, segons CÓDIGO ESTRUCTURAL (RD 470/2021), UNE-EN 10219-1

- Perfils conformats en fred, de les sèries L, LD, U, C, Z, o Omega, d'acer S235JRC, segons CÓDIGO ESTRUCTURAL (RD 470/2021), UNE-EN 10025-2

S'han considerat els acabats superficials següents:

- Pintat amb una capa d'emprimació antioxidant

- Galvanitzat

S'han considerat els tipus de col·locació següents:

- Col·locació amb soldadura

- Col·locació amb cargols

- Col·locació sobre obres de fàbrica o de formigó, recolzats o encastats

L'execució de la unitat d'obra inclou les operacions següents:

- Preparació de la zona de treball

- Replanteig i marcat dels eixos

- Col·locació i fixació provisional de la peça

- Aplomat i anivellació definitius

- Execució de les unions, en el seu cas

- Comprovació final de l'aplatat i dels nivells

CONDICIONS GENERALS:

Els materials utilitzats han de tenir la qualitat establerta a la DT. No s'han de fer modificacions sense autorització de la DF encara que suposin un increment de les característiques mecàniques.

La peça ha d'estar col·locada a la posició indicada a la DT, amb les modificacions aprovades per la DF.

La peça ha d'estar correctament aplomada i nivellada.

Quan la peça sigui composta, la disposició dels diferents elements de la peça, les seves dimensions, tipus d'acer i perfils s'han de correspondre amb les indicacions de la DT. Cada component de l'estructura ha de dur una marca d'identificació que ha de ser visible després del muntatge. Aquesta marca no ha d'estar feta amb entalladura cisellada.

La marca d'identificació ha d'indicar l'orientació de muntatge del component estructural quan aquesta no es dedueixi clarament de la seva forma.

Els elements de fixació, i les xapes, plaques petites i accessoris de muntatge han d'anar embalats i identificats adequadament.

L'element ha d'estar pintat amb una capa de protecció de pintura antioxidant, excepte si està galvanitzat.

Els cantells de les peces no han de tenir òxid adherit, rebaves, estries o irregularitats que dificultin el contacte amb l'element que s'han d'unir.

Si el perfil està galvanitzat, la col·locació de l'element no ha de produir desperfectes en el recobriment del zinc.

L'element no s'ha d'adreçar un cop col·locat definitivament.

No es permet reblir amb soldadura els forats que han estat practicats a l'estructura per a disposar cargols provisionals de muntatge.

Toleràncies d'execució:

- En obres d'edificació: Límits establerts als apartats 11.1 i 11.2 del DB-SE A i a l'annexe 16 del CODI ESTRUCTURAL.

- En obres d'enginyeria civil: Límits establerts a l'article 640.12 del PG3 i l'annexe 16 del CODI ESTRUCTURAL.

COL·LOCACIÓ AMB CARGOLS:

S'utilitzaran cargols normalitzats d'acord a les normes recollides a la taula 85.2.b del CODI ESTRUCTURAL

Els cargols aixamfranats, cargols calibrats, perns articulats i els cargols hexagonals d'injecció s'han d'utilitzar seguint les instruccions del seu fabricant i han de complir els requisits addicionals establerts a l'article 85.2 del CODI ESTRUCTURAL.



La situació dels cargols a la unió ha de ser tal que redueixi la possibilitat de corrosió i pandeig local de les xapes, i ha de facilitar el muntatge i les inspeccions. El diàmetre nominal mínim dels cargols ha de ser de 12 mm.

La rosca pot estar inclosa en el pla de tall, excepte en el cas que els cargols s'utilitzin com a calibrats.

Després del collat l'espiga del cargol ha de sobresortir de la rosca de la femella. Entre la superfície de recolzament de la femella i la part no roscada de l'espiga ha d'haver, com a mínim:

- En cargols pretesats: 4 filets complerts més la sortida de la rosca
- En cargols sense pretesar: 1 filet complert més la sortida de la rosca

Les superfícies dels caps de cargols i femelles han d'estar perfectament planes i netes. En els cargols col·locats en posició vertical, la femella ha d'estar situada per sota del cap del cargol.

En els forats rodons normals i amb cargols sense pretesar no és necessari utilitzar volanderes. Si s'utilitzen han d'anar sota el cap dels cargols, han de ser aixamfranades i el xamfrà ha d'estar situat en direcció al cap del cargol.

En els cargols pretesats, les volanderes han de ser planes endurides i han d'anar col·locades de la forma següent:

- Cargols 10.9: sota el cap del cargol i de la femella
- Cargols 8.8: sota de l'element que gira

Toleràncies d'execució:

- Franquícia màxima entre superfícies adjacents:
- Si s'utilitzen cargols no pretesats: 2 mm
- Si s'utilitzen cargols pretesats: 1 mm
- Diàmetre dels forats:
- En obres d'edificació: Límits establerts a l'apartat 11.1 del DB-SE A i a l'article 93.2 del CODI ESTRUCTURAL
- En obres d'enginyeria civil: Límits establerts als apartats 640.5.1.3 i 640.5.1.4 del PG3 i a l'article 93.2 del CODI ESTRUCTURAL.
- Posició dels forats:
- En obres d'edificació: Límits establerts a l'apartat 11.1 del DB-SE A i a l'article 93.2 del CODI ESTRUCTURAL.
- En obres d'enginyeria civil: Límits establerts a l'apartat 640.5.1.1 del PG3 i a l'article 93.2 del CODI ESTRUCTURAL.

COL·LOCACIÓ AMB SOLDADURA:

El material d'aportació utilitzat ha de ser apropiat als materials a soldar i al procediment de soldadura.

Les característiques mecàniques del material d'aportació han de ser superiors a les del material base.

En acers de resistència millorada a la corrosió atmosfèrica, la resistència a la corrosió del material d'aportació ha de ser equivalent a la del material base.

El plec de prescripcions tècniques particulars definirà el sistema de protecció enfront la corrosió.

Els mètodes de protecció podran ser:

- Metalització, segons l'UNE-EN ISO 2063.
- Galvanització en calent, segons l'UNE-EN ISO 1461.
- Sistemes de pintura, segons l'UNE-EN ISO 12944.

2.- CONDICIONS DEL PROCÉS D'EXECUCIÓ

CONDICIONS GENERALS:

El constructor ha d'elaborar els plànols de taller i un programa de muntatge que han de ser aprovats per la DF abans d'iniciar els treballs en obra.

Qualsevol modificació durant els treballs ha d'aprovar-la la DF i reflectir-se posteriorment en els plànols de taller.

Els components estructurals s'han de manipular evitant que es produeixin deformacions permanents i procurant que els desperfectes superficials siguin mínims. Han d'anar protegits en els punts de subjecció.

Tot subconjunt estructural que durant les operacions de càrrega, transport, emmagatzematge i muntatge experimenti desperfectes, s'ha de reparar fins que sigui conforme.

Si durant el transport el material ha sofert desperfectes que no poden ser corregits o es preveu que després d'arreglar-los afectarà al seu treball estructural, la peça ha de ser substituïda.

Els components de l'estructura s'han d'emmagatzemar apilats sobre el terreny sense estar en contacte amb el terra i de forma que no es produeixi acumulació d'aigua.

El muntatge de l'estructura s'ha de fer d'acord amb el programa de muntatge i garantint la seguretat estructural en tot moment.

Durant les operacions de muntatge, l'estructura ha de resistir, en condicions de seguretat, les càrregues provisionals de muntatge i els efectes de les càrregues de vent.

Les traves i encastaments o subjeccions provisionals s'han de mantenir en la seva posició fins que l'avanç del muntatge permeti que puguin ser retirats de forma segura.

Les unions per a peces provisionals necessàries per al muntatge s'han de fer de forma que no debilitin l'estructura ni disminueixin la seva capacitat de servei.

La secció de l'element no ha de quedar disminuïda pels sistemes de muntatges utilitzats. Els dispositius d'ancoratge provisionals s'han d'assegurar per a evitar que s'afluïxin de forma involuntària.

Durant el procés de muntatge, el constructor ha de garantir que ninguna part de l'estructura estigui deformada o sobrecarregada permanentment per l'apilament de materials estructurals o per càrregues provisionals de muntatge.

Un cop muntada una part de l'estructura, s'ha d'alinear al més aviat possible i immediatament després completar el cargolament.

No s'han de fer unions permanents fins que una part suficient de l'estructura no estigui ben alineada, anivellada, aplomada i unida provisionalment de manera que no es produeixin desplaçaments durant el muntatge o l'alineació posterior de la resta de l'estructura.

La preparació de les unions que s'hagin de realitzar a obra es farà a taller.

Els desperfectes que les operacions de magatzematge i manipulació ocasionin en l'acabat superficial de l'estructura s'han de reparar amb procediments adequats.

Es tindrà especial cura del drenatge de cobertes i façanes, així com s'evitaran zones on es pugui dipositar l'aigua de forma permanent.

Els elements de fixació i ancoratge disposaran de protecció adient a la classe d'exposició ambiental.

Per a la reparació de superfícies galvanitzades s'han d'utilitzar productes de pintura adequats aplicats sobre àrees que agafin, com a mínim, 10 mm de galvanització intacta.

Les parts que hagin de quedar de difícil accés després del seu muntatge han de rebre el tractament de protecció després de la inspecció i acceptació de la DF i abans del muntatge.

Les estructures amb planxes i peces primes conformades en fred s'executaran considerant els requisits addicionals de l'UNE-ENV 1090-2.

Les estructures amb acers d'alt límit elàstic s'executaran considerant els requisits addicionals de l'UNE-ENV 1090-3.

Les estructures amb gelosia de secció foradada s'executaran tenint en compte els requisits addicionals de l'UNE-ENV 1090-4.

COL·LOCACIÓ AMB CARGOLS:

Els forats per als cargols s'han de fer amb perforadora mecànica. S'admet un altre procediment sempre que proporcioni un acabat equivalent.

Es permet l'execució de forats amb punxonatge sempre que es compleixin els requisits establerts a l'apartat 10.2.3 del DB-SE A en obres d'edificació o els establerts a l'apartat 640.5.1.1 del PG3 en obres d'enginyeria civil.

És recomanable que, sempre que sigui possible, es perforin d'un sol cop els forats que travessin dues o més peces.

Els forats allargats s'han de fer amb una operació de punxonatge, o amb la perforació o punxonatge de dos forats i posterior oxitall.

Després de perforar les peces i abans d'unir-les s'han d'eliminar les rebaves.



Els cargols i les femelles no s'han de soldar, a menys que així ho expliciti el plec de condicions tècniques particulars.

S'han de col·locar el nombre suficient de cargols de muntatge per assegurar la immobilitat de les peces armades i el contacte íntim de les peces d'unió.

Les femelles s'han de muntar de manera que la seva marca de designació sigui visible després del muntatge.

En els cargols sense pretesar, cada conjunt de cargol, femella i volandera(es) s'ha de collar fins arribar al "collat a tocar" sense sobretesar els cargols. En grups de cargols aquest procés s'ha de fer progressivament començant pels cargols situats al centre. Si és necessari s'han de fer cicles addicionals de collar.

Abans de començar el pretesat, els cargols pretesats d'un grup s'han de collar d'acord amb el que s'ha indicat per als cargols sense pretesar. Per a que el pretesat sigui uniforme s'han de fer cicles addicionals de collar.

S'han de retirar els conjunts de cargol pretesat, femella i volandera(es) que després de collats fins al pretesat mínim, s'afluixin.

El collat dels cargols pretesats s'ha de fer seguint un dels procediments següents:

- Mètode de la clau dinamomètrica.
- Mètode de la femella indicadora.
- Mètode convinat.

Les superfícies que han de transmetre esforços per fricció s'han de netejar d'olis amb netejadors químics. Després de la preparació i fins l'armat i cargolat s'han de protegir amb cobertes impermeables.

La zona sense revestir situada al voltant del perímetre de la unió amb cargols no s'ha de tractar fins que no s'hagi inspeccionat la unió.

COL·LOCACIÓ AMB SOLDADURA:

Els procediments autoritzats per a realitzar unions soldades són:

- Per arc elèctric manual amb elèctrode revestit
- Per arc amb fil tubular, sense protecció gasosa
- Per arc submergit amb fil/filferro
- Per arc submergit amb elèctrode nu
- Per arc amb gas inert
- Per arc amb gas actiu
- Per arc amb fil tubular, amb protecció de gas actiu
- Per arc amb fil tubular, amb protecció de gas inert
- Per arc amb elèctrode de wolfram i gas inert
- Per arc de connectors

Les soldadures s'han de fer protegides dels efectes directes del vent, de la pluja i de la neu.

A l'obra i a disposició del personal encarregat de soldar hi ha d'haver un pla de soldatge, que ha d'incloure, com a mínim, els detalls, mida i tipus de les unions, especificacions dels tipus d'electròdes i preescalfament, seqüència de soldadura, limitacions a la soldadura discontinua i comprovacions intermèdies, girs o voltes de les peces necessàries per la soldadura, detall de les fixacions provisionals, disposicions en front l'esquinçament laminar, referència al pla d'inspecció i assaigs, i tots els requeriments per al identificació de les soldadures.

Les soldadures s'han de fer per soldadors certificats per un organisme acreditat i qualificats segons l'UNE-EN 287-1.

La coordinació de les tasques de soldadura s'ha de fer per soldadors qualificats i amb experiència amb el tipus d'operació que supervisen.

Abans de començar a soldar s'ha de verificar que les superfícies i vores a soldar són adequades al procés de soldadura i que estan lliures de fissures.

Totes les superfícies a soldar s'han de netejar de qualsevol material que pugui afectar negativament la qualitat de la soldadura o perjudicar el procés de soldatge. S'han de mantenir seques i lliures de condensacions.

Els components a soldar han d'estar correctament col·locats i fixos en la seva posició mitjançant dispositius adequats o soldadures de punteig, de manera que les unions a soldar siguin accessibles i visibles per al soldador. No s'han d'introduir soldadures addicionals.

El muntatge de l'estructura s'ha de fer de manera que les dimensions finals dels components estructurals estiguin dintre de les toleràncies establertes.

Els dispositius provisionals utilitzats per al muntatge de l'estructura, s'han de retirar sense fer malbé les peces.

Les soldadures provisionals s'han d'executar seguint les especificacions generals. S'han d'eliminar totes les soldadures de punteig que no s'incorporin a les soldadures finals.

Quan el tipus de material de l'acer i/o la velocitat de refredament puguin produir un enduriment de la zona tèrmicament afectada s'ha de considerar la utilització del precalentament. Aquest s'ha d'estendre 75 mm en cada component del metall base.

No s'ha d'accelerar el refredament de les soldadures amb mitjans artificials.

Els cordons de soldadura successius no han de produir osques.

Després de fer un cordó de soldadura i abans de fer el següent, cal netejar l'escòria per mitjà d'una picola i d'un raspall.

L'execució dels diferents tipus de soldadures s'ha de fer d'acord amb els requisits establerts a l'apartat 10.3.4 del DB-SE A i l'article 94 del CODI ESTRUCTURAL per a obres d'edificació o d'acord amb l'article 640.5.2 del PG3 i l'article 94 del CODI ESTRUCTURAL per a obres d'enginyeria civil.

No s'han d'utilitzar materials de protecció que perjudiquin la qualitat de la soldadura a menys de 150 mm de la zona a soldar.

Les soldadures i el metall base adjacent no s'han de pintar sense haver eliminat prèviament l'escòria.

3.- UNITAT I CRITERI D'AMIDAMENT

BIGUES, BIGUETES, CORRETTGES, ENCAVALLADES, LLINDES, PILARS, TRAVES, ELEMENTS

D'ANCORATGE, ELEMENTS AUXILIARS:

kg de pes calculat segons les especificacions de la DT, d'acord amb els criteris següents:

- El pes unitari per al seu càlcul ha de ser el teòric
- Per a poder utilitzar un altre valor diferent del teòric, cal l'acceptació expressa de la DF.

Aquest criteri inclou les pèrdues de material corresponents a retalls.

4.- NORMATIVA DE COMPLIMENT OBLIGATORI

OBRES D'EDIFICACIÓ:

Real Decreto 470/2021, de 29 de junio, por el que se aprueba el Código Estructural.

Real Decreto 314/2006, de 17 de marzo, por el que se aprueba el Código Técnico de la Edificación Parte 2. Documento Básico de Acero DB-SE-A.

* UNE-ENV 1090-1:1997 Ejecución de estructuras de acero. Parte 1: Reglas generales y reglas para edificación.

OBRES D'ENGINYERIA CIVIL:

Real Decreto 470/2021, de 29 de junio, por el que se aprueba el Código Estructural.

Orden de 6 de febrero de 1976 por la que se aprueba el Pliego de Prescripciones Técnicas Generales para Obras de Carreteras y Puentes (PG-3).

5.- CONDICIONS DE CONTROL D'EXECUCIÓ I DE L'OBRA ACABADA

CONTROL D'EXECUCIÓ. OPERACIONS DE CONTROL:

Abans de l'inici de l'execució, la DF verificarà que existeix un programa de control desenvolupat pel constructor, tant per als productes com per a l'execució.

Previ al subministrament, el constructor presentarà a la DF la següent documentació:

- creditació que el procés de muntatge al taller dels elements de l'estructura posseeix distintiu de qualitat reconegut.
- Acreditació que els productes d'acer posseeixen distintiu de qualitat reconegut.
- En processos de soldadura, certificats d'homologació dels soldadors segons UNE-EN 2871 i del procés de soldadura segons UNE-EN ISO 15614-1.

La DF comprovarà que els productes d'acer subministrats pel taller a l'obra, s'acompanyen de la seva fulla de subministrament, en cas que no es pugui realitzar la traçabilitat de la mateixa, aquesta serà rebutjada.

Prèvi a l'execució es fabricaran per a cada element i cada material a tallar, com a mínim quatre provetes, per part del control extern de l'entitat de control.

Es comprovarà que les dimensions dels elements elaborats al taller son les mateixes que les dels plànols de taller , considerant-se les toleràncies al plec de condicions.



Amb anterioritat a la fabricació, el constructor proposarà la seqüència d'armat i soldadura, aquesta haurà de ser aprovada per la DF.

Es marcaran les peces amb pintura segons plànols de taller, per identificar-les durant el muntatge al taller i a l'obra.

L'autocontrol del procés de muntatge inclourà com a mínim:

- Identificació dels elements.
- Situació dels eixos de simetria.
- Situació de les zones de suport contigües.
- Paral·lelisme d'ales i platabandes.
- Perpendicularitat d'ales i ànimes.
- Abonyegament, rectitud i planor d'ales i ànimes.
- Contrafletxes.

La freqüència de comprovació serà del 100% per elements principals i del 25% per a elements secundaris.

La DF comprovarà amb antelació al muntatge la correspondència entre el projecte i els elements elaborats al taller, i la documentació del subministrament.

El constructor elaborarà la documentació corresponent al muntatge, aquesta serà aprovada per la DF, i com a mínim inclourà:

- Memòria de muntatge.
- Plànols de muntatge.
- Programa d'inspecció.

Es comprovarà la conformitat de totes les operacions de muntatge, especialment:

- L'ordre de cada operació.
- Eines utilitzades.
- Qualificació del personal.
- Traçabilitat del sistema.

UNIONS SOLDADES:

Els soldadors hauran d'estar en disposició de la qualificació adient conforme a l'apartat 94.4.2 del CODI ESTRUCTURAL.

Cada soldador identificarà el seu treball amb marques personals no transferibles.

La soldadura es realitzarà segons l'apartat 94.4.1 del CODI ESTRUCTURAL, el constructor realitzarà el assajos i probes necessàries per establir el mètode de soldadura més adient.

Abans de realitzar la soldadura, es farà una inspecció de les peces a unir segons l'UNE-EN iso 17637.

Les inspeccions de les soldadures les realitzarà un inspector de soldadura de nivell 2 o persona autoritzada per la DF.

UNIONS CARGOLADES:

Es comprovaran els parells de serratge aplicats als cargols.

En el cas de cargols pretesats es comprovarà que l'esforç aplicat és superior al mínim establert.

CONTROL D'EXECUCIÓ. CRITERIS DE PRESA DE MOSTRES:

Els controls s'han de fer segons les indicacions de la DF.

La mesura de les longituds es farà amb regla o cinta metàl·lica, d'exactitud no menor de 0,1 mm en cada metre, i no menor que 0,1 per mil en longituds majors.

La mesura de les fletxes de les barres es realitzarà per comparació entre la directriu del perfil i la línia recta definida entre les seccions extremes materialitzada amb un filferro tesat.

UNIONS SOLDADES:

La DF determinarà les soldadures que han de ser objecte d'anàlisi.

Els percentatges indicats poden ser variats, segons criteris de la DF, en funció dels resultats de la inspecció visual realitzada i dels anàlisis anteriors.

UNIONS CARGOLADES:

La DF determinarà les unions que han de ser objecte d'anàlisi.

CONTROL D'EXECUCIÓ. INTERPRETACIÓ DE RESULTATS I ACTUACIONS EN CAS D'INCOMPLIMENT:

El taller de fabricació ha de disposar d'un control dimensional adequat.

Quan es sobrepassi alguna de les toleràncies especificades en algun control, es corregirà la implantació en obra. A més a més, s'augmentarà el control, en l'apartat

incomplet, fins a un 20% d'unitats. Si encara es troben irregularitats, es faran les oportunes correccions i/o rebuigs i es farà el control sobre el 100 % de les unitats amb les oportunes actuacions segons el resultat.

UNIONS SOLDADES:

La qualificació dels defectes observats en les inspeccions visuals i en les realitzades per mètodes no destructius, es farà d'acord amb les especificacions fixades al Plec de Condicions Particulars de l'obra.

CONTROL DE L'OBRA ACABADA. OPERACIONS DE CONTROL:

Inspecció visual de la unitat acabada.

En l'estructura acabada han de realitzar-se, les comprovacions i proves de servei previstes en projecte i/o ordenades per DF conjuntament amb les exigides per la normativa vigent.

UNIONS SOLDADES:

En l'estructura acabada han de realitzar-se, les comprovacions i proves de servei previstes en projecte i/o ordenades per DF conjuntament amb les exigides per la normativa vigent.

Es controlaran tots els cordons de soldadura.

Les soldadures que durant el procés de fabricació resultin inaccessibles, seran inspeccionades amb anterioritat.

A l'autocontrol de les soldadures es comprovarà com a mínim:

- Inspecció visual de tots els cordons.
- Comprovacions mitjançant assajos no destructius.

Es realitzaran els següents assajos no destructius segons la norma EN12062

- Líquids penetrants(LP) segons UNE-EN 1289.
- Partícules magnètiques(PM), segons UNE-EN 1290.
- Ultrasons(US), segons UNE-EN 1714.
- Radiografies(RX), segons UNE-EN 12517.

A tots els punt a on existeixin creuament de cordons de soldadura es realitzarà una radiografia addicional

Es realitzarà una inspecció mitjançant partícules magnètiques o líquids penetrants d'un 15% del total de la longitud de les soldadures en angle.

Es realitzarà una inspecció radiogràfica i ultrasònica de les soldadures a topar en planxes i unions en T quan aquestes siguin a topar.

Els criteris d'acceptació de les soldadures es basaran en l'UNE-EN ISO 5817.

UNIONS CARGOLADES:

La freqüència de comprovació serà del 100% per elements principals com bigues, i del 25% per a elements secundaris com rigiditzadors.

CONTROL DE L'OBRA ACABADA. CRITERIS DE PRESA DE MOSTRES:

Els controls s'han de fer segons les indicacions de la DF.

CONTROL DE L'OBRA ACABADA. INTERPRETACIÓ DE RESULTATS I ACTUACIONS EN CAS D'INCOMPLIMENT:

Correcció per part del contractista de les irregularitats observades.

UNIONS SOLDADES:

No s'acceptaran soldadures que no compleixin amb les especificacions.

No s'acceptaran unions soldades que no compleixin amb els assaigs no destructius.

No s'acceptaran soldadures realitzades per soldadors no qualificats

P44C- - PILAR D'ACER

0.- ELEMENTS QUE CONTEMPLA EL PLEC

P44C-DP28.

Plec de condicions

1.- DEFINICIÓ I CONDICIONS DE LES PARTIDES D'OBRA EXECUTADES



Formació d'elements estructurals amb perfils normalitzats d'acer, utilitzats directament o formant peces compostes.

S'han considerat els elements següents:

- Pilars

S'han considerat els tipus de perfils següents:

- Perfils d'acer laminat en calent, de les sèries IPN, IPE, HEA, HEB, HEM o UPN, d'acer S275JR, S275J0, S275J2, S355JR, S355J0 o S355J2, segons EAE-2011, UNE-EN 10025-2

- Perfils d'acer laminat en calent de les sèries L, LD, T, rodó, quadrat, rectangular o planxa, d'acer S275JR, S275J0, S275J2, S355JR, S355J0 o S355J2, segons EAE-2011, UNE-EN 10025-2

- Perfils foradats d'acer laminat en calent de les sèries rodó, quadrat o rectangular d'acer S275J0H o S355J2H, segons EAE-2011, UNE-EN 10210-1

- Perfils foradats conformats en fred de les sèries rodó, quadrat o rectangular d'acer S275J0H o S355J2H, segons EAE-2011, UNE-EN 10219-1

- Perfils conformats en fred, de les sèries L, LD, U, C, Z, o Omega, d'acer S235JRC, segons EAE-2011, UNE-EN 10025-2

S'han considerat els acabats superficials següents:

- Pintat amb una capa d'emprimació antioxidant

- Galvanitzat

S'han considerat els tipus de col·locació següents:

- Col·locació amb soldadura

- Col·locació amb cargols

- Col·locació sobre obres de fàbrica o de formigó, recolzats o encastats

L'execució de la unitat d'obra inclou les operacions següents:

- Preparació de la zona de treball

- Replanteig i marcat dels eixos

- Col·locació i fixació provisional de la peça

- Aplomat i anivellació definitius

- Execució de les unions, en el seu cas

- Comprovació final de l'aplomat i dels nivells

CONDICIONS GENERALS:

Els materials utilitzats han de tenir la qualitat establerta a la DT. No s'han de fer modificacions sense autorització de la DF encara que suposin un increment de les característiques mecàniques.

La peça ha d'estar col·locada a la posició indicada a la DT, amb les modificacions aprovades per la DF.

La peça ha d'estar correctament aplomada i nivellada.

Quan la peça sigui composta, la disposició dels diferents elements de la peça, les seves dimensions, tipus d'acer i perfils s'han de correspondre amb les indicacions de la DT.

Cada component de l'estructura ha de dur una marca d'identificació que ha de ser visible després del muntatge. Aquesta marca no ha d'estar feta amb entalladura cisellada.

La marca d'identificació ha d'indicar l'orientació de muntatge del component estructural quan aquesta no es dedueixi clarament de la seva forma.

Els elements de fixació, i les xapes, plaques petites i accessoris de muntatge han d'anar embalats i identificats adequadament.

L'element ha d'estar pintat amb una capa de protecció de pintura antioxidant, excepte si està galvanitzat.

Els cantells de les peces no han de tenir òxid adherit, rebaves, estries o irregularitats que dificultin el contacte amb l'element que s'han d'unir.

Si el perfil està galvanitzat, la col·locació de l'element no ha de produir desperfectes en el recobriments del zinc.

L'element no s'ha d'adreçar un cop col·locat definitivament.

No es permet reblir amb soldadura els forats que han estat practicats a l'estructura per a disposar cargols provisionals de muntatge.

Toleràncies d'execució:

- En obres d'edificació: Límits establerts als apartats 11.1 i 11.2 del DB-SE A i a l'article 80 de l'EAE.

- En obres d'enginyeria civil: Límits establerts a l'article 640.12 del PG3 i l'article 80 de l'EAE.

PILARS:

Si la base del pilar ha de quedar embeguda dins de formigó no necessitarà protecció 30 mm per sota del nivell del formigó.

L'espai entre la placa de recolzament del pilar i els fonaments s'ha de reblir amb beurada de ciment, beurades especials o formigó fi.

Abans del rebliment, l'espai situat sota la placa de recolzament d'acer, ha d'estar net de líquids, gel, residus i de qualsevol material contaminant.

La quantitat de beurada utilitzada ha de ser suficient per a que aquest espai quedi completament reblert.

Segons el gruix a reblir les beurades han de ser dels següents tipus:

- Gruixos nominals inferiors a 25 mm: barreja de ciment pòrtland i aigua

- Gruixos nominals entre 25 i 50 mm: morter fluït de ciment pòrtland de dosificació no inferior a 1:1

- Gruixos nominals superiors a 50 mm: morter sec de ciment pòrtland de dosificació no inferior a 1:2 o formigó fi

Les beurades especials han de ser de baixa retracció i s'han d'utilitzar seguint les instruccions del seu fabricant.

COL·LOCACIÓ AMB CARGOLS:

S'utilitzaran cargols normalitzats d'acord a les normes recollides a la taula 29.2.b de l'EAE

Els cargols aixamfranats, cargols calibrats, perns articulats i els cargols hexagonals d'injecció s'han d'utilitzar seguint les instruccions del seu fabricant i han de complir els requisits addicionals establerts a l'article 29.2 de l'EAE.

La situació dels cargols a la unió ha de ser tal que redueixi la possibilitat de corrosió i pandeig local de les xapes, i ha de facilitar el muntatge i les inspeccions.

El diàmetre nominal mínim dels cargols ha de ser de 12 mm.

La rosca pot estar inclosa en el pla de tall, excepte en el cas que els cargols

s'utilitzin com a calibrats.

Després del collat l'espiga del cargol ha de sobresortir de la rosca de la femella.

Entre la superfície de recolzament de la femella i la part no roscada de l'espiga ha d'haver, com a mínim:

- En cargols pretesats: 4 filets complerts més la sortida de la rosca

- En cargols sense pretesar: 1 filet complert més la sortida de la rosca

Les superfícies dels caps de cargols i femelles han d'estar perfectament planes i netes.

En els cargols col·locats en posició vertical, la femella ha d'estar situada per sota del cap del cargol.

En els forats rodons normals i amb cargols sense pretesar no és necessari utilitzar volanderes. Si s'utilitzen han d'anar sota el cap dels cargols, han de ser aixamfranades i el xamfrà ha d'estar situat en direcció al cap del cargol.

En els cargols pretesats, les volanderes han de ser planes endurides i han d'anar

col·locades de la forma següent:

- Cargols 10.9: sota el cap del cargol i de la femella

- Cargols 8.8: sota de l'element que gira

Toleràncies d'execució:

- Franquícia màxima entre superfícies adjacents:

- Si s'utilitzen cargols no pretesats: 2 mm

- Si s'utilitzen cargols pretesats: 1 mm

- Diàmetre dels forats:

- En obres d'edificació: Límits establerts a l'apartat 11.1 del DB-SE A i a l'article 76.2 de l'EAE

- En obres d'enginyeria civil: Límits establerts als apartats 640.5.1.3 i 640.5.1.4 del PG3 i a l'article 76.2 de l'EAE

- Posició dels forats:

- En obres d'edificació: Límits establerts a l'apartat 11.1 del DB-SE A i a

l'article 76.2 de l'EAE



- En obres d'enginyeria civil: Límits establerts a l'apartat 640.5.1.1 del PG3 i a l'article 76.2 de l'EAE

COL·LOCACIÓ AMB SOLDADURA:

El material d'aportació utilitzat ha de ser apropiat als materials a soldar i al procediment de soldadura.

Les característiques mecàniques del material d'aportació han de ser superiors a les del material base.

En acers de resistència millorada a la corrosió atmosfèrica, la resistència a la corrosió del material d'aportació ha de ser equivalent a la del material base.

El plec de prescripcions tècniques particulars definirà el sistema de protecció enfront la corrosió.

Els mètodes de protecció podran ser:

- Metalització, segons l'UNE-EN ISO 2063.
- Galvanització en calent, segons l'UNE-EN ISO 1461.
- Sistemes de pintura, segons l'UNE-EN ISO 12944.

2.- CONDICIONS DEL PROCÉS D'EXECUCIÓ

CONDICIONS GENERALS:

El constructor ha d'elaborar els plànols de taller i un programa de muntatge que han de ser aprovats per la DF abans d'iniciar els treballs en obra.

Qualsevol modificació durant els treballs ha d'aprovar-la la DF i reflectir-se posteriorment en els plànols de taller.

Els components estructurals s'han de manipular evitant que es produeixin deformacions permanents i procurant que els desperfectes superficials siguin mínims. Han d'anar protegits en els punts de subjecció.

Tot subconjunt estructural que durant les operacions de càrrega, transport, emmagatzematge i muntatge experimenti desperfectes, s'ha de reparar fins que sigui conforme.

Si durant el transport el material ha sofert desperfectes que no poden ser corregits o es preveu que després d'arreglar-los afectarà al seu treball estructural, la peça ha de ser substituïda.

Els components de l'estructura s'han d'emmagatzemar apilats sobre el terreny sense estar en contacte amb el terra i de forma que no es produeixi acumulació d'aigua.

El muntatge de l'estructura s'ha de fer d'acord amb el programa de muntatge i garantint la seguretat estructural en tot moment.

Durant les operacions de muntatge, l'estructura ha de resistir, en condicions de seguretat, les càrregues provisionals de muntatge i els efectes de les càrregues de vent.

Les traves i encastaments o subjeccions provisionals s'han de mantenir en la seva posició fins que l'avanç del muntatge permeti que puguin ser retirats de forma segura.

Les unions per a peces provisionals necessàries per al muntatge s'han de fer de forma que no debilitin l'estructura ni disminueixin la seva capacitat de servei.

La secció de l'element no ha de quedar disminuïda pels sistemes de muntatges utilitzats.

Els dispositius d'ancoratge provisionals s'han d'assegurar per a evitar que s'afluixin de forma involuntària.

Durant el procés de muntatge, el constructor ha de garantir que ninguna part de l'estructura estigui deformada o sobrecarregada permanentment per l'apilament de materials estructurals o per càrregues provisionals de muntatge.

Un cop muntada una part de l'estructura, s'ha d'alinear al més aviat possible i immediatament després completar el cargolament.

No s'han de fer unions permanents fins que una part suficient de l'estructura no estigui ben alineada, anivellada, aplomada i unida provisionalment de manera que no es produeixin desplaçaments durant el muntatge o l'alineació posterior de la resta de l'estructura.

La preparació de les unions que s'hagin de realitzar a obra es farà a taller.

Els desperfectes que les operacions de magatzematge i manipulació ocasionin en l'acabat superficial de l'estructura s'han de reparar amb procediments adequats.

Es tindrà especial cura del drenatge de cobertes i façanes, així com s'evitaran zones on es pugui dipositar l'aigua de forma permanent.

Els elements de fixació i ancoratge disposaran de protecció adient a la classe d'exposició ambiental.

Per a la reparació de superfícies galvanitzades s'han d'utilitzar productes de pintura adequats aplicats sobre àrees que agafin, com a mínim, 10 mm de galvanització intacta.

Les parts que hagin de quedar de difícil accés després del seu muntatge han de rebre el tractament de protecció després de la inspecció i acceptació de la DF i abans del muntatge.

Les estructures amb planxes i peces primes conformades en fred s'executaran considerant els requisits addicionals de l'UNE-ENV 1090-2.

Les estructures amb acers d'alt límit elàstic s'executaran considerant els requisits addicionals de l'UNE-ENV 1090-3.

Les estructures amb gelosia de secció foradada s'executaran tenint en compte els requisits addicionals de l'UNE-ENV 1090-4.

COL·LOCACIÓ AMB CARGOLS:

Els forats per als cargols s'han de fer amb perforadora mecànica. S'admet un altre procediment sempre que proporcioni un acabat equivalent.

Es permet l'execució de forats amb punxonatge sempre que es compleixin els requisits establerts a l'apartat 10.2.3 del DB-SE A en obres d'edificació o els establerts a l'apartat 640.5.1.1 del PG3 en obres d'enginyeria civil.

És recomanable que, sempre que sigui possible, es perforin d'un sol cop els forats que travessin dues o més peces.

Els forats allargats s'han de fer amb una operació de punxonatge, o amb la perforació o punxonatge de dos forats i posterior oxitall.

Després de perforar les peces i abans d'unir-les s'han d'eliminar les rebaves.

Els cargols i les femelles no s'han de soldar, a menys que així ho expliciti el plec de condicions tècniques particulars.

S'han de col·locar el nombre suficient de cargols de muntatge per assegurar la immobilitat de les peces armades i el contacte íntim de les peces d'unió.

Les femelles s'han de muntar de manera que la seva marca de designació sigui visible després del muntatge.

En els cargols sense pretesar, cada conjunt de cargol, femella i volandera(es) s'ha de collar fins arribar al "collat a tocar" sense sobreteresar els cargols. En grups de cargols aquest procés s'ha de fer progressivament començant pels cargols situats al centre. Si és necessari s'han de fer cicles addicionals de collat.

Abans de començar el pretesat, els cargols pretesats d'un grup s'han de collar d'acord amb el que s'ha indicat per als cargols sense pretesar. Per a que el pretesat sigui uniforme s'han de fer cicles addicionals de collat.

S'han de retirar els conjunts de cargol pretesat, femella i volandera(es) que després de collats fins al pretesat mínim, s'afluixin.

El collat dels cargols pretesats s'ha de fer seguint un dels procediments següents:

- Mètode de la clau dinamomètrica.
- Mètode de la femella indicadora.
- Mètode convingut.

Les superfícies que han de transmetre esforços per fricció s'han de netejar d'olis amb netejadors químics. Després de la preparació i fins l'armat i cargolat s'han de protegir amb cobertes impermeables.

La zona sense revestir situada al voltant del perímetre de la unió amb cargols no s'ha de tractar fins que no s'hagi inspeccionat la unió.

COL·LOCACIÓ AMB SOLDADURA:

Els procediments autoritzats per a realitzar unions soldades són:

- Per arc elèctric manual amb elèctrode revestit
- Per arc amb fil tubular, sense protecció gasosa
- Per arc submergit amb fil/filferro
- Per arc submergit amb elèctrode nu
- Per arc amb gas inert
- Per arc amb gas actiu



- Per arc amb fil tubular, amb protecció de gas actiu
- Per arc amb fil tubular, amb protecció de gas inert
- Per arc amb elèctrode de wolfram i gas inert
- Per arc de connectors

Les soldadures s'han de fer protegides dels efectes directes del vent, de la pluja i de la neu.

A l'obra i a disposició del personal encarregat de soldar hi ha d'haver un pla de soldatge, que ha d'incloure, com a mínim, els detalls, mida i tipus de les unions, especificacions dels tipus d'electròdes i preescalfament, seqüència de soldadura, limitacions a la soldadura discontinua i comprovacions intermèdies, girs o voltes de les peces necessàries per la soldadura, detall de les fixacions provisionals, disposicions en front l'esquinçament laminar, referència al pla d'inspecció i assaigs, i tots els requeriments per al identificació de les soldadures.

Les soldadures s'han de fer per soldadors certificats per un organisme acreditat i qualificats segons l'UNE-EN 287-1.

La coordinació de les tasques de soldadura s'ha de fer per soldadors qualificats i amb experiència amb el tipus d'operació que supervisen.

Abans de començar a soldar s'ha de verificar que les superfícies i vores a soldar són adequades al procés de soldadura i que estan lliures de fissures.

Totes les superfícies a soldar s'han de netejar de qualsevol material que pugui afectar negativament la qualitat de la soldadura o perjudicar el procés de soldatge. S'han de mantenir seques i lliures de condensacions.

Els components a soldar han d'estar correctament col·locats i fixos en la seva posició mitjançant dispositius adequats o soldadures de punteig, de manera que les unions a soldar siguin accessibles i visibles per al soldador. No s'han d'introduir soldadures addicionals.

El muntatge de l'estructura s'ha de fer de manera que les dimensions finals dels components estructurals estiguin dintre de les toleràncies establertes.

Els dispositius provisionals utilitzats per al muntatge de l'estructura, s'han de retirar sense fer malbé les peces.

Les soldadures provisionals s'han d'executar seguint les especificacions generals. S'han d'eliminar totes les soldadures de punteig que no s'incorporin a les soldadures finals.

Quan el tipus de material de l'acer i/o la velocitat de refredament puguin produir un enduriment de la zona tèrmicament afectada s'ha de considerar la utilització del precalentament. Aquest s'ha d'estendre 75 mm en cada component del metall base.

No s'ha d'accelerar el refredament de les soldadures amb mitjans artificials.

Els cordons de soldadura successius no han de produir osques.

Després de fer un cordó de soldadura i abans de fer el següent, cal netejar l'escòria per mitjà d'una picola i d'un raspall.

L'execució dels diferents tipus de soldadures s'ha de fer d'acord amb els requisits establerts a l'apartat 10.3.4 del DB-SE A i l'article 77 de l'EAE per a obres d'edificació o d'acord amb l'article 640.5.2 del PG3 i l'article 77 de l'EAE per a obres d'enginyeria civil.

No s'han d'utilitzar materials de protecció que perjudiquin la qualitat de la soldadura a menys de 150 mm de la zona a soldar.

Les soldadures i el metall base adjacent no s'han de pintar sense haver eliminat prèviament l'escòria.

3.- UNITAT I CRITERI D'AMIDAMENT

BIGUES, BIGUETES, CORRETGES, ENCAVALLADES, LLINDES, PILARS, TRAVES, ELEMENTS D'ANCORATGE, ELEMENTS AUXILIARS:

kg de pes calculat segons les especificacions de la DT, d'acord amb els criteris següents:

- El pes unitari per al seu càlcul ha de ser el teòric
- Per a poder utilitzar un altre valor diferent del teòric, cal l'acceptació expressa de la DF.

Aquest criteri inclou les pèrdues de material corresponents a retalls.

4.- NORMATIVA DE COMPLIMENT OBLIGATORI

OBRES D'EDIFICACIÓ:

Real Decreto 751/2011, de 27 de mayo, por el que se aprueba la Instrucción de Acero Estructural (EAE).

Real Decreto 314/2006, de 17 de marzo, por el que se aprueba el Código Técnico de la Edificación Parte 2. Documento Básico de Acero DB-SE-A.

* UNE-ENV 1090-1:1997 Ejecución de estructuras de acero. Parte 1: Reglas generales y reglas para edificación.

OBRES D'ENGINYERIA CIVIL:

Real Decreto 751/2011, de 27 de mayo, por el que se aprueba la Instrucción de Acero Estructural (EAE).

Orden de 6 de febrero de 1976 por la que se aprueba el Pliego de Prescripciones Técnicas Generales para Obras de Carreteras y Puentes (PG-3).

5.- CONDICIONS DE CONTROL D'EXECUCIÓ I DE L'OBRA ACABADA

CONTROL D'EXECUCIÓ. OPERACIONS DE CONTROL:

Abans de l'inici de l'execució, la DF verificarà que existeix un programa de control desenvolupat pel constructor, tant per als productes com per a l'execució.

Previ al subministrament, el constructor presentarà a la DF la següent documentació:

- creditació que el procés de muntatge al taller dels elements de l'estructura posseeix distintiu de qualitat reconegut.

- Acreditació que els productes d'acer posseeixen distintiu de qualitat reconegut.

- En processos de soldadura, certificats d'homologació dels soldadors segons UNE-EN 2871 i del procés de soldadura segons UNE-EN ISO 15614-1.

La DF comprovarà que els productes d'acer subministrats pel taller a l'obra, s'acompanyen de la seva fulla de subministrament, en cas que no es pugui realitzar la traçabilitat de la mateixa, aquesta serà rebutjada.

Prèvi a l'execució es fabricaran per a cada element i cada material a tallar, com a mínim quatre provetes, per part del control extern de l'entitat de control segons l'article 91.2.2.1 de l'EAE.

Es comprovarà que les dimensions dels elements elaborats al taller son les mateixes que les dels plànols de taller , considerant-se les toleràncies al plec de condicions.

Amb anterioritat a la fabricació, el constructor proposarà la seqüència d'armat i soldadura, aquesta haurà de ser aprovada per la DF.

Es marcaran les peces amb pintura segons plànols de taller, per identificar-les durant el muntatge al taller i a l'obra.

L'autocontrol del procés de muntatge inclourà com a mínim:

- Identificació del elements.

- Situació dels eixos de simetria.

- Situació de les zones de suport contigües.

- Paral·lelisme d'ales i platabandes.

- Perpendicularitat d'ales i ànimes.

- Abonyegament, rectitud i planor d'ales i ànimes.

- Contrafleixes.

La freqüència de comprovació serà del 100% per elements principals i del 25% per a elements secundaris.

La DF comprovarà amb antelació al muntatge la correspondència entre el projecte i els elements elaborats al taller, i la documentació del subministrament.

El constructor elaborarà la documentació corresponent al muntatge, aquesta serà aprovada per la DF, i com a mínim inclourà:

- Memòria de muntatge.

- Plànols de muntatge.

- Programa d'inspecció.

Es comprovarà la conformitat de totes les operacions de muntatge, especialment:

- L'ordre de cada operació.



-Eines utilitzades.
-Qualificació del personal.
-Traçabilitat del sistema.

UNIONS SOLDADES:

Els soldadors hauran d'estar en disposició de la qualificació adient conforme a l'apartat 77.4.2 de l'EAE.

Cada soldador identificarà el seu treball amb marques personals no transferibles.

La soldadura es realitzarà segons l'apartat 77.4.1 de la EAE, el constructor realitzarà el assajos i proves necessàries per establir el mètode de soldadura més adient.

Abans de realitzar la soldadura, es farà una inspecció de les peces a unir segons l'UNE-EN 970.

Les inspeccions de les soldadures les realitzarà un inspector de soldadura de nivell 2 o persona autoritzada per la DF.

UNIONS CARGOLADES:

Es comprovaran .els parells de serratge aplicats als cargols.

En el cas de cargols pretesats es comprovarà que l'esforç aplicat és superior al mínim establert.

CONTROL D'EXECUCIÓ. CRITERIS DE PRESA DE MOSTRES:

Els controls s'han de fer segons les indicacions de la DF.

La mesura de les longituds es farà amb regla o cinta metàl·lica, d'exactitud no menor de 0,1 mm en cada metre, i no menor que 0,1 per mil en longituds majors.

La mesura de les fletxes de les barres es realitzarà per comparació entre la directriu del perfil i la línia recta definida entre les seccions extremes materialitzada amb un filferro tesat.

UNIONS SOLDADES:

La DF determinarà les soldadures que han de ser objecte d'anàlisi.

Els percentatges indicats poden ser variats, segons criteris de la DF, en funció dels resultats de la inspecció visual realitzada i dels anàlisis anteriors.

UNIONS CARGOLADES:

La DF determinarà les unions que han de ser objecte d'anàlisi.

CONTROL D'EXECUCIÓ. INTERPRETACIÓ DE RESULTATS I ACTUACIONS EN CAS D'INCOMPLIMENT:

El taller de fabricació ha de disposar d'un control dimensional adequat.

Quan es sobrepassi alguna de les toleràncies especificades en algun control, es corregirà la implantació en obra. A més a més, s'augmentarà el control, en l'apartat incomplet, fins a un 20% d'unitats. Si encara es troben irregularitats, es faran les oportunes correccions i/o rebuigs i es farà el control sobre el 100 % de les unitats amb les oportunes actuacions segons el resultat.

UNIONS SOLDADES:

La qualificació dels defectes observats en les inspeccions visuals i en les realitzades per mètodes no destructius, es farà d'acord amb les especificacions fixades al Plec de Condicions Particulars de l'obra.

CONTROL DE L'OBRA ACABADA. OPERACIONS DE CONTROL:

Inspecció visual de la unitat acabada.

En l'estructura acabada han de realitzar-se, les comprovacions i proves de servei previstes en projecte i/o ordenades per DF conjuntament amb les exigides per la normativa vigent.

UNIONS SOLDADES:

En l'estructura acabada han de realitzar-se, les comprovacions i proves de servei previstes en projecte i/o ordenades per DF conjuntament amb les exigides per la normativa vigent.

Es controlaran tots els cordons de soldadura.

Les soldadures que durant el procés de fabricació resultin inaccessibles, seran inspeccionades amb anterioritat.

A l'autocontrol de les soldadures es comprovarà com a mínim:

-Inspecció visual de tots els cordons.

-Comprovacions mitjançant assajos no destructius segons la taula 91.2.2.5 de l'EAE.

Es realitzaran els següents assajos no destructius segons la norma EN12062

-Líquids penetrants(LP) segons UNE-EN 1289.

-Partícules magnètiques(PM),segons UNE-EN 1290.

-Ultrasons(US), segons UNE-EN 1714.

-Radiografies(RX), segons UNE-EN 12517.

A tots els punt a on existeixin creuament de cordons de soldadura es realitzarà una radiografia addicional

Es realitzarà una inspecció mitjançant partícules magnètiques o líquids penetrants d'un 15% del total de la longitud de les soldadures en angle.

Es realitzarà una inspecció radiogràfica i ultrasònica de les soldadures a topar en planxes i unions en T quan aquestes siguin a topar.

Els criteris d'acceptació de les soldadures es basaran en l'UNE-EN ISO 5817.

UNIONS CARGOLADES:

La freqüència de comprovació serà del 100% per elements principals com bigues, i del 25% per a elements secundaris com rigiditzadors.

CONTROL DE L'OBRA ACABADA. CRITERIS DE PRESA DE MOSTRES:

Els controls s'han de fer segons les indicacions de la DF.

CONTROL DE L'OBRA ACABADA. INTERPRETACIÓ DE RESULTATS I ACTUACIONS EN CAS

D'INCOMPLIMENT:

Correcció per part del contractista de les irregularitats observades.

UNIONS SOLDADES:

No s'acceptaran soldadures que no compleixin amb les especificacions.

No s'acceptaran unions soldades que no compleixin amb els assaigs no destructius.

No s'acceptaran soldadures realitzades per soldadors no qualificats

P45 - ESTRUCTURES DE FORMIGÓ

P453 - FORMIGONAMENT DE BIGUES, LLINDES O CÈRCOLS

P4534- - FORMIGONAMENT DE CÈRCOLS (CE, EHE)

0.- ELEMENTS QUE CONTEMPLA EL PLEC

P4534-3OGX.

Plec de condicions

1.- DEFINICIÓ I CONDICIONS DE LES PARTIDES D'OBRA EXECUTADES

Formigonament d'estructures i elements estructurals, amb formigó en massa, armat, per a pretensar, formigó autocompactant i formigó lleuger, de central o elaborat a l'obra en planta dosificadora, que compleixi les prescripcions de la norma EHE o CODI ESTRUCTURAL (RD 470/2021) segons normativa aplicable, abocat directament des de camió, amb bomba o amb cubilot, i operacions auxiliars relacionades amb el formigonament i la cura del formigó.

S'han considerat els elements a formigonar següents:

- Cèrcols

L'execució de la unitat d'obra inclou les operacions següents:

Formigonament:

- Preparació de la zona de treball

- Humectació de l'encofrat

- Abocada del formigó

- Compactació del formigó mitjançant vibratge, en el seu cas

- Curat del formigó

CONDICIONS GENERALS:

En l'execució de l'element s'han de complir les prescripcions establertes en la normativa aplicable, en especial les que fan referència a la durabilitat del formigó i



les armadures (art.8.2 i 37 de l'EHE-08) o (art. 43 del CODI ESTRUCTURAL (RD 470/2021)) en funció de les classes d'exposició.

El formigó estructural ha de fabricar-se en centrals específiques

En cap cas es tolerarà la col·locació en obra de masses que acusin principi d'adormiment.

El formigó col·locat no ha de tenir disgregacions o buits a la massa.

Després del formigonament les armadures han de mantenir la posició prevista a la DT.

La secció de l'element no ha de quedar disminuïda en cap punt per la introducció d'elements de l'encofrat ni d'altres.

L'element acabat ha de tenir una superfície uniforme, sense irregularitats.

Si la superfície ha de quedar vista ha de tenir, a més, una coloració uniforme sense regalims, taques, o elements adherits.

La resistència característica del formigó es comprovarà d'acord amb l'article 86 de l'EHE-08 o l'article 57 del capítol 13 del CODI ESTRUCTURAL (RD 470/2021) segons normativa aplicable.

Les toleràncies en el recobriment i la posició de les armadures han de complir l'especificat a l'UNE 36831.

No s'accepten toleràncies en el replanteig d'eixos en l'execució de fonaments de mitgeres, buits d'ascensor, passos d'instal·lacions, etc., fora que ho autoritzi explícitament la DF.

FORMIGONAMENT D'ESTRUCTURES:

Toleràncies d'execució:

- Verticalitat de línies i superfícies (H alçària del punt considerat):

- $H \leq 6 \text{ m}$: $\pm 24 \text{ mm}$
- $6 \text{ m} < H \leq 30 \text{ m}$: $\pm 4H$, $\pm 50 \text{ mm}$
- $H \geq 30 \text{ m}$: $\pm 5H/3$, $\pm 150 \text{ mm}$

- Verticalitat, arestes exteriors i junts de dilatació vistos (H alçària del punt considerat):

- $H \leq 6 \text{ m}$: $\pm 12 \text{ mm}$
- $6 \text{ m} < H \leq 30 \text{ m}$: $\pm 2H$, $\pm 24 \text{ mm}$
- $H \geq 30 \text{ m}$: $\pm 4H/5$, $\pm 80 \text{ mm}$

- Desviacions laterals:

- Peces: $\pm 24 \text{ mm}$
- Junts: $\pm 16 \text{ mm}$

- Nivell cara inferior de peces (abans de retirar puntals): $\pm 20 \text{ mm}$

- Secció transversal (D: dimensió considerada):

- $D \leq 30 \text{ cm}$: $+ 10 \text{ mm}$, $- 8 \text{ mm}$
- $30 \text{ cm} < D \leq 100 \text{ cm}$: $+ 12 \text{ mm}$, $- 10 \text{ mm}$
- $100 \text{ cm} < D$: $+ 24 \text{ mm}$, $- 20 \text{ mm}$

- Desviació de la cara encofrada respecte el pla teòric:

- Arestes exteriors pilars vistos i junts en formigó vist: $\pm 6 \text{ mm}/3 \text{ m}$
- Resta d'elements: $\pm 10 \text{ mm}$

Les toleràncies han de complir l'especificat en l'article 5.3 de l'annex 11 de la norma EHE-08 o l'article 5 de l'annex 14 del CODI ESTRUCTURAL (RD 470/2021) segons normativa aplicable

Les toleràncies d'execució han de complir l'especificat en l'article 5 de l'annex 11 de la norma EHE-08 o el punt 5 del anexe 14 del CODI ESTRUCTURAL (RD 470/2021)

2.- CONDICIONS DEL PROCÉS D'EXECUCIÓ

FORMIGONAMENT:

Si la superfície sobre la que s'ha de formigonar ha sofert gelada, s'ha d'eliminar prèviament la part afectada.

La temperatura dels elements on s'aboca el formigó ha de ser superior als 0°C.

El formigó s'ha de posar a l'obra abans que comenci l'adormiment, i a una temperatura $\geq 5^\circ\text{C}$.

La temperatura per a formigonar ha d'estar entre 5°C i 40°C. El formigonament s'ha de suspendre quan es prevegi que durant les 48 h següents la temperatura pot ser inferior a

0°C. Fora d'aquests límits, el formigonament requereix precaucions explícites i l'autorització de la DF. En aquest cas, s'han de fer provetes amb les mateixes condicions de l'obra, per a poder verificar la resistència realment assolida.

Si l'encofrat és de fusta, ha de tenir la humitat necessària per tal que no absorbeixi l'aigua del formigó.

No s'admet l'alumini en motlles que hagin d'estar en contacte amb el formigó.

Segons el CODI ESTRUCTURAL (RD 470/2021) cap.11 art. 48.3 s'admet l'alumini en motlles que hagin d'estar en contacte amb el formigó sempre que pugui facilitar-se a la DF un certificat, elaborat per una entitat de control i signat per una persona física, que els panells emprats han estat sotmesos amb anterioritat a un tractament de protecció superficial que eviti la reacció amb els àlcalis del ciment.

No es procedirà al formigonat fins que la DF doni el vist-i-plau havent revisat armadures col·locades en posició definitiva.

La DF comprovarà l'absència de defectes significatius en la superfície de formigó. En cas de considerar els defectes inadmissibles d'acord amb el projecte la DF valorarà la reparació.

No es col·locarà en obra capes o tongades de formigó amb un gruix superior al que permeti una compactació completa de la massa

Si l'abocada del formigó es fa amb bomba, la DF ha d'aprovar la instal·lació de bombeig prèviament al formigonament.

No pot transcórrer més d'1,5 hora des de la fabricació del formigó fins el formigonament, a menys que la DF ho cregui convenient per aplicar medis que retardin l'adormiment.

No s'han de posar en contacte formigons fabricats amb tipus de ciments incompatibles entre ells.

L'abocada s'ha de fer des d'una alçària petita i sense que es produeixin disgregacions. La compactació del formigó es realitzarà mitjançant processos adequats a la consistència de la mescla i de manera que s'eliminin forats i s'eviti la segregació.

S'ha de garantir que durant l'abocat i compactat del formigó no es produeixen desplaçaments de l'armadura.

La velocitat de formigonament ha de ser suficient per assegurar que l'aire no quedi agafat i assenti el formigó.

El formigonament s'ha de suspendre en cas de pluja o de vent fort. Eventualment, la continuació dels treballs, en la forma que es proposi, ha de ser aprovada per la DF.

En cap cas s'ha d'aturar el formigonament si no s'ha arribat a un junt adequat.

Els junts de formigonament han de ser aprovats per la DF abans del formigonat del junt. En tornar a iniciar el formigonament del junt s'ha de retirar la capa superficial de morter, deixant els granulats al descobert i el junt net. Per a fer-ho no s'han

d'utilitzar productes corrosius.

Abans de formigonar el junt s'ha d'humitejar, evitant que es facin tolls d'aigua en el junt.

Es poden utilitzar productes específics (com les resines epoxi) per a l'execució de junts sempre que es justifiqui i es supervisi per la DF.

Un cop reblert l'element no s'ha de corregir el seu aplomat, ni el seu anivellament.

Durant l'adormiment i primer període d'enduriment del formigó cal assegurar el

manteniment de la humitat de l'element de formigó mitjançant el curat adequat.

Durant l'adormiment s'han d'evitar sobrecàrregues i vibracions que puguin provocar la fissuració de l'element.

FORMIGÓ ESTRUCTURAL:

La compactació s'ha de realitzar per vibratge. El gruix màxim de la tongada depèn del vibrador utilitzat. S'ha de vibrar fins que s'aconsegueixi una massa compacta i sense

que es produeixin disgregacions.

El vibratge ha de fer-se més intens a les zones d'alta densitat d'armadures, a les cantonades i als paraments.

3.- UNITAT I CRITERI D'AMIDAMENT

FORMIGONAMENT:



m3 de volum amidat segons les especificacions de la DT, amb aquelles modificacions i singularitats acceptades prèviament i expressament per la DF.

4.- NORMATIVA DE COMPLIMENT OBLIGATORI

Real Decreto 1247/2008, de 18 de julio, por el que se aprueba la Instrucción de Hormigón Estructural (EHE-08).
Real Decreto 470/2021, de 29 de junio, por el que se aprueba el Código Estructural.

5.- CONDICIONS DE CONTROL D'EXECUCIÓ I DE L'OBRA ACABADA

CONTROL D'EXECUCIÓ. OPERACIONS DE CONTROL:

Els punts de control més destacables són els següents:

- Aprovació del pla de formigonat presentat pel contractista.
- Inspecció visual de totes les excavacions abans de la col·locació de les armadures, amb observació de l'estat de neteja i entrada d'aigua en tot el recinte.
- Presa de coordenades i cotes de totes les unitats d'obra abans del formigonat.
- Observació de la superfície sobre la que s'ha d'estendre el formigó i de les condicions d'encofrat. Mesura de les dimensions de totes les unitats estructurals d'obra, entre els encofrats, abans de formigonar.
- Verificació de la correcta disposició de l'armat i de les mesures constructives per tal d'evitar moviments de la ferralla durant el formigonat.
- Inspecció del procés de formigonat amb control, entre d'altres aspectes, de la temperatura i condicions ambientals.
- Control del desencofrat i del procés i condicions de curat.
- Presa de coordenades i cotes dels punts que hagin de rebre prefabricats, després del formigonat.

CONTROL D'EXECUCIÓ. CRITERIS DE PRESA DE MOSTRES:

Els controls s'han de realitzar segons les indicacions de la DF, i el contingut del capítol 17 de la norma EHE-08 o el capítol 12 art. 55 del CODI ESTRUCTURAL (RD 470/2021)

CONTROL D'EXECUCIÓ. INTERPRETACIÓ DE RESULTATS I ACTUACIONS EN CAS D'INCOMPLIMENT:

No es podrà iniciar el formigonat d'un element sense la corresponent aprovació de la DF.

CONTROL DE L'OBRA ACABADA. OPERACIONS DE CONTROL:

Els punts de control més destacables són els següents:

- Inspecció visual de la unitat finalitzada i control de les condicions geomètriques d'acabat, segons l'article 100 de l'EHE-08 o el capítol 5 del annex 14 del CODI ESTRUCTURAL (RD 470/2021)
 - Assaigs d'informació complementària.
- De les estructures projectades i construïdes en les que els materials i l'execució hagin assolit la qualitat prevista, comprovada mitjançant els controls preceptius, sols necessiten sotmetre's a assaigs d'informació i en particular a proves de càrrega, les incloses en els següents supòsits:
- Quan així ho disposi les Instruccions, reglaments específics d'un tipus d'estructura o el plec de prescripcions tècniques particulars.
 - Quan degut a caràcter particular de l'estructura convingui comprovar que la mateixa reuneix certes condicions específiques. En aquest cas el plec de prescripcions tècniques particulars establirà els assaigs oportuns que s'han de realitzar, indicant amb tota precisió la forma de realitzar-los i la manera d'interpretar els resultats.
 - Quan a judici de la Direcció Facultativa existeixin dubtes raonables sobre la seguretat, funcionalitat o durabilitat de l'estructura.
- ##### CONTROL DE L'OBRA ACABADA. CRITERIS DE PRESA DE MOSTRES:
- Els controls s'han de realitzar segons les indicacions de la DF, i el contingut del capítol 17 de la norma EHE-08 o el capítol 12 art. 55 del CODI ESTRUCTURAL (RD 470/2021)
- ##### CONTROL DE L'OBRA ACABADA. INTERPRETACIÓ DE RESULTATS I ACTUACIONS EN CAS D'INCOMPLIMENT:
- Si s'aprecien deficiències importants en l'element construït, la DF podrà encarregar assaigs d'informació complementària (testimonis, ultrasons, escleròmetre) sobre el

formigó endurit, per tal de tenir coneixement de les condicions de resistència assolides o altres característiques de l'element formigonat.

P4B - ARMADURES PASSIVES

P4B4- - ARMADURA PER A CÈRCOLS

0.- ELEMENTS QUE CONTEMPLA EL PLEC

P4B4-3FRF.

Plec de condicions

1.- DEFINICIÓ I CONDICIONS DE LES PARTIDES D'OBRA EXECUTADES

Muntatge i col·locació de l'armadura formada per barres corrugades, malla electrosoldada o conjunt de barres i/o malles d'acer, en formació d'armadura passiva d'elements estructurals de formigó, a l'excavació, a l'encofrat o ancorades a elements de formigó existents, o soldades a perfils d'acer.

S'han considerat les armadures per als elements següents:

- Elements estructurals de formigó armat

L'execució de la unitat d'obra inclou les operacions següents:

- Preparació de la zona de treball
- Tallat i doblegat de l'armadura
- Neteja de les armadures
- Neteja del fons de l'encofrat
- Col·locació dels separadors
- Muntatge i col·locació de l'armadura
- Subjecció dels elements que formen l'armadura
- Subjecció de l'armadura a l'encofrat

CONDICIONS GENERALS:

Per a l'elaboració, manipulació i muntatge de les armadures s'ha de seguir les indicacions de l'EHE o el CODI ESTRUCTURAL segons normativa aplicable i l'UNE 36831. Els diàmetres, la forma, les dimensions i la disposició de les armadures han de ser les que s'especifiquen a la DT. El nombre de barres no ha de ser mai inferior a l'especificat a la DT.

Les barres no han de tenir defectes superficials ni esquerdes.

Les armadures han de ser netes, no han de tenir òxid no adherent, pintura, greix ni d'altres substàncies que puguin perjudicar a l'acer, al formigó o a l'adherència entre ells.

La disposició de les armadures ha de permetre un formigonament correcte de la peça, de manera que totes les barres quedin recobertes de formigó.

En barres situades per capes, la separació entre elles ha de permetre el pas d'un vibrador intern.

La secció equivalent de les barres de l'armadura no ha de ser inferior al 95,5% de la secció nominal.

Els empalmaments entre barres han de garantir la transmissió de forces d'una barra a la següent, sense que es produeixin lesions en el formigó proper a la zona d'empalmament. No hi ha d'haver més empalmaments dels que consten a la DT o autoritzi la DF.

Els empalmaments han de quedar allunyats de les zones on l'armadura treballa a la màxima càrrega.

Els empalmaments es poden realitzar per solapa o per soldadura.

Per a realitzar un altre tipus d'empalmament es requerirà disposar d'assaigs que demostrin que garanteixen de forma permanent una resistència a la ruptura no inferior a la de la menor de les dues barres que s'uneixen i que el moviment relatiu entre elles no sigui superior a 0,1 mm.



L'armat de la ferralla s'ha de realitzar mitjançant lligat amb filferro o per aplicació de soldadura no resistent. La disposició dels punts de lligat ha de complir l'especificat en l'apartat 69.4.3.1 de l'EHE o en l'apartat 49.4.3.1 del CODI ESTRUCTURAL.

La soldadura no resistent, ha de complir l'especificat en l'article 69.4.3.2 de l'EHE o l'article 49.4.3.2 del CODI ESTRUCTURAL, seguint els procediments establerts en la UNE 36832.

La realització dels empalmaments pel que fa al procediment, la disposició dins la peça, la llargària dels solapaments i la posició dels diferents empalmaments en barres properes, ha de seguir les prescripcions de l'EHE, a l'article 69.5.2 o del CODI ESTRUCTURAL a l'article 49.5.2.

A les solapes no s'han de disposar ganxos ni potes.

L'empalmament per soldadura s'ha de fer seguint les prescripcions de l'article 69.5.2.5 de l'EHE o a l'article 49.5.2.5 del CODI ESTRUCTURAL amb els procediments descrits en la UNE 36832.

No es poden disposar empalmaments per soldadura a les zones de forta curvatura de l'armadura.

Queda prohibida la soldadura d'armadures galvanitzades o amb recobriments epoxídics. Els empalmaments mitjançant dispositius mecànics d'unió, s'han de realitzar segons les especificacions de la DT i les indicacions del fabricant, en qualsevol cas, s'ha de complir l'especificat en l'article 69.5.2.6 de l'EHE o l'article 49.5.2.6 del CODI ESTRUCTURAL.

Les armadures han d'estar subjectades entre elles i a l'encofrat de manera que mantinguin la seva posició durant l'abocada i la compactació del formigó.

Els estreps de pilars o bigues han d'anar subjectats a les barres principals mitjançant un lligat simple o altre procediment idoni. En cap cas es pot fer amb punts de soldadura quan les armadures estiguin a l'encofrat.

Les armadures d'espera han d'estar subjectades a l'engraellat dels fonaments.

Quan és necessari recobriments superiors a 50 mm, s'ha de col·locar una malla de repartiment en mig d'aquest gruix, en la zona de tracció, segons s'especifica a l'article 37.2.4.1 de la norma EHE o l'article 44.2.1.1 del CODI ESTRUCTURAL, excepte en el cas d'elements que hagin de quedar soterrats.

La DF ha d'aprovar la col·locació de les armadures abans de començar el formigonament. Per a qualsevol classe d'armadures passives, inclosos els estreps, el recobriment no ha de ser inferior, en cap punt, als valors determinats en la taula 37.2.4. de la norma EHE o de l'apartat 44 del CODI ESTRUCTURAL, en funció de la classe d'exposició ambiental a que es sotmetrà el formigó armat, segons el que indica l'article 8.2.1 de la EHE o l'article 27.1 del CODI ESTRUCTURAL.

Els sistemes auxiliars per a l'armat de la peça formats per barres o filferros, encara que no formen part de l'armadura, han de complir els recobriments mínims, a efectes de garantir la durabilitat de la peça.

Distància lliure armadura parament: $\geq D$ màxim, $\geq 0,80$ granulat màxim

(on: D diàmetre armadura principal o diàmetre equivalent)

Distància lliure barra doblegada - parament: $\geq 2 D$

La realització dels ancoratges de les barres al formigó, pel que fa a la forma, posició dins la peça i llargària de les barres ha de seguir les prescripcions de l'EHE, article 69.5.1 del CODI ESTRUCTURAL a l'article 49.5.1.

Toleràncies d'execució:

- Llargària solapa: - 0 mm, + 50 mm

- Llargària d'ancoratge i solapa: $-0,05L$ (≤ 50 mm, mínim 12 mm), + 0,10 L (≤ 50 mm)

- Posició:

- En series de barres paral·leles: ± 50 mm

- En estreps i cercols: $\pm b/12$ mm

(on b es el costat menor de la secció de l'element)

Les toleràncies en el recobriment i la posició de les armadures han de complir l'especificat a l'UNE 36831.

BARRES CORRUGADES:

Es poden col·locar en contacte tres barres, com a màxim, de l'armadura principal i quatre en el cas de peces comprimides, formigonades en posició vertical, on no sigui necessari realitzar empalmaments en les armadures.

El diàmetre equivalent del grup de les barres no ha de ser de més de 50 mm. (on diàmetre equivalent es el de la secció circular equivalent a la suma de les seccions de les barres que formen el grup).

No s'han de solapar barres de $D \geq 32$ mm sense justificar satisfactòriament el seu comportament.

Els empalmaments per solapa de barres agrupades han de complir l'article 69.5.2.3 de l'EHE o l'article 49.5.2.3 del CODI ESTRUCTURAL.

Es prohibeix l'empalmament per solapa en grups de quatre barres.

En la zona de solapament s'ha de disposar armadures transversals amb secció igual o superior a la secció de la barra solapada més gran.

Distància lliure vertical i horitzontal entre 2 barres aïllades consecutives: $\geq D$

màxim, $\geq 1,25$ granulat màxim, ≥ 20 mm

Distància entre els centres dels empalmaments de barres consecutives, segons direcció de l'armadura: $\geq$ longitud bàsica d'ancoratge (L_b)

Distància entre les barres d'un empalmament per solapa: $\leq 4 D$

Distància entre barres traccionades empalmades per solapa: $\leq 4 D$, $\geq D$ màxim, ≥ 20 mm, $\geq 1,25$ granulat màxim

Llargària solapa: $a \times L_b$ neta:

(on: a coeficient indicat en la taula 69.5.2.2; L_b neta valor de la taula 69.5.1.2 de la EHE).

(on: a coeficient indicat en la taula 49.5.2.2; L_b neta valor de la taula 49.5.1.2.b del CODI ESTRUCTURAL)

2.- CONDICIONS DEL PROCÉS D'EXECUCIÓ

CONDICIONS GENERALS:

El doblegat de les armadures s'ha de fer a temperatura ambient, mitjançant doblegadores mecàniques i a velocitat constant, amb l'ajut de mandrí, de manera que es garanteixi una curvatura constant en tota la zona.

No s'han d'adreçar colzes excepte si es pot verificar que no es faran malbé.

S'han de col·locar separadors per a garantir el recobriment mínim i no han de produir fissures ni filtracions al formigó. La disposició dels separadors ha de complir l'especificat en la taula 69.8.2 de l'EHE-08 o la taula 49.8.2 del CODI ESTRUCTURAL

Els separadors han d'estar expressament dissenyats per a aquesta finalitat i han de complir l'especificat en l'article 37.2.5 de l'EHE o l'article 43.4.2 del CODI ESTRUCTURAL.

Es prohibeix l'ús de fusta o qualsevol material residual de construcció (maó, formigó, etc.). Si han de quedar vistos, no poden ser metàl·lics.

En cas de realitzar soldadures s'han de seguir les disposicions de la norma UNE 36832 i les han d'executar operaris qualificats d'acord amb la normativa vigent.

3.- UNITAT I CRITERI D'AMIDAMENT

BARRES CORRUGADES:

kg de pes calculat segons les especificacions de la DT, d'acord amb els criteris següents:

- El pes unitari per al seu càlcul ha de ser el teòric

- Per a poder utilitzar un altre valor diferent del teòric, cal l'acceptació expressa de la DF.

- El pes s'obtindrà amidant la llargària total de les barres (barra+cavalcament)

- L'escreix d'amidament corresponent als retalls està incorporat al preu de la unitat

d'obra com a increment del rendiment (1,05 kg de barra d'acer per kg de barra

ferrallada, dins de l'element compost)

4.- NORMATIVA DE COMPLIMENT OBLIGATORI



NORMATIVA GENERAL:
Documento Básico de Seguridad estructural DB-SE, parte II del CTE, aprobado por el Real Decreto 314/2006.
Real Decreto 1247/2008, de 18 de julio, por el que se aprueba la Instrucción de Hormigón Estructural (EHE-08).
Real Decreto 470/2021, de 29 de junio, por el que se aprueba el Código Estructural.

5.- CONDICIONS DE CONTROL D'EXECUCIÓ I DE L'OBRA ACABADA

OPERACIONS DE CONTROL:
Els punts de control més destacables són els següents:
- Recepció i aprovació del informe d'especejament per part del contractista.
- Inspecció abans del formigonat de totes les unitats d'obra estructurals amb observació dels següents punts:
- Tipus, diàmetre, longitud i disposició de les barres i malles col·locades.
- Rectitud.
- Lligams entre les barres.
- Rigidesa del conjunt.
- Netedat dels elements.

CRITERIS DE PRESA DE MOSTRES:
Bàsicament el control de l'execució està confiat a la inspecció visual de les persones que l'exerceixen, amb la qual cosa el seu bon sentit, coneixements tècnics i experiència son fonamentals per aconseguir el nivell de qualitat previst.
INTERPRETACIÓ DE RESULTATS I ACTUACIONS EN CAS D'INCOMPLIMENT:
Desautorització del formigonat fins que no es prenguin les mesures de correcció adequades.

P4C - APUNTALAMENTS D'ESTRUCTURES

P4C0- - APUNTALAMENT LINEAL D'ESTRUCTURA

0.- ELEMENTS QUE CONTEMPLA EL PLEC

P4C0-4SJZ.

1.- DEFINICIÓ I CONDICIONS DE LES PARTIDES D'OBRA EXECUTADES
Muntatge i desmuntatge d'apuntalaments d'elements construïts.
S'han considerat els elements següents:
- Muntatge i desmuntatge d'estintolament de buit de pas mitjançant creu de Sant Andreu feta amb taulons i formada per solera, puntals i sotapont superior tornapuntat en les dues diagonals, elaborada en obra
- Muntatge i desmuntatge d'apuntalament de biga o llinda amb puntal metàl·lic telescòpic i tauló
- Muntatge i desmuntatge d'apuntalament de biga amb puntal tubular metàl·lic de 3 tubs
- Muntatge i desmuntatge d'apuntalament de revoltó amb cindri de fusta amb puntal metàl·lic i tauló
- Muntatge i desmuntatge d'apuntalament d'arc amb cindri de fusta recolzat sobre puntals metàl·lics i taulons
- Muntatge i desmuntatge d'apuntalament de volta plana o nervada amb cindri de fusta elaborat a l'obra amb fusta
- Muntatge i desmuntatge d'apuntalament de sostre o llosa d'escala, amb puntal metàl·lic i tauló
L'execució de la unitat d'obra inclou les operacions següents:
- Neteja i preparació del pla de recolzament
- Muntatge i col·locació dels elements de l'apuntalament
- Col·locació dels dispositius de subjecció i arriostament

- Falcat i tesat dels puntals
- Desmuntatge i retirada dels apuntalaments i de tot el material auxiliar, un cop la peça estructural estigui en disposició de suportar els esforços
CONDICIONS GENERALS:
Els elements que formen l'apuntalament i les seves unions han de ser suficientment rígids i resistent per a suportar, sense assentaments ni deformacions perjudicials les accions estàtiques i dinàmiques a les que es veuran sotmesos.
L'apuntalament ha de repartir de manera uniforme la pressió sobre la superfície de l'element apuntalat.
En cap cas s'han de produir desplaçaments dels elements apuntalats per un excés de pressió.
Ha d'estar muntat de manera que permeti un desmuntatge fàcil, que s'ha de fer sense cops ni sotragades.
Abans de començar a fer treballar l'apuntalament, el contractista ha d'obtenir de la DF l'aprovació per escrit.
El nombre de puntals de suport de l'apuntalament i la seva separació depèn de la càrrega total de l'element. Han d'anar degudament travats en tots dos sentits.
Cap element d'obra podrà ser desapuntalat sense l'autorització de la DF.
Toleràncies generals de muntatge i deformacions de l'apuntalament:
- Moviments locals: $\leq 5 \text{ mm}$
- Moviments del conjunt (L=llum): $\leq L/1000$

2.- CONDICIONS DEL PROCÉS D'EXECUCIÓ
La col·locació dels apuntalaments s'ha de fer de forma que s'eviti malmetre estructures ja construïdes.
El subministrador dels puntals ha de justificar i garantir les seves característiques i les condicions en que s'han d'utilitzar.
En el cas que els apuntalaments o cindris hagin variat les seves característiques geomètriques per haver patit desperfectes, deformacions, guerxaments, etc, no s'han de forçar per a que recuperin la seva forma correcta.
Quan entre la realització de l'apuntalament i el desapuntalament passin més de tres mesos, s'ha de fer una revisió periòdica del mateix.
El desapuntalament de l'element s'ha de fer sense cops ni sotragades.

3.- UNITAT I CRITERI D'AMIDAMENT
APUNTALAMENT DE BIGA, APUNTALAMENT DE LLINDA:
m de llargària realment apuntalada executada segons les especificacions de la DT.
4.- NORMATIVA DE COMPLIMENT OBLIGATORI
No hi ha normativa de compliment obligatori.

P4D - ENCOFRATS I ALLEUGERIDORS

P4D8- - ENCOFRAT PER A CÈRCOLS (D)

0.- ELEMENTS QUE CONTEMPLA EL PLEC

P4D8-H7SG.

Plec de condicions

1.- DEFINICIÓ I CONDICIONS DE LES PARTIDES D'OBRA EXECUTADES

Muntatge i desmuntatge dels elements metàl·lics, de fusta, de cartró, o altres materials que formen el motlle on s'abocarà el formigó.
L'execució de la unitat d'obra inclou les operacions següents:
- Neteja i preparació del pla de recolzament
- Muntatge i col·locació dels elements de l'encofrat
- Pintat de les superfícies interiors de l'encofrat amb un producte desencofrant
- Tapat dels junts entre peces



- Col·locació dels dispositius de subjecció i travament
- Aplomat i anivellament de l'encofrat
- Disposició d'obertures provisionals a la part inferior de l'encofrat, quan calgui
- Humectació de l'encofrat, si és de fusta
- Desmuntatge i retirada de l'encofrat i de tot el material auxiliar
La partida inclou totes les operacions de muntatge i desmuntatge de l'encofrat.

CONDICIONS GENERALS:

Abans dels seu muntatge s'haurà de disposar d'un projecte del cindri on han de quedar reflectits com a mínim:

- Justificació de la seva seguretat, límit de les deformacions abans i després del formigonat
- Plànols executius del cindri i els seus components
- Plec de prescripcions tècniques del cindri i els seus elements com perfils metàl·lics, tubs, grapes, etc..

S'ha de disposar d'un procediment escrit per al muntatge i desmuntatge del cindri o apuntalament on figurin els requisits per a la seva manipulació, ajust, contrafletxa, càrregues, desclavament i desmantellament.

La DF disposarà d'un certificat on es garanteixi que els seus components compleixen amb les especificacions del plec de condicions tècniques.

Els elements que formen l'encofrat i les seves unions han de ser suficientment rígids i resistents per a garantir les toleràncies dimensionals i per a suportar, sense assentaments ni deformacions perjudicials, les accions estàtiques i dinàmiques que comporta el seu formigonament i compactació.

Es prohibeix l'ús d'alumini en motlles que hagin d'estar en contacte amb el formigó, excepte quan es faciliti a la DF certificat emès per una entitat de control, conforme els panells han rebut tractament superficial que eviti la reacció amb els àlcalis del ciment

L'interior de l'encofrat ha d'estar pintat amb desencofrant abans del muntatge, sense que hi hagi regalims. La DF ha d'autoritzar, en cada cas, la col·locació d'aquests productes.

El desencofrant no ha d'impedir la ulterior aplicació de revestiment ni la possible execució de junts de formigonament, especialment quan siguin elements que posteriorment s'hagin d'unir per a treballar solidàriament.

Abans de l'aplicació, es facilitarà a la DF. certificat on es reflecteixin les característiques del desencofrant i dels possibles efectes sobre el formigó

No s'ha d'utilitzar gas-oil, greixos o similars com a desencofrants. S'han d'utilitzar vernissos antiadherents a base de silicones o preparats d'olis solubles en aigua o greixos en dissolució.

Els encofrats hauran de complir les característiques següents:

- Estanquitat dels junts entre panells, evitant fuites d'aigua o beurada
- Resistència a la pressió del formigó fresc i als efectes de la compactació mecànica
- Alineació i verticalitat, especialment al creuament de pilars i sostres
- Manteniment geomètric dels panells, motlles i encofrats, amb absència d'esbombaments fora de toleràncies
- Neteja de les cares interiors evitant residus propis de l'activitat
- Manteniment de característiques que permetin textures i acabats específics del formigó

Ha d'estar muntat de manera que permeti un desencofratge fàcil, que s'ha de fer sense xocs ni sotragades.

Ha de portar marcada l'alçària per a formigonar.

Abans de començar a formigonar, el contractista ha d'obtenir de la DF l'aprovació per escrit de l'encofrat.

El nombre de puntals de suport de l'encofrat i la seva separació depèn de la càrrega total de l'element. Han d'anar degudament travats en tots dos sentits.

Els cindris s'estabilitzaran en les dues direccions per a que l'apuntalament resisteixi els esforços horitzontals produïts durant l'execució dels sostres, podent-se utilitzar els següents procediments:

- Travament dels puntals en ambdues direccions amb tubs o abraçadores, resistint les empentes horitzontals i un 2% com a mínim de les càrregues verticals

- Transmissió d'esforços a pilars o murs, comprovant que disposen de la capacitat resistent i rigidesa suficients

- Disposició de torres de cindri a ambdues direccions i a les distàncies adients

S'han d'adoptar les mesures oportunes per a què els encofrats i motlles no impedeixin la lliure retracció del formigó.

Cap element d'obra podrà ser desencofrat sense l'autorització de la DF.

El desencofrat de costers verticals d'elements de petit cantell, podrà fer-se als tres dies de formigonada la peça, si durant aquest interval no s'han produït temperatures baixes o d'altres causes que puguin alterar el procediment normal d'enduriment del formigó. Els costers verticals d'elements de gran cantell o els costers horitzontals no s'han de retirar abans dels set dies, amb les mateixes excepcions anteriors.

La DF podrà reduir els terminis anteriors quan ho consideri oportú.

En obres d'importància i que no es tingui l'experiència de casos similars o quan els perjudicis que es puguin derivar d'una fissuració prematura fossin grans, s'han de fer assaigs d'informació que determinin la resistència real del formigó per a poder fixar el moment de desencofrat.

No s'han de rebllir els cocons o defectes que es puguin apreciar al formigó al desencofrar, sense l'autorització de la DF.

Els filferros i ancoratges de l'encofrat que hagin quedat fixats al formigó s'han de tallar al ras del parament.

En encofrats amb possibilitat de moviment durant l'execució (trepants o lliscants) la DF podrà exigir una prova sobre un prototip, prèviament a la seva utilització a l'estructura, per tal de poder avaluar el seu comportament durant l'execució

Si s'utilitzen taulers de fusta, els junts entre aquests han de permetre l'entumiment de les mateixes per l'humitat del reg i del formigó, sense que deixin fugir pasta o beurada durant el formigonament, ni reproduïxin esforços o deformacions anormals. Per a evitar-ho es podrà autoritzar un segellant adient

Toleràncies generals de muntatge i deformacions de l'encofrat pel formigonament:

- Moviments locals de l'encofrat: $\leq 5 \text{ mm}$
- Moviments del conjunt ($L=11\text{m}$): $\leq L/1000$
- Planor:
 - Formigó vist: $\pm 5 \text{ mm/m}$, $\pm 0,5\%$ de la dimensió
 - Per a revestir: $\pm 15 \text{ mm/m}$

Toleràncies particulars de muntatge i deformacions de l'encofrat per al formigonament:

+-----+-----+-----+-----+-----+					
	Replanteig eixos		Dimensions	Aplomat	Horitzontalitat

	Parcial	Total			
+-----+-----+-----+-----+-----+					
Rases i pous	$\pm 20 \text{ mm}$	$\pm 50 \text{ mm}$	$- 30 \text{ mm}$	$\pm 10 \text{ mm}$	-
Murs	$\pm 20 \text{ mm}$	$\pm 50 \text{ mm}$	$\pm 20 \text{ mm}$	$\pm 20 \text{ mm}$	$\pm 50 \text{ mm}$
Recalçats	$\pm 20 \text{ mm}$	$\pm 50 \text{ mm}$	-	$\pm 20 \text{ mm}$	-
Riostres	$\pm 20 \text{ mm}$	$\pm 50 \text{ mm}$	$\pm 20 \text{ mm}$	$\pm 10 \text{ mm}$	-
Basaments	$\pm 20 \text{ mm}$	$\pm 50 \text{ mm}$	$\pm 10 \text{ mm}$	$\pm 10 \text{ mm}$	-
Enceps	$\pm 20 \text{ mm}$	$\pm 50 \text{ mm}$	$\pm 20 \text{ mm}$	$\pm 10 \text{ mm}$	-
Pilars	$\pm 20 \text{ mm}$	$\pm 40 \text{ mm}$	$\pm 10 \text{ mm}$	$\pm 10 \text{ mm}$	-
Bigues	$\pm 10 \text{ mm}$	$\pm 30 \text{ mm}$	$\pm 0,5 \%$	$\pm 2 \text{ mm}$	-
Llindes	-	-	$\pm 10 \text{ mm}$	$\pm 5 \text{ mm}$	-
Cèrcols	-	-	$\pm 10 \text{ mm}$	$\pm 5 \text{ mm}$	-
Sostres	$\pm 5\text{mm/m}$	$\pm 50 \text{ mm}$	-	-	-
Lloses	-	$\pm 50 \text{ mm}$	$- 40 \text{ mm}$	$\pm 2 \%$	$\pm 30 \text{ mm/m}$
+-----+-----+-----+-----+-----+					
Membranes	-	± 30	-	-	-
Estreps	-	$\pm 50 \text{ mm}$	$\pm 10 \text{ mm}$	$\pm 10 \text{ mm}$	-
+-----+-----+-----+-----+-----+					

MOTLLES RECUPERABLES:



Els motlles s'han de col·locar ben alineats, de manera que no suposin una disminució de la secció dels nervis de l'estructura.
No han de tenir deformacions, cantells trencats ni fissures.
El desmuntatge dels motlles s'ha de fer tenint cura de no fer malbé els cantells dels nervis formigonats.
Els motlles ja usats i que han de servir per a unitats repetides, s'han de netejar i rectificar.
FORMIGÓ PRETENSAT:
Els encofrats pròxims a les zones d'ancoratge han de tenir la rigidesa necessària per a que els eixos dels tendons es mantinguin normals als ancoratges.
Els encofrats i motlles han de permetre les deformacions de les peces en ells formigonades i han de resistir la distribució de càrregues durant el tesat de les armadures i la transmissió de l'esforç de pretesat al formigó.
El desmuntatge del cindri és realitzarà d'acord amb el programa previst, que haurà d'estar d'acord amb el tesat de les armadures.
FORMIGÓ VIST:
Les superfícies de l'encofrat en contacte amb les cares que han de quedar vistes, han de ser llises, sense rebaves ni irregularitats.
S'han de col·locar angulars metàl·lics a les arestes exteriors de l'encofrat o qualsevol altre procediment eficaç per a que les arestes vives del formigó resultin ben acabades.
La DF podrà autoritzar la utilització de matavius per a aixamfrantar les arestes vives.

2.- CONDICIONS DEL PROCÉS D'EXECUCIÓ

CONDICIONS GENERALS:
Abans de formigonar s'ha d'humitejar l'encofrat, en el cas que sigui de fusta per evitar que absorbeixi l'aigua continguda al formigó, i s'ha de comprovar la situació relativa de les armadures, el nivell, l'aplomat i la solidesa del conjunt
No s'han de transmetre a l'encofrat vibracions de motors.
La col·locació dels encofrats s'ha de fer de forma que s'eviti malmetre estructures ja construïdes.
El subministrador dels puntals ha de justificar i garantir les seves característiques i les condicions en que s'han d'utilitzar.
Si l'element s'ha de pretensar, abans del tesat s'han de retirar els costers dels encofrats i qualsevol element dels mateixos que no sigui portant de l'estructura.
En el cas que els encofrats hagin variat les seves característiques geomètriques per haver patit desperfectes, deformacions, guernaments, etc, no s'han de forçar per a que recuperin la seva forma correcta.
Quan entre la realització de l'encofrat i el formigonament passin més de tres mesos, s'ha de fer una revisió total de l'encofrat, abans de formigonar.
El formigonat s'ha de fer durant el període de temps en el que el desencofrant sigui actiu.
Per al control del temps de desencofrat, s'han d'anotar a l'obra les temperatures màximes i mínimes diàries mentre durin els treballs d'encofrat i desencofrat, així com la data en què s'ha formigonat cada element.
El desencofrat de l'element s'ha de fer sense cops ni sotragades.
El desencofrat i desmuntatge del cindri no es realitzarà fins que el formigó assoleixi la resistència necessària per a suportar amb seguretat i sense excessives deformacions els esforços als que estarà sotmès amb posterioritat.
Es posarà especial cura durant el desencofrat en la retirada de qualsevol element que pugui impedir el lliure moviment de les juntes de retracció, assentament o dilatació així com de les articulacions.
No es retirarà cap puntal sense l'autorització prèvia de la DF.
No es desapuntalarà de forma sobtada, i es prendran precaucions que impedeixin l'impacte dels sotapunts i puntals als sostres.
ELEMENTS VERTICALS:
Per a facilitar la neteja del fons de l'encofrat s'han de disposar obertures provisionals a la part inferior de l'encofrat.

S'han de preveure a les parets laterals dels encofrats finestres de control que permetin la compactació del formigó. Aquestes obertures s'han de disposar amb un espaïament vertical i horitzontal no més gran d'un metro, i es tancaran quan el formigó arribi a la seva alçària.
En èpoques de vents forts s'han d'atirantar amb cables o cordes els encofrats dels elements verticals d'esveltesa més gran de 10.
ELEMENTS HORITZONTALS:
Els encofrats d'elements rectes o plans de més de 6 m de llum lliure, s'han de disposar amb la contraflaix necessària per a que, desencofrat i carregat l'element, aquest conservi una lleugera concavitat a l'intradós. Aquesta contraflaix sol ser de l'ordre d'una mil·lèsima de la llum.
Els puntals es col·locaran sobre soles de repartiment quan es transmetin càrregues al terreny o a sostres alleugerits. Quan aquest estiguin sobre el terreny cal assegurar que no assentaran.
Els puntals s'han de travar en dues direccions perpendiculars
Els puntals han de poder transmetre la força que rebin i permetre finalment un desapuntalat senzill
Als ponts s'haurà d'assegurar que les deformacions del cindri durant el formigonat no afecti negativament a altres parts de l'estructura executades amb anterioritat.
En èpoques de pluges fortes s'ha de protegir el fons de l'encofrat amb lones impermeabilitzades o plàstics.

3.- UNITAT I CRITERI D'AMIDAMENT

m2 de superfície amidada segons les especificacions de la DT i que es trobi en contacte amb el formigó.
Aquest criteri inclou els apuntalaments previs, els elements auxiliars per a muntatge de l'encofrat i els elements d'acabat de les cantonades per a formigó vist, com ara matavius o altres sistemes, així com la recollida, neteja i condicionament dels elements utilitzats.
La superfície corresponent a forats interiors s'ha de deduir de la superfície total d'acord amb els criteris següents:
- Obertures <= 1 m2: No es dedueixen
- Obertures > 1 m2: Es dedueix el 100%
Als forats que no es dedueixin, l'amidament inclou l'encofrat necessari per a conformar el perímetre dels forats. En cas de deduir-se el 100% del forat, cal amidar també l'encofrat necessari per a conformar el perímetre dels forats.

4.- NORMATIVA DE COMPLIMENT OBLIGATORI

NORMATIVA GENERAL:
Real Decreto 1247/2008, de 18 de julio, por el que se aprueba la Instrucción de Hormigón Estructural (EHE-08).
Real Decreto 470/2021, de 29 de junio, por el que se aprueba el Código Estructural.
* Orden de 6 de febrero de 1976 por la que se aprueba el Pliego de Prescripciones Técnicas Generales para Obras de Carreteras y Puentes (PG-3).

P6 - TANCAMENTS I DIVISÒRIES

P61 - PARETS I ENVANS D'OBRA DE FÀBRICA

P618 - PARETS DE BLOCS DE MORTER DE CIMENT

P6182- - PARET DE TANCAMENT DE BLOCS DE MORTER DE CIMENT

0.- ELEMENTS QUE CONTEMPLA EL PLEC



P6182-44ZB.

1.- DEFINICIÓ I CONDICIONS DE LES PARTIDES D'OBRA EXECUTADES

Formació de parets i envans de blocs de morter de ciment i blocs de morter de ciment hidròfug, col·locats amb morter.

S'han considerat els tipus següents:

- Formació de paredó o paret de tancament o divisòria, recolzat amb blocs per a revestir o d'una o dues cares vistes
- Formació de paredó o paret de tancament passant amb blocs per a revestir o d'una cara vista
- Formació de paret de tancament amb blocs encadellats d'una o dues cares vistes

L'execució de la unitat d'obra inclou les operacions següents:

- Replanteig
- Col·locació de les mires en les cantonades i estesa del fil entre mires
- Col·locació de les peces
- Repàs dels junts i neteja del parament

CONDICIONS GENERALS:

No pot ser estructural.

La paret ha de ser resistent a les accions laterals previstes d'acord l'article 5.4 del CTE-DB-F i la DT del projecte.

L'element ha de ser estable, resistent, pla i aplomat.

A totes les singularitats, els junts han de coincidir amb el modulat general.

Els junts dilatació han de complir l'article 2.2 i la taula 2.1 del DB-SE-F.

Gruix dels junts:

- Morter ordinari o lleuger (UNE-EN 998-2): 8-15 mm
- Morter de junt prim (UNE-EN 998-2): 1-3 mm

Distància de l'última filada al sostre: 2 cm

Toleràncies d'execució:

- Replanteig d'eixos parcials:
- Pilar: ± 20 mm
- Paredó o paret: ± 10 mm
- Replanteig d'eixos extrems:
- Pilar: ± 40 mm
- Paredó o paret: ± 20 mm
- Planor:
- Paret vista: ± 5 mm/2 m
- Paret per a revestir: ± 10 mm/2 m
- Horitzontalitat de les filades:
- Paret vista: ± 2 mm/2 m; ± 15 mm/total
- Paret per revestir: ± 3 mm/2 m; ± 15 mm/total
- Alçària: ± 15 mm/3 m, ± 25 mm/total
- Aplomat: ± 10 mm/3 m, ± 30 mm/total
- Gruix dels junts:
- Horitzontals: ± 2 mm
- Verticals: ± 2 mm
- Distància entre l'última filada i el sostre: ± 5 mm
- Distància entre obertures: ± 20 mm

PARET O PAREDÓ:

Les peces han d'estar col·locades a trencajunts i les filades han de ser horitzontals.

La paret ha d'estar formada per peces senceres, excepte a les singularitats, on poden haver-hi peces de mig bloc, si el tipus de bloc es foradat, o de 3/4 o mig bloc, si es massís.

Els junts horitzontals han d'estar plens i enrasats i si el tipus de bloc és encadellat, els verticals, si la DF no fixa cap altra condició.

Si hi ha regates, cal que siguin fetes amb màquina.

Les dimensions de les regates han complir amb les especificacions del article 4.6.6 i de la taula 4.8 del DB-SE-F

En els acords amb un sostre o amb qualsevol altre element estructural superior, cal que hi hagi un espai de 2 cm entre l'última filada i aquell element. Aquest espai s'ha d'haver reblert amb un material d'elasticitat compatible amb la deformació prevista del sostre, un cop l'estructura hagi adoptat les deformacions previstes, i mai abans de 24 h d'haver fet la paret.

En les cantonades i trobades amb d'altres parets, el cavalcament de les peces no ha de ser més petit que el través de la peça.

Cavalcament de la peça en una filada: $\geq 0,4 \times$ gruix de la peça, ≥ 40 mm

PARET O PAREDÓ (EXCEPTE LES DE BLOC ENCADELLAT):

L'acord amb d'altres parets ha d'estar fet sense travar els blocs. La unió cal que estigui feta amb elements auxiliars, d'acord amb els criteris fixats per la DF.

Hi ha d'haver un junt de control a les cantonades.

Les peces que formen els brancals, els junts de control i l'acord amb d'altres parets i paredons, han d'estar reblerts de formigó en tota l'alçària de la paret.

Les obertures han de portar una llinda resistent.

Gruix dels junts:

- Verticals: 0,6 cm
- Horitzontals: $\leq 1,2$ cm

ELEMENTS DE BLOC ENCADELLAT:

La paret ha d'estar travada en els acords amb d'altres parets i pilars.

Els blocs han d'estar reblerts de formigó.

Han de tenir l'armadura necessària que garanteixi una estabilitat i resistència correctes.

Gruix dels junts verticals: $\leq 1,2$ cm

PAREDÓ O PARET DE TANCAMENT PASSANT:

Ha d'estar ancorada a la paret de suport amb connectors que han de complir les especificacions fixades al seu plec de condicions.

Cal que estigui recolzada sobre un element resistent cada dues plantes o a 800 cm d'alçària, com a màxim, si la DF no fixa cap altra condició.

Cada 5 filades, com a màxim, hi ha d'haver un element formigonat i armat.

2.- CONDICIONS DEL PROCÉS D'EXECUCIÓ

S'ha de treballar a una temperatura ambient que oscil·li entre els 5°C i els 40°C i sense pluges si la paret és exterior. Si es sobrepassen aquests límits, s'ha de revisar l'obra executada 48 h abans i s'han d'enderrocar les parts afectades.

Si la paret és exterior i el vent superior a 50 km/h, s'han de suspendre els treballs i assegurar les parts que s'han fet.

L'obra s'ha d'aixecar, si és possible, per filades senceres.

S'ha d'humitejar el bloc per col·locar només a la zona dels junts. Si el bloc conté additiu hidrofugant no s'ha d'humitejar.

Les peces que s'han de reblir de formigó, han de tenir la humitat necessària, abans de l'abocada, perquè no absorbeixin l'aigua del formigó. Si el bloc conté additiu hidrofugant, no s'ha d'humitejar.

El formigó dels brancals, dels junts de control i dels acords, s'ha d'abocar cada 5 filades, com a màxim, i ha de quedar compactat i sense buits dintre de les peces.

Les condicions d'execució han de complir amb l'article 7 i 8 del DB-SE-F.

3.- UNITAT I CRITERI D'AMIDAMENT

PARET O PAREDÓ:

m2 de superfície amidada segons les especificacions de la DT.

PARET O PAREDÓ (EXCEPTE LES DE BLOC ENCADELLAT):

Amb deducció del volum corresponent a obertures, d'acord amb els criteris següents:

- Obertures ≤ 2 m2: No es dedueixen
- Obertures > 2 m2 i ≤ 4 m2: Es dedueixen el 50%
- Obertures > 4 m2: Es dedueixen el 100%

Als forats que no es dedueixin, o que es dedueixin parcialment, l'amidament inclou la feina de fer els retorns, com brancals. En cas de deduir-se el 100% del forat cal amidar també aquests paraments.



Aquests criteris inclouen la col·locació dels elements que configuren l'obertura, com és ara bastiments, excepte en el cas de forats de més de 4,00 m2 en què aquesta col·locació es compta a part.

Inclouen l'execució de tots els treballs necessaris per a resoldre l'obertura, pel què fa a brancals i ampit, i s'utilitzaran, si cal, materials diferents dels que normalment conformen la unitat.

4.- NORMATIVA DE COMPLIMENT OBLIGATORI

Documento Básico de Seguridad estructural Fábrica DB-SE-F, parte II del CTE, aprobado por el Real Decreto 314/2006.

5.- CONDICIONS DE CONTROL D'EXECUCIÓ I DE L'OBRA ACABADA

CONTROL D'EXECUCIÓ. OPERACIONS DE CONTROL:

El control de l'execució de les obres es realitzarà d'acord amb les especificacions del projecte, els seus annexes i modificacions autoritzades per la DF i les instruccions del director de l'execució de l'obra, conforme al indicat en l'article 7.3 de la part I del CTE i demás normativa vigent d'aplicació.

Sense caràcter limitatiu, els punts de control més destacables són els següents:

- Comprovació del replanteig de la planta i de l'alçat dels tancaments.
- Col·locació i aplomat de les mires en les cantonades i estesa del fil entre mires.
- Replanteig de les peces
- Control de col·locació de les peces.
- Inspecció abans, durant i després de l'execució de les parets de càrrega de blocs dels següents punts:
 - Humitat dels blocs
 - Obertures
 - Travat
 - Junts de control
 - Presa de coordenades i cotes de totes les parets.
 - Repàs dels junts i neteja del parament

CONTROL DE L'OBRA ACABADA. OPERACIONS DE CONTROL:

Inspecció visual de la unitat acabada.

- En el control es seguiran els criteris indicats en l'article 7.4 de la part I del CTE.
- Prova d'estanqueïtat de façana pel mètode de ruixament directe UNE-EN 13051.

CRITERIS DE PRESA DE MOSTRES:

Els controls s'han de realitzar segons les instruccions de la DF.

CONTROL D'EXECUCIÓ. INTERPRETACIÓ DE RESULTATS I ACTUACIONS EN CAS D'INCOMPLIMENT:

Quan s'observin irregularitats de replanteig, s'hauran de corregir abans d'aixecar el mur.

No s'ha de permetre la continuació dels treballs fins que no estiguin solucionats els defectes d'execució.

Suspensió dels treballs i correcció de les desviacions observades a càrrec del Contractista.

CONTROL DE L'OBRA ACABADA. INTERPRETACIÓ DE RESULTATS I ACTUACIONS EN CAS D'INCOMPLIMENT:

Correcció per part del contractista de les irregularitats observades.

P8 - REVESTIMENTS

P81 - ARREBOSSATS I ENGUIXATS

P811- - ARREBOSSAT (D)

0.- ELEMENTS QUE CONTEMPLA EL PLEC

P811-H7RD.

1.- DEFINICIÓ I CONDICIONS DE LES PARTIDES D'OBRA EXECUTADES

Arrebossats realitzats amb morter de ciment, morter de calç, morter mixt o morter porós drenant, aplicats en paraments horitzontals o verticals, interiors o exteriors i formació d'arestes amb morter de ciment mixt o pasta de ciment ràpid.

S'han considerat els tipus següents:

- Arrebossat esquerdejat
- Arrebossat a bona vista
- Arrebossat reglejat

L'execució de la unitat d'obra inclou les operacions següents:

Arrebossat esquerdejat:

- Neteja i preparació de la superfície de suport
- Aplicació del revestiment
- Cura del morter

Arrebossat a bona vista o arrebossat reglejat:

- Neteja i preparació de la superfície de suport
- Execució de les mestres
- Aplicació del revestiment
- Acabat de la superfície
- Cura del morter
- Repassos i neteja final

ARREBOSSAT:

Ha de quedar ben adherit al suport.

El revestiment exterior ha de tenir junts de dilatació. La distància entre junts ha de ser suficient per tal que no s'esquerdi.

S'han de respectar els junts estructurals.

Quan l'acabat és deixat de regle, esquitxat o remolinat sense lliscar, a l'arrebossat acabat no hi ha d'haver esquerdes i ha de tenir una textura uniforme.

Quan l'acabat és remolinat i lliscat, a l'arrebossat acabat no hi ha d'haver pols, ni fissures, forats o d'altres defectes.

Gruix de la capa:

- Arrebossat esquerdejat: $\leq 1,8$ cm
- Arrebossat reglejat o a bona vista: 1,1 cm
- Arrebossat amb morter porós drenant: 2 a 4 cm

Arrebossat reglejat:

- Distància entre mestres: ≤ 150 cm

Toleràncies d'execució per a l'arrebossat:

- Planor:
 - Acabat esquerdejat: ± 10 mm
 - Acabat a bona vista: ± 5 mm
 - Acabat reglejat: ± 3 mm
- Aplomat (parament vertical):
 - Acabat a bona vista: ± 10 mm/planta
 - Acabat reglejat: ± 5 mm/planta
- Nivell (parament horitzontal):
 - Acabat a bona vista: ± 10 mm/planta
 - Acabat reglejat: ± 5 mm/planta

Toleràncies quan l'arrebossat és a bona vista o reglejat:

- Gruix de l'arrebossat: ± 2 mm

2.- CONDICIONS DEL PROCÉS D'EXECUCIÓ

CONDICIONS GENERALS:

S'han d'aturar els treballs quan la temperatura sobrepassi els límits de 5°C i 35°C, la velocitat del vent sigui superior a 50 km/h o plogui. Si, un cop executat el treball, es donen aquestes condicions, s'ha de revisar la feina feta i s'han de refer les parts afectades.

Per a iniciar-ne l'execució en els paraments interiors cal que la coberta s'hagi acabat, per als paraments situats a l'exterior cal, a més, que funcioni l'evacuació d'aigües. S'han d'evitar cops i vibracions que puguin afectar el material durant l'adormiment.

ARREBOSSAT:



S'han de col·locar tots els elements que hagin d'anar fixats als paraments i no dificultin l'execució del revestiment.

Els paraments d'aplicació han d'estar sanejats, nets i humits. Si cal, es poden repicar abans.

Quan l'arrebossat és esquerdejat, s'ha d'aplicar llançant amb força el morter contra els paraments.

Quan l'arrebossat és a bona vista, s'han de fer mestres amb el mateix morter a les cantonades i als racons.

Quan l'arrebossat és reglejat, s'han de fer mestres amb el mateix morter, als paraments, cantonades, racons i voltants d'obertures. Les arestes i les mestres han d'estar ben aplomades.

Quan l'arrebossat és esquitxat, s'ha d'aplicar en dues capes: la primera prement amb força sobre els paraments i la segona esquitxada sobre l'anterior.

Quan l'acabat és deixat de regla o remolinat, s'ha d'aplicar prement amb força sobre els paraments.

El lliscat s'ha d'aplicar quan encara estigui humida la capa d'arrebossat.

Durant l'adormiment s'ha d'humitejar la superfície del morter.

Per a fer assecatges artificials es requereix l'autorització explícita de la DF.

No s'han de fixar elements sobre l'arrebossat fins que hagin passat set dies, com a mínim, o s'hagi adormit.

3.- UNITAT I CRITERI D'AMIDAMENT

ARREBOSSAT:

m2 de superfície amidada segons les especificacions de la DT.

Amb deducció de la superfície corresponent a obertures d'acord amb els criteris següents:

En paraments verticals:

- Obertures <= 2 m2: No es dedueixen
- Obertures > 2 m2 i <= 4 m2: Es dedueix el 50%
- Obertures > 4 m2: Es dedueix el 100%

En paraments horitzontals:

- Obertures <= 1 m2: No es dedueixen
- Obertures > 1 m2: Es dedueix el 100%

Als forats que no es dedueixin, o que es dedueixin parcialment, l'amidament inclou la feina de fer els retorns, com ara brancals, llindes, etc. En cas de deduir-se el 100% del forat cal amidar també aquests paraments.

Aquests criteris inclouen la neteja dels elements que configuren les obertures, com és ara bastiments que s'hagin embrutat.

4.- NORMATIVA DE COMPLIMENT OBLIGATORI

No hi ha normativa de compliment obligatori.

5.- CONDICIONS DE CONTROL D'EXECUCIÓ I DE L'OBRA ACABADA

CONTROL D'EXECUCIÓ. OPERACIONS DE CONTROL:

Els punts de control més destacables són els següents:

- Inspecció de la superfície sobre la que es realitzarà l'arrebossat.
- Neteja i preparació de la superfície de suport
- Control d'execució de les mestres
- Acabat de la superfície
- Repassos i neteja final
- Inspecció visual de la superfície acabada.

CONTROL DE L'OBRA ACABADA. OPERACIONS DE CONTROL:

Els punts de control més destacables són els següents:

- Repassos i neteja final
- Inspecció visual de la superfície acabada.

CRITERIS DE PRESA DE MOSTRES:

Els controls s'han de realitzar segons les instruccions de la DF.

INTERPRETACIÓ DE RESULTATS I ACTUACIONS EN CAS D'INCOMPLIMENT:

Correcció per part del contractista de les irregularitats observades.

P815- - ENGUIXAT

0.- ELEMENTS QUE CONTEMPLA EL PLEC

P815-3FMK.

1.- DEFINICIÓ I CONDICIONS DE LES PARTIDES D'OBRA EXECUTADES

Enguixats aplicats en paraments interiors.

S'han considerat els tipus següents:

- Enguixat a bona vista, acabat lliscat o no
- Enguixat reglejat, acabat lliscat o no

L'execució de la unitat d'obra inclou les operacions següents:

Enguixat a bona vista:

- Neteja i preparació de la superfície de suport
- Aplicació del revestiment
- Acabat de la superfície
- Repassos i neteja final

Enguixat reglejat:

- Neteja i preparació de la superfície de suport
- Execució de les mestres
- Aplicació del revestiment
- Acabat de la superfície
- Repassos i neteja final

CONDICIONS GENERALS:

Ha de quedar ben adherit al suport.

S'han de respectar els junts estructurals.

A l'enguixat, un cop sec (amb humitat inferior a l'1% o al cap de quatre setmanes d'haver-ho fet), no hi ha d'haver pols, fissures, forats o d'altres defectes.

La superfície de l'enguixat ha de quedar plana i, en els paraments verticals o corbats, aplomada.

L'aresta ha de ser recta, en angle, ben aplomada, i ha d'estar al mateix pla que els paraments.

El racó en angle recte, ha de ser ortogonal i l'aresta determinada recta o corba segons els paraments.

El racó en mitja canya ha de ser una superfície cilíndrica que uneixi de forma harmònica els dos paraments.

Gruix de l'enguixat: 1,2 cm

Duresa mitjana (amb duròmetre Shore C):

- Enguixat a bona vista: >= 50
- Enguixat reglejat o reglada: >= 55

Especificacions per a l'enguixat reglejat i la reglada de sòcol:

- Distància entre les mestres o tocs: <= 120 cm

Toleràncies d'execució:

- Gruix de l'enguixat: ± 2 mm
- Toleràncies en funció del tipus de parament on s'aplica:

Tipus enguixat			
Parament		A bona vista	reglejat
Vertical	Planor	± 1mm / 0,2m ± 10mm / 2m	- ± 5mm / 2m
	Aplomat /planta	± 10mm	5mm
Corbat	Curvatura prevista	± 5mm /plantilla 1m	± 3mm /plantilla 1m
Horitzontal	Planor	± 1mm / 0,2m	-



		± 10mm / 2m	± 5mm / 2m
	Nivell previst	± 10mm	± 5mm
Inclinat	Planor	± 1mm / 0,2m ± 10mm / 2m	- ± 5mm / 2m
	Inclinació prevista	± 10mm	± 5mm

2.- CONDICIONS DEL PROCÉS D'EXECUCIÓ

CONDICIONS GENERALS:

S'han d'aturar els treballs quan la temperatura sobrepassi els límits de 5°C i 35°C. Per a iniciar-ne l'execució cal que la coberta s'hagi acabat o, en els paraments interiors, hi hagi tres plantes amb sostre al damunt, com a mínim.

Els paraments d'aplicació han d'estar sanejats, nets i humits. Si cal, es poden repicar abans.

Quan l'enguixat és reglejat, s'han de fer mestres amb el mateix guix i ben aplomades o ben horitzontals, segons els casos, als paraments, a les cantonades, als racons, al voltant dels forats i als sòcols.

Per a fer assecatges artificials es requereix l'autorització explícita de la DF.

No s'han d'utilitzar additius que puguin variar el procés d'adormiment.

S'han d'evitar cops i vibracions que puguin afectar el material durant l'adormiment.

ACABAT LLISCAT:

En l'enguixat a bona vista, a la formació d'aresta o de racó, la pasta de guix s'ha d'aplicar en dues operacions: una d'estesa i la segona de lliscat.

En l'enguixat reglejat o en la formació de reglada de sòcol, la pasta de guix s'ha d'aplicar en dues operacions: una d'estesa entre les mestres, passant el regle i la segona de lliscat.

El lliscat s'ha de fer amb la part més fina del guix, o sigui amb la part superior d'una pasterada feta amb aquesta finalitat.

3.- UNITAT I CRITERI D'AMIDAMENT

ENGUIXAT:

m2 de superfície amidada segons les especificacions de la DT.

Amb deducció de la superfície corresponent a obertures d'acord amb els criteris següents:

- Obertures <= 4 m2: No es dedueixen
- Obertures > 4 m2: Es dedueix el 100%

Aquests criteris inclouen la superfície dels paraments laterals de l'obertura en una fondària de 30 cm, com a màxim, excepte en el cas d'obertures de més de 4,00 m2 en que aquesta superfície s'ha d'amidar expressament.

Inclouen igualment la neteja dels elements que configuren l'obertura, com és ara bastiments que s'hagin embrutat.

4.- NORMATIVA DE COMPLIMENT OBLIGATORI

No hi ha normativa de compliment obligatori.

5.- CONDICIONS DE CONTROL D'EXECUCIÓ I DE L'OBRA ACABADA

CONTROL D'EXECUCIÓ. OPERACIONS DE CONTROL:

Els punts de control més destacables són els següents:

- Inspecció de la superfície sobre la que es realitzarà l'enguixat
- Neteja i preparació de la superfície de suport
- Execució de les mestres, en el cas que sigui reglejat
- Aplicació del revestiment
- Acabat de la superfície
- Formació d'arestes i reglades de sòcol

CONTROL DE L'OBRA ACABADA. OPERACIONS DE CONTROL:

Els punts de control més destacables són els següents:

- Repassos i neteja final

CRITERIS DE PRESA DE MOSTRES:

Els controls s'han de realitzar segons les instruccions de la DF.

INTERPRETACIÓ DE RESULTATS I ACTUACIONS EN CAS D'INCOMPLIMENT:

La correcció dels defectes observats ha d'anar a càrrec del contractista.

P89 - PINTATS

P89I - PINTAT DE PARAMENT DE GUIX

0.- ELEMENTS QUE CONTEMPLA EL PLEC

P89I-4V8T.

1.- DEFINICIÓ I CONDICIONS DE LES PARTIDES D'OBRA EXECUTADES

Preparació i aplicació d'un recobriment de pintura sobre superfícies de materials diversos mitjançant diferents capes aplicades en obra.

S'han considerat els tipus de superfícies següents:

- Superfícies de ciment, formigó o guix

S'han considerat els elements següents:

- Estructures
- Paraments
- Elements de tancament practicables (portes, finestres, balconeres)
- Elements de protecció (baranes o reixes)

L'execució de la unitat d'obra inclou les operacions següents:

- Preparació de la superfície a pintar, fregat de l'òxid i neteja prèvia si és el cas, amb aplicació de les capes d'emprimació, de protecció o de fons, necessàries i del tipus adequat segons la composició de la pintura d'acabat
- Aplicació successiva, amb els intervals d'assecat, de les capes de pintura d'acabat

CONDICIONS GENERALS:

En el revestiment no hi ha d'haver fissures, bosses ni d'altres defectes.

Ha de tenir el color, la brillantor i la textura uniformes.

2.- CONDICIONS DEL PROCÉS D'EXECUCIÓ

CONDICIONS GENERALS:

S'han d'aturar els treballs si es donen les condicions següents:

- Temperatures inferiors a 5°C o superiors a 30°C
- Humitat relativa de l'aire > 60%
- En exteriors: Velocitat del vent > 50 km/h, Pluja

Si un cop realitzats els treballs es donen aquestes condicions, s'ha de revisar la feina feta 24 h abans i s'han de refer les parts afectades.

Les superfícies d'aplicació han de ser netes i sense pols, taques ni greixos.

S'han de corregir i eliminar els possibles defectes del suport amb massilla, segons les instruccions del fabricant.

No es pot pintar sobre suports molt freds ni sobreescalfats.

El sistema d'aplicació del producte s'ha d'escollir d'acord amb les instruccions del fabricant i l'autorització de la DF.

Quan el revestiment estigui format per més d'una capa, la primera capa s'ha d'aplicar lleugerament diluïda, segons les instruccions del fabricant.

S'han d'evitar els treballs que desprenguin pols o partícules prop de l'àrea a tractar, abans, durant i després de l'aplicació.

No s'admet la utilització de procediments artificials d'assecatge.

SUPERFÍCIES DE CIMENT, FORMIGÓ O GUIX:

La superfície no ha de tenir fissures ni parts engrunades.

El suport ha d'estar suficientment sec i endurit per tal de garantir una bona adherència. Ha de tenir una humitat inferior al 6% en pes.

S'han de neutralitzar els àlcalis, les eflorescències, les floridures i les sals.

Temps mínim d'assecatge de la superfície abans d'aplicar la pintura:

- Guix: 3 mesos (hivern); 1 mes (estiu)
- Ciment: 1 mes (hivern); 2 setmanes (estiu)



En superfícies de guix, s'ha de verificar l'adherència del lliscat de guix.

3.- UNITAT I CRITERI D'AMIDAMENT

PINTAT DE PARAMENTS DE CIMENT O GUIX:

m2 de superfície real amidada segons les especificacions de la DT.

Amb deducció de la superfície corresponent a obertures d'acord amb els criteris següents:

- Obertures <= 4 m2: No es dedueixen
- Obertures > 4 m: Es dedueix el 100%

Aquests criteris inclouen la superfície dels paraments laterals de l'obertura en una fondària de 30 cm, com a màxim, excepte en el cas d'obertures de més de 4,00 m2, en que aquesta superfície s'ha d'amidar expressament.

Inclouen igualment la neteja dels elements que configuren l'obertura, com ara bastiments que s'hagin embrutat.

4.- NORMATIVA DE COMPLIMENT OBLIGATORI

PER A LA RESTA D'ELEMENTS:

No hi ha normativa de compliment obligatori.

P8N0- - PARTIDES D'OBRA I CONJUNTS

0.- ELEMENTS QUE CONTEMPLA EL PLEC

P8N0-IC2S.

1.- DEFINICIÓ I CONDICIONS DE LES PARTIDES D'OBRA EXECUTADES

Remat de planxa d'acer galvanitzat o galvanitzat i prelacat, plegat a taller, per a punts singulars de cobertes (carener, vora lliure, aiguafons, minvell. etc) o façanes (cantonada, peu de planxa, llinda, brancal, escopidor, etc.), col·locat amb fixacions mecàniques.

L'execució de la unitat d'obra inclou les operacions següents:

- Replanteig de l'element
- Col·locació de les làmines metàl·liques mitjançant fixacions mecàniques
- Execució dels junts entre làmines

Les peces han de quedar fixades sòlidament al suport.

Les peces han de quedar alineades longitudinalment.

Les peces han de cavalcar entre elles i amb les peces de la vessant o dels paraments del costat.

El muntatge s'ha de fer respectant el sentit de la circulació de l'aigua, i tenint en compte els vents dominants.

Les fixacions s'han de fer amb cargols autoroscants amb anella d'estanqueïtat i cabota de color, si la planxa es prelacada.

Cavalcament sobre les peces del vessant: >= 5 cm

Toleràncies d'execució:

- Alineacions: ± 5 mm/m, ± 20 mm/total
- Cavalcaments: - 0 mm, + 20 mm

2.- CONDICIONS DEL PROCÉS D'EXECUCIÓ

No s'ha de treballar amb pluja intensa, neu o vent superior a 50 km/h. En aquests supòsits, s'ha d'assegurar l'estabilitat de l'equip.

Si l'alçada de caiguda es superior a 2 m s'ha de treballar amb cinturó de seguretat.

S'ha d'evitar el contacte directe de l'acer galvanitzat amb el guix, els ciments portland frescos, la calç, les fustes dures (roure, castanyer, teca, etc.) i l'acer sense protecció contra la corrosió.

3.- UNITAT I CRITERI D'AMIDAMENT

m de llargària amidada segons les especificacions de la DT.

4.- NORMATIVA DE COMPLIMENT OBLIGATORI

Documento Básico de Salubridad DB-HS, parte II del CTE, aprobado por el Real Decreto 314/2006.

5.- CONDICIONS DE CONTROL D'EXECUCIÓ I DE L'OBRA ACABADA

CONTROL D'EXECUCIÓ. OPERACIONS DE CONTROL:

- Inspecció visual de les peces abans de la seva col·locació, rebutjant les que presentin defectes.

- Verificació del replanteig

- Verificació dels suports

- Verificació del sistema d'execució de fixacions i junts

CONTROL DE L'OBRA ACABADA. OPERACIONS DE CONTROL:

- Geometria dels remats i de la façana

- Estanquitat dels junts

CONTROL D'EXECUCIÓ. CRITERIS DE PRESA DE MOSTRES:

Els controls s'han de realitzar segons les instruccions de la DF.

CONTROL D'EXECUCIÓ. INTERPRETACIÓ DE RESULTATS I ACTUACIONS EN CAS D'INCOMPLIMENT:

Correcció per part del contractista de les irregularitats observades.

No es permetrà la continuació dels treballs fins que no estiguin solucionats els errors d'execució.

P9 - FERMS I PAVIMENTS

P9D - PAVIMENTS DE PECES CERÀMIQUES

P9D3- - PAVIMENT DE RAJOLA CERÀMICA NATURAL AMB MORTER ELABORAT EN OBRA

0.- ELEMENTS QUE CONTEMPLA EL PLEC

P9D3-35P7.

Plec de condicions

1.- DEFINICIÓ I CONDICIONS DE LES PARTIDES D'OBRA EXECUTADES

Formació de paviment de rajoles o de toves de ceràmica natural.

S'han considerat els paviments següents:

- Paviment de rajola ceràmica fina col·locada a truc de maceta amb morter

- Paviment de toves ceràmiques mecàniques o manuals, col·locades a truc de maceta amb morter

L'execució de la unitat d'obra inclou les operacions següents:

- Preparació i comprovació de la superfície d'assentament

- Humectació de les peces

- Col·locació de les peces a truc de maceta amb morter

- Humectació de la superfície

- Reblert dels junts

- Neteja de paviment acabat

CONDICIONS GENERALS:

En el paviment no hi ha d'haver peces trencades, escantonades, amb taques ni amb d'altres defectes superficials.

No hi ha d'haver ressalts entre les peces.

La superfície acabada ha de tenir una textura i color uniformes.

Les peces han d'estar ben adherides al suport i han de formar una superfície plana.

S'han de respectar els junts propis del suport.

L'especejament ha de complir les especificacions subjectives requerides per la DF.

Toleràncies d'execució:

- Nivell: ± 10 mm

- Planor: ± 4 mm/2 m

- Celles: <= 1 mm

RAJOLA CERÀMICA:



Les peces s'han de col·locar deixant junts de 2 a 5 mm entre elles, i de 3 mm en el perímetre.

Els junts han de quedar reblerts amb beurada de ciment.

Toleràncies d'execució:

- Gruix dels junts: ± 1 mm

TOVES:

Les peces han d'estar col·locades deixant junts de 4 a 10 mm entre elles, i de 3 mm en el perímetre.

Els junts han de quedar reblerts amb morter de ciment.

L'amplària dels junts ha de ser constant en tota la superfície per pavimentar.

Toleràncies d'execució:

- Gruix dels junts:

- Toves mecàniques: ± 1 mm

- Toves manuals: ± 2 mm

- Rectitud dels junts (amidada sobre els eixos dels junts): ± 2 mm/2 m

2.- CONDICIONS DEL PROCÉS D'EXECUCIÓ

CONDICIONS GENERALS:

La col·locació s'ha de fer a temperatura ambient $\geq 5^{\circ}\text{C}$.

La superfície del suport ha de ser neta i humida.

Les peces per col·locar han de tenir la humitat necessària per tal que no absorbeixin l'aigua del morter.

S'han de barrejar les peces de caixes diferents per tal d'evitar possibles diferències de tonalitat.

S'han de col·locar a truc de maceta sobre una capa contínua de morter de ciment de 2,5 cm de gruix.

El paviment no s'ha de trepitjar durant les 24 h següents a la seva col·locació o el que indiqui la DT.

RAJOLA:

S'ha d'esperar 24 h des de la col·locació de les peces i després s'ha d'estendre la beurada.

3.- UNITAT I CRITERI D'AMIDAMENT

m2 de superfície amidada segons les especificacions de la DT, amb deducció de la superfície corresponent a obertures, d'acord amb els criteris següents:

- Obertures ≤ 1 m2: No es dedueixen

- Obertures > 1 m2: Es dedueix el 100%

4.- NORMATIVA DE COMPLIMENT OBLIGATORI

No hi ha normativa de compliment obligatori.

P9H - PAVIMENTS DE MESCLA BITUMINOSA

P9HA- - REPOSICIÓ DE PAVIMENT DE MESCLA BITUMINOSA EN CALENT

0.- ELEMENTS QUE CONTEMPLA EL PLEC

P9HA-6085.

1.- DEFINICIÓ I CONDICIONS DE LES PARTIDES D'OBRA EXECUTADES

Reposició de paviment de mescla bituminosa col·locada a temperatura superior a la de l'ambient.

L'execució de la unitat d'obra inclou les operacions següents:

- Preparació de la superfície existent

- Aplicació del reg d'adherència

- Col·locació de la mescla bituminosa

- Compactació de la mescla bituminosa

- Execució de juntes de construcció

- Protecció del paviment acabat

CONDICIONS GENERALS:

El reg ha de tenir una distribució uniforme i no pot quedar cap tram de la superfície tractada sense lligant.

La seva aplicació ha d'estar coordinada amb l'estesa de la capa superior.

La superfície reparada ha de quedar ben adherida al suport i ha de mantenir la planor i el pendent del paviment circundant.

En tota la superfície s'ha d'arribar, com a mínim, al grau de compactació previst expressat com a percentatge sobre la densitat màxima obtinguda en l'assaig Marshall (NLT-159).

Un cop acabats els treballs, la superfície ha de quedar neta de restes de material.

Toleràncies d'execució:

- Gruix de la capa base: $\geq 80\%$ del gruix teòric

- Gruix del conjunt: $\geq 90\%$ del gruix teòric

- Planor de la capa de rodadura: ± 5 mm/3 m

- Planor de les altres capes: ± 8 mm/3 m

- Nivell de la capa de rodadura: ± 10 mm

- Nivell de les altres capes: ± 15 mm

- Regularitat superficial de la capa de rodadura: ≤ 5 dm2/hm

- Regularitat superficial de les altres capes: ≤ 10 dm2/hm

2.- CONDICIONS DEL PROCÉS D'EXECUCIÓ

La capa no s'ha d'estendre fins que s'hagi comprovat que la superfície sobre la que ha d'assentar-se té les condicions de qualitat i formes previstes, amb les toleràncies establertes. Si en aquesta superfície hi ha defectes o irregularitats que excedeixen les tolerables, s'han de corregir abans de l'execució de la partida d'obra, d'acord amb les instruccions de la DF.

Els treballs s'han de realitzar amb les precaucions necessàries per tal de no malmetre les capes del paviment circundant.

Abans d'estendre el reg, s'han d'eliminar els excessos de betum del paviment bituminós antic i s'han de reparar els desperfectes que puguin impedir una perfecta unió entre les capes bituminoses.

En una segona aplicació es pot rectificar afegint lligant on falti o absorbint l'excés estenent una dotació de sorra capaç d'absorbir el lligant.

El granulat ha de ser de sorra natural procedent de piconat o mescla de granulats. Ha de passar, en la seva totalitat, pel tamís 5 mm (UNE 7-050).

La superfície per regar ha de ser neta i sense material engrunat.

La temperatura d'aplicació del lligant ha de ser la corresponent a una viscositat de 20 a 100 segons Saybolt Furol.

S'han de protegir els elements constructius o accessoris de l'entorn, per tal que quedin nets una vegada aplicat el reg.

S'ha de prohibir el trànsit fins que hagi acabat el curat o la ruptura del lligant.

El reg ha d'estar curat i ha de conservar tota la capacitat d'unió amb la mescla. No pot tenir restes de fluidificants o aigua a la superfície.

L'estesa de la mescla s'ha de fer mecànicament començant per la vora inferior de la capa i amb la major continuïtat possible.

Si l'estesa de la mescla es fa per franges, en compactar una d'aquestes s'ha d'ampliar la zona de piconatge per a què inclogui, com a mínim, 15 cm de l'anterior.

Les irregularitats que excedeixin les toleràncies especificades, i les zones que retenguin aigua sobre la superfície, s'han de corregir segons les instruccions de la DF. S'han de suspendre els treballs quan la temperatura sigui inferior a 5°C o en cas de pluja.

Els junts han de tenir la mateixa textura, densitat i acabat que la resta de la capa.

La temperatura de la mescla en el moment de la seva estesa no ha de ser inferior a la de la fórmula de treball.



La compactació ha de començar a la temperatura més alta possible que pugui suportar una càrrega. S'ha de realitzar amb un corró vibratori autopropulsat i de forma contínua. Les possibles irregularitats s'han de corregir manualment.

S'ha de cuidar que els elements de compactació estiguin nets i, si és precís, humits. Els junts han de ser verticals i han de tenir una capa uniforme i fina de reg d'adherència.

La nova mescla s'ha d'estendre contra el junt, s'ha de piconar i allisar amb elements adequats i calents, abans de permetre el pas de l'equip de piconatge. Els junts transversals de les capes de rodadura s'han de piconar transversalment.

No s'ha d'autoritzar el pas de vehicles i maquinària fins que la mescla no estigui piconada, a la temperatura ambient i amb la densitat adequada.

3.- UNITAT I CRITERI D'AMIDAMENT

m2 de superfície amidada segons les especificacions de la DT.

4.- NORMATIVA DE COMPLIMENT OBLIGATORI

Orden de 6 de febrero de 1976 por la que se aprueba el Pliego de Prescripciones Técnicas Generales para Obras de Carreteras y Puentes (PG-3).

PA - PARTIDES ALÇADA

PAP - BASTIMENTS I FOLRATS DE BASTIMENTS DE BASE PER A PORTES I ARMARIS

**PAP0 - BASTIMENT DE FUSTA DE PI ROIG PER A PINTAR, PER A PORTES DE FULLES
BATENTS, COL·LOCAT**

0.- ELEMENTS QUE CONTEMPLA EL PLEC

PAP0-3735.

1.- DEFINICIÓ I CONDICIONS DE LES PARTIDES D'OBRA EXECUTADES

Bastiments de fusta, col·locats directament sobre fàbrica.

S'han considerat els tipus següents:

- Bastiments de base per a folrar

- Bastiments de base per a pintar

L'execució de la unitat d'obra inclou les operacions següents:

- Replanteig

- Col·locació prèvia , aplomat i anivellat

- Fixació definitiva

- Neteja i protecció

CONDICIONS GENERALS:

El bastiment ha d'estar ben aplomat, sense deformacions dels angles, al nivell i al pla previstos.

No ha de gravitar cap tipus de càrrega sobre el bastiment.

El bastiment ha d'estar travat a l'obra per mitjà d'ancoratges galvanitzats.

Si els muntants del bastiment no s'encasten en el paviment, s'han de fixar a aquest paviment per mitjà de fixacions mecàniques.

Distància entre ancoratges: <= 60 cm

Distància dels ancoratges als extrems: <= 30 cm

Nombre ancoratges al cabiró superior:

- Amplària 40 <= a <= 100 cm: 2

- Amplària 100 <= a <= 175 cm: 3

- Amplària > 175 cm: 4

Encastament dels muntants en el paviment: >= 5 cm

Toleràncies d'execució:

- Replanteig: ± 10 mm

- Nivell previst: ± 10 mm

- Horitzontalitat: ± 1 mm

- Aplomat: ± 3 mm

- Pla previst del bastiment respecte a la paret: ± 2 mm

2.- CONDICIONS DEL PROCÉS D'EXECUCIÓ

El pla en què s'ha de col·locar el bastiment ha de ser segons el gruix que tingui

l'acabat del parament. La manera de col·locar el bastiment ha de fer possible la

col·locació posterior del tapajunts.

S'ha de col·locar amb l'ajuda d'elements que garanteixin la protecció del bastiment

contra els impactes durant tot el procés constructiu i d'altres que mantinguin

l'escairat fins que quedi ben travat a l'obra. En treure aquestes proteccions s'han de

tapar els forats amb materials adequats (massilles, tacs, etc.).

El bastiment s'ha de travar a la paret a mesura que aquesta es va aixecant.

3.- UNITAT I CRITERI D'AMIDAMENT

Unitat mesurada segons les especificacions de la DT.

La unitat d'obra no inclou el cost de la col·locació del bastiment, que és imputable a

la unitat d'obra d'execució de la paret on va col·locat si la superfície del bastiment

és igual o inferior a 4 m2, o a una unitat d'obra específica de col·locació de

bastiments en altre cas.

4.- NORMATIVA DE COMPLIMENT OBLIGATORI

No hi ha normativa de compliment obligatori.

**PAP2- - BASTIMENT DE FUSTA DE PI ROIG PER A PINTAR, PER A PORTES D'ARMARIS DE
FULLES BATENTS, COL·LOCAT**

0.- ELEMENTS QUE CONTEMPLA EL PLEC

PAP2-37BL.

1.- DEFINICIÓ I CONDICIONS DE LES PARTIDES D'OBRA EXECUTADES

Bastiments de fusta, col·locats directament sobre fàbrica.

S'han considerat els tipus següents:

- Bastiments de base per a folrar

- Bastiments de base per a pintar

L'execució de la unitat d'obra inclou les operacions següents:

- Replanteig

- Col·locació prèvia , aplomat i anivellat

- Fixació definitiva

- Neteja i protecció

CONDICIONS GENERALS:

El bastiment ha d'estar ben aplomat, sense deformacions dels angles, al nivell i al pla previstos.

No ha de gravitar cap tipus de càrrega sobre el bastiment.

El bastiment ha d'estar travat a l'obra per mitjà d'ancoratges galvanitzats.

Si els muntants del bastiment no s'encasten en el paviment, s'han de fixar a aquest paviment per mitjà de fixacions mecàniques.

Distància entre ancoratges: <= 60 cm

Distància dels ancoratges als extrems: <= 30 cm

Nombre ancoratges al cabiró superior:

- Amplària 40 <= a <= 100 cm: 2

- Amplària 100 <= a <= 175 cm: 3

- Amplària > 175 cm: 4

Encastament dels muntants en el paviment: >= 5 cm

Toleràncies d'execució:

- Replanteig: ± 10 mm

- Nivell previst: ± 10 mm

- Horitzontalitat: ± 1 mm

- Aplomat: ± 3 mm

- Pla previst del bastiment respecte a la paret: ± 2 mm



2.- CONDICIONS DEL PROCÉS D'EXECUCIÓ

El pla en què s'ha de col·locar el bastiment ha de ser segons el gruix que tingui l'acabat del parament. La manera de col·locar el bastiment ha de fer possible la col·locació posterior del tapajunts.

S'ha de col·locar amb l'ajuda d'elements que garanteixin la protecció del bastiment contra els impactes durant tot el procés constructiu i d'altres que mantinguin l'escairat fins que quedi ben travat a l'obra. En treure aquestes proteccions s'han de tapar els forats amb materials adequats (massilles, tacs, etc.).

El bastiment s'ha de travar a la paret a mesura que aquesta es va aixecant.

3.- UNITAT I CRITERI D'AMIDAMENT

Unitat mesurada segons les especificacions de la DT.

La unitat d'obra no inclou el cost de la col·locació del bastiment, que és imputable a la unitat d'obra d'execució de la paret on va col·locat si la superfície del bastiment és igual o inferior a 4 m², o a una unitat d'obra específica de col·locació de bastiments en altre cas.

4.- NORMATIVA DE COMPLIMENT OBLIGATORI

No hi ha normativa de compliment obligatori.

PAP3- - FOLRAT DE BASTIMENTS DE BASE AMB FUSTA XAPADA AMB MELAMINA, PER A PORTES DE FULLES BATENTS

0.- ELEMENTS QUE CONTEMPLA EL PLEC

PAP3-73GP.

1.- DEFINICIÓ I CONDICIONS DE LES PARTIDES D'OBRA EXECUTADES

Folrat de bastiment de base amb la peça de galze i les de tapajunts.

L'execució de la unitat d'obra inclou les operacions següents:

- Preparació del bastiment de base
- Replanteig de les peces que conformen el folre
- Ajust i col·locació definitiva
- Col·locació de massilla als forats dels claus
- Neteja i protecció

CONDICIONS GENERALS:

Cada cara dels muntants i dels travessers del bastiment de base ha d'estar coberta amb una sola peça del folre.

El folre dels muntants ha de quedar ben aplomat.

El folre dels travessers ha de quedar horitzontal.

Els tapajunts han de cubrir completament el marc i, com a mínim, cavalcar 1 cm sobre el revestiment de la paret.

El folre ha d'estar encolat i clavat a tot el perímetre del bastiment de base.

Toleràncies:

- Aplomat: ± 2 mm
- Horitzontalitat: ± 1 mm
- Pla de trobada en els angles: ± 0,5 mm

2.- CONDICIONS DEL PROCÉS D'EXECUCIÓ

S'ha de col·locar amb l'ajuda d'elements que garanteixin la protecció dels folres durant tot el procés constructiu.

3.- UNITAT I CRITERI D'AMIDAMENT

Unitat mesurada segons les especificacions de la DT.

4.- NORMATIVA DE COMPLIMENT OBLIGATORI

No hi ha normativa de compliment obligatori.

PAP4- - FOLRAT DE BASTIMENTS DE BASE AMB FUSTA DE PI O DM, PER A PORTES DE FULLES BATENTS (D)

0.- ELEMENTS QUE CONTEMPLA EL PLEC

PAP4-HCI2.

1.- DEFINICIÓ I CONDICIONS DE LES PARTIDES D'OBRA EXECUTADES

Folrat de bastiment de base amb la peça de galze i les de tapajunts.

L'execució de la unitat d'obra inclou les operacions següents:

- Preparació del bastiment de base
- Replanteig de les peces que conformen el folre
- Ajust i col·locació definitiva
- Col·locació de massilla als forats dels claus
- Neteja i protecció

CONDICIONS GENERALS:

Cada cara dels muntants i dels travessers del bastiment de base ha d'estar coberta amb una sola peça del folre.

El folre dels muntants ha de quedar ben aplomat.

El folre dels travessers ha de quedar horitzontal.

Els tapajunts han de cubrir completament el marc i, com a mínim, cavalcar 1 cm sobre el revestiment de la paret.

El folre ha d'estar encolat i clavat a tot el perímetre del bastiment de base.

Toleràncies:

- Aplomat: ± 2 mm
- Horitzontalitat: ± 1 mm
- Pla de trobada en els angles: ± 0,5 mm

2.- CONDICIONS DEL PROCÉS D'EXECUCIÓ

S'ha de col·locar amb l'ajuda d'elements que garanteixin la protecció dels folres durant tot el procés constructiu.

3.- UNITAT I CRITERI D'AMIDAMENT

Unitat mesurada segons les especificacions de la DT.

4.- NORMATIVA DE COMPLIMENT OBLIGATORI

No hi ha normativa de compliment obligatori.

PAQ - FULLES I BLOCKS DE FUSTA PER A PORTES I ARMARIS

PAQ4- - FULLA BATENT PER A PORTA EXTERIOR, DE FUSTA, COL·LOCADA

0.- ELEMENTS QUE CONTEMPLA EL PLEC

PAQ4-H7KA.

Plec de condicions

1.- DEFINICIÓ I CONDICIONS DE LES PARTIDES D'OBRA EXECUTADES

Fulla per a porta batent, col·locada sobre el bastiment amb tota la ferramenta, frontisses, pany, etc.

S'han considerat les portes següents:

- Exteriors

L'execució de la unitat d'obra inclou les operacions següents:

- Presentació de la porta
- Rectificació si cal
- Col·locació de la ferramenta
- Fixació definitiva



- Neteja i protecció

CONDICIONS GENERALS:

La porta ha d'obrir i tancar correctament.

Tota la ferramentà ha d'anar fixada al bastidor de cada fulla o bé al reforç.

La fulla que no porti tanca s'ha de fixar al bastiment per mitjà de dos passadors.

Toleràncies d'execució:

- Horitzontalitat: ± 1 mm

- Aplomat: ± 3 mm

- Pla previst de la fulla respecte al bastiment: ± 1 mm

- Posició de la ferramentà: ± 2 mm

PORTES D'ENTRADA O PORTES EXTERIORS O INTERIORS

Franquícia entre les fulles i el bastiment: $\leq 0,2$ cm

Franquícia entre la fulla i el paviment: $\geq 0,2$ cm, $\leq 0,4$ cm

Fixacions entre cada fulla i el bastiment: ≥ 3

2.- CONDICIONS DEL PROCÉS D'EXECUCIÓ

No hi ha condicions específiques del procés constructiu.

3.- UNITAT I CRITERI D'AMIDAMENT

Unitat mesurada segons les especificacions de la DT.

4.- NORMATIVA DE COMPLIMENT OBLIGATORI

No hi ha normativa de compliment obligatori.

5.- CONDICIONS DE CONTROL D'EXECUCIÓ I DE L'OBRA ACABADA

CONTROL D'EXECUCIÓ. OPERACIONS DE CONTROL:

Els punts de control més destacables són els següents:

- Comprovació geomètrica de l'element de tancament

- Replanteig

- Col·locació, aplomat i anivellat de l'element

- Subjecció definitiva a la paret o bastiment de base i segellat

- Eliminació de rigiditzadors i tapat de forats si és el cas

- Col·locació dels mecanismes

- Col·locació dels tapajunts

- Neteja de tots els elements

CONTROL DE L'OBRA ACABADA. OPERACIONS DE CONTROL:

Inspecció visual i comprovació de funcionament de la unitat acabada.

CRITERIS DE PRESA DE MOSTRES:

Els controls s'han de realitzar segons les instruccions de la DF.

CONTROL D'EXECUCIÓ. INTERPRETACIÓ DE RESULTATS I ACTUACIONS EN CAS D'INCOMPLIMENT:

No s'ha de permetre la continuació dels treballs fins que no estiguin solucionats els defectes d'execució.

La suspensió dels treballs i la correcció de les no conformitats observades aniran a càrrec del Contractista.

CONTROL DE L'OBRA ACABADA. INTERPRETACIÓ DE RESULTATS I ACTUACIONS EN CAS

D'INCOMPLIMENT:

No hi ha condicions especificades per a l'execució de la partida.

1.- DEFINICIÓ I CONDICIONS DE LES PARTIDES D'OBRA EXECUTADES

Fulla per a porta batent, col·locada sobre el bastiment amb tota la ferramentà, frontisses, pany, etc.

S'han considerat les portes següents:

- Interiors

L'execució de la unitat d'obra inclou les operacions següents:

- Presentació de la porta

- Rectificació si cal

- Col·locació de la ferramentà

- Fixació definitiva

- Neteja i protecció

CONDICIONS GENERALS:

La porta ha d'obrir i tancar correctament.

Tota la ferramentà ha d'anar fixada al bastidor de cada fulla o bé al reforç.

La fulla que no porti tanca s'ha de fixar al bastiment per mitjà de dos passadors.

Toleràncies d'execució:

- Horitzontalitat: ± 1 mm

- Aplomat: ± 3 mm

- Pla previst de la fulla respecte al bastiment: ± 1 mm

- Posició de la ferramentà: ± 2 mm

PORTES D'ENTRADA O PORTES EXTERIORS O INTERIORS

Franquícia entre les fulles i el bastiment: $\leq 0,2$ cm

Franquícia entre la fulla i el paviment: $\geq 0,2$ cm, $\leq 0,4$ cm

Fixacions entre cada fulla i el bastiment: ≥ 3

2.- CONDICIONS DEL PROCÉS D'EXECUCIÓ

No hi ha condicions específiques del procés constructiu.

3.- UNITAT I CRITERI D'AMIDAMENT

Unitat mesurada segons les especificacions de la DT.

4.- NORMATIVA DE COMPLIMENT OBLIGATORI

No hi ha normativa de compliment obligatori.

5.- CONDICIONS DE CONTROL D'EXECUCIÓ I DE L'OBRA ACABADA

CONTROL D'EXECUCIÓ. OPERACIONS DE CONTROL:

Els punts de control més destacables són els següents:

- Comprovació geomètrica de l'element de tancament

- Replanteig

- Col·locació, aplomat i anivellat de l'element

- Subjecció definitiva a la paret o bastiment de base i segellat

- Eliminació de rigiditzadors i tapat de forats si és el cas

- Col·locació dels mecanismes

- Col·locació dels tapajunts

- Neteja de tots els elements

CONTROL DE L'OBRA ACABADA. OPERACIONS DE CONTROL:

Inspecció visual i comprovació de funcionament de la unitat acabada.

CRITERIS DE PRESA DE MOSTRES:

Els controls s'han de realitzar segons les instruccions de la DF.

CONTROL D'EXECUCIÓ. INTERPRETACIÓ DE RESULTATS I ACTUACIONS EN CAS D'INCOMPLIMENT:

No s'ha de permetre la continuació dels treballs fins que no estiguin solucionats els defectes d'execució.

La suspensió dels treballs i la correcció de les no conformitats observades aniran a càrrec del Contractista.

CONTROL DE L'OBRA ACABADA. INTERPRETACIÓ DE RESULTATS I ACTUACIONS EN CAS

D'INCOMPLIMENT:

No hi ha condicions especificades per a l'execució de la partida.

PAQ5- - FULLA BATENT PER A PORTA INTERIOR, DE FUSTA, COL·LOCADA

0.- ELEMENTS QUE CONTEMPLA EL PLEC

PAQ5-382F.



PC - ENVIDRAMENTS

PC1 - VIDRES PLANS

PC1D- - VIDRE AÏLLANT DOS LAMINARS SEGURETAT, COL·LOCAT

0.- ELEMENTS QUE CONTEMPLA EL PLEC

PC1D-9PLZ.

1.- DEFINICIÓ I CONDICIONS DE LES PARTIDES D'OBRA EXECUTADES

Envidrat amb vidre, allotjat en galzes sobre fusta, acer, alumini o PVC o entregat directament sobre buit d'obra, o millora acústica de balconera substituint els vidres antics per vidre laminat.

S'han considerat els tipus següents:

- Vidre aïllant o resistent al foc

S'han considerat les formes de col·locació següents:

- Col·locació amb llistó de vidre

- Col·locació amb perfils conformats de neoprè

L'execució de la unitat d'obra inclou les operacions següents:

Col·locació amb llistó de vidre:

- Neteja dels perfils de suport

- Aplicació d'una primera capa de màstic en el perímetre

- Col·locació de les falques de recolzament

- Col·locació de la fulla de vidre en el bastiment

- Aplicació d'un cordó de màstic omplint l'espai entre el vidre i el galze

- Col·locació del llistó perimetral

- Allisat del màstic i neteja final

Col·locació amb perfils conformats de neoprè:

- Neteja dels perfils de suport

- Col·locació del perfil conformat en el perímetre de la fulla de vidre

- Col·locació de la fulla de vidre en el bastiment

CONDICIONS GENERALS:

Ha d'estar col·locat de manera que no quedi sotmès als esforços produïts per contraccions, dilatacions o deformacions del suport.

Ha de quedar ben fixat en el seu emplaçament.

No ha d'estar en contacte amb d'altres vidres, ni amb formigó o metalls.

Tots els materials utilitzats han de ser compatibles entre ells.

El conjunt ha de ser totalment estanc.

Quan el vidre és reflector, la superfície reflectora ha d'anar col·locada a l'exterior.

Si són exteriors, s'han de col·locar sobre tancaments amb orificis de drenatge.

Els vidres laminars de seguretat o antibala han d'estar col·locats de manera que la cara exposada a les agressions coincideixi amb la indicada com a tal pel fabricant.

Fletxa del tancament: $\leq 1/300$ l

Alçària del galze i franquícia perimetral:

- Vidre amb cambra d'aire:

Gruix vidre 2 llunes + cambra d'aire (mm)	Semiperímetre vidre (m)	Alçària galze (mm)	Franquícia perimetral (mm) $\pm 0,5$
≤ 20	$\leq 0,8$	$18 \pm 1,5$	3
	$0,8 - 3$	$18 \pm 1,5$	3
	$3 - 5$	$20 \pm 2,0$	4
	$5 - 7$	$25 \pm 2,5$	5
> 20	$\leq 0,8$	$20 \pm 2,0$	4
	$0,8 - 3$	$20 \pm 2,0$	4

	3 - 5	$22 \pm 2,0$	5
	5 - 7	$25 \pm 2,5$	5

Franquícia lateral i amplària del galze:

Semiperímetre vidre (m)	Franquícia lateral (mm)	Amplària galze Gruix vidre + (2 x Franquícia lateral) (mm)
≤ 4	3	Gruix vidre + 6
> 4	5	Gruix vidre + 10

En el cas de la col·locació amb perfils conformats de neoprè, la franquícia pot reduir-se fins a 2 mm.

Toleràncies d'execució:

- Franquícia lateral i amplària del galze:

- Vidre amb cambra d'aire:

Gruix vidre 2 llunes + cambra d'aire (mm)	Semiperímetre vidre (m)	Franquícia lateral (mm)	Amplària galze (mm)
14 - 18	≤ 4	$\pm 0,5$	$\pm 2,0$
19 - 23			$\pm 2,5$
24 - 28			$\pm 3,0$
30 - 32			$\pm 3,5$
34 - 38			$\pm 4,0$
40 - 42			$\pm 4,5$
46			$\pm 5,0$
57			$\pm 6,0$
59 - 63			$\pm 6,5$
73			$\pm 7,5$
75	> 4	$\pm 0,5$	$\pm 8,0$
79			$\pm 8,5$
14			$\pm 2,0$
16 - 19			$\pm 2,5$
20 - 24			$\pm 3,0$
25 - 28			$\pm 3,5$
30 - 34			$\pm 4,0$
38			$\pm 4,5$
40 - 42			$\pm 5,0$
46			$\pm 5,5$
57 - 59			$\pm 6,5$
63			$\pm 7,0$
73			$\pm 8,0$
75 - 79			$\pm 8,5$

VIDRE TREMPAT:

El vidre ha de portar totes les manufactures necessàries per a la seva posada a l'obra i no s'admet cap manufactura posterior.

Les peces metàl·liques de fixació han de portar una làmina de neoprè entre el vidre i el metall.

COL·LOCACIÓ AMB RIBET:

Ha de recolzar sobre falques de materials elastòmers o de fusta tractada, col·locades als extrems de la fusteria i a una distància d'1/10 de la seva llargària.

La llargària de les falques s'ha de determinar d'acord amb el tipus de material i la superfície del vidre.



El gruix de les falques ha d'estar en relació amb la franquícia lateral i perimetral. S'ha de fer un segellat continu que garanteixi l'estanquitat a l'aigua i al pas de l'aire.

Amplària de les falques:

- Vidre aïllant: Gruix vidre (2 llunes+cambra d'aire)+ 3 mm

Toleràncies d'execució:

- Amplària de les falques (vidre aïllant):

Gruix vidre 2 llunes + cambra d'aire (mm)	Amplària falques (mm)
14 - 16	± 1,5
17 - 21	± 2,0
22 - 26	± 2,5
27 - 31	± 3,0
32 - 34	± 3,5
38 - 40	± 4,0
42 - 46	± 4,5
57 - 59	± 6,0
63	± 6,5
73 - 75	± 7,5
79	± 8,0

COL·LOCACIÓ AMB PERFILS CONFORMATS DE NEOPRÈ:

El perfil conformat de neoprè ha de tenir una pressió constant en tota la seva llargària.

2.- CONDICIONS DEL PROCÉS D'EXECUCIÓ

S'han de suspendre els treballs de col·locació quan la velocitat del vent superi els 50 km/h i la temperatura sigui inferior a 0°C.

La posada a l'obra no ha d'alterar les característiques de l'element.

3.- UNITAT I CRITERI D'AMIDAMENT

ENVIDRAT:

m2 de superfície amidada segons les especificacions de la DT.

S'han de considerar les respectives dimensions segons els criteris següents, cal prendre el múltiple immediat superior en cas que la dimensió no ho sigui:

VIDRE AÏLLANT, DE PROTECCIÓ AL FOC, LAMINAR DE SEGURETAT O ANTIBALA:

- Llargària i amplària: Múltiples de 3 cm

- Unitats amb superfície < 0,25 m2: 0,25 m2 per unitat

4.- NORMATIVA DE COMPLIMENT OBLIGATORI

COL·LOCACIÓ AMB LLISTÓ DE VIDRE O AMB PERFILS CONFORMATS DE NEOPRÈ:

* UNE 85222:1985 Ventanas. Acristalamiento y métodos de montaje.

S'han considerat els materials següents:

- Caixa de formigó
 - Caixa de maó calat arrebossada i lliscada i eventualment esquerdejada per fora
- L'execució de la unitat d'obra inclou les operacions següents:

En caixa de formigó:

- Comprovació de la superfície d'assentament
- Col·locació del formigó de la solera
- Muntatge de l'encofrat
- Preparació de la trobada de la caixa amb el tub de desguàs
- Col·locació del formigó de la caixa
- Desmuntatge de l'encofrat
- Cura del formigó

En caixa de maó:

- Comprovació de la superfície d'assentament
- Col·locació del formigó de la solera
- Col·locació dels maons amb morter
- Preparació de la trobada de la caixa amb el tub de desguàs
- Arrebossat i lliscat de l'interior de la caixa
- Esquerdejat exterior de la caixa, en el seu cas

CONDICIONS GENERALS:

La solera ha de quedar plana, anivellada i a la fondària prevista a la DT.

La caixa ha de quedar aplomada i ben assentada sobre la solera.

El nivell del coronament ha de permetre la col·locació del bastiment i la reixa enrasats amb el paviment o zona adjacent sense sobresortir d'ella.

El forat per al pas del tub de desguàs ha de quedar preparat.

Els angles interiors han de ser arrodonits.

La caixa acabada ha d'estar neta de qualsevol tipus de residu.

Resistència característica estimada del formigó de la solera (Fest) als 28 dies: $\geq 0,9 \times F_{ck}$

Toleràncies d'execució:

- Desviació lateral:
 - Línia de l'eix: ± 24 mm
 - Dimensions interiors: $\pm 5 D$, < 12 mm
(D = la dimensió interior màxima expressada en m)
- Nivell soleres: ± 12 mm
- Gruix (e):
 - $e \leq 30$ cm: $+ 0,05$ e (≤ 12 mm), - 8 mm
 - $e > 30$ cm: $+ 0,05$ e (≤ 16 mm), - 0,025 e (≤ -10 mm)

CAIXA DE FORMIGÓ:

El formigó col·locat no ha de tenir disgregacions o buits a la massa.

La secció de l'element no ha de quedar disminuïda en cap punt per la introducció d'elements de l'encofrat ni d'altres.

Resistència característica estimada del formigó de les parets (Fest) al cap de 28 dies: $\geq 0,9 \times F_{ck}$

CAIXA DE MAÓ:

Els maons han d'estar col·locats a trencajunts i les filades han de ser horitzontals.

Els junts han d'estar plens de morter.

La superfície interior ha de quedar revestida amb un arrebossat de gruix uniforme i ben adherit a la paret, i acabada amb un lliscat de pasta de portland. El revestiment ha de ser llis, sense fissures, forats o altres defectes.

Gruix dels junts: $\leq 1,5$ cm

Gruix de l'arrebossat i del lliscat: 1,1 cm

Toleràncies d'execució:

PD - INSTAL·LACIONS D'EVACUACIÓ, CANALITZACIÓ I VENTILACIÓ ESTÀTICA

PD5 - DRENATGES

PD55 - CAIXES PER A EMBORNALS

0.- ELEMENTS QUE CONTEMPLA EL PLEC

PD55-U010.

1.- DEFINICIÓ I CONDICIONS DE LES PARTIDES D'OBRA EXECUTADES

Execució de caixa per a embornals o interceptors, sobre solera de formigó.



- Horitzontalitat de les filades: ± 2 mm/m
- Gruix de l'arrebossat i del lliscat: ± 2 mm

ESQUERDEJAT EXTERIOR:

La superfície exterior ha de quedar coberta sense discontinuïtats amb un esquerdejat ben adherit a la paret.

Gruix de l'arrebossat esquerdejat: $\leq 1,8$ cm

2.- CONDICIONS DEL PROCÉS D'EXECUCIÓ

CONDICIONS GENERALS:

S'ha de treballar a una temperatura ambient que oscil·li entre els 5°C i els 40°C, sense pluja.

CAIXA DE FORMIGÓ:

No pot transcórrer més d'1 hora des de la fabricació del formigó fins el formigonament, a menys que la DF ho cregui convenient per aplicar medis que retardin l'adormiment.

L'abocada s'ha de fer des d'una alçària inferior a 1,5 m, sense que es produeixin disgregacions.

CAIXA DE MAÓ:

Els maons que s'han de col·locar han de tenir la humitat necessària per tal que no absorbeixin l'aigua del morter.

L'obra s'ha d'aixecar per filades senceres.

L'arrebossat s'ha d'aplicar un cop sanejades i humitejades les superfícies que l'han de rebre.

3.- UNITAT I CRITERIS D'AMIDAMENT

EMBORNALS:

Unitat mesurada segons les especificacions de la DT.

4.- NORMATIVA DE COMPLIMENT OBLIGATORI

*Orden de 6 de febrero de 1976 por la que se aprueba el Pliego de prescripciones técnicas generales para obras de carreteras y puentes (PG 3/75)

*Orden FOM/1382/2002 de 16 de mayo, por la que se actualizan determinados artículos del pliego de prescripciones técnicas generales para obras de carreteras y puentes relativos a la construcción de explanaciones, drenajes y cimentaciones.

*Orden de 14 de mayo de 1990 por la que se aprueba la Instrucción de carreteras 5.2-IC: Drenaje superficial

Real Decreto 2661/1998, de 11 de diciembre, por el que se aprueba la Instrucción de Hormigón Estructural (EHE).

PD55- - CAIXA PER A EMBORNAL, COL·LOCADA (CE)

0.- ELEMENTS QUE CONTEMPLA EL PLEC

PD55-U010.

Plec de condicions

1.- DEFINICIÓ I CONDICIONS DE LES PARTIDES D'OBRA EXECUTADES

Execució de caixa per a embornals o interceptors, sobre solera de formigó.

S'han considerat els materials següents:

- Caixa de formigó
 - Caixa de maó calat arrebossada i lliscada i eventualment esquerdejada per fora
- En actuacions de reparació, s'han considerat els graus de dificultat següents:
- Grau de dificultat associat a la mobilitat en l'actuació:

- Sense dificultat de mobilitat: actuacions en què hi ha una interferència pròpia de l'entorn on es desenvolupen.

- Amb dificultat de mobilitat: actuacions en entorns amb dificultat de mobilitat i/o amb el material aplegat lluny de la zona de treball:

- Actuacions amb dificultat d'accessibilitat, per la poca mobilitat de la maquinària, per l'elevada presència de guals particulars i passos de vianants, per la impossibilitat d'ubicar una plataforma de treball lateral, per la impossibilitat d'ocupació de la calçada per fer l'aplec de materials que impliqui fer l'actuació per fases per tal de mantenir el pas de vianants i/o per estar en una zona amb tràfic rodat important

- Actuacions en les què els materials estan aplegats lluny de la zona de treball per manca d'espai en la proximitat d'on s'executen les tasques.

- Grau de dificultat associat a l'àmbit de l'actuació:

- En funció de l'amplària de la vorera, calçada o plataforma única

- Grau de dificultat associat a la presència d'elements externs a l'actuació:

- Sense afectació per serveis o elements de mobiliari urbà: actuacions sense serveis (canalitzacions d'aigua, semàfors, enllumenat, etc.) ni elements urbans de grans dimensions (marquesines, mòduls d'aparcament de bicicletes, etc.) que interfereixin (o que puguin interferir) en les tasques

- Amb afectació per serveis o elements de mobiliari urbà: actuacions amb serveis (canalitzacions d'aigua, semàfors, enllumenat, etc.) o elements urbans de grans dimensions (marquesines, mòduls d'aparcament de bicicletes, etc) que interfereixen en les tasques.

- Grau de dificultat associat a l'abast de l'actuació

L'execució de la unitat d'obra inclou les operacions següents:

En caixa de formigó:

- Comprovació de la superfície d'assentament
- Col·locació del formigó de la solera
- Muntatge de l'encofrat
- Preparació de la trobada de la caixa amb el tub de desguàs
- Col·locació del formigó de la caixa
- Desmuntatge de l'encofrat
- Cura del formigó

En caixa de maó:

- Comprovació de la superfície d'assentament
- Col·locació del formigó de la solera
- Col·locació dels maons amb morter
- Preparació de la trobada de la caixa amb el tub de desguàs
- Arrebossat i lliscat de l'interior de la caixa
- Esquerdejat exterior de la caixa, en el seu cas

CONDICIONS GENERALS:

La solera ha de quedar plana, anivellada i a la fondària prevista a la DT.

La caixa ha de quedar aplomada i ben assentada sobre la solera.

El nivell del coronament ha de permetre la col·locació del bastiment i la reixa enrasats amb el paviment o zona adjacent sense sobresortir d'ella.

El forat per al pas del tub de desguàs ha de quedar preparat.

Els angles interiors han de ser arrodonits.

La caixa acabada ha d'estar neta de qualsevol tipus de residu.

Toleràncies d'execució:

- Desviació lateral:

- Línia de l'eix: ± 24 mm

- Dimensions interiors: ± 5 D, < 12 mm

(D = la dimensió interior màxima expressada en m)

- Nivell soleres: ± 12 mm

- Gruix (e):

- e ≤ 30 cm: $+ 0,05$ e (≤ 12 mm), $- 8$ mm

- e > 30 cm: $+ 0,05$ e (≤ 16 mm), $- 0,025$ e (≤ -10 mm)

CAIXA DE FORMIGÓ:



El formigó col·locat no ha de tenir disgregacions o buits a la massa.

La secció de l'element no ha de quedar disminuïda en cap punt per la introducció d'elements de l'encofrat ni d'altres.

La resistència característica del formigó es comprovarà d'acord amb l'article 86 de l'EHE-08

CAIXA DE MAÓ:

Els maons han d'estar col·locats a trencajunts i les filades han de ser horitzontals.

Els junts han d'estar plens de morter.

La superfície interior ha de quedar revestida amb un arrebossat de gruix uniforme i ben adherit a la paret, i acabada amb un lliscat de pasta de portland. El revestiment ha de ser llis, sense fissures, forats o altres defectes.

Gruix dels junts: $\leq 1,5$ cm

Gruix de l'arrebossat i del lliscat: 1,1 cm

Toleràncies d'execució:

- Horitzontalitat de les filades: ± 2 mm/m

- Gruix de l'arrebossat i del lliscat: ± 2 mm

ESQUERDEJAT EXTERIOR:

La superfície exterior ha de quedar coberta sense discontinuïtats amb un esquerdejat ben adherit a la paret.

Gruix de l'arrebossat esquerdejat: $\leq 1,8$ cm

2.- CONDICIONS DEL PROCÉS D'EXECUCIÓ

CONDICIONS GENERALS:

S'ha de treballar a una temperatura ambient que oscil·li entre els 5°C i els 40°C, sense pluja.

CAIXA DE FORMIGÓ:

No pot transcórrer més d'1,5 hora des de la fabricació del formigó fins el formigonament, a menys que la DF ho cregui convenient per aplicar medis que retardin l'adormiment.

L'abocada s'ha de fer des d'una alçària petita i sense que es produeixin disgregacions.

CAIXA DE MAÓ:

Els maons que s'han de col·locar han de tenir la humitat necessària per tal que no absorbeixin l'aigua del morter.

L'obra s'ha d'aixecar per filades senceres.

L'arrebossat s'ha d'aplicar un cop sanejades i humitejades les superfícies que l'han de rebre.

3.- UNITAT I CRITERI D'AMIDAMENT

EMBORNALS:

Unitat mesurada segons les especificacions de la DT.

4.- NORMATIVA DE COMPLIMENT OBLIGATORI

* Orden de 6 de febrero de 1976 por la que se aprueba el Pliego de Prescripciones Técnicas Generales para Obras de Carreteras y Puentes (PG-3).

* Orden FOM/1382/2002 de 16 de mayo, por la que se actualizan determinados artículos del pliego de prescripciones técnicas generales para obras de carreteras y puentes relativos a la construcción de explanaciones, drenajes y cimentaciones (PG-3).

* Orden FOM/298/2016, de 15 de febrero, por la que se aprueba la norma 5.2-IC drenaje superficial de la Instrucción de Carreteras.

Real Decreto 1247/2008, de 18 de julio, por el que se aprueba la Instrucción de Hormigón Estructural (EHE-08).

PG - INSTAL·LACIONS ELÈCTRIQUES, DOMÒTICA, FOTOVOLTAICA I MINIEÒLICA

PG1 - CAIXES I ARMARIS

PG11- - ARMARI DE POLIÈSTER PER A INSTAL·LACIONS ELÈCTRIQUES, COL·LOCAT

0.- ELEMENTS QUE CONTEMPLA EL PLEC

PG11-DB7P.

1.- DEFINICIÓ I CONDICIONS DE LES PARTIDES D'OBRA EXECUTADES

Armaris amb porta o tapa, encastrats, muntats superficialment o fixats a columna.

L'execució de la unitat d'obra inclou les operacions següents:

- Col·locació i anivellament

CONDICIONS GENERALS:

L'armari ha de quedar fixat sòlidament al parament o a la columna per un mínim de quatre punts. La columna ha de complir les especificacions fixades al seu plec de condicions.

La porta ha d'obrir i tancar correctament.

Quan tenen tapa, aquesta ha d'encaixar perfectament en el cos de l'armari.

L'armari ha de quedar connectat al conductor de terra.

La posició ha de ser la fixada a la DT.

Quan es col·loca fixat a columna, aquesta ha de complir les especificacions fixades al seu plec de condicions.

Toleràncies d'instal·lació:

- Posició: ± 20 mm

- Aplomat: $\pm 2\%$

2.- CONDICIONS DEL PROCÉS D'EXECUCIÓ

No hi han condicions específiques del procés d'instal·lació.

3.- UNITAT I CRITERI D'AMIDAMENT

Unitat de quantitat instal·lada, mesurada segons les especificacions de la DT.

4.- NORMATIVA DE COMPLIMENT OBLIGATORI

Real Decreto 842/2002 de 2 de agosto, por el que se aprueba el Reglamento Electrotécnico de Baja Tensión. REBT 2002.

PG2 - TUBS, CANALS, SAFATES I COLUMNES PER A MECANISMES

PG2P- - TUB RÍGID DE PLÀSTIC PER A PROTECCIÓ DE CONDUCTORS ELÈCTRICS, COL·LOCAT

0.- ELEMENTS QUE CONTEMPLA EL PLEC

PG2P-6T0C,PG2P-6SYZ,PG2P-6SZ9.

1.- DEFINICIÓ I CONDICIONS DE LES PARTIDES D'OBRA EXECUTADES

Tub rígid no metàl·lic de fins a 160 mm de diàmetre nominal, connectat roscat o endollat.

S'han considerat els tipus de col·locació següents:

- Muntat com a canalització soterrada

- Muntat superficialment

L'execució de la unitat d'obra inclou les operacions següents:

- Replanteig del traçat del tub

- Estesa, fixació i curvat

- Preparació dels extrems dels tubs i execució de les unions entre trams i amb els accessoris

- Comprovació de la unitat d'obra

- Retirada de l'obra de les restes d'embalatges, retalls de tubs, etc.



CONDICIONS GENERALS:

Els canvis de direcció s'han de fer mitjançant corbes d'acoblament, escalfant-les lleugerament, sense que es produeixin canvis sensibles a la secció.

Quan les unions són roscades, han d'estar fetes amb maniguets amb rosca.

Quan les unions són endollades s'han de fer amb maniguets llisos.

Toleràncies d'instal·lació:

- Posició: ± 20 mm

- Alineació: $\pm 2\%$, ≤ 20 mm/total

CANALITZACIÓ SOTERRADA:

El tub ha de quedar instal·lat al fons de rases obertes que després s'han de reblir.

Les unions s'han de fer mitjançant connexió a pressió.

Les unions que no puguin anar directament connectades s'han de fer amb maniguets aïllants.

L'estanqueïtat dels junts s'ha d'aconseguir amb cinta aïllant i resistent a la humitat.

Cada tub ha de protegir un sol cable o un conjunt de cables unipolars que constitueixin un mateix sistema.

El tub ha de quedar envoltat de sorra o terra garbellada. Aquestes han de complir les especificacions fixades al seu plec de condicions.

Sobre la canalització s'ha de col·locar una capa o una coberta d'avís, de protecció mecànica (maons, plaques de formigó, etc.).

El radi de curvatura ha d'estar dintre dels límits marcats pel fabricant.

Fondària de les rases: ≥ 40 cm

Distància a línies telefòniques, tubs de sanejament, aigua i gasos: ≥ 20 cm

Distància entre el tub i la capa de protecció: ≥ 10 cm

COL·LOCAT SUPERFICIALMENT:

Han de quedar fixades al suport per mitjà de brides o abraçadores protegides contra la corrosió i sòlidament subjectes.

Distància entre les fixacions:

- Trams horitzontals: ≤ 60 cm

- Trams verticals: ≤ 80 cm

Distància a línies telefòniques, tubs de sanejament, aigua i gasos: ≥ 25 cm

Distància entre registres: ≤ 1500 cm

Nombre de corbes de 90° entre dos registres consecutius: ≤ 3

Penetració del tub dins les caixes: 1 cm

Toleràncies d'instal·lació:

- Distància de la grapa al vèrtex de l'angle en els canvis de direcció: ± 5 mm

- Penetració del tub dins les caixes: ± 2 mm

2.- CONDICIONS DEL PROCÉS D'EXECUCIÓ

Abans de començar els treballs de muntatge es farà un replanteig previ que serà aprovat per la DF

Les unions s'han de fer amb els accessoris subministrats pel fabricant o expressament aprovats per aquest. Els accessoris d'unió i en general tots els accessoris que intervenen en la canalització han de ser els adequats al tipus i característiques del tub a col·locar.

S'ha de comprovar que les característiques del producte a col·locar corresponen a les especificades a la DT del projecte.

Els tubs s'han d'inspeccionar abans de la seva col·locació.

La seva instal·lació no n'ha d'alterar les característiques.

Un cop acabades les tasques de muntatge, es procedirà a la retirada de l'obra de les restes d'embalatges, retalls de tubs, etc.

3.- UNITAT I CRITERI D'AMIDAMENT

m de llargària instal·lada, amidada segons les especificacions de la DT, entre els eixos dels elements o dels punts per connectar.

Aquest criteri inclou les pèrdues de material com a conseqüència dels retalls.

La instal·lació inclou els accessoris i les fixacions.

4.- NORMATIVA DE COMPLIMENT OBLIGATORI

Real Decreto 842/2002 de 2 de agosto, por el que se aprueba el Reglamento Electrotécnico de Baja Tensión. REBT 2002.

UNE-EN 50086-1:1995 Sistemas de tubos para la conducción de cables. Parte 1: Requisitos generales.

UNE-EN 50086-2-1:1997 Sistemas de tubos para instalaciones eléctricas. Parte 2-1: Requisitos particulares para sistemas de tubos rígidos.

UNE-EN 50086-2-2:1997 Sistemas de tubos para instalaciones eléctricas. Parte 2-2: Requisitos particulares para sistemas de tubos curvables.

UNE-EN 50086-2-4:1995 Sistemas de tubos para la conducción de cables. Parte 2-4: requisitos particulares para sistemas de tubos enterrados.

5.- CONDICIONS DE CONTROL D'EXECUCIÓ I DE L'OBRA ACABADA

CONTROL D'EXECUCIÓ. OPERACIONS DE CONTROL:

Les tasques de control a realitzar són les següents:

- Comprovació de la correcta implantació de les canalitzacions segons el traçat previst.

- Verificar que les dimensions de les canalitzacions s'adeqüen a l'especificat i al que li correspon segons el R.E.B.T., en funció dels conductors instal·lats.

- Verificar la correcta suportació i l'ús dels accessoris adequats.

- Verificar el grau de protecció IP

- Verificar els radis de curvatura, comprovant que no es provoquen reduccions de secció.

- Verificar la continuïtat elèctrica a canalitzacions metàl·liques i la seva posada a terra.

- Verificar la no existència d'encreuaments i paral·lelismes amb d'altres canalitzacions a distàncies inferiors a l'indicat al R.E.B.T.

- Verificar el correcte dimensionament de les caixes de connexió i l'ús dels accessoris adequats.

- Verificar la correcta implantació de registres per a un manteniment correcte.

CONTROL DE L'OBRA ACABADA. OPERACIONS DE CONTROL:

- Informe amb els resultats dels controls efectuats.

CRITERIS DE PRESA DE MOSTRES:

Es verificarà per mostreig diferents punts de la instal·lació.

INTERPRETACIÓ DE RESULTATS I ACTUACIONS EN CAS D'INCOMPLIMENT:

En cas d'incompliment de la Normativa vigent, es procedirà a la seva adequació.

En cas de deficiències de material o execució, es procedirà d'acord amb el que determini la DF.

PG3- CABLES ELÈCTRICS PER A TENSIÓ BAIXA I SISTEMES DE DISTRIBUCIÓ ELÈCTRICA

PG33- - CABLE DE COURE DE 0,6/1 KV, COL·LOCAT

0.- ELEMENTS QUE CONTEMPLA EL PLEC

PG33-E6D8,PG33-E6CH,PG33-E6CJ.

1.- DEFINICIÓ I CONDICIONS DE LES PARTIDES D'OBRA EXECUTADES

Estesa i col·locació de cable elèctric destinat a sistemes de distribució en tensió baixa i instal·lacions en general, per a serveis fixes, amb conductor de coure, de tensió assignada 0,6/1kV.

S'han considerat els tipus següents:

- Cable flexible de designació RZ1-K (AS), amb aïllament de barreja de polietilè reticulat (XLPE) i coberta de poliolefines termoplàstiques , UNE 21123-4

- Cable flexible de designació RV-K amb aïllament de barreja de polietilè reticulat (XLPE) i coberta de barreja de policlorur de vinil (PVC), UNE 21123-2

- Cable flexible de designació RZ1-K (AS+), amb aïllament de barreja de polietilè reticulat (XLPE) + mica i coberta de poliolefines termoplàstiques , UNE 21123-4

- Cable flexible de designació SZ1-K (AS+), amb aïllament d'elastòmers vulcanitzats i coberta de poliolefines termoplàstiques , UNE 21123-4

- Cable rígid de designació RV, amb aïllament de barreja de polietilè reticulat (XLPE) i coberta de barreja de policlorur de vinil (PVC), UNE 21123-2



- Cable rígid de designació RZ, amb aïllament de barreja de polietilè reticulat (XLPE), UNE 21030
- Cable rígid de designació RVFV, amb armadura de fleix d'acer, aïllament de barreja de polietilè reticulat (XLPE) i coberta de barreja de policlorur de vinil (PVC), UNE 21123-2
- Cable flexible de designació ZZ-F (AS), amb aïllament i coberta d'elastòmers termoestables.

S'han considerat els tipus de col·locació següents:

- Col·locat superficialment
- Col·locat en tub
- Col·locat en canal o safata
- Col·locat aeri

L'execució de la unitat d'obra inclou les operacions següents:

- Estesa, col·locació i tibat del cable si es el cas

CONDICIONS GENERALS:

Els empalmaments i derivacions s'han de fer amb borns o regletes de connexió, prohibint-se expressament el fer-ho per simple recargolament o enrotllament dels fils, de forma que es garanteixi tant la continuïtat elèctrica com la de l'aïllament.

El recorregut ha de ser l'indicat a la DT.

Els conductors han de quedar estesos de manera que les seves propietats no quedin danyades.

Els conductors han d'estar protegits contra els danys mecànics que puguin venir després de la seva instal·lació.

El conductor ha de penetrar dins les caixes de derivació, de connexió dels equips i dels mecanismes elèctrics.

Tots els materials que intervenen en la instal·lació han de ser compatibles entre si.

Per aquest motiu, el muntatge i les connexions han d'estar fets amb els materials i accessoris subministrats pel fabricant, o expressament aprovats per aquest.

El cable ha de portar una identificació mitjançant anelles o brides del circuit al qual pertany, a la sortida del quadre de protecció.

No ha d'haver-hi empalmaments entre les caixes de derivació, ni entre aquestes i els mecanismes.

No s'han de transmetre esforços entre els cables i les connexions elèctriques.

Penetració del conductor dins les caixes: ≥ 10 cm

Toleràncies d'instal·lació:

- Penetració del conductor dins les caixes: ± 10 mm

Distància mínima al terra en creuaments de vials públics:

- Sense transit rodat: ≥ 4 m
- Amb transit rodat: ≥ 6 m

COL·LOCAT SUPERFICIALMENT:

El cable ha de quedar fixat als paraments o al sostre mitjançant brides, collarins o abraçadores de forma que no en surti perjudicada la coberta.

Quan es col·loca muntat superficialment, la seva fixació al parament ha de quedar alineada paral·lelament al sostre o al paviment i la seva posició ha de ser la fixada al projecte.

Distància horitzontal entre fixacions: ≤ 80 cm

Distància vertical entre fixacions: ≤ 150 cm

En cables col·locats amb grapes sobre façanes s'aprofitarà, en la mesura del possible, les possibilitats d'ocultació que ofereixi aquesta.

El cable es subjectarà a la paret o sostre amb les grapes adequades. Les grapes han de ser resistents a la intempèrie i en cap cas han de malmetre el cable. Han d'estar fermament subjectes al suport amb tacs i cargols.

Quan el cable ha de recórrer un tram sense suports, com per exemple passar d'un edifici a un altre, es penjarà d'un cable fiador d'acer galvanitzat sòlidament subjectat pels extrems.

En els creuaments amb altres canalitzacions, elèctriques o no, es deixarà una distància mínima de 3 cm entre els cables i aquestes canalitzacions o be es disposarà un aïllament suplementari. Si l'encreuament es fa practicant un pont amb el mateix cable, els punts

de fixació immediats han d'estar el suficientment propers per tal d'evitar que la distància indicada pugui deixar d'existir.

COL·LOCACIÓ AÈRIA:

El cable quedarà unit als suports pel neutre fiador que es el que aguantarà tot l'esforç de tracció. En cap cas està permès fer servir un conductor de fase per a subjectar el cable.

La unió del cable amb el suport es durà a terme amb una peça adient que empresoni el neutre fiador per la seva coberta aïllant sense malmètrela. Aquesta peça ha d'incorporar un sistema de tesat per tal de donar-li al cable la seva tensió de treball un cop estesa la línia. Ha de ser d'acer galvanitzat hi no ha de provocar cap retorçiment al conductor neutre fiador en les operacions de tesat.

Tant les derivacions com els empalmaments es faran coincidir sempre amb un punt de fixació, ja sigui en xarxes sobre suports o en xarxes sobre façanes o be en combinacions d'aquestes.

COL·LOCAT EN TUBS:

Quan el cable passi de subterrani a aeri, es protegirà el cable soterrat des de 0,5 m per sota del paviment fins a 2,5 m per sobre amb un tub d'acer galvanitzat.

La connexió entre el cable soterrat i el que transcorre per la façana o suport es farà dintre d'una caixa de doble aïllament, situada a l'extrem del tub d'acer, resistent a la intempèrie i amb premsaestopes per a l'entrada i sortida de cables.

Els empalmaments i connexions es faran a l'interior de pericons o be en les caixes dels mecanismes.

Es duran a terme de manera que quedi garantida la continuïtat tant elèctrica com de l'aïllament.

A la vegada ha de quedar assegurada la seva estanquitat i resistència a la corrosió.

El diàmetre interior dels tubs serà superior a dues vegades el diàmetre del conductor.

Si en un mateix tub hi ha més d'un cable, aleshores el diàmetre del tub ha de ser suficientment gran per evitar embussaments dels cables.

2.- CONDICIONS DEL PROCÉS D'EXECUCIÓ

CONDICIONS GENERALS:

L'instal·lador prendrà cura que no pateixi torsions ni danys a la seva coberta en treure'l de la bobina.

Es tindrà cura al treure el cable de la bobina per tal de no causar-li retorçaments ni coques.

Temperatura del conductor durant la seva instal·lació: $\geq 0^{\circ}\text{C}$

No ha de tenir contacte amb superfícies calentes, ni que desprenguin irradiacions.

Si l'estesa del cable es amb tensió, es a dir estirant per un extrem del cable mentre es va desentrotllant de la bobina, es disposaran politges als suports i en els canvis de direcció per tal de no sobrepassar la tensió màxima admissible pel cable. El cable s'ha d'extreure de la bobina estirant per la part superior. Durant l'operació es vigilarà permanentment la tensió del cable.

Un cop el cable a dalt dels suports es procedirà a la fixació i tibat amb els tensors que incorporen les peces de suport.

Durant l'estesa del cable i sempre que es prevegin interrupcions de l'obra, els extrems es protegiran per tal de que no hi entri aigua.

La força màxima de tracció durant el procés d'instal·lació serà tal que no provoqui allargaments superiors al 0,2%. Per a cables amb conductor de coure, la tensió màxima admissible durant l'estesa serà de 50 N/mm².

En el traçat de l'estesa del cable es disposaran rodets en els canvis de direcció i en general allí on es consideri necessari per tal de no provocar tensions massa grans al conductor.

Radi de curvatura mínim admissible durant l'estesa:

- Cables unipolars: Radi mínim de quinze vegades el diàmetre del cable.
- Cables multiconductors: Radi mínim de dotze vegades el diàmetre del cable.

CABLE COL·LOCAT EN TUB:

El tub de protecció ha d'estar instal·lat abans d'introduir els conductors.

El conductor s'ha d'introduir dins el tub de protecció mitjançant un cable guia prenent cura que no pateixi torsions ni danys a la seva coberta.



3.- UNITAT I CRITERI D'AMIDAMENT
m de llargària instal·lada, amidada segons les especificacions del projecte, entre els eixos dels elements per connectar.
Aquest criteri inclou les pèrdues de material corresponents a retalls, així com l'excés previst per a les connexions.

4.- NORMATIVA DE COMPLIMENT OBLIGATORI
Real Decreto 842/2002 de 2 de agosto, por el que se aprueba el Reglamento Electrotécnico de Baja Tensión. REBT 2002.

5.- CONDICIONS DE CONTROL D'EXECUCIÓ I DE L'OBRA ACABADA
CONTROL D'EXECUCIÓ. OPERACIONS DE CONTROL:
Les tasques de control a realitzar són les següents:
- Comprovació de la correcta instal·lació dels conductors
- Verificar que els tipus i seccions dels conductors s'adeqüen a l'especificat al projecte
- Verificar la no existència d'empalmaments fora de les caixes
- Verificar a caixes la correcta execució dels empalmaments i l'ús de borns de connexió adequats
- Verificar l'ús adequat dels codis de colors
- Verificar les distàncies de seguretat respecte altres conduccions (aigua, gas, gasos cremats i senyals febles) segons cadascun dels reglaments d'aplicació.
- Assaigs segons REBT.

CONTROL DE L'OBRA ACABADA. OPERACIONS DE CONTROL:
Les tasques de control a realitzar són les següents:
- Realització i emissió d'informe amb resultats dels controls i assaigs realitzats, d'acord amb el que s'especifica a la taula d'assaigs i de quantificació dels mateixos.

CRITERIS DE PRESA DE MOSTRES:
Resistència d'aïllament: Es realitzarà a tots els circuits
Rigidesa dielèctrica: Es realitzarà a les línies principals
Caiguda de tensió: Es mesuraran els circuits més desfavorables i les línies que hagin sigut modificades el seu recorregut respecte projecte.

INTERPRETACIÓ DE RESULTATS I ACTUACIONS EN CAS D'INCOMPLIMENT:
En cas d'incompliment de la Normativa vigent, es procedirà a la seva substitució.
En cas de deficiències de material o execució, es procedirà d'acord amb el que determini la DF.

PG3B- - CONDUCTOR DE COURE NU, COL·LOCAT

0.- ELEMENTS QUE CONTEMPLA EL PLEC

PG3B-E7D5.

1.- DEFINICIÓ I CONDICIONS DE LES PARTIDES D'OBRA EXECUTADES
Conductor de coure nu, unipolar de fins a 240 mm² de secció, muntat.
S'han considerat els tipus de col·locació següents:
- Muntat superficialment
- En malla de connexió a terra
L'execució de la unitat d'obra inclou les operacions següents:
- L'estesa i empalmament
- Connexionat a presa de terra

CONDICIONS GENERALS:
Les connexions del conductor s'han de fer per soldadura sense la utilització d'àcids, o amb peces de connexió de material inoxidable, per pressió de cargol, aquest últim mètode sempre en llocs visitables.
El cargol ha de portar un dispositiu per tal d'evitar que s'afluixi.
Les connexions entre metalls diferents no han de produir deteriorament per causes electroquímiques.

El circuit de terra no serà interromput per la col·locació de seccionadors, interruptors o fusibles.
El pas del conductor pel paviment, murs o d'altres elements constructius s'ha de fer dins d'un tub rígid d'acer galvanitzat.
El conductor no ha d'estar en contacte amb elements combustibles.
El recorregut ha de ser l'indicat a la DT.

COL·LOCAT SUPERFICIALMENT:
El conductor ha de quedar fixat mitjançant grapes al parament o sostre, o bé mitjançant brides en el cas de canals i safates.
Distància entre fixacions: <= 75 cm

EN MALLA DE CONNEXIÓ A TERRA:
El conductor ha de quedar instal·lat al fons de rases reblertes posteriorment amb terra garbellada i compactada.
El radi de curvatura mínim admès ha de ser 10 vegades el diàmetre exterior del cable en mm.

2.- CONDICIONS DEL PROCÉS D'EXECUCIÓ
L'instal·lador prendrà cura que el conductor no pateixi torsions ni danys en treure'l de la bobina.

3.- UNITAT I CRITERI D'AMIDAMENT
m de llargària instal·lada, amidada segons les especificacions de la DT, entre els eixos dels elements o dels punts per connectar.
Aquest criteri inclou les pèrdues de material com a conseqüència dels retalls.

4.- NORMATIVA DE COMPLIMENT OBLIGATORI
Real Decreto 842/2002 de 2 de agosto, por el que se aprueba el Reglamento Electrotécnico de Baja Tensión. REBT 2002.

5.- CONDICIONS DE CONTROL D'EXECUCIÓ I DE L'OBRA ACABADA
CONTROL D'EXECUCIÓ. OPERACIONS DE CONTROL:
Les tasques de control a realitzar són les següents:
- Verificar la correcta ubicació dels punts de posada a terra.
- Verificar l'execució de pous de terra, col·locació d'elèctrodes, tubs de manteniment (si existeix), ús dels connectors adequats i acabat de l'arqueta.
- Verificar la continuïtat d'entre els conductors de protecció i dels elèctrodes de posada a terra.
- Verificar la posada a terra de les conduccions metàl·liques de l'edifici.
- Mesures de resistència de terra.

CONTROL DE L'OBRA ACABADA. OPERACIONS DE CONTROL:
Les tasques de control a realitzar són les següents:
- Realització i emissió d'informe amb resultats dels controls i mesures realitzades.

CRITERIS DE PRESA DE MOSTRES:
Es comprovarà globalment

INTERPRETACIÓ DE RESULTATS I ACTUACIONS EN CAS D'INCOMPLIMENT:
En cas de valors de resistència de terra superiors a l'especificat a REBT, es procedirà a la construcció de nous pous de terra o tractament del terreny, fins que s'arribi a obtenir la resistència adequada.
Els defectes d'instal·lació hauran de ser corregits.

PG4 - APARELLS DE PROTECCIÓ

PG45- - INTERRUPTOR MAGNETOTÈRMIC-DIFERENCIAL, COL·LOCAT (D)

0.- ELEMENTS QUE CONTEMPLA EL PLEC

PG45-HAJE,PG45-HAIW,PG45-HAIX,PG45-HAIZ.

1.- DEFINICIÓ I CONDICIONS DE LES PARTIDES D'OBRA EXECUTADES
Interruptor magnetotèrmic-diferencial de 25 a 125 A d'intensitat nominal en conjunt de protecció i mesura per a comptadors trifàsics, col·locats superficialment.



L'execució de la unitat d'obra inclou les operacions següents:

- Col·locació i anivellació.
- Connexionat.

CONDICIONS GENERALS:

Ha d'estar muntat a pressió sobre un perfil DIN simètric a l'interior d'una caixa o armari.

En cas d'instal·lació en una vivenda ha d'estar muntat dins del quadre de distribució a situar el més a prop possible de l'entrada de la derivació individual.

Segons el grau d'electrificació s'ha d'instal·lar la protecció contra contactes indirectes (interruptors diferencials) i PIA (Interruptors magnetotèrmics) necessaris. Sobre les bases s'han de col·locar els fusibles de seguretat.

Ha de tenir un aspecte uniforme i sense defectes.

El comandament d'accionament ha de ser manual.

La base i la placa d'acabat han de ser aïllants.

La placa d'acabat ha de portar un dispositiu de fixació a la base.

Les parts subjectes a tensió no han de ser accessibles.

Ha d'estar protegit contra la penetració de cossos sòlids, pols, aigua i de l'humitat.

Han de ser resistents a la calor, al foc i a formar camins conductors.

Han de funcionar correctament a temperatura ambient.

Han d'estar dissenyats de manera que en l'ús normal han de funcionar de forma segura i no han de suposar perill per a les persones i el seu entorn.

Ha de complir les condicions requerides per la DF

Aïllament (UNE 20-353): Ha de complir

Resistència mecànica (UNE 20-353): Ha de complir

Resistència al foc (UNE 20-353): Ha de complir

S'han de complir les especificacions de la ITC-MIE-BT-019.

Un cop instal·lat i connectat a la xarxa, no han de ser accessibles les parts que hagin d'estar en tensió.

Les fases (o fase i neutre) i el conductor de protecció, si n'hi ha, han d'estar

connectades als borns de la fase per pressió del cargol.

Ha de quedar amb els costats aplomats i en el mateix pla que el parament.

La posició ha de ser la fixada a la DT

Quan es col·loca muntat superficialment, l'element ha de quedar fixat sòlidament al suport.

Quan es col·loca encastat, l'element ha de quedar fixat sòlidament a la caixa de mecanismes, la qual ha de complir les especificacions fixades en el seu plec de condicions.

Resistència de les connexions a la tracció: ≥ 3 kg

Toleràncies d'instal·lació:

- Posició: 20 mm
- Aplomat: $\pm 2\%$

2.- CONDICIONS DEL PROCÉS D'EXECUCIÓ

No hi han condicions específiques del procés d'instal·lació.

3.- UNITAT I CRITERI D'AMIDAMENT

Unitat de quantitat instal·lada, mesurada segons les especificacions de la DT.

4.- NORMATIVA DE COMPLIMENT OBLIGATORI

Real Decreto 842/2002 de 2 de agosto, por el que se aprueba el Reglamento Electrotécnico de Baja Tensión. REBT 2002.

5.- CONDICIONS DE CONTROL D'EXECUCIÓ I DE L'OBRA ACABADA

CONTROL D'EXECUCIÓ. OPERACIONS DE CONTROL:

Les tasques de control a realitzar són les següents:

- Verificació de que els mecanismes instal·lats a cada lloc són el que es corresponen als especificats a la DT.
- Verificar que el sistema de fixació es correcte
- Verificar el funcionament de la instal·lació que comanden
- Verificar la connexió dels conductors i l'absència de derivacions no permeses en contactes dels mecanismes.

- Verificar en preses de corrent l'existència de la línia de terra i mesura de la tensió de contacte.

CONTROL DE L'OBRA ACABADA. OPERACIONS DE CONTROL:

Les tasques de control a realitzar són les següents:

- Realització i emissió d'informe amb resultats dels controls i mesures realitzades.

CRITERIS DE PRESA DE MOSTRES:

Es comprovarà per mostreig diferents punts de la instal·lació segons criteri de la DF.

Es mesurarà la tensió de contacte a un punt com a mínim de cada circuit.

INTERPRETACIÓ DE RESULTATS I ACTUACIONS EN CAS D'INCOMPLIMENT:

En cas d'incompliment de la Normativa vigent, es procedirà a la seva adequació.

En cas de deficiències de material o execució, es procedirà d'acord amb el que determini la DF.

CONTROL D'EXECUCIÓ. OPERACIONS DE CONTROL EN QUADRES GENERALS I SUBQUADRES:

Les tasques de control de qualitat de Quadres Generals, són les següents:

- Comprovació de la correcta implantació dels equips a l'obra.
- Comprovar la correcta identificació de fases, segons codi de colors
- Verificar el marcatge dels conductors a la sortida de línies de manera que s'identifiquin correctament tots els circuits.
- Verificar el marcatge amb materials adients, de tot el cablejat de comandament.
- Verificar la coherència entre la documentació escrita referent a la identificació de circuits i l'execució real.
- Verificar que les seccions dels conductors s'adeqüen a les proteccions i als requisits de projecte
- Verificar la connexió dels diferents circuits, comprovant la no existència de contactes fluixos, enllaços i unions no previstes.
- Comprovar que les longituds dels conductors siguin prou folgades per poder fer arranjaments futurs -sense necessitats d'enllaços.
- Verificar la correcta posada a terra de totes les parts metàl·liques del quadre.
- Verificar la correcta connexió dels conductors d'alimentació i sortides del quadre.
- Verificar la regulació de les proteccions (Intensitat, temps de retard) sigui d'acord a l'especificat.
- Assaigs a efectuar a l'obra en quadres generals segons les normes aplicables en cada cas:
- Dispar de diferencials amb intensitat de defecte igual al nominal segons UNE-EN 61008 R.E.B.T
- Mesura de tensions de contacte segons R.E.T.B
- Mesura de resistència de bucle segons R.E.T.B

Aquests assaigs es realitzaran una vegada connectats tots els circuits de sortida i finalitzada la xarxa de terres.

CONTROL DE L'OBRA ACABADA. OPERACIONS DE CONTROL EN QUADRES GENERALS I SUBQUADRES:

Les tasques de control a realitzar són les següents:

- Realització i emissió d'informe amb resultats dels controls i assaigs realitzats, d'acord amb el que s'especifica a la taula d'assaigs i de quantificació dels mateixos.

CRITERIS DE PRESA DE MOSTRES EN QUADRES GENERALS I SUBQUADRES:

S'ha de comprovar la totalitat de la instal·lació.

INTERPRETACIÓ DE RESULTATS I ACTUACIONS EN CAS D'INCOMPLIMENT EN QUADRES GENERALS I SUBQUADRES:

Es cas de deficiències de material o execució, si es pot esmenar sense canviar materials, es procedirà a fer-ho. En cas contrari es procedirà a canviar tot el material afectat.

En cas de manca d'elements o discrepàncies amb el projecte, es procedirà a l'adequació, d'acord amb el determini la DF.



PH - INSTAL·LACIONS D'ENLLUMENAT

PH1 - LLUMS DECORATIUS MUNTATS SUPERFICIALMENT

PH15- - LLUM DECORATIU AMB TUBS FLUORESCENTS MUNTAT SUPERFICIALMENT

0.- ELEMENTS QUE CONTEMPLA EL PLEC

PH15-39AY.

1.- DEFINICIÓ I CONDICIONS DE LES PARTIDES D'OBRA EXECUTADES
Llums decoratius muntats superficialment al sostre o encastats en el cel ras.
S'han considerat lluminàries amb els tipus d'equips següents:
- Llum decoratiu de forma rectangular amb tubs fluorescents, amb xassís de planxa d'acer esmaltat o d'alumini anoditzat, amb òptica i amb difusor o sense.
- Llum decoratiu amb difusor o sense i amb reflector o sense, amb làmpada fluorescent, amb cos d'alumini que recobreix la part no lluminosa.
L'execució de la unitat d'obra inclou les operacions següents:
- Replanteig de la unitat d'obra
- Muntatge, fixació i anivellament
- Connexionat i col·locació de les làmpades
- Comprovació del funcionament
- Retirada de l'obra de les restes d'emballatges, retalls de tubs, cables, etc.
CONDICIONS GENERALS:
La posició ha de ser la reflectida a la DT o, en el seu defecte, la indicada per la DF.
Ha de quedar fixat sòlidament al suport, amb el sistema de fixació disposat pel fabricant.
Ha d'estar connectada a la xarxa d'alimentació elèctrica i a la línia de terra.
No s'han de transmetre esforços entre els elements de la instal·lació elèctrica (tubs i cables) i la lluminària.
La làmpada ha de quedar allotjada al portalàmpades i fent contacte amb aquest.
Els cables han d'entrar al cos de la lluminària pels punts previstos pel fabricant.
Toleràncies d'execució:
- Posició: ± 20 mm
2.- CONDICIONS DEL PROCÉS D'EXECUCIÓ
La instal·lació elèctrica s'ha de fer sense tensió a la línia.
La col·locació i connexionat de la lluminària s'han de fer seguint les instruccions del fabricant.
Abans de començar els treballs de muntatge, s'ha de fer un replanteig que ha de ser aprovat per la DF.
S'ha de comprovar que les característiques tècniques de l'aparell corresponguin a les especificades al projecte.
Tots els elements s'han d'inspeccionar abans de la seva col·locació.
La seva instal·lació no ha d'alterar les característiques de l'element.
Cal comprovar la idoneïtat de la tensió disponible amb la de l'equip de la lluminària.
Un cop instal·lat l'equip, es procedirà a la retirada de l'obra de tots els materials sobrants com ara embalatges, retalls de tubs, cables, etc.
3.- UNITAT I CRITERI D'AMIDAMENT
Unitat de quantitat instal·lada, mesurada segons les especificacions de la DT.
La instal·lació inclou el subministrament i col·locació de la làmpada.
4.- NORMATIVA DE COMPLIMENT OBLIGATORI
Real Decreto 842/2002 de 2 de agosto, por el que se aprueba el Reglamento Electrotécnico de Baja Tensión. REBT 2002.
UNE-EN 60598-1:1996 Luminarias. Parte 1: Requisitos generales y ensayos.
UNE-EN 60598-2-1:1993 Luminarias. Parte 2: Reglas Particulares. Sección uno: Luminarias fijas de uso general.
UNE-EN 60598-2-19:1993 Luminarias. Parte 2: Reglas particulares. Sección diecinueve: Luminarias con circulación de aire (reglas de seguridad).

UNE-EN 60968:1993 lámparas con balasto propio para servicios generales de iluminación. Requisitos de seguridad. (Versión oficial EN 60968:1990).
5.- CONDICIONS DE CONTROL D'EXECUCIÓ I DE L'OBRA ACABADA
CONTROL D'EXECUCIÓ. OPERACIONS DE CONTROL:
Les tasques de control a realitzar són les següents:
- Comprovació de la correcta instal·lació de les lluminàries.
- Control visual de la instal·lació (linealitat, suports).
- Verificar el funcionament de l'enllumenat, comprovant la correcta distribució de les enceses i l'equilibrat de fases, si és el cas.
- Mesurar nivells d'il·luminació
CONTROL DE L'OBRA ACABADA. OPERACIONS DE CONTROL:
- Realització i emissió d'informe amb resultats dels controls i mesures realitzades.
CRITERIS DE PRESA DE MOSTRES:
Es realitzarà el control visual i es verificarà el funcionament de tota la instal·lació.
Es comprovarà l'equilibrat de fases, si és el cas, de forma aleatòria en punts amb diferents distribució.
Es mesuraran els nivells d'il·luminació en cada local de característiques diferents.
INTERPRETACIÓ DE RESULTATS I ACTUACIONS EN CAS D'INCOMPLIMENT:
En cas d'incompliment de la Normativa vigent, es procedirà a la seva adequació.
En cas de deficiències de material o execució, es procedirà d'acord amb el que determini la DF.

PL - INSTAL·LACIONS DE TRANSPORT

PL2 - ASCENSORS ELÈCTRICS SENSE CAMBRA DE MAQUINÀRIA

PL24- - ASCENSOR SENSE CAMBRA DE MAQUINÀRIA, SENSE REDUCTOR, D'1M/S I PER A 8 PERSONES

0.- ELEMENTS QUE CONTEMPLA EL PLEC

PL24-A033.

1.- DEFINICIÓ I CONDICIONS DE LES PARTIDES D'OBRA EXECUTADES
Ascensors elèctrics amb la maquinària instal·lada al forat, instal·lats de forma permanent.
S'han contemplat els següents tipus d'ascensors:
- ascensors de 480 kg i 640 kg, d'1 m/s de velocitat nominal, amb reductor (sistema de transmissió amb reductor d'engranatges intercalat)
- ascensors de 480 kg, 640 kg i 800 kg, d'1 m/s de velocitat nominal, sense reductor (sistema de transmissió directa a la sortida de l'eix del motor)
- ascensors de 640 kg i 800 kg, de 2 m/s de velocitat nominal, sense reductor (sistema de transmissió directa a la sortida de l'eix del motor)
Es consideren els nivells de trànsit vertical següents:
- nivell de trànsit estàndard: població aproximada de 50 persones per aparell elevador
- nivell de trànsit mig: població aproximada entre 50 i 100 persones per aparell elevador
- nivell de trànsit elevat: població aproximada superior a 100 persones per aparell elevador
Es consideren els següents nivells d'acabat de la cabina i les portes:
Aparell elevador amb cabina i portes de qualitat bàsica:
- l'estructura de la cabina ha de ser de construcció lleugera
- les parets i el fons han de ser de xapa d'acer amb recobriments de pel·lícula orgànica laminada o bé revestides amb taulers de melamina
- pot portar un mirall de lluna incolora de mig cos al fons o a una de les parets



- el sostre ha de ser de xapa d'acer amb recobriments de pel·lícula orgànica laminada o bé d'acer lacat
- les portes de la cabina han de ser d'acer inoxidable de designació numèrica 1.4301 segons UNE-EN 10088-1 (AISI 304), de construcció lleugera
- el panell de comandament ha de ser del mateix acabat que les parets de la cabina, amb polsadors de microrecoregut amb la numeració amb Braille o en relleu i senyalització digital, opcionalment pot ser d'acer inoxidable i incorporar una pantalla LDC
- els passamans i el sòcol han de ser d'alumini anoditzat
- el paviment ha de ser de material sintètic (goma o linòleum, amb acabat antilliscant)
- l'illuminació de la cabina ha de ser fluorescent amb difusor de material plàstic i amb projecció perimetral
- la ventilació de la cabina serà natural, amb orificis a la part superior i inferior

Parada amb materials de qualitat bàsica:

- les portes d'accés han de ser d'acer inoxidable del mateix tipus que la cabina o de xapa d'acer acabada amb una capa d'imprimació antioxidant preparada per a pintar i, de construcció lleugera
- les botoneres de planta seran de qualitat similar a les de la cabina, amb les funcions i indicadors d'acord amb el tipus de maniobra

Aparell elevador amb cabina i portes de qualitat mitja:

- l'estructura de la cabina ha de ser de construcció estàndard
- les parets i el fons han de ser d'acer inoxidable de designació numèrica 1.4301 segons UNE-EN 10088-1 (AISI 304) o bé de xapa d'acer revestida de fusta laminada d'alta pressió d'acabats estàndard
- pot portar un mirall de lluna incolora o tintat, d'alçada parcial o completa al fons o a una de les parets
- el sostre pot ser de xapa d'acer amb recobriments de pel·lícula orgànica laminada o bé d'acer inoxidable de designació numèrica 1.4301 segons UNE-EN 10088-1 (AISI 304)
- les portes de la cabina han de ser d'acer inoxidable de designació numèrica 1.4301 segons UNE-EN 10088-1 (AISI 304), de construcció estàndard
- el panell de comandament ha de ser del mateix acabat que les parets de la cabina, amb polsadors de microrecoregut amb la numeració amb Braille o en relleu i senyalització digital, opcionalment pot ser d'acer inoxidable i incorporar una pantalla LDC
- els passamans i el sòcol han de ser d'acer inoxidable
- el paviment pot ser de material sintètic (goma o linòleum, amb acabat antilliscant) o bé de pedra artificial o natural de 20 mm de gruix mínim, de gres porcellànic o d'aglomerat de quars i sílice amb resines sintètiques
- l'illuminació de la cabina ha de ser fluorescent amb difusor de vidre i amb projecció perimetral o amb làmpades halògenes
- la ventilació de la cabina serà natural, amb orificis a la part superior i inferior

Parada amb materials de qualitat mitjana:

- les portes d'accés han de ser d'acer inoxidable del mateix tipus que la cabina o de xapa d'acer acabada amb una capa d'imprimació antioxidant preparada per a pintar i, de construcció estàndard
- les botoneres de planta seran de qualitat similar a les de la cabina, amb les funcions i indicadors d'acord amb el tipus de maniobra

Aparell elevador amb cabina i portes de qualitat alta:

- l'estructura de la cabina ha de ser de construcció reforçada
- les parets han de ser d'acer inoxidable de designació numèrica 1.4401 segons UNE-EN 10088-1 (AISI 316) o bé amb revestiments especials (vidres laminats amb làmina butiral de color, laminats d'alta pressió amb acabats imitació de fusta natural, etc.)
- pot portar miralls de lluna incolora o tintats, d'alçada parcial o completa a una o més de les parets o al fons
- el sostre ha de ser d'acer inoxidable de designació numèrica 1.4401 segons UNE-EN 10088-1 (AISI 316)
- les portes de la cabina han de ser d'acer inoxidable de designació numèrica 1.4401 segons UNE-EN 10088-1 (AISI 316) i, de construcció reforçada

- el panell de comandament ha de ser del mateix acabat que les parets de la cabina o d'acer inoxidable, amb polsadors de microrecoregut amb la numeració amb Braille o en relleu i senyalització digital i pantalla indicadora LDC
- els passamans i el sòcol han de ser d'acer inoxidable
- el paviment ha de ser de pedra natural de 20 mm de gruix mínim, de gres porcellànic o d'aglomerat de quars i sílice amb resines sintètiques
- l'illuminació de la cabina pot ser fluorescent amb difusor de vidre i amb projecció perimetral, amb làmpades halògenes o amb llums del tipus LED
- la ventilació de la cabina serà natural, amb orificis a la part superior i inferior

Parada amb materials de qualitat alta:

- es portes d'accés han de ser d'acer inoxidable de la mateixa qualitat que les de la cabina o de xapa d'acer amb una imprimació antioxidant preparada per a pintar i, de construcció reforçada
- les botoneres de planta han de ser de qualitat similar a les de la cabina, amb les funcions i indicadors d'acord amb el tipus de maniobra

L'execució de la unitat d'obra inclou les operacions següents:

- Col·locació de guies i dels components del sistema de suspensió/sustentació
- Col·locació d'amortidors de fossat
- Col·locació dels dispositius de seguretat de final de recorregut
- Col·locació de contrapesos i masses d'equilibrat
- Col·locació de portes d'accés
- Col·locació del grup tractor i connexions elèctriques
- Col·locació del quadre i cable de maniobra i connexions elèctriques
- Col·locació del bastidor i cabina amb acabats
- Col·locació de portes de cabina
- Col·locació del limitador de velocitat i paracaigudes
- Col·locació de la botonera de cabina i connexions elèctriques
- Col·locació de les botoneres de pis i connexions elèctriques
- Col·locació del selector de parades i connexions elèctriques
- Prova de servei de la instal·lació

CONDICIONS GENERALS:

La posició ha de ser la reflectida a la DT o, en el seu defecte, la indicada per la DF. Les guies han d'anar fixades a l'estructura de l'edifici amb suports i brides que les subjectin per la base. Han de tenir una franquícia suficient que permeti els moviments propis de l'estructura. El conjunt constituït per les guies, les seves unions i les fixacions a l'estructura de l'edifici han de tindre una resistència suficient per suportar les forces i càrregues a que es sotmeten durant el funcionament de l'ascensor. Han d'assegurar el guiatge de la cabina, el contrapès i la massa d'equilibrat per a un correcte funcionament. Així mateix, les deformacions han de limitar-se fins al punt de:

- no es pot donar un desbloqueig involuntari de les portes
- no ha d'afectar el funcionament dels dispositius de seguretat
- no ha de ser possible que unes parts mòbils col·lisionin amb d'altres

Els acoblaments entre perfils han de ser encadellats pels extrems per tal d'assegurar la correcta alineació entre una guia i l'altre. S'han de col·locar plaques d'unió cargolades a les bases de les guies.

Els extrems dels cables han de ser fixats a la cabina, al contrapès i als punts de suspensió per material fos, amarraments de falca d'apretat automàtic, tres abraçadores com a mínim o en el seu cas grapes o maniguets per a cables.

Hi ha d'haver un dispositiu automàtic de compensació de la tensió dels cables, almenys en un dels extrems.

Els amortidors han de ser col·locats a l'extrem inferior del recorregut de la cabina i el contrapès.

Els amortidors del fossat han de ser capaços de parar la cabina i el contrapès si cal i aniran soldats a una placa base. Han tindre la carrera adequada a la càrrega i velocitat de l'aparell elevador. L'espai que ha de quedar per sota de cabina quan els amortidors estiguin completament comprimits ha de complir simultàniament les tres condicions següents:



- Ha de quedar un espai suficient al fossat que permeti allotjar un paral·lelepípede rectangular de com a mínim 0,5 m x 0,6 m x 1,0 m que es recolzi sobre una de les seves cares.

- La distància vertical lliure entre el fons del fossat i les parts més baixes de la cabina ha de ser de 0,5 m com a mínim. Aquesta distància pot reduir-se a 0,10 m dins d'una distància horitzontal de 0,15 m entre:

- Els guardapeus o parts de les portes verticalment lliscants i les parets adjacents
- Les parts més baixes de la cabina i les guies

- La distància vertical lliure entre les parts altes fixades al fossat, per exemple els dispositius tensors dels cables de compensació en la seva posició més alta i les parts més baixes de la cabina, excepte per als elements indicats als subapartats de l'apartat anterior, almenys 0,30 m.

Els amortidors d'acumulació d'energia de característiques lineals o no lineals només poden fer-se servir si la velocitat nominal de l'ascensor no supera 1 m/s.

Els amortidors d'acumulació d'energia, amb esmorteïment del moviment de retorn, només poden fer-se servir si la velocitat nominal de l'ascensor no excedeix d'1,6 m/s.

Els amortidors de dissipació d'energia poden fer-se servir per a qualsevol velocitat nominal de l'ascensor.

El grup tractor ha d'anar col·locat a la part superior del buit de l'ascensor. A d'estar sòlidament subjectat a l'estructura de l'edifici i als components del forat pels punts d'ancoratge previstos pel fabricant. Es farà servir el sistema i els elements de subjecció subministrats pel fabricant o expressament aprovats per aquest. No s'han de transmetre ni vibracions ni sorolls durant el funcionament.

L'armari elèctric de maniobra s'ha d'ancorar o recolzar mitjançant suports antivibratoris.

El quadre de maniobra, la cabina i els comandaments exteriors han de quedar connectats elèctricament entre si.

El dispositiu de paracaigudes de la cabina ha d'estar localitzat preferentment a la part inferior.

Els dispositius de seguretat de final de recorregut han d'actuar tant a prop com sigui possible dels nivells de parades extremes, sense que per aquest motiu existeixi risc de provocar un tall accidental. Han d'actuar abans de que la cabina (o el contrapès si n'hi ha) entrin en contacte amb els amortidors.

Els dispositius de seguretat de final de recorregut han d'utilitzar-se separadament dels dispositius d'actuació de la parada normal.

La botonera de cabina ha d'anar fixada a la paret i ben anivellada.

Les botoneres de pis han d'anar encastades a la paret de cada replà, anivellades i a prop de la porta d'accés de l'aparell elevador corresponent.

Les botoneres han d'anar col·locades de manera que cap peça sota tensió elèctrica sigui accessible a l'usuari.

Les connexions elèctriques entre els quadres de control i maniobra entre els ascensors combinats han d'estar fetes.

Distàncies entre la cabina i la paret enfrontada al seu accés:

- Distància horitzontal entre la superfície interior del buit de l'ascensor i la trepitjadora, el marc de la porta de la cabina o la bora de tancament de les portes corredores de la cabina no ha d'excedir de 0,15 m
- aquesta distància es pot elevar a 0,20 m sobre una alçada no superior a 0,50 m
- no està limitada si la cabina te la porta enclavada mecànicament, i només pot obrir-se quan es troba dintre de la zona de desenclavament d'una porta de pis
- Distància horitzontal trepitjadora de cabina - portes pis: ≤ 35 mm
- Distància horitzontal porta cabina - portes pis tancades: $\leq 0,12$ m

Distàncies entre la cabina i el contrapès o massa d'equilibrat:

- Distància horitzontal contrapès o massa d'equilibrat - cabina o elements associats: ≥ 50 mm

L'ascensor ha de disposar de dispositius elèctrics de seguretat. Durant el funcionament d'un dels dispositius elèctrics de seguretat s'ha d'impedir l'arracada de la màquina, o s'ha d'ordenar la seva parada immediata d'acord amb els protocols de funcionament

normalitzats. Els dispositius elèctrics de seguretat han de ser com a mínim els següents:

- control del tancament de portes i trapes d'inspecció i emergència en la seva posició de tancat. El funcionament de l'ascensor està subordinat a mantenir en posició de tancat aquestes portes
- dispositiu de parada en el fossat. Ha de ser accessible des de les portes que donen accés al fossat i des del fons del fossat
- control d'enclavament de les portes de pis. L'enclavament efectiu de les portes de pis ha de precedir al desplaçament de la cabina
- control de tancament de les portes de pis en la seva posició de tancat. Tota porta de pis ha d'estar proveïda del dispositiu de seguretat elèctric de control de tancament. S'admet el desplaçament de la cabina amb les portes de pis obertes i, dintre de la zona de desenclavament, per a permetre la maniobra d'anivellació o reanivellació al nivell del pis corresponent, sempre d'acord amb els protocols de seguretat de funcionament
- control de les portes de cabina en la seva posició de tancat. Cadascuna de les portes de cabina ha d'estar dotada d'aquest dispositiu de seguretat, de manera que no sigui possible el funcionament de l'ascensor amb les portes de cabina obertes o mal tancades
- control d'enclavament de la porta o trapa de socors de la cabina. Si la cabina disposa d'aquests elements, ha d'existir un dispositiu elèctric de seguretat que en controli l'enclavament
- dispositiu de parada en el sostre de la cabina
- control de l'allargament relatiu anormal d'un cable o element de suspensió de la cabina
- control de la tensió dels cables de compensació
- control d'actuació del paracaigudes
- detecció de sobrevelocitat
- control del retorn del limitador de velocitat a la seva posició normal
- control de la tensió del cable del limitador de velocitat
- control del dispositiu de sobrevelocitat en pujada
- control del retorn dels amortidors a la seva posició estesa normal
- control de la tensió de l'òrgan de transmissió de la posició de la cabina (dispositius de final de recorregut)
- dispositiu de seguretat de final de recorregut
- control d'enclavament de la porta de cabina
- control de la tensió del dispositiu de transmissió de la posició de la cabina
- control de reducció de velocitat en el cas d'amortidors de carrera reduïda
- control de l'interruptor principal
- control d'anivellació mitjançant un contactor d'obertura de circuit i reanivellació
- dispositiu de parada amb comandament d'inspecció
- limitació del recorregut de cabina amb maniobra de posada a nivell de càrrega
- dispositiu de parada amb maniobra de posada a nivell de càrrega

L'ascensor ha d'estar dotat d'un dispositiu que previngui l'arrencada normal, inclosa la reanivellació, en el cas d'existir sobrecàrrega a la cabina.

Els contrapesos han de quedar instal·lats de manera que no hagi risc de xoc amb la cabina o de caure a sobre d'aquesta.

El dispositiu que ha d'impedir la caiguda lliure de la cabina, ha de ser independent dels elements de suspensió. La parada produïda per aquest dispositiu no ha de provocar una desacceleració perillosa per als ocupants.

Ha de preveure mitjans d'evacuació de les persones retingudes en la cabina.

L'enllumenat de socors de la cabina i el sistema de comunicació bidireccional d'aquesta amb els serveis d'emergència han d'estar instal·lats i en condicions de funcionament.

2.- CONDICIONS DEL PROCÉS D'EXECUCIÓ

Abans de començar el muntatge la DF ha d'aprovar el replanteig.

El buit i el fossat han d'estar acabats abans de procedir a la instal·lació de l'ascensor, i han de complir les condicions fixades a la DT i a la normativa vigent.

No està permès modificar ni adaptar els components de l'ascensor durant la seva instal·lació.



S'han de seguir les instruccions de la DT facilitada pel fabricant de cada un dels elements que formen la partida d'obra.

3.- UNITAT I CRITERI D'AMIDAMENT

Unitat de quantitat instal·lada, mesurada segons les especificacions de la DT.

4.- NORMATIVA DE COMPLIMENT OBLIGATORI

Real Decreto 842/2002 de 2 de agosto, por el que se aprueba el Reglamento Electrotécnico de Baja Tensión. REBT 2002.

Real Decreto 203/2016, de 20 de mayo, por el que se establecen los requisitos esenciales de seguridad para la comercialización de ascensores y componentes de seguridad para ascensores.

Resolución de 10 de septiembre de 1998, de la Dirección General de Tecnología y Seguridad Industrial, por la que se autoriza la instalación de ascensores con máquinas en foso.

Real Decreto 1644/2008, de 10 de octubre, por el que se establecen las normas para la comercialización y puesta en servicio de las máquinas.

UNE-EN 81-1:2001 Reglas de seguridad para la construcción e instalación de ascensores.

Parte 1: Ascensores eléctricos.

PP - INSTAL·LACIONS AUDIOVISUALS I DE COMUNICACIÓ

PP4 - CABLES PER A TRANSMISSIÓ DE SENYAL

PP43- - CABLE DE PARELLS PER A INSTAL·LACIONS TELEFÒNIQUES, COL·LOCAT

0.- ELEMENTS QUE CONTEMPLA EL PLEC

PP43-B22W.

1.- DEFINICIÓ I CONDICIONS DE LES PARTIDES D'OBRA EXECUTADES

Cables de transmissió telefònica i de transmissió de video col·locats.

S'han contemplat els tipus de col·locacions següents:

- Col·locat superficialment
- Col·locat en tub
- Col·locat en canal o safata

L'execució de la unitat d'obra inclou les operacions següents:

- Replanteig de la unitat d'obra
- Estesa, col·locació i tibet del cable si es el cas
- Connexió al circuit de comunicació

COL·LOCAT SUPERFICIALMENT:

El cable ha de quedar fixat als paraments o al sostre mitjançant brides, collarins o abraçadores de forma que no en surti perjudicada la coberta.

Quan es col·loca muntat superficialment, la seva fixació al parament ha de quedar alineada paral·lelament al sostre o al paviment i la seva posició ha de ser la fixada al projecte.

Distància horitzontal entre fixacions: <= 80cm

Distància vertical entre fixacions: <= 150cm

CABLE COL·LOCAT EN TUB:

El diàmetre interior dels tubs serà superior a dues vegades el diàmetre del conductor.

Si en un mateix tub hi ha més d'un cable, aleshores el diàmetre del tub ha de ser suficientment gran per evitar embussaments dels cables.

COL·LOCACIÓ EN CANAL O SAFATA:

En el cas de que per cada compartiment recorrin més de vuit cables, aquests han d'estar encintats en grups de vuit com a màxim, identificant-los convenientment. La canalització principal s'instal·larà, sempre que l'edificació ho permeti, en espais previstos per als passos d'instal·lacions d'aquests tipus, com galeries de servei o passos registrables en les zones comunes de l'edificació.

2.- CONDICIONS DEL PROCÉS D'EXECUCIÓ

CONDICIONS GENERALS:

L'instal·lador prendrà cura que no pateixi torsions ni danys a la seva coberta en treure'l de la bobina.

Temperatura del conductor durant la seva instal·lació: >= 0°C

No ha de tenir contacte amb superfícies calentes, ni que desprenduin irradiacions.

CABLE COL·LOCAT EN TUB:

El tub ha de protegir el cable d'estar instal·lat abans d'introduir els conductors.

3.- UNITAT I CRITERI D'AMIDAMENT

m de llargària amidada segons les especificacions de la DT.

4.- NORMATIVA DE COMPLIMENT OBLIGATORI

No hi ha normativa de compliment obligatori.

5.- CONDICIONS DE CONTROL D'EXECUCIÓ I DE L'OBRA ACABADA

CONTROL D'EXECUCIÓ. OPERACIONS DE CONTROL:

Les tasques de control a realitzar són les següents:

- Comprovació de la correcta implantació dels equips a l'obra.
- Control del procés de muntatge, verificar la correcta execució de la instal·lació.

S'ha de verificar:

- Distàncies respecte senyals Forts (BT) o emissors de "soroll" (reactàncies etc.)
- Canalització correcta, amb safata (metàl·lica galvanitzada) o tub protector Ø mínim 16 mm. Identificació de conductors o circuits
- Accessibilitat en registres. Caixes de connexió. Armaris repartidors etc.
- Verificar continuïtat elèctrica dels conductors, correspondència d'aparells, inexistència de curtcircuits, encreuaments o contactes a terra en el cablejat.
- Certificar totes les preses de veu i dades segons l'estàndard de la categoria del material.
- Verificar el funcionament de centraletes
- Verificar el funcionament dels aparells receptors

CONTROL DE L'OBRA ACABADA. OPERACIONS DE CONTROL:

Les tasques de control a realitzar són les següents:

- Realització d'informe amb els resultats del control efectuat.

CRITERIS DE PRESA DE MOSTRES:

S'ha de verificar l'execució al cablejat, i el funcionament de la totalitat de preses de veu i dades.

INTERPRETACIÓ DE RESULTATS I ACTUACIONS EN CAS D'INCOMPLIMENT:

En cas de resultats negatius i anomalies, s'han de corregir els defectes sempre que sigui possible, en cas contrari s'ha de substituir el material afectat.

PA - PARTIDES ALÇADA

PA0 - PARTIDES ALÇADA

PA00 - PARTIDES ALÇADA

PA000 - PARTIDA ALÇADA

0.- ELEMENTS QUE CONTEMPLA EL PLEC

PA000001,PA000002,PA000003,PA000006.

Són partides del pressupost corresponents a l'execució d'una de les seves parts en qualsevol dels supòsits següents:



Per un preu fix definit amb anterioritat a la realització dels treballs i sense descomposició en els preus unitaris (Partida alçada d'abonament íntegre).

Justificant-se la facturació el seu càrrec mitjançant l'aplicació de preus unitaris elementals, o alçats existents, a amidaments reals la definició dels quals va resultar imprecisa en la fase de Projecte (Partida alçada a justificar).

En el primer cas la partida s'abonarà completa després de la realització de l'obra o treball en ella definit i en les condicions especificades, i en segon supòsit només es certificarà l'import resultant de l'amidament real.

Les partides alçades tenen el mateix tractament pel que fa a la seva classificació: les d'execució material i les base de licitació



CAPÍTOL 4.- EXECUCIÓ DE LES UNITATS D'OBRA CIVIL

3.1 ARTICLE 870.- SERVEIS.AFECTACIONS.XARXES DE DISTRIBUCIÓ

La informació continguda en els Plànols i en la resta de documents del Projecte relativa a la ubicació de serveis existents, és a títol orientatiu. Normalment, s'ha obtingut mitjançant les dades facilitades per les companyies. Degut al caràcter informatiu de les dades contingudes en els esmentats Plànols, no constituïran modificació de les condicions del Contracte, les diferències que puguin observar-se entre la realitat i el contingut d'aquells.

L'Adjudicatari, abans d'iniciar les Obres, haurà de recalar informació dels serveis i construccions existents a fi de conèixer les possibles afectacions i completarà amb això la informació continguda en el Projecte.

En els casos en què es produeixen afectacions, l'Adjudicatari amb el vist i plau de la Direcció Facultativa i amb l'acord de la Cia. o tercer afectat, procurarà realitzar l'Obra, sense necessitat de desplaçar el servei corresponent, procedint a apuntalar-lo de forma provisional. Cas de que això no sigui possible, l'Adjudicatari procedirà al desplaçament del servei i atindrà les instruccions de la Direcció Facultativa i en qualsevol cas, d'acord amb les Companyies o Propietats afectades.

Quan per normativa de la Companyia corresponent, l'apuntament o desviament provisional, o el trasllat definitiu, o bé els treballs de nova implantació, o qualsevol altre treball relacionat amb el seu servei, hagi de ser realitzat necessàriament per la pròpia Companyia, l'Adjudicatari procedirà a subcontractar-els-hi i coordinarà els treballs d'aquella amb els propis. S'exceptuen de lo anterior els treballs de modificació de les xarxes de serveis o els de nova implantació, que el Projecte preveu per compte de la pròpia Cia. i a càrrec de la mateixa o del Pressupost per a coneixement de l'Administració. En qualsevol cas, correspon a l'Adjudicatari la coordinació dels treballs propis amb els de les diferents Cies.



Ni l'Adjudicatari per sí, ni induït per la pròpia Cia. podrà introduir variació en els continguts del present Projecte integrat per la totalitat dels seus documents, sense l'autorització de la Direcció Facultativa, prèvia aprovació de la Propietat.

Amb anterioritat a la recepció de les obres, l'Adjudicatari presentarà a la Direcció Facultativa certificació de la Cia. corresponent de l'acceptació de les obres e instal·lacions realitzades.

MESURA I ABONAMENT

Els treballs necessaris s'abonaran amb els preus unitaris i/o amb les partides alçades que figuren en el Q. de P. Núm.1, justificades amb els preus unitaris del Projecte i/o amb els contradictoris que es fixin. Cas de que necessàriament s'hagin de subcontractar determinants treballs directament a les pròpies Companyies, la justificació de la corresponent partida alçada és realitzarà prenent com a preu base d'execució material, directament el Pressupost de la Cia. prèviament acceptat per la D. F. I la factura corresponent.

La coordinació entre l'Adjudicatari i les companyies de serveis, necessària per la implantació per part d'aquestes últimes de les respectives xarxes de distribució i/o la resolució de les afectacions que es derivin de l'execució de les obres, s'entendrà inclosa com a despesa general en el Preu del Contracte, llevat dels casos en que en el Q. de P. N°1 hi figurei una partida alçada d'abonament íntegra als afectes, en què s'abonarà d'una vegada per totes al finalitzar els treballs corresponents.

Les despeses que s'originin com a conseqüència de les garanties, pagaments a compte, fiances o qualsevol altre gravament que reglamentàriament correspongui a les Cies. Repercutir a l'Adjudicatari, així com el finançament, s'entendran inclosos en el Preu del Contracte. Per tant l'Adjudicatari en l'oferta haurà de tenir en compte la seva repercussió.

Article 900.- UNITATS D'OBRA NO INCLOSES EN EL PRESENT PLEC

Les unitats d'obra no incloses expressament en el present Plec de Prescripcions Tècniques Particulars i/o als Plànols del Projecte, s'executaran d'acord amb les instruccions de la Direcció Facultativa.

Agullana, Desembre de 2023

L'autor del present Projecte

Pere Pujol Herrera

Enginyer Civil, Col·legiat núm. 10.674

SERPRO, S.L.



**AJUNTAMENT
D'AGULLANA**

PROJECTE CONSTRUCTIU MILLORA DE L'ACCESSIBILITAT ALS ESPAIS D'ÚS PÚBLIC
DE L'EDIFICI LLUIS GOMIS D'AGULLANA, MITJANÇANT LA INSTAL·LACIÓ D'UN ASCENSOR

DOCUMENT NÚM. 4 PRESSUPOST



**AJUNTAMENT
D'AGULLANA**

PROJECTE CONSTRUCTIU MILLORA DE L'ACCESSIBILITAT ALS ESPAIS D'ÚS PÚBLIC
DE L'EDIFICI LLUIS GOMIS D'AGULLANA, MITJANÇANT LA INSTAL·LACIÓ D'UN ASCENSOR

ÍNDEX

DOCUMENT NÚM 4. PRESSUPOST

AMIDAMENTS

QUADRE DE PREUS NÚM. 1

QUADRE DE PREUS NÚM. 2

PRESSUPOST PER CAPÍTOLS

ESTADÍSTICA DE PARTIDES

RESUM DEL PRESSUPOST

PRESSUPOST D'EXECUCIÓ PER CONTRACTE



**AJUNTAMENT
D'AGULLANA**

PROJECTE CONSTRUCTIU MILLORA DE L'ACCESSIBILITAT ALS ESPAIS D'ÚS PÚBLIC
DE L'EDIFICI LLUIS GOMIS D'AGULLANA, MITJANÇANT LA INSTAL·LACIÓ D'UN ASCENSOR

AMIDAMENTS

AMIDAMENTS

Obra	01	PC ASCENSOR ASIL GOMIS
Capítol	01	ENDERROCS
Capítol (1)	01	PLANTA CARRER

NUM.	CODI	UA	DESCRIPCIÓ
1	P214P-E7IW	m3	Enderroc de fonament en lloses de formigó armat, a mà i amb martell trencador sobre retroexcavadora i càrrega manual i mecànica de runa sobre camió

Num.	Text	Tipus	[C]	[D]	[E]	[F]	TOTAL	Fórmula

1	Demolició paviment		2,100	1,600	0,300		1,008	C#*D#*E#*F#

TOTAL AMIDAMENT 1,008

2	P214P-E7JL	m3	Enderroc de mur de contenció de maçoneria, amb mitjans manuals i càrrega manual de runa sobre camió o contenidor

Num.	Text	Tipus	[C]	[D]	[E]	[F]	TOTAL	Fórmula

1	Porta accés		1,500	2,300	0,450		1,553	C#*D#*E#*F#
2	Paret		4,000	3,000	0,200		2,400	C#*D#*E#*F#

TOTAL AMIDAMENT 3,953

3	P221J-52T0	m3	Excavació per a recalçat de fins a 1 m de fondària, en terreny compacte (SPT 20-50), realitzada amb mitjans manuals i càrrega manual sobre contenidor

Num.	Text	Tipus	[C]	[D]	[E]	[F]	TOTAL	Fórmula

1	Fosat ascensor		2,100	1,600	1,500		5,040	C#*D#*E#*F#

TOTAL AMIDAMENT 5,040

4	P2143-4RR2	m2	Arrencada de paviment ceràmic, amb mitjans manuals i càrrega manual de runa sobre camió o contenidor

Num.	Text	Tipus	[C]	[D]	[E]	[F]	TOTAL	Fórmula

1	Planta inferior		35,000				35,000	C#*D#*E#*F#

TOTAL AMIDAMENT 35,000

5	P214W-FEMF	m	Tall en paviment de mescla bituminosa de 10 cm de fondària com a mínim amb màquina tallajunts amb disc de diamant per a paviment, per a delimitar la zona a demolir

Num.	Text	Tipus	[C]	[D]	[E]	[F]	TOTAL	Fórmula

1	Marcatge reductor		2,000	6,500			13,000	C#*D#*E#*F#

TOTAL AMIDAMENT 13,000

6	P2146-H847	m2	Fresat per cm de gruix de paviment de mescles bituminoses i càrrega sobre camió

Num.	Text	Tipus	[C]	[D]	[E]	[F]	TOTAL	Fórmula

1	Entrega pas elevat		2,000	6,500	1,000	2,500	32,500	C#*D#*E#*F#

TOTAL AMIDAMENT 32,500

7	P244-4I3W	m3	Càrrega amb mitjans manuals i transport de residus inerts o no especials dins de l'obra, amb dúmper per a transports de gasoil

Num.	Text	Tipus	[C]	[D]	[E]	[F]	TOTAL	Fórmula

1	Llosa formigó		1,008				1,008	C#*D#*E#*F#

EUR

AMIDAMENTS

2	Mur		3,953		3,953	C#*D#*E#*F#
3	Excavació		5,040		5,040	C#*D#*E#*F#
4	Fressat		32,500	0,010	0,325	C#*D#*E#*F#
5	Paviment		35,000	0,030	1,050	C#*D#*E#*F#
6	Esponjament	P	25,000		2,844	PERORIGEN(G1:G5,C6)

TOTAL AMIDAMENT 14,220

AMIDAMENTS

Obra	01	PC ASCENSOR ASIL GOMIS
Capítol	01	ENDERROCS
Capítol (1)	02	PLANTA PRIMERA

NUM.	CODI	UA	DESCRIPCIÓ
1	P214P-E7IW	m3	Enderroc de fonament en lloses de formigó armat, a mà i amb martell trencador sobre retroexcavadora i càrrega manual i mecànica de runa sobre camió

Num.	Text	Tipus	[C]	[D]	[E]	[F]	TOTAL	Fórmula

1			2,100	1,600	0,300		1,008	C#*D#*E#*F#

TOTAL AMIDAMENT	1,008

2	P214P-E7JL	m3	Enderroc de mur de contenció de maçoneria, amb mitjans manuals i càrrega manual de runa sobre camió o contenidor

Num.	Text	Tipus	[C]	[D]	[E]	[F]	TOTAL	Fórmula

1	Paret a demolir		3,200	3,500	0,200		2,240	C#*D#*E#*F#
2			1,600	3,500	0,200		1,120	C#*D#*E#*F#

TOTAL AMIDAMENT	3,360

3	P2143-4RR2	m2	Arrencada de paviment ceràmic, amb mitjans manuals i càrrega manual de runa sobre camió o contenidor

Num.	Text	Tipus	[C]	[D]	[E]	[F]	TOTAL	Fórmula

1			35,000				35,000	C#*D#*E#*F#

TOTAL AMIDAMENT	35,000

4	P244-4I3W	m3	Càrrega amb mitjans manuals i transport de residus inerts o no especials dins de l'obra, amb dúmper per a transports de gasoil

Num.	Text	Tipus	[C]	[D]	[E]	[F]	TOTAL	Fórmula

1	Llosa formigó		1,008				1,008	C#*D#*E#*F#
2	Mur		3,360				3,360	C#*D#*E#*F#
3	Aplacat		39,000	0,030			1,170	C#*D#*E#*F#
4	Esponjament	P	25,000				1,385	PERORIGEN(G1:G3,C4)

TOTAL AMIDAMENT	6,923

AMIDAMENTS

Obra	01	PC ASCENSOR ASIL GOMIS
Capítol	01	ENDERROCS
Capítol (1)	03	PLANTA COBERTA

NUM.	CODI	UA	DESCRIPCIÓ
1	P214P-E7IW	m3	Enderroc de fonament en lloses de formigó armat, a mà i amb martell trencador sobre retroexcavadora i càrrega manual i mecànica de runa sobre camió

Num.	Text	Tipus	[C]	[D]	[E]	[F]	TOTAL	Fórmula

1			2,100	1,600	0,300		1,008	C#*D#*E#*F#

TOTAL AMIDAMENT	1,008

2	P244-4I3W	m3	Càrrega amb mitjans manuals i transport de residus inerts o no especials dins de l'obra, amb dúmper per a transports de gasoil

Num.	Text	Tipus	[C]	[D]	[E]	[F]	TOTAL	Fórmula

1	Llosa formigó		1,008				1,008	C#*D#*E#*F#
2	Esponjament	P	25,000				0,252	PERORIGEN(G1:G1,C2)

TOTAL AMIDAMENT	1,260

AMIDAMENTS

Obra	01	PC ASCENSOR ASIL GOMIS
Capítol	02	OBRA CIVIL
Capítol (1)	01	PLANTA CARRER

NUM.	CODI	UA	DESCRIPCIÓ
1	PAP0-3735	u	Bastiment de paredó per a porta, de fulles batents, de fusta de pi roig per a pintar per a una llum de bastiment de 90 cm d'amplària i 210 cm d'alçària

Num.	Text	Tipus	[C]	[D]	[E]	[F]	TOTAL	Fórmula

1			1,000				1,000	C#*D#*E#*F#

TOTAL AMIDAMENT	1,000

2	PAP4-HCI2	u	Folrat de bastiment de base de paredo, per a porta d'una fulla batent amb fusta o DM per a pintar per a una llum de bastiment de fins a 100 cm d'amplària i de 210 cm d'alçària

Num.	Text	Tipus	[C]	[D]	[E]	[F]	TOTAL	Fórmula

1			1,000				1,000	C#*D#*E#*F#

TOTAL AMIDAMENT	1,000

3	PAQ4-H7KA	u	Fulla batent per a porta exterior, de tauler de fusta premsada amb resines fenòliques, de 50 mm de gruix, de cares llises i xapada amb taulers de fusta de 20 cm d'amplària i 20 mm de gruix, encadellats, amb estructura interior de tub d'acer, de 90 cm d'amplària i de 200 cm d'alçària amb pany i clau.

Num.	Text	Tipus	[C]	[D]	[E]	[F]	TOTAL	Fórmula

1			1,000				1,000	C#*D#*E#*F#

TOTAL AMIDAMENT	1,000

4	P4534-3OGX	m3	Formigonament per a cercols, amb formigó HA-30/P / 20 / IIb de consistència plàstica, grandària màxima del granulat 20 mm, amb >= 300 kg/m3 de ciment, additiu hidròfug, apte per a classe d'exposició IIb, abocat amb cubilot

Num.	Text	Tipus	[C]	[D]	[E]	[F]	TOTAL	Fórmula

1	Viga		2,000	2,100	0,300	0,200	0,252	C#*D#*E#*F#
2			2,000	1,500	0,300	0,200	0,180	C#*D#*E#*F#
3	Fosat		2,000	2,100	0,200	1,000	0,840	C#*D#*E#*F#
4			2,000	1,500	0,200	1,000	0,600	C#*D#*E#*F#
5			1,700	1,200	0,500		1,020	C#*D#*E#*F#

TOTAL AMIDAMENT	2,892

5	P4B4-3FRF	kg	Armadura per a cercols AP400 S d'acer en barres corrugades B400S de límit elàstic >= 400 N/mm2

Num.	Text	Tipus	[C]	[D]	[E]	[F]	TOTAL	Fórmula

1			2,892	90,000			260,280	C#*D#*E#*F#

TOTAL AMIDAMENT	260,280

6	P4D8-H7SG	m2	Muntatge i desmuntatge d'encofrat amb taulers fenòlics, per a cercols de directriu recta

Num.	Text	Tipus	[C]	[D]	[E]	[F]	TOTAL	Fórmula

1			2,000	2,100	1,100		4,620	C#*D#*E#*F#
2			2,000	1,600	1,100		3,520	C#*D#*E#*F#

TOTAL AMIDAMENT	8,140

AMIDAMENTS

7	P9D3-35P7	m2	Paviment de rajola ceràmica fina, de forma rectangular, de 20x20x1 cm, de color vermell, col·locada a truc de maceta amb morter mixt 1:2:10

Num.	Text	Tipus	[C]	[D]	[E]	[F]	TOTAL	Fórmula

1	Planta inferior		35,000				35,000	C#*D#*E#*F#

TOTAL AMIDAMENT	35,000

8	PA000006	m2	Arranjament de bigues i forjat de sostre, amb passivitat d'elements metàl·lics, pintura d'imprimació i dues capes d'acabat, color a determinar.

Num.	Text	Tipus	[C]	[D]	[E]	[F]	TOTAL	Fórmula

1	Planta inferior		35,000				35,000	C#*D#*E#*F#

TOTAL AMIDAMENT	35,000

9	P6182-44ZB	m2	Paret de tancament per a revestir de 20 cm de gruix de bloc foradat de morter ciment, de 400x200x200 mm, llis, categoria I segons la norma UNE-EN 771-3, col·locat amb morter mixt 1:2:10 de ciment pòrtland amb filler calçari

Num.	Text	Tipus	[C]	[D]	[E]	[F]	TOTAL	Fórmula

1			1,000	1,100	3,000		3,300	C#*D#*E#*F#

TOTAL AMIDAMENT	3,300

10	P811-H7RD	m2	Arrebossat reglejat sobre parament vertical, a 3,00 m d'alçària, com a màxim, amb morter de calç 1:4, elaborat a l'obra remolinat

Num.	Text	Tipus	[C]	[D]	[E]	[F]	TOTAL	Fórmula

1			1,000	1,100	3,000		3,300	C#*D#*E#*F#

TOTAL AMIDAMENT	3,300

11	P815-3FMK	m2	Enguixat reglejat sobre parament vertical interior, a 3,00 m d'alçària, com a màxim, amb guix B1, acabat raspat

Num.	Text	Tipus	[C]	[D]	[E]	[F]	TOTAL	Fórmula

1			5,900	3,000			17,700	C#*D#*E#*F#
2			1,100	3,000			3,300	C#*D#*E#*F#
3			1,000	3,000			3,000	C#*D#*E#*F#
4			3,100	3,000			9,300	C#*D#*E#*F#
5			7,700	3,000			23,100	C#*D#*E#*F#
6			0,900	3,000			2,700	C#*D#*E#*F#
7			2,750	3,000			8,250	C#*D#*E#*F#

TOTAL AMIDAMENT	67,350

12	P89I-4V8T	m2	Pintat de parament vertical de guix, amb pintura plàstica amb acabat llis, amb una capa segelladora i dues d'acabat

Num.	Text	Tipus	[C]	[D]	[E]	[F]	TOTAL	Fórmula

1			5,900	3,000			17,700	C#*D#*E#*F#
2			1,100	3,000			3,300	C#*D#*E#*F#
3			1,000	3,000			3,000	C#*D#*E#*F#
4			3,100	3,000			9,300	C#*D#*E#*F#
5			7,700	3,000			23,100	C#*D#*E#*F#
6			0,900	3,000			2,700	C#*D#*E#*F#
7			2,750	3,000			8,250	C#*D#*E#*F#
8	Lavabo adaptat		3,060	3,200	2,000		19,584	C#*D#*E#*F#
9			2,400	3,200	2,000		15,360	C#*D#*E#*F#

AMIDAMENTS

10			3,000	1,500		4,500	C#*D#*E#*F#
TOTAL AMIDAMENT			106,794				
13	P9HA-6085	u	Formació de pas de vianants elevat amb paviment de mescla bituminosa contínua en calent tipus AC 11 surf BC 50/70 D, de granulometria densa per a capa de trànsit i granulat granític, plataforma de 3,00 m i 10 cm de gruix, rampes de 1,5 m. estesa i compactada manualment, inclòs senyalització horitzontal i vertical.				
Num.	Text	Tipus	[C]	[D]	[E]	[F]	TOTAL Fórmula
1			1,000				1,000 C#*D#*E#*F#
TOTAL AMIDAMENT			1,000				
14	PD55-U010	u	Canvi de pposició d'embornal exide, els treballs contemplen la excavació de la rasa i pou del nou embornal entroncament amb col·lector principal de desguàs, replè de terres i reposició de rigola.				
Num.	Text	Tipus	[C]	[D]	[E]	[F]	TOTAL Fórmula
1			2,000				2,000 C#*D#*E#*F#
TOTAL AMIDAMENT			2,000				
15	P652-424R	m2	Perfiteria de planxa d'acer galvanitzat amb perfils de muntant d'amplària 48 mm, col·locats cada 60 cm, i canal d'amplària 48 mm, fixats mecànicament, per a suport de paret recta				
Num.	Text	Tipus	[C]	[D]	[E]	[F]	TOTAL Fórmula
1	Lavabo adaptat		3,060	3,200			9,792 C#*D#*E#*F#
2			2,400	3,200			7,680 C#*D#*E#*F#
3			3,000	1,500			4,500 C#*D#*E#*F#
TOTAL AMIDAMENT			21,972				
16	P654-8QL0	m2	Envà de plaques de guix laminat amb aïllament de plaques de llana de roca format per estructura doble normal amb perfileria de planxa d'acer galvanitzat, amb un gruix total de l'envà de 126 mm, muntants cada 600 mm de 48 mm d'amplària i canals de 48 mm d'amplària, 1 placa hidròfuga (H) de 15 mm de gruix en cada cara, fixades mecànicament i aïllament de plaques de llana mineral de roca de resistència tèrmica >= 1,081 m2·K/W				
Num.	Text	Tipus	[C]	[D]	[E]	[F]	TOTAL Fórmula
1	Lavabo adaptat		3,060	3,200			9,792 C#*D#*E#*F#
2			2,400	3,200			7,680 C#*D#*E#*F#
3			3,000	1,500			4,500 C#*D#*E#*F#
TOTAL AMIDAMENT			21,972				
17	PAN6-BFX7	u	Caixa i bastiment de base per a porta corredissa encastada d'acer galvanitzat, d'1 fulla de 90x 210 cm de llum de pas, per a acabat amb plaques de guix laminat, muntada				
Num.	Text	Tipus	[C]	[D]	[E]	[F]	TOTAL Fórmula
1			1,000				1,000 C#*D#*E#*F#
TOTAL AMIDAMENT			1,000				
18	PAQA-BG5R	u	Fulla per a porta corredissa encastada amb una llum de pas de 90x 210 cm, de cares llises, acabat superficial ambde DM lacat, ferratges de preu mitjà i folrat del bastiment de base amb fusta del mateix tipus, fixada a les guies de la caixa encastada				
Num.	Text	Tipus	[C]	[D]	[E]	[F]	TOTAL Fórmula
1			1,000				1,000 C#*D#*E#*F#

AMIDAMENTS

TOTAL AMIDAMENT			1,000

AMIDAMENTS

Obra	01	PC ASCENSOR ASIL GOMIS
Capítol	02	OBRA CIVIL
Capítol (1)	02	PLANTA PRIMERA

NUM.	CODI	UA	DESCRIPCIÓ
1	PAP3-73GP	u	Folrat de bastiment de base de 3/4, per a porta de fulles batents, amb fusta xapada amb melamina, per a una llum de bastiment de 160 cm d'amplària i de 210 cm d'alçària

Num.	Text	Tipus	[C]	[D]	[E]	[F]	TOTAL	Fórmula

1			1,000				1,000	C#*D#*E#*F#

TOTAL AMIDAMENT	1,000

2	PAP2-37BL	u	Bastiment d'envà per a armari amb travesser inferior, de fulles batents, de fusta de pi roig per a pintar, amb un muntant i per a un buit d'obra de 175 cm d'amplària i 225 cm d'alçària

Num.	Text	Tipus	[C]	[D]	[E]	[F]	TOTAL	Fórmula

1			1,000				1,000	C#*D#*E#*F#

TOTAL AMIDAMENT	1,000

3	PAQ5-382F	u	Conjunt de dues fulles batents per a porta interior, de 40 mm de gruix, 80 cm d'amplària i 210 cm alçària cada una, per a pintar, amb motllura i estructura interior de fusta, col·locades

Num.	Text	Tipus	[C]	[D]	[E]	[F]	TOTAL	Fórmula

1			1,000				1,000	C#*D#*E#*F#

TOTAL AMIDAMENT	1,000

4	P9D3-35P7	m2	Paviment de rajola ceràmica fina, de forma rectangular, de 20x20x1 cm, de color vermell, col·locada a truc de maceta amb morter mixt 1:2:10

Num.	Text	Tipus	[C]	[D]	[E]	[F]	TOTAL	Fórmula

1			35,000				35,000	C#*D#*E#*F#

TOTAL AMIDAMENT	35,000

5	P4534-3OGX	m3	Formigonament per a cercols, amb formigó HA-30/P / 20 / llb de consistència plàstica, grandària màxima del granulat 20 mm, amb >= 300 kg/m3 de ciment, additiu hidròfug, apte per a classe d'exposició llb, abocat amb cubilot

Num.	Text	Tipus	[C]	[D]	[E]	[F]	TOTAL	Fórmula

1			2,000	2,600	0,200	0,300	0,312	C#*D#*E#*F#
2			1,000	1,200	0,200	0,300	0,072	C#*D#*E#*F#
3			1,000	1,200	0,700	0,300	0,252	C#*D#*E#*F#

TOTAL AMIDAMENT	0,636

6	P4C0-4SJZ	m	Muntatge i desmuntatge d'apuntalament de biga a una alçària <= 5 m amb puntal metàl·lic telescòpic i tauló

Num.	Text	Tipus	[C]	[D]	[E]	[F]	TOTAL	Fórmula

1			2,000	2,600			5,200	C#*D#*E#*F#
2			1,000	1,200			1,200	C#*D#*E#*F#
3			1,000	1,200			1,200	C#*D#*E#*F#

TOTAL AMIDAMENT	7,600

7	P4B4-3FRF	kg	Armadura per a cercols AP400 S d'acer en barres corrugades B400S de límit elàstic >= 400 N/mm2

AMIDAMENTS

Num.	Text	Tipus	[C]	[D]	[E]	[F]	TOTAL	Fórmula

1			0,636	90,000			57,240	C#*D#*E#*F#

TOTAL AMIDAMENT	57,240

8	P4D8-H7SG	m2	Muntatge i desmuntatge d'encofrat amb taulers fenòlics, per a cercols de directriu recta

Num.	Text	Tipus	[C]	[D]	[E]	[F]	TOTAL	Fórmula

1			1,600	2,000			3,200	C#*D#*E#*F#
2			1,200	2,000			2,400	C#*D#*E#*F#

TOTAL AMIDAMENT	5,600

9	P44C-DP28	kg	Acer S275J0 segons UNE-EN 10025-2, per a pilars formats per peça simple, en perfils laminats en calent sèrie IPN, IPE, HEB, HEA, HEM i UPN, treballat a taller i amb una capa d'imprimació antioxidant, col·locat a l'obra amb soldadura i cargols

Num.	Text	Tipus	[C]	[D]	[E]	[F]	TOTAL	Fórmula

1			8,000	16,000	3,000		384,000	C#*D#*E#*F#

TOTAL AMIDAMENT	384,000

10	P6182-44ZB	m2	Paret de tancament per a revestir de 20 cm de gruix de bloc foradat de morter ciment, de 400x200x200 mm, llis, categoria I segons la norma UNE-EN 771-3, col·locat amb morter mixt 1:2:10 de ciment pòrtland amb filler calcarí

Num.	Text	Tipus	[C]	[D]	[E]	[F]	TOTAL	Fórmula

1			1,000	1,700	3,000		5,100	C#*D#*E#*F#

TOTAL AMIDAMENT	5,100

11	P811-H7RD	m2	Arrebossat reglejat sobre parament vertical, a 3,00 m d'alçària, com a màxim, amb morter de calç 1:4, elaborat a l'obra remolinat

Num.	Text	Tipus	[C]	[D]	[E]	[F]	TOTAL	Fórmula

1			1,000	1,700	3,000		5,100	C#*D#*E#*F#

TOTAL AMIDAMENT	5,100

12	PA000006	m2	Arranjament de bigues i forjat de sostre, amb passivitat d'elements metàl·lics, pintura d'imprimació i dues capes d'acabat, color a determinar.

Num.	Text	Tipus	[C]	[D]	[E]	[F]	TOTAL	Fórmula

1			7,800	5,000			39,000	C#*D#*E#*F#

TOTAL AMIDAMENT	39,000

13	P815-3FMK	m2	Enguixat reglejat sobre parament vertical interior, a 3,00 m d'alçària, com a màxim, amb guix B1, acabat raspat

Num.	Text	Tipus	[C]	[D]	[E]	[F]	TOTAL	Fórmula

1			4,000	3,000	2,000		24,000	C#*D#*E#*F#
2			5,000	3,000	1,000		15,000	C#*D#*E#*F#

TOTAL AMIDAMENT	39,000

14	P89I-4V8T	m2	Pintat de parament vertical de guix, amb pintura plàstica amb acabat llis, amb una capa segelladora i dues d'acabat

AMIDAMENTS

Pàg.: 11

Num.	Text	Tipus	[C]	[D]	[E]	[F]	TOTAL	Fórmula
1			4,000	3,000	2,000		24,000	C#*D#*E#*F#
2			5,000	3,000	1,000		15,000	C#*D#*E#*F#
TOTAL AMIDAMENT							39,000	

PROJECTE CONSTRUCTIU MILLORA DE L'ACCESSIBILITAT ALS ESPAIS D'ÚS PÚBLIC
DEL EDIFICI LLUIS GOMIS D'AGULLANA, MITJANÇANT LA INSTAL·LACIÓ D'UN ASCENSOR

AMIDAMENTS

Pàg.: 12

Obra	01	PC ASCENSOR ASIL GOMIS
Capitol	02	OBRA CIVIL
Capitol (1)	03	PLANTA COBERTA

NUM.	CODI	UA	DESCRIPCIÓ
1	P4534-3OGX	m3	Formigonament per a cèrcols, amb formigó HA-30/P / 20 / IIb de consistència plàstica, grandària màxima del granulat 20 mm, amb >= 300 kg/m3 de ciment, additiu hidròfug, apte per a classe d'exposició IIb, abocat amb cubilot

Num.	Text	Tipus	[C]	[D]	[E]	[F]	TOTAL	Fórmula
1			2,000	2,600	0,200	0,300	0,312	C##D##E##F#
2			1,000	1,200	0,200	0,300	0,072	C##D##E##F#
3			1,000	1,200	0,700	0,300	0,252	C##D##E##F#
TOTAL AMIDAMENT							0,636	

2	P4D8-H7SG	m2	Muntatge i desmuntatge d'encofrat amb taulers fenòlics, per a cèrcols de directriu recta						
Num.	Text		Tipus	[C]	[D]	[E]	[F]	TOTAL	Fórmula
1				1,600	2,000			3,200	C#*D#*E#*F#
2				1,200	2,000			2,400	C#*D#*E#*F#
TOTAL AMIDAMENT								5,600	

3	P4C0-4SJZ	m	Muntatge i desmuntatge d'apuntament de biga a una alçària <= 5 m amb puntal metàl·lic telescòpic i tauló						
Num.	Text		Típus	[C]	[D]	[E]	[F]	TOTAL	Fórmula
1				2,000	2,600			5,200	C#*D#*E#*F#
2				1,000	1,200			1,200	C#*D#*E#*F#
3				1,000	1,200			1,200	C#*D#*E#*F#
TOTAL AMIDAMENT								7,600	

4	P9D3-35P7	m2	Paviment de rajola ceràmica fina, de forma rectangular, de 20x20x1 cm, de color vermell, col·locada a truc de maceta amb morter mixt 1:2:10						
Num. Text			Tipus	[C]	[D]	[E]	[F]	TOTAL	Fórmula
1				20,000	5,000			100,000	C#*D#*E#*F#
TOTAL AMIDAMENT								100,000	

AMIDAMENTS

Pàg.: 13

Obra	01	PC ASCENSOR ASIL GOMIS
Capítol	03	EQUIPS TRANSPORT

NUM.	CODI	UA	DESCRIPCIÓ					
1	PL24-A033	u	Ascensor elèctric sense cambra de maquinària, sistema de tracció sense reductor i corba d'acceleració i desacceleració progressiva, velocitat 1 m/s, nivell de trànsit estàndard, per a 8 persones (càrrega màxima de 640 kg), de 4 parades (recorregut 9 m), habitacle de qualitat mitjana de mides 1200x1000 mm, embarcament simple amb portes automàtiques d'obertura central d'1+1 fulles d'acer inoxidable de 800x2000 mm, portes d'accés automàtiques d'obertura central d'1+1 fulles d'acer inoxidable de qualitat mitjana de mides 800x2000 mm, maniobra col·lectiva de baixada simple, amb marcatge CE segons REAL DECRETO 203/2016, inclou tots els elements necessaris per al correcte funcionament del ascensor, provat i posta en funcionament.					
Num.	Text	Tipus	[C]	[D]	[E]	[F]	TOTAL	Fórmula
1			1,000				1,000	C#*D#*E#*F#
TOTAL AMIDAMENT							1,000	

AMIDAMENTS

Pàg.: 14

Obra	01	PC ASCENSOR ASIL GOMIS
Capítol	04	ESTRUCTURA I TANCAMENTS

NUM.	CODI	UA	DESCRIPCIÓ	
1	P442-DG2D	kg	Acer S275JR segons UNE-EN 10025-2, per a bigues formades per peça simple, en perfils laminats en calent sèrie L, LD, T, rodó, quadrat, rectangular i planxa, amb una capa d'imprimació antioxidant, col·locat a l'obra	
<table><tr><th>Num.</th><th>Text</th><th>Tipus</th><th>[C]</th><th>[D]</th><th>[E]</th><th>[F]</th><th>TOTAL</th><th>Fórmula</th></tr><tr><td>1</td><td>Segons llistats</td><td></td><td>503,000</td><td></td><td></td><td></td><td>503,000</td><td>C#*D#*E#*F#</td></tr><tr><td>2</td><td>Peerdues i talls</td><td>P</td><td>10,000</td><td></td><td></td><td></td><td>50,300</td><td>PERORIGEN(G1:G1,C2)</td></tr><tr><td colspan="7">TOTAL AMIDAMENT</td><td>553,300</td><td></td></tr></table>				Num.	Text	Tipus	[C]	[D]	[E]	[F]	TOTAL	Fórmula	1	Segons llistats		503,000				503,000	C#*D#*E#*F#	2	Peerdues i talls	P	10,000				50,300	PERORIGEN(G1:G1,C2)	TOTAL AMIDAMENT							553,300																												
Num.	Text	Tipus	[C]	[D]	[E]	[F]	TOTAL	Fórmula	
1	Segons llistats		503,000				503,000	C#*D#*E#*F#	
2	Peerdues i talls	P	10,000				50,300	PERORIGEN(G1:G1,C2)	
TOTAL AMIDAMENT							553,300	
2	PC1D-9PLZ	m2	Vidre aïllant de lluna reflectora de control solar de 5+5 mm de gruix amb 1 butiral transparent classe 2 (B) 2 segons UNE-EN 12600, cambra d'aire de 6 mm, col·locat amb perfils conformats de neoprè sobre estructura metàlica	
<table><tr><th>Num.</th><th>Text</th><th>Tipus</th><th>[C]</th><th>[D]</th><th>[E]</th><th>[F]</th><th>TOTAL</th><th>Fórmula</th></tr><tr><td>1</td><td></td><td></td><td>2,000</td><td>2,500</td><td>1,700</td><td></td><td>8,500</td><td>C#*D#*E#*F#</td></tr><tr><td>2</td><td></td><td></td><td>2,000</td><td>0,700</td><td>1,700</td><td></td><td>2,380</td><td>C#*D#*E#*F#</td></tr><tr><td>3</td><td></td><td></td><td>1,000</td><td>2,500</td><td>1,200</td><td></td><td>3,000</td><td>C#*D#*E#*F#</td></tr><tr><td>4</td><td></td><td></td><td>1,000</td><td>0,700</td><td>1,200</td><td></td><td>0,840</td><td>C#*D#*E#*F#</td></tr><tr><td>5</td><td></td><td></td><td>1,000</td><td>1,700</td><td>1,200</td><td></td><td>2,040</td><td>C#*D#*E#*F#</td></tr><tr><td colspan="7">TOTAL AMIDAMENT</td><td>16,760</td><td></td></tr></table>				Num.	Text	Tipus	[C]	[D]	[E]	[F]	TOTAL	Fórmula	1			2,000	2,500	1,700		8,500	C#*D#*E#*F#	2			2,000	0,700	1,700		2,380	C#*D#*E#*F#	3			1,000	2,500	1,200		3,000	C#*D#*E#*F#	4			1,000	0,700	1,200		0,840	C#*D#*E#*F#	5			1,000	1,700	1,200		2,040	C#*D#*E#*F#	TOTAL AMIDAMENT							16,760	
Num.	Text	Tipus	[C]	[D]	[E]	[F]	TOTAL	Fórmula	
1			2,000	2,500	1,700		8,500	C#*D#*E#*F#	
2			2,000	0,700	1,700		2,380	C#*D#*E#*F#	
3			1,000	2,500	1,200		3,000	C#*D#*E#*F#	
4			1,000	0,700	1,200		0,840	C#*D#*E#*F#	
5			1,000	1,700	1,200		2,040	C#*D#*E#*F#	
TOTAL AMIDAMENT							16,760	
3	P8N0-IC2S	m	Remat de planxa d'acer plegada amb acabat galvanitzat i prelacat, de 0,6 mm de gruix, 40 cm de desenvolupament, com a màxim, amb 4 plecs, col·locat amb fixacions mecàniques, amb perfils conformats d'estanquitat.	
<table><tr><th>Num.</th><th>Text</th><th>Tipus</th><th>[C]</th><th>[D]</th><th>[E]</th><th>[F]</th><th>TOTAL</th><th>Fórmula</th></tr><tr><td>1</td><td></td><td></td><td>4,000</td><td>3,400</td><td></td><td></td><td>13,600</td><td>C#*D#*E#*F#</td></tr><tr><td>2</td><td></td><td></td><td>4,000</td><td>1,800</td><td></td><td></td><td>7,200</td><td>C#*D#*E#*F#</td></tr><tr><td>3</td><td></td><td></td><td>4,000</td><td>1,300</td><td></td><td></td><td>5,200</td><td>C#*D#*E#*F#</td></tr><tr><td colspan="7">TOTAL AMIDAMENT</td><td>26,000</td><td></td></tr></table>				Num.	Text	Tipus	[C]	[D]	[E]	[F]	TOTAL	Fórmula	1			4,000	3,400			13,600	C#*D#*E#*F#	2			4,000	1,800			7,200	C#*D#*E#*F#	3			4,000	1,300			5,200	C#*D#*E#*F#	TOTAL AMIDAMENT							26,000																			
Num.	Text	Tipus	[C]	[D]	[E]	[F]	TOTAL	Fórmula	
1			4,000	3,400			13,600	C#*D#*E#*F#	
2			4,000	1,800			7,200	C#*D#*E#*F#	
3			4,000	1,300			5,200	C#*D#*E#*F#	
TOTAL AMIDAMENT							26,000	
4	P442-D000	u	Ancoratge sobre forjat existent de reforç perimetral mitjançant rodó de diàmetre 8 mm, introduït en el forat practicat sobre el suport de diàmetre 16 mm, longitud 300 mm i reblert amb resina epoxi	
<table><tr><th>Num.</th><th>Text</th><th>Tipus</th><th>[C]</th><th>[D]</th><th>[E]</th><th>[F]</th><th>TOTAL</th><th>Fórmula</th></tr><tr><td>1</td><td>Forjat 1</td><td></td><td>2,000</td><td>2,000</td><td>1,800</td><td>5,000</td><td>36,000</td><td>C#*D#*E#*F#</td></tr><tr><td>2</td><td></td><td></td><td>1,000</td><td>2,000</td><td>1,100</td><td>5,000</td><td>11,000</td><td>C#*D#*E#*F#</td></tr><tr><td>3</td><td>Forjat 2</td><td></td><td>2,000</td><td>2,000</td><td>1,800</td><td>5,000</td><td>36,000</td><td>C#*D#*E#*F#</td></tr><tr><td>4</td><td></td><td></td><td>2,000</td><td>2,000</td><td>1,100</td><td>5,000</td><td>22,000</td><td>C#*D#*E#*F#</td></tr><tr><td colspan="7">TOTAL AMIDAMENT</td><td>105,000</td><td></td></tr></table>				Num.	Text	Tipus	[C]	[D]	[E]	[F]	TOTAL	Fórmula	1	Forjat 1		2,000	2,000	1,800	5,000	36,000	C#*D#*E#*F#	2			1,000	2,000	1,100	5,000	11,000	C#*D#*E#*F#	3	Forjat 2		2,000	2,000	1,800	5,000	36,000	C#*D#*E#*F#	4			2,000	2,000	1,100	5,000	22,000	C#*D#*E#*F#	TOTAL AMIDAMENT							105,000										
Num.	Text	Tipus	[C]	[D]	[E]	[F]	TOTAL	Fórmula	
1	Forjat 1		2,000	2,000	1,800	5,000	36,000	C#*D#*E#*F#	
2			1,000	2,000	1,100	5,000	11,000	C#*D#*E#*F#	
3	Forjat 2		2,000	2,000	1,800	5,000	36,000	C#*D#*E#*F#	
4			2,000	2,000	1,100	5,000	22,000	C#*D#*E#*F#	
TOTAL AMIDAMENT							105,000	

AMIDAMENTS

Obra	01	PC ASCENSOR ASIL GOMIS
Capítol	05	INSTAL·LACIONS
Capítol (1)	01	ASCENSOR

NUM.	CODI	UA	DESCRIPCIÓ																																				
1	PG11-DB7P	u	Armari de polièster de 300x250x140 mm, amb tapa fixa, muntat superficialment																																				
<table><tr><th>Num.</th><th>Text</th><th>Tipus</th><th>[C]</th><th>[D]</th><th>[E]</th><th>[F]</th><th>TOTAL</th><th>Fórmula</th></tr><tr><td>1</td><td></td><td></td><td>1,000</td><td></td><td></td><td></td><td>1,000</td><td>C#*D#*E#*F#</td></tr><tr><td colspan="7">TOTAL AMIDAMENT</td><td>1,000</td><td></td></tr></table>				Num.	Text	Tipus	[C]	[D]	[E]	[F]	TOTAL	Fórmula	1			1,000				1,000	C#*D#*E#*F#	TOTAL AMIDAMENT							1,000										
Num.	Text	Tipus	[C]	[D]	[E]	[F]	TOTAL	Fórmula																															
1			1,000				1,000	C#*D#*E#*F#																															
TOTAL AMIDAMENT							1,000																																
2	PG2P-6T0C	m	Tub rígid de plàstic sense halògens, de 25 mm de diàmetre nominal, aïllant i no propagador de la flama, amb una resistència a l'impacte de 2 J, resistència a compressió de 1250 N i una rigidesa dielèctrica de 2000 V, amb unió endollada i muntat superficialment																																				
<table><tr><th>Num.</th><th>Text</th><th>Tipus</th><th>[C]</th><th>[D]</th><th>[E]</th><th>[F]</th><th>TOTAL</th><th>Fórmula</th></tr><tr><td>1</td><td>Interiors</td><td></td><td>3,000</td><td>15,000</td><td></td><td></td><td>45,000</td><td>C#*D#*E#*F#</td></tr><tr><td colspan="7">TOTAL AMIDAMENT</td><td>45,000</td><td></td></tr></table>				Num.	Text	Tipus	[C]	[D]	[E]	[F]	TOTAL	Fórmula	1	Interiors		3,000	15,000			45,000	C#*D#*E#*F#	TOTAL AMIDAMENT							45,000										
Num.	Text	Tipus	[C]	[D]	[E]	[F]	TOTAL	Fórmula																															
1	Interiors		3,000	15,000			45,000	C#*D#*E#*F#																															
TOTAL AMIDAMENT							45,000																																
3	PG2P-6SYZ	m	Tub rígid de plàstic sense halògens, de 40 mm de diàmetre nominal, aïllant i no propagador de la flama, amb una resistència a l'impacte de 2 J, resistència a compressió de 1250 N i una rigidesa dielèctrica de 2000 V, amb unió endollada i muntat superficialment																																				
<table><tr><th>Num.</th><th>Text</th><th>Tipus</th><th>[C]</th><th>[D]</th><th>[E]</th><th>[F]</th><th>TOTAL</th><th>Fórmula</th></tr><tr><td>1</td><td>Connexió a QG</td><td></td><td>40,000</td><td></td><td></td><td></td><td>40,000</td><td>C#*D#*E#*F#</td></tr><tr><td colspan="7">TOTAL AMIDAMENT</td><td>40,000</td><td></td></tr></table>				Num.	Text	Tipus	[C]	[D]	[E]	[F]	TOTAL	Fórmula	1	Connexió a QG		40,000				40,000	C#*D#*E#*F#	TOTAL AMIDAMENT							40,000										
Num.	Text	Tipus	[C]	[D]	[E]	[F]	TOTAL	Fórmula																															
1	Connexió a QG		40,000				40,000	C#*D#*E#*F#																															
TOTAL AMIDAMENT							40,000																																
4	PG33-E6D8	m	Cable amb conductor de coure de tensió assignada0,6/1 kV, de designació RZ1-K (AS), construcció segons norma UNE 21123-4, tetrapolar, de secció 4x6 mm2, amb coberta del cable de poliolefines, classe de reacció al foc Cca-s1b, d1, a1 segons la norma UNE-EN 50575 amb baixa emissió fums, col·locat en tub																																				
<table><tr><th>Num.</th><th>Text</th><th>Tipus</th><th>[C]</th><th>[D]</th><th>[E]</th><th>[F]</th><th>TOTAL</th><th>Fórmula</th></tr><tr><td>1</td><td>Connexió a QG</td><td></td><td>40,000</td><td></td><td></td><td></td><td>40,000</td><td>C#*D#*E#*F#</td></tr><tr><td>2</td><td></td><td></td><td>15,000</td><td></td><td></td><td></td><td>15,000</td><td>C#*D#*E#*F#</td></tr><tr><td colspan="7">TOTAL AMIDAMENT</td><td>55,000</td><td></td></tr></table>				Num.	Text	Tipus	[C]	[D]	[E]	[F]	TOTAL	Fórmula	1	Connexió a QG		40,000				40,000	C#*D#*E#*F#	2			15,000				15,000	C#*D#*E#*F#	TOTAL AMIDAMENT							55,000	
Num.	Text	Tipus	[C]	[D]	[E]	[F]	TOTAL	Fórmula																															
1	Connexió a QG		40,000				40,000	C#*D#*E#*F#																															
2			15,000				15,000	C#*D#*E#*F#																															
TOTAL AMIDAMENT							55,000																																
5	PG3B-E7D5	m	Conductor de coure nu, unipolar de secció 1x6 mm2, muntat superficialment																																				
<table><tr><th>Num.</th><th>Text</th><th>Tipus</th><th>[C]</th><th>[D]</th><th>[E]</th><th>[F]</th><th>TOTAL</th><th>Fórmula</th></tr><tr><td>1</td><td>Connexió a QG</td><td></td><td>40,000</td><td></td><td></td><td></td><td>40,000</td><td>C#*D#*E#*F#</td></tr><tr><td>2</td><td></td><td></td><td>15,000</td><td></td><td></td><td></td><td>15,000</td><td>C#*D#*E#*F#</td></tr><tr><td colspan="7">TOTAL AMIDAMENT</td><td>55,000</td><td></td></tr></table>				Num.	Text	Tipus	[C]	[D]	[E]	[F]	TOTAL	Fórmula	1	Connexió a QG		40,000				40,000	C#*D#*E#*F#	2			15,000				15,000	C#*D#*E#*F#	TOTAL AMIDAMENT							55,000	
Num.	Text	Tipus	[C]	[D]	[E]	[F]	TOTAL	Fórmula																															
1	Connexió a QG		40,000				40,000	C#*D#*E#*F#																															
2			15,000				15,000	C#*D#*E#*F#																															
TOTAL AMIDAMENT							55,000																																
6	PG33-E6CH	m	Cable amb conductor de coure de tensió assignada0,6/1 kV, de designació RZ1-K (AS), construcció segons norma UNE 21123-4, bipolar, de secció 2x1,5 mm2, amb coberta del cable de poliolefines, classe de reacció al foc Cca-s1b, d1, a1 segons la norma UNE-EN 50575 amb baixa emissió fums, col·locat en tub																																				
<table><tr><th>Num.</th><th>Text</th><th>Tipus</th><th>[C]</th><th>[D]</th><th>[E]</th><th>[F]</th><th>TOTAL</th><th>Fórmula</th></tr><tr><td>1</td><td></td><td></td><td>15,000</td><td></td><td></td><td></td><td>15,000</td><td>C#*D#*E#*F#</td></tr><tr><td colspan="7">TOTAL AMIDAMENT</td><td>15,000</td><td></td></tr></table>				Num.	Text	Tipus	[C]	[D]	[E]	[F]	TOTAL	Fórmula	1			15,000				15,000	C#*D#*E#*F#	TOTAL AMIDAMENT							15,000										
Num.	Text	Tipus	[C]	[D]	[E]	[F]	TOTAL	Fórmula																															
1			15,000				15,000	C#*D#*E#*F#																															
TOTAL AMIDAMENT							15,000																																
7	PG33-E6CJ	m	Cable amb conductor de coure de tensió assignada0,6/1 kV, de designació RZ1-K (AS), construcció segons norma UNE 21123-4, bipolar, de secció 2x2,5 mm2, amb coberta del cable de poliolefines, classe de reacció al																																				

AMIDAMENTS

foc Cca-s1b, d1, a1 segons la norma UNE-EN 50575 amb baixa emissió fums, col·locat en tub

Num.	Text	Tipus	[C]	[D]	[E]	[F]	TOTAL	Fórmula
1			15,000				15,000	C#*D#*E#*F#
TOTAL AMIDAMENT							15,000	

8PG45-HAJEuInterruptor magnetotèrmic-diferencial de 40 A d'intensitat nominal, unipolar més neutre (I+n), tipus pia, corba C, de 4500 A de poder de curt circuit, amb sensibilitat de 0,3 A, i fixat a pressió

Num.	Text	Tipus	[C]	[D]	[E]	[F]	TOTAL	Fórmula
1			2,000				2,000	C#*D#*E#*F#
TOTAL AMIDAMENT							2,000	

9PG45-HAIWuInterruptor magnetotèrmic-diferencial amb reconexió automàtica, de 10 A d'intensitat nominal, bipolar, protecció diferencial classe A superimmunitzada, sensibilitat de dispar ajustable de 0,03 A fins a 1 A, temps de dispar ajustable de 0,1 a 1 s, característica de dispar instantània o selectiva, interruptor magnetotèrmic corba C de 6 kA de poder de tall (UNE-EN 60898), reconexió diferencial 10/3 (10 reconexions en 3 minuts), reconexió magnetotèrmica 2/3 (2 reconexions en 3 minuts), muntat perfil DIN

Num.	Text	Tipus	[C]	[D]	[E]	[F]	TOTAL	Fórmula
1			1,000				1,000	C#*D#*E#*F#
TOTAL AMIDAMENT							1,000	

10PG45-HAIXuInterruptor magnetotèrmic-diferencial amb reconexió automàtica, de 16 A d'intensitat nominal, bipolar, protecció diferencial classe A superimmunitzada, sensibilitat de dispar ajustable de 0,03 A fins a 1 A, temps de dispar ajustable de 0,1 a 1 s, característica de dispar instantània o selectiva, interruptor magnetotèrmic corba C de 6 kA de poder de tall (UNE-EN 60898), reconexió diferencial 10/3 (10 reconexions en 3 minuts), reconexió magnetotèrmica 2/3 (2 reconexions en 3 minuts), muntat perfil DIN

Num.	Text	Tipus	[C]	[D]	[E]	[F]	TOTAL	Fórmula
1			1,000				1,000	C#*D#*E#*F#
TOTAL AMIDAMENT							1,000	

11PG45-HAIZuInterruptor magnetotèrmic-diferencial amb reconexió automàtica, de 25 A d'intensitat nominal, bipolar, protecció diferencial classe A superimmunitzada, sensibilitat de dispar ajustable de 0,03 A fins a 1 A, temps de dispar ajustable de 0,1 a 1 s, característica de dispar instantània o selectiva, interruptor magnetotèrmic corba C de 6 kA de poder de tall (UNE-EN 60898), reconexió diferencial 10/3 (10 reconexions en 3 minuts), reconexió magnetotèrmica 2/3 (2 reconexions en 3 minuts), muntat perfil DIN

Num.	Text	Tipus	[C]	[D]	[E]	[F]	TOTAL	Fórmula
1			1,000				1,000	C#*D#*E#*F#
TOTAL AMIDAMENT							1,000	

12PH15-39AYuLlumenera decorativa monotub amb xassis d'alumini anoditzat i difusor de cubeta de plàstic, amb 1 tub de fluorescència T26/G13 de 30W, (1 tub x 30W), amb reactància ferromagnètica AF, instal·lada superficialment al sostre

Num.	Text	Tipus	[C]	[D]	[E]	[F]	TOTAL	Fórmula
1			2,000				2,000	C#*D#*E#*F#
TOTAL AMIDAMENT							2,000	

13PP43-B22WmCable de parells per a instal·lacions telefòniques, de 25 parells, per a instal·lació interior, aïllament de polietilè i coberta de PVC, conductor de coure rigid de 0,51 mm de diàmetre, classe de reacció al foc Eca segons la norma UNE-EN 50575, amb presa de terra, col·locat en tub

AMIDAMENTS

Num.	Text	Tipus	[C]	[D]	[E]	[F]	TOTAL	Fórmula
1	Connexió a QG		40,000				40,000	C#*D#*E#*F#
2			15,000				15,000	C#*D#*E#*F#
TOTAL AMIDAMENT							55,000	

14PG2P-6SZ9mTub rígid de plàstic sense halògens, de 20 mm de diàmetre nominal, aïllant i no propagador de la flama, amb una resistència a l'impacte de 2 J, resistència a compressió de 1250 N i una rigidesa dielèctrica de 2000 V, amb unió endollada i muntat superficialment

Num.	Text	Tipus	[C]	[D]	[E]	[F]	TOTAL	Fórmula
1	Connexió a QG		40,000				40,000	C#*D#*E#*F#
2			15,000				15,000	C#*D#*E#*F#
TOTAL AMIDAMENT							55,000	

AMIDAMENTS

Obra	01	PC ASCENSOR ASIL GOMIS
Capítol	05	INSTAL·LACIONS
Capítol (1)	02	LAVABO ADAPTAT

NUM.	CODI	UA	DESCRIPCIÓ
1	PJ117-3BQF	u	Lavabo mural de material sintètic Indeterminat, senzill, d'amplària 75 a 100 cm, de color blanc i preu superior, col·locat amb suports murals

Num.	Text	Tipus	[C]	[D]	[E]	[F]	TOTAL	Fórmula
1			1,000				1,000	C#*D#*E#*F#
TOTAL AMIDAMENT							1,000	

2PJ11C-3CWSuInodor de porcellana esmaltada, de sortida horitzontal, amb seient i tapa, cisterna i mecanismes de descàrrega i alimentació incorporats, de color blanc, preu mitjà, col·locat amb fixacions murals i connectat a la xarxa d'evacuació

Num.	Text	Tipus	[C]	[D]	[E]	[F]	TOTAL	Fórmula
1			1,000				1,000	C#*D#*E#*F#
TOTAL AMIDAMENT							1,000	

3PJ42-HA1LuDispensador de paper en rotlle per a eixugamans, de dimensions 290 x 310 x 190 mm, col·locat amb fixacions mecàniques

Num.	Text	Tipus	[C]	[D]	[E]	[F]	TOTAL	Fórmula
1			1,000				1,000	C#*D#*E#*F#
TOTAL AMIDAMENT							1,000	

4PJ41-HA1SuBarra mural doble abatible per a bany adaptat, de 800 mm de llargària i 35 mm de D, de tub d'alumini recobert de niló, col·locat amb fixacions mecàniques

Num.	Text	Tipus	[C]	[D]	[E]	[F]	TOTAL	Fórmula
1			1,000				1,000	C#*D#*E#*F#
TOTAL AMIDAMENT							1,000	

5PJ40-HA23uPorta-rotlles de paper higiènic d'acer inoxidable amb tapa, de dimensions 68 x 131 x 150 mm, col·locat amb fixacions mecàniques

Num.	Text	Tipus	[C]	[D]	[E]	[F]	TOTAL	Fórmula
1			1,000				1,000	C#*D#*E#*F#
TOTAL AMIDAMENT							1,000	

6PJ43-HA1FuDosificador de sabó de plàstic, de 160 mm d'alçària per 130 mm de diàmetre, capacitat 1 l i accionat per polsador, col·locat amb fixacions mecàniques

Num.	Text	Tipus	[C]	[D]	[E]	[F]	TOTAL	Fórmula
1			1,000				1,000	C#*D#*E#*F#
TOTAL AMIDAMENT							1,000	

7PJ219-3SFAuAixeta monocomandament per a lavabo, muntada superficialment sobre taulell o aparell sanitari, de llautó cromat, preu mitjà, amb dues entrades de maniguets

Num.	Text	Tipus	[C]	[D]	[E]	[F]	TOTAL	Fórmula

AMIDAMENTS

1			1,000				1,000	C#*D#*E#*F#
TOTAL AMIDAMENT							1,000	
8	PJ211-H7R7	u	Aixeta de pas mural, encastada, de llautó cromat, preu alt, amb entrada i sortida d'1 1/4"					
Num.	Text	Tipus	[C]	[D]	[E]	[F]	TOTAL	Fórmula
1			1,000				1,000	C#*D#*E#*F#
TOTAL AMIDAMENT							1,000	
9	PA000004	u	Partida alçada a justificar per la portada d'aigua al nou lavabo i instal·lació de la xarxa, des de les instal·lacions de la xarxa actual del asil a la primera planta					
Num.	Text	Tipus	[C]	[D]	[E]	[F]	TOTAL	Fórmula
1	Xarxa aoigua		1,000				1,000	C#*D#*E#*F#
TOTAL AMIDAMENT							1,000	
10	PA000005	u	Partida alçada a justificar per la instal·lació de un punt de llum des de la xarxa existent amb instal·lació de un interruptor.					
Num.	Text	Tipus	[C]	[D]	[E]	[F]	TOTAL	Fórmula
1	Xarxa aoigua		1,000				1,000	C#*D#*E#*F#
TOTAL AMIDAMENT							1,000	

AMIDAMENTS

Obra	01	PC ASCENSOR ASIL GOMIS						
Capítol	06	GESTIÓ DE RESIDUS						
NUM.	CODI	UA	DESCRIPCIÓ					
1	P2R2-EU9R	m3	Classificació a peu d'obra de residus de construcció o demolició en fraccions segons REAL DECRETO 105/2008, amb mitjans manuals					
Num.	Text	Tipus	[C]	[D]	[E]	[F]	TOTAL	Fórmula
1	Llosa formigó		1,008				1,008	C#*D#*E#*F#
2	Mur		3,953				3,953	C#*D#*E#*F#
3	Excavació		5,040				5,040	C#*D#*E#*F#
4	Fressat		30,000	0,010			0,300	C#*D#*E#*F#
5	Paviment		35,000	0,030			1,050	C#*D#*E#*F#
6	Llosa formigó		1,008				1,008	C#*D#*E#*F#
7	Mur		3,360				3,360	C#*D#*E#*F#
8	Aplacat		39,000	0,030			1,170	C#*D#*E#*F#
9	Llosa formigó		1,008				1,008	C#*D#*E#*F#
TOTAL AMIDAMENT							17,897	
2	P2R6-4I4Y	m3	Càrrega amb mitjans mecànics i transport de residus inerts o no especials a instal·lació autoritzada de gestió de residus, amb camió per a transport de 12 t, amb un recorregut de més de 5 i fins a 10 km					
Num.	Text	Tipus	[C]	[D]	[E]	[F]	TOTAL	Fórmula
1	Llosa formigó		1,008				1,008	C#*D#*E#*F#
2	Mur		3,953				3,953	C#*D#*E#*F#
3	Excavació		5,040				5,040	C#*D#*E#*F#
4	Fressat		30,000	0,010			0,300	C#*D#*E#*F#
5	Paviment		35,000	0,030			1,050	C#*D#*E#*F#
6	Esponjament	P	25,000				2,838	PERORIGEN(G1:G5,C6)
7	Llosa formigó		1,008				1,008	C#*D#*E#*F#
8	Mur		3,360				3,360	C#*D#*E#*F#
9	Aplacat		39,000	0,030			1,170	C#*D#*E#*F#
10	Esponjament	%	25,000				1,385	
11	Llosa formigó		1,008				1,008	C#*D#*E#*F#
12	Esponjament	%	25,000				0,252	
TOTAL AMIDAMENT							22,372	
3	P2RA-EU6T	m3	Disposició controlada en dipòsit autoritzat de residus barrejats no peril·losos amb una densitat 0,17 t/m3, procedents de construcció o demolició, amb codi 17 09 04 segons la Llista Europea de Residus					

Num.	Text	Tipus	[C]	[D]	[E]	[F]	TOTAL	Fórmula
1	Llosa formigó		1,008				1,008	C#*D#*E#*F#
2	Mur		3,953				3,953	C#*D#*E#*F#
3	Excavació		5,040				5,040	C#*D#*E#*F#
4	Fressat		30,000	0,010			0,300	C#*D#*E#*F#
5	Paviment		35,000	0,030			1,050	C#*D#*E#*F#
6	Esponjament	P	25,000				2,838	PERORIGEN(G1:G5,C6)
7	Llosa formigó		1,008				1,008	C#*D#*E#*F#
8	Mur		3,360				3,360	C#*D#*E#*F#
9	Aplacat		39,000	0,030			1,170	C#*D#*E#*F#
10	Esponjament	%	25,000				1,385	
11	Llosa formigó		1,008				1,008	C#*D#*E#*F#
12	Esponjament	%	25,000				0,252	

AMIDAMENTS

Pàg.: 21

TOTAL AMIDAMENT	22,372

PROJECTE CONSTRUCTIU MILLORA DE L'ACCESSIBILITAT ALS ESPAIS D'ÚS PÚBLIC
DEL EDIFICI LLUIS GOMIS D'AGULLANA, MITJANÇANT LA INSTAL·LACIÓ D'UN ASCENSOR

AMIDAMENTS

Pàg.: 22

Obra	01	PC ASCENSOR ASIL GOMIS
Capítol	07	VARIS

NUM.	CODI	UA	DESCRIPCIÓ
1	PA000001	pa	Partida alçada de cobrament íntegre per la seguretat i salut a l'obra.

1	PA000001	pa	Partida alçada de cobrament íntegre per la seguretat i salut a l'obra.						
	Num.	Text	Tipus	[C]	[D]	[E]	[F]	TOTAL	Fórmula
	1			1,000				1,000	C##D##E##F#

TOTAL AMIDAMENT	1,000

2	PA000002	pa	Partida alçada a justificar per a la legalització de la nova instal·lació					
	Num.	Text	Tipus	[C]	[D]	[E]	[F]	TOTAL Fórmula

1	1,000	1,000 C#*D#*E#*F#

TOTAL AMIDAMENT	1,000

3	PA000003	pa	Partida alçada a disposició de la Direcció Facultativa per a obres imprevistes, a justificar amb els quadres de preus núm. 1 i 2 i els preus acordats necessaris.

1	1,000	1,000	C#*D#*E#*F#

TOTAL AMIDAMENT	1,000



**AJUNTAMENT
D'AGULLANA**

PROJECTE CONSTRUCTIU MILLORA DE L'ACCESSIBILITAT ALS ESPAIS D'ÚS PÚBLIC
DE L'EDIFICI LLUIS GOMIS D'AGULLANA, MITJANÇANT LA INSTAL·LACIÓ D'UN ASCENSOR

QUADRE DE PREUS NÚM.1

QUADRE DE PREUS NÚMERO 1

Pàg.: 1

NÚMERO	CODI	UA	DESCRIPCIÓ	PREU	
P-1	P2143-4RR2	m2	Arrencada de paviment ceràmic, amb mitjans manuals i càrrega manual de runa sobre camió o contenidor (SET EUROS AMB SETANTA-CINC CÈNTIMS)	7,75	€
P-2	P2146-H847	m2	Fresat per cm de gruix de paviment de mescles bituminoses i càrrega sobre camió (ZERO EUROS AMB CINQUANTA-DOS CÈNTIMS)	0,52	€
P-3	P214P-E7IW	m3	Enderroc de fonament en lloses de formigó armat, a mà i amb martell trencador sobre retroexcavadora i càrrega manual i mecànica de runa sobre camió (CENT QUARANTA-UN EUROS AMB VUITANTA-QUATRE CÈNTIMS)	141,84	€
P-4	P214P-E7JL	m3	Enderroc de mur de contenció de maçoneria, amb mitjans manuals i càrrega manual de runa sobre camió o contenidor (CENT SEIXANTA-CINC EUROS AMB VINT-I-SIS CÈNTIMS)	165,26	€
P-5	P214W-FEMF	m	Tall en paviment de mescla bituminosa de 10 cm de fondària com a mínim amb màquina tallajunts amb disc de diamant per a paviment, per a delimitar la zona a demolir (CINC EUROS AMB SETANTA CÈNTIMS)	5,70	€
P-6	P221J-52T0	m3	Excavació per a recalçat de fins a 1 m de fondària, en terreny compacte (SPT 20-50), realitzada amb mitjans manuals i càrrega manual sobre contenidor (CENT VUITANTA-SET EUROS AMB SETANTA-CINC CÈNTIMS)	187,75	€
P-7	P244-4I3W	m3	Càrrega amb mitjans manuals i transport de residus inerts o no especials dins de l'obra, amb dúmper per a transports de gasoil (DEU EUROS AMB NORANTA-SET CÈNTIMS)	10,97	€
P-8	P2R2-EU9R	m3	Classificació a peu d'obra de residus de construcció o demolició en fraccions segons REAL DECRETO 105/2008, amb mitjans manuals (CINC EUROS AMB SETZE CÈNTIMS)	5,16	€
P-9	P2R6-4I4Y	m3	Càrrega amb mitjans mecànics i transport de residus inerts o no especials a instal·lació autoritzada de gestió de residus, amb camió per a transport de 12 t, amb un recorregut de més de 5 i fins a 10 km (CINC EUROS AMB DEU CÈNTIMS)	5,10	€
P-10	P2RA-EU6T	m3	Disposició controlada en dipòsit autoritzat de residus barrejats no perillosos amb una densitat 0,17 t/m3, procedents de construcció o demolició, amb codi 17 09 04 segons la Llista Europea de Residus (CATORZE EUROS AMB VINT CÈNTIMS)	14,20	€
P-11	P442-D000	u	Ancoratge sobre forjat existent de reforç perimetral mitjançant rodó de diàmetre 8 mm, introduït en el forat practicat sobre el suport de diàmetre 16 mm, longitud 300 mm i reblert amb resina epoxi (VUIT EUROS AMB SETANTA CÈNTIMS)	8,70	€
P-12	P442-DG2D	kg	Acer S275JR segons UNE-EN 10025-2, per a bigues formades per peça simple, en perfils laminats en calent sèrie L, LD, T, rodó, quadrat, rectangular i planxa, amb una capa d'imprimació antioxidant, col·locat a l'obra (TRES EUROS AMB CINQUANTA-TRES CÈNTIMS)	3,53	€
P-13	P44C-DP28	kg	Acer S275J0 segons UNE-EN 10025-2, per a pilars formats per peça simple, en perfils laminats en calent sèrie IPN, IPE, HEB, HEA, HEM i UPN, treballat a taller i amb una capa d'imprimació antioxidant, col·locat a l'obra amb soldadura i cargols (DOS EUROS AMB VUITANTA-SET CÈNTIMS)	2,87	€

QUADRE DE PREUS NÚMERO 1

Pàg.: 2

NÚMERO	CODI	UA	DESCRIPCIÓ	PREU	
P-14	P4534-3OGX	m3	Formigonament per a cercols, amb formigó HA-30/P / 20 / I Ib de consistència plàstica, grandària màxima del granulat 20 mm, amb >= 300 kg/m3 de ciment, additiu hidròfug, apte per a classe d'exposició I Ib, abocat amb cubilot (CENT SETANTA-SET EUROS AMB DINOU CÈNTIMS)	177,19	€
P-15	P4B4-3FRF	kg	Armadura per a cercols AP400 S d'acer en barres corrugades B400S de límit elàstic >= 400 N/mm2 (DOS EUROS AMB CINQUANTA-NOU CÈNTIMS)	2,59	€
P-16	P4C0-4SJZ	m	Muntatge i desmuntatge d'apuntalament de biga a una alçària <= 5 m amb puntal metàl·lic telescòpic i tauló (DIVUIT EUROS AMB VUITANTA-CINC CÈNTIMS)	18,85	€
P-17	P4D8-H7SG	m2	Muntatge i desmuntatge d'encofrat amb taulers fenòlics, per a cercols de directriu recta (SETANTA EUROS AMB NORANTA-TRES CÈNTIMS)	70,93	€
P-18	P6182-44ZB	m2	Paret de tancament per a revestir de 20 cm de gruix de bloc foradat de morter ciment, de 400x200x200 mm, llis, categoria I segons la norma UNE-EN 771-3, col·locat amb morter mixt 1:2:10 de ciment portland amb filler calcari (QUARANTA-UN EUROS AMB QUINZE CÈNTIMS)	41,15	€
P-19	P652-424R	m2	Perfilaria de planxa d'acer galvanitzat amb perfils de muntant d'amplària 48 mm, col·locats cada 60 cm, i canal d'amplària 48 mm, fixats mecànicament, per a suport de paret recta (DEU EUROS AMB SETZE CÈNTIMS)	10,16	€
P-20	P654-8QL0	m2	Envà de plaques de guix laminat amb aïllament de plaques de llana de roca format per estructura doble normal amb perfilaria de planxa d'acer galvanitzat, amb un gruix total de l'envà de 126 mm, muntants cada 600 mm de 48 mm d'amplària i canals de 48 mm d'amplària, 1 placa hidròfuga (H) de 15 mm de gruix en cada cara, fixades mecànicament i aïllament de plaques de llana mineral de roca de resistència tèrmica >= 1,081 m2·K/W (SEIXANTA-DOS EUROS AMB NORANTA-NOU CÈNTIMS)	62,99	€
P-21	P811-H7RD	m2	Arrebossat reglejat sobre parament vertical, a 3,00 m d'alçària, com a màxim, amb morter de calç 1:4, elaborat a l'obra remolinat (VINT-I-VUIT EUROS AMB CINQUANTA CÈNTIMS)	28,50	€
P-22	P815-3FMK	m2	Enguixat reglejat sobre parament vertical interior, a 3,00 m d'alçària, com a màxim, amb guix B1, acabat raspat (TRETZE EUROS AMB SETZE CÈNTIMS)	13,16	€
P-23	P89I-4V8T	m2	Pintat de parament vertical de guix, amb pintura plàstica amb acabat llis, amb una capa segelladora i dues d'acabat (SET EUROS AMB VUITANTA-CINC CÈNTIMS)	7,85	€
P-24	P8N0-IC2S	m	Remat de planxa d'acer plegada amb acabat galvanitzat i prelacat, de 0,6 mm de gruix, 40 cm de desenvolupament, com a màxim, amb 4 plecs, col·locat amb fixacions mecàniques, amb perfils conformats d'estanquitat. (TRENTA-NOU EUROS AMB NORANTA-UN CÈNTIMS)	39,91	€
P-25	P9D3-35P7	m2	Paviment de rajola ceràmica fina, de forma rectangular, de 20x20x1 cm, de color vermell, col·locada a truc de maceta amb morter mixt 1:2:10 (QUARANTA-QUATRE EUROS AMB CINQUANTA-SET CÈNTIMS)	44,57	€
P-26	P9HA-6085	u	Formació de pas de vianants elevat amb paviment de mescla bituminosa contínua en calent tipus AC 11 surf BC 50/70 D, de granulometria densa per a capa de trànsit i granulat granític, plataforma de 3,00 m i 10 cm de gruix, rampes de 1,5 m. estesa i compactada manualment, inclosos senyalització horitzontal i vertical. (MIL DOS-CENTS SETANTA-SIS EUROS AMB TRENTA-CINC CÈNTIMS)	1.276,35	€

QUADRE DE PREUS NÚMERO 1

Pàg.: 3

NÚMERO	CODI	UA	DESCRIPCIÓ	PREU	
P-27	PA000006	m2	Arranjament de bigues i forjat de sostre, amb passivitat d'elements metàl·lics, pintura d'imprimació i dues capes d'acabat, color a determinar. (CENT DOTZE EUROS AMB TRENTA-DOS CÈNTIMS)	112,32	€
P-28	PAN6-BFX7	u	Caixa i bastiment de base per a porta corredissa encastada d'acer galvanitzat, d'1 fulla de 90x 210 cm de llum de pas, per a acabat amb plaques de guix laminat, muntada (DOS-CENTS CATORZE EUROS AMB TRENTA-SET CÈNTIMS)	214,37	€
P-29	PAP0-3735	u	Bastiment de paredó per a porta, de fulles batents, de fusta de pi roig per a pintar per a una llum de bastiment de 90 cm d'amplària i 210 cm d'alçària (CENT UN EUROS AMB NORANTA-NOU CÈNTIMS)	101,99	€
P-30	PAP2-37BL	u	Bastiment d'envà per a armari amb travesser inferior, de fulles batents, de fusta de pi roig per a pintar, amb un muntant i per a un buit d'obra de 175 cm d'amplària i 225 cm d'alçària (CENT ONZE EUROS AMB TRENTA-VUIT CÈNTIMS)	111,38	€
P-31	PAP3-73GP	u	Folrat de bastiment de base de 3/4, per a porta de fulles batents, amb fusta xapada amb melamina, per a una llum de bastiment de 160 cm d'amplària i de 210 cm d'alçària (SETANTA-VUIT EUROS AMB TRENTA-VUIT CÈNTIMS)	78,38	€
P-32	PAP4-HC12	u	Folrat de bastiment de base de paredo, per a porta d'una fulla batent amb fusta o DM per a pintar per a una llum de bastiment de fins a 100 cm d'amplària i de 210 cm d'alçària (QUARANTA-VUIT EUROS AMB VINT-I-TRES CÈNTIMS)	48,23	€
P-33	PAQ4-H7KA	u	Fulla batent per a porta exterior, de tauler de fusta premsada amb resines fenòliques, de 50 mm de gruix, de cares llises i xapada amb taulers de fusta de 20 cm d'amplària i 20 mm de gruix, encadellats, amb estructura interior de tub d'acer, de 90 cm d'amplària i de 200 cm d'alçària amb pany i clau. (CINC-CENTS CINQUANTA-UN EUROS AMB SETANTA-DOS CÈNTIMS)	551,72	€
P-34	PAQ5-382F	u	Conjunt de dues fulles batents per a porta interior, de 40 mm de gruix, 80 cm d'amplària i 210 cm alçària cada una, per a pintar, amb motllura i estructura interior de fusta, col·locades (TRES-CENTS CINC EUROS AMB QUARANTA-CINC CÈNTIMS)	305,45	€
P-35	PAQA-BG5R	u	Fulla per a porta corredissa encastada amb una llum de pas de 90x 210 cm, de cares llises, acabat superficial ambde DM lacat, ferratges de preu mitjà i folrat del bastiment de base amb fusta del mateix tipus, fixada a les guies de la caixa encastada (CENT NORANTA-CINC EUROS AMB CINQUANTA-CINC CÈNTIMS)	195,55	€
P-36	PC1D-9PLZ	m2	Vidre aïllant de lluna reflectora de control solar de 5+5 mm de gruix amb 1 butiral transparent classe 2 (B) 2 segons UNE-EN 12600, cambra d'aire de 6 mm, col·locat amb perfils conformats de neoprè sobre estructura metàlica (CENT ONZE EUROS AMB DISSET CÈNTIMS)	111,17	€
P-37	PD55-U010	u	Canvi de pposició d'embornal exide, els treballs contemplen la excavació de la rasa i pou del nou embornal entroncament amb col·lector principal de desguàs, replè de terres i reposició de rigola. (QUATRE-CENTS QUARANTA EUROS AMB NORANTA-VUIT CÈNTIMS)	440,98	€
P-38	PG11-DB7P	u	Armari de polièster de 300x250x140 mm, amb tapa fixa, muntat superficialment (CENT VINT-I-DOS EUROS AMB VUITANTA-NOU CÈNTIMS)	122,89	€
P-39	PG2P-6SYZ	m	Tub rígid de plàstic sense halògens, de 40 mm de diàmetre nominal, aïllant i no propagador de la flama, amb una resistència a l'impacte de 2 J, resistència a compressió de 1250 N i una rigidesa dielèctrica de 2000 V, amb unió endollada i muntat superficialment (CATORZE EUROS AMB SEIXANTA-UN CÈNTIMS)	14,61	€

QUADRE DE PREUS NÚMERO 1

Pàg.: 4

NÚMERO	CODI	UA	DESCRIPCIÓ	PREU	
P-40	PG2P-6SZ9	m	Tub rígid de plàstic sense halògens, de 20 mm de diàmetre nominal, aïllant i no propagador de la flama, amb una resistència a l'impacte de 2 J, resistència a compressió de 1250 N i una rigidesa dielèctrica de 2000 V, amb unió endollada i muntat superficialment (SIS EUROS AMB VINT-I-QUATRE CÈNTIMS)	6,24	€
P-41	PG2P-6T0C	m	Tub rígid de plàstic sense halògens, de 25 mm de diàmetre nominal, aïllant i no propagador de la flama, amb una resistència a l'impacte de 2 J, resistència a compressió de 1250 N i una rigidesa dielèctrica de 2000 V, amb unió endollada i muntat superficialment (VUIT EUROS AMB QUINZE CÈNTIMS)	8,15	€
P-42	PG33-E6CH	m	Cable amb conductor de coure de tensió assignada0,6/1 kV, de designació RZ1-K (AS), construcció segons norma UNE 21123-4, bipolar, de secció 2x1,5 mm2, amb coberta del cable de poliolefines, classe de reacció al foc Cca-s1b, d1, a1 segons la norma UNE-EN 50575 amb baixa emissió fums, col·locat en tub (UN EUROS AMB VUITANTA-VUIT CÈNTIMS)	1,88	€
P-43	PG33-E6CJ	m	Cable amb conductor de coure de tensió assignada0,6/1 kV, de designació RZ1-K (AS), construcció segons norma UNE 21123-4, bipolar, de secció 2x2,5 mm2, amb coberta del cable de poliolefines, classe de reacció al foc Cca-s1b, d1, a1 segons la norma UNE-EN 50575 amb baixa emissió fums, col·locat en tub (DOS EUROS AMB VINT-I-SET CÈNTIMS)	2,27	€
P-44	PG33-E6D8	m	Cable amb conductor de coure de tensió assignada0,6/1 kV, de designació RZ1-K (AS), construcció segons norma UNE 21123-4, tetrapolar, de secció 4x6 mm2, amb coberta del cable de poliolefines, classe de reacció al foc Cca-s1b, d1, a1 segons la norma UNE-EN 50575 amb baixa emissió fums, col·locat en tub (SIS EUROS AMB VUITANTA-CINC CÈNTIMS)	6,85	€
P-45	PG3B-E7D5	m	Conductor de coure nu, unipolar de secció 1x6 mm2, muntat superficialment (QUATRE EUROS AMB SETANTA-TRES CÈNTIMS)	4,73	€
P-46	PG45-HAIW	u	Interruptor magnetotèrmic-diferencial amb reconexió automàtica, de 10 A d'intensitat nominal, bipolar, protecció diferencial classe A superimmunitzada, sensibilitat de dispar ajustable de 0,03 A fins a 1 A, temps de dispar ajustable de 0,1 a 1 s, característica de dispar instantània o selectiva, interruptor magnetotèrmic corba C de 6 kA de poder de tall (UNE-EN 60898), reconexió diferencial 10/3 (10 reconexions en 3 minuts), reconexió magnetotèrmica 2/3 (2 reconexions en 3 minuts), muntat perfil DIN (TRES-CENTS CINC EUROS AMB CINQUANTA CÈNTIMS)	305,50	€
P-47	PG45-HAIX	u	Interruptor magnetotèrmic-diferencial amb reconexió automàtica, de 16 A d'intensitat nominal, bipolar, protecció diferencial classe A superimmunitzada, sensibilitat de dispar ajustable de 0,03 A fins a 1 A, temps de dispar ajustable de 0,1 a 1 s, característica de dispar instantània o selectiva, interruptor magnetotèrmic corba C de 6 kA de poder de tall (UNE-EN 60898), reconexió diferencial 10/3 (10 reconexions en 3 minuts), reconexió magnetotèrmica 2/3 (2 reconexions en 3 minuts), muntat perfil DIN (TRES-CENTS SIS EUROS AMB CINC CÈNTIMS)	306,05	€
P-48	PG45-HAIZ	u	Interruptor magnetotèrmic-diferencial amb reconexió automàtica, de 25 A d'intensitat nominal, bipolar, protecció diferencial classe A superimmunitzada, sensibilitat de dispar ajustable de 0,03 A fins a 1 A, temps de dispar ajustable de 0,1 a 1 s, característica de dispar instantània o selectiva, interruptor magnetotèrmic corba C de 6 kA de poder de tall (UNE-EN 60898), reconexió diferencial 10/3 (10 reconexions en 3 minuts), reconexió magnetotèrmica 2/3 (2 reconexions en 3 minuts), muntat perfil DIN (TRES-CENTS SET EUROS AMB CINQUANTA-UN CÈNTIMS)	307,51	€
P-49	PG45-HAJE	u	Interruptor magnetotèrmic-diferencial de 40 A d'intensitat nominal, unipolar més neutre (I+n), tipus pia, corba C, de 4500 A de poder de curt circuit, amb sensibilitat de 0,3 A, i fixat a pressió (DOS-CENTS VINT-I-UN EUROS AMB SETANTA-NOU CÈNTIMS)	221,79	€

QUADRE DE PREUS NÚMERO 1

Pàg.: 5

NÚMERO	CODI	UA	DESCRIPCIÓ	PREU	
P-50	PH15-39AY	u	Llumenera decorativa monotub amb xassís d'alumini anoditzat i difusor de cubeta de plàstic, amb 1 tub de fluorescència T26/G13 de 30W, (1 tub x 30W), amb reactància ferromagnètica AF, instal·lada superficialment al sostre (VUITANTA-CINC EUROS AMB NORANTA-TRES CÈNTIMS)	85,93	€
P-51	PJ117-3BQF	u	Lavabo mural de material sintètic Indeterminat, senzill, d'amplària 75 a 100 cm, de color blanc i preu superior, col·locat amb suports murals (VUIT-CENTS VINT-I-QUATRE EUROS AMB SETANTA-QUATRE CÈNTIMS)	824,74	€
P-52	PJ11C-3CWS	u	Inodor de porcellana esmaltada, de sortida horitzontal, amb seient i tapa, cisterna i mecanismes de descàrrega i alimentació incorporats, de color blanc, preu mitjà, col·locat amb fixacions murals i connectat a la xarxa d'evacuació (QUATRE-CENTS CINC EUROS AMB SEIXANTA-SIS CÈNTIMS)	405,66	€
P-53	PJ211-H7R7	u	Aixeta de pas mural, encastada, de llautó cromat, preu alt, amb entrada i sortida d'1 1/4" (SEIXANTA EUROS AMB NORANTA-CINC CÈNTIMS)	60,95	€
P-54	PJ219-3SFA	u	Aixeta monocomandament per a lavabo, muntada superficialment sobre taulell o aparell sanitari, de llautó cromat, preu mitjà, amb dues entrades de maniguets (CENT VINT-I-NOU EUROS AMB SETANTA-UN CÈNTIMS)	129,71	€
P-55	PJ40-HA23	u	Porta-rotlles de paper higiènic d'acer inoxidable amb tapa, de dimensions 68 x 131 x 150 mm, col·locat amb fixacions mecàniques (VINT-I-UN EUROS AMB DEU CÈNTIMS)	21,10	€
P-56	PJ41-HA1S	u	Barra mural doble abatible per a bany adaptat, de 800 mm de llargària i 35 mm de D, de tub d'alumini recobert de niló, col·locat amb fixacions mecàniques (DOS-CENTS NORANTA-QUATRE EUROS AMB CINQUANTA-TRES CÈNTIMS)	294,53	€
P-57	PJ42-HA1L	u	Dispensador de paper en rotlle per a eixugamans, de dimensions 290 x 310 x 190 mm, col·locat amb fixacions mecàniques (CENT CINQUANTA-SIS EUROS AMB CATORZE CÈNTIMS)	156,14	€
P-58	PJ43-HA1F	u	Dosificador de sabó de plàstic, de 160 mm d'alçària per 130 mm de diàmetre, capacitat 1 l i accionat per polsador, col·locat amb fixacions mecàniques (VINT-I-TRES EUROS AMB CINC CÈNTIMS)	23,05	€
P-59	PL24-A033	u	Ascensor elèctric sense cambra de maquinària, sistema de tracció sense reductor i corba d'acceleració i desacceleració progressiva, velocitat 1 m/s, nivell de trànsit estàndard, per a 8 persones (càrrega màxima de 640 kg), de 4 parades (recorregut 9 m), habitacle de qualitat mitjana de mides 1200x1000 mm, embarcament simple amb portes automàtiques d'obertura central d'1+1 fulles d'acer inoxidable de 800x2000 mm, portes d'accés automàtiques d'obertura central d'1+1 fulles d'acer inoxidable de qualitat mitjana de mides 800x2000 mm, maniobra col·lectiva de baixada simple, amb marcatge CE segons REAL DECRETO 203/2016, inclou tots els elements necessaris per al corrcte funcionament del asscensor, provat i posta en funcionament. (VINT-I-DOS MIL NOU-CENTS DIVUIT EUROS AMB VUITANTA-TRES CÈNTIMS)	22.918,83	€
P-60	PP43-B22W	m	Cable de parells per a instal·lacions telefòniques, de 25 parells, per a instal·lació interior, aïllament de polietilè i coberta de PVC, conductor de coure rígid de 0,51 mm de diàmetre, classe de reacció al foc Eca segons la norma UNE-EN 50575, amb presa de terra, col·locat en tub (TRES EUROS AMB VUITANTA-VUIT CÈNTIMS)	3,88	€

QUADRE DE PREUS NÚMERO 1

Pàg.: 6

NÚMERO	CODI	UA	DESCRIPCIÓ	PREU	

Agullana, Desembre de 2023
L'enginyer Autor del Projecte Constructiu:

Pere Pujol Herrera
Enginyer Civil. Col.: 10.674
SERPRO, S.L.



**AJUNTAMENT
D'AGULLANA**

PROJECTE CONSTRUCTIU MILLORA DE L'ACCESSIBILITAT ALS ESPAIS D'ÚS PÚBLIC
DE L'EDIFICI LLUIS GOMIS D'AGULLANA, MITJANÇANT LA INSTAL·LACIÓ D'UN ASCENSOR

QUADRE DE PREUS NÚM.2

QUADRE DE PREUS NÚMERO 2

NÚMERO	CODI	UA	DESCRIPCIÓ	PREU	
P-1	P2143-4RR2	m2	Arrencada de paviment ceràmic, amb mitjans manuals i càrrega manual de runa sobre camió o contenidor	7,75	€
			Altres conceptes	7,75000	€
P-2	P2146-H847	m2	Fresat per cm de gruix de paviment de mescles bituminoses i càrrega sobre camió	0,52	€
			Altres conceptes	0,52000	€
P-3	P214P-E7IW	m3	Enderroc de fonament en lloses de formigó armat, a mà i amb martell trencador sobre retroexcavadora i càrrega manual i mecànica de runa sobre camió	141,84	€
			Altres conceptes	141,84000	€
P-4	P214P-E7JL	m3	Enderroc de mur de contenció de maçoneria, amb mitjans manuals i càrrega manual de runa sobre camió o contenidor	165,26	€
			Altres conceptes	165,26000	€
P-5	P214W-FEM	m	Tall en paviment de mescla bituminosa de 10 cm de fondària com a mínim amb màquina tallajunts amb disc de diamant per a paviment, per a delimitar la zona a demolir	5,70	€
			Altres conceptes	5,70000	€
P-6	P221J-52T0	m3	Excavació per a recalçat de fins a 1 m de fondària, en terreny compacte (SPT 20-50), realitzada amb mitjans manuals i càrrega manual sobre contenidor	187,75	€
			Altres conceptes	187,75000	€
P-7	P244-4I3W	m3	Càrrega amb mitjans manuals i transport de residus inerts o no especials dins de l'obra, amb dúmper per a transports de gasoil	10,97	€
			Altres conceptes	10,97000	€
P-8	P2R2-EU9R	m3	Classificació a peu d'obra de residus de construcció o demolició en fraccions segons REAL DECRETO 105/2008, amb mitjans manuals	5,16	€
			Altres conceptes	5,16000	€
P-9	P2R6-4I4Y	m3	Càrrega amb mitjans mecànics i transport de residus inerts o no especials a instal·lació autoritzada de gestió de residus, amb camió per a transport de 12 t, amb un recorregut de més de 5 i fins a 10 km	5,10	€
			Altres conceptes	5,10000	€
P-10	P2RA-EU6T	m3	Disposició controlada en dipòsit autoritzat de residus barrejats no peril·losos amb una densitat 0,17 t/m3, procedents de construcció o demolició, amb codi 17 09 04 segons la Llista Europea de Residus	14,20	€
	B2RA-28V3	t	Disposició controlada en dipòsit autoritzat de residus barrejats no peril·losos amb una densitat 0,17 t/m3, procedents de construcció o demolició, amb codi 17 09 04 segons la Llista Europea de Residus	14,19840	€
			Altres conceptes	0,00160	€
P-11	P442-D000	u	Ancoratge sobre forjat existent de reforç perimetral mitjançant rodó de diàmetre 8 mm, introduït en el forat practicat sobre el suport de diàmetre 16 mm, longitud 300 mm i reblert amb resina epoxi	8,70	€
	B095-12XW	u	Broquet d'injecció per a resines	0,86000	€
	B44Z-0M0F	kg	Acer S275JR segons UNE-EN 10025-2, format per peça simple, en perfils laminats en calent sèrie L, LD, T, rodó, quadrat, rectangular i planxa, tallat a mida i amb una capa d'imprimació antioxidant	1,58000	€
	B091-06VL	kg	Adhesiu de resines epoxi sense dissolvents, de dos components i baixa viscositat, per a ús estructural per a injectar	2,60052	€
			Altres conceptes	3,65948	€
P-12	P442-DG2D	kg	Acer S275JR segons UNE-EN 10025-2, per a bigues formades per peça simple, en perfils laminats en calent sèrie L, LD, T, rodó, quadrat, rectangular i planxa, amb una capa d'imprimació antioxidant, col·locat a l'obra	3,53	€

QUADRE DE PREUS NÚMERO 2

Pàg.: 2

NÚMERO	CODI	UA	DESCRIPCIÓ	PREU	
	B44Z-0M0F	kg	Acer S275JR segons UNE-EN 10025-2, format per peça simple, en perfils laminats en calent sèrie L, LD, T, rodó, quadrat, rectangular i planxa, tallat a mida i amb una capa d'imprimació antioxidant	1,58000	€
			Altres conceptes	1,95000	€
P-13	P44C-DP28	kg	Acer S275J0 segons UNE-EN 10025-2, per a pilars formats per peça simple, en perfils laminats en calent sèrie IPN, IPE, HEB, HEA, HEM i UPN, treballat a taller i amb una capa d'imprimació antioxidant, col·locat a l'obra amb soldadura i cargols	2,87	€
	B44Z-0LXM	kg	Acer S275J0 segons UNE-EN 10025-2, format per peça simple, en perfils laminats en calent sèrie IPN, IPE, HEB, HEA, HEM i UPN, treballat al taller per a col·locar amb cargols i amb una capa d'imprimació antioxidant	2,13000	€
			Altres conceptes	0,74000	€
P-14	P4534-3OG	m3	Formigonament per a cercols, amb formigó HA-30/P / 20 / IIb de consistència plàstica, grandària màxima del granulat 20 mm, amb >= 300 kg/m3 de ciment, additiu hidròfug, apte per a classe d'exposició IIb, abocat amb cubilot	177,19	€
	B06E-11SB	m3	Formigó HA-30/P / 20 / IIb de consistència plàstica, grandària màxima del granulat 20 mm, amb >= 300 kg/m3 de ciment, additiu hidròfug, apte per a classe d'exposició IIb	131,42850	€
			Altres conceptes	45,76150	€
P-15	P4B4-3FRF	kg	Armadura per a cercols AP400 S d'acer en barres corrugades B400S de límit elàstic >= 400 N/mm2	2,59	€
	B0AM-078F	kg	Filferro recuit de diàmetre 1,3 mm	0,00905	€
			Altres conceptes	2,58095	€
P-16	P4C0-4SJZ	m	Muntatge i desmuntatge d'apuntalament de biga a una alçària <= 5 m amb puntal metàl·lic telescòpic i tauló	18,85	€
	B0D62-07PK	cu	Puntal metàl·lic i telescòpic per a 5 m d'alçària i 150 usos	0,89410	€
			Tauló de fusta de pi per a 10 usos	2,28000	€
	B0AK-07AS	kg	Clau acer	0,14640	€
			Altres conceptes	15,52950	€
P-17	P4D8-H7SG	m2	Muntatge i desmuntatge d'encofrat amb taulers fenòlics, per a cercols de directriu recta	70,93	€
	B062-07PL	cu	Puntal metàl·lic i telescòpic per a 3 m d'alçària i 150 usos	1,22700	€
			Part proporcional d'elements auxiliars per a taulers fenòlics	0,69000	€
	B0DZ1-0ZLZ	l	Desencofrant	0,13440	€
			Tauler elaborat amb aglomerat hidròfug amb 2 cares plastificades, de 10 mm de gruix, per a 1 ús	16,65400	€
	B0D70-0CEF1	m2	Tauler elaborat amb fusta de pi, de 22 mm de gruix, per a 10 usos	2,78300	€
			Tauló de fusta de pi per a 10 usos	1,14000	€
	B0AK-07AS	kg	Clau acer	0,18300	€
			Altres conceptes	48,11860	€
P-18	P6182-44ZB	m2	Paret de tancament per a revestir de 20 cm de gruix de bloc foradat de morter ciment, de 400x200x200 mm, llis, categoria I segons la norma UNE-EN 771-3, col·locat amb morter mixt 1:2:10 de ciment pòrtland amb filler calcari	41,15	€
	B0E2-0EKY	u	Bloc foradat de morter de ciment R-6, llis, de 400x200x200 mm, per a revestir, categoria I segons norma UNE-EN 771-3	17,10514	€
			Altres conceptes	24,04486	€
P-19	P652-424R	m2	Perfilaria de planxa d'acer galvanitzat amb perfils de muntant d'amplària 48 mm, col·locats cada 60 cm, i canal d'amplària 48 mm, fixats mecànicament, per a suport de paret recta	10,16	€

QUADRE DE PREUS NÚMERO 2

Pàg.: 3

NÚMERO	CODI	UA	DESCRIPCIÓ	PREU	
	B6B1-0KK7	m	Muntant de planxa d'acer galvanitzat, en paraments verticals amb perfils 48 mm d'amplària	2,85048	€
			Canal de planxa d'acer galvanitzat, en paraments horitzontals amb perfils 48 mm d'amplària	1,21680	€
	B0AQ-07EX	cu	Visos, d'acer galvanitzats	0,43800	€
			Tac de niló de 6 a 8 mm de diàmetre, amb vis	1,38000	€
	B0AO-07II	u	Altres conceptes	4,27472	€
P-20	P654-8QL0	m2	Envà de plaques de guix laminat amb aïllament de plaques de llana de roca format per estructura doble normal amb perfilaria de planxa d'acer galvanitzat, amb un gruix total de l'envà de 126 mm, muntants cada 600 mm de 48 mm d'amplària i canals de 48 mm d'amplària, 1 placa hidròfuga (H) de 15 mm de gruix en cada cara, fixades mecànicament i aïllament de plaques de llana mineral de roca de resistència tèrmica >= 1,081 m2·K/W	62,99	€
	B0AQ-07GR	cu	Visos per a plaques de guix laminat	3,53100	€
			Visos, d'acer galvanitzats	0,54750	€
	B0CC0-21OQ	m2	Placa de guix laminat hidròfuga (H) i gruix 15 mm, amb vora afinada (BA), segons la norma UNE-EN 520	26,05900	€
			Banda acústica autoadhesiva fins a 50 mm d'amplària per a junts de plaques de guix laminat	0,60160	€
	B6B1-0KK7	m	Muntant de planxa d'acer galvanitzat, en paraments verticals amb perfils 48 mm d'amplària	5,87160	€
			Placa semirígida de llana mineral de roca (MW), de densitat 26 a 35 kg/m3, de 40 mm de gruix, amb una conductivitat tèrmica <= 0.037 W/(m·K) i resistència tèrmica >= 1,081 m2·K/W	6,01520	€
	B7J1-0SL0	m	Cinta de paper resistent per a junts de plaques de guix laminat	0,16000	€
			Massilla per a junt de plaques de cartró-guix	1,19200	€
	B0AO-07II	u	Tac de niló de 6 a 8 mm de diàmetre, amb vis	2,76000	€
			Canal de planxa d'acer galvanitzat, en paraments horitzontals amb perfils 48 mm d'amplària	2,33415	€
	B6B1-0KK3	m	Altres conceptes	13,91795	€
P-21	P811-H7RD	m2	Arrebossat reglejat sobre parament vertical, a 3,00 m d'alçària, com a màxim, amb morter de calç 1:4, elaborat a l'obra remolinat	28,50	€
			Altres conceptes	28,50000	€
P-22	P815-3FMK	m2	Enguixat reglejat sobre parament vertical interior, a 3,00 m d'alçària, com a màxim, amb guix B1, acabat raspat	13,16	€
			Altres conceptes	13,16000	€
P-23	P89I-4V8T	m2	Pintat de parament vertical de guix, amb pintura plàstica amb acabat llis, amb una capa segelladora i dues d'acabat	7,85	€
	B896-HYAR	kg	Pintura plàstica, per a interiors	1,47186	€
			Segelladora	0,72675	€
	B8ZM-0P35	kg	Altres conceptes	5,65139	€
P-24	P8N0-IC2S	m	Remat de planxa d'acer plegada amb acabat galvanitzat i prelacat, de 0,6 mm de gruix, 40 cm de desenvolupament, com a màxim, amb 4 plecs, col·locat amb fixacions mecàniques, amb perfils conformats d'estanquitat	39,91	€
	B0CHK-2OLE	m	Remat de planxa d'acer plegada amb acabat galvanitzat i prelacat, de 0,6 mm de gruix, 40 cm de desenvolupament, com a màxim, amb 4 plecs, per a safata	16,06500	€
			Perfil d'estanquitat per a remats de planxa d'acer plegada	7,42000	€
	B0A5-06VX	u	Cargol autoroscant amb volandera	1,44000	€
			Altres conceptes	14,98500	€
P-25	P9D3-35P7	m2	Paviment de rajola ceràmica fina, de forma rectangular, de 20x20x1 cm, de color vermell, col·locada a truc de maceta amb morter mixt 1:2:10	44,57	€

QUADRE DE PREUS NÚMERO 2

Pàg.: 4

NÚMERO	CODI	UA	DESCRIPCIÓ	PREU	
	B0FG3-0EE1	u	Rajola ceràmica fina de forma rectangular i elaboració mecànica, de 20x20x1 cm, de color vermell	24,62990	€
			Altres conceptes	19,94010	€
P-26	P9HA-6085	u	Formació de pas de vianants elevat amb paviment de mescla bituminosa contínua en calent tipus AC 11 surf BC 50/70 D, de granulometria densa per a capa de trànsit i granulat granític, plataforma de 3,00 m i 10 cm de gruix, rampes de 1,5 m. estesa i compactada manualment, inclos senyalització horitzontal i vertical.	1.276,35	€
	B9H1-0HXJ	t	Mescla bituminosa contínua en calent tipus AC 22 surf BC 50/70 D, amb betum millorat amb cautxú, de granulometria densa per a capa de trànsit i granulat granític	516,55800	€
	BBMF-H5AK	m	Tub d'alumini extrusionat de 90 mm de diàmetre, per a suport de senyals de trànsit	98,00000	€
	BBME-0RW7	u	Placa triangular per a senyals de trànsit, d'alumini anoditzat, de 90 cm de costat, acabada amb làmina retrorreflectora classe RA3	189,90000	€
	B057-06IN	kg	Emulsió bituminosa catiònica amb un 60% de betum asfàltic, per a reg de curat tipus C60B3/B2 CUR, segons UNE-EN 13808	7,75000	€
	BBA1-2XWQ	kg	Pintura acrílica de color blanc, per a marques vials	11,10000	€
			Altres conceptes	453,04200	€
P-27	PA000006	m2	Arranjament de bigues i forjat de sostre, amb passivitat d'elements metàl·lics, pintura d'imprimació i dues capes d'acabat, color a determinar.	112,32	€
			Sense descomposició	112,32000	€
P-28	PAN6-BFX7	u	Caixa i bastiment de base per a porta corredissa encastada d'acer galvanitzat, d'1 fulla de 90x 210 cm de llum de pas, per a acabat amb plaques de guix laminat, muntada	214,37	€
	BAN7-2PYD	u	Caixa i bastiment de base per a porta corredissa encastada d'acer galvanitzat, d'1 fulla de 90x 210 cm de llum de pas, per a acabat amb plaques de guix laminat	196,25000	€
			Altres conceptes	18,12000	€
P-29	PAP0-3735	u	Bastiment de paredó per a porta, de fulles batents, de fusta de pi roig per a pintar per a una llum de bastiment de 90 cm d'amplària i 210 cm d'alçària	101,99	€
	BAP1-0WQ7	u	Bastiment de paredó per a porta, de fulles batents de fusta de pi roig per a pintar, per a una llum de bastiment de 90 cm d'amplària i de 210 cm d'alçària	101,99000	€
			Altres conceptes	0,00000	€
P-30	PAP2-37BL	u	Bastiment d'envà per a armari amb travesser inferior, de fulles batents, de fusta de pi roig per a pintar, amb un muntant i per a un buit d'obra de 175 cm d'amplària i 225 cm d'alçària	111,38	€
	BAP2-0WSM	u	Bastiment d'envà per a armari amb travesser inferior, de fulles batents de fusta de pi roig per a pintar, amb un muntant i per a un buit d'obra de 175 cm d'amplària i 225 cm d'alçària	111,38000	€
			Altres conceptes	0,00000	€
P-31	PAP3-73GP	u	Folrat de bastiment de base de 3/4, per a porta de fulles batents, amb fusta xapada amb melamina, per a una llum de bastiment de 160 cm d'amplària i de 210 cm d'alçària	78,38	€
	BAZ1-0ZA7	m	Galze per a folrat de bastiments per a bastiment de base de 3/4, per a fulla batent, de fusta xapada amb melamina	54,24300	€
	B0AK-07AS	kg	Clau acer	0,10980	€
			Altres conceptes	24,02720	€
P-32	PAP4-HCI2	u	Folrat de bastiment de base de paredo, per a porta d'una fulla batent amb fusta o DM per a pintar per a una llum de bastiment de fins a 100 cm d'amplària i de 210 cm d'alçària	48,23	€
	BAZ1-H5FT	m	Galze per a folrat de bastiment de base de paredó, per a fulla batent, de fusta o DM per pintar	31,62000	€
	B0AK-07AS	kg	Clau acer	0,09150	€
			Altres conceptes	16,51850	€
P-33	PAQ4-H7KA	u	Fulla batent per a porta exterior, de tauler de fusta premsada amb resines fenòliques, de 50 mm de gruix, de cares llises i xapada amb taulers de fusta de 20 cm d'amplària i 20 mm de gruix, encadellats, amb estructura interior de tub d'acer, de 90 cm d'amplària i de 200 cm	551,72	€

QUADRE DE PREUS NÚMERO 2

Pàg.: 5

NÚMERO	CODI	UA	DESCRIPCIÓ	PREU	
			d'alçària amb pany i clau.		
	BAS0-0ZFY	u	Ferramenta per a porta d'exterior d'una fulla batent, de preu mitjà	80,58000	€
	BAQ2-H5F8	u	Fulla batent per a porta exterior, de tauler de fusta premsada amb resines fenòliques, de 50 mm de gruix, de cares llises i xapada amb taulers de fusta de 20 cm d'amplària i 20 mm de gruix, encadellats, amb estructura interior de tub d'acer, de 90 cm d'amplària i de 200 cm d'alçària	251,03000	€
			Altres conceptes	220,11000	€
P-34	PAQ5-382F	u	Conjunt de dues fulles batents per a porta interior, de 40 mm de gruix, 80 cm d'amplària i 210 cm alçària cada una, per a pintar, amb motllura i estructura interior de fusta, col·locades	305,45	€
	BAQ3-0Y7Z	u	Fulla batent per a porta interior, de fusta per a pintar, de 40 mm de gruix, amb motllura i estructura interior de fusta, de 80 cm d'amplària i de 210 cm d'alçària	178,64000	€
	BAS0-0ZFL	u	Ferramenta per a porta d'interior de dues fulles batents, de preu mitjà	67,42000	€
			Altres conceptes	59,39000	€
P-35	PAQA-BG5	u	Fulla per a porta corredissa encastada amb una llum de pas de 90x 210 cm, de cares llises, acabat superficial ambde DM lacat, ferratges de preu mitjà i folrat del bastiment de base amb fusta del mateix tipus, fixada a les guies de la caixa encastada	195,55	€
	BAQ7-2Q2F	u	Fulla per a porta interior de 40 mm de gruix, per a una llum de 90x 210 cm, de cares llises amb acabat lacat	68,15000	€
	BAZ2-2QD8	u	Galze per a porta corredissa encastada per a una llum de pas de 90x 210cm, de DM lacat, per a 1 fulla	80,76000	€
	BAS0-0ZFS	u	Ferramenta per a porta d'interior d'una fulla corredissa, de preu mitjà	8,94000	€
			Altres conceptes	37,70000	€
P-36	PC1D-9PLZ	m2	Vidre aïllant de lluna reflectora de control solar de 5+5 mm de gruix amb 1 butiral transparent classe 2 (B) 2 segons UNE-EN 12600, cambra d'aire de 6 mm, col·locat amb perfils conformats de neoprè sobre estructura metàlica	111,17	€
	BC14-1MST	m2	Vidre aïllant de lluna reflectora de control solar de 5+5 mm de gruix amb 1 butiral transparent classe 2 (B) 2 segons UNE-EN 12600, cambra d'aire de 6 mm i lluna de 5+5 mm de gruix amb 1 butiral transparent de lluna incolora, classe 2 (B) 2 segons UNE-EN 12600	89,51000	€
			Altres conceptes	21,66000	€
P-37	PD55-U010	u	Canvi de pposició d'embornal exide, els treballs contemplen la excavació de la rasa i pou del nou embornal entroncament amb col·lector principal de desguàs, replè de terres i reposoició de rigola.	440,98	€
	B03C-HH0A	m3	Sauló garbellat	23,08500	€
	B06E-12C5	m3	Formigó HM-20/P/20/I de consistència plàstica, grandària màxima del granulat 20 mm, amb >= 200 kg/m3 de ciment, apte per a classe d'exposició I	27,14000	€
	BD76-2AAE	m	Tub de paret estructurada, amb paret interna llisa i externa corrugada, de polietilè HDPE, tipus B, àrea aplicació U, de diàmetre nominal exterior 250 mm, de rigidesa anular SN 8 kN/m2, segons la norma UNE-EN 13476-3	50,20000	€
			Altres conceptes	340,55500	€
P-38	PG11-DB7P	u	Armari de polièster de 300x250x140 mm, amb tapa fixa, muntat superficialment	122,89	€
	BGW0-0951	u	Part proporcional d'accessoris per a armaris de polièster	5,38000	€
	BG11-0FSM	u	Armari de polièster de 300x250x140 mm, amb tapa fixa	105,09000	€
			Altres conceptes	12,42000	€
P-39	PG2P-6SYZ	m	Tub rígid de plàstic sense halògens, de 40 mm de diàmetre nominal, aïllant i no propagador de la flama, amb una resistència a l'impacte de 2 J, resistència a compressió de 1250 N i una rigidesa dielèctrica de 2000 V, amb unió endollada i muntat superficialment	14,61	€
	BGWC-09N4	u	Part proporcional d'accessoris per a tubs rígids de PVC	0,16000	€

QUADRE DE PREUS NÚMERO 2

Pàg.: 6

NÚMERO	CODI	UA	DESCRIPCIÓ	PREU	
	BG2P-1KUF	m	Tub rígid de plàstic sense halògens, de 40 mm de diàmetre nominal, aïllant i no propagador de la flama, amb una resistència a l'impacte de 2 J, resistència a compressió de 1250 N i una rigidesa dielèctrica de 2000 V	11,99520	€
			Altres conceptes	2,45480	€
P-40	PG2P-6SZ9	m	Tub rígid de plàstic sense halògens, de 20 mm de diàmetre nominal, aïllant i no propagador de la flama, amb una resistència a l'impacte de 2 J, resistència a compressió de 1250 N i una rigidesa dielèctrica de 2000 V, amb unió endollada i muntat superficialment	6,24	€
	BGWC-09N4	u	Part proporcional d'accessoris per a tubs rígids de PVC	0,16000	€
	BG2P-1KUZ	m	Tub rígid de plàstic sense halògens, de 20 mm de diàmetre nominal, aïllant i no propagador de la flama, amb una resistència a l'impacte de 2 J, resistència a compressió de 1250 N i una rigidesa dielèctrica de 2000 V	3,94740	€
			Altres conceptes	2,13260	€
P-41	PG2P-6T0C	m	Tub rígid de plàstic sense halògens, de 25 mm de diàmetre nominal, aïllant i no propagador de la flama, amb una resistència a l'impacte de 2 J, resistència a compressió de 1250 N i una rigidesa dielèctrica de 2000 V, amb unió endollada i muntat superficialment	8,15	€
	BGWC-09N4	u	Part proporcional d'accessoris per a tubs rígids de PVC	0,16000	€
	BG2P-1KV0	m	Tub rígid de plàstic sense halògens, de 25 mm de diàmetre nominal, aïllant i no propagador de la flama, amb una resistència a l'impacte de 2 J, resistència a compressió de 1250 N i una rigidesa dielèctrica de 2000 V	5,77320	€
			Altres conceptes	2,21680	€
P-42	PG33-E6CH	m	Cable amb conductor de coure de tensió assignada0,6/1 kV, de designació RZ1-K (AS), construcció segons norma UNE 21123-4, bipolar, de secció 2x1,5 mm2, amb coberta del cable de poliolefines, classe de reacció al foc Cca-s1b, d1, a1 segons la norma UNE-EN 50575 amb baixa emissió fums, col·locat en tub	1,88	€
	BG33-G2W8	m	Cable amb conductor de coure de tensió assignada0,6/1 kV, de designació RZ1-K (AS), construcció segons norma UNE 21123-4, bipolar, de secció 2x1,5 mm2, amb coberta del cable de poliolefines, classe de reacció al foc Cca-s1b, d1, a1 segons la norma UNE-EN 50575 amb baixa emissió fums	1,13220	€
			Altres conceptes	0,74780	€
P-43	PG33-E6CJ	m	Cable amb conductor de coure de tensió assignada0,6/1 kV, de designació RZ1-K (AS), construcció segons norma UNE 21123-4, bipolar, de secció 2x2,5 mm2, amb coberta del cable de poliolefines, classe de reacció al foc Cca-s1b, d1, a1 segons la norma UNE-EN 50575 amb baixa emissió fums, col·locat en tub	2,27	€
	BG33-G2WB	m	Cable amb conductor de coure de tensió assignada0,6/1 kV, de designació RZ1-K (AS), construcció segons norma UNE 21123-4, bipolar, de secció 2x2,5 mm2, amb coberta del cable de poliolefines, classe de reacció al foc Cca-s1b, d1, a1 segons la norma UNE-EN 50575 amb baixa emissió fums	1,51980	€
			Altres conceptes	0,75020	€
P-44	PG33-E6D8	m	Cable amb conductor de coure de tensió assignada0,6/1 kV, de designació RZ1-K (AS), construcció segons norma UNE 21123-4, tetrapolar, de secció 4x6 mm2, amb coberta del cable de poliolefines, classe de reacció al foc Cca-s1b, d1, a1 segons la norma UNE-EN 50575 amb baixa emissió fums, col·locat en tub	6,85	€
	BG33-G2VZ	m	Cable amb conductor de coure de tensió assignada0,6/1 kV, de designació RZ1-K (AS), construcció segons norma UNE 21123-4, tetrapolar, de secció 4x6 mm2, amb coberta del cable de poliolefines, classe de reacció al foc Cca-s1b, d1, a1 segons la norma UNE-EN 50575 amb baixa emissió fums	4,86540	€
			Altres conceptes	1,98460	€
P-45	PG3B-E7D5	m	Conductor de coure nu, unipolar de secció 1x6 mm2, muntat superficialment	4,73	€
	BGWF-0ARJ	u	Part proporcional d'accessoris per a conductors de coure nus	0,36000	€
	BG3I-06VY	m	Conductor de coure nu, unipolar de secció 1x6 mm2	0,47940	€

QUADRE DE PREUS NÚMERO 2

Pàg.: 7

NÚMERO	CODI	UA	DESCRIPCIÓ	PREU	
Altres conceptes				3,89060	€
P-46	PG45-HAIW	u	Interruptor magnetotèrmic-diferencial amb reconexió automàtica, de 10 A d'intensitat nominal, bipolar, protecció diferencial classe A superimmunitzada, sensibilitat de dispar ajustable de 0,03 A fins a 1 A, temps de dispar ajustable de 0,1 a 1 s, característica de dispar instantània o selectiva, interruptor magnetotèrmic corba C de 6 kA de poder de tall (UNE-EN 60898), reconexió diferencial 10/3 (10 reconnexions en 3 minuts), reconexió magnetotèrmica 2/3 (2 reconnexions en 3 minuts), muntat perfil DIN	305,50	€
	BG4D-H5S5	u	Interruptor magnetotèrmic-diferencial amb reconexió automàtica, de 10 A d'intensitat nominal, bipolar, protecció diferencial classe A superimmunitzada, sensibilitat de dispar ajustable de 0,03 A fins a 1 A, temps de dispar ajustable de 0,1 a 1 s, característica de dispar instantània o selectiva, interruptor magnetotèrmic corba C de 6 kA de poder de tall (UNE-EN 60898), reconexió diferencial 10/3 (10 reconnexions en 3 minuts), reconexió magnetotèrmica 2/3 (2 reconnexions en 3 minuts), per col·locar perfil DIN	295,56000	€
			Altres conceptes	9,94000	€
P-47	PG45-HAIX	u	Interruptor magnetotèrmic-diferencial amb reconexió automàtica, de 16 A d'intensitat nominal, bipolar, protecció diferencial classe A superimmunitzada, sensibilitat de dispar ajustable de 0,03 A fins a 1 A, temps de dispar ajustable de 0,1 a 1 s, característica de dispar instantània o selectiva, interruptor magnetotèrmic corba C de 6 kA de poder de tall (UNE-EN 60898), reconexió diferencial 10/3 (10 reconnexions en 3 minuts), reconexió magnetotèrmica 2/3 (2 reconnexions en 3 minuts), muntat perfil DIN	306,05	€
	BG4D-H5S1	u	Interruptor magnetotèrmic-diferencial amb reconexió automàtica, de 16 A d'intensitat nominal, bipolar, protecció diferencial classe A superimmunitzada, sensibilitat de dispar ajustable de 0,03 A fins a 1 A, temps de dispar ajustable de 0,1 a 1 s, característica de dispar instantània o selectiva, interruptor magnetotèrmic corba C de 6 kA de poder de tall (UNE-EN 60898), reconexió diferencial 10/3 (10 reconnexions en 3 minuts), reconexió magnetotèrmica 2/3 (2 reconnexions en 3 minuts), per col·locar perfil DIN	296,11000	€
			Altres conceptes	9,94000	€
P-48	PG45-HAIZ	u	Interruptor magnetotèrmic-diferencial amb reconexió automàtica, de 25 A d'intensitat nominal, bipolar, protecció diferencial classe A superimmunitzada, sensibilitat de dispar ajustable de 0,03 A fins a 1 A, temps de dispar ajustable de 0,1 a 1 s, característica de dispar instantània o selectiva, interruptor magnetotèrmic corba C de 6 kA de poder de tall (UNE-EN 60898), reconexió diferencial 10/3 (10 reconnexions en 3 minuts), reconexió magnetotèrmica 2/3 (2 reconnexions en 3 minuts), muntat perfil DIN	307,51	€
	BG4D-H5S9	u	Interruptor magnetotèrmic-diferencial amb reconexió automàtica, de 25 A d'intensitat nominal, bipolar, protecció diferencial classe A superimmunitzada, sensibilitat de dispar ajustable de 0,03 A fins a 1 A, temps de dispar ajustable de 0,1 a 1 s, característica de dispar instantània o selectiva, interruptor magnetotèrmic corba C de 6 kA de poder de tall (UNE-EN 60898), reconexió diferencial 10/3 (10 reconnexions en 3 minuts), reconexió magnetotèrmica 2/3 (2 reconnexions en 3 minuts), per col·locar perfil DIN	297,57000	€
			Altres conceptes	9,94000	€
P-49	PG45-HAJE	u	Interruptor magnetotèrmic-diferencial de 40 A d'intensitat nominal, unipolar més neutre (I+n), tipus pia, corba C, de 4500 A de poder de curt circuit, amb sensibilitat de 0,3 A, i fixat a pressió	221,79	€
	BGWD-H4NP	u	Part proporcional d'accessoris per a interruptors magnetotèrmics-diferencials	0,41000	€
	BG4D-H5RT	u	Interruptor magnetotèrmic-diferencial de 40 A d'intensitat nominal, unipolar més neutre (I+n), tipus pia, corba C, de 4500 A de poder de curt circuit, amb sensibilitat de 0,3 A, i fixat a pressió	207,42000	€
			Altres conceptes	13,96000	€
P-50	PH15-39AY	u	Llumenera decorativa monotub amb xassís d'alumini anoditzat i difusor de cubeta de plàstic, amb 1 tub de fluorescència T26/G13 de 30W, (1 tub x 30W), amb reactància ferromagnètica AF, instal·lada superficialment al sostre	85,93	€
	BHU6-1JYZ	u	Làmpada fluorescent tubular del tipus T26/G13 de 30 W, llum de color estàndard i un índex de rendiment del color de 70 a 85	7,14000	€
	BH14-0GB0	u	Llumenera decorativa monotub per a muntar superficialment amb xassís d'alumini anoditzat i difusor de cubeta de plàstic, per a 1 tub de fluorescència T26/G13 de 30 W, amb reactància ferromagnètica AF	67,28000	€

QUADRE DE PREUS NÚMERO 2

NÚMERO	CODI	UA	DESCRIPCIÓ	PREU	
P-51	BHW1-0E6Q	u	Part proporcional d'accessoris de llums decoratius amb tubs fluorescents, muntats superficialment	0,58000	€
			Altres conceptes	10,93000	€
	PJ117-3BQF	u	Lavabo mural de material sintètic Indeterminat, senzill, d'amplària 75 a 100 cm, de color blanc i preu superior, col·locat amb suports murals	824,74	€
	B7JE-0GTM	dm3	Massilla per a segellats, d'aplicació amb pistola, de base silicona neutra monocomponent	0,65345	€
	BJ115-0QEG	u	Lavabo mural de material sintètic Indeterminat, senzill, d'amplària 75 a 100 cm, de color blanc i preu superior	810,94000	€
			Altres conceptes	13,14655	€
P-52	PJ11C-3CW	u	Inodor de porcellana esmaltada, de sortida horitzontal, amb seient i tapa, cisterna i mecanismes de descàrrega i alimentació incorporats, de color blanc, preu mitjà, col·locat amb fixacions murals i connectat a la xarxa d'evacuació	405,66	€
	BJ110-0PMV	kg	Pasta per a segellar l'enllaç d'inodors, abocadors i plaques turques	1,54105	€
	BJ11C-0Q7Y	u	Inodor mural de porcellana esmaltada, de sortida horitzontal, amb seient i tapa, cisterna i mecanismes de descàrrega i alimentació incorporats, color blanc i preu mitjà	340,91000	€
P-53			Altres conceptes	63,20895	€
	PJ211-H7R7	u	Aixeta de pas mural, encastada, de llautó cromat, preu alt, amb entrada i sortida d'1 1/4"	60,95	€
	BJ211-H5A4	u	Aixeta de pas mural, encastada, de llautó cromat, preu alt, amb entrada i sortida d'1 1/4"	49,73000	€
P-54			Altres conceptes	11,22000	€
	PJ219-3SFA	u	Aixeta monocomandament per a lavabo, muntada superficialment sobre taulell o aparell sanitari, de llautó cromat, preu mitjà, amb dues entrades de maniguets	129,71	€
	BJ219-0RAP	u	Aixeta monocomandament per a lavabo, per a muntar superficialment sobre taulell o aparell sanitari, de llautó cromat, preu mitjà, amb dues entrades de maniguets	110,19000	€
P-55			Altres conceptes	19,52000	€
	PJ40-HA23	u	Porta-rotlles de paper higiènic d'acer inoxidable amb tapa, de dimensions 68 x 131 x 150 mm, col·locat amb fixacions mecàniques	21,10	€
	BJ4Z-H68H	u	Porta-rotlles de paper higiènic d'acer inoxidable amb tapa, de dimensions 68x131x150 mm	13,80000	€
P-56			Altres conceptes	7,30000	€
	PJ41-HA1S	u	Barra mural doble abatible per a bany adaptat, de 800 mm de llargària i 35 mm de D, de tub d'alumini recobert de niló, col·locat amb fixacions mecàniques	294,53	€
	BJ4Z-H68Z	u	Barra mural doble abatible per a bany adaptat, de 800 mm de llargària i 35 mm de D, de tub d'alumini recobert de niló	265,32000	€
P-57			Altres conceptes	29,21000	€
	PJ42-HA1L	u	Dispensador de paper en rotlle per a eixugamans, de dimensions 290 x 310 x 190 mm, col·locat amb fixacions mecàniques	156,14	€
	BJ4Z-H68U	u	Dispensador de paper en rotlle per a eixugamans, de dimensions 290 x 310 x 190 mm	145,92000	€
P-58			Altres conceptes	10,22000	€
	PJ43-HA1F	u	Dosificador de sabó de plàstic, de 160 mm d'alçària per 130 mm de diàmetre, capacitat 1 l i accionat per polsador, col·locat amb fixacions mecàniques	23,05	€
	BJ4Z-H68N	u	Dosificador de sabó de plàstic, de 160 mm d'alçària per 130 mm de diàmetre, capacitat 1 l i accionat per polsador	15,75000	€
P-59			Altres conceptes	7,30000	€
	PL24-A033	u	Ascensor elèctric sense cambra de maquinària, sistema de tracció sense reductor i corba d'acceleració i desacceleració progressiva, velocitat 1 m/s, nivell de trànsit estàndard, per a 8 persones (càrrega màxima de 640 kg), de 4 parades (recorregut 9 m), habitacle de qualitat mitjana de mides 1200x1000 mm, embarcament simple amb portes automàtiques d'obertura central d'1+1 fulles d'acer inoxidable de 800x2000 mm, portes d'accés automàtiques d'obertura central d'1+1 fulles d'acer inoxidable de qualitat mitjana de mides 800x2000 mm,	22.918,83	€

QUADRE DE PREUS NÚMERO 2

NÚMERO	CODI	UA	DESCRIPCIÓ	PREU	
			maniobra col·lectiva de baixada simple, amb marcatge CE segons REAL DECRETO 203/2016, inclou tots els elements necessaris per al corrcte funcionament del ascensor, provat i posta en funcionament.		
	BL31-2FEK	u	Material per a formació de parada d'ascensor elèctric, velocitat 1 m/s, nivell de trànsit estàndard, per a 8 persones (càrrega màxima 640 kg), de 2 a 6 parades, de qualitat mitjana, portes d'accés automàtiques d'obertura central d'1+1 fulles d'acer inoxidable de 800x2000 mm, maniobra col·lectiva de baixada simple, amb marcatge CE segons REAL DECRETO 203/2016	3.062,80000	€
	BL30-2EN3	u	Ascensor elèctric sense cambra de maquinària, sistema de tracció sense reductor i corba d'acceleració i desacceleració progressiva, velocitat 1 m/s, nivell de trànsit estàndard, per a 8 persones (càrrega màxima de 640 kg), de 2 a 6 parades (recorregut de 3 a 15 m), habitacle de qualitat mitjana de mides 1400x1100 mm, embarcament simple amb portes automàtiques d'obertura central d'1+1 fulles d'acer inoxidable de 800x2000 mm, maniobra col·lectiva de baixada simple, amb marcatge CE segons REAL DECRETO 203/2016	14.000,00000	€
P-60			Altres conceptes	5.856,03000	€
	PP43-B22W	m	Cable de parells per a instal·lacions telefòniques, de 25 parells, per a instal·lació interior, aïllament de polietilè i coberta de PVC, conductor de coure rígid de 0,51 mm de diàmetre, classe de reacció al foc Eca segons la norma UNE-EN 50575, amb presa de terra, col·locat en tub	3,88	€
	BP43-2MIH	m	Cable de parells per a instal·lacions telefòniques, de 25 parells, per a instal·lació interior, aïllament de polietilè i coberta de PVC, conductor de coure rígid de 0,51 mm de diàmetre, classe de reacció al foc Eca segons la norma UNE-EN 50575, amb presa de terra	2,73000	€
			Altres conceptes	1,15000	€

Agullana, Desembre de 2023
L'enginyer Autor del Projecte Constructiu:

Pere Pujol Herrera
Enginyer Civil. Col.: 10.674
SERPRO, S.L.



**AJUNTAMENT
D'AGULLANA**

PROJECTE CONSTRUCTIU MILLORA DE L'ACCESSIBILITAT ALS ESPAIS D'ÚS PÚBLIC
DE L'EDIFICI LLUIS GOMIS D'AGULLANA, MITJANÇANT LA INSTAL·LACIÓ D'UN ASCENSOR

PRESSUPOST PER CAPÍTOLS

PRESSUPOST

Obra	01	PC ASCENSOR ASIL GOMIS				
Capítol	01	ENDERROCS				
Capítol (1)	01	PLANTA CARRER				
NUM. CODI	UA	DESCRIPCIÓ	PREU	AMIDAMENT	IMPORT	
1	P214P-E7IW	m3	Enderroc de fonament en lloses de formigó armat, a mà i amb martell trencador sobre retroexcavadora i càrrega manual i mecànica de runa sobre camió (P - 3)	141,84	1,008	142,97
2	P214P-E7JL	m3	Enderroc de mur de contenció de maçoneria, amb mitjans manuals i càrrega manual de runa sobre camió o contenidor (P - 4)	165,26	3,953	653,27
3	P221J-52T0	m3	Excavació per a recalçat de fins a 1 m de fondària, en terreny compacte (SPT 20-50), realitzada amb mitjans manuals i càrrega manual sobre contenidor (P - 6)	187,75	5,040	946,26
4	P2143-4RR2	m2	Arrencada de paviment ceràmic, amb mitjans manuals i càrrega manual de runa sobre camió o contenidor (P - 1)	7,75	35,000	271,25
5	P214W-FEMF	m	Tall en paviment de mescla bituminosa de 10 cm de fondària com a mínim amb màquina tallajunts amb disc de diamant per a paviment, per a delimitar la zona a demolir (P - 5)	5,70	13,000	74,10
6	P2146-H847	m2	Fresat per cm de gruix de paviment de mescles bituminoses i càrrega sobre camió (P - 2)	0,52	32,500	16,90
7	P244-4I3W	m3	Càrrega amb mitjans manuals i transport de residus inerts o no especials dins de l'obra, amb dúmper per a transports de gasoil (P - 7)	10,97	14,220	155,99
TOTAL	Capítol (1)	01.01.01			2.260,74	

PRESSUPOST

Obra	01	PC ASCENSOR ASIL GOMIS				
Capitol	01	ENDERROCS				
Capitol (1)	02	PLANTA PRIMERA				
NUM. CODI	UA	DESCRIPCIÓ	PREL	AMIDAMENT	IMPORT	
1	P214P-E7IW	m3	Enderroc de fonament en lloses de formigó armat, a mà i amb martell trencador sobre retroexcavadora i càrrega manual i mecànica de runa sobre camió (P - 3)	141,84	1,008	142,97
2	P214P-E7JL	m3	Enderroc de mur de contenció de maçoneria, amb mitjans manuals i càrrega manual de runa sobre camió o contenidor (P - 4)	165,26	3,360	555,27
3	P2143-4RR2	m2	Arrencada de paviment ceràmic, amb mitjans manuals i càrrega manual de runa sobre camió o contenidor (P - 1)	7,75	35,000	271,25
4	P244-4I3W	m3	Càrrega amb mitjans manuals i transport de residus inerts o no especials dins de l'obra, amb dúmper per a transports de gasoil (P - 7)	10,97	6,923	75,95
TOTAL	Capitol (1)	01.01.02			1.045,44	

PRESSUPOST

Obra	01	PC ASCENSOR ASIL GOMIS				
Capitol	01	ENDERROCS				
Capitol (1)	03	PLANTA COBERTA				
NUM. CODI	UA	DESCRIPCIÓ	PREU	AMIDAMENT	IMPORT	
1	P214P-E7IW	m3	Enderroc de fonament en lloses de formigó armat, a mà i amb martell trencador sobre retroexcavadora i càrrega manual i mecànica de runa sobre camió (P - 3)	141,84	1,008	142,97
2	P244-4I3W	m3	Càrrega amb mitjans manuals i transport de residus inerts o no especials dins de l'obra, amb dúmper per a transports de gasoil (P - 7)	10,97	1,260	13,82
TOTAL	Capitol (1)	01.01.03			156,79	

PRESSUPOST

Obra	01	PC ASCENSOR ASIL GOMIS				
Capitol	02	OBRA CIVIL				
Capitol (1)	01	PLANTA CARRER				
NUM. CODI	UA	DESCRIPCIÓ	PREU	AMIDAMENT	IMPORT	
1	PAP0-3735	u	Bastiment de paredó per a porta, de fulles batents, de fusta de pi roig per a pintar per a una llum de bastiment de 90 cm d'amplària i 210 cm d'alçària (P - 29)	101,99	1,000	101,99
2	PAP4-HCI2	u	Folrat de bastiment de base de paredo, per a porta d'una fulla batent amb fusta o DM per a pintar per a una llum de bastiment de fins a 100 cm d'amplària i de 210 cm d'alçària (P - 32)	48,23	1,000	48,23
3	PAQ4-H7KA	u	Fulla batent per a porta exterior, de tauler de fusta premsada amb resines fenòliques, de 50 mm de gruix, de cares llises i xapada amb taulers de fusta de 20 cm d'amplària i 20 mm de gruix, encadellats, amb estructura interior de tub d'acer, de 90 cm d'amplària i de 200 cm d'alçària amb pany i clau. (P - 33)	551,72	1,000	551,72
4	P4534-3OGX	m3	Formigonament per a cercols, amb formigó HA-30/P / 20 / IIb de consistència plàstica, grandària màxima del granulat 20 mm, amb >= 300 kg/m3 de ciment, additiu hidròfug, apte per a classe d'exposició IIb, abocat amb cubilot (P - 14)	177,19	2,892	512,43
5	P4B4-3FRF	kg	Armadura per a cercols AP400 S d'acer en barres corrugades B400S de límit elàstic >= 400 N/mm2 (P - 15)	2,59	260,280	674,13
6	P4D8-H7SG	m2	Muntatge i desmuntatge d'encofrat amb taulers fenòlics, per a cercols de directriu recta (P - 17)	70,93	8,140	577,37
7	P9D3-35P7	m2	Paviment de rajola ceràmica fina, de forma rectangular, de 20x20x1 cm, de color vermell, col·locada a truc de maceta amb morter mixt 1:2:10 (P - 25)	44,57	35,000	1.559,95
8	PA000006	m2	Arranjament de bigues i forjat de sostre, amb passivitat d'elements metàl·lics, pintura d'imprimació i dues capes d'acabat, color a determinar. (P - 27)	112,32	35,000	3.931,20
9	P6182-44ZB	m2	Paret de tancament per a revestir de 20 cm de gruix de bloc foradat de morter ciment, de 400x200x200 mm, llis, categoria I segons la norma UNE-EN 771-3, col·locat amb morter mixt 1:2:10 de ciment portland amb filler calçari (P - 18)	41,15	3,300	135,80
10	P811-H7RD	m2	Arrebossat reglejat sobre parament vertical, a 3,00 m d'alçària, com a màxim, amb morter de calç 1:4, elaborat a l'obra remolinat (P - 21)	28,50	3,300	94,05
11	P815-3FMK	m2	Enguixat reglejat sobre parament vertical interior, a 3,00 m d'alçària, com a màxim, amb guix B1, acabat raspat (P - 22)	13,16	67,350	886,33
12	P89I-4V8T	m2	Pintat de parament vertical de guix, amb pintura plàstica amb acabat llis, amb una capa segelladora i dues d'acabat (P - 23)	7,85	106,794	838,33
13	P9HA-6085	u	Formació de pas de vianants elevat amb paviment de mescla bituminosa contínua en calent tipus AC 11 surf BC 50/70 D, de granulometria densa per a capa de trànsit i granulat granític, plataforma de 3,00 m i 10 cm de gruix, rampes de 1,5 m. estesa i compactada manualment, inclòs senyalització horitzontal i vertical. (P - 26)	1.276,35	1,000	1.276,35
14	PD55-U010	u	Canvi de pposició d'embornal exide, els treballs contemplen la excavació de la rasa i pou del nou embornal entroncament amb col·lector principal de desguàs, replè de terres i reposició de rigola. (P - 37)	440,98	2,000	881,96
15	P652-424R	m2	Perfilaria de planxa d'acer galvanitzat amb perfils de muntant d'amplària 48 mm, col·locats cada 60 cm, i canal d'amplària 48 mm, fixats mecànicament, per a suport de paret recta (P - 19)	10,16	21,972	223,24
16	P654-8QL0	m2	Envà de plaques de guix laminat amb aïllament de plaques de llana de roca format per estructura doble normal amb perfilaria de planxa d'acer galvanitzat, amb un gruix total de l'envà de 126 mm, muntants cada 600 mm de 48 mm d'amplària i canals de 48 mm d'amplària, 1 placa hidròfuga (H) de 15 mm de gruix en cada cara, fixades mecànicament i aïllament de plaques de llana mineral de roca de resistència tèrmica >= 1,081 m2·K/W (P - 20)	62,99	21,972	1.384,02

PRESSUPOST

Pàg.: 5

17	PAN6-BFX7	u	Caixa i bastiment de base per a porta corredissa encastada d'acer galvanitzat, d'1 fulla de 90x 210 cm de llum de pas, per a acabat amb plaques de guix laminat, muntada (P - 28)	214,37	1,000	214,37
18	PAQA-BG5R	u	Fulla per a porta corredissa encastada amb una llum de pas de 90x 210 cm, de cares llises, acabat superficial ambde DM lacat, ferratges de preu mitjà i folrat del bastiment de base amb fusta del mateix tipus, fixada a les guies de la caixa encastada (P - 35)	195,55	1,000	195,55
TOTAL Capítol (1) 01.02.01				14.087,02		

PRESSUPOST

Pàg.: 6

Obra	01	PC ASCENSOR ASIL GOMIS				
Capítol	02	OBRA CIVIL				
Capítol (1)	02	PLANTA PRIMERA				
NUM.	CODI	UA	DESCRIPCIÓ	PREL	AMIDAMENT	IMPORT
1	PAP3-73GP	u	Folrat de bastiment de base de 3/4, per a porta de fulles batents, amb fusta xapada amb melamina, per a una llum de bastiment de 160 cm d'amplària i de 210 cm d'alçària (P - 31)	78,38	1,000	78,38
2	PAP2-37BL	u	Bastiment d'envà per a armari amb travesser inferior, de fulles batents, de fusta de pi roig per a pintar, amb un muntant i per a un buit d'obra de 175 cm d'amplària i 225 cm d'alçària (P - 30)	111,38	1,000	111,38
3	PAQ5-382F	u	Conjunt de dues fulles batents per a porta interior, de 40 mm de gruix, 80 cm d'amplària i 210 cm alçària cada una, per a pintar, amb motllura i estructura interior de fusta, col·locades (P - 34)	305,45	1,000	305,45
4	P9D3-35P7	m2	Paviment de rajola ceràmica fina, de forma rectangular, de 20x20x1 cm, de color vermell, col·locada a truc de maceta amb morter mixt 1:2:10 (P - 25)	44,57	35,000	1.559,95
5	P4534-3OGX	m3	Formigonament per a cèrcols, amb formigó HA-30/P / 20 / IIb de consistència plàstica, grandària màxima del granulat 20 mm, amb >= 300 kg/m3 de ciment, additiu hidròfug, apte per a classe d'exposició IIb, abocat amb cubilot (P - 14)	177,19	0,636	112,69
6	P4C0-4SJZ	m	Muntatge i desmuntatge d'apuntalament de biga a una alçària <= 5 m amb puntal metàl·lic telescòpic i tauló (P - 16)	18,85	7,600	143,26
7	P4B4-3FRF	kg	Armadura per a cèrcols AP400 S d'acer en barres corrugades B400S de límit elàstic >= 400 N/mm2 (P - 15)	2,59	57,240	148,25
8	P4D8-H7SG	m2	Muntatge i desmuntatge d'encofrat amb taulers fenòlics, per a cèrcols de directriu recta (P - 17)	70,93	5,600	397,21
9	P44C-DP28	kg	Acer S275J0 segons UNE-EN 10025-2, per a pilars formats per peça simple, en perfils laminats en calent sèrie IPN, IPE, HEB, HEA, HEM i UPN, treballat a taller i amb una capa d'imprimació antioxidant, col·locat a l'obra amb soldadura i cargols (P - 13)	2,87	384,000	1.102,08
10	P6182-44ZB	m2	Paret de tancament per a revestir de 20 cm de gruix de bloc foradat de morter ciment, de 400x200x200 mm, llis, categoria I segons la norma UNE-EN 771-3, col·locat amb morter mixt 1:2:10 de ciment pòrtland amb filler calcari (P - 18)	41,15	5,100	209,87
11	P811-H7RD	m2	Arrebossat reglejat sobre parament vertical, a 3,00 m d'alçària, com a màxim, amb morter de calç 1:4, elaborat a l'obra remolinat (P - 21)	28,50	5,100	145,35
12	PA000006	m2	Arranjament de bigues i forjat de sostre, amb passivitat d'elements metàl·lics, pintura d'imprimació i dues capes d'acabat, color a determinar. (P - 27)	112,32	39,000	4.380,48
13	P815-3FMK	m2	Enguixat reglejat sobre parament vertical interior, a 3,00 m d'alçària, com a màxim, amb guix B1, acabat raspat (P - 22)	13,16	39,000	513,24
14	P89I-4V8T	m2	Pintat de parament vertical de guix, amb pintura plàstica amb acabat llis, amb una capa segelladora i dues d'acabat (P - 23)	7,85	39,000	306,15
TOTAL	Capítol (1)		01.02.02			9.513,74

PRESSUPOST

Obra	01	PC ASCENSOR ASIL GOMIS				
Capítol	02	OBRA CIVIL				
Capítol (1)	03	PLANTA COBERTA				
NUM. CODI	UA	DESCRIPCIÓ	PREU	AMIDAMENT	IMPORT	
1	P4534-3OGX	m3	Formigonament per a cèrcols, amb formigó HA-30/P / 20 / IIb de consistència plàstica, grandària màxima del granulat 20 mm, amb >= 300 kg/m3 de ciment, additiu hidròfug, apte per a classe d'exposició IIb, abocat amb cubilot (P - 14)	177,19	0,636	112,69
2	P4D8-H7SG	m2	Muntatge i desmuntatge d'encofrat amb taulers fenòlics, per a cèrcols de directriu recta (P - 17)	70,93	5,600	397,21
3	P4C0-4SJZ	m	Muntatge i desmuntatge d'apuntalament de biga a una alçària <= 5 m amb puntal metàl·lic telescòpic i tauló (P - 16)	18,85	7,600	143,26
4	P9D3-35P7	m2	Paviment de rajola ceràmica fina, de forma rectangular, de 20x20x1 cm, de color vermell, col·locada a truc de maceta amb morter mixt 1:2:10 (P - 25)	44,57	100,000	4.457,00
TOTAL		Capítol (1)	01.02.03		5.110,16	

PRESSUPOST

Obra	01	PC ASCENSOR ASIL GOMIS				
Capítol	03	EQUIPS TRANSPORT				
NUM. CODI	UA	DESCRIPCIÓ	PREU	AMIDAMENT	IMPORT	
1	PL24-A033	u	Ascensor elèctric sense cambra de maquinària, sistema de tracció sense reductor i corba d'acceleració i desacceleració progressiva, velocitat 1 m/s, nivell de trànsit estàndard, per a 8 persones (càrrega màxima de 640 kg), de 4 parades (recorregut 9 m), habitacle de qualitat mitjana de mides 1200x1000 mm, embarcament simple amb portes automàtiques d'obertura central d'1+1 fulles d'acer inoxidable de 800x2000 mm, portes d'accés automàtiques d'obertura central d'1+1 fulles d'acer inoxidable de qualitat mitjana de mides 800x2000 mm, maniobra col·lectiva de baixada simple, amb marcatge CE segons REAL DECRETO 203/2016, inclou tots els elements necessaris per al corrcte funcionament del asscensor, provat i posta en funcionament. (P - 59)	22.918,83	1,000	22.918,83
TOTAL		Capítol	01.03		22.918,83	

PRESSUPOST

Obra	01	PC ASCENSOR ASIL GOMIS				
Capítol	04	ESTRUCTURA I TANCAMENTS				
NUM. CODI	UA	DESCRIPCIÓ	PREU	AMIDAMENT	IMPORT	
1	P442-DG2D	kg	Acer S275JR segons UNE-EN 10025-2, per a bigues formades per peça simple, en perfils laminats en calent série L, LD, T, rodó, quadrat, rectangular i planxa, amb una capa d'imprimació antioxidant, col·locat a l'obra (P - 12)	3,53	553,300	1.953,15
2	PC1D-9PLZ	m2	Vidre aïllant de lluna reflectora de control solar de 5+5 mm de gruix amb 1 butiral transparent classe 2 (B) 2 segons UNE-EN 12600, cambra d'aire de 6 mm, col·locat amb perfils conformats de neoprè sobre estructura metàlica (P - 36)	111,17	16,760	1.863,21
3	P8N0-IC2S	m	Remat de planxa d'acer plegada amb acabat galvanitzat i prelacat, de 0,6 mm de gruix, 40 cm de desenvolupament, com a màxim, amb 4 plecs, col·locat amb fixacions mecàniques, amb perfils conformats d'estanquitat. (P - 24)	39,91	26,000	1.037,66
4	P442-D000	u	Ancoratge sobre forjat existent de reforç perimetral mitjançant rodó de diàmetre 8 mm, introduït en el forat practicat sobre el suport de diàmetre 16 mm, longitud 300 mm i reblert amb resina epoxi (P - 11)	8,70	105,000	913,50
TOTAL	Capítol	01.04			5.767,52	

PRESSUPOST

Obra	01	PC ASCENSOR ASIL GOMIS				
Capítol	05	INSTAL·LACIONS				
Capítol (1)	01	ASCENSOR				
NUM. CODI	UA	DESCRIPCIÓ	PREU	AMIDAMENT	IMPORT	
1	PG11-DB7P	u	Armari de polièster de 300x250x140 mm, amb tapa fixa, muntat superficialment (P - 38)	122,89	1,000	122,89
2	PG2P-6T0C	m	Tub rígid de plàstic sense halògens, de 25 mm de diàmetre nominal, aïllant i no propagador de la flama, amb una resistència a l'impacte de 2 J, resistència a compressió de 1250 N i una rigidesa dielèctrica de 2000 V, amb unió endollada i muntat superficialment (P - 41)	8,15	45,000	366,75
3	PG2P-6SYZ	m	Tub rígid de plàstic sense halògens, de 40 mm de diàmetre nominal, aïllant i no propagador de la flama, amb una resistència a l'impacte de 2 J, resistència a compressió de 1250 N i una rigidesa dielèctrica de 2000 V, amb unió endollada i muntat superficialment (P - 39)	14,61	40,000	584,40
4	PG33-E6D8	m	Cable amb conductor de coure de tensió assignada0,6/1 kV, de designació RZ1-K (AS), construcció segons norma UNE 21123-4, tetrapolar, de secció 4x6 mm2, amb coberta del cable de poliolefines, classe de reacció al foc Cca-s1b, d1, a1 segons la norma UNE-EN 50575 amb baixa emissió fums, col·locat en tub (P - 44)	6,85	55,000	376,75
5	PG3B-E7D5	m	Conductor de coure nu, unipolar de secció 1x6 mm2, muntat superficialment (P - 45)	4,73	55,000	260,15
6	PG33-E6CH	m	Cable amb conductor de coure de tensió assignada0,6/1 kV, de designació RZ1-K (AS), construcció segons norma UNE 21123-4, bipolar, de secció 2x1,5 mm2, amb coberta del cable de poliolefines, classe de reacció al foc Cca-s1b, d1, a1 segons la norma UNE-EN 50575 amb baixa emissió fums, col·locat en tub (P - 42)	1,88	15,000	28,20
7	PG33-E6CJ	m	Cable amb conductor de coure de tensió assignada0,6/1 kV, de designació RZ1-K (AS), construcció segons norma UNE 21123-4, bipolar, de secció 2x2,5 mm2, amb coberta del cable de poliolefines, classe de reacció al foc Cca-s1b, d1, a1 segons la norma UNE-EN 50575 amb baixa emissió fums, col·locat en tub (P - 43)	2,27	15,000	34,05
8	PG45-HAJE	u	Interruptor magnetotèrmic-diferencial de 40 A d'intensitat nominal, unipolar més neutre (I+n), tipus pia, corba C, de 4500 A de poder de curt circuit, amb sensibilitat de 0,3 A, i fixat a pressió (P - 49)	221,79	2,000	443,58
9	PG45-HAIW	u	Interruptor magnetotèrmic-diferencial amb reconexió automàtica, de 10 A d'intensitat nominal, bipolar, protecció diferencial classe A superimmunitzada, sensibilitat de dispar ajustable de 0,03 A fins a 1 A, temps de dispar ajustable de 0,1 a 1 s, característica de dispar instantània o selectiva, interruptor magnetotèrmic corba C de 6 kA de poder de tall (UNE-EN 60898), reconexió diferencial 10/3 (10 reconexions en 3 minuts), reconexió magnetotèrmica 2/3 (2 reconexions en 3 minuts), muntat perfil DIN (P - 46)	305,50	1,000	305,50
10	PG45-HAIX	u	Interruptor magnetotèrmic-diferencial amb reconexió automàtica, de 16 A d'intensitat nominal, bipolar, protecció diferencial classe A superimmunitzada, sensibilitat de dispar ajustable de 0,03 A fins a 1 A, temps de dispar ajustable de 0,1 a 1 s, característica de dispar instantània o selectiva, interruptor magnetotèrmic corba C de 6 kA de poder de tall (UNE-EN 60898), reconexió diferencial 10/3 (10 reconexions en 3 minuts), reconexió magnetotèrmica 2/3 (2 reconexions en 3 minuts), muntat perfil DIN (P - 47)	306,05	1,000	306,05
11	PG45-HAIZ	u	Interruptor magnetotèrmic-diferencial amb reconexió automàtica, de 25 A d'intensitat nominal, bipolar, protecció diferencial classe A superimmunitzada, sensibilitat de dispar ajustable de 0,03 A fins a 1 A, temps de dispar ajustable de 0,1 a 1 s, característica de dispar instantània o selectiva, interruptor magnetotèrmic corba C de 6 kA de poder de tall (UNE-EN 60898), reconexió diferencial 10/3 (10 reconexions en 3 minuts), reconexió magnetotèrmica 2/3 (2 reconexions en 3 minuts), muntat perfil DIN (P - 48)	307,51	1,000	307,51
12	PH15-39AY	u	Llumenera decorativa monotub amb xassis d'alumini anoditzat i difusor de cubeta de plàstic, amb 1 tub de fluorescència T26/G13 de 30W, (1 tub x 30W), amb reactància ferromagnètica AF, instal·lada	85,93	2,000	171,86
						EUR

PRESSUPOST

Pàg.: 11

			superficialment al sostre (P - 50)			
13	PP43-B22W	m	Cable de parells per a instal·lacions telefòniques, de 25 parells, per a instal·lació interior, aïllament de polietilè i coberta de PVC, conductor de coure rígid de 0,51 mm de diàmetre, classe de reacció al foc Eca segons la norma UNE-EN 50575, amb presa de terra, col·locat en tub (P - 60)	3,88	55,000	213,40
14	PG2P-6SZ9	m	Tub rígid de plàstic sense halògens, de 20 mm de diàmetre nominal, aïllant i no propagador de la flama, amb una resistència a l'impacte de 2 J, resistència a compressió de 1250 N i una rigidesa dielèctrica de 2000 V, amb unió endollada i muntat superficialment (P - 40)	6,24	55,000	343,20
TOTAL Capítol (1)			01.05.01			3.864,29

PRESSUPOST

Pàg.: 12

Obra	01	PC ASCENSOR ASIL GOMIS				
Capítol	05	INSTAL·LACIONS				
Capítol (1)	02	LAVABO ADAPTAT				
NUM. CODI	UA	DESCRIPCIÓ	PREL	AMIDAMENT	IMPORT	
1	PJ117-3BQF	u	Lavabo mural de material sintètic Indeterminat, senzill, d'amplària 75 a 100 cm, de color blanc i preu superior, col·locat amb suports murals (P - 51)	824,74	1,000	824,74
2	PJ11C-3CWS	u	Inodor de porcellana esmaltada, de sortida horitzontal, amb seient i tapa, cisterna i mecanismes de descàrrega i alimentació incorporats, de color blanc, preu mitjà, col·locat amb fixacions murals i connectat a la xarxa d'evacuació (P - 52)	405,66	1,000	405,66
3	PJ42-HA1L	u	Dispensador de paper en rotlle per a eixugamans, de dimensions 290 x 310 x 190 mm, col·locat amb fixacions mecàniques (P - 57)	156,14	1,000	156,14
4	PJ41-HA1S	u	Barra mural doble abatible per a bany adaptat, de 800 mm de llargària i 35 mm de D, de tub d'alumini recobert de niló, col·locat amb fixacions mecàniques (P - 56)	294,53	1,000	294,53
5	PJ40-HA23	u	Porta-rotlles de paper higiènic d'acer inoxidable amb tapa, de dimensions 68 x 131 x 150 mm, col·locat amb fixacions mecàniques (P - 55)	21,10	1,000	21,10
6	PJ43-HA1F	u	Dosificador de sabó de plàstic, de 160 mm d'alçària per 130 mm de diàmetre, capacitat 1 l i accionat per polsador, col·locat amb fixacions mecàniques (P - 58)	23,05	1,000	23,05
7	PJ219-3SFA	u	Aixeta monocomandament per a lavabo, muntada superficialment sobre taulell o aparell sanitari, de llautó cromat, preu mitjà, amb dues entrades de maniguets (P - 54)	129,71	1,000	129,71
8	PJ211-H7R7	u	Aixeta de pas mural, encastrada, de llautó cromat, preu alt, amb entrada i sortida d'1 1/4" (P - 53)	60,95	1,000	60,95
9	PA000004	u	Partida alçada a justificar per la portada d'aigua al nou lavabo i instal·lació de la xarxa, des de les instal·lacions de la xarxa actual del asil a la primera planta (P - 0)	650,00	1,000	650,00
10	PA000005	u	Partida alçada a justificar per la instal·lació de un punt de llum des de la xarxa existent amb instal·lació de un interruptor. (P - 0)	550,00	1,000	550,00
TOTAL Capítol (1)			01.05.02	3.115,88		

PRESSUPOST

Obra		01	PC ASCENSOR ASIL GOMIS			
Capítol		06	GESTIÓ DE RESIDUS			
NUM. CODI	UA	DESCRIPCIÓ	PREU	AMIDAMENT	IMPORT	
1	P2R2-EU9R	m3	Classificació a peu d'obra de residus de construcció o demolició en fraccions segons REAL DECRETO 105/2008, amb mitjans manuals (P - 8)	5,16	17,897	92,35
2	P2R6-4I4Y	m3	Càrrega amb mitjans mecànics i transport de residus inerts o no especials a instal·lació autoritzada de gestió de residus, amb camió per a transport de 12 t, amb un recorregut de més de 5 i fins a 10 km (P - 9)	5,10	22,372	114,10
3	P2RA-EU6T	m3	Disposició controlada en dipòsit autoritzat de residus barrejats no perillosos amb una densitat 0,17 t/m3, procedents de construcció o demolició, amb codi 17 09 04 segons la Llista Europea de Residus (P - 10)	14,20	22,372	317,68
TOTAL	Capítol	01.06			524,13	

PRESSUPOST

Obra		01	PC ASCENSOR ASIL GOMIS			
Capítol		07	VARIS			
NUM. CODI	UA	DESCRIPCIÓ	PREL	AMIDAMENT	IMPORT	
1	PA000001	pa	Partida alçada de cobrament íntegre per la seguretat i salut a l'obra. (P - 0)	1.350,00	1,000	1.350,00
2	PA000002	pa	Partida alçada a justificar per a la legalitzacio de la nova instalació (P - 0)	1.150,00	1,000	1.150,00
3	PA000003	pa	Partida alçada a disposició de la Direcció Facultativa per a obres imprevistes, a justificar amb els quadres de preus núm. 1 i 2 i els preus acordats necessaris. (P - 0)	2.500,00	1,000	2.500,00
TOTAL		Capítol	01.07			5.000,00



**AJUNTAMENT
D'AGULLANA**

PROJECTE CONSTRUCTIU MILLORA DE L'ACCESSIBILITAT ALS ESPAIS D'ÚS PÚBLIC
DE L'EDIFICI LLUIS GOMIS D'AGULLANA, MITJANÇANT LA INSTAL·LACIÓ D'UN ASCENSOR

ESTADÍSTICA DE PARTIDES

ESTADÍSTICA DE PARTIDES					Pàg.: 1			
Màscara: * (Ordenació per import)								
NUM. CODI	UA	DESCRIPCIÓ	PREU	AMIDAMENT	IMPORT	%	%ACUM	
1	PL24-A033	u	Ascensor elèctric sense cambra de maquinària, sistema de tracció sense reductor i corba d'acceleració i desacceleració progressiva, velocitat 1 m/s, nivell de trànsit estàndard, per a 8 persones (càrrega màxima de 640 kg), de 4 parades (recorregut 9 m), habitacle de qualitat mitjana de mides 1200x1000 mm, embarcament simple amb portes automàtiques d'obertura central d'1+1 fulles d'acer inoxidable de 800x2000 mm, portes d'accés automàtiques d'obertura central d'1+1 fulles d'acer inoxidable de qualitat mitjana de mides 800x2000 mm, maniobra col·lectiva de baixada simple, amb marcatge CE segons REAL DECRETO 203/2016, inclou tots els elements necessaris per al correcte funcionament del ascensor, provat i posta en funcionament.	22.918,83	1,000	22.918,83	31,24	31,24
2	PA000006	m2	Arranjament de bigues i forjat de sostre, amb passivitat d'elements metàl·lics, pintura d'imprimació i dues capes d'acabat, color a determinar.	112,32	74,000	8.311,68	11,33	42,57
3	P9D3-35P7	m2	Paviment de rajola ceràmica fina, de forma rectangular, de 20x20x1 cm, de color vermell, col·locada a truc de maceta amb morter mixt 1:2:10	44,57	170,000	7.576,90	10,33	52,90
4	PA000003	pa	Partida alçada a disposició de la Direcció Facultativa per a obres imprevistes, a justificar amb els quadres de preus núm. 1 i 2 i els preus acordats necessaris.	2.500,00	1,000	2.500,00	3,41	56,30
5	P442-DG2D	kg	Acer S275JR segons UNE-EN 10025-2, per a bigues formades per peça simple, en perfils laminats en calent sèrie L, LD, T, rodó, quadrat, rectangular i planxa, amb una capa d'imprimació antioxidant, col·locat a l'obra	3,53	553,300	1.953,15	2,66	58,97
6	PC1D-9PLZ	m2	Vidre aïllant de lluna reflectora de control solar de 5+5 mm de gruix amb 1 butiral transparent classe 2 (B) 2 segons UNE-EN 12600, cambra d'aire de 6 mm, col·locat amb perfils conformats de neoprè sobre estructura metàlica	111,17	16,760	1.863,21	2,54	61,51
7	P815-3FMK	m2	Enguixat reglejat sobre parament vertical interior, a 3,00 m d'alçària, com a màxim, amb guix B1, acabat raspat	13,16	106,350	1.399,57	1,91	63,41

ESTADÍSTICA DE PARTIDES							Pàg.: 2
Màscara: * (Ordenació per import)							
NUM. CODI	UA	DESCRIPCIÓ	PREU	AMIDAMENT	IMPORT	% %ACUM	
8 P654-8QL0	m2	Envà de plaques de guix laminat amb aïllament de plaques de llana de roca format per estructura doble normal amb perfileria de planxa d'acer galvanitzat, amb un gruix total de l'envà de 126 mm, muntants cada 600 mm de 48 mm d'amplària i canals de 48 mm d'amplària, 1 placa hidròfuga (H) de 15 mm de gruix en cada cara, fixades mecànicament i aïllament de plaques de llana mineral de roca de resistència tèrmica >= 1,081 m2·K/W	62,99	21,972	1.384,02	1,89 65,30	
9 P4D8-H7SG	m2	Muntatge i desmuntatge d'encofrat amb taulers fenòlics, per a cercols de directriu recta	70,93	19,340	1.371,79	1,87 67,17	
10 PA000001	pa	Partida alçada de cobrament íntegre per la seguretat i salut a l'obra.	1.350,00	1,000	1.350,00	1,84 69,01	
11 P9HA-6085	u	Formació de pas de vianants elevat amb paviment de mescla bituminosa contínua en calent tipus AC 11 surf BC 50/70 D, de granulometria densa per a capa de trànsit i granulat granític, plataforma de 3,00 m i 10 cm de gruix, rampes de 1,5 m. estesa i compactada manualment, inclòs senyalització horitzontal i vertical.	1.276,35	1,000	1.276,35	1,74 70,75	
12 P214P-E7JL	m3	Enderroc de mur de contenció de maçoneria, amb mitjans manuals i càrrega manual de runa sobre camió o contenidor	165,26	7,313	1.208,55	1,65 72,40	
13 PA000002	pa	Partida alçada a justificar per a la legalitzacio de la nova instalació	1.150,00	1,000	1.150,00	1,57 73,96	
14 P89I-4V8T	m2	Pintat de parament vertical de guix, amb pintura plàstica amb acabat llis, amb una capa segelladora i dues d'acabat	7,85	145,794	1.144,48	1,56 75,52	
15 P44C-DP28	kg	Acer S275J0 segons UNE-EN 10025-2, per a pilars formats per peça simple, en perfils laminats en calent sèrie IPN, IPE, HEB, HEA, HEM i UPN, treballat a taller i amb una capa d'imprimació antioxidant, col·locat a l'obra amb soldadura i cargols	2,87	384,000	1.102,08	1,50 77,03	
16 P8N0-IC2S	m	Remat de planxa d'acer plegada amb acabat galvanitzat i prelacat, de 0,6 mm de gruix, 40 cm de desenvolupament, com a màxim, amb 4 plecs, col·locat amb fixacions mecàniques, amb perfils conformats d'estanquitat.	39,91	26,000	1.037,66	1,41 78,44	

ESTADÍSTICA DE PARTIDES							Pàg.: 3
Màscara: * (Ordenació per import)							
NUM. CODI	UA	DESCRIPCIÓ	PREU	AMIDAMENT	IMPORT	% %ACUM	
17 P221J-52T0	m3	Excavació per a recalçat de fins a 1 m de fondària, en terreny compacte (SPT 20-50), realitzada amb mitjans manuals i càrrega manual sobre contenidor	187,75	5,040	946,26	1,29 79,73	
18 P442-D000	u	Ancoratge sobre forjat existent de reforç perimetral mitjançant rodó de diàmetre 8 mm, introduït en el forat practicat sobre el suport de diàmetre 16 mm, longitud 300 mm i reblert amb resina epoxi	8,70	105,000	913,50	1,25 80,98	
19 PD55-U010	u	Canvi de pposició d'embornal exide, els treballs contemplen la excavació de la rasa i pou del nou embornal entroncament amb col·lector principal de desguàs, replè de terres i reposoició de rigola.	440,98	2,000	881,96	1,20 82,18	
20 PJ117-3BQF	u	Lavabo mural de material sintètic Indeterminat, senzill, d'amplària 75 a 100 cm, de color blanc i preu superior, col·locat amb suports murals	824,74	1,000	824,74	1,12 83,30	
21 P4B4-3FRF	kg	Armadura per a cercols AP400 S d'acer en barres corrugades B400S de límit elàstic >= 400 N/mm2	2,59	317,520	822,38	1,12 84,42	
22 P4534-3OGX	m3	Formigonament per a cercols, amb formigó HA-30/P / 20 / I Ib de consistència plàstica, grandària màxima del granulat 20 mm, amb >= 300 kg/m3 de ciment, additiu hidròfug, apte per a classe d'exposició I Ib, abocat amb cubilot	177,19	4,164	737,82	1,01 85,43	
23 PA000004	u	Partida alçada a justificar per la portada d'aigua al nou lavabo i instal·lació de la xarxa, des de les instal·lacions de la xarxa actual del asil a la primera planta	650,00	1,000	650,00	0,89 86,32	
24 PG2P-6SYZ	m	Tub rígid de plàstic sense halògens, de 40 mm de diàmetre nominal, aïllant i no propagador de la flama, amb una resistència a l'impacte de 2 J, resistència a compressió de 1250 N i una rigidesa dielèctrica de 2000 V, amb unió endollada i muntat superficialment	14,61	40,000	584,40	0,80 87,11	
25 PAQ4-H7KA	u	Fulla batent per a porta exterior, de tauler de fusta premsada amb resines fenòliques, de 50 mm de gruix, de cares llises i xapada amb taulers de fusta de 20 cm d'amplària i 20 mm de gruix, encadellats, amb estructura interior de tub d'acer, de 90 cm d'amplària i de 200 cm d'alçària amb pany i clau.	551,72	1,000	551,72	0,75 87,86	

ESTADÍSTICA DE PARTIDES							Pàg.: 4
Màscara: * (Ordenació per import)							
NUM. CODI	UA	DESCRIPCIÓ	PREU	AMIDAMENT	IMPORT	% %ACUM	
26 PA000005	u	Partida alçada a justificar per la instal·lació de un punt de llum des de la xarxa existent amb instal·lació de un interruptor.	550,00	1,000	550,00	0,75 88,61	
27 P2143-4RR2	m2	Arrencada de paviment ceràmic, amb mitjans manuals i càrrega manual de runa sobre camió o contenidor	7,75	70,000	542,50	0,74 89,35	
28 PG45-HAJE	u	Interruptor magnetotèrmic-diferencial de 40 A d'intensitat nominal, unipolar més neutre (I+n), tipus pia, corba C, de 4500 A de poder de curt circuit, amb sensibilitat de 0,3 A, i fixat a pressió	221,79	2,000	443,58	0,60 89,96	
29 P214P-E7IW	m3	Enderroc de fonament en lloses de formigó armat, a mà i amb martell trencador sobre retroexcavadora i càrrega manual i mecànica de runa sobre camió	141,84	3,024	428,92	0,58 90,54	
30 PJ11C-3CWS	u	Inodor de porcellana esmaltada, de sortida horitzontal, amb seient i tapa, cisterna i mecanismes de descàrrega i alimentació incorporats, de color blanc, preu mitjà, col·locat amb fixacions murals i connectat a la xarxa d'evacuació	405,66	1,000	405,66	0,55 91,10	
31 PG33-E6D8	m	Cable amb conductor de coure de tensió assignada0,6/1 kV, de designació RZ1-K (AS), construcció segons norma UNE 21123-4, tetrapolar, de secció 4x6 mm2, amb coberta del cable de poliolefines, classe de reacció al foc Cca-slb, dl, al segons la norma UNE-EN 50575 amb baixa emissió fums, col·locat en tub	6,85	55,000	376,75	0,51 91,61	
32 PG2P-6T0C	m	Tub rígid de plàstic sense halògens, de 25 mm de diàmetre nominal, aïllant i no propagador de la flama, amb una resistència a l'impacte de 2 J, resistència a compressió de 1250 N i una rigidesa dielèctrica de 2000 V, amb unió endollada i muntat superficialment	8,15	45,000	366,75	0,50 92,11	
33 P6182-44ZB	m2	Paret de tancament per a revestir de 20 cm de gruix de bloc foradat de morter ciment, de 400x200x200 mm, llis, categoria I segons la norma UNE-EN 771-3, col·locat amb morter mixt 1:2:10 de ciment pòrtland amb filler calcari	41,15	8,400	345,66	0,47 92,58	

ESTADÍSTICA DE PARTIDES							Pàg.: 5
Màscara: * (Ordenació per import)							
NUM. CODI	UA	DESCRIPCIÓ	PREU	AMIDAMENT	IMPORT	% %ACUM	
34 PG2P-6SZ9	m	Tub rígid de plàstic sense halògens, de 20 mm de diàmetre nominal, aïllant i no propagador de la flama, amb una resistència a l'impacte de 2 J, resistència a compressió de 1250 N i una rigidesa dielèctrica de 2000 V, amb unió endollada i muntat superficialment	6,24	55,000	343,20	0,47 93,05	
35 P2RA-EU6T	m3	Disposició controlada en dipòsit autoritzat de residus barrejats no perillosos amb una densitat 0,17 t/m3, procedents de construcció o demolició, amb codi 17 09 04 segons la Llista Europea de Residus	14,20	22,372	317,68	0,43 93,48	
36 PG45-HAIZ	u	Interruptor magnetotèrmic-diferencial amb reconexió automàtica, de 25 A d'intensitat nominal, bipolar, protecció diferencial classe A superimmunitzada, sensibilitat de dispar ajustable de 0,03 A fins a 1 A, temps de dispar ajustable de 0,1 a 1 s, característica de dispar instantània o selectiva, interruptor magnetotèrmic corba C de 6 kA de poder de tall (UNE-EN 60898), reconexió diferencial 10/3 (10 reconexions en 3 minuts), reconexió magnetotèrmica 2/3 (2 reconexions en 3 minuts), muntat perfil DIN	307,51	1,000	307,51	0,42 93,90	
37 PG45-HAIX	u	Interruptor magnetotèrmic-diferencial amb reconexió automàtica, de 16 A d'intensitat nominal, bipolar, protecció diferencial classe A superimmunitzada, sensibilitat de dispar ajustable de 0,03 A fins a 1 A, temps de dispar ajustable de 0,1 a 1 s, característica de dispar instantània o selectiva, interruptor magnetotèrmic corba C de 6 kA de poder de tall (UNE-EN 60898), reconexió diferencial 10/3 (10 reconexions en 3 minuts), reconexió magnetotèrmica 2/3 (2 reconexions en 3 minuts), muntat perfil DIN	306,05	1,000	306,05	0,42 94,32	

ESTADÍSTICA DE PARTIDES							Pàg.: 6	
Màscara: * (Ordenació per import)								
NUM. CODI	UA	DESCRIPCIÓ	PREU	AMIDAMENT	IMPORT	% %ACUM		
38 PG45-HAIW	u	Interrupctor magnetotèrmic-diferencial amb reconnexió automàtica, de 10 A d'intensitat nominal, bipolar, protecció diferencial classe A superimmunitzada, sensibilitat de dispar ajustable de 0,03 A fins a 1 A, temps de dispar ajustable de 0,1 a 1 s, característica de dispar instantània o selectiva, interruptor magnetotèrmic corba C de 6 kA de poder de tall (UNE-EN 60898), reconnexió diferencial 10/3 (10 reconnexions en 3 minuts), reconnexió magnetotèrmica 2/3 (2 reconnexions en 3 minuts), muntat perfil DIN	305,50	1,000	305,50	0,42 94,73		
39 PAQ5-382F	u	Conjunt de dues fulles batents per a porta interior, de 40 mm de gruix, 80 cm d'amplària i 210 cm alçària cada una, per a pintar, amb motllura i estructura interior de fusta, col·locades	305,45	1,000	305,45	0,42 95,15		
40 PJ41-HA1S	u	Barra mural doble abatible per a bany adaptat, de 800 mm de llargària i 35 mm de D, de tub d'alumini recobert de niló, col·locat amb fixacions mecàniques	294,53	1,000	294,53	0,40 95,55		
41 P4C0-4SJZ	m	Muntatge i desmuntatge d'apuntalament de biga a una alçària <= 5 m amb puntal metàl·lic telescòpic i tauló	18,85	15,200	286,52	0,39 95,94		
42 PG3B-E7D5	m	Conductor de coure nu, unipolar de secció 1x6 mm2, muntat superficialment	4,73	55,000	260,15	0,35 96,30		
43 P244-4I3W	m3	Càrrega amb mitjans manuals i transport de residus inerts o no especials dins de l'obra, amb dúmper per a transports de gasoil	10,97	22,403	245,76	0,33 96,63		
44 P811-H7RD	m2	Arrebossat reglejat sobre parament vertical, a 3,00 m d'alçària, com a màxim, amb morter de calç 1:4, elaborat a l'obra remolinat	28,50	8,400	239,40	0,33 96,96		
45 P652-424R	m2	Perfileria de planxa d'acer galvanitzat amb perfils de muntant d'amplària 48 mm, col·locats cada 60 cm, i canal d'amplària 48 mm, fixats mecànicament, per a suport de paret recta	10,16	21,972	223,24	0,30 97,26		
46 PAN6-BFX7	u	Caixa i bastiment de base per a porta corredissa encastada d'acer galvanitzat, d'1 fulla de 90x 210 cm de llum de pas, per a acabat amb plaques de guix laminat, muntada	214,37	1,000	214,37	0,29 97,55		

ESTADÍSTICA DE PARTIDES							Pàg.: 7	
Màscara: * (Ordenació per import)								
NUM. CODI	UA	DESCRIPCIÓ	PREU	AMIDAMENT	IMPORT	% %ACUM		
47 PF43-B22W	m	Cable de parells per a instal·lacions telefòniques, de 25 parells, per a instal·lació interior, aïllament de polietilè i coberta de PVC, conductor de coure rígid de 0,51 mm de diàmetre, classe de reacció al foc Eca segons la norma UNE-EN 50575, amb presa de terra, col·locat en tub	3,88	55,000	213,40	0,29 97,85		
48 PAQA-BG5R	u	Fulla per a porta corredissa encastada amb una llum de pas de 90x 210 cm, de cares llises, acabat superficial ambde DM lacat, ferratges de preu mitjà i folrat del bastiment de base amb fusta del mateix tipus, fixada a les guies de la caixa encastada	195,55	1,000	195,55	0,27 98,11		
49 PH15-39AY	u	Llumenera decorativa monotub amb xassís d'alumini anoditzat i difusor de cubeta de plàstic, amb 1 tub de fluorescència T26/G13 de 30W, (1 tub x 30W), amb reactància ferromagnètica AF, instal·lada superficialment al sostre	85,93	2,000	171,86	0,23 98,35		
50 PJ42-HA1L	u	Dispensador de paper en rotlle per a eixugamans, de dimensions 290 x 310 x 190 mm, col·locat amb fixacions mecàniques	156,14	1,000	156,14	0,21 98,56		
51 PJ219-3SFA	u	Aixeta monocomandament per a lavabo, muntada superficialment sobre taulell o aparell sanitari, de llautó cromat, preu mitjà, amb dues entrades de maniguets	129,71	1,000	129,71	0,18 98,74		
52 PG11-DB7P	u	Armari de polièster de 300x250x140 mm, amb tapa fixa, muntat superficialment	122,89	1,000	122,89	0,17 98,90		
53 P2R6-4I4Y	m3	Càrrega amb mitjans mecànics i transport de residus inerts o no especials a instal·lació autoritzada de gestió de residus, amb camió per a transport de 12 t, amb un recorregut de més de 5 i fins a 10 km	5,10	22,372	114,10	0,16 99,06		
54 PAP2-37BL	u	Bastiment d'envà per a armari amb travesser inferior, de fulles batents, de fusta de pi roig per a pintar, amb un muntant i per a un buit d'obra de 175 cm d'amplària i 225 cm d'alçària	111,38	1,000	111,38	0,15 99,21		
55 PAP0-3735	u	Bastiment de paredó per a porta, de fulles batents, de fusta de pi roig per a pintar per a una llum de bastiment de 90 cm d'amplària i 210 cm d'alçària	101,99	1,000	101,99	0,14 99,35		

ESTADÍSTICA DE PARTIDES							Pàg.: 8
Màscara: * (Ordenació per import)							
NUM. CODI	UA	DESCRIPCIÓ	PREU	AMIDAMENT	IMPORT	% %ACUM	
56	P2R2-EU9R	m3	Classificació a peu d'obra de residus de construcció o demolició en fraccions segons REAL DECRETO 105/2008, amb mitjans manuals	5,16	17,897	92,35	0,13 99,48
57	PAP3-73GP	u	Folrat de bastiment de base de 3/4, per a porta de fulles batents, amb fusta xapada amb melamina, per a una llum de bastiment de 160 cm d'amplària i de 210 cm d'alçària	78,38	1,000	78,38	0,11 99,58
58	P214W-FEMF	m	Tall en paviment de mescla bituminosa de 10 cm de fondària com a mínim amb màquina tallajunts amb disc de diamant per a paviment, per a delimitar la zona a demolir	5,70	13,000	74,10	0,10 99,68
59	PJ211-H7R7	u	Aixeta de pas mural, encastada, de llautó cromat, preu alt, amb entrada i sortida d'1 1/4''	60,95	1,000	60,95	0,08 99,77
60	PAP4-HCI2	u	Folrat de bastiment de base de paredo, per a porta d'una fulla batent amb fusta o DM per a pintar per a una llum de bastiment de fins a 100 cm d'amplària i de 210 cm d'alçària	48,23	1,000	48,23	0,07 99,83
61	PG33-E6CJ	m	Cable amb conductor de coure de tensió assignada0,6/1 kV, de designació RZ1-K (AS), construcció segons norma UNE 21123-4, bipolar, de secció 2x2,5 mm2, amb coberta del cable de poliolefines, classe de reacció al foc Cca-slb, dl, al segons la norma UNE-EN 50575 amb baixa emissió fums, col·locat en tub	2,27	15,000	34,05	0,05 99,88
62	PG33-E6CH	m	Cable amb conductor de coure de tensió assignada0,6/1 kV, de designació RZ1-K (AS), construcció segons norma UNE 21123-4, bipolar, de secció 2x1,5 mm2, amb coberta del cable de poliolefines, classe de reacció al foc Cca-slb, dl, al segons la norma UNE-EN 50575 amb baixa emissió fums, col·locat en tub	1,88	15,000	28,20	0,04 99,92
63	PJ43-HA1F	u	Dosificador de sabó de plàstic, de 160 mm d'alçària per 130 mm de diàmetre, capacitat 1 l i accionat per polsador, col·locat amb fixacions mecàniques	23,05	1,000	23,05	0,03 99,95
64	PJ40-HA23	u	Porta-rotlles de paper higiènic d'acer inoxidable amb tapa, de dimensions 68 x 131 x 150 mm, col·locat amb fixacions mecàniques	21,10	1,000	21,10	0,03 99,98
65	P2146-H847	m2	Fresat per cm de gruix de paviment de mescles bituminoses i càrrega sobre camió	0,52	32,500	16,90	0,02100,00

ESTADÍSTICA DE PARTIDES							Pàg.: 9
Màscara: * (Ordenació per import)							
NUM. CODI	UA	DESCRIPCIÓ	PREU	AMIDAMENT	IMPORT	% %ACUM	
				TOTAL:	73.364,54	100,00	



**AJUNTAMENT
D'AGULLANA**

PROJECTE CONSTRUCTIU MILLORA DE L'ACCESSIBILITAT ALS ESPAIS D'ÚS PÚBLIC
DE L'EDIFICI LLUIS GOMIS D'AGULLANA, MITJANÇANT LA INSTAL·LACIÓ D'UN ASCENSOR

RESUM DEL PRESSUPOST

RESUM DE PRESSUPOST

NIVELL 2 : Capítol			Import
Capítol	01.01	ENDERROCS	3.462,97
Capítol	01.02	OBRA CIVIL	28.710,92
Capítol	01.03	EQUIPS TRANSPORT	22.918,83
Capítol	01.04	ESTRUCTURA I TANCAMENTS	5.767,52
Capítol	01.05	INSTAL·LACIONS	6.980,17
Capítol	01.06	GESTIÓ DE RESIDUS	524,13
Capítol	01.07	VARIS	5.000,00
Obra	01	PC ASCENSOR ASIL GOMIS	73.364,54
			73.364,54
NIVELL 1 : Obra			Import
Obra	01	PC ASCENSOR ASIL GOMIS	73.364,54
			73.364,54



**AJUNTAMENT
D'AGULLANA**

PROJECTE CONSTRUCTIU MILLORA DE L'ACCESSIBILITAT ALS ESPAIS D'ÚS PÚBLIC
DE L'EDIFICI LLUIS GOMIS D'AGULLANA, MITJANÇANT LA INSTAL·LACIÓ D'UN ASCENSOR

PRESSUPOST D'EXECUCIÓ PER CONTRACTE

PROJECTE CONSTRUCTIU MILLORA DE L'ACCESSIBILITAT ALS ESPAIS D'ÚS PÚBLIC
DEL EDIFICI LLUIS GOMIS D'AGULLANA, MITJANÇANT LA INSTAL·LACIÓ D'UN ASCENSOR

PRESSUPOST D'EXECUCIÓ PER CONTRACTE

Pàg. 1

PRESSUPOST D'EXECUCIÓ MATERIAL.....	73.364,54
13 % Despeses generals SOBRE 73.364,54.....	9.537,39
6 % Benefici Industrial SOBRE 73.364,54.....	4.401,87
Subtotal	87.303,80
21 % IVA SOBRE 87.303,80.....	18.333,80
TOTAL PRESSUPOST PER CONTRACTE	
€	105.637,60

Aquest pressupost d'execució per contracte puja a

(CENT CINC MIL SIS-CENTS TRENTA-SET EUROS AMB SEIXANTA CÈNTIMS)

Agullana, Desembre de 2023
L'enginyer Autor del Projecte Constructiu:

Pere Pujol Herrera
Enginyer Civil. Col.: 10.674
SERPRO, S.L.