





**Ajuntament
de Barcelona**

B:SM

Barcelona
de Serveis
Municipals

PROJECTE EXECUTIU

CONSTRUCCIÓ DE REIXES DE
PROTECCIÓ EN LES FAÇANES
LATERALS DE L'APARCAMENT DE
CAN GALTA

BARCELONA, JULIOL DE 2022

EXP. 1581-22

DOCUMENT N°1

MEMÒRIA I ANNEXES

PCG

Arquitectura e ingeniería

Proyectos, consulting y gestión de obras



**Ajuntament
de Barcelona**



Barcelona
de Serveis
Municipals

PROJECTE EXECUTIU

CONSTRUCCIÓ DE REIXES DE
PROTECCIÓ EN LES FAÇANES
LATERALS DE L'APARCAMENT DE
CAN GALTA

BARCELONA, JULIOL DE 2022

EXP. 1581-22

MEMÒRIA

PCG

Arquitectura e ingeniería

Proyectos, consulting y gestión de obras

PROJECTE TÈCNIC

**CONSTRUCCIÓ DE REIXES DE PROTECCIÓ EN LES FAÇANES LATERALS
DE L'APARCAMENT DE CAN GALTA**

ÍNDEX DE LA MEMÒRIA

1- DADES GENERALS

- 1.1- Identificació i objecte del projecte
- 1.2- Agents del projecte
- 1.3- Relació de documents complementaris, projectes parcials

2- MEMÒRIA DESCRIPTIVA

- 2.1- Informació prèvia: antecedents i condicionants de partida
- 2.2- Descripció del projecte
- 2.3- Termini d'obra
- 2.4- Seguretat i salut
- 2.5- Gestió de residus
- 2.6- Control de qualitat
- 2.7- Pressupost

3- NORMATIVA APLICABLE

1. DADES GENERALS

1.1. IDENTIFICACIÓ I OBJECTE DEL PROJECTE

Títol de projecte: Construcció de reixes de protecció en les façanes laterals de l'aparcament de Can Galta.

Objeto de l'encàrrec: Protegir els vidres existents en les façanes laterals per evitar el trencament dels vidres existents.

Situació: C/. Arquímedes, 18-30
(Plaça de Can Galta Cremat, situada en l'illa compresa pels carrers d'Arquímedes, Campeny, Bartrina i Colòmbia).
08030 Barcelona.
Districte: Sant Andreu.
Referencia catastral: 2282104DF3828A

Tipus d'intervenció: Reforma de façana.

1.2. AGENTS DEL PROJECTE

Promotor: BARCELONA DE SERVEIS MUNICIPALS, S.A.
Carrer Calabria, 66
08015 BARCELONA
NIF: A08765919

Representant legal: Xavier Pascual Prat
DNI: 46136243Z

Projectista: Joan Portet Boixareu, amb DNI 40873711C, en representació de PCG Arquitectura e ingeniería SLP.
CIF: B-61573044
Rambla de Catalunya, 11 Pral. 1ª. 08007 Barcelona
Responsable: Joan Portet Boixareu
Tel. 93 238 79 10
jportet@webpcg.com

1.3. RELACIÓ DE DOCUMENTS COMPLEMENTARIS, PROJECTES PARCIALS

No existeixen altres documents complementaris ni projectes parcials.

2. MEMÒRIA DESCRIPTIVA

2.1. INFORMACIÓ PRÈVIA: ANTECEDENTS I CONDICIONANTS DE PARTIDA

2.1.1. Premisses i condicionants de partida:

L'edifici a que es refereix aquest projecte es un aparcament subterrani que té la particularitat de que dues façanes laterals sobresurten a la superfície exterior.

En aquestes façanes laterals hi ha uns tancaments de vidre que sovint pateixen agressions exteriors que provoquen trencaments dels mateixos. Per aquest motiu es planteja la col·locació d'un element de protecció davant dels vidres, que els hi doni una protecció, sense malmetre l'estètica de l'edifici.

Cal assenyalar que en la façana frontal de l'edifici, ocupada per equipaments en planta baixa, ja hi ha unes reixes similars a les que es plantegen en aquest projecte.

Segons el Pla General Metropolità de Barcelona aprovat l'any 1976, la zona en que es troba situat l'edifici està qualificada com a 7b i regulada pel Pla Especial d'Ordenació de l'entorn del carrer Campeny (SA387).

2.1.2. Marc legal del projecte:

El projecte s'emmarca a la ciutat de Barcelona, i el marc legal del mateix és el següent:

- CTE.
- Pla General Metropolità.
- Ordenances Metropolitanes de l'Edificació.
- Ordenança municipal d'activitats i d'intervenció integral de l'Administració.

2.1.3. Preexistencias e informaciones previas:

En el moment de redactar el projecte es disposa de la informació següent:

- Plànols originals de l'aparcament facilitats per BSMSA.
- Aixecament de les façanes laterals de l'aparcament i de les reixes existents a la façana frontal realitzat per PCG.
- Fotografies de l'àmbit d'actuació.

Donat que es tracta d'actuacions a l'envolupant de l'edifici, tal i com s'indica a la guia (O-3f) obtinguda amb la consulta prèvia final, cal assegurar la no afectació de la nidificació de les espècies protegides que nidifiquen o es refugien en edificis, per tal de donar compliment del Decret Legislatiu 2/2008.

Per aquest motiu s'adjunta el resultat de les consultes efectuades, on s'indica que en cap de les dues façanes no consta que hi hagi cap niu situat en aquest lloc o fins a 25m al seu voltant.

2.2. DESCRIPCIÓ DEL PROJECTE

2.2.1. Descripció general de l'edifici:

L'aparcament de Can Galtà es troba situat en l'illa compresa pels carrers d'Arquímedes, Campeny, Bartrina i Colòmbia.

Es tracta d'un aparcament semi-soterrat, ja que degut a la topografia de la plaça de an Galtà Cremat disposa de façana d'una planta al carrer d'Arquímedes i façanes laterals als carrers Campeny i Colòmbia. Respecte al carrer Bartrina queda totalment soterrat.

Com s'ha dit anteriorment, l'aparcament subterrani de can Galtà té la particularitat de que dues façanes laterals sobresurten a la superfície exterior. En aquestes façanes laterals hi ha uns tancaments de vidre que sovint pateixen agressions exteriors que provoquen trencaments dels mateixos.

2.2.1.1. Façana carrer d'Arquímedes

En aquesta façana hi trobem els accessos de vianants i de vehicles a l'aparcament, però també diversos locals que disposen de tancament de vidre amb reixes exteriors d'acer pintat de color negre.

Aquestes reixes estan formades pels següents elements:

- Elements de suport formats per perfils quadrats d'acer pintat de 4 cm de costat, ancorats al terra.
- Marcs de les reixes formats per perfils "L" de 35 mm de costat.
- Platines horitzontals de 30 mm d'amplada.
- Muntants verticals formats per rodó d'acer de 4 mm de diàmetre amb un intereix de 7,5 cm.

2.2.1.2. Façana lateral carrer Campeny

Aquesta façana, degut al desnivell del carrer, té la forma triangular, amb la seva part alta al costat del carrer d'Arquímedes i morint a cota de carrer en la part més propera al carrer Bartrina.

Disposa d'un voladú de formigó vist, esbiaixat respecte la façana, de manera que aquest voladú es més ample al costat del carrer Arquímedes i desapareix en atansar-nos al carrer Bartrina.

La part alta de la façana, es a dir la més propera al carrer Bartrina, disposa de 44 vidres armats, verticals, de 25 cm d'amplada, que van des del paviment de la vorera fins a l'esmentat voladú.

En la part més baixa existeixen reixes amb diferent secció (una amb làmel·les horitzontals i les altres amb làmel·les verticals), i en la part final hi ha un aplacat de pedra.

2.2.1.3. Façana lateral carrer Colòmbia

Aquesta façana, degut també al desnivell del carrer, té la forma triangular, amb la seva part alta al costat del carrer d'Arquímedes i morint a cota de carrer en la part més propera al carrer Bartrina.

També disposa d'un voladú de formigó vist, esbiaixat respecte la façana, de manera que aquest voladú és més ample al costat del carrer Arquímedes i desapareix en atansar-nos al carrer Bartrina.

La part alta de la façana, es a dir la més propera al carrer Bartrina, disposa de 36 vidres armats, verticals, de 25 cm d'amplada, que van des del paviment de la vorera fins a l'esmentat voladú. A continuació hi ha una reixa de làmel·les horitzontals i a continuació uns altres 23 vidres armats, verticals, de 25 cm d'amplada.

En la part més baixa de la façana existeixen reixes amb làmel·les verticals, i en la part final hi ha un aplacat de pedra igual que en la façana lateral del carrer Campeny.

2.2.2. Descripció de les obres

2.2.2.1. Proposta per a la façana frontal:

La façana frontal, corresponent al carrer d'Arquímedes, es mantindrà en el seu estat actual, sense cap canvi.

2.2.2.2. Proposta per a les façanes laterals

La proposta contempla la col·locació de reixes en les dues façanes laterals, per protegir els vidres existents, que pateixen rotures freqüents.

Es planteja la col·locació de reixes d'acer pintat de color negre, amb el mateix espejament de les reixes de la façana frontal, es a dir:

- Elements de suport formats per perfils quadrats d'acer pintat de 4 cm de costat, ancorats al terra.
- Marcs de les reixes formats per perfils "L" de 35 mm de costat.
- Platines horitzontals de 30 mm d'amplada.
- Muntants verticals formats per rodó d'acer de 4 mm de diàmetre amb un intereix de 7,5 cm.

Les reixes seran de diferents trams de dues fulles batents, per tal de permetre la neteja i el manteniment dels vidres.

Les reixes aniran des del paviment de la vorera fins la part de sota del voladú, sense sobresortir en cap punt del mateix.

Per aquest motiu, en les zones més properes al carrer Bartrina, on el voladú desapareix, no s'hi instal·laran reixes sinó que es substituiran els vidres existents per reixes iguals a les existents en cada façana. Aquestes reixes seran simulades, es a dir que portaran una xapa metàl·lica al seu interior, ja que la seva funció és merament estètica per tal de no incorporar nous materials a la façana i per tal de no sobresortir del voladú.

Façana lateral carrer Campeny:

En aquesta façana es mantindran 42 dels 44 vidres existents, i davant dels mateixos s'hi col·locaran 7 reixes de dues fulles batents, coincidint cada una de les fulles amb 3 vidres armats.

Els últims dos vidres més propers al carrer Bartrina es suprimiran i es substituiran per una reixa de làmel·les horitzontals igual a l'existent, ja que en aquest punt ja no hi ha espai entre el vidre i el final del voladú per col·locar-hi reixa davant del vidre. Aquesta reixa seran simulada, es a dir que portarà una xapa metàl·lica al seu interior, ja que la seva funció és merament estètica per tal de no incorporar nous materials a la façana i per tal de no sobresortir del voladú.

La resta de la façana es mantindrà, amb les seves reixes i amb l'aplacat de pedra existents.

Façana lateral carrer Colòmbia:

En aquesta façana es mantindran els 36 vidres existents en la part més alta, i davant dels mateixos s'hi col·locaran 6 reixes de dues fulles batents, coincidint cada una de les fulles amb 3 vidres armats. A continuació es mantindrà la reixa de làmel·les horitzontals existent.

A l'altre costat de la reixa es mantindran 15 dels 23 vidres armats existents. Davant dels mateixos s'hi col·locaran dues reixes de dues fulles batents i una reixa d'una fulla batent, sempre coincidint cada fulla amb tres vidres.

Els últims vuit vidres més propers al carrer Bartrina es suprimiran i es substituiran per una reixa de làmel·les verticals igual a l'existent, ja que en aquest punt ja no hi ha espai entre el vidre i el final del voladú per col·locar-hi reixa davant del vidre. Aquesta reixa serà simulada, es a dir que portarà una xapa metàl·lica al seu interior, ja que la seva funció és merament estètica per tal de no incorporar nous materials a la façana i per tal de no sobresortir del voladú.

La resta de la façana es mantindrà, amb les seves reixes i amb l'aplacat de pedra existents.

Aspectes generals:

Per l'execució de les obres no es preveu utilitzar mitjans auxiliars (bastides), degut a la poca alçada de les zones d'actuació.

Els nous tancaments no han d'acomplir cap requeriment específic de ventilació i/o il·luminació, ja que es tracta només de col·locar reixes de protecció davant dels vidres fixes existents en les façanes laterals d'un aparcament.

No es modifiquen les condicions de ventilació, ja que es mantenen tant les reixes com les parts fixes existents.

Pel que fa a la classe de reacció al foc dels sistemes constructius de façana que ocupen més del 10% de la seva superfície, cal assenyalar que els vidres existents no es modifiquen.

Els nous elements que s'incorporen a les façanes (reixes d'acer) tindran una reacció al foc:

D-s3,d0 ja que son façanes de menys de 10 m d'alçada.

2.2.3. Zona de l'edifici on es fa l'actuació

2.2.3.1. Descripció i identificació

La zona d'actuació es únicament la corresponent a les dues façanes laterals, es a dir la del carrer Colòmbia i la del carrer Campeny.

2.2.3.2. Superfície d'actuació

La superfície afectada en cada una de les façanes es la següent:

Carrer Colòmbia:	35,80 m2
Carrer Campeny:	18,12 m2
Total:	53,92 m2

2.3. TERMINI D'OBRA

En el present projecte s'ha estimat com a període màxim d'execució de les obres **1 mes.**

S'incorpora al projecte un annex amb una planificació d'obra justificant aquest termini d'execució.

2.4. SEGURETAT I SALUT

En el present projecte s'adjunta l'estudi de seguretat i salut, el qual especifica les bases i característiques de les tasques a realitzar, analitzant el riscs d'aquestes i ofereix recomanacions per l'execució.

Es preveu una durada dels treballs d'un mes, amb la presència d'un màxim de 5 treballadors.

El cost de la Seguretat i Salut s'inclou en el pressupost d'execució material de les obres i puja la quantitat de 540,00 € el que suposa un 1,96% respecte el PEM de projecte.

2.5. GESTIÓ DE RESIDUS

En compliment amb el RD 105/2008, d'1 de febrer, per el que es regula la producció i gestió dels residus de construcció i demolició i de l' ORDRE MAM/304/2002, de 8 de febrer, per la qual es publiquen les operacions de valorització i eliminació de residus i la Llista Europea de Residus, es realitza un Estudi de gestió de residus que té per objecte quantificar i classificar el tipus residus que es preveuen generar durant l'execució de les obres del present Projecte i valorar econòmicament la seva gestió i proposar el destí més adient d'aquests residus.

Aquest estudi de gestió de residus s'adjunta com annex del present projecte executiu.

2.6. CONTROL DE QUALITAT

El projecte incorpora un annex amb el Pla de Control de Qualitat necessari per dur a bon fi l'execució de les obres. En aquest Pla s'especifiquen i descriuen els controls i anàlisi de materials que s'haurà d'efectuar.

2.7. PRESSUPOST

A continuació s'adjunta el pressupost per al coneixement de l'administració:

PRESSUPOST D'EXECUCIÓ PER CONTRACTE

Pàg. 1

PRESSUPOST D'EXECUCIÓ MATERIAL.....	26.719,50
6 % Benefici Industrial SOBRE 26.719,50.....	1.603,17
13 % Despeses Generals SOBRE 26.719,50.....	3.473,54

PRESSUPOST D'EXECUCIÓ PER CONTRACTE

31.796,21

21 % IVA SOBRE 31.796,21.....	6.677,20
TOTAL PRESSUPOST PER CONTRACTE AMB IVA INCLÒS	38.473,41

Aquest pressupost d'execució per contracte (IVA inclòs) puja a
trenta-vuit mil quatre-cents setanta-tres euros amb quaranta-un cèntims

3. NORMATIVA APLICABLE

FUNCIONALITAT

ACCESSIBILITAT-BARRERES ARQUITECTÒNIQUES

Desplegament de la LLei 20-19911125, de Promoció de l'accessibilitat i de supressió de barreres arquitectòniques, i d'aprovació del Codi d'accessibilitat.
Decret 135, de 24/03/1995 ; Departament de Benestar Social (DOGC Num. 2043, 28/04/1995) (Correccio errades: DOGC 2152 / 10/01/1996)
Serveis d'acolliment residencial per a persones amb discapacitat.
Decret 318, de 25/07/2006 ; Departament de Benestar i Família (DOGC Num. 4685, 27/07/2006)
Se aprueban las condiciones básicas de accesibilidad y no discriminación de las personas con discapacidad para el acceso y utilización de los espacios públicos urbanizados y edificaciones.
Real Decreto 505, de 20/04/2007 ; Ministerio de la Presidencia (BOE Num. 113, 11/05/2007)
Se establecen las condiciones de accesibilidad y no discriminación de las personas con discapacidad en sus relaciones con la Administración General del Estado.
Real Decreto 366, de 16/03/2007 ; Ministerio de la Presidencia (BOE Num. 72, 24/03/2007)
Es regula la instal·lació i conservació de plataformes elevadores verticals (PEV) per a l'ús de persones amb mobilitat reduïda (PMR)
Instrucció 6, de 17/10/2006 ; Departament de Treball i Indústria (Num. ,)
Se regulan las condiciones básicas de accesibilidad y no discriminación para el acceso y utilización de los modos de transporte para personas con discapacidad.
Real Decreto 1544, de 23/11/2007 ; Ministerio de la Presidencia (BOE Num. 290, 04/12/2007) (Correccio errades: BOE núm.55 / 04/03/2008)
* Modificació. Real Decreto 1276, de 16 de septiembre de 2011 ; del Ministerio de la Presidencia (BOE núm. 224, 17/09/2011)
Se determinan las especificaciones y características técnicas de las condiciones y criterios de accesibilidad y no discriminación establecidos en el Real Decreto 366/2007, de 16 de marzo.
Orden PRE 446, de 20/02/2008 ; Ministerio de la Presidencia (BOE Num. 48, 25/02/2008)
Se modifica el Código Técnico de la Edificación, aprobado por el Real Decreto 314/2006, de 17 de marzo, en materia de accesibilidad y no discriminación de las personas con discapacidad.
Real Decreto 173, de 19/02/2010 ; Ministerio de Vivienda (BOE Num. 61, 11/03/2010)
Se desarrolla el documento técnico de condiciones básicas de accesibilidad y no discriminación para el acceso y utilización de los espacios públicos urbanizados.
Orden VIV 561, de 01/02/2010 ; Ministerio de Vivienda (BOE Num. 61, 11/03/2010)
DB-SUA. Seguretat d'utilització i accesibilitat
Real Decreto 173, de 19/02/2010 ; Ministerio de Vivienda (BOE Num. 61, 11/03/2010)
Se aprueba el Texto Refundido de la Ley General de derechos de las personas con discapacidad y de su inclusión social.
Real Decreto Legislativo 1, de 29/11/2013 ; Ministerio de Sanidad, Servicios Sociales e Igualdad (BOE Num. 289, 03/12/2013)
Accessibilitat
Llei 13, de 30/11/2014 ; Departament de la Presidència (DOGC Num. 6742, 04/11/2014) (Correccio errades: DOGC núm. 6809 / 15/02/2015)

NORMATIVA URBANÍSTICA GENERAL

URBANISME

Patrimonio Histórico Español.
Ley 16, de 25/06/1985 ; Jefatura del Estado (BOE Num. 155, 29/06/1985) (Correccio errades: BOE 296 / 6-/29/BOE)
* Desarrollo parcial de la Ley. Real Decreto 111, de 10 de enero de 1986 ; Presidencia del Gobierno (BOE 24, 28/01/1986) (Correccio d'errades: BOE 53 / 03/03/1986)
* Modifica l'article 32 de la Llei. Medidas Fiscales, Administrativas y del Orden Social. Ley 50, de 30 de diciembre de 1998 ; Jefatura del Estado (BOE 313, 31/12/1998) (Correccio d'errades: BOE 109 / 07/05/1999)
Desplegament de la LLei 20-19911125, de Promoció de l'accessibilitat i de supressió de barreres arquitectòniques, i d'aprovació del Codi d'accessibilitat.
Decret 135, de 24/03/1995 ; Departament de Benestar Social (DOGC Num. 2043, 28/04/1995) (Correccio errades: DOGC 2152 / 10/01/1996)
S'aprova el Reglament de la Llei d'urbanisme.
Decret 305, de 18/07/2006 ; Política Territorial i Obres Públiques (DOGC Num. 4682, 24/07/2006) (Correccio errades: DOGC 4760 / 14/11/2006)
* Modificació. Decret 80, de 19 de maig de 2009 ; del Departament de la Presidencia (DOGC núm. 5384, 21/05/2009)
Normativa Urbanística Metropolitana : normas urbanísticas, ordenances metropolitanas d'edificació, ordenança metropolitana de publicitat, ordenança metropolitana de rehabilitació. Aprovació definitiva ; (BOP I DOGC Num. ,)
Se aprueban las condiciones básicas de accesibilidad y no discriminación de las personas con discapacidad para el acceso y utilización de los espacios públicos urbanizados y edificaciones.
Real Decreto 505, de 20/04/2007 ; Ministerio de la Presidencia (BOE Num. 113, 11/05/2007)
S'estableix el règim jurídic dels habitatges destinats a fer efectiu el dret de real·lotjament, i es modifica el Reglament de la Llei d'urbanisme pel que fa al dret de real·lotjament.
Decret 80, de 19/05/2009 ; Departament de la Presidencia (DOGC Num. 5384, 21/05/2009)
Prevenió i seguretat en matèria d'incendis en establiments, activitats, infraestructures i edificis.
Llei 3, de 18/02/2010 ; Departament de la Presidència (DOGC Num. 5584, 10/03/2010)
Se desarrolla el documento técnico de condiciones básicas de accesibilidad y no discriminación para el acceso y utilización de los espacios públicos urbanizados.
Orden VIV 561, de 01/02/2010 ; Ministerio de Vivienda (BOE Num. 61, 11/03/2010)
S'aprova el Text refós de la Llei d'urbanisme
Decret Legislatiu 1, de 03/08/2010 ; Departament de la Presidència (DOGC Num. 5686, 05/08/2010)
*Modificació. Llei 3, del 22 de febrer de 2012 ; del Departament de la Presidència (DOGC núm. 6077, 29/02/2012)
*Modifica els articles 47 i 97. Llei 2, de 27 de gener de 2014 ; del Departament de la Presidència (DOGC núm. 6511, 30/01/2014)
*Modifica els articles 47, 120, 122 i disposició final tercera. Llei 3, de l'11 de març de 2015 ; del Departament de la Presidència (DOGC núm. 6830, 13/03/2015)
* Modificació. Decret Llei 5, de 5 de març, de 2019 ; del Departament de la Presidència (DOGC núm. 7825, 07/03/2019)
* Modificació. Decret Llei 17, de 23 de desembre, de 2019 ; del Departament de la Presidència (DOGC núm. 8032, 30/12/2019)
S'aprova el Reglament sobre protecció de la legalitat urbanística
Decret 64, de 13/05/2014 ; Departament de Territori i Sostenibilitat (DOGC Num. 6623, 15/05/2014)
Accessibilitat
Llei 13, de 30/11/2014 ; Departament de la Presidència (DOGC Num. 6742, 04/11/2014) (Correccio errades: DOGC núm. 6809 / 15/02/2015)
S'aprova el contingut de la documentació tècnica per efectuar la intervenció administrativa per

part de la Generalitat, establerta a la Llei 3/2010, del 18 de febrer, de prevenció i seguretat en matèria d'incendis en establiments, activitats, infraestructures i edificis, i també el model de certificat d'adequació a les mesures de prevenció i seguretat en matèria d'incendis
Ordre INT 320, de 20/10/2014 ; Departament d'interior (DOGC Num. 6743, 05/11/2014)

SEGURETAT I HABITABILITAT-MATERIALS I SOLUCIONS CONSTRUCTIVES

ACCIONS EN L'EDIFICACIÓ

Aprovació de la Norma reglamentària NRE-AEOR-93, sobre accions a l'edificació en les obres de rehabilitació estructural dels sostres d'edificis d'habitatges.
Ordre, de 18/01/1994 ; Departament de Política Territorial i Obres Públiques (DOGC Num. 1852, 28/01/1994)
Se aprueba la Norma de Construcción Sismorresistente: Parte General y Edificación (NCSR-02).
Real Decreto 997, de 27/09/2002 ; Ministerio de Fomento (BOE Num. 244, 11/10/2002)
DB SE-AE: Accions en l'edificació
Real Decreto 314, de 17/03/2006 ; Ministerio de Vivienda (BOE Num. 74, 28/03/2006)

ACER ESTRUCTURAL

DB SE-AE: Accions en l'edificació
Real Decreto 314, de 17/03/2006 ; Ministerio de Vivienda (BOE Num. 74, 28/03/2006)
DB SE: Seguretat Estructural
Real Decreto 314, de 17/03/2006 ; Ministerio de Vivienda (BOE Num. 74, 28/03/2006)
DB SE-A: Acer
Real Decreto 314, de 17/03/2006 ; Ministerio de Vivienda (BOE Num. 74, 28/03/2006)
Se aprueba la Instrucción de Acero Estructural (EAE) [Entrada en vigor el 23/12/2011]
Real Decreto 751, de 27/05/2011 ; Ministerio de la Presidencia (BOE Num. 149, 23/06/2011)
(Correccio errades: núm. 150 / 23/06/2012)

FORMIGONS I MORTERS

Armaduras activas de acero para hormigón pretensado.
Real Decreto 2365, de 20/11/1985 ; Ministerio de Industria y Energía (BOE Num. 305, 21/12/1985)
-199403-004 C; Certificació de conformitat a normes com a alternativa a l'homologació.
Se declara obligatoria la homologación de los cementos para la fabricación de hormigones y morteros para todo tipo de obras y productos prefabricados.
Real Decreto 1313, de 28/10/1988 ; Ministerio de Industria y Energía (BOE Num. 265, 04/11/1988)
* Modificació de normes UNE. Orden/PRE/3796, de 11 de diciembre de 2006 (BOE num. 298, 14/12/2006) Modifica les referències a normes UNE.
* Orden de 17 de enero de 1989, del Ministerio de Industria y Energía (BOE núm. 21 25/01/1989)
Se aprueba la "Instrucción de Hormigón Estructural (EHE)".
Real Decreto 2661, de 11/12/1998 ; Ministerio de Fomento (BOE Num. 11, 13/01/1999)
* Modificación. Real Decreto 996/1999, de 11 de junio, del Ministerio de Fomento (BOE num. 150, 24/06/1999)
Se publican las referencias a las normas UNE que son transposición de normas armonizadas, así como el período de coexistencia y la entrada en vigor del marcado CE relativo a los cementos comunes.
Orden, de 03/04/2001 ; Ministerio de Ciencia y Tecnología (BOE Num. 87, 11/04/2001)
Se reconoce la marca AENOR para cementos a los efectos de la instrucción de hormigón estructural.
Resolución, de 04/06/2001 ; Ministerio de Fomento (BOE Num. 154, 28/06/2001)

Se reconoce la marca AENOR para productos de acero para hormigón estructural.
Resolución, de 05/06/2001 ; Ministerio de Fomento (BOE Num. 154, 28/06/2001)

Se reconoce la marca "Q-LGAI" para cementos a los efectos de la Instrucción de Hormigón Estructural.

Resolución, de 20/11/2001 ; Ministerio de Fomento (BOE Num. 298, 13/12/2001)

Se establece la certificación de conformidad a normas como alternativa de la homologación de las armaduras activas de acero para hormigón pretensado.

Orden, de 08/03/1994 ; Ministerio de Industria y Energía (BOE Num. 69, 22/03/1994)

Resolución para el Reconocimiento de la marca "CV" para cementos, de 29 de julio de 2003, de la Secretaría General Técnica, por la que se reconoce la marca «CV» para cementos, concedida por Aidico entidad de certificación a los efectos de la instrucción de hormigón estructural.

Resolución, de 28/07/2003 ; Ministerio de Fomento (BOE Num. 197, 18/08/2003)

Se renueva el reconocimiento de la marca AENOR para cementos a los efectos de la instrucción de hormigón estructural.

Resolución, de 12/09/2003 ; Ministerio de Fomento (BOE Num. 239, 06/10/2003)

Se renueva el reconocimiento de la marca AENOR para productos de acero para hormigón a los efectos de la instrucción de hormigón estructural.

Resolución, de 12/09/2003 ; Ministerio de Fomento (BOE Num. 239, 06/10/2003)

Se reconoce y se renueva el reconocimiento a diversos distintivos de calidad, a los efectos de la instrucción de hormigón estructural.

Resolución, de 26/04/2005 ; Ministerio de Fomento (BOE Num. 118, 18/05/2005)

Se aprueban los procedimientos para la aplicación de la norma UNE-EN 197-2:2000 a los cementos no sujetos al marcado CE y a los centros de distribución de cualquier tipo de cemento.

Real Decreto 605, de 19/05/2006 ; Ministerio de Industria, Turismo y Comercio (BOE Num. 135, 07/06/2006)

DB SE-AE: Accions en l'edificació

Real Decreto 314, de 17/03/2006 ; Ministerio de Vivienda (BOE Num. 74, 28/03/2006)

DB SE-F: Fàbrica

Real Decreto 314, de 17/03/2006 ; Ministerio de Vivienda (BOE Num. 74, 28/03/2006)

DB SE-C: Fonaments

Real Decreto 314, de 17/03/2006 ; Ministerio de Vivienda (BOE Num. 74, 28/03/2006)

Se aprueba la instrucción de hormigón estructural (EHE-08). [Entra en vigor 01/12/2008. En la Disposición transitòria única de la nova normativa s'estableix que la EHE-08 "no será de aplicación a los proyectos cuya orden de redacción o de estudio, en el caso de las Administraciones públicas, o encargo, en otros casos, se hubiera efectuado antes de su entrada en vigor, ni a las obras de ellos derivadas, siempre que estas se inicien en un plazo no superior a 1 año para las obras de edificación, ni a 3 años para las de ingeniería civil, desde dicha entrada en vigor".]
Real Decreto 1247, de 18/07/2008 ; Ministerio de la Presidencia (BOE Num. 203, 22/08/2008)
(Correccio errades: BOE núm. 309 / 24/12/2008)

Sentència. Sentencia de 27 de septiembre de 2012, de la Sala Tercera del Tribunal Supremo, por la que se declaran nulos los párrafos séptimo y octavo del artículo 81 y el anejo 19 de la Instrucción de Hormigón Estructural (EHE-08), aprobada por el Real Decreto 1247/2008, de 18 de julio

Se aprueba la Instrucción para la recepción de cementos (RC-16)

Real Decreto 256, de 10/06/2016 ; Ministerio de la Presidencia (BOE Num. 153, 25/06/2016)

GALVANITZATS

Recubrimientos galvanizados en caliente sobre productos, piezas y artículos diversos construidos o fabricados con acero u otros materiales férreos.

Real Decreto 2531, de 18/12/1985 ; Ministerio de Industria y

Energía (BOE Num. 3, 03/01/1986)

* Modificación del anexo. Orden de 13 de enero de 1999, del Ministerio de Industria y Energía (BOE num. 24, 28/01/1999)

Tubos de acero soldado con diámetros nominales comprendidos entre 8 mm y 220 mm y sus perfiles derivados correspondientes, destinados a conducciones de fluidos, aplicaciones

mecánicas, estructurales y otros usos, tanto en negro como galvanizado.
Real Decreto 2704, de 27/12/1985 ; Ministerio de Industria y Energía (BOE Num. 56, 06/03/1986)
(Correccio errades: BOE 57 / -1/57/BOE)
* Certificació de conformitat a normes com a alternativa a l'homologació.
Se modifican parcialmente los requisitos que figuran en el anexo del Real Decreto 2531/1985, de 18 de diciembre, referentes a las especificaciones técnicas de los recubrimientos galvanizados en caliente sobre productos, piezas y artículos diversos contruidos o fabricados con acero u otros materiales férreos.
Orden, de 13/01/1999 ; Ministerio de Industria y Energía (BOE Num. 24, 28/01/1999)

PAVIMENTS

Pliego Oficial de Condiciones Técnicas de la Dirección General de Arquitectura. CAPITULO I. Movimiento de Tierra y cimentaciones. CAPITULO II. Hormigones y morteros. CAPITULO III. Cerrajería y carpintería de armar. CAPITULO IV. Albañilería, recubrimiento y cantería. CAPITULO V. Instalaciones. CAPITULO VI. Cerrajería y carpintería de taller. CAPITULO VII. Revestimientos, acabados y pintura. CAPITULO VIII. Aislamiento y vidriería. CAPITULO IX. Mediciones y valoraciones.
Orden, de 04/06/1973 ; Ministerio de la Vivienda (BOE Num. 141 a 152, 13/06/1973)
Normas de calidad para comercio exterior de parqué-mosaico.
Orden, de 14/12/1976 ; Ministerio de Comercio (BOE Num. 303, 18/12/1976)
-197701-002 C; Ampliación de las Normas de calidad.
Modifica las Normas de calidad para comercio exterior de parqué-mosaico.
Orden, de 09/03/1977 ; Ministerio de Comercio (BOE Num. 68, 21/03/1977)
Amplia puntos de inspección habilitados para importación de parqué-mosaico.
Resolución, de 02/12/1977 ; Ministerio de Política Arancelaria e Importación (BOE Num. 300, 16/12/1977)
Establecimiento de la Marca de Calidad para el parqué-mosaico de madera.
Real Decreto 1951, de 18/05/1979 ; Ministerio de Industria y Energía (BOE Num. 192, 11/08/1979)
Norma Tecnológica de la Edificación NTE-RSR "Revestimientos de Suelos y escaleras: piezas Rígidas".
Orden, de 15/02/1984 ; Ministerio de Obras Públicas y Urbanismo (BOE Num. 51, 29/02/1984)
DB-SUA. Seguretat d'utilització i accesibilitat
Real Decreto 173, de 19/02/2010 ; Ministerio de Vivienda (BOE Num. 61, 11/03/2010)

CARPINTERIA I BARANES

DB SE-AE: Accions en l'edificació
Real Decreto 314, de 17/03/2006 ; Ministerio de Vivienda (BOE Num. 74, 28/03/2006)
DB-SUA. Seguretat d'utilització i accesibilitat
Real Decreto 173, de 19/02/2010 ; Ministerio de Vivienda (BOE Num. 61, 11/03/2010)

VIDRE

Pliego Oficial de Condiciones Técnicas de la Dirección General de Arquitectura. CAPITULO I. Movimiento de Tierra y cimentaciones. CAPITULO II. Hormigones y morteros. CAPITULO III. Cerrajería y carpintería de armar. CAPITULO IV. Albañilería, recubrimiento y cantería. CAPITULO V. Instalaciones. CAPITULO VI. Cerrajería y carpintería de taller. CAPITULO VII. Revestimientos, acabados y pintura. CAPITULO VIII. Aislamiento y vidriería. CAPITULO IX. Mediciones y valoraciones.
Orden, de 04/06/1973 ; Ministerio de la Vivienda (BOE Num. 141 a 152, 13/06/1973)
Se establecen determinadas condiciones técnicas para el vidrio-cristal.

Real Decreto 168, de 26/02/1988 ; Ministerio de Relaciones con las Cortes y de la Secretaría del Gobierno (BOE Num. 52, 01/03/1988)
* Modifica l'annex. Real Decreto 1116, de 24 de agosto de 2007 ; del Ministerio de la Presidencia (BOE núm. 213, 05/09/2007)
DB-SUA. Seguretat d'utilització i accesibilitat
Real Decreto 173, de 19/02/2010 ; Ministerio de Vivienda (BOE Num. 61, 11/03/2010)

TEMES GENERALS

CONTROL DE QUALITAT

Control de qualitat de l'edificació.
Decret 375, de 01/12/1988 ; Departament de Política Territorial i Obres Públiques (DOGC Num. 1086, 28/12/1988)
(Correccio errades: DOGC 1111 / 24/02/1989)
Control de qualitat dels materials i unitats d'obra.
Decret 77, de 04/03/1984 ; Presidència de la Generalitat (DOGC Num. 428, 25/04/1984)
* S'aprova el plec d'assaig tipus per a obra civil i per a edificacions. Ordre de 21 de març de 1984 (DOGC num. 493, 12/12/1984)
Acreditació de determinats requisits previament a l'inici de la construcció de l'habitatge.
Decret 282, de 24/12/1991 ; Departament de Política Territorial i Obres Públiques (DOGC Num. 1541, 15/01/1992)
Reglamento de la Infraestructura para la Calidad y la Seguridad Industrial.
Real Decreto 2200, de 28/12/1995 ; Ministerio de Industria y Energía (BOE Num. 32, 06/02/1996)
(Correccio errades: BOE 57 / 06/03/1996)
* Modifica el artículo 14 y las disposiciones transitorias del Real Decreto. Real decreto 411, de 21 de marzo de 1997 ; del Ministerio de Industria y Energía (BOE núm. 100, 26/04/1997)
* Modifica. Real Decreto 338, de 19 de marzo de 2010 ; del Ministerio de Industria, Turismo y Comercio (BOE núm. 84, 07/04/2010)
Us del registre de materials de l'Ítec en relació amb el programa de control de qualitat de l'edificació.
Ordre, de 26/06/1996 ; Departament de Política Territorial i Obres Públiques (DOGC Num. 2226, 05/07/1996)
Control de qualitat dels poliuretans produïts in situ.
Ordre, de 12/07/1996 ; Departament de Política Territorial i Obres Públiques (DOGC Num. 2267, 11/10/1996)
S'estableix l'obligatorietat de fer constar en el programa de control de qualitat les dades referents a l'autorització administrativa relativa als sostres i elements resistents.
Ordre, de 18/03/1997 ; Departament de Política Territorial i Obres Públiques (DOGC Num. 2374, 18/04/1997)
Se aprueba la "Instrucción de Hormigón Estructural (EHE)".
Real Decreto 2661, de 11/12/1998 ; Ministerio de Fomento (BOE Num. 11, 13/01/1999)
* Modificación. Real Decreto 996/1999, de 11 de junio, del Ministerio de Fomento (BOE num. 150, 24/06/1999)
Código Técnico de la Edificación
Real Decreto 314, de 17/03/2006 ; Ministerio de Vivienda (BOE Num. 74, 28/03/2006)
(Correccio errades: BOE núm. 22 / 25/01/2008)
*Modificació. Real Decreto 1371 de 19 de octubre de 2007 ; del Ministerio de la Presidencia (BOE núm. 254, 23/10/2007)
*Modificació. Orden VIV 984, de 15 de abril de 2009; del Ministerio de Vivienda (BOE núm. 99, 23/04/2009)
*Modificació. Real Decreto 173, de 19 de febrero de 2010; del Ministerio de Vivienda (BOE núm. 61, 11/03/2010)
*Modificació apartat 4 de l'article 4. Real Decreto 410, de 31 de marzo de 2010 ; del Ministerio de Vivienda (BOE núm. 97, 22/04/2010)

*Sentencia de 4 de mayo de 2010, de la Sala Tercera del Tribunal Supremo, por la que se declara la nulidad del artículo 2.7 del Real Decreto 314/2006, de 17 de marzo, por el que se aprueba el Código Técnico de la Edificación, así como la definición del párrafo segundo de uso administrativo y la definición completa de uso pública concurrencia, contenidas en el documento SI del mencionado Código ; (BOE núm. 184, 30/07/2010)

* Modificació articles 1 y 2 y el anejo III de la parte I. Ley 8, de 26 de junio de 2013 ; de la Jefatura del Estado (BOE núm. 153, 27/06/2013).

* Modificació DB-HE i DB-HS. Orden FOM 588, de 15 de junio de 2017 ; del Ministerio de Fomento (BOE núm. 149, 23/06/2017).

* Modificació DB-HE, DB-HS i DB-SI. Real Decreto 732, de 20 de diciembre ; del Ministerio de Fomento (BOE núm. 311, 27/12/2019).

Se aprueba la instrucción de hormigón estructural (EHE-08). [Entra en vigor 01/12/2008. En la Disposició transitòria única de la nova normativa s'estableix que la EHE-08 "no será de aplicación a los proyectos cuya orden de redacción o de estudio, en el caso de las Administraciones públicas, o encargo, en otros casos, se hubiera efectuado antes de su entrada en vigor, ni a las obras de ellos derivadas, siempre que estas se inicien en un plazo no superior a 1 año para las obras de edificación, ni a 3 años para las de ingeniería civil, desde dicha entrada en vigor".] Real Decreto 1247, de 18/07/2008 ; Ministerio de la Presidencia (BOE Num. 203, 22/08/2008) (Correccio errades: BOE núm. 309 / 24/12/2008)
Sentència. Sentencia de 27 de septiembre de 2012, de la Sala Tercera del Tribunal Supremo, por la que se declaran nulos los párrafos séptimo y octavo del artículo 81 y el anejo 19 de la Instrucción de Hormigón Estructural (EHE-08), aprobada por el Real Decreto 1247/2008, de 18 de julio

Se modifican determinados documentos básicos del Código Técnico de la Edificación aprobados por el Real Decreto 314/2006, de 17 de marzo, y el Real Decreto 1371/2007, de 19 de octubre. Orden VIV 984, de 15/04/2009 ; Ministerio de Vivienda (BOE Num. 99, 23/04/2009) (Correccio errades: BOE núm. 230 / 23/09/2009)

Se establecen condiciones armonizadas para la comercialización de productos de construcción y se deroga la Directiva 89/106/CEE del Consejo
Reglamento 305, de 09/03/2011 ; Parlament Europeu i Consell CEE (DOCE- L Num. 88, 04/04/2011)

* Modificació annex III. Reglamento Delegado UE nº 574, de 21 de febrero de 2014 ; del Parlamento Europeo y del Consejo (DOUE núm. 159, 28/05/2014)

* Modificació annex V. Reglamento Delegado UE nº 568, de 18 de febrero de 2014 ; del Parlamento Europeo y del Consejo (DOUE núm. 157, 27/05/2014)

Se modifican el Documento Básico DB-HE «Ahorro de energía» y el Documento Básico DB-HS «Salubridad», del Código Técnico de la Edificación, aprobado por Real Decreto 314/2006, de 17 de marzo.

Orden FOM 588, de 15/06/2017 ; Ministerio de Fomento (BOE Num. 149, 23/06/2017)

MAQUINÀRIA D'OBRA

Disposiciones de aplicación de la Directiva del Consejo 84-528-CEE sobre aparatos elevadores y de manejo mecánico.

Real Decreto 474, de 30/03/1988 ; Ministerio de Industria y Energía (BOE Num. 121, 20/05/1988)

Se establecen las disposiciones mínimas de seguridad y salud para la utilización por los trabajadores de los equipos de trabajo.

Real Decreto 1215, de 18/07/1997 ; Ministerio de la Presidencia (BOE Num. 188, 07/08/1997)

* Modificación. Real Decreto 2177, de 12 de noviembre, del Ministerio de la Presidencia (BOE 274, 13/11/2004)

Emisiones sonoras en el entorno debidas a determinadas máquinas de uso al aire libre.

Real Decreto 212, de 22/02/2002 ; Ministerio de la Presidencia (BOE Num. 52, 01/03/2002)

* Modificación. Real Decreto 524/2006, de 28 de abril, del Ministerio de la Presidencia (BOE num. 106, 04/05/2006)

Se aprueba una nueva Instrucción Técnica Complementaria MIE-AEM-2 del Reglamento de aparatos de elevación y manutención, referente a grúas torre para obras u otras aplicaciones. Real Decreto 836, de 27/06/2003 ; Ministerio de Industria y

Energía (BOE Num. 170, 17/07/2003)

(Correccio errades: BOE 20 / 23/01/2004)

* Modificación. Real Decreto 560, de 25 de mayo de 2010 ; del Ministerio de Industria, Turismo y Comercio (BOE num. 125, 25/05/2010)

Se aprueba el nuevo texto modificado y refundido de la Instrucción Técnica Complementaria MIE-AEM-4 del Reglamento de Aparatos de Elevación y Manutención, referente a "grúas móviles autopropulsadas usadas".

Real Decreto 837, de 27/07/2003 ; Ministerio de Ciencia y Tecnología (BOE Num. 170, 17/07/2003)

* Modificación. Real Decreto 560, de 25 de mayo de 2010 ; del Ministerio de Industria, Turismo y Comercio (BOE num. 125, 25/05/2010)

Criteris d'aplicació de la Instrucció tècnica complementària ITC-MIE-AEM2 del Reglament d'aparells d'elevació i de manutenció referent a les grues-torre desmuntables per a obres. Circular 12/1995, de 7 de juliol, de la Direcció General de Seguretat Industrial, del Departament d'Indústria i Energia

(Num. ,)

Se establecen las normas para la comercialización y puesta en servicio de las máquinas Real Decreto 1644, de 10/10/2008 ; Ministerio de la Presidencia (BOE Num. 246, 11/10/2008)

PROJECTES I DIRECCIÓ D'OBRES

Normas sobre el Libro de Ordenes y Asistencias en obras de edificación.

Orden, de 09/06/1971 ; Ministerio de la Vivienda (BOE Num. 144, 17/06/1971)

(Correccio errades: BOE 160 / 06/07/1971)

* Modificación de las normas. Orden de 17 de julio de 1971 (BOE num. 176, 24/07/1971)

Certificado final de Dirección de obras.

Orden, de 28/01/1972 ; Ministerio de la Vivienda (BOE Num. 35, 10/02/1972)

Modificación de los Decretos 462-19710311 y 469-19720224 referentes a la dirección de obras de edificación y cédula de habitabilidad.

Real Decreto 129, de 23/01/1985 ; Ministerio de Obras Públicas y Urbanismo (BOE Num. 33, 07/02/1985)

Forma de acreditar ante Notario y Registrador la constitución de las garantías a que se refiere el artículo 20.1 de la Ley de Ordenación de la Edificación.

Instrucción, de 11/09/2000 ; Dirección General de los Registros y del Notariado (BOE Num. 227, 21/09/2000)

Medidas Fiscales, Administrativas y del Orden Social.

Ley 24, de 27/12/2001 ; Jefatura del Estado (BOE Num. 313, 31/12/2001)

* Modificació de la Llei. Ley 51, de 02 de diciembre de 2003 ; Jefatura del Estado (BOE num. 289, 03/12/2003)

Medidas Fiscales, Administrativas y del Orden Social. Ley "de acompañamiento" a la Ley de presupuestos para el año 2003.

Ley 53, de 30/12/2002 ; Jefatura del Estado (BOE Num. 313, 31/12/2002)

(Correccio errades: BOE 81 / 04/04/2003)

Ley de Ordenación de la Edificación (LOE).

Ley 38, de 05/11/1999 ; Jefatura del Estado (BOE Num. 266, 06/11/1999)

200212-006 P; Contiene el artículo 105 que modifica la disposición adicional segunda sobre la obligatoriedad de las garantías por daños materiales ocasionados por vicios y defectos en la construcción.

200112-020 P; Conté l'article 82 que afegeix un nou epígraf dins l'apartat a) del núm. 1 de l'article 3 de la LOE, epígraf a.4). Facilitació per a l'accés dels serveis postals, mitjançant la dotació de les instal·lacions apropiades per al lliurament dels enviaments postals, segons disposa la seva normativa específica.

-200009-005 P; Forma de acreditar ante Notario y Registrador la constitución de las garantías a que se refiere el artículo 20.1 de la Ley

* Modificació. Ley 25, de 22 de diciembre de 2009 ; de la Jefatura del Estado (BOE núm. 308, 23/12/2009)

* Modificació articles 2 i 3. Ley 8, de 26 de junio de 2013 ; de la Jefatura del Estado (BOE núm.

153, 27/06/2013)

* Afegeix disposició adicional vuitena. Instal·lació d'infraestructures de xarxa o estacions radioelèctriques en edificacions de domini privat. Ley 9, de 9 de mayo de 2014 ; de la Jefatura del Estado (BOE núm. 114, 10/05/2014)

Regula l'adopció de criteris ambientals i d'ecoeficiència en els edificis.

Decret 21, de 14/02/2006 ; Departament de la Presidència (DOGC Num. 4574, 16/02/2006)
(Correccio errades: DOGC 4678 / 18/07/2006)

* Modificació. Derogació de la NRE-AT-87. Decret 111, de 14 de juliol de 2009 ; del Departament de la Presidència (DOGC num. 5422, 16/07/2009)

Código Técnico de la Edificación

Real Decreto 314, de 17/03/2006 ; Ministerio de Vivienda (BOE Num. 74, 28/03/2006)
(Correccio errades: BOE núm. 22 / 25/01/2008)

*Modificació. Real Decreto 1371 de 19 de octubre de 2007 ; del Ministerio de la Presidencia (BOE núm. 254, 23/10/2007)

*Modificació. Orden VIV 984, de 15 de abril de 2009; del Ministerio de Vivienda (BOE núm. 99, 23/04/2009)

*Modificació. Real Decreto 173, de 19 de febrero de 2010; del Ministerio de Vivienda (BOE núm. 61, 11/03/2010)

*Modificació apartat 4 de l'article 4. Real Decreto 410, de 31 de marzo de 2010 ; del Ministerio de Vivienda (BOE núm. 97, 22/04/2010)

*Sentencia de 4 de mayo de 2010, de la Sala Tercera del Tribunal Supremo, por la que se declara la nulidad del artículo 2.7 del Real Decreto 314/2006, de 17 de marzo, por el que se aprueba el Código Técnico de la Edificación, así como la definición del párrafo segundo de uso administrativo y la definición completa de uso pública concurrencia, contenidas en el documento SI del mencionado Código ; (BOE núm. 184, 30/07/2010)

* Modificació articles 1 y 2 y el anejo III de la parte I. Ley 8, de 26 de junio de 2013 ; de la Jefatura del Estado (BOE núm. 153, 27/06/2013).

* Modificació DB-HE i DB-HS. Orden FOM 588, de 15 de junio de 2017 ; del Ministerio de Fomento (BOE núm. 149, 23/06/2017).

* Modificació DB-HE, DB-HS i DB-SI. Real Decreto 732, de 20 de diciembre ; del Ministerio de Fomento (BOE núm. 311, 27/12/2019).

Aclariments sobre les disposicions reglamentàries a complir en les instal·lacions tèrmiques en els edificis (ITE) en relació al Codi Tècnic de l'Edificació i al decret 21/2006 sobre criteris ambientals i ecoeficiència en els edificis.

Instrucció 2, de 07/03/2007 ; Secretaria d'Indústria i Empresa (Num. ,)

Se modifican determinados documentos básicos del Código Técnico de la Edificación aprobados por el Real Decreto 314/2006, de 17 de marzo, y el Real Decreto 1371/2007, de 19 de octubre. Orden VIV 984, de 15/04/2009 ; Ministerio de Vivienda (BOE Num. 99, 23/04/2009)
(Correccio errades: BOE núm. 230 / 23/09/2009)

Se modifica el Código Técnico de la Edificación, aprobado por el Real Decreto 314/2006, de 17 de marzo, en materia de accesibilidad y no discriminación de las personas con discapacidad. Real Decreto 173, de 19/02/2010 ; Ministerio de Vivienda (BOE Num. 61, 11/03/2010)

Se modifican el Documento Básico DB-HE «Ahorro de energía» y el Documento Básico DB-HS «Salubridad», del Código Técnico de la Edificación, aprobado por Real Decreto 314/2006, de 17 de marzo.

Orden FOM 588, de 15/06/2017 ; Ministerio de Fomento (BOE Num. 149, 23/06/2017)

RESIDUS D'ENDERROCS I DE CONSTRUCCIÓ

Catàleg de residus de Catalunya

Decret 34, de 09/01/1996 ; Departament de Medi Ambient (DOGC Num. 2166, 09/02/1996)

* Modificació. Decret 92/1999, de 6 d'abril, del Departament de Medi Ambient (DOGC num.

2865, 12/04/1999)

Operacions de valorització i eliminació i la llista europea sobre residus.

Orden MAM/304/2002, de 08/02/2002 ; Ministerio de Medio Ambiente (BOE Num. 43, 19/02/2002)

(Correccio errades: BOE 61 / 12/03/2002)

Regula l'adopció de criteris ambientals i d'ecoeficiència en els edificis.

Decret 21, de 14/02/2006 ; Departament de la Presidència (DOGC Num. 4574, 16/02/2006)

(Correccio errades: DOGC 4678 / 18/07/2006)

* Modificació. Derogació de la NRE-AT-87. Decret 111, de 14 de juliol de 2009 ; del Departament de la Presidència (DOGC num. 5422, 16/07/2009)

Aprovació del Pla d'actuació per a la millora de la qualitat de l'aire als municipis declarats zones de protecció especial de l'ambient atmosfèric mitjançant el Decret 226/2006, de 23 de maig.

Decret 152, de 10/07/2007 ; Departament de la Presidència (DOGC Num. 4924, 12/07/2007)

* Prorroga el Pla. Decret 203, de 22 de desembre de 2009 ; del Departament de la Presidència (DOGC núm. 5533, 24/12/2009)

Se regula la producción y gestión de los residuos de construcción y demolición.

Real Decreto 105, de 01/02/2008 ; Ministerio de la Presidencia (BOE Num. 38, 13/02/2008)

Aclariments sobre les disposicions reglamentàries a complir en les instal·lacions tèrmiques en els edificis (ITE) en relació al Codi Tècnic de l'Edificació i al decret 21/2006 sobre criteris ambientals i ecoeficiència en els edificis.

Instrucció 2, de 07/03/2007 ; Secretaria d'Indústria i Empresa (Num. ,)

Finançament de les infraestructures de gestió dels residus i dels cànon sobre la disposició del rebuig dels residus.

Llei 8, de 10/07/2008 ; Departament de la Presidència (DOGC Num. 5175, 17/07/2008)

* Modifica l'article 15. Llei 5, de 20 de març de 2012 ; del Departament de la Presidència (DOGC núm. 6094, 23/03/2012)

S'aprova el Text refós de la Llei reguladora dels residus.

Decret Legislatiu 1, de 21/07/2009 ; Departament de la Presidència (DOGC Num. 5430, 28/07/2009)

* Modifica l'article 21, 24, 28, 60, 62, 65,74, 75, 81, 91, 94, 103 i s'afegeix una disposició final.

Llei 9, de 29 de desembre de 2011 ; del Departament de la Presidència (DOGC núm. 6035, 30/12/2011)

* Modifica els articles 8, 19, 21, 24, 26, 74, 75, 76, 87, 120. Llei 2, de 27 de gener de 2014 ; del Departament de la Presidència (DOGC núm. 6511, 30/01/2014)

* Modifica els articles 3, 5, 22, 23, 24, 28, 29, 72, 74, 75, 76, 77, 80, 81, 82, 86, 91, 96, 103, 124. Llei 3, de l'11 de març de 2015 ; del Departament de la Presidència (DOGC núm. 6830, 13/03/2015)

Residuos y suelos contaminados.

Ley 22, de 28/07/2011 ; Jefatura del Estado (BOE Num. 181, 29/07/2011)

* Modificació. Real Decreto Ley 17, de 4 de mayo de 2012 ; de la Jefatura del Estado (BOE núm. 108, 05/05/2012)

* Modificació. Ley 11, de 19 de diciembre de 2012 ; de la Jefatura del Estado (BOE núm. 305, 20/12/2012)

* Modificació. Ley 5, de 11 de junio de 2013 ; de la Jefatura del Estado (BOE núm. 140, 12/06/2013)

Comunicació prèvia en matèria de residus i sobre els registres generals de persones productores i gestores de residus de Catalunya.

Decret 197, de 23/02/2016 ; Departament de Territori i Sostenibilitat (DOGC Num. 7066, 25/02/2016)

Se regula el traslado de residuos en el interior del territorio del Estado.

Real Decreto 180, de 13/03/2015 ; Ministerio de Agricultura, Alimentación y Medio Ambiente (BOE Num. 83, 07/04/2015)

Prevenció i control ambiental de les activitats [o Ordenança específica del municipi]
(DOGC o BOP Num. XX,)

Classificació, la codificació i les vies de gestió dels residus a Catalunya [Entra en vigor el 19/01/2018]

Decret 152, de 17/10/2017 ; Departament de Territori i Sostenibilitat (DOGC Num. 7477, 19/10/2017)

S'aprova el Programa de prevenció i gestió de residus i recursos de Catalunya (PRECAT20)

Reial decret 210, de 06/04/2018 ; Ministeris del Govern de l'Estat (DOGC Num. 7599, 16/04/2018)

S'aprova el Programa de gestió de residus de la construcció de Catalunya (PROGROC), es regula la producció i gestió dels residus de la construcció i demolició, i el cànon sobre la deposició

controlada dels residus de la construcció.
Decret 89, de 29/06/2010 ; Departament de Medi Ambient i
Habitatge (DOGC Num. 5664, 06/07/2010)

Normas generales de valorización de materiales naturales excavados para su utilización en
operaciones de relleno y obras distintas a aquellas en las que se generaron
Orden APM 1007, de 10/10/2017 ; Ministerio de Agricultura y Pesca, Alimentación y Medio
Ambiente (BOE Num. 254, 21/10/2017)

SEGURETAT I SALUT

S'estableix un certificat sobre compliment de les distàncies reglamentàries d'obres i
construccions a línies elèctriques.

Resolució, de 04/11/1988 ; Departament d'Indústria i Energia (DOGC Num. 1075, 30/11/1988)

Se regulan las condiciones para la comercialización y libre circulación intracomunitaria de los
equipos de protección individual.

Real Decreto 1407, de 20/11/1992 ; Ministerio de Relaciones con las Cortes y de la Secretaría
del Gobierno (BOE Num. 311, 28/12/1992)

(Correccio errades: BOE 42 / 24/02/1993)

* Modificación. Real Decreto 159/1995, de 3 de febrero, del Ministerio de la Presidencia (BOE
num. 57, 08/03/1995) (C.E. - BOE num. 57, 08/03/1995)

* Ampliación. Orden, de 16 de mayo de 1994 ; Ministerio de Industria y Energía (BOE 130,
01/06/1994). Amplia el període transitori establert en el Reial Decret.

* Modificación. Real Decreto 159, de 03 de febrero de 1995 ; Ministerio de la Presidencia (BOE
57, 08/03/1995)

* Correcció d'errades: BOE 69 / 22/03/1995)

Resolución, de 25 de abril de 1996 ; Ministerio de Industria y Energía (BOE 129, 28/05/1996)

Informació complementària del Reial decret.

* Modificación. Orden, de 20 de febrero de 1997 ; Ministerio de Industria y Energía (BOE 56,
06/03/1997)

Prevención de riesgos laborales.

Ley 31, de 08/11/1995 ; Jefatura del Estado (BOE Num. 269, 10/11/1995)

*Ley 54, de 12 de diciembre de 2003 ; Jefatura del Estado (BOE 298, 13/12/2003) De reforma
del marco normativo de la prevención de riesgos laborales. Modifica els articles 9, 14, 23, 24,
31, s'afegeix l'article 32bis, 39, 43, s'afegeixen noves disposicions addicionals.

*Ley 50, de 30 de diciembre de 1998 ; Jefatura del Estado (BOE 313, 31/12/1998) (Correcció
d'errades: BOE 109 / 07/05/1999) Medidas Fiscales, Administrativas y del Orden Social. Modifica
els articles 45, 47, 48 i 49 de la Llei.

* Modificació.Ley 25, de 22 de diciembre de 2009 ; de la Jefatura del Estado (BOE núm. 308,
23/12/2009)

Se aprueba el Reglamento de los Servicios de Prevención.

Real Decreto 39, de 17/01/1997 ; Ministerio de Trabajo y Asuntos

Sociales (BOE Num. 27, 31/01/1997)

* Modificación. Real Decreto 780/1998, de 30 de abril, del Ministerio de Trabajo y Asuntos

Sociales (BOE num. 104, 01/05/1998)

* Modificación. Real Decreto 604/2006, de 19 de mayo, del Ministerio de Trabajo y Asuntos

Sociales (BOE num. 127, 29/05/2006)

* Afegeix un paràgraf segon a l'article 22. Real Decreto 688, de 10 de junio de 2005 ; Ministerio
de Trabajo y Asuntos Sociales (BOE 139, 11/06/2005)

* Modificació. Real Decreto 298, de 6 de marzo, de 2009 ; del Ministerio de la Presidencia (BOE
núm. 57, 07/03/2009)

* Modificació. Real Decreto 337, de 19 de marzo, de 2010 ; del Ministerio de Trabajo e

Inmigración (BOE núm. 71, 23/03/2010)

* Modificació dels annexes. Real Decreto 598, de 3 de julio de 2015 ; del Ministerio de la

Presidencia (BOE num. 159, 04/07/2015)

* Modificació. Real Decreto 899, de 9 de octubre de 2015 ; del Ministerio de Empleo y Seguridad
Social (BOE num. 243, 10/10/2015)

Disposiciones mínimas en materia de señalización de seguridad y salud en el trabajo.

Real Decreto 485, de 14/04/1997 ; Ministerio de Trabajo y Asuntos

Sociales (BOE Num. 97, 23/04/1997)

* Modificació. Real Decreto 598, de 3 de julio de 2015 ; del Ministerio de la Presidencia (BOE
num. 159, 04/07/2015)

Disposiciones mínimas de seguridad y salud relativas a la manipulación manual de cargas que
entrañe riesgos, en particular dorsolumbares, para los trabajadores.

Real Decreto 487, de 14/04/1997 ; Ministerio de Trabajo y Asuntos

Sociales (BOE Num. 97, 23/04/1997)

Disposiciones mínimas de seguridad y salud en los lugares de trabajo.

Real Decreto 486, de 14/04/1997 ; Ministerio de Trabajo y Asuntos

Sociales (BOE Num. 97, 23/04/1997)

* Modificació. Anex I. letra A)9. Real Decreto 2177, de 12 de noviembre, del Ministerio de la
Presidencia (BOE 274, 13/11/2004)

* Complementa. Orden TAS 2947, de 8 d'octubre, del Ministerio de Trabajo y Asuntos Sociales
(BOE núm. 244, 11/10/2007)

Protección de los trabajadores contra los riesgos relacionados con la exposición a agentes
cancerígenos durante el trabajo.

Real Decreto 665, de 12/05/1997 ; Ministerio de la Presidencia (BOE Num. 124, 24/05/1997)

* Modificación. Real Decreto 1124/2000, de 16 de junio, del Ministerio de la Presidencia (BOE
num. 145, 17/06/2000)

* Modificación. Real decreto 349/2003, de 21 de marzo, del Ministerio de la Presidencia (BOE
num. 82, (05/04/2003)

* Modificació. Real Decreto 598, de 3 de julio de 2015 ; del Ministerio de la Presidencia (BOE
num. 159, 04/07/2015)

Disposiciones mínimas de seguridad y salud relativas a la utilización por los trabajadores de
equipos de protección individual.

Real Decreto 773, de 30/05/1997 ; Ministerio de la Presidencia (BOE Num. 140, 12/06/1997)

(Correccio errades: BOE 171 / 18/07/1997)

Se establecen las disposiciones mínimas de seguridad y salud para la utilización por los
trabajadores de los equipos de trabajo.

Real Decreto 1215, de 18/07/1997 ; Ministerio de la Presidencia (BOE Num. 188, 07/08/1997)

* Modificación. Real Decreto 2177, de 12 de noviembre, del Ministerio de la Presidencia (BOE
274, 13/11/2004)

Se aprueban las disposiciones mínimas destinadas a proteger la seguridad y la salud de los
trabajadores en las actividades mineras.

Real Decreto 1389, de 05/09/1997 ; Ministerio de Industria y

Energía (BOE Num. 240, 07/10/1997)

S'aprova el model de llibre d'incidències en obres de construcció

Ordre, de 12/01/1998 ; Departament de Treball (DOGC Num. 2565, 27/01/1998)

Disposiciones mínimas de seguridad y salud en el trabajo en el ámbito de las empresas de
trabajo temporal.

Real Decreto 216, de 05/02/1999 ; Ministerio de Trabajo y Asuntos

Sociales (BOE Num. 47, 24/02/1999)

Protección de la salud y seguridad de los trabajadores contra los riesgos relacionados con la
exposición a agentes químicos durante el trabajo.

Real Decreto 374, de 06/04/2001 ; Ministerio de la Presidencia (BOE Num. 104, 01/05/2001)

(Correccio errades: BOE 129 / 30/05/2001)

* Modificació. Real Decreto 598, de 3 de julio de 2015 ; del Ministerio de la Presidencia (BOE
num. 159, 04/07/2015)

Disposiciones mínimas para la protección de la salud y seguridad de los trabajadores frente al
riesgo eléctrico.

Real Decreto 614, de 21/06/2001 ; Ministerio de la Presidencia (BOE Num. 148, 21/06/2001)

Emisiones sonoras en el entorno debidas a determinadas máquinas de uso al aire libre.

Real Decreto 212, de 22/02/2002 ; Ministerio de la Presidencia (BOE Num. 52, 01/03/2002)

* Modificación. Real Decreto 524/2006, de 28 de abril, del Ministerio de la Presidencia (BOE
num. 106, 04/05/2006)

Se establecen disposiciones mínimas de seguridad y de salud en las obras de construcción.

Real Decreto 1627, de 24/10/1997 ; Ministerio de la Presidencia (BOE Num. 256, 25/10/1997)

* Modifica l'apartat C.5 de l'annex IV. Real Decreto 2177, de 12 de noviembre de 2004 ; del Ministerio de la Presidencia (BOE núm. 274, 13/11/2004)

* Modificació. Real Decreto 604, de 19 de mayo de 2006 ; del Ministerio de Trabajo y Asuntos Sociales (BOE num. 127, 29/05/2006)

* Modificació de l'apartat 4 de l'article 13 i de l'apartat 2 de l'article 18. Real Decreto 1109, de 24 de agosto de 2007 ; del Ministerio de Trabajo y Asuntos Sociales (BOE núm. 204, 25/08/2007)

* Modificació. Real Decreto 337, de 19 de marzo, de 2010 ; del Ministerio de Trabajo e Inmigración (BOE núm. 71, 23/03/2010)

Se desarrolla el artículo 24 de la Ley 31/1995, de 8 de noviembre, de Prevención de Riesgos Laborales, en materia de coordinación de actividades empresariales.
Real Decreto 171, de 30/01/2004 ; Jefatura del Estado (BOE Num. 27, 31/01/2004)
(Correccio errades: BOE núm. 60 / 10/03/2004)

Se aprueba la Instrucción técnica complementaria MIE APQ-8 «Almacenamiento de fertilizantes a base de nitrato amónico con alto contenido en nitrógeno».
Real Decreto 2016, de 11/10/2004 ; Ministerio de Industria Turismo y Comercio (BOE Num. 256, 23/10/2004)

Sobre la protección de la salud y la seguridad de los trabajadores frente a los riesgos derivados o que puedan derivarse de la exposición a vibraciones mecánicas.
Real Decreto 1311, de 04/11/2005 ; Ministerio de Trabajo y Asuntos Sociales (BOE Num. 265, 05/11/2005)

* Modificació. Real Decreto 330, de 13 de marzo de 2009 ; del Ministerio de la Presidencia (BOE núm. 73, 26/03/2009)

Protección de la salud y la seguridad de los trabajadores contra los riesgos relacionados con la exposición al ruido.
Real Decreto 286, de 10/03/2006 ; Ministerio de la Presidencia (BOE Num. 60, 11/03/2006)
(Correccio errades: BOE 62 , BOE 71 / 14/03/2006)

Código Técnico de la Edificación
Real Decreto 314, de 17/03/2006 ; Ministerio de Vivienda (BOE Num. 74, 28/03/2006)
(Correccio errades: BOE núm. 22 / 25/01/2008)

*Modificació. Real Decreto 1371 de 19 de octubre de 2007 ; del Ministerio de la Presidencia (BOE núm. 254, 23/10/2007)

*Modificació. Orden VIV 984, de 15 de abril de 2009; del Ministerio de Vivienda (BOE núm. 99, 23/04/2009)

*Modificació. Real Decreto 173, de 19 de febrero de 2010; del Ministerio de Vivienda (BOE núm. 61, 11/03/2010)

*Modificació apartat 4 de l'article 4. Real Decreto 410, de 31 de marzo de 2010 ; del Ministerio de Vivienda (BOE núm. 97, 22/04/2010)

*Sentencia de 4 de mayo de 2010, de la Sala Tercera del Tribunal Supremo, por la que se declara la nulidad del artículo 2.7 del Real Decreto 314/2006, de 17 de marzo, por el que se aprueba el Código Técnico de la Edificación, así como la definición del párrafo segundo de uso administrativo y la definición completa de uso pública concurrencia, contenidas en el documento SI del mencionado Código ; (BOE núm. 184, 30/07/2010)

* Modificació articles 1 y 2 y el anejo III de la parte I. Ley 8, de 26 de junio de 2013 ; de la Jefatura del Estado (BOE núm. 153, 27/06/2013).

* Modificació DB-HE i DB-HS. Orden FOM 588, de 15 de junio de 2017 ; del Ministerio de Fomento (BOE núm. 149, 23/06/2017).

* Modificació DB-HE, DB-HS i DB-SI. Real Decreto 732, de 20 de diciembre ; del Ministerio de Fomento (BOE núm. 311, 27/12/2019).

Disposiciones mínimas de seguridad y salud aplicables a los trabajos con riesgo de exposición al amianto.
Real Decreto 396, de 31/03/2006 ; Ministerio de la Presidencia (BOE Num. 86, 11/04/2006)

Es dóna publicitat a la versió catalana i castellana del Llibre de Visites de la Inspecció de Treball i Seguretat Social.
Resolució TRI 1627, de 18/05/2006 ; Departament de Treball i Indústria (DOGC Num. 4641, 25/05/2006)
(Correccio errades: DOGC 4644 / 30/05/2006)

Reguladora de la subcontratación en el Sector de la Construcción.
Ley 32, de 18/10/2006 ; Jefatura de Estado (BOE Num. 250, 19/10/2006)

* Complementa. Real Decreto 1109, de 24 de agosto de 2007 ; del Ministerio de Trabajo y Asuntos Sociales (BOE núm. 204, 25/08/2007)

* Complementa. Real Decreto 327, de 13 de marzo de 2009 ; del Ministerio de Trabajo e Inmigración (BOE núm. 63, 14/03/2009)

* Modificació. Ley 25, de 22 de diciembre de 2009 ; de la Jefatura del Estado (BOE núm. 308, 23/12/2009)

* Modificació. Real Decreto 337, de 19 de marzo, de 2010 ; del Ministerio de Trabajo e Inmigración (BOE núm. 71, 23/03/2010)

Aclariments sobre les disposicions reglamentàries a complir en les instal·lacions tèrmiques en els edificis (ITE) en relació al Codi Tècnic de l'Edificació i al decret 21/2006 sobre criteris ambientals i ecoeficiència en els edificis.
Instrucció 2, de 07/03/2007 ; Secretaria d'Indústria i Empresa (Num. ,)

Se modifican determinados documentos básicos del Código Técnico de la Edificación aprobados por el Real Decreto 314/2006, de 17 de marzo, y el Real Decreto 1371/2007, de 19 de octubre. Orden VIV 984, de 15/04/2009 ; Ministerio de Vivienda (BOE Num. 99, 23/04/2009)
(Correccio errades: BOE núm. 230 / 23/09/2009)

Se aprueba la Instrucción técnica complementaria 02.2.01 «Puesta en servicio, mantenimiento, reparación e inspección de equipos de trabajo» del Reglamento general de normas básicas de seguridad minera.
Orden ITC 1607, de 09/06/2009 ; Ministerio de Industria, Turismo y Comercio (BOE Num. 146, 17/06/2009)

* Modificació. Orden ITC 2060, de 21 de julio de 2010 ; del Ministerio de Industria, Turismo y Comercio (BOE núm. 183, 29/07/2010)

Gestió del registre d'empreses amb risc d'amiant (RERA) i dels plans de treball amb amiant
Instrucció 2 ; Direcció General de Relacions Laborals (Num. , 26/11/2006)

S'aprova el Text refós de la Llei reguladora dels residus.
Decret Legislatiu 1, de 21/07/2009 ; Departament de la Presidència (DOGC Num. 5430, 28/07/2009)

* Modifica l'article 21, 24, 28, 60, 62, 65,74, 75, 81, 91, 94, 103 i s'afegeix una disposició final. Llei 9, de 29 de desembre de 2011 ; del Departament de la Presidència (DOGC núm. 6035, 30/12/2011)

* Modifica els articles 8, 19, 21, 24, 26, 74, 75, 76, 87, 120. Llei 2, de 27 de gener de 2014 ; del Departament de la Presidència (DOGC núm. 6511, 30/01/2014)

* Modifica els articles 3, 5, 22, 23, 24, 28, 29, 72, 74, 75, 76, 77, 80, 81, 82, 86, 91, 96, 103, 124. Llei 3, de l'11 de març de 2015 ; del Departament de la Presidència (DOGC núm. 6830, 13/03/2015)

Protección de la salud y la seguridad de los trabajadores contra los riesgos relacionados con la exposición a radiaciones ópticas artificiales.
Real Decreto 486, de 23/04/2010 ; Ministerio de Trabajo e Inmigración (BOE Num. 99, 24/04/2010)
(Correccio errades: BOE núm. 110 / 06/05/2010)

Registre de delegats i delegades de prevenció
Decret 171, de 16/11/2010 ; Departament de Treball (DOGC Num. 5764, 26/11/2010)
(Correccio errades: DOGC. núm. 5771 / 09/12/2010)

Aplicació del Reial Decret 396/2006, de 31 de març, pel qual s'estableixen les disposicions mínimes de Seguretat i Salut aplicables als treballs amb risc d'exposició a l'amiant.
Instrucció 1 ; Direcció General de Relacions Laborals (Num. , 15/07/2009)

Aplicació del Reial Decret 396/2006, de 31 de març, sobre l'amiant, al doblatge de cobertes de fibrociment, a l'execució de plans de treball genèrics, a la presa de mostres, a la possibilitat de remetre's a plans aprovats anteriorment i als treballadors autònoms
Instrucció 4 ; Direcció General de Relacions Laborals (Num. , 15/07/2010)

Criteri de la Direcció General de relacions Laborals sobre els plans de treball amb risc per amiant en les operacions de doblatge de cobertes de fibrociment
Circular núm. 2 ; Direcció General de Relacions Laborals (Num. , 23/11/2010)

Residuos y suelos contaminados.
Ley 22, de 28/07/2011 ; Jefatura del Estado (BOE Num. 181, 29/07/2011)

* Modificació. Real Decreto Ley 17, de 4 de mayo de 2012 ; de la Jefatura del Estado (BOE núm.

108, 05/05/2012)

* Modificació. Ley 11, de 19 de diciembre de 2012 ; de la Jefatura del Estado (BOE núm. 305, 20/12/2012)

* Modificació. Ley 5, de 11 de junio de 2013 ; de la Jefatura del Estado (BOE núm. 140, 12/06/2013)

Se registra y publica el Acta de los acuerdos sobre el procedimiento para la homologación de actividades formativas en materia de prevención de riesgos laborales, así como sobre el Reglamento de condiciones para el mantenimiento de la homologación de actividades formativas en materia de prevención de riesgos laborales de acuerdo con lo establecido en el V Convenio colectivo del sector de la construcción.

Resolución, de 08/11/2013 ; Ministerio de Empleo y Seguridad Social (BOE Num. 280, 22/11/2013)
(Correccio errades: BOE núm. 28 / 01/02/2014)

Es disposa la publicació del Marc Estratègic Català de Seguretat i Salut Laboral 2015-2020
Resolució EMO 600, de 25/03/2015 ; Departament d'Empresa i Ocupació (DOGC Num. 6844, 02/04/2015)

Protección de la salud y la seguridad de los trabajadores contra los riesgos relacionados con la exposición a campos electromagnéticos.

Real Decreto 299, de 22/07/2016 ; Ministerio de la Presidencia (BOE Num. 182, 29/07/2016)

Se regula el traslado de residuos en el interior del territorio del Estado.

Real Decreto 180, de 13/03/2015 ; Ministerio de Agricultura, Alimentación y Medio Ambiente (BOE Num. 83, 07/04/2015)

Se modifican el Documento Básico DB-HE «Ahorro de energía» y el Documento Básico DB-HS «Salubridad», del Código Técnico de la Edificación, aprobado por Real Decreto 314/2006, de 17 de marzo.

Orden FOM 588, de 15/06/2017 ; Ministerio de Fomento (BOE Num. 149, 23/06/2017)

Se registra y publica el Convenio colectivo general del sector de la construcción.

Resolución, de 21/09/2017 ; Ministerio de Empleo y Seguridad Social (BOE Num. 232, 26/09/2017)

S'aprova el Programa de prevenció i gestió de residus i recursos de Catalunya (PRECAT20)

Reial decret 210, de 06/04/2018 ; Ministeris del Govern de l'Estat (DOGC Num. 7599, 16/04/2018)

S'aprova el Programa de gestió de residus de la construcció de Catalunya (PROGROC), es regula la producció i gestió dels residus de la construcció i demolició, i el cànon sobre la deposició controlada dels residus de la construcció.

Decret 89, de 29/06/2010; Departament de Medi Ambient i Habitatge (DOGC Num. 5664, 06/07/2010)

Barcelona, juliol de 2022

Joan Portet Boixareu.

Arquitecto col. nº 17847-0



**Ajuntament
de Barcelona**

B:SM

Barcelona
de Serveis
Municipals

PROJECTE EXECUTIU

CONSTRUCCIÓ DE REIXES DE
PROTECCIÓ EN LES FAÇANES
LATERALS DE L'APARCAMENT DE
CAN GALTA

BARCELONA, JULIOL DE 2022

EXP. 1581-22

ANNEX 1

REPORTATGE FOTOGRÀFIC


PCG

Arquitectura e ingeniería

Proyectos, consulting y gestión de obras

FOTOGRAFIES DE LA ZONA D'ACTUACIÓ



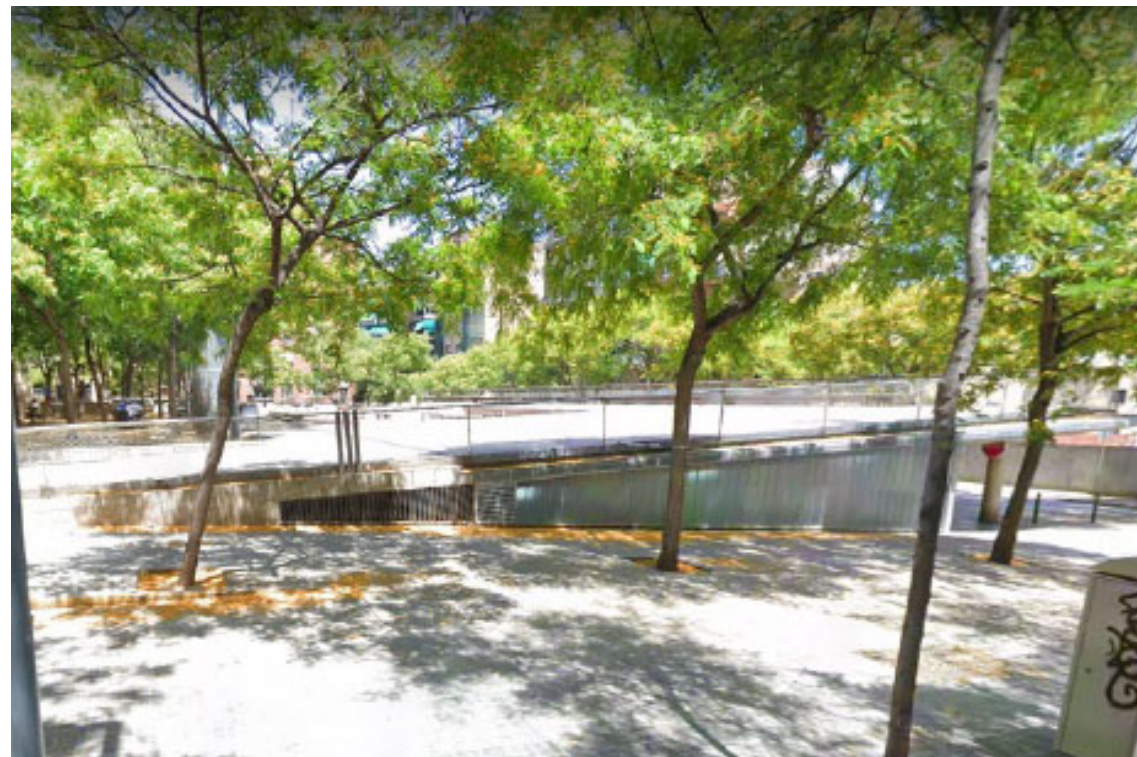

Barcelona, juliol de 2022

A handwritten signature in blue ink, appearing to read 'Joan Portet Boixareu'.

Joan Portet Boixareu.
Arquitecto col. nº 17847-0



**Ajuntament
de Barcelona**

B:SM

Barcelona
de Serveis
Municipals

PROJECTE EXECUTIU

CONSTRUCCIÓ DE REIXES DE
PROTECCIÓ EN LES FAÇANES
LATERALS DE L'APARCAMENT DE
CAN GALTA

BARCELONA, JULIOL DE 2022

EXP. 1581-22

ANNEX 2

SEGURETAT I SALUT

PCG

Arquitectura e ingeniería

Proyectos, consulting y gestión de obras

ESTUDI BÀSIC DE SEGURETAT I SALUT

ÍNDICE

1 DADES DE L'OBRA

- 1.1 Tipus d'obra
- 1.2 Emplaçament
- 1.3 Superfície construïda
- 1.4 Termini d'execució
- 1.5 Oficis a intervenir
- 1.6 Mitjans auxiliars
- 1.7 Promotor
- 1.8 Arquitecte/s autor/s del projecte d'execució
- 1.9 Tècnic redactor de l'Estudi Bàsic de Seguretat i salut

2 DADES TÈCNIQUES DE L'EMPLAÇAMENT

- 2.1 Topografia
- 2.2 Característiques del terreny: resistència, cohesió, nivell freàtic
- 2.3 Condicions físiques i d'ús dels edificis de l'entorn
- 2.4 Instal·lacions de serveis públics
- 2.5 Ubicació de vials
- 2.6 Climatologia
- 2.7 Centres assistencials més pròxims

3 COMPLIMENT DEL R.D. 1627/97 DE 24 D'OCTUBRE SOBRE DISPOSICIONS MÍNIMES DE SEGURETAT I SALUT EN LES OBRES DE CONSTRUCCIÓ

- 3.1 INTRODUCCIÓ
- 3.2 PRINCIPIS GENERALS APLICABLES DURANT L'EXECUCIÓ DE L'OBRA
- 3.3 IDENTIFICACIÓ DELS RISCS
- 3.4 MESURES DE PREVENCIÓ I PROTECCIÓ
- 3.5 PRIMERS AUXILIS
- 3.6 NORMATIVA APLICABLE

1 DADES DE L'OBRA

1.1 TIPUS D'OBRA

L'obra a que fa referència aquest Estudi consisteix en la col·locació de reixes de protecció davant dels vidres de les façanes laterals d'un aparcament.

Durant l'execució de les obres caldrà tenir en compte que aquestes es fan des de la via pública i a la vegada que l'aparcament estarà en funcionament, per la qual cosa caldrà extremar les precaucions per evitar danys als vianants i als usuaris de l'aparcament.

Com es tracta d'una obra que s'implanta i es desenvolupa en l'espai públic de la ciutat de Barcelona serà necessari tenir en compte totes les especificacions del Manual de Qualitat de les Obres, aprovat per Decret d'Alcaldia de 14/03/2014, el qual s'adjunta al final d'aquest annex.

1.2 EMPLAÇAMENT

C/. Arquímedes, 18-30
08030 Barcelona.
Districte: Sant Andreu.

1.3 SUPERFÍCIE CONSTRUÏDA

La superfície afectada en cada una de les façanes es la següent:

Carrer Colòmbia:	35,80 m2
Carrer Campeny:	<u>18,12 m2</u>
Total:	53,92 m2

1.4 TERMINIS D'EXECUCIÓ

Es preveu una durada dels treballs d'un mes, amb la presència d'un màxim de 5 treballadors.

1.5 OFICIS A INTERVENIR

En principi s'ha previst la intervenció dels oficis següents:

RAM DE PALETA.
SERRALLERIA.
PINTURA.

En el Pla de Seguretat de l'empresa constructora caldrà indicar si es realitzen subcontractes, aportant una relació de les mateixes.

1.6 MITJANS AUXILIARS

Els mitjans auxiliars a utilitzar durant els treballs son els següents:

- Bastides i plataformes de treball.
- Escales manuals.
- Banquets.
- Eines manuals.
- Camió-grúa.

1.7 PROMOTOR

BARCELONA DE SERVEIS MUNICIPALS, S.A.
Carrer Calàbria, 66
08015 BARCELONA
NIF: A08765919
Representant legal: Xavier Pascual Prat. DNI: 46136243Z

1.8 ARQUITECTE AUTOR DEL PROJECTE D'EXECUCIÓ

Joan Portet Boixareu, DNI 40873711C, en representació de PCG Arquitectura e ingeniería SLP.
CIF: B-61573044
Rambla de Catalunya, 11 Pral. 1ª. 08007 Barcelona
Tel. 93 238 79 10
jportet@webpcg.com

1.9 TÈCNIC REDACTOR DE L'ESTUDI BÀSIC DE SEGURETAT I SALUT

Joan Portet Boixareu, DNI 40873711C, en representació de PCG Arquitectura e ingeniería SLP.
CIF: B-61573044
Rambla de Catalunya, 11 Pral. 1ª. 08007 Barcelona
Tel. 93 238 79 10
jportet@webpcg.com

2 DADES TÈCNIQUES DE L'EMPLAÇAMENT

2.1 TOPOGRAFIA

El terreny en que es troba situat l'edifici té pendent lateral, amb la part baixa al carrer d'Arquímedes, amb els vials totalment urbanitzats i consolidats.

2.2 CARACTERÍSTIQUES DEL TERRENY

Donat el tipus d'obra no s'ha realitzat estudi geotècnic.

2.3 CONDICIONS FÍSQUES I USOS DELS EDIFICIS DE L'ENTORN

L'edifici es troba situat a la plaça de Can Galta cremat. Els edificis de l'entorn són plurifamiliars entre mitgeres. La majoria de les plantes baixes estan destinades a locals comercials, mentre que les plantes pis estan destinades a habitatge.

2.4 INSTAL·LACIONS DE SERVEIS PÚBLICS

La zona disposa de xarxa de clavegueram i de subministrament d'aigua potable, gas, electricitat i telèfon.

2.5 UBICACIÓ DE VIALS

Les entrades a l'aparcament es troben al carrer d'Arquímedes, que per les seves característiques i dimensions permet l'accés dels vehicles necessaris per a l'execució de les obres.


2.6 CLIMATOLOGIA

La ciutat de Barcelona, degut a la seva situació geogràfica, es beneficia d'un clima mediterrani.

2.7 CENTRES ASSISTENCIALS MÉS PRÒXIMS


Centres d'Assistència Primària:

CAP Casernes
Carrer de Fernando Pessoa, 47-51
Tel. 93 274 79 50

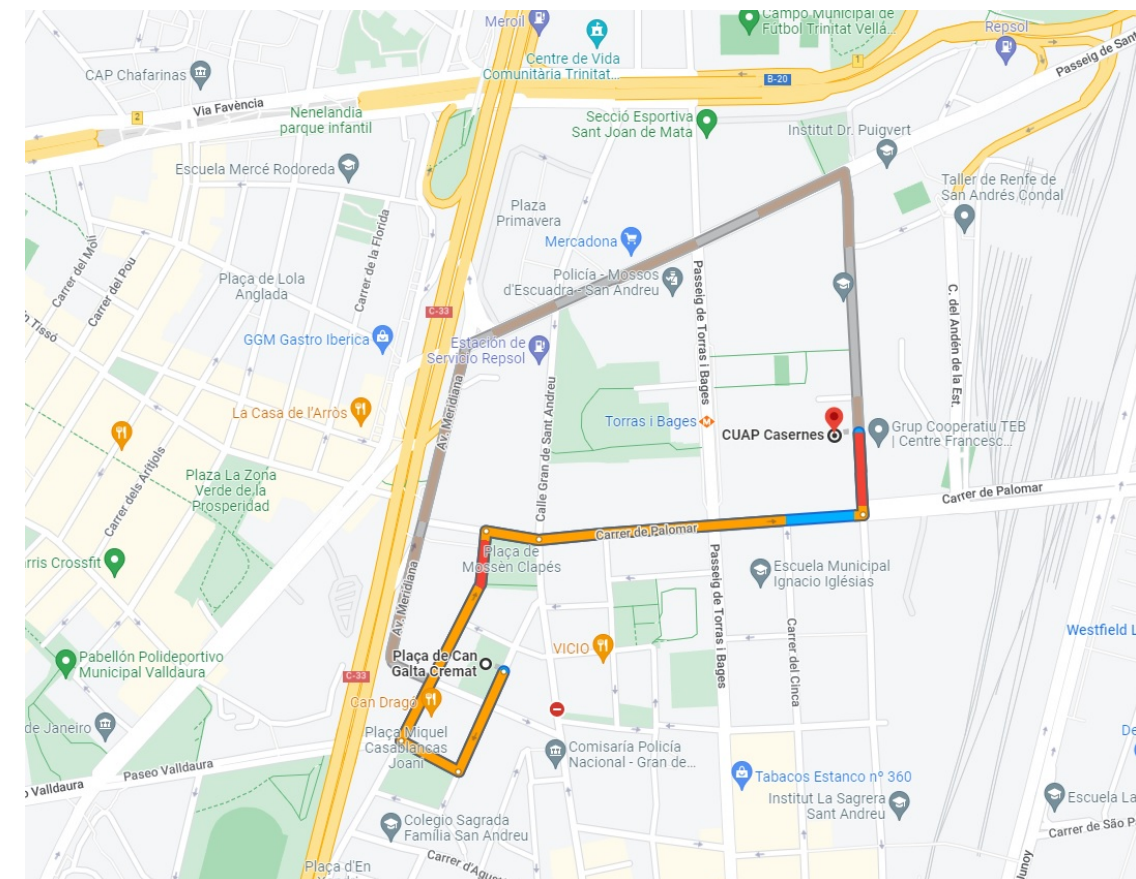**Hospitals:**

Hospital Universitari Vall d'Hebron: Urgències

Passeig de la Vall d'Hebron, 129
08035 Barcelona
Tel. 934 89 30 00

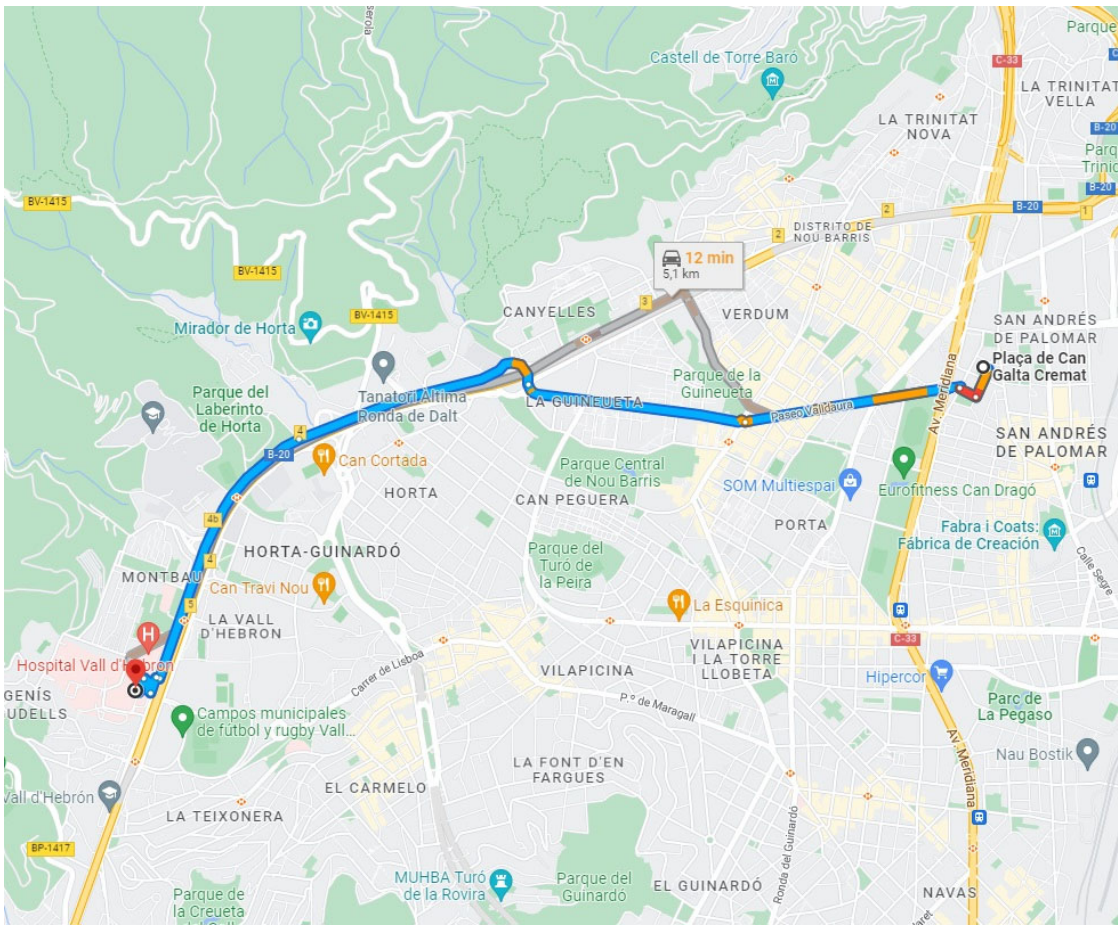

3 COMPLIMENT DEL R.D. 1627/97 DE 24 D'OCTUBRE SOBRE DISPOSICIONS MÍNIMES DE SEGURETAT I SALUT A LES OBRES DE CONSTRUCCIÓ

3.1 INTRODUCCIÓ

Aquest Estudi Bàsic de Seguretat i Salut estableix, durant l'execució d'aquesta obra, les previsions respecte a la prevenció de riscos d'accidents i malalties professionals, així com informació útil per efectuar en el seu dia, en les degudes condicions de seguretat i salut, els previsibles treballs posteriors de manteniment.

Servirà per donar unes directrius bàsiques a l'empresa constructora per dur a terme les seves obligacions en el terreny de la prevenció de riscos professionals, facilitant el seu desenvolupament, d'acord amb el Reial Decret 1627/1997 de 24 d'octubre, pel qual s'estableixen disposicions mínimes de seguretat i de salut a les obres de construcció.

En base a l'art. 7è, i en aplicació d'aquest Estudi Bàsic de Seguretat i Salut, el contractista ha d'elaborar un Pla de Seguretat i Salut en el treball en el qual s'analitzin, estudiïn, desenvolupin i complementin les previsions contingudes en el present document.

El Pla de Seguretat i Salut haurà de ser aprovat abans de l'inici de l'obra pel Coordinador de Seguretat i Salut durant l'execució de l'obra o, quan no n'hi hagi, per la Direcció Facultativa. En cas d'obres de les Administracions Públiques s'haurà de sotmetre a l'aprovació d'aquesta Administració.

Es recorda l'obligatorietat de què a cada centre de treball hi hagi un Llibre d'Incidències pel seguiment del Pla. Qualsevol anotació feta al Llibre d'Incidències haurà de posar-se en coneixement de la Inspecció de Treball i Seguretat Social en el termini de 24 hores.

Tanmateix es recorda que, segons l'art. 15è del Reial Decret, els contractistes i sot-contractistes hauran de garantir que els treballadors rebin la informació adequada de totes les mesures de seguretat i salut a l'obra.

Abans del començament dels treballs el promotor haurà d'efectuar un avis a l'autoritat laboral competent, segons model inclòs a l'annex III del Reial Decret.

La comunicació d'obertura del centre de treball a l'autoritat laboral competent haurà d'incloure el Pla de Seguretat i Salut.

El Coordinador de Seguretat i Salut durant l'execució de l'obra o qualsevol integrant de la Direcció Facultativa, en cas d'apreciar un risc greu imminent per a la seguretat dels treballadors, podrà aturar l'obra parcialment o totalment, comunicant-lo a la Inspecció de Treball i Seguretat Social, al contractista, sots-contractistes i representants dels treballadors.

Les responsabilitats dels coordinadors, de la Direcció Facultativa i del promotor no eximiran de les seves responsabilitats als contractistes i als sots-contractistes (art. 11è).

3.2 PRINCIPIS GENERALS APLICABLES DURANT L'EXECUCIÓ DE L'OBRA

L'article 10 del R.D.1627/1997 estableix que s'aplicaran els principis d'acció preventiva recollits en l'art. 15è de la "Ley de Prevención de Riesgos Laborales (Ley 31/1995, de 8 de noviembre)" durant l'execució de l'obra i en particular en les següents activitats:

- El manteniment de l'obra en bon estat d'ordre i neteja
- L'elecció de l'emplaçament dels llocs i àrees de treball, tenint en compte les seves condicions d'accés i la determinació de les vies o zones de desplaçament o circulació
- La manipulació dels diferents materials i la utilització dels mitjans auxiliars
- El manteniment, el control previ a la posada en servei i el control periòdic de les Instal·lacions i dispositius necessaris per a l'execució de l'obra, amb objecte de corregir els defectes que poguessin

afectar a la seguretat i salut dels treballadors

- La delimitació i condicionament de les zones d'emmagatzematge i dipòsit dels diferents materials, en particular si es tracta de matèries i substàncies perilloses
- La recollida dels materials perillosos utilitzats
- L'emmagatzematge i l'eliminació o evacuació de residus i runes
- L'adaptació en funció de l'evolució de l'obra del període de temps efectiu que s'haurà de dedicar a les diferents feines o fases del treball
- La cooperació entre els contractistes, sots-contractistes i treballadors autònoms
- Les interaccions i incompatibilitats amb qualsevol altre tipus de feina o activitat que es realitzi a l'obra o prop de l'obra.

Els principis d'acció preventiva establerts a l'article 15è de la Llei 31/95 són els següents:

- L'empresari aplicarà les mesures que integren el deure general de prevenció, d'acord amb els següents principis generals:
 - Evitar riscos
 - Avaluar els riscos que no es puguin evitar
 - Combatre els riscos a l'origen
 - Adaptar el treball a la persona, en particular amb el que respecta a la concepció dels llocs de treball, l'elecció dels equips i els mètodes de treball i de producció, per tal de reduir el treball monòton i repetitiu i reduir els efectes del mateix a la salut
 - Tenir en compte l'evolució de la tècnica
 - Substituir allò que és perillós per allò que tingui poc o cap perill
 - Planificar la prevenció, buscant un conjunt coherent que integri la tècnica, l'organització del treball, les condicions de treball, les relacions socials i la influència dels factors ambientals en el treball
 - Adoptar mesures que posin per davant la protecció col·lectiva a la individual
 - Donar les degudes instruccions als treballadors
- L'empresari tindrà en consideració les capacitats professionals dels treballadors en matèria de seguretat i salut en el moment d'encomanar les feines
- L'empresari adoptarà les mesures necessàries per garantir que només els treballadors que hagin rebut informació suficient i adequada puguin accedir a les zones de risc greu i específic
- L'efectivitat de les mesures preventives haurà de preveure les distraccions i imprudències no temeràries que pogués cometre el treballador. Per a la seva aplicació es tindran en compte els riscos addicionals que poguessin implicar determinades mesures preventives, que només podran adoptar-se quan la magnitud dels esmentats riscos sigui substancialment inferior a les dels que es pretén controlar i no existeixin alternatives més segures
- Podran concertar operacions d'assegurances que tinguin com a finalitat garantir com a àmbit de cobertura la previsió de riscos derivats del treball, l'empresa respecte dels seus treballadors, els treballadors autònoms respecte d'ells mateixos i les societats cooperatives respecte els socis, l'activitat dels quals consisteixi en la prestació del seu treball personal.

3.3 IDENTIFICACIÓ DELS RISCOS

Sense perjudici de les disposicions mínimes de Seguretat i Salut aplicables a l'obra establertes a l'annex IV del Reial Decret 1627/1997 de 24 d'octubre, s'enumeren a continuació els riscos particulars de diferents treballs d'obra, tot i considerant que alguns d'ells es poden donar durant tot el procés d'execució de l'obra o bé ser aplicables a d'altres feines.

S'haurà de tenir especial cura en els riscos més usuals a les obres, com ara són, caigudes, talls, cremades, erosions i cops, havent-se d'adoptar en cada moment la postura més adient pel treball que es realitzi.

A més, s'ha de tenir en compte les possibles repercussions a les estructures d'edificació veïnes i tenir cura en minimitzar en tot moment el risc d'incendi.

Tanmateix, els riscos relacionats s'hauran de tenir en compte pels previsibles treballs posteriors (reparació, manteniment...).

3.3.1 MITJANS I MAQUINARIA

- Atropellaments, topades amb altres vehicles, atrapades
- Interferències amb Instal·lacions de subministrament públic (aigua, llum, gas...)
- Desplom i/o caiguda de maquinària d'obra (sitjes, grues...)
- Riscos derivats del funcionament de grues
- Caiguda de la càrrega transportada
- Generació excessiva de pols o emanació de gasos tòxics
- Caigudes des de punts alts i/o des d'elements provisionals d'accés (escales, plataformes)
- Cops i ensopegades
- Caiguda de materials, rebots
- Ambient excessivament sorollós
- Contactes elèctrics directes o indirectes
- Accidents derivats de condicions atmosfèriques

3.3.2 TREBALLS PREVIS

- Interferències amb Instal·lacions de subministrament públic (aigua, llum, gas...)
- Caigudes des de punts alts i/o des d'elements provisionals d'accés (escales, plataformes)
- Cops i ensopegades
- Caiguda de materials, rebots
- Sobre esforços per postures incorrectes
- Bolcada de piles de materials
- Riscos derivats de l'emmagatzematge de materials (temperatura, humitat, reaccions químiques)

3.3.3 ENDERROCS

- Interferències amb Instal·lacions de subministrament públic (aigua, llum, gas...)
- Generació excessiva de pols o emanació de gasos tòxics
- Projecció de partícules durant els treballs
- Caigudes des de punts alts i/o des d'elements provisionals d'accés (escales, plataformes)
- Contactes amb materials agressius
- Talls i punxades
- Cops i ensopegades
- Caiguda de materials, rebots

- Ambient excessivament sorollós
- Fallida de l'estructura
- Sobre esforços per postures incorrectes
- Acumulació i baixada de runes

3.3.4 MOVIMENTS DE TERRES I EXCAVACIONS

- Interferències amb Instal·lacions de subministrament públic (aigua, llum, gas...)
- Generació excessiva de pols o emanació de gasos tòxics
- Caigudes des de punts alts i/o des d'elements provisionals d'accés (escales, plataformes)
- Cops i ensopegades
- Despreniment i/o esllavissament de terres i/o roques
- Caiguda de materials, rebots
- Ambient excessivament sorollós
- Desplom i/o caiguda de les parets de contenció, pous i rases
- Desplom i/o caiguda de les edificacions veïnes
- Accidents derivats de condicions atmosfèriques
- Sobre esforços per postures incorrectes
- Riscos derivats del desconeixement del sòl a excavar

3.3.5 FONAMENTS

- Interferències amb Instal·lacions de subministrament públic (aigua, llum, gas...)
- Projecció de partícules durant els treballs
- Caigudes des de punts alts i/o des d'elements provisionals d'accés (escales, plataformes)
- Contactes amb materials agressius
- Talls i punxades
- Cops i ensopegades
- Caiguda de materials, rebots
- Ambient excessivament sorollós
- Desplom i/o caiguda de les parets de contenció, pous i rases
- Desplom i/o caiguda de les edificacions veïnes
- Despreniment i/o esllavissament de terres i/o roques
- Contactes elèctrics directes o indirectes
- Sobre esforços per postures incorrectes
- Fallides d'encofrats
- Fallides de recalçaments
- Generació excessiva de pols o emanació de gasos tòxics
- Bolcada de piles de material
- Riscos derivats de l'emmagatzematge de materials (temperatura, humitat, reaccions químiques)

3.3.6 ESTRUCTURA

- Interferències amb Instal·lacions de subministrament públic (aigua, llum, gas...)
- Projecció de partícules durant els treballs
- Caigudes des de punts alts i/o des d'elements provisionals d'accés (escales, plataformes)

- Contactes amb materials agressius
- Talls i punxades
- Cops i ensopegades
- Caiguda de materials, rebots
- Ambient excessivament sorollós
- Contactes elèctrics directes o indirectes
- Sobre esforços per postures incorrectes
- Fallides d'encofrats
- Generació excessiva de pols o emanació de gasos tòxics
- Bolcada de piles de material
- Riscos derivats de l'emmagatzematge de materials (temperatura, humitat, reaccions químiques)
- Riscos derivats de l'accés a les plantes
- Riscos derivats de la pujada i recepció dels materials

3.3.7 RAM DE PALETA

- Generació excessiva de pols o emanació de gasos tòxics
- Projecció de partícules durant els treballs
- Caigudes des de punts alts i/o des d'elements provisionals d'accés (escales, plataformes)
- Contactes amb materials agressius
- Talls i punxades
- Cops i ensopegades
- Caiguda de materials, rebots
- Ambient excessivament sorollós
- Sobre esforços per postures incorrectes
- Bolcada de piles de material
- Riscos derivats de l'emmagatzematge de materials (temperatura, humitat, reaccions químiques)

3.3.8 COBERTA

- Interferències amb Instal·lacions de subministrament públic (aigua, llum, gas...)
- Projecció de partícules durant els treballs
- Caigudes des de punts alts i/o des d'elements provisionals d'accés (escales, plataformes)
- Contactes amb materials agressius
- Talls i punxades
- Cops i ensopegades
- Caiguda de materials, rebots
- Ambient excessivament sorollós
- Sobre esforços per postures incorrectes
- Generació excessiva de pols o emanació de gasos tòxics
- Caigudes de pals i antenes
- Bolcada de piles de material
- Riscos derivats de l'emmagatzematge de materials (temperatura, humitat, reaccions químiques)

3.3.9 REVESTIMENTS I ACABATS

- Generació excessiva de pols o emanació de gasos tòxics
- Projecció de partícules durant els treballs

- Caigudes des de punts alts i/o des d'elements provisionals d'accés (escales, plataformes)
- Contactes amb materials agressius
- Talls i punxades
- Cops i ensopegades
- Caiguda de materials, rebots
- Sobre esforços per postures incorrectes
- Bolcada de piles de material
- Riscos derivats de l'emmagatzematge de materials (temperatura, humitat, reaccions químiques)

3.3.10 INSTAL·LACIONS

- Interferències amb Instal·lacions de subministrament públic (aigua, llum, gas...)
- Caigudes des de punts alts i/o des d'elements provisionals d'accés (escales, plataformes)
- Talls i punxades
- Cops i ensopegades
- Caiguda de materials, rebots
- Emanacions de gasos en obertures de pous morts
- Contactes elèctrics directes o indirectes
- Sobresforços per postures incorrectes
- Caigudes de pals i antenes

3.3.11 RELACIÓ NO EXHAUSTIVA DELS TREBALLS QUE IMPLIQUEN RISCOS ESPECIALS (Annex II del R.D.1627/1997)

- 1 Treballs amb riscos especialment greus de sepultament, enfonsament o caiguda d'altura, per les particulars característiques de l'activitat desenvolupada, els procediments aplicats o l'entorn del lloc de treball
- 2 Treballs en els quals l'exposició a agents químics o biològics suposi un risc d'especial gravetat, o pels quals la vigilància específica de la salut dels treballadors sigui legalment exigible
- 3 Treballs amb exposició a radiacions ionitzants pels quals la normativa específica obligui a la delimitació de zones controlades o vigilades
- 4 Treballs en la proximitat de línies elèctriques d'alta tensió
- 5 Treballs que exposin a risc d'ofegament per immersió
- 6 Obres d'excavació de túnels, pous i altres treballs que suposin moviments de terres subterranis
- 7 Treballs realitzats en immersió amb equip subaquàtic
- 8 Treballs realitzats en cambres d'aire comprimit
- 9 Treballs que impliquin l'ús d'explosius
- 10 Treballs que requereixin muntar o desmuntar elements prefabricats pesats.

3.4 MESURES DE PREVENCIÓ I PROTECCIÓ

Com a criteri general primaran les proteccions col·lectives en front les individuals. A més, s'hauran de mantenir en bon estat de conservació els medis auxiliars, la maquinària i les eines de treball. D'altra banda els medis de protecció hauran d'estar homologats segons la normativa vigent.

Tanmateix, les mesures relacionades s'hauran de tenir en compte pels previsibles treballs posteriors

(reparació, manteniment...).

3.4.1 MESURES DE PROTECCIÓ COL·LECTIVA

- Organització i planificació dels treballs per evitar interferències entre les diferents feines i circulacions dins l'obra
- Senyalització de les zones de perill
- Preveure el sistema de circulació de vehicles i la seva senyalització, tant a l'interior de l'obra com en relació amb els vials exteriors
- Deixar una zona lliure a l'entorn de la zona excavada pel pas de maquinària
- Immobilització de camions mitjançant falques i/o topalls durant les tasques de càrrega i descàrrega
- Respectar les distàncies de seguretat amb les instal·lacions existents
- Els elements de les instal·lacions han d'estar amb les seves proteccions aïllants
- Fonamentació correcta de la maquinària d'obra
- Muntatge de grues fet per una empresa especialitzada, amb revisions periòdiques, control de la càrrega màxima, delimitació del radi d'acció, frenada, blocatge, etc
- Revisió periòdica i manteniment de maquinària i equips d'obra
- Sistema de rec que impedeixi l'emissió de pols en gran quantitat
- Comprovació de l'adequació de les solucions d'execució a l'estat real dels elements (subsòl, edificacions veïnes)
- Comprovació d'apuntalaments, condicions d'estrebats i pantalles de protecció de rases
- Utilització de paviments antilliscants.
- Col·locació de baranes de protecció en llocs amb perill de caiguda.
- Col·locació de xarxat en forats horitzontals
- Protecció de forats i façanes per evitar la caiguda d'objectes (xarxes, lones)
- Ús de canalitzacions d'evacuació de runes, correctament instal·lades
- Ús d'escales de mà, plataformes de treball i bastides
- Col·locació de plataformes de recepció de materials en plantes altes

3.4.2 MESURES DE PROTECCIÓ INDIVIDUAL

- Utilització de cassetes i ulleres homologades contra la pols i/o projecció de partícules
- Utilització de calçat de seguretat
- Utilització de casc homologat
- A totes les zones elevades on no hi hagi sistemes fixos de protecció caldrà establir punts d'ancoratge segurs per poder subjectar-hi el cinturó de seguretat homologat, la utilització del qual serà obligatòria
- Utilització de guants homologats per evitar el contacte directe amb materials agressius i minimitzar el risc de talls i punxades
- Utilització de protectors auditius homologats en ambients excessivament sorollosos
- Utilització de mandils
- Sistemes de subjecció permanent i de vigilància per més d'un operari en els treballs amb perill d'intoxicació. Utilització d'equips de subministrament d'aire

3.4.3 MESURES DE PROTECCIÓ A TERCERS

- Tancament, senyalització i enllumenat de l'obra. Cas que el tancament envaeixi la calçada s'ha

de preveure un passadís protegit pel pas de vianants. El tancament ha d'impedir que persones alienes a l'obra puguin entrar.

- Preveure el sistema de circulació de vehicles tant a l'interior de l'obra com en relació amb els vials exteriors
- Immobilització de camions mitjançant falques i/o topalls durant les tasques de càrrega i descàrrega
- Comprovació de l'adequació de les solucions d'execució a l'estat real dels elements (subsòl, edificacions veïnes)
- Protecció de forats i façanes per evitar la caiguda d'objectes (xarxes, lones)

3.5 PRIMERS AUXILIS

Es disposarà d'una farmaciola amb el contingut de material especificat a la normativa vigent.

S'informarà a l'inici de l'obra, de la situació dels diferents centres mèdics als quals s'hauran de traslladar els accidentats. És convenient disposar a l'obra i en lloc ben visible, d'una llista amb els telèfons i adreces dels centres assignats per a urgències, ambulàncies, taxis, etc. per garantir el ràpid trasllat dels possibles accidentats.

3.6 NORMATIVA APLICABLE

- **Directiva 92/57/CEE** de 24 de Junio (DO: 26/08/92)
Disposiciones mínimas de seguridad y de salud que deben aplicarse en las obras de construcción temporales o móviles
- **RD 1627/1997** de 24 de octubre (BOE: 25/10/97)
Disposiciones mínimas de Seguridad y de Salud en las obras de construcción
Transposición de la Directiva 92/57/CEE
Deroga el RD 555/86 sobre obligatoriedad de inclusión de Estudio de Seguridad y Salud en proyectos de edificación i obras públicas.
- **Ley 31/1995** de 8 de noviembre (BOE: 10/11/95)
Prevención de riesgos laborales

Desarrollo de la Ley a través de las siguientes disposiciones:

- **RD 39/1997** de 17 de enero (BOE: 31/01/97)
Reglamento de los Servicios de Prevención
- **RD 485/1997** de 14 de abril (BOE: 23/04/97)
Disposiciones mínimas en materia de señalización, de seguridad y salud en el trabajo
- **RD 486/1997** de 14 de abril (BOE: 23/04/97)
Disposiciones mínimas de seguridad y salud en los lugares de trabajo
En el capítulo 1 excluye las obras de construcción pero el RD 1627/1997 lo cita en cuanto a escaleras de mano.

Modifica y deroga algunos capítulos de la Ordenanza de Seguridad e Higiene en el trabajo (O. 09/03/1971)

- **RD 487/1997** de 14 de abril (BOE: 23/04/97)
Disposiciones mínimas de seguridad y salud relativas a la manipulación manual de cargas que entrañe riesgos, en particular dorso-lumbares, para los trabajadores
- **RD 488/97** de 14 de abril (BOE: 23/04/97)
Disposiciones mínimas de seguridad y salud relativas al trabajo con equipos que incluyen pantallas de visualización
- **RD 664/1997** de 12 de mayo (BOE: 24/05/97)
Protección de los trabajadores contra los riesgos relacionados con la exposición a agentes biológicos durante el trabajo
- **RD 665/1997** de 12 de mayo (BOE: 24/05/97)
Protección de los trabajadores contra los riesgos relacionados con la exposición a agentes cancerígenos durante el trabajo
- **RD 773/1997** de 30 de mayo (BOE: 12/06/97)
Disposiciones mínimas de seguridad y salud, relativas a la utilización por los trabajadores de equipos de protección individual
- **RD 1215/1997** de 18 de julio (BOE: 07/08/97)
Disposiciones mínimas de seguridad y salud para la utilización por los trabajadores de los equipos de trabajo
Transposición de la Directiva 89/655/CEE sobre utilización de los equipos de trabajo.
Modifica y deroga algunos capítulos de la Ordenanza de Seguridad e Higiene en el trabajo (O. 09/03/1971)
- **O. de 20 de mayo de 1952** (BOE: 15/06/52)
Reglamento de Seguridad e Higiene del Trabajo en la industria de la Construcción
Modificaciones: O. de 10 de diciembre de 1953 (BOE: 22/12/53)
O. de 23 de septiembre de 1966 (BOE: 01/10/66)
Art. 100 a 105 derogados per O. de 20 de enero de 1956
- **O. de 31 de enero de 1940. Andamios: Cap. VII, art. 66º a 74º** (BOE: 03/02/40)
Reglamento general sobre Seguridad e Higiene
- **O. de 28 de agosto de 1970. Art. 1º a 4º, 183º a 291º y Anexos I y II** (BOE: 05/09/70; 09/09/70)
Ordenanza del trabajo para las industrias de la Construcción, vidrio y cerámica
Corrección de errores: BOE: 17/10/70
- **O. de 20 de septiembre de 1986** (BOE: 13/10/86)
Modelo de libro de incidencias correspondiente a las obras en que sea obligatorio el estudio de Seguridad e Higiene
Corrección de errores: BOE: 31/10/86
- **O. de 16 de diciembre de 1987** (BOE: 29/12/87)
Nuevos modelos para la notificación de accidentes de trabajo e instrucciones para su cumplimiento y tramitación

- **O. de 31 de agosto de 1987** (BOE: 18/09/87)
Señalización, balizamiento, limpieza y terminación de obras fijas en vías fuera de poblado
- **O. de 23 de mayo de 1977** (BOE: 14/06/77)
Reglamento de aparatos elevadores para obras
Modificación: O. de 7 de marzo de 1981 (BOE: 14/03/81)
- **O. de 28 de junio de 1988** (BOE: 07/07/88)
Instrucción Técnica Complementaria MIE-AEM 2 del Reglamento de Aparatos de elevación y Manutención referente a grúas-torre desmontables para obras
Modificación: O. de 16 de abril de 1990 (BOE: 24/04/90)
- **O. de 31 de octubre de 1984** (BOE: 07/11/84)
Reglamento sobre seguridad de los trabajos con riesgo de amianto
- **O. de 7 de enero de 1987** (BOE: 15/01/87)
Normas complementarias del Reglamento sobre seguridad de los trabajos con riesgo de amianto
- **RD 1316/1989** de 27 de octubre (BOE: 02/11/89)
Protección a los trabajadores frente a los riesgos derivados de la exposición al ruido durante el trabajo
- **O. de 9 de marzo de 1971** (BOE: 16 i 17/03/71)
Ordenanza General de Seguridad e Higiene en el trabajo
Corrección de errores: BOE: 06/04/71
Modificación: BOE: 02/11/89
Derogados algunos capítulos por: Ley 31/1995, RD 485/1997, RD 486/1997, RD 664/1997, RD 665/1997, RD 773/1997 i RD 1215/1997.
- **Resoluciones aprobatorias de Normas técnicas Reglamentarias para distintos medios de protección personal de trabajadores**
 - R. de 14 de diciembre de 1974 (BOE: 30/12/74): N.R. MT-1: Cascos no metálicos
 - R. de 28 de julio de 1975 (BOE: 01/09/75): N.R. MT-2: Protectores auditivos
 - R. de 28 de julio de 1975 (BOE: 02/09/75): N.R. MT-3: Pantallas para soldadores
Modificación: BOE: 24/10/75
 - R. de 28 de julio de 1975 (BOE: 03/09/75): N.R. MT-4: Guantes aislantes de electricidad
Modificación: BOE: 25/10/75
 - R. de 28 de julio de 1975 (BOE: 04/09/75): N.R. MT-5: Calzado de seguridad contra riesgos mecánicos
Modificación: BOE: 27/10/75
 - R. de 28 de julio de 1975 (BOE: 05/09/75): N.R. MT-6: Banquetas aislantes de maniobras
Modificación: BOE: 28/10/75
 - R. de 28 de julio de 1975 (BOE: 06/09/75): N.R. MT-7: Equipos de protección personal de vías respiratorias. Normas comunes y adaptadores faciales
Modificación: BOE: 29/10/75
 - R. de 28 de julio de 1975 (BOE: 08/09/75): N.R. MT-8: Equipos de protección personal de vías respiratorias: filtros mecánicos
Modificación: BOE: 30/10/75
 - R. de 28 de julio de 1975 (BOE: 09/09/75): N.R. MT-9: Equipos de protección personal de vías respiratorias: mascarillas autofiltrantes

Modificación: BOE: 31/10/75

- R. de 28 de julio de 1975 (BOE: 10/09/75): N.R. MT-10: Equipos de protección personal de vías respiratorias: filtros químicos y mixtos contra amoníaco

Modificación: BOE: 01/11/75

- Normativa d'àmbit local (ordenances municipals).
- Manual de Qualitat de les Obres, aprovat per Decret d'Alcaldia de 14/03/2014.

Barcelona, juliol de 2022



Joan Portet Boixareu. Arquitecte

Manual de Qualitat de les Obres a la ciutat de Barcelona

Implantació i incidència en
l'àmbit de l'espai públic

BCN



Ajuntament de
Barcelona



PRESENTACIÓ

Les ciutats i les persones que hi viuen demanden un hàbitat urbà de qualitat. L'espai públic forma part d'aquest hàbitat, el lloc on s'articulen i conflueixen el conjunt d'usos i activitats dels ciutadans; d'aquesta demanda neix la necessitat de transformar-lo i mantenir-lo en condicions òptimes.

Les obres a la ciutat formen part de les actuacions que Barcelona ha de dur a terme per garantir una millora contínua en l'àmbit de, serveis urbans, equipaments, espais verds, vials, infraestructures, etcètera, orientant la seva estratègia per garantir a les persones qualitat de vida, millora social i urbana, millora als barris, i fomentar el desenvolupament sostenible i avançar cap una ciutat autosuficient i ben connectada internament i externament, amb respecte per la natura i voluntat de reintegració.

Les obres, com a mitjà per assolir aquests objectius, són generadores d'impactes importants en l'entorn més proper, provoquen molèsties a les persones, als comerciants, dificulten la seva mobilitat i produeixen diferents impactes mediambientals. Des de l'Ajuntament es vetlla per minimitzar aquests impactes, tant en la planificació com durant la implantació i l'execució del projecte. En aquest context, un compromís per millorar i garantir la qualitat de les actuacions en l'àmbit


de l'espai públic ha estat l'actualització del *Manual de qualitat de les obres*.

Aquesta nova edició, resultat d'un treball col·lectiu, té com a objectiu ser una guia útil i necessària per a tots els professionals que actuen en les obres de la ciutat a fi de millorar-ne l'impacte, la qualitat i la seguretat. També és un recull d'experiències aplicades i bones pràctiques apreses en moltes obres i desenvolupades per tots aquells que treballen dia a dia en el Comitè i Comissió d'Obres i Mobilitat.

El *Manual de qualitat* ha incorporat nous conceptes necessaris a l'hora de gestionar les obres a l'espai públic, com ara: la comunicació, l'aplicació de mesures per minimitzar l'afectació al medi ambient i a la mobilitat, prioritzar la seguretat dels vianants i ciclistes, aplicació de criteris relacionats amb la sensorització i austeritat de les obres. El seu compliment s'estableix com a obligatori per a tots els promotors públics i privats.

En aquest moment de transformació urbana de la ciutat, ha arribat el moment de l'aplicació pràctica en les obres pròpies, actuals i futures, i fer-ho no ha de representar esforç, sinó que ha de formar part de l'estil i la manera de treballar dels promotors, tècnics i treballadors en les obres a la ciutat.

1. INTRODUCCIÓ DEL MANUAL	5
2. CRITERIS GENERALS PER A LES OBRES QUE AFECTEN L'ESPAI PÚBLIC	9
2.1. Comunicació de les obres	9
2.2 Ocupació de l'espai públic per les obres	11
2.3. Serveis i elements urbans afectats durant les obres	18
2.4. Afectació a la mobilitat	20
2.5. Afectacions al medi	28
2.5.1 Emissions atmosfèriques: fums, gasos, pols, contaminació acústica i vibracions	29
2.5.2. Residus i neteja de l'obra	34
2.5.3. Afectacions a les aigües del subsòl	38
2.5.4. Protecció dels espais verds	42
2.5.5 Auscultació de les obres	45
3. DISPOSICIONS ADDICIONALS ESPECÍFIQUES SEGONS EL TIPUS D'OBRA	47
3.1 Obres d'urbanització	49
3.2 Obres d'infraestructures de serveis	53
3.3 Obres d'infraestructures de transports	60
3.4. Obres vinculades a l'edificació i als aparcaments	64
3.5 Obres d'enderrocs	69
4. ACTUACIONS PUNTUALS	73
4.1 Implantació de grues a la via pública	73
4.2 Implantació de bastides	76
4.3. Transports especials	77
4.4 Pavimentacions de calçada	79
4.5 Actuacions de reparació i manteniment	81
4.6 Adaptació de les obres als actes de ciutat	83
4.7 Actuacions nocturnes	85
4.8 Voladures	87
5. ZONES ESPECIALS	91
5.1. Afectacions a zones o elements de gran afluència de públic	91
5.2. Afectacions a zones de gran importància comercial	93
5.3. Afectacions a zones o elements de gran valor patrimonial	97

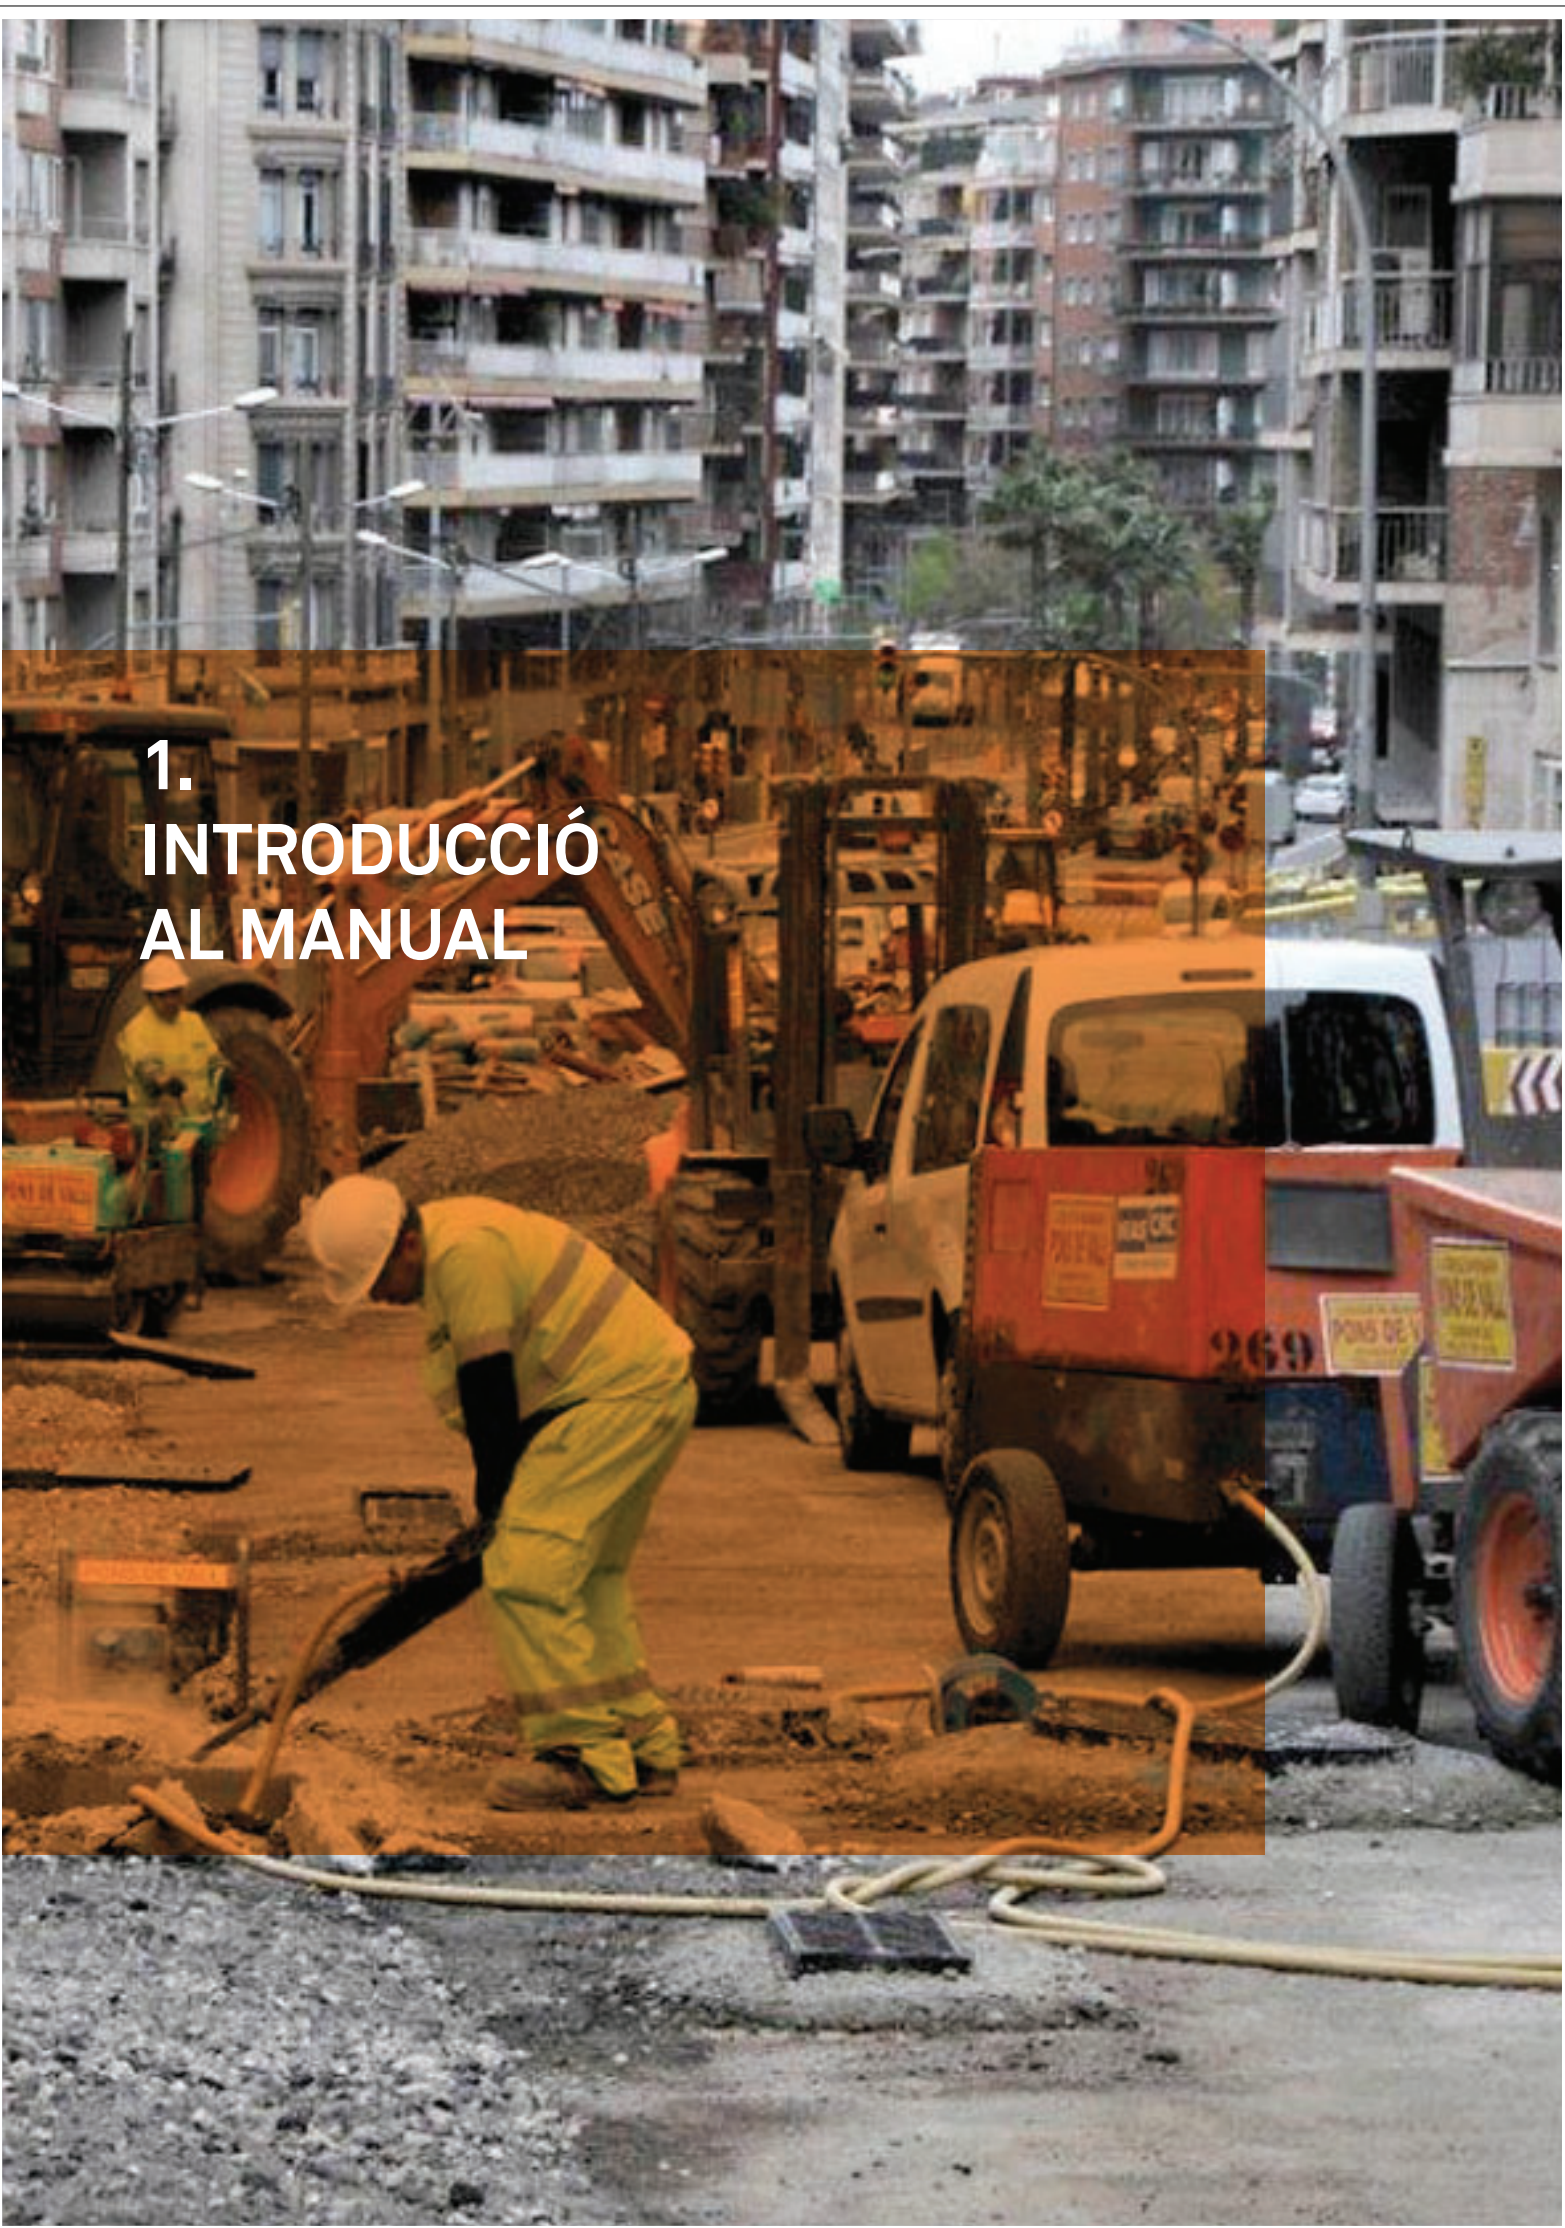

1. INTRODUCCIÓ AL MANUAL

1.1
OBJECTE I ANTECEDENTS

L'objecte d'aquest document és facilitar a promotors, contractistes, direccions d'obra, tècnics i treballadors de les obres la informació, les indicacions i els criteris que cal seguir per reduir l'impacte que les obres que s'implanten i desenvolupen a l'espai públic produeixen en l'àmbit d'afectació i que alteren la dinàmica de la ciutat i dels seus ciutadans.

És per aquest motiu que, des de l'Ajuntament de Barcelona, s'impulsa l'elaboració del *Manual de qualitat de les obres*, tot desitjant que sigui una bona eina de treball per als diferents agents que participen en les obres que s'executen a la ciutat des del moment de la seva concepció.

Aquest document és la tercera edició del *Manual de qualitat de les obres*, la primera edició del qual es va redactar l'any 1999 i va ser aprovada per decret de l'alcaldia el 17 de maig de 1999; la segona edició és del 2004. Després d'aquesta darrera publicació, entre els anys 2008 i 2009 es va començar a treballar per actualitzar els continguts del manual que no van arribar a veure la llum, però que han ajudat molt en el moment de tirar endavant la revisió actual, que es va iniciar el 2012 i que han portat a aquest nou manual.

L'objecte d'aquesta nova edició és incorporar l'experiència adquirida en aquests darrers anys pels operadors municipals que intervenen en el seguiment i el control de les obres a la ciutat, actualitzar la informació d'acord amb la normativa vigent i donar al document una nova estructura, més funcional i entenedora.

1.2
ÀMBIT

Les especificacions d'aquest manual es tindran en compte en totes les obres que s'implantin i es desenvolupin a l'espai públic de la ciutat de Barcelona i són aplicables a totes les obres executades per l'Ajuntament de Barcelona, els seus organismes autònoms o les empreses municipals.

Pel que fa a les obres desenvolupades per empreses privades, el contingut d'aquesta publicació es tindrà en compte en tots els aspectes de l'obra que comportin una afectació o puguin tenir una incidència a l'espai públic, tot i que cal considerar com a orientacions i recomanacions les prescripcions que no són fixades per la legislació vigent.

En funció de si el promotor de les obres o les vies afectades són municipals o no, s'especifiquen diferents indicacions i criteris que cal considerar per a la implantació, el desenvolupament i l'aixecament d'obra correctes.

1. INTRODUCCIÓ AL MANUAL

1.3
CONTINGUT

Al *Manual de qualitat de les obres* es defineixen uns criteris d'actuació i uns estàndards de qualitat que han de tenir en compte promotors, projectistes, directors facultatius, coordinadors de seguretat i salut, contractistes d'obres i responsables d'execució i supervisió de les obres, per tal de minimitzar l'impacte de les obres a l'espai públic, millorar-ne la qualitat i la convivència d'aquestes amb la vida quotidiana de la ciutat.

S'hi tracta la comunicació de les obres, la implantació, l'ocupació i l'afectació de les obres a l'espai públic; l'afectació a elements urbans que proporcionen un servei públic; les previsions i les actuacions en aspectes vinculats a la mobilitat de vianants i vehicles, la protecció, la seguretat dels ciutadans durant les obres i els impactes mediambientals que poden produir.

També es fixen els criteris en actuacions puntuals a l'espai públic o actuacions que provoquen una afectació especial a la ciutat, ja sigui per condicionants interns o externs de l'obra.

Pel que fa a la seguretat, cal advertir que aquest manual es limita a referir allò que es considera convenient i necessari des d'una perspectiva general de protecció a terceres persones. No entra en la definició concreta de les solucions tècniques que cal adoptar, ni recull la seguretat de l'execució de l'obra. En aquesta darrera edició, s'hi han inclòs la documentació i les gestions que cal fer quan s'afecten elements urbans de l'espai públic, així com els òrgans municipals als quals cal adreçar-se per fer aquestes gestions.

1.4
ESTRUCTURA DEL MANUAL

Aquesta edició s'organitza segons els temes que cal considerar i el tipus d'afectació que provoca l'obra. S'estructura en capítols, apartats i subapartats o punts. El manual s'ha estructurat en cinc capítols:

Capítol 1.
Introducció del manual

És el capítol actual, en el qual es defineix l'objecte, l'àmbit i l'estructura del *Manual de qualitat de les obres a la ciutat de Barcelona*.

Capítol 2.
Criteris generals per a les obres que afecten l'espai públic

Aquest capítol conté les indicacions generals que cal tenir en compte sense distingir la tipologia d'obra o actuació que es duu a terme. Per tant, els usuaris del manual han de tenir presents tots els conceptes que afectin l'obra, per tal de garantir la qualitat d'implantació, l'ocupació i la restitució de l'espai públic alterat per les obres.

El capítol 2 es divideix en cinc apartats per facilitar i permetre una consulta i cerca àgil de la informació necessària a l'obra. Cada apartat conté un subapartat d'aspectes generals i un altre amb especificacions segons les diferents fases d'obra: a) abans de la implantació de l'obra, b) implantació i execució, i c) aixecament i final d'obra.

Els diferents apartats corresponen a les temàtiques que es detallen a continuació:

- 1. Comunicació
- 2. Ocupació de l'espai públic
- 3. Serveis i elements urbans afectats durant les obres
- 4. Afectacions a la mobilitat
 - 1a Tancaments i barreres

- 1b Senyalització de les obres
- 1c Alteració dels cicles semafòrics i semàfors d'obra
- 1d Garantia de pas i adequació dels itineraris
- 5. Afectacions al medi
 - 1. Emissions atmosfèriques: fums, gasos, pols, soroll i vibracions
 - 2. Residus i neteja d'obra
 - 3. Afectacions a les aigües del subsòl
 - 4. Protecció dels espais verds
 - 5. Auscultació de les obres

Capítol 3.
Disposicions addicionals específiques segons el tipus d'obra

En aquest capítol s'afegeixen indicacions i criteris específics en funció de la tipologia d'obra. El capítol és addicional al capítol 2 d'aquest manual.

Conté cinc apartats diferents en funció de la tipologia d'obra que s'ha d'executar o de la tipologia d'actuació dins d'una fase d'obra:

- 1. Obres d'urbanització
- 2. Obres d'infraestructures de serveis
- 3. Obres d'infraestructures del transport
- 4. Obres vinculades a l'edificació i als aparcaments
- 5. Obres d'enderroc

Aquests apartats se subdivideixen en cinc subapartats que coincideixen amb els temes del capítol 2 “Criteris generals per a les obres que afecten l'espai públic”:

- 1. Comunicació
- 2. Ocupació de l'espai públic per les obres
- 3. Serveis i elements urbans afectats durant les obres
- 4. Afectacions a la mobilitat

Capítol 4.
Actuacions puntuals

Aquestes actuacions es poden produir en qualsevol tipus d'obra, independentment de la fase en què es trobin i poden tenir caire d'actuació independent o estar associades a la obra; és per això que s'han separat del capítol 2.

Els apartats que s'han considerat en aquest capítol són els següents:

- 1. Implantació de grues a la via pública
- 2. Implantació de bastides
- 3. Transports especials
- 4. Pavimentacions
- 5. Actuacions de reparació i manteniment
- 6. Adaptació de les obres als actes de ciutat
- 7. Actuacions nocturnes
- 8. Voladures

L'estructura de cada apartat en general consta d'una introducció i dels aspectes que cal tenir en compte.

Capítol 5.
Zones especials

L'últim capítol presenta la definició de les mesures que cal tenir en compte a determinades zones de la ciutat. Aquestes mesures són aplicables per qualsevol tipus d'obra o actuació en qualsevol fase d'obra, i són aspectes addicionals a la resta de capítols, que s'han de tenir en compte quan s'afecta alguna d'aquestes zones.


Les zones especials considerades són:

- 1. Afectació a zones de gran afluència de públic
- 2. Afectació a zones de gran importància comercial
- 3. Afectació a zones de gran valor patrimonial

Annexos Volum II

En aquest apartat hi ha els annexos que contenen referències o informació addicional dels apartats del capítol corresponent i són els següents:

- Annex 1. Classificació de la xarxa viària de Barcelona
- Annex 2.2 Òrgans competents que autoritzen o tramiten les ocupacions de l'espai públic i en determinen les condicions
- Annex 2.3 Llista de serveis i elements urbans afectats per les obres
- Annex 2.4A Tancaments i barreres
- Annex 2.4B Senyalització durant les obres i actuacions
- Annex 2.5.3 Protocol d'esgotament d'aigües freàtiques per obres

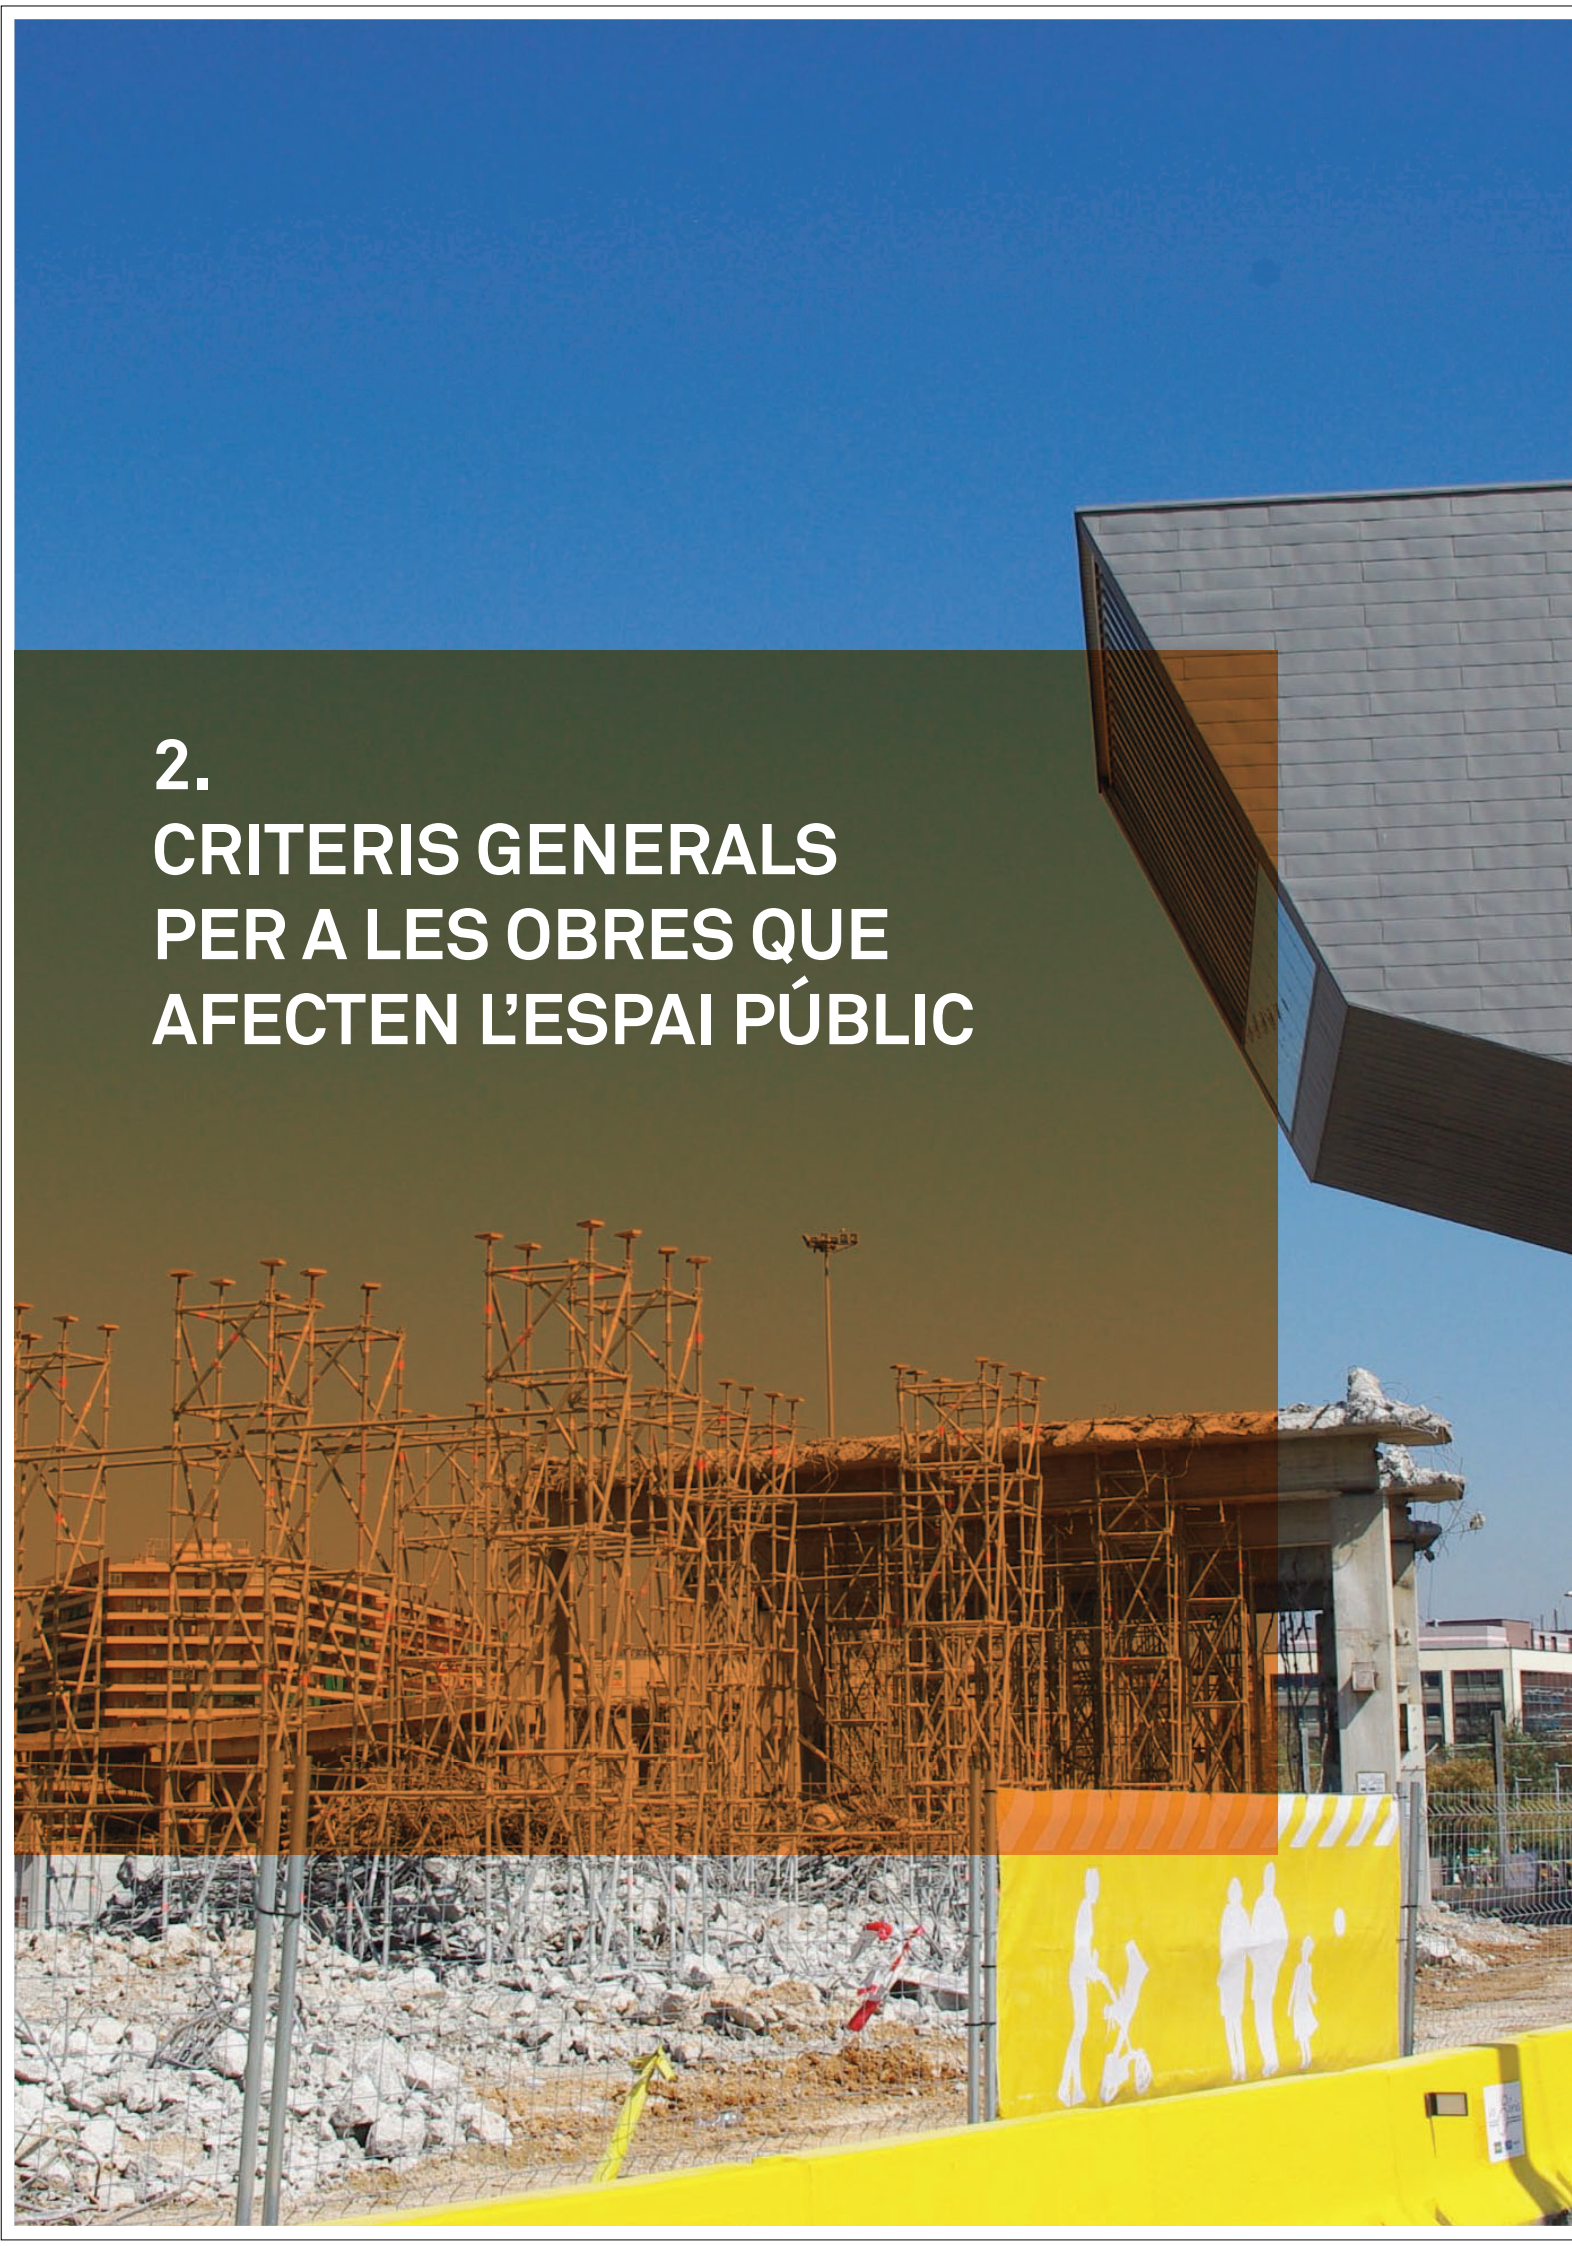

2. CRITERIS GENERALS PER A LES OBRES QUE AFECTEN L'ESPAI PÚBLIC

2. CRITERIS GENERALS PER A LES OBRES QUE AFECTEN L'ESPAI PÚBLIC

2.1. COMUNICACIÓ DE LES OBRES

La comunicació és un concepte important que s'ha de tenir molt present durant el procés de gestió d'una obra.

Aquesta comunicació té com a objectiu informar els usuaris directament afectats per les obres de l'espai públic o la ciutadania, en general, de les afectacions que provoquen, així com dels beneficis i les millores que l'actuació comporta, tant per a l'entorn més proper com per a la qualitat de vida dels ciutadans.

La comunicació intervé en diferents moments de la gestió de l'obra. Els responsables de comunicació han de poder fer una planificació adequada i han de disposar de la informació següent:

- Tota la informació relativa a les dates d'inici i d'acabament de les obres.
- Els detalls tècnics i econòmics més rellevants.
- Els impactes que es produiran i què cal comunicar als ciutadans.
- Les incidències d'execució.

La comunicació de les obres no s'ha d'entendre com un cost addicional a l'obra, sinó com una part integrant del pressupost. Una bona estratègia comunicativa pot estalviar molts altres costos que es produirien si no n'hi hagués o si no estigués ben dissenyada.

A continuació es descriuen els diferents conceptes que s'han de tenir presents per elaborar una bona estratègia de comunicació en cadascuna de les fases d'obra.

2.1.1 Prescripcions generals

En aquest apartat es descriuen conceptes que s'han de tenir en compte relacionats amb la comunicació i la informació de les afectacions a l'espai públic que provoca l'obra, i que poden ser comuns a les tres fases d'obra:

- En les obres municipals, l'estratègia de comunicació la determinarà el departament de comunicació de l'operador municipal responsable de la gestió de l'obra, en coordinació amb el territori, sens perjudici de la participació que té l'Ajuntament de Barcelona mitjançant els consells de barri, comissions de seguiment, etcètera.
- L'estratègia de comunicació en les obres que afecten l'espai públic de titularitat municipal i que executen els operadors no municipals és la que estableixi la seva normativa pròpia, sens perjudici d'altres tipus d'accions informatives consensuades amb l'Ajuntament.
- Sempre que sigui possible s'han d'agrupar en una mateixa acció o producte de comunicació les diferents informacions o afectacions que es puguin generar en un mateix període de l'obra.
- S'han d'aplicar els acords sobre accions informatives que s'adoptin al Comitè d'Obres per a les actuacions en les quals intervé.
- Tota la comunicació s'ha d'adequar a la Guia per a la identitat visual per a les obres municipals vigent, sens perjudici que en determinades obres en les quals intervinguin altres administracions públiques siguin aplicables altres normes sectorials pròpies. Aquesta guia es pot consultar en la ruta de l'enllaç següent:
http://www.bcn.cat/publicacions/normativa2012/CAPITOLS/CAP5_1.pdf
- La comunicació ha de tenir la seva dotació pressupostària.
- En aquest subapartat no es tracta la senyalització d'obra, ja que està definida a l'apartat 2.4.

Des del punt de vista de l'afectació que les obres o actuacions produeixen a l'espai públic, s'han definit tres tipus d'impactes:

- Impacte tipus A, de ciutat: obres o actuacions que afecten dos o més dis-

- trictes i es consideren obres de ciutat. També es consideren en aquest tipus les que afecten una via centralitzada, és a dir: de la xarxa bàsica, de vies d'accés o vies de connectivitat, aquestes últimes tant de primer com de segon nivell.
- Impacte tipus B, de districte: tenen incidència dins d'un mateix districte. Estan incloses en aquest grup les que afectin un sol carrer i aquest sigui un eix comercial o social del districte.
 - Impacte tipus C, de carrer: són obres o actuacions que afecten un carrer i modifiquen els hàbits dels veïns afectats sense repercussió en la ciutadania en general.

En funció del tipus d'impacte anteriorment descrit, s'especifica al capítol 3, els criteris comunicatius particulars en funció de la tipologia d'obra en qüestió.

2.1.2 Comunicació en les fases d'obra

2.1.2a Abans de la implantació de l'obra

Abans de la implantació de l'obra s'ha d'haver elaborat l'estratègia de comunicació en què s'ha de definir quin és el missatge que cal donar, a quin públic objectiu s'ha d'informar i a través de quins canals i mitjans.

L'estratègia de comunicació ha de preveure quines incidències o situacions imprevistes es poden produir en la gestió de l'obra i quins mecanismes de comunicació immediata s'han d'utilitzar per informar.

La informació als veïns o ciutadans i a les activitats econòmiques afectades s'ha d'haver fet arribar uns dies abans de l'inici de l'obra. També s'ha de disposar dels materials comunicatius que s'han de col·locar a l'obra en el moment de la implantació.

2.1.2b Implantació i execució de l'obra

En la implantació de l'obra s'han de col·locar els cartells que informen sobre l'obra. S'han de situar a l'interior de la tanca de l'obra, preferentment al costat dels accessos o en un punt de visió i lectura fàcil per als vianants.

L'empresa promotora o constructora de l'obra pot instal·lar-hi cartells identificatius propis sense publicitat. Aquests cartells no poden superar ni en dimensions ni en nombre els cartells informatius de l'obra.

Qualsevol altra acció informativa durant l'execució de l'obra s'ha de fer d'acord amb l'estratègia comunicativa definida.

2.1.2c Aixecament i final de l'obra

Les accions informatives al final d'obra tenen per objecte donar a conèixer a la ciutadania en general i a l'entorn més proper la finalització de l'obra i, si escau, l'acte d'inauguració corresponent.

Les accions informatives que siguin necessàries, com a conseqüència d'actuacions generades per l'execució de la garantia de l'obra, les definirà el departament de comunicació corresponent, d'acord amb el territori i tenint en compte que l'actuació es pot tractar com una nova obra a efectes comunicatius i que, per tant, haurà de seguir totes les indicacions que s'especifiquen en aquest manual.



2.2 OCUPACIÓ DE L'ESPai PÚBLIC PER LES OBRES

La implantació de qualsevol obra a l'espai públic de la ciutat s'ha de fer segons determinats criteris generals per garantir la convivència de l'obra amb la resta de la ciutat, respectant l'habitabilitat i la dinàmica de la zona afectada. Totes les obres públiques o privades que s'emplacin en el domini públic ho han de fer d'una manera correcta des del punt de vista de la seguretat dels ciutadans, l'ordre en l'espai públic, la imatge de les obres a la ciutat i la convivència de les obres amb les activitats que es desenvolupen en l'àmbit afectat.

S'han de tenir en compte i promoure els elements TIC (tecnologies de la informació i la comunicació) que permeten mesurar i recollir les dades de l'entorn que s'alteren amb la implantació i l'execució de l'obra (com ara soroll, vibracions, auscultació, pols, qualitat de l'aire, mobilitat, etcètera) i, si és el cas, tractar les dades per tenir coneixement de la situació o actuar davant de problemes, controlant i reduint, en la mesura que sigui possible, l'impacte de les obres. En aquest capítol s'estableixen els criteris i les indicacions principals que cal seguir perquè la implantació a l'espai públic garanteixi la convivència de l'obra amb la resta de la ciutat, respectant l'habitabilitat i la dinàmica de la zona afectada.

A continuació es descriuen els diferents conceptes que s'han de tenir presents a l'hora d'ocupar l'espai públic en general i en cadascuna de les fases d'obra.

2.2.1 Prescripcions generals

Els aspectes descrits en aquest subapartat són independents de la fase d'obra en què s'apliquin i, per tant, s'han de complir en qualsevol moment.

2.2.1a Autorització i determinació dels condicionants de les ocupacions de l'espai públic

Qualsevol ocupació de l'espai públic requereix l'autorització corresponent de l'òrgan competent de l'Ajuntament de Barcelona i, si escau, d'una altra administració pública competent en la titularitat del servei o de l'espai afectat.

Qualsevol obra o actuació que tingui lloc a l'espai públic i no estigui prevista en les competències de cap dels sectors que es descriuen a l'Annex 2.2 es pot consultar al Comitè d'Obres i Mobilitat, que determinarà a quin òrgan cal dirigir-se per demanar la concreció, les determinacions i l'autorització de les condicions de les ocupacions. Les autoritzacions que corresponen a l'Ajuntament de Barcelona se sol·liciten, tramiten i resolen d'acord amb la legislació vigent, que es pot consultar al web de l'Ajuntament de Barcelona (normativa), a través del qual també es poden tramitar telemàticament moltes de les llicències:

Portal web de l'Ajuntament de Barcelona:
<http://w110.bcn.cat/portal/site/Ajuntament>

El promotor de les obres ha de sol·licitar les condicions de termini per a la implantació a l'espai públic o l'ús de l'espai al servei municipal corresponent descrit a l'Annex 2.2 "Òrgans competents que autoritzen o tramiten les ocupacions de l'espai públic i en determinen les condicions".

Totes les obres superiors a cinc dies que afectin la calçada s'han de comunicar al Comitè d'Obres per actualitzar el sistema de gestió d'afectacions a l'espai públic utilitzat pels serveis d'emergències. Aquesta mesura és independent de si l'obra, encara que duri menys de cinc dies, ha d'obtenir les condicions d'ocupació del Comitè d'Obres (vegeu l'Annex 2.2).

2.2.1b Ocupació de l'obra i de les actuacions

Les implantacions de les obres s'han de planificar i organitzar per tal de minimitzar l'afectació a l'espai públic i el contractista i el seu personal les han d'executar amb la màxima cura i sensibilitat envers els ciutadans i les activitats econòmiques afectades.

Com a norma general, no es pot afectar l'espai públic ni l'arbrat exterior a l'àmbit de l'obra per ubicar-hi casetes d'obra o abassegaments de materials. Aquesta ocupació, de caràcter excepcional i provisional, requereix l'autorització corresponent.

L'arbrat que es troba dins de l'àmbit d'obra només pot quedar afectat si el projecte ho ha previst així.

L'ocupació ha de permetre, en qualsevol circumstància, l'accés als habitatges, sens perjudici de les restriccions o la supressió d'aquest accés derivat de situacions d'emergència generades per l'obra (plans d'emergència).

Així mateix, l'ocupació ha de permetre l'accés als edificis d'ús terciari o activitat empresarial, comerços i pàrquings. En el cas que no sigui possible, s'ha de tractar amb els afectats els detalls de l'afectació i la compensació amb mesures complementàries, si escau.

S'ha de garantir l'accés i el pas dels vehicles d'emergència, tant dins de l'àmbit de l'obra com a l'exterior. En cas que els itineraris de vianants quedin afectats durant les obres, els itineraris provisionals han de garantir, com a mínim, les condicions d'accessibilitat establertes en la normativa vigents i els conceptes descrits a l'apartat 2.4 d'aquest document.

En cas que l'ocupació de les obres afecti la calçada, s'han de preveure els tanca-

ments i les mesures que es descriuen a l'apartat 2.4 d'afectació a la mobilitat.

En cas que l'ocupació de l'espai comporti afectació a serveis públics, elements TIC, subministraments o altres serveis que ofereixen empreses privades al públic s'ha de procedir segons el que s'exposa a l'apartat 2.3.

2.2.1c Horaris de treball

Els horaris de treball han de ser els que s'indiquin a l'autorització o als condicionants establerts per la implantació de l'obra (vegeu el subapartat 2.2.1a). En qualsevol cas, no es pot sobrepassar l'horari que es descriu en els punts següents o el que indiqui la normativa vigent.

L'horari de treball ha d'estar comprès entre les 8.00 i les 18.00 hores per a les obres de serveis i canalitzacions, i entre les 8.00 i les 21.00 hores per a la resta d'obres, totes de dilluns a divendres. L'horari de funcionament de la maquinària es fixa entre les 8.00 i les 20.00 hores, de dilluns a divendres. Només en casos especials, que per la gravetat, la complexitat o la urgència ho requereixin, es pot variar aquest horari amb una sol·licitud prèvia a l'Ajuntament, que determinarà de manera motivada els nous horaris i, si fos el cas, la suspensió provisional dels objectius de qualitat acústica (vegeu el subapartat 2.5.1).

S'exclouen del compliment de la franja horària que estableix el paràgraf anterior les obres que s'hagin d'executar, amb caràcter d'urgència, per al restabliment de serveis essencials per als ciutadans, com ara el subministrament d'electricitat, d'aigua, de gas i de telèfon, i dels serveis relacionats amb l'ús i la difusió de les noves tecnologies de la informació, així com les obres destinades a evitar una situació de risc o perill imminent per a les persones o els béns i les que, per les seves característiques, no es po-



den executar durant el dia, s'han d'avançar o perllongar en relació amb l'horari d'obres de treball a la via pública o no es poden fer de dilluns a divendres. La Direcció d'Obra o el titular del servei ha de justificar aquestes actuacions al tècnic responsable de l'Ajuntament assignat a l'obra.

En les obres que, per interès general, no es puguin desenvolupar en l'horari descrit, és a dir, obres que impliquen dur a terme treballs nocturns o en cap de setmana, s'ha de sol·licitar el permís a l'Ajuntament de Barcelona, que l'ha d'autoritzar i determinar si cal presentar un estudi d'impacte acústic (vegeu el subapartat 2.5.1).

En qualsevol cas, s'han de complir els condicionants horaris addicionals que, per qüestions acústiques, limiten els horaris o bé s'han de presentar estudis d'impacte acústic tal com s'indica al subapartat 2.5.1.

2.2.1d Coordinació de l'ocupació per obres i actuacions

Per tal de minimitzar les afectacions a la mobilitat i garantir que es compleixen els condicionants de l'apartat 2.4 d'aquest document, s'ha de preveure la coordinació de les situacions següents:

- Interferència de dues o més obres, o bé actuacions que se'n derivin en un mateix àmbit.
- Interferència de dues o més actuacions de la mateixa obra en un mateix àmbit.

En cas que hi hagi interferència, s'ha d'exposar el cas a les entitats responsables de definir els condicionants de l'ocupació de l'espai públic per resoldre el conflicte (vegeu l'Annex 2.2 "Òrgans competents que autoritzen o tramiten les ocupacions de l'espai públic i en determinen les condicions").

Sense quedar exempts dels condicionants anteriors, es comenten uns criteris generals que s'han de tenir en consideració en les actuacions:

- No es poden ocupar dues voreres enfrontades alhora, i s'ha de dur a terme l'acció en fases temporals diferents.
- Les actuacions que afectin una cruïlla s'han de fer en diverses fases per evitar el tall de tota la calçada.

Tanmateix, els responsables de l'obra són els encarregats de mantenir el contacte amb les entitats del territori, entre altres coses, per conèixer esdeveniments socials (festes majors, curses populars, períodes festius, etcètera) que es puguin dur a terme a la zona afectada per la seva actuació per tal de planificar-la i produir la mínima afectació (vegeu l'apartat 4.6 "Adaptació de les obres als actes de ciutat").

2.2.2 Fases d'obra

A banda dels aspectes generals descrits i que s'han de complir sempre, n'hi ha altres de particulars que s'han de tenir en compte segons el moment de l'obra en què ens trobem.

2.2.2a Abans de la implantació de l'obra

Aquesta fase es desenvolupa des del moment que hi ha intenció d'iniciar l'obra adjudicada fins al moment d'implantar l'obra físicament en el territori, tot i que aquest últim punt es descriu en la fase "Implantació i execució de l'obra".

Quan es vol implantar una obra que afecta l'espai públic, s'han de conèixer prèviament els condicionants següents:

- Titularitat de la via sobre la qual s'ha d'actuar (municipal, autonòmica, estatal, altres) o titularitat dels espais

- afectats (espais públics, espais privats).
- Categoria, segons l'Ajuntament de Barcelona, de la via sobre la qual s'ha d'actuar (vegeu l'Annex 1. "Classificació de la xarxa viària de Barcelona").
- Condicions de l'entorn de l'obra: escoles i altres equipaments d'alta sensibilitat, infraestructures, etcètera.

En funció dels condicionants anteriors, les prescripcions que s'han de complir per procedir a la implantació de l'obra a l'espai públic són:

- Disposició de la llicència d'obres o l'adjudicació del contracte d'obra pública degudament formalitzada i altres autoritzacions necessàries en funció de l'espai públic que resulti ocupat (vegeu el subapartat 2.2.1a "Autorització i determinació dels condicionants de les ocupacions de l'espai públic").
- S'ha de confeccionar i formalitzar l'acta de comprovació de replantejament. En aquest acte, per a totes les obres de l'Ajuntament de Barcelona, organismes autònoms, entitats públiques empresarials locals i altres entitats vinculades o dependents de l'Ajuntament de Barcelona, sempre que el pressupost estimat per a l'obra inclosa en el projecte sigui igual o superior a 450.000 € (PEM) i no estiguin subjectes a avaluació d'impacte ambiental segons la legislació vigent, s'ha de validar el Pla d'ambientalització si no s'ha fet amb anterioritat; sens perjudici que es mantingui, per a totes les obres, l'aplicació de les prescripcions d'aquest manual o del que sigui vigent en el moment de la licitació del projecte.
- S'han d'haver dut a terme les accions comunicatives d'acord amb el que preveu l'apartat 2.1 d'aquest manual.
- S'ha de disposar del Pla de seguretat i salut, redactat pel contractista i aprovat pel coordinador de Seguretat i Salut de l'obra.

- Si l'ocupació de l'obra a l'espai públic afecta la calçada, s'ha de disposar dels condicionants acordats pel Comitè d'Obres i Mobilitat o el Districte, segons la categoria de la via i, si escau, el pla d'actuació corresponent elaborat per la Guàrdia Urbana.
- S'han de preveure les afectacions a serveis o elements urbans existents i gestionar amb els organismes corresponents la solució a aquestes afectacions. En relació amb l'enllumenat públic, s'ha d'assegurar la visibilitat a l'entorn de l'obra amb els criteris del Pla director d'il·luminació vigent per garantir la uniformitat de l'enllumenat i la seguretat, amb especial atenció als vianants.
- S'han de gestionar amb els serveis tècnics de districte el desplaçament de les places de persones amb discapacitat, reserves d'aparcament especials (hotels, organismes municipals), càrregues i descàrregues, etcètera, afectades per les ocupacions de les obres.
- Les ocupacions que només afectin itineraris de vianants han de tenir la previsió dels itineraris alternatius corresponent, que s'ha de comunicar als serveis tècnics del districte corresponent. Aquests itineraris han de complir tot el que s'especifica a l'apartat 2.4 d'aquest manual, i les especificacions previstes al capítol 5 si són zones especials.
- S'ha de disposar de les autoritzacions o les llicències de subministrament de serveis necessàries per al funcionament de les instal·lacions auxiliars de l'obra (aigua, llum, telecomunicacions i sanejament, si escau). Queda prohibit fer ús públic de les xarxes implantades a la zona on s'ha d'actuar sense autorització prèvia de l'organisme competent.

2.2.2b Implantació i execució de l'obra

Aquesta fase d'obra s'inicia amb la implantació física de l'obra a l'espai públic i s'acaba en el moment que es donen els treballs per acabats i es procedeix a la supervisió de l'entitat receptora per donar la conformitat dels treballs efectuats, o si no n'hi ha, la llista d'elements que cal repassar per rebre l'obra.

A continuació, es descriuen els condicionants que s'han de tenir en compte i es diferencia la implantació inicial, i potser única, de l'obra a l'espai públic amb els possibles canvis de fase que generin una alteració de l'ocupació, així com les actuacions puntuals fora de l'àmbit d'obra:

Implantació i execució de l'obra

L'ocupació inicial del terreny ha de coincidir amb l'autoritzada i amb els condicionants definits per l'organisme competent. Aquesta ocupació s'ha de fer efectiva amb la màxima cura i sensibilitat, per part del contractista i el seu personal, envers els ciutadans i les activitats econòmiques afectades.

L'execució material dels abalisaments, les proteccions i la senyalització de l'obra ha de ser la corresponent al tipus d'obra, al desnivell generat i als usos de l'espai que el tancament separa, segons les indicacions de l'apartat 2.4 "Afectació a la mobilitat".

En el moment de l'ocupació inicial s'han de col·locar els cartells informatius de l'obra previstos en l'estratègia de comunicació, definida d'acord amb l'apartat 2.1 "Comunicació de les obres".

L'execució material de la implantació s'ha de fer amb ordre i l'espai públic adjacent s'ha de mantenir sempre net.

En el moment de l'ocupació inicial s'han d'instal·lar els punts de gestió de residus i s'han d'executar les instal·lacions de serveis previstes en el Pla de seguretat i salut.

També s'ha de preveure la ubicació o instal·lar els elements TIC que han de mesurar i recollir les alteracions de les condicions de l'entorn afectades amb la implantació i l'execució de l'obra (com ara soroll, vibracions, auscultació, pols, qualitat de l'aire, mobilitat, etcètera.). Els protocols de comunicació dels sensors o dels gateways que els agrupen han de ser compatibles amb la plataforma de sensors de l'Ajuntament de Barcelona, per fer possible la comunicació, el tractament i la gestió de les dades. Aquests elements TIC poden romandre a l'espai públic un cop s'acabi l'obra si així ho determinen els serveis municipals.

Durant l'execució de l'obra, el director d'obra és el responsable de garantir que l'empresa constructora es faci càrrec de mantenir l'ordre i la neteja de l'àmbit afectat per l'obra, inclosos els accessos.

L'ocupació de l'espai públic per les obres no pot superar els terminis autoritzats. Si es preveu un incompliment d'aquest terminis, s'ha de demanar una pròrroga de l'autorització a l'organisme que va definir els condicionants i la implantació de l'obra.

Canvis de fase que modifiquin o comportin una alteració de l'ocupació de l'obra o actuacions puntuals fora de l'àmbit de l'obra

Si l'execució de l'obra comporta canvis de fase que impliquin la modificació o l'alteració de l'àmbit de l'obra, i per tant, de la seva ocupació de l'espai públic, cal que els organismes competents tramitin les autoritzacions corresponents i redefineixin els condicionants necessaris (vegeu el subapartat 2.2.1 d'aquest capítol).

S’han de dur a terme les accions informatives corresponents que s’hagin programat en funció d’aquest canvi o de l’actuació puntual.

S’ha de fer l’aixecament, si escau, de la fase anterior o la restitució de l’espai afectat per l’actuació puntual, seguint els condicionants que es descriuen al subapartat 2.2.2c “Aixecament i final de l’obra”.

2.2.2c Aixecament i final de l’obra

Aquesta última fase preveu el període des que els responsables facultatius donen per acabada l’obra i sol·liciten a les entitats corresponents la supervisió dels elements dels quals seran receptores, fins al moment que es firmi l’acta de recepció final de les obres. Tanmateix, s’esmenten dins d’aquest subapartat els procediments que cal seguir en les possibles actuacions que sorgeixin durant el període de la garantia de l’obra.

Tots els elements TIC implantats en la fase d’obra per controlar-ne l’impacte no s’han retirar i s’ha de gestionar el traspass dels elements esmentats a les entitats responsables del servei associat, si així ho estableixen els serveis municipals corresponents.

Acta de posada en servei, neteja, repassos i reposicions

Un cop es consideri acabada l’obra, s’ha de comunicar aquest fet als responsables d’espai públic (REP) corresponents per revisar i validar la part de l’obra executada, de la qual seran mantenidors, per obtenir els “informes favorables” de cadascun. Aquests REP són els que recull el Protocol de tramitació dels projectes i seguiment de les obres ordinàries d’infraestructures o elements d’urbanització, conservació i millora, i projectes d’urbanització, aprovat el 2013 o el que el substitueixi. A l’Annex 2.3 s’enumera,

per a cada element urbà nou o modificat, el servei que hi està associat.

Amb el vistiplau dels responsables per a les diferents parts de l’obra, cal notificar-ho a la Guàrdia Urbana d’obres per obtenir l’autorització de la posada en servei o ús públic de l’espai d’actuació. Aquesta autorització sovint es presenta mitjançant una “acta d’inspecció d’obres a la via pública”, en què s’indica expressament l’autorització que garanteix que l’obra es pot obrir en condicions segures per fer-ne ús i autoritza el promotor a retirar les tanques i permetre, si escau, l’ús públic de les obres efectuades.

En aquests dos actes anteriors es poden produir discrepàncies amb els acabats o els serveis executats. La llista de discrepàncies justificades entre els REP o la Guàrdia Urbana d’obres i els responsables de l’obra s’anomena “llista de repassos”, que s’inclou a les actes. El promotor ha de fer tots els repassos acordats abans de poder executar la recepció de l’obra; no obstant això, si la magnitud dels repassos considerada per la Guàrdia Urbana d’obres no genera inseguretat, es podrà concedir la posada en servei mitjançant una “acta d’inspecció d’obres a la via pública” en què s’indicaran els repassos que cal dur a terme per tal de poder fer l’aixecament d’obra i obrir-la a l’ús públic.

Durant l’aixecament d’obra, s’ha de garantir l’ordre i la neteja de l’àmbit afectat per les obres.

Quan s’hagi fet l’aixecament d’obra, i després de prendre les mesures de seguretat adequades, s’han de dur a terme les restitucions necessàries per retornar l’àmbit ocupat en unes condicions iguals o millors que quan es van iniciar les obres, ja que el pas de maquinària i els mateixos tancaments poden haver malmès el paviment o altres serveis i elements que interferien en l’ocupació. Els elements i serveis afectats i les se-

ves restitucions es descriuen a l’apartat 2.3 “Serveis i elements urbans afectats durant les obres”, així com a l’Annex 2.3 corresponent, “Llista de serveis i elements urbans afectats per les obres”.

Acta de recepció d’obra i acta de lliurament de l’obra

Un cop acabada la neteja, els repassos i les reposicions, i obtinguda l’acta de posada en servei, cal signar simultàniament l’acta de recepció d’obra i l’acta de lliurament de l’obra, llevat de situacions especials, entre l’entitat o les entitats que rebran una part o la totalitat de l’obra i l’entitat que ha executat l’obra.

Aquesta acta està subjecta a les condicions del contracte referent a la redacció del projecte d’obra acabada i s’ha de seguir, si escau, el procediment que estableix el Protocol de tramitació dels projectes i seguiment de les obres ordinàries d’infraestructures o elements d’urbanització, conservació i millora, i projectes d’urbanització vigent. A partir d’aquest moment, l’entitat o les entitats receptores de l’obra són responsables del manteniment i l’explotació, i s’ha d’iniciar el període de garantia de l’obra, d’un any o més, segons l’oferta de l’entitat executora.

En cas que s’acabi una part de l’obra i no la totalitat, es pot redactar una acta de posada en funcionament, amb el vistiplau del personal tècnic de l’Ajuntament de Barcelona i, si escau, amb l’acta de posada en servei corresponent de la Guàrdia Urbana d’obres. Aquesta acta de posada en funcionament d’una part de l’obra no inicia el període de garantia en aquesta part fins que no es formalitza l’acta de recepció de la totalitat de l’obra.

Període de garantia

Durant el període de garantia, l’entitat executora és la responsable de restituir o reparar les parts de l’obra que siguin defectuoses, així com dels conceptes pels quals es va comprometre contractualment en aquest període (manteniment de l’arbrat de nova plantació durant el primer any, etcètera).

Segons la magnitud de la reparació o la restitució que la constructora hagi de fer durant el període de garantia, s’ha de tractar com una nova obra i s’ha de complir tot el que s’exposa en aquest manual, a excepció de l’apartat 2.1 “Comunicació de les obres”, que definirà un nou pla de comunicació adequat per a aquest tipus d’actuacions.



2.3
SERVEIS I ELEMENTS URBANS
AFECTATS DURANT LES OBRES

En aquest apartat s'estableixen les indicacions que han de seguir els responsables de les obres a l'hora de presentar les propostes de trasllat, protecció o retirada dels serveis i elements urbans existents afectats per les obres.

2.3.1 Prescripcions generals

Per dur a terme la retirada o el trasllat, tant provisional com definitiu, de qualsevol servei o element urbà, la direcció d'obra pot consultar al tècnic de l'Ajuntament que s'hagi assignat a l'obra amb quin responsable municipal s'han de fer els tràmits. S'ha de presentar als responsables indicats una proposta d'actuació per obtenir-ne el vistiplau. De manera indicativa, a l'Annex 2.3 s'enumera tant el tipus de proposta que cal presentar com els responsables dels serveis i elements urbans més comuns que poden ser afectats.

L'afectació a serveis o elements urbans han d'estar previstos al projecte. En qualsevol cas, s'han de tenir presents els costos que es generen en afectar-los i preveure'ls al pressupost de l'obra.

Si l'afectació als serveis o elements urbans és a causa de l'ocupació de l'obra, però aquests no tenen una substitució en projecte i, a més, poden quedar deteriorats per l'obra, s'han de retirar i emmagatzemar per tornar-los a col·locar un cop acabada l'actuació. Tanmateix, s'han de fer els avisos o les gestions corresponents en funció de l'element, tal com indiqui el tècnic municipal assignat a l'obra. El contractista és responsable de l'emmagatzematge correcte, així com del manteniment dels elements urbans, si és necessari, i ha d'assumir els costos que es derivin tant de l'emmagatzematge com del manteniment, si no és que hi ha indicacions en sentit contrari del propietari.

A l'annex 2.3 s'ha elaborat una llista informativa amb els serveis i els elements afectats més comuns, classificats per grups d'elements urbans i agrupats per operadors o entitats responsables de l'element, així com les propostes d'actuació que cal presentar-los quan el servei o l'element urbà queda afectat per l'obra.

La llista segueix l'esquema següent:

Grup o categoria d'elements o serveis urbans afectats	
Serveis o elements urbans afectats que pertanyen al grup o la categoria.	Actuació que cal fer: S'hi descriu la tipologia de les propostes que s'han de presentar, en funció de la tipologia d'afectació al servei o element urbà afectat.
	Consideracions: Paràmetres addicionals destacats que cal tenir en compte per definir la proposta.
	Responsables del servei o de l'element urbà: Entitat o entitats a qui s'ha de dirigir la proposta per obtenir-ne el vistiplau per executar-la.

Adicionalment, s'han de complir els aspectes específics per a cada tipus d'obra que s'indiquen al capítol 3.

2.3.2 Elements afectats en
funció de les fases d'obra

2.3.2a Abans de la implantació
de l'obra

En aquesta fase d'obra s'ha de preveure quina pot ser l'ocupació inicial real i identificar els serveis o elements urbans afectats. Un cop identificats, s'ha d'acordar com tractar l'afectació amb els responsables corresponents.

S'ha de tractar amb els responsables la comunicació necessària que es derivi d'aquestes afectacions si el Pla de comunicació no ho preveu (vegeu l'apartat 2.1).

2.3.2b Implantació i execució de
l'obra

Abans de procedir a la implantació de l'obra, s'han de gestionar tots els serveis o elements urbans afectats segons els acords establerts amb els responsables.

Canvis de fase que modifiquin o comportin una alteració de l'ocupació de l'obra o actuacions puntuals fora de l'àmbit de l'obra durant l'execució

Es pot donar el cas que hi hagi un canvi de fase d'ocupacions o que calgui fer una actuació puntual que generi ocupacions i afectacions addicionals. Si com a resultat d'aquestes noves ocupacions s'afecten altres elements urbans o serveis, cal procedir com si es tractés d'una nova implantació i acordar amb els responsables corresponents el tractament que cal seguir en cada afectació.

En el cas que es produeixi la interrupció accidental d'un servei, cal informar-ne a la companyia subministradora o explotadora corresponent, i també a la Guàrdia Urbana d'obres o al centre de comandament de la Guàrdia Urbana mitjançant el 092. Tanmateix, s'ha de procedir de la mateixa manera en el cas que es malmeti un element urbà que generi algun tipus de perill o risc per a la seguretat.

2.3.2c Aixecament i final de l'obra

Un cop instal·lats tots els elements urbans, s'ha de contactar amb els responsables d'espai públic (REP) o operadors corresponents per fer la comprovació dels elements urbans, de les xarxes de serveis i dels serveis executats. Quan s'hagi obtingut l'aprovació de tots els serveis i elements urbans, i si es compleix el subapartat 2.2.2c d'aquest manual, ja es podrà procedir a l'aixecament i la recepció de l'obra.

Si durant el període de garantia s'ha de dur a terme alguna actuació de reparació o reposició que afecti algun servei o element urbà, s'ha de tractar l'afectació com si fos una obra i s'han de complir tots els apartats d'aquest capítol.

2.4 AFECTACIÓ A LA MOBILITAT

Les implantacions de les obres, en la majoria dels casos, restringeixen o modifiquen les condicions prèvies de mobilitat de vianants i vehicles o alteren qualsevol dels elements que garanteixen aquesta mobilitat. L'objecte d'aquest apartat és definir els criteris generals perquè els responsables de les obres puguin prendre les mesures necessàries per garantir la mobilitat i la seguretat dels itineraris i minimitzar, tant com es pugui, l'impacte als ciutadans afectats per l'àmbit d'actuació de les obres.

2.4.1 Prescripcions generals

L'afectació de l'obra o actuació als itineraris de vianants i vehicles comporta l'estudi rigorós de l'ocupació que s'ha fer i del disseny de la proposta dels itineraris de vianants i vehicles, ja siguin itineraris nous o una modificació dels existents. Aquesta proposta, definida per la direcció d'obra, l'ha de validar qui ha establert les condicions o ha autoritzat l'obra perquè ocupi l'espai públic (vegeu l'apartat 2.2).

En els apartats següents es detallen els aspectes que s'han de tenir en compte per dissenyar correctament la proposta dels desviaments o els itineraris que s'hagin de preparar, seguint l'esquema que es descriu a continuació:

2.4.1a Tancament i barreres

- Prescripcions generals
- Annex 2.4A – Tancaments i barreres:
 - Tancaments verticals
 - Separació entre zona de vianants i zona d'obres
 - Ocupacions de llarga durada amb implantació fixa
 - Ocupació superior a tres setmanes
 - Ocupació inferior a tres setmanes
 - Separació entre zona de vehicles i zona d'obres
 - Ocupació superior a un dia
 - Ocupació inferior a un dia
 - Separació entre zona de vianants i zona de vehicles en desviaments
 - Ocupació superior a un dia
 - Ocupació inferior a un dia
 - Entrades i sortides a les zones d'obra
 - Tancaments horitzontals
 - Plataformes provisionals per a vianants
 - Plataformes provisionals per a vehicles
 - Plataformes per guals

2.4.1b Senyalització de les obres

- Prescripcions generals
- Annex 2.4B – Senyalització durant les obres o actuacions:
 - Senyalització d'obres per vehicles
 - Senyalització vertical per a vehicles
 - Senyalització horitzontal per a vehicles
 - Senyalització d'obres per a vianants
 - Senyalització vertical per a vianants
 - Senyalització horitzontal per a vianants
 - Senyalització dels accessos a obra
 - Senyalització en accessos des de la zona de vianants
 - Senyalització en accessos des de la zona de vehicles
 - Senyalització d'afectacions al carril bici
 - Senyalització específica per canvis de sentit provisionals
 - Senyalització específica de retirada de vehicles de la via pública

2.4.1c Alteració dels cicles semafòrics i semàfors d'obra

- Prescripcions generals

2.4.1d Garantia de pas i adequació dels itineraris de vianants i desviaments provisionals de vehicles

- Vehicles
- Vianants

2.4.1a Tancaments i barreres

Una de les primeres imatges que els ciutadans tenen de les obres és el tancament. L'estat i la disposició de l'obra transmet de manera subjectiva la qualitat de les obres i la professionalitat dels executors i gestors. Una disposició del tancament homogènia, ben conservada i adequada a cada situació genera un benefici en la disminució de riscos i fa que els ciutadans tinguin una percepció més positiva de les obres.

El tancament és el límit entre la zona ocupada per les obres i la zona que poden utilitzar els ciutadans.

L'objectiu és ordenar l'àmbit d'actuació i té una doble funció principal: d'una ban-

da, evitar que els ciutadans envaeixin la zona d'obra, cosa que podria comportar perill per a ells mateixos o per a terceres persones, i de l'altra, que l'obra envaeixi el mínim possible l'espai ciutadà, ja que afecta la mobilitat i els usos habituals que té.

Els criteris i les indicacions que s'han de tenir en compte són els següents:

- La disposició en planta i secció dels abalisaments descrits s'ha de fer seguint les indicacions del *Manual de senyalització per a obres en vies urbanes* de la Guàrdia Urbana de l'Ajuntament de Barcelona.
- Els tancaments i les barreres han de tenir una dotació pressupostària pròpia.

2. CRITERIS GENERALS PER A LES OBRES QUE AFECTEN L'ESPAI PÚBLIC

- El contractista ha de vetllar per l'estat i la disposició correctes dels elements d'abalisament. Per això ha d'eliminar les guixades, la publicitat fora de normativa o qualsevol altre element que els deteriori (físicament o visualment), i els ha de substituir en cas que no pugui recuperar-ne l'estat original.
- Les peces que formen els tancaments s'han de col·locar perfectament alineades, unides entre si amb els sistemes corresponents i de manera que es garanteixi l'estabilitat del conjunt per evitar que caiguin pel vent o per altres situacions, segons els àmbits que separin.
- Els tancaments o les barreres i els elements d'unió entre les peces que els formen no poden tenir arestes ni sobresortir de l'alineació.
- Les lones que s'utilitzin en els tancaments del tipus tanca metàl·lica de malla alta han de complir, en el cas de les obres municipals, els criteris establerts a l'apartat 2.1 "Comunicació de les obres" d'acord amb la "Normativa de comunicació gràfica a les obres municipals".
- En cas d'obres no municipals, les lones que s'han d'utilitzar en els tancaments del tipus tanca metàl·lica de malla alta han de ser llises de color verd, i no poden incorporar logotips o colors corporatius, ni cap tipus de publicitat.
- En general, les dimensions de les lones que s'han d'utilitzar en els abalisaments del tipus tanca metàl·lica de malla alta han de cobrir tota l'alçada de la tanca.
- Les lones a mitja altura es col·locaran en els casos en què es produeixi alguna de les situacions següents, sempre que no hi hagi risc de projeccions de materials provinents de les activitats de l'obra:
 - La tanca amb lona alta que generi efecte túnel en el recorregut d'un itinerari de vianants a causa de la col·locació d'una tanca en paral·lel a la façana, o bé dues tanques en paral·lel que formin l'itinerari.



- La tanca amb lona alta que dificulti la visibilitat en una cruïlla.
- A les tanques metàl·liques de malla altes, s'ha de disposar d'un tubular de polietilè o d'escuma de polietilè expandit, amb color uniforme en tota la longitud del tancament, amb la finalitat d'augmentar la visualització del tancament i, a la vegada, millorar la seguretat davant els elements punxants que hi ha a la part superior de la tanca. Com a mesura addicional per millorar la visualització de la tanca, s'hi pot entrellaçar una cinta d'obra de franges vermelles i blanques a mitja altura.
- A les barreres del tipus New Jersey o similar, tant de plàstic com de formigó, o altres tancaments fixos, no s'hi poden incorporar logotips o colors corporatius, ni cap tipus de publicitat.
- Al final de l'Annex 2.4A es defineix cada abalisament en una fitxa que en detalla les característiques geomètriques i físiques i els procediments que cal seguir per a una col·locació correcta.

Aquest apartat queda sotmès a les variacions que es poden definir per les distintes tipologies d'obres descrites al capítol 3 "Disposicions addicionals específiques segons el tipus d'obra".

A l'Annex 2.4A "Tancament i barreres", s'hi ha detallat la tipologia de tancaments verticals o barreres que cal utilitzar, en funció dels àmbits que s'han de separar per l'ocupació de l'obra, així com els tancaments horitzontals per salvar desnivells o generar passos provisionals per sobre de rases. Al final de l'annex es disposa de les fitxes amb les característiques geomètriques, físiques i funcionals, així com les particularitats en la implantació de cada barrera i tancament admesos.

2. CRITERIS GENERALS PER A LES OBRES QUE AFECTEN L'ESPAI PÚBLIC

2.4.1b Senyalització de les obres

La implantació de l'obra o de les actuacions generen ocupacions que, en la majoria dels casos, obligaran a modificar els itineraris dels vianants o dels vehicles. Aquestes alteracions en la normalitat de l'entorn s'han de comunicar als ciutadans, siguin vianants o conductors, mitjançant la senyalització d'obres corresponent.

La senyalització ha d'indicar els nous recorreguts, informar i crear les condicions de seguretat en les situacions temporals generades a causa de la implantació i el desenvolupament de l'obra.

Els criteris i les indicacions generals que cal tenir en compte en la senyalització provisional d'obra són els següents:

- La senyalització d'obra "interna" és considerada exclusivament competència del Pla de seguretat i salut de l'obra, i no es té en compte en aquest apartat.
- La senyalització de l'ocupació de l'obra o actuacions, conjuntament amb els tancaments o les barreres, els itineraris i la semaforització, si escau, són temes que ha de definir la direcció d'obra en una proposta d'implantació de l'obra o actuació i que ha de validar el Servei de Planificació d'Obres de la Guàrdia Urbana.
- S'han d'haver tingut en compte, o bé haver-los previst, els costos que implica la implantació de la senyalització, així com la retirada posterior i les adequacions o restitucions necessàries per retornar en bones condicions l'espai afectat per l'ocupació de les obres.
- La implantació de la senyalització d'obra implica l'anul·lació temporal de la senyalització existent que sigui contradictòria amb l'anterior. L'anul·lació de la senyalització existent (vertical i horitzontal) s'ha de fer de manera que no introdueixi cap tipus



de confusió als conductors i vianants sobre els nous circuits i les direccions que han de seguir.

- La senyalització d'obra s'ha de complementar amb la senyalització informativa que es tracta a l'apartat 2.1 "Comunicació de les obres" (cartells d'obra, lones informatives...).
- S'ha d'evitar la col·locació de suports de senyals o senyals en zones on es pugui impedir o dificultar l'obertura i la manipulació dels registres o armaris de serveis implantats a la via pública.
- La proposta de restitució de la senyalització, tant horitzontal com vertical, s'ha presentar d'acord amb el *Manual de senyalització urbana per a la ciutat de Barcelona*, edició del 2004, de l'Ajuntament de Barcelona o el posterior vigent. Aquesta proposta l'ha de validar el Departament de Mobilitat de l'Ajuntament de Barcelona i verificar la Guàrdia Urbana in situ, un cop implantada, abans de la restitució del trànsit. L'obertura al trànsit s'ha de fer amb el coneixement i, normalment, en presència de la Guàrdia Urbana.
- Aquest apartat queda sotmès a les variacions que es poden definir per les distintes tipologies d'obres descrites al capítol 3 "Disposicions addicionals específiques segons el tipus d'obra".

A l'Annex 2.4B "Senyalització durant les obres i actuacions" es descriuen els paràmetres de disseny, així com la tipologia de senyals per elaborar la proposta de senyalització, tant vertical com horitzontal, durant les obres. S'ha subdividit la descripció segons si és per a vehicles o per a vianants. També es detalla la senyalització específica dels accessos d'obra, la de canvis de direcció en un carrer, la d'afectació a un carril bici o la relativa al procés de retirada d'un vehicle estacionat en l'àmbit afectat per les obres.

2.4.1c Afectacions de les obres a les instal·lacions de regulació i control del trànsit i a la gestió de la regulació semafòrica

L'ocupació i l'execució de les obres a la via pública poden afectar:

- Les instal·lacions de regulació i de control de trànsit (semàfors, armaris, tubulars, pericons, escomeses, càmeres de TV, panells d'informació, detectors, etcètera).
- La senyalització semafòrica. Modificacions en la senyalització semafòrica (desplaçament de semàfors, instal·lació de semàfors provisionals, instal·lació de semàfors nous...), motivades per canvis de sentit de circulació, dobles sentits, canvis de traçat a les vies o bé alteracions en els moviments dels vehicles o vianants.
- La regulació del trànsit. Regulació semafòrica a les cruïlles de les vies i a l'entorn de l'obra.

Abans de fer obres en vies i cruïlles semaforitzades, cal analitzar, a través dels serveis de regulació del trànsit de la Direcció de Serveis de Mobilitat, les possibles afectacions per trobar les solucions més adequades per a cadascuna.

Cap instal·lació, ni element que en formin part, no es pot manipular ni modificar per cap obra sense l'autorització del Servei de Regulació del Trànsit. La direcció d'obra és responsable de qualsevol intervenció a les instal·lacions de regulació i control del trànsit que no tingui el coneixement ni el vistiplau d'aquest servei.

Els canvis necessaris en la senyalització semafòrica s'han de regir pels criteris de seguretat i gestió que determini el Servei de Regulació del Trànsit, que té la competència de fer els replantejaments i verificar-ne la implantació correcta al carrer.

En relació amb les afectacions a la regulació del trànsit, s'han d'assumir els tre-

balls necessaris per fer els canvis més adequats en l'optimització semafòrica, sempre sota la supervisió del Servei de Regulació del Trànsit.

En el cas que s'hagi d'instal·lar una nova instal·lació de semaforització o una instal·lació provisional, s'ha d'executar amb els condicionants i el vistiplau del Servei de Regulació del Trànsit i s'han de complir els documents següents:

- Especificacions tècniques i funcionals del regulador semafòric. Versió del maig del 2008 o posterior vigent.
- Protocol B de comunicacions del regulador de trànsit de Barcelona. Versió 1.3 del maig del 2008 o posterior vigent.
- Proves d'homologació del regulador semafòric. Versió del maig del 2008 o posterior vigent.

Aquests documents es poden trobar al portal web de Mobilitat i Transports:

<http://w110.bcn.cat/portal/site/Mobilitat>
→ Publicacions → Documents

S'ha de presentar al Servei de Regulació del Trànsit un estudi de la nova regulació, tant si és provisional com definitiva. Aquest estudi ha de contenir tots els paràmetres de programació dels equips de regulació: estructures de fases, cicles, temps de les fases, desfasaments i pla de trànsit.



2.4.1d Garantia de pas i adequació dels itineraris de vianants i desviaments provisionals de vehicles

Els desviaments de vehicles i els itineraris provisionals per a vianants, generats per la implantació de l'obra o actuació, han de garantir unes condicions de traçat, en el cas de vehicles, i de pas, en el cas de vianants, perquè la situació temporal sigui segura i còmoda per als usuaris. Per assolir aquest objectiu, els desviaments o itineraris generats amb els tancaments i la senyalització, ja descrits als annexos 2.4A i 2.4B, s'han de dissenyar segons uns criteris geomètrics i amb una tipologia de paviment adequada. En qualsevol cas, s'han de tenir en compte els condicionants següents:

- L'empresa constructora i la direcció d'obra han de vetllar per l'estat correcte d'itineraris, tancaments i senyalització provisional generada per motius de l'obra, i mantenir els paviments dels itineraris nets, lliures d'obstacles de productes de l'obra i en bones condicions, tant si ja hi eren com si són provisionals.
- S'han de preveure pressupostàriament els costos que implica la implantació i la retirada de l'abalisament, així com la reposició dels elements afectats per retornar l'àmbit ocupat en iguals o millors condicions, segons el projecte o les indicacions de l'organisme públic corresponent.
- Aquest apartat queda sotmès a les variacions que es poden definir per les distintes tipologies d'obres descrites al capítol 3 "Disposicions addicionals específiques segons el tipus d'obra".



Proposta del disseny dels desviaments provisionals per a vehicles

La proposta de desviaments de vehicles que derivin de la implantació de l'obra s'ha de dissenyar seguint els criteris del *Manual de senyalització per obres a les vies urbanes* de la Guàrdia Urbana de l'Ajuntament de Barcelona.

S'han de preveure en el disseny els itineraris provisionals alternatius dels serveis d'autobús, Bicing i altres transports públics que es vegin afectats (vegeu l'apartat 2.3).

S'ha de tenir una cura especial en la proposta d'ubicació dels accessos a l'obra. Aquests s'han de situar en els punts de menys impacte al trànsit, tant de vehicles com de vianants. S'ha d'evitar la col·locació dels accessos prop dels passos de vianants, sortides, incorporacions, cruïlles, etcètera.

Proposta del disseny dels itineraris provisionals per a vianants. Accessibilitat

Per dissenyar la proposta d'implantació, s'han de tenir en compte les característiques geomètriques i tipològiques. S'ha d'assegurar la visibilitat a tot l'entorn de l'obra i garantir la seguretat dels vianants en els itineraris provisionals que es generin amb l'ocupació de l'obra. Dels itineraris que es generin amb el mateix origen i destinació, almenys un ha de ser accessible, segons marca la normativa d'accessibilitat vigent. La resta han de complir al màxim possible les especificacions que descriu aquesta normativa, per tal de garantir la seguretat i comoditat dels itineraris de vianants que es generin amb les ocupacions de l'obra.

Els elements que formen part de l'itinerari provisional també han de respectar les especificacions de la normativa d'accessibilitat vigent. Són, entre d'altres: guals de vianants, rampes per a vianants, escales, barreres de protecció i passamans provisionals.

L'itinerari provisional que es dugui a terme s'ha d'executar segons els acords de les entitats corresponents (exemple: Comitè d'Obres - acords en pla d'actuació). En els itineraris provisionals per a vianants s'ha de garantir una amplada mínima d'1,40 m, sempre que sigui possible i d'acord amb les condicions fixades en la implantació de l'obra.

2.4.2 Fases d'obra

Les afectacions a la mobilitat s'han de preveure en el temps per evitar l'exposició dels usuaris de la via a riscos i incomoditats generades per la implantació de les obres o actuacions. En aquest subapartat es descriuen les previsions que s'han de tenir en compte en cada fase d'obra.

2.4.2a Abans de la implantació de l'obra

- En aquesta fase prèvia, l'empresa constructora i la direcció d'obra han d'estudiar les necessitats de l'obra o actuació i definir una proposta d'implantació en què es considerin, entre altres coses, les afectacions a la mobilitat. Aquesta proposta d'implantació ha d'incloure els requisits descrits a l'apartat 2.2 "Ocupació de l'espai públic per les obres" i s'ha d'elaborar seguint els paràmetres de disseny dels diferents elements detallats en aquest capítol i els annexos corresponents.
- Un cop dissenyada la proposta d'implantació, s'ha de presentar i obtenir la validació de l'entitat que ha autoritzat l'ocupació de l'espai públic per fer l'obra (vegeu l'apartat 2.2 "Ocupació de l'espai públic per les obres").

- Per elaborar la proposta d'implantació s'han de detectar les afectacions a la mobilitat de vehicles i de vianants de les ocupacions de l'obra i procedir a fer el disseny de la proposta dels tancaments i les barreres, la senyalització de les obres, les instal·lacions de regulació i el control del trànsit, la gestió de la regulació semafòrica, la garantia de pas i l'adequació dels itineraris de vianants i desviaments provisionals de vehicles, tal com es descriu al subapartat 2.4.1 "Prescripcions generals" d'aquest capítol.

2.4.2b Implantació i execució de l'obra

2.4.2b/a Implantació i execució de l'obra

- Un cop obtinguda l'autorització per implantar-se, i abans d'iniciar qualsevol activitat d'obra, s'han d'executar els tancaments, la senyalització i, si escau, els canvis semafòrics, per fer el tancament de la zona d'obra i generar els itineraris i els desviaments provisionals definits i autoritzats.
- La implantació de l'obra s'ha de fer tenint en compte els factors descrits als apartats 2.1, 2.2, 2.3 i 2.5, i la proposta validada amb els condicionants descrits en aquest capítol.
- Els requisits per a la correcta implantació de tancaments, barreres, senyalització d'obra, i regulació de la semaforització, si escau, es descriuen al subapartat 2.4.1 "Prescripcions generals" i als annexos corresponents.
- El contractista, sota la supervisió de la direcció d'obra, ha de vetllar per l'estat correcte dels tancaments, de les barreres provisionals, de la senyalització d'obra i dels semàfors provisionals d'obra i, per això, ha d'eliminar grafitis, elements trencats, publicitat il·legal, o qual-

sevol altre element que ho deteriori, i substituir-lo, en cas que no se'n pugui recuperar l'estat original.

2.4.2b/b Canvis de fase que modifiquin o comportin una alteració de l'ocupació de l'obra o actuacions puntuals fora de l'àmbit de l'obra

- Si l'execució de l'obra comporta canvis de fase que impliquin la modificació o l'alteració de l'àmbit de l'obra, i per tant, de la seva ocupació de l'espai públic, s'han de tramitar les autoritzacions corresponents (vegeu el subapartat 2.2.1) i dissenyar una nova proposta d'implantació.
- La nova proposta s'ha de coordinar amb la retirada i la restitució de la fase anterior, si escau. Aquesta nova implantació, o modificació de l'existent, l'ha de comunicar i validar novament l'entitat que ha autoritzat l'ocupació de l'espai públic per fer l'obra (vegeu l'apartat 2.2 "Ocupació de l'espai públic per les obres").
- Les actuacions puntuals fora de l'àmbit d'obra s'han de tractar com si fossin una obra en si i s'han de sotmetre a validació de l'entitat que ha autoritzat l'ocupació de l'espai públic per dur a terme l'actuació puntual (vegeu l'apartat 2.2 "Ocupació de l'espai públic per les obres"). Per obtenir aquestes validacions s'ha de presentar una proposta d'actuació que expliqui els elements de protecció temporals que es duren a terme per resoldre l'afectació a la mobilitat i, si escau, les fases en què s'actuarà.
- S'ha de dur a terme l'aixecament, si escau, de la fase anterior o la restitució de l'espai afectat per l'actuació puntual, seguint els condicionants que es descriuen al subapartat 2.4.2c "Aixecament i final de l'obra".

2.4.2c Aixecament i final de l'obra

Un cop el contractista o el promotor considerin acabada l'obra, s'han de dur a terme les accions descrites al subapartat 2.2.2c "Aixecament i final de l'obra". Com a criteri general, només es poden retirar tanques i abalisaments quan es procedeixi a la recepció, al final de l'obra. En obres per fases, quan s'acabi alguna de les fases o per interès general, es pot autoritzar l'aixecament parcial de la part acabada mitjançant l'acta de posada en servei.

Els requisits per a una retirada correcta de tancaments i barreres, la senyalització d'obra i la regulació semafòrica es descriuen a continuació:

- Durant l'aixecament de l'obra, s'ha de garantir l'ordre i la neteja de l'àmbit afectat per les obres.
- Quan es faci l'aixecament parcial o total de l'obra, i adoptant les mesures de seguretat adequades, s'han de dur a terme les restitucions necessàries per retornar l'àmbit ocupat en unes condicions iguals o millors que quan es van iniciar les obres, ja que el pas de maquinària i els mateixos tancaments o senyalitzacions d'obra poden haver malmès el paviment o altres serveis i elements que interfereixen en l'ocupació. Els elements i serveis afectats i les seves restitucions es descriuen a l'apartat 2.3 "Serveis i elements urbans afectats durant les obres", així com en el Annex 2.3 "Llista de serveis i elements urbans afectats per les obres".
- Els responsables de l'obra són els encarregats de retirar els elements d'abalisament i defensa provisionals col·locats durant les obres i de fer les reposicions respectives de paviments, si s'han malmès amb la manipulació o la col·locació d'aquests tancaments.

2.5
AFECTACIONS AL MEDI

- El contractista de l'obra, sota la supervisió de la direcció d'obra, és el responsable de la col·locació i l'actuació de la senyalització en estat definitiu i de la retirada de la senyalització d'obra un cop acabada l'actuació, després que la Guàrdia Urbana verifiqui la implantació. En la retirada s'han de dur a terme les reposicions de paviment necessàries, si ha quedat malmès per la col·locació de la senyalització provisional o la retirada definitiva de l'existent.
- S'ha de preveure, un cop es retirin els itineraris provisionals, la neteja i la restitució dels paviments o altres elements (façanes, fanals, senyalització, etcètera) que estiguin deteriorats a causa de la implantació (ancoratges de tancaments, senyalització horitzontal i vertical fixada al paviment o façanes, etcètera).



En aquest punt s'estableixen les mesures preventives i correctores que s'han d'aplicar durant l'execució de les obres per reduir l'impacte ambiental de l'entorn afectat per aquestes mateixes obres.

A la ciutat de Barcelona és aplicable i de compliment obligat l'Ordenança de medi ambient (OMA), aprovada el 2 de maig de 2011, o bé la posterior que la derogui totalment o parcialment i sigui vigent.

Aquest apartat s'ha redactat d'acord amb aquesta ordenança, que s'ha subdividit en els temes següents conservant en cadascun l'estructura de capítol del manual:

- 2.5.1 – Emissions atmosfèriques: fums, gasos, pols, contaminació acústica i vibracions
- 2.5.2 – Residus i neteja d'obra
- 2.5.3 – Afectacions a les aigües del subsòl
- 2.5.4 – Protecció dels espais verds
- 2.5.5 – Auscultació de les obres

Per a totes les obres de l'Ajuntament de Barcelona, organismes autònoms, entitats públiques empresarials locals i altres entitats vinculades o dependents de l'Ajuntament de Barcelona, sempre que el pressupost estimat per a l'obra inclosa en el projecte sigui igual o superior a 450.000 € (PEM) i no estiguin subjectes a avaluació d'impacte ambiental segons la legislació vigent, s'ha de validar el Pla d'ambientalització si no s'ha fet amb anterioritat; sens perjudici que es mantingui, per a totes les obres, l'aplicació de les prescripcions d'aquest manual o del que sigui vigent en el moment de la llicenciació del projecte.

2.5.1 Emissions atmosfèriques:
fums, gasos, pols, contaminació
acústica i vibracions

Les emissions principals a l'atmosfera provocades per les obres i que poden incidir en la qualitat de l'aire són els fums, els gasos, la pols, el soroll i les vibracions.

L'objecte d'aquest subapartat és establir els criteris adreçats a garantir la prevenció, la vigilància i, si escau, la correcció i la reducció d'emissions atmosfèriques generades per les obres, per evitar i reduir els danys i efectes nocius que se'n puguin derivar per a la salut humana, els béns, els espais comunitaris o el medi ambient, i assegurar la protecció deguda a la població i al medi urbà.

2.5.1.1 Prescripcions generals

Aquests aspectes s'han de complir, independentment de la fase temporal en què es trobi l'obra o actuació.

Condicionants horaris en funció del soroll

Els horaris de treball són els descrits al subapartat 2.2.1 i, addicionalment, s'han de complir els condicionants que es descriuen a continuació o els que fixi la normativa vigent.

Els titulars de les obres estan obligats a adoptar les mesures oportunes per donar compliment als valors límit d'immissió a la zona de sensibilitat acústica on es fan les obres dins de l'horari. Les obres que, dins dels horaris prescrits, hagin de sobrepassar els límits acústics han d'obtenir la suspensió dels límits acústics a l'administració competent (vegeu zones acústiques).

Per a les obres amb una durada superior a tres mesos que es facin en període



de vespre-nit (21-8 hores) i per a les que es facin a prop d'edificis d'especial sensibilitat, com ara hospitals i llars d'infants, cal presentar un estudi d'impacte acústic.

En cas que no sigui possible ajustar-se als valors límit d'immissió de la zona (vegeu zones acústiques), l'Ajuntament determinarà els nivells que es poden assolir i establirà l'horari més oportú per a la realització de les obres. El titular de l'obra ha d'informar el veïnatge de la franja horària en què es portarà a terme l'actuació.

Zones acústiques

Es consideren zones de sensibilitat acústica les parts diferenciades del territori municipal que tenen característiques d'usos del sòl, urbanització, activitat i recepció del nivell sonor similars. La delimitació d'aquestes zones la fixa l'Ajuntament mitjançant la zonificació acústica. La zonificació acústica està subjecta a revisió periòdica, que s'ha de fer com a màxim cada deu anys des de la data d'aprovació. Els mapes de capacitat acústica d'àmbit municipal es poden consultar via web a l'adreça següent:

http://w20.bcn.cat:1100/WebMapaAcustic/mapa_soroll.aspx

Els titulars d'emissors acústics poden sol·licitar a l'administració competent, per raons justificades degudament que s'han d'acreditar en l'estudi acústic corresponent, la suspensió provisional dels objectius de qualitat acústica aplicables a la totalitat o a una part d'una zona acústica. Només es pot acordar la suspensió provisional sol·licitada, que es pot sotmetre a les condicions que s'estimin pertinents, en cas que s'acrediti que les millors tècniques disponibles no permeten el compliment dels objectius de la suspensió que es pretén.

El protocol d'actuació per a la supressió temporal dels nivells acústics varia en funció de la titularitat de la zona ocupada. En el cas d'obres municipals, s'ha de seguir el protocol de suspensió temporal de nivells acústics municipals vigent. En el cas d'obres públiques de competència de la Generalitat de Catalunya, correspon al Departament de Territori i Sostenibilitat autoritzar la suspensió dels objectius de qualitat, el qual ha d'assabentar-ne l'Ajuntament de Barcelona.

Els objectius de qualitat acústica es poden sobrepassar ocasionalment i temporalment en situacions d'emergència, sense necessitat d'autorització, però amb coneixement de l'autoritat competent i de manera justificada, fent les comunicacions als veïns previstes per a aquests casos en l'estratègia de comunicació. S'entén per situació d'emergència la situació que quan es produeix i no es pal·lia suposa riscos de seguretat per als ciutadans o el personal de l'obra.

Sorolls i vibracions

L'emissió sonora de la maquinària que s'utilitza en l'execució d'obres públiques i privades s'ha d'ajustar a les prescripcions que estableix la normativa vigent (Reial decret 524/2006, de 28 d'abril, pel qual es modifica el Reial decret 212/2002, de 22 de febrer, pel qual es regulen les emissions sonores a l'entorn

degudes a determinades màquines d'ús a l'aire lliure) pel que fa a les emissions sonores de maquinària d'ús a l'aire lliure, o la norma posterior vigent.

Totes les màquines que treballin a la via pública han de tenir un certificat d'homologació CE o un certificat de conformitat CE i una placa en la qual s'indiqui el nivell màxim de potència acústica. Les que s'hagin manipulat sense l'autorització prèvia del fabricant s'han de retirar.

S'ha de garantir que els vehicles usats a l'obra tinguin en vigència la ITV i, per tant, es garanteixi el compliment de les emissions acústiques d'acord amb la legislació vigent.

Les vibracions que es generin en les activitats d'obra en els diferents edificis o espais que afectin no han de sobrepassar els límits que s'indiquen a l'Annex II.13 de l'OMA 2011. A efectes estructurals, s'han de complir les especificacions que es preveuen a la norma UNE-22-381-93, tot i que es recomana, pel seu grau de precisió, el compliment dels paràmetres de la norma DIN-4150 en què s'especifiquen detalladament els valors límits en les estructures en funció de la seva tipologia.



2.5.1.2 Fases d'obra

2.5.1.2a Abans de la implantació de l'obra

Estudi d'impacte acústic o vibracions

En els casos següents s'ha de presentar un estudi d'impacte acústic o vibracions:

- Obres d'urbanització i de grans infraestructures amb una durada superior a tres mesos i on es treballi entre les 21.00 i les 8.00 hores.
- Obres d'urbanització i de grans infraestructures que es facin a prop d'edificis d'especial sensibilitat (Llei 37/2003, del soroll), com ara centres d'ús sanitari, docent i cultural.

El contingut mínim d'un estudi d'impacte acústic o vibracions per a les obres, Annex II.12 de l'OMA 2011, o posterior vigent.

Formació específica dels operaris

Els operaris han de tenir la formació específica acreditada en els temes que s'especifiquen en aquest capítol. En cas de manca d'aquests coneixements, s'ha de preveure la realització d'una formació específica dels operaris per minvar l'afectació ambiental aprofitant, per exemple, les reunions de seguretat i salut. D'aquesta manera s'informarà els operaris de quina manera han d'actuar per donar compliment a les actuacions que es proposin en aquest apartat. Aquestes formacions s'han de fer per a cada subcontracta que entri nova a l'obra i s'ha de dur a terme un seguiment amb unes llistes en què signarà cadascun dels operaris per acreditar que han rebut aquesta formació.

Sistema de control continu

Les obres d'urbanització i de grans infraestructures de durada superior a tres mesos han de disposar d'un servei am-

biental que farà un seguiment periòdic de l'impacte acústic de l'obra. Aquest seguiment només el pot dur a terme una entitat de protecció de la contaminació acústica (EPCA) inclosa en el registre de la Generalitat de Catalunya.

2.5.1.2b Implantació i execució de l'obra

A continuació es descriuen els condicions que cal tenir en compte, i es diferencia la implantació inicial, i potser única, de l'obra en l'espai públic amb els possibles canvis de fase que generin una alteració de l'ocupació, així com les actuacions puntuals fora de l'àmbit d'obra:

Emissió de fums o gasos

- Els motors, tant de vehicles com de maquinària, han d'estar en funcionament el temps estrictament necessari per desenvolupar l'activitat. No s'han de mantenir motors en espera durant un temps superior a tres minuts.
- S'ha de circular per l'interior del recinte d'obra sense fer acceleracions brusques i amb una velocitat inferior a 20 km/h.
- S'ha de garantir que els vehicles utilitzats a l'obra no emeten més fums o gasos que els que permet la normativa vigent i controla la ITV.
- Els processos que comportin emissions oloroses que superin el llindar de perceptibilitat olfactiva s'han de dur a terme en tallers sempre que sigui possible. En cas que no sigui possible, s'han de dur a terme en condicions de mínima molèstia. En zones tan allunyades com sigui possible dels habitatges, amb absència de vent, etcètera.
- Es prohibeix encendre focs a l'àrea de treball.
- En cap cas no es poden vessar al clavgueram fums, gasos, vapors, bafs ni qualsevol altre efluent contaminat.

Emissió de pols

- En general, en condicions de fort vent cal evitar o reduir les operacions que impliquin l'ús de materials pulverulents o que puguin generar pols.
- Per retirar els fins o material granular acumulat a causa de les obres en l'àmbit afectat cal escombrar mecànicament o aspirar aquest material i la pols per minimitzar la formació de núvols. En cap cas s'ha d'aplicar aire a pressió per retirar la pols.
- S'ha de preveure la neteja periòdica dels camins o vies d'ús de la maquinària, dins i fora l'obra, per evitar l'aixecament de pols acumulada. Addicionalment, cal aplicar-hi una capa de graves si les zones de pas de vehicles és sobre terrenys pulverulents.
- S'han de regar, abans de manipular-los, els materials i les runes que puguin produir pols.
- Qualsevol càrrega, descàrrega, transport o abassegament de runes o material pulverulent s'ha de fer en contenidors, cobrint-los sempre amb lones o plàstics estancs. Els materials emmagatzemats no poden superar en més de 30 cm l'alçària del contenidor que els conté.
- La descàrrega d'enderrocs en desnivells s'ha de fer mitjançant conducció per tubs.
- El tall amb disc s'ha de fer a les zones més allunyades dels accessos als comerços o passos provisionals. El tall de peces s'ha de dur a terme preferiblement sobre una taula de tall amb guillotina, sobre una taula de tall amb radial i humectació o utilitzant altres sistemes per evitar l'emissió de pols.
- Cal prendre les mesures pertinents per tal d'evitar les roderes de fang o pols que deixen els camions sobre la xarxa viària quan surten de l'obra. Per fer-ho, les obres que disposin de prou espai han de destinar un espai mínim de 2x1 m a la sortida de l'obra (per exemple, zona de graves o solera de formigó o planxes del tipus Religa) a



- fer la neteja de les rodes mitjançant aigua a pressió.
- Qualsevol mesura proposada que comporti l'ús d'aigua, fa referència a aigua reutilitzada d'altres processos o freàtica, sempre que sigui possible.
- Tancar els elements necessaris per transportar i tractar el material pulverulent, com ara tamisos, garbells, classificadores, cintes transportadores, elevadors de materials i punts de transferència.

Soroll i vibracions

- Els generadors elèctrics que s'instal·lin a la via pública, tenint en compte l'elevada emissió sonora que produeixen, han de complir els valors límit d'immissió establerts a l'Ordenança de medi ambient del 2011 o posterior vigent. En el cas que l'obra tingui una durada superior a tres mesos, s'han de substituir per una escomesa elèctrica, excepte en les obres d'urbanització.
- Els motors dels vehicles únicament han d'estar en funcionament el temps estrictament necessari per desenvolupar l'activitat.
- La maquinària utilitzada a les obres ha de disposar de les mesures correctores adequades i se n'ha de fer un bon ús per reduir-ne l'impacte acústic:
- Els equips de combustió han d'anar equipats amb silenciadors de gasos de combustió i sistemes esmorteïdors de soroll i vibracions.

- Els martells pneumàtics, autònoms o no, han de disposar d'un mecanisme silenciador de l'admissió i l'expulsió d'aire.
- Els compressors i la resta de maquinària sorollosa han de funcionar amb la tapa del motor tancada i amb tots els elements de protecció instal·lats, pel fabricant o bé amb posterioritat, per amortir els sorolls.
- Cal evitar conductes que, de manera directa o indirecta, suposin la supressió dels elements aïllants o esmorteïdors del soroll de la maquinària, especialment de martells i motors.

Els responsables de les obres han d'adoptar les mesures oportunes per evitar que els nivells sonors produïts per les obres esmentades, així com els generats per la maquinària auxiliar, excedeixin els valors límit establerts per a la zona (vegeu l'Annex II.3 de l'OMA 2011, o posterior vigent) on es desenvolupen, i cal arribar, si és necessari, al tancament de la font sonora amb la instal·lació de silenciadors acústics, o bé ubicar la font de soroll a l'interior de l'estructura en construcció un cop que l'estat de l'obra ho permeti.

Les planxes metàl·liques sobre les rases s'han de fixar correctament i s'han d'utilitzar elements que evitin el contacte planxa-planxa o planxa-paviment, de manera que no facin soroll quan hi passin vehicles o vianants per damunt. També és important mantenir i fixar les tanques de manera que no facin soroll quan xoquin entre elles. En qualsevol cas, cal prioritzar l'ús de tancaments horitzontals de PVC en substitució de les planxes, tal com s'indica a l'apartat 2.4 "Afectació a la mobilitat".

Cal que el personal de l'obra es comuniqui sense cridar i eviti l'ús d'equips de música per no molestar la ciutadania.



Les tanques i les planxes de pas s'han de manipular amb cura sense arrossegar-les.

Les operacions de càrrega i descàrrega s'han de fer evitant impactes per minimitzar el soroll.

En els treballs de pavimentació, sempre que la geometria i les característiques de tall ho permetin, s'ha d'utilitzar la guillotina com a eina de tall.

S'han de coordinar els horaris d'actuació de les activitats més sorolloses amb els horaris d'activitat dels comerços afectats per minimitzar les afectacions.

Canvis de fase que modifiquin o comportin una alteració de l'ocupació de l'obra o actuacions puntuals fora de l'àmbit de l'obra

Si l'execució de l'obra comporta canvis de fase que impliquin la modificació o l'alteració de l'àmbit de l'obra, i per tant, de l'ocupació de l'espai públic, s'han de respectar tots els condicionants esmentats al subapartat 2.5.1.2a descrit anteriorment.

S'han de dur a terme les accions informatives corresponents que s'hagin programat en funció d'aquest canvi o de l'actuació puntual.

Aixecament, si escau, de la fase anterior o restitució de l'espai afectat per l'actuació puntual, d'acord amb els condicionants de neteja i ordre de l'apartat 2.3 d'aquest capítol.

2.5.1.2c Aixecament i final d'obra

La retirada dels tancaments i altres elements d'obra s'ha d'executar minimitzant el soroll, l'emissió de pols i de vibracions. Cal evitar impactes en la càrrega d'elements als sistemes de transport.

Un cop retirades les tanques i tots els abassegaments de materials, cal fer la neteja de fang i pols de la zona afectada per les obres abans d'entregar l'obra a l'entitat o organisme corresponent. Aquestes tasques de neteja s'han de fer amb escombradora i aigua a pressió, si escau.

Les especificacions en relació amb les operacions en les diferents fases de l'obra també són aplicables a les actuacions de reparació que es facin durant el període de garantia de l'obra. Aquestes actuacions, pel que fa als aspectes tractats en aquest apartat, s'han de considerar com una obra en si.

2.5.2 Residus i neteja de l'obra

L'objecte d'aquest subapartat és establir les mesures i els criteris de bona qualitat per tal que l'obra mantingui net l'àmbit afectat, s'hi disposin i gestionin adequadament els residus i s'hi promogui la recollida selectiva.

2.5.2.1 Prescripcions generals

En aquesta secció es descriuen conceptes que s'han de tenir en compte relacionats amb les afectacions generades pels residus i la neteja de l'obra.

Els criteris que es descriuen en aquest capítol són complementaris, si no s'han inclòs ja, dels que recull l'annex de seguretat i salut de l'obra del projecte aprovat.

Els criteris que s'han de seguir en totes les fases de l'obra són els següents:

Neteja

- Per aquest ordre de prioritat, s'ha d'evitar, reduir i controlar qualsevol tipus de brutícia, residu o acumulació de materials que es produeixi a l'obra, o per causa de l'obra, que pugui alterar les condicions de neteja i ordre i afectar l'espai públic.
- S'ha de prevenir, amb els mitjans que siguin necessaris, l'embrutiment dels espais públics pròxims a l'obra, l'acumulació de materials com ara morter o sorres sobre el paviment, l'escampadissa de materials pels voltants, especialment les restes granulars que poden causar risc de caiguda a persones i motoristes, i l'afectació als béns situats a l'espai públic.
- Els contractistes s'han de fer càrrec, en tot moment, de la neteja de l'espai públic pròxim a l'obra afectat per les obres.
- Cal prendre les mesures pertinents per evitar les roderes de fang sobre la xarxa viària en la sortida dels camions de l'obra. S'ha de destinar un espai de 2x1 m, a la sortida de l'obra, on cal fer la neteja de les rodes mitjançant aigua a pressió, preferiblement reutilitzada d'altres processos.
- El contractista és l'encarregat de mantenir net de deixalles i fullaraca l'àmbit interior de l'obra.
- S'han de mantenir funcionals els sistemes de drenatge susceptibles d'obturació a causa dels residus o materials granulars originats per l'obra o per la falta de neteja.



Residus

En general, la generació de residus s'ha de tractar de la manera següent: prioritzar la prevenció de generació de residus; si no es pot prevenir, cal prioritzar-ne la reutilització; si no es poden reutilitzar, cal prioritzar-ne el reciclatge; i només com a última opció, cal enviar-los a l'abocador.

Segons el cas, cal procedir respectant els condicionants següents:

- Previsió d'espais, com més reduïts millor, per emmagatzemar i segregar els residus per fraccions dins l'àmbit d'obra, sempre amb contenidors especials o amb un tancat perimetral.
- Els residus de la construcció s'han de transportar a través d'una empresa inscrita al Registre d'empreses transportistes de residus de la construcció de l'Agència de Residus.
- La gestió dels residus generats a l'obra s'ha de dur a terme a través d'una empresa inscrita al Registre general de gestors de residus de Catalunya. Es poden consultar els gestors que hi són inscrits al web de l'Agència de Residus de Catalunya: <http://www.arc-cat.net>
- Quan es tracti de residus especials, a més, s'han d'haver transportat al gestor autoritzat a través d'un transportista autoritzat per l'Agència de Residus. Els transportistes autoritzats també es poden consultar a l'Agència de Residus de Catalunya.
- Si en les excavacions i buidades de terres es troben antics dipòsits o canonades, no detectats prèviament, que continguin o hagin pogut contenir productes tòxics i contaminants, s'han de buidar prèviament i aïllar els productes corresponents de l'excavació per evacuar-los de manera independent de la resta i lliurar-los a un gestor autoritzat.
- A l'hora de retirar materials de fibrociment o amiant cal fer-ho a través

d'una empresa inscrita al Registre d'empreses amb risc per amiant (RERA) i cal lliurar als responsables de l'obra la documentació que acrediti que s'ha seguit el procediment descrit en la legislació vigent.

- S'ha de disposar d'una llista dels residus que es generen, identificats per codi, segons el Catàleg europeu de residus vigent (codi CER). El catàleg es pot consultar al web de l'Agència de Residus de Catalunya: <http://www.arc-cat.net> → Consultes i tràmits → Consulta al catàleg europeu de residus
- Els materials o residus catalogats com a especials, com ara olis usats, lubricants, bateries, piles, restes de pintura, etcètera, s'han d'emmagatzemar separatament de la resta de residus, en indrets estancs i, si és possible, tancats (fora de les zones de trànsit, sobre superfícies impermeabilitzades o cubetes de contenció, protegides de la pluja i els rajos de sol, etcètera). Cal tenir-los clarament identificats i localitzats dins l'obra, i han de dur inscrita la data d'inici de l'emmagatzematge.
- Els materials o residus especials no poden estar a l'obra més de sis mesos.
- En qualsevol cas, cal evitar el vessament d'olis, greixos i altres residus líquids tòxics procedents de la maquinària.
- En cap cas, el contingut de materials residuals no pot excedir el nivell més baix del límit superior del contenidor o del recipient. Mentre no s'utilitzin, els recipients de runa han d'estar tapats, de manera que no es puguin produir abocaments a l'exterior.
- En el moment que el contenidor recipient de residus o runes arribi a la seva capacitat màxima, el contractista ha de gestionar-ne la retirada immediatament. En qualsevol cas, no es poden deixar al carrer recipients de residus o runes més de 24 hores.
- Els sacs i contenidors han d'estar sempre dins dels límits de l'obra.



- Els sacs de runa han de ser d'un sol ús.
- Els contenidors metàl·lics de més de 5 m³ de capacitat es consideren especials i estan regulats per una normativa especial a l'Ordenança de medi ambient de l'Ajuntament de Barcelona.
- No es poden acumular terres ni runes directament sobre el paviment de l'àmbit de domini públic, excepte en cas que s'aprofitin les terres procedents de l'excavació per al rebliment de cales. En aquest cas, s'han d'apilar al llarg del traçat de l'obra si el rebliment es fa el mateix dia o, si no, en contenidors o sacs situats dins del perímetre tancat.
- Les aigües residuals resultants de la neteja de maquinària s'han de recollir en un punt de neteja per tal de gestionar-les correctament i destinar-les a abocadors autoritzats.
- Està prohibit efectuar qualsevol tipus d'abocament a la xarxa de clavegueram públic. En casos excepcionals els mantenidors de la xarxa poden concedir aquest permís, sempre que els abocaments no siguin contaminants i segons les condicions del tram de xarxa (cal contactar amb la Direcció de Serveis del Cicle de l'Aigua de l'Ajuntament de Barcelona).
- Sempre que sigui possible, cal reutilitzar els residus generats a l'obra, com ara roques, terres de menys qualitat i àrids en general.
- S'han d'emmagatzemar tots els materials de l'obra per tal d'evitar que es malmetin i quedin inservibles: sobre palets o contenidors, convenientment tapats amb materials impermeables quan sigui necessari protegir-los de la pluja, i protegint dels rajos del sol els materials perillosos o fotosensibles.

2.5.2.2 Fases d'obra

A continuació, es descriuen els diferents conceptes que s'han de tenir presents per gestionar adequadament els residus i mantenir la neteja en cadascuna de les fases d'obra.

2.5.2.2a Abans de la implantació de l'obra

S'han de preveure les necessitats i la disposició d'espai necessari per ubicar-hi els contenidors o els espais d'abassegament que calen per dur a terme la gestió dels residus durant l'obra. Aquesta disposició d'espai s'ha de fer segons el Pla de seguretat i salut de l'obra i d'acord amb els criteris indicats a l'apartat 2.2 "Ocupació de l'espai públic per les obres".

El director d'obra s'ha de posar en contacte amb els serveis tècnics del districte i, conjuntament amb la Direcció de serveis de neteja i gestió de residus, coordinar la reubicació dels contenidors d'escombraries i possibilitar la gestió correcta dels residus dels veïns afectats, si es preveu que l'obra pot alterar el funcionament habitual dels punts de recollida de residus o papereres.

2.5.2.2b Implantació i execució de l'obra

Implantació i execució de l'obra

Un cop aprovades les condicions de les ocupacions, la implantació de l'obra s'ha de fer de manera neta i ordenada.

La implantació implica la instal·lació dels elements i els espais de gestió de residus previstos, al més aviat possible, i abans de començar qualsevol activitat d'obra que impliqui la generació de residus o runes.

Durant el desenvolupament de l'obra cal tenir en compte els criteris sobre residus i neteja descrits a la secció 2.5.2.1 d'aquest capítol.

Durant el desenvolupament de l'obra s'han de mantenir els accessos a l'obra nets i en bones condicions.

Canvis de fase que modifiquin o comportin una alteració de l'ocupació de l'obra o actuacions puntuals fora de l'àmbit de l'obra

Els canvis de fase que modifiquin o comportin una alteració de l'ocupació han de seguir el procediment que s'ha descrit a la secció 2.5.2.2a "Abans de la implantació de l'obra" i implantar i executar l'obra amb els mateixos criteris que s'han explicat en el punt anterior.

Les actuacions puntuals fora de l'àmbit d'obra s'han de dur a terme de manera neta i ordenada, i cal preveure i gestionar els residus que es generin conjuntament amb la resta de l'obra o per mitjà de mitjans auxiliars autoritzats per l'organisme corresponent.

Un cop acabada l'actuació puntual o una fase parcial de l'obra, s'han de complir els criteris de neteja i residus descrits a la secció 2.5.2.2c "Aixecament i final de l'obra".

2.5.2.2c Aixecament i final de l'obra

Un cop acabats els treballs, abans de procedir a l'aixecament de l'obra, cal fer la neteja i la gestió dels residus que continuen a l'obra i a l'àmbit exterior d'afectació (accessos d'obra). Després d'enllestir les tasques de neteja, s'han de retirar els elements de gestió de residus. Els espais ocupats per aquests elements s'han de netejar i, si escau, reposar els elements malmesos per les obres.

Les operacions que es duguin a terme per fer l'aixecament de l'obra (retirada

de tancaments, senyalització d'obra, etcètera) s'han de fer de manera neta i ordenada. Els espais ocupats pels tancaments i altres elements auxiliars que es retirin s'han de netejar i, si escau, reposar els elements malmesos per les obres.

La neteja i la gestió dels residus que es derivin de les actuacions relacionades amb l'obra i que es facin durant el període de garantia, s'han de dur a terme, si escau, com si fossin una obra en si i per a l'execució de les quals són vàlids els criteris descrits en aquest capítol.

2.5.3 Afectacions a les aigües del subsòl

Durant l'execució de l'obra hi ha diverses operacions que requereixen l'ús d'aigua i de productes químics que, si s'utilitzen o gestionen de manera incorrecta, poden ser una font de contaminació de les aigües a través de la xarxa de clavegueram, de les aigües subterrànies i del sòl, amb les conseqüències que aquest fet té en el medi i les dificultats que pot arribar a comportar-ne la descontaminació.

Aquest subapartat té un doble objecte:

- D'una banda, protegir la qualitat ambiental i sanitària de les aigües superficials i subterrànies, com també la xarxa de clavegueram, les estacions depuradores i altres instal·lacions del sistema de sanejament, tant en la integritat estructural com en el funcionament i, consegüentment, protegir la qualitat dels medis receptors i, en particular, del mar litoral, dels rius Besòs i Llobregat i de la riera de Vallvidrera.
- I, de l'altra, protegir la qualitat ambiental del sòl i del paviment de la ciutat per garantir-ne l'ús, mantenir-ne la integritat estructural i evitar-ne la contaminació, el deteriorament o la falta de neteja.

2.5.3.1 Prescripcions generals

En aquesta secció es descriuen conceptes que s’han de tenir en compte per evitar l’afectació a les aigües del subsòl amb les activitats que es desenvolupin per executar l’obra.

Esgotament de les aigües subterrànies

Les obres que requereixin executar un esgotament del nivell freàtic han de complir el Protocol per a l’esgotament del freàtic per a obres de l’Ajuntament de Barcelona. (vegeu l’Annex 2.5.3 d’aquest manual). En tots els casos, cal fer un estudi hidrogeològic que indiqui: el cabal d’extracció necessari per fer l’esgotament de l’obra; el nombre i la profunditat dels pous d’extracció; el descens produït amb aquest cabal i el radi d’influència del descens provocat.

L’estudi hidrogeològic ha de justificar que no es produeixin trencaments hidràulics, generació de subsidència a l’entorn de l’esgotament, així com problemes d’assentament en edificis i espai públic de l’entorn.

L’estudi hidrogeològic ha de preveure l’efecte barrera i l’entollament que les edificacions o infraestructures poden generar a l’entorn. En cada cas s’ha d’avaluar l’ascens màxim del nivell freàtic que les construccions poden generar, en funció de les característiques litològiques del terreny i les característiques estructurals de les edificacions de l’entorn.

Abans d’iniciar les obres, cal fer una mesura del nivell freàtic per comprovar que s’ajusta a la previsió feta a l’estudi hidrogeològic i, si s’hi observen diferències significatives (+0,50 m), cal dur a terme una revisió dels càlculs de l’estudi hidrogeològic.

Cal tenir en compte l’efecte sinèrgic que poden ocasionar altres esgotaments del freàtic d’obres de l’entorn.



En el procés d’execució de les obres s’han de fer controls quantitatius i qualitius del procés d’esgotament: cabal extret, registre del nivell freàtic, analítiques de l’aigua d’esgotament, per tal que l’extracció del freàtic es pugui controlar d’acord amb les condicions de qualitat i termini establerts.

Per tal de protegir la qualitat de les aigües subterrànies, es desaconsella executar esgotaments del freàtic per sota de la cota 0 (nivell del mar); així com esgotar aigües subterrànies que tinguin una conductivitat superior a 6.000 microS/cm a 25 °C.

Un cop enllestits els sondeigs, pous i piezòmetres que s’hagin pogut executar durant l’estudi hidrològic s’han de clausurar d’acord amb el protocol establert per l’Agència Catalana de l’Aigua. Aquest protocol es pot consultar en el document “Criteris tècnics per al segellament de pous” que es pot descarregar del web:

<http://aca-web.gencat.cat/aca/app-manager/aca/aca/> → Gestió del medi → Aigües Subterrànies

Sòls i aquífers contaminats

Els estudis hidrogeològics, sondejos i afectacions estudiades en fase de projecte representen una mostra respecte a la totalitat de l’àmbit d’obra. Poden aparèixer en obra sòls i aquífers contaminats en les fases d’excavació de terres i esgotament de les aigües subterrànies que no s’hagin detectat en els sondejos. En cas d’indicis de contaminació de sòls i aigües subterrànies, cal assabentar-ne l’Agència de Residus de Catalunya i l’Agència Catalana de l’Aigua per determinar l’abast de la contaminació i el protocol que cal adoptar.

Galeries de captació i conducció d’aigua - Mines d’aigua

Les galeries de captació i conducció d’aigua són antigues infraestructures, en la major part dels casos de titularitat privada, i per aquest motiu és possible que no constin a l’arxiu municipal de mines. En tots els casos, cal garantir el curs i el desguàs de les aigües que poden circular per la mina, de manera que no afectin les construccions de l’àmbit objecte d’estudi i del seu entorn.

Cal seguir el procediment indicat per l’Ordenança de medi ambient de Barcelona (BOP 02-05-2011 o posterior vigent), a la secció de mines, pous d’aigua i aqueductes.

Pous de captació d’aigua

En la fase de condicionament del terreny i excavació de les obres poden aparèixer antics pous de captació d’aigua de titularitat privada, no previstos en el projecte executiu. Aquests pous són de gran diàmetre, d’entre 1,20 i 2 metres, i de poca profunditat.

Les característiques de l’obra poden considerar l’aprofitament d’aquest pou com un recurs hídric alternatiu, per als usos admesos, tenint en consideració que són necessàries l’autorització i la concessió prèvies de l’Agència Catalana de l’Aigua.

En cas de desestimar-ne l’aprofitament, és necessari clausurar el pou segons el protocol establert per l’Agència Catalana de l’Aigua.

2.5.3.2 Fases d’obra

A continuació es descriuen els diferents conceptes que s’han de tenir presents per evitar abocaments incontrolats susceptibles d’afectar el subsòl en cadascuna de les fases d’obra.



2.5.3.2a Abans de la implantació de l’obra

S’han de preveure les possibles afectacions al subsòl i dissenyar els elements i els espais de gestió necessaris per evitar els abocaments incontrolats. Aquest planejament s’ha de fer conjuntament amb el planejament dels elements i l’espai de gestió dels residus (vegeu la secció 2.5.2.1) i els criteris d’ocupació d’espai públic descrits a l’apartat 2.2. Les obres que requereixin dur a terme un esgotament del nivell freàtic, han de complir el protocol de l’Ajuntament de Barcelona així com elaborar l’estudi hidrogeològic tal com s’explica a la secció 2.5.3.1 d’aquest capítol.

2.5.3.2b Implantació i execució de l’obra

Un cop aprovades les condicions de les ocupacions i enllestits els estudis pertinents, es pot procedir a la implantació de l’obra. La implantació implica la instal·lació dels elements i els espais de prevenció d’abocaments incontrolats al més aviat possible, abans de començar qualsevol activitat d’obra que impliqui un possible risc d’afectacions al subsòl. Durant l’execució de l’obra, es poden detectar sòls i aquífers contaminats, galeries de captació i conducció d’aigua de mines d’aigua i pous de captació d’aigua antics. En qualsevol dels casos, la direcció facultativa de l’obra és la responsable de l’acompliment dels protocols establerts per a cada cas, tal com s’indica a la secció 2.5.3.1 d’aquest capítol.

Durant el desenvolupament de l'obra s'han de tenir en compte els criteris preventius següents:

- S'ha de controlar, per reduir o evitar sempre que sigui possible, qualsevol afectació a les aigües o al sòl que es produeixi a causa de les activitats de l'obra i que pugui alternar-ne la qualitat o la composició.
- Les aigües derivades de la neteja de maquinària (inclosa la neteja de formigoneres) no s'han d'abocar directament als embornals o escocells, tant si estan dins de l'obra com fora de l'àmbit. Cal habilitar espais de neteja de maquinària i d'abocament controlat i impermeabilitzar la zona mitjançant dipòsits o contenidors. Els residus que en resultin cal gestionar-los a través d'un abocador autoritzat.
- Totes les possibles fonts contaminants de l'obra s'han de situar lluny d'embornals, punts d'infiltració i altres elements que puguin afectar la xarxa de sanejament, el sòl o les aigües superficials o freàtiques.
- Els combustibles, olis i altres productes químics líquids que siguin imprescindibles per a l'execució de l'obra han de disposar de cubetes de retenció estanques i han d'estar abassegades damunt de superfícies impermeables.
- Al costat dels abassegaments de productes químics, cal tenir a l'abast sepiolita, sorra o qualsevol altre element absorbent similar per poder actuar amb rapidesa davant un vessament accidental i, així, evitar possibles afeccions a les aigües o al sòl.
- Està prohibit efectuar qualsevol tipus d'abocament a la xarxa de clavegueram públic. En casos excepcionals, els mantenidors de la xarxa poden donar aquest permís, sempre que els abocaments no siguin contaminants i segons les condicions del tram de xarxa en concret. Aquest permís es pot obtenir contactant amb la Direcció de Serveis del Cicle de l'Aigua de l'Ajuntament de Barcelona.

- Qualsevol material de l'obra que s'ha de situar sobre palets o en contenidors, mai sobre el paviment directament, i sempre dins del recinte de l'obra.
- Els tancaments d'obra han de permetre el drenatge correcte de les aigües de manera que no s'acumulin tolls d'aigua sobre els paviments.
- En tot moment les instal·lacions pròpies de l'obra han de garantir l'accessibilitat de tots els elements del clavegueram per permetre-hi les tasques d'inspecció i manteniment corresponents.
- El recinte d'obra no pot modificar l'escorrentiu de les aigües superficials, i s'ha de garantir que la zona d'obra no incrementi el cabal d'aigua de pluja fora del recinte d'obra. Si per raons tècniques, en qualsevol fase de l'obra, es modifica l'escenari original de l'escorrentiu superficial, s'ha d'instal·lar una xarxa de drenatge complementària.
- L'ús de maquinària pesant d'obra i l'abassegament de terres i material d'obra no pot, en cap cas, induir sobrecàrregues en la xarxa de drenatge i clavegueram que en puguin comprometre la integritat estructural, sense un estudi tècnic previ.
- Els reblerts i les terres vegetals d'aportació que s'utilitzin han de complir les especificacions del projecte (o si no n'hi ha, els criteris municipals) quant a qualitat i procediment de col·locació. No es poden fer servir runes per omplir buits al subsòl.
- Cal evitar la reposició d'olis i combustibles en la maquinària a l'obra. Si és inevitable fer-ho, s'ha de fer lluny de la xarxa de drenatge i clavegueram, i protegint el sòl amb elements impermeabilitzants que permetin retenir les possibles pèrdues.
- Es prohibeix l'amassament de formigó directament sobre el sòl, tant dins de l'àmbit de l'obra com fora. En aquest sentit, és obligatori l'ús de la formigonera o la pastera.

- S'ha de racionalitzar l'ús d'aigua a l'obra i es prohibeix totalment deixar-hi mànegues d'aigua obertes o amb fuites. En aquest sentit, s'han de revisar periòdicament i fer un manteniment correcte de totes les conduccions d'aigua de l'obra per tal de detectar possibles fuites i solucionar-les.
- S'han de mantenir funcionals els accessos a l'interior del clavegueram públic per tal de permetre-hi les tasques de manteniment. En casos excepcionals, els mantenidors de la xarxa poden donar permís per afectar aquests accessos. Aquest permís es pot obtenir contactant amb la Direcció de Serveis del Cicle de l'Aigua de l'Ajuntament de Barcelona.

Canvis de fase que modifiquin o comportin una alteració de l'ocupació de l'obra o actuacions puntuals fora de l'àmbit de l'obra

Els canvis de fase que modifiquin o comportin una alteració de l'ocupació, així com les actuacions puntuals han de seguir el procediment descrit a la secció 2.5.3.2a "Abans de la implantació de l'obra" i implantar i executar l'obra amb els mateixos criteris que s'han explicat en el punt anterior.

Un cop acabada l'actuació puntual o una fase parcial de l'obra, aquesta ha de complir els criteris descrits a la secció 2.5.3.2c "Aixecament i final de l'obra".

2.5.3.2c Aixecament i final de l'obra

S'han de retirar els elements de prevenció d'abocaments incontrolats. Els espais ocupats per aquests elements s'han de netejar i, si escau, reposar els elements malmesos per les obres.

Les activitats que es derivin de les actuacions relacionades amb l'obra i que es facin durant el període de garantia s'han d'executar, si escau, com si fossin una

obra en si. Per a aquestes activitats són vàlids els criteris preventius descrits en aquest capítol.

Els sondeigs, pous i piezòmetres que s'hagin executat durant l'obra o durant l'elaboració de l'estudi hidrològic s'han de clausurar d'acord amb el protocol establert per l'Agència Catalana de l'Aigua. Aquest protocol es pot consultar en el document "Criteris tècnics per al segellament de pous" que es pot descarregar del web:

<http://aca-web.gencat.cat/aca/appmanager/aca/aca/> → Gestió del medi → Aigües Subterrànies

Una vegada enllestides les activitats i retirats tots els elements de l'obra, s'ha de garantir que el paviment no ha sofert modificacions i es conserva la topografia original, de manera que no es puguin generar tolls d'aigua ni punts baixos.



2.5.4 Protecció dels espais verds

L'objecte d'aquest subapartat és establir les indicacions que cal seguir per protegir els espais verds afectats directament o indirectament per les obres, a fi de preservar la qualitat ambiental i la vegetació de la nostra ciutat.

Aquest subapartat és aplicable als espais verds formats pels sòls següents:

- El sistema d'espais lliures integrat pels parcs urbans qualificats pel Pla general metropolità de Barcelona de zona 6 i els parcs forestals qualificats de zones 27, 28 i 29 pel mateix Pla.
- Els sòls amb vegetació que pertanyen al sistema viari bàsic, qualificat de zona 5 pel Pla general metropolità.
- Els sòls amb vegetació, de titularitat pública o privada, no ocupats per l'edificació.

Les zones del Pla general metropolità es poden consultar a l'enllaç següent:
<http://www3.amb.cat/normaurb2004/Docs/normes.htm>

Aquestes consideracions són aplicables a qualsevol obra o actuació que pugui alterar directament o indirectament els espais verds en una part o en la seva totalitat.

S'ha de tenir en compte l'existència dels elements afectats als espais verds des de la fase d'implantació fins al final d'obra, i la gestió que s'ha de fer d'aquests elements durant l'execució de la mateixa obra.

2.5.4.1 Prescripcions generals

En aquesta secció es descriuen conceptes que s'han de tenir en compte relacionats amb les afectacions a l'espai verd que provoca l'obra. Aquests aspectes, que poden ser comuns en les tres fases de l'obra, són els següents:

Protecció dels espais verds

- Si abans o durant el transcurs de l'obra es preveu que hi hagi afectació als espais verds, s'ha de comunicar a l'organisme corresponent a fi de rebre l'informe vinculant en què es concretaran les mesures de protecció que cal seguir.
- Les obres en espais verds s'han d'executar de manera que afectin com menys millor les àrees plantades.

Retirada i reposició d'arbrat

- L'organisme competent ha d'emetre un informe preceptiu i exigir la constitució d'un dipòsit que garanteixi la reposició dels elements vegetals afectats, d'acord amb la valoració Norma Granada que se'n faci d'acord amb el que preveu l'ordenança aplicable vigent.
- Els elements vegetals que per a l'execució de les obres s'hagin de remoure o suprimir i es puguin trasplantar amb possibilitats de supervivència es poden lliurar a l'organisme municipal competent perquè els replanti en un lloc adequat. El cost d'aquest trasllat anirà a càrrec del responsable de l'actuació.
- Quan el trasllat d'un element vegetal d'estrat arbori no sigui sostenible o no sigui possible el manteniment del mateix nombre i tipus d'elements vegetals existents, dins del mateix àmbit o en un altre de la ciutat, el propietari ha de preveure una indemnització econòmica per la seva pèrdua a favor de l'Ajuntament. La valoració s'ha de fer d'acord amb la Norma Granada. En cas que el projecte de la reforma tingui en compte la replantació de nova vegetació, el seu valor Norma Granada s'ha de detreure del valor Norma Granada de la plantació que s'elimina. En cas que la nova plantació no cobreixi el valor de la plantació destruïda cal abonar la diferència.

- Qualsevol retirada d'arbrat s'ha de comunicar als ciutadans mitjançant "avis d'escala" segons el mètode que l'estratègia de comunicació de l'obra (vegeu l'apartat 2.1) estableixi.
- Si l'organisme municipal competent ho considera oportú, prèviament a l'execució de les obres i a càrrec del promotor o contractista, els arbres i les plantacions afectats s'han de traslladar al lloc que es determini. Les operacions les ha de dur a terme l'entitat gestora competent autoritzada per l'Ajuntament.
- L'Àrea de Medi Ambient i Serveis Urbans de l'Ajuntament de Barcelona disposa dels plecs de condicions tècniques per a obres de jardineria que s'han de complir obligatòriament. Aquests plecs es poden consultar a l'apartat de documentació del web següent:
<http://w110.bcn.cat/portal/site/Medi-Ambient/>

2.5.4.2 Preservació dels espais verds en les fases d'obra

A continuació es descriuen els diferents conceptes que s'han de tenir presents per gestionar adequadament el verd en cadascuna de les fases d'obra.

2.5.4.2a Abans de la implantació de l'obra

En el projecte s'han d'assenyalar tots els elements vegetals i l'arbrat existent a l'espai públic que estiguin en l'àmbit d'obra a l'organisme municipal competent, que n'emetrà l'informe previ preceptiu.

Quan per motius d'ocupació o execució d'una obra sigui necessària la retirada de jocs infantils, zones de la tercera edat (aparells gimnàstics), àrees de gossos, així com la senyalització o qualsevol element vinculat a una àrea verda de l'espai públic, cal contactar amb l'organisme municipal competent, tal com s'indica a l'Annex 2.3 "Llista de serveis i elements urbans afectats per les obres".



Les actuacions en l'arbrat susceptible de ser afectat s'han de fer abans de l'inici de les activitats d'obra.

2.5.4.2b Implantació i execució de l'obra

Cal protegir l'arbrat afectat dins l'àmbit d'obra i deixar, al voltant de cada arbre, una franja de 2 metres de radi de zona no ocupada per evitar-ne la compactació; per tant, en aquesta zona, que inclou l'escocell, no s'hi pot fer abassegament de materials ni s'hi poden col·locar casetes d'obra, ni hi pot transitar maquinària. Si no és possible impedir el trànsit, la superfície del sòl al voltant de l'arbre s'ha de recobrir amb una capa de material de drenatge (grava) de 20 cm de gruix, sobre la qual cal col·locar un revestiment de taulons o d'algun altre material similar. En espais oberts, cal protegir els arbres amb una tanca de fusta d'1,2-1,8 m d'alçària, a una distància de 2 m de la capçada (5 m en arbres columnars).

Cal protegir els troncs dels arbres que es poden veure afectats per l'execució o l'ocupació de l'obra mitjançant taulons de fusta de 2 metres d'alçària, ben lligats amb elements que no siguin corrosius ni malmetin el tronc o bé cal anellar-los amb pneumàtics.

En cas que es tracti d'agrupacions d'arbres, s'han d'aïllar en conjunt de l'àmbit d'obra mitjançant tanques metàl·liques del tipus Rivisa, de 2 metres d'alçària, a una distància de 2 m de la capçada (5 m en arbres columnars).

2. CRITERIS GENERALS PER A LES OBRES QUE AFECTEN L'ESPai PÚBLIC

Està prohibit lligar o ancorar cap objecte als arbres. No es poden utilitzar els arbres com a suport de tanques, senyals o instal·lacions elèctriques o similars.

S'ha d'evitar obrir rases a menys d'1 metre de l'escocell dels arbres. En cas que no sigui possible, les rases a menys d'1 metre s'han d'obrir manualment i, en cas d'haver de tallar arrels, és necessària la supervisió de l'organisme municipal competent per valorar una possible poda correctora de la capçada per contrarestar la pèrdua eventual d'arrels.

En cas que l'obra afecti parcialment un arbre, cal contactar amb l'organisme municipal competent per planificar l'operació més adequada per protegir-lo: trasplantament, poda de la part que afecta, etcètera.

Els parterres i les zones enjardinades s'han de protegir de les petjades i del trànsit i mantenir-los lliures d'escombraries, runa o restes de construcció, abocaments de productes tòxics, etcètera. Tampoc no s'hi pot efectuar l'abassegament de materials ni posar-hi cases-tes d'obra.

En cas que l'obra afecti una part d'un jardí, cal modificar el sistema de reg, de manera que pugui continuar subministrant la zona no afectada. Un cop acabada l'obra, cal refer la instal·lació de reg.

Quan dins de l'ocupació de l'obra hi hagi zones verdes concretes que necessitin reg i aquest no es pugui desenvolupar de manera normal des de l'exterior de l'obra, els responsables de l'obra han de regar periòdicament aquests elements.

La retirada de qualsevol element o mobiliari relacionat amb una zona verda ha d'estar coordinada amb l'organisme municipal competent per tal d'emmagatzemar-lo o reubicar-lo en un altre indret.



Quan es requereixi el trasplantament o la retirada d'arbres per a l'execució de l'obra, cal coordinar l'operació juntament amb l'organisme municipal competent i seguir, en tot moment, el protocol de retirada i trasplantament en vivers per tal de minimitzar les agressions que el trasplantament pugui ocasionar en l'arbrat. Aquesta operació s'ha d'executar d'acord amb els plecs de prescripcions tècniques de jardineria vigents disponibles al web de Medi Ambient i Serveis Urbans de l'Ajuntament de Barcelona.

A l'hora de reposar el sòl, s'han de mantenir els perfils de terra apta per a la plantació i de terra de textura sorrenca que requereix cada espècie. A més, cal preveure el sistema de drenatge:

- Arbres:
1 m (plantació)
+ 0,5 m (terra sorrenca)
+ drenatge
- Arbustos:
0,5 m (plantació)
+ 0,2 m (terra sorrenca)
+ drenatge
- Gespa:
0,3 m (plantació)
+ 0,2 m (terra sorrenca)
+ drenatge

Les aportacions de terra han de garantir que la qualitat es correspongui o sigui compatible amb el material de destinació quant a l'estructura (compactació) i la textura. A més, s'ha de restituir el nivell de sòl a la cota que hi havia anteriorment.

2. CRITERIS GENERALS PER A LES OBRES QUE AFECTEN L'ESPai PÚBLIC

2.5.4.2c Aixecament i final de l'obra

Abans de retornar l'espai públic ocupat per les obres cal contactar amb l'organisme municipal competent per coordinar les reposicions d'arbrat i instal·lacions de reg.

L'obra es donarà per acabada un cop l'organisme competent hagi emès l'informe preceptiu favorable que ha de tenir en compte els requeriments següents:

- En cas de nova urbanització cal entre- gar els plànols *as built*, capa de jardi- neria, reg i mobiliari.
- En cas de reposició, l'organisme com- petent ha d'haver autoritzat les espè- cies i els calibres dels arbres que for- maran la vegetació.

Un cop s'hagi exhaurit el període de ga- rantia acordat, el promotor ha de comu- nicar a l'organisme municipal competent les incidències que s'hagin produït en aquest període i indicar els arbres que no hagin assolit els estàndards previs- tos inicialment.

2.5.5 Auscultació de les obres

Aquest subapartat detalla les actuaci- ons que s'han de tenir en compte en les obres de construcció, amb una especi- al incidència en el subsòl de la ciutat. Aquestes actuacions, que sens dubte produiran una millora substancial en la qualitat de vida dels ciutadans, són en molts casos d'una gran complexitat tèc- nica i tenen un impacte considerable en la trama urbana més propera durant la fase de construcció. Un dels possibles impactes és la variació, a causa de les obres, de l'estat del terreny en zones que serveixen de sustentació d'altres infraestructures o edificacions i que es controlen mitjançant un procés d'aus- cultació. Per aquesta raó, l'Ajuntament de Barcelona considera imprescindible conèixer l'estat de l'auscultació en fun- ció del grau d'avanç de les obres des del

punt de vista tècnic, i estableix un pro- cediment de seguiment que proporci- ni un nivell d'informació adequada dels tècnics que treballen per al servei mu- nicipal en aquest tema que afecta tan directament en els ciutadans.

2.5.5.1 Prescripcions generals

En el cas de les obres municipals i priva- des s'ha de preveure, si no s'ha fet en el projecte executiu, la redacció i l'execució d'un pla d'auscultació (que ha d'incloure un pla de contingència) en els projectes de qualsevol obra, tant d'infraestructu- res com d'edificació, que són:

- Obra que impliqui una excavació d'una profunditat equivalent a un mínim de tres soterranis.
- Obra que impliqui una excavació sota freàtic o bombeig del mateix freàtic.
- Obra que impliqui excavació d'una profunditat equivalent a dos soterra- nis entre mitgeres.
- Obra que impliqui un canvi tensional en una infraestructura.
- Excavacions fetes a una distància ho- ritzontal inferior:
 - Al doble de la seva profunditat res- pecte a infraestructures del transport o energètiques o estructures o edifi- cis catalogats.
 - A la seva profunditat d'edificacions públiques o privades.

Se n'exclouen les obres:

- De canalitzacions de distribució.
- Clavegueram de xarxa local.

Per elaborar aquest document cal seguir la instrucció i el manual bàsic annexat per a l'elaboració del pla d'auscultació, del decret d'alcaldia publicat a la Gase- ta Municipal, número 28, del 30-10-2011 (pàgines 2977-3018):

www.bcn.cat → Ajuntament (seu electrò- nica) → Normativa (Informació Adminis- trativa) → Gasetta Municipal → Gasetes Municipals any 2011 → Gasetta Municipal número Gasetta Municipal número 28 del 30-10-2011

En el cas d'obres públiques no municipals, executades per altres administracions públiques, es recomana executar un pla d'auscultació equivalent als continguts del pla d'auscultació municipal descrit.

2.5.5.2 Auscultació en les fases d'obra

2.5.5.2a Abans de la implantació de l'obra

Pla d'auscultació

Les actuacions que ha de dur a terme l'operador són:

A. Fase de redacció de projecte

- Òrgan de contractació dels serveis de redacció del projecte (si el redacta un projectista extern). L'òrgan de contractació ha d'incloure als plecs de condicions l'obligació del redactor del projecte d'elaborar, juntament amb la resta del projecte, el Pla d'auscultació i el de contingència subsidiari.
- Redactor del projecte (si el redacten els serveis tècnics municipals). Ha de redactar el projecte constructiu inclouent-hi el Pla d'auscultació i el de contingència subsidiari seguint les recomanacions d'aquest document.

B. Fase de licitació de l'obra

- Òrgan de contractació de l'obra. L'òrgan de contractació ha d'incloure als plecs de condicions, el Pla d'auscultació i de contingència subsidiari, així com, si escau, les millores en el Pla d'auscultació que l'òrgan de contractació avaluï en el procediment de valoració de les ofertes dels licitadors.


2.5.5.2b Implantació i execució de l'obra

Direcció d'obra

Prèviament a l'inici de l'obra, abans de l'aixecament de l'Acta de comprovació del replanteig, la direcció d'obra (per encàrrec de l'òrgan de contractació) ha d'elaborar, amb el màxim detall de concreció possible, el document d'aplicació pràctica del Pla d'auscultació del projecte, amb les millores eventuais que l'adjudicatari hagi pogut oferir en la fase de licitació. Aquest Pla l'ha d'executar en fase d'obra, un cop aprovat pel departament municipal gestor del contracte.

El departament municipal gestor del contracte

- Ha de revisar el Pla d'auscultació i l'ha d'aprovar, si escau.
- Ha d'enviar-ne un exemplar a la Direcció d'Infraestructures d'Urbanisme.
- En fase d'obra, ha d'establir els mecanismes necessaris perquè el personal tècnic qualificat vetlli pel compliment del Pla.
- En cas que alguns dels instruments assoleixin el llindar vermell, cal reportar-ho directament al personal tècnic de la Direcció d'Infraestructures.

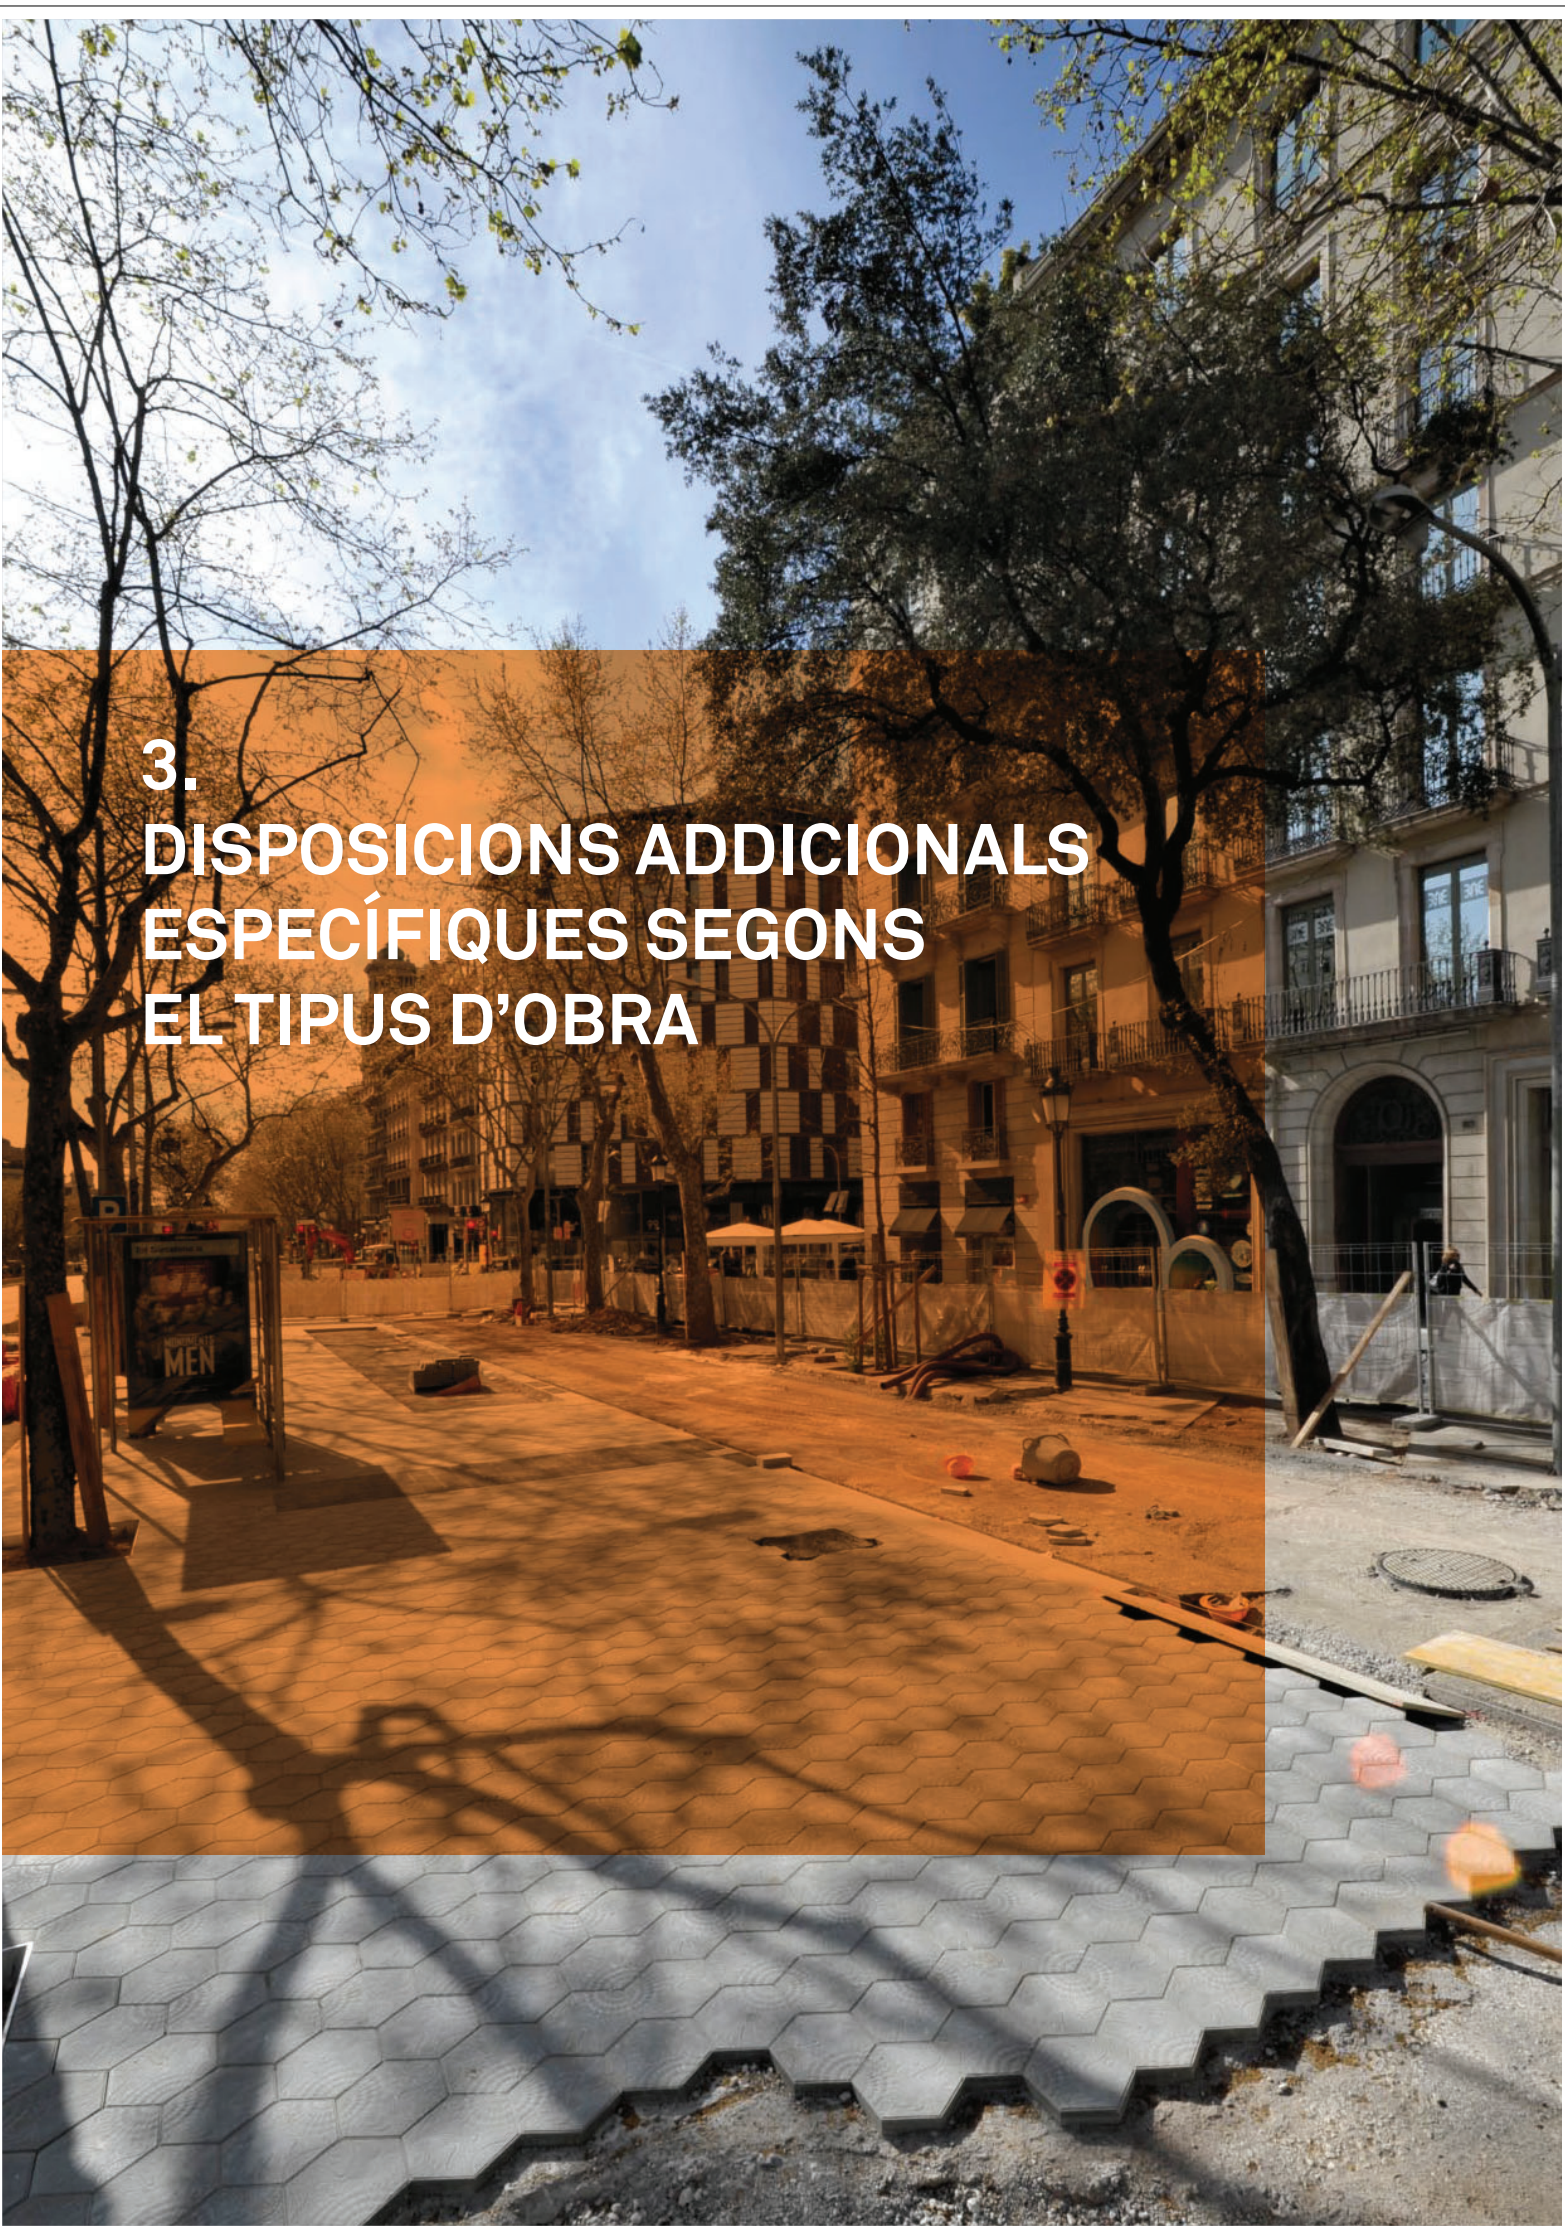

3. DISPOSICIONS ADDICIONALS ESPECÍFIQUES
SEGONS EL TIPUS D'OBRA

3.1
OBRES D'URBANITZACIÓ

En aquest capítol s’han recollit les disposicions específiques, segons la tipologia de l’obra, que s’han de complir addicionalment a les descrites al capítol 2 “Criteris generals per a les obres que afecten l’espai públic”.

La tipologia d’obres que s’han considerat en aquest capítol són les següents:

- 1. Obres d’urbanització
- 2. Obres d’infraestructures de serveis
- 3. Obres d’infraestructures de transport
- 4. Obres vinculades a l’edificació i als aparcaments
- 5. Obres d’enderrocs

En el cas que una obra o actuació estigui classificada en més d’una tipologia s’han de complir les disposicions addicionals descrites de totes les tipologies en les quals es consideri afectada.

L’estructura dels subapartats segueix l’estructura general del capítol 2, aplicada en cada tipologia d’obra (X):

- 3.X.1 Comunicació de les obres
- 3.X.2 Ocupació de l’espai públic per les obres
- 3.X.3 Serveis i elements urbans afectats durant les obres
- 3.X.4 Afectació a la mobilitat
 - 3.X.4a Tancaments i barreres
 - 3.X.4b Senyalització de les obres
 - 3.X.4c Afectacions de les obres a les instal·lacions de regulació i control del trànsit i a la gestió de la regulació semafòrica
 - 3.X.4d Garantia de pas i adequació dels itineraris de vianants i desviaments provisionals de vehicles
- 3.X.5 Afectacions al medi
 - 3.X.5a Emissions Atmosfèriques
 - 3.X.5b Residus i neteja de l’obra
 - 3.X.5c Afectacions a les aigües del subsòl
 - 3.X.5d Protecció dels espais verds
 - 3.X.5e Auscultació de les obres

En les últimes dècades, la ciutat de Barcelona ha consolidat uns estàndards d’urbanització per als espais públics, diferenciadors de la ciutat, que pretenen unificar uns criteris de qualitat d’execució, de materials i d’utilització d’elements per garantir el manteniment posterior d’aquestes urbanitzacions a través dels serveis municipals i evitar la dispersió d’elements que s’han d’instal·lar a la via pública.

Les especificacions particulars o addicionals al capítol 2 en aquesta tipologia d’obra estan relacionades amb els subapartats següents:

- 3.1.1 Comunicació de les obres
- 3.1.2 Ocupació de l’espai públic per les obres
- 3.1.3 Serveis i elements urbans afectats durant les obres
- 3.1.4 Afectació a la mobilitat:
 - 3.1.4a Tancaments i barreres
 - 3.1.4b Senyalització de les obres
 - 3.1.4d Garantia de pas i adequació dels itineraris de vianants i desviaments provisionals de vehicles

Les obres d’urbanització que es tracten en aquest apartat són les següents:

- Obres d’urbanització en espais no urbanitzats
- Obres de reurbanització o millora d’una zona ja urbanitzada



3. DISPOSICIONS ADDICIONALS ESPECÍFIQUES
SEGONS EL TIPUS D'OBRA

3.1.1 Comunicació de les obres

Els criteris establerts en aquest apartat s’afegeixen als criteris fixats a l’apartat 1 “Comunicació de les obres” del capítol 2 “Criteris generals per a les obres que afecten l’espai públic”.

Per executar aquest tipus d’obres es recomana tenir en compte la taula de productes informatius següent, en funció de l’impacte de les obres en l’espai públic (descriu a l’apartat 2.1), que mostra les possibles propostes que cal tenir en compte a l’hora de definir l’estratègia de comunicació:

Producte de comunicació	Tipus A, ciutat	Tipus B, districte	Tipus C, carrer
Cartells d’obra	●	●	●
Avís d’escala	●	●	●
Carta	●	●	●
Fullet	●	●	
Avís especial d’afectacions a l’arbrat	●	●	●
Lones	●	●	●
Anunci a la premsa (espai publicitari)	●	●	
Mitjans de comunicació propis de l’Ajuntament (webs d’obres...)	●	●	●
Mitjans de comunicació (notes de premsa)	●	●	
Contacte directe amb els afectats (reunions, telèfon, comissió de seguiment...)	●	●	●




En cas d’obres d’altres administracions, es recomana tenir en compte els requeriments de l’Ajuntament de Barcelona per efectuar les seves pròpies obres. En qualsevol cas, cal coordinar la comunicació que s’ha de dur a terme amb el departament de comunicació corresponent de l’Ajuntament de Barcelona.

3.1.2 Ocupació de l'espai públic
per les obres

L'ocupació de les obres d'urbanització és un dels aspectes més sensibles, ja que afecta directament vianants, veïns i comerciants. És per això que cal fer la proposta d'ocupació considerant les fases necessàries per minimitzar aquestes afectacions. En general, aquests tipus d'obres comporten una ocupació que afecta calçades i, per tant, han de passar pel Comitè d'Obres (vegeu l'apartat 2.2).

En la planificació d'actuacions s'han de localitzar i tenir en compte les infraestructures de transport i de serveis soterrades (túnel viaris i ferroviaris, estacions de transport públic, pàrquings, prismes de serveis, col·lectors formats per estructures, etcètera). Cal assegurar que en cap moment les maniobres de construcció no implicaran transmissions de càrregues que posin en risc la integritat estructural de la infraestructura soterrada existent.

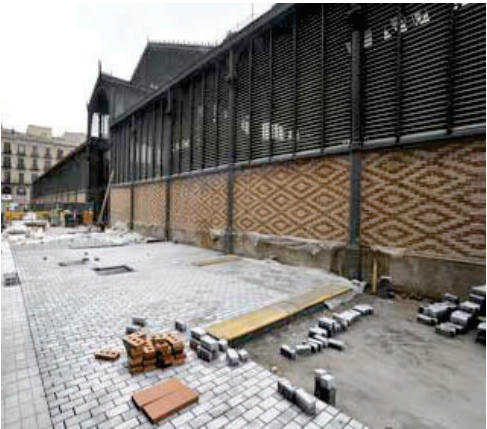

3.1.3 Serveis i elements urbans
afectats durant les obres

Les obres d'urbanització són les actuacions que afecten més els serveis i els elements urbans durant la seva execució. És per aquest motiu que s'ha de tenir una cura especial en la planificació de les tasques de demolició de paviments i s'ha d'haver detectat prèviament els serveis existents. Si els SSAA no s'han tingut en compte en el projecte, o hi ha hagut modificacions des que es va redactar el projecte a l'inici de l'obra, l'entitat ACEFAT pot proporcionar aquest tipus d'informació mitjançant l'aplicatiu e-Gios (vegeu l'Annex 2.2 “Òrgans competents que autoritzen o tramiten les ocupacions de l'espai públic i en determinen les condicions”).

La informació facilitada per l'ACEFAT s'ha de contrastar amb l'observació sobre el terreny, amb el suport dels tècnics de les companyies afectades i amb una detecció rigorosa dels serveis mitjançant l'ús de georadars o l'execució de les cales necessàries.

Tota aquesta informació prèvia no evita haver de dur a terme els treballs d'enferroc o moviment de terres amb els mitjans adequats, amb una previsió dels possibles serveis soterrats.

Les connexions dels nous serveis als existents s'han de tramitar mitjançant la mateixa entitat ACEFAT (vegeu l'Annex 2.2) a excepció dels claveguerons, els quals estaran determinats per la Direcció del Cicle de l'Aigua, que entre altres temes gestiona tota la xarxa de clavegueram de Barcelona.

Els nous elements urbans que s'implantin o restitueixin han de complir la instrucció d'alcaldia d'elements urbans de l'Ajuntament de Barcelona vigent (vegeu l'apartat 2.3 i l'annex corresponent).

Les noves urbanitzacions o reurbanitzacions han de complir els plecs municipals corresponents si no s'han previst en projecte executiu.

En cas que s'afectin les impermeabilitzacions de les infraestructures soterrades, s'han de restituir perquè la infraestructura existent quedi protegida.

3.1.4 Afectacions a la mobilitat

3.1.4a Tancaments i barreres

A causa de la durada prolongada d'aquest tipus d'obra, les tanques han de ser preferiblement metàl·liques, altes i amb malla d'ocultació segons els criteris descrits al subapartat 2.4.1a, per evitar projeccions de pols i altres materials d'obra, o d'altres que ofereixin unes garanties iguals o millors que les descrites i tinguin el vistiplau de l'organisme corresponent que ha validat la implantació de l'obra (vegeu l'apartat 2.2).

3.1.4b Senyalització de les obres

En tractar-se d'obres que impacten directament en els vianants, és necessari intensificar la senyalització provisional informativa de zones de gran importància comercial o bé d'edificis emblemàtics i equipaments.

En l'estratègia de comunicació (vegeu l'apartat 2.1) cal preveure la instal·lació de lones informatives que indiquin els itineraris per accedir als comerços afectats pels desviaments d'itineraris provisionals.

3.1.4c Afectacions de les obres a les instal·lacions de regulació i control del trànsit i a la gestió de la regulació semafòrica



3.1.4d Garantia de pas i
adequació dels itineraris
de vianants i desviaments
provisionals de vehicles

S'han de preveure punts de llum addicionals en cas que s'afecti l'enllumenat existent o si els tancaments generen passadissos poc il·luminats.



3.1.5 Afectacions al medi

3.1.5a Emissions atmosfèriques

3.1.5b Residus i neteja d'obra

3.1.5c Afectacions a les aigües del subsòl

3.1.5d Protecció dels espais verds

3.1.5e Auscultació de les obres

3.2
OBRES D'INFRAESTRUCTURES
DE SERVEIS

L'objecte d'aquest apartat és establir els criteris principals que condicionen les obres d'infraestructures de serveis per tal de garantir els nivells de seguretat i qualitat de les instal·lacions durant l'execució, facilitar la coordinació de les activitats de les companyies subministradores entre si i en relació amb l'actuació municipal i, finalment, definir els criteris d'ocupació de la via pública.

Les especificacions particulars o addicionals al capítol 2 en aquesta tipologia d'obra estan relacionades amb els apartats següents:

- 3.2.1 Comunicació de les obres
- 3.2.2 Ocupació de l'espai públic per les obres
- 3.2.3 Serveis i elements urbans afectats durant les obres
- 3.2.4 Afectació a la mobilitat
 - 3.2.4a Tancaments i barreres
 - 3.2.4b Senyalització de les obres
 - 3.2.4d Garantia de pas i adequació dels itineraris de vianants i desviaments provisionals de vehicles
- 3.2.5 Afectacions al medi
 - 3.2.5b Residus i neteja de l'obra
 - 3.2.5d Protecció dels espais verds

Estan sotmeses a les consideracions d'aquest apartat totes les obres d'infraestructures de serveis que implantin, tracin, conservin, supprimeixin, substitueixin, modifiquin o traslladin a la via pública conduccions de serveis (telecomunicacions, clavegueram, aigua, electricitat, gas, DH&C, RSU, etcètera). L'abast d'aquestes consideracions és rellevant tant si les obres esmentades són objecte d'un projecte únicament d'infraestructures de serveis com si formen part d'un altre projecte principal.

En aquest últim cas, la responsabilitat davant l'Administració municipal per les afeccions que creïn les instal·lacions de serveis és de la direcció d'obra de l'actuació principal.

S'inclouen en aquest apartat totes les obres auxiliars a les obres de serveis ubicades a l'espai públic, necessàries per garantir-ne el funcionament correcte.

Totes les obres d'instal·lacions i serveis han de complir l'Ordenança d'obres i instal·lacions de serveis en el domini públic municipal (aprovada el 22-3-1991) o posterior vigent.



Hàbitat Urbà

Manual de
Qualitat de les
Obres a la ciutat
de Barcelona

3.2.1 Comunicació de les obres

Els criteris establerts en aquest apartat s'afegeixen als criteris fixats a l'apartat 1 “Comunicació de les obres” del capítol 2 “Criteris generals per a les obres que afecten l'espai públic”.

Per executar aquest tipus d'obres es recomana tenir en compte la taula de productes informatius següent, en funció de l'impacte de les obres en l'espai públic (descriu a l'apartat 2.1), que mostra les possibles propostes que cal tenir en compte a l'hora de definir l'estratègia de comunicació:

Producte de comunicació	Tipus A, ciutat	Tipus B, districte	Tipus C, carrer
Cartells d'obra	●	●	●
Avís d'escala	●	●	●
Carta			
Fullet			
Avís especial d'afectacions a l'arbrat	●	●	●
Lones	●	●	●
Anunci a la premsa (espai publicitari)	●	●	
Mitjans de comunicació propis de l'Ajuntament (webs d'obres...)	●	●	●
Mitjans de comunicació (notes de premsa)	●	●	
Contacte directe amb els afectats (reunions, telèfon, comissió de seguiment...)	●	●	●

En cas d'obres d'altres administracions es recomana tenir en compte els requeriments de l'Ajuntament de Barcelona per executar les seves pròpies obres. En qualsevol cas, cal coordinar la comunicació que s'ha de dur a terme amb el departament de comunicació corresponent de l'Ajuntament de Barcelona.

Hàbitat Urbà

Manual de
Qualitat de les
Obres a la ciutat
de Barcelona



3.2.2 Ocupació de l'espai públic per les obres

L'Àrea de Medi Ambient i Serveis Urbans gestiona la implantació de les diferents infraestructures de serveis a la ciutat. La petició, però, dels serveis existents en l'àmbit d'actuació es fa a través de les diferents entitats i companyies de serveis i a través de l'ACEFAT (vegeu l'Annex 2.2). S'ha de tenir en compte que mitjançant els assenyalaments que fan per a les diferents tipologies d'obra, l'ACEFAT pot requerir als sol·licitants l'autorització del Comitè d'Obres. Aquests casos sovint són per causes d'afectació a la mobilitat en vies centralitzades o de connectivitat, per talls totals de vies descentralitzades (vegeu l'Annex 1) o afectacions a les xarxes de transport públic.

En les obres de subministraments, desviaments o reparacions de serveis és necessari que la Guàrdia Urbana d'obres fixi els condicionants, sens perjudici que la gestió i la tramitació es faci via l'ACEFAT.

L'ocupació de les vies públiques a causa de les infraestructures de serveis exigeix la llicència municipal prèvia a la utilització del domini públic afectat, que pot ser subsòl, sòl o vol. L'execució de les obres també requereix llicència municipal, que té per objecte aprovar el traçat proposat pel titular de la instal·lació, així com les característiques d'aquestes obres, la forma, el termini i la reposició dels elements urbanístics afectats. Aquestes dues llicències s'han de tramitar mitjançant l'entitat ACEFAT.

Mitjançant la plataforma e-Gios es facilita la tramitació dels permisos de les sol·licituds de les obres, la interacció i la comunicació amb els diferents actors de la tramitació. S'hi accedeix mitjançant el web:

<http://egios.acefat.com/> → Accés a l'e-Gios

Per a l'execució de les obres, el titular de la llicència ha de disposar de l'assenyalament de dates, que és un document en què consten l'emplaçament, la classe d'obra que s'ha d'executar (canalització, connexió, presa o reparació d'avaría) i les dates d'inici i finalització dels treballs. Aquest document s'ha de col·locar a peu d'obra i l'executor de les obres ha d'exhibir-lo a requeriment de la inspecció municipal o de la Guàrdia Urbana.

En la planificació d'aquests tipus d'obres s'han de tenir en compte els actes de ciutat i les zones d'interès comercial en dates especials (vegeu els capítols 4.6 i 5.2, respectivament).

En general, l'Administració no autoritzarà el treball simultani de dues entitats al mateix tram de carrer, llevat que hagin d'utilitzar la mateixa rasa o que aquesta simultaneïtat figuri en la proposta d'acció coordinada, acceptada pels serveis municipals competents.

En general, l'Administració no autoritzarà l'execució de cap canalització dins dels tres anys següents a la recepció provisional d'obres de nova pavimentació, renovació o millora de calçades, i d'un any pel que fa a les voreres.

Ocupacions de les noves instal·lacions:

- Les instal·lacions per cable al vol tenen caràcter excepcional i provisional, i només es poden autoritzar en els casos expressament determinats i seguint les prescripcions de la normativa vigent sobre obres i instal·lacions de serveis en el domini públic.
- Els tubulars s'han de situar, en general, sota les voreres. No obstant això, en carrers de vorera d'amplada inferior a 1,5 m, es pot proposar la col·locació dels tubulars sota la calçada.
- Les conduccions, quan no s'instal·lin en galeries de serveis, s'han de col·locar sota la vorera i a la profunditat

tat que indiqui l'Ordenança d'obres i instal·lacions de serveis en el domini públic municipal (aprovada el 22-3-1991) o posterior vigent, i han de complir els reglaments i les especificacions tècniques de la companyia, sempre que sigui possible.

- L'Administració municipal pot autoritzar les conduccions a diferents profunditats en casos justificats degudament i sempre a petició i sota la responsabilitat de les companyies de serveis. S'han d'adoptar les mesures complementàries de seguretat que en cada cas s'assenyali en les reglamentacions específiques de cada servei.
- Les distàncies mínimes entre conduccions de diferents serveis, tant si transcorren paral·lels en planta com en les interseccions o els encreuaments, han de ser les indicades per l'Ordenança d'obres i instal·lacions de serveis en el domini públic municipal (aprovada el 22-3-1991) o posterior vigent, i han de complir els reglaments i les especificacions tècniques de la companyia. Aquestes distàncies es poden reduir quan no sigui viable respectar-les mitjançant les proteccions indicades per la companyia explotadora del servei afectat.
- Quan una empresa de serveis, o un altre particular, sol·liciti autorització per construir, ampliar o modificar una galeria de serveis en espai de domini públic, l'Ajuntament, en resposta a criteris de planificació general o a consultes específiques a les altres empreses de serveis, pot establir per al sol·licitant l'obligació de preveure a la galeria unes reserves d'espai per a altres serveis.
- La galeria ha d'incorporar, en tots els casos, una reserva equivalent al 10% de la secció útil, i mai inferior a 0,3 m², destinada a serveis municipals que ha de lliurar a l'Ajuntament per al seu ús lliure, sense càrrega econòmica, a excepció de les derivades del manteniment i l'explotació de la galeria.

3.2.3 Serveis i elements urbans afectats durant les obres

Localització d'instal·lacions existents:

- S'ha de tenir una cura especial en la localització de les instal·lacions al subsòl quan s'obre una rasa per instal·lar, reparar o modificar una de les instal·lacions.
- Un servei que ofereix l'ACEFAT és la plataforma e-Wise, en la qual es pot sol·licitar informació sobre els serveis existents o afectats en un punt determinat del territori:
<https://www.ewise.es/Wise/LoginAcefat/Login.aspx>
- L'obertura de cambres de registre que no requereixin obra civil (estesa de cable, inspeccions, neteja, etcètera) necessita l'autorització de la Guàrdia Urbana d'obres.

Afectació a serveis existents:

- En el cas que es produeixi el trenca-ment accidental d'un servei, se n'ha d'informar la companyia explotadora corresponent, la Guàrdia Urbana d'obres o el centre de comandament de la Guàrdia Urbana trucant al 092. Igualment, s'ha de procedir de la mateixa manera en cas que es malmeti un element urbà que generi perill.
- En cas hi hagi afectacions a veïns, s'han de gestionar les comunicacions pertinents als afectats tal com s'hagi protocol·litzat en l'estratègia de comunicació.
- La totalitat dels elements instal·lats a les voreres que puguin quedar afectats pel traçat de la canalització s'han de respectar, i cal reposar els que puguin resultar malmesos accidentalment per les obres.
- En cas que l'afectació en el servei existent requereixi estintolar-lo en una gran longitud o de manera singular, el

promotor ha de fer un projecte específic de l'estintolament, aprovat per la companyia afectada.

- S'han de retirar les instal·lacions o conduccions existents que quedin fora de servei de manera permanent per la construcció de la nova xarxa.

Reposició de paviments afectats:

S'han d'obtenir els condicionants de l'organisme corresponent de l'Ajuntament de Barcelona per dur a terme les reposicions de paviments afectats per l'execució de les obres de serveis i instal·lacions. Aquests condicionants s'obtenen mitjançant les llicències atorgades o a través del Comitè d'Obres, segons la magnitud de l'actuació (vegeu l'Annex 2.2).

A continuació s'enumeren el conjunt d'actuacions que s'han de proposar en cas que s'hagin d'obtenir els condicionants del Comitè d'Obres per restituir els paviments afectats per les rases executades.

- Quan la reposició de paviment a les zones rodades es faci amb mescla bituminosa calenta:
 - Cal reconstruir tot el gruix del paviment a la zona afectada, més el sobreample, a cada costat de la zona deteriorada que s'indiqui a l'Ordinanza d'obres i serveis en el domini públic municipal vigent segons la tipologia de rasa.
 - El tipus de paviment reposat ha de ser l'existent. En els paviments amb base de macadam o llasts, aquest es pot substituir per una base de formigó de 200 kg/cm3 de resistència característica, de 22 cm de gruix, sobre el terreny compactat al 95% de l'assaig de Pròctor modificat.
 - Quan l'aglomerat asfàltic sigui tancat per a capa de rodament, ha de ser el corresponent als usos AC16 Surf 50/70 D amb àrids granítics segons la norma UNE-EN 13108 o



- posterior vigent (antiga D-12 del Plec de prescripcions tècniques generals per a obres de carreteres i ponts PG3-75 del MOPU).
- La superfície de reposició mínima de la capa de rodament ha de ser de 80 cm a cada costat de la rasa o del sondatge, i sempre en el sentit transversal i longitudinal del carrer, de manera que la junta longitudinal no coincideixi amb la zona de pas de les rodes dels vehicles. En carrers amb carrils de circulació senyalitzats, la reposició s'ha d'estendre a un nombre enter d'aquests carrils, amb una sobreampada mínima de 80 cm, tal com s'ha indicat abans.
- Les reposicions amb mescles bituminoses en fred es consideren provisionals i s'han de fer seguint les indicacions dels serveis tècnics municipals.
- Quan la reposició de paviment a les zones rodades es faci amb paviment de formigó en massa:
 - Les reposicions cal fer-les amb lloses completes. S'entén per llosa la superfície compresa entre juntes longitudinals i transversals de dilatació o contracció.
 - El paviment de la reposició ha de tenir les mateixes característiques que el que es va construir al seu dia.
- Quan la reposició de paviment a les zones rodades es faci amb paviment empedrat sobre formigó o sorra:
 - Per determinar la superfície de reposició del paviment afectat cal mesurar trenta centímetres a cada costat de la rasa si s'estén sobre formigó, i mig metre si s'estén sobre sorra.

- La reposició que cal fer és de tot el gruix del paviment i ha de tenir les mateixes característiques que el que es va construir al seu dia.
- La reposició s'ha d'ajustar a les rasants de la calçada, de manera que sigui imperceptible per al trànsit rodat.
- Quan la reposició de paviment a les zones rodades es faci amb paviment de macadam asfàltic:
 - Per determinar la superfície de reposició del paviment afectat cal mesurar mig metre a cada costat de la rasa.
 - La capa de rodament ha de ser d'aglomerat asfàltic tancat en calent, del tipus AC16 Surf 50/70 D, amb àrids granítics segons la norma UNE-EN 13108 o posterior vigent (antiga D-12 del Plec de prescripcions tècniques generals per a obres de carreteres i ponts PG3-75 del MOPU), de 4 cm de gruix mínim. La base del paviment reposat ha de ser de macadam asfàltic o d'aglomerat asfàltic en calent del mateix gruix que l'existent.
 - La reposició cal que s'ajusti a les rasants de la calçada, de manera que sigui com més imperceptible millor per al trànsit rodat.
- La reposició dels paviments no esmentats expressament en aquest article s'ha de dur a terme construint un tipus de paviment de característiques iguals que l'existent.
- El paviment que cal restituir de les voreres ha de ser en tots els casos del mateix tipus i textura que l'existent. Cal disposar d'una base de formigó H-200 de 10 cm de gruix. S'han de reposar llosetes senceres, de manera que no quedi sense restituir cap lloseta adjacent a la deteriorada per l'obra o a la que estigui en mal estat.

3.2.4 Afectacions a la mobilitat

3.2.4a Tancaments i barreres

En general, si els requisits de seguretat ho permeten (vegeu l'apartat 2.4 i els annexos 2.4 corresponents), aquests tipus d'obres s'han de delimitar preferiblement amb tanques lleugeres grogues. Aquestes tanques han d'anar alineades i ancorades entre elles amb el sistema que incorporen als laterals de cada mòdul.

3.2.4b Senyalització de les obres

Totes les obres han de tenir tanques amb un rètol, segons la normativa vigent sobre obres i instal·lacions de serveis en el domini públic municipal. Aquest rètol, amb el número de llicència de l'actuació, és expedit per l'entitat ACEFAT quan s'hi tramiten les llicències.

3.2.4c Afectacions de les obres a les instal·lacions de regulació i control del trànsit i a la gestió de la regulació semafòrica

3.2.4d Garantia de pas i adequació dels itineraris de vianants i desviaments provisionals de vehicles

La proposta d'ocupacions de l'obra s'ha de planificar tenint en compte els aspectes addicionals següents relatius a la garantia de pas i adequació dels itineraris de vianants i desviaments provisionals de vehicles:

- La reposició del paviment s'ha d'efectuar durant la mateixa jornada de treball que es faci el rebliment de la rasa. Quan, per circumstàncies especials, no es pugui completar la reposició de paviment cal construir un paviment provisional. L'empresa ha de vigilar en tot moment la conservació dels paviments provisionals i, especialment, en casos de pluja o altres incidències.

- Quan hagin de transcórrer més de vint-i-quatre hores en calçades i quaranta-vuit hores en voreres, entre el rebliment de la rasa i la reposició definitiva del paviment, s'ha de construir immediatament, després que s'hagin acabat les obres de rebliment, un paviment provisional amb formigó i aglomerat en fred deixant les superfícies al mateix nivell que les antigues i totalment netes. En el cas que el termini sigui inferior a l'indicat abans, immediatament després del rebliment de la rasa es podrà cobrir amb terres fins al nivell del paviment, o bé tapar amb planxes, per deixar totalment expedita la superfície;
- Per a cada obra, la longitud màxima de rasa sense paviment provisional o definitiu ha de ser de 130 metres, excepte les destinades a cables elèctrics d'alta tensió i telefònics, que pot ser de 250 metres o superior, després de la justificació prèvia.
- La seguretat i la comoditat del trànsit de vianants s'ha de formalitzar disposant d'un corredor d'amplada no inferior a 1,40 m, que toqui a la façana i vagi longitudinalment a aquesta.
- Quan l'amplada de la vorera no permeti simultàniament l'obertura de la rasa, o si la disposició dels materials no permet conservar el pas longitudinal d'1,40 m d'amplada per a vianants, cal habilitar un passadís d'aquestes característiques a la calçada, amb derivacions cap a la façana davant de cadascun dels accessos als immobles.
- En les obres de canalització que passin per encreuaments de carrers amb voreres d'amplada superior a 1,5 metres que afectin els passos de vianants i que no disposin de guals per a persones amb discapacitat als passos de vianants, el titular de la llicència els ha de construir, d'acord amb l'Ordenança de supressió de barreres arquitectòniques.
- Quan els itineraris de vianants hagin de salvar alguna rasa oberta, s'ha de cobrir prioritàriament amb planxes de PVC o alternativament amb planxes metàl·liques (vegeu el subapartat 2.4.4) que tinguin prou rigidesa per suportar la incidència del trànsit de vianants i que siguin inamovibles a l'ús.
- En les interseccions de la canalització amb els passos de vianants s'han de mantenir en tot moment habilitats almenys en la meitat de l'amplada.
- El promotor ha de disposar del material de pavimentació a peu d'obra a l'efecte d'una ràpida reposició definitiva de la rasa executada.
- Els materials utilitzats en la reposició del paviment han de complir el Plec de condicions vigents de l'Ajuntament, i si no n'hi ha, el Plec de prescripcions tècniques generals per a obres de carreteres i ponts (PG 3-75) del MOPU o posterior vigent.
- Tot rebliment de rases ha d'assolir una densitat del 98% de l'assaig de Pròctor modificat en calçades, i del 95% en voreres.
- A les vies sense paviment, els rebliments s'han de compactar igualment al 95% de l'assaig de Pròctor modificat, encara que la resta del terreny viari no assoleixi aquest límit.
- Les tapes d'accés, registre i maniobra s'han de restituir en el termini de 24 hores a comptar des que se'n tingui notícia de la destrucció o la desaparició, i adoptar provisionalment les mesures necessàries per garantir la seguretat de vianants o vehicles.
- Les tapes que es restitueixin han de complir la instrucció de mobiliari urbà vigent, i han d'incorporar l'anagrama de la companyia titular de la xarxa.

3.2.5 Afectacions al medi

3.2.5a Emissions atmosfèriques

3.2.5b Residus i neteja de l'obra

- Els productes de la demolició de paviments, llevat que la direcció facultativa doni una ordre en contra que especifiqui l'interès de recuperar-los, s'han de dipositar en contenidors i transportar a un abocador autoritzat.
- Els materials producte de l'excavació que no siguin susceptibles d'utilitzar-se per fer un rebliment posterior de les rases, ni s'hagin de fer servir el mateix dia d'inici de l'obra, s'han de retirar immediatament. Els materials que s'hagin d'utilitzar el mateix dia en què es faci l'excavació per al rebliment posterior de l'actuació, es podran dipositar a la via pública mitjançant la utilització de contenidors, sense dificultar el trànsit de vianants o de vehicles.
- L'estesa, tant dels materials dels productes procedents de la mateixa excavació com dels materials d'aportació, s'ha d'efectuar per capes de gruix reduït que garanteixi, amb els mitjans utilitzats, l'obtenció del grau de compactació mínim exigít, que és del noranta per cent (90%) en voreres i del noranta-cinc per cent (95%) en calçades, sempre en relació amb l'assaig de Pròctor modificat.

3.2.5c Afectacions a les aigües del subsòl

3.2.5d Protecció dels espais verds

- S'ha de prestar una atenció especial a l'arbrat. S'han de mantenir els escocells lliures i s'han de regar els arbres periòdicament, amb els seus propis mitjans, sempre que aquest servei no es pugui prestar normalment des de l'exterior de la zona en obres.
- L'empresa també ha de dur a terme, a càrrec seu, les obres de protecció de l'arbrat i les plantacions que puguin estar afectats. Generalment, la distància mínima que cal respectar entre la vora de la rasa i l'arbrat no ha de ser, en planta, inferior a un metre, circumstància que s'ha de confirmar amb el departament de protecció dels espais verds de Parcs i Jardins.

3.2.5e Auscultació de les obres

3.3
OBRES D'INFRASTRUCTURES
DE TRANSPORTS

L'objecte d'aquest apartat és establir els criteris principals que condicionen les obres d'infraestructures de transport per tal de garantir els nivells de seguretat i qualitat de les grans actuacions que comporten aquesta tipologia d'obres durant l'execució.

Les especificacions particulars o addicionals al capítol 2 en aquesta tipologia d'obra estan relacionades amb els apartats següents:

- 3.3.1 Comunicació de les obres
- 3.3.2 Ocupació de l'espai públic per les obres
- 3.3.4 Afectació a la mobilitat
 - 3.3.4a Tancaments i barreres
- 3.3.5 Afectacions al medi
 - 3.3.5a Emissions atmosfèriques
 - 3.3.5b Residus i neteja de l'obra
 - 3.3.5c Afectacions a les aigües del subsòl
 - 3.3.5e Auscultació de les obres

S'entén per obres d'infraestructures del transport totes les actuacions públiques o privades vinculades amb el transport de viatgers o mercaderies (parc logístic) que afecten directament o indirectament la ciutat de Barcelona, viatgers, vianants, veïns, comerços o vehicles.

Aquest tipus d'obres solen ser de gran envergadura i poden durar des de mesos fins a anys. L'afectació que creen pot repercutir en un gran nombre de persones, la mobilitat i la vida diària, i comporten situacions d'especial atenció per tal de mantenir la dinàmica, l'habitabilitat i la seguretat a la ciutat.

Per l'abast que tenen, aquest tipus d'obres creen punts singulars a la ciutat que no solament afecten l'àmbit concret de l'actuació, sinó que també poden alterar un radi al seu voltant.



3.3.1 Comunicació de les obres

Els criteris establerts en aquest apartat s'afegeixen als criteris fixats a l'apartat 1 “Comunicació de les obres” del capítol 2 “Criteris generals per a les obres que afecten l'espai públic”.

Per executar aquest tipus d'obres es recomana tenir en compte la taula de productes informatius següent, en funció de l'impacte de les obres en l'espai públic (descriu a l'apartat 2.1), que mostra les possibles propostes que cal tenir en compte a l'hora de definir l'estratègia de comunicació:

Producte de comunicació	Tipus A, ciutat	Tipus B, districte	Tipus C, carrer
Cartells d'obra	●	●	●
Avís d'escala	●	●	●
Carta	●	●	●
Fullet	●	●	
Avís especial d'afectacions a l'arbrat	●	●	●
Lones	●	●	●
Anunci a la premsa (espai publicitari)	●	●	
Mitjans de comunicació propis de l'Ajuntament (webs d'obres...)	●	●	●
Mitjans de comunicació (notes de premsa)	●	●	
Contacte directe amb els afectats (reunions, telèfon, comissió de seguiment...)	●	●	●



En cas d'obres d'altres administracions es recomana tenir en compte els requeriments de l'Ajuntament de Barcelona per executar les seves pròpies obres. En qualsevol cas, cal coordinar la comunicació que s'ha de dur a terme amb el departament de comunicació corresponent de l'Ajuntament de Barcelona

3.3.2 Ocupació de l'espai públic
per les obres

El Comitè d'Obres i Coordinació Urbana (vegeu l'Annex 2.2) és l'organisme responsable de gestionar les condicions de les ocupacions en aquest tipus d'obres per les grans afectacions que tenen a l'espai públic.

En general, per executar aquestes obres, si no s'ha previst en el projecte, s'han d'elaborar els estudis especials següents abans d'iniciar les ocupacions:

- **Pla d'Auscultació.** L'execució d'obres en general i especialment d'obres subterrànies pot modificar les condicions tensodeformacionals del terreny i, en conseqüència, afectar estructures properes a les obres. El control dels moviments de la mateixa obra, del terreny del voltant i de les estructures de l'àmbit d'influència és l'objecte de l'auscultació. L'objecte d'aquest estudi és definir l'auscultació necessària per controlar de manera correcta les obres i els efectes que poden tenir.
- **Pla de Contingència.** L'objecte principal és prevenir i controlar successos no planificats però previsibles, i descriure la capacitat i les activitats de resposta immediata per controlar les emergències de manera oportuna i eficaç. Els objectius específics són:
 1. Establir un procediment formal i escrit que determini les accions que cal seguir per afrontar amb èxit un accident, incident o emergència, de manera que causi el menor impacte en el funcionament de l'entorn.
 2. Optimitzar l'ús dels recursos materials compromesos per regular els possibles desviaments o incidents.
 3. Establir procediments que cal seguir per aconseguir una comunicació efectiva amb els operadors i gestors de les diferents xarxes de transport, entre altres la mateixa Administració.

Aquest pla ha de contenir l'estratègia de resposta per a cada tipus d'accidents o emergències potencials que podrien ocórrer, i proporciona flexibilitat d'actuació per respondre eficaçment a situacions imprevistes.

- **Estudi de Mobilitat.** Estudi que permet simular la mobilitat de vianants, vehicles o viatgers, per comprovar que els itineraris i recorreguts afectats o restringits per l'actuació permeten els moviments i la circulació amb la suficient capacitat i seguretat per no provocar acumulacions i el col·lapse de les vies que puguin posar en perill els ciutadans. També s'utilitza per definir les modificacions en els cicles semafòrics afectats, si escau.
- **Memòria ambiental i social.** L'impacte ambiental de les obres en una ciutat és més gran que en una àrea no urbanitzada. Hi ha molts més afectats en un àmbit reduït. Per això, convé que en cas que no hi hagi aquestes consideracions en l'àmbit local afectat respectant les seves ordenances municipals, s'elabori una memòria ambiental que identifiqui els impactes i defineixi les mesures necessàries per evitar o minimitzar l'impacte ambiental i social de les obres a la ciutat.

3.3.3 Serveis i elements urbans
afectats durant les obres

3.3.4 Afectacions a la mobilitat

3.3.4a Tancaments i barreres

En aquest tipus d'obres, en general de llarga durada (mesos o anys), cal fer la proposta de tancaments d'acord amb el capítol 2, però utilitzant preferiblement, com a mínim, tanques de malla, altes i metàl·liques, lligades entre si i cobertes amb lones d'ocultació, i evitar l'ús de tanques lleugeres.

En cas d'obres de gran abast i llarga durada, cal plantejar tancaments fixos del tipus mur d'obra o xapes grecades metàl·liques.

En qualsevol cas, el Comitè d'Obres és l'entitat que ha de definir els condicionants dels tancaments juntament amb la definició de les ocupacions de l'espai públic.

3.3.4b Senyalització de les obres

3.3.4c Afectacions de les obres
a les instal·lacions de regulació i
control del trànsit i a la gestió de
la regulació semafòrica

3.3.4d Garantia de pas i
adequació dels itineraris
de vianants i desviaments
provisionals de vehicles

3.3.5 Afectacions al medi

3.3.5a Emissions atmosfèriques

Aquest tipus d'obres impliquen grans moviments de terres o demolicions. S'ha d'intensificar el control d'emissions de pols i de soroll mitjançant les mesures proposades al subapartat 2.5.1. Cal plantejar la sensorització de la pols i el soroll per controlar les emissions a causa de les obres.

S'han de proposar els itineraris d'accés i sortida de vehicles pesants més adequats respecte a la seguretat i la comoditat dels ciutadans. A causa del gran volum de residus i runes, o els moviments de terres generats en aquest tipus d'obres, es produeix un trànsit addicional important de vehicles pesants que han d'accedir a l'obra. Aquests tipus de vehicles generen emissions de pols i soroll, ja no solament dins de l'obra, sinó



també en tot l'itinerari que han de fer des de la ciutat fins a l'obra (si és subministrament) o bé de l'obra a la destinació (si retiren runes, terres, altres materials excedents). Totes aquestes operacions causen moltes molèsties als ciutadans que viuen en els itineraris d'accés i de sortida dels vehicles. És per això que aquests itineraris s'han de triar de manera que minimitzin les molèsties als ciutadans.

En el cas d'accessos de transports especials, aquests itineraris s'han de triar tal com s'indica a l'apartat 4.3 "Transports especials" d'aquest manual.

Les mesures preventives addicionals a les descrites en aquest manual, per a aquest tipus d'obres, es fixaran com a condicions en la reunió amb el Comitè d'Obres i seran controlades pels tècnics de l'Ajuntament periòdicament.

3.3.5b Residus i neteja de l'obra

Per l'extensió d'aquestes obres i l'increment de generació de residus pel volum de l'obra, cal intensificar el control de residus interns de l'obra i evitar-ne la sortida a l'exterior de manera accidental (vent, pluges...).

Cal disposar de punts fixos de neteja de rodes a les sortides d'obra, de manera que qualsevol vehicle que surti ho faci sense fang a les rodes. Si malgrat això, o per desús d'aquest sistema, s'embruten els itineraris d'accés i sortida per fang o altres residus provinents de l'obra, els executors s'han de responsabilitzar de la neteja d'aquests espais en el període de temps més breu possible.

3.4
OBRES VINCULADES A
L'EDIFICACIÓ I ALS APARCAMENTS

Cal dur a terme les obres auxiliars necessàries perquè les pluges que caiguin en el transcurs de les obres no arrosseguin fang i materials a l'exterior dels tancaments de l'obra i envaeixin els carrers adjacents.

3.3.5c Afectacions a les aigües
del subsòl

Si per dur a terme l'obra s'han d'executar esgotaments de freàtic temporals, s'han de tenir en compte els condicionants descrits al subapartat 2.5.3, en especial, cal elaborar un estudi hidrogeològic per controlar els fenòmens per assentaments de terreny a causa d'aquests esgotaments.

3.3.5d Protecció dels espais
verds

3.3.5e Auscultació de les obres

En aquest subapartat es fan constar totes les particularitats que poden tenir les obres relacionades amb l'edificació i els aparcaments respecte a la resta de tipus d'obres.

Les especificacions particulars o addicionals al capítol 2 en aquesta tipologia d'obra estan relacionades amb els subapartats següents:

- 3.4.1 Comunicació de les obres
- 3.4.2 Ocupació de l'espai públic per les obres
- 3.4.3 Serveis i elements urbans afectats durant les obres
- 3.4.4 Afectació a la mobilitat
 - 3.4.4a Tancaments i barreres
 - 3.4.4b Senyalització de les obres
 - 3.4.4d Garantia de pas i adequació dels itineraris de vianants i desviaments provisionals de vehicles
- 3.4.5 Afectacions al medi
 - 3.4.5a Emissions atmosfèriques
 - 3.4.5b Residus i neteja de l'obra
 - 3.4.5d Protecció dels espais verds

A l'efecte d'aquest manual, s'entenen per obres vinculades a l'edificació qualsevol de les actuacions de nova creació, modificació, reforma, rehabilitació, neteja de façanes, millores d'interiors o reparació d'un edifici; aquest últim s'entén com una obra de fàbrica, ja sigui pública o privada, destinada a incloure diferents activitats humanes.

A l'efecte d'aquest manual, s'entén per aparcament la zona, el lloc o el local destinat especialment a l'estacionament continu de vehicles o motocicletes o ciclomotors, ja sigui a la superfície o subterrani, dins dels límits de la parcel·la.

Queda sotmesa a aquests subapartats qualsevol actuació vinculada amb la nova creació, la modificació, la reforma, la rehabilitació, la neteja de façanes, les millores d'interiors o la reparació d'un edifici que pugui afectar directament o

indirectament l'espai públic i les obres d'aparcaments.

Els aparcaments que es projectin sota espai públic s'han de tractar com a obres d'infraestructures del transport i, per tant, s'han de tenir en compte les mesures addicionals descrites al subapartat 3.4.3 i no les presentades en aquest apartat.

3.4.1 Comunicació de les obres

Els criteris establerts en aquest apartat s'afegeixen als criteris fixats a l'apartat 1 "Comunicació de les obres" del capítol 2 "Criteris generals per a les obres que afecten l'espai públic".

Per executar aquest tipus d'obres es recomana tenir en compte la taula de productes informatius següent, en funció de l'impacte de les obres en l'espai públic (descriu a l'apartat 2.1), que mostra les possibles propostes que cal tenir en compte a l'hora de definir l'estratègia de comunicació:

Producte de comunicació	Tipus A, ciutat	Tipus B, districte	Tipus C, carrer
Cartells d'obra	●	●	●
Avís d'escala	●	●	●
Carta	●	●	●
Fullet	●	●	
Avís especial d'afectacions a l'arbrat	●	●	●
Lones	●	●	●
Anunci a la premsa (espai publicitari)	●	●	
Mitjans de comunicació propis de l'Ajuntament (webs d'obres...)	●	●	●
Mitjans de comunicació (notes de premsa)	●	●	
Contacte directe amb els afectats (reunions, telèfon, comissió de seguiment...)	●	●	●



En cas d'obres d'altres administracions es recomana tenir en compte els requeriments de l'Ajuntament de Barcelona per executar les seves pròpies obres.

En qualsevol cas, cal coordinar la comunicació que s'ha de dur a terme amb el departament de comunicació corresponent de l'Ajuntament de Barcelona.

3.4.2 Ocupació de l'espai públic
per les obres

L'objecte d'aquest subapartat és definir els criteris i donar les indicacions pertinents per minimitzar l'afectació a l'espai d'aquest tipus d'obres, ja sigui per l'ocupació de la mateixa geometria de l'actuació o per l'afectació a causa de l'abassegament de materials, elements de protecció, baranes, bastides, contenidors, tanques, entrades i sortides de maquinària, afectacions al medi ambient, etcètera.

Aquest tipus d'obres estan regulades per l'Ordenança reguladora dels procediments d'intervenció municipal a les obres del 25-2-2011 o posterior vigent. S'han de seguir els procediments corresponents, descrits en l'Ordenança indicada, abans d'iniciar les ocupacions del solar.

Aquesta Ordenança es pot consultar a:
www.bcn.cat → Ajuntament → Informació Administrativa → Normativa

A través del mateix web, es poden tramitar els permisos i les llicències que es requereixin o mitjançant el districte corresponent:
www.bcn.cat → Oficina Virtual → Permisos per fer obres (empreses)

A la mateixa oficina virtual, a la secció de llicències i permisos es poden tramitar, entre d'altres:

- Permís d'ocupació de l'espai públic per a bastides, grues o mudances
- Llicència d'ocupació per a una reserva de càrrega i descàrrega per obres
- Llicència de parcel·lació urbanística
- Certificat d'innecessarietat de la llicència de parcel·lació o de divisió horitzontal
- Informe d'idoneïtat tècnica per a projectes d'obres
- Comunicació de primera ocupació d'expedients d'obres majors

En el cas que aquest tipus d'obres requereixin un ús de la via pública i afectin la mobilitat de vianants o vehicles, s'ha de comunicar al Comitè d'Obres i Coordinació Urbana. En aquest Comitè es decidirà si és el Comitè mateix o els serveis tècnics de districte, conjuntament amb la Guàrdia Urbana d'obres, els que han de definir quins condicionants d'ocupació de la via pública s'han de dur a terme per minimitzar l'impacte d'aquest tipus d'obres.

Les operacions que es duguin a terme per efectuar l'aixecament d'obra (retirada de tancaments, senyalització d'obra, etcètera) s'han d'executar de manera neta i ordenada. Els espais ocupats pels tancaments i altres elements auxiliars que es retirin s'han de netejar i, si escau, reposar els elements malmesos per les obres.

3.4.3 Serveis i elements urbans
afectats durant les obres

Aquest tipus d'obres requereixen connexions de serveis a les xarxes de serveis instal·lades a la via pública. Aquestes connexions s'han de tramitar amb les companyies corresponents.

En cas d'afectacions a la calçada, a banda dels tràmits amb la companyia, s'ha de coordinar l'actuació amb els condicionants que fixi el Comitè d'Obres i Coordinació Urbana.

3.4.4 Afectació a la mobilitat

La mobilitat dels vianants es pot veure afectada en aquest tipus d'obres per la instal·lació de bastides a la vorera i per les zones d'accés dels vehicles d'obra. El trànsit de vehicles es pot veure afectat per les operacions de càrrega i descàrrega dels materials d'obra o per les ocupacions temporals de places d'aparcament per efectuar les càrregues i

descàrregues. En aquest subapartat es descriuen els aspectes addicionals corresponents a aquests tancaments i la possible senyalització a peu de carrer amb l'obra, així com els condicionants i els tancaments dels diferents nivells de l'edificació per evitar la caiguda d'objectes o materials d'obra a la via pública.

3.4.4a Tancaments i barreres

Els tancaments en aquest tipus d'obres a nivell de carrer s'han de fer preferiblement amb tanca de malla alta metàl·lica, amb malla d'ocultació, seguint els criteris establerts al capítol 2.4.A "Tancaments i barreres" d'aquest manual.

S'han de preveure les proteccions necessàries per evitar la caiguda d'objectes a la via pública. En el pla de seguretat s'han d'especificar, per a cada fase d'obra, les mesures i proteccions previstes per evitar la caiguda d'objectes a la via pública, tenint en compte les distàncies en projecció vertical entre els treballs en altura i els tancaments d'obra i la vorera o la zona de pas de vianants o vehicles.

A continuació es comenten les mesures i les proteccions principals per garantir la seguretat de vianants i vehicles:

- **Xarxes.** Sempre que s'executin treballs que comportin perill per als vianants, pel risc de caiguda de materials o elements, s'han de col·locar xarxes de protecció entre les plantes, amb sistemes homologats, de forjat a forjat, perimetrals a totes les façanes.
- **Grues Torre.** La col·locació de grues torre requereix un projecte específic redactat per un tècnic competent i seguir el procediment que estableixi l'Ordenança reguladora dels procediments d'intervenció municipal en les obres vigent. En qualsevol cas, les càrregues no es poden passar per sobre de la projecció vertical de l'espai públic. En cas de necessitat de

pas, cal senyalitzar la zona i adoptar les mesures corresponents perquè la càrrega manipulada no passi per sobre de vianants o vehicles.

- **Bastides.** Vegeu l'apartat 4.2 "Implantació de bastides".
- **Pòrtics.** En el cas de càrregues i descàrregues amb elevació, executades des de dins del tancament de l'obra, si poden afectar vianants o vehicles que circulin per la zona propera, cal proposar l'execució d'un pas protegit de la caiguda de materials i elements amb un entarimat horitzontal a 2,80 m d'altura, com a mínim, preferentment de peces metàl·liques. Els elements s'han de dimensionar d'acord amb l'impacte que puguin rebre dels materials susceptibles de caure. Aquest tipus de proteccions han de ser aprovades pel Comitè d'Obres i Coordinació Urbana, ja que envaeixen espai públic i afecten la seguretat i la mobilitat de la via.

Cal protegir l'espai públic de la pols i la caiguda d'aigua que es produeix habitualment en aquests tipus d'actuacions. S'han de preveure túnels o pòrtics sota la bastida o pòrtic, protegits amb lones impermeables o plàstics, amb desguàs en el punt més baix. Les aigües brutes s'han de recollir en dipòsits o contenidors perquè es gestionin en abocadors autoritzats.

- **Treballs a la coberta.** En actuacions properes als límits o a les baranes de coberta, cobertes planes o, sempre, en cobertes inclinades, cal col·locar-hi una bastida volada amb un entarimat horitzontal en voladís que sobresurti 1,50 m com a mínim del pla de la façana, amb barana de protecció i una lona o xarxa recollida i ancorada a la planta inferior.

Els elements de protecció s'han de dimensionar d'acord amb l'impacte que puguin rebre dels materials susceptibles de caure.

3.4.4b Senyalització de les obres

La senyalització exterior de les obres s'ha de preveure segons els criteris descrits al capítol 2.4.B del manual. Adicionalment, cal tenir en compte els aspectes següents referents a aquesta tipologia d'obres:

- Cal preveure l'execució de la senyalització de seguretat i indicativa corresponent per advertir els vianants de l'ús dels passos protegits i segurs, en cas que n'hi hagi.
- En el cas d'instal·lar bastides en edificis existents, cal preveure la senyalització de les botigues o els comerços afectats i reproduir el rètol del negoci en una lona penjada a la lona de protecció de la bastida.

3.4.4c Afectacions de les obres a les instal·lacions de regulació i control del trànsit i a la gestió de la regulació semafòrica

3.4.4d Garantia de pas i adequació dels itineraris de vianants i desviaments provisionals de vehicles

Cal preveure les garanties de pas sota les bastides, tal com s'indica al *Manual de bastides de l'Ajuntament de Barcelona* (maig del 2007) o posterior vigent.

En el cas de requerir desviaments provisionals de vehicles cal definir la proposta segons el capítol 2.4.D i s'han de fixar els condicionants que dictaminí el Comitè d'Obres i Coordinació Urbana.

3.4.5 Afectacions al medi

3.4.5a Emissions atmosfèriques

S'han de prendre les mesures preventives corresponents per evitar que les projeccions d'aquestes emissions a diferent nivell afectin la via pública:

- Cal evitar el tall en disc a la mateixa bastida i impedir les projeccions de pols al carrer o a l'interior dels habitatges, si es tracta d'un edifici existent o adjacent a construccions existents. En cas que aquesta acció no es pugui evitar, cal fer el tall amb sistema humit o amb accessoris d'aspiració per evitar la projecció de pols.
- En obres on hi hagi veïns en el mateix edifici objecte de l'actuació, o en edificis adjacents, els obrers s'han de comunicar amb sistemes destinats a aquesta finalitat, sense comunicació oral amb tons alts de veu. Igualment, cal evitar l'ús de ràdios o altres sistemes de reproducció que sobrepassin els llindars de so establerts en la legislació vigent per tal de minimitzar les molèsties als veïns.

3.4.5b Residus i neteja de l'obra

S'han de prendre les mesures, addicionals al subapartat 2.5.2, que es descriuen a continuació per minimitzar les afectacions d'aquest tipus als veïns de les obres:

- Els residus generats als pisos superiors s'han de dipositar als contenidors corresponents ubicats a la planta baixa de manera ordenada i segura, ja sigui manualment o mitjançant conductes tancats que transportin els elements dipositats des de la planta corresponent fins al contenidor. En cap cas no hi ha d'haver caigudes lliures de residus o runes des de diferents nivells de pisos, ni mitjançant conductes oberts.

- Els residus i la neteja de l'obra s'han de gestionar de manera que davant d'accions meteorològiques (vent, pluja...) no es projectin a la via.
- En cap cas el contingut de materials residuals no pot excedir el nivell més baix del límit superior del contenidor o del recipient. Mentre no s'utilitzin, els recipients de runa han d'estar tancats, de manera que no es puguin produir abocaments a l'exterior.
- No es poden deixar al carrer recipients de runes més de 24 hores.
- Els sacs i contenidors han d'estar sempre dins dels límits de l'obra.
- Els sacs de runa han de ser d'un sol ús.
- Els contenidors metàl·lics de més de 5 m³ de capacitat es consideren especials i estan regulats per una normativa especial en l'Ordenança de medi ambient de l'Ajuntament de Barcelona.

3.4.5c Afectacions a les aigües del subsòl

3.4.5d Protecció dels espais verds

La col·locació de bastides, si afecta l'arbrat, s'ha de comunicar als serveis de protecció dels espais verds, de l'Àrea de Medi Ambient de Barcelona, per obtenir els condicionants d'actuació en cada cas particular (poda, retirada d'arbre...).

3.4.5e Auscultació de les obres



3.5
OBRES D'ENDERROCS

Les especificacions particulars o addi-
cionals en aquesta tipologia d'obra estan
relacionades amb els subapartats:

- 3.5.1 Comunicació de les obres
- 3.5.2 Ocupació de l'espai públic per les obres
- 3.5.4 Afectació a la mobilitat
 - 3.5.4a Tancaments i barreres
 - 3.5.4b Senyalització de les obres
 - 3.5.4c Afectacions de les obres a les instal·lacions de regu-
lació i control del trànsit i
a la gestió de la regulació
semafòrica.
 - 3.5.4d Garantia de pas i adequa-
ció dels itineraris de
vianants i desviaments
provisionals de vehicles
- 3.5.5 Afectacions al medi
 - 3.5.5a Emissions atmosfèriques
 - 3.5.5b Residus i neteja de l'obra
 - 3.5.5e Auscultació de les obres

Les obres d'enderrocs que es consideren
en aquest apartat es poden classificar
en tres tipologies:

- Pertanyents al grup 3.2i) de l'Orde-
nança d'intervenció municipal:
 - Obres majors: règim de llicència.
 - Demolició parcial d'edificis catalo-
gats d'interès nacional (A) o d'in-
terès local (B); demolició total o
parcial d'edificis protegits urbanís-
ticament (C), d'edificis considerats
urbanísticament de nivell D i d'edi-
fícis integrats en conjunts prote-
gits.
- Pertanyents al grup 3.3c) de l'Orde-
nança d'intervenció municipal:
 - Obres menors de tipus I: règim de
comunicat regulat a l'article 49. -
Demolició d'edificis, excepte els in-
closos a l'apartat 2.i) anterior.
- Demolicions i enderrocs inclosos en
altres tipologies d'obra, generalment
d'urbanització o d'infraestructures,
com una fase més del projecte.

Els dos primers grups, com ja s'indica
en la descripció, estan regulats per l'Or-
denança reguladora dels procediments
d'intervenció municipal de les obres del
BOPB de 25-3-2011, o posterior vigent.

Les demolicions del tercer grup s'han de
preveure en el projecte aprovat per l'en-
titat corresponent i al·legat per l'Ajunta-
ment de Barcelona si el promotor és una
administració externa.

En cas que no s'incloguin en el projec-
te, cal elaborar un projecte (si es tracta
d'obres majors o menors del tipus I) i tra-
mitar-lo segons l'Ordenança reguladora
dels procediments d'intervenció muni-
cipal.

En cas que es tracti d'una demolició que
forma part d'un projecte d'urbanitza-
ció o infraestructures però que no s'ha
previst en el projecte, s'ha de presentar
una proposta d'actuació de la demolició,
amb les aprovacions de l'entitat corres-
ponent i les al·legacions de l'Ajuntament
de Barcelona si aquest no n'és el promo-
tor.

Per a les actuacions d'enderroc que re-
quereixin d'ús de voladures, s'han de
tenir en compte addicionalment els cri-
teris descrits a l'apartat 4.8 "Voladures".



3.5.1 Comunicació de les obres

Els criteris establerts en aquest apartat
s'afegeixen als criteris fixats a l'apartat
1 "Comunicació de les obres" del capítol
2 "Criteris generals per a les obres que
afecten l'espai públic".

Una setmana abans d'iniciar els tre-
balls d'enderroc, cal haver informat del
dia i hora en què es faran els veïns, les
activitats econòmiques i les empreses
limítrofes, per tal que puguin prendre les
mesures que considerin oportunes.

Per executar aquest tipus d'obres es re-
comana tenir en compte la taula de pro-
ductes informatius següent, en funció
de l'impacte de les obres en l'espai pú-
blic (descriu a l'apartat 2.1), que mostra
les possibles propostes que cal tenir en
compte a l'hora de definir l'estratègia de
comunicació

Producte de comunicació	Tipus A, ciutat	Tipus B, districte	Tipus C, carrer
Cartells d'obra	●	●	●
Avís d'escala	●	●	●
Carta	●	●	●
Fullet			
Avís especial d'afectacions a l'arbrat	●	●	●
Lones	●	●	●
Anunci a la premsa (espai publicitari)	●	●	
Mitjans de comunicació propis de l'Ajuntament (webs d'obres...)	●	●	●
Mitjans de comunicació (notes de premsa)	●	●	
Contacte directe amb els afectats (reunions, telèfon, comissió de seguiment...)	●	●	●

En cas d'obres d'altres administracions,
es recomana tenir en compte els reque-
riments de l'Ajuntament de Barcelona
per a les seves pròpies obres descrits en
aquest manual.

En qualsevol cas, cal coordinar la comu-
nicació que s'ha de dur a terme amb el
departament de comunicació correspo-
nent de l'Ajuntament de Barcelona.

3.5.2 Ocupació de l'espai públic
per les obres

En general, les ocupacions que es derivin de l'execució de les obres de demolició s'han de tramitar i obtenir els condicio-nants de la implantació tal com s'explica a l'apartat 2.2 “Ocupació de l'espai pú-blic per les obres”.

En aquest tipus d'obres o actuacions s'ha de preveure que l'ocupació sigui la mínima per desenvolupar l'enderroc de manera segura i evitar projeccions de materials cap a l'exterior. Aquesta pro-posita d'ocupació l'ha de validar l'entitat corresponent, segons l'apartat 2.2.

Adicionalment, les obres de demoli-ció que impliquin una ocupació de la via pública, que no garanteixin la circula-ció normal de vianants o de vehicles, o bé que la circulació de la maquinària de l'actuació pugui afectar la mobilitat nor-mal de la zona, han d'obtenir els condici-onants de l'actuació del Comitè d'Obres i Mobilitat (vegeu l'apartat 2.2 i l'Annex 2.2 corresponent).

3.5.3 Serveis i elements urbans
afectats durant les obres

3.5.4 Afectacions a la mobilitat

3.5.4a Tancaments i barreres

S'ha de tenir una cura especial en els tancaments de les zones de demolició, i evitar en tot moment que puguin ser accessibles a personal aliè a l'obra pel perill que comporten.

En el cas dels accessos a la zona de de-molicions, cal designar un treballador responsable de controlar el personal que entra i surt de la zona de demolició.

Aquesta zona ha de romandre tancada durant les hores d'inactivitat i vetllar perquè cap persona no hi pugui accedir.

Els tancaments que cal fer servir han d'impedir les projeccions de possibles materials de runa durant el procés d'en-derroc. En cada cas s'ha d'estudiar la tipologia de tancament que s'ha de fer servir. Aquesta tipologia pot ser diferent de la descrita al capítol 2.4A, si la nova proposta de tancament és per incre-mentar el nivell de seguretat a la zona d'enderrocs. En qualsevol cas, cal que la validi l'entitat corresponent (vegeu l'An-nex 2.2).

3.5.4b Senyalització de les obres

Adicionalment a la senyalització des-crita al capítol 2.4B, s'ha de preveure una senyalització de reforç durant l'exe-cució de les demolicions si afecten la mobilitat de vehicles o vianants. Aques-ta senyalització l'ha de proposar i validar l'entitat corresponent (vegeu l'apartat 2.2).

3.5.4c Afectacions de les obres
a les instal·lacions de regulació i
control del trànsit i a la gestió de
la regulació semafòrica

En cas que hi hagi afectacions a la mobi-litat de la zona que no garanteixin la cir-culació normal de vianants o de vehicles o que la circulació de la maquinària de l'actuació pugui afectar la mobilitat nor-mal de la zona, s'han d'obtenir els con-dicionants de regulació del trànsit del Comitè d'Obres i Mobilitat, mitjançant el pla d'actuació que defineix la Guàrdia Urbana.

En qualsevol cas, s'han de complir els condicionants descrits al subapartat 2.4.1c d'aquest manual.

3.5.4d Garantia de pas i
adequació dels itineraris
de vianants i desviaments
provisionals de vehicles

S'ha de valorar si, per qüestions de se-guretat, s'han de crear itineraris de vi-anants o desviaments provisionals de vehicles per evitar risc de projeccions de materials durant el procés d'ender-roc. Aquests nous itineraris provisionals s'han de dissenyar i validar tal com es descriu al capítol 2.4D del manual.

3.5.5 Afectacions al medi

3.5.5a Emissions atmosfèriques

Com a mesures addicionals als criteris del subapartat 2.5.1:

Quan les condicions climatològiques ho permetin, cal mullar les runes i els ma-terials que es vagin desprenent durant l'enderroc per minimitzar la formació de núvols de pols. Aquestes aigües han de ser, preferentment, no potables o reuti-litzades.

Garantir que es compleix la normativa municipal respecte a pols, sorolls i vi-bracions que afecten les persones (OMA 2011 o posterior vigent). Com que es tracta d'una actuació especial i que es pot acotar en el temps, es pot demanar la suspensió provisional del compliment de la norma ambiental respecte a l'emis-sió de soroll i vibracions (vegeu el sub-apartat 2.5.1), sempre que es justifiqui adequadament.

3.5.5b Residus i neteja de l'obra

S'ha de planificar amb una cura especi-al la gestió dels residus que es generen massivament en aquest tipus d'actuació per garantir que els residus derivats re-bran el tractament adequat.



3.5.5c Afectacions a les aigües
del subsòl

3.5.5d Protecció dels espais
verds

3.5.5e Auscultació de les obres

S'ha de garantir que les vibracions amb afectacions estructurals que es puguin generar estan per sota dels llindars de-limitats o bé, si superen els llindars, que es corregiran en el temps més breu pos-sible. Per tant, cal garantir l'entrega dels resultats dels acceleròmetres a l'entitat de control corresponent.

4. ACTUACIONS PUNTUALS

4. ACTUACIONS PUNTUALS

4.1 IMPLANTACIÓ DE GRUES A LA VIA PÚBLICA

En aquest capítol es defineixen els condicionants addicionals als capítols 1, 2 i 3 que s'han de tenir en compte per a la implantació correcta de grues per executar les activitats de l'obra.

S'entenen com a grues dues tipologies: les grues fixes (grues torre, pòrtics grua, etcètera) i les grues mòbils. Tanmateix, s'ha de diferenciar si afecten la calçada o no. S'han de tractar les dues tipologies de grua com un sol cas, ja que per muntar la grua fixa és necessària la grua mòbil i, per tant, la diferenciació s'ha de fer segons si ocupen la via pública o no.

4.1.1 Prescripcions generals

Els procediments per a la implantació correcta de la grua es defineixen en l'Ordenança reguladora dels procediments d'intervenció municipal en les obres, de 25 de febrer de 2011, o posterior vigent. Aquesta Ordenança es pot consultar a la ruta de l'enllaç següent:

<https://w110.bcn.cat> → Ordenances municipals → Urbanisme i Habitatge → Procediments d'intervenció municipal en les obres

En el cas que s'hagi d'ocupar l'espai públic, les empreses o persones interessades poden presentar les sol·licituds per internet (Oficina Virtual), fax o en persona a qualsevol Unitat Territorial de la Guàrdia Urbana, o a l'Oficina d'Informació i Tràmits (OIT) de prefectura. El permís que s'ha d'obtenir és el següent:

Permís d'ocupació de l'espai públic per bastides, grues o mudances: Per instal·lar a la via pública grues que poden elevar més de 15 tones de pes, estacionar els vehicles que transporten els materials per al muntatge o desmuntatge d'una bastida o per ocupar amb un vehicle una part o la totalitat de la calçada o vorera d'un carrer quan es fa una mudança, s'ha de disposar d'un permís de la Guàrdia Urbana. Si es preveu que aquests tre-

balls poden provocar una restricció important del trànsit o, fins i tot, el tall d'un carrer, també cal demanar la intervenció d'agents de la Guàrdia Urbana.

El tràmit mitjançant l'Oficina Virtual de l'Ajuntament de Barcelona es pot fer accedint a la ruta de l'enllaç següent:

<https://w110.bcn.cat> → Oficina Virtual → Empreses → Permisos per fer obres → Tràmits per fets vitals → Permís d'ocupació de l'espai públic per bastides, grues o mudances

La Guàrdia Urbana, segons l'impacte de l'afectació de l'obra, i amb el criteri de dificultat i del tipus de via pot requerir que aquestes actuacions passin també pel Comitè d'Obres i Coordinació Urbana per coordinar l'actuació amb la resta de condicionants de la ciutat a la zona afectada.

Sens perjudici del que s'ha descrit anteriorment, s'han de fer els tràmits administratius addicionals corresponents si la grua s'implanta en terrenys de titularitat privada o bé de titularitat pública però que no corresponguin a l'Ajuntament de Barcelona (Diputació de Barcelona, Ministeri de Foment, Generalitat de Catalunya, etcètera).

En cas que aquesta grua s'hagi d'instal·lar en una zona verda o afectar l'arbrat, ja sigui per la ubicació com per l'espai necessari per maniobrar, cal obtenir un permís de l'Institut Municipal de Parcs i Jardins - Protecció dels espais verds, mitjançant una instància que es pot presentar en qualsevol finestra de l'Ajuntament. En cas de requerir alguna actuació en els elements vegetals, l'ha de dur a terme Parcs i Jardins mitjançant l'acceptació prèvia del pressupost a càrrec del promotor o l'empresa a qui es delegui.

4.1.2 Fases d’actuació

En aquest subapartat es descriuen els condicionants que cal tenir en compte en cada fase temporal per implantar, utilitzar i retirar la grua.

4.1.2a Abans de la implantació de la grua

Aquesta fase es desenvolupa des del moment en què es té intenció d’iniciar l’actuació fins al moment d’implantar la grua físicament al territori, tot i que aquest últim punt es descriu en la segona fase.

Quan es vol implantar una grua a l’espai públic, s’han de conèixer prèviament els condicionants següents:

- Titularitat de la via sobre la qual s’ha d’actuar (municipal, autonòmica, estatal, altres) o titularitat dels espais afectats (espais públics, espais privats).
- Categoria, segons l’Ajuntament de Barcelona, de la via en què s’ha d’actuar (Annex 1 “Classificació de la xarxa viària de Barcelona”).
- Condicions de contorn de l’obra: escoles i altres equipaments d’alta sensibilitat, infraestructures, etcètera.
- Ocupacions necessàries per executar l’actuació.
- Temps necessari per a l’actuació (muntatge - activitat - desmuntatge).
- Característiques tècniques del mitjà de transport de la grua al lloc d’interès.
- Estudi de càrregues transmeses al terreny amb la maniobra crítica.

Tenint en compte els condicionants anteriors, s’han de fer el tràmits següents abans de procedir a la implantació de la grua:

- Obtenció del permís d’ocupació de l’espai públic o de l’assabentat sense objeccions en el cas de règim de co-

municació d’obres menors (ORPIMO), segons els procediments descrits al subapartat 4.1.1 “Prescripcions generals” d’aquest capítol.

- Realització dels tràmits administratius addicionals corresponents si la grua s’ha d’implantar en terrenys de titularitat privada o de titularitat pública però que no corresponen a l’Ajuntament de Barcelona (Diputació de Barcelona, Ministeri de Foment, Generalitat de Catalunya, etcètera).
- Si el muntatge o desmuntatge de la grua requereix un transport especial, s’han de seguir els procediments administratius corresponents (vegeu l’apartat 4.3 “Transports especials”).

Un cop fets els procediments administratius corresponents descrits, es pot procedir al transport i la implantació de la grua.



Manual de Qualitat de les Obres a la ciutat de Barcelona

Hàbitat Urbà

4.1.2b Implantació i execució dels treballs

Aquesta fase s’inicia amb la implantació física de la grua a l’espai públic i s’acaba en el moment en què els treballs es donen per acabats i es procedeix a la retirada de la grua. A continuació es descriuen els condicionants que s’han de tenir en compte:

- El transport i la implantació de la grua s’han d’executar segons els condicionants obtinguts en els permisos descrits al punt anterior.
- L’ocupació de l’espai públic per executar l’actuació no pot superar els terminis autoritzats. Si es preveu un incompliment d’aquests terminis, s’ha de notificar immediatament a la Guàrdia Urbana mitjançant la unitat territorial o l’Oficina d’Informació i Tràmits de prefectura corresponents. En el cas de grues sobre terreny de propietat aliena a l’Ajuntament de Barcelona, s’ha de notificar addicionalment a l’entitat que té la titularitat de la via o parcel·la.
- Durant el desenvolupament de les feines de la grua, les càrregues no poden passar per sobre de la projecció vertical de l’espai públic. En cas de necessitat de pas, cal senyalitzar la zona i adoptar les mesures corresponents perquè la càrrega manipulada no passi per sobre de vianants o vehicles, així com les mesures per garantir la mobilitat i seguretat per minimitzar l’impacte als ciutadans afectats.

4.1.2c Aixecament i final de l’actuació

Aquesta última fase preveu el període des que els responsables facultatius donen per acabada l’actuació fins que s’inicien els treballs de desmuntatge i retirada d’elements de treball.

Desmuntatge i retirada de la grua

El desmuntatge i la retirada de la grua han de complir les condicions establertes en els permisos descrits al punt anterior.

En el cas que es necessiti un permís de transport especial per a la retirada de la grua, s’ha d’obtenir abans de l’execució de la retirada (vegeu l’apartat 4.3 “Transports especials”).

Durant el desmuntatge i la retirada de la grua, s’ha de garantir l’ordre i la neteja de l’àmbit afectat per les obres.

Neteja, repassos i reposicions

Quan s’hagi retirat la grua, i després d’adoptar les mesures de seguretat adequades, cal fer, si escau, les restitucions necessàries per retornar l’àmbit ocupat en unes condicions iguals o millors que quan es van iniciar els treballs, ja que la implantació de la grua pot haver malmès el paviment o altres serveis i elements que interferien en l’ocupació.

Hàbitat Urbà

Manual de Qualitat de les Obres a la ciutat de Barcelona

4.2
IMPLANTACIÓ DE BASTIDES

Les bastides a la ciutat impliquen un obstacle temporal en els itineraris de vi-anants que cal resoldre de la millor ma-nera possible per garantir la convivència de l'obra amb la resta de la ciutat i res-pectar en tot moment l'accessibilitat de la zona afectada.

La col·locació de qualsevol bastida ha de seguir les prescripcions de l'Ordenança reguladora dels procediments d'inter-venció municipal en les obres, l'Orde-nança dels usos del paisatge urbà de la ciutat de Barcelona o les normes que les substitueixin i el *Manual de bastides* de l'Ajuntament de Barcelona vigent. L'Or-denança i el manual es poden consultar als enllaços següents:

Ordenances Municipals i Normativa:
www.bcn.cat → Ajuntament → Informació Administrativa → Normativa

Manual de bastides:
<http://w110.bcn.cat/portal/site/Urbanisme> → Obres → Comitè d'Obres i Mobilitat → Documentació necessària → Manual de bastides i accessibilitat.

4.3
TRANSPORTS ESPECIALS

Sovint, les obres poden requerir l'ús de peces, vehicles extraviaris o maquinària auxiliar que, ja sigui per pes o per dimen-sions, fan que el transport requereixi ve-hicles especials. Tanmateix, es pot donar el cas invers, en què desmuntatges, de-molicions i excavacions o els mateixos procediments constructius requereixin transports especials per gestionar pe-ces de pes o dimensió singulars.

En aquest apartat es descriuen els transports que es consideren especials, així com el procediment que cal dur a terme per efectuar-lo satisfactòriament.

4.3.1 Prescripcions generals

Es consideren transports especials els que requereixin circular pel terme mu-nicipal amb vehicles que sobrepassin les dimensions o el pes reglamentari, d'acord amb el que assenyala l'annex IX sobre masses i dimensions del Regla-ment general de vehicles (Reial decret 2822/1998, de 23 de desembre, o poste-rior vigent).

4.3.2 Fases d'actuació

4.3.2a Previ al transport especial

Els transports especials requereixen el permís corresponent de la Guàrdia Urbana per als transports que circulin per la xarxa viària de titularitat munici-pal. En aquest permís s'especifiquen els condicionants necessaris per dur a ter-me l'operació de transport.

La tramitació de la sol·licitud dels per-misos es pot fer mitjançant la ruta de l'enllaç següent:
www.bcn.cat → Oficina Virtual → Empre-ses → Llicències i permisos → Transports i autoritzacions especials

O bé adreçant-se a l'Oficina de Trans-ports Especials de la Guàrdia Urbana:

Adreça: passeig de la Zona Franca, 97
Districte: Sants-Montjuïc
Codi postal: 08040
Municipi: Barcelona
Horari: De dilluns a divendres de 7 a 14 h

Aquest permís no eximeix d'obtenir els permisos de pas corresponents de la resta de vies no municipals per les quals el transport especial ha de circular.

Tots els vehicles especificats a l'autorit-zació han d'estar al corrent de la Inspec-ció Tècnica i han de tenir contractada l'assegurança obligatòria. En cas con-trari, l'autorització no es podrà tramitar mitjançant la Unitat de Circulació de la Guàrdia Urbana.

S'han de preveure les ocupacions d'es-pai públic i afectacions a serveis i al medi que es derivin de la càrrega o des-càrrega del contingut del transport es-pecial a l'obra. Aquestes ocupacions o afectacions s'han de tractar segons els criteris establerts a la resta de capítols d'aquest manual i cal obtenir els per-misos i condicionants addicionals dels organismes corresponents que calguin. Aquests organismes són, normalment, els serveis tècnics dels districtes, les unitats territorials de la Guàrdia Urbana o el Comitè d'Obres i Coordinació Urbana si l'ocupació afecta la mobilitat d'una via no secundària.

La Unitat de Circulació de la Guàrdia Ur-bana pot exigir que el titular o conductor del vehicle del transport especial hagi de recórrer prèviament l'itinerari per comprovar la possibilitat de completar el recorregut i, a més, sigui el responsa-ble de prendre les mesures necessàries per superar les limitacions d'alçària i amplada abans d'iniciar el transport.

Els danys o perjudicis que, amb caràcter general, es puguin produir a persones, animals o elements urbans o privats a causa de la circulació del vehicle objec-te d'aquesta autorització els ha d'assu-mir directament, com a responsable, el titular de l'autorització, sense que l'Ad-ministració hi tingui cap responsabilitat.

La falta de compliment de qualsevol de les instruccions fixades a l'autorització en comporta automàticament l'anul-lació, sens perjudici de les accions que es puguin exercir contra el titular.

4.3.2b Execució del transport especial

En aquest subapartat es descriuen els criteris per dur a terme el transport es-pecial, és a dir, el trajecte des de l'origen fins a l'obra, la càrrega o descàrrega del material, en el cas que el transport es-pecial es faci cap a l'obra, o el trajecte de l'obra a la destinació del vehicle o del material, en el cas que el transport especial s'origini a l'obra (retirada i des-muntatges d'elements singulars o de maquinària).

Un cop s'hagi obtingut el permís corres-ponent, es pot dur a terme el transport especial en les dates assenyalades, sempre que es compleixin els condicio-nants especificats en aquest capítol.

Les ocupacions possibles per la càrrega i descàrrega s'han de fer d'acord amb els condicionants obtinguts dels organis-mes corresponents (vegeu el punt ante-rior, paràgraf 4).

El conductor del transport ha de portar sempre la còpia de l'autorització lliurada per la Guàrdia Urbana de Barcelona en suport paper o electrònic.

La Guàrdia Urbana pot decidir anul·lar el transport especial en funció dels es-deveniments previstos i situacions so-

4.4
PAVIMENTACIONS DE CALÇADA

brevingudes, o bé pels agents meteorològics, si són desfavorables i impliquen riscos en l'execució.

4.3.2c Aixecament i final de l'actuació

Quan s'hagi acabat el transport especial els tècnics municipals de l'Ajuntament podran revisar els paviments, serveis i elements malmesos amb l'execució d'aquest transport. L'empresa constructora és la responsable de dur a terme les restitucions o reparacions necessàries per retornar l'àmbit de pas del transport i l'àmbit ocupat en les operacions de càrrega i descàrrega en unes condicions iguals o millors que abans de fer el transport.

S'han de prendre les mesures de seguretat adequades i tenir en compte els criteris de l'Ajuntament de Barcelona per dur a terme correctament les possibles restitucions o reparacions.

Les despeses derivades d'aquestes restitucions o reparacions són a càrrec de l'obra que requereix el transport especial.

En aquest apartat es descriu el procediment específic per dur a terme les pavimentacions de calçada a les vies de la ciutat de Barcelona. Els procediments i els condicionants que es descriuen són addicionals als de la resta de capítols d'aquest manual.

4.4.1 Prescripcions generals

S'entén per pavimentació de calçada el conjunt d'accions necessàries per executar el pavimentat de les zones de trànsit rodat. Les accions que es poden donar són: fressat del paviment existent, neteja i preparació de la base per a la pavimentació (regs d'imprimació, adherència, etcètera) i la pavimentació en si de la zona de trànsit rodat.

S'inclouen totes les actuacions de pavimentació de calçada que un cop enllestides s'hagin d'obrir al trànsit rodat, ja siguin actuacions independents o estiguin integrades dins d'una obra.

No s'inclouen en aquest capítol les accions prèvies que impliquin demolicions, moviments de terres i preparació de les esplanades o capes base o intermèdies, si no és que s'hagin d'obrir temporalment al trànsit.

4.4.2 Fases d'actuació

En aquest subapartat es descriuen els condicionants que cal tenir en compte en cada fase temporal per executar la pavimentació de la calçada.

4.4.2a Abans de l'execució de la pavimentació

Les actuacions de pavimentacions de calçada han d'obtenir els condicionants del Comitè d'Obres i Coordinació Urbana i, per tant, el pla d'actuació de la Guàrdia Urbana derivat, independentment del tipus de via on s'executi, sempre que sigui

de titularitat de l'Ajuntament de Barcelona (vegeu l'Annex 1. "Classificació de la xarxa viària de Barcelona").

Per a l'obtenció d'aquests condicionants s'ha de demanar assistència al Comitè d'Obres i Coordinació Urbana. Per fer-ho, cal presentar la documentació descrita al document que es pot trobar a la ruta de l'enllaç següent:

www.bcn.cat → Urbanisme → Obres → Comitè d'Obres i Mobilitat → Documentació necessària → "Documentació a presentar per treballs d'aglomerat.pdf"

Per a l'elaboració d'aquesta documentació s'han de tenir en compte els condicionants preestablerts en el document "Criteris dels treballs de pavimentació i fressat.pdf", que es pot trobar a la mateixa ruta descrita al paràgraf anterior.

Adicionalment, s'han de fer els tràmits corresponents per obtenir els permisos o les autoritzacions i els condicionants necessaris si la via no és de titularitat de l'Ajuntament de Barcelona (Diputació de Barcelona, Ministeri de Foment, Generalitat o privada).

4.4.2b Execució dels treballs

Un cop obtinguts els permisos o les autoritzacions, els condicionants i els plans d'actuació necessaris, descrits a l'apartat anterior, es pot procedir a l'execució dels treballs en la data acordada.

S'han de complir en qualsevol moment tots els condicionants obtinguts i cal executar la pavimentació d'acord amb el pla d'actuació de la Guàrdia Urbana. En cas de previsió d'incompliment d'algun condicionat o d'una part del pla, cal notificar l'imprevist al contacte de Guàrdia Urbana assignat en el pla i demanar els nous condicionants d'actuació adaptats a la nova situació.

4.4.2c Aixecament i final de l'actuació

L'aixecament i la retirada de la maquinària i els elements auxiliars s'han de complir amb les condicions establertes descrites al punt anterior.

Durant l'aixecament i la retirada de la maquinària i els elements auxiliars, cal garantir l'ordre i la neteja de l'àmbit afectat per la pavimentació.

La calçada pavimentada no es pot obrir al trànsit rodat fins que no s'obtingui l'acta de posada en servei de la Guàrdia Urbana.



4.5
ACTUACIONS DE REPARACIÓ
I MANTENIMENT

Aquestes actuacions tenen com a objecte reparar o preveure un dany en paviment, mobiliari urbà, elements vegetals, serveis, etcètera, i prioritzen les que generin un risc de danys físics als ciutadans, seguit de les que el dany penalitzi la funcionalitat de l'element i les que perjudiquin únicament l'estètica de l'element afectat.

En aquest apartat s'estableixen els criteris i les indicacions principals, addicionals a la resta de capítols del manual, perquè l'actuació de reparació garanteixi la convivència amb la resta de la ciutat i respecti en tot moment l'habitabilitat i la dinàmica de la zona afectada.

4.5.1 Prescripcions generals

Les actuacions de reparació i manteniment no tenen el tractament d'una obra pel que fa a l'adjudicació, sinó que solen ser contractes de manteniment municipals en què l'Ajuntament de Barcelona prioritza les actuacions que cal dur a terme i les executa mitjançant els operadors de manteniment de les diferents àrees municipals.

En aquest apartat també es consideren altres actuacions que poden derivar de danys puntuals causats per una obra en elements exteriors, en les maniobres de càrrega i descàrrega, el transport de materials, etcètera. En aquest cas, l'executor de l'obra n'és el responsable i s'ha de fer càrrec d'informar del dany a l'organisme corresponent de l'Ajuntament de Barcelona, així com de la reparació, d'acord amb els condicionants municipals que obtingui per dur-la a terme.

Els aspectes que es descriuen en aquest apartat són vàlids per a les reparacions que cal fer durant el període de garantia d'una obra, sempre que la magnitud de l'ocupació de l'espai públic sigui superior a un dia, la qual ha d'adoptar els condicionants descrits per les obres als capítols 2 i 3 d'aquest manual.

En el cas que es produeixi el trencament accidental d'un servei, se n'ha d'informar la companyia explotadora corresponent, la Guàrdia Urbana d'obres o el centre de comandament de la Guàrdia Urbana trucant al 092. Igualment, s'ha de procedir de la mateixa manera en cas que es malmeti un element urbà que generi perill.

En el cas que s'afecti un element vegetal, cal comunicar-ho immediatament a l'Institut Municipal de Parcs i Jardins Protecció dels espais verds.

4.5.2 Fases d'actuació

En aquest subapartat es descriuen els condicionants que s'han de tenir en compte en cada fase temporal per executar l'actuació.

4.5.2a Abans de la implantació dels treballs

Les actuacions de reparació i manteniment procedents de les contractes de manteniment de les diferents àrees de l'Ajuntament de Barcelona estan sotmeses als sistemes de planificació i prioritització de tasques propis del contracte establert amb l'Administració, per tant, no requereixen permisos d'ocupació addicionals. Això no eximeix la contracta de consensuar amb l'organisme municipal corresponent l'estratègia comunicativa d'aquestes actuacions. Les actuacions de reparació i manteniment originades per incidències d'una obra existent activa o en període de garantia han d'obtenir els condicionants d'actuació i informar de la incidència al més aviat possible l'organisme municipal corresponent i, si escau, comunicar-ho a altres entitats responsables de la via o de l'element afectat (vegeu l'Annex 2.2 "Òrgans competents que autoritzen o tramiten les ocupacions de l'espai públic i en determinen les condicions" i l'Annex 2.3 "Llista de serveis i elements urbans afectats per les obres").

En les obres de subministraments, desviaments o reparacions de serveis és necessari que la Guàrdia Urbana d'obres fixi els condicionants, sens perjudici que la gestió i la tramitació es faci a través de l'ACEFAT.

L'obertura de cambres de registre que no requereixin obra civil (estesa de cable, inspeccions, neteja, etcètera) requereixen l'autorització de la Guàrdia Urbana d'obres.

L'organisme municipal que fixa els condicionants pot requerir, segons l'impacte de l'afectació de l'obra, i amb el criteri de dificultat i del tipus de via, que aquestes actuacions passin també pel Comitè d'Obres i Coordinació Urbana per coordinar l'actuació amb la resta de condicionants de la ciutat a la zona afectada.

4.5.2b Implantació i execució de l'actuació

Un cop obtinguts els permisos o les autoritzacions, els condicionants i els plans d'actuació necessaris, descrits a l'apartat anterior, es pot procedir a l'execució dels treballs en la data acordada.

S'han de dur a terme les accions comunicatives d'acord amb l'estratègia de comunicació definida.

S'han de complir en qualsevol moment tots els condicionants obtinguts i s'ha d'executar l'actuació d'acord amb els criteris establerts. En cas de preveure l'incompliment d'algun condicionant, cal notificar l'imprevist a l'organisme públic corresponent i sol·licitar els nous condicionants d'actuació adaptats a la nova situació.

4.5.2c Aixecament i final de l'actuació

L'aixecament i la retirada de la maquinària i dels elements auxiliars ha de complir les condicions establertes descrites al subapartat 4.5.2a.

Durant l'aixecament i la retirada de la maquinària i dels elements auxiliars, s'ha de garantir l'ordre i la neteja de l'àmbit afectat per l'actuació.



4.6
ADAPTACIÓ DE LES OBRES ALS
ACTES DE CIUTAT

A la ciutat de Barcelona sovint s’organitzen actes de ciutat. Aquests actes són esdeveniments que, tot i tenir durades curtes, atrauen grans masses de gent i cal preveure si poden afectar una obra o actuació. Són exemples d’actes de ciutat les curses esportives, les manifestacions, les festes de barri o de ciutat, actes esportius en entitats esportives que atrauen molta gent, períodes festius que generen una gran afluència de persones, etcètera.

En aquest apartat no es tenen en compte els mercats i les fires al carrer, que tot i que són temporals tenen, en la major part dels casos, una repetició periòdica programada. Aquests casos es tracten, conjuntament amb els mercats, centres comercials i eixos comercials, a l’apartat 5.2 “Afectació a zones de gran importància comercial”.

Les obres i actuacions, i el seu entorn, que es vegin afectades per aquests actes de ciutat, han de tenir en compte les especificacions addicionals als capítols 2, 3 i 4 del manual, que es defineixen en aquest capítol.

4.6.1 Aspectes addicionals en
l’adaptació de les obres als actes
de ciutat

El calendari actualitzat d’esdeveniments està en possessió de la Guàrdia Urbana, que coordina les actuacions del territori seguint aquest calendari.

4.6.1.1 Programació de les obres

Les obres no iniciades s’han de programar en el temps conjuntament amb l’organisme corresponent de l’Ajuntament (vegeu l’apartat 2.2), així com amb la Guàrdia Urbana, per assegurar la mínima interferència amb els actes de ciutat programats. Especialment en èpoques de Nadal, Setmana Santa o estiu, aquesta programació d’obres és més rigorosa i es restringeixen les actuacions a les que són urgents.

Les obres iniciades que es vegin afectades per un acte de ciutat, previst o no, han d’adoptar les mesures especials que indiqui la Guàrdia Urbana. A manera de previsió, s’indiquen en aquest subapartat les mesures generals que s’han d’exigir, i només quedaran pendents de definir les particulars de cada situació que fixa la Guàrdia Urbana.

S’han de preveure les èpoques d’augment d’activitat comercial (Nadal, Sant Jordi, etcètera) i adaptar les obres o coordinar-les conjuntament amb l’organisme corresponent de l’Ajuntament (vegeu l’apartat 2.2), així com amb les associacions o els responsables de les entitats comercials que es tracten a l’apartat 5.2.

Durant l’esdeveniment, el contractista i la direcció d’obra de l’obra afectada han de facilitar a la Guàrdia Urbana un contacte directe en cas d’emergència. Aquest contacte ha d’estar disponible durant l’esdeveniment i disposat a respondre i gestionar les accions que s’indiquin corresponents a la seguretat de les persones durant l’esdeveniment davant els elements de l’obra. El contractista ha de disposar d’un equip de persones per conservar l’obra en un estat correcte i fer el manteniment dels tancaments durant l’acte.

4.6.1.2 Ocupació de l’espai públic

Les ocupacions de les obres han de ser les mínimes possibles durant l’acte de ciutat.

No s’han de disposar abassegaments de material, tancaments d’obra mòbils o altres elements d’obra manipulables en zones de fàcil accés per a personal extern a l’obra.

L’obra ha de romandre tancada i es pot permetre l’activitat interna als tancaments, però en cap cas no es poden dur a terme operacions de càrrega i descàrrega des de l’exterior o bé entrades i sortides de camions o vehicles d’obra.

4.7
ACTUACIONS NOCTURNES

4.6.1.3 Tancaments i barreres

S’han de reforçar els tancaments i les barreres. Es pot plantejar ancorar els tancaments al paviment per evitar-ne moviments amb el pas de gran afluència de gent.

En obres o actuacions amb ús de tanques grogues (vegeu l’Annex 2.4A), cal dur a terme les actuacions provisionals necessàries per enrasar el paviment i permetre la retirada de les tanques grogues durant l’esdeveniment.

4.6.1.4 Senyalització i
abalisament de les obres

S’han de comprovar els ancoratges dels senyals provisionals d’obra i, si escau, s’han de reforçar.

S’ha de preveure el reforç dels senyals de seguretat de les obres.

4.6.1.5 Itineraris provisionals

Els itineraris provisionals s’han d’adaptar al màxim possible, en dimensions, a l’afluència de gent que pugui generar l’esdeveniment.

Cal prioritzar, retirant tancaments i adequant provisionalment les obres, l’accessibilitat al llarg de tot el recorregut o la zona prevista en l’acte de ciutat en tot moment.

En aquest apartat s’estableixen els criteris i les indicacions principals que s’han de seguir per a l’execució de treballs planificats en horari nocturn. S’entén com a horari nocturn el comprès entre les 23.00 i les 7.00 hores. Els procediments i els condicionants que es descriuen són addicionals als de la resta de capítols d’aquest manual.

4.7.1 Prescripcions generals

L’horari de treball ha d’estar comprès entre les 8.00 i les 18.00 hores per a les obres de serveis i canalitzacions, i entre les 8.00 i les 21.00 hores per a la resta d’obres, totes de dilluns a divendres. L’horari de funcionament de la maquinària es fixa entre les 8.00 i les 20.00 hores.

Qualsevol activitat planificada en obres o actuacions de reparació o manteniment puntual en l’espai públic fora de l’horari descrit ha d’obtenir els condicionants d’actuació del Comitè d’Obres i Coordinació Urbana.

Les actuacions que per imprevistos durant l’execució d’obres diürnes s’allarguin més enllà de l’horari de treballs diürn s’han de comunicar i justificar al tècnic municipal assignat a l’obra i a la Guàrdia Urbana d’obres. Només són justificables els treballs necessaris per pal·liar l’imprevist que en cas que no s’executés representés un risc per a ciutadans o treballadors de l’obra. A priori no són justificables les actuacions que per una mala planificació no s’acabin en l’horari de feines descrit.

4.7.2 Fases d’actuació

4.7.2a Abans de l’actuació
nocturna

L’entitat executora de l’obra ha d’obtenir els condicionants del Comitè d’Obres i Coordinació Urbana i, per tant, el pla d’actuació de la Guàrdia Urbana deri-

vat, independentment del tipus de via on s'executi.

S'ha de presentar al Comitè una proposta d'actuació i un estudi d'impacte acústic, segons l'Annex II.12 de l'OMA, de les feines que cal desenvolupar, addicionalment a la documentació requerida a la *Guia de documentació a presentar al Comitè d'Obres i Coordinació Urbana* vigent. Aquesta guia es pot consultar a la ruta de l'enllaç següent:

www.bcn.cat → Urbanisme → Obres → Comitè d'Obres i Mobilitat → Documentació necessària → Guia de Documentació a presentar al Comitè d'Obres i Mobilitat.

En la proposta d'actuació que cal presentar al Comitè d'Obres s'han de preveure les recomanacions del Programa de vigilància ambiental de l'Ajuntament de Barcelona en els aspectes següents:

- Si és possible, el subministrament elèctric s'ha de fer a través d'escomesa elèctrica provisional per evitar l'ús de generadors. En cas d'utilitzar generadors, han d'estar insonoritzats i ben allunyats de les edificacions.
- En el cas que l'obra tingui una durada superior a tres mesos, el subministrament elèctric s'ha de fer a través d'escomesa elèctrica, excepte en les obres d'urbanització.
- Estratègia de comunicació prèvia als veïns de l'entorn, amb avís d'escala i una setmana d'antelació.
- Possible control i utilització de pantalles acústiques al voltant de les fonts d'emissió sonores.
- Formació del personal d'obra en l'àmbit d'actuacions nocturnes.
- El promotor és el responsable de fer el seguiment del control acústic cada jornada de treball a l'efecte de valorar les previsions de l'estudi acústic presentat. El promotor ha de planificar les actuacions i els recursos de l'obra amb l'objectiu de reduir el termini dels treballs i, així, disminuir el nombre de jornades i l'impacte dels treballs nocturns.

- Les obres d'una durada superior a tres mesos han de disposar d'un servei ambiental que faci un seguiment periòdic de l'impacte acústic de l'obra verificat per l'Ajuntament. Aquest seguiment només el poden dur a terme entitats de protecció de la contaminació acústica (EPCA) incloses al Registre de la Generalitat de Catalunya.

Adicionalment, s'han de fer els tràmits corresponents per obtenir els permisos o les autoritzacions i els condicionants necessaris, si la via no és de titularitat de l'Ajuntament de Barcelona (Diputació de Barcelona, Ministeri de Foment, Generalitat o privada).

En el cas d'haver de superar els lindars establerts en l'Ordenança de medi ambient vigent, s'ha d'obtenir, addicionalment, la resolució per la qual s'atorga la suspensió provisional dels objectius de qualitat acústica per a l'execució dels treballs.

4.7.2b Execució de l'actuació nocturna

Un cop obtinguts els permisos o les autoritzacions, els condicionants i els plans d'actuació necessaris, descrits a l'apartat anterior, es pot procedir a l'execució dels treballs nocturns en la data acordada.

S'han de complir en qualsevol moment tots els condicionants obtinguts i s'ha de dur a terme l'actuació acord amb el pla d'actuació de la Guàrdia Urbana. En cas de previsió d'incompliment d'algun condicionant o d'una part del pla, cal notificar l'imprevist al contacte de la Guàrdia Urbana assignat en el pla i demanar els nous condicionants d'actuació adaptats a la nova situació.

En cap moment no es poden superar els lindars establerts en l'Ordenança de medi ambient vigent, o en cas d'haver obtingut una resolució de suspensió

de límits acústics, s'han de complir els condicionants establerts en aquesta resolució.

L'Ajuntament pot fer mesuraments dels nivells sonors per comprovar que en la realització dels treballs no se superen els valors previstos autoritzats. El promotor ha de permetre l'accés a l'obra del tècnic esmentat, que ha d'anar acreditat degudament i amb l'equip de seguretat corresponent.

Cal aturar els motors de la maquinària quan no sigui necessària i evitar els desplaçaments innecessaris. Cal evitar l'espera de camions en l'àmbit extern proper a l'obra.

4.7.2c Aixecament i final de l'actuació

L'aixecament i la retirada de la maquinària i dels elements auxiliars ha de complir les condicions establertes descrites en el punt anterior.

Durant l'aixecament i la retirada de la maquinària i dels elements auxiliars, s'ha de garantir l'ordre i la neteja de l'àmbit afectat per l'actuació.

L'organisme corresponent de l'Ajuntament de Barcelona es reserva el dret de contrastar els nivells acústics mesurats pel tècnic municipal, o en cas que no n'hi hagi, les mesures fetes pel personal de l'obra. Les empreses executores de l'obra han de facilitar aquests resultats a l'Ajuntament i justificar totes les mesures que hagin superat els lindars acústics establerts.

4.8 VOLADURES

Les obres que impliquin voladures en algun dels procediments constructius han de tenir en compte els criteris fixats en aquest capítol.

4.8.1 Prescripcions generals

L'entitat amb competències per regular les activitats de voladures a la ciutat de Barcelona és la Subdirecció General de Mines, que depèn de la Secretaria d'Estat d'Energia del Ministeri d'Indústria, Energia i Turisme.

La normativa relacionada amb els explosius i les voladures es pot consultar a l'enllaç següent del web de la Subdirecció General de Mines:

<http://www.minetur.gob.es/energia/mineria/Explosivos/Paginas/Explosivos.aspx>

La norma espanyola UNE 22-381-93 estableix un procediment d'estudi i control de vibracions produïdes per voladures amb explosius i transmeses pel terreny aplicable a aquest tipus d'actuacions.

Les voladures que es preveuen en aquest apartat es consideren de la categoria de voladures especials, ja que són voladures pròximes a nuclis habitats, com és la ciutat de Barcelona, segons defineix l'OM 18902, de 29 de juliol, de 1994.

4.8.2 Fases d'actuació

4.8.2a Abans de la realització de la voladura

Projecte de voladures especials

El consum d'explosius per fer voladures especials requereix l'autorització de l'òrgan competent. El peticionari ha de presentar un projecte de voladura especial, signat per un tècnic titulat de mines i visat pel col·legi corresponent.

Es poden acceptar projectes tipus quan les voladures especials constitueixen una activitat repetitiva, però cal respectar en totes els paràmetres tècnics i les mesures previstes en la primera voladura.

Un cop estigui aprovat el consum d'explosius, l'execució de cada voladura ha d'estar dirigida per un tècnic titulat de mines, que n'és el responsable.

Els requisits documentals per aprovar un projecte d'ús d'explosius són els següents:

- Imprès normalitzat (adjunt al final del capítol).
- Documentació sobre l'explotació minera:
 - En el cas que sigui un consumidor habitual d'explosius, cal presentar la documentació relativa a l'activitat minera.
- Projecte de voladura especial, signat pel tècnic competent i visat pel col·legi professional corresponent, en què figuri:
 - Construccions, vies de comunicació, dipòsits i conduccions de fluids, sistemes de transport, centres de producció o transformació d'energia elèctrica, línies de transport i distribució d'energia i, en general, qualsevol instal·lació susceptible d'influència directa per la voladura, on la distància a l'emplaçament previst està comprès entre determinats valors (relacionats a la ITC MIE SM.10.3.01).
 - Plans de tir.
 - Horari i termini previst per a les voladures, així com les mesures de seguretat adoptades. En cas d'empreses que habitualment executin voladures, aquest requisit es pot substituir per la disposició interna de seguretat.

Comunicat a l'Ajuntament de Barcelona, voladura de prova

Un cop autoritzat el projecte de voladures especials, els promotors de les voladures han de presentar l'autorització obtinguda del projecte, conjuntament amb un comunicat informatiu, a l'organisme corresponent de l'Ajuntament de Barcelona (vegeu l'Annex 2.2). En aquest comunicat s'ha d'informar de:

- Tipus de càrregues previstes per a les voladures i tipus de detonació dissenyat.
- Anàlisi preliminar de les edificacions i d'altres estructures pròximes a la zona, segons classificació de la norma.
- Tipus, quantitat i distribució dels acceleròmetres disposats, d'acord amb la norma UNE 22-381-93.
- Previsions sobre els efectes aeris de les voladures.
- Previsió sobre les possibles projeccions.
- Àrea d'influència prevista de la percepció de la voladura.
- Petició de data i hora de la voladura de prova.

Amb aquesta informació, l'organisme corresponent de l'Ajuntament de Barcelona pot coordinar l'actuació amb el promotor de la voladura i consensuar els condicionants següents:

- Data i hora de la voladura de prova.
- Continguts informatius i estratègia comunicativa a tots els veïns afectats per l'àrea d'influència prevista de la voladura.
- Pla d'actuació per coordinar la realització de la voladura amb la gestió de les restriccions a la circulació de viants i vehicles a la zona d'influència de les possibles projeccions a càrrec de la Guàrdia Urbana de Barcelona.
- Pla de seguiment dels resultats obtinguts pels acceleròmetres, d'acord amb la norma UNE 22-381-93.



4.8.2b Execució de la voladura de prova

Un cop obtinguts els condicionants descrits en el punt anterior, s'ha de fer la voladura de prova complint els condicionants consensuats.

S'ha d'informar els veïns afectats d'acord amb l'estratègia definida conjuntament amb l'Ajuntament.

La voladura de prova s'ha d'executar d'acord amb la legislació vigent (vegeu el subapartat 4.8.1 "Prescripcions generals").

El promotor ha de facilitar els resultats obtinguts pels acceleròmetres a l'organisme corresponent de l'Ajuntament de Barcelona, els ha d'analitzar d'acord amb la norma UNE 22-381-93 i ha de fer les correccions pertinents en funció d'aquests resultats, a més d'informar justificadament de les anomalies i de les correccions aplicades a l'Ajuntament.

Segons els resultats obtinguts, cal procedir a definir la voladura, o pla de voladures, amb l'entitat corresponent de l'Ajuntament de Barcelona. El pla de voladures ha de contenir el mateix tipus de condicionants que cal consensuar entre Ajuntament i promotor que els descrits per a la voladura de prova.

4.8.2c Execució de les voladures

Les voladures s'han d'executar complint els condicionants establerts entre Ajuntament i promotor després d'analitzar els resultats de la voladura de prova. Les voladures s'han d'executar d'acord amb la legislació vigent (vegeu el subapartat 4.8.1 "Prescripcions generals"). El promotor ha de facilitar els resultats obtinguts pels acceleròmetres a l'organisme corresponent de l'Ajuntament de Barcelona, els ha d'analitzar d'acord amb la norma UNE 22-381-93 i ha de justificar a l'Ajuntament les anomalies detectades

SOL·LICITUD

Nom i cognoms

DNI

Adreça

Municipi

Telèfon

Codi Postal


EXPOSO:

per la qual cosa,
SOL·LICITO:

Signatura

Lloc i data

DESTINACIÓ:

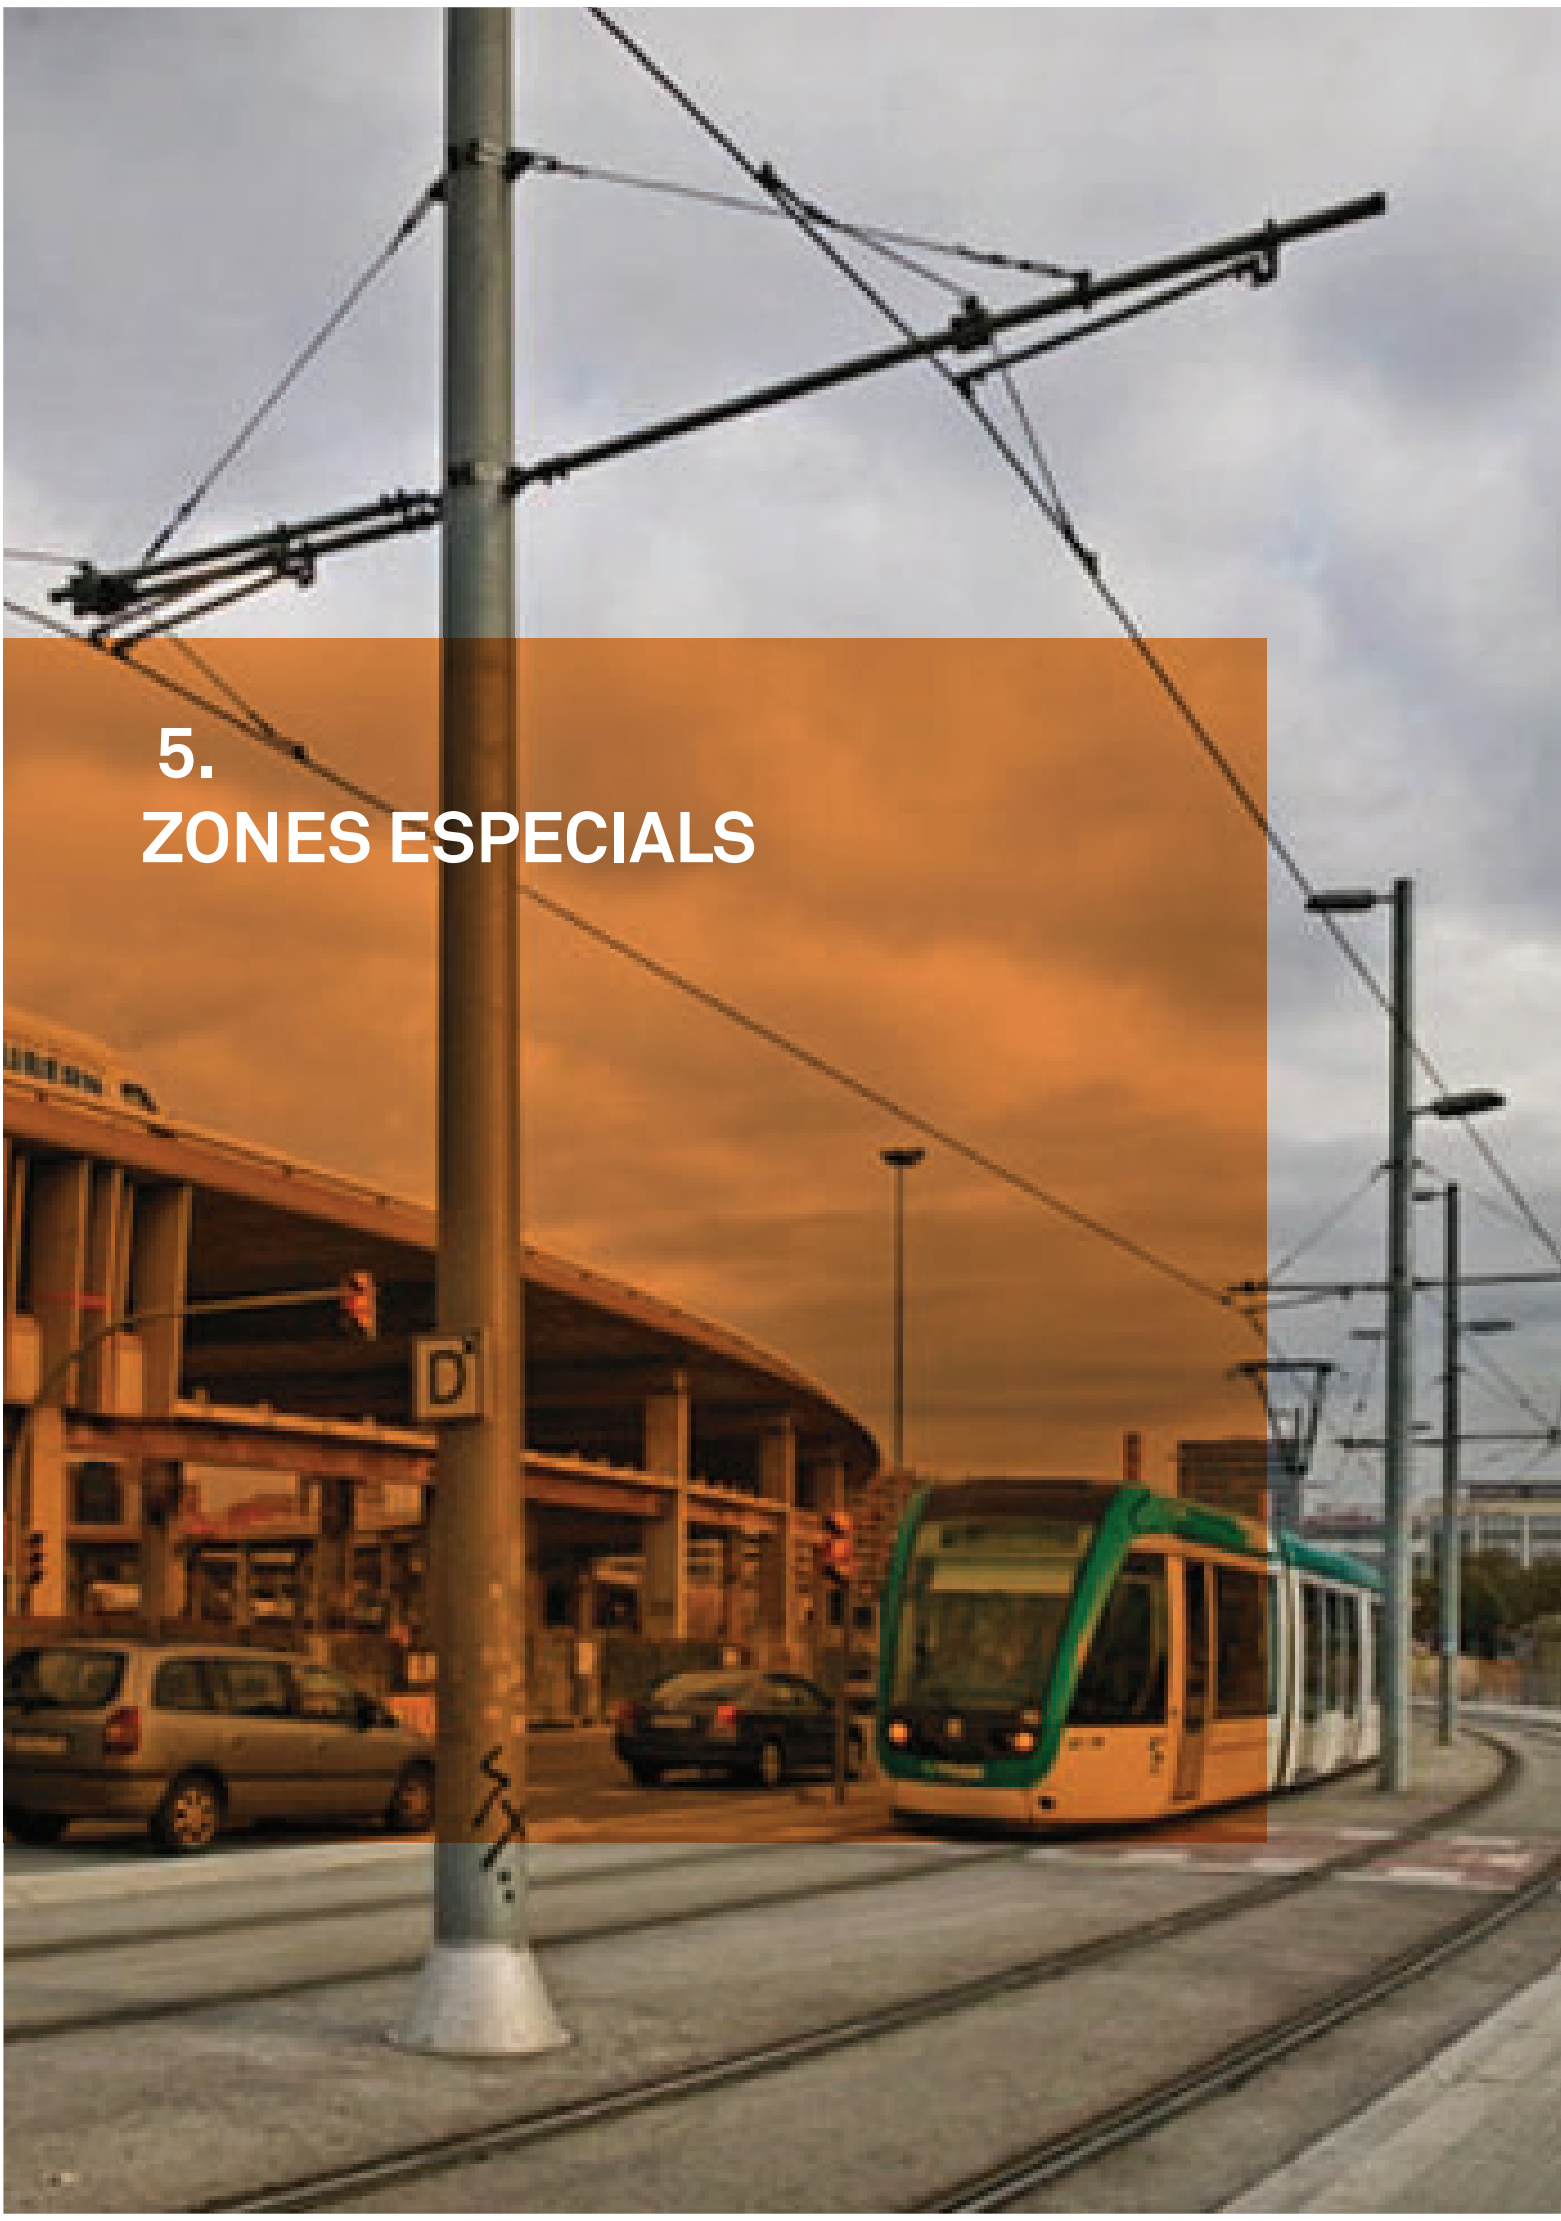

5. ZONES ESPECIALS

5. ZONES ESPECIALS

5.1 AFECTACIONS A ZONES O ELEMENTS DE GRAN AFLUËNCIA DE PÚBLIC

A la ciutat hi ha zones que generen una gran afluència de públic, com ara les zones de gran valor patrimonial, zones de gran importància comercial o zones d'esdeveniments puntuals, i altres zones, com ara rutes escolars i universitàries i els entorns dels centres educatius o zones d'intercanviadors de transport públic.

Les zones de gran valor patrimonial, les zones de gran importància comercial o les zones d'esdeveniments puntuals han de tenir en compte els criteris fixats als capítols 5.3, 5.2 i 4.6, respectivament.

Les obres i actuacions que es facin en aquestes zones i en el seu entorn han de tenir en compte les especificacions addicionals als capítols 2, 3 i 4 del manual, que es defineixen al subapartat 5.1.2 d'aquest capítol.

5.1.1 Definició de les zones i elements de gran afluència de públic

Aquest apartat estableix els criteris que s'han de tenir en compte a les zones amb gran afluència de públic, com poden ser les zones de gran valor patrimonial, zones de gran importància comercial o d'esdeveniments puntuals, i altres zones, com ara les rutes escolars i universitàries i els entorns dels centres educatius o zones d'intercanviadors de transport públic.

5.1.2 Aspectes addicionals en les afectacions a zones amb gran afluència de públic

Comunicació de les obres

En l'estratègia de comunicació s'ha de preveure una implicació més extensiva en l'àmbit de ciutat per informar els ciutadans de l'entorn de les afectacions sobre la zona de gran afluència de públic.


Igualment, cal informar els operadors de transport públic i els centres educatius o altres entitats afectades per l'obra.

Tancaments i barreres

S'han de reforçar els tancaments i les barreres. Si les obres són d'àmbit fix, i superiors a un mes de durada, cal plantejar els tancaments ancorats al paviment per evitar moviments dels tancaments amb el pas de gran afluència de gent.

Cal prioritzar l'ús de tanques de malla altes (vegeu l'Annex 2.4A), amb lones per impedir les emissions de pols als passos provisionals generats i als comerços.

En obres o actuacions de menys durada es pot fer ús de tanques grogues (vegeu l'Annex 2.4A). Aquestes tanques han d'estar ancorades entre elles amb el sistema que incorporen. En hores fora de l'horari de treballs de l'actuació, l'àmbit d'obra ha de quedar tancat i ben senyalitzat.

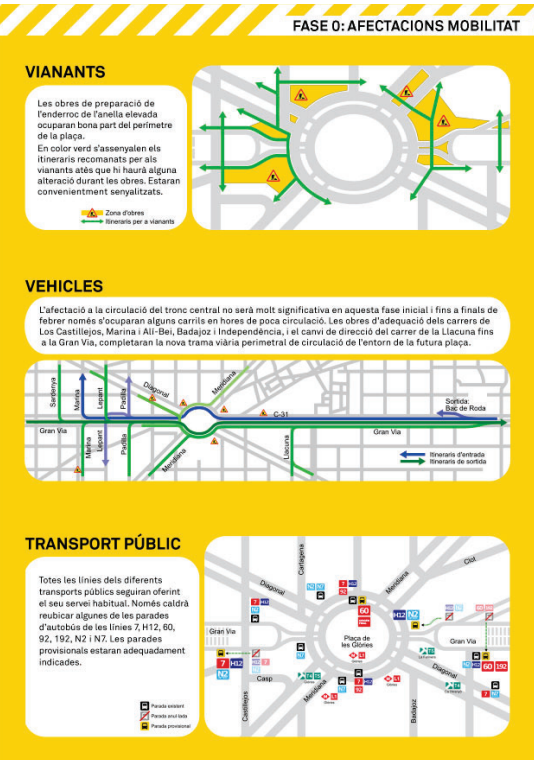

5.2
AFECTACIONS A ZONES DE GRAN
IMPORTÀNCIA COMERCIAL

Senyalització i abalisament de les
obres

En la proposta cal preveure el reforç dels senyals provisionals d'obra per a vianants que indiquin els itineraris que connecten amb les xarxes de transport públic i ubicacions emblemàtiques properes a l'actuació.

S'han de preveure, si escau, les lones específiques informatives dissenyades en l'estratègia de comunicació.

Itineraris provisionals

La proposta dels itineraris s'ha d'adaptar en dimensions a l'afluència de gent que pugui generar la zona ocupada.

Cal prioritzar i dividir per fases, si escau, l'accessibilitat al transport públic de la zona en tot moment.

Afectacions al medi

Els talls amb disc s'han d'executar a les zones més allunyades dels itineraris provisionals. El tall de peces s'ha de dur a terme mitjançant procediments que redueixin, i si és possible evitin, l'emissió de pols.

S'han d'evitar els vessaments d'aigua de regs o d'altres processos dins l'obra en els itineraris de vianants generats.

Cal preveure la retirada amb més freqüència de residus d'obra que puguin generar olors o molèsties a l'entorn.

A la ciutat de Barcelona es consideren zones de gran importància comercial:

- Eixos comercials.
- Mercats i el seu entorn.
- Mercats i fires al carrer.
- Centres comercials.

Les obres i actuacions que es facin en aquestes zones i en el seu entorn han de tenir en compte les especificacions addicionals als capítols 2, 3 i 4 del manual, que es defineixen al subapartat 5.1.2 d'aquest capítol.

5.2.1 Àmbits i definició de les
zones de gran importància
comercial

Eixos comercials

Aquestes zones es componen d'un o més carrers comercials principals i un conjunt de carrers adjacents amb comerços que formen la zona de gran importància comercial.

Cada eix comercial està regit per una associació de comerciants, a la qual s'ha d'informar i fer partícip en la planificació de les obres, si afecten l'eix comercial del qual són representants.

A l'enllaç següent es poden consultar els àmbits dels eixos comercials i els contactes de les associacions de comerciants que els representen:

<http://comerc.bcn.cat/ca/directori-de-comerc/eixos-comercials>

Mercats i el seu entorn

Els mercats són un nucli comercial de vital importància, ja que atrauen la implantació de comerços als carrers perimetral dels mercats més pròxims. No tan sols això sinó que, a més, són edificis emblemàtics i històrics que formen part de rutes turístiques anomenades Rutes

pels Mercats. És per això que l'àmbit dels mercats ha de tenir un tractament especial a l'hora d'implantar-hi i planificar-hi obres o actuacions.

Els mercats, igual que els eixos comercials, han de conèixer la planificació i implantació de les obres i participar-hi.

A l'enllaç següent es poden consultar els mercats que hi ha a la ciutat i les dades de contacte dels representants de l'equipament:

<http://www.bcn.cat/mercatsmunicipals>

Mercats i fires al carrer

Els mercats i les fires al carrer es tracten, tal com indica el nom, de mercats i fires amb ubicació espacial fixa, però discontinues en el temps. En tractar-se d'ocupacions no fixes ni contínues però periòdiques —en la major part dels casos—, s'han de tenir en compte a l'hora de planificar l'obra i les propostes d'ocupació.

Aquesta tipologia de comerç no representa els actes comercials puntuals o sense ubicació fixa (com Sant Jordi i les parades de llibres al carrer, les mostres de comerç al carrer o la Shopping Night). La interacció de les obres amb aquests actes es descriu a l'apartat 4.6 "Adaptació de les obres als actes de ciutat".

Els mercats i les fires al carrer, si estan afectats per obres, han d'estar informats i cal coordinar les actuacions amb aquests actes mitjançant els seus representants.

A l'enllaç següent es poden consultar els mercats i fires al carrer que hi ha a la ciutat, les dates periòdiques d'activitat i les dades de contacte:

<http://comerc.bcn.cat/> → Directori de Comerç → Mercats i fires al carrer



Centres comercials

Aquests nuclis comercials es diferencien dels mercats en el fet que la importància comercial es concentra en un recinte o edifici tancat i l'atracció de comerciants als carrers adjacents és menor, si no és que aquest equipament forma part d'un eix comercial.

Es consideren d'aquesta tipologia els centres comercials en si, les galeries comercials, els grans magatzems i Mercabarna.

En aquest cas, l'afectació de les obres s'ha de planificar per minimitzar les molèsties a les zones i els itineraris principals d'accés al centre comercial. Aquests centres comercials, mitjançant els seus representants, han d'estar informats i fer-los partícips en la planificació i la coordinació de les obres amb l'activitat comercial.

A l'enllaç següent es poden consultar els centres comercials i les dades de contacte dels representants corresponents:

<http://comerc.bcn.cat/> → Directori de Comerç → Centres Comercials

<http://comerc.bcn.cat/> → Directori de Comerç → Gremis i associacions de comerç

5.2.2 Aspectes addicionals

Les obres i actuacions que es facin en aquestes zones i en el seu entorn han de tenir en compte les especificacions addicionals als capítols 2, 3 i 4 del manual, que s'enumeren a continuació, per elaborar la proposta d'implantació. Aquesta proposta l'ha de validar l'organisme municipal corresponent (vegeu l'apartat 2.2 i l'Annex 2.2) i ha de disposar del vistiplau conjunt amb l'associació de comerciants o els responsables d'equipaments comercials enumerats anteriorment al subapartat 5.2.1.

Programació de les obres

Les obres s'han de programar en el temps conjuntament amb l'organisme corresponent de l'Ajuntament (vegeu l'apartat 2.2), i també amb les associacions o els responsables de les entitats comercials que es tracten en aquest capítol.

S'ha de preveure l'adaptació de les obres als actes de ciutat (vegeu l'apartat 4.6).

S'han de preveure les èpoques d'augment d'activitat comercial (Nadal, Sant Jordi, etcètera) i adaptar les obres o coordinar-les conjuntament amb l'organisme corresponent de l'Ajuntament (vegeu el capítol 2.2), així com amb les associacions o els responsables de les entitats comercials que es tracten en aquest capítol.

En el cas d'obres de llarga durada (superiors a un any), cal instar l'Administració que en sigui responsable a destinar un percentatge del cost de licitació de l'obra a la dinamització comercial de la zona afectada en col·laboració amb el comerç de l'entorn.

Comunicació de les obres

Aquest aspecte és un dels més importants que s'han de tenir en compte. En l'estratègia de comunicació s'ha de pre-

veure una implicació més intensiva en les entitats de comerciants (associacions o representants), les possibles comissions de seguiment d'obres que es puguin generar i entre els mateixos veïns.

En l'estratègia de comunicació s'han de definir, si escau, les lones específiques provisionals d'obra que cal col·locar en els tancaments per indicar provisionalment els comerços que hi ha dins de l'àmbit de les obres, que a causa de la implantació de l'obra poden ser de difícil accés o no gaire visibles.

Ocupació de l'espai públic

Si s'afecten zones de càrrega i descàrrega, en la proposta d'ocupació s'ha de preveure el seu desplaçament a l'indret més proper amb el mateix nombre de places o espais per dur a terme aquest tipus d'operacions.

En el cas de no poder desplaçar les zones de càrrega i descàrrega, cal plantejar executar l'obra per fases que permetin mantenir aquests espais.

Tancaments i barreres

S'han de reforçar els tancaments i les barreres. Si les obres són d'àmbit fix, i superiors a un mes de durada, cal plantejar els tancaments ancorats al paviment per evitar moviments dels tancaments amb el pas d'una gran afluència de gent.

Cal prioritzar l'ús de tanques de malla altes (vegeu l'Annex 2.4A), amb lones per impedir les emissions de pols als passos provisionals generats i als comerços.

En obres o actuacions de menys durada es pot fer ús de tanques grogues (vegeu l'Annex 2.4A). Aquestes tanques han d'estar ancorades entre elles amb el sistema que incorporen. En hores fora de l'horari de treballs de l'actuació, l'àmbit d'obra ha de quedar tancat i ben senyalitzat.

Senyalització i abalisament de les obres

En la proposta s'ha de preveure el reforç dels senyals provisionals d'obra per a vianants, que han d'indicar els itineraris que connecten amb equipaments o comerços de gran importància comercial.

S'han de preveure, si escau, les lones específiques informatives dissenyades en l'estratègia de comunicació.

Itineraris provisionals

La proposta dels itineraris s'ha d'adaptar en dimensions a l'afluència de gent que pugui generar la zona comercial.

S'ha de prioritzar i dividir per fases, si escau, l'accessibilitat als comerços de la zona en tot moment.

S'han de preveure punts de llum addicionals en cas que s'afecti l'enllumenat existent o en el cas que els tancaments generin passadissos poc il·luminats.

Afectacions al medi

S'han de coordinar els horaris d'actuació de les activitats més sorolloses amb els horaris d'activitat dels comerços afectats per minimitzar les afectacions (per exemple, amb locals de restauració, evitar feines sorolloses de 13.00 a 16.00 h).

Els talls amb disc s'han de fer a les zones més allunyades dels accessos als comerços o passos provisionals. El tall de peces s'ha de dur a terme sobre una taula de tall amb guillotina, o bé amb una taula de tall amb radial i aspiració o humectació, per evitar l'emissió de pols.

S'han d'evitar els vessaments d'aigua de regs o d'altres processos dins l'obra en els itineraris de vianants generats.

Cal preveure la retirada amb més freqüència de residus d'obra que puguin generar olors o molèsties a l'entorn.

5.3 AFECTACIONS A ZONES O ELEMENTS DE GRAN VALOR PATRIMONIAL

El patrimoni cultural és un dels testimonis fonamentals de la trajectòria històrica i d'identitat d'una col·lectivitat nacional. Els béns que l'integren constitueixen una herència insubstituïble que cal transmetre en les millors condicions a les generacions futures.

A la ciutat de Barcelona es consideren zones o elements de gran valor patrimonial:

- Escultures, fonts ornamentals, paviments artístics i plaques emblemàtiques
- Paviments o paraments de gran valor patrimonial
- Patrimoni arquitectònic
- Fonts d'aigua potable catalogades
- Arbres i palmeres d'interès local
- Parcs i espais protegits
- Zones arqueològiques.

La protecció, la conservació, la investigació, la difusió i el foment del patrimoni cultural està regit per la Llei 9/1993, del patrimoni cultural català, o posterior vigent.

Les obres i actuacions que es facin en aquestes zones o que afectin algun dels elements que s'enumeren a l'apartat 5.3.1 han de tenir en compte les especificacions addicionals als capítols 2, 3 i 4 del manual, que es defineixen al subapartat 5.3.2 d'aquest capítol.



5.3.1 Definició de les zones i elements de gran valor patrimonial

Els elements o les zones de gran valor patrimonial poden ser de propietat privada, pública de l'Ajuntament de Barcelona o pública d'alguna altra administració (Diputació de Barcelona, per exemple).

S'entén per element de gran valor patrimonial les escultures, fonts ornamentals, plaques emblemàtiques, fonts d'aigua potable catalogades, el patrimoni arquitectònic i arbres i palmeres d'interès local. L'element està compost per l'objecte, l'arbre o la palmera visible, així com pels fonaments o les arrels que el sustenten. S'ha de tenir en compte la projecció en planta a l'hora de valorar si l'obra o l'actuació afecta l'element o no.

La zona de gran valor patrimonial pot ser un parc o espai protegit, un paviment artístic o de gran valor patrimonial, així com les zones arqueològiques que s'han descobert i les que es descobreixen amb l'obra sense previsió d'existència. Les zones també poden ser definides per un conjunt d'elements de gran valor patrimonial que, en conjunt, defineixen una zona de gran valor patrimonial (conjunt d'arbres d'interès local, conjunt de patrimoni arquitectònic, etcètera).

Els elements o les zones susceptibles de ser de gran valor patrimonial amb competència de l'Ajuntament de Barcelona es detallen en aquest punt, amb els enllaços corresponents o els organismes competents en cadascun.

Escultures, fonts ornamentals, paviments artístics i plaques emblemàtiques

Les escultures, fonts ornamentals, paviments artístics i plaques emblemàtiques de la ciutat de Barcelona són com-

petència del Departament de Patrimoni Arquitectònic, Històric i Artístic. Seguint la ruta marcada a l'enllaç es pot accedir al catàleg d'aquests elements:

www.bcn.cat → Art Públic

Paviments o paraments de gran valor patrimonial

Els paviments de gran valor patrimonial es caracteritzen perquè s'han elaborat amb materials singulars i escassos. Els paviments considerats en aquest punt són els següents:

- Paviments formats per peces de pedra de Montjuïc: gres quarstic del miocè que prové de les pedreres de Montjuïc, extret de l'època romana fins a mitjan segle XX. És una pedra compacta i resistent de coloracions blanques, vinoses o violàcies. Aquesta pedra també es pot trobar en paraments verticals en les construccions d'edificacions de l'època a la ciutat de Barcelona.

- Llambordes granítiques antigues a la zona de Ciutat Vella de Barcelona.

Patrimoni Arquitectònic

El patrimoni arquitectònic a la ciutat de Barcelona és competència del Departament de Patrimoni Arquitectònic, Històric i Artístic. En la ruta marcada a l'enllaç següent es pot consultar sobre plànol la ubicació i la descripció catalogada:

www.bcn.cat → Urbanisme → Informació Urbanística → Catàleg de Patrimoni Arquitectònic



Fonts d'aigua potable catalogades

Les fonts d'aigua potable poden ser catalogades amb valor patrimonial o no. En qualsevol cas, són competència del Departament d'Abastament, de la Direcció de Serveis del Cicle de l'Aigua dins l'Àrea de Medi Ambient i Serveis Urbans de Barcelona. A la ruta de l'enllaç següent es pot consultar l'apartat de fonts del web de la Direcció del Cicle de l'Aigua.

www.bcn.cat/mediambient/cat → Platges i Cicle de l'Aigua → Fonts

Arbres i palmeres d'interès local

Hi ha arbres i palmeres que estan catalogats perquè són d'interès local. Aquests arbres i palmeres són competència d'Espais Verds i Biodiversitat, dins de l'Àrea de Medi Ambient i Serveis Urbans. A la ruta de l'enllaç següent es pot consultar el catàleg d'arbres i palmeres d'interès local:

www.bcn.cat/mediambient/cat → Espais verds i biodiversitat → Arbres i palmeres → Arbres i palmeres d'interès local

Parcs i espais protegits

- Parc Natural de Collserola (Consorti de Collserola).
- Montjuïc.
- Parc Güell.
- Laberint d'Horta.
- Parc de l'Oreneta.
- Parc de la Ciutadella.

Espais Verds Singulars Catalogats

El Catàleg d'espais verds singulars es va iniciar l'any 1998 amb la incorporació dels primers 12 jardins privats, alguns oberts al públic en ser propietat d'entitats o institucions. La catalogació pretén mantenir un testimoni històric de l'evolució de la ciutat.

Espais verds singulars catalogats				
Núm. Referència	Districte	Nom del jardí	Localització	Extensió
001-05-98	5 Sarrià - Sant Gervasi	Parròquia de Maria Reina	Av. Esplugues, 103	15.000 m²
002-02-98	2 Eixample	Jardins de Palau Robert	Passeig de Gràcia / av. Diagonal	4.000 m²
003-07-98	7 Horta-Guinardó	Seminari dels Salesians. Granja Vella d'Horta	Av. Martí i Codolar	3 Ha.
004-02-98	2 Eixample	Jardins de la Universitat Central	Pl. Universitat	11.000 m²
005-05-98	5 Sarrià - Sant Gervasi	Torre Castanyer	Pg. Sant Gervasi, 5-13	4 ha
006-05-98	5 Sarrià - Sant Gervasi	Casa Maragall	Alfons XII, 79	500 m²
007-01-98	1 Ciutat Vella	Ateneu Barcelonès. Palau Savassona	Canuda, 6	480 m²
008-01-98	1 Ciutat Vella	Casa Ignacio de Puig	Boqueria, 10	500 m²
009-07-98	7 Horta-Guinardó	Can Fargas	Frederic Rahola - Passeig Maragall	2.000 m²
011-05-98	5 Sarrià - Sant Gervasi	Can Bertran. Antiga Torre Ausich	Musitu	7 ha
012-07-98	7 Horta-Guinardó	Jardí de les Aigües	Parc de les Aigües-rda. Guinardó	5.000 m²

Zones arqueològiques

S’entén per zona arqueològica el lloc on hi ha restes de la intervenció humana que només són susceptibles d’estudi-ar-se a fons amb la metodologia arque-ològica, tant si es troben a la superfície com al subsòl o sota les aigües. S’inclouen en aquest punt els jaciments arque-ològics o elements arqueològics que ja estiguin identificats en l’actualitat, així com els que no estiguin previstos o iden-tificats i que es localitzin en executar l’obra. Aquestes zones són competèn-cia del Museu d’Història de Barcelona (MUHBA). Als enllaços següents es pot consultar el web del MUHBA (primer) i el web de Patrimoni de la Generalitat on es poden trobar catalogats els jaciments arqueològics descoberts a Catalunya.

http://w110.bcn.cat/portal/site/MuseuD-Historia
www.patrimoni.gencat.cat → Arqueologia
→ Patrimoni Arqueològic Català

5.3.2 Aspectes addicionals en les afectacions a zones o elements de gran valor patrimonial

El projecte ha de recollir els condicio-nants de l’organisme corresponent de l’Ajuntament de Barcelona quan s’afec-ta algun d’aquests elements o zones de gran valor patrimonial. Els condicio-nants han de definir:

En els elements de gran valor patrimonial:

- Comunicacions necessàries.
- Si cal extreure’l o no.
- En cas d’extracció: la metodologia d’extracció i trasllat a la destinació in-dicada, el manteniment durant l’exe-cució de les obres i la reubicació pos-terior de l’element.
- En cas de no-extracció: les protecci-ons i el manteniment durant l’execu-ció de les obres.

- Inclusió dels costos derivats dels condicionants descrits en el projecte.

En zones de gran valor patrimonial:

- Comunicacions necessàries.
- Proteccions necessàries.
- Criteris d’execució.
- Restitucions.

En cas de no estar definits en projecte els condicionants descrits, la direcció d’obra ha d’analitzar l’afectació de l’obra a cada zona o element de gran valor pa-trimonia*l* i obtenir els condicionants de l’actuació que cal executar de l’orga-nisme corresponent de l’Ajuntament de Barcelona.

S’ha de tenir en compte que en cas d’ac-tuar en l’element o la zona de gran va-lor patrimonial, ja sigui per manipulació i trasllat o per reparació d’algun dany ocasionat durant les execucions de les obres, etcètera, l’empresa requereix una classificació d’empresa de grup K “Es-pecials” i subgrup 1, 4, 5, 6 o 7, segons l’element o la zona afectada, per poder dur a terme l’actuació (Reglament ge-neral de la llei de contractes d’adminis-tracions públiques, RD 1098/2001, de 12 d’octubre, o posterior vigent).

Els promotors i executors de l’obra han de preveure les despeses derivades de les actuacions necessàries en l’element o la zona de gran valor patrimonial, si no s’han inclòs en projecte.

En el cas dels arbres d’interès local, també cal tenir en compte el títol 7 i l’an-nex V.3 de l’Ordenança del medi ambient de Barcelona, en què es detallen els passos que cal seguir en cas d’afectació.

EDITA

Ajuntament de Barcelona – Hàbitat Urbà
Maig 2014

TAULA DE DIRECCIÓ

Joan Andreu Verdaguer i Anna Abellà. *Gerència d’Hàbitat Urbà*
Manuel Valdés, Carles Chico, Dèlia Boix i Jordi Santiago. *Gerència Adjunta d’Infraestructures i Coordinació Urbana. Hàbitat Urbà*
Mercè Domínguez. *BIMSA*

COORDINACIÓ:

Dèlia Boix i Carles Chico. *Gerència Adjunta d’Infraestructures i Coordinació Urbana. Hàbitat Urbà*

ADJUNT A COORDINACIÓ:

David Lozano. *Assistència Tècnica de la Gerència Adjunta d’Infraestructures i Coordinació Urbana. Hàbitat Urbà*

COL-LABORADORS

Vicente González, Jorge Baeza, Aranzazu Millas, Eric Pintor, Eduardo J. Carrasco, Anara Buedo, Carol Puig, Tomàs Gea, Felip Linares, Cristina Castells i Joan Garcia Rey. *Gerència Adjunta d’Infraestructures i Coordinació Urbana. Hàbitat Urbà*
Ada Serrano, Jordi Diaz, Joan Marc Craviotto, Carlos Vázquez, Maria José Chesa, Alejandro Ortiz, Daniel Christensen, Xavier Amat i Cristina Vila. *Gerència Adjunta de Medi Ambient i Serveis Urbans. Hàbitat Urbà*
M. Luisa Aguado i F. Xavier Pigrau. *Gerència Adjunta d’Urbanisme. Hàbitat Urbà*
Fèlix Campos i Jaume Benlliure. *Gerència de Prevenció, Seguretat i Mobilitat*
Fco. Albert Ruiz, Xavier Alcodori i Ramón Durán. *Gerència de Prevenció, Seguretat i Mobilitat. Guàrdia Urbana*
Mercè Gracia. *Gerència d’Economia, Empresa i Ocupació*
Josep M. Coll. *Districte de Ciutat Vella*
Elisenda Capera. *Districte de l’Eixample*
Miquel Àngel Valdueza. *Districte de Sants-Montjuïc*
Alberto Bassas. *Districte de Les Corts*
Pilar Boguña i Eva Maria Julian. *Districte de Sarrià-Sant Gervasi*
Oriol Bonet. *Districte de Gràcia*
Manuel Franco, Lourdes Conesa, Elpidio Pedreny i Laura Castella. *Districte d’Horta Guinardó*
Eva Maria Mur. *Districte de Nou Barris*
Ester Santiago. *Districte de Sant Andreu*
Manuel Llopis. *Districte de Sant Martí*
Esteve Piazuelo. *BIMSA*
Carles Blasco. *FOCIVESA*
Diana Ciudad. *ACEFAT*
Josep Raventós i Pedro Sepúlveda. *Assistència Tècnica de la Gerència Adjunta d’Infraestructures i Coordinació Urbana. Hàbitat Urbà*

COORDINACIÓ DE L’EDICIÓ

Anna Abellà. *Gerència d’Hàbitat Urbà*

DISSENY I MAQUETACIÓ

Emma Camacho. *Endora Disseny*

FOTOGRAFIES

Jordi Casañas. *Hàbitat Urbà-Ajuntament de Barcelona*

Agraïm la participació i el compromís de totes les persones que s’han implicat en l’elaboració d’aquest document.

BCN
Manual de Qualitat de les
Obres a la ciutat de Barcelona



**Ajuntament
de Barcelona**



Barcelona
de Serveis
Municipals

PROJECTE EXECUTIU

CONSTRUCCIÓ DE REIXES DE
PROTECCIÓ EN LES FAÇANES
LATERALS DE L'APARCAMENT DE
CAN GALTA

BARCELONA, JULIOL DE 2022

EXP. 1581-22

ANNEX 3

PLANIFICACIÓ D'OBRA

PCG

Arquitectura e ingeniería

Proyectos, consulting y gestión de obras

Mes 1

Activitats	Setmana 1					Setmana 2					Setmana 3					Setmana 4				
	1	2	3	4	5	1	2	3	4	5	1	2	3	4	5	1	2	3	4	5
Fabricació en taller del material																				
Façana lateral carrer Campeny																				
Façana lateral carrer Colòmbia																				



**Ajuntament
de Barcelona**

B:SM

Barcelona
de Serveis
Municipals

PROJECTE EXECUTIU

CONSTRUCCIÓ DE REIXES DE
PROTECCIÓ EN LES FAÇANES
LATERALS DE L'APARCAMENT DE
CAN GALTA

BARCELONA, JULIOL DE 2022

EXP. 1581-22

ANNEX 4

GESTIÓ DE RESIDUS

PCG

Arquitectura e ingeniería

Proyectos, consulting y gestión de obras

ÍNDEX GESTIÓ DE RESIDUS

1.	GENERALITATS.....	2
2.	MINIMITZACIÓ I PREVENCIÓ DE RESIDUS.....	2
3.	IDENTIFICACIÓ DE RESIDUS	2
4.	ENDERROC ELEMENTS EXISTENTS.....	3
5.	CATÀLEG EUROPEU DE RESIDUS. RESIDUS DE LA CONSTRUCCIÓ I DEMOLICIÓ.....	4
6.	INSTAL·LACIONS PER LA GESTIÓ DE RESIDUS.....	6

GENERALITATS

Els residus resultants durant l'obra es tractaran segons les indicacions donades per la legislació aplicable en la matèria:

Llei reguladora dels residus.

Decret 1/2009, de 21 de juliol, de la Presidència de la Generalitat (DOGC núm. 5430, 28/07/2009).

Regulació del Registre general de gestors de residus de Catalunya.

Decret 152/2017, de 17 d'octubre, del Departament de Territori i Sostenibilitat (DOGC núm. 7477, 19/10/2017).

Programa de gestió de residus de la construcció de Catalunya (PROGROC)

Decret 89/2010, de 29 de juny, del Departament de Territori i Sostenibilitat (DOGC núm. 5664, 06/07/2010).

Classificació, la codificació i les vies de gestió dels residus a Catalunya

Decret 152/2017, de 17 d'octubre, del Departament de Territori i Sostenibilitat (DOGC núm. 7477, 19/10/2017).

Regulació de la producció i gestió dels residus de la construcció i demolició.

Reial Decret 105/2008 del 1 de febrer.

Criteris ambientals i d'ecoeficiència en els edificis.

Decret 21/2006, de 14 de febrer, de la Presidència de la Generalitat (DOGC núm. 4574, 16/02/2006).

MINIMITZACIÓ I PREVENCIÓ DE RESIDUS

Per donar compliment al Punt.2 Art.4 del RD 105/2008, es defineixen les mesures que s'han previst a l'hora de redactar el projecte, per tal de reduir la generació de residus en l'obra.

MODEL DE FITXA PER A ASSENYALAR LES ACCIONS DE MINIMITZACIÓ I PREVENCIÓ DES DE LA FASE DE PROJECTE		Sí ☒	No ☒	No aplica
1	S'ha programat el volum de terres excavades per minimitzar els sobrants de terra i per utilitzar-los al mateix emplaçament?	☐	☐	☒
2	Els sistemes constructius són sistemes industrialitzats i prefabricats que es munten a obra sense gairebé generar residus?	☒	☐	☐
3	S'ha optimitzat les seccions resistents, per tendir a reduir el pes de la construcció i, per tant, la quantitat de material a emprar?	☐	☐	☒
4	S'empren sistemes d'encofrat reutilitzables?	☐	☐	☒

5	S'ha detectat aquelles partides que poden admetre materials reutilitzats de la pròpia obra La reutilització dels materials en la pròpia obra, fa que perdin la consideració de residus, cal reutilitzar aquells materials que continguin unes característiques físiques/químiques adequades i regulades en el Plec de Prescripcions Tècniques.	☐	☐	☒
6	S'ha previst el pas d'instal·lacions per cel rasos registrables i envans de cartró guix per evitar la realització de regates durant la fase d'instal·lacions?	☐	☐	☒
7	S'ha modulats el projecte (paviments, acabats de façana, obertures, divisòries, etc.) per minimitzar els retalls?	☒	☐	☐
8	S'ha dissenyat l'edifici tenint en compte criteris de desmuntatge o desmuntabilitat? (Considerar en el procés de disseny unir de manera irreversible només aquells materials que tenen el mateix potencial de reciclabilitat, o bé preveure fixacions fàcilment desmuntables, de manera que sigui viable la seva separació una vegada finalitzada la seva vida útil). Per exemple, el formigó té un gran potencial de reciclabilitat i existeixen plantes recicladores d'aquest material. Però en el cas que es trobi unit a un material plàstic, la seva reciclabilitat es veurà dificultada si no s'ha previst que aquests materials es puguin separar amb facilitat. - solucions d'impermeabilització o d'aïllament tèrmic no adherit - solucions de parquet flotant front l'encolat - solucions de façanes industrialitzades - solucions d'estructures industrialitzades - solucions de paviments continus	☒	☐	☐
9	Des d'un punt de vista de la disminució de la producció dels residus d'una forma global, s'han utilitzat materials que incorporin material reciclat (residus) en la seva producció?	☐	☒	☐
10	... (Altres bones pràctiques)	☒	☐	☐

IDENTIFICACIÓ DE RESIDUS

La identificació de les diferents tipologies de residus, codificades segons l'ordre MAM/304/2008, es correspon a la taula que es detalla a continuació.

RESIDUS D'OBRA NOVA			
Codi CER	Tipologia	Volum	Pes
	Inert, No especial, Especial	m³residu / m² construït	T residu / m² construït
170202 (vidre)	Inert	0,003078	0,002154
TOTAL	Inerts	0,003078	0,002154

A continuació es detalla el inventari previst de residus especials, tant per enderroc com per obra nova i reforma.

MODEL D'INVENTARI DE RESIDUS ESPECIALS PER A LES ACTIVITATS D'ENDERROC (enderroc, reparació o reforma)	Codi CER	S'ha detectat ?		Quantitat		
		Sí ☐	No ☐	T	m ₃	u
TERRES CONTAMINADES						
- Terra i pedres que contenen substàncies perilloses (terres contaminades)	170503*	☐	☒			
AMIANT						
- Flocatge amb amiant d'estructures metàl·liques	170605*	☐	☒			
- Proteccions individuals en l'eliminació d'amiant (filtres, granotes, caretes, etc.)	170605*	☐	☒			
- Calorifugat de canonades amb amiant	170605*	☐	☒			
- Plaques de fibrociment amb amiant	170605*	☐	☒			
- Canonades i baixants de fibrociment amb amiant	170605*	☐	☒			
- Dipòsits de fibrociment amb amiant	170605*	☐	☒			
- Envans pluvials de plaques de fibrociment amb amiant	170605*	☐	☒			
- Plaques de cel ras que contenen amiant	170605*	☐	☒			
- Paviments vinílics que contenen amiant	170605*	☐	☒			
TOTAL AMIANT						
RESIDUS D'EQUIPS ELÈCTRICS I ELCTRÒNICS						
- Equips d'aire condicionat o refrigeració amb CFCs o HCFCs	160211*	☐	☒			
RESIDUS RECOLLITS DE MANERA SELECTIVA						
- Tubs fluorescents i làmpades de vapor de mercuri defectuoses	200121*	☐	☒			
ALTRES RESIDUS DE CONSTRUCCIÓ I DEMOLICIÓ						
- Fusta tractada amb substàncies perilloses	170204*	☐	☒			
- Qualsevol element, material o envàs que pugui contenir substàncies perilloses (detergents, combustibles, pintures, vernissos, dissolvents, adhesius, aerosols, etc.).	(el codi CER dependrà del tipus de residu)	☐	☒			
- Residus de construcció i demolició que contenen PCB (per exemple, segellants que contenen PCB, revestiments de sols a partir de resines que contenen PCB, envidraments dobles que contenen PCB, condensadors que contenen PCB).	17 09 02*	☐	☒			
- Altres residus de construcció i demolició (inclosos els residus mesclats) que contenen substàncies perilloses	17 09 03*	☐	☒			

MODEL D'INVENTARI DE RESIDUS ESPECIALS PER A LES ACTIVITATS DE NOVA CONSTRUCCIÓ (també inclou la part d'obra nova de les reparacions o reformes)	Codi CER	S'utilitza n?	
		Sí ☒	No ☒
RESIDUS D'ENVASOS; ABSORBENTS, DRAPS DE NETEJA; MATERIALS DE FILTRACIÓ I ROBA DE PROTECCIÓ			
- Envasos que contenen substàncies perilloses o estan contaminades per elles (pintures, vernissos, dissolvents, adhesius, silicones, aerosols, etc.)	150101*	☒	☐
RESIDUS DE LA FFDU I DEL DECAPATGE O L'ELIMINACIÓ DE PINTURA I VERNÍS			
- Residus de decapat o eliminació de pintura i vernís que contenen dissolvents orgànics o altres substàncies perilloses	080117*	☐	☒
- Residus de decapants o desvernissants	080121*	☐	☒
- Residus de pintura i vernís que contenen dissolvents orgànics o altres substàncies perilloses	080111*	☒	☐
RESIDUS DE LA FABRICACIÓ, FORMULACIÓ, DISTRIBUCIÓ I UTILITZACIÓ (FFDU) DE PRODUCTES QUÍMICS ORGÀNICS DE BASE			
- Dissolvents	070103* / 070403* / 070404*	☐	☒
RESIDUS DE LA FFDU D'ADHESIUS I SEGELLANTS (INCLOENT ELS PRODUCTES D'IMPERMEABILITZACIÓ)			
- Residus d'adhesius i segellants que contenen dissolvents orgànics o altres substàncies perilloses	080409*	☐	☒
RESIDUS DE LA FFDU DE PLÀSTICS, CAUTXÚ SINTÈTIC I FIBRES ARTIFICIALS			
- Residus que contenen silicones perilloses	070216*	☐	☒
ALTRES RESIDUS DE CONSTRUCCIÓ I DEMOLICIÓ			
- Restes de desencofrants	170903*	☐	☒
- Altres residus de construcció i demolició (inclosos els residus mesclats) que contenen substàncies perilloses (especificar)	170903*	☐	☒
RESIDUS RECOLLITS DE MANERA SELECTIVA			
- Tubs fluorescents i làmpades de vapor de mercuri defectuoses	200121*	☐	☒

ENDERROC ELEMENTS EXISTENTS

L'enderroc s'efectuarà de forma independent en cada àmbit d'actuació del projecte:

a) Arrencada amb mitjans manuals dels vidres a retirar en la façana lateral del carrer Campeny.

b) Arrencada amb mitjans manuals dels vidres a retirar en la façana lateral del carrer Colòmbia.

Minimització dels residus: La legislació actual preveu que en el cas en què els residus no s'utilitzin o que no es reciclin a la mateixa obra, cal gestionar-los en instal·lacions de reciclatge o de disposició del rebuig. Les alternatives de gestió dels residus són diverses: reutilització, reciclatge, deposició en dipòsit controlat, etc. Per la dimensió de l'ocupació de la plaça es impossible preveure la reutilització de residus en l'enderroc de l'obra.

Les possibilitats de reutilització d'elements de construcció són diverses i poc previsibles; depenen de la possibilitat de reutilitzar-los a la pròpia obra, en una altra obra que es trobi situada a prop, o de l'existència d'algun interessat a quedar-se'ls.

De moment no hi ha cap més alternativa, ja que no sempre és fàcil trobar, en qualsevol lloc, equipaments industrials estables i de prou capacitat per explotar totes les possibilitats de reutilització dels elements de construcció.

En general, les possibilitats de reciclar els materials d'origen petri depenen de la localització de la construcció -de si és a prop o no d'una planta de reciclatge-, si bé per a aquests materials sempre cal considerar la possibilitat, si les condicions físiques de l'obra ho permeten, de reciclar-los en el mateix lloc per mitjà d'una planta de reciclatge mòbil. Les possibilitats de reciclar els materials que no són petris depenen de la proximitat d'indústries de reciclatge específiques; per exemple, de fàbriques d'envasos de materials plàstics, de fàbriques de paper que reciclen cartró i paper o de fonderies de metalls. La deposició controlada de residus de la construcció s'ha de fer en abocadors específics (dipòsits controlats).

En el següent quadre es troba un resum del volum i cost de la gestió de residus:

	Preu	Amidament	Import
Càrrega amb mitjans manuals i transport de residus inerts o no especials a instal·lació autoritzada de gestió de residus, amb contenidor de 5 m3 de capacitat	40,256 €	0,166 m³	6,68 €

Deposició controlada a centre de reciclatge de residus de vidre inerts amb una densitat 0.7 t/m3, procedents de construcció o demolició, amb codi 170202 segons la Llista Europea de Residus (ORDEN MAM/304/2002)	0,00 €	0,166 m³	0,00 €
TOTAL			6,68 €

CATÀLEG EUROPEU DE RESIDUS. RESIDUS DE LA CONSTRUCCIÓ I DEMOLICIÓ

A continuació s'adjunta un llistat per la classificació de residus segons el CER:

1701 [Formigó, maons, teules i materials ceràmics.](#)

- 170101 Formigó.
 - 170102 Maons perforats tipus “gero”.
 - 170103 Teules i materials ceràmics.
 - 170106 Mescles, o fraccions separades, de formigó, maons, teules i materials ceràmics que contenen substàncies perilloses. (residu especial)
 - 170107 Mescles de formigó, maons, teules i materials ceràmics, diferents de les especificades en el codi 170106.
- No es preveu la seva presència en aquest àmbit.

1702 [Fusta, vidre i plàstic.](#)

- 170201 Fusta.
- No es preveuen substàncies en aquest àmbit, tret d'elements puntuals d'embalatge dels materials.
-
- 170202 Vidre.
- Apareixerà en els vidres a retirar de les dues façanes de l'aparcament.

170203 Plàstic.

No es preveuen substàncies en aquest àmbit, tret d'elements puntuals d'embalatge dels materials.

170204 Vidre, plàstic i fusta que contenen substàncies perilloses o estan contaminats per aquestes. (residu especial)

No es preveu la seva presència en aquest àmbit.

1703 Mescles bituminoses, quitrà d'hulla i altres productes enquitranats.

170301 Mescles bituminoses que contenen quitrà d'hulla. (residu especial)

170302 Mescles bituminoses diferents de les especificades en el codi 170301.

170303 Quitrà d'hulla i productes enquitranats. (residu especial)

No es preveu la seva presència en aquest àmbit.

1704 Metalls (inclosos els seus aliatges).

170401 Coure, bronze, llautó.

170402 Alumini.

170403 Plom.

170404 Zinc.

170405 Ferro i acer.

170406 Estany.

170407 Metalls mesclats.

170409 Residus metàl·lics contaminats amb substàncies perilloses. (residu especial)

170410 Cables que contenen hidrocarburs, quitrà d'hulla i altres substàncies perilloses. (residu especial)

170411 Cables diferents dels especificats en el codi 170410

No es preveu la seva presència en aquest àmbit.

1705 Terra (inclosa l'excavada en zones contaminades), pedres i llots de drenatge.

170503 Terra i pedres que contenen substàncies perilloses. (residu especial)

170504 Terra i pedres diferents de les especificades en el codi 170503.

170505 Llots de drenatge que contenen substàncies perilloses. (residu especial)

170506 Llots de drenatge diferents dels especificats en el codi 170505.

170507 Balast de vies fèrries que conté substàncies perilloses. (residu especial)

170508 Balast de vies fèrries diferent de l'especificat en el codi 170507.

No es preveu la seva presència en aquest àmbit.

1706 Materials d'aïllament i materials de construcció que contenen amiant.

170601 Materials d'aïllament que contenen amiant. (residu especial)

170603 Altres materials d'aïllament que consisteixen en substàncies perilloses o contenen dites substàncies. (residu especial)

170604 Materials d'aïllament diferents dels especificats en els codis 170601 i 170603.

170605 Materials de construcció que contenen amiant. (residu especial)

No es preveu la seva presència en aquest àmbit.

1708 Materials de construcció a base de guix.

170801 Materials de construcció a base de guix contaminats amb substàncies perilloses. (residu especial)

170802 Materials de construcció a base de guix diferents dels especificats en el codi 170801.

No es preveu la seva presència en aquest àmbit.

1709 Altres residus de construcció i demolició.

170901 Residus de construcció i demolició que contenen mercuri. (residu especial)

170902 Residus de construcció i demolició que contenen PCB (per exemple, segellants que contenen PCB, revestiments de sòl a base de resines que contenen PCB, envidraments dobles que contenen PCB, condensadors que contenen PCB). (residu especial)

170903 Altres residus de construcció i demolició (inclosos els residus mesclats) que contenen substàncies perilloses. (residu especial)

170904 Residus mesclats de construcció i demolició diferents dels especificats en els codis 170901, 170902 i 170903.

No es preveu la seva presència en aquest àmbit.

Barcelona, juliol de 2022

Joan Portet Boixareu.
Arquitecto col. nº 17847-0

INSTAL·LACIONS PER LA GESTIÓ DE RESIDUS

Les instal·lacions per la gestió de residus seran de diferent tipus segons el codi de tractament:

- T11- Deposició de residus inerts.
- T12- Deposició de residus no especials.
- T15- Deposició en dipòsit de terres i runes.
- V41- Reciclatge i recuperació de metalls o compostos metàl·lics.
- V45- Recuperació de cables.
- V71- Utilització en la construcció.

En cas d'aparèixer residus especials, difícilment quantificables, es realitzarà una previsió del tractament més adient per la seva gestió. La selecció d'una instal·lació o un altre queda pendent de la seva proximitat a l'obra.



**Ajuntament
de Barcelona**

B:SM

Barcelona
de Serveis
Municipals

PROJECTE EXECUTIU

CONSTRUCCIÓ DE REIXES DE
PROTECCIÓ EN LES FAÇANES
LATERALS DE L'APARCAMENT DE
CAN GALTA

BARCELONA, JULIOL DE 2022

EXP. 1581-22

ANNEX 5

CONTROL DE QUALITAT

PCG

Arquitectura e ingeniería

Proyectos, consulting y gestión de obras

OBJECTE DEL PLA DE CONTROL DE QUALITAT

El present pla de control de qualitat té per objecte establir un protocol de control de les unitats més importants durant l'execució de les obres de construcció de reixes de protecció en les façanes laterals de l'aparcament de Can Galta.

PLANTEJAMENT GENERAL

Per tal d'assolir els nivells de qualitat recollits al Plec de Prescripcions Tècniques de l'obra (PPT), s'han definit i programat una sèrie d'operacions de control (inspeccions), que han de servir de base al Pla d'Autocontrol de Qualitat del contractista (PAQ), constituint el nivell mínim exigible. Aquestes operacions de control seran realitzades pel contractista sota la supervisió de la Direcció d'Execució de l'Obra (DEO).

A l'inici de l'obra, la DEO estudiarà el pla d'autocontrol del contractista, i proposarà els canvis que consideri oportuns per tal d'ajustar les actuacions a les necessitats reals de l'obra. En conseqüència, el PAQ ha de ser un document viu, que permeti la seva adaptació a la realitat canviant de l'obra.

En el control de qualitat de qualsevol obra cal distingir entre el control de materials i el de processos d'execució. A causa de la tipologia d'obra d'aquest projecte executiu, únicament es farà un control documental dels materials.

CONTROL DE MATERIALS

El Plec de Prescripcions Tècniques del projecte indica els paràmetres de qualitat que cal garantir en cadascun dels materials utilitzats a l'obra.

La justificació d'aquests nivells de qualitat pot arribar, en principi, de diferents formes:

- Presentació de la marca de qualitat del producte (Marcatge CE o similar). No s'ha de confondre aquest concepte amb el certificat de qualitat de l'empresa fabricant, que és un reconeixement centrat en la seva gestió. La marca de qualitat de producte implica l'existència d'un procediment de fabricació establert i una campanya sistemàtica d'assaigs que garanteixen uns determinats paràmetres de qualitat per aquell producte.

- Certificat d'assaigs realitzats per un laboratori acreditat (no encarregats específicament per l'obra concreta), sempre que s'hagin realitzat en data representativa, a criteri de la DEO. No s'han d'acceptar resultats d'assaigs antics de dubtosa relació amb el producte actual.
- Realització d'assaigs encarregats específicament per l'obra concreta, a realitzar durant la seva execució.

Per a la major part dels materials que intervenen a l'obra es considera suficient qualsevol de les tres justificacions de qualitat, acompanyades d'una inspecció visual de recepció realitzada per un tècnic competent.

MARCATGE CE I SEGELL DE QUALITAT DELS PRODUCTES DE LA CONSTRUCCIÓ

El **marcatge CE** ens indica que el producte ha estat fabricat d'acord amb els requisits de seguretat de les directives europees. No obstant això, no tots els productes estan obligats a portar **marcatge CE**.

Els organismes de normalització europeus proveeixen d'especificacions tècniques que proporcionen el mecanisme per complir aquestes obligacions. Els productes industrials subjectes a les directives de seguretat, abans de ser comercialitzats per primer cop, s'han de sotmetre a uns procediments apropiats per assegurar la conformitat i la introducció del **marcatge CE**. La certificació de conformitat pot consistir en una autocertificació del fabricant o d'un laboratori notificat per realitzar les proves de conformitat.

El llistat complet dels materials inclosos dins del projecte amb les directrius del marcatge CE que han de complir s'inclou dins de l'**Apèndix 1. Marcatge CE** del present annex.

PROCEDIMENT PER A LA VERIFICACIÓ DEL SISTEMA “MARCATGE CE”

El terme producte de construcció que definit com qualsevol producte fabricat per a la seva incorporació, amb caràcter permanent, a les obres d'edificació i enginyeria civil que tingui incidència sobre els següents requisits essencials:

- a) Resistència mecànica i estabilitat.

- b) Seguretat en cas d'incendi.
- c) Higiene, salut i medi ambient.
- d) Seguretat d'utilització.
- e) Protecció contra el soroll.
- f) Estalvi d'energia i aïllament tèrmic.

El marcatge CE d'un producte de construcció indica:

- Que aquest compleix amb unes determinades especificacions tècniques relacionades amb els requisits essencials contingudes en les "Normas Armonitzadas" (EN) i en les "Guías DITE" (guías para el Documento de Idoneidad Técnica Europeo).
- Que s'ha complert el sistema d'avaluació de la conformitat establert per la corresponent Decisió de la Comissió Europea (Aquests sistemes d'avaluació es classifiquen en els graus 1+, 1, 2+, 2, 3 i 4, i en cadascun d'ells s'especifiquen els controls que s'han de realitzar al producte pel fabricant i/o per un organisme notificat).

PROCEDIMENT PEL CONTROL DE RECEPCIÓ DELS MATERIALS ALS QUE NO ELS HI ÉS EXIGIBLE EL SISTEMA DE "MARCATGE CE"

A continuació es detalla el procediment a realitzar per al control de recepció dels materials de construcció als que no els hi és exigible el sistema del marcatge CE (tant per no existir encara UNE-EN o Guia DITE per a aquest producte com, existint aquestes, per estar dins del període de coexistència).

En aquest cas, el control de recepció ha de fer-se d'acord amb l'exposat en l'Article 9 del Real Decret 1630/92, podent presentar-se tres casos en funció del país de procedència del producte:

1. Productes nacionals.
2. Productes d'un altre estat de la Unió Europea.
3. Productes extracomunitaris.

Productes nacionals

D'acord amb l'Art.9.1 del RD 1630/92, aquests han de satisfer les vigents disposicions nacionals. El compliment de les especificacions tècniques contingudes en elles es pot comprovar mitjançant:

- a) La recopilació de les normes tècniques (UNE fonamentalment) que s'estableixen com obligatòries en els Reglaments, Normes Bàsiques, Plecs, Instruccions, Ordres d'homologació, etc., emanades, principalment, dels "Ministerios de Fomento" i de "Ciencia y Tecnología".
- b) L'acreditació del seu compliment exigint la documentació que garanteixi la seva observació.
- c) L'ordenació de la realització dels assaigs i proves precises, en cas de què aquesta documentació no es faciliti o no existeixi.

A més, s'han de tenir en compte aquelles especificacions tècniques de caràcter contractual que es reflecteixin en els plecs de Prescripcions tècniques del projecte en qüestió.

Productes procedents d'un país comunitari

En aquest cas, l'Art.9.2 del RD 1630/92 estableix que els productes (a petició expressa i individualitzada) seran considerats per l'Administració de l'Estat conformes amb les disposicions espanyoles vigents si:

- Han superat els assaigs i les inspeccions efectuades d'acord amb els mètodes en vigor en Espanya.
- Ho han fet amb mètodes reconeguts com equivalents per Espanya, efectuats per un organisme autoritzat en l'Estat membre en el que s'hagin fabricat i que hagi comunicat per aquest segons els procediments establerts en la Directiva de Productes de la Construcció.

Aquest reconeixement de l'Administració de l'Estat es fa a través de la Direcció General competent mitjançant l'emissió, per a cada producte, del corresponent document, que serà publicat en el BOE. No s'ha d'acceptar el producte si no es compleix aquest requisit i es pot remetre el producte al procediment descrit anteriorment.

Productes procedents d'un país extracomunitari

L'Art.9.3 del RD 1630/92 estableix que aquests productes podran importar-se, comercialitzar-se i utilitzar-se en territori espanyol si satisfan les disposicions nacionals, fins que les especificacions tècniques europees corresponents disposin una altra cosa; és a dir, el procediment analitzat anteriorment.

Documents acreditatius

Es relacionen, a continuació, els possibles documents acreditatius (i les seves característiques més notables) que es poden rebre al sol·licitar l'acreditació del compliment de les especificacions tècniques del producte en qüestió. La validesa, idoneïtat i ordre de prelación d'aquests documents serà detallada en les fitxes específiques de cada producte.

Marca/Certificat de Conformitat a Norma: És un document expedit per un organisme de certificació acreditat per l'Empresa Nacional d'Acreditació (ENAC) que testimonia que el producte satisfà una(s) determinada(s) Norma(s) que li són d'aplicació. Tant els certificats de producte, com els de concessió del dret a l'ús de la marca tenen una data de concessió i una data de validesa que ha de ser comprovada.

Document d'Idoneïtat Tècnica (DIT): Els productes no tradicionals o innovadors (per als que no existeixi Norma) poden venir acreditats per aquest tipus de document, la concessió del qual es basa en el comportament favorable del producte per a la utilització prevista en front als requisits essencials descrivint-se, no només les condicions del material, sinó les de posada en obra i conservació. A Espanya, l'únic organisme autoritzat per a la concessió de DIT, és l'"Instituto de Ciencias de la Construcción Eduardo Torroja (IETcc) havent de comprovar, com en el cas anterior, la data de validesa del DIT.

Certificació de conformitat amb els Requisits Reglamentaris (CCRR) o Document (que substitueix als antics certificats d'homologació de producte i de tipus) emès pel "Ministerio de Ciencia y Tecnología" organisme de control, i publicat al BOE, en el que es certifica que el producte compleix amb les especificacions tècniques de caràcter obligatori contingudes en les disposicions corresponents. En molts productes afectats per aquests requisits d'homologació, s'ha regulat, mitjançant "Orden Ministerial" que la marca o certificat de conformitat AENOR equival al CCRR.

Autoritzacions d'ús dels sostres: Són obligatòries per als fabricants que pretenguin industrialitzar sostres unidireccionals de formigó armat, i biguetes o elements resistents armats o pretensats de formigó, o de ceràmica i formigó que s'utilitzen per a la fabricació d'elements resistents per a pisos i cobertes per a l'edificació. Són concedides per la "Dirección General de Arquitectura y Política de Vivienda (DGAPV) del Ministerio de la Vivienda", mitjançant "Orden Ministerial" publicada al BOE. El període de validesa de l'autorització d'ús és de cinc anys prorrogables per períodes iguals a sol·licitud del peticionari.

Segell INCE/Marca AENOR: És un distintiu creat per a integrar en l'estructura de certificació d'AENOR aquells productes que ostentaven el Segell INCE i que, a més, són objecte de Norma UNE. Als efectes de control de recepció aquest distintiu és equivalent a la Marca/Certificat de conformitat a Norma.

Certificat d'assaig. Són documents, emesos per un Laboratori d'Assaig, en el que es certifica que una mostra determinada d'un producte satisfà unes especificacions tècniques. Aquest document no és, per tant, indicatiu sobre la qualitat posterior del producte ja que la producció total no es controla i, per tant, hi ha que mostrar-se cautelós davant la seva admissió. En primer lloc, s'ha de tenir present l'Article 14.3.b de la LOE, que estableix que aquests Laboratoris han de justificar la seva capacitat posseint, en el seu cas, la corresponent acreditació oficial atorgada per la Comunitat Autònoma corresponent.

Aquesta acreditació és requisit imprescindible per a que els assaigs i proves que s'expedeixin siguin vàlids, en el cas de què la normativa corresponent exigeixi que es tracti de laboratoris acreditats. En la resta dels casos, en els que la normativa d'aplicació no exigeixi l'acreditació oficial del Laboratori, l'acceptació de la capacitat del Laboratori queda a judici del tècnic, recordant que pot servir de referència la relació d'aquests i les seves àrees d'acreditació que elabora i comprova ENAC. En tot cas, per a procedir a l'acceptació o refús del producte, s'haurà de comprovar que les especificacions tècniques reflectides en el certificat d'assaig aportat són les exigides per les disposicions vigents i que s'acredita el seu compliment.

Cal assegurar l'entrega d'un certificat del subministrador assegurant que el material entregat es correspon amb el del certificat aportat.

Certificat del fabricant. Certificat del propi fabricant on aquest manifesta que el seu producte compleix una sèrie d'especificacions tècniques. Aquest certificats poden venir acompanyats

amb un certificat d'assaig dels descrits en l'apartat anterior, en aquest cas seran vàlides les anomenades recomanacions.

Altres distintius i marques de qualitat voluntaris. Existeixen diversos distintius i marques de qualitat voluntàries, promogudes per organismes públics o privats, que (com el segell INCE) no suposen, per si mateixos, l'acreditació de les especificacions tècniques obligatòries. Entre els de caràcter públic es troben els promoguts pel "Ministerio de Fomento" (regulats per l' OM 12/12/1977) entre els que es troben, per exemple, el Segell de conformitat CIETAN per a biguetes de formigó, la Marca de qualitat EWAA EURAS per a pel·lícula anòdica sobre alumini i la Marca de qualitat QUALICOAT per a recobriments d'alumini.

Barcelona, juliol de 2022



Joan Portet Boixareu.
Arquitecto col. nº 17847-0



**Ajuntament
de Barcelona**

B:SM

Barcelona
de Serveis
Municipals

PROJECTE EXECUTIU

CONSTRUCCIÓ DE REIXES DE
PROTECCIÓ EN LES FAÇANES
LATERALS DE L'APARCAMENT DE
CAN GALTA

BARCELONA, JULIOL DE 2022

EXP. 1581-22

ANNEX 6

PLA DE MANTENIMENT

PCG

Arquitectura e ingeniería

Proyectos, consulting y gestión de obras

OBJECTE DEL PLA DE MANTENIMENT

El present pla de manteniment té per objecte establir un protocol de manteniment per les actuacions previstes en les obres de construcció de reixes de protecció en les façanes laterals de l'aparcament de Can Galta.

MANTENIMENT DE LES REIXES

El manteniment de les reixes és important per a garantir la seva durabilitat, la seva aparença i la seva funcionalitat al llarg del temps. S'ha considerat una vida útil de 50 anys per a les reixes exteriors. Les activitats, i la freqüència amb que cal realitzar-les, per al manteniment de les reixes exteriors es detallen a continuació:

Manteniment regular (mensual o segons sigui necessari):

- Neteja: Utilitzar aigua i sabó suau per netejar la reixa. Evitar productes abrasius que puguin danyar l'acabat.
- Inspecció: Revisar visualment la reixa buscant signes de corrosió, pintura esclafada, cargols fluixos o qualsevol mal estructural.

Manteniment anual:

- Protecció contra la corrosió: Inspeccionar: les àrees on la pintura pugui estar esclafada o desgastada. Llimar les àrees afectades per a eliminar l'òxid i aplicar una capa d'emprimació anticorrosiva. Pintar la reixa amb una pintura resistent a la intempèrie i a la corrosió.
- Verificació de seguretat: Assegurar que els ancoratges i els elements estructurals de la reixa estiguin en bon estat de funcionament. Reemplaçar qualsevol component defectuós o desgastat.
- Neteja addicional: Netejar les àrees de difícil accés, com els espais entre les barres de la reixa.

Manteniment ocasional (cada 2-3 anys o segons sigui necessari):

- Reparacions importants: En cas de trobar danys estructurals significatius o corrosió profunda, serà necessari realitzar reparacions extenses o fins i tot reemplaçar parts de la reixa.
- Recobriments protector: Repintar la reia i aplicar un recobriments protector d'acord amb les recomanacions del fabricant per a prolongar la vida útil de la pintura i proporcionar una major protecció contra la corrosió.

Barcelona, juliol de 2022



Joan Portet Boixareu.
Arquitecto col. nº 17847-0

AMIDAMENTS

OBRA	01	PRESSUPOST APARCAMENT CAN GALTA. REIXES
CAPÍTOL	01	ACTIVITATS MANTENIMENT

NUM.	CODI	UA	DESCRIPCIÓ	
1	K87853ZZ	m2	Neteja de la reixa amb aigua i sabó, i inspecció visual buscant signes de corrosió, pintura esclofollada, cargols fluïxos o qualsevol mal estructural.	
<table><tr><th>Num.</th><th>Text</th><th>Tipus</th><th>[C]</th><th>[D]</th><th>[E]</th><th>[F]</th><th>TOTAL</th><th>Fórmula</th></tr><tr><td>1</td><td></td><td>T</td><td>m2</td><td>anys</td><td>freqüència</td><td></td><td></td><td>C#*D#*E#*F#</td></tr><tr><td>2</td><td>PORTES DE 2 FULLES</td><td></td><td>97,226</td><td>50,000</td><td>12,000</td><td></td><td>58.335,600</td><td>C#*D#*E#*F#</td></tr><tr><td colspan="7">TOTAL AMIDAMENT</td><td>58.335,600</td><td></td></tr></table>				Num.	Text	Tipus	[C]	[D]	[E]	[F]	TOTAL	Fórmula	1		T	m2	anys	freqüència			C#*D#*E#*F#	2	PORTES DE 2 FULLES		97,226	50,000	12,000		58.335,600	C#*D#*E#*F#	TOTAL AMIDAMENT							58.335,600						
Num.	Text	Tipus	[C]	[D]	[E]	[F]	TOTAL	Fórmula																																				
1		T	m2	anys	freqüència			C#*D#*E#*F#																																				
2	PORTES DE 2 FULLES		97,226	50,000	12,000		58.335,600	C#*D#*E#*F#																																				
TOTAL AMIDAMENT							58.335,600																																					
2	P892-4UDZ	m2	Fregat d'òxid, neteja i repintat de reixa d'acer amb dues capes d'imprimació antioxidant i dues capes d'acabat	
<table><tr><th>Num.</th><th>Text</th><th>Tipus</th><th>[C]</th><th>[D]</th><th>[E]</th><th>[F]</th><th>TOTAL</th><th>Fórmula</th></tr><tr><td>1</td><td></td><td>T</td><td>m2</td><td>anys</td><td>freqüència</td><td>previsió 10%</td><td></td><td>C#*D#*E#*F#</td></tr><tr><td>2</td><td>PORTES DE 2 FULLES</td><td></td><td>97,226</td><td>50,000</td><td>1,000</td><td>0,100</td><td>486,130</td><td>C#*D#*E#*F#</td></tr><tr><td colspan="7">TOTAL AMIDAMENT</td><td>486,130</td><td></td></tr></table>									Num.	Text	Tipus	[C]	[D]	[E]	[F]	TOTAL	Fórmula	1		T	m2	anys	freqüència	previsió 10%		C#*D#*E#*F#	2	PORTES DE 2 FULLES		97,226	50,000	1,000	0,100	486,130	C#*D#*E#*F#	TOTAL AMIDAMENT							486,130	
Num.	Text	Tipus	[C]	[D]	[E]	[F]	TOTAL	Fórmula																																				
1		T	m2	anys	freqüència	previsió 10%		C#*D#*E#*F#																																				
2	PORTES DE 2 FULLES		97,226	50,000	1,000	0,100	486,130	C#*D#*E#*F#																																				
TOTAL AMIDAMENT							486,130																																					
3	K89BBBHZ	m2	Pintat de reixa d'acer amb perfils, xapes, platines i barrots, amb esmalt sintètic, dues capes d'imprimació antioxidant i dues capes d'acabat i recobriment protector. S'inclou part proporcional de reparacions en cas de trobar danys significatius o corrosió profunda.	
<table><tr><th>Num.</th><th>Text</th><th>Tipus</th><th>[C]</th><th>[D]</th><th>[E]</th><th>[F]</th><th>TOTAL</th><th>Fórmula</th></tr><tr><td>1</td><td></td><td>T</td><td>m2</td><td>anys</td><td>freqüència</td><td></td><td></td><td></td></tr><tr><td>2</td><td>PORTES DE 2 FULLES</td><td></td><td>97,226</td><td>50,000</td><td>3,000</td><td></td><td>1.620,433</td><td>C#*D#/E#</td></tr><tr><td colspan="7">TOTAL AMIDAMENT</td><td>1.620,433</td><td></td></tr></table>									Num.	Text	Tipus	[C]	[D]	[E]	[F]	TOTAL	Fórmula	1		T	m2	anys	freqüència				2	PORTES DE 2 FULLES		97,226	50,000	3,000		1.620,433	C#*D#/E#	TOTAL AMIDAMENT							1.620,433	
Num.	Text	Tipus	[C]	[D]	[E]	[F]	TOTAL	Fórmula																																				
1		T	m2	anys	freqüència																																							
2	PORTES DE 2 FULLES		97,226	50,000	3,000		1.620,433	C#*D#/E#																																				
TOTAL AMIDAMENT							1.620,433																																					

QUADRE DE PREUS NÚMERO 1

NÚMERO	CODI	UA	DESCRIPCIÓ	PREU	
P-1	K87853ZZ	m2	Neteja de la reixa amb aigua i sabó, i inspecció visual buscant signes de corrosió, pintura esclafada, cargols fluixos o qualsevol mal estructural. (ZERO EUROS AMB VINT-I-TRES CÈNTIMS)	0,23	€
P-2	K89BBBHZ	m2	Pintat de reixa d'acer amb perfils, xapes, platines i barrots, amb esmalt sintètic, dues capes d'imprimació antioxidant i dues capes d'acabat i recobrint protector. S'inclou part proporcional de reparacions en cas de trobar danys significatius o corrosió profunda. (VINT-I-TRES EUROS AMB QUARANTA-VUIT CÈNTIMS)	23,48	€
P-3	P892-4UDZ	m2	Fregat d'òxid, neteja i repintat de reixa d'acer amb dues capes d'imprimació antioxidant i dues capes d'acabat (QUARANTA EUROS AMB QUARANTA-DOS CÈNTIMS)	40,42	€

QUADRE DE PREUS NÚMERO 2

NÚMERO	CODI	UA	DESCRIPCIÓ	PREU	
P-1	K87853ZZ	m2	Neteja de la reixa amb aigua i sabó, i inspecció visual buscant signes de corrosió, pintura esclofollada, cargols fluixos o qualsevol mal estructural.	0,23	€
	B0111000	m3	Aigua	0,00800	€
			Altres conceptes	0,22100	€
P-2	K89BBBHZ	m2	Pintat de reixa d'acer amb perfils, xapes, platines i barrots, amb esmalt sintètic, dues capes d'imprimació antioxidant i dues capes d'acabat i recobrint protector. S'inclou part proporcional de reparacions en cas de trobar danys significatius o corrosió profunda.	23,48	€
	B89ZB000	kg	Esmalt sintètic	2,89100	€
	B8ZAA000	kg	Imprimació antioxidant	2,26200	€
			Altres conceptes	18,33000	€
P-3	P892-4UDZ	m2	Fregat d'òxid, neteja i repintat de reixa d'acer amb dues capes d'imprimació antioxidant i dues capes d'acabat	40,42	€
	B896-HYCS	kg	Pintura partícules metàl·liques	5,35500	€
	B8Z6-0P2D	kg	Imprimació antioxidant	4,22800	€
			Altres conceptes	30,83800	€

PRESSUPOST

OBRA	01	Pressupost APARCAMENT CAN GALTA. REIXES				
CAPÍTOL	01	ACTIVITATS MANTENIMENT				
NUM.	CODI	UA	DESCRIPCIÓ	PREU	AMIDAMENT	IMPORT
1	K87853ZZ	m2	Neteja de la reixa amb aigua i sabó, i inspecció visual buscant signes de corrosió, pintura esclofollada, cargols fluixos o qualsevol mal estructural. (P - 1)	0,23	58.335,600	13.358,85
2	P892-4UDZ	m2	Fregat d'òxid, neteja i repintat de reixa d'acer amb dues capes d'imprimació antioxidant i dues capes d'acabat (P - 3)	40,42	486,130	19.649,86
3	K89BBBHZ	m2	Pintat de reixa d'acer amb perfils, xapes, platines i barrots, amb esmalt sintètic, dues capes d'imprimació antioxidant i dues capes d'acabat i recobrint protector. S'inclou part proporcional de reparacions en cas de trobar danys significatius o corrosió profunda. (P - 2)	23,48	1.620,433	38.052,63
TOTAL		CAPÍTOL	01.01			71.061,34



**Ajuntament
de Barcelona**



Barcelona
de Serveis
Municipals

PROJECTE EXECUTIU

CONSTRUCCIÓ DE REIXES DE
PROTECCIÓ EN LES FAÇANES
LATERALS DE L'APARCAMENT DE
CAN GALTA

BARCELONA, JULIOL DE 2022

EXP. 1581-22

ANNEX 7

JUSTIFICACIÓ DE PREUS

PCG

Arquitectura e ingeniería

Proyectos, consulting y gestión de obras

JUSTIFICACIÓ DE PREUS

MA D'OBRA

CODI	UA	DESCRIPCIÓ	PREU	
A0122000	H	OFICIAL 1A PALETA	24,50000	€
A012D000	h	Oficial 1a pintor	24,50000	€
A012F000	h	Oficial 1a manyà	24,50000	€
A013D000	h	Ajudant pintor	20,91600	€
A0140000	H	Manobre	20,46000	€

JUSTIFICACIÓ DE PREUS

MAQUINÀRIA

CODI	UA	DESCRIPCIÓ	PREU	
C1RA2500	m3	Subministrament de contenidor metàl·lic de 5 m3 de capacitat i recollida amb residus inerts o no especials	22,61000	€

JUSTIFICACIÓ DE PREUS

MATERIALS

CODI	UA	DESCRIPCIÓ	PREU	
B2RA64M0	t	Deposició controlada a centre de reciclatge de residus de vidre inerts amb una densitat 0.7 t/m3, procedents de construcció o demolició, amb codi 170202 segons la Llista Europea de Residus (ORDEN MAM/304/2002)	0,00000	€
B89ZB000	kg	Esmalt sintètic	11,11800	€
B8ZAA000	kg	Imprimació antioxidant	11,30800	€
BABGA5B1	u	Porta d'acer en perfils laminats d'una fulla batent, per a un buit d'obra de 76x150 cm, formada per suports quadrats de 40 mm, marc amb perfil L35, platines horitzontals de 30 mm i rodons verticals de 4 mm de diàmetre, pany de cop i clau, acabat per a pintar	649,17000	€
BABGA5B2	u	Porta d'acer en perfils laminats de dues fulles batents, per a un buit d'obra de 152*300 cm (alçada variable), formada per suports quadrats de 40 mm, marc amb perfil L35, platines horitzontals de 30 mm i rodons verticals de 4 mm de diàmetre, pany de cop i clau, acabat per a pintar.	1.206,83000	€
BAZGC360	u	Ferramenta per a porta d'interior, preu mitjà, amb una fulla batent	41,82800	€
BB321A00	m2	Reixa de perfils d'acer amb làmel.les i xapa posterior d'1,5 mm	404,85000	€

JUSTIFICACIÓ DE PREUS

PARTIDES D'OBRA

NÚM	CODI	UA	DESCRIPCIÓ	PREU				
P-1	E2R641E0	m3	Càrrega amb mitjans manuals i transport de residus inerts o no especials a instal·lació autoritzada de gestió de residus, amb contenidor de 5 m3 de capacitat	Rend.:	1,000		40,26	€
				Unitats	Preu	Parcial	Import	
Ma d'obra								
	A0140000	H	Manobre	0,750	/R x 20,46000	=	15,34500	
				Subtotal:			15,34500	15,34500
Maquinària								
	C1RA2500	m3	Subministrament de contenidor metàl·lic de 5 m3 de capacitat i recollida amb residus inerts o no especials	1,000	/R x 22,61000	=	22,61000	
				Subtotal:			22,61000	22,61000
				DESPESES AUXILIARS		2,50 %		0,38363
				COST DIRECTE				38,33863
				GASTOS INDIRECTOS		5,00 %		1,91693
				COST EXECUCIÓ MATERIAL				40,25556
P-2	E2RA64M0	m3	Deposició controlada a centre de reciclatge de residus de vidre inerts amb una densitat 0.7 t/m3, procedents de construcció o demolició, amb codi 170202 segons la Llista Europea de Residus (ORDEN MAM/304/2002)	Rend.:	1,000		0,00	€
				Unitats	Preu	Parcial	Import	
Materials								
	B2RA64M0	t	Deposició controlada a centre de reciclatge de residus de vidre inerts amb una densitat 0.7 t/m3, procedents de construcció o demolició, amb codi 170202 segons la Llista Europea de Residus (ORDEN MAM/304/2002)	0,700	x 0,00000	=	0,00000	
				Subtotal:			0,00000	0,00000
				DESPESES AUXILIARS		2,50 %		0,00000
				COST DIRECTE				0,00000
				GASTOS INDIRECTOS		5,00 %		0,00000
				COST EXECUCIÓ MATERIAL				0,00000
P-3	K21C2011	m2	Arrencada de vidre col·locat sobre fusta, acer o alumini amb llistó, amb mitjans manuals i càrrega manual de runa sobre camió o contenidor	Rend.:	1,000		132,12	€
				Unitats	Preu	Parcial	Import	
Ma d'obra								
	A0140000	H	Manobre	6,000	/R x 20,46000	=	122,76000	
				Subtotal:			122,76000	122,76000
				DESPESES AUXILIARS		2,50 %		3,06900
				COST DIRECTE				125,82900
				GASTOS INDIRECTOS		5,00 %		6,29145
				COST EXECUCIÓ MATERIAL				132,12045

JUSTIFICACIÓ DE PREUS

PARTIDES D'OBRA

NÚM	CODI	UA	DESCRIPCIÓ	PREU			
P-4	K89BBBH0	m2	Pintat de reixa d'acer amb perfils, xapes, platines i barrots, amb esmalt sintètic, dues capes d'imprimació antioxidant i dues capes d'acabat. S'inclouen les mostres prèvies de pintura que hauran de ser aprovades per la propietat i per la DF.	Rend.: 1,000		20,25	€
				Unitats	Preu	Parcial	Import
Ma d'obra							
	A012D000	h	Oficial 1a pintor	0,520	/R x 24,50000	=	12,74000
	A013D000	h	Ajudant pintor	0,050	/R x 20,91600	=	1,04600
				Subtotal:		13,78600	13,78600
Materials							
	B8ZAA000	kg	Imprimació antioxidant	0,200	x 11,30800	=	2,26200
	B89ZB000	kg	Esmalt sintètic	0,260	x 11,11800	=	2,89100
				Subtotal:		5,15300	5,15300
				DESPESES AUXILIARS	2,50 %		0,34465
				COST DIRECTE			19,28365
				GASTOS INDIRECTOS	5,00 %		0,96418
				COST EXECUCIÓ MATERIAL			20,24783
P-5	KABGA9B1	u	Porta d'acer en perfils laminats d'una fulla batent, per a un buit d'obra de 76x150 cm (alçada variable), formada per suports quadrats de 40 mm, marc amb perfil L35, platines horitzontals de 30 mm i rodons verticals de 4 mm de diàmetre, pany de cop i clau, acabat per a pintar, col·locada. Especejament i dimensions de platines i barrots igual que les reixes existents.Tot segons plànols i instruccions de la propietat i la DF.	Rend.: 1,000		805,43	€
				Unitats	Preu	Parcial	Import
Ma d'obra							
	A012F000	h	Oficial 1a manyà	3,000	/R x 24,50000	=	73,50000
				Subtotal:		73,50000	73,50000
Materials							
	BAZGC360	u	Ferramenta per a porta d'interior, preu mitjà, amb una fulla batent	1,000	x 41,82800	=	41,82800
	BABGA5B1	u	Porta d'acer en perfils laminats d'una fulla batent, per a un buit d'obra de 76x150 cm, formada per suports quadrats de 40 mm, marc amb perfil L35, platines horitzontals de 30 mm i rodons verticals de 4 mm de diàmetre, pany de cop i clau, acabat per a pintar	1,000	x 649,17000	=	649,17000
				Subtotal:		690,99800	690,99800
Altres							
	A%AUX001	%	Despeses auxiliars sobre mà d'obra	1,000	% s 73,50000	=	0,73500
				Subtotal:		0,73500	0,73500
				DESPESES AUXILIARS	2,50 %		1,83750
				COST DIRECTE			767,07050
				GASTOS INDIRECTOS	5,00 %		38,35353
				COST EXECUCIÓ MATERIAL			805,42403

JUSTIFICACIÓ DE PREUS

PARTIDES D'OBRA

NÚM	CODI	UA	DESCRIPCIÓ	PREU			
P-6	KABGA9B2	u	Porta d'acer en perfils laminats de dues fulles batents, per a un buit d'obra de 152*300 cm (alçada variable), formada per suports quadrats de 40 mm, marc amb perfil L35, platines horitzontals de 30 mm i rodons verticals de 4 mm de diàmetre, pany de cop i clau, acabat per a pintar, col·locada. Especejament i dimensions de platines i barrots igual que les reixes existents.Tot segons plànols i instruccions de la propietat i la DF.	Rend.: 1,000		1.417,59	€
				Unitats	Preu	Parcial	Import
Ma d'obra							
	A012F000	h	Oficial 1a manyà	4,000	/R x 24,50000	=	98,00000
				Subtotal:		98,00000	98,00000
Materials							
	BAZGC360	u	Ferramenta per a porta d'interior, preu mitjà, amb una fulla batent	1,000	x 41,82800	=	41,82800
	BABGA5B2	u	Porta d'acer en perfils laminats de dues fulles batents, per a un buit d'obra de 152*300 cm (alçada variable), formada per suports quadrats de 40 mm, marc amb perfil L35, platines horitzontals de 30 mm i rodons verticals de 4 mm de diàmetre, pany de cop i clau, acabat per a pintar.	1,000	x 1.206,83000	=	1.206,83000
				Subtotal:		1.248,65800	1.248,65800
Altres							
	A%AUX001	%	Despeses auxiliars sobre mà d'obra	1,000	% s 98,00000	=	0,98000
				Subtotal:		0,98000	0,98000
				DESPESES AUXILIARS	2,50 %		2,45000
				COST DIRECTE			1.350,08800
				GASTOS INDIRECTOS	5,00 %		67,50440
				COST EXECUCIÓ MATERIAL			1.417,59240
P-7	KB321A0E	u	Reixa de dimensions 50*100 cm, formada per perfils d'acer amb platines horitzontals de 30 mm i xapa metàl·lica posterior d'1,5 mm de gruix. Especejament i dimensions de platines igual que les reixes existents.Tot segons plànols i instruccions de la propietat i la DF.	Rend.: 1,000		313,67	€
				Unitats	Preu	Parcial	Import
Ma d'obra							
	A0122000	H	OFICIAL 1A PALETA	1,000	/R x 24,50000	=	24,50000
	A0140000	H	Manobre	1,000	/R x 20,46000	=	20,46000
	A012F000	h	Oficial 1a manyà	2,000	/R x 24,50000	=	49,00000
				Subtotal:		93,96000	93,96000
Materials							
	BB321A00	m2	Reixa de perfils d'acer amb làmel·les i xapa posterior d'1,5 mm	0,500	x 404,85000	=	202,42500
				Subtotal:		202,42500	202,42500

JUSTIFICACIÓ DE PREUS

PARTIDES D'OBRA

NÚM	CODI	UA	DESCRIPCIÓ	PREU			
				DESPESES AUXILIARS	2,50	%	2,34900
				COST DIRECTE			298,73400
				GASTOS INDIRECTOS	5,00	%	14,93670
				COST EXECUCIÓ MATERIAL			313,67070
P-8	KB321A0F	u	Reixa de dimensions 204*150 cm, formada per perfils d'acer amb platines horitzontals de 30 mm i xapa metàl·lica posterior d'1,5 mm de gruix. Especejament i dimensions de platines igual que les reixes existents. Tot segons plànols i instruccions de la propietat i la DF.	Rend.: 1,000			1.401,91 €
				Unitats	Preu	Parcial	Import
Ma d'obra							
	A012F000	h	Oficial 1a manyà	2,000	/R x 24,50000	=	49,00000
	A0122000	H	OFICIAL 1A PALETA	1,000	/R x 24,50000	=	24,50000
	A0140000	H	Manobre	1,000	/R x 20,46000	=	20,46000
				Subtotal:		93,96000	93,96000
Materials							
	BB321A00	m2	Reixa de perfils d'acer amb làmel·les i xapa posterior d'1,5 mm	3,060	x 404,85000	=	1.238,84100
				Subtotal:		1.238,84100	1.238,84100
				DESPESES AUXILIARS	2,50	%	2,34900
				COST DIRECTE			1.335,15000
				GASTOS INDIRECTOS	5,00	%	66,75750
				COST EXECUCIÓ MATERIAL			1.401,90750
P-9	NSS00001	U	CONJUNT DE PARTIDES DE SEGURETAT I SALUT, D'ACORD AMB EL DESGLOSSAT DE L'ANNEX CORRESPONENT.	Rend.: 1,000			520,00 €



**Ajuntament
de Barcelona**

B:SM

Barcelona
de Serveis
Municipals

PROJECTE EXECUTIU

CONSTRUCCIÓ DE REIXES DE
PROTECCIÓ EN LES FAÇANES
LATERALS DE L'APARCAMENT DE
CAN GALTA

BARCELONA, JULIOL DE 2022

EXP. 1581-22

DOCUMENT N°2

PLÀNOLS



PCG

Arquitectura e ingeniería


Proyectos, consulting y gestión de obras

CONSTRUCCIÓ DE REIXES DE PROTECCIÓ EN LES FAÇANES LATERALS DE L'APARCAMENT DE CAN GALTA.


Nº pl	Nom plànol	
00	SITUACIÓ I EMPLAÇAMENT	1/2000 - 1/1000
01	ESTAT ACTUAL. ALÇATS	1/100
02	ESRTAT ACTUAL. REIXES EXISTENTS	1/20
03	PROPOSTA. ALÇAT REIXES DE PROTECCIÓ C/. CAMPENY	1/50
04	PROPOSTA. ALÇAT REIXES DE PROTECCIÓ C/. COLÒMBIA	1/50
05	PROPOSTA. DETALL SECCIÓ REIXA DE PROTECCIÓ C/. COLÒMBIA	1/25 - 1/5
06	PROPOSTA. DETALL SECCIÓ REIXA DE PROTECCIÓ C/. CAMPENY	1/25 - 1/5
07	ACTUAL I REFORMAT. ALÇAT REIXES DE PROTECCIÓ C/. CAMPENY	1/50
08	ACTUAL I REFORMAT. ALÇAT REIXES DE PROTECCIÓ C/. COLÒMBIA	1/50
09	ACTUAL I REFORMAT. DETALL SECCIÓ REIXA DE PROTECCIÓ C/. COLÒMBIA	1/25 - 1/5
10	ACTUAL I REFORMAT. DETALL SECCIÓ REIXA DE PROTECCIÓ C/. CAMPENY	1/25 - 1/5
11	TANCAMENT D'OBRA	1/100

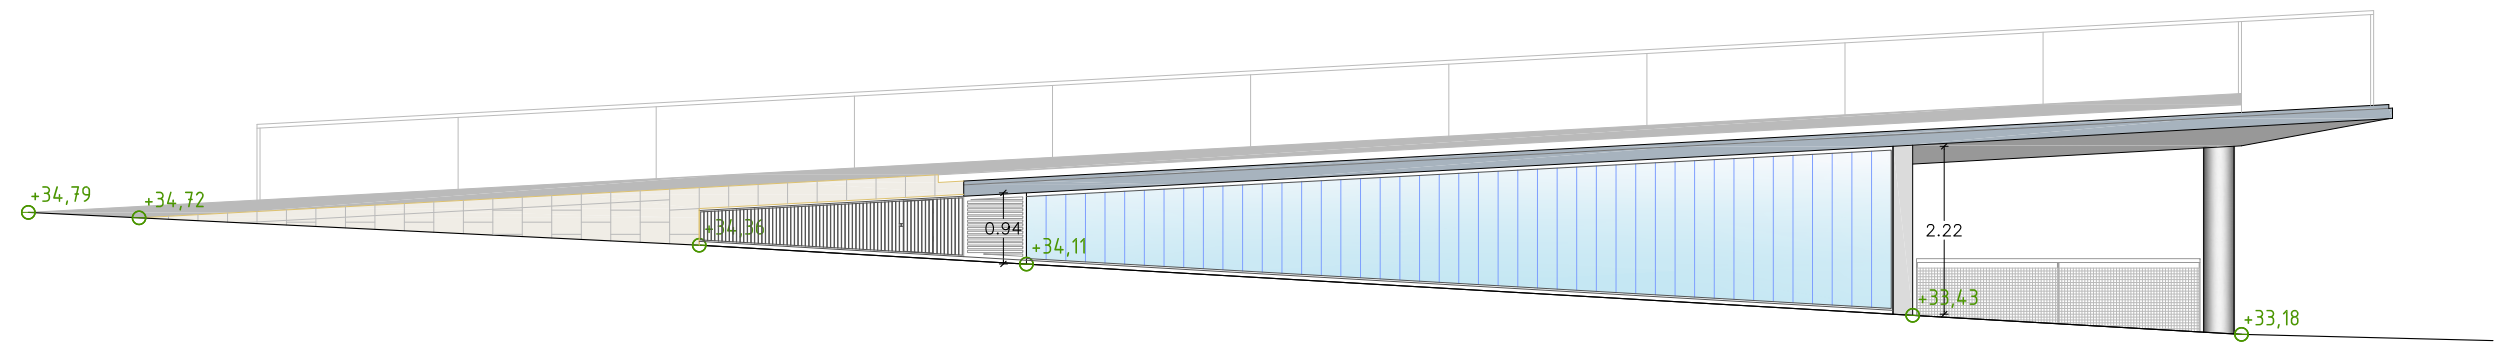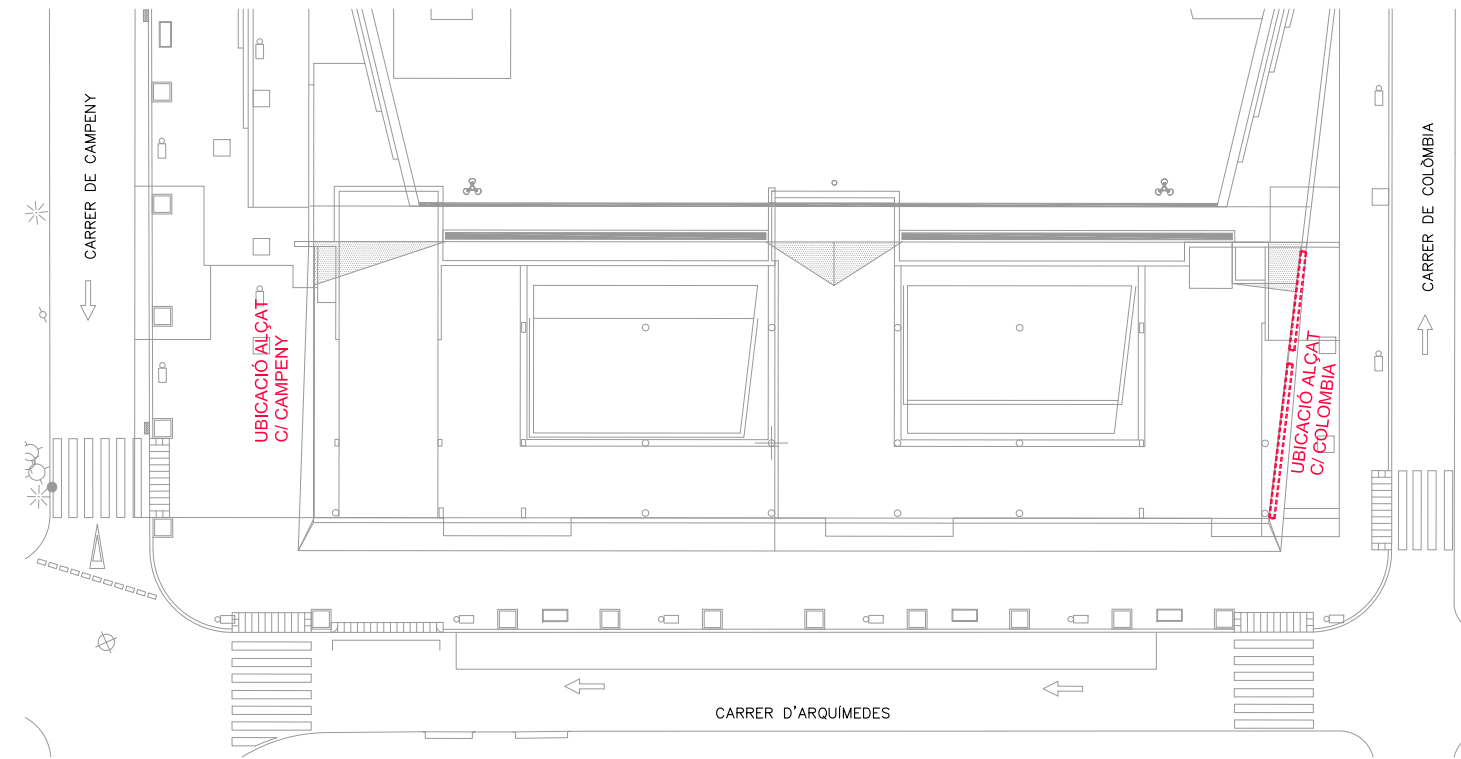


ALÇAT FAÇANA C/ CAMPENY

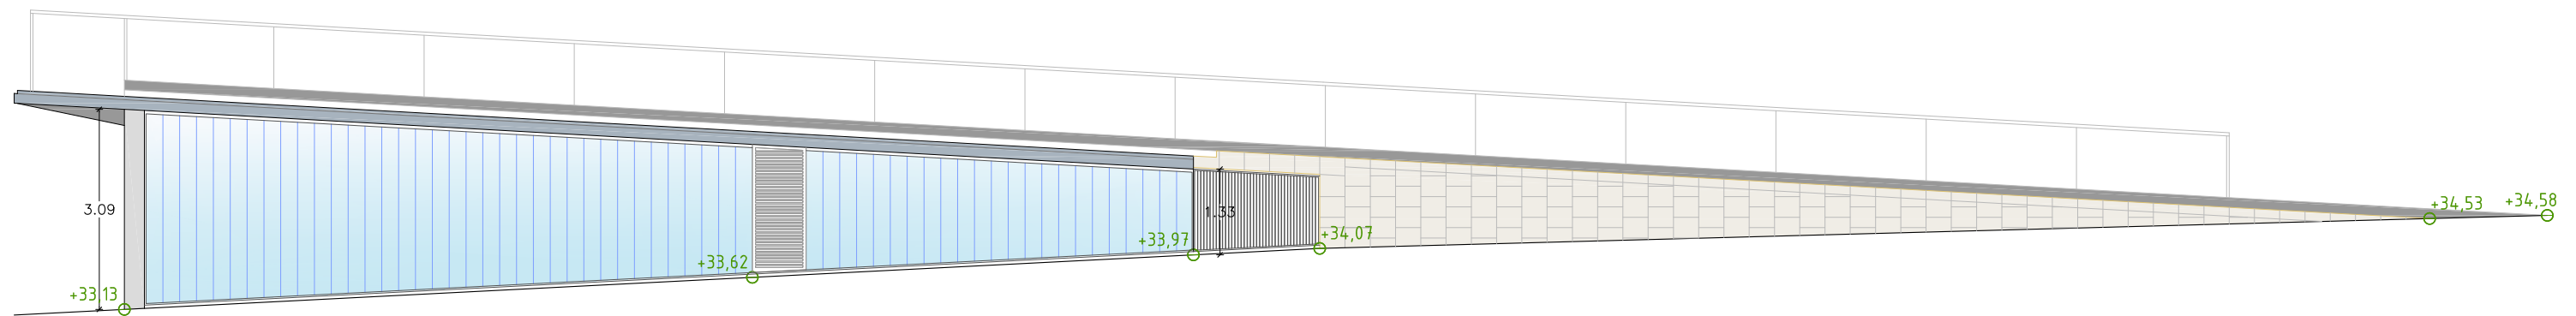


ALÇATFAÇANA C/ COLOMBIA

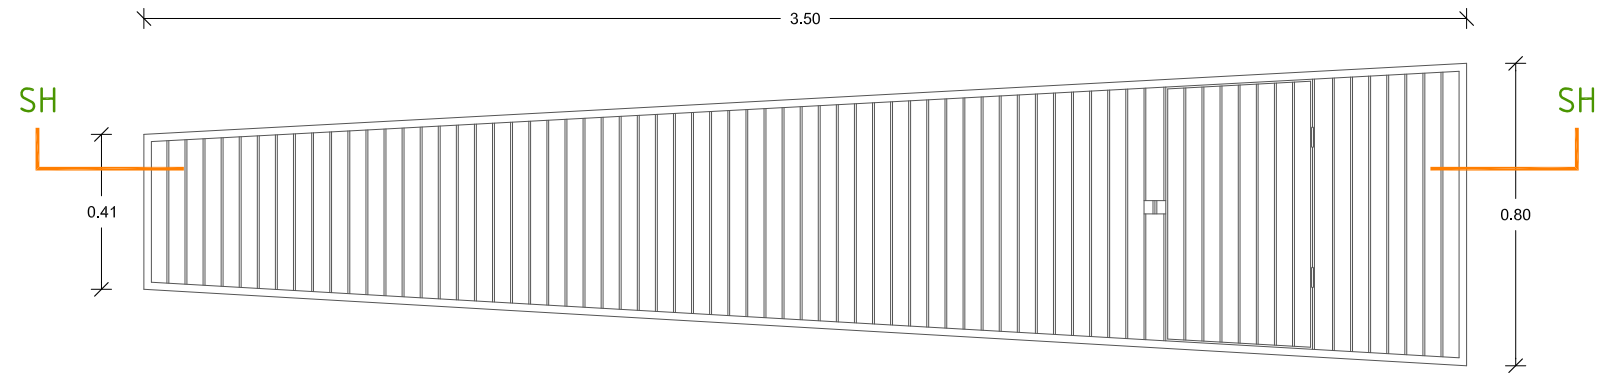


REIXA VERTICAL EXISTENT. ALÇAT
C/ CAMPENY

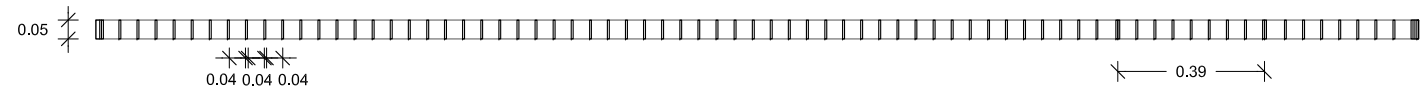


REIXA VERTICAL EXISTENT. SECCIÓ H

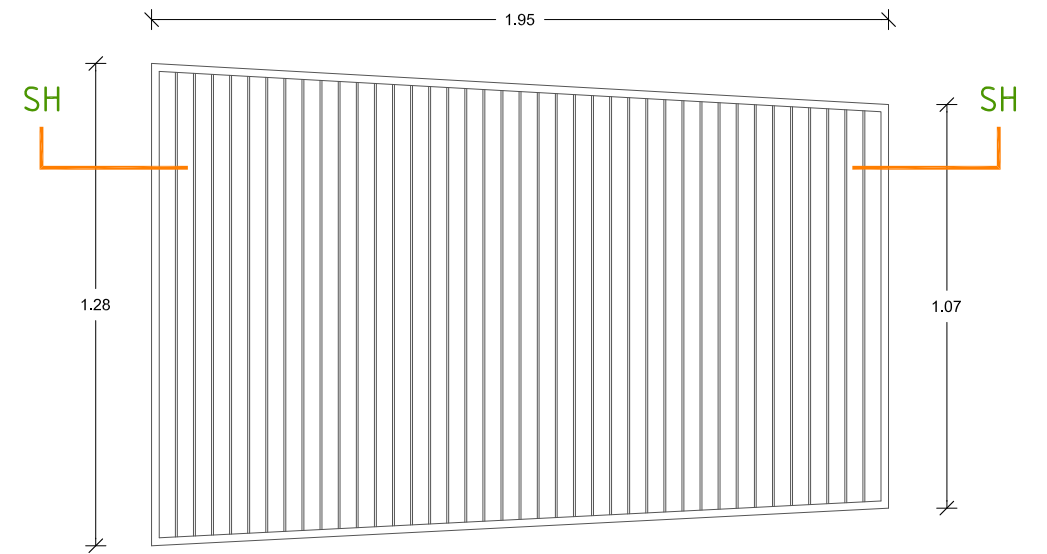

REIXA VERTICAL EXISTENT. ALÇAT
C/ COLOMBIA

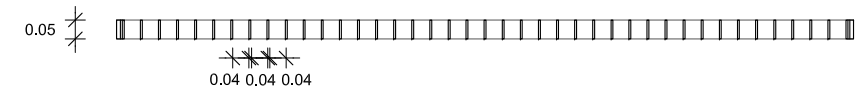


REIXA VERTICAL EXISTENT. SECCIÓ H

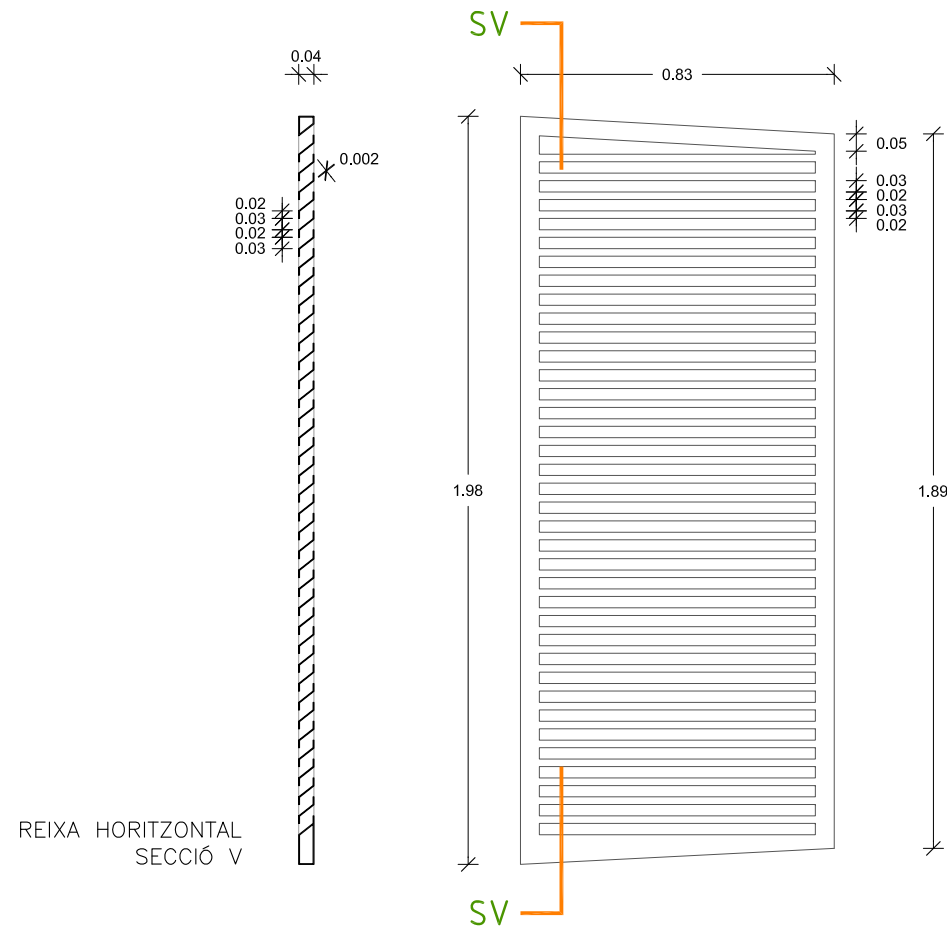



REIXA HORIZONTAL EXISTENT. ALÇAT
C/ COLOMBIA

REIXA HORIZONTAL
SECCIÓ V

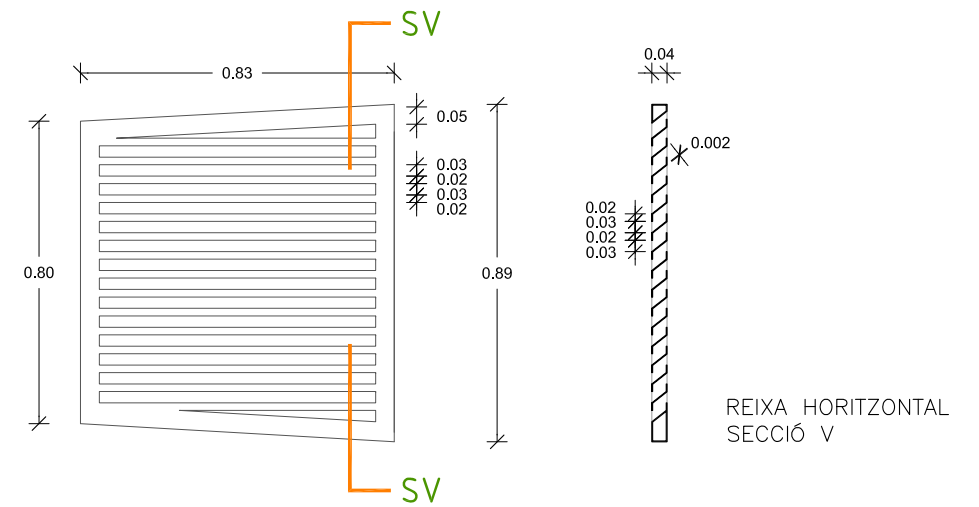


REIXA HORIZONTAL EXISTENT. ALÇAT
C/ CAMPENY


REIXA HORIZONTAL
SECCIÓ V

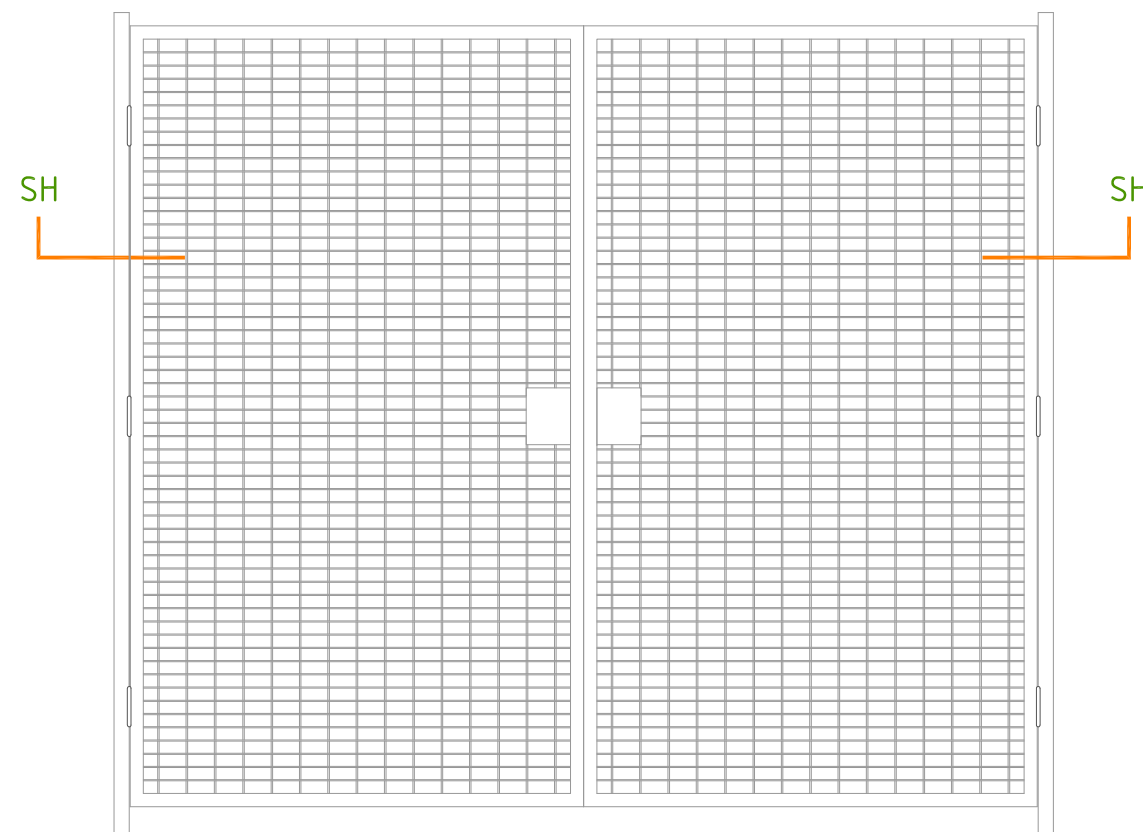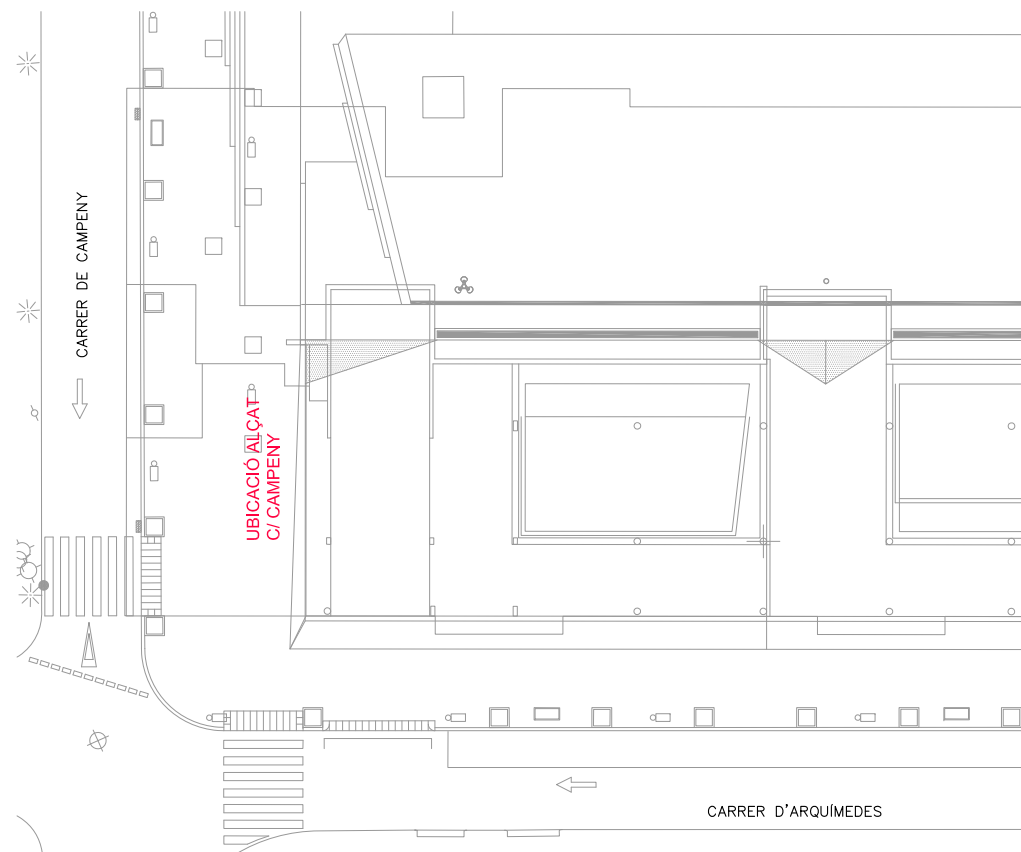



REIXA NOVA. TIPUS. ALÇAT
ESC: 1/20

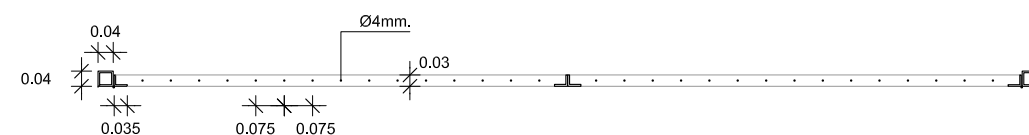


REIXA NOVA. TIPUS. SECCIÓ H
ESC: 1/20

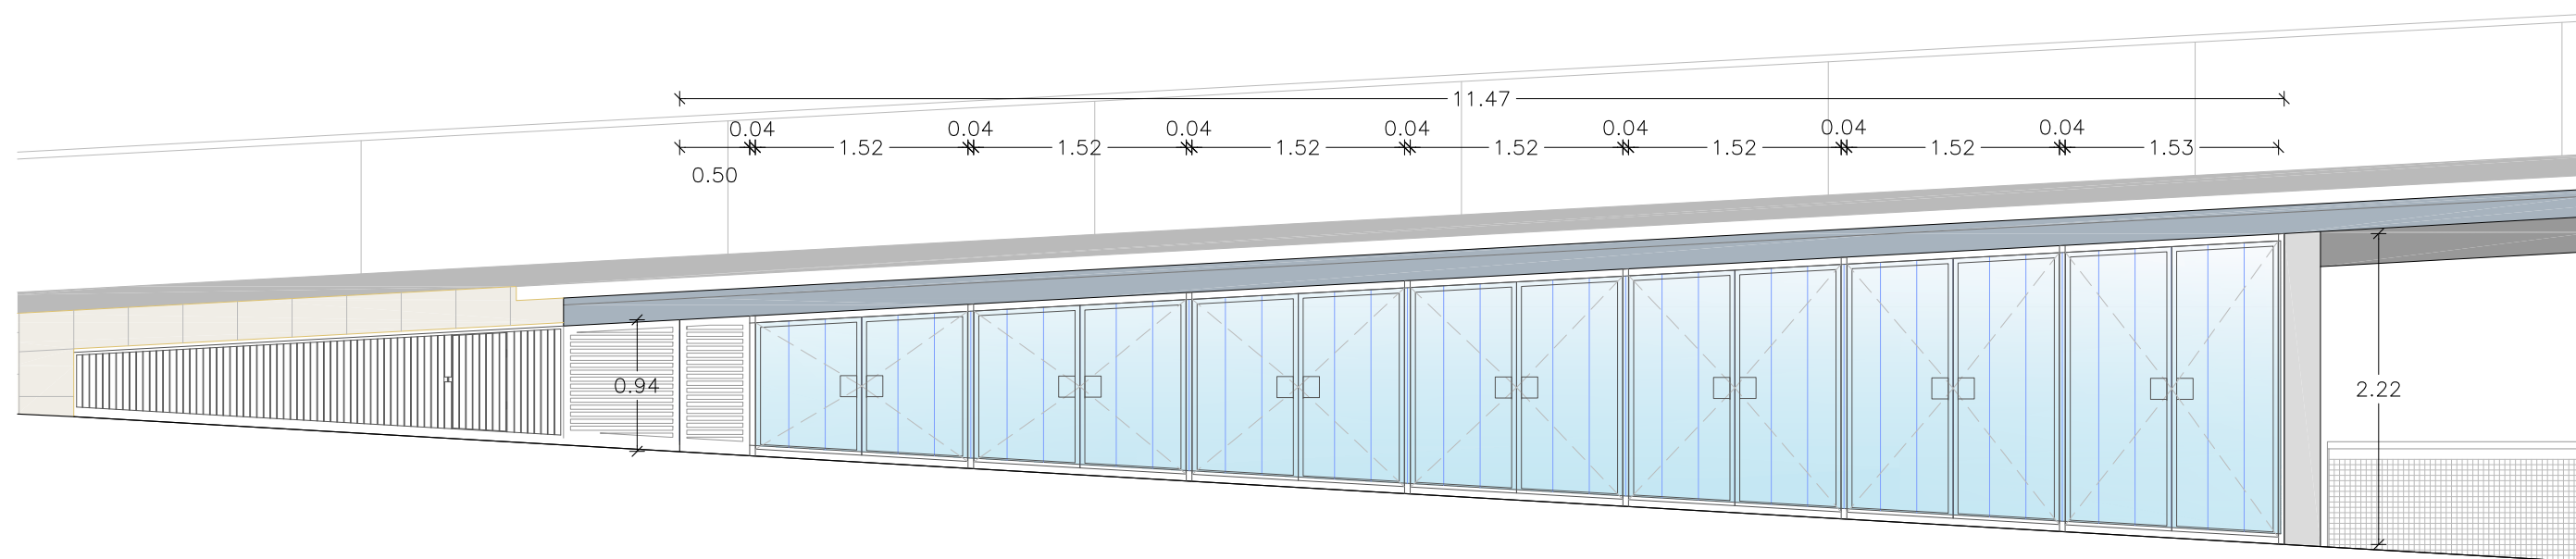


ALÇAT TANCAMENT C/ CAMPENY

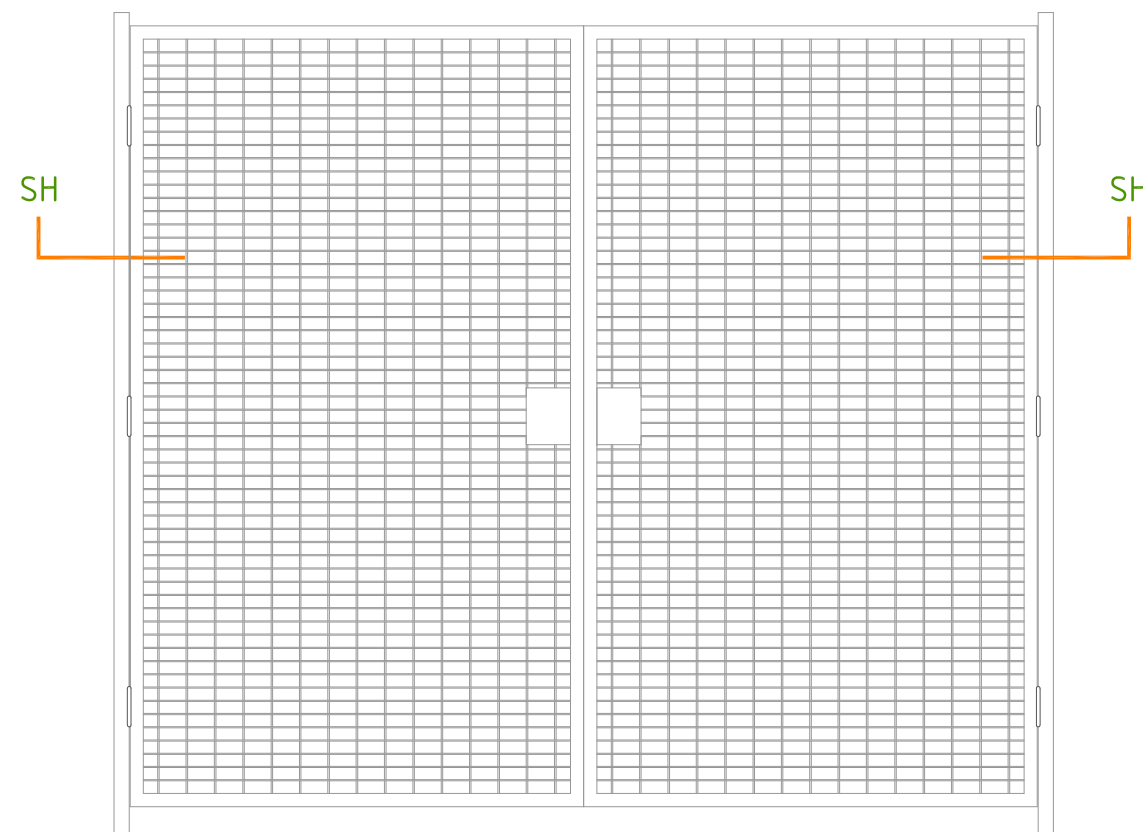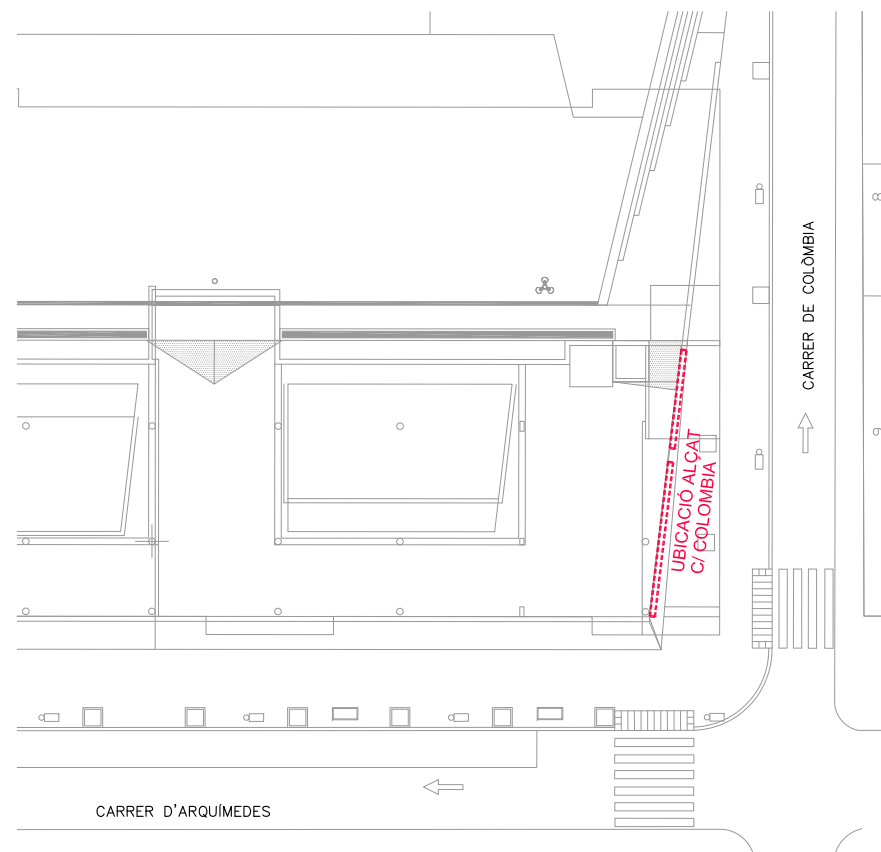


REIXA NOVA. TIPUS. ALÇAT
ESC: 1/20

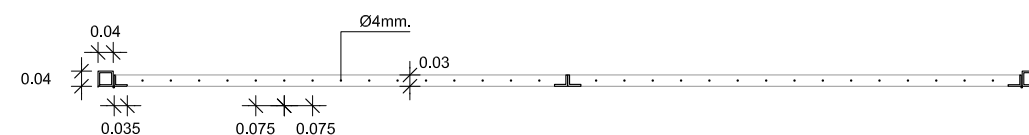


REIXA NOVA. TIPUS. SECCIÓ H
ESC: 1/20

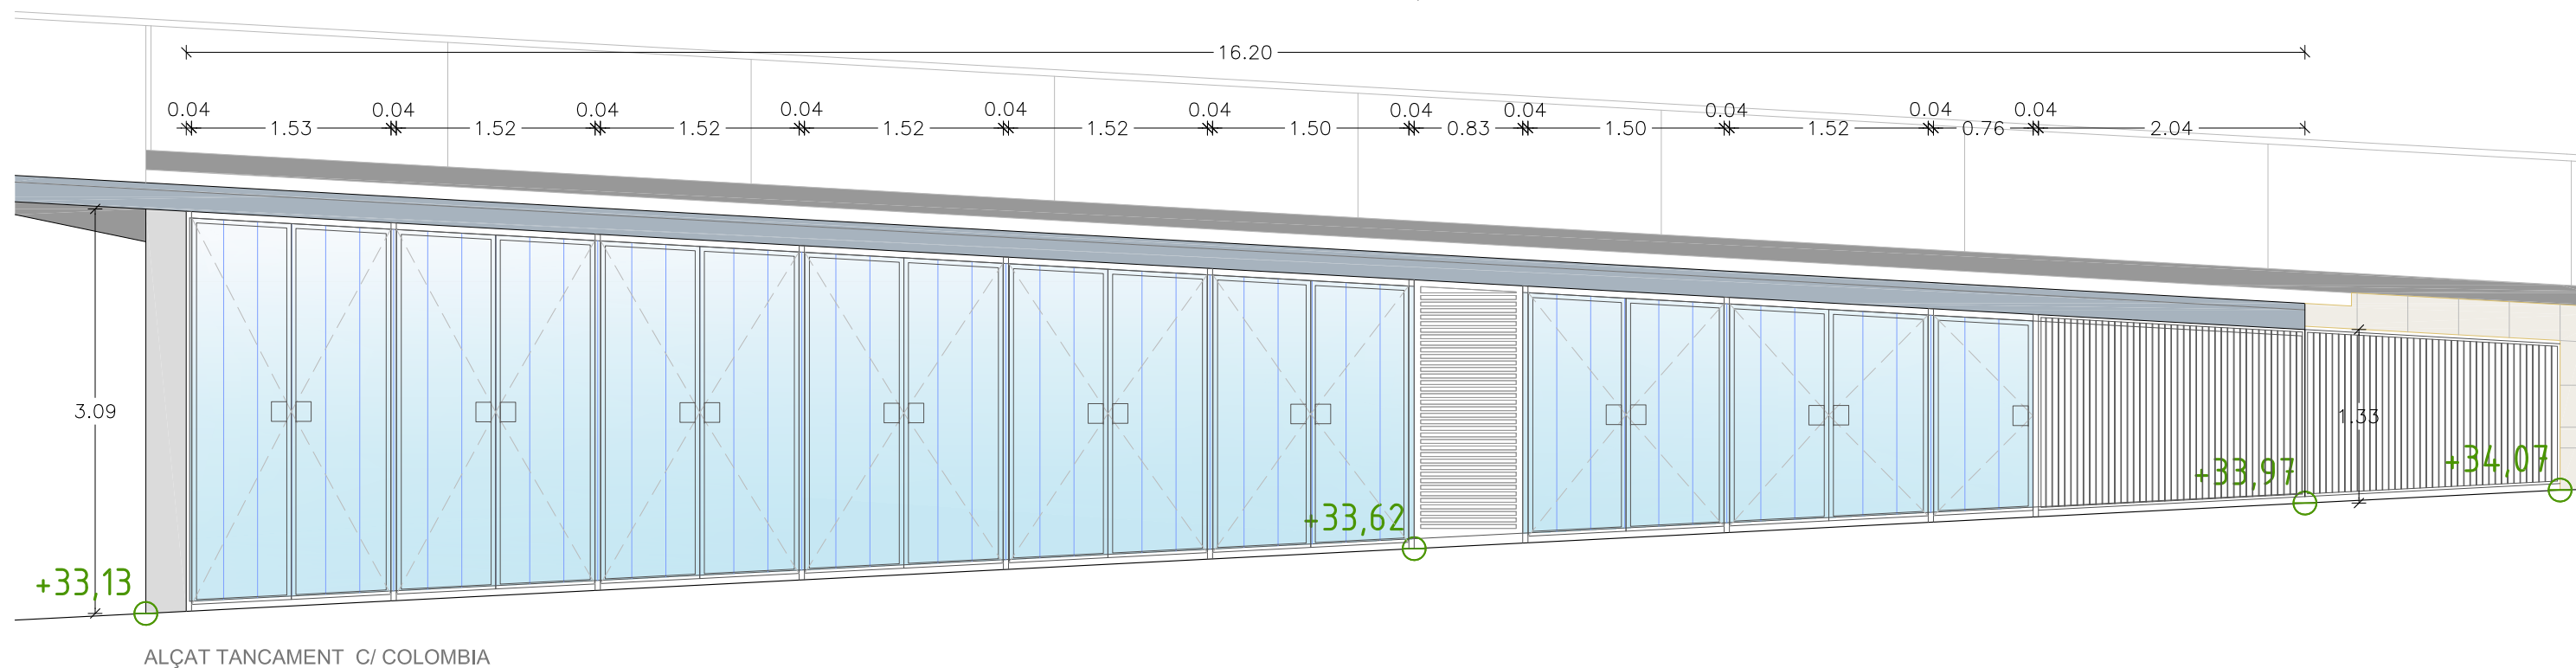


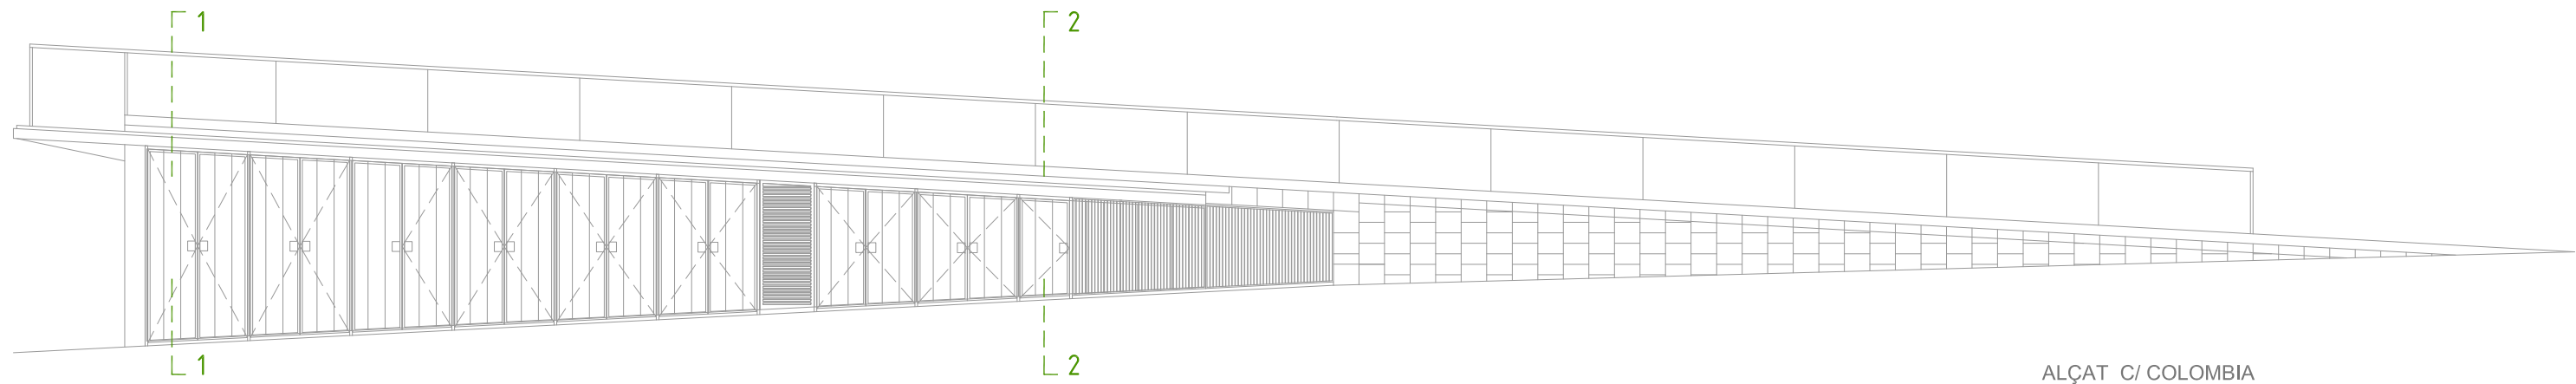


ALÇAT C/ COLOMBIA

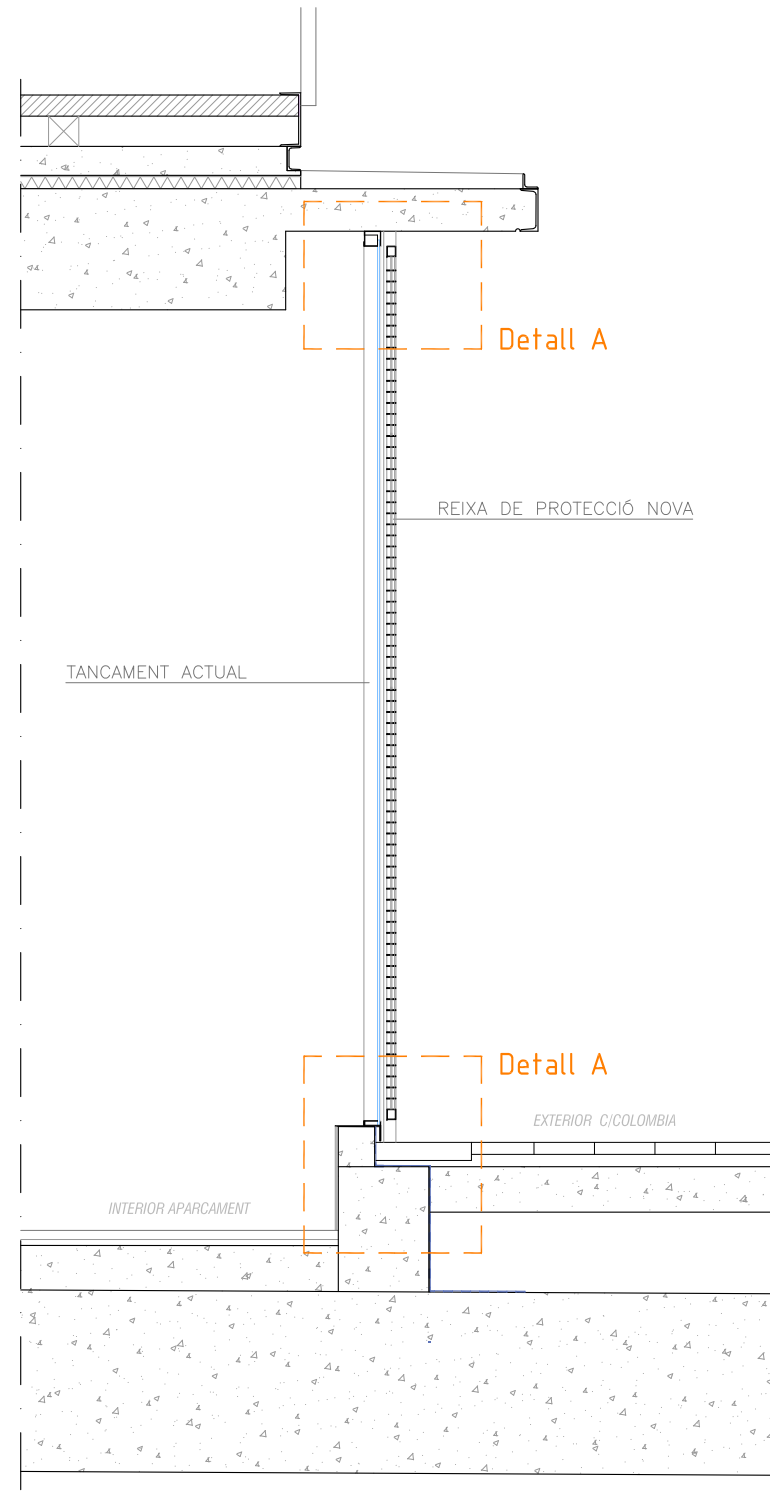


SECCIÓ 1. TANCAMENT C/ COLOMBIA
Escala: 1/25

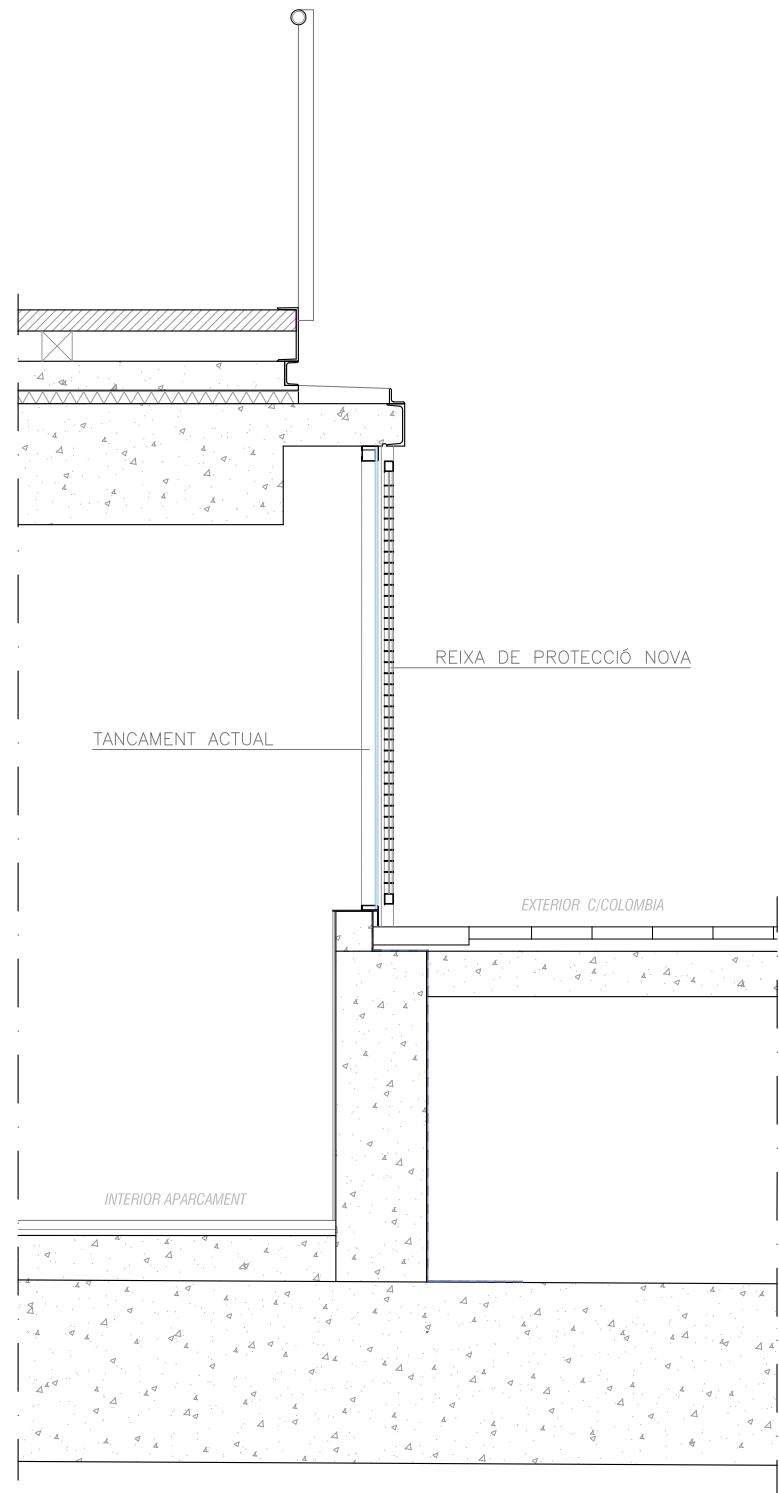


SECCIÓ 2. TANCAMENT C/ COLOMBIA
Escala: 1/25

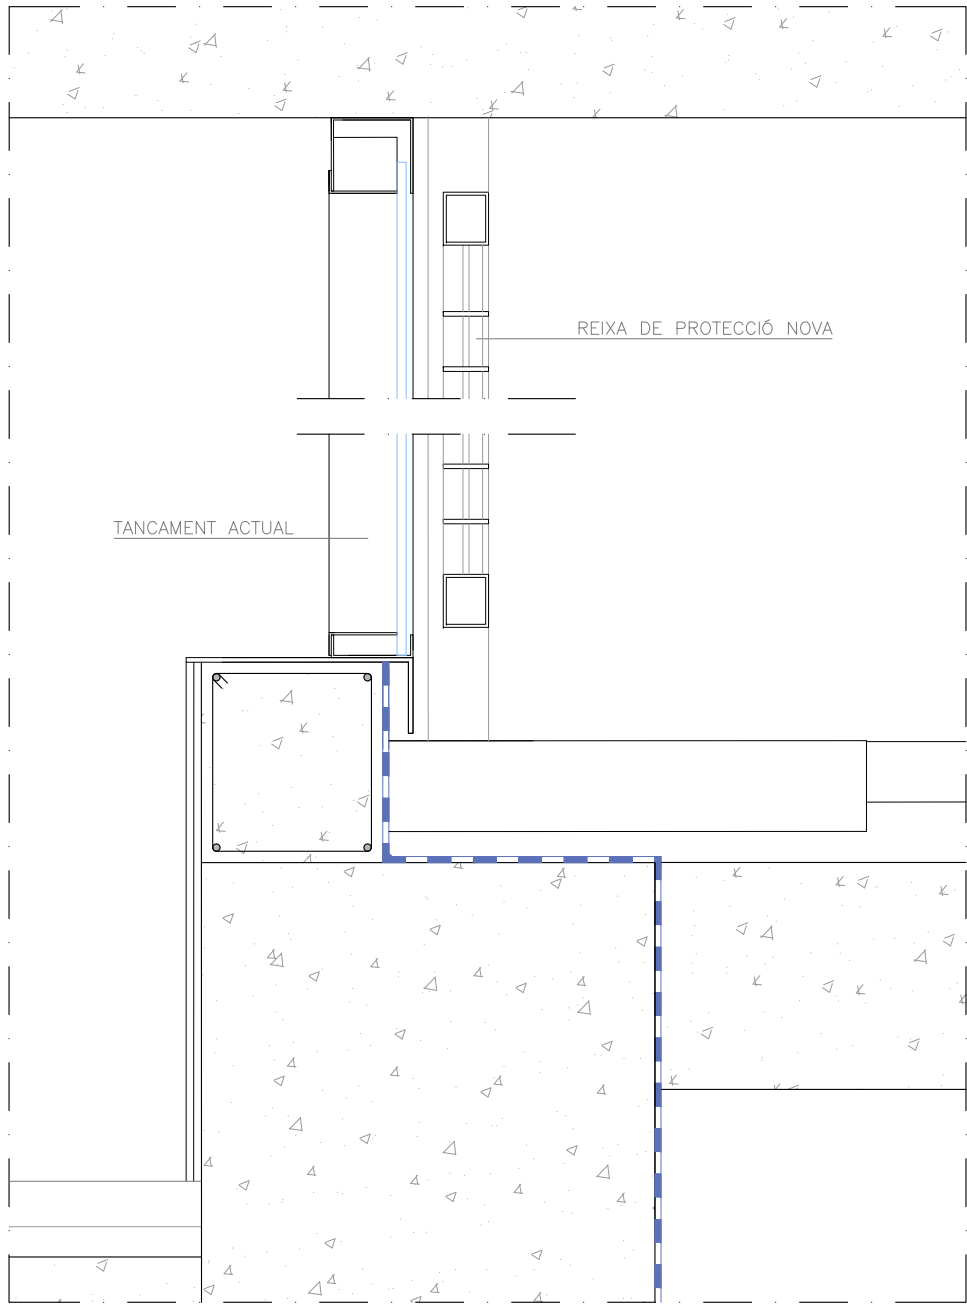


DETALL A. TANCAMENT C/ COLOMBIA
Escala: 1/5

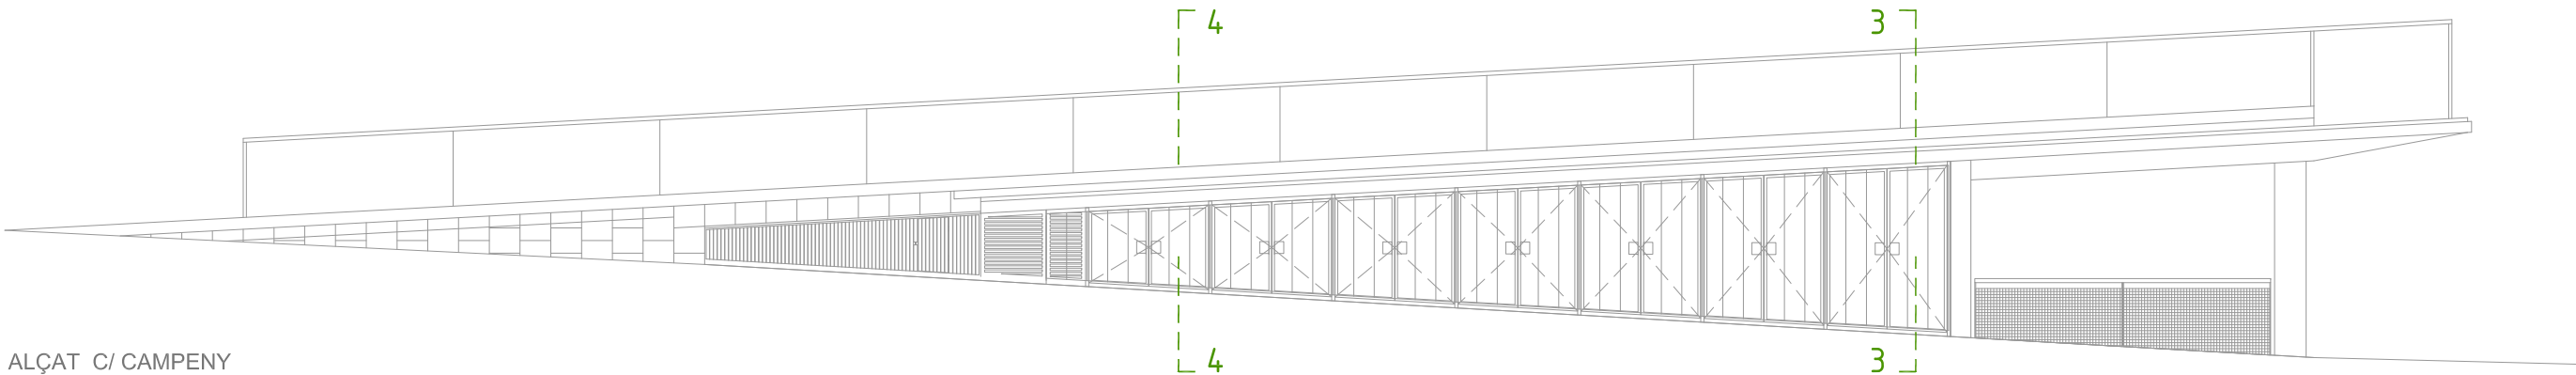


ALÇAT C/ CAMPENY

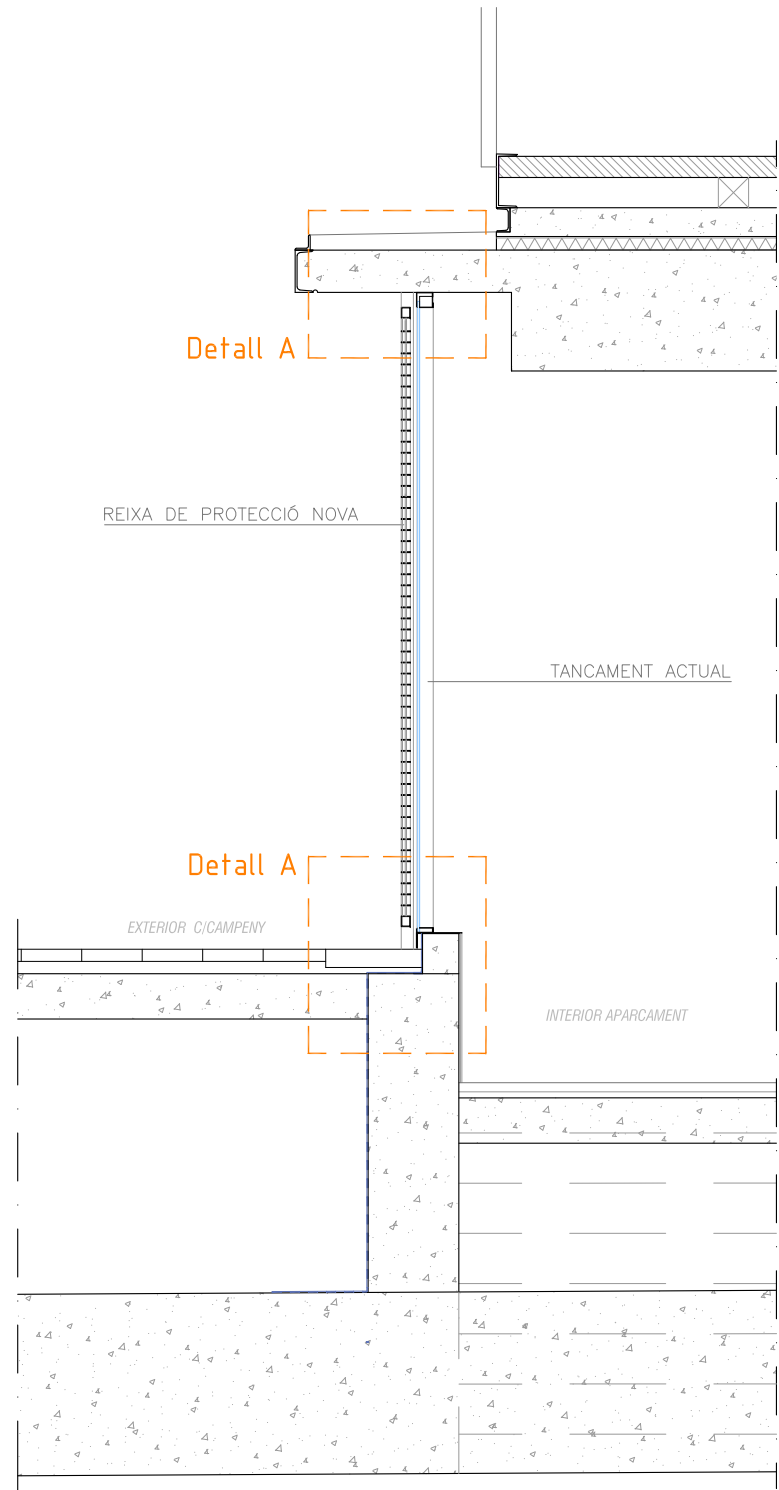


SECCIÓ 3. TANCAMENT C/ CAMPENY
Escala: 1/25

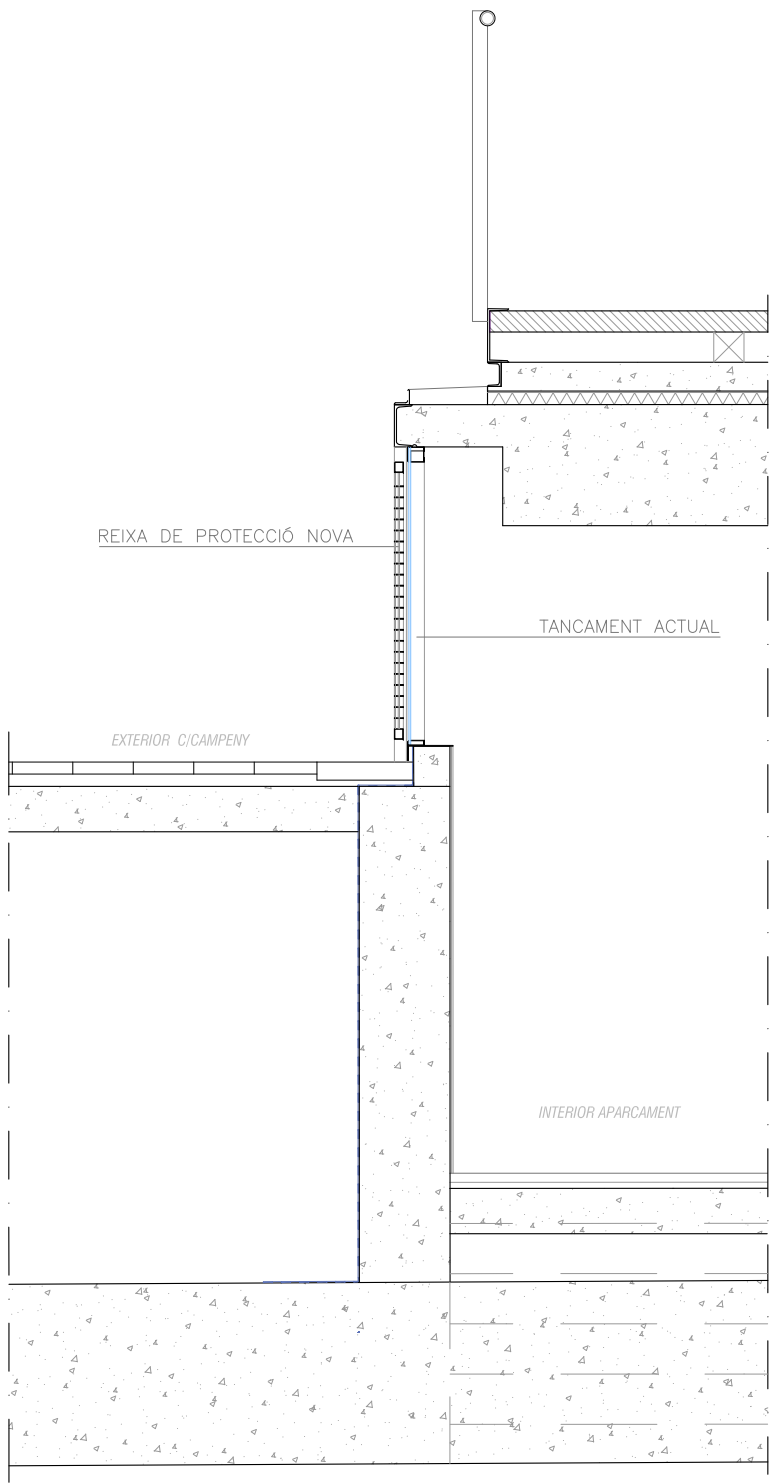


SECCIÓ 4. TANCAMENT C/ CAMPENY
Escala: 1/25

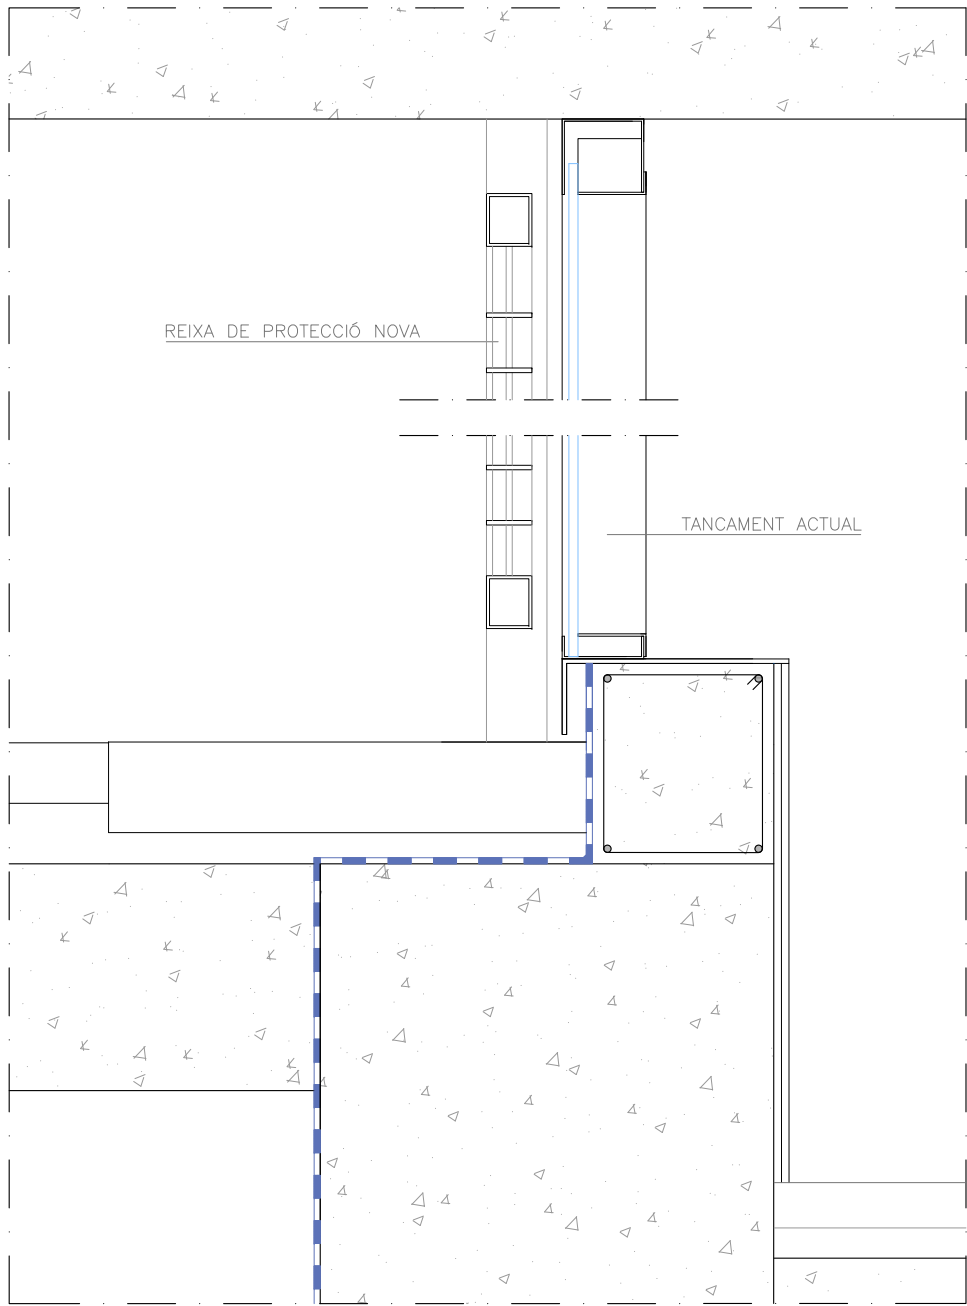


DETALL A. TANCAMENT C/ CAMPENY
Escala: 1/5

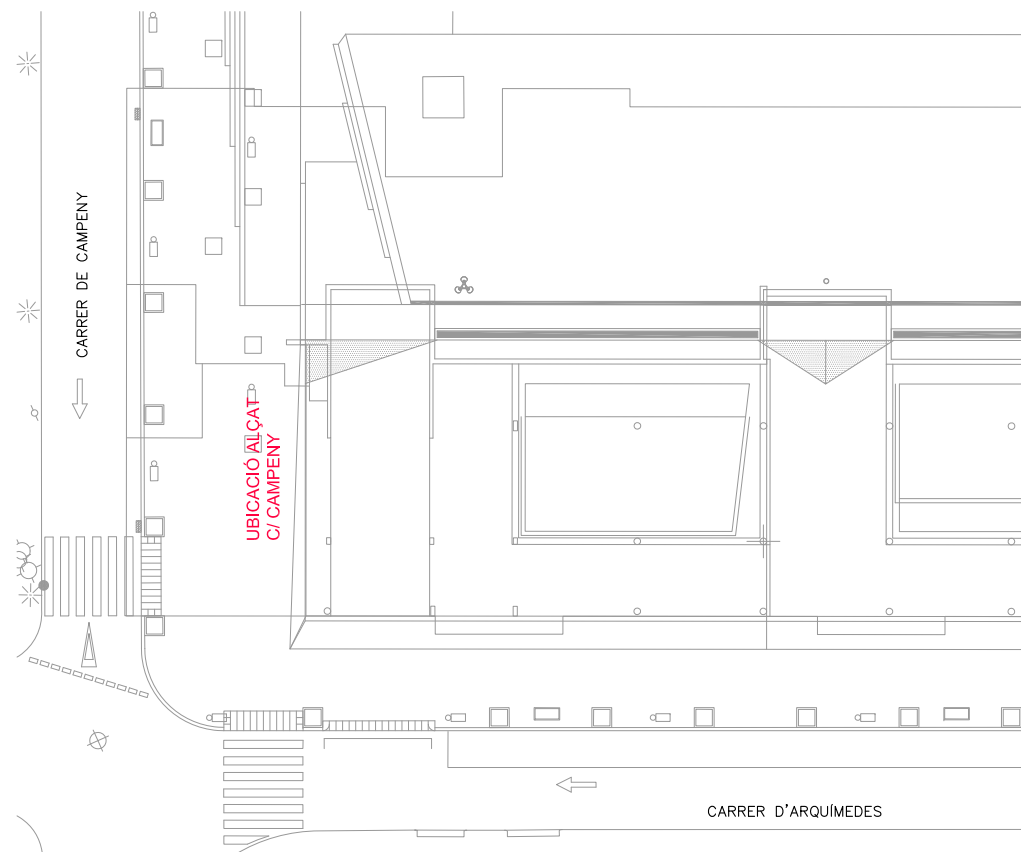


LLEGENDA ACTUAL / REFORMAT	
	OBRA QUE ES CONSERVA
	OBRA QUE ES CONSTRUEIX
	OBRA QUE S'ENDERROCA

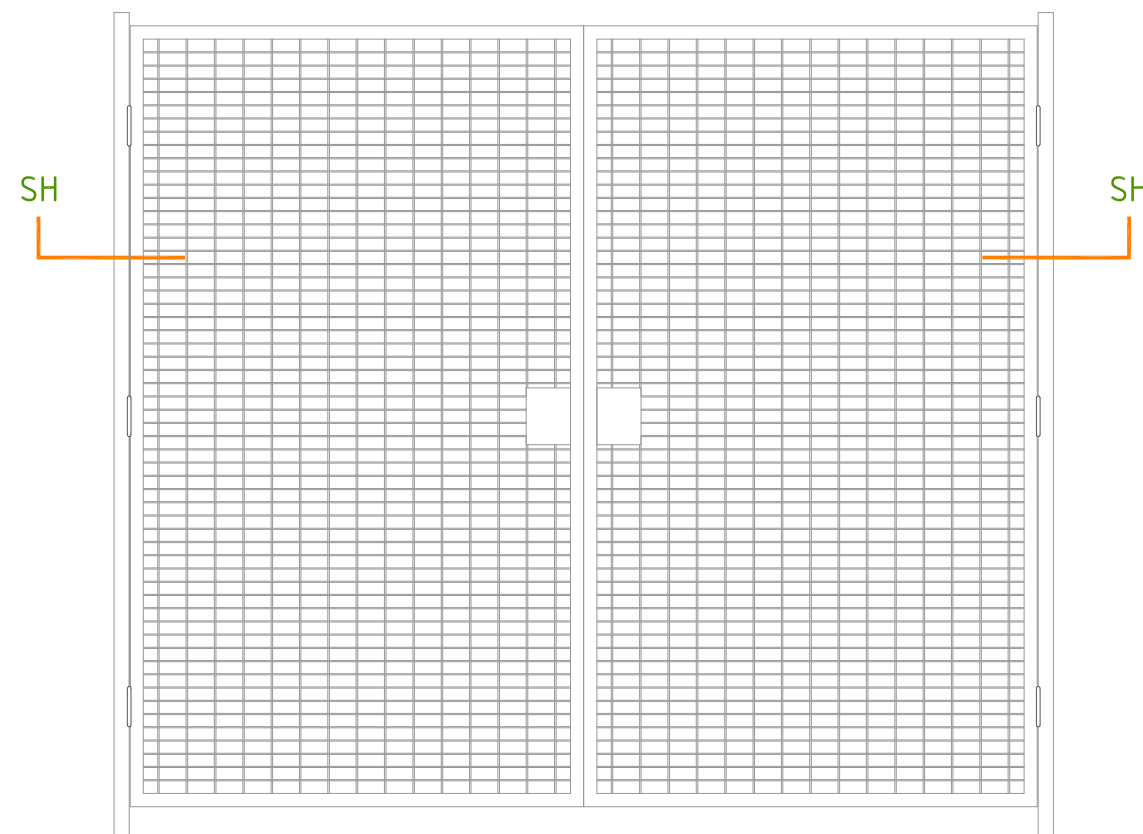


REIXA NOVA. TIPUS. ALÇAT
ESC: 1/20

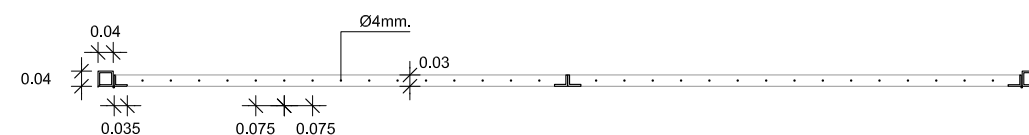

REIXA NOVA. TIPUS. SECCIÓ H
ESC: 1/20

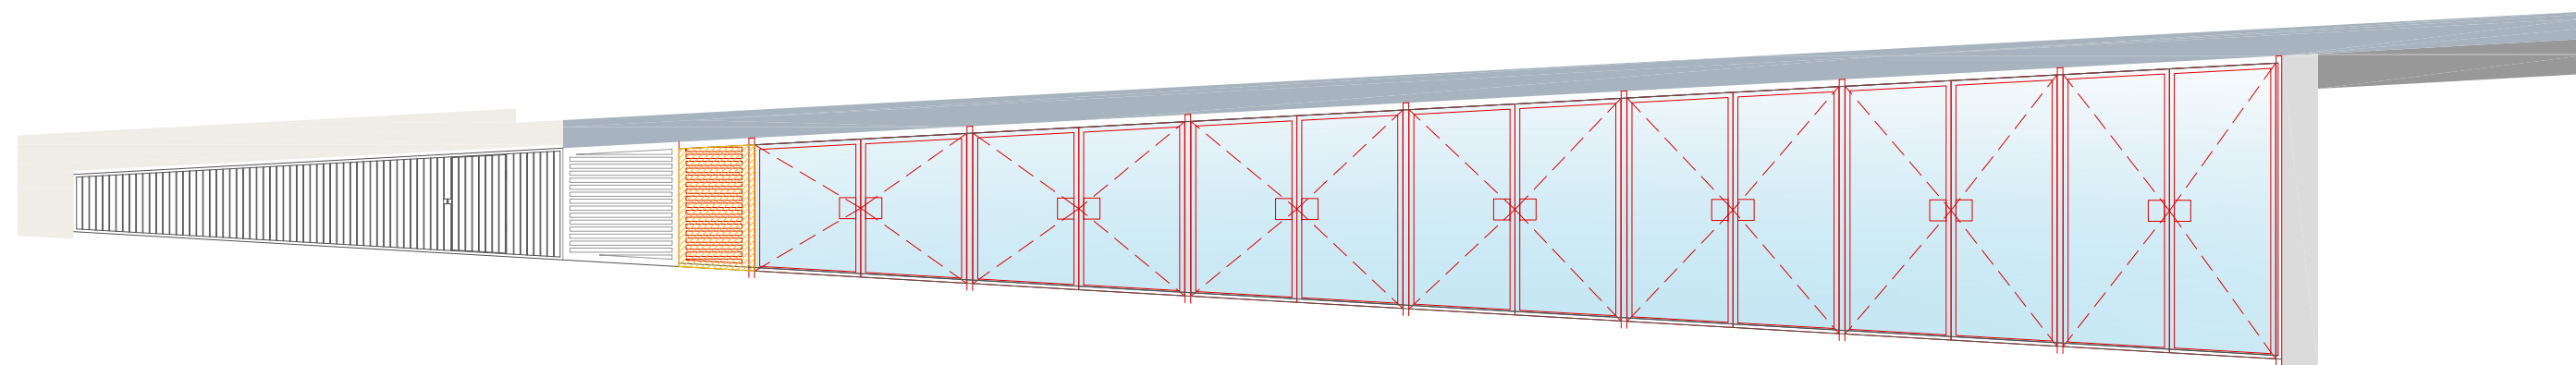


ALÇAT TANCAMENT C/ CAMPENY

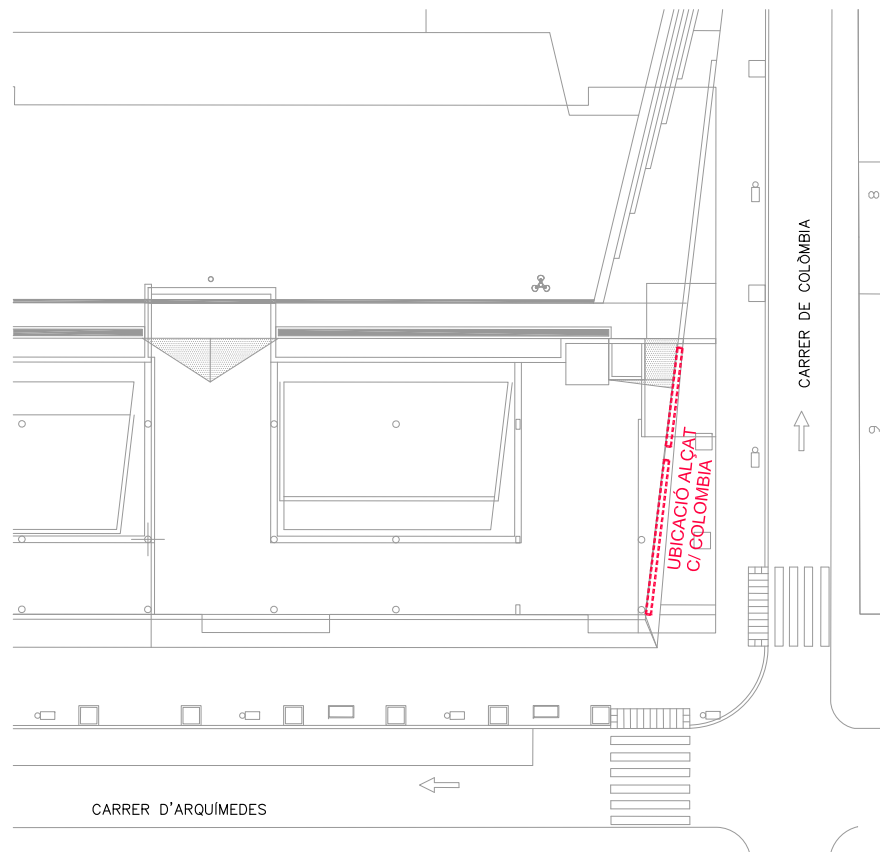


LLEGENDA ACTUAL / REFORMAT


- OBRA QUE ES CONSERVA
- OBRA QUE ES CONSTRUEIX
- OBRA QUE S'ENDERROCA

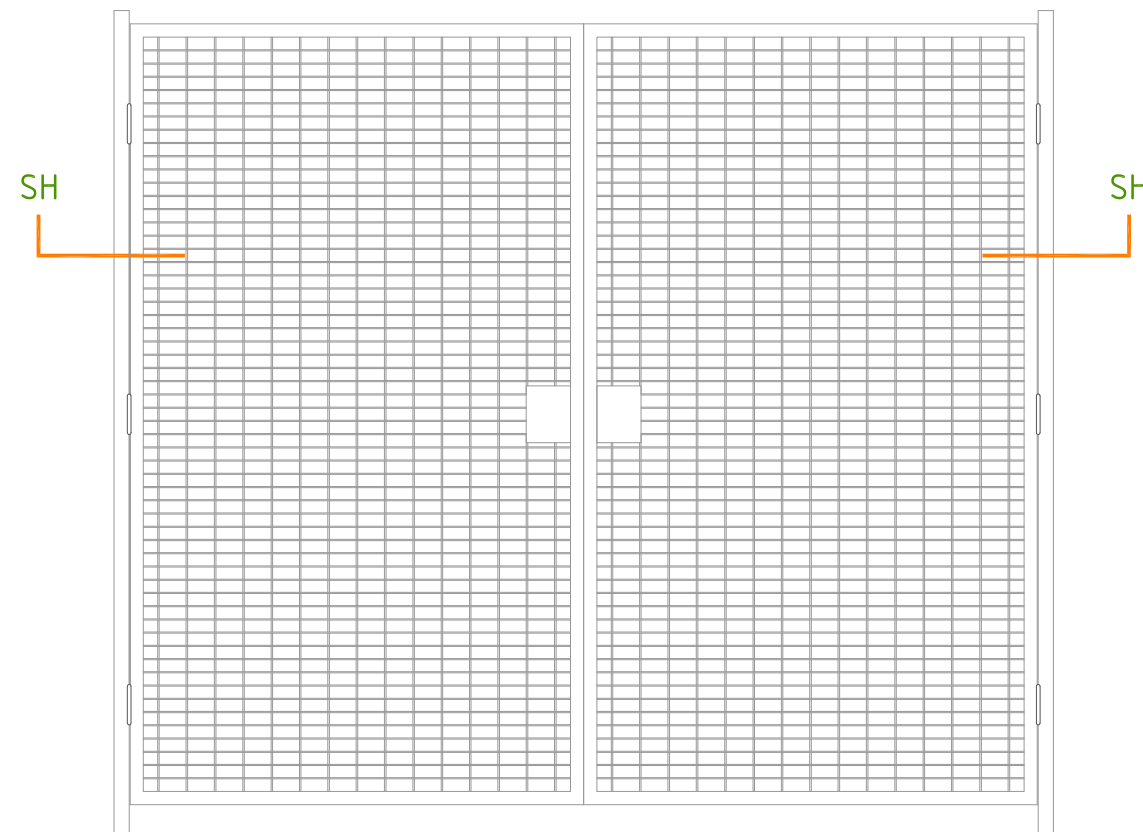


REIXA NOVA. TIPUS. ALÇAT
ESC: 1/20

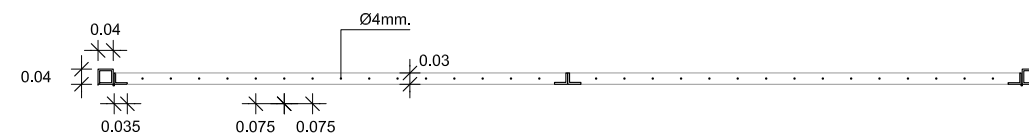


REIXA NOVA. TIPUS. SECCIÓ H
ESC: 1/20

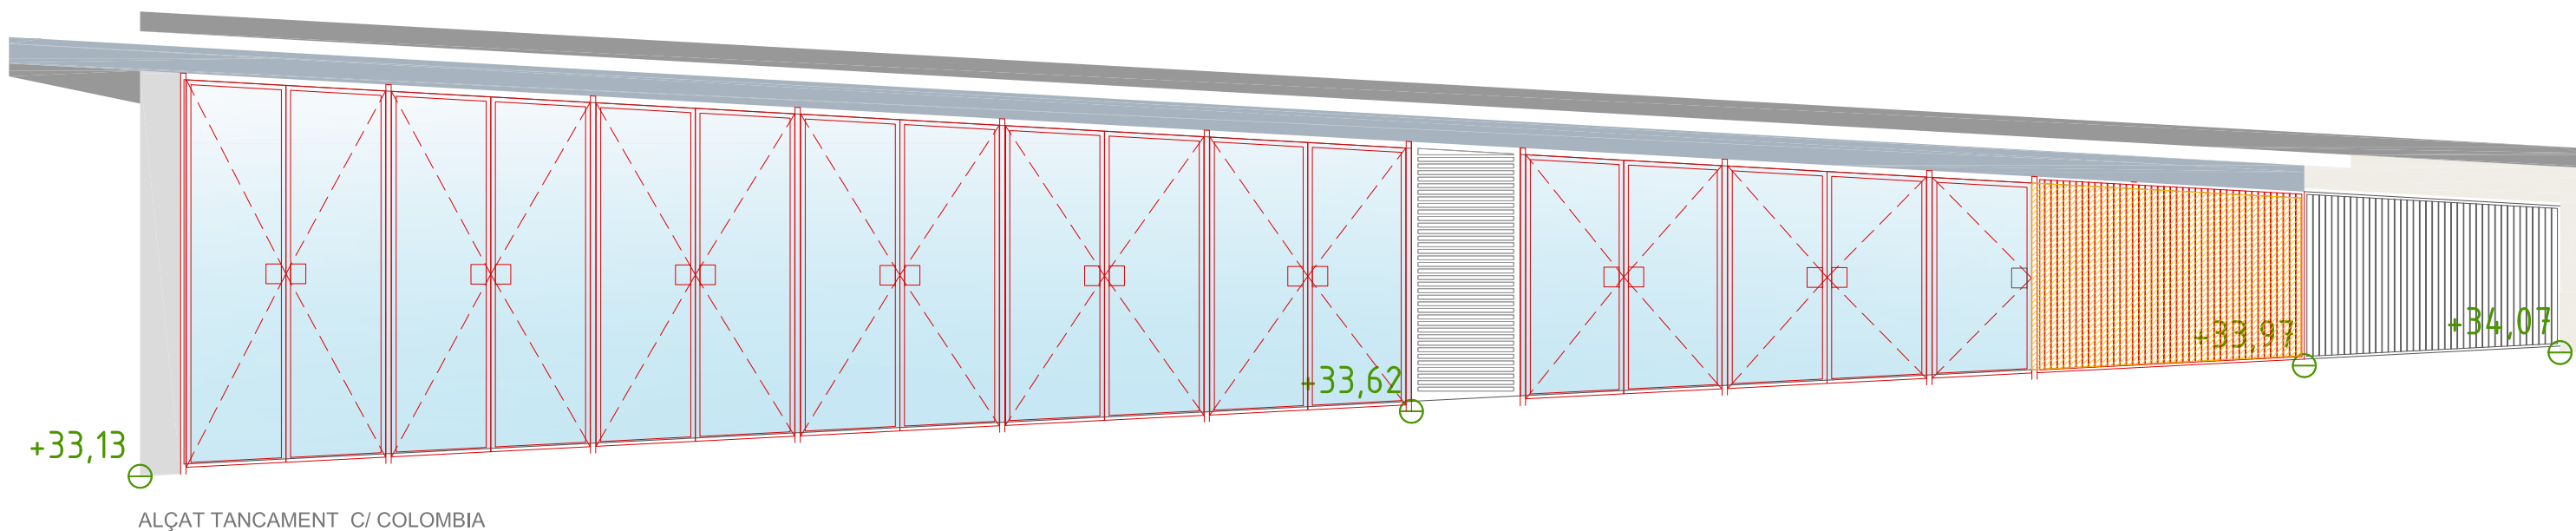

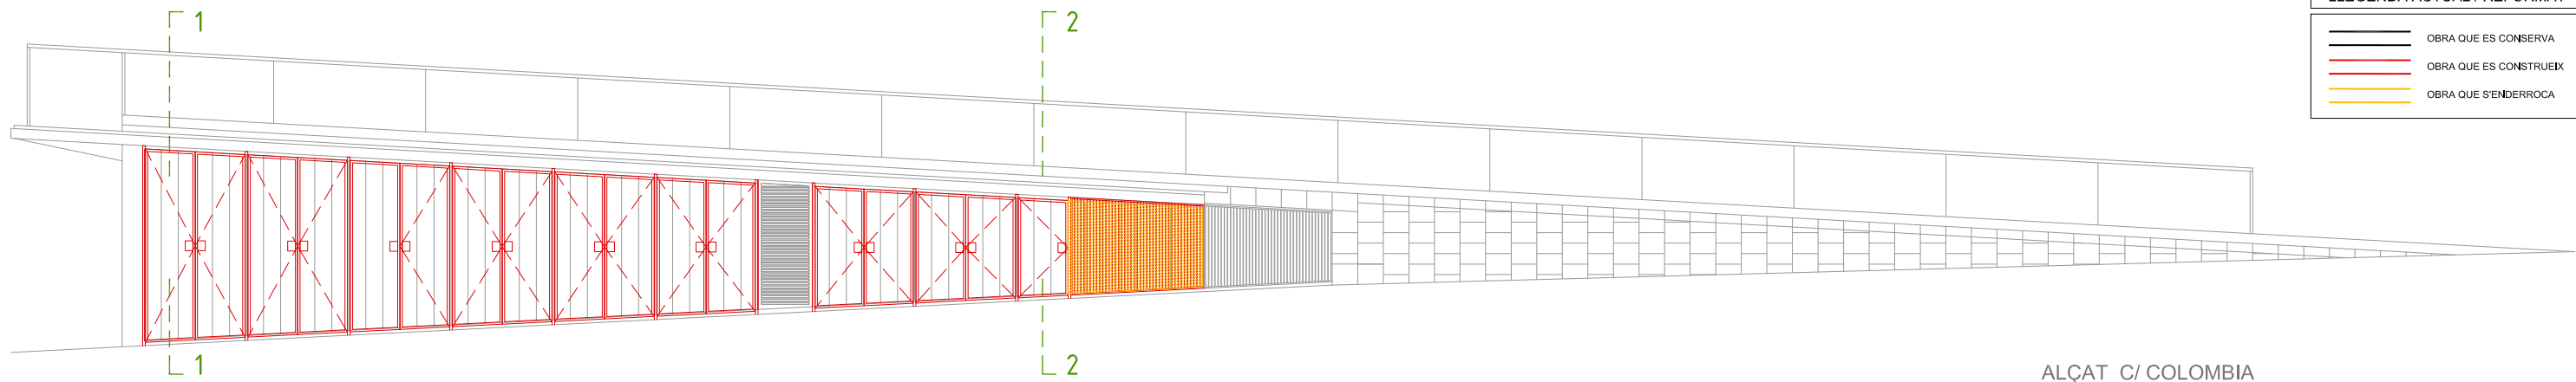


LLEGENDA ACTUAL / REFORMAT	
	OBRA QUE ES CONSERVA
	OBRA QUE ES CONSTRUEIX
	OBRA QUE S'ENDERROCA


ALÇAT C/ COLOMBIA

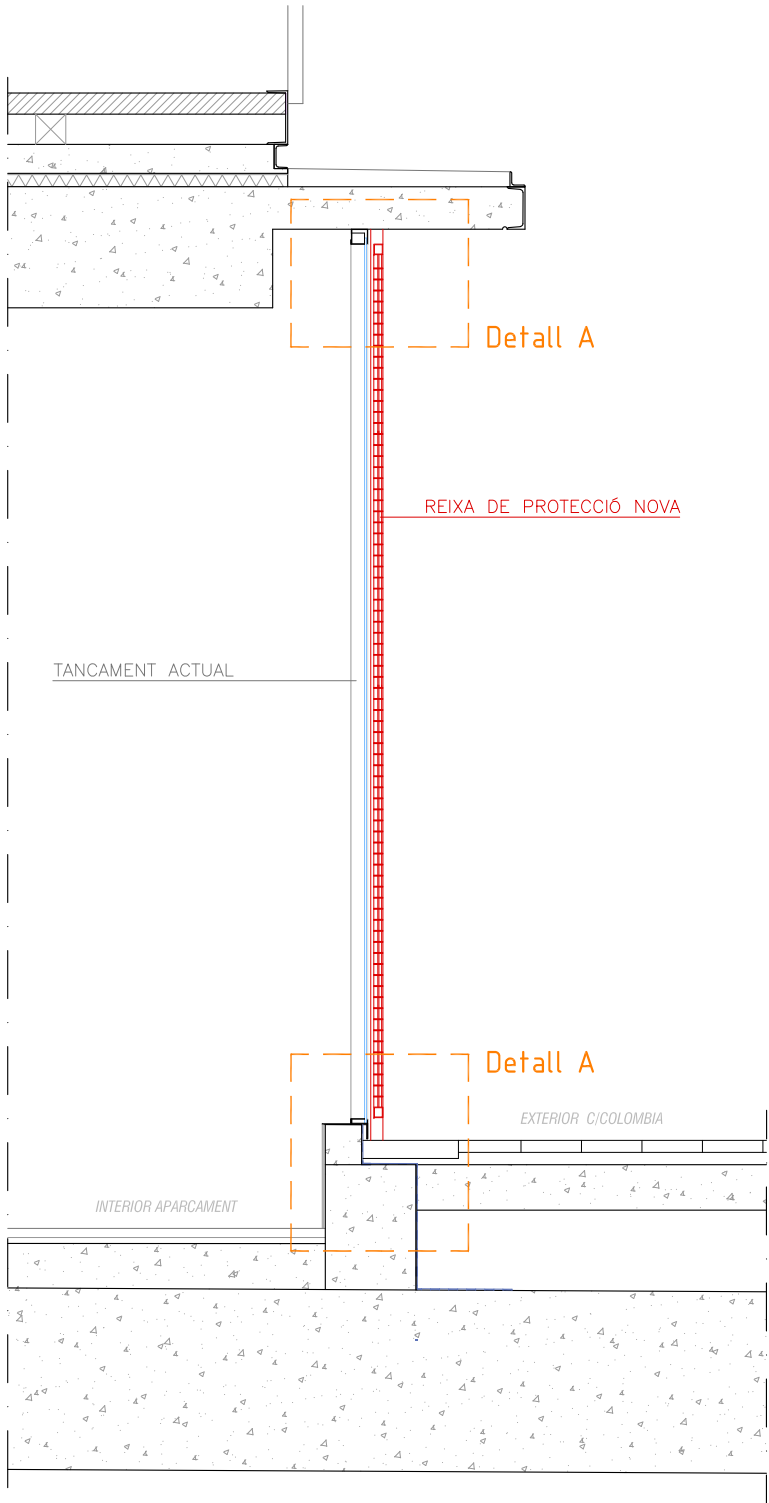

SECCIÓ 1. TANCAMENT C/ COLOMBIA
Escala: 1/25

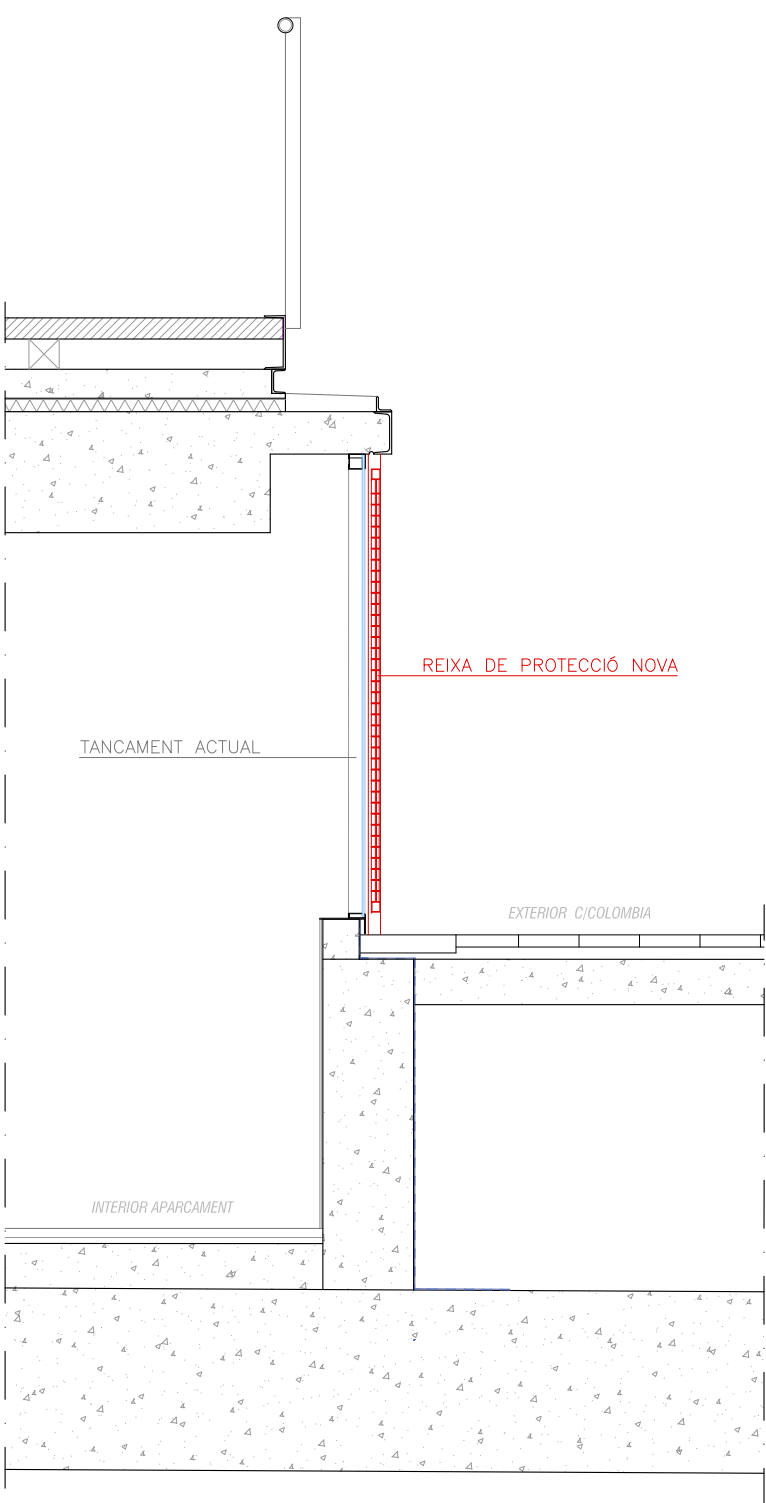

SECCIÓ 2. TANCAMENT C/ COLOMBIA
Escala: 1/25

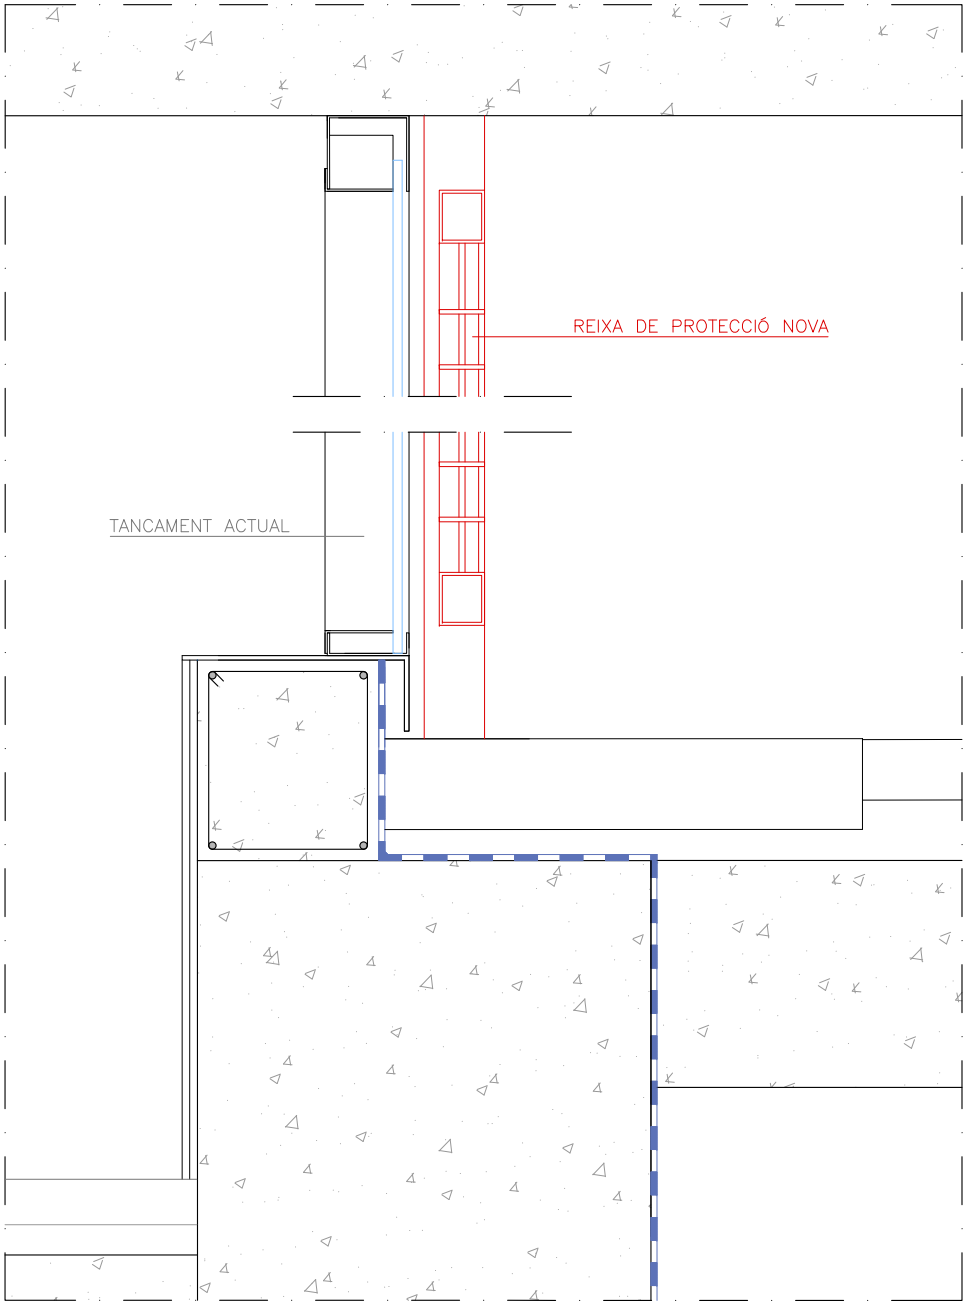


DETALL A. TANCAMENT C/ COLOMBIA
Escala: 1/5

LLEGENDA ACTUAL / REFORMAT


OBRA QUE ES CONSERVA

OBRA QUE ES CONSTRUEIX


OBRA QUE S'ENDERROCA

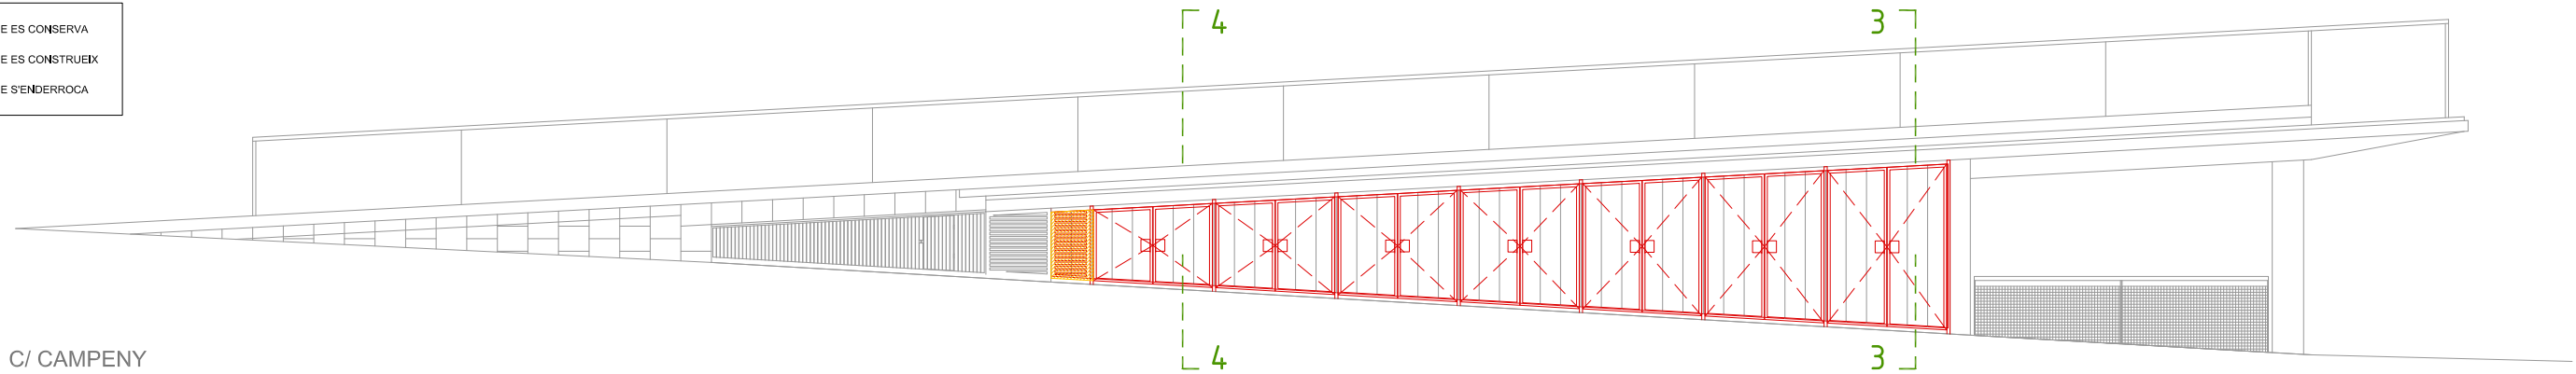


ALÇAT C/ CAMPENY

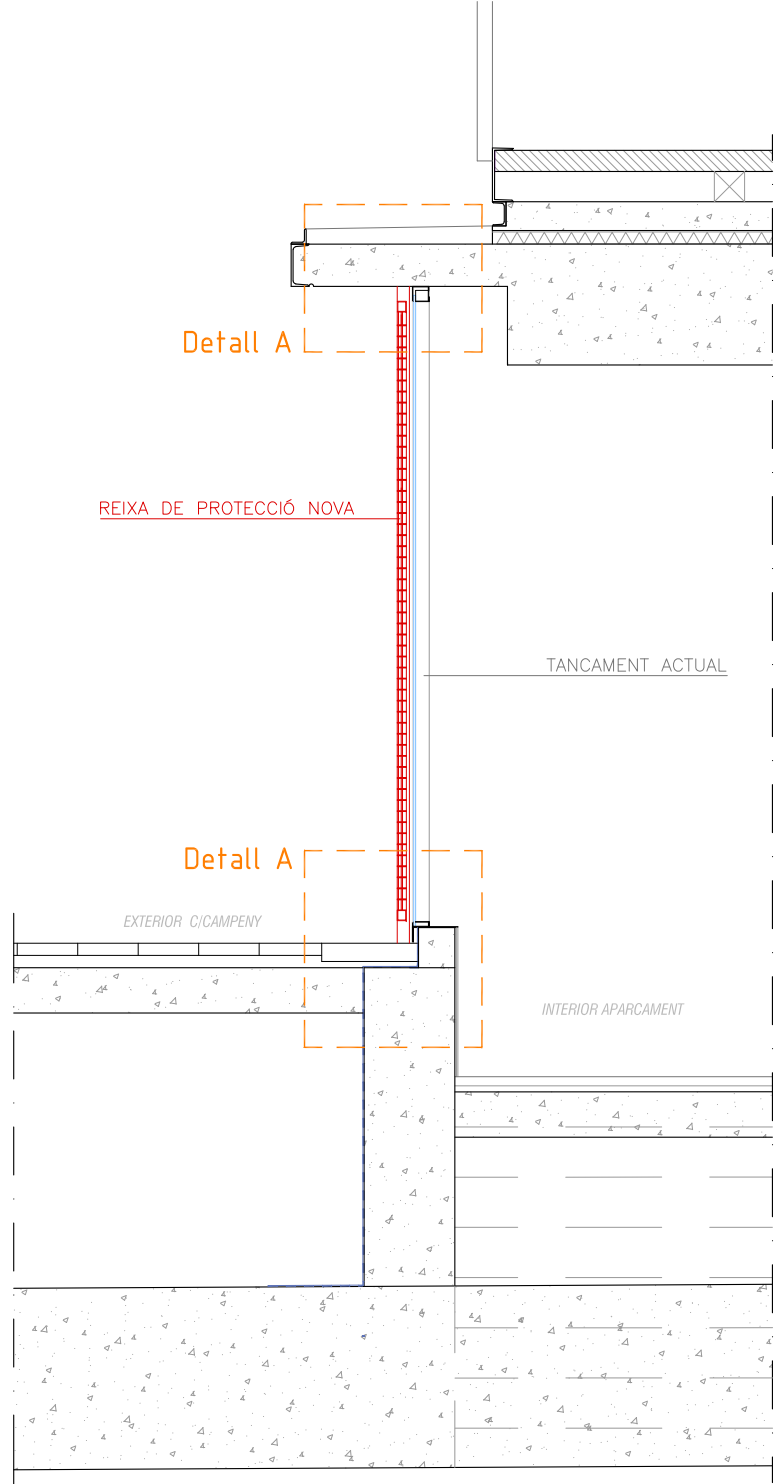


SECCIÓ 3. TANCAMENT C/ CAMPENY
Escala: 1/25

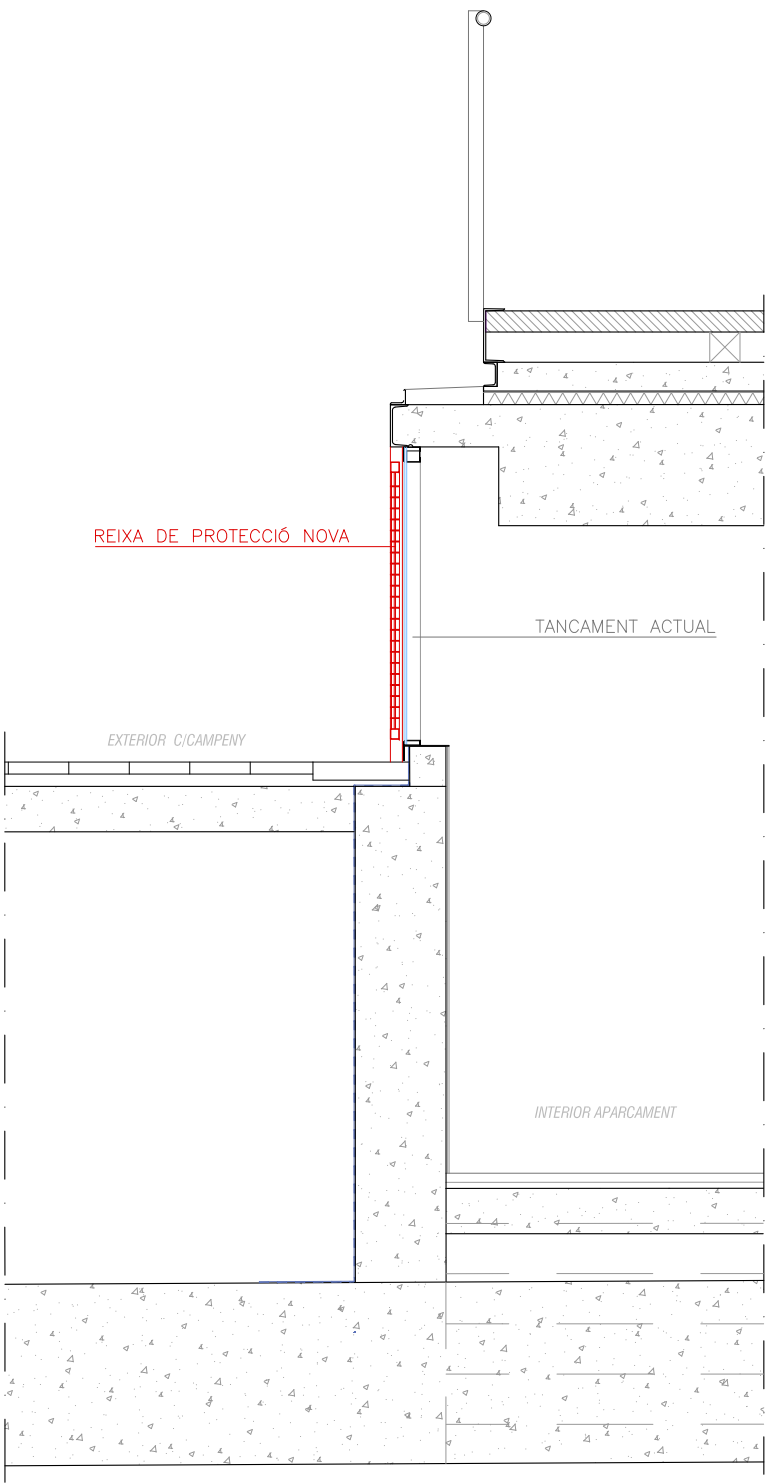

SECCIÓ 4. TANCAMENT C/ CAMPENY
Escala: 1/25

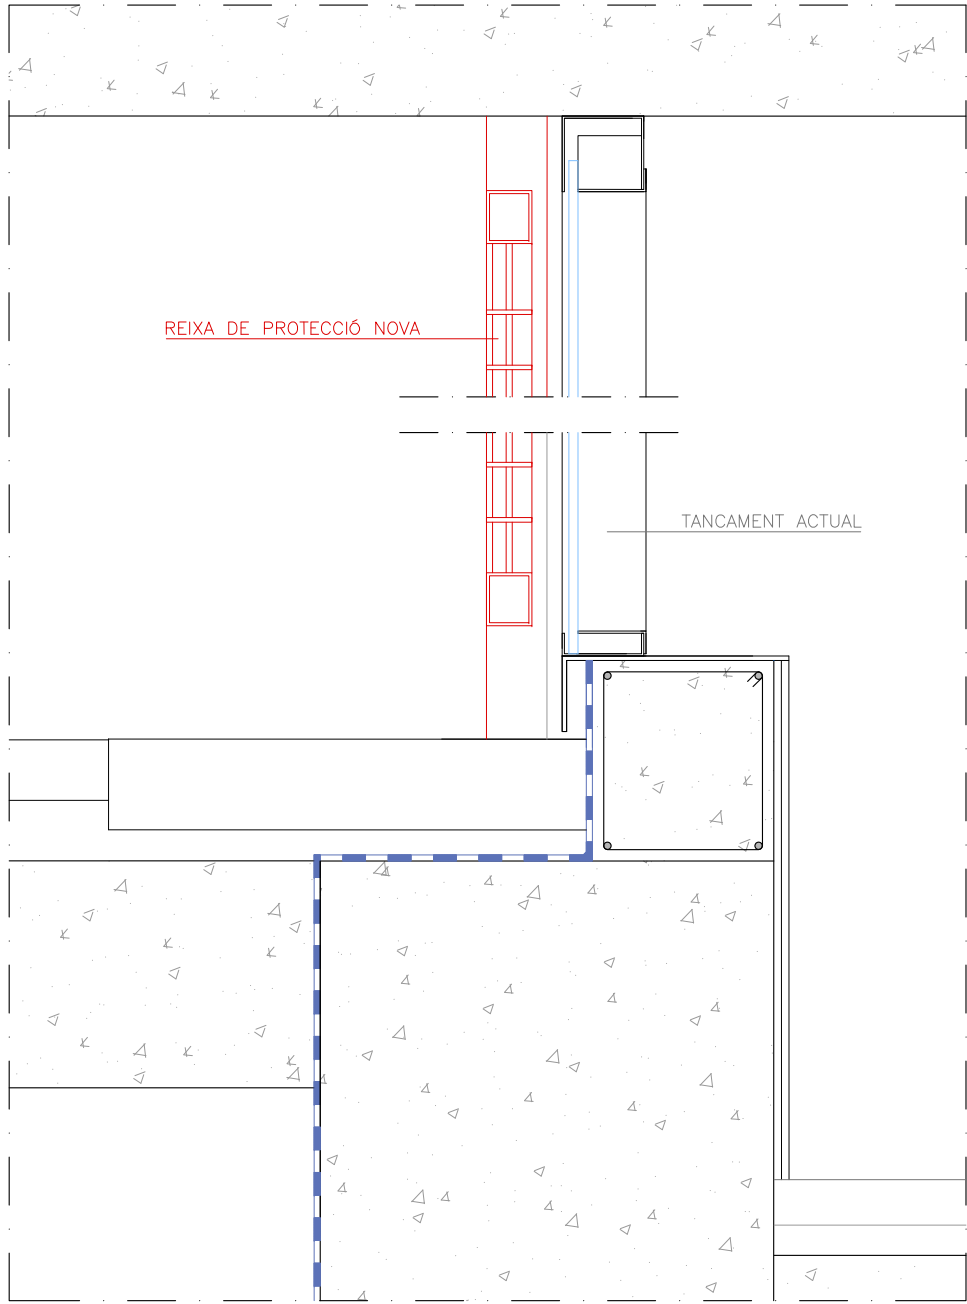

DETALL A. TANCAMENT C/ CAMPENY
Escala: 1/5

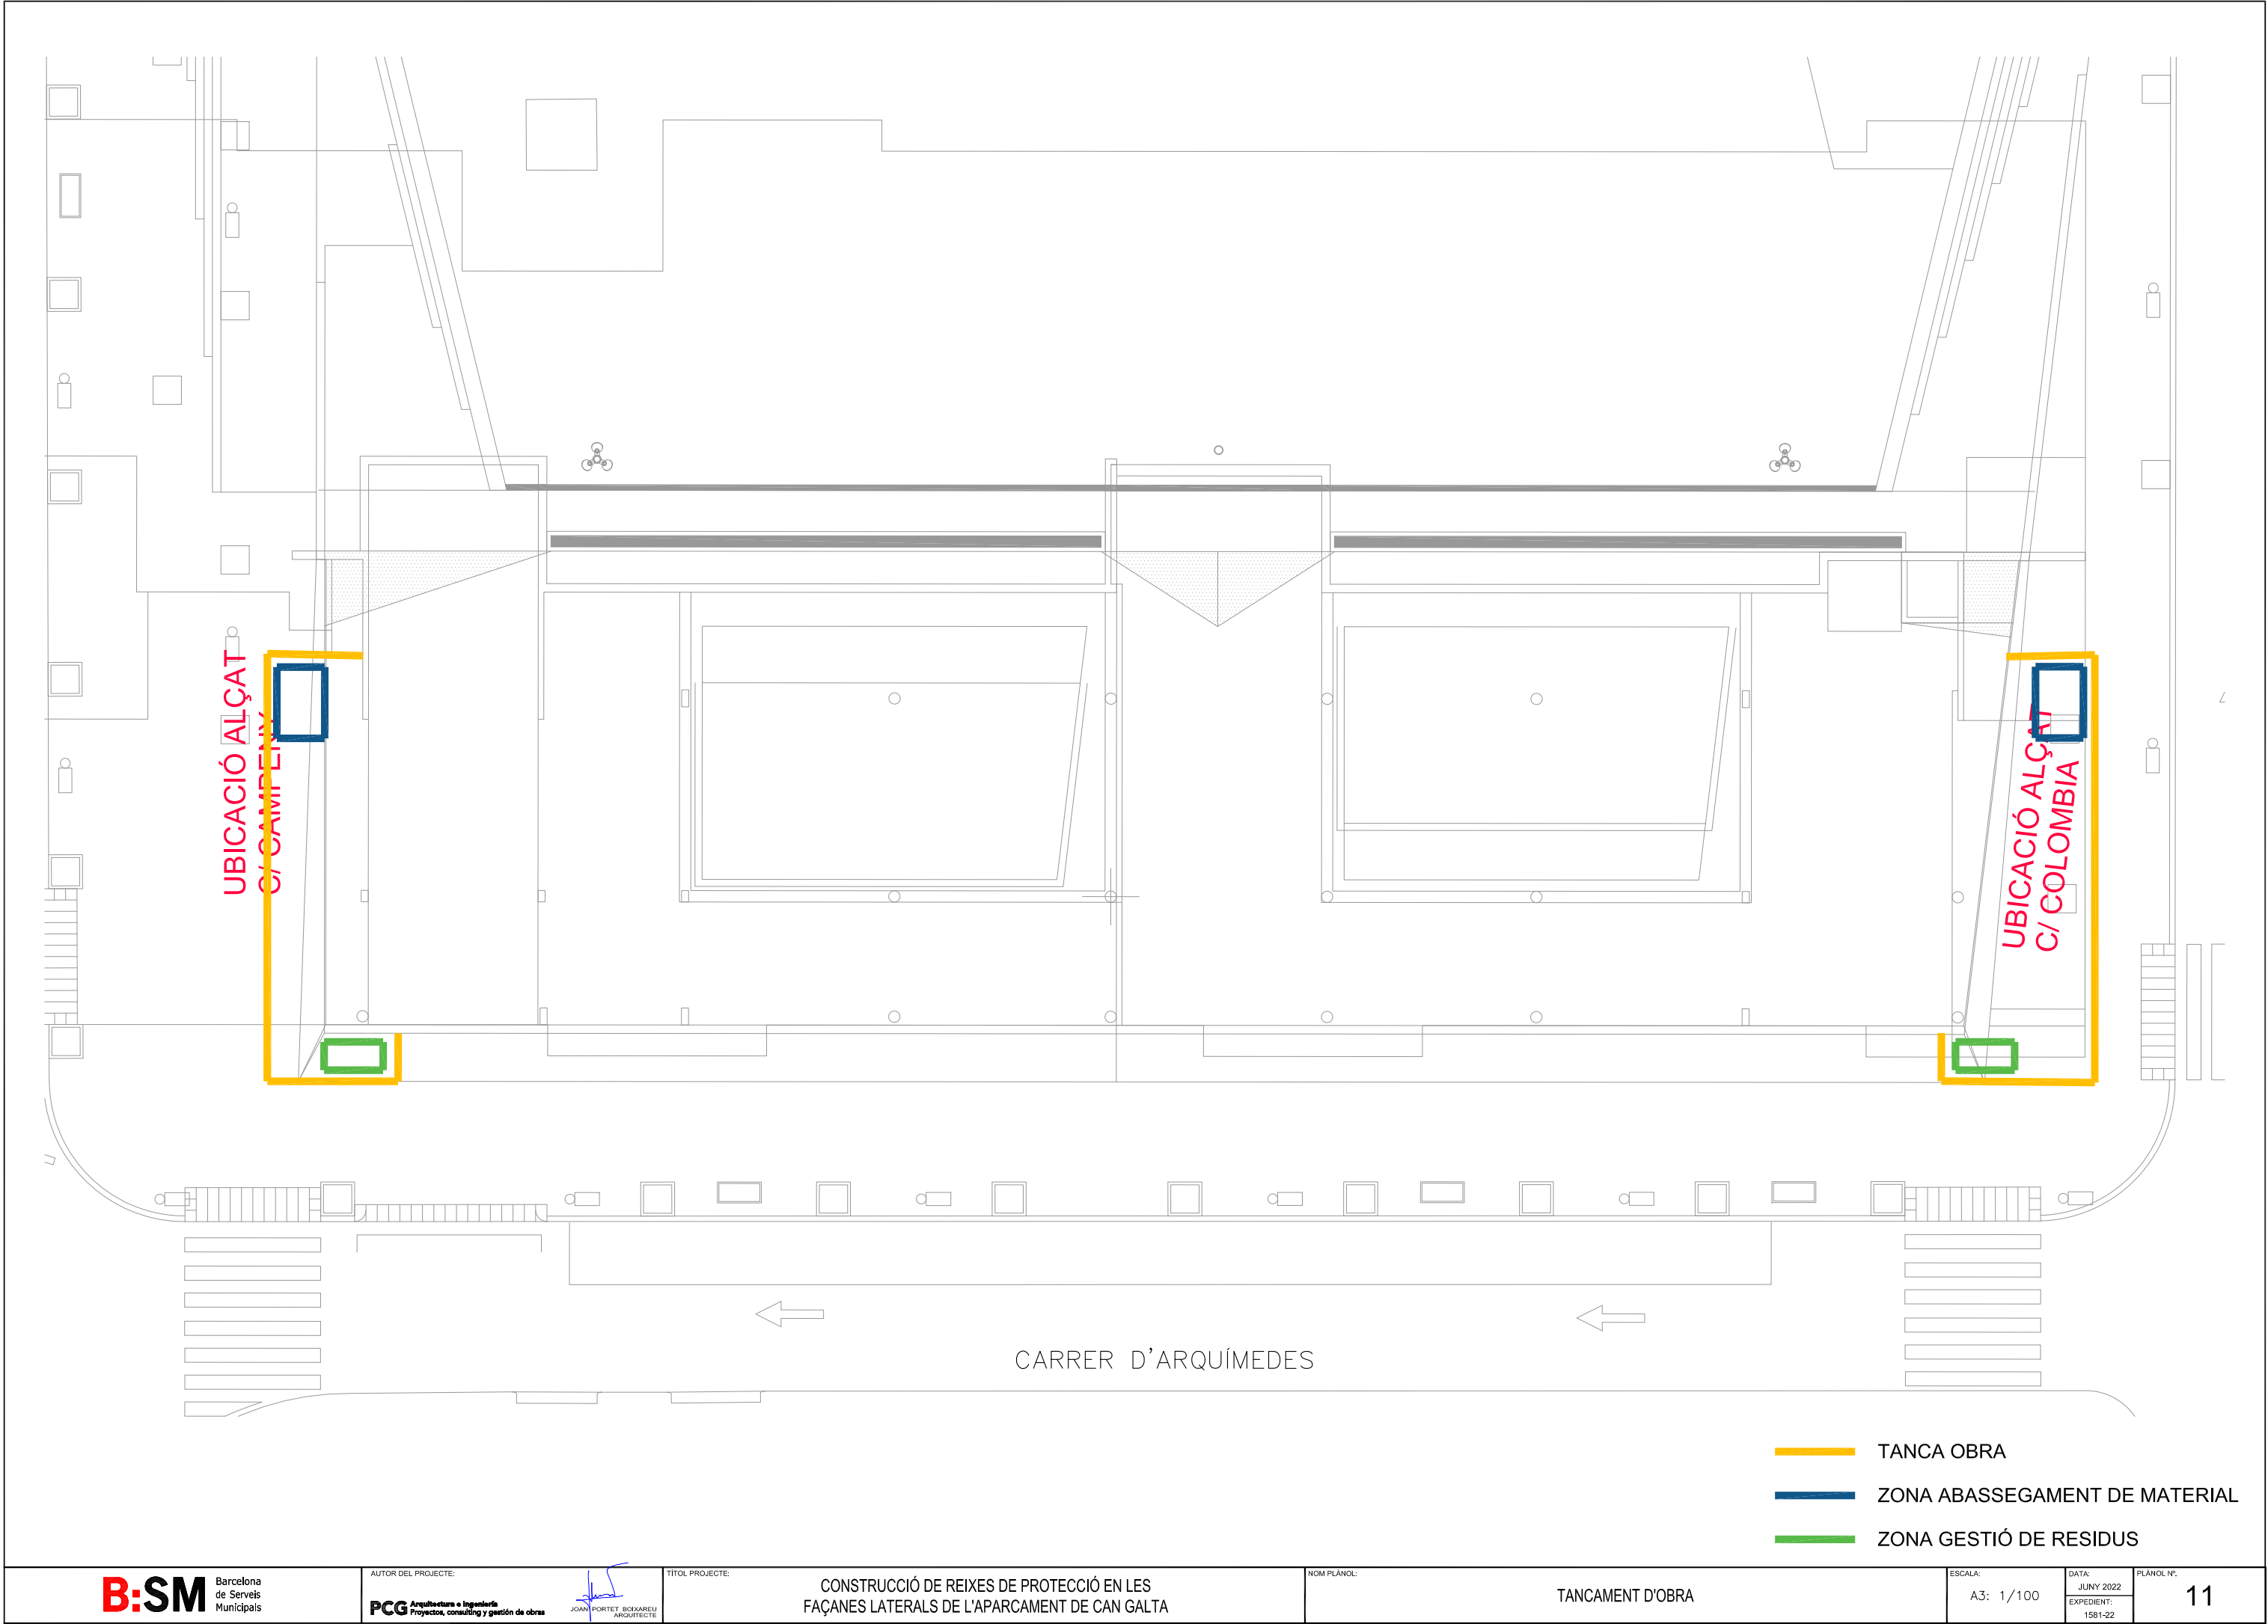

UBICACIÓ ALÇAT
C/ CAMPENY

UBICACIÓ ALÇAT
C/ COLOMBIA

CARRER D'ARQUÍMEDES

- TANCA OBRA
- ZONA ABASSEGAMENT DE MATERIAL
- ZONA GESTIÓ DE RESIDUS



**Ajuntament
de Barcelona**

B:SM

Barcelona
de Serveis
Municipals

PROJECTE EXECUTIU

CONSTRUCCIÓ DE REIXES DE
PROTECCIÓ EN LES FAÇANES
LATERALS DE L'APARCAMENT DE
CAN GALTA

BARCELONA, JULIOL DE 2022

EXP. 1581-22

DOCUMENT N°3

PLEC DE CONDICIONS
TÈCNIQUES

PCG

Arquitectura e ingeniería

Proyectos, consulting y gestión de obras

ÍNDIX

- PLEC DE PRESCRIPCIONS TÈCNIQUES GENERALS
- PLEC DE PRESCRIPCIONS TÈCNIQUES PARTICULARS
- PLECS DE PRESCRIPCIONS TÈCNIQUES MUNICIPALS



**Ajuntament
de Barcelona**



Barcelona
de Serveis
Municipals

PROJECTE EXECUTIU

CONSTRUCCIÓ DE REIXES DE
PROTECCIÓ EN LES FAÇANES
LATERALS DE L'APARCAMENT DE
CAN GALTA

BARCELONA, JULIOL DE 2022

EXP. 1581-22

PLEC DE CONDICIONS
TÈCNIQUES GENERALS

PCG

Arquitectura e ingeniería

Proyectos, consulting y gestión de obras

ÍNDEX

1.1.- DISPOSICIONS GENERALS	2
1.1.1.- ÀMBIT D'APLICACIÓ	2
1.1.2.- DISPOSICIONS APLICABLES	2
1.2.- RELACIONS GENERALS CONTRACTISTA - B.S.M.	4
1.2.1.- CONDICIONS ECONÒMIQUES I ADMINISTRATIVES	4
1.2.2.- DE LA DIRECCIÓ FACULTATIVA	4
1.2.3.- PERSONAL TÈCNIC ENCARREGAT DE LES OBRES PER PART DEL CONTRACTISTA	4
1.3.- OBLIGACIONS GENERALS DEL CONTRACTISTA	4
1.3.1.- CONDICIONS REQUERIDES AL CONTRACTISTA PER A L'EXECUCIÓ DE LES OBRES	4
1.3.2.- RECONeixEMENT PREVI	4
1.3.3.- SENYALITZACIÓ I PRECAUCIONS	4
1.3.4.- ESCOMESES DEFINITIVES	4
1.4.- DOCUMENTACIÓ TÈCNICA DEL PROJECTE	4
1.4.1.- DOCUMENTS DEL PROJECTE	4
1.4.2.- DESCRIPCIÓ DE LES OBRES	4
1.5.- DESENVOLUPAMENT I CONTROL DE LES OBRES	5
1.5.1.- CONDICIONS GENERALS RELATIVES ALS MATERIALS I A L'EXECUCIÓ DE LES OBRES.	5
1.5.2.- EQUIP NECESSARI	5
1.5.3.- MATERIALS NO ESPECIFICATS EN AQUEST PLEC	5
1.5.4.- PROVES DE CÀRREGA	5
1.5.5.- AMIDAMENTS I PREUS UNITARIS	6
1.5.6.- DOCUMENTACIÓ JUSTIFICATIVA DE LA OBRA REALITZADA	6
1.5.6.1 Acreditacions	6
1.5.6.1.1 Acreditacions elèctriques	6
1.5.6.1.2 Acreditacions detecció, alarma i extinció d'incendi.	6
1.5.6.1.3 Altres Acreditacions	6
1.5.6.2 Legalitzacions	6
1.5.6.2.1 Electricitat	6
1.5.6.2.2 Aparells elevadors.	6
1.5.6.2.3 Aigua (sanitària I contraincendis)	6
1.5.6.2.4 Gas	6
1.5.6.2.5 Altres (instal·lacions d'una altre empresa ...)	6
1.5.6.3 Certificació dels materials emprats.	6
1.5.6.3.1 Marcatge CE	6
1.5.6.3.2 Elements amb característiques concretes de detecció, reacció i resistència al foc.	7
1.5.6.3.3 Certificacions instal·lació contraincendis	7
1.5.6.3.4 Certificació de la instal·lació de desenfumatge (cables, conductes, motors)	7
1.5.6.3.5 Certificat de la resistència a terra de la instal·lació.	7
1.5.6.3.6 Altres certificats.	7
1.5.6.4 Plànols i bases de càlcul d'obra civil i instal·lacions	7
1.5.6.4.1 Memòries de càlcul	7

1.5.6.4.2 Plànols	7
1.5.6.5 Certificat final obra	7
1.5.6.6 Altres documents (Servituds, industrials i garanties...)	7

CAPÍTOL I.- CONDICIONS GENERALS

1.1.- DISPOSICIONS GENERALS

1.1.1.- ÀMBIT D'APLICACIÓ

El present Plec de Prescripcions Tècniques Generals serà d'aplicació a les obres efectuades per compte de la BARCELONA DE SERVEIS MUNICIPALS, S.A.

1.1.2.- DISPOSICIONS APLICABLES

Els materials i l'execució de les obres compliran la normativa oficial vigent. Entre d'altres, seran d'aplicació les Normes, Plecs, Instruccions i Recomanacions que es relacionen a continuació; en cas de contradicció o discrepàncies amb el Plec de Prescripcions Tècniques Generals, prevaldrà el contingut d'aquest plec. El Director Facultatiu dirimirà les possibles contradiccions entre les diverses Normes, Plecs, Instruccions i Recomanacions vigents que fossin d'aplicació. En aquest Plec es designaran, en tot ell, mitjançant l'abreviatura indicada.

CTE	"Còdi tècnic edificació. RD314 de 17/03/2006, ministeri de la vivenda, BOE num 74 28/03/2006)
NCSE-02	"Norma de construcció sismorresistente : parte general y edificación".
NLT/72	"Normas de Ensayo del Laboratorio de Transportes y Mecánica del Suelo del Centro de Estudios y Experimentación de Obras Públicas".
PG-4 1998	"Pliego de Prescripciones Técnicas Generales para Obras de Carreteras.- Aprobada por O.M. de 21 de Enero de 1988, y sus modificaciones posteriores actualmente en vigor ".
IAP-11	" Instrucción sobre las acciones a considerar en el proyecto de puentes de carretera.
EHE-08	"Instrucción de Hormigón Estructural".
EF-96	"Instrucción para el proyecto y la ejecución de forjados unidireccionales de hormigón armado o pretensado".
HP 4-76	"Recomendaciones para la aceptación y utilización de los sistemas de pretensado para armaduras postesadas".
HP 5-79	"Recomendaciones para la disposición y colocación de armaduras. Instituto Eduardo Torroja de la Construcción y del Cemento".
HP 8-96	"Proyecto, construcción y control de anclajes al terreno".
NIET-F	Normas del Instituto Eduardo Torroja sobre obras de fábrica.
RC-08	" Instrucción para la recepci3 de ciments, real decreto 956/2008, de 6 de junio,".
RY-85	"Pliego General de Condiciones para la recepci3n de yesos y escayolas en las obras de construcci3n".
RL-88	"PGPTpara la recepci3n de los ladrillos cerámicos"

RB-90	Pliego de prescripciones técnicas generales para la recepci3n de bloques de hormig3n en las obras de construcci3n.
PAA	Pliego de Prescripciones Técnicas Generales para Tuberías de Abastecimiento de Agua. Orden de 28 juliol de 1974.
PSP	Pliego de Prescripciones Técnicas Generales para Tuberías de Saneamiento de Poblaciones.
NBE-CPI-96	Norma Básica sobre condiciones de protecci3n contra incendios en los edificios.
REBT- ITC BT	Reglament Electrotècnic de Baixa Tensió. Decret 842/2002 del 2 d'Agost del 2002, i Instruccions Complementaries.
RCE	"Reglamento sobre Centrales Eléctricas, Subestaciones y Centros de Transformaci3n" Real Decreto 3.275/1982 del 12 de Noviembre, "Instrucciones Técnicas Complementarias ".
UNESA	Recomendaciones UNESA.
RAE MIE-AEM	"Reglamento de Aparatos de Elevaci3n y Manutenci3n" RD 2291/1985 del 8 de Noviembre, "Instrucciones Técnicas Complementarias", RD 474/1988 del 30 de Marzo. Directiva del Consejo de las Comunidades Europeas 84/528/CEE sobre aparatos elevadores y de manejo mecánico.
NTE	Normas Tecnológicas de la edificaci3n, Centro de Estudios de la Construcci3n.
UNE	Normas UNE.en general, i concretament les normes específiques per les característiques del projecte com son: Norma UNE EN 1504: "Productos y sistemas para la protecci3n y reparaci3n de estructuras de hormig3n. Definiciones, requisitos, control de calidad y evaluaci3n de la conformidad"., Parte 4: Adhesi3n estructural.: 3. La aplicaci3n de hormig3n fresco sobre hormig3n endurecido utilizando juntas adheridas donde el hormig3n adicionado forma parte de la estructura y se necesita que actúe conjuntamente. Parte 5: Productos y sistemas para inyecci3n del hormig3n: Principio 4 (SS) Refuerzo estructural Método 4.5 Inyecci3n de material en fisuras, huecos o intersticios Parte 6: Anclaje de armaduras de acero: Esta parte de la norma cubre las aplicaciones especificadas por el principio 4 (refuerzo estructural) - método 4.2 "Instalaci3n de barras de armadura unidas en agujeros preformados o taladrados en el hormig3n" en el documento ENV 1504, parte 9. Parte 7: Protecci3n contra la corrosi3n de armaduras. Parte 8: Control de calidad y evaluaci3n de la conformidad.. Parte 9: Principios generales para el uso de productos y sistemas Parte 10: Aplicaci3n "in situ" de los productos y sistemas y control de calidad de los trabajos
RITE	Reglament d'instal·lacions tèrmiques en els edificis.

RIPCI	Reglament d'instal·lacions de protecció contra incendis
RD 865	Criteris higiènic-sanitaris per la prevenció i control de legionel·losis
D352	Condicions higienicosanitàries per la prevenció i el control de la legionel·losi
OO.MM.	<i>Ordenances Municipals :</i> ▪ Ordenances Metropolitanes d'Edificació. ▪ Normes per a l'adequat funcionament de les grues emprades en la construcció. Circular 115/1975, de 13 d'agost, del Govern Civil de Barcelona (BOP núm. 193, 13/08/1975) ▪ Normativa per a la informació i senyalització d'obres a la ciutat de Barcelona. Decret de 28 de novembre de 1990, de l'Alcaldia de Barcelona (Gaseta Municipal núm 1, 10/01/1991). ▪ Ordenança sobre obres i instal·lacions de serveis en el domini públic municipal. Acord de 22 de març de 1991, del Consell Plenari (Gaseta Municipal núm. 18, 20/06/1991). * Modificació de l'Ordenança. Acord de 28 d'octubre de 1994, del Consell Plenari (BOP núm. 72, 25/03/1995) ▪ Ordenança General del Medi Ambient Urbà. Acord de 26 de març de 1999, del Consell Plenari (BOP núm. 143, 16/06/1999) (C.E. - BOP núms. 160/181 i 57, 06/07/1999, 30/07/1999 i 07/03/2000) ▪ Ordenança sobre supressió de barreres arquitectòniques en la via pública ▪ Ordenança municipal de protecció contra incendis (OMPCI) ▪ Normes tecnològiques de Jardineria i Paisatgisme ▪ Ordenança de zones Naturals i Espais verds de l'Ajuntament de Barcelona ▪ Plec de condicions tècnic-facultatives d'obra nova de Jardineria ▪ Plec de condicions tècniques per a les instal·lacions de reg “. ▪ Manual de qualitat de les obres de l'Ajuntament de Barcelona, aprovat per Decret d'Alcaldia de 17 maig de 1999

1.2.- RELACIONS GENERALS CONTRACTISTA - B.S.M.

1.2.1.- CONDICIONS ECONÒMIQUES I ADMINISTRATIVES

Les condicions econòmiques i administratives que s'han de complir en l'execució de les obres definides pel present Projecte, estan consignades en el Contracte entre el Contractista i B.S.M. El Contractista està obligat a tenir permanentment a obra una còpia del Contracte signat a disposició del personal de B.S.M. i de la Direcció Facultativa.

1.2.2.- DE LA DIRECCIÓ FACULTATIVA

Les obligacions i responsabilitats de la Direcció queden definides per la normativa vigent al respecte i per les clàusules del Contracte signat entre el Contractista i B.S.M. , als quals es remet el present Plec.

1.2.3.- PERSONAL TÈCNIC ENCARREGAT DE LES OBRES PER PART DEL CONTRACTISTA

El Contractista estarà obligat a tenir al front dels treballs personal tècnic segons descrit al contracte, la designació del qual haurà de comunicar a B.S.M. abans de l'inici del replanteig general. B.S.M. es reserva la possibilitat de sol·licitar el canvi dels membres de l'equip de l'obra sense haver de donar cap explicació. El Contractista vindrà obligat a fer el canvi en el termini màxim de dos dies.

1.3.- OBLIGACIONS GENERALS DEL CONTRACTISTA

1.3.1.- CONDICIONS REQUERIDES AL CONTRACTISTA PER A L'EXECUCIÓ DE LES OBRES

Les condicions requerides al contractista queden reflectides en el contracte d'obres i en la resta de documents de projecte.

1.3.2.- RECONeixEMENT PREVI

Abans de l'inici dels treballs, el Contractista efectuarà un acurat reconeixement de totes les propietats particulars i serveis pròxims a l'obra que s'hi vegin afectats, per a tenir coneixement del seu estat a l'inici de les obres i redactarà la relació corresponent.

Per a cada cas haurà de consignar el seu estat i posar-ho en coneixement de la Direcció Facultativa, la qual ordenarà les mesures a prendre i les precaucions que consideri convenients, inclòs la formulació d'un Acta Notarial en la que s'hi reflecteixin aquestes circumstàncies.

Totes les despeses que es produeixin en aquest reconeixement previ seran a càrrec del Contractista.

1.3.3.- SENYALITZACIÓ I PRECAUCIONS

Durant l'execució dels treballs, el Contractista evitarà d'entorpir el trànsit més d'allò que sigui imprescindible i evitarà, tant com sigui possible, molestar el veïnat amb rases obertes, terres remogudes, dipòsits de materials, voreres aixecades, etc.

Els tipus d'aparells de senyalització, com tauler, tanques, etc., seran els que disposi el Coordinador de Seguretat i Salut seguint el Pla elaborat a partir de l'Estudi del Projecte, sent obligació del Contractista la seva col·locació en els llocs que li siguin indicats per aquest Coordinador, sense que allò suposi menyscabament algun en la responsabilitat dels danys que puguin produir-se per insuficiència o no adequació de les senyalitzacions i precaucions.

El tancat perimetral tindrà una alçada mínima de 2 m. respecte al nivell de la zona de circulacions. Disposarà d'un empit opac a base de xapa plegada galvanitzada, d'una alçada de 1 m., serà de xarxa metàl·lica rígida muntada sobre tubs metàl·lics, peus i vorada de formigó prefabricat. Tindrà un abalisament lluminós i elements reflectants en tot el seu perímetre.

Seràn a compte del Contractista les despeses que per vigilància i material de senyalització i precaucions, siguin ocasionades en compliment del present Article, així com les despeses per danys a tercers que es poguessin ocasionar per una senyalització insuficient o inadequada.

1.3.4.- ESCOMESES DEFINITIVES

El Contractista consultarà, en qualsevol cas, als serveis tècnics de les diverses companyies les especificacions i directrius que ha de seguir perquè puguin connectar als diferents subministraments. Haurà de realitzar tots els treballs necessaris per a implantar les escomeses i els comptadors, tant els d'electricitat com els d'aigua (sanitària i contra incendis), així com la xarxa de telèfons, seguint les instruccions dels tècnics responsables de les diverses companyies subministradores, sense que això representi cap despesa addicional per a la Propietat.

1.4.- DOCUMENTACIÓ TÈCNICA DEL PROJECTE

1.4.1.- DOCUMENTS DEL PROJECTE

Document núm. 1.- Memòria i Annexes.

Document núm. 2.- Plànols.

Document núm. 3.- Plec de Prescripcions Tècniques.

Document núm. 4.- Pressupost.

1.4.2.- DESCRIPCIÓ DE LES OBRES

Les obres a realitzar queden perfectament definides en el Projecte. Correspon al Director Facultatiu l'aclariment dels dubtes que es podran plantejar durant l'execució dels treballs, així com la definició dels aspectes de l'obra que no estiguessin suficientment tractats.

1.5.- DESENVOLUPAMENT I CONTROL DE LES OBRES

1.5.1.- CONDICIONS GENERALS RELATIVES ALS MATERIALS I A L'EXECUCIÓ DE LES OBRES.

Tots els materials utilitzats en l'obra hauran de complir les condicions que s'estableixin en aquest Plec. Els esmentats materials hauran de ser examinats i assajats abans de la seva acceptació.

En cas que la Direcció Facultativa ho estimi necessari, el Contractista haurà de presentar mostres dels materials a emprar, per tal que aquell pugui escollir el que trobin més convenient. El Contractista avisarà a la Direcció Facultativa i a B.S.M. amb prou antelació perquè puguin fer ús d'aquesta facultat abans de fer la corresponent comanda.

La utilització de materials de procedència autoritzada o recomanada en el projecte no lliurarà, en cap cas, al Contractista que els materials compleixin les condicions que són especificades en aquest Plec i podran ser refusades, en qualsevol moment, si es troben defectes de qualitat o uniformitat.

El tipus i nombre d'assaigs a realitzar per a l'aprovació prèvia de procedència de materials seran fixats en cada cas. Un cop fixada la procedència dels materials, la seva qualitat serà controlada periòdicament al llarg de l'execució dels treballs, mitjançant assaigs, la freqüència dels quals ve indicada, per a alguns materials, a títol orientatiu, en aquest Plec. En tots els casos serà la Direcció Facultativa qui fixarà la freqüència i els tipus d'assaig a realitzar.

Serà obligació del Contractista d'avisar a la Direcció Facultativa, amb antelació suficient, de l'emmagatzematge dels materials que han de ser utilitzats, a fi que es puguin executar amb temps els assaigs oportuns.

El Contractista subministrarà, al seu càrrec, les quantitats de qualsevol tipus de material (inclòs el formigó per a la confecció de provetes), necessaris per a realitzar tots els exàmens o assaigs que ordeni la Direcció Facultativa per a l'acceptació de procedències i el control periòdic de la qualitat dels materials i de l'execució de l'obra. La presa de mostres haurà de fer-se segons les normes de l'assaig a realitzar o bé, si no existeixen, segons el que estableixi la Direcció Facultativa. El Contractista haurà de donar tot tipus de facilitats per a la realització del control de la qualitat dels materials i l'execució de l'obra.

Tot material que hagi estat rebutjat serà retirat de l'obra immediatament.

Els materials seran emmagatzemats de forma que s'asseguri la conservació de les seves característiques i aptituds per al seu ús en obra, i de forma que sigui fàcil la seva direcció. Podrà ser ordenat, si cal, l'ús de plataformes adequades, coberts o edificis provisionals per a la protecció d'aquells materials que ho requereixin.

Totes les dosificacions hauran de ser aprovades, abans del seu ús en obra, per l'Inspector Facultatiu, que podrà modificar-les en vista dels assaigs que es realitzin en obra i dels resultats obtinguts al llarg de l'execució dels treballs.

1.5.2.- EQUIP NECESSARI

L'equip necessari a emprar en l'execució de totes les unitats d'obra, serà aprovat per la Direcció Facultativa i haurà de mantenir-se, en tot moment, en condicions de treball satisfactòries, exclusivament dedicat a les obres i no podrà ser retirat sense l'autorització escrita de la Direcció Facultativa.

1.5.3.- MATERIALS NO ESPECIFICATS EN AQUEST PLEC

El Contractista presentarà a la Direcció Facultativa tots els catàlegs, mostres, informes i certificats dels diferents fabricants, que estimi necessaris per a la seva elecció i aprovació.

Si la Direcció Facultativa ho considera convenient, podrà exigir els assaigs oportuns, realitzats per laboratori homologat, per a identificar la qualitat dels materials a utilitzar.

L'estudi de noves unitats d'obra no especificats en aquest plec i necessaris d'executar a l'obra es realitzaran d'acord a les clàusules contractuals de l'obra.

1.5.4.- PROVES DE CÀRREGA

Es defineix com a prova de càrrega al conjunt d'operacions de control destinades a comprovar l'adequada concepció, l'estabilitat i el bon funcionament de l'obra.

Si a l'obra s'han de realitzar proves de càrrega:

No es realitzaran fins després d'haver comprovat que el formigó ha assolit la resistència característica especificada en el Projecte.

El tren de càrregues de la prova haurà de ser aprovat prèviament per la Direcció Facultativa.

Durant el desenvolupament de les proves, seran adoptades totes les precaucions necessàries per a evitar un possible accident.

En cas que aparegui cap defecte que la Direcció Facultativa consideri perillós se n'estudiaran les seves possibles causes i seran adoptades les mesures que la Direcció Facultativa consideri oportunes.

Un cop finalitzades les proves es redactarà un Acta en la que, a més a més de les observacions que consideri oportunes la Direcció Facultativa, s'inclouran els següents apartats:

- Dades generals: Data, persones assistents a la prova, clau del Projecte i finalitat de la prova.
- Descripció de les obres.
- Estat de les obres previ a la realització de les proves.
- Tren de càrregues utilitzat.
- Aparells de mesura, amb descripció i marques.
- Condicions meteorològiques.
- Punts de referència respecte als que s'hagin efectuat mesures i deixat constància per a identificacions futures.
- Descripció de l'assaig i resultats obtinguts.
- Estat final de l'obra.

1.5.5.- AMIDAMENTS I PREUS UNITARIS

Al realitzar els amidaments, es tindrà en compte la consideració de que totes les unitats d'obra s'entén que inclouen, sempre, el subministrament, manipulació, col·locació i ús de tots els materials necessaris per a l'execució de les unitats d'obra corresponents, així com les despeses de maquinària, mà d'obra, elements accessoris, transport, eines i tota classe d'operacions directes o incidentals necessàries per a deixar les unitats d'obra totalment acabades.

Les unitats d'obra es mesuraran sobre plànol. Quan en el Pressupost s'indica Partida Alçada (PA), s'entén que es pagarà la totalitat del import que hi figura, una vegada que la unitat d'obra hagi estat totalment executada i acabada, amb independència de les dificultats reals de la seva execució. Es a dir, que la partida és de pagament íntegre; per tant, no serà precís que el Contractista justifiqui les despeses hagudes ni, d'altra banda, s'acceptarà cap justificació per a incrementar el seu import. Si la partida alçada fos "a justificar", el Contractista vindrà obligat a subministrar quanta documentació creies necessària la Direcció Facultativa per a justificar el import dels treballs a que es refereix la partida, que pot ésser de pagament parcial.

Per a aquells materials, la mesura dels quals hagi de realitzar-se en pes, el Contractista haurà de situar en els punts que se li indiquin les bàscules oficials o instal·lacions necessàries, l'ús de les quals haurà d'anar precedit de la corresponent aprovació.

I finalment, d'aquelles partides en que sigui preceptiu els preus per poder abonar el import dels mateixos serà necessari la presentació de la documentació adient.

1.5.6.- DOCUMENTACIÓ JUSTIFICATIVA DE LA OBRA REALITZADA

El contractista aportarà la següent documentació reglamentaria sense que impliqui cap despesa per a BSM.

1.5.6.1 Acreditacions

1.5.6.1.1 Acreditacions elèctriques

Les instal·lacions elèctriques de baixa tensió s'executaran per instal·ladors autoritzats en baixa tensió, autoritzats per l'exercici de l'activitat segons el corresponent instrucció tècnica complementaria ITC BT 03.

A l'inici de l'obra, el contractista farà arribar amb el nom del representant i DNI la documentació com instal·lador autoritzat en Baixa tensió amb el número d'inscripció d'empresa instal·ladora en el Registre d'Establiments Industrials (certificat original o autènticat) i on hi constarà de manera explícita la categoria a que pertany (IBTB categoria bàsica o IBTE categoria especialista). En cas que el contractista no realitzi les obres directament ho comunicarà a BSM afegint-hi tota aquesta informació requerida anteriorment.

A l'acabament de la instal·lació, realitzades les verificacions pertinents, l'instal·lador autoritzat executor de la instal·lació emetrà un certificat de la instal·lació en la que es farà constar que la mateixa s'ha realitzat en conformitat al establert al Reglament de Baixa Tensió i les seves instruccions tècniques complementaries i segons amb la documentació tècnica. Segons el cas, identificarà i justificarà les variacions que en la execució s'hagin produït amb relació al previst en la documentació (Reglament electrotècnic de Baixa tensió article 18 d).

1.5.6.1.2 Acreditacions detecció, alarma i extinció d'incendi.

Les instal·lacions d'aparells, equips, sistemes i els seus components de detecció, alarma i extinció d'incendi es realitzarà per instal·ladors degudament autoritzats.

A l'inici d'obra, el contractista farà arribar amb el nom del representant i DNI la documentació com a instal·lador autoritzat amb una còpia autèntica del certificat d'inscripció del Registre de la Oficina de Gestió Empresarial com a empresa instal·ladora-mantenidora d'aparells, equips i sistemes de protecció contra incendis (on hi constarà en número de registre). En cas que el contractista no realitzi les obres directament ho comunicarà a BSM afegint-hi tota aquesta informació requerida anteriorment.

L'instal·lador farà arribar un certificat original on hi farà constar una relació de tots els mitjans de protecció contraincendis instal·lats (bies, extintors, detecció d'incendi, instal·lacions d'alarma, hidrants, ruixadors, columnes seques...) conforme aquests han estat instal·lats segons les especificacions del RIPCI (RD 1942/93).

1.5.6.1.3 Altres Acreditacions

1.5.6.2 Legalitzacions

1.5.6.2.1 Electricitat

Abans de la posta en marxa l'empresa constructora - instal·ladora farà arribar la legalització elèctrica, els butlletins i fulls de comptadors del emplaçament per tal que pugui contractar els subministraments elèctrics.

Caldrà també lliurar una copia original de les Actes Inspecció E.I.C. de les instal·lacions.

1.5.6.2.2 Aparells elevadors.

En el cas d'haver-se instal·lat la seva posta en marxa serà necessària l'entrega a BSM per part de la constructora de la legalització que l'ascensorista ha de tramitar de aparell elevador.

1.5.6.2.3 Aigua (sanitària i contraincendis)

Si s'ha realitzat una instal·lació d'aigua sanitària i/o contraincendis serà necessària l'aportació de la legalització corresponent a BSM.

1.5.6.2.4 Gas

En cas d'haver realitzat una instal·lació de gas serà necessària l'aportació de la legalització corresponent.

1.5.6.2.5 Altres (instal·lacions d'una altre empresa ...)

En el cas que hi hagi instal·lacions que creuin l'emplaçament i que no li siguin pròpies, s'aportaran les legalitzacions pertinents d'aquesta altra instal·lació conforme compleix els requeriments legals.

1.5.6.3 Certificació dels materials emprats.

1.5.6.3.1 Marcatge CE

Segons el codi tècnic de l'edificació hi ha un seguit de productes, equips i materials que han de dur el marcatge CE. Caldrà aportar una carta de la Direcció d'Obra conforme els productes

susceptibles a estar sotmesos sota el marcatge CE ho són , i s'han realitzat els controls i comprovacions que el marcatge li exigeix.

1.5.6.3.2 Elements amb característiques concretes de detecció, reacció i resistència al foc.

Caldrà aportar el plànol de situació on es defineixi la ubicació dels diferents elements subjectes a una resistència i reacció al foc concreta.

Tots els elements estructurals i constructius que segons el codi tècnic han de tenir una estabilitat i resistència al foc determinada que s'haurà de manifestar de forma expressa i justificar-la. De les portes tallafoc per exemple, es lliurarà l'assaig del producte original o autènticat amb la resistència al foc i reacció corresponent.

Així mateix de tot element compartimentador (per exemple de l'estació transformadora, dels conductes de ventilació, elements metàl·lics...) es lliurarà l'assaig original o autènticat on hi constarà la resistència i reacció al foc, i també una carta d'acompanyament conforme els aplicadors (amb nom del responsable, càrrec a l'empresa i DNI) han realitzat el muntatge segons especificacions del fabricant del producte garantint les característiques del material.

De tots els elements compartimentador (estació transformadora...) s'hauran de lliurar els assaigs dels productes utilitzats i d'aplicació d'aquells elements que hagués

1.5.6.3.3 Certificacions instal·lació contra incendis

Caldrà presentar el certificat (original o autènticat) de tots els elements de la instal·lació de protecció contra incendis (detecció d'incendis, instal·lacions d'alarma d'incendi, ruixadors, hidrants, columna seca, ...) conforme aquests han estat instal·lats segons especificacions del RIPCI (RD 1942/93).

Aportar la documentació suficient per a garantir l'evacuació fins a la via pública

1.5.6.3.4 Certificació de la instal·lació de desenfumatge (cables, conductes, motors)

Caldrà aportar els assaigs de laboratori acreditat que certifiqui que el sistema de desenfumatge (conductes, ventiladors, cablejat) en el cas d'aparcaments pot funcionar almenys 90 minuts a 400°C (certificat original o autènticat).

1.5.6.3.5 Certificat de la resistència a terra de la instal·lació.

Aportar certificat de presa de terra amb el valor de resistència del terra i las normes de manteniment de la mateixa

1.5.6.3.6 Altres certificats.

Certificació original del cablejat de comunicacions (Xarxa de cabina, sistema de control i sistema elèctric) amb el plànol d'ubicació de cada un dels cables certificats.

Documentació i certificació dels elements dels quadres elèctrics i dels propis quadres elèctrics

Certificat de mesura de so i carta d'acompanyament indicant que es compleix l'ordenança general del medi ambient urbà de Barcelona.

1.5.6.4 Plànols i bases de càlcul d'obra civil i instal·lacions

1.5.6.4.1 Memòries de càlcul

Lliurament de les memòries de càlcul tan de l'obra civil (càlcul estructural) com d'instal·lacions amb els valors tal i com han estat executats. Documentació signada per la D.F.

1.5.6.4.2 Plànols

Lliurament de plànols reproduïbles de l'obra acabada actualitzada tant de l'obra civil com d'instal·lacions, amb el mateix nivell de detall que la definida a projecte. Cal que aquesta documentació sigui lliurada amb la signatura de la D.F.

1.5.6.5 Certificat final obra

Certificat original o autènticat final d'Obra signat per la Direcció Facultativa de l'Obra.

1.5.6.6 Altres documents (Servituds, industrials i garanties...)

Lliurament de les Auditories d'instal·lacions realitzades, amb la certificacions originals o autenticades corresponents.

Relació d'industrials subcontractats, amb nom responsable, adreça i telèfon.

Relació d'equips instal·lats a l'aparcament amb referències, adreça i telèfon (segons model)

Lliurament de certificats de garantia i manuals d'ús dels productes instal·lats.

Lliurament d'un aval a primer requeriment com a garantia de la impermeabilització (segons model BSM)

En cas de ser una transferència d'ús cal que per part del propietari existent se'ns faci arribar la documentació escrita i gràfica del que es transfereix, amb referència expressa de les servituds que hi ha. (Poliesportiu, galeria de serveis, pous de bombeig, dipòsits de residus biològics o d'altres tipus, xarxes de diferent tipus pel interior de l'aparcament...) a més de tota documentació explicitada anteriorment.

En el cas d'aparcaments subterranis, si en la coberta existeix un edifici a la part superior del mateix caldrà que es defineixi la forma d'accés a l'aparcament des de l'edifici i a la inversa en la zona d'us restringit. Caldrà també un document en el qual s'expliqui que la propietat des de la qual té accés a l'aparcament garantirà que l'accés no és considerat en cap cas cap via d'evacuació i s'aportarà documentació conforme compleix la normativa vigent.

Es lliurarà tota aquella informació que pugui ser susceptible a ser requerida en qualsevol moment segons la reglamentació vigent a Barcelona Serveis Municipals. Per exemple, elements compartimentadors que han de tenir una resistència i reacció al foc concreta que col·linden amb propietats que gestionarà posteriorment BSM o portes tallafoc annexes (es facilitarà un assaig autènticat o original de l'assaig... segons el que habitualment demana BSM al contractista)



**Ajuntament
de Barcelona**

B:SM

Barcelona
de Serveis
Municipals

PROJECTE EXECUTIU

CONSTRUCCIÓ DE REIXES DE
PROTECCIÓ EN LES FAÇANES
LATERALS DE L'APARCAMENT DE
CAN GALTA

BARCELONA, JULIOL DE 2022

EXP. 1581-22

PLEC DE CONDICIONS
TÈCNIQUES PARTICULARS

PCG

Arquitectura e ingeniería

Proyectos, consulting y gestión de obras

B - MATERIALS

B8 - MATERIALS PER A REVESTIMENTS

B8Z - MATERIALS ESPECIALS PER A REVESTIMENTS

B8ZA - MATERIALS PER A IMPRIMACIONS I TRACTAMENTS SUPERFICIALS

0.- ELEMENTS QUE CONTEMPLA EL PLEC

B8ZAA000.

1.- DEFINICIÓ I CARACTERÍSTIQUES DELS ELEMENTS

- Materials per a envernissats, emprimacions i tractaments superficials.
- S'han considerat els tipus següents:
- Brea epoxi: Pintura formada per una base de quitrà, resina epoxi i dissolvent i per un catalitzador format per una solució de poliamina, poliamida o d'altres
 - Emprimació antioxidant: Emprimació sintètica de mini de plom electrolític, modificada eventualment amb oli de llinosa
 - Emprimació antioxidant grassa: Emprimació de mini de plom electrolític barrejada amb olis i dissolvents
 - Emprimació antioxidant al clorocautxú, a base de clorocautxú modificat
 - Emprimació antioxidant al poliuretà: Emprimació de dos components a base de resines de poliuretà soles o modificades
 - Emprimació de làtex: Emprimació de polímer vinílic en dispersió
 - Emprimació fosfatant a base de resines viníliques o fenòliques, soles o modificades que catalitzen en ser barrejades amb un activador
 - Pintura decapant: Producte líquid o semipastós, el component principal del qual és el clorur de metilè amb dissolvents i altres additius
 - Decapant de baixa alcalinitat: producte específic per a paviments delicats, es compona bàsicament de tensioactius aniònics i sabons.
 - Polímer orgànic o inorgànic: Pintura mineral formada per polímers orgànics o inorgànics, impermeable, de resistència química alta enfront dels àcids orgànics i inorgànics
 - Protector químic insecticida-fungicida per a fusta: Producte protector de la fusta o els seus productes derivats, mitjançant el control dels organismes que destrueixen o alteren la fusta, classificat com a TP8 pel R.D. 830/2010
 - Segelladora: Producte segellant per a fusta, guix i ciment i paviments porosos
 - Solució de silicona
 - Vernís gras, format d'olis secants barrejats amb resines dures, naturals o sintètiques i dissolvents
 - Vernís sintètic, format per un aglomerant de resines alquídiques, soles o modificades, i amb additius modificadors de la brillantor
 - Vernís de poliuretà d'un component, format per un aglomerant de resines de poliuretà, soles o modificades, que catalitzen amb la humitat atmosfèrica, dissolt en dissolvents adequats
 - Vernís de poliuretà de dos components, format per un aglomerant de resines hidroxilades, soles o modificades, que catalitzen en ser mesclades amb un isocianat
 - Vernís de poliuretà uretanat, format per resines uretanades
 - Vernís fenòlic, format per resines fenòliques i olis especials
 - Vernís d'urea-formol, format per un aglomerant a base de resines d'urea-formol i additius modificants de la lluentor, dissolt en dissolvents adequats

VERNÍS:
Ha de tenir la consistència adequada per a la seva aplicació amb brotxa. Ha de fer córrer la brotxa, ha de fluir bé i ha de deixar una capa uniforme després de l'assecatge.

VERNÍS GRAS:
Ha de ser resistent al fregament i al rentat.

VERNÍS SINTÈTIC:
No ha de tenir resines fenòliques (INTA 16 04 23) ni de colofonia (INTA 16 04 22).
Rendiment per a una capa de 30 micres: >= 5 m2/kg
Característiques de la pel·lícula líquida:
- Amb l'envàs ple i al cap de 3 minuts d'agitació (INTA 16.32.03) no ha de tenir coàguls, pells ni dipòsits durs
- Temperatura d'inflamació (INTA 16.02.32A): >= 30°C
- Índex d'anivellament a 23 ± 2°C i 50 ± 5% HR (INTA 16 02 89): >= 5
- Índex de despreniments a 23 ± 2°C i 50 ± 5% HR (INTA 16 02 88): >= 4
- Temps d'assecatge a 23°C ± 2°C i 50% ± 5% HR (INTA 16 02 29):

- Al tacte: < 5 h
 - Totalment sec: < 12 h
- Característiques de la pel·lícula seca:
- Ha de ser de color estable i insaponificable.
 - Ha de ser resistent a la intempèrie (INTA 16 06 02).
 - Envelliment accelerat (INTA 16 06 05): < 6 unitats pèrdua de lluminositat (INTA 16 02 08)
 - Adherència (UNE 48032): <= 2
 - Resistència a l'abrasió (UNE 56818): Danys moderats

VERNÍS DE POLIURETÀ:
Característiques de la pel·lícula líquida:
- Amb l'envàs ple i al cap de 3 minuts d'agitació (INTA 16.32.03) no ha de tenir coàguls, pells ni dipòsits durs
- Temperatura d'inflamació (INTA 16.02.32A): >= 30°C
- Índex d'anivellament a 23 ± 2°C i 50 ± 5% HR (INTA 16 02 89): >= 5
- Índex de despreniments a 23 ± 2°C i 50 ± 5% HR (INTA 16 02 88): >= 4
- Temps d'assecatge a 23°C ± 2°C i 50% ± 5% HR (INTA 16 02 29):
- Al tacte: < 1 h
- Totalment sec: < 10 h

- Característiques de la pel·lícula seca:
- Ha de ser de color estable i insaponificable.
 - Ha de ser resistent a la intempèrie (INTA 16 06 02).
 - Envelliment accelerat (INTA 16 06 05): < 6 unitats pèrdua de lluminositat (INTA 16 02 08)
 - Adherència (UNE 48032): <= 2
 - Resistència a l'abrasió (UNE 56818): Danys petits
 - Adherència i resistència a l'impacte:

+-----+-----+-----+		
	A les 24 h	Al cap de 7 dies
+-----+-----+-----+		
Adherència al quadriculat:	100%	100%
Impacte directe o indirecte:		
Bola de 12,5 des de 50 cm (INTA 160.266)	Bé	Ha de complir
+-----+-----+-----+		

- Resistència a la càrrega concentrada en moviment (UNE 56-814): Danys moderats
- Resistència a la càrrega rodant (UNE 56-815): Danys petits
- Resistència a la càrrega arrossegada (UNE 56-816): Danys petits
- Resistència al ratllat (UNE 48-173): Resistent
- Resistència a la calor (UNE 48033): Fins a 250°C
- Resistència química:
 - A l'àcid cítric al 10%: 15 dies
 - A l'acid làctic al 5%: 15 dies
 - A l'àcid acètic al 5%: 15 dies
 - A l'oli de cremar: Cap modificació
 - Al xilol: Cap modificació
 - Al clorur sòdic al 20%: 15 dies
 - A l'aigua: 15 dies

VERNÍS DE POLIURETÀ DE DOS COMPONENTS:
Temps d'inducció de la mescla: 15 - 30 minuts
Vida de la mescla a 23 ± 2°C i 50 ± 5% HR (INTA 16 02 29): 2 - 8 h

VERNÍS DE POLIURETÀ URETANAT:
Ha de tenir bona resistència a l'aigua salada i al sol.
Temps d'assecatge a 20°C: 1 - 2 h

VERNÍS FENÒLIC:
Temps d'assecatge a 20°C: 6 - 12 h

VERNÍS D'UREA-FORMOL:
Característiques de la pel·lícula líquida:
- Amb l'envàs ple i al cap de 3 minuts d'agitació (INTA 16.32.03) no ha de tenir coàguls, pells ni dipòsits durs
- Temperatura d'inflamació (INTA 16.02.32A): >= 30°C
- Índex d'anivellament a 23 ± 2°C i 50 ± 5% HR (INTA 16 02 89): >= 5
- Índex de despreniments a 23 ± 2°C i 50 ± 5% HR (INTA 16 02 88): >= 4
- Temps d'assecatge a 23°C ± 2°C i 50% ± 5% HR (INTA 16 02 29):
- Al tacte: < 30 min
- Totalment sec: < 3 h

- Característiques de la pel·lícula seca:
- Ha de ser de color estable i insaponificable.
 - Ha de ser resistent a la intempèrie (INTA 16 06 02).
 - Envelliment accelerat (INTA 16 06 05): < 6 unitats pèrdua de lluminositat (INTA 16 02 08)
 - Adherència (UNE 48032): <= 2

BREA EPOXI:

El component base, amb l'envàs ple i acabat d'obrir, no ha de tenir coàguls, pells ni dipòsits durs (INTA 16 02 26).

Relació resina epoxi/quitrà: 40/60

Temperatura d'inflamació del component base (INTA 16 02 44): > 30°C

Temps d'assecatge per a repintar (INTA 16 02 29): >= 18 h

Gruix de la capa (INTA 16 02 24): >= 100 micres

Resistència a la boira salina (INTA 16 06 04): Ha de complir

Resistència a la immersió (INTA 16 06 01): Ha de complir

IMPRIMACIÓ ANTIOXIDANT:

Característiques de la pel·lícula líquida:

- Amb l'envàs ple i al cap de 3 minuts d'agitació (INTA 16 32 03) no ha de tenir coàguls, pells, dipòsits durs ni flotació de pigments.
- Pigment: >= 26% de mini de plom electrolític
- Puresa del mini de plom electrolític (INTA 16 12 11): >= 99,6%
- Finor de la mòlta (INTA 16 02 55): < 50 micres
- Temperatura d'inflamació (INTA 16 02 32): > 25°C
- Índex d'anivellament a 23 ± 2°C i 50 ± 5% HR (INTA 16 02 89): > 3
- Temps d'assecatge a 23 ±2°C i 50 ±5% HR (INTA 16 02 29):
 - Al tacte: < 1 h
 - Totalment seca: < 6 h
- Pes específic a 23 ± 2°C, 50 ± 5% HR (INTA 16 42 03): > 18 kN/m3
- Rendiment per a una capa de 30 - 40 micres: > 4 m2/kg

Característiques de la pel·lícula seca:

- Resistència a la boira marina (INTA 16 01 01, ASTM B.117-73, oxidació marina 8 (0,1%) ASTM D.610-68): >= 150 h
- Adherència (UNE 48032): <= 2

IMPRIMACIÓ ANTIOXIDANT GRASSA:

Ha de tenir una consistència adequada per a la seva aplicació amb brotxa.

Temperatura d'inflamació (INTA 16 02 32): > 30°C

Temps d'assecatge a 23 ±2°C i 50 ±5% HR (INTA 16 02 29):

- Al tacte: < 1 h
- Totalment seca: < 18 h

Pes específic a 20°C: > 23 kN/m3

Rendiment per una capa de 45 - 50 micres: > 4 m2/kg

IMPRIMACIÓ ANTIOXIDANT AL CLORCAUTXÚ:

Ha de tenir una consistència adequada per a la seva aplicació amb brotxa o pistola.

Temperatura d'inflamació (INTA 16 02 32): > 23°C

Temps d'assecatge a 23 ±2°C i 50 ±5% HR (INTA 16 02 29):

- Al tacte: < 45 min
- Totalment seca: < 4 h

Pes específic a 20°C: > 17,3 kN/m3

Rendiment per una capa de 40 - 45 micres: > 4 m2/kg

IMPRIMACIÓ ANTIOXIDANT AL POLIURETÀ:

Ha de tenir una consistència adequada per a la seva aplicació amb brotxa o pistola.

Temps d'assecatge a 23 ±2°C i 50 ±5% HR (INTA 16 02 29):

- Al tacte: < 15 min
- Totalment seca: < 2 h

Pes específic a 20°C: > 13,5 kN/m3

Rendiment per una capa de 40 - 45 micres: > 4 m2/kg

IMPRIMACIÓ DE LÀTEX:

Característiques de la pel·lícula líquida:

- Amb l'envàs ple i al cap de 3 minuts d'agitació (INTA 16.32.03) no ha de tenir coàguls, pells ni dipòsits durs
- Ha de tenir una consistència adequada per a la seva aplicació amb brotxa. Ha de fer córrer la brotxa i ha de fluir bé, i ha de deixar una capa uniforme després de l'assecat
 - Al tacte: < 30 min
 - Totalment seca: < 2 h
- Temps d'assecatge a 23 ±2°C i 50 ±5% HR (INTA 16 02 29):

Característiques de la pel·lícula seca:

- Adherència (UNE 48032): <= 2

IMPRIMACIÓ FOSFATANT:

Característiques de la pel·lícula líquida:

- La mescla preparada, al cap de 3 minuts d'agitació, no ha de tenir coàguls, pells ni dipòsits durs
- Ha de tenir una consistència adequada per a la seva aplicació amb brotxa. Ha de fer córrer la brotxa i ha de fluir bé, i ha de deixar una capa uniforme després de l'assecat
- Temps d'assecatge a 23 ±2°C i 50 ±5% HR (INTA 16 02 29):
 - Al tacte: < 15 min
 - Totalment seca: < 1 h

Característiques de la pel·lícula seca:

- Gruix de la capa: 4 - 10 micres
- Adherència (UNE 48032): <= 2

LÍQUID DECAPANT DE BAIXA ALCALINITAT:

Dilució del 25 al 50%

Un cop aplicat no ha d'alterar el color del material sobre el qual s'ha aplicat

pH (c.c.): 10,5

PINTURA DECAPANT:

Ha de ser d'evaporació ràpida.

Un cop aplicat ha de desprendre les capes de pintura en pocs minuts.

Ha de tenir una consistència per a la seva aplicació amb brotxa o espàtula.

POLÍMER ACRÍLIC, ORGÀNIC O INORGÀNIC:

Temps d'assecatge: <= 30 min

Temps d'assecatge per a repintar: > 8 h

Pes específic: 13 kN/m3

PROTECTOR QUÍMIC INSECTICIDA-FUNGICIDA:

Amb l'envàs ple i al cap de 3 minuts d'agitació (INTA 16 32 03) no ha de tenir coàguls, pells ni dipòsits durs.

Ha de tenir una consistència adequada per a impregnar bé les fibres.

Adherència (UNE 48-032): <= 2

SEGELLADORA AMB POLÍMERS ACRÍLICS:

pH sobre T.Q.:7,75

SEGELLADORA:

Característiques de la pel·lícula líquida:

- Amb l'envàs ple i al cap de 3 minuts d'agitació (INTA 16 32 03) no ha de tenir coàguls, pells, dipòsits durs ni flotació de pigments.
- Ha de tenir una dilució adequada per a la seva aplicació amb brotxa. Ha de fer córrer la brotxa, ha de fluir i anivellar bé, i ha de deixar una capa uniforme després de l'assecat
- Finor de la mòlta (INTA 16 02 55): < 60 micres
- Temperatura d'inflamació (INTA 16 02 32): > 30°C
- Temps d'assecatge a 23 ±2°C i 50 ±5% HR (INTA 16 02 29):
 - Al tacte: 30 min - 4 h
 - Totalment seca: < 12 h
- Rendiment per a una capa de 60 micres: > 10 m2/kg

Característiques de la pel·lícula seca:

- Adherència (UNE 48032): <= 2

SOLUCIÓ DE SILICONA:

Ha de tenir la consistència adequada per a la seva aplicació amb brotxa, corró o pistola. Ha d'impregnar bé les superfícies poroses sense deixar pel·lícula.

Rendiment: > 3 m2/l

Temps d'assecatge al tacte a 20°C: < 1 h

2.- CONDICIONS DE SUBMINISTRAMENT I EMMAGATZEMATGE

Subministrament: En pots o bidons.

Emmagatzematge: En llocs ventilats i no exposats al sol, dins del seu envàs tancat i sense contacte amb el terra. S'ha de preservar de les gelades.

3.- UNITAT I CRITERIS D'AMIDAMENT

Unitat d'amidament: la indicada a la descripció de l'element

Criteri d'amidament: quantitat necessària subministrada a l'obra

4.- NORMATIVA DE COMPLIMENT OBLIGATORI

No hi ha normativa de compliment obligatori.

5.- CONDICIONS DE CONTROL DE RECEPCIÓ

CONDICIONS DE MARCATGE I CONTROL DE LA DOCUMENTACIÓ:

A cada envàs hi ha d'haver les dades següents:

- Identificació del fabricant
- Nom comercial del producte
- Identificació del producte
- Acabat, en el vernís
- Codi d'identificació
- Pes net o volum del producte
- Data de caducitat
- Instruccions d'ús

- Dissolvents adequats
 - Límits de temperatura
 - Temps d'assecatge al tacte, total i de repintat
 - Toxicitat i inflamabilitat
 - Color, en el vernís de poliuretà de dos components
 - Temps d'inducció de la mescla i vida de la mescla, en els productes de dos components.
 - Proporció mescla: Base/activador, en l'emprimació fosfatant o Base/catalitzador en la brea epoxi.
- OPERACIONS DE CONTROL:

Els punts de control més destacables són els següents:

- En cada subministrament d'esmalt, es comprovarà que l'etiquetatge dels envasos contingui les dades exigides a les especificacions.

El control de recepció de material verificarà que les característiques dels materials són coincidents amb l'establert en la DT. Aquest control ha de complir l'especificat en l'apartat 7.2 del CTE. Control de documentació: documents d'origen (full de subministrament i etiquetat), certificat de garantia del fabricant, en el seu cas, (signat per persona física) i els documents de conformitat o autoritzacions administratives exigides, inclòs la documentació corresponent al marcatge CE quan sigui pertinent.

Control mitjançant distintius de qualitat i avaluacions d'idoneïtat: En el cas que el fabricant disposi de marques de qualitat, ha d'aportar-ne la documentació corresponent

Control de recepció mitjançant assaigs: Si el material disposa d'una marca legalment reconeguda a un país de la CEE (Marcatge CE, AENOR, etc.) es podrà prescindir dels assaigs de control de recepció de les característiques del material garantides per la marca; i la DF sol·licitarà en aquest cas, els resultats dels assaigs corresponents al subministrament rebut. En qualsevol cas, la DF podrà sol·licitar assaigs de control de recepció si ho creu convenient.

OPERACIONS DE CONTROL EN IMPRIMACIÓ D'ELEMENTS METÀL·LICS:

Els punts de control més destacables són els següents:

- Recepció del certificat de qualitat del fabricant, on constin els resultats dels assaigs següents:
 - Assaigs sobre pintura líquida:
 - Dotació de pigment
 - Puresa del mini de plom electrolític INTA 16.12.11
 - Finor de la mòlta dels pigments INTA 16.02.55 (10.57)
 - Temperatura d'inflamació INTA 16.02.32A (7.61)
 - Pes específic UNE-EN ISO 2811-1
 - Índex d'anivellament INTA.16.02.89 (9.68)
 - Temps d'assecatge INTA 16.02.29 (6.57)
 - Assaigs sobre pel·lícula seca:
 - Resistència a la boira marina UNE EN ISO 9227
 - Adherència UNE EN ISO 2409

En cas de no rebre aquests resultats abans del inici de l'activitat, o que la DF no els consideri representatius, el contractista haurà de realitzar els assaigs corresponents, al seu càrrec i fora del pressupost d'autocontrol.

OPERACIONS DE CONTROL EN ENVERNISSAT DE PARAMENTS:

Els punts de control més destacables són els següents:

- Abans de començar l'obra, si varia el subministrament, i per cada tipus diferent que arribi a l'obra, es demanaran al contractista els certificats del fabricant que garanteixin el compliment del plec de condicions tècniques, incloent els resultats dels assaigs següents, realitzats per un laboratori acreditat:
 - Temperatura d'inflamació INTA 160.232A
 - Índex d'anivellament INTA 160289
 - Índex de despreniment INTA 160.288
 - Temps d'assecat INTA 160.229
 - Envelliment accelerat INTA 160.605
 - Adherència UNE EN ISO 2409

En cas de no rebre aquests resultats abans del inici de l'activitat, o que la DF no els consideri representatius, el contractista haurà de realitzar els assaigs corresponents, al seu càrrec i fora del pressupost d'autocontrol.

CRITERIS DE PRESA DE MOSTRES:

Els controls s'han de realitzar segons les instruccions de la DF i els criteris indicats a les normes de procediment corresponents.

INTERPRETACIÓ DE RESULTATS I ACTUACIONS EN CAS D'INCOMPLIMENT EN IMPRIMACIÓ D'ELEMENTS METÀL·LICS: No s'acceptaran els pots de pintura que no estiguin degudament etiquetats i/o certificats, així com els que presentin mal estat de conservació i/o emmagatzematge.

En cas d'observar deficiències en l'estat de conservació d'un pot, es rebutjarà la unitat corresponent i s'incrementarà la inspecció, en primera instància, fins al 20 % dels pots subministrats. Si es continuen observant irregularitats, es passarà a controlar el 100% del subministrament.

Els assaigs d'identificació han de resultar d'acord a les especificacions del plec i a les condicions garantides en el certificat del material. En cas d'incompliment, es realitzarà l'assaig sobre dues mostres més del mateix lot, acceptant-ne el conjunt sempre que els dos resultats estiguin d'acord a dites especificacions.

INTERPRETACIÓ DE RESULTATS I ACTUACIONS EN CAS D'INCOMPLIMENT EN ENVERNISSAT DE PARAMENTS:

Si en els terminis establerts al començar l'obra no es fa l'entrega dels certificats de qualitat del fabricant, s'ha de realitzar una sèrie completa d'assaigs a càrrec del Contractista.

Es repetirà l'assaig que no compleixi les especificacions sobre un altre mostra del mateix lot.

Només s'acceptarà el lot, quan els resultats obtinguts sobre les dues mostres resultin satisfactoris.

BA - MATERIALS PER A TANCAMENTS I DIVISÒRIES PRACTICABLES

BAB - MATERIALS PER A TANCAMENTS PRACTICABLES D'ACER EN PERFILS LAMINATS

0.- ELEMENTS QUE CONTEMPLA EL PLEC

BABGA5B2,BABGA5B1.

1.- DEFINICIÓ I CARACTERÍSTIQUES DELS ELEMENTS

Conjunt de perfils d'acer galvanitzat que formen el bastiment i el bastidor de la porta, així com la ferramenta d'obertura i tancament.

Per al parament de la porta s'han considerat les següents solucions:

- Dues planxes d'acer esmaltat amb o sense espiell
- Barrots de tub d'acer
- Lamel·les horitzontals fixes d'acer

CARACTERÍSTIQUES GENERALS:

Ha de tenir un aspecte uniforme i sense defectes superficials. No ha de tenir esquerdes ni despreniments en el recobriment.

Tots els perfils que conformen el bastiment i el bastidor de la porta han de ser del material indicat a la descripció del mateix.

L'element ha de complir les condicions subjectives requerides per la DF.

La qualitat de la manyeria col·locada no ha de ser inferior a la qualitat inicial de la porta.

Les frontisses han d'estar formades per dues peces d'acer protegit contra la corrosió i connectades per mitjà de volandera. Les pales han de tenir superfície plana i paral·lela a l'eix de gir, sense rebaves ni defectes i amb forats aixamfranats per a la fixació al bastiment i a la fulla.

Fixacions entre la fulla i el bastiment: 3 punts

Els perfils s'han d'obtenir mitjançant operacions de perfilat, plegat o conformat en fred.

El seu aspecte ha de ser uniforme i no ha de tenir esquerdes, marques, ondulacions apreciables a simple vista, ni d'altres defectes superficials.

Han de presentar a tota la seva llargària una secció recta uniforme.

La unió entre els perfils s'ha de fer per soldadura (per arc o per resistència), i s'admet també la unió amb cargols autoroscants en el cas que el perfil porti plecs fets especialment per a allotjar la rosca del cargol.

Si l'element pot formar part d'un tancament exterior, ha d'estar classificat en funció de la permeabilitat a l'aire segons UNE-EN 12207 en alguna de les classes següents, assajat segons UNE-EN 1026: Classe 0, 1, 2, 3 o 4

Guix de la paret dels perfils:

- Perfils bàsics: >= 0,8 mm
- Perfils complementaris: >= 0,4 mm

Recobriment de galvanitzat (UNE-EN 10142):

- Z 275: perfils bàsics conformats a partir de banda galvanitzada
- Z 200: perfils complementaris conformats a partir de banda galvanitzada
- Z 200: perfils conformats a partir de banda prepintada

La unió entre els perfils del bastidor i les planxes, barrots o lamel·les del parament de la porta s'ha de fer mitjançant soldadura.

Totes les soldadures s'han de tractar amb pintura de pols de zinc amb resines (galvanitzat en fred).

Separació entre els perfils del bastidor: <= 600 mm

Fletxa dels perfils del bastidor (L = llum): <= L/100

Gruix de les potes d'ancoratge del bastiment: >= 1 mm

Distància entre potes d'ancoratge del bastiment: <= 600 mm

Distància potes d'ancoratge-extrems del bastiment: <= 200 mm

Tarja fixa de ventilació:

- Alçària de la tarja de ventilació: <= 300 mm
- Distància tarja ventilació-cantells: >= 150 mm

Espaiell superior:

- Distància espiell-cantells: >= 150 mm
Els sistemes de fixació del vidre, els dispositius de drenatge, de segellat, de calçat i les mides i franquícies del galze, han de complir les indicacions de l'UNE 85222.
Dimensions:
- Porta d'una fulla
 - Ample de la fulla: <= 120 cm
- Portes de dues fulles
 - Ample de la fulla: >= 60 cm
Toleràncies:
- Dimensions: ± 1 mm
- Gruix de la fulla: ± 0,5 mm
- Rectitud d'arestes: ± 1 mm/m
- Planor: ± 1 mm/m
- Torsió del perfil: ± 1°/m
- Les toleràncies dels perfils han de complir les especificacions de l'UNE 36-579.
PARAMENT AMB PLANXES D'ACER:
Les planxes d'acer han de tenir el gruix indicat a la DT i han de poder resistir sense superar les deformacions màximes admissibles, els esforços al que es veuran sotmeses.
No ha de tenir defectes superficials, com és ara cops, bonys, ratlles o defectes de l'acabat superficial.
El color ha de ser uniforme, i si l'acabat és plastificat o prelacat, ha de coincidir amb l'indicat a la DT o el triat per la DF.
En les portes amb espiell, aquest ha d'incloure un element vidrat transparent, col·locat a l'alçada de la vista, que ha de complir les condicions exigides a la resta de la fulla.
Toleràncies:
- Les toleràncies de la planxa han de complir les especificacions de l'UNE-EN 10143.

2.- CONDICIONS DE SUBMINISTRAMENT I EMMAGATZEMATGE

Subministrament: Amb les proteccions necessàries perquè arribi a l'obra amb les condicions exigides i amb l'escairat previst.
Si el material ha de ser component del tancament exterior d'un espai habitable, el fabricant ha de declarar els valors de les propietats higrotèrmiques d'acord amb l'especificat en l'apartat 4.1 del CTE DB HE 1.
Emmagatzematge: Protegit de les pluges, els focus d'humitat i les zones on pugui rebre impactes. No ha d'estar en contacte amb el terra.

3.- UNITAT I CRITERIS D'AMIDAMENT

Unitat d'amidament: la indicada a la descripció de l'element
Criteri d'amidament: quantitat necessària subministrada a l'obra

4.- NORMATIVA DE COMPLIMENT OBLIGATORI

* Orden de 8 de mayo de 1976, por la que se aprueba la Norma Tecnológica de la Edificación. NTE-PPA/1976: Particiones. Puertas. Acero.
UNE-EN 12207:2000 Ventanas y puertas. Permeabilidad al aire. Clasificación.
* UNE 36579:1986 Perfiles de acero al carbono conformados en frío para ventanas y balconeras. Características y condiciones generales de inspección y suministro.

BA - MATERIALS PER A TANCAMENTS I DIVISÒRIES PRACTICABLES

BAZG - FERRAMENTA PER A FINESTRES I PORTES

0.- ELEMENTS QUE CONTEMPLA EL PLEC

BAZGC360.

1.- DEFINICIÓ I CARACTERÍSTIQUES DELS ELEMENTS

Conjunt d'elements que permeten el gir o desplaçament, el bloqueig en una posició fixa i que faciliten agafar les fulles de portes, finestres o balconeres.

Finestres o balconeres amb fulles batents:
- Frontisses, tanca, manubri i accessoris.
- El sistema de tanca ha de ser tres punts.
Portes batents:
- Frontisses, tanca, manubris i accessoris. Si la porta es d'entrada ha de portar espiera òptica i pom a la cara exterior
- El sistema de tanca ha de ser de cop o de cop i clau si la porta és d'entrada, o de clau si la porta és d'armari
Finestres o balconeres amb fulles corredisses, i portes amb fulles corredisses:
- Guies superiors amb rodaments i mecanismes de fixació de la fulla, element de guia inferior, topalls, tiradors, tanca amb mecanisme de bloqueig de la fulla i accessoris
- El sistema de tanca ha de ser d'un punt.
Finestres o balconeres amb fulles oscilobatents:
- Frontisses, ferramenta oscilobatent amb cremona i compàs oscilobatent, tanca, manubri i accessoris.
- El sistema de tanca ha de ser de dos, quatre o sis punts, en funció de les dimensions de la fulla.
CARACTERÍSTIQUES GENERALS:
Els dissenys, materials i acabats de la ferramenta han de ser els indicats a la DT o en el seu defecte els que determini la DF.
La superfície de les ferramentes no ha de tenir defectes.
El funcionament de tots els mecanismes ha de ser suau i continu.
La superfície de la pala de les frontisses ha de ser plana. Ha de tenir forats aixamfranats que permetin allotjar el cap del cargol de fixació.
Toleràncies:
- Dimensions nominals: ± 1 mm
FRONTISSES D'UN SOL EIX
Les frontisses d'un sol eix es designen o classifiquen d'acord amb uns codis de 8 dígits (UNE-EN 1935):
- Categoria de servei (primer dígit)
 - Grau 1: Servei lleuger (frontisses de portes i o finestres d'ús domèstic cuidat, baixa freqüència d'ús)
 - Grau 2: Servei mig (frontisses de portes amb freqüència mitja d'ús)
 - Grau 3 : Servei pesat (frontisses amb elevada freqüència d'ús pel públic o per altres persones poc incentivades per a parar atenció, és a dir, allà a on existeixi un risc d'accident o mal ús)
 - Grau 4: Servei sever (frontisses de portes que poden tenir ús violent)
- Durabilitat segons la freqüència d'ús i la massa màxima de l'element amb frontisses (segon dígit)
 - Frontisses destinades a ésser usades només en finestres que s'assagen fins:
 - Grau 3: 10.000 cicles
 - Grau 4: 25.000 cicles
 - Frontisses destinades a ésser usades en portes que s'assagen fins:
 - Grau 4: 25 000 cicles
 - Grau 7: 200.000 cicles
- Massa de la porta d'assaig (tercer dígit)
 - Grau 0 : 10 kg
 - Grau 1: 20 kg
 - Grau 2: 40 kg
 - Grau 3: 60 kg
 - Grau 4: 80 kg
 - Grau 5: 100 kg
 - Grau 6: 120 kg
 - Grau 7: 160 kg
- Aptitud per a ús en portes de compartimentació al foc /fum (quart dígit)
 - Grau 0: no apte per a utilitzar-se conjunts de portes resistents al foc/fum.
 - Grau 1: apte per a utilitzar-se conjunts de portes resistents al foc/fum (per aquestes portes veure UNE-EN 1634-1)
- Seguretat de persones (cinquè dígit):
 - otes les frontisses han de ser de grau 1 complint els requisits de seguretat per a l'ús.
- Resistència a la corrosió (sisè dígit) d'acord amb UNE-EN 1670:
 - Grau 0: Sense resistència definida a la corrosió
 - Grau 1: resistència mitja
 - Grau 2: resistència moderada
 - Grau 3: resistència alta
 - Grau 4: resistència molt alta
- Seguretat de bens / resistència a l'efracció (setè dígit):
 - Grau 0: no apta per a utilitzar- se en conjunts de portes resistents a l'efracció.
 - Grau 1: apta per a utilitzar- se en conjunts de portes resistents a l'efracció
- Grau de la frontissa (vuitè dígit):
 - Hi ha catorze graus depenent de la combinatòria de les anteriors classificacions.

Les frontisses d'un sol eix fabricades d'acord amb l'UNE-EN 1935 instal·lades en portes tallafo c i/o de control de fums o portes de tancament de vies d'evacuació han d'anar marcades amb els següents elements:

- identificació, nom fabricant o marca comercial
- grau de la frontissa
- número d'aquesta norma europea

L'embalatge de les frontisses d'un sol eix ha de mostrar clarament amb etiqueta exterior la classificació de grau de la frontissa, dimensions, acabat i número de referència del fabricant. En el cas que les frontisses tinguin sentit de gir s'indicarà:

- L: Frontisses per a portes i finestres que obren en sentit horari.
- R: Frontisses per a portes i finestres que obren en sentit antihorari

La documentació tècnica o l'embalatge pot portar recomanacions per lubricar les frontisses en la instal·lació o en servei.

PANYS I PESTELLS:

Els panys i pestells es designen o classifiquen d'acord amb uns codis d'11 dígits (UNE-EN 12209):

- Categoria d'ús (primer dígit):
 - Grau 1: Ús per a persones amb gran incentiu per a ésser curoses.
 - Grau 2: Ús per persones amb algun incentiu per ésser curoses.
 - Grau 3: ús per persones amb poc incentiu per ésser curoses, alta probabilitat de mal ús.
- Durabilitat: (segon dígit)
 - Grau A: 50.000 cicles d'assaig i sense càrrega sobre picaporta.
 - Grau B: 100.000 cicles d'assaig i sense càrrega sobre picaporta.
 - Grau C: 200.000 cicles d'assaig i sense càrrega sobre picaporta
 - Grau F: 50.000 cicles d'assaig i càrrega de 10 N sobre picaporta
 - Grau G: 100.000 cicles d'assaig i càrrega de 10 N sobre picaporta
 - Grau H: 200.000 cicles d'assaig i càrrega de 10 N sobre picaporta
 - Grau L: 100.000 cicles d'assaig i càrrega 25 N sobre picaporta
 - Grau M: 200.000 cicles d'assaig i càrrega de 25 N sobre picaporta
 - Grau R: 100.000 cicles d'assaig i càrrega de 50 N sobre picaporta
 - Grau S: 200.000 cicles d'assaig i càrrega de 50 N sobre picaporta
 - Grau W: 100.000 cicles d'assaig i càrrega de 120 N sobre picaporta
 - Grau X: 200.000 cicles d'assaig i càrrega de 120 N sobre picaporta
- Massa de la porta i força de tancament (tercer dígit)
 - Grau 1: < 100 kg de massa de porta i força de tancament <=50 N
 - Grau 2: < 200 kg de massa de porta i força de tancament <=50 N
 - Grau 3: > 200 kg de massa de porta o especificat pel fabricant i força de tancament <=50 N
 - Grau 4: < 100 kg de massa de porta i força de tancament <=25 N
 - Grau 5: < 200 kg de massa de porta i força de tancament <=25 N
 - Grau 6: > 200 kg de massa de porta o o especificat pel fabricant i força de tancament <=25 N
 - Grau 7: < 100 kg de massa de porta i força de tancament <=15 N
 - Grau 8: < 200 kg de massa de porta i força de tancament <=15 N
 - Grau 9: > 200 kg de massa de porta o especificat pel fabricant i força de tancament <=15 N
- Aptitud per a l'ús de portes tallafo c i/o estanques al fum (quart dígit):
 - Grau 0: no apropiada per a ésser utilitzada en portes tallafo c i/o estanques al fum.
 - Grau 1: apte per a ésser utilitzada en portes tallafo c i/o estanques al fum.
- Seguretat de persones (cinquè dígit):
 - Grau 0: sense requisits de seguretat.
- Resistència a la corrosió i a la temperatura (sisè dígit):
 - Grau 0: Sense requisits de resistència a la corrosió i sense requisit de temperatura.
 - Grau A: Baixa resistència a la corrosió i sense requisit de temperatura.
 - Grau B: Moderada resistència a la corrosió i sense requisit de temperatura.
 - Grau C: Alta resistència a la corrosió i sense requisit de temperatura.
 - Grau D: Molt alta resistència a la corrosió i sense requisit de temperatura.
 - Grau E: Moderada resistència a la corrosió i requisit de temperatura de -20C a +80C
 - Grau F: Alta resistència a la corrosió i requisit de temperatura de -20C a +80C
 - Grau G: Molt alta resistència a la corrosió i requisit de temperatura de -20C a +80C.
- Seguretat de bens i resistència a la perforació (setè dígit):
 - Grau 1: Mínima seguretat i sense resistència a la perforació
 - Grau 2: Baixa seguretat i sense resistència a la perforació
 - Grau 3: Mitja seguretat i sense resistència a la perforació
 - Grau 4: Alta seguretat i sense resistència a la perforació
 - Grau 5: Alta seguretat i amb resistència a la perforació
 - Grau 6: Molt alta seguretat i sense resistència a la perforació
 - Grau 7: Molt alta seguretat i amb resistència a la perforació
- Camp d'apliació de la porta (vuitè dígit):
 - Grau A: Porta encastada, sense limitacions d'aplicació.
 - Grau B: Porta encastada i batent
 - Grau C: Porta encastada i corredissa

- Grau D: Porta sobreposada i sense limitacions d'aplicació
 - Grau E: Porta sobreposada i batent
 - Grau F: Porta sobreposada i corredissa
 - Grau G: Porta tubular i sense limitacions d'aplicació
 - Grau H: Porta encastada, batent i recolzada
 - Grau J: Porta sobreposada, batent cap a l'interior.
 - Grau K: Porta encastada, batent i bloquejada des del interior
 - Grau L: Porta encastada, corredissa i bloquejada des del interior
 - Grau M: Porta sobreposada, batent i bloquejada des del interior
 - Grau N: Porta sobreposada, corredissa i bloquejada des del interior
 - Grau P: Porta encastada, batent, recolzada i bloquejada des del interior
 - Grau R: Porta sobreposada, batent cap al interior i bloquejada des del interior
 - Tipus de maniobra de clau i bloqueig (novè dígit)
 - Grau 0: No aplicable
 - Grau A: Pany de cilindre i bloqueig manual
 - Grau B: Pany de cilindre i bloqueig automàtic
 - Grau C: Pany de cilindre i bloqueig manual amb bloqueig intermedi
 - Grau D: Pany de gorja i bloqueig manual
 - Grau E: Pany de gorja i bloqueig automàtic
 - Grau F: Pany de gorja i bloqueig manual amb bloqueig intermedi
 - Grau G: Pany sense clau i bloqueig manual
 - Grau H: Pany sense clau i bloqueig automàtic
 - Tipus de maniobra de la nucia (desè dígit):
 - Grau 0: Pany sense nucia
 - Grau 1: Pany per a pom o maneta amb molla de retorn
 - Grau 2: Pany per a maneta sense molla de retorn
 - Grau 3: Pany per a maneta sense molla de retorn per a ús sever
 - Grau 4: Pany per a maneta sense molla de retorn i ús sever especificat pel fabricant
 - Requisits d'identificació de la clau (onzè dígit):
 - Grau 0: Sense requisit
 - Grau A: Mínim tres elements retenidors
 - Grau B: Mínim cinc elements retenidors
 - Grau C: Mínim cinc elements retenidors, amb nombre extens de combinacions efectives.
 - Grau D: Mínim sis elements retenidors
 - Grau E: Mínim sis elements retenidors, amb nombre extens de combinacions efectives
 - Grau F: Mínim set elements retenidors
 - Grau G: Mínim set elements retenidors, amb nombre extens de combinacions efectives
 - Grau H: Mínim vuit elements retenidors, amb nombre extens de combinacions efectives
- En l'etiqueta o embalatge ha d'indicar-se el nom del fabricant o marca registrada, la identificació clara del producte, la classificació i el número de la norma europea (UNE-EN 12209).
- MECANISMES DE TANCAMENT CONTROLAT
- Dispositius de tancament controlat de portes batents; aquests dispositius poden anar col·locats sobre o en el marc, sobre o en la porta o en el terra. Es classifiquen seguint una codificació de sis dígits:
- Categoria d'ús (primer dígit)
 - Grau 3: permet tancament de la porta amb un angle mínim d'obertura 105 graus.
 - Grau 4: permet tancament des d'un angle d'obertura de 180 graus.
 - Durabilitat (segon dígit)
 - Grau 8: 500.000 cicles d'assaig
 - Força del tancaportes (tercer dígit)
 - Hi ha set nivells de força que contemplen l'amplària de la porta, massa, moments d'obertura, moment de tancament i rendiment del tancaportes. Veure taula 1 UNE-EN 1154.
 - Aptitud per a la utilització sobre portes resistents al foc i/o estanques al fum (quart dígit)
 - Grau 0: No apte per a l'ús de portes tallafo c/estanques al fum.
 - Grau 1: Apte per a la utilització en portes tallafo c/estanques a l fum.
 - Seguretat (cinquè dígit):
 - Grau 1: Tots els tancaportes han de satisfer el requisit essencial de seguretat en la utilització.
 - Resistència a la corrosió (sisè dígit):
 - Grau 0: Sense prescripcions de resistència
 - Grau 1: Dèbil resistència
 - Grau 2: Resistència mitja
 - Grau 3: Resistència elevada
 - Grau 4: .Resistència molt elevada

2.- CONDICIONS DE SUBMINISTRAMENT I EMMAGATZEMATGE

FRONTISSES D'UN SOL EIX

El subministrador ha de posar a disposició de la DF en el cas que aquesta ho sol·liciti, la documentació següent, que acredita el marcatge CE, segons el sistema d'avaluació de conformitat aplicable, d'acord

amb el que disposa l'apartat 7.2.1 del CTE:

- Productes per a portes tallafof/estanques al fum:
- Sistema 1: Declaració de Prestacions

En l'embalatge o/i documentació que acompanya el producte ha de portar en un lloc visible el marcatge CE de conformitat amb els Reials Decrets 1630/1992 de 29 de desembre i 1328/1995 de 28 de juliol que a més haurà d'anar acompanyat de la següent informació:

- Número d'identificació de l'organisme de certificació
- Nom o marca identificativa del fabricant.
- Direcció registrada del fabricant
- Dos últims dígits de l'any en que es va aplicar el marcatge CE
- El número del certificat de conformitat CE.
- Referència a aquesta norma UNE-EN 1935
- La designació i informació de les prestacions (8 dígits)

PANYS I PESTELLS:

El subministrador ha de posar a disposició de la DF en el cas que aquesta ho sol·liciti, la documentació següent, que acredita el marcatge CE, segons el sistema d'avaluació de conformitat aplicable, d'acord amb el que disposa l'apartat 7.2.1 del CTE:

- Productes per a portes tallafof/estanques al fum:
- Sistema 1: Declaració de Prestacions

En l'embalatge o/i documentació que acompanya el producte ha de portar en un lloc visible el marcatge CE de conformitat amb els Reials Decrets 1630/1992 de 29 de desembre i 1328/1995 de 28 de juliol que a més haurà d'anar acompanyat de la següent informació:

- Número d'identificació de l'organisme de certificació
- Nom o marca identificativa del fabricant.
- Direcció registrada del fabricant
- Dos últims dígits de l'any en que es va aplicar el marcatge CE
- El número del certificat de conformitat CE.
- Referència a aquesta norma UNE-EN 12209
- La designació i informació de les prestacions (11 dígits)

MECANISMES DE TANCAMENT CONTROLAT

El subministrador ha de posar a disposició de la DF en el cas que aquesta ho sol·liciti, la documentació següent, que acredita el marcatge CE, segons el sistema d'avaluació de conformitat aplicable, d'acord amb el que disposa l'apartat 7.2.1 del CTE:

- Productes per a portes tallafof/estanques al fum:
- Sistema 1: Declaració de Prestacions

En l'embalatge o/i documentació que acompanya el producte ha de portar en un lloc visible el marcatge CE de conformitat amb els Reials Decrets 1630/1992 de 29 de desembre i 1328/1995 de 28 de juliol que a més haurà d'anar acompanyat de la següent informació:

- Número d'identificació de l'organisme de certificació
- Nom o marca identificativa del fabricant.
- Direcció registrada del fabricant
- Dos últims dígits de l'any en que es va aplicar el marcatge CE
- El número del certificat de conformitat CE.
- Referència a aquesta norma UNE-EN 1154
- La designació i informació de les prestacions (6 dígits)

Subministrament: Amb les proteccions necessàries perquè arribi a l'obra en les condicions exigides.
Emmagatzematge: protegides de les pluges, focus d'humitat i d'impactes.

3.- UNITAT I CRITERIS D'AMIDAMENT

Unitat d'amidament: la indicada a la descripció de l'element
Criteri d'amidament: quantitat necessària subministrada a l'obra

4.- NORMATIVA DE COMPLIMENT OBLIGATORI

FRONTISSES D'UN SOL EIX

UNE-EN 1935:2002 Herrajes para la edificación. Bisagras de un solo eje. Requisitos y métodos de ensayo.

PANYS I PESTELLS:

UNE-EN 12209:2004 Herrajes para edificación. Cerraduras y pestillos. Cerraduras, pestillos y cerraderos mecánicos. Requisitos y métodos de ensayo.

MECANISMES DE TANCAMENT CONTROLAT

UNE-EN 1154:2003 Herrajes para la edificación. Dispositivos de cierre controlado de puertas. Requisitos y métodos de ensayo.

BB - MATERIALS PER A PROTECCIONS I SENYALITZACIÓ

BB3 - REIXES, MALLES I TEIXITS METÀL·LICS

BB32 - REIXES D'ACER

0.- ELEMENTS QUE CONTEMPLA EL PLEC

BB321A00.

1.- DEFINICIÓ I CARACTERÍSTIQUES DELS ELEMENTS

Conjunt de perfils que conformen un bastiment i un entramat de platines d'acer galvanitzat, que formen el reixat.

CARACTERÍSTIQUES GENERALS:

La reixa ha de ser plana, amb els seus perfils escairats.

No ha de tenir cops, porus ni d'altres deformacions o defectes superficials.

L'entramat ha d'estar fixat al bastidor. No ha de tenir guexaments.

La unió entre els perfils i la del bastidor cal que sigui per soldadura (per arc o per resistència).

Els perfils han de ser d'acer galvanitzat en calent, per un procés d'immersió contínua.

El recobrimient de zinc ha de ser homogeni i continu a tota la superfície. No ha de tenir esquerdes, exfoliacions ni despreniments del recobrimient.

Totes les soldadures s'han de tractar amb pintura de pols de zinc amb resines (galvanitzat en fred).

Protecció de la galvanització: $\geq 385 \text{ g/m}^2$

Protecció de la galvanització a les soldadures: $\geq 345 \text{ g/m}^2$

Puresa del zinc: $\geq 98,5\%$

Toleràncies:

- Llargària dels perfils: $\pm 1 \text{ mm}$
- Gruixos: $\pm 0,5 \text{ mm}$
- Secció dels perfils: $\pm 2,5\%$
- Rectitud d'arestes: $\pm 2 \text{ mm/m}$
- Torsió del perfil: $\pm 1^\circ/\text{m}$
- Planor: $\pm 1 \text{ mm/m}$
- Angles: $\pm 1^\circ$

2.- CONDICIONS DE SUBMINISTRAMENT I EMMAGATZEMATGE

Subministrament: Amb els elements que calguin per tal d'assegurar el seu escairat, rectitud i planor.

Emmagatzematge: Protegida contra les pluges, els focus d'humitat i de les zones on pugui rebre impactes. No ha d'estar en contacte amb el terra.

3.- UNITAT I CRITERIS D'AMIDAMENT

Unitat d'amidament: la indicada a la descripció de l'element

Criteri d'amidament: quantitat necessària subministrada a l'obra

4.- NORMATIVA DE COMPLIMENT OBLIGATORI

No hi ha normativa de compliment obligatori.

E - PARTIDES D'OBRA D'EDIFICACIÓ

E2 - ENDERROCS, MOVIMENTS DE TERRES I GESTIÓ DE RESIDUS

E2R - GESTIÓ DE RESIDUS

E2R6 - CÀRREGA I TRANSPORT DE RESIDUS DE CONSTRUCCIÓ O DEMOLICIÓ A INSTAL·LACIÓ AUTORITZADA DE GESTIÓ DE RESIDUS

0.- ELEMENTS QUE CONTEMPLA EL PLEC

E2R641E0.

1.- DEFINICIÓ I CONDICIONS DE LES PARTIDES D'OBRA EXECUTADES

Operacions destinades a la gestió dels residus generats en l'obra: residu de construcció o demolició o material d'excavació.

S'han considerat les operacions següents:

- Transport o càrrega i transport del residu: material procedent d'excavació o residu de construcció o demolició
- Subministrament i recollida del contenidor dels residus

CÀRREGA I TRANSPORT DE MATERIAL D'EXCAVACIÓ I RESIDUS:

L'operació de càrrega s'ha de fer amb les precaucions necessàries per a aconseguir unes condicions de seguretat suficients.

Els vehicles de transport han de portar els elements adequats a fi d'evitar alteracions perjudicials del material.

El contenidor ha d'estar adaptat al material que ha de transportar.

El trajecte que s'ha de recórrer ha de complir les condicions d'amplària lliure i de pendent adequades a la maquinària que s'utilitzi.

TRANSPORT A OBRA:

Transport de terres i material d'excavació o del rebaix, o residus de la construcció, entre dos punts de la mateixa obra o entre dues obres.

Les àrees d'abocada han de ser les que defineixi el "Pla de Gestió de Residus de la Construcció i Enderrocs" de l'obra.

L'abocada s'ha de fer al lloc i amb el gruix de capa indicats al "Pla de Gestió de Residus de la Construcció i els Enderrocs" de l'obra.

Les terres han de complir les especificacions del seu plec de condicions en funció del seu ús, i cal que tinguin l'aprovació de la DF.

TRANSPORT A INSTAL·LACIÓ EXTERNA DE GESTIÓ DE RESIDUS:

El material de rebuig que el "Pla de Gestió de Residus de la Construcció i els Enderrocs" i el que la DF no accepti per a reutilitzar en obra, s'ha de transportar a una instal·lació externa autoritzada, per tal de rebre el tractament definitiu.

El contractista ha de lliurar al promotor un certificat on s'indiqui, com a mínim:

- Identificació del productor dels residus
- Identificació del posseïdor dels residus
- Identificació de l'obra de la qual prové el residu i en el seu cas, el número de llicència d'obra
- Identificació del gestor autoritzat que ha rebut el residu i si aquet no fa la gestió de valorització o eliminació final del residu, la identificació, cal indicar també qui farà aquesta gestió
- Quantitat en t i m3 del residu gestionat i la seva codificació segons codi LER

2.- CONDICIONS DEL PROCÉS D'EXECUCIÓ

CÀRREGA I TRANSPORT DE MATERIAL D'EXCAVACIÓ I RESIDUS:

El transport s'ha de realitzar en un vehicle adequat, per al material que es desitgi transportar, proveït dels elements que calen per al seu desplaçament correcte.

Durant el transport s'ha de protegir el material de manera que no es produeixin pèrdues en els trajectes utilitzats.

RESIDUS DE LA CONSTRUCCIÓ:

La manipulació dels materials s'ha de fer amb les proteccions adequades a la perillositat del mateix.

3.- UNITAT I CRITERIS D'AMIDAMENT

TRANSPORT DE MATERIAL D'EXCAVACIÓ O RESIDUS:

m3 de volum amidat amb el criteri de la partida d'obra d'excavació que li correspongui, incrementat amb el coeficient d'esponjament indicat en el plec de condicions tècniques, o qualsevol altre acceptat prèviament i expressament per la DF.

La unitat d'obra no inclou les despeses d'abocament ni de manteniment de l'abocador.

RESIDUS DE LA CONSTRUCCIÓ:

Es considera un increment per esponjament d'un 35%.

4.- NORMATIVA DE COMPLIMENT OBLIGATORI

Real Decreto 105/2008, de 1 de febrero, por el que se regula la producción y gestión de los residuos de construcción y demolición.

Orden MAM/304/2002, de 8 de febrero, por la cual se publican las operaciones de valorización y eliminación de residuos y la lista europea de residuos.

Corrección de errores de la Orden MAM/304/2002, de 8 de febrero, por la que se publican las operaciones de valorización y eliminación de residuos y lista europea de residuos.

Real Decreto 108/1991, de 1 de febrero, sobre la prevención y reducción de la contaminación del medio ambiente producida por el amianto.

Decret 89/2010, de 29 de juny, pel qual s'aprova el Programa de gestió de residus de la construcció de Catalunya (PROGROC), es regula la producció i gestió dels residus de la construcció i demolició, i el cànon sobre la deposició controlada dels residus de la construcció.

E2 - ENDERROCS, MOVIMENTS DE TERRES I GESTIÓ DE RESIDUS

E2R - GESTIÓ DE RESIDUS

E2RA - DISPOSICIÓ DE RESIDUS A INSTAL·LACIO AUTORITZADA DE GESTIÓ DE RESIDUS

0.- ELEMENTS QUE CONTEMPLA EL PLEC

E2RA64M0.

1.- DEFINICIÓ I CONDICIONS DE LES PARTIDES D'OBRA EXECUTADES

Operacions destinades a la gestió dels residus generats en l'obra: residu de construcció o demolició o material d'excavació.

S'han considerat les operacions següents:

- Deposició del residu no reutilitzat en la instal·lació autoritzada de gestió on se li aplicarà el tractament de valorització, selecció i emmagatzematge o eliminació

DISPOSICIÓ DE RESIDUS:

Cada fracció s'ha de dipositar al lloc adequat legalment autoritzat per a que se li apliqui el tipus de tractament especificat en la DT: valorització, emmagatzematge o eliminació.

2.- CONDICIONS DEL PROCÉS D'EXECUCIÓ

RESIDUS DE LA CONSTRUCCIÓ:

La manipulació dels materials s'ha de fer amb les proteccions adequades a la perillositat del mateix.

3.- UNITAT I CRITERIS D'AMIDAMENT

DISPOSICIÓ DE RESIDUS DE CONSTRUCCIÓ O DEMOLICIO INERTS O NO ESPECIALS I DE MATERIAL D'EXCAVACIÓ: m3 de volum de cada tipus de residu dipositat a l'abocador o centre de recollida corresponent.

DISPOSICIÓ DE RESIDUS DE CONSTRUCCIÓ O DEMOLICIÓ ESPECIALS:

kg de pes de cada tipus de residu dipositat a l'abocador o centre de recollida corresponent.

DISPOSICIÓ DE RESIDUS:

La unitat d'obra inclou totes les despeses per la disposició de cada tipus de residu al centre corresponent.

Inclou el cànon d'abocament del residu a dipòsit controlat segons el que determina la Llei 8/2008, el pagament del qual queda suspès segons la Llei 7/2011.

La empresa receptora del residu ha de facilitar al constructor la informació necessària per complimentar el certificat de disposició de residus, d'acord amb l'article 5.3 del REAL DECRETO 105/2008.

4.- NORMATIVA DE COMPLIMENT OBLIGATORI

Real Decreto 105/2008, de 1 de febrero, por el que se regula la producción y gestión de los residuos

de construcción y demolición.
Orden MAM/304/2002, de 8 de febrero, por la cual se publican las operaciones de valorización y eliminación de residuos y la lista europea de residuos.
Corrección de errores de la Orden MAM/304/2002, de 8 de febrero, por la que se publican las operaciones de valorización y eliminación de residuos y lista europea de residuos.
Real Decreto 108/1991, de 1 de febrero, sobre la prevención y reducción de la contaminación del medio ambiente producida por el amianto.
Llei 8/2008, del 10 de juliol, de finançament de les infraestructures de gestió dels residus i dels cànon sobre la disposició del rebuig dels residus.
Llei 7/2011, del 27 de juliol, de mesures fiscals i financeres.
Decret 89/2010, de 29 de juny, pel qual s'aprova el Programa de gestió de residus de la construcció de Catalunya (PROGROC), es regula la producció i gestió dels residus de la construcció i demolició, i el cànon sobre la deposició controlada dels residus de la construcció.

K - PARTIDES D'OBRA DE REHABILITACIÓ-RESTAURACIÓ D'EDI

K2 - DEMOLICIONS, ENDERROCS, MOVIMENTS DE TERRES I GESTIÓ DE RESIDUS

K21 - ENDERROCS, ARRENCADES, REPICATS I DESMUNTATGES

K21C - DESMUNTATGES I ARRENCADES D'ENVIDRAMENTS

0.- ELEMENTS QUE CONTEMPLA EL PLEC

K21C2011.

1.- DEFINICIÓ I CONDICIONS DE LES PARTIDES D'OBRA EXECUTADES

Arrencada o desmuntatge de vidres, amb càrrega manual sobre camió o contenidor, o neteja i aplec del material reutilitzable.

L'arrencada pressuposa que el material resultant no te cap utilitat i serà transportat a un abocador. El desmuntatge pressuposa que part o tot el material resultant tindrà una utilitat posterior, i ha de ser netejat, classificat, identificat amb marques que siguin reconeixibles amb posterioritat, i, si cal, croquitzada la seva posició original.

S'han considerat els següents elements:

- Arrencada de vidre de claraboia amb mitjans manuals i càrrega manual de runa sobre camió o contenidor
- Desmuntatge de vidre de claraboia amb mitjans manuals i aplec per a posterior aprofitament
- Arrencada de vidre col·locat sobre fusta, acer o alumini amb llistó, amb mitjans manuals i càrrega manual de runa sobre camió o contenidor
- Desmuntatge de vidre col·locat sobre fusta, acer o alumini amb llistó, amb mitjans manuals, aplec de materials per a la seva reutilització i càrrega manual de runa sobre camió o contenidor

L'execució de la unitat d'obra inclou les operacions següents:

- Preparació de la zona de treball
- Arrencada o desmuntatge de l'element amb els mitjans adients
- Trossejament i apilada de l'element arrencat
- Aplec dels elements desmuntats
- Càrrega dels elements arrencats sobre el camió

CONDICIONS GENERALS:

Els materials arrencats han de quedar suficientment trossejats i apilats per tal de facilitar-ne la càrrega, en funció dels mitjans de què es disposin i de les condicions de transport.

Quan s'aprecii alguna anomalia, es notificarà immediatament a la DF.

2.- CONDICIONS DEL PROCÉS D'EXECUCIÓ

CONDICIONS GENERALS:

S'ha de seguir l'ordre de treballs previst a la DT.

No s'ha de depositar runa sobre les bastides.

No s'acumularà runa en tanques, murs i suports propis que hagin de mantenir-se a peu dret o en edificacions i elements aliens a l'enderroc.

No s'acumularà runa amb un pes superior als 100 kg/m2 damunt de sostres, encara que estiguin en bon estat.

Si l'arrencada o desmuntatge solament afecta als vidres, no s'ha de malmetre el bastiment, si aquest no s'ha d'arrencar.

Els vidres es desmuntaran sense trossejar-los per que no puguin produir talls o lesions.

Si s'arrenquen o desmunten elements de fusteria situats en un tancament exterior, l'edifici ha de quedar envoltat d'una tanca d'alçària >2 m, situada a una distància de l'edifici i de la bastida > 1,5 m i convenientment senyalitzada.

S'han de col·locar proteccions com xarxes, lones, així com una pantalla inclinada rígida que sobresurti de la façana una distància >2 m.

En finalitzar la jornada, no han de romandre elements de les edificacions en estat inestable que el vent, les condicions atmosfèriques o bé altres causes en puguin provocar l'enderroc.

L'operació de càrrega de runa s'ha de fer amb les precaucions necessàries, per tal d'aconseguir les condicions de seguretat suficients.

S'han d'eliminar els elements que puguin entorpir els treballs de retirada i càrrega de runa.

Els treballs s'han de fer de manera que molestin el mínim possible als afectats.

DESMUNTATGE:

Durant el procés de desmuntatge no s'han de malmetre els elements a reutilitzar.

Si en el conjunt de peces a desmuntar hi haguéssin elements mòbils (finestrans, paravents, etc,), aquests s'han d'immobilitzar.

Es disposarà d'una superfície ampla i arrecerada per a l'aplec del material a reutilitzar. S'evitaran les caigudes o cops subjectant els elements que s'hagin de desmuntar amb eslingues suaus i fent-les descendir amb politges.

3.- UNITAT I CRITERIS D'AMIDAMENT

m2 de superfície arrencat o desmuntat segons les especificacions de la DT.

4.- NORMATIVA DE COMPLIMENT OBLIGATORI

No hi ha normativa de compliment obligatori.

K8 - REVESTIMENTS

K89 - PINTATS

K89B - PINTAT D'ELEMENTS DE PROTECCIÓ

0.- ELEMENTS QUE CONTEMPLA EL PLEC

K89BBBH0.

1.- DEFINICIÓ I CONDICIONS DE LES PARTIDES D'OBRA EXECUTADES

Preparació i aplicació d'un recobriment de pintura sobre superfícies de materials diversos mitjançant diferents capes aplicades en obra.

S'han considerat els tipus de superfícies següents:

- Superfícies de fusta
- Superfícies metàl·liques (acer, acer galvanitzat, coure)

S'han considerat els elements següents:

- Estructures
- Paraments
- Elements de tancament practicables (portes, finestres, balconeres)
- Elements de protecció (baranes o reixes)
- Fregat d'òxid, neteja i repintat de reixa o barana

L'execució de la unitat d'obra inclou les operacions següents:

- Preparació de la superfície a pintar, fregat de l'òxid i neteja prèvia si és el cas, amb aplicació de les capes d'emprimació, de protecció o de fons, necessàries i del tipus adequat segons la composició de la pintura d'acabat
- Aplicació successiva, amb els intervals d'assecat, de les capes de pintura d'acabat

CONDICIONS GENERALS:

En el revestiment no hi ha d'haver fissures, bosses ni d'altres defectes.

Ha de tenir el color, la brillantor i la textura uniformes.

PINTAT A L'ESMALT:

Gruix de la pel·lícula seca del revestiment: >= 125 micres

2.- CONDICIONS DEL PROCÉS D'EXECUCIÓ

CONDICIONS GENERALS:

S'han d'aturar els treballs si es donen les condicions següents:

- Temperatures inferiors a 5°C o superiors a 30°C
- Humitat relativa de l'aire > 60%
- En exteriors: Velocitat del vent > 50 km/h, Pluja

Si un cop realitzats els treballs es donen aquestes condicions, s'ha de revisar la feina feta 24 h abans i s'han de refer les parts afectades.

Les superfícies d'aplicació han de ser netes i sense pols, taques ni greixos.

S'han de corregir i eliminar els possibles defectes del suport amb massilla, segons les instruccions del fabricant.

No es pot pintar sobre suports molt freds ni sobreescalfats.

El sistema d'aplicació del producte s'ha d'escollir d'acord amb les instruccions del fabricant i l'autorització de la DF.

Quan el revestiment estigui format per més d'una capa, la primera capa s'ha d'aplicar lleugerament

diluída, segons les instruccions del fabricant.
S'han d'evitar els treballs que desprenguin pols o partícules prop de l'àrea a tractar, abans, durant i després de l'aplicació.
No s'admet la utilització de procediments artificials d'assecatge.
SUPERFÍCIES DE FUSTA:
La fusta no ha d'haver estat atacada per fongs o insectes, ni ha de tenir d'altres defectes.
El contingut d'humitat de la fusta, mesurat en diferents punts i a una fondària mínima de 5 mm, ha de ser inferior a un 15% per a coníferes o fustes toves i a un 12% per a frondoses o fustes dures.
S'han d'eliminar els nusos mal adherits i substituir-los per falques de fusta de les mateixes característiques. Els nusos sans que tenen exsudació de resina s'han de tapar amb goma laca.
Abans de l'aplicació de la 1º capa s'han de corregir i eliminar els possibles defectes amb massilla, segons les instruccions del fabricant; passar paper de vidre en la direcció de les vetes i eliminar la pols.
SUPERFÍCIES METÀL·LIQUES (ACER, ACER GALVANITZAT, COURE):
Les superfícies d'aplicació han de ser netes i sense pols, taques, greixos ni òxid.
En superfícies d'acer, s'han d'eliminar les possibles incrustacions de ciment o de calç i s'ha de desgreixar la superfície. Tot seguit s'han d'aplicar les dues capes d'emprimació antioxidant. La segona s'ha de tenyir lleugerament amb pintura.

3.- UNITAT I CRITERIS D'AMIDAMENT

PINTAT DE PORTES, FINESTRES I BALCONERES:
PINTAT D'ELEMENTS DE PROTECCIÓ O ELEMENTS DE CALEFACCIÓ:
m2 de superfície d'una cara, definida pel perímetre de l'element a pintar.
PINTAT DE TUBS O PINTAT O ENVERNISSAT DE PASSAMÀ:
m de llargària amidada segons les especificacions de la DT.

4.- NORMATIVA DE COMPLIMENT OBLIGATORI

PER A LA RESTA D'ELEMENTS:
No hi ha normativa de compliment obligatori.

5.- CONDICIONS DE CONTROL D'EXECUCIÓ I DE L'OBRA ACABADA

CONTROL D'EXECUCIÓ. OPERACIONS DE CONTROL:
Els punts de control més destacables són els següents:
- Inspecció visual de la superfície a pintar.
- Acceptació del procediment d'aplicació de la pintura per part de la DF.
- Comprovació de l'assecatge d'una capa abans de procedir a una segona aplicació.
CONTROL D'EXECUCIÓ. CRITERIS DE PRESA DE MOSTRES:
Els controls s'han de realitzar segons les instruccions de la DF.
CONTROL D'EXECUCIÓ. INTERPRETACIÓ DE RESULTATS I ACTUACIONS EN CAS D'INCOMPLIMENT:
Correcció per part del contractista de les irregularitats observades.
CONTROL DE L'OBRA ACABADA. OPERACIONS DE CONTROL:
Inspecció visual de la unitat acabada.
En el control es seguiran els criteris indicats en l'article 7.4 de la part I del CTE.
Determinació del gruix de pel·lícula del recobriment sobre un element metàl·lic (UNE EN ISO 2808)
CONTROL DE L'OBRA ACABADA. CRITERIS DE PRESA DE MOSTRES:
Els controls s'han de realitzar segons les instruccions de la DF.
CONTROL DE L'OBRA ACABADA. INTERPRETACIÓ DE RESULTATS I ACTUACIONS EN CAS D'INCOMPLIMENT:
Correcció per part del contractista de les irregularitats observades.
No es permetrà la continuació dels treballs fins que no estiguin solucionats els errors d'execució.

KA - TANCAMENTS I DIVISÒRIES PRACTICABLES

KAB - TANCAMENTS PRACTICABLES D'ACER EN PERFILS LAMINATS

0.- ELEMENTS QUE CONTEMPLA EL PLEC

KABGA9B2,KABGA9B1.

1.- DEFINICIÓ I CONDICIONS DE LES PARTIDES D'OBRA EXECUTADES

Porta metàl·lica o de fusta o trapa metàl·lica practicable, col·locada amb tots els mecanismes per a un funcionament correcte d'obertura i tancament, amb els tapajunts col·locats.
S'han considerat els tipus següents:
- Porta de perfils metàl·lics amb bastiment, col·locades sobre obra.
L'execució de la unitat d'obra inclou les operacions següents:
- Replanteig
- Col·locació, aplomat i anivellat del bastiment, i segellat dels junts
- Muntatge de les fulles mòbils
- Eliminació dels rigiditzadors
- Col·locació dels mecanismes i els tapajunts
- Neteja de tots els elements
CONDICIONS GENERALS:
Ha d'obrir i tancar correctament.
No ha de gravitar cap tipus de càrrega sobre el bastiment.
Distància entre els ancoratges galvanitzats: <= 60 cm
Distància d'ancoratges galvanitzats als extrems: <= 30 cm
Franquícia entre la fulla i el bastiment: <= 0,2 cm
PORTA METÀL·LICA O DE FUSTA:
El bastiment ha d'estar ben aplomat, sense deformacions dels angles, al nivell i al pla previstos.
Els ribets i els junts de materials tous han de ser nets i han de quedar lliures.
D'acord amb l'envidrament que porti ha de complir els valors d'aïllament tèrmic i acústic previstos.
La porta, un cop incorporada a l'obra, ha de complir els requisits de resistència mecànica, seguretat d'ús i higiene i salut establerts a la norma UNE 85103.
El bastiment ha d'estar travat a la paret per mitjà d'ancoratges galvanitzats.
Franquícia entre la fulla i el paviment: >= 0,2 cm, <= 0,4 cm
Toleràncies d'execució:
- Replanteig: ± 10 mm
- Nivell previst: ± 5 mm
- Horitzontalitat: ± 1 mm
- Aplomat: ± 2 mm/m

2.- CONDICIONS DEL PROCÉS D'EXECUCIÓ

CONDICIONS GENERALS:
Per a la col·locació del bastiment s'han de preveure els gruixos dels acabats del parament o del suport al qual estigui subjecte.
S'ha de col·locar amb l'ajut d'elements que garanteixin la protecció del bastiment contra els impactes durant tot el procés constructiu i d'altres que mantinguin l'escairat fins que quedi ben travat a l'obra.

3.- UNITAT I CRITERIS D'AMIDAMENT

Unitat mesurada segons les especificacions de la DT.

4.- NORMATIVA DE COMPLIMENT OBLIGATORI

PORTA METÀL·LICA O DE FUSTA:
* UNE 85103:1991 EX Puertas y cancelas pivotantes abatibles. Definiciones, clasificación y características.

KB - PROTECCIONS I SENYALITZACIÓ

KB3 - REIXES

0.- ELEMENTS QUE CONTEMPLA EL PLEC

KB321A0E,KB321A0F.

1.- DEFINICIÓ I CONDICIONS DE LES PARTIDES D'OBRA EXECUTADES

Reixa constituïda per un conjunt de perfils que formen el bastidor i l'ampit de la reixa, col·locada

en la seva posició definitiva i ancorada amb morter de ciment o amb fixacions mecàniques.
L'execució de la unitat d'obra inclou les operacions següents:

- Replanteig
- Preparació de la base i formació dels caixetins d'ancoratge, en el seu cas
- Col·locació de la reixa i fixació dels ancoratges amb morter o fixacions mecàniques

CONDICIONS GENERALS:

La protecció instal·lada ha de reunir les mateixes condicions exigides a l'element simple.

Ha d'estar anivellada, ben aplomada i en la posició prevista en la DT.

L'alçària des del nivell del paviment fins el travesser superior, ha de ser l'especificada en el projecte o la indicada per la DF.

Toleràncies d'execució:

- Replanteig: ± 10 mm
- Horitzontalitat: ± 5 mm
- Aplomat: ± 5 mm/m

REIXA METÀL·LICA:

Els muntants han de ser verticals.

Ha d'estar subjectada sòlidament al suport amb ancoratges collats amb morter de ciment pòrtland o fixacions mecàniques. Tant els ancoratges d'acer com les fixacions mecàniques han d'estar protegits contra la corrosió.

Toleràncies d'execució:

- Alçària: ± 10 mm
- Separació entre muntants: ± 3 mm/2 m

2.- CONDICIONS DEL PROCÉS D'EXECUCIÓ

CONDICIONS GENERALS:

No s'ha de treballar amb pluja, neu o vent superior a 50 km/h.

Els ancoratges han de garantir la protecció contra empenyes i cops durant tot el procés d'instal·lació i, alhora, han de mantenir l'aplomat de l'element fins que quedi fixat definitivament al suport.

REIXA METÀL·LICA:

Han d'estar fets els forats als suports per ancorar els muntants abans de començar els treballs.

Els forats dels ancoratges estaran nets de pols o altres objectes que es puguin haver ficat des del moment de la seva execució fins al moment de la col·locació dels ancoratges.

La DF ha d'aprovar el replanteig abans de fixar cap muntant.

Els ancoratges s'han de fer per mitjà de plaques, platines o angulars. L'elecció depèn del sistema i de la distància que hi hagi entre l'eix de les pilastres i la vora dels elements resistents.

S'han de respectar els junts estructurals per mitjà de junts de dilatació de 40 mm d'amplària entre elements.

ELEMENT COL·LOCAT AMB MORTER:

El material conglomerant o adhesiu amb que es realitzi l'ancoratge s'ha d'utilitzar abans de començar l'adormiment.

Durant l'adormiment no s'han de produir moviments ni vibracions del element.

3.- UNITAT I CRITERIS D'AMIDAMENT

m2 de superfície amidada segons les especificacions de la DT.

4.- NORMATIVA DE COMPLIMENT OBLIGATORI

No hi ha normativa de compliment obligatori.

B - MATERIALS

B8 - MATERIALS PER A REVESTIMENTS

B89 - MATERIALS PER A PINTURES

0.- ELEMENTS QUE CONTEMPLA EL PLEC

B89ZB000.

1.- DEFINICIÓ I CARACTERÍSTIQUES DELS ELEMENTS

Pintures, pastes i esmalts.

S'han considerat els tipus següents:

- Pintura a la cola: Pintura a l'aigua formada per un aglomerant a base de coles cel·lulòsiques o anilàcies i pigments resistents als àlcalis
- Pintura a la calç: Dissolució en aigua, l'aglutinant i el pigment de la qual és l'hidròxid de calç o la calç apagada
- Pintura al ciment: Dissolució en aigua de ciment blanc tractat i pigments resistents a l'alcalinitat
- Pintura al làtex: Pintura a base de polímers vinílics en dispersió
- Pintura plàstica: Pintura formada per un aglomerant a base d'un polímer sintètic, en dispersió aquosa i pigments càrrega-estenedors resistents als àlcalis i a la intempèrie
- Pintura acrílica: Pintura formada per copolímers acrílics amb pigments i càrregues inorgàniques, en una dispersió aquosa. Seca a l'aire per evaporació del dissolvent
- Esmalt gras: Pintura formada per olis secants barrejats amb resines dures, naturals o sintètiques i dissolvents
- Esmalt sintètic: Pintura formada per un aglomerant de resines alquídiques, soles o modificades, pigments resistents als àlcalis i a la intempèrie i additius modificadors de la brillantor. Seca a l'aire per evaporació del dissolvent
- Esmalt de poliuretà d'un component: Pintura formada per un aglomerant de resines de poliuretà, soles o modificades, que catalitzen amb la humitat atmosfèrica i pigments resistents als àlcalis i a la intempèrie, dissolta en dissolvents adequats
- Esmalt de poliuretà de dos components: Pintura formada per copolímers de resines de poliuretà fluidificades i pigmentades. Seca per polimerització mitjançant un catalitzador
- Esmalt de poliuretà uretanat: Pintura formada per resines uretanades
- Esmalt epoxi: Revestiment de resines epoxi, format per dos components: un enduridor i una resina, que cal barrejar abans de l'aplicació. Seca per reacció química dels dos components
- Esmalt en dispersió acrílica: Copolímers acrílics en una emulsió aquosa
- Esmalt de clorcautxú: Seca a l'aire per evaporació del dissolvent
- Pasta plàstica de picar: Pintura formada per un vehicle a base d'un polímer sintètic, en dispersió aquosa i pigments càrrega-estenedors resistents als àlcalis i la intempèrie

PINTURA A LA COLA:

Característiques de la pel·lícula líquida:

- Amb l'envàs ple i al cap de 3 minuts d'agitació (INTA 16 32 03) no ha de tenir coàguls, pells, dipòsits durs ni flotació de pigments.
- Ha de tenir una consistència adequada per a la seva aplicació amb brotxa o amb corró. Ha de fer córrer la brotxa, ha de fluir, ha d'anivellar bé i ha de deixar una capa uniforme després de l'assecat
- Finor de molta dels pigments (INTA 16 02 55): < 50 micres
- Temperatura d'inflamació (INTA 16 02 32A): Ininflamable
- Temps d'assecatge a 23°C ± 2°C i 50% ± 5% HR (INTA 16 02 29):
 - Al tacte: 2 h
 - Totalment sec: 4 h

Característiques de la pel·lícula seca:

- La pintura ha de ser de color estable.
- Adherència (UNE 48032): <= 2

PINTURA A LA CALÇ:

Un cop preparada ha de tenir una consistència adequada per a la seva aplicació amb brotxa, corró o procediments neumàtics fins a l'impregnació dels porus de la superfície a tractar.

Després d'assecar-se s'han d'aplicar dues capes d'acabat.

Un cop seca, ha de ser resistent a la intempèrie, ha d'endurir amb la humitat i el temps i ha de tenir propietats microbicides.

PINTURA AL CIMENT:

Un cop preparada ha de tenir una consistència adequada per a la seva aplicació amb brotxa, corró

o pistola fins a l'impregnació de la superfície a tractar.

Un cop seca ha de ser resistent a la intempèrie.

PINTURA AL LÀTEX:

Característiques de la pel·lícula líquida:

- Amb l'envàs ple i al cap de 3 minuts d'agitació (INTA 16 32 03) no ha de tenir coàguls, pells, ni dipòsits durs
- Un cop preparada ha de fer córrer la brotxa, ha de fluir, ha d'anivellar bé i ha de deixar una capa uniforme després de l'assecat
- Temps d'assecatge a 23°C ± 2°C i 50% ± 5% HR (INTA 16 02 29):
 - Al tacte: < 30
 - Totalment sec: < 2 h

Característiques de la pel·lícula seca:

- Adherència (UNE 48032): <= 2

PINTURA PLÀSTICA:

Característiques de la pel·lícula líquida:

- La pintura continguda al seu envàs original recentment obert, no ha de presentar senyals de putrefacció, pells ni materies estranyes.
- Amb l'envàs ple i sotmesa a agitació (UNE_EN 21513 i UNE 48-083) no ha de tenir coàguls, pells, dipòsits durs ni flotació de pigments
- Ha de tenir una consistència adequada per a la seva aplicació amb brotxa o amb corró. Ha de fer córrer la brotxa, ha de fluir, ha d'anivellar bé i ha de deixar una capa uniforme després de l'assecat
- Finor de molta dels pigments (INTA 16 02 55): < 50 micres
- Temps d'assecatge a 23°C ± 2°C i 50% ± 5% HR (INTA 16 02 29):
 - Al tacte: < 1 h
 - Totalment sec: < 2 h
- Pes específic:
 - Pintura per a interiors: < 16 kN/m3
 - Pintura per a exteriors: < 15 kN/m3
- Rendiment: > 6 m2/kg
- Relació volum pigments + càrregues/volum pigments, pes càrregues, aglomerat sòlid (PVC): < 80%

Característiques de la pel·lícula seca:

- La pintura ha de ser de color estable, i per a exteriors, insaponificable.
- Adherència (UNE 48032): <= 2
- Capacitat de recobriment (UNE 48259): Relació constant >= 0,98
- Resistència al rentat (DIN 53778):
 - Pintura plàstica per a interiors o pasta plàstica: >= 1000 cicles
 - Pintura plàstica per a exteriors: >= 5000 cicles
- Solidesa a la llum (NF-T-30.057): Ha de complir
- Transmissió del vapor d'aigua (NF-T-30.018): Ha de complir

PINTURA PLÀSTICA PER A EXTERIORS:

Resistència a la immersió (UNE 48-144): No s'observen canvis o defectes

Resistència a la intempèrie (DIN 18363): Ha de complir

Resistència a l'abrasió (NF-T-30.015): Ha de complir

Resistència a la calor (UNE 48-033): Ha de complir

PINTURA ACRÍLICA:

Característiques de la pel·lícula líquida:

- Un cop preparada ha de tenir una consistència adequada per a la seva aplicació amb brotxa, corró o procediments pneumàtics
- Temps d'assecatge a 23°C ± 2°C i 50% ± 5% HR (INTA 16 02 29):
 - Al tacte: < 4 h
 - Totalment sec: < 14 h

Característiques de la pel·lícula seca:

- La pintura ha de ser de color estable i insaponificable.
- Ha de ser resistent a la intempèrie.

ESMALT GRAS:

Un cop preparada ha de tenir una consistència adequada per a la seva aplicació amb brotxa, corró o pistola fins a l'impregnació de la superfície a tractar.

Temperatura d'inflamació (INTA 16 02 32A): > 30°C

Temps d'assecatge a 23°C ± 2°C i 50% ± 5% HR (INTA 16 02 29):

- Al tacte: < 1 h
- Totalment sec: < 6 h

Un cop sec, ha de tenir bona resistència al fregament i al rentat.

ESMALT SINTÈTIC:

No ha de tenir resines fenòliques (INTA 16 04 23) ni de colofonia (INTA 16 04 22).

Característiques de la pel·lícula líquida:

- Amb l'envàs ple i al cap de 3 minuts d'agitació (INTA 16 32 03) no ha de tenir coàguls, pells, dipòsits durs ni flotació de pigments.
- Ha de tenir la consistència adequada per a la seva aplicació amb brotxa. Ha de fer córrer la brotxa,

- ha de fluir bé i ha de deixar una capa uniforme després de l'assecatge.
- Finor de mòlta dels pigments (INTA 16 02 55): < 25 micres
- Temperatura d'inflamació (INTA 16 02 32A): > 30°C
- Temps d'assecatge a 23°C ± 2°C i 50% ± 5% HR (INTA 16 02 29):
 - Al tacte: < 3 h
 - Totalment sec: < 8 h
- Material volàtil (INTA 16 02 31): >= 70 ± 5%
- Rendiment per a una capa de 30 micres: >= 5 m2/kg
- Índex d'anivellament a 23 ± 2°C i 50 ± 5% HR (INTA 16 02 89): >= 5
- Índex de despreniments a 23 ± 2°C i 50 ± 5% HR (INTA 16 02 88): >= 4

Característiques de la pel·lícula seca:

- La pintura ha de ser de color estable i insaponificable.
- Adherència (UNE 48032): <= 2
- Ha de ser resistent a la intempèrie (INTA 16 06 02).
- Envelliment accelerat (INTA 16 06 55): < 6 unitats pèrdua de lluminositat (INTA 16 02 08)
- Resistència a l'abrasió (UNE 56818): Danys moderats
- Esgroguement accelerat per colors amb reflectància aparent superior al 80% (INTA 160.603): < 0,12

ESMALT DE POLIURETÀ D'UN COMPONENT:

Característiques de la pel·lícula líquida:

- Amb l'envàs ple i al cap de 3 minuts d'agitació (INTA 16 32 03) no ha de tenir coàguls, pells, dipòsits durs ni flotació de pigments.
- Ha de tenir la consistència adequada per a la seva aplicació amb brotxa. Ha de fer córrer la brotxa, ha de fluir bé i ha de deixar una capa uniforme després de l'assecatge.
- Temperatura d'inflamació (INTA 16 02 32A): > 30°C
- Temps d'assecatge a 23°C ± 2°C i 50% ± 5% HR (INTA 16 02 29):
 - Al tacte: < 3 h
 - Totalment sec: < 8 h
- Índex d'anivellament a 23 ± 2°C i 50 ± 5% HR (INTA 16 02 89): >= 5
- Índex de despreniments a 23 ± 2°C i 50 ± 5% HR (INTA 16 02 88): >= 4

Característiques de la pel·lícula seca:

- La pintura ha de ser de color estable i insaponificable.
- Adherència (UNE 48032): <= 2
- Ha de ser resistent a la intempèrie (INTA 16 06 02).
- Envelliment accelerat (INTA 16 06 05): < 6 unitats pèrdua de lluminositat (INTA 16 02 08)
- Resistència a l'abrasió (UNE 56818): Danys petits
- Adherència i resistència a l'impacte:

+-----+ 		
	A les 24 h	Al cap de 7 dies
+-----+ 		
Adherència al quadriculat:	100%	100%
Impacte directe o indirecte:		
Bola de 12,5 des de 50 cm (INTA 160.266)	Bé	Ha de complir
+-----+		

- Resistència a la càrrega concentrada en moviment (UNE 56-814): Danys moderats
- Resistència a la càrrega rodant (UNE 56-815): Danys petits
- Resistència a la càrrega arrossegada (UNE 56-816): Danys petits
- Resistència al ratllat (UNE 48-173): Resistent
- Resistència a la calor (UNE 48-033): Ha de complir
- Resistència química:
 - A l'àcid cítric al 10%: 15 dies
 - A l'acid làctic al 5%: 15 dies
 - A l'àcid acètic al 5%: 15 dies
 - A l'oli de cremar: Cap modificació
 - Al xilol: Cap modificació
 - Al clorur sòdic al 20%: 15 dies
 - A l'aigua: 15 dies

ESMALT DE POLIURETÀ DE DOS COMPONENTS:

Cal barrejar els dos components abans de l'aplicació.

Característiques de la pel·lícula líquida:

- Ha de tenir la consistència adequada per a la seva aplicació amb brotxa. Ha de fer córrer la brotxa, ha de fluir bé i ha de deixar una capa uniforme després de l'assecatge.
- Temperatura d'inflamació (INTA 16 02 32A): > 30°C
- Temps d'assecatge a 23°C ± 2°C i 50% ± 5% HR (INTA 16 02 29):
 - Al tacte: < 3 h
 - Totalment sec: < 8 h

Característiques de la pel·lícula seca:

- La pintura ha de ser de color estable i insaponificable.
- Adherència (UNE 48032): <= 2

- Ha de ser resistent a la intempèrie (INTA 16 06 02).
- Envelliment accelerat (INTA 16 06 55): < 6 unitats pèrdua de lluminositat (INTA 16 02 08)
- Resistència a l'abrasió (UNE 56818): Danys petits
- Ha de tenir bona resistència química als àcids diluïts, als hidrocarburs, les sals i als detergents.

ESMALT DE POLIURETÀ URETANAT:

Un cop preparada ha de tenir una consistència adequada per a la seva aplicació amb brotxa, corró o pistola fins a l'impregnació de la superfície a tractar.

Temps d'assecatge a 20°C: 1 - 2 h

Ha de tenir bona resistència a l'aigua salada i al sol.

ESMALT DE DISPERSIÓ ACRÍLICA:

Un cop preparada ha de tenir una consistència adequada per a la seva aplicació amb brotxa, corró o pistola fins a l'impregnació de la superfície a tractar.

Temperatura d'inflamació (INTA 16 02 32A): Ininflamable

Temps d'assecatge a 23°C ± 2°C i 50% ± 5% HR (INTA 16 02 29):

- Al tacte: < 20 min
- Totalment sec: < 1 h

ESMALT DE CLORCAUTXÚ:

Un cop preparada ha de tenir una consistència adequada per a la seva aplicació amb brotxa o corró.

Temps d'assecatge a 23°C ± 2°C i 50% ± 5% HR (INTA 16 02 29):

- Al tacte: < 30 min
- Totalment sec: < 2 h

Ha de ser resistent a l'aigua dolça i salada, als àcids i als àlcalis.

ESMALT EPOXI:

Un cop preparada ha de tenir una consistència adequada per a la seva aplicació amb brotxa, corró o pistola.

Temperatura d'inflamació (INTA 16 02 29): > 30°C

Temps d'assecatge a 23°C ± 2°C i 50% ± 5% HR (INTA 16 02 29):

- Al tacte: < 30 min
- Totalment sec: < 10 h

Ha de tenir bona resistència al desgast.

Ha de ser resistent a l'àcid làctic 1%, acètic 10%, clorhídric 20%, cítric 30%, sosa i solucions bàsiques, als hidrocarburs (benzina, querosè) als olis animals i vegetals, a l'aigua, als detergents i a l'alcohol etílic 10%.

Resistència mecànica (després de 7 dies de polimerització):

- Tracció: >= 16 N/mm2
- Compressió: >= 85 N/mm2

Resistència a la temperatura: 80°C

PASTA PLÀSTICA DE PICAR:

Característiques de la pel·lícula líquida:

- Amb l'envàs ple i al cap de 3 minuts d'agitació (INTA 16 32 03) no ha de tenir coàguls, pells, dipòsits durs ni flotació de pigments.
- Ha de tenir una consistència adequada.
- Finor de mòlta dels pigments (INTA 16 02 55): < 50 micres
- Temps d'assecatge a 23°C ± 2°C i 50% ± 5% HR (INTA 16 02 29):
 - Al tacte: < 1 h
 - Totalment sec: < 2 h
- Pes específic: < 17 kN/m3
- Relació: volum del pigment/volum de la resina (PVC): < 80%

Característiques de la pel·lícula seca:

- La pintura ha de ser de color estable i insaponificable.
- Adherència (UNE 48032): <= 2
- Resistència al rentat (DIN 53778):
 - Pintura plàstica per a interiors o pasta plàstica: >= 1000 cicles
 - Pintura plàstica per a exteriors: >= 5000 cicles
- Solidesa a la llum (NF-T-30.057): Ha de complir
- Transmissió del vapor d'aigua (NF-T-30.018): Ha de complir
- Resistència a la immersió (UNE 48-144): No s'observen canvis o defectes
- Resistència a la intempèrie (DIN 18363): Ha de complir
- Resistència a l'abrasió (NF-T-30.015): Ha de complir
- Resistència a la calor (UNE 48-033): Ha de complir

2.- CONDICIONS DE SUBMINISTRAMENT I EMMAGATZEMATGE

PINTURA A LA COLA, AL LÀTEX, ACRÍLICA, PLÀSTICA, ESMALT GRAS, SINTÈTIC, DE POLIURETÀ, DE DISPERSIÓ ACRÍLICA, EPOXI I PASTA DE PICAR:

Subministrament: En pots o bidons.

Emmagatzematge: En llocs ventilats i no exposats al sol, dins del seu envàs tancat i sense contacte amb el terra. S'ha de preservar de les gelades.

PINTURA A LA CALÇ:

Subministrament de la calç aèria en terrossos o envasada.
La calç hidràulica ha de subministrar-se en pols.
Emmagatzematge: En llocs ventilats i no exposats al sol, dins del seu envàs tancat i sense contacte amb el terra. S'ha de preservar de les gelades.
PINTURA AL CIMENT:
Subministrament: En pols, en envasos adequats.
Emmagatzematge: En llocs ventilats i no exposats al sol, dins del seu envàs tancat i sense contacte amb el terra. S'ha de preservar de les gelades.

3.- UNITAT I CRITERIS D'AMIDAMENT

Unitat d'amidament: la indicada a la descripció de l'element
Criteri d'amidament: quantitat necessària subministrada a l'obra

4.- NORMATIVA DE COMPLIMENT OBLIGATORI

No hi ha normativa de compliment obligatori.

5.- CONDICIONS DE CONTROL DE RECEPCIÓ

CONDICIONS DE MARCATGE I CONTROL DE LA DOCUMENTACIÓ EN PINTURA A LA COLA, AL LÀTEX, ACRÍLICA, PLÀSTICA, ESMALT GRAS, SINTÈTIC, DE POLIURETÀ, DE DISPERSIÓ ACRÍLICA, EPOXI I PASTA DE PICAR:

A cada envàs hi ha d'haver les dades següents:

- Identificació del fabricant
- Nom comercial del producte
- Identificació del producte
- Codi d'identificació
- Pes net o volum del producte
- Data de caducitat
- Instruccions d'ús
- Dissolvents adequats
- Límits de temperatura
- Temps d'assecatge al tacte, total i de repintat
- Toxicitat i inflamabilitat
- Proporció de la barreja i temps d'utilització, en els productes de dos components
- Color i acabat, en la pintura plàstica o al làtex i en l'esmalt sintètic, de poliuretà

CONDICIONS DE MARCATGE I CONTROL DE LA DOCUMENTACIÓ EN PINTURA A LA CALÇ:

A cada envàs hi ha d'haver les dades següents:

- Identificació del fabricant
- Nom comercial del producte
- Identificació del producte
- Codi d'identificació
- Pes net o volum del producte
- Toxicitat i inflamabilitat

CONDICIONS DE MARCATGE I CONTROL DE LA DOCUMENTACIÓ EN PINTURA AL CIMENT:

A cada envàs hi ha d'haver les dades següents:

- Identificació del fabricant
- Nom comercial del producte
- Identificació del producte
- Codi d'identificació
- Pes net o volum del producte
- Instruccions d'ús
- Temps d'estabilitat de la barreja
- Temperatura mínima d'aplicació
- Temps d'assecatge
- Rendiment teòric en m/l
- Color

OPERACIONS DE CONTROL:

Els punts de control més destacables són els següents:

- En cada subministrament d'esmalt, es comprovarà que l'etiquetatge dels envasos contingui les dades exigides a les especificacions.

El control de recepció de material verificarà que les característiques dels materials són coincidents amb l'establert en la DT. Aquest control ha de complir l'especificat en l'apartat 7.2 del CTE.
Control de documentació: documents d'origen (full de subministrament i etiquetat), certificat de garantia del fabricant, en el seu cas, (signat per persona física) i els documents de conformitat o autoritzacions administratives exigides, inclòs la documentació corresponent al marcatge CE quan sigui pertinent.

Control mitjançant distintius de qualitat i avaluacions d'idoneïtat: En el cas que el fabricant disposi de marques de qualitat, ha d'aportar-ne la documentació corresponent

Control de recepció mitjançant assaigs: Si el material disposa d'una marca legalment reconeguda a un país de la CEE (Marcatge CE, AENOR, etc.) es podrà prescindir dels assaigs de control de recepció de les característiques del material garantides per la marca; i la DF sol·licitarà en aquest cas, els resultats dels assaigs corresponents al subministrament rebut. En qualsevol cas, la DF podrà sol·licitar assaigs de control de recepció si ho creu convenient.

- Comprovació de l'estat de conservació de la pintura, en un 10 % dels pots rebuts (INTA 16 02 26).

OPERACIONS DE CONTROL EN PINTURA PLÀSTICA:

- Recepció del certificat de qualitat del fabricant, on constin els resultats dels assaigs següents:

- Determinació de la finor de molta dels pigments INTA 16.02.55 (10.57)
- Temps d'assecatge INTA 16.02.29 (6.57)
- Pes específic UNE EN ISO 2811-1
- Capacitat de cobriment en humitat INTA 16.02.62(9.82)
- Capacitat de cobriment en sec INTA 16.02.61(2.58)
- Conservació de la pintura (cada 100 m2) INTA 16.02.26

En cas de no rebre aquests resultats abans del inici de l'activitat, o que la DF no els consideri representatius, el contractista haurà de realitzar els assaigs corresponents, al seu càrrec i fora del pressupost d'autocontrol.

OPERACIONS DE CONTROL EN ESMALT SINTÈTIC I DE POLIURETÀ:

- Recepció del certificat de qualitat del fabricant, on constin els resultats dels assaigs següents:

- Esmalt sintètic:
 - Assaigs sobre la pintura líquida:
 - Determinació de la finor de molta dels pigments INTA 16.02.55 (10.57)
 - Punt d'inflamació INTA 16.02.32A (7.61)
 - Contingut matèria volàtil INTA 16.02.31A (10.7)
 - Índex d'anivellament INTA.16.02.89 (9.68)
 - Índex de despreniments INTA 16.02.88
 - Temps d'assecatge INTA 16.02.29 (6.57)
 - Assaigs sobre la pel·lícula seca:
 - Envelliment accelerat INTA 16.06.05 (10.74) ó UNE 48071
 - Resistència a l'abrasió d'una capa UNE 48250
 - Engroguiment accelerat INTA 16.06.05 (10.74) ó UNE 48071
 - Conservació de la pintura INTA 16.02.26

- Esmalt de poliuretà:
 - Assaigs sobre la pintura líquida:
 - Punt d'inflamació INTA 16.02.32A (7.61)
 - Índex d'anivellament INTA.16.02.89 (9.68)
 - Índex de despreniments INTA 16.02.88
 - Temps d'assecatge INTA 16.02.29 (6.57)
 - Assaigs sobre la pel·lícula seca:
 - Envelliment accelerat INTA 16.06.05 (10.74) ó UNE 48071
 - Resistència al impacte UNE EN ISO 6272-1
 - Càrrega concentrada en moviment UNE EN ISO 6272-1
 - Resistència al ratllat UNE EN ISO 1518
 - Resistència a l'abrasió d'una capa UNE 48250
 - Resistència a agents químics UNE 48027
 - Conservació de la pintura INTA 16.02.26
 - Resistència al calor UNE 48033

En cas de no rebre aquests resultats abans del inici de l'activitat, o que la DF no els consideri representatius, el contractista haurà de realitzar els assaigs corresponents, al seu càrrec i fora del pressupost d'autocontrol.

CRITERIS DE PRESA DE MOSTRES:

Els controls s'han de realitzar segons les instruccions de la DF i els criteris indicats a les normes de procediment corresponents.

INTERPRETACIÓ DE RESULTATS I ACTUACIONS EN CAS D'INCOMPLIMENT:

No s'acceptaran els pots de pintura que no estiguin degudament etiquetats i/o certificats, així com els que presentin mal estat de conservació i/o emmagatzematge.

En cas d'observar deficiències en l'estat de conservació d'un pot, es rebutjarà la unitat corresponent i s'incrementarà la inspecció, en primera instància, fins al 20 % dels pots subministrats. Si es continuen observant irregularitats, es passarà a controlar el 100% del subministrament.

Els assaigs d'identificació han de resultar d'acord a les especificacions del plec i a les condicions garantides en el certificat del material. En cas d'incompliment, es realitzarà l'assaig sobre dues mostres més del mateix lot, acceptant-ne el conjunt sempre que els dos resultats estiguin d'acord a dites especificacions.



**Ajuntament
de Barcelona**

B:SM

Barcelona
de Serveis
Municipals

PROJECTE EXECUTIU

CONSTRUCCIÓ DE REIXES DE
PROTECCIÓ EN LES FAÇANES
LATERALS DE L'APARCAMENT DE
CAN GALTA

BARCELONA, JULIOL DE 2022

EXP. 1581-22

PLEC DE CONDICIONS
TÈCNIQUES MUNICIPALS

PCG

Arquitectura e ingeniería

Proyectos, consulting y gestión de obras

PLECS DE CONDICIONS TÈCNIQUES DE SERVEIS MUNICIPALS

Tal i com es descriu en el Plec de Condicions Generals, són d'aplicació tots els plecs i manuals de l'Ajuntament de Barcelona. La versió més actualitzada de tots aquests plec es poden trobar en el següent vincle de la pàgina web de l'ajuntament de Barcelona: www.bcn.cat/plecstecnicsepaurlba

El present projecte executiu compleix amb les prescripcions d'aquests plecs municipals i la seva justificació es troba recollida en els annexes i memòria.



**Ajuntament
de Barcelona**



Barcelona
de Serveis
Municipals

PROJECTE EXECUTIU

CONSTRUCCIÓ DE REIXES DE
PROTECCIÓ EN LES FAÇANES
LATERALS DE L'APARCAMENT DE
CAN GALTA

BARCELONA, JULIOL DE 2022

EXP. 1581-22

DOCUMENT N°4

PRESSUPOST

PCG

Arquitectura e ingeniería

Proyectos, consulting y gestión de obras



**Ajuntament
de Barcelona**

B:SM

Barcelona
de Serveis
Municipals

PROJECTE EXECUTIU

CONSTRUCCIÓ DE REIXES DE
PROTECCIÓ EN LES FAÇANES
LATERALS DE L'APARCAMENT DE
CAN GALTA

BARCELONA, JULIOL DE 2022

EXP. 1581-22

AMIDAMENTS

PCG

Arquitectura e ingeniería

Proyectos, consulting y gestión de obras

AMIDAMENTS

OBRA 01 PRESSUPOST APARCAMENT CAN GALTA. REIXES
CAPÍTOL 01 ENDERROCS I TREBALLS ESPECIALS

NUM.	CODI	UA	DESCRIPCIÓ																																				
1	K21C2011	m2	Arrencada de vidre col·locat sobre fusta, acer o alumini amb llistó, amb mitjans manuals i càrrega manual de runa sobre camió o contenidor																																				
<table><tr><th>Num.</th><th>Text</th><th>Tipus</th><th>[C]</th><th>[D]</th><th>[E]</th><th>[F]</th><th>TOTAL</th><th>Fórmula</th></tr><tr><td>1</td><td>FAÇANA CAMPENY</td><td></td><td>2,000</td><td>0,250</td><td>0,850</td><td></td><td>0,425</td><td>C#*D#*E#*F#</td></tr><tr><td>2</td><td>FAÇANA COLOMBIA</td><td></td><td>8,000</td><td>0,250</td><td>1,450</td><td></td><td>2,900</td><td>C#*D#*E#*F#</td></tr><tr><td colspan="7">TOTAL AMIDAMENT</td><td>3,325</td><td></td></tr></table>				Num.	Text	Tipus	[C]	[D]	[E]	[F]	TOTAL	Fórmula	1	FAÇANA CAMPENY		2,000	0,250	0,850		0,425	C#*D#*E#*F#	2	FAÇANA COLOMBIA		8,000	0,250	1,450		2,900	C#*D#*E#*F#	TOTAL AMIDAMENT							3,325	
Num.	Text	Tipus	[C]	[D]	[E]	[F]	TOTAL	Fórmula																															
1	FAÇANA CAMPENY		2,000	0,250	0,850		0,425	C#*D#*E#*F#																															
2	FAÇANA COLOMBIA		8,000	0,250	1,450		2,900	C#*D#*E#*F#																															
TOTAL AMIDAMENT							3,325																																

OBRA 01 PRESSUPOST APARCAMENT CAN GALTA. REIXES
CAPÍTOL 02 SERRALLERIA

NUM.	CODI	UA	DESCRIPCIÓ																																				
1	KABGA9B2	u	Porta d'acer en perfils laminats de dues fulles batents, per a un buit d'obra de 152*300 cm (alçada variable), formada per suports quadrats de 40 mm, marc amb perfil L35, platines horitzontals de 30 mm i rodons verticals de 4 mm de diàmetre, pany de cop i clau, acabat per a pintar, col·locada. Especejament i dimensions de platines i barrots igual que les reixes existents.Tot segons plànols i instruccions de la propietat i la DF.																																				
<table><tr><th>Num.</th><th>Text</th><th>Tipus</th><th>[C]</th><th>[D]</th><th>[E]</th><th>[F]</th><th>TOTAL</th><th>Fórmula</th></tr><tr><td>1</td><td>FAÇANA CAMPENY</td><td></td><td>7,000</td><td></td><td></td><td></td><td>7,000</td><td>C#*D#*E#*F#</td></tr><tr><td>2</td><td>FAÇANA COLOMBIA</td><td></td><td>8,000</td><td></td><td></td><td></td><td>8,000</td><td>C#*D#*E#*F#</td></tr><tr><td colspan="7">TOTAL AMIDAMENT</td><td>15,000</td><td></td></tr></table>				Num.	Text	Tipus	[C]	[D]	[E]	[F]	TOTAL	Fórmula	1	FAÇANA CAMPENY		7,000				7,000	C#*D#*E#*F#	2	FAÇANA COLOMBIA		8,000				8,000	C#*D#*E#*F#	TOTAL AMIDAMENT							15,000	
Num.	Text	Tipus	[C]	[D]	[E]	[F]	TOTAL	Fórmula																															
1	FAÇANA CAMPENY		7,000				7,000	C#*D#*E#*F#																															
2	FAÇANA COLOMBIA		8,000				8,000	C#*D#*E#*F#																															
TOTAL AMIDAMENT							15,000																																
2	KABGA9B1	u	Porta d'acer en perfils laminats d'una fulla batent, per a un buit d'obra de 76x150 cm (alçada variable), formada per suports quadrats de 40 mm, marc amb perfil L35, platines horitzontals de 30 mm i rodons verticals de 4 mm de diàmetre, pany de cop i clau, acabat per a pintar, col·locada. Especejament i dimensions de platines i barrots igual que les reixes existents.Tot segons plànols i instruccions de la propietat i la DF.																																				
<table><tr><th>Num.</th><th>Text</th><th>Tipus</th><th>[C]</th><th>[D]</th><th>[E]</th><th>[F]</th><th>TOTAL</th><th>Fórmula</th></tr><tr><td>1</td><td>FAÇANA COLOMBIA</td><td></td><td>1,000</td><td></td><td></td><td></td><td>1,000</td><td>C#*D#*E#*F#</td></tr><tr><td colspan="7">TOTAL AMIDAMENT</td><td>1,000</td><td></td></tr></table>				Num.	Text	Tipus	[C]	[D]	[E]	[F]	TOTAL	Fórmula	1	FAÇANA COLOMBIA		1,000				1,000	C#*D#*E#*F#	TOTAL AMIDAMENT							1,000										
Num.	Text	Tipus	[C]	[D]	[E]	[F]	TOTAL	Fórmula																															
1	FAÇANA COLOMBIA		1,000				1,000	C#*D#*E#*F#																															
TOTAL AMIDAMENT							1,000																																
3	KB321A0E	u	Reixa de dimensions 50*100 cm, formada per perfils d'acer amb platines horitzontals de 30 mm i xapa metàl·lica posterior d'1,5 mm de gruix. Especejament i dimensions de platines igual que les reixes existents.Tot segons plànols i instruccions de la propietat i la DF.																																				
<table><tr><th>Num.</th><th>Text</th><th>Tipus</th><th>[C]</th><th>[D]</th><th>[E]</th><th>[F]</th><th>TOTAL</th><th>Fórmula</th></tr><tr><td>1</td><td>FAÇANA CAMPENY</td><td></td><td>1,000</td><td></td><td></td><td></td><td>1,000</td><td>C#*D#*E#*F#</td></tr><tr><td colspan="7">TOTAL AMIDAMENT</td><td>1,000</td><td></td></tr></table>				Num.	Text	Tipus	[C]	[D]	[E]	[F]	TOTAL	Fórmula	1	FAÇANA CAMPENY		1,000				1,000	C#*D#*E#*F#	TOTAL AMIDAMENT							1,000										
Num.	Text	Tipus	[C]	[D]	[E]	[F]	TOTAL	Fórmula																															
1	FAÇANA CAMPENY		1,000				1,000	C#*D#*E#*F#																															
TOTAL AMIDAMENT							1,000																																
4	KB321A0F	u	Reixa de dimensions 204*150 cm, formada per perfils d'acer amb platines horitzontals de 30 mm i xapa metàl·lica posterior d'1,5 mm de gruix. Especejament i dimensions de platines igual que les reixes existents. Tot segons plànols i instruccions de la propietat i la DF.																																				
<table><tr><th>Num.</th><th>Text</th><th>Tipus</th><th>[C]</th><th>[D]</th><th>[E]</th><th>[F]</th><th>TOTAL</th><th>Fórmula</th></tr><tr><td>1</td><td>FAÇANA COLOMBIA</td><td></td><td>1,000</td><td></td><td></td><td></td><td>1,000</td><td>C#*D#*E#*F#</td></tr></table>				Num.	Text	Tipus	[C]	[D]	[E]	[F]	TOTAL	Fórmula	1	FAÇANA COLOMBIA		1,000				1,000	C#*D#*E#*F#																		
Num.	Text	Tipus	[C]	[D]	[E]	[F]	TOTAL	Fórmula																															
1	FAÇANA COLOMBIA		1,000				1,000	C#*D#*E#*F#																															

AMIDAMENTS

TOTAL AMIDAMENT

1,000

5

K89BBBH0

m2

Pintat de reixa d'acer amb perfils, xapes, platines i barrots, amb esmalt sintètic, dues capes d'imprimació antioxidant i dues capes d'acabat. S'inclouen les mostres prèvies de pintura que hauran de ser aprovades per la propietat i per la DF.

Num.	Text	Tipus	[C]	[D]	[E]	[F]	TOTAL	Fórmula
1	PORTES DE 2 FULLES							
2	CARRER CAMPENY		7,000	1,520	1,500	2,000	31,920	C#*D#*E#*F#
3	CARRER COLOMBIA		8,000	1,520	2,300	2,000	55,936	C#*D#*E#*F#
4	PORTA 1 FULLA							
5	CARRER COLOMBIA		1,000	0,750	1,500	2,000	2,250	C#*D#*E#*F#
6	REIXES							
7	CARRER CAMPENY		1,000	0,500	1,000	2,000	1,000	C#*D#*E#*F#
8	CARRER COLOMBIA		1,000	2,040	1,500	2,000	6,120	C#*D#*E#*F#
TOTAL AMIDAMENT							97,226	

OBRA 01 PRESSUPOST APARCAMENT CAN GALTA. REIXES
CAPÍTOL 03 GESTIÓ DE RESIDUS

NUM.	CODI	UA	DESCRIPCIÓ																											
1	E2R641E0	m3	Càrrega amb mitjans manuals i transport de residus inerts o no especials a instal·lació autoritzada de gestió de residus, amb contenidor de 5 m3 de capacitat																											
<table><tr><th>Num.</th><th>Text</th><th>Tipus</th><th>[C]</th><th>[D]</th><th>[E]</th><th>[F]</th><th>TOTAL</th><th>Fórmula</th></tr><tr><td>1</td><td>VIDRES</td><td></td><td>1,000</td><td>3,325</td><td>0,050</td><td></td><td>0,166</td><td>C#*D#*E#*F#</td></tr><tr><td colspan="7">TOTAL AMIDAMENT</td><td>0,166</td><td></td></tr></table>				Num.	Text	Tipus	[C]	[D]	[E]	[F]	TOTAL	Fórmula	1	VIDRES		1,000	3,325	0,050		0,166	C#*D#*E#*F#	TOTAL AMIDAMENT							0,166	
Num.	Text	Tipus	[C]	[D]	[E]	[F]	TOTAL	Fórmula																						
1	VIDRES		1,000	3,325	0,050		0,166	C#*D#*E#*F#																						
TOTAL AMIDAMENT							0,166																							
2	E2RA64M0	m3	Deposició controlada a centre de reciclatge de residus de vidre inerts amb una densitat 0.7 t/m3, procedents de construcció o demolició, amb codi 170202 segons la Llista Europea de Residus (ORDEN MAM/304/2002)																											
<table><tr><th>Num.</th><th>Text</th><th>Tipus</th><th>[C]</th><th>[D]</th><th>[E]</th><th>[F]</th><th>TOTAL</th><th>Fórmula</th></tr><tr><td>1</td><td>VIDRES</td><td></td><td>1,000</td><td>3,325</td><td>0,050</td><td></td><td>0,166</td><td>C#*D#*E#*F#</td></tr><tr><td colspan="7">TOTAL AMIDAMENT</td><td>0,166</td><td></td></tr></table>				Num.	Text	Tipus	[C]	[D]	[E]	[F]	TOTAL	Fórmula	1	VIDRES		1,000	3,325	0,050		0,166	C#*D#*E#*F#	TOTAL AMIDAMENT							0,166	
Num.	Text	Tipus	[C]	[D]	[E]	[F]	TOTAL	Fórmula																						
1	VIDRES		1,000	3,325	0,050		0,166	C#*D#*E#*F#																						
TOTAL AMIDAMENT							0,166																							

OBRA 01 PRESSUPOST APARCAMENT CAN GALTA. REIXES
CAPÍTOL 04 SEGURETAT I SALUT

NUM.	CODI	UA	DESCRIPCIÓ																											
1	NSS00001	pa	CONJUNT DE PARTIDES DE SEGURETAT I SALUT, D'ACORD AMB EL DESGLOSSAT DE L'ANNEX CORRESPONENT.																											
<table><tr><th>Num.</th><th>Text</th><th>Tipus</th><th>[C]</th><th>[D]</th><th>[E]</th><th>[F]</th><th>TOTAL</th><th>Fórmula</th></tr><tr><td>1</td><td></td><td></td><td>1,000</td><td></td><td></td><td></td><td>1,000</td><td>C#*D#*E#*F#</td></tr><tr><td colspan="7">TOTAL AMIDAMENT</td><td>1,000</td><td></td></tr></table>				Num.	Text	Tipus	[C]	[D]	[E]	[F]	TOTAL	Fórmula	1			1,000				1,000	C#*D#*E#*F#	TOTAL AMIDAMENT							1,000	
Num.	Text	Tipus	[C]	[D]	[E]	[F]	TOTAL	Fórmula																						
1			1,000				1,000	C#*D#*E#*F#																						
TOTAL AMIDAMENT							1,000																							



**Ajuntament
de Barcelona**

B:SM

Barcelona
de Serveis
Municipals

PROJECTE EXECUTIU

CONSTRUCCIÓ DE REIXES DE
PROTECCIÓ EN LES FAÇANES
LATERALS DE L'APARCAMENT DE
CAN GALTA

BARCELONA, JULIOL DE 2022

EXP. 1581-22

ESTADÍSTICA DE PARTIDES

PCG

Arquitectura e ingeniería

Proyectos, consulting y gestión de obras

ESTADÍSTICA DE PARTIDES

Pàg.: 1

Màscara: * (Ordenació per import)

NUM. CODI	UA	DESCRIPCIÓ	PREU	AMIDAMENT	IMPORT	%	%ACUM
1	KABGA9B2	u	Porta d'acer en perfils laminats de dues fulles batents, per a un buit d'obra de 152*300 cm (alçada variable), formada per suports quadrats de 40 mm, marc amb perfil L35, platines horitzontals de 30 mm i rodons verticals de 4 mm de diàmetre, pany de cop i clau, acabat per a pintar, col·locada. Especejament i dimensions de platines i barrots igual que les reixes existents.Tot segons plànols i instruccions de la propietat i la DF.	1.417,592	15,000	21.263,88	79,58 79,58
2	K89BBBH0	m2	Pintat de reixa d'acer amb perfils, xapes, platines i barrots, amb esmalt sintètic, dues capes d'imprimació antioxidant i dues capes d'acabat. S'inclouen les mostres prèvies de pintura que hauran de ser aprovades per la propietat i per la DF.	20,248	97,226	1.968,63	7,37 86,95
3	KB321A0F	u	Reixa de dimensions 204*150 cm, formada per perfils d'acer amb platines horitzontals de 30 mm i xapa metàl·lica posterior d'1,5 mm de gruix. Especejament i dimensions de platines igual que les reixes existents. Tot segons plànols i instruccions de la propietat i la DF.	1.401,908	1,000	1.401,91	5,25 92,20
4	KABGA9B1	u	Porta d'acer en perfils laminats d'una fulla batent, per a un buit d'obra de 76x150 cm (alçada variable), formada per suports quadrats de 40 mm, marc amb perfil L35, platines horitzontals de 30 mm i rodons verticals de 4 mm de diàmetre, pany de cop i clau, acabat per a pintar, col·locada. Especejament i dimensions de platines i barrots igual que les reixes existents.Tot segons plànols i instruccions de la propietat i la DF.	805,425	1,000	805,43	3,01 95,21
5	NSS00001	pa	CONJUNT DE PARTIDES DE SEGURETAT I SALUT, D'ACORD AMB EL DESGLOSSAT DE L'ANNEX CORRESPONENT.	520,000	1,000	520,00	1,95 97,16
6	K21C2011	m2	Arrencada de vidre col·locat sobre fusta, acer o alumini amb llistó, amb mitjans manuals i càrrega manual de runa sobre camió o contenidor	132,120	3,325	439,30	1,64 98,80

ESTADÍSTICA DE PARTIDES

Pàg.: 2

Màscara: * (Ordenació per import)

NUM. CODI	UA	DESCRIPCIÓ	PREU	AMIDAMENT	IMPORT	%	%ACUM
7	KB321A0E	u	Reixa de dimensions 50*100 cm, formada per perfils d'acer amb platines horitzontals de 30 mm i xapa metàl·lica posterior d'1,5 mm de gruix. Especejament i dimensions de platines igual que les reixes existents.Tot segons plànols i instruccions de la propietat i la DF.	313,671	1,000	313,67	1,17 99,97
8	E2R641E0	m3	Càrrega amb mitjans manuals i transport de residus inerts o no especials a instal·lació autoritzada de gestió de residus, amb contenidor de 5 m3 de capacitat	40,256	0,166	6,68	0,03100,00
9	E2RA64M0	m3	Deposició controlada a centre de reciclatge de residus de vidre inerts amb una densitat 0.7 t/m3, procedents de construcció o demolició, amb codi 170202 segons la Llista Europea de Residus (ORDEN MAM/304/2002)	0,000	0,166	0,00	0,00100,00
TOTAL:					26.719,50	100,00	



**Ajuntament
de Barcelona**

B:SM

Barcelona
de Serveis
Municipals

PROJECTE EXECUTIU

CONSTRUCCIÓ DE REIXES DE
PROTECCIÓ EN LES FAÇANES
LATERALS DE L'APARCAMENT DE
CAN GALTA

BARCELONA, JULIOL DE 2022

EXP. 1581-22

QUADRE DE PREUS 1

PCG

Arquitectura e ingeniería

Proyectos, consulting y gestión de obras

QUADRE DE PREUS NÚMERO 1

Pàg.: 1

NÚMERO	CODI	UA	DESCRIPCIÓ	PREU	
P-1	E2R641E0	m3	Càrrega amb mitjans manuals i transport de residus inerts o no especials a instal·lació autoritzada de gestió de residus, amb contenidor de 5 m3 de capacitat (QUARANTA EUROS AMB VINT-I-SIS CÈNTIMS)	40,26	€
P-2	E2RA64M0	m3	Deposició controlada a centre de reciclatge de residus de vidre inerts amb una densitat 0.7 t/m3, procedents de construcció o demolició, amb codi 170202 segons la Llista Europea de Residus (ORDEN MAM/304/2002) (ZERO EUROS)	0,00	€
P-3	K21C2011	m2	Arrencada de vidre col·locat sobre fusta, acer o alumini amb llistó, amb mitjans manuals i càrrega manual de runa sobre camió o contenidor (CENT TRENTA-DOS EUROS AMB DOTZE CÈNTIMS)	132,12	€
P-4	K89BBBH0	m2	Pintat de reixa d'acer amb perfils, xapes, platines i barrots, amb esmalt sintètic, dues capes d'imprimació antioxidant i dues capes d'acabat. S'inclouen les mostres prèvies de pintura que hauran de ser aprovades per la propietat i per la DF. (VINT EUROS AMB VINT-I-CINC CÈNTIMS)	20,25	€
P-5	KABGA9B1	u	Porta d'acer en perfils laminats d'una fulla batent, per a un buit d'obra de 76x150 cm (alçada variable), formada per suports quadrats de 40 mm, marc amb perfil L35, platines horitzontals de 30 mm i rodons verticals de 4 mm de diàmetre, pany de cop i clau, acabat per a pintar, col·locada. Especejament i dimensions de platines i barrots igual que les reixes existents.Tot segons plànols i instruccions de la propietat i la DF. (VUIT-CENTS CINC EUROS AMB QUARANTA-DOS CÈNTIMS)	805,43	€
P-6	KABGA9B2	u	Porta d'acer en perfils laminats de dues fulles batents, per a un buit d'obra de 152*300 cm (alçada variable), formada per suports quadrats de 40 mm, marc amb perfil L35, platines horitzontals de 30 mm i rodons verticals de 4 mm de diàmetre, pany de cop i clau, acabat per a pintar, col·locada. Especejament i dimensions de platines i barrots igual que les reixes existents.Tot segons plànols i instruccions de la propietat i la DF. (MIL QUATRE-CENTS DISSET EUROS AMB CINQUANTA-NOU CÈNTIMS)	1.417,59	€
P-7	KB321A0E	u	Reixa de dimensions 50*100 cm, formada per perfils d'acer amb platines horitzontals de 30 mm i xapa metàl·lica posterior d'1,5 mm de gruix. Especejament i dimensions de platines igual que les reixes existents.Tot segons plànols i instruccions de la propietat i la DF. (TRES-CENTS TRETZE EUROS AMB SEIXANTA-SET CÈNTIMS)	313,67	€
P-8	KB321A0F	u	Reixa de dimensions 204*150 cm, formada per perfils d'acer amb platines horitzontals de 30 mm i xapa metàl·lica posterior d'1,5 mm de gruix. Especejament i dimensions de platines igual que les reixes existents. Tot segons plànols i instruccions de la propietat i la DF. (MIL QUATRE-CENTS UN EUROS AMB NORANTA-UN CÈNTIMS)	1.401,91	€
P-9	NSS00001	pa	CONJUNT DE PARTIDES DE SEGURETAT I SALUT, D'ACORD AMB EL DESGLOSSAT DE L'ANNEX CORRESPONENT. (CINC-CENTS VINT EUROS)	520,00	€

QUADRE DE PREUS NÚMERO 1

Pàg.: 2

NÚMERO	CODI	UA	DESCRIPCIÓ	PREU
--------	------	----	------------	------



**Ajuntament
de Barcelona**

B:SM

Barcelona
de Serveis
Municipals

PROJECTE EXECUTIU

CONSTRUCCIÓ DE REIXES DE
PROTECCIÓ EN LES FAÇANES
LATERALS DE L'APARCAMENT DE
CAN GALTA

BARCELONA, JULIOL DE 2022

EXP. 1581-22

QUADRE DE PREUS 2

PCG

Arquitectura e ingeniería

Proyectos, consulting y gestión de obras

QUADRE DE PREUS NÚMERO 2

NÚMERO	CODI	UA	DESCRIPCIÓ	PREU	
P-1	E2R641E0	m3	Càrrega amb mitjans manuals i transport de residus inerts o no especials a instal·lació autoritzada de gestió de residus, amb contenidor de 5 m3 de capacitat	40,26	€
			Altres conceptes	40,25600	€
P-2	E2RA64M0	m3	Deposició controlada a centre de reciclatge de residus de vidre inerts amb una densitat 0.7 t/m3, procedents de construcció o demolició, amb codi 170202 segons la Llista Europea de Residus (ORDEN MAM/304/2002)	0,00	€
	B2RA64M0	t	Deposició controlada a centre de reciclatge de residus de vidre inerts amb una densita	0,00000	€
			Altres conceptes	0,00000	€
P-3	K21C2011	m2	Arrencada de vidre col·locat sobre fusta, acer o alumini amb llistó, amb mitjans manuals i càrrega manual de runa sobre camió o contenidor	132,12	€
			Altres conceptes	132,12000	€
P-4	K89BBBH0	m2	Pintat de reixa d'acer amb perfils, xapes, platines i barrots, amb esmalt sintètic, dues capes d'imprimació antioxidant i dues capes d'acabat. S'inclouen les mostres prèvies de pintura que hauran de ser aprovades per la propietat i per la DF.	20,25	€
	B8ZAA000	kg	Imprimació antioxidant	2,26200	€
	B89ZB000	kg	Esmalt sintètic	2,89100	€
			Altres conceptes	15,09500	€
P-5	KABGA9B1	u	Porta d'acer en perfils laminats d'una fulla batent, per a un buit d'obra de 76x150 cm (alçada variable), formada per suports quadrats de 40 mm, marc amb perfil L35, platines horitzontals de 30 mm i rodons verticals de 4 mm de diàmetre, pany de cop i clau, acabat per a pintar, col·locada. Especejament i dimensions de platines i barrots igual que les reixes existents.Tot segons plànols i instruccions de la propietat i la DF.	805,43	€
	BAZGC360	u	Ferramenta per a porta d'interior, preu mitjà, amb una fulla batent	41,82800	€
			Altres conceptes	763,59700	€
P-6	KABGA9B2	u	Porta d'acer en perfils laminats de dues fulles batents, per a un buit d'obra de 152*300 cm (alçada variable), formada per suports quadrats de 40 mm, marc amb perfil L35, platines horitzontals de 30 mm i rodons verticals de 4 mm de diàmetre, pany de cop i clau, acabat per a pintar, col·locada. Especejament i dimensions de platines i barrots igual que les reixes existents.Tot segons plànols i instruccions de la propietat i la DF.	1.417,59	€
	BAZGC360	u	Ferramenta per a porta d'interior, preu mitjà, amb una fulla batent	41,82800	€
	BABGA5B2	u	Porta d'acer en perfils laminats de dues fulles batents, per a un buit d'obra de 152*300	1.206,83000	€
			Altres conceptes	168,93200	€
P-7	KB321A0E	u	Reixa de dimensions 50*100 cm, formada per perfils d'acer amb platines horitzontals de 30 mm i xapa metàl·lica posterior d'1,5 mm de gruix. Especejament i dimensions de platines igual que les reixes existents.Tot segons plànols i instruccions de la propietat i la DF.	313,67	€
	BB321A00	m2	Reixa de perfils d'acer amb làmel·les i xapa posterior d'1,5 mm	202,42500	€
			Altres conceptes	111,24600	€
P-8	KB321A0F	u	Reixa de dimensions 204*150 cm, formada per perfils d'acer amb platines horitzontals de 30 mm i xapa metàl·lica posterior d'1,5 mm de gruix. Especejament i dimensions de platines igual que les reixes existents. Tot segons plànols i instruccions de la propietat i la DF.	1.401,91	€
	BB321A00	m2	Reixa de perfils d'acer amb làmel·les i xapa posterior d'1,5 mm	1.238,84100	€
			Altres conceptes	163,06700	€
P-9	NSS00001	pa	CONJUNT DE PARTIDES DE SEGURETAT I SALUT, D'ACORD AMB EL DESGLOSSAT DE L'ANNEX CORRESPONENT.	520,00	€
			Sense descomposició	520,00000	€

QUADRE DE PREUS NÚMERO 2

NÚMERO	CODI	UA	DESCRIPCIÓ	PREU	
--------	------	----	------------	------	--



**Ajuntament
de Barcelona**

B:SM

Barcelona
de Serveis
Municipals

PROJECTE EXECUTIU

CONSTRUCCIÓ DE REIXES DE
PROTECCIÓ EN LES FAÇANES
LATERALS DE L'APARCAMENT DE
CAN GALTA

BARCELONA, JULIOL DE 2022

EXP. 1581-22

PRESSUPOST

PCG

Arquitectura e ingeniería

Proyectos, consulting y gestión de obras

PRESSUPOST

OBRA	01	Pressupost APARCAMENT CAN GALTA. REIXES				
CAPÍTOL	01	ENDERROCS I TREBALLS ESPECIALS				
NUM. CODI	UA	DESCRIPCIÓ	PREU	AMIDAMENT	IMPORT	
1	K21C2011	m2	Arrencada de vidre col·locat sobre fusta, acer o alumini amb llistó, amb mitjans manuals i càrrega manual de runa sobre camió o contenidor (P - 3)	132,12	3,325	439,30
TOTAL		CAPÍTOL	01.01	439,30		
OBRA	01	Pressupost APARCAMENT CAN GALTA. REIXES				
CAPÍTOL	02	SERRALLERIA				
NUM. CODI	UA	DESCRIPCIÓ	PREU	AMIDAMENT	IMPORT	
1	KABGA9B2	u	Porta d'acer en perfils laminats de dues fulles batents, per a un buit d'obra de 152*300 cm (alçada variable), formada per suports quadrats de 40 mm, marc amb perfil L35, platines horitzontals de 30 mm i rodons verticals de 4 mm de diàmetre, pany de cop i clau, acabat per a pintar, col·locada. Especejament i dimensions de platines i barrots igual que les reixes existents.Tot segons plànols i instruccions de la propietat i la DF. (P - 6)	1.417,59	15,000	21.263,88
2	KABGA9B1	u	Porta d'acer en perfils laminats d'una fulla batent, per a un buit d'obra de 76x150 cm (alçada variable), formada per suports quadrats de 40 mm, marc amb perfil L35, platines horitzontals de 30 mm i rodons verticals de 4 mm de diàmetre, pany de cop i clau, acabat per a pintar, col·locada. Especejament i dimensions de platines i barrots igual que les reixes existents.Tot segons plànols i instruccions de la propietat i la DF. (P - 5)	805,43	1,000	805,43
3	KB321A0E	u	Reixa de dimensions 50*100 cm, formada per perfils d'acer amb platines horitzontals de 30 mm i xapa metàl·lica posterior d'1,5 mm de gruix. Especejament i dimensions de platines igual que les reixes existents.Tot segons plànols i instruccions de la propietat i la DF. (P - 7)	313,67	1,000	313,67
4	KB321A0F	u	Reixa de dimensions 204*150 cm, formada per perfils d'acer amb platines horitzontals de 30 mm i xapa metàl·lica posterior d'1,5 mm de gruix. Especejament i dimensions de platines igual que les reixes existents. Tot segons plànols i instruccions de la propietat i la DF. (P - 8)	1.401,91	1,000	1.401,91
5	K89BBBH0	m2	Pintat de reixa d'acer amb perfils, xapes, platines i barrots, amb esmalt sintètic, dues capes d'imprimació antioxidant i dues capes d'acabat. S'inclouen les mostres prèvies de pintura que hauran de ser aprovades per la propietat i per la DF. (P - 4)	20,25	97,226	1.968,63
TOTAL		CAPÍTOL	01.02	25.753,52		
OBRA	01	Pressupost APARCAMENT CAN GALTA. REIXES				
CAPÍTOL	03	GESTIÓ DE RESIDUS				
NUM. CODI	UA	DESCRIPCIÓ	PREU	AMIDAMENT	IMPORT	
1	E2R641E0	m3	Càrrega amb mitjans manuals i transport de residus inerts o no especials a instal·lació autoritzada de gestió de residus, amb contenidor de 5 m3 de capacitat (P - 1)	40,26	0,166	6,68
2	E2RA64M0	m3	Deposició controlada a centre de reciclatge de residus de vidre inerts amb una densitat 0.7 t/m3, procedents de construcció o demolició, amb codi 170202 segons la Llista Europea de Residus (ORDEN MAM/304/2002) (P - 2)	0,00	0,166	0,00
EUR						

PRESSUPOST

TOTAL		CAPÍTOL	01.03			6,68
OBRA		01	Pressupost APARCAMENT CAN GALTA. REIXES			
CAPÍTOL		04	SEGURETAT I SALUT			
NUM.	CODI	UA	DESCRIPCIÓ	PREU	AMIDAMENT	IMPORT
1	NSS00001	pa	CONJUNT DE PARTIDES DE SEGURETAT I SALUT, D'ACORD AMB EL DESGLOSSAT DE L'ANNEX CORRESPONENT. (P - 0)	520,00	1,000	520,00
TOTAL		CAPÍTOL	01.04			520,00

EUR

RESUM DE PRESSUPOST

NIVELL 2: CAPÍTOL			Import
CAPÍTOL	01.01	ENDERROCS I TREBALLS ESPECIALS	439,30
CAPÍTOL	01.02	SERRALLERIA	25.753,52
CAPÍTOL	01.03	GESTIÓ DE RESIDUS	6,68
CAPÍTOL	01.04	SEGURETAT I SALUT	520,00
OBRA	01	Pressupost APARCAMENT CAN GALTA. REIXES	26.719,50
			26.719,50
NIVELL 1: OBRA			Import
OBRA	01	Pressupost APARCAMENT CAN GALTA. REIXES	26.719,50
			26.719,50



**Ajuntament
de Barcelona**

B:SM

Barcelona
de Serveis
Municipals

PROJECTE EXECUTIU

CONSTRUCCIÓ DE REIXES DE
PROTECCIÓ EN LES FAÇANES
LATERALS DE L'APARCAMENT DE
CAN GALTA

BARCELONA, JULIOL DE 2022

EXP. 1581-22

PRESSUPOST CONEIXEMENT
ADMINISTRACIÓ

PCG

Arquitectura e ingeniería

Proyectos, consulting y gestión de obras

CONSTRUCCIÓ DE REIXES DE PROTECCIÓ EN LES FAÇANES
LATERALS DE L'APARCAMENT DE CAN GALTA.

PRESSUPOST D'EXECUCIÓ PER CONTRACTE

Pàg.1

PRESSUPOST D'EXECUCIÓ MATERIAL.....	26.719,50
6 % Benefici Industrial SOBRE 26.719,50.....	1.603,17
13 % Despeses Generals SOBRE 26.719,50.....	3.473,54

PRESSUPOST D'EXECUCIÓ PER CONTRACTE

31.796,21

21 % IVA SOBRE 31.796,21.....	6.677,20
-------------------------------	----------

TOTAL PRESSUPOST PER CONTRACTE AMB IVA INCLÒS

38.473,41

Aquest pressupost d'execució per contracte (IVA inclòs) puja a
trenta-vuit mil quatre-cents setanta-tres euros amb quaranta-un cèntims