

Juan Carlos
Melero
Sanchez - DNI
33883719G
(AUT)

Firmado
digitalmente por
Juan Carlos
Melero Sanchez -
DNI 33883719G
(AUT)

B Institut Municipal
de l'Habitatge
i Rehabilitació

Ajuntament de
Barcelona



Títol del projecte

Construcció de 40 Allotjaments dotacionals i un equipament públic
a la Av. del Carrilet 22-24, Sants-Montjuïc, Barcelona.

Adreça

Avinguda Carrilet 22-24
Barcelona

Tipus

PROJECTE EXECUTIU
PDF 2. Documentacio Grafica

Redactor

Vivas Arquitectos Barcelona SLP, Judith Crespo Rueda, Oihana Garcia Acin (UTE)

Volum 2 / 7 Data FEBRER 2022 Referència PMHB 20/093

VIVAS
MILLARUEL
O CESAR
SANTIAGO -
43095493W

Firmado
digitalmente por
VIVAS MILLARUELO
CESAR SANTIAGO -
43095493W
Fecha: 2022.03.01
19:31:42 +01'00'

VIVAS
MILLARUE
LO
CRISTIAN -
43127768P


Firmado
digitalmente por
VIVAS
MILLARUELO
CRISTIAN -
43127768P
Fecha: 2022.02.28
19:13:05 +01'00'

GARCIA
ACIN
OIHANA -
18057395
A

Firmado digitalmente por
GARCIA ACIN OIHANA -
18057395A
Nombre de reconocimiento
(DN): c=ES,
serialNumber=IDCES-18057
395A, givenName=OIHANA,
sn=GARCIA ACIN,
cn=GARCIA ACIN OIHANA -
18057395A
Fecha: 2022.02.28 18:03:02
+01'00'

CRESPO
RUEDA
JUDITH -
5365146
5D

Firmado digitalmente
por CRESPO RUEDA
JUDITH - 53651465D
Nombre de
reconocimiento (DN):
c=ES,
serialNumber=IDCES-536
51465D,
givenName=JUDITH,
sn=CRESPO RUEDA,
cn=CRESPO RUEDA
JUDITH - 53651465D
Fecha: 2022.02.28
17:40:37 +01'00'

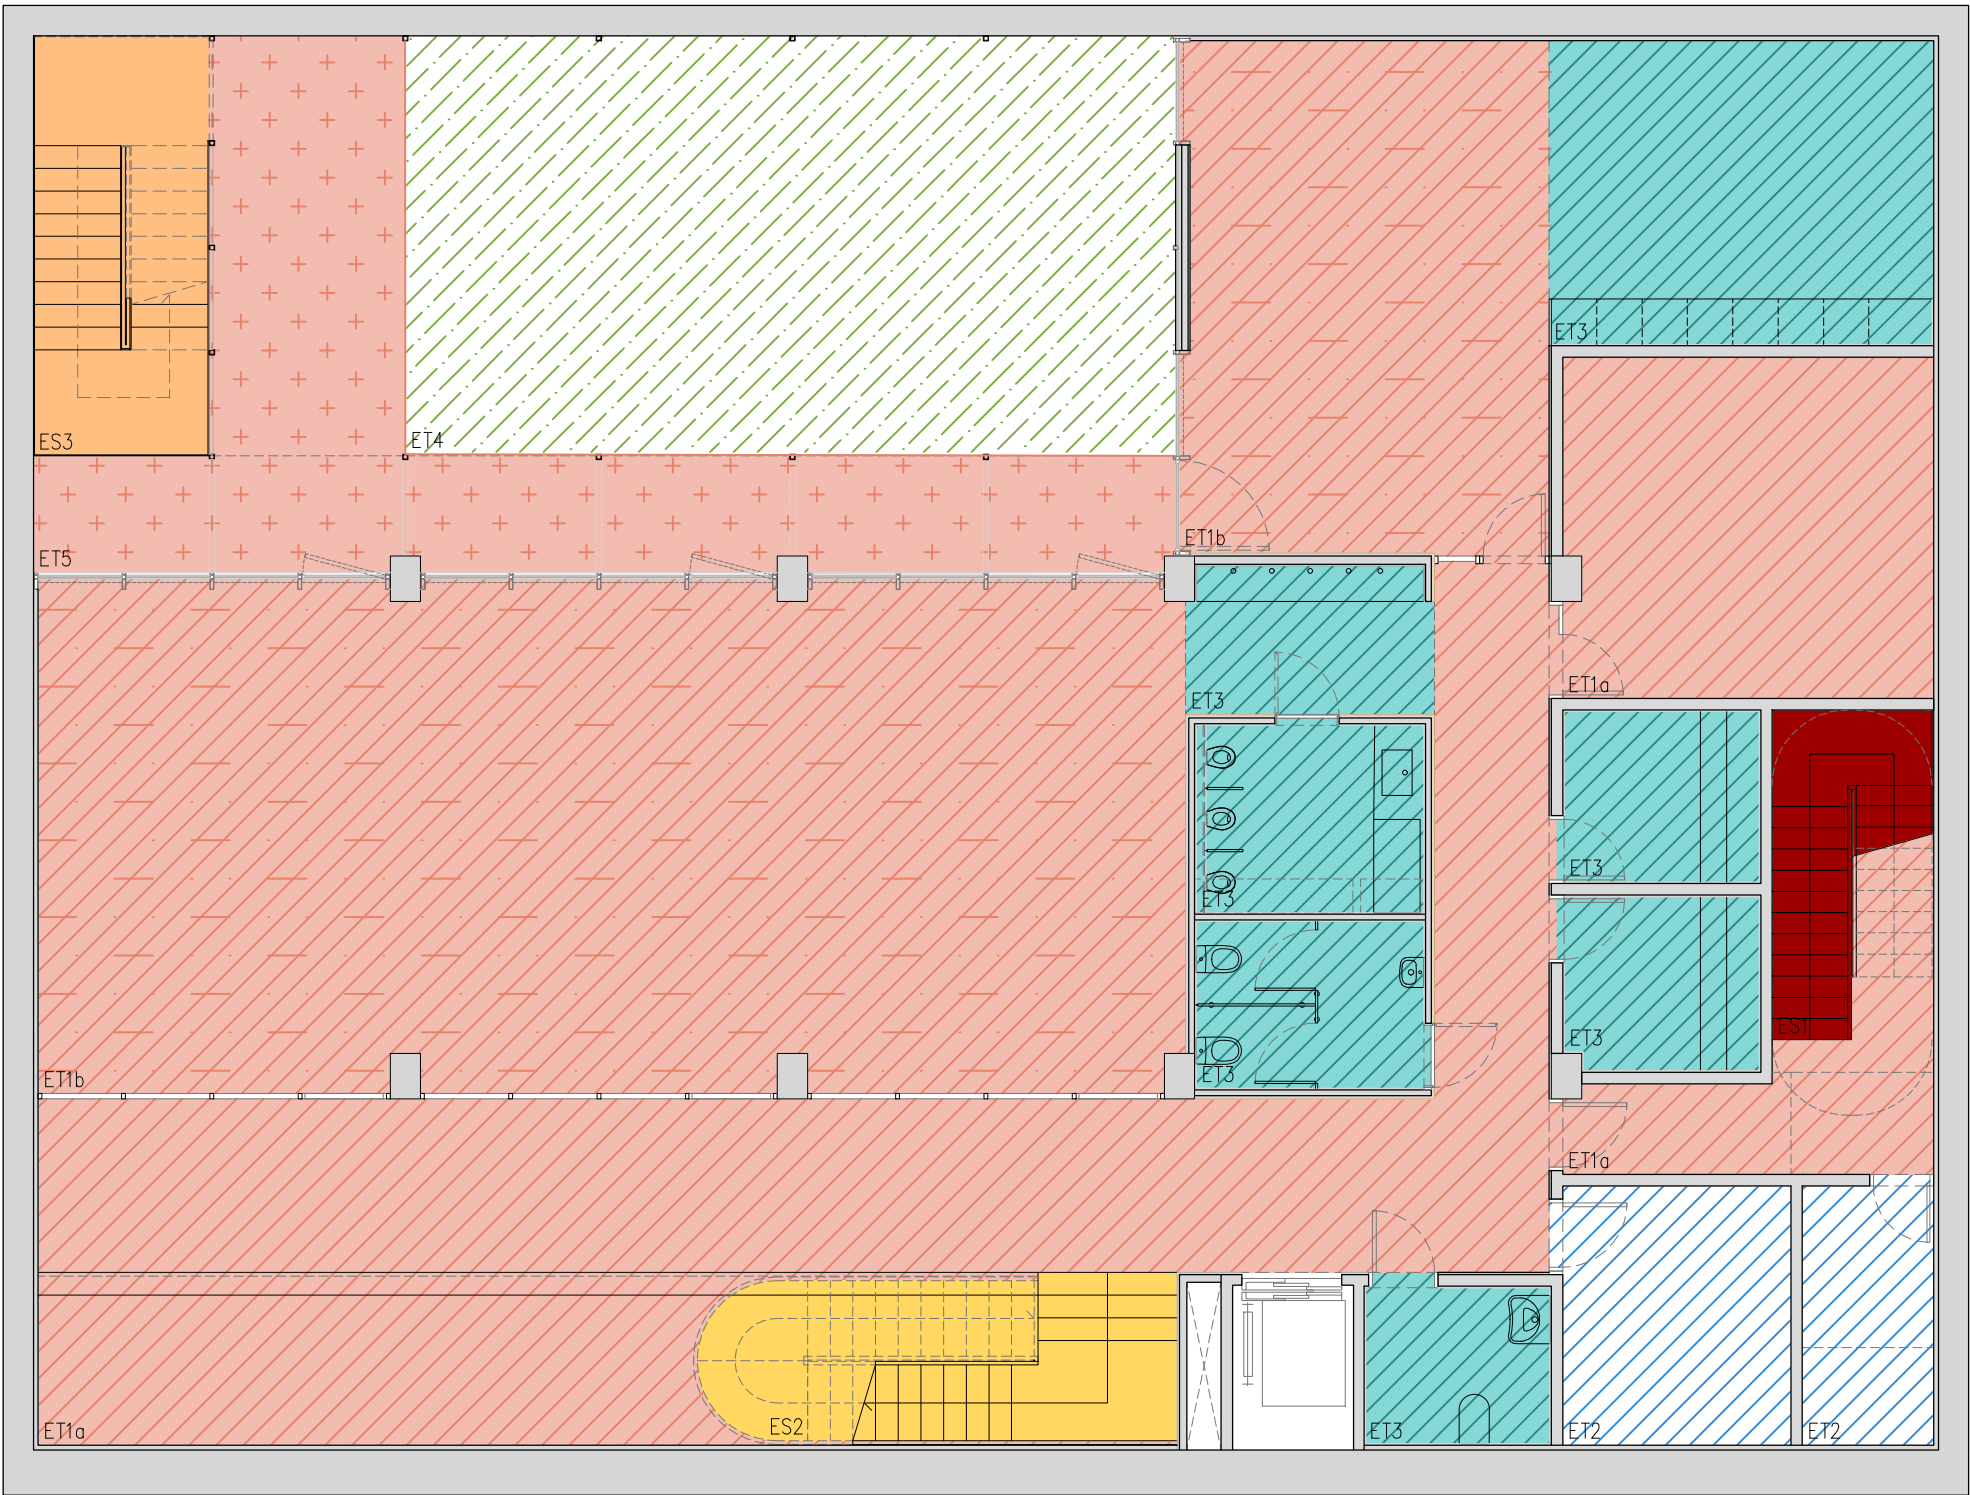

- LEGENDA DE TIPUS DE PAVIMENTS:**
- ET:FORJAT EN CONTACTE AMB EL TERRENY**
- ET1a:RECRESQUIT DE FORMIGÓ, ACABAT FRATASSAT AMB POLS DE QUARS.
- ET1b:RECRESQUIT DE FORMIGÓ, ACABAT FRATASSAT AMB POLS DE QUARS. INCLONENT LÀMINA ANTIMPACTES TEXTFON.
- ET2:RECRESQUIT DE FORMIGÓ, ACABAT PINTAT AMB POLIUREA. INCLOU MITJA CANYA AL PERIMETRE.
- ET3:RECRESQUIT DE FORMIGÓ, PAVIMENT DE GRES CERÀMIC ANTILLISCANT PEÇA PETITA.
- ET4:ENJARDINAT SOBRE TERRENY.
- ET5:RECRESQUIT DE FORMIGÓ, ACABAT FRATASSAT I ANTILLISCANT. INCLONENT LÀMINA ANTIMPACTES TEXTFON.
- CH:COMPARTIMENTACIÓ HORIZONTAL INTERIOR**
- CH1a:RECRESQUIT DE FORMIGÓ, ACABAT FRATASSAT AMB POLS DE QUARS.
- CH1b:RECRESQUIT DE FORMIGÓ, ACABAT FRATASSAT AMB POLS DE QUARS. INCLONENT LÀMINA ANTIMPACTES TEXTFON.
- CH2:RECRESQUIT DE FORMIGÓ, ACABAT PINTAT AMB POLIUREA. INCLOU MITJA CANYA AL PERIMETRE.
- CH3:RECRESQUIT DE FORMIGÓ, ACABAT FRATASSAT. INCLOU LÀMINA ANTIMPACTES DE LLANA MINERAL D'ALTA DENSITAT TIPUS SOLDADO I ISOVER.
- CH4:RECRESQUIT DE FORMIGÓ, PAVIMENT DE GRES CERÀMIC ANTILLISCANT PEÇA PETITA.
- CH5:RECRESQUIT DE FORMIGÓ, PAVIMENT DE GRES CERÀMIC PEÇA PETITA.
- CH6:RECRESQUIT DE FORMIGÓ, AMB PELFUT DE PERFILS D'ALUMINI.
- CH7:PAVIMENT INTERIOR DE GRES CERÀMIC ENMALLAT, PEÇA PETITA. INCLOU LÀMINA ANTIMPACTES DE LLANA MINERAL. A LES ESTANCES HUMIDES ES COL·LOCARÀ GRES ANTILLISCANT.
- CH8:PAVIMENT INTERIOR DE GRES CERÀMIC ENMALLAT, PEÇA PETITA. INCLOU LÀMINA ANTIMPACTES DE LLANA MINERAL.A LES ESTANCES HUMIDES ES COL·LOCARÀ GRES ANTILLISCANT.
- CH9:PAVIMENT INTERIOR DE LLOSA FLOTANT DE FORMIGÓ IN SITU SOBRE PLOTS REGULABLES, DISPOSATS SOBRE ACABAT DE GRES CERÀMIC ENMALLAT, PEÇA PETITA. INCLOU ALFOMBRA AÏLLANT DE VIBRACIONS DE PARTÍCULES DE CAUTXÚ, I LLANA MINERAL DE BAIXA DENSITAT.
- CH10a:PAVIMENT INTERIOR BADALOT. ACABAT FORMIGÓ SOBRE XAPA METÀL·LICA COL·LABORANT.
- CH10b:PAVIMENT INTERIOR BADALOT (MAQ.ASCENSOR).LLOSA FLOTANT DE FORMIGÓ SOBRE PLOTS REGULABLES AÏLLANTS DE VIBRACIONS.
- EE:FORJAT EN CONTACTE AMB L'EXTERIOR**
- EE1:PASSARELLA EXTERIOR FORMADA PER PLANXES METÀL·LIQUES PERFORADES
- EE2:ZONA VEGETACIÓ.
- EE3:PAVIMENT DE FORMIGÓ PREFABRICAT SOBRE PLOTS REGULABLES.
- EE4:PAVIMENT DE GRES ENMALLAT, PEÇA PETITA
- EE5:PAVIMENT DE GRES ENMALLAT, PEÇA PETITA
- EE6:REVESTIT AMB PEÇA METÀL·LICA LACADA.
- EE7:CLT I RECRESQUIT DE MORTER PINTAT AMB POLIUREA.
- EE8a:PAVIMENT DE FORMIGÓ PREFABRICAT SOBRE PLOTS REGULABLES
- EE8b:PAVIMENT AMB GRAVA
- EE9:PAVELL SANVITX ISOPAN O SIMILAR.
- ES:ESCALES**
- ES1:ESCALA DE FORMIGÓ ARMAT, ACABAT DE FORMIGÓ VIST.
- ES2:ESCALA D'ACER GALVANITZAT, PAVIMENT PECES PREFRICADES DE FORMIGÓ.
- ES3:ESCALA DE PLANXA D'ACER PERFORADA, ACABAT LACAT I ANTILLISCANT
- ES4a:ESCALA DE PLANXA D'ACER, ACABAT LACAT I ANTILLISCANT
- ES4b:PLANXA D'ACER GALVANITZAT SOBRE ESTRUCTURA DE CONTENIDOR. ACABAT LACAT I ANTILLISCANT

NOTES:

-PER CONSULTAR LES FASES D'OBRA MIRAR PLÀNOL DG 0 00.06


-LÀMINA DESSOLIDARITZADORA VERTICAL, DE POLIETILÉ RETICULAR AMB CEL·LA TANCADA, e=5mm.

-TOTA LA PINTURA INTERIOR ES DE TIPUS ECOLÒGIC, I EN ZONES DE CUINA SERÀ PINTURA A L'ESMALT DE TIPUS ECOLÒGIC.

-TOTS ELS ENVANS INTERIORS ANIRAN AMB BANDES ELÀSTIQUES PER COMPLIR ELS REQUERIMENTS DE SOROLL D'IMPACTE MARCATS PEL CTE.




Projecte PROJECTE EXECUTIU Construcció de 40 allotjaments dotacionals i un equipament públic a la Av. del Carrilet 22-24, Sants-Montjuic, Barcelona.		
Situació Avinguda Carrilet Barcelona		
Plànol Planta -1. Paviments	Data Febrer 2022	
Escala 1:100 (DinA3) 0 0.5 1	Nº DG A 04.01	Nº IMHAB 20/093
l'Arquitecte Judith Crespo Rueda, arquitecte Oihana Garcia Actin, arquitecte Vivas Arquitectos BCN, SLP	El Contractista	El IMHAB

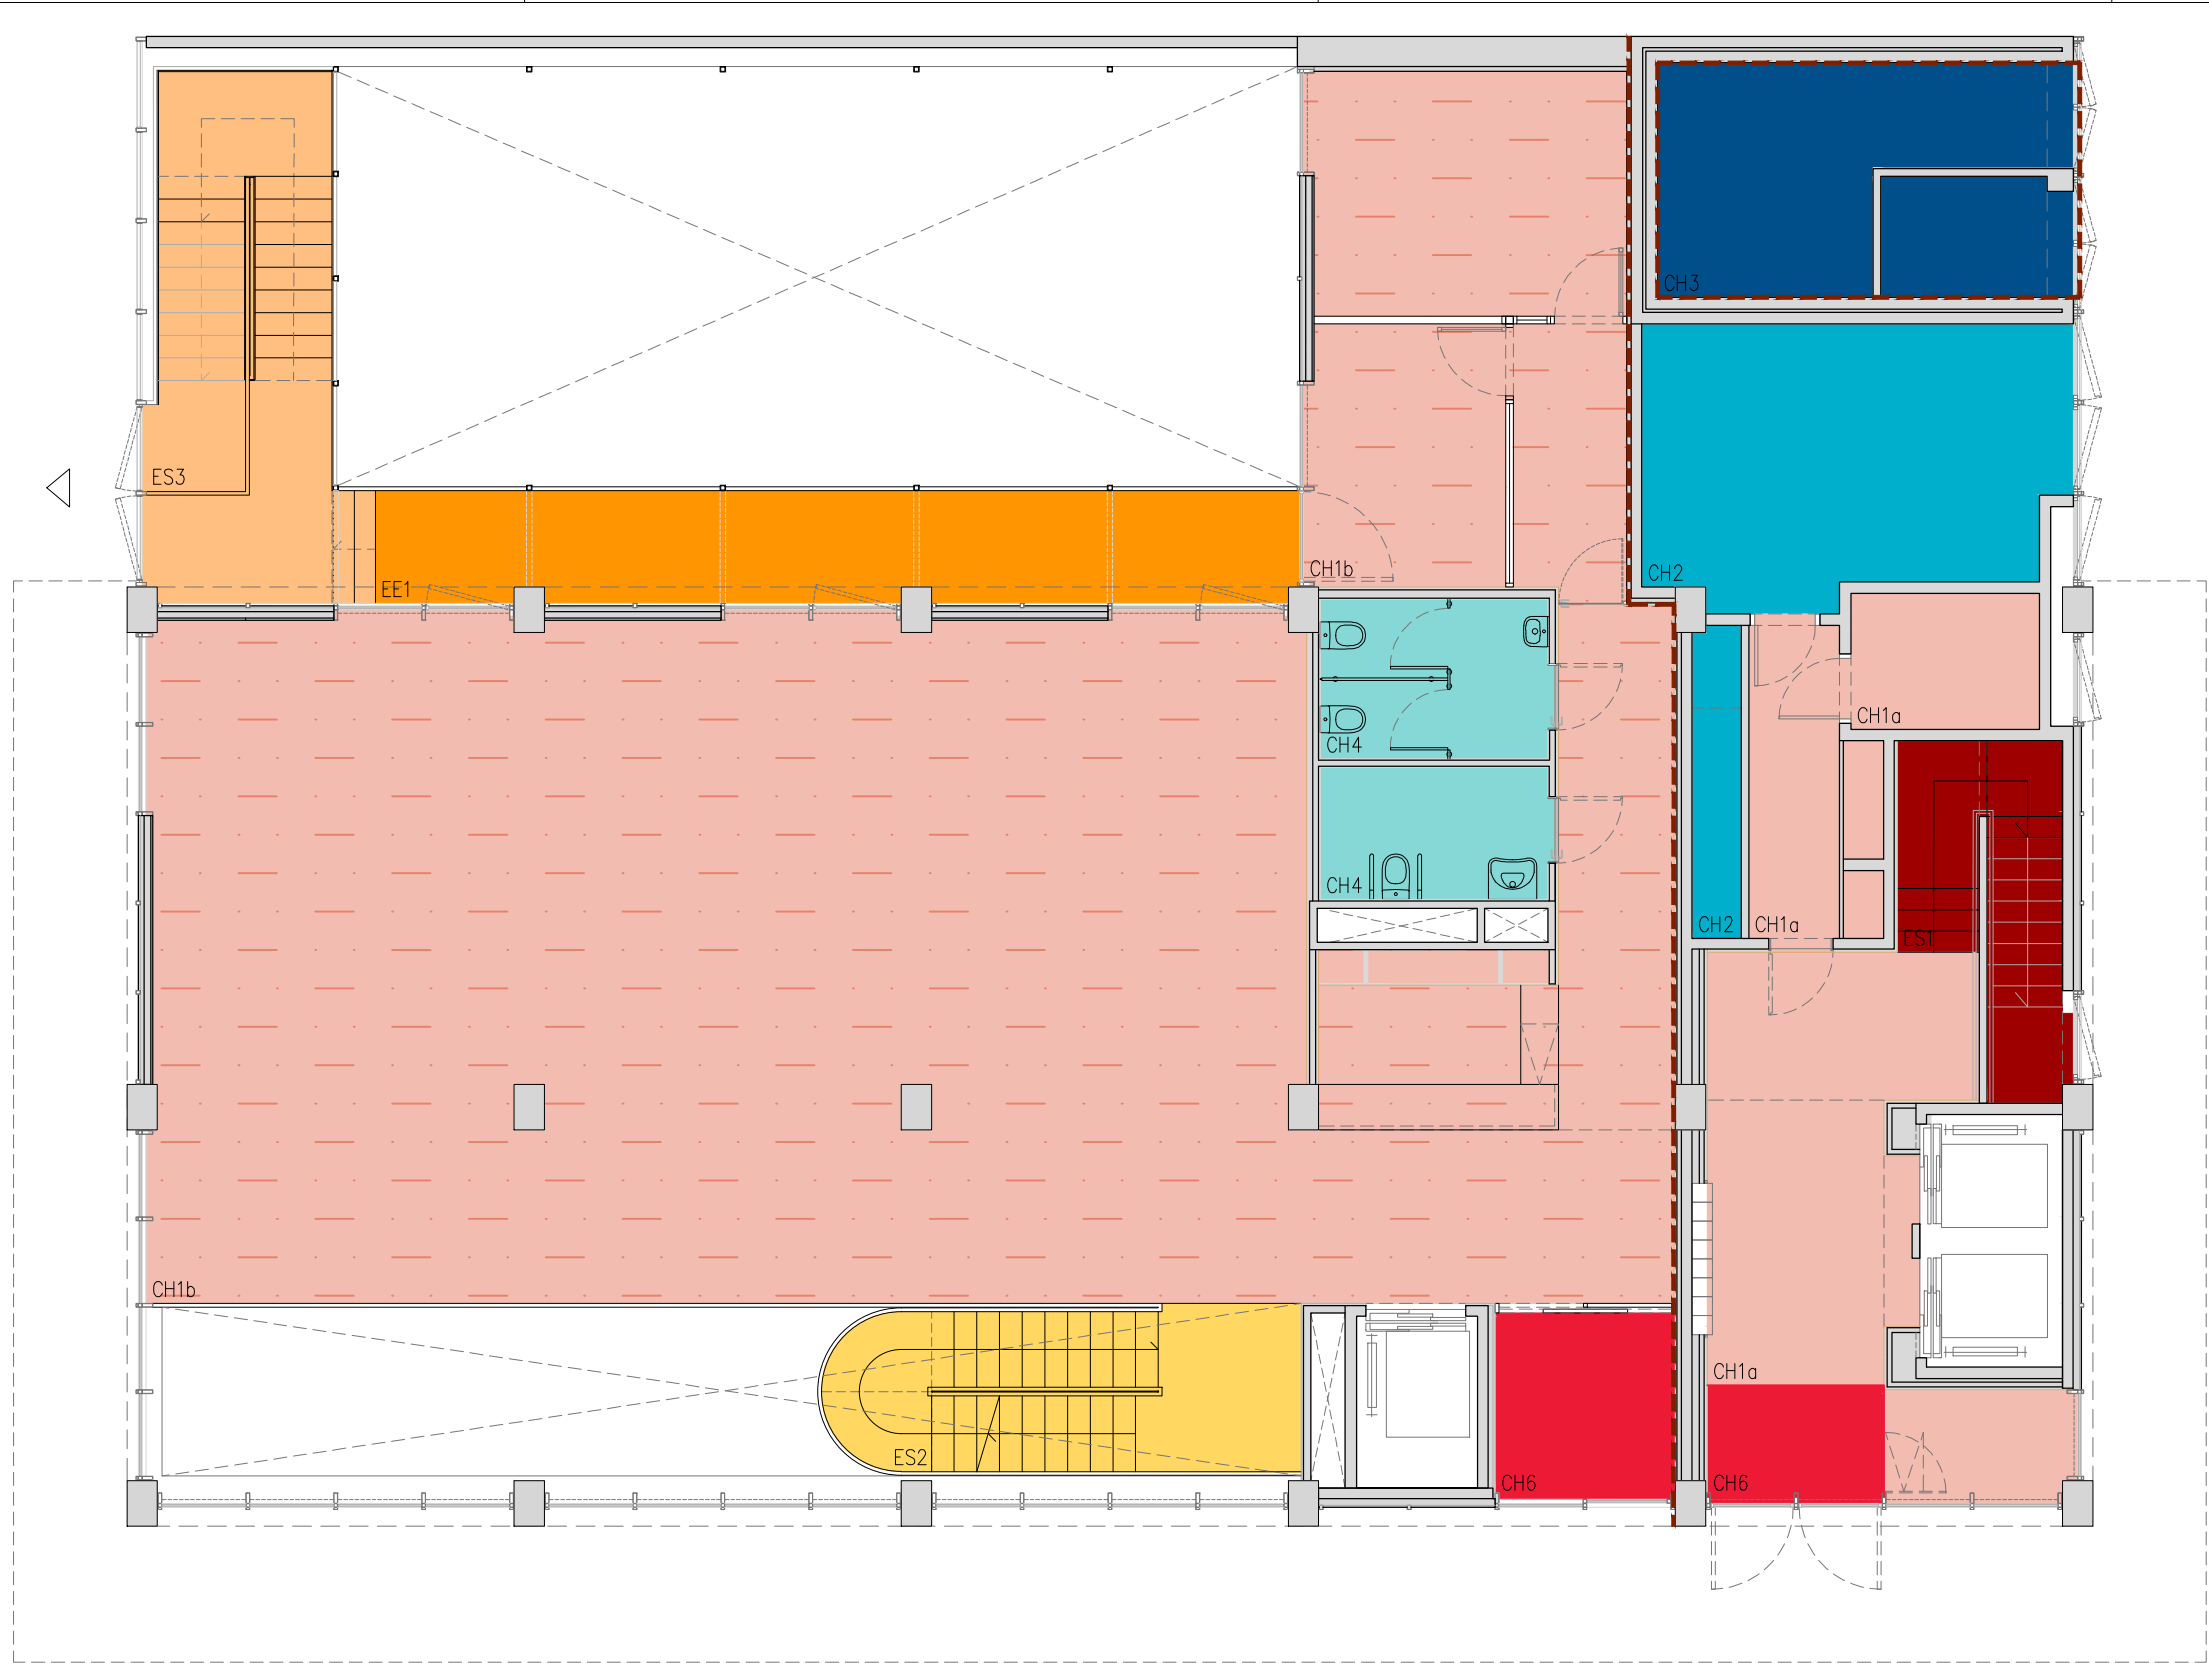


- LLEENDA DE TIPUS DE PAVIMENTS:**
- ET:FORJAT EN CONTACTE AMB EL TERRENY**
- ET1a:RECRESUT DE FORMIGÓ, ACABAT FRATASSAT AMB POLS DE QUARS.
 - ET1b:RECRESUT DE FORMIGÓ, ACABAT FRATASSAT AMB POLS DE QUARS. INCLONT LÀMINA ANTIMPACTES TEXTFON.
 - ET2:RECRESUT DE FORMIGÓ, ACABAT PINTAT AMB POLIUREA. INCLOU MITJA CANYA AL PERIMETRE.
 - ET3:RECRESUT DE FORMIGÓ, PAVIMENT DE GRES CERÀMIC ANTILLISCANT PEÇA PETITA.
 - ET4:ENJARDINAT SOBRE TERRENY.
 - ET5:RECRESUT DE FORMIGÓ, ACABAT FRATASSAT I ANTILLISCANT. INCLONT LÀMINA ANTIMPACTES TEXTFON.
- CH:COMPARTIMENTACIÓ HORIZONTAL INTERIOR**
- CH1a:RECRESUT DE FORMIGÓ, ACABAT FRATASSAT AMB POLS DE QUARS.
 - CH1b:RECRESUT DE FORMIGÓ, ACABAT FRATASSAT AMB POLS DE QUARS. INCLONT LÀMINA ANTIMPACTES TEXTFON.
 - CH2:RECRESUT DE FORMIGÓ, ACABAT PINTAT AMB POLIUREA. INCLOU MITJA CANYA AL PERIMETRE.
 - CH3:RECRESUT DE FORMIGÓ, ACABAT FRATASSAT. INCLOU LÀMINA ANTIMPACTES DE LLANA MINERAL D'ALTA DENSITAT TIPUS SOLDADO L ISOVER.
 - CH4:RECRESUT DE FORMIGÓ, PAVIMENT DE GRES CERÀMIC ANTILLISCANT PEÇA PETITA.
 - CH5:RECRESUT DE FORMIGÓ, PAVIMENT DE GRES CERÀMIC PEÇA PETITA.
 - CH6:RECRESUT DE FORMIGÓ, AMB PELFUT DE PERFILS D'ALUMINI.
 - CH7:PAVIMENT INTERIOR DE GRES CERÀMIC ENMALLAT, PEÇA PETITA. INCLOU LÀMINA ANTIMPACTES DE LLANA MINERAL. A LES ESTANCES HUMIDES ES COL·LOCARÀ GRES ANTILLISCANT.
 - CH8:PAVIMENT INTERIOR DE GRES CERÀMIC ENMALLAT, PEÇA PETITA. INCLOU LÀMINA ANTIMPACTES DE LLANA MINERAL.A LES ESTANCES HUMIDES ES COL·LOCARÀ GRES ANTILLISCANT.
 - CH9:PAVIMENT INTERIOR DE LLOSA FLOTANT DE FORMIGÓ IN SITU SOBRE PLOTS REGULABLES, DISPOSATS SOBRE ACABAT DE GRES CERÀMIC ENMALLAT, PEÇA PETITA. INCLOU ALFOMBRA AÏLLANT DE VIBRACIONS DE PARTÍCULES DE CAUTXÚ, I LLANA MINERAL DE BAIXA DENSITAT.
 - CH10a:PAVIMENT INTERIOR BADALOT. ACABAT FORMIGÓ SOBRE XAPA METÀLICA COL·LABORANT.
 - CH10b:PAVIMENT INTERIOR BADALOT (MAQ.ASCENSOR).LLOSA FLOTANT DE FORMIGÓ SOBRE PLOTS REGULABLES AÏLLANTS DE VIBRACIONS.
- EE:FORJAT EN CONTACTE AMB L'EXTERIOR**
- EE1:PASSARELLA EXTERIOR FORMADA PER PLANXES METÀL·LIQUES PERFORADES
 - EE2:ZONA VEGETACIÓ.
 - EE3:PAVIMENT DE FORMIGÓ PREFABRICAT SOBRE PLOTS REGULABLES.
 - EE4:PAVIMENT DE GRES ENMALLAT, PEÇA PETITA
 - EE5:PAVIMENT DE GRES ENMALLAT, PEÇA PETITA
 - EE6:REVESTIT AMB PEÇA METÀLICA LACADA.
 - EE7:CLT I RECRESUT DE MORTER PINTAT AMB POLIUREA.
 - EE8a:PAVIMENT DE FORMIGÓ PREFABRICAT SOBRE PLOTS REGULABLES
 - EE8b:PAVIMENT AMB GRAVA
 - EE9:PAVELL SANVITX ISOPAN O SIMILAR.
- ES:ESCALES**
- ES1:ESCALA DE FORMIGÓ ARMAT, ACABAT DE FORMIGÓ VIST.
 - ES2:ESCALA D'ACER GALVANITZAT, PAVIMENT PECES PREFBRICADES DE FORMIGÓ.
 - ES3:ESCALA DE PLANXA D'ACER PERFORADA, ACABAT LACAT I ANTILLISCANT
 - ES4a:ESCALA DE PLANXA D'ACER, ACABAT LACAT I ANTILLISCANT
 - ES4b:PLANXA D'ACER GALVANITZAT SOBRE ESTRUCTURA DE CONTENIDOR. ACABAT LACAT I ANTILLISCANT

NOTES:

- PER CONSULTAR LES FASES D'OBRA MIRAR PLÀNOL DG 0 00.06
- LÀMINA DESSOLIDARITZADORA VERTICAL, DE POLIETILÉ RETICULAR AMB CEL·LIA TANCADA, e=5mm.
- TOTA LA PINTURA INTERIOR ÉS DE TIPUS ECOLÒGIC, I EN ZONES DE CUINA SERÀ PINTURA A L'ESMALT DE TIPUS ECOLÒGIC.
- TOTS ELS ENVANS INTERIORS ANIRAN AMB BANDES ELÀSTIQUES PER COMPLIR ELS REQUERIMENTS DE SOROLL D'IMPACTE MARCATS PEL CTE.

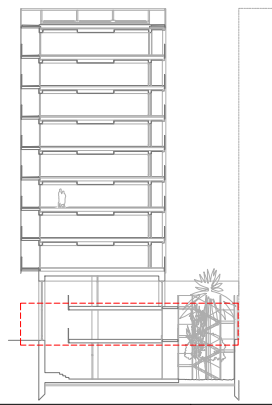

Projecte PROJECTE EXECUTIU Construcció de 40 allotjaments dotacionals i un equipament públic a la Av. del Carrilet 22-24, Sants-Montjuic, Barcelona.		
Situació Avinguda Carrilet Barcelona		
Plànol Planta Baixa. Paviments	Data Febrer 2022	
Escala 1:100 (DinA3) 0 0.5 1	Nº DG A 04.02	Nº IMHAB 20/093
l'Arquitecte Judith Crespo Rueda, arquitecte Oihana Garcia Actin, arquitecte Vivas Arquitectos BCN, SLP	El Contractista	El IMHAB

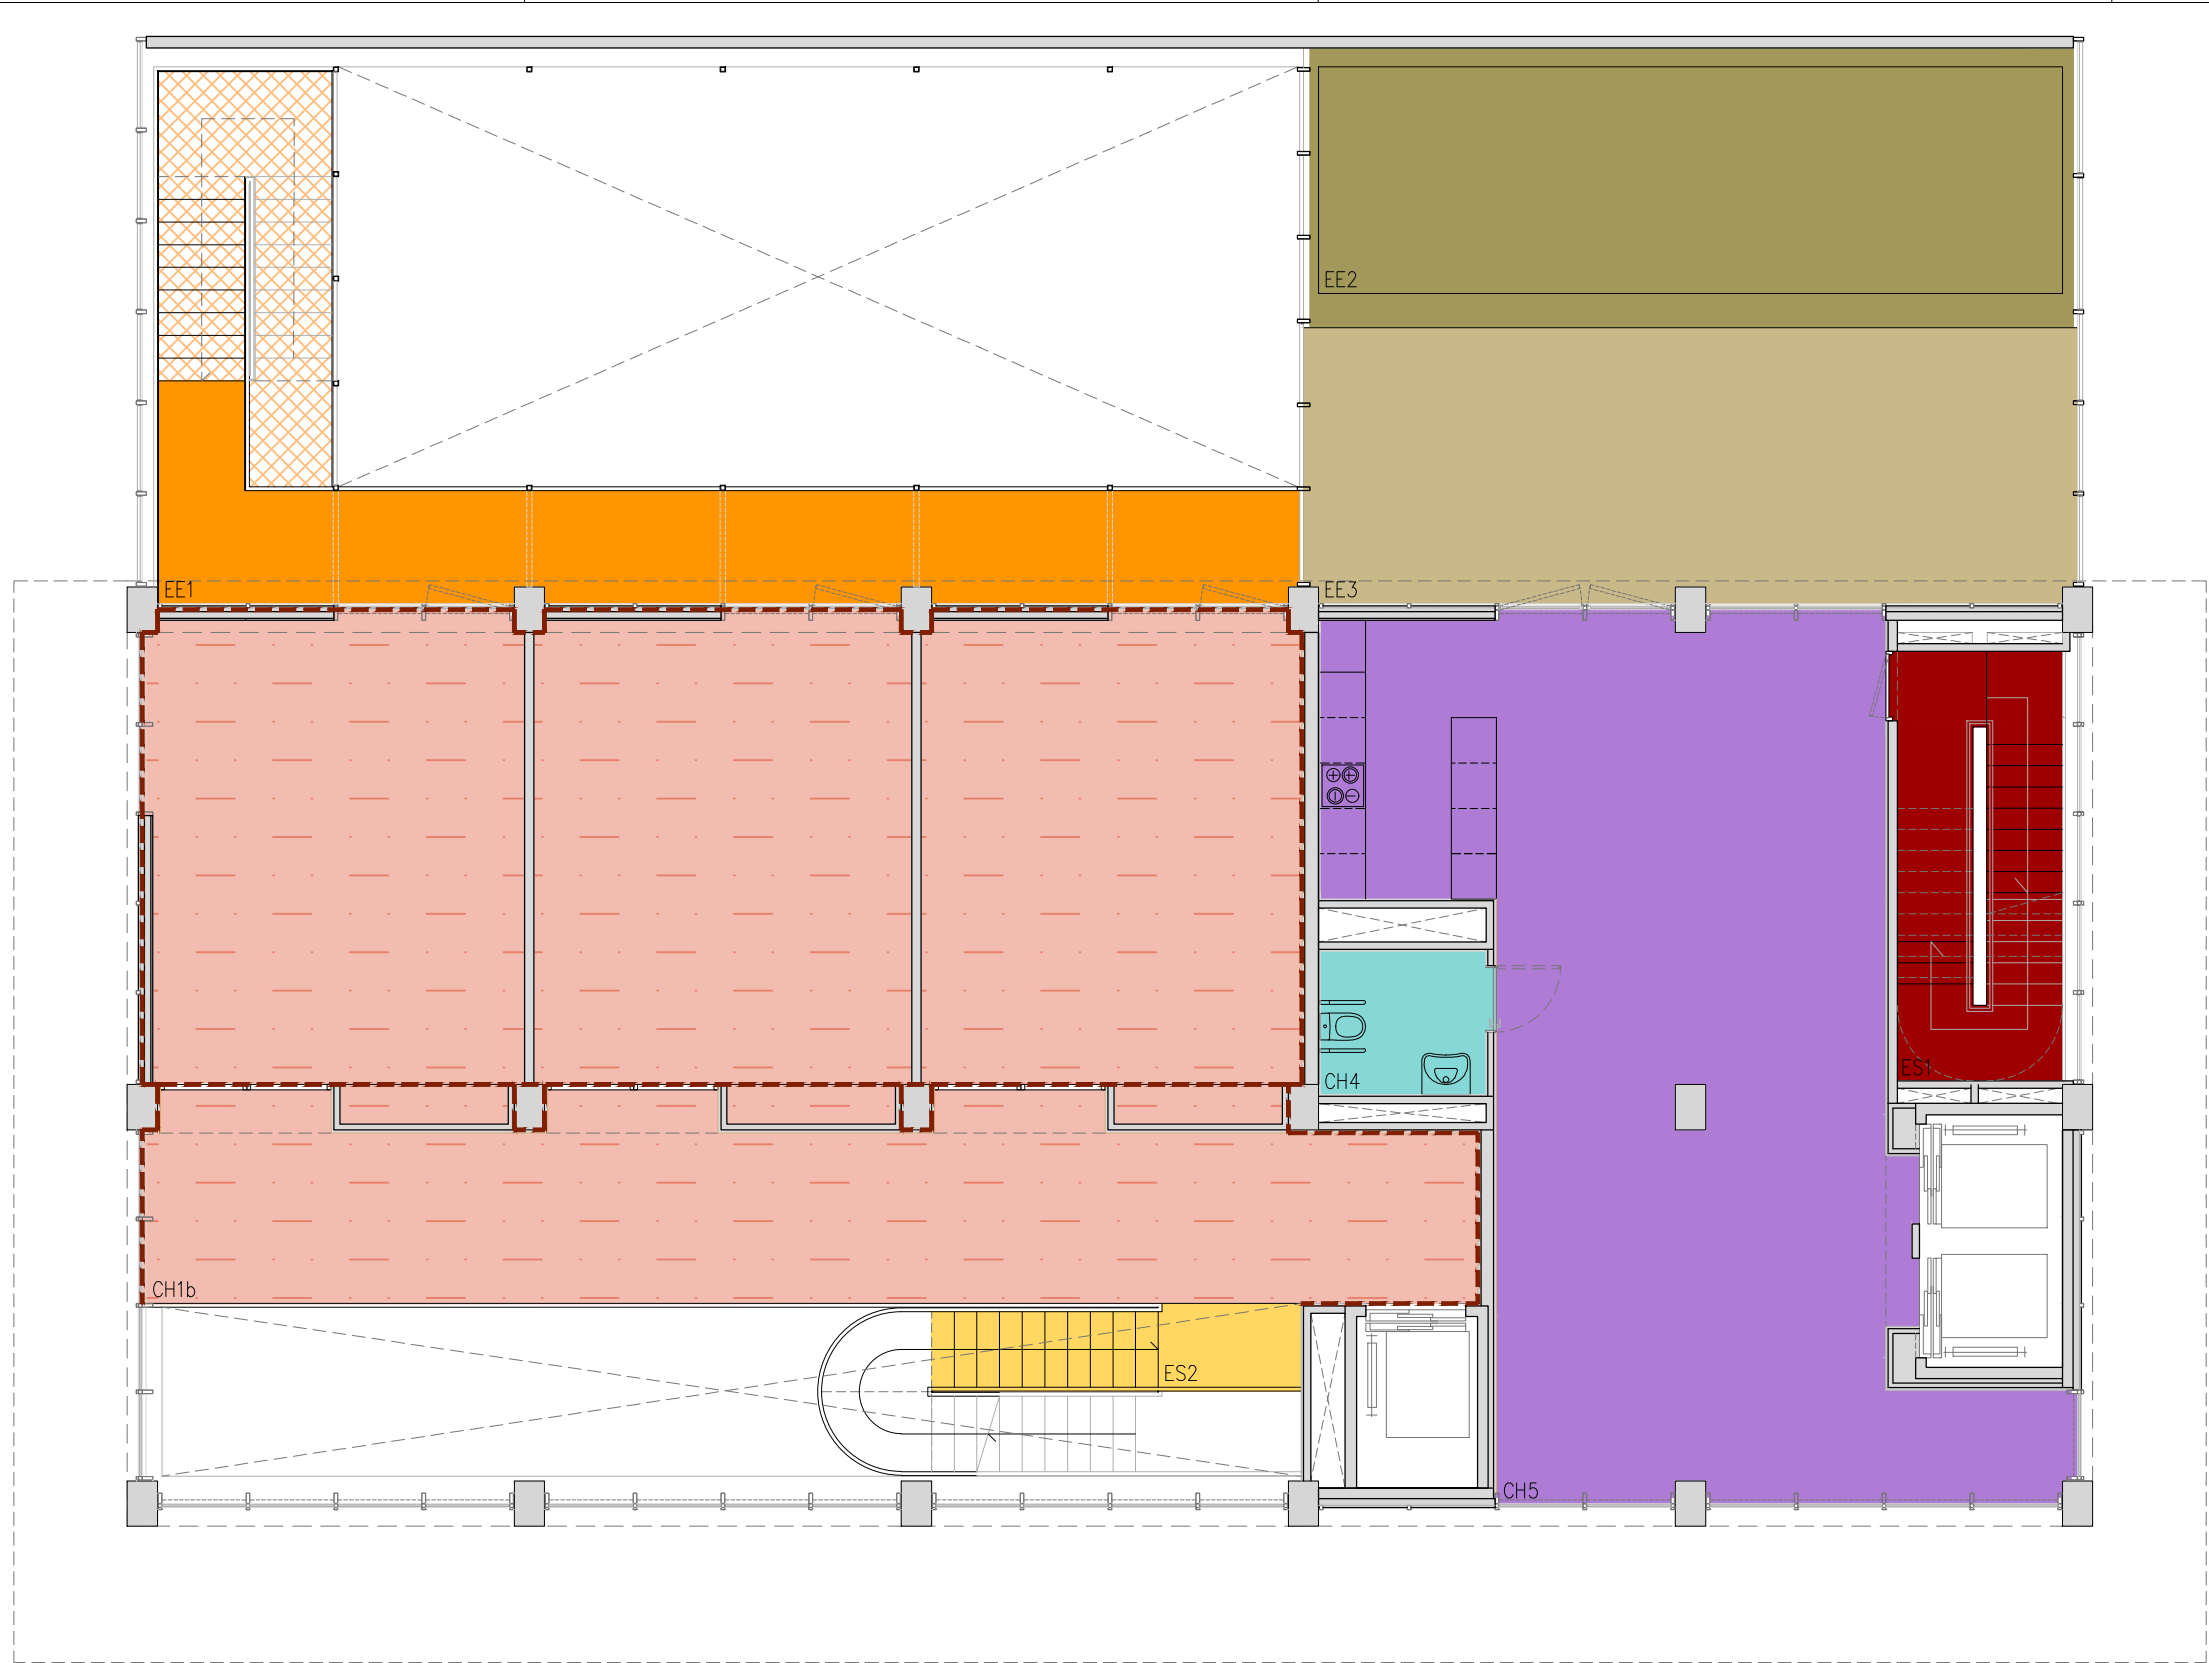

- LLEENDA DE TIPUS DE PAVIMENTS:**
- ET:FORJAT EN CONTACTE AMB EL TERRENY**
- ET1a:RECRESQUIT DE FORMIGÓ, ACABAT FRATASSAT AMB POLS DE QUARS.
- ET1b:RECRESQUIT DE FORMIGÓ, ACABAT FRATASSAT AMB POLS DE QUARS. INCLOENT LÀMINA ANTIMPACTES TEXTFON.
- ET2:RECRESQUIT DE FORMIGÓ, ACABAT PINTAT AMB POLIUREA. INCLOU MITJA CANYA AL PERIMETRE.
- ET3:RECRESQUIT DE FORMIGÓ, PAVIMENT DE GRES CERÀMIC ANTILLISCANT PEÇA PETITA.
- ET4:ENJARDINAT SOBRE TERRENY.
- ET5:RECRESQUIT DE FORMIGÓ, ACABAT FRATASSAT I ANTILLISCANT. INCLOENT LÀMINA ANTIMPACTES TEXTFON.
- CH:COMPARTIMENTACIÓ HORIZONTAL INTERIOR**
- CH1a:RECRESQUIT DE FORMIGÓ, ACABAT FRATASSAT AMB POLS DE QUARS.
- CH1b:RECRESQUIT DE FORMIGÓ, ACABAT FRATASSAT AMB POLS DE QUARS. INCLOENT LÀMINA ANTIMPACTES TEXTFON.
- CH2:RECRESQUIT DE FORMIGÓ, ACABAT PINTAT AMB POLIUREA. INCLOU MITJA CANYA AL PERIMETRE.
- CH3:RECRESQUIT DE FORMIGÓ, ACABAT FRATASSAT. INCLOU LÀMINA ANTIMPACTES DE LLANA MINERAL D'ALTA DENSITAT TIPUS SOLDADO I ISOVER.
- CH4:RECRESQUIT DE FORMIGÓ, PAVIMENT DE GRES CERÀMIC ANTILLISCANT PEÇA PETITA.
- CH5:RECRESQUIT DE FORMIGÓ, PAVIMENT DE GRES CERÀMIC PEÇA PETITA.
- CH6:RECRESQUIT DE FORMIGÓ, AMB PELFUT DE PERFILS D'ALUMINI.
- CH7:PAVIMENT INTERIOR DE GRES CERÀMIC ENMALLAT, PEÇA PETITA. INCLOU LÀMINA ANTIMPACTES DE LLANA MINERAL. A LES ESTANCES HUMIDES ES COL·LOCARÀ GRES ANTILLISCANT.
- CH8:PAVIMENT INTERIOR DE GRES CERÀMIC ENMALLAT, PEÇA PETITA. INCLOU LÀMINA ANTIMPACTES DE LLANA MINERAL.A LES ESTANCES HUMIDES ES COL·LOCARÀ GRES ANTILLISCANT.
- CH9:PAVIMENT INTERIOR DE LLOSA FLOTANT DE FORMIGÓ IN SITU SOBRE PLOTS REGULABLES, DISPOSATS SOBRE ACABAT DE GRES CERÀMIC ENMALLAT, PEÇA PETITA. INCLOU ALFOMBRA AÏLLANT DE VIBRACIONS DE PARTÍCULES DE CAUTXÓ, I LLANA MINERAL DE BAIXA DENSITAT.
- CH10a:PAVIMENT INTERIOR BADALOT. ACABAT FORMIGÓ SOBRE XAPA METÀL·LICA COL·LABORANT.
- CH10b:PAVIMENT INTERIOR BADALOT (MAQ.ASCENSOR).LLOSA FLOTANT DE FORMIGÓ SOBRE PLOTS REGULABLES AÏLLANTS DE VIBRACIONS.
- EE:FORJAT EN CONTACTE AMB L'EXTERIOR**
- EE1:PASSARELLA EXTERIOR FORMADA PER PLANXES METÀL·LIQUES PERFORADES
- EE2:ZONA VEGETACIÓ.
- EE3:PAVIMENT DE FORMIGÓ PREFABRICAT SOBRE PLOTS REGULABLES.
- EE4:PAVIMENT DE GRES ENMALLAT, PEÇA PETITA
- EE5:PAVIMENT DE GRES ENMALLAT, PEÇA PETITA
- EE6:REVESTIT AMB PEÇA METÀL·LICA LACADA.
- EE7:CLT I RECRESQUIT DE MORTER PINTAT AMB POLIUREA.
- EE8a:PAVIMENT DE FORMIGÓ PREFABRICAT SOBRE PLOTS REGULABLES
- EE8b:PAVIMENT AMB GRAVA
- EE9:PAVIMENT SANVITX ISOPAN O SIMILAR.
- ES:ESCALES**
- ES1:ESCALA DE FORMIGÓ ARMAT, ACABAT DE FORMIGÓ VIST.
- ES2:ESCALA D'ACER GALVANITZAT, PAVIMENT PECES PREFBRICADES DE FORMIGÓ.
- ES3:ESCALA DE PLANXA D'ACER PERFORADA, ACABAT LACAT I ANTILLISCANT
- ES4a:ESCALA DE PLANXA D'ACER, ACABAT LACAT I ANTILLISCANT
- ES4b:PLANXA D'ACER GALVANITZAT SOBRE ESTRUCTURA DE CONTENIDOR ACABAT LACAT I ANTILLISCANT


NOTES:

-PER CONSULTAR LES FASES D'OBRA MIRAR PLÀNOL DG 0 00.06


-LÀMINA DESSOLIDARITZADORA VERTICAL, DE POLIETILÉ RETICULAR AMB CEL·LIA TANCADA, e=5mm.

-TOTA LA PINTURA INTERIOR ES DE TIPUS ECOLÒGIC, I EN ZONES DE CUINA SERÀ PINTURA A L'ESMALT DE TIPUS ECOLÒGIC.

-TOTS ELS ENVANS INTERIORS ANIRAN AMB BANDES ELÀSTIQUES PER COMPLIR ELS REQUERIMENTS DE SOROLL D'IMPACTE MARCATS PEL CTE.

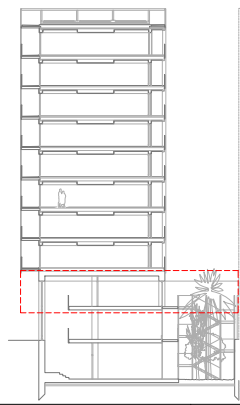

Projecte PROJECTE EXECUTIU Construcció de 40 allotjaments dotacionals i un equipament públic a la Av. del Carrilet 22-24, Sants-Montjuic, Barcelona.		
Situació Avinguda Carrilet Barcelona		
Plànol Planta primera. Paviments	Data Febrer 2022	
Escala 1:100 (DinA3) 0 0.5 1	Nº DG A 04.03	Nº IMHAB 20/093
l'Arquitecte Judith Crespo Rueda, arquitecte Oihana Garcia Actin, arquitecte Vivas Arquitectos BCN, SLP	El Contractista	El IMHAB

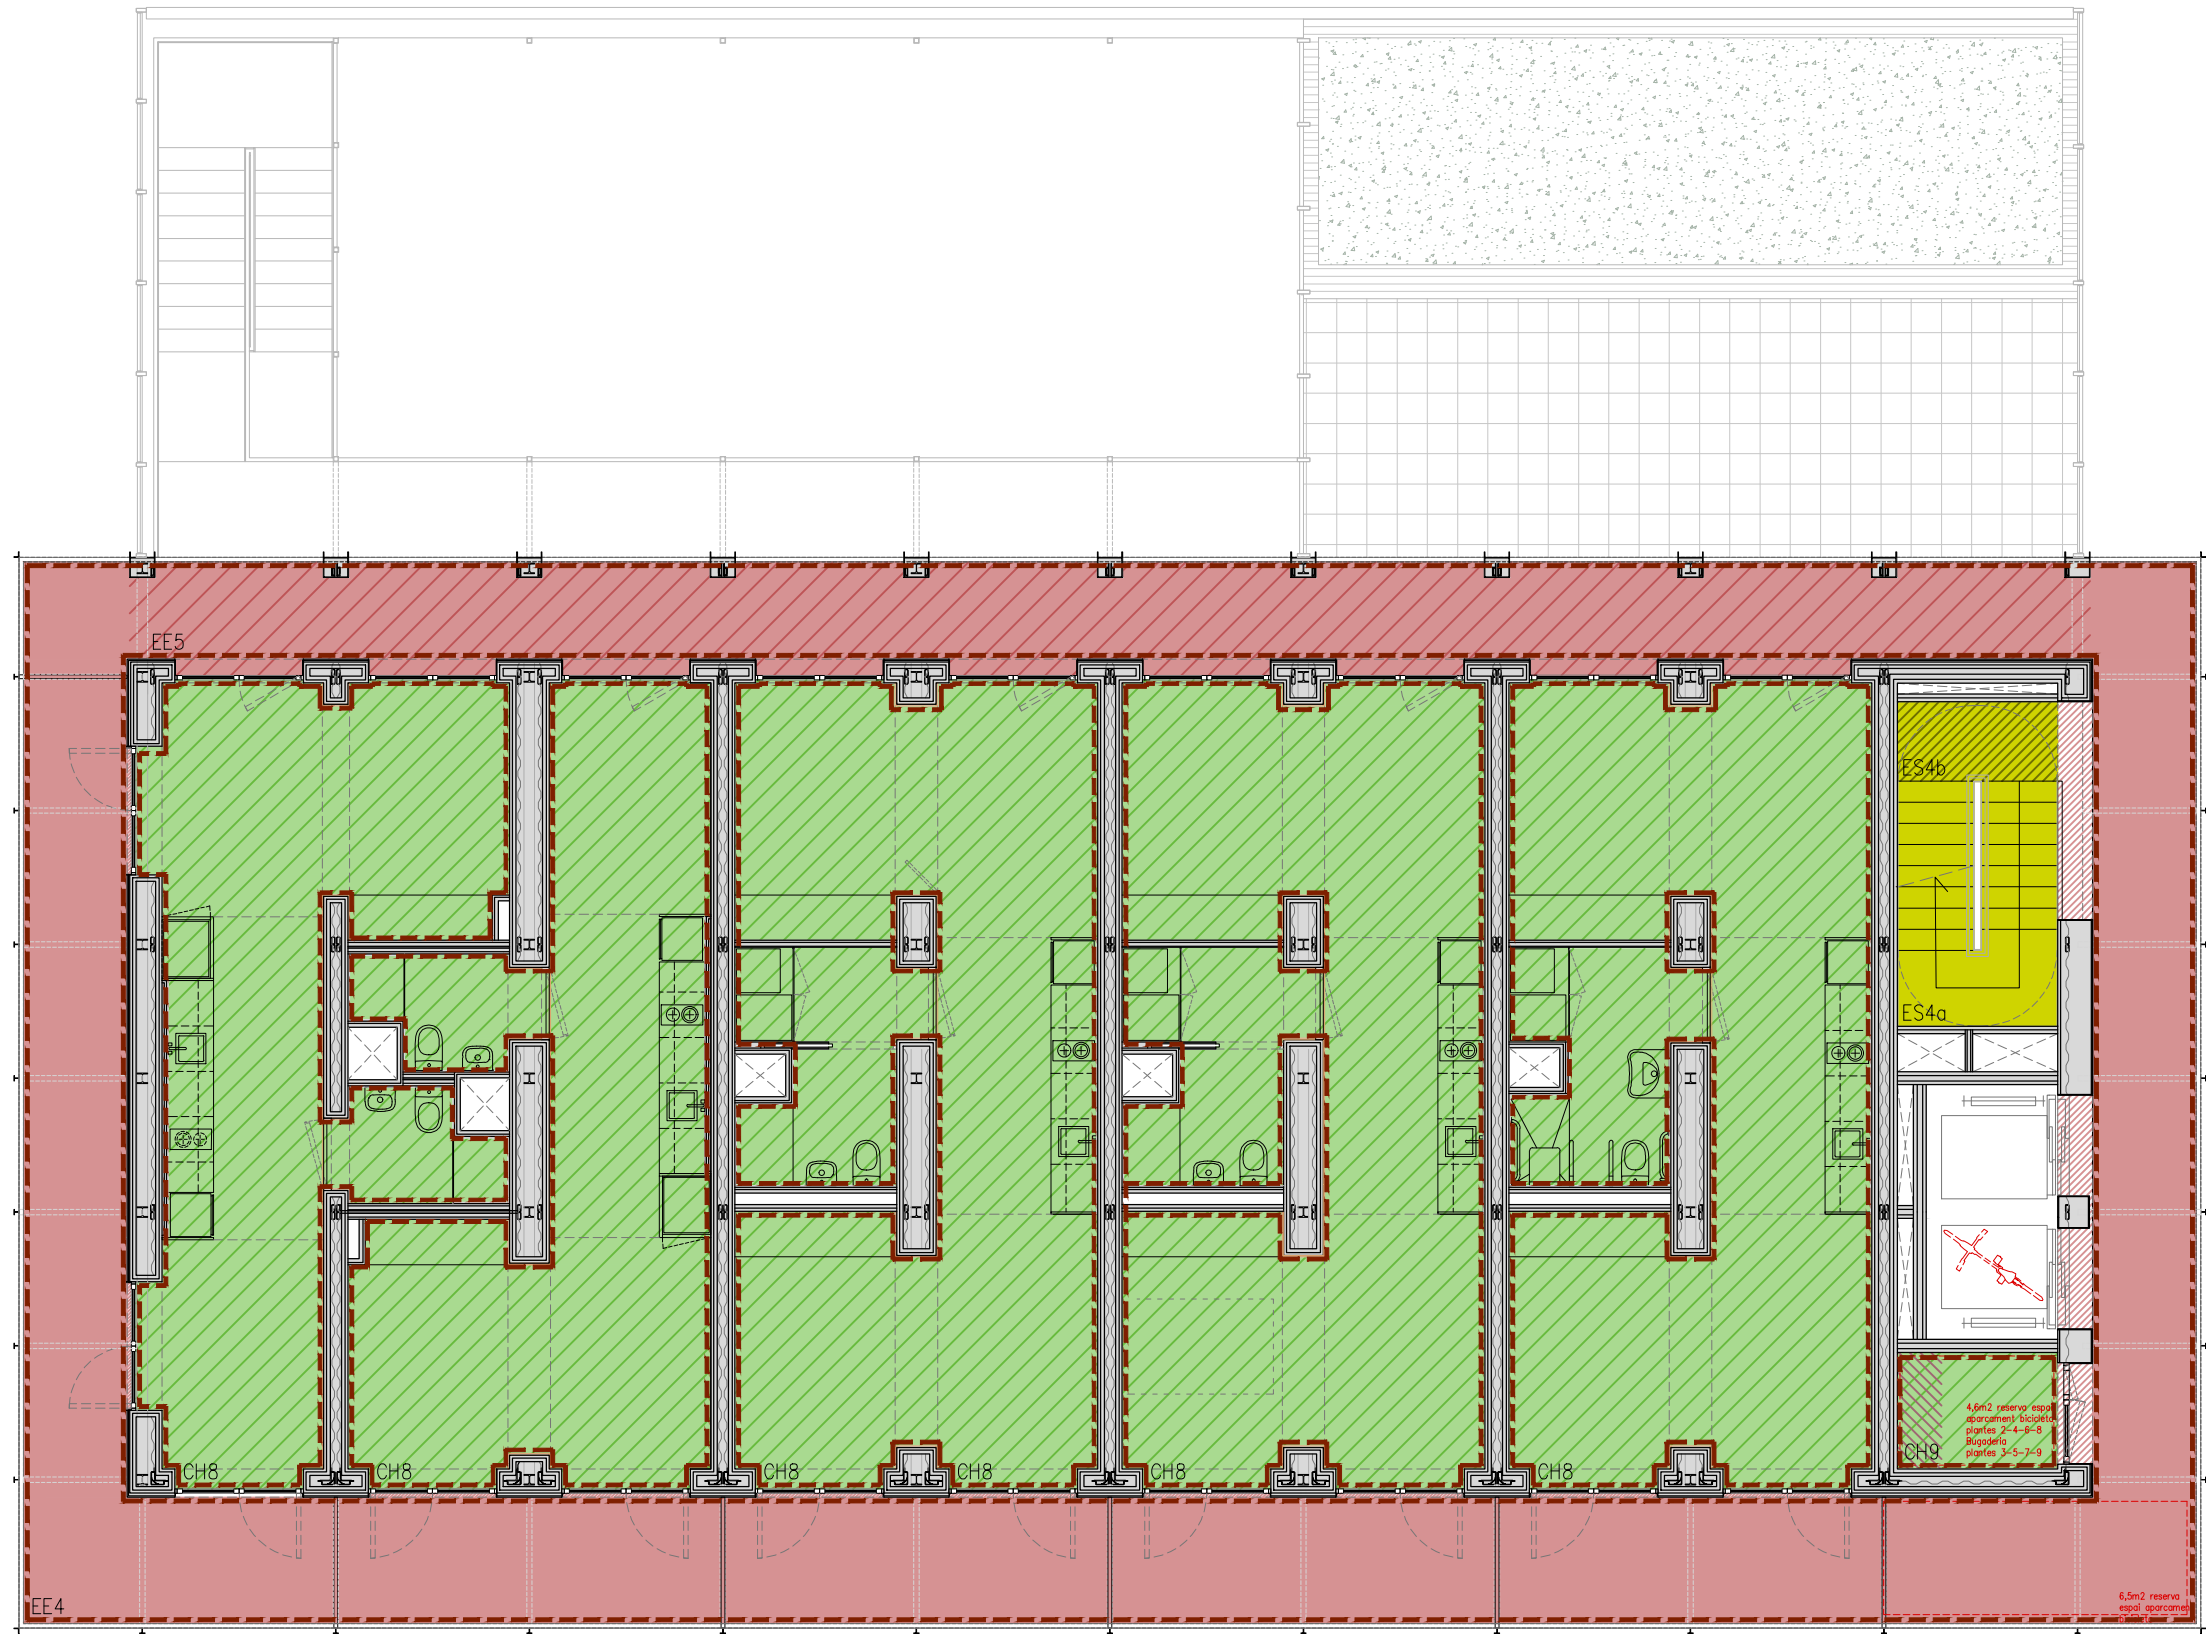


- LLEENDA DE TIPUS DE PAVIMENTS:**
- ET:FORJAT EN CONTACTE AMB EL TERRENY**
- ET1a:RECRESUT DE FORMIGÓ, ACABAT FRATASSAT AMB POLS DE QUARS.
- ET1b:RECRESUT DE FORMIGÓ, ACABAT FRATASSAT AMB POLS DE QUARS. INCLOENT LÀMINA ANTIMPACTES TEXTFON.
- ET2:RECRESUT DE FORMIGÓ, ACABAT PINTAT AMB POLIUREA. INCLOU MITJA CANYA AL PERIMETRE.
- ET3:RECRESUT DE FORMIGÓ, PAVIMENT DE GRES CERÀMIC ANTILLISCANT PEÇA PETITA.
- ET4:ENJARDINAT SOBRE TERRENY.
- ET5:RECRESUT DE FORMIGÓ, ACABAT FRATASSAT I ANTILLISCANT. INCLOENT LÀMINA ANTIMPACTES TEXTFON.
- CH:COMPARTIMENTACIÓ HORIZONTAL INTERIOR**
- CH1a:RECRESUT DE FORMIGÓ, ACABAT FRATASSAT AMB POLS DE QUARS.
- CH1b:RECRESUT DE FORMIGÓ, ACABAT FRATASSAT AMB POLS DE QUARS. INCLOENT LÀMINA ANTIMPACTES TEXTFON.
- CH2:RECRESUT DE FORMIGÓ, ACABAT PINTAT AMB POLIUREA. INCLOU MITJA CANYA AL PERIMETRE.
- CH3:RECRESUT DE FORMIGÓ, ACABAT FRATASSAT. INCLOU LÀMINA ANTIMPACTES DE LLANA MINERAL D'ALTA DENSITAT TIPUS SOLDADO L ISOVER.
- CH4:RECRESUT DE FORMIGÓ, PAVIMENT DE GRES CERÀMIC ANTILLISCANT PEÇA PETITA.
- CH5:RECRESUT DE FORMIGÓ, PAVIMENT DE GRES CERÀMIC PEÇA PETITA.
- CH6:RECRESUT DE FORMIGÓ, AMB PELFUT DE PERFILS D'ALUMINI.
- CH7:PAVIMENT INTERIOR DE GRES CERÀMIC ENMALLAT, PEÇA PETITA. INCLOU LÀMINA ANTIMPACTES DE LLANA MINERAL. A LES ESTANCES HUMIDES ES COL·LOCARÀ GRES ANTILLISCANT.
- CH8:PAVIMENT INTERIOR DE GRES CERÀMIC ENMALLAT, PEÇA PETITA. INCLOU LÀMINA ANTIMPACTES DE LLANA MINERAL.A LES ESTANCES HUMIDES ES COL·LOCARÀ GRES ANTILLISCANT.
- CH9:PAVIMENT INTERIOR DE LLOSA FLOTANT DE FORMIGÓ IN SITU SOBRE PLOTS REGULABLES, DISPOSATS SOBRE ACABAT DE GRES CERÀMIC ENMALLAT, PEÇA PETITA. INCLOU ALFOMBRA AÏLLANT DE VIBRACIONS DE PARTÍCULES DE CAUTXÚ, I LLANA MINERAL DE BAIXA DENSITAT.
- CH10a:PAVIMENT INTERIOR BADALOT. ACABAT FORMIGÓ SOBRE XAPA METÀLICA COL·LABORANT.
- CH10b:PAVIMENT INTERIOR BADALOT (MAQ.ASCENSOR).LLOSA FLOTANT DE FORMIGÓ SOBRE PLOTS REGULABLES AÏLLANTS DE VIBRACIONS.
- EE:FORJAT EN CONTACTE AMB L'EXTERIOR**
- EE1:PASSARELLA EXTERIOR FORMADA PER PLANXES METÀL·LIQUES PERFORADES
- EE2:ZONA VEGETACIÓ.
- EE3:PAVIMENT DE FORMIGÓ PREFABRICAT SOBRE PLOTS REGULABLES.
- EE4:PAVIMENT DE GRES ENMALLAT, PEÇA PETITA
- EE5:PAVIMENT DE GRES ENMALLAT, PEÇA PETITA
- EE6:REVESTIT AMB PEÇA METÀLICA LACADA.
- EE7:CLT I RECRESUT DE MORTER PINTAT AMB POLIUREA.
- EE8a:PAVIMENT DE FORMIGÓ PREFABRICAT SOBRE PLOTS REGULABLES
- EE8b:PAVIMENT AMB GRAVA
- EE9:PAVIMENT SANVITX ISOPAN O SIMILAR.
- ES:ESCALES**
- ES1:ESCALA DE FORMIGÓ ARMAT, ACABAT DE FORMIGÓ VIST.
- ES2:ESCALA D'ACER GALVANITZAT, PAVIMENT PEÇES PREFRICADES DE FORMIGÓ.
- ES3:ESCALA DE PLANXA D'ACER PERFORADA, ACABAT LACAT I ANTILLISCANT
- ES4a:ESCALA DE PLANXA D'ACER, ACABAT LACAT I ANTILLISCANT
- ES4b:PLANXA D'ACER GALVANITZAT SOBRE ESTRUCTURA DE CONTENIDOR, ACABAT LACAT I ANTILLISCANT


NOTES:

-PER CONSULTAR LES FASES D'OBRA MIRAR PLÀNOL DG 0 00.06

- LÀMINA DESSOLIDARITZADORA VERTICAL, DE POLIETILÉ RETICULAR AMB CEL·LA TANCADA, e=5mm.
- TOTA LA PINTURA INTERIOR ES DE TIPUS ECOLÒGIC, I EN ZONES DE CUINA SERÀ PINTURA A L'ESMALT DE TIPUS ECOLÒGIC.
- TOTS ELS ENVANS INTERIORS ANIRAN AMB BANDES ELÀSTIQUES PER COMPLIR ELS REQUERIMENTS DE SOROLL D'IMPACTE MARCATS PEL CTE.

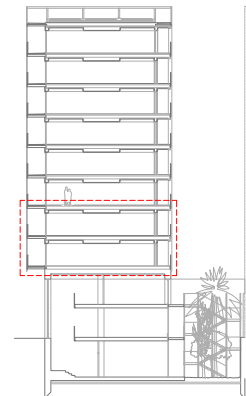

Projecte PROJECTE EXECUTIU Construcció de 40 allotjaments dotacionals i un equipament públic a la Av. del Carrilet 22-24, Sants-Montjuic, Barcelona.		
Situació Avinguda Carrilet Barcelona		
Plànol Planta tipus 2-3. Paviments	Data Febrer 2022	
Escala 1:100 (DinA3) 0 0.5 1	Nº DG A 04.04	Nº IMHAB 20/093
l'Arquitecte Judith Crespo Rueda, arquitecte Oihana Garcia Actin, arquitecte Vivas Arquitectos BCN, SLP	El Contractista	El IMHAB

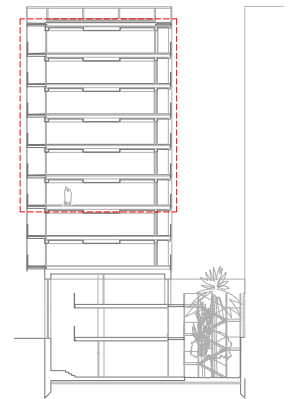

- | | | |
|--|-------------------------|---|
| Projecte
PROYECTO EXECUTIU
Construcció de 40 allotjaments dotacionals i un equipament públic a la Av. del Carrilet 22-24, Sants-Montjuïc, Barcelona. | | 
Institut Municipal de l'Habitatge i Rehabilitació |
| Situació
Avinguda Carrilet
Barcelona | | |
| Plànol
Planta tipus P4-P9. Paviments | | Data
Febrer 2022 |
| Escala
1:100 (DinA3)
 | Nº
DG A 04.05 | Nº IMHAB
20/093 |
| l'Arquitecte
Judith Crespo Rueda, arquitecte
Olhana García Acín, arquitecte
Vivas Arquitectos BCN, SLP | El Contractista | El IMHAB |


NOTES:

-PER CONSULTAR LES FASES D'OBRA MIRAR PLANOL DG 0 00.06

--- LÁMINA DESSOLIDARITZADORA VERTICAL, DE POLIETILÉ RETICULAR AMB CEL·LA TANCADA, e=5mm.

-TOTA LA PINTURA INTERIOR ÉS DE TIPUS ECOLÒGIC, I EN ZONES DE CUINA SERÀ PINTURA A L'ESMALT DE TIPUS ECOLÒGIC

-TOTS ELS ENVANS INTERIORS ANIRAN AMB BANDES ELÀSTIQUES PER COMPLIR ELS REQUERIMENTS DE SOROLL D'IMPACTE MARCATS PEL CTE.

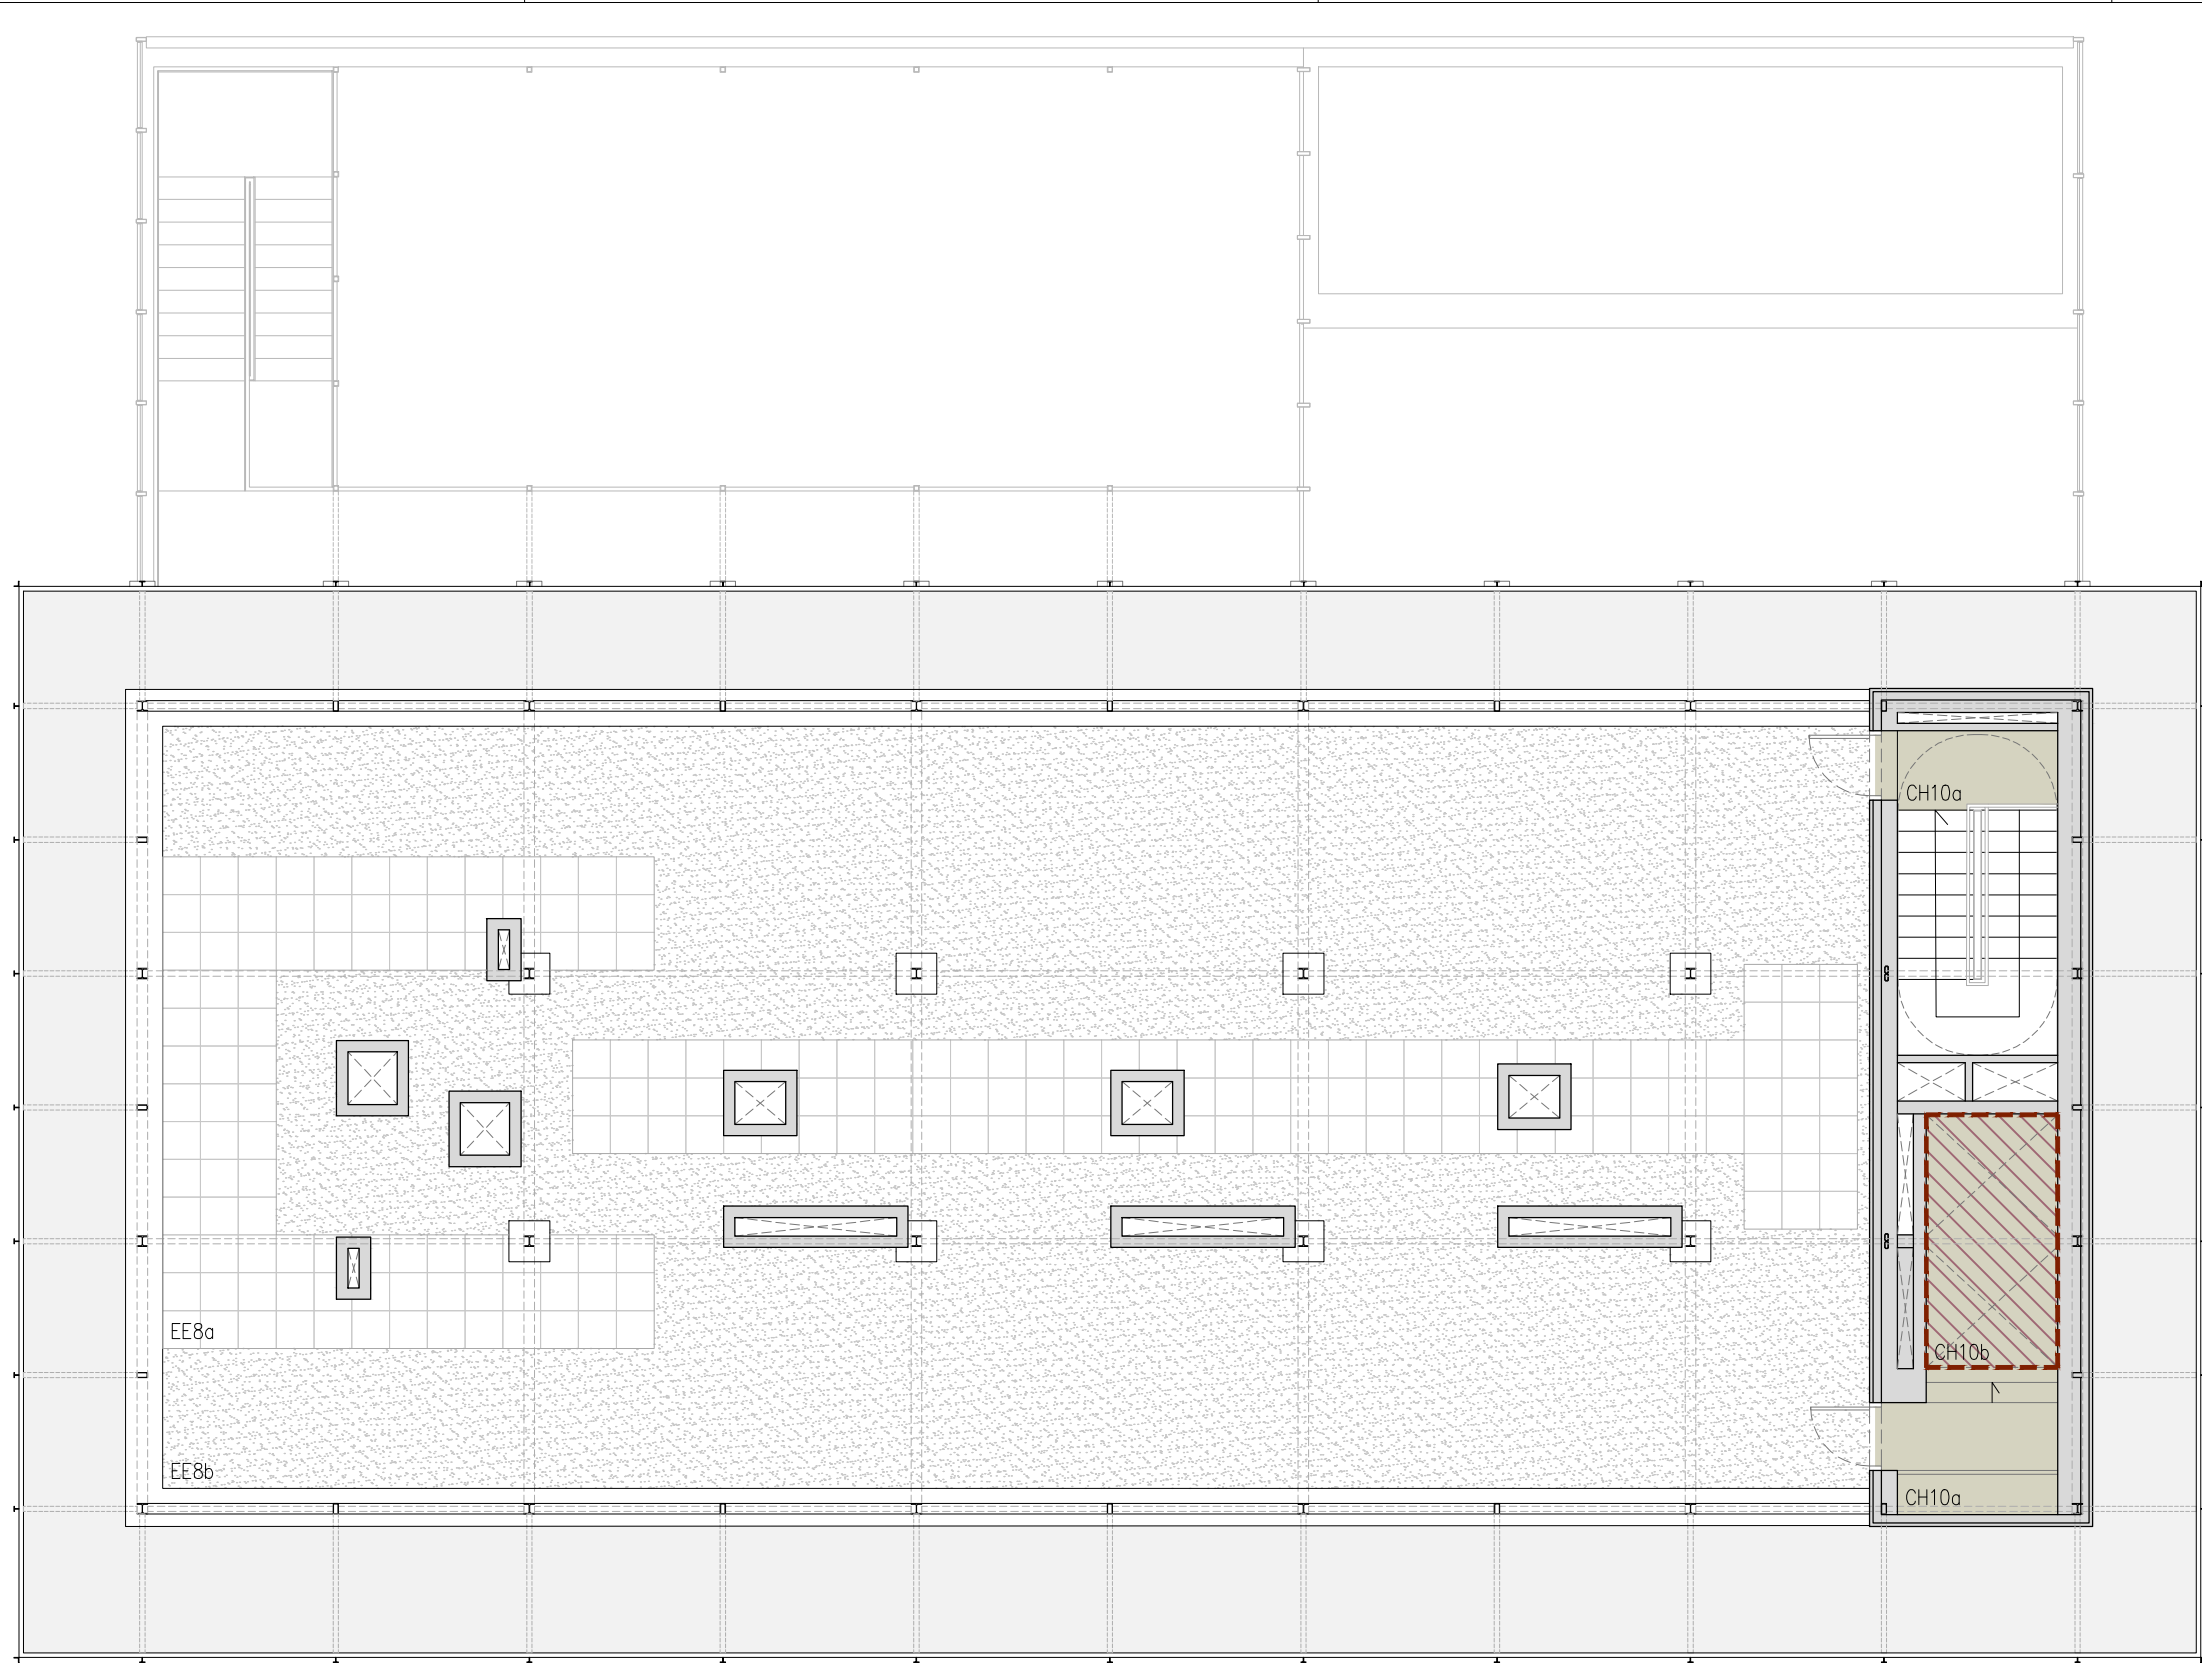

LLEENDA DE TIPUS DE PAVIMENTS:		
ET:FORJAT EN CONTACTE AMB EL TERRENY		
ET1a:RECRESQUIT DE FORMIGÓ, ACABAT FRATASSAT AMB POLS DE QUARS.		
ET1b:RECRESQUIT DE FORMIGÓ, ACABAT FRATASSAT AMB POLS DE QUARS. INCLOENT LÀMINA ANTIMPACTES TEXTFON.		
ET2:RECRESQUIT DE FORMIGÓ, ACABAT PINTAT AMB POLIUREA. INCLOU MITJA CANYA AL PERIMETRE.		
ET3:RECRESQUIT DE FORMIGÓ, PAVIMENT DE GRES CERÀMIC ANTILLISCANT PEÇA PETITA.		
ET4:ENJARDINAT SOBRE TERRENY.		
ET5:RECRESQUIT DE FORMIGÓ, ACABAT FRATASSAT I ANTILLISCANT. INCLOENT LÀMINA ANTIMPACTES TEXTFON.		
CH:COMPARTIMENTACIÓ HORIZONTAL INTERIOR		
CH1a:RECRESQUIT DE FORMIGÓ, ACABAT FRATASSAT AMB POLS DE QUARS.		
CH1b:RECRESQUIT DE FORMIGÓ, ACABAT FRATASSAT AMB POLS DE QUARS. INCLOENT LÀMINA ANTIMPACTES TEXTFON.		
CH2:RECRESQUIT DE FORMIGÓ, ACABAT PINTAT AMB POLIUREA. INCLOU MITJA CANYA AL PERIMETRE.		
CH3:RECRESQUIT DE FORMIGÓ, ACABAT FRATASSAT. INCLOU LÀMINA ANTIMPACTES DE LLANA MINERAL D'ALTA DENSITAT TIPUS SOLDADO I ISOVER.		
CH4:RECRESQUIT DE FORMIGÓ, PAVIMENT DE GRES CERÀMIC ANTILLISCANT PEÇA PETITA.		
CH5:RECRESQUIT DE FORMIGÓ, PAVIMENT DE GRES CERÀMIC PEÇA PETITA.		
CH6:RECRESQUIT DE FORMIGÓ, AMB PELFUT DE PERFILS D'ALUMINI.		
CH7:PAVIMENT INTERIOR DE GRES CERÀMIC ENMALLAT, PEÇA PETITA. INCLOU LÀMINA ANTIMPACTES DE LLANA MINERAL. A LES ESTANCES HUMIDES ES COL·LOCARÀ GRES ANTILLISCANT.		
CH8:PAVIMENT INTERIOR DE GRES CERÀMIC ENMALLAT, PEÇA PETITA. INCLOU LÀMINA ANTIMPACTES DE LLANA MINERAL.A LES ESTANCES HUMIDES ES COL·LOCARÀ GRES ANTILLISCANT.		
CH9:PAVIMENT INTERIOR DE LLOSA FLOTANT DE FORMIGÓ IN SITU SOBRE PLOTS REGULABLES, DISPOSATS SOBRE ACABAT DE GRES CERÀMIC ENMALLAT, PEÇA PETITA. INCLOU ALFOMBRA AÏLLANT DE VIBRACIONS DE PARTÍCULES DE CAUTXÚ, I LLANA MINERAL DE BAIXA DENSITAT.		
CH10a:PAVIMENT INTERIOR BADALOT. ACABAT FORMIGÓ SOBRE XAPA METÀL·LICA COL·LABORANT.		
CH10b:PAVIMENT INTERIOR BADALOT (MAQ.ASCENSOR).LLOSA FLOTANT DE FORMIGÓ SOBRE PLOTS REGULABLES AÏLLANTS DE VIBRACIONS.		
EE:FORJAT EN CONTACTE AMB L'EXTERIOR		
EE1:PASSARELLA EXTERIOR FORMADA PER PLANXES METÀL·LIQUES PERFORADES		
EE2:ZONA VEGETACIÓ.		
EE3:PAVIMENT DE FORMIGÓ PREFABRICAT SOBRE PLOTS REGULABLES.		
EE4:PAVIMENT DE GRES ENMALLAT, PEÇA PETITA		
EE5:PAVIMENT DE GRES ENMALLAT, PEÇA PETITA		
EE6:REVESTIT AMB PEÇA METÀL·LICA LACADA.		
EE7:CLT I RECRESQUIT DE MORTER PINTAT AMB POLIUREA.		
EE8a:PAVIMENT DE FORMIGÓ PREFABRICAT SOBRE PLOTS REGULABLES		
EE8b:PAVIMENT AMB GRAVA		
EE9:PAVELL SANVITX ISOPAN O SIMILAR.		
ES:ESCALES		
ES1:ESCALA DE FORMIGÓ ARMAT, ACABAT DE FORMIGÓ VIST.		
ES2:ESCALA D'ÀCER GALVANITZAT, PAVIMENT PEÇES PREFRICADES DE FORMIGÓ.		
ES3:ESCALA DE PLANXA D'ÀCER PERFORADA, ACABAT LACAT I ANTILLISCANT		
ES4a:ESCALA DE PLANXA D'ÀCER, ACABAT LACAT I ANTILLISCANT		
ES4b:PLANXA D'ÀCER GALVANITZAT SOBRE ESTRUCTURA DE CONTENDOR, ACABAT LACAT I ANTILLISCANT		


NOTES:

-PER CONSULTAR LES FASES D'OBRA MIRAR PLÀNOL DG 0 00.06


-LÀMINA DESSOLIDARITZADORA VERTICAL, DE POLIETILÉ RETICULAR AMB CEL·LIA TANCADA, e=5mm.

-TOTA LA PINTURA INTERIOR ÉS DE TIPUS ECOLÒGIC, I EN ZONES DE CUINA SERÀ PINTURA A L'ESMALT DE TIPUS ECOLÒGIC.

-TOTS ELS ENVANS INTERIORS ANIRAN AMB BANDES ELÀSTIQUES PER COMPLIR ELS REQUERIMENTS DE SOROLL D'IMPACTE MARCATS PEL CTE.

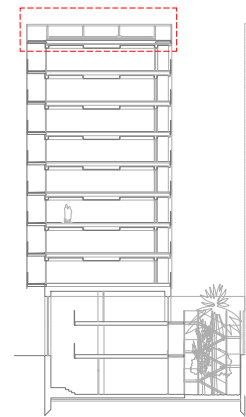

Projecte PROJECTE EXECUTIU		
Construcció de 40 allotjaments dotacionals i un equipament públic a la Av. del Carrilet 22-24, Sants-Montjuic, Barcelona.		
Situació Avinguda Carrilet Barcelona		
Plànol Planta coberta general. Paviments	Data Febrer 2022	
Escala 1:100 (DinA3) 0 0.5 1	Nº DG A 04.06	Nº IMHAB 20/093
l'Arquitecte Judith Crespo Rueda, arquitecte Oihana Garcia Actin, arquitecte Vivas Arquitectos BCN, SLP	El Contractista	El IMHAB

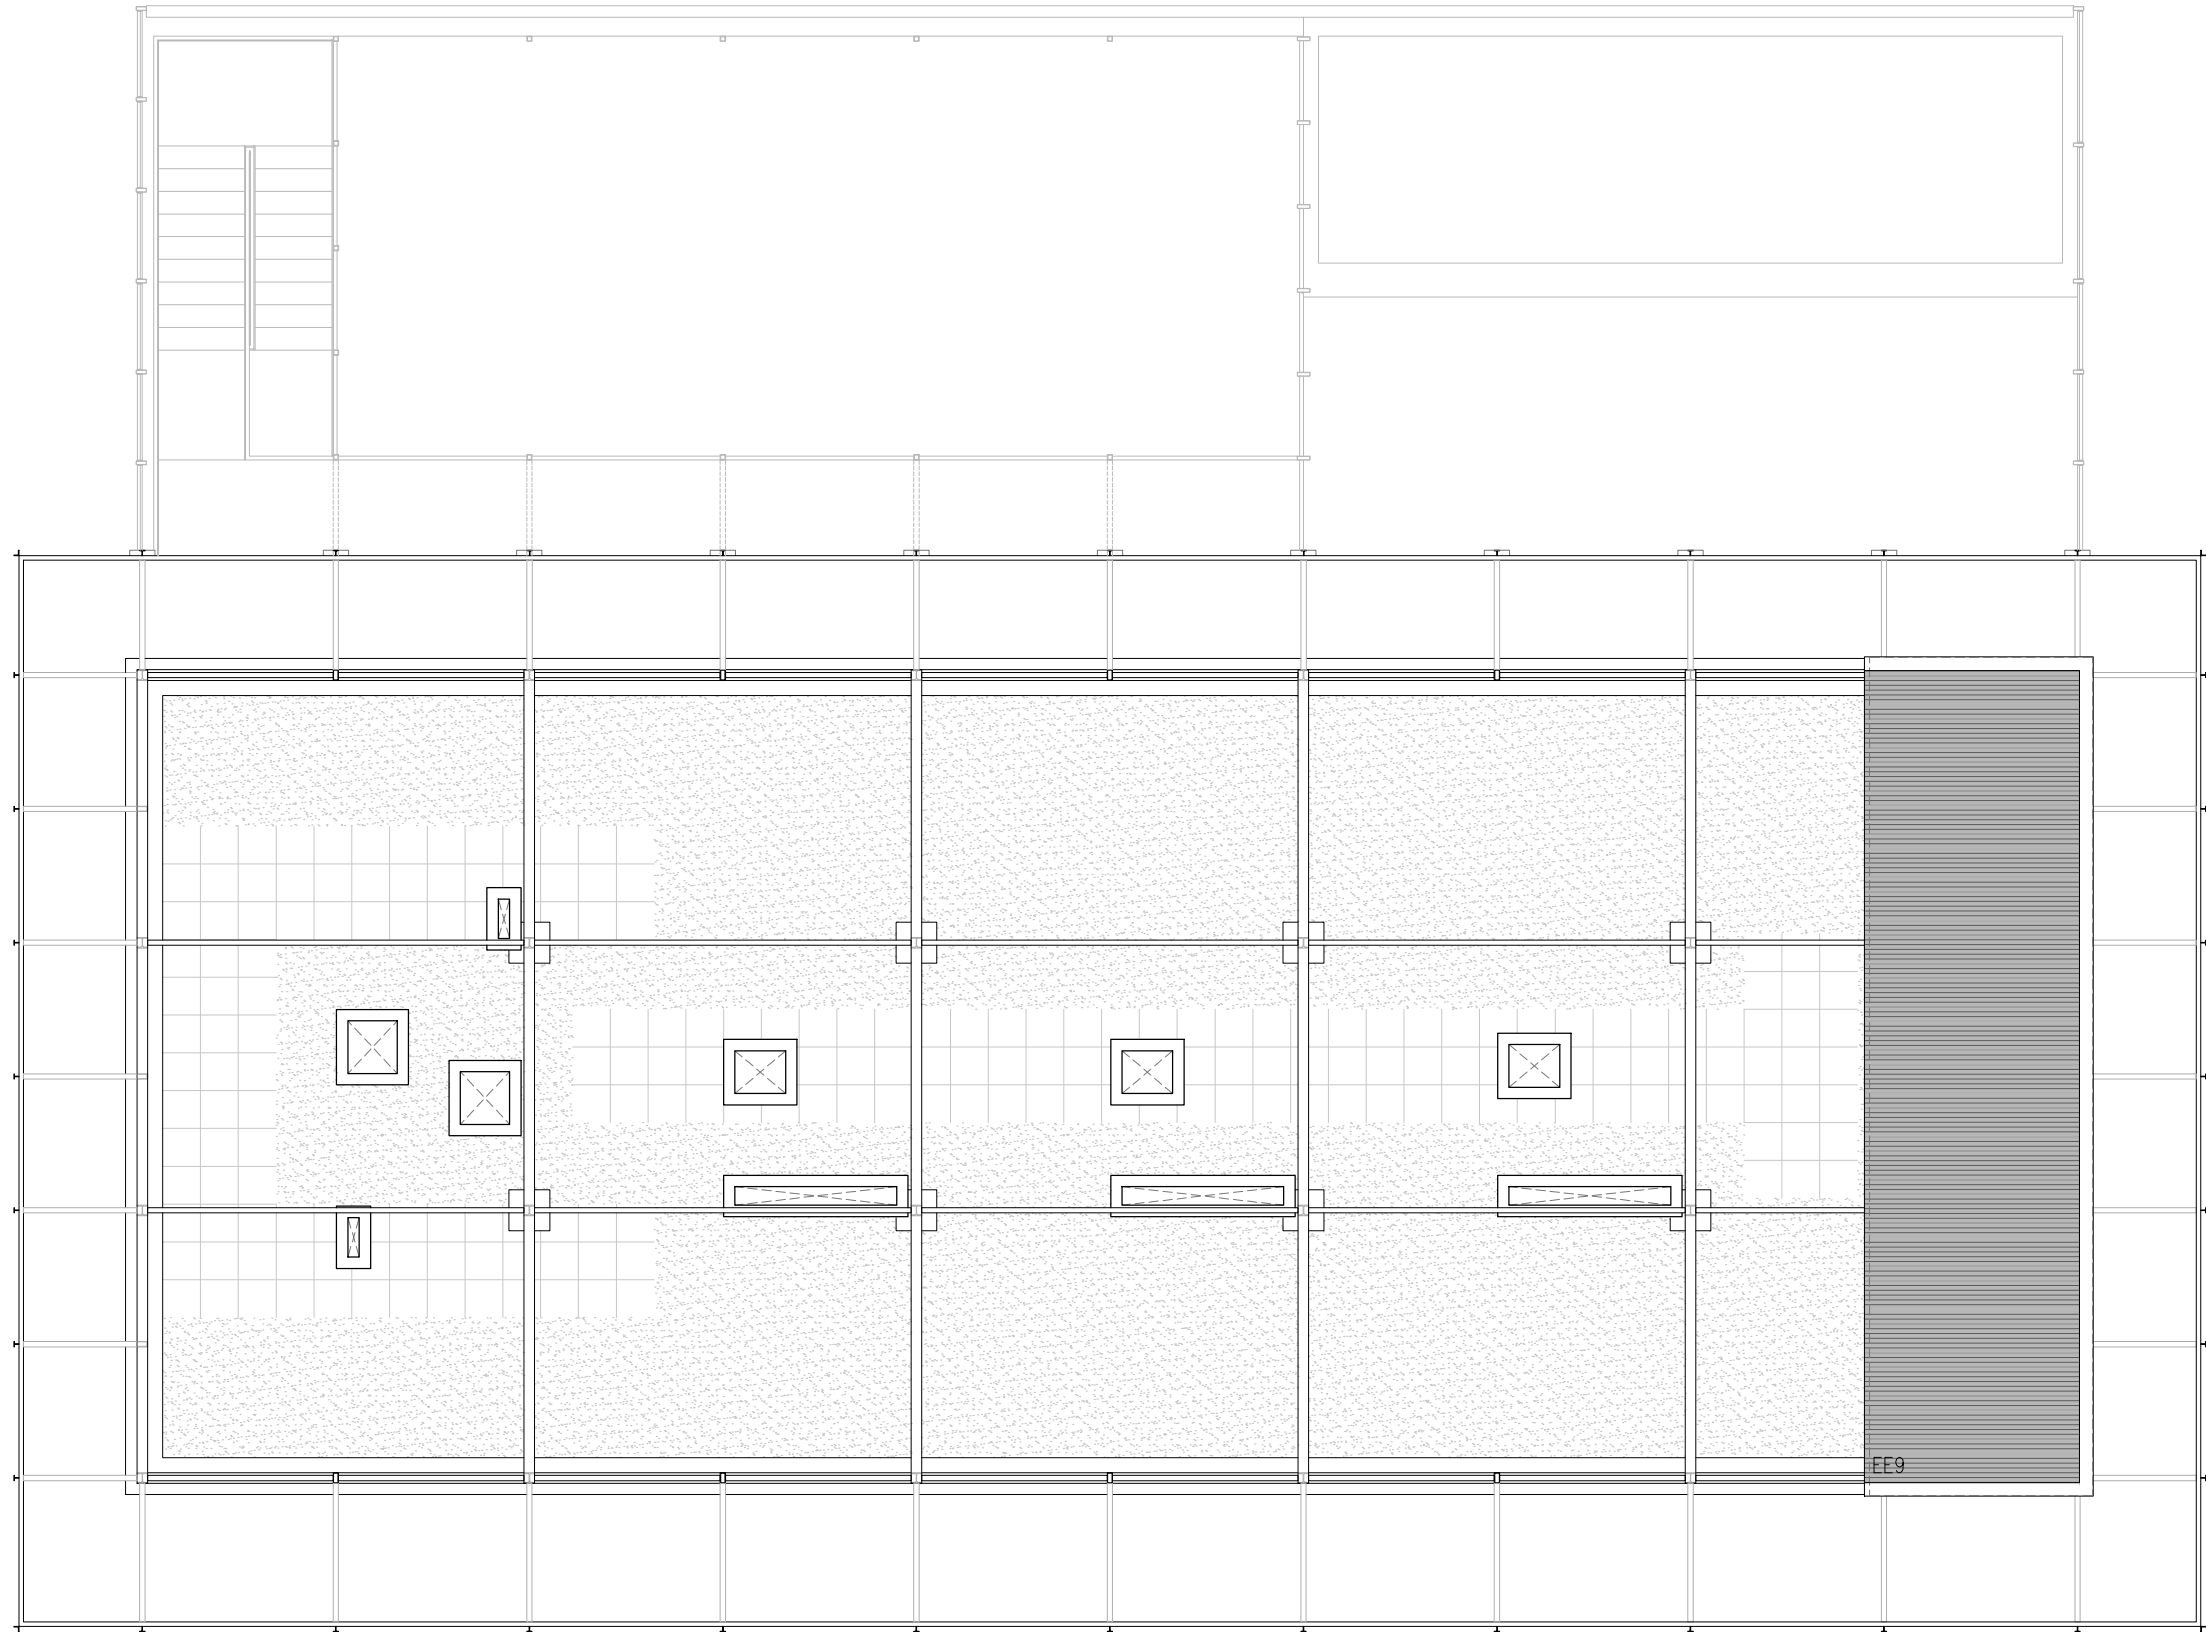


- LLEENDA DE TIPUS DE PAVIMENTS:**
- ET:FORJAT EN CONTACTE AMB EL TERRENY**
ET1a:RECRESQUIT DE FORMIGÓ, ACABAT FRATASSAT AMB POLS DE QUARS.
ET1b:RECRESQUIT DE FORMIGÓ, ACABAT FRATASSAT AMB POLS DE QUARS. INCLOENT LÀMINA ANTIMPACTES TEXTFON.
ET2:RECRESQUIT DE FORMIGÓ, ACABAT PINTAT AMB POLIUREA. INCLOU MITJA CANYA AL PERIMETRE.
ET3:RECRESQUIT DE FORMIGÓ, PAVIMENT DE GRES CERÀMIC ANTILLISCANT PEÇA PETITA.
ET4:ENJARDINAT SOBRE TERRENY.
ET5:RECRESQUIT DE FORMIGÓ, ACABAT FRATASSAT I ANTILLISCANT. INCLOENT LÀMINA ANTIMPACTES TEXTFON.
- CH:COMPARTIMENTACIÓ HORIZONTAL INTERIOR**
CH1a:RECRESQUIT DE FORMIGÓ, ACABAT FRATASSAT AMB POLS DE QUARS.
CH1b:RECRESQUIT DE FORMIGÓ, ACABAT FRATASSAT AMB POLS DE QUARS. INCLOENT LÀMINA ANTIMPACTES TEXTFON.
CH2:RECRESQUIT DE FORMIGÓ, ACABAT PINTAT AMB POLIUREA. INCLOU MITJA CANYA AL PERIMETRE.
CH3:RECRESQUIT DE FORMIGÓ, ACABAT FRATASSAT. INCLOU LÀMINA ANTIMPACTES DE LLANA MINERAL D'ALTA DENSITAT TIPUS SOLDADO L ISOVER.
CH4:RECRESQUIT DE FORMIGÓ, PAVIMENT DE GRES CERÀMIC ANTILLISCANT PEÇA PETITA.
CH5:RECRESQUIT DE FORMIGÓ, PAVIMENT DE GRES CERÀMIC PEÇA PETITA.
CH6:RECRESQUIT DE FORMIGÓ, AMB PELFUT DE PERFILS D'ALUMINI.
CH7:PAVIMENT INTERIOR DE GRES CERÀMIC ENMALLAT, PEÇA PETITA. INCLOU LÀMINA ANTIMPACTES DE LLANA MINERAL. A LES ESTANCES HUMIDES ES COL·LOCARÀ GRES ANTILLISCANT.
CH8:PAVIMENT INTERIOR DE GRES CERÀMIC ENMALLAT, PEÇA PETITA. INCLOU LÀMINA ANTIMPACTES DE LLANA MINERAL.A LES ESTANCES HUMIDES ES COL·LOCARÀ GRES ANTILLISCANT.
CH9:PAVIMENT INTERIOR DE LLOSA FLOTANT DE FORMIGÓ IN SITU SOBRE PLOTS REGULABLES, DISPOSATS SOBRE ACABAT DE GRES CERÀMIC ENMALLAT, PEÇA PETITA. INCLOU ALFOMBRA AÏLLANT DE VIBRACIONS DE PARTÍCULES DE CAUTXÚ, I LLANA MINERAL DE BAIXA DENSITAT.
CH10a:PAVIMENT INTERIOR BADALOT. ACABAT FORMIGÓ SOBRE XAPA METÀL·LICA COL·LABORANT.
CH10b:PAVIMENT INTERIOR BADALOT (MAQ.ASCENSOR).LLOSA FLOTANT DE FORMIGÓ SOBRE PLOTS REGULABLES AÏLLANTS DE VIBRACIONS.
- EE:FORJAT EN CONTACTE AMB L'EXTERIOR**
EE1:PASSARELLA EXTERIOR FORMADA PER PLANXES METÀL·LIQUES PERFORADES
EE2:ZONA VEGETACIÓ.
EE3:PAVIMENT DE FORMIGÓ PREFABRICAT SOBRE PLOTS REGULABLES.
EE4:PAVIMENT DE GRES ENMALLAT, PEÇA PETITA
EE5:PAVIMENT DE GRES ENMALLAT, PEÇA PETITA
EE6:REVESTIT AMB PEÇA METÀL·LICA LACADA.
EE7:CLT I RECRESQUIT DE MORTER PINTAT AMB POLIUREA.
EE8a:PAVIMENT DE FORMIGÓ PREFABRICAT SOBRE PLOTS REGULABLES
EE8b:PAVIMENT AMB GRAVA
EE9: PANELL SANVITX ISOPAN O SIMILAR.
- ES:ESCALES**
ES1:ESCALA DE FORMIGÓ ARMAT, ACABAT DE FORMIGÓ VIST.
ES2:ESCALA D'ACER GALVANITZAT, PAVIMENT PECES PREFBRICADES DE FORMIGÓ.
ES3:ESCALA DE PLANXA D'ACER PERFORADA, ACABAT LACAT I ANTILLISCANT
ES4a:ESCALA DE PLANXA D'ACER, ACABAT LACAT I ANTILLISCANT
ES4b:PLANXA D'ACER GALVANITZAT SOBRE ESTRUCTURA DE CONTENIDOR. ACABAT LACAT I ANTILLISCANT

NOTES:
-PER CONSULTAR LES FASES D'OBRA MIRAR PLÀNOL DG 0 00.06
-LÀMINA DESSOLIDARITZADORA VERTICAL, DE POLIETILÉ RETICULAR AMB CEL·LIA TANCADA, e=5mm.
-TOTA LA PINTURA INTERIOR ÉS DE TIPUS ECOLÒGIC, I EN ZONES DE CUINA SERÀ PINTURA A L'ESMALT DE TIPUS ECOLÒGIC.
-TOTS ELS ENVANS INTERIORS ANIRAN AMB BANDES ELÀSTIQUES PER COMPLIR ELS REQUERIMENTS DE SOROLL D'IMPACTE MARCATS PEL CTE.




Projecte PROJECTE EXECUTIU Construcció de 40 allotjaments dotacionals i un equipament públic a la Av. del Carrilet 22-24, Sants-Montjuic, Barcelona.		
Situació Avinguda Carrilet Barcelona		
Plànol Planta coberta badalot.	Data Febrer 2022	
Escala 1:100 (DinA3) 	Nº DG A 04.07	Nº IMHAB 20/093
l'Arquitecte Judith Crespo Rueda, arquitecte Oihana Garcia Actin, arquitecte Vivas Arquitectos BCN, SLP	El Contractista	El IMHAB













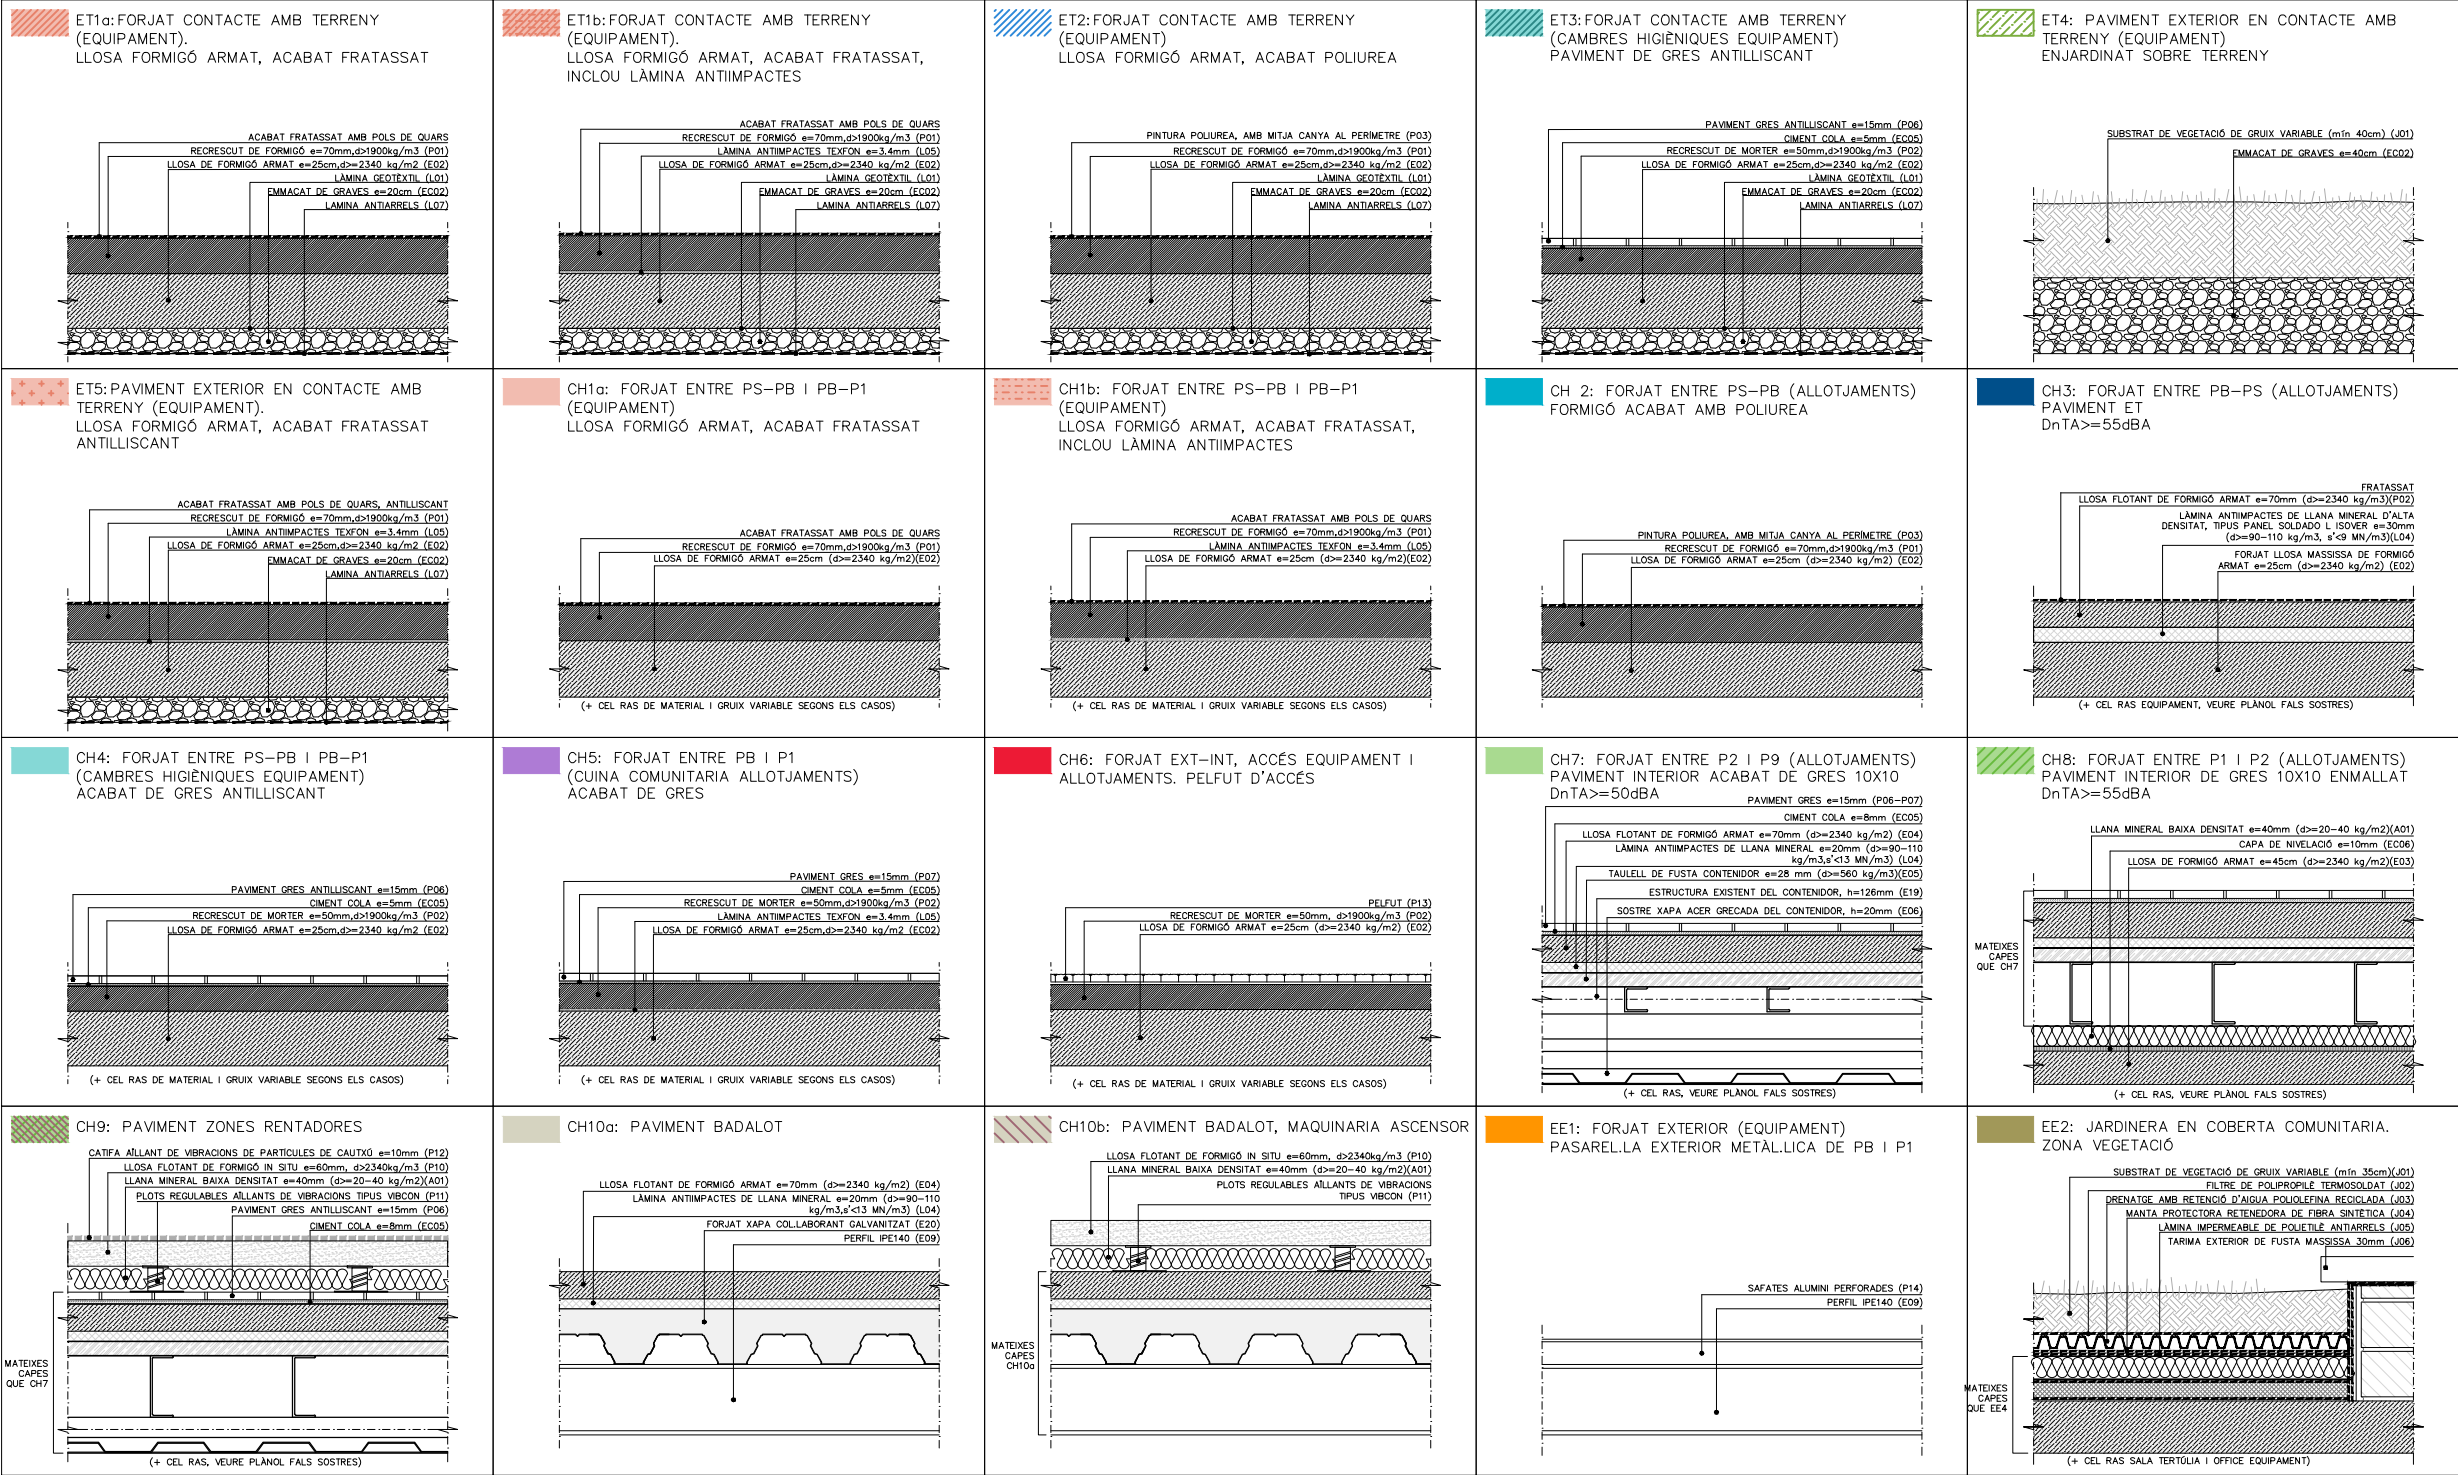


REFERÈNCIA D'ELEMENTS
(SEGUNT NOMENCLATURA DELS DETALLS CONSTRUCTIUS DE LA SÈRIE DG A 04):

- P00 PAVIMENTS:**
- P01 RECRESQUIT DE FORMIGÓ SOBRE LLOSA, e = 70mm, d > 1900 kg/m³ ACABAT FRATASSAT AMB POLS DE QUARS
- P02 RECRESQUIT DE MORTER SOBRE LLOSA, e = 50mm, d > 1900 kg/m³
- P03 IMPERMEABILITZACIÓ AMB MEMBRANA BICOMPONENT A BASE DE POLIUREA, APLICACIÓ EN CALENT CREANT UNA MEMBRANA CONTINUA, SENSE JUNTES, TOTALMENT ADHERIDA AL SUPORT TIPUS "DANOCOAT" DE DANOSA O EQUIVALENT.
- P05 PAVIMENT FLOTANT DE PECES PREFABRICADES DE FORMIGÓ DE 50x50x5cm, COLOR GRIS
- P06 PAVIMENT DE RAJOLA DE GRES COMPACTE DE 10x10cm, e=15mm, AMB RELLEU ANTILLISCANT, COLOR A DEFINIR PER LA D.F.
- P07 PAVIMENT DE RAJOLA DE GRES COMPACTE DE 10x10cm, e=15mm, COLOR A DEFINIR PER LA D.F.
- P10 LLOSA FLOTANT DE FORMIGÓ IN SITU, SOBRE BANYERA METÀ·LICA, e=80mm, d > 2340 kg/m³
- P11 PLOTS REGULABLES DE PVC PER AL SUPORT DE PAVIMENT FLOTANT, AÏLLANTS DE LES VIBRACIONS DEL TIPUS VIB (VIBCON) O SIMILAR, h=70mm, SOBRE CATIFA ANTILLISCANT EPT CEL·LULAR e=2mm
- P12 CATIFA AÏLLANT DE VIBRACIONS DE PARTÍCULES DE CAUTXÚ, e=10mm
- P13 PELFUT TÈCNIC AMB PERILLS D'ALUMINI D'ALTA RESISTÈNCIA UNITS PER CABLE D'ACER INOXIDABLE I SEPARATS PER ANELLS INTERMEDIIS DE CAUTXÚ, GRUIX VARIABLE SEGONS ACABAT, ESPAI ENTRE RAILS 25-35mm, CONNEXIÓ ENTRE RAILS AMB CABLE GALVANITZAT D'ACER Ø3mm. MATERIAL D'AMORTIGUACIÓ CNTA D'ESCUIMA IMPERMEABLE, APLICACIÓ ESPECIALMENT RECOMANDA PER A ZONES D'ALT TRÀNSIT PEATONAL. MATERIALS D'ACABAT: 100% POLIPROPILE, ESTRIAT DE CAUTXÚ I RASPALL DE NYLON. COL·LOCAT SOBRE PERILLS D'ALUMINI
- P14 SAFATES D'ALUMINI PERFORAT PLEGADES EN PERÍMETRE, DIMENSIONS 1500X300X50mm, e=5mm, PERFORACIÓ D'ORIFICI AMPLIAT A PORTELL.
- P15 GRANOTAT D'ESCALA AMB PECES DE FORMIGÓ PREFABRICAT, AMB ARMAT INTERIOR, ACABAT ANTILLISCANT, PEÇA TIPUS PREDECAT O SIMILAR, GRUIX 3cm, AMB CARES I CANTELLS VISTOS.
- P16 XAPA D'ACER GALVANITZADA e=10mm, PREVIA IMPRIMACIÓ I ACABAT PINTAT ANTILLISCANT, SOBRE ENTRAMAT DE PERILLS D'ALUMINI I MORTER DE C.P.
- L00 LAMINES:**
- L01 LAMINA SEPARADORA GEOTÈXIL DE FELTRE DE POLIPROPILE DE 100 A 110g/m², COL·LOCADA NO ADHERIDA
- L03 LAMINA ANTIIMPACTES DE POLIETILÈ RETICULAR DE CEL·LA TANCADA, e=10mm, d < 75 MN/m³, DEL TIPUS IMPACTODAN (DANOSA O EQUIVALENT)
- L04 LAMINA ANTIIMPACTES DE LLANA MINERAL D'ALTA DENSITAT, e=20-30mm, d=90 kg/m³, s<13 MN/m³, >5 KPa·s/m², DEL TIPUS PANEL SOLDADO L (ISOVER) O ROCKWOOL, E501, O SIMILAR.
- L05 LAMINA ANTIIMPACTES TEXFON (SOPREMA) O SIMILAR, e=3,4mm, DE FELTRE DE POLIESTER NO TEIXIT D'ALT TENACITAT, UNIT A PROTECCIÓ BITUMINOSA AMB BANDA ADHESIVA TANCADA DE RECOSRIMENT DE JUNTES D'AMPLE MÍNIM 5cm
- L06 INCLOU BANDA DESSOLIDARITZANT AUTOADHESIVA TEXFON AL PERÍMETRE I A LA TROBADA AMB PARAMENTS VERTICALS.
- L07 LAMINA ANTIARRELS DE POLIPROPILE 100% NO TEIXIT I LAMINAT EN UNA CARA AMB POLIETILÈ IMPERMEABLE NEGRE, AMB ALTA RESISTÈNCIA A LA PERFORACIÓ, e=1mm
- L09 LAMINA IMPERMEABLE ASFÀLTICA AMB SUPERFÍCIE AMB AUTOPROTECCIÓ MINERAL (DE PISSARRA) TIPUS ESTERDAN PLUS 50/GP ELAST DE DANOSA
- L12 LAMINA IMPERMEABILITZANT GLASDAN 30 P ELAST + LAMINA IMPERMEABILITZANT POLYDAN 180-40 P ELAST DE DANOSA O EQUIVALENT.
- J00 JARDINERIA:**
- J01 SUBSTRAT DE VEGETACIÓ DE GRUIX VARIABLE (mín. 40cm), EN ZONES DE MAJOR GRUIX, CAPA DRENANT DE GRAVES DE 10cm
- J02 FILTRE DE POLIPROPILE TERMOSOLDAT
- J03 DRENATGE AMB RETENCIÓ D'AIGUA DE POLIOLEFINA RECICLADA
- J04 MANTA PROTECTORA RETENEDORA DE FIBRA SINTÈTICA
- J05 LAMINA IMPERMEABLE DE POLIETILÈ ANTIARRELS
- J06 TARIMA EXTERIOR DE FUSTA MASSISSA e=30mm
- EC00 ALTRES ELEMENTS CONSTRUCTIUS:**
- EC02 ENMACAT DE GRAVES, Ø30-40mm, e=50cm
- EC03 RECRESQUIT DE PENDENTS AMB FORMIGÓ CEL·LULAR (PENDENT MÍNIM 1,5%)
- EC04 RECRESQUIT DE PENDENTS AMB MORTER DE CIMENT PORTLAND, (PENDENT MÍNIM 2%)
- EC05 CAPA DE CIMENT COLA PER ACABAT DE PAVIMENT, e=5mm
- EC06 CAPA DE NIVELLACIÓ, e=10mm
- EC11 PANNELL SANDVITX ISOPAN TIPUS GR-10 O SIMILAR, CONFORMAT PER XAPA GRECADA, AÏLLANT DE 100mm DE GRUIX I SUPORT INTERN, AMB FIXACIÓ METÀL·LICA I TAPAJUNTES METAL·LIC
- EC14 BARRERA DE VAPOR
- EC21 CAPA DE PROTECCIÓ DE GRAVA DE PEDRERA DE PEDRA CALCÀRIA DE 18 a 25 mm, COL·LOCAT SOBRE "L01".


NOTA:
--- LAMINA DESSOLIDARITZADORA VERTICAL, DE POLIETILÈ RETICULAR DE CEL·LA TANCADA, e=5mm

 Projecte PROJECTE EXECUTIU Construcció de 40 allotjaments dotacionals i un equipament públic a la Av. del Carrilet 22-24, Sants-Montjuic, Barcelona.		 Institut Municipal de l'Habitatge i Rehabilitació
Situació Avinguda Carrilet Barcelona		
Plànol Resum. Llegendat paviments		Data Febrer 2022
Escala 1:15 (DinA3) 	Nº DG A 04.08	Nº IMHAB 20/093
l'Arquitecte Judith Crespo Rueda, arquitecte Oihana Garcia Acín, arquitecte Vivas Arquitectos BCN, SLP	El Contractista	El IMHAB

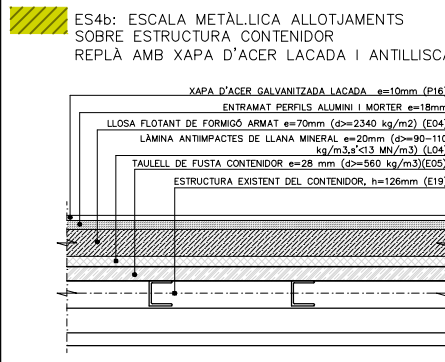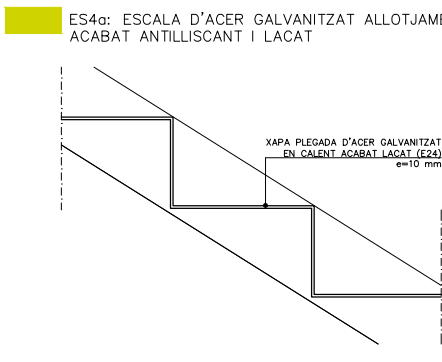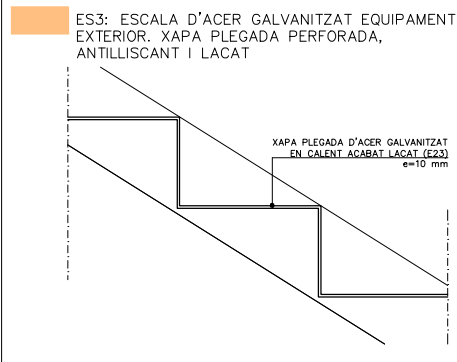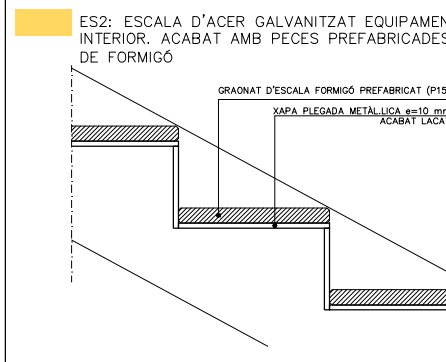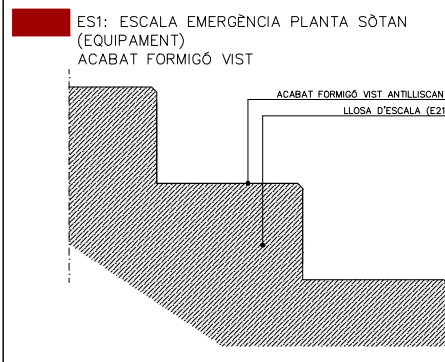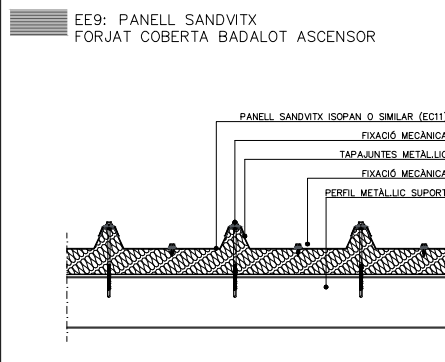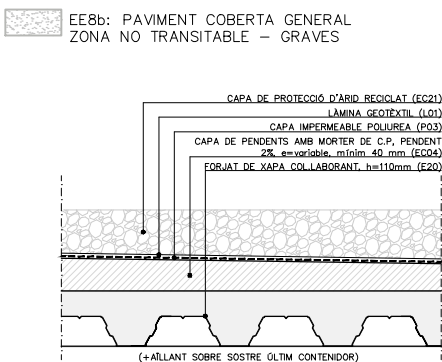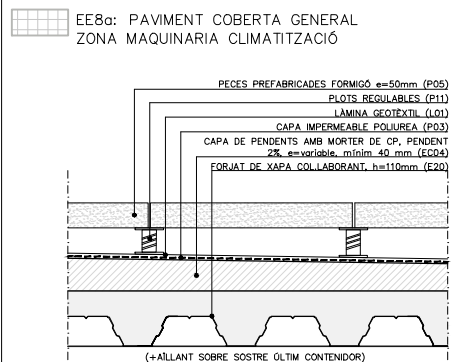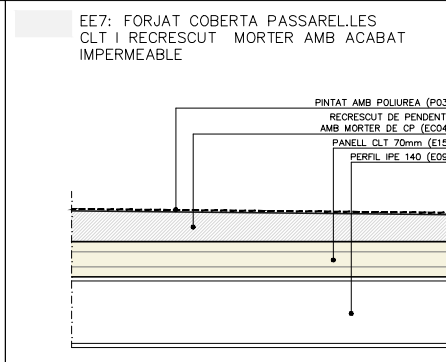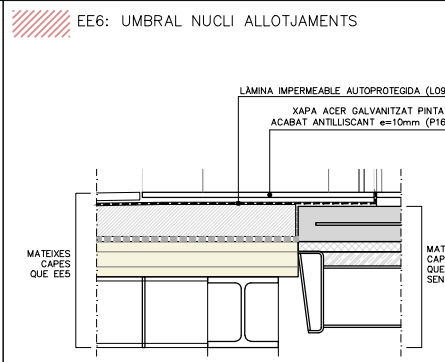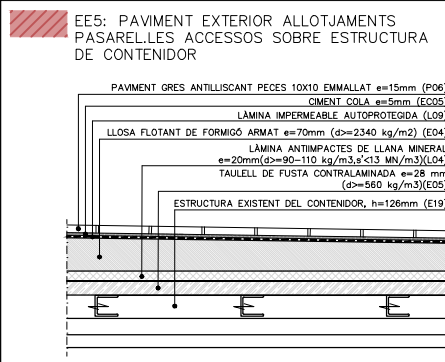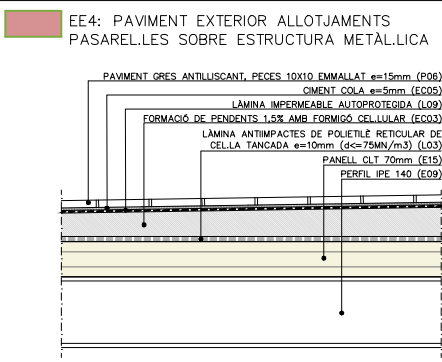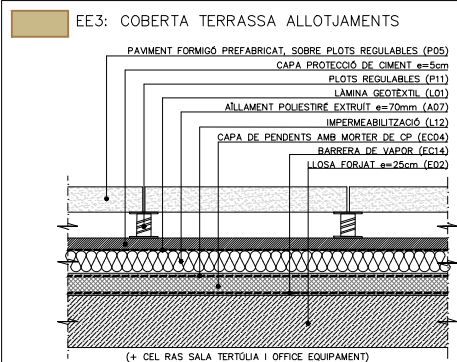

REFERÈNCIA D'ELEMENTS (SEGUNT NOMENCLATURA DELS DETALLS CONSTRUCTIUS DE LA SÈRIE DG A 04):	
P00 PAVIMENTS:	
P01	RECRES·CUT DE FORMIGÓ SOBRE LLOSA, e = 70mm, d >1900 kg/m ³ ACABAT FRATASSAT AMB POLS DE QUARS
P02	RECRES·CUT DE MORTER SOBRE LLOSA, e = 50mm, d >1900 kg/m ³
P03	IMPERMEABILITZACIÓ AMB MEMBRANA BICOMPONENT A BASE DE POLIUREA, APLICACIÓ EN CALENT CREANT UNA MEMBRANA CONTINUA, SENSE JUNTES, TOTALMENT ADHERIDA AL SUPORT TIPUS "DANOCOAT" DE DANOSA O EQUIVALENT.
P05	PAVIMENT FLOTANT DE PECES PREFABRICADES DE FORMIGÓ DE 50x50x5cm, COLOR GRIS
P06	PAVIMENT DE RAJOLA DE GRES COMPACTE DE 10x10cm, e=15mm, AMB RELLEU ANTILLISCANT, COLOR A DEFINIR PER LA D.F.
P07	PAVIMENT DE RAJOLA DE GRES COMPACTE DE 10x10cm, e=15mm, COLOR A DEFINIR PER LA D.F.
P10	LLOSA FLOTANT DE FORMIGÓ IN SITU, SOBRE BANYERA METÀL·LICA, e=80mm, d > 2340 kg/m ³
P11	PLOTS REGULABLES DE PVC PER AL SUPORT DE PAVIMENT FLOTANT, AÏLLANTS DE LES VIBRACIONS DEL TIPUS VIB (VIBCON) O SIMILAR, h=70mm, SOBRE CATIFA ANTILLISCANT EPT CEL·LULAR e=2mm
P12	CATIFA AÏLLANT DE VIBRACIONS DE PARTÍCULES DE CAUTXÚ, e=10mm
P13	PELFUT TÈCNIC AMB PERFILS D'ALUMINI D'ALTA RESISTÈNCIA UNITS PER CABLE D'ACER INOXIDABLE I SEPARATS PER ANELLS INTERMEDIS DE CAUTXÚ, GRUIX VARIABLE SEGONS ACABAT, ESPAI ENTRE RAILS 25-35mm, CONNEXIÓ ENTRE RAILS AMB CABLE GALVANITZAT D'ACER Ø3mm. MATERIAL D'AMORTIGUACIÓ CNTA D'ESCUIMA IMPERMEABLE, APLICACIÓ ESPECIALMENT RECOMANDA PER A ZONES D'ALT TRÀNSIT PEATONAL. MATERIALS D'ACABAT: 100% POLIPROPI·LÈ, ESTRIAT DE CAUTXÚ I RASPALL DE NYLON, COL·LOCAT SOBRE PERFILS D'ALUMINI.
P14	SAFATES D'ALUMINI PERFORAT PLEGADES EN PERÍMETRE, DIMENSIONS 1500X300X50mm, e=5mm, PERFORACIÓ D'ORIFICI AMPLIAT A PORTELL.
P15	GRAONAT D'ESCALA AMB PECES DE FORMIGÓ PREFABRICAT, AMB ARMAT INTERIOR, ACABAT ANTILLISCANT, PEÇA TIPUS PREDECAT O SIMILAR, GRUIX 3cm, AMB CARES I CANTELLS VISTOS.
P16	XAPA D'ACER GALVANITZADA e=10mm PREVIA IMPRIMACIÓ I ACABAT PINTAT ANTILLISCANT, SOBRE ENTRAMAT DE PERFILS D'ALUMINI I MORTER DE C.P.
L00 LÀMINES:	
L01	LÀMINA SEPARADORA GEOTÈXIL DE FELTRE DE POLIPROPI·LÈ DE 100 A 110g/m ² , COL·LOCADA NO ADHERIDA
L03	LÀMINA ANTIMPACTES DE POLIETILÈ RETICULAR DE CEL·LA TANCADA, e=10mm, d < 75 MN/m ³ , DEL TIPUS IMPACTODAN (DANOSA O EQUIVALENT)
L04	LÀMINA ANTIMPACTES DE LLANA MINERAL D'ALTA DENSITAT, e=20-30mm, d=90 kg/m ³ , s<13 MN/m ³ , r>5 KPa·s/m ² , DEL TIPUS PANEL SOLADO L (ISOVER) O ROCKWOOL, E501, O SIMILAR.
L05	LÀMINA ANTIMPACTES TEXFON (SOPREMA) O SIMILAR, e=3,4mm, DE FELTRE DE POLIESTER NO TEIXIT D'ALTA TENACITAT, UNIT A PROTECCIÓ BITUMINOSA AMB BANDA ADHESIVA TANCADA DE RECOSRIMENT DE JUNTES D'AMPLE MÍNIM 5cm
L07	LÀMINA ANTIRRELS DE POLIPROPI·LÈ 100% NO TEIXIT I LAMINAT EN UNA CARA AMB POLIETILÈ IMPERMEABLE NEGRE, AMB ALTA RESISTÈNCIA A LA PERFORACIÓ, e=1mm
L09	LÀMINA IMPERMEABLE ASFÀLTICA AMB SUPERFÍCIE AMB AUTOPROTECCIÓ MINERAL (DE PISSARRA) TIPUS ESTERDAN PLUS 50/GP ELAST DE DANOSA
L12	LÀMINA IMPERMEABILITZANT GLASDAN 30 P ELAST + LÀMINA IMPERMEABILITZANT POLYDAN 180-40 P ELAST DE DANOSA O EQUIVALENT.
J00 JARDINERIA:	
J01	SUBSTRAT DE VEGETACIÓ DE GRUIX VARIABLE (mín. 40cm), EN ZONES DE MAJOR GRUIX, CAPA DRENANT DE GRAVES DE 10cm
J02	FILTRE DE POLIPROPI·LÈ TERMOSOLDAT
J03	DRENATGE AMB RETENCIÓ D'AIGUA DE POLIOLEFINA REGICLADA
J04	MANTA PROTECTORA RETENEDORA DE FIBRA SINTÈTICA
J05	LÀMINA IMPERMEABLE DE POLIETILÈ ANTIRRELS
J06	TARIMA EXTERIOR DE FUSTA MASSISSA e=30mm
EC00 ALTRES ELEMENTS CONSTRUCTIUS:	
EC02	EMMACAT DE GRAVES, Ø30-40mm, e=20cm
EC03	RECRES·CUT DE PENDENTS AMB FORMIGÓ CEL·LULAR (PENDENT MÍNIM 1,5%)
EC04	RECRES·CUT DE PENDENTS AMB MORTER DE CIMENT PORTLAND, (PENDENT MÍNIM 2%)
EC05	CAPA DE CIMENT COLA PER ACABAT DE PAVIMENT, e=5mm
EC06	CAPA DE NIVELLACIÓ, e=10mm
EC11	PANELL SANDVITX ISOPAN TIPUS GR-10 O SIMILAR, CONFORMAT PER XAPA GRECADA, AÏLLANT DE 100mm DE GRUIX I SUPORT INTERN, AMB FIXACIÓ METÀL·LICA I TAPAJUNTES METÀL·LIC
EC14	BARRERA DE VAPOR
EC21	CAPA DE PROTECCIÓ DE GRAVA DE PEDRERA DE PEDRA CALCÀRIA DE 18 a 25 mm, COL·LOCAT SOBRE "L01".
NOTA: --- LÀMINA DESSOLIDARITZADORA VERTICAL, DE POLIETILÈ RETICULAR DE CEL·LA TANCADA, e=5mm	

Projecte PROJECTE EXECUTIU Construcció de 40 allotjaments dotacionals i un equipament públic a la Av. del Carrilet 22-24, Sants-Montjuic, Barcelona.		
Situació Avinguda Carrilet Barcelona		
Plànol Resum. Llegenda paviments		Data Febrer 2022
Escala 1:15 (DinA3) 	Nº DG A 04.09	Nº IMHAB 20/093
l'Arquitecte Judith Crespo Rueda, arquitecte Oihana García Acín, arquitecte Vivas Arquitectos BCN, SLP	El Contractista	El IMHAB

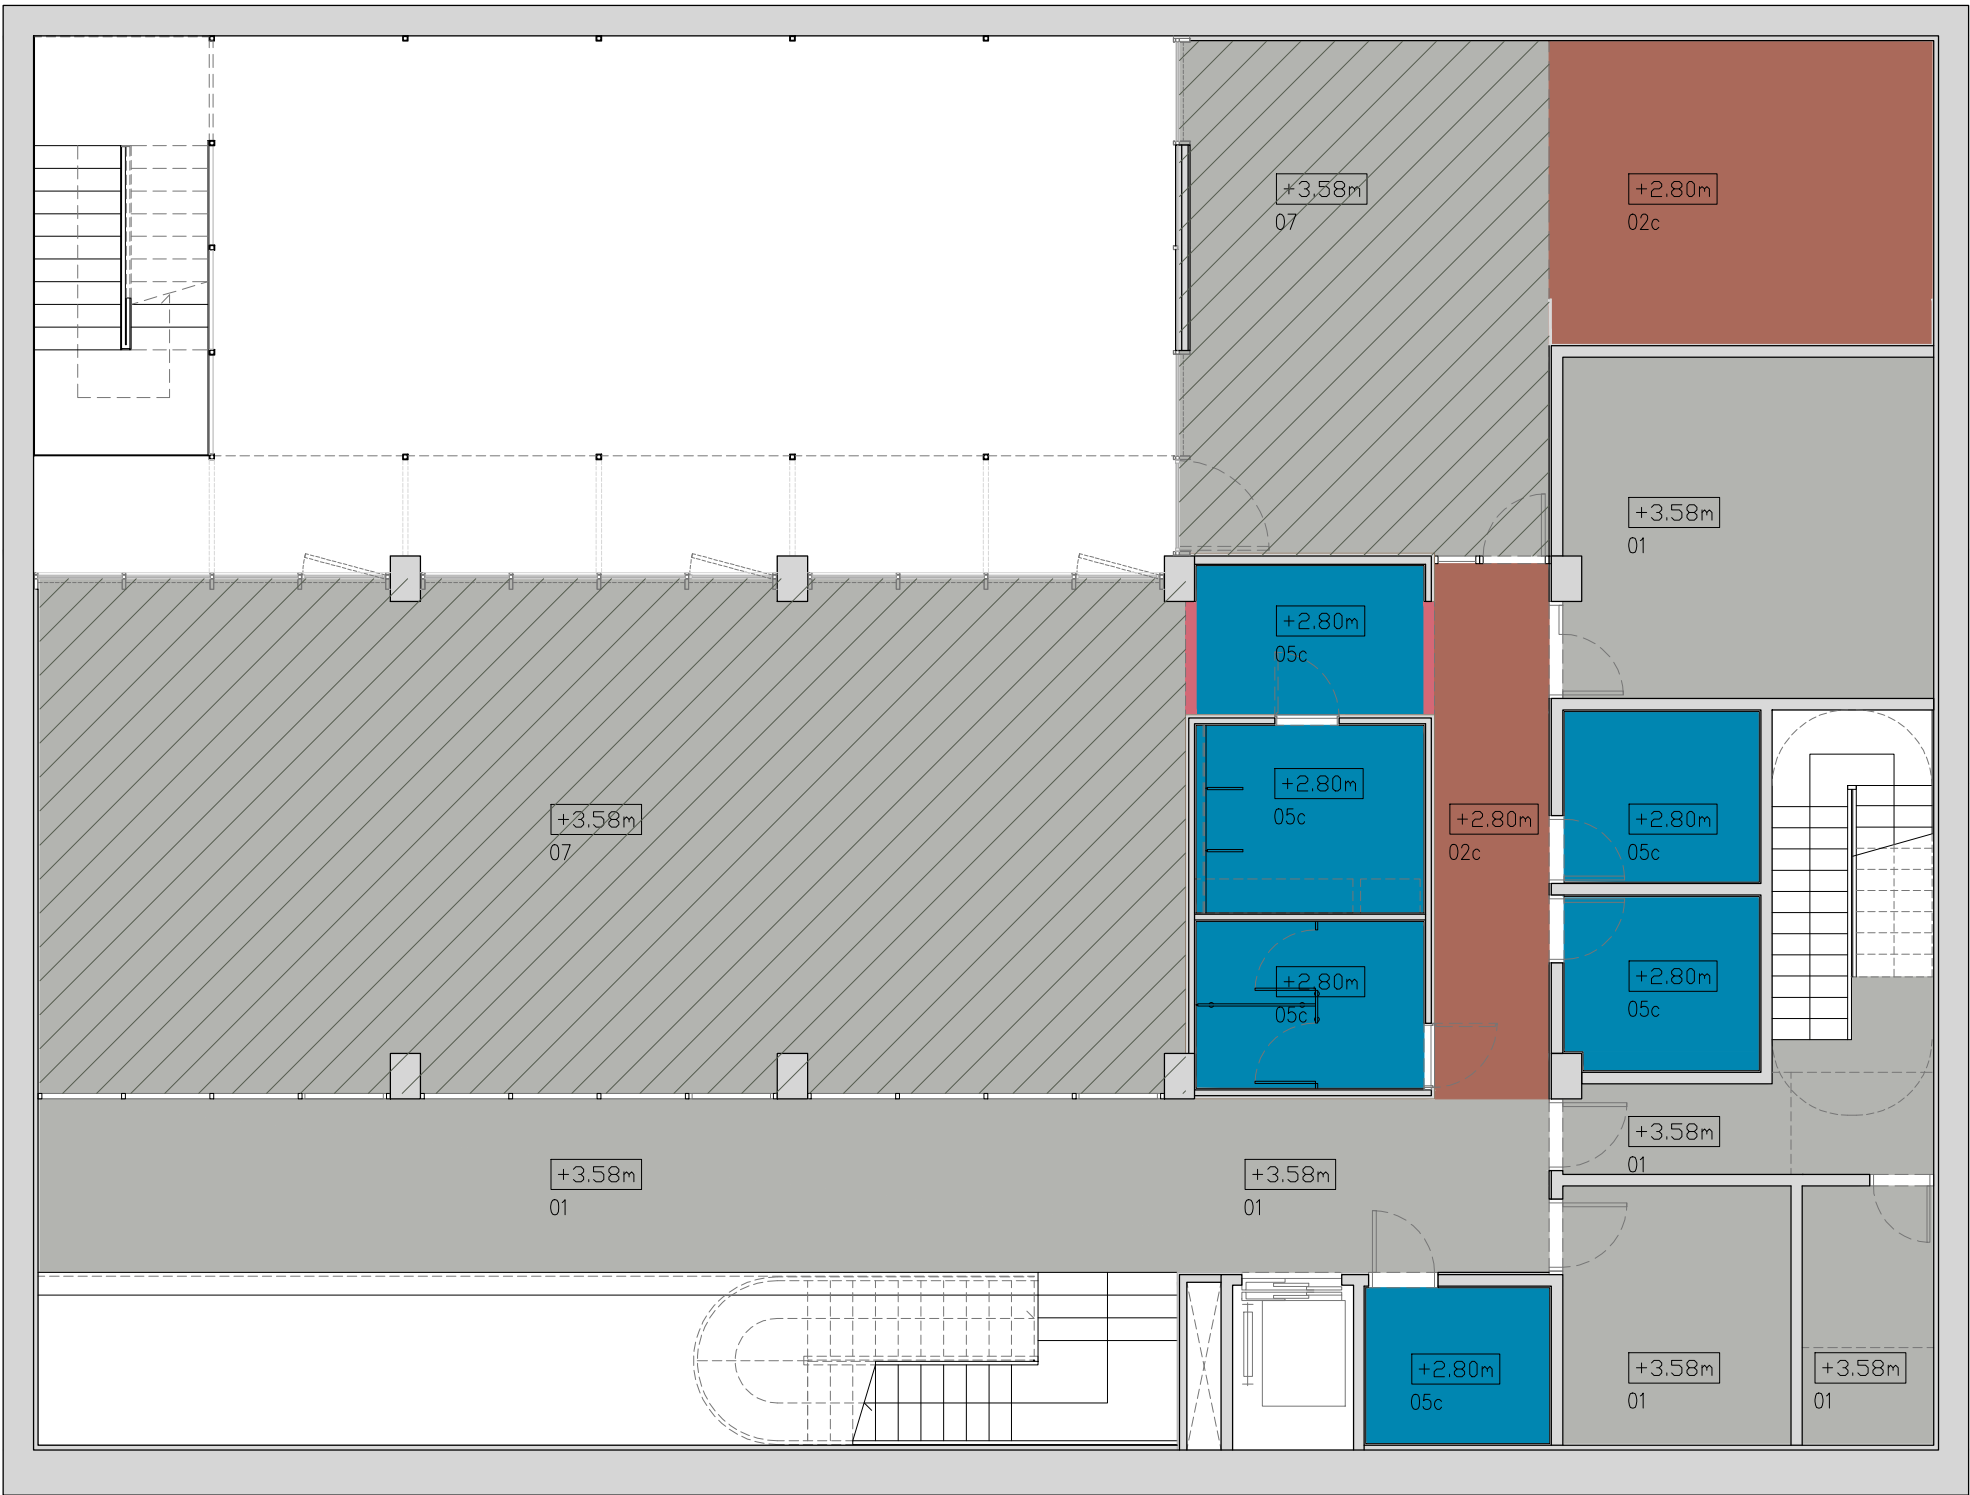


*h sota forjat planta soterrani: 3,58m

NOTES:
-PER CONSULTAR LES FASES D'OBRA MIRAR PLÀNOL DG 0 00.06


- LEGENDA DE TIPUS DE SOSTRES:**
- 01 LLOSA DE FORMIGÓ VIST.
 - 02a CEL RAS: UNA PLACA DE GUIX LAMINAT e=15mm AMB SUBSTRUCTURA D'ACER GALVANITZAT I AÏLLAMENT DE LLANA DE ROCA DE BAIXA DENSITAT DE GRUIX 40mm 20-40 kg/m³ r >5 KPa·s/m². ACABAT PINTAT.
 - 02b CEL RAS: UNA PLACA DE GUIX LAMINAT e=15mm AMB SUBSTRUCTURA D'ACER GALVANITZAT I AÏLLAMENT DE LLANA DE ROCA DE BAIXA DENSITAT DE GRUIX 40mm 20-40 kg/m³ r >5 KPa·s/m². ACABAT PINTAT.
 - 02c CEL RAS: UNA PLACA DE GUIX LAMINAT e=15mm AMB SUBSTRUCTURA D'ACER GALVANITZAT I AÏLLAMENT DE LLANA DE ROCA DE BAIXA DENSITAT DE GRUIX 40mm 20-40 kg/m³ r >5 KPa·s/m². ACABAT PINTAT.
 - 03a CEL RAS: UNA PLACA DE GUIX LAMINAT PERFORAT ABSORVENT TIPUS KNAUF CLEANEOAKUSTIK O SIMILAR e=12,5 mm, AMB PERFORACIÓ >18% I AMB SUBSTRUCTURA D'ACER GALVANITZAT I AÏLLAMENT DE LLANA DE ROCA AMB VELO NEGRE DE BAIXA DENSITAT DE GRUIX 40mm 20-40 kg/m³ r >5 KPa·s/m², a la cambra d'aire (d >20cm)
 - 03b CEL RAS: UNA PLACA DE GUIX LAMINAT PERFORAT ABSORVENT TIPUS KNAUF CLEANEOAKUSTIK O SIMILAR e=12,5 mm, AMB PERFORACIÓ >18% I AMB SUBSTRUCTURA D'ACER GALVANITZAT I AÏLLAMENT DE LLANA DE ROCA AMB VELO NEGRE DE BAIXA DENSITAT DE GRUIX 40mm 20-40 kg/m³ r >5 KPa·s/m², a la cambra d'aire (d >20cm)
 - 04a CEL RAS: DOS PLAQUES DE GUIX LAMINAT e=15mm PROTECCIÓ AL FOC EI90 AMB SUBSTRUCTURA D'ACER GALVANITZAT AMB FIXACIONS PUNTUALS ELASTOMÈRIQUES AMB ACORATGE DIRECTE TIPUS "SILENT BLOCK" I AÏLLAMENT DE LLANA DE ROCA DE BAIXA DENSITAT DE GRUIX 40mm 20-40 kg/m³. ACABAT PINTAT.
 - 04b CEL RAS: UNA PLACA DE GUIX LAMINAT HIDRÒFUG e=15mm AMB SUBSTRUCTURA D'ACER GALVANITZAT I AÏLLAMENT DE LLANA DE ROCA DE BAIXA DENSITAT DE GRUIX 40mm 20-40 kg/m³. ACABAT PINTAT.
 - + CEL RAS: DOS PLAQUES DE GUIX LAMINAT e=15mm PROTECCIÓ AL FOC EI90 AMB SUBSTRUCTURA D'ACER GALVANITZAT AMB FIXACIONS PUNTUALS ELASTOMÈRIQUES AMB ACORATGE DIRECTE TIPUS "SILENT BLOCK" I AÏLLAMENT DE LLANA DE ROCA DE BAIXA DENSITAT DE GRUIX 40mm 20-40 kg/m³.
 - 04c ACABAT AMB PANELL DE FUSTA(Segons especificacions planols fusteries).
 - + CEL RAS: DOS PLAQUES DE GUIX LAMINAT e=15mm PROTECCIÓ AL FOC EI90 AMB SUBSTRUCTURA D'ACER GALVANITZAT AMB FIXACIONS PUNTUALS ELASTOMÈRIQUES AMB ACORATGE DIRECTE TIPUS "SILENT BLOCK" I AÏLLAMENT DE LLANA DE ROCA DE BAIXA DENSITAT DE GRUIX 40mm 20-40 kg/m³.
 - 05a CEL RAS: UNA PLACA DE GUIX LAMINAT HIDRÒFUG e=15mm AMB SUBSTRUCTURA D'ACER GALVANITZAT I AÏLLAMENT DE LLANA DE ROCA ACABAT TIPUS KRAFT I ENCINATAT A TOT EL PERIMETRE DE BAIXA DENSITAT DE GRUIX 40mm 20-40 kg/m³. ACABAT PINTAT.
 - 05b CEL RAS: UNA PLACA DE GUIX LAMINAT HIDRÒFUG e=15mm AMB SUBSTRUCTURA D'ACER GALVANITZAT I AÏLLAMENT DE LLANA DE ROCA ACABAT TIPUS KRAFT I ENCINATAT A TOT EL PERIMETRE DE BAIXA DENSITAT DE GRUIX 40mm 20-40 kg/m³. ACABAT PINTAT.
 - 05c CEL RAS: UNA PLACA DE GUIX LAMINAT HIDRÒFUG e=15mm AMB SUBSTRUCTURA D'ACER GALVANITZAT I AÏLLAMENT DE LLANA DE ROCA ACABAT TIPUS KRAFT I ENCINATAT A TOT EL PERIMETRE DE BAIXA DENSITAT DE GRUIX 40mm 20-40 kg/m³. ACABAT PINTAT.
 - 06 TABICA DE GUIX LAMINAT e=15mm AMB SUBSTRUCTURA D'ACER GALVANITZAT I AÏLLAMENT DE LLANA DE ROCA DE BAIXA DENSITAT DE GRUIX 40mm 20-40 kg/m³.
 - 07 LLOSA DE FORMIGÓ VIST AMB PANELLS HERADESIGN BAFFLE ALUDESIGN - SUPERFINE 1200X300, ESPECJAMENT CADA 300
 - 08 REGISTRE EN CEL RAS DEL BANY, DE MIDES APROXIMADES 60x60cm (MIDES I UBICACIÓ FINAL A REPLANTEJAR EN OBRA SEGONS UBICACIÓ DE MAQUINÀRIA)
- NOTA: TOTA LA PINTURA INTERIOR ÉS DE TIPUS ECOLÒGIC, I EN ZONES DE CUINA SERÀ PINTURA A L'ESMALT DE TIPUS ECOLÒGIC


Projecte PROJECTE EXECUTIU Construcció de 40 allotjaments dotacionals i un equipament públic a la Av. del Carrilet 22-24, Sants-Montjuic, Barcelona.		
Situació Avinguda Carrilet Barcelona		
Plànol Planta -1. Sostres	Data Febrer 2022	
Escala 1:100 (DinA3)	Nº DG A 05.01	Nº IMHAB 20/093
l'Arquitecte Judith Crespo Rueda, arquitecte Oihana Garcia Actin, arquitecte Vivas Arquitectos BCN, SLP	El Contractista	El IMHAB

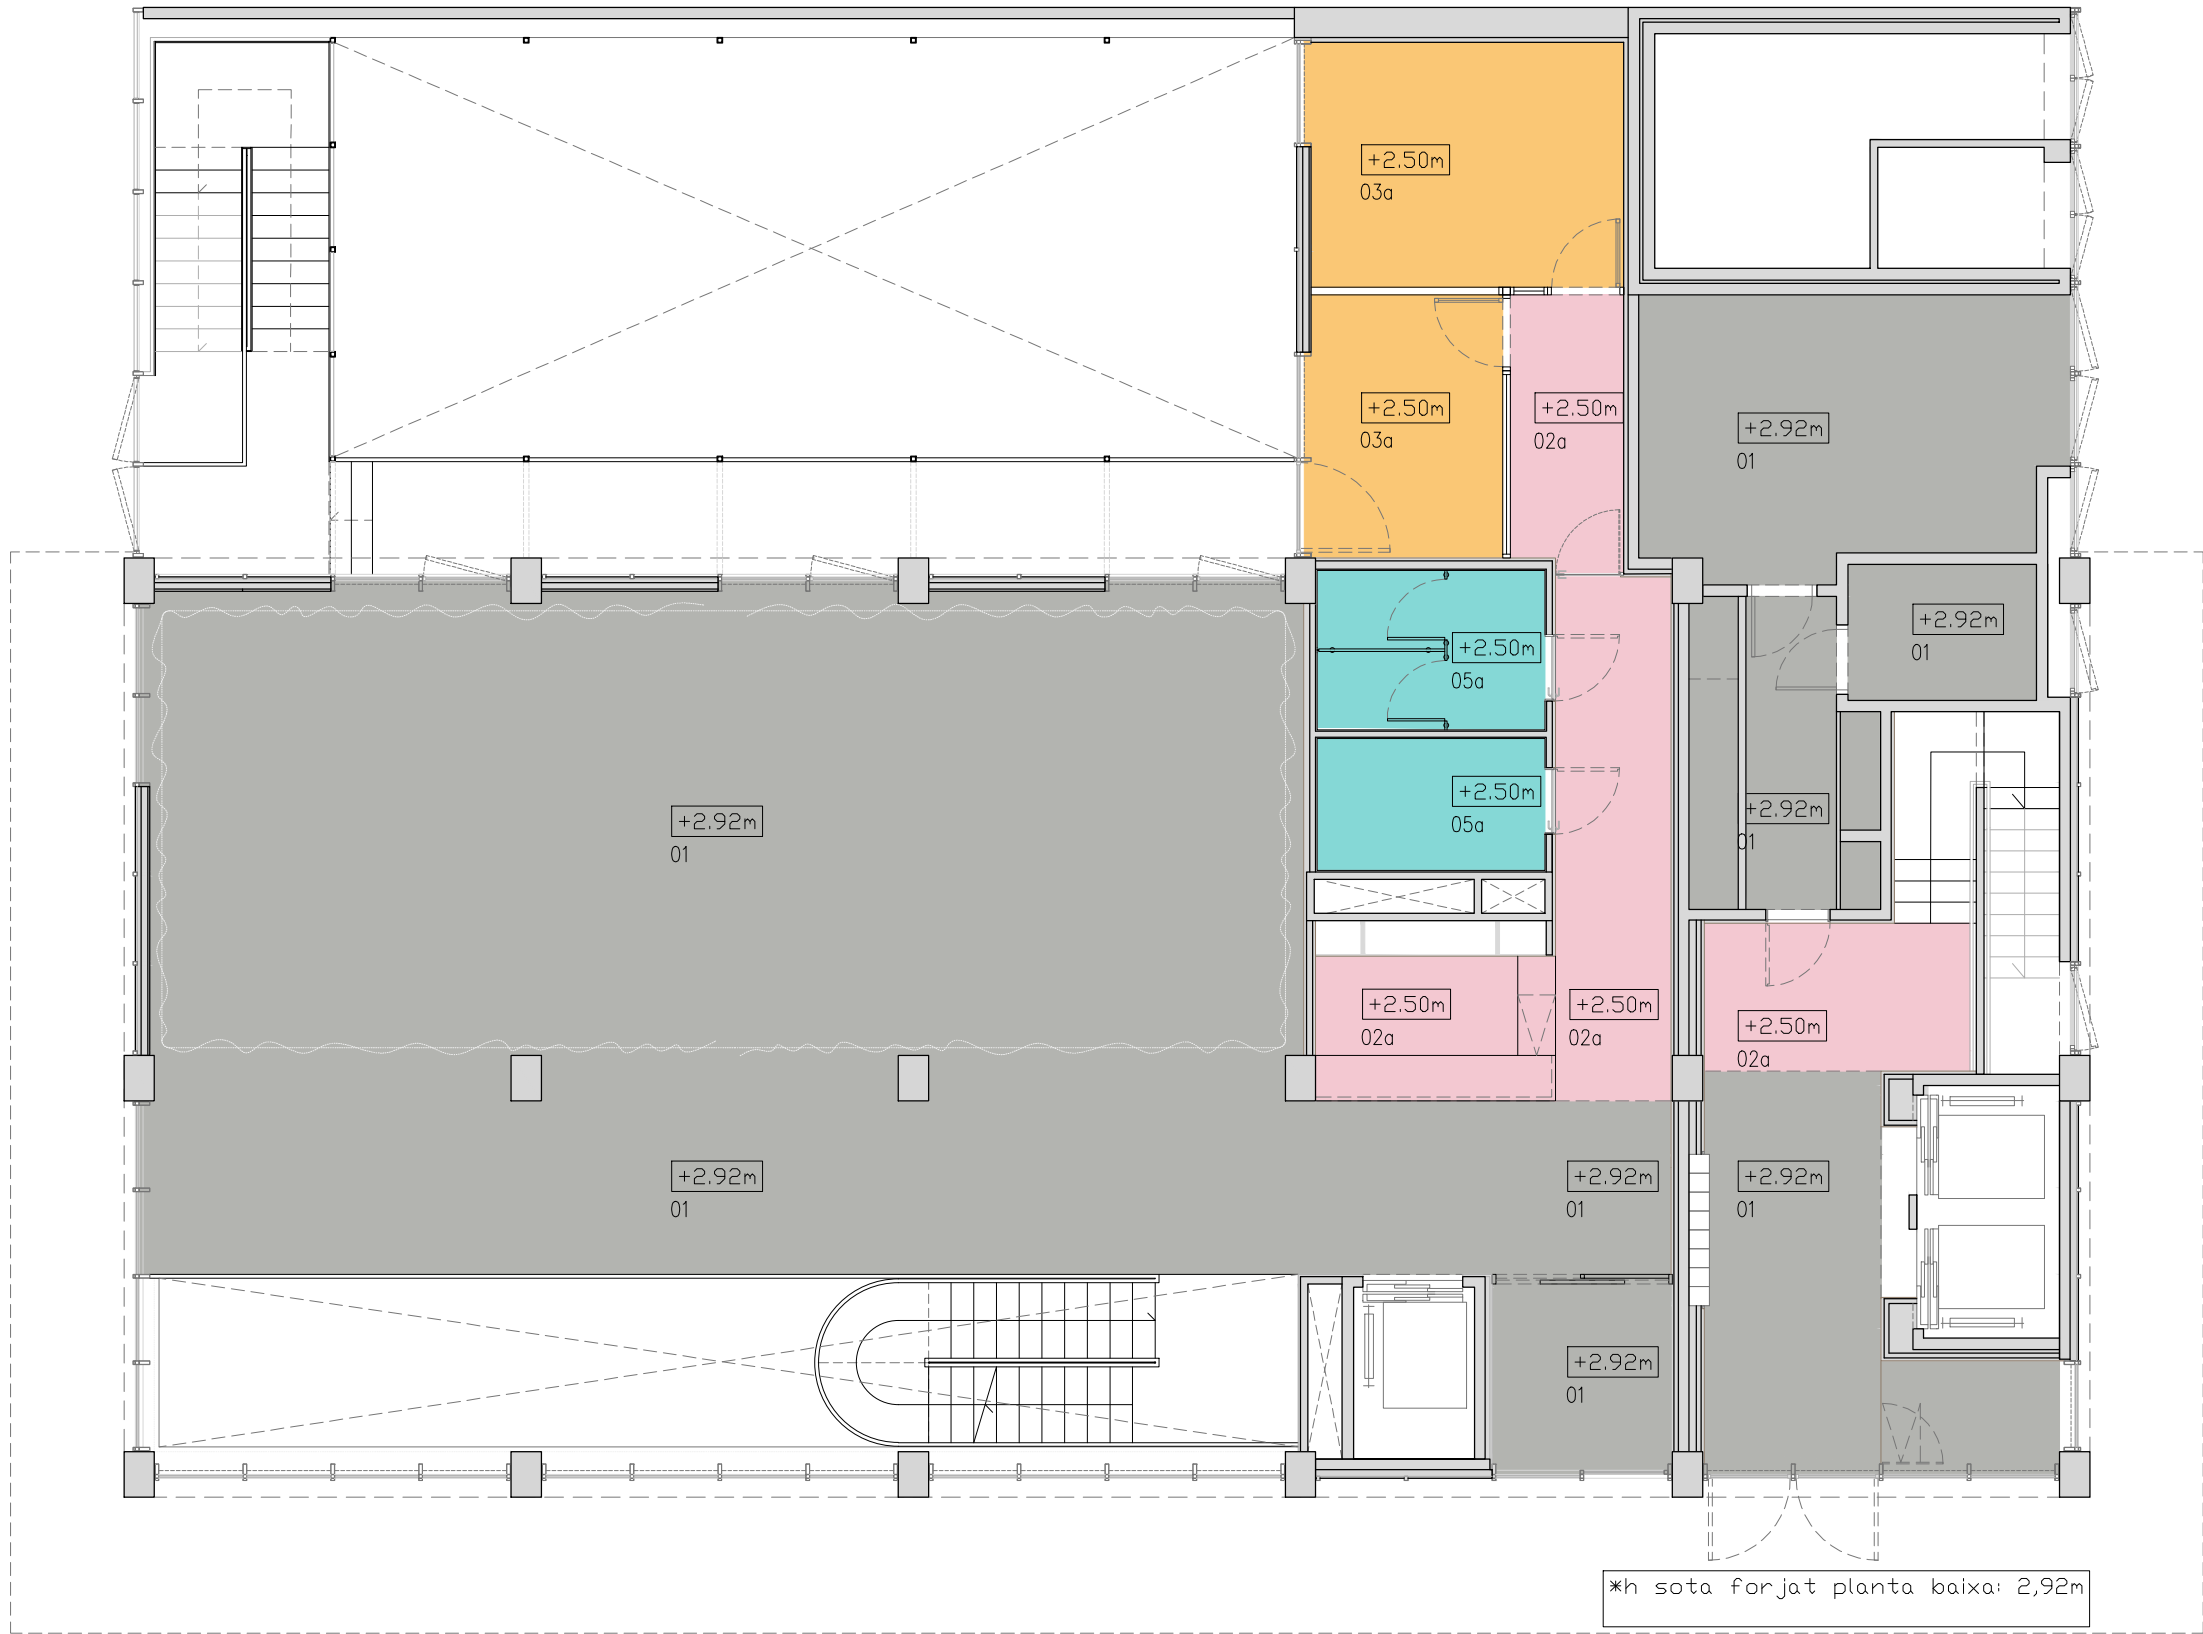

- LEGENDA DE TIPUS DE SOSTRES:**
- 01 LLOSA DE FORMIGÓ VIST.
 - 02a CEL RAS: UNA PLACA DE GUIX LAMINAT e=15mm AMB SUBSTRUCTURA D'ACER GALVANITZAT I AÏLLAMENT DE LLANA DE ROCA DE BAIXA DENSITAT DE GRUIX 40mm 20-40 kg/m³ r >5 KPa.s/m². ACABAT PINTAT.
 - 02b CEL RAS: UNA PLACA DE GUIX LAMINAT e=15mm AMB SUBSTRUCTURA D'ACER GALVANITZAT I AÏLLAMENT DE LLANA DE ROCA DE BAIXA DENSITAT DE GRUIX 40mm 20-40 kg/m³ r >5 KPa.s/m². ACABAT PINTAT.
 - 02c CEL RAS: UNA PLACA DE GUIX LAMINAT e=15mm AMB SUBSTRUCTURA D'ACER GALVANITZAT I AÏLLAMENT DE LLANA DE ROCA DE BAIXA DENSITAT DE GRUIX 40mm 20-40 kg/m³ r >5 KPa.s/m². ACABAT PINTAT.
 - 03a CEL RAS: UNA PLACA DE GUIX LAMINAT PERFORAT ABSORVENT TIPUS KNAUF CLEANEO AKUSTIK O SIMILAR e=12,5 mm, AMB PERFORACIÓ >18% I AMB SUBSTRUCTURA D'ACER GALVANITZAT I AÏLLAMENT DE LLANA DE ROCA AMB VELO NEGRE DE BAIXA DENSITAT DE GRUIX 40mm 20-40 kg/m³ r >5 KPa.s/m², a la cambra d'aire (d >20cm)
 - 03b CEL RAS: UNA PLACA DE GUIX LAMINAT PERFORAT ABSORVENT TIPUS KNAUF CLEANEO AKUSTIK O SIMILAR e=12,5 mm, AMB PERFORACIÓ >18% I AMB SUBSTRUCTURA D'ACER GALVANITZAT I AÏLLAMENT DE LLANA DE ROCA AMB VELO NEGRE DE BAIXA DENSITAT DE GRUIX 40mm 20-40 kg/m³ r >5 KPa.s/m², a la cambra d'aire (d >20cm)
 - 04a CEL RAS: DOS PLAQUES DE GUIX LAMINAT e=15mm PROTECCIÓ AL FOC EI90 AMB SUBSTRUCTURA D'ACER GALVANITZAT AMB FIXACIONS PUNTUALS ELASTOMÈRIQUES AMB ACORATGE DIRECTE TIPUS "SILENT BLOCK" I AÏLLAMENT DE LLANA DE ROCA DE BAIXA DENSITAT DE GRUIX 40mm 20-40 kg/m³. ACABAT PINTAT.
 - 04b CEL RAS: UNA PLACA DE GUIX LAMINAT HIDRÒFUG e=15mm AMB SUBSTRUCTURA D'ACER GALVANITZAT I AÏLLAMENT DE LLANA DE ROCA DE BAIXA DENSITAT DE GRUIX 40mm 20-40 kg/m³. ACABAT PINTAT.
 - CEL RAS: DOS PLAQUES DE GUIX LAMINAT e=15mm PROTECCIÓ AL FOC EI90 AMB SUBSTRUCTURA D'ACER GALVANITZAT AMB FIXACIONS PUNTUALS ELASTOMÈRIQUES AMB ACORATGE DIRECTE TIPUS "SILENT BLOCK" I AÏLLAMENT DE LLANA DE ROCA DE BAIXA DENSITAT DE GRUIX 40mm 20-40 kg/m³.
 - 04c ACABAT AMB PANELL DE FUSTA(Segons especificacions planols fusteries).
 - CEL RAS: DOS PLAQUES DE GUIX LAMINAT e=15mm PROTECCIÓ AL FOC EI90 AMB SUBSTRUCTURA D'ACER GALVANITZAT AMB FIXACIONS PUNTUALS ELASTOMÈRIQUES AMB ACORATGE DIRECTE TIPUS "SILENT BLOCK" I AÏLLAMENT DE LLANA DE ROCA DE BAIXA DENSITAT DE GRUIX 40mm 20-40 kg/m³.
 - 05a CEL RAS: UNA PLACA DE GUIX LAMINAT HIDRÒFUG e=15mm AMB SUBSTRUCTURA D'ACER GALVANITZAT I AÏLLAMENT DE LLANA DE ROCA ACABAT TIPUS KRAFT I ENCOTAT A TOT EL PREMINETRE DE BAIXA DENSITAT DE GRUIX 40mm 20-40 kg/m³. ACABAT PINTAT.
 - 05b CEL RAS: UNA PLACA DE GUIX LAMINAT HIDRÒFUG e=15mm AMB SUBSTRUCTURA D'ACER GALVANITZAT I AÏLLAMENT DE LLANA DE ROCA ACABAT TIPUS KRAFT I ENCOTAT A TOT EL PREMINETRE DE BAIXA DENSITAT DE GRUIX 40mm 20-40 kg/m³. ACABAT PINTAT.
 - 05c CEL RAS: UNA PLACA DE GUIX LAMINAT HIDRÒFUG e=15mm AMB SUBSTRUCTURA D'ACER GALVANITZAT I AÏLLAMENT DE LLANA DE ROCA ACABAT TIPUS KRAFT I ENCOTAT A TOT EL PREMINETRE DE BAIXA DENSITAT DE GRUIX 40mm 20-40 kg/m³. ACABAT PINTAT.
 - 06 TABICA DE GUIX LAMINAT e=15mm AMB SUBSTRUCTURA D'ACER GALVANITZAT I AÏLLAMENT DE LLANA DE ROCA DE BAIXA DENSITAT DE GRUIX 40mm 20-40 kg/m³.
 - 07 LLOSA DE FORMIGÓ VIST AMB PANELLS HERADESIGN BAFFLE ALUDESIGN - SUPERFINE 1200X300, ESPECEJAMENT CADA 300
 - 08 REGISTRE EN CEL RAS DEL BANY, DE MIDES APROXIMADES 60x60cm (MIDES I UBICACIÓ FINALS A REPLANTEJAR EN OBRA SEGONS UBICACIÓ DE MAQUINÀRIA)
- NOTA: TOTA LA PINTURA INTERIOR ÉS DE TIPUS ECOLÒGIC, I EN ZONES DE CUINA SERÀ PINTURA A L'ESMALT DE TIPUS ECOLÒGIC

NOTES:
-PER CONSULTAR LES FASES D'OBRA MIRAR PLANOL DG 0 00.06

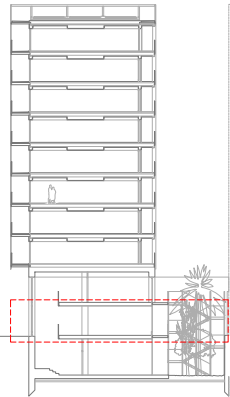

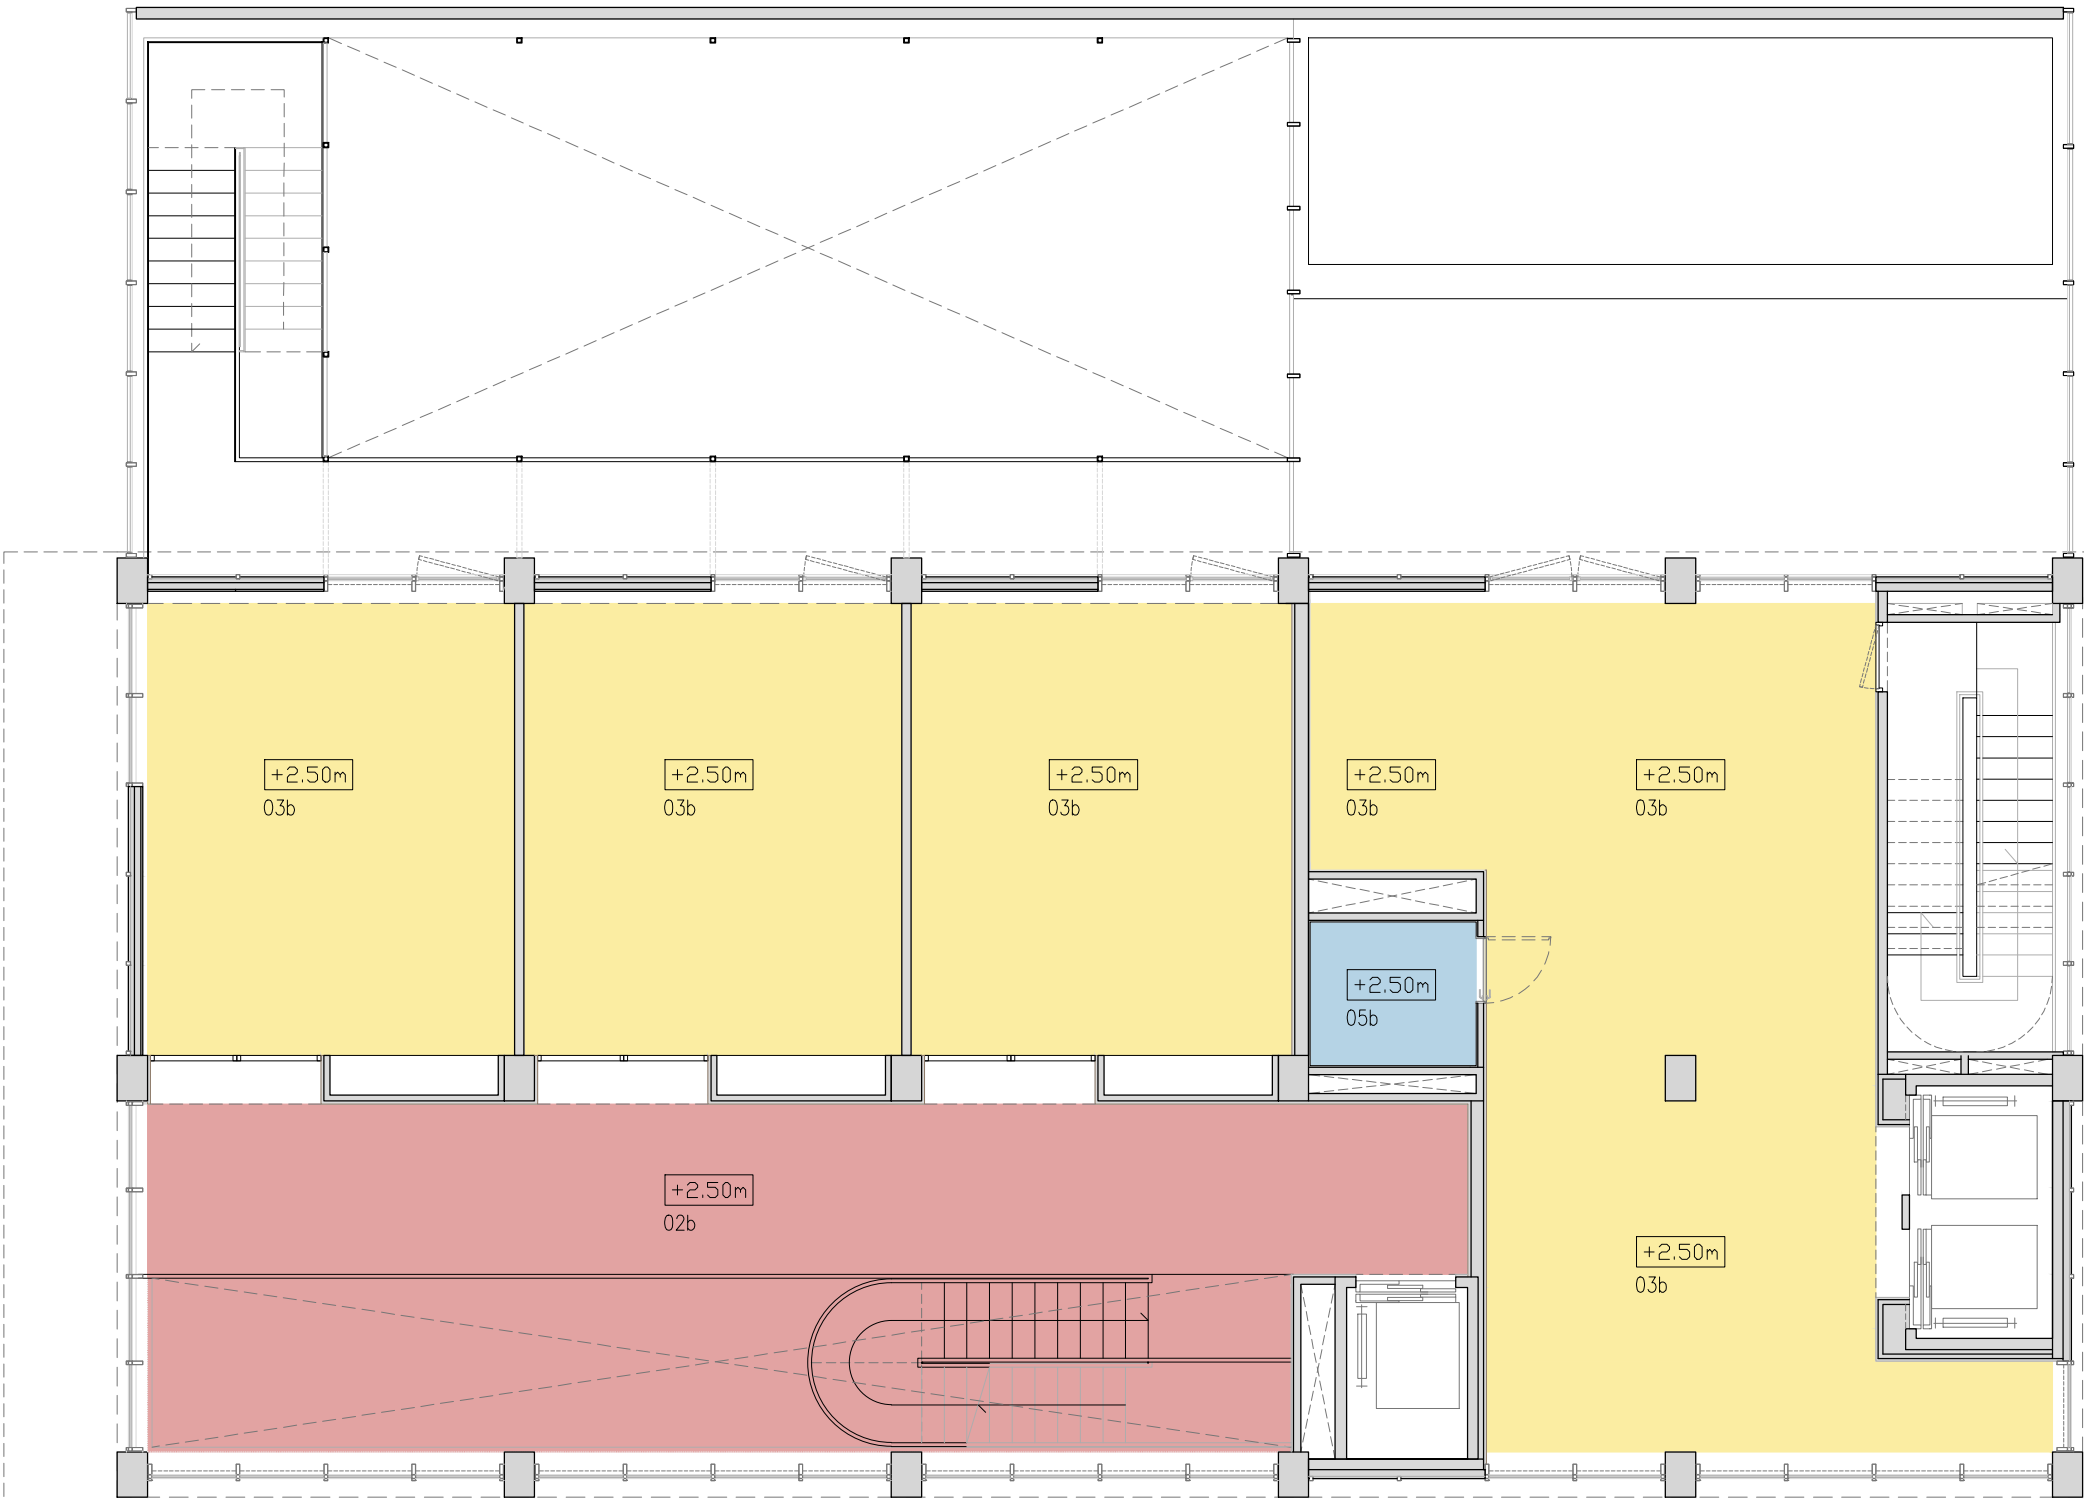


*h sota forjat planta baixa: 3,02m

NOTES:
-PER CONSULTAR LES FASES D'OBRA MIRAR PLÀNOL DG 0 00.06

- LLEGENDA DE TIPUS DE SOSTRES:**
- 01 LLOSA DE FORMIGÓ VIST.
 - 02a CEL RAS: UNA PLACA DE GUIX LAMINAT e=15mm AMB SUBSTRUCTURA D'ACER GALVANITZAT I AÏLLAMENT DE LLANA DE ROCA DE BAIXA DENSITAT DE GRUIX 40mm 20-40 kg/m³ r >5 KPa.s/m². ACABAT PINTAT.
 - 02b CEL RAS: UNA PLACA DE GUIX LAMINAT e=15mm AMB SUBSTRUCTURA D'ACER GALVANITZAT I AÏLLAMENT DE LLANA DE ROCA DE BAIXA DENSITAT DE GRUIX 40mm 20-40 kg/m³ r >5 KPa.s/m². ACABAT PINTAT.
 - 02c CEL RAS: UNA PLACA DE GUIX LAMINAT e=15mm AMB SUBSTRUCTURA D'ACER GALVANITZAT I AÏLLAMENT DE LLANA DE ROCA DE BAIXA DENSITAT DE GRUIX 40mm 20-40 kg/m³ r >5 KPa.s/m². ACABAT PINTAT.
 - 03a CEL RAS: UNA PLACA DE GUIX LAMINAT PERFORAT ABSORVENT TIPUS KNAUF CLEANEOAKUSTIK O SIMILAR e=12,5 mm, AMB PERFORACIÓ >18% I AMB SUBSTRUCTURA D'ACER GALVANITZAT I AÏLLAMENT DE LLANA DE ROCA AMB VELO NEGRE DE BAIXA DENSITAT DE GRUIX 40mm 20-40 kg/m³ r >5 KPa.s/m², a la cambra d'aire (d >20cm)
 - 03b CEL RAS: UNA PLACA DE GUIX LAMINAT PERFORAT ABSORVENT TIPUS KNAUF CLEANEOAKUSTIK O SIMILAR e=12,5 mm, AMB PERFORACIÓ >18% I AMB SUBSTRUCTURA D'ACER GALVANITZAT I AÏLLAMENT DE LLANA DE ROCA AMB VELO NEGRE DE BAIXA DENSITAT DE GRUIX 40mm 20-40 kg/m³ r >5 KPa.s/m², a la cambra d'aire (d >20cm)
 - 04a CEL RAS: DOS PLAQUES DE GUIX LAMINAT e=15mm PROTECCIÓ AL FOC EI90 AMB SUBSTRUCTURA D'ACER GALVANITZAT AMB FIXACIONS PUNTUALS ELASTOMÈRIQUES AMB ACORATGE DIRECTE TIPUS "SILENT BLOCK" I AÏLLAMENT DE LLANA DE ROCA DE BAIXA DENSITAT DE GRUIX 40mm 20-40 kg/m³. ACABAT PINTAT.
 - 04b CEL RAS: UNA PLACA DE GUIX LAMINAT HIDRÒFUG e=15mm AMB SUBSTRUCTURA D'ACER GALVANITZAT I AÏLLAMENT DE LLANA DE ROCA DE BAIXA DENSITAT DE GRUIX 40mm 20-40 kg/m³. ACABAT PINTAT.
 - 04c ACABAT AMB PANELL DE FUSTA(Segons especificacions planols fusteries).
 - 05a CEL RAS: UNA PLACA DE GUIX LAMINAT HIDRÒFUG e=15mm AMB SUBSTRUCTURA D'ACER GALVANITZAT I AÏLLAMENT DE LLANA DE ROCA ACABAT TIPUS KRAFT I ENCONTAT A TOT EL PERIMETRE DE BAIXA DENSITAT DE GRUIX 40mm 20-40 kg/m³. ACABAT PINTAT.
 - 05b CEL RAS: UNA PLACA DE GUIX LAMINAT HIDRÒFUG e=15mm AMB SUBSTRUCTURA D'ACER GALVANITZAT I AÏLLAMENT DE LLANA DE ROCA ACABAT TIPUS KRAFT I ENCONTAT A TOT EL PERIMETRE DE BAIXA DENSITAT DE GRUIX 40mm 20-40 kg/m³. ACABAT PINTAT.
 - 05c CEL RAS: UNA PLACA DE GUIX LAMINAT HIDRÒFUG e=15mm AMB SUBSTRUCTURA D'ACER GALVANITZAT I AÏLLAMENT DE LLANA DE ROCA ACABAT TIPUS KRAFT I ENCONTAT A TOT EL PERIMETRE DE BAIXA DENSITAT DE GRUIX 40mm 20-40 kg/m³. ACABAT PINTAT.
 - 06 TABICA DE GUIX LAMINAT e=15mm AMB SUBSTRUCTURA D'ACER GALVANITZAT I AÏLLAMENT DE LLANA DE ROCA DE BAIXA DENSITAT DE GRUIX 40mm 20-40 kg/m³.
 - 07 LLOSA DE FORMIGÓ VIST AMB PANELLS HERADESIGN BAFFLE ALUDESIGN - SUPERFINE 1200X300, ESPECEJAMENT CADA 300
 - 08 REGISTRE EN CEL RAS DEL BANY, DE MIDES APROXIMADES 60x60cm (MIDES I UBICACIÓ FINALS A REPLANTEJAR EN OBRA SEGONS UBICACIÓ DE MAQUINÀRIA)
- NOTA: TOTA LA PINTURA INTERIOR ÉS DE TIPUS ECOLÒGIC, I EN ZONES DE CUINA SERÀ PINTURA A L'ESMALT DE TIPUS ECOLÒGIC


Projecte PROJECTE EXECUTIU Construcció de 40 allotjaments dotacionals i un equipament públic a la Av. del Carrilet 22-24, Sants-Montjuic, Barcelona.		
Situació Avinguda Carrilet Barcelona		
Plànol Planta primera. Sostres	Data Febrer 2022	
Escala 1:100 (DinA3) 	Nº DG A 05.03	Nº IMHAB 20/093
l'Arquitecte Judith Crespo Rueda, arquitecte Oihana Garcia Actin, arquitecte Vivas Arquitectos BCN, SLP	El Contractista	El IMHAB

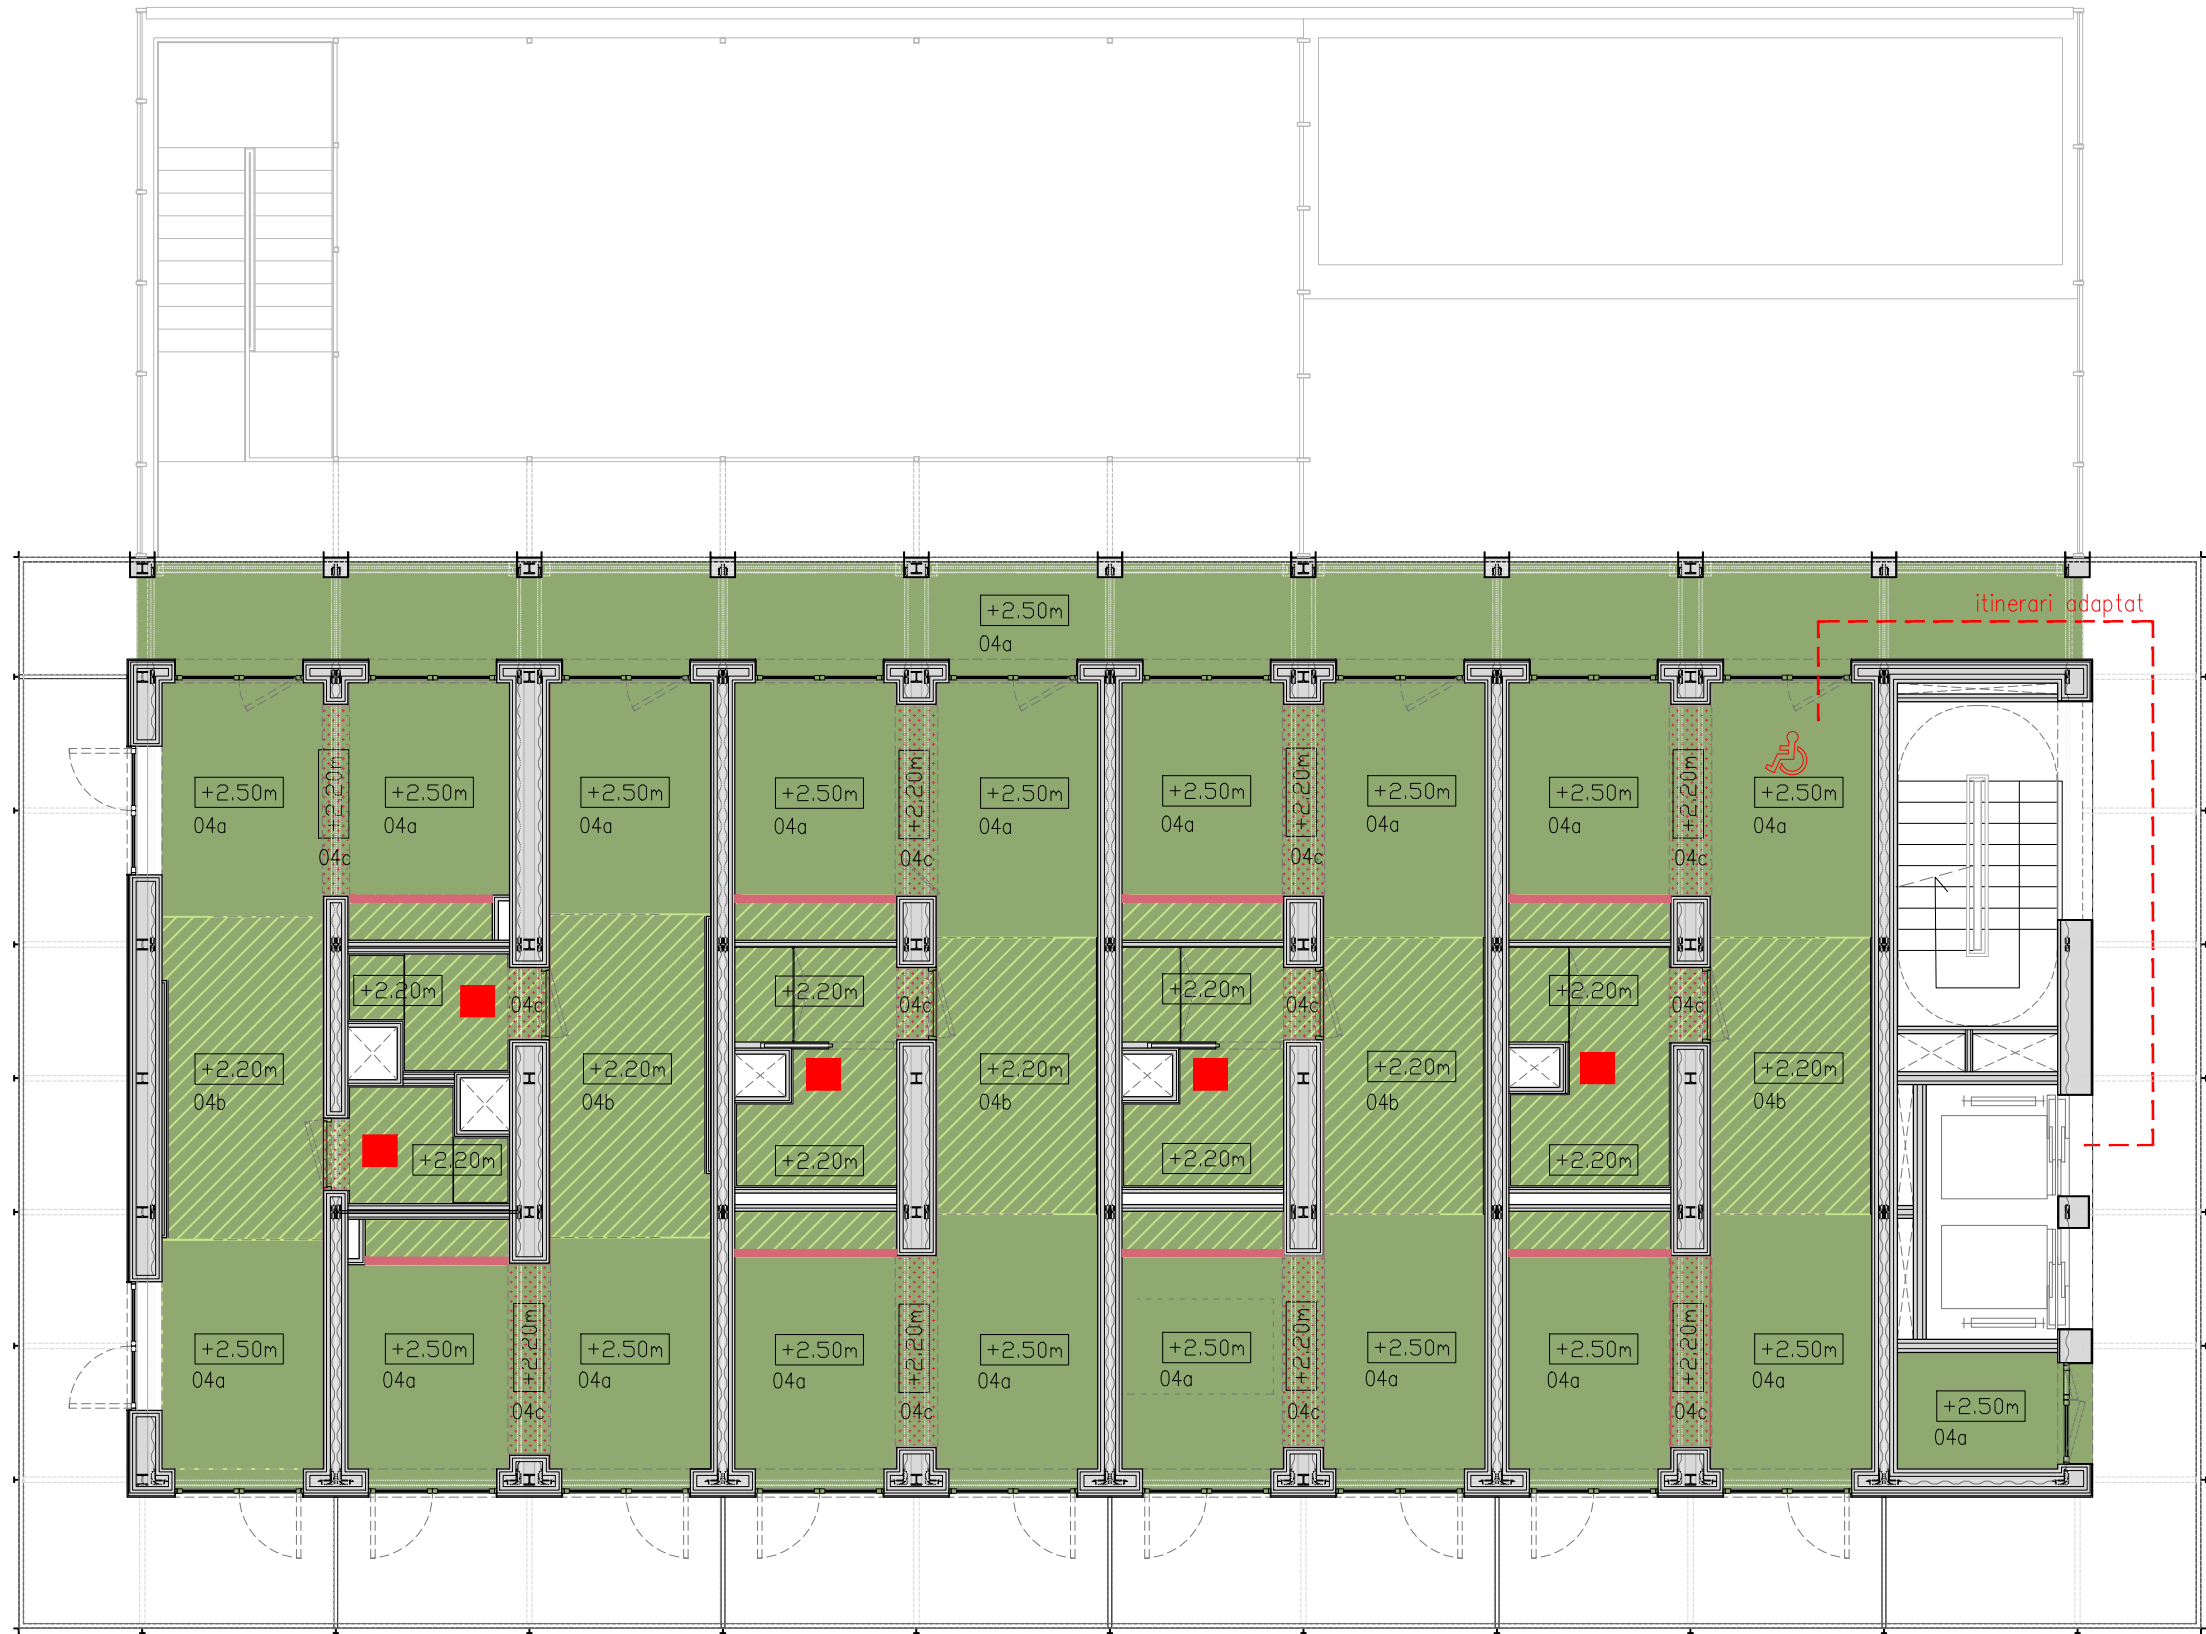

- LEGENDA DE TIPUS DE SOSTRES:**
- 01 LLOSA DE FORMIGÓ VIST.
 - 02a CEL RAS: UNA PLACA DE GUIX LAMINAT e=15mm AMB SUBSTRUCTURA D'ACER GALVANITZAT I AÏLAMENT DE LLANA DE ROCA DE BAIXA DENSITAT DE GRUIX 40mm 20-40 kg/m³ r >5 KPa/s/m². ACABAT PINTAT.
 - 02b CEL RAS: UNA PLACA DE GUIX LAMINAT e=15mm AMB SUBSTRUCTURA D'ACER GALVANITZAT I AÏLAMENT DE LLANA DE ROCA DE BAIXA DENSITAT DE GRUIX 40mm 20-40 kg/m³ r >5 KPa/s/m². ACABAT PINTAT.
 - 02c CEL RAS: UNA PLACA DE GUIX LAMINAT e=15mm AMB SUBSTRUCTURA D'ACER GALVANITZAT I AÏLAMENT DE LLANA DE ROCA DE BAIXA DENSITAT DE GRUIX 40mm 20-40 kg/m³ r >5 KPa/s/m². ACABAT PINTAT.
 - 03a CEL RAS: UNA PLACA DE GUIX LAMINAT PERFORAT ABSORVENT TIPUS KNAUF CLEANOAKUSTIK O SIMILAR e=12,5 mm, AMB PERFORACIÓ >18% I AMB SUBSTRUCTURA D'ACER GALVANITZAT I AÏLAMENT DE LLANA DE ROCA AMB VELO NEGRE DE BAIXA DENSITAT DE GRUIX 40mm 20-40 kg/m³ r >5 KPa/s/m², a la cambra d'aire (d >20cm)
 - 03b CEL RAS: UNA PLACA DE GUIX LAMINAT PERFORAT ABSORVENT TIPUS KNAUF CLEANOAKUSTIK O SIMILAR e=12,5 mm, AMB PERFORACIÓ >18% I AMB SUBSTRUCTURA D'ACER GALVANITZAT I AÏLAMENT DE LLANA DE ROCA AMB VELO NEGRE DE BAIXA DENSITAT DE GRUIX 40mm 20-40 kg/m³ r >5 KPa/s/m², a la cambra d'aire (d >20cm)
 - 04a CEL RAS: DOS PLAQUES DE GUIX LAMINAT e=15mm PROTECCIÓ AL FOC EI90 AMB SUBSTRUCTURA D'ACER GALVANITZAT AMB FIXACIONS PUNTUALS ELASTOMÈRIQUES AMB ACORATGE DIRECTE TIPUS "SILENT BLOCK" I AÏLAMENT DE LLANA DE ROCA DE BAIXA DENSITAT DE GRUIX 40mm 20-40 kg/m³. ACABAT PINTAT.
 - 04b CEL RAS: UNA PLACA DE GUIX LAMINAT HIDRÒFUG e=15mm AMB SUBSTRUCTURA D'ACER GALVANITZAT I AÏLAMENT DE LLANA DE ROCA DE BAIXA DENSITAT DE GRUIX 40mm 20-40 kg/m³. ACABAT PINTAT.
 - CEL RAS: DOS PLAQUES DE GUIX LAMINAT e=15mm PROTECCIÓ AL FOC EI90 AMB SUBSTRUCTURA D'ACER GALVANITZAT AMB FIXACIONS PUNTUALS ELASTOMÈRIQUES AMB ACORATGE DIRECTE TIPUS "SILENT BLOCK" I AÏLAMENT DE LLANA DE ROCA DE BAIXA DENSITAT DE GRUIX 40mm 20-40 kg/m³.
 - 04c ACABAT AMB PANELL DE FUSTA(Segons especificacions planols fusteries).
 - CEL RAS: DOS PLAQUES DE GUIX LAMINAT e=15mm PROTECCIÓ AL FOC EI90 AMB SUBSTRUCTURA D'ACER GALVANITZAT AMB FIXACIONS PUNTUALS ELASTOMÈRIQUES AMB ACORATGE DIRECTE TIPUS "SILENT BLOCK" I AÏLAMENT DE LLANA DE ROCA DE BAIXA DENSITAT DE GRUIX 40mm 20-40 kg/m³.
 - 05a CEL RAS: UNA PLACA DE GUIX LAMINAT HIDRÒFUG e=15mm AMB SUBSTRUCTURA D'ACER GALVANITZAT I AÏLAMENT DE LLANA DE ROCA ACABAT TIPUS KRAFT I ENCONTAT A TOT EL PERIMETRE DE BAIXA DENSITAT DE GRUIX 40mm 20-40 kg/m³. ACABAT PINTAT.
 - 05b CEL RAS: UNA PLACA DE GUIX LAMINAT HIDRÒFUG e=15mm AMB SUBSTRUCTURA D'ACER GALVANITZAT I AÏLAMENT DE LLANA DE ROCA ACABAT TIPUS KRAFT I ENCONTAT A TOT EL PERIMETRE DE BAIXA DENSITAT DE GRUIX 40mm 20-40 kg/m³. ACABAT PINTAT.
 - 05c CEL RAS: UNA PLACA DE GUIX LAMINAT HIDRÒFUG e=15mm AMB SUBSTRUCTURA D'ACER GALVANITZAT I AÏLAMENT DE LLANA DE ROCA ACABAT TIPUS KRAFT I ENCONTAT A TOT EL PERIMETRE DE BAIXA DENSITAT DE GRUIX 40mm 20-40 kg/m³. ACABAT PINTAT.
 - 06 TABICA DE GUIX LAMINAT e=15mm AMB SUBSTRUCTURA D'ACER GALVANITZAT I AÏLAMENT DE LLANA DE ROCA DE BAIXA DENSITAT DE GRUIX 40mm 20-40 kg/m³.
 - 07 LLOSA DE FORMIGÓ VIST AMB PANELLS HERADESIGN BAFFLE ALUDESIGN - SUPERFINE 1200X300, ESPECJAMENT CADA 300
 - 08 REGISTRE EN CEL RAS DEL BANY, DE MIDES APROXIMADES 60x60cm (MIDES I UBICACIÓ FINALS A REPLANTEJAR EN OBRA SEGONS UBICACIÓ DE MAQUINARIA)
- NOTA: TOTA LA PINTURA INTERIOR ÉS DE TIPUS ECOLÒGIC, I EN ZONES DE CUINA SERÀ PINTURA A L'ESMALT DE TIPUS ECOLÒGIC


NOTES:
-PER CONSULTAR LES FASES D'OBRA MIRAR PLÀNOL DG 0 00.06

Projecte PROJECTE EXECUTIU Construcció de 40 allotjaments dotacionals i un equipament públic a la Av. del Carrilet 22-24, Sants-Montjuic, Barcelona.		
Situació Avinguda Carrilet Barcelona		
Plànol Planta 2-3. Sostres	Data Febrer 2022	
Escala 1:100 (DinA3) 0 0.5 1	Nº DG A 05.04	Nº IMHAB 20/093
l'Arquitecte Judith Crespo Rueda, arquitecte Oihana García Actin, arquitecte Vivas Arquitectos BCN, SLP	El Contractista	El IMHAB













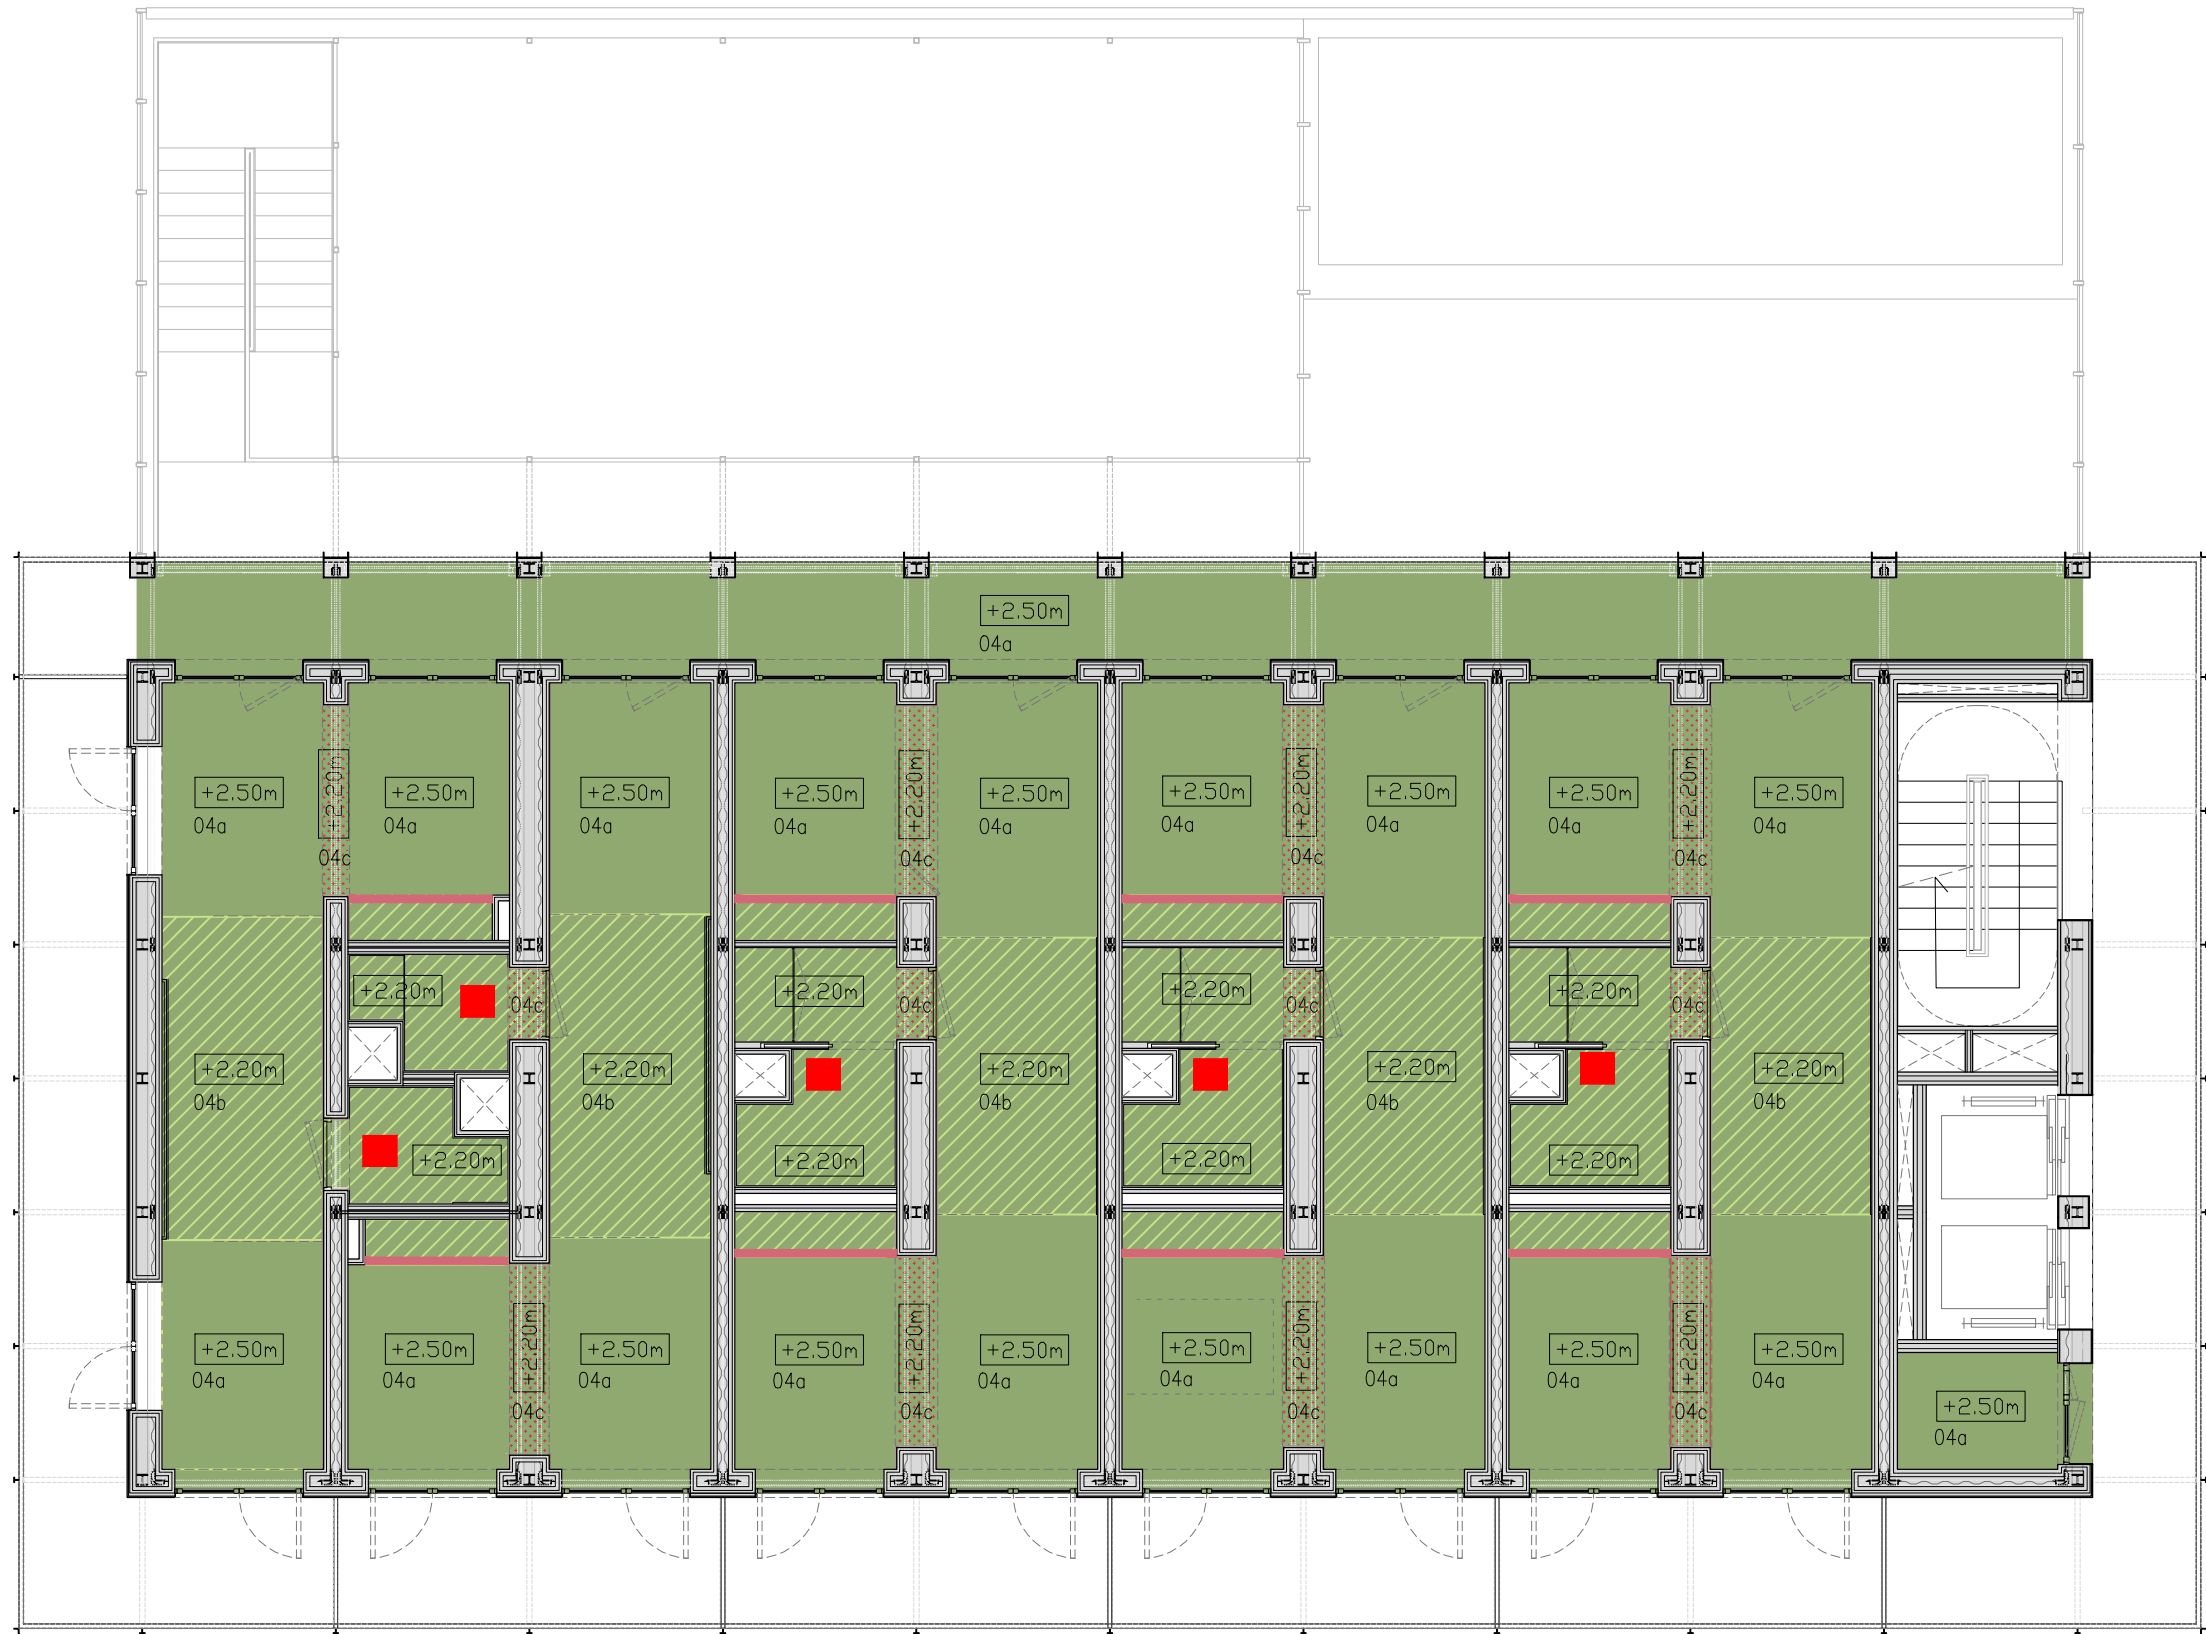



- LEGENDA DE TIPUS DE SOSTRES:**
- 01 LLOSA DE FORMIGÓ VIST.
 - 02a CEL RAS: UNA PLACA DE GUIX LAMINAT e=15mm AMB SUBSTRUCTURA D'ACER GALVANITZAT I AÏLLAMENT DE LLANA DE ROCA DE BAIXA DENSITAT DE GRUIX 40mm 20-40 kg/m³ r >5 KPa/s/m². ACABAT PINTAT.
 - 02b CEL RAS: UNA PLACA DE GUIX LAMINAT e=15mm AMB SUBSTRUCTURA D'ACER GALVANITZAT I AÏLLAMENT DE LLANA DE ROCA DE BAIXA DENSITAT DE GRUIX 40mm 20-40 kg/m³ r >5 KPa/s/m². ACABAT PINTAT.
 - 02c CEL RAS: UNA PLACA DE GUIX LAMINAT e=15mm AMB SUBSTRUCTURA D'ACER GALVANITZAT I AÏLLAMENT DE LLANA DE ROCA DE BAIXA DENSITAT DE GRUIX 40mm 20-40 kg/m³ r >5 KPa/s/m². ACABAT PINTAT.
 - 03a CEL RAS: UNA PLACA DE GUIX LAMINAT PERFORAT ABSORVENT TIPUS KNAUF CLEANOAKUSTIK O SIMILAR e=12,5 mm, AMB PERFORACIÓ >18% I AMB SUBSTRUCTURA D'ACER GALVANITZAT I AÏLLAMENT DE LLANA DE ROCA AMB VELO NEGRE DE BAIXA DENSITAT DE GRUIX 40mm 20-40 kg/m³ r >5 KPa/s/m², a la cambra d'aire (d >20cm)
 - 03b CEL RAS: UNA PLACA DE GUIX LAMINAT PERFORAT ABSORVENT TIPUS KNAUF CLEANOAKUSTIK O SIMILAR e=12,5 mm, AMB PERFORACIÓ >18% I AMB SUBSTRUCTURA D'ACER GALVANITZAT I AÏLLAMENT DE LLANA DE ROCA AMB VELO NEGRE DE BAIXA DENSITAT DE GRUIX 40mm 20-40 kg/m³ r >5 KPa/s/m², a la cambra d'aire (d >20cm)
 - 04a CEL RAS: DOS PLAQUES DE GUIX LAMINAT e=15mm PROTECCIÓ AL FOC EI90 AMB SUBSTRUCTURA D'ACER GALVANITZAT AMB FIXACIONS PUNTUALS ELASTOMÈRIQUES AMB ACORATGE DIRECTE TIPUS "SILENT BLOCK" I AÏLLAMENT DE LLANA DE ROCA DE BAIXA DENSITAT DE GRUIX 40mm 20-40 kg/m³. ACABAT PINTAT.
 - 04b CEL RAS: UNA PLACA DE GUIX LAMINAT HIDRÒFUG e=15mm AMB SUBSTRUCTURA D'ACER GALVANITZAT I AÏLLAMENT DE LLANA DE ROCA DE BAIXA DENSITAT DE GRUIX 40mm 20-40 kg/m³. ACABAT PINTAT.
 - 04c ACABAT AMB PANELL DE FUSTA(Segons especificacions planols fusteries).
 - 05a CEL RAS: UNA PLACA DE GUIX LAMINAT HIDRÒFUG e=15mm AMB SUBSTRUCTURA D'ACER GALVANITZAT I AÏLLAMENT DE LLANA DE ROCA ACABAT TIPUS KRAFT I ENCONTAT A TOT EL PERIMETRE DE BAIXA DENSITAT DE GRUIX 40mm 20-40 kg/m³. ACABAT PINTAT.
 - 05b CEL RAS: UNA PLACA DE GUIX LAMINAT HIDRÒFUG e=15mm AMB SUBSTRUCTURA D'ACER GALVANITZAT I AÏLLAMENT DE LLANA DE ROCA ACABAT TIPUS KRAFT I ENCONTAT A TOT EL PERIMETRE DE BAIXA DENSITAT DE GRUIX 40mm 20-40 kg/m³. ACABAT PINTAT.
 - 05c CEL RAS: UNA PLACA DE GUIX LAMINAT HIDRÒFUG e=15mm AMB SUBSTRUCTURA D'ACER GALVANITZAT I AÏLLAMENT DE LLANA DE ROCA ACABAT TIPUS KRAFT I ENCONTAT A TOT EL PERIMETRE DE BAIXA DENSITAT DE GRUIX 40mm 20-40 kg/m³. ACABAT PINTAT.
 - 06 TABICA DE GUIX LAMINAT e=15mm AMB SUBSTRUCTURA D'ACER GALVANITZAT I AÏLLAMENT DE LLANA DE ROCA DE BAIXA DENSITAT DE GRUIX 40mm 20-40 kg/m³.
 - 07 LLOSA DE FORMIGÓ VIST AMB PANELLS HERADESIGN BAFFLE ALUDESIGN - SUPERFINE 1200X300, ESPECEJAMENT CADA 300
 - 08 REGISTRE EN CEL RAS DEL BANY, DE MIDES APROXIMADES 60x60cm (MIDES I UBICACIÓ FINALS A REPLANTEJAR EN OBRA SEGONS UBICACIÓ DE MAQUINÀRIA)
- NOTA: TOTA LA PINTURA INTERIOR ÉS DE TIPUS ECOLÒGIC, I EN ZONES DE CUINA SERÀ PINTURA A L'ESMALT DE TIPUS ECOLÒGIC

NOTES:
-PER CONSULTAR LES FASES D'OBRA MIRAR PLÀNOL DG 0 00.06

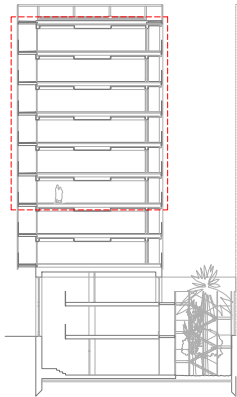

Projecte PROJECTE EXECUTIU Construcció de 40 allotjaments dotacionals i un equipament públic a la Av. del Carrilet 22-24, Sants-Montjuic, Barcelona.		
Situació Avinguda Carrilet Barcelona		
Plànol Planta 4-9. Sostres	Data Febrer 2022	
Escala 1:100 (DinA3) 0 0.5 1	Nº DG A 05.05	Nº IMHAB 20/093
l'Arquitecte Judith Crespo Rueda, arquitecte Oihana García Actín, arquitecte Vivas Arquitectos BCN, SLP	El Contractista	El IMHAB

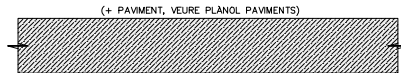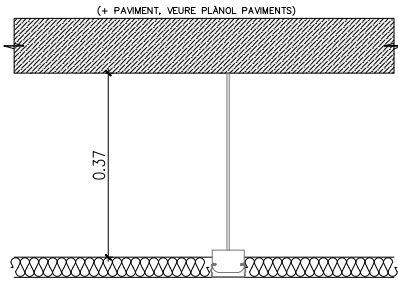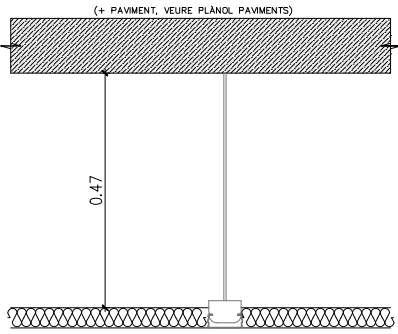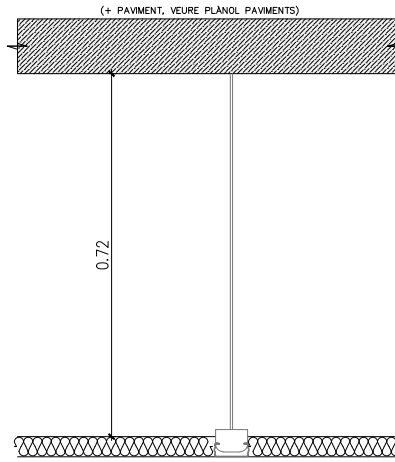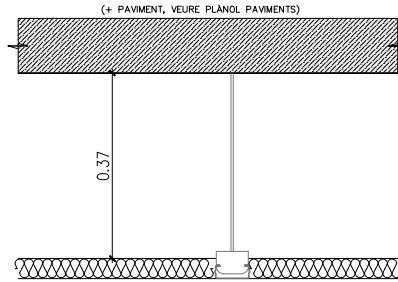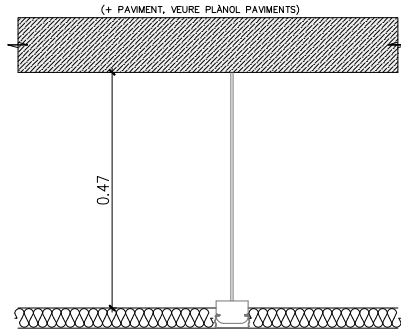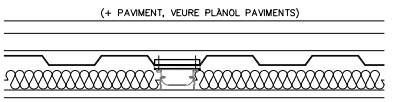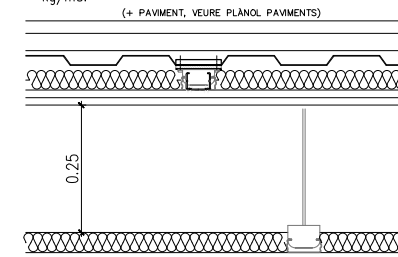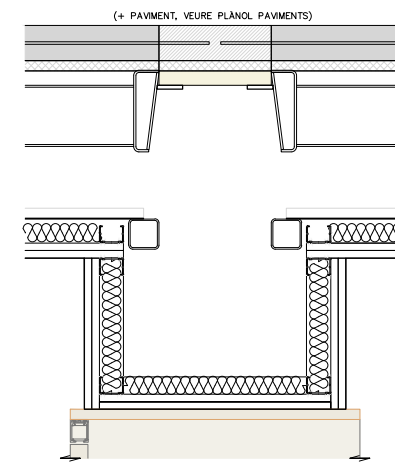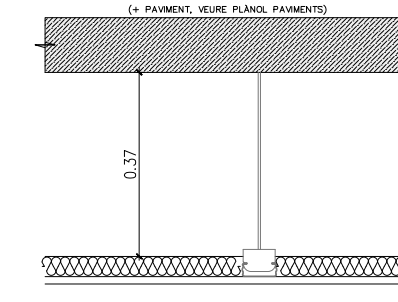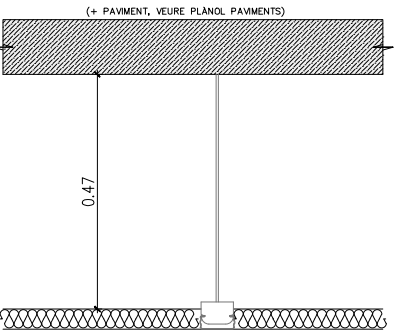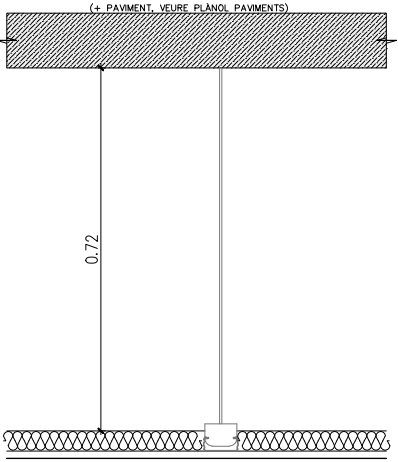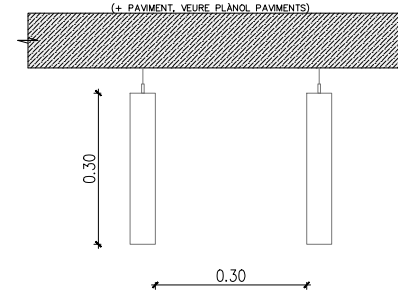01 LLOSA DE FORMIGÓ VIST. 		02a CEL RAS: UNA PLACA DE GUIX LAMINAT e=15mm AMB SUBESTRUCTURA D'ACER GALVANITZAT. I AÏLLAMENT DE LLANA DE ROCA DE BAIXA DENSITAT DE GRUIX 40mm 20–40 kg/m3 r >5 KPas/m2. ACABAT PINTAT. 		02b CEL RAS: UNA PLACA DE GUIX LAMINAT e=15mm AMB SUBESTRUCTURA D'ACER GALVANITZAT I AÏLLAMENT DE LLANA DE ROCA DE BAIXA DENSITAT DE GRUIX 40mm 20–40 kg/m3 r >5 KPas/m2. ACABAT PINTAT. 		02c CEL RAS: UNA PLACA DE GUIX LAMINAT e=15mm AMB SUBESTRUCTURA D'ACER GALVANITZAT I AÏLLAMENT DE LLANA DE ROCA DE BAIXA DENSITAT DE GRUIX 40mm 20–40 kg/m3 r >5 KPas/m2. ACABAT PINTAT. 		03a CEL RAS:UNA PLACA DE GUIX LAMINAT PERFORAT ABSORVENT TIPUS KNAUF CLEANEO AKUSTIK O SIMILAR e=12,5 mm AMB SUBESTRUCTURA D'ACER GALVANITZAT I AÏLLAMENT DE LLANA DE ROCA AMB VELO NEGRE DE BAIXA DENSITAT DE GRUIX 40mm 20–40 kg/m3 r >5 KPas/m2, a la cambra d'aire (d >20cm) 	
03b CEL RAS:UNA PLACA DE GUIX LAMINAT PERFORAT ABSORVENT TIPUS KNAUF CLEANEO AKUSTIK O SIMILAR e=12,5 mm AMB SUBESTRUCTURA D'ACER GALVANITZAT I AÏLLAMENT DE LLANA DE ROCA AMB VELO NEGRE DE BAIXA DENSITAT DE GRUIX 40mm 20–40 kg/m3 r >5 KPas/m2, a la cambra d'aire (d >20cm) 		04a CEL RAS: TRES PLAQUES DE GUIX LAMINAT e=12,5mm PROTECCIÓ AL FOC EI90 AMB SUBESTRUCTURA D'ACER GALVANITZAT AMB FIXACIONS PUNTUALS ELASTOMÈRIQUES AMB ANCORATGE DIRECTE TIPUS "SILENT BLOCK" I AÏLLAMENT DE LLANA DE ROCA DE BAIXA DENSITAT DE GRUIX 40mm 20–40 kg/m3. ACABAT PINTAT. 		04b CEL RAS: UNA PLACA DE GUIX LAMINAT (HIDRÒFUG ALS BANYS I CUINES) e=15mm AMB SUBESTRUCTURA D'ACER GALVANITZAT I AÏLLAMENT DE LLANA DE ROCA (ACABAT TIPUS KRAFT I ENCINTAT A TOT EL PERIMETRE EN BANYS I REBOST) DE BAIXA DENSITAT DE GRUIX 40mm 20–40 kg/m3. ACABAT PINTAT. CEL RAS: DOS PLAQUES DE GUIX LAMINAT e=15mm PROTECCIÓ AL FOC EI90 AMB SUBESTRUCTURA D'ACER GALVANITZAT AMB FIXACIONS PUNTUALS ELASTOMÈRIQUES AMB ANCORATGE DIRECTE TIPUS "SILENT BLOCK" I AÏLLAMENT DE LLANA DE ROCA DE BAIXA DENSITAT DE GRUIX 40mm 20–40 kg/m3. 		04c ACABAT AMB PANELL DE FUSTA(Segons especificacions planols fusteries). CEL RAS: DOS PLAQUES DE GUIX LAMINAT e=15mm PROTECCIÓ AL FOC EI90 AMB SUBESTRUCTURA D'ACER GALVANITZAT AMB FIXACIONS PUNTUALS ELASTOMÈRIQUES AMB ANCORATGE DIRECTE TIPUS "SILENT BLOCK" I AÏLLAMENT DE LLANA DE ROCA DE BAIXA DENSITAT DE GRUIX 40mm 20–40 kg/m3. 		05a CEL RAS: UNA PLACA DE GUIX LAMINAT HIDRÒFUG e=15mm AMB SUBESTRUCTURA D'ACER GALVANITZAT I AÏLLAMENT DE LLANA DE ROCA ACABAT TIPUS KRAFT I ENCINTAT A TOT EL PERIMETRE DE BAIXA DENSITAT DE GRUIX 40mm 20–40 kg/m3. ACABAT PINTAT. 	
05b CEL RAS: UNA PLACA DE GUIX LAMINAT HIDRÒFUG e=15mm AMB SUBESTRUCTURA D'ACER GALVANITZAT I AÏLLAMENT DE LLANA DE ROCA ACABAT TIPUS KRAFT I ENCINTAT A TOT EL PERIMETRE DE BAIXA DENSITAT DE GRUIX 40mm 20–40 kg/m3. ACABAT PINTAT. 		05c CEL RAS: UNA PLACA DE GUIX LAMINAT HIDRÒFUG e=15mm AMB SUBESTRUCTURA D'ACER GALVANITZAT I AÏLLAMENT DE LLANA DE ROCA ACABAT TIPUS KRAFT I ENCINTAT A TOT EL PERIMETRE DE BAIXA DENSITAT DE GRUIX 40mm 20–40 kg/m3. ACABAT PINTAT. 		07 LLOSA DE FORMIGÓ VIST AMB PANELLS ACUSTICS HERADESIGN BAFFLE ALUDESIGN – SUPERFINE 1200X300, ESPECEJAMENT CADA 300 		LLEGENDA DE TIPUS DE SOSTRES: 01 LLOSA DE FORMIGÓ VIST. 02a CEL RAS: UNA PLACA DE GUIX LAMINAT e=15mm AMB SUBESTRUCTURA D'ACER GALVANITZAT I AÏLLAMENT DE LLANA DE ROCA DE BAIXA DENSITAT DE GRUIX 40mm 20–40 kg/m3 r >5 KPas/m2. ACABAT PINTAT. 02b CEL RAS: UNA PLACA DE GUIX LAMINAT e=15mm AMB SUBESTRUCTURA D'ACER GALVANITZAT I AÏLLAMENT DE LLANA DE ROCA DE BAIXA DENSITAT DE GRUIX 40mm 20–40 kg/m3 r >5 KPas/m2. ACABAT PINTAT. 02c CEL RAS: UNA PLACA DE GUIX LAMINAT e=15mm AMB SUBESTRUCTURA D'ACER GALVANITZAT I AÏLLAMENT DE LLANA DE ROCA DE BAIXA DENSITAT DE GRUIX 40mm 20–40 kg/m3 r >5 KPas/m2. ACABAT PINTAT. 03a CEL RAS:UNA PLACA DE GUIX LAMINAT PERFORAT ABSORVENT TIPUS KNAUF CLEANEO AKUSTIK O SIMILAR e=12,5 mm, AMB PERFORACIÓ >18% I AMB SUBESTRUCTURA D'ACER GALVANITZAT I AÏLLAMENT DE LLANA DE ROCA AMB VELO NEGRE DE BAIXA DENSITAT DE GRUIX 40mm 20–40 kg/m3 r >5 KPas/m2, a la cambra d'aire (d >20cm) 03b CEL RAS:UNA PLACA DE GUIX LAMINAT PERFORAT ABSORVENT TIPUS KNAUF CLEANEO AKUSTIK O SIMILAR e=12,5 mm, AMB PERFORACIÓ >18% I AMB SUBESTRUCTURA D'ACER GALVANITZAT I AÏLLAMENT DE LLANA DE ROCA AMB VELO NEGRE DE BAIXA DENSITAT DE GRUIX 40mm 20–40 kg/m3 r >5 KPas/m2, a la cambra d'aire (d >20cm) 04a CEL RAS: DOS PLAQUES DE GUIX LAMINAT e=15mm PROTECCIÓ AL FOC EI90 AMB SUBESTRUCTURA D'ACER GALVANITZAT AMB FIXACIONS PUNTUALS ELASTOMÈRIQUES AMB ANCORATGE DIRECTE TIPUS "SILENT BLOCK" I AÏLLAMENT DE LLANA DE ROCA DE BAIXA DENSITAT DE GRUIX 40mm 20–40 kg/m3. ACABAT PINTAT. 04b CEL RAS: UNA PLACA DE GUIX LAMINAT HIDRÒFUG e=15mm AMB SUBESTRUCTURA D'ACER GALVANITZAT I AÏLLAMENT DE LLANA DE ROCA DE BAIXA DENSITAT DE GRUIX 40mm 20–40 kg/m3. ACABAT PINTAT. 04c ACABAT AMB PANELL DE FUSTA(Segons especificacions planols fusteries). CEL RAS: DOS PLAQUES DE GUIX LAMINAT e=15mm PROTECCIÓ AL FOC EI90 AMB SUBESTRUCTURA D'ACER GALVANITZAT AMB FIXACIONS PUNTUALS ELASTOMÈRIQUES AMB ANCORATGE DIRECTE TIPUS "SILENT BLOCK" I AÏLLAMENT DE LLANA DE ROCA DE BAIXA DENSITAT DE GRUIX 40mm 20–40 kg/m3. 05a CEL RAS: UNA PLACA DE GUIX LAMINAT HIDRÒFUG e=15mm AMB SUBESTRUCTURA D'ACER GALVANITZAT I AÏLLAMENT DE LLANA DE ROCA ACABAT TIPUS KRAFT I ENCINTAT A TOT EL PERIMETRE DE BAIXA DENSITAT DE GRUIX 40mm 20–40 kg/m3. ACABAT PINTAT. 05b CEL RAS: UNA PLACA DE GUIX LAMINAT HIDRÒFUG e=15mm AMB SUBESTRUCTURA D'ACER GALVANITZAT I AÏLLAMENT DE LLANA DE ROCA ACABAT TIPUS KRAFT I ENCINTAT A TOT EL PERIMETRE DE BAIXA DENSITAT DE GRUIX 40mm 20–40 kg/m3. ACABAT PINTAT. 05c CEL RAS: UNA PLACA DE GUIX LAMINAT HIDRÒFUG e=15mm AMB SUBESTRUCTURA D'ACER GALVANITZAT I AÏLLAMENT DE LLANA DE ROCA ACABAT TIPUS KRAFT I ENCINTAT A TOT EL PERIMETRE DE BAIXA DENSITAT DE GRUIX 40mm 20–40 kg/m3. ACABAT PINTAT. 06 TABICA DE GUIX LAMINAT e=15mm AMB SUBESTRUCTURA D'ACER GALVANITZAT I AÏLLAMENT DE LLANA DE ROCA DE BAIXA DENSITAT DE GRUIX 40mm 20–40 kg/m3. 07 LLOSA DE FORMIGÓ VIST AMB PANELLS HERADESIGN BAFFLE ALUDESIGN – SUPERFINE 1200X300, ESPECEJAMENT CADA 300 08 REGISTRE EN CEL RAS DEL BANY, DE MIDES APROXIMADES 60x60cm (MIDES I UBICACIÓ FINALS A REPLANTEJAR EN OBRA SEGONS UBICACIÓ DE MAQUINÀRIA) NOTA: TOTA LA PINTURA INTERIOR ÉS DE TIPUS ECOLÒGIC, I EN ZONES DE CUINA SERÀ PINTURA A L'ESMALT DE TIPUS ECOLÒGIC			
Projecte Construcció de 40 allotjaments dotacionals i un equipament públic a la Av. del Carrilet 22-24, Sants-Montjuic, Barcelona. Situació Avinguda Carrilet Barcelona Plànol Resum. Llegenda sostres Escala 1:15 (DinA3)  Nº DG A 05.06 Nº IMHAB 20/093 l'Arquitecte Judith Crespo Rueda, arquitecte Oihana Garcia Acin, arquitecte Vivas Arquitectos BCN, SLP El Contractista El IMHAB									

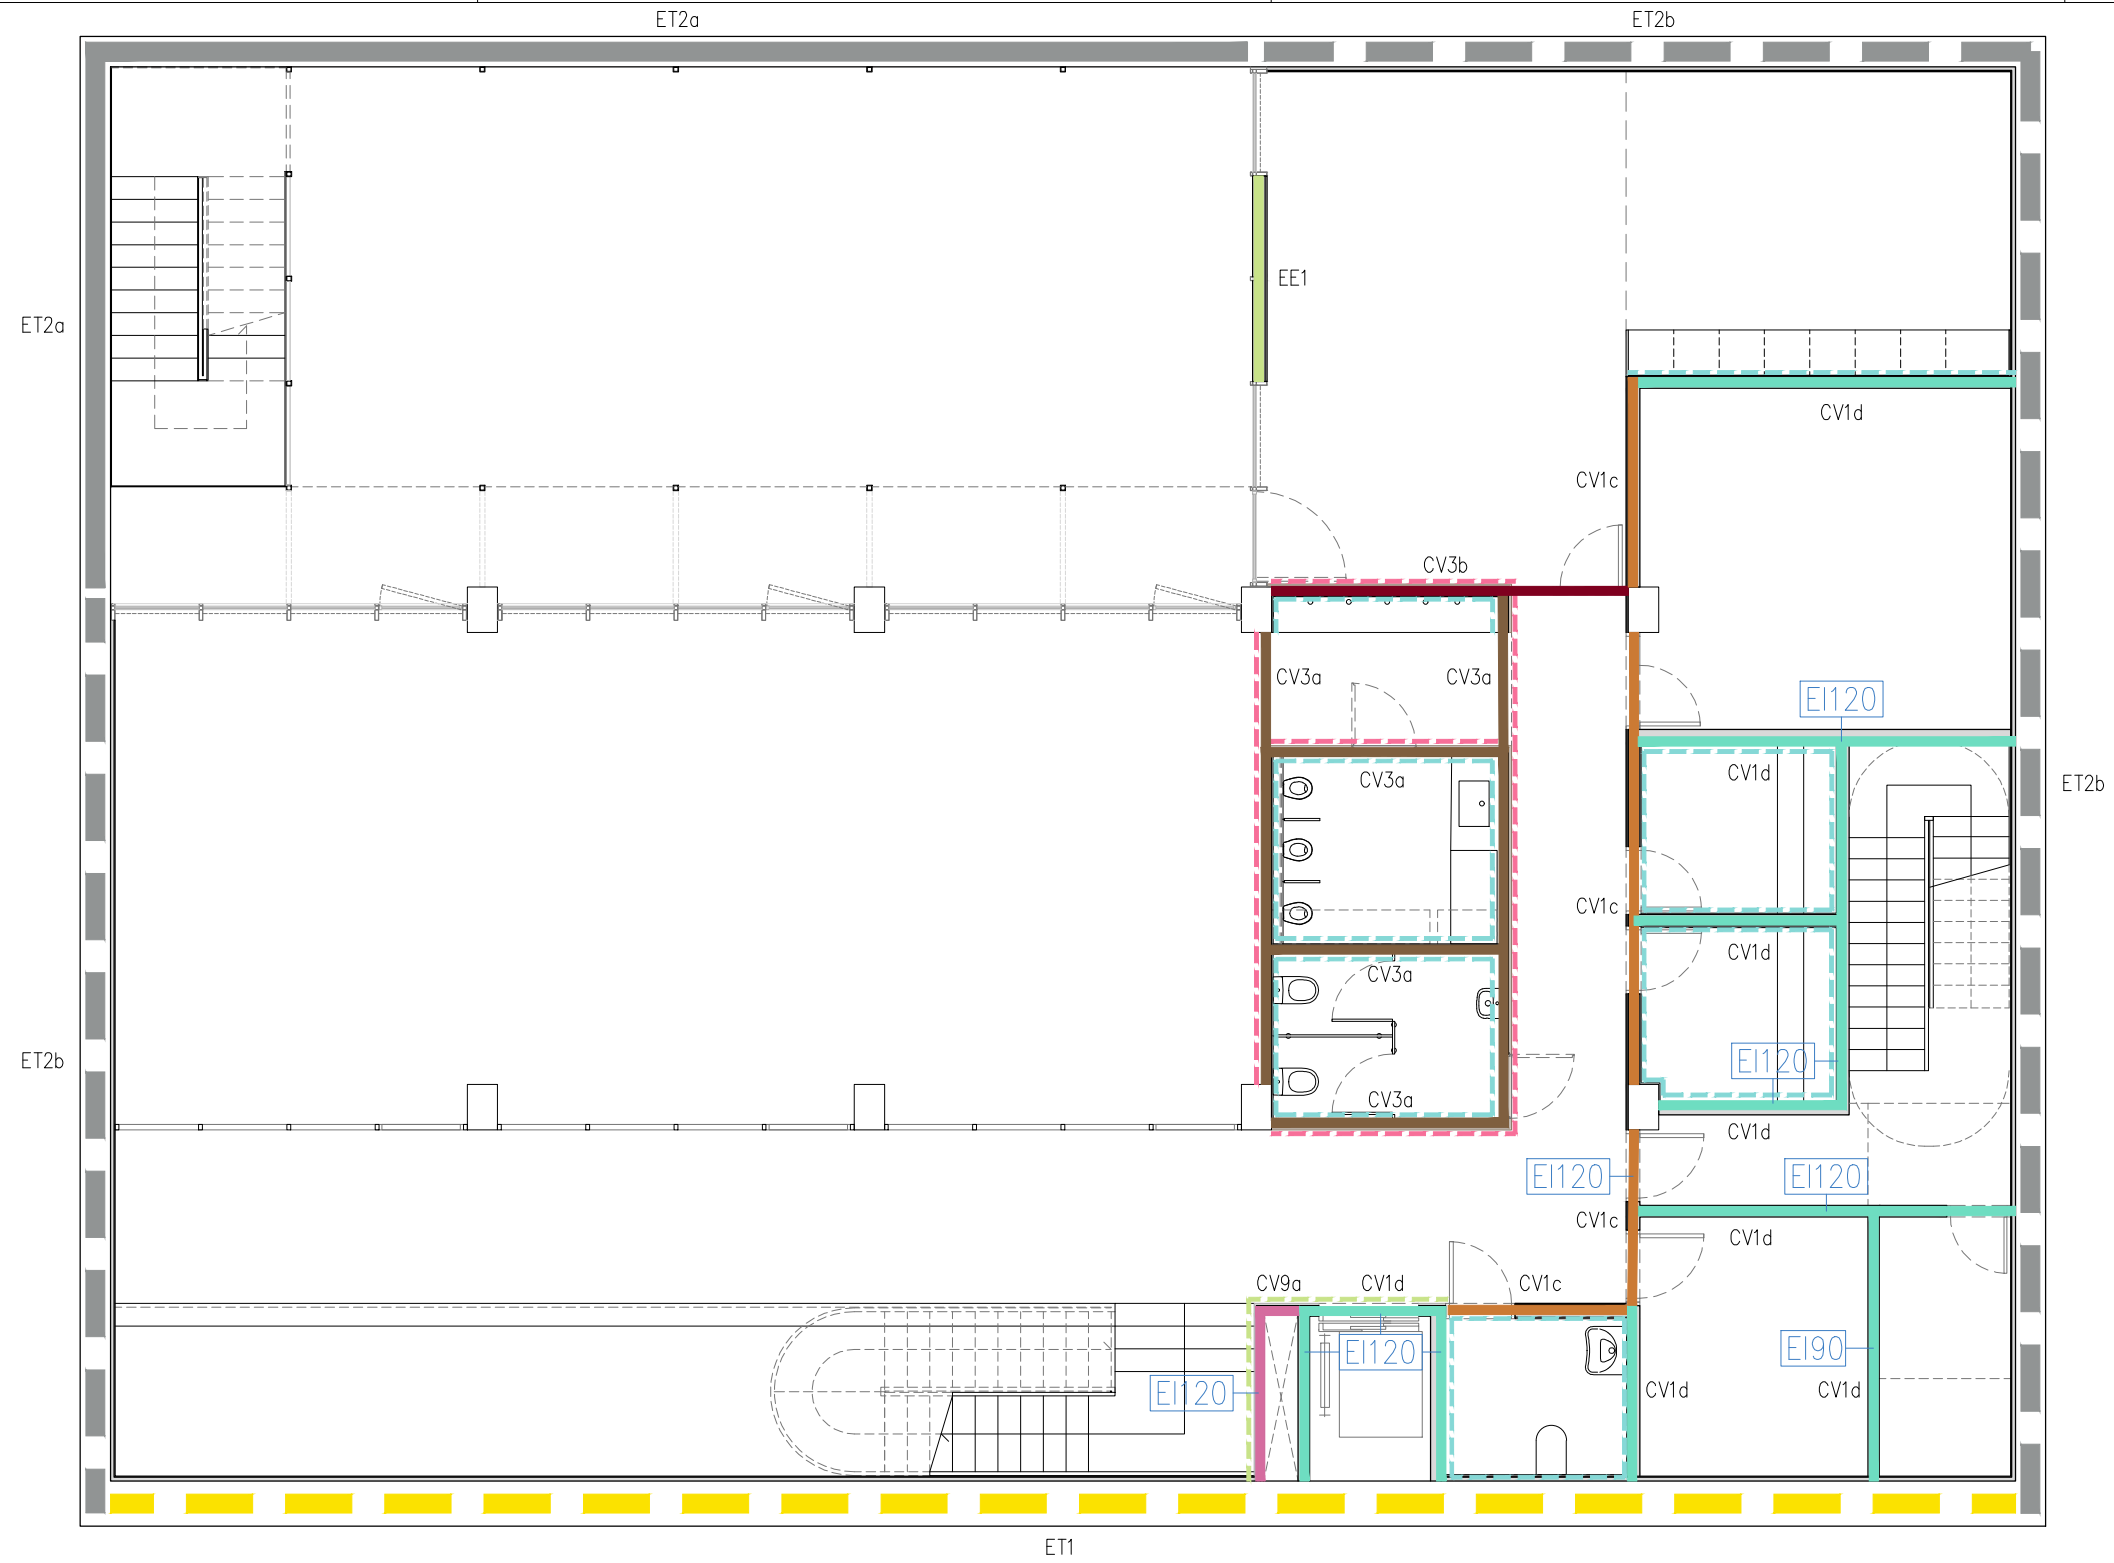

- LEGENDA DE TIPUS DE TANCAMENTS:**
- ET: TANCAMENTS EN CONTACTE AMB EL TERRENY**
- ET1: MUR PANTALLA EXISTENT DE FORMIGÓ ARMAT, D'ESPESOR 60cm, EXTRADOSSAT AMB CARTÓ GUIX, ACABAT PINTAT
 - ET2a: MUR DE FORMIGÓ ARMAT EXTERIOR, D'ESPESOR 40cm, ACABAT FRESSAT VIST Ø60
 - ET2b: MUR DE FORMIGÓ ARMAT, D'ESPESOR 40cm, EXTRADOSSAT AMB CARTÓ GUIX, ACABAT PINTAT
- EE: TANCAMENTS EN CONTACTE AMB L'EXTERIOR (FAÇANES)**
- EE1: FAÇANA EQUIPAMENT, OBRA DE FÀBRICA I ACABAT AMB PANELLS D'ALUMINI MINIONDA, ACABAT LACAT
 - EE2: FAÇANA ALLOTJAMENTS, ZONES VENTILADES, SUBSTRUCTURA AMB PANELLS MINIONDA MICROPERFORADA, ACABAT LACAT
 - EE3: ENVOLUPANT ET, OBRA DE FÀBRICA, EXTRADOSSADA AMB CARTÓ GUIX PER BANDA EQUIPAMENT, ARREBOSSAT PER BANDA ET
 - EE4a: MITGERA MUR DE FORMIGÓ, EXTRADOSSAT CARTÓ GUIX, ACABAT PINTAT
 - EE4b: MITGERA BLOC DE FORMIGÓ, ACABAT PINTAT
 - EE5: FAÇANA ALLOTJAMENTS: ESTRUCTURA CONTENIDOR I FAÇANA VENTILADA COMPOSTA PER 2 PLAQUES CARTÓ GUIX DF, ACABAT AMB XAPA METÀL·LICA MINIONDA LACADA FIXADA A SUBSTRUCTURA
 - EE6a: FAÇANA CUINA ALLOTJAMENTS AMB NUCLI SEMIOBERT, ENVÀ AMB PLACA DF A BANDA I BANDA, ACABAT PINTAT, (RF EI120)
 - EE6b: FAÇANA MÒDUL DE CONTENIDOR AMB NUCLI OBERT, EXTRADOSSAT AMB 2 PLAQUES DF, ACABAT PINTAT. (RF EI120)
- CV: COMPARTIMENTACIÓ VERTICAL INTERIOR:**
- CV1a: DIVISÒRIA CARTÓ GUIX DF (RF EI120)
 - CV1b: DIVISÒRIA GERO I EXTRADOSSAT CARTÓ GUIX (RF EI120, EQUIPAMENT-MENJADOR ALLOTJAMENTS DnTA 45dBA)
 - CV1c: DIVISÒRIA GERO ARREBOSSAT I PINTAT, EXTRADOSSAT AMB TAULER DM (RF EI120)
 - CV1d: DIVISÒRIA GERO ARREBOSSAT (RF EI120, DnTA 45dBA)
 - CV1e: DIVISÒRIA GERO AMB REVESTIMENT FUSTA A UNA CARA, ENVÀ DE CARTÓ GUIX I REVESTIMENT DE FUSTA A L'ALTRA (RF EI120)
 - CV2a: DIVISÒRIA DE CARTÓ GUIX I REVESTIMENT DE FUSTA, (AULES-PASSADIS)
 - CV2b: DIVISÒRIA MÒBIL AULES (DnTA 50 dBA)
 - CV3a: DIVISÒRIA CARTÓ GUIX, 1 PLACA PER BANDA, ACABAT PINTAT
 - CV3b: DIVISÒRIA CARTÓ GUIX, 2 PLAQUES PER BANDA, ACABAT PINTAT (BANY-DESPATX)
 - CV4: DIVISÒRIA ENTRE MÒDULS DE CONTENIDORS, EXTRADOSSAT AMB 2 PLAQUES DE CARTÓ GUIX DF (RF EI90, DnTA 50dBA)
 - CV5: DIVISÒRIA ENTRE ALLOTJAMENT I BANY ALIÉ, ENVÀ DE 5 PLAQUES DE CARTÓ GUIX (DnTA 45dBA)
 - CV6a: DIVISÒRIA INTERIOR ALLOTJAMENTS, ENVÀ DE 3 PLAQUES DE CARTÓ GUIX (DnTA 33dBA)
 - CV6b: DIVISÒRIA INTERIOR ALLOTJAMENTS, ENVÀ CARTÓ GUIX AMB PORTA CORREDERA
 - CV7: DIVISÒRIA INTERIOR ALLOTJAMENTS ENTRE RECINTES HABITABLES (BANY) I PATINETS D'INSTALLACIONS, ENVÀ AMB 2 PLAQUES DE CARTÓ GUIX PER BANDA (DnTA 33dBA)
 - CV8: DIVISÒRIA INTERIOR ALLOTJAMENTS ENTRE RECINTES HABITABLES (BANY) I PATINETS D'INSTALLACIONS, ENVÀ AMB 3 PLAQUES DE CARTÓ GUIX PER BANDA (DnTA 33dBA)
 - CV9a: DIVISÒRIA PATINETS D'INSTALLACIONS, ENVÀ AMB 2 PLAQUES DF PER BANDA, ACABAT PINTAT (RF EI120), SUBSTRUCTURA 48mm
 - CV9b: TRASDOSSAT PATINETS D'INSTALLACIONS, ENVÀ AMB 2 PLAQUES DF 25, ACABAT PINTAT (RF EI120), SUBSTRUCTURA 70mm
 - CV9c: DIVISÒRIA PATINETS D'INSTALLACIONS, ENVÀ AMB PLACA 25DF A BANDA I BANDA, ACABAT PINTAT (RF EI120), SUBSTRUCTURA 48mm
 - CV9d: DIVISÒRIA PATINETS D'INSTALLACIONS, ENVÀ AMB 2 PLAQUES 25DF A BANDA I BANDA, ACABAT PINTAT (RF EI120), BESTRUCTURA 70mm

NOTES:

- RF = REQUERIMENT PROTECCIÓ AL FOC
- DnTA = REQUERIMENT ACÚSTIC
- TOTA LA PINTURA INTERIOR ÉS DE TIPUS ECOLÒGIC, I EN ZONES DE CUINA SERÀ PINTURA A L'ESMALT DE TIPUS ECOLÒGIC
- TOTS ELS ENVANS INTERIORS ANIRAN AMB BANDES ELÀSTIQUES PER COMPLIR ELS REQUERIMENTS DE SOROLL D'IMPACTE MARCATS PEL CTE.

NOTES:


- PER CONSULTAR LES FASES D'OBRA MIRAR PLANOL DG 0 00.06
- VEURE CODI REFERÈNCIA EN DG A 12.08
- R.F.=REQUERIMENT AL FOC DnTA=REQUERIMENT ACÚSTIC

--- ACABAT PANELAT DE FUSTA CONTRAXAPADA DE PI (RI02)


--- ACABAT D'ENRAJOLAT GRES MATE 10X10cm (RI06)

--- ACABAT PINTURA ESMALTADA COLOR A DECIDIR PER LA DF (RI03)

--- ACABAT PANELAT METÀL·LIC LACAT, DEFINIT EN SERRALLERIA, COLOR A DECIDIR PER LA DF (RI01-R111)

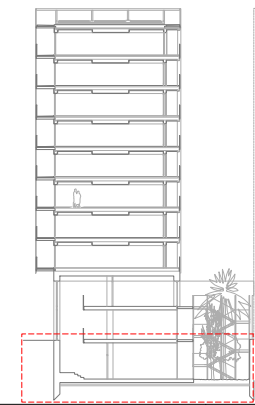


Projecte		PROJECTE EXECUTIU		
Construcció de 40 allotjaments dotacionals i un equipament públic a la Av. del Carrilet 22-24, Sants-Montjuic, Barcelona.				
Situació				
Avinguda Carrilet Barcelona				
Plànol			Data	
Planta -1. Tancaments			Febrer 2022	
Escala		Nº	Nº IMHAB	
1:100 (DinA3)		DG A 06.01	20/093	
				
l'Arquitecte		El Contractista	El IMHAB	
Judith Crespo Rueda, arquitecte Oihana García Acín , arquitecta Vivas Arquitectos BCN, SLP				

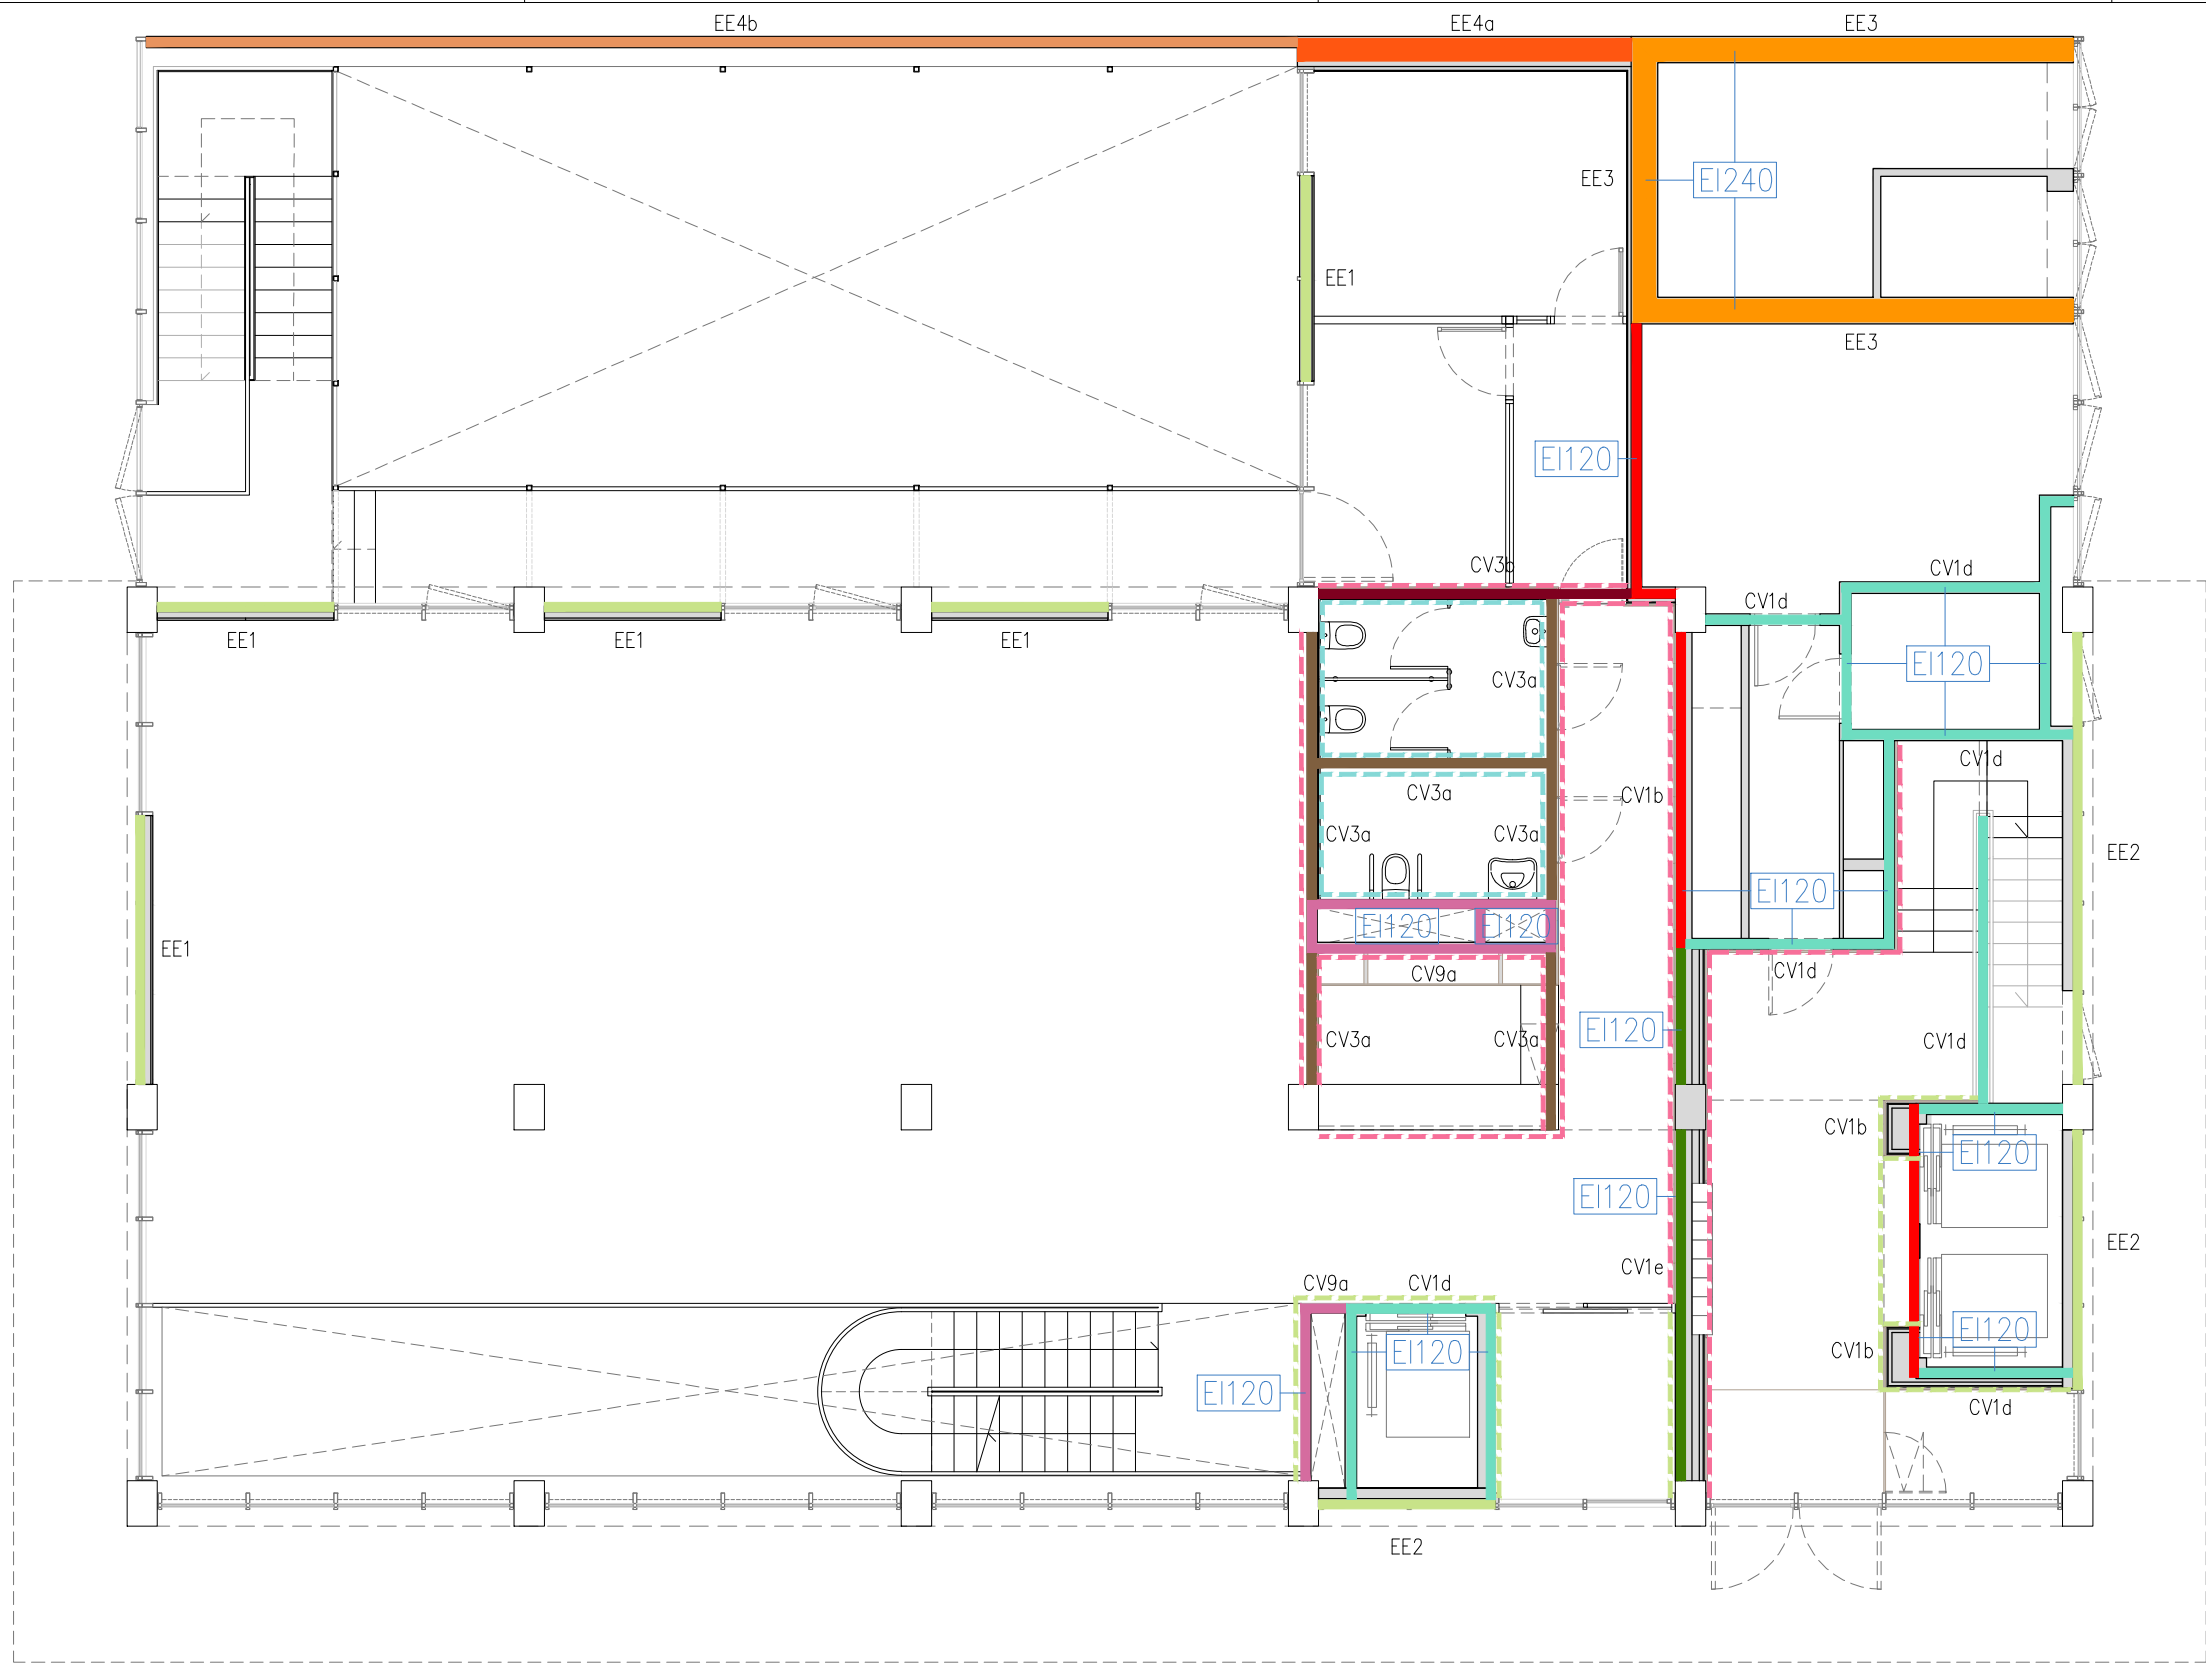


- LEGENDA DE TIPUS DE TANCAMENTS:**
- ET: TANCAMENTS EN CONTACTE AMB EL TERRENY**
- ET1: MUR PANTALLA EXISTENT DE FORMIGÓ ARMAT, D'ESPESOR 60cm, EXTRADOSSAT AMB CARTÓ GUIX, ACABAT PINTAT
 - ET2a: MUR DE FORMIGÓ ARMAT EXTERIOR, D'ESPESOR 40cm, ACABAT FRESSAT VIST Ø60
 - ET2b: MUR DE FORMIGÓ ARMAT, D'ESPESOR 40cm, EXTRADOSSAT AMB CARTÓ GUIX, ACABAT PINTAT
- EE: TANCAMENTS EN CONTACTE AMB L'EXTERIOR (FAÇANES)**
- EE1: FAÇANA EQUIPAMENT, OBRA DE FÀBRICA I ACABAT AMB PANELLS D'ALUMINI MINIENDA, ACABAT LACAT
 - EE2: FAÇANA ALLOTJAMENTS, ZONES VENTILADES, SUBSTRUCTURA AMB PANELLS MINIENDA MICROPERFORADA, ACABAT LACAT
 - EE3: ENVOLUPANT ET, OBRA DE FÀBRICA, EXTRADOSSADA AMB CARTÓ GUIX PER BANDA EQUIPAMENT, ARREBOSSAT PER BANDA ET
 - EE4a: MITGERA MUR DE FORMIGÓ, EXTRADOSSAT CARTÓ GUIX, ACABAT PINTAT
 - EE4b: MITGERA BLOC DE FORMIGÓ, ACABAT PINTAT
 - EE5: FAÇANA ALLOTJAMENTS: ESTRUCTURA CONTENIDOR I FAÇANA VENTILADA COMPOSTA PER 2 PLAQUES CARTÓ GUIX DF, ACABAT AMB XAPA METÀL·LICA MINIENDA LACADA FIXADA A SUBSTRUCTURA
 - EE6a: FAÇANA CUINA ALLOTJAMENTS AMB NUCLI SEMIOBERT, ENVÀ AMB PLACA DF A BANDA I BANDA, ACABAT PINTAT, (RF EI120)
 - EE6b: FAÇANA MÒDUL DE CONTENIDOR AMB NUCLI OBERT, EXTRADOSSAT AMB 2 PLAQUES DF, ACABAT PINTAT. (RF EI120)
- CV: COMPARTIMENTACIÓ VERTICAL INTERIOR:**
- CV1a: DIVISÒRIA CARTÓ GUIX DF (RF EI120)
 - CV1b: DIVISÒRIA GERO I EXTRADOSSAT CARTÓ GUIX (RF EI120, EQUIPAMENT-MENJADOR ALLOTJAMENTS DnTA 45dBA)
 - CV1c: DIVISÒRIA GERO ARREBOSSAT I PINTAT, EXTRADOSSAT AMB TAULER DM (RF EI120)
 - CV1d: DIVISÒRIA GERO ARREBOSSAT (RF EI120, DnTA 45dBA)
 - CV1e: DIVISÒRIA GERO AMB REVESTIMENT FUSTA A UNA CARA, ENVÀ DE CARTÓ GUIX I REVESTIMENT DE FUSTA A L'ALTRA (RF EI120)
 - CV2a: DIVISÒRIA DE CARTÓ GUIX I REVESTIMENT DE FUSTA, (AULES-PASSADIS)
 - CV2b: DIVISÒRIA MÒBIL AULES (DnTA 50 dBA)
 - CV3a: DIVISÒRIA CARTÓ GUIX, 1 PLACA PER BANDA, ACABAT PINTAT
 - CV3b: DIVISÒRIA CARTÓ GUIX, 2 PLAQUES PER BANDA, ACABAT PINTAT (BANY-DESPATX)
 - CV4: DIVISÒRIA ENTRE MÒDULS DE CONTENIDORS, EXTRADOSSAT AMB 2 PLAQUES DE CARTÓ GUIX DF (RF EI90, DnTA 50dBA)
 - CV5: DIVISÒRIA ENTRE ALLOTJAMENT I BANY ALIÉ, ENVÀ DE 5 PLAQUES DE CARTÓ GUIX (DnTA 45dBA)
 - CV6a: DIVISÒRIA INTERIOR ALLOTJAMENTS, ENVÀ DE 3 PLAQUES DE CARTÓ GUIX (DnTA 33dBA)
 - CV6b: DIVISÒRIA INTERIOR ALLOTJAMENTS, ENVÀ CARTÓ GUIX AMB PORTA CORREDERA
 - CV7: DIVISÒRIA INTERIOR ALLOTJAMENTS ENTRE RECINTES HABITABLES (BANY) I PATINETS D'INSTALLACIONS, ENVÀ AMB 2 PLAQUES DE CARTÓ GUIX PER BANDA (DnTA 33dBA)
 - CV8: DIVISÒRIA INTERIOR ALLOTJAMENTS ENTRE RECINTES HABITABLES (BANY) I PATINETS D'INSTALLACIONS, ENVÀ AMB 3 PLAQUES DE CARTÓ GUIX PER BANDA (DnTA 33dBA)
 - CV9a: DIVISÒRIA PATINETS D'INSTALLACIONS, ENVÀ AMB 2 PLAQUES DF PER BANDA, ACABAT PINTAT (RF EI120), SUBSTRUCTURA 48mm
 - CV9b: TRASDOSSAT PATINETS D'INSTALLACIONS, ENVÀ AMB 2 PLAQUES DF 25, ACABAT PINTAT (RF EI120), SUBSTRUCTURA 70mm
 - CV9c: DIVISÒRIA PATINETS D'INSTALLACIONS, ENVÀ AMB PLACA 25DF A BANDA I BANDA, ACABAT PINTAT (RF EI120), SUBSTRUCTURA 48mm
 - CV9d: DIVISÒRIA PATINETS D'INSTALLACIONS, ENVÀ AMB 2 PLAQUES 25DF A BANDA I BANDA, ACABAT PINTAT (RF EI120), SUBSTRUCTURA 70mm
- NOTES:**
- RF = REQUERIMENT PROTECCIÓ AL FOC
 - DnTA = REQUERIMENT ACÚSTIC
 - TOTA LA PINTURA INTERIOR ÉS DE TIPUS ECOLÒGIC, I EN ZONES DE CUINA SERÀ PINTURA A L'ESMALT DE TIPUS ECOLÒGIC
 - TOTS ELS ENVANS INTERIORS ANIRAN AMB BANDES ELÀSTIQUES PER COMPLIR ELS REQUERIMENTS DE SOROLL D'IMPACTE MARCATS PEL CTE.

- NOTES:**
- PER CONSULTAR LES FASES D'OBRA MIRAR PLANOL DG 0 00.06
 - VEURE CODI REFERÈNCIA EN DG A 12.08
 - R.F.=REQUERIMENT AL FOC DnTA=REQUERIMENT ACÚSTIC
- ACABAT PANELAT DE FUSTA CONTRAXAPADA DE PI (RI02)
 - ACABAT D'ENRAJOLAT GRES MATE 10X10cm (RI06)
 - ACABAT PINTURA ESMALTADA COLOR A DECIDIR PER LA DF (RI03)
 - ACABAT PANELAT METÀL·LIC LACAT, DEFINIT EN SERRALLERIA, COLOR A DECIDIR PER LA DF (RI01-RI11)

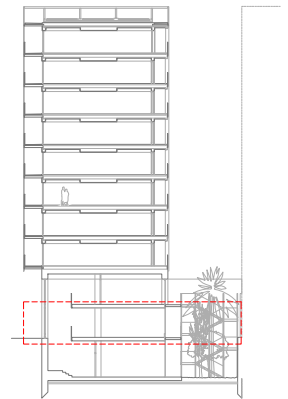

Projecte PROJECTE EXECUTIU		
Construcció de 40 allotjaments dotacionals i un equipament públic a la Av. del Carrilet 22-24, Sants-Montjuic, Barcelona.		
Situació Avinguda Carrilet Barcelona		
Plànol Planta Baixa. Tancaments		
Escala 1:100 (DinA3)	Nº DG A 06.02	Nº IMHAB 20/093
l'Arquitecte Judith Crespo Rueda, arquitecte Oihana Garcia Actin, arquitecte Vivas Arquitectos BCN, SLP	El Contractista	El IMHAB

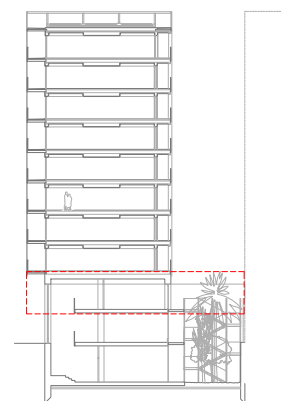

NOTES:

- PER CONSULTAR LES FASES D'OBRA MIRAR PLÀNOL DG 0 00.06
- VEURE CODI REFERÈNCIA EN DG A 12.08
- R.F.=REQUERIMENT AL FOC D_{nTA} =REQUERIMENT ACÚSTIC

■ ■ ■ ACABAT PANELAT DE FUSTA CONTRAXAPADA DE PI (RI02)


■ ■ ■ ACABAT D'ENRAJOLAT GRES MATE 10X10cm (RI06)

■ ■ ■ ACABAT PINTURA ESMALTADA COLOR A DECIDIR PER LA DF (RI03)

■ ■ ■ ACABAT PANELAT METÀL·LIC LACAT, DEFINIT EN SERRALLERIA, COLOR A DECIDIR PER LA DF (RI01-RI11)

NOTES:
 -RF = REQUERIMENT PROTECCIÓ AL FOC
 -DnTA = REQUERIMENT ACÚSTIC
 -TOTA LA PINTURA INTERIOR ÉS DE TIPUS ECOLÒGIC, I EN ZONES DE CUINA SERÀ PINTURA A L'ESMALT DE TIPUS ECOLÒGIC
 -TOTS ELS ENVANS INTERIORS ANIRAN AMB BANDES ELÀSTIQUES PER COMPLIR ELS REQUERIMENTS DE SOROLL D'IMPACTE MARCATS PEL CTE.

PROJECTE EXECUTIU Construcció de 40 allotjaments dotacionals i un equipament públic a la Av. del Carrilet 22-24, Sants-Montjuïc, Barcelona.		
Situació Avinguda Carrilet Barcelona		
Plànol Planta primera. Tancaments		Data Febrer 2022
Escala 1:100 (DinA3) 	Nº DG A 06.03	Nº IMHAB 20/093
l'Arquitecte Judith Crespo Rueda, arquitecte Oihana García Acín, arquitecte Vivas Arquitectos BCN, SLP	El Contractista	El IMHAB

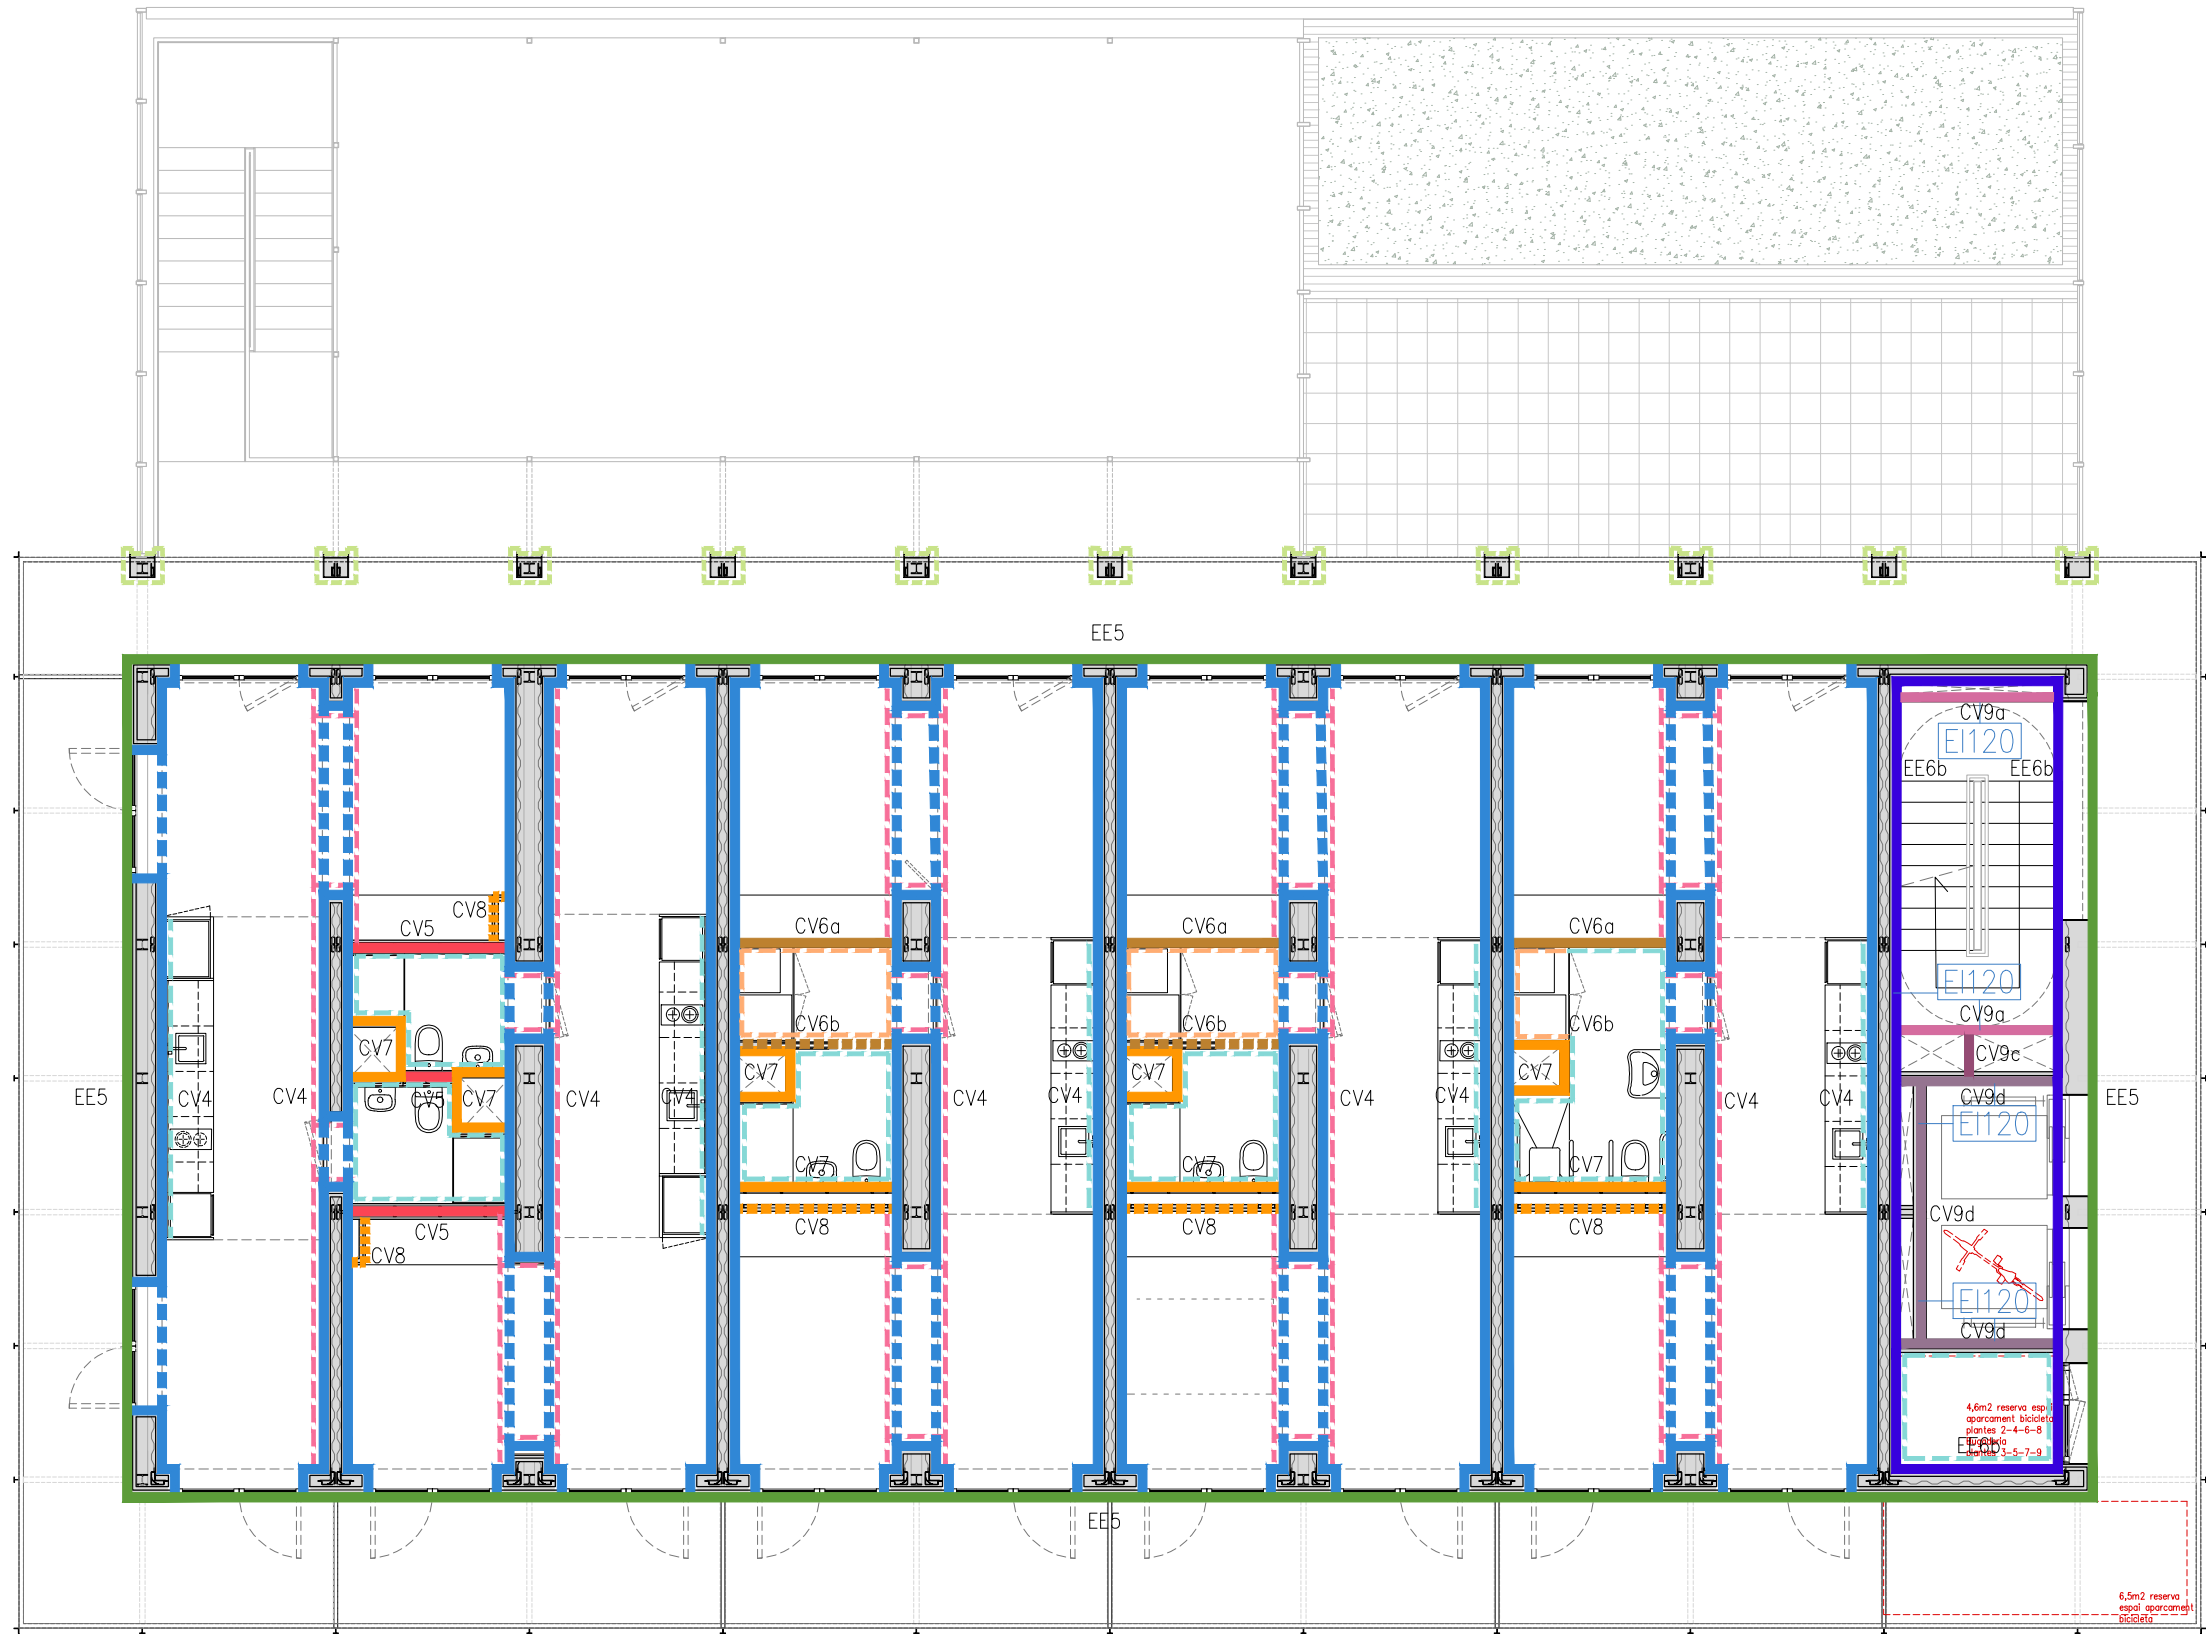


- LEGENDA DE TIPUS DE TANCAMENTS:**
- ET: TANCAMENTS EN CONTACTE AMB EL TERRENY**
- ET1: MUR PANTALLA EXISTENT DE FORMIGÓ ARMAT, D'ESPESOR 60cm, EXTRADOSSAT AMB CARTÓ GUIX, ACABAT PINTAT
 - ET2a: MUR DE FORMIGÓ ARMAT EXTERIOR, D'ESPESOR 40cm, ACABAT FRESSAT VIST Ø60
 - ET2b: MUR DE FORMIGÓ ARMAT, D'ESPESOR 40cm, EXTRADOSSAT AMB CARTÓ GUIX, ACABAT PINTAT
- EE: TANCAMENTS EN CONTACTE AMB L'EXTERIOR (FAÇANES)**
- EE1: FAÇANA EQUIPAMENT, OBRA DE FÀBRICA I ACABAT AMB PANELLS D'ALUMINI MINIENDA, ACABAT LACAT
 - EE2: FAÇANA ALLOTJAMENTS, ZONES VENTILADES, SUBESTRUCTURA AMB PANELLS MINIENDA MICROPERFORADA, ACABAT LACAT
 - EE3: ENVOLUPANT ET, OBRA DE FÀBRICA, EXTRADOSSADA AMB CARTÓ GUIX PER BANDA EQUIPAMENT, ARREBOSSAT PER BANDA ET
 - EE4a: MITGERA MUR DE FORMIGÓ, EXTRADOSSAT CARTÓ GUIX, ACABAT PINTAT
 - EE4b: MITGERA BLOC DE FORMIGÓ, ACABAT PINTAT
 - EE5: FAÇANA ALLOTJAMENTS: ESTRUCTURA CONTENIDOR I FAÇANA VENTILADA COMPOSTA PER 2 PLAQUES CARTÓ GUIX DF, ACABAT AMB XAPA METÀL·LICA MINIENDA LACADA FIXADA A SUBESTRUCTURA
 - EE6a: FAÇANA CUINA ALLOTJAMENTS AMB NUCLI SEMIOBERT, ENVA AMB PLACA DF A BANDA I BANDA, ACABAT PINTAT, (RF EI120)
 - EE6b: FAÇANA MÒDUL DE CONTENIDOR AMB NUCLI OBERT, EXTRADOSSAT AMB 2 PLAQUES DF, ACABAT PINTAT. (RF EI120)
- CV: COMPARTIMENTACIÓ VERTICAL INTERIOR:**
- CV1a: DIVISÒRIA CARTÓ GUIX DF (RF EI120)
 - CV1b: DIVISÒRIA GERO I EXTRADOSSAT CARTÓ GUIX (RF EI120, EQUIPAMENT-MENJADOR ALLOTJAMENTS DnTA 45dBA)
 - CV1c: DIVISÒRIA GERO ARREBOSSAT I PINTAT, EXTRADOSSAT AMB TAULER DM (RF EI120)
 - CV1d: DIVISÒRIA GERO ARREBOSSAT (RF EI120, DnTA 45dBA)
 - CV1e: DIVISÒRIA GERO AMB REVESTIMENT FUSTA A UNA CARA, ENVA DE CARTÓ GUIX I REVESTIMENT DE FUSTA A L'ALTRA (RF EI120)
 - CV2a: DIVISÒRIA DE CARTÓ GUIX I REVESTIMENT DE FUSTA, (AULES-PASSADIS)
 - CV2b: DIVISÒRIA MÒBIL AULES (DnTA 50 dBA)
 - CV3a: DIVISÒRIA CARTÓ GUIX, 1 PLACA PER BANDA, ACABAT PINTAT
 - CV3b: DIVISÒRIA CARTÓ GUIX, 2 PLAQUES PER BANDA, ACABAT PINTAT (BANY-DESPATX)
 - CV4: DIVISÒRIA ENTRE MÒDULS DE CONTENIDORS, EXTRADOSSAT AMB 2 PLAQUES DE CARTÓ GUIX DF (RF EI90, DnTA 50dBA)
 - CV5: DIVISÒRIA ENTRE ALLOTJAMENT I BANY ALIÉ, ENVA DE 5 PLAQUES DE CARTÓ GUIX (DnTA 45dBA)
 - CV6a: DIVISÒRIA INTERIOR ALLOTJAMENTS, ENVA DE 3 PLAQUES DE CARTÓ GUIX (DnTA 33dBA)
 - CV6b: DIVISÒRIA INTERIOR ALLOTJAMENTS, ENVA CARTÓ GUIX AMB PORTA CORREDERA
 - CV7: DIVISÒRIA INTERIOR ALLOTJAMENTS ENTRE RECINTES HABITABLES (BANY) I PATINETS D'INSTALLACIONS, ENVA AMB 2 PLAQUES DE CARTÓ GUIX PER BANDA (DnTA 33dBA)
 - CV8: DIVISÒRIA INTERIOR ALLOTJAMENTS ENTRE RECINTES HABITABLES (BANY) I PATINETS D'INSTALLACIONS, ENVA AMB 3 PLAQUES DE CARTÓ GUIX PER BANDA (DnTA 33dBA)
 - CV9a: DIVISÒRIA PATINETS D'INSTALLACIONS, ENVA AMB 2 PLAQUES DF PER BANDA, ACABAT PINTAT (RF EI120), SUBESTRUCTURA 48mm
 - CV9b: TRASDOSSAT PATINETS D'INSTALLACIONS, ENVA AMB 2 PLAQUES DF 25, ACABAT PINTAT (RF EI120), SUBESTRUCTURA 70mm
 - CV9c: DIVISÒRIA PATINETS D'INSTALLACIONS, ENVA AMB PLACA 25DF A BANDA I BANDA, ACABAT PINTAT (RF EI120), SUBESTRUCTURA 48mm
 - CV9d: DIVISÒRIA PATINETS D'INSTALLACIONS, ENVA AMB 2 PLAQUES 25DF A BANDA I BANDA, ACABAT PINTAT (RF EI120), BESTRUCTURA 70mm


NOTES:

- RF = REQUERIMENT PROTECCIÓ AL FOC
- DnTA = REQUERIMENT ACÚSTIC
- TOTA LA PINTURA INTERIOR ÉS DE TIPUS ECOLÒGIC, I EN ZONES DE CUINA SERÀ PINTURA A L'ESMALT DE TIPUS ECOLÒGIC
- TOTS ELS ENVANS INTERIORS ANIRAN AMB BANDES ELÀSTIQUES PER COMPLIR ELS REQUERIMENTS DE SOROLL D'IMPACTE MARCATS PEL CTE.

- NOTES:**
- PER CONSULTAR LES FASES D'OBRA MIRAR PLANOL DG 0 00.06
 - VEURE CODI REFERÈNCIA EN DG A 12.08
 - R.F.=REQUERIMENT AL FOC DnTA=REQUERIMENT ACÚSTIC
- ACABAT PANELAT DE FUSTA CONTRAXAPADA DE PI (RI02)
 - ACABAT D'ENRAJOLAT GRES MATE 10X10cm (RI06)
 - ACABAT PINTURA ESMALTADA COLOR A DECIDIR PER LA DF (RI03)
 - ACABAT PANELAT METÀL·LIC LACAT, DEFINIT EN SERRALLERIA, COLOR A DECIDIR PER LA DF (RI01-R111)

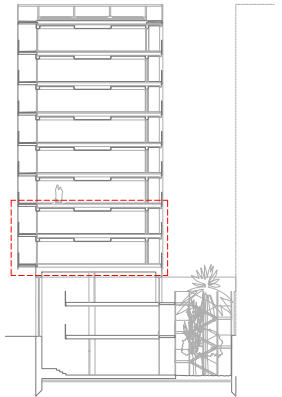

Projecte PROJECTE EXECUTIU		 Institut Municipal de l'Habitatge i Rehabilitació
Construcció de 40 allotjaments dotacionals i un equipament públic a la Av. del Carrilet 22-24, Sants-Montjuic, Barcelona.		
Situació Avinguda Carrilet Barcelona		
Plànol		Data
Planta tipus 2-3. Tancaments		Febrer 2022
Escala 1:100 (DinA3) 	Nº DG A 06.04	Nº IMHAB 20/093
l'Arquitecte Judith Crespo Rueda, arquitecte Oihana García Acín, arquitecte Vivas Arquitectos BCN, SLP	El Contractista	El IMHAB

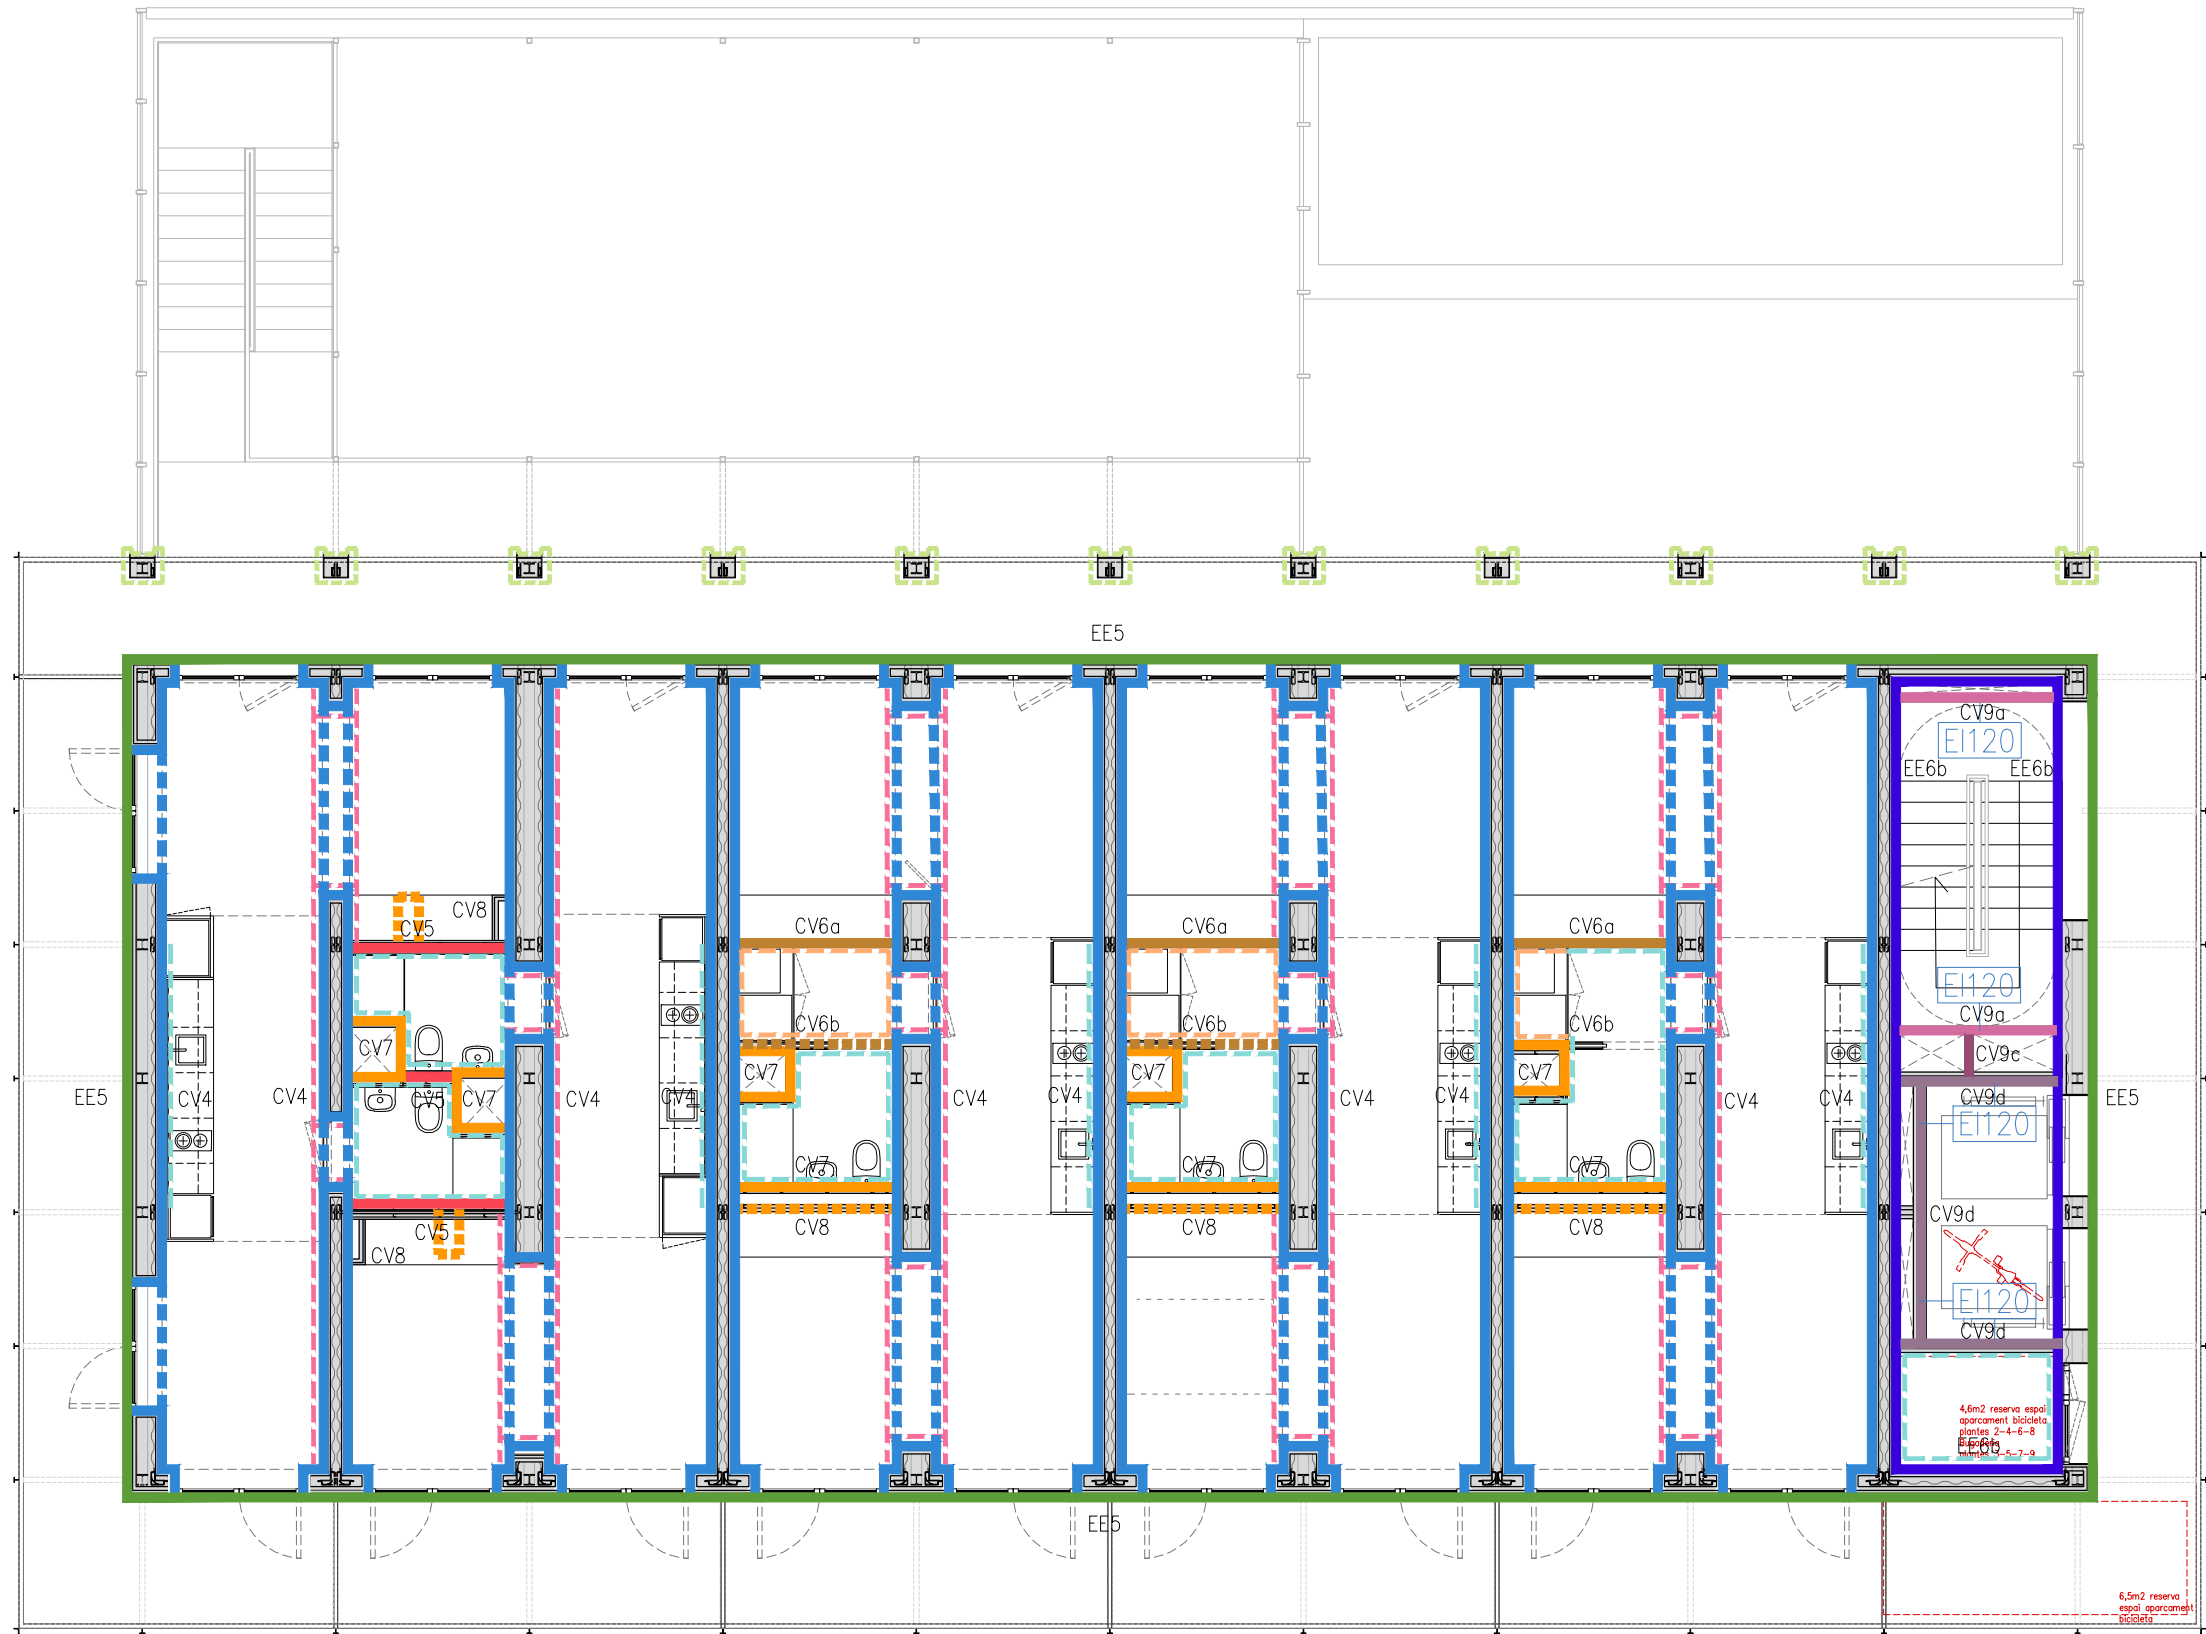


- LEGENDA DE TIPUS DE TANCAMENTS:**
- ET: TANCAMENTS EN CONTACTE AMB EL TERRENY**
- ET1: MUR PANTALLA EXISTENT DE FORMIGÓ ARMAT, D'ESPESOR 60cm, EXTRADOSSAT AMB CARTÓ GUIX, ACABAT PINTAT
 - ET2a: MUR DE FORMIGÓ ARMAT EXTERIOR, D'ESPESOR 40cm, ACABAT FRESSAT VIST Ø60
 - ET2b: MUR DE FORMIGÓ ARMAT, D'ESPESOR 40cm, EXTRADOSSAT AMB CARTÓ GUIX, ACABAT PINTAT
- EE: TANCAMENTS EN CONTACTE AMB L'EXTERIOR (FAÇANES)**
- EE1: FAÇANA EQUIPAMENT, OBRA DE FÀBRICA I ACABAT AMB PANELLS D'ALUMINI MINIONDA, ACABAT LACAT
 - EE2: FAÇANA ALLOTJAMENTS, ZONES VENTILADES, SUBSTRUCTURA AMB PANELLS MINIONDA MICROPERFORADA, ACABAT LACAT
 - EE3: ENVOLUPANT ET, OBRA DE FÀBRICA, EXTRADOSSADA AMB CARTÓ GUIX PER BANDA EQUIPAMENT, ARREBOSSAT PER BANDA ET
 - EE4a: MITGERA MUR DE FORMIGÓ, EXTRADOSSAT CARTÓ GUIX, ACABAT PINTAT
 - EE4b: MITGERA BLOC DE FORMIGÓ, ACABAT PINTAT
 - EE5: FAÇANA ALLOTJAMENTS: ESTRUCTURA CONTENIDOR I FAÇANA VENTILADA COMPOSTA PER 2 PLAQUES CARTÓ GUIX DF, ACABAT AMB XAPA METÀL·LICA MINIONDA LACADA FIXADA A SUBSTRUCTURA
 - EE6a: FAÇANA CUINA ALLOTJAMENTS AMB NUCLI SEMIOBERT, ENVA AMB PLACA DF A BANDA I BANDA, ACABAT PINTAT, (RF EI120)
 - EE6b: FAÇANA MÒDUL DE CONTENIDOR AMB NUCLI OBERT, EXTRADOSSAT AMB 2 PLAQUES DF, ACABAT PINTAT. (RF EI120)
- CV: COMPARTIMENTACIÓ VERTICAL INTERIOR:**
- CV1a: DIVISÒRIA CARTÓ GUIX DF (RF EI120)
 - CV1b: DIVISÒRIA GERO I EXTRADOSSAT CARTÓ GUIX (RF EI120, EQUIPAMENT-MENJADOR ALLOTJAMENTS DnTA 45dBA)
 - CV1c: DIVISÒRIA GERO ARREBOSSAT I PINTAT, EXTRADOSSAT AMB TAULER DM (RF EI120)
 - CV1d: DIVISÒRIA GERO ARREBOSSAT (RF EI120, DnTA 45dBA)
 - CV1e: DIVISÒRIA GERO AMB REVESTIMENT FUSTA A UNA CARA, ENVA DE CARTÓ GUIX I REVESTIMENT DE FUSTA A L'ALTRA (RF EI120)
 - CV2a: DIVISÒRIA DE CARTÓ GUIX I REVESTIMENT DE FUSTA, (AULES-PASSADIS)
 - CV2b: DIVISÒRIA MÒBIL AULES (DnTA 50 dBA)
 - CV3a: DIVISÒRIA CARTÓ GUIX, 1 PLACA PER BANDA, ACABAT PINTAT
 - CV3b: DIVISÒRIA CARTÓ GUIX, 2 PLAQUES PER BANDA, ACABAT PINTAT (BANY-DESPATX)
 - CV4: DIVISÒRIA ENTRE MÒDULS DE CONTENIDORS, EXTRADOSSAT AMB 2 PLAQUES DE CARTÓ GUIX DF (RF EI90, DnTA 50dBA)
 - CV5: DIVISÒRIA ENTRE ALLOTJAMENT I BANY ALIÉ, ENVA DE 5 PLAQUES DE CARTÓ GUIX (DnTA 45dBA)
 - CV6a: DIVISÒRIA INTERIOR ALLOTJAMENTS, ENVA DE 3 PLAQUES DE CARTÓ GUIX (DnTA 33dBA)
 - CV6b: DIVISÒRIA INTERIOR ALLOTJAMENTS, ENVA CARTÓ GUIX AMB PORTA CORREDERA
 - CV7: DIVISÒRIA INTERIOR ALLOTJAMENTS ENTRE RECINTES HABITABLES (BANY) I PATINETS D'INSTALLACIONS, ENVA AMB 2 PLAQUES DE CARTÓ GUIX PER BANDA (DnTA 33dBA)
 - CV8: DIVISÒRIA INTERIOR ALLOTJAMENTS ENTRE RECINTES HABITABLES (BANY) I PATINETS D'INSTALLACIONS, ENVA AMB 3 PLAQUES DE CARTÓ GUIX PER BANDA (DnTA 33dBA)
 - CV9a: DIVISÒRIA PATINETS D'INSTALLACIONS, ENVA AMB 2 PLAQUES DF PER BANDA, ACABAT PINTAT (RF EI120), SUBSTRUCTURA 48mm
 - CV9b: TRASDOSSAT PATINETS D'INSTALLACIONS, ENVA AMB 2 PLAQUES DF 25, ACABAT PINTAT (RF EI120), SUBSTRUCTURA 70mm
 - CV9c: DIVISÒRIA PATINETS D'INSTALLACIONS, ENVA AMB PLACA 25DF A BANDA I BANDA, ACABAT PINTAT (RF EI120), SUBSTRUCTURA 48mm
 - CV9d: DIVISÒRIA PATINETS D'INSTALLACIONS, ENVA AMB 2 PLAQUES 25DF A BANDA I BANDA, ACABAT PINTAT (RF EI120), BESTRUCTURA 70mm

NOTES:

- RF = REQUERIMENT PROTECCIÓ AL FOC
- DnTA = REQUERIMENT ACÚSTIC
- TOTA LA PINTURA INTERIOR ÉS DE TIPUS ECOLÒGIC, I EN ZONES DE CUINA SERÀ PINTURA A L'ESMALT DE TIPUS ECOLÒGIC
- TOTS ELS ENVANS INTERIORS ANIRAN AMB BANDES ELÀSTIQUES PER COMPLIR ELS REQUERIMENTS DE SOROLL D'IMPACTE MARCATS PEL CTE.

- NOTES:
- PER CONSULTAR LES FASES D'OBRA MIRAR PLANOL DG 0 00.06
 - VEURE CODI REFERÈNCIA EN DG A 12.08
 - R.F.=REQUERIMENT AL FOC DnTA=REQUERIMENT ACÚSTIC
- ACABAT PANELAT DE FUSTA CONTRAXAPADA DE PI (RI02)
 - ACABAT D'ENRAJOLAT GRES MATE 10X10cm (RI06)
 - ACABAT PINTURA ESMALTADA COLOR A DECIDIR PER LA DF (RI03)
 - ACABAT PANELAT METÀL·LIC LACAT, DEFINIT EN SERRALLERIA, COLOR A DECIDIR PER LA DF (RI01-RI11)

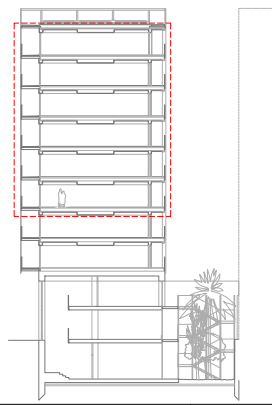

Projecte PROJECTE EXECUTIU		
Construcció de 40 allotjaments dotacionals i un equipament públic a la Av. del Carrilet 22-24, Sants-Montjuic, Barcelona.		
Situació Avinguda Carrilet Barcelona		
Plànol Planta tipus 4-9. Tancaments		
Escala 1:100 (DinA3)	Nº DG A 06.05	Nº IMHAB 20/093
l'Arquitecte Judith Crespo Rueda, arquitecte Oltana Garcia Actin, arquitecte Vivas Arquitectos BCN, SLP		El Contractista El IMHAB

REFERÈNCIA D'ELEMENTS
(SEGUNT NOMENCLATURA DELS DETALLS CONSTRUCTIUS DE LA SÈRIE DG A 06):

RI 00 REVESTIMENTS INTERIORS:

- RI01 REVESTIMENT INTERIOR HORIZONTAL DE PANELLS D'ALUMINI MINIONDA, ESPESSOR DE XAPA DE 0,9mm I DIMENSIO TRANSVERSAL D'ONA 18mm, FIXATS A SUBESTRUCTURA DE PERFLS TUBULARS A TOTA L'ALÇADA. ACABAT LACAT COLOR A DEFINIR PER D.F.
- RI02 REVESTIMENT INTERIOR VERTICAL AMB TAUER DE FUSTA CONTRAXAPAT DE PI TIPUS G CLASSE 1, DE 20mm DE GRUIX, PER A AMBIENT SEC SEGONS UNE-EN 636, REACCIÓ AL FOC B-S2, D0, COL·LOCAT ADHERIT SOBRE ENLLATAT DE FUSTA DE 20X20mm, AMB TRACTAMENT DE PROTECCIÓ SUPERFICIAL DE PARAMENT VERTICAL DE FUSTA AMB VERNIS ACRILIC MATE INCOLOR.
- RI03 PINTAT AMB DUES MANS DE PINTURA ECOLÒGICA, I D'ESMALT ECOLÒGIC (EN CUINES Y BANYS) COLOR A DEFINIR PER LA DF.
- RI04 ACABAT ARREBOSSAT DE MORTER MAESTREIAT $e=10\text{mm}$
- RI05 ACABAT FRESAT DIÀMETRE 60 DE MUR DE FORMIGÓ
- RI06 ENRAJOLAT AMB PECES DE GRES COMPACTE, 10X10CM, ACABAT MAT. COLOR A DEFINIR PER LA DF.
- RI11 EXTRADOSSAT DE SAFATES PLEGADES EN PERIMETRE PER OCULTAR CARGOLS, D'ACER DE GRUIX DE 3mm, ESPECEJAMENT SEGONS PLANOLS. ACABAT PINTAT A L'ESMALT ECOLÒGIC.
- RI12 REVESTIMENT VERTICAL AMB TAUER DE DM $e=10\text{mm}$, FIXAT ADHERIT A PARAMENT, ACABAT PINTAT COLOR A ESCOLLIR PER D.F.
- RI13 REVESTIMENT DE XAPA D'ACER GALVANITZAT $e=2\text{mm}$, LACAT AL FORN COLOR IGUAL A FUSTERIES, FIXAT MECÀNICAMENT.

RE 00 REVESTIMENTS EXTERIORS:

- RE03 REVESTIMENT EXTERIOR VERTICAL / HORIZONTAL DE PANELLS D'ALUMINI MINIONDA, ESPESSOR DE XAPA DE 0,9mm I DIMENSIO TRANSVERSAL D'ONA 18mm, FIXATS A SUBESTRUCTURA DE PERFLS TUBULARS A TOTA L'ALÇADA. AMPLÉ D'ESPECEJAMENT SEGONS PLANOLS. ACABAT LACAT COLOR A DEFINIR PER D.F.
- RE04 REVESTIMENT EXTERIOR HORIZONTAL DE PANELLS D'ALUMINI MINIONDA MICROPERFORAT, ESPESSOR DE XAPA DE 0,9mm I DIMENSIO TRANSVERSAL D'ONA 18mm, FIXATS A SUBESTRUCTURA DE PERFLS TUBULARS A TOTA L'ALÇADA. AMPLÉ D'ESPECEJAMENT SEGONS PLANOLS. ACABAT LACAT COLOR A DEFINIR PER D.F.

T00 TANCAMENTS:


- T01 MAÓ CALAT TIPUS GERO, DE 29x13x9cm, COL·LOCAT AMB MORTER M-40b (1:1:7)
- T02 MAÓ MASSIS, DE 29x13x9cm, COL·LOCAT AMB MORTER M-40b (1:1:7)
- T03 BLOC DE MORTER C.P. DE 20X20X40cm, MASSISSAT I ARMAT.
- T05 PANELLS MÒBILS TIPUS ROLLING WALL, SÈRIE H141 (NOTSON) O SIMILAR, $e=141\text{mm}$, h màx=3000mm AMB PERFILERIA OCULTA FORMADA PER ESTRUCTURA PORTANT A BASE DE PERFLS D'ALUMINI DE 103 mm D'AMPLADA, REVESTIDA PER AMBQUES CARES AMB UN SANDWITX FORMAT PER DOBLE TAUER DE 19mm I MA04 DE 2 kg/m² COL·LOCADA ENTRE TAULERS. CÀMERA D'AIRE OMPLERTA AMB PANELLS DE FIBRA MINERAL DE 60mm D'ESPESOR I 40 kg/m² DE DENSITAT. ACABAT DELS PANELLS A DECIDIR PER LA DF.
- T21 MAÓ FORADAT TIPUS TOTXANA, DE 29x13x9cm, COL·LOCAT AMB MORTER M-40b (1:1:7)
- A00 AILLAMENTS:**
- A02 AILLAMENT DE LLANA DE ROCA DE MITJA DENSITAT, $e=40\text{mm}$, $\phi=40-60\text{ kg/m}^3$, $r=5\text{ kPa}\cdot\text{m}^2$
- A03 AILLAMENT DE LLANA DE ROCA DE MITJA DENSITAT, $e=45\text{mm}$, $\phi=40-60\text{ kg/m}^3$, $r=5\text{ kPa}\cdot\text{m}^2$
- A04 AILLAMENT DE LLANA DE ROCA DE MITJA DENSITAT, $e=70\text{mm}$, $\phi=40-60\text{ kg/m}^3$, $r=5\text{ kPa}\cdot\text{m}^2$
- A09 AILLAMENT DE PLAQUES DE POLIESTIRÉ EXPANDIT (EPS), $e=10\text{mm}$, $\phi=20\text{ kg/m}^3$
- L00 LÀMINES:**
- L10 LÀMINA TIPUS DUPONT TYVEK O SIMILAR, IMPERMEABLE A L'AIGUA I PERMEABLE AL VAPOR, $e=0,8\text{mm}$
- L13 LÀMINA DE FELTRE COMPOST DE FIBRES TÈXILS ENTRELLAÇADES ENTRE SI MITJANÇANT RESINES ESPECIALS, $e=14\text{mm}$ $\phi=80\text{ kg/m}^3$.


NOTES:

- ELS MECANISMES ELÈCTRICS (ENDOLLS, INTERRUPTORS) DE FINS A 2 PECES, S'ENCASTARAN A TRASDOSSATS AMB SISTEMES ESTANCS I HERMÈTICS.
- ELS MECANISMES ELÈCTRICS (ENDOLLS, INTERRUPTORS) DE 3 PECES O MÉS, S'ENCASTARAN A TRASDOSSATS AMB SISTEMES ESTANCS I HERMÈTICS. S'Haurà DE REFORÇAR LA PART POSTERIOR DEL CONTENIDOR AMB UNA LÀMINA ACÚSTICA BICAPA, COMPOSADA DE LÀMINA D'ALTA DENSITAT FELTRE TÈXIL, LA QUAL SOBRESORTIRÀ 1'00m APROX RESPECTE AL MECANISME, DEL TIPUS TEGSOUND FT O EQUIVALENT.
- LA CAMPANA EXTRACTORA DELS ALLOTJAMENTS TRAVESSA L'ESTRUCTURA METÀL·LICA DEL CONTENIDOR DURANT EL SEU RECORREGUT. ES RESOL AMB JUNTES ELÀSTIQUES. TIPUS TEGSOUND FT O EQUIVALENT, EVITANT QUE EL CONDUCTE TOQUI RÍGIDAMENT L'ESTRUCTURA. POSTERIORMENT ES SEGELLA ELÀSTICAMENT I HERMÈTICAMENT, TIPUS SILICONA ELÀSTICA.

-A LES FAÇANES DELS ALLOTJAMENTS:


- A LA TROBADA ENTRE MARCS I PREMARCS DE LES FUSTERIES ES COL·LOCA JUNTA SEGELLADORA AMB BANDA DE POLIURETÀ PRE-COMPRIMIDA AUTOEXPANSIBLE AUTOADHESIVA IMPERMEABLE DEL TIPUS TQ SELLABAND-PU (TECNAL) O EQUIVALENT, PER GARANTIR UNA BONA ESTANQUEITAT
- A LA TROBADA ENTRE ELS PREMARCS DE LES FUSTERIES I LA PERFILERIA D'EXTRADOSSATS INTERIORS ES COL·LOCA JUNTA D'ESTANQUEITAT 3mm DEL TIPUS BANDA ACÚSTICA (KNAUF) O EQUIVALENT A CANALS, MUNTANTS EN CONTACTE AMB PREMARCS DE FUSTERIES

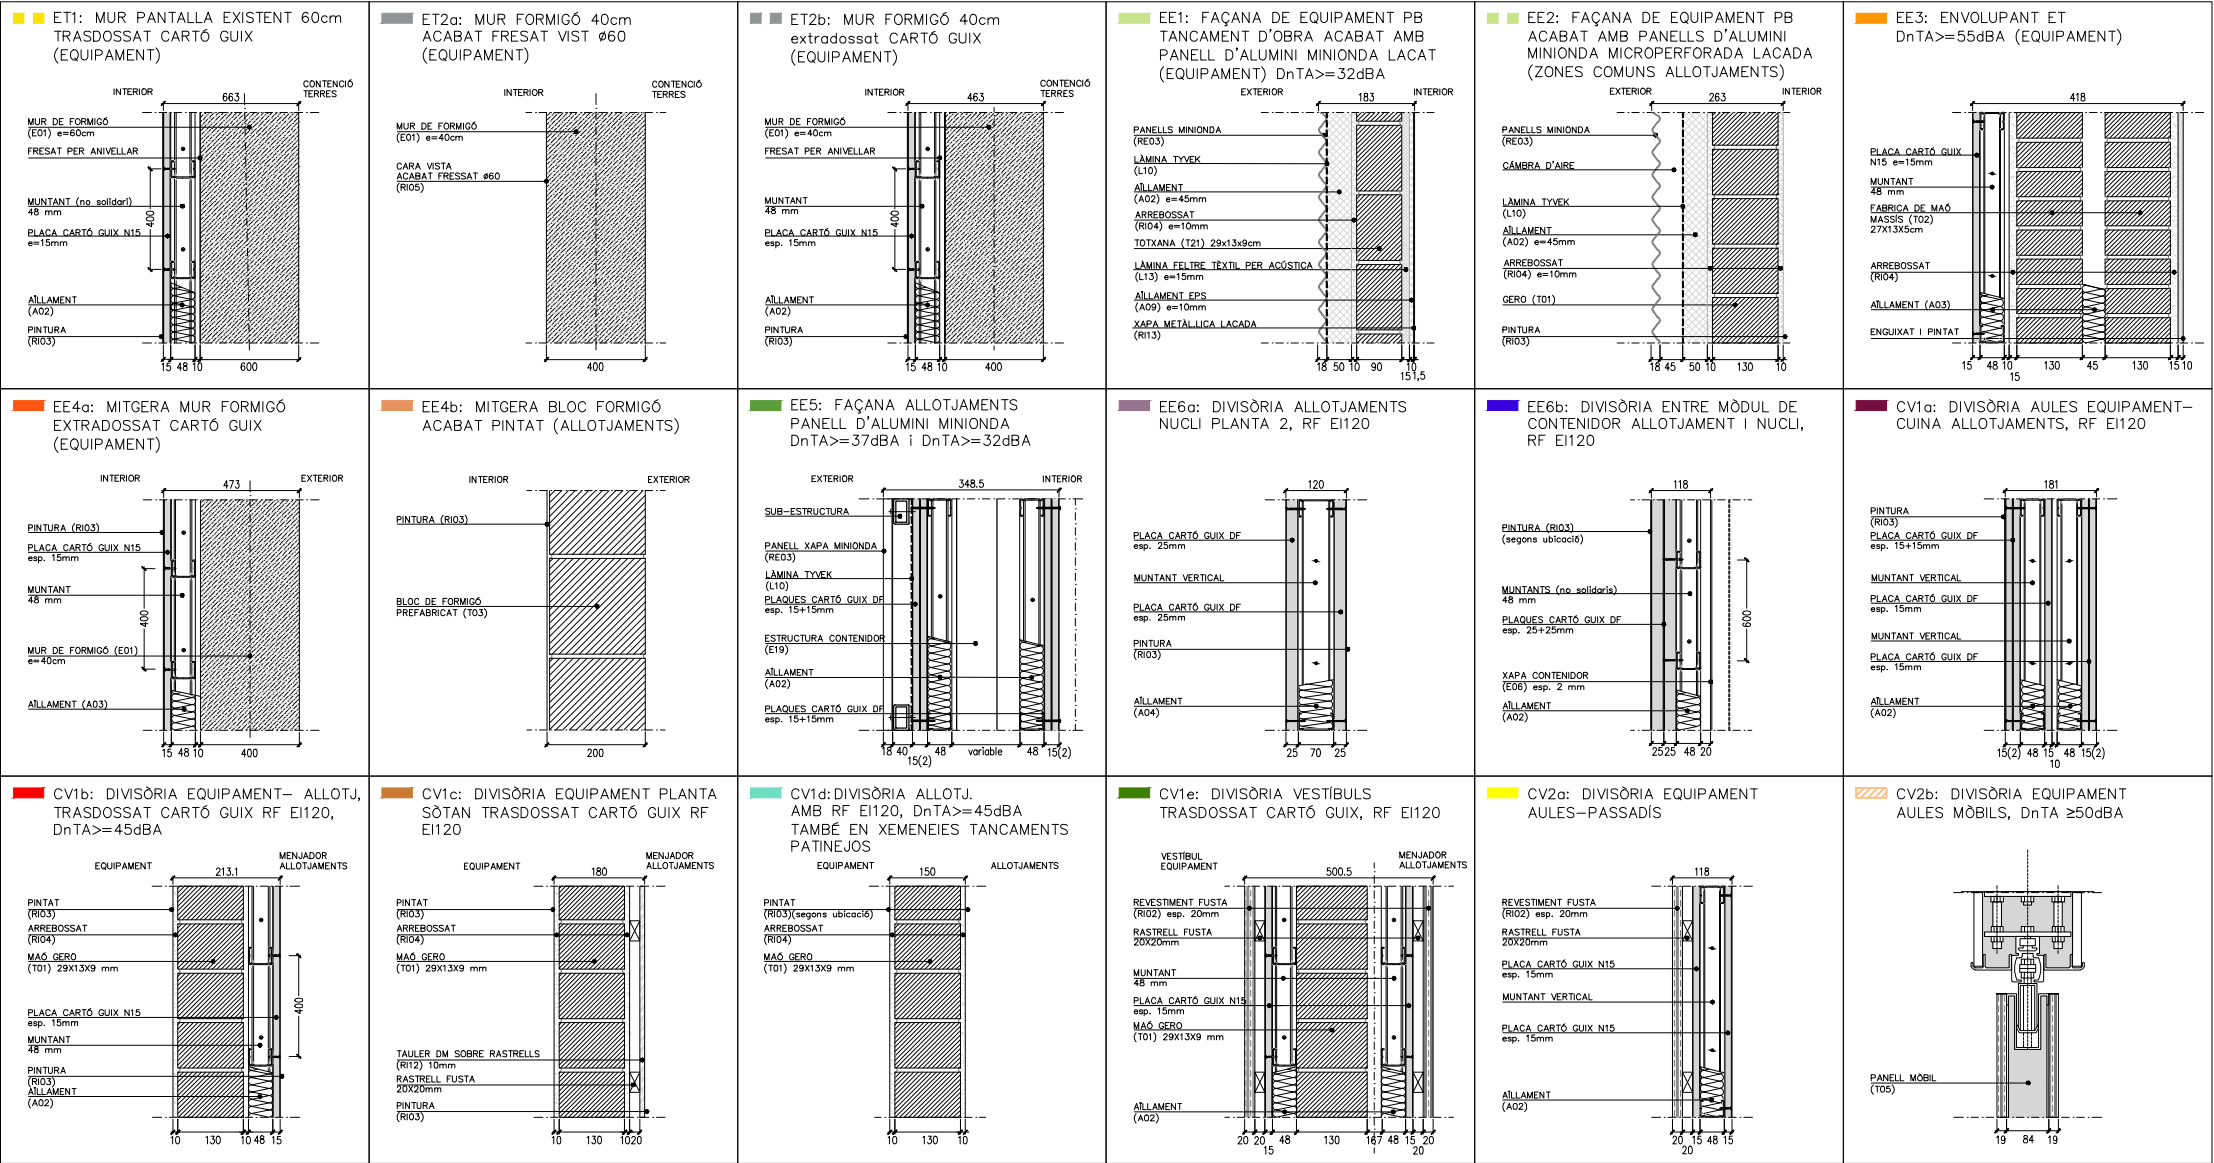

 Projecte		
PROJECTE EXECUTIU		
Construcció de 40 allotjaments dotacionals i un equipament públic a la Av. del Carrilet 22-24, Sants-Montjuic, Barcelona.		
Situació		
Avinguda Carrilet Barcelona		
Plànol		Data
Resum. Llegendat tancaments		Febrer 2022
Escala	Nº	Nº IMHAB
1:15 (DinA3) 	DG A 06.07	20/093
l'Arquitecte	El Contractista	El IMHAB
Judith Crespo Rueda, arquitecte Oihana García Acín , arquitecte Vivas Arquitectos BCN, SLP		

REFERÈNCIA D'ELEMENTS (SEGUNT NOMENCLATURA DELS DETALLS CONSTRUCTIUS DE LA SÈRIE DG A 06):		
RI 00 REVESTIMENTS INTERIORS:		
RI01	REVESTIMENT INTERIOR HORIZONTAL DE PANELLS D'ALUMINI MINIONDA, ESPESSOR DE XAPA DE 0,9mm I DIMENSIO TRANSVERSAL D'ONA 18mm, FIXATS A SUBESTRUCTURA DE PERFLS TUBULARS A TOTA L'ALÇADA, ACABAT LACAT COLOR A DEFINIR PER D.F	
RI02	REVESTIMENT INTERIOR VERTICAL AMB TAULER DE FUSTA CONTRAXAPAT DE PI TIPUS G CLASSE 1, DE 20mm DE GRUIX, PER A AMBIENT SEC SEGONS UNE-EN 636, REACCIÓ AL FOC B-S2, D0, COL·LOCAT ADHERIT SOBRE ENLLATAT DE FUSTA DE 20X20mm, AMB TRACTAMENT DE PROTECCIÓ SUPERFICIAL DE PARAMENT VERTICAL DE FUSTA AMB VERNIS ACRILIC MATE INCOLOR.	
RI03	PINTAT AMB DUES MANES DE PINTURA ECOLÒGICA, I D'ESMALT ECOLÒGIC (EN GUINES Y BANYIS) COLOR A DEFINIR PER LA DF.	
RI04	ACABAT ARREBOSSAT DE MORTER MAESTREIAT e=10mm	
RI05	ACABAT FRESAT DIÀMETRE 60 DE MUR DE FORMIGÓ	
RI06	ENRAJOLAT AMB PECES DE GRES COMPACTE, 10X10CM, ACABAT MAT. COLOR A DEFINIR PER LA DF.	
RI11	EXTRADOSSAT DE SAFATES PLEGADES EN PERÍMETRE PER OCULTAR CARGOLS, D'ACER DE GRUIX DE 3mm, ESPECEJAMENT SEGONS PLANOLS, ACABAT PINTAT A L'ESMALT ECOLÒGIC.	
RI12	REVESTIMENT VERTICAL AMB TAULER DE DM e=10mm, FIXAT ADHERIT A PARAMENT, ACABAT PINTAT COLOR A ESCOLLIR PER D.F	
RI13	REVESTIMENT DE XAPA D'ACER GALVANITZAT e=2mm, LACAT AL FORN COLOR IGUAL A FUSTERIES, FIXAT MECÀNICAMENT.	
RE 00 REVESTIMENTS EXTERIORS:		
RE03	REVESTIMENT EXTERIOR VERTICAL / HORIZONTAL DE PANELLS D'ALUMINI MINIONDA, ESPESSOR DE XAPA DE 0,9mm I DIMENSIO TRANSVERSAL D'ONA 18mm, FIXATS A SUBESTRUCTURA DE PERFLS TUBULARS A TOTA L'ALÇADA, AMPLÉ D'ESPECEJAMENT SEGONS PLANOLS, ACABAT LACAT COLOR A DEFINIR PER D.F	
RE04	REVESTIMENT EXTERIOR HORIZONTAL DE PANELLS D'ALUMINI MINIONDA MICROPERFORAT, ESPESSOR DE XAPA DE 0,9mm I DIMENSIO TRANSVERSAL D'ONA 18mm, FIXATS A SUBESTRUCTURA DE PERFLS TUBULARS A TOTA L'ALÇADA, AMPLÉ D'ESPECEJAMENT SEGONS PLANOLS, ACABAT LACAT COLOR A DEFINIR PER D.F	
T00	TANCAMENTS:	
T01	MAÓ CALAT TIPUS GERO, DE 29x13x9cm, COL·LOCAT AMB MORTER M-40b (1:1:7)	
T02	MAÓ MASSIS, DE 29x13x9cm, COL·LOCAT AMB MORTER M-40b (1:1:7)	
T03	BLOC DE MORTER C.P. DE 20X20X40cm, MASSISSAT I ARMAT.	
T05	PANELLS MOBILS TIPUS ROLLING WALL, SÈRIE H141 (NOTSON) O SIMILAR, e=141mm, h màx=3000mm AMB PERFLERIA OCULTA FORMADA PER ESTRUCTURA PORTANT A BASE DE PERFLS D'ALUMINI DE 103 mm D'AMPLADA, REVESTIDA PER AMBQUES CARES AMB UN SANDWITX FORMAT PER DOBLE TAULER DE 19mm I MAD4 DE 2 kg/m2 COL·LOCADA ENTRE TAULERS, CÀMERA D'AIRE OMPLERTA AMB PANELLS DE FIBRA MINERAL DE 60mm D'ESPESOR I 40 kg/m2 DE DENSITAT, ACABAT DELS PANELLS A DECIDIR PER LA DF.	
T21	MAÓ FORADAT TIPUS TOTXANA, DE 29x13x9cm, COL·LOCAT AMB MORTER M-40b (1:1:7)	
A00	AÏLLAMENTS:	
A02	AÏLLAMENT DE LLANA DE ROCA DE MITJA DENSITAT, e=40mm, d=40-60 kg/m3, r=5 kPas/m2	
A03	AÏLLAMENT DE LLANA DE ROCA DE MITJA DENSITAT, e=45mm, d=40-60 kg/m3, r=5 kPas/m2	
A04	AÏLLAMENT DE LLANA DE ROCA DE MITJA DENSITAT, e=70mm, d=40-60 kg/m3, r=5 kPas/m2	
A09	AÏLLAMENT DE PLAQUES DE POLIESTIRÈ EXPANDIT (EPS), e=10mm, d=20 kg/m3	
L00	LÀMINES:	
L10	LÀMINA TIPUS DUPONT TYVEK O SIMILAR, IMPERMEABLE A L'AIGUA I PERMEABLE AL VAPOR, e=0,8mm	
L13	LÀMINA DE FELTRE COMPOST DE FIBRES TÈXTILS ENTRELLAÇADES ENTRE SI MITJANÇAN RESINES ESPECIALS, e=14mm d=80 kg/m3.	
NOTES:		
-ELS MECANISMES ELÈCTRICS (ENDOLLS, INTERRUPTORS) DE FINS A 2 PECES, S'ENCASTARAN A TRASDOSATS AMB SISTEMES ESTANCS I HERMÈTICS.		
-ELS MECANISMES ELÈCTRICS (ENDOLLS, INTERRUPTORS) DE 3 PECES O MÉS, S'ENCASTARAN A TRASDOSATS AMB SISTEMES ESTANCS I HERMÈTICS. S'Haurà DE REFORÇAR LA PART POSTERIOR DEL CONTENIDOR AMB UNA LÀMINA ACÚSTICA BICAPA, COMPOSADA DE LÀMINA D'ALTA DENSITAT FELTRE TÈXTIL, LA QUAL SOBRESORTIRÀ 1'00m APROX RESPECTE AL MECANISME, DEL TIPUS TECSOUND FT O EQUIVALENT.		
-LA CAMPANA EXTRACTORA DELS ALLOTJAMENTS TRAVESSA L'ESTRUCTURA METÀL·LICA DEL CONTENIDOR DURANT EL SEU RECORREGUT, ES RESOL AMB JUNTES ELÀSTIQUES, TIPUS TECSOUND FT O EQUIVALENT, EVITANT QUE EL CONDUCTE TOQUI RIGIDAMENT L'ESTRUCTURA. POSTERIORMENT ES SEGELLA ELÀSTICAMENT I HERMÈTICAMENT, TIPUS SILICONA ELÀSTICA.		
-A LES FAÇANES DELS ALLOTJAMENTS:		
-A LA TROBADA ENTRE MARCS I PREMARCS DE LES FUSTERIES ES COL·LOCA JUNTA SEGELLADORA AMB BANDA DE POLIURETÀ PRE-COMPRIMIDA AUTOEXPANSIBLE AUTOADHESIVA IMPERMEABLE DEL TIPUS TQ SELLABAND-PU (TECNAL) O EQUIVALENT, PER GARANTIR UNA BONA ESTANQUEÏTAT		
-A LA TROBADA ENTRE ELS PREMARCS DE LES FUSTERIES I LA PERFLERIA D'EXTRADOSSATS INTERIORS ES COL·LOCA JUNTA D'ESTANQUEÏTAT 3mm DEL TIPUS BANDA ACÚSTICA (KNAUF) O EQUIVALENT A CANALS, MUNTANTS EN CONTACTE AMB PREMARCS DE FUSTERIES		

Projecte		Institut Municipal de l'Habitatge i Rehabilitació
PROJECTE EXECUTIU		
Construcció de 40 allotjaments dotacionals i un equipament públic a la Av. del Carrilet 22-24, Sants-Montjuïc, Barcelona.		
Situació		
Avinguda Carrilet Barcelona		
Plànol		Data
Resum. Llegendatancaments		Febrer 2022
Escala	Nº	Nº IMHAB
1:15 (DinA3) 0 0,1 0,2	DG A 06.08	20/093
l'Arquitecte	El Contractista	El IMHAB
Judith Crespo Rueda, arquitecte Oihana Garcia Acin, arquitecte Vivas Arquitectos BCN, SLP		

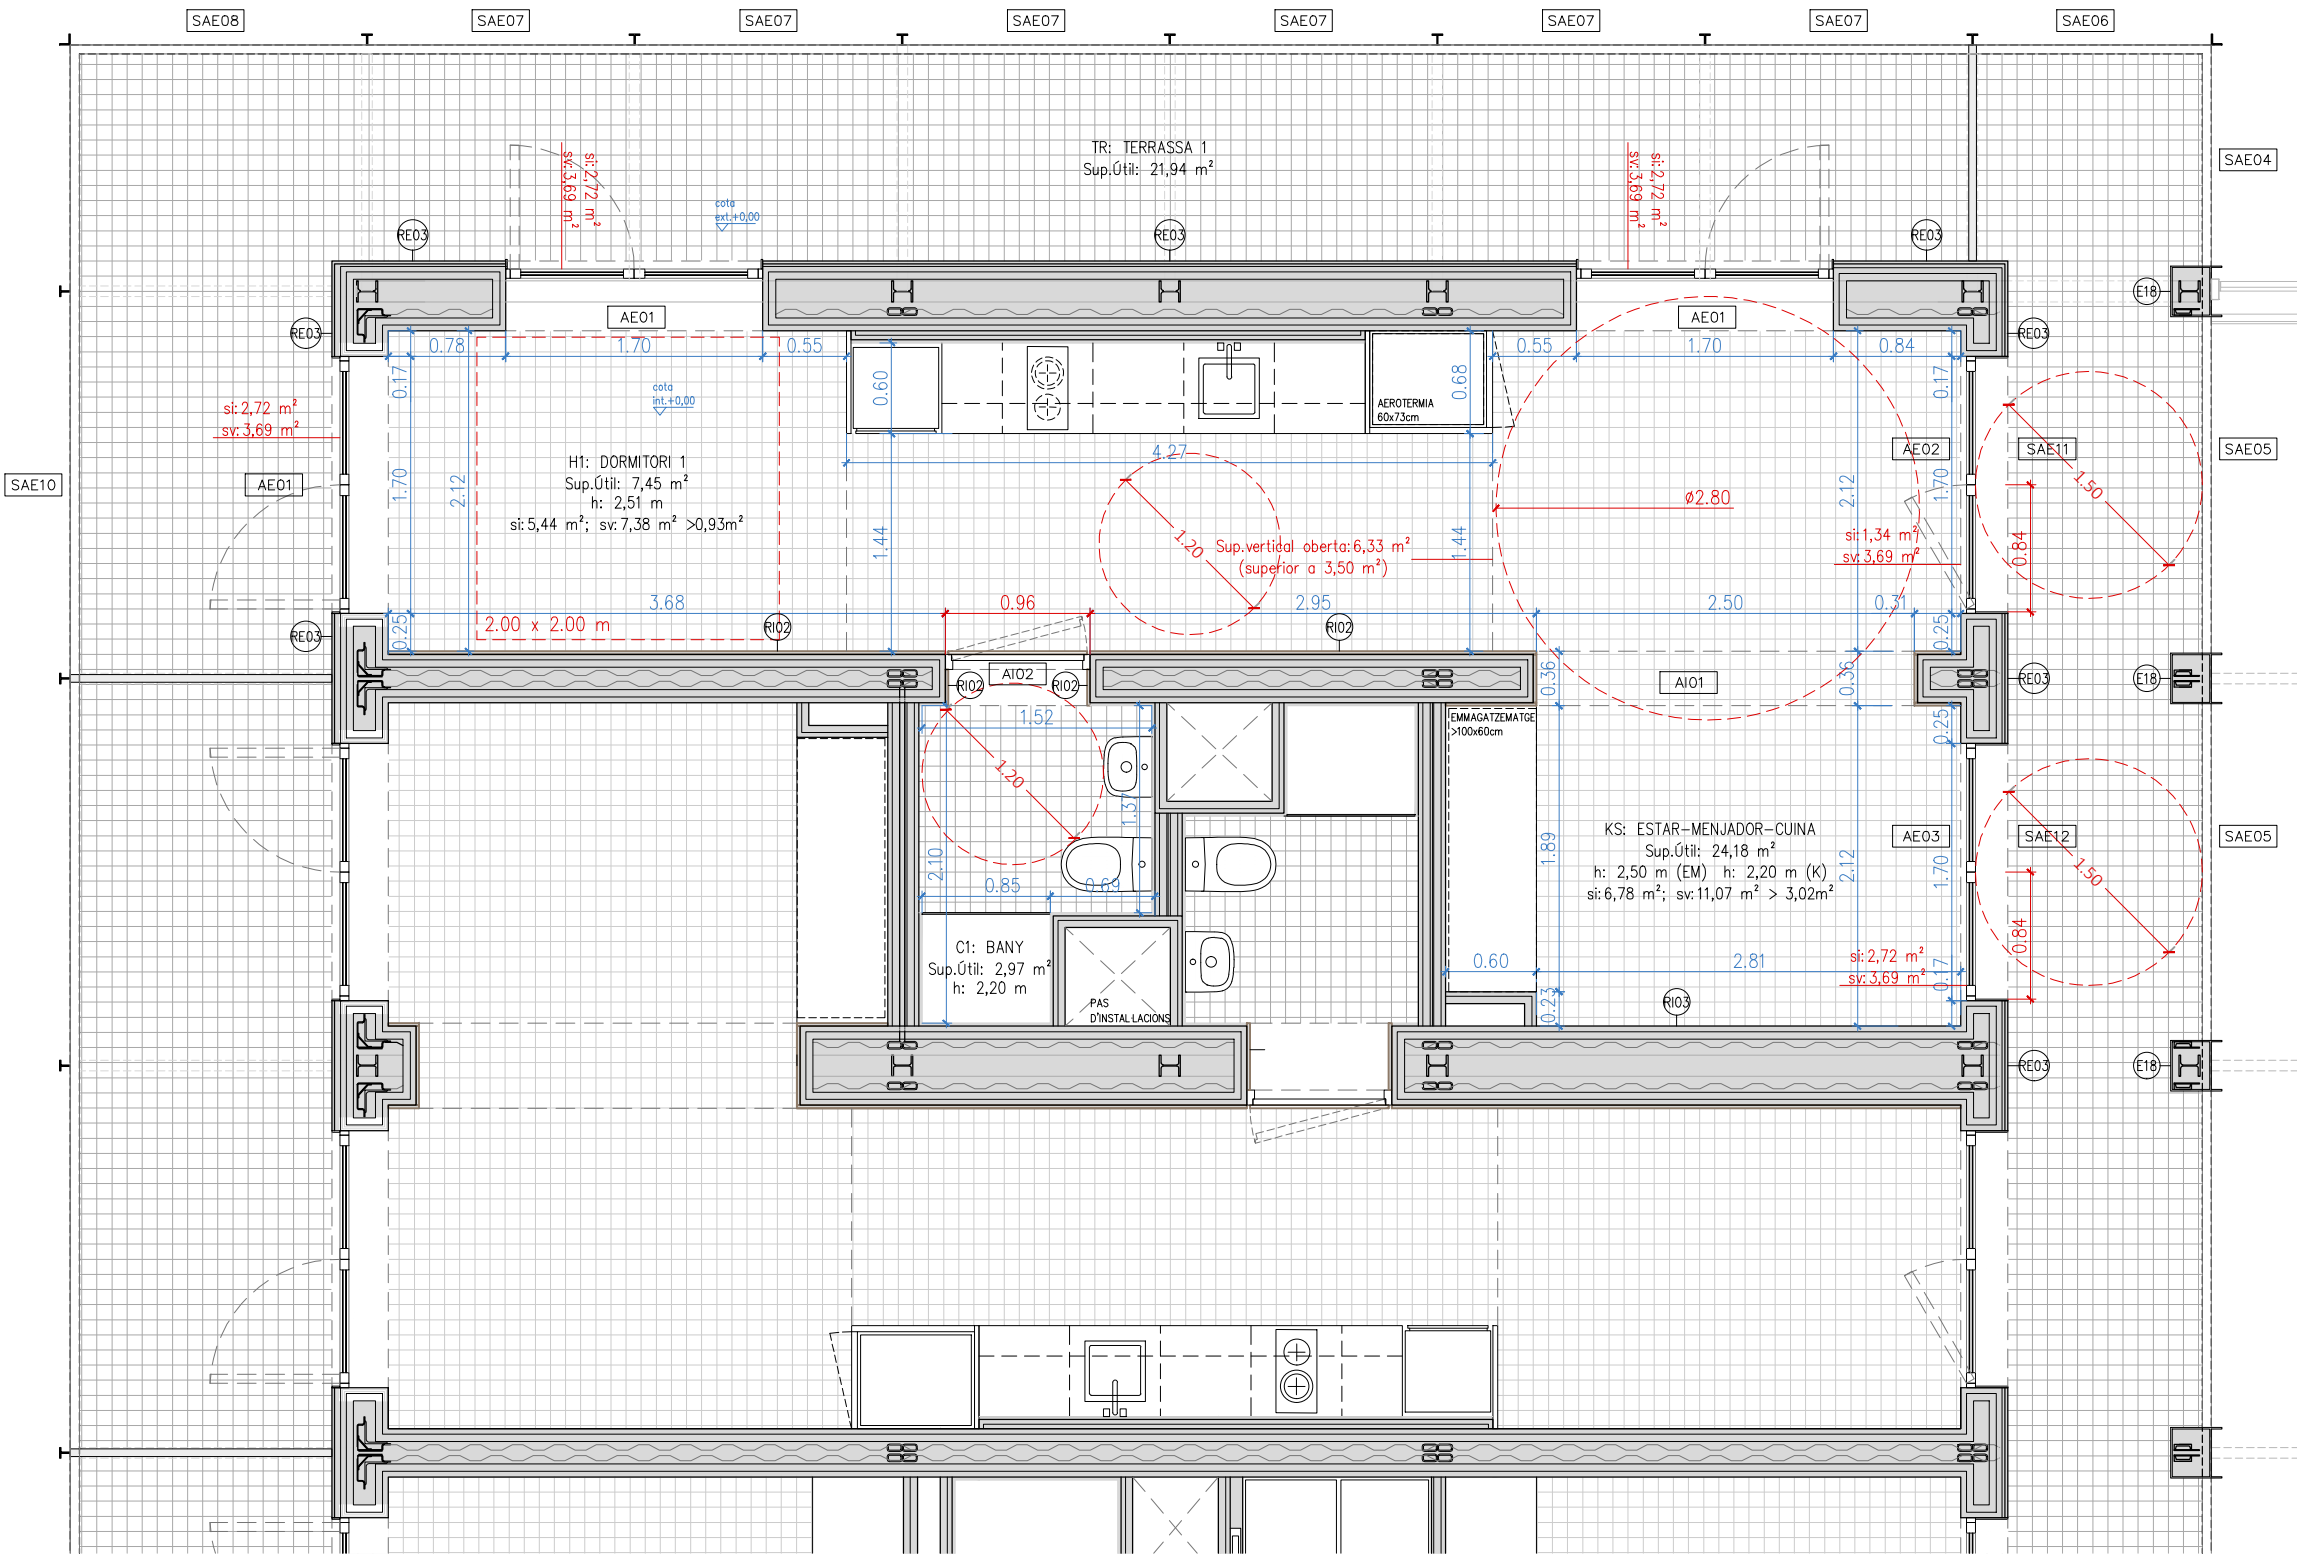

- ACABATS R(revestiments) C(cel ras) P (paviments):**
- RI01 Revestiment interior horitzontal de panells d'alumini minionda, espessor de xapa de 0,9mm i dimensió transversal d'ona 18mm, fixats a subestructura de perfils tubulars a tota l'alçada. Ample d'especejament segons plànols. Acabat lacat color a definir per DF.
- RI02 Revestiment interior vertical amb tauler de fusta contraxapat de pi melis, tipus g classe 1, de 20mm de gruix, per a ambient sec segons une-en 636, reacció al foc b-s2, d0, col·locat adherit sobre enllatat de fusta de 15x15mm, amb tractament de protecció superficial de parament vertical de fusta amb vernís acrílic mate incolor.
- RI03 Pintat amb dues mans de pintura ecològica, i d'esmalt ecològic (en cuines y bany), color a definir per la df.
- RI06 Acabat amb peces de gres compacte, 10x10cm. acabat mat. color a definir per la df.
- RI07 Pilar formigó armat vist
- RI11 Extradossat de safates plegades en perímetre per ocultar cargols, d'acer de gruix de 3mm, a una alçada de 210cm, ample d'especejament segons plànols. acabat pintat a l'esmalt ecològic.
- RE01 Tarima fusta massisa tractada a l'autoclau
- RE03 Revestiment exterior vertical de panells d'alumini minionda, espessor de xapa de 0,9mm i dimensió transversal d'ona 18mm, fixats a subestructura de perfils tubulars a tota l'alçada. Ample d'especejament segons plànols. Acabat lacat color a definir per DF.
- C01 Cel ras de guix laminat e=15mm, amb subestructura d'acer galvanitzat. guix laminat hidràfug en zones humides. tractament de junta contínua i acabat amb pintura elàstica als siloxans
- C03 Cel ras de guix laminat perforat absorbent, tipus knauf cleaneo akustik o similar, e=12,5mm, amb subestructura d'acer galvanitzat.
- P01 Recrescut de formigó autoanivellant sobre llosa, e = 70mm, d >1900 kg/m3 acabat frassat amb pols de quars
- P02 Recrescut de formigó autoanivellant sobre llosa, e = 50mm, d >1900 kg/m3
- P05 Paviment flotant de peces prefabricades de formigó de 50x50x5cm, color gris
- P06 Paviment de rajola de gres compacte de 10x10cm, e=15mm, amb relleu antilliscant, color a definir per la d.f.
- P07 Paviment de rajola de gres compacte de 10x10cm, e=15mm, color a definir per la d.f.
- E18 Reforç estructural del contenidor amb pletines d'acer laminat e=15mm. veure especificacions en plànols d'estructures.

XXXXX Referència de fusteries i serralleria associada als plànols de la sèrie 10 i 11 (s'indica la resistència al foc a complir)


HABITATGE TIPUS	T1
QUANTITAT	8 uts.
IDENTIFICACIÓ (escala, pis, porta)	1-5*, 2-5*, 3-5*, 4-5*, 5-5*, 6-5*, 7-5*, 8-5*
CLASSIFICACIÓ (Complet o reduït)	COMPLERT
NOMBRE DE DORMITORIS	01

SUPERFÍCIES INTERIORS		
PEÇA		Sup.Útil (m²)
KS	SALA-MENJADOR-CUINA	24,18
H1	DORMITORI 1	7,45
C1	BANY	2,97
TOTAL	TOTAL ÚTIL INTERIOR	34,6

SUPERFÍCIES EXTERIORS		
TR1	TERRASSA 1	21,94
TOTAL	TOTAL EXTERIOR COMPUTABLE	3,46
TOTAL	TOTAL ÚTIL COMPUTABLE	38,06


NOTA: Les superfícies exteriors computaran com a superfície útil en un 50% sense ultrapassar el límit del 10% de la superfície útil interior de l'habitatge

JUSTIFICACIÓ NORMATIVA		
Art. 56 OME: programa funcional mínim	en projecte	
Habitabilitat 141/2012:	en projecte	
Perímetre façana (1/9 sup.útil: 4,22 m)	19,14 m	
Alçades i emmagatzematge mínim:	mirar plànol	
Dimensions habitacions, inscripció requadres:	mirar plànol	
Superfícies de ventilació (sv) i il·luminació (si):	sempre igual o superior a 1/8 de la sup. útil (mirar plànol)	

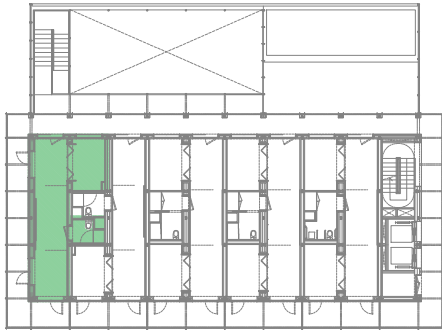

Projecte PROJECTE EXECUTIU		
Construcció de 40 allotjaments dotacionals i un equipament públic a la Av. del Carrilet 22-24, Sants-Montjuic, Barcelona.		
Situació Avinguda Carrilet Barcelona		
Plànol Planta de detall d'allotjaments tipus T1: mòduls individuals		
Escala 1:50 (DinA3)	Nº DG A 07.01	Nº IMHAB 20/093
l'Arquitecte Judith Crespo Rueda, arquitecte Olhana Garcia Actin, arquitecte Vivas Arquitectos BCN, SLP		EI IMHAB



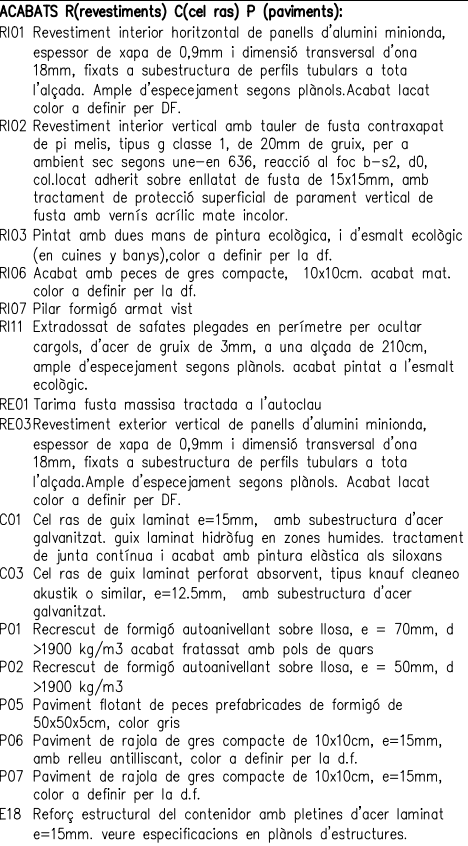



XXXXXX Referència de fusteries i serralleria associada als
plànols de la sèrie 10 i 11 (s'indica la resistència al
foc a complir)

JUSTIFICACIÓ NORMATIVA	
Art. 56 OME: programa funcional mínim	en projecte
Habitabilitat 141/2012:	en projecte
Perímetre façana (1/9 sup.útil: 4,19 m)	7,68 m
Alçades i emmagatzematge mínim: mirar plànol	
Dimensions habitacions, inscripció requadres:mirar plànol	
Superfícies de ventilació (sv) i il·luminació (si): sempre igual o superior a 1/8 de la sup. útil (mirar plànol)	



NOTA: Les superfícies exteriors computaran com a superfície útil en un 50% sense ultrapassar el límit del 10% de la superfície útil interior de l'habitatge

Projecte		
PROJECTE EXECUTIU		
Construcció de 40 allotjaments dotacionals i un equipament públic a la Av. del Carrilet 22-24, Sants-Montjuic, Barcelona.		
Situació		
Avinguda Carrilet Barcelona		
Plànol		Data
Planta de detall d'allotjaments tipus T2: mòduls individuals		Febrer 2022
Escala	Nº	Nº IMHAB
1:50 (DinA3) 	DG A 07.02	20/093
l'Arquitecte	El Contractista	El IMHAB
Judith Crespo Rueda, arquitecte Oihana García Acín , arquitecte Vivas Arquitectos BCN, SLP		

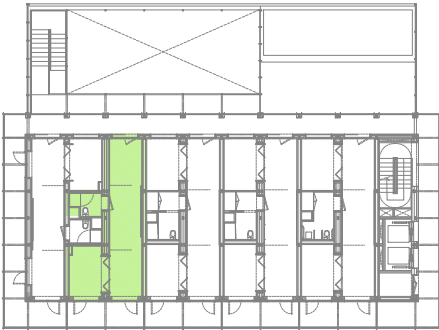

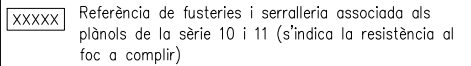

Projecte PROJECTE EXECUTIU Construcció de 40 allotjaments dotacionals en un equipament públic a la Av. del Carrilet 22-24, Sants-Montjuïc, Barcelona.		
Situació Avinguda Carrilet Barcelona		
Plànol Planta de detall d'allotjament tipus T3: mòdul doble		Data Febrer 2022
Escala  1:50 (DinA3)	Nº DG A 07.03	Nº IMHAB 20/093
l'Arquitecte Judith Crespo Rueda, arquitecte Oihana García Acín , arquitecte Vivas Arquitectos BCN, SLP	El Contractista	El IMHAB

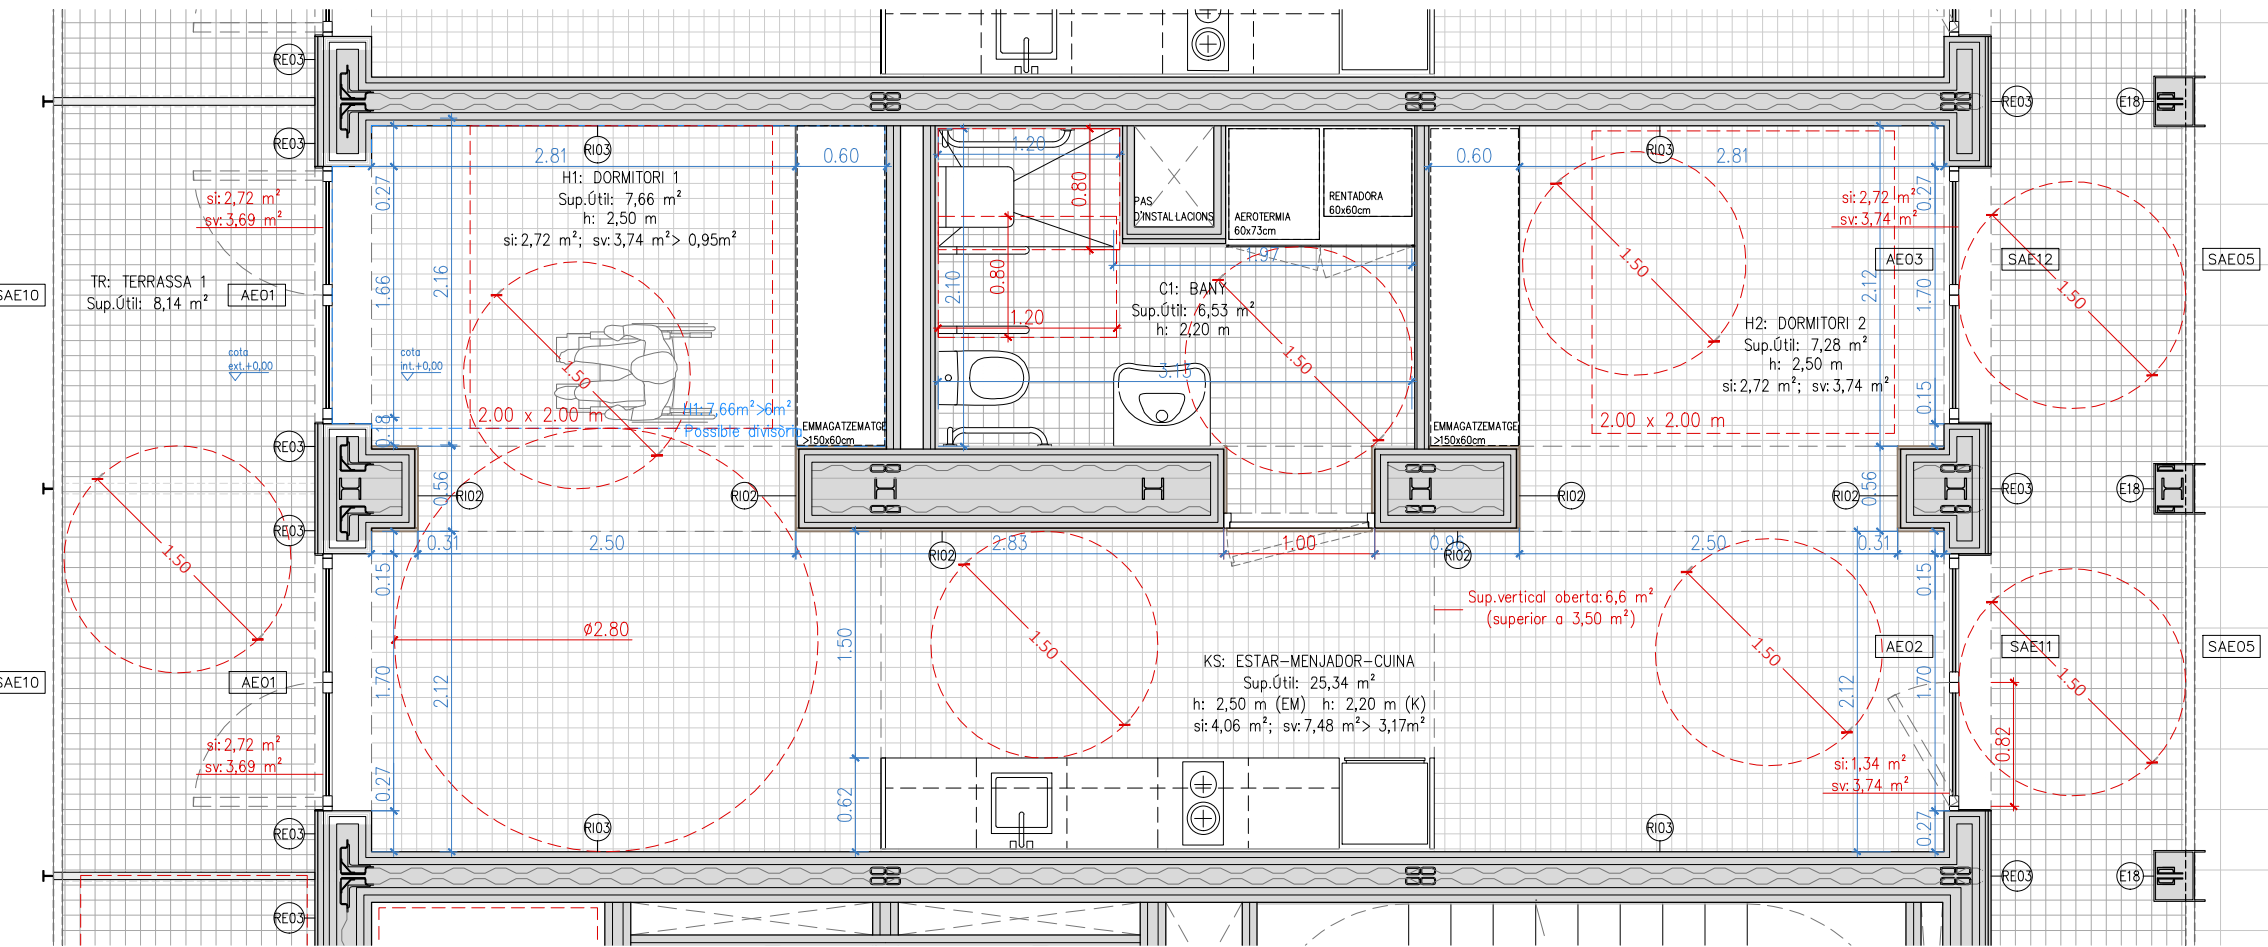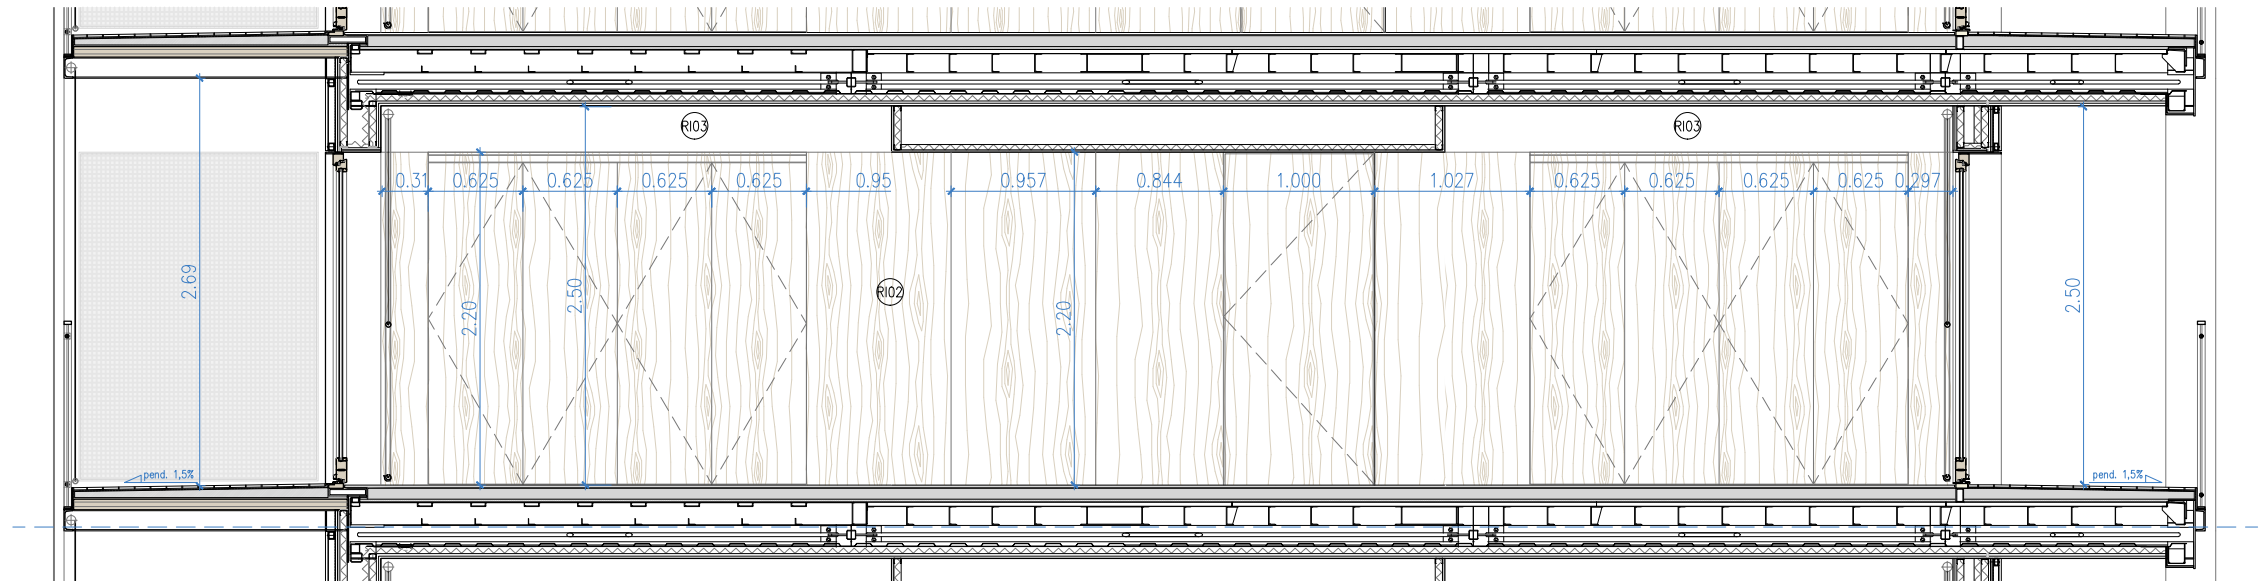

- ACABATS R(revestiments) C(cel ras) P (paviments):**
- R101 Revestiment interior horitzontal de panells d'alumini minionda, espessor de xapa de 0,9mm i dimensió transversal d'ona 18mm, fixats a subestructura de perfils tubulars a tota l'alçada. Ample d'especejament segons plànols. Acabat lacat color a definir per DF.
- R102 Revestiment interior vertical amb tauler de fusta contraxapat de pi melis, tipus g classe 1, de 20mm de gruix, per a ambient sec segons una-e-n 636, reacció al foc b-s2, d0, col·locat adherit sobre enllatat de fusta de 15x15mm, amb tractament de protecció superficial de parament vertical de fusta amb vernís acrílic mate incolor.
- R103 Pintat amb dues mans de pintura ecològica, i d'esmat ecològic (en cuines y bany), color a definir per la df.
- R106 Acabat amb peces de gres compacte, 10x10cm. acabat mat. color a definir per la df.
- R107 Pilar formigó armat vist
- R111 Extradossat de safates plegades en perímetre per ocultar cargols, d'acer de gruix de 3mm, a una alçada de 210cm, ample d'especejament segons plànols. acabat pintat a l'esmat ecològic.
- RE01 Tarima fusta massisa tractada a l'autoclau
- RE03 Revestiment exterior vertical de panells d'alumini minionda, espessor de xapa de 0,9mm i dimensió transversal d'ona 18mm, fixats a subestructura de perfils tubulars a tota l'alçada. Ample d'especejament segons plànols. Acabat lacat color a definir per DF.
- C01 Cel ras de guix laminat e=15mm, amb subestructura d'acer galvanitzat. guix laminat hidràfug en zones humides. tractament de junta contínua i acabat amb pintura elàstica als siloxans
- C03 Cel ras de guix laminat perforat absorbent, tipus knauf clesneo akustik o similar, e=12,5mm, amb subestructura d'acer galvanitzat.
- P01 Recrescut de formigó autoanivellant sobre llosa, e = 70mm, d >1900 kg/m3 acabat fratasat amb pols de quars
- P02 Recrescut de formigó autoanivellant sobre llosa, e = 50mm, d >1900 kg/m3
- P05 Paviment flotant de peces prefabricades de formigó de 50x50x5cm, color gris
- P06 Paviment de rajola de gres compacte de 10x10cm, e=15mm, amb relleu antilliscant, color a definir per la d.f.
- P07 Paviment de rajola de gres compacte de 10x10cm, e=15mm, color a definir per la d.f.
- E18 Reforç estructural del contenidor amb pletines d'acer laminat e=15mm. veure especificacions en plànols d'estructures.

XXXXX Referència de fusteries i serralleria associada als plànols de la sèrie 10 i 11 (s'indica la resistència al foc a complir)


HABITATGE TIPUS	T4
QUANTITAT	2 uts.
IDENTIFICACIÓ (escala, pis, porta)	1-1°, 2-1°
CLASSIFICACIÓ (Complet o reduït)	COMPLET
NOMBRE DE DORMITORIS	02

SUPERFÍCIES INTERIORS		
PEÇA		Sup.Útil (m²)
KS	SALA-MENJADOR-CUINA	25,34
H1	DORMITORI 1	7,66
H2	DORMITORI 2	7,28
C1	BANY	6,53
TOTAL	TOTAL ÚTIL INTERIOR	46,81


SUPERFÍCIES EXTERIORS		
TR1	TERRASSA 1	8,72
TOTAL	TOTAL EXTERIOR COMPUTABLE	4,68
TOTAL	TOTAL ÚTIL COMPUTABLE	51,49

NOTA: Les superfícies exteriors computaran com a superfície útil en un 50% sense ultrapassar el límit del 10% de la superfície útil interior de l'habitatge


JUSTIFICACIÓ NORMATIVA		
Art. 56 OME: programa funcional mínim	en projecte	
Habitabilitat 141/2012:	en projecte	
Perímetre façana (1/9 sup.útil: 5,68 m)		10,24 m
Alçades i emmagatzematge mínim: mirar plànol		
Dimensions habitacions, inscripció requadres: mirar plànol		
Superfícies de ventilació (sv) i il·luminació (si): sempre igual o superior a 1/8 de la sup. útil (mirar plànol)		

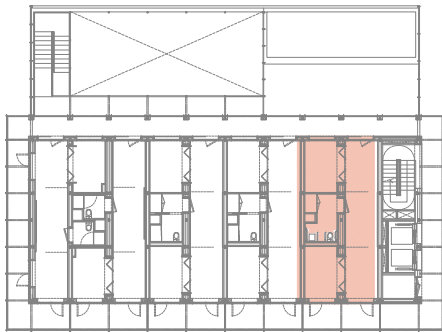


Projecte		
PROJECTE EXECUTIU		
Construcció de 40 allotjaments dotacionals i un equipament públic a la Av. del Carrilet 22-24, Sants-Montjuic, Barcelona.		
Situació		
Avinguda Carrilet Barcelona		
Plànol		Data
Planta de detall d'allotjament tipus T4: mòdul doble accessible		Febrer 2022
Escala	Nº	Nº IMHAB
1:50 (DinA3) 	DG A 07.04	20/093
l'Arquitecte	El Contractista	El IMHAB
Judith Crespo Rueda, arquitecte Oihana Garcia Acín, arquitecte Vivas Arquitectos BCN, SLP		

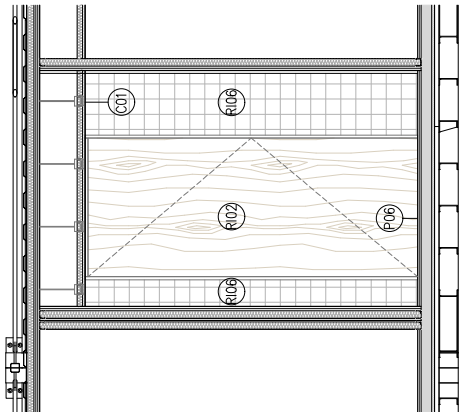


Alçat A1

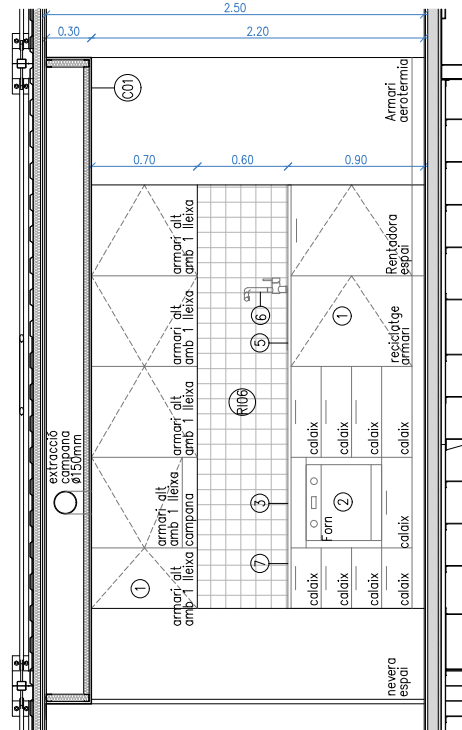

Alçat A3

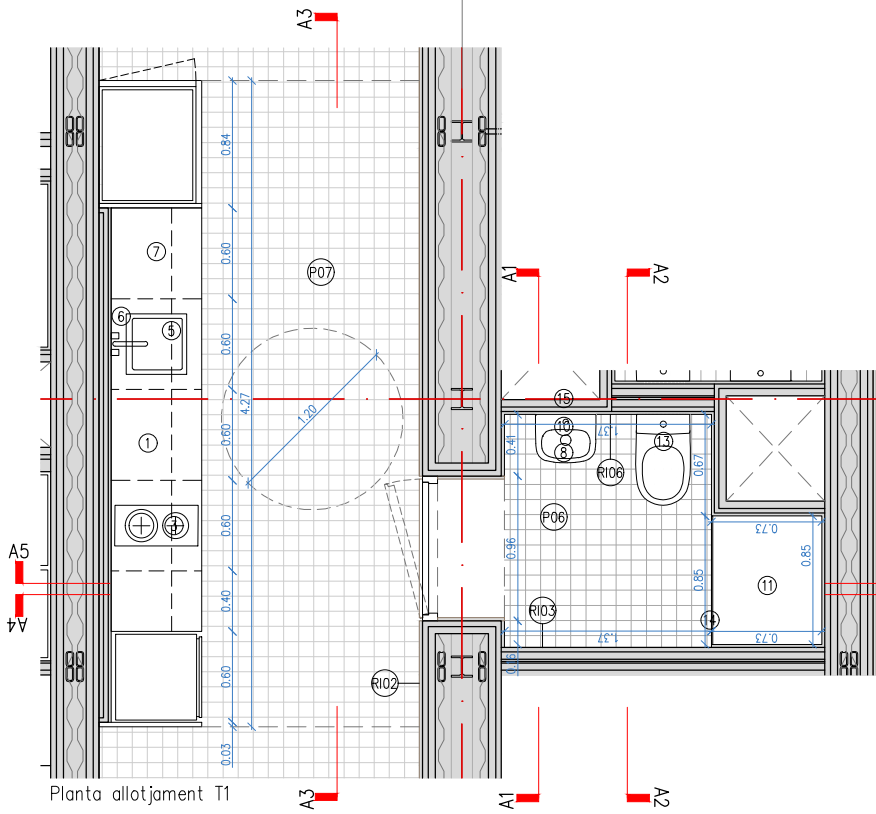


Planta allotjament T1

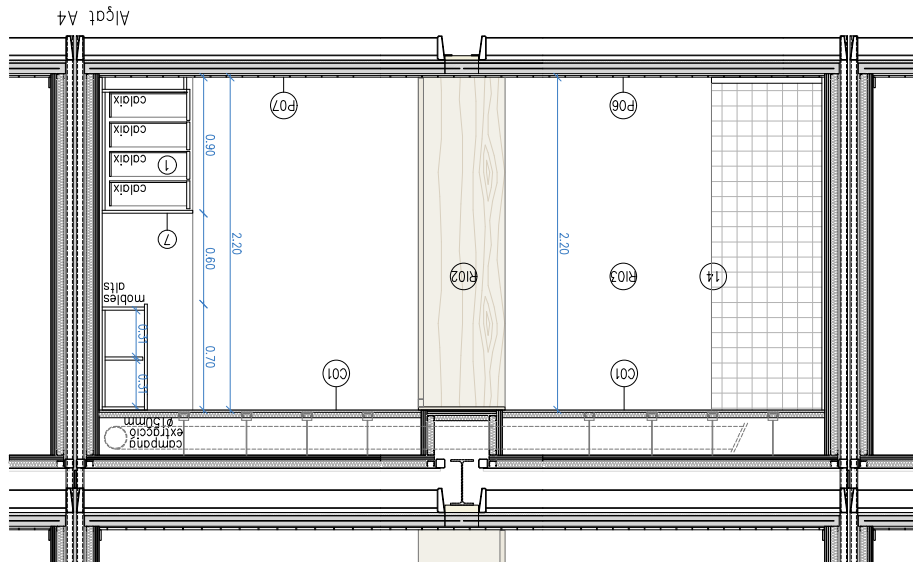


Alçat A4

Alçat A5

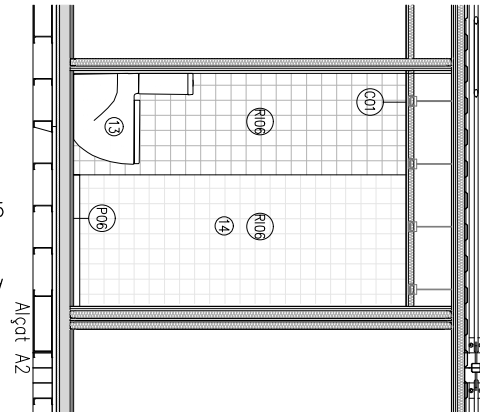

Alçat A2

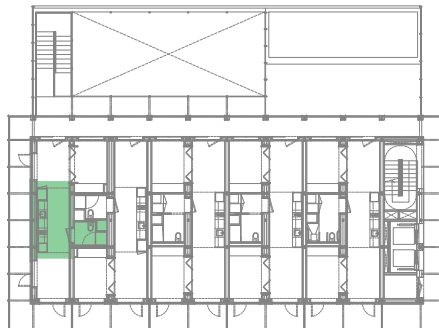


- EQUIPAMENT CUINA:**
- Mobiliari muntat sobre potes regulables. Acabat estratificat a 2 cares en fulles, calaixos, sòcols i tapetes. Color a escollir per la DF. Frontisses encastades de doble gir regulables, calaixos amb guies i tiradors metàl·lics de 20cm de llarg i ø12mm, col·locats en horitzontal. Composició segons detalls.
 - Forn elèctric amb termostat, model HE 615 ME de la firma TEKA, o similar.
 - Encimera d'inducció de 2 focs, model IZC 32300 DMS de la firma TEKA, o similar.
 - Campana d'extracció de fums de cuina per integrar en moble alt, acabat inox., model TF 7600X de la firma CATA, o similar.
 - Aigüera d'acer inoxidable per instal·lar sota encimera, de 40x40x18cm, model BE 40.40 (10125005) de la firma TEKA, o similar.
 - Aixeta mescladora amb airejador per encimera de cuina, model Eco-Tres 56244003 de la firma TRES, o similar.
 - Tauell de pedra granítica natural nacional, de 20mm de gruix i 62-64cm de fons. Color a escollir per la DF.


- EQUIPAMENT BANY:**
- Lavabo de porcellana vitrificada de color blanc, model Debba de 40x32x10,5cm de la firma ROCA, o similar. Al bany adaptat, lavabo de porcellana, model Access de la firma Roca o similar.
 - Sifó cromat vist de 1 1/4" tub de ø250, model Aqua de la firma ROCA, o similar.
 - Aixeta mescladora cromada amb airejador, model Eco-Tres 17010302LC de la firma TRES, o similar.
 - Plat de dutxa model SUITE-N surface a mida 108x75x4cm i mida de 80x75x4cm (segons mides en planta), de la firma GALA, o similar.
 - Aixeta amb dutxa i telèfon flexible de 150cm i suport articulat, airejador i equip de dutxa complet, model Eco-Tres 17098002 de la firma TRES, o similar.
 - Inodor de porcellana vitrificada de color blanc, adossat a paret amb sortida dual, amb seient, tapa i cisterna, model Meridian de 37x60x79cm de la firma ROCA, o similar.
 - Cortina de dutxa amb barra
 - Mirall de lluna incolora de 5mm de gruix, amb fixacions mecàniques, de mides segons detalls.
 - Barra towallaler de tub de ø18mm, de 75mm de fons i 600mm de llarg, fixat mecànicament.
 - Lleixa de dutxa de peça de marbre de 20mm de gruix, mides segons detalls.
 - Porta rotlles d'acer inoxidable, fixat mecànicament.
 - Seient de dutxa plegable amb acabat d'acer inoxidable polit, equipat amb anses inferiors per a facilitar la incorporació 380x510 mm, model Access Comfort de la firma ROCA o similar.
 - Ansa abatible de 600 mm amb portarotlló amb acabat d'acer inoxidable polit, model Access Comfort de la firma ROCA o similar.
 - Ansa recta de 700mm i 900mm a la dutxa amb acabat d'acer inoxidable polit, model Access Comfort de la firma ROCA o similar.
 - Portes de tauler fenolic de 10 mm amb tiradors, color a definir per la DF.
 - Dutxa formada amb pendents a la llosa de formigó, paviment de gres antilliscant resbaladisa C3 i pendent mínima del 1% cap al desguàs.

- ACABATS R (revestiments) C (cel ras) P (paviments):**
- R102 Revestiment interior vertical amb tauler de fusta contraxapat de pi melis, tipus g classe 1, de 20mm de gruix, per a ambient sec segons une-en 636, reacció al foc b-s2, d0, col·locat adherit sobre enlatat de fusta de 15x15mm, amb tractament de protecció superficial de parament vertical de fusta amb vernís acrílic mate incolor.
 - R103 Pintat amb dues mans de pintura ecològica, i d'esma't ecològic (en cuines y banys), color a definir per la df.
 - R106 Acabat amb peces de gres compacte, 10x10cm. acabat mat. color a definir per la df.
 - R107 Pilar formigó armat vist
 - C01 Cel ras de guix laminat e=15mm, amb subestructura d'acer galvanitzat. guix laminat hidròfug en zones humides. tractament de junta contínua i acabat amb pintura elàstica als siloxans
 - P06 Paviment de rajola de gres compacte de 10x10cm, e=15mm, amb relleu antilliscant, color a definir per la d.f.
 - P07 Paviment de rajola de gres compacte de 10x10cm, e=15mm, color a definir per la d.f.


Projecte		
PROJECTE EXECUTIU		
Construcció de 40 allotjaments dotacionals i un equipament públic a la Av. del Carrilet 22-24, Sants-Montjuic, Barcelona.		
Situació		Institut Municipal de l'Habitatge i Rehabilitació
Avinguda Carrilet Barcelona		
Plànol		Data
Detall de cuina i bany allotjaments tipus T1		Febrer 2022
Escala	Nº	Nº IMHAB
1:50 (DinA3) 	DG A 08.01	20/093
l'Arquitecte	El Contractista	El IMHAB
Judith Crespo Rueda, arquitecte Oihana Garcia Acin , arquitecte Vivas Arquitectos BCN, SLP		

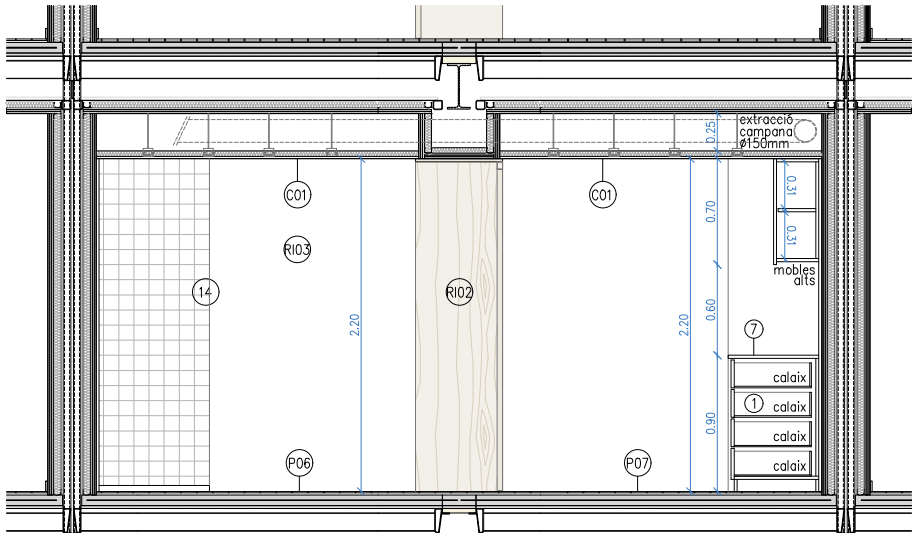


Alçat A4

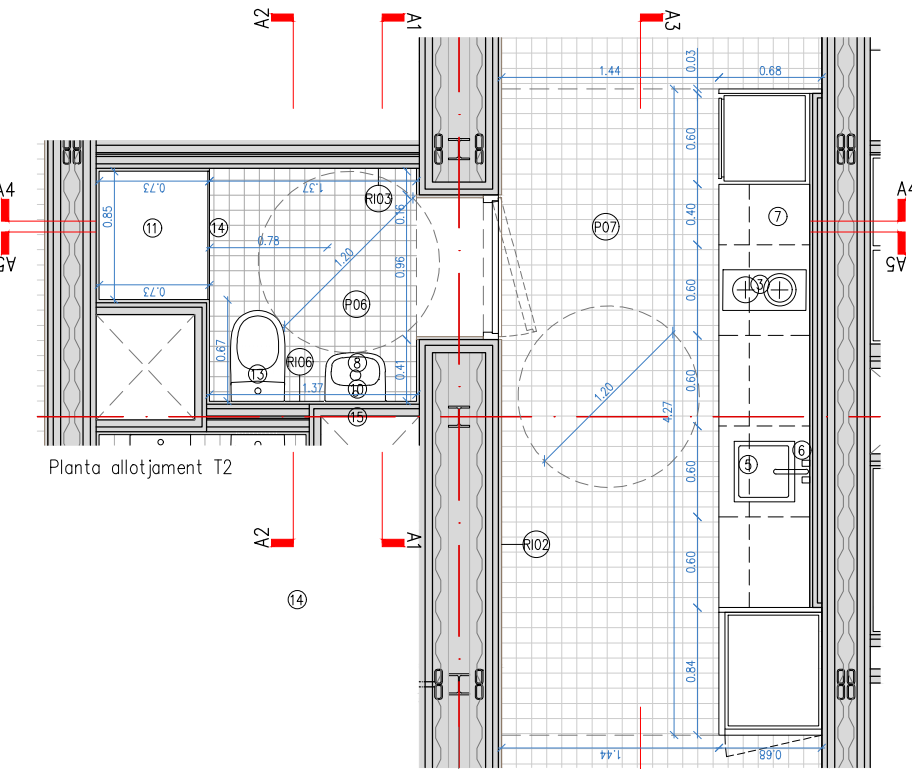


Planta allotjament T2

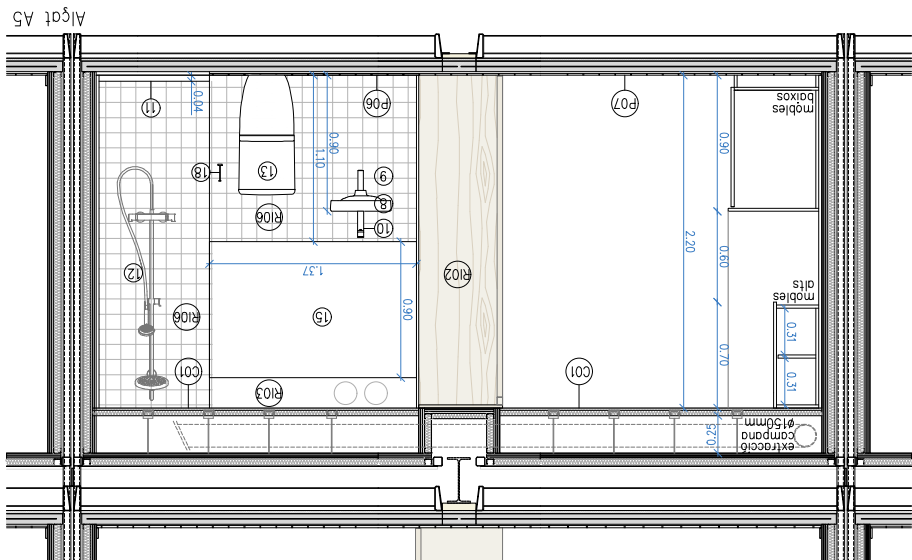


Alçat A5

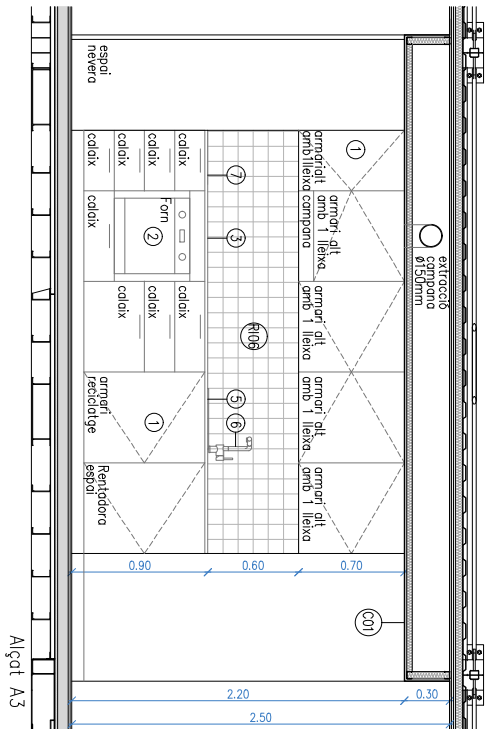

Alçat A3

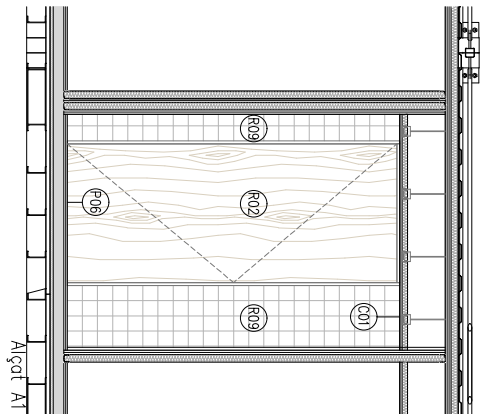

Alçat A1

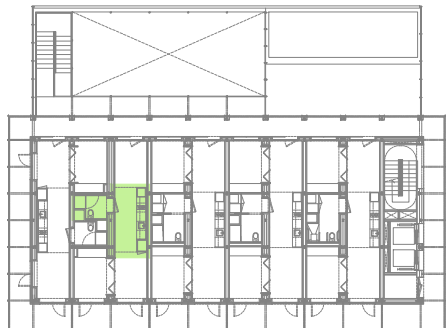


- EQUIPAMENT CUINA:**
- Mobiliari muntat sobre potes regulables. Acabat estratificat a 2 cares en fulles, calaixos, sòcols i tapetes. Color a escollir per la DF. Frontisses encastades de doble gir regulables, calaixos amb guies i tiradors metàl·lics de 20cm de llarg i ø12mm, col·locats en horitzontal. Composició segons detalls.
 - Forn elèctric amb termostat, model HE 615 ME de la firma TEKA, o similar.
 - Encimera d'inducció de 2 focs, model IZC 32300 DMS de la firma TEKA, o similar.
 - Campana d'extracció de fums de cuina per integrar en moble alt, acabat inox., model TF 7600X de la firma CATA, o similar.
 - Aigüera d'acer inoxidable per instal·lar sota encimera, de 40x40x18cm, model BE 40.40 (10125005) de la firma TEKA, o similar.
 - Aixeta mescladora amb airejador per encimera de cuina, model Eco-Tres 56244003 de la firma TRES, o similar.
 - Tauell de pedra granítica natural nacional, de 20mm de gruix i 62-64cm de fons. Color a escollir per la DF.


- EQUIPAMENT BANY:**
- Lavabo de porcellana vitrificada de color blanc, model Debba de 40x32x10,5cm de la firma ROCA, o similar. Al bany adaptat, lavabo de porcellana, model Access de la firma Roca o similar.
 - Sifó cromat vist de 1 1/4" tub de ø250, model Aqua de la firma ROCA, o similar.
 - Aixeta mescladora cromada amb airejador, model Eco-Tres 17010302LC de la firma TRES, o similar.
 - Plat de dutxa model SUITE-N surface a mida 108x75x4cm i mida de 80x75x4cm (segons mides en planta), de la firma GALA, o similar.
 - Aixeta amb dutxa i telèfon flexible de 150cm i suport articulad, airejador i equip de dutxa complet, model Eco-Tres 17098002 de la firma TRES, o similar.
 - Inodor de porcellana vitrificada de color blanc, adossat a paret amb sortida dual, amb seient, tapa i cisterna, model Meridian de 37x60x79cm de la firma ROCA, o similar.
 - Cortina de dutxa amb barra
 - Mirall de lluna incolora de 5mm de gruix, amb fixacions mecàniques, de mides segons detalls.
 - Barra tovallolera de tub de ø18mm, de 75mm de fons i 600mm de llarg, fixat mecànicament.
 - Lleixa de dutxa de peça de marbre de 20mm de gruix, mides segons detalls.
 - Porta rotlles d'acer inoxidable, fixat mecànicament.
 - Seient de dutxa plegable amb acabat d'acer inoxidable polit, equipat amb anses inferiors per a facilitar la incorporació 380x510 mm, model Access Comfort de la firma ROCA o similar.
 - Ansa abatible de 600 mm amb portarotlló amb acabat d'acer inoxidable polit, model Access Comfort de la firma ROCA o similar.
 - Ansa recta de 700mm i 900mm a la dutxa amb acabat d'acer inoxidable polit, model Access Comfort de la firma ROCA o similar.
 - Portes de tauler fenolic de 10 mm amb tiradors, color a definir per la DF.
 - Dutxa formada amb pendents a la llosa de formigó, paviment de gres antilliscant resbaladisa C3 i pendent mínima del 1% cap al desguàs.

- ACABATS R (revestiments) C (cel ras) P (paviments):**
- R102 Revestiment interior vertical amb tauler de fusta contraxapat de pi melis, tipus g classe 1, de 20mm de gruix, per a ambient sec segons une-en 636, reacció al foc b-s2, d0, col·locat adherit sobre enlatat de fusta de 15x15mm, amb tractament de protecció superficial de parament vertical de fusta amb vernís acrílic mate incolor.
- R103 Pintat amb dues mans de pintura ecològica, i d'esmalt ecològic (en cuines y banys), color a definir per la df.
- R106 Acabat amb peces de gres compacte, 10x10cm. acabat mat. color a definir per la df.
- R107 Pilar formigó armat vist
- C01 Cel ras de guix laminat e=15mm, amb subestructura d'acer galvanitzat. guix laminat hidròfug en zones humides. tractament de junta contínua i acabat amb pintura elàstica als siloxans
- P06 Paviment de rajola de gres compacte de 10x10cm, e=15mm, amb relleu antilliscant, color a definir per la d.f.
- P07 Paviment de rajola de gres compacte de 10x10cm, e=15mm, color a definir per la d.f.


Projecte		
PROJECTE EXECUTIU		
Construcció de 40 allotjaments dotacionals i un equipament públic a la Av. del Carrilet 22-24, Sants-Montjuic, Barcelona.		
Situació		
Avinguda Carrilet		
Barcelona		
Plànol		Data
Detall de cuina i bany allotjaments tipus T2		Febrer 2022
Escala	Nº	Nº IMHAB
1:50 (DinA3) 	DG A 08.02	20/093
Arquitecte	El Contractista	El IMHAB
Arquitecte Judith Crespo Rueda, arquitecte Oihana Garcia Acín, arquitecte Vivas Arquitectos BCN, SLP		

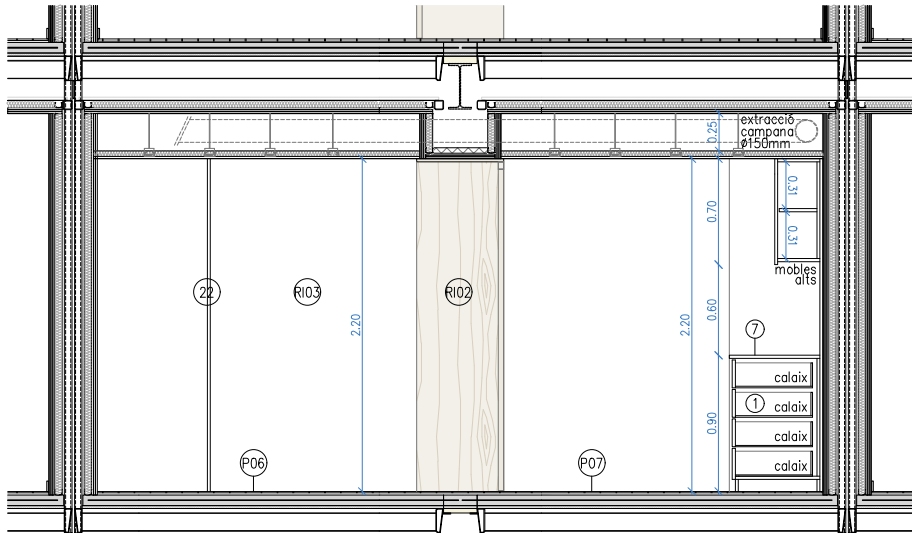


Alçat A4

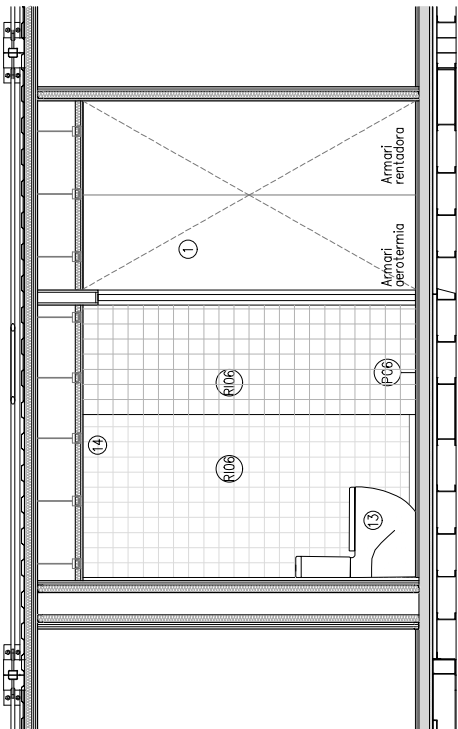


Alçat A2

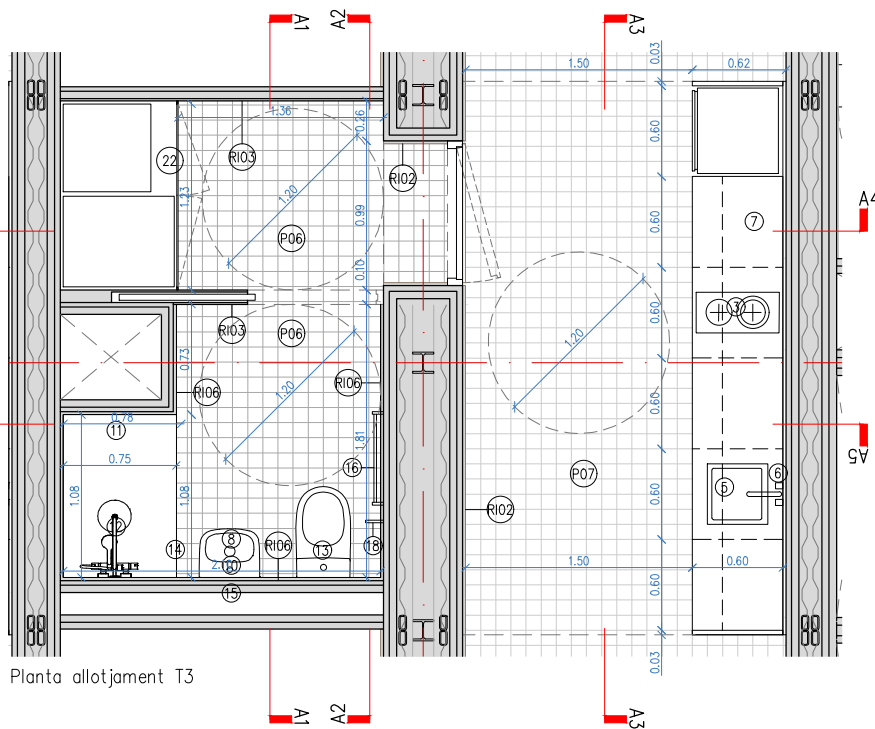


Planta allotjament T3

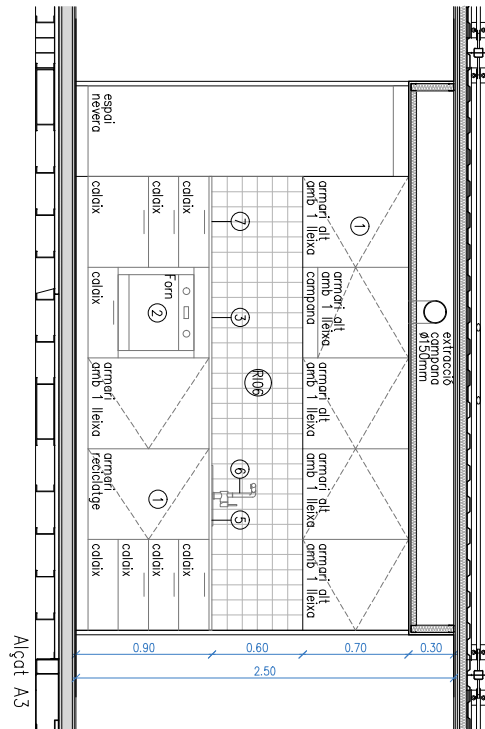


Alçat A3

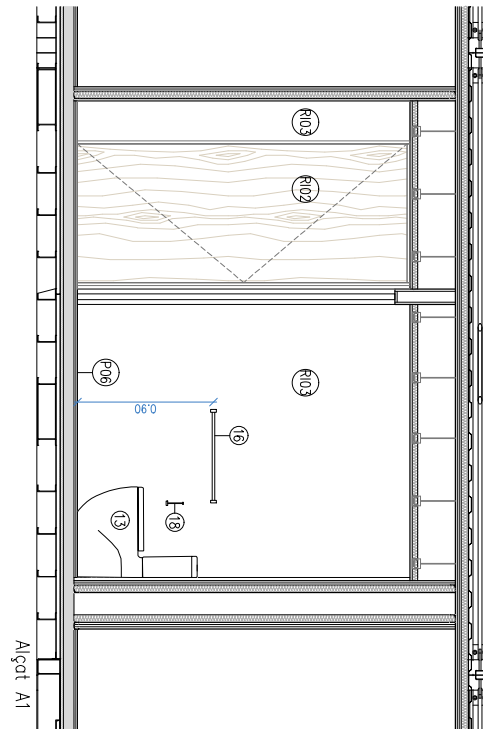

Alçat A1

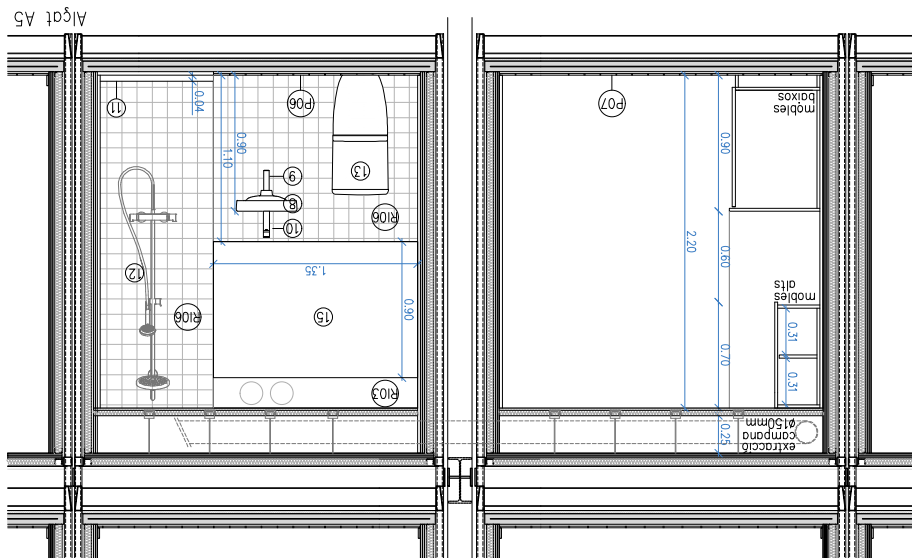

Alçat A5

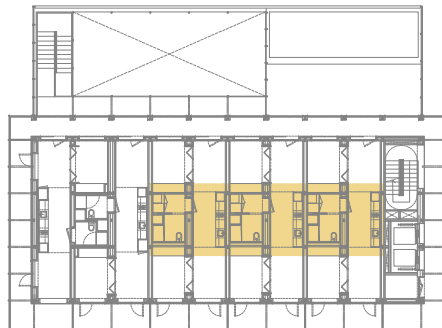


- EQUIPAMENT CUINA:**
- Mobiliari muntat sobre potes regulables. Acabat estratificat a 2 cares en fulles, calaixos, sòcols i tapetes. Color a escollir per la DF. Frontisses encastades de doble gir regulables, calaixos amb guies i tiradors metàl·lics de 20cm de llarg i Ø12mm, col·locats en horitzontal. Composició segons detalls.
 - Forn elèctric amb termostat, model HE 615 ME de la firma TEKA, o similar.
 - Encimera d'inducció de 2 focs, model IZC 32300 DMS de la firma TEKA, o similar.
 - Campana d'extracció de fums de cuina per integrar en moble alt, acabat inox., model TF 7600X de la firma CATA, o similar.
 - Aigüera d'acer inoxidable per instal·lar sota encimera, de 40x40x18cm, model BE 40.40 (10125005) de la firma TEKA, o similar.
 - Aixeta mescladora amb airejador per encimera de cuina, model Eco-Tres 56244003 de la firma TRES, o similar.
 - Tauell de pedra granítica natural nacional, de 20mm de gruix i 62-64cm de fons. Color a escollir per la DF.


- EQUIPAMENT BANY:**
- Lavabo de porcellana vitrificada de color blanc, model Debba de 40x32x10,5cm de la firma ROCA, o similar. Al bany adaptat, lavabo de porcellana, model Access de la firma Roca o similar.
 - Sifó cromat vist de 1 1/4" tub de Ø250, model Aqua de la firma ROCA, o similar.
 - Aixeta mescladora cromada amb airejador, model Eco-Tres 17010302LC de la firma TRES, o similar.
 - Plat de dutxa model SUITE-N surface a mida 108x75x4cm i mida de 80x75x4cm (segons mides en planta), de la firma GALA, o similar.
 - Aixeta amb dutxa i telèfon flexible de 150cm i suport articulad, airejador i equip de dutxa complet, model Eco-Tres 17098002 de la firma TRES, o similar.
 - Inodor de porcellana vitrificada de color blanc, adossat a paret amb sortida dual, amb seient, tapa i cisterna, model Meridian de 37x60x79cm de la firma ROCA, o similar.
 - Cortina de dutxa amb barra
 - Mirall de lluna incolora de 5mm de gruix, amb fixacions mecàniques, de mides segons detalls.
 - Barra tovallolera de tub de Ø18mm, de 75mm de fons i 600mm de llarg, fixat mecànicament.
 - Lleixa de dutxa de peça de marbre de 20mm de gruix, mides segons detalls.
 - Porta rotlles d'acer inoxidable, fixat mecànicament.
 - Seient de dutxa plegable amb acabat d'acer inoxidable polit, equipat amb anses inferiors per a facilitar la incorporació 380x510 mm, model Access Comfort de la firma ROCA o similar.
 - Ansa abatible de 600 mm amb portarotll amb acabat d'acer inoxidable polit, model Access Comfort de la firma ROCA o similar.
 - Ansa recta de 700mm i 900mm a la dutxa amb acabat d'acer inoxidable polit, model Access Comfort de la firma ROCA o similar.
 - Portes de tauler fenolic de 10 mm amb tiradors, color a definir per la DF.
 - Dutxa formada amb pendents a la llosa de formigó, paviment de gres antilliscant resbaladisa C3 i pendent mínima del 1% cap al desguàs.

- ACABATS R (revestiments) C (cel ras) P (paviments):**
- R102 Revestiment interior vertical amb tauler de fusta contraxapat de pi melis, tipus g classe 1, de 20mm de gruix, per a ambient sec segons une-en 636, reacció al foc b-s2, d0, col·locat adherit sobre enlatat de fusta de 15x15mm, amb tractament de protecció superficial de parament vertical de fusta amb vernís acrílic mate incolor.
- R103 Pintat amb dues mans de pintura ecològica, i d'esmalt ecològic (en cuines y banyes), color a definir per la df.
- R106 Acabat amb peces de gres compacte, 10x10cm. acabat mat. color a definir per la df.
- R107 Pilar formigó armat vist
- C01 Cel ras de guix laminat e=15mm, amb subestructura d'acer galvanitzat. guix laminat hidròfug en zones humides. tractament de junta contínua i acabat amb pintura elàstica als siloxans
- P06 Paviment de rajola de gres compacte de 10x10cm, e=15mm, amb relleu antilliscant, color a definir per la d.f.
- P07 Paviment de rajola de gres compacte de 10x10cm, e=15mm, color a definir per la d.f.


Projecte		PROJECTE EXECUTIU		
Construcció de 40 allotjaments dotacionals i un equipament públic a la Av. del Carrilet 22-24, Sants-Montjuic, Barcelona.				
Situació				
Avinguda Carrilet Barcelona				
Plànol			Data	
Detall de cuina i bany allotjaments tipus T3			Febrer 2022	
Escala		Nº		Nº IMHAB
1:50 (DinA3) 		DG A 08.03		20/093
l'Arquitecte		El Contractista		El IMHAB
Judith Crespo Rueda, arquitecte Oihana Garcia Acín, arquitecte Vivas Arquitectos BCN, SLP				

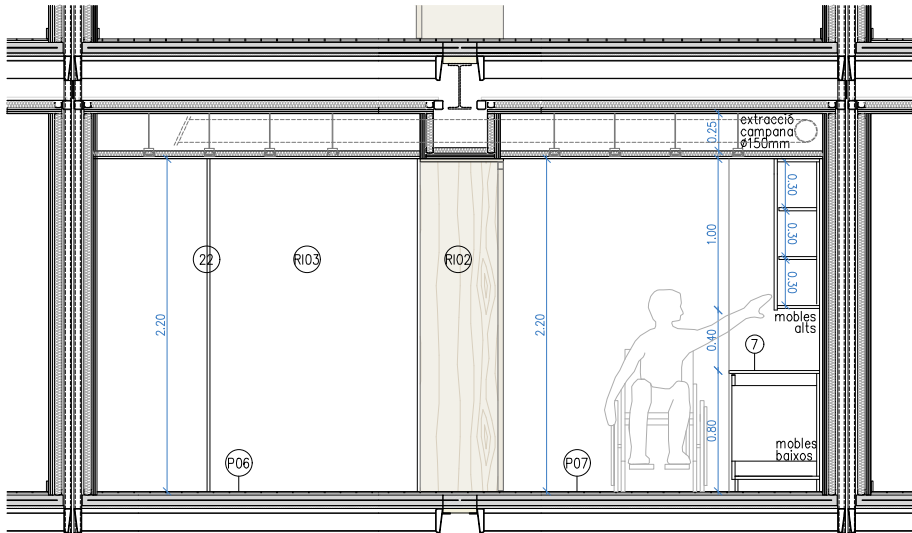


Alçat A4

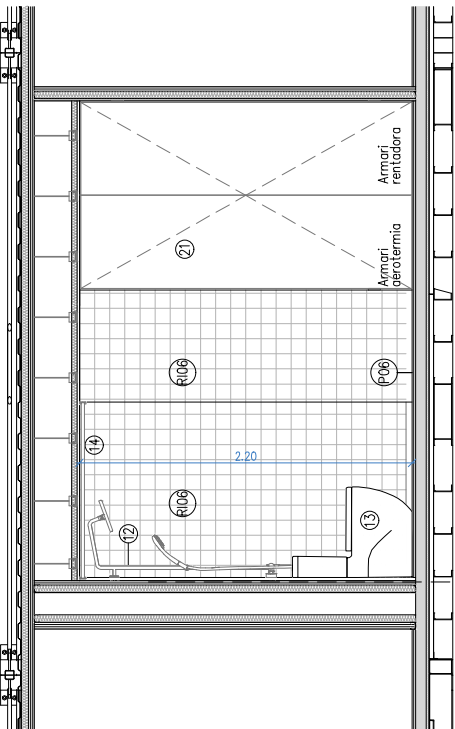


Alçat A2

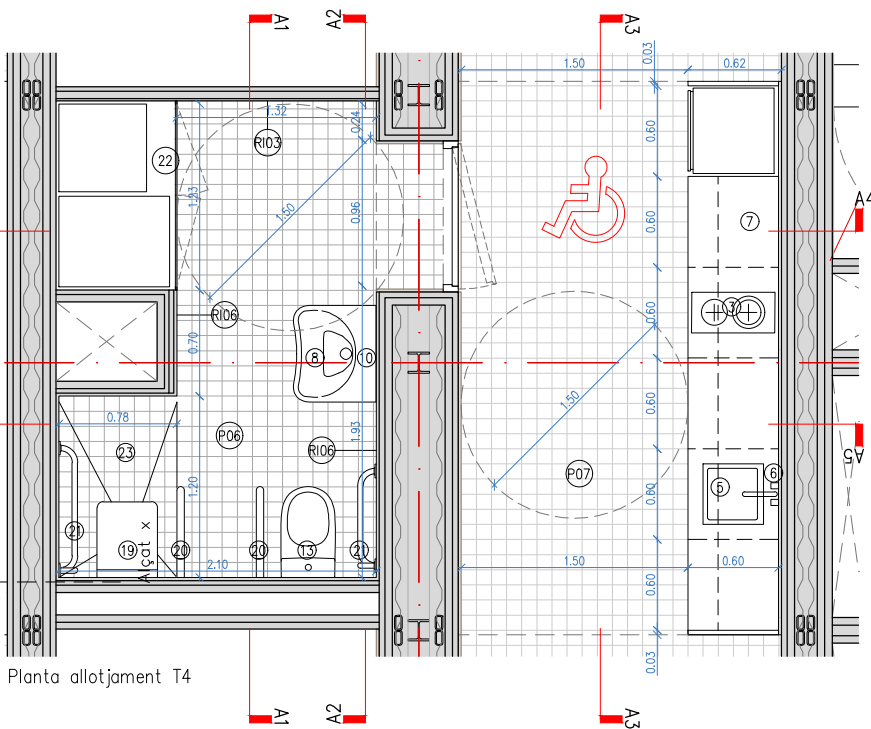


Planta allotjament T4

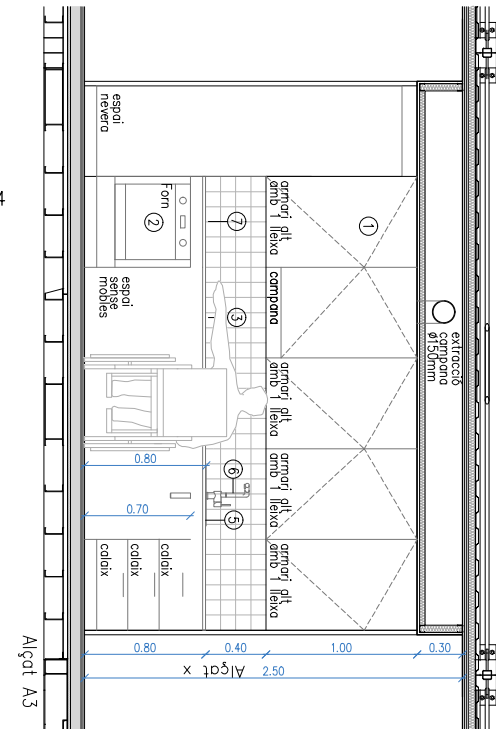

Alçat A3

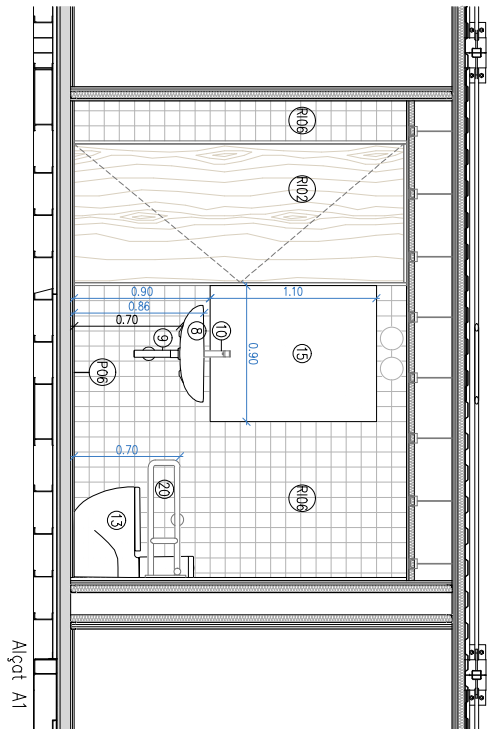

Alçat A1

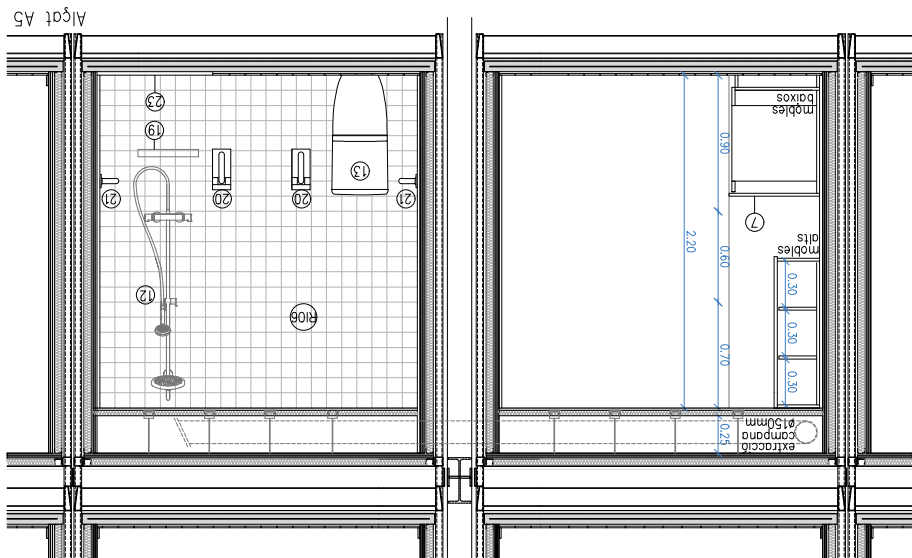


Alçat A5




- EQUIPAMENT CUINA:**
- Mobiliari muntat sobre potes regulables. Acabat estratificat a 2 cares en fulles, calaixos, sòcols i tapetes. Color a escollir per la DF. Frontisses encastades de doble gir regulables, calaixos amb guies i tiradors metàl·lics de 20cm de llarg i Ø12mm, col·locats en horitzontal. Composició segons detalls.
 - Forn elèctric amb termostat, model HE 615 ME de la firma TEKA, o similar.
 - Encimera d'inducció de 2 focs, model IZC 32300 DMS de la firma TEKA, o similar.
 - Campana d'extracció de fums de cuina per integrar en moble alt, acabat inox., model TF 7600X de la firma CATA, o similar.
 - Aigüera d'acer inoxidable per instal·lar sota encimera, de 40x40x18cm, model BE 40.40 (10125005) de la firma TEKA, o similar.
 - Aixeta mescladora amb airejador per encimera de cuina, model Eco-Tres 56244003 de la firma TRES, o similar.
 - Tauell de pedra granítica natural nacional, de 20mm de gruix i 62-64cm de fons. Color a escollir per la DF.

- EQUIPAMENT BANY:**
- Lavabo de porcellana vitrificada de color blanc, model Debba de 40x32x10,5cm de la firma ROCA, o similar. Al bany adaptat, lavabo de porcellana, model Access de la firma Roca o similar.
 - Sifó cromat vist de 1 1/4" tub de Ø250, model Aqua de la firma ROCA, o similar.
 - Aixeta mescladora cromada amb airejador, model Eco-Tres 17010302LC de la firma TRES, o similar.
 - Plat de dutxa model SUITE-N surface a mida 108x75x4cm i mida de 80x75x4cm (segons mides en planta), de la firma GALA, o similar.
 - Aixeta amb dutxa i telèfon flexible de 150cm i suport articulad, airejador i equip de dutxa complet, model Eco-Tres 17098002 de la firma TRES, o similar.
 - Inodor de porcellana vitrificada de color blanc, adossat a paret amb sortida dual, amb seient, tapa i cisterna, model Meridian de 37x60x79cm de la firma ROCA, o similar.
 - Cortina de dutxa amb barra
 - Mirall de lluna incolora de 5mm de gruix, amb fixacions mecàniques, de mides segons detalls.
 - Barra tovalloler de tub de Ø18mm, de 75mm de fons i 600mm de llarg, fixat mecànicament.
 - Lleixa de dutxa de peça de marbre de 20mm de gruix, mides segons detalls.
 - Porta rotlles d'acer inoxidable, fixat mecànicament.
 - Seient de dutxa plegable amb acabat d'acer inoxidable polit, equipat amb anses inferiors per a facilitar la incorporació 380x510 mm, model Access Comfort de la firma ROCA o similar.
 - Ansa abatible de 600 mm amb portarotlló amb acabat d'acer inoxidable polit, model Access Comfort de la firma ROCA o similar.
 - Ansa recta de 700mm i 900mm a la dutxa amb acabat d'acer inoxidable polit, model Access Comfort de la firma ROCA o similar.
 - Portes de tauler fenolic de 10 mm amb tiradors, color a definir per la DF.
 - Dutxa formada amb pendents a la llosa de formigó, paviment de gres antilliscant resbaladisa C3 i pendent mínima del 1% cap al desguàs.


- ACABATS R (revestiments) C (cel ras) P (paviments):**
- R102 Revestiment interior vertical amb tauler de fusta contraxapat de pi melis, tipus g classe 1, de 20mm de gruix, per a ambient sec segons une-en 636, reacció al foc b-s2, d0, col·locat adherit sobre enlatat de fusta de 15x15mm, amb tractament de protecció superficial de parament vertical de fusta amb vernís acrílic mate incolor.
- R103 Pintat amb dues mans de pintura ecològica, i d'esmalt ecològic (en cuines y banyes), color a definir per la df.
- R106 Acabat amb peces de gres compacte, 10x10cm. acabat mat. color a definir per la df.
- R107 Pilar formigó armat vist
- C01 Cel ras de guix laminat e=15mm, amb subestructura d'acer galvanitzat. guix laminat hidròfug en zones humides. tractament de junta contínua i acabat amb pintura elàstica als siloxans
- P06 Paviment de rajola de gres compacte de 10x10cm, e=15mm, amb relleu antilliscant, color a definir per la d.f.
- P07 Paviment de rajola de gres compacte de 10x10cm, e=15mm, color a definir per la d.f.

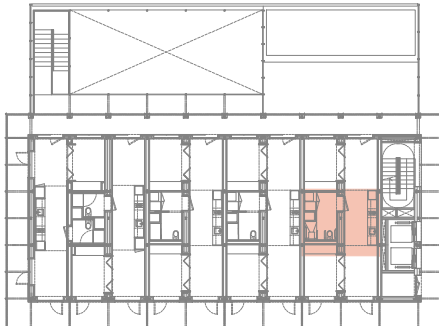


projecte		PROJECTE EXECUTIU		
Construcció de 40 allotjaments dotacionals un equipament públic a la Av. del Carrilet 22-24, Sants-Montjuic, Barcelona.				
situació		Avinguda Carrilet Barcelona		
plànol		Detall de cuina i bany allotjaments tipus T4		Data Febrer 2022
escala	Nº	Nº IMHAB		
1:50 (DinA3) 	DG A 08.04	20/093		
Arquitecte		El Contractista		El IMHAB
Judith Crespo Rueda, arquitecte Oihana Garcia Acín, arquitecte Vivas Arquitectos BCN, SLP				

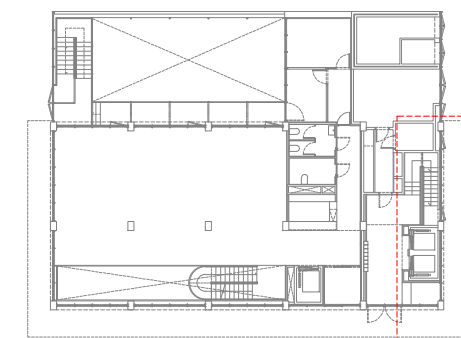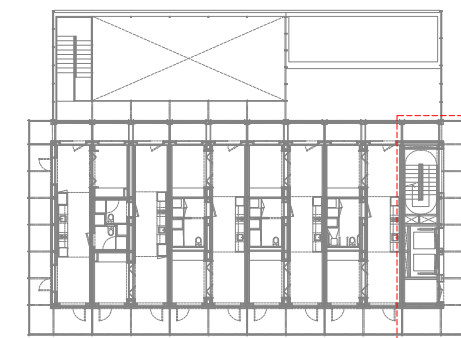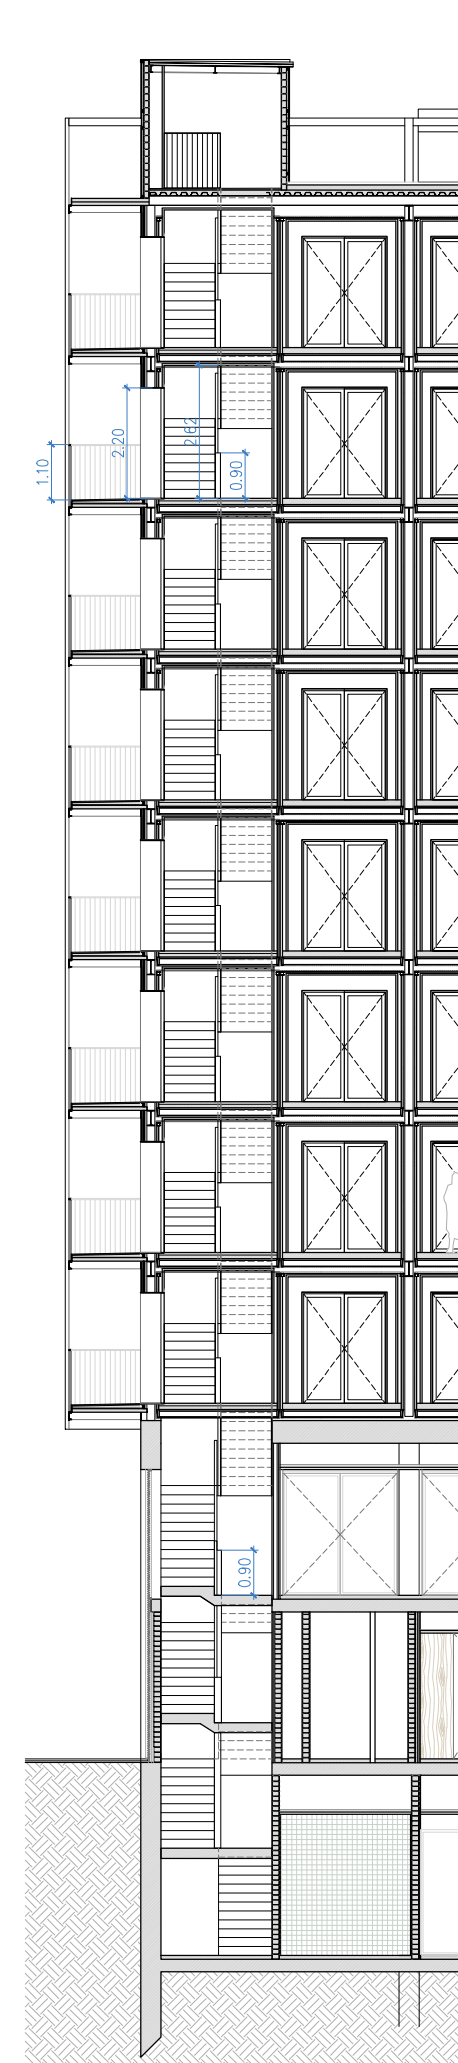


Projecte PROJECTE EXECUTIU Construcció de 40 allotjaments dotacionals i un equipament públic a la Av. del Carrilet 22-24, Sants-Montjuïc, Barcelona.	 Institut Municipal de l'Habitatge i Rehabilitació	
Situació Avinguda Carrilet Barcelona		
Plànol Escala allotjaments	Data Febrer 2022	
Escala  1:150 (DinA3)	Nº DG A 09.01	Nº IMHAB 20/093
IArquitecte Judit Crespo Rueda, arquitecte Oihana García Acín , arquitecte Vivas Arquitectos BCN. SLP	El Contractista	El IMHAB

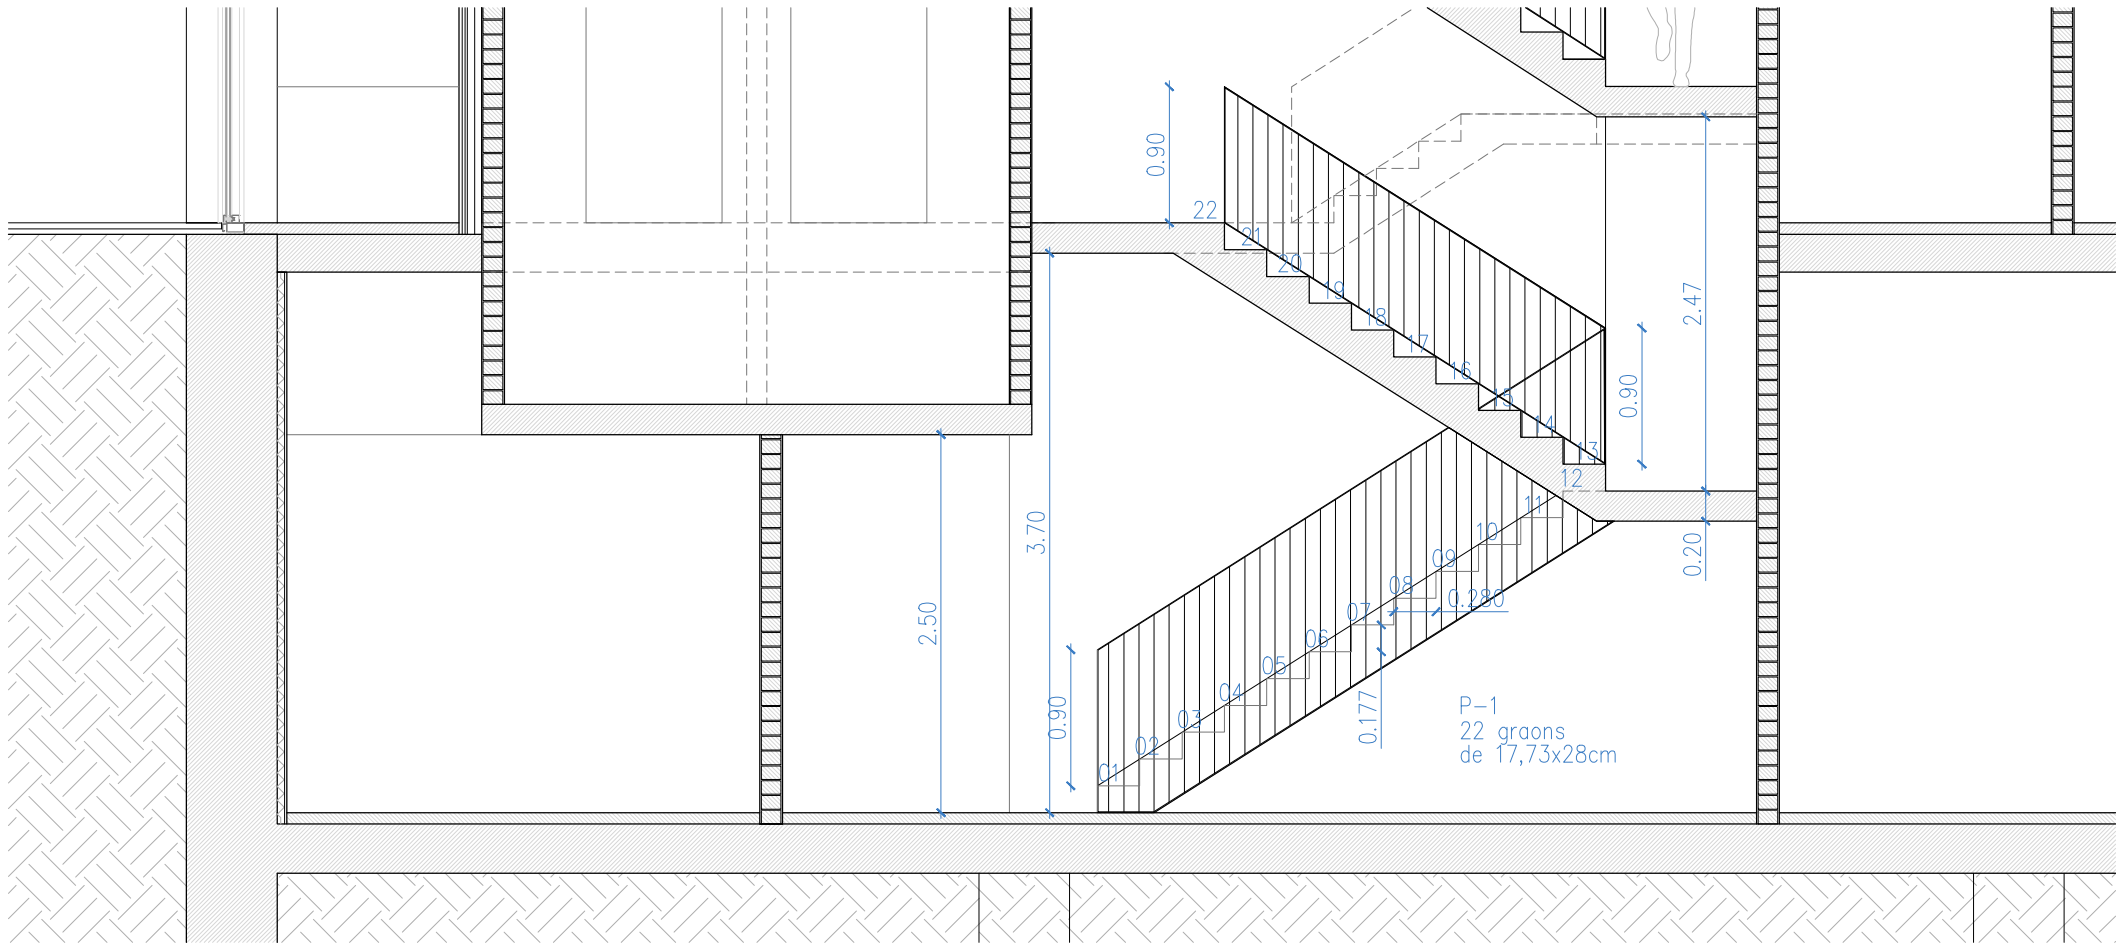


SECCIÓ
P-1

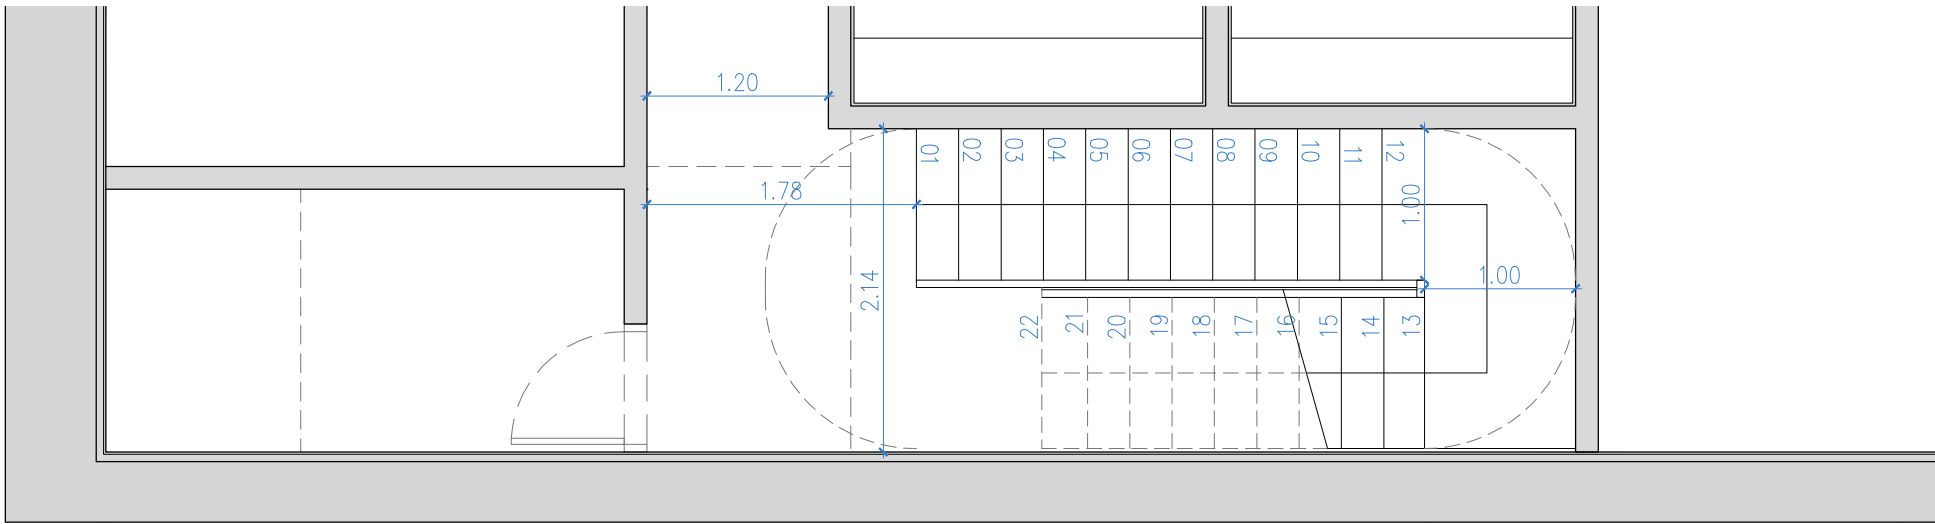


PLANTA
P-1

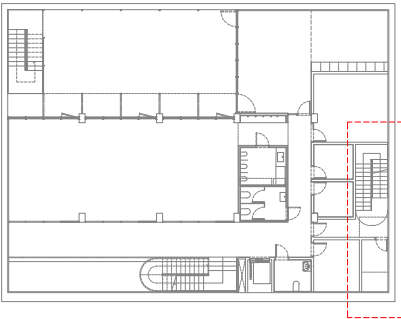


Projecte PROJECTE EXECUTIU Construcció de 40 allotjaments dotacionals i un equipament públic a la Av. del Carrilet 22-24, Sants-Montjuic, Barcelona.			
Situació Avinguda Carrilet Barcelona			
Plànol Escala allotjaments Planta -1			Data Febrer 2022
Escala 1:50 (DinA3) 	Nº DG A 09.02	Nº IMHAB 20/093	
l'Arquitecte Judith Crespo Rueda, arquitecte Oihana Garcia Acin , arquitecte Vivas Arquitectos BCN, SLP	El Contractista	El IMHAB	

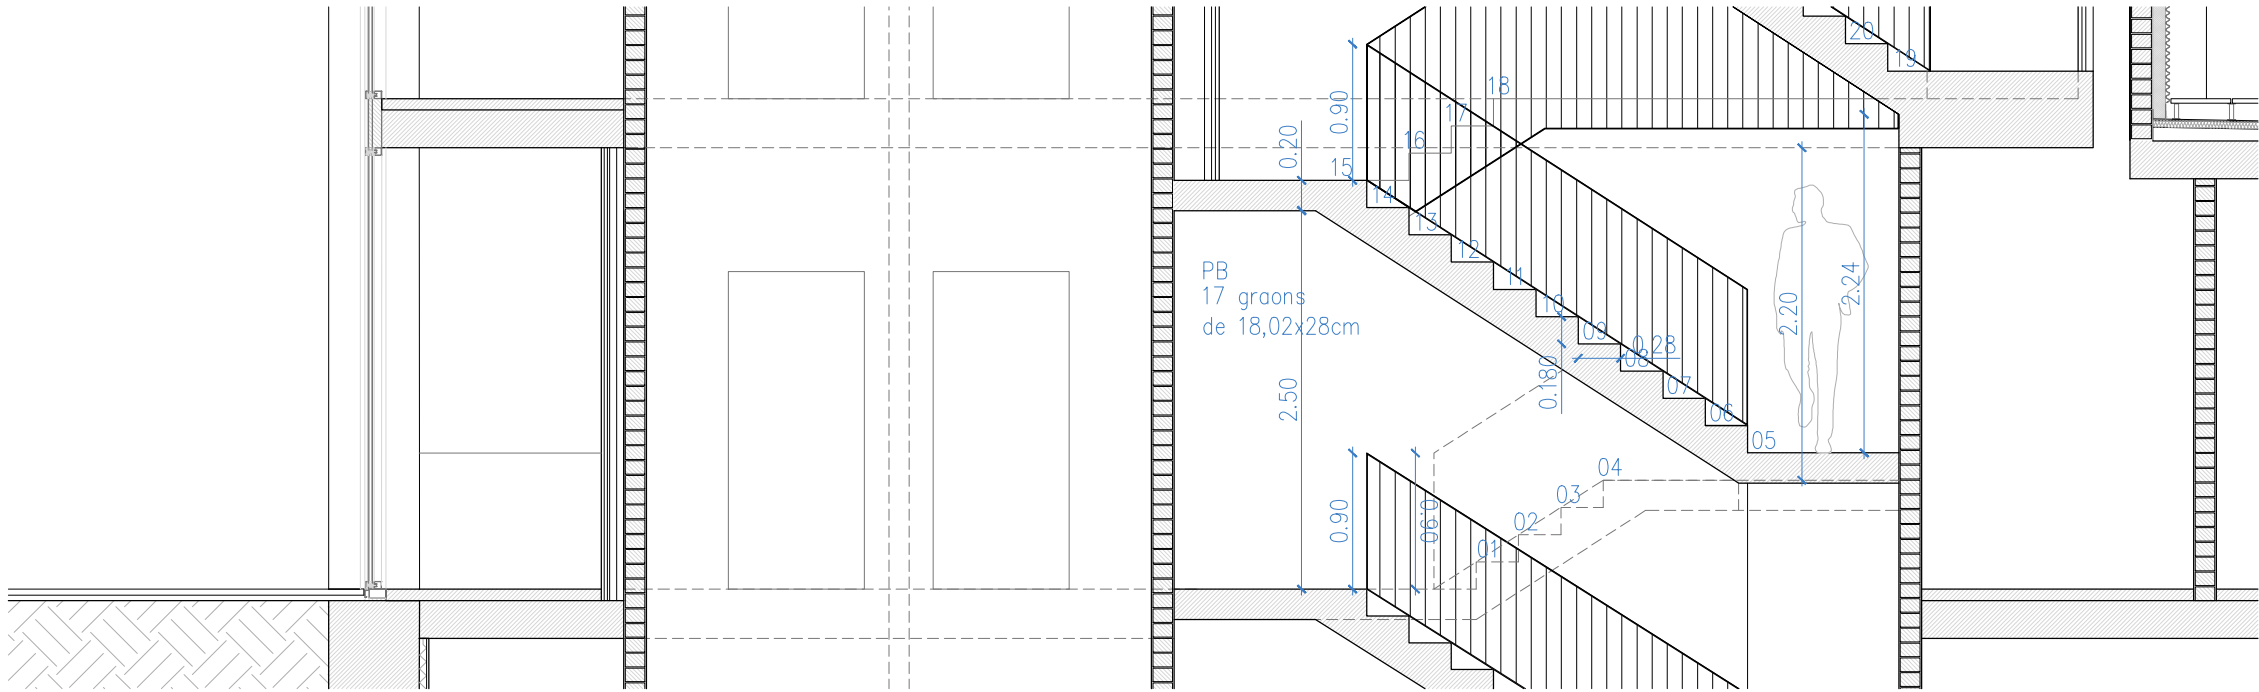


SECCIÓ
PB

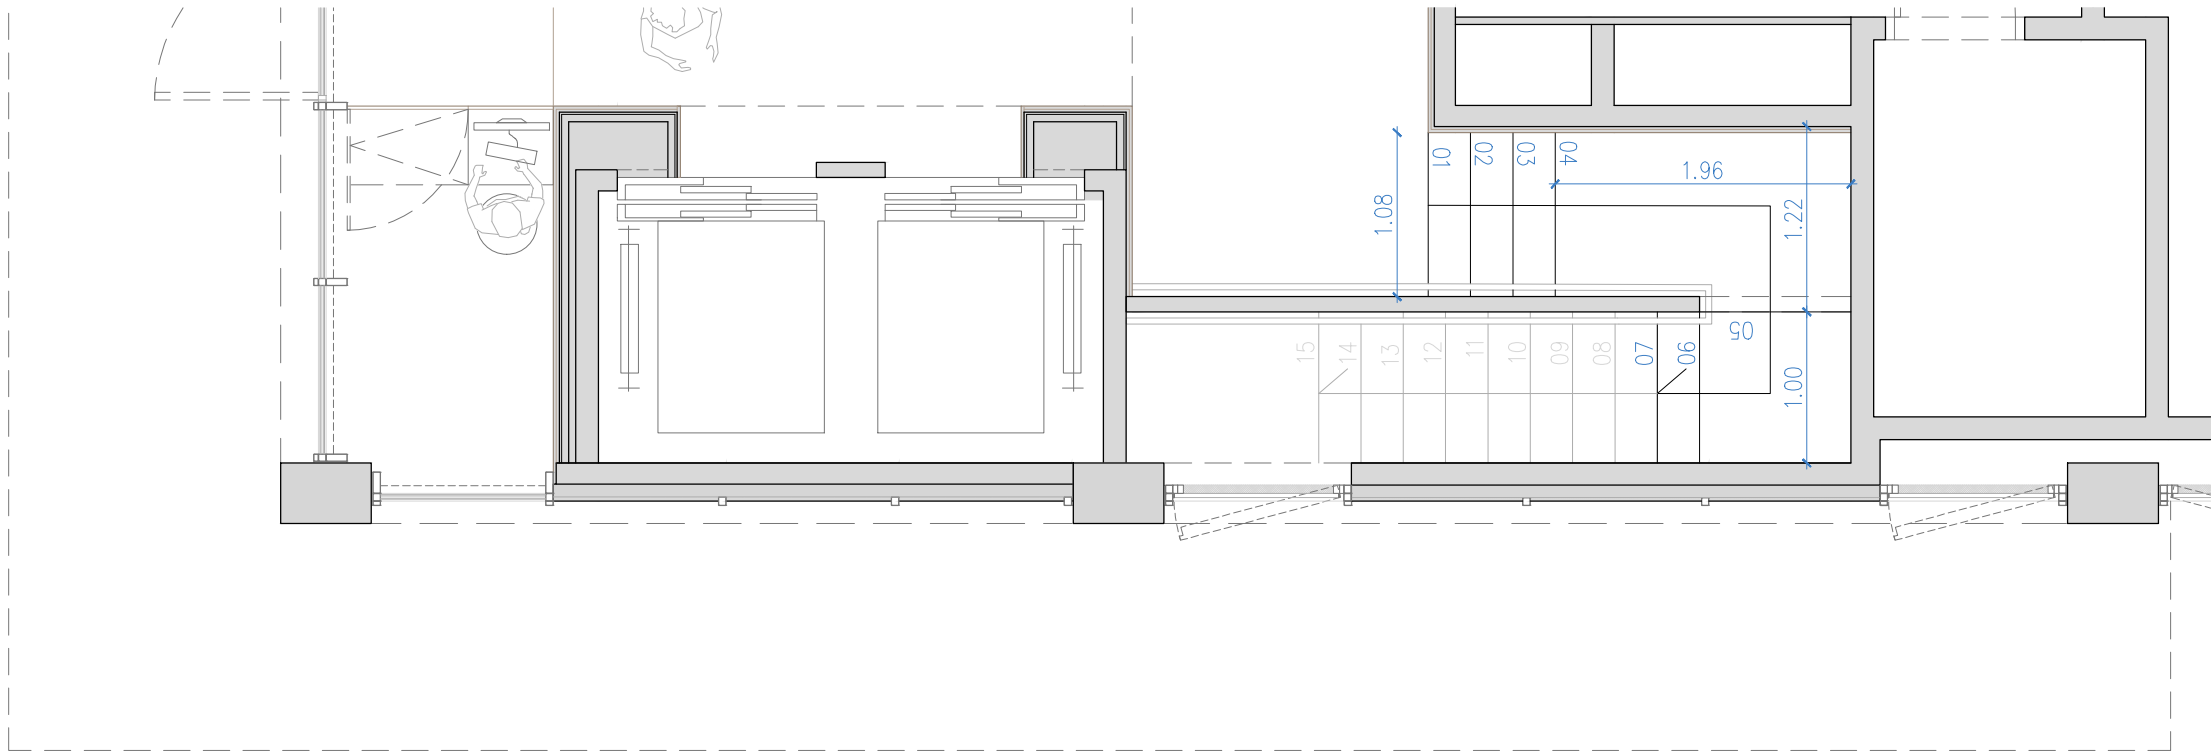


PLANTA
PB

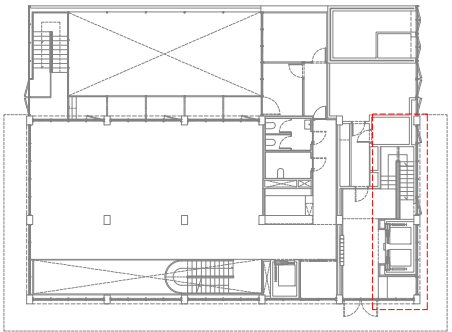


Projecte PROJECTE EXECUTIU Construcció de 40 allotjaments dotacionals i un equipament públic a la Av. del Carrilet 22-24, Sants-Montjuic, Barcelona.			
Situació Avinguda Carrilet Barcelona			
Plànol Escala allotjaments Planta baixa			Data Febrer 2022
Escala 	Nº DG A 09.03	Nº IMHAB 20/093	
l'Arquitecte Judith Crespo Rueda, arquitecte Oihana García Acín, arquitecte Vivas Arquitectos BCN, SLP		El Contractista El IMHAB	

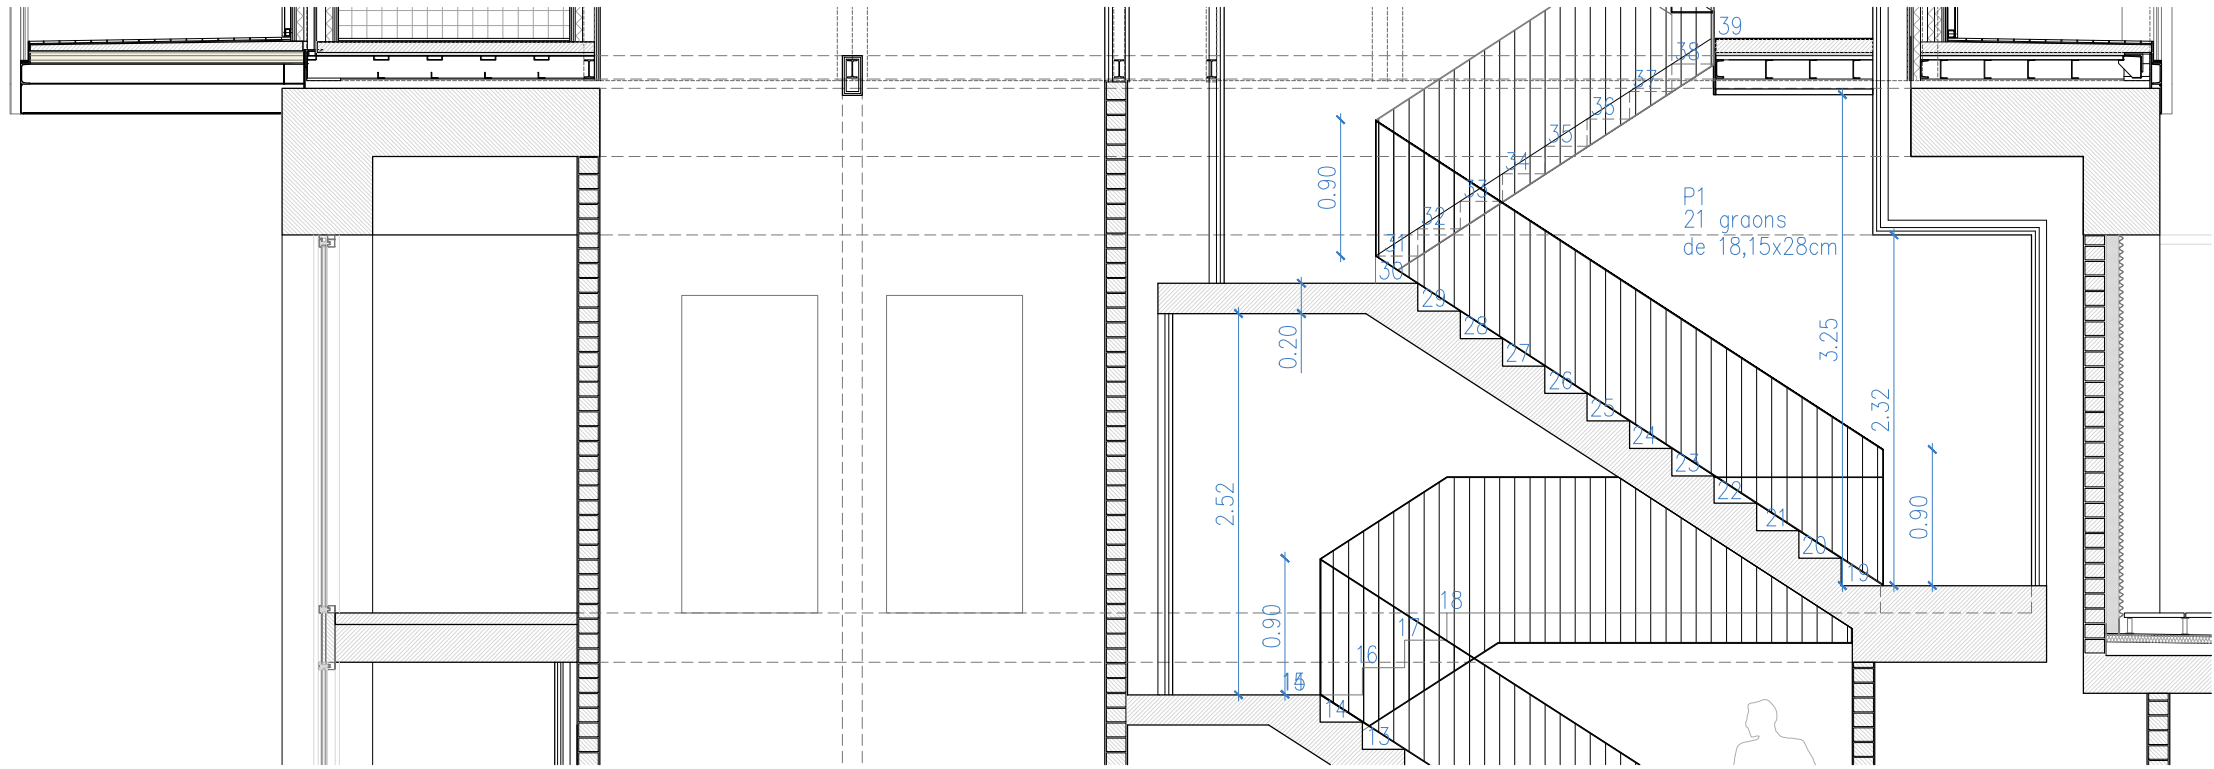


SECCIÓ
P1

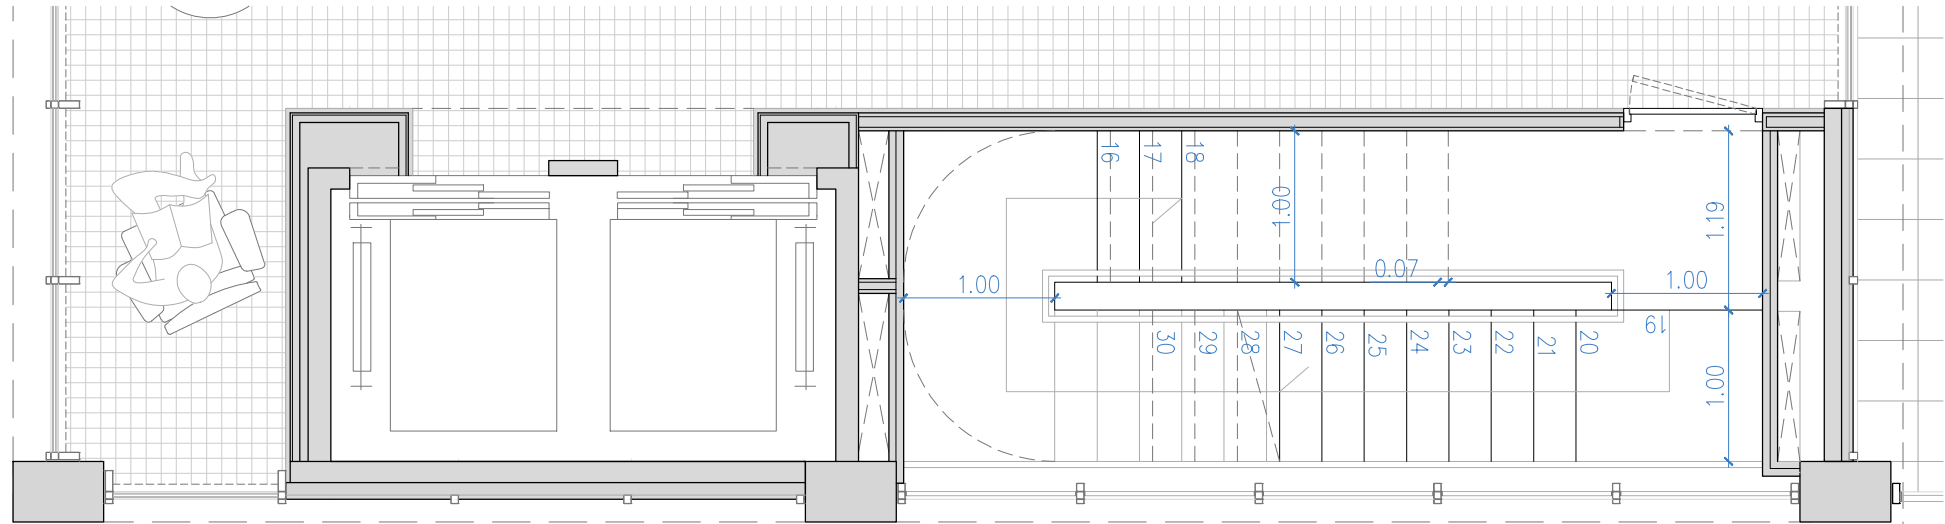


PLANTA
P1

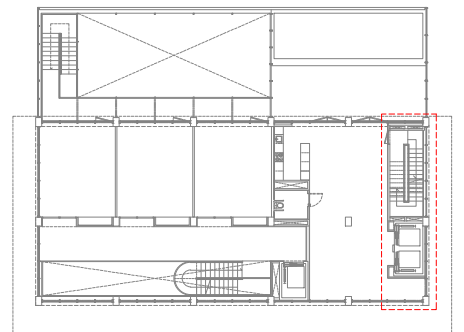

Projecte PROJECTE EXECUTIU Construcció de 40 allotjaments dotacionals i un equipament públic a la Av. del Carrilet 22-24, Sants-Montjuic, Barcelona.		
Situació Avinguda Carrilet Barcelona		
Plànol Escala allotjaments Planta primera		Data Febrer 2022
Escala  1:50 (DinA3)	Nº DG A 09.04	Nº IMHAB 20/093
l'Arquitecte Judith Crespo Rueda, arquitecte Oihana García Acín , arquitecte Vivas Arquitectos BCN, SLP	El Contractista	El IMHAB

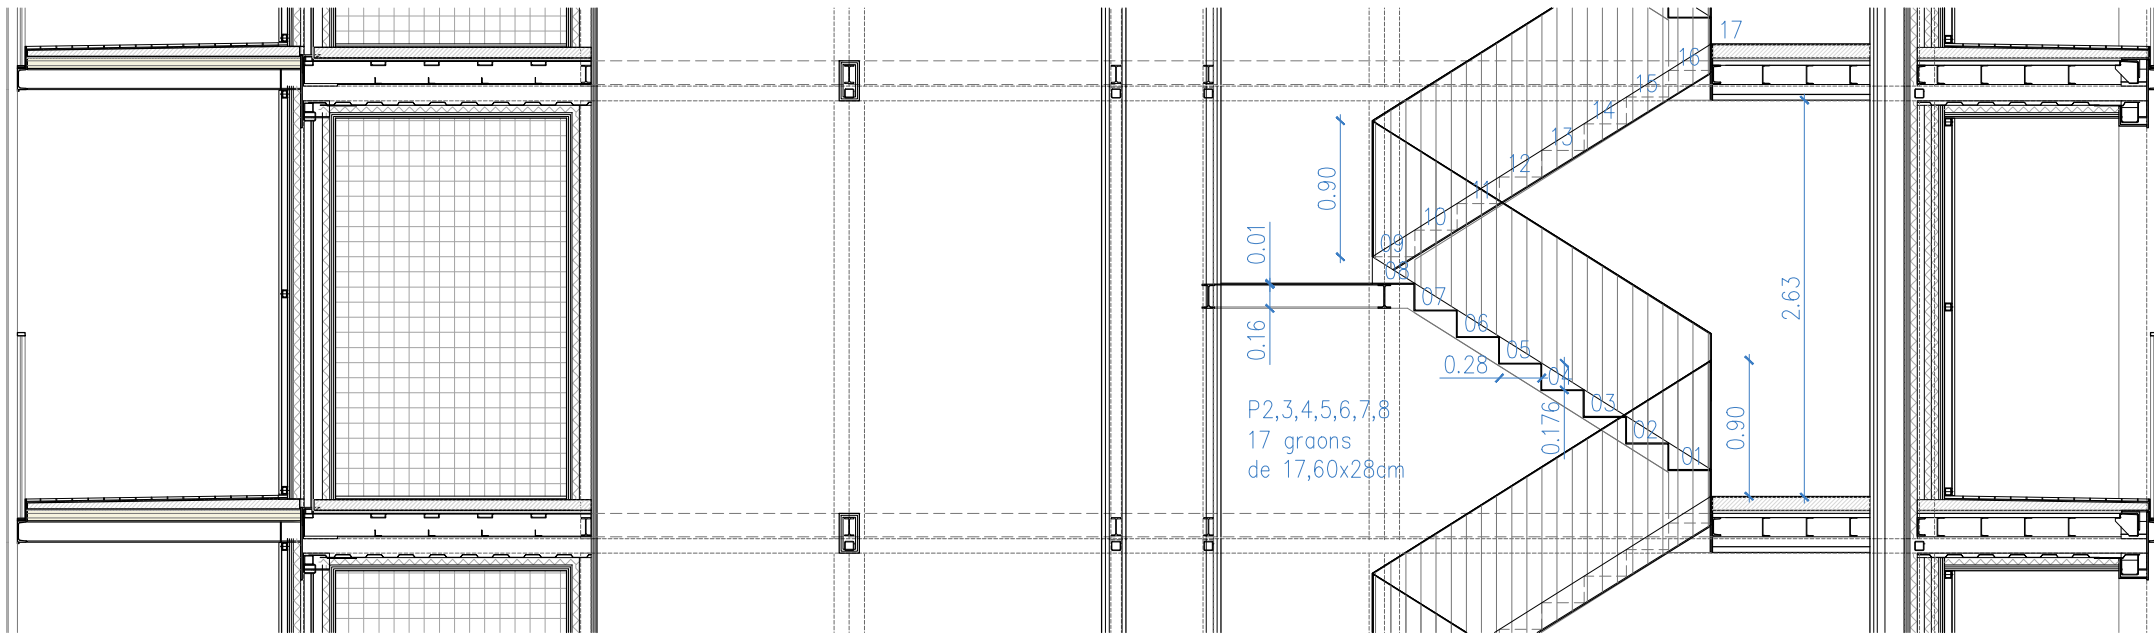


SECCIÓ
P2,3,4,5,6,7,8

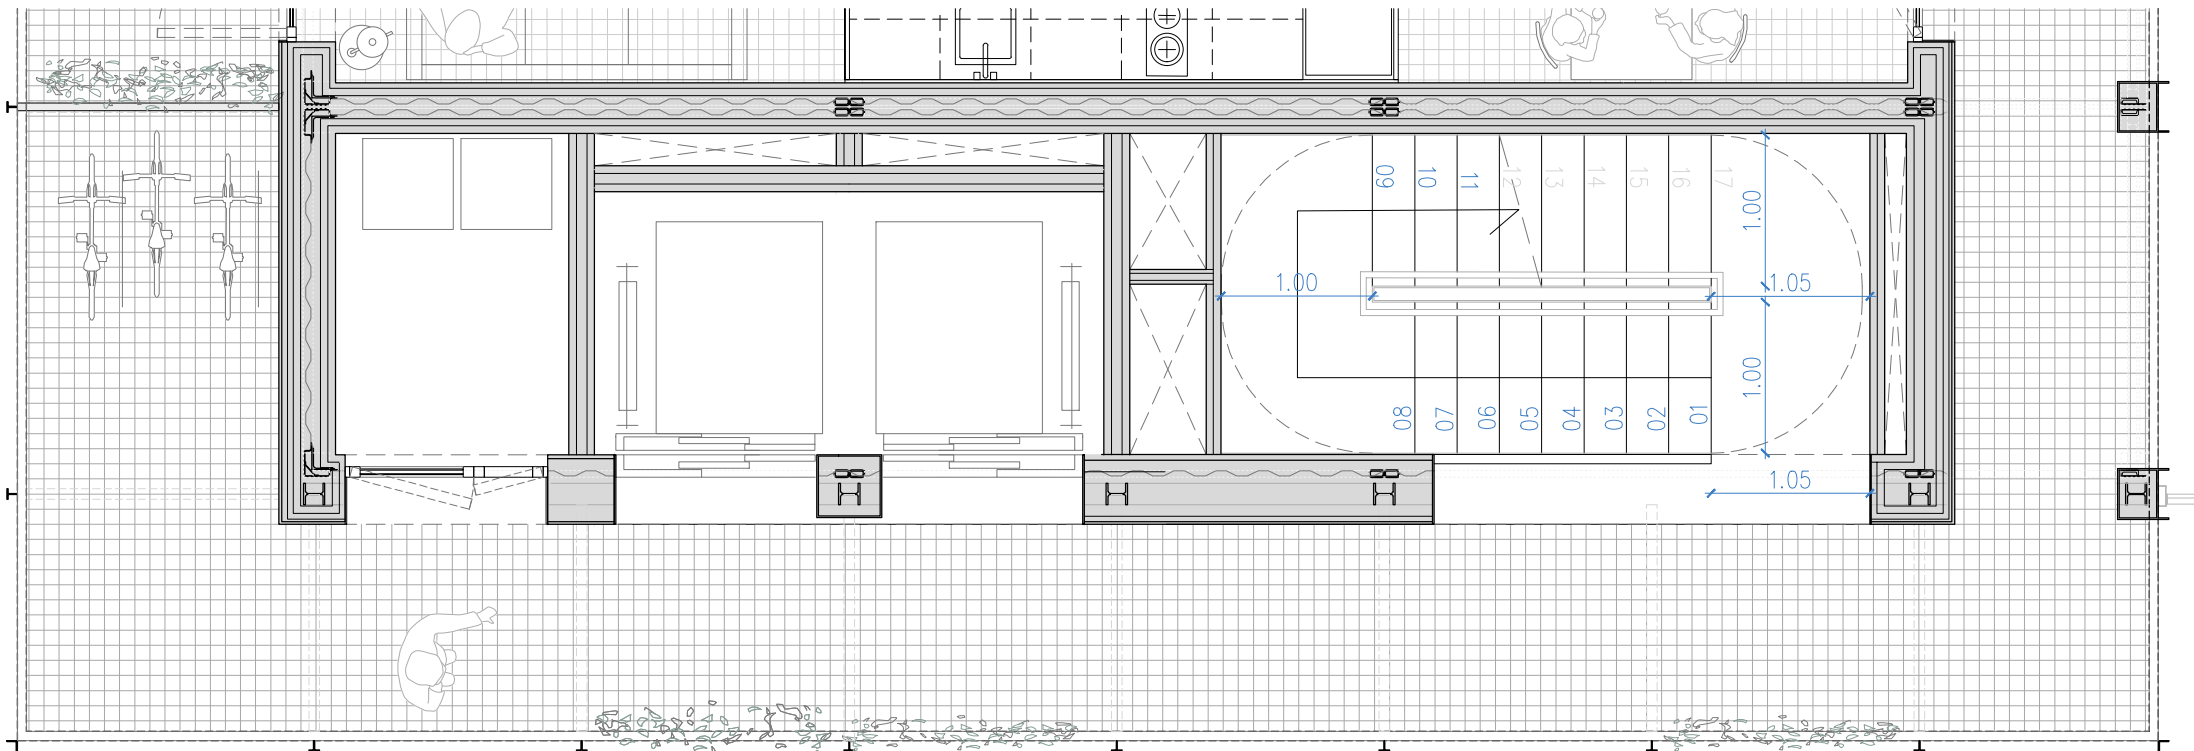


PLANTA
P2,3,4,5,6,7,8


graó 01= groons (40,57,74,91,108,125,142,)

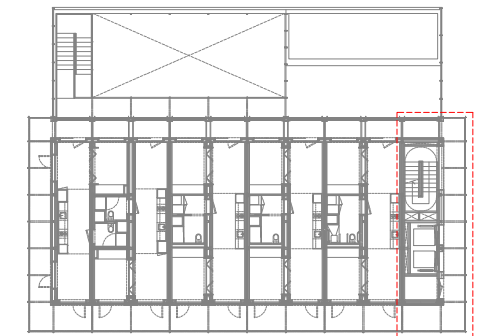


Projecte PROJECTE EXECUTIU Construcció de 40 allotjaments dotacionals i un equipament públic a la Av. del Carrilet 22-24, Sants-Montjuic, Barcelona.			Institut Municipal de l'Habitatge i Rehabilitació
Situació Avinguda Carrilet Barcelona			
Plànol Escala allotjaments Planta Tipus			Data Febrer 2022
Escala 1:50 (DinA3) 0 50	Nº DG A 09.05	Nº IMHAB 20/093	
I/Arquitecte Judith Crespo Rueda, arquitecte Oihana García Acín, arquitecte Vivas Arquitectos BCN, SLP	El Contractista	El IMHAB	

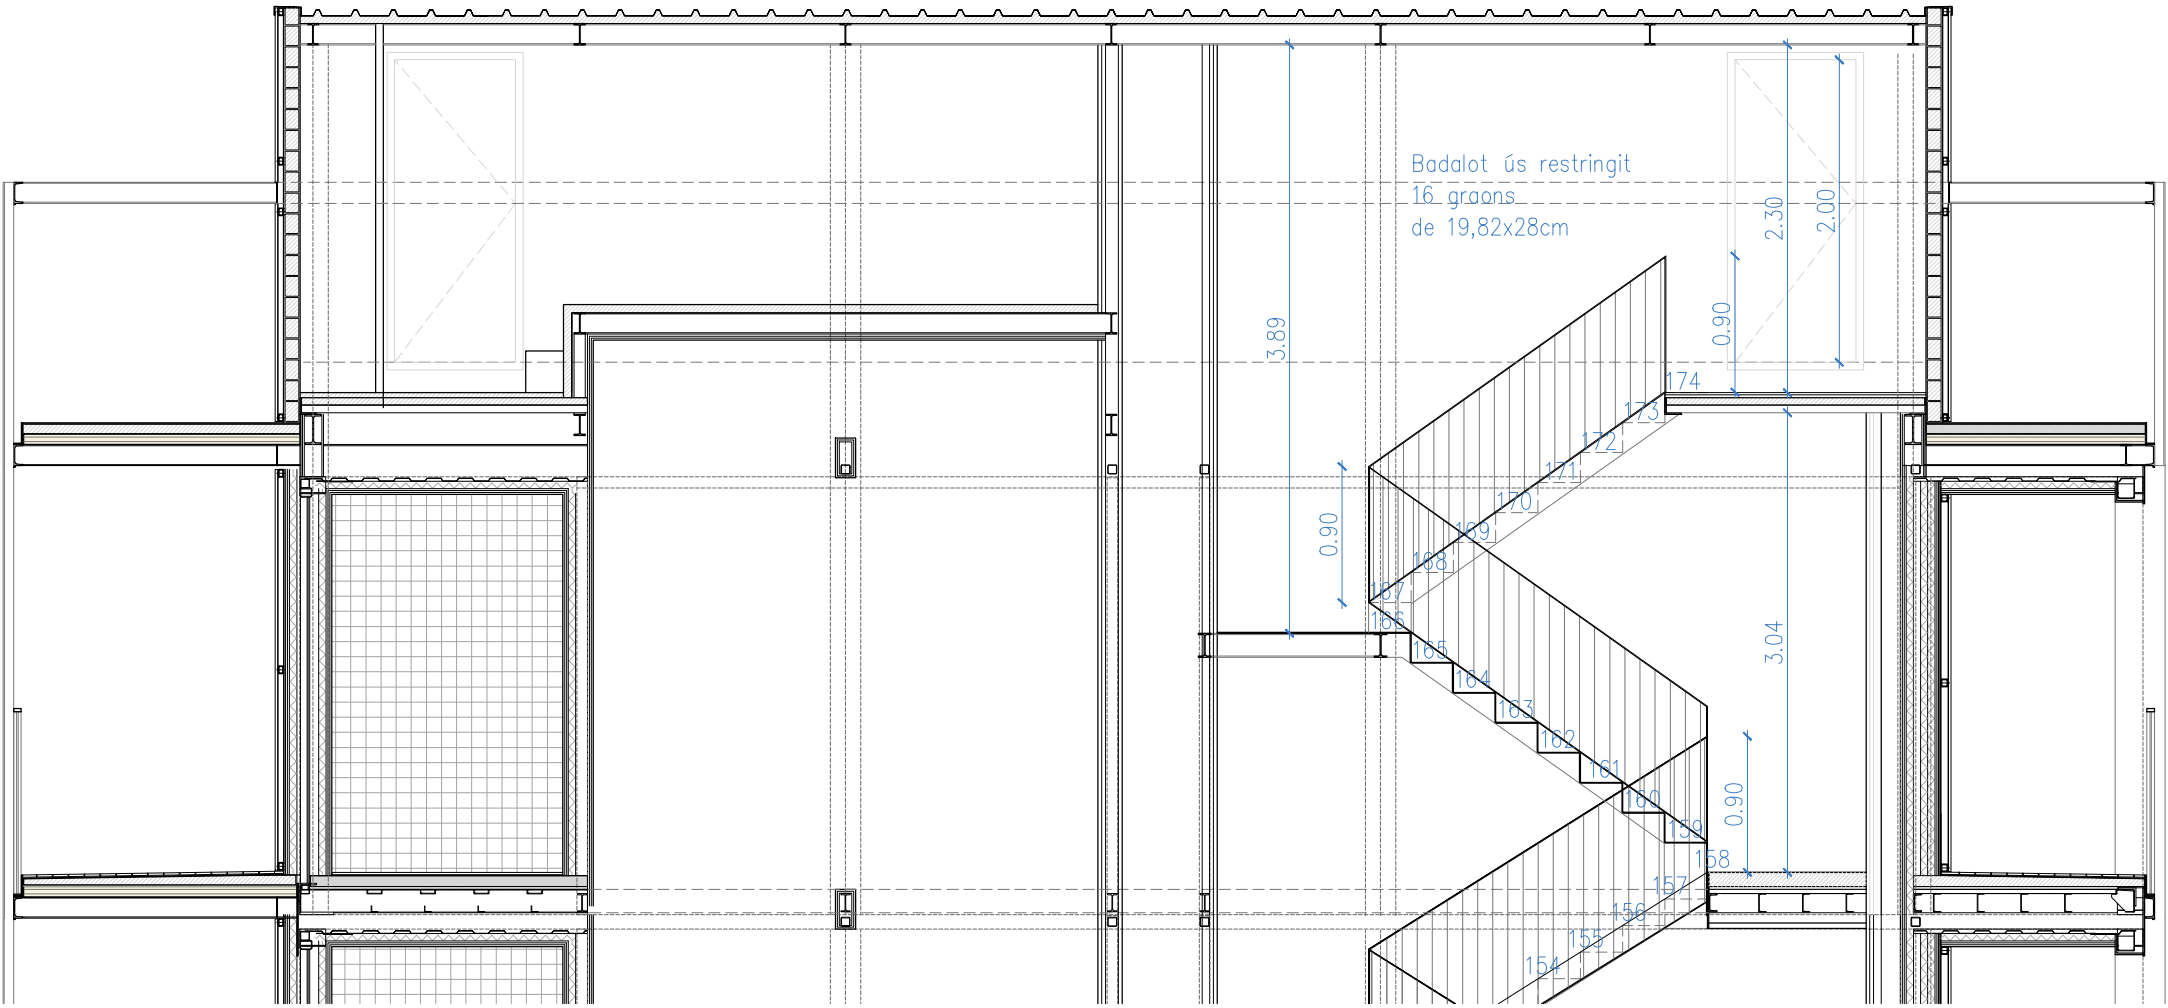



SECCIÓ
Planta Badalot

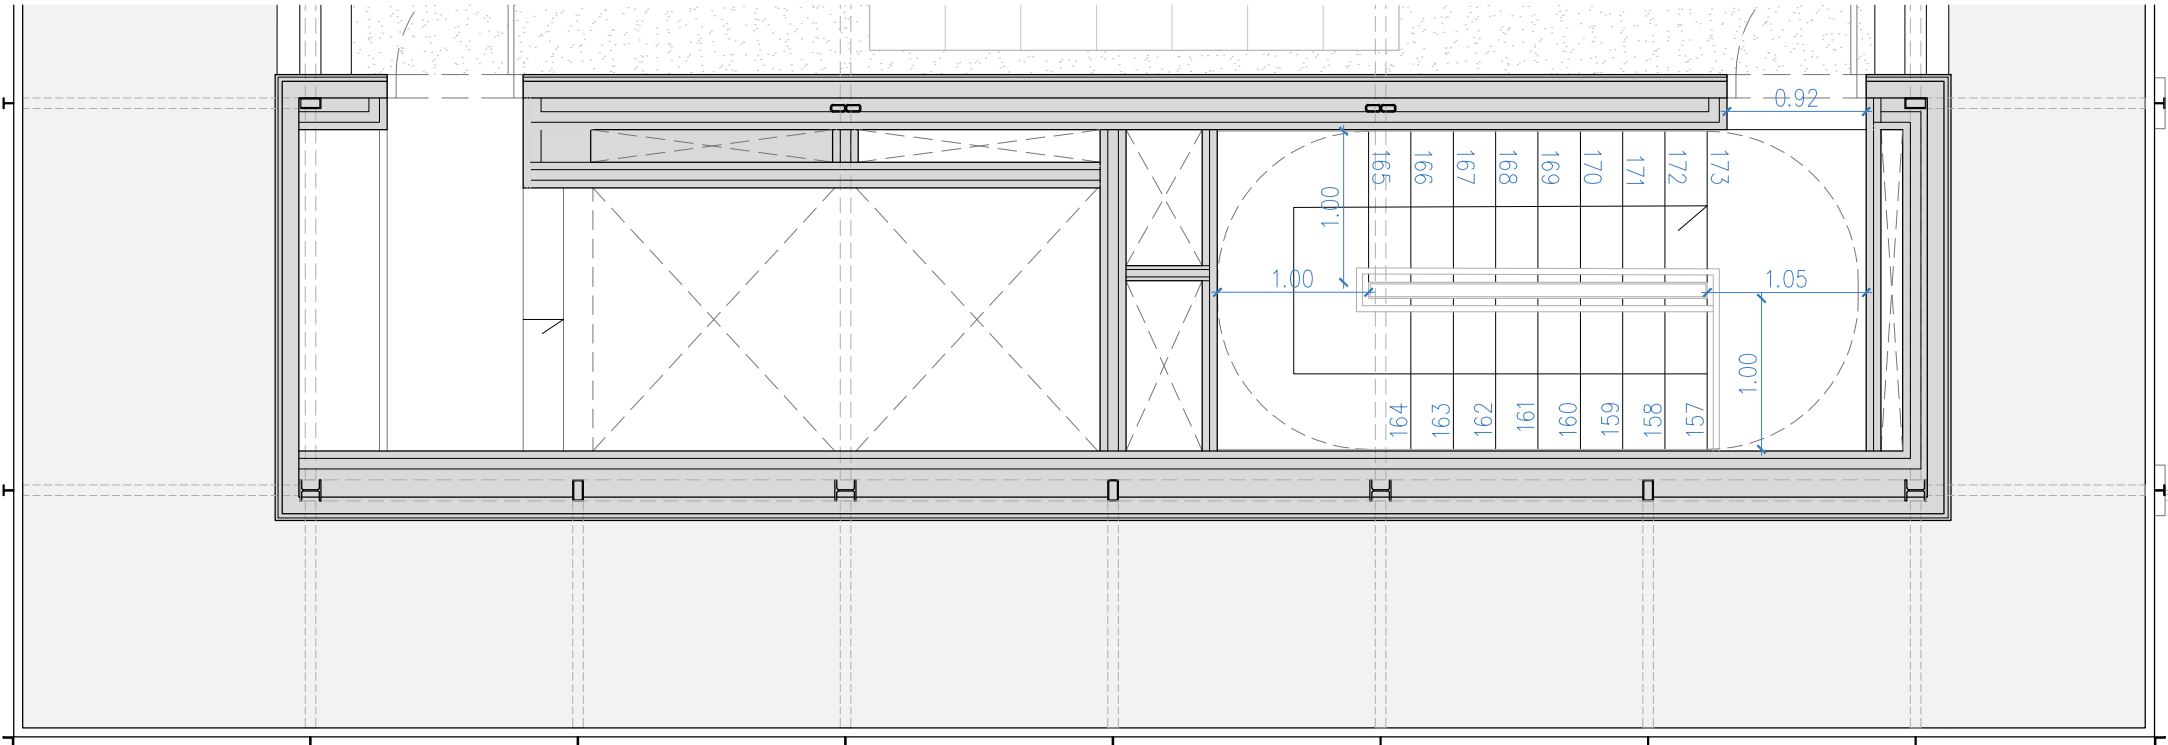




PLANTA
Planta Badalot

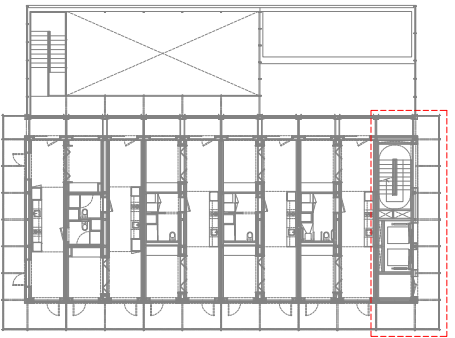

Projecte		PROJECTE EXECUTIU		
Construcció de 40 allotjaments dotacionals i un equipament públic a la Av. del Carrilet 22-24, Sants-Montjuic, Barcelona.				
Situació		Avinguda Carrilet Barcelona		
Plànol		Escala allotjaments Planta Badalot		Data Febrer 2022
Escala	Nº		Nº IMHAB	
1:50 (DinA3) 	DG A 09.06		20/093	
l'Arquitecte	El Contractista		El IMHAB	
Judith Crespo Rueda, arquitecte Oihana Garcia Acin , arquitecte Vivas Arquitectos BCN, SLP				

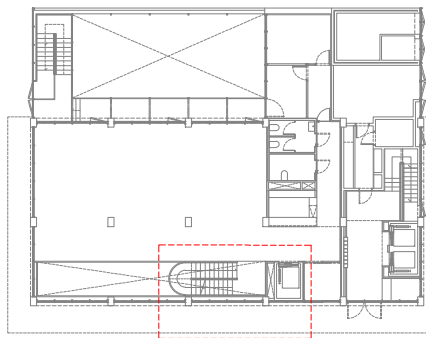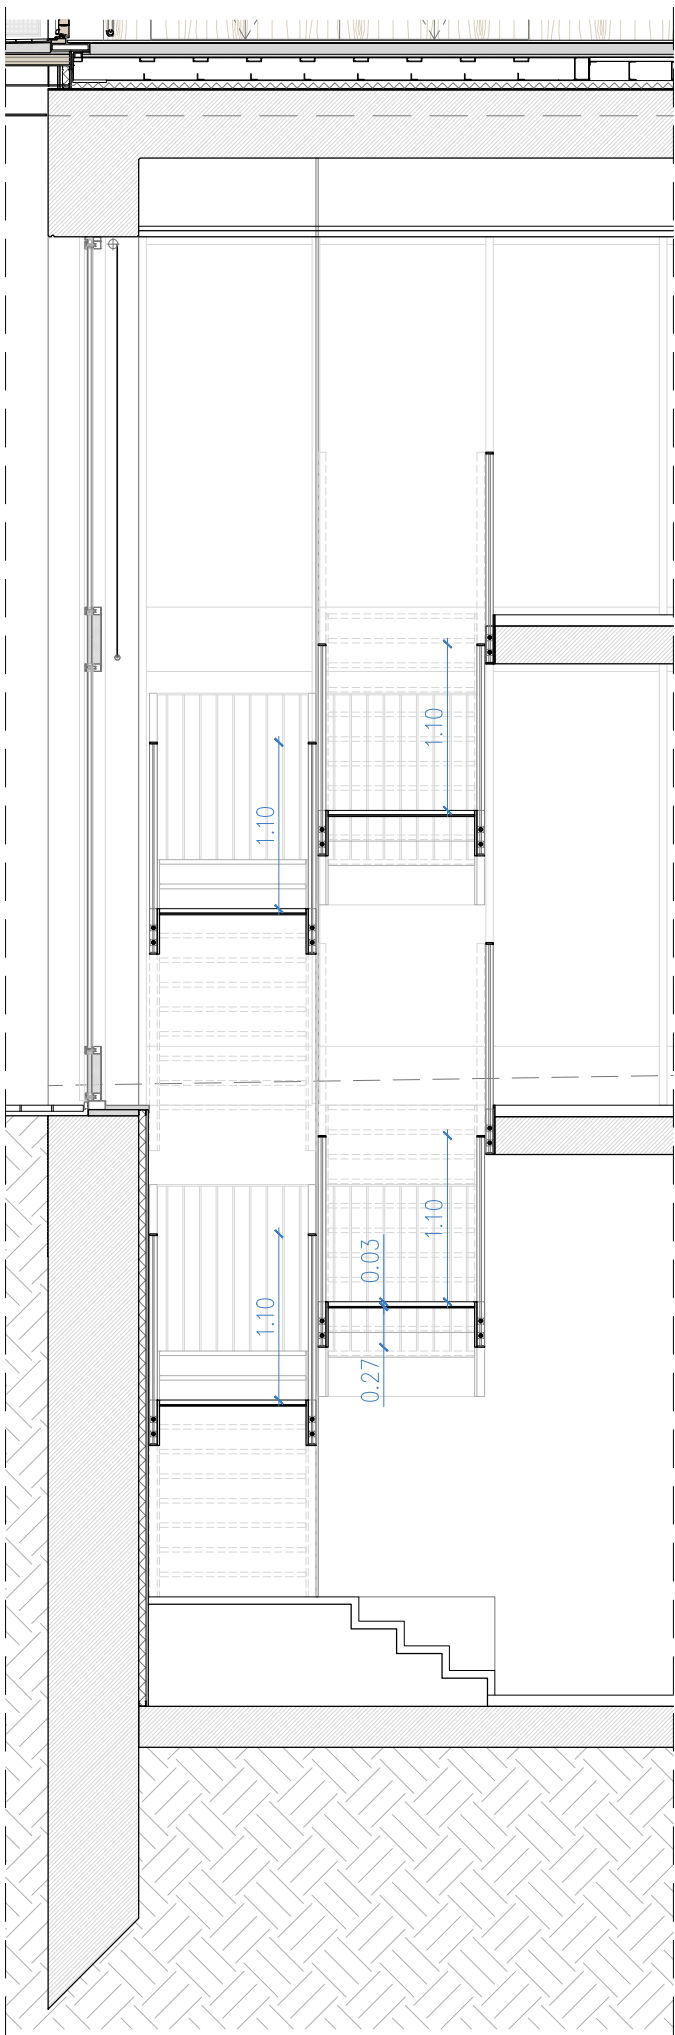

Projecte PROJECTE EXECUTIU Construcció de 40 allotjaments dotacionals i un equipament públic a la Av. del Carrilet 22-24, Sants-Montjuic, Barcelona.		
Situació Avinguda Carrilet Barcelona		
Plànol Escala Principal. FASE 2 Equipament		Data Febrer 2022
Escala 	Nº DG A 09.07	Nº IMHAB 20/093
l'Arquitecte Judith Crespo Rueda, arquitecte Oihana García Acín , arquitecte Vivas Arquitectos BCN, SLP	El Contractista	El IMHAB

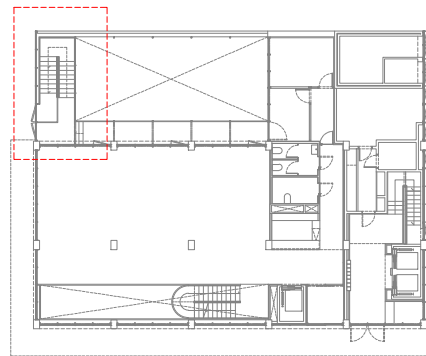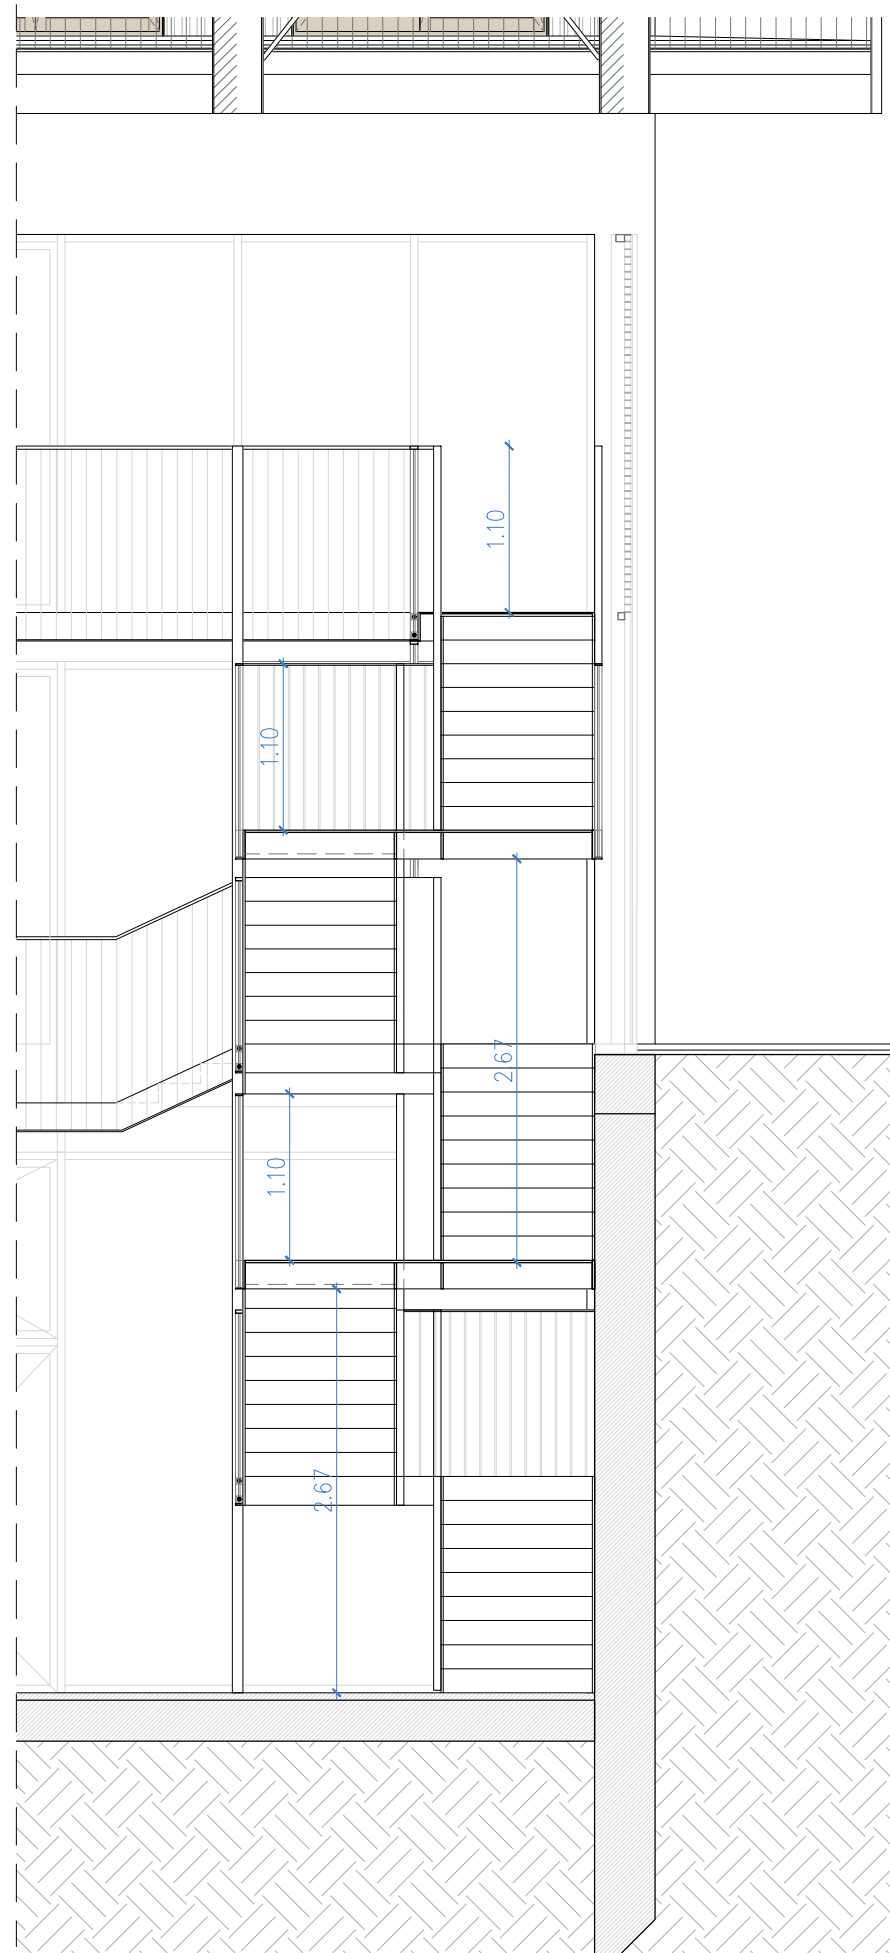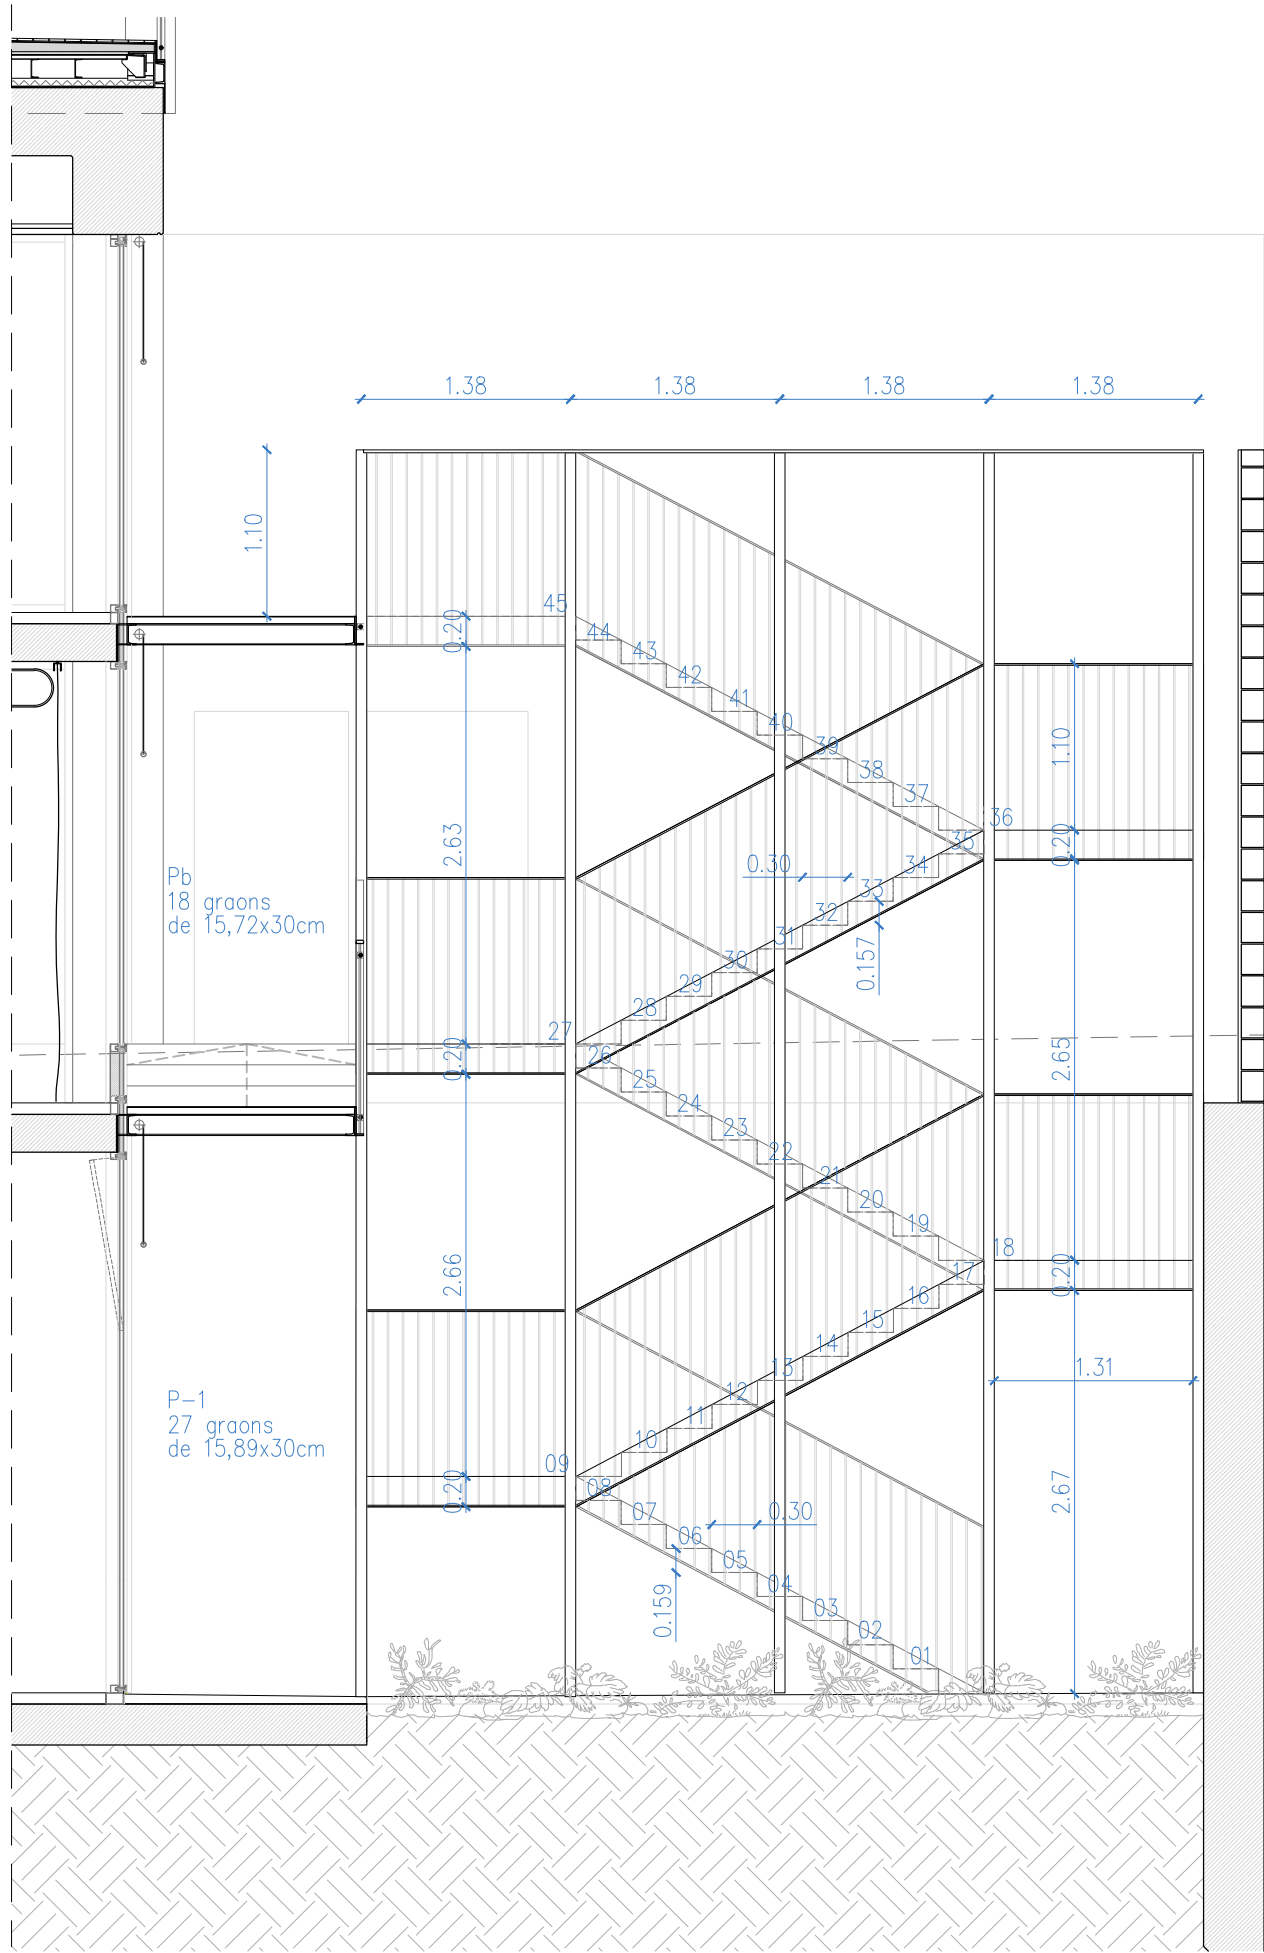

Projecte PROJECTE EXECUTIU Construcció de 40 allotjaments dotacionals i un equipament públic a la Av. del Carrilet 22-24, Sants-Montjuïc, Barcelona.		
Situació Avinguda Carrilet Barcelona		
Plànol Escala d'emergència exterior. FASE 2 Equipament		Data Febrer 2022
Escala 1:50 (DinA3) 	Nº DG A 09.08	Nº IMHAB 20/093
l'Arquitecte Judith Crespo Rueda, arquitecte Oihana García Acín , arquitecte Vivas Arquitectos BCN, SLP	El Contractista	El IMHAB