



Títol del projecte

Construcció de 40 Allotjaments dotacionals i un equipament públic
a la Av. del Carrilet 22-24, Sants-Montjuïc, Barcelona.

Adreça




Avinguda Carrilet 22-24
Barcelona

Tipus

PROJECTE EXECUTIU
PDF 2. Documentació Gràfica



Redactor

Vivas Arquitectos Barcelona SLP, Judith Crespo Rueda, Oihana Garcia Acin (UTE)

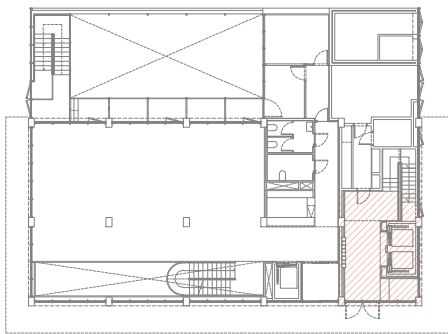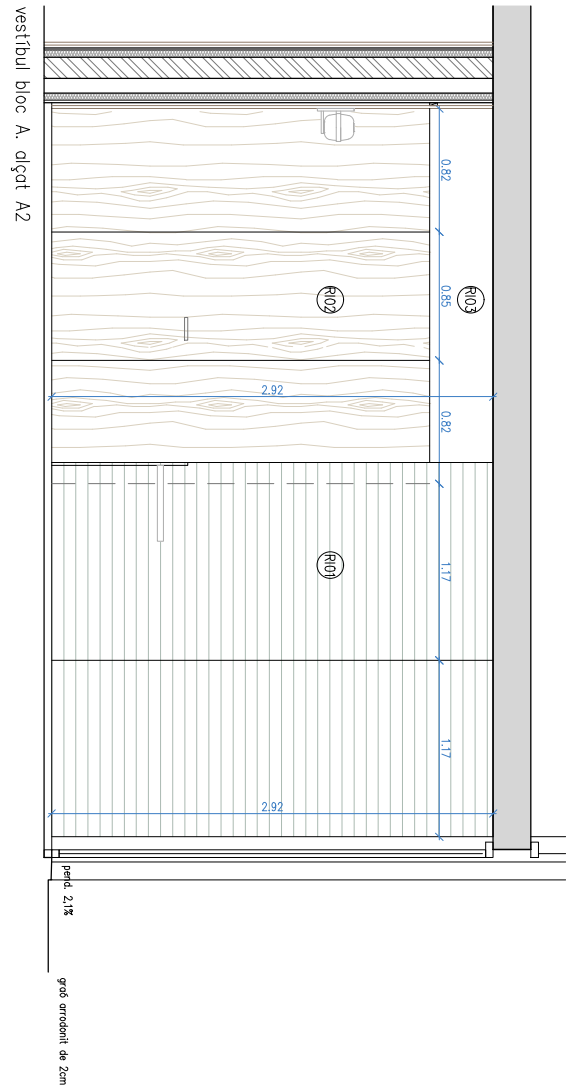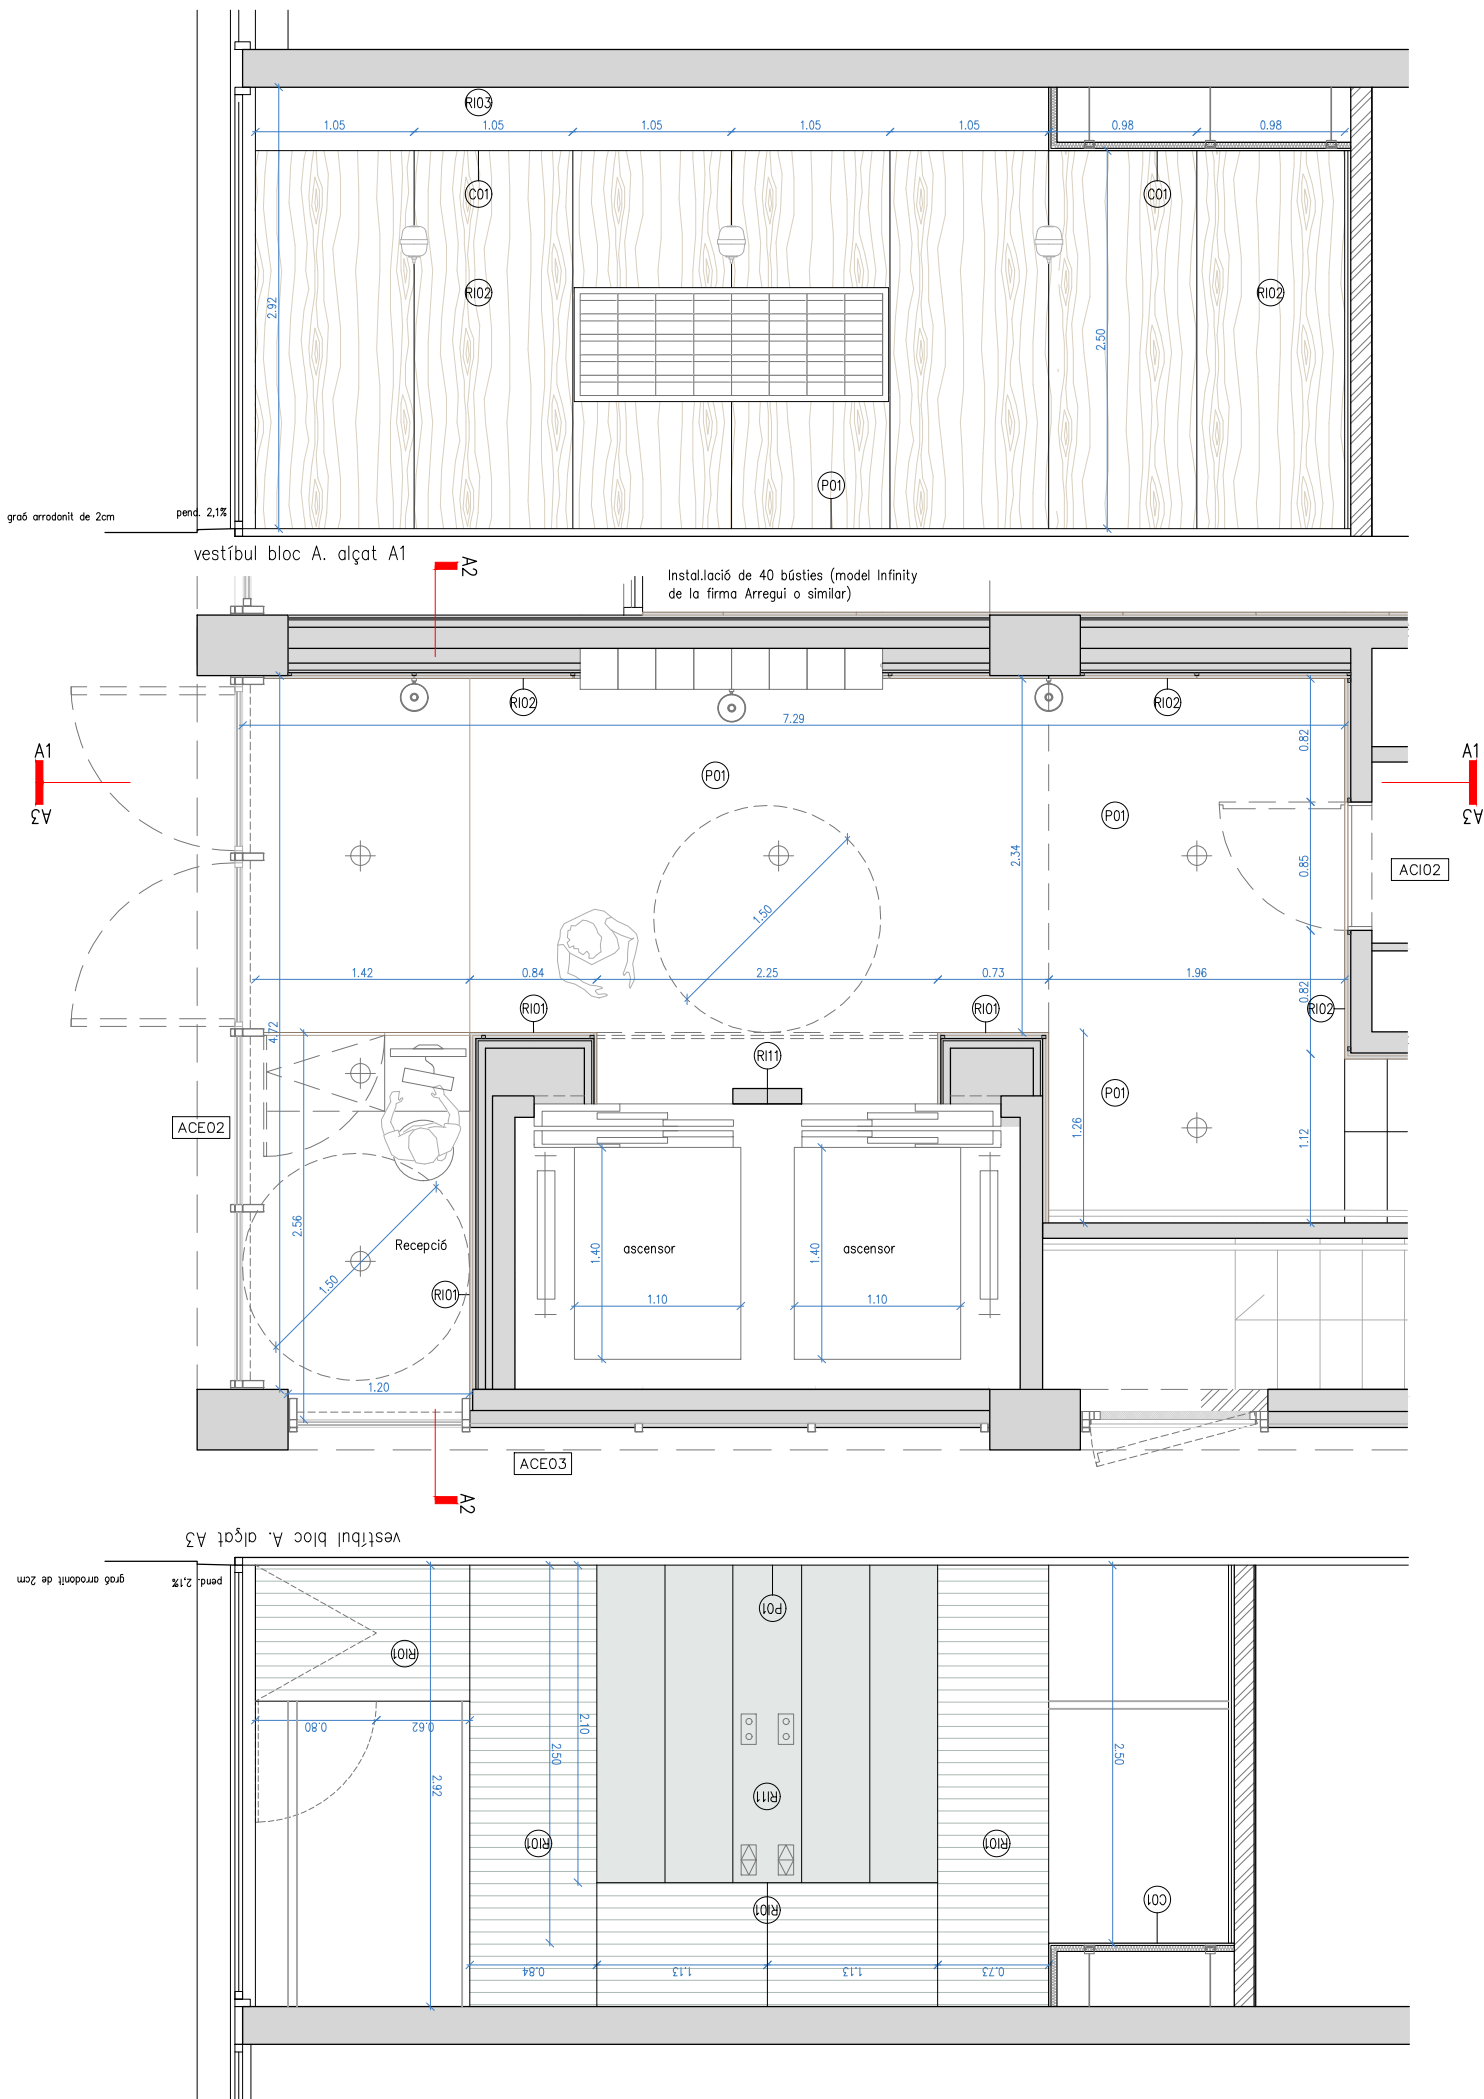

ACABATS R (revestiments) C (cel ras) P (paviments):		
RI01 Revestiment interior horitzontal de panells d'alumini miniona, espessor de xapa de 0,9mm i dimensió transversal d'ona de 18mm. Fixats a subestructura de perfils tubulars a tota l'alçada. Acabat locat color a definir per D.F.		
RI02 Revestiment interior vertical amb tauler de fusta contraxapat de pi melis, tipus g classe 1, de 20mm de gruix, per a ambient sec segons une-en 636, reacció al foc b-s2, d0, col·locat adherit sobre enlatat de fusta de 15x15mm, amb tractament de protecció superficial de parament vertical de fusta amb vernís acrílic mate incolor.		
RI03 Pintat amb dues mans de pintura ecològica, i d'esmalt ecològic (en cuines y banys),color a definir per la DF.		
RI06 Acabat amb peces de gres compacte, 10x10cm. acabat mat. color a definir per la DF.		
RI07 Pilar formigó armat vist		
RI11 Extradossat de safates plegades en perímetre per ocultar cargols, d'acer de gruix de 3mm, a una alçada de 210cm, ample d'especejament segons plànols. acabat pintat a l'esmalt ecològic.		
RE01 Tarima fusta massisa tractada a l'autoclau.		
RE02 Pintat amb dues mans de pintura ecològica per a exteriors,color a definir per la DF.		
RE03 Revestiment exterior vertical de panells metàl·lics minionda, espessor de xapa de 9mm i dimensió transversal d'ona 18mm, fixats a subestructura de perfils tubulars a tota l'alçada. ample d'especejament segons plànols. acabat anoditzat.		
C01 Cel ras de guix laminat e=15mm, amb subestructura d'acer galvanitzat. guix laminat hidròfug en zones humides. tractament de junta contínua i acabat amb pintura elàstica als siloxans		
C03 Cel ras de guix laminat perforat absorbent, tipus knauf cleaneo akustik o similar, e=12,5mm, amb subestructura d'acer galvanitzat.		
P01 Recrescut de formigó autoanivellant sobre llosa, e = 70mm, d >1900 kg/m3 acabat frassat amb pols de quars		
P02 Recrescut de formigó autoanivellant sobre llosa, e = 50mm, d >1900 kg/m3		
P05 Paviment flotant de peces prefabricades de formigó de 50x50x5cm, color gris		
P06 Paviment de rajola de gres compacte de 10x10cm, e=15mm, amb relleu antilliscant, color a definir per la DF.		
P07 Paviment de rajola de gres compacte de 10x10cm, e=15mm, color a definir per la DF.		
CUINA:		
1. Mobiliari muntat sobre potes regulables. Acabat estratificat a 2 cares en fulles, calaixos, sòcols i tapetes. Color a escollir per la DF. Frontisses encastades de doble gir regulables, calaixos amb guies i tiradors metàl·lics de 20cm de llarg i Ø12mm, col·locats en horitzontal. Composició segons detalls.		
2. Forn elèctric amb termostat, model HE 615 ME de la firma TEKA, o similar.		
3. Encimera d'inducció de 4 focs, model IZC 32300 DMS de la firma TEKA, o similar.		
4. Campana d'extracció de fums de cuina per integrar en moble alt, acabat inox., model TF 7600X de la firma CATA, o similar.		
5. Aiguera d'acer inoxidable per instal·lar sota encimera, de 40x40x18cm, model BE 40.40 (10125005) de la firma TEKA, o similar.		
6. Aixeta mescladora amb airejador per encimera de cuina, model Eco-Tres 56244003 de la firma TRES, o similar.		
7. Tauler de pedra granítica natural nacional, de 20mm de gruix i 62-64cm de fons. Color a escollir per la DF.		
BANY:		
8. Lavabo de porcellana vitrificada de color blanc, model Debba de 40x32x10,5cm de la firma ROCA, o similar. Al bany adaptat, lavabo de porcellana, model Access de la firma Roca o similar.		
9. Sifó cromat vist de 1 1/4" tub de Ø250, model Aqua de la firma ROCA, o similar.		
10. Aixeta mescladora cromada amb airejador, model Eco-Tres 17010302LC de la firma TRES, o similar.		
11. Inodor de porcellana vitrificada de color blanc, adossat a paret amb sortida dual, amb seient, tapa i cisterna, model Meridian de 37x60x79cm de la firma ROCA, o similar.		
12. Mirall de lluna incolora de 5mm de gruix, amb fixacions mecàniques, de mides segons detalls.		
13. Porta rotlles d'acer inoxidable, fixat mecànicament.		
14. Ansa abatible de 600 mm amb portarotlls amb acabat d'acer inoxidable polit, model Acces Comfort de la firma ROCA o similar.		
XXXXX Referència de fusteries i serralleria associada als plànols de la sèrie 10 i 11 (s'indica la resistència al foc a complir)		
⊕ Downlight encastat a sostre amb làmpada led		
⊙ Aplic paret WallySanta i Cole o similar		
--- Luminaria tubular fluorescentes led		
Projecte		
PROJECTE EXECUTIU		
Construcció de 40 allotjaments dotacionals i un equipament públic a la Av. del Carrilet 22-24, Sants-Montjuic, Barcelona.		
Situació		
Avinguda Carrilet Barcelona		
Plànol		
Data		
Febrer 2022		
Vestibul allotjaments PB		
Escala	Nº	Nº IMHAB
1:50 (DinA3)	DG A 09.09	20/093
		
I/Arquitecte	El Contractista	El IMHAB
Judith Crespo Rueda, arquitecte Oihana Garcia Acin, arquitecte Vivas Arquitectos BCN, SLP		



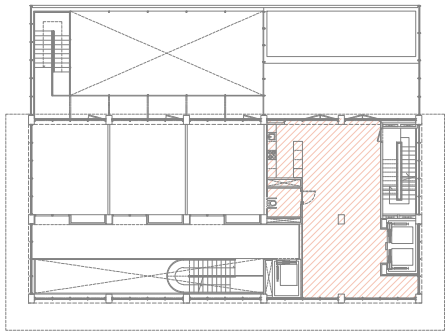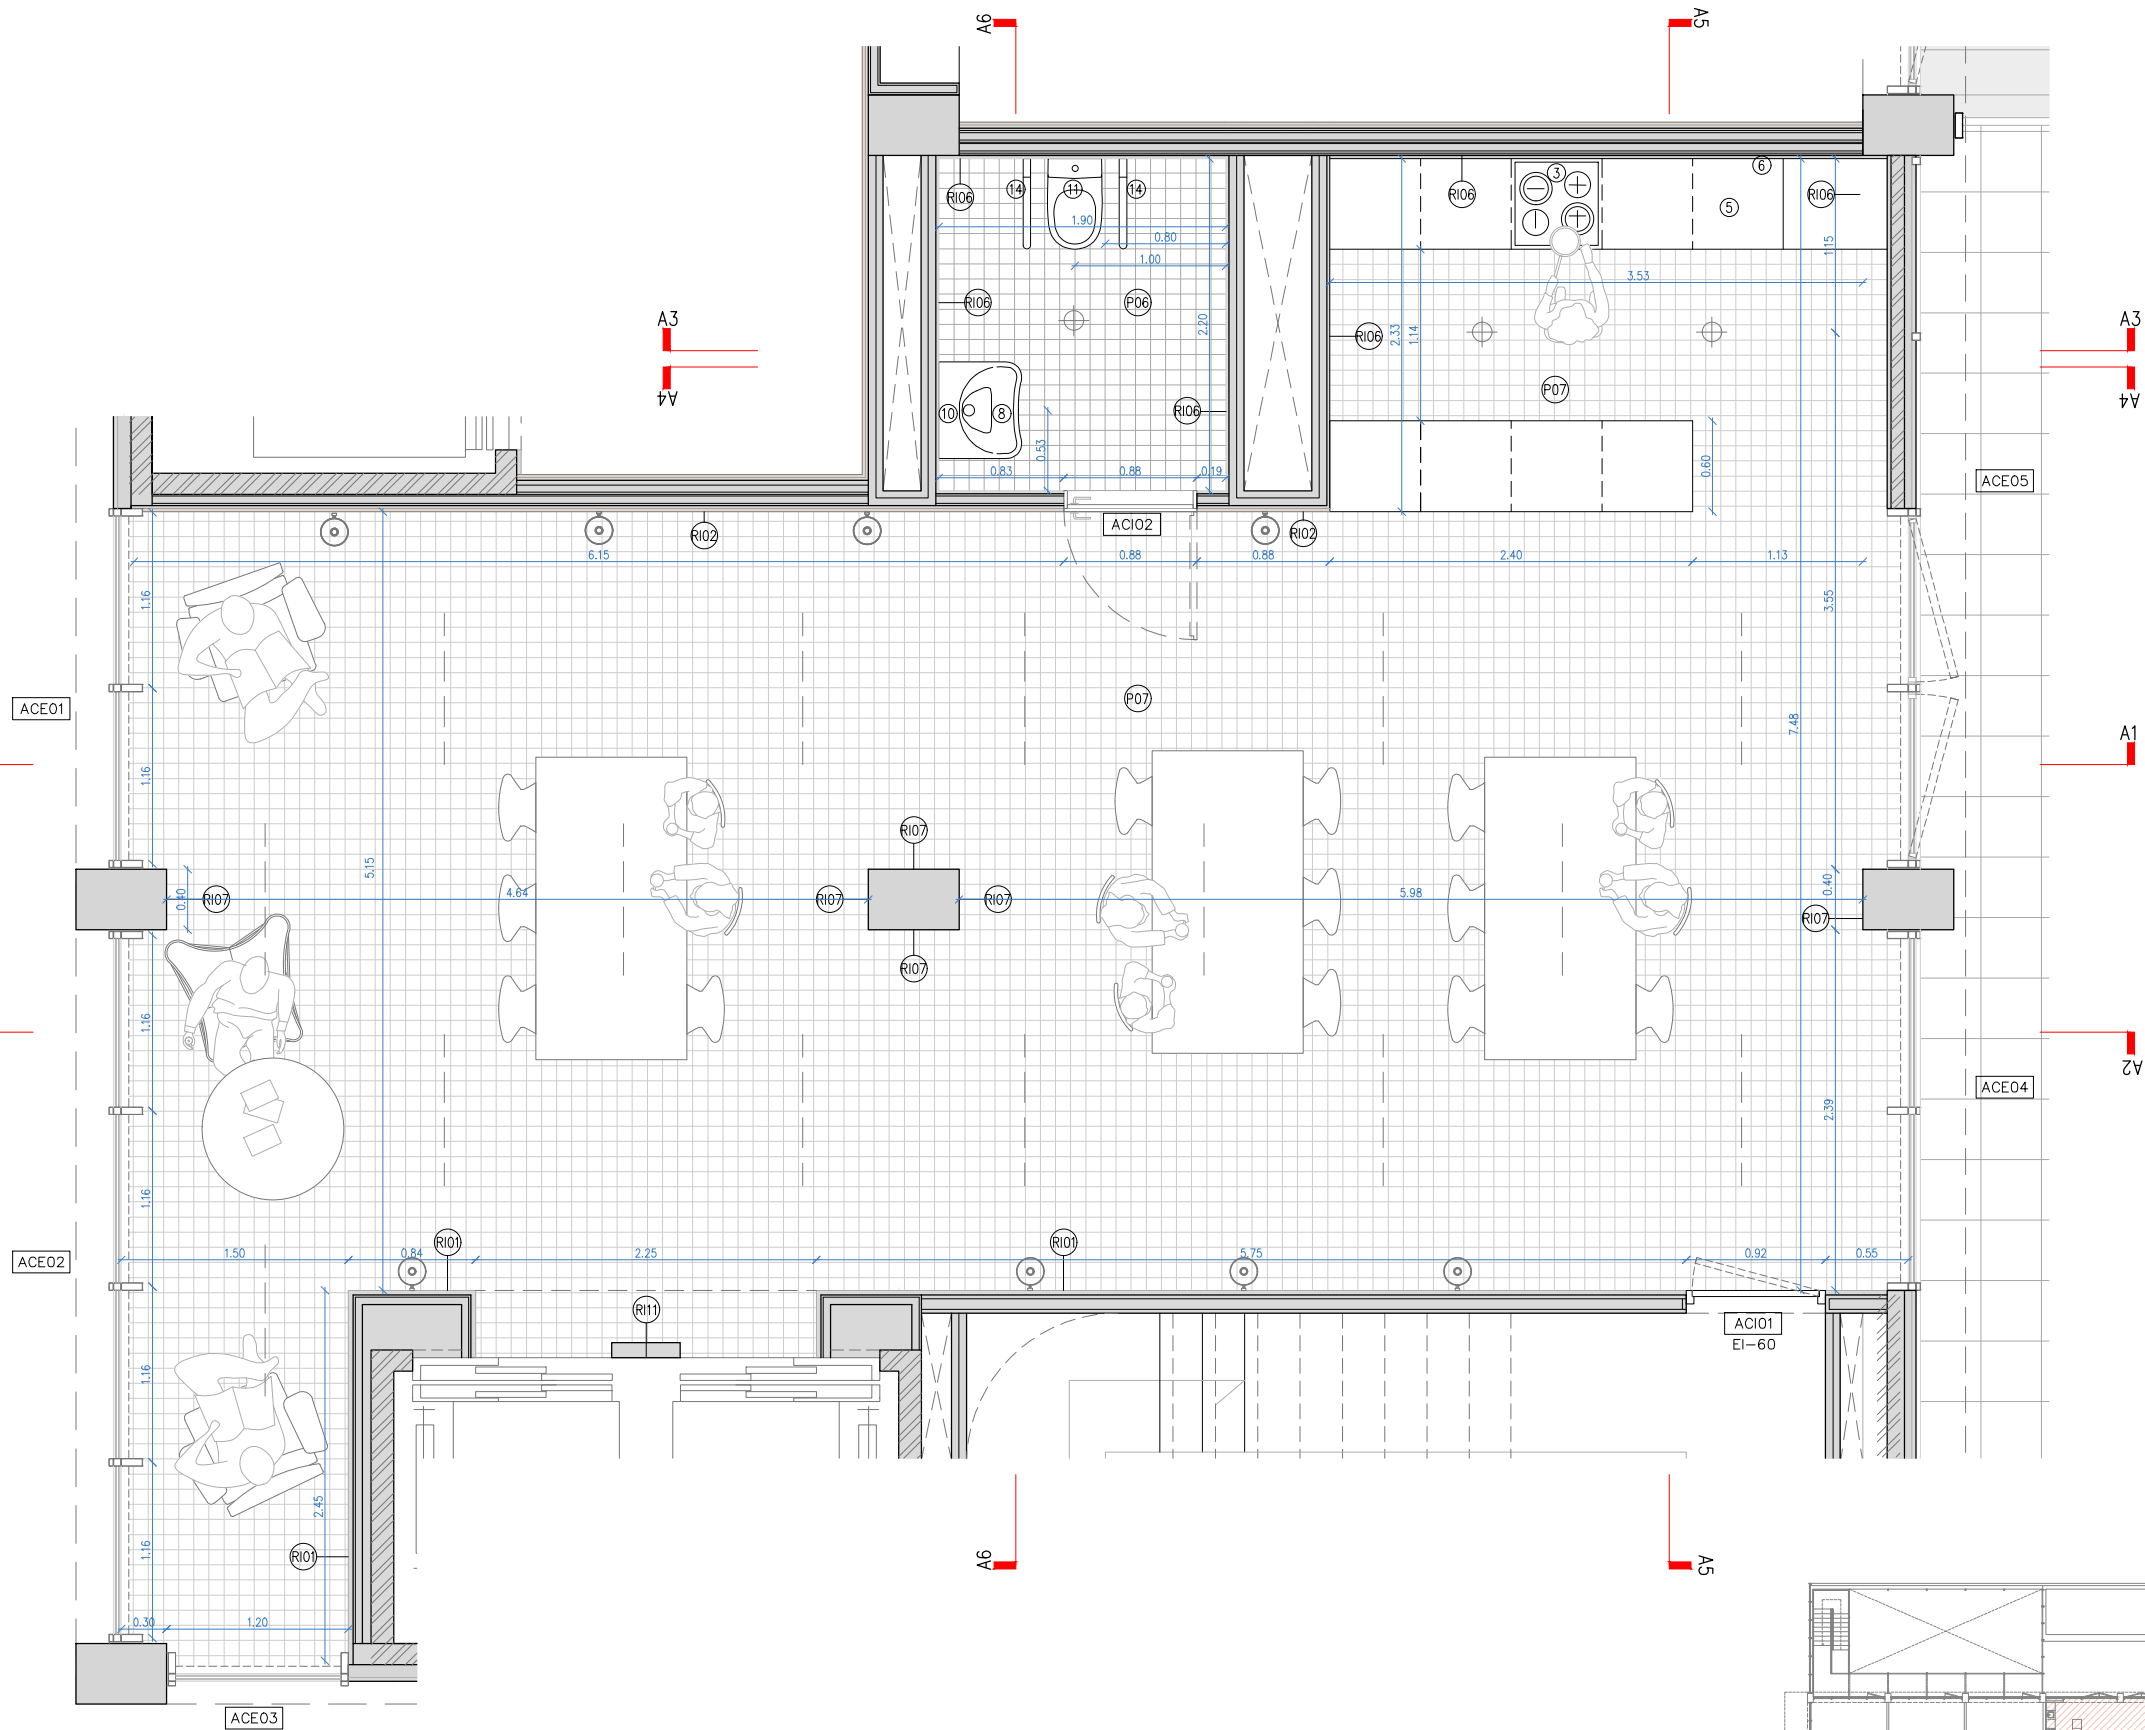



- ACABATS R (revestiments) C (cel ras) P (paviments):
- RI01 Revestiment interior horitzontal de panells d'alumini miniona, espessor de xapa de 0,9mm i dimensió transversal d'ona de 18mm. Fixats a subestructura de perfils tubulars a tota l'alçada. Acabat locat color a definir per D.F.
- RI02 Revestiment interior vertical amb tauler de fusta contraxapat de pi melis, tipus g classe 1, de 20mm de gruix, per a ambient sec segons une-en 636, reacció al foc b-s2, d0, col·locat adherit sobre enllatat de fusta de 15x15mm, amb tractament de protecció superficial de parament vertical de fusta amb vernís acrílic mate incolor.
- RI03 Pintat amb dues mans de pintura ecològica, i d'esmalt ecològic (en cuines y banys), color a definir per la DF.
- RI06 Acabat amb peces de gres compacte, 10x10cm. acabat mat. color a definir per la DF.
- RI07 Pilar formigó armat vist
- RI11 Extradossat de safates plegades en perímetre per ocultar cargols, d'acer de gruix de 3mm, a una alçada de 210cm, ample d'especejament segons plànols. acabat pintat a l'esmalt ecològic.
- RE01 Tarima fusta massissa tractada a l'autoclau.
- RE02 Pintat amb dues mans de pintura ecològica per a exteriors, color a definir per la DF.
- RE03 Revestiment exterior vertical de panells metàl·lics minionda, espessor de xapa de 9mm i dimensió transversal d'ona 18mm, fixats a subestructura de perfils tubulars a tota l'alçada. ample d'especejament segons plànols. acabat anoditzat.
- C01 Cel ras de guix laminat e=15mm, amb subestructura d'acer galvanitzat. guix laminat hidròfug en zones humides. tractament de junta contínua i acabat amb pintura elàstica als siloxans
- C03 Cel ras de guix laminat perforat absorbent, tipus knauf cleaneo akustik o similar, e=12,5mm, amb subestructura d'acer galvanitzat.
- P01 Recrescut de formigó autoanivellant sobre llosa, e = 70mm, d >1900 kg/m3 acabat frassat amb pols de quars
- P02 Recrescut de formigó autoanivellant sobre llosa, e = 50mm, d >1900 kg/m3
- P05 Paviment flotant de peces prefabricades de formigó de 50x50x5cm, color gris
- P06 Paviment de rajola de gres compacte de 10x10cm, e=15mm, amb relleu antilliscant, color a definir per la DF.
- P07 Paviment de rajola de gres compacte de 10x10cm, e=15mm, color a definir per la DF.

- CUINA:
- Mobiliari muntat sobre potes regulables. Acabat estratificat a 2 cares en fulles, calaixos, sòcols i tapetes. Color a escollir per la DF. Frontisses encastades de doble gir regulables, calaixos amb guies i tiradors metàl·lics de 20cm de llarg i Ø12mm, col·locats en horitzontal. Composició segons detalls.
 - Forn elèctric amb termosta, model HE 615 ME de la firma TEKA, o similar.
 - Encimera d'inducció de 4 focs, model IZC 32300 DMS de la firma TEKA, o similar.
 - Campana d'extracció de fums de cuina per integrar en moble alt, acabat inox., model TF 7600X de la firma CATA, o similar.
 - Aiguera d'acer inoxidable per instal·lar sota encimera, de 40x40x18cm, model BE 40.40 (10125005) de la firma TEKA, o similar.
 - Aixeta mescladora amb airejador per encimera de cuina, model Eco-Tres 56244003 de la firma TRES, o similar.
 - Tauler de pedra granítica natural nacional, de 20mm de gruix i 62-64cm de fons. Color a escollir per la DF.

- BANY:
- Lavabo de porcellana vitrificada de color blanc, model Debba de 40x32x10,5cm de la firma ROCA, o similar. Al bany adaptat, lavabo de porcellana, model Access de la firma Roca o similar.
 - Sifó cromat vist de 1 1/4" tub de Ø250, model Aqua de la firma ROCA, o similar.
 - Aixeta mescladora cromada amb airejador, model Eco-Tres 17010302LC de la firma TRES, o similar.
 - Inodor de porcellana vitrificada de color blanc, adossat a paret amb sortida dual, amb seient, tapa i cisterna, model Meridian de 37x60x79cm de la firma ROCA, o similar.
 - Mirall de lluna incolora de 5mm de gruix, amb fixacions mecàniques, de mides segons detalls.
 - Porta rotlles d'acer inoxidable, fixat mecànicament.
 - Ansa abatible de 600 mm amb portarotllo amb acabat d'acer inoxidable polit, model Acces Comfort de la firma ROCA o similar.

- XXXXXX Referència de fusteries i serralteria associada als plànols de la sèrie 10 i 11 (s'indica la resistència al foc a complir)
- ⊕ Downlight encastat a sostre amb làmpada led
- ⊙ Aplic paret WallySanta i Cole o similar
- Luminària tubular fluorescentes led

Projecte PROJECTE EXECUTIU Construcció de 40 allotjaments dotacionals i un equipament públic a la Av. del Carrilet 22-24, Sants-Montjuic, Barcelona.		
Situació Avinguda Carrilet Barcelona		
Plànol Espais comuns allotjaments P1	Data Febrer 2022	
Escala 1:50 (DinA3)	Nº DG A 09.10	Nº IMHAB 20/093
l'Arquitecte Judith Crespo Rueda, arquitecte Oihana Garcia Actin, arquitecte Vivas Arquitectos BCN, SLP	El Contractista	El IMHAB

  


	ACABATS R (revestiments)	C (cel ras)	P (paviments):
R101	Revestiment interior horitzontal de panells d'alumini miniora, espessor de xapa de 0,9mm i dimensió transversal d'ona de 18mm. Fixats a subestructura de perfils tubulars a tota l'alçada. Acabat color a definir per D.F.		
R102	Revestiment interior vertical amb tauler de fusta contraxopati de pi melis, tipus g classe 1, de 20mm de guix, per a ambient sec segons une-en-636, reacció al foc b-s2, d0, col·locat adherit sobre enlaidat de fusta de 15x15mm, amb tractament de protecció superficial de parament vertical de fusta amb vernís acrílic mat incolor.		
R103	Pintat amb dues mans de pintura ecològica, i d'esma't ecològic (en cuines y banyes),color a definir per la DF.		
R106	Acabat amb peces de gres compacte, 10x10cm. acabat mat. color a definir per la DF.		
R107	Pilar formigó armat vit.		
R111	Extradossat de safates plegades en perímetre per ocultar cargols, d'acer de guix de 3mm, a una alçada de 210cm, ample d'especejament segons plànols. acabat pintat a l'esma't ecològic.		
RE01	Tarima fusta massissa tractada a l'autoclu.		
RE02	Pintat amb dues mans de pintura ecològica per a exteriors,color a definir per la DF.		
RE03	Revestiment exterior vertical de panells metàl·lics miniora, espessor de xapa de 9mm i dimensió transversal d'ona 18mm, fixats a subestructura de perfils tubulars a tota l'alçada. ample d'especejament segons plànols. acabat anoditzat.		
C01	Cel ras de guix laminat e=15mm, amb subestructura d'acer galvanitzat. guix laminat hidròfug en zones humides. tractament de junta contínua i acabat amb pintura elàstica als sòxans		
C03	Cel ras de guix laminat perforat absorbent, tipus knauf cleaneo akustik o similar, e=12,5mm, amb subestructura d'acer galvanitzat.		
P01	Recrescut de formigó autoenivellant sobre llosa, e = 70mm, d >1900 kg/m3 acabat fratsat amb pols de quars		
P02	Recrescut de formigó autoenivellant sobre llosa, e = 50mm, d >1900 kg/m3		
P05	Paviment flotant de peces prefabricades de formigó de 50x50x5cm, color gris		
P06	Paviment de rajola de gres compacte de 10x10cm, e=15mm, amb relleu antilliscant, color a definir per la DF.		
P07	Paviment de rajola de gres compacte de 10x10cm, e=15mm, color a definir per la DF.		

- CUINA:
1. Mobiliari muntat sobre potes regulables. Acabat estratificat a 2 cares en fulles, calaixos, sòcols i tapetes. Color a escollir per la DF. Frontisses encastades de doble grà regulables, calaixos amb guies i tiradors metàl·lics de 20cm de llarg i Ø12mm, col·locats en horitzontal. Composició segons detalls.
 2. Forn elèctric amb termostàt, model HE 615 ME de la firma TEKA, o similar.
 3. Encimera d'inducció de 4 focs, model IZC 32300 DMS de la firma TEKA, o similar.
 4. Campana d'extracció de fums de cuina per integrar en moble alt, acabat inox., model TF 7600X de la firma CATÀ, o similar.
 5. Aiguera d'acer inoxidable per instal·lar sota encimera, de 40x40x18cm, model BE 40.40 (10125005) de la firma TEKA, o similar.
 6. Aixeta mescladora amb airejador per encimera de cuina, model Eco-Tres 562440003 de la firma TRES, o similar.
 7. Taullell de pedra granítica natural nacional, de 20mm de gruix i 62-64cm de fons. Color a escollir per la DF.


- BANY:**
8. Lavabo de porcellana vitrificada de color blanc, model Debba de 40x32x10,5cm de la firma ROCA, o similar. Al bany adaptat, lavabo de porcellana, model Access de la firma Roca o similar.
 9. Sifó cromat vit de 1 1/4" tub de Ø250, model Aqua de la firma ROCA, o similar.
 10. Aixeta mescladora cromada amb airejador, model Eco-Tres 17010302LC de la firma TRES, o similar.
 11. Inodor de porcellana vitrificada de color blanc, adossat a paret amb sortida dual, amb seient, tap i cisterna, model Meridian de 37x60x79cm de la firma ROCA, o similar.
 12. Mirall de lluna incolora de 5mm de gruix, amb fixacions mecàniques, de mides segons detalls.
 13. Porta rotlles d'acer inoxidable, fixat mecànicament.
 14. Ansa abatible de 600 mm amb portarotllo amb acabat d'acer inoxidable polit, model Acces Comfort de la firma ROCA o similar.

XXXXX	Referència de fusteries i serralleria associada als plànols de la sèrie 10 i 11 (s'indica la resistència al foc a complir)
	Downlight encastat a sostre amb làmpada led
	Aplic paret WallySanta i Cole o similar
---	Luminària tubular fluorescentes led


Projecte PROJECTE EXECUTIU Construcció de 40 allotjaments dotacionals i un equipament públic a la Av. del Carrilet 22-24, Sants-Montjuïc, Barcelona.		 Institut Municipal de l'Habitatge i Rehabilitació
Situació Avinguda Carrilet Barcelona		
Plànol Espais comuns allotjaments P1		Data Febrer 2022
Escala 1:50 (DinA3) 	Nº DG A 09.11	Nº IMHAB 20/093
I/Arquitecte Judit Crespo Rueda, arquitecte Olhiana García Acín , arquitecte Vivas Arquitectos BCN, SLP	EI Contractista	EI IMHAB

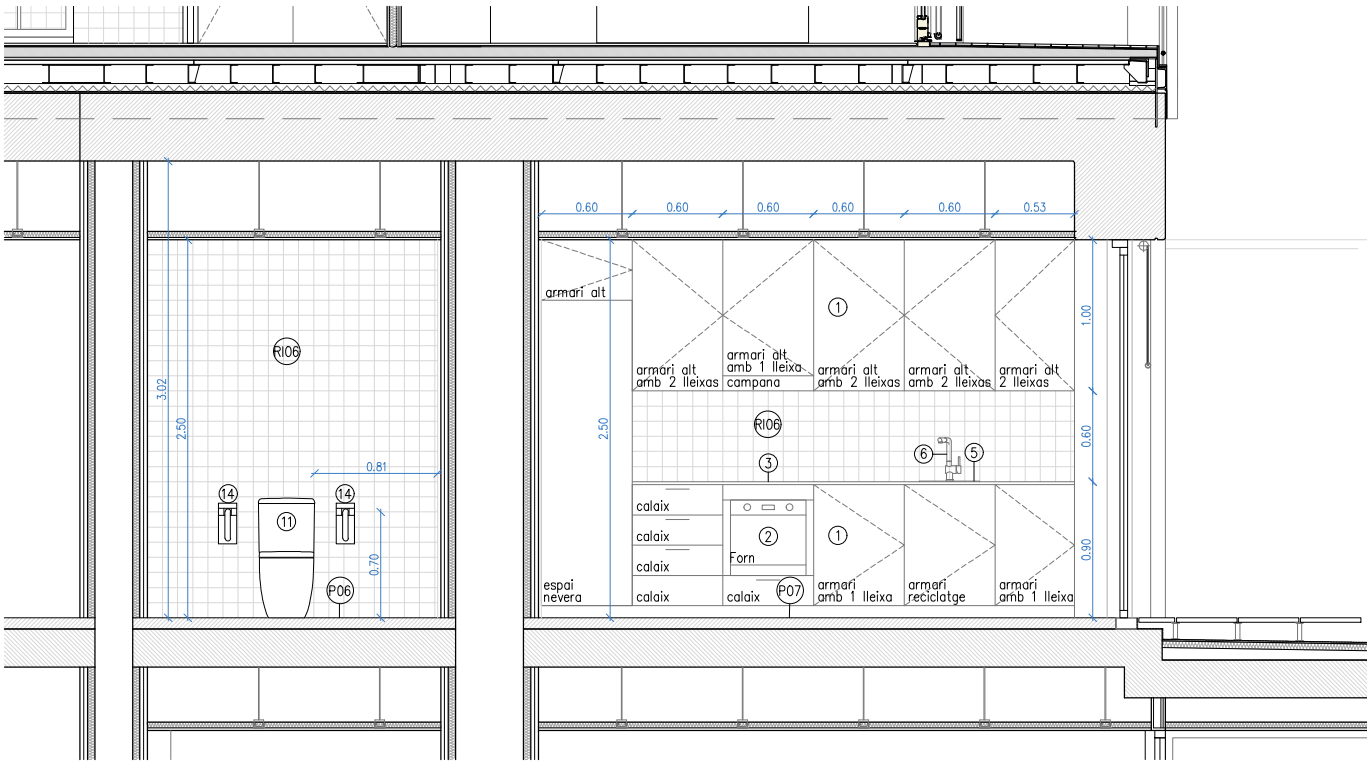


Espais comuns allotjaments. alçat A3

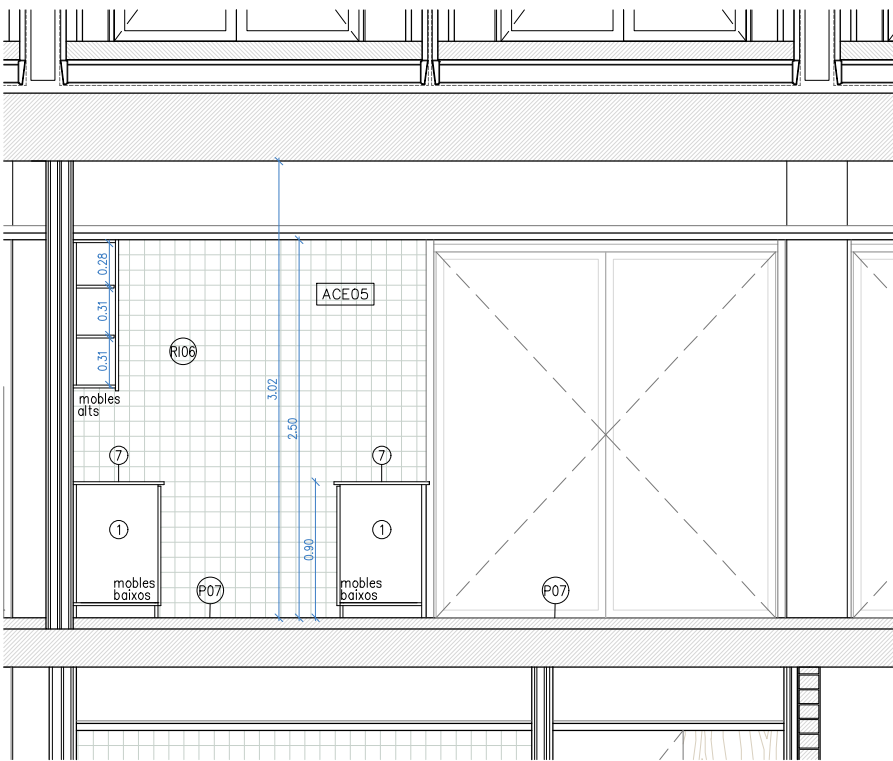

Espais comuns allotjaments. alçat A5

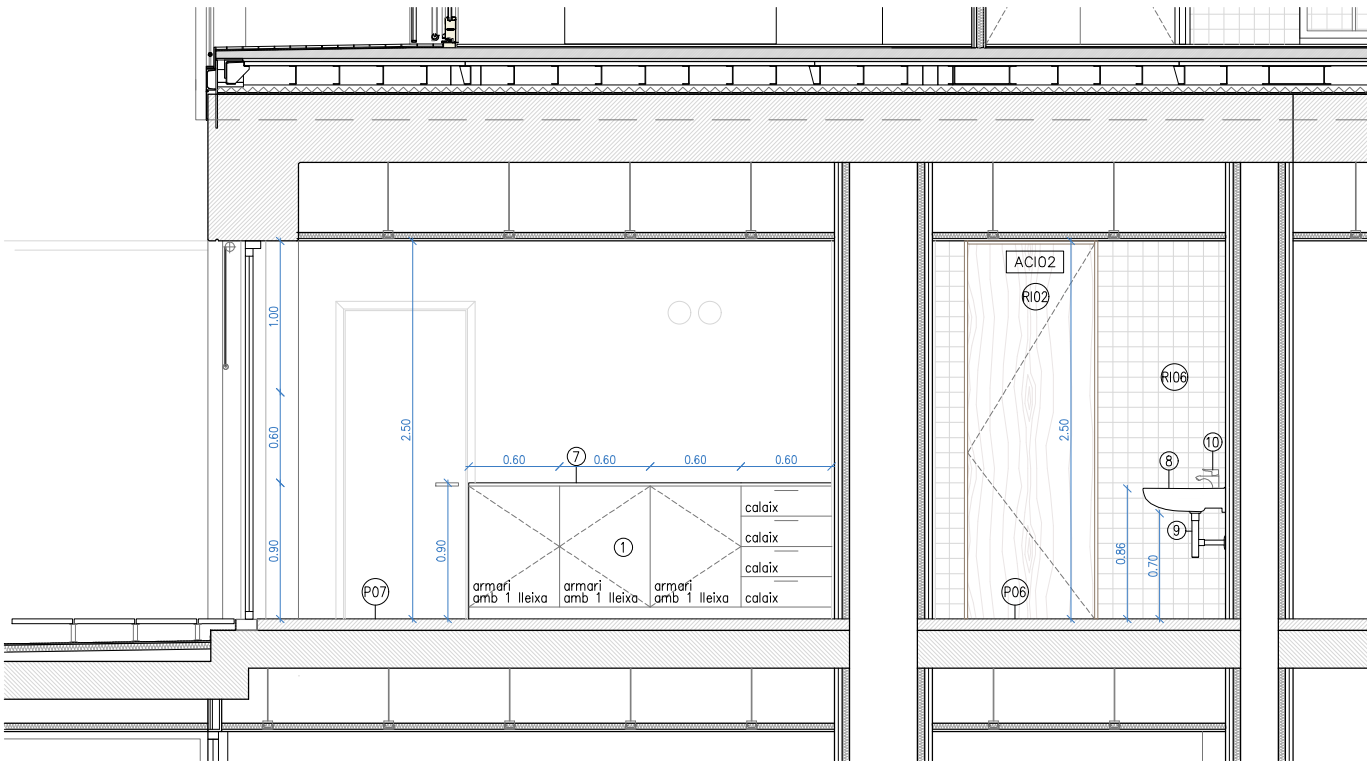

Espais comuns allotjaments. alçat A4

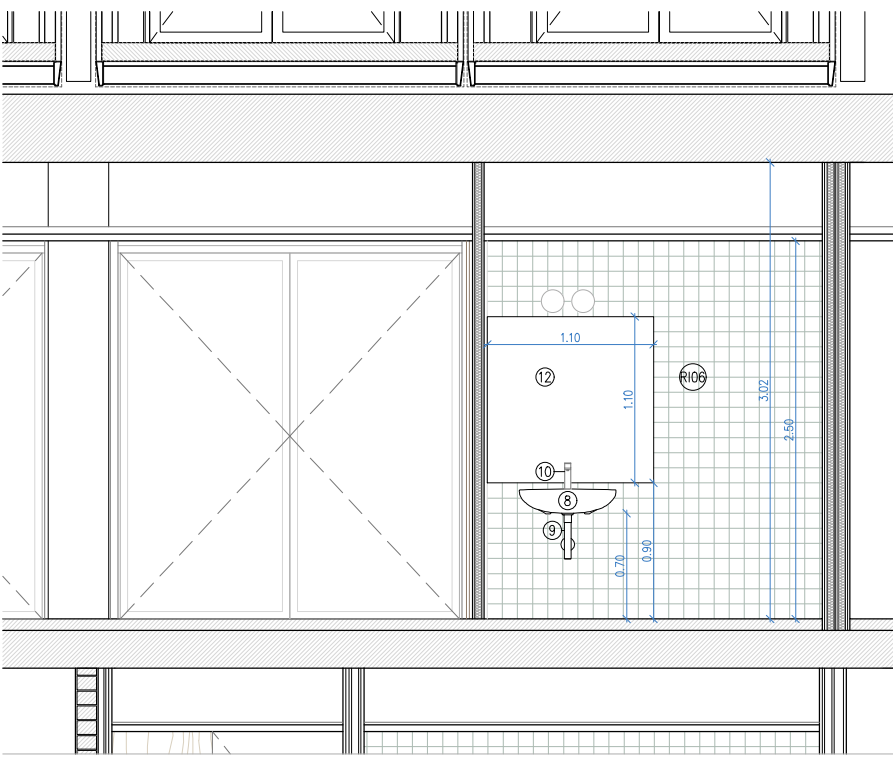


Espais comuns allotjaments. alçat A6

- ACABATS R (revestiments) C (cel ras) P (paviments):
- RI01 Revestiment interior horitzontal de panells d'alumini miniona, espessor de xapa de 0,9mm i dimensió transversal d'ona de 18mm. Fixats a subestructura de perfils tubulars a tota l'alçada. Acabat locat color a definir per D.F.
- RI02 Revestiment interior vertical amb tauler de fusta contraxapat de pi melis, tipus g classe 1, de 20mm de gruix, per a ambient sec segons une-en 636, reacció al foc b-s2, d0, col·locat adherit sobre enlatat de fusta de 15x15mm, amb tractament de protecció superficial de parament vertical de fusta amb vernís acrílic mate incolor.
- RI03 Pintat amb dues mans de pintura ecològica, i d'esmalt ecològic (en cuines i banyes), color a definir per la DF.
- RI06 Acabat amb peces de gres compacte, 10x10cm. acabat mat. color a definir per la DF.
- RI07 Pilar formigó armat vist
- RI11 Extradossat de safates plegades en perímetre per ocultar cargols, d'acer de gruix de 3mm, a una alçada de 210cm, ample d'especejament segons plànols. acabat pintat a l'esmalt ecològic.
- RE01 Tarima fusta massissa tractada a l'autoclau.
- RE02 Pintat amb dues mans de pintura ecològica per a exteriors, color a definir per la DF.
- RE03 Revestiment exterior vertical de panells metàl·lics minionda, espessor de xapa de 9mm i dimensió transversal d'ona 18mm, fixats a subestructura de perfils tubulars a tota l'alçada. ample d'especejament segons plànols. acabat anoditzat.
- C01 Cel ras de guix laminat e=15mm, amb subestructura d'acer galvanitzat. guix laminat hidròfug en zones humides. tractament de junta contínua i acabat amb pintura elàstica als siloxans
- C03 Cel ras de guix laminat perforat absorbent, tipus knauf cleaneo akustik o similar, e=12,5mm, amb subestructura d'acer galvanitzat.
- P01 Recrescut de formigó autoanivellant sobre llosa, e = 70mm, d >1900 kg/m3 acabat frassat amb pols de quars
- P02 Recrescut de formigó autoanivellant sobre llosa, e = 50mm, d >1900 kg/m3
- P05 Paviment flotant de peces prefabricades de formigó de 50x50x5cm, color gris
- P06 Paviment de rajola de gres compacte de 10x10cm, e=15mm, amb relleu antilliscant, color a definir per la DF.
- P07 Paviment de rajola de gres compacte de 10x10cm, e=15mm, color a definir per la DF.

- CUINA:
- Mobiliari muntat sobre potes regulables. Acabat estratificat a 2 cares en fulles, calaixos, sòcols i tapetes. Color a escollir per la DF. Frontisses encastades de doble gir regulables, calaixos amb guies i tiradors metàl·lics de 20cm de llarg i Ø12mm, col·locats en horitzontal. Composició segons detalls.
 - Forn elèctric amb termosta, model HE 615 ME de la firma TEKA, o similar.
 - Encimera d'inducció de 4 focs, model IZC 32300 DMS de la firma TEKA, o similar.
 - Campana d'extracció de fums de cuina per integrar en moble alt, acabat inox., model TF 7600X de la firma CATA, o similar.
 - Aiguera d'acer inoxidable per instal·lar sota encimera, de 40x40x18cm, model BE 40.40 (10125005) de la firma TEKA, o similar.
 - Aixeta mescladora amb airejador per encimera de cuina, model Eco-Tres 56244003 de la firma TRES, o similar.
 - Tauell de pedra granítica natural nacional, de 20mm de gruix i 62-64cm de fons. Color a escollir per la DF.
- BANY:
- Lavabo de porcellana vitrificada de color blanc, model Debba de 40x32x10,5cm de la firma ROCA, o similar. Al bany adaptat, lavabo de porcellana, model Access de la firma Roca o similar.
 - Sifó cromat vist de 1 1/4" tub de Ø250, model Aqua de la firma ROCA, o similar.
 - Aixeta mescladora cromada amb airejador, model Eco-Tres 17010302LC de la firma TRES, o similar.
 - Inodor de porcellana vitrificada de color blanc, adossat a paret amb sortida dual, amb seient, tapa i cisterna, model Meridian de 37x60x79cm de la firma ROCA, o similar.
 - Mirall de lluna incolora de 5mm de gruix, amb fixacions mecàniques, de mides segons detalls.
 - Porta rotlles d'acer inoxidable, fixat mecànicament.
 - Ansa abatible de 600 mm amb portarotlló amb acabat d'acer inoxidable polit, model Acces Comfort de la firma ROCA o similar.

- XXXXXX Referència de fusteries i serralleria associada als plànols de la sèrie 10 i 11 (s'indica la resistència al foc a complir)
- ⊕ Downlight encastat a sostre amb làmpada led
- ⊙ Aplic paret WallySanta i Cole o similar
- Luminària tubular fluorescentes led

Projecte PROJECTE EXECUTIU Construcció de 40 allotjaments dotacionals i un equipament públic a la Av. del Carrilet 22-24, Sants-Montjuic, Barcelona.		 Institut Municipal de l'Habitatge i Rehabilitació
Situació Avinguda Carrilet Barcelona		
Plànol Espais comuns allotjaments P1		Data Febrer 2022
Escala  1:50 (DinA3)	Nº DG A 09.12	Nº IMHAB 20/093
l'Arquitecte Judith Crespo Rueda, arquitecte Oihana Garcia Acín, arquitecte Vivas Arquitectos BCN, SLP	El Contractista	El IMHAB

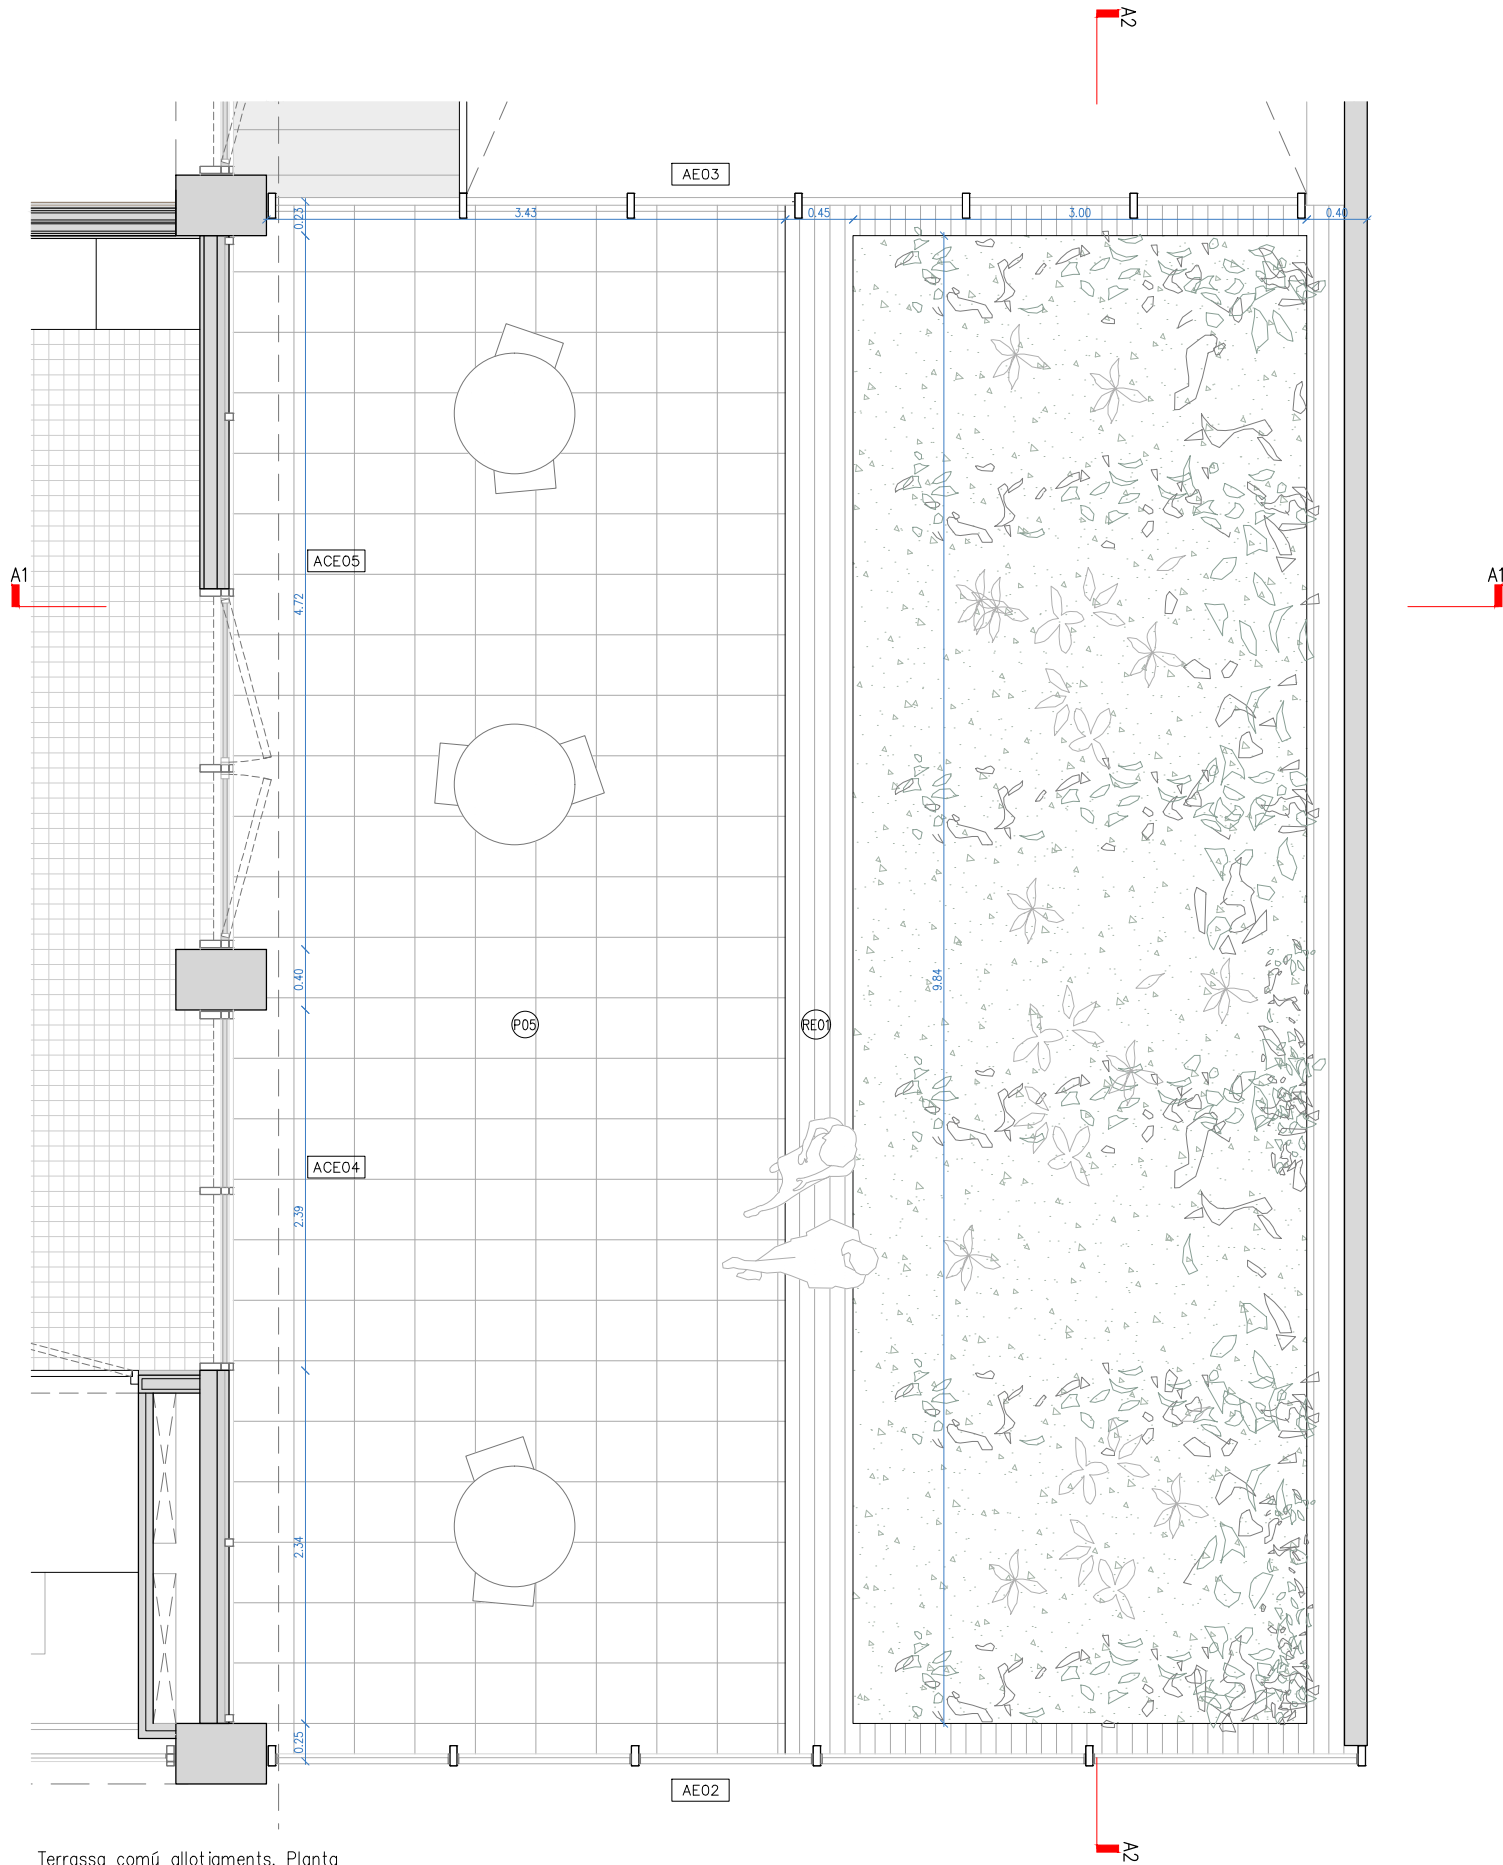


Terrassa comú allotjaments. Planta

- ACABATS R (revestiments) C (cel ras) P (paviments):
- RI01 Revestiment interior horitzontal de panells d'alumini miniona, espessor de xapa de 0,9mm i dimensió transversal d'ona de 18mm. Fixats a subestructura de perfils tubulars a tota l'alçada. Acabat locat color a definir per D.F.
- RI02 Revestiment interior vertical amb tauler de fusta contraxapat de pi melis, tipus g classe 1, de 20mm de gruix, per a ambient sec segons une-en 636, reacció al foc b-s2, d0, col·locat adherit sobre enllatat de fusta de 15x15mm, amb tractament de protecció superficial de parament vertical de fusta amb vernís acrílic mate incolor.
- RI03 Pintat amb dues mans de pintura ecològica, i d'esmalt ecològic (en cuines y banys),color a definir per la DF.
- RI06 Acabat amb peces de gres compacte, 10x10cm. acabat mat. color a definir per la DF.
- RI07 Pilar formigó armat vist
- RI11 Extradossat de safates plegades en perímetre per ocultar cargols, d'acer de gruix de 3mm, a una alçada de 210cm, ample d'especejament segons plànols. acabat pintat a l'esmalt ecològic.
- RE01 Tarima fusta massisa tractada a l'autoclau.
- RE02 Pintat amb dues mans de pintura ecològica per a exteriors,color a definir per la DF.
- RE03 Revestiment exterior vertical de panells metàl·lics minionda, espessor de xapa de 9mm i dimensió transversal d'ona 18mm, fixats a subestructura de perfils tubulars a tota l'alçada. ample d'especejament segons plànols. acabat anoditzat.
- C01 Cel ras de guix laminat e=15mm, amb subestructura d'acer galvanitzat. guix laminat hidròfug en zones humides. tractament de junta contínua i acabat amb pintura elàstica als siloxans
- C03 Cel ras de guix laminat perforat absorbent, tipus knauf cleaneo akustik o similar, e=12,5mm, amb subestructura d'acer galvanitzat.
- P01 Recrescut de formigó autoanivellant sobre llosa, e = 70mm, d >1900 kg/m3 acabat fratassat amb pols de quars
- P02 Recrescut de formigó autoanivellant sobre llosa, e = 50mm, d >1900 kg/m3
- P05 Paviment flotant de peces prefabricades de formigó de 50x50x5cm, color gris
- P06 Paviment de rajola de gres compacte de 10x10cm, e=15mm, amb relleu antilliscant, color a definir per la DF.
- P07 Paviment de rajola de gres compacte de 10x10cm, e=15mm, color a definir per la DF.


- CUINA:
- Mobiliari muntat sobre potes regulables. Acabat estratificat a 2 cares en fulles, calaixos, sòcols i tapetes. Color a escollir per la DF. Frontisses encastades de doble gir regulables, calaixos amb guies i tiradors metàl·lics de 20cm de llarg i Ø12mm, col·locats en horitzontal. Composició segons detalls.
 - Forn elèctric amb termosta, model HE 615 ME de la firma TEKA, o similar.
 - Encimera d'inducció de 4 focs, model IZC 32300 DMS de la firma TEKA, o similar.
 - Campana d'extracció de fums de cuina per integrar en moble alt, acabat inox., model TF 7600X de la firma CATA, o similar.
 - Aiguera d'acer inoxidable per instal·lar sota encimera, de 40x40x18cm, model BE 40.40 (10125005) de la firma TEKA, o similar.
 - Aixeta mescladora amb airejador per encimera de cuina, model Eco-Tres 56244003 de la firma TRES, o similar.
 - Tauell de pedra granítica natural nacional, de 20mm de gruix i 62-64cm de fons. Color a escollir per la DF.

- BANY:
- Lavabo de porcellana vitrificada de color blanc, model Debba de 40x32x10,5cm de la firma ROCA, o similar. Al bany adaptat, lavabo de porcellana, model Access de la firma Roca o similar.
 - Sifó cromat vist de 1 1/4" tub de Ø250, model Aqua de la firma ROCA, o similar.
 - Aixeta mescladora cromada amb airejador, model Eco-Tres 17010302LC de la firma TRES, o similar.
 - Inodor de porcellana vitrificada de color blanc, adossat a paret amb sortida dual, amb seient, tapa i cisterna, model Meridian de 37x60x79cm de la firma ROCA, o similar.
 - Mirall de lluna incolora de 5mm de gruix, amb fixacions mecàniques, de mides segons detalls.
 - Porta rotlles d'acer inoxidable, fixat mecànicament.
 - Ansa abatible de 600 mm amb portarotlls amb acabat d'acer inoxidable polit, model Acces Comfort de la firma ROCA o similar.


- XXXXX Referència de fusteries i serralteria associada als plànols de la sèrie 10 i 11 (s'indica la resistència al foc a complir)
- ⊕ Downlight encastat a sostre amb làmpada led
- ⊙ Aplic paret WallySanta i Cole o similar
- Luminaria tubular fluorescentes led

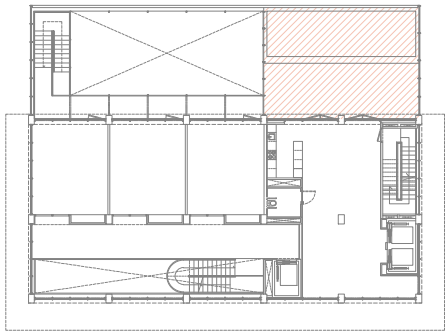

Projecte		PROJECTE EXECUTIU		
Construcció de 40 allotjaments dotacionals i un equipament públic a la Av. del Carrilet 22-24, Sants-Montjuic, Barcelona.				
Situació				
Avinguda Carrilet Barcelona				
Plànol				
Terrassa comú allotjaments P1		Data		Febrer 2022
Escala	Nº	Nº IMHAB		
	DG A 09.13	20/093		
l'Arquitecte	El Contractista	El IMHAB		
Judith Crespo Rueda, arquitecte Oihana Garcia Acin , arquitecte Vivas Arquitectos BCN, SLP				

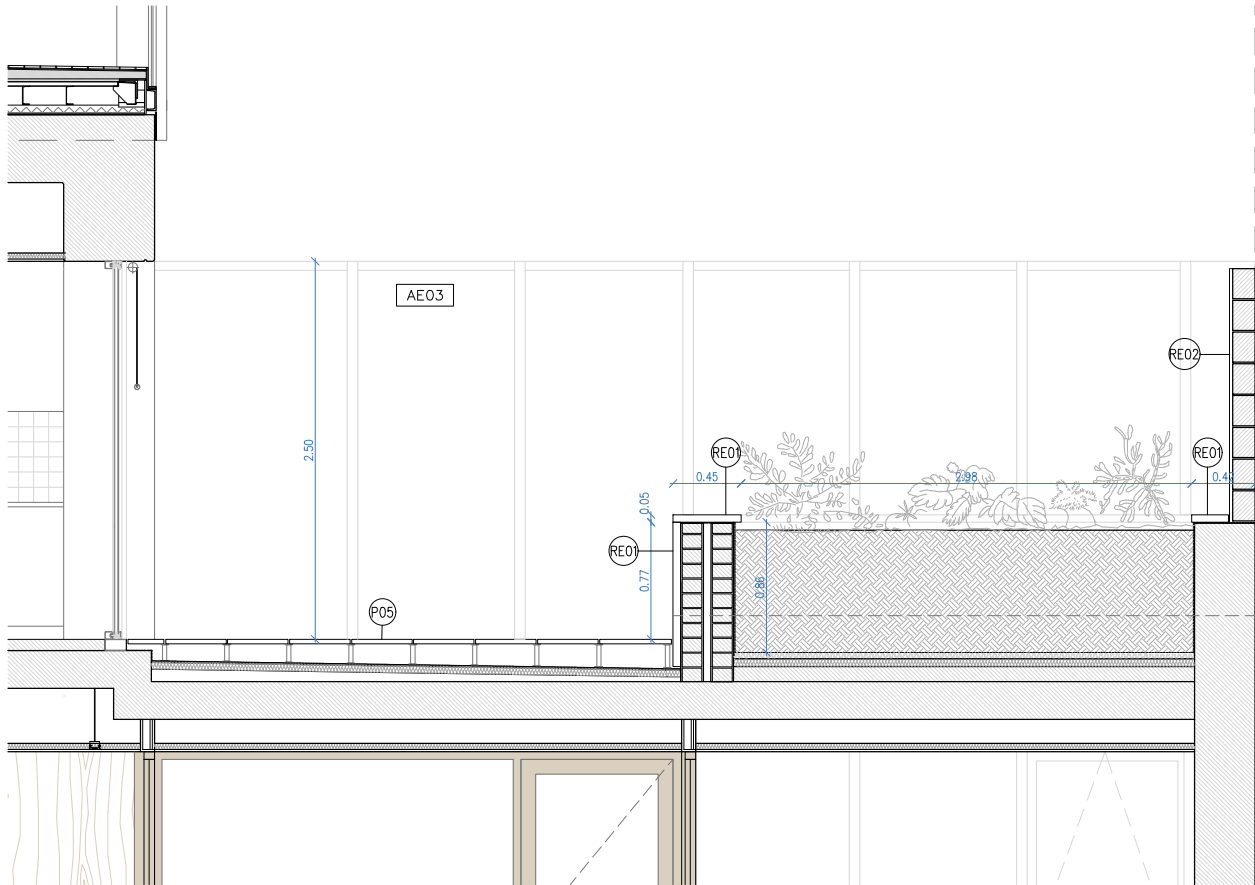

Terrassa comú allotjaments. Alçat A1

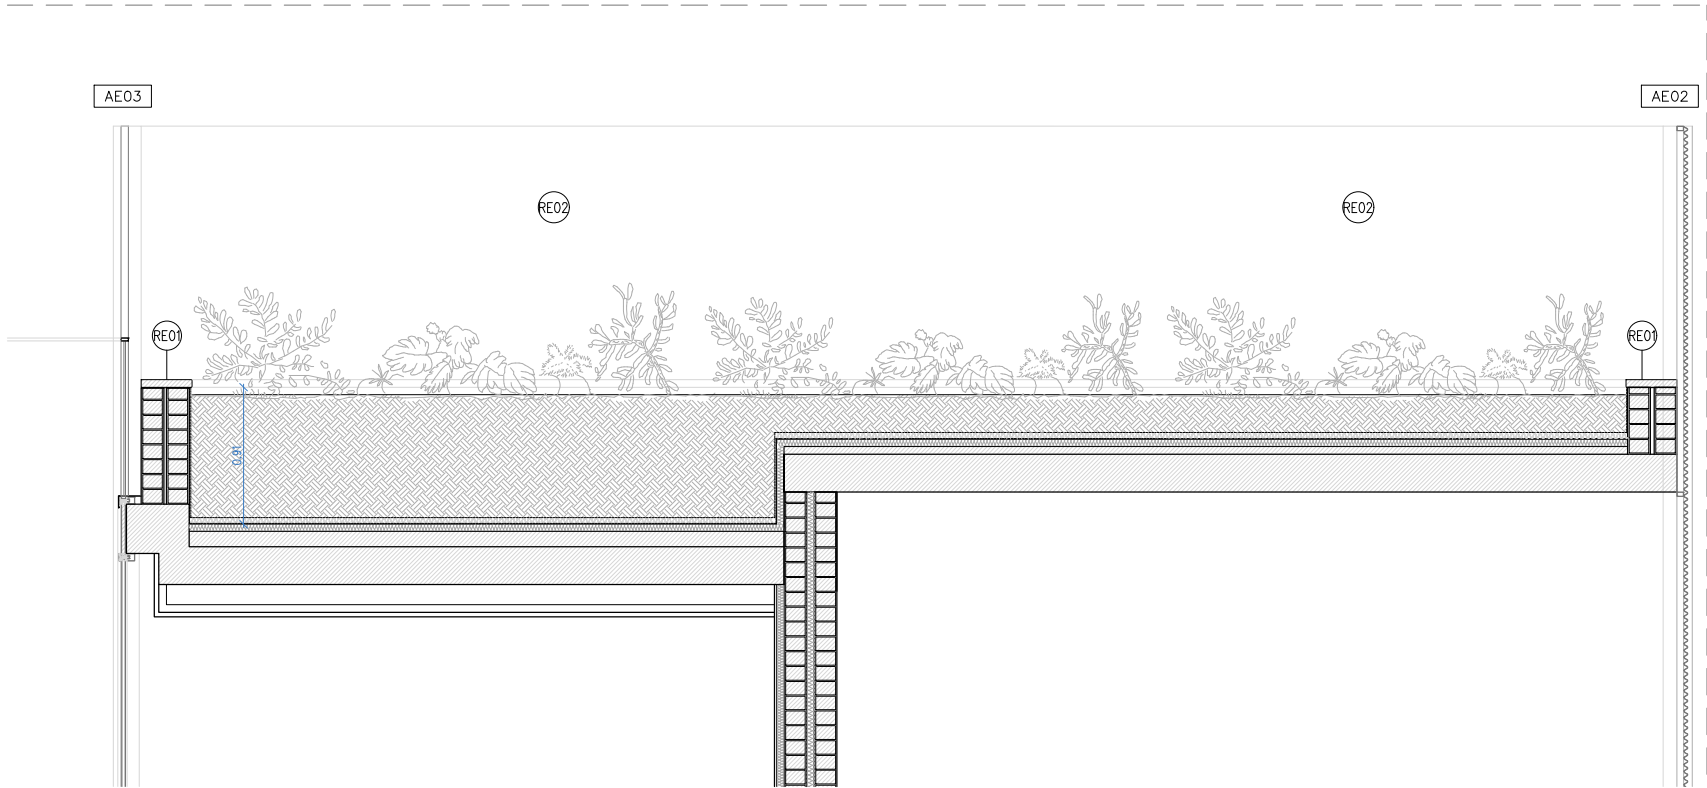

Terrassa comú allotjaments. Alçat A2




- ACABATS R (revestiments) C (cel ras) P (paviments):
- RI01 Revestiment interior horitzontal de panells d'alumini miniona, espessor de xapa de 0,9mm i dimensió transversal d'ona de 18mm. Fixats a subestructura de perfils tubulars a tota l'alçada. Acabat locat color a definir per D.F.
- RI02 Revestiment interior vertical amb tauler de fusta contraxapat de pi melis, tipus g classe 1, de 20mm de gruix, per a ambient sec segons une-en 636, reacció al foc b-s2, d0, col·locat adherit sobre enllatat de fusta de 15x15mm, amb tractament de protecció superficial de parament vertical de fusta amb vernís acrílic mate incolor.
- RI03 Pintat amb dues mans de pintura ecològica, i d'esmalt ecològic (en cuines y banys), color a definir per la DF.
- RI06 Acabat amb peces de gres compacte, 10x10cm. acabat mat. color a definir per la DF.
- RI07 Pilar formigó armat vist
- RI11 Extradossat de safates plegades en perímetre per ocultar cargols, d'acer de gruix de 3mm, a una alçada de 210cm, ample d'especejament segons plànols. acabat pintat a l'esmalt ecològic.
- RE01 Tarima fusta massisa tractada a l'autoclau.
- RE02 Pintat amb dues mans de pintura ecològica per a exteriors, color a definir per la DF.
- RE03 Revestiment exterior vertical de panells metàl·lics minionda, espessor de xapa de 9mm i dimensió transversal d'ona 18mm, fixats a subestructura de perfils tubulars a tota l'alçada. ample d'especejament segons plànols. acabat anoditzat.
- C01 Cel ras de guix laminat e=15mm, amb subestructura d'acer galvanitzat. guix laminat hidròfug en zones humides. tractament de junta contínua i acabat amb pintura elàstica als siloxans
- C03 Cel ras de guix laminat perforat absorbent, tipus knauf cleaneo akustik o similar, e=12,5mm, amb subestructura d'acer galvanitzat.
- P01 Recrescut de formigó autoanivellant sobre llosa, e = 70mm, d >1900 kg/m3 acabat fratassat amb pols de quars
- P02 Recrescut de formigó autoanivellant sobre llosa, e = 50mm, d >1900 kg/m3
- P05 Paviment flotant de peces prefabricades de formigó de 50x50x5cm, color gris
- P06 Paviment de rajola de gres compacte de 10x10cm, e=15mm, amb relleu antilliscant, color a definir per la DF.
- P07 Paviment de rajola de gres compacte de 10x10cm, e=15mm, color a definir per la DF.

- CUINA:
- Mobiliari muntat sobre potes regulables. Acabat estratificat a 2 cares en fulles, calaixos, sòcols i tapetes. Color a escollir per la DF. Frontisses encastades de doble gir regulables, calaixos amb guies i tiradors metàl·lics de 20cm de llarg i Ø12mm, col·locats en horitzontal. Composició segons detalls.
 - Forn elèctric amb termosta, model HE 615 ME de la firma TEKA, o similar.
 - Encimera d'inducció de 4 focs, model IZC 32300 DMS de la firma TEKA, o similar.
 - Campana d'extracció de fums de cuina per integrar en moble alt, acabat inox., model TF 7600X de la firma CATA, o similar.
 - Aiguera d'acer inoxidable per instal·lar sota encimera, de 40x40x18cm, model BE 40.40 (10125005) de la firma TEKA, o similar.
 - Aixeta mescladora amb airejador per encimera de cuina, model Eco-Tres 56244003 de la firma TRES, o similar.
 - Tauell de pedra granítica natural nacional, de 20mm de gruix i 62-64cm de fons. Color a escollir per la DF.

- BANY:
- Lavabo de porcellana vitrificada de color blanc, model Debba de 40x32x10,5cm de la firma ROCA, o similar. Al bany adaptat, lavabo de porcellana, model Access de la firma Roca o similar.
 - Sifó cromat vist de 1 1/4" tub de Ø250, model Aqua de la firma ROCA, o similar.
 - Aixeta mescladora cromada amb airejador, model Eco-Tres 17010302LC de la firma TRES, o similar.
 - Inodor de porcellana vitrificada de color blanc, adossat a paret amb sortida dual, amb seient, tapa i cisterna, model Meridian de 37x60x79cm de la firma ROCA, o similar.
 - Mirall de lluna incolora de 5mm de gruix, amb fixacions mecàniques, de mides segons detalls.
 - Porta rotilles d'acer inoxidable, fixat mecànicament.
 - Ansa abatible de 600 mm amb portarotlló amb acabat d'acer inoxidable polit, model Acces Comfort de la firma ROCA o similar.

- XXXXX Referència de fusteries i serralteria associada als plànols de la sèrie 10 i 11 (s'indica la resistència al foc a complir)
- ⊕ Downlight encastat a sostre amb làmpada led
- ⊙ Aplic paret WallySanta i Cole o similar
- Luminària tubular fluorescentes led

Projecte PROJECTE EXECUTIU Construcció de 40 allotjaments dotacionals i un equipament públic a la Av. del Carrilet 22-24, Sants-Montjuic, Barcelona.		
Situació Avinguda Carrilet Barcelona		
Plànol Terrassa comú allotjaments P1		Data Febrer 2022
Escala  1:50 (DinA3)	Nº DG A 09.14	Nº IMHAB 20/093
l'Arquitecte Judith Crespo Rueda, arquitecte Oihana Garcia Acin , arquitecte Vivas Arquitectos BCN, SLP	El Contractista	El IMHAB

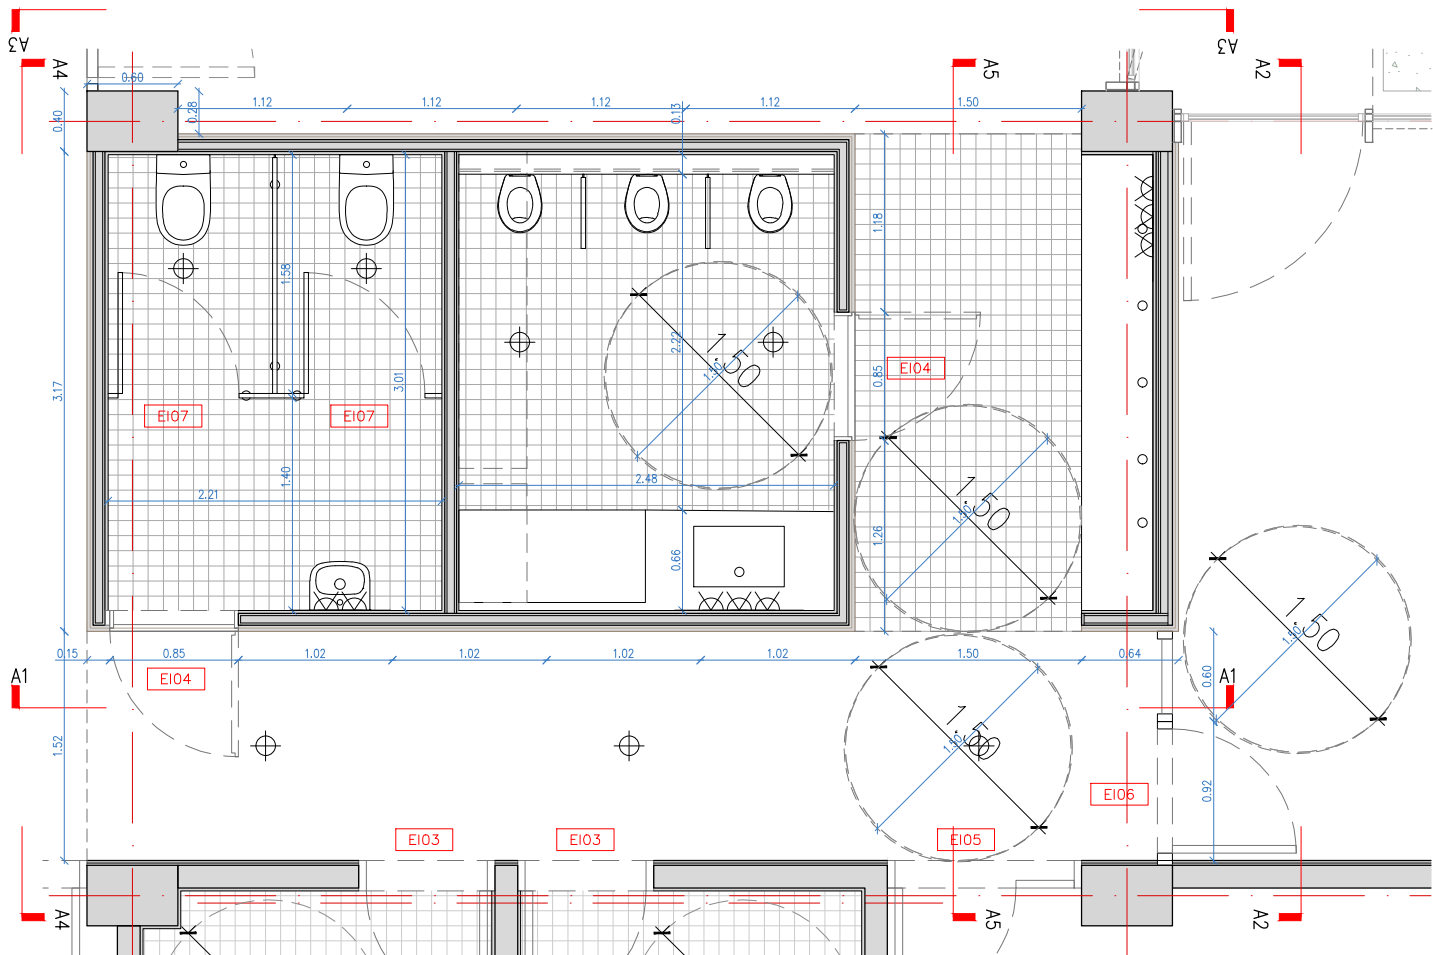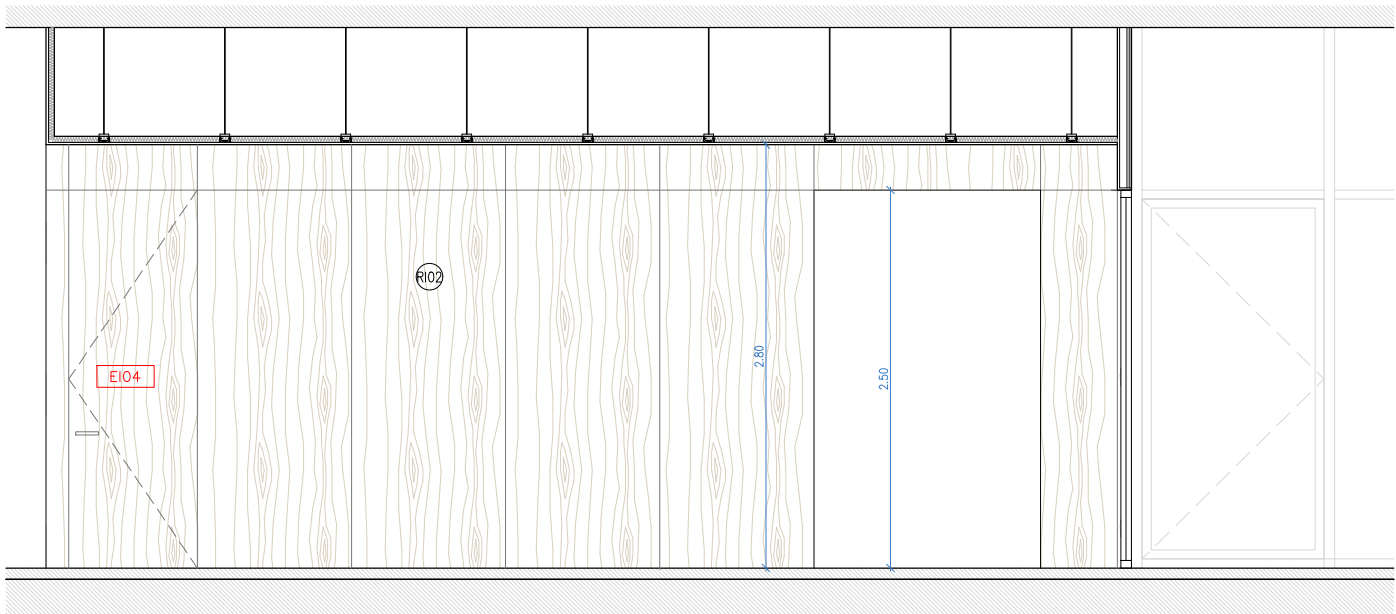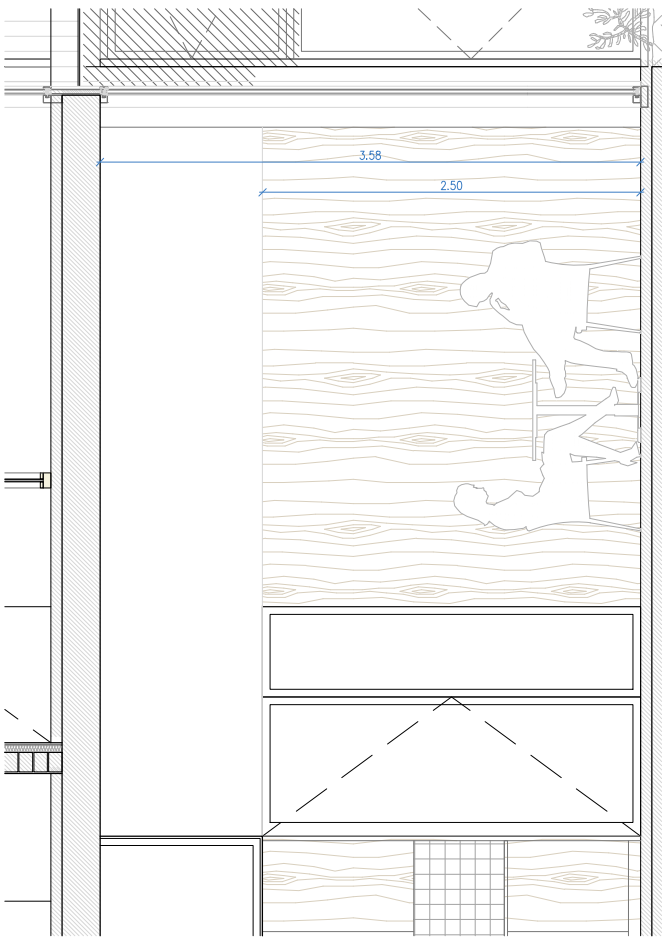


- ACABATS R (revestiments) C (cel ras) P (paviments):**
- RI01 Revestiment horitzontal de panells d'alumini miniona, d'espessor de xapa de 0,9mm i dimensió transversal d'ona de 18mm. Fixats a subestructura de perfils tubulars a tota l'alçada. Acabat lacat color a definir per D.F.
- RI02 Revestiment interior vertical amb tauler de fusta contraxapat de pi melis, tipus g classe 1, de 20mm de gruix, per a ambient sec segons una-e-n 636, reacció al foc b-s2, d0, col·locat adherit sobre enllatat de fusta de 15x15mm, amb tractament de protecció superficial de parament vertical de fusta amb vernís acrílic mate incolor.
- RI03 Pintat amb dues mans de pintura ecològica, i d'esmalt ecològic (en cuines y banys),color a definir per la DF.
- RI06 Acabat amb peces de gres compacte, 10x10cm. acabat mat. color a definir per la DF.
- RI07 Pilar formigó armat vist
- RI11 Extradossat de safates plegades en perímetre per ocultar cargols, d'acer de gruix de 3mm, a una alçada de 210cm, ample d'especejament segons plànols. acabat pintat a l'esmalt ecològic.
- RE01 Tarima fusta massissa tractada a l'autoclau.
- RE02 Pintat amb dues mans de pintura ecològica per a exteriors,color a definir per la DF.
- RE03 Revestiment exterior vertical de panells metàl·lics minionda, espessor de xapa de 9mm i dimensió transversal d'ona 18mm, fixats a subestructura de perfils tubulars a tota l'alçada. ample d'especejament segons plànols. Acabat lacat color a definir per D.F.
- C01 Cel ras de guix laminat e=15mm, amb subestructura d'acer galvanitzat. guix laminat hidròfug en zones humides. tractament de junta contínua i acabat amb pintura elàstica als siloxans
- C03 Cel ras de guix laminat perforat absorbent, tipus knauf cleaneo akustik o similar, e=12,5mm, amb subestructura d'acer galvanitzat.
- P01 Recrescut de formigó autoanivellant sobre llosa, e = 70mm, d >1900 kg/m3 acabat fratastat amb pols de quars
- P02 Recrescut de formigó autoanivellant sobre llosa, e = 50mm, d >1900 kg/m3
- P05 Paviment flotant de peces prefabricades de formigó de 50x50x5cm, color gris
- P06 Paviment de rajola de gres compacte de 10x10cm, e=15mm, amb relleu antilliscant, color a definir per la DF.
- P07 Paviment de rajola de gres compacte de 10x10cm, e=15mm, color a definir per la DF.


- CUINA:**
- Mobiliari muntat sobre potes regulables. Acabat estratificat a 2 cares en fulles, calaixos, sòcols i tapetes. Color a escollir per la DF. Frontisses encastades de doble gir regulables, calaixos amb guies i tiradors metàl·lics de 20cm de llarg i Ø12mm, col·locats en horitzontal. Composició segons detalls.
 - Forn elèctric amb termosta, model HE 615 ME de la firma TEKA, o similar.
 - Encimera d'inducció de 2 focs, model IZC 32300 DMS de la firma TEKA, o similar.
 - Campana d'extracció de fums de cuina per integrar en moble alt, acabat inox., model TF 7600X de la firma CATÀ, o similar.
 - Aiguera d'acer inoxidable per instal·lar sota encimera, de 40x40x18cm, model BE 40.40 (10125005) de la firma TEKA, o similar.
 - Aixeta mescladora amb airejador per encimera de cuina, model Eco-Tres 56244003 de la firma TRES, o similar.
 - Tauell de pedra granítica natural nacional, de 20mm de gruix i 62-64cm de fons. Color a escollir per la DF.
- BANY:**
- Lavabo de porcellana vitrificada de color blanc, model Debba de 60x48x15cm de la firma ROCA, o similar. Al bany adaptat, lavabo de porcellana, model Access de la firma Roca o similar.
 - Sifó cromat vist de 1 1/4" tub de Ø250, model Aqua de la firma ROCA, o similar.
 - Aixeta mescladora cromada amb airejador, model Eco-Tres 17010302LC de la firma TRES, o similar.
 - Inodor de porcellana vitrificada de color blanc, adossat a paret amb sortida dual, amb seient, tapa i cisterna, model Meridian de 37x60x79cm de la firma ROCA, o similar.
 - Mirall de lluna incolora de 5mm de gruix, amb fixacions mecàniques, de mides segons detalls.
 - Porta rotlles d'acer inoxidable, fixat mecànicament.
 - Ansa abatible de 600 mm amb portarotllo amb acabat d'acer inoxidable polit, model Acces Comfort de la firma ROCA o similar.
 - Lavabo de terrazzo a mida
 - Mobiliari a mida de fusta de pi
 - Inodoro infantil, tanc empotrable de la firma Roca o similar.

- XXXXX Referència de fusteries i serralteria associada als plànols de la sèrie 10 i 11
- ⊕ Downlight encastat a sostre amb làmpada led
- ⊙ Aplic paret WallySanta i Cole o similar
- Luminaria tubular fluorescentes led


Projecte PROJECTE EXECUTIU Construcció de 40 allotjaments dotacionals i un equipament públic a la Av. del Carrilet 22-24, Sants-Montjuic, Barcelona.		
Situació Avinguda Carrilet Barcelona		
Plànol Caixa serveis equipament barri P-1 FASE 2		Data Febrer 2022
Escales 	Nº DG A 09.17	Nº IMHAB 20/093
l'Arquitecte Judith Crespo Rueda, arquitecte Oihana Garcia Acin , arquitecte Vivas Arquitectos BCN, SLP	EI Contractista	EI IMHAB

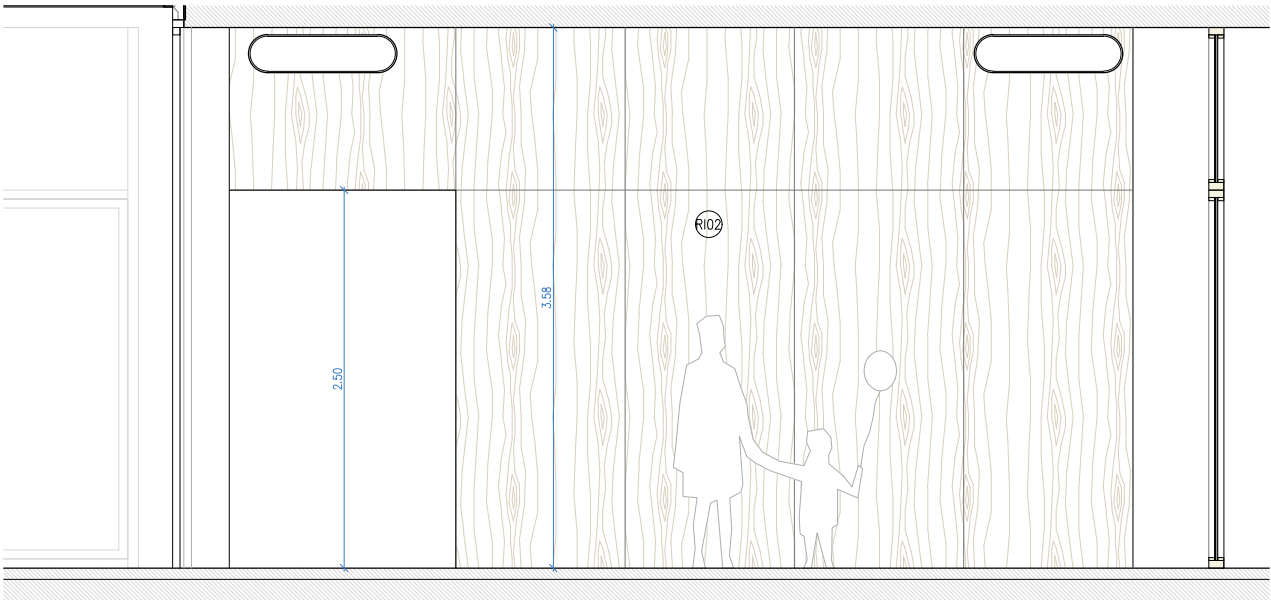

Alçat A3

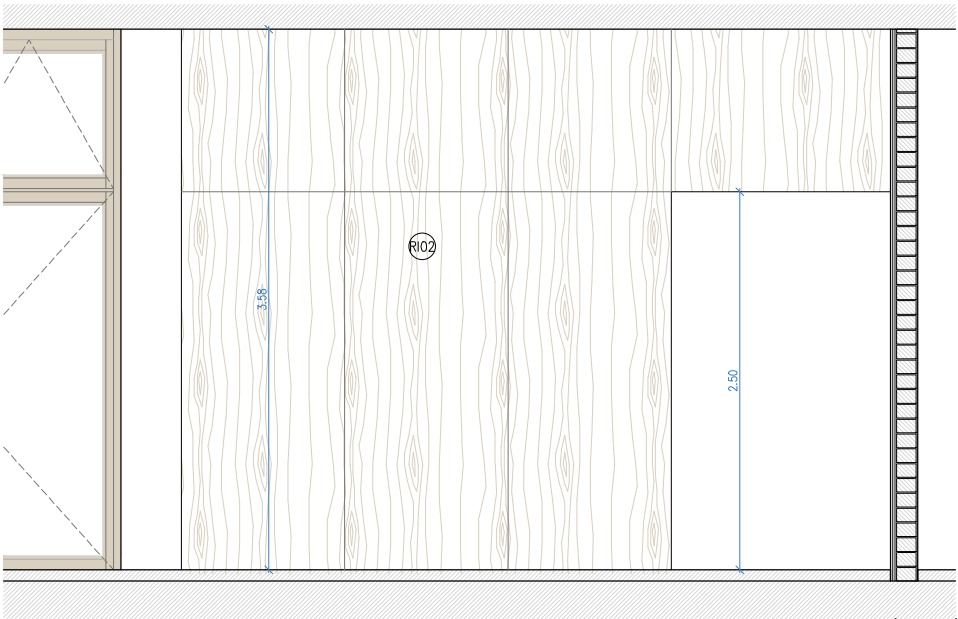

Alçat A4

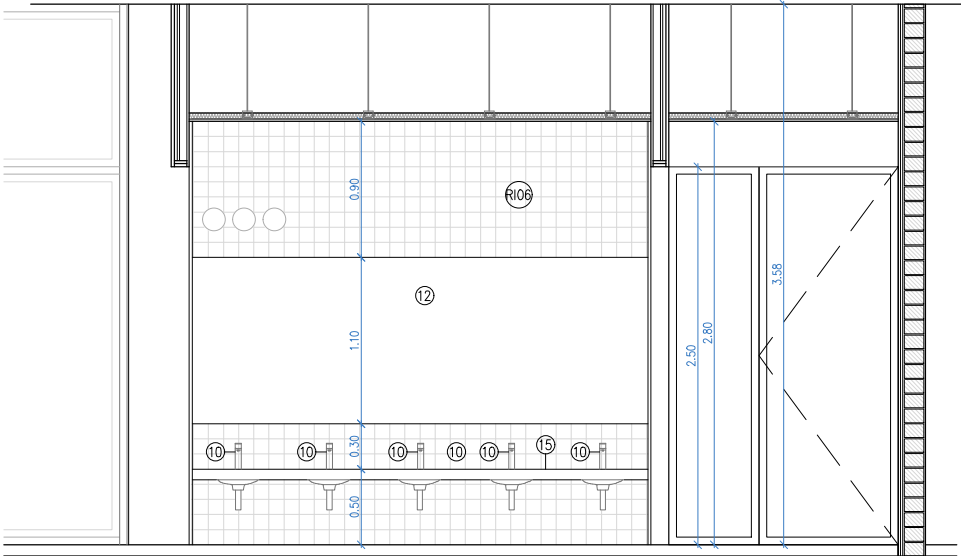


Alçat A5

- ACABATS R (revestiments) C (cel ras) P (paviments):**
- RI01 Revestiment horitzontal de panells d'alumini miniona, d'espessor de xapa de 0,9mm i dimensió transversal d'ona de 18mm. Fixats a subestructura de perfils tubulars a tota l'alçada. Acabat lacat color a definir per D.F.
- RI02 Revestiment interior vertical amb tauler de fusta contraxapat de pi melis, tipus g classe 1, de 20mm de gruix, per a ambient sec segons une-en 636, reacció al foc b-s2, d0, col·locat adherit sobre enllatat de fusta de 15x15mm, amb tractament de protecció superficial de parament vertical de fusta amb vernís acrílic mate incolor.
- RI03 Pintat amb dues mans de pintura ecològica, i d'esmalt ecològic (en cuines y banys),color a definir per la DF.
- RI06 Acabat amb peces de gres compacte, 10x10cm. acabat mat. color a definir per la DF.
- RI07 Pilar formigó armat vist
- RI11 Extradossat de safates plegades en perímetre per ocultar cargols, d'acer de gruix de 3mm, a una alçada de 210cm, ample d'especejament segons plànols. acabat pintat a l'esmalt ecològic.
- RE01 Tarima fusta massissa tractada a l'autoclau.
- RE02 Pintat amb dues mans de pintura ecològica per a exteriors,color a definir per la DF.
- RE03 Revestiment exterior vertical de panells metàl·lics minionda, espessor de xapa de 9mm i dimensió transversal d'ona 18mm, fixats a subestructura de perfils tubulars a tota l'alçada. ample d'especejament segons plànols. Acabat lacat color a definir per D.F.
- C01 Cel ras de guix laminat e=15mm, amb subestructura d'acer galvanitzat. guix laminat hidròfug en zones humides. tractament de junta contínua i acabat amb pintura elàstica als siloxans
- C03 Cel ras de guix laminat perforat absorbent, tipus knauf cleaneo akustik o similar, e=12,5mm, amb subestructura d'acer galvanitzat.
- P01 Recrescut de formigó autoanivellant sobre llosa, e = 70mm, d >1900 kg/m3 acabat fratassat amb pols de quars
- P02 Recrescut de formigó autoanivellant sobre llosa, e = 50mm, d >1900 kg/m3
- P05 Paviment flotant de peces prefabricades de formigó de 50x50x5cm, color gris
- P06 Paviment de rajola de gres compacte de 10x10cm, e=15mm, amb relleu antilliscant, color a definir per la DF.
- P07 Paviment de rajola de gres compacte de 10x10cm, e=15mm, color a definir per la DF.


- CUINA:**
- Mobiliari muntat sobre potes regulables. Acabat estratificat a 2 cares en fulles, calaixos, sòcols i tapetes. Color a escollir per la DF. Frontisses encastades de doble gir regulables, calaixos amb guies i tiradors metàl·lics de 20cm de llarg i Ø12mm, col·locats en horitzontal. Composició segons detalls.
 - Forn elèctric amb termostat, model HE 615 ME de la firma TEKA, o similar.
 - Encimera d'inducció de 2 focs, model IZC 32300 DMS de la firma TEKA, o similar.
 - Campana d'extracció de fums de cuina per integrar en moble alt, acabat inox., model TF 7600X de la firma CATA, o similar.
 - Aiguera d'acer inoxidable per instal·lar sota encimera, de 40x40x18cm, model BE 40.40 (10125005) de la firma TEKA, o similar.
 - Aixeta mescladora amb airejador per encimera de cuina, model Eco-Tres 56244003 de la firma TRES, o similar.
 - Tauell de pedra granítica natural nacional, de 20mm de gruix i 62-64cm de fons. Color a escollir per la DF.
- BANY:**
- Lavabo de porcellana vitrificada de color blanc, model Debba de 60x48x15cm de la firma ROCA, o similar. Al bany adaptat, lavabo de porcellana, model Access de la firma Roca o similar.
 - Sifó cromat vist de 1 1/4" tub de Ø250, model Aqua de la firma ROCA, o similar.
 - Aixeta mescladora cromada amb airejador, model Eco-Tres 17010302LC de la firma TRES, o similar.
 - Inodor de porcellana vitrificada de color blanc, adossat a paret amb sortida dual, amb seient, tapa i cisterna, model Meridian de 37x60x79cm de la firma ROCA, o similar.
 - Mirall de lluna incolora de 5mm de gruix, amb fixacions mecàniques, de mides segons detalls.
 - Porta rotlles d'acer inoxidable, fixat mecànicament.
 - Ansa abatible de 600 mm amb portarotllo amb acabat d'acer inoxidable polit, model Acces Comfort de la firma ROCA o similar.
 - Lavabo de terrazzo a mida
 - Mobiliari a mida de fusta de pi
 - Inodoro infantil, tanc empotrable de la firma Roca o similar.

- XXXXX Referència de fusteries i serralleria associada als plànols de la sèrie 10 i 11
- ⊕ Downlight encastat a sostre amb làmpada led
- ⊙ Aplic paret WallySanta i Cole o similar
- Luminaria tubular fluorescentes led


Projecte		PROJECTE EXECUTIU		
Construcció de 40 allotjaments dotacionals i un equipament públic a la Av. del Carrilet 22-24, Sants-Montjuic, Barcelona.				
Situació		Avinguda Carrilet Barcelona		
Plànol		Caixa serveis equipament barri P-1 FASE 2		Data Febrer 2022
Escala	Nº	Nº IMHAB		
	DG A 09.18	20/093		
l'Arquitecte	El Contractista	El IMHAB		
Judith Crespo Rueda, arquitecte Oihana Garcia Acin , arquitecte Vivas Arquitectos BCN, SLP				

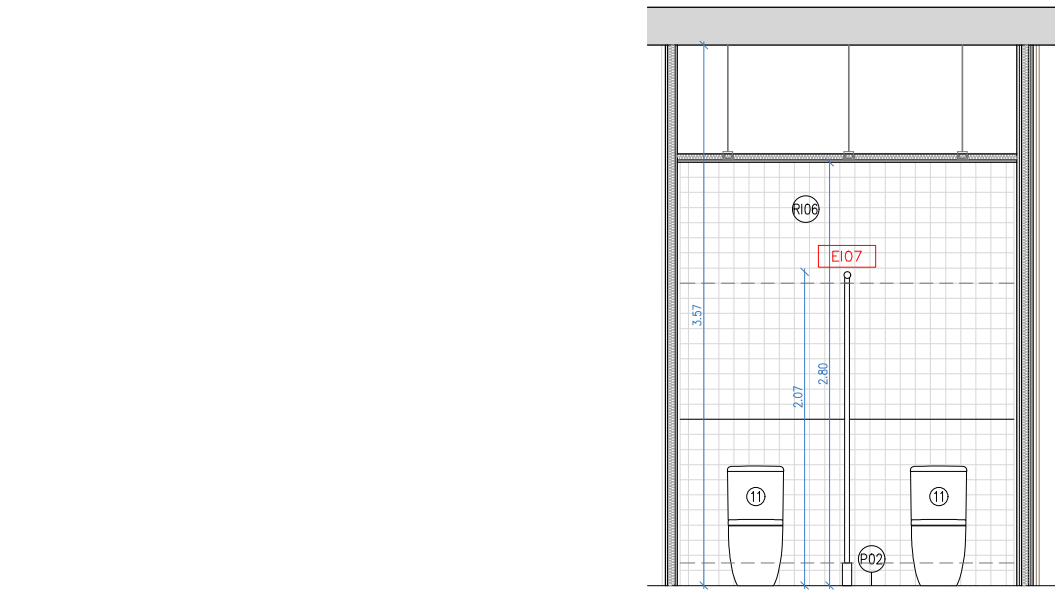



Alçat A2

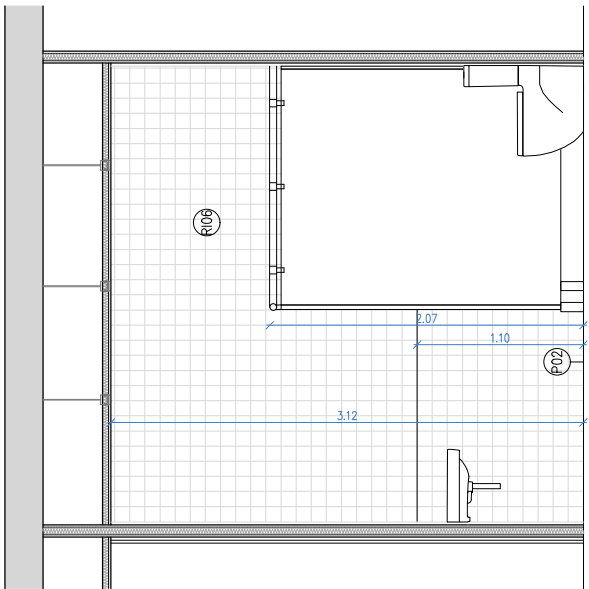


Alçat A1

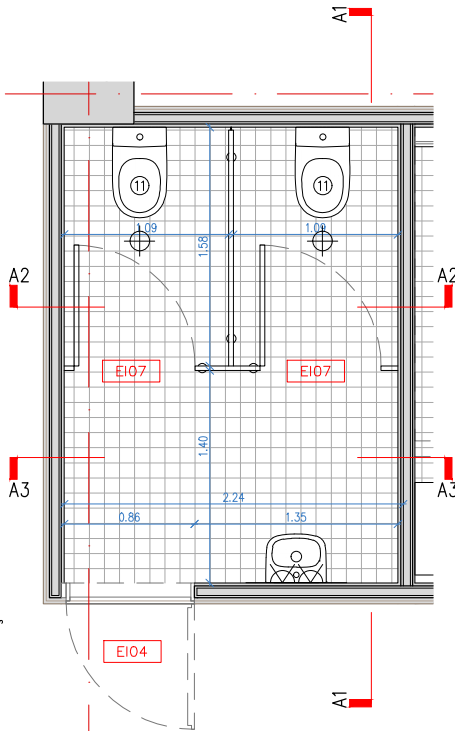


Alçat A3

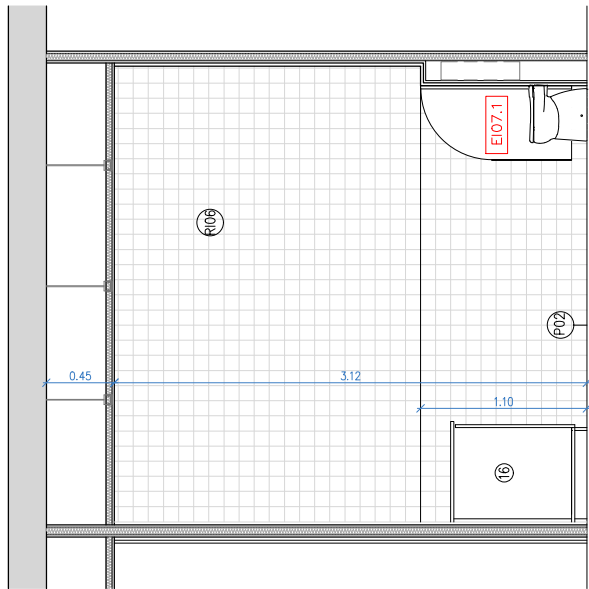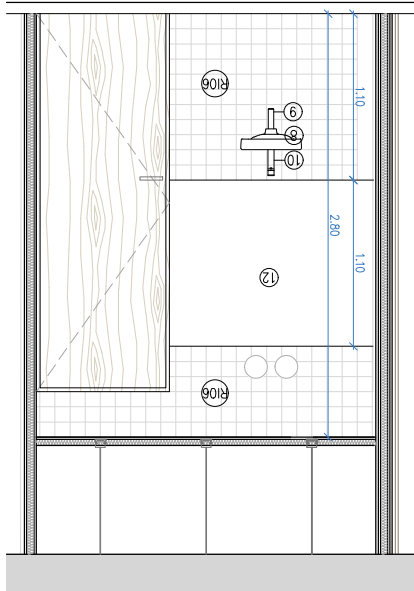


Alçat A1

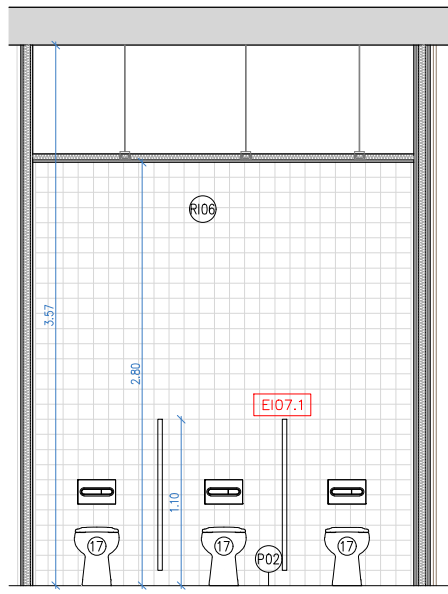

Alçat A2

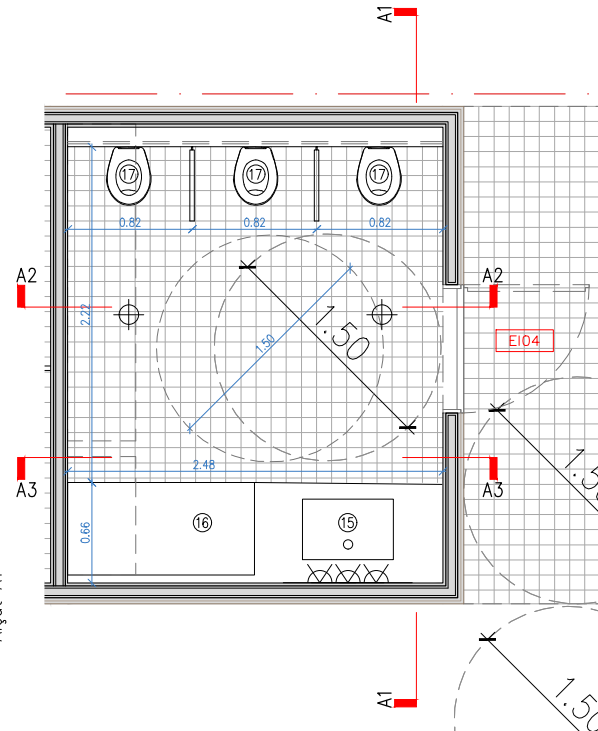

Alçat A1

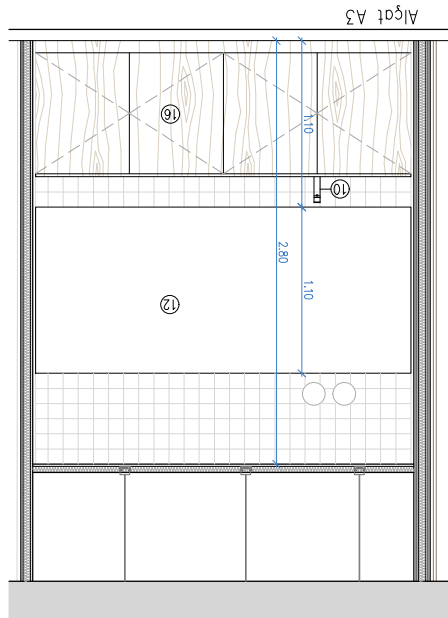

ACABATS R (revestiments) C (cel ras) P (paviments):

- RI01 Revestiment horitzontal de panells d'alumini miniona, d'espessor de xapa de 0,9mm i dimensió transversal d'ona de 18mm. Fixats a subestructura de perfils tubulars a tota l'alçada. Acabat lacat color a definir per D.F.
- RI02 Revestiment interior vertical amb tauler de fusta contraxapat de pi melis, tipus g classe 1, de 20mm de gruix, per a ambient sec segons une-en 636, reacció al foc b-s2, d0, col·locat adherit sobre enllatat de fusta de 15x15mm, amb tractament de protecció superficial de parament vertical de fusta amb vernís acrílic mate incolor.
- RI03 Pintat amb dues mans de pintura ecològica, i d'esmatl ecològic (en cuines y banys),color a definir per la DF.
- RI06 Acabat amb peces de gres compacte, 10x10cm. acabat mat. color a definir per la DF.
- RI07 Pilar formigó armat vist
- RI11 Extradossat de safates plegades en perímetre per ocultar cargols, d'acer de gruix de 3mm, a una alçada de 210cm, ample d'especejament segons plànols. acabat pintat a l'esmatl ecològic.
- RE01 Tarima fusta massissa tractada a l'autoclau.
- RE02 Pintat amb dues mans de pintura ecològica per a exteriors,color a definir per la DF.
- RE03 Revestiment exterior vertical de panells metàl·lics miniona, espessor de xapa de 9mm i dimensió transversal d'ona 18mm, fixats a subestructura de perfils tubulars a tota l'alçada. ample d'especejament segons plànols. Acabat lacat color a definir per D.F.
- C01 Cel ras de guix laminat e=15mm, amb subestructura d'acer galvanitzat. guix laminat hidròfug en zones humides. tractament de junta contínua i acabat amb pintura elàstica als siloxans
- C03 Cel ras de guix laminat perforat absorbent, tipus knauf cleaneo akustik o similar, e=12,5mm, amb subestructura d'acer galvanitzat.
- P01 Recrescut de formigó autoanivellant sobre llosa, e = 70mm, d >1900 kg/m3 acabat fratastat amb pols de quars
- P02 Recrescut de formigó autoanivellant sobre llosa, e = 50mm, d >1900 kg/m3
- P05 Paviment flotant de peces prefabricades de formigó de 50x50x5cm, color gris
- P06 Paviment de rajola de gres compacte de 10x10cm, e=15mm, amb relleu antilliscant, color a definir per la DF.
- P07 Paviment de rajola de gres compacte de 10x10cm, e=15mm, color a definir per la DF.

CUINA:

- Mobiliari muntat sobre potes regulables. Acabat estratificat a 2 cares en fulles, calaixos, sòcols i tapetes. Color a escollir per la DF. Frontisses encastades de doble gir regulables, calaixos amb guies i tiradors metàl·lics de 20cm de llarg i Ø12mm, col·locats en horitzontal. Composició segons detalls.
 - Forn elèctric amb termostat, model HE 615 ME de la firma TEKA, o similar.
 - Encimera d'inducció de 2 focs, model IZC 32300 DMS de la firma TEKA, o similar.
 - Campana d'extracció de fums de cuina per integrar en moble alt, acabat inox., model TF 7600X de la firma CATA, o similar.
 - Aiguera d'acer inoxidable per instal·lar sota encimera, de 40x40x18cm, model BE 40.40 (10125005) de la firma TEKA, o similar.
 - Aixeta mescladora amb airejador per encimera de cuina, model Eco-Tres 56244003 de la firma TRES, o similar.
 - Tauell de pedra granítica natural nacional, de 20mm de gruix i 62-64cm de fons. Color a escollir per la DF.
- BANY:**
- Lavabo de porcellana vitrificada de color blanc, model Debba de 60x48x15cm de la firma ROCA, o similar. Al bany adaptat, lavabo de porcellana, model Access de la firma Roca o similar.
 - Sifó cromat vist de 1 1/4" tub de Ø250, model Aqua de la firma ROCA, o similar.
 - Aixeta mescladora cromada amb airejador, model Eco-Tres 17010302LC de la firma TRES, o similar.
 - Inodor de porcellana vitrificada de color blanc, adossat a paret amb sortida dual, amb seient, tapa i cisterna, model Meridian de 37x60x79cm de la firma ROCA, o similar.
 - Mirall de lluna incolora de 5mm de gruix, amb fixacions mecàniques, de mides segons detalls.
 - Porta rotlles d'acer inoxidable, fixat mecànicament.
 - Ansa abatible de 600 mm amb portarotllo amb acabat d'acer inoxidable polit, model Acces Comfort de la firma ROCA o similar.
 - Lavabo de terrazzo a mida
 - Mobiliari a mida de fusta de pi
 - Inodoro infantil, tanc empotrable de la firma Roca o similar.

- XXXXX Referència de fusteries i serralleria associada als plànols de la sèrie 10 i 11
- ⊕ Downlight encastat a sostre amb làmpada led
- ⊙ Aplic paret WallySanta i Cole o similar
- Luminaria tubular fluorescentes led

Projecte PROJECTE EXECUTIU Construcció de 40 allotjaments dotacionals i un equipament públic a la Av. del Carrilet 22-24, Sants-Montjuic, Barcelona.		 Institut Municipal de l'Habitatge i Rehabilitació
Situació Avinguda Carrilet Barcelona		
Plànol Caixa serveis equipament barri P-1 FASE 2		Data Febrer 2022
Escala 1:50 (DinA3) 	Nº DG A 09.19	Nº IMHAB 20/093
l'Arquitecte Judith Crespo Rueda, arquitecte Oihana Garcia Acin , arquitecte Vivas Arquitectos BCN, SLP	El Contractista	El IMHAB



R101	Revestiment horitzontal de panells d'alumini miniora, d'expressió de xapa de 0,9mm i dimensió transversal d'ona de 18mm. Fixats a subestructura de perfils tubulars a tota l'alçada. Acabat lacat color a definir per D.F.
R102	Revestiment interior vertical amb tauler de fusta contraxapada de pi melis, tipus g classe 1, de 20mm de gruix, per a ambient sec segons una-en-636, reacció al foc b-s2, d0, col·locat adherit sobre enllatats de fusta de 15x15mm, amb tractament de protecció superficial de parament vertical de fusta amb vernís acrílic mate incolor.
R103	Pintat amb dues mans de pintura ecològica, i d'esmatl ecològic (en cuines i banys), color a definir per la DF.
R106	Acabat amb peces de gres compacte, 10x10cm. acabat mate. color a definir per la DF.
R107	Pilar formigó armat vist
R111	Extradossat de safates plegades en perímetre per ocultar cargols, d'acer de gruix de 3mm, a una alçada de 210cm, ample d'espejament segons plànols. acabat pintat a l'esmatl ecològic.

RE03 Revestiment exterior vertical de panells metàl·lics minionda,
 espessor de xapa de 9mm i dimensió transversal d'ona 18mm,
 fixats a subestructura de perfils tubulars a tota l'alçada. ample
 d'espejament segons plànols. Acabat lacat color a definir per
 D.F.

C03 Cel·las de guix laminat perforat absorbent, tipus knauf cleano
akustik o similar, e=12.5mm, amb subestructura d'acer
galvanitzat.

P02 Recrescut de formigó autoanivellant sobre llosa, e = 50mm,
d >1900 kg/m³

P06 Paviment de rajola de gres compacte de 10x10cm, e=15mm, amb relleu antilliscant, color a definir per la DF.





P07 Paviment de rajola de gres compacte de 10x10cm, e=15mm, color a definir per la DF.

1. Mobiliari muntat sob potes regulables. Acabat estratificat a 2 cares en fulles, calaixos, sòcols i tapetes. Color a escollir per la DF. Frontisses encastades de doble gir regulables, calaixos amb guies i tiradors metàl·lics de 20cm de llarg i Ø12mm, col·locats en horitzontal. Composició segons detalls.
2. Forn elèctric amb termostat, model HE 615 ME de la firma TEKA, o similar.
3. Encimera d'inducció de 2 focs, model IZC 32300 DMS de la firma TEKA, o similar.
4. Campana d'extracció de fums de cuina per integrar en moble alt, acabat inox., model TF 7600X de la firma CATA, o similar.
5. Aigüera d'acer inoxidable per instal·lar sota encimera, de 40x40x18cm, model BE 40.40 (10125005) de la firma TEKA, o similar.
6. Aixeta mescladora amb airejador per encimera de cuina, model Eco-Tres 56244003 de la firma TRES, o similar.
7. Taullel de pedra granítica natural nacional, de 20mm de gruix i 62-64cm de fons. Color a escollir per la DF.

8. Lavabo de porcellana vitrificada de color blanc, model Deba de la 60x48x15cm de la firma ROCA, o similar. Al bany adaptat, model de porcellana, model Access de la firma Roca o similar.
9. Sifó cromat vist de 1 1/4" tub de Ø250, model Aqua de la firma ROCA, o similar.
10. Aixeta mescladora cromada amb airejador, model Eco-Tres 17010302LC de la firma TRES, o similar.
11. Inodor de porcellana vitrificada de color blanc, adossat a paret amb sortida dual, amb seient, tanc a cisterna, model Meridian de 37x60x79cm de la firma ROCA, o similar.
12. Mirall de lluna incolora de 5mm de gruix, amb fixacions mecàniques, de mides segons detalls.
13. Porta rotlles d'acer inoxidable, fixat mecànicament.
14. Ansa abatible de 600 mm amb portarotlló amb acabat d'acer inoxidable polit, model Acces Comfort de la firma ROCA o similar.
15. Lavabo de terrazzo a mida
16. Mobiliari a mida de tanc de pi
17. Inodoro infantil, tanc emportable de la firma Roca o similar.


XXXXX	Referència de fusteries i serralleria associada als plans de la sèrie 10 i 11
	Downlight encastat a sostre amb làmpada led
	Aplic paret WallySanta i Cole o similar
---	Luminària tubular fluorescentes led

Projecte PROJECTE EXECUTIU Construcció de 40 allotjaments dotacionals i un equipament públic a la Av. del Carriret 22-24, Sants-Montjuïc, Barcelona.		 Institut Municipal de l'Habitatge i Rehabilitació
Situació Avinguda Carriret Barcelona		
Plànol Caixa serveis equipament barri P-1 FASE 2		Data Febrer 2022
Escala 1:50 (DinA3) 	Nº DG A 09.20	Nº IMHAB 20/093
l'Arquitecte Judith Crespo Rueda, arquitecte Olhana García Acín , arquitecte Vivas Arquitectos BCN, SLP	El Contractista	El IMHAB

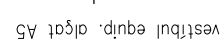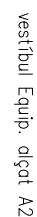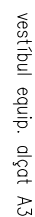 


Projecte PROJECTE EXECUTIU Construcció de 40 allotjaments dotacionals i un equipament públic a la Av. del Carrilet 22-24, Sants-Montjuïc, Barcelona.		 Institut Municipal de l'Habitatge i Rehabilitació
Situació Avinguda Carrilet Barcelona		
Plànol Caixa serveis equipament barri PB FASE 2		Data Febrer 2022
Escala 1:50 (DinA3) 	Nº DG A 09.15	Nº IMHAB 20/093
l'Arquitecte Judith Crespo Rueda, arquitecte Oihana García Acín , arquitecte Vivas Arquitectos BCN, SLP	El Contractista	El IMHAB




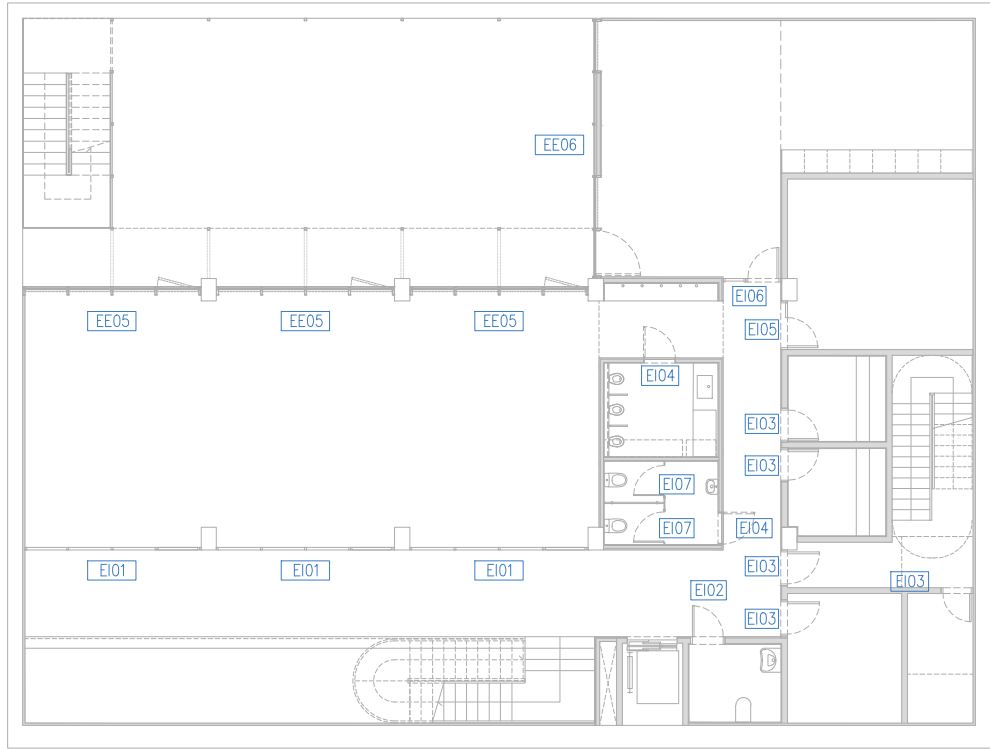


PLANTA -1

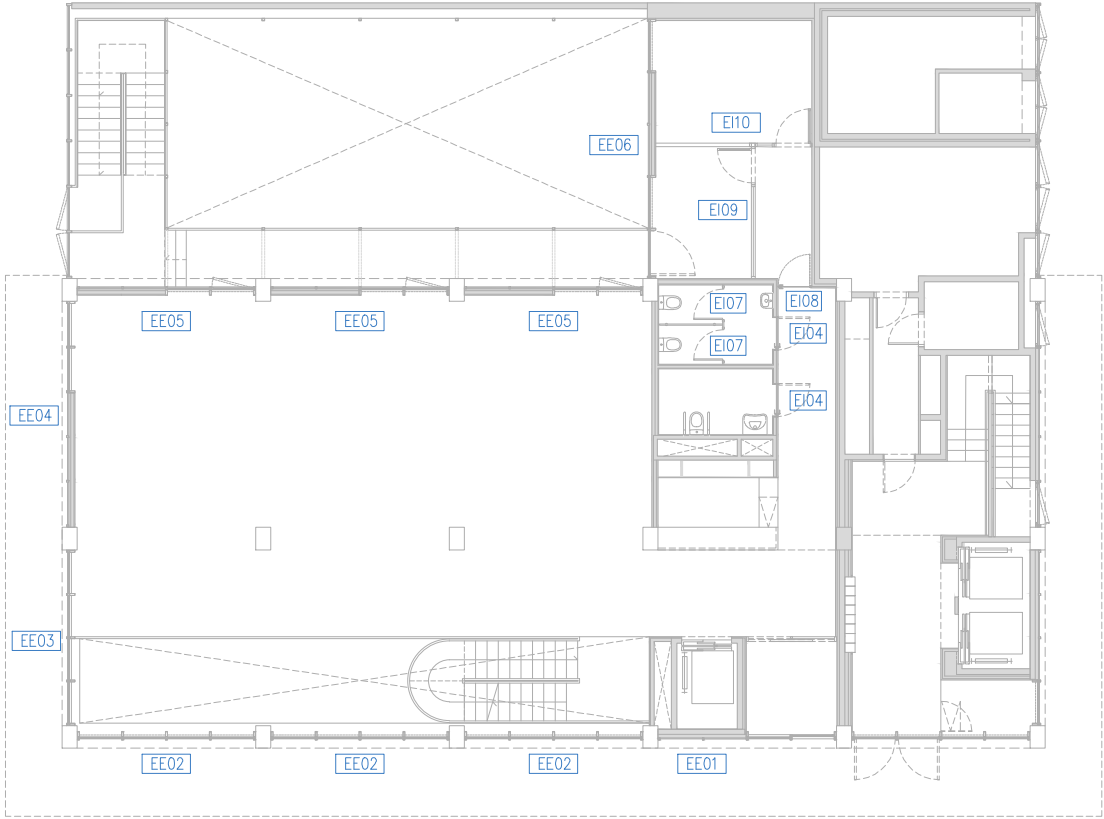



PLANTA BAIXA

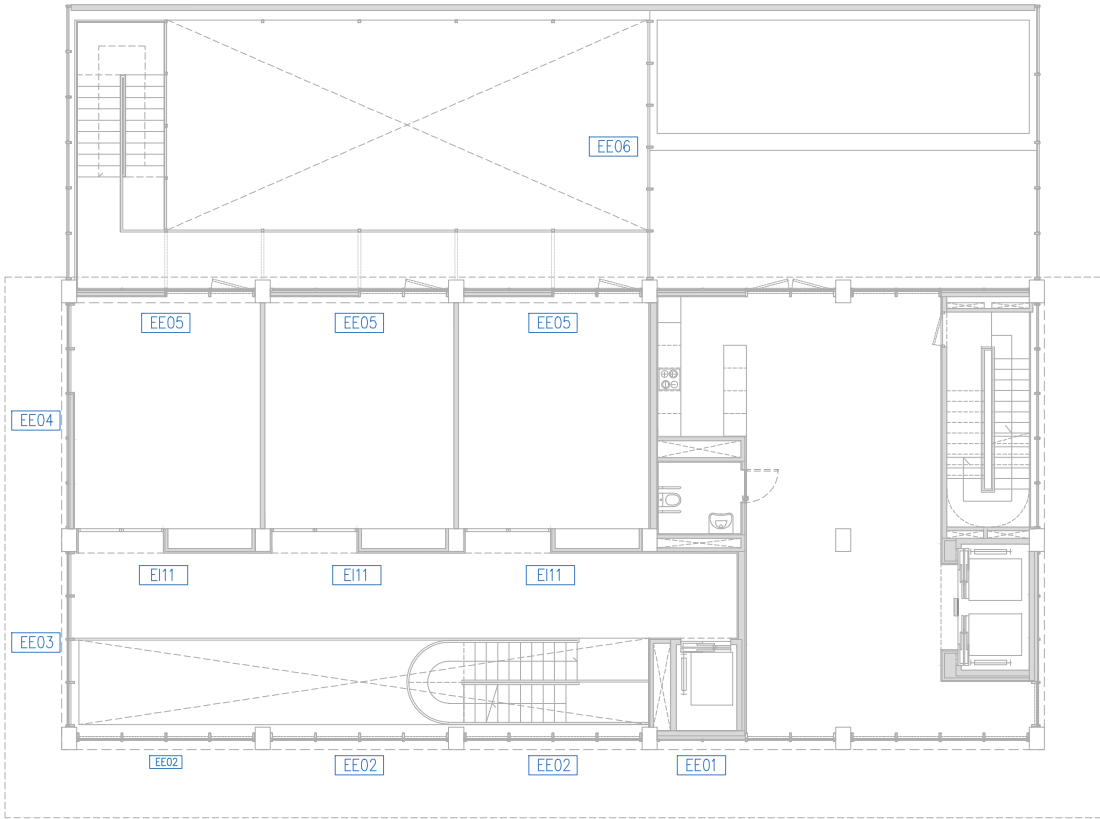

PLANTA PRIMERA


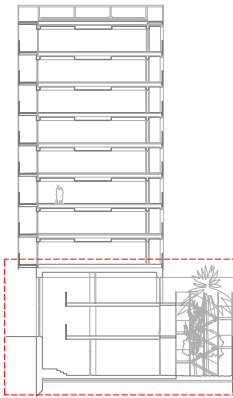


Projecte		PROJECTE EXECUTIU	
Construcció de 40 allotjaments dotacionals i un equipament públic a la Av. del Carrilet 22-24, Sants-Montjuic, Barcelona.			
Situació			
Avinguda Carrilet			
Barcelona			
Plànol			Data
Plantes equipament. Fusteries. Guia.			Febrer 2022
FASE 2			
Escala	Nº	Nº IMHAB	
1:200 (DinA3)	DG A 10.01	20/093	
l'Arquitecte	El Contractista	El IMHAB	
Judith Crespo Rueda, arquitecte			
Oihana García Acín , arquitecte			
Vivas Arquitectos BCN, SLP			

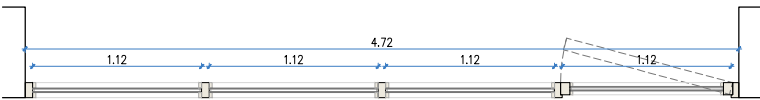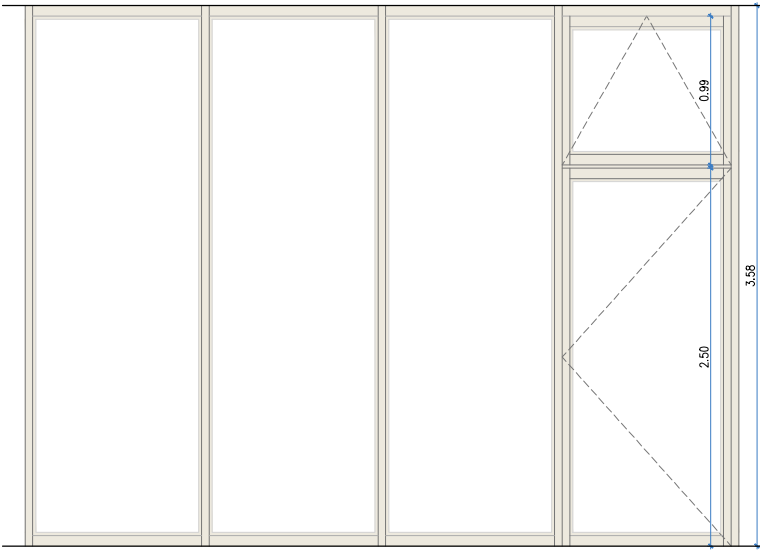



EI01 _Conjunt de fusteries interiors de fusta - 3unitats

- Una fulla batent, de mides 112x250cm, obertura cap a l'interior, inclosa tarja superior oscil·lant de mides 112x100, més 3 fixes de mateixes dimensions 112x358cm, per a un buit d'obra aproximat de 472x358cm. Vidres 3+3/16/4+4mm amb butiral translúcid interior.
- Inclou tabica superior format per envà de cartó-guix 15+15/48/15+15mm.
- Mides finals a replantejar en obra.
- Inclou premarc, manetes, tapetes i ferratges

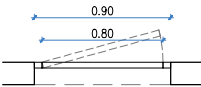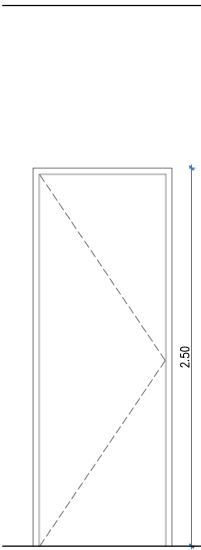



EI02 _Porta d'acer galvanitzat - 1unitat

- Una fulla batent obertura cap a l'exterior, per a un buit d'obra aproximat de 92x250cm, de 40mm de gruix, tipus Hormann o equivalent, acabat locat en color a definir per DF.
- Inclou premarc, manetes, tapetes i ferratges

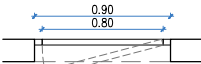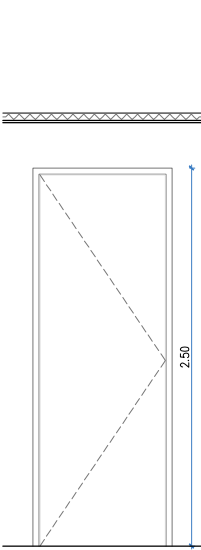



EI03 _Porta d'acer galvanitzat - 5unitats

- Una fulla batent obertura cap a l'interior, per a un buit d'obra aproximat de 92x250cm, de 40mm de gruix, tipus Hormann o equivalent, acabat locat en color a definir per DF.
- Inclou premarc, manetes, tapetes i ferratges

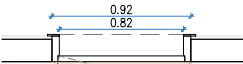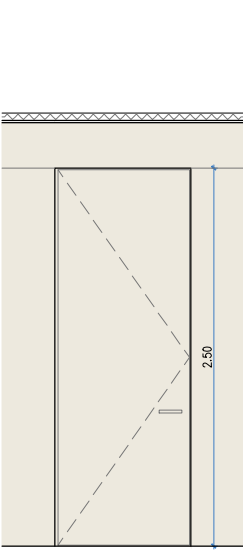



EI04 _Porta de fusta amb acabat de pi melis, en continuïtat amb la resta del revestiment del parament - 4unitats

- 1 fulla batent de mides totals 92x250cm. Mida de pas 80cm.
- Mides finals a replantejar en obra segons despejament del parament.
- Inclou premarc, manetes, tapetes i ferratges

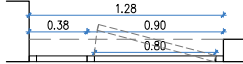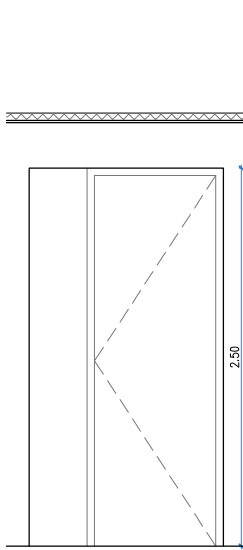



EI05 _Porta d'acer galvanitzat - 1unitat

- Una fulla batent, de mides 90x250cm, obertura cap a l'interior, més un fixe de xapa, per a un buit d'obra aproximat de 128x250cm, de 40mm de gruix, tipus Hormann o equivalent, acabat locat en color a definir per DF.
- Inclou premarc, manetes, tapetes i ferratges

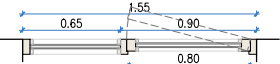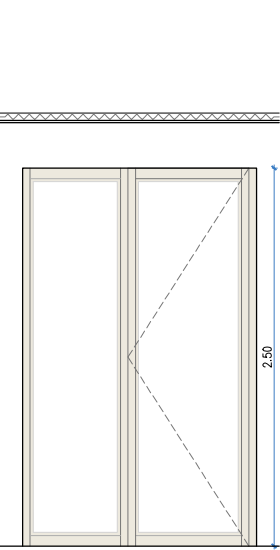



EI06 _Conjunt de fusteries interiors de fusta de pi melis - 1unitat

- Una fulla batent, de mides 90x250cm, obertura cap a l'interior, més un fixe de dimensions 65x250cm, per a un buit d'obra aproximat de 155x250cm, Vidres 3+3/16/4+4mm amb butiral transparent interior.
- Inclou premarc, manetes, tapetes i ferratges

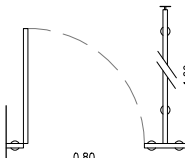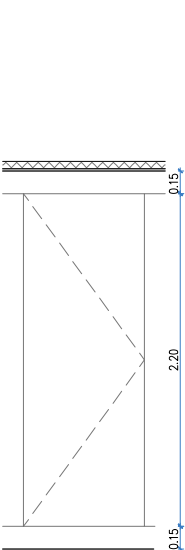



EI07 _Mampara divisòria i portes entre cabines sanitàries - 4unitats

- Taurer fenèlic 30mm de gruix.
- Una fulla batent, de mides 80x250cm, obertura cap a l'interior, de 20mm de gruix.
- Inclou premarc, manetes, tapetes i ferratges

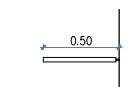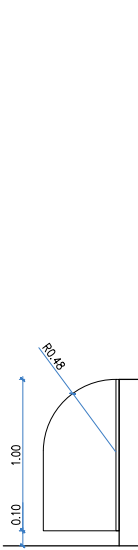



EI07.1 _Mampara divisòria entre cabines sanitàries - 2unitats

- Taurer fenèlic 30mm de gruix.

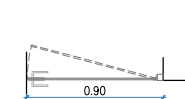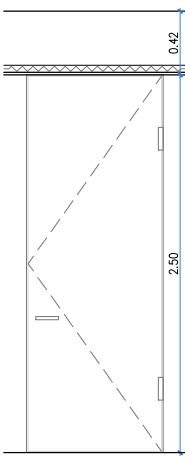



EI08 _Porta de vidre trempada - 1unitat

- Una fulla batent, de mides 90x250cm, de 10mm de gruix col·locat amb fixacions mecàniques.
- Inclou tabica superior format per envà de cartó-guix 15+15/48/15+15mm.
- Inclou premarc, manetes, tapetes i ferratges

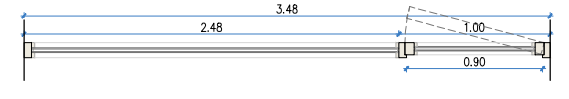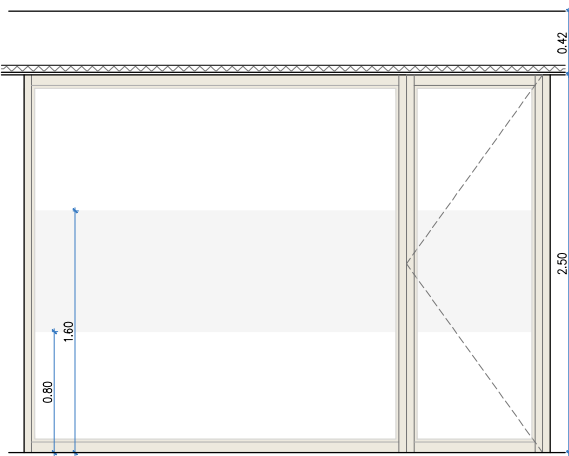



EI09 _Conjunt de fusteries interiors de fusta de pi melis - 1unitat

- Una fulla batent, de mides 100x250cm, obertura cap a l'interior, més un fixe de dimensions 248x250cm, per a un buit d'obra aproximat de 348x250cm. Vidres 3+3/16/4+4mm amb butiral translúcid interior.
- Inclou tabica superior format per envà de cartó-guix 15+15/48/15+15mm.
- Inclou premarc, manetes, tapetes i ferratges

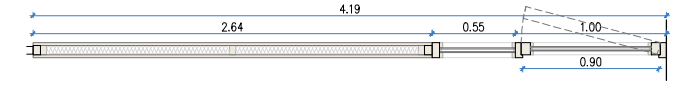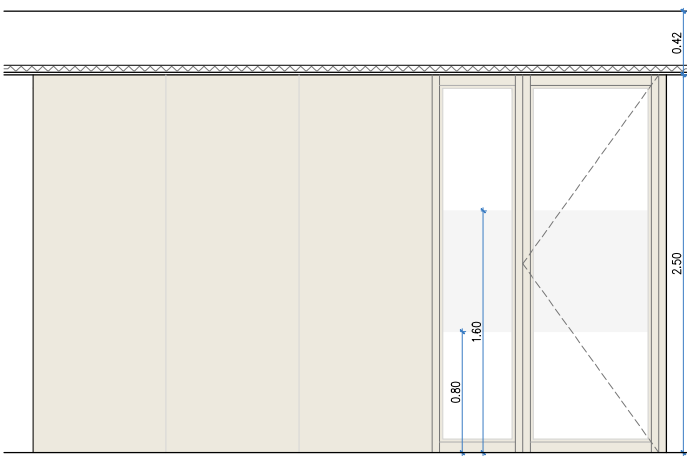

EI10 _Conjunt de fusteries interiors de fusta de pi melis - 1unitat

- Una fulla batent, de mides 100x250cm, obertura cap a l'interior, més fixe de dimensions 55x250cm. Envà format per estructura de fusta revestit amb panells de fusta de pi melis de dimensions 264x250cm, per a un buit total d'obra aproximat de 419x250cm. Vidres 3+3/16/4+4mm amb butiral translúcid interior.
- Inclou tabica superior format per envà de cartó-guix 15+15/48/15+15mm.
- Inclou premarc, manetes, tapetes i ferratges

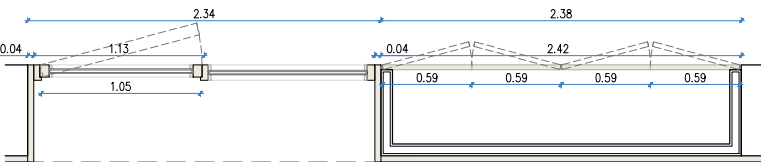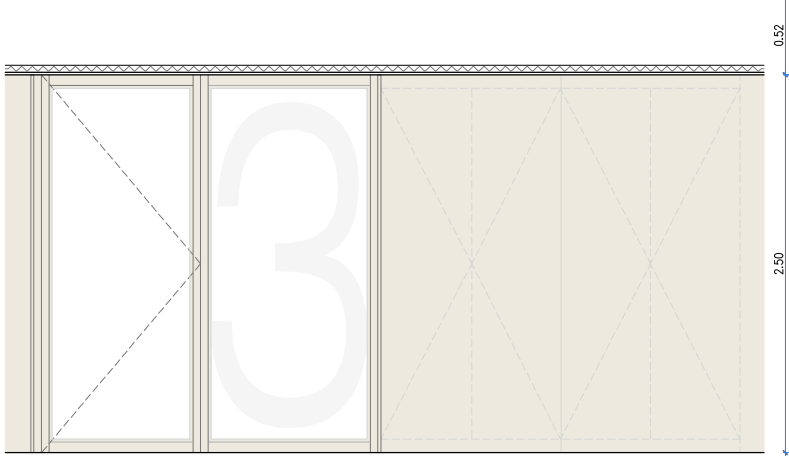

EI11 _Conjunt de fusteries interiors de fusta de pi melis - 3unitats

- Una fulla batent, de mides 113x250cm, obertura cap a l'interior, més fixe de dimensions 113x250cm, per a un buit total d'obra aproximat de 234x250cm. Vidres 3+3/16/4+4mm amb butiral translúcid interior.
- Inclou numeració de les aules amb vinil translúcid.
- Portes abatibles d'ormari integrat de fusta de pi melis de dimensions totals 238x250cm.
- Inclou tabica superior format per envà de cartó-guix 15/48/15mm.
- Inclou premarc, manetes, tapetes i ferratges

PROJECTE EXECUTIU
Construcció de 40 allotjaments dotacionals i un equipament públic a la Av. del Carrilet 22-24, Sants-Montjuic, Barcelona.

Situació
Avinguda Carrilet
Barcelona

Plànol
Equipament. Fusteries interiors. Detall
FASE 2

Escala
1:50 (DinA3)

Nº
DG A 10.02

Nº IMHAB
20/093



l'Arquitecte
Judith Crespo Rueda, arquitecte
Olivia Garcia Actin, arquitecte
Vivas Arquitectos BCN, SLP

El Contractista

El IMHAB



Data
Febrer 2022

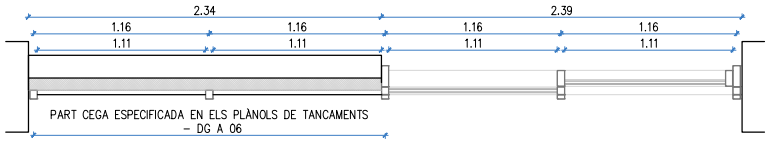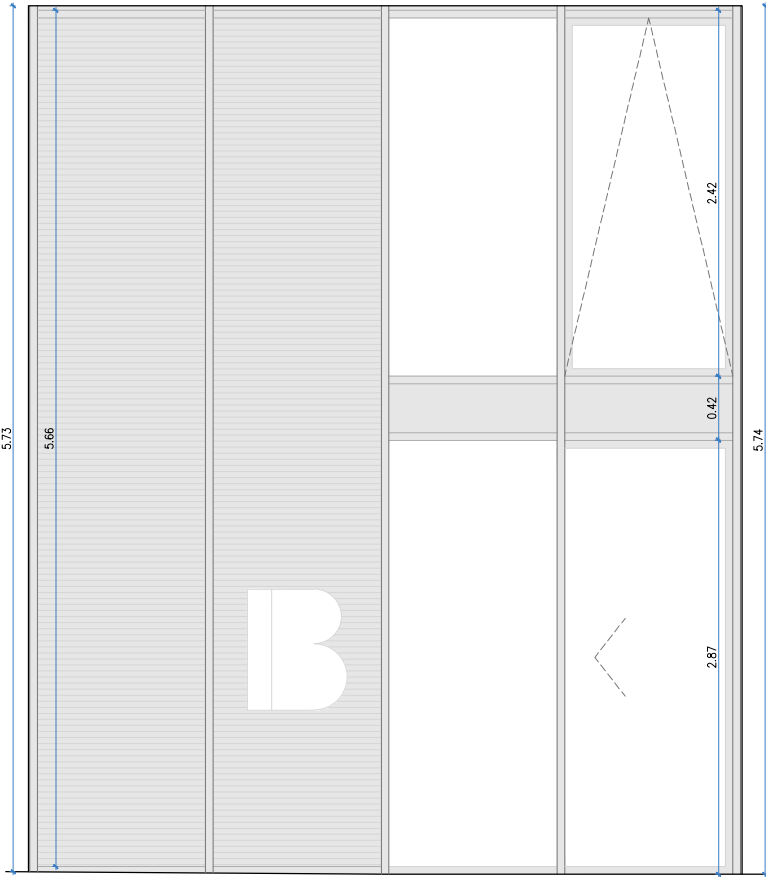



EE01 _Conjunt de fusteries de façana, sol·lució mur cortina, "tipus VISS 50 de Jansen" o similar – 1unitat

NOTES:

- S'especifica únicament la fusteria pertanyent a l'equipament. Per a la seva correcta col·locació és necessari que es faci a la vegada amb la part referent a les zones comunes dels allotjaments.
- La part cega de la façana està especificada als plànols de tancaments "DG A06"

– Conjunt format per: (buit total de 239x577cm)



- en Planta Baixa, per 1 porta corredissa de mides totals 111x287cm, i 1 fulla fixe de mides 111x287. Inclou tarja superior, sense vidre, amb panell sandvitx d'espessor igual al conjunt de vidres revestit amb xapa (propí del sistema mur cortina).
- Transmissió tèrmica del sistema del mur cortina 0,74W/m2K.
- Càrrega del perfil al vent 105kg/m2.
- Vidre CLIMALIT PLUS PLANISTAR ONE F2 4+4/16 Argó/4+4, U=1 W/m2k/Rw 38db, factor solar <0,42
- Mides finals a replantejar en obra segons despejament del parament.
- Inclou premarc, manetes, tapetes i ferratges
- Inclou plànols de replanteig i de detall per part de l'empresa constructora.

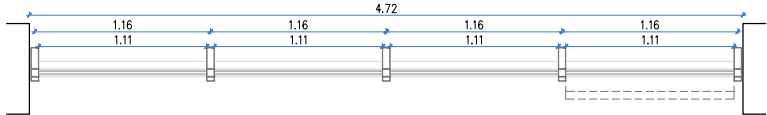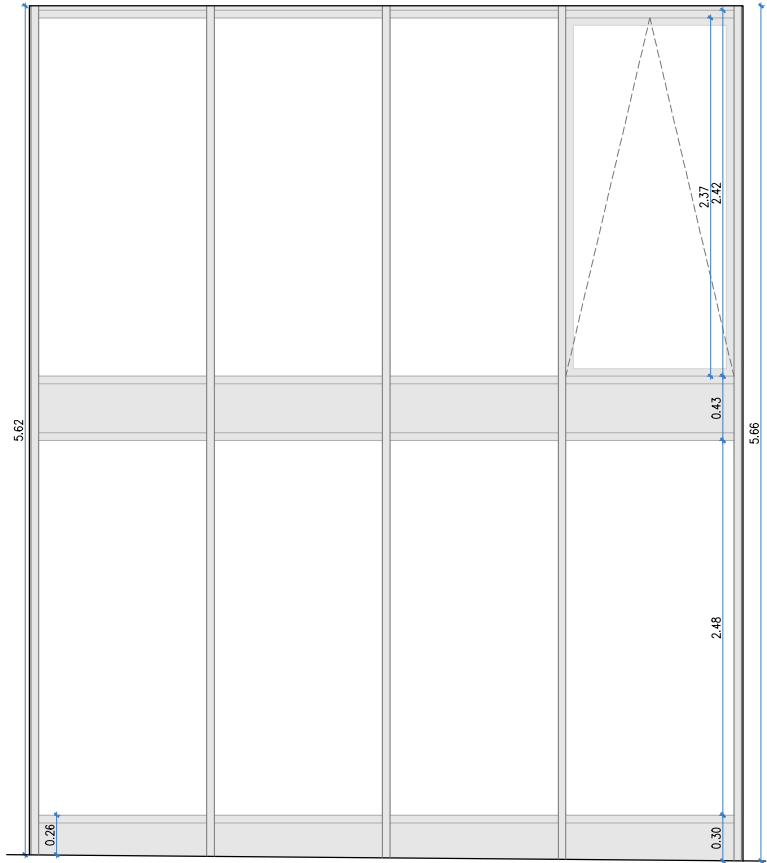

EE02 _Conjunt de fusteries de façana, sol·lució mur cortina, tipus "tipus VISS 50 de Jansen" o similar – 3unitats

– Conjunt format per: (buit total de 472x566cm)

- en Planta Baixa, per 4 fulles fixes de dimensions 111x248cm. Inclou tarja inferior, de dimensions variables segons pendent del carrer, amb aïllament de llana de roca revestit amb xapa d'acer galvanitzat locat en el mateix RAL que la resta de fusteries.
- en Planta Primera, per 3 fulles fixes de dimensions 111x242cm i 1 fulla oscil·lant de dimensions 111x237cm.
- Transmissió tèrmica del sistema del mur cortina 0,74W/m2K.
- Càrrega del perfil al vent 105kg/m2.
- Vidre CLIMALIT PLUS PLANISTAR ONE F2 4+4/16 Argó/4+4, U=1 W/m2k/Rw 38db, factor solar <0,42
- Mides finals a replantejar en obra segons despejament del parament.
- Inclou premarc, manetes, tapetes i ferratges
- Inclou plànols de replanteig i de detall per part de l'empresa constructora.

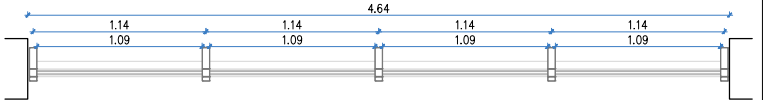
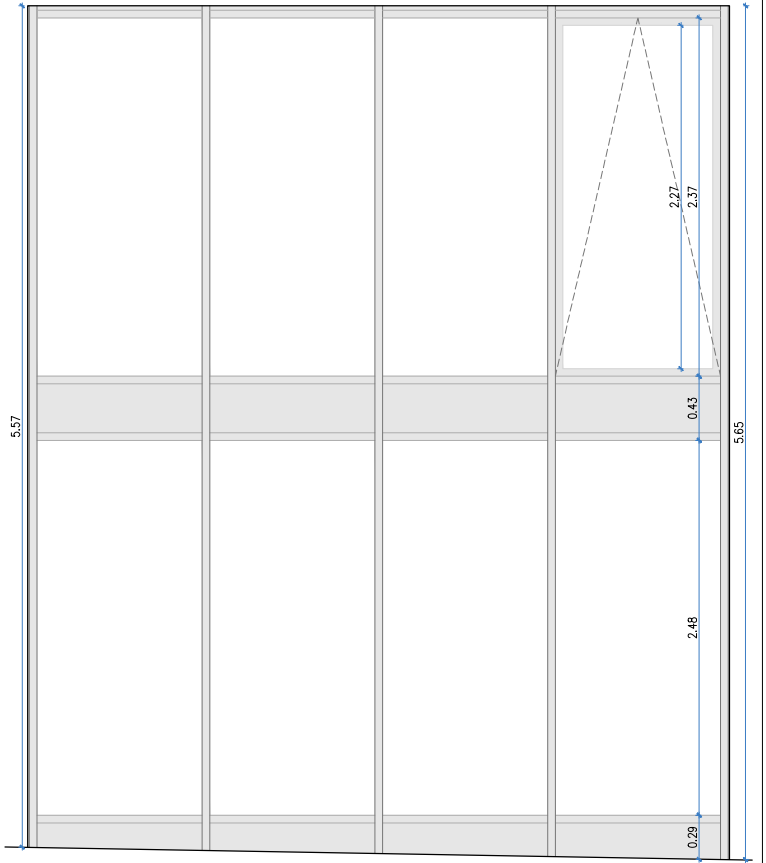


EE03 _Conjunt de fusteries de façana, sol·lució mur cortina, tipus "tipus VISS 50 de Jansen" o similar – 1unitat

– Conjunt format per: (buit total de 464x565cm)



- en Planta Baixa, per 4 fulles fixes de dimensions 109x248cm. Inclou tarja inferior, de dimensions variables segons pendent del carrer, amb aïllament de llana de roca revestit amb xapa d'acer galvanitzat locat en el mateix RAL que la resta de fusteries.
- en Planta Primera, per 3 fulles fixes de dimensions 109x242cm i 1 fulla oscil·lant de dimensions 109x237cm.
- Transmissió tèrmica del sistema del mur cortina 0,74W/m2K.
- Càrrega del perfil al vent 105kg/m2.
- Vidre CLIMALIT PLUS PLANISTAR ONE F2 4+4/16 Argó/4+4, U=1 W/m2k/Rw 38db, factor solar <0,42
- Mides finals a replantejar en obra segons despejament del parament.
- Inclou premarc, manetes, tapetes i ferratges
- Inclou plànols de replanteig i de detall per part de l'empresa constructora.

Projecte		
PROJECTE EXECUTIU		
Construcció de 40 allotjaments dotacionals i un equipament públic a la Av. del Carrilet 22-24, Sants-Montjuic, Barcelona.		
Situació		
Avinguda Carrilet Barcelona		
Plànol		Data
Equipament. Fusteries exteriors. Detall 1 FASE 2		Febrer 2022
Escala	Nº	Nº IMHAB
1:50 (DinA3) 	DG A 10.03	20/093
I'Arquitecte	El Contractista	El IMHAB
Judith Crespo Rueda, arquitecte Oihana García Acín , arquitecte Vivas Arquitectos BCN, SLP		

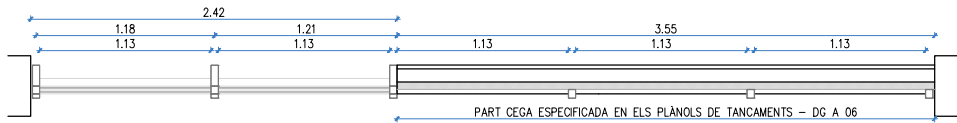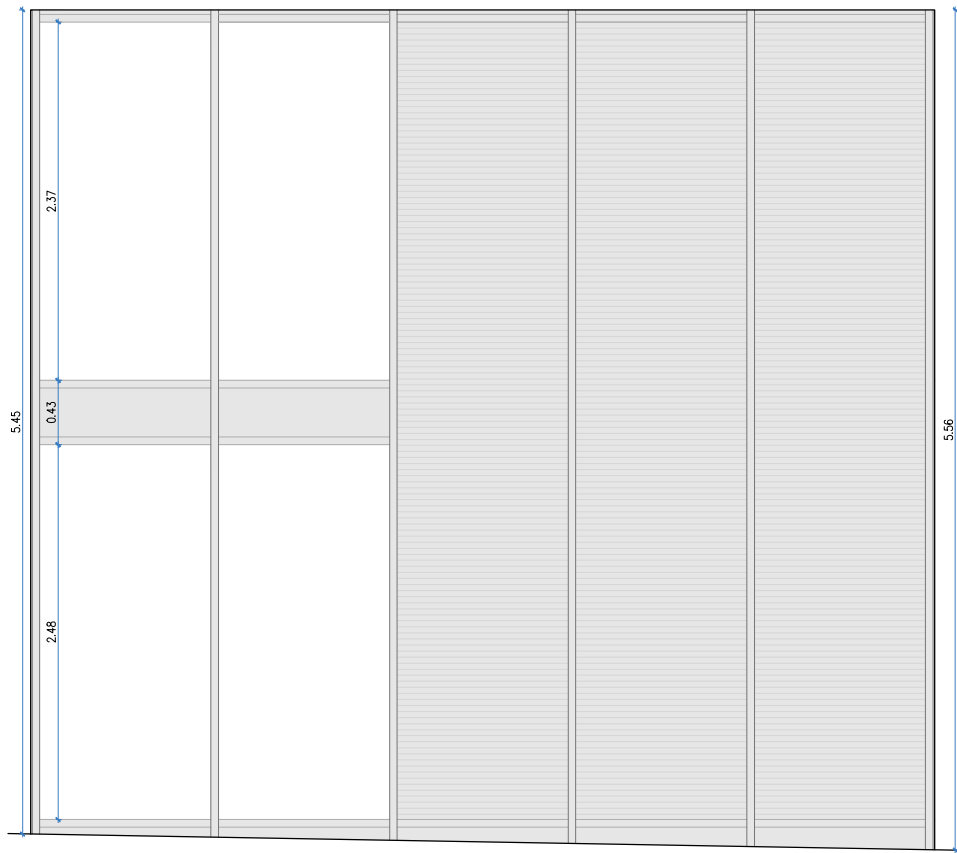

EE04 _Conjunt de fusteries de façana, sol·lució mur cortina, tipus "tipus VSS 50 de Jansen" o similar - 1unitat
NOTES: -La part cega de la façana està especificada als plànols de tancaments "DG A06"

- Conjunt format per: (buit total de 242x545cm)
 - en Planta Baixa, per 2 fulles fixes de dimensions 113x248cm. Inclou tarja inferior, de dimensions variables segons pendent del carrer, amb aïllament de llana de roca revestit amb xapa d'acer galvanitzat locat en el mateix RAL que la resta de fusteries.
 - en Planta Primera, per 2 fulles fixes de dimensions 113x237cm.
- Transmissió tèrmica del sistema del mur cortina 0,74W/m2K.
- Càrrega del perfil al vent 105kg/m2.
- Vidre CLIMALIT PLUS PLANISTAR ONE F2 4+4/16 Arg6/4+4, U=1 W/m2k/Rw 38db, factor solar <0,42
- Mides finals a replantejar en obra segons despejament del parament.
- Inclou premarc, manetes, tapetes i ferratges.
- Inclou plànols de replanteig i de detall per part de l'empresa constructora.

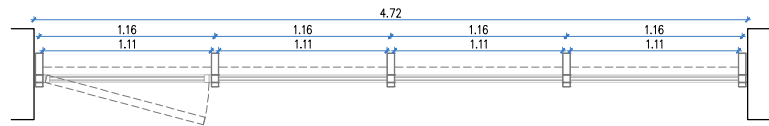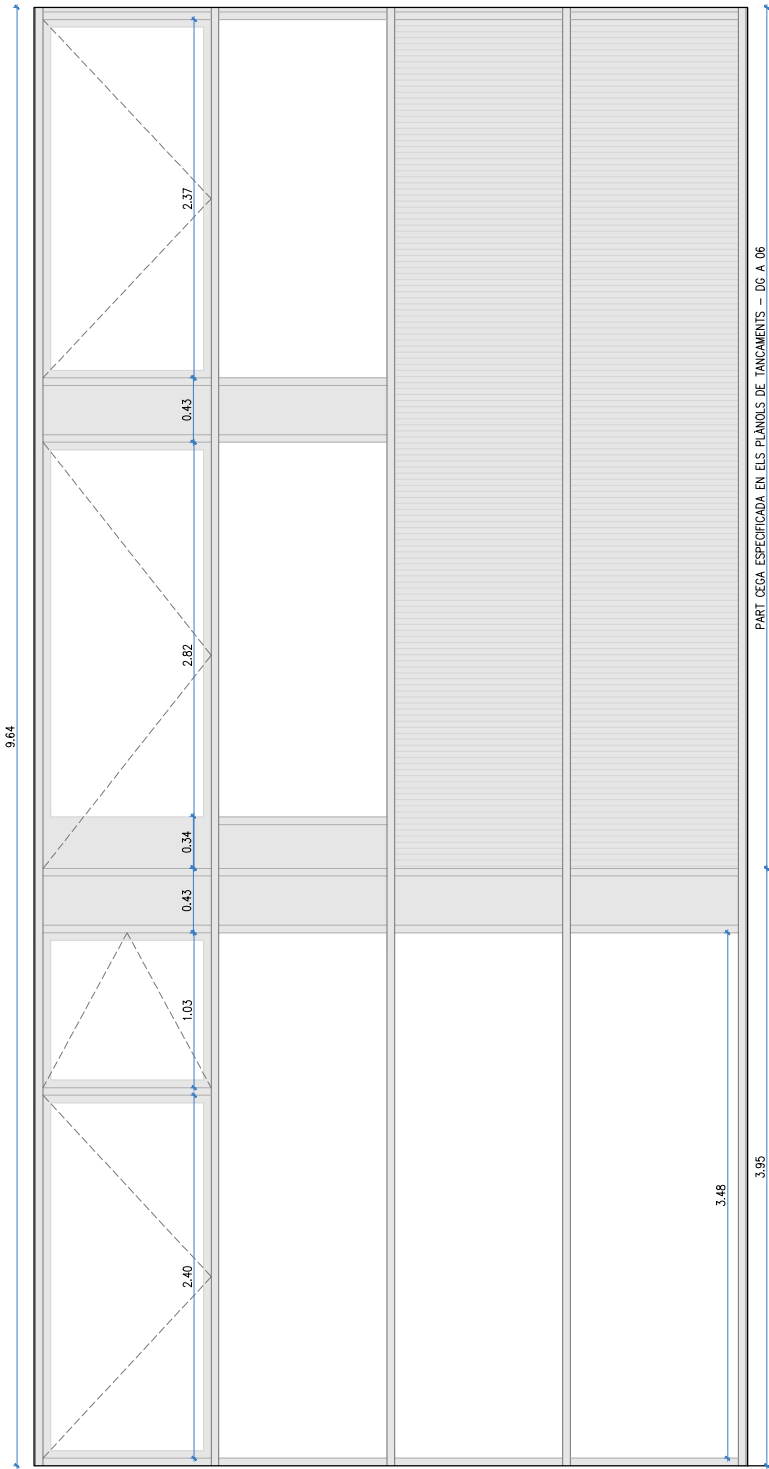

EE05 _Conjunt de fusteries de façana, sol·lució mur cortina, tipus "tipus VSS 50 de Jansen" o similar - 3unitats
NOTES: -La part cega de la façana està especificada als plànols de tancaments "DG A06"

- Conjunt format per: (buit total de 472x964cm)
 - en Planta Sòtan, per 1 fulla abatible de dimensions 111x240cm amb una tarja superior oscil·lant de dimensions 111x103cm, i 3 fulles fixes de dimensions 111x348cm.
 - en Planta Baixa, per 1 fulla abatible de dimensions 111x282cm, i 1 fulla fixa de dimensions 111x282cm. Inclou tarja inferior de 34cm d'alçada amb aïllament de llana de roca revestit amb xapa d'acer galvanitzat locat en el mateix RAL que la resta de fusteries.
 - en Planta Primera, per 1 fulla abatible de dimensions 111x237cm, i 1 fulla fixa de dimensions 111x237cm.
- Transmissió tèrmica del sistema del mur cortina 0,74W/m2K.
- Càrrega del perfil al vent 105kg/m2.
- Vidre CLIMALIT PLUS PLANISTAR ONE F2 4+4/16 Arg6/4+4, U=1 W/m2k/Rw 38db, factor solar <0,42
- Mides finals a replantejar en obra segons despejament del parament.
- Inclou premarc, manetes, tapetes i ferratges
- Inclou plànols de replanteig i de detall per part de l'empresa constructora.

Projecte **PROJECTE EXECUTIU**
Construcció de 40 allotjaments dotacionals i un equipament públic a la Av. del Carrilet 22-24, Sants-Montjuic, Barcelona.

Situació
**Avinguda Carrilet
Barcelona**

Plànol
Equipament. Fusteries exteriors. Detall 2
FASE 2

Escala
1:50 (DinA3)
0 0,5

l'Arquitecte
Judith Crespo Rueda, arquitecte
Oihana Garcia Actin, arquitecte
Vivas Arquitectos BCN, SLP

Nº
DG A 10.04


El Contractista

B
Institut Municipal
de Habitatge
i Rehabilitació

Data
Febrer 2022

Nº IMHAB
20/093

El IMHAB

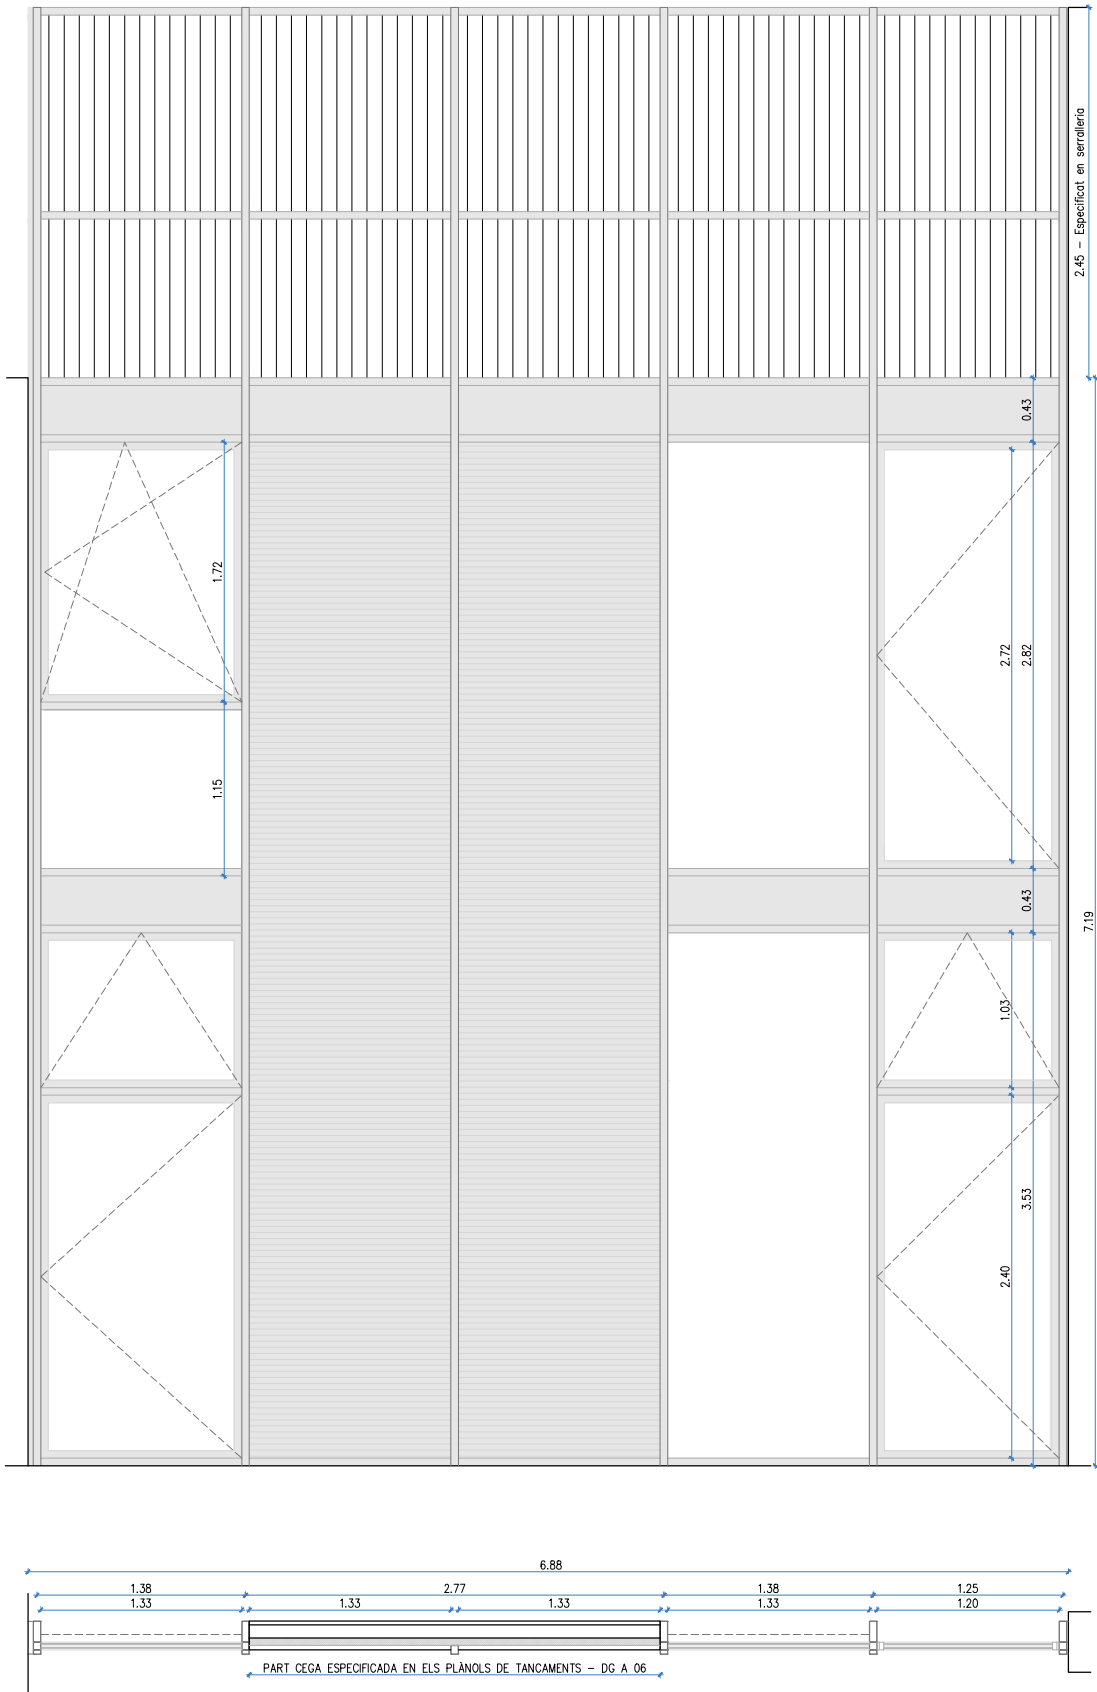

EE06 _Conjunt de fusteries de façana, sol·lució mur cortina, tipus "tipus VSS 50 de Jansen" o similar – 1 unitat

NOTES:

- La part cega de la façana està especificada als plànols de tancaments "DG A06"
- La barana de la part superior de la façana queda especificada en els plànols de detall de la serralleria "DG A11".

- Conjunt format per: (buit total de 688x719cm)

- en Planta Sòl·la, per 1 fulla abatible de dimensions 120x240cm amb una tarja superior oscil·lant de dimensions 120x103cm, 1 fulla abatible de dimensions 133x240cm amb una tarja superior oscil·lant de dimensions 133x103cm, i 1 full fixe de dimensions 133x353cm.
- en Planta Baixa, per 1 fulla abatible de dimensions 120x282cm, 1 fulla oscil·labatent de 133x172cm amb un fixe inferior de 133x115, i 1 fulla fixa de dimensions 133x282cm.

- Transmissió tèrmica del sistema del mur cortina 0,74W/m2K.

- Càrrega del perfil al vent 105kg/m2.

- Vidre CLIMALIT PLUS PLANISTAR ONE F2 4+4/16 Argó/4+4, U=1 W/m2k/Rw 38db, factor solar <0,42

- Mides finals a replantejar en obra segons despejament del parament.

- Inclou premarc, manetes, tapetes i ferratges

- Inclou plànols de replanteig i de detall per part de l'empresa constructora.

Projecte **PROJECTE EXECUTIU**
Construcció de 40 allotjaments dotacionals i un equipament públic a la Av. del Carrilet 22-24, Sants-Montjuic, Barcelona.

Situació
**Avinguda Carrilet
Barcelona**

Plànol
Equipament. Fusteries exteriors. Detall 3
FASE 2

Escala
1:50 (DinA3)
0 0,5

l'Arquitecte
Judith Crespo Rueda, arquitecte
Oihana Garcia Actin, arquitecte
Vivas Arquitectos BCN, SLP

Nº
DG A 10.05


El Contractista

Institut Municipal de l'Habitatge i Rehabilitació


Data
Febrer 2022

Nº IMHAB
20/093


El IMHAB

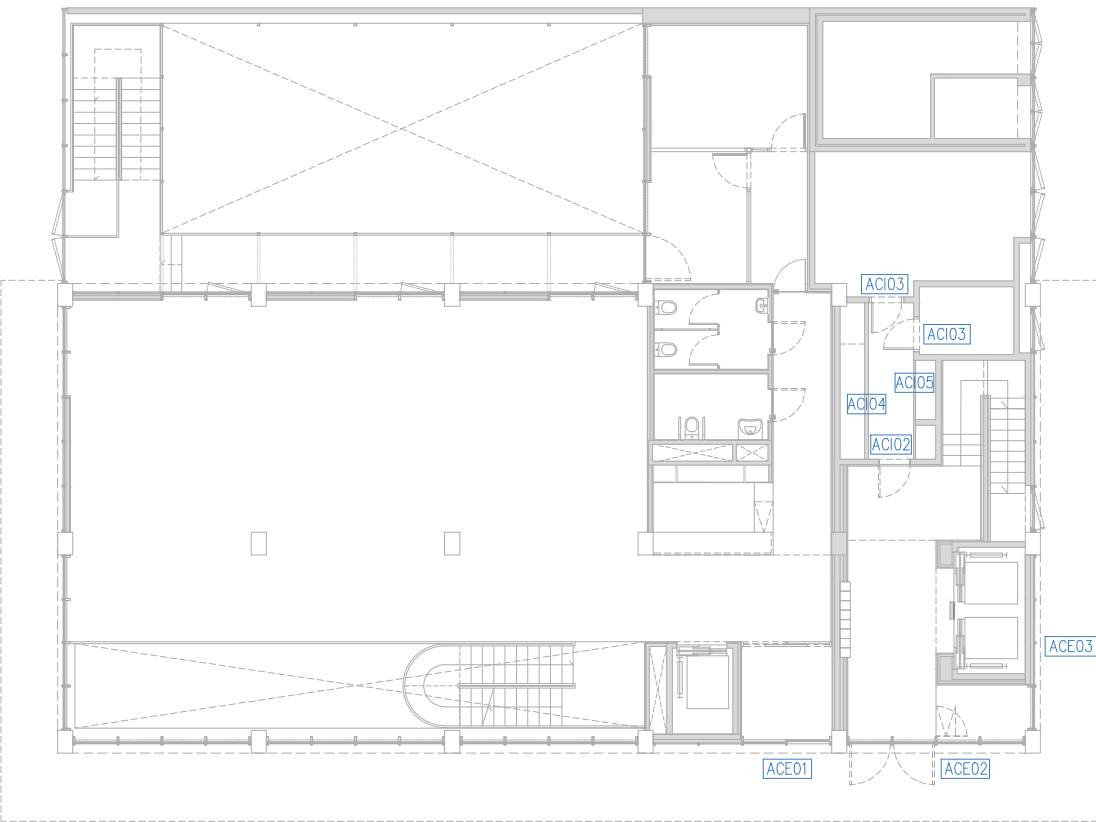


PLANTA BAIXA

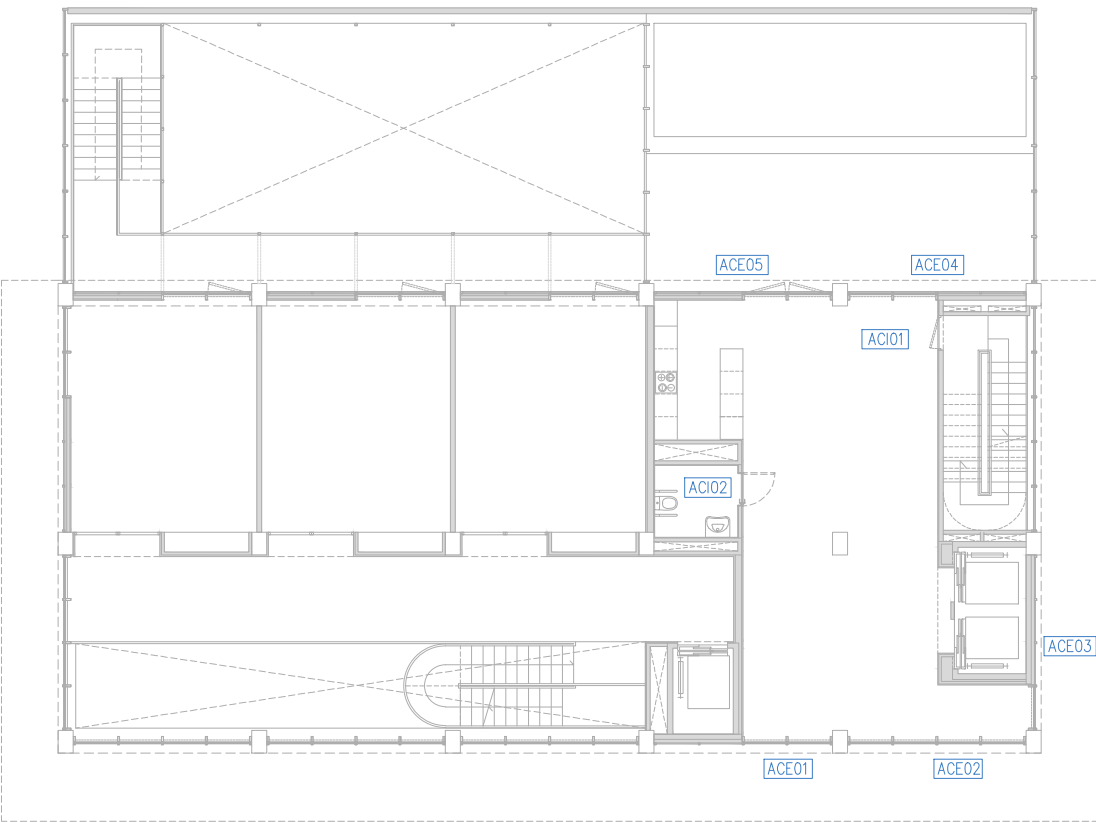


PLANTA PRIMERA

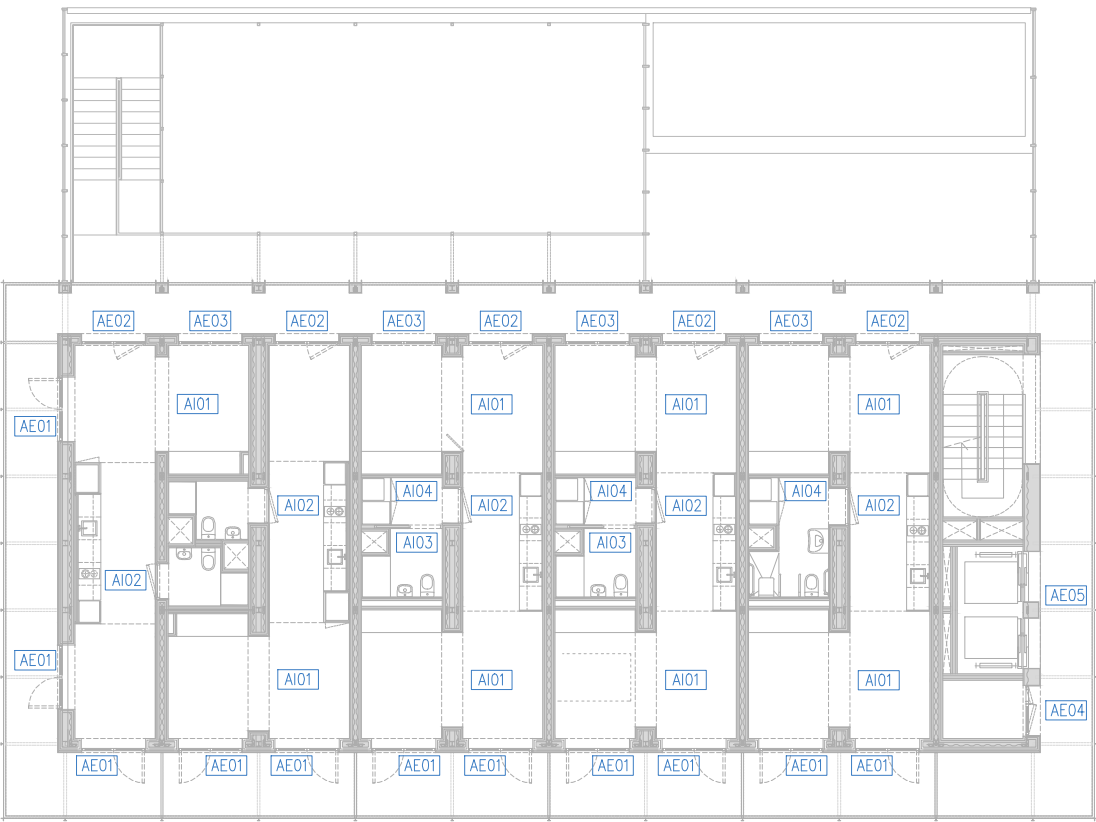

PLANTA TIPUS (P2-P9)

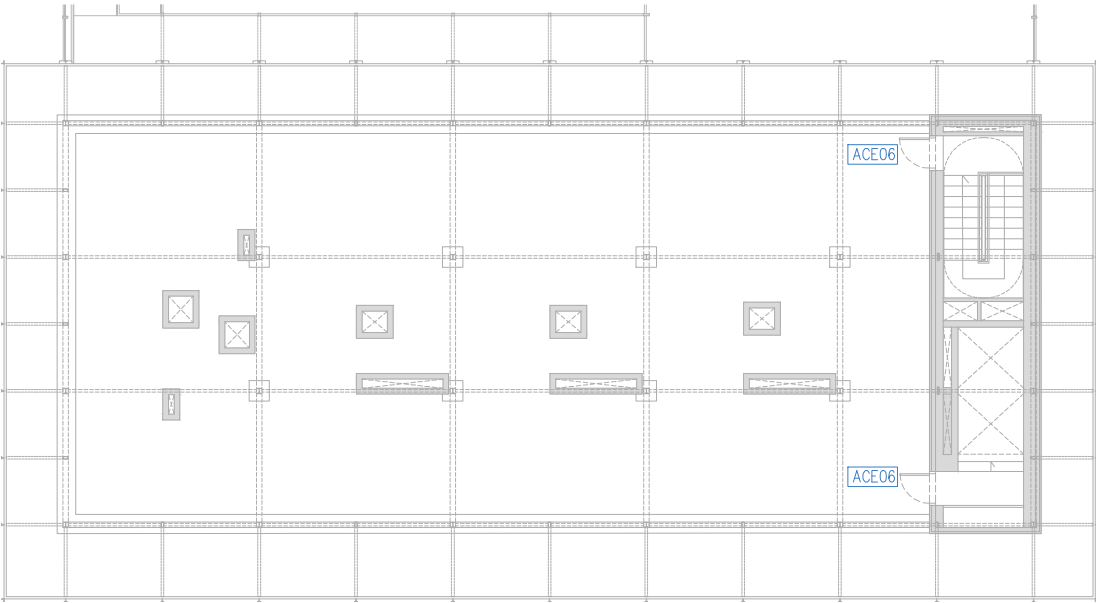

PLANTA COBERTA

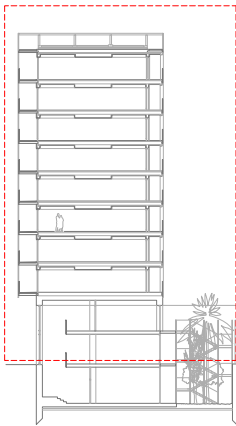

Projecte **PROJECTE EXECUTIU**
Construcció de 40 allotjaments dotacionals
i un equipament públic a la Av. del Carrilet
22-24, Sants-Montjuic, Barcelona.

Situació
Avinguda Carrilet
Barcelona

Plànol
Plantes allotjament. Fusteria. Guia.

Escala
1:200 (DinA3)

Nº
DG A 10.06

l'Arquitecte
Judith Crespo Rueda, arquitecte
Oihana Garcia Actin, arquitecte
Vivas Arquitectos BCN, SLP


El Contractista

Nº IMHAB
20/093

El IMHAB



FUSTERIES INTERIORS ALLOTJAMENTS (P2-P9)

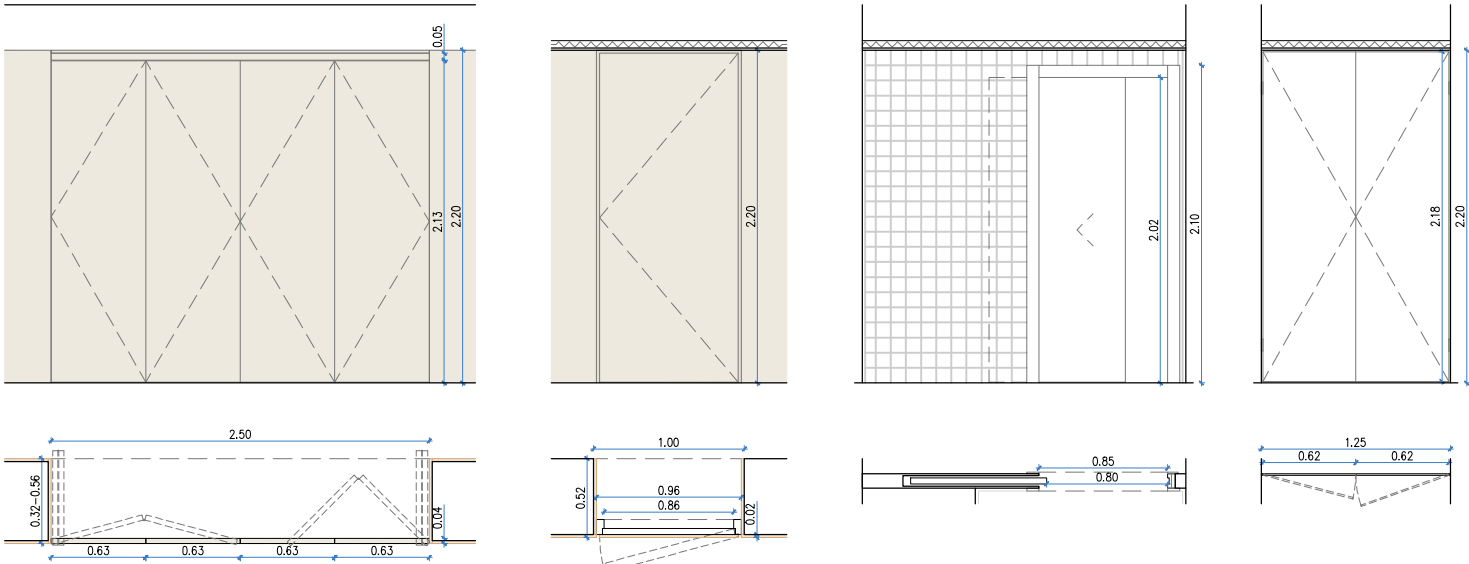

AI01 _Fusteria de fusta – 64unitats

- Porta de llibret de quatre fulles que es repleguen als laterals model "LITE PAR 100" de klein o equivalent.
- Mides totals 250x220cm. Inclou guia vista.
- Inclou premarc, manetes, tapetes i ferratges.

AI02 _Porta de fusta amb acabat de pi melis, en continuïtat amb la resta del revestiment del parament – 40unitats

- Porta abatible cap a l'exterior revestida de fusta
- Mides totals 96x220cm. Obertura de pas de 80cm.
- Mides finals a replantejar en obra segons despecejament del parament.
- Inclou premarc, manetes, tapetes i ferratges.


AI03 _Porta corredissa interior tipus "Krona" o equivalent – 22unitats

- Porta corredissa interior.
- Mides totals 90x202cm. Obertura de pas de 80cm.
- Tapetes de 8cm.
- Inclou premarc, manetes, tapetes i ferratges.

AI04 _Portes fenèliques – 24unitats

- Dues fulles abatibles interior, de 10mm de gruix.
- Mides totals 125x218cm.
- Inclou premarc, manetes, tapetes i ferratges.

FUSTERIES INTERIORS ESPAIS COMUNS ALLOTJAMENTS (PB-P1)

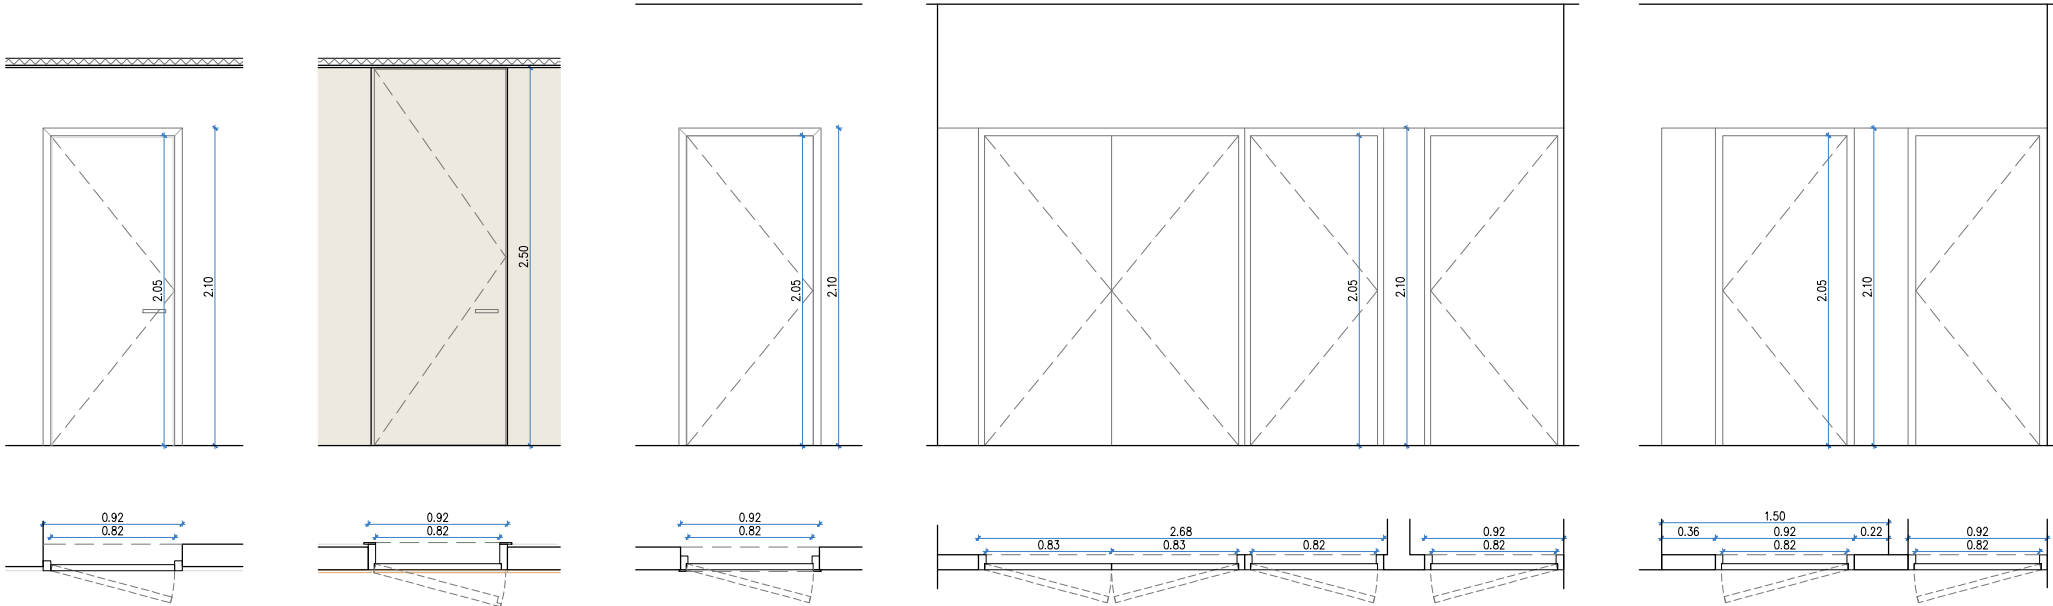

ACI01 _Porta metàl·lica EI2-60-c5 – 1unitat

- 1 fulla batent de mides totals 92x250cm, de 40mm de gruix, lacada en el mateix color que la resta del parament tipus "Hormann" o equivalent . Mida de pas 80cm.
- Mides finals a replantejar en obra
- Inclou premarc, manetes, tapetes i ferratges

ACI02 _Porta de fusta amb acabat de pi melis, en continuïtat amb la resta del revestiment del parament – 2unitats

- 1 fulla batent de mides totals 92x250cm. Mida de pas 80cm.
- Mides finals a replantejar en obra segons despecejament del parament.
- Inclou premarc, manetes, tapetes i ferratges

ACI03 _Porta metàl·lica EI2-60-c5 – 2unitats

- 1 fulla batent de mides totals 92x210cm. de 40mm de gruix. Mida de pas 80cm.
- Inclou premarc, manetes, tapetes i ferratges

ACI04 _Conjunt de portes metàl·liques EI2-60-c5 – 1unitat

- 3 fulles batents de mides totals 268x210cm. Mida de pas 80cm
- 1 fulla batent de mides totals 92x210cm. Mida de pas 80cm
- Inclou premarc, manetes, tapetes i ferratges
- Inclou extradossat EI 120 entre portes folrat amb xapa
- Inclou extradossat EI 120 fixe fins a sostre

ACI05 _Conjunt de portes metàl·liques EI2-60-c5 – 1unitat

- 2 fulles batents de mides totals 92x210cm. Mida de pas 80cm
- Inclou premarc, manetes, tapetes i ferratges
- Inclou extradossat EI 120 entre portes folrat amb xapa
- Inclou extradossat EI 120 fixe fins a sostre

Projecte **PROJECTE EXECUTIU**
Construcció de 40 allotjaments dotacionals i un equipament públic a la Av. del Carrilet 22-24, Sants-Montjuic, Barcelona.

Situació
Avinguda Carrilet
Barcelona

Plànol
Allotjaments. Fusteries interiors. Detall

Escala
1:50 (DinA3)

Nº
DG A 10.07

l'Arquitecte
Judith Crespo Rueda, arquitecte
Oihana Garcia Actin, arquitecte
Vivas Arquitectos BCN, SLP

El Contractista





Data
Febrer 2022

Nº IMHAB
20/093



El IMHAB

FUSTERIES INTERIORS ALLOTJAMENTS (P2-P9)

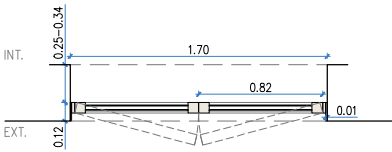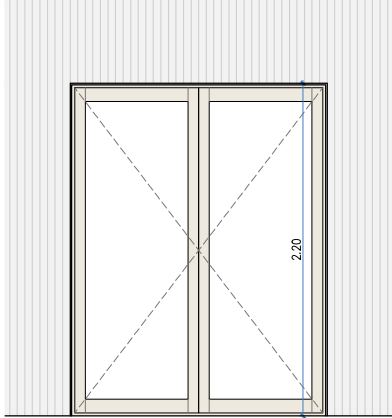



AE01 _Fusteries de fusta (façana SUD-OEST) – 88unitats

- Balconera dues fulles batents de fusta, obertura cap a l'exterior, model "ELIT 93.2" o equivalent.
- Mides totals 170x220cm.
- Vidre SUPERPLUS SN 70.35 6+6 Acústic/16 arg6/4+4 Acústic, U=1 W/m2k/Rw 48db, factor solar <0,42
- Premarc format per pletina metàl·lica de 10mm de gruix i 120mm d'ample. Inclou junta segelladora entre marcs i premarcs.
- Inclou premarc, manetes, tapetes i ferratges
- Inclou estor enrollable interior.

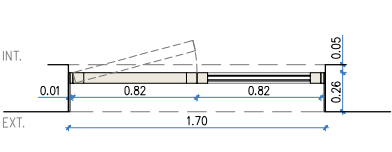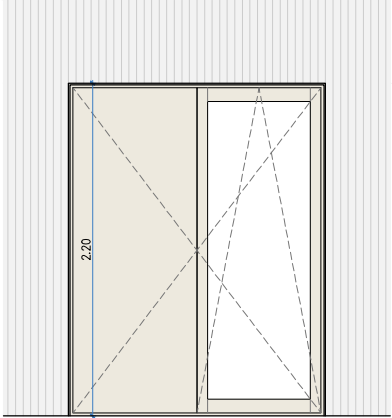



AE02 _Fusteries de fusta (façana NORD) – 40unitats

- Balconera de dues fulles, una fulla batent d'accés i una altra oscil·lobatent, de fusta model "ELIT 93.2" o equivalent.
- Mides totals 170x220cm.
- Porta cega d'accés amb pany i clau. Atillament interior.
- Vidre CLIMALIT PLUS PLANISTAR ONE F2 4+4/16 Arg6/4+4, U=1 W/m2k/Rw 38db, factor solar <0,42
- Premarc format per pletina metàl·lica de 10mm de gruix i 260mm d'ample. Inclou junta segelladora entre marcs i premarcs.– Inclou premarc, manetes, tapetes i ferratges

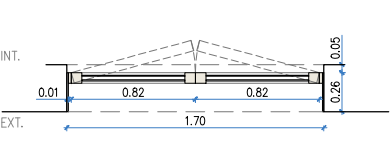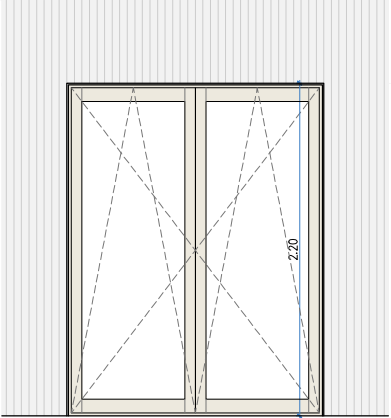



AE03 _Fusteries de fusta (façana NORD) – 32unitats

- Balconera de dues fulles oscil·lobatents de fusta model "ELIT 93.2" o equivalent.
- Mides totals 170x220cm.
- Vidre CLIMALIT PLUS PLANISTAR ONE F2 4+4/16 Arg6/4+4, U=1 W/m2k/Rw 38db, factor solar <0,42
- Premarc format per pletina metàl·lica de 10mm de gruix i 260mm d'ample.
- Inclou premarc, manetes, tapetes i ferratges.
- Inclou estor enrollable interior.

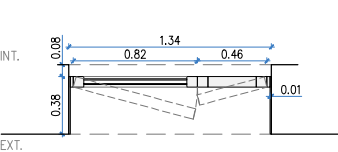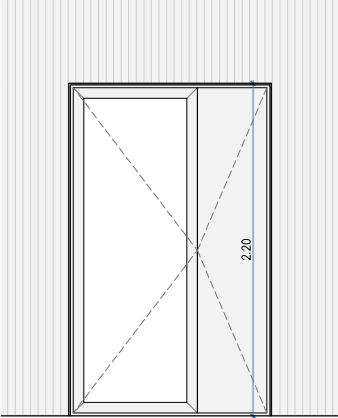



AE04 _Fusteries d'alumini (façana EST) – 8unitats

- Balconera de dues fulles bantes d'alumini acabat anoditzat model "" o equivalent.
- Mides totals 134x220cm
- Porta d'accés vidriada i porta lateral opaca.
- Vidre CLIMALIT PLUS PLANISTAR ONE F2 4+4/16 Arg6/4+4, U=1 W/m2k/Rw 38db, factor solar <0,42
- Premarc format per pletina metàl·lica de 10mm de gruix.
- Inclou premarc, manetes, tapetes i ferratges.

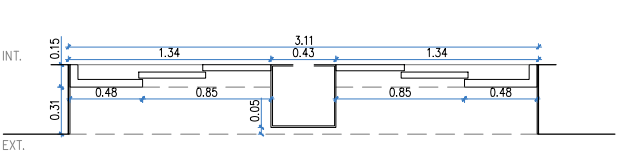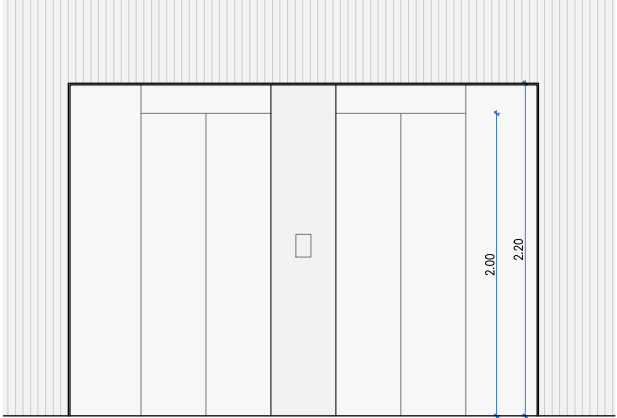

AE05 _Ascensors (façana EST) – 8unitats



- Revestiment de sofates plegades en perímetre per ocultar cargals, d'acer de gruix de 3mm, sobre subestructura de perfils d'alumini de 20x40mm, a una alçada de 220cm, ample d'espejament segons plànols. acabat pintat a l'esmat ecològic.

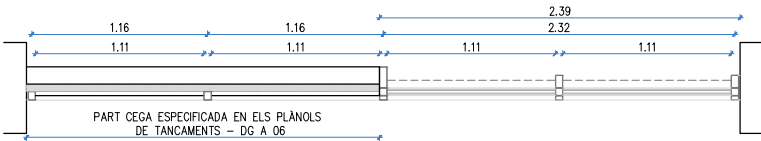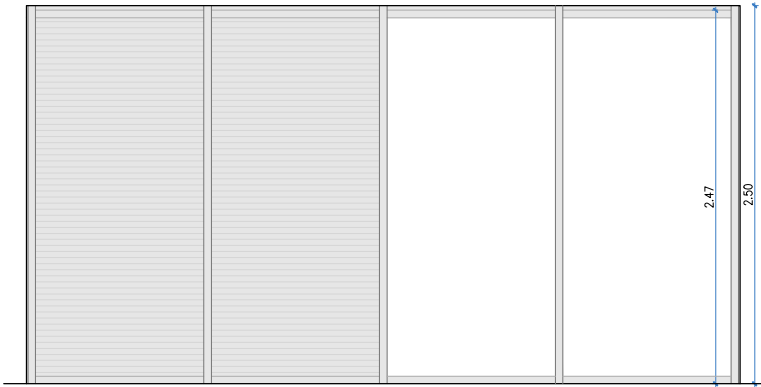

ACE04 _Conjunt de fusteries de façana, sol·lució mur cortina, tipus "tipus VISS 50 de Jansen" o similar – 1unitat

NOTES: –La part cega de la façana està especificada als plànols de tancaments "DG A06"



- Conjunt format per: (buit total de 239x250cm)
- 2 fulles fixes de mides totals 232x247cm.
- Transmissió tèrmica del sistema del mur cortina 0,74W/m2K.
- Carrega del perfil al vent 105kg/m2.
- Vidre CLIMALIT PLUS PLANISTAR ONE F2 4+4/16 Arg6/4+4, U=1 W/m2k/Rw 38db, factor solar <0,42
- Mides finals a replantejar en obra segons despejament del parament.
- Inclou premarc, manetes, tapetes i ferratges.
- Inclou plànols de replanteig i de detall per part de l'empresa constructora.

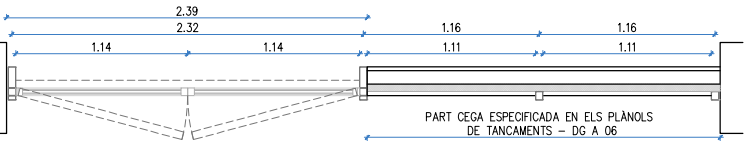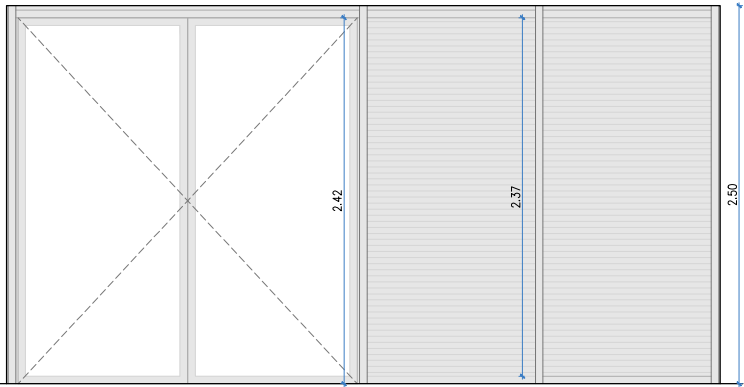

ACE05 _Conjunt de fusteries de façana, sol·lució mur cortina, tipus "tipus VISS 50 de Jansen" o similar – 1unitat

NOTES: –La part cega de la façana està especificada als plànols de tancaments "DG A06"

- Conjunt format per: (buit total de 239x250cm)
- 2 fulles abatibles exteriors de mides totals 232x242cm.
- Transmissió tèrmica del sistema del mur cortina 0,74W/m2K.
- Carrega del perfil al vent 105kg/m2.
- Vidre CLIMALIT PLUS PLANISTAR ONE F2 4+4/16 Arg6/4+4, U=1 W/m2k/Rw 38db, factor solar <0,42
- Mides finals a replantejar en obra segons despejament del parament.
- Inclou premarc, manetes, tapetes i ferratges.
- Inclou plànols de replanteig i de detall per part de l'empresa constructora.

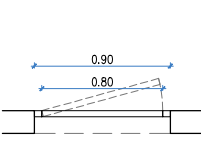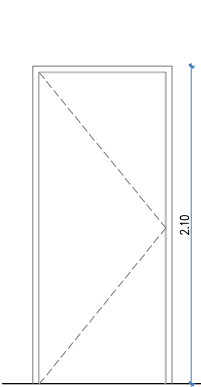

ACE06 _Porta d'acer galvanitzat exterior – 2unitats

- Una fulla batent obertura cap a l'exterior, per a un buit d'obra aproximat de 92x210cm, de 40mm de gruix, tipus Hormann o equivalent, acabat locat en color a definir per DF.
- Inclou premarc, manetes, tapetes i ferratges

Projecte **PROJECTE EXECUTIU**
Construcció de 40 allotjaments dotacionals i un equipament públic a la Av. del Carrilet 22-24, Sants-Montjuic, Barcelona.

Situació
**Avinguda Carrilet
Barcelona**

Plànol
Allotjaments. Fusteries exteriors. Detall 1

Escala
1:50 (DinA3)

Nº
DG A 10.08



Nº IMHAB
20/093

l'Arquitecte
Judith Crespo Rueda, arquitecte
Oihana Garcia Añin, arquitecte
Vivas Arquitectos BCN, SLP

El Contractista

El IMHAB





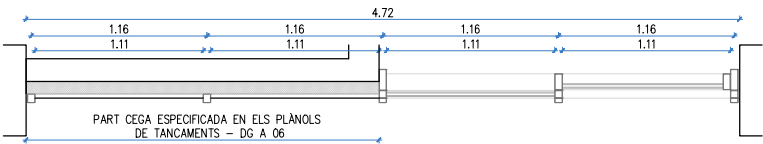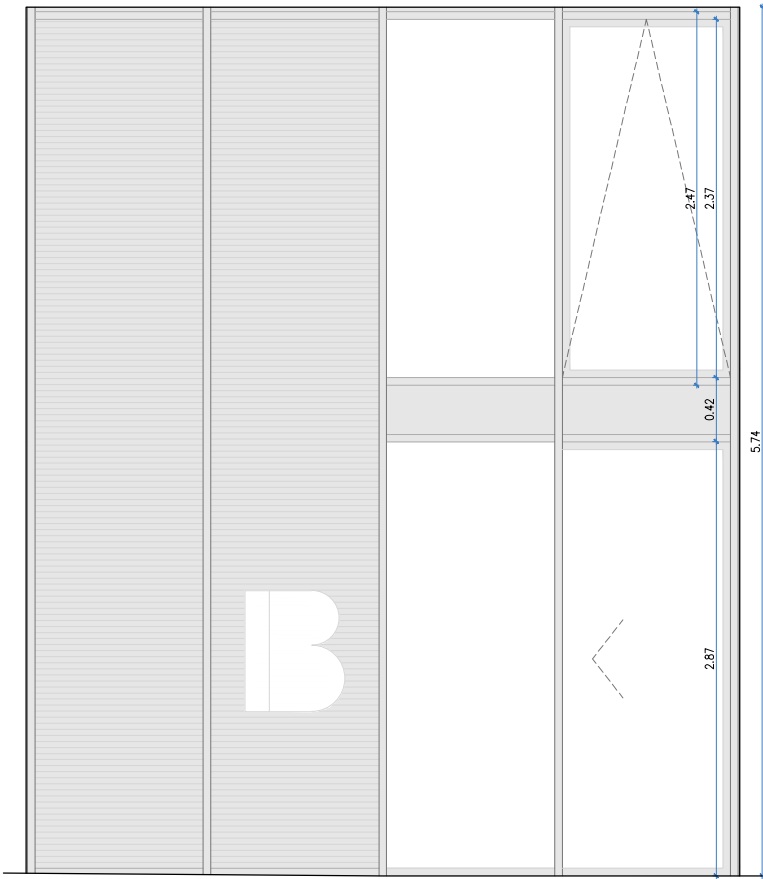

ACE01 _Conjunt de fusteries de façana, sol·lució mur cortina, tipus "tipus VISS 50 de Jansen" o similar - 1unitat



NOTA: s'especifica únicament la fusteria pertanyent als allotjaments. Per a la seva correcta col·locació és necessari que es faci a la vegada amb la part referent a l'equipament.

- Conjunt format per 1 fulla oscil·lant de mides totals 111x237cm, i una fulla fixe de mides 111x247.
- Transmissió tèrmica del sistema del mur cortina 0,74W/m2K.
- Càrrega del perfil al vent 105kg/m2.
- Vidre CLIMALIT PLUS PLANISTAR ONE F2 4+4/16 Argó/4+4, U=1 W/m2k/Rw 38db, factor solar <0,42
- Mides finals a replantejar en obra segons despejament del parament.
- Inclou premarc, manetes, tapetes i ferratges.
- Inclou plànols de replanteig i de detall per part de l'empresa constructora.

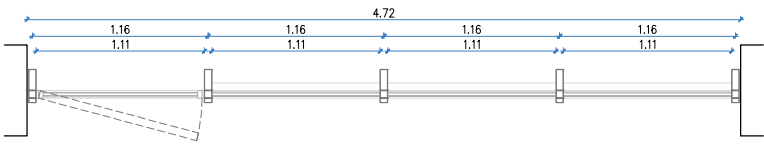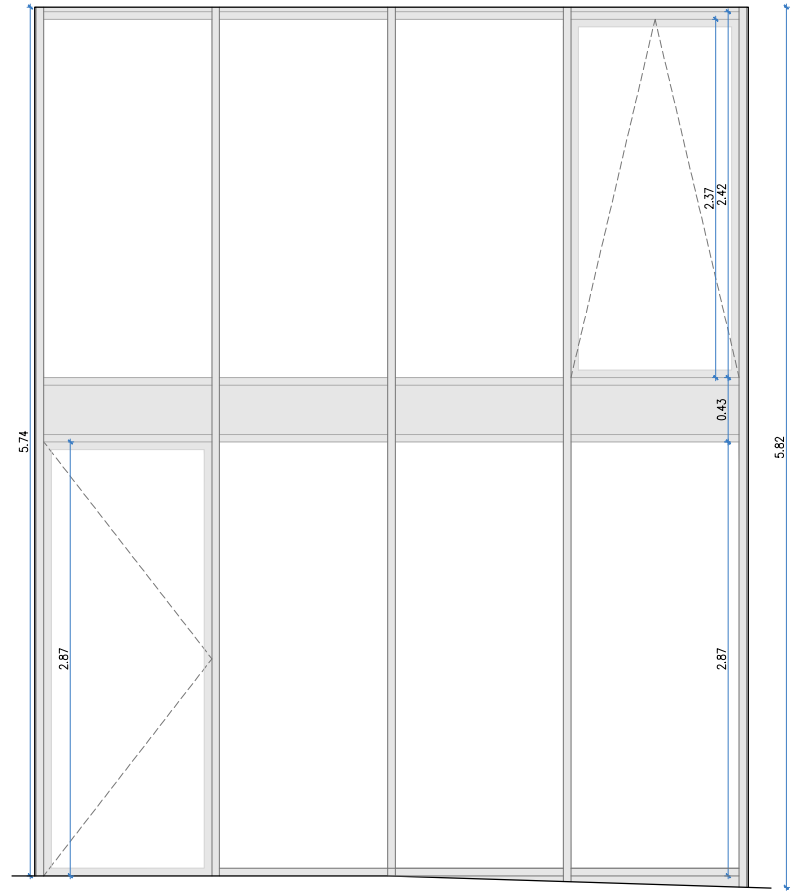

ACE02 _Conjunt de fusteries de façana, sol·lució mur cortina, tipus "tipus VISS 50 de Jansen" o similar - 1unitat

- Conjunt format per: (buit total de 472x582cm)
 - en Planta Baixa, per 1 porta d'accés abatible exterior de mides totals 111x287cm, i tres fulles fixes de mides 111x287cm.
 - en Planta Primera, 3 fulles fixes de mides 111x242cm i 1 fulla oscil·lant de mides 111x237cm.
- Transmissió tèrmica del sistema del mur cortina 0,74W/m2K.
- Càrrega del perfil al vent 105kg/m2.
- Vidre CLIMALIT PLUS PLANISTAR ONE F2 4+4/16 Argó/4+4, U=1 W/m2k/Rw 38db, factor solar <0,42
- Mides finals a replantejar en obra segons despejament del parament.
- Inclou premarc, manetes, tapetes i ferratges.
- Inclou plànols de replanteig i de detall per part de l'empresa constructora.

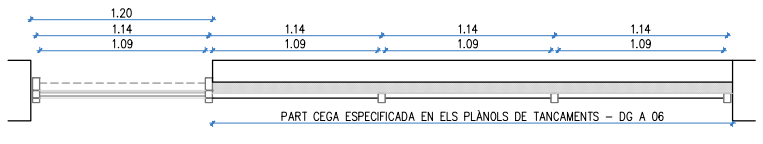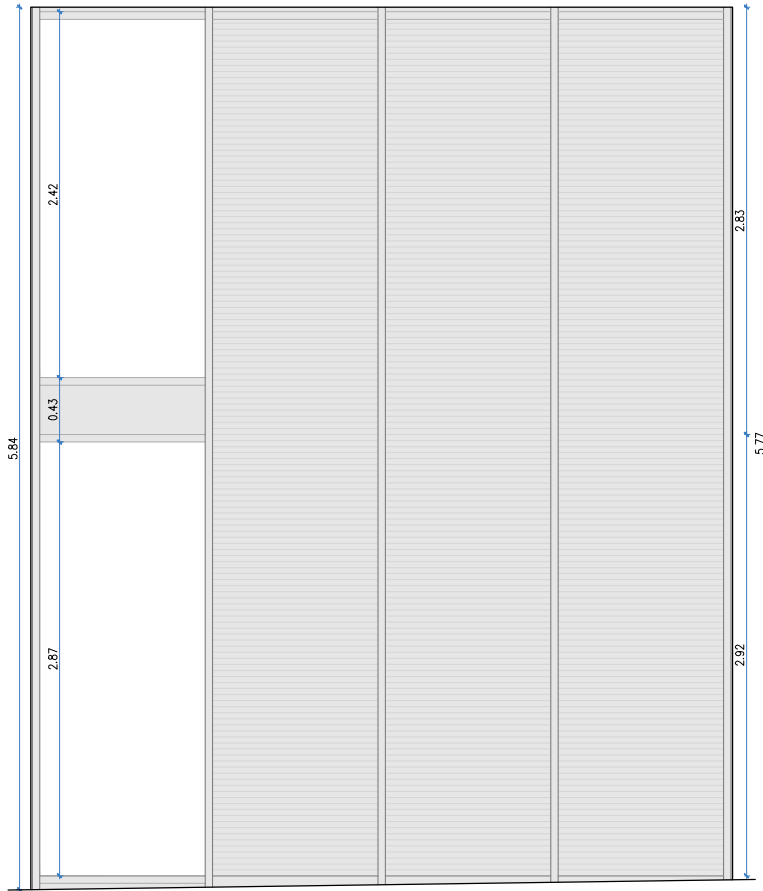


ACE03 _Conjunt de fusteries de façana, sol·lució mur cortina, tipus "tipus VISS 50 de Jansen" o similar - 1unitat


NOTES: -La part cega de la façana està especificada als plànols de tancaments "DG A06"

- Conjunt format per: (buit total de 120x584cm)
 - en Planta Baixa per 1 fulla fixe de mides totals 109x287cm.
 - en Planta Primera per 1 fulla fixe de mides 109x242cm.
- Transmissió tèrmica del sistema del mur cortina 0,74W/m2K.
- Càrrega del perfil al vent 105kg/m2.
- Vidre CLIMALIT PLUS PLANISTAR ONE F2 4+4/16 Argó/4+4, U=1 W/m2k/Rw 38db, factor solar <0,42
- Mides finals a replantejar en obra segons despejament del parament.
- Inclou premarc, manetes, tapetes i ferratges.
- Inclou plànols de replanteig i de detall per part de l'empresa constructora.


Projecte		
PROJECTE EXECUTIU		
Construcció de 40 allotjaments dotacionals i un equipament públic a la Av. del Carrilet 22-24, Sants-Montjuic, Barcelona.		
Situació		Institut Municipal de l'Habitatge i Rehabilitació
Avinguda Carrilet Barcelona		
Plànol		Data
Allotjaments. Fusteries exteriors. Detall 2		Febrer 2022
Escala	Nº	Nº IMHAB
1:50 (DinA3) 	DG A 10.09	20/093
I'Arquitecte	El Contractista	El IMHAB
Judith Crespo Rueda, arquitecte Oihana Garcia Acin, arquitecte Vivas Arquitectos BCN, SLP		

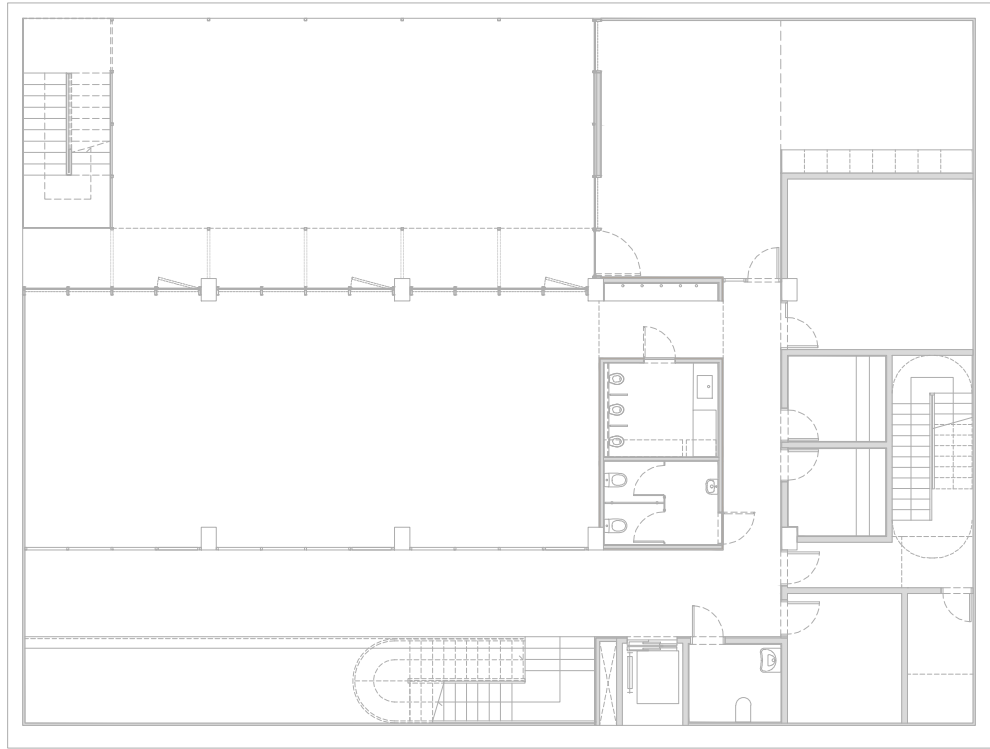


PLANTA -1

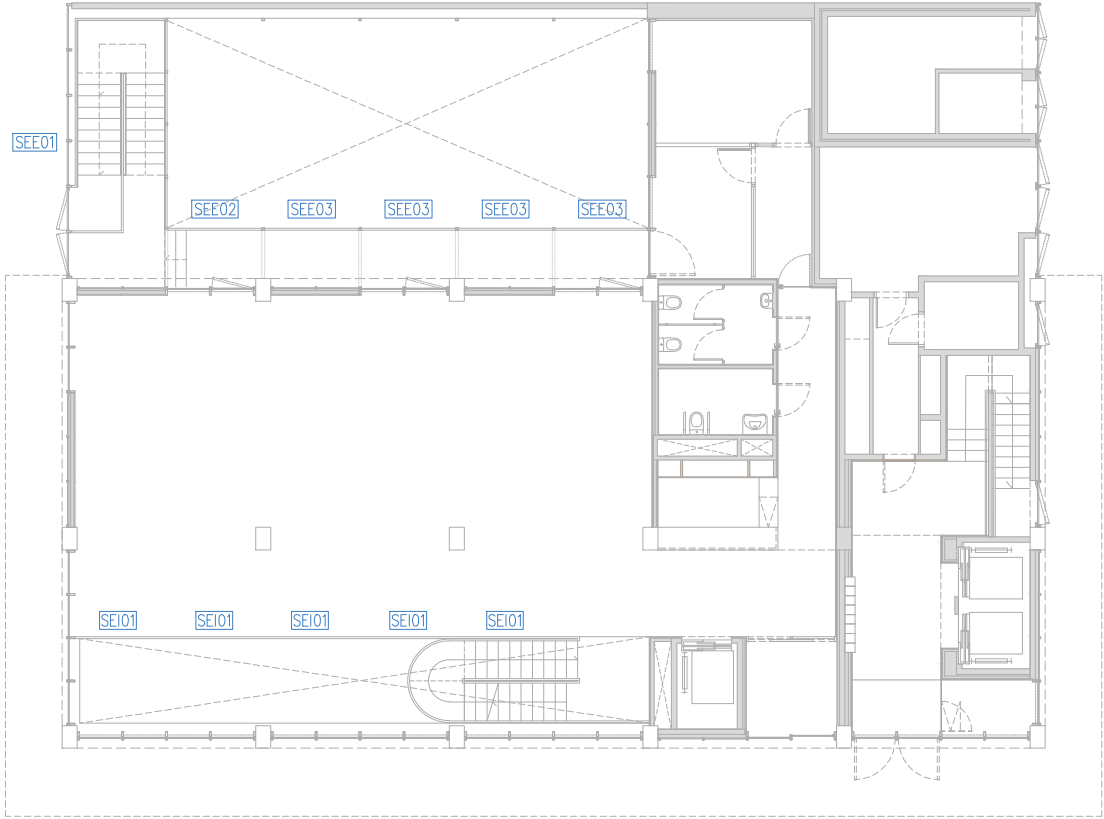

PLANTA BAIXA

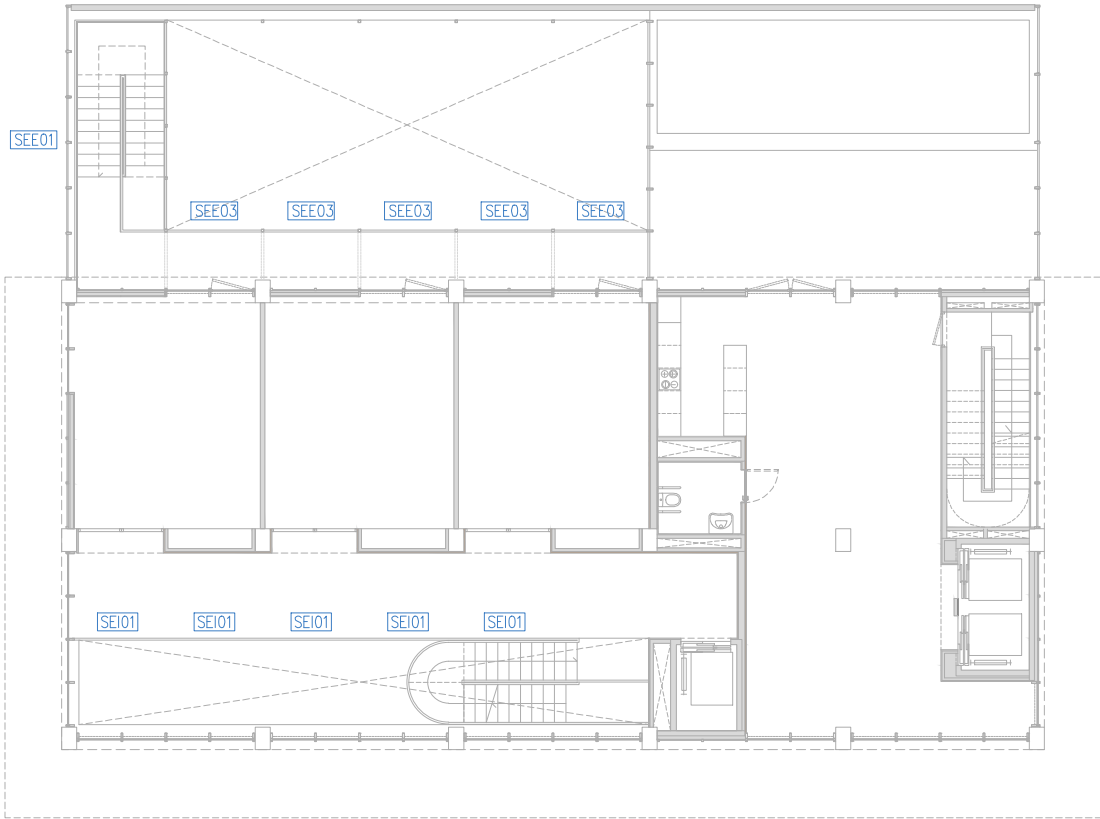

PLANTA PRIMERA

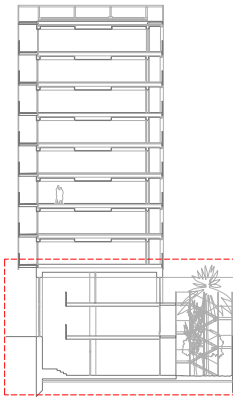

Projecte **PROJECTE EXECUTIU**
Construcció de 40 allotjaments dotacionals
i un equipament públic a la Av. del Carrilet
22-24, Sants-Montjuic, Barcelona.

Situació
Avinguda Carrilet
Barcelona

Plànol
Plantes equipament. Serralleria. Guia.
FASE 2

Escala
1:200 (DinA3)
0 1 2

l'Arquitecte
Judith Crespo Rueda, arquitecte
Oihana Garcia Actin, arquitecte
Vivas Arquitectos BCN, SLP

El Contractista





Data
Febrer 2022

Nº IMHAB
20/093


El IMHAB

SERRALLERIA EXTERIOR EQUIPAMENT

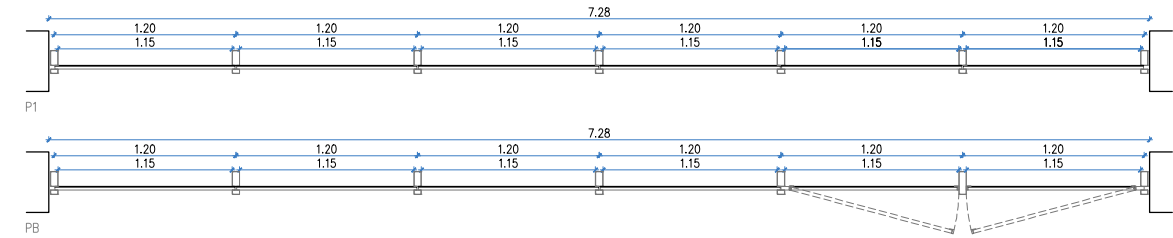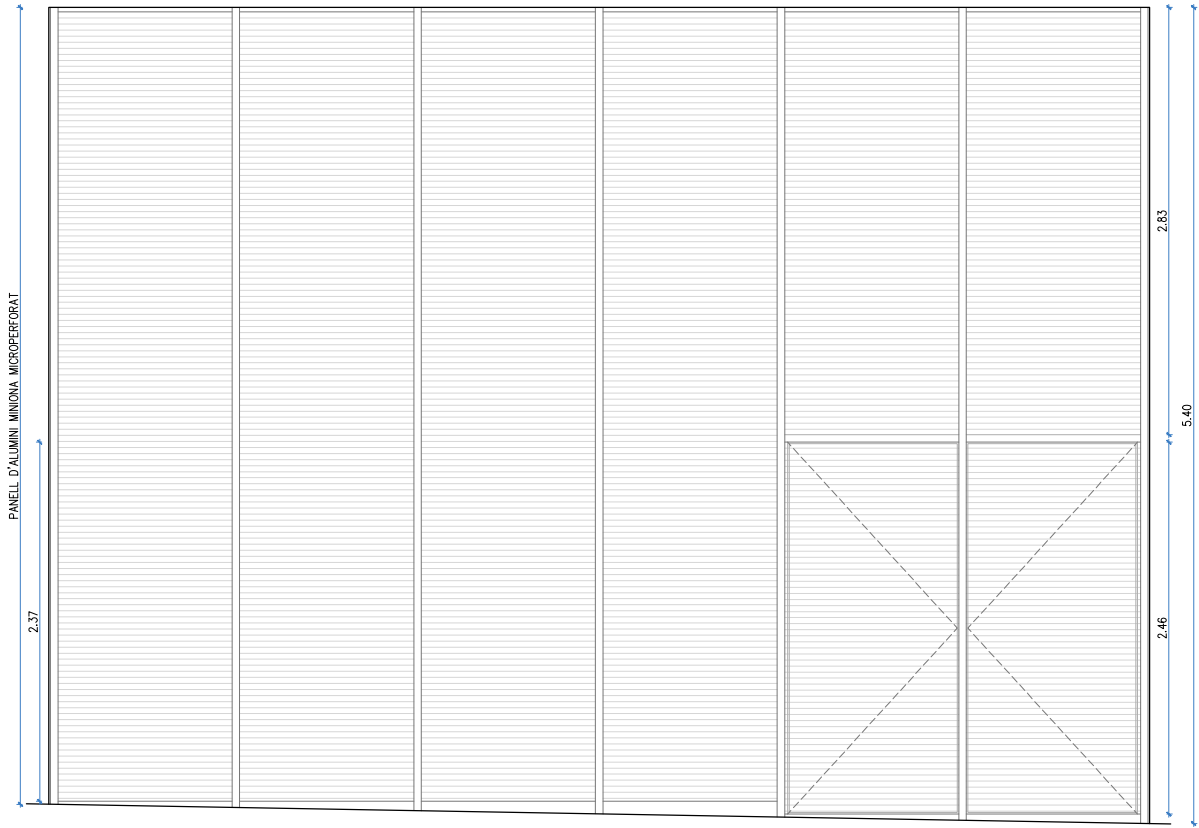


- SEE01 _ Entramat de perfils tubulars d'acer galvanitzat - 1unitat
- Entramat format a tota l'alçada per:(buit total de 728x540cm)
 - Muntants verticals amb perfils tubulars d'acer galvanitzat de dimensions 50x55mm, d'espessor 2mm, fixats mecànicament a forjats mitjançant pletina d'ancoratge. Inclou pletina soldada a tota l'alçada, per la part posterior dels muntants, de suport per fixar el revestiment exterior d'alumini miniona "RE04". Inclou perfil tubular horitzontal per lligar el conjunt de 100x50mm.
 - En Planta Baixa, 2 fulles abatibles exteriors d'emergència de mides 115x246cm, preparades per a rebre revestiment exterior "RE04".
 - Mides finals a replantejar en obra.
 - Conjunt d'acer galvanitzat en calent, lacat al forn, color a escollir per la DF
 - Inclou premarc, manetes, lapetes i ferratges.


SERRALLERIA INTERIOR EQUIPAMENT

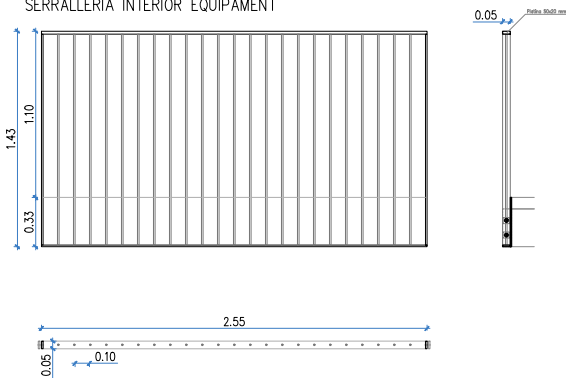

- SEI01 _ Barana triple espai - 10unitats
- Barana de passamans 50x20mm i muntants de Ø10mm
 - Conjunt d'acer galvanitzat, lacat al forn, color a escollir per la DF
 - Mòduls d'amplada total 255cm i alçada 143cm
 - Inclou fixacions mecàniques

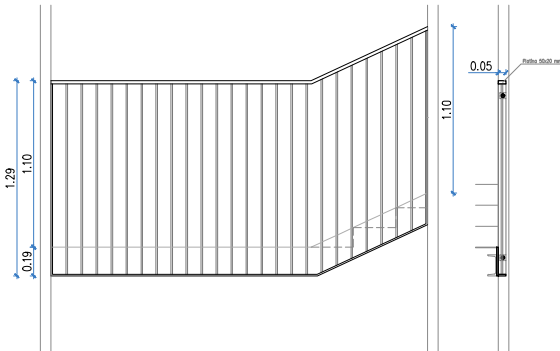

- SEE02 _ Barana pati posterior Planta Baixa - 1unitat
- Barana de passamans 50x20mm i muntants de Ø10mm
 - Conjunt d'acer galvanitzat, lacat al forn, color a escollir per la DF
 - Mòduls d'amplada total 249cm i alçada 129cm
 - Inclou fixacions mecàniques

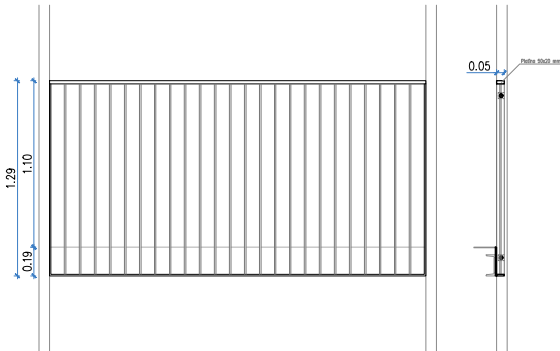

- SEE03 _ Barana pati posterior - 9unitats
- Barana de passamans 50x20mm i muntants de Ø10mm
 - Conjunt d'acer galvanitzat, lacat al forn, color a escollir per la DF
 - Mòduls d'amplada total 249cm i alçada 129cm
 - Inclou fixacions mecàniques

Projecte **PROJECTE EXECUTIU**
Construcció de 40 allotjaments dotacionals i un equipament públic a la Av. del Carrilet 22-24, Sants-Montjuic, Barcelona.

Situació
Avinguda Carrilet
Barcelona

Plànol
Equipament. Serralleria. Detall
FASE 2

Escala
1:50 (DinA3)
0 0.25 0.5

l'Arquitecte
Judith Crespo Rueda, arquitecte
Oihana Garcia Actin, arquitecte
Vivas Arquitectos BCN, SLP





El Contractista

El IMHAB



Data
Febrer 2022

Nº IMHAB
20/093

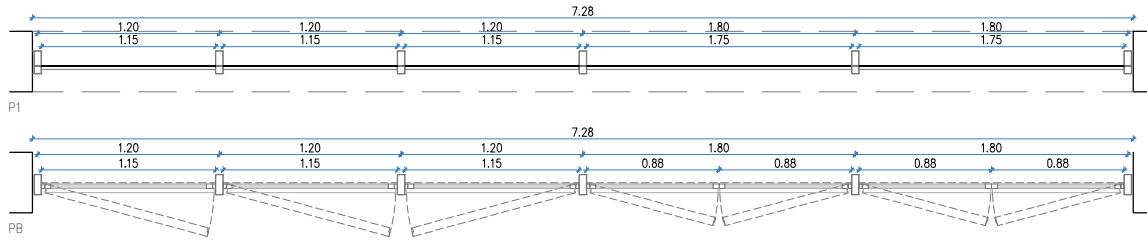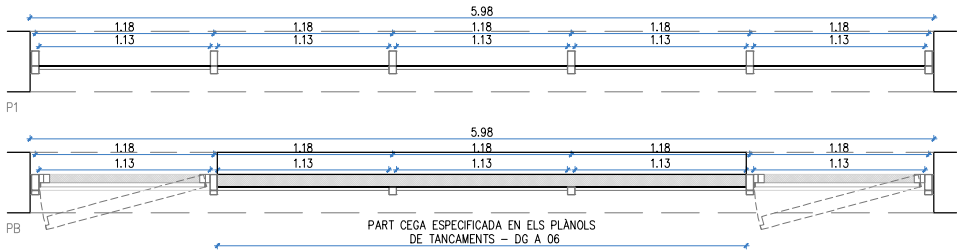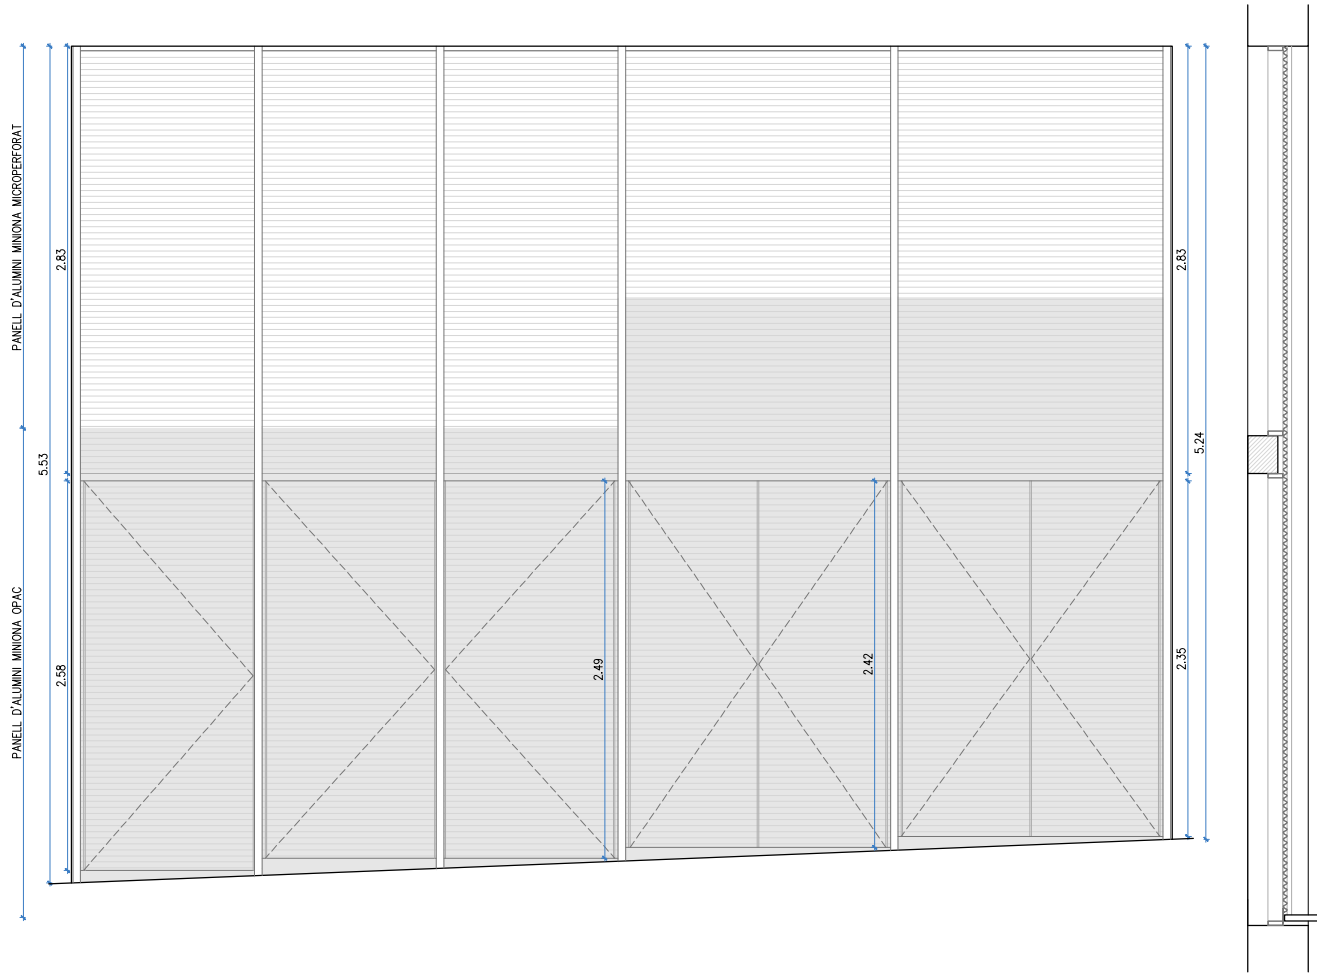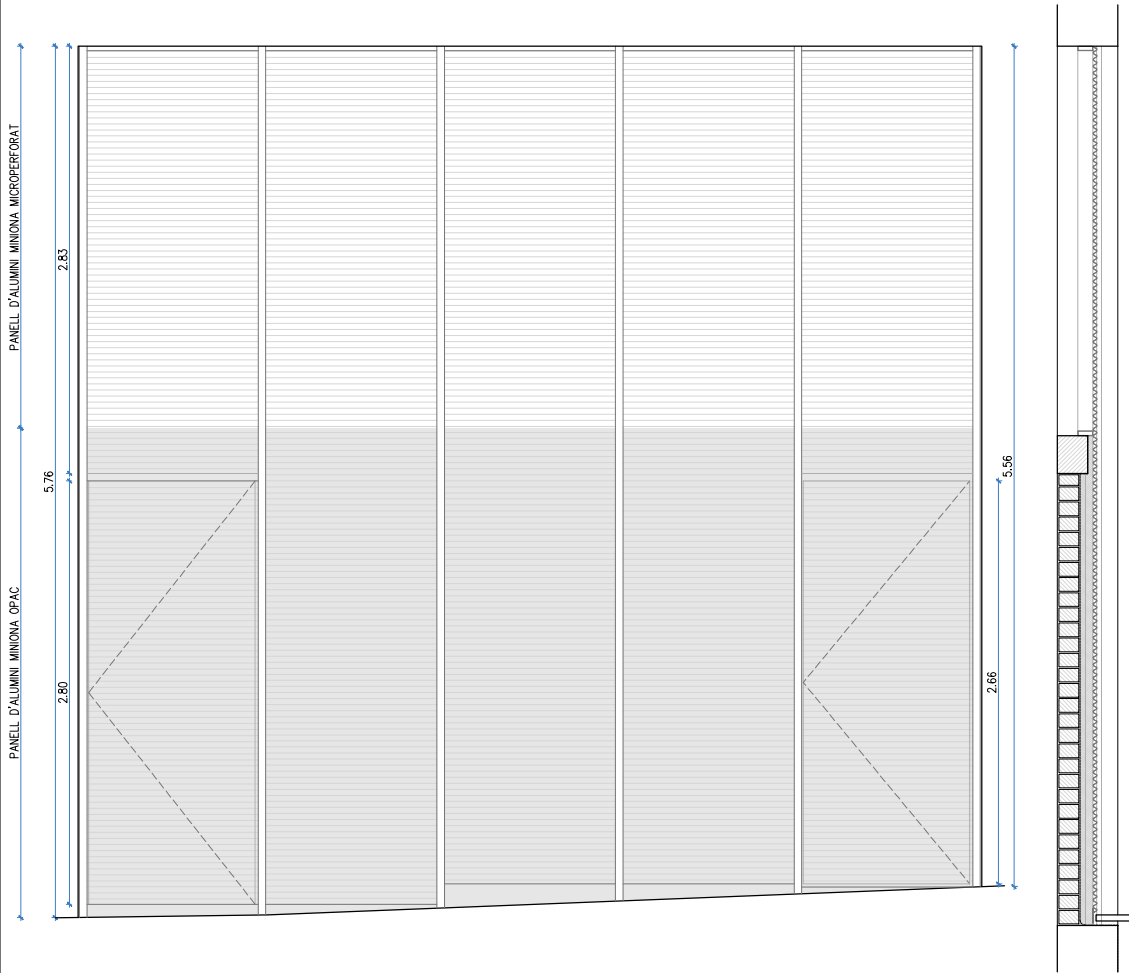

SAE01 _ Entramat de perfils tubulars d'acer galvanitzat - 1unitat

- Entramat format a tota l'alçada per: (buit total de 598x576cm).
- Muntants verticals amb perfils tubulars d'acer galvanitzat de dimensions 50x55mm, d'espessor 2mm, fixats mecànicament a forjats mitjançant pletina d'ancoratge.
- Inclou pletina soldada a tota l'alçada, per la part posterior dels muntants, de suport per fixar el revestiment exterior d'alumini miniona "RE03".
- En Planta Baixa està format per 2 fulles abatibles exteriors de mides 113x280cm i 113x266cm, de 40mm de gruix, formades per panell sandvitx de xapa amb aïllament tèrmic interior de llana de roca de mitja densitat, preparat per rebre revestiment exterior d'alumini miniona "RE03".
- En Planta Baixa, on estan ubicades les fulles abatibles, i en Planta Primera, els muntants verticals es suplementaran amb un altre muntant vertical de dimensions 100x55mm per la part posterior. Inclou perfil tubular horitzontal per lligar el conjunt de 100x50mm.


- Mides finals a replantejar en obra.
- Conjunt d'acer galvanitzat en calent, lacat al forn, color a escollir per la DF
- Inclou premarc, manetes, tapetes i ferratges.

SAE02 _ Entramat de perfils tubulars d'acer galvanitzat - 1unitat

- Entramat format a tota l'alçada per: (buit total de 728x553cm)
- Muntants verticals amb perfils tubulars d'acer galvanitzat de dimensions 50x55mm, d'espessor 2mm, fixats mecànicament a forjats mitjançant pletina d'ancoratge.
- en Planta Baixa, per 1 fulla abatible exteriors de mides 115x258cm, de 40mm de gruix, 2 fulles abatibles exteriors de dimensions 115x249cm i 4 fulles abatibles exteriors de dimensions 88x242cm. Estaran compostes per un panell sandvitx de xapa amb aïllament tèrmic interior de llana de roca de mitja densitat de 40mm, preparat per rebre revestiment exterior d'alumini miniona "RE03 - RE04". El revestiment de la ET serà microporforat (RE04) per assolir les ventilacions necessàries.
- En Planta Primera, inclou pletina soldada a tota l'alçada, per la part posterior dels muntants, de suport per fixar el revestiment exterior d'alumini miniona "RE04". Inclou perfil tubular horitzontal per lligar el conjunt de 100x50mm.
- En Planta Baixa, on estan ubicades les fulles abatibles, i en Planta Primera, els muntants verticals es suplementaran amb un altre muntant de dimensions 100x55mm per la part posterior.

- Mides finals a replantejar en obra.
- Conjunt d'acer galvanitzat en calent, lacat al forn, color a escollir per la DF
- Inclou premarc, manetes, tapetes i ferratges.


Projecte PROJECTE EXECUTIU Construcció de 40 allotjaments dotacionals i un equipament públic a la Av. del Carrilet 22-24, Sants-Montjuic, Barcelona.		 Institut Municipal de l'Habitatge i Rehabilitació
Situació Avinguda Carrilet Barcelona		
Plànol Allotjaments. Serralleria. Detall 1		Data Febrer 2022
Escala 1:50 (DinA3) 	Nº DG A 11.04	Nº IMHAB 20/093
l'Arquitecte Judith Crespo Rueda, arquitecte Oihana Garcia Acín, arquitecte Vivas Arquitectos BCN, SLP		El IMHAB

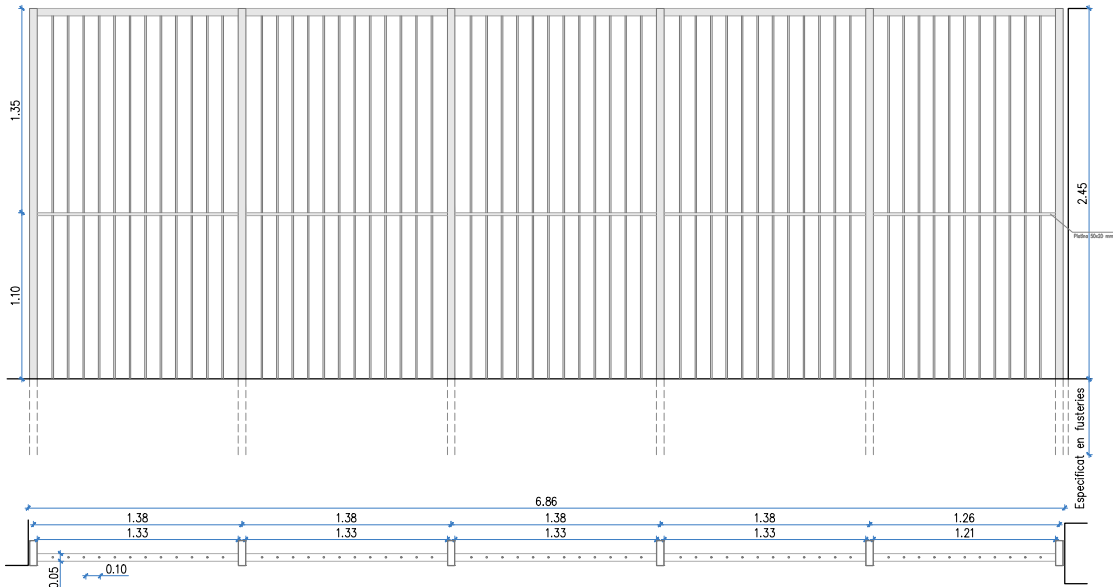

SAE03_Barana terrassa allotjaments – 1unitat

- Entramat format a tota l'alçada per: (dimensions totals 688x245cm)
 - Muntants verticals amb perfils tubulars d'acer galvanitzat de dimensions 50x55mm, d'espessor 2mm, fixats mecànicament a forjats mitjançant pletina d'ancoratge. Aquest muntants han de tenir continuïtat amb els especificats a fusteries "EE05".
 - Els muntants verticals es suplementaran amb un altre muntant de dimensions 100x55mm per la part posterior. Inclou perfil tubular horitzontal per ligar el conjunt de 100x50mm.
 - Entre muntants es col·locarà un passamà de 50x20mm, a l'alçada de 110cm, i brèndoles de Ø10mm cada 10cm.


- Mides finals a replantejar en obra.
- Conjunt d'acer galvanitzat en calent, lacat al forn, color a escollir per la DF
- Inclou fixacions mecàniques

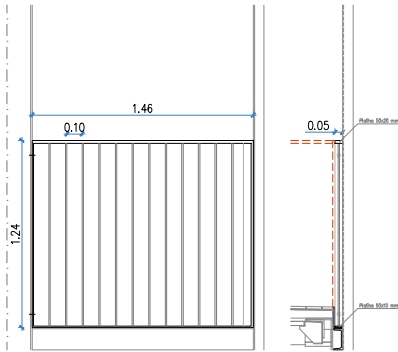

PASSARELLA

SAE04_Barana passarel·la accés (façana NORD) – 16 unitats


- Barana de passamans 50x20mm i muntants de Ø10mm
- Conjunt d'acer galvanitzat, lacat al forn, color a escollir per la DF
- Mòduls d'amplada total 146cm i alçada 124cm
- Inclou fixacions mecàniques

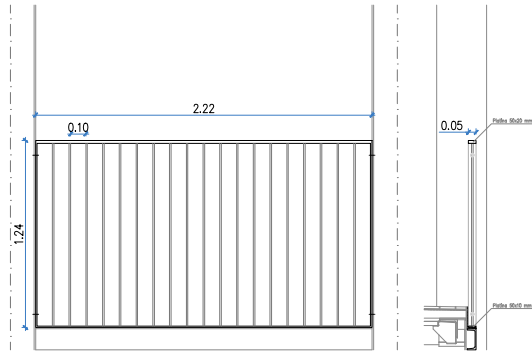

PASSARELLA

SAE05_Barana passarel·la accés (façana NORD) – 80 unitats


- Barana de passamans 50x20mm i muntants de Ø10mm
- Conjunt d'acer galvanitzat, lacat al forn, color a escollir per la DF
- Mòduls d'amplada total 222cm i alçada 124cm
- Inclou fixacions mecàniques

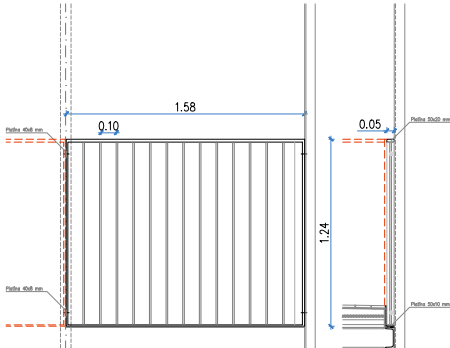

PASSARELLA

SAE06_Barana passarel·la (façana EST-OEST) – 16 unitats


- Barana de passamans 50x20mm i muntants de Ø10mm
- Conjunt d'acer galvanitzat, lacat al forn, color a escollir per la DF
- Mòduls d'amplada total 158cm i alçada 124cm
- Inclou fixacions mecàniques

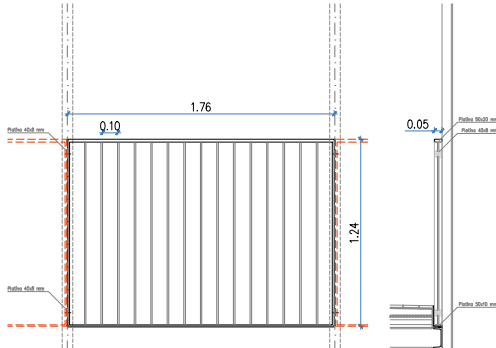

PASSARELLA

SAE07_Barana passarel·la (façana EST-OEST) – 96 unitats


- Barana de passamans 50x20mm i muntants de Ø10mm
- Conjunt d'acer galvanitzat, lacat al forn, color a escollir per la DF
- Mòduls d'amplada total 176cm i alçada 124cm
- Inclou fixacions mecàniques

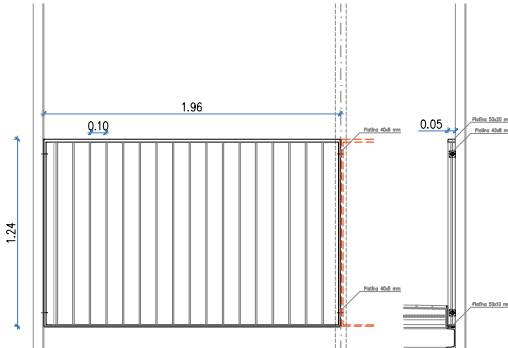

PASSARELLA

SAE08_Barana passarel·la (façana EST-OEST) – 16 unitats

- Barana de passamans 50x20mm i muntants de Ø10mm
- Conjunt d'acer galvanitzat, lacat al forn, color a escollir per la DF
- Mòduls d'amplada total 196cm i alçada 124cm
- Inclou fixacions mecàniques

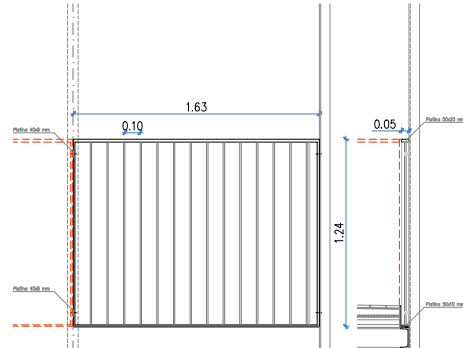

PASSARELLA

SAE09_Barana passarel·la (façana SUD) – 16 unitats

- Barana de passamans 50x20mm i muntants de Ø10mm
- Conjunt d'acer galvanitzat, lacat al forn, color a escollir per la DF
- Mòduls d'amplada total 163cm i alçada 124cm
- Inclou fixacions mecàniques

Projecte **PROJECTE EXECUTIU**
Construcció de 40 allotjaments dotacionals
i un equipament públic a la Av. del Carilet
22-24, Sants-Montjuïc, Barcelona.

Situació
**Avinguda Carilet
Barcelona**

Plànol
Allotjaments. Serralleria. Detall 2

Escala
1:50 (DinA3)

Nº
DG A 11.05

l'Arquitecte
Judith Crespo Rueda, arquitecte
Oihana Garcia Actin, arquitecte
Vivas Arquitectos BCN, SLP


El Contractista

B
Institut Municipal
de Habitatge
i Rehabilitació



Data
Febrer 2022

Nº IMHAB
20/093



El IMHAB

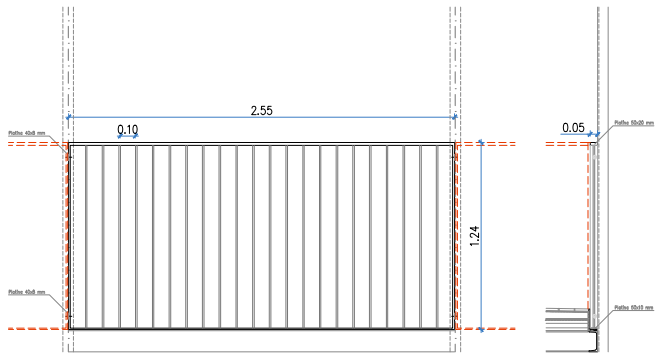

- SAE10_Barana passarel·la (façana SUD) – 80 unitats
- Barana de passamans 50x20mm i muntants de Ø10mm
 - Conjunt d'acer galvanitzat, lacat al forn, color a escollir per la DF
 - Mòdul d'amplada total 255cm i alçada 124cm
 - Inclou fixacions mecàniques

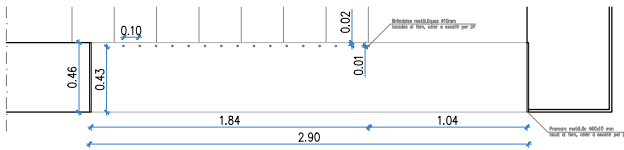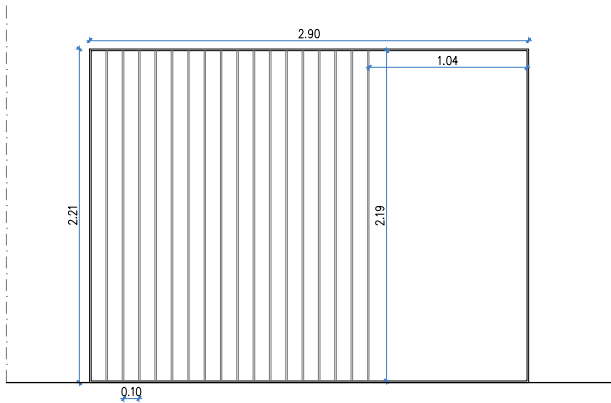

- SAE13_Barana nucli vertical passarel·la (façana EST) – 8 unitats
- Premarc per a un buit d'obra de 290x221cm, inclou part inferior.
 - Brèndoles de Ø10mm cada 10cm màxim, fins a una dimensió total de 184cm.
 - Conjunt d'acer galvanitzat en calent, lacat al forn, color a escollir per la DF
 - Inclou fixacions mecàniques

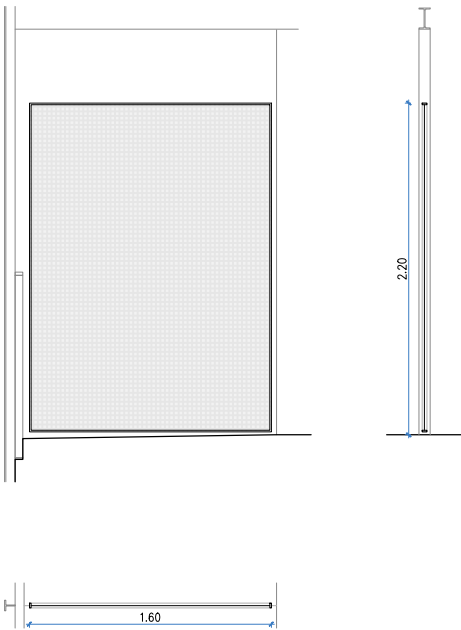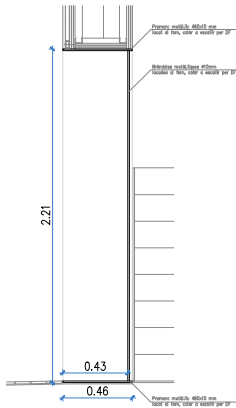

- SAE14_Divisòria vertical entre terrasses (façana SUD/OEST) – 48 unitats
- Divisòria de vidre armat translúcid de dimensions 1600x2200mm.
 - Marc perimetral metàl·lic 30x10mm, fixat mecànicament als paraments verticals, lacat al forn, color a decidir per DF.

Projecte **PROJECTE EXECUTIU**
Construcció de 40 allotjaments dotacionals
i un equipament públic a la Av. del Carrilet
22-24, Sants-Montjuïc, Barcelona.

Situació
Avinguda Carrilet
Barcelona

Plànol
Allotjaments. Serralleria. Detall 3

Escala
1:50 (DinA3)

Nº
DG A 11.06

l'Arquitecte
Judith Crespo Rueda, arquitecte
Oihana Garcia Actin, arquitecte
Vivas Arquitectos BCN, SLP



El Contractista








Data
Febrer 2022

Nº IMHAB
20/093




El IMHAB

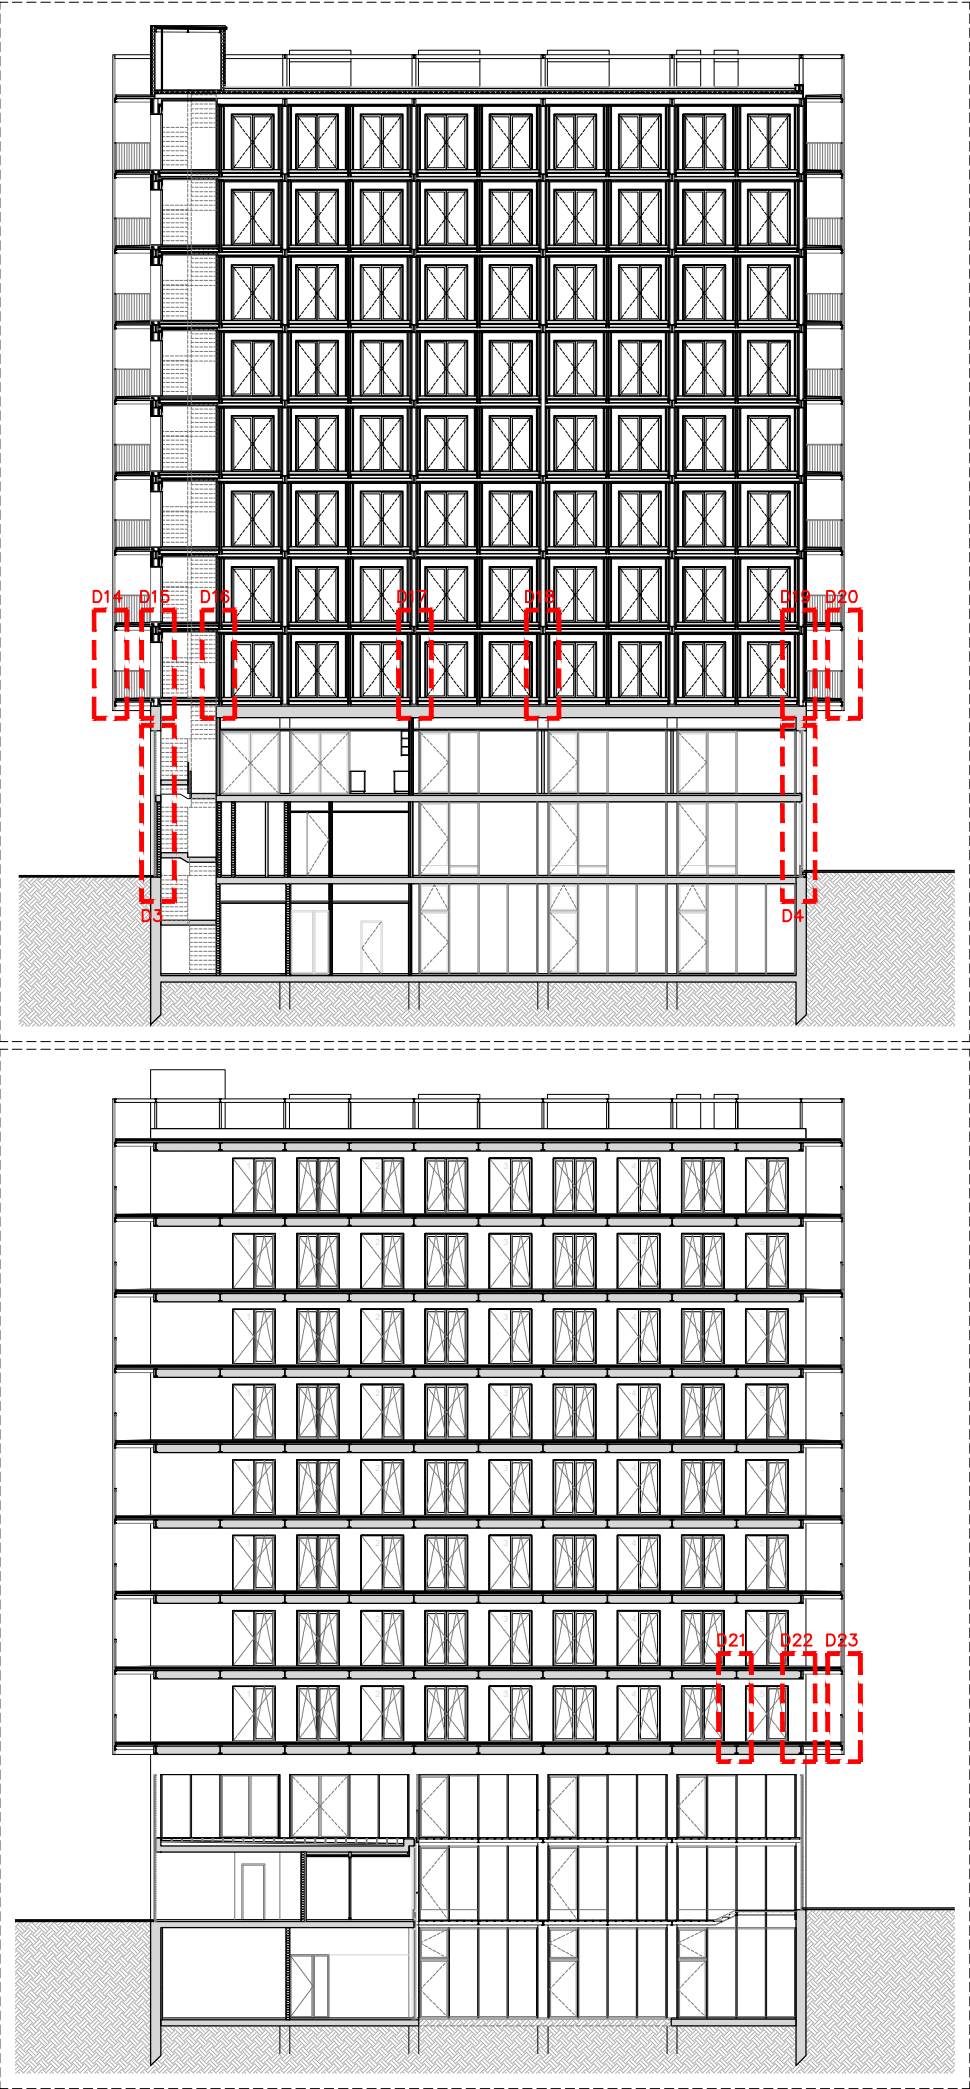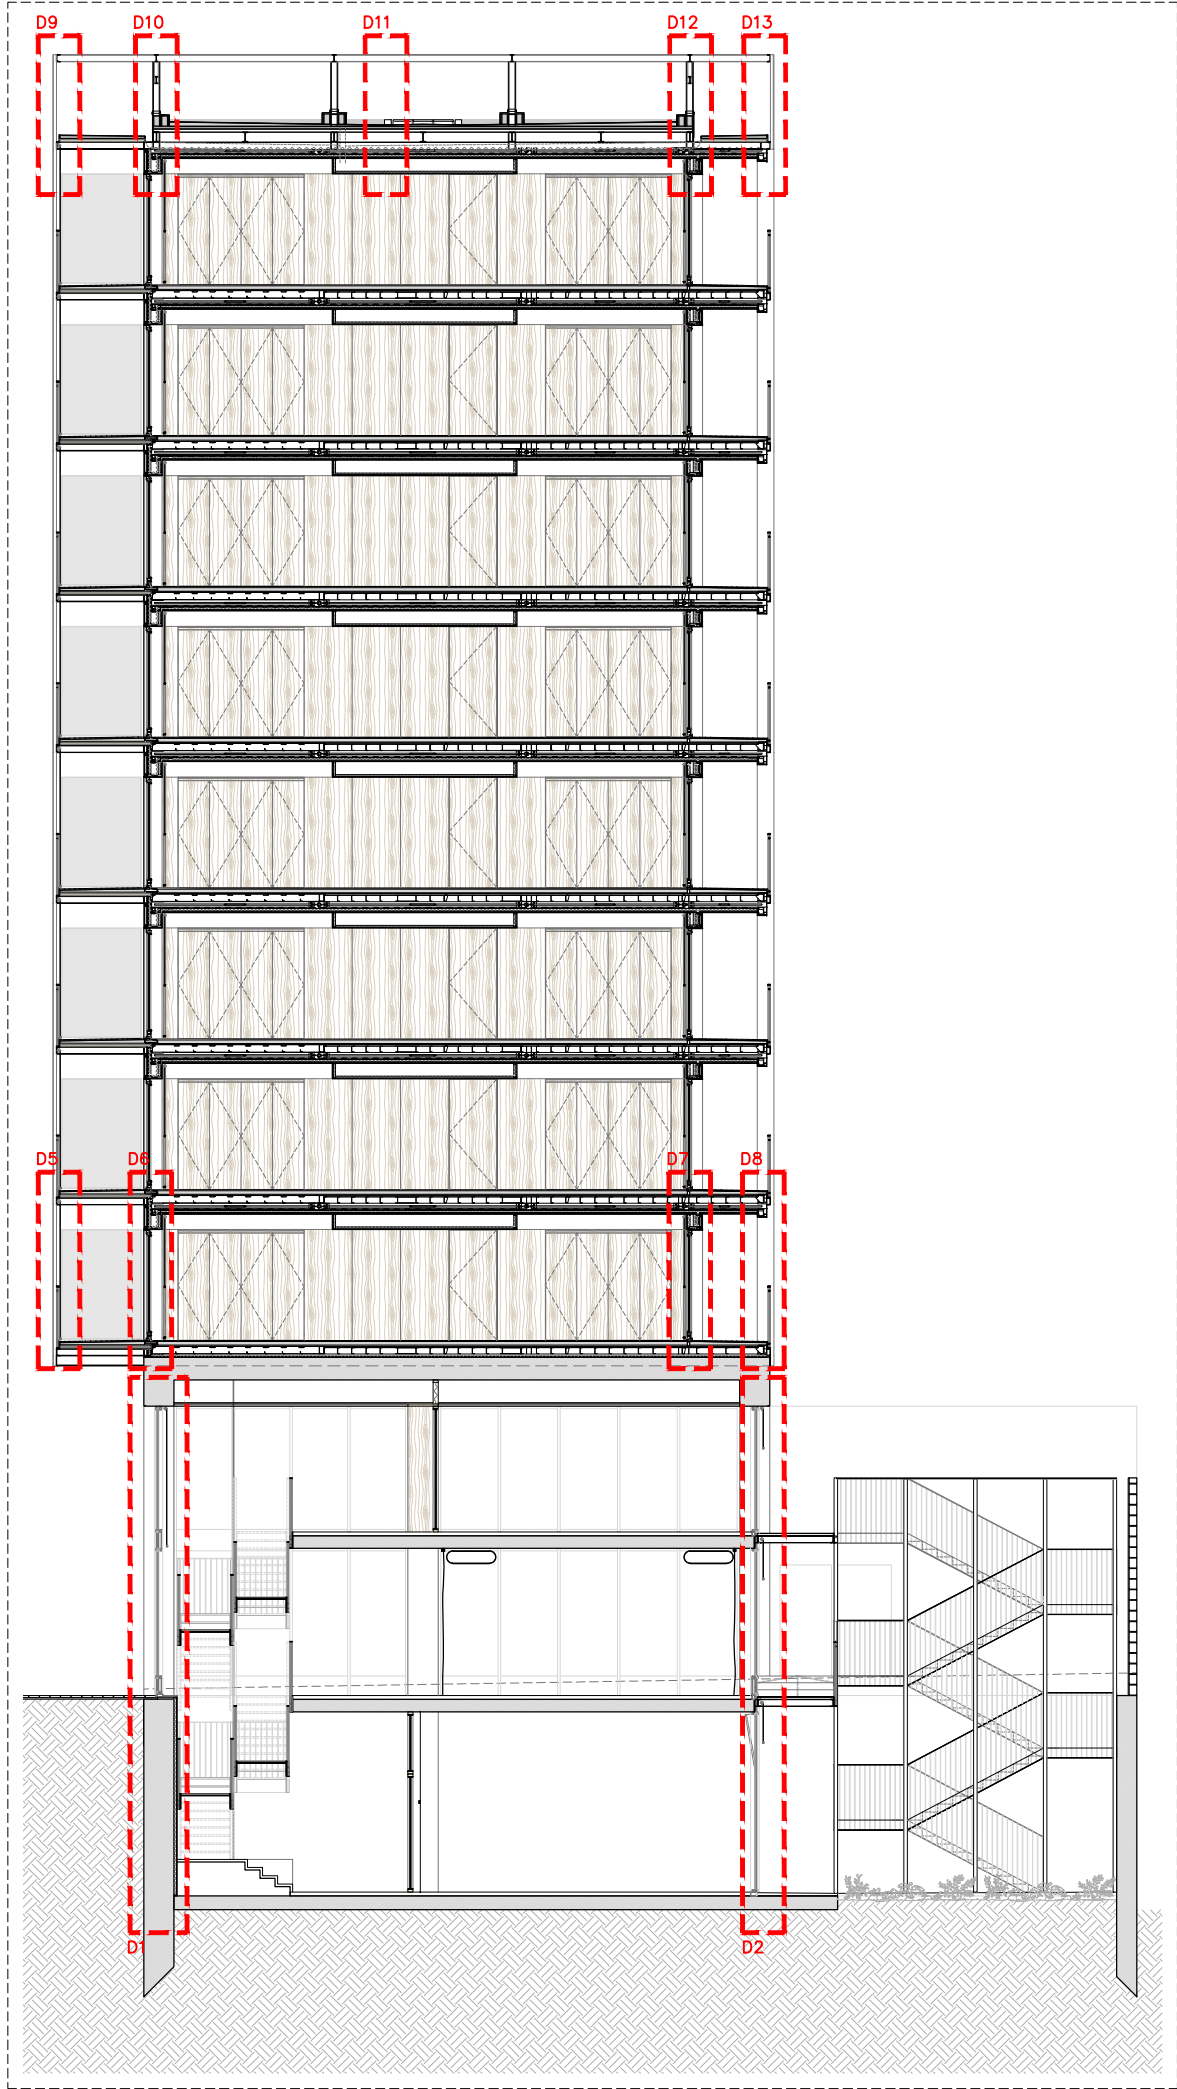



Projecte PROJECTE EXECUTIU		
Construcció de 40 allotjaments dotacionals i un equipament públic a la Av. del Carrilet 22-24, Sants-Montjuic, Barcelona.		
Situació Avinguda Carrilet Barcelona		
Plànol Detalls constructius: guia		Data Febrer 2022
Escala 1:200 (DinA3) 	Nº DG A 12.01	Nº IMHAB 20/093
l'Arquitecte Judith Crespo Rueda, arquitecte Oihana García Actin , arquitecte Vivas Arquitectos BCN, SLP	El Contractista	El IMHAB

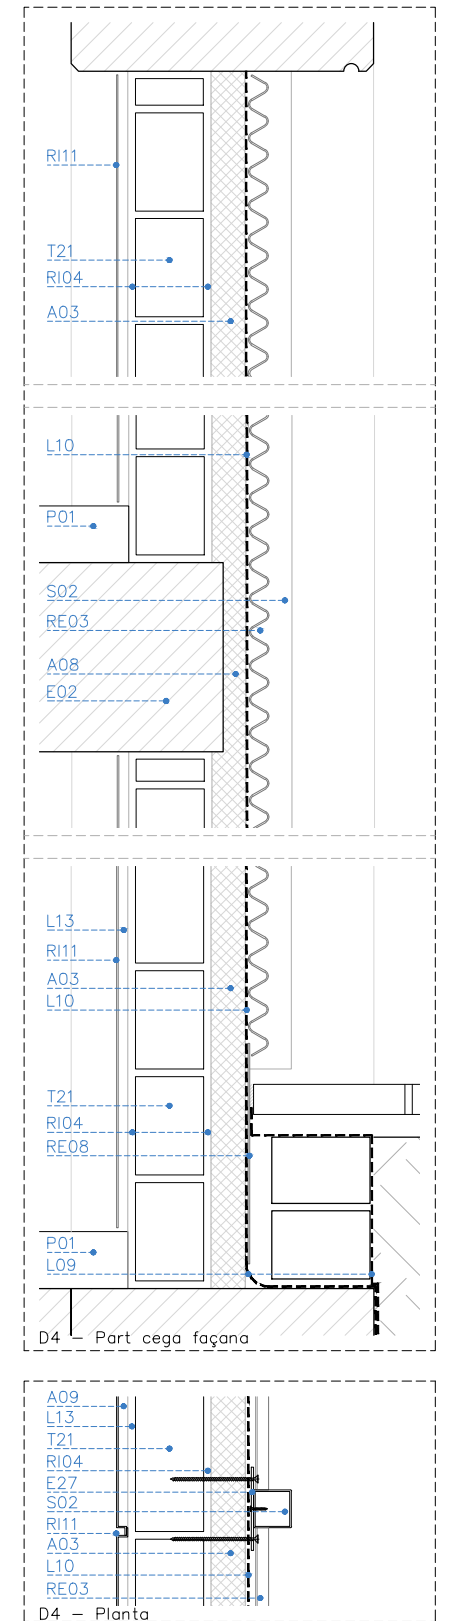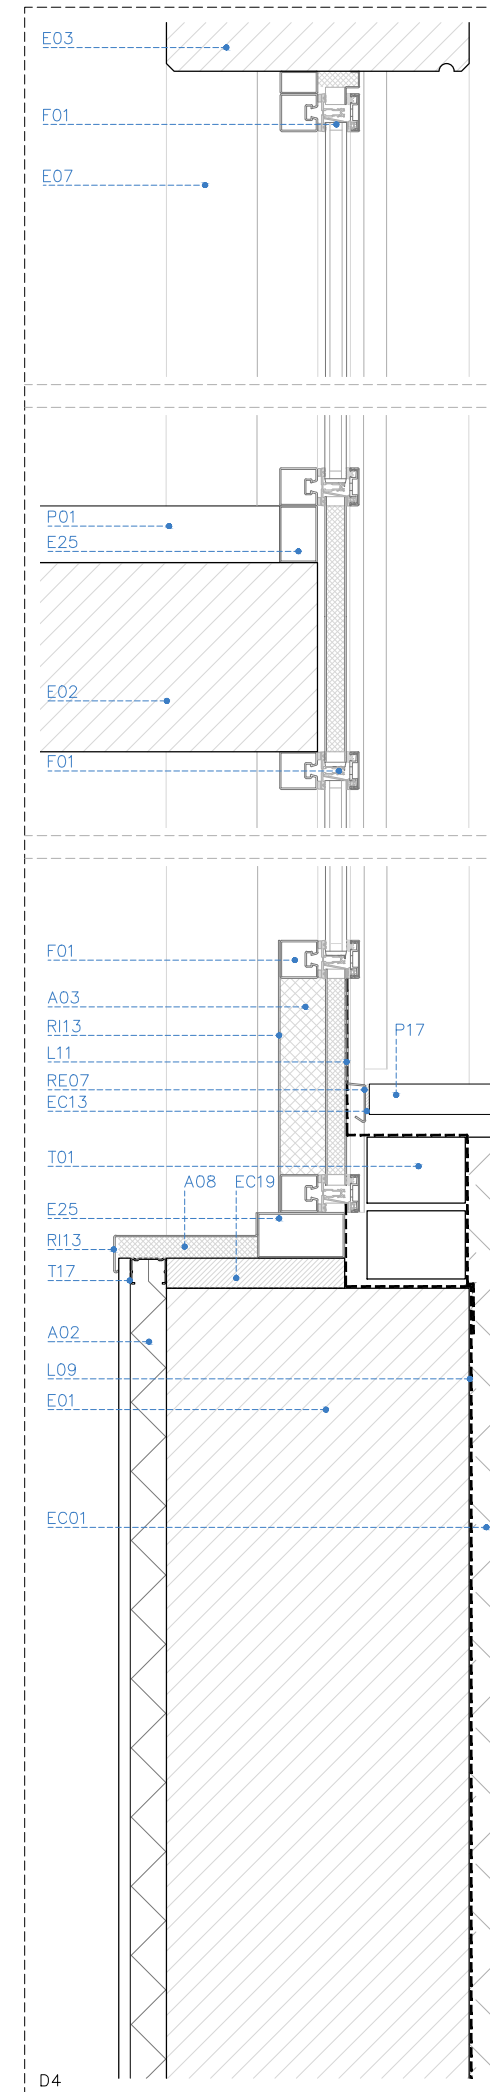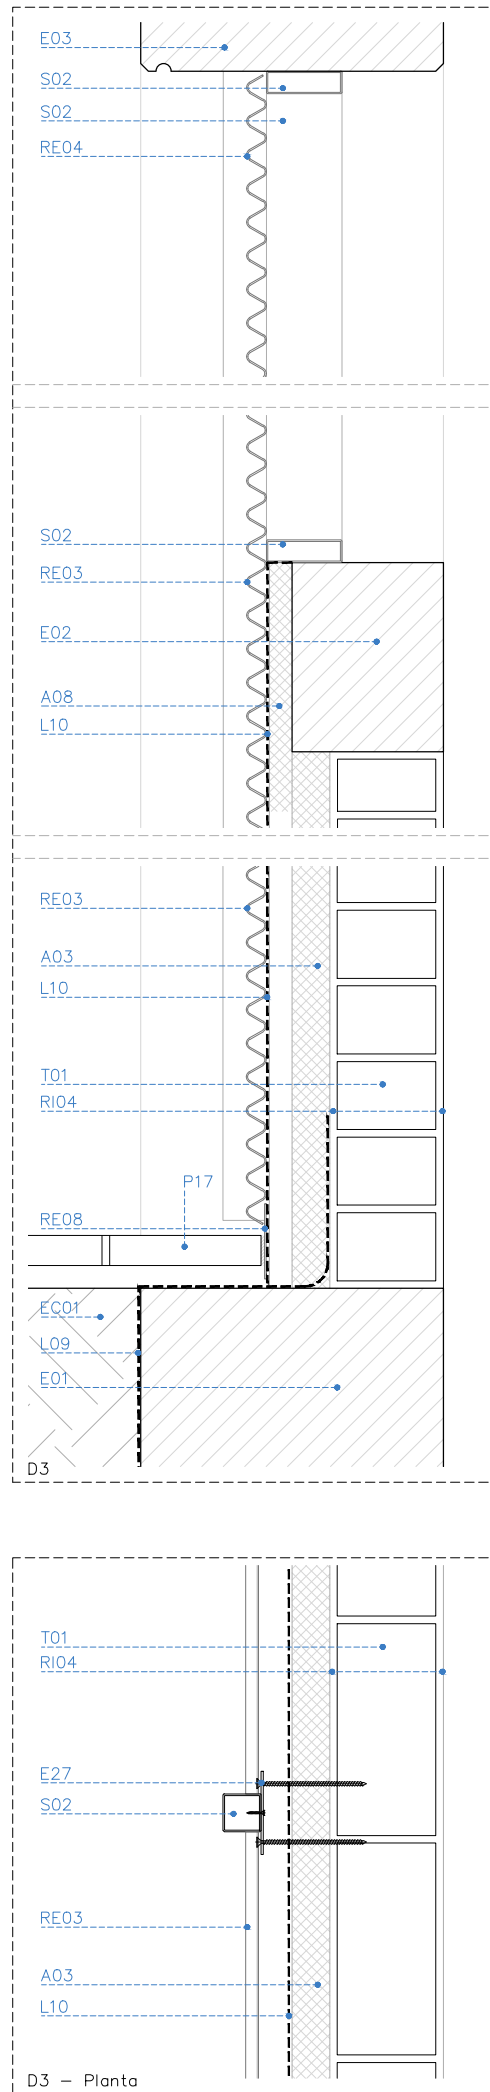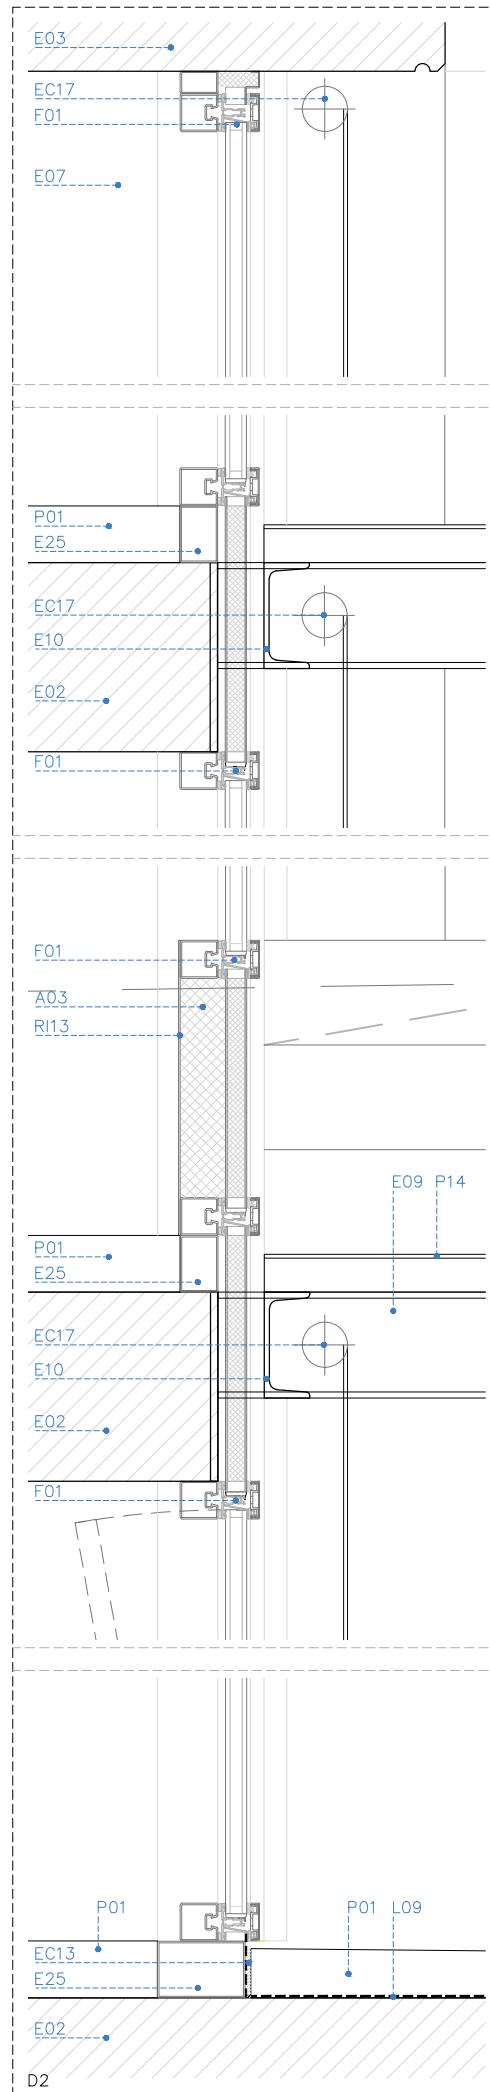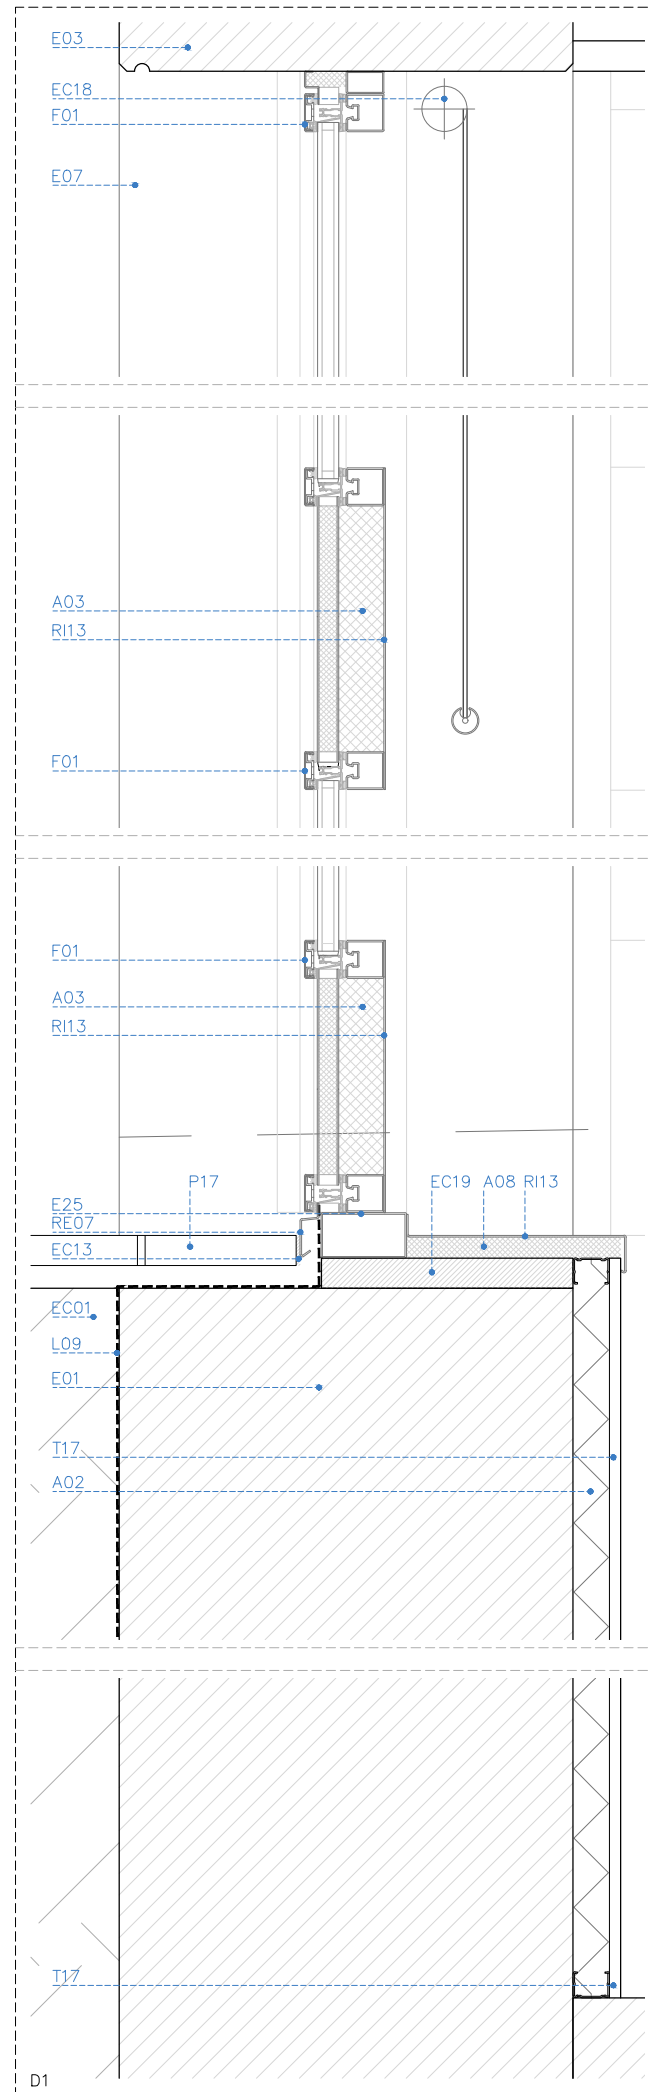



Projecte PROJECTE EXECUTIU Construcció de 40 allotjaments dotacionals i un equipament públic a la Av. del Carrilet 22-24, Sants-Montjuic, Barcelona.		
Situació Avinguda Carrilet Barcelona	Data Febrer 2022	
Plànol Detalls constructius 1	Nº IMHAB 20/093	
Escala 1:10 (DinA3) 0 0.05 0.1	Nº DG A 12.02	Nº IMHAB 20/093
l'Arquitecte Judith Crespo Rueda, arquitecte Oihana García Acín, arquitecte Vivas Arquitectos BCN, SLP	El Contractista	El IMHAB

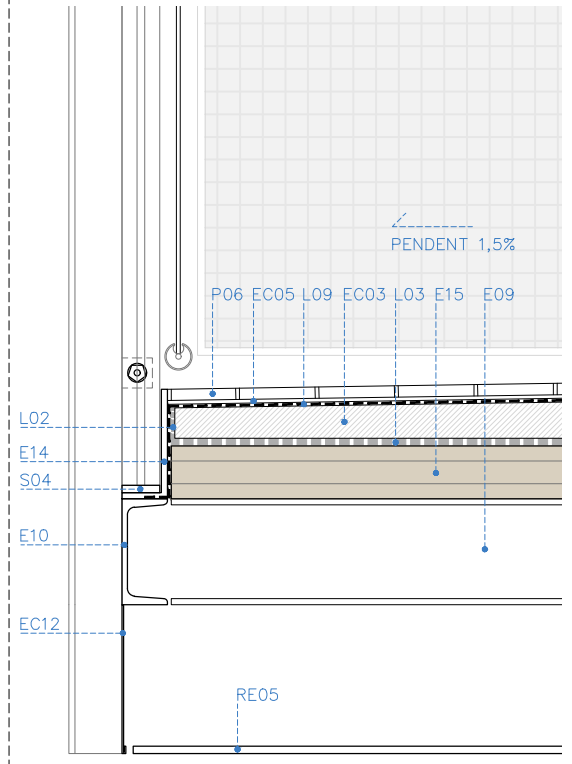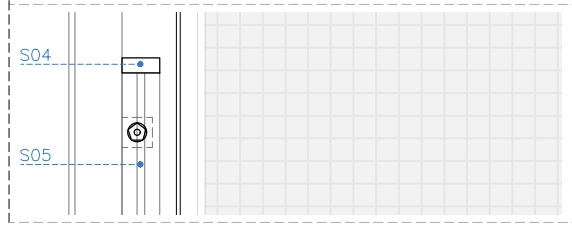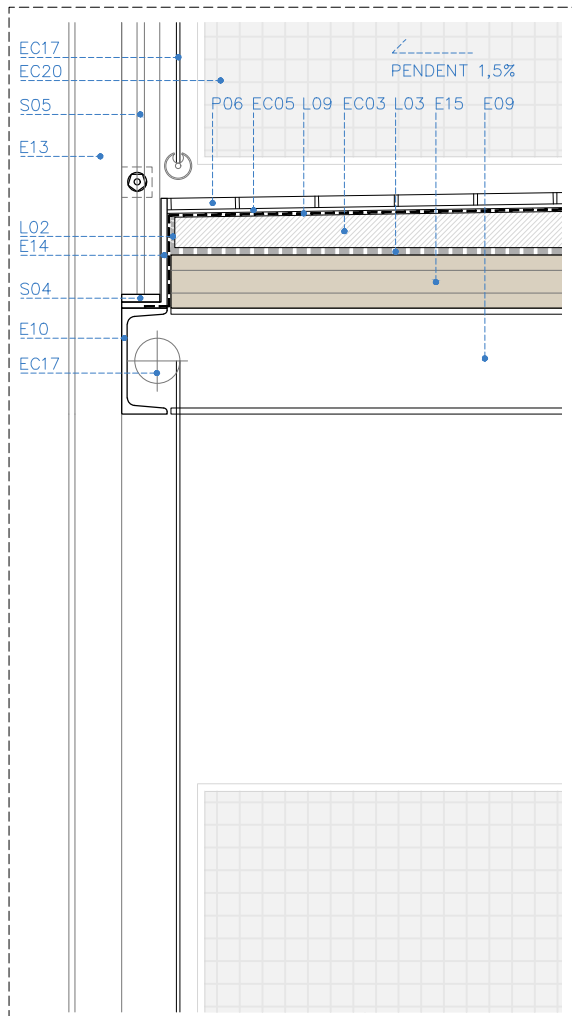



D5

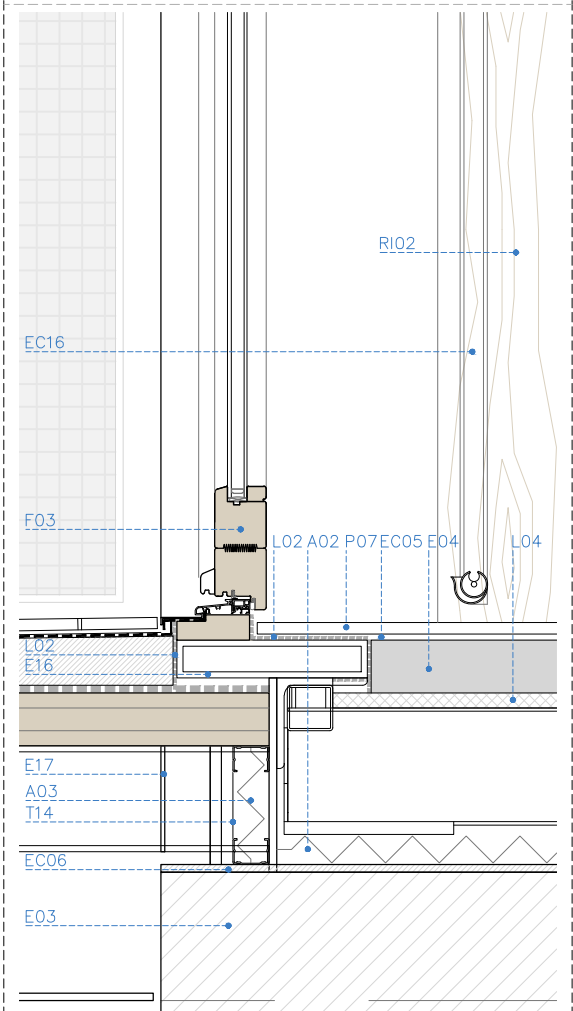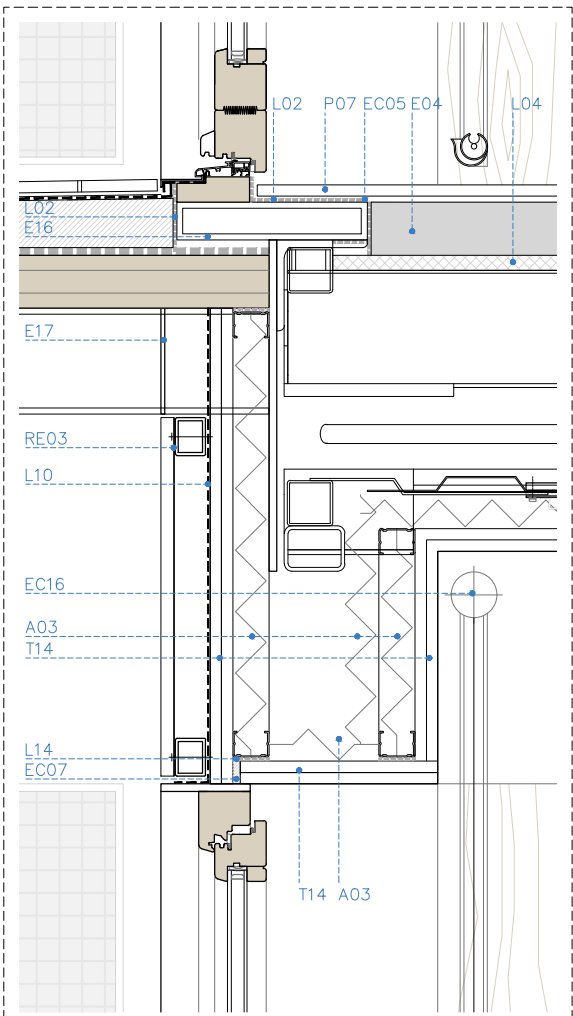

D6




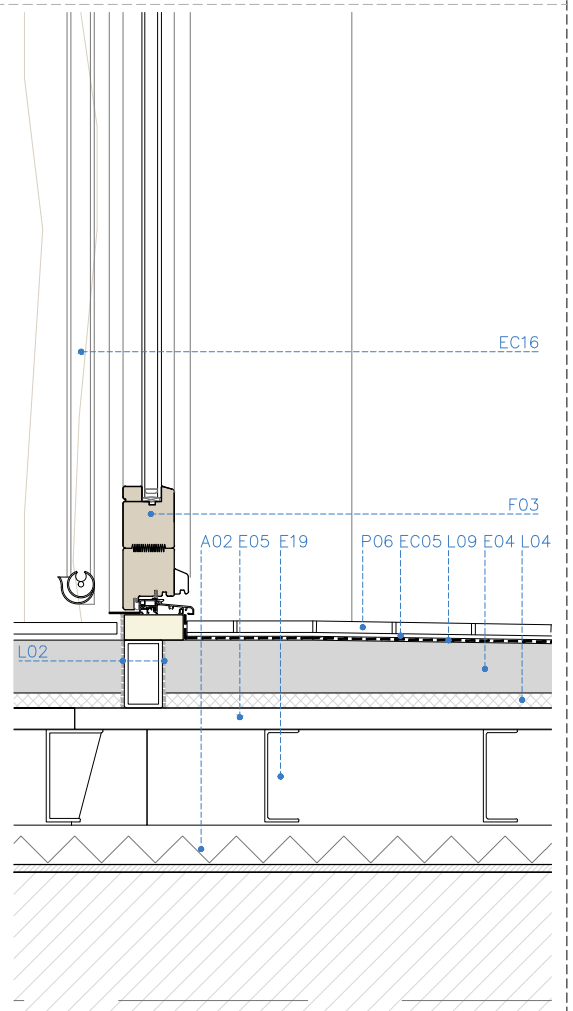
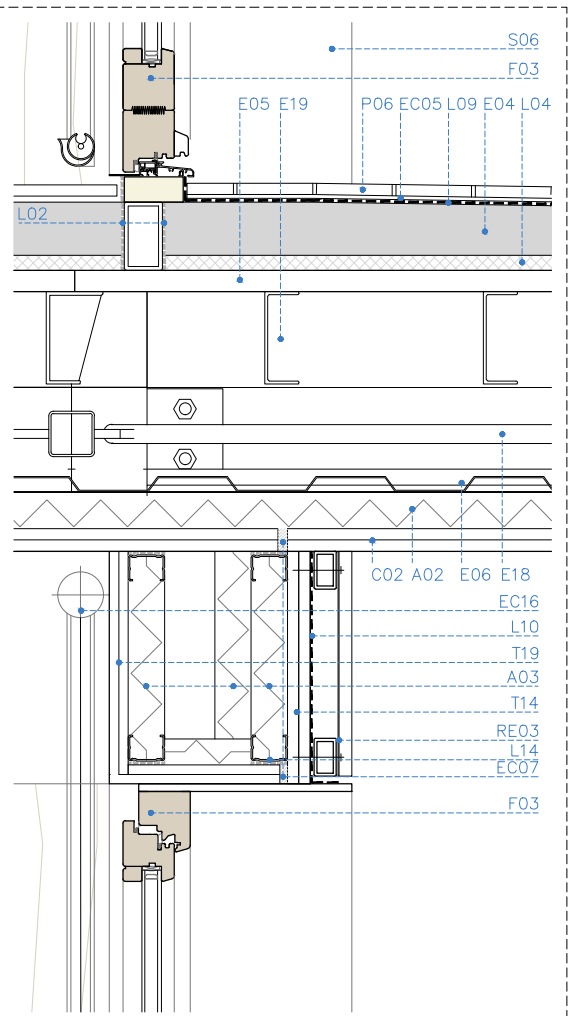


D7


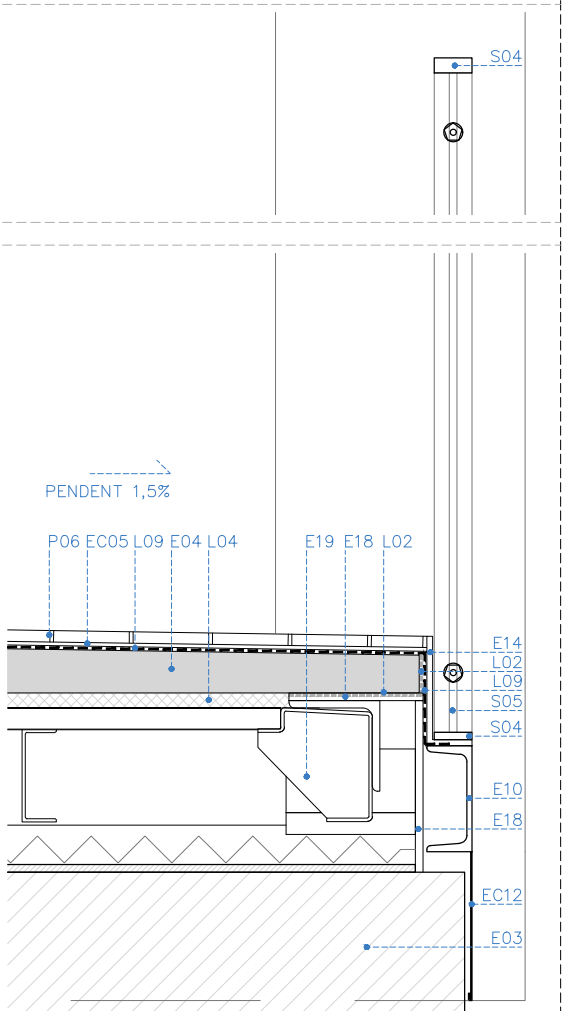
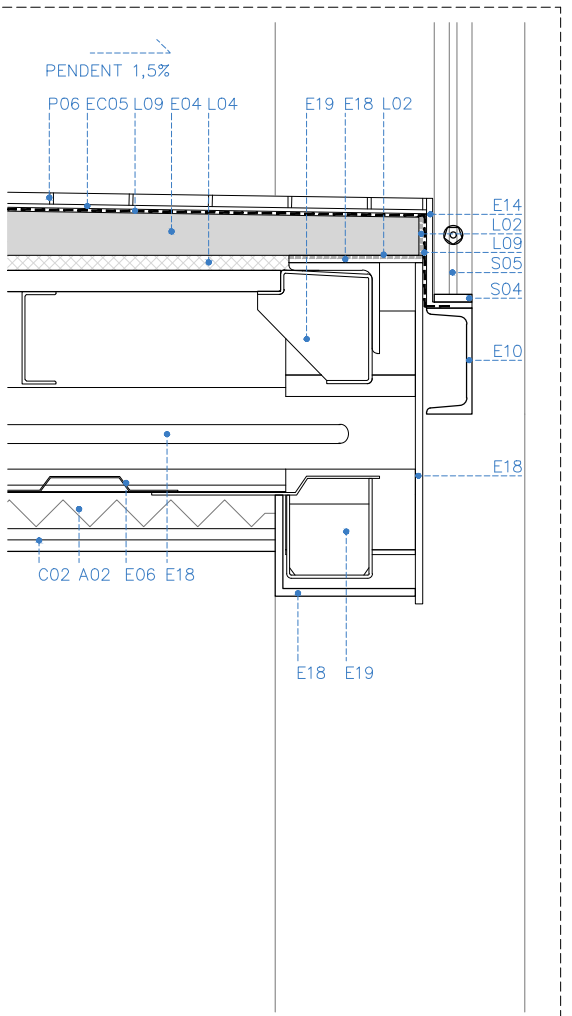


D8

Projecte PROJECTE EXECUTIU		
Construcció de 40 allotjaments dotacionals i un equipament públic a la Av. del Carrilet 22-24, Sants-Montjuic, Barcelona.		
Situació Avinguda Carrilet Barcelona		
Plànol		Data Febrer 2022
Detalls constructius 2		
Escala 	Nº DG A 12.03	Nº IMHAB 20/093
I/Arquitecte Judith Crespo Rueda, arquitecte Oihana García Acín , arquitecte Vivas Arquitectos BCN, SLP	El Contractista	El IMHAB

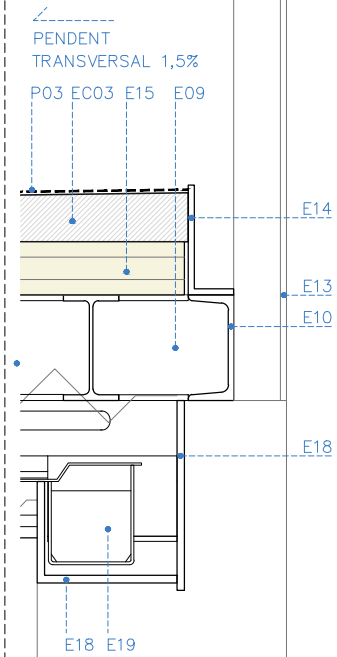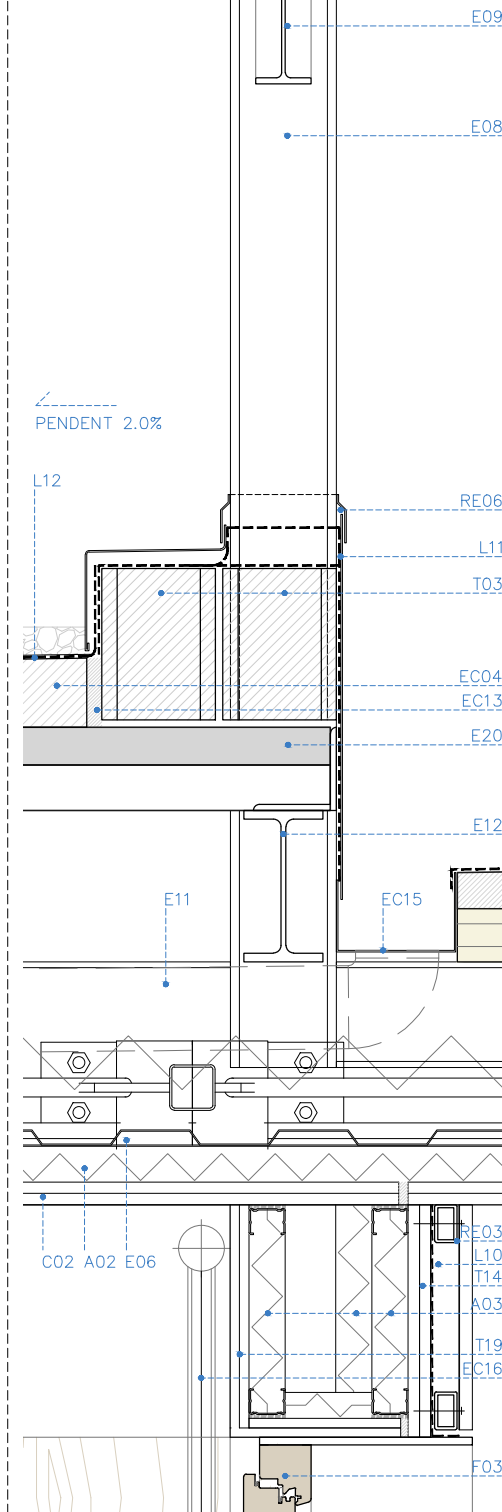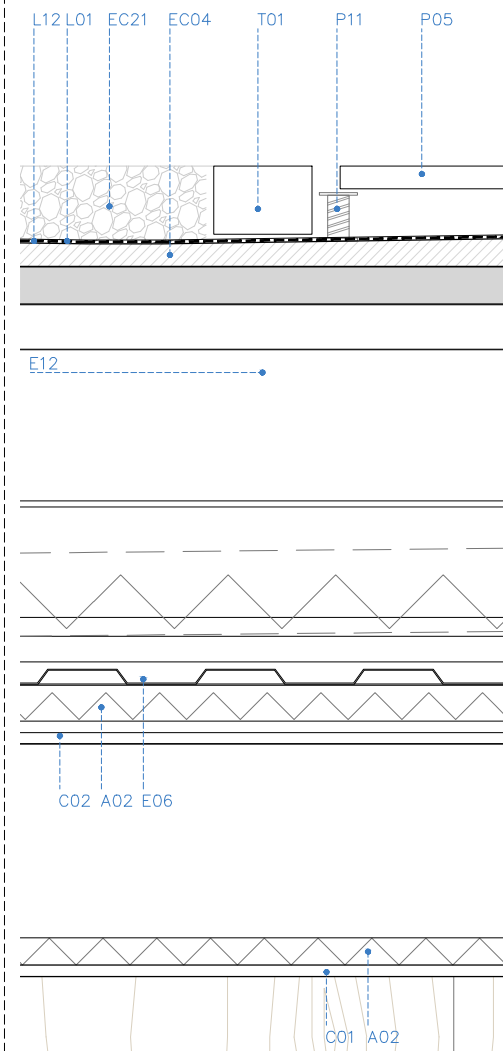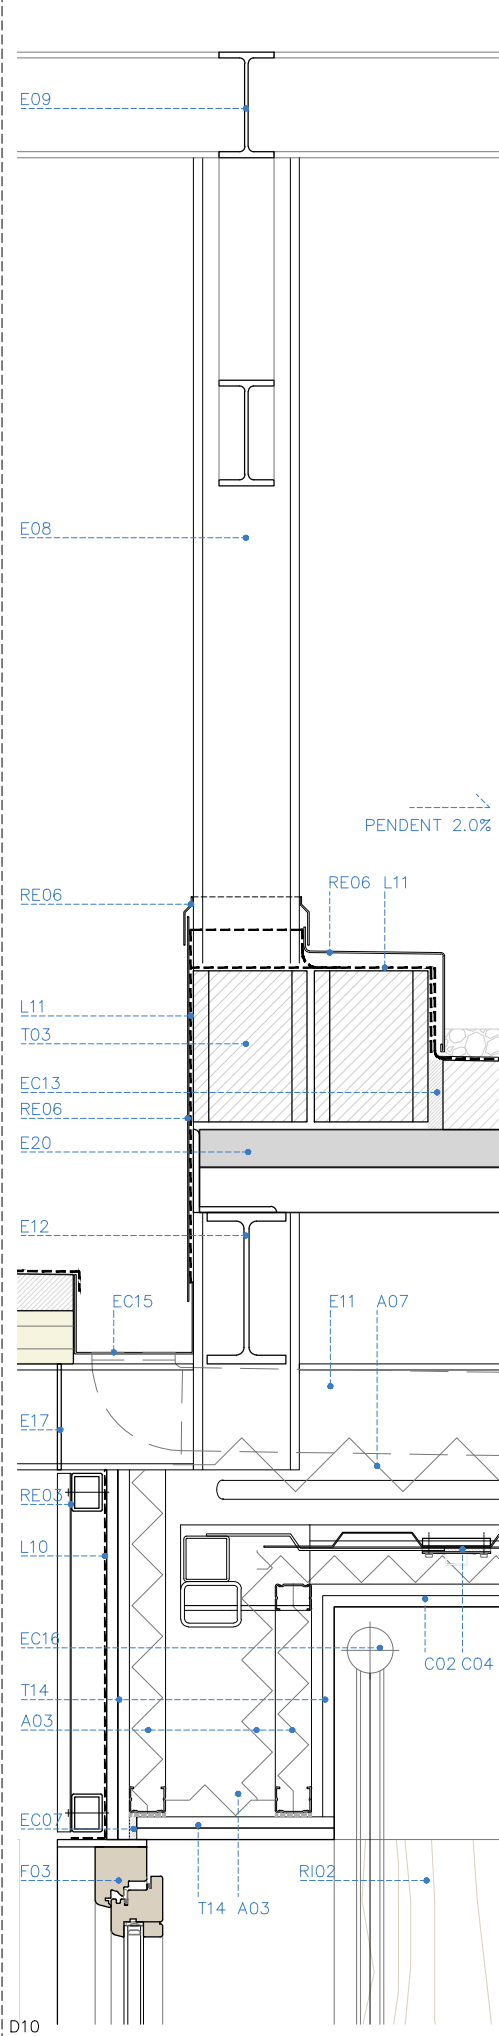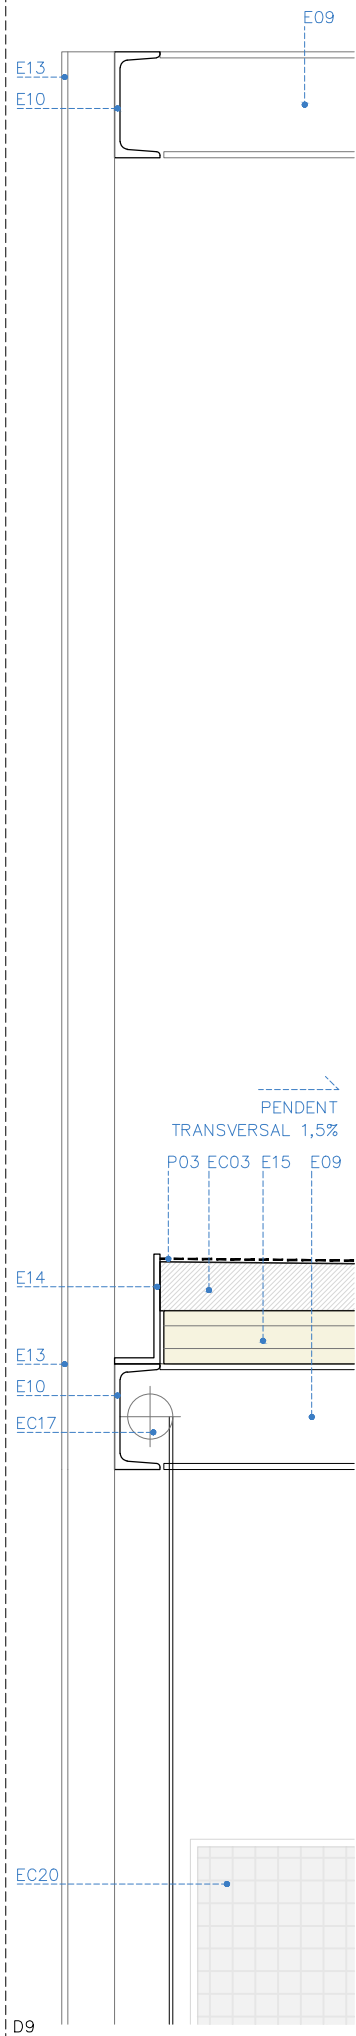

Projecte PROJECTE EXECUTIU Construcció de 40 allotjaments dotacionals i un equipament públic a la Av. del Carrilet 22-24, Sants-Montjuic, Barcelona.		
Situació Avinguda Carrilet Barcelona		
Plànol Detalls constructius 3		Data Febrer 2022
Escala 1:10 (DinA3) 	Nº DG A 12.04	Nº IMHAB 20/093
l'Arquitecte Judith Crespo Rueda, arquitecte Oihana García Acín , arquitecte Vivas Arquitectos BCN, SLP	El Contractista	El IMHAB

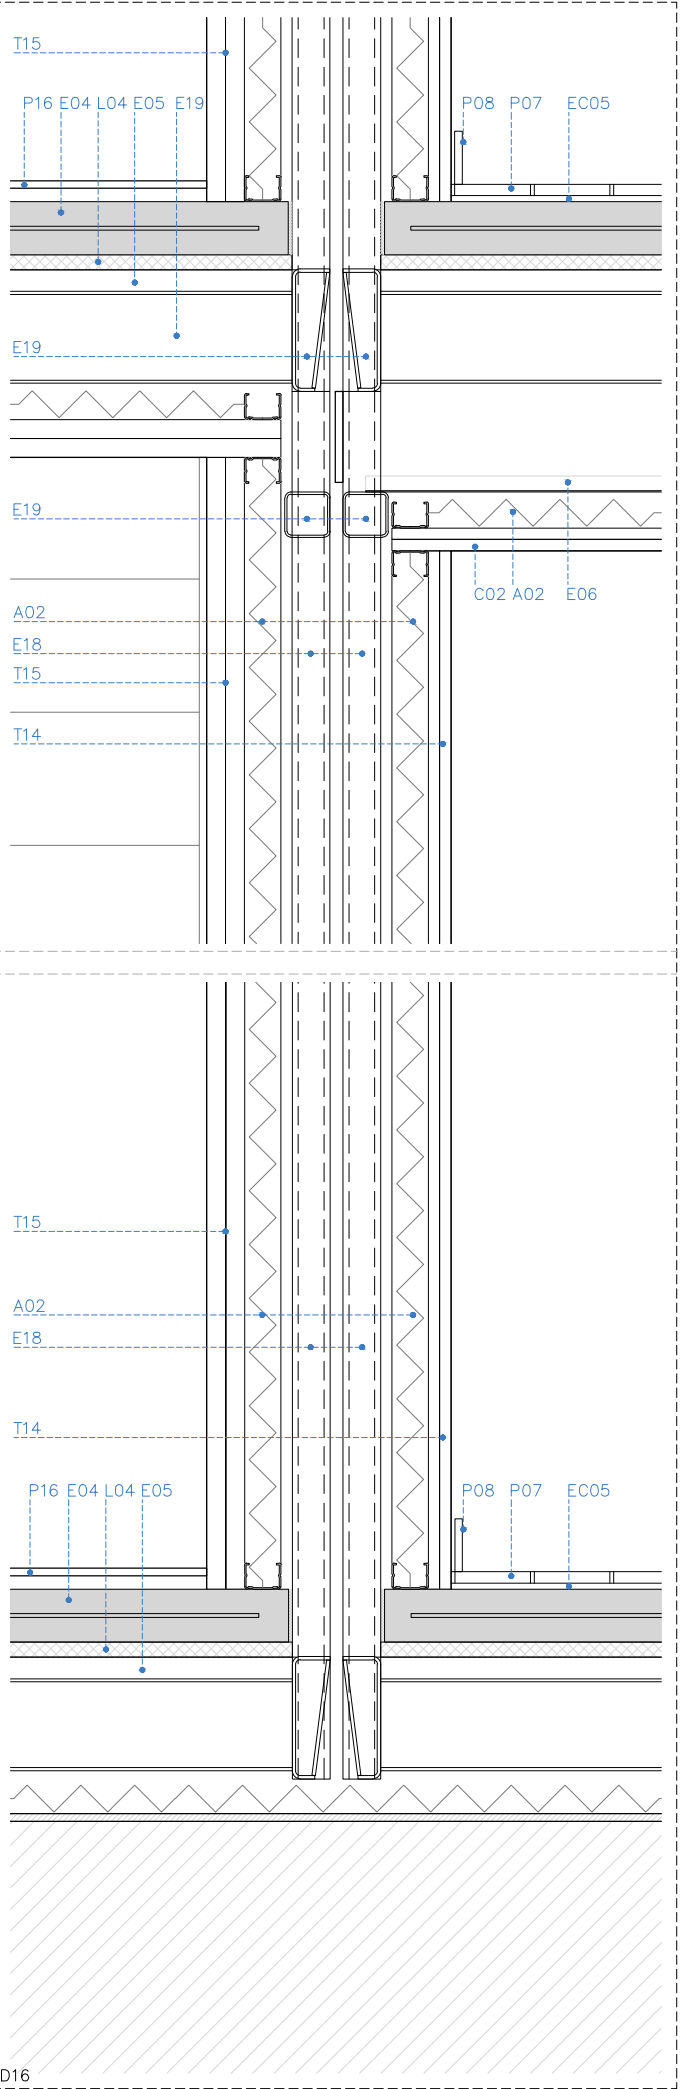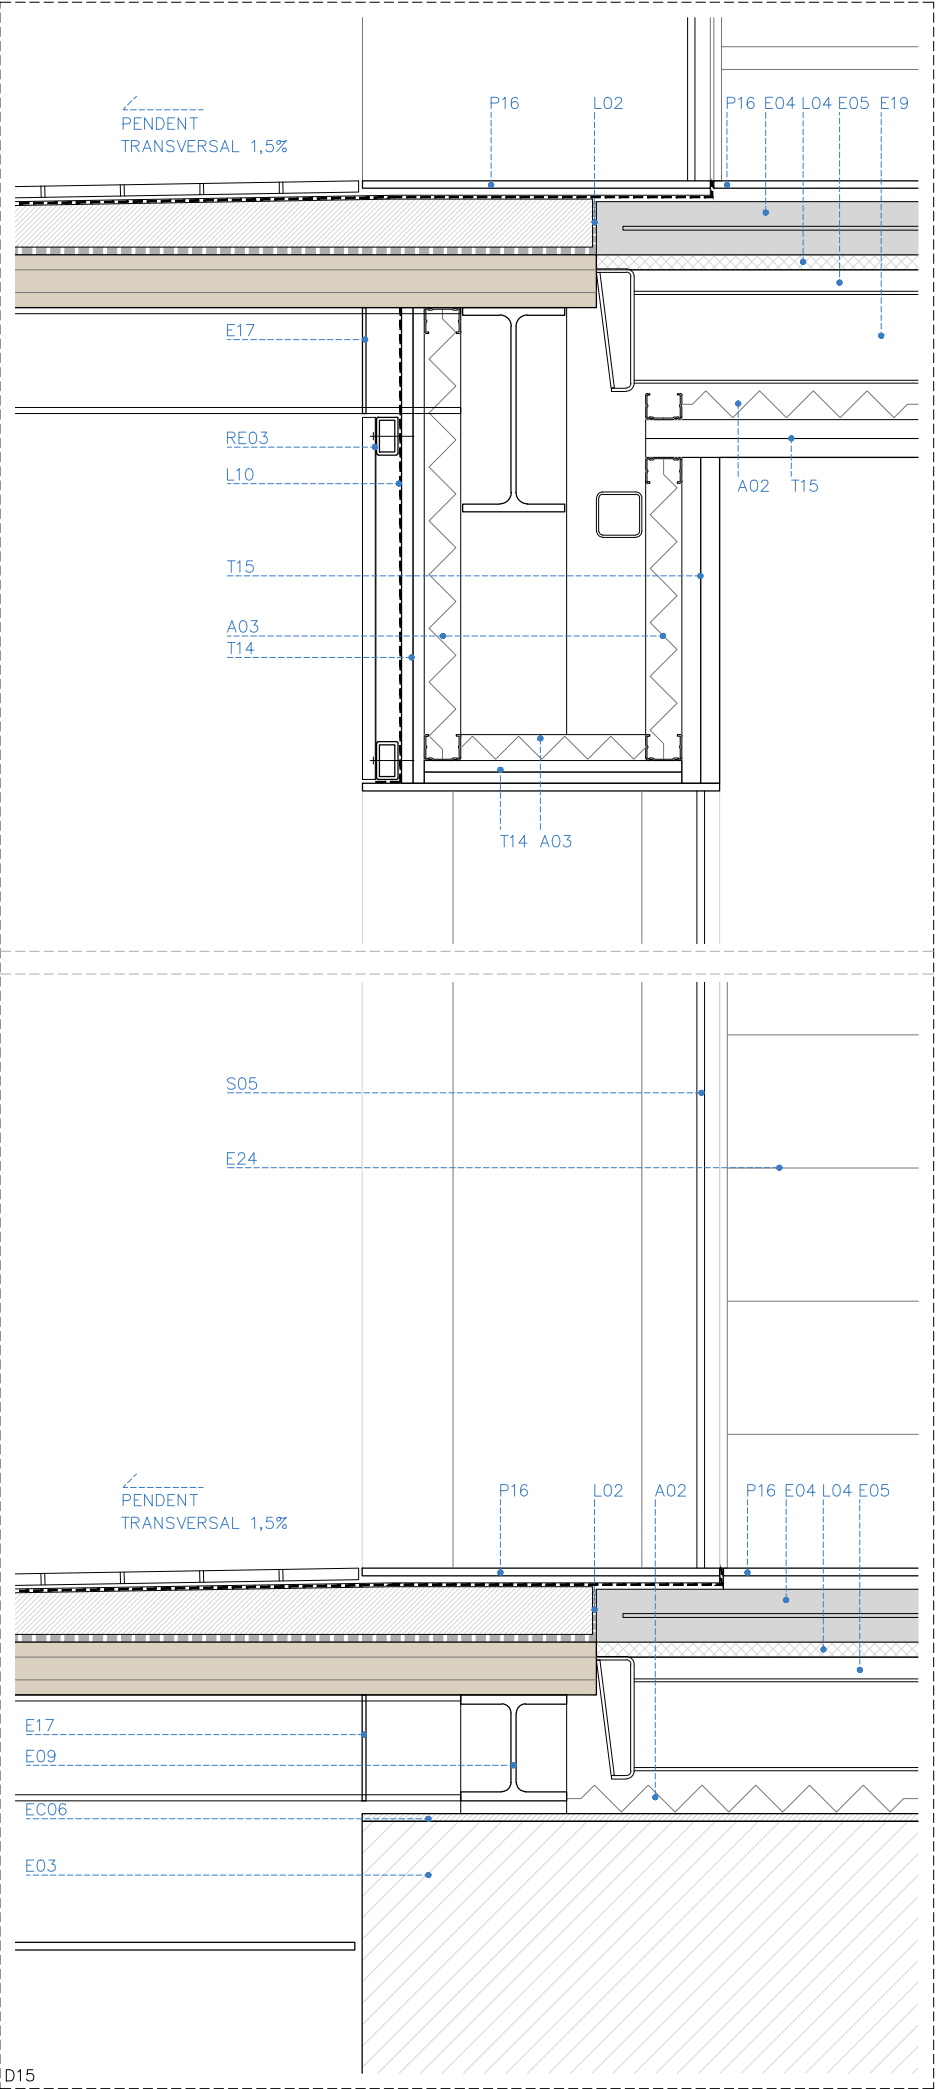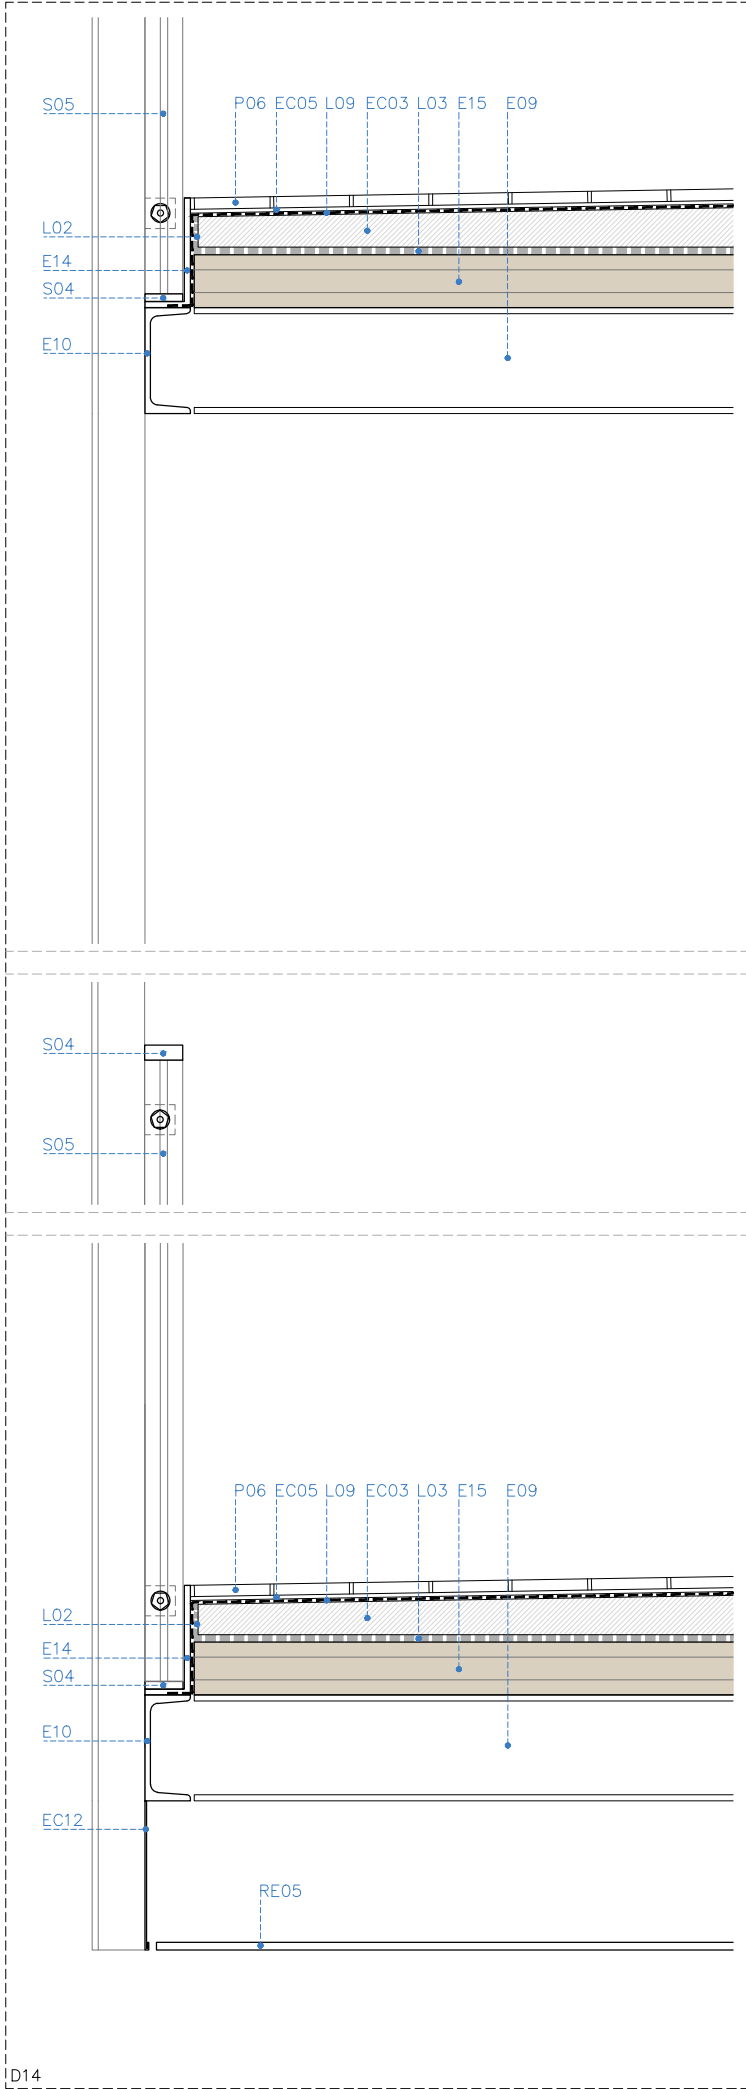

Projecte **PROJECTE EXECUTIU**
Construcció de 40 allotjaments dotacionals
i un equipament públic a la Av. del Carrilet
22-24, Sants-Montjuïc, Barcelona.

Situació
Avinguda Carrilet
Barcelona

Plànol
Detalls constructius 4

Escala
1:10 (DinA3)
0 0.05 0.1

l'Arquitecte
Judith Crespo Rueda, arquitecte
Oihana García Actin, arquitecte
Vivas Arquitectos BCN, SLP

Nº
DG A 12.05










El Contractista



Data
Febrer 2022

Nº IMHAB
20/093



El IMHAB

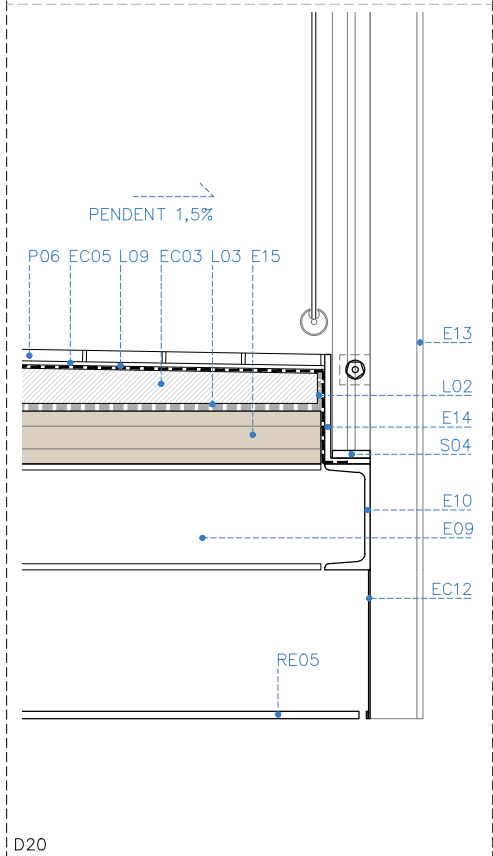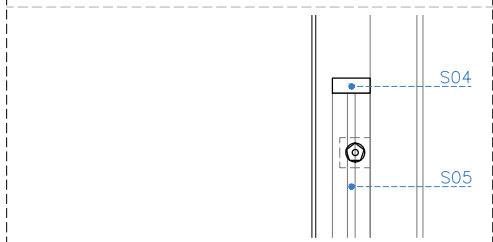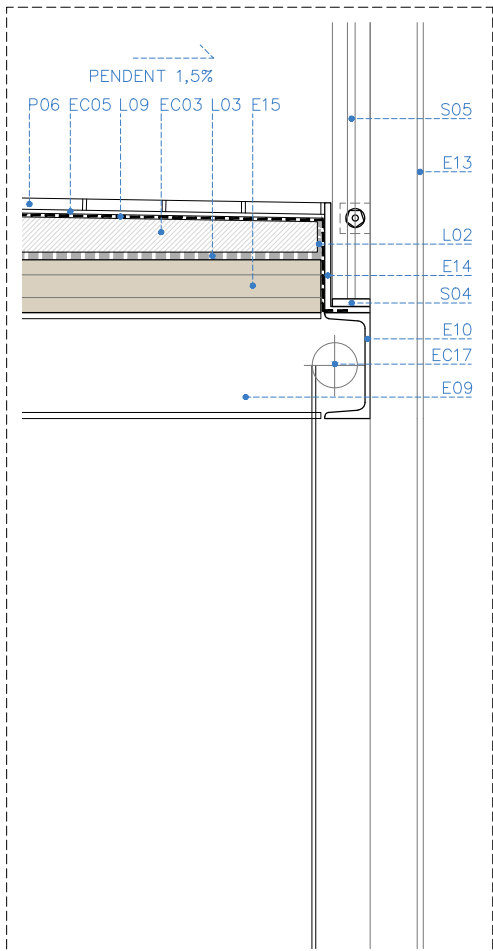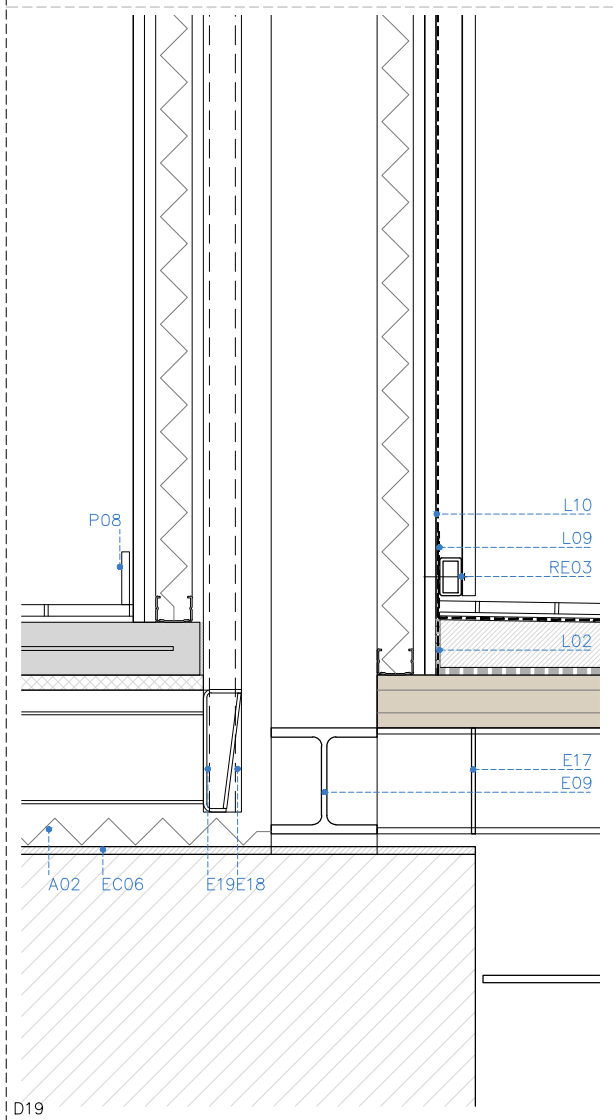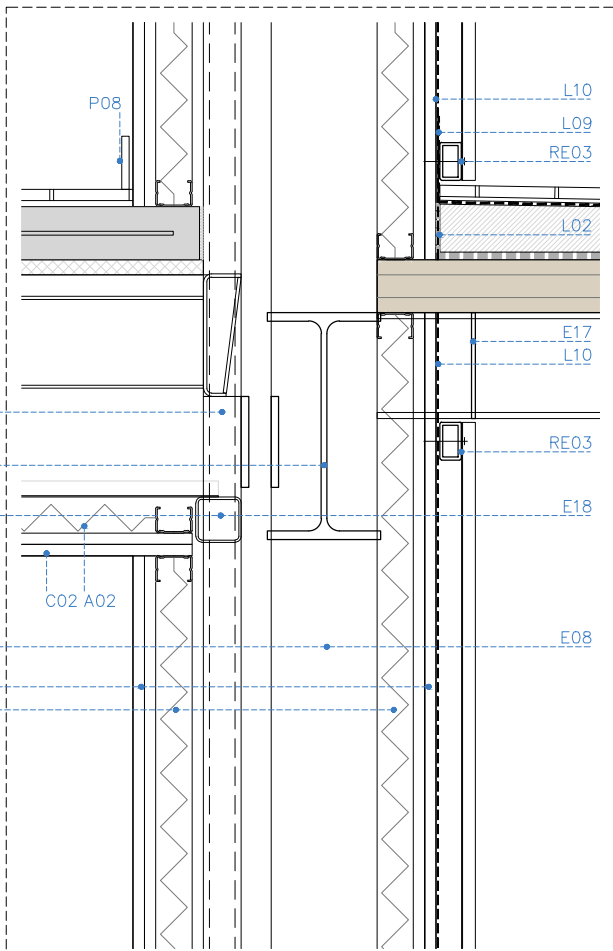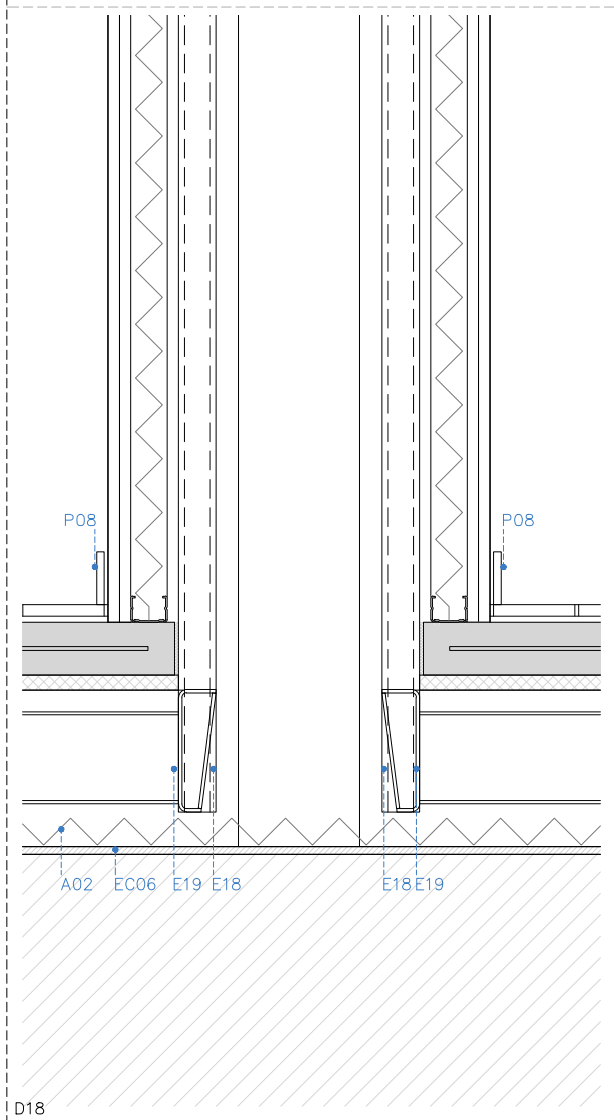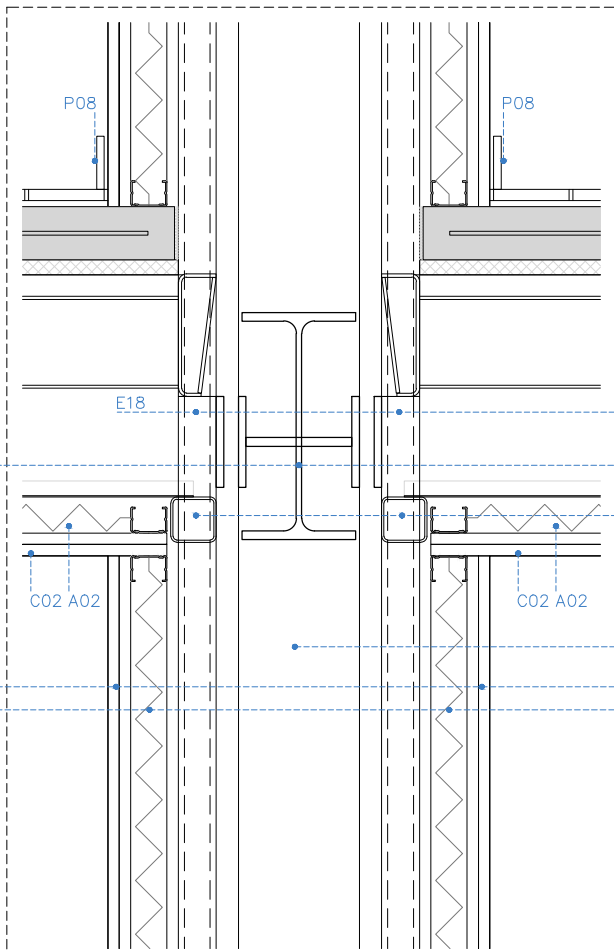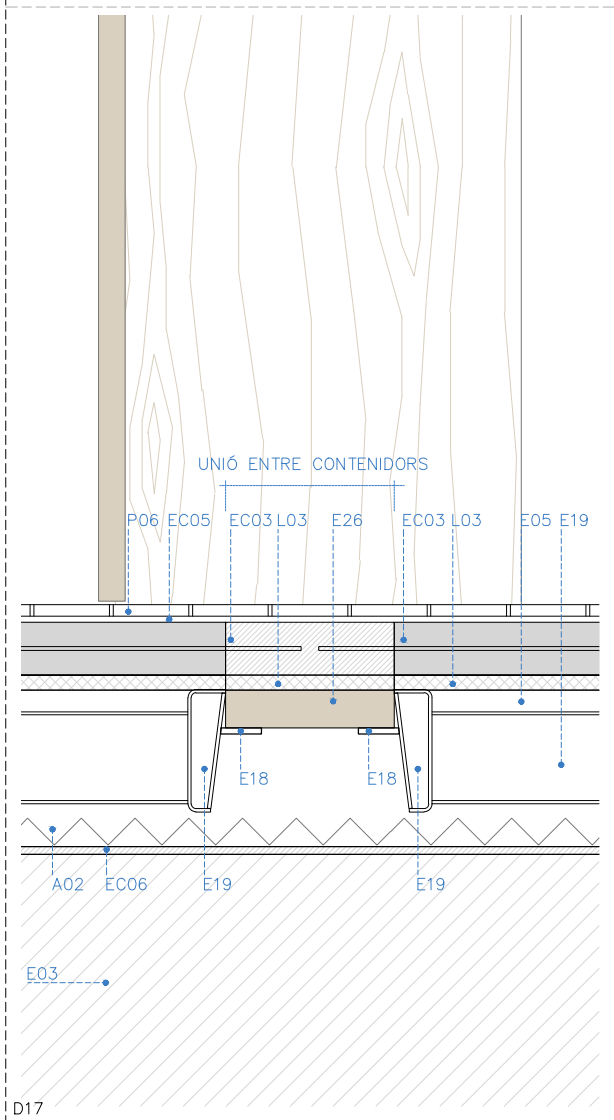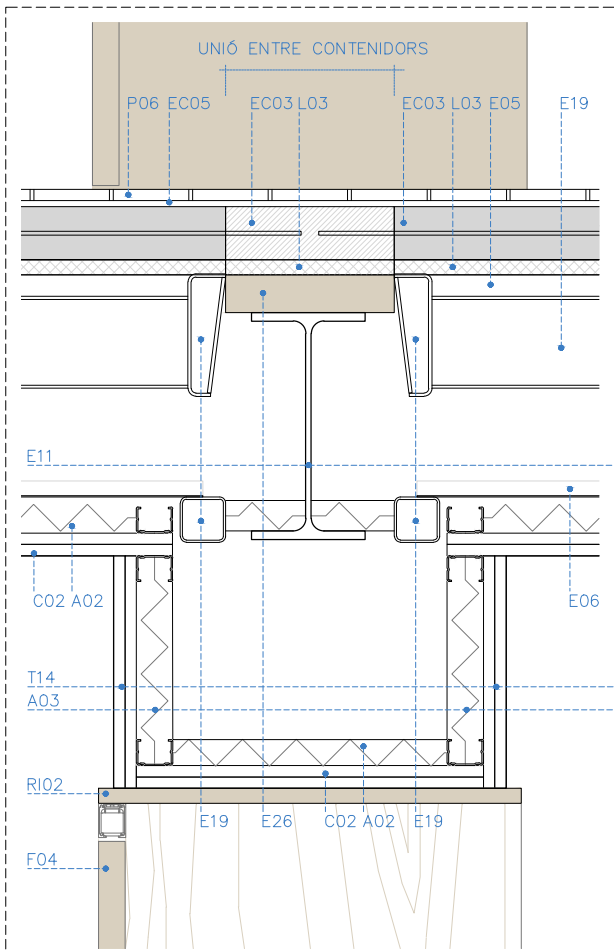



PROJECTE EXECUTIU Construcció de 40 allotjaments dotacionals i un equipament públic a la Av. del Carrilet 22-24, Sants-Montjuïc, Barcelona.		
Situació Avinguda Carrilet Barcelona		
Plànol Detalls constructius 5		
Escala 1:10 (DinA3) 0 0,05 0,1	Nº DG A 12.06	Nº IMHAB 20/093
l'Arquitecte Judith Crespo Rueda, arquitecte Oihana García Acín, arquitecte Vivas Arquitectos BCN, SLP	El Contractista	El IMHAB






Data
Febrer 2022

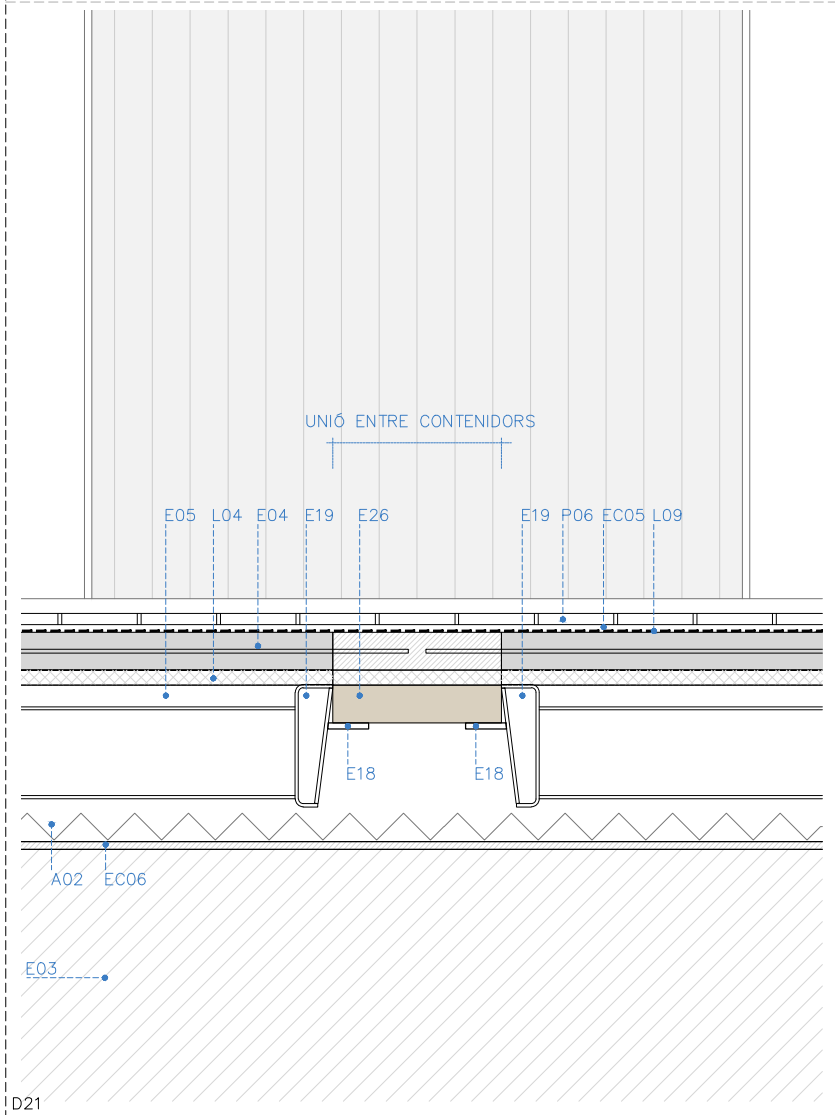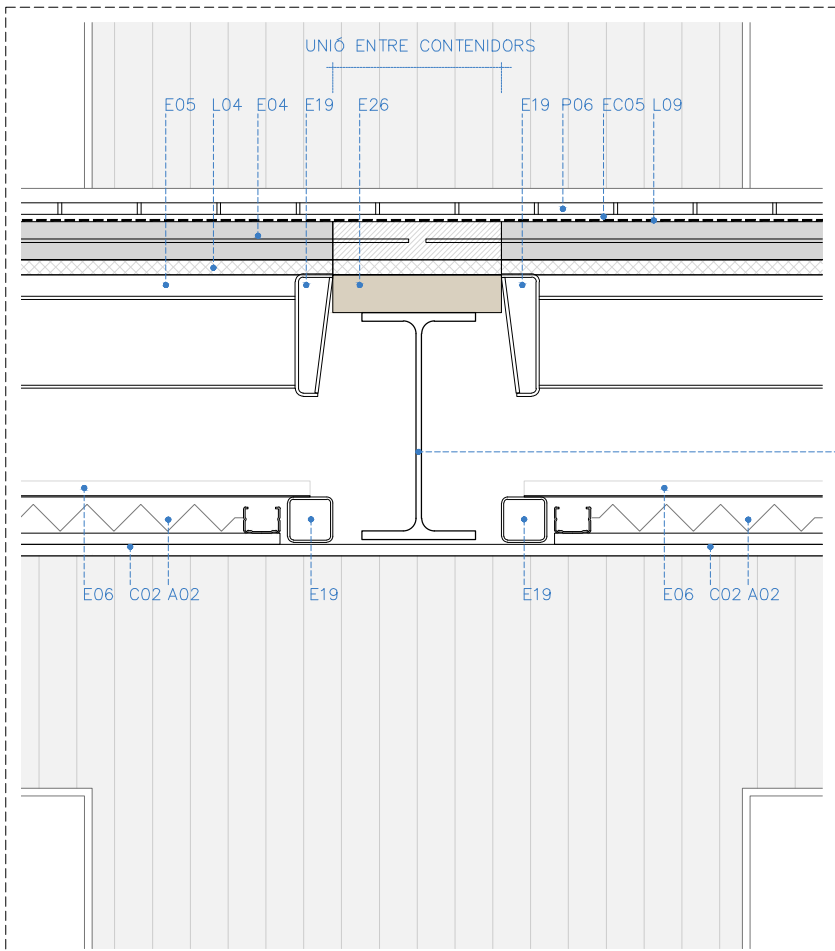

D21

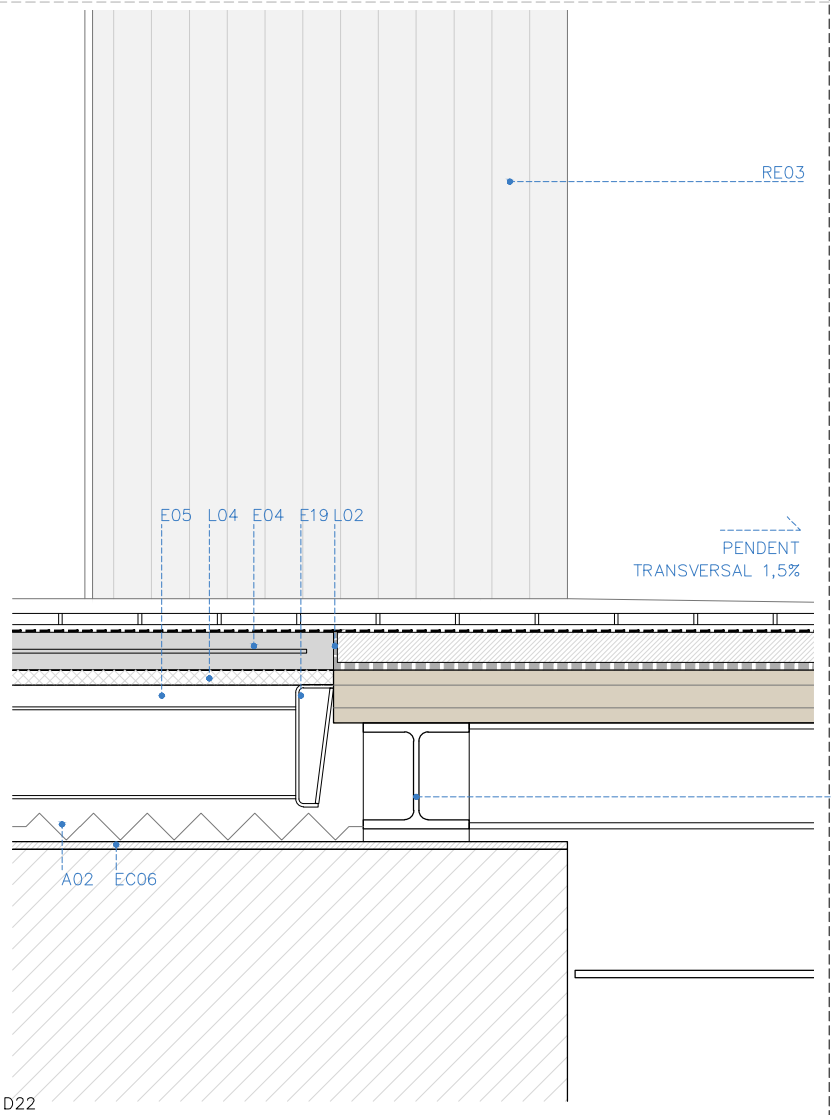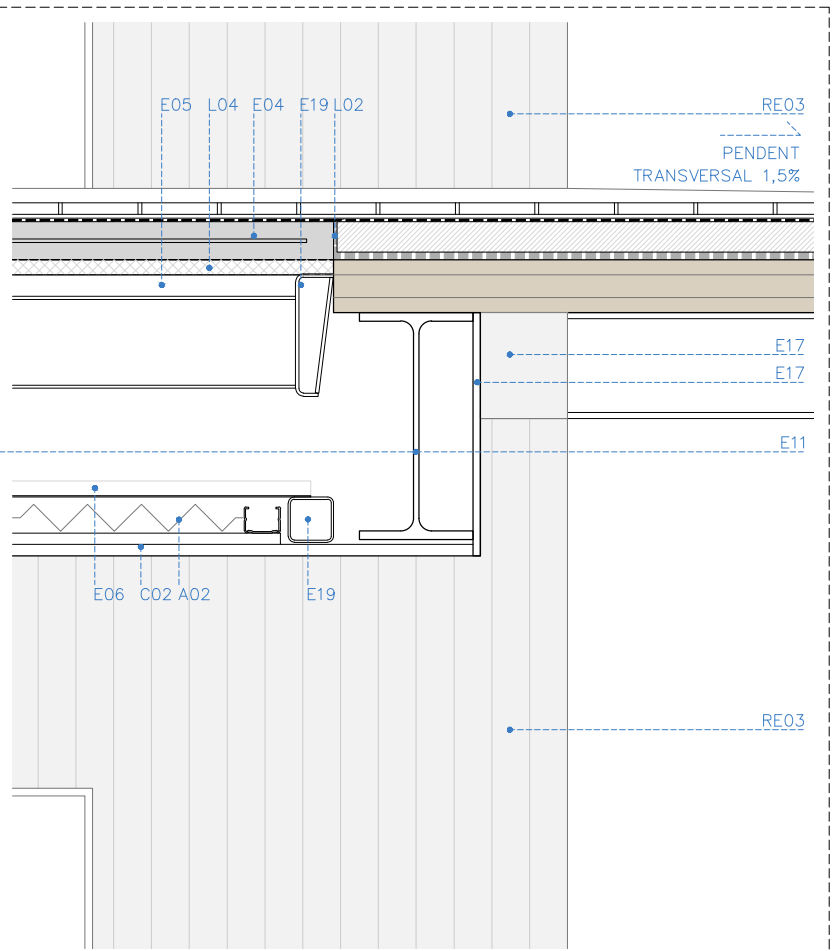

D22

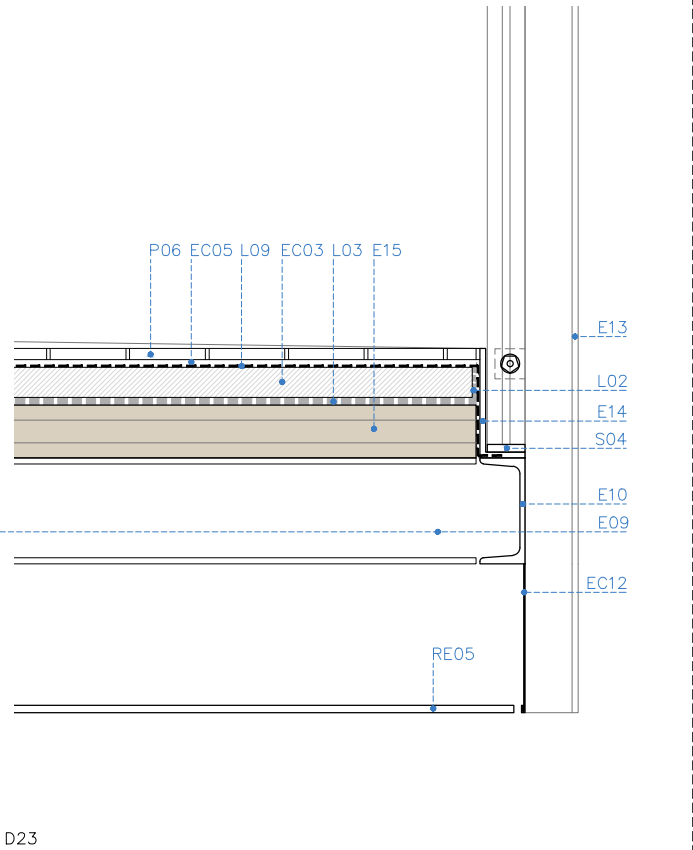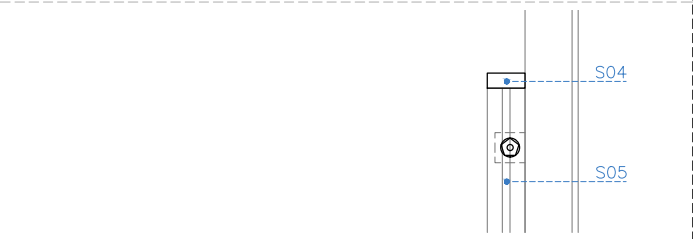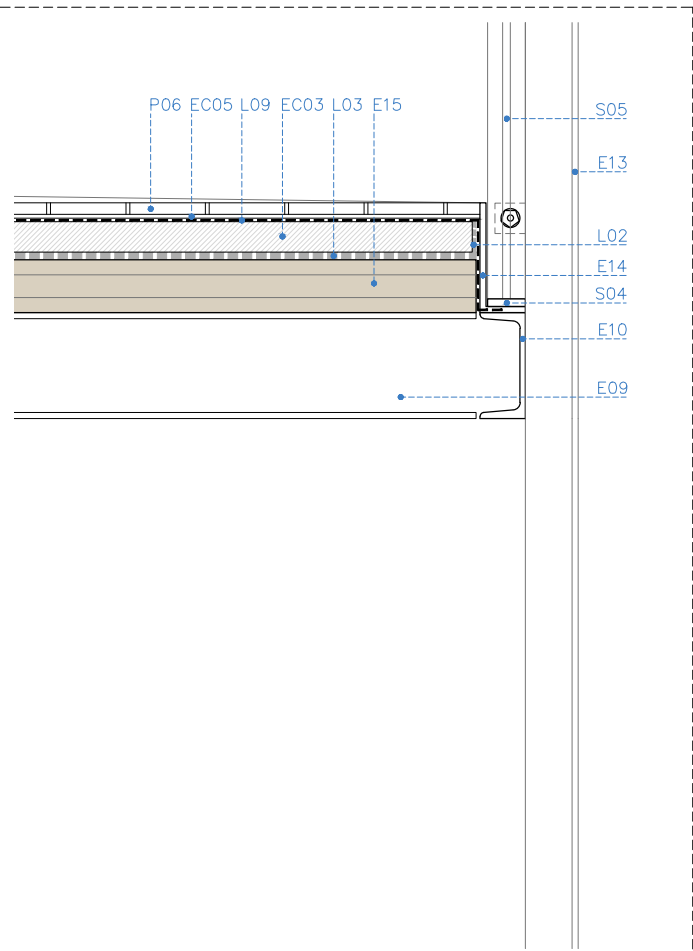

D23

Projecte PROJECTE EXECUTIU		
Construcció de 40 allotjaments dotacionals i un equipament públic a la Av. del Carrilet 22-24, Sants-Montjuic, Barcelona.		
Situació Avinguda Carrilet Barcelona		
Plànol Detalls constructius 6		
Escala 1:10 (DinA3)		
Nº DG A 12.07		
Nº IMHAB 20/093		
I'Arquitecte Judith Crespo Rueda, arquitecte Oihana Garcia Actin, arquitecte Vivas Arquitectos BCN, SLP		
El Contractista El IMHAB		



Data
Febrer 2022

RI 00 REVESTIMENTS INTERIORS:		
RI01	REVESTIMENT INTERIOR HORIZONTAL DE PANEL·LS D'ALUMINI MINIONDA, ESPESSOR DE XAPA DE 0,9mm I DIMENSIÓ TRANSVERSAL D'ONA 18mm, FIXATS A SUBESTRUCTURA DE PERFILS TUBULARS A TOTA L'ALÇADA. ACABAT LACAT COLOR A DEFINIR PER D.F	
RI02	REVESTIMENT INTERIOR VERTICAL AMB TAULER DE FUSTA CONTRAXAPAT DE PI TIPUS G CLASSE 1, DE 20mm DE GRUIX, PER A AMBIENT SEC SEGONS UNE-EN 636, REACCIÓ AL FOC B-S2, D0, COL·LOCAT ADHERIT SOBRE ENLLATAT DE FUSTA DE 20X20mm, AMB TRACTAMENT DE PROTECCIÓ SUPERFICIAL DE PARAMENT VERTICAL DE FUSTA AMB VERNIS ACRÍLIC MATE INCOLOR.	
RI03	PINTAT AMB DUES MANS DE PINTURA ECOLÒGICA, I D'ESMALT ECOLÒGIC (EN CUINES Y BANYS),COLOR A DEFINIR PER LA DF.	
RI04	ACABAT ARREBOSSAT DE MORTER MAESTREJAT e=10mm	
RI05	ACABAT FRESAT DIÀMETRE 60 DE MUR DE FORMIGÓ	
RI06	ENRAJOLAT AMB PECES DE GRES COMPACTE, 10X10CM. ACABAT MAT. COLOR A DEFINIR PER LA DF.	
RI07	PILAR FORMIGÓ ARMAT VIST	
RI10	LLOSA DE FORMIGÓ ARMADA VISTA	
RI11	EXTRADOSSAT DE SAFATES PLEGADES EN PERÍMETRE PER OCULTAR CARGOLS, D'ACER DE GRUIX DE 3mm, ESPECEJAMENT SEGONS PLÀNOLS. ACABAT PINTAT A L'ESMALT ECOLÒGIC.	
RI12	REVESTIMENT VERTICAL AMB TAULER DE DM e=10mm, FIXAT ADHERIT A PARAMENT, ACABAT PINTAT COLOR A ESCOLLIR PER D.F	
RI13	REVESTIMENT DE XAPA D'ACER GALVANITZAT e=2mm, LACAT AL FORN COLOR IGUAL A FUSTERIES, FIXAT MECÀNICAMENT.	
RE 00 REVESTIMENTS EXTERIORS:		
RE01	TARIMA FUSTA MASSISSA TRACTADA A L'AUTOCLAU	
RE02	PINTAT AMB DUES MANS DE PINTURA ECOLÒGICA PER A EXTERIORS,COLOR A DEFINIR PER LA DF.	
RE03	REVESTIMENT EXTERIOR VERTICAL / HORIZONTAL DE PANEL·LS D'ALUMINI MINIONDA, ESPESSOR DE XAPA DE 0,9mm I DIMENSIÓ TRANSVERSAL D'ONA 18mm, FIXATS A SUBESTRUCTURA DE PERFILS TUBULARS A TOTA L'ALÇADA. AMPL·E D'ESPECEJAMENT SEGONS PLÀNOLS. ACABAT LACAT COLOR A DEFINIR PER D.F	
RE04	REVESTIMENT EXTERIOR HORIZONTAL DE PANEL·LS D'ALUMINI MINIONDA MICROPERFORAT, ESPESSOR DE XAPA DE 0,9mm I DIMENSIÓ TRANSVERSAL D'ONA 18mm, FIXATS A SUBESTRUCTURA DE PERFILS TUBULARS A TOTA L'ALÇADA. AMPL·E D'ESPECEJAMENT SEGONS PLÀNOLS. ACABAT LACAT COLOR A DEFINIR PER D.F	
RE05	XAPA D'ACER DE DIMENSIONS 1700X5mm EN FAÇANA SUD, I 1400X5mm EN FAÇANES EST/OEST. COLGADA AMB PERFILERIA METÀL·LICA DE L'ESTRUCTURA "E09".	
RE06	REMAT DE MUR DE "XAPA D'ACER GALVANITZAT MBC-Z275 (e=15mm) LACADA AL FORN A 200ºC COLOR A DEFINIR PER LA D.F. MODEL CU DE LA CASA "HOTPINT" O SIMILAR, DESENVOLUPAMENT SEGONS OBRA. INCLOU CORDÓ DE SILICONA DE POLIURETÀ MONOCOMPONENT DELS SEGELLATS.	
RE07	GOTERÓ FORMAT AMB XAPA PLEGADA D'ACER GALVANITZAT e=2mm LACADA AL FORN COLOR IGUAL A FUSTERIES.	
RE08	SÒCOL D'ALUMINI, COLOCAT A LA PART INFERIOR DE LA FAÇANA EN CONTACTE AMB EL TERRENY, FIXAT MECÀNICAMENT A PERFILS TUBULARS VERTICALS. COLOR A DEFINIR PER D.F.	
P00 PAVIMENTS:		
P01	RECRESÇUT DE FORMIGÓ SOBRE LLOSA, e = 70mm, d >1900 kg/m3 ACABAT FRATASSAT AMB POLS DE QUARS	
P02	RECRESÇUT DE MORTER SOBRE LLOSA, e = 50mm, d >1900 kg/m3	
P03	IMPERMEABILITZACIÓ AMB MEMBRANA BICOMPONENT A BASE DE POLIUREA, APLICACIÓ EN CALENT CREANT UNA MEMBRANA CONTINUA, SENSE JUNTES, TOTALMENT ADHERIDA AL SUPORT TIPUS "DANOCOAT" DE DANOSA O EQUIVALENT.	
P04	MITJA CANYA ACABADA AMB PINTURA DE POLIUREA	
P05	PAVIMENT FLOTANT DE PECES PREFABRICADES DE FORMIGÓ DE 50x50x5cm, COLOR GRIS	
P06	PAVIMENT DE RAJOLA DE GRES COMPACTE DE 10x10cm, e=15mm, AMB RELLEU ANTILLISCANT, COLOR A DEFINIR PER LA D.F.	
P07	PAVIMENT DE RAJOLA DE GRES COMPACTE DE 10x10cm, e=15mm, COLOR A DEFINIR PER LA D.F.	
P08	SÒCOL PERIMETRAL DE TRUSPLAS, e=7mm, h=70mm	
P09	LLOSA FLOTANT DE FORMIGÓ ARMAT, AL RECINTE ET, DESSOLARITZADA PERIMETRALMENT AMB LÀMINA DE POLIETILÈ, e=50mm	
P10	LLOSA FLOTANT DE FORMIGÓ IN SITU, SOBRE BANYERA METÀL·LICA, e=60mm, d > 2340 kg/m3	
P11	PLOTS REGULABLES DE PVC PER AL SUPORT DE PAVIMENT FLOTANT, AÏLLANTS DE LES VIBRACIONS DEL TIPUS VIB (VIBCON) O SIMILAR, h=70mm, SOBRE CATIFA ANTILLISCANT EPT CEL·LULAR e=2mm	
P12	CATIFA AÏLLANT DE VIBRACIONS DE PARTÍCULES DE CAUTXÚ, e=10mm	
P13	PELFUT TÈCNIC AMB PERFILS D'ALUMINI D'ALTA RESISTÈNCIA UNITS PER CABLE D'ACER INOXIDABLE I SEPARATS PER ANELLS INTERMEDIIS DE CAUTXÚ. GRUIX VARIABLE SEGONS ACABAT. ESPAI ENTRE RAILS 25-35mm. CONNEXIÓ ENTRE RAILS AMB CABLE GALVANITZAT D'ACER Ø3MM. MATERIAL D'AMORTIGUACIÓ CINTA D'ESCUMA IMPERMEABLE. APLICACIÓ ESPECIALMENT RECOMANADA PER A ZONES D'ALT TRÀNSIT PEATONAL. MATERIALS D'ACABAT: 100% POLIPROPILE, ESTRIAT DE CAUTXÚ I RASPALL DE NYLON. COL·LOCAT SOBRE PERFILS D'ALUMINI.	
P14	SAFATES D'ALUMINI PERFORAT PLEGADES EN PERÍMETRE, DIMENSIONS 1500X300X50mm, e=5mm. PERFORACIÓ D'ORIFICI AMPLIAT A PORTELL.	
P15	GRAONAT D'ESCALA AMB PECES DE FORMIGÓ PREFABRICAT, AMB ARMAT INTERIOR, ACABAT ANTILLISCANT. PEÇA TIPUS PREDECAT O SIMILAR, GRUIX 3cm, AMB CARES I CANTELLS VISTOS.	
P16	XAPA D'ACER GALVANITZADA e:10mm PREVIA IMPRIMACIÓ I ACABAT PINTAT ANTILLISCANT, SOBRE ENTRAMAT DE PERFILS D'ALUMINI I MORTER DE C.P.	
P17	PAVIMENT DE PANOT PER A VORERA GRIS DE 20X20X4cm, COL·LOCAT A TRUC DE MACETA AMB MORTER MIXT I BEURADA DE C.P.	
E00 ESTRUCTURES:		
E01	MUR PANTALLA DE FORMIGÓ ARMAT HA-30/F/10/IIa+Qa, DE 60cm, EXISTENT EN LÍMIT DE PARCEL·LA A CARRER, I DE 45cm EN LÍMITS A INTERIOR D'ILLA. INCLOU ACABAT FRESSAT I NETEJA DEL MUR PER LA PART VISTA INTERIOR.	
E02	LLOSA DE FORMIGÓ ARMAT HA-30/B/20/IIa+Qa, e= 25cm, d > 2340 kg/m2	
E03	LLOSA DE FORMIGÓ ARMAT HA-30/B/20/IIa+Qa, e= 45cm, d > 2340 kg/m2 AMB UN DESPENJAT PERIMETRAL DE 52cm D'ALÇADA I D'AMPLADA EQUIVALENT A LA DIMENSIÓ DELS PILARS. CREACIÓ DE GOTERÓ AMB MATAVIUS.	
E04	LLOSA FLOTANT DE FORMIGÓ AMB ÀRID LLEUGER TIPUS ARLITA I ARMAT AMB MALLA D'ACER, A L'INTERIOR DELS CONTENIDORS, DESSOLARITZADA PERIMETRALMENT AMB LÀMINA DE POLIETILÈ, e=70mm. ES REDUIRÀ L'ESPESSOR A 50mm AMB UNA PENDENT DEL 1,5% A PARTIR DE LA FUSTERIA DE LA FAÇANA NORD (ACCÉS ALLOTJAMENTS).	
E05	TAULELL DE FUSTA CONTRALAMINADA EXISTENT SOBRE ESTRUCTURA DE CONTENIDOR, , e=28mm, d > 560 kg/m3	
E06	XAPA GRECADA D'ACER EXISTENT DEL CONTENIDOR, e=2mm. LA DIMENSIÓ DE LA GRECA ÉS 20mm.	
E07	PILAR DE FORMIGÓ ARMAT HA-30/B/10/IIa, MIDES SEGONS PLÀNOLS D'ESTRUCTURA	
E08	PILAR D'ACER LAMINAT S-275-JR AMB IMPRIMACIÓ ANTIOXIDANT I ACABAT PINTAT, MIDES SEGONS PLÀNOLS D'ESTRUCTURA	
E09	PERFIL D'ACER LAMINAT IPE 140 - HEB 140 (SEGONS DIBUIX), AMB IMPRIMACIÓ ANTIOXIDANT I ACABAT PINTAT. EN TERRASSES EXTERIORS D'ALLOTJAMENTS INCORPORARÀ UNA RANURA DE 10mm DE SEPARACIÓ AMB "E10" FORMANT UN GOTERÓ.	
E10	PERFIL UPN 140 DE REMAT, AMB IMPRIMACIÓ ANTIOXIDANT I ACABAT PINTAT	
E11	PERFIL D'ACER LAMINAT IPE 300, AMB IMPRIMACIÓ ANTIOXIDANT I ACABAT PINTAT	
E12	PERFIL D'ACER LAMINAT IPE 200, AMB IMPRIMACIÓ ANTIOXIDANT I ACABAT PINTAT	
E13	TENSORS FORMATS PER PERFILS D'ACER LAMINATS EN CALENT EN FORMA DE "T" h=70mm, SOLDATS A PERFIL UPN 140 DE REMAT, AMB IMPRIMACIÓ ANTIOXIDANT I ACABAT PINTAT	
E14	PERFIL D'ACER LAMINAT EN FORMA DE "L" DE DIMENSIONS 60X145mm, AMB IMPRIMACIÓ ANTIOXIDANT I ACABAT PINTAT	
E15	PANEL·L DE CLT, e=70mm	
E16	PERFIL TUBULAR D'ACER GALVANITZAT, REFORÇ CONTENIDOR, AMB IMPRIMACIÓ ANTIOXIDANT I ACABAT PINTAT, DE DIMENSIONS 250X50mm d'espessor 8mm.	
E17	PLETINA D'ACER LAMINAT DE DIMENSIONS 140X50mm SOLDADA LATERALMENT A "E09". ENRASADA AL MATEIX PLA DEL REVESTIMENT DE FAÇANA.	
E18	REFORÇ ESTRUCTURAL DEL CONTENIDOR AMB PLETINES D'ACER LAMINAT. VEURE ESPECIFICACIONS EN PLÀNOLS D'ESTRUCTURES.	
E19	ESTRUCTURA EXISTENT CONTENIDOR. VEURE ESPECIFICACIONS EN PLÀNOLS D'ESTRUCTURES.	
E20	FORJAT DE XAPA COL·LABORANT D'ACER GALVANITZAT e: 1mm, GRUIX DE 110mm (60+50mm).	
E21	ESCALA DE FORMIGÓ ARMAT HA-30/B/10/IIIa, AMB ACABAT INFERIOR I SUPERIOR ENCONFRAT AMB TAULELL FENÒLIC. DIMENSIONS SEGONS PLÀNOLS DE DETALL. ACABAT AMB MORTER ACRÍLIC AMB MALLA. VEURE ESPECIFICACIONS PLÀNOLS D'ESTRUCTURES.	
E22	ESCALA METÀL·LICA DE XAPA PLEGADA, e=10mm, AMB GAMBADES LATERALS e=15mm, SUSPESA AMB TIRANTS METÀL·LICS. VEURE ESPECIFICACIONS PLÀNOLS D'ESTRUCTURES.	
E23	ESCALA DE GRAONAT DE XAPA D'ACER GALVANITZADA EN CALENT PERFORADA, e=5mm, AMB GAMBADES LATERALS e=10mm. VEURE ESPECIFICACIONS PLÀNOLS D'ESTRUCTURES.	
E24	ESCALA DE XAPA D'ACER GALVANITZADA EN CALENT PLEGADA, e=10mm, AMB GAMBADES LATERALS e=15mm. VEURE ESPECIFICACIONS PLÀNOLS D'ESTRUCTURES.	
E25	PERFIL TUBULAR D'ACER GALVANITZAT EN CALENT, MIDES SEGONS DETALLS DE PROJECTE, ACABAT PINTAT PRÈVIA IMPRIMACIÓ, COLOR A ESCOLLIR PER D.F.	
E26	TAULELL DE FUSTA CONTRALAMINADA, ACTUANT COM A ENCOFRAT PERDUT, SOBRE ESTRUCTURA "E11", e=50mm, d > 560 kg/m3	
E27	PLETINA D'ACER GALVANITZAT EN CALENT DE 120 mm D'AMPLE, A TOTA L'ALÇADA, FIXADA MECÀNICAMENT A PERFIL TUBULAR VERTICAL, PER REBRE REVESTIMENT EXTERIOR "RE03 - RE04".	
T00 TANCAMENTS:		
T01	MAÓ CALAT TIPUS GERO, DE 29x13x9cm, COL·LOCAT AMB MORTER M-40b (1:1:7)	
T02	MAÓ MASSIS, DE 29x13x9cm, COL·LOCAT AMB MORTER M-40b (1:1:7)	
T03	BLOC DE MORTER C.P. DE 20X20X40cm, MASSISSAT I ARMAT.	
T04	BLOC DE MORTER C.P. DE 15X20X40cm, MASSISSAT I ARMAT.	
T05	PANEL·LS MÒBILS TIPUS ROLLING WALL SERIE H141 (NOTSON) O SIMILAR, e=141mm, h màx=3000mm AMB PERFILERIA OCULTA FORMADA PER ESTRUCTURA PORTANT A BASE DE PERFILS D'ALUMINI DE 103 mm D'AMPLADA, REVESTIDA PER AMB·DUES CARES AMB UN SANDVITX FORMAT PER DOBLE TAULER DE 19mm I MAD4 DE 2 kg/m2 COL·LOCADA ENTRE TAULERS. CÀMERA D'AIRE OMPLERTA AMB PANEL·LS DE FIBRA MINERAL DE 60mm D'ESPESOR I 40 kg/m2 DE DENSITAT. ACABAT DELS PANEL·LS A DECIDIR PER LA DF.	
T06	ENVÀ AUTOPORTANT,SEPARAT 10mm DE L'ESTRUCTURA, FORMAT PER 1 PLACA DE CARTÓ GUIX DF (25) EN AMB·DUES CARES, AMB PERFILERIA DE PLANXA D'ACER GALVANITZAT DE 70mm D'AMPLÀRIA. EL CONJUNT HA DE DONAR COMPLIMENT A REQUERIMENT DE FOC RF120.	
T07	TANCAMENT AUTOPORTANT,SEPARAT 10mm DE L'ESTRUCTURA, COMPOST PER ENVÀ DE 3 PLAQUES DE CARTÓ GUIX DF (15+15/48/15) AMB PERFILERIA DE PLANXA D'ACER GALVANITZAT DE 48mm D'AMPLÀRIA, I EXTRADOSSAT DE 2 PLAQUES DE CARTÓ GUIX DF (15+15) AMB PERFILERIA DE PLANXA D'ACER GALVANITZAT DE 48mm D'AMPLÀRIA. EL CONJUNT HA DE DONAR COMPLIMENT A REQUERIMENT DE FOC RF120.	
T08	ENVÀ AUTOPORTANT,SEPARAT 10mm DE L'ESTRUCTURA, FORMAT PER 1 PLACA DE CARTÓ GUIX (15) EN AMB·DUES CARES, AMB PERFILERIA DE PLANXA D'ACER GALVANITZAT DE 48mm D'AMPLÀRIA.	
T09	ENVÀ AUTOPORTANT,SEPARAT 10mm DE L'ESTRUCTURA, FORMAT PER 2 PLAQUES DE CARTÓ GUIX (15+15) EN AMB·DUES CARES, AMB PERFILERIA DE PLANXA D'ACER GALVANITZAT DE 48mm D'AMPLÀRIA.	
T10	TANCAMENT AUTOPORTANT,SEPARAT 10mm DE L'ESTRUCTURA, COMPOST PER ENVÀ DE 3 PLAQUES DE CARTÓ GUIX (15+15/48/15) AMB PERFILERIA DE PLANXA D'ACER GALVANITZAT DE 48mm D'AMPLÀRIA, I EXTRADOSSAT DE 2 PLAQUES DE CARTÓ GUIX (15+15) AMB PERFILERIA DE PLANXA D'ACER GALVANITZAT DE 48mm D'AMPLÀRIA. INCLOU XAPA METÀL·LICA ANTIVANDÀLICA e=1mm ENTRE SISTEMES.	
T11	ENVÀ AUTOPORTANT,SEPARAT 10mm DE L'ESTRUCTURA, FORMAT PER 3 PLAQUES DE CARTÓ GUIX (15+15/48/15) AMB PERFILERIA DE PLANXA D'ACER GALVANITZAT DE 48mm D'AMPLÀRIA.	
T12	ENVÀ AUTOPORTANT,SEPARAT 10mm DE L'ESTRUCTURA, FORMAT PER 2 PLAQUES DE CARTÓ GUIX DF (25+25) , EN AMB·DUES CARES, AMB PERFILERIA DE PLANXA D'ACER GALVANITZAT DE 48mm D'AMPLÀRIA. EL CONJUNT HA DE DONAR COMPLIMENT A REQUERIMENT DE FOC RF120.	
T13	ENVÀ AUTOPORTANT,SEPARAT 10mm DE L'ESTRUCTURA, FORMAT PER 2 PLAQUES DE CARTÓ GUIX DF (25+25) , EN AMB·DUES CARES, AMB PERFILERIA DE PLANXA D'ACER GALVANITZAT DE 70mm D'AMPLÀRIA. EL CONJUNT HA DE DONAR COMPLIMENT A REQUERIMENT DE FOC RF120.	
T14	EXTRADOSSAT AUTOPORTANT,SEPARAT 10mm DE L'ESTRUCTURA, FORMAT PER 2 PLAQUES DE CARTÓ GUIX DF (15+15) AMB PERFILERIA DE PLANXA D'ACER GALVANITZAT DE 48mm D'AMPLÀRIA. EL CONJUNT HA DE DONAR COMPLIMENT A REQUERIMENT DE FOC RF90.	
T15	EXTRADOSSAT AUTOPORTANT,SEPARAT 10mm DE L'ESTRUCTURA, FORMAT PER 2 PLAQUES DE CARTÓ GUIX DF (25+25) AMB PERFILERIA DE PLANXA D'ACER GALVANITZAT DE 48mm D'AMPLÀRIA. EL CONJUNT HA DE DONAR COMPLIMENT A REQUERIMENT DE FOC RF120.	
T16	EXTRADOSSAT AUTOPORTANT,SEPARAT 10mm DE L'ESTRUCTURA, FORMAT PER 2 PLAQUES DE CARTÓ GUIX DF (25+25) AMB PERFILERIA DE PLANXA D'ACER GALVANITZAT DE 70mm D'AMPLÀRIA. EL CONJUNT HA DE DONAR COMPLIMENT A REQUERIMENT DE FOC RF120.	
T17	EXTRADOSSAT AUTOPORTANT,SEPARAT 10mm DE L'ESTRUCTURA, FORMAT PER 1 PLACA DE CARTÓ GUIX (15) AMB PERFILERIA DE PLANXA D'ACER GALVANITZAT DE 48mm D'AMPLÀRIA.	
T18	EXTRADOSSAT FORMAT PER 1 PLACA DE CARTÓ GUIX (15) AMB PERFILERIA EN FORMA DE OMEGA DE PLANXA D'ACER GALVANITZAT DE 16mm. D'AMPLÀRIA.	
T19	EXTRADOSSAT AUTOPORTANT,SEPARAT 10mm DE L'ESTRUCTURA, FORMAT PER 2 PLAQUES DE CARTÓ GUIX (15+15mm) AMB PERFILERIA DE PLANXA D'ACER GALVANITZAT DE 48mm D'AMPLÀRIA.	
T20	EXTRADOSSAT AUTOPORTANT,SEPARAT 10mm DE L'ESTRUCTURA, FORMAT PER 3 PLAQUES DE CARTÓ GUIX (15+15+15) AMB PERFILERIA DE PLANXA D'ACER GALVANITZAT DE 48mm D'AMPLÀRIA.	
T21	MAÓ FORADAT TIPUS TOTXANA, DE 29x13x9cm, COL·LOCAT AMB MORTER M-40b (1:1:7)	
NOTA: EN LES ESTANCES HUMIDES L'ÚLTIMA PLACA DE CARTÓ GUIX SERÀ HIDRÒFUGA.		
C00 CEL RAS:		
C01	CEL RAS DE GUIX LAMINAT e=15mm, AMB SUBESTRUCTURA D'ACER GALVANITZAT. GUIX LAMINAT HIDRÒFUG EN ZONES HUMIDES. TRACTAMENT DE JUNTA CONTÍNUA I ACABAT AMB PINTURA ELÀSTICA ALS SILOXANS	
C02	CEL RAS DE GUIX LAMINAT AMB RESISTENCIA AL FOC (EI90), FORMAT PER 2 PLAQUES DE CARTÓ GUIX DF (15+15mm) AMB PERFILERIA DE PLANXA D'ACER GALVANITZAT DE 60/27mm TIPUS KNAUF O EQUIVALENT. TRACTAMENT DE JUNTA CONTÍNUA. ACABAT AMB PINTURA ELÀSTICA ALS SILOXANS.	
C03	CEL RAS DE GUIX LAMINAT PERFORAT ABSORVENT, TIPUS KNAUF CLEANEO AKUSTIK O SIMILAR, e=12,5mm, AMB SUBESTRUCTURA D'ACER GALVANITZAT.	
C04	FIXACIONS PUNTUALS ELASTOMÈRIQUES AMB ANCORATGE DIRECTE TIPUS "SILENT BLOCK", DEL TIPUS FTD OMEGA (SEÑOR) O SIMILAR	
F00 FUSTERIES:		
F01	FUSTERIA EXTERIOR D'ALUMINI TIPUS JANSEN O SIMILAR, SOL·LUCIÓ MUR CORTINA, PERTANYENT A L'EQUIPAMENT.	
F02	FUSTERIA EXTERIOR D'ALUMINI TIPUS JANSEN O SIMILAR, SOL·LUCIÓ MUR CORTINA, PERTANYENT ALS ALLOTJAMENTS.	
F03	FUSTERIA DE FUSTA MODEL ELIT 93.2 DE FUSTERIES ROI O SIMILAR. DETALLS DEFINIT EN PLÀNOLS DE FUSTERIES. INCLOU PREMARC D'ACER GALVANITZAT e=10mm	
F04	FUSTERIA INTERIOR COMPOSTA PER 4 FULLES DE LLIBRET QUE ES REPLEGUEN ALS LATERALS MODEL "LITE PAR 100" DE KLEIN O EQUIVALENT. DIMENSIONS TOTALS 250X220cm. MODEL AMB GUIA VISTA.	
S00 SERRALLERIA:		
S02	ENTRAMAT DE MUNTANTS VERTICALS AMB PERFILS TUBULARS DE DIMENSIONS 50X55mm, D'ESPESSOR 2mm, FIXATS MECÀNICAMENT A FORJATS MITJANÇANT PLETINA D'ANCORATGE. INCLOU SUPLEMENT AMB PERFILS TUBULARS DE DIMENSIONS 100X50mm, D'ESPESSOR 2MM, PER DONAR INERCIA AL CONJUNT. INCLOU PERFILS HORIZONTALS DE 100X50mm PER LLIGAR EL CONJUNT A LA PART SUPERIOR E INFERIOR. TOTS ELS PERFILS SERÀN D'ACER GALVANITZAT EN CALENT, COLOR A DEFINIR PER D.F.	
S04	CONJUNT DE BARANA FORMAT PER PASSAMÀ SUPERIOR D'ACER GALVANITZAT DE 50X20mm, I BRANCALS I PLETINA INFERIOR D'ACER GALVANITZAT DE 50X10mm. IMPRIMACIÓ ANTIOXIDANT I ACABAT PINTAT EN COLOR A DEFINIR PER D.F.	
S05	MUNTANTS TUBULARS D'ACER GALVANITZAT DE Ø10mm, SEPARATS MÀXIM 10cm. IMPRIMACIÓ ANTIOXIDANT I ACABAT PINTAT EN COLOR A DEFINIR PER D.F.	
A00 AÏLLAMENTS:		
A01	AÏLLAMENT DE LLANA DE ROCA DE BAIXA DENSITAT, e=40mm, d>20-40 kg/m3, r>5 kPas/m2	
A02	AÏLLAMENT DE LLANA DE ROCA DE MITJA DENSITAT, e=40mm, d>40-60 kg/m3, r>5 kPas/m2	
A03	AÏLLAMENT DE LLANA DE ROCA DE MITJA DENSITAT, e=45mm, d>40-60 kg/m3, r>5 kPas/m2	
A04	AÏLLAMENT DE LLANA DE ROCA DE MITJA DENSITAT, e=70mm, d>40-60 kg/m3, r>5 kPas/m2	
A05	AÏLLAMENT DE LLANA DE ROCA D'ALTA DENSITAT, e=30mm, d>90 kg/m3, s<9MM/m3, DEL TIPUS PANEL SOLADO L O EQUIVALENT	
A06	AÏLLAMENT DE LLANA DE ROCA AMB VELO NEGRE DE BA	