

Juan Carlos Melero Sanchez - DNI 33883719G (AUT) Firmado digitalmente por Juan Carlos Melero Sanchez - DNI 33883719G (AUT)

**B** Institut Municipal de l'Habitatge i Rehabilitació

Ajuntament de Barcelona



Títol del projecte

Construcció de 40 Allotjaments dotacionals i un equipament públic a la Av. del Carrilet 22-24, Sants-Montjuïc, Barcelona.

Adreça

Avinguda Carrilet 22-24  
Barcelona

Tipus

PROJECTE EXECUTIU  
PDF 2. Documentacio Grafica

Redactor

Vivas Arquitectos Barcelona SLP, Judith Crespo Rueda, Oihana Garcia Acin (UTE)

Volum

4 / 7

Data

FEBRER 2022

Referència PMHB

20/093

VIVAS MILLARUEL O CESAR SANTIAGO - 43095493W Firmado digitalmente por VIVAS MILLARUEL O CESAR SANTIAGO - 43095493W Fecha: 2022.03.01 19:27:25 +01'00'

VIVAS MILLARUEL O CRISTIAN - 43127768P Firmado digitalmente por VIVAS MILLARUEL O CRISTIAN - 43127768P Fecha: 2022.02.28 19:29:52 +01'00'

GARCIA ACIN OIHANA - 18057395A Firmado digitalmente por GARCIA ACIN OIHANA - 18057395A Nombre de reconocimiento (DN): c=ES, serialNumber=IDCES-18057395A, givenName=OIHANA, sn=GARCIA ACIN, cn=GARCIA ACIN OIHANA - 18057395A Fecha: 2022.02.28 18:11:33 +01'00'

CRESPO RUEDA JUDITH - 53651465D Firmado digitalmente por CRESPO RUEDA JUDITH - 53651465D Nombre de reconocimiento (DN): c=ES, serialNumber=IDCES-53651465D, givenName=JUDITH, sn=CRESPO RUEDA, cn=CRESPO RUEDA JUDITH - 53651465D Fecha: 2022.02.28 17:41:38 +01'00'

otherstructures

structural engineering consultants

C/ Príncep 13, Local 2 - 08012 Barcelona

info@otherstructures.com

Projecte:

APROP Labordeta

Num:

Llistat de Plànols

Status:

Projecte Executiu

Escala (A1)

1:50

Data

16/11/21

Per

OS

Revisió

LLE

Expedient:

21036

Número Plànol

E001

Revisió:

00

| REV. | FECHA    | COMENTARIOS |
|------|----------|-------------|
| 00   | 16.11.21 | Executiu    |
|      |          |             |
|      |          |             |
NOTES GENERALS (CTE)

Vida útil prevista

50 anys

Ús principal

PSOT, PB i P1: Equipament (R120)  
+ (R. Foc)

Localització


Av. Carrilet (Barcelona)

- Aquest plànol ha de llegir-se junt amb el plec de condicions i plànols d'arquitectura i instal·lacions.

- Veure els plànols d'arquitectura per al replanteig i posició dels elements estructurals.


- En aquest plànol es mostren les mesures que no varien dels elements estructurals.

- No escair aquest plànol

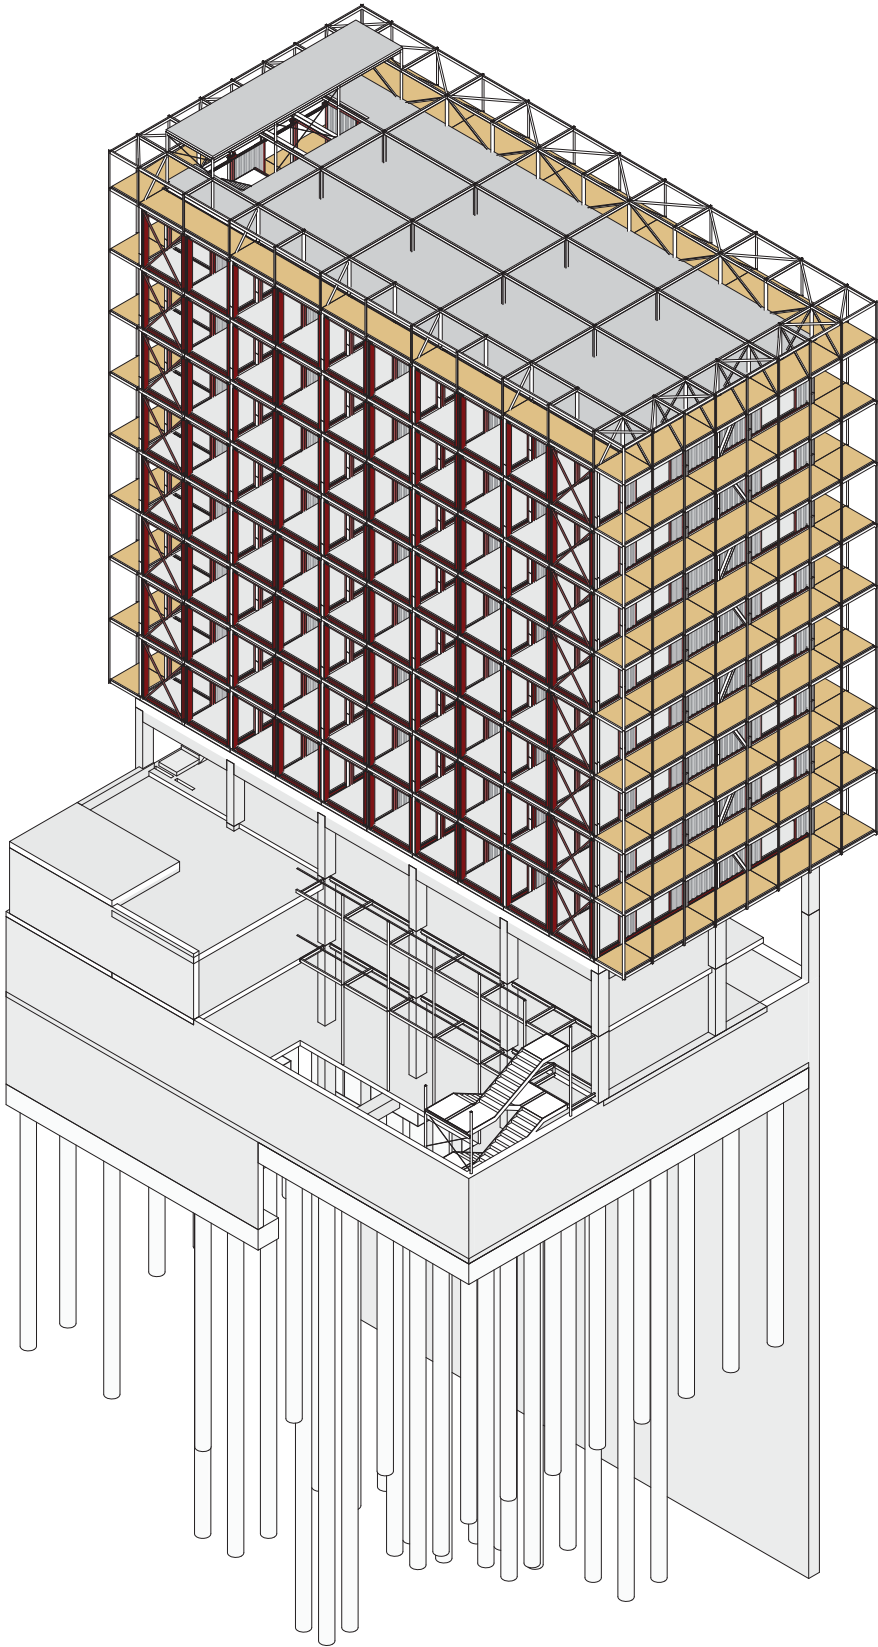

Axonometries Generals

Escala: @A1 /1:200@A3

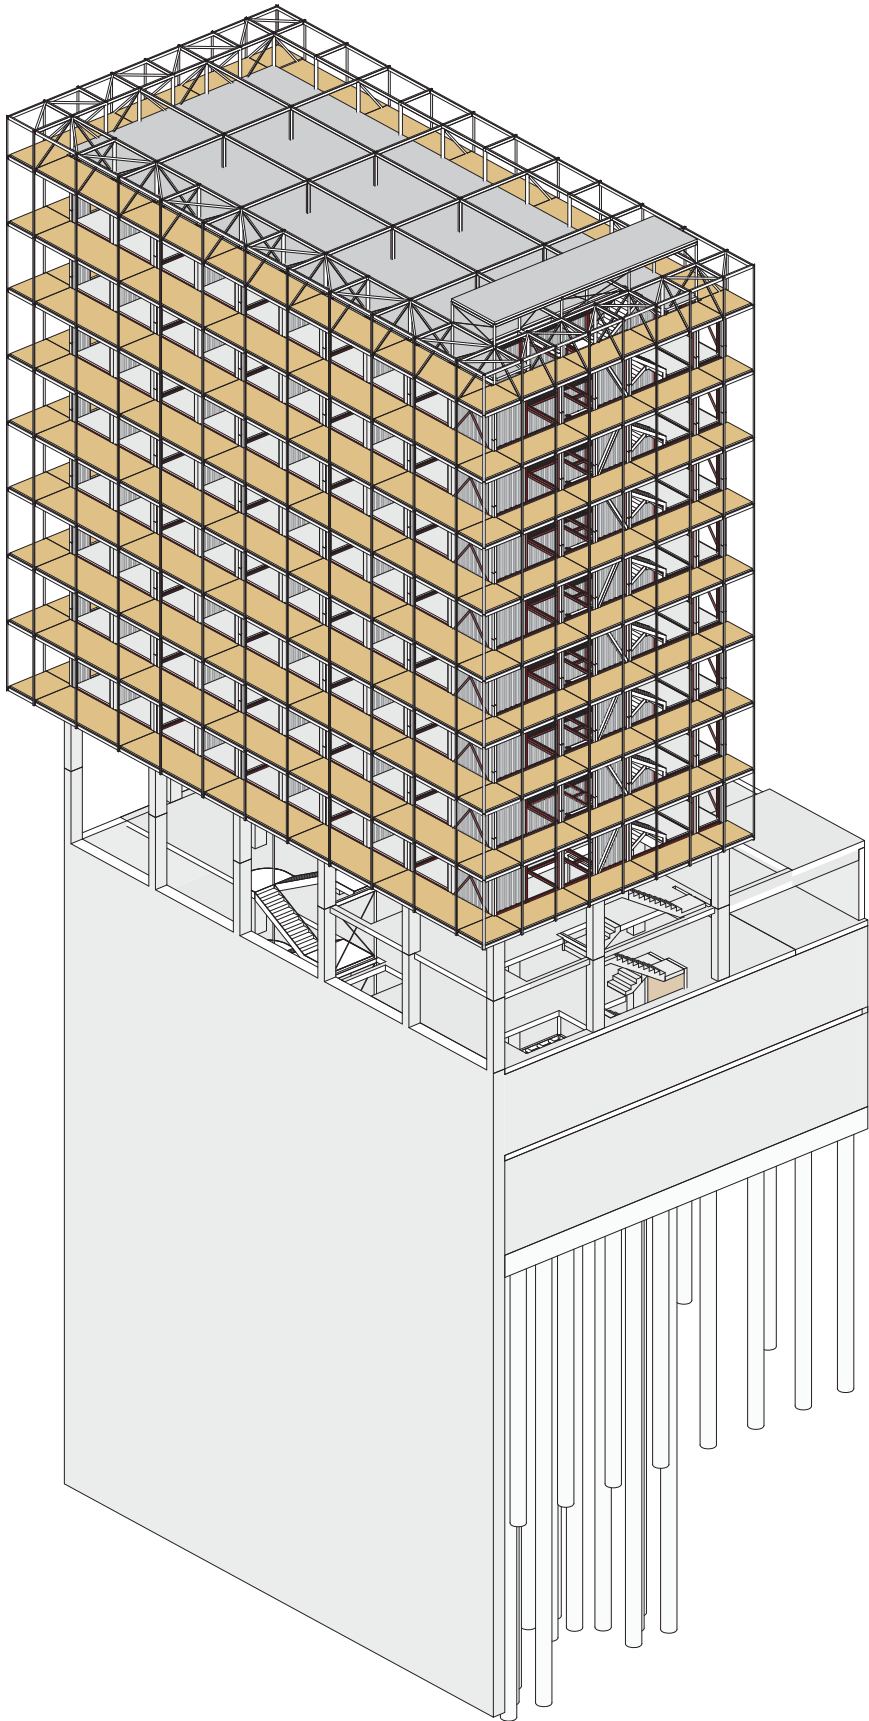

| Llistat de plànols |                                                     |              |          |
|--------------------|-----------------------------------------------------|--------------|----------|
| Nº                 | Nom de plànol                                       | Data entrega | Revision |
| E001               | Llistat de Plànols                                  | 16/11/21     | 00       |
| E002               | Plànols de Càrregues                                | 16/11/21     | 00       |
| E010               | Fonamentació- Axonometries                          | 16/11/21     | 00       |
| E011               | Fonamentació- Geometria                             | 16/11/21     | 00       |
| E012               | Fonamentació- Secció longitudinal                   | 16/11/21     | 00       |
| E013               | Fonamentació- Alçat murs                            | 16/11/21     | 00       |
| E014               | Fonamentació- Detalls murs                          | 16/11/21     | 00       |
| E015               | Fonamentació- Detalls                               | 16/11/21     | 00       |
| E016               | Quadre Pilars                                       | 16/11/21     | 00       |
| E017               | Detalls pilars i creueles                           | 16/11/21     | 00       |
| E020/1             | Llosa Fonamentació - Geometria                      | 16/11/21     | 00       |
| E020/2             | Llosa Fonamentació - Armat longitudinal             | 16/11/21     | 00       |
| E020/3             | Llosa Fonamentació - Armat Transversal              | 16/11/21     | 00       |
| E021/1             | SPS (PB) - Geometria                                | 16/11/21     | 00       |
| E021/2             | SPS (PB) - Armat longitudinal                       | 16/11/21     | 00       |
| E021/3             | SPS (PB) - Armat Transversal                        | 16/11/21     | 00       |
| E021/4             | Detalls Fossat Ascensor Penjat                      | 16/11/21     | 00       |
| E022/1             | SPB (P1) - Geometria                                | 16/11/21     | 00       |
| E022/2             | SPB (P1) - Armat longitudinal                       | 16/11/21     | 00       |
| E022/3             | SPB (P1) - Armat transversal                        | 16/11/21     | 00       |
| E022/4             | SPB (P1) - Detall Bigues                            | 16/11/21     | 00       |
| E023/1             | SP1 (P2) - Geometria                                | 16/11/21     | 00       |
| E023/2             | SP1 (P2) - Armat longitudinal                       | 16/11/21     | 00       |
| E023/3             | SP1 (P2) - Armat transversal                        | 16/11/21     | 00       |
| E023/4             | SP1 (P2)- Detall Bigues                             | 16/11/21     | 00       |
| E023/5             | SP1 (P2)- Detall Bigues                             | 16/11/21     | 00       |
| E024/1             | Planta Tipus - Coberta contenidors                  | 16/11/21     | 00       |
| E024/2             | Planta Tipus - Interior contenidors                 | 16/11/21     | 00       |
| E024/3             | Sostre Planta Tipus (Sense Contenidors)             | 16/11/21     | 00       |
| E025               | Coberta - Vista                                     | 16/11/21     | 00       |
| E026               | Coberta - Nivell inferior                           | 16/11/21     | 00       |
| E027               | Coberta - Nivell superior                           | 16/11/21     | 00       |
| E030               | Alçats Generals                                     | 16/11/21     | 00       |
| E031               | Secció Longitudinal (Sense contenidors)             | 16/11/21     | 00       |
| E032               | Secció Longitudinal (Amb contenidors)               | 16/11/21     | 00       |
| E033               | Seccions Transversals                               | 16/11/21     | 00       |
| E034               | Diafragmes- Tipus A i B                             | 16/11/21     | 00       |
| E035               | Diafragmes- Tipus C                                 | 16/11/21     | 00       |
| E050               | Contenidors - Distribució                           | 16/11/21     | 00       |
| E051               | Contenidors- Plànols 1A                             | 16/11/21     | 00       |
| E052               | Contenidors- Plànols 1B                             | 16/11/21     | 00       |
| E053               | Contenidors- Plànols 1Bc                            | 16/11/21     | 00       |
| E054               | Contenidors- Plànols 2A                             | 16/11/21     | 00       |
| E055/1             | Contenidors- Plànols 2B                             | 16/11/21     | 00       |
| E055/2             | Contenidors- Plànols 2B (II)                        | 16/11/21     | 00       |
| E056               | Contenidors- Plànols 2C                             | 16/11/21     | 00       |
| E057/1             | Contenidors- Plànols 3                              | 16/11/21     | 00       |
| E057/2             | Contenidors- Plànols 3 (II)                         | 16/11/21     | 00       |
| E060               | Contenidors - Detalls reforç testers                | 16/11/21     | 00       |
| E061               | Contenidors - Detall pilar façana posterior         | 16/11/21     | 00       |
| E062               | Contenidors - Unions verticals entre contenidors I  | 16/11/21     | 00       |
| E063               | Contenidors - Unions verticals entre contenidors II | 16/11/21     | 00       |
| E064               | Contenidors - Plaques d'ancoratge I                 | 16/11/21     | 00       |
| E065               | Contenidors - Plaques d'ancoratge II                | 16/11/21     | 00       |
| E066               | Contenidors -Plaques d'ancoratge III                | 16/11/21     | 00       |
| E067               | Contenidors - Unions daus façana                    | 16/11/21     | 00       |
| E068               | Contenidors - Creus exteriors a façana              | 16/11/21     | 00       |
| E070               | Detalls - Unions estructura I                       | 16/11/21     | 00       |
| E071               | Detalls - Unions estructura II                      | 16/11/21     | 00       |
| E080               | Escala posterior I                                  | 16/11/21     | 00       |
| E081               | Escala posterior II                                 | 16/11/21     | 00       |
| E082               | Detalls escala posterior                            | 16/11/21     | 00       |
| E083               | Detalls passarel·la                                 | 16/11/21     | 00       |
| E084               | Escala Allotjaments I                               | 16/11/21     | 00       |
| E085               | Escala Allotjaments II                              | 16/11/21     | 00       |
| E086               | Detalls escala allotjament                          | 16/11/21     | 00       |
| E087               | Escala Penjada I                                    | 16/11/21     | 00       |
| E088               | Escala Penjada II                                   | 16/11/21     | 00       |
| E089               | Detalls escala penjada                              | 16/11/21     | 00       |

Projecte

PROJECTE EXECUTIU

Construcció de 40 allotjaments dotacionals i un equipament públic a la Av.del Carrilet 22-24, Sants-Montjuïc, Barcelona

Situació

Avinguda Carrilet  
Barcelona

Plànol

Llistat de Plànols

Escala

(DinA1)

Arquitecte

Judith Crespo Rueda, arquitecta  
Olhiana García Acín, arquitecta  
Vivas Arquitectos BCN, SLP

Imatge

B

Institut Municipal de Rehabilitació i Rehabilitació

Data

febrer 2022

Nº IMHAB

20/093

El Contractista

El IMHAB

otherstructures

structural engineering consultants

o' Progeta 13, Local 2 - 08012 Barcelona

info@otherstructures.com

Projecte

APROP Labordeta

Nom

Planols de Càrregues

Statut

Projecte Executiu

Escales @A1

Date

Per

Revisat

21036

E002

00

LLE

| LLISTAT DE REVISIONS |          |             |
|----------------------|----------|-------------|
| REV.                 | FECHA    | COMENTARIOS |
| 00                   | 16.11.21 | Executiu    |
|                      |          |             |
|                      |          |             |
NOTES GENERALS (CTE)

Vida útil prevista

50 anys

Ús principal + (R. Foc)

PSOT, PB i P1: Equipament (R120)  
P2 a P9: Habitatge dotacional (R90)

Localització

Av. Carrilet (Barcelona)

- Aquest plànol ha de llegir-se junt amb el plec de condicions i plànols d'arquitectura i instal·lacions.  
- Veure els plànols d'arquitectura per al replanteig i posició dels elements estructurals.  
- En aquest plànol es mostren les mesures que no varien dels elements estructurals.  
- No escair aquest plànol

LLEGENDA

Els plànols mostren sostres excepte en fonamentacions.

FORJATS

NFA  
+66.15  
LM 25

Nivell Forjat Acabat

Tipus Forjat

Sentit de la Lum

Bigues

V 30x50

Bigues despenjades

Dimensions BxH en cm

Z 30x22

Cèrcols i bigues planes.

Dimensions BxH en cm

R 60x60

Riostres.

Dimensions BXH en cm

SUPORTS

MHA 30

Mur de Formigó armat

P-A3

Pilar de Suport

P-A3 (Apeo)

Pilar Estintolat

Càrregues- Planta Soterrani

Escala: 1 : 150 @A1

Càrregues- Planta Baixa

Escala: 1 : 150 @A1

Càrregues- Planta Primera

Escala: 1 : 150 @A1

Càrregues- Planta Segona

Escala: 1 : 150 @A1

Càrregues- Plantes Tipus

Escala: 1 : 150 @A1

Càrregues- Planta Coberta

Escala: 1 : 150 @A1

| CÀRREGUES SUPERFICIALS |       | kN/m²                           |               |                |
|------------------------|-------|---------------------------------|---------------|----------------|
| ZONA                   | COLOR | PES PRÒPI                       | C. PERMANENTS | S.C. ÚS (+NEU) |
| Equipament             |       | 6.25                            | 2.00          | 5.00           |
| Estació Transformadora |       | 6.25                            | 20.00         | 0.00           |
| Pati i Jardineria ext  |       | 7.50                            | 2.00          | 5.00 + 0.40    |
| Llosa Estintolament    |       | 10.00                           | **            | **             |
| Habitatge              |       | 0.50 + **                       | 2.00          | 2.00           |
| Balcons                |       | 0.40 + **                       | 1.00          | 2.00 + 0.40    |
| Passarel·la accés      |       | 0.50 + ** + **                  | 1.50          | 3.00 + 0.40    |
| Coberta                |       | 2.00+ **                        | 2.00          | 5.00 + 0.40    |
| Coberta Passarel·la    |       | 0.40 + **                       | 1.00          | 1.00 + 0.40    |
| CÀRREGUES LINEALS      |       | Baranes passarel·les: 0.50kN/ml |               |                |

\*\*1 Càrregues relatives a l'estintolament de les plantes de contenidors  
\*\*2 Pes propi contenidor + reforços  
\*\*3 Estructura metàl·lica

Projecte

PROJECTE EXECUTIU

Construcció de 40 allotjaments dotacionals i un equipament públic a la Av.del Carrilet 22-24, Sants-Montjuic, Barcelona

Situació

Avinguda Carrilet  
Barcelona

Plànol

Planols de Càrregues

Escales

Como se indica (DinA1)

Arquitecte

Judith Crespo Rueda, arquitecta  
Oihana García Acín, arquitecta  
Vivas Arquitectos BCN, SLP

Nº

E002

El Contractista

Nº IMHAB

20/093

El IMHAB

Data

febrer 2022

Institut Municipal de l'Habitatge i Rehabilitació

otherstructures

structural engineering consultants

07 Projeà 13, Local 2-08012 Barcelona

info@otherstructures.com

Projecte

APROP Labordeta

Tipus

Fonamentació- Axonometries

Notes

Projecte Executiu

Escala (A1)

Date

Per

Revisat

21036

E010

00

LLE

| LLISTAT DE REVISIONS |          |             |
|----------------------|----------|-------------|
| REV.                 | FECHA    | COMENTARIOS |
| 00                   | 16.11.21 | Executiu    |
|                      |          |             |
|                      |          |             |
Vida útil prevista

50 anys

Ús principal

PSOT, PB i P1: Equipament (R120)  
P2 a P9: Habitatge dotacional (R90)

Localització

Av. Carrilet (Barcelona)

- Aquest plànol ha de llegir-se junt amb el plec de condicions i plànols d'arquitectura i instal·lacions.  
- Veure els plànols d'arquitectura per al replanteig posició dels elements estructurals.  
- En aquest plànol es mostren les mesures que no varien dels elements estructurals.  
- No escaiar aquest plànol

LLEGENDA

Els plànols mostren sostres excepte en fonamentacions.

FORJATS

NFA  
+66.15  
LM 25

Nivell Forjat Acabat

Tipus Forjat

Sentit de la Llum

Abrebiació

LM

MF

SOL

Tipus

Llosa Massissa

Mur de Fàbrica

Solera

Bigues

V 30x50

Bigues despenjades

Dimensions BxH en cm

Z 30x22

Cercols i bigues planes.

Dimensions BxH en cm

R 60x60

Riostres.

Dimensions BxH en cm

SUPORTS

MHA 30



Mur de Formigó armat

P-A3

Pilar de Suport

P-A3 (Apeo)



Pilar Estintolat

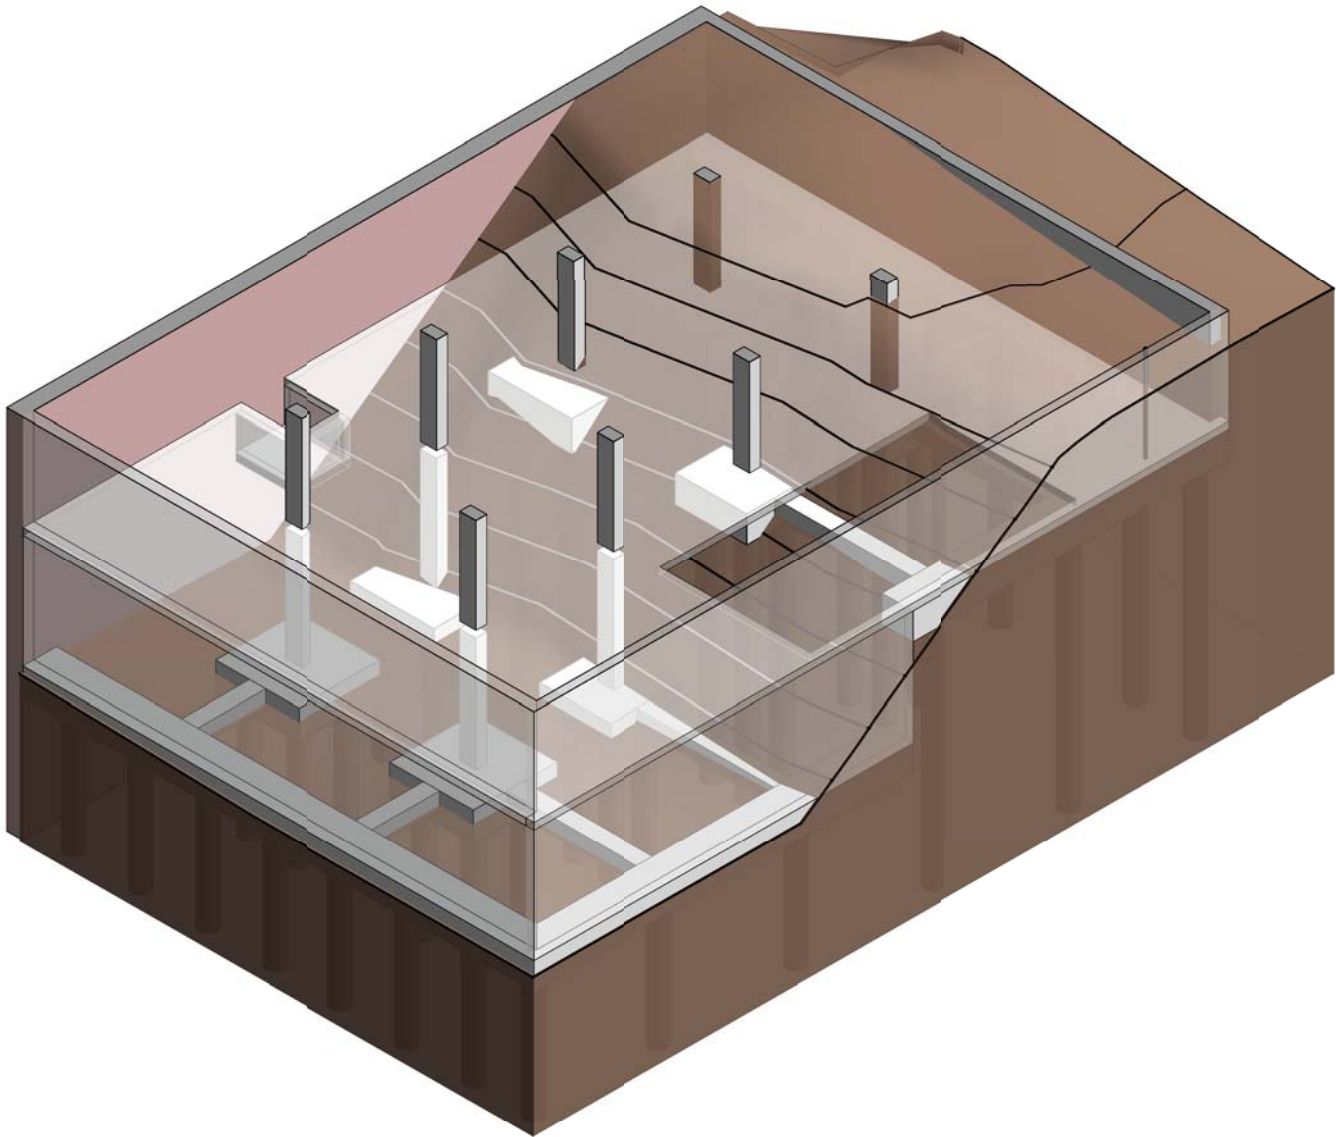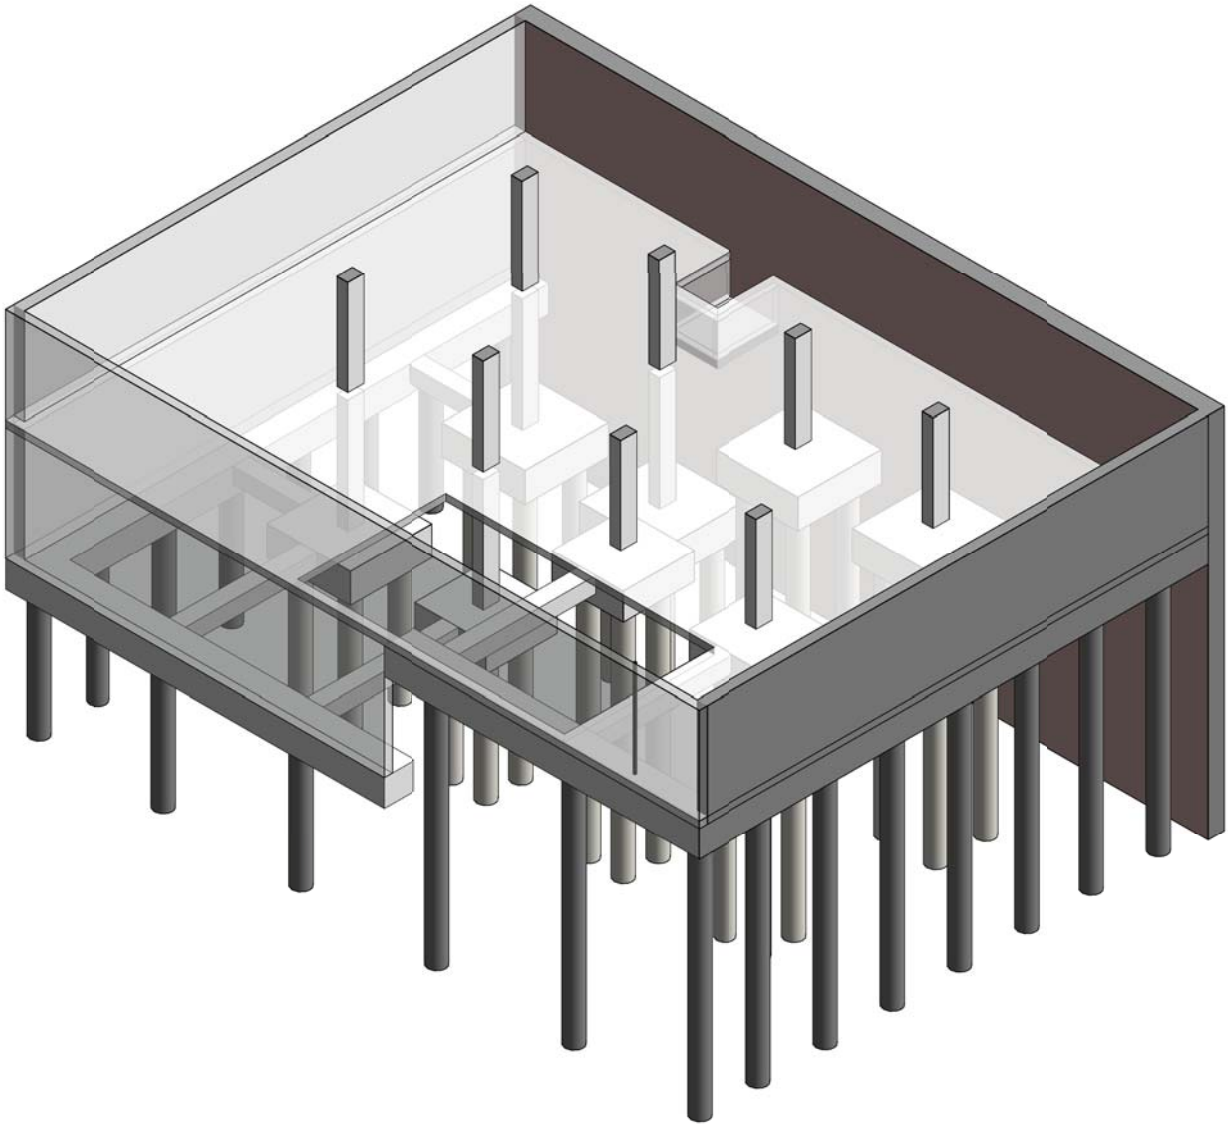

Axonometries Terreny

Escala: @A1

|   |                 |                                                                                    |  |
|---|-----------------|------------------------------------------------------------------------------------|--|
| Projecte   |                 | PROJECTE EXECUTIU                                                                  |  |
| Construcció de 40 allotjaments dotacionals i un equipament públic a la Av.del Carrilet 22-24, Sants-Montjuic, Barcelona |                 |                                                                                    |  |
| Situació   |                 | <div><div></div><div>Institut Municipal de l'Habitatge i Rehabilitació</div></div> |  |
| Avinguda Carrilet<br>Barcelona                                                                                          |                 |                                                                                    |  |
| Plànol   |                 | Data                                                                               |  |
| Fonamentació- Axonometries                                                                                              |                 | febrer 2022                                                                        |  |
| Escala   | Nº              | Nº IMHAB                                                                           |  |
| (DinA1)   | E010            | 20/093                                                                             |  |
| l'Arquitecte   | El Contractista | El IMHAB                                                                           |  |
| Judith Crespo Rueda, arquitecte<br>Olhiana García Acín , arquitecte<br>Vivas Arquitectos BCN, SLP                       |                 |                                                                                    |  |

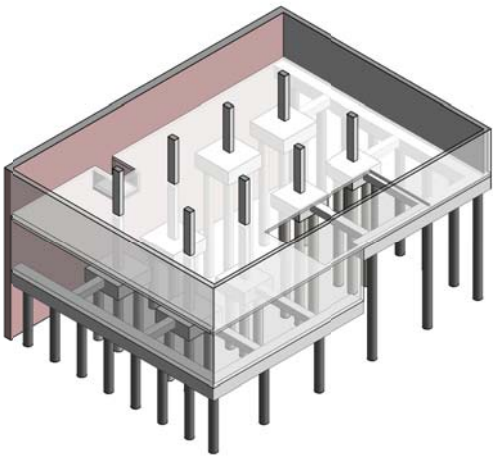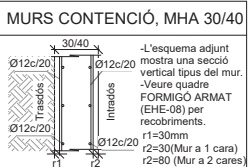

otherstructures

structural engineering consultants

07 Proje 13, Local 2 - 08012 Barcelona

info@otherstructures.com

Projecte

APROP Labordeta

Nome

Fonamentació- Secció longitudinal

Notes

Projecte Executiu

Edició

21036

Revisió

00

Elaborat

E012

Per

OS

Revisat

LLE

| REV. | FECHA    | COMENTARIOS |
|------|----------|-------------|
| 00   | 16.11.21 | Executiu    |
|      |          |             |
|      |          |             |
Vida útil prevista

50 anys

Ús principal + (R. Foc)

PSOT, PB i P1: Equipament (R120)  
P2 a P9: Habitatge dotacional (R90)

Localització

Av. Carilet (Barcelona)

- Aquest plànol ha de llegir-se junt amb el plec de condicions i plànols d'arquitectura i instal·lacions.

- Veure els plànols d'arquitectura per al replanteig posició dels elements estructurals.

- En aquest plànol es mostren les mesures que no varien dels elements estructurals.

- No escair aquest plànol

LLEGGENDA

Els plànols mostren sostres excepte en fonamentacions.

FORJATS

NFA +66.15

LM 25

Nivell Forjat Acabat

Tipus Forjat

Sentit de la Llum

Bigues

V 30x50

Z 30x22

Riostres. Dimensions BXH en cm

SUPORTS

R 60x60

MHA 30

Mur de Formigó armat

P-A3

Pilar de Suport

P-A3 (Apeo)

Pilar Estintolat

| ELEMENT   | TIPIFICACIÓ       | r1   | r2   | r3   | Control | Comentaris          |
|---|-------------------|------|------|------|---------|---------------------|
| Enceps   | HA-30/B/20/lla+Qa | 30mm | 30mm | 80mm | Normal  | 80mm contra terreny |
| Pilons   | HA-30/L/10/lla+Qa | -    | -    | -    | Normal  | 80mm contra terreny |
| Murs   | HA-30/B/20/lla    | 30mm | 30mm | -    | Normal  |                     |
| Pilars   | HA-25/B/20/lla    | 30mm | -    | -    | Normal  |                     |
| Sostres   | HA-25/B/20/lla    | -    | -    | -    | Normal  |                     |
| - Ciment i dosificació dels diferents formigons seran conformes a la instrucció EHE-08 d'acord amb les tipificacions donades en aquest quadre. El ciment de formigons lla-Qa serà SR (resistent a sulfats)<br>- Control d'execució segons article 95º EHE-08.<br>- Recobriments (R1, R2 y R3) segons detalls en plànol E01. |                   |      |      |      |         |                     |

| PROPIETATS DEL TERRENY |                  |               |            |                                                    |                                        |                         |
|------------------------|------------------|---------------|------------|----------------------------------------------------|----------------------------------------|-------------------------|
| N                      | Descripció       | Cohesió kN/m2 | Angle Freg | Densitat aparent kN/m3                             | Densitat sumergida kN/m3               | Resist. fregament kN/m2 |
| R                      | Reblert          |               |            |                                                    |                                        |                         |
| Q1                     | Argiles i sorres |               |            |                                                    |                                        | 14.00                   |
|                        |                  |               |            |                                                    |                                        | 500.00                  |
| Geotècnia Ref. Per:    |                  |               |            | 2185P6493<br>Bac i Ventayol Geoserveis,<br>08/2021 | Nivell Freàtic: +4.13m (cota absoluta) |                         |
|                        |                  |               |            |                                                    | Agresivitat:                           | Dèbil                   |

MURS CONTENCIÓ, MHA 30/40

30x40

Ø12c/20

Ø12c/20

Ø12c/20

Ø12c/20

Intrados

R2

- L'esquema adjunt mostra una secció vertical tipus del mur.  
- Veure quadre FORMIGÓ ARMAT (EHE-08) per recobriments.  
- r1=30mm  
- r2=30 (Mur a 1 cara)  
- r2=80 (Mur a 2 cares)

Acer Armadura

Acer Corrugat

B 500S

Malla Electro soldada

ME 500S

Cable per F.Pretensat

Y1860S7 (Ø=16mm)

Moviment de terres

Terreny que s'excava

Terreny que s'aporta

Compensació del 60%

Fonamentació - Secció Longitudinal

Escala: 1 : 50 @A1

|   |  |  |                                                                                                  |  |                                                                                      |  |
|---|--|--|--------------------------------------------------------------------------------------------------|--|--------------------------------------------------------------------------------------|--|
| Projecte   |  |  | PROJECTE EXECUTIU                                                                                |  | <div><div></div><div>Institut Municipal de Rehabilitació i Rehabilitació</div></div> |  |
| Construcció de 40 allotjaments dotacionals i un equipament públic a la Av.del Carilet 22-24, Sants-Montjuic, Barcelona |  |  |                                                                                                  |  |                                                                                      |  |
| Situació   |  |  | Avinguda Carilet Barcelona                                                                       |  | Data                                                                                 |  |
| Plànol   |  |  | Fonamentació- Secció longitudinal                                                                |  |                                                                                      |  |
| Escala   |  |  | 1 : 50 (DinA1)                                                                                   |  | Nº IMHAB                                                                             |  |
| Nº   |  |  | E012                                                                                             |  |                                                                                      |  |
| 20/093   |  |  |                                                                                                  |  | El IMHAB                                                                             |  |
| l'Arquitecte   |  |  | Judith Crespo Rueda, arquitecte<br>Olivera García Acín, arquitecte<br>Vivas Arquitectos BCN, SLP |  |                                                                                      |  |
| El Contractista   |  |  |                                                                                                  |  |                                                                                      |  |

otherstructures

structural engineering consultants

Projecte 13, Local 2 - 08012 Barcelona

info@otherstructures.com

Projecte

APROP Labordeta

Nom

Fonamentació- Alçat murs

Statut

Projecte Executiu

Elabora (EAT)

16/11/21

OS

Per

LLE

Expedient

21036

Norma Plana

E013

Revisió

00

| REV. | FECHA    | COMENTARIOS |
|------|----------|-------------|
| 00   | 16.11.21 | Executiu    |
|      |          |             |
|      |          |             |
Vida útil prevista

50 anys

Ús principal

PSOT, PB i P1: Equipament (R120)  
P2 a P9: Habitatge dotacional (R90)

Localització

Av. Carillet (Barcelona)

- Aquest plànol ha de llegir-se junt amb el plec de condicions i plànols d'arquitectura i instal·lacions.

- Veure els plànols d'arquitectura per al replanteig posició dels elements estructurals.

- En aquest plànol es mostren les mesures que no varien dels elements estructurals.

- No escaiar aquest plànol

LLEGGENDA

Els plànols mostren sostres excepte en fonamentacions.

FORJATS

NFA +66.15

LM 25

Nivell Forjat Acabat

Tipus Forjat

Sentit de la Llum

Bigues

V 30x50

Z 30x22

R 60x60

MHA 30

Bigues despenjades

Dimensions BXH en cm

Cercols i bigues planes.

Dimensions BXH en cm

Riostres.

Dimensions BXH en cm

Mur de Formigó armat

P-A3

P-A3 (Apeo)

Pilar de Suport

Pilar Estintolat

| ELEMENT   | TIPIFICACIÓ       | r1   | r2   | r3   | Control | Comentaris          |
|---|-------------------|------|------|------|---------|---------------------|
| Enceps   | HA-30/B/20/lla+Qa | 30mm | 30mm | 80mm | Normal  | 80mm contra terreny |
| Pilons   | HA-30/L/10/lla+Qa | -    | -    | -    | Normal  | 80mm contra terreny |
| Murs   | HA-30/B/20/lla    | 30mm | 30mm | -    | Normal  |                     |
| Pilars   | HA-25/B/20/lla    | 30mm | -    | -    | Normal  |                     |
| Sostres   | HA-25/B/20/lla    |      |      |      | Normal  |                     |
| - Ciment i dosificació dels diferents formigons seran conformes a la instrucció EHE-08 d'acord amb les tipificacions donades en aquest quadre. El ciment de formigons lla-Qa serà SR (resistent a sulfats)<br>- Control d'execució segons article 95º EHE-08.<br>- Recobriments (R1, R2 y R3) segons detalls en plànol E01. |                   |      |      |      |         |                     |

| PROPIETATS DEL TERRENY |                  |               |            |                                                 |                                        |                         |
|------------------------|------------------|---------------|------------|-------------------------------------------------|----------------------------------------|-------------------------|
| N                      | Descripció       | Cohesió kN/m2 | Angle Freg | Densitat aparent kN/m3                          | Densitat sumergida kN/m3               | Resist. fregament kN/m2 |
| R                      | Reblert          |               |            |                                                 |                                        |                         |
| Q1                     | Argiles i sorres |               |            |                                                 |                                        | 14.00                   |
|                        |                  |               |            |                                                 |                                        | 500.00                  |
| Geotècnia Ref. Per:    |                  |               |            | 2185P6493<br>Bac i Ventayol Geoserveis, 08/2021 | Nivell Freàtic: +4.13m (cota absoluta) |                         |
|                        |                  |               |            |                                                 | Agresivitat:                           | Dèbil                   |

| LONGITUDS D'ANCORATGE   |                 |                  |
|---|-----------------|------------------|
| Per a Formigó HA-25 i Armadura B 500S.   |                 |                  |
| Ø   | Lbl (Posició I) | Lbl (Posició II) |
| 8mm   | 200mm           | 280mm            |
| 10mm   | 250mm           | 350mm            |
| 12mm   | 300mm           | 420mm            |
| 16mm   | 400mm           | 560mm            |
| 20mm   | 600mm           | 840mm            |
| 25mm   | 940mm           | 1320mm           |
| 32mm   | 1540mm          | 2160mm           |
| -Posició I (bona adherència) i Posició II (adherència deficient) definides en 69.5 EHE-08<br>-Les longituds es redueixen un 30% en ancoratges amb pota.<br>-Veure longituds de cavalament en quadre adjunt. |                 |                  |

ANCLATGE ALS REFORÇOS

- A aplicar a les barres de reforç en límits de forjat.

- Tot armat que arribi al càrrec acabarà en patilla segons esquema.

H

Recobriment >3Ø o veure quadre de recobriment

Ø broca Ø20

P1 Ø10 (P2 Ø10)

major d'entre 50 o (H/6)

Alçat terres - Mur façana lateral dreta (Eix 11)

Escala: 1: 100 @A1

Alçat terres - Mur pantalla existent (Eix A)

Escala: 1: 100 @A1

Alçat terres - Mur façana lateral esquerra (Eix 1)

Escala: 1: 100 @A1

Alçat terres - Mur façana posterior (Eix g)

Escala: 1: 100 @A1

PROCEDIMENT DE COL·LOCACIÓ D'ANCORATGES

Ø broca

Ø corrugat

L

Ø broca

Ø corrugat

L

PANTALLA EXISTENT

Potes ancorades amb resines inclinades 5º Veure quadre veure congruït en llosa

Ø corrugat

1. Fer taladres amb Ø broca adient

2. Netejar el taladre poc abans de netejar el corrugat

3. Insertar la resina segons el fabricant

4. Col·locar la barra en el temps indicat per el fabricant

5. Posar en servei passat el temps mínim indicat pel

| RECOBRIMENT FONAMENTS                              |                                                                          |
|----------------------------------------------------|--------------------------------------------------------------------------|
| <div><div>r1</div><div>r2</div><div>r3</div></div> | -Veure quadre FORMIGÓ ARMAT (EHE-08) per a r2 definició de recobriments. |
| Acer Armadura                                      |                                                                          |
| Acer Corrugat                                      | B 500S                                                                   |
| Malla Electrosoldada                               | ME 500S                                                                  |
| Cable per F.Pretensat                              | Y1860S7 (Ø=16mm)                                                         |

MURS CONTENCIÓ, MHA 30/40

Ø12c/20

Ø12c/20

Ø12c/20

Ø12c/20

Transició

Ø12c/20

Ø12c/20

Ø12c/20

Ø12c/20

30/40

Ø12c/20

Ø12c/20

Ø12c/20

Ø12c/20

-L'esquema adjunt mostra una secció vertical tipus del mur.

-Veure quadre FORMIGÓ ARMAT (EHE-08) per recobriments.

r1=30mm

r2=30(Mur a 1 cara)

r2=80 (Mur a 2 cares)

|   |  |                                                     |  |
|---|--|-----------------------------------------------------|--|
| Projecte   |  | PROJECTE EXECUTIU                                   |  |
| Construcció de 40 allotjaments dotacionals i un equipament públic a la Av.del Carillet 22-24, Sants-Montjuïc, Barcelona |  | Institut Municipal de Rehabilitació i Rehabilitació |  |
| Situació   |  | Data                                                |  |
| Avinguda Carillet Barcelona                                                                                             |  | febrer 2022                                         |  |
| Plànol   |  | Fonamentació- Alçat murs                            |  |
| Escala   |  | Nº                                                  |  |
| Como se indica (DinA1)                                                                                                  |  | E013                                                |  |
| Arquitecte   |  | El Contractista                                     |  |
| Judith Crespo Rueda, arquitecte<br>Olivera García Acín, arquitecte<br>Vivas Arquitectos BCN, SLP                        |  | El IMHAB                                            |  |

otherstructures

structural engineering consultants

Projecte

APROP Labordeta

Tipus

Fonamentació- Detalls murs

Estad.

Projecte Executiu

Elabora (A1)

16/11/21

Per

OS

Revisió

LLE

Expedient

21036

Número Plànol

E014

Revisió

00

| REV. | FECHA    | COMENTARIOS |
|------|----------|-------------|
| 00   | 16.11.21 | Executiu    |
|      |          |             |
|      |          |             |
Vida útil prevista

50 anys

Ús principal + (R. Foc)

PSOT, PB i P1: Equipament (R120)  
P2 a P9: Habitatatge dotacional (R90)

Localització

Av. Carillet (Barcelona)

- Aquest plànol ha de llegir-se junt amb el plec de condicions i plànols d'arquitectura i instal·lacions.

- Veure els plànols d'arquitectura per al replanteig i posició dels elements estructurals.

- En aquest plànol es mostren les mesures que no varien dels elements estructurals.

- No escair aquest plànol

LLEGENDA

Els plànols mostren sostres excepte en fonamentacions.

FORJATS

NFA +66.15

LM 25

Nivell Forjat Acabat

Tipus Forjat

Sentit de la Llum

Bigues

V 30x50

Bigues despenjades

Dimensions BxH en cm

Z 30x22

Cercols i bigues planes.

Dimensions BxH en cm

R 60x60

Riostres.

Dimensions BxH en cm

SUPPORTS

MHA 30

Mur de Formigó armat

P-A3

Pilar de Suport

P-A3 (Apeo)

Pilar Estintolat

Abrebiació

LM

MF

SOL

Tipus

Llosa Massissa

Mur de Fàbrica

Solera

| ELEMENT | TIPIFICACIÓ       | r1   | r2   | r3   | Control | Comentaris          |
|---------|-------------------|------|------|------|---------|---------------------|
| Enceps  | HA-30/B/20/IIa+Qa | 30mm | 30mm | 80mm | Normal  | 80mm contra terreny |
| Pilons  | HA-30/L/10/IIa+Qa |      | -    | -    | Normal  | 80mm contra terreny |
| Murs    | HA-30/B/20/IIa    | 30mm | 30mm | -    | Normal  |                     |
| Pilars  | HA-25/B/20/IIa    | 30mm | -    | -    | Normal  |                     |
| Sostres | HA-25/B/20/IIa    |      |      |      | Normal  |                     |

- Ciment i dosificació dels diferents formigons seran conformes a la instrucció EHE-08 d'acord amb les tipificacions donades en aquest quadre. El ciment de formigons IIa-Qa serà SR (resistent a sulfats)

- Control d'execució segons article 95º EHE-08.

- Recobriments (R1, R2 y R3) segons detalls en plànol E01.

| PROPIETATS DEL TERRENY |                  |               |            |                        |                          |                         |
|------------------------|------------------|---------------|------------|------------------------|--------------------------|-------------------------|
| N                      | Descripció       | Cohesió kN/m2 | Angle Freg | Densitat aparent kN/m3 | Densitat sumergida kN/m3 | Resist. fregament kN/m2 |
| R                      | Reblert          |               |            |                        |                          |                         |
| Q1                     | Argiles i sorres |               |            |                        |                          | 14.00                   |
|                        |                  |               |            |                        |                          | 500.00                  |

Geotècnica Ref. Per:

2185P6493

Bac i Ventayol Geoserveis, 08/2021

Nivell Freàtic:

+4.13m (cota absoluta)

Agresivitat:

Dèbil

MURS CONTENCIÓ, MHA 30/40

-L'esquema adjunt mostra una secció vertical tipus del mur.

-Veure quadre FORMIGÓ ARMAT (EHE-08) per recobriments.

-1=30mm

-r2=30(Mur a 1 cara)

-r2=80 (Mur a 2 cares)

Acer Armadura

Acer Corrugat

B 500S

Malla Electrosoldada

ME 500S

Cable per F.Pretensat

Y1860S7 (Ø=16mm)

RECOBRIMENT FONAMENTS

-Veure quadre FORMIGÓ ARMAT (EHE-08) per a r2 definitiu de recobriments.

| LONGITUDS D'ANCORATGE                  |                 |                  |
|----------------------------------------|-----------------|------------------|
| Per a Formigó HA-25 i Armadura B 500S. |                 |                  |
| Ø                                      | Lbl (Posició I) | Lbl (Posició II) |
| 8mm                                    | 200mm           | 280mm            |
| 10mm                                   | 250mm           | 350mm            |
| 12mm                                   | 300mm           | 420mm            |
| 16mm                                   | 400mm           | 560mm            |
| 20mm                                   | 600mm           | 840mm            |
| 25mm                                   | 940mm           | 1320mm           |
| 32mm                                   | 1540mm          | 2160mm           |

-Posició I (bona adherència) i Posició II (adherència deficient) definides en 69.5 EHE-08

-Les longituds es redueixen un 30% en ancoratges amb pota.

-Veure longituds de cavallament en quadre adjunt.

ANCLATGE ALS REFORÇOS

- A aplicar a les barres de reforç en límits de forjat.

- Tot armat que arribi al cercol acabarà en patilla segons esquema.

H

D=Ø12 (Ø=20)

D=Ø10 (Ø=20)

50 o (H/8)

Recobriments >30 o veure quadre de recobriments

CONGRENY PERIMETRAL

- A aplicar en els cercols perimetrals i forats de forjat segons s'indica en planta.

- Armadura Long. (AL) cercol:

- Armadura Trans. (AT) cercol:

- goteró als exteriors

- armat bàsic i de reforç

C (BxH)

AL

AT

C 25 x 25

4Ø12

1eØ8 c/20cm

C 40 x 25

4Ø12

1eØ8 c/20cm

C 30 x 30

4Ø12

1eØ8 c/20cm

C 30 x 25

4Ø12

1eØ8 c/20cm

DM1-Detall MHA40- Eix 1  
Escala: 1 : 20 @A1

DM2-Detall MHA 30 - Eix g  
Escala: 1 : 25 @A1

DM3-Detall MHA 40 - Eix 11  
Escala: 1 : 25 @A1

DETALL DE TERMINACIÓ DE MURO (PLANTA)

Congreny 25xe

AV:4Ø12

E: 1eØ8c/20cm

AV

AH

Terminació amb pota min. 5Ø o (e-8)

DETALL DE CANTONADA EN MUR (PLANTA)

Congreny 25xe

AV:4Ø12

E: 1eØ8c/20cm

AV

AH

Terminació amb pota min. 5Ø o (e-8)

JUNTA DE FORMIGONAT EN MURS DE SOTERRANI

Creació de junta amb tira de fusta o equivalent

Cordó de Betontita

AV

AH

AV

AH

Cavallament Armadura Longitudinal 2xlb (0,60)

DETALL TROBADA EN T (PLANTA)

Congreny 25xe

AV:4Ø12

E: 1eØ8c/20cm




AV

AH

Terminació amb pota min. 5Ø o (e-8)

Detalls Murs  
Escala: 1 : 20 @A1

|   |  |                                                                                                 |  |
|---|--|-------------------------------------------------------------------------------------------------|--|
| Projecte   |  | PROJECTE EXECUTIU                                                                               |  |
| Construcció de 40 allotjaments dotacionals i un equipament públic a la Av.del Carillet 22-24, Sants-Montjuïc, Barcelona |  | <div><div></div><div>Institut Municipal de Rehabilitació i Rehabilitació</div></div>            |  |
| Situació   |  | Avinguda Carillet Barcelona                                                                     |  |
| Plànol   |  | Fonamentació- Detalls murs                                                                      |  |
| Escala   |  | Como se indica (DinA1)                                                                          |  |
| Nº   |  | E014                                                                                            |  |
| Data   |  | febrer 2022                                                                                     |  |
| Arquitecte   |  | Judith Crespo Rueda, arquitecte<br>Olhans Garcia Acín, arquitecte<br>Vivas Arquitectos BCN, SLP |  |
| El Contractista   |  | Ei IMHAB                                                                                        |  |
| Nº IMHAB   |  | 20/093                                                                                          |  |

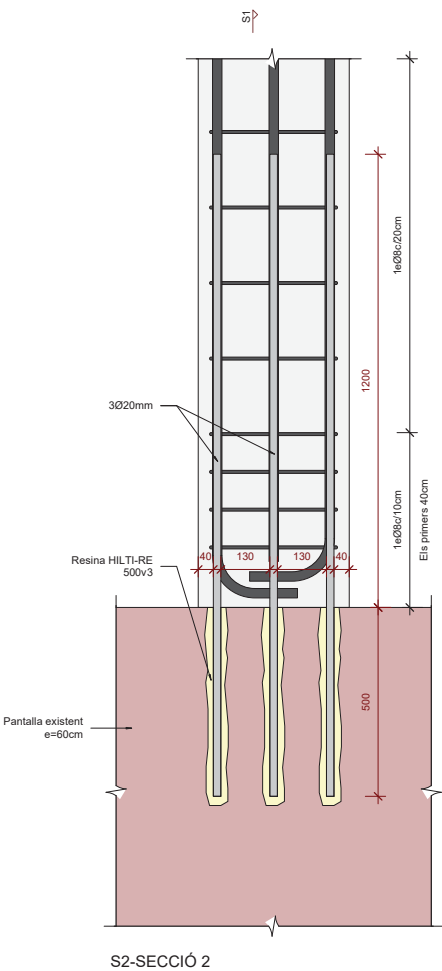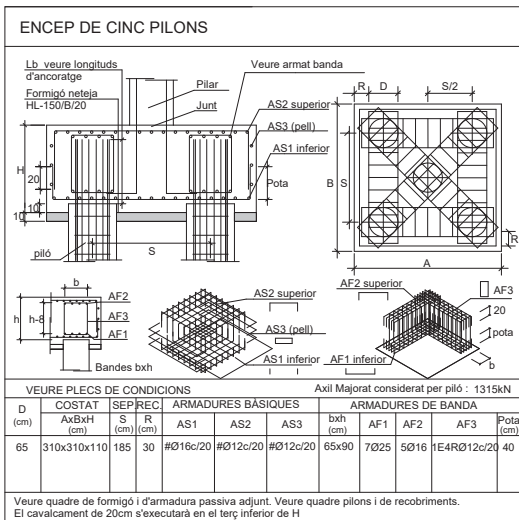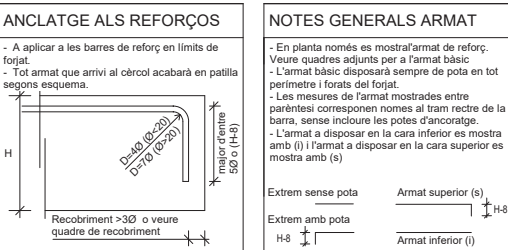

Technical drawing of a reinforced concrete slab (Table 1) showing dimensions and reinforcement details. The drawing includes a plan view of the slab with a width of 600 mm and a height of 600 mm. The slab is divided into three vertical sections by two internal walls. The reinforcement details are as follows:

- Armat superior 4Ø20**: Top reinforcement bars, 4 bars of diameter 20 mm.
- 2eØ10c/20**: Secondary reinforcement bars, 2 bars of diameter 10 mm, spaced at 20 cm.
- Pell 6Ø10**: Perimeter reinforcement bars, 6 bars of diameter 10 mm.
- Armat inferior 4Ø16**: Bottom reinforcement bars, 4 bars of diameter 16 mm.

DF3-Detall Unió Riostra-Encepat corregut

otherstructures

structural engineering consultants

c/ Progeta 13, Local 2 - 08012 Barcelona

info@otherstructures.com

Projecte:

APROP Labordeta

Num:

Quadre Pilars

Statut:

Projecte Executiu

Escala (A1)

Date

Per

Revisat

16/11/21

OS

LLE

Expedient:

21036

Número Plànol:

E016

Revisió:

00

| REV. | FECHA    | COMENTARIOS |
|------|----------|-------------|
| 00   | 16.11.21 | Executiu    |
|      |          |             |
|      |          |             |
NOTES GENERALS (CTE)

Vida útil prevista

50 anys

Ús principal

PSOT, PB i P1: Equipament (R120)  
P2 a P9: Habitatge dotacional (R90)

Localització

Av. Carrilet (Barcelona)

- Aquest plànol ha de llegir-se junt amb el plec de condicions i plànols d'arquitectura i instal·lacions.

- Veure els plànols d'arquitectura per al replanteig i posició dels elements estructurals.

- En aquest plànol es mostren les mesures que no varien dels elements estructurals.

- No escaiar aquest plànol

LLEGGENDA

Els plànols mostren sostres excepte en fonamentacions.

FORJATS

NFA  
+66.15  
LM 25

Nivell Forjat Acabat

Tipus Forjat

Sentit de la Llum

MHA 30

Abrebiació

LM

MF

SOL

Tipus

Llosa Massissa

Mur de Fàbrica

Solera

Bigues

V 30x50

Z 30x22

R 60x60

Bigues despenjades

Dimensions BxH en cm

Cercols i bigues planes.

Dimensions BxH en cm

Riostres.

Dimensions BXH en cm

SUPORTS

MHA 30

P-A3

P-A3 (Apeo)

Mur de Formigó armat

Pilar de Suport

Pilar Estintolat

| ELEMENT   | TIPIFICACIÓ       | r1   | r2   | r3   | Control | Comentaris          |
|---|-------------------|------|------|------|---------|---------------------|
| Enceps   | HA-30/B/20/lla+Qa | 30mm | 30mm | 80mm | Normal  | 80mm contra terreny |
| Pilons   | HA-30/L/10/lla+Qa | -    | -    | -    | Normal  | 80mm contra terreny |
| Murs   | HA-30/B/20/lla    | 30mm | 30mm | -    | Normal  |                     |
| Pilars   | HA-25/B/20/lla    | 30mm | -    | -    | Normal  |                     |
| Sostres   | HA-25/B/20/lla    |      |      |      | Normal  |                     |
| - Ciment i dosificació dels diferents formigons seran conformes a la instrucció EHE-08 d'acord amb les tipificacions donades en aquest quadre. El ciment de formigons lla-Qa serà SR (resistent a sulfats)<br>- Control d'execució segons article 99º EHE-08.<br>- Recobriments (R1, R2 y R3) segons detalls en plànol E01. |                   |      |      |      |         |                     |

SOLAP. /ANCLATGE PILARS

Per a Formigó HA-25 i armadura B 500 S.

Ø

Lb

8mm

200mm

10mm

250mm

12mm

300mm

16mm

400mm

20mm

600mm

25mm

940mm

32mm

1540mm

- Veure recobriments i detalls d'armat de pilars als quadres corresponents.

RECOBRIMENT EN PILARS

r1

r1

-Veure quadre FORMIGÓ ARMAT (EHE-08) per a definició de recobriments.

Acer Armadura

Acer Corrugat


B 500S

Malla Electrosoldada

ME 500S

Cable per F.Pretensat

Y1860S7 (Ø=16mm)

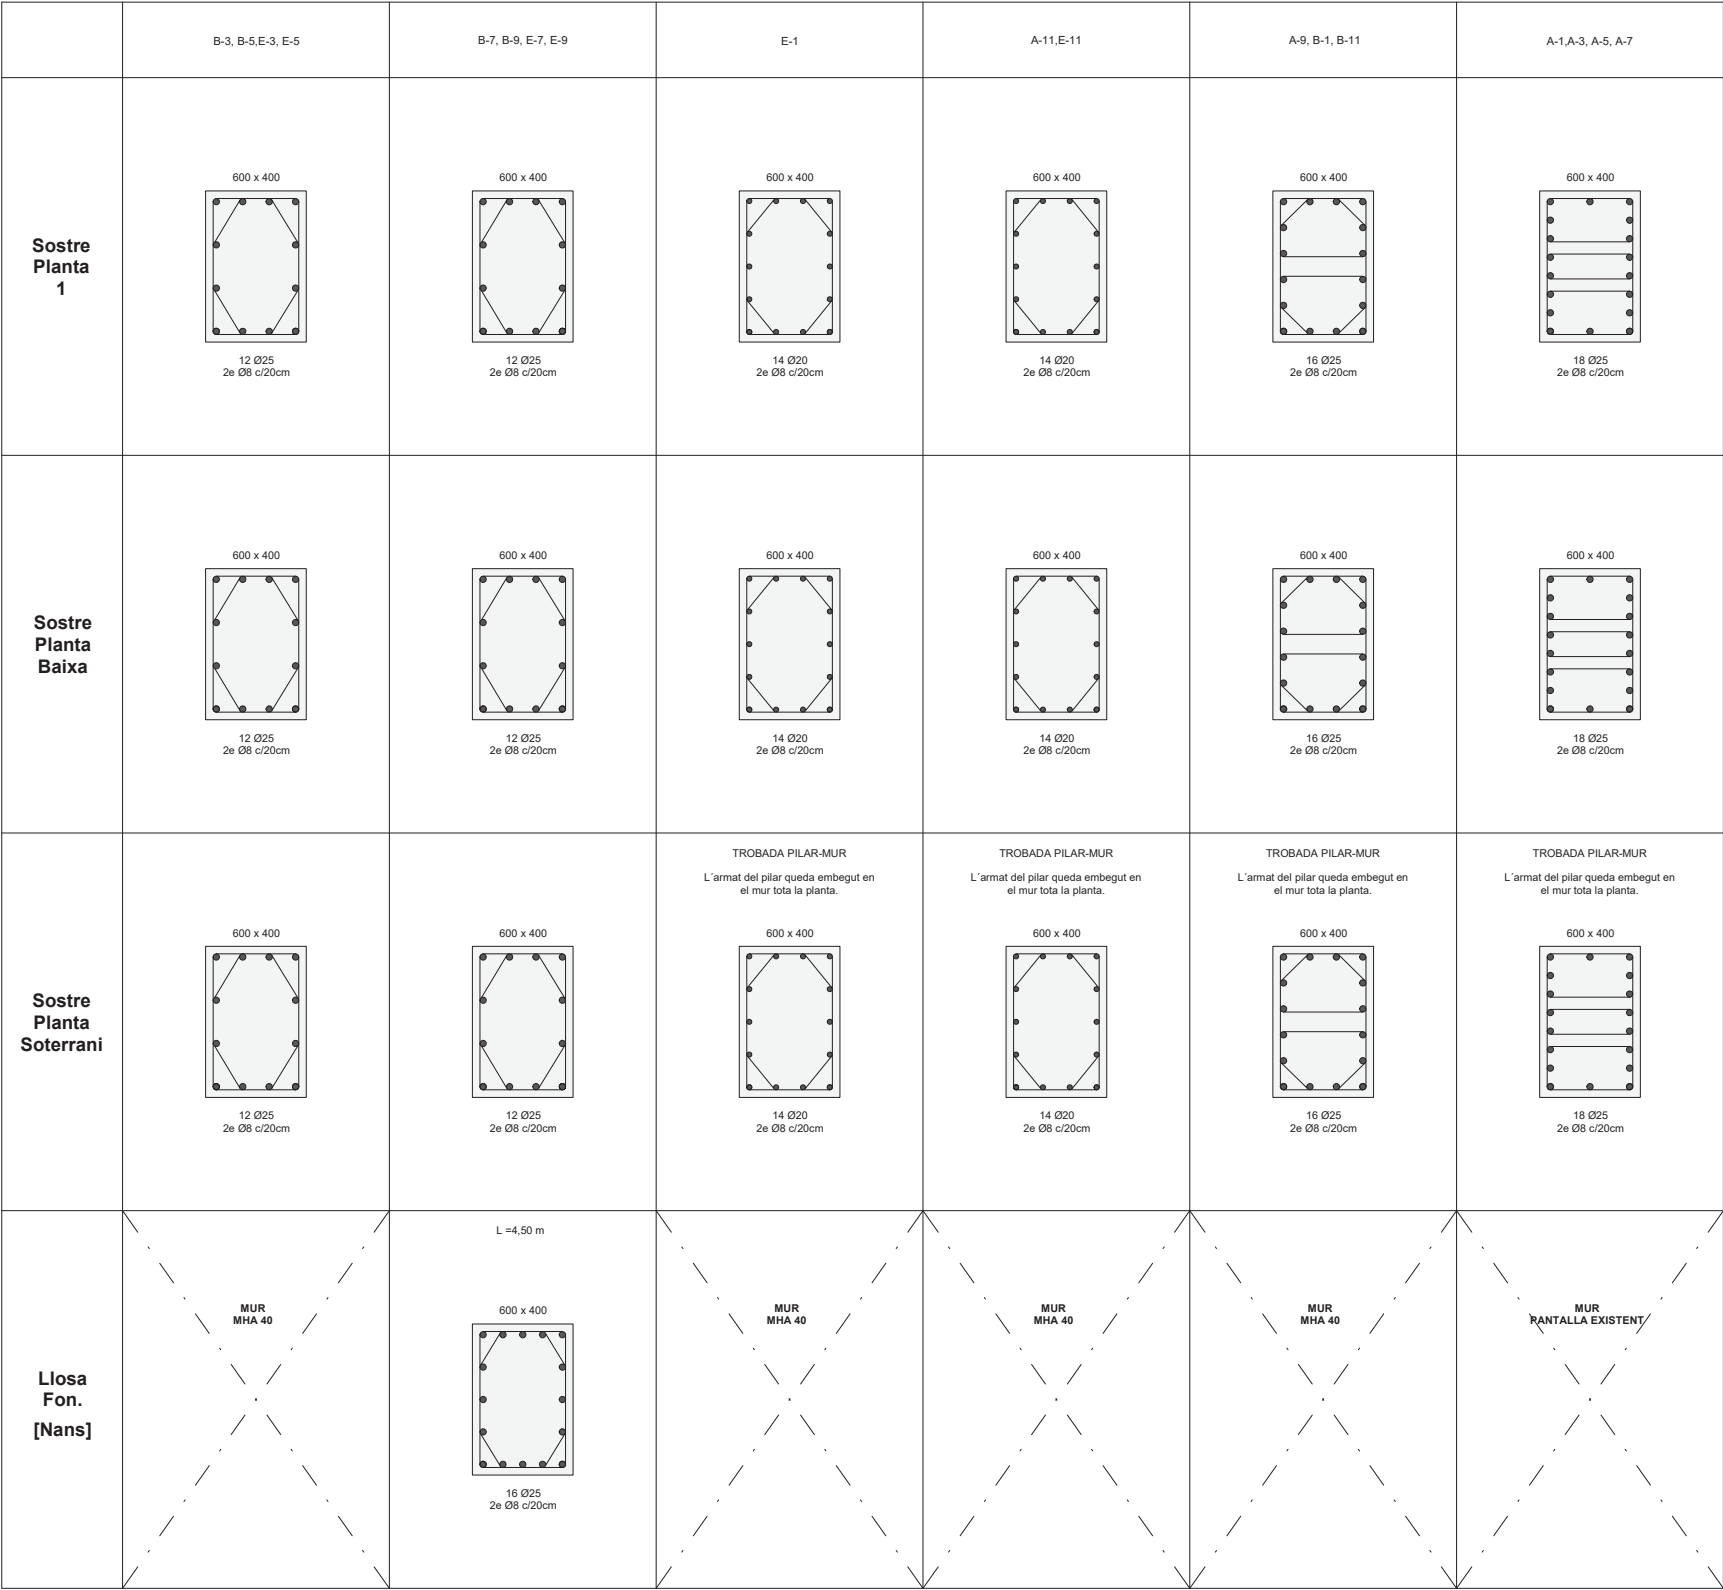

Quadre de pilars

Escala: 1 : 15 @A1

Projecte

PROJECTE EXECUTIU

Construcció de 40 allotjaments dotacionals i un equipament públic a la Av.del Carrilet 22-24, Sants-Montjuic, Barcelona

B

Institut Municipal de Rehabilitació i Rehabilitació

Situació

Avinguda Carrilet Barcelona

Plànol

Quadre Pilars

Escala

1 : 15 (DinA1)

Nº

E016

I'Arquitecte

Judith Crespo Rueda, arquitecta  
Olhiana García Acín, arquitecta  
Vivas Arquitectos BCN, SLP

El Contractista

Data

febrer 2022

Nº IMHAB

20/093

El IMHAB

otherstructures

structural engineering consultants

Projecte

APROP Labordeta

Detalls pilars i creuetes

Projecte Executiu

Excepció

21036

Revisió

00

| REV. | FECHA    | COMENTARIOS |
|------|----------|-------------|
| 00   | 16.11.21 | Executiu    |
|      |          |             |
|      |          |             |
Vida útil prevista

50 anys

Ús principal

PSOT, PB i P1: Equipament (R120)  
P2 a P9: Habitatge dotacional (R90)

Localització

Av. Canilet (Barcelona)

- Aquest plànol ha de llegir-se junt amb el plec de condicions i plànols d'arquitectura i instal·lacions.

- Veure els plànols d'arquitectura per al replanteig posició dels elements estructurals.

- En aquest plànol es mostren les mesures que no varien dels elements estructurals.

- No escair aquest plànol

LLEGENDA

FORJATS

NFA +66.15

LM 25

Tipus Forjat

Abrecció

LM

MF

SOL

Tipus

Llosa Massissa

Mur de Fàbrica

Solera

BIGUES

V 30x50

Z 30x22

R 60x60

MHA 30

Bigues despenjades

Dimensions BxH en cm

Cercols i bigues planes.

Dimensions BxH en cm

Riostres.

Dimensions BxH en cm

Mur de Formigó armat

Pilar de Suport

Pilar Estintolat

| ELEMENT | TIPIFICACIÓ       | r1   | r2   | r3   | Control | Comentaris          |
|---------|-------------------|------|------|------|---------|---------------------|
| Enceps  | HA-30/B/20/IIa+Qa | 30mm | 30mm | 80mm | Normal  | 80mm contra terreny |
| Pilons  | HA-30/L/10/IIa+Qa |      | -    | -    | Normal  | 80mm contra terreny |
| Murs    | HA-30/B/20/IIa    | 30mm | 30mm | -    | Normal  |                     |
| Pilars  | HA-25/B/20/IIa    | 30mm | -    | -    | Normal  |                     |
| Sostres | HA-25/B/20/IIa    |      |      |      | Normal  |                     |

- Ciment i dosificació dels diferents formigons seran conformes a la instrucció EHE-08 d'acord amb les aplicacions donades en aquest quadre. El ciment de formigons IIa-Qa serà SR (resistent a sulfats)

- Control d'execució segons article 95º EHE-08.

- Recobriments (R1, R2 y R3) segons detalls en plànol E01.

| SOLAP. /ANCLATGE PILARS                 |        |
|-----------------------------------------|--------|
| Per a Formigó HA-25 i armadura B 500 S. |        |
| Ø                                       | Lb     |
| 8mm                                     | 200mm  |
| 10mm                                    | 250mm  |
| 12mm                                    | 300mm  |
| 16mm                                    | 400mm  |
| 20mm                                    | 600mm  |
| 25mm                                    | 940mm  |
| 32mm                                    | 1540mm |

- Veure recobriments i detalls d'armat de pilars als quadres corresponents.

RECOBRIMENT EN PILARS

r1

r1

-Veure quadre FORMIGÓ ARMAT (EHE-08) per a definició de recobriments.

DETALLS ESPECÍFICS DE L'ARMAT DE PILARS

ARRENCADA DEL PILAR EN FONAMENTACIÓ

TROBADA PILARS - MURS

PILAR APEUAT

PILAR ÚLTIMA PLANTA

ANCORATGE DELS ESTREPS

ESTREBAT I CANVI DE SECCIÓ TRANSVERSAL D'UN PILAR

En les zones tramades, o en les zones d'un pilar on les barres es solapen, la distància entre els estreps es reduirà a la meitat de la definida en el projecte.

NOTA DE L'ESTREBAT

En les zones tramades, o en les zones d'un pilar on les barres es solapen, la distància entre els estreps es reduirà a la meitat de la definida en el projecte.

Detalls Pilars

Escala: 1 : 100 @A1

CREUETES DE PUNXONAMENT EMBEGUDES (PILARS)

GRAFISME EN PLANTA:

SECCIÓ:

CREUETA CENTRAL(\*\*):

CREUETA DE VORA:

CREUETA DE CANTONADA:

CREUETES DE PUNXONAMENT EMBEGUDES (PILARS)

GRAFISME EN PLANTA:

SECCIÓ:

CREUETA CENTRAL:

Detall Creuetes SP1

Escala: 1 : 20 @A1

Detall Creuetes

Escala: 1 : 20 @A1

Projecte PROJECTE EXECUTIU  
Construcció de 40 allotjaments dotacionals i un equipament públic a la Av.del Carrilet 22-24, Sants-Montjuic, Barcelona

Situació  
Avinguda Carrilet  
Barcelona

Plànol  
Detalls pilars i creuetes

Escala  
Como se indica  
(DinA1)

Nº  
E017

l'Arquitecte  
Judith Crespo Rueda, arquitecta  
Olhiana García Acín, arquitecta  
Vivas Arquitectos BCN, SLP

El Contractista

Data  
febrer 2022

Nº IMHAB  
20/093

El IMHAB

otherstructures

structural engineering consultants

c/ Progeta 13, Local 2 - 08012 Barcelona

info@otherstructures.com

Projecte

APROP Labordeta

Nom

Llosa Fonamentació - Geometria

Statut

Projecte Executiu

Escales (A1)

1:50

Data

16/11/21

Per

OS

Revisat

LLE

Expedient

21036

Número Plànol

E020/1

Revisió

00

| REV. | FECHA    | COMENTARIOS |
|------|----------|-------------|
| 00   | 16.11.21 | Executiu    |
|      |          |             |
|      |          |             |
Vida útil prevista

50 anys

Ús principal  
(+ (R. Foc))

PSOT, PB i P1: Equipament (R120)  
P2 a P9: Habitatge dotacional (R90)

Localització

Av. Carilet (Barcelona)

- Aquest plànol ha de llegir-se junt amb el plec de condicions i plànols d'arquitectura i instal·lacions.  
- Veure els plànols d'arquitectura per al replanteig posició dels elements estructurals.  
- En aquest plànol es mostren les mesures que no varien dels elements estructurals.  
- No escaiar aquest plànol

LLEENDA

Els plànols mostren sostres excepte en fonamentacions.

FORJATS

NFA +66.15  
LM 25

Nivell Forjat Acabat

Tipus Forjat

Sentit de la Llum

Bigues

V 30x50

Z 30x22

R 60x60

Bigues despenjades

Dimensions BxH en cm

Cercóls i bigues planes.

Dimensions BxH en cm

Riostres.

Dimensions BXH en cm

SUPORTS

MHA 30

Mur de Formigó armat

P-A3

Pilar de Suport

P-A3 (Apeo)

Pilar Estintolat

| ELEMENT | TIPIFICACIÓ       | r1   | r2   | r3   | Control | Comentaris          |
|---------|-------------------|------|------|------|---------|---------------------|
| Enceps  | HA-30/B/20/IIa+Qa | 30mm | 30mm | 80mm | Normal  | 80mm contra terreny |
| Pilons  | HA-30/L/10/IIa+Qa | -    | -    | -    | Normal  | 80mm contra terreny |
| Murs    | HA-30/B/20/IIa    | 30mm | 30mm | -    | Normal  |                     |
| Pilars  | HA-25/B/20/IIa    | 30mm | -    | -    | Normal  |                     |
| Sostres | HA-25/B/20/IIa    |      |      |      | Normal  |                     |

- Ciment i dosificació dels diferents formigons seran conformes a la instrucció EHE-08 d'acord amb les tipificacions donades en aquest quadre. El ciment de formigons IIa-Qa serà SR (resistent a sulfats)

- Control d'execució segons article 95º EHE-08.

- Recobriments (R1, R2 y R3) segons detalls en plànol E01.

LLOSA MASISSA

Arm. Bús. Sup.

Arm. Bús. Inf.

r2

r1

H

-Veure quadre FORMIGÓ ARMAT (EHE-08) per a definició de recobriments.

Espressor

Am. bús. Sup.

Am. bús. Inf.

25cm

30cm

45cm

100 c/20

100 c/20

100 c/20

100 c/20

120 c/20

CONGRENY PERIMETRAL

Armadura Long. (AL)

Armadura Trans. (AT)

cercol:

goteró als exteriors

3

1.5

- A aplicar en els cercles perimetrals i forats de forjat segons s'indica en planta.

- Veure quadre FORMIGÓ ARMAT (EHE-08) per a definició de recobriments.

C (BxH)

AL

AT

C 25 x 25

C 40 x 25

C 30 x 30

C 30 x 25

40/12

40/12

40/12

1e08 c/20cm

1e08 c/20cm

1e08 c/20cm

1e08 c/20cm

PROCEDIMENT DE COL·LOCACIÓ D'ANCORATGES

PANTALLA EXISTENT

Ø broca

Ø corrugat

L

8cm

Potes ancorades amb resines inclinades 5º. Veure quadre veure congreny en llosa

Ø corrugat

1. Fer taladres amb Ø broca adient

2. Netejar el taladre poc abans de netejar el corrugat

3. Insertar la resina segons el fabricant

4. Col·locar la barra en el temps indicat per el fabricant

5. Posar en servei passat el temps mínim indicat pel

| Acer Armadura          |                  |
|------------------------|------------------|
| Acer Corrugat          | B 500S           |
| Malla Electrosoldada   | ME 500S          |
| Cable per F. Pretensat | Y1860S7 (Ø=16mm) |

NOTA CREUTES

Per a detalls de creutes veure D.C. en el plànol: E017

Fonamentació - Geometria Llosa

Escala: 1 : 50 @A1

|   |  |                                                                                      |  |
|---|--|--------------------------------------------------------------------------------------|--|
| Projecte   |  | PROJECTE EXECUTIU                                                                    |  |
| Construcció de 40 allotjaments dotacionals i un equipament públic a la Av.del Carilet 22-24, Sants-Montjuic, Barcelona |  | <div><div></div><div>Institut Municipal de Rehabilitació i Rehabilitació</div></div> |  |
| Situació   |  | Data                                                                                 |  |
| Avinguda Carilet Barcelona                                                                                             |  | febrer 2022                                                                          |  |
| Plànol   |  | Nº                                                                                   |  |
| Llosa Fonamentació - Geometria                                                                                         |  | E020/1                                                                               |  |
| Escala   |  | Nº IMHAB                                                                             |  |
| Como se indica (DinA1)                                                                                                 |  | 20/093                                                                               |  |
| l'Arquitecte   |  | El Contractista                                                                      |  |
| Judith Crespo Rueda, arquitecte<br>Oihana García Acín, arquitecta<br>Vivas Arquitectos BCN, SLP                        |  | El IMHAB                                                                             |  |

otherstructures

structural engineering consultants

c/ Príncep 13, Local 2 - 08012 Barcelona

info@otherstructures.com

Projecte

APROP Labordeta

Nom

Llosa Fonamentació - Armat longitudinal

Statut

Projecte Executiu

Elabora (EAT)

16/11/21

OS

Revisió

LLE

Expedient

21036

Número Plànol

E020/2

Revisió

00

| REV. | FECHA    | COMENTARIOS |
|------|----------|-------------|
| 00   | 16.11.21 | Executiu    |
|      |          |             |
|      |          |             |
Vida útil prevista

50 anys

Ús principal

PSOT, PB i P1: Equipament (R120)  
P2 a P9: Habitatge dotacional (R90)

Localització

Av. Carillet (Barcelona)

- Aquest plànol ha de llegir-se junt amb el plec de condicions i plànols d'arquitectura i instal·lacions.

- Veure els plànols d'arquitectura per al replanteig i posició dels elements estructurals.

- En aquest plànol es mostren les mesures que no varien dels elements estructurals.

- No escair aquest plànol

Els plànols mostren sostres excepte en fonamentacions.

FORJATS

NFA +66.15

LM 25

Nivell Forjat Acabat

Tipus Forjat

Sentit de la Llum

Bigues

V 30x50

Z 30x22

R 60x60

MHA 30

Bigues despenjades

Dimensions BxH en cm

Cercols i bigues planes.

Dimensions BxH en cm

Riostres.

Dimensions BXH en cm

Mur de Formigó armat

P-A3

P-A3 (Apeo)

Pilar de Suport

Pilar Estintolat

Abrebiació

LM

MF

SOL

Tipus

Llosa Massissa

Mur de Fàbrica

Solera

| ELEMENT | TIPIFICACIÓ       | r1   | r2   | r3   | Control | Comentaris          |
|---------|-------------------|------|------|------|---------|---------------------|
| Enceps  | HA-30/B/20/IIa+Qa | 30mm | 30mm | 80mm | Normal  | 80mm contra terreny |
| Pilons  | HA-30/L/10/IIa+Qa | -    | -    | -    | Normal  | 80mm contra terreny |
| Murs    | HA-30/B/20/IIa    | 30mm | 30mm | -    | Normal  |                     |
| Pilars  | HA-25/B/20/IIa    | 30mm | -    | -    | Normal  |                     |
| Sostres | HA-25/B/20/IIa    |      |      |      | Normal  |                     |

- Ciment i dosificació dels diferents formigons seran conformes a la instrucció EHE-08 d'acord amb les tipificacions donades en aquest quadre. El ciment de formigons IIa-Qa serà SR (resistent a sulfats)

- Control d'execució segons article 99º EHE-08.

- Recobriments (R1, R2 y R3) segons detalls en plànol E01.

LLOSA MASISSA

Arm. Bús. Sup.

Arm. Bús. Inf.

r2

r1

H

-Veure quadre FORMIGÓ ARMAT (EHE-08) per a definició de recobriments.

Espressor

25cm

30cm

45cm

Arm. bús. Sup.

100 c/20

100 c/20

100 c/20

Arm. bús. Inf.

100 c/20

120 c/20

120 c/20

CONGRENY PERIMETRAL

Armadura Long. (AL)

Armadura Trans. (AT)

cèrcol:

armat bàsic i de reforç

goteró als exteriors

3

1.5

C (BxH)

AL

AT

C 25 x 25

40/12

1e08 c/20cm

C 40 x 25

40/12

1e08 c/20cm

C 30 x 30

40/12

1e08 c/20cm

C 30 x 25

40/12

1e08 c/20cm

ESQUEMA DE CAVALCAMENT D'ARMADURES

alica a

SOSTRES I BIGUES

Longitud "L" entre eixos de suport.

Exemple d'aplicació

L/5

3L/5

L/5

Lbll

2xLbll

Lbll

2xLbll

Lbll

L/5

3L/5

L/5

| LONGITUDS D'ANCORATGE                  |                 |                   |
|----------------------------------------|-----------------|-------------------|
| Per a Formigó HA-25 i Armadura B 500S. |                 |                   |
| Ø                                      | Lbl (Posició I) | Lbll (Posició II) |
| 8mm                                    | 200mm           | 280mm             |
| 10mm                                   | 250mm           | 350mm             |
| 12mm                                   | 300mm           | 420mm             |
| 16mm                                   | 400mm           | 560mm             |
| 20mm                                   | 600mm           | 840mm             |
| 25mm                                   | 940mm           | 1320mm            |
| 32mm                                   | 1540mm          | 2160mm            |

-Posició I (bona adherència) i Posició II (adherència deficient) definides en 69.5 EHE-08

-Les longituds es redueixen un 30% en ancoratges amb pota.

-Veure longituds de cavallament en quadre adjunt.

ANCLATGE ALS REFORÇOS

H

Recobriments >3Ø o veure quadre de recobriments

Ø16 c/20

Ø12 c/20

major d'entre 50 o (H+6)

NOTES GENERALS ARMAT

- En planta només es mostra l'armat de reforç. Veure quadres adjunts per a l'armat bàsic

- L'armat bàsic disposarà sempre de pota en tot perímetre i forats del forjat.

- Les mesures de l'armat mostrades entre parèntesi corresponen només al tram recte de la barra, sense incloure les potes d'ancoratge.

- L'armat a disposar en la cara inferior es mostra amb (i) i l'armat a disposar en la cara superior es mostra amb (s)

Extrem sense pota

Arm superior (s)

Extrem amb pota

Arm inferior (i)

H/8

H/8

CARACTERÍSTIQUES LLOSA

NOTES:

- L'armadura superior i l'armadura inferior s'organitzaran en dues capes, una per l'armadura longitudinal i una per la transversal, incloent, en cadascuna, l'armadura bàsica i la de reforç.

- Veure recobriments en quadre adjunt.

- L'armadura de les lloses es situa sempre a l'exterior de l'armadura de congrenys i bigues planes.

- NO S'ADMENTRAN EN CAP CAS LES MALLS ELECTROSOLDADES PER CONFORMAR L'ARMADURA BÀSICA

Acer Armadura

Acer Corrugat

B 500S

Malla Electrosoldada

ME 500S

Cable per F. Pretensat

Y1860S7 (Ø=16mm)

## Fonamentació - Armat Longitudinal

Escala: 1 : 50 @A1

|   |                                         |                     |
|---|-----------------------------------------|---------------------|
| Projecte   | PROJECTE EXECUTIU                       |                     |
| Construcció de 40 allotjaments dotacionals i un equipament públic a la Av.del Carillet 22-24, Sants-Montjuic, Barcelona |                                         |                     |
| Situació   | Avinguda Carillet<br>Barcelona          |                     |
| Plànol   | Llosa Fonamentació - Armat longitudinal | Data<br>febrer 2022 |
| Escala   | 1 : 50 (DinA1)                          | Nº<br>E020/2        |
| l'Arquitecte   | El Contractista                         | Nº IMHAB<br>20/093  |
| Judith Crespo Rueda, arquitecte<br>Olhiana García Acín, arquitecte<br>Vivas Arquitectos BCN, SLP                        |                                         | El IMHAB            |

### ANCLATGE ALS REFORÇOS

- A aplicar a les barres de reforç en límits de forjat.
- Tot armat que arribi al cercol acabarà en patilla segons esquema.

Diagrama de detall de l'anclatge d'una barra de reforç a un cercle. La barra entra des de l'esquerra i es dobla 90 graus cap a l'alt per entrar al cercle. El desenvolupament de l'anclatge a l'exterior és  $D=16 (\phi 20)$  i a l'interior és  $D=10 (\phi 20)$ . El radi del cercle és major de 50 cm (+H). La longitud total de la barra a l'exterior és H. A la part inferior, s'indica "Recobriments > 30 o veure quadre de recobriments".

## CARACTERÍSTIQUES LLOSA

NOTES:

- L'armadura superior i l'armadura inferior s'organitzaran en dues capes, una per a l'armadura longitudinal i una per a la transversal, incloent, en cadascuna, l'armadura bàsica i la de reforç;
- Veure recobriments en quadre adjunt.


L'armadura de les lloses es situa sempre a l'exterior de l'armadura de congrenys i bigues planes.

- NO S'ADMENTRAN EN CAP CAS LES MALLES ELECTRODOLDADES PER CONFORMAR L'ARMADURA BASICA

# Fonamentació - Armat Transversal

|   |                                |                                                                                       |
|---|--------------------------------|---------------------------------------------------------------------------------------|
| <b>Projecte</b><br><b>CONSTRUCCIÓ DE 10 ALLOTJAMENTS DOTACIONALS I UN EQUIPAMENT PÚBLIC A LA AV. DEL CARRIET 22-24, SANTS-MONTJUIC, BARCELONA</b> |                                |  |
| <b>Situació</b><br><b>AVINGUDA CARRIET</b><br><b>BARCELONA</b>                                                                                    |                                |                                                                                       |
| <b>Plànol</b><br><b>LOSA FONAMENTACIÓ - ARMAT TRANSVERSAL</b>                                                                                     |                                | <b>Data</b><br><b>febrer 2022</b>                                                     |
| <b>Escala</b><br><br><b>1 : 50 (DinA1)</b>   | <b>Nº</b><br><br><b>E020/3</b> | <b>Nº IMHAB</b><br><br><b>20/093</b>                                                  |
| <b>I/Arquitecte</b><br><br>Judith Crespo Rueda, arquitecte<br>Oihana García Acín , arquitecte<br>Vivas Arquitectos BCN, SLP                       | <b>EI Contractista</b>         | <b>EI IMHAB</b>                                                                       |

|   |  |
|---|--|
| <p><b>NOTA CREUTES</b></p>  <p>Per a detalls de creutes<br/>veure D.C. en el plànol: E017</p> |  |
|---|--|

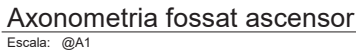

SPS (PB) - Geometria  
Escala: 1 : 50 @A1

**B**  
Institut Municipal  
de l'Habitatge  
i Rehabilitació

---

ta

febrer 2022

---

IMHAB

20/093

---

IMHAB

### ANCLATGE ALS REFORÇOS

- A aplicar a les barres de reforç en límits de forjat.
- Tot armat que arribi al cercol acabarà en patilla segons esquema.

Diagrama de detall de l'anclatge d'una barra de reforç a un cercle. La barra s'ancra amb una longitud de  $D \cdot 16$  ( $D > 20$ ) i  $D \cdot 18$  ( $D > 20$ ) a la paret del cercle. La patilla final té una longitud de  $5d$  i una inclinació de  $45^\circ$ . La altura total de la columna és  $H$ .

Recobriment  $> 3\phi$  o veure quadre de recobriment

## CARACTERÍSTIQUES LLOSA

**NOTES:**

- L'armadura superior i l'armadura inferior s'organitzaran en dues capes, una per l'armadura longitudinal i una per la transversal, incloent, en cadascuna, l'armadura bàsica i la de reforç.
- Veure recobriments en quadre adjunt.
- L'armadura de les lloses es situa sempre a l'exterior de l'armadura de congrenys i bigues planes.
- NO S'ADIMENTRAN EN CAP CAS LES MALLS ELECTRODOLDES PER CONFORMAR L'ARMADURA BÀSICA

SPS (PB) - Armat longitudinal


  
 Institut Municipal  
 de l'Habitatge  
 i Rehabilitació

---

data  
 febrer 2022

---

20/093

---

IMHAB

otherstructures

structural engineering consultants

c/ Príncep 13, Local 2 - 08012 Barcelona

info@otherstructures.com

Projecte

APROP Labordeta

Tipus

SPS (PB) - Armat Transversal

Estad:

Projecte Executiu

Elabora (EAT)

16/11/21

OS

Revisió

LLE

Expedient:

21036

Nombre Plànol:

E021/3

Revisió:

00

| LLISTAT DE REVISIONS |          |             |
|----------------------|----------|-------------|
| REV.                 | FECHA    | COMENTARIOS |
| 00                   | 16.11.21 | Executiu    |
|                      |          |             |
|                      |          |             |
Vida útil prevista

50 anys

Ús principal

PSOT, PB i P1: Equipament (R120)  
P2 a P9: Habitatge dotacional (R90)

Localització

Av. Carillet (Barcelona)

- Aquest plànol ha de llegir-se junt amb el plec de condicions i plànols d'arquitectura i instal·lacions.

- Veure els plànols d'arquitectura per al replanteig i posició dels elements estructurals.

- En aquest plànol es mostren les mesures que no varien dels elements estructurals.

- No escaiar aquest plànol

LLEGGENDA

Els plànols mostren sostres excepte en fonamentacions.

FORJATS

NFA  
+66.15

LM 25

Tipus Forjat

Sentit de la Llum

V 30x50

Z 30x22

Bigues

Bigues despenjades  
Dimensions BxH en cm

R 60x60

MHA 30

SUPORTS

Riostres.  
Dimensions BXH en cm

LM

MF

SOL

Abrebiació

Tipus

Llosa Massissa

Mur de Fàbrica

Solera

Tipus

P-A3

P-A3 (Apeo)

Mur de Formigó armat

Pilar de Suport

Pilar Estintolat

| FORMIGÓ ARMAT (EHE)   |                   |      |      |      |         |                     |
|---|-------------------|------|------|------|---------|---------------------|
| ELEMENT   | TIPIFICACIÓ       | r1   | r2   | r3   | Control | Comentaris          |
| Enceps   | HA-30/B/20/IIa+Qa | 30mm | 30mm | 80mm | Normal  | 80mm contra terreny |
| Pilons   | HA-30/L/10/IIa+Qa | -    | -    | -    | Normal  | 80mm contra terreny |
| Murs   | HA-30/B/20/IIa    | 30mm | 30mm | -    | Normal  |                     |
| Pilars   | HA-25/B/20/IIa    | 30mm | -    | -    | Normal  |                     |
| Sostres   | HA-25/B/20/IIa    |      |      |      | Normal  |                     |
| - Ciment i dosificació dels diferents formigons seran conformes a la instrucció EHE-08 d'acord amb les aplicacions donades en aquest quadre. El ciment de formigons IIa-Qa serà SR (resistent a sulfats). |                   |      |      |      |         |                     |
| - Control d'execució segons article 96º EHE-08.   |                   |      |      |      |         |                     |
| - Recobriments (R1, R2 y R3) segons detalls en plànol E01.   |                   |      |      |      |         |                     |

LLOSA MASISSA

Arm. Bús. Sup.

Arm. Bús. Inf.

r2

r1

H

-Veure quadre FORMIGÓ ARMAT (EHE-08) per a definició de recobriments.

Espressor

25cm

30cm

45cm

Arm. bús. Sup.

100 c/20

100 c/20

100 c/20

Arm. bús. Inf.

100 c/20

120 c/20

120 c/20

| CONGRÉNY PERIMETRAL                                                                 |       |             |
|-------------------------------------------------------------------------------------|-------|-------------|
| - A aplicar en els cercles perimetral i forats de forjat segons s'indica en planta. |       |             |
| Armadura Long. (AL) cercol:                                                         |       |             |
| Armadura Trans. (AT) cercol:                                                        |       |             |
| goteró als exteriors                                                                |       |             |
| C (BxH)                                                                             | AL    | AT          |
| C 25 x 25                                                                           | 40/12 | 1e08 c/20cm |
| C 40 x 25                                                                           | 40/12 | 1e08 c/20cm |
| C 30 x 30                                                                           | 40/12 | 1e08 c/20cm |
| C 30 x 25                                                                           | 40/12 | 1e08 c/20cm |

ESQUEMA DE CAVALCAMENT D'ARMADURES

Longitud "L" entre eixos de suport.

L/5

3L/5

L/5

2xLbll

2xLbll

Lbll

Lbll

L/5

Exemple d'aplicació

| LONGITUDS D'ANCORATGE                                                                     |                  |                   |
|-------------------------------------------------------------------------------------------|------------------|-------------------|
| Per a Formigó HA-25 i Armadura B 500S.                                                    |                  |                   |
| Ø                                                                                         | Lbll (Posició I) | Lbll (Posició II) |
| 8mm                                                                                       | 200mm            | 280mm             |
| 10mm                                                                                      | 250mm            | 350mm             |
| 12mm                                                                                      | 300mm            | 420mm             |
| 16mm                                                                                      | 400mm            | 560mm             |
| 20mm                                                                                      | 600mm            | 840mm             |
| 25mm                                                                                      | 940mm            | 1320mm            |
| 32mm                                                                                      | 1540mm           | 2160mm            |
| -Posició I (bona adherència) i Posició II (adherència deficient) definides en 69.5 EHE-08 |                  |                   |
| -Les longituds es redueixen un 30% en ancoratges amb pota.                                |                  |                   |
| -Veure longituds de cavallament en quadre adjunt.                                         |                  |                   |

ANCLATGE ALS REFORÇOS

H

Dada (c/20)

Dada (c/20)

major d'entre 50 o (H/6)

Recobriments >30 o veure quadre de recobriments

NOTES GENERALS ARMAT

- En planta només es mostra l'armat de reforç. Veure quadres adjunts per a l'armat bàsic

- L'armat bàsic disposarà sempre de pota en tot perímetre i forats del forjat.

- Les mesures de l'armat mostrades entre parèntesis corresponen només al tram recte de la barra, sense incloure les potes d'ancoratge.

- L'armat a disposar en la cara inferior es mostra amb (i) i l'armat a disposar en la cara superior es mostra amb (s)

Extrem sense pota

Arm superior (s)

Extrem amb pota

Arm inferior (i)

CARACTERÍSTIQUES LLOSA

NOTES:

- L'armadura superior i l'armadura inferior s'organitzaran en dues capes, una per l'armadura longitudinal i una per la transversal, incloent, en cadascuna, l'armadura bàsica i la de reforç.

- Veure recobriments en quadre adjunt.

- L'armadura de les lloses es situa sempre a l'exterior de l'armadura de congréngens i bigues planes.

- NO S'ADMENTRAN EN CAP CAS LES MALLS ELECTROSOLDADES PER CONFORMAR L'ARMADURA BÀSICA

| Acer Armadura          |                  |
|------------------------|------------------|
| Acer Corrugat          | B 500S           |
| Malla Electrosoldada   | ME 500S          |
| Cable per F. Pretensat | Y1860S7 (Ø=16mm) |

SPS (PB) - Armat transversal

Escala: 1 : 50 @A1

Projecte

PROJECTE EXECUTIU

Construcció de 40 allotjaments dotacionals i un equipament públic a la Av.del Carillet 22-24, Sants-Montjuic, Barcelona

Situació

Avinguda Carillet

Barcelona

Plànol

SPS (PB) - Armat Transversal

Escala

1 : 50 (DinA1)

Nº

E021/3

Nº IMHAB

20/093

Arquitecte

Judith Crespo Rueda, arquitecte  
Oihana García Acín, arquitecte  
Vivas Arquitectos BCN, SLP

El Contractista

El IMHAB

Institut Municipal de Rehabilitació i Rehabilitació

Escala: 1 : 10 @A1

|   |                         |   |
|---|-------------------------|---|
| Projecte<br><b>CONSTRUCTIÓ D'40 ALLOTJAMENTS DOTACIONALS I UN EQUIPAMENT PÚBLIC A LA AV. DEL CARRIET 22-24, SANTS-MONTJUIC, BARCELONA</b> |                         | <br><b>Institut Municipal<br/>de l'Habitatge<br/>i Rehabilitació</b> |
| Situació<br><b>Avinguda Carriet<br/>Barcelona</b>                                                                                         |                         |   |
| Plànol<br><br><b>Detalls Fossat Ascensor<br/>Penjat</b>                                                                                   |                         | Data<br><br><b>febrer 2022</b>   |
| Escala<br><br><b>Corno se indica<br/>(DinA1)</b>                                                                                          | Nº<br><br><b>E021/4</b> | Nº IMHAB<br><br><b>20/093</b>   |
| I/Arquitecte<br><br><b>Judith Crespo Rueda, arquitecte<br/>Oihana García Acín , arquitecte<br/>Vivas Arquitectos BCN, SLP</b>             | EI Contractista         | EI IMHAB   |

otherstructures

structural engineering consultants

c/ Princes 13, Local 2 - 08012 Barcelona

info@otherstructures.com

Projecte

APROP Labordeta

Nome

SPB (P1) - Geometria

Status

Projecte Executiu

Escala (A1)

16/11/21

OS

Per

LL

Revisat

LLE

Expedient

21036

Nombre Plànol

E022/1

Revisió

00

| LLISTAT DE REVISIONS |          |             |
|----------------------|----------|-------------|
| REV.                 | FECHA    | COMENTARIOS |
| 00                   | 16.11.21 | Executiu    |
|                      |          |             |
|                      |          |             |
Vida útil prevista

50 anys

Ús principal  
(+ (R. Foc))

PSOT, PB i P1: Equipament (R120)  
P2 a P9: Habitatge dotacional (R90)

Localització

Av. Carrilet (Barcelona)

- Aquest plànol ha de llegir-se junt amb el plec de condicions i plànols d'arquitectura i instal·lacions.  
- Veure els plànols d'arquitectura per al replanteig posició dels elements estructurals.  
- En aquest plànol es mostren les mesures que no varien dels elements estructurals.  
- No escaiar aquest plànol

LLEENDA

Els plànols mostren sostres excepte en fonamentacions.

FORJATS

NFA +66.15

LM 25

Nivell Forjat Acabat

Tipus Forjat

Sentit de la Llum

Bigues

V 30x50

Z 30x22

R 60x60

Bigues despenjades  
Dimensions BxH en cm

Cercols i bigues planes.  
Dimensions BxH en cm

Riostres.  
Dimensions BxH en cm

SUPORTS

MHA 30

Mur de Formigó armat

P-A3

Pilar de Suport

P-A3 (Apeo)

Pilar Estintolat

Abrebiació

LM

MF

SOL

Tipus

Llosa Massissa

Mur de Fàbrica

Solera

| FORMIGÓ ARMAT (EHE)   |                   |      |      |      |         |                     |
|---|-------------------|------|------|------|---------|---------------------|
| ELEMENT   | TIPIFICACIÓ       | r1   | r2   | r3   | Control | Comentaris          |
| Enceps   | HA-30/B/20/lla+Qa | 30mm | 30mm | 80mm | Normal  | 80mm contra terreny |
| Pilons   | HA-30/L/10/lla+Qa | -    | -    | -    | Normal  | 80mm contra terreny |
| Murs   | HA-30/B/20/lla    | 30mm | 30mm | -    | Normal  |                     |
| Pilars   | HA-25/B/20/lla    | 30mm | -    | -    | Normal  |                     |
| Sostres   | HA-25/B/20/lla    |      |      |      | Normal  |                     |
| - Ciment i dosificació dels diferents formigons seran conformes a la instrucció EHE-08 d'acord amb les tipificacions donades en aquest quadre. El ciment de formigons lla-Qa serà SR (resistent a sulfats)<br>- Control d'execució segons article 95º EHE-08.<br>- Recobriments (R1, R2 y R3) segons detalls en plànol E01. |                   |      |      |      |         |                     |

LLOSA MASISSA

Arm. Bús. Sup.

Arm. Bús. Inf.

r2

r1

H

-Veure quadre FORMIGÓ ARMAT (EHE-08) per a definició de recobriments.

Espressor

25cm

30cm

45cm

Arm. bús. Sup.

100 c/20

100 c/20

100 c/20

Arm. bús. Inf.

100 c/20

120 c/20

120 c/20

CONGRENY PERIMETRAL

- A aplicar en els cercles perimetral i forats de forjat segons s'indica en planta.  
Armadura Long. (AL) cercol:  
Armadura Trans. (AT) cercol:  
goteró als exteriors

3

1.5

armat bàsic i de reforç

C (BxH)

AL

AT

C 25 x 25

40/12

1e08 c/20cm

C 30 x 30

40/12

1e08 c/20cm

C 45 x 45

60/12

1e08 c/20cm

B 30 x 25

60/16

1e010 c/20cm

B 20 x 25


60/16

1e010 c/20cm

| Acer Armadura         |                  |
|-----------------------|------------------|
| Acer Corrugat         | B 500S           |
| Malla Electrosoldada  | ME 500S          |
| Cable per F.Pretensat | Y1860S7 (Ø=16mm) |

NOTA CREUTES

Per a detalls de creutes veure D.C. en el plànol: E017

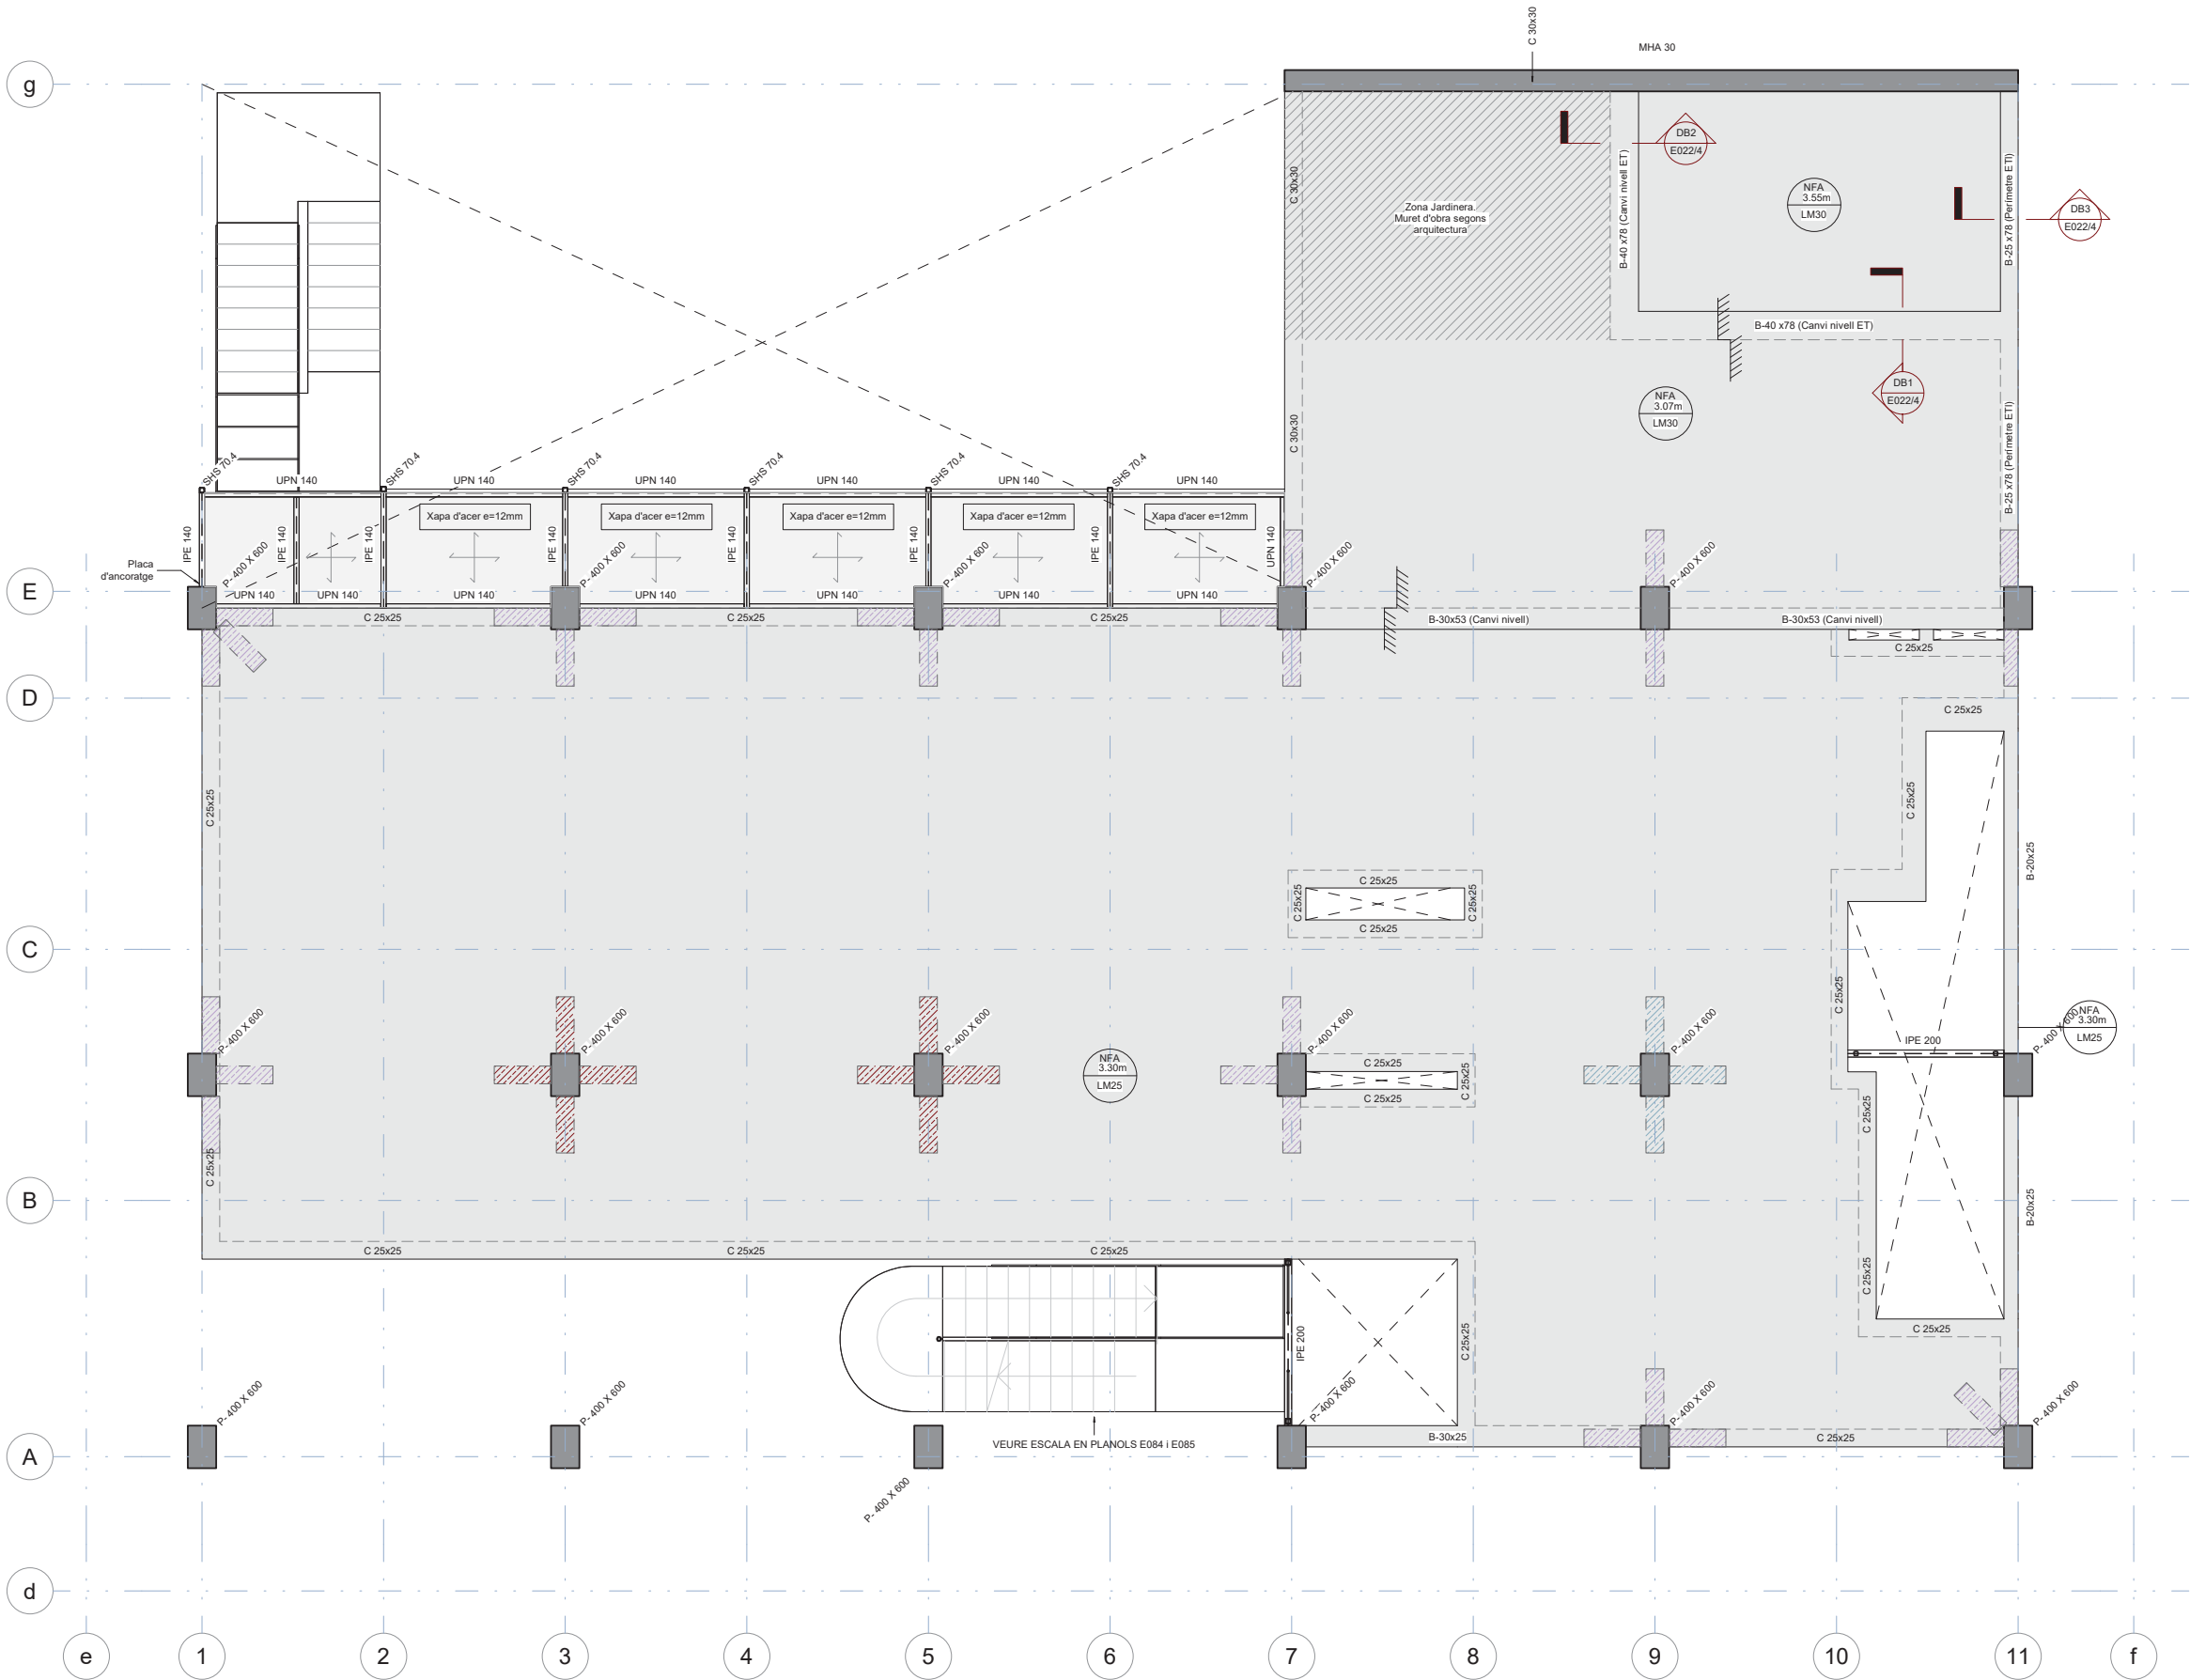

SPB (P1) - Geometria

Escala: 1 : 50 @A1

Projecte

PROJECTE EXECUTIU

Construcció de 40 allotjaments dotacionals i un equipament públic a la Av.del Carrilet 22-24, Sants-Montjuïc, Barcelona

Institut Municipal de Rehabilitació i Rehabilitació

Situació

Avinguda Carrilet Barcelona

Plànol

SPB (P1) - Geometria

Escala

Como se indica (DinA1)

Nº

E022/1

Nº IMHAB

20/093

l'Arquitecte

Judith Crespo Rueda, arquitecte  
Oihana García Acín, arquitecta  
Vivas Arquitectos BCN, SLP

El Contractista

El IMHAB

Data

febrer 2022

### ANCLATGE ALS REFORÇOS

- A aplicar a les barres de reforç en límits de forjat.
- Tot armat que arribi al cercol acabarà en patilla segons esquema.

Diagrama de detall de l'anclatge d'una barra de reforç a un cercle. La barra entra des de l'esquerra i es dobla 90 graus cap a l'interior del cercle. El recorriments horitzontal i vertical són etiquetats amb la fórmula  $D \geq 16$  ( $d \geq 20$ ). El radi de la patilla és etiquetat com a "major centre 50 o (H/4)". La altura total del cercle és etiquetada com a "H". A la part inferior, hi ha una llegenda: "Recorriments  $> 30 \times$  veure quadre de recorriments".

## CARACTERÍSTIQUES LLOSA

**NOTES:**

- L'armadura superior i l'armadura inferior s'organitzaran en dues capes, una per l'armadura longitudinal i una per la transversal, incloent, en cadascuna, l'armadura bàsica i la de reforç.
- Veure recobriments en quadre adjunt.
- L'armadura de les lloses es situa sempre a l'exterior de l'armadura de congrenys i bigues planes.
- NO S'ADIMENTRAN EN CAP CAS LES MALLS ELECTRODOLDADES PER CONFORMAR L'ARMADURA BàSICA

**SPB (P1) - Armat longitudinal**  
Escala: 1 : 50 @A1

|   |                            |                                                                                       |
|---|----------------------------|---------------------------------------------------------------------------------------|
| <b>Projecte</b><br><b>PROJECTE EXECUTIU</b><br><b>Construcció de 40 allotjaments dotacionals i un equipament públic a la Av.del Carrilet 22-24, Sants-Montjuïc, Barcelona</b> |                            |  |
| <b>Situació</b><br><b>Avinguda Carrilet</b><br><b>Barcelona</b>   |                            |                                                                                       |
| <b>Plànol</b><br><b>SPB (P1) - Armat longitudinal</b>   |                            | <b>Data</b><br><b>febrer 2022</b>                                                     |
| <b>Escala</b><br><b>1 : 50 (DinA1)</b>   | <b>Nº</b><br><b>E022/2</b> | <b>Nº IMHAB</b><br><b>20/093</b>                                                      |
| <b>IArquitecte</b><br><b>Judit Crespo Rueda, arquitecte</b><br><b>Oihana García Acín , arquitecte</b><br><b>Vivas Arquitectos BCN, SLP</b>                                    | <b>El Contractista</b>     | <b>El IMHAB</b>                                                                       |

otherstructures

structural engineering consultants

c/ Príncep 13, Local 2 - 08012 Barcelona

info@otherstructures.com

Projecte

APROP Labordeta

Nom

SPB (P1) - Armat transversal

Statut

Projecte Executiu

Elabora (EAT)

16/11/21

OS

Revisat

LLE

Expedient

21036

Número Plànol

E022/3

Revisió

00

| LLISTAT DE REVISIONS |          |             |
|----------------------|----------|-------------|
| REV.                 | FECHA    | COMENTARIOS |
| 00                   | 16.11.21 | Executiu    |
|                      |          |             |
|                      |          |             |
Vida útil prevista

50 anys

Ús principal

PSOT, PB i P1: Equipament (R120)  
P2 a P9: Habitatatge dotacional (R90)

Localització

Av. Carillet (Barcelona)

- Aquest plànol ha de llegir-se junt amb el plec de condicions i plànols d'arquitectura i instal·lacions.

- Veure els plànols d'arquitectura per al replanteig i posició dels elements estructurals.

- En aquest plànol es mostren les mesures que no varien dels elements estructurals.

- No escair aquest plànol

LLEGGENDA

Els plànols mostren sostres excepte en fonamentacions.

FORJATS

NFA  
+66.15  
LM 25

Tipus Forjat

Sentit de la Llum

Bigues

V 30x50

Z 30x22

R 60x60

MHA 30

Bigues despenjades

Dimensions BxH en cm

Cercols i bigues planes.

Dimensions BxH en cm

Riostres.

Dimensions BxH en cm

Mur de Formigó armat

P-A3

Pilar de Suport

P-A3 (Apeo)

Pilar Estintolat

FORMIGÓ ARMAT (EHE)

| ELEMENT | TIPIFICACIÓ       | r1   | r2   | r3   | Control | Comentaris          |
|---------|-------------------|------|------|------|---------|---------------------|
| Enceps  | HA-30/B/20/IIa+Qa | 30mm | 30mm | 80mm | Normal  | 80mm contra terreny |
| Pilons  | HA-30/L/10/IIa+Qa | -    | -    | -    | Normal  | 80mm contra terreny |
| Murs    | HA-30/B/20/IIa    | 30mm | 30mm | -    | Normal  |                     |
| Pilars  | HA-25/B/20/IIa    | 30mm | -    | -    | Normal  |                     |
| Sostres | HA-25/B/20/IIa    | -    | -    | -    | Normal  |                     |

- Ciment i dosificació dels diferents formigons seran conformes a la instrucció EHE-08 d'acord amb les tipificacions donades en aquest quadre. El ciment de formigons IIa-Qa serà SR (resistent a sulfats)

- Control d'execució segons article 69º EHE-08.

- Recobriments (R1, R2 y R3) segons detalls en plànol E01.

LLOSA MASISSA

Arm. Bús. Sup.

Arm. Bús. Inf.

r2

r1

H

-Veure quadre FORMIGÓ ARMAT (EHE-08) per a definició de recobriments.

| Espressor | Arm. bús. Sup. | Arm. bús. Inf. |
|-----------|----------------|----------------|
| 25cm      | 100 c/20       | 100 c/20       |
| 30cm      | 100 c/20       | 100 c/20       |
| 45cm      | 100 c/20       | 120 c/20       |

CONGRENY PERIMETRAL

Armadura Long. (AL)

Armadura Trans. (AT)

goteró als exteriors

armat bàsic i de reforç

- A aplicar en els cercles perimetral i forals de forjat segons s'indica en planta.

- Veure quadre FORMIGÓ ARMAT (EHE-08) per a definició de recobriments.

| C (BxH)   | AL    | AT           |
|-----------|-------|--------------|
| C 25 x 25 | 40/12 | 1e08 c/20cm  |
| C 30 x 30 | 40/12 | 1e08 c/20cm  |
| C 45 x 45 | 60/12 | 1e08 c/20cm  |
| B 30 x 25 | 60/16 | 1e010 c/20cm |
| B 20 x 25 | 60/16 | 1e010 c/20cm |

ESQUEMA DE CAVALCAMENT D'ARMADURES

Longitud "L" entre eixos de suport.

Exemple d'aplicació

L/5

3L/5

L/5

L/5

3L/5

L/5

Lbl

2xLbl

2xLbl

Lbl

2xLbl

Lbl

| LONGITUDS D'ANCORATGE                  |                 |                  |
|----------------------------------------|-----------------|------------------|
| Per a Formigó HA-25 i Armadura B 500S. |                 |                  |
| Ø                                      | Lbl (Posició I) | Lbl (Posició II) |
| 8mm                                    | 200mm           | 280mm            |
| 10mm                                   | 250mm           | 350mm            |
| 12mm                                   | 300mm           | 420mm            |
| 16mm                                   | 400mm           | 560mm            |
| 20mm                                   | 600mm           | 840mm            |
| 25mm                                   | 940mm           | 1320mm           |
| 32mm                                   | 1540mm          | 2160mm           |

-Posició I (bona adherència) i Posició II (adherència deficient) definides en 69.5 EHE-08

-Les longituds es redueixen un 30% en ancoratges amb pota.

-Veure longituds de cavallament en quadre adjunt.

ANCLATGE ALS REFORÇOS

Reforç

Reforç

H

Dada (c/20)

Dada (c/20)

major d'entre 50 o (H/6)

- A aplicar a les barres de reforç en límits de forjat.

- Tot armat que arribi al cercol acabarà en patilla segons esquema.

NOTES GENERALS ARMAT

- En planta només es mostra armat de reforç. Veure quadres adjunts per a l'armat bàsic

- L'armat bàsic disposarà sempre de pota en tot perímetre i forals del forjat.

- Les mesures de l'armat mostrades entre parèntesi corresponen només al tram recte de la barra, sense incloure les potes d'ancoratge.

- L'armat a disposar en la cara inferior es mostra amb (i) i l'armat a disposar en la cara superior es mostra amb (s)

Extrem sense pota

Arm superior (s)

Extrem amb pota

Arm inferior (i)

CARACTERÍSTIQUES LLOSA

NOTES:

- L'armadura superior i l'armadura inferior s'organitzaran en dues capes, una per l'armadura longitudinal i una per la transversal, incloent, en cada una, l'armadura bàsica i la de reforç.

- Veure recobriments en quadre adjunt.

- L'armadura de les lloses es situa sempre a l'exterior de l'armadura de congreys i bigues planes.

- NO S'ADMENTRAN EN CAP CAS LES MALLES ELECTROSOLDADES PER CONFORMAR L'ARMADURA BÀSICA

| Acer Armadura          |                  |
|------------------------|------------------|
| Acer Corrugat          | B 500S           |
| Malla Electrosoldada   | ME 500S          |
| Cable per F. Pretensat | Y1860S7 (Ø=16mm) |

SPB (P1) - Armat transversal

Escala: 1 : 50 @A1

Projecte

PROJECTE EXECUTIU

Construcció de 40 allotjaments dotacionals i un equipament públic a la Av.del Carillet 22-24, Sants-Montjuïc, Barcelona

Situació

Avinguda Carillet Barcelona

Plànol

SPB (P1) - Armat transversal

Escala

1 : 50 (DinA1)

Nº

E022/3

l'Arquitecte

Judith Crespo Rueda, arquitecte  
Oihana García Acín, arquitecta  
Vivas Arquitectos BCN, SLP

El Contractista

El IMHAB

Data

febrer 2022

Nº IMHAB

20/093


B

Institut Municipal de Rehabilitació i Rehabilitació

## CARACTERÍSTIQUES LLOSA

NOTES:

- L'armadura superior i l'armadura inferior s'organitzaran en dues capes, una per l'armadura longitudinal i una per la transversal, incloent, en cadascuna, l'armadura bàsica i la de reforç.
- Veure recobriments en quadre adjunt.
- L'armadura de les lloses es situa sempre a l'exterior de l'armadura de congrenys i bigues planes.
- NO S'ADMENTARAN EN CAP CAS LES MALLES ELECTROSOLDADES PER CONFORMAR L'ARMADURA BÀSICA.

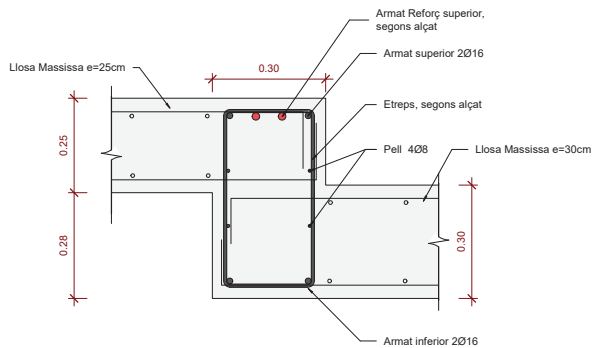

Technical drawing of a reinforced concrete slab (Losa Massissa) showing dimensions and reinforcement details. The drawing includes the following labels and dimensions:

- Losa Massissa e=30cm**: Slab thickness.
- 0.30**: Dimension indicating the width of the slab.
- 0.48**: Dimension indicating the width of the slab.
- Armat superior 3Ø16**: Top reinforcement bars.
- 1e2R Ø6c/20 (excepte quarts centrals: 1e2R Ø10c/10)**: Bottom reinforcement bars.
- Pell 808**: Perimeter reinforcement bars.
- Armat inferior 5Ø20**: Bottom reinforcement bars.

**DB3-Detall B 25x78 (Perímetre ET)**  
Escala: 1 : 10 @A1

|   |                         |                                                                                       |
|---|-------------------------|---------------------------------------------------------------------------------------|
| Projecte<br><b>PROJECTE EXECUTIU</b>                                                                                           |                         |  |
| Construcció de 40 allotjaments dotacionals<br>i un equipament públic a la Av. del Carrilet<br>22-24, Sants-Montjuïc, Barcelona |                         |                                                                                       |
| Situació<br><b>Avinguda Carrilet</b><br><b>Barcelona</b>                                                                       |                         |                                                                                       |
| Plànol<br><b>SPB (P1) - Detall Bigues</b>                                                                                      |                         | Data<br><b>febrer 2022</b>                                                            |
| Escala<br><br>Como se indica<br>(DinA1)                                                                                        | Nº<br><br><b>E022/4</b> | Nº IM-HAB<br><br><b>20/093</b>                                                        |
| I/Arquitecte<br><br>Judith Crespo Rueda, arquitecte<br>Oihane García Acín - arquitecte<br>Vivas Arquitectos BCN, SLP           | El Contractista         | El IM-HAB                                                                             |

otherstructures

structural engineering consultants

Projecte

APROP Labordeta

Nom

SP1 (P2) - Geometria

Projecte Executiu

Escala (A1)

21036

Date

16/11/21

Per

OS

Revisat

LLE

Revisió

00

| REV. | FECHA    | COMENTARIOS |
|------|----------|-------------|
| 00   | 16.11.21 | Executiu    |
|      |          |             |
|      |          |             |
Vida útil prevista

50 anys

Ús principal

PSOT, PB i P1: Equipament (R120)  
P2 a P9: Habitatge dotacional (R90)

Localització

Av. Carillet (Barcelona)

- Aquest plànol ha de llegir-se junt amb el plec de condicions i plànols d'arquitectura i instal·lacions.

- Veure els plànols d'arquitectura per al replanteig posició dels elements estructurals.

- En aquest plànol es mostren les mesures que no varien dels elements estructurals.

- No escair aquest plànol

LLEENDA

Els plànols mostren sostres excepte en fonamentacions.

FORJATS

NFA +66.15

LM 25

Nivell Forjat Acabat

Tipus Forjat

Sentit de la Lum

Bigues

V 30x50

Z 30x22

R 60x60

Bigues despenjades

Dimensions BXH en cm

Cercols i bigues planes.

Dimensions BXH en cm

Riostres.

Dimensions BXH en cm

SUPORTS

MHA 30

P-A3

P-A3 (Apeo)

Mur de Formigó armat

Pilar de Suport

Pilar Estintolat

| ELEMENT | TIPIFICACIÓ       | r1   | r2   | r3   | Control | Comentaris          |
|---------|-------------------|------|------|------|---------|---------------------|
| Enceps  | HA-30/B/20/IIa+Qa | 30mm | 30mm | 80mm | Normal  | 80mm contra terreny |
| Pilons  | HA-30/L/10/IIa+Qa | -    | -    | -    | Normal  | 80mm contra terreny |
| Murs    | HA-30/B/20/IIa    | 30mm | 30mm | -    | Normal  |                     |
| Pilars  | HA-25/B/20/IIa    | 30mm | -    | -    | Normal  |                     |
| Sostres | HA-25/B/20/IIa    | -    | -    | -    | Normal  |                     |

- Ciment i dosificació dels diferents formigons seran conformes a la instrucció EHE-08 d'acord amb les tipificacions donades en aquest quadre. El ciment de formigons IIa-Qa serà SR (resistent a sulfats)

- Control d'execució segons article 95º EHE-08.

- Recobriments (R1, R2 y R3) segons detalls en plànol E01.

LLOSA MASISSA

Arm. Bús. Sup.

Arm. Bús. Inf.

r2

r1

H

-Veure quadre FORMIGÓ ARMAT (EHE-08) per a definició de recobriments.

Espressor

25cm

30cm

45cm

Arm. bús. Sup.

100 c/20

100 c/20

100 c/20

Arm. bús. Inf.

100 c/20

120 c/20

CONGRENY PERIMETRAL

Armadura Long. (AL)

Armadura Trans. (AT)

goteró als exteriors

armat bàsic i de reforç

- A aplicar en els cercles perimetral i forats de forjat segons s'indica en planta.

C 25 x 25

4012

C 30 x 30

4012

C 45 x 45

6012

B 30 x 25

6016

B 20 x 25

6016

1e08 c/20cm

1e08 c/20cm

1e08 c/20cm

1e010 c/20cm

| PANELLS DE CONTRALAMINAT (CLT)                                |                      | (CTE DB-SE-M)                       |
|---------------------------------------------------------------|----------------------|-------------------------------------|
| Elements                                                      | Forjats passarel·les | <div><div>L</div><div>T</div></div> |
| Classe resistant                                              | C 24                 |                                     |
| Densitat                                                      | 550 kg/m³            |                                     |
| Murs: -                                                       |                      |                                     |
| Forjats: 70L(3c)                                              |                      |                                     |
| -Els elements de CLT han d'estar conformes a la norma EN 338. |                      |                                     |

ESTR. METÀL·LICA (EAE)

Tipus i Grau d'Acer

S275 JR

- Els perfils buits estaran acabats en calent.

- Veure normativa per a pintures i proteccions.

| Acer Armadura         |                  | NOTA CREUTES                                                                            |
|-----------------------|------------------|-----------------------------------------------------------------------------------------|
| Acer Corrugat         | B 500S           | <div><div></div><div>Per a detalls de creutes veure D.C. en el plànol: E017</div></div> |
| Malla Electrosoldada  | ME 500S          |                                                                                         |
| Cable per F.Pretensat | Y1860S7 (Ø=16mm) |                                                                                         |

**NOTA REVESTIMENT CLT**  
Revestir la cara inferior del panell de CLT amb vernís intumescent REI 90

SP1 (P2) - Geometria

Escala: 1 : 50 @A1

PROJECTE EXECUTIU  
Construcció de 40 allotjaments dotacionals i un equipament públic a la Av.del Carillet 22-24, Sants-Montjuic, Barcelona

Situació  
Avinguda Carillet  
Barcelona

Plànol  
SP1 (P2) - Geometria

Escala  
Como se indica  
(DinA1)

l'Arquitecte  
Judith Crespo Rueda, arquitecta  
Olhiana García Acín, arquitecta  
Vivas Arquitectos BCN, SLP

Nº  
E023/1

El Contractista

Data  
febrer 2022

Nº IMHAB  
20/093

El IMHAB

otherstructures

structural engineering consultants

c/ Príncep 13, Local 2 - 08012 Barcelona

info@otherstructures.com

Projecte

APROP Labordeta

Nom

SP1 (P2) - Armat longitudinal

Statut

Projecte Executiu

Elabora (EAT)

16/11/21

Per

OS

Revisat

LLE

Expedient

21036

Número Plànol

E023/2

Revisió

00

| REV. | FECHA    | COMENTARIOS |
|------|----------|-------------|
| 00   | 16.11.21 | Executiu    |
|      |          |             |
|      |          |             |
Vida útil prevista

50 anys

Ús principal

PSOT, PB i P1: Equipament (R120)  
P2 a P9: Habitatge dotacional (R90)

Localització

Av. Carillet (Barcelona)

- Aquest plànol ha de llegir-se junt amb el plec de condicions i plànols d'arquitectura i instal·lacions.

- Veure els plànols d'arquitectura per al replanteig posició dels elements estructurals.

- En aquest plànol es mostren les mesures que no varien dels elements estructurals.

- No escair aquest plànol

LLEGGENDA

FORJATS

NFA +66.15

LM 25

Tipus Forjat

Sentit de la Llum

Abreujació

LM

MF

SOL

Tipus

Llosa Massissa

Mur de Fàbrica

Solera

Bigues

V 30x50

Z 30x22

R 60x60

Bigues despenjades

Dimensions BxH en cm

Cercols i bigues planes.

Dimensions BxH en cm

Riostres.

Dimensions BxH en cm

SUPORTS

MHA 30

P-A3

P-A3 (Apeo)

Mur de Formigó armat

Pilar de Suport

Pilar Estintolat

| ELEMENT | TIPIFICACIÓ       | r1   | r2   | r3   | Control | Comentaris          |
|---------|-------------------|------|------|------|---------|---------------------|
| Enceps  | HA-30/B/20/IIa+Qa | 30mm | 30mm | 80mm | Normal  | 80mm contra terreny |
| Pilons  | HA-30/L/10/IIa+Qa | -    | -    | -    | Normal  | 80mm contra terreny |
| Murs    | HA-30/B/20/IIa    | 30mm | 30mm | -    | Normal  |                     |
| Pilars  | HA-25/B/20/IIa    | 30mm | -    | -    | Normal  |                     |
| Sostres | HA-25/B/20/IIa    |      |      |      | Normal  |                     |

- Ciment i dosificació dels diferents formigons seran conformes a la instrucció EHE-08 d'acord amb les tipificacions donades en aquest quadre. El ciment de formigons IIa-Qa serà SR (resistent a sulfats)

- Control d'execució segons article 95º EHE-08.

- Recobriments (R1, R2 y R3) segons detalls en plànol E01.

LLOSA MASISSA

Arm. Bús. Sup.

Arm. Bús. Inf.

r2

r1

H

H

-Veure quadre FORMIGÓ ARMAT (EHE-08) per a definició de recobriments.

Espressor

25cm

30cm

45cm

Arm. bús. Sup.

100 c/20

100 c/20

100 c/20

Arm. bús. Inf.

100 c/20

120 c/20

120 c/20

| CONGRENY PERIMETRAL                                                                 |      |              |
|-------------------------------------------------------------------------------------|------|--------------|
| - A aplicar en els cercles perimetral i forats de forjat segons s'indica en planta. |      |              |
| Armadura Long. (AL) cercol:                                                         |      |              |
| Armadura Trans. (AT) cercol:                                                        |      |              |
| goteró als exteriors                                                                |      |              |
| C (BxH)                                                                             | AL   | AT           |
| C 25 x 25                                                                           | 4012 | 1e08 c/20cm  |
| C 30 x 30                                                                           | 4012 | 1e08 c/20cm  |
| C 45 x 45                                                                           | 6012 | 1e08 c/20cm  |
| B 30 x 25                                                                           | 6016 | 1e010 c/20cm |
| B 20 x 25                                                                           | 6016 | 1e010 c/20cm |

ESQUEMA DE CAVALCAMENT D'ARMADURES

Longitud "L" entre eixos de suport.

L/5

3L/5

L/5

Lbll

2xLbll

Lbll

2xLbll

Lbll

L/5

3L/5

L/5

Exemple d'aplicació

Lbll

2xLbll

2xLbll

Lbll

L/5

3L/5

L/5

| LONGITUDS D'ANCORATGE                  |                 |                   |
|----------------------------------------|-----------------|-------------------|
| Per a Formigó HA-25 i Armadura B 500S. |                 |                   |
| Ø                                      | Lb1 (Posició I) | Lb11 (Posició II) |
| 8mm                                    | 200mm           | 280mm             |
| 10mm                                   | 250mm           | 350mm             |
| 12mm                                   | 300mm           | 420mm             |
| 16mm                                   | 400mm           | 560mm             |
| 20mm                                   | 600mm           | 840mm             |
| 25mm                                   | 940mm           | 1320mm            |
| 32mm                                   | 1540mm          | 2160mm            |

-Posició I (bona adherència) i Posició II (adherència deficient) definides en 69.5 EHE-08

-Les longituds es redueixen un 30% en ancoratges amb pota.

-Veure longituds de cavallament en quadre adjunt.

ANCLATGE ALS REFORÇOS

- A aplicar a les barres de reforç en límits de forjat.

- Tot armat que arribi al cercol acabarà en patilla segons esquema.

H

major d'entre 30 o (H/6)

Recobriments >30 o veure quadre de recobriments

NOTES GENERALS ARMAT

- En planta només es mostra armat de reforç.

- Veure quadres adjunts per a l'armat bàsic

- L'armat bàsic disposarà sempre de pota en tot perímetre i forats del forjat.

- Les mesures de l'armat mostrades entre parèntesis corresponen només al tram recte de la barra, sense incloure les potes d'ancoratge.

- L'armat a disposar en la cara inferior es mostra amb (i) i l'armat a disposar en la cara superior es mostra amb (s)

Extrem sense pota

Arm superior (s)

Extrem amb pota

Arm inferior (i)

CARACTERÍSTIQUES LLOSA

NOTES:

- L'armadura superior i l'armadura inferior s'organitzaran en dues capes, una per l'armadura longitudinal i una per la transversal, incloent, en cadascuna, l'armadura bàsica i la de reforç.

- Veure recobriments en quadre adjunt.

- L'armadura de les lloses es situa sempre a l'exterior de l'armadura de congreyns i bigues planes.

- NO S'ADMENTRAN EN CAP CAS LES MALLES ELECTROSOLDADES PER CONFORMAR L'ARMADURA BÀSICA

| Acer Armadura          |                  |
|------------------------|------------------|
| Acer Corrugat          | B 500S           |
| Malla Electrosoldada   | ME 500S          |
| Cable per F. Pretensat | Y1860S7 (Ø=16mm) |

SP1 (P2) - Armat Longitudinal

Escala: 1 : 50 @A1

Projecte PROJECTE EXECUTIU  
Construcció de 40 allotjaments dotacionals i un equipament públic a la Av.del Carillet 22-24, Sants-Montjuïc, Barcelona

Situació  
Avinguda Carillet  
Barcelona

Plànol  
SP1 (P2) - Armat longitudinal

Escala  
1 : 50 (DinA1)

l'Arquitecte  
Judith Crespo Rueda, arquitecte  
Olhiana García Acín, arquitecta  
Vivas Arquitectos BCN, SLP

Nº  
E023/2

El Contractista

Data  
febrer 2022

Nº IMHAB  
20/093

El IMHAB

otherstructures

structural engineering consultants

c/ Projecc 13, Local 2 - 08012 Barcelona

info@otherstructures.com

Projecte

APROP Labordeta

Nom

SP1 (P2) - Armat transversal

Statut

Projecte Executiu

Escala (A1)

Date

Per

Revisat

21036

E023/3

00

LLE

| LLISTAT DE REVISIONS |          |             |
|----------------------|----------|-------------|
| REV.                 | FECHA    | COMENTARIOS |
| 00                   | 16.11.21 | Executiu    |
|                      |          |             |
|                      |          |             |
Vida útil prevista

50 anys

Ús principal

PSOT, PB i P1: Equipament (R120)  
P2 a P9: Habitatge dotacional (R90)

Localització

Av. Carillet (Barcelona)

- Aquest plànol ha de llegir-se junt amb el plec de condicions i plànols d'arquitectura i instal·lacions.

- Veure els plànols d'arquitectura per al replanteig posició dels elements estructurals.

- En aquest plànol es mostren les mesures que no varien dels elements estructurals.

- No escaiar aquest plànol

LLEENDA

FORJATS

NFA  
+66.15  
LM 25

Tipus Forjat

Sentit de la Llum

BIGUES

V 30x50

Z 30x22

R 60x60

MHA 30

Bigues despenjades

Dimensions BXH en cm

Cercols i bigues planes.

Dimensions BXH en cm

Riostres.

Dimensions BXH en cm

Mur de Formigó armat

P-A3

Pilar de Suport

P-A3 (Apeo)

Pilar Estintolat

FORMIGÓ ARMAT (EHE)

| ELEMENT | TIPIFICACIÓ       | r1   | r2   | r3   | Control | Comentaris          |
|---------|-------------------|------|------|------|---------|---------------------|
| Enceps  | HA-30/B/20/IIa+Qa | 30mm | 30mm | 80mm | Normal  | 80mm contra terreny |
| Pilons  | HA-30/L/10/IIa+Qa | -    | -    | -    | Normal  | 80mm contra terreny |
| Murs    | HA-30/B/20/IIa    | 30mm | 30mm | -    | Normal  |                     |
| Pilars  | HA-25/B/20/IIa    | 30mm | -    | -    | Normal  |                     |
| Sostres | HA-25/B/20/IIa    |      |      |      | Normal  |                     |

- Ciment i dosificació dels diferents formigons seran conformes a la instrucció EHE-08 d'acord amb les tipificacions donades en aquest quadre. El ciment de formigons IIa-Qa serà SR (resistent a sulfats)

- Control d'execució segons article 95º EHE-08.

- Recobriments (R1, R2 y R3) segons detalls en plànol E01.

LLOSA MASISSA

Arm. Bús. Sup.

Arm. Bús. Inf.

r2

r1

H

-Veure quadre FORMIGÓ ARMAT (EHE-08) per a definició de recobriments.

| Espressor | Arm. bús. Sup. | Arm. bús. Inf. |
|-----------|----------------|----------------|
| 25cm      | 100 c/20       | 100 c/20       |
| 30cm      | 100 c/20       | 100 c/20       |
| 45cm      | 100 c/20       | 120 c/20       |

CONGRENY PERIMETRAL

- A aplicar en els cercles perimetral i forats de forjat segons s'indica en planta.

Armadura Long. (AL)

Armadura Trans. (AT)

goteró als exteriors

armat bàsic i de reforç

| C (BxH)   | AL   | AT           |
|-----------|------|--------------|
| C 25 x 25 | 4012 | 1e08 c/20cm  |
| C 30 x 30 | 4012 | 1e08 c/20cm  |
| C 45 x 45 | 6012 | 1e08 c/20cm  |
| B 30 x 25 | 6016 | 1e010 c/20cm |
| B 20 x 25 | 6016 | 1e010 c/20cm |

ESQUEMA DE CAVALCAMENT D'ARMADURES

Longitud "L" entre eixos de suport.

L/5

3L/5

L/5

Lbll

2xLbll

Lbll

Lbll

2xLbll

Lbll

L/5

3L/5

L/5

Exemple d'aplicació

| LONGITUDS D'ANCORATGE                  |                  |                   |
|----------------------------------------|------------------|-------------------|
| Per a Formigó HA-25 i Armadura B 500S. |                  |                   |
| Ø                                      | Lbll (Posició I) | Lbll (Posició II) |
| 8mm                                    | 200mm            | 280mm             |
| 10mm                                   | 250mm            | 350mm             |
| 12mm                                   | 300mm            | 420mm             |
| 16mm                                   | 400mm            | 560mm             |
| 20mm                                   | 600mm            | 840mm             |
| 25mm                                   | 940mm            | 1320mm            |
| 32mm                                   | 1540mm           | 2160mm            |

-Posició I (bona adherència) i Posició II (adherència deficient) definides en 69.5 EHE-08

-Les longituds es redueixen un 30% en ancoratges amb pota.

-Veure longituds de cavallament en quadre adjunt.

ANCLATGE ALS REFORÇOS

- A aplicar a les barres de reforç en límits de forjat.

- Tot armat que arribi al cercol acabarà en patilla segons esquema.

Ø16 c/20

Ø12 c/20

major d'entre 50 o (H/6)

Recobriments >30 o veure quadre de recobriments

NOTES GENERALS ARMAT

- En planta només es mostra l'armat de reforç. Veure quadres adjunts per a l'armat bàsic

- L'armat bàsic disposarà sempre de pota en tot perímetre i forats del forjat.

- Les mesures de l'armat mostrades entre parèntesi corresponen només al tram recte de la barra, sense incloure les potes d'ancoratge.

- L'armat a disposar en la cara inferior es mostra amb (i) i l'armat a disposar en la cara superior es mostra amb (s)

Extrem sense pota

Arm superior (s)

Extrem amb pota

Arm inferior (i)

CARACTERÍSTIQUES LLOSA

NOTES:


- L'armadura superior i l'armadura inferior s'organitzaran en dues capes, una per l'armadura longitudinal i una per la transversal, incloent, en cadascuna, l'armadura bàsica i la de reforç.

- Veure recobriments en quadre adjunt.

- L'armadura de les lloses es situa sempre a l'exterior de l'armadura de congreys i bigues planes.

- NO S'ADMENTRAN EN CAP CAS LES MALLES ELECTROSOLDADES PER CONFORMAR L'ARMADURA BÀSICA

| Acer Armadura          |                  |
|------------------------|------------------|
| Acer Corrugat          | B 500S           |
| Malla Electrosoldada   | ME 500S          |
| Cable per F. Pretensat | Y1860S7 (Ø=16mm) |

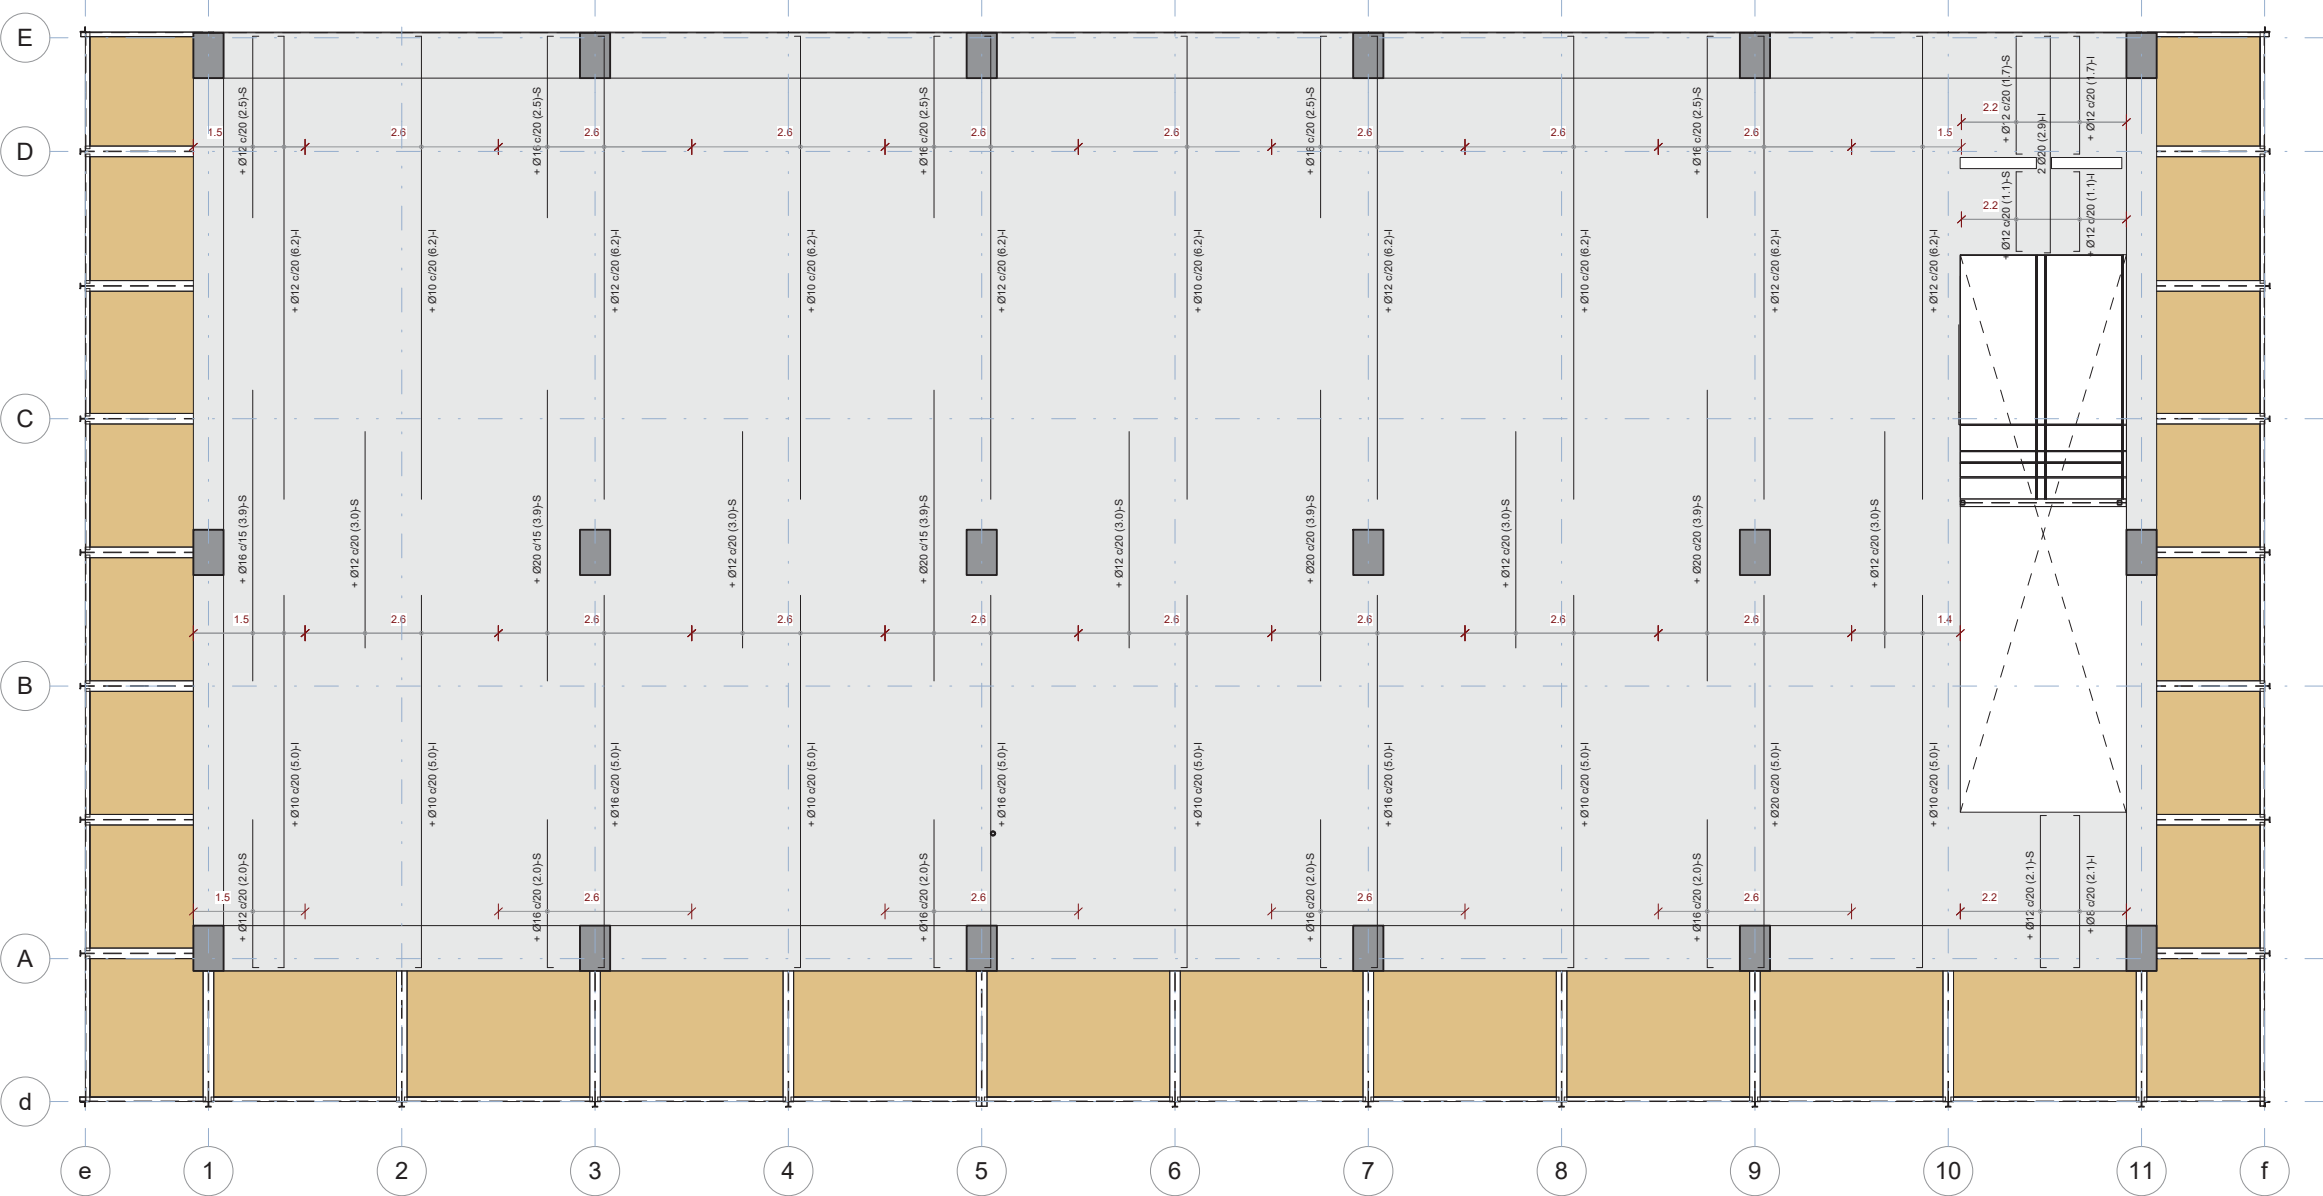

SP1 (P2) - Armat Transversal

Escala: 1 : 50 @A1

Projecte PROJECTE EXECUTIU  
Construcció de 40 allotjaments dotacionals i un equipament públic a la Av. del Carillet 22-24, Sants-Montjuïc, Barcelona

Situació  
Avinguda Carillet  
Barcelona

Plànol  
SP1 (P2) - Armat transversal

Escala  
1 : 50 (DinA1)

l'Arquitecte  
Judith Crespo Rueda, arquitecte  
Olhiana García Acín, arquitecta  
Vivas Arquitectos BCN, SLP

Nº  
E023/3

El Contractista



Data  
febrer 2022

Nº IMHAB  
20/093

El IMHAB





otherstructures

structural engineering consultants

07 Proje 13, Local 2 - 08012 Barcelona

info@otherstructures.com

Projecte

APROP Labordeta

Tipus

Planta Tipus - Coberta contenidors

Estad

Projecte Executiu

Escala (A1)

16/11/21

OS

Per

LLE

Revisió

Expedient

21036

Nombre Plànol

E024/1

Revisió

00

| REV. | FECHA    | COMENTARIOS |
|------|----------|-------------|
| 00   | 16.11.21 | Executiu    |
|      |          |             |
|      |          |             |
NOTES GENERALS (CTE)

Vida útil prevista

50 anys

Ús principal

PSOT, PB i P1: Equipament (R120)  
P2 a P9: Habitatge dotacional (R90)

Localització

Av. Carillet (Barcelona)

- Aquest plànol ha de llegir-se junt amb el plec de condicions i plànols d'arquitectura i instal·lacions.

- Veure els plànols d'arquitectura per al replanteig posició dels elements estructurals.

- En aquest plànol es mostren les mesures que no varien dels elements estructurals.

- No escair aquest plànol

LLEGGENDA

Els plànols mostren sostres excepte en fonamentacions.

FORJATS

NFA +66.15

LM 25

Nivell Forjat Acabat

Tipus Forjat

Sentit de la Llum

Bigues

V 30x50

Z 30x22

R 60x60

LM 25

Bigues despenjades  
Dimensions BxH en cm

Cercols i bigues planes.  
Dimensions BxH en cm

Riostres.  
Dimensions BxH en cm

SUPORTS

MHA 30

P-A3

P-A3 (Apeo)

Mur de Formigó armat

Pilar de Suport

Pilar Estintolat

ESTR. METÀL·LICA (EAE)

Tipus i Grau d'Acer

S275 JR

- Els perfils buits estaran acabats en calent.

- Veure normativa per a pintures i proteccions.

Acer Armadura

Acer Corrugat

B 500S

Malla Electrosoldada

ME 500S

Cable per F.Pretensat

Y1860S7 (Ø=16mm)

| ELEMENT         | TIPIFICACIÓ  | r1   | r2   | r3   | Control | Comentaris |
|-----------------|--------------|------|------|------|---------|------------|
| Capa compressió | HA-25/B/10/I | 25mm | 25mm | 25mm | Normal  |            |
|                 |              |      |      |      |         |            |
|                 |              |      |      |      |         |            |
- Ciment i dosificació dels diferents formigons seran conformes a la instrucció EHE-08 d'acord amb les tipificacions donades en aquest quadre. El ciment de formigons Ila-Qa serà SR (resistent a sulfats)

- Control d'execució segons article 98° EHE-08

- Recobriments (R1, R2 y R3) segons detalls en plànol E01.

Planta tipus coberta contenidors (Reforços, creus a coberta contenidor, reforços forats d'instal·lacions a coberta)

Escala: 1 : 50 @A1

Projecte

PROJECTE EXECUTIU

Situació

Avinguda Carillet  
Barcelona

Plànol

Planta Tipus - Coberta contenidors

Escala

1 : 50 (DinA1)

Arquitecte

Judith Crespo Rueda, arquitecte  
Olhiana García Acín, arquitecta  
Vivas Arquitectos BCN, SLP

Nº

E024/1

Contractista

EI IMHAB

Data

febrer 2022

Nº IMHAB

20/093

Imatge

otherstructures

structural engineering consultants

07 Projeat 13, Local 2 - 08012 Barcelona

info@otherstructures.com

Projecte

APROP Labordeta

Tipus

Planta Tipus - Interior contenidors

Status

Projecte Executiu

Escala (A1)

16/11/21

OS

Per

Revisat

LLE

Expedient

21036

Nombre Plànol

E024/2

Revisió

00

| REV. | FECHA    | COMENTARIOS |
|------|----------|-------------|
| 00   | 16.11.21 | Executiu    |
|      |          |             |
|      |          |             |
Vida útil prevista

50 anys

Ús principal

PSOT, PB i P1: Equipament (R120)  
P2 a P9: Habitatge dotacional (R90)

Localització

Av. Carrilet (Barcelona)

- Aquest plànol ha de llegir-se junt amb el plec de condicions i plànols d'arquitectura i instal·lacions.

- Veure els plànols d'arquitectura per al replanteig posició dels elements estructurals.

- En aquest plànol es mostren les mesures que no varien dels elements estructurals.

- No escair aquest plànol

LLEGENDA

Els plànols mostren sostres excepte en fonamentacions.

FORJATS

NFA  
+66.15  
LM 25

Nivell Forjat Acabat

Tipus Forjat

Sentit de la Lum

Abreujació

LM

MF

SOL

Tipus

Llosa Massissa

Mur de Fàbrica

Solera

Bigues

V 30x50

Z 30x22

R 60x60

Bigues despenjades

Dimensions BxH en cm

Cercols i bigues planes.

Dimensions BxH en cm

SUPORTS

MHA 30

P-A3

P-A3 (Apeo)

Riostres.

Dimensions BxH en cm

Mur de Formigó armat

Pilar de Suport

Pilar Estintolat

ESTR. METÀL·LICA (EAE)

Tipus i Grau d'Acer

S275 JR

- Els perfils buits estaran acabats en calent.

- Veure normativa per a pintures i proteccions.

Acer Armadura

Acer Corrugat

B 500S

Malla Electrosoldada

ME 500S

Cable per F.Pretensat

Y1860S7 (Ø=16mm)

| ELEMENT   | TIPIFICACIÓ  | r1   | r2   | r3   | Control | Comentaris |
|---|--------------|------|------|------|---------|------------|
| Capa compressió   | HA-25/B/10/I | 25mm | 25mm | 25mm | Normal  |            |
|   |              |      |      |      |         |            |
|   |              |      |      |      |         |            |
|   |              |      |      |      |         |            |
|   |              |      |      |      |         |            |
| - Ciment i dosificació dels diferents formigons seran conformes a la instrucció EHE-08 d'acord amb les tipificacions donades en aquest quadre. El ciment de formigons Ila-Qa serà SR (resistent a sulfats) |              |      |      |      |         |            |
| - Control d'execució segons article 96º EHE-08   |              |      |      |      |         |            |
| - Recobriments (R1, R2 y R3) segons detalls en plànol E01.   |              |      |      |      |         |            |

The diagram is a detailed architectural floor plan of a container interior. It shows a rectangular space with a grid of vertical columns and horizontal beams. The columns are labeled 'D.06 E061' at the top. The beams are labeled 'Diagonals HEB-160 a diafragma' and 'Diagonals HEB-140 a diafragma'. The plan includes a staircase on the right side, labeled 'Creu de St. Andreu SHS 60x60x8 a façana' and 'Creu de St. Andreu SHS 60x60x8 interior'. The walls are labeled 'Tram de CLT 70 3C amb tres suports' and 'Tram de CLT 70 3C recollit en 2 direccions'. The plan also shows a 'Recrescut de formigó alleugerit de guix variable segons arquitectura compres entre: e min=50mm e max=70mm'. The overall layout is symmetrical, with a central area and side sections.

Planta Tipus - Interior contenidors (Posició relativa reforços, forats d'instal·lacions al terra, distribució CLTs)

Escala: @A1

Projecte

PROJECTE EXECUTIU

Situació

Avinguda Carrilet  
Barcelona

Plànol

Planta Tipus - Interior  
contenidors

Escala

1 : 50 (DinA1)

Arquitecte

Judith Crespo Rueda, arquitecte  
Olhava García Añón, arquitecta  
Vivas Arquitectos BCN, SLP

Contractista

EI IMHAB

Data

febrer 2022

Nº

E024/2

Nº IMHAB

20/093

Institut Municipal  
de Rehabilitació  
i Rehabilitació

otherstructures

structural engineering consultants

07 Proje 13, Local 2 - 08012 Barcelona

info@otherstructures.com

Projecte

APROP Labordeta

Nom

Sostre Planta Tipus (Sense Contenidors)

Statut

Projecte Executiu

Escala (A1)

16/11/21

OS

Per

LLE

Revisió

Expedient

21036

Nombre Plànol

E024/3

Revisió

00

| REV. | FECHA    | COMENTARIOS |
|------|----------|-------------|
| 00   | 16.11.21 | Executiu    |
|      |          |             |
|      |          |             |
Vida útil prevista

50 anys

Ús principal

PSOT, PB i P1: Equipament (R120)  
P2 a P9: Habitatge dotacional (R90)

Localització

Av. Carrilet (Barcelona)

- Aquest plànol ha de llegir-se junt amb el plec de condicions i plànols d'arquitectura i instal·lacions.

- Veure els plànols d'arquitectura per al replanteig posició dels elements estructurals.

- En aquest plànol es mostren les mesures que no varien dels elements estructurals.

- No escair aquest plànol

LLEGENDA

FORJATS

NFA +66.15

LM 25

Tipus Forjat

Nivell Forjat Acabat

Sentit de la Lum

Bigues

V 30x50

Z 30x22

R 60x60

SUPORTS

MHA 30

P-A3

P-A3 (Apeo)

Els plànols mostren sostres excepte en fonamentacions.

Bigues despenjades  
Dimensions BXH en cm

Cercols i bigues planes.  
Dimensions BXH en cm

Riostres.  
Dimensions BXH en cm

Mur de Formigó armat

Pilar de Suport

Pilar Estintolat

ESTR. METÀL·LICA (EAE)

Tipus i Grau d'Acer

S275 JR

- Els perfils buits estaran acabats en calent.

- Veure normativa per a pintures i proteccions.

Acer Armadura

Acer Corrugat

B 500S

Malla Electrosoldada

ME 500S

Cable per F.Pretensat

Y1860S7 (Ø=16mm)

PANELLS DE CONTRALAMINAT (CLT)

(CTE DB-SE-M)

Elements

Forjats passarel·les

Classe resistent

C 24

Densitat

550 kg/m³

Murs: -

Forjats: 70L(3c)

-Els elements de CLT han d'estar conformes a la norma EN 338.

L

T

**NOTA REVESTIMENT CLT**  
Revestir la cara inferior del panell de CLT amb vernís intumescent REI 90

Sostre Planta Tipus Sense Contenidors - (Passarel·les, posició daus i diafragmes)

Escala: 1 : 50 @A1

Projecte

PROJECTE EXECUTIU

Situació

Avinguda Carrilet  
Barcelona

Plànol

Sostre Planta Tipus (Sense Contenidors)

Escala

1 : 50 (DinA1)

Arquitecte

Judith Crespo Rueda, arquitecta  
Olhiana García Acín, arquitecta  
Vivas Arquitectos BCN, SLP

Nº

E024/3

El Contractista

Data

febrer 2022

Nº IMHAB

20/093

El IMHAB

B

Institut Municipal de Rehabilitació i Rehabilitació

otherstructures

structural engineering consultants

07 Projeà 13, Local 2 - 08012 Barcelona

info@otherstructures.com

Projecte

APROP Labordeta

Tipus

Coberta - Vista

Statut

Projecte Executiu

Escala (A1)

Date

Per

Revisat

16/11/21

OS

LLE

Expedient

Número Plànol

Revisió

21036

E025

00

| REV. | FECHA    | COMENTARIOS |
|------|----------|-------------|
| 00   | 16.11.21 | Executiu    |
|      |          |             |
|      |          |             |
NOTES GENERALS (CTE)

Vida útil prevista

50 anys

Ús principal

PSOT, PB i P1: Equipament (R120)  
P2 a P9: Habitatge dotacional (R90)

Localització

Av. Carrilet (Barcelona)

- Aquest plànol ha de llegir-se junt amb el plec de condicions i plànols d'arquitectura i instal·lacions.

- Veure els plànols d'arquitectura per al replanteig posició dels elements estructurals.

- En aquest plànol es mostren les mesures que no varien dels elements estructurals.

- No escaiar aquest plànol

LLEGGENDA

Els plànols mostren sostres excepte en fonamentacions.

FORJATS

NFA +66.15

LM 25

Nivell Forjat Acabat

Tipus Forjat

Sentit de la Llum

V 30x50

Z 30x22

R 60x60

MHA 30

Bigues

Bigues despenjades

Dimensions BXH en cm

Cercols i bigues planes.

Dimensions BXH en cm

Riostres.

Dimensions BXH en cm

Mur de Formigó armat

P-A3

P-A3 (Apeo)

Pilar de Suport

Pilar Estintolat

ESTR. METÀL·LICA (EAE)

Tipus i Grau d'Acer

S275 JR

- Els perfils buits estaran acabats en calent.

- Veure normativa per a pintures i proteccions.

Acer Armadura

Acer Corrugat

B 500S


Malla Electrosoldada

ME 500S

Cable per F.Pretensat

Y1860S7 (Ø=16mm)

| LLEGGENDA PERFILS |              |  |
|-------------------|--------------|--|
| UPN-140           | Ø12 mm       |  |
| IPE-140           | 100x50x5 RHS |  |
| T 70.8            |              |  |
| L 70.8            |              |  |
| 140 x 70RHS       |              |  |
| 70x70x6.3SHS      |              |  |
| 70x70x7.1SHS      |              |  |
| IPE 120           |              |  |

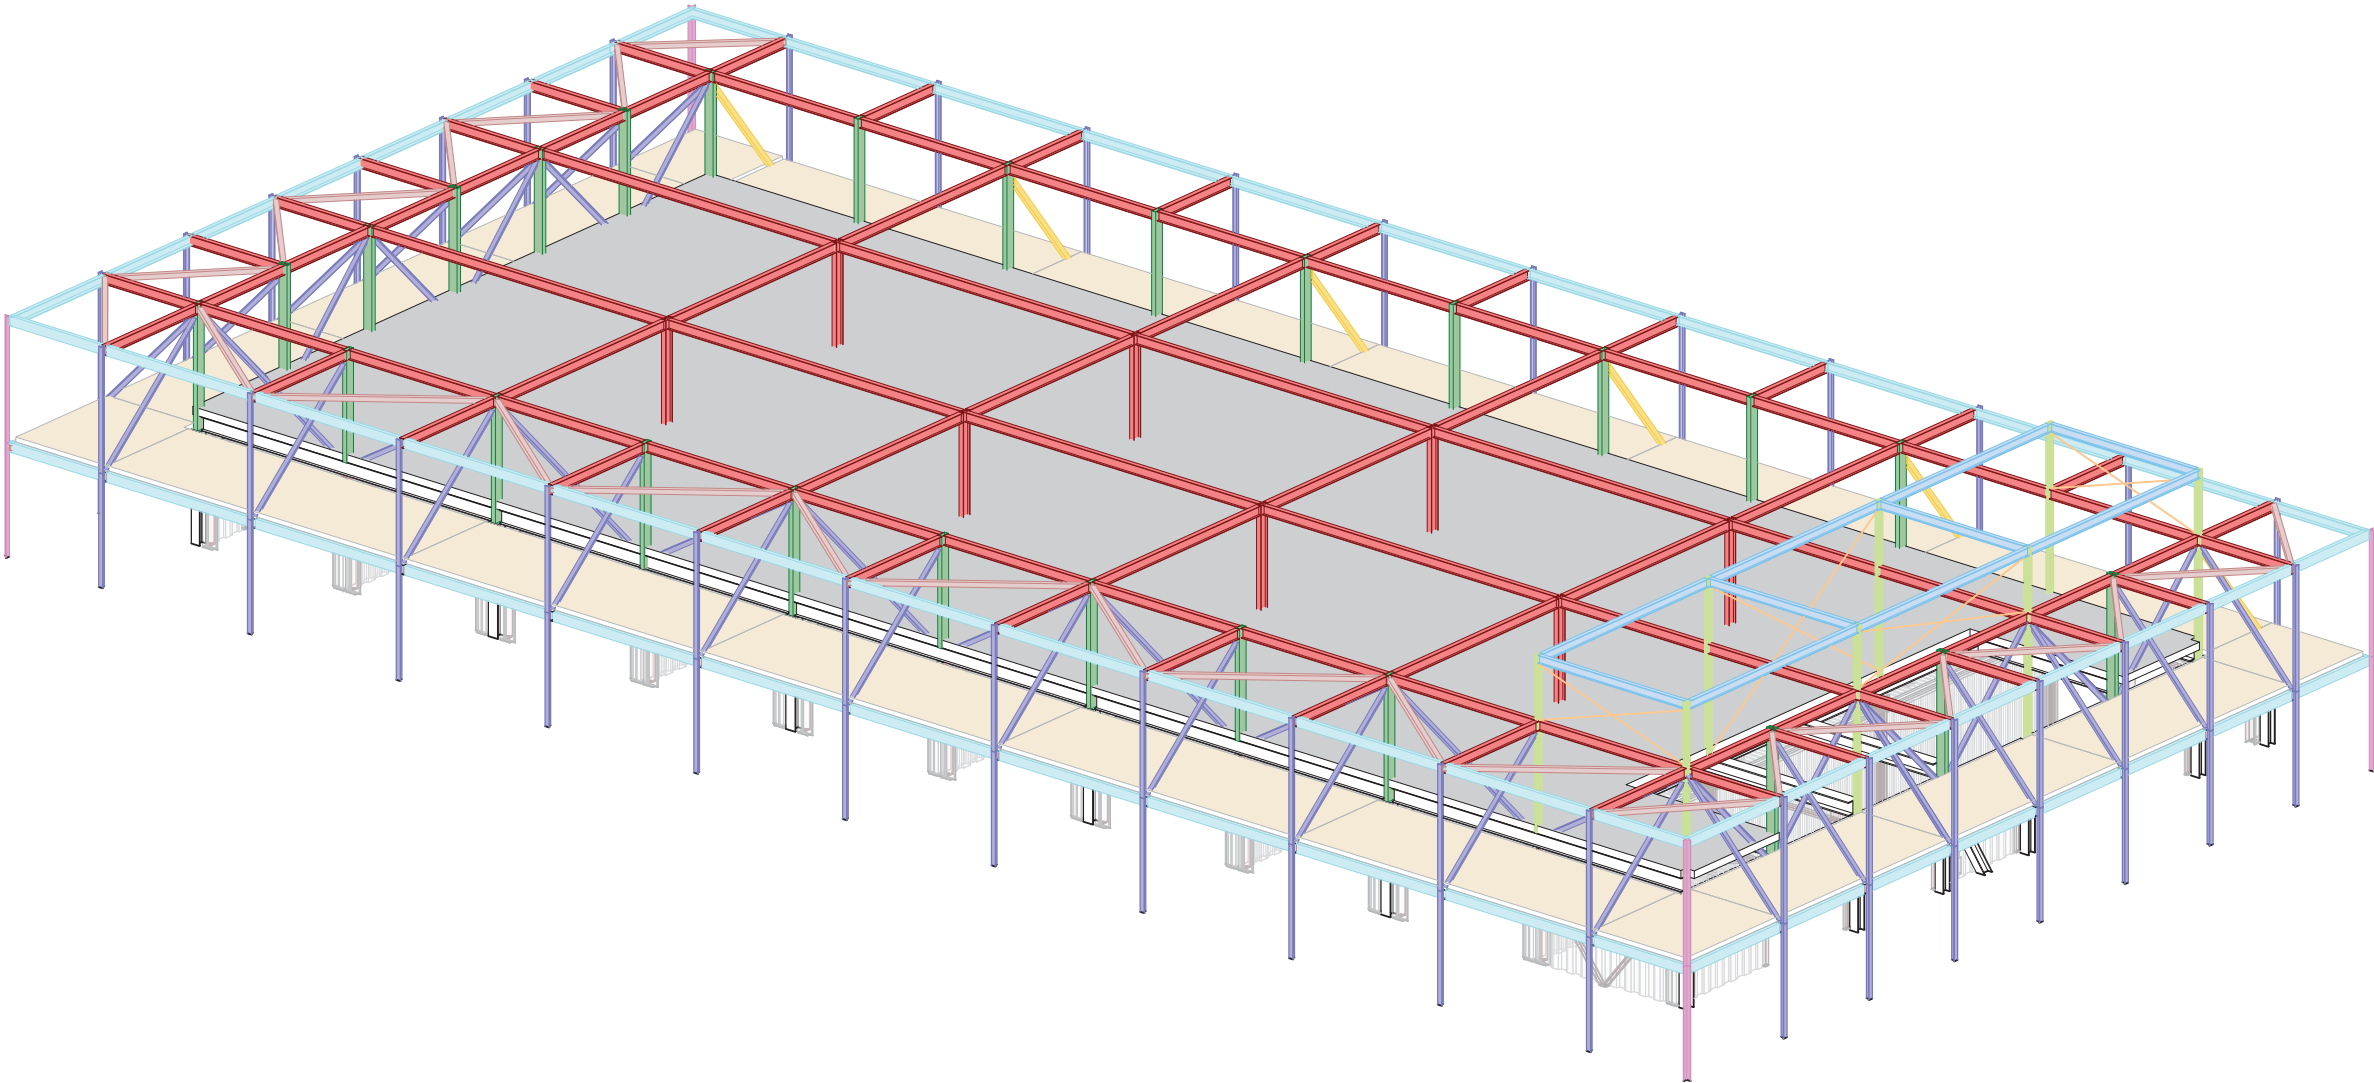

Axonometria coberta proposta

Escala: @A1

|   |                 |                |                                                                                      |
|---|-----------------|----------------|--------------------------------------------------------------------------------------|
| ProjectePROJECTE EXECUTIU                                                                                               |                 |                | <div><div></div><div>Institut Municipal de Rehabilitació i Rehabilitació</div></div> |
| Construcció de 40 allotjaments dotacionals i un equipament públic a la Av.del Carrilet 22-24, Sants-Montjuic, Barcelona |                 |                |                                                                                      |
| SituacióAvinguda CarriletBarcelona                                                                                      |                 | Data           |                                                                                      |
| PlànolCoberta - Vista                                                                                                   |                 | febrer 2022    |                                                                                      |
| Escala1 : 1 (DinA1)   | NºE025          | Nº IMHAB20/093 |                                                                                      |
| l'ArquitecteJudith Crespo Rueda, arquitecteOlhiana García Acín, arquitecteVivas Arquitectos BCN, SLP                    | El Contractista | El IMHAB       |                                                                                      |

otherstructures

structural engineering consultants

Projecte

APROP Labordeta

Oberta - Nivell inferior

Projecte Executiu

16/11/21

OS

LLE

21036

E026

00

| REV. | FECHA    | COMENTARIOS |
|------|----------|-------------|
| 00   | 16.11.21 | Executiu    |
|      |          |             |
|      |          |             |
Vida útil prevista

50 anys

Ús principal

PSOT, PB i P1: Equipament (R120)  
P2 a P9: Habitatge dotacional (R90)

Localització

Av. Carillet (Barcelona)

- Aquest plànol ha de llegir-se junt amb el plec de condicions i plànols d'arquitectura i instal·lacions.

- Veure els plànols d'arquitectura per al replanteig posició dels elements estructurals.

- En aquest plànol es mostren les mesures que no varien dels elements estructurals.

- No escair aquest plànol

LLEGGENDA

FORJATS

NFA +66.15

LM 25

Tipus Forjat

Sentit de la Lum

Abrebiació

LM

MF

SOL

Tipus

Llosa Massissa

Mur de Fàbrica

Solera

Bigues

V 30x50

Z 30x22

R 60x60

HEA 30

Bigues despenjades

Dimensions BxH en cm

Cercols i bigues planes.

Dimensions BxH en cm

Riostres.

Dimensions BxH en cm

Mur de Formigó armat

Pilar de Suport

Pilar Estintolat

ESTR. METÀL·LICA (EAE)

Tipus i Grau d'Acer

S275 JR

- Els perfils buits estaran acabats en calent.

- Veure normativa per a pintures i proteccions.

Acer Armadura

Acer Corrugat

B 500S

Malla Electrosoldada

ME 500S

Cable per F.Pretensat

Y1860S7 (Ø=16mm)

PANELLS DE CONTRALAMINAT (CLT)

(CTE DB-SE-M)

Elements

Forjats passarel·les

Classe resistent

C 24

Densitat

550 kg/m³

Murs: -

Forjats: 70L(3c)

-Els elements de CLT han d'estar conformes a la norma EN 338.

FORJAT COLABORANT (COL6+5)

Vida útil considerada:

50 anys

Fx formigó

<40 N/mm²

Classe general d'exposició

Ila

Classe específica d'exposició

-

Resistència al foc normalitzada

-

Malla

#08c/20

5 cm

6 cm

1.00mm

1210

Xapa col·laborant

tipus HAIRCOL 59

NOTA REVESTIMENT CLT  
Revestir la cara inferior del panell de CLT amb vernís intumescent REI 90

D.00- Unió Bigues HEB/HEA-200  
Escala: 1 : 5 @A1

D.00- Unió Bigues IPE-200  
Escala: 1 : 5 @A1

Planta Coberta - Nivell inferior  
Escala: 1 : 50 @A1

Vista 3D Coberta  
Escala: @A1

|   |                                |          |
|---|--------------------------------|----------|
| Projecte   | PROJECTE EXECUTIU              |          |
| Construcció de 40 allotjaments dotacionals i un equipament públic a la Av.del Carillet 22-24, Sants-Montjuïc, Barcelona |                                |          |
| Situació   | Avinguda Carillet<br>Barcelona |          |
| Plànol   | Coberta - Nivell inferior      |          |
| Escala   | Nº                             | Nº IMHAB |
| Como se indica (DinA1)                                                                                                  | E026                           | 20/093   |
| l'Arquitecte   | El Contractista                | El IMHAB |
| Judith Crespo Rueda, arquitecte<br>Olivia García Acín, arquitecta<br>Vivas Arquitectos BCN, SLP                         |                                |          |

otherstructures

structural engineering consultants

07 Projecció 13, Local 2 - 08012 Barcelona

info@otherstructures.com

Projecte:

APROP Labordeta

Tipus:

Coberta - Nivell superior

Estad:

Projecte Executiu

Escala (A1):

16/11/21

OS

Per:

LLE

Expedient:

21036

Número Plànol:

E027

Revisió:

00

| REV. | FECHA    | COMENTARIOS |
|------|----------|-------------|
| 00   | 16.11.21 | Executiu    |
|      |          |             |
|      |          |             |
Vida útil prevista

50 anys

Ús principal

PSOT, PB i P1: Equipament (R120)  
P2 a P9: Habitatge dotacional (R90)

Localització

Av. Carillet (Barcelona)

- Aquest plànol ha de llegir-se junt amb el plec de condicions i plànols d'arquitectura i instal·lacions.

- Veure els plànols d'arquitectura per al replanteig posició dels elements estructurals.

- En aquest plànol es mostren les mesures que no varien dels elements estructurals.

- No escair aquest plànol

LLEENDA

FORJATS

NFA +66.15

LM 25

Tipus Forjat

Abreujació

LM

MF

SOL

Tipus

Llosa Massissa

Mur de Fàbrica

Solera

Els plànols mostren sostres excepte en fonamentacions.

FORJATS

Nivell Forjat Acabat

Sentit de la Llum

Bigues

V 30x50

Z 30x22

R 60x60

Bigues despenjades

Dimensions BxH en cm

Cercols i bigues planes.

Dimensions BxH en cm

SUPORTS

MHA 30

P-A3

P-A3 (Apeo)

Riostres.

Dimensions BXH en cm

Mur de Formigó armat

Pilar de Suport

Pilar Estintolat

ESTR. METÀL·LICA (EAE)

Tipus i Grau d'Acer

S275 JR

- Els perfils buits estaran acabats en calent.

- Veure normativa per a pintures i proteccions.

Acer Armadura

Acer Corrugat

B 500S

Malla Electrosoldada

ME 500S

Cable per F.Pretensat

Y1860S7 (Ø=16mm)

FORJAT COLABORANT (COL6+5)

Vida útil considerada:

50 anys

Fk formigó

<40 N/mm²

Classe general d'exposició

Ila

Classe específica d'exposició

-

Resistència al foc normalitzada

-

Malla

#08c/20

5cm

6cm

1210

1.00mm

Xapa col·laborant

tipus HAIRCOL 59


Arm. inferior

El forjat col·laborant s'haurà d'ignifugar per a REI90

Planta Coberta - Sostre Badalot  
Escala: 1 : 50 @A1


|   |                                                                                                  |                     |
|---|--------------------------------------------------------------------------------------------------|---------------------|
| Projecte   | PROJECTE EXECUTIU                                                                                |                     |
| Construcció de 40 allotjaments dotacionals i un equipament públic a la Av.del Carillet 22-24, Sants-Montjuïc, Barcelona |                                                                                                  |                     |
| Situació   | Avinguda Carillet<br>Barcelona                                                                   |                     |
| Plànol   | Coberta - Nivell superior                                                                        | Data<br>febrer 2022 |
| Escala   | 1 : 50 (DinA1)                                                                                   | Nº<br>E027          |
| Arquitecte   | Judith Crespo Rueda, arquitecte<br>Olhiana García Acín, arquitecta<br>Vivas Arquitectos BCN, SLP | Nº IMHAB<br>20/093  |
| Contractista   | El Contractista                                                                                  | El IMHAB            |

Planta Coberta - Nivell superior  
Escala: 1 : 50 @A1

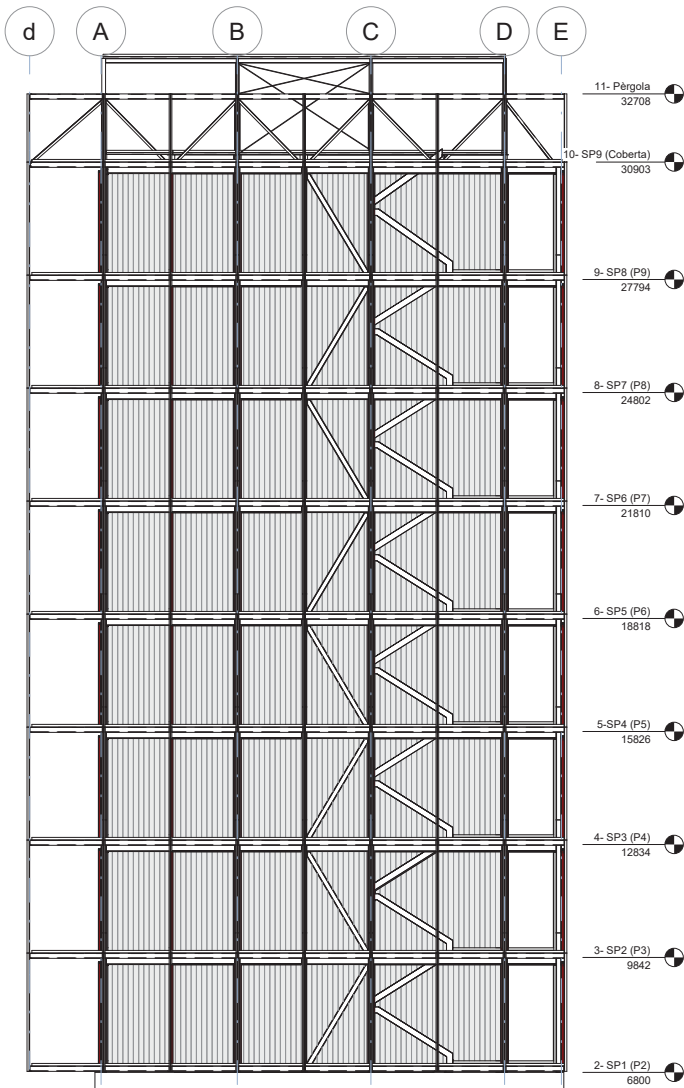

Alçat General- Lateral

Escala: 1 : 100 @A1

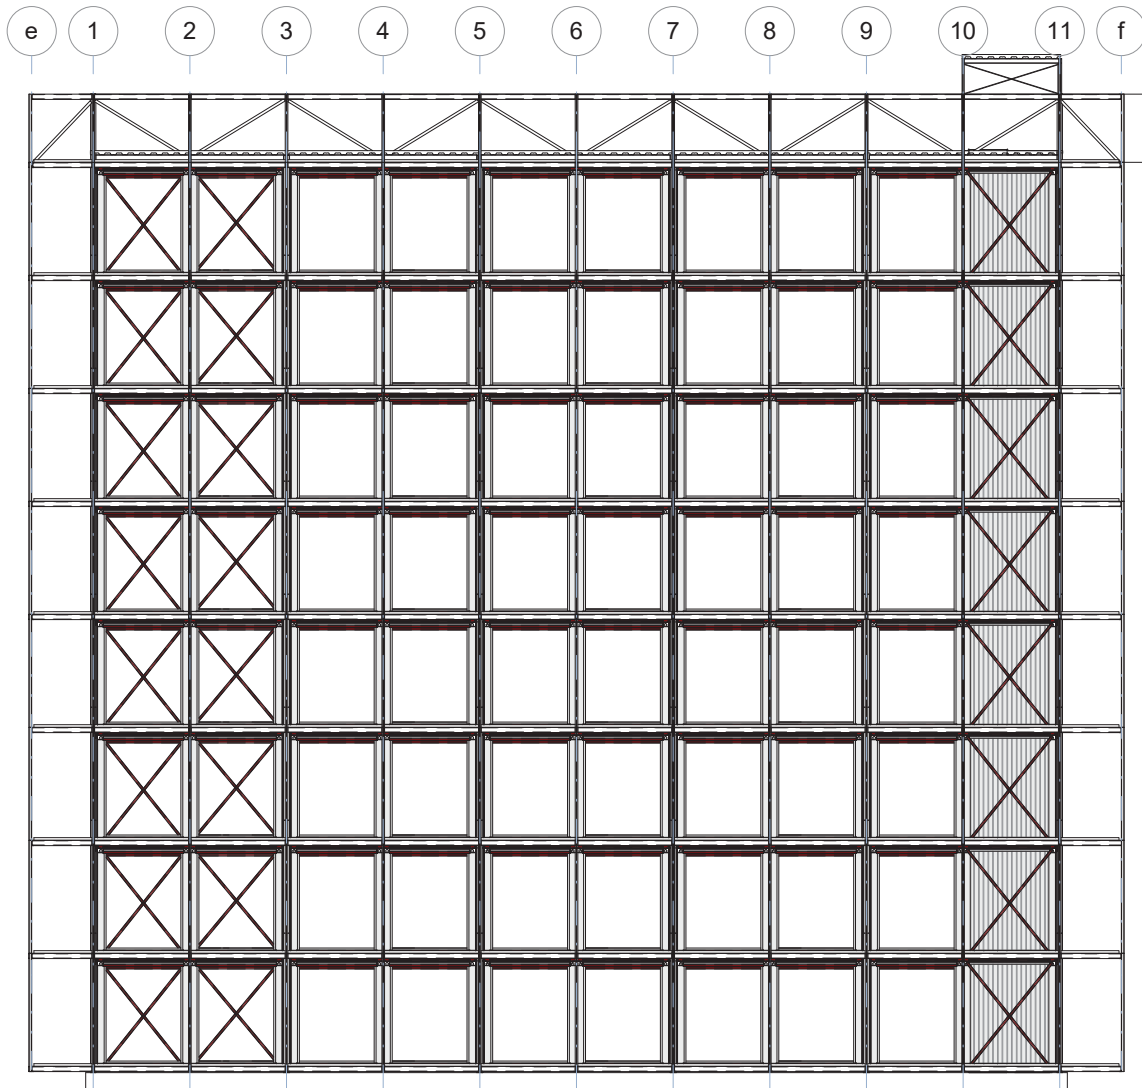

Alçat General- Frontal

Escala: 1 : 100 @A1


|   |  |  |  |                                 |          |             |
|---|--|--|--|---------------------------------|----------|-------------|
| <div><div><div>structural engineering consultants</div><div>c/ Progeta 13, Local 2- 08012 Barcelona</div><div>info@otherstructures.com</div></div></div> |  |  |  | <div>LLISTAT DE REVISIONS</div> |          |             |
| Projecte   |  |  |  | REV.                            | FECHA    | COMENTARIOS |
| APROP Labordeta   |  |  |  | 00                              | 16.11.21 | Executiu    |
| Nome:   |  |  |  |                                 |          |             |
| Alçats Generals   |  |  |  |                                 |          |             |
|   |  |  |  |                                 |          |             |
|   |  |  |  |                                 |          |             |
|   |   |
|---|---|
| <b>LLEENDA</b>   |   |
| <br>Els plànols mostren sostres excepte en fonamentacions. | <br>Bigues<br>V 30x50<br>Z 30x22<br>R 60x60<br>MHA 30 |
| <b>FORJATS</b><br>NFA +66.15<br>LM 25   | Bigues despenjades<br>Dimensions BxH en cm<br>Càrcols i bigues planes.<br>Dimensions BxH en cm<br>Riostres.<br>Dimensions BXH en cm      |
| Nivell Forjat Acabat<br>Tipus Forjat   | Mur de Formigó armat<br>P-A3<br>P-A3 (Apeo)                                                                                              |
| Abrebiació<br>LM<br>MF<br>SOL   | Tipus<br>Llosa Massissa<br>Mur de Fàbrica<br>Solera<br>Pilar de Suport<br>Pilar Estintolat                                               |

|   |                                                                         |                                                                                                   |                  |
|---|-------------------------------------------------------------------------|---------------------------------------------------------------------------------------------------|------------------|
| <b>NOTES GENERALS (CTE)</b>   |                                                                         | <b>ESTR. METÀL·LICA (EAE)</b>                                                                     |                  |
| Vida útil prevista   | 50 anys                                                                 | Tipus i Grau d'Acer                                                                               | S275 JR          |
| Ús principal<br>+ (R. Foc)   | PSOT, PB i P1: Equipament (R120)<br>P2 a P9: Habitatge dotacional (R90) | - Els perfils buits estaran acabats en calent.<br>- Veure normativa per a pintures i proteccions. |                  |
| Localització   | Av Carrilet (Barcelona)                                                 | <b>Acer Armadura</b>                                                                              |                  |
| - Aquest plànol ha de llegir-se junt amb el plec de condicions i plànols d'arquitectura i instal·lacions.<br>- Veure els plànols d'arquitectura per al replanteig i posició dels elements estructurals.<br>- En aquest plànol es mostren les mesures que no varien dels elements estructurals.<br>- No escalar aquest plànol |                                                                         | Acer Corrugat                                                                                     | B 500S           |
|   |                                                                         | Malla Electrosoldada                                                                              | ME 500S          |
|   |                                                                         | Cable per F.Pretensat                                                                             | Y1860S7 (Ø=16mm) |

| FORMIGÓ ARMAT (EHE)   |                   |      |      |      |         |                     |
|---|-------------------|------|------|------|---------|---------------------|
| ELEMENT   | TIPIFICACIÓ       | r1   | r2   | r3   | Control | Comentaris          |
| Enceps   | HA-30/B/20/IIa+Qa | 30mm | 30mm | 80mm | Normal  | 80mm contra terreny |
| Pilons   | HA-30/L/10/IIa+Qa | -    | -    | -    | Normal  | 80mm contra terreny |
| Murs   | HA-30/B/20/IIa    | 30mm | 30mm | -    | Normal  |                     |
| Pilars   | HA-25/B/20/IIa    | 30mm | -    | -    | Normal  |                     |
| Sostres   | HA-25/B/20/IIa    |      |      |      | Normal  |                     |
| <div>- Ciment i dosificació dels diferents formigons seran conformes a la instrucció EHE-08 d'acord amb les especificacions donades en aquest quadre. El ciment de formigons IIa-Qa serà SR (resistent a sulfats)</div> <div>- Control d'execució segons article 95º EHE-08.</div> <div>- Recobriments (R1, R2 y R3) segons detalls en plànol E01.</div> |                   |      |      |      |         |                     |

|   |                 |                                |  |                                                                                       |
|---|-----------------|--------------------------------|--|---------------------------------------------------------------------------------------|
| Projecte   |                 | PROJECTE EXECUTIU              |  |  |
| Construcció de 40 allotjaments dotacionals i un equipament públic a la Av.del Carrilet 22-24, Sants-Montjuïc, Barcelona |                 |                                |  |                                                                                       |
| Situació   |                 | Avinguda Carrilet<br>Barcelona |  |                                                                                       |
| Plànol   |                 | Alçats Generals                |  | Data<br><br>febrer 2022                                                               |
| Escala<br><br>1 : 100 (DinA1)                                                                                           | Nº<br><br>E030  | Nº IMHAB<br><br>20/093         |  |                                                                                       |
| l'Arquitecte<br><br>Judith Crespo Rueda, arquitecte<br>Oihana García Acín , arquitecta<br>Vivas Arquitectos BCN, SLP    | El Contractista | El IMHAB                       |  |                                                                                       |

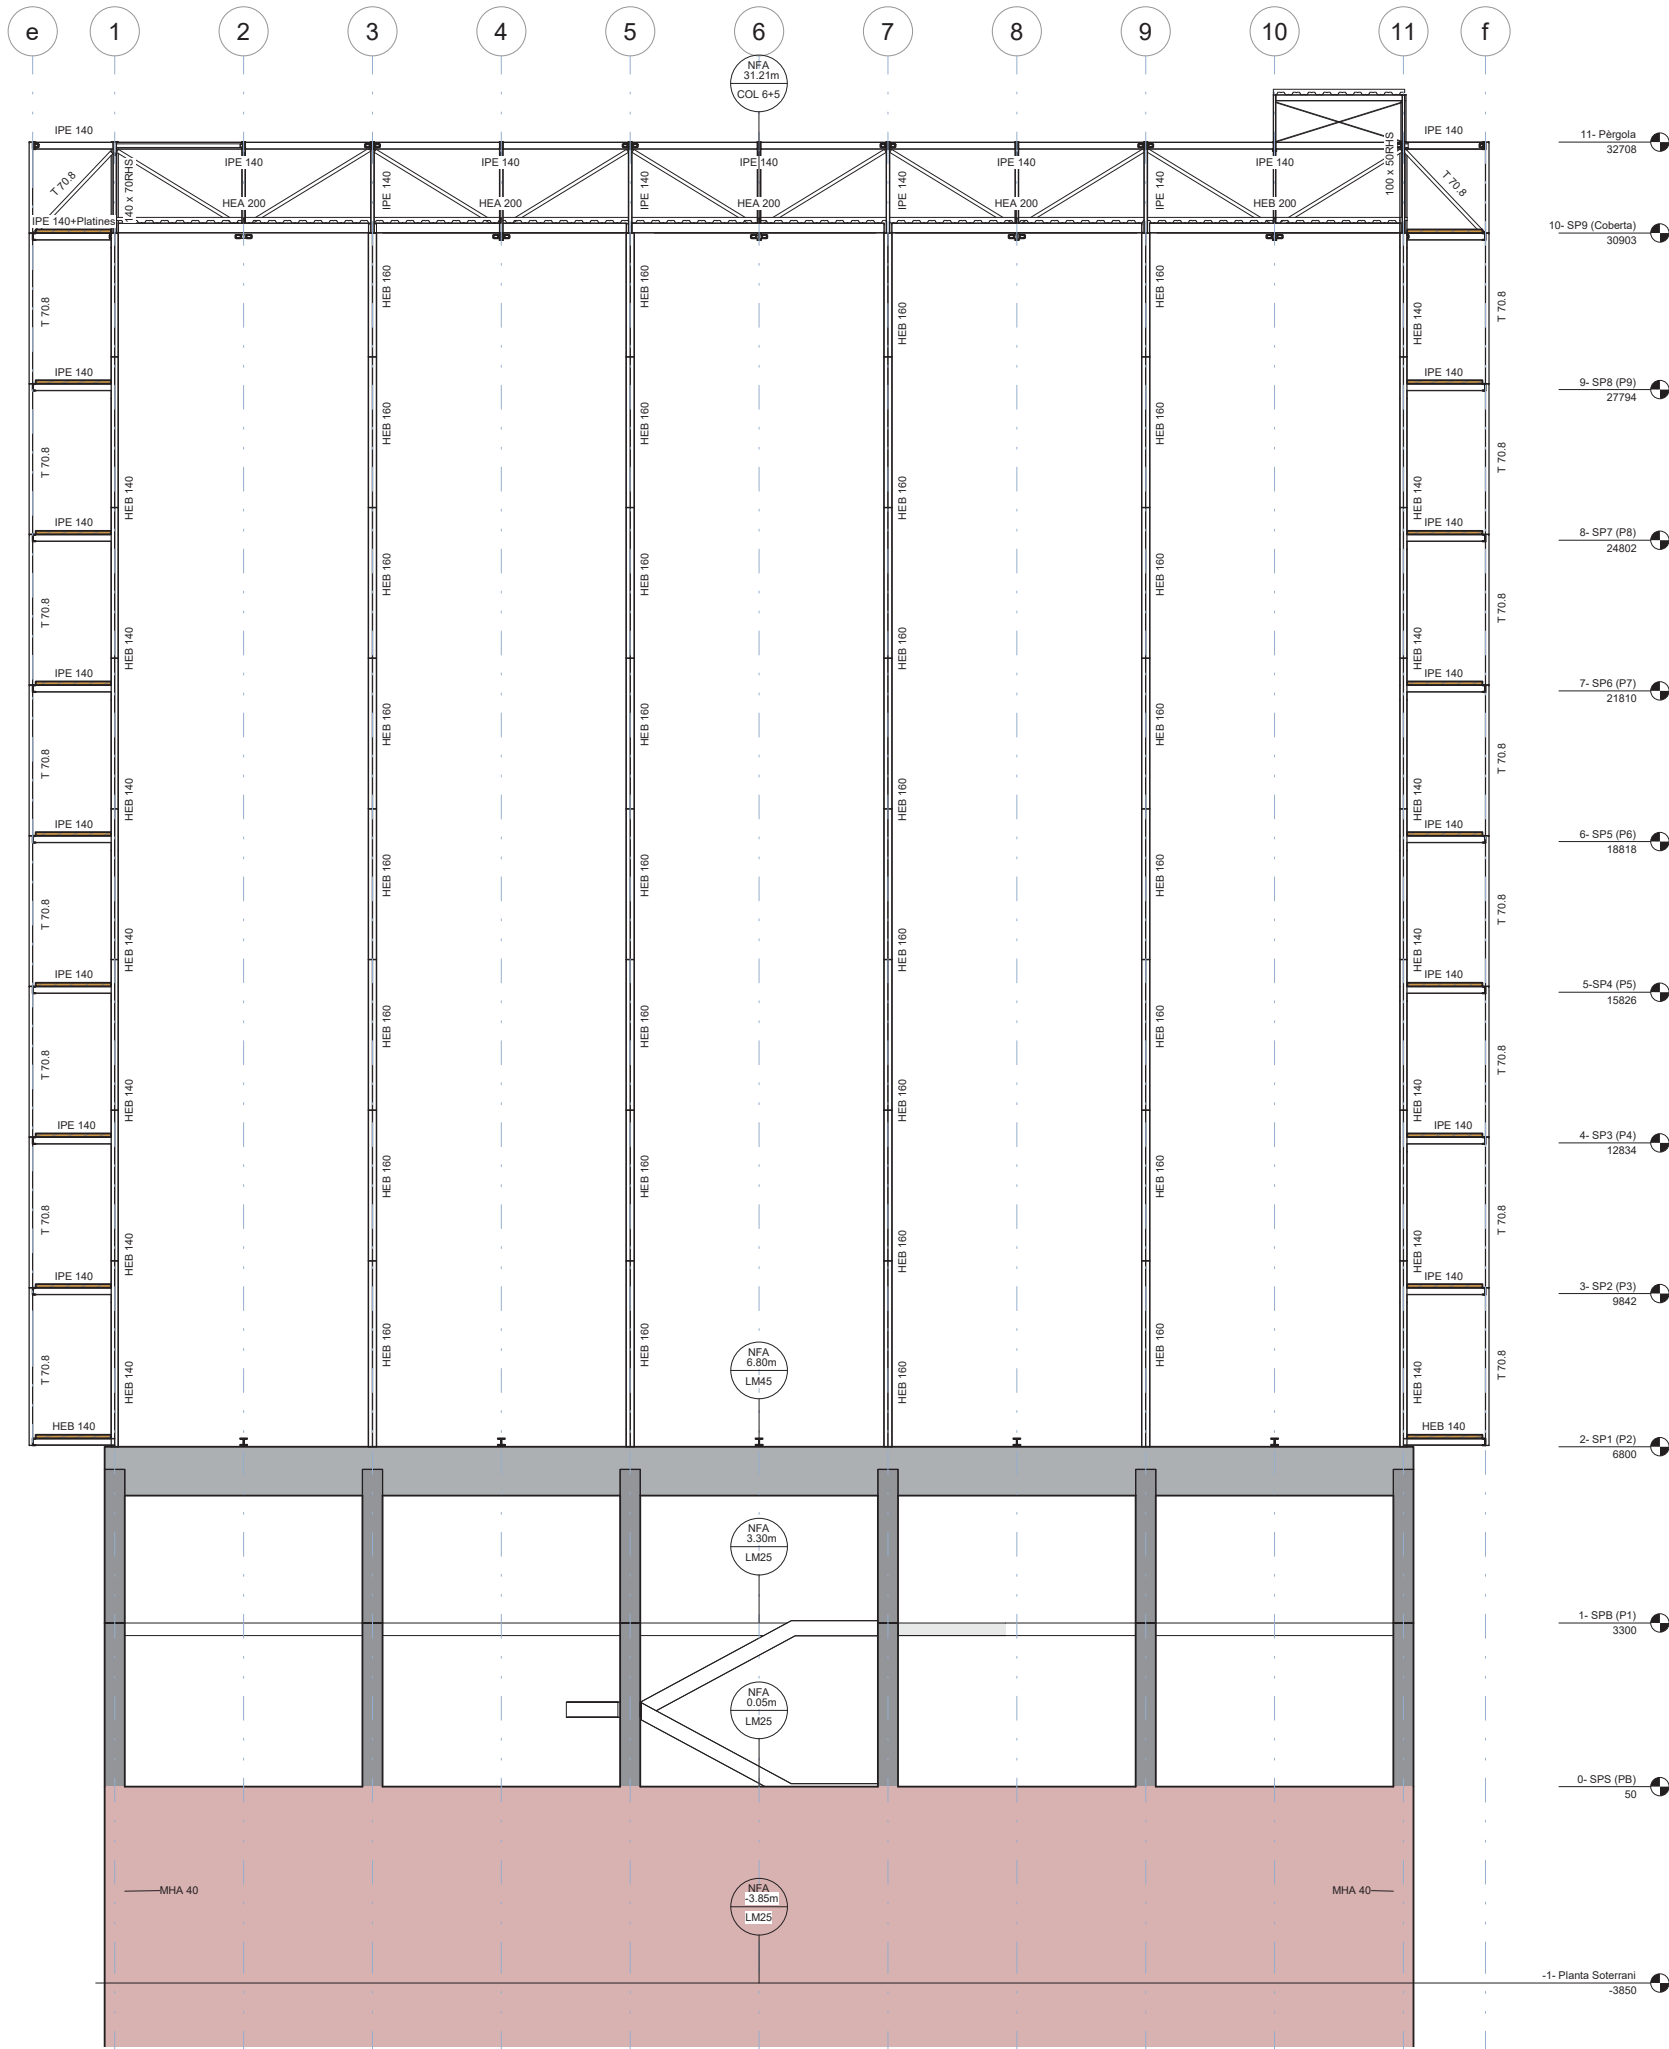

otherstructures

structural engineering consultants

Of. Propietat 13, Local 2-08012 Barcelona

info@otherstructures.com

Projecte

APROP Labordeta

Non:

Secció Longitudinal (Sense contenidors)

Relat:

Projecte Executiu

Escala (A1):

16/11/21

OS

Revisat: LLE

Expedient:

21036

Número Plànol:

E031

Revisat:

00

LLISTAT DE REVISIONS

| REV. | FECHA    | COMENTARIOS |
|------|----------|-------------|
| 00   | 16.11.21 | Executiu    |
|      |          |             |
|      |          |             |
|                                                                        |                                                                                                |   |
|------------------------------------------------------------------------|------------------------------------------------------------------------------------------------|---|
| LLEENDA                                                                |                                                                                                |   |
| <div>FORJATS</div> <div>NFA +66.15 LM 25</div> <div>Tipus Forjat</div> | <div>Els plànols mostren sostres excepte en fonamentacions.</div> <div>Sentit de la Llum</div> | <div>Bigues</div> <div>V 30x50</div> <div>Z 30x22</div> <div>R 60x60</div> <div>SUPORTS</div> <div>MHA 30</div> <div>P-A3</div> <div>P-A3 (Apeo)</div> <div>Bigues despenjades</div> <div>Dimensions BxH en cm</div> <div>Càrcols i bigues planes.</div> <div>Dimensions BxH en cm</div> <div>Riostres.</div> <div>Dimensions BXH en cm</div> <div>Mur de Formigó armat</div> <div>Pilar de Suport</div> <div>Pilar Estintolat</div> |
| Abrebiació                                                             | Tipus                                                                                          |   |
| LM                                                                     | Llosa Massissa                                                                                 |   |
| MF                                                                     | Mur de Fàbrica                                                                                 |   |
| SOL                                                                    | Solera                                                                                         |   |

|   |                                                                         |                                                 |         |
|---|-------------------------------------------------------------------------|-------------------------------------------------|---------|
| NOTES GENERALS (CTE)   |                                                                         | ESTR. METÀL·LICA (EAE)                          |         |
| Vida útil prevista   | 50 anys                                                                 | Tipus i Grau d'Acer                             | S275 JR |
| Ús principal + (R. Foc)   | PSOT, PB i P1: Equipament (R120)<br>P2 a P9: Habitatge dotacional (R90) | - Els perfils buits estaran acabats en calent.  |         |
| Localització   | Av. Carrilet (Barcelona)                                                | - Veure normativa per a pintures i proteccions. |         |
| - Aquest plànol ha de llegir-se junt amb el plec de condicions i plànols d'arquitectura i instal·lacions.<br>- Veure els plànols d'arquitectura per al replanteig i posició dels elements estructurals.<br>- En aquest plànol es mostren les mesures que no varien dels elements estructurals.<br>- No escalar aquest plànol |                                                                         |                                                 |         |
| Acer Armadura   |                                                                         |                                                 |         |
| Acer Corrugat   | B 500S                                                                  |                                                 |         |
| Malla Electro soldada   | ME 500S                                                                 |                                                 |         |
| Cable per F.Pretensat   | Y1860S7 (Ø=16mm)                                                        |                                                 |         |


|   |                   |      |      |      |         |                     |
|---|-------------------|------|------|------|---------|---------------------|
| FORMIGÓ ARMAT (EHE)   |                   |      |      |      |         |                     |
| ELEMENT   | TIPIFICACIÓ       | r1   | r2   | r3   | Control | Comentaris          |
| Enceps   | HA-30/B/20/lla+Qa | 30mm | 30mm | 80mm | Normal  | 80mm contra terreny |
| Pilons   | HA-30/L/10/lla+Qa | -    | -    | -    | Normal  | 80mm contra terreny |
| Murs   | HA-30/B/20/lla    | 30mm | 30mm | -    | Normal  |                     |
| Pilars   | HA-25/B/20/lla    | 30mm | -    | -    | Normal  |                     |
| Sostres   | HA-25/B/20/lla    |      |      |      | Normal  |                     |
| - Ciment i dosificació dels diferents formigons seran conformes a la instrucció EHE-08 d'acord amb les tipificacions donades en aquest quadre. El ciment de formigons lla-Qa serà SR (resistent a sulfats)<br>- Control d'execució segons article 96º EHE-08.<br>- Recobriments (R1, R2 y R3) segons detalls en plànol E01. |                   |      |      |      |         |                     |

## Secció Longitudinal (Sense Contenidors)

Escala: 1 : 75 @A1


|   |                 |                                         |  |                                                                                       |
|---|-----------------|-----------------------------------------|--|---------------------------------------------------------------------------------------|
| Projecte   |                 | PROJECTE EXECUTIU                       |  |  |
| Construcció de 40 allotjaments dotacionals i un equipament públic a la Av.del Carrilet 22-24, Sants-Montjuic, Barcelona |                 |                                         |  |                                                                                       |
| Situació   |                 | Avinguda Carrilet<br>Barcelona          |  |  |
| Plànol   |                 | Secció Longitudinal (Sense contenidors) |  |                                                                                       |
|   |                 |                                         |  | Data                                                                                  |
|   |                 |                                         |  | febrer 2022                                                                           |
| Escala   | Nº              | E031                                    |  | Nº IMHAB                                                                              |
| 1 : 75 (DinA1)   |                 |                                         |  | 20/093                                                                                |
| l'Arquitecte   | El Contractista |                                         |  | El IMHAB                                                                              |
| Judith Crespo Rueda, arquitecte<br>Oihana García Acín, arquitecte<br>Vivas Arquitectos BCN, SLP                         |                 |                                         |  |                                                                                       |



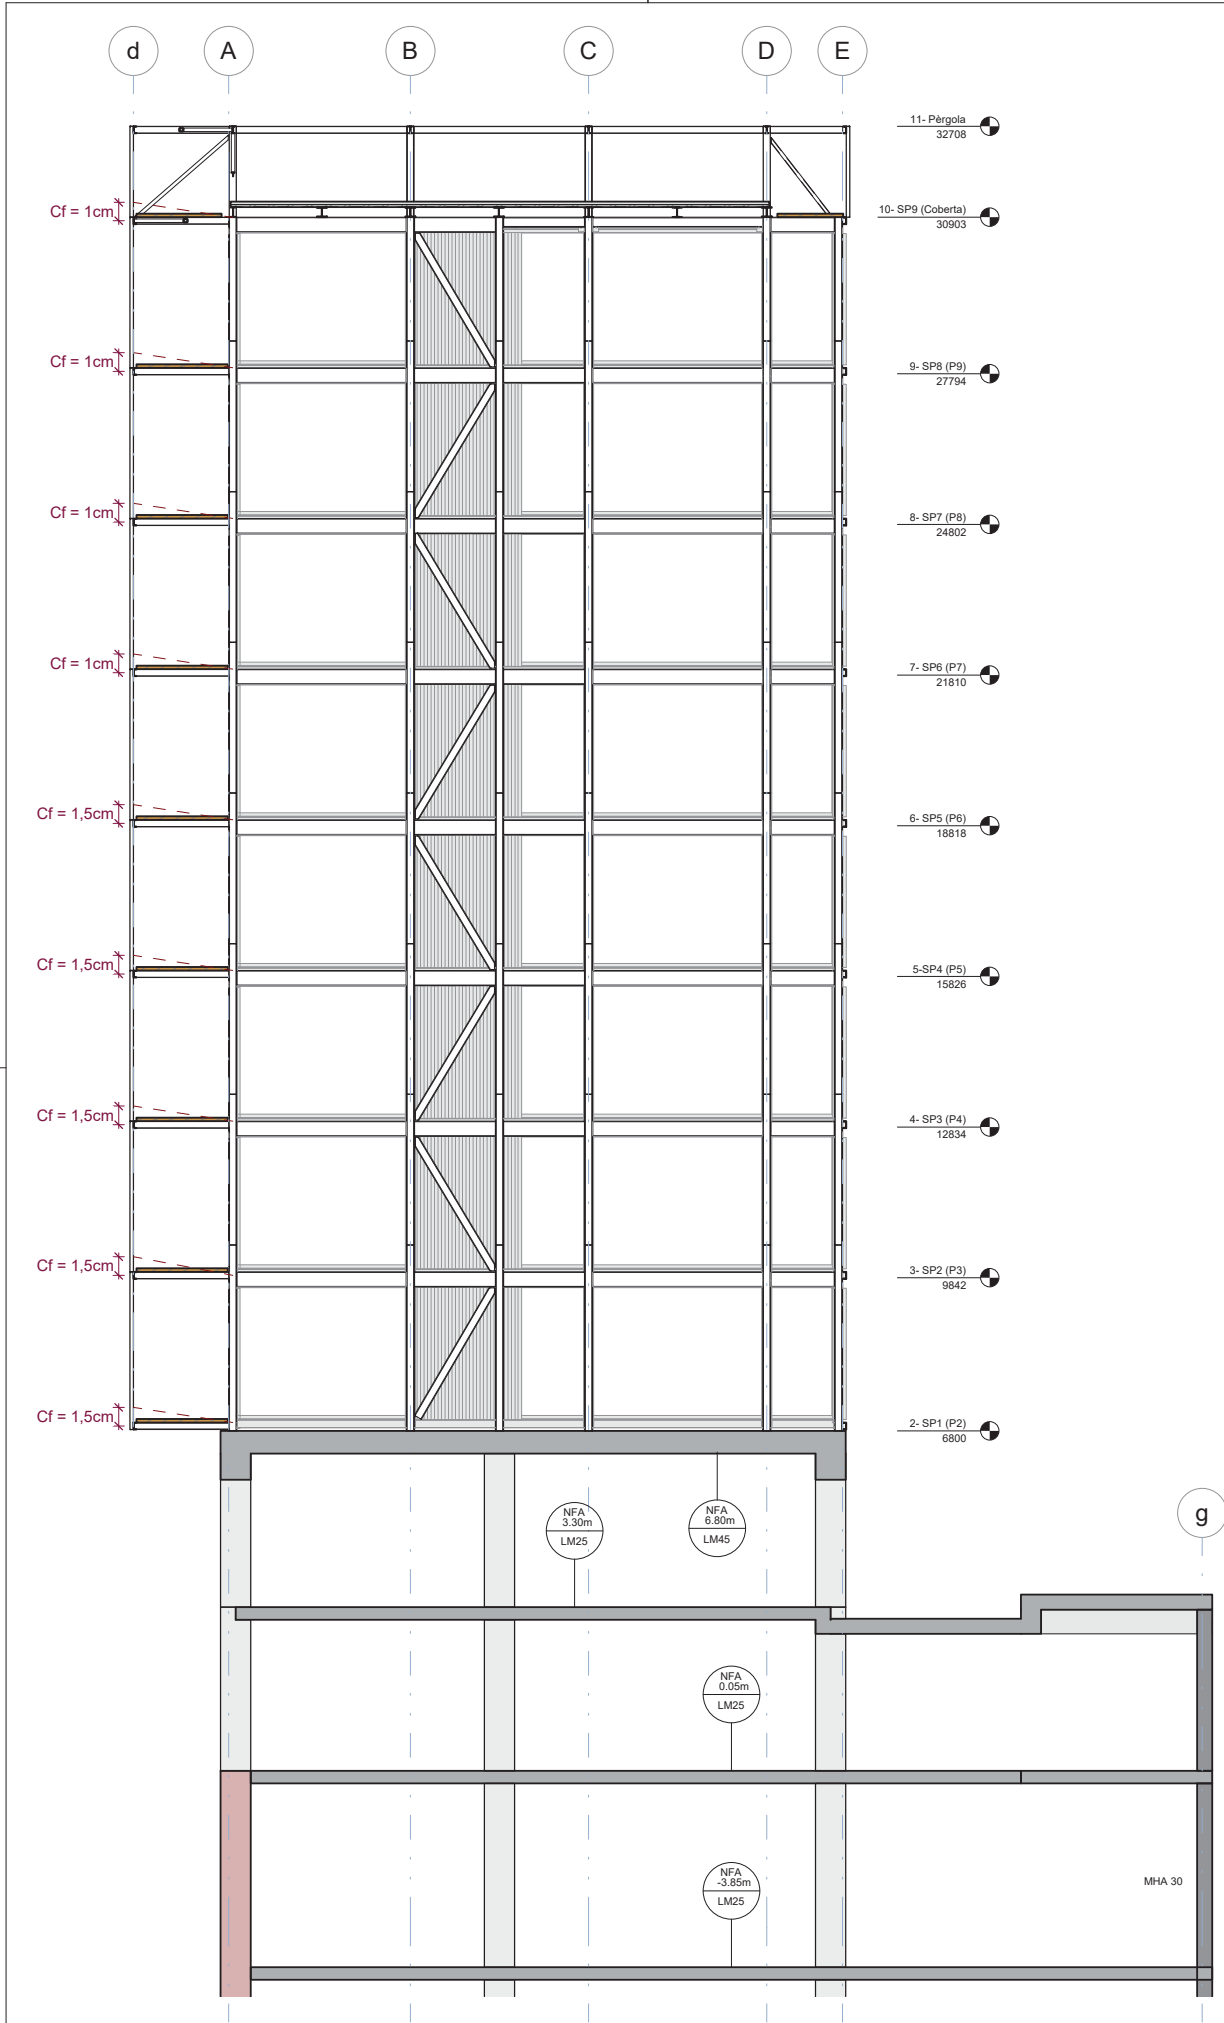

Secció Transversal - Costella + contrafetxes passarel·les

Escala: 1 : 75 @A1 / 1:100@A3

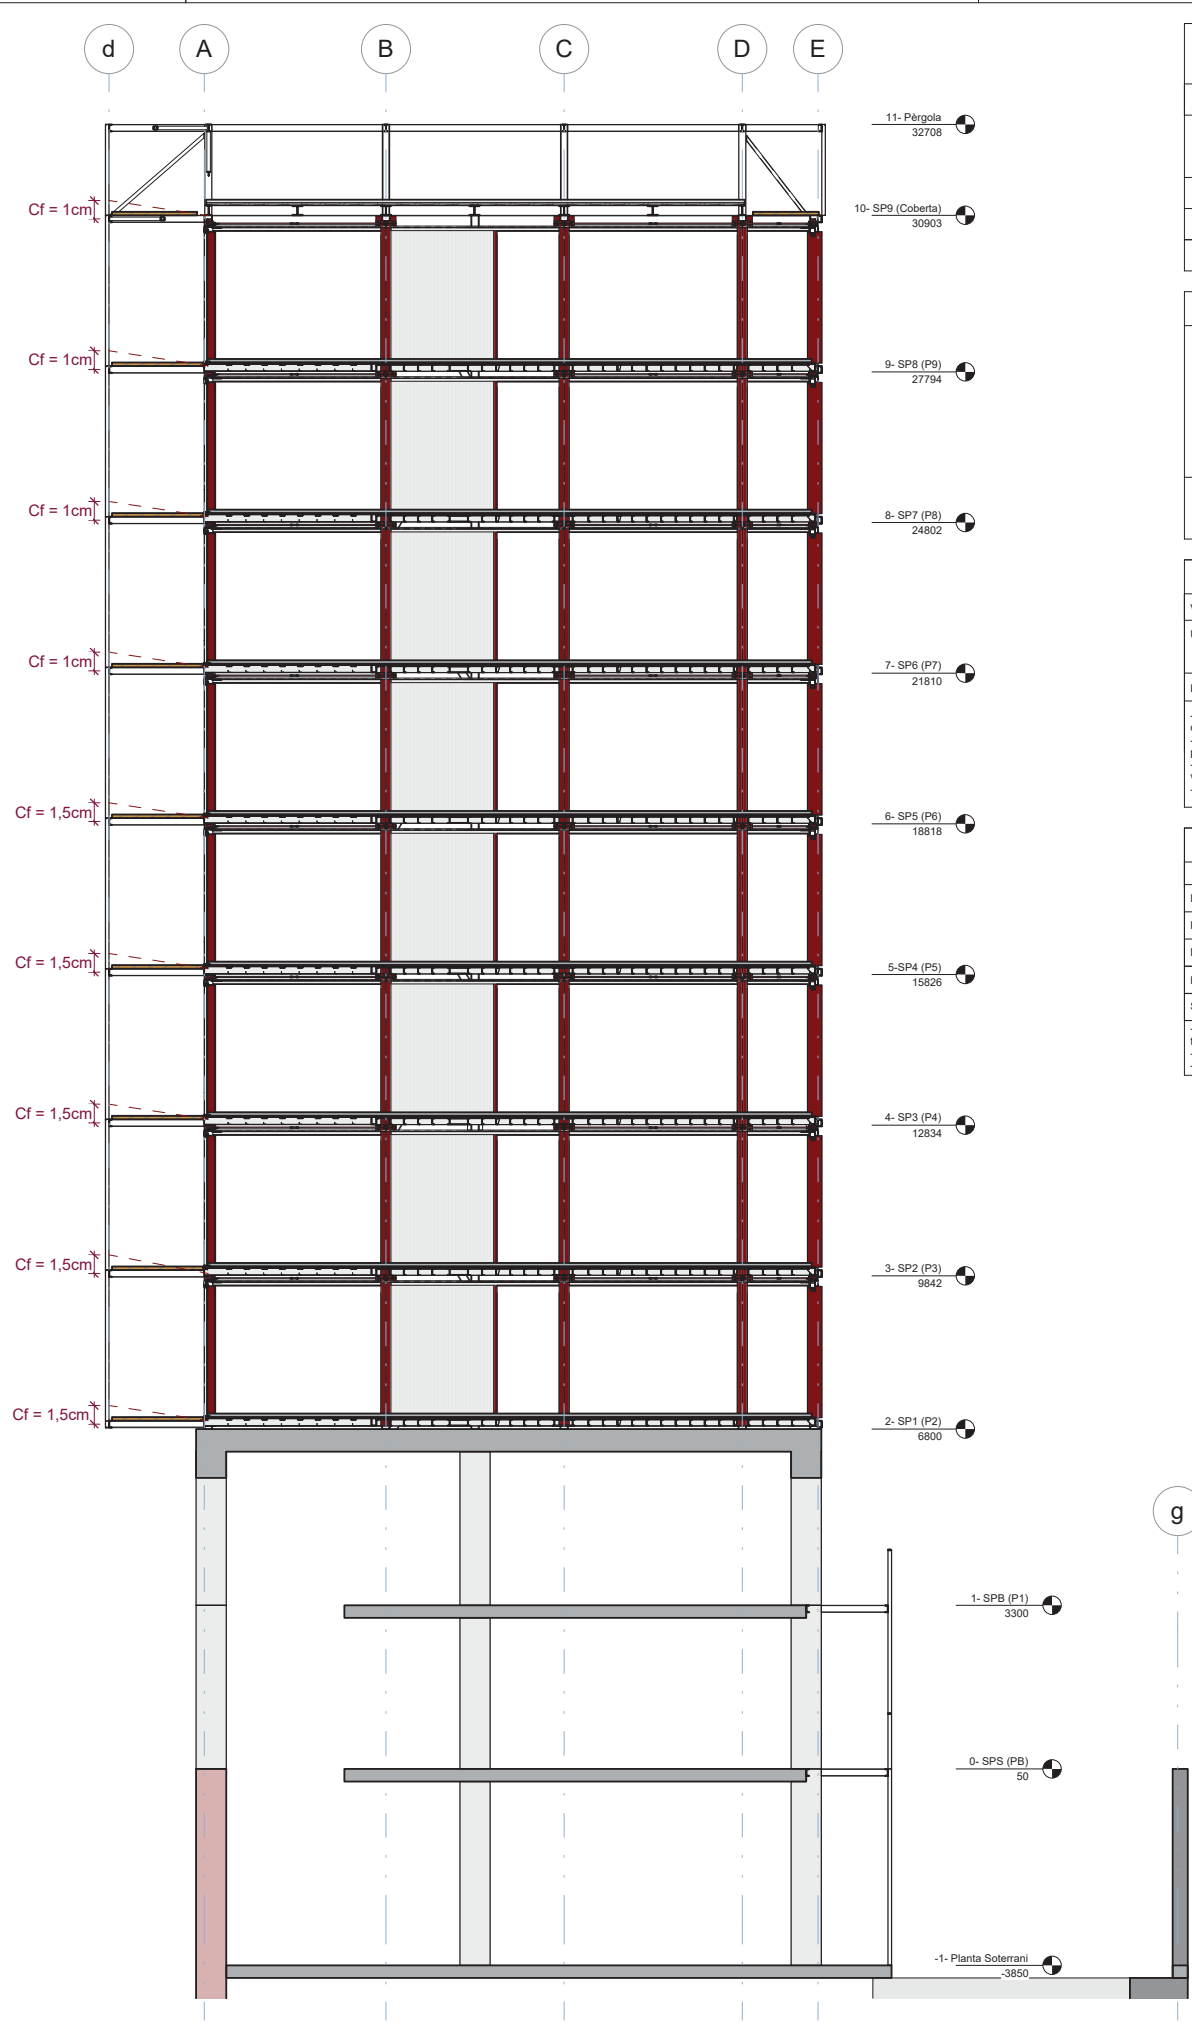

Secció Transversal - Contenidors + contrafetxes passarel·les

Escala: 1 : 75 @A1 / 1:100@A3

otherstructures

structural engineering consultants

c/ Progeta 13, Local 2-08012 Barcelona  
info@otherstructures.com

Projecte

APROP Labordeta

Seccions Transversals

Projecte Executiu

Escala (A1)

Data

Per

Revisat

21036

E033

00

LLISTAT DE REVISIONS

| REV. | FECHA    | COMENTARIOS |
|------|----------|-------------|
| 00   | 16.11.21 | Executiu    |
|      |          |             |
|      |          |             |
LLEGGENDA

FORJATS

NFA  
+66.15

LM 25

Nivell Forjat Acabat

Tipus Forjat

Sentit de la Llum

Bigues

V 30x50

Z 30x22

R 60x60

Bigues despenjades

Dimensions BxH en cm

Càrcols i bigues planes.

Dimensions BxH en cm

Riostres.

Dimensions BxH en cm

SUPORTS

MHA 30

P-A3

P-A3 (Apeo)

Mur de Formigó armat

Pilar de Suport

Pilar Estintolat

Abrebiació

LM

MF

SOL

Tipus

Llosa Massissa

Mur de Fàbrica

Solera

NOTES GENERALS (CTE)

Vida útil prevista

50 anys

Ús principal

+ (R. Foc)

PSOT, PB i P1: Equipament (R120)

P2 a P9: Habitatge dotacional (R90)

Localització

Av Carriet (Barcelona)

- Aquest plànol ha de llegir-se junt amb el plec de condicions i plànols d'arquitectura i instal·lacions.

- Veure els plànols d'arquitectura per al replanteig i posició dels elements estructurals.

- En aquest plànol es mostren les mesures que no varien dels elements estructurals.

- No escalar aquest plànol

ESTR. METÀL·LICA (EAE)

Tipus i Grau d'Acer

S275 JR

- Els perfils buits estaran acabats en calent.

- Veure normativa per a pintures i proteccions.

Acer Armadura

Acer Corrugat

B 500S

Malla Electrosoldada

ME 500S

Cable per F.Pretensat

Y1860S7 (Ø=16mm)

FORMIGÓ ARMAT (EHE)

| ELEMENT | TIPIFICACIÓ       | r1   | r2   | r3   | Control | Comentaris          |
|---------|-------------------|------|------|------|---------|---------------------|
| Enceps  | HA-30/B/20/lla+Qa | 30mm | 30mm | 80mm | Normal  | 80mm contra terreny |
| Pilons  | HA-30/L/10/lla+Qa | -    | -    | -    | Normal  | 80mm contra terreny |
| Murs    | HA-30/B/20/lla    | 30mm | 30mm | -    | Normal  |                     |
| Pilars  | HA-25/B/20/lla    | 30mm | -    | -    | Normal  |                     |
| Sostres | HA-25/B/20/lla    |      |      |      | Normal  |                     |

- Ciment i dosificació dels diferents formigons seran conformes a la instrucció EHE-08 d'acord amb les tipificacions donades en aquest quadre. El ciment de formigons lla-Qa serà SR (resistent a sulfats)

- Control d'execució segons article 96º EHE-08.

- Recobriments (R1, R2 y R3) segons detalls en plànol E01.

PROJECTE EXECUTIU

Construcció de 40 allotjaments dotacionals i un equipament públic a la Av.del Carriet 22-24, Sants-Montjuic, Barcelona

Situació

Avinguda Carriet

Barcelona

Plànol

Seccions Transversals

Escala

1 : 75 (DinA1)

Nº

E033

Nº IMHAB

20/093

l'Arquitecte

Judith Crespo Rueda, arquitecte

Oihana García Acín, arquitecte

Vivas Arquitectos BCN, SLP

El Contractista

El IMHAB

Institut Municipal de l'Habitatge i Rehabilitació

Data

febrer 2022

otherstructures

structural engineering consultants

c/ Príncep 13, Local 2-08012 Barcelona

info@otherstructures.com

Projecte

APROP Labordeta

Tipus

Diafragmes- Tipus A i B

Estad

Projecte Executiu

Escala (A1)

Date

Per

Revisat

21036

E034

00

16/11/21

OS

LLE

| REV. | FECHA    | COMENTARIOS |
|------|----------|-------------|
| 00   | 16.11.21 | Executiu    |
|      |          |             |
|      |          |             |
NOTES GENERALS (CTE)

Vida útil prevista

50 anys

Ús principal

PSOT, PB i P1: Equipament (R120)  
P2 a P9: Habitatge dotacional (R90)

Localització

Av. Carrilet (Barcelona)

- Aquest plànol ha de llegir-se junt amb el plec de condicions i plànols d'arquitectura i instal·lacions.

- Veure els plànols d'arquitectura per al replanteig posició dels elements estructurals.

- En aquest plànol es mostren les mesures que no varien dels elements estructurals.

- No escaiar aquest plànol

LLEGGENDA

FORJATS

Nivell Forjat Acabat

Tipus Forjat

Abrebiació

Tipus

Tipus Llosa Massissa

Mur de Fàbrica Solera

Bigues

Bigues despenjades

Cercols i bigues planes.

Riostres.

SUPORTS

Mur de Formigó armat

P-A3

P-A3 (Apeo)


Pilar de Suport

Pilar Estintolat

| ESTR. METÀL·LICA (EAE)                          |         |
|-------------------------------------------------|---------|
| Tipus i Grau d'Acer                             | S275 JR |
| - Els perfils buits estaran acabats en calent.  |         |
| - Veure normativa per a pintures i proteccions. |         |


| ESTR. METÀL·LICA (EAE)                              |  |
|-----------------------------------------------------|--|
| Els perfils tramats en vermell seran en acer S355JR |  |
| - Els perfils buits estaran acabats en calent.      |  |
| - Veure normativa per a pintures i proteccions.     |  |

| Acer Armadura         |                  |
|-----------------------|------------------|
| Acer Corrugat         | B 500S           |
| Malla Electrosoldada  | ME 500S          |
| Cable per F.Pretensat | Y1860S7 (Ø=16mm) |

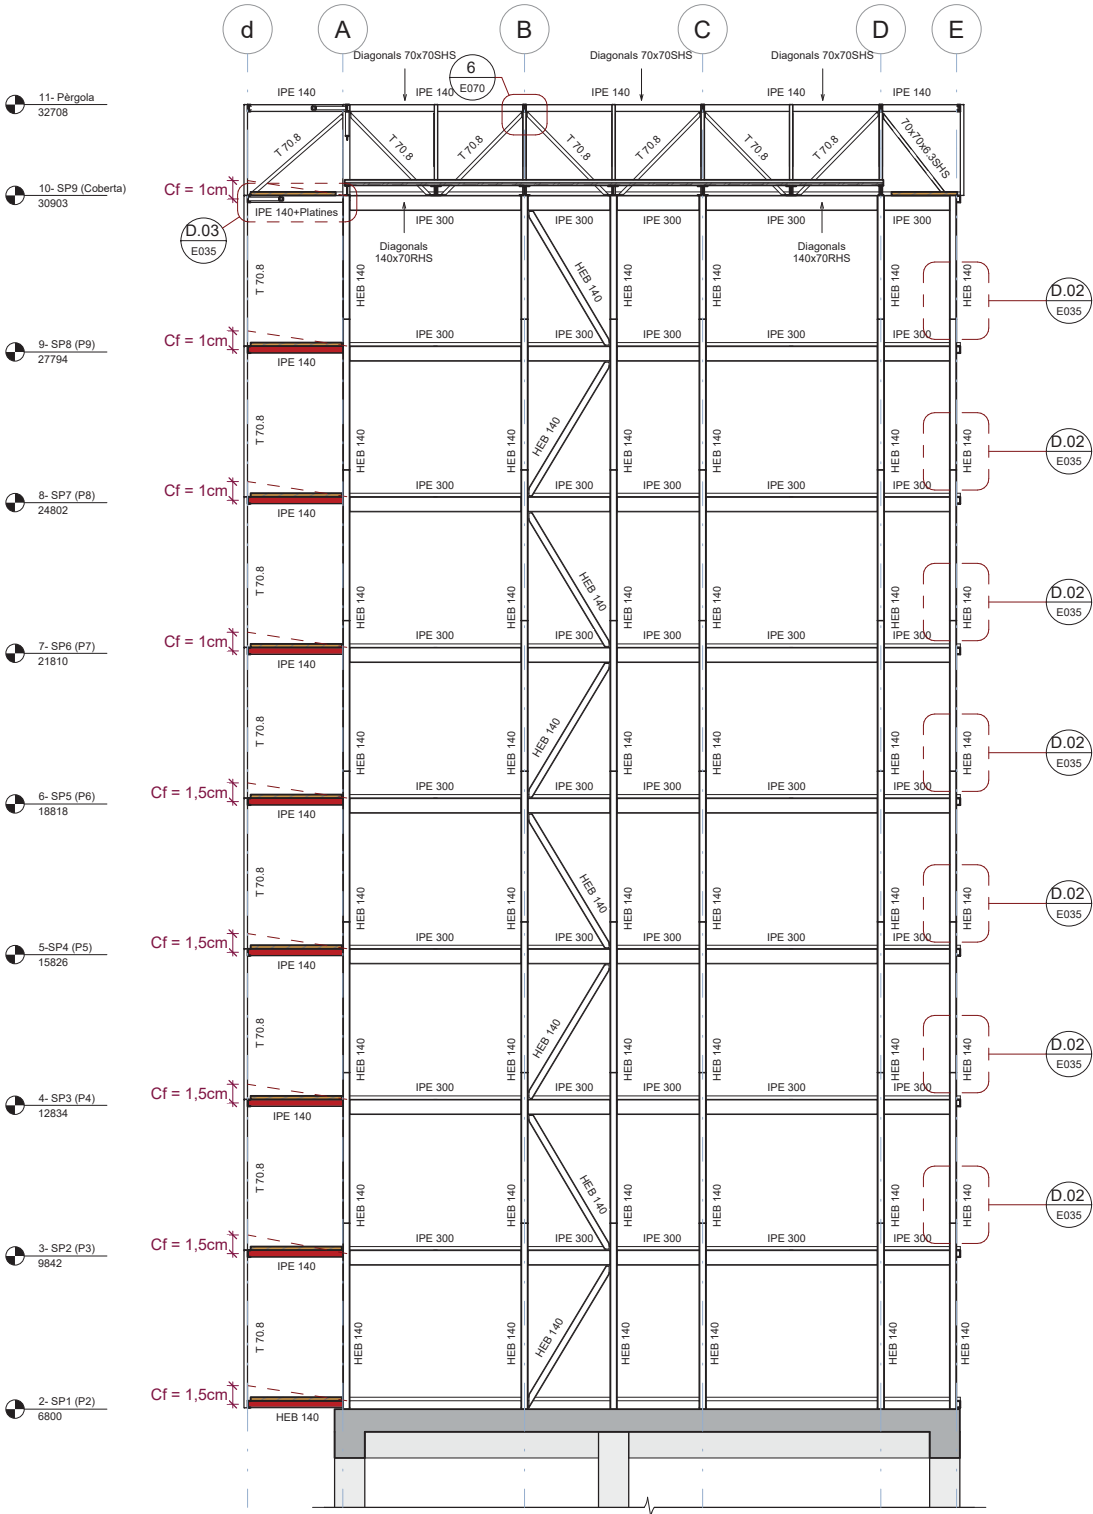


Diafragma Tipus A

Escala: 1 : 75 @A1 / 1:100@A3

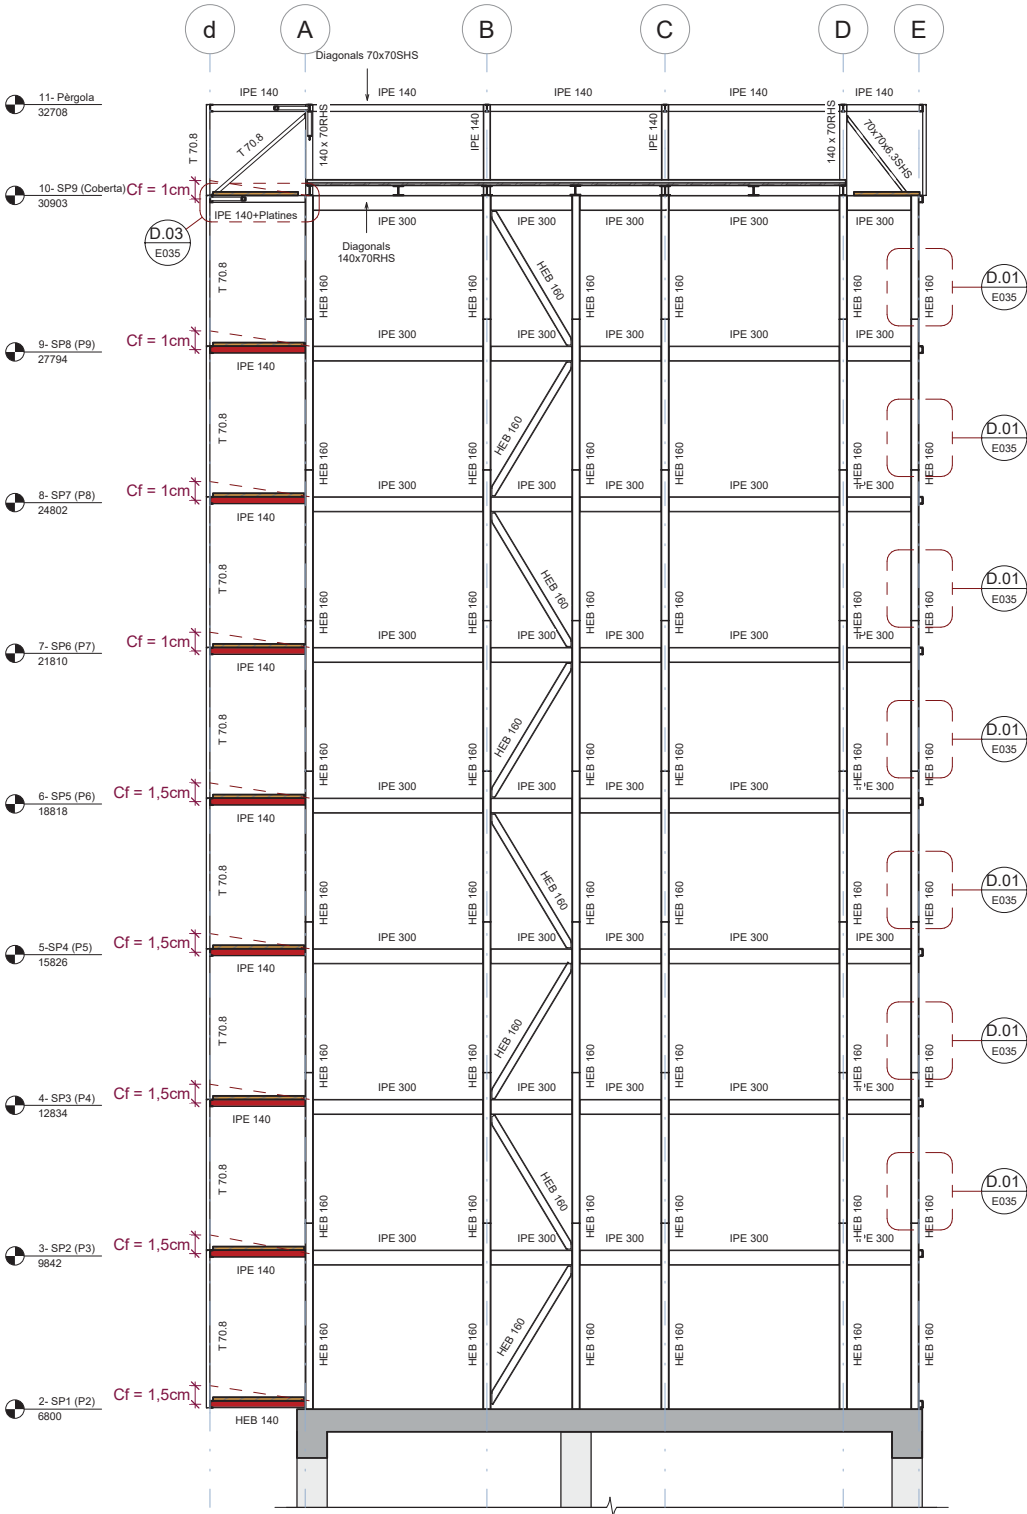

Diafragma Tipus B

Escala: 1 : 75 @A1 / 1:100@A3

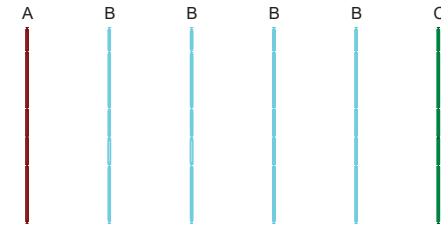

Projecte

PROJECTE EXECUTIU

Construcció de 40 allotjaments dotacionals i un equipament públic a la Av.del Carrilet 22-24, Sants-Montjuïc, Barcelona

Institut Municipal de Rehabilitació i Rehabilitació

Situació

Avinguda Carrilet Barcelona

Plànol

Diafragmes- Tipus A i B

Escala

Como se indica (DinA1)

Nº

E034

Nº IMHAB

20/093

Arquitecte

Judith Crespo Rueda, arquitecta  
Olivera García Acín, arquitecta  
Vivas Arquitectos BCN, SLP

El Contractista

El IMHAB

Data

febrer 2022

otherstructures

structural engineering consultants

ci Proje 13, Local 2, 08112 Barcelona

info@otherstructures.com

Projecte

APROP Labordeta

Tipus

Diafragmes- Tipus C

Detall

Projecte Executiu

Escala

21036

Tipus

E035

Revisió

00

| REV. | FECHA    | COMENTARIOS |
|------|----------|-------------|
| 00   | 16.11.21 | Executiu    |
|      |          |             |
|      |          |             |
NOTES GENERALS (CTE)

Vida útil prevista

50 anys

Ús principal

PSOT, PB1 P1: Equipament (R120)  
P2 a P9: Habitatge dotacional (R90)

Localització

Av. Carrilet (Barcelona)

- Aquest plànol ha de llegir-se junt amb el plec de condicions i plànols d'arquitectura i instal·lacions.

- Veure els plànols d'arquitectura per al replanteig posició dels elements estructurals.

- En aquest plànol es mostren les mesures que no varien dels elements estructurals.

- No escalar aquest plànol

LLEGGENDA

FORJATS

NFA +66.15  
LM 25

Nivell Forjat Acabat

Tipus Forjat

Abrebiació

LM

MF

SOL

Tipus

Llosa Massissa

Mur de Fàbrica

Solera

Bigues

V 30x50

Z 30x22

R 60x60

SUPPORTS

MHA 30

P-A3

P-A3 (Apeo)

Bigues despenjades

Dimensions BxH en cm

Càrcols i bigues planes.

Dimensions BxH en cm

Riostres.

Dimensions BxH en cm

Mur de Formigó armat

Pilar de Suport

Pilar Estintolat

ESQ. SOLDADURA A TOPALL

Els cordons de soldadura a topall seran continus de penetració total o parcial, i les xapes es bisellaran per procediments mecànics. Veure els procediments de preparació de xapa al quadre Esquemes de Soldadures a Topall. Són vàlides altres procediments si s'adapten a la norma EAE.

En cas de no especificar el tipus de penetració s'executaran amb penetració total.

Quan es produeixin trobades entre tres cordons de soldadura es deurà retirar una de les xapes perquè un dels cordons sigui passant.

ESQ. SOLDADURA A TOPALL

Penetració parcial

Penetració total

T.Simétrica

100mm x 100mm

T.Asimétrica

6.0mm x 1+15.0mm

V.Asimétrica

6.0mm x 1+15.0mm

X.Simétrica

15.0mm x 1+40.0mm

SOLDADURES EN ANGLE

Els cordons de soldadura en angle, no especificats, disposats per a unir dos xapes de grossor A i B on B>A, tindrán una gola g:

- g = 0.7"A per a soldadures a una cara

- g = 0.6"A per a soldadures per les dos cares.

Quan es produeixin trobades entre tres cordons de soldadura es deurán retirar una de les xapes per a que un dels cordons sigui passant

| Tipus B | Categoria       | Pretensades |
|---------|-----------------|-------------|
|         | Qualitat        | 10.9        |
|         | Coef. Fregament | 0.3 (ELS)   |
| Tipus A | Categoria       | Ordinarias  |
|         | Qualitat        | 6.8         |

A menys que s'indiqui el contrari totes les unions cargolades seran pretensades a excepció dels pernís d'ancoratge que seran ordinaris.

UNIONES ATORNILLADAS

- Las superficies de chapa y perfil han de quedar en contacto se han de preparar convenientemente mediante un arenado o un granallado de acero.

- El tipo de tornillo debe ser 10.9.

- Las uniones irán provistas de las correspondientes arandelas.

- Los trepanados deben ser de 1 a 2 mm mayores que el diámetro del tornillo que han de contener, sin poder superar en ningún caso los valores límites.

- Toda la tornillería debe ir pretensada garantizando, con llave dinamométrica, los siguientes pares de apriete (mxkg):

TR 12 11.9 TR 22 80.7  
TR 16 29.8 TR 24 101.0  
TR 20 58.4 TR 27 149.0

- Para asegurar los pares, explícitos en la izquierda, se llevará el valor de apriete hasta el 110% del nominal.

- Se ejecutará una primera pasada de apriete de todos los tornillos de cada unión, llegando a un valor de par de apriete del 75% del nominal empezando por el centro. Posteriormente se realizará una segunda pasada, hasta llegar al 100%.

- Si un tornillo llega a la carga de pretensado y después se afloja, debe ser retirado y sustituido.

ESTR. METÀL·LICA (EAE)

Els perfils tramats en vermell seran en acer S355JR

- Els perfils buits estaran acabats en calent.

- Veure normativa per a pintures i proteccions.

| Acer Armadura         |                  |
|-----------------------|------------------|
| Acer Corrugat         | B 500S           |
| Malla Electro soldada | ME 500S          |
| Cable per F.Pretensat | Y1860S7 (Ø=16mm) |

| ESTR. METÀL·LICA (EAE) |                                                 |
|------------------------|-------------------------------------------------|
| Tipus i Grau d'Acer    | S275 JR                                         |
|                        | - Els perfils buits estaran acabats en calent.  |
|                        | - Veure normativa per a pintures i proteccions. |

Diafragma Tipus C  
Escala: 1 : 75 @A1 / 1:100@A3

D.01- Unió muntant HEB 160  
Escala: 1 : 5 @A1

D.02- Unió muntant HEB 140  
Escala: 1 : 5 @A1

D.03- Perfil IPE-140 reforçat amb platines  
Escala: 1 : 5 @A1

Projecte

PROJECTE EXECUTIU

Construcció de 40 allotjaments dotacionals i un equipament públic a la Av.del Carrilet 22-24, Sants-Montjuïc, Barcelona

Situació

Avinguda Carrilet  
Barcelona

Plànol

Diafragmes- Tipus C

Escala

Como se indica (DinA1)

Nº

E035

Nº IMHAB

20/093

l'Arquitecte

Judith Crespo Rueda, arquitecte  
Oihana García Acín, arquitecte  
Vivas Arquitectos BCN, SLP

El Contractista

El IMHAB

Data

febrer 2022

Institut Municipal de Rehabilitació i Rehabilitació

otherstructures

structural engineering consultants

07 Projecc 13, Local 2 - 08012 Barcelona

info@otherstructures.com

Projecte

APROP Labordeta

Tipus

Contenidors - Distribució

Statut

Projecte Executiu

Escala (A1)

Date

Per

Revisat

16/11/21

OS

LLE

Expedient

Número Plànol

Revisió

21036

E050

00

| REV. | FECHA    | COMENTARIOS |
|------|----------|-------------|
| 00   | 16.11.21 | Executiu    |
|      |          |             |
|      |          |             |
NOTES GENERALS (CTE)

Vida útil prevista

50 anys

Ús principal

PSOT, PB i P1: Equipament (R120)  
P2 a P9: Habitatge dotacional (R90)

Localització

Av. Carrilet (Barcelona)

- Aquest plànol ha de llegir-se junt amb el plec de condicions i plànols d'arquitectura i instal·lacions.

- Veure els plànols d'arquitectura per al replanteig posició dels elements estructurals.

- En aquest plànol es mostren les mesures que no varien dels elements estructurals.

- No escair aquest plànol

LLEGGENDA

Els plànols mostren sostres excepte en fonamentacions.

FORJATS

NFA  
+66.15  
LM 25

Nivell Forjat Acabat

Tipus Forjat

Sentit de la Llum

Bigues

V 30x50

Z 30x22

R 60x60

Bigues despenjades  
Dimensions BxH en cm  
Cercols i bigues planes.  
Dimensions BxH en cm

SUPORTS

MHA 30

P-A3

P-A3 (Apeo)

Riostres.  
Dimensions BxH en cm  
Mur de Formigó armat  
Pilar de Suport  
Pilar Estintolat

ESTR. METÀL·LICA (EAE)

Tipus i Grau d'Acer

S275 JR

- Els perfils buits estaran acabats en calent.

- Veure normativa per a pintures i proteccions.

Acer Armadura

Acer Corrugat


B 500S

Malla Electrosoldada

ME 500S

Cable per F.Pretensat


Y1860S7 (Ø=16mm)

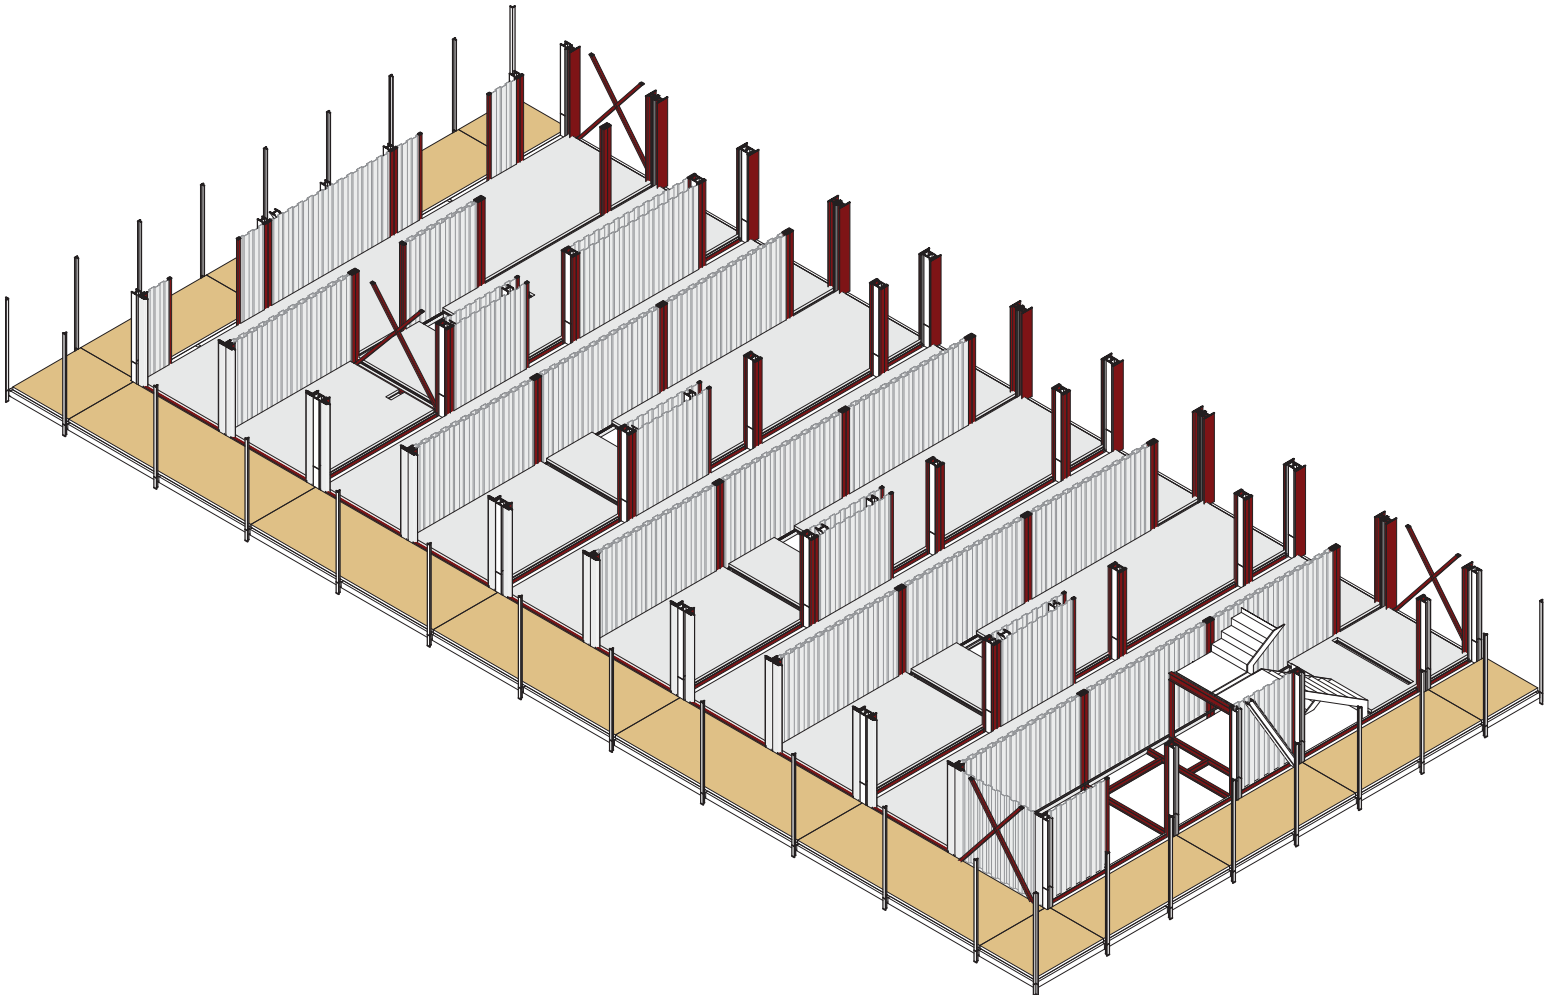

Vista 3D obertures entre contenidors

Escala: @A1

| Contenidor | Descripció                             | Variants                                                    | Quantitat |
|------------|----------------------------------------|-------------------------------------------------------------|-----------|
| TIPUS 1    | HABITATGES FORMATS PER 2 CONTENIDORS   | A Obertures al lateral dret                                 | 24        |
|            |                                        | B Obertures al lateral esquerra                             | 16        |
|            |                                        | Bc Obertures al lateral esquerra amb creu central a coberta | 08        |
| TIPUS 2    | HABITATGES FORMATS PER 1.5 CONTENIDORS | A Obertures al lateral dret                                 | 08        |
|            |                                        | B Obertures als dos lateral                                 | 08        |
|            |                                        | C Obertures al lateral esquerra                             | 08        |
| TIPUS 3    | NUCLI DE COMUNICACIÓ VERTICAL          |                                                             | 08        |

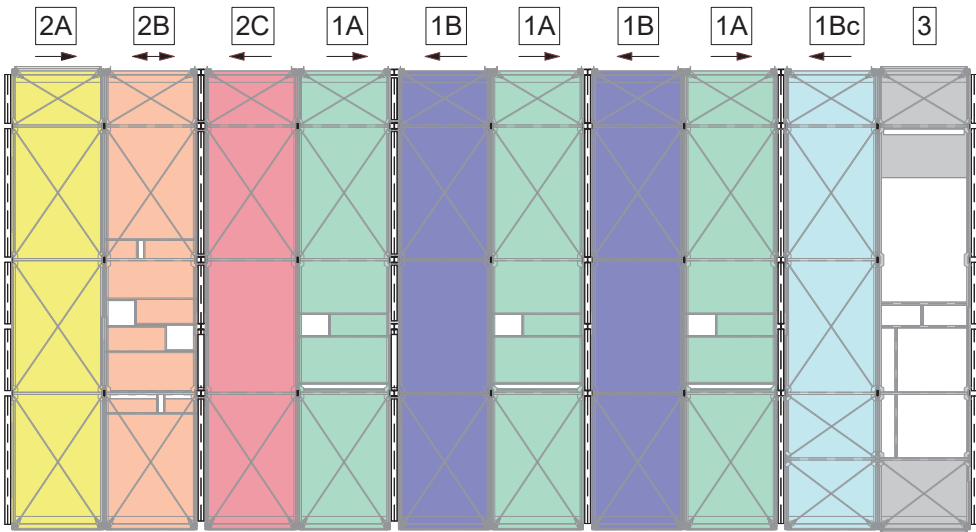

Projecte

PROJECTE EXECUTIU

Construcció de 40 allotjaments dotacionals i un equipament públic a la Av.del Carrilet 22-24, Sants-Montjuic, Barcelona

B

Institut Municipal de Rehabilitació i Rehabilitació

Situació

Avinguda Carrilet  
Barcelona

Plànol

Contenidors - Distribució

Escala

Como se indica (DinA1)

Nº

E050

Nº IMHAB

20/093

l'Arquitecte

Judith Crespo Rueda, arquitecta  
Olhiana García Acín, arquitecta  
Vivas Arquitectos BCN, SLP

El Contractista

El IMHAB

Data

febrer 2022