




MEMÒRIA VALORADA DE LES OBRES DE MILLORA D'ACCESSIBILITAT DE PARADA DE BUS A VILADECANS

CARRER DE MARIÀ SANJUAN CODI 1062226



Setembre 2022

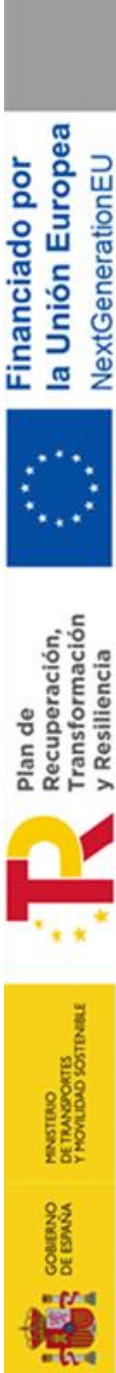

AREA METROPOLITANA DE BARCELONA - PLEC TECNIC

Codi per a validació : MJCE8-GJ3KJ-B3YD6
Verificació : <https://gambito.amb.cat/verificador/Documento/home>
Aquesta és una còpia impresa del document electrònic referenciat : 1/69.



DOCUMENT NÚM.1- MEMÒRIA I ANNEXOS.



DOCUMENT 1 MEMÒRIA I ANNEXOS

1.- ANTECEDENTS

Barcelona Regional ha encarregat a l'empresa d'enginyeria TADEC, amb data gener de 2022 la redacció d'un conjunt de projectes en format de Memòries Valorades per tal de millorar l'accessibilitat de diferents parades de bus a l'àmbit de l'àrea metropolitana de Barcelona.

La supervisió dels treballs ha estat conjunta entre els serveis tècnics de Barcelona Regional i els de l'Àrea Metropolitana de Barcelona

Ens trobem doncs davant l'encàrrec de Millora d'accessibilitat de 10 parades de bus quina situació actual presenta mancances i aspectes deficitaris.

La present Memòria valorada correspon a la parada del carrer Maria San Juan – Pompeu Fabra, codi 106226 de Viladecans.

2.- CONTINGUT DE LA MEMÒRIA VALORADA

Es tracta d'anitzar la situació actual de la parada amb la descripció de la problemàtica existent per tal de definir una proposta d'actuació que millori de forma significativa l'estat deficitari actual d'acord amb els criteris tècnics dels serveis de Mobilitat, de l'Espai Públic de l'Àrea Metropolitana i de l'Ajuntament de Viladecans.

La documentació de la present Memòria Valorada consta:

DOCUMENT 1.- MEMÒRIA I ANNEXOS

- MEMÒRIA
- ANNEX 1 SERVEIS EXISTENTS
- ANNEX 2 GESTIÓ DE RESIDUS
- ANNEX 3 SEGURETAT I SALUT

DOCUMENT 2 PLÀNOLS

DOCUMENT 3 PRESSUPOST

3.- SITUACIÓ ACTUAL

L'actual parada es troba ubicada confinada en una vorera d'amplada insuficient, limitada per un parterre lineal amb plantació d'arbrat i per un aparcament en línia, tot i que senyalitzat horitzontalment com a parada de bus.

L'usuari del bus ha de travessar el parterre i accedeix a través de la zona d'aparcament en línia. L'arbrat existent té part de l'arrelament que aflora a la superfície.



4.- DESCRIPCIÓ JUSTIFICACIÓ DE LA PROPOSTA

La millora de la parada actual es basa en:

Construir una zona d'embarcament pavimentant l'actual zona d'aparcament en línia en una amplada de 2,35 m

El nou espai per estacionament del bus tindrà una nova alineació de 12,00 m en recta rectificant la corbatura existent a l'actualitat.

Es proposa generar pas a través del parterre fent possible l'avançament a 0,90 m de la línia de parada, la marquesina i construir l'encaminament pel pas d'invidents.


Per millorar la proposta seria necessari afectar a un o dos arbres La decisió final de la seva retirada es realitzarà a obra conjuntament amb l'Ajuntament i els serveis tècnics de l'AMB

El drenatge natural s'aconsegueix mitjançant pendent transversal del 2% de la nova plataforma que conduirà les aigües cap a les vorades i cap als embornals situats a cota de carrer.

No es preveu cap afectació a serveis existents d'acord amb els traçats.

Tots els elements urbans, tipus de paviments, materials emprats, així com la definició geomètrica de la nova proposta de millora estan convenientment especificats als plànols i en la descripció del quadre de preus del Document 3. Pressupost



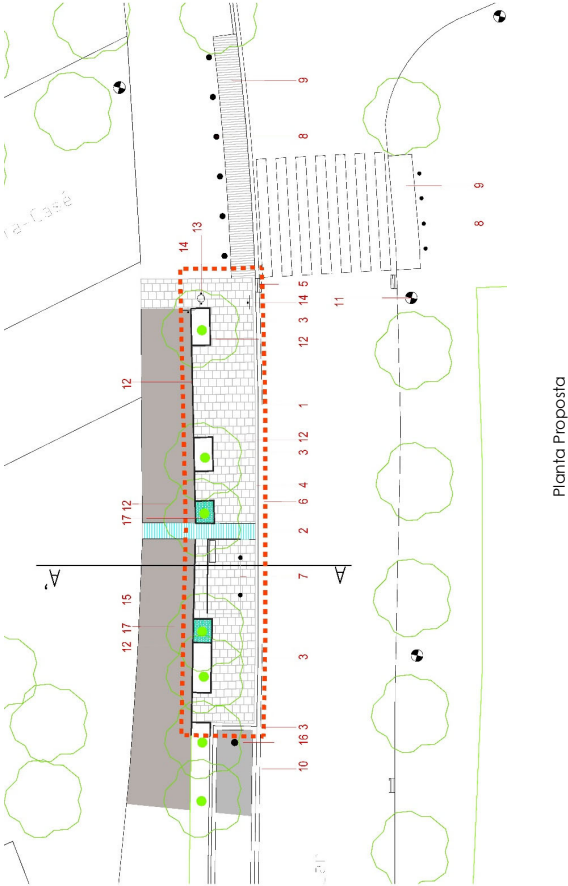

Per tal de millorar les condicions d'accessibilitat dels vianants en tots els projectes on hi ha arbrat i el seu arellament ho permetri es preveu el reomplenament dels escocells amb solució de llambordí drenant

5. GESTIÓ DE RESIDUS

A l'Annex 2, s'ha desenvolupat l'Estudi de gestió de residus i demolició (EGR), el qual compleix amb tots els requisits previstos pel Reial Decret 105/2008 d'1 de febrer.

A partir del pressupost general de l'obra s'ha fet una estimació de la quantitat de residus (agrupats per tipologies) que es generaran durant les obres, per posteriorment, definir les operacions de selecció, emmagatzematge, transport i gestió definitiva dels mateixos.

El pressupost del capítol de Gestió de Residus PEM és de 1.672,74 €

6. ESTUDI DE SEGURETAT I SALUT

El projecte incorpora a l'Annex 3 l'Estudi de Seguretat i Salut, necessari per a dur a bon fi l'execució de les obres d'urbanització i complir amb el Reial Decret 1627/97, de 24 d'octubre així com la Llei 31/1995, de 8 de novembre de prevenció de riscos laborals, el RD 17/2004, de 30 de gener i d'altres. En aquest estudi s'especifiquen i descriuen les mesures de seguretat i salut que s'han de prendre en la realització de les obres, amb caràcter general i particular.

El pressupost del capítol de Seguretat i Salut PEM és de 2.127,04 €

7.- TERMINI D'EXECUCIÓ I TERMINI DE GARANTIA

El termini d'execució de les obres d'urbanització serà de 3 mesos , no obstant serà el plec de condicions administratives particulars de la licitació de les obres qui determinarà el termini contractual.

El termini de garantia es fixa en l'any a comptar de la data de recepció de les obres per part de l'Administració.

8.- CLASSIFICACIÓ DEL CONTRACTISTA

Segons la Llei de contractes de l'estat vigent i els reglaments que la desenvolupen, "Reial Decret 1098/2001, de 12 d'octubre, pel que s'aprova "el Reglamento General de la Ley de Contratos de las Administraciones Publicas [BOE núm. 257, de 26 de octubre modificat pel "Real Decreto 773/2015, de 28 de agosto [BOE núm. 213, de 5 de septiembre de 2015]

La classificació exigida al contractista és:

Grup G Subgrup 6 Categoria 1

9.- PRESSUPOST DEL CONTRACTE

La base de dades del pressupost es la del banc de l' ITEC: Banc BEDEC DINÀMIC

PRESSUPOST D'EXECUCIÓ MATERIAL DE L'OBRA	29.877,76 €
13,00 % DESPESES GENERALS	3.884,11 €
6,00% BENEFICI INDUSTRIAL	1.792,67 €
TOTAL PEC	35.554,54 €
21% IVA	7.466,45 €
TOTAL PRESSUPOST PER CONTRACTE + IVA	43.020,99 €

EL PRESSUPOST TOTAL PER CONTRACTE IVA INCLÒS de les obres descrites en aquest projecte ascendeix a la quantitat:

QUARANTA-TRES MIL VINT COMA NORANTA-NOU

Barcelona, a 8 de setembre de 2022

TADEC

Tècnics Associats de Consultia

Equip redactor:

Carles Guillemany i Casadamon
Xavier Gijón Casares

37350769B

CARLOS

GUILEMANY

(R: B58338963)

Firmado digitalmente por
37350769B CARLOS GUILEMANY (R:
B58338963)
[C=CA, E=CARLOS.GU@37350769B.CAT]

GIJON

CASARES

JOSE JAVIER

-46616516R

Firmado digitalmente por
GIJON CASARES
JOSE JAVIER -
JOSE JAVIER 46616516R
Fecha: 2024.03.01
1000012 +01'00'




AREA METROPOLITANA DE BARCELONA - PLEC TECNIC

Codi per a validació: MJCE8-GJ3KJ-B3YD6
Verificació: <https://gambito.amb.cat/verificadorDocumento/home>
Aquesta és una còpia impresa del document electrònic referenciat : 5/69.

APROVAT



ANNEX 1. SERVEIS EXISTENTS

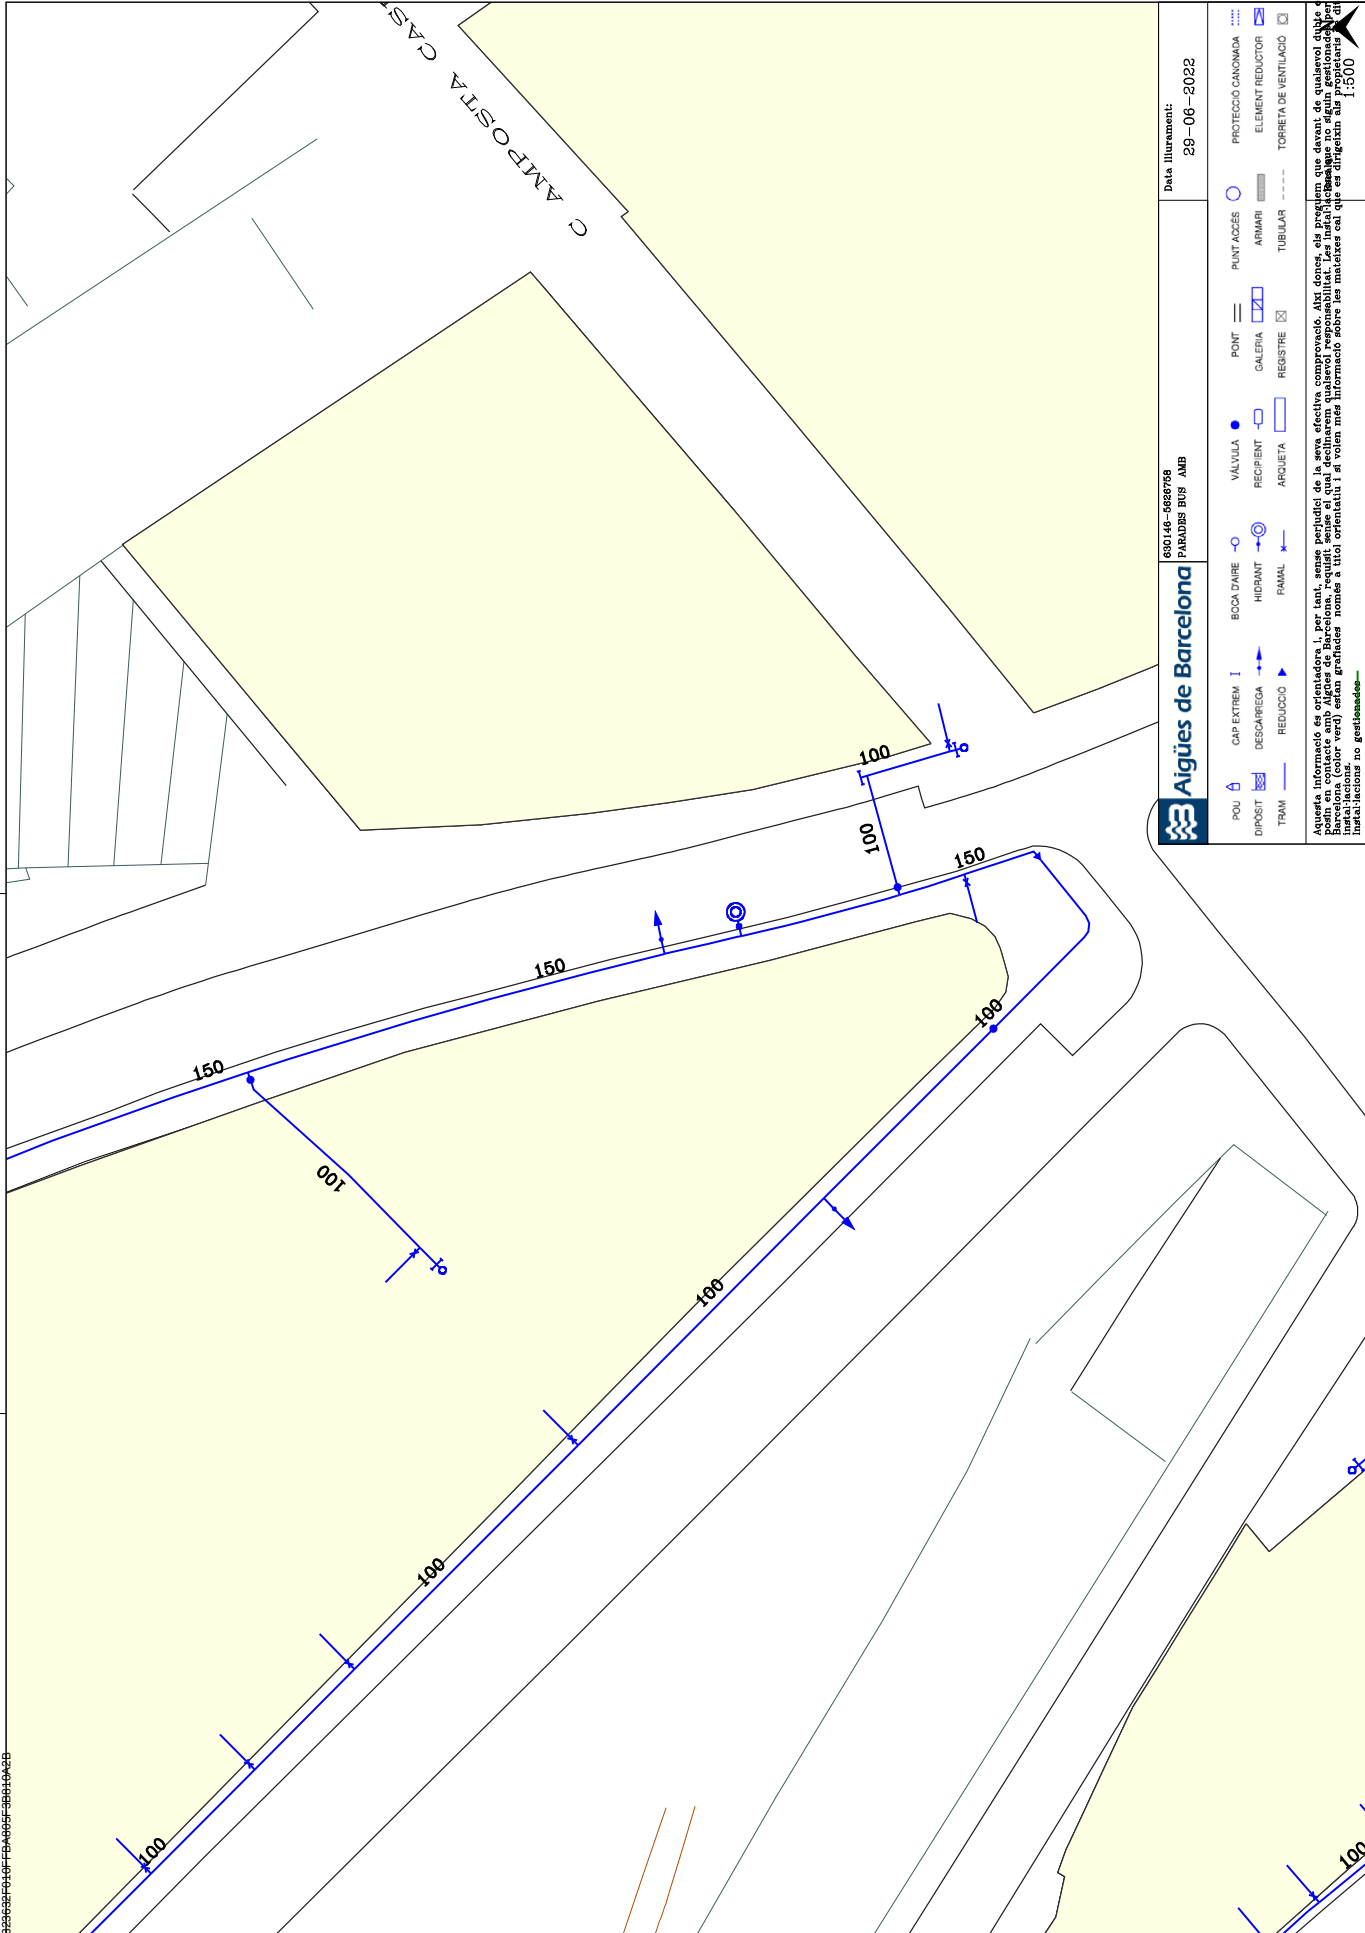

Aigües de Barcelona


605146-5626758
PARADES BUS AMB

Data llurament:
29-06-2022

POU	BOCA D'AIRE	VÀLVULA	PUNT ACCÉS	PROTECCIÓ CANONADA
DEPÓSIT	DESCÀRREGA	RECIPENT	PONT	ELEMENT REDUCTOR
TRAM	REDUCCIÓ	ARQUETA	GALERIA	TORRETA DE VENTILACIÓ
			REGISTRE	
			TUBULAR	


Aquesta informació és orientadora i, per tant, sense perjudici de la seva efectivitat comprovada. Així doncs, els projectes que davant de qualsevol dubte es
podin en contacte amb Aigües de Barcelona, requirint sempre el que declarem qualsevol responsabilitat. Les instal·lacions que no siguin gestionades per
Aigües de Barcelona podran ser gestionades per altres entitats. Indica a l'acta d'obra l'entitat a la qual s'ha entregat i el tipus d'obra que es realitza.
Instal·lacions no gestionades



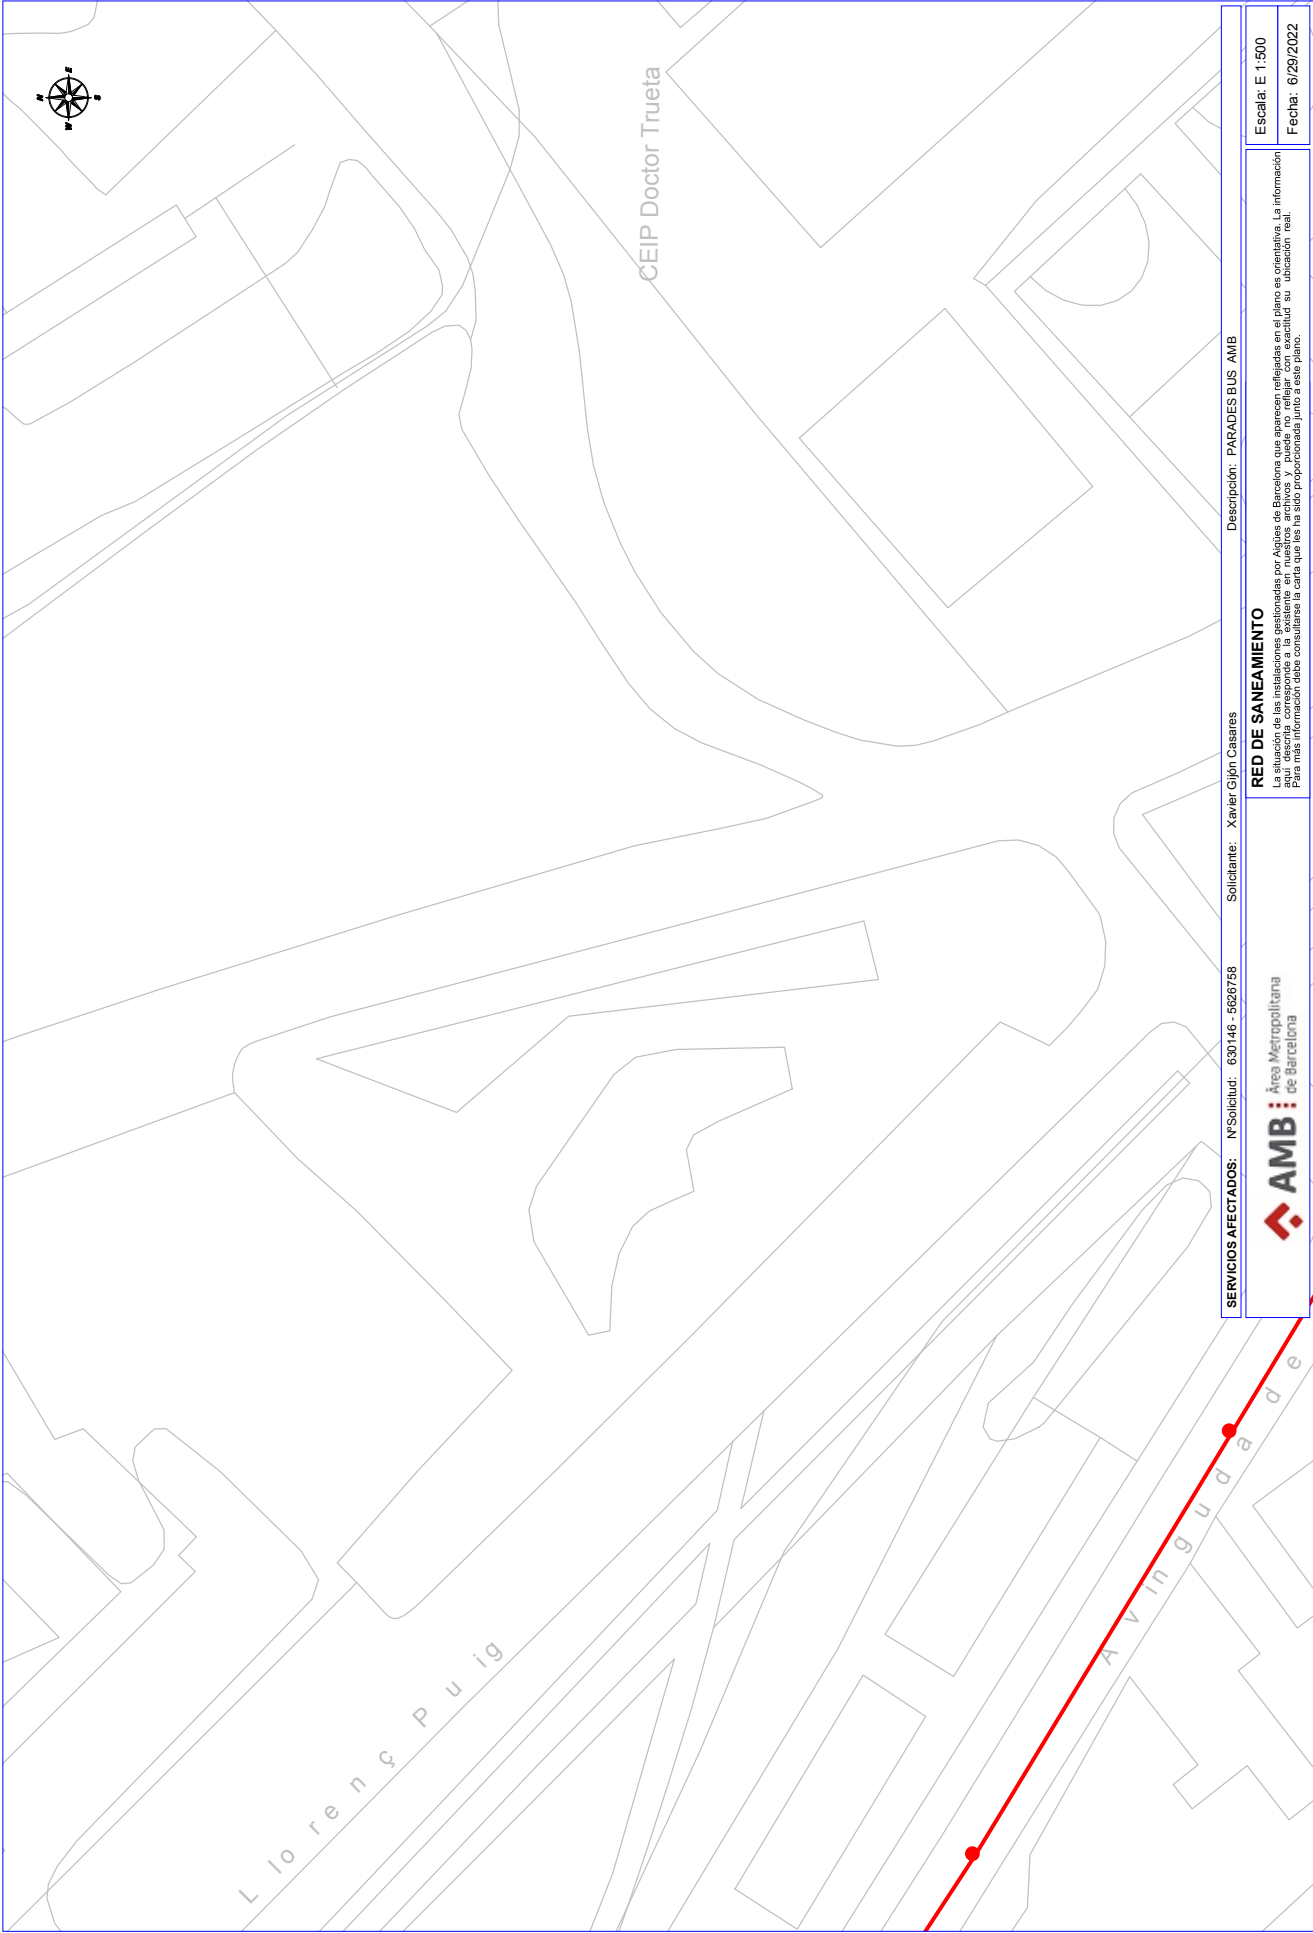

SERVICIOS AFECTADOS: N°Solicitud: 630146 - 5626758		Solicitante: Xavier Gijón Casares	Descripción: PARADES BUS AMB	
 AMB : Área Metropolitana de Barcelona		RED DE SANEAMIENTO La situación de las instalaciones gestionadas por Aguas de Barcelona que aparecen reflejadas en el plano es orientativa. La información aquí descrita corresponde a la existente en nuestros archivos y puede no reflejar con exactitud su ubicación real. Para más información debe consultarse la carta que les ha sido proporcionada junto a este plano.		
		Escala: E 1:500		Fecha: 6/29/2022



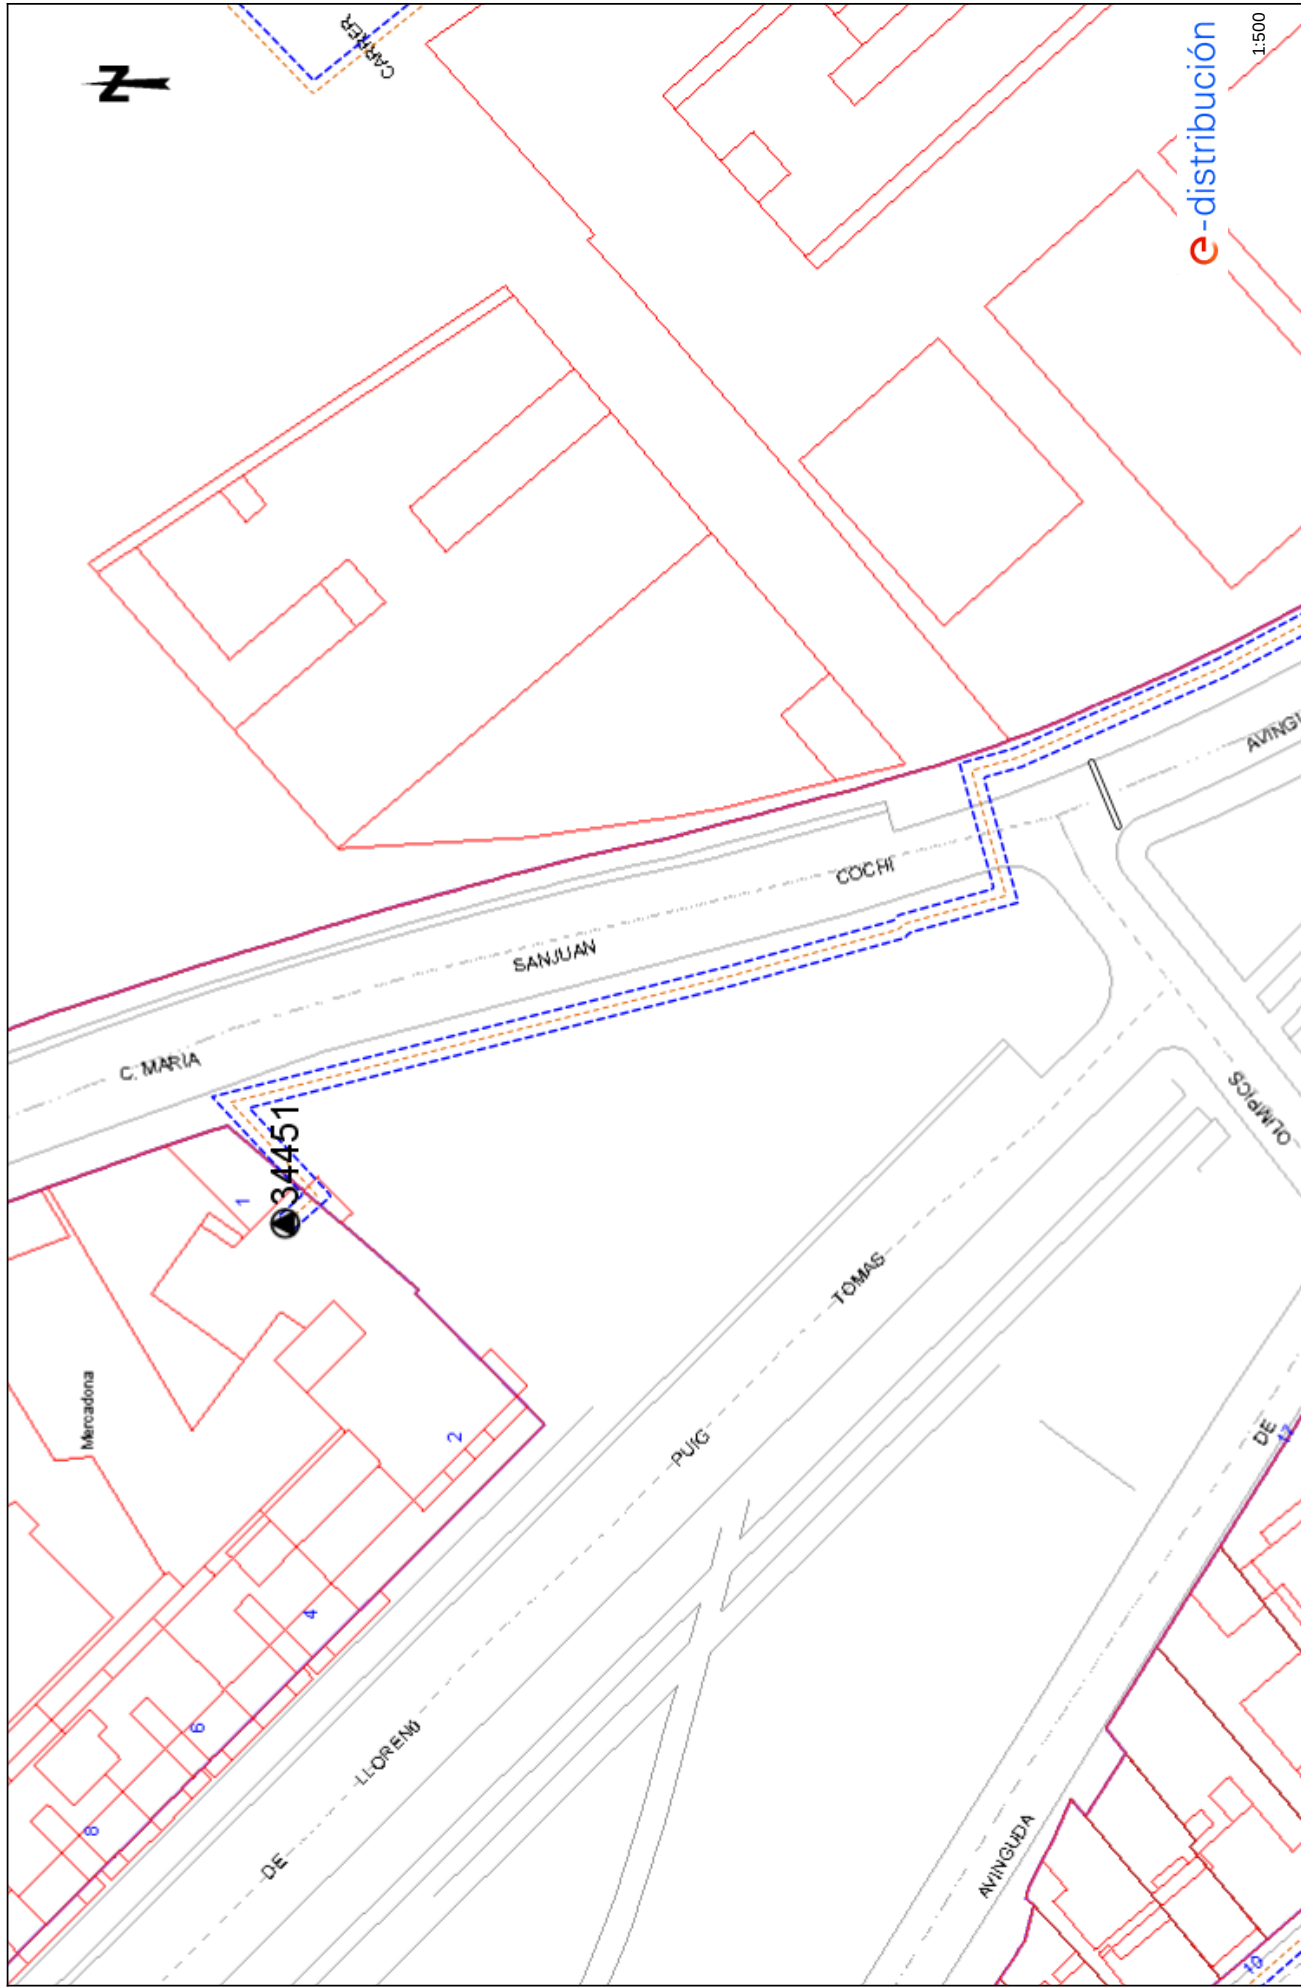

Los datos reflejados en este plano son de carácter orientativo y tienen validez de 3 meses.

Fecha: 29/06/2022

EPSG: 25831 (ETRS89 UTM31) - X:418012.25; Y:4574750.78




AREA METROPOLITANA DE BARCELONA - PLEC TECNIC

Codi per a validació : MJCE8-GJ3KJ-B3YD6

Verificació : <https://gambito.amb.cat/verificador/Documento/home>

Aquesta és una còpia impresa del document electrònic referenciat : 9/69.

APROVAT

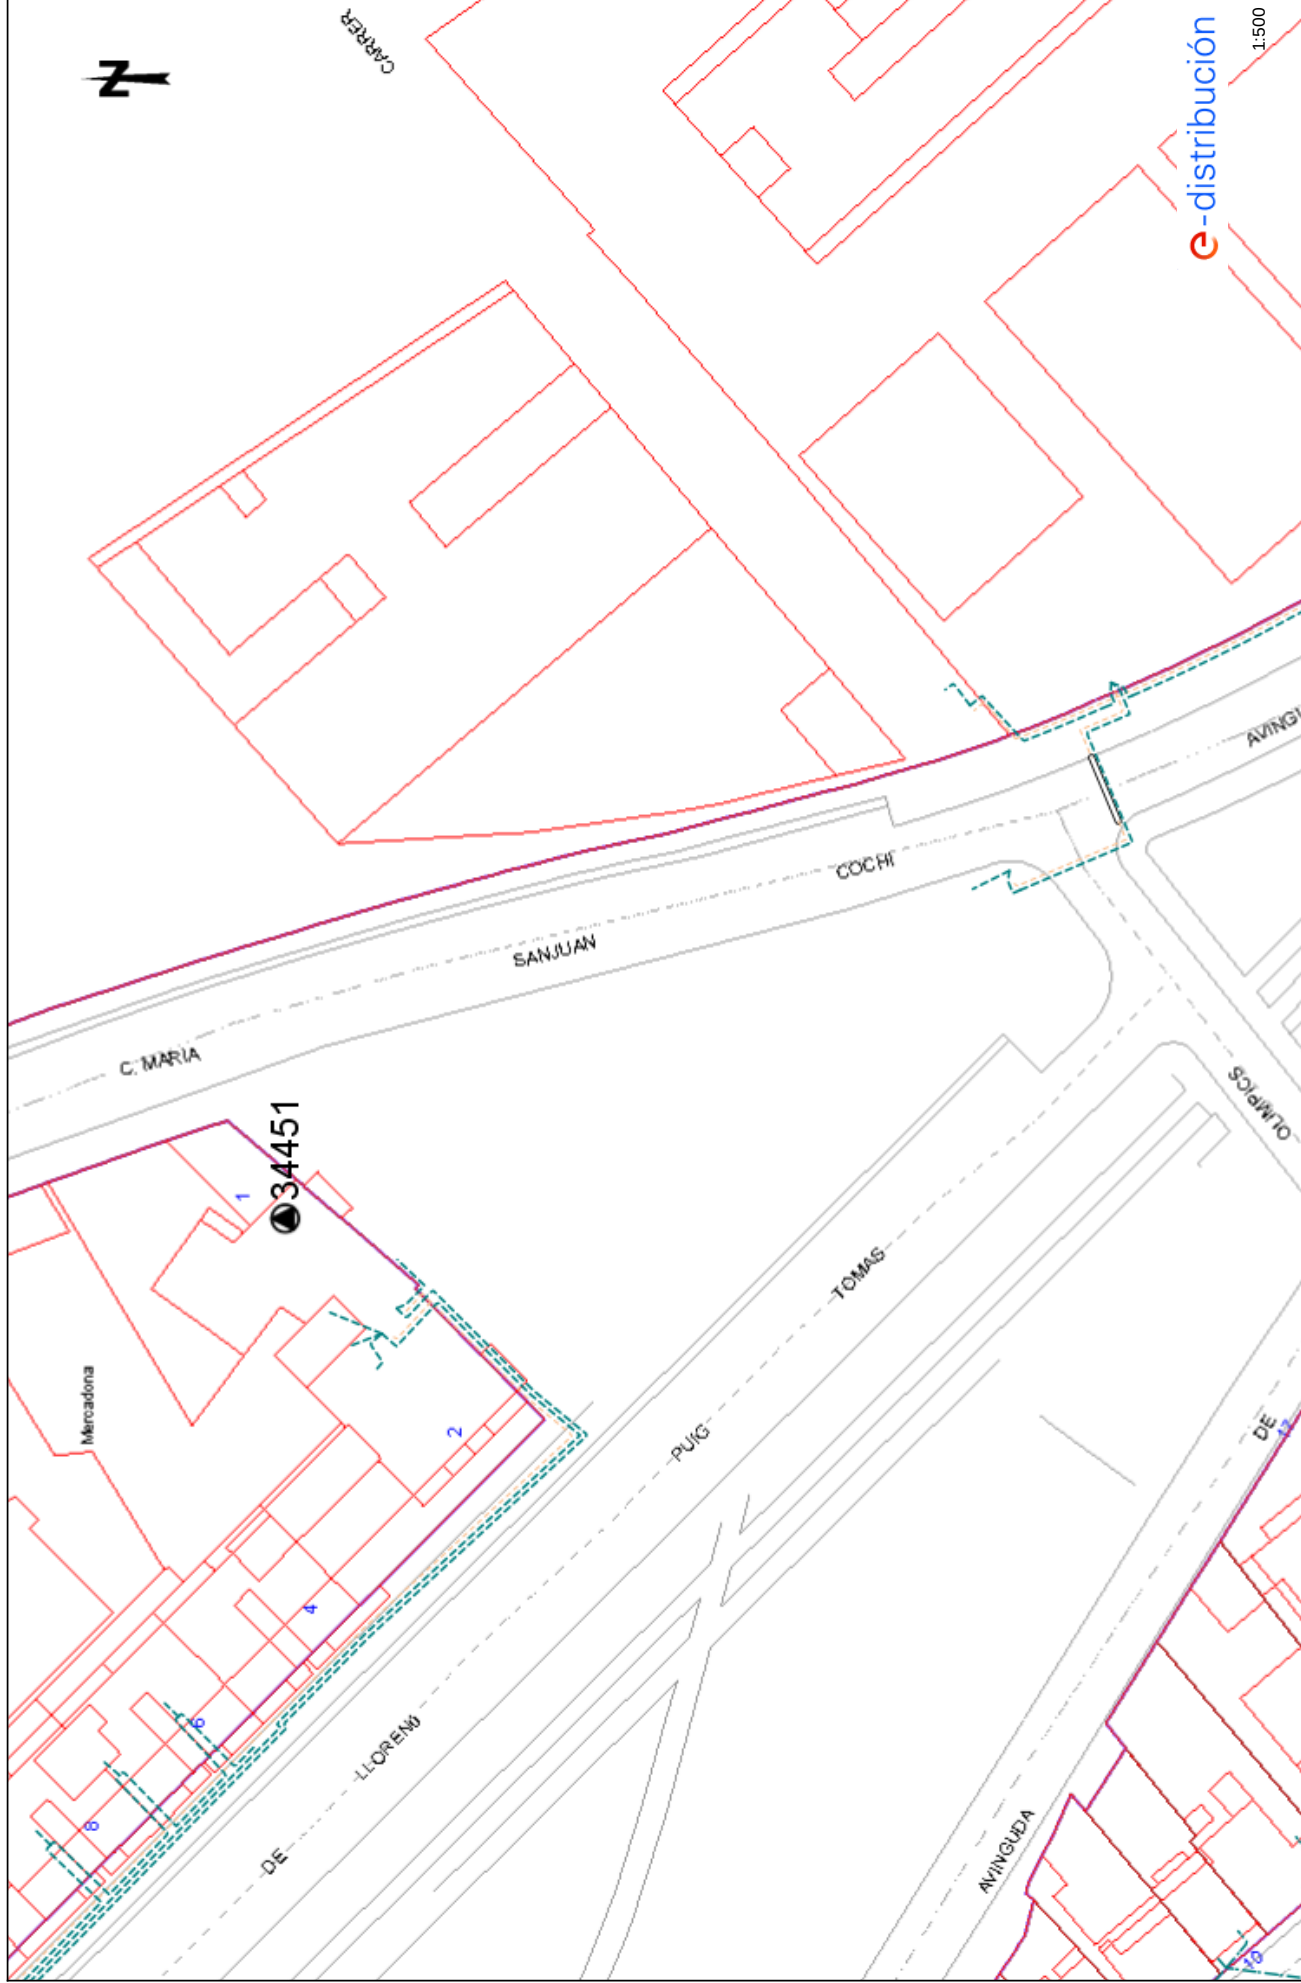

Los datos reflejados en este plano son de carácter orientativo y tienen validez de 3 meses.

Fecha: 29/06/2022

EPSG: 25831 (ETRS89 UTM31) - X:418012.25; Y:4574750.78



AREA METROPOLITANA DE BARCELONA - PLEC TECNIC

Codi per a validació: MJCE8-GJ3KJ-B3YD6


Verificació: <https://gambito.amb.cat/verificador/Documento/home>

Aquesta és una còpia impresa del document electrònic referenciat : 10/69.

APROVAT

Tramos AT Aéreo Subterráneo o Submarino Aéreo Fuera de Servicio Subterráneo o Submarino Fuera de Servicio	Tramos MT Aéreo desnudo Aéreo Subterráneo o Submarino Aéreo Trenzado Fuera de Servicio Aéreo Desnudo Fuera de Servicio Subterráneo Fuera de Servicio	Tramos BT Aéreo Trenzado Aéreo desnudo Subterráneo o Submarino Aéreo Trenzado Fuera de Servicio Aéreo Desnudo Fuera de Servicio Subterráneo Fuera de Servicio
Trazas AT Aérea AT Subterránea AT Canalización Galería de servicio	Trazas MT Aérea MT Subterránea MT Canalización Galería de servicio	Trazas BT Aérea BT Subterránea BT Canalización Galería de servicio
Subestaciones AT Subestación Subestación Fuera de Servicio	Centros de Distribución PT Centro de Distribución PT Fuera de Servicio Centro de Distribución Fuera de Servicio	Comunicaciones Nodos FO Subterráneo Aéreo
Arquetas AT MT BT		




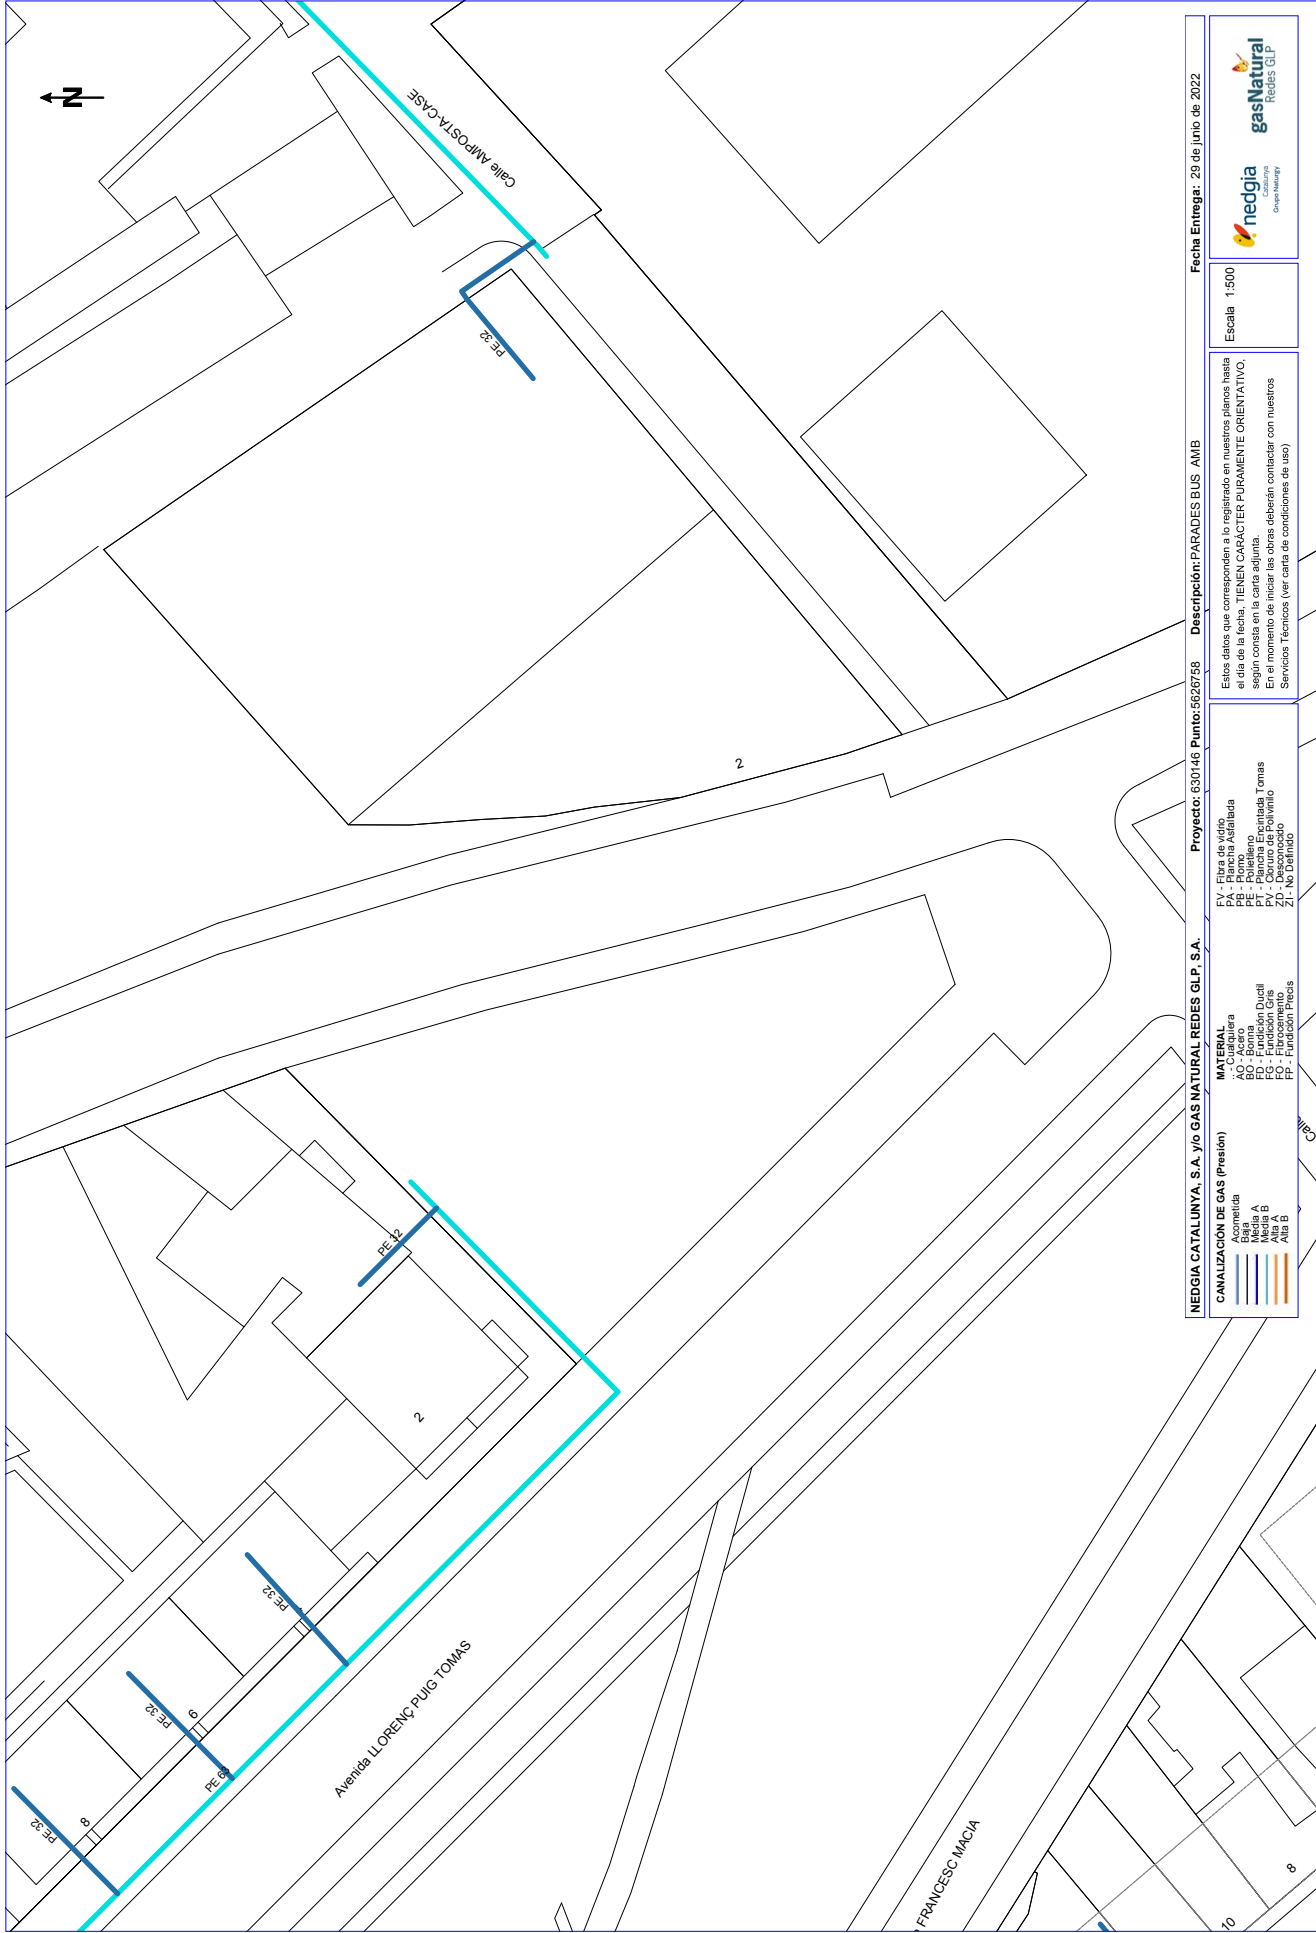


NEDGIA CATALUNYA, S.A. y/o GAS NATURAL REDES GLP, S.A.		Proyecto: 630145 Punto: 5626758	Descripción: PARADES BUS AMB		Fecha Entrega: 29 de junio de 2022
CANALIZACIÓN DE GAS (Presión)		MATERIAL		Estos datos que corresponden a lo registrado en nuestros planos hasta el día de la fecha. TIENEN CARÁCTER PURAMENTE ORIENTATIVO, según consta en la carta adjunta. En el momento de iniciar las obras deberán contactar con nuestros Servicios Técnicos (ver carta de condiciones de uso)	Escala 1:500
Bornería		AO - Acero		gasNatural	
Media A		AO - Acero		nedgia	
Media B		FD - Fundición Ductil		gasNatural	
Alta A		FG - Fundición Gris		gasNatural	
Alta B		FP - Fundición Precis		gasNatural	
Redes GLP		PV - Fibra de vidrio		gasNatural	
Redes GLP		PB - Fibra de vidrio		gasNatural	
Redes GLP		PT - Fibra de vidrio		gasNatural	
Redes GLP		PV - Fibra de vidrio		gasNatural	
Redes GLP		ZI - No Definido		gasNatural	

Coordenadas del centro del plano ETRS89 UTM 31 X: 418012.254 Y: 4574750.783



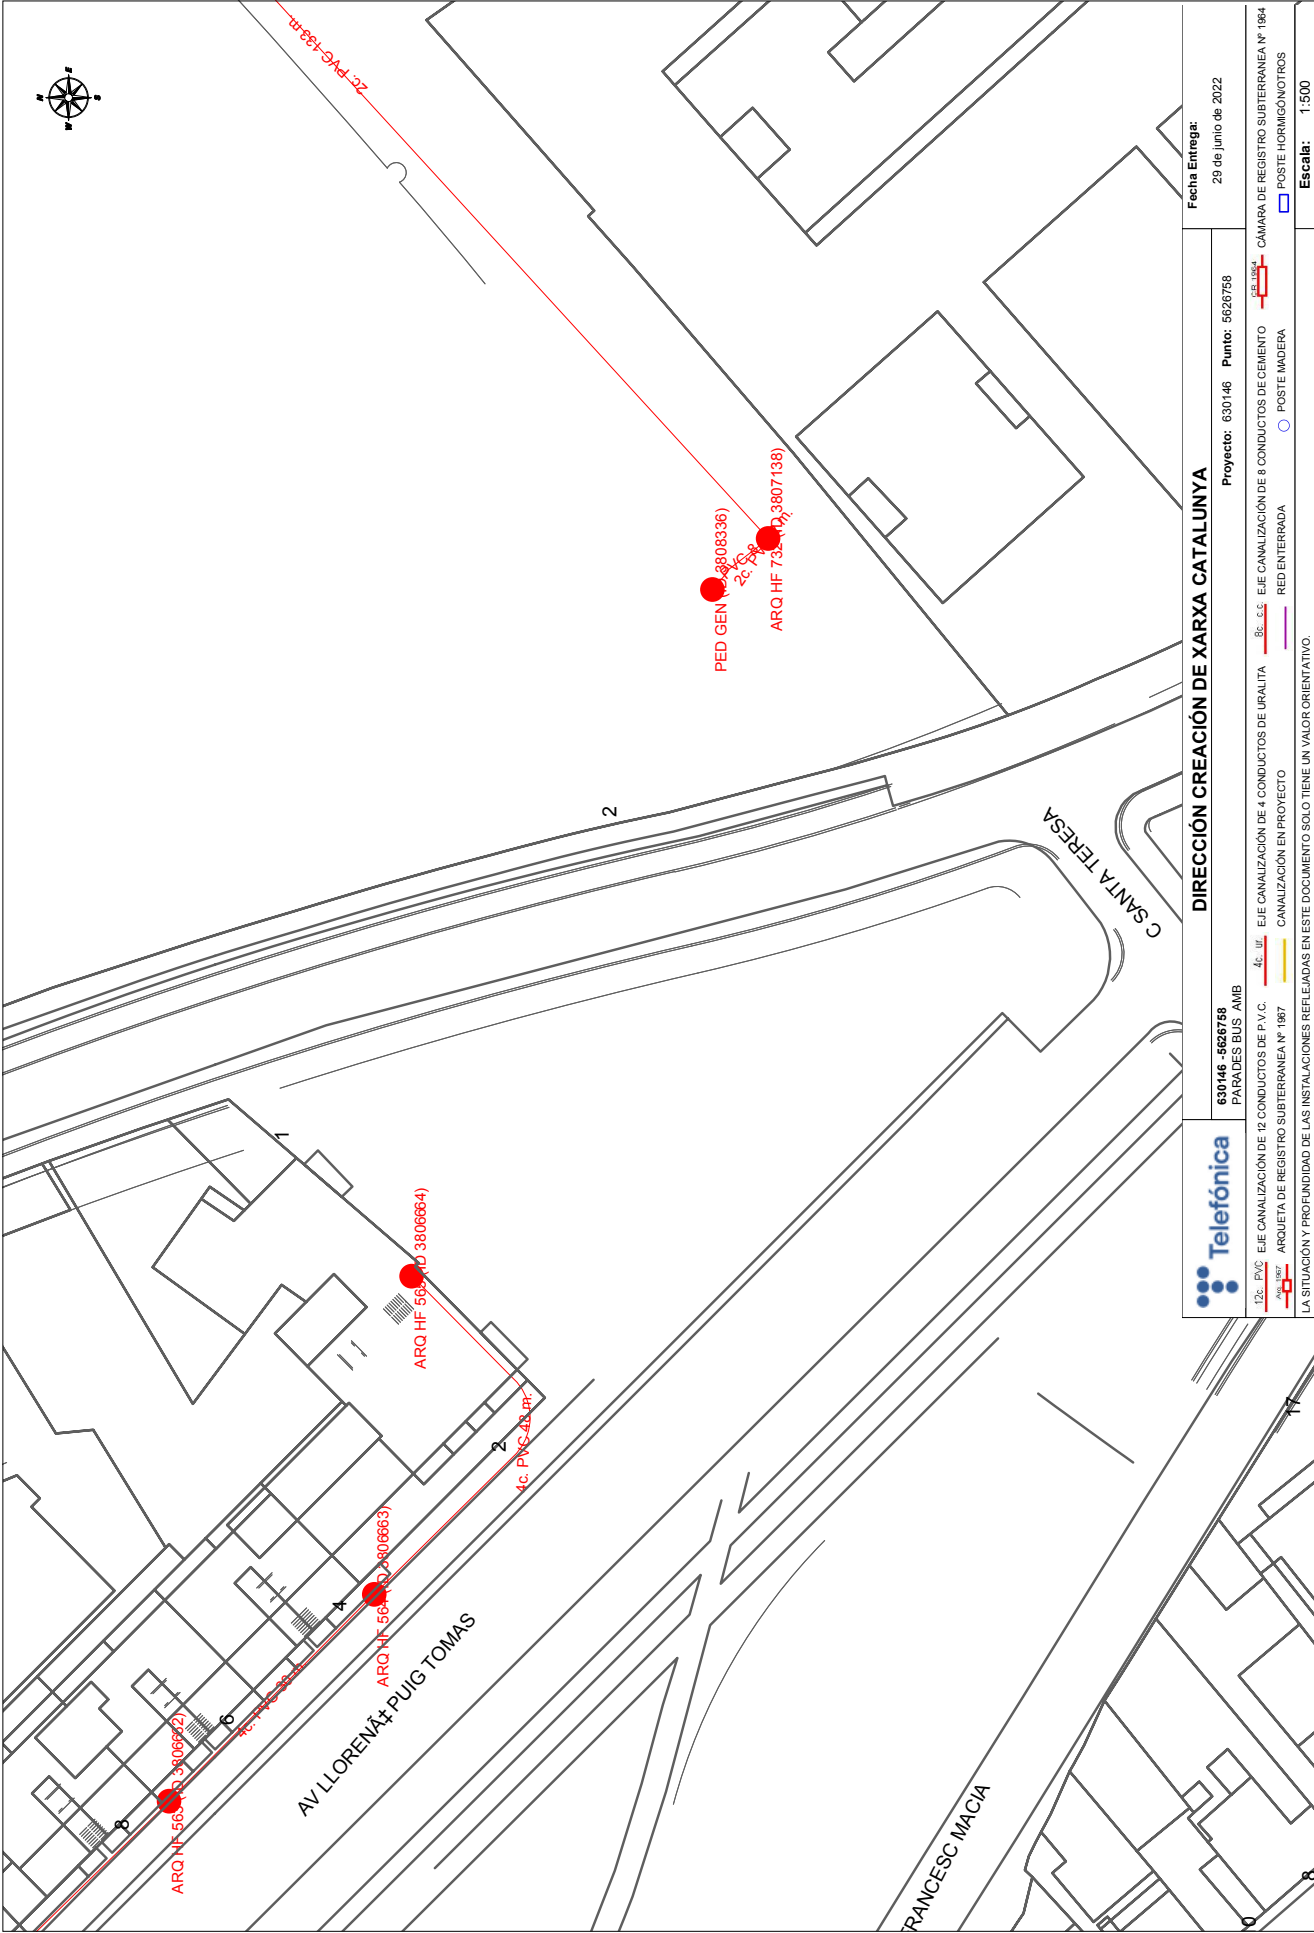

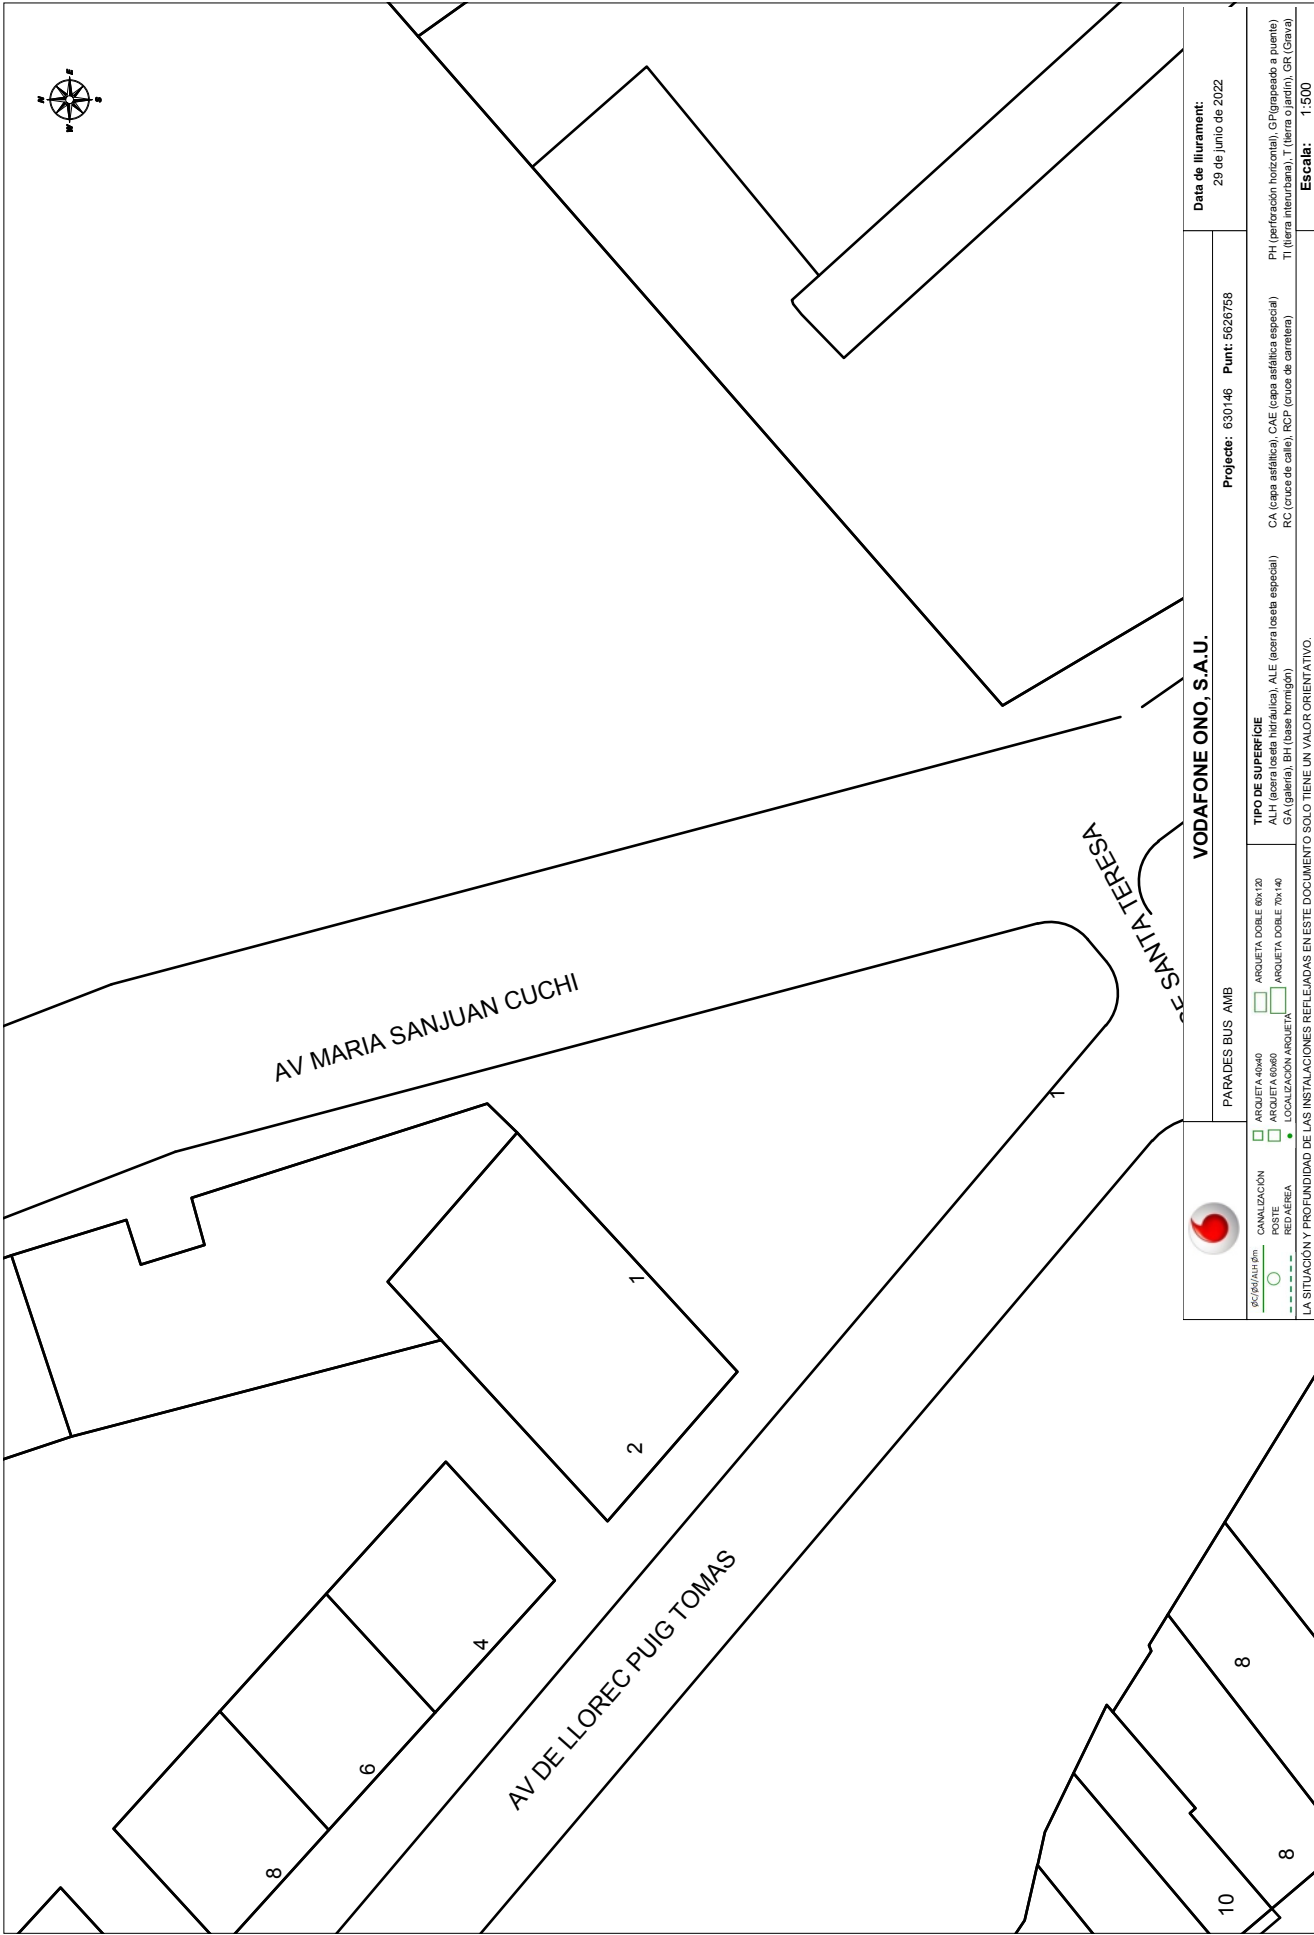

VODAFONE ONO, S.A.U.		Projecte: 630146	Punt: 5626768	Data de lliurament: 29 de juny de 2022
PARADES BUS AMB		TIPO DE SUPERFICIE		
☒ ARQUETA 40x40		ALH (acera locata hidràulica), ALE (acera locata especial)		
☒ ARQUETA 60x60		CA (capa asfàltica), CAE (capa asfàltica especial)		
☒ LOCALIZACIÓ ARQUETA		RC (cruce de calle), RCP (cruce de carretera)		
CANALIZACIÓ		PH (perforació horitzontal), GF (gripado a puente)		
POSTE		TI (terra interurbana), T (terra o jardín), GR (Gava)		
RED AEREA		Escala: 1:500		
LA SITUACIÓ Y PROFUNDIDAD DE LAS INSTALACIONES REFLEJADAS EN ESTE DOCUMENTO SOLO TIENE UN VALOR ORIENTATIVO.		Coordenadas del centro del plano ETRS89 UTM 31 X: 418012.254 Y: 4574750.783		





ANNEX 2. GESTIÓ DE RESIDUS

Memòria de l'annex de gestió de residus.

ÍNDEX MEMÒRIA GESTIÓ DE RESIDUS DE CONSTRUCCIÓ I DE DEMOLICIÓ

1. INTRODUCCIÓ.....	2
2. OBJECTIU	2
4. DADES GENERALS	3
4.1 Definicions (art. 2 RD 105/2008, art. 3 Llei 22/2011)	3
4.2 Àmbit d'aplicació	3
4.3 Obligacions del productor de residus de construcció i de demolició.....	3
4.4 Obligacions del posseïdor de residus de construcció i de demolició.....	3
5. MINIMITZACIÓ I PREVENCIÓ DE RESIDUS.....	3
6. ESTIMACIÓ I TIPOLOGIA DELS RESIDUS.....	4
6.1 Classificació LER i estimació dels residus.....	4
6.2 Inventari de Residus Especials	4
7. OPERACIONS DE GESTIÓ DE RESIDUS.....	5
7.1 Operacions de gestió de residus dins de l'obra.....	6
7.2 Operacions de gestió de residus fora de l'obra	6
8. MARC LEGISLATIU.....	7
9. PLÀNOLS DE LES INSTAL·LACIONS PER A LA GESTIÓ DE RESIDUS	7
10. PLEC DE CONDICIONS TÈCNIQUES.....	7
11. PRESSUPOST	7
12. DOCUMENTS DEL PRESENT ESTUDI DE GESTIÓ DE RESIDUS	7



MEMÒRIA

1. INTRODUCCIÓ

El present annex es redacta per tal de donar compliment al R.D. 105/2008, de l'11 de febrer, i al Decret 89/2010, de 29 de juny, pel qual es regula la producció i la gestió dels residus de construcció i de demolició. Aquest s'aplica al Projecte obres de millora d'accessibilitat de parada de bus a Viladecans.

2. OBJECTIU

L'entitat que tregui les obres a licitar, serà el productor de residus i, per tant, haurà de vetllar pel compliment de la normativa específica vigent, fomentant la prevenció de residus d'obra, la reutilització, el reciclat i altres formes de valoració, tot assegurant un tractament adequat amb l'objectiu d'assolir un desenvolupament sostenible de l'activitat de la construcció.

3. DOCUMENTS QUE DEFINIXEN L'ESTUDI DE GESTIÓ DE RESIDUS

Segons la normativa legal vigent, Art. 4.1. a) del R.D. 105/2008, d'11 de febrer, sobre "Obligacions del Productor de Residus de la Construcció i Demolició ", l'Estudi de Gestió de Residus de la construcció i de la demolició ha de formar part del Projecte d'Execució de l'Obra i ser coherent amb el contingut d'aquest, recollint les mesures i els procediments per a la gestió dels residus dintre o fora de l'obra, així com contenint com a mínim els documents següents:

Memòria: Descriptiva de la identificació dels residus que es generin en l'obra amb l'avaluació i la codificació d'acord amb la llista europea de residus; les mesures per a la prevenció de residus en obra; i les operacions de reutilització, de valoració o d'eliminació a què seran sotmesos els residus generats en obra.

Plec: Prescripcions, normes legals i reglamentàries aplicables del Plec de Prescripcions Tècniques Particulars del Projecte, en relació amb els aplecs, la manipulació, l'emmagatzematge, la separació i altres operacions de gestió dels residus de construcció i de demolició dintre de l'obra.

Plànols: Documentació gràfica necessària per senyalitzar la ubicació dels contenidors i les zones d'aplec, a més d'indicar els punts d'obra susceptibles d'admetre material reutilitzat o reciclat.

Amidaments: Totes les unitats o els elements de gestió dels residus a l'obra que hagin estat definits o projectats.

Pressupost: Quantificació i valoració de cada activitat i del conjunt de despeses previstes per l'aplicació i l'execució de l'Estudi de Gestió de Residus.

Memòria de l'annex de gestió de residus.

4. DADES GENERALS

4.1 Definicions (art. 2 RD 105/2008, art. 3 Llei 22/2011)

- **Residu de construcció i d'enderroc:** qualsevol substància o objecte generat en una obra de construcció o de demolició, del qual el seu posseïdor (contractista) es desprendreà o tindrà intenció o obligació de despendre's.
- **Residu especial:** residu que presenta una o diverses de les característiques perilloses enumerades en l'annex III, i el que pugui aprovar el Govern de conformitat amb el que estableixen la normativa europea o els convenis internacionals dels quals Espanya sigui part, així com els recipients i envasos que els hagin contingut.
- **Residu inert:** residu no peril·lós que no experimenta transformacions físiques, químiques o biològiques significatives, no és soluble ni combustible, ni reacciona físicament ni químicament ni de cap altra manera, no és biodegradable, no afecta negativament altres matèries amb les quals pot entrar en contacte de manera que doni lloc a contaminació ambiental o perjudicial per a la salut humana. La llixiviació total, el contingut de contaminants del residu i l'ecotoxicitat del lixiviats hauran de ser insignificants, i en particular no hauran de suposar un risc per a la qualitat de les aigües superficials o subterrànies.
- **Residu no especial:** tot residu que no es classifica com a residu inert o especial.

Productor de residus de construcció i de demolició (promotor):

- La persona física o jurídica titular de la llicència urbanística en una obra de construcció o de demolició. En les obres en què no sigui necessària llicència urbanística, es considerarà productor de residus la persona física o jurídica titular del bé immoble objecte d'una obra de construcció o de demolició.
- La persona física o jurídica que realitzi operacions de tractament, de barreja o d'una altra tipologia, que ocasioni un canvi de naturalesa o de composició dels residus.
- L'importador o adquiridor de residus de construcció o de demolició en qualsevol estat de la Unió Europea.

Posseïdor de residus de construcció i de demolició (constructor):

La persona física o jurídica que tingui en el seu poder els residus de construcció i de demolició i no ostenti la condició de gestor de residus. Tindrà la consideració de posseïdor de residus la persona física o jurídica que executi l'obra de construcció o de demolició, com el constructor, els subcontractistes i els treballadors autònoms. No tindran la consideració de posseïdor de residus de

construcció i de demolició els treballadors per compte aliè.

4.2 Àmbit d'aplicació

1. L'àmbit d'aplicació del R.D. 105/2008 afecta tots els residus de construcció i de demolició definits en l'art. 2, llevat de:
 - Les terres i les pedres no contaminades reutilitzades en la mateixa obra o en una altra distinta, sempre que pugui acreditar-se'n el destí a reutilització (art. 3a).
2. Als residus que es generin en obres de construcció o de demolició i estiguin regulats per legislació específica sobre residus, quan estiguin mesclats amb altres residus de construcció i de demolició, els serà d'aplicació aquest Reial Decret en aquells aspectes no contemplats en aquella legislació.

4.3 Obligacions del productor de residus de construcció i de demolició

Les obligacions del productor de residus de construcció i de demolició estan definides en el *Document Núm 3 Plec de Prescripcions Tècniques* d'aquest Estudi de Gestió de Residus.

4.4 Obligacions del posseïdor de residus de construcció i de demolició

Les obligacions del posseïdor de residus de construcció i de demolició estan definides en el *Document Núm. 3 Plec de Prescripcions Tècniques* d'aquest Estudi de Gestió de Residus.

5. MINIMITZACIÓ I PREVENCIÓ DE RESIDUS

Les accions de minimització que considera el Projecte per tal de prevenir la generació de residus de construcció i de demolició durant la fase d'obra o de reduir-ne la producció, s'indiquen en la taula següent:

ACCIONS DE MINIMITZACIÓ I PREVENCIÓ DES DE LA FASE DE PROJECTE					SI	No
1	S'ha programat el volum de terres excavades per minimitzar els sobrants de terra i per utilitzar-los al mateix emplaçament.				☒	☒
2	Els sistemes constructius són sistemes industrialitzats i prefabricats que es mantenen a l'obra sense generar residus.				☐	☐
3	S'han optimitzat les seccions resistents, per tendir a reduir el pes de la construcció i, per tant, la quantitat de material a emprar.				☐	☐
4	S'emporten sistemes d'encofrat reutilitzables.				☐	☐
5	S'han detectat aquelles partides que poden admetre materials reutilitzats de l'obra mateixa.				☐	☐



ACCIONS DE MINIMITZACIÓ I PREVENCIÓ DES DE LA FASE DE PROJECTE				Si	No
				☐	☒
6	La reutilització dels materials en l'obra, fa que perdin la consideració de residus, cal reutilitzar aquells materials que continguin unes característiques físiques / químiques adequades i regulades en el Plec de Prescripcions Tècniques.			☐	☐
7	S'ha previst el pas d'instal·lacions per cel rasos registrables i envans de cartó guix per evitar la realització de regates durant la fase d'instal·lacions.			☐	☐
8	S'ha modulat el projecte (paviments, acabats, etc.) per minimitzar els retalls. S'han tingut en compte criteris de desconstrucció o desmuntabilitat? (Considerar en el procés de disseny unir de manera irreversible només aquells materials que tenen el mateix potencial de reciclabilitat, o bé preveure fixacions fàcilment desmuntables, de manera que en sigui viable la separació una vegada finalitzada la seva vida útil). Algunes de les solucions possibles són: - Solucions d'impermeabilització o d'aïllament tèrmic no adherit. - Solucions de parquet flotant en front de l'encolat. - Solucions de faranes industrialitzades. - Solucions d'estructures industrialitzades. - Solucions de paviments continus.			☐	☐
9	Des d'un punt de vista de la disminució de la producció dels residus d'una forma global, s'han utilitzat materials que incorporen material reciclat (residus) en la seva producció, com pneumàtics fora d'ús, lots de depuradora i cendres.			☐	☐
10	S'han planificat les obres complementàries (aplec de terra, accessos i dipòsits de materials i de residus) en un punt on l'efecte sigui mínim.			☐	☐
11	S'ha reservat la primera capa de sol superficial, durant l'esbrossada, per a la revegetació posterior.			☐	☐
12	S'han gestionat adequadament els préstecs i els abocadors, tenint en compte la distància a l'obra i contemplat la possibilitat d'aprofitar materials d'altres obres properes.			☐	☐
13	S'ha estudiat la qualitat i la composició del terreny on se situarà l'obra a efectes del seu futur reaprofitament i tractament.			☐	☐
14	S'ha potenciat l'ús de materials de llarga durabilitat.			☐	☐
15	S'ha avaluat la toxicitat dels materials a utilitzar i actuar al respecte per reduir-ne l'impacte (betums, emulsions, aerosols, fibrociments, CFC...)			☐	☐
16	S'han definit els tipus de contenidors necessaris en funció del residu que poden admetre.			☐	☐
17	S'han considerat els mitjans més adequats per a la classificació segons l'etapa d'obra (contenidors, sacs, etc.)			☐	☐
18	En el cas de parcs i espais verds, s'ha instal·lat un sistema de compostatge dels residus que provinguin de la poda i de residus orgànics generats en les zones verdes.			☐	☐
19	... (Altres bones pràctiques)			☐	☐

Fons: Guia per a la redacció de l'Estudi de Gestió de Residus de construcció i d'enderroc: Estudi PROGROC JUL08_CO080724.
Plec de la Diputació de Barcelona de prescripcions tècniques dels projectes d'urbanització d'espai públic urbà.
Línies d'actuacions mediambientals utilitzats per GISA.

6. ESTIMACIÓ I TIPOLOGIA DELS RESIDUS

6.1 Classificació LER i estimació dels residus.

ESTUDI DE GESTIÓ DE RESIDUS DE CONSTRUCCIÓ I DE DEMOLICIÓ

L'estimació i la tipologia dels residus que es preveu generar durant l'execució de l'obra s'ha determinat mitjançant el programa TCOGMA. La seva relació, segons la separació selectiva que dicta el R.D. 105/2008, es mostra en la taula següent:

Material i Codi LER		TOTAL DE L'OBRA	
		Pes (t)	m3
Inerts o mesclats de formigó, maons, teules i materials ceràmics que no contenen substàncies perilloses (170107)		6.3	4.5
Formigó (170101)		9.34	7.7
Teules i materials ceràmics (170103)			
Vidre (170202)			
Metalls barrejats (170407)			
Fusta (170201)		0.22	0.12
Plàstic (170203)		0.4	0.9
Envasos de paper i cartó (150101)			
No especials (170904)			
Especials* (170903)		0.2	0.1
Terra i pedres que no contenen substàncies perilloses (170504)			

6.2 Inventari de Residus Especials

Per tal de facilitar la correcta planificació de la gestió interna i externa dels Residus Especials que es generen durant les activitats de nova construcció i d'enderroc, de reparació o de reforma, s'ha d'incloure un inventari d'aquest tipus de residus.

6.2.1 INVENTARI DE RESIDUS ESPECIALS PER A LES ACTIVITATS DE NOVA CONSTRUCCIÓ

La taula següent llista els Residus Especials generats en les activitats de nova construcció.

INVENTARI DE RESIDUS ESPECIALS PER A LES ACTIVITATS DE NOVA CONSTRUCCIÓ (també inclou la part d'obra nova de les reparacions o reformes)	codi LER	S'utilitzen?
RESIDUS D'ENVASOS: ABSORBENTS, DRAPS DE NETEJA, MATERIALS DE FILTRACIÓ I ROBA DE PROTECCIÓ		Si ☒ No ☒
- Envasos que contenen substàncies perilloses o estan contaminades per aquestes	150101*	☐



Memòria de l'annex de gestió de residus.

- Envasos que contenen substàncies perilloses o estan contaminades per elles (pintures, vernissos, dissolvents, adhesius, silicones, aerosols, etc.) RESIDUS DE LA FFDU / DEL DECAPATGE O DE L'ELIMINACIÓ DE PINTURA I DE VERNIS	150101*	☐	☐
- Residus de decapat o eliminació de pintura i vernis que contenen dissolvents orgànics o altres substàncies perilloses	080117*	☐	☐
- Residus de decapants o desvernissants	080121*	☐	☐
- Residus de pintura i vernis que contenen dissolvents orgànics o altres substàncies perilloses	080111*	☐	☐
RESIDUS DE LA FABRICACIÓ, LA FORMULACIÓ, LA DISTRIBUCIÓ I LA UTILITZACIÓ (FFDU) DE PRODUCTES QUÍMICS ORGÀNICS DE BASE			
- Dissolvents	070103* / 070403* / 070404*	☐	☐
RESIDUS DE LA FFDU D'ADHESIUS I DE SEGELANTS (INCLÒENT ELS PRODUCTES D'IMPERMEABILITZACIÓ)			
- Residus d'adhesius i segelants que contenen dissolvents orgànics o altres substàncies perilloses	080409*	☐	☐
RESIDUS DE LA FFDU DE PLÀSTICS, DE CATXU SINTÈTIC I DE FIBRES ARTIFICIALS			
- Residus que contenen silicones perilloses	070216*	☐	☐
ALTRES RESIDUS DE CONSTRUCCIÓ I DE DEMOLICIÓ			
- Restes de desencofants	170903*	☐	☐
- Altres residus de construcció i de demolició (inclosos els residus mesclats) que contenen substàncies perilloses	170903*	☐	☐
RESIDUS RECOLLITS DE MANERA SELECTIVA			
- Tubs fluorescents i làmpades de vapor de mercuri defectuoses	200121*	☐	☐

Fons: Guia per a la redacció de l'Estudi de Gestió de Residus de Construcció i d'Enderroc. Estudi PROGROC JUL08_CO080724.

6.2.2 INVENTARI DE RESIDUS ESPECIALS PER A LES ACTIVITATS D'ENDERROC

Anàlegament al punt anterior, es llisten a continuació els Residus Especials generats a les activitats d'enderroc.

INVENTARI DE RESIDUS ESPECIALS PER A LES ACTIVITATS D'ENDERROC (enderroc, reparació o reforma)	codi LER	S'ha detectat?		Quantitat	
		SI ☒	No ☒	T	m³ u.
TERRES CONTAMINADES					
- Terres i pedres que contenen substàncies perilloses (terres contaminades)	170603*	☐	☐		
AMIANT (*)					
- Flotatge amb amiant d'estructures metàl·liques	170605*	☐	☐		
- Proteccions individuals en l'eliminació d'amiant (filtres, ganxets, cassetes, etc.)	170605*	☐	☐		
- Calorífugat de canonades amb amiant	170605*	☐	☐		
- Plaquas de fibrociment amb amiant	170605*	☐	☐		
- Canonades i baixants de fibrociment amb amiant	170605*	☐	☐		
- Dipòsits de fibrociment amb amiant	170605*	☐	☐		
- Envars pluvials de plaques de fibrociment amb amiant	170605*	☐	☐		
- Plaquas de cel ras que contenen amiant	170605*	☐	☐		
- Paviments vinílics que contenen amiant	170605*	☐	☐		
TOTAL AMIANT					
RESIDUS D'EQUIPS ELÈCTRICS I ELECTRÒNICS					
- Equips d'aire condicionat o refrigeració amb CFC o HCFC	160211*	☐	☐		
RESIDUS RECOLLITS DE MANERA SELECTIVA					
- Tubs fluorescents i làmpades de vapor de mercuri defectuoses	200121*	☐	☐		
ALTRES RESIDUS DE CONSTRUCCIÓ I DE DEMOLICIÓ					
- Fusta tractada amb substàncies perilloses	170204*	☐	☐		
- Qualsevol element, material o envàs que pugui contenir substàncies perilloses (detergents, combustibles, pintures, vernissos, dissolvents, adhesius, aerosols, etc.)	(el codi CER dependrà del tipus de residu)	☐	☐		
- Altres residus de construcció i de demolició (inclosos els residus mesclats) que contenen substàncies perilloses	170903*	☐	☐		

Fons: Guia per a la redacció de l'Estudi de Gestió de Residus de construcció i d'enderroc. Estudi PROGROC JUL08_CO080724.

(4) Els productes de l'amiant es classifiquen en dos grans grups, amiant no friable, en el qual les fibres es troben barrejades amb altres materials, habitualment ciment o coque (el principal producte és el fibrociment: plaques ondulades, panells, dipòsits, xemeneies, conductes d'aire, etc.) i amiant friable (amiant projectat, etc.). Les fibres d'amiant s'introdueixen en l'organisme per les vies respiratòries; per tant, el risc d'amiant és en funció de la quantitat de fibres que es troben en suspensió de l'aire. En cas de detectar elements susceptibles de contenir amiant caldrà demanar, amb suficient antelació, els permisos pertinents a l'autoritat laboral competent i complir amb els requisits ambientals i de seguretat i salut exigits per la legislació vigent.

7. OPERACIONS DE GESTIÓ DE RESIDUS

- La gestió dins i fora de l'obra es fa d'acord a:
- L'espai disponible per fer la separació selectiva dels residus a l'obra.
 - La possibilitat de reutilització i reciclatge in situ.
 - La proximitat de valoritzadors de residus de la construcció i de demolició i la distància als dipòsits controlats, els costos econòmics associats a cada opció de gestió, etc.

7.1 Operacions de gestió de residus dins de l'obra

A continuació s'adjunta, en forma de taula, una fitxa per identificar les operacions de gestió de residus dintre de l'obra:

FITXA RESUM DE LA GESTIÓ DELS RESIDUS D'INTRE DE L'OBRA	
1	Separació segons tipologia de residu Separació mínima obligatòria si els materials següents superen les fraccions indicades a continuació (segons RD 105/2008): ☐ Formigó: 80T ☐ Maons, teules, ceràmics: 40 T ☐ Metall: 2 T ☐ Fusta: 1 T ☐ Vidre: 1 T ☐ Plàstic: 0,5 T ☐ Paper i Cartró: 0,5 T ☐ zona habilitada per als Residus Especials (amb lents bidons com calguin) - La legislació de Residus Especials obliga a tenir una zona adequada per a l'emmagatzematge d'aquest tipus de residu. Entre d'altres recomanacions, es destaquen les següents: - No tenir-los emmagatzemats a l'obra més de 6 mesos - El contenidor de Residus Especials haurà de situar-se en un lloc pla i fora del transit habitual de la maquinària d'obra, per tal d'evitar vessaments accidentals. - Senyalitzar correctament els diferents contenidors on s'hagin de situar els envasos dels productes especials, tenint en compte les incompatibilitats segons els símbols de perillositat representats en les etiquetes. - Tapar els contenidors i protegir-los de la pluja, la radiació, etc. - Emmagatzemar els bidons que contenen líquids perillosos (olis, desencofrants, etc.) en posició vertical i sobre cubetes de retenció de líquids per tal d'evitar fuites. - Impermeabilitzar el terra on se situin els contenidors de residus especials ☐ contenidor per a inerts barrejats ☐ contenidor per a inerts forjigó ☐ contenidor per a inerts Ceràmica ☐ contenidor per a d'altres inerts ☐ contenidor o zona d'aplec per a terres que van a abocador
	Especials ☐ contenidor per a metall ☐ contenidor per a fusta ☐ contenidor per a plàstic ☐ contenidor per a paper i cartró ☐ contenidor per a la resta de residus No Especials barrejats ☐ contenidor per a TOTS els residus No Especials barrejats
	Inerts
	No Especials
	Inerts+no especials inerts + No Especials: ☐ contenidor amb inerts i No Especials barrejats (**) (**) Només quan sigui tècticament inviable. En aquest cas, derivar-ho cap a un gestor que li faci un tractament previ.
2	Reciclatge de residus inerts en l'obra Quantitat de residus que es preveu reciclar i que s'evita portar a abocador kg: m³: Quantitat d'aïd maxucuat resultant (cal tenir en compte que l'aïd resultant, una vegada maxucuat serà, aproximadament, un 30% menor al volum inicial de residus perits): kg: m³:
3	Senyalització dels contenidors Inerts Els contenidors s'hauran de senyalitzar en funció del tipus de residu que continguin, d'acord amb la separació selectiva prevista. Residus admesos: ceràmica, formigó, pedres, etc. CODIS LER: 170107; 170504... (codis admesos en els dipòsits de terres i runes)
	No Especials Mesclats Residus admesos: fusta, metall, plàstic, paper i cartró, cartró - quix, etc.

ESTUDI DE GESTIÓ DE RESIDUS DE CONSTRUCCIÓ I DE DEMOLICIÓ

	Especials	CODIS LER: 170201, 170407, 150101, 170203, 170401... (codis admesos en dipòsits de residus no especials). Aquest símbol identifica els residus No Especials barrejats, no obstant això, en cas d'optar per una separació selectiva més exigent, caldrà un cartell específic per a cada tipus de residu:	Fusta (LER 170201) 	Ferralla (LER 170407) 	Paper i cartó (LER 150101) 	Plàstic (LER 170203) 	Cables elèctrics (LER 170411) 
		CODIS LER: (els codis dependran dels tipus de residus). Aquest símbol identifica als Residus Especials de manera genèrica i pot servir per a senyalitzar la zona d'aplec habilitada per als Residus Especials, no obstant això, a l'hora d'emmagatzemar-los cal tenir en compte els símbols de perillositat que identifiquen cadascun d'aquests recursos i senyalitzar els bidons o contenidors d'acord amb la legislació de Residus Especials. Símbols de perillositat:	T⁺: Molt Tòxic 	C: Corrosiu 	F: Fàcilment inflamable F⁺: Extremadament inflamable 	E: Explosiu 	
		N: Perillós per al medi ambient 	O: Comburent 	Xⁿ: Nocu Xⁱ: Irritant. 			

Fons: Guia per a la redacció de l'Estudi de Gestió de Residus de construcció i d'enderroc. Estudi PROGROC. JULI 08 C0080724.

7.2 Operacions de gestió de residus fora de l'obra

A continuació, es facilita una fitxa resum de la gestió dels residus fora de l'obra.

FITXA RESUM DE GESTIÓ DELS RESIDUS FORA DE L'OBRA							
4	Destí dels residus segons tipologia						
	Inerts	Quantitat estimada		Gestor		Observacions	
		Tones	m³	Codi	Nom		
	☐ Reciclatge						
	☐ Planta de transferència						
	☐ Planta de selecció						
	☐ Dipòsit						
	Residus No Especials	Quantitat estimada		Gestor		Observacions	
		Tones	m³	Codi	Nom		

Memòria de l'annex de gestió de residus.

Reciclatge:					
☐ Reciclatge de metall					
☐ Reciclatge de fusta					
☐ Reciclatge de plàstic					
☐ Reciclatge paper-cartó					
☐ Reciclatge altres					
☐ Planta de transferència					
☐ Planta de selecció					
☐ Dipòsit					

Residus Especials	Quantitat estimada		Gestor		Observacions
	Tones	m³	Codi	Nom	
☐ Instal·lació de gestió de Residus Especials					

Fons: Guia per a la redacció de l'Estudi de Gestió de Residus de construcció i enderroc. Estudi PROGROC JUL08_CO080724.

8. MARC LEGISLATIU

A títol orientatiu, i sense caràcter limitatiu, en el *Document Núm 3 Plec de Prescripcions Tècniques* d'aquest Estudi de Gestió de Residus s'adjunta una relació de requisits legals aplicables tant per l'Estudi de Gestió de Residus com pel Pla de Gestió de Residus.

9. PLÀNOLS DE LES INSTAL·LACIONS PER A LA GESTIÓ DE RESIDUS

En el *Document Núm. 2 Plànols* d'aquest Estudi de Gestió de Residus s'ha inclòs un plànol d'emplaçament i un altre de la planta de l'obra, on s'especifica la ubicació proposada de les instal·lacions previstes per a la separació, la classificació, l'emmagatzematge, la manipulació i d'altres operacions de gestió de residus de la construcció i d'enderrocament dins de l'obra.

Els plànols podran ser modificats posteriorment en la fase d'execució de les obres amb l'objecte de poder adaptar-se a les característiques de l'obra, sempre que existeixi un acord previ amb la direcció facultativa.

10. PLEC DE CONDICIONS TÈCNIQUES

En el *Document Núm. 3 Plec de Prescripcions Tècniques* d'aquest Estudi de Gestió de Residus s'han inclòs els articles que seran d'aplicació a la gestió de residus i que es troben inclosos en el Plec de Condicions del Projecte, document contractual.

11. PRESSUPOST

El pressupost de gestió de residus de construcció i d'enderroc generats en l'obra ascendeix a: 1.672,74 € (mil sis-cents setanta-dos coma setanta-quatre)

En el *Document Núm. 4 Pressupost* d'aquest Estudi de Gestió de Residus s'ha inclòs els amidaments i els abonaments estimats per a la gestió dels residus previstos per a aquesta obra.

Els amidaments i el pressupost referents a l'Estudi de Gestió de Residus de construcció i de demolició formen part dels amidaments i del pressupost del Projecte, *Document núm. 4*, en capítol independent, tal i com estableix l'art. 4.a) punt 7^è del R.D. 105/2008 d'u de febrer, i segons es detalla a continuació:

Capítol de gestió de residus:

Tant en la gestió interna com en l'externa les partides que representen un percentatge substancial pel que fa a la resta de partides de cada subcapítol estan detallades per preus unitaris. La resta està considerada en una partida alçada d'abonament íntegre obtinguda en base a la suma de la resta de partides.

12. DOCUMENTS DEL PRESENT ESTUDI DE GESTIÓ DE RESIDUS

DOCUMENT NÚM. 1 MEMÒRIA

DOCUMENT NÚM. 2 PLEC DE PRESCRIPCIONS TÈCNIQUES

Barcelona, setembre 2022

L'autor de l'Estudi de Gestió de Residus de construcció i de demolició

Carles Guilemany

37350769B Firmado
CARLOS digitalmente por
37350769B CARLOS
GULEMANY GULEMANY (R:
B58338963)
(R: Fecha: 2024.03.01
B58338963) 1000:53 +0100



ÍNDEX PLEC GESTIÓ DE RESIDUS

1	DEFINICIÓ I ABAST DEL PLEC.....	2
1.1	Identificació de les obres.....	2
1.2	Objecte.....	2
2	DEFINICIONS I COMPETÈNCIES DELS AGENTS DEL FET CONSTRUCTIU.....	2
2.1	Productor de residus de construcció i de demolició (promotor).....	2
2.2	Posseïdor de residus de construcció i de demolició (contractista).....	3
2.3	Gestor de residus de construcció i de demolició.....	4
2.4	Coordinador de seguretat i de salut en obra.....	5
2.5	Director d'obra.....	5
3	REQUISITS LEGALS.....	6
4	CONDICIONS ECONÒMIQUES.....	7
4.1	Criteris d'aplicació.....	7
4.2	Definició de les activitats considerades en l'Estudi de Gestió de Residus.....	7
4.3	Certificació del pressupost de Gestió de Residus.....	7



PLEC DE PRESCRIPCIONS TÈCNIQUES

1 DEFINICIÓ I ABAST DEL PLEC

1.1 Identificació de les obres

Les obres que es projecten tenen com a finalitat complir amb l'encàrrec de l'Ajuntament de Viladecans, per a la redacció del Projecte obres de millora d'accessibilitat de parada de bus a Viladecans.

1.2 Objecte

Aquest Plec de Condicions de l'Estudi de Gestió de Residus¹ (E.G.R.) de la construcció i de la demolició comprèn el conjunt d'especificacions que ha d'acomplir el Pla de Gestió de Residus del Contractista i de la seva materialització en obra.

El Pla de Gestió de Residus haurà de concretar com s'aplicarà l'E.G.R. següent, com a mínim, el tipus d'operacions de gestió que s'hagi determinat a l'Estudi o, en cas contrari, justificar-ho. És, per tant, que haurà d'incorporar:

- Mesures de minimització i prevenció de residus.
- Estimació de la generació de residus.
- Operacions de gestió de residus.
- Plec de condicions tècniques.
- Documentació gràfica de les instal·lacions per a la gestió de residus.
- Pressupost.
- Documentació addicional referent a:
 - o L'acta d'aprovació del Pla de Gestió de Residus de construcció i de demolició.
 - o Pla de formació d'obra.
 - o Documentació de control d'obra.

Un cop sigui aprovat pel promotor i la Direcció Facultativa, el Pla formarà part de la documentació contractual de l'obra, tal i com estableix l'article 5.1 del RD 105/2008.

2 DEFINICIONS I COMPETÈNCIES DELS AGENTS DEL FET CONSTRUCTIU

A continuació, s'estableix la definició de les parts que intervenen en el fet constructiu i estan obligats a prendre decisions ajustant-se als continguts de:

1. Controlar els residus de construcció i de demolició en totes les fases de les obres.

¹ Aquest Plec es redacta per donar compliment al R.D. 105/2008, i modificacions posteriors.

2. Avaluar els residus que no es poden evitar i la seva gestió.
3. Tenir en compte l'evolució de la tècnica, per tal d'adaptar les activitats de les obres, mètodes de treball i de producció a la minoració dels impactes mediambientals als efectes dels residus.
4. Planificar i adoptar mesures que donin prioritat a la informació, amb instruccions col·lectives als treballadors, respecte a l'organització de la feina, les condicions de treball, i la influència dels factors ambientals en el treball, tots relacionats amb la fase de producció de residus de construcció i de demolició.

2.1 Productor de residus de construcció i de demolició (promotor)

Als efectes del present Estudi de Gestió de Residus, i d'acord a l'article 2 del R.D. 105/2008, serà considerat promotor:

- La persona física o jurídica titular de la llicència urbanística en una obra de construcció o de demolició; en les obres en què no sigui necessari llicència urbanística, es considerarà productor de residus la persona física o jurídica titular del bé immoble objecte d'una obra de construcció o de demolició.
- La persona física o jurídica que porti a terme operacions de tractament, de barreja o d'una altra tipologia, que ocasioni un canvi de naturalesa o de composició dels residus.
- L'importador o adquiridor en qualsevol estat de la Unió Europea de residus de construcció o de demolició.

Obligacions del promotor en matèria de gestió de residus de la construcció i de la demolició segons l'article 4 del R.D. 105/2008 (legislació estatal) i el Decret 89/2010, de 29 de juny, pel qual s'aprova el Programa de Gestió de Residus de la Construcció de Catalunya (PROGROC), es regula la producció i gestió dels residus de la construcció i de la demolició, i el cànon sobre la deposició controlada dels residus de la construcció (legislació autonòmica):

1. A part dels requisits exigits per la legislació vigent sobre residus, el promotor haurà de complir les següents obligacions:

a) Incloure en el projecte d'execució de l'obra un estudi de gestió de residus de construcció i de demolició, que continuarà com a mínim:

1^a Una estimació de la quantitat, expressada en tones i en metres cúbics, dels residus de construcció i de demolició que es generaran a l'obra, codificats d'acord amb la llista europea de residus publicada per l'Ordre MAM/304/2002, de 8 de febrer, per la qual es publiquen les operacions de valorització i d'eliminació de residus i la llista europea de residus, o norma que la substitueixi.

2^a Les mesures per a la prevenció de residus a l'obra objecte del projecte.



Plec gestió residus.docx

3' Les operacions de reutilització, de valorització o d'eliminació a què es destinaran els residus que es generaran a l'obra.

4' Les mesures per a la separació dels residus a l'obra, en particular, pel compliment per part del posseïdor de residus, de l'obligació establerta en l'apartat 5 de l'article 5.

5ª Els plànols de les instal·lacions previstes per a l'emmagatzematge, el maneig, la separació i, en el seu cas, altres operacions de gestió dels residus de construcció i de demolició dintre de l'obra. Posteriorment, aquests plànols podran ser objecte d'adaptació a les característiques particulars de l'obra i els seus sistemes d'execució, previ acord de la direcció facultativa de l'obra.

6ª Les prescripcions del plec de prescripcions tècniques particulars del projecte, en relació amb l'emmagatzematge, el maneig, la separació i, en el seu cas, altres operacions de gestió dels residus de construcció i de demolició dintre de l'obra.

7ª Una valoració del cost previst de la gestió dels residus de construcció i de demolició que formarà part del pressupost del projecte en capítol independent.

b) En obres de demolició, de rehabilitació, de reparació o de reforma, fer un inventari dels residus perillosos que es generaran, que s'hauran d'incloure en l'estudi de gestió a què es refereix la lletra a) de l'apartat 1, així com preveure'n la retirada selectiva, amb el fi d'evitar la mescla entre ells o amb altres residus no perillosos, i assegurar-ne la tramesa a gestors autoritzats de residus perillosos.

c) En el cas d'obres sotmeses a llicència urbanística, constituir, quan procedeixi, en els termes previstos en la legislació de les comunitats autònomes, la fiança o la garantia financera equivalent que asseguri el compliment dels requisits establerts en dita llicència en relació amb els residus de construcció i de demolició de l'obra.

2. En el cas d'obres d'edificació, quan es presenti un projecte bàsic per l'obtenció de la llicència urbanística, dit projecte contindrà, almenys, els documents referents als subapartats 1ª, 2ª, 3ª, 4ª i 7ª de la lletra a) i de la lletra b) de l'apartat 1.

Adicionalment, s'estableixen altres obligacions pel productor de residus de la construcció i la demolició amb l'entrada en vigor del Decret 89/2010:

Art. 14.1 Cada lliurament de residus de la construcció i de la demolició ha de constar en un **document de seguiment independent** on s'identifiqui:

- La persona productora o posseïdora del residu.
- L'obra de la qual prové el residu de construcció i de demolició i el número de llicència d'obres.
- La quantitat en tones o metres cúbics, o en ambdós quan sigui possible, de residus a gestionar i la seva codificació d'acord amb el Catàleg Europeu de Residus.
- Les persones gestores.

- La persona transportista.

Art. 14.2 La persona productora o posseïdora de residus i les persones gestores han de disposar d'un exemplar del document de seguiment, i mantenir els exemplars corresponents a cada any natural durant els cinc anys següents.

Art. 15.2 La persona sol·licitant de la llicència ha de presentar a l'ajuntament corresponent el **certificat acreditatiu de la gestió dels residus referent a la quantitat i tipus de residus lliurats**. Aquest document és necessari per al retorn de la fiança establerta d'acord amb l'article 11 del Decret 89/2010.

Art. 15.3 En cas que en l'Estudi de Gestió i en el corresponent Pla de Gestió s'hagi previst la reutilització de residus generats en la mateixa obra, en una obra diferent o en una activitat de restauració, condicionament o rebiment, cal que la llicència d'obres determini la forma d'acreditació d'aquesta gestió. Aquesta acreditació pot realitzar-se:

- a) mitjançant els serveis tècnics del mateix Ajuntament, o
- b) mitjançant empreses acreditades externes.

El cost d'aquesta acreditació ha de ser assumit pel productor dels residus.

Tota la documentació que contengui els art. 14 i 15 del Decret 89/2010 restarà en el **Document final d'obra**, tot i no ser necessària la llicència d'obres.

2.2 Posseïdor de residus de construcció i de demolició (contractista)

Als efectes del present Estudi de Gestió de Residus, i d'acord a l'article 2 del R.D. 105/2008, serà considerat contractista:

La persona física o jurídica que tingui al seu poder els residus de la construcció i de la demolició i que no ostenti la condició de gestor de residus. Tindrà la consideració de posseïdor de residus la persona física o jurídica que executi l'obra de construcció o de demolició, com el constructor, els subcontractistes i els treballadors autònoms. No tindran la consideració de posseïdor de residus de construcció i de demolició els treballadors per compte aliè.

Obligacions del posseïdor de residus de construcció i demolició segons l'article 5 del R.D. 105/2008 (legislació estatal) i el Decret 89/2010 (legislació autonòmica).

Pel que fa als requisits exigits per la legislació vigent sobre residus, el posseïdor de residus haurà de complir amb les obligacions següents:

1. A més de les obligacions previstes en la normativa aplicable, la persona física o jurídica que executi l'obra estarà obligada a presentar a la propietat d'aquesta un pla que reflecteixi com portarà a terme les obligacions que li pertocuen amb relació als residus de construcció i de demolició que es produeixin a l'obra, en particular les recollides en l'article 4.1, i en aquest article. El pla, una vegada aprovat per la direcció facultativa i acceptat per la propietat, passarà a formar part dels documents contractuals de l'obra.



2. El posseïdor de residus de construcció i de demolició, quan no procedeixi a gestionar-los per si mateix i sense perjudici dels requeriments del projecte aprovat, estarà obligat a lliurar-los a un gestor de residus o a participar en un acord voluntari o conveni de col·laboració per la seva gestió. Els residus de construcció i de demolició es destinaran preferentment, i per aquest ordre, a operacions de reutilització, de reciclatge o a altres formes de valorització.

3. L'entrega dels residus de construcció i de demolició a un gestor per part del posseïdor haurà de constar en document fefaent (anomenat "document de seguiment", art. 14 Decret 89/2010), en el qual figurï, almenys, la identificació del posseïdor i del productor, l'obra de procedència i, en el seu cas, el número de llicència de l'obra, la quantitat, expressada en tones o en metres cúbics, o en ambdues unitats quan sigui possible, el tipus de residus entregats, codificats d'acord a la llista europea de residus publicada per l'Ordre MAM/304/2002, de 8 de febrer, o norma que la substitueixi, i la identificació del gestor de les operacions de destí. **Amb l'entrada en vigor del Decret 89/2010 s'ha d'identificar també la persona transportista (art. 14.1)**

Quan el gestor al qual el posseïdor lliuri els residus de construcció i de demolició efectui únicament operacions de recollida, d'emmagatzematge, de transferència o de transport, en el document de lliurament haurà de figurar també el gestor de valorització o d'eliminació ulterior al qual es destinaran els residus.

4. El posseïdor dels residus estarà obligat, mentre es trobin en el seu poder, a mantenir-los en condicions adequades d'higiene i seguretat, així com a evitar la mescla de fraccions ja seleccionades que impedeixi o dificulti la seva posterior valorització o eliminació.

5. Els residus de construcció i de demolició hauran de separar-se en les fraccions següents, quan, de forma individualitzada per cadascuna de dites fraccions, la quantitat prevista de generació pel total de l'obra superi les quantitats següents:

Formigó: 80 t.

Maons, teules, ceràmics: 40 t.

Metall: 2 t.

Fusta: 1 t.

Vidre: 1 t.

Plàstic: 0,5 t.

Paper i cartró: 0,5 t.

La separació en fraccions es portarà a terme preferentment pel posseïdor dels residus de construcció i de demolició dintre de l'obra en què es produeixin. Quan per falta d'espai físic a l'obra no resulti tècnicament viable efectuar dita separació en origen, el posseïdor podrà encomanar la separació de fraccions a un gestor de residus en una instal·lació de tractament de residus de construcció i de

demolició externa a l'obra. En aquest últim cas, el posseïdor haurà d'obtenir del gestor de la instal·lació documentació acreditativa que aquest ha complert, en el seu nom, l'obligació recollida en el present apartat.

6. L'òrgan competent en matèria mediambiental de la comunitat autònoma en què se situï l'obra, de forma excepcional, i sempre que la separació dels residus no hagi estat especificada i pressupostada en el projecte d'obra, podrà eximir al posseïdor dels residus de construcció i de demolició de l'obligació de separació d'alguna o de totes les anteriors fraccions.

7. El posseïdor dels residus de construcció i de demolició estarà obligat a sufragar els corresponents costos de gestió i a lliurar al productor els certificats i la documentació acreditativa de la gestió dels residus a què es fa referència en l'apartat 3, així com a mantenir la documentació corresponent a cada any natural durant els cinc anys següents. En els certificats de gestió constarà la identificació de l'obra (art. 15.1 del Decret 89/2010).

2.3 Gestor de residus de construcció i de demolició

Als efectes del present Estudi de Gestió de Residus, i d'acord a l'article 3 de la Ley 22/2011, serà considerat gestor:

La persona o entitat, pública o privada, registrada mitjançant autorització o comunicació, que realitzi qualsevol de les operacions que componen la gestió dels residus, en sigui o no el productor.

Obligacions generals del gestor de residus de construcció i de demolició segons l'article 7 del R.D. 105/2008.

A més de les recollides en la legislació sobre residus, el gestor de residus de construcció i de demolició complirà amb les obligacions següents:

a) En el cas d'activitats de gestió sotmeses a autorització per la legislació de residus, dur un registre en el qual, com a mínim, figurï la quantitat de residus gestionats, expressada en tones i en metres cúbics, el tipus de residus, codificats d'acord a la llista europea de residus publicada per l'Ordre MAM/304/2002, de 8 de febrer, o norma que la substitueixi, la identificació del productor, del posseïdor de l'obra d'on procedeixen, o del gestor, quan procedeixin d'altra operació anterior de gestió, el mètode de gestió aplicat, així com les quantitats, en tones i en metres cúbics, i destins dels productes i residus resultants de l'activitat.

b) Posar a disposició de les administracions públiques competents, a petició d'aquestes, la informació continguda en el registre mencionat en la lletra a). La informació referida a cada any natural haurà de mantenir-se durant els cinc anys següents.

c) Estendre al posseïdor o al gestor que li lliuri residus de construcció i de demolició, segons els termes recollits en aquest Reial Decret, els certificats acreditatius de la gestió dels residus rebuts, especificant-ne el productor i, en el seu cas, el número de llicència de l'obra de procedència. Quan es



tracti d'un gestor que duu a terme una operació exclusivament de recollida, d'emmagatzematge, de transferència o de transport, a més haurà de transmetre al posseïdor o al gestor que li va lliurar els residus els certificats de l'operació de valorització o d'eliminació subsegüent a què varen ser destinats els residus.

d) En el cas que tregui d'autorització per gestionar residus perillosos, haurà de disposar d'un procediment d'admissió de residus a la instal·lació que asseguri que, prèviament al procés de tractament, es detectaran i se separaran, emmagatzemaran adequadament i derivaran a gestors autoritzats de residus perillosos aquells que tinguin aquest caràcter i puguin arribar a la instal·lació mesclats amb residus no perillosos de construcció i de demolició. Aquesta obligació s'entendrà sense perjudici de les responsabilitats en què puguin incurrir el productor, el posseïdor o, en el seu cas, el gestor precedent que hagi enviat aquests residus a la instal·lació.

2.4 Coordinador de seguretat i de salut en obra

El coordinador de seguretat i de salut en obra serà, als efectes del present Estudi de Gestió de Residus, qualsevol persona física legalment habilitada pels seus coneixements específics i que compti amb titulació acadèmica en construcció.

El coordinador de seguretat i salut forma part de la direcció d'obra o direcció facultativa / direcció d'execució.

Funcions del coordinador de seguretat i de salut en matèria de seguretat i salut en la gestió de residus:

El coordinador de seguretat i de salut en fase d'execució d'obra, és designat pel Promotor en tots aquells casos en què intervé més d'una empresa i treballadors autònoms o diversos treballadors autònoms.

Les funcions del coordinador en matèria de seguretat i de salut durant l'execució de l'obra, derivades de l'activitat de la gestió de residus, segons el R.D. 1627/1997, de 24 d'octubre, pel que s'estableixen disposicions mínimes de seguretat i de salut a les obres de construcció, són les següents:

- Coordinar l'aplicació dels Principis Generals de l'Acció Preventiva (Art. 15 L. 31/1995) :
 - En el moment de prendre les decisions tècniques i d'organització amb el fi de planificar les diferents tasques o fases de treball que s'hagin de desenvolupar simultàniament o successivament, referides a les operacions de reutilització de residus i la seva gestió.
 - En l'estimació de la durada requerida per a l'execució d'aquests treballs o fases de treball.
 - Coordinar les activitats de l'obra, relacionades amb els residus de la construcció i les demolicions, per garantir que els contractistes, i si n'hi ha, els subcontractistes i els treballadors autònoms, apliquin de manera coherent i responsable els principis de l'acció preventiva que recull l'article 15 de la Llei de Prevenció de Riscos Laborals (L.31/1995 de 8 de novembre) durant l'execució

de l'obra i, en particular, en les tasques o activitats a què es refereix l'article 10 del R.D. 1627/1997 de 24 d'octubre sobre Disposicions mínimes de seguretat i de salut a les obres de construcció:

- El manteniment de l'obra en bon estat d'ordre i neteja.
 - L'elecció de l'emplaçament dels llocs i les àrees de treball, on es tinguin previstes les separacions de les fraccions dels residus en l'obra mateix, tenint en compte les seves condicions d'accés, i la determinació de les vies o les zones de desplaçament o de circulació.
 - La manipulació dels diferents materials i la utilització dels mitjans auxiliars.
 - El manteniment, el control previ a la posada en servei i el control periòdic de les instal·lacions i dels dispositius necessaris per a la reducció de residus en l'execució de l'obra, a fi de corregir els defectes que puguin afectar a la seguretat i a la salut dels treballadors.
 - La delimitació i el condicionament de les zones d'emmagatzematge i de dipòsit dels diferents materials, en particular si es tracta de matèries o substàncies perilloses (residus especials).
 - La recollida dels materials perillosos utilitzats.
 - L'emmagatzematge i l'eliminació o l'evacuació a monodipòsit dels residus i les deixalles.
- Organitzar la coordinació d'activitats empresarials prevista en l'article 24 de la Llei de Prevenció de Riscos Laborals.
 - Coordinar les accions i funcions de control de l'aplicació correcta dels mètodes de treball en la fase de producció i de gestió dels residus.
 - Adoptar les mesures necessàries perquè només puguin accedir a l'obra i a les zones de classificació i de separació dels residus les persones autoritzades.

A més a més, el coordinador de seguretat i de salut tindrà en compte els continguts de la Memòria de l'Estudi de Seguretat i Salut, concretament els apartats següents: "19.- Àrees Auxiliars, 19.1 Zones d'apilament", "20. Tractament de residus", "21. Tractament de materials i/o substàncies perilloses", "21.1. Manipulació", "21.2. Delimitació / condicionament de zones d'apilament".

2.5 Director d'obra

Als efectes del present Estudi de Gestió de Residus, es considera director d'obra:

Al tècnic habilitat professionalment que, formant part de la direcció d'obra, dirigeix el desenvolupament de l'obra en els aspectes tècnics, estètics, urbanístics i mediambientals, de conformitat amb el Projecte que el defineix, la llicència constructiva i d'altres autoritzacions preceptives i les condicions del contracte, amb l'objecte d'assegurar l'adequació al fi proposat.



Funcions del director d'obra en matèria de gestió de residus:

1. Subscriure l'Acta de Replanteig o començament de l'obra, confrontant prèviament l'existència prèvia de l'Acta d'Aprovació del Pla de Gestió de Residus del contractista.
2. Aprovar i signar el Pla de Gestió de Residus (P.G.R.) que desenvoluparà l'Estudi de Gestió de Residus del Projecte. El contractista podrà incorporar els suggeriments de millora corresponents a la seva especialització en el Pla de Gestió de Residus i presentar-los a l'aprovació del promotor i de la direcció facultativa.
3. Verificar la influència de les condicions ambientals en la realització dels treballs de demolicions i de moviment de terres, d'acord amb el Projecte i l'Estudi de Gestió de Residus.
4. Exigir al contractista que disposi i acrediti que els residus de construcció i de demolició realment produïts en obra han estat gestionats, en el seu cas, en obra o lliurats a una instal·lació de valorització o d'eliminació pel seu tractament per un gestor de residus autoritzat, per tal de incloure-les en la documentació de final d'obra.
5. Certificar el final d'obra, amb la comprovació de totes les fixes de seguiment de la gestió de residus que siguin preceptives.
6. Elaborar i subscriure la Memòria de Gestió de Residus de l'obra finalitzada, per lliurar-la al promotor, amb la documentació i els certificats que foren perceptius.

3 REQUISITS LEGALS

Per a la realització del Pla de Gestió de Residus (P.G.R.), el contractista tindrà en compte la legislació i la normativa existent i vigent.

A títol orientatiu, i sense caràcter limitatiu, s'adjunta una relació de requisits legals aplicables. El contractista, no obstant això, afegirà a la llista següent les esmenes de caràcter tècnic particular que no siguin a la relació i correspongui aplicar al seu Pla.

- o ORDRE DE 6 DE SETEMBRE DE 1988, sobre prescripcions en el tractament i l'eliminació dels olis usats.
- o DECRET 115/1994, de 6 d'abril, reguladora del Registre General de Gestors de Residus.
- o DECRET 34/1996, de 9 de gener, pel qual s'aprova el Catàleg de Residus de Catalunya.
- o DECRET 1/1997, de 7 de gener, sobre la disposició del rebuig dels residus en dipòsits controlats.

- o DECRET 92/1999, de 6 d'abril, de modificació del Decret 34/1996, de 9 de gener, pel qual s'aprova el Catàleg de Residus de Catalunya.
- o DECRET 93/1999, de 6 d'abril, sobre Procediments de Gestió de Residus.
- o DECRET 219/2001, d'1 d'agost, pel qual es deroga la disposició addicional tercera del Decret 93/1999, de 6 d'abril, sobre procediments de gestió de residus.
- o REAL DECRETO 833/1988, de 20 de juliol, per el que se aprueba el reglamento para la ejecución de la ley 20/1986, básica de residuos tóxicos y peligrosos.
- o REAL DECRETO 108/1991, de 1 de febrero, sobre la prevención y reducción de la contaminación del medio ambiente producida por el amianto.
- o REAL DECRETO 952/1997, de 20 de junio, por el que se modifica el reglamento para la ejecución de la ley 20/1996, de 14 de mayo. Básica de Residuos Tóxicos y Peligrosos, aprobado mediante Real Decreto 833/1988 de 20 de julio.
- o REAL DECRETO 1481/2001, de 27 de diciembre, por el que se regula la eliminación de residuos mediante depósito en vertedero.
- o ORDEN 304/MM/2002, de 8 de febrero, por el que se publican las operaciones de valorización y eliminación de residuos y la lista europea de residuos.
- o REAL DECRETO 396/2006, de 31 de marzo, por el que se establecen las disposiciones mínimas de seguridad y salud aplicables a los trabajos con riesgo de exposición al amianto.
- o REAL DECRETO 679/2006, de 2 de junio, por el que se regula la gestión de los aceites industriales usados.
- o REAL DECRETO 105/2008, de 1 de febrero, por el que se regula la producción y la gestión de los residuos de construcción y demolición.
- o DECRET LEGISLATIU 1/2009, de 21 de juliol, pel qual s'aprova el text refós de la Llei reguladora dels residus
- o DECRET 89/2010, de 29 de juny, pel qual s'aprova el Programa de Gestió de Residus de la Construcció de Catalunya (PROGROC), es regula la producció i la gestió dels residus de la construcció i de la demolició, i el cànon sobre la deposició controlada dels residus de la construcció.



Plec gestió residus.docx

4.3 Certificació del pressupost de Gestió de Residus

El Pressupost de Gestió de Residus està inclos en un capítol independent del Pressupost del Projecte, i s'abonarà amb certificacions mensuals. .

En qualsevol cas, el Pressupost de Gestió de Residus s'abonarà d'acord amb el que indiqui el contracte d'obra corresponent.

Barcelona, setembre 2022

Carles Guilemany
TADEC SLP

37350769B
CARLOS
GULEMANY
(R: B58338963)
Firmado digitalmente por 37350769B CARLOS GULEMANY (R: B58338963) Fecha: 2024.03.01 10:01:14 +01'00'

4 CONDICIONS ECONÒMIQUES

4.1 Criteris d'aplicació

Els amidaments i el pressupost referents a l'Estudi de Gestió de Residus de construcció i de demolició formen part dels amidaments i del pressupost del projecte, Document Núm.4, en capítol independent, tal i com estableix l'art. 4.1.a) punt 7è del R.D. 105/2008 d'u de febrer, i segons es detalla a continuació:

Capítol de gestió de residus:

Tant en la gestió interna com en l'externa les partides que representen un percentatge substancial pel que fa a la resta de partides de cada subcapítol estan detallades per preus unitaris. La resta està considerada en una partida alçada d'abonament íntegre obtinguda en base a la suma de la resta de partides.

Tant els amidaments com el pressupost de l'E.G.R. s'han determinat amb el que estableix el capítol de Gestió de Residus del banc de preus de l'AMB.

4.2 Definició de les activitats considerades en l'Estudi de Gestió de Residus

La definició de les activitats contemplades a l'E.G.R., així com les unitats i criteris d'amidament que es desprenen de cadascuna, serà la disposada en el Plec de Condicions Tècniques del banc de preus de l'AMB en el capítol de Gestió de Residus, i que comprèn:

S'hauran d'incorporar i de definir les activitats considerades a l'E.G.R. Si s'utilitza el banc de preus de l'AMB o de l'ITEC, les definicions de les activitats són les donades en els arxius adjuntats en aquest punt.





ANNEX 3. SEGURETAT I SALUT

ANNEX 3 ESTUDI DE SEGURETAT I SALUT

INDEX

MEMORIA
PLÀNOLS
PLEC DE CONDICIONS
PRESSUPOST

MEMORIA

1.OBJECTE DE L'ESTUDI DE SEGURETAT I SALUT

1.1. Projecte

Projecte de millora d'accessibilitat de parada de bus al carrer Marià San Juan a Viladecans.

1.2. Objecte

El present E.S.S. té com a objectiu establir les bases tècniques, per fixar els paràmetres de la prevenció de riscos professionals durant la realització dels treballs d'execució de les obres del Projecte objecte d'aquest estudi, així com complir amb les obligacions que es desprenen de la Llei 31 / 1995 i del RD 1627 / 1997, amb la finalitat de facilitar el control i el seguiment dels compromisos adquirits al respecte per part dels Contractista/es.

En el present Estudi de Seguretat i Salut s'ha dut a terme un estudi aprofundit dels riscos inherents a l'execució de l'obra i de les mesures preventives i cautelars conseqüents per garantir la seguretat de les persones en l'execució de les obres en compliment del que determina la Llei 3/2007 del 4 de juliol de l'obra pública en el seu article 18.3.h).

D'aquesta manera, s'integra en el Projecte Executiu/Constructiu, les premisses bàsiques per a les quals els Contractista/es constructor/s puguin/n preveure i planificar, els recursos tècnics i humans necessaris per a l'acompliment de les obligacions preventives en aquest centre de treball, de conformitat al seu Pla d'Acció Preventiva propi d'empresa, la seva organització funcional i els mitjans a utilitzar, havent de quedar tot allò recollit al Pla de Seguretat i Salut, que haurà/n de presentar-se al Coordinador de Seguretat i Salut en fase d'Execució, amb antelació a l'inici de les obres, per a la seva aprovació i l'inici dels tràmits de Declaració d'Obertura davant l'Autoritat Laboral.

En cas de què sigui necessari implementar mesures de seguretat no previstes en el present Estudi, a petició expressa del coordinador de seguretat i salut en fase d'execució de l'obra, el contractista elaborarà el corresponent annex al Pla de Seguretat i Salut de l'obra que desenvoluparà i determinarà les mesures de seguretat a dur a terme amb la memòria, plec de condicions, amidaments, preus i pressupost que li siguin d'aplicació si n'és el cas.

2. PROMOTOR - PROPIETARI

Promotor : Barcelona regional
NIF :
Adreça : Carrer 60, 25-27. Edifici Z. 2a planta. Sector A.
Població : Barcelona 08040

3. AUTOR/S DE L'ESTUDI DE SEGURETAT I SALUT

Redactor E.S.S. : Carles Guillemany, Xavier Gijón
Titulació/ns : Enginyers
Despatx professional : TADEC, S.L.P
Població : Barcelona

4. DADES DEL PROJECTE

4.1. Autor/s del projecte

Autor del projecte : Carles Guillemany, Xavier Gijón
Titulació/ns : Enginyers
Despatx professional : TADEC, S.L.P
Població : Barcelona



4.2.	Coordinador de Seguretat durant l'elaboració del projecte	
	Coordinador de S & S designat pel promotor:	Carles Guilemany, Xavier Gijón
	Titulació/ns :	Enginyers
	Despatx professional :	TADEC, S.L.P
	Població :	Barcelona
4.3.	Tipologia de l'obra	
	Projecte de millora d'accessibilitat de parada de bus al carrer Marià San Juan a Viladecans.	
	Emplaçament :	
	Carrer, plaça :	carrer Marià San Juan – Pompeu Fabra
	Número :	
	Codi Postal :	Viladecans
4.4.	Localització de serveis assistencials, salvament i seguretat i mitjans d'evacuació	
	CAP Montbaix, Av. Dels Jocs Olímpics,Nº14,08840 Viladecans	
4.8.	Pressupost d'execució material del projecte	
	El Pressupost d'Execució Material (PEM) estimat de referència per aquest projecte, és de 2.127,04 €	
4.9.	Termini d'execució	
	El termini estimat de duració dels treballs d'execució de l'obra és de 3 mesos.	
4.10.	Mà d'obra prevista	
	L'estimació de mà d'obra en punta d'execució és de 4 persones.	
4.11.	Oficis que intervenen en el desenvolupament de l'obra	
	Oficial 1a	
	Oficial 1a electricista	
	Oficial 1a muntador	
	Oficial 1a d'obra pública	
	Ajudant electricista	
	Ajudant muntador Manobre	
	Manobre especialista	
	Oficial 1a per a seguretat i salut	
	Ajudant per a seguretat i salut	
	Manobre per a seguretat i salut	
4.12.	Tipologia dels materials a utilitzar a l'obra	
	ABALISAMENT DE SEGURETAT LABORAL	
	ADDITIUS I ADDICIONS PER A FORMIGONS, MORTERS I BEURADES	
	BARRERES CABLES	
	CABLES DE COURE DE 0,6/1 KV CAIXES SECCIONADORES FUSIBLES CALÇS	
	CIMENTS COLUMNES	

CONDUCTORS DE COURE NUS
DISPOSICIÓ DE RESIDUS
ENCOFRATS ESPECIALS I CINDRIS EXTINTORS
FORMIGONS D'US NO ESTRUCTURAL
FORMIGONS ESTRUCTURALS EN MASSA FORMIGONS ESTRUCTURALS PER ARMAR
FORMIGONS PER A PAVIMENTS
GRAVES
LLIGANTS HIDROCARBONATS LLUMENERES HADASA
MAONS CERÀMICS
MATERIALES AUXILIARS D'ESTRUCTURES PER A SEGURETAT I SALUT MATERIALS AUXILIARS PER A DRENATGES
MATERIAIS AUXILIARS PER A ELEMENTS DE CONNEXIÓ A TERRA MATERIALS AUXILIARS PER A ENCOFRATS I APUNTALAMENTS
MATERIAIS AUXILIARS PER A INSTAL·LACIONS CONTRA INCENDIS PER A SEGURETAT I SALUT
MATERIAIS AUXILIARS PER A PERICONS DE CANALITZACIONS MATERIALS AUXILIARS PER A POUS DE REGISTRE
MATERIAIS AUXILIARS PER A PROTECCIÓ I SENYALITZACIÓ PER A SEGURETAT I SALUT
MATERIAIS AUXILIARS PER A PROTECCIONS DE VIALITAT
MATERIAIS AUXILIARS PER A TANCAMENTS METÀ·L·LICS
MATERIAIS BÀSICS AUXILIARS PER A SEGURETAT I SALUT
MATERIAIS PER A MARQUES VIALS HORIZONTALS
MATERIAIS PER A PROTECCIONS DE L'APARELL OCULAR
MATERIAIS PER A PROTECCIONS DE L'APARELL AUDITIU
MATERIAIS PER A PROTECCIONS DE L'APARELL RESPIRATORI
MATERIAIS PER A PROTECCIONS DE LES EXTREMITATS INFERIORS
MATERIAIS PER A PROTECCIONS DE LES EXTREMITATS SUPERIORS
MATERIAIS PER A PROTECCIONS DEL CAP
MATERIAIS PER A PROTECCIONS DEL COS
MATERIAIS PER A PROTECCIONS LÍNIALS CONTRA CAIGUES DE PERSONES I OBJECTES
MESCLES BITUMINOSES CONTÍNUES EN CALENT
MOBILIARI I APARELLS PER A MÒDULS PREFABRICATS D'OBRA
MÒDULS PREFABRICATS
MORTERS AMB ADDITIUS MORTERS SENSE ADDITIUS NEUTRES
PARTS PROPORCIONALS D'ACCESSORIS PER A APARELLS DE PROTECCIÓ PARTS PROPORCIONALS D'ACCESSORIS PER A CONDUCTORS ELÈCTRICS DE TENSIÓ BAIXA PARTS PROPORCIONALS D'ACCESSORIS PER A ELEMENTS DE SUPORT DE LLUMS EXTERIORS PARTS PROPORCIONALS D'ELEMENTS ESPECIALS PER A CONDUCTORS ELÈCTRICS DE TENSIÓ BAIXA
PECES DE FORMIGÓ PER A PAVIMENTS PECES DE MORTER DE CIMENT PER A RIGOLES PECES ESPECIALS DE FORMIGÓ PER A GUALS PECES RECTES DE FORMIGÓ PER A VORADES
PENJADORS
PILONES METÀ·L·LIQUES
PLAQUES DE CONNEXIÓ A TERRA
PRODUCTES DE TRACTAMENT PER A FORMIGONS, MORTERS I BEURADES
ROBA DE TREBALL SAULONS
SENYALS
SENYALS DE SEGURETAT LABORAL
SENYALS D'INFORMACIÓ I DE DIRECCIÓ
SENYALS PROVISIONALS
SORRES
TANQUES D'ACER TOT-U
TUBS DE PVC A PRESSIÓ
TUBS FLEXIBLES I CORBABLES NO METÀ·L·LICS
TUBS RÍGIDS NO METÀ·L·LICS

TADEC, S.L.P (TÈCNICS ASSOCIATS DE CONSULTA)

MEMÒRIA VALORADA DE LES OBRES DE MILLORA D'ACCESSIBILITAT DE PARADA DE BUS A VILADECANS. CODI PARADA106226

4.13. Maquinària prevista per a executar l'obra

- Compressor amb dos martells pneumàtics
- Retroexcavadora amb martell trencador
- Pala carregadora sobre pneumàtics de 15 a 20 t
- Retroexcavadora sobre pneumàtics de 8 a 10 t
- Retroexcavadora petita
- Fresadora de càrrega automàtica
- Motoanivelladora petita
- Corró vibratori autopropulsat, de 8 a 10 t
- Corró vibratori autopropulsat, de 12 a 14 t
- Picó vibrant amb placa de 60 cm
- Camió per a transport de 7 t
- Camió per a transport de 12 t
- Camió sistema de 8 m3
- Camió gruà
- Camió gruà de 3 t
- Camió cistella de 10 m d'alçada com a màxim
- Camió cistella de 10 a 19 m d'alçada
- Dúmpet d'1,5 t de càrrega útil, amb mecanisme hidràulic
- Camió sistema per a reg asfàltic
- Formigonera de 165 l
- Estenedor per a paviments de formigó
- Estenedor per a paviments de mescla bituminosa
- Corró vibratori per a formigons i betums autopropulsat pneumàtic
- Escombradora autopropulsada
- Màquina tallajunts
- Màquina per a pintar bandes de vial, autopropulsada
- Màquina per a pintar bandes de vial, d'accionament manual
- Màquina per a pintar bandes de vial, d'accionament manual, per a seguretat i salut
- Pala carregadora sobre pneumàtics de 15 a 20 t, per a seguretat i salut
- Camió gruà de 5 t per a seguretat i salut
- Retroexcavadora sobre pneumàtics de 8 a 10 t, per a seguretat i salut
- Picó vibrant amb placa de 30x33 cm, per a seguretat i salut
- Regle vibratori

5. INSTAL·LACIONS PROVISIONALS

5.1. Instal·lació elèctrica provisional d'obra

Es faran els tràmits adients, per tal que la companyia subministradora d'electricitat o una acreditada faci la connexió des de la línia subministradora fins els quadres on s'ha d'instal·lar la caixa general de protecció i els comptadors, des dels quals els Contractistes procediran a muntar la resta de la instal·lació elèctrica de subministrament provisional a l'obra, conforme al Reglament Electrotècnic de Baixa Tensió, segons el projecte d'un instal·lador autoritzat.

Es realitzarà una distribució sectoritzada, que garanteixi l'adient subministrament a tots els talls i punts de consum de l'obra, amb conductor tipus V -750 de coure de seccions adequades canalitzades en tub de PVC, rígid blindat o flexible segons el seu recorregut, però sempre amb l'apantallament suficient per a resistir al pas de vehicles i transit normal d'una obra.

La instal·lació elèctrica tindrà una xarxa de protecció de terra mitjançant cable de coure nu que estarà connectat a una javelina, plaques de connexió al terra, segons càlcul del projectista i comprovació de l'instal·lador.

- Les mesures generals de seguretat en la instal·lació elèctrica són les següents:
 - Connexió de servei

- i. Es realitzarà d'acord amb la companyia de subministrament.
- ii. La seva secció vindrà determinada per la potència instal·lada.
- iii. Existirà un mòdul de protecció (fusibles i limitadors de potència).
- iv. Estarà situada sempre fora de l'abast de la maquinària d'elevació i les zones sense pas de vehicles.

• Quadre General

- i. Disposarà de protecció vers als contactes indirectes mitjançant diferencial de sensibilitat mínima de 300 mA. Per a enllumenat i eines elèctriques de doble aïllament la seva sensibilitat caldrà que sigui de 30 mA.
- ii. Disposarà de protecció vers als contactes directes per tal que no hi existeixin parts en tensió al descobert (embornals, cargols de connexió, terminals automàtics, etc.).
- iii. Disposarà d'interruptors de tall magnetotèrmics per a cadascú dels circuits independents. Els dels aparells d'elevació hauran de ser de tall omnipolar (tallaran tots els conductors, inclòs el neutre).
- iv. Anirà connectat a terra (resistència màxima 78 Q). A l'inici de l'obra es realitzarà una connexió al terra provisional que haurà d'estar connectada a l'anell de terres, tot seguit després de realitzats els fonaments.
- v. Estarà protegida de la intempèrie.
- vi. És recomanable l'ús de clau especial per a la seva obertura.
- vii. Se senyalitzarà amb senyal normalitzada d'advertència de risc elèctric (R.D. 485/97).

• Conductors

- i. Disposaran d'un aïllament de 1000 v de tensió nominal, que es pot reconèixer per la seva impressió sobre el mateix aïllament.
- ii. Els conductors aniran soterrats, o grapats als paraments verticals o sostres allunyats de les zones de pas de vehicles i / o persones.
- iii. Les emplumadures hauran de ser realitzades mitjançant „jocs“ d'endolls, mai amb regletes de connexió, reforçaments i envetats.

• Quadres secundaris

- i. Seguiran les mateixes especificacions establertes pel quadre general i hauran de ser de doble aïllament.
- ii. Cap punt de consum pot estar a més de 25 m d'un d'aquests quadres.
- iii. Encara que la seva composició variarà segons les necessitats, l'aparellatge més convencional dels equips secundaris per planta és el següent:

i.	1 Magnetotèrmic general de 4P	:	30 A.
ii.	1 Diferencial de 30 A	:	30 mA.
iii.	1 Magnetotèrmic 3P	:	20 mA.
iv.	4 Magnetotèrmics 2P	:	16 A.
v.	1 Connexió de corrent 3P + T	:	25 A.
vi.	1 Connexió de corrent 2P + T	:	16 A.
vii.	2 Connexió de corrent 2P	:	16 A.
viii.	1 Transformador de seguretat	:	(220 v./ 24 v.).
ix.	1 Connexió de corrent 2P	:	16 A.

• Connexions de corrent

- i. Aniran proveïdes d'embornals de connexió al terra, excepció feta per a la connexió d'equips de doble aïllament.
- ii. S'empararan mitjançant un magnetotèrmic que faciliti la seva desconexió.
- iii. Es faran servir els següents colors:

i.	Connexió de 24 v	:	Violeta.
ii.	Connexió de 220 v	:	Blau.
iii.	Connexió de 380 v	:	Vermell
- iv. No s'empraran connexions tipus „ladre“.



MEMÒRIA VALORADA DE LES OBRES DE MILLORA D'ACCESSIBILITAT DE PARADA DE BUS A VILADECANS. CODI PARADA106226

- Maquinària elèctrica
 - i. Disposarà de connexió a terra.
 - ii. Els aparells d'elevació aniran proveïts d'interruptor de tall omnipolar.
 - iii. Es connectaran a terra el guiatment dels elevadors i els carrils de grua o d'altres aparells d'elevació fixos.
 - iv. L'establiment de connexió a les bases de corrent, es farà sempre amb clavilla normalitzada.
- Enllumenat provisional
 - i.El circuit disposarà de protecció diferencial d'alta sensibilitat, de 30 mA.
 - ii.Els portalàmpades haurà de ser de tipus aïllant.
 - iii.Els punts de llum a les zones de pas s'instal·laran als sostres per tal de garantir-ne la inaccessibilitat a les persones.

- Enllumenat portàtil
 - i.La tensió de subministrament no ultrapassarà els 24 v o alternativament disposarà de doble aïllament, Classe II de protecció intrínseca en previsió de contactes indirectes.
 - ii.Disposarà de mànec aïllant, carcassa de protecció de la bombeta amb capacitat anti cops i suport de sustentació.

5.2. Instal·lació d'aigua provisional d'obra

Per part del Contractista Principal, es realitzaran les gestions adients davant de la companyia subministradora d'aigua, perquè instal·lin una derivació des de la canonada general al punt on s'ha de col·locar el corresponent comptador i puguin continuar la resta de la canalització provisional per l'interior de l'obra.

La distribució interior d'obra podrà realitzar-se amb canonada de PVC flexible amb els ronsals de distribució i amb canya galvanitzada o coure, dimensionat segons les Normes Bàsiques de l'Edificació relatives a fontaneria en els punts de consum, tot allò garantit en una total estanquitat i aïllament dielèctric en les zones necessàries.

5.3. Instal·lació de sanejament

Des del començament de l'obra, es connectaran a la xarxa de clavegueram públic, les instal·lacions provisionals d'obra que produeixin abocaments d'aigües brutes.

Si es produís algun retard en l'obtenció del permís municipal de connexió, s'haurà de realitzar, a càrrec del contractista, una fossa sèptica o pou negre tractat amb bactericides.

5.4. Altres instal·lacions. Prevenció i protecció contra incendis

Per als treballs que comportin la introducció de flama o d'equip productor d'espurnes a zones amb risc d'incendi o d'explosió, caldrà tenir un permís de forma explícita, fet per una persona responsable, on al costat de les dates inicial i final, la naturalesa i la localització del treball, i l'equip a usar, s'indicaran les precaucions a adoptar respecte als combustibles presents (sòlids, líquids, gasos, vapors, pols), neteja prèvia de la zona i els mitjans addicionals d'extinció, vigilància i ventilació adequats.

Les precaucions generals per la prevenció i la protecció contra incendis seran les següents

- i. La instal·lació elèctrica haurà d'estar d'acord amb allò establert a la Instrucció M.I.B.T. 026 del vigent Reglament Electrotècnic de Baixa Tensió per a locals amb risc d'incendis o explosions.
- ii. Es limitarà la presència de productes inflamables en els llocs de treball a les quantitats estrictament necessàries perquè el procés productiu no s'aturi. La resta es guardarà en locals diferents al de treball, i en el cas que això no fos possible es farà en recintes aïllats i condicionats. En tot cas, els locals i els recintes aïllats compliran allò especificat a la Norma Tècnica „MIE-APQ-001 Almacenamiento de líquidos inflamables y combustibles" del Reglament sobre Emmagatzematge de Productes Químics.

- iii. S'instal·laran recipients contenidors hermètics i incombustibles en què s'hauran de dipositar els residus inflamables, retalls, etc.
- iv. Es col·locaran vàlvules antirretorn de flama al bufador o a les mànegues de l'equip de soldadura oxiacetilènica.
- v. L'emmagatzematge i ús de gasos líquats compliran amb tot allò establert a la instrucció MIE-AP7 del vigent Reglament d'Aparells a pressió en la norma 9, apartats 3 i 4 en allò referent a l'emmagatzematge, la utilització, l'inici del servei i les condicions particulars de gasos inflamables.
- vi. Els camins d'evacuació estaran lliures d'obstacles. Existirà una senyalització indicant els llocs de prohibició de fumar, situació d'extintors, camins d'evacuació, etc.
- vii. Han de separar-se clarament els materials combustibles els uns dels altres, i tots ells han d'evitar qualsevol tipus de contacte amb equips i canalitzacions elèctriques.
- viii. La maquinària, tant fixa com mòbil, accionada per energia elèctrica, ha de tenir les connexions de corrent ben realitzades, i en els emplaçaments fixos, se l'haurà de proveir d'aïllament al terra. Tots els devessalls, engegallats i deixalles que es produeixin pel treball han de ser retirats amb regularitat, deixant nets diàriament els voltants de les màquines.
- ix. Les operacions de transvasament de combustible han d'efectuar-se amb bona ventilació, fora de la influència d'espurnes i fonts d'ignició. Han de preveure's també les conseqüències de possibles vessaments durant l'operació, pel que caldrà tenir a mà, terra o sorra.
- x. La prohibició de fumar o encendre qualsevol tipus de flama ha de formar part de la conducta a seguir en aquests treballs.
- xi. Quan es transvasin líquids combustibles o s'omplin dipòsits hauran de parar-se els motors accionats amb el combustible que s'està transvasant.
- xii. Quan es fan regates o forats per permetre el pas de canalitzacions, han d'obtenir-se ràpidament per evitar el pas de fum o flama d'un recinte de l'edifici a un altre, evitant-se així la propagació de l'incendi. Si aquests forats s'han practicat en parets tallafocs o en sostres, la mencionada obturació haurà de realitzar-se de forma immediata i amb productes que assegurin l'estanquitat contra fum, calor i flames.
- xiii. En les situacions descrites anteriorment (magatzems, maquinària fixa o mòbil, transvasament de combustible, muntatge d'instal·lacions energètiques) i en aquelles, altres en què es manipuli una font d'ignició, cal col·locar extintors, la càrrega i capacitat dels quals estigui en consonància amb la naturalesa del material combustible i amb el seu volum, així com sorra i terra a on es maneguin líquids inflamables, amb l'eina pròpia per estendre-la. En el cas de grans quantitats d'aplec, emmagatzement o concentració d'embalatges o devessalls, han de completar-se els mitjans de protecció amb mànegues de rec que proporcionin aigua abundant.

- Emplaçament i distribució dels extintors a l'obra

Els principis bàsics per l'emplaçament dels extintors, són:

- i. Els extintors manuals es col·locaran, senyalitzats, sobre suports fixats a paraments verticals o pilars, de forma que la part superior de l'extintor quedi com a màxim a 1,70 m del sòl.
- ii. En àrees amb possibilitats de focs „A", la distància a recórrer horitzontalment, des de qualsevol punt de l'àrea protegida fins a aconseguir l'extintor adequat més pròxim, no excedirà de 25 m.
- iii. En àrees amb possibilitats de focs „B", la distància a recórrer horitzontalment, des de qualsevol punt de l'àrea protegida fins a aconseguir l'extintor adequat més pròxim, no excedirà de 15 m.
- iv. Els extintors mòbils hauran de col·locar-se en aquells punts on s'estimi que existeix una major probabilitat d'originar-se un incendi, a ser possible, pròxims a les sortides i sempre en llocs de fàcil visibilitat i accés. En locals grans o quan existeixin obstacles que dificultin la seva localització, s'assenyalarà convenientment la seva ubicació.

6. SERVEIS DE SALUBRITAT I CONFORT DEL PERSONAL

Les instal·lacions provisionals d'obra s'adaptaran a les característiques especificades als articles 15 i ss del R.D. 1627/97, de 24 d'octubre, relatiu a les DISPOSICIONS MÍNIMES DE SEGURETAT I SALUT A LES OBRES DE CONSTRUCCIÓ.



MEMÒRIA VALORADA DE LES OBRES DE MILLORA D'ACCESSIBILITAT DE PARADA DE BUS A VILADECANS CODI PARADA 106226

Per al servei de neteja d'aquestes instal·lacions higièniques, es responsabilitzarà a una persona o un equip, els quals podran alternar aquest treball amb altres propis de l'obra.

Per l'execució d'aquesta obra, es disposarà de les instal·lacions del personal que es defineixen i detallen tot seguit:

6.1. Serveis higiènics

- Lavabos

Com a mínim un per a cada 12 persones.

- Cabines d'evacuació

S'ha d'instal·lar una cabina d'1,5 m2 x 2,3 m d'alçada, dotada de placa turca, com a mínim, per a cada 25 persones

- Local de dutxes

Cada 12 treballadors, disposaran d'una cabina de dutxa de dimensions mínimes d'1,5 m2 x 2,3 m d'altura, dotada d'aigua freda-calenta, amb terra antilliscant.

6.2. Vestuaris

Superficie aconsellable 2 m2 per treballador contractat.

6.3. Meniador

Diferent del local de vestuari. A efectes de càlcul haurà de considerar-se entre 1,5 i 2 m² per treballador que mengi a l'obra.

Equipat amb banc allargat o cadires, proper a un punt de subministrament d'aigua (1 aixeta i pica rentaplats per a cada 12 comensals), mitjans per a escalfar menjars (1 microones per a cada 12 comensals), i cubell hermètic (60 l de capacitat, amb tapa) per a dipositar les escombraries.

6.4. Local de descans

En aquelles obres que s'ocupen simultàniament més de 50 treballadors durant més de 3 mesos, és recomanable que s'estableixi un recinte destinat exclusivament al descans del personal, situat el més pròxim possible al menjador i serveis.

A efectes de càlcul haurà de considerar-se 3 m² per usuari habitual.

6.5. Local d'assistència a accidentats

En aquells centres de treball que ocupin simultàniament més de 50 treballadors durant més d'un mes, s'establirà un recinte destinat exclusivament a les cures del personal d'obra. Els locals de primers auxilis disposaran, com a mínim, de:

- i. una farmaciola,
- ii. una llitera,
- iii. una font d'aigua potable

El material i els locals de primers auxilis hauran d'estar senyalitzats clarament i situats a prop dels llocs de treball.

El terra i les parets del local d'assistència a accidentats, han de ser impermeables, pintats preferiblement en colors clars. Luminós, caldejat a l'estació freda, ventilat si fos necessari de manera forçada en cas de dependències subterrànies. Haurà de tenir a la vista el quadre d'adreces i telèfons dels centres assistencials més propïms: ambulàncies i bombers.

En obres a les quals el nivell d'ocupació simultani estigui entre els 25 i els 50 treballadors, el local d'assistència a accidentats podrà ser substituït per un armari farmaciola emplaçat a l'oficina d'obra. L'armari farmaciola, custodiat pel socorrista de l'obra, haurà d'estar dotat com a mínim de: alcohol, aigua oxigenada, pomada antipètica, gasses, benes sanitàries de diferents grandàries, benes elàstiques compressives auto adhesives, esparadrap, tiretes, mercuriòron o antiséptic equivalent, analgèsics, bicarbonat, pomada per a picades

d'insectes, pomada per a cremades, tisoires, pinces, dutxa portàtil per a ulls, termòmetre clínic, caixa de guants esterilitzats i torniquet.

Per a contractacions inferiors, podrà ser suficient disposar d'una farmaciola de butxaca o portàtil, custodiada per l'encarregat.

El Servei de Prevenció de l'empresa contractista establirà els medis materials i humans addicionals per tal d'efectuar la Vigilància de la Salut d'acord al que estableix la llei 31/95.

A més, es disposarà d'una farmaciola portàtil amb el contingut següent:

- i. desinfectants i antiseptics autoritzats
- ii. gases estèrils,
- iii. cotó hidrofil,
- iv. benes,
- v. esparadrap,
- vi. apòsits adhesius,
- vii. estícores,
- viii. pinces,
- ix. guants d'un sol ús.

El material de primers auxiliars es revisarà periòdicament, i es reposarà de manera immediata el material utilitzat o caducat.

7. ÀREES AUXILIARS

7.1. Centrals i plantes

Estaran ubicades estràticament en funció de les necessitats de l'obra. En el trànsit de vehicles als seus accessos es tindrà molta cura pel que fa a l'ordre, abalisament i senyalització, amb una amplada mínima de la zona de rodadura de 6 m i portic de galib de limitació en altura, mínima de 4 m.

L'accés a la instal·lació resta restringida exclusivament al personal necessari per a la seva explotació, restant expressament abansada, senyalitzada i prohibida la presència de tota persona en el radi de gir de la dragalina. Tots els accessos o passarel·les situats a altures superiors a 2 m sobre el sol o plataforma de nivell inferior, disposarà de barana reclamantària d'1 m d'altura.

Els elements mòbils i transmissions estaran apantallats a les zones de treball o de pas susceptibles de possibilitar atrapaments o en el seu defecte es trobaran degudament senyalitzats. Els buits horitzontals estaran condemnats i, si no fos possible com en el cas de la fossa del skip, es disposarà de baranes laterals reglamentàries d'1 m d'alçada i topall per a rodadura de vehicles.

La construcció de l'estacada destinada a la contenció i separació d'àrds, serà ferma i arriostrada en previsió de bolcades.

Les silges de ciment no seran hermètiques, per evitar l'efecte de la pressió. La boca de recepció de la sàlta estarà condemnada amb un solid engraiat o relliga metàl·lica. La tapa disposarà de barana perimetral reglamentària d'1 m d'alçada. L'accés mitjançant escala "de gat" estarà protegida mitjançant argolles metàl·liques (0,80 m) a partir de 2 m de l'arrencada.

La instal·lació elèctrica complirà amb les especificacions del Reqlament Electrotècnic de Baixa Tensió

Les operacions de manteniment preventiu es realitzaran de conformitat a les instruccions del fabricant o importador.

7.2. Tallers

Estaran ubicats estratègicament en funció de les necessitats de l'obra.



De forma general els locals destinats a tallers, tindran les següents dimensions mínimes (descomptats els espais ocupats per màquines, aparells, instal·lacions i/o materials): 3 m d'altura de pis a sostre, 2 m2 de superfície i 10 m3 de volum per treballador.

La circulació del personal i els materials estarà ordenada amb molta cura, abalisada i senyalitzada, amb una amplada mínima de la zona de pas de personal (sense càrrega) d'1,20 m2 per a passadissos principals (1 m en passadissos secundaris) independent de les vies de mantenció mecànica de materials. En zones de pas, la separació entre màquines i/o equips mai no serà inferior a 0,80 m (comptat des del punt més sortint del recorregut de l'organ mobl més pròxim). Al voltant dels equips que generin calor radiant, es mantindrà un espai lliure no inferior a 1,50 m, estaran apantallats i disposaran de mitjans portàtils d'extinció adequats. Les instal·lacions provisionals suspeses sobre zones de pas estaran canalitzades a una altura mínima d'1,90 m sobre el nivell del paviment.

La intensitat mínima d'il·luminació, en els llocs d'operació de les màquines i equips, serà de 200 lux. La il·luminació d'emergència serà capaç de mantenir, al menys durant una hora, una intensitat de 5 lux, i la seva font d'energia serà independent del sistema normal d'il·luminació.

L'accés, als diferents tallers provisionals d'obra, ha de restar restringit exclusivament al personal adscrit a cada un d'ells, restant expressament abalisada, senyalitzada i prohibida la presència de tota persona en el radi d'actuació de càrregues suspeses, així com en els de desplaçament i servituds de màquines i/o equips. Tots els accessos o passarel·les situades a altures superiors a 2 m sobre el sòl o plataforma de nivell inferior, disposarà de barana reglamentària d'1 m d'altura.

Els elements mòbils i transmissions estaran apantallats a les zones de treball o de pas susceptibles de possibilitar atrapaments o en el seu defecte es trobaran degudament senyalitzats. Els buits horitzontals seran condemnats.

La instal·lació elèctrica complirà amb les especificacions del Reglament Electrotècnic de Baixa Tensió. Les operacions de manteniment preventiu de la maquinària es realitzaran de conformitat a les instruccions del fabricant o importador.

Les emanacions de pols, fibres, fums, gasos, vapors o boirines disposaran d'extracció localitzada, en la mesura del possible, evitant la seva difusió per l'atmosfera. En els tallers tancats, el subministrament d'aire fresc i net per hora i ocupant serà, al menys, de 30 a 50 m3, llevat que s'efectuï una renovació total d'aire diversos cops per hora (no inferior a 10 cops).

7.3. Zones d'apilament. Magatzems
Els materials emmagatzemats a l'obra, hauran de ser els compresos entre els valors „mínims-màxims”, segons una adequada planificació, que impedeixi estacionaments de materials i/o equips inactius que puguin ésser causa d'accident.

Els Mitjans Auxiliars d'Utilitat Preventiva, necessaris per a complementar la manipulació manual o mecànica dels materials apliats, hauran estat previstos en la planificació dels treballs.

Les zones d'apilament provisional estaran abalisades, senyalitzades i il·luminades adequadament.

De forma general el personal d'obra (tant propi com subcontractat) haurà rebut la formació adequada respecte als principis de manipulació manual de materials. De forma més singularitzada, els treballadors responsables de la realització de maniobres amb mitjans mecànics, tindran una formació qualificada de les seves comeses i responsabilitats durant les maniobres.

8. TRACTAMENT DE RESIDUS

El Contractista és responsable de gestionar els sobrants de l'obra de conformitat amb les directrius del D. 201/1994, de 26 de juliol, i del R.D. 105/2008, d'1 de febrer, regulador dels enderrocs i d'altres residus de construcció, a fi i efecte de minimitzar la producció de residus de construcció com a resultat de la previsió de determinats aspectes del procés, que cal considerar tant en la fase de projecte com en la d'execució material de l'obra i/o l'enderroc o desconstrucció.

Al projecte s'ha avaluat el volum i les característiques dels residus que previsiblement s'originaran i les instal·lacions de reciclatge més properes per tal que el Contractista triï el lloc on portarà els seus residus de construcció.

Els residus es lliuraran a un gestor autoritzat, finançant el contractista, els costos que això comporti.

Si a les excavacions i buidats de terres apareixen antics dipòsits o canonades, no detectades prèviament, que continguin o hagin pogut contenir productes tòxics i contaminants, es buidaran prèviament i s'aïllaran els productes corresponents de l'excavació per ser evacuats independentment de la resta i es lliuraran a un gestor autoritzat.

9. TRACTAMENT DE MATERIALS I/O SUBSTÀNCIES PERILLOSES

El Contractista es responsable d'assegurar-se per mitjació de l'Àrea d'Higiene Industrial del seu Servei de Prevenció, la gestió del control dels possibles efectes contaminants dels residus o materials emprats a l'obra, que puguin generar potencialment malalties o patologies professionals als treballadors i/o tercers exposats al seu contacte i/o manipulació.

L'assessoria d'Higiene Industrial comprendrà la identificació, quantificació, valoració i propostes de correcció dels factors ambientals, físics, químics i biològics, dels materials i/o substàncies perilloses, per a fer-los compatibles amb les possibilitats d'adaptació de la majoria (gairebé totalitat) dels treballadors i/o tercers aliens exposats. Als efectes d'aquest projecte, els paràmetres de mesura s'establirà mitjançant la fixació dels valors límit TLV (Threshold Limits Values) que fan referència als nivells de contaminació d'agents físics o químics, per sota dels quals els treballadors poden estar exposats sense perill per a la seva salut. El TLV s'expressa amb un nivell de contaminació mitjana en el temps, per a 8 h/dia i 40 h/setmana.

9.1. Manipulació
En funció de l'agent contaminant del seu TLV, dels nivells d'exposició i de les possibles vies d'entrada a l'organisme humà, el Contractista haurà de reflectir en el seu Pla de Seguretat i Salut les mesures correctores pertinents per a establir unes condicions de treball acceptables per als treballadors i el personal exposat, de forma singular a:

- i. Amiant.
- ii. Plom, Crom, Mercuri, Niquel.
- iii. Silíce.
- iv. Vinil.
- v. Urea formol.
- vi. Ciment.
- vii. Soroll.
- viii. Radiacions.
- ix. Productes tixotròpics (bentonita)
- x. Pintures, dissolvents, hidrocarburs, coles, resines epoxi, greixos, olis.
- xi. Gasos líquats del petroli.
- xii. Baixos nivells d'oxigen respirable.
- xiii. Animals.
- xiv. Entorn de drogodependència habitual.

9.2. Delimitació / condicionament de zones d'apilament
Les substàncies i/o els preparats es rebran a l'obra etiquetats de forma clara, indeleble i com a mínim amb el text en idioma espanyol.

L'etiqueta ha de contenir:

- i. Denominació de la substància d'acord amb la legislació vigent o en el seu defecte nomenclatura de la IUPAC. Si és un preparat, la denominació o nom comercial.
- ii. Nom comú, si és el cas.
- iii. Concentració de la substància, si és el cas. Si és tracta d'un preparat, el nom químic de les substàncies presents.
- iv. Nom, direcció i telèfon del fabricant, importador o distribuïdor de la substància o preparat perillós.
- v. Pictogrames i indicadors de perill, d'acord amb la legislació vigent.
- vi. Riscos específics, d'acord amb la legislació vigent.
- vii. Consells de prudència, d'acord amb la legislació vigent.
- viii. El número CEE, si en té.
- ix. La quantitat nominal del contingut (per preparats).

El fabricant, l'importador o el distribuïdor haurà de facilitar al Contractista destinatari, la fitxa de seguretat del material i/o la substància perillosa, abans o en el moment del primer lliurament.

Les condicions bàsiques d'emmagatzematge, apilament i manipulació d'aquests materials i/o substàncies perilloses, estaran adequadament desenvolupades en el Pla de Seguretat del Contractista, partint de les següents premisses:

- Explosius

L'emmagatzematge es realitzarà en polvorins/minipolvorins que s'ajustin als requeriments de les normes legals i reglaments vigents. Estarà adequadament senyalitzada la presència d'explosius i la prohibició de fumar.

- Comburents, extremadament inflamables i fàcilment inflamables
Emmagatzematge en lloc ben ventilat. Estarà adequadament senyalitzada la presència de comburents i la prohibició de fumar. Estaran separats els productes inflamables dels comburents.
El possible punt d'ignició més pròxim estarà suficientment allunyat de la zona d'apilament.

- Tòxics, molt tòxics, nocius, carcinògens, mutagènics, tòxics per a la reproducció
Estarà adequadament senyalitzada la seva presència i disposarà de ventilació eficaç.
Es manipularà amb Equips de Protecció Individual adequats que assegurin l'estanquitat de l'usuari, en previsió de contactes amb la pell.

- Corrosius, irritants, sensibilitzants

Estarà adequadament senyalitzada la seva presència.
Es manipularan amb Equips de Protecció Individual adequats (especialment guants, ulleres i màscara de respiració) que assegurin l'estanquitat de l'usuari, en previsió de contactes amb la pell i les mucoses de les vies respiratòries.

10. CONDICIONS DE L'ENTORN

Ocupació del tancament de l'obra

S'entén per àmbit d'ocupació el realiment afectat, incloent tanques, elements de protecció, baranes, bastides, contenidors, casetes, etc.

Cal tenir en compte que, en aquest tipus d'obres, l'àmbit pot ser permanent al llarg de tota l'obra o que pot ser necessari distingir entre l'àmbit de l'obra (el de projecte) i l'àmbit dels treballs en les seves diferents fases, a fi de permetre la circulació de vehicles i vianants o l'accés a edificis i guals.

En el PLA DE SEGURETAT I SALUT EN EL TREBALL s'especificarà la delimitació de l'àmbit d'ocupació de l'obra i es diferenciarà clarament si aquest canvia en les diferents fases de l'obra. L'àmbit o els àmbits d'ocupació quedaran clarament dibuixats en plànols per fases i interrelacionats amb el procés constructiu.

Situació de casetes i contenidors

Es col·locaran, preferentment, a l'interior de l'àmbit delimitat pel tancament de l'obra.

Si per les especials característiques de l'obra no és possible la ubicació de les casetes a l'interior de l'àmbit delimitat pel tancament de l'obra, ni és possible el seu trasllat dins d'aquest àmbit, ja sigui durant tota l'obra o durant alguna de les seves fases, s'indicaran al PLA DE SEGURETAT I SALUT les àrees previstes per aquest fi.

Les casetes, els contenidors, els tallers provisionals i l'aparcament de vehicles d'obra, es situaran segons s'indica en l'apartat "Àmbit d'ocupació de la via pública".

10.1. Serveis afectats

Se soterran línies de baixa tensió que actualment creuen el carrer en aeri sobre suports fixats a façana.

Els Plànols i d'altra documentació que el Projecte incorpora relatius a l'existència i la situació de serveis, cables, canonades, conduccions, arquetes, pous i en general, d'instal·lacions i estructures d'obra soterrades o aèries tenen un caràcter informatiu i no garanteixen l'exhaustivitat ni l'exactitud i per tant no seran objecte de reclamació per mancances i/o omissions. El Contractista ve obligat a la seva pròpia investigació per a la qual cosa sol·licitarà dels titulars d'obres i serveis, plànols de situació i localitzarà i descobrirà les conduccions i obres enterrades, per mitjà del detector de conduccions o per cales. Les adopcions de mesures de seguretat o la disminució dels rendiments es consideraran inclosos en els preus i, per tant, no seran objecte d'abonament independent.

10.2. Servituds

En la documentació del Projecte i en la facilitada pel Promotor, s'incorporen els aspectes relatius a l'existència de possibles servituds en matèria d'aigües, de pas, de mitgera de llums i vistes, de desguàs dels edificis o de les distàncies i les obres intermèdies per a certes construccions i plantacions, tenen un caràcter informatiu i no asseguren l'exhaustivitat ni l'exactitud i per tant no podran ser objecte de reclamacions per carències i/o omissions. Com amb els indicats per als serveis afectats, el Contractista està obligat a consultar en el Registre de la Propietat els esmentats extrems. Les despeses generades, les mesures suplementàries de seguretat o la disminució dels rendiments es consideraran inclosos en els preus i, per tant, no seran objecte d'abonament independent.

10.3. Característiques meteorològiques

El clima del Barcelonès és mediterrani de tipus litoral central. La precipitació mitjana anual està al voltant dels 600 mm, essent els valors més elevats a prop de la Serralada Litoral. L'estació plujosa de l'any és la tardor, seguida d la primavera, i la seca l'estiu, sobretot el juliol. Pel que fa a les temperatures, els hiverns són suaus, amb mitjanes de 9 °C a 11 °C, les temperatures són més baixes a la zona més propera al Besòs i a la Zona Franca on les mínimes són més fredes i els estius calorosos, entre els 23 °C i 24 °C de mitjana, comportant una amplitud tèrmica anual moderada.

10.4. Característiques del terreny

Aquí s'inclouran les conclusions de l'Estudi Geotècnic del Projecte i les característiques topogràfiques del terreny (desnivells, etc.), presència de rieres, etc.

10.5. Característiques de l'entorn

TADEC, S.L.P (TÈCNICS ASSOCIATS DE CONSULTA)



AREA METROPOLITANA DE BARCELONA - PLEC TECNIC

Codi per a validació: MJCE8-GJ3KJ-B3YD6
Verificació: <https://qamib.amb.cat/verificador/Documento/home>
Aquesta és una còpia impresa del document electrònic referenciat : 37/69.

APROVAT

Definir les característiques més rellevants (si l'obra es troba dins d'una àrea urbana, zona rural, zona industrial, etc., vials de trànsit, pendents dels vials, presència de mitgeres, pròxim a escola o a hospital, etc.)

11. UNITATS CONSTRUCTIVES

ENDERROCS
ENDERROC D'ELEMENTS SOTERRATS A POCA FONDÀRIA ENDERROC DE PAVIMENTS I REVESTIMENTS - ARRENCADA D'ELEMENTS - DESMUNTATGE D'INSTAL·LACIONS MOVIMENTS DE TERRES
EXCAVACIÓ DE RASES I POUS REBLERTS I TERRAPLENS
CÀRREGA I TRANSPORT DE TERRES O RUNES REVESTIMENTS
PINTATS I ENVERNISATS PAVIMENTS
PAVIMENTS AMORFS (FORMIGÓ, SUB-BASES, TERRA, SAULO)
ENRAJOLATS I APLACATS DE PECES AMB PULIT (PEDRA, CERÀMICA, MORTER CIMENT, ESCOPIDORS, ETC.)
TANCAMENTS I DIVISÒRIES PRACTICABLES, BARANES I PROTECCIONS FIXES COL·LOCACIÓ DE BARANES I SENYALS AMB SUPORTS METÀL·LICS EN VIALS
INSTAL·LACIONS D'EVACUACIÓ
ELEMENTS COL·LOCATS SUPERFICIALMENT (CAIXES SIFÒNIQUES, DESGUASSOS BUNERES, ETC.)
ELEMENTS SOTERRATS (CLAVEGUERONS, POUS, DRENATGES)
INSTAL·LACIONS ELÈCTRIQUES
INSTAL·LACIONS ELÈCTRIQUES BAIXA TENSIÓ INSTAL·LACIONS D'ENLLUMENAT
INSTAL·LACIONS D'ENLLUMENAT EQUIPAMENTS
MOBILIARI, APARELLS, ELECTRODOMESTICS

12. DETERMINACIÓ DEL PROCÉS CONSTRUCTIU

El Contractista amb antelació suficient a l'inici de les activitats constructives n'haurà de perfilar l'anàlisi de cada una d'acord amb els „Principios de la Acción Preventiva" (Art. 15 L. 31/1995 de 8 de novembre) i els „Principios Aplicables durante la Ejecución de las Obras" (Art. 10 RD. 1627/1997 de 24 d'octubre).

12.1. Procediments d'execució

Els aspectes a examinar per a configurar cadascun dels procediments d'execució, hauran de ser desenvolupats pel Contractista i descrits en el Pla de Seguretat i Salut de l'obra.

12.2. Ordre d'execució dels treballs

Previsió d'ordre d'execució dels treballs:

TREBALLS PREVIS
IMPLANTACIÓ D'OBRA
TANCAMENT I SENYALITZACIÓ ZONES D'OBRES
RETIRADA DE MOBILIARI URBÀ
EXECUCIÓ DE CALES PER LOCALITZACIÓ DE SERVEIS
SERVEIS AFECTATS (PREVISIÓ)
ENDERROC
TALL AMB DISC
ANUL·LACIÓ EMBORNALS
REFI FONS CAIXA DE PAVIMENTS A VORERA I CALÇADA
EXECUCIÓ NOUS EMBORNALS CONNEXIONS A EMBORNALS
SABATES, PRISMES I PERICONS ENLLUMENAT
COL·LOCACIÓ VORADES, GUALS VEHICLES I RIGOLES
BASE DE FORMIGÓ

POSTA A COTA DE TAPES EXISTENTS
PAVIMENT DE LLOSA
MUNTATGE I CABLEJAT FANALS
REMODELACIÓ DE QUADRE ELÈCTRIC
POSTA EN MARXA NOUS FANALS I RETIRADA DELS EXISTENTS
MUNTATGE NOU MOBILIARI URBÀ
MUNTATGE SENYALITZACIÓ VERTICAL MARQUES VIALS
DESMUNTATGE TANQUES

Complementant els plantejaments previs realitzats en el mateix sentit per l'autor del projecte, a partir dels suposats teòrics en fase de projecte, el Contractista haurà d'ajustar, durant l'execució de l'obra, l'organització i planificació dels treballs a les seves especials característiques de gestió empresarial, de forma que resti garantida l'execució de les obres amb criteris de qualitat i de seguretat per a cadascuna de les activitats constructives a realitzar, en funció del lloc, la successió, la persona o els mitjans a emprar.

12.3. Determinació del temps efectiu de duració. Pla d'execució

Per a la programació del temps material, necessari per al desenvolupament dels distints talls de l'obra, s'han tingut en compte els següents aspectes:

LLISTA D'ACTIVITATS :

Replanteig
Desmuntatge de mobiliari urbà
Demolició de voreres i calçada
Xarxa de clavegueram,
Enllumenat
Adaptació i ampliació altres serveis i desviament serveis afectats
Pavimentació de voreres i calçada
Reposició de la senyalització
Col·locació de mobiliari urbà
Seguretat i Salut
Desviaments de trànsit vehicles i vianants
Plantació d' arbrat

RELACIONS DE DEPENDÈNCIA :

DURADA DE LES ACTIVITATS :

De les dades així obtingudes, s'ha establert, en fase de projecte, un programa general orientatiu, en el qual s'ha tingut en compte, en principi, tan sols les grans unitats (activitats significatives), i un cop encaixat el termini de durada, s'ha realitzat la programació previsible, reflectida en un cronograma de desenvolupament.

El Contractista en el seu Pla de Seguretat i Salut haurà de reflectir, les variacions introduïdes respecte, al procés constructiu inicialment previst en el Projecte Executiu/Constructiu i en el present Estudi de Seguretat i Salut.

13. SISTEMES I/O ELEMENTS DE SEGURETAT I SALUT INHERENTS O INCORPORATS AL MATEIX PROCÉS CONSTRUCTIU

Tot projecte constructiu o disseny d'equip, mitjà auxiliar, màquina o ferramenta a utilitzar a l'obra, objecte del present Estudi de Seguretat i Salut, s'integrarà en el procés constructiu, sempre d'acord amb els „Principios de la Acción Preventiva" (Art. 15 L. 31/1995 de 8 de novembre), els „Principios Aplicables durante la Ejecución de las Obras" (Art. 10 RD. 1627/1997 de 24 d'octubre), „Reglas generales de seguridad para máquinas" (Art.18 RD. 1495/1986 de 26 de maig de 1986), i Normes Bàsiques de l'Edificació, entre altres reglaments connexos,

MEMÒRIA VALORADA DE LES OBRES DE MILLORA D'ACCESSIBILITAT DE PARADA DE BUS A VILADECANS. CODI PARADA106226

i atenent les Normes Tecnològiques de l'Edificació, Instruccions Tècniques Complementàries i Normes UNE o Normes Europees, d'aplicació obligatòria i/o aconsellada.

14. MEDIAMBIENT LABORAL

14.1. Agents atmosfèrics

Caldrà indicar quins són els possibles agents atmosfèrics que poden afectar a l'obra i quines condicions s'hauran de tenir en compte per prevenir els riscos que se'n derivin.

14.2. Il·luminació

Encara que la generalitat dels treballs de construcció es realitzen amb llum natural, hauran de tenir-se presents en el Pla de Seguretat i Salut algunes consideracions respecte a la utilització d'il·luminació artificial, necessària en tallers, tallers nocturns o sota rasant.

Es procurarà que la intensitat lluminosa en cada zona de treball sigui uniforme, evitant els reflexos i enlluernaments al treballador així com les variacions brusques d'intensitat.

En els locals amb risc d'explosió pel gènere de les seves activitats, substàncies emmagatzemades o ambients perillosos, la il·luminació elèctrica serà antideflagrant.

En els llocs de treball en els que una fallida de l'enllumenat normal suposi un risc per als treballadors, es disposarà d'un enllumenat d'emergència d'evacuació i de seguretat.

Les intensitats mínimes d'il·luminació artificial, segons els distints treballs relacionats amb la construcció, seran els següents:

25-50 lux: En patis de llums, galeries i altres llocs de pas en funció de l'ús ocasional - habitual.

100 lux: Operacions en les quals la distinció de detalls no sigui essencial, tals com la manipulació de mercaderies a granel, l'aplament de materials o l'amassat i lligat de conglomerats hidràulics. Baixes exigències visuals.

100 lux: Quan sigui necessària una petita distinció de detalls, com en sales de màquines i calderes, ascensors, magatzems i dipòsits, vestuaris i banys petits del personal. Baixes exigències visuals.

200 lux: Si és essencial una distinció moderada de detalls com en els muntatges mitjans, en treballs senzills en bancs de taller, treballs en màquines, fratsat de paviments i tancament mecànic. Moderades exigències visuals.

300 lux: Sempre que sigui essencial la distinció mitjana de detalls, com treballs mitjans en bancs de taller o en màquines i treballs d'oficina en general.

500 lux: Operacions en les que sigui necessària una distinció mitja de detalls, tals com treballs d'ordre mitjà en bancs de taller o en màquines i treballs d'oficina en general. Altes exigències visuals.

1000 lux: En treballs on sigui indispensable una fina distinció de detalls sota condicions de constant contrast, durant llargs períodes de temps, tals com muntatges delicats, treballs fins en banc de taller o màquina, màquines d'oficina i dibuix artístic lineal. Exigències visuals molt altes. Els serveis de prevenció seran els encarregats d'estimar la magnitud o nivells del risc, les situacions en les que aquest es produeix, així com controlar periòdicament les condicions, l'organització dels mètodes de treball i la salut dels treballadors amb la finalitat de prendre les decisions per a eliminar, controlar o reduir el risc mitjançant mesures de prevenció a l'origen, organitzatives, de prevenció col·lectiva, de protecció individual, formatives i informatives.

14.3. Soroll

Per a facilitar el seu desenvolupament al Pla de Seguretat i Salut del contractista, es reproduïeix un quadre sobre els nivells sonors generats habitualment en la indústria de la construcció:

Compressor	82-94 dB
Equip de clavar pilots (a 15 m de distància)	82 dB
Formigonera petita < 500 lts.	72 dB
Formigonera mitjana > 500 lts.	60 dB

Martell pneumàtic (en recinte angost)	103 dB
Martell pneumàtic (a l'aire lliure)	94 dB
Esmerlladora de peu	60-75 dB
Camions i dumpers	80 dB
Excavadora	95 dB
Grua autoportant	90 dB
Martell perforador	110 dB
Mototerra	105 dB
Tractor d'orugues	100 dB
Pala carregadora d'orugues	95-100 dB
Pala carregadora de pneumàtics	84-90 dB
Pistoles fixaclaus d'impacte	150 dB
Esmerlladora radial portàtil	105 dB
Tronçadora de taula per a fusta	105 dB

Les mesures a adoptar, que hauran de ser adequadament tractades al Pla de Seguretat i Salut pel contractista, per a la prevenció dels riscos produïts pel soroll seran, en ordre d'eficàcia:

1er.- Supressió del risc en origen.

2on.- Aïllament de la part sonora.

3er.- Equip de Protecció Individual (EPI) mitjançant taps o orel·leres.

Els serveis de prevenció seran els encarregats d'estimar la magnitud o els nivells de risc, les situacions en les que aquest es produeix, així com controlar periòdicament les condicions, l'organització dels mètodes de treball i la salut dels treballadors amb la finalitat de prendre les decisions per a eliminar, controlar o reduir el risc mitjançant mesures de prevenció a l'origen, organitzatives, de prevenció col·lectiva, de protecció individual, formatives i informatives

14.4. Pols

La permanència d'operaris en ambients polserigens, pot donar lloc a les següents afeccions:

- i. Rinitis
- ii. Asma bronquial
- iii. Bronquitis destructiva
- iv. Bronquitis crònica
- v. Etfemes pulmonars
- vi. Neumoconiosis
- vii. Asbestosis (asbest - fibrociment - amiant)
- viii. Càncer de pulmó (asbest - fibrociment - amiant)
- ix. Mesotelioma (asbest - fibrociment - amiant)

La patologia serà d'un o d'altre tipus, segons la naturalesa de la pols, la seva concentració i el temps d'exposició.

En la construcció és freqüent l'existència de pols amb contingut de sílice lliure (SiO2) que és el component que ho fa especialment nociu, com a causant de la neumoconiosis. El problema de presència massiva de fibres d'amiant en suspensió, necessitarà d'un Pla específic de desamiantat que excedeix a les competències del present Estudi de Seguretat i Salut, i que haurà de ser realitzat per empreses especialitzades.

La concentració de pols màxima admissible en un ambient al qual els operaris es trobin exposats durant 8 hores diàries, 5 dies a la setmana, és en funció del contingut de sílice en suspensió.

Tenint en compte que la mostra recollida haurà de respondre a la denominada "fracció respirable", que correspon a la pols realment inhalada, ja que, de l'existent en l'ambient, les partícules més grosses són retingudes per la pituitària i les més fines són expeses amb l'aire respirat, sense haver-se fixat en els pulmons.



MEMÒRIA VALORADA DE LES OBRES DE MILLORA D'ACCESSIBILITAT DE PARADA DE BUS A VILADECANS. CODI PARADA106226

Els treballs en els quals és habitual la producció de pols, són fonamentalment els següents:

- i. Escombrat i neteja de locals
- ii. Manutenció de runes
- iii. Demolicions
- iv. Treballs de perforació
- v. Manipulació de ciment
- vi. Raig de sorra
- vii. Tall de materials ceràmics i lítics amb serra mecànica
- viii. Pols i serradures per tronçat mecànic de fusta
- ix. Esmerllat de materials
- x. Pols i fums amb partícules metàl·liques en suspensió, en treballs de soldadura
- xi. Plantes de matxuqueix i classificació
- xii. Moviments de terres
- xiii. Circulació de vehicles
- xiv. Polt de paraments
- xv. Plantes asfàltiques

A més a més dels Equips de Protecció Individual necessaris, com màscares i ulleres contra la pols, convé adoptar les següents mesures preventives:

ACTIVITAT	MESURA PREVENTIVA
Neteja de locals	Us d'aspiradora i regat previ
Manutenció de runes	Regat previ
Demolicions	Regat previ
Treballs de perforació	Captació localitzada en carros perforadors o injecció d'aigua
Manipulació de ciment	Filtres en sigles o instal·lacions confinades
Raig de sorra o granalla	Equips semiautònoms de respiració
Tall o polt de materials	Addició d'aigua micronitzada sobre la zona ceràmics o lítics de tall
Treballs de la fusta, desbarbat i soldadura	Aspiració localitzada
Circulació de vehicles	Regat de pistes
Plantes de matxuqueix i plantes d'asfalt	Aspiració localitzada

Els serveis de prevenció seran els encarregats d'estimar la magnitud o nivells del risc, les situacions en les que aquest es produeix, així com controlar periòdicament les condicions, l'organització dels mètodes de treball i la salut dels treballadors amb la finalitat de prendre les decisions per a eliminar, controlar o reduir el risc mitjançant mesures de prevenció a l'origen, organitzatives, de prevenció col·lectiva, de protecció individual, formatives i informatives.

14.5. Ordre i neteja

El Pla de Seguretat i Salut del contractista haurà d'indicar com pensa fer front a les actuacions bàsiques d'ordre i neteja en la materialització d'aquest projecte, especialment pel que fa a:

- 1er.- Retirada dels objectes i coses innecessàries.
- 2on.- Emplaçament de les coses necessàries en el seu respectiu lloc d'apilament.
- 3er.- Normalització interna d'obra dels tipus de recipients i plataformes de transport de materials a granel.
- Pla de manutenció intern d'obra.
- 4art.- Ubicació dels baixants de runes i recipients per a apilament de residus i la seva utilització. Pla d'evacuació de residus.
- 5è.- Neteja de claus i restes de material d'encofrat.
- 6è.- Desallotjament de les zones de pas, de cables, mànegues, flexos i restes de matèria. Il·luminació suficient.
- 7è.- Retirada d'equips i ferramentes, descansant simplement sobre superfícies de suport provisionals.
- 8è.- Drenatge de vessaments en forma de tolls de carburants o greixos.

- 9è.- Senyalització dels riscos puntuals per falta d'ordre i neteja.
- 10è.- Manteniment dian de les condicions d'ordre i neteja. Brigada de neteja.
- 11è.- Informació i formació exigible als gremis o als diferents participants en els treballs directes i indirectes de cada partida inclosa en el projecte en el que és relatiu al manteniment de l'ordre i neteja inherents a l'operació realitzada.

En els punts de radiacions el consultor hauria d'identificar els possibles treballs on es poden donar aquest tipus de radiacions i indicar les mesures protectores a prendre.

14.6. Radiacions no ionitzants

Són les radiacions amb la longitud d'ona compresa entre 10-6 cm i 10 cm, aproximadament. Normalment, no provoquen la separació dels electrons dels àtoms dels que formen part, però no per això deixen de ser perilloses. Comprenen: Radiació ultraviolada (UV), infraroja (IR), làser, microones, ultrasònica i de freqüència de ràdio.

Les radiacions no ionitzants són aquelles regions de l'espectre electromagnètic on l'energia dels fotons emesos és insuficient. Es considera que el límit més baix de longitud d'ona per a aquestes radiacions no ionitzants és de 100 nm (nanòmetre) inclosos en aquesta categoria estan les regions comunament conegudes com bandes infraroja, visible i ultraviolada.

Els treballadors més freqüents i intensament sotmesos a aquests riscos són els soldadors, especialment els de soldadura elèctrica.

Radiacions infraroges

Aquest tipus de radiació és ràpidament absorbida per els teixits superficials, produint un efecte d'escalfament. En el cas dels ulls, a l'absorbir-se la calor pel cristal·lí i no dispersar-se ràpidament, pot produir cataractes. Aquest tipus de lesió s'ha considerat la malaltia professional més probable en ferrers, bufadors de vidre i operaris de forns.

Totes les fonts de radiació IR intensa hauran d'estar dotades de sistemes de protecció tant propers a la font com sigui possible, per aconseguir la màxima absorció de calor i prevenir que la radiació penetri als ulls dels operaris. En cas d'utilització d'ulleres normalitzades, haurà d'incrementar-se adequadament la il·luminació del recinte, de manera que s'eviti la dilatació de la pupil·la de l'ull.

A les obres de construcció, els treballadors que estan més freqüentment exposats a aquestes radiacions són els soldadors, especialment quan realitzen soldadures elèctriques. Així mateix, s'ha de considerar l'entorn de l'obra, com a possible font de les radiacions.

La resposta primària a aquestes absorcions d'energia és de tipus tèrmic, afectant principalment a la pell en forma de: cremades agudes, augment de la dilatació dels vasos capil·lars i un increment de la pigmentació que pot ser persistent.

De forma general, tots aquells processos industrials realitzats en calent fins a l'extrem de desprendre llum, generen aquest tipus de radiació.

Radiacions visibles

L'òrgan afectat més important és l'ull, sent transmeses aquestes longituds d'ona, a través dels mitjans oculars sense apreciable absorció abans d'aconseguir la retina.

Radiacions ultraviolades

La radiació UV és aquella que té una longitud d'ona entre els 400 nm (nanometres) i els 10 nm. Queda inclosa dins de la radiació solar, i es genera artificialment per a molts propòsits en indústries, laboratoris i hospitals. Es divideix convencionalment en tres regions:

UVA: 315 - 400 nm de longitud d'ona.

UVB: 280 - 315 nm de longitud d'ona.



MEMÒRIA VALORADA DE LES OBRES DE MILLORA D'ACCESSIBILITAT DE PARADA DE BUS A VILADECANS. CODI PARADA106226

UVVC: 200 - 280 nm de longitud d'ona.

La radiació a la regió UVA, la més propera a l'espectre UV, és emprada àmpliament a la indústria i representa poc risc, pel contrari les radiacions UVB i UVC, són més perilloses. La norma més completa és nord americana i està, acceptada per la WHO (World Health Organization).

Les radiacions a les regions UVB i UVC tenen efectes biològics que varien marcadament amb la longitud d'ona, sent màxims entorn als 270 nm (la llàntia de quars amb vapor de mercuri a baixa pressió té una emissió a 254 nm aproximadament). També varien amb el temps d'exposició i amb la intensitat de la radiació. La exposició radiant d'ulls o pell no protegits, per a un període de vuit hores haurà d'estar limitada.

La protecció contra la sobreexposició de fonts potents que poden constituir riscos, haurà de dur-se a terme mitjançant la combinació de mesures organitzatives, d'apantallaments o resguardos i de protecció personal. Sense oblidar que s'ha d'intentar substituir el que és perillós pel que comporta poc o cap risc, d'acord a la llei de prevenció de riscos laborals.

S'haurà de posar especial èmfasi en els apantallaments i en les mesures de substitució, per a minimitzar el tercer, que implica la necessitat de protecció personal. Tots els usuaris de l'equip generador de radiació UV han de conèixer perfectament la naturalesa dels riscos involucrats. En l'equip, o prop d'ell, s'han de disposar senyals d'advertència adequades al cas. La limitació d'accés a la instal·lació, la distància de l'usuari respecte a la font i la limitació del temps d'exposició, constitueixen mesures organitzatives a tenir en compte.

No es poden emetre de forma indiscriminada radiacions UV en l'espai de treball, per exemple realitzant l'operació en un recinte confinat o en una àrea adequadament protegida. Dins de l'àrea de protecció, s'ha de reduir la intensitat de la radiació reflexada, emprant pintures de color negre mate. En el cas de fonts potents, on se sospita que sigui possible una exposició per sobre del valor límit admissible, haurà de disposar-se de mitjans de protecció que dificultin i facin impossible el flux radiant lliure, directe i reflexat. Quant la naturalesa del treball requereixi que l'usuari operi junt a una font de radiació UV no protegida, haurà de fer-se ús dels mitjans de protecció personal. Els ulls estaran protegits amb ulleres o màscara de protecció facial, de manera que s'absorbeixin les radiacions que sobre ells incideixin. Anàlogament, hauran de protegir-se les mans, utilitzant guants de cotó, la cara, emprant qualsevol tipus de protecció facial.

L'exposició dels ulls i pell no protegits a la radiació UV pot conduir a una inflamació dels teixits, temporal o prolongada, amb riscos variables. En el cas de la pell, pot donar lloc a un eritema similar a una cremada solar i, en el cas dels ulls, a una conjuntivitis i queratitis (o inflamació de la còrnia), de resultats imprevisibles.

La font és bàsicament el sol però també es troben en les activitats industrials de la construcció: llums fluorescents, incandescents i de descàrrega gasosa, operacions de soldadura (TIG-MIG), bufador d'arc elèctric i làsers.

Les mesures de control per a prevenir exposicions indègudes a les radiacions no ionitzants se centren en l'emprament de pantalles, blindatges i Equips de Protecció Individual (per exemple pantalla de soldadura amb visor de cèl·lula fotosensible), procurant mantenir distàncies adequades per a reduir, tenint en compte l'efecte de proporcionalitat inversa al quadrat de la distància, la intensitat de l'energia radiant emesa des de fonts que es propaguen en diferent longitud d'ona.

Làser

La missió d'un làser és la de produir un raig d'alta densitat i s'ha emprat en camps tan diversos com cirurgia, topografia o comunicació. Es construeixen unitats amb força polsant o continua de radiació, tant visible com invisible. Aquestes unitats, si són suficientment potents, poden danyar la pell i, en particular, els ulls si estan exposats a la radiació. La unitat polsant d'alta energia és particularment perillosa quan el polze curt de radiació impacte en el teixit causant una ampla lesió al voltant del mateix. Els làsers d'ona continua també poden causar danys en els ulls i la pell. Els de radiació IR i V presentaran perill per a la retina, en forma de cremades; els de radiació UV e IR poden suposar un risc per a la còrnia i el cristal·lí. D'una manera general, la pell és menys sensible a la radiació làser i en el cas d'unitats de radiació V i IR de grans potències, poden ocasionar cremades.

Els làsers s'han classificat, d'acord amb els riscos associats al seu ús, en els dos grups i quatre classes següents:

- i) Grup A: unitats intrínsecament segures i aquelles que cauen dins de les classes I i II.
Classe I: els nivells d'exposició màxima permisible no poden ser excedits.
Classe II: de risc baix; emissió limitada a 1 mW en menys de 0,25 s, entre 400 nm i 700 nm; es preveuen els riscos per desviament de la radiació reflexada incloent la resposta de centelles.
- ii) Grup B: tots els làsers presents o de ona continua amb potència major d'1 mW, com es defineix a les classes IIIa, IIIb i IV respectivament.
Classe IIIa: risc baix; emissió limitada a 5 vegades la corresponent a la classe II; l'ús d'instruments òptics pot resultar perillós.
Classe IIIb: risc mitjà; major límit d'emissió; l'impacte sobre l'ull pot resultar perillós, però no respecte a la reflexió difusa.
Classe IV: risc alt; major límit d'emissió; l'impacte per reflexió difusa pot ser perillós; poden causar foc i cremar la pell. El grau de protecció necessari depèn de la longitud d'ona i de l'energia emesa per la radiació. Qualsevol equip base s'ha de dissenyar d'acord amb mesures de seguretat apropiades, com per exemple, encaixonament protector, obturador d'emissió, senyal automàtica de emissió, etc.

Els làsers poden produir llum visible (400-700 nm), alguna radiació UV (200-400 nm), o comunament radiació IR (700 nm - 1 m).

A continuació, es presenta una guia de riscos associats amb unitats concretes de raigs làser:

- a) Amb làsers de la classe IIIa (< 5 mW), s'ha de prevenir únicament la visió directa del raig.
- b) Amb els de la classe IIIb i potències compreses entre 5 mW y 500 mW, s'ha de prevenir l'impacte de la radiació directa i de reflexió especular, en els ulls no protegits, que pot resultar perillós.
- c) Amb làsers de la classe IV i potències majors de 500 mW, s'ha de prevenir l'impacte de la radiació directa, de les reflexions secundàries i de les reflexions difuses, que pot resultar perillós.

A més dels riscos associats a aquest tipus de radiació, s'ha de tenir en compte els deguts a les unitats d'energia elèctrica emprats per a subministrar energia a l'equip làser. A continuació, es dona un codi de pràctica que cobreix personal, àrea de treball, equip i operació, respectivament, en l'ús de làsers.

Tots els usuaris s'han de sotmetre a un examen oftalmològic periòdicament, fent èmfasi especial en les condicions de la retina. Les persones que treballen amb la classe IIIb i IV, tindrán al mateix temps un examen mèdic d'inspecció de danys a la pell.

- d) Amb prioritat a qualsevol autorització, el contractista s'assegurarà que els operaris autoritzats estan degudament entrenats tant en procediment de treball segur com en el coneixement dels riscos potencials associats amb la radiació i equip que la genera.
- e) Qualsevol exposició accidental que suposi impacte en els ulls, haurà de ser registrada i comunicada al departament mèdic.
- f) La pràctica amb làser del grup B requereix la mesura general de protecció ocular, però que mai serà utilitzada per visió directa del raig.

- Àrea de treball:

- a) L'equip làser s'instal·larà en una àrea o recinte degudament controlats. La il·luminació del recinte haurà de ser tal manera que eviti la dilatació de la pupil·la de l'ull i així disminuir la possibilitat de lesió.
- b) Els raigs làser reflectits poden ser tant perillosos com els directes, i per tant, hauran d'eliminar-se les superfícies reflectants i polides.
- c) A l'àrea de treball s'haurà d'investigar periòdicament la presència de qualsevol gas tòxic que pugui generar-se durant el treball, per exemple, l'ozó.
- d) S'han de col·locar senyals luminoses d'advertència en totes les zones d'entrada als recintes en els que els làsers funcionin. Quant la senyal estigui en acció, haurà de prohibir-se l'accés al mateix. L'equip de subministrament de potència al làser ha de disposar de protecció especial.

TADEC, S.L.P (TÈCNICS ASSOCIATS DE CONSULTA)



AREA METROPOLITANA DE BARCELONA - PLEC TECNIC

Codi per a validació: MJCE8-GJ3KJ-B3YD6
Verificació: <https://qambito.amb.cat/verificadorDocumento/home>
Aquesta és una còpia impresa del document electrònic referenciat : 41/69.

APROVAT

e) Allà on sigui necessari, s'ha de prevenir la possibilitat de desviament del raig fora de l'àrea de control, mitjançant proteccions i blindatges. En el cas de radiació IR, ha d'emprar-se materials no inflamables per a proporcionar aquestes barreres físiques al voltant del làser. En aquests casos, s'ha d'evitar la proximitat de materials inflamables o explosius.

- Equip:
 - a) Qualsevol operació de manteniment haurà de dur-se solament si la força està desconectada.
 - b) Tots els làsers, hauran de disposar de rètols d'advertència que tindran en compte la classe de làser a que correspon i el tipus de radiació visible o invisible que genera l'aparell.
 - c) Quan els aparells que pertanyen al grup B no s'utilitzin, s'hauran de treure les claus de control d'engegada, així com la de control de força, que quedaran custodiades per la persona responsable autoritzada per el treball amb làser en el laboratori.
 - d) Les ulleres protectores normalitzats, hauran de comprovar-se regularment i han de seleccionar-se d'acord amb la longitud d'ona de la radiació emesa per el làser en ús.
 - e) Qualsevol protector de pantalla que s'utilitzi, haurà de ser de material absorbent que previngui la reflexió especular.
- Operació:
 - a) Unicament el mínim nombre de persones requerides en l'operació es trobaran dins de l'àrea de control; no obstant, en el cas de làser de la classe IV, al menys dos persones estaran sempre presents durant l'operació.
 - b) Unicament personal autoritzat tindrà permís per a muntar, ajustar i operar l'equip de làser.
 - c) L'equip de làser haurà d'operar el temps mínim requerit per a la realització dels treballs, no es deixarà en funcionament sense estar vigilat.
 - d) Com a procediment de protecció general, hauran d'utilitzar-se ulleres que previnguin el risc de dany ocular.
 - e) L'equip de làser haurà de ser muntat a una alçada que mai superi la corresponent al pit de l'operador.
 - f) S'ha de tenir especial cura en la radiació làser invisible, essent essencial la utilització d'un escut protector al llarg de tota la trajectòria.
 - g) Donat que els làsers polsants presenten un risc incrementat per l'operador, com a guia d'alineació del raig, han d'emprar-se làsers de baixa potència d'heli o neó que pertanyin a la classe II, i no conformar-se amb una indicació somera de la direcció que adoptarà el raig. En aquests casos, sempre s'ha d'utilitzar la protecció ocular.

Els serveis de prevenció seran els encarregats d'estimar la magnitud o nivells del risc, les situacions en les que aquest es produeix, així com controlar periòdicament les condicions, l'organització dels mètodes de treball i la salut dels treballadors amb la finalitat de prendre les decisions per a eliminar, controlar o reduir el risc mitjançant mesures de prevenció en l'origen, organitzatives, de prevenció col·lectiva, de protecció individual, formatives i informatives. En construcció acostuma a emprar-se monogràficament en l'establiment d'alineacions i nivells topogràfics.

Per la seva extrema perillositat, quan el làser estigui enfocat paral·lel al sol, l'àrea de perill s'haurà d'acordonar. L'Equip de Protecció Individual contra el làser són les ulleres de protecció completa, amb el visor dotat del filtre adequat al tipus de làser que es tracti.

14.7. Radiacions ionitzants

Dins de l'àmbit de la construcció existeixen pocs treballs propis en els que es generen aquests tipus de riscos, malgrat que si existeixen situacions on es puguin donar aquest tipus de radiació, com són:

- Detecció de defectes de soldadura o esquerdes en canonades, estructures i edificis.
- Control de densitats "in situ" pel mètode nuclear.
- Control d'irregularitats en el nivell d'omplenat de recipients o grans dipòsits.
- Identificació de trajectòries, emprant traçadors en corrents hidràuliques, sediments, moviment de granel, etcètera.

Serà obligació del contractista amb la col·laboració del seu servei de prevenció determinar un procediment de treball segur per a realitzar les esmentades operacions.

També es pot considerar una possible generació de riscos en treballs realitzats dintre d'un entorn o en proximitat de determinades instal·lacions, com poden ser:

- Les instal·lacions on es realitzin exàmens de maletes i embalums en els aeroports; detecció de cartes bomba.
- Les instal·lacions mèdiques on es realitzin pràctiques de teràpia, mitjançant radiacions ionitzants.
- Les instal·lacions mèdiques on es realitzin pràctiques de diagnòstic amb raigs X amb equips amb un potencial d'operació per disseny, sigui major de 70 Kilovolts.
- Les instal·lacions mèdiques on es manipula o es tracti material radioactiu, en forma de fonts no segellades, per a ús en teràpia o diagnòstic amb tècniques "in vivo".
- Les instal·lacions d'ús industrial on es tracti o manipuli material radioactiu.
- Els acceleradors de partícules o d'investigació o d'ús industrial.
- Les instal·lacions i equips per a gammagrafia o radiografia industrial, sigui mitjançant l'ús de fonts radioactius o equips emissors de raig X.
- Els dipòsits de residus radioactius, tant transitoris com definitius.
- Les instal·lacions on es produeixin, fabriqui, repari o es faci manteniment de fonts o equips generadors de radiacions ionitzants.
- Control d'irregularitats en l'espessor de blocs de paper, làmines de plàstic i fulles de metall o en el nivell d'omplenat de recipients o grans dipòsits.
- Estimació de l'antiguitat de substàncies, emprant el carboni-14 o altres isòtops, com l'argó-40 o el fòsfor-32.
- Il·luminació passiva de rellotges o de sortides d'emergència.

Les funcions de protecció radiològica són responsabilitat del titular de la instal·lació, essent el Consell de Seguretat Nuclear el qui decidirà si han de ser encomanades a un Servei de Protecció Radiològica propi del titular o a una Unitat Tècnica de Protecció Radiològica contractada a l'efecte.

La reacció d'un individu a l'exposició a les radiacions depèn de la dosi, del volum i del tipus dels teixits irradiats. Encara que poden ocórrer en combinació, correntment es fa una distinció entre dues classes fonamentals d'accidents per radiació, és dir: a) Irradiació externa accidental (per exemple en treballs de radiografiat de soldadura). b) Contaminació radioactiva accidental.

Els nivells màxims de dosi permesa han estat fixats tenint en compte que el cos humà pot tolerar una certa quantitat de radiació sense perjudicar el funcionament del seu organisme en general. Aquests nivells són, per a persones que treballen en Zones Controlades (per exemple edifici de contenció de central nuclear) i tenint en compte l'efecte acumulatiu de les radiacions sobre l'organisme, 5 rems per any o 300 mil·lirems per setmana.

Per a detectar i amidar els nivells de radiació, s'empen els comptadors Geiger.

Per al control de la dosi rebuda, s'ha de tenir en compte tres factors: a) temps de treball. b) distància de la font de radiació. c) Apantallament. El temps de treball permes s'obté dividint la dosi màxima autoritzada per la dosi rebuda en un moment donat. La dosi rebuda és inversament proporcional al quadrat de la distància a la font de radiació. Els materials que s'empen habitualment com barreres d'apantallament són el formigó i el plom, encara que també se n'usen d'altres com l'acer, totxos massissos de fang, granit, calcària, etc., en general, l'espessor necessari està en funció inversa de la densitat del material.

Per a verificar les dosis de radiació rebudes s'utilitzen dosímetres individuals, que poden consistir en una petita dosimètrica o un estilòsimetre integrador de butxaca. Sempre que no s'especifiqui el contrari, el dosímetre individual es durà a la butxaca o davant de la roba de treball, tenint especial cura en no col·locar els dosímetres sobre cap objecte que absorbeixi radiació (per exemple objectes metàl·lics).

Haurà de dur-se un Llibre de registre, on figurarà les dosis rebudes per cadascun dels treballadors professionalment exposats a radiacions.

15. MANIPULACIÓ DE MATERIALS



MEMÒRIA VALORADA DE LES OBRES DE MILLORA D'ACCESSIBILITAT DE PARADA DE BUS A VILADECANS. CODI PARADA1062226

Tota mantenició de material comporta un risc, per tant, des del punt de vista preventiu, s'ha de tendir a evitar tota manipulació que no sigui estrictament necessària, en virtut del conegut axioma de seguretat que diu que "el treball més segur és aquell que no es realitza".

Per a manipular materials és preceptiu prendre les següents precaucions elementals:

- Començar per la càrrega o material que apareix més superficialment, és dir el primer i més accessible.
 - Lliurar el material, no tirar-lo.
 - Col·locar el material ordenat i en cas d'apilats estratificats, que aquest es realitzi en piles estables, lluny de passadissos o llocs on pugui rebre cops o desgastar-se.
 - Utilitzar guants de treball i calçat de seguretat amb puntera metàl·lica i embuatada en empenya i turmells.
 - En el maneigament de càrregues llargues entre dues o més persones, la càrrega pot mantenir-se en la mà, amb el braç estirat al llarg del cos, o bé sobre l'espatlla.
 - S'utilitzaran les ferramentes i mitjans auxiliars adequats per al transport de cada tipus de material.
 - En les operacions de càrrega i descàrrega, es prohibirà col·locar-se entre la part posterior del camió i una plataforma, pal, pilar o estructura vertical fixa.
 - Si durant la descàrrega s'utilitzen ferramentes, com braços de palanca, ungles, potes de cabra o similar, disposar la manobra de tal manera que es garanteixi el que no es vingui la càrrega damunt i que no relisqui.
- En el relatiu a la manipulació de materials el contractista en l'elaboració del Pla de Seguretat i Salut haurà de tenir en compte les següents premisses:
- Intentar evitar la manipulació manual de càrregues mitjançant:
- Automatització i mecanització dels processos.
 - Mesures organitzatives que eliminin o minimitzin el transport.
- Adoptar Mesures preventives quan no es pugui evitar la manipulació com:
- Utilització d'ajudes mecàniques.
 - Reducció o redisseny de la càrrega.
 - Actuació sobre l'organització del treball.
 - Millora de l'entorn de treball.

Dotar als treballadors de la formació i informació en temes que inclouen:

- Us correcte de les ajudes mecàniques.
- Us correcte dels equips de protecció individual.
- Tècniques segures per a la manipulació de càrregues.
- Informació sobre el pes i centre de gravetat.

Els principis bàsics de la mantenència de materials

- 1er.- El temps dedicat a la manipulació de materials és directament proporcional a l'exposició al risc d'accident derivat de dita activitat.
- 2on.- Procurar que els diferents materials, així com la plataforma de suport i de treball de l'operari, estiguin a la mateixa alçada en què s'ha de treballar amb ells.
- 3er.- Evitar el dipositar els materials directament sobre el terra, fer-ho sempre sobre catúfols o contenidors que permetin el seu trasllat a dojo.
- 4art.- Escurçar tant com sigui possible les distàncies a recórrer pel material manipulat, evitant estacionaments intermedis entre el lloc de partida del material manipulat evitant estacionaments intermedis entre el lloc de partida del material i l'emplaçament definitiu de la seva posada en obra.
- 5è.- Tragar sempre els materials a dojo, mitjançant paloniers, catúfols, contenidors o palets, en lloc de portar-los d'un en un.
- 6è.- No tractar de reduir el nombre d'ajudants que recullin i traguin els materials, si això comporta ocupar els oficials o caps d'equip en operacions de mantenència, coincidint en franges de temps perfectament aprofitables per l'avanç de la producció.
- 7è.- Mantenir escairats, senyalitzats i enllumenats, els llocs de pas dels materials a manipular.

Maneigament de càrregues sense mitjans mecànics

Per a l'hissat manual de càrregues la totalitat del personal d'obra haurà rebut la formació bàsica necessària, comproment-se a seguir els següents passos:

- 1er.- Apropar-se el més possible a la càrrega.
- 2on.- Assentar els peus fermament.
- 3er.- Ajupir-se doblegant els genolls.
- 4art.- Mantenir l'esquena dreta.
- 5è.- Subjectar l'objecte fermament.
- 6è.- L'esforç d'aixecar l'han de realitzar els músculs de les cames.
- 7è.- Durant el transport, la càrrega haurà de romandre el més a prop possible del cos.
- 8è.- Per al maneigament de peces llargues per una sola persona s'actuarà segons els següents criteris preventius:
 - i) Durar la càrrega inclinada per un dels seus extrems, fins l'altura de l'espatlla.
 - ii) Avançarà desplaçant les mans al llarg de l'objecte, fins arribar al centre de gravetat de la càrrega.
 - iii) Es col·locarà la càrrega en equilibri sobre l'espatlla.
 - iv) Durant el transport, mantindrà la càrrega en posició inclinada, amb l'extrem davanter aixecat.
- 9è.- És obligatòria la inspecció visual de l'objecte pesat a aixecar, per a eliminar arestes afilades.
- 10è.- Està prohibit aixecar més de 50 kg de forma individual. El valor límit de 30 Kg per homes, pot superar-se puntualment a 50 Kg quan es tracti de descarregar un material per a col·locar-lo sobre un mitjà mecànic de mantenència. En el cas de tracar-se de dones, es redueixen aquests valors a 15 i 25 Kg respectivament.
- 11è.- És obligatori la utilització d'un codi de senyals quan s'ha d'aixecar un objecte entre uns quants, per a suportar l'esforç al mateix temps. Pot ser qualsevol sistema a condició que sigui conegut o convingut per l'equip.
16. MITJANS AUXILIARS D'UTILITAT PREVENTIVA (MAUP)

Als efectes del present Estudi de Seguretat i Salut, tindran la consideració de MAUP, tot Mitjà Auxiliar dotat de Protecció, Resguard, Dispositiu de Seguretat, Operació seqüencial, Seguretat positiva o Sistema de Protecció Col·lectiva, que originàriament ve integrat, de fàbrica, en l'equip, màquina o sistema, de forma solidària i indissociable, de tal manera que s'interposi, o apantalli els riscos d'abast o simultaneïtat de l'energia fora de control, i els treballadors, personal alià a l'obra i/o materials, màquines, equips o ferramentes properes a la seva àrea d'influència, anul·lant o reduint les conseqüències d'accident. La seva operativitat resta garantida pel fabricant o distribuïdor de cadascun dels components, en les condicions d'utilització i manteniment per ell prescrites. El contractista resta obligat a la seva adequada elecció, seguiment i control d'ús.

Els MAUP més rellevants, previstos per a l'execució del present projecte són els indicats a continuació:

Codi	UA	Descripció
HX11X003	u	Bastida modular amb estructura tubular i sistema de seguretat amb tots els requisits reglamentaris en previsió de caigudes per a la realització d'estructures, tancaments, cobertes, i altres treballs en alçada
HX11X004	u	Barana definitiva, prevista en projecte, per a protecció de caigudes a diferent nivell
HX11X005	u	Escala modular d'estructura porticada, per accedir a cotes de diferent nivell, superiors a 7 m amb sistema de seguretat integrat
HX11X019	m	Marquesina de protecció en voladriu en bastida tubular amb sistema de seguretat amb tots els requisits reglamentaris, normalitzada i incorporada UNE-EN 12810-1 (HD-1000)
HX11X021	u	Passadís de protecció prefabricat metàl·lic amb sistema de seguretat amb tots els requisits reglamentaris, de largària 2,5 m, d'amplària 1,1 m, amb paviment de entramat de platines metàl·liques i rampes articulades, baranes metàl·liques reglamentàries, muntants de 2 m d'alçada, sostre de xapa d'acer de 3 mm de gruix
HX11X022	u	Passadís de protecció prefabricat metàl·lic amb sistema de seguretat amb tots els requisits reglamentaris, de largària 2,5 m, d'amplària 1,1 m, amb paviment de entramat de platines metàl·liques i rampes articulades, baranes metàl·liques reglamentàries

TADEC, S.L.P (TÈCNICS ASSOCIATS DE CONSULTA)



AREA METROPOLITANA DE BARCELONA - PLEC TECNIC

Codi per a validació: MJCE8-GJ3KJ-B3YD6
Verificació: <https://gambit.amb.cat/verificador/Documento/home>
Aquesta és una còpia impresa del document electrònic referenciat : 43/69.

APROVAT

HX11X052 u Pont volat semiprefabricat per treballs en ràfecs amb plataforma de treball i barana perimetral amb els requisits reglamentaris amb sistema de seguretat integrat

17. SISTEMES DE PROTECCIÓ COL·LECTIVA (SPC)

Als efectes del present Estudi de Seguretat i Salut, tindran la consideració de Sistemes de Protecció Col·lectiva, el conjunt d'elements associats, incorporats al sistema constructiu, de forma provisional i adaptada a l'absència de protecció integrada de major eficàcia (MAUP), destinats a apantallar o condonar la possibilitat de coincidència temporal de qualsevol tipus d'energia fora de control, present en l'ambient laboral, amb els treballadors, personal aliè a l'obra i/o materials, màquines, equips o eines properes a la seva àrea d'influència, anul·lant o reduint les conseqüències d'accident. La seva operativitat garanteix la integritat de les persones o objectes protegits, sense necessitat d'una participació per a assegurar la seva eficàcia. Aquest últim aspecte és el que estableix la seva diferència amb un Equip de Protecció Individual (EPI).

En absència d'homologació o certificació d'eficàcia preventiva del conjunt d'aquests Sistemes instal·lats, el contractista fixarà en el seu Pla de Seguretat i Salut, referència i relació dels Protocols d'Assaig, Certificats o Homologacions adoptades i/o requerits als instal·ladors, fabricants i/o proveïdors, per al conjunt dels esmentats Sistemes de Protecció Col·lectiva.

Els SPC més rellevants previstos per a l'execució del present projecte són els indicats en l'annex d'aquesta memòria que continuarà les fitxes amb RISC-AVALUACIÓ-MESURES

18. CONDICIONS DELS EQUIPS DE PROTECCIÓ INDIVIDUAL (EPI)

Als efectes del present Estudi de Seguretat i Salut, tindran la consideració d'Equips de Protecció Individual, aquelles peces de treball que actuen a mode de coberta o pantalla portàtil, individualitzada per a cada usuari, destinats a reduir les conseqüències derivades del contacte de la zona del cos protegida, amb una energia fora de control, d'intensitat inferior a la previsible resistència física de l'EPI.

La seva utilització haurà de quedar restringida a l'absència de garanties preventives adequades, per inexistència de MAUP, o en el seu defecte SPC d'eficàcia equivalent.

Tots els equips de protecció individual estaran degudament certificats, segons normes harmonitzades CE. Sempre de conformitat als R.D. 1407/92, R.D.159/95 i R.D. 773/97.

El Contractista Principal portarà un control documental del seu lliurament individualitzat al personal (propi o subcontractat), amb el corresponent avís de recepció signat pel beneficiari.

En els casos en què no existeixin normes d'homologació oficial, els equips de protecció individual seran normalitzats pel constructor, per al seu ús en aquesta obra, triats d'entre els que existeixin en el mercat i que reuneixin una qualitat adequada a les respectives prestacions. Per aquesta normalització interna s'haurà de comptar amb el vist-i-plau del tècnic que supervisa el compliment del Pla de Seguretat i Salut per part de la Direcció d'Obra o Direcció Facultativa/Direcció d'Execució.

Al magatzem d'obra hi haurà permanentment una reserva d'aquests equips de protecció, de manera que pugui garantir el subministrament a tot el personal sense que se'n produeixi, raonablement, la seva carència.

En aquesta previsió cal tenir en compte la rotació del personal, la vida útil dels equips i la data de caducitat, la necessitat de facilitar-los a les visites d'obra, etc.

Els EPI més rellevants, previstos per a l'execució material del present projecte són els indicats en l'annex d'aquesta memòria que continuarà les fitxes amb RISC-AVALUACIÓ-MESURES

19. RECURSOS PREVENTIUS

La legislació que s'ha de complir respecte a la presència de recursos preventius a les obres de construcció està contemplada a la llei 54/2003. D'acord amb aquesta llei, la presència dels recursos preventius a les obres de construcció serà preceptiva en els següents casos:

i) Quan els riscos es puguin veure agreujats o modificats en el desenvolupament del procés o l'activitat, per la concurrència d'operacions diverses que es desenvolupen successivament o simultàniament i que facin precis el control de la correcta aplicació dels mètodes de treball. La presència de recursos preventius de cada contractista serà necessari quan, durant l'obra, es desenvolupin treballs amb riscos especials, com es defineixen en el real decret 1627/97.

- ii) Quan es realitzin activitats o processos que reglamentàriament es considerin perillosos o amb riscos especials.
- iii) Quan la necessitat d'aquesta presència sigui requerida per la Inspecció de Treball i Seguretat Social, si les circumstàncies del cas ho exigissin degut a les condicions de treball detectades.
- Quan a les obres de construcció coexisteixen contractistes i subcontractistes que, de forma successiva o simultània, puguin constituir un risc especial per interferència d'activitats, la presència dels "Recursos preventius", és, en aquests casos, necessària.

Els recursos preventius són necessaris quan es desenvolupin treballs amb riscos especials, definits a l'annex II del RD 1627/97:

1. Treballs amb riscos especialment greus d'enterrament, enfonsament o caiguda d'altura, per les particulars característiques de l'activitat desenvolupada, els procediments aplicats, o l'entorn del lloc de treball.
2. Treballs en els quals l'exposició a agents químics o biològics suposi un risc d'especial gravetat, o pels que la vigilància específica de la salut dels treballadors sigui legalment exigible.
3. Treballs amb exposició a radiacions ionitzants pels que la normativa específica obliga a la delimitació de zones controlades o vigilades.
4. Treballs a la proximitat de línies elèctriques d'alta tensió.
5. Treballs que exposin a risc d'ofegament per immersió.
6. Obres d'excavació de túnels, pous i altres treballs que suposin moviments de terra subterrànies.
7. Treballs realitzats en immersió amb equip subaquàtic.
8. Treballs realitzats en caixons d'aire comprimit.
9. Treballs que impliquin l'ús d'explosius.
10. Treballs que requereixin muntar o desmuntar elements prefabricats pesats.

A continuació es detallen, de forma orientativa, les activitats de l'obra del present estudi de seguretat i salut, en base a l'avaluació de riscos d'aquest, que requereixen la presència de recurs preventiu:

ENDERROCS

ENDERROC DE PAVIMENTS I REVESTIMENTS - ARRENCADA DELEMENTS - DESMUNTATGE D'INSTAL·LACIONS

MOVIMENTS DE TERRES

EXCAVACIÓ DE RASES I POUS REVESTIMENTS

PINTATS I ENVERNISATS INSTAL·LACIONS D'EVACUACIÓ

ELEMENTS SOTERRATS (CLAVEGUERONS, POUS, DRENATGES) INSTAL·LACIONS ELÈCTRIQUES

INSTAL·LACIONS ELÈCTRIQUES BAIXA TENSIÓ

INSTAL·LACIONS D'ENLLUMENAT

20. SENYALITZACIÓ I ABALISAMENT

Quant a la senyalització de l'obra, és necessari distingir entre la que es refereix a la que demanda de l'atenció per part dels treballadors i aquella que correspon al tràfic exterior afectat per l'obra. En el primer cas són d'aplicació les prescripcions establertes per el Reial Decret 485/1997, de 14 d'abril. La senyalització i el abalisament de tràfic vénen regulats, entre altra normativa, per la Norma 8.3-1.C. de la Direcció General de Carreteres i no és objecte de l'Estudi de Seguretat i Salut. Aquesta distinció no exclou la possible complementació de la senyalització de tràfic durant l'obra quan aquesta mateixa es faci exigible per a la seguretat dels treballadors que treballin a la immediació d'aquest tràfic.

S'ha de tenir en compte que la senyalització per si mateixa no elimina els riscos, malgrat això la seva observació quan és l'apropiada i està ben col·locada, fa que l'individu adopti conductes segures. No és suficient amb col·locar un plafó a les entrades de les obres, si després en la pròpia obra no se senyalitza l'obligatorietat d'utilitzar cinturó de seguretat al col·locar les mires per a realitzar el tancament de façana. La



senyalització abundant no garanteix una bona senyalització, ja que el treballador acaba fent cas omís de qualsevol tipus de senyal.

El R.D.485/97 estableix que la senyalització de seguretat i salut en el treball haurà d'utilitzar-se sempre que l'anàlisi dels riscos existents, les situacions d'emergència previsible i les mesures preventives adoptades, posin de manifest la necessitat de:

- Cridar l'atenció dels treballadors sobre l'existència de determinats riscos, prohibicions o obligacions.
- Alertar als treballadors quan es produeixi una determinada situació d'emergència que requereixi mesures urgents de protecció o evacuació.
- Facilitar als treballadors la localització i identificació de determinats mitjans o instal·lacions de protecció, evacuació, emergència o primers auxilis.
- Orientar o guiar als treballadors que realitzin determinades maniobres perilloses.

La senyalització no haurà de considerar-se una mesura substitutiva de les mesures tècniques i organitzatives de protecció col·lectiva i haurà d'utilitzar-se quan, mitjançant aquestes últimes, no hagi estat possible eliminar els riscos o reduir-los suficientment.

Tampoc haurà de considerar-se una mesura substitutiva de la formació i informació dels treballadors en matèria de seguretat i salut en el treball.

Així mateix, segons s'estableix en el R.D. 1627/97, s'haurà de complir que:

1. Les vies i sortides específiques d'emergència hauran de senyalitzar-se conforme al R.D. 485/97, tenint en compte que aquesta senyalització haurà de fixar-se en els llocs adequats i tenir la resistència suficient.
2. Els dispositius no automàtics de lluita contra incendis hauran d'estar senyalitzats conforme al R.D. 485/97, tenint en compte que aquesta senyalització haurà de fixar-se en els llocs adequats i tenir la resistència suficient.
3. El color utilitzat per a la il·luminació artificial no podrà alterar o influir en la percepció de les senyals o panells de senyalització.
4. Les portes transparents hauran de tenir una senyalització a l'altura de la vista.
5. Quan existeixin línies d'estesa elèctrica arees, en el cas que vehicles l'obra haguessin de circular sota l'estesa elèctrica s'utilitzarà una senyalització d'advertència.

La implantació de la senyalització i balisament s'ha de definir en els plànols de l'Estudi de Seguretat i Salut i s'ha de tenir en compte en les fitxes d'activitats, al menys respecte els riscos que no s'hagin pogut eliminar.

21. CONDICIONS D'ACCÉS I AFECTACIONS DE LA VIA PÚBLICA

Aquí cal descriure les condicions d'accés i afectacions de la via pública particulars de l'obra (ample carrer, ample vorera, ocupació de la vorera i via pública i com es resol, accessos a l'obra, etc.)

En el PLA DE SEGURETAT I SALUT el Contractista definirà les desviacions i passos provisionals per a vehicles i vianants, els circuits i trams de senyalització, la senyalització, les mesures de protecció i detecció, els paviments provisionals, les modificacions que comporti la implantació de l'obra i la seva execució, diferenciant, si és cas, les diferents fases d'execució. A aquests efectes, es tindrà en compte el que determina la Normativa per a la informació i senyalització d'obres al municipi i la Instrucció Municipal sobre la instal·lació d'elements urbans a l'espai públic de la ciutat que correspongui.

Quan correspongui, d'acord amb les previsions d'execució de les obres, es diferenciarà amb claredat i per cadascuna de les distintes fases de l'obra, els àmbits de treball i els àmbits destinats a la circulació de vehicles i vianants, d'accés a edificis i guals, etc., i es definiran les mesures de senyalització i protecció que corresponguin a cadascuna de les fases.

És obligatori comunicar l'inici, l'extensió, la naturalesa dels treballs i les modificacions de la circulació de vehicles provocades per les obres, a la Guàrdia Municipal i als Bombers o a l'Autoritat que correspongui.

Quan calgui prohibir l'estacionament en zones on habitualment és permès, es col·locarà el cartell de "SENyalITZACIÓ EXCEPCIONAL" (1050 X 600 mm), amb 10 dies d'antelació a l'inici dels treballs, tot comunicant-ho a la Guàrdia Municipal o l'Autoritat que correspongui.

En la desviació o estrenyiment de passos per a vianants es col·locarà la senyalització corresponent.

No es podrà començar l'execució de les obres sense haver procedit a la implantació dels elements de senyalització i protecció que corresponguin, definits al PLA DE SEGURETAT aprovat.

El contractista de l'obra serà responsable del manteniment de la senyalització i elements de protecció implantats.

Els accessos de vianants i vehicles, estaran clarament definits, senyalitzats i separats 21.1. Normes de Policia

- Control d'accessos

Una vegada establerta la delimitació del perímetre de l'obra, conformats els tancaments i accessos per els vianants i de vehicles, el contractista amb la col·laboració del seu servei de prevenció definirà, dins del Pla de Seguretat i Salut, el procés per al control d'entrada i sortida de vehicles en general (inclosa la maquinària com grues mòbils, retroexcavadores) i de personal de manera que garanteixi l'accés únicament a persones autoritzades.

Quan la delimitació de l'obra no es pugui portar a terme, per les pròpies circumstàncies de l'obra, el contractista, al menys haurà de garantir, l'accés controlat a les instal·lacions d'ús comú de l'obra, i haurà d'assegurar que les entrades a l'obra estiguin senyalitzades, i que quedin tancades les zones que puguin presentar riscos

- Coordinació d'interferències i seguretat a peu d'obra

El contractista, quan sigui necessari, donat el volum d'obra, el valor dels materials emmagatzemats i altres circumstàncies que així ho aconsellin, definirà un procés per garantir l'accés controlat a les instal·lacions que suposin risc personal i/o comú per a l'obra i l'intrusisme a l'interior de l'obra en tallers, magatzems, vestuaris i d'altres instal·lacions d'ús comú o particular.

21.2. Àmbit d'ocupació de la via pública

- Ocupació del tancament de l'obra
- Entenent per àmbit d'ocupació el realment ocupat, incloent tanques, elements de protecció, baranes, bastides, contenidors, casetes, etc.

En el PLA DE SEGURETAT I SALUT EN EL TREBALL s'especificarà la delimitació de l'àmbit

d'ocupació de l'obra i es diferenciarà clarament si aquest canvia en les diferents fases de l'obra. L'àmbit o els àmbits d'ocupació quedaran clarament dibuixats en plànols per fases i interrelacionats amb el procés constructiu.

L'amplada màxima a ocupar serà proporcional a l'amplada de la vorera. L'espai lliure per a pas de vianants no serà inferior a un terç (1/3) de l'amplada de la vorera existent.

En cap cas es podrà ocupar una amplada superior a tres (3) metres mesurats des de la línia de façana, ni més de dos terços (2/3) de l'amplada de la vorera, si no queda al menys una franja d'amplada mínima d'un metre i quaranta centímetres (1,40 m) per a pas de vianants.

Quan, per l'amplada de la vorera, no sigui possible deixar un pas per a vianants d'un metre i quaranta centímetres (1,40 m) es permetrà, durant l'execució dels treballs a planta baixa, la col·locació de tanques amb un sortint màxim de seixanta centímetres (60 cm) deixant un pas mínim per a vianants d'un metre (1 m). Per a l'enderrocament de les plantes superiors a la planta baixa, es col·locarà una tanca a la línia de façana i es farà una protecció volada per la retenció d'objectes despresos de les cotes superiors. Si la vorera és inferior a un metre seixanta centímetres (1,60 cm) durant els treballs a la planta baixa, el pas per a vianants d'un metre (1 m) d'amplada podrà ocupar part de la calçada en la mesura que calgui. En aquest cas, s'haurà de delimitar i protegir amb tanques l'àmbit del pas de vianants.

- Situació de casetes i contenidors.



S'indicaran en el PLA DE SEGURETAT I SALUT les àrees previstes per aquest fi.

- Les casetes, contenidors, tallers provisionals i aparcament de vehicles d'obra, se situaran en una zona propera a l'obra que permeti aplicar els següents criteris:
- Preferentment, a la vorera, deixant un pas mínim d'un metre i quaranta centímetres (1,40 m) per a pas de vianants per la vorera.
- A la vorera, deixant un pas mínim d'un metre i quaranta centímetres (1,40 m) per a pas de vianants per la zona d'aparcament de la calçada sense envair cap carril de circulació.
- Si no hi ha prou espai a la vorera, es col·locaran a la zona d'aparcament de la calçada procurant no envair cap carril de circulació i deixant sempre com a mínim un metre (1m) per a pas de vianants a la vorera.
- Es protegirà el pas de vianants i es col·locarà la senyalització corresponent.

- Situació de grues-torre i muntacàrregues
- Només podran estar emplaçats a l'àmbit de l'obra.

- Canvis de la Zona Ocupada

Qualsevol canvi en la zona ocupada que afecti l'àmbit de domini públic es considerarà una modificació del PLA DE SEGURETAT I SALUT EN EL TREBALL i s'haurà de documentar i tramitar d'acord amb el R.D. 1627/97.

21.3. Tancaments de l'obra que afecten l'àmbit públic

- Tanques

Situació:

Delimitaran el perímetre de l'àmbit de l'obra o, en ordenació entre mitgeres, tancaran el front de l'obra o solar i els laterals de la part de vorera ocupada.

Tipus de tanques:

Es formaran amb xapa metàl·lica opaca o a base de plafons prefabricats o d'obra de fàbrica arrebossada i pintada.

Les empreses promotores podran presentar a l'Ajuntament per a la seva homologació, si s'escau, el seu propi model de tanca per tal d'emprar-lo en totes les obres que facin.

Les tanques metàl·liques de 200 x 100 cm només s'admeten per a proteccions provisionals en operacions de càrrega, desviacions momentànies de trànsit o similars.

En cap cas s'admet com a tanca el simple abalisat amb cinta de PVC, malla electrosoldada de ferrallista, xarxa tipus tenis de polipropilè (habitualment de color taronja), o elements tradicionals de delimitacions provisionals de zones de risc.

Complements:

Totes les tanques tindran balisament lluminós i elements reflectants en tot el seu perímetre.

Manteniment:

El Contractista vetllarà pel correcte estat de la tanca, eliminant grafitis, publicitat il·legal i qualsevol altre element que deteriori el seu estat original.

- Accés a l'obra

Portes Les tanques estaran dotades de portes d'accés independent per a vehicles i per al personal de l'obra.

No s'admet com a solució permanent d'accés la retirada parcial del tancament.

21.4. Operacions que afecten l'àmbit públic

- Entrades i sortides de vehicles i maquinària.

Vigilància
Personal responsable de l'obra s'encarregarà de dirigir les operacions d'entrada i sortida, avisant els vianants a fi d'evitar accidents.

Aparcament

Fora de l'àmbit del tancament de l'obra no podran estacionar-se vehicles ni maquinària de l'obra, excepte a la reserva de càrrega i descàrrega de l'obra quan existeixi zona d'aparcament a la calçada.

Camions en espera

Si no hi ha espai suficient dins de l'àmbit del tancament de l'obra per acollir els camions en espera, caldrà preveure i habilitar un espai adequat a aquest fi fora de l'obra.

El PLA DE SEGURETAT preveurà aquesta necessitat, d'acord amb la programació dels treballs i els mitjans de càrrega, descàrrega i transport interior de l'obra.

- Càrrega i descàrrega

Les operacions de càrrega i descàrrega s'executaran dintre l'àmbit del tancament de l'obra. Quan això no sigui possible, s'estacionarà el vehicle en el punt més proper a la tanca de l'obra, es desviaran els vianants fora de l'àmbit d'actuació, s'ampliarà el perímetre tancat de l'obra i es prendran les següents mesures:

- S'habilitarà un pas per als vianants. Es deixarà un pas mínim d'un metre i quaranta centímetres (1,40 m) d'ample per a la vorera o per a la zona d'aparcament de la calçada, sense envair cap carril de circulació. Si no és suficient i/o si cal envair el carril de circulació que correspongui i contadar prèviament amb la Guàrdia Urbana.
- Es protegirà el pas de vianants amb tanques metàl·liques de 200 x 100 cm, delimitant el camí pels dos costats i es col·locarà la senyalització que correspongui.
- La separació entre les tanques metàl·liques i l'àmbit d'operacions o el vehicle, formarà una franja de protecció l'ampлада de la qual dependrà del tipus de productes a carregar o descarregar i que establirà el Cap d'Obra prèvia consulta al Coordinador de Seguretat de l'obra.
- Acabades les operacions de càrrega i descàrrega, es retiraran les tanques metàl·liques es netejarà el paviment.
- Es controlarà la descàrrega dels camions forrionera a fi d'evitar abocaments sobre la calçada.

- Descàrrega, apilament i evacuació de terres i runa

Descàrrega

La descàrrega de runa des dels diferents nivells de l'obra, aprofitant la força de la gravetat, serà per canonades (cotes superiors) o mecànicament (cotes sota rasant), fins els contenidors o tremuges, que hauran de ser cobertes amb lones o plàstics opacs a fi d'evitar pols. Les canonades o cintes d'elevació i transport de material es col·locaran sempre per l'interior del recinte de l'obra.

Apilament.

No es poden acumular terres, runa i deixalles en l'àmbit de domini públic, excepte si és per a un termini curt i si s'ha obtingut un permís especial de l'Ajuntament, i sempre s'ha de dipositar en tremuges o en contenidors homologats.

Si no es disposa d'aquesta autorització ni d'espais adequats, les terres es carregaran directament sobre camions per a la seva evacuació immediata.

A manca d'espai per a col·locar els contenidors en l'àmbit del tancament de l'obra, es col·locaran sobre la vorera en el punt més proper a la tanca, deixant un pas per als vianants d'un metre i quaranta centímetres (1,40 m) d'amplada com a mínim.

S'evitarà que hi hagi productes que sobresurtin del contenidor.

Es netejarà diàriament la zona afectada i després de retirar el contenidor.

Els contenidors, quan no s'utilitzin, hauran de ser retirats.

Evacuació

Si la runa es carrega sobre camions, aquests hauran de portar la caixa tapada amb una lona o un plàstic opac a fi d'evitar la producció de pols, i el seu transport ho serà a un abocador autoritzat. El mateix es farà en els transports dels contenidors.

- Proteccions per a evitar la caiguda d'objectes a la via pública



AI PLA DE SEGURETAT s'especificaran, per cada fase d'obra, les mesures i proteccions previstes per a garantir la seguretat de vianants i vehicles i evitar la caiguda d'objectes a la via pública, tenint en compte les distàncies, en projectió vertical, entre els treballs en altura, el tancament de l'obra i la vorera o zona de pas de vianants o vehicles.

Bastides
Es col·locaran bastides perimetral a tots els paraments exteriors a la construcció a realitzar.
Les bastides seran metàl·liques i modulars. Tindran una protecció de la caiguda de materials i elements formant un entarimat horitzontal a 2,80 m d'alçada, preferentment de peces metàl·liques, fixat a l'estructura vertical i horitzontal de la bastida, així com una marquesina inclinada en voladís de sobresurtí 1,50 m, com a mínim, del pla de la bastida.
Les bastides seran tapades perimetralment i a tota l'alçada de l'obra, des de l'entarimat de visera, amb una xarxa o lones opaques que eviti la caiguda d'objectes i la propagació de pols.
Xarxes Sempre que s'executin treballs que comportin perill per als vianants, pel risc de caiguda de materials o elements, es col·locaran xarxes de protecció entre les plantes, amb sistemes homologats, de forjat, perimetral a totes les façanes.

Grues torre
En el PLA DE SEGURETAT s'indicarà l'àrea de funcionament del braç i les mesures que es prendran en el cas de superar els límits del solar o del tancament de l'obra.

El carro del qual penja el ganxo de la grua no podrà sobrepassar aquests límits. Si calgués fer-ho, en algun moment, es prendran les mesures indicades per a càrregues i descàrregues.

21.5. Neteja i incidència sobre l'ambient que afecten l'àmbit públic

- Neteja**
Els contractistes netejaran i regaran diàriament l'espai públic afectat per l'activitat de l'obra i especialment després d'haver efectuat càrregues i descàrregues o operacions productores de pols o deixalles.
Es vigilarà especialment l'emissió de partícules sòlides (pols, ciment, etc.).
Caldrà prendre les mesures pertinents per evitar les roderes de fang sobre la xarxa viària a la sortida dels camions de l'obra. A tal fi, es disposarà, abans de la sortida del tancament de l'obra, una solera de fornigó o planxes de „relliga“ de 2 x 1 m, com a mínim, sobre la qual s'aturaran els camions i es netejaran per reg amb mànega cada parella de rodes.
Està prohibit efectuar la neteja de fornigones al clavegueram públic.

- Sorolls. Horari de treball**
Les obres es realitzaran entre les 8,00 i les 20,00 hores dels dies feiners.
Fora d'aquest horari, només es permet realitzar activitats que no produeixin sorolls més enllà d'allò que estableixen les OCAF. Les obres realitzades fora d'aquest horari hauran de ser específicament autoritzades per l'Ajuntament.
Excepcionalment i amb l'objecte de minimitzar les molèsties que determinades operacions poden produir sobre l'àmbit públic i la circulació o per motius de seguretat, l'Ajuntament podrà obligar que alguns treballs s'executin en dies no feiners o en un horari específic.

- Pols**
Es regaran les pistes de circulació de vehicles.
Es regaran els elements a enderrocar, la runa i tots els materials que puguin produir pols. En el tall de peces amb disc s'hi afegirà aigua. Les sitges de ciment estaran dotades de filtre.

21.6. Residus que afecten a l'àmbit públic

El contractista, dins del Pla de Seguretat i Salut, definirà amb la col·laboració del seu servei de prevenció, els procediments de treball per a l'emmagatzematge i retirada de cadascun dels diferents tipus de residus que es puguin generar a l'obra.
El contractista haurà de donar les oportunes instruccions als treballadors i subcontractistes, comprovant que ho comprenen i ho compleixen.

21.7. Circulació de vehicles i vianants que afecten l'àmbit públic

- Senyalització i protecció
Si el pla d'implantació de l'obra comporta la desviació del trànsit rodat o la reducció de vials de circulació, s'aplicaran les mesures definides a la Norma de Senyalització d'Obres 8.3.
Està prohibida la col·locació de senyals no autoritzades pels Serveis Municipals.

- Dimensions mínimes d'itineraris i passos per a vianants
Es respectaran les següents dimensions mínimes:
 - En cas de restricció de la vorera, l'amplada de pas per a vianants no serà inferior a un terç (1/3) de l'amplada de la vorera existent.
 - L'amplada mínima d'itineraris o de passos per a vianants serà d'un metre i quaranta centímetres (1,40 m).

- Elements de protecció
Pas vianants Tots els passos de vianants que s'hagin d'habilitar es protegiran, pels dos costats, amb tanques o baranes resistents, ancorades o enganxades a terra, d'una alçada mínima d'un metre (1 m) amb travesser intermedi i entonpeus de vint centímetres (0,20 m) a la base. L'alçada de la passarel·la no sobrepassarà els quinze centímetres (0,15 m).

Els elements que formin les tanques o baranes seran preferentment continus. Si són calats, les separacions mínimes no podran ser superiors a quinze centímetres (015 m).
Forats i rases Si els vianants han de passar per sobre els forats o les rases, es col·locaran xapes metàl·liques fixades, de resistència suficient, totalment planes i sense ressalts.
Si els forats o les rases han de ser evitats, les baranes o tanques de protecció del pas es col·locaran a 45° en el sentit de la marxa.

- Enllumenat i abalisament lluminós
Els senyals i els elements d'abalisament aniran degudament il·luminats encara que hi hagi enllumenat públic. S'utilitzarà pintura i material reflectant o fotoluminiscet, tant per a la senyalització vertical i horitzontal, com per als elements d'abalisament.
Els itineraris i passos de vianants estaran convenientment il·luminats al llarg de tot el tram (intensitat mínima 20 lux).
Les bastides de paraments verticals que ocupin vorera o calçada tindran abalisament lluminós i elements reflectants a totes les potes en tot el seu perímetre exterior.
La delimitació d'itineraris o passos per a vianants formada amb tanques metàl·liques de 200 x 100 cm, tindran abalisament lluminós en tot el seu perímetre.

- Abalisament i defensa
Els elements d'abalisament i defensa a emprar per passos per a vehicles seran els designats com tipus TB, TL i TD a la Norma de carreteres 8.3 - IC, amb el següent criteri d'ubicació d'elements d'abalisament i defensa:
a) En la delimitació de la vora del carril de circulació de vehicles contigu al tancament de l'obra.
b) En la delimitació de vores de passos provisionals de circulació de vehicles contigus a passos provisionals per a vianants. q) Per impedir la circulació de vehicles per una part d'un carril, per tot un carril o per diversos carrils, en estrenyiments de pas i/o disminució del número de carrils. r) En la delimitació de vores en la desviació de carrils en el sentit de circulació, per salvar l'obstacle de les obres.

c) En la delimitació de vores de nous carrils de circulació per a passos provisionals o per a establir una nova ordenació de la circulació, diferent de la que hi havia abans de les obres.
Es col·locaran elements de defensa TD - 1 quan, en vies d'alta densitat de circulació, en vies ràpides, en corbes pronunciades, etc., la possible desviació d'un vehicle de l'itinerari assenyalat pugui produir accidents a vianants o a treballadors (desplaçament o enderroc del tancament de l'obra o de baranes de protecció de pas de vianants, xoc contra objectes rígids, bolcar el vehicle per l'existència de desnivells, etc.).
Quan l'espai disponible sigui mínim, s'admetrà la col·locació d'elements de defensa TD - 2.

- Paviments provisionals
El paviment serà dur, no lliscant i sense reguirxos diferents dels propis del gravat de les peces. Si és de terres, tindrà una compactació del 90% PM (Pròctor Modificat)
Si cal ampliar la vorera per a pas de vianants per la calçada, es col·locarà un entarimat sobre la part ocupada de la calçada formant un pla horitzontal amb la vorera i una barana fixa de protecció.
- Accessibilitat de persones amb mobilitat reduïda
Si la via o vies de l'obra estan adaptades d'acord amb el que disposa el Decret 135/1995 de 24 de març, i no hi ha itinerari alternatiu, els passos o itineraris provisionals compliran les següents condicions mínimes:
 - Alçada lliure d'obstacles de 2,10 m.
 - En els canvis de direcció, l'amplada mínima de pas haurà de permetre inscriure un cercle d'1,5 m de diàmetre.
 - No podran haver-hi escales ni graons aïllats.
 - El pendent longitudinal serà com a màxim del 8% i el pendent transversal del 2%.
 - El paviment serà dur, no lliscant i sense reguirxos diferents als propis del gravat de peces. Si és de terres tindrà una compactació del 90% PM (Pròctor Modificat).
 - Els guals tindran una amplada mínima d'un metre i vint centímetres (1,20 m) i un pendent màxim del 12%.Si hi ha itinerari alternatiu, s'indicarà, en els punts de desviació cap a l'itinerari alternatiu, col·locant un senyal tipus D amb el símbol internacional d'accessibilitat i una fletxa de senyalització.

- Manteniment
La senyalització i els elements d'abalisament es fixaran de tal manera que impedeixi el seu desplaçament i dificulti la seva subtracció.
La senyalització, l'abalisament, els paviments, l'enllumenat i totes les proteccions dels itineraris, desviacions i passos per a vehicles i vianants es conservaran en perfecte estat durant la seva vigència, evitant la pèrdua de condicions perceptives o de seguretat.
Els passos i itineraris es mantindran nets.

- Retirada de senyalització i abalisament
Acabada l'obra es retiraran tots els senyals, elements, dispositius i abalisament implantats.
El termini màxim per a l'execució d'aquestes operacions serà d'una setmana, un cop acabada l'obra o la part d'obra que exigeixi la seva implantació.

21.8. Protecció i trasllat d'elements emplaçats a la via pública

- Arbres i jardins
Al PLA DE SEGURETAT s'assenyalaran tots els elements vegetals i l'arbrat existent a la via pública que estiguin a la zona de les obres i al seu llinar. L'Entitat Municipal responsable de Parcs i Jardins emetrà un informe previ preceptiu.
Mentre durin les obres es protegirà l'arbrat, els jardins i les espècies vegetals que puguin quedar afectades, deixant al seu voltant una franja d'un (1) metre de zona no ocupada. El contractista vetllarà, perquè els escossells i les zones ajardinades estiguin sempre lliures d'elements estranys, deixalles, escombraries i runa. S'hauran de regar periòdicament, sempre que això no es pugui fer normalment des de l'exterior de la zona d'obres.

Els escossells que quedin inclosos dins l'àmbit d'estrenyiment de pas per a vianants s'hauran de tapar de manera que la superfície sigui contínua i sense ressalts.

- Parades d'autobús, quioscos, bústies
A causa de la implantació del tancament de l'obra, ja sigui, perquè queden al seu interior o per quedar en zona de pas restringit, caldrà preveure el trasllat provisional de parades d'autobús, quioscos, bústies de Correus o elements similars emplaçats a l'espai públic.
En aquest cas, caldrà indicar-ho en el PLA DE SEGURETAT, preveure el seu emplaçament durant el temps que durin les obres i contactar amb els serveis corresponents per tal de coordinar les operacions.

22. RISCOS DE DANYS A TERCERS I MESURES DE PROTECCIÓ

22.1. Riscos de danys a tercers

Els riscos que durant les successives fases d'execució de l'obra podrien afectar persones o objectes annexos que en depenguin són els següents:

- Caiguda al mateix nivell.
- Atropellaments.
- Col·lisions amb obstacles a la vorera.
- Caiguda d'objectes.

22.2. Mesures de protecció a tercers

Es consideraran les següents mesures de protecció per a cobrir el risc de les persones que transiten pels voltants de l'obra:

1. Muntatge de tanca metàl·lica a base d'elements prefabricats de 2 m. d'alçada, separant el perímetre de l'obra, de les zones de trànsit exterior.
2. Per a la protecció de persones i vehicles que transitin pels carrers limitrofs, s'instal·larà un passadís d'estructura consistent en l'assenyalament, que haurà de ser òptic i il·luminós a la nit, per a indicar el galib de les proteccions al tràfic rodat. Ocasionalment es podrà instal·lar en el perímetre de la façana una marquesina en voladís de material resistent.
3. Si fos necessari ocupar la vorera durant l'aplec de materials a l'obra, mentre durí la maniobra de descàrrega, es canalitzarà el trànsit de vianants per l'interior del passadís de vianants i el de vehicles fora de les zones d'afectació de la maniobra, amb protecció a base de reixes metàl·liques de separació d'àrees i es col·locaran llums de galib nocturns i senyals de trànsit que avisin als vehicles de la situació de perill.
4. En funció del nivell d'intromissió de tercers a l'obra, es pot considerar la conveniència de contractar un servei de control d'accessos a l'obra, a càrrec d'un Servei de Vigilància patrimonial, expressament per a aquesta funció.

23. PREVENCIÓ DE RISCOS CATASTRÒFICS

Els principals riscos catastròfics considerats com remotament previsibles per aquesta obra són:

- Incendi, explosió i/o deflagració.
- Inundació.
- Col·lapse estructural per maniobres fallides.
- Atemptat patrimonial contra la Propietat i/o contractistes.
- Enfosament de càrregues o aparells d'elevació.

Per a cobrir les eventualitats pertinents, el Contractista redactarà i inclourà com annex al seu Pla de Seguretat i Salut un "Pla d'Emergència Interior", cobrint les següents mesures mínimes:

1. - Ordre i neteja general.
2. - Accessos i vies de circulació interna de l'obra.
3. - Ubicació d'extintors i d'altres agents extintors.
4. - Nomenament i formació de la Brigada de Primera Intervenció.
5. - Punts de trobada.



6. - Assistència Primers Auxilis.
24. PREVISIONS DE SEURETAT PELS TREBALLS POSTERIORIS
Previsions i informacions útils per efectuar al seu dia, en les degudes condicions de seguretat i salut, els previsiblels treballs posteriors (manteniment) segons art. 5.6 RD.1627/97

Barcelona Setembre 2022

37350769B
CARLOS
GULEMANY
(R: B58338963)
(R: B58338963)

Firmado digitalmente
por 37350769B
CARLOS GULEMANY
(R: B58338963)
Fecha: 2024.03.01
100152 +01'00'

GUJON
CASARES
JOSE JAVIER
- 46616516R

Firmado digitalmente
por GUJON CASARES
JOSE JAVIER -
46616516R
Fecha: 2024.03.01
100209 +01'00'






AREA METROPOLITANA DE BARCELONA - PLEC TECNIC

Codi per a validació : MJCE8-GJ3KJ-B3YD6
Verificació : <https://gambito.amb.cat/verificador/Documento/home>
Aquesta és una còpia impresa del document electrònic referenciat : 50/69.

APROVAT

DOCUMENT NÚM. 2 - PLÀNOLS.

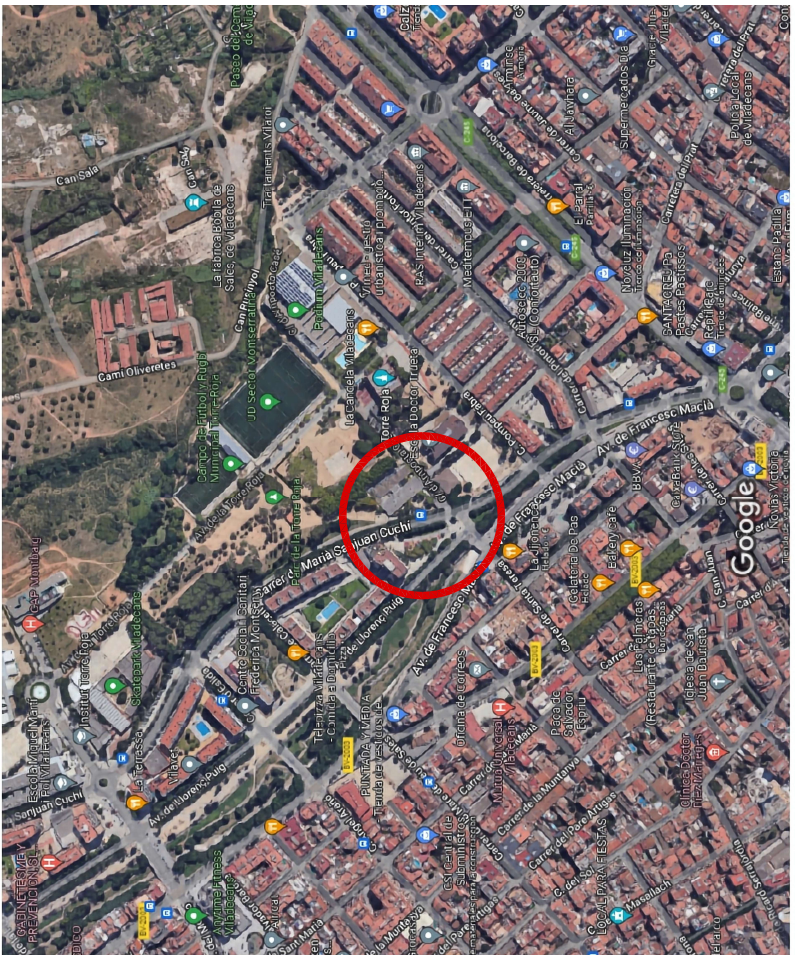

PLÀNOLS	
01	Index i situació general
02	Emplaçament
03	Reportatge fotogràfic
04	Informació topogràfica. Situació actual.
05	Definició geomètrica. Proposta.
06	Pavimentació. Proposta.
07	Secció tipus
08	Detalls



TÍTOL DEL PROJECTE
Títol
Memòria valorada millora accessibilitat
parada bus a Viladecans.

Expedient
Codi 108228

Municipi
Viladecans

Servei d'Actuacions
de Mobilitat Sostenible

Director del projecte
Carles Guillemany / Casademont

Col·laboradors
Juan Carlos Fernández
Xavier Clemente


Plànol
Index i situació general
Escala
Sense escala

01
Data
Setembre 2022




ÀREA METROPOLITANA DE BARCELONA - PLEC TECNIC
Codi per a validació : MJCE8-GJ3KJ-B3YD6
Verificació : <https://gambito.amb.cat/verificador/Documento/home>
Aquesta és una còpia impresa del document electrònic referenciat : 51/69.

APROVAT

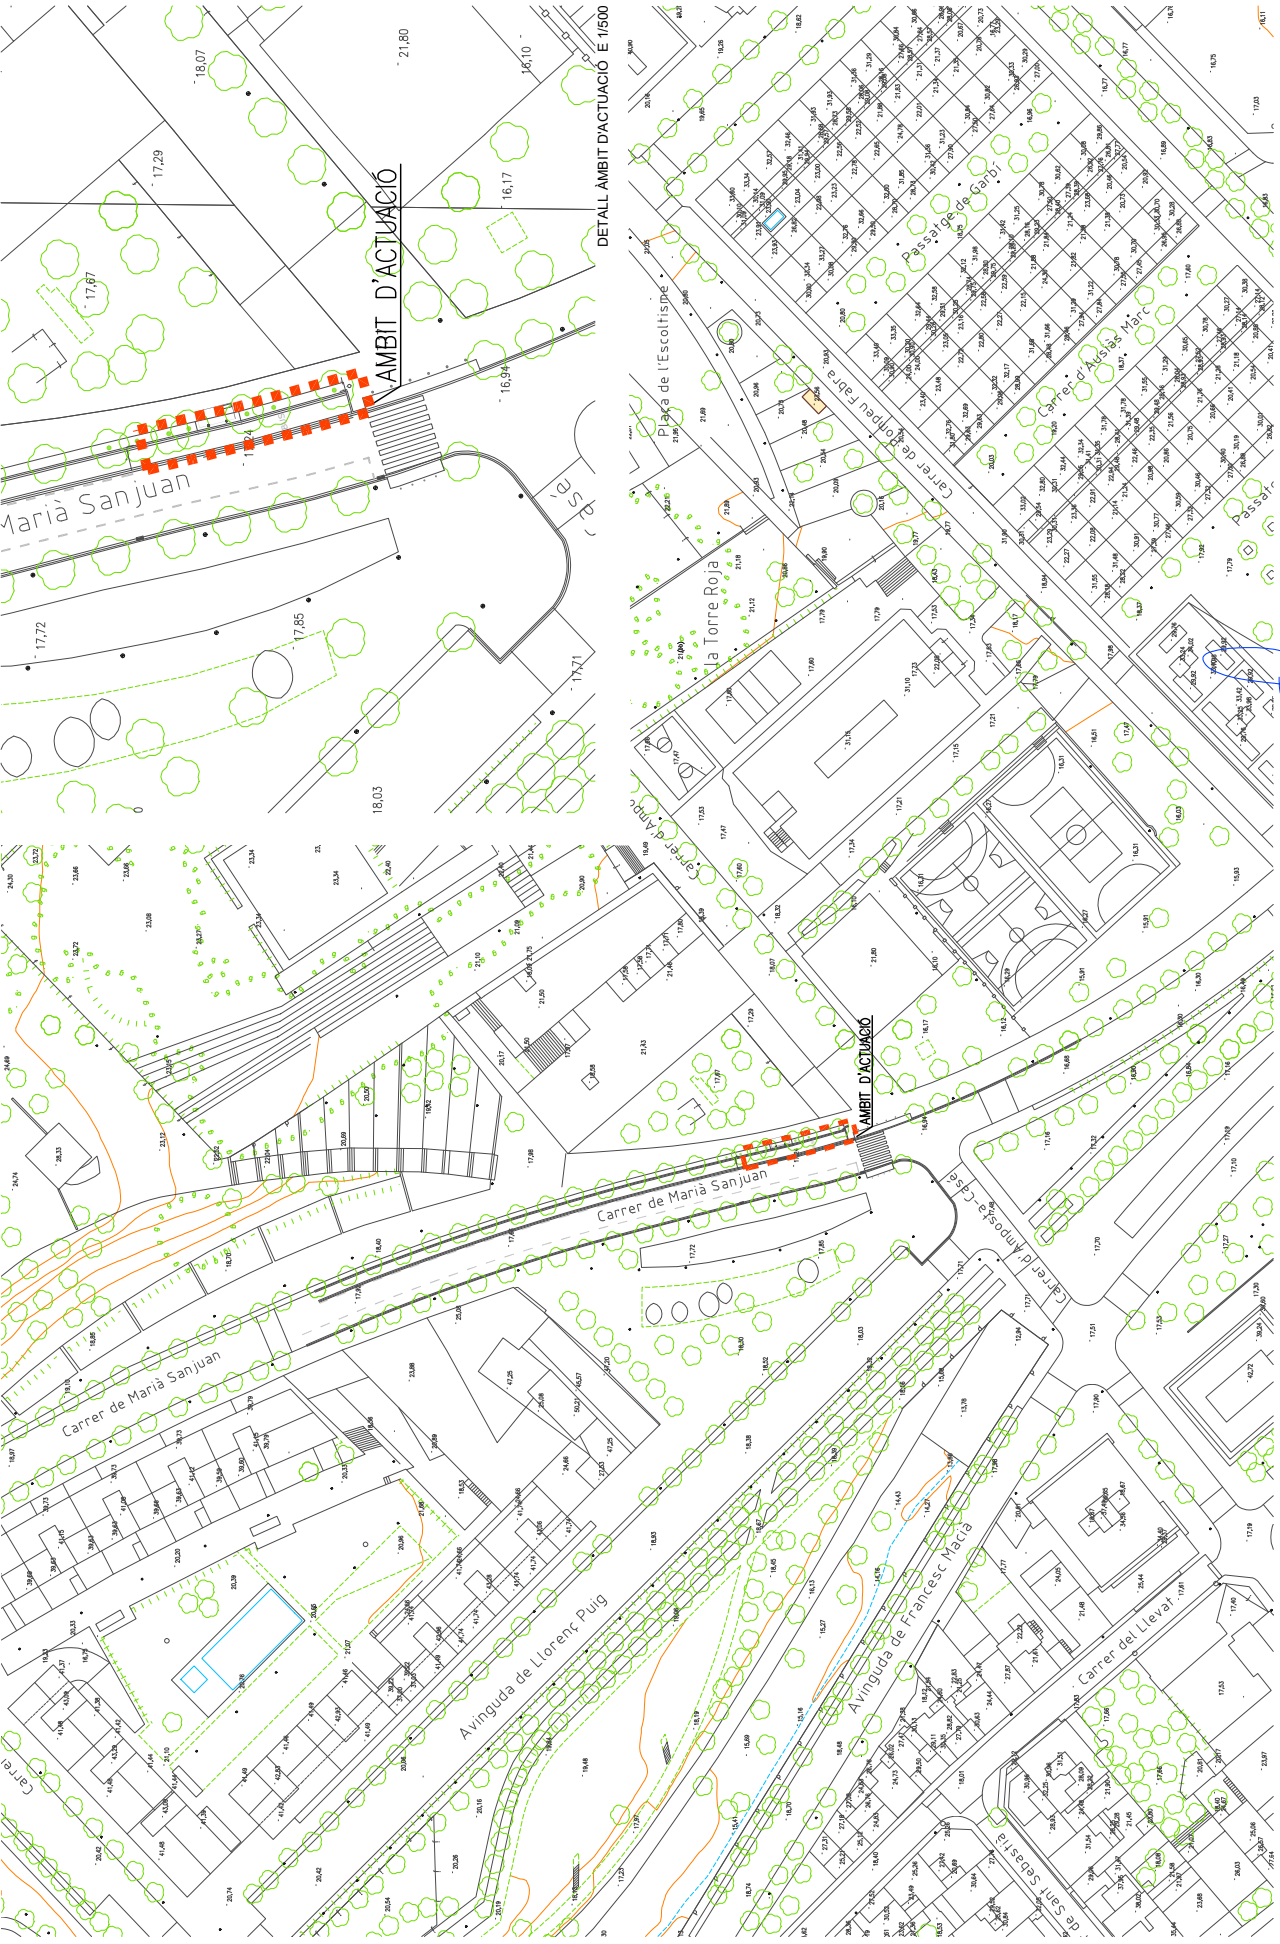



FOTOGRAFIA 2

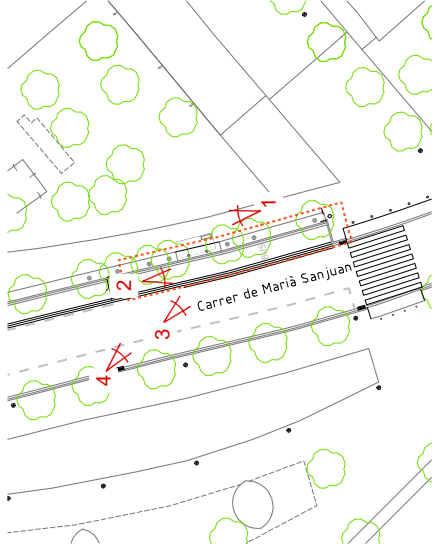

FOTOGRAFIA 4



TÍTOL DEL PROJECTE
Títol
Memòria valorada millora accessibilitat
parada bus a Viladecans.

Expedient:
Codi 106226

Municipi
Viladecans

Servei
Servei d'Actuacions
de Mobilitat Sostenible

Director del projecte
Carles Guillemany i Casadamon

Col·laboradors
Juan Carlos Fernández
Xavier Clemente

Plaça
Reportatge fotogràfic
Escala
1:500

1

03
Data
Setembre 2022



AREA METROPOLITANA DE BARCELONA - PLEC TECNIC

Codi per a validació :MJCE8-GJ3KJ-B3YD6
Verificació :https://gmbto.amb.cat/verificador/Documento/home
Aquesta és una còpia impresa del document electrònic referenciat : 53/69.

APROVAT

NOGUÉS DE HARO, Fro. Javier (1 de 1)
Cap de Servei Actuacions de mobilitat sostenible
Data signatura 01/03/2024 10:48:03
HASH:1760DA5734725C3262F010FFBA805F3B510A2B



TÍTOL DEL PROJECTE
Títol
Memòria valorada millora accessibilitat
per a la bus a Viladecans.

Expedient
Codi 106226

Servei d'Actuacions
de Mobilitat Sostenible

Director del projecte
Carles Guillemany i Casademont

Col·laboradors
Juan Carlos Fernández
Xavier Clemente

Plaça
Informació topogràfica
Escala
1:200


1

04
Data
Setembre 2022



AREA METROPOLITANA DE BARCELONA - PLEC TECNIC
Codi per a validació : MJCE8-GJ3KJ-B3YD6
Verificació : <https://gambito.amb.cat/verificador/Documento/home>
Aquesta és una còpia impresa del document electrònic referenciat : 54/69.

APROVAT

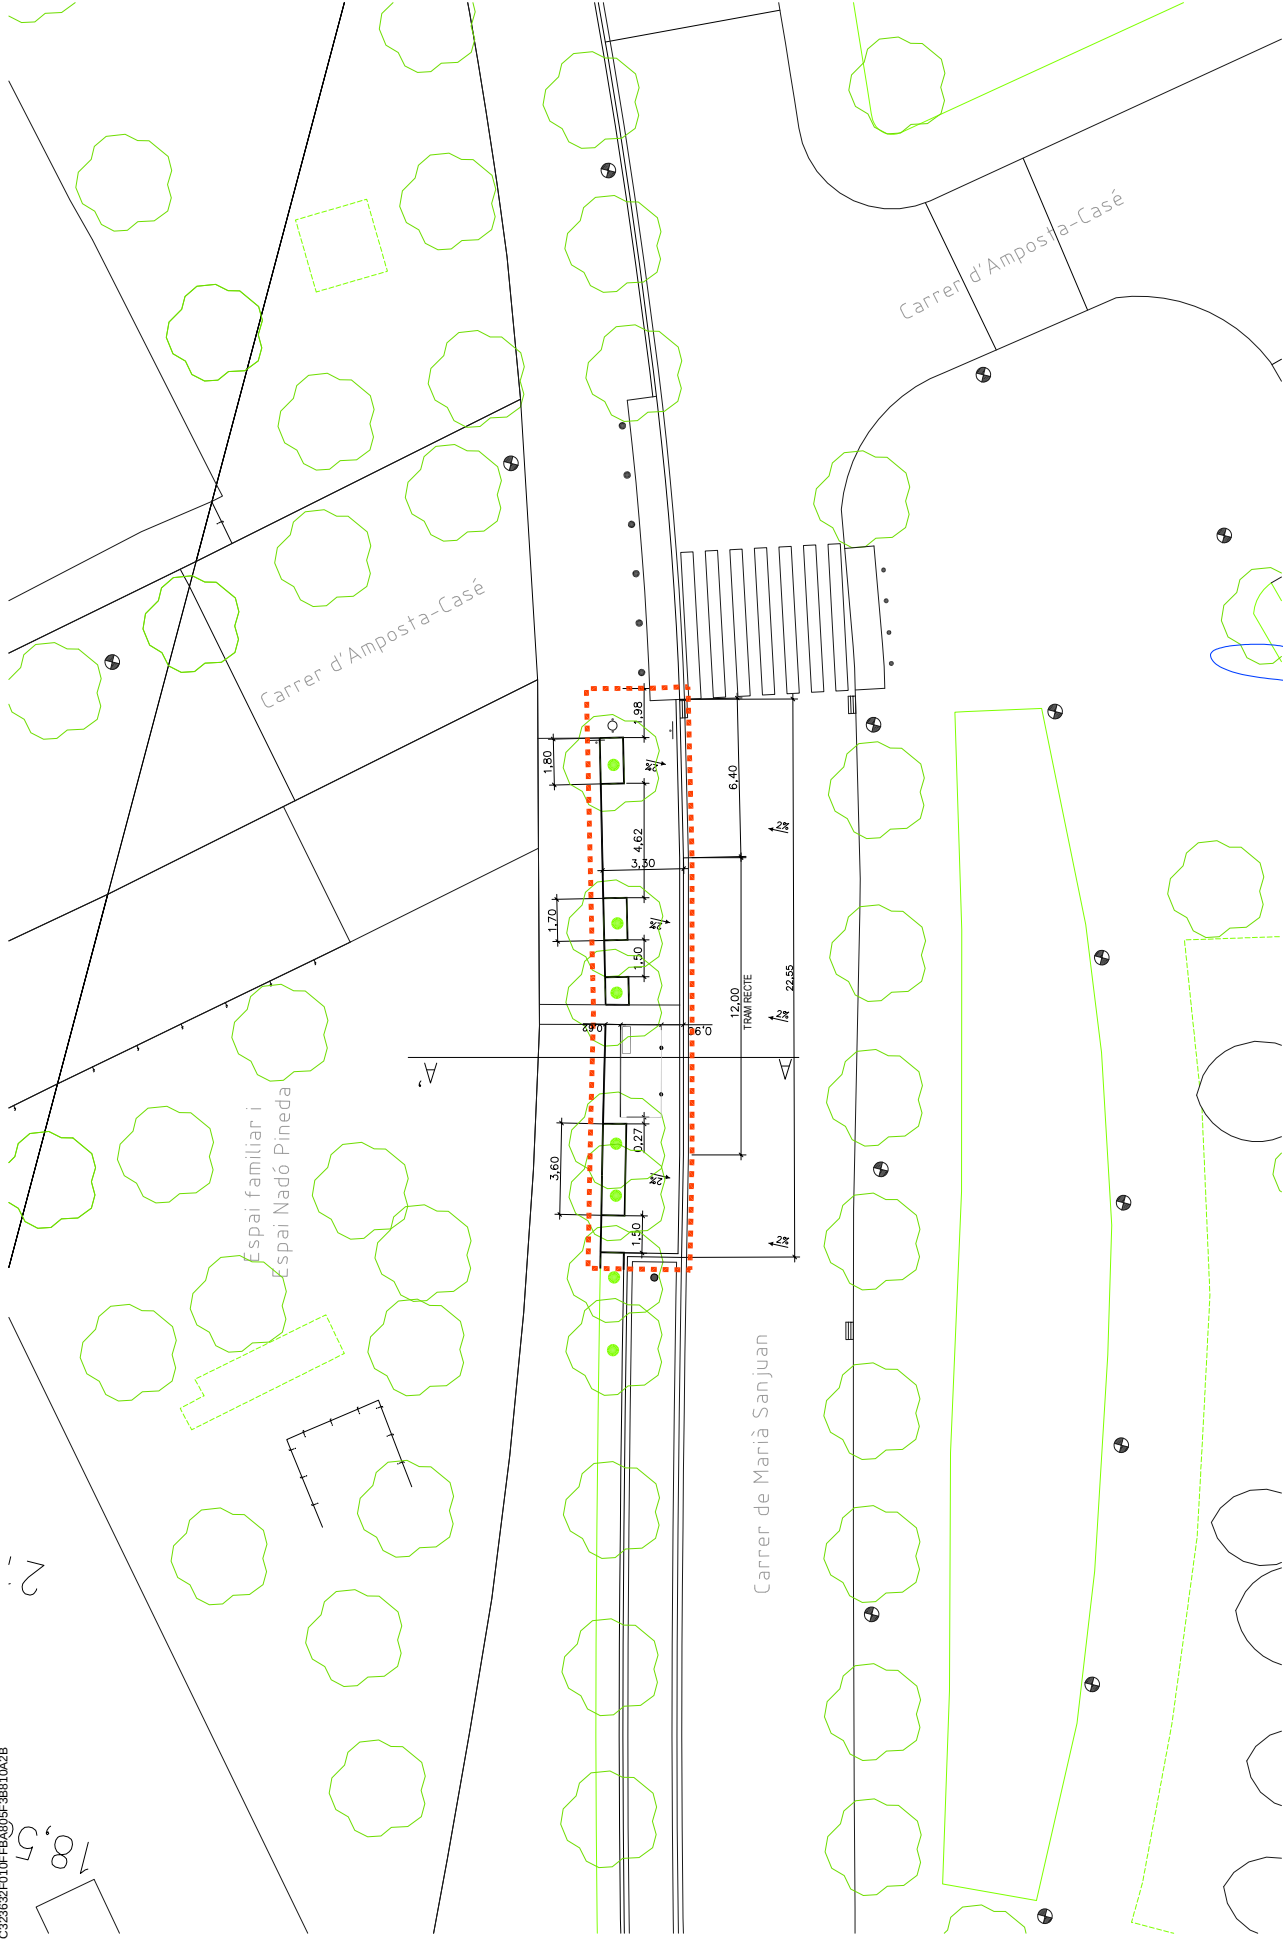

TÍTOL DEL PROJECTE
Títol
Pla de millora i actuacions de mobilitat sostenible
parada bus a Viladecans.

Expedient
Codi 106226

Municipal
Viladecans

Servei
Servei d'Actuacions
de Mobilitat Sostenible

Director del projecte
Carles Guillemany i Casadamon

Col·laboradors
Juan Carlos Fernández
Xavier Clemente

Plaol
Pavimentació, Proposta
Escala
1/200




05
Data
Setembre 2022



AREA METROPOLITANA DE BARCELONA - PLEC TECNIC
Codi per a validació: MJCE8-GJ3KJ-B3YD6
Verificació: <https://gambito.amb.cat/verificador/Documento/home>
Aquesta és una còpia impresa del document electrònic referenciat : 55/69.

APROVAT

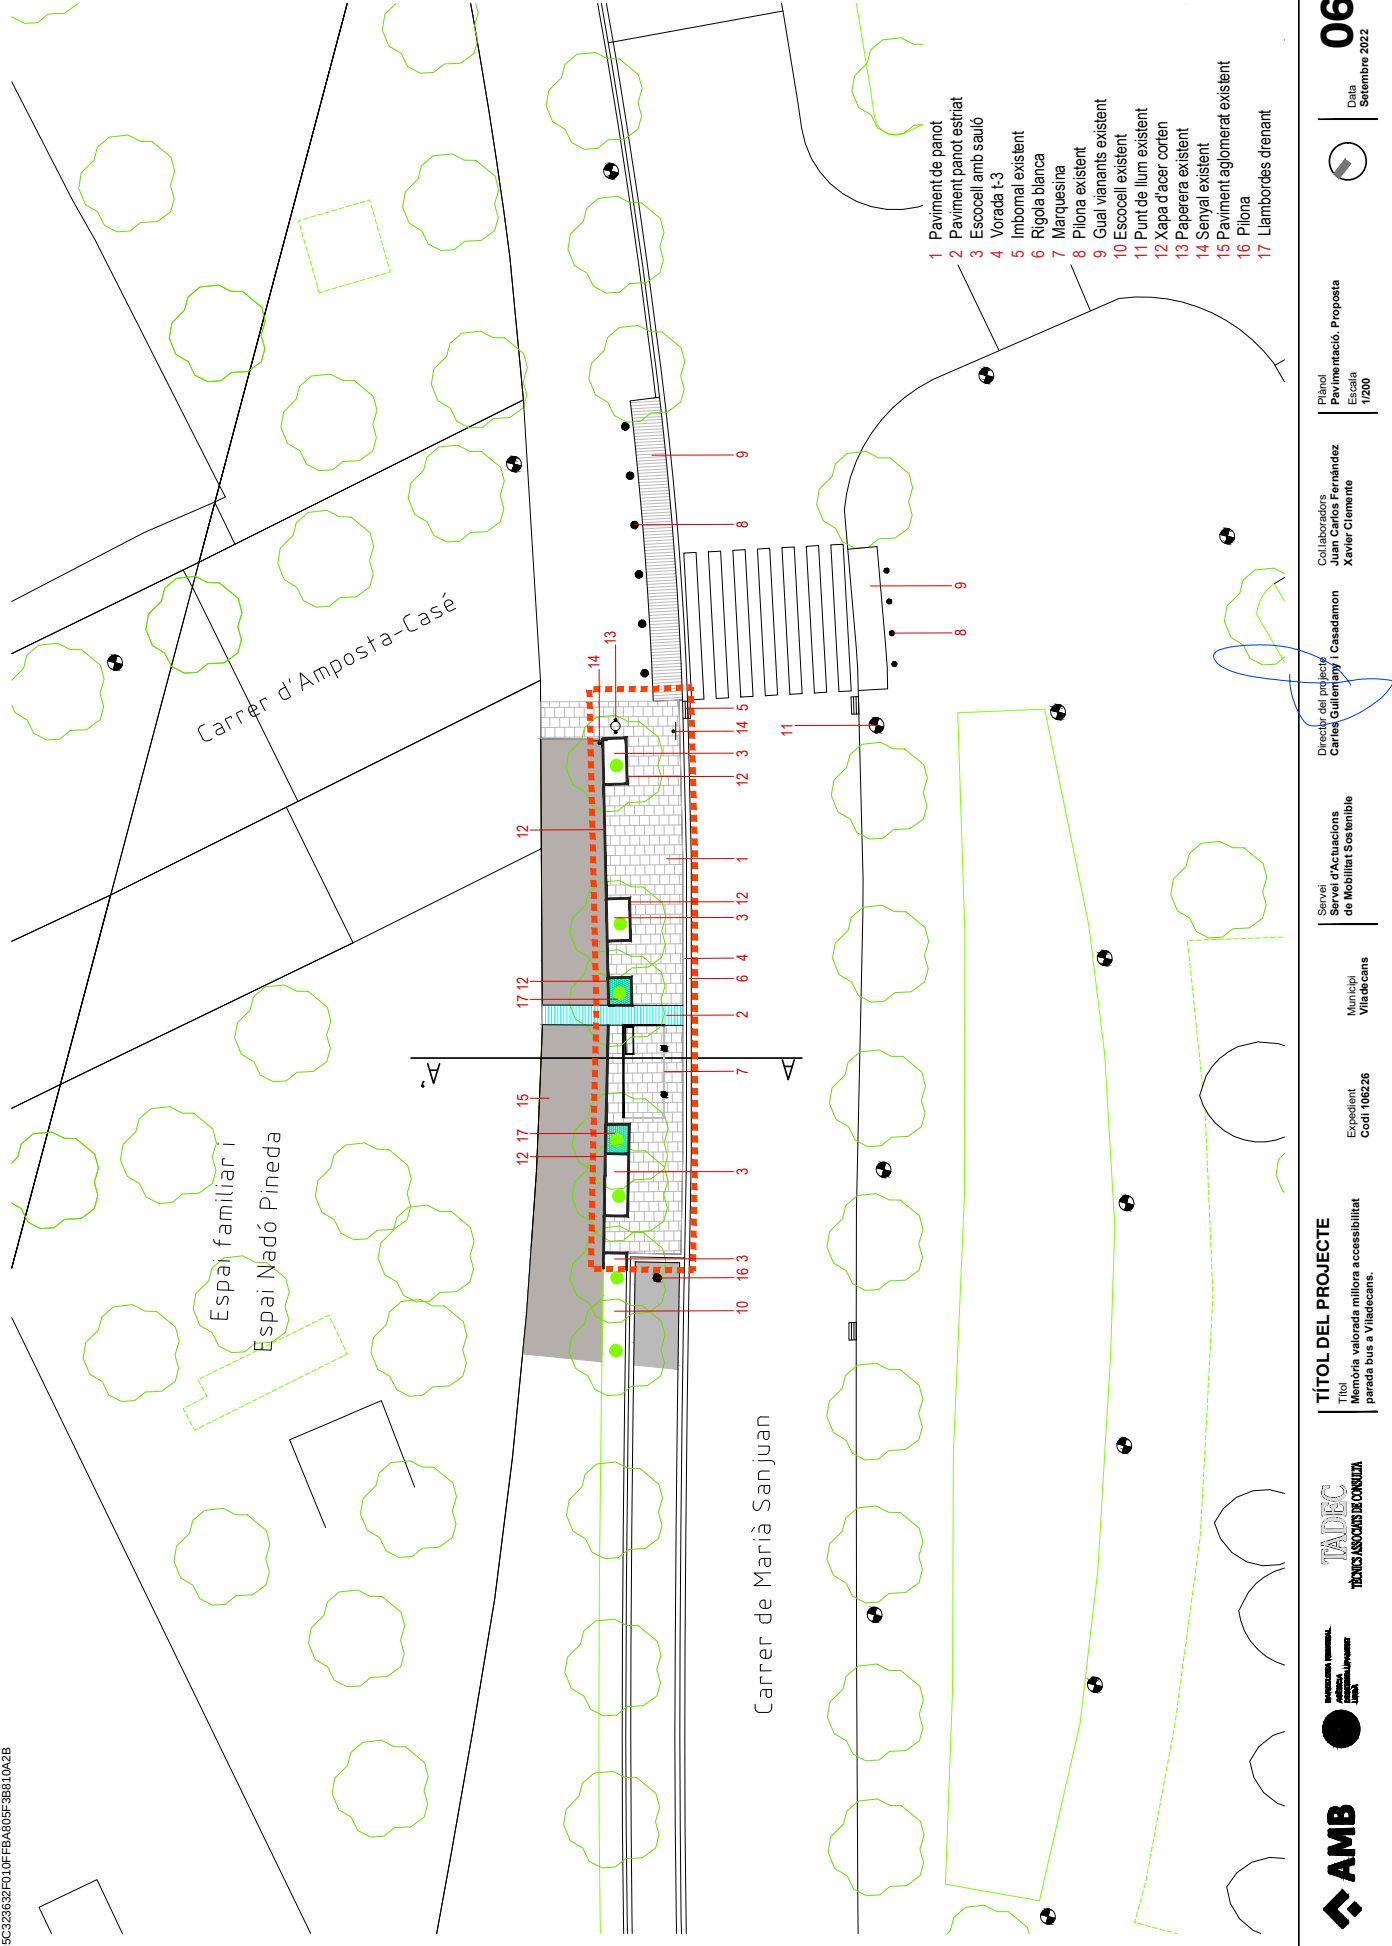

TÍTOL DEL PROJECTE

Títol: via vialenda millora a coessibilitat parada bus a Viladecans.

Expedient
Codi 106226

Municipal
Vila de cans

Servei d'Actuacions
de Mobilitat Sostenible

Director del projecte
Carles Guillemany i Casadamon

Col·laboradors
Juan Carlos Fernandez
Xavier Clemente

Plaol
Pavimentació, Proposta
Escala
1/200





06
Data
Setembre 2022



AREA METROPOLITANA DE BARCELONA - PLEC TECNIC
Codi per a validació: MJCE8-GJ3KJ-B3YD6
Verificació: <https://gambito.amb.cat/verificador/Documento/home>
Aquesta és una còpia impresa del document electrònic referenciat : 56/69.

APROVAT

- 1 Paviment de panot
4 Vorada t-3
6 Rigola blanca
12 Xapa d'acer corten
15 Paviment aglomerat

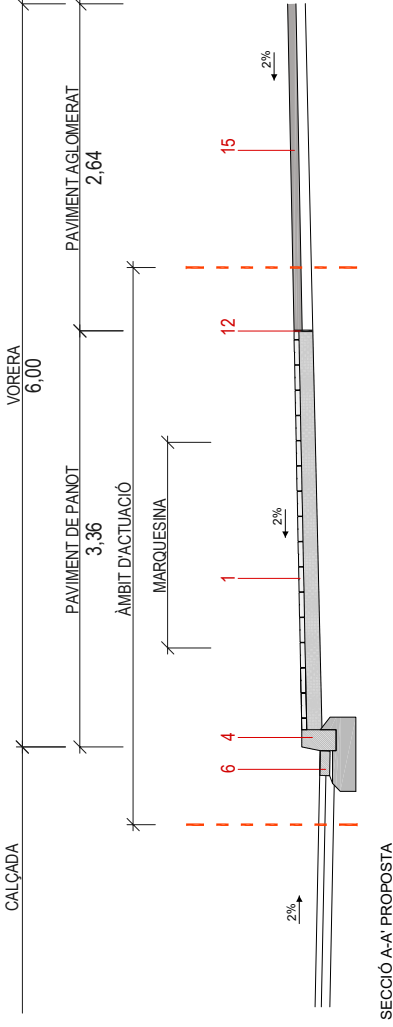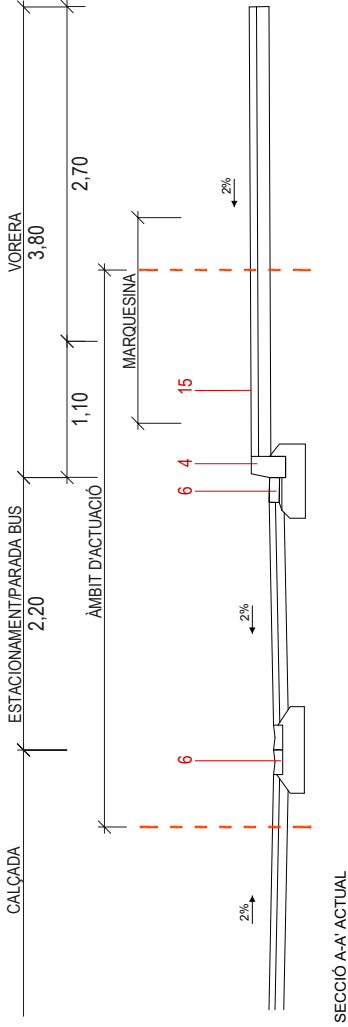

TÍTOL DEL PROJECTE
Títol
Plaça de la vila nova de Viladecans
parada bus a Viladecans.

Expedient
Codi 106226

Municipal
Viladecans

Servei
Servei d'actuacions
de Mobilitat Sostenible

Director del projecte
Carlos Guillemany i Casadamon

Col·laboradors
Juan Carlos Fernández
Xavier Clemente

Plànol
Secció tipus
Escala
1/40





07
Data
Setembre 2022



AREA METROPOLITANA DE BARCELONA - PLEC TECNIC
Codi per a validació : MJCE8-GJ3KJ-B3YD6
Verificació : <https://gambito.amb.cat/verificador/Documento/home>
Aquesta és una còpia impresa del document electrònic referenciat : 57/69.


APROVAT

PANOT DE FORMIGÓ 20x20x4CM
2 CM MORTER M-80
9 CM BASE DE FORMIGÓ
HM-20
FORMIGÓ EXISTENT

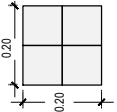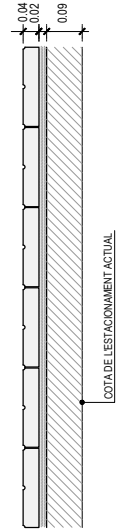


1 PAVIMENT PANOT
DE FORMIGÓ PREFABRICAT DE QUATRE PASTILLES.
DIMENSIONS 20x20x4 cm DE GRUIX. COL·LOCADES AMB 2 cm DE MORTER M-15 SOBRE
SOLERA DE 9 cm DE FORMIGÓ HM-20/B20/ I SOBRE FORMIGÓ EXISTENT
S'E

PAVIMENT TEXTURITZAT INIDENTS
2 CM MORTER M-150 (M-15) I PASTAT
20 CM BASE FORMIGÓ EN MASA HM-20.
TERRENY NATURAL 95% PM


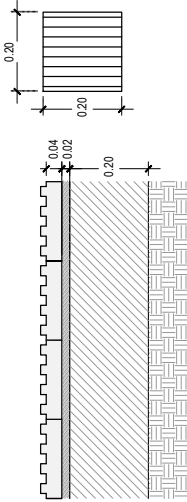


2 PAVIMENT DE FORMIGÓ PREFABRICAT
TIPUS ESTRIAT SEGONS CODI D'ACCESSIBILITAT DIMENSIONS 20x20 cm i 4 cm DE GRUIX. COL·LOCADES
AMB MORTER M-15 SOBRE SOLERA DE 120 cm DE FORMIGÓ HM-20/B20/ I BASE DESPLANADA AL 95% DEL
PM.
S'E


LLAMBORDES FORMIGÓ PREFABRICAT
SORRA FINA
ULL DE PERDUI O GRAVA FINA
TERRENY NATURAL 95% PM

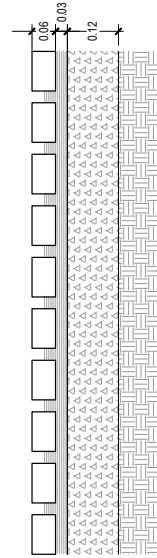


17 PAVIMENT DE LLAMBORDES DRENANT
DE FORMIGÓ PREFABRICAT COLOR GRIS. DIMENSIONS 11x11 cm i 6 cm DE GRUIX. TIPUS
"LIK-STONE" O SIMILAR COL·LOCADES SOBRE LIT DE SORRA DE 0.3 cm M-15 SOBRE 12 cm D'ULL
DE PERDUI O GRAVA FINA I BASE DE TERRENY NATURAL AL 95% DEL PM.
S'E

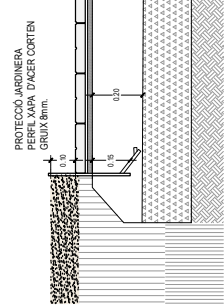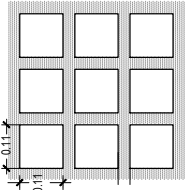

12 PROTECCIÓ PER A JARDINERA
PERFIL D'ACER CORTEN GRUIX 8mm.
E: 1/20

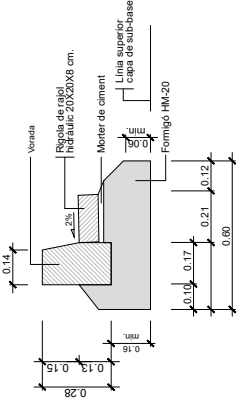

4 Vorada prefabricada de formigó
100x144/17x28
Amb rigola
ESCALA 1:10

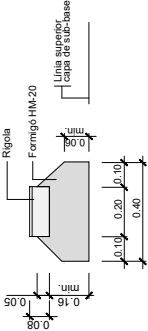

6 Rigola prefabricada doble capa
Morter de ciment
20x20x8
ESCALA 1:20



TÍTOL DEL PROJECTE
Títol
Títol
parada bus a Viladecans.

Servei
Servei d'Actuacions
de Mobilitat Sostenible

Director del projecte
Carles Guillemany i Casadamon

Col·laboradors
Juan Carlos Fernandez
Xavier Clemente



08
Data
Setembre 2022



AREA METROPOLITANA DE BARCELONA - PLEC TECNIC
Codi per a validació : MJCE8-GJ3KJ-B3YD6
Verificació : <https://gambito.amb.cat/verificadorDocumento/home>
Aquesta és una còpia impresa del document electrònic referenciat : 58/69.

APROVAT



DOCUMENT NÚM. 3 - PRESSUPOST.



AMIDAMENTS

Memòria valorada millora accessibilitat parada bus a Viladecans. Parada 106226.

AMIDAMENTS

Data: 10/10/22

Pàg.: 1

Obra	01	VILADECANS PARADA 106226
Capítol	00	TREBALL PREVIS

NUM.	CODI	UA	DESCRIPCIÓ
------	------	----	------------

1 F0BAAC22 U Protecció del tronc d'arbre de qualsevol diàmetre format per talons de fusta tractada fins a 2m sobre proteccions de poliestirèno de 10"10"5, lligats amb fillero de lgar de 1,3mm.

AMIDAMENT DIRECTE 7,000

2 F222U505 m3 Excavació de cala amb mitjans manuals per a la localització de serveis, reblert i compactació per capes amb terres seleccionades sense pedres de la pròpia excavació.

AMIDAMENT DIRECTE 2,000

3 F21R12F5 u Tala controlada oestella mecànica d'arbre de 15 a 20 m d'alçada, arrencant la soca, aplic de la brossa generada i càrrega sobre camió grua amb pinça, i transport de la mateixa a planta de compostatge (no més lluny de 20 km)

AMIDAMENT DIRECTE 2,000

Obra	01	VILADECANS PARADA 106226
Capítol	01	ENDERROCS

NUM.	CODI	UA	DESCRIPCIÓ
------	------	----	------------

1 F219J1C0 m Tall en paviment de mescla bituminosa de qualsevol de fondària, amb màquina tallajunts amb disc de diamant, per a delimitar la zona a demolir

Num.	Text	Tipus	[C]	[D]	[E]	[F]	TOTAL	Fórmula
1			25,000	2,000			50,000	C#D#E#F#
2			3,000	2,000			6,000	C#D#E#F#

TOTAL AMIDAMENT 56,000

2 F2194JL5 m2 Demolició de paviment de panots col·locats sobre formigó, de fins a 20 cm de gruix i més de 2 m d'amplària amb retroexcavadora amb martell trencador i càrrega sobre camió

Num.	Text	Tipus	[C]	[D]	[E]	[F]	TOTAL	Fórmula
1			5,000	0,500			2,500	C#D#E#F#

TOTAL AMIDAMENT 2,500

3 F2194J25 m2 Demolició de paviment de mescla bituminosa de qualsevol de gruix i de qualsevol d'amplària amb retroexcavadora amb martell trencador i càrrega sobre camió, indós elements de clavegueram embornals, tubs, etc.

Num.	Text	Tipus	[C]	[D]	[E]	[F]	TOTAL	Fórmula
1			25,000	1,000			25,000	C#D#E#F#
2			3,000	0,800			2,400	C#D#E#F#
3			5,000				5,000	C#D#E#F#

TOTAL AMIDAMENT 32,400

4 F2191305 m Demolició de vorada col·locada sobre formigó, amb compressor i càrrega manual i mecànica de rura sobre camió o contenidor

EUR

Memòria valorada millora accessibilitat parada bus a Viladecans. Parada 106226.

AMIDAMENTS

Data: 10/10/22

Pàg.: 2

Num.	Text	Tipus	[C]	[D]	[E]	[F]	TOTAL	Fórmula
1			25,000				25,000	C#D#E#F#
2			2,000				2,000	C#D#E#F#

TOTAL AMIDAMENT 27,000

5 F2193A05 m Demolició de rigola de formigó, amb compressor i càrrega mecànica sobre camió

Num.	Text	Tipus	[C]	[D]	[E]	[F]	TOTAL	Fórmula
1			25,000	3,000			75,000	C#D#E#F#

TOTAL AMIDAMENT 75,000

6 F21QU025 u Desmuntatge de pilons i base de formigó, amb mitjans manuals i mecànics, càrrega de rura y materials sobre camió o contenidor

AMIDAMENT DIRECTE 1,000

7 F21Q2501 u Retirada de paperera ancorada al terra, enderroc de daus de formigó, i càrrega manual i mecànica de l'equipament i la rura sobre camió o contenidor

AMIDAMENT DIRECTE 1,000

Obra	01	VILADECANS PARADA 106226
Capítol	02	MOVIMENT DE TERRES

NUM.	CODI	UA	DESCRIPCIÓ
------	------	----	------------

1 F2225632 m3 Excavació de rasa en presència de serveis fins a 2 m de fondària, en terreny de transit (SPT >50), realitzada amb retroexcavadora i amb les terres derivades a la vora

Num.	Text	Tipus	[C]	[D]	[E]	[F]	TOTAL	Fórmula
1			25,000	1,000	1,000		25,000	C#D#E#F#
2			25,000	0,500	1,000		12,500	C#D#E#F#

TOTAL AMIDAMENT 37,500

2 E2225412 m3 Excavació de rasa en presència de serveis fins a 2 m de fondària, en terreny compacte (SPT 20-50), realitzada amb mitjans manuals i amb les terres derivades a la vora

Num.	Text	Tipus	[C]	[D]	[E]	[F]	TOTAL	Fórmula
1			12,000	0,500			6,000	C#D#E#F#
2			7,000	0,500			3,500	C#D#E#F#
3			8,000				8,000	C#D#E#F#

TOTAL AMIDAMENT 17,500

3 G2266221 m3 Estesa i picoratge de sòl seleccionat d'aportació, en tongades de 50 cm de gruix, com a màxim, amb compactació del 95 % PN, utilitzant picó viorant petit, i amb necessitat d'humectació

Num.	Text	Tipus	[C]	[D]	[E]	[F]	TOTAL	Fórmula
1			25,000	0,500	0,500		6,250	C#D#E#F#

TOTAL AMIDAMENT 6,250

EUR



AREA METROPOLITANA DE BARCELONA - PLEC TECNIC

Codi per a validació :MJCE8-GJ3KJ-B3YD6
Verificació :https://gambito.amb.cat/verificador/Documento/home
Aquesta és una còpia impresa del document electrònic referenciat : 61/69.

APROVAT

Memòria valorada millora accessibilitat parada bus a Viladecans. Parada 106226.

AMIDAMENTS

Obra Capítol		01 03	VILADECANS PARADA 106226 PAVIMENTACIÓ	
NUM.	CODI	UA	DESCRIPCIÓ	
1	F965A6E5	m	Vorada recta de formigó, doble capa, amb secció normalitzada de catada C3 de 28x17 cm segons UNE 127340, de classe climàtica B, classe resistent a fregadís H i classe resistent a flexió U (R-6 MPa) segons UNE-EN 1340, col·locada sobre base de formigó no estructural de 15 Nmm2 de resistència mínima a compressió de 10 a 20 cm d'alçada, i rejuntada amb morter	
			AMIDAMENT DIRECTE	
			25,000	
2	F97422EA	m	Rigola de 20 cm d'amplària amb peces de morter de ciment de color blanc, de 20x20x8 cm, col·locades amb morter i rejuntades amb beurada de ciment blanc	
			AMIDAMENT DIRECTE	
			25,000	
3	F9715B11	m3	Base per a rigola amb formigó HM-20/P10/I, de consistència plàstica i grandària màxima del granulat 10 mm, escampat des de camió, estesa i vibratge manual, acabat reglejat	
			TOTAL AMIDAMENT	
			6,000	
4	F9365C11	m3	Base de formigó HM-20/B10/I, de consistència tova i grandària màxima del granulat 10 mm, abocat des de camió amb estesa i vibratge manual, amb acabat reglejat	
			TOTAL AMIDAMENT	
			11,850	
5	F9E150JH	m2	Paviment de pand estiral per a pas de viants de 20x20x4 cm, sobre suport de 3 cm de sorra, col·locat a truc de maceta amb morter mixt 1:2:10 i beurada de color amb ciment blanc de ram de pasta	
			AMIDAMENT DIRECTE	
			5,000	
6	F9E1311G	m2	Paviment de pand per a vorera gris de 20x20x4 cm, classe 1a, preu superior, sobre suport de 3 cm de sorra, col·locat a truc de maceta amb morter mixt 1:2:10 i beurada de ciment portland	
			AMIDAMENT DIRECTE	
			65,000	
7	FD5UJ4E	u	Adequació de caixa per a embornal de 70x30x85 cm, amb parets de 29 cm de gruix de maó calat, arebossada i llicada per dins i esquerdejat per fora amb morter ciment 1:6 sobre solera de 15 cm de formigó HM-20/P20/I	
			AMIDAMENT DIRECTE	
			1,000	
8	F9AQUJ11	m3	Paviment de "sauló" sense garbellar de 20 cm de gruix, compactat al 95% del PM, per un pendent màxim del 2%,	
			TOTAL	
			TOTAL	
			TOTAL	

EUR

Memòria valorada millora accessibilitat parada bus a Viladecans. Parada 106226.

AMIDAMENTS

9	K96AJJ20	ml	Enclotat de xapa d'acer corten de 8 mm i doble plec de 3 cm per formació de jardineres de 10 a 45 cm d'alçada, sobre fonament de formigó HM-20/P40/I, soldada "in situ" amb cordó d'acer corten i aplicació d'inhibidor d'òxid incolor, amb tractament anigràfic.	TOTAL AMIDAMENT	9,500
10	P03035	PA	Parilla alçada a justificar de marquesina a nova ubicació, durant l'execució de les obres. Per a la seva posterior reposició, inclou fonamentació, anivellat i reposició de serveis, segons criteri directe facultatiu.	AMIDAMENT DIRECTE	28,000
11	FQ42A010	u	Pilona d'acer amb protecció antioxidant i pintura de color negre forja, de forma cilíndrica, de 1000 mm d'alçada i 100 mm de diàmetre, ancorada amb dau de formigó	AMIDAMENT DIRECTE	1,000
12	FQ21JJ12	u	Subministra i col·locació de paperera abatible model Barcelona de xapa perforada i 70 l en color gris ral 7011. Segons planol i annexa.	AMIDAMENT DIRECTE	1,000
13	FB8ZJJ10	m	Subministra i col·locació de suports dels senyals verticals seran d'alumini estirat de diàmetre 60 mm, de 4 mm d'gruix, pintat amb pintura de pols de polièster amb color RAL 7037.	AMIDAMENT DIRECTE	1,000
14	FB81JJ52	u	Subministrament i col·locació de placa circular per a serveis de trànsit de 60cm, d'alumini amb doble pestanya, HI (HighIntensityPrestatic) nivell II de retroflexivitat 250/300 cdf/m2, de 2 mm d'espessor.	AMIDAMENT DIRECTE	3,000
15	P050012	PA	Parilla d'alçada a justificar adequació de serveis existent, segon criteri municipal.	AMIDAMENT DIRECTE	3,000
16	P050019	PA	Parilla d'alçada a justificar per treballs complementaris de senyalització horitzontal i vertical. Per adequació de l'entorn, segons criteri de l'ajuntament.	AMIDAMENT DIRECTE	1,000
17	P030125	PA	Parilla de l'alçada per adequació / reposició d'unitat entre reposició de rigola i aglomerat existent, segons criteri directe facultatiu.	AMIDAMENT DIRECTE	1,000
18	F9F1JJ21	m2	Paviment de llambordí de formigó de forma quadrada d'11 x 11 cm i 6 cm de gruix, tipus "Link-Stone", preu superior, sobre llit de sorra de 5 cm de gruix, amb rebiment de junts amb sorra fina i compactació del paviment acabat.	AMIDAMENT DIRECTE	1,000
19	F228JJ00	m3	Rebliment i piconatge de rasa, amb ull de perdut, en tongades de gruix de fins a 25 cm, utilitzant corró vibratori per a compactar	AMIDAMENT DIRECTE	4,000

EUR



AREA METROPOLITANA DE BARCELONA - PLEC TECNIC

Codi per a validació :MJCE8-GJ3KJ-B3YD6
Verificació :https://gambito.amb.cat/verificadorDocumento/home
Aquesta és una còpia impresa del document electrònic referenciat : 62/69.

APROVAT

Data: 10/10/22

Pàg.: 5

TOTAL AMIDAMENT 0,800

1 F2R54267 m3 Transport de residus a instal·lació autoritzada de gestió de residus, amb camió de 12 t i temps d'espera per a la càrrega a màquina, amb un recorregut de més de 5 i fins a 10 km

Num. Text	Tipus	[C]	[D]	[E]	[F]	TOTAL Fórmula
1		5,000	0,500			2,500 C#D#E#F#
2		25,000				25,000 C#D#E#F#
3		3,000	0,800			2,400 C#D#E#F#
4		6,000				6,000 C#D#E#F#
5		25,000	1,000	0,500		12,500 C#D#E#F#
6		2,000	1,000	0,500		1,000 C#D#E#F#
7		25,000	1,000	0,300		7,500 C#D#E#F#
8		27,000	0,500	1,000		13,500 C#D#E#F#
9		12,000	0,500			6,000 C#D#E#F#
10		7,000	0,500			3,500 C#D#E#F#
11		8,000				8,000 C#D#E#F#

TOTAL AMIDAMENT 87,900

2 F2R473JU m3 Disposició controlada en dipòsit autoritzat inclos el cànon sobre la deposició controlada dels residus de la construcció, segons la LLEI 8/2008, de residus barrejats inerts amb una densitat 1 tm3, procedents de construcció o demolició, amb codi 17 01 07 segons la Llista Europea de Residus

Num. Text	Tipus	[C]	[D]	[E]	[F]	TOTAL Fórmula
1		5,000	0,500			2,500 C#D#E#F#
2		25,000				25,000 C#D#E#F#
3		3,000	0,800			2,400 C#D#E#F#
4		6,000				6,000 C#D#E#F#
5		25,000	1,000	0,500		12,500 C#D#E#F#
6		2,000	1,000	0,500		1,000 C#D#E#F#
7		25,000	1,000	0,300		7,500 C#D#E#F#
8		27,000	0,500	1,000		13,500 C#D#E#F#
9		12,000	0,500			6,000 C#D#E#F#
10		7,000	0,500			3,500 C#D#E#F#
11		8,000				8,000 C#D#E#F#

TOTAL AMIDAMENT 87,900

Obra
Capítol

01
14

VILADECCANS PARADA 106226
SEGURETAT I SALUT

NUM. CODI UA DESCRIPCIÓ

1 P150002 PAI Partida alçada d'abonament íntegrament en concepte de Seguretat i salut.

EUR

Data: 10/10/22

Pàg.: 6

EUR

APROVAT

PRESSUPOST

Memòria valorada millora accessibilitat parada bus a Viladecans. Parada 106226.

PRESSUPOST

TOTAL		Capítol	01.01		01	02	
-------	--	---------	-------	--	----	----	-----	-----	------	------	

Memòria valorada millora accessibilitat parada bus a Viladecans. Parada 106226.

PRESSUPOST

Data: 10/10/22 Pag.: 3

17	P030125	PA	Partida de l'alçada per adequació / reposició d'unió entre reposició de rgols i aglomerat existent, segons criteri direcció facultativa. (P - 0)	2.060,00	1.000	2.060,00
18	F9F1J21	m2	Paviment de llambordí de formigó de forma quadrada d'11 x 11 cm i 6 cm de gruix, tipus "Link-Stone" preu superior, sobre llit de sorra de 5 cm de gruix, amb rebliment de junts amb sorra fina i compactació del paviment acabat. (P - 22)	46,60	4.000	186,40
19	F228J00	m3	Rebliment i piconatge de rasa, amb ull de perdut, en tongades de gruix de fins a 25 cm, utilitzant corru vibratori per a compactar (P - 12)	45,27	0.800	36,22

TOTAL	Capitol	01.03				19.395,07
-------	---------	-------	--	--	--	-----------

Obra	01	Viladecans Parada 106226
Capitol	13	GESTIÓ DE RESIDUS

NUM.	CODI	UA	DESCRIPCIÓ	PREU	AMIDAMENT	IMPORT
1	F2R54267	m3	Transport de residus a instal·lació autoritzada de gestió de residus, amb canvi de 12 i temps d'espera per a la càrrega a màquina, amb un recorregut de més de 5 i fins a 10 km (P - 13)	5,83	87.900	512,46
2	F2A743JJ	m3	Disposició controlada en dipòsit autoritzat inclos el cànon sobre la deposició controlada dels residus de la construcció, segons la LLEI 8/2008, de residus barrejats inerts amb una densitat 1 l/m3, procedents de construcció o demolició, amb codi 17 01 07 segons la Llista Europea de Residus (P - 14)	13,20	87.900	1.160,28

TOTAL	Capitol	01.13				1.672,74
-------	---------	-------	--	--	--	----------

Obra	01	Viladecans Parada 106226
Capitol	14	SEGURETAT I SALUT

NUM.	CODI	UA	DESCRIPCIÓ	PREU	AMIDAMENT	IMPORT
1	P158002	PAI	Partida alçada d'abonament íntegre en concepte de Seguretat i salut. (P - 31)	589,04	1.000	589,04
2	XPA00005	PA	Partida d'alçada a justificar per les feines de senyalització i mesures necessàries per als desviaments de vehicles i vianants durant les diferents fases de l'obra i trasllat de la parada a lloc provisional. (P - 0)	1.558,00	1.000	1.558,00

TOTAL	Capitol	01.14				2.127,04
-------	---------	-------	--	--	--	----------

EUR



AREA METROPOLITANA DE BARCELONA - PLEC TECNIC

Codi per a validació :MJCE8-GJ3KJ-B3YD6
Verificació :https://gambit.amb.cat/verificador/Documento/home
Aquesta és una còpia impresa del document electrònic referenciat : 66/69.

APROVAT



RESUM DEL PRESSUPOST

Memòria valorada millora accessibilitat parada bus a Viadecans. Parada 106226.

RESUM DE PRESSUPOST

NIVELL 2: Capítol			Import
Capítol	01.00	TREBALL PREVIS	3.085,23
Capítol	01.01	ENDERROCS	1.081,71
Capítol	01.02	MOVIMENT DE TERRES	2.515,97
Capítol	01.03	PAVIMENTACIÓ	19.395,07
Capítol	01.13	GESTIÓ DE RESIDUS	1.672,74
Capítol	01.14	SEGURETAT I SALUT	2.127,04
Obra	01	Viadecans Parada 106226	29.877,76
			29.877,76

NIVELL 1: Obra			Import
Obra	01	Viadecans Parada 106226	29.877,76
			29.877,76

euros

Memòria valorada millora accessibilitat parada bus a Viadecans. Parada 106226.

RESUM DE PRESSUPOST

NIVELL 2: Capítol			%
Capítol	01.00	TREBALL PREVIS	10,33
Capítol	01.01	ENDERROCS	3,62
Capítol	01.02	MOVIMENT DE TERRES	8,42
Capítol	01.03	PAVIMENTACIÓ	64,91
Capítol	01.13	GESTIÓ DE RESIDUS	5,60
Capítol	01.14	SEGURETAT I SALUT	7,12
Obra	01	Viadecans Parada 106226	100,00

NIVELL 1: Obra			%
Obra	01	Viadecans Parada 106226	100,00
			100,00

euros



Pág. 1

.....	29.877,76
PRESSUPOST D'EXECUCIÓ MATERIAL.....	
13 % de Despeses Generals SOBRE 29.877,76.....	3.884,11
6 % de Benefici Industrial SOBRE 29.877,76.....	1.792,67

Subtotal

35.554,54

21 % IVA SOBRE 35.554,54.

7,466.45

TOTAL PRESSUPOST PER CONTRATTE

43.020.99

Aquest pressupost d'execució per contracte puja a

(QUARANTA-TRES MIL VINT EUROS AMB NORANTA-NOU CÈNTIMS)

Settembre de 2022

TADEC
Tècnics Associats de Consulta
Equip redactor:

Carles Guilemany i Casadamon
Xavier Gijón Casares

37350769B
CARLOS
GULEMANY
(R: B58338963)
Firmado digitalmente por
37350769B CARLOS
GULEMANY (R:
B58338963)
Fecha: 2024.03.01
10:02:42 +01'00'

GIJON CASARES JOSE JAVIER - 46616516R
Firmado digitalmente por **GIJON CASARES JOSE JAVIER - 46616516R**
Fecha: 2024.03.01 10:03:03 +01'00'

