




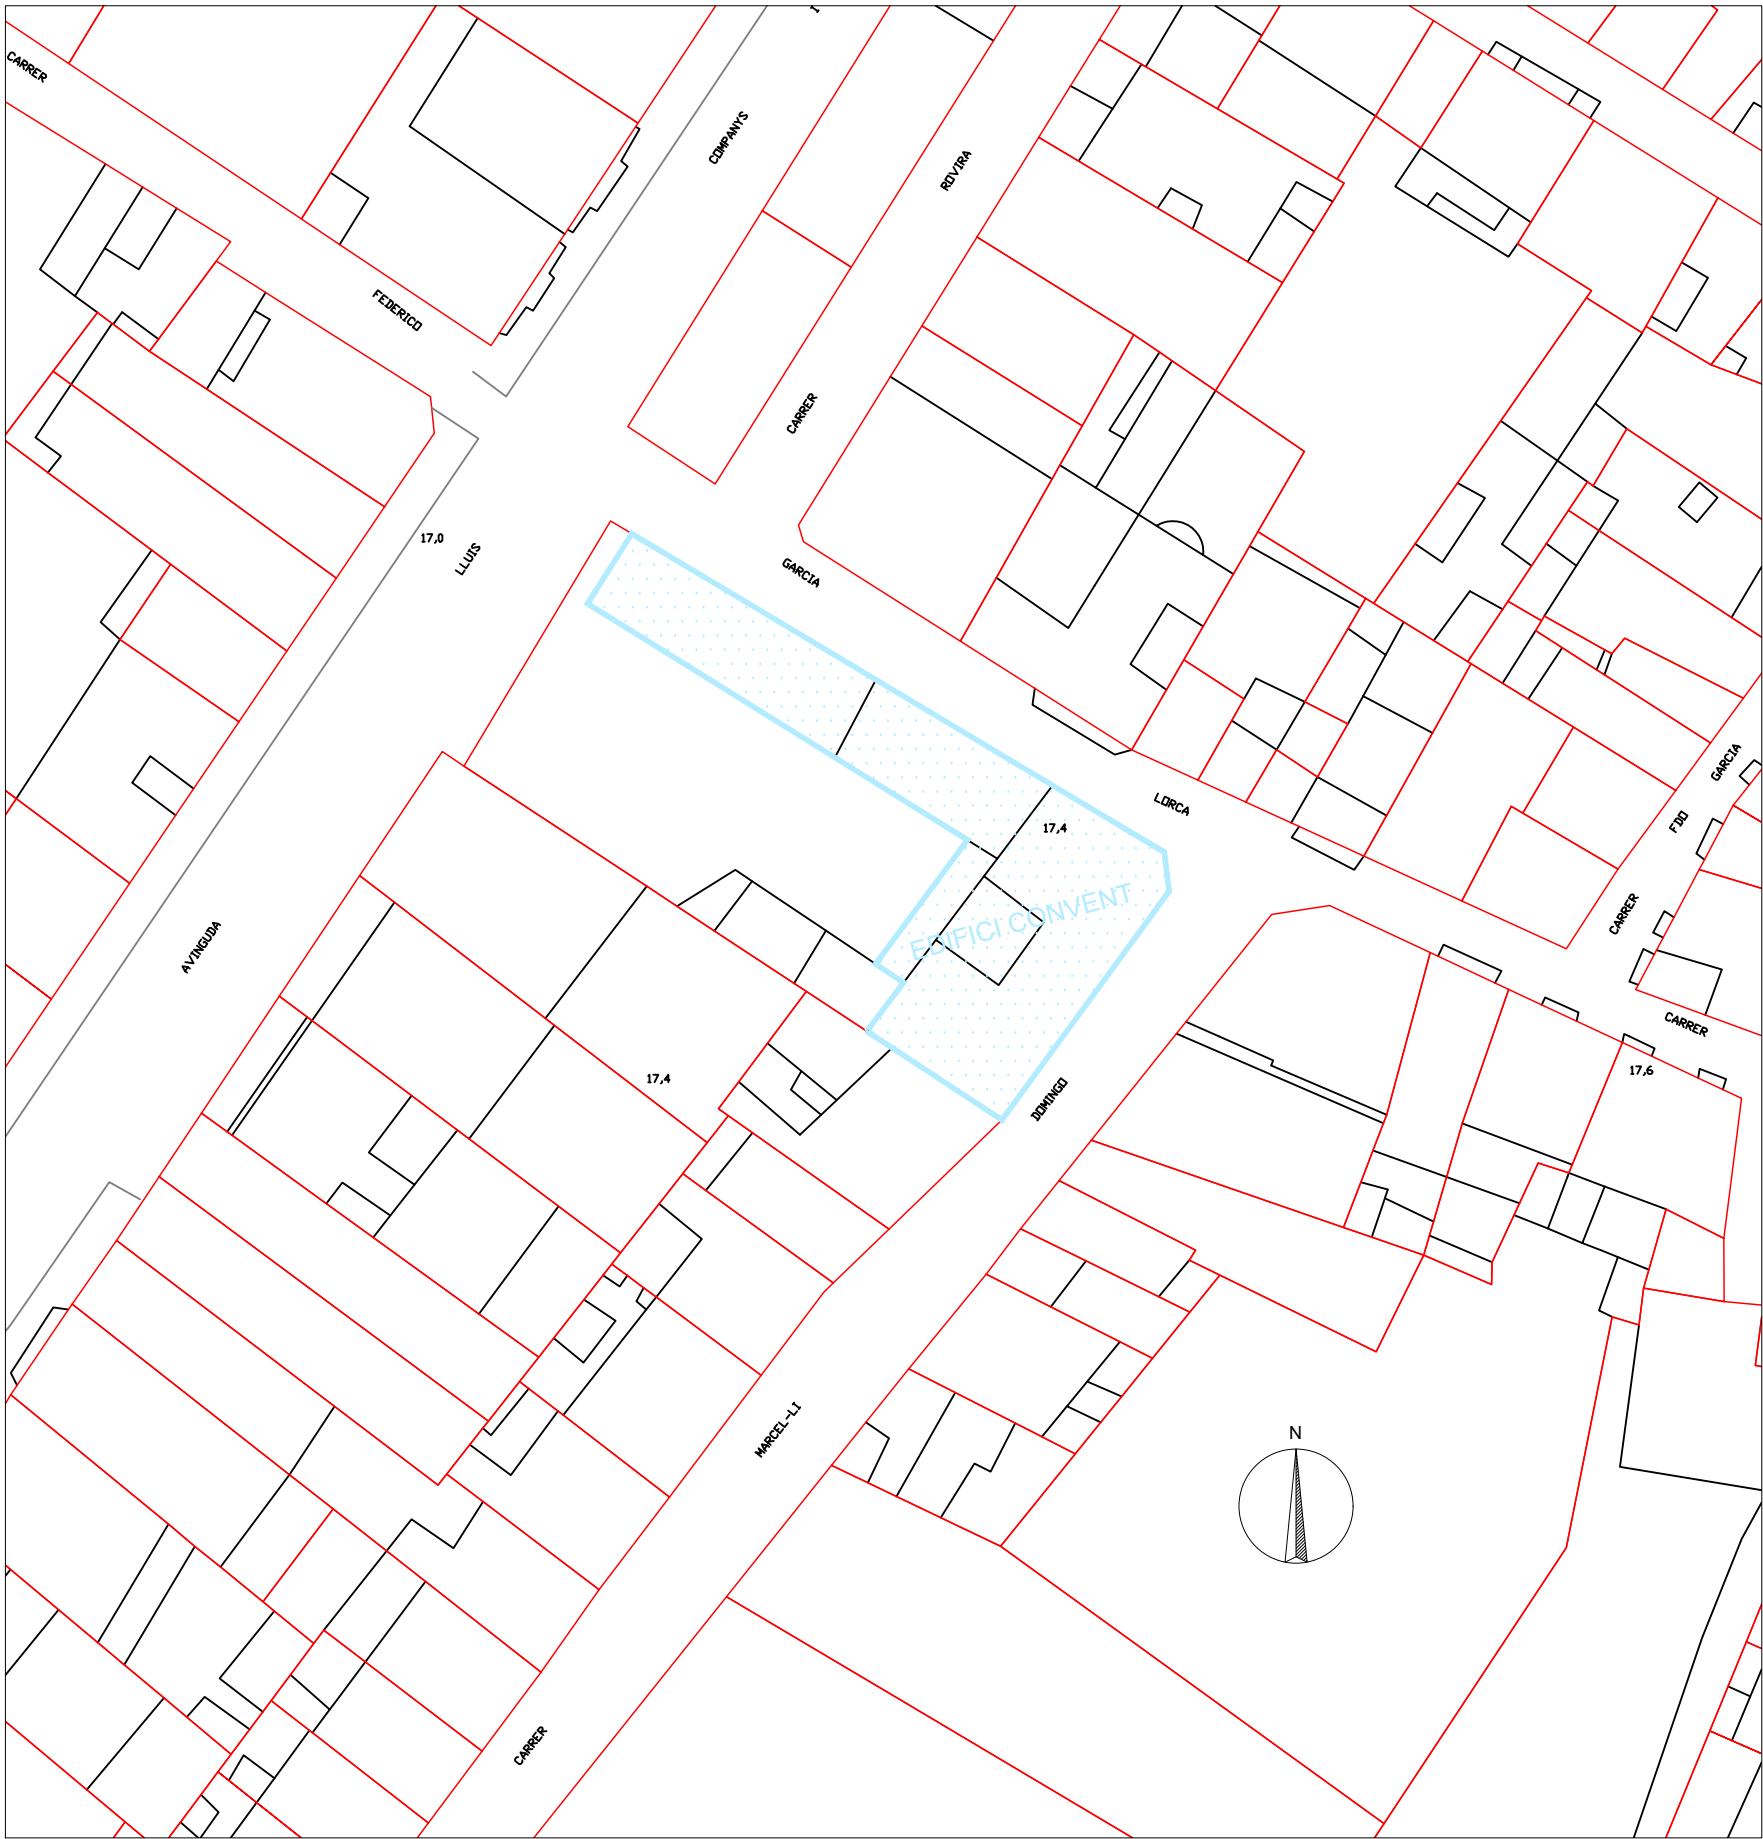

EMPLAÇAMENT 1/500

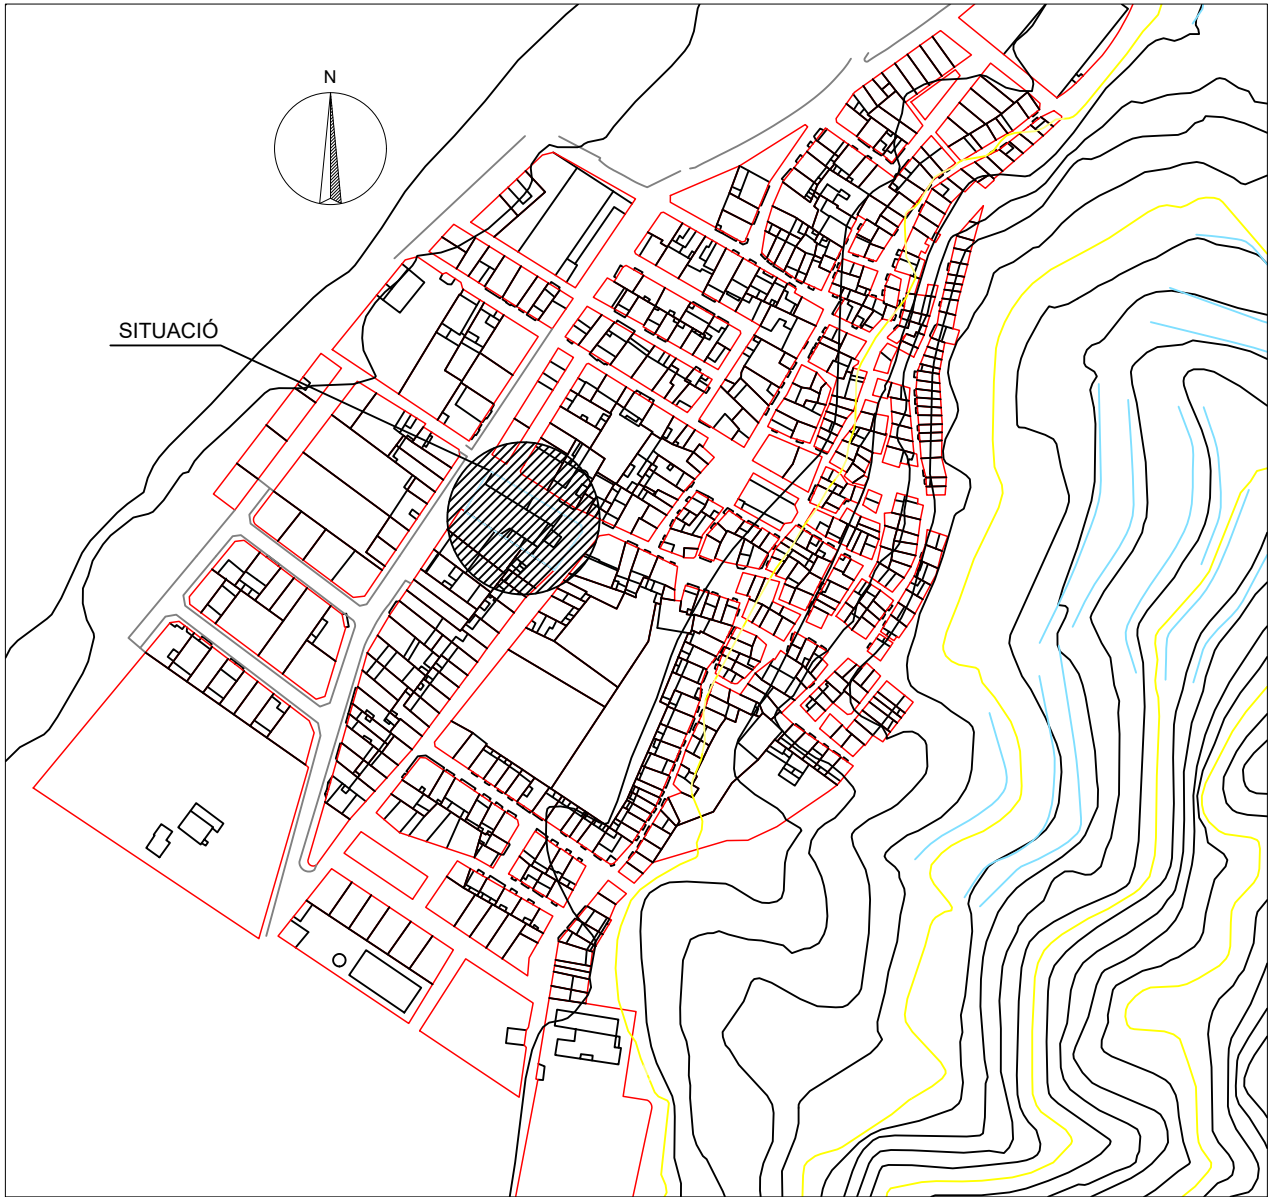

SITUACIÓ 1/3000

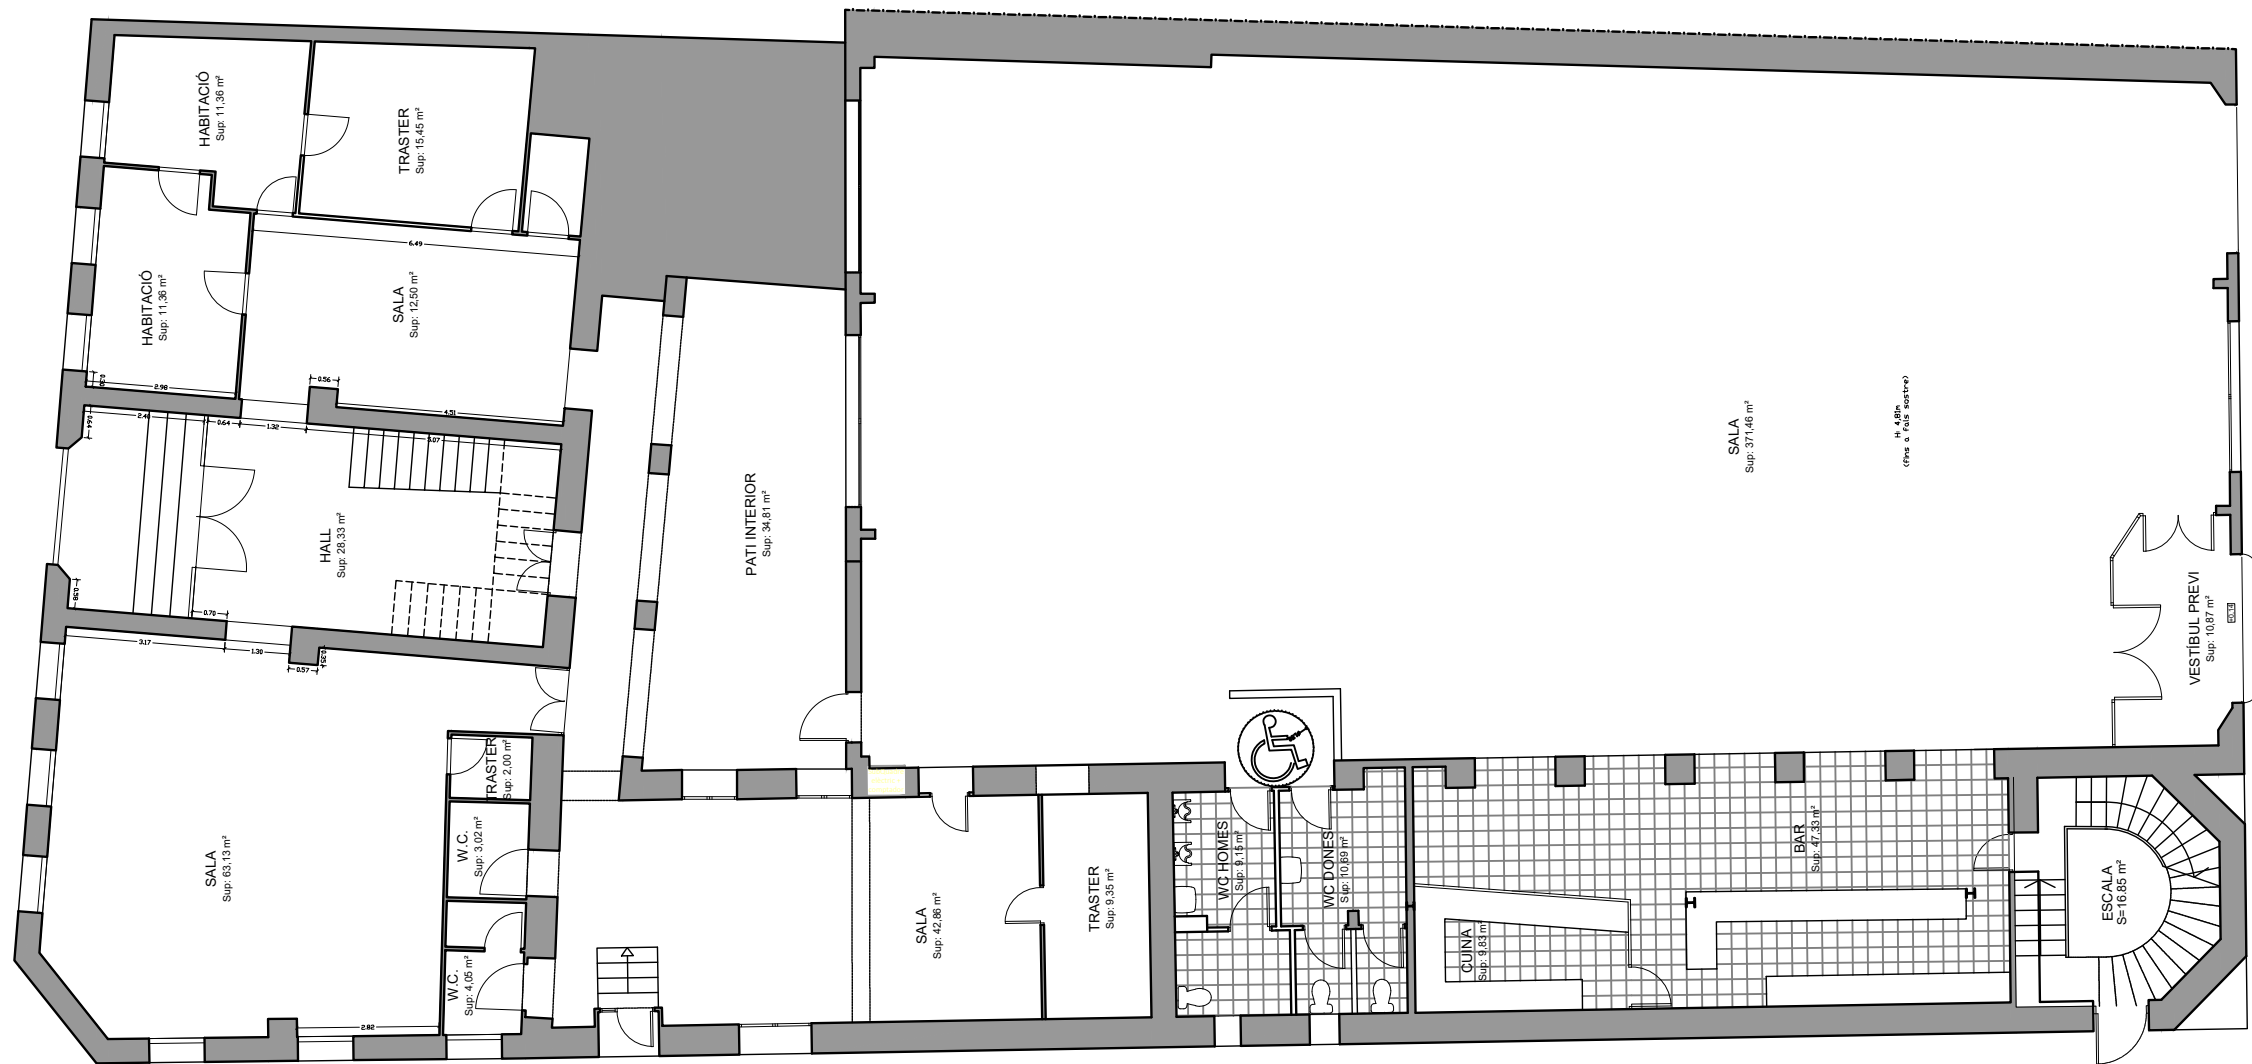

FAÇANA SUD-EST (S-E)



FAÇANA SUD-EST/NORD-EST (S-E/N-E)



FAÇANA NORD-EST/NORD-OEST (N-E/N-O)



FAÇANA NORD-OEST (N-O)

ESTAT ACTUAL DE L'EDIFICI BCIL 10.381-I (COL·LEGI DE GRAU I GRAS) PER A REFORMA I CANVI D'ÚS A ALBERG


EMPLAÇAMENT
c/ Marcel·lí Domingo, 2
43512 BENIFALLET

PROMOTOR
AJUNTAMENT DE BENIFALLET

PLÀNOL
ESTAT ACTUAL. (planta baixa)

NÚM.
01
ESCALA
1/150
DinA3

Arquitecte
ORIOL FORGAS JORQUERA
COL·LEGIAT NÚM.49087-3

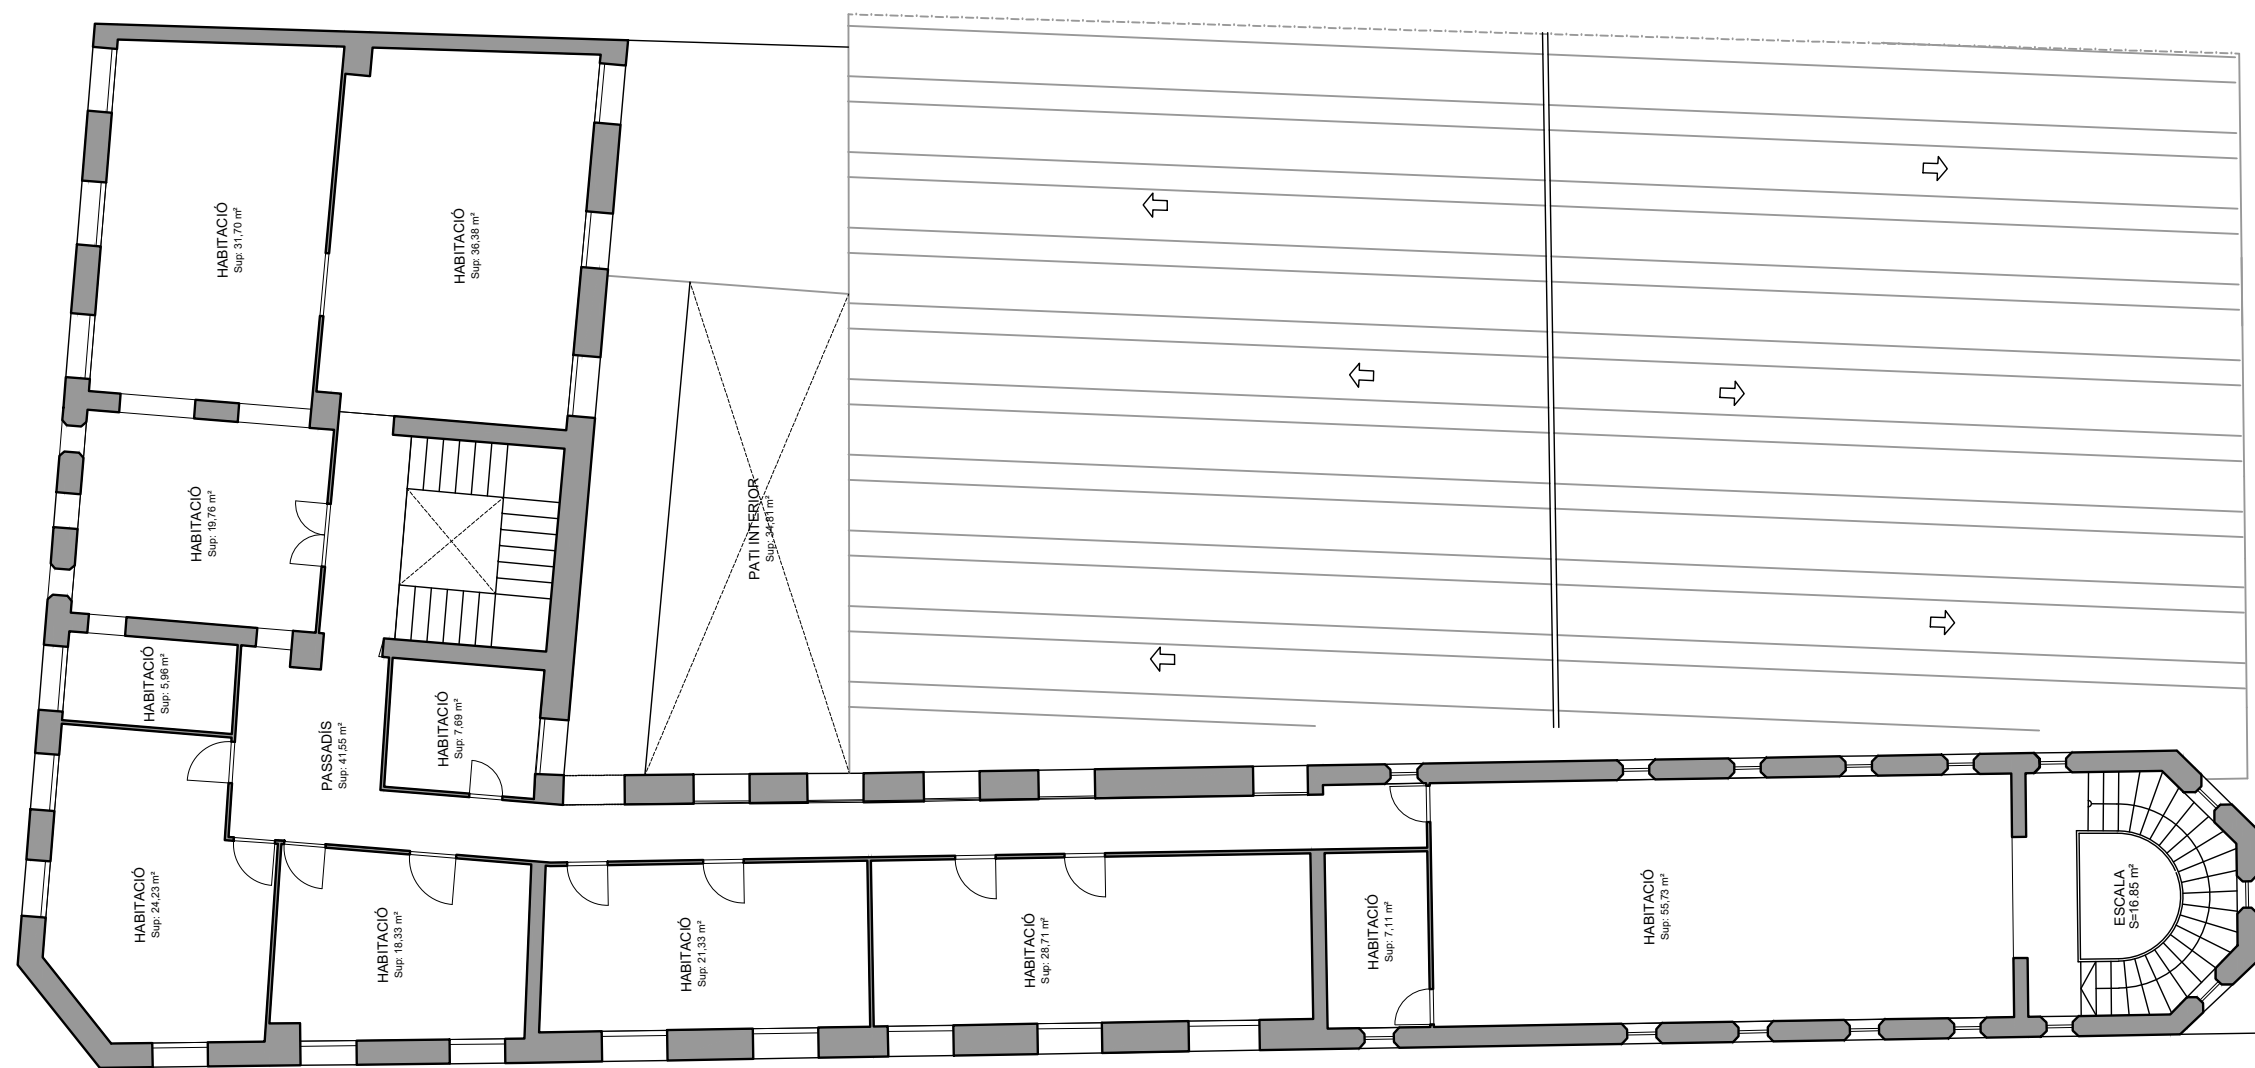

FAÇANA SUD-EST (S-E)



FAÇANA SUD-EST/NORD-EST (S-E/N-E)



FAÇANA NORD-EST/NORD-OEST (N-E/N-O)



FAÇANA NORD-OEST (N-O)

ESTAT ACTUAL DE L'EDIFICI BCIL 10.381-I (COL·LEGI DE GRAU I GRAS) PER A REFORMA I CANVI D'ÚS A ALBERG


EMPLAÇAMENT
c/ Marcel·lí Domingo, 2
43512 BENIFALLET

PROMOTOR
AJUNTAMENT DE BENIFALLET

PLÀNOL
ESTAT ACTUAL. (planta 1ª)

NÚM.
02
ESCALA
1/150
DinA3

Arquitecte
ORIOL FORGAS JORQUERA
COL·LEGIAT NÚM.49087-3

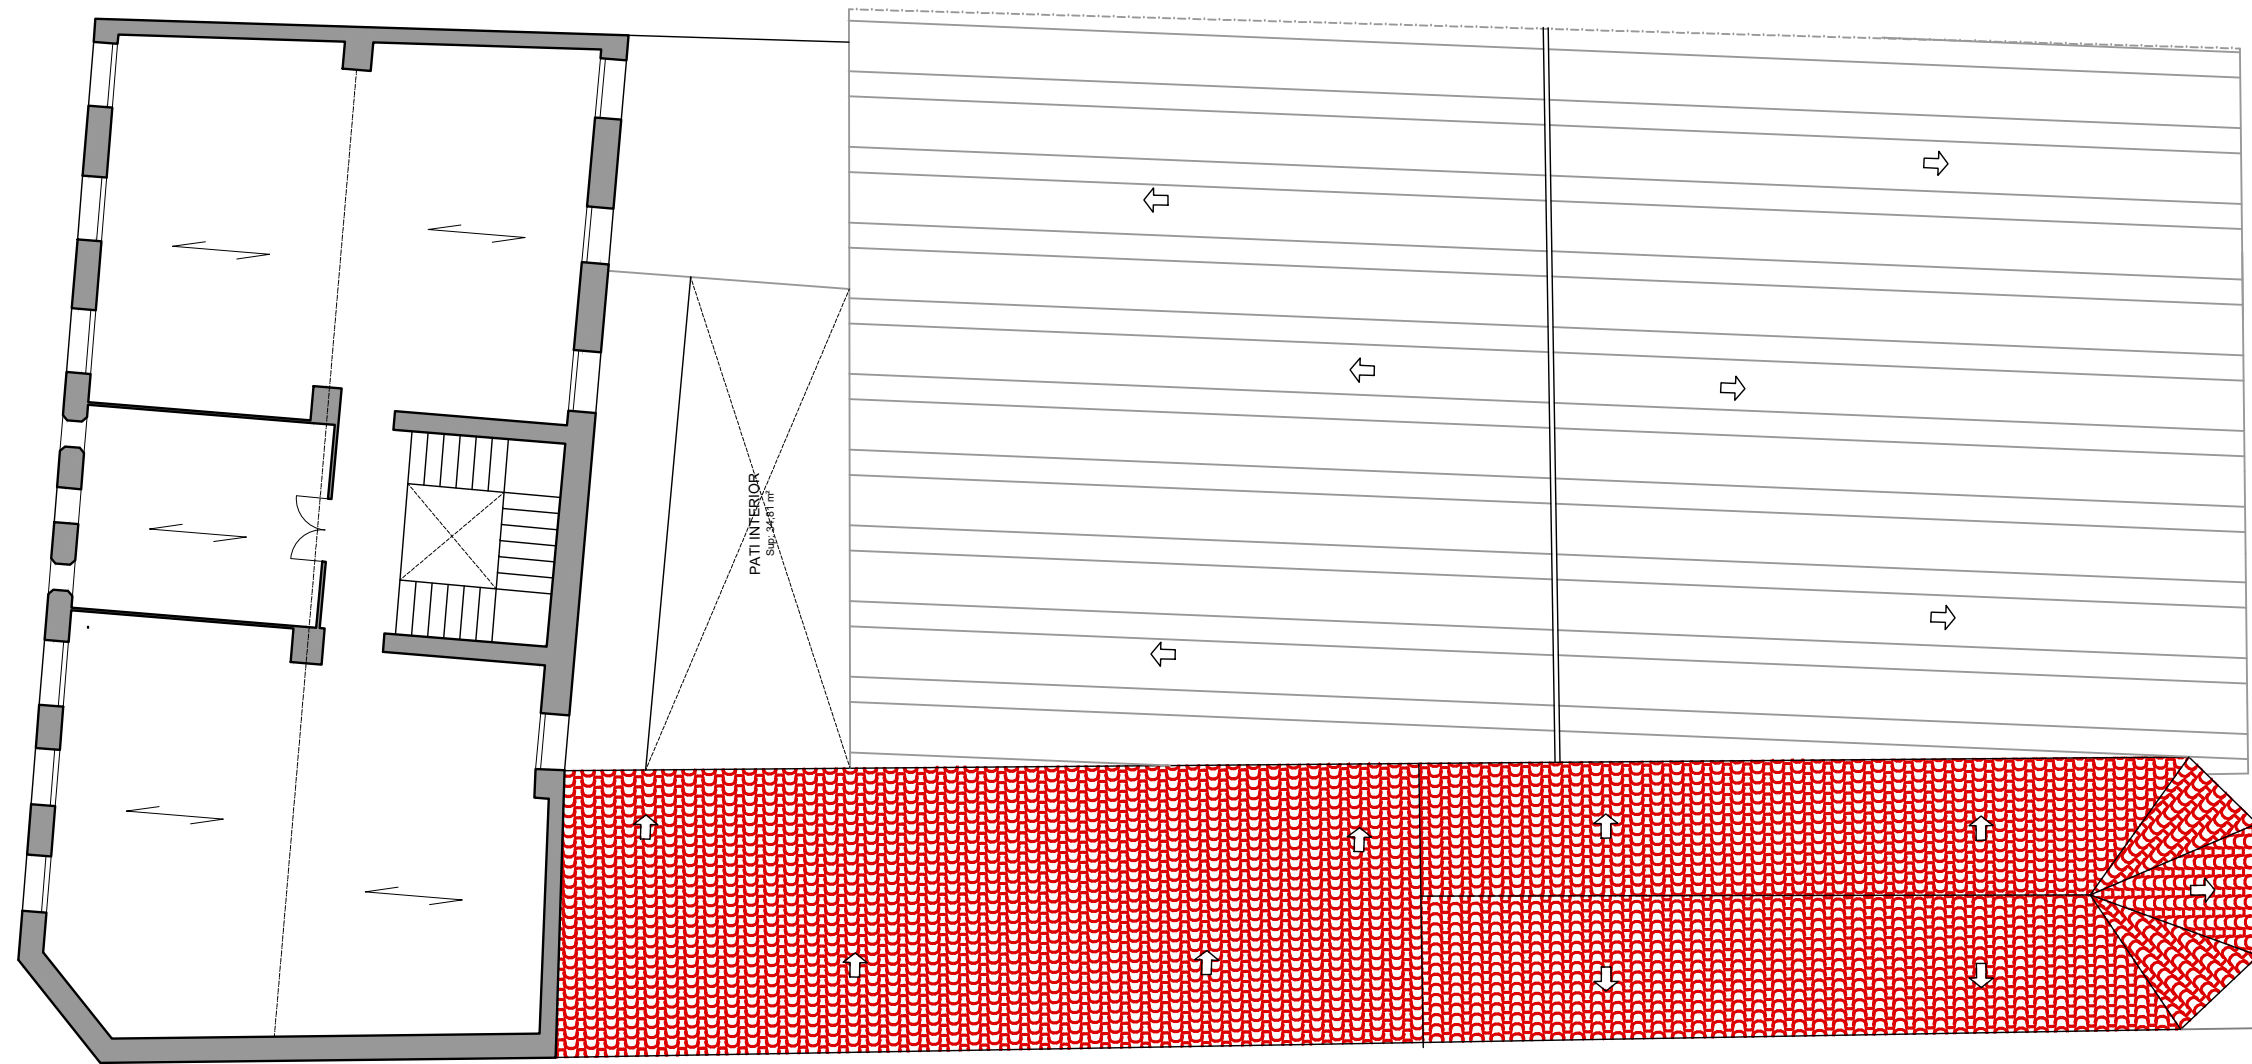

FAÇANA SUD-EST (S-E)



FAÇANA SUD-EST/NORD-EST (S-E/N-E)



FAÇANA NORD-EST/NORD-OEST (N-E/N-O)



FAÇANA NORD-OEST (N-O)

ESTAT ACTUAL DE L'EDIFICI BCIL 10.381-I (COL·LEGI DE GRAU I GRAS) PER A REFORMA I CANVI D'ÚS A ALBERG


EMPLAÇAMENT
c/ Marcel·lí Domingo, 2
43512 BENIFALLET

PROMOTOR
AJUNTAMENT DE BENIFALLET


PLÀNOL
ESTAT ACTUAL. (sota-coberta)

NÚM.
03
ESCALA
1/150
DinA3

Arquitecte
ORIOL FORGAS JORQUERA
COL·LEGIAT NÚM.49087-3

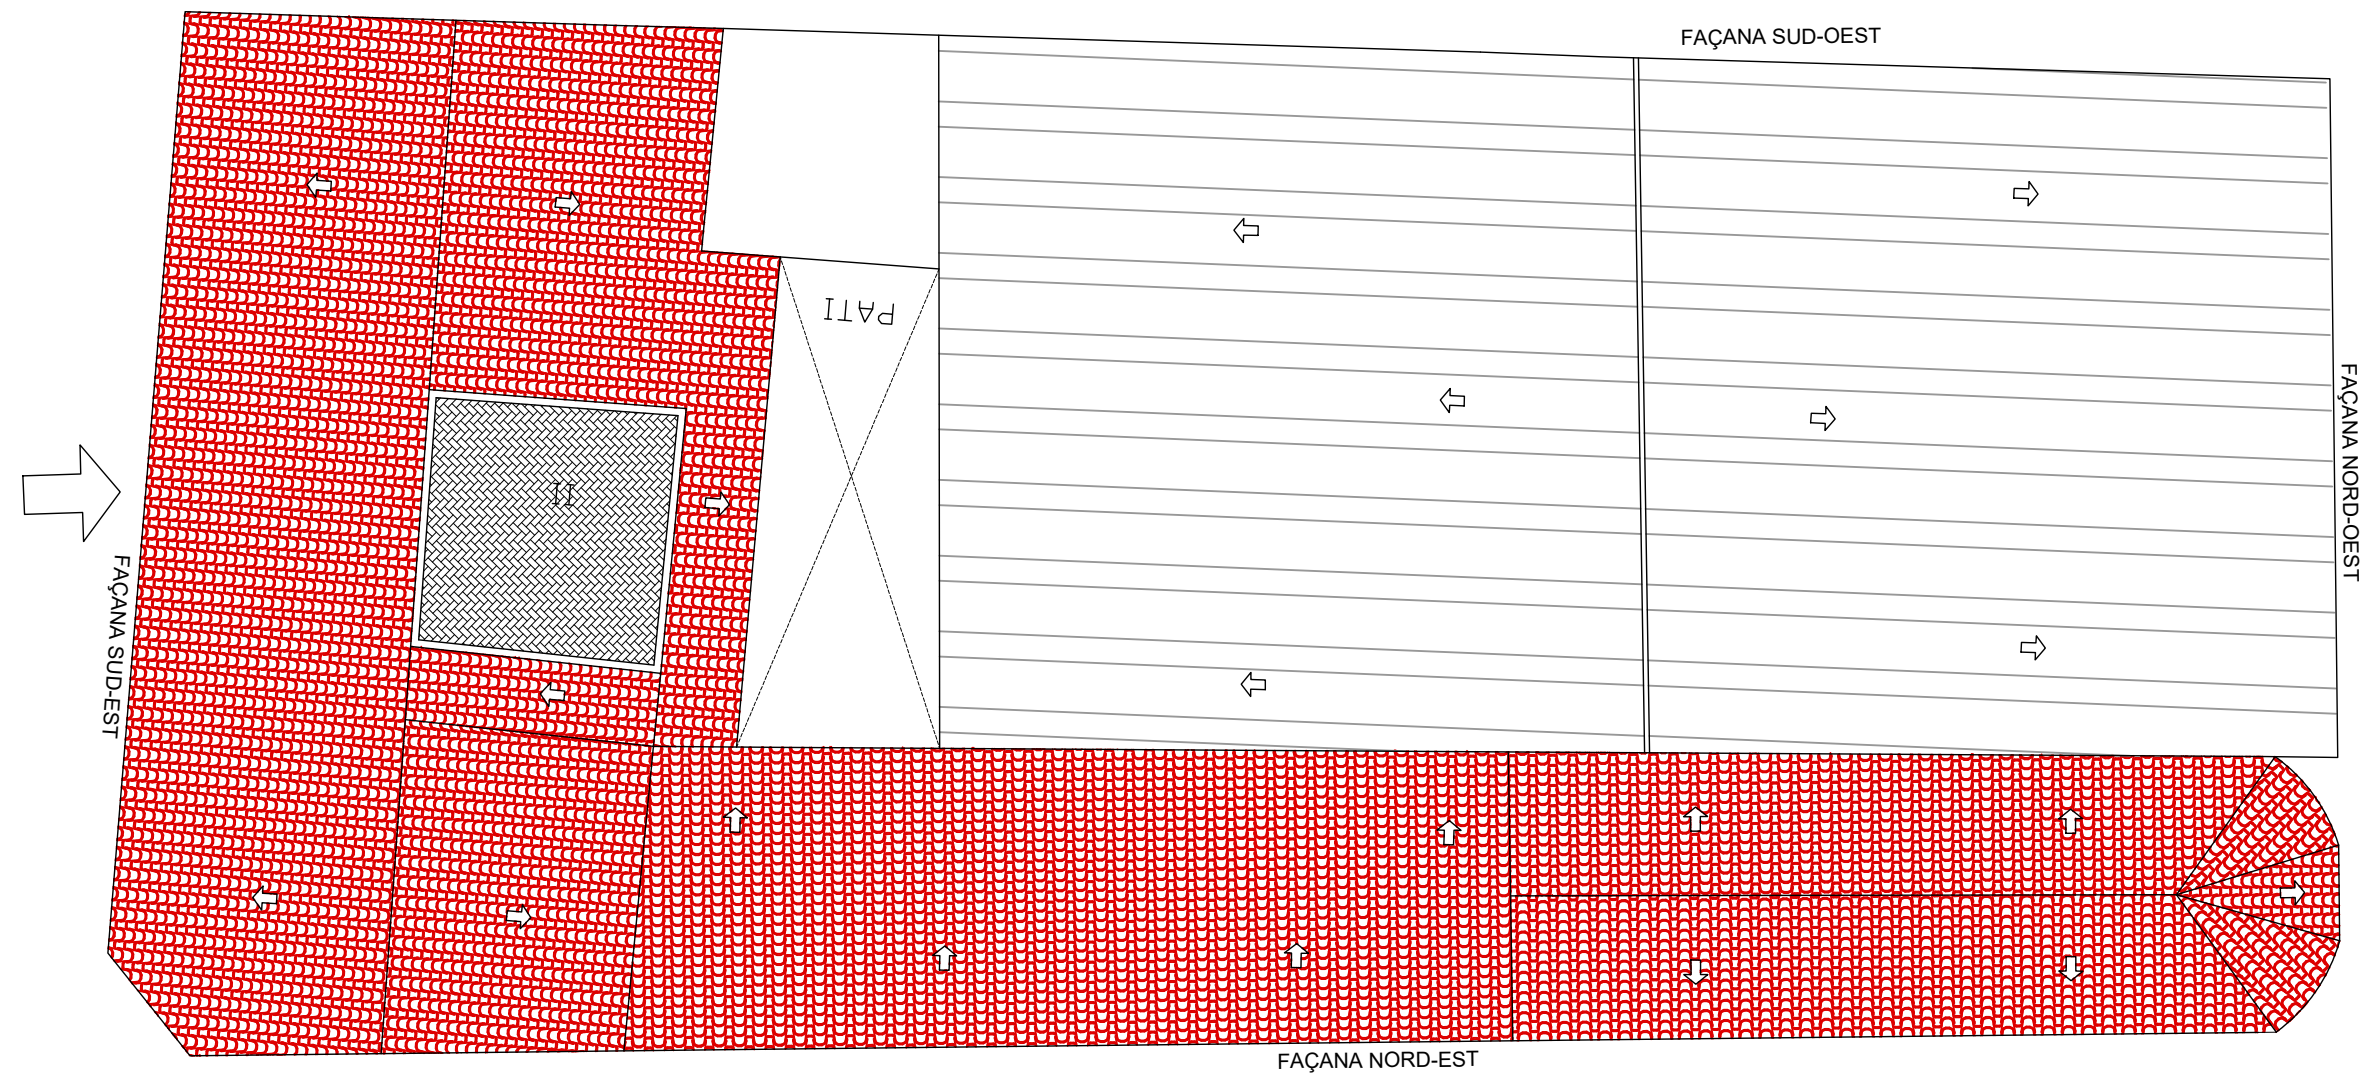

FAÇANA SUD-EST (S-E)

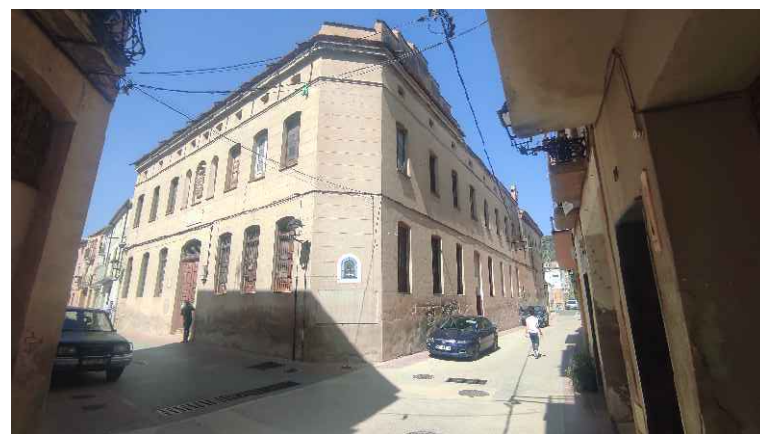

FAÇANA SUD-EST/NORD-EST (S-E/N-E)



FAÇANA NORD-EST/NORD-OEST (N-E/N-O)



FAÇANA NORD-OEST (N-O)

ESTAT ACTUAL DE L'EDIFICI BCIL 10.381-I (COL·LEGI DE GRAU I GRAS) PER A REFORMA I CANVI D'ÚS A ALBERG

EMPLAÇAMENT
c/ Marcel·lí Domingo, 2
43512 BENIFALLET

PROMOTOR
AJUNTAMENT DE BENIFALLET

PLÀNOL
ESTAT ACTUAL. (coberta)

NÚM.
04

ESCALA
1/150
DinA3

Arquitecte
ORIOL FORGAS JORQUERA
COL·LEGIAT NÚM.49087-3



ESTAT ACTUAL DE L'EDIFICI BCIL 10.381-I (COL·LEGI DE GRAU I GRAS) PER A REFORMA I CANVI D'ÚS A ALBERG



EMPLAÇAMENT
c/ Marcel·lí Domingo, 2
43512 BENIFALLET

PROMOTOR
AJUNTAMENT DE BENIFALLET

PLÀNOL
ESTAT ACTUAL. (façana principal)

NÚM.
05
ESCALA
1/100
DinA3

Arquitecte
ORIOL FORGAS JORQUERA
COL·LEGIAT NÚM.49087-3

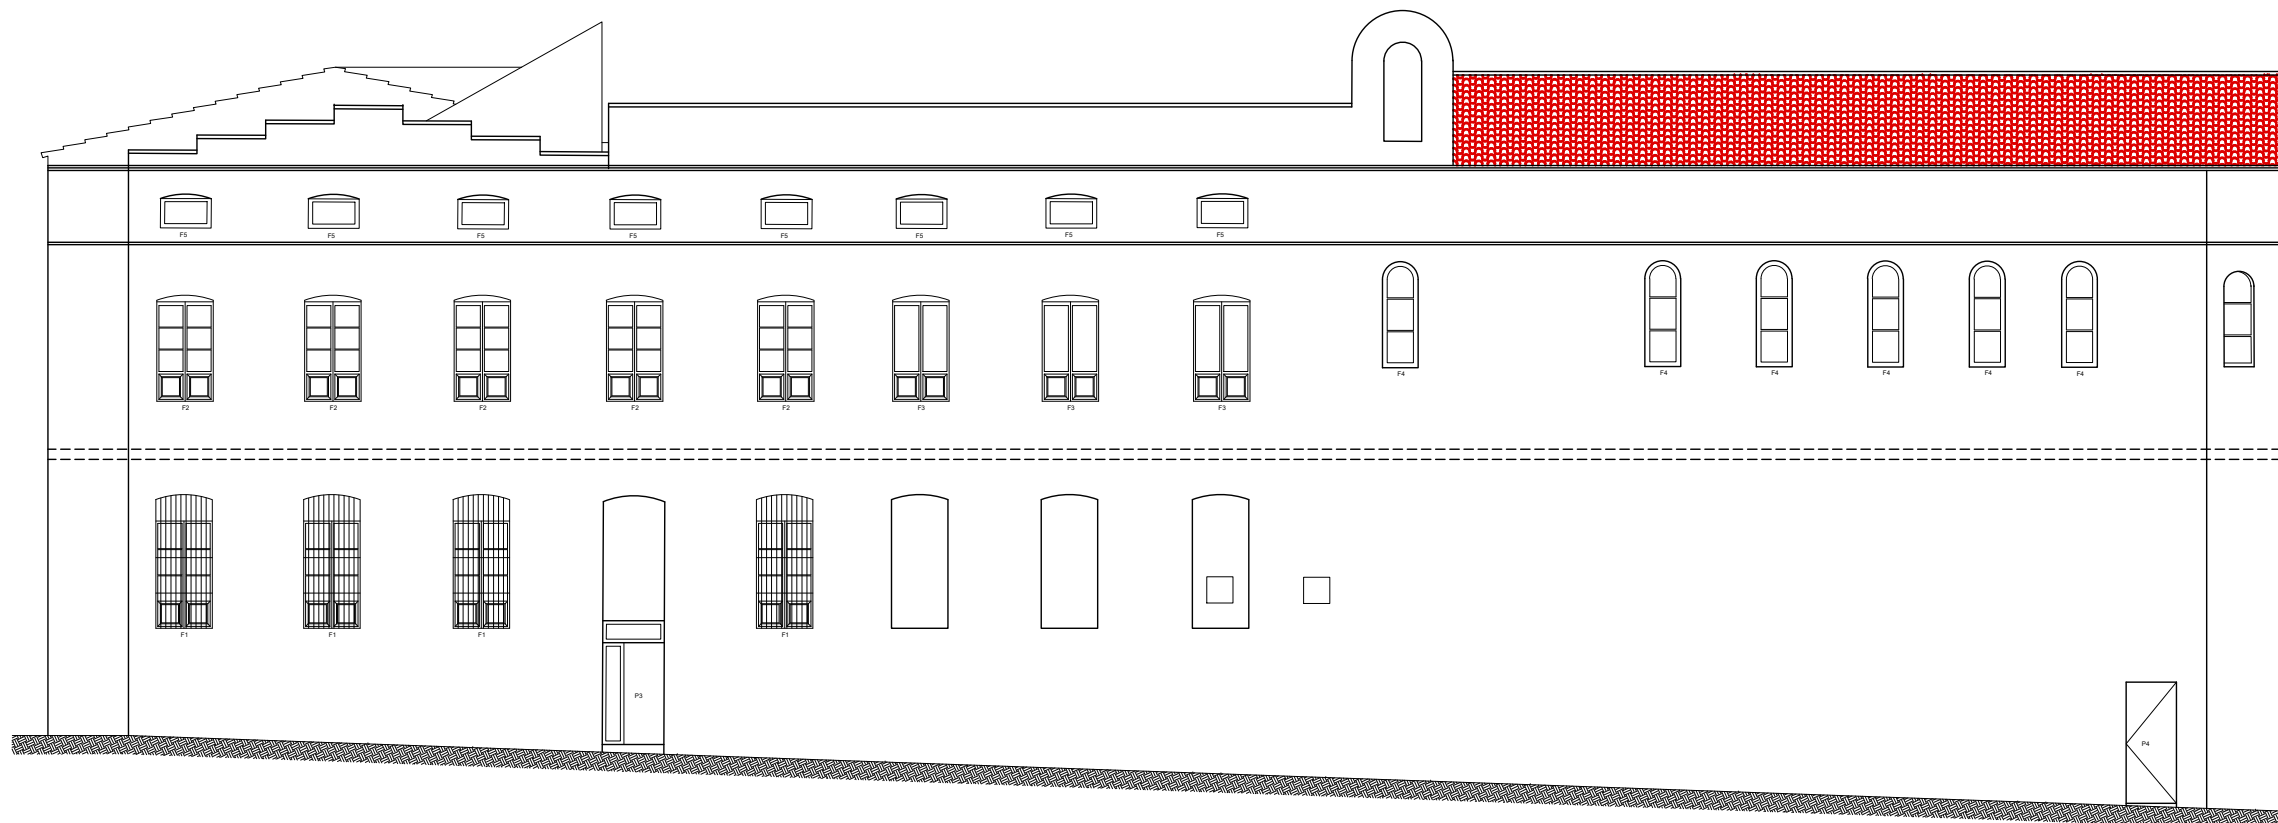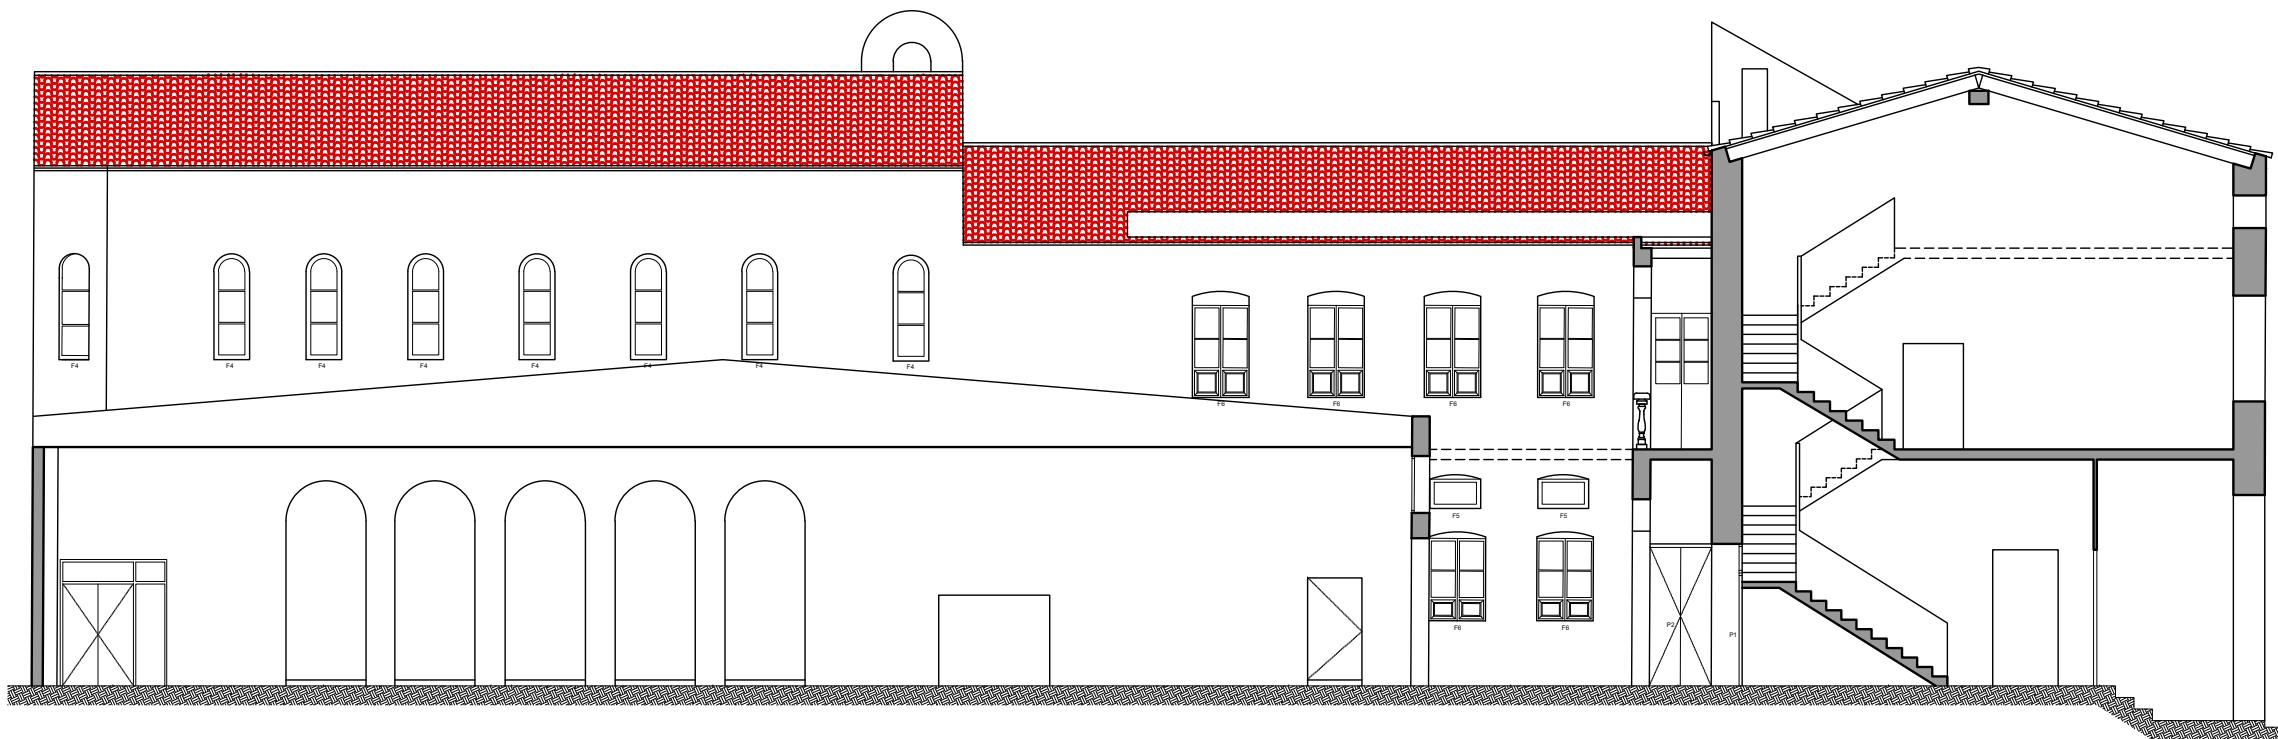

ESTAT ACTUAL DE L'EDIFICI BCIL 10.381-I (COL·LEGI DE GRAU I GRAS) PER A REFORMA I CANVI D'ÚS A ALBERG

EMPLAÇAMENT
c/ Marcel·lí Domingo, 2
43512 BENIFALLET

PROMOTOR
AJUNTAMENT DE BENIFALLET

PLÀNOL
ESTAT ACTUAL. (façanes longitudinals)

NÚM.
06

ESCALA
1/150
DinA3

Arquitecte
ORIOL FORGAS JORQUERA
COL·LEGIAT NÚM.49087-3