



PROJECTE DE REFORMA DE SIS HABITATGES A L'EDIFICI SITUAT AL CARRER DE CONSELL DE CENT, 155, DE BARCELONA

PROJECTE BÀSIC I EXECUTIU

PDF 02: DOCUMENTACIÓ GRÀFICA

MARÇ 2024

SALVADOR MATAS ARQUITECTES S.L.P

DOCUMENTACIÓ GRÀFICA

DG IN ÍNDEX DOCUMENTACIÓ GRÀFICA

DG O	IMPLANTACIÓ
01	SITUACIÓ
02	EMPLAÇAMENT I PLANEJAMENT URBANÍSTIC DADES
03	CADASTRALS
04	FOTOGRAFIES FAÇANES I PATI
05	FOTOGRAFIES PISOS A REFORMAR FOTOGRAFIES
06	PISOS A REFORMAR FOTOGRAFIES PISOS A
07	REFORMAR
08	PLANTA I SECCIONS GENERALS

DG A DEFINICIÓ ARQUITECTÒNICA DE LA INTERVENCIÓ:


DG A- EA	ESTAT ACTUAL
01	PLANTES: PRINCIPAL I PRIMERA
02	PLANTES: SEGONA, TERCERA I COBERTA
03	FAÇANES
04	PATI VENTILACIÓ

DG A- EN	ENDERROC
01	PLANTES: PRINCIPAL I PRIMERA
02	PLANTES: SEGONA, TERCERA I COBERTA
03	FAÇANES
04	PATI VENTILACIÓ

DG A- ON	OBRA NOVA
01	PLANTES: PRINCIPAL I PRIMERA
02	PLANTES: SEGONA, TERCERA I COBERTA
03	FAÇANES
04	PATI VENTILACIÓ

DG A- PR	PROPOSTA
01	PLANTES: PRINCIPAL I PRIMERA
02	PLANTES: SEGONA, TERCERA I COBERTA
03	FAÇANES
04	PATI VENTILACIÓ
05	PIS PRINCIPAL 1A
06	PIS 1R 1A
07	PIS 1R 2A
08	PIS 2N 1A
09	PIS 2N 2A
10	PIS 3R 2A
11	CUINA
12	BANY
13	ARMARI RENTADORA
13	FUSTERIES

DG A- INS	INSTAL·LACIONS
01	PIS PRINCIPAL 1A
02	PIS 1R 1A
03	PIS 1R 2A
04	PIS 2N 1A
05	PIS 2N 2A
06	PIS 3R 2A

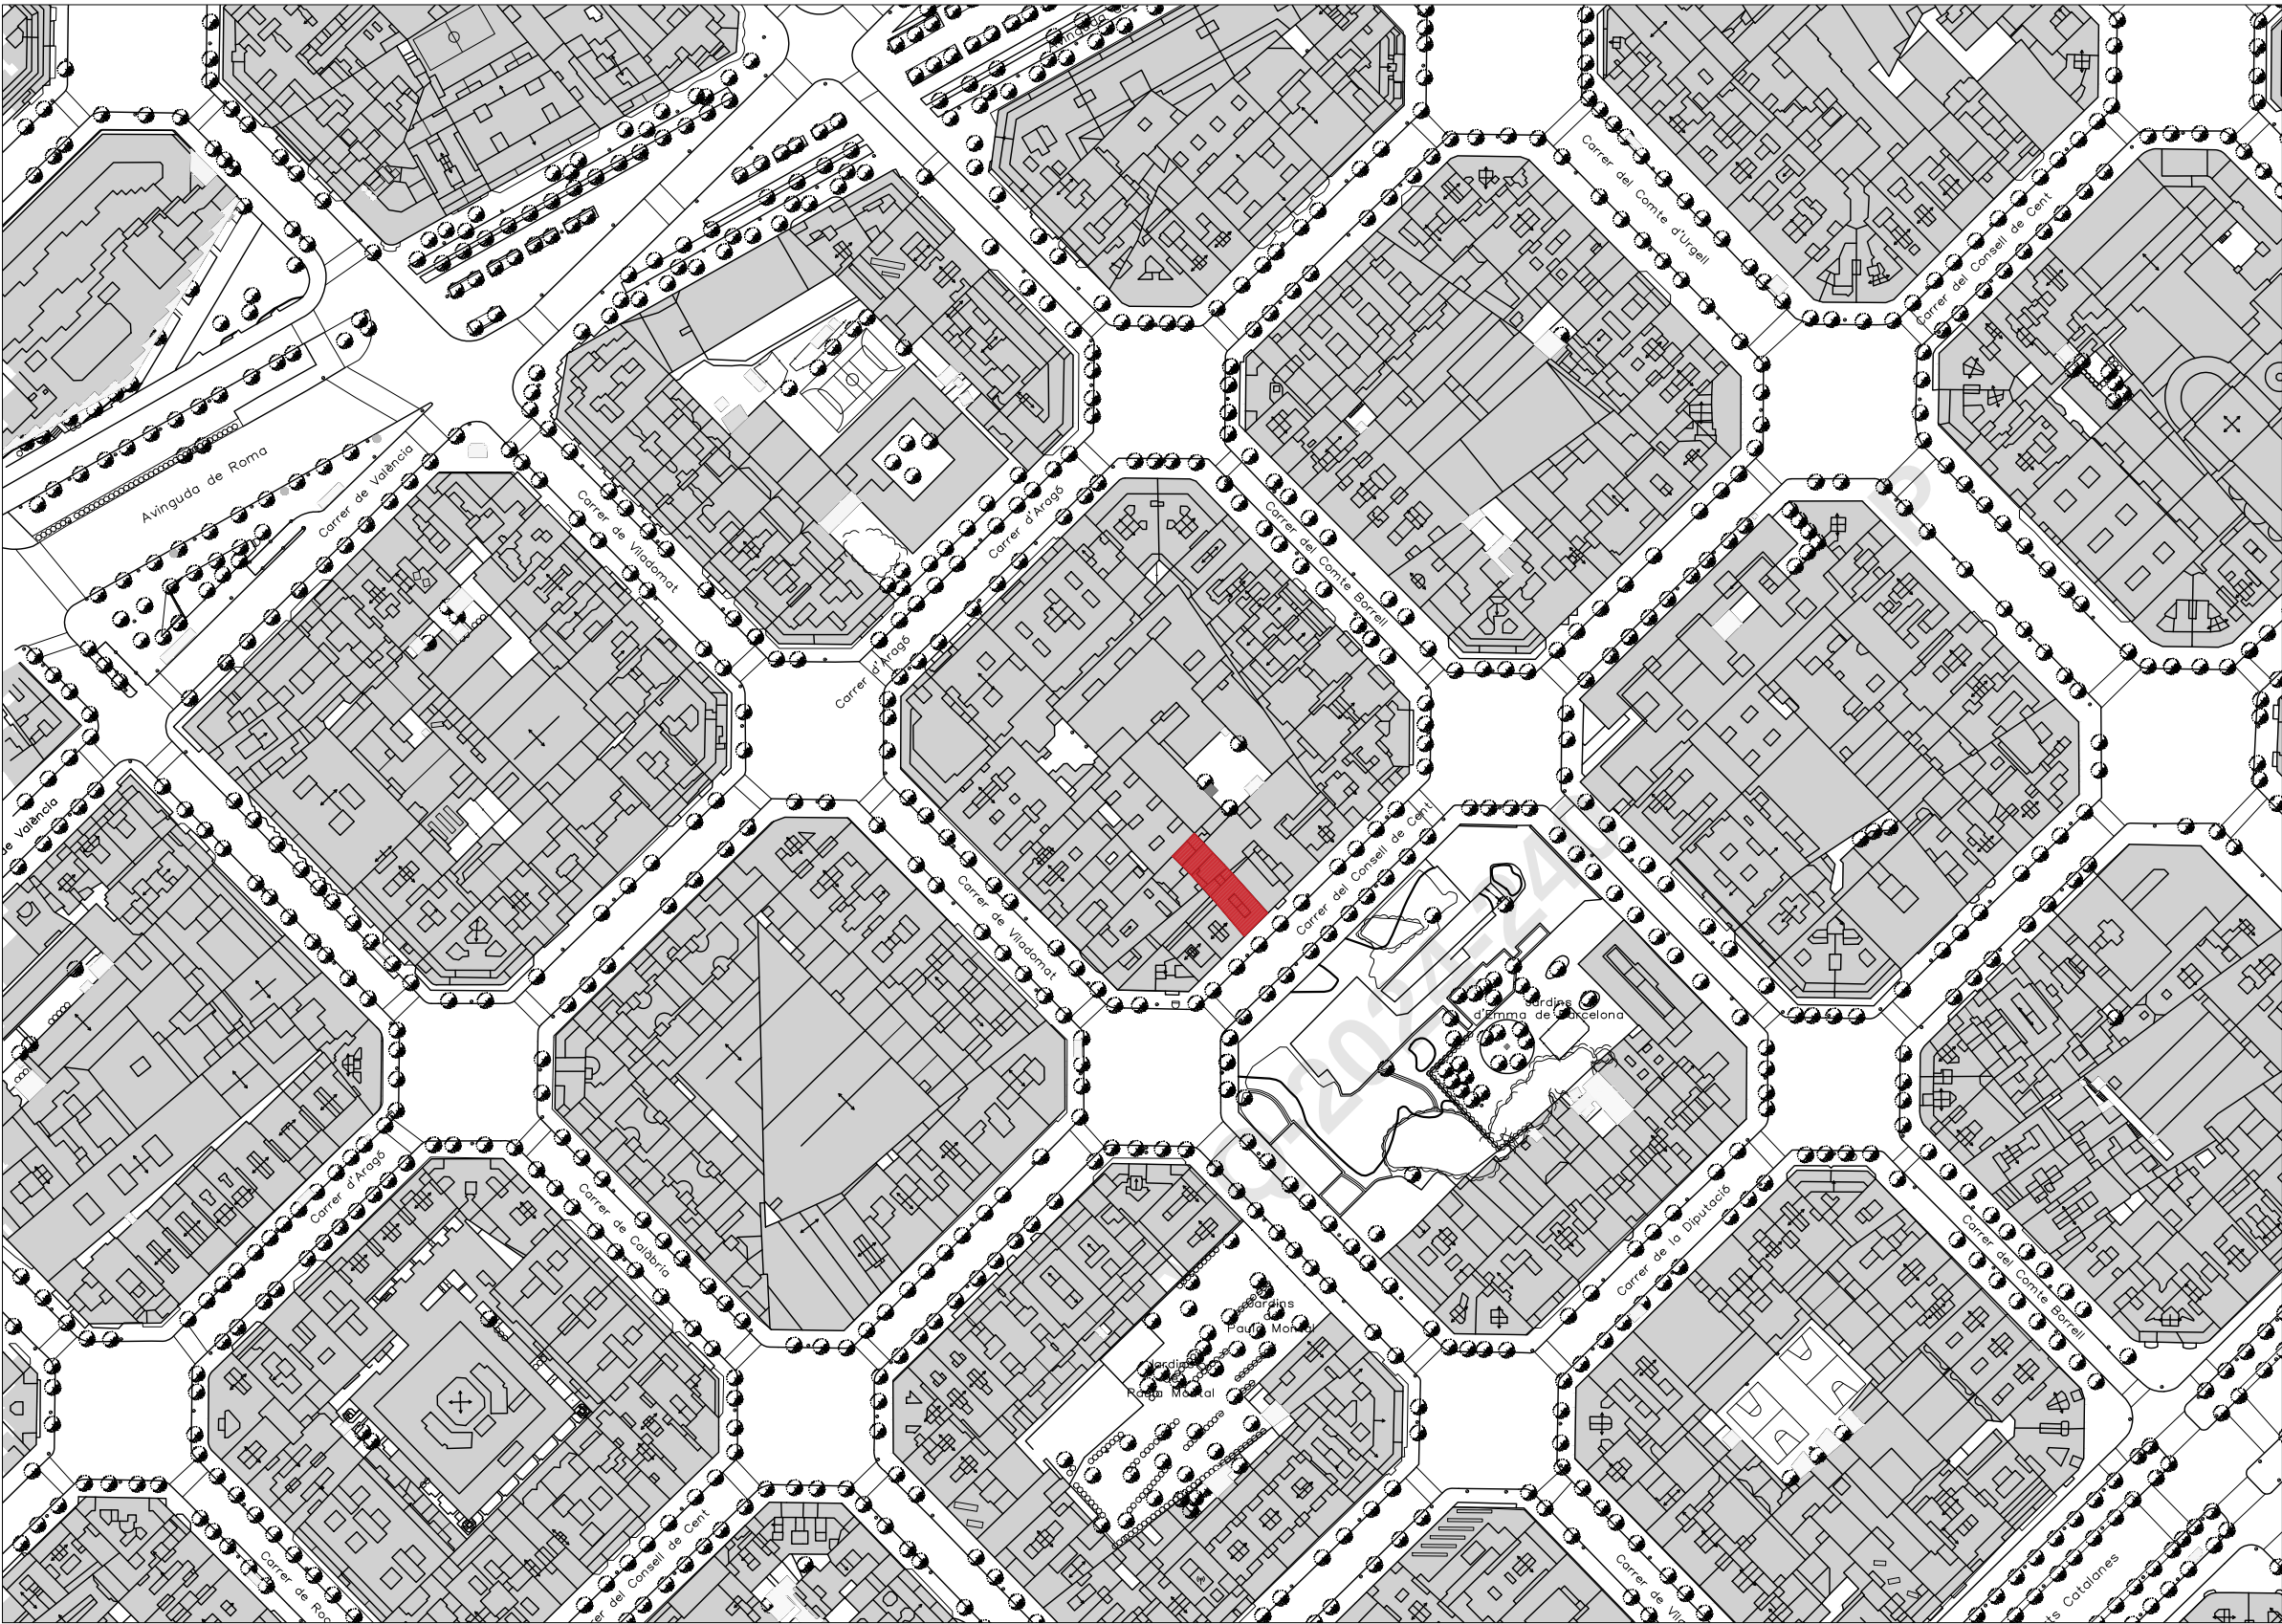


Projecte de reforma de 6 habitatges a l'edifici situat al carrer Consell de Cent, 155, al Districte de l'Eixample, Barcelona

INFORME PREVI HABITATGE

November 29, 2023


DG O
01

A3 E: 1/2000

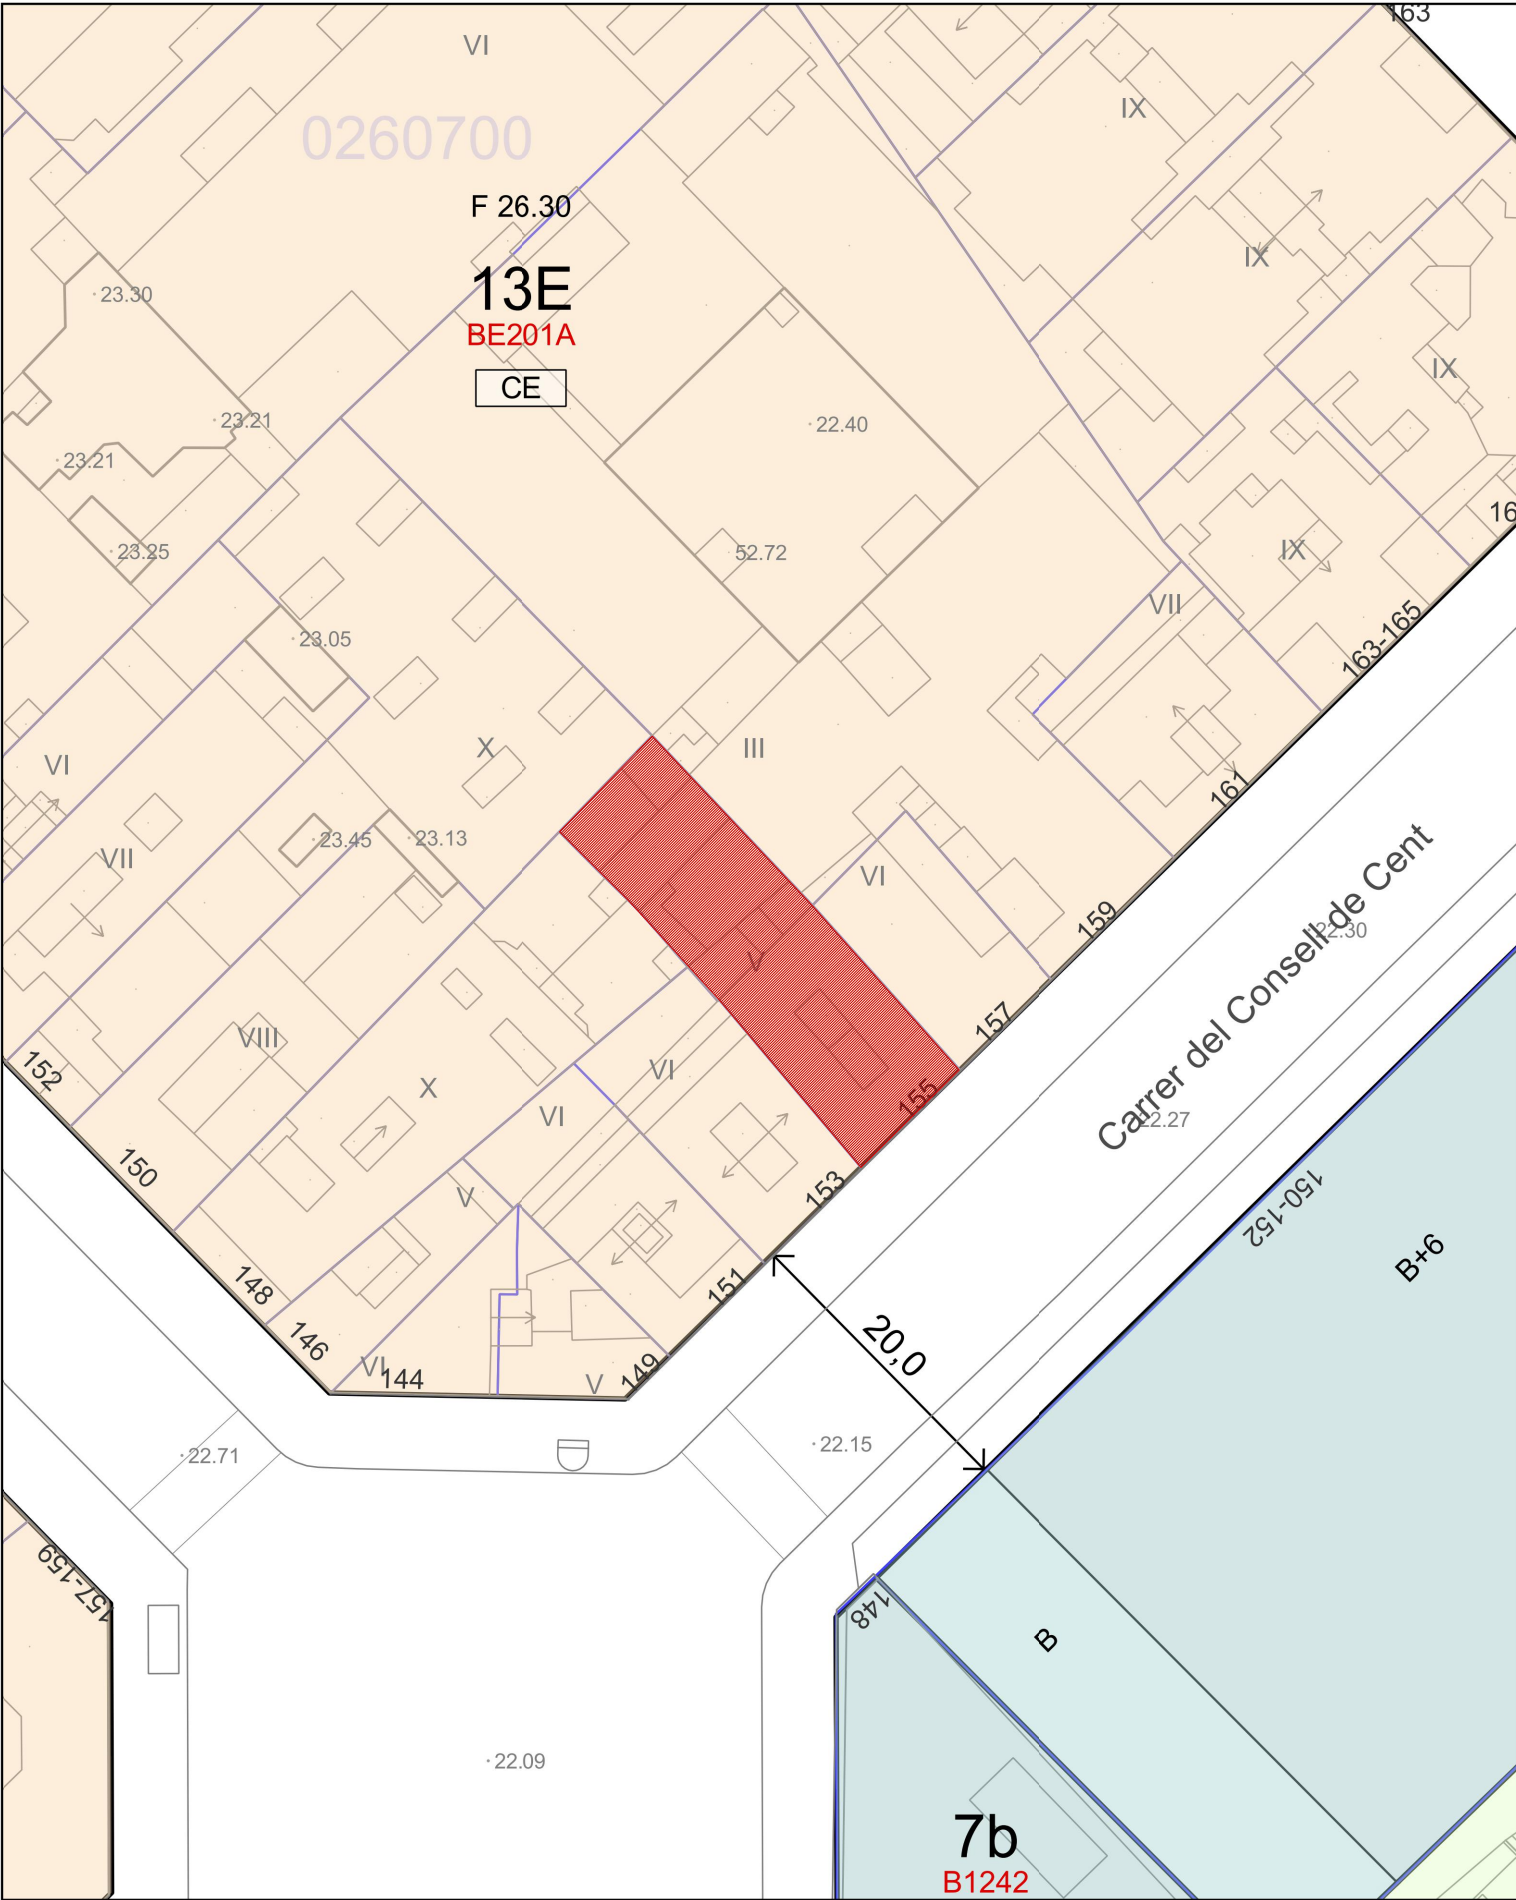

Adreça: Carrer del Consell de Cent, 155 (Eixample)
Referència Cadastral: 9318918DF2891G
Coordenades UTM - ETRS89 (m): 429.285,68; 4.581.578,814

Escala: 1/500
Data: 27/10/2023

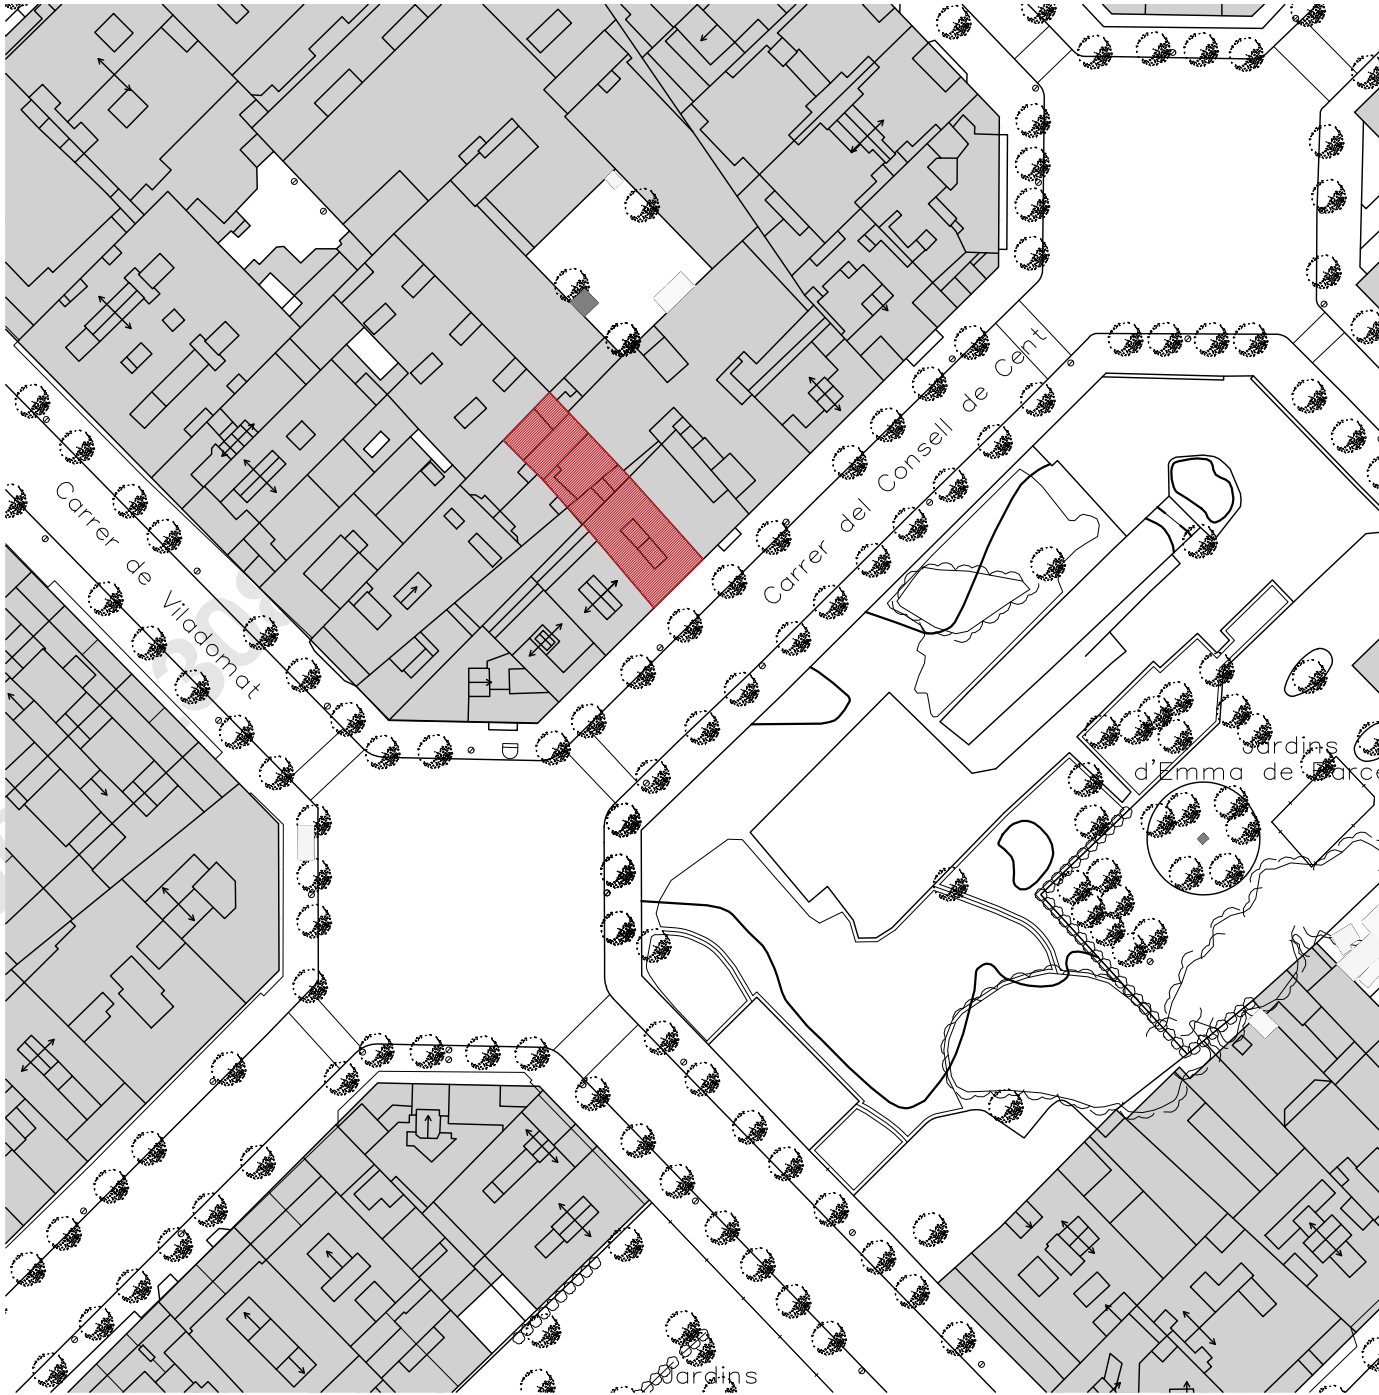

INFORMACIÓ URBANÍSTICA SEGONS EL PLA GENERAL METROPOLITÀ DE BARCELONA

CLAU	13E (Subzona de la zona de densificació urbana Eixample)
CODI DETALL	CE (Conjunt Especial)
TIPUS D'ORDENACIÓ	Alineació de vial
FAÇANA MÍNIMA	8 m
AMPADA VIAL	20 m
ALÇADA MÁX. REGUL.	22,40 m (PB + 5)
PROFUNDITAT EDIFICABLE	26,20 M
DENSITAT HABIT.	Sostre edific./80

PARÀMETRES ACTUALS

SUP.CONSTRUÏDA SOBRE RASANT s/Cadastre	728 m ²
SUP. PARCEL·LA	263 m ²
FAÇANA	13,90 m ample
ALÇADA	18,24 m PB + 4
HABITATGES EXISTENTS	8

EMPLAÇAMENT
ESC: 1/1000

Projecte de reforma de 6 habitatges a l'edifici situat al carrer Consell de Cent, 155, al Districte de l'Eixample, Barcelona
INFORME PREVI HABITATGE

CLIENT: IMHAB

març 2024

IMPLANTACIÓ

DG O
02

EMPLAÇAMENT I PLANEJAMENT URBANÍSTIC

A3 E: 1/1000

SALVADOR MATAS ARQUITECTES SLP

www.salvadamatas.com

SARDENYA 532, LOCAL 5 08024 BARCELONA. Tel 93 237 70 94

mail: smatas@salvadamatas.com




DATOS DESCRIPTIVOS DEL INMUEBLE

CL CONSELL DE CENT 155
08015 BARCELONA [BARCELONA]

Año construcción: 1900

[illegible]**PARCELA**

Tipo: Parcela construida sin división horizontal

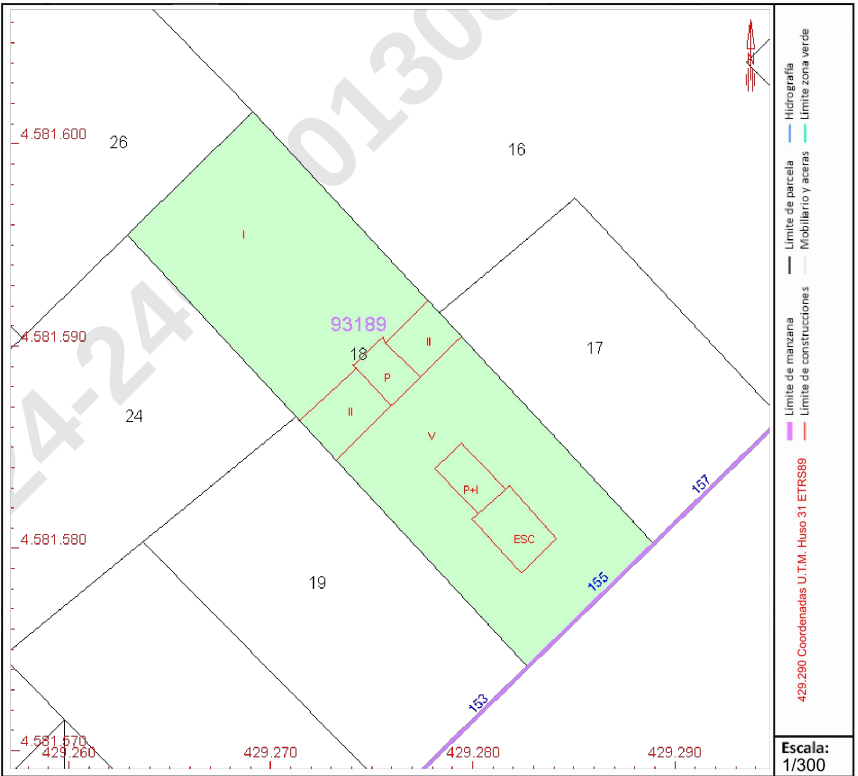

Este documento no es una certificación catastral, pero sus datos pueden ser verificados a través del "Acceso a datos catastrales no protegidos de la SEC"

Lunes , 28 de Agosto de 2023

març 2024

DG O
03

A3 SE



FAÇANA CARRER



FAÇANA CARRER



FAÇANA POSTERIOR



FAÇANA POSTERIOR



PATI



PATI



PATI

Projecte de reforma de 6 habitatges a l'edifici situat al carrer Consell de Cent, 155, al Districte de l'Eixample, Barcelona
INFORME PREVI HABITATGE

CLIENT: IMHAB

març 2024

IMPLANTACIÓ


DG O
04

FOTOGRAFIES FAÇANES I PATI

A3 SE



TERRASSA

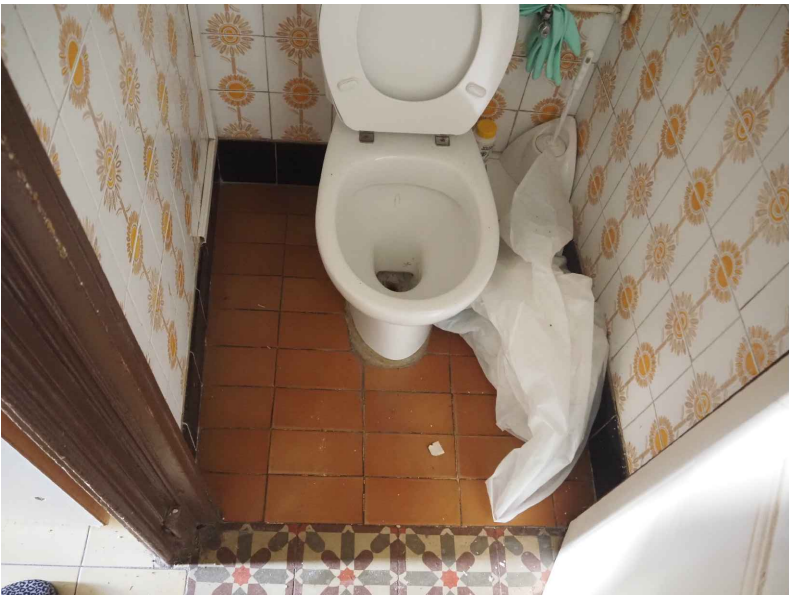

WC



SALA 1




SALA 3



PASSADÍS



BANY

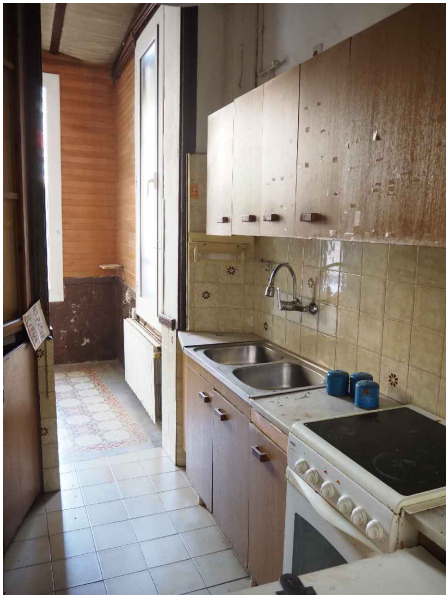

CUINA

IMATGES 1R 1A



CUINA




WC



BANY



PASSADÍS

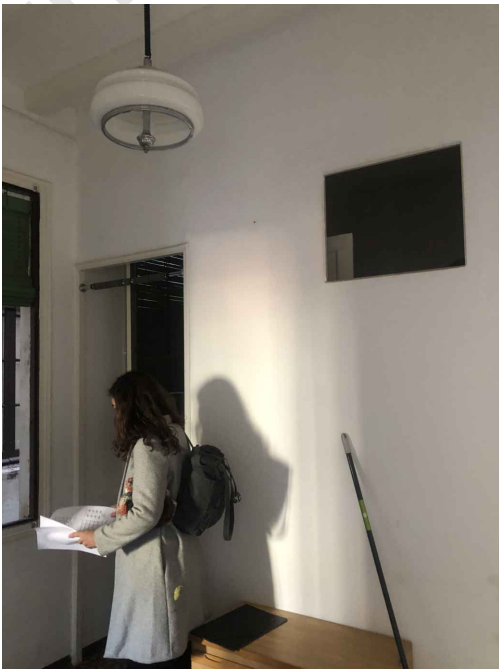

SALA 4



SALA 1

Projecte de reforma de 6 habitatges a l'edifici situat al carrer Consell de Cent, 155, al Districte de l'Eixample, Barcelona
INFORME PREVI HABITATGE

CLIENT: IMHAB

març 2024

IMPLANTACIÓ

DG O
05

FOTOGRAFIES DELS PISOS A REFORMAR

A3 SE



SALA 1



SALA 1




SALA 3



CUINA



BANY

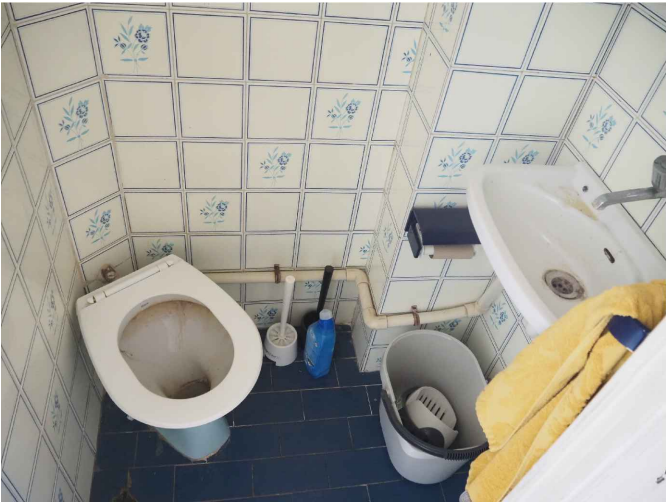

WC



TERRASSA



SALA 3

Projecte de reforma de 6 habitatges a l'edifici situat al carrer Consell de Cent, 155, al Districte de l'Eixample, Barcelona
INFORME PREVI HABITATGE

CLIENT: IMHAB

març 2024

IMPLANTACIÓ


DG O
06

FOTOGRAFIES DELS PISOS A REFORMAR

A3 SE



SALA 1

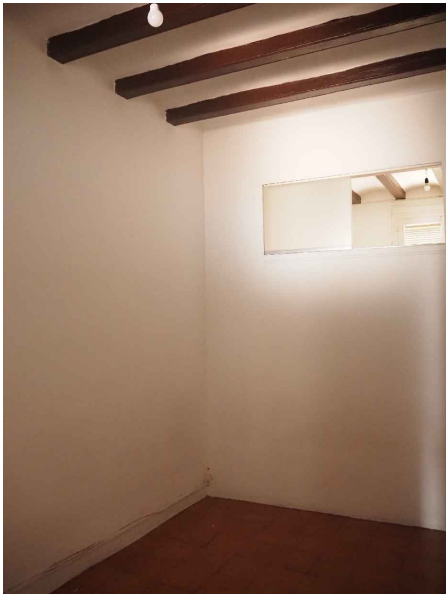

SALA 2




SALA 3



WC



PASSADÍS

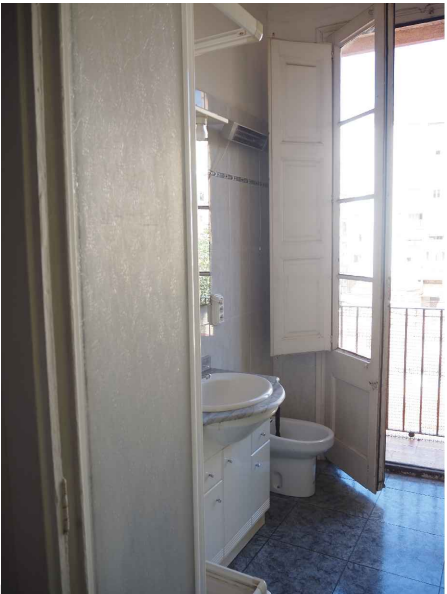

BANY



CUINA



BALCÓ



SALA 1




SALA 1



CUINA



BANY

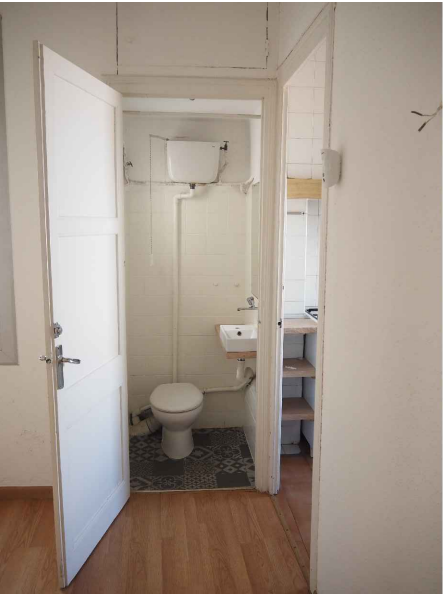

WC

Projecte de reforma de 6 habitatges a l'edifici situat al carrer Consell de Cent, 155, al Districte de l'Eixample, Barcelona
INFORME PREVI HABITATGE

CLIENT: IMHAB


març 2024

IMPLANTACIÓ

DG O
07

FOTOGRAFIES DELS PISOS A REFORMAR

A3 SE

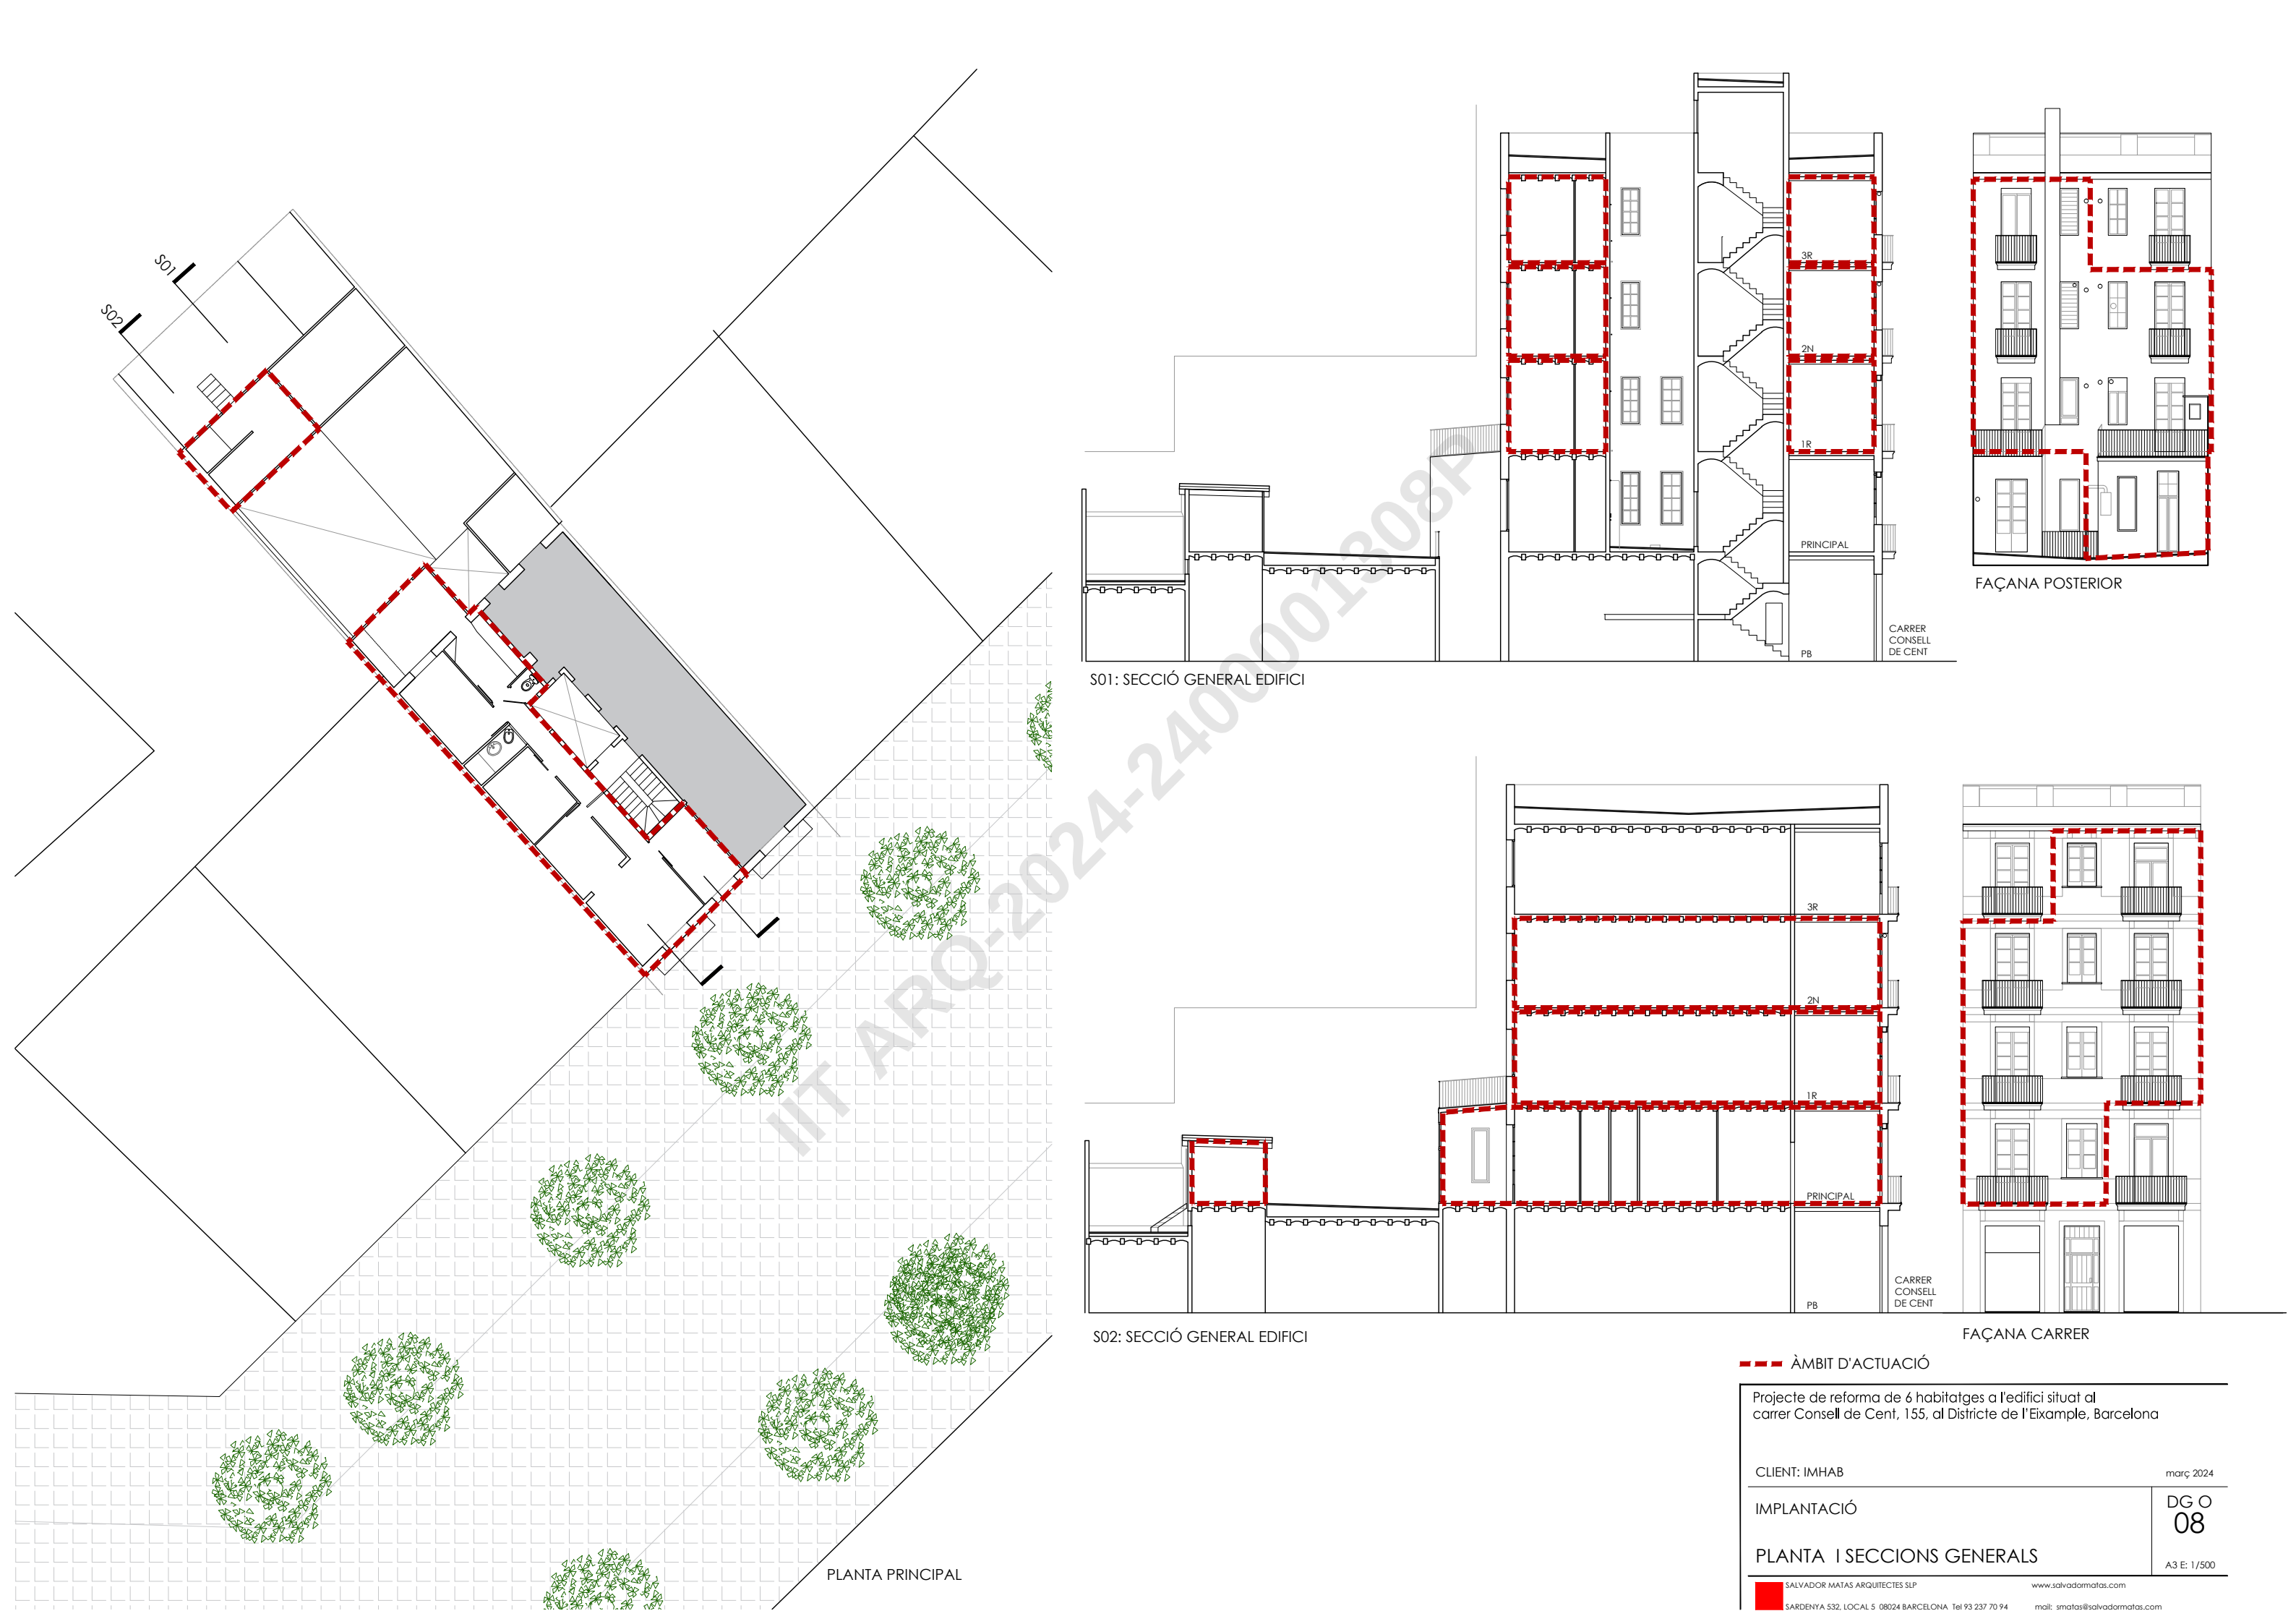

S01: SECCIÓ GENERAL EDIFICI

S02: SECCIÓ GENERAL EDIFICI

FAÇANA POSTERIOR

FAÇANA CARRER

--- ÀMBIT D'ACTUACIÓ

Projecte de reforma de 6 habitatges a l'edifici situat al carrer Consell de Cent, 155, al Districte de l'Eixample, Barcelona

CLIENT: IMHAB

març 2024

IMPLANTACIÓ

DG O
08

PLANTA I SECCIONS GENERALS


A3 E: 1/500

SALVADOR MATAS ARQUITECTES SLP


www.salvadormatas.com

SARDENYA 532, LOCAL 5 08024 BARCELONA Tel 93 237 70 94

mail: smatas@salvadormatas.com

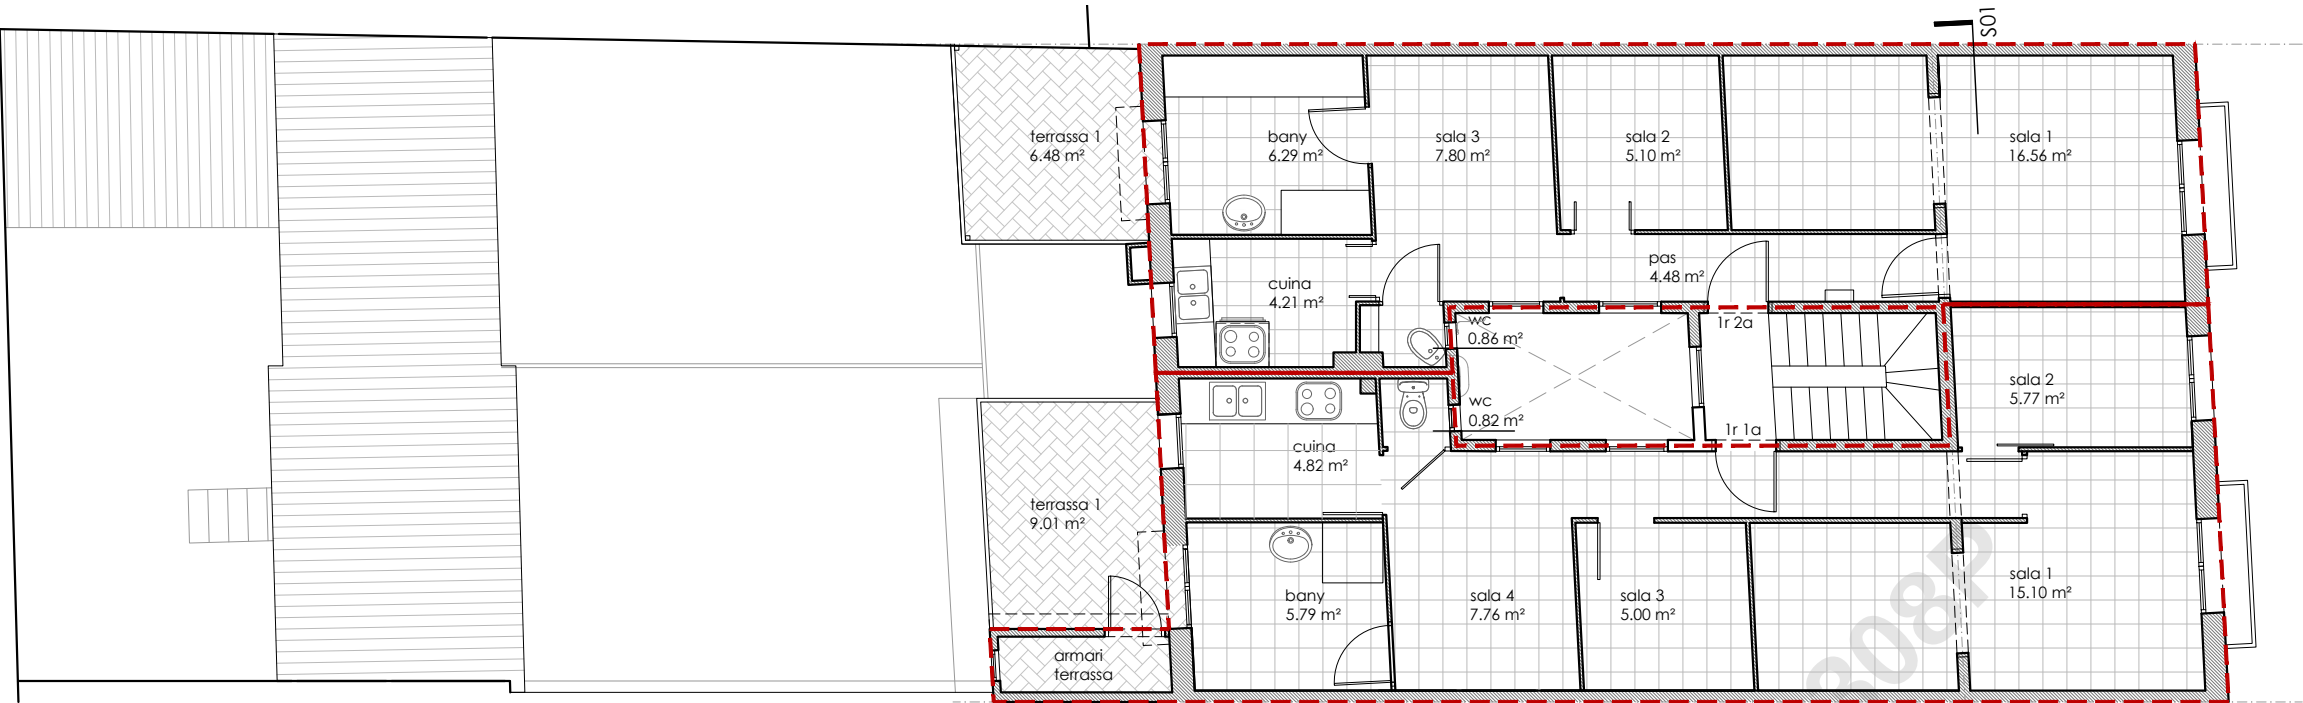

PLANTA PRIMERA: pis 1r 1a i 1r 2a

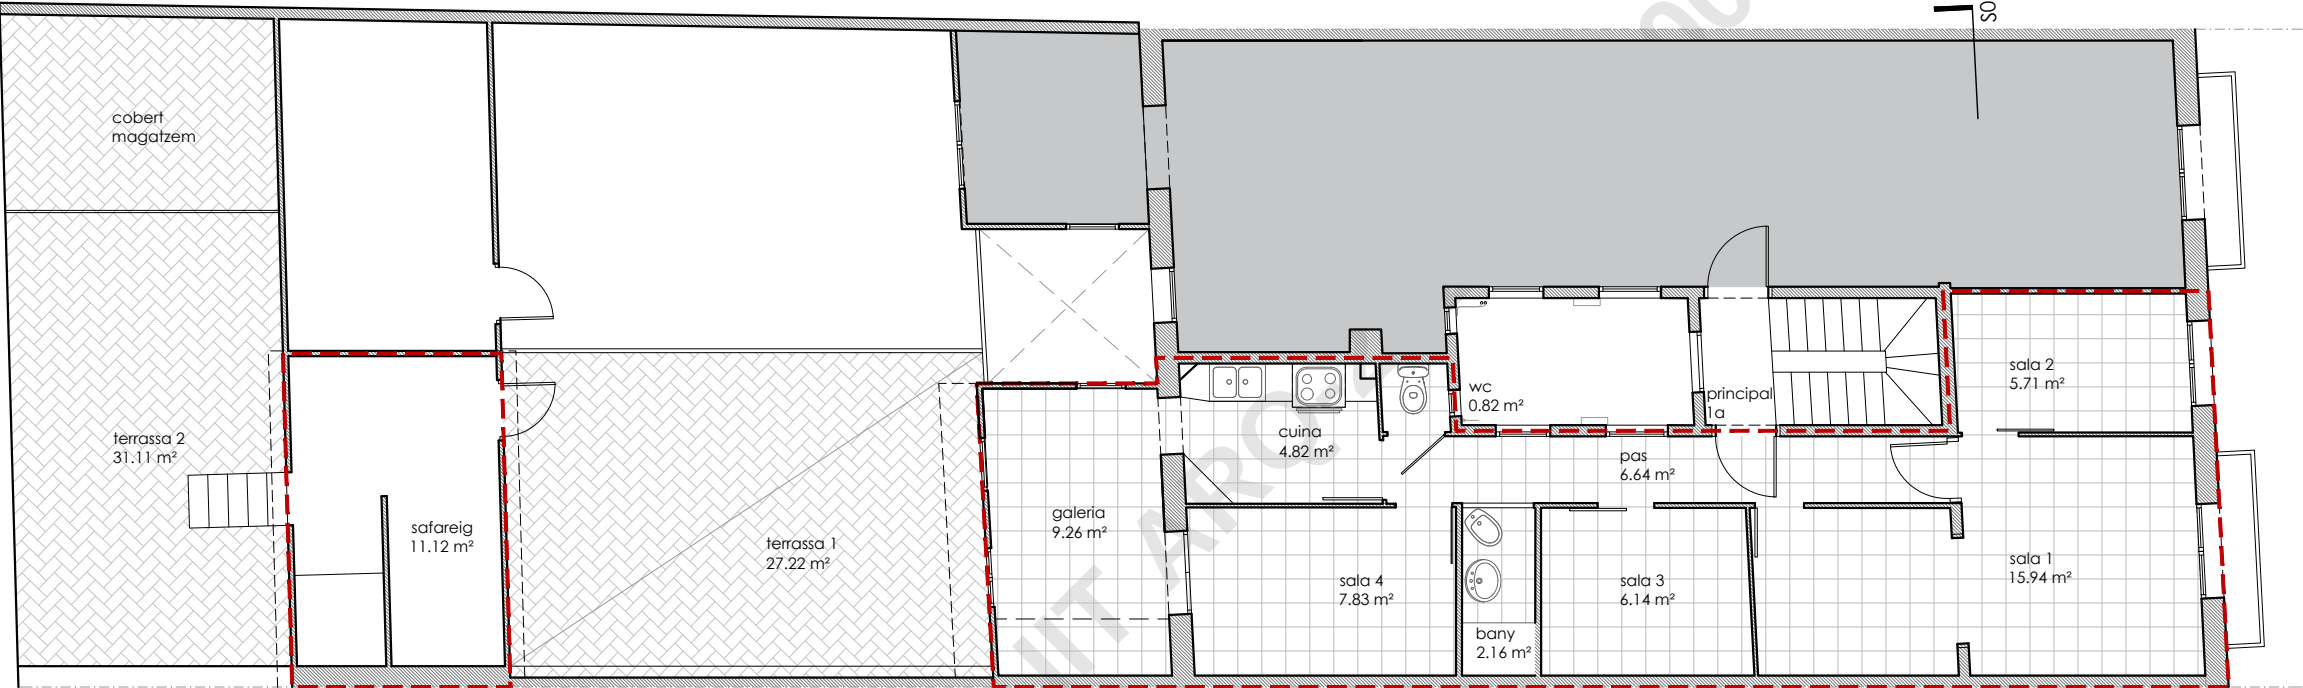

PLANTA PRINCIPAL: pis Principal 1a

	PRINCIPAL 1A	1R 1A	1R 2A	2N 1A	2N 2A	3R 2A
Superfície útil	70,44 m2	50,34 m2	45,30 m2	50,48 m2	45,23 m2	48,26 m2
Sala 1	15,94 m2	15,10 m2	16,56 m2	15,94 m2	10,11 m2	19,38 m2
Sala 2	5,71 m2	5,77 m2	5,10 m2	5,93 m2	9,43 m2	5,20 m2
Sala 3	6,14 m2	5,00 m2	7,80 m2	5,00 m2	10,54 m2	7,80 m2
Sala 4	7,83 m2	7,76 m2		7,76 m2		
Sala 5				5,79 m2		
Cuina	4,82 m2	4,82 m2	4,21 m2	4,82 m2	4,38 m2	4,38 m2
Bany	2,16 m2	5,79 m2	6,29 m2		6,29 m2	6,29 m2
Aseo	0,82 m2	0,82 m2	0,86 m2	0,82 m2	0,73 m2	0,73 m2
Passadís	6,64 m2	5,28 m2	4,48 m2	4,42 m2	3,75 m2	4,48 m2
Galeria	9,26 m2					
Safareig	11,12 m2					
Terrassa 1	27,22 m2	9,01 m2	6,48 m2			
Terrassa 2	31,11 m2					
Superfície útil	70,44 m2	50,34 m2	45,30 m2	50,48 m2	45,23 m2	48,26 m2
Superfície construïda	79,89 m2	59,96 m2	51,88 m2	57,85 m2	51,71 m2	55,38 m2

--- ÀMBIT D'ACTUACIÓ

Projecte de reforma de 6 habitatges a l'edifici situat al carrer Consell de Cent, 155, al Districte de l'Eixample, Barcelona

CLIENT: IMHAB

març 2024

ESTAT ACTUAL

DG A-EA
01

PLANTES: PRINCIPAL i PRIMERA


A3 E: 1/100

SALVADOR MATAS ARQUITECTES SLP


www.salvadormatas.com

SARDENYA 532, LOCAL 5 08024 BARCELONA. Tel 93 237 70 94


mail: smatas@salvadormatas.com

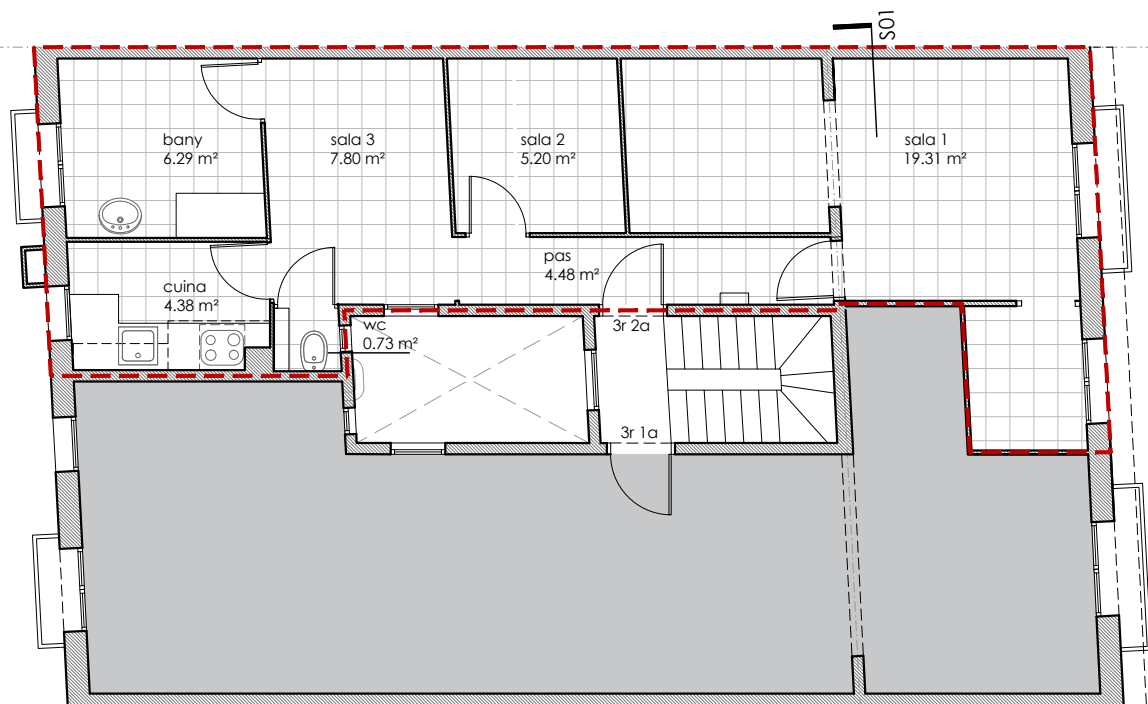

PLANTA TERCERA: pis 3r 2a

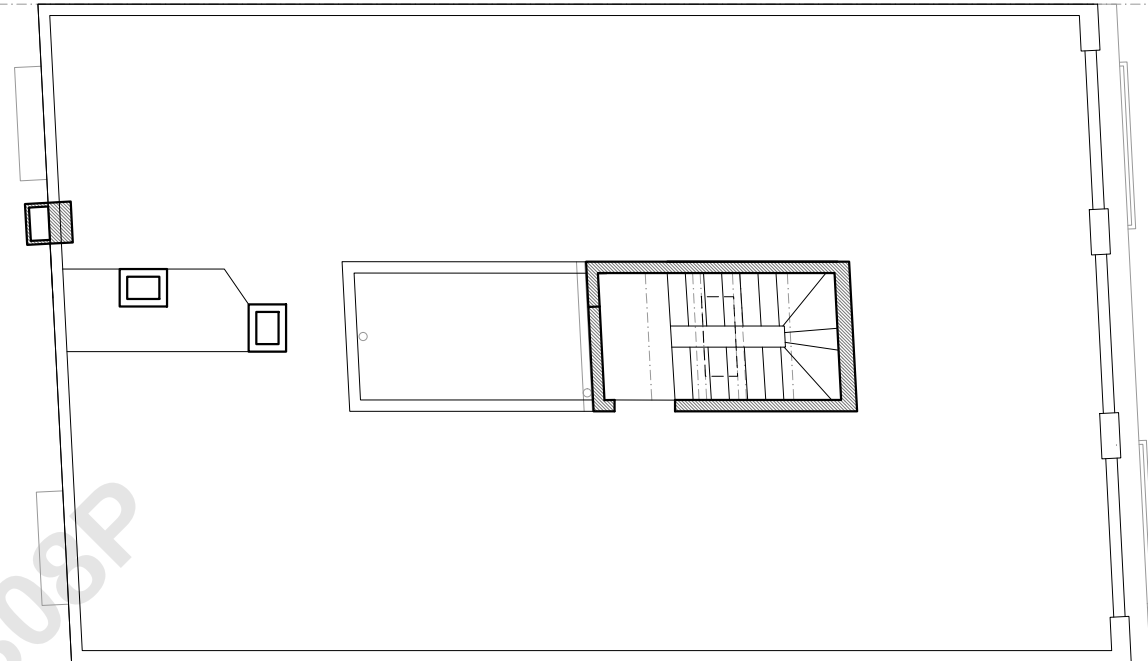


PLANTA COBERTA

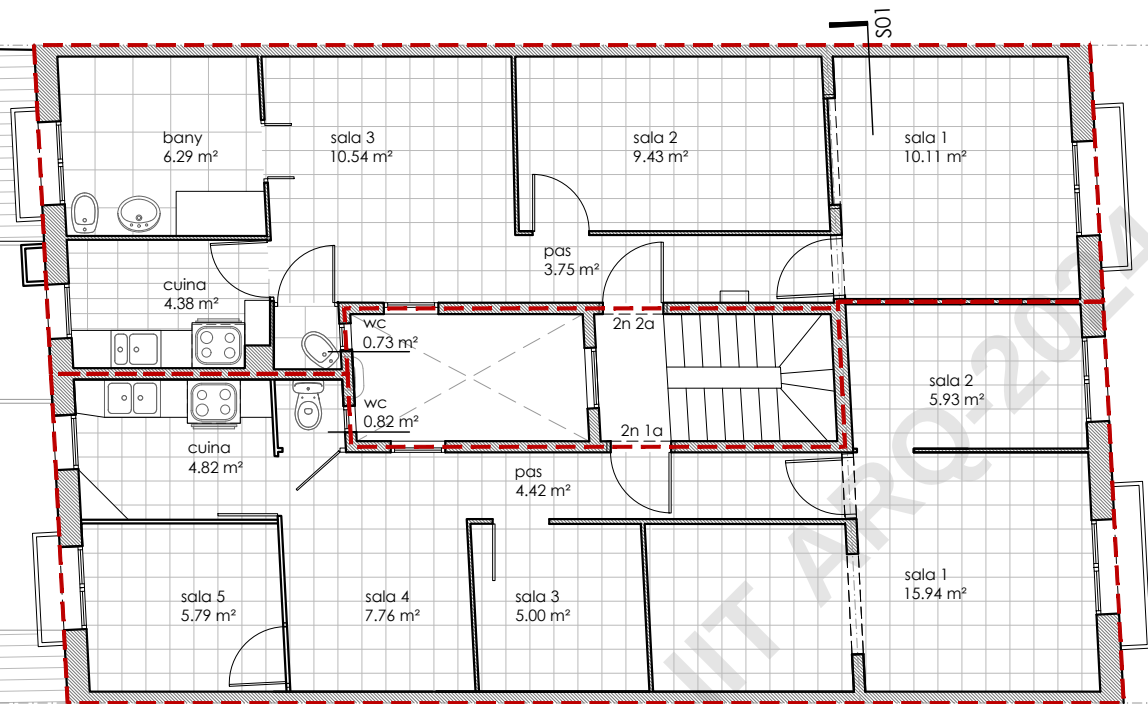

PLANTA SEGONA: pis 2n 1a i pis 2n 2a

	PRINCIPAL 1A	1R 1A	1R 2A	2N 1A	2N 2A	3R 2A
Superfície útil	70,44 m2	50,34 m2	45,30 m2	50,48 m2	45,23 m2	48,26 m2
Sala 1	15,94 m2	15,10 m2	16,56 m2	15,94 m2	10,11 m2	19,38 m2
Sala 2	5,71 m2	5,77 m2	5,10 m2	5,93 m2	9,43 m2	5,20 m2
Sala 3	6,14 m2	5,00 m2	7,80 m2	5,00 m2	10,54 m2	7,80 m2
Sala 4	7,83 m2	7,76 m2		7,76 m2		
Sala 5				5,79 m2		
Cuina	4,82 m2	4,82 m2	4,21 m2	4,82 m2	4,38 m2	4,38 m2
Bany	2,16 m2	5,79 m2	6,29 m2		6,29 m2	6,29 m2
Aseo	0,82 m2	0,82 m2	0,86 m2	0,82 m2	0,73 m2	0,73 m2
Passadís	6,64 m2	5,28 m2	4,48 m2	4,42 m2	3,75 m2	4,48 m2
Galeria	9,26 m2					
Safareig	11,12 m2					
Terrassa 1	27,22 m2	9,01 m2	6,48 m2			
Terrassa 2	31,11 m2					

Superfície útil	70,44 m2	50,34 m2	45,30 m2	50,48 m2	45,23 m2	48,26 m2
Superfície construïda	79,89 m2	59,96 m2	51,88 m2	57,85 m2	51,71 m2	55,38 m2

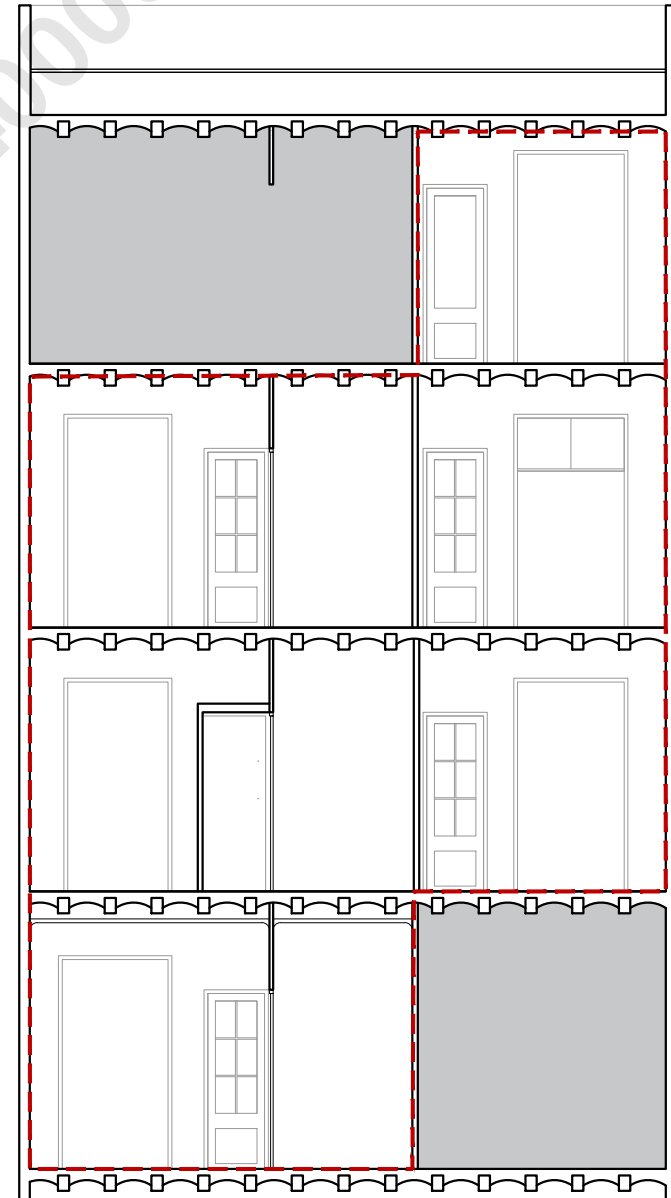

S01: SECCIÓ TRANSVERSAL

--- ÀMBIT D'ACTUACIÓ

Projecte de reforma de 6 habitatges a l'edifici situat al carrer Consell de Cent, 155, al Districte de l'Eixample, Barcelona

CLIENT: IMHAB

març 2024

ESTAT ACTUAL

DG A-EA
02

PLANTES: SEGONA, TERCERA I COBERTA

A3 E: 1/100

SALVADOR MATAS ARQUITECTES SLP


www.salvadormatas.com

SARDENYA 532, LOCAL 5 08024 BARCELONA. Tel 93 237 70 94


mail: smatas@salvadormatas.com




AL01: FAÇANA PRINCIPAL (CARRER)

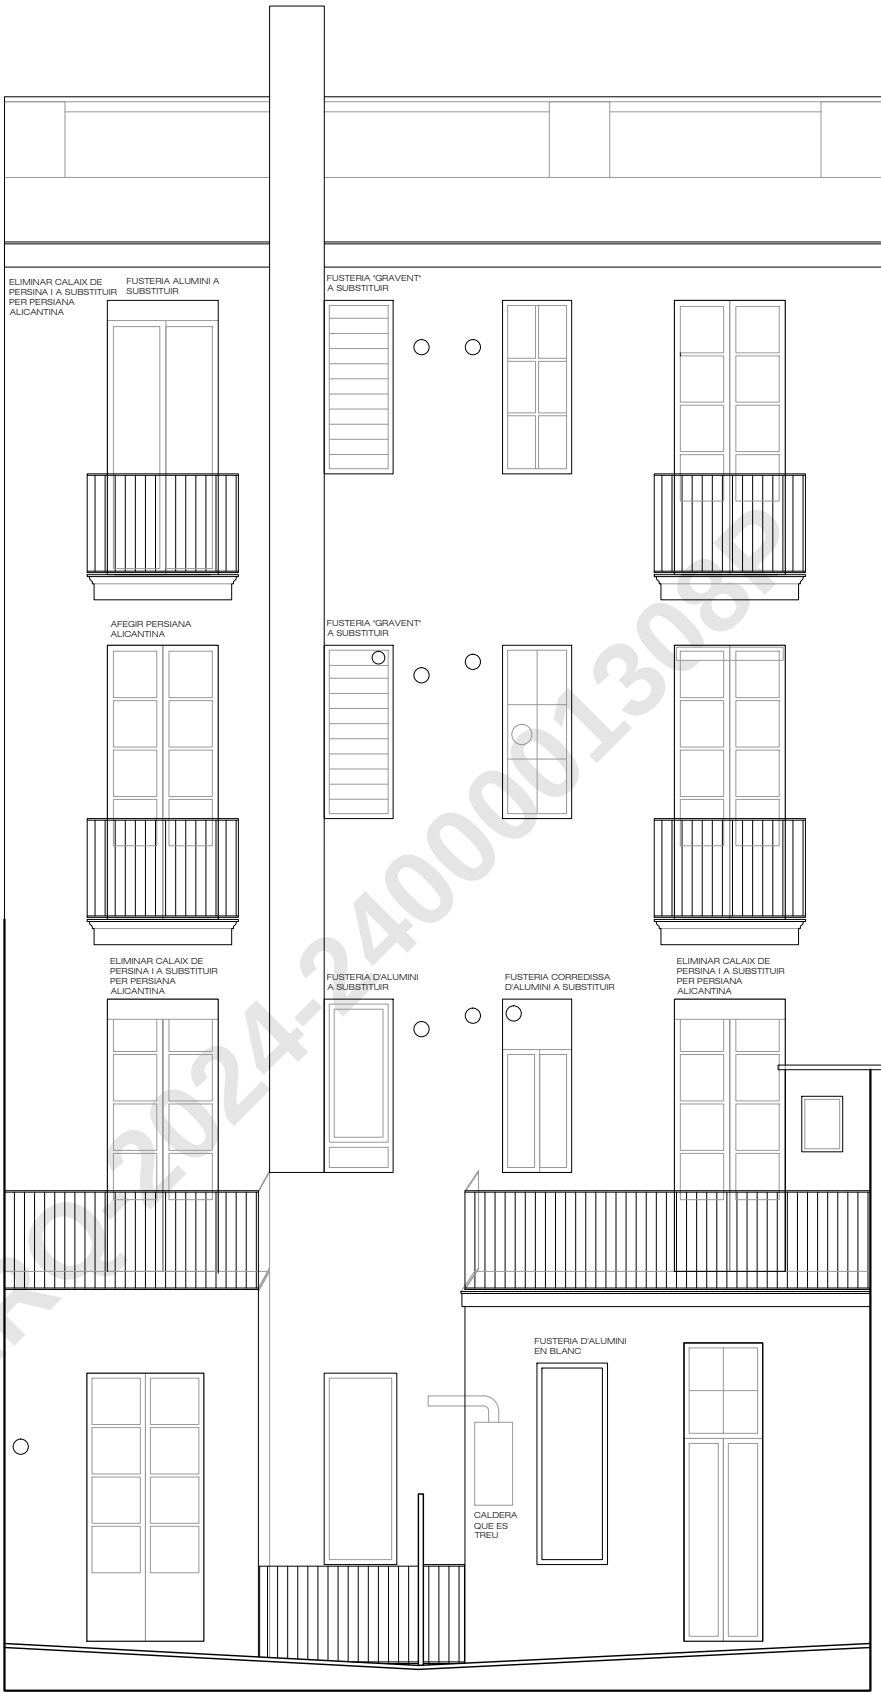

AL 02: FAÇANA POSTERIOR

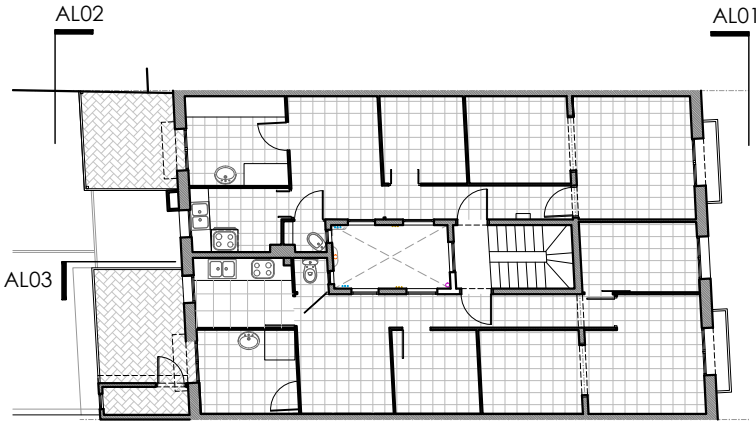

PLANTA PRIMERA
e:1/200

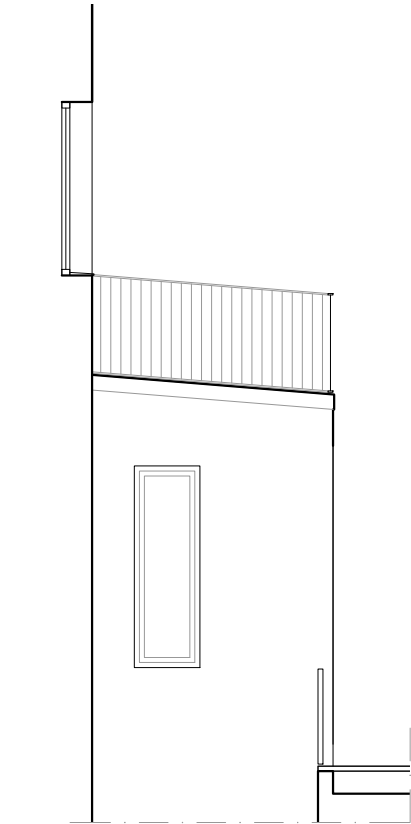

AL03: LATERAL FAÇ. POSTERIOR PRAL. 1A

Projecte de reforma de 6 habitatges a l'edifici situat al carrer Consell de Cent, 155, al Districte de l'Eixample, Barcelona

CLIENT: IMHAB

març 2024

ESTAT ACTUAL

DG A-EA
03

FAÇANES

A3 E: 1/75

SALVADOR MATAS ARQUITECTES SLP


www.salvadormatas.com

SARDENYA 532, LOCAL 5 08024 BARCELONA Tel 93 237 70 94


mail: smatas@salvadormatas.com

LLEGENDA INSTAL·LACIONS


- Fontaneria
- Sanejament: aigües pluvials
- Sanejament: aigües residuals
- Ventilació
- Gas

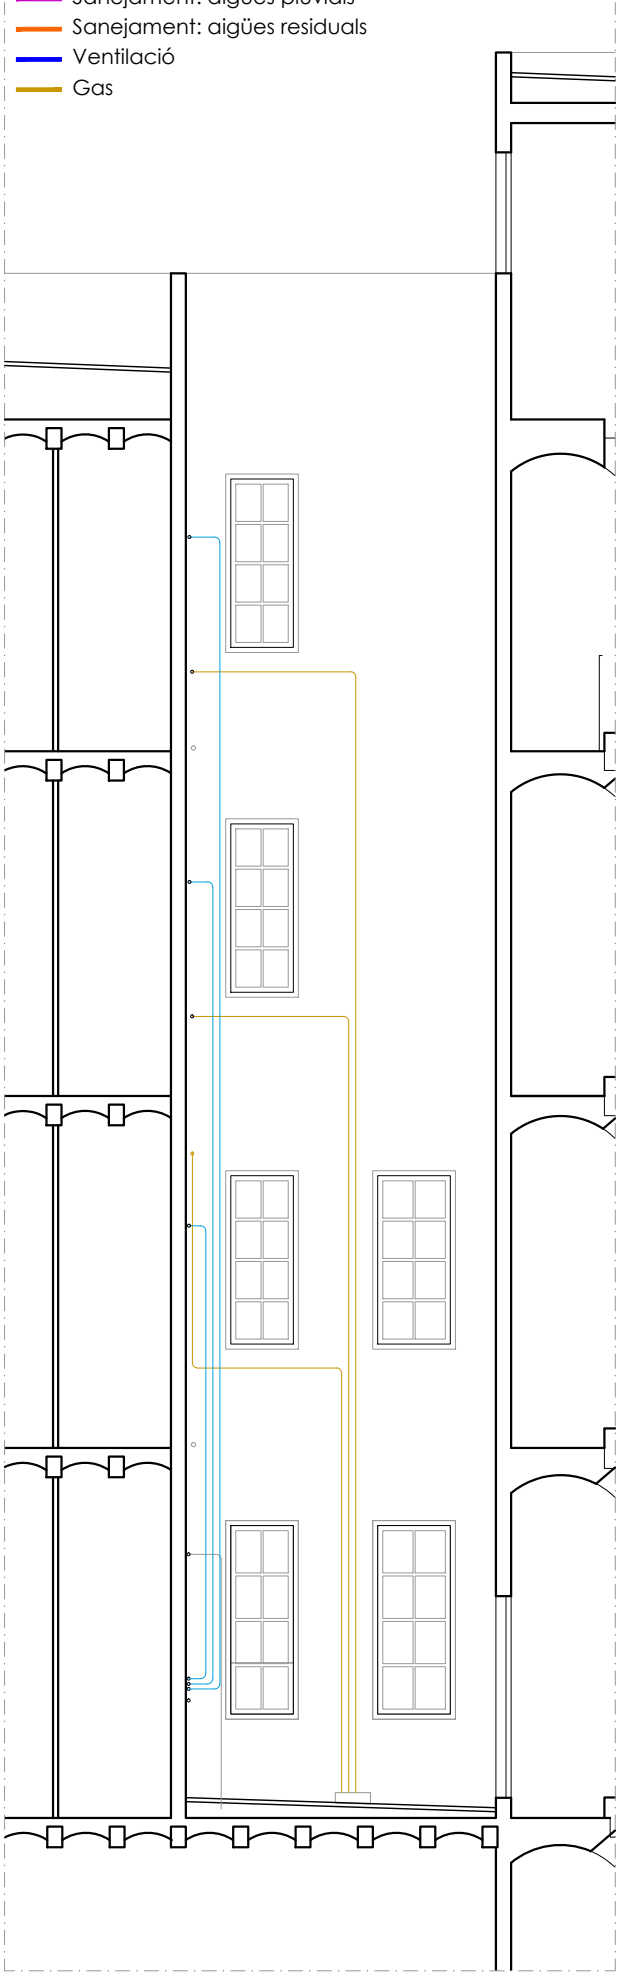


S01: SECCIÓ LONGITUDINAL

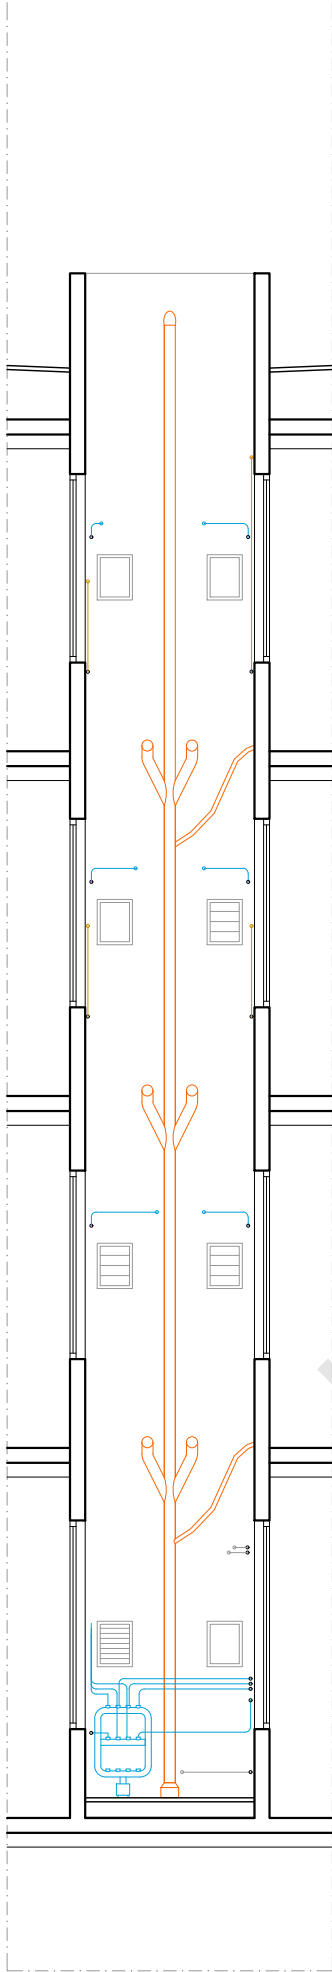


S02: SECCIÓ TRANSVERSAL

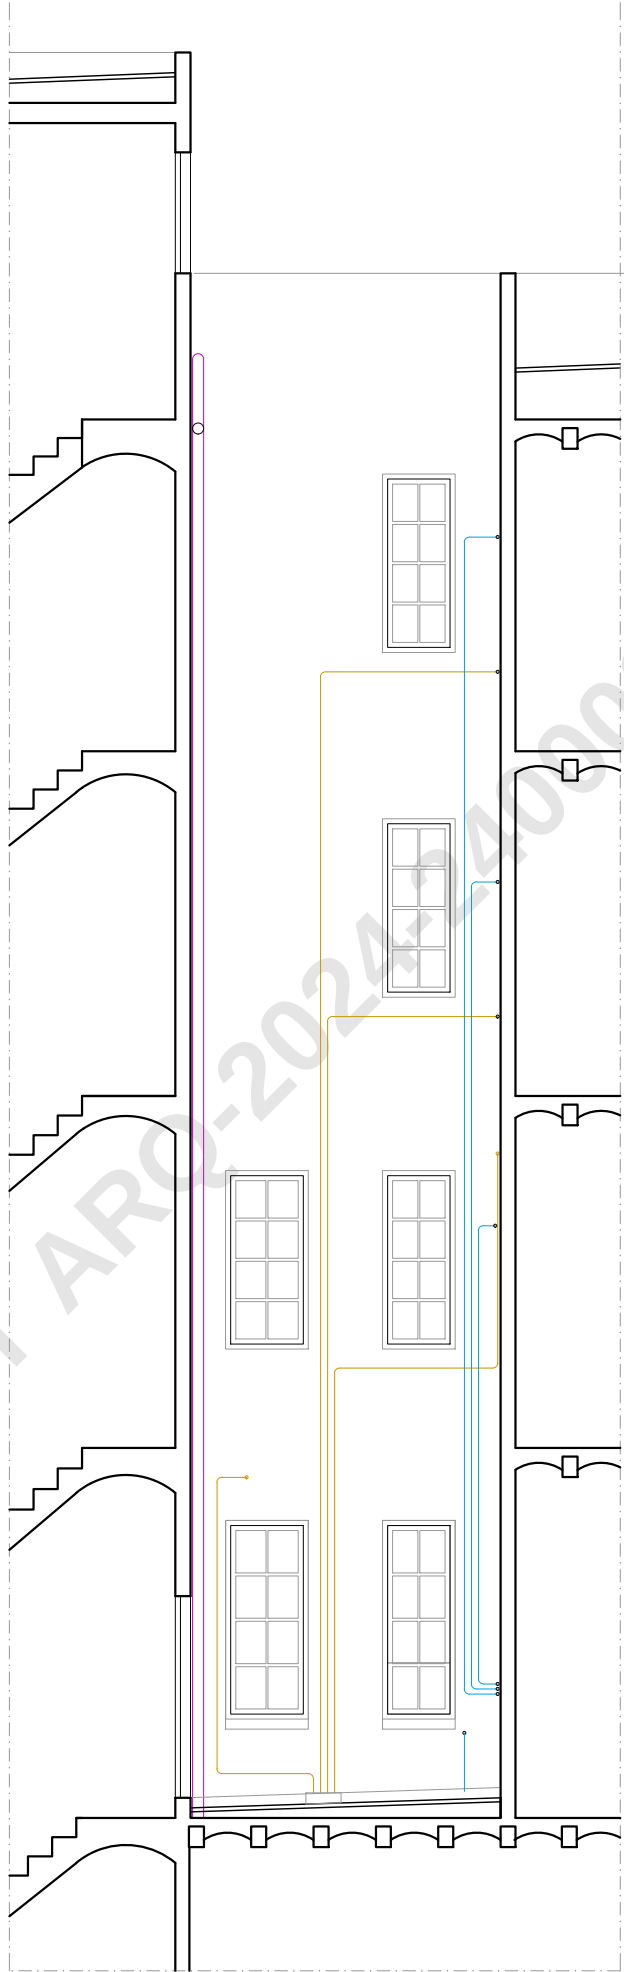


S03: SECCIÓ LONGITUDINAL

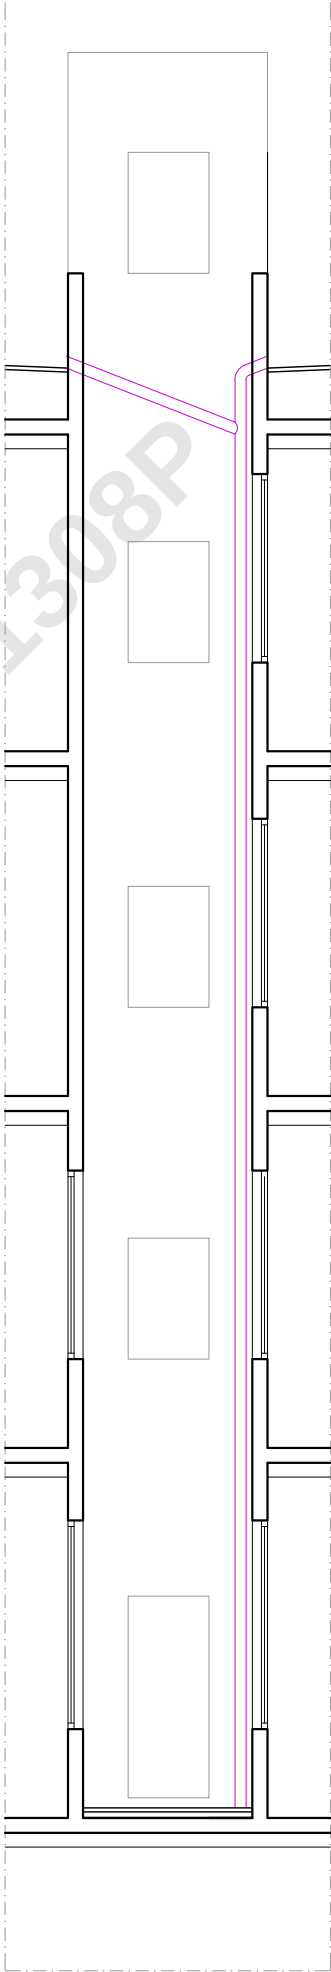


S04: SECCIÓ TRANSVERSAL

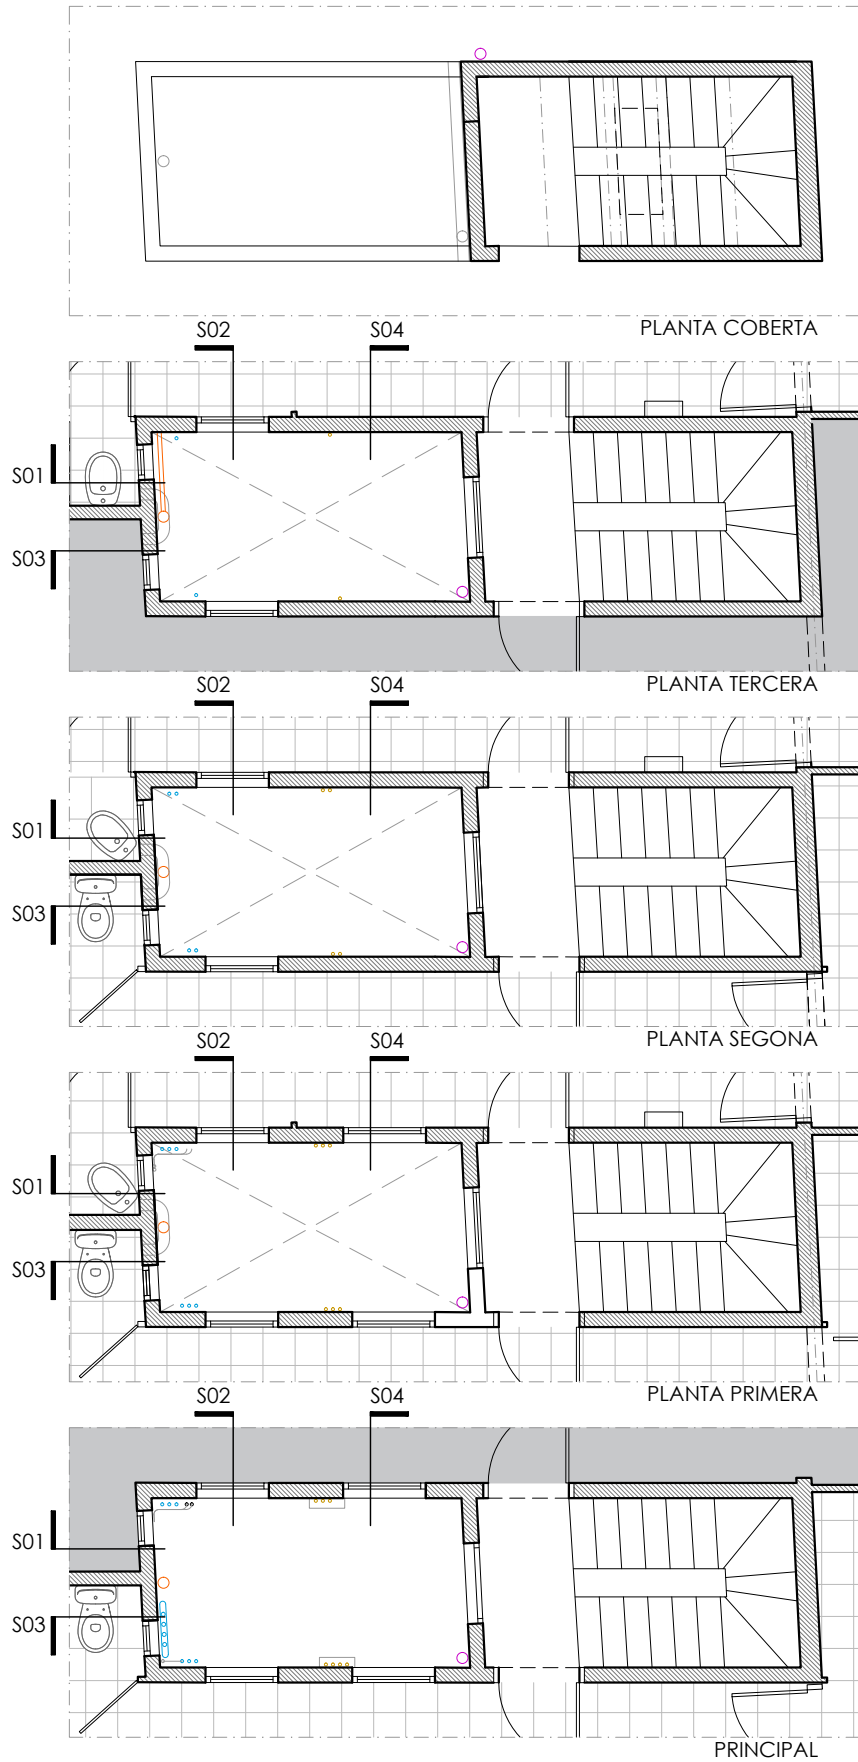

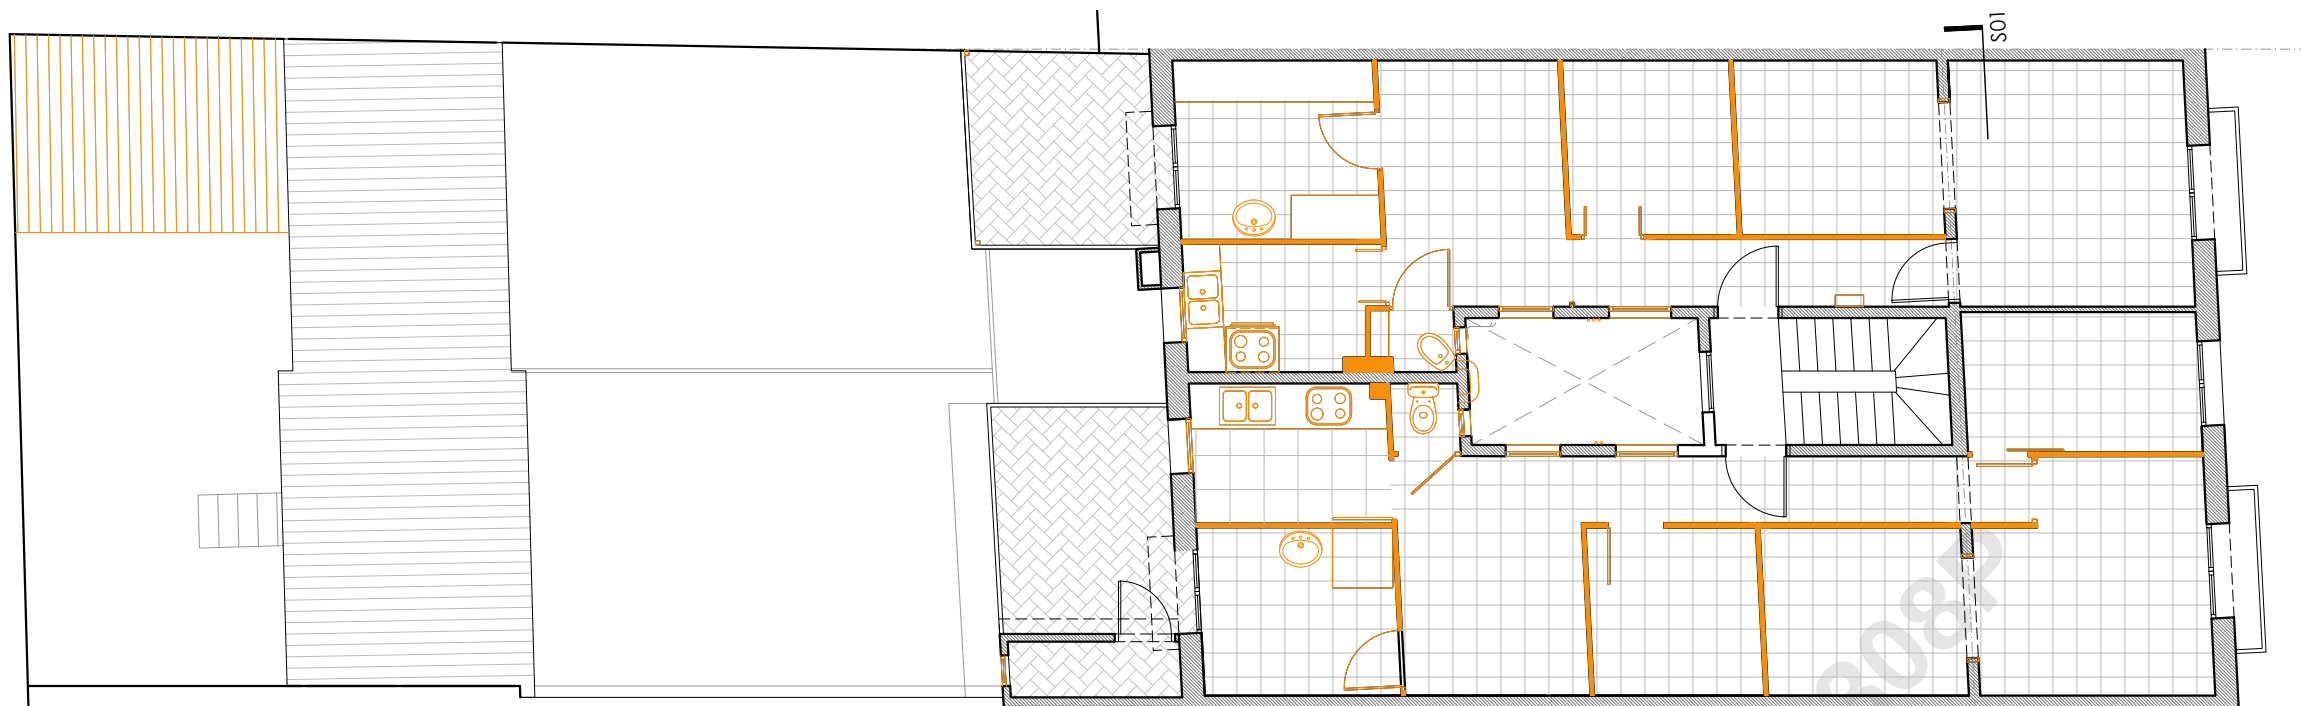

PLANTA PRIMERA: pis 1r 1a i 1r 2a

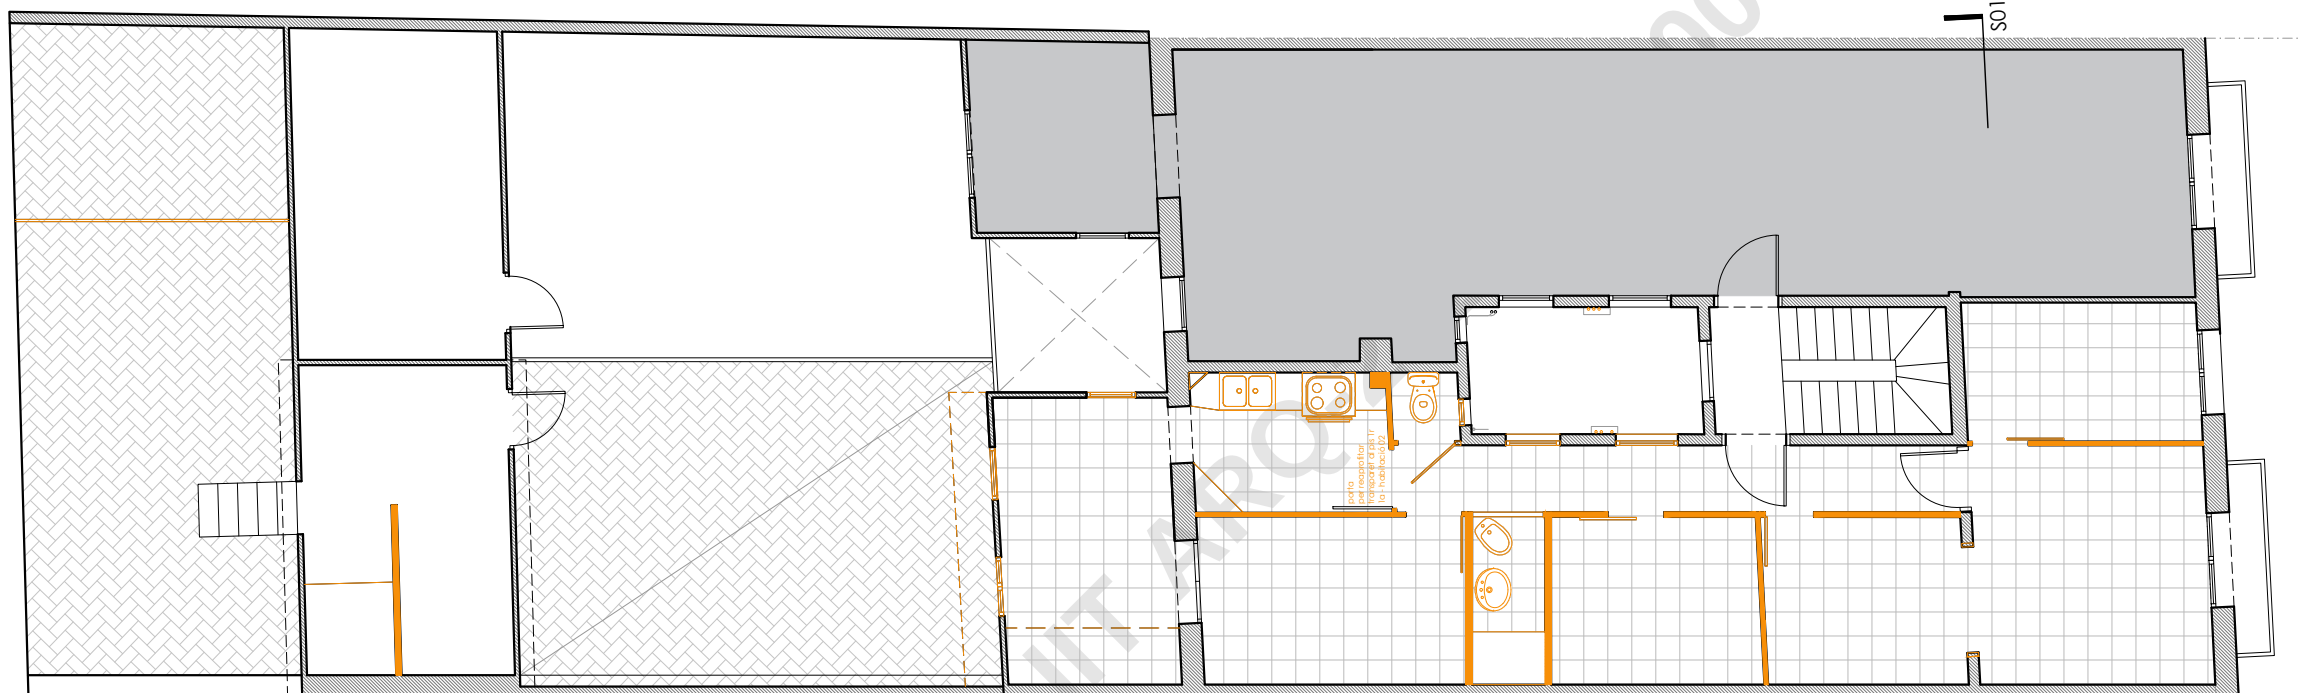

PLANTA PRINCIPAL: pis Principal 1a

ENDERROC

Projecte de reforma de 6 habitatges a l'edifici situat al carrer Consell de Cent, 155, al Districte de l'Eixample, Barcelona

CLIENT: IMHAB

març 2024

ENDERROC

DG A-EN
01

PLANTES: PRINCIPAL i PRIMERA


A3 E: 1/100

SALVADOR MATAS ARQUITECTES SLP


www.salvadamatas.com

SARDENYA 532, LOCAL 5 08024 BARCELONA Tel 93 237 70 94


mail: smatas@salvadamatas.com

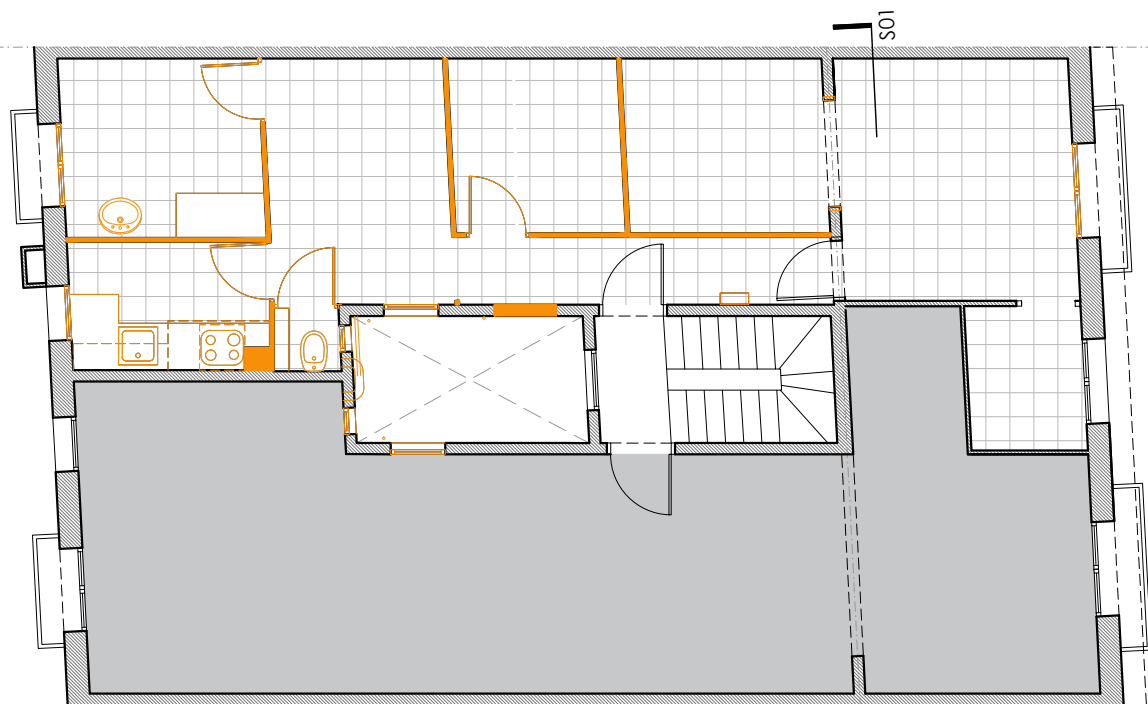


PLANTA TERCERA: pis 3r 2a

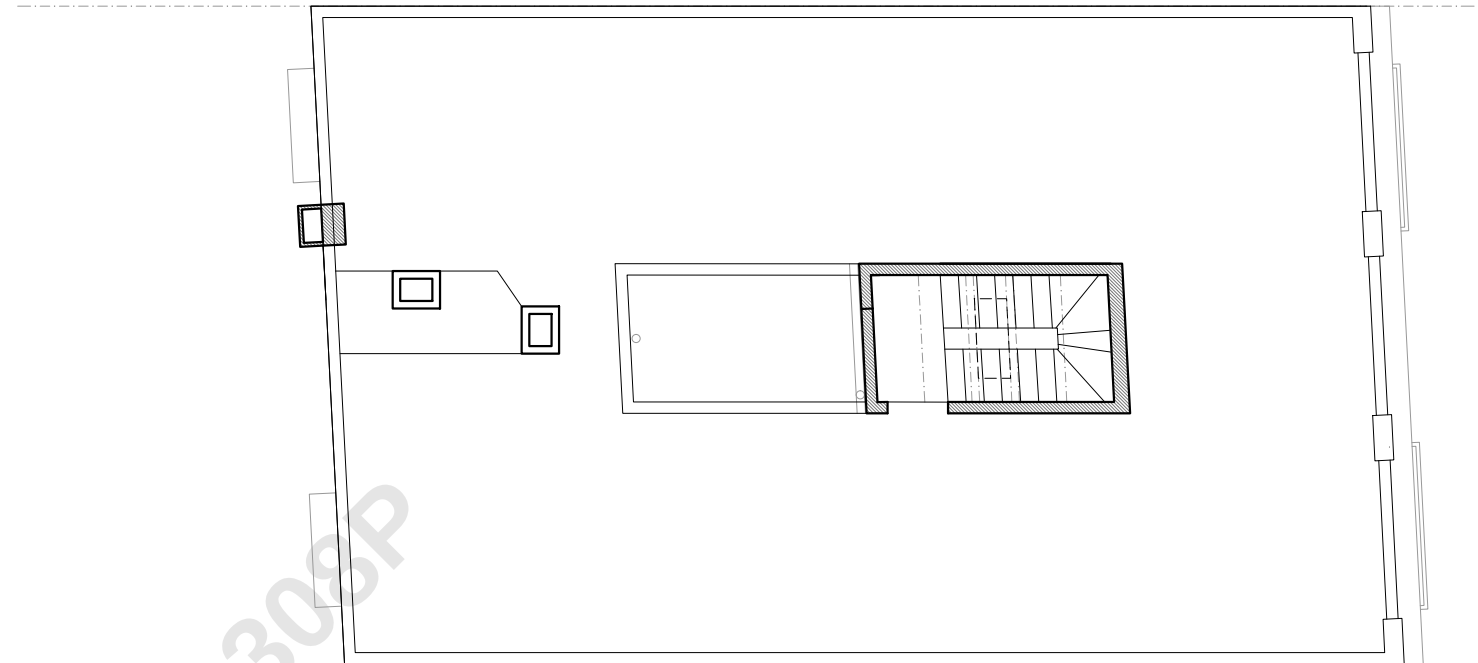

PLANTA COBERTA

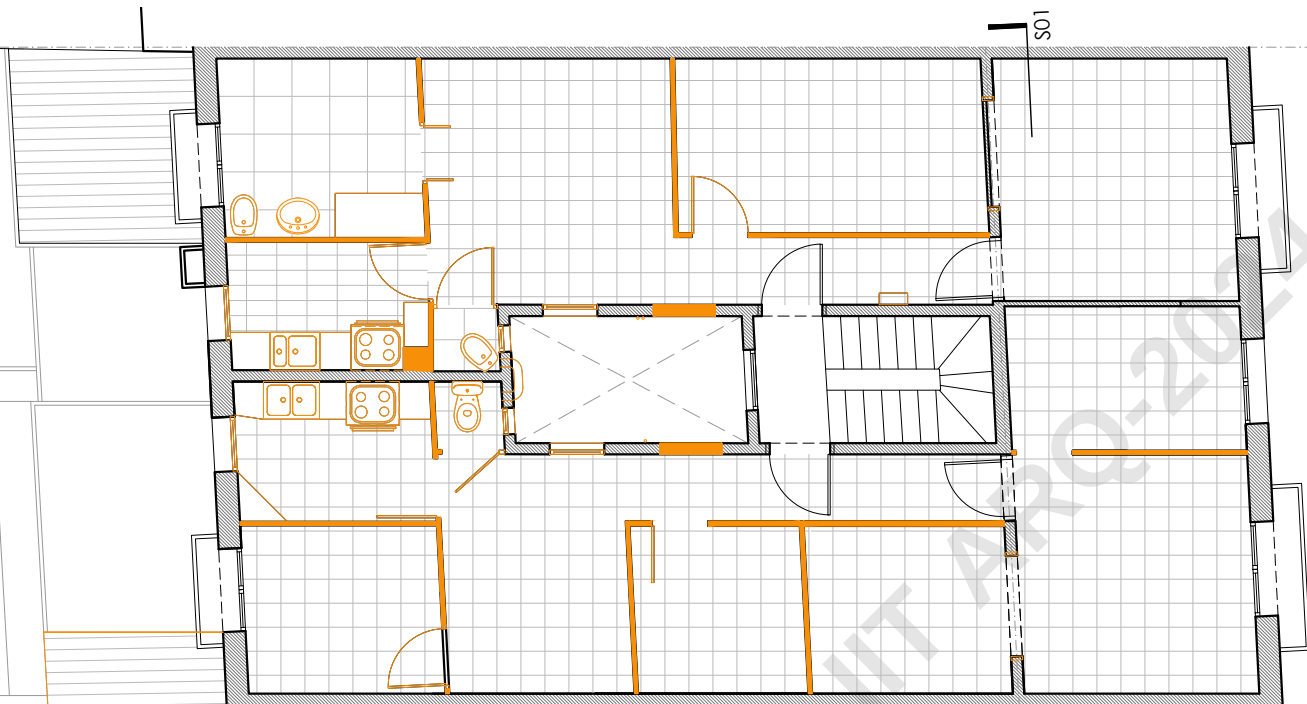

PLANTA SEGONA: pis 2n 1a i 2n 2a

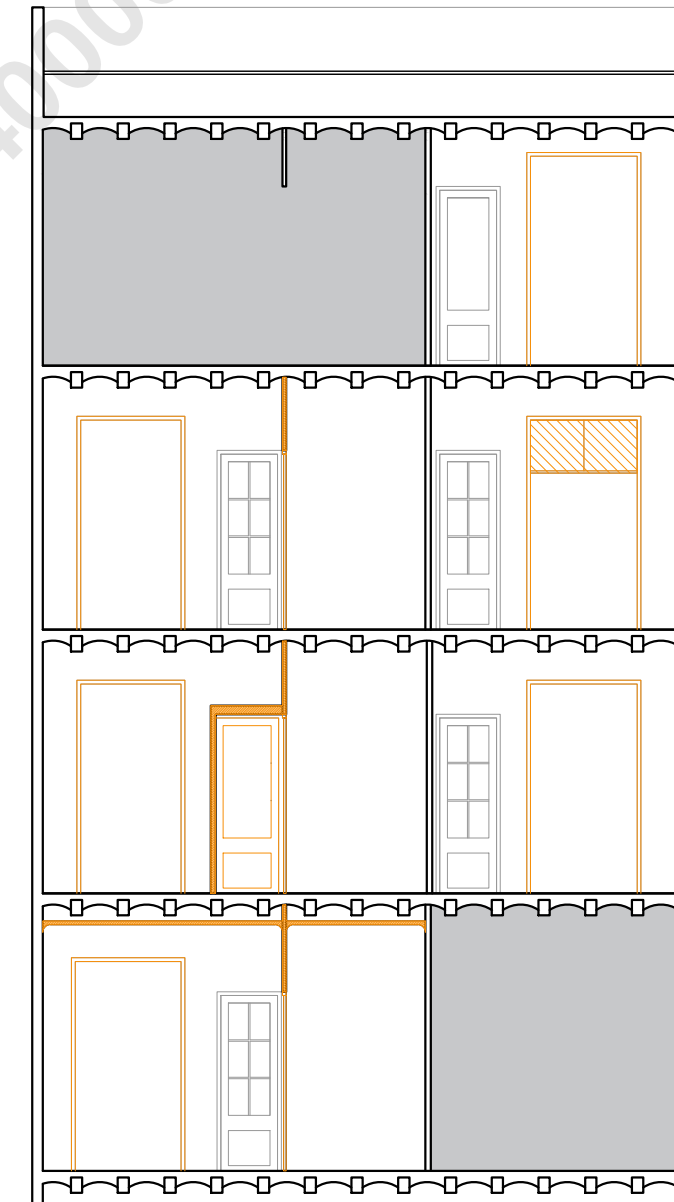

S01: SECCIÓ TRANSVERSAL

ENDERROC

Projecte de reforma de 6 habitatges a l'edifici situat al carrer Consell de Cent, 155, al Districte de l'Eixample, Barcelona

CLIENT: IMHAB

març 2024

ENDERROC


DG A-EN
02

PLANTES: SEGONA, TERCERA I COBERTA


A3 E: 1/100




AL01: FAÇANA PRINCIPAL (CARRER)

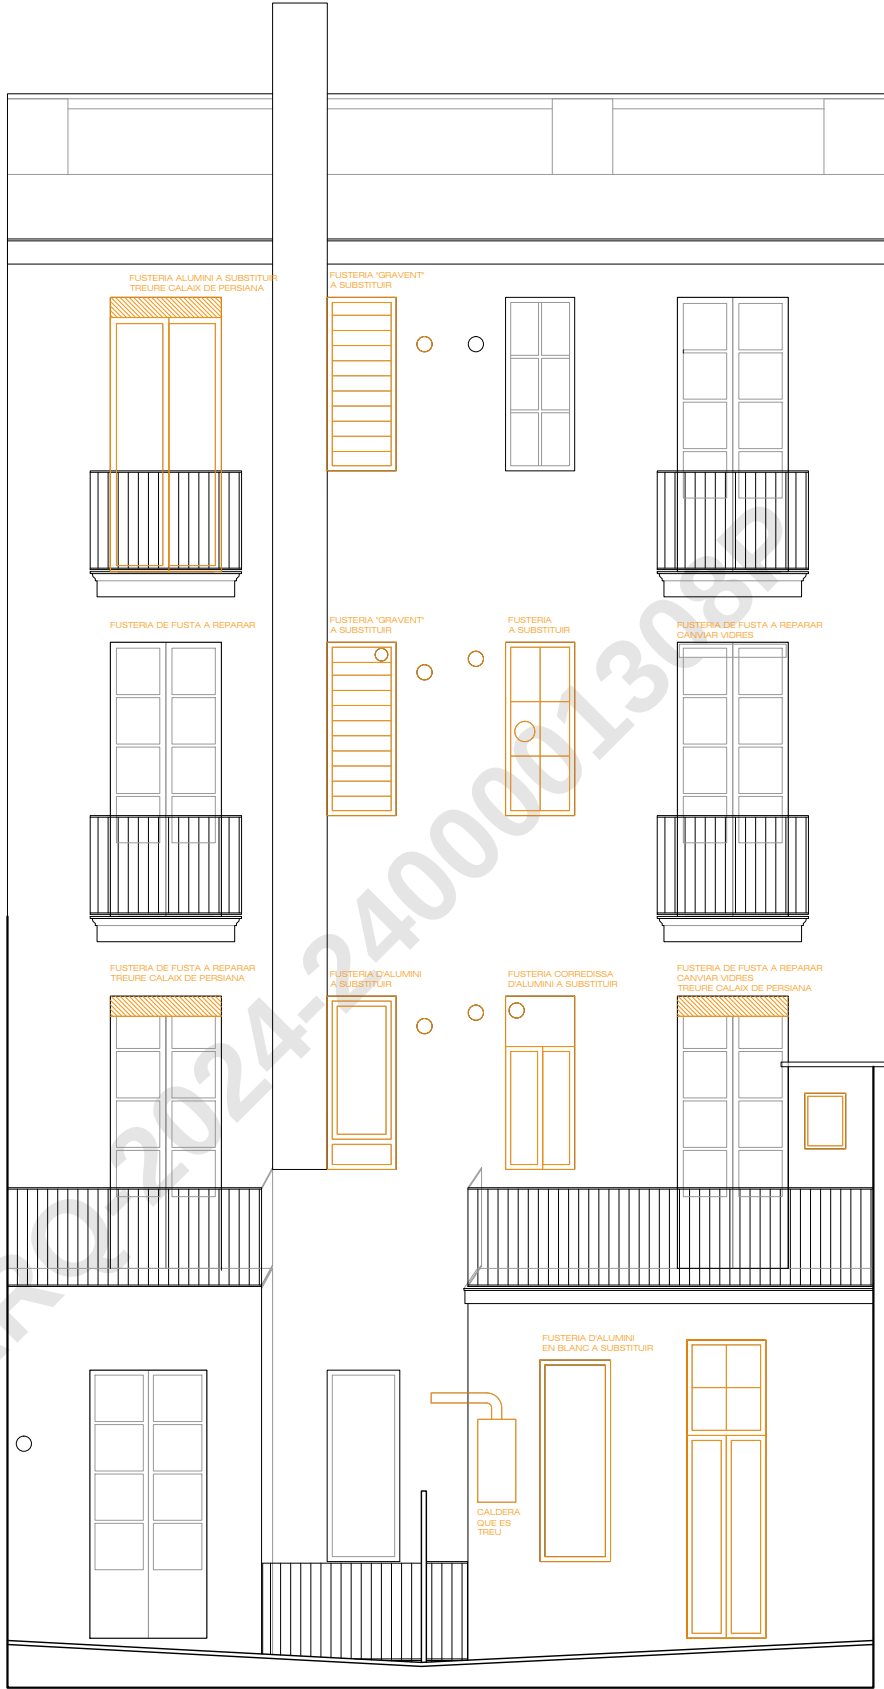

AL02: FAÇANA POSTERIOR

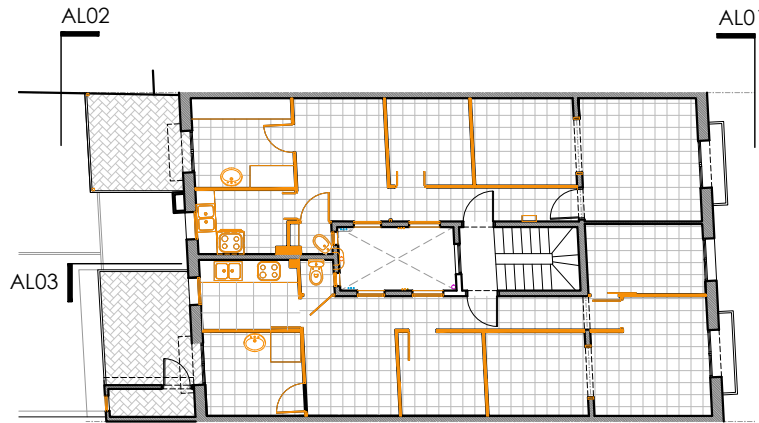

PLANTA PRIMERA
e:1/200

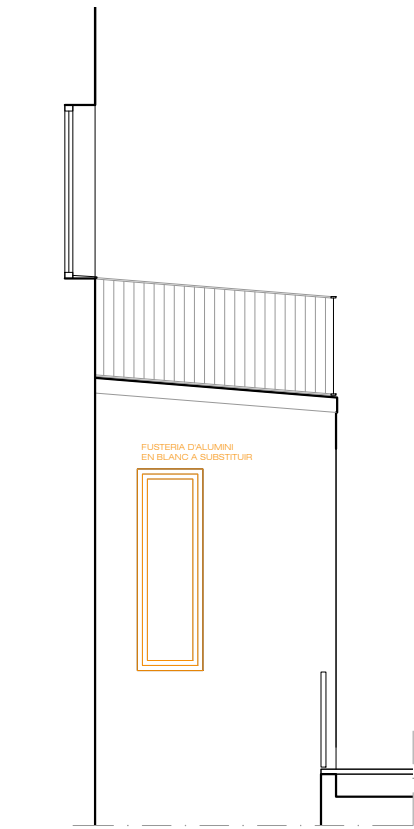

AL03: LATERAL FAÇ. POSTERIOR PRAL. 1A

ENDERROC

Projecte de reforma de 6 habitatges a l'edifici situat al carrer Consell de Cent, 155, al Districte de l'Eixample, Barcelona

CLIENT: IMHAB


març 2024

ENDERROC


FAÇANES

DG A-EN
03


A3 E: 1/75

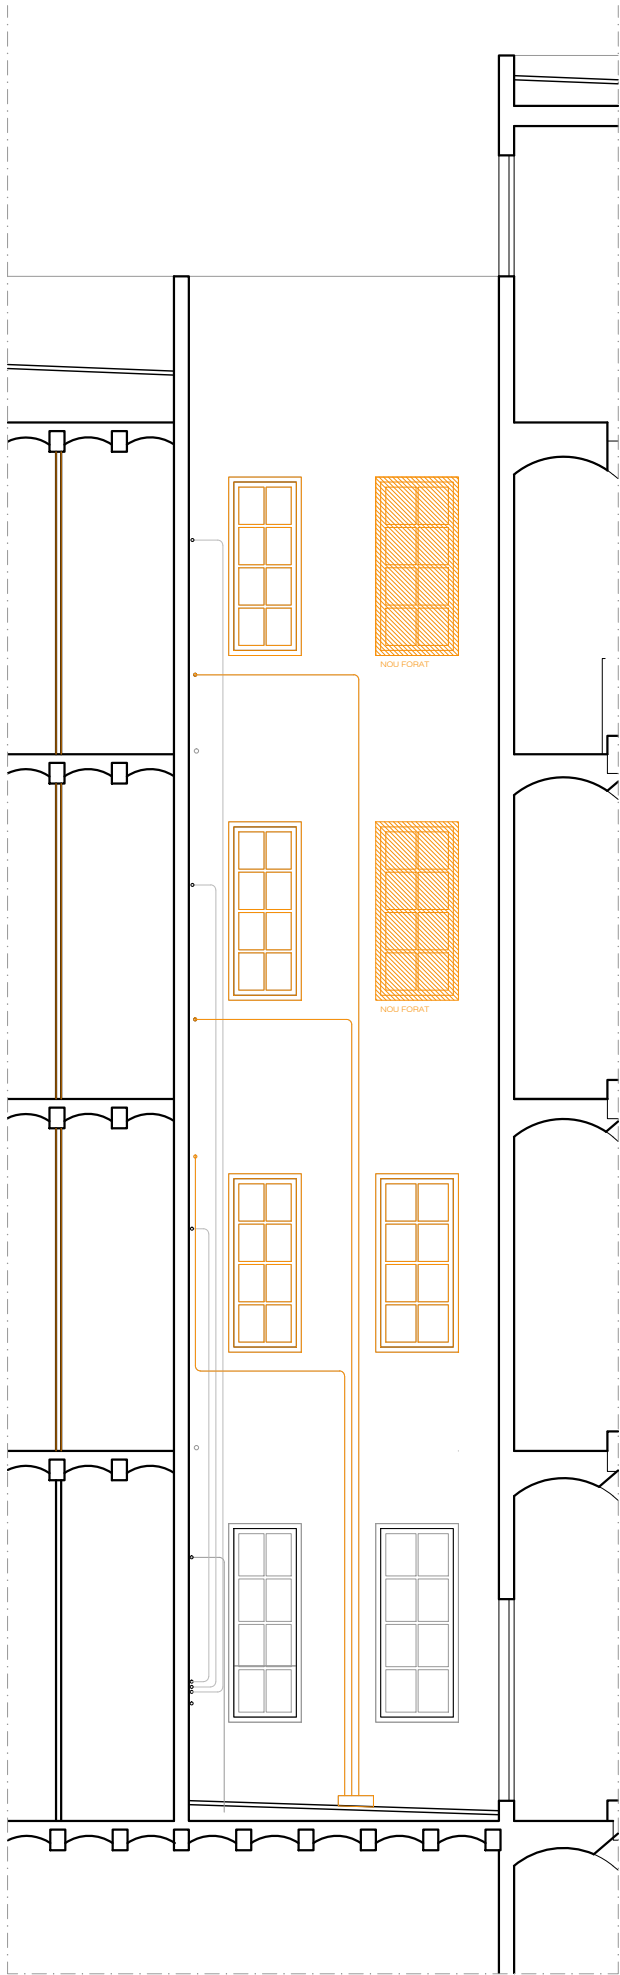


S01: SECCIÓ LONGITUDINAL

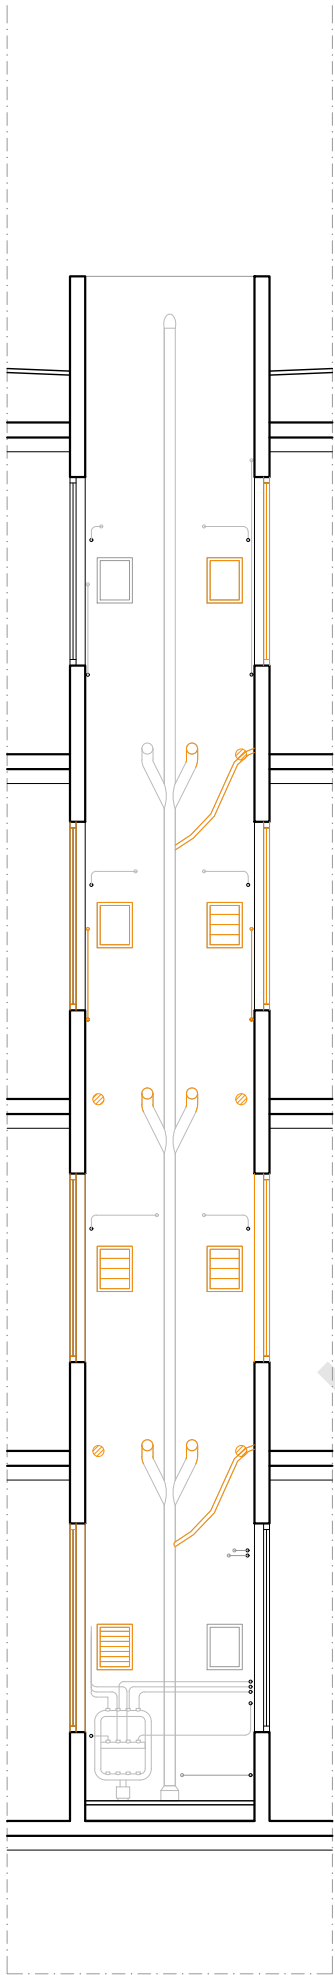


S02: SECCIÓ TRANSVERSAL

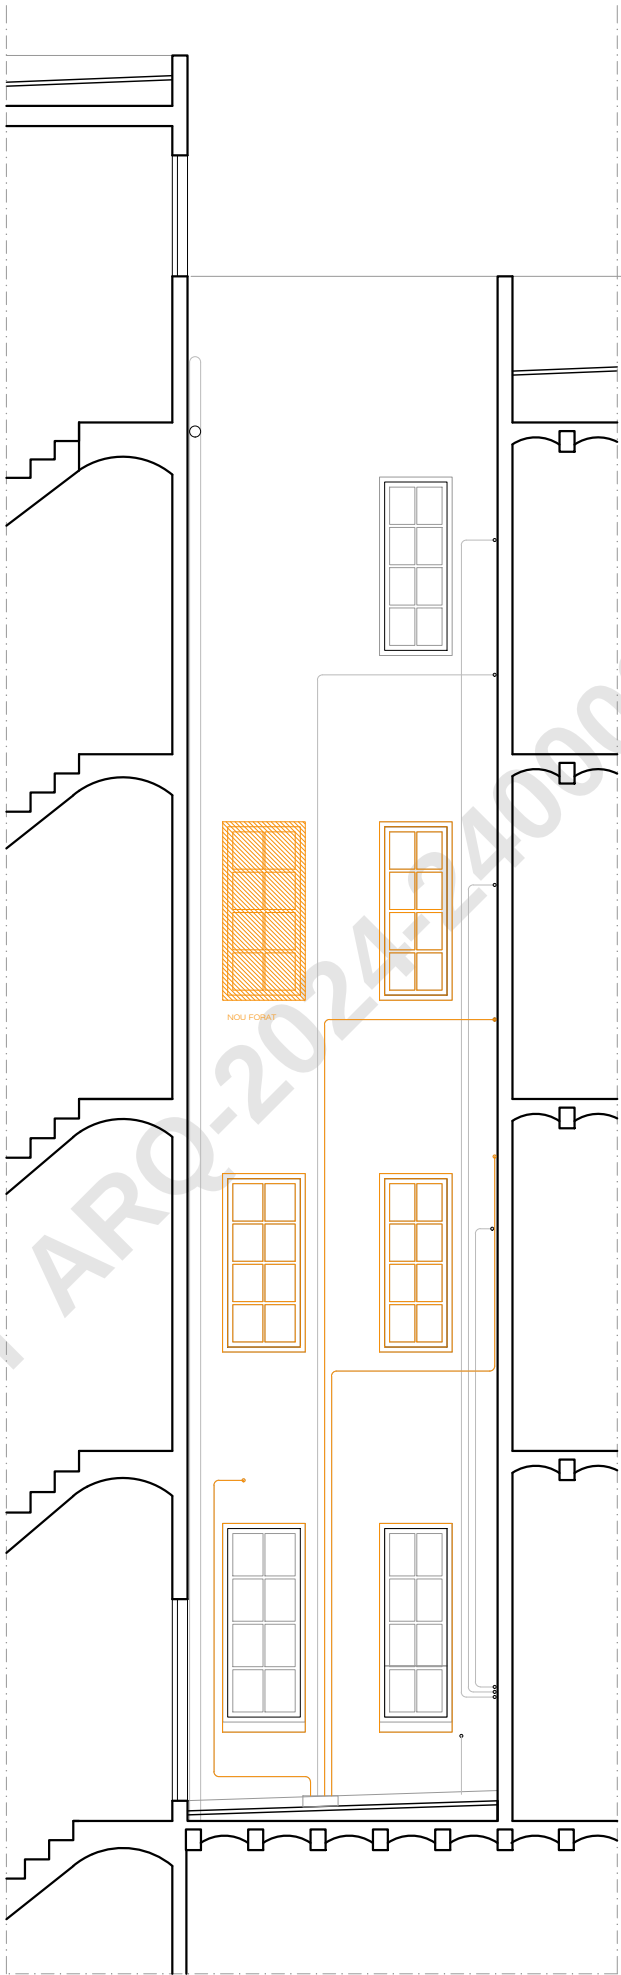

S03: SECCIÓ LONGITUDINAL

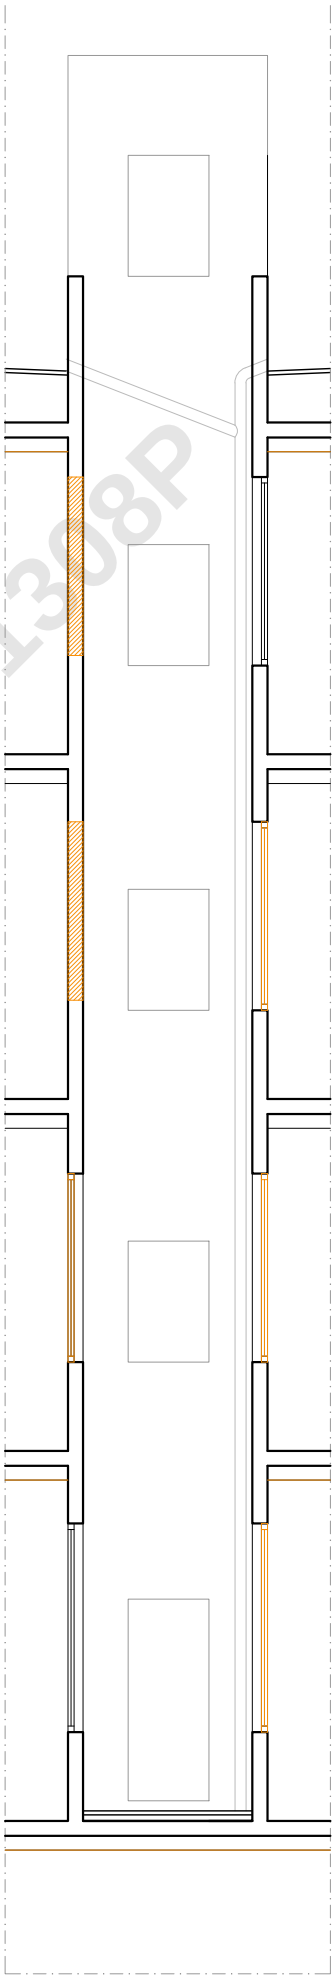

S04: SECCIÓ TRANSVERSAL

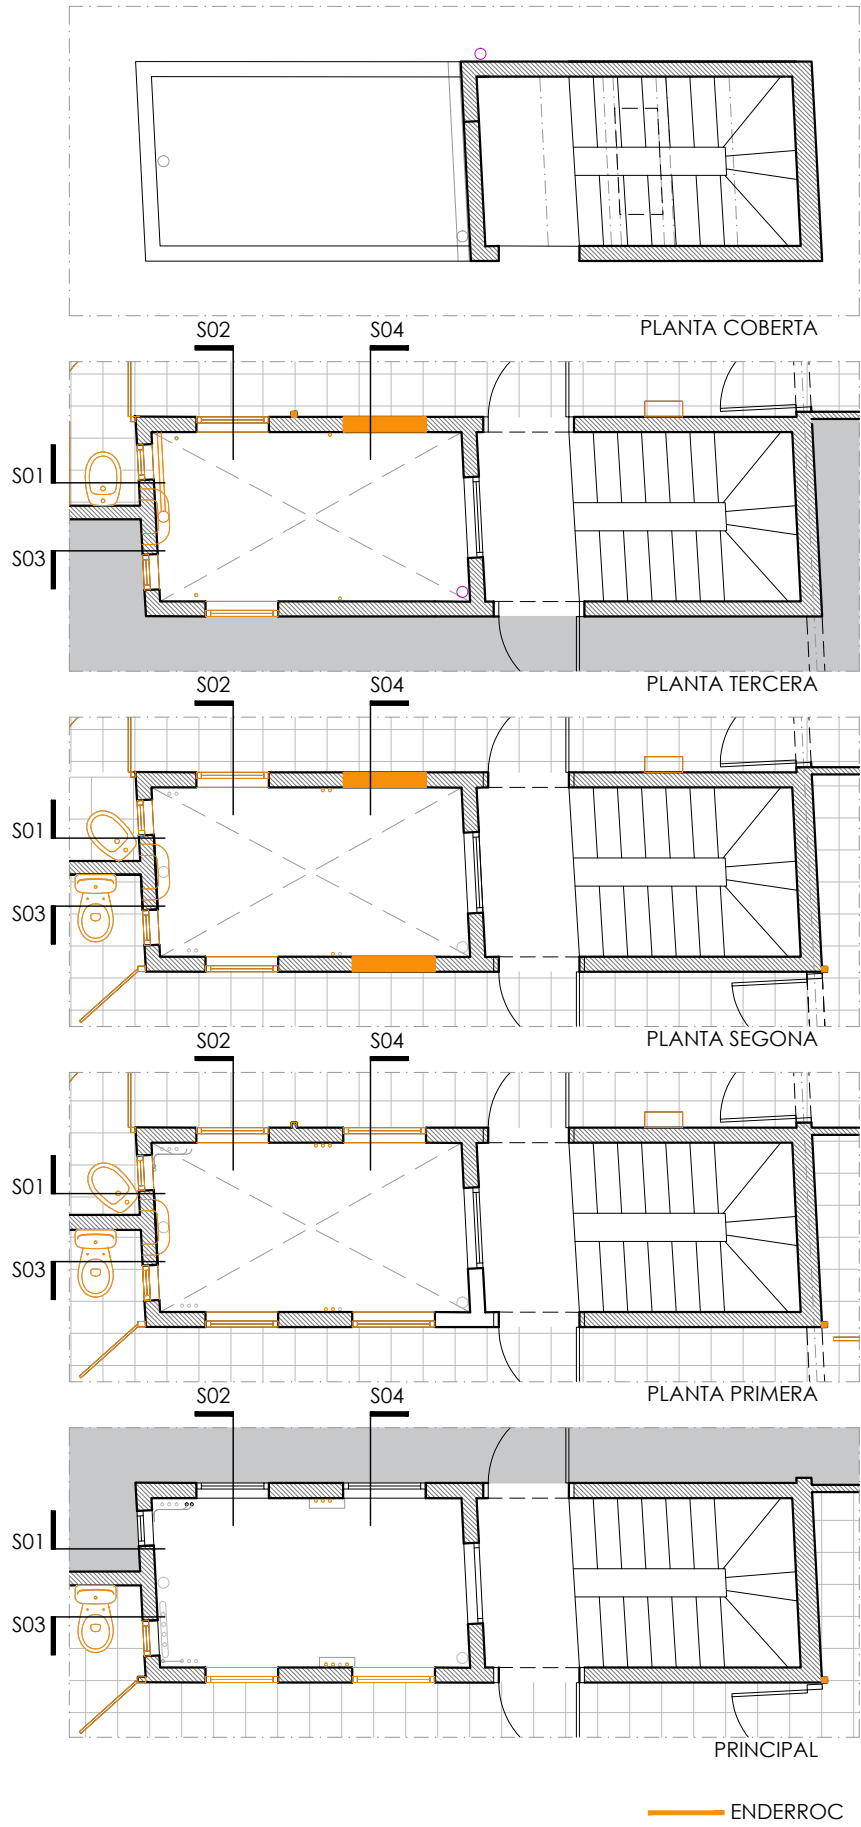

Projecte de reforma de 6 habitatges a l'edifici situat al carrer Consell de Cent, 155, al Districte de l'Eixample, Barcelona

CLIENT: IMHAB

ENDERROC

PATI VENTILACIÓ

març 2024

DG A-EN
04


A3 E: 1/75

SALVADOR MATAS ARQUITECTES SLP


SARDENYA 532, LOCAL 5 08024 BARCELONA. Tel 93 237 70 94

www.salvadmata.com

mail: smatas@salvadmata.com

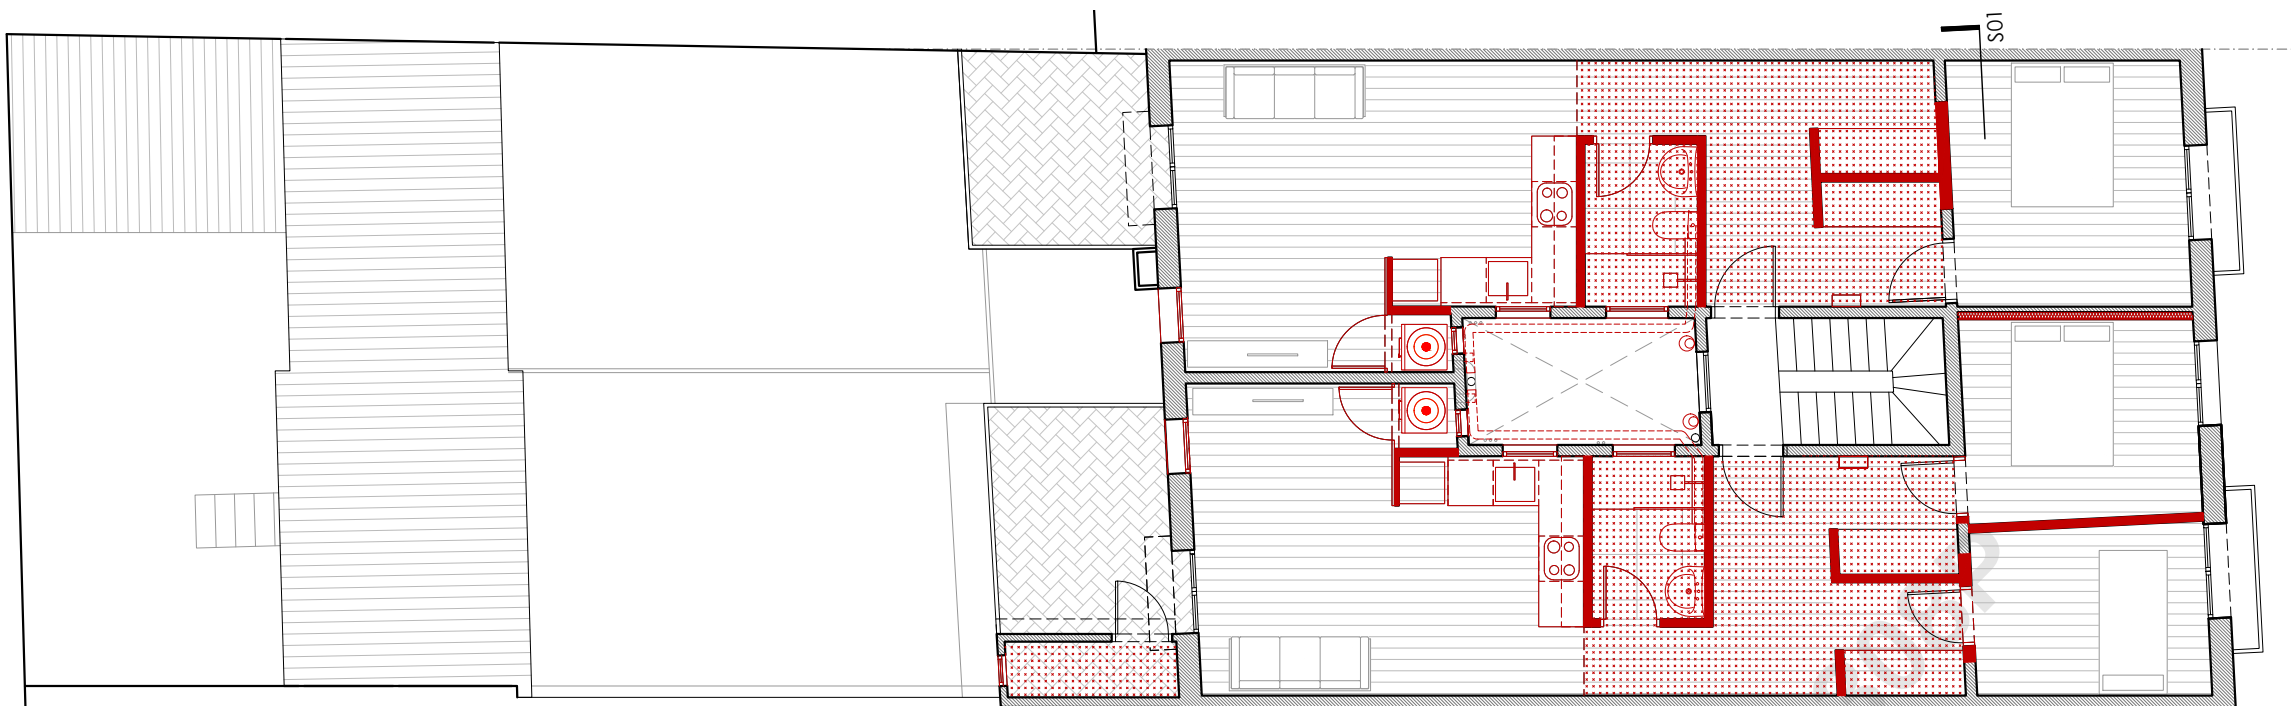

PLANTA PRIMERA: pis 1r 1a i 1r 2a

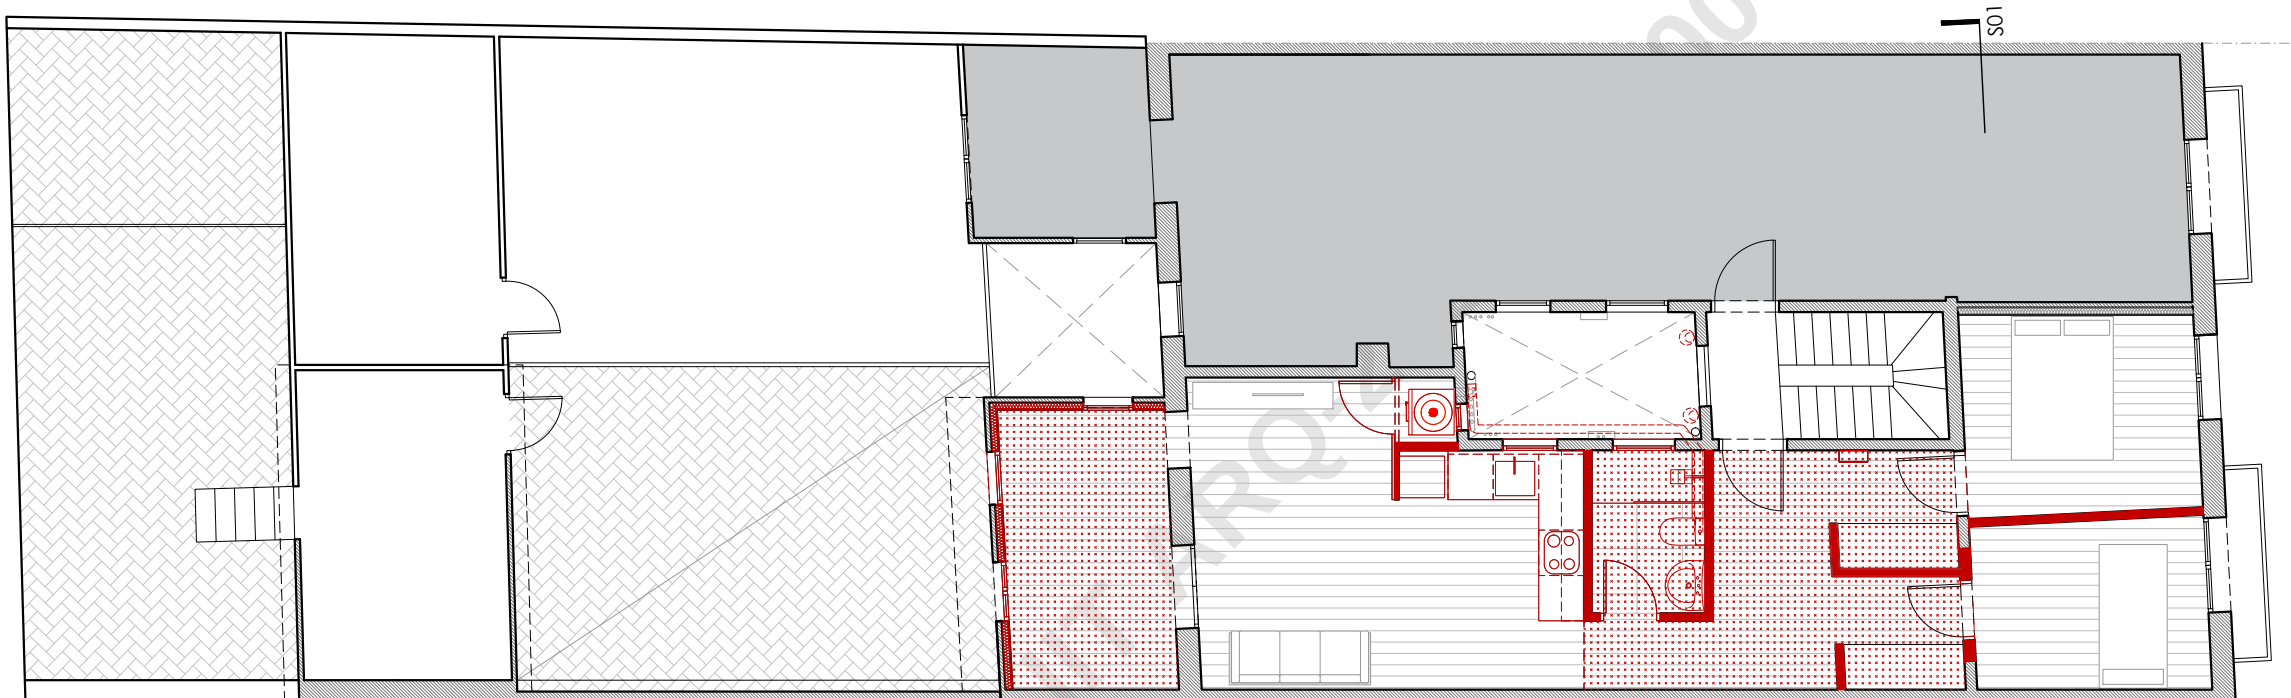

PLANTA PRINCIPAL: pis Principal 1a

OBRA NOVA

Projecte de reforma de 6 habitatges a l'edifici situat al carrer Consell de Cent, 155, al Districte de l'Eixample, Barcelona

CLIENT: IMHAB

març 2024

OBRA NOVA


DG A-ON
01

PLANTES: PRINCIPAL i PRIMERA


A3 E: 1/100

SALVADOR MATAS ARQUITECTES SLP
SARDENYA 532, LOCAL 5 08024 BARCELONA Tel 93 237 70 94


www.salvadormatas.com
mail: smatas@salvadormatas.com

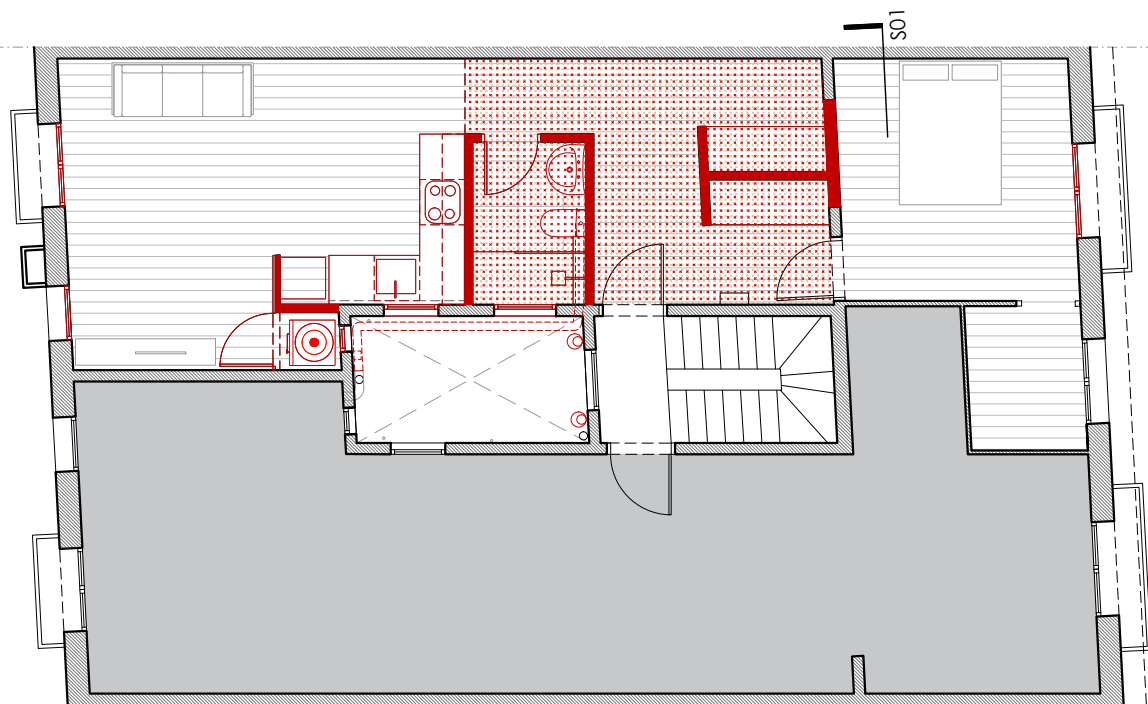


PLANTA TERCERA: pis 3r 2a

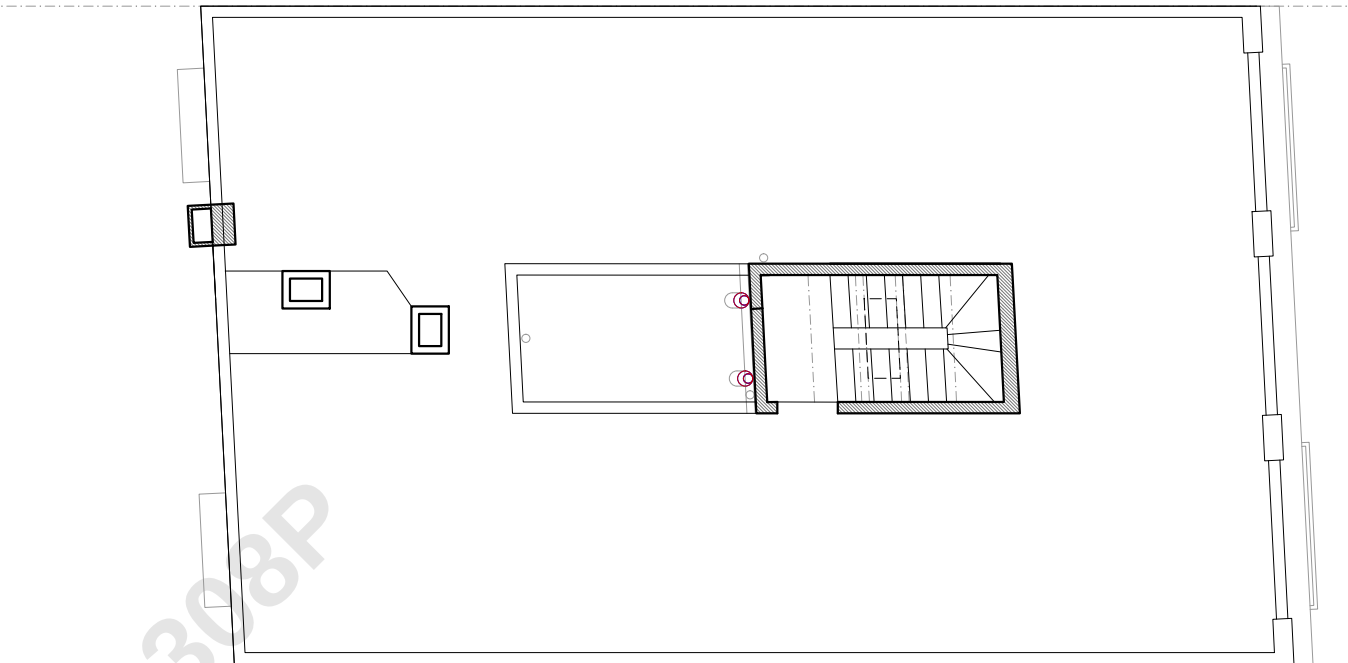

PLANTA COBERTA

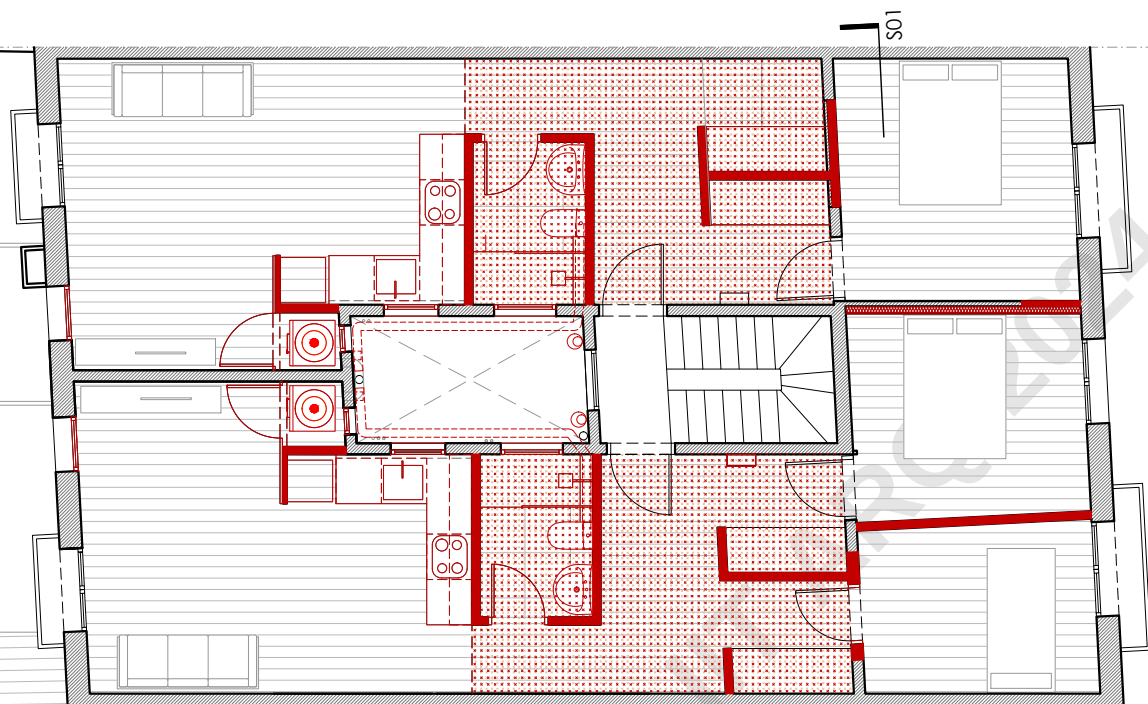

PLANTA SEGONA: pis 2n 1a i 2n 2a

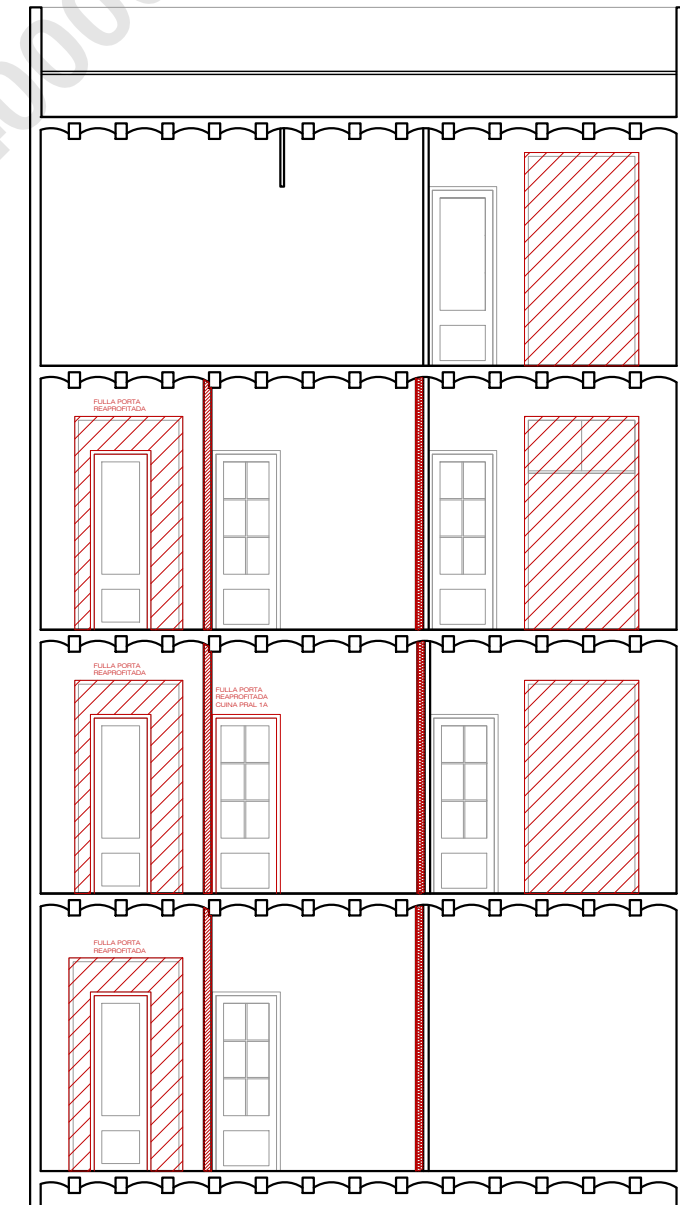

S01: SECCIÓ TRANSVERSAL

OBRA NOVA

Projecte de reforma de 6 habitatges a l'edifici situat al carrer Consell de Cent, 155, al Districte de l'Eixample, Barcelona

CLIENT: IMHAB

març 2024

OBRA NOVA

DG A-ON
02

PLANTES: SEGONA, TERCERA I COBERTA

A3 E: 1/100

SALVADOR MATAS ARQUITECTES SLP


www.salvadamatas.com

SARDENYA 532, LOCAL 5 08024 BARCELONA Tel 93 237 70 94


mail: smatas@salvadamatas.com




AL01: FAÇANA PRINCIPAL (CARRER)

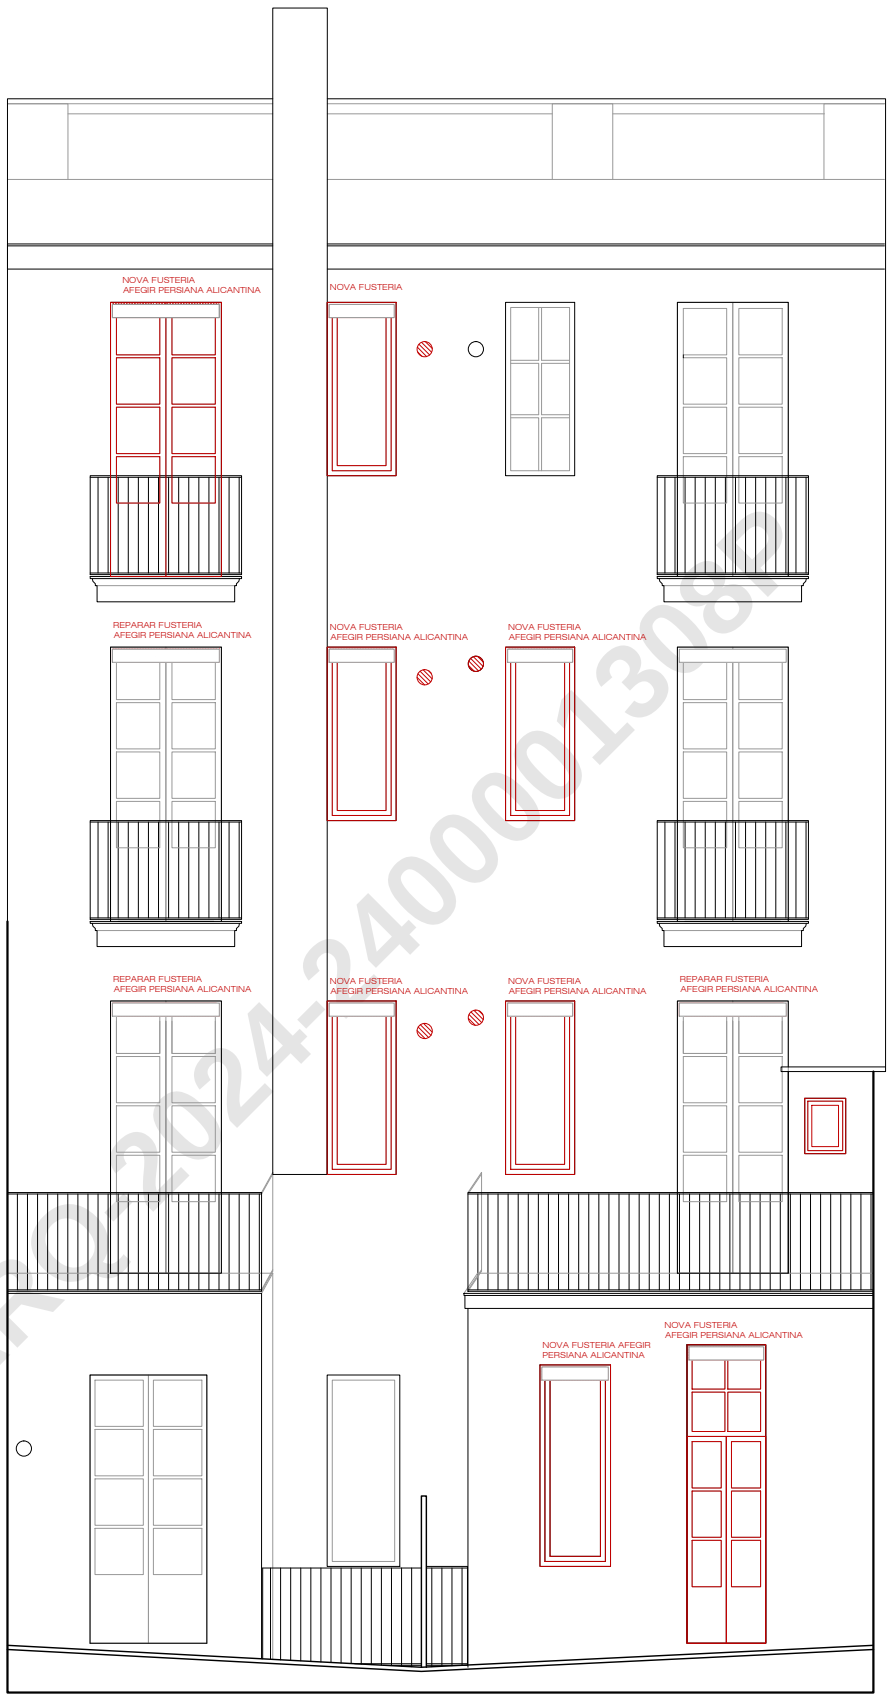

AL03: FAÇANA POSTERIOR

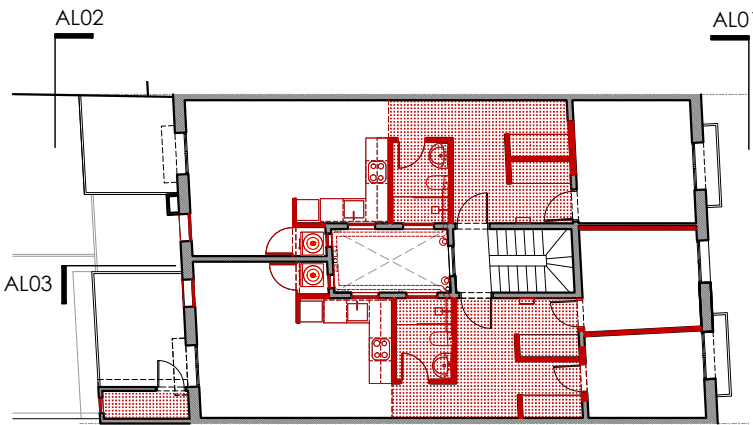

PLANTA PRIMERA
e:1/200

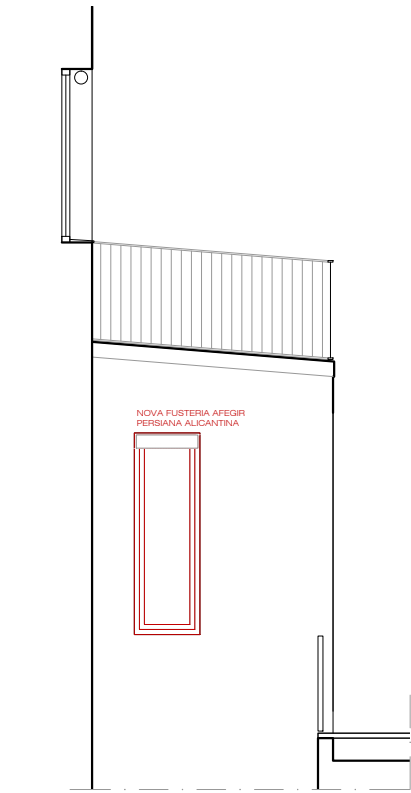

AL03: LATERAL FAÇ. POSTERIOR PRAL. 1A

OBRA NOVA

Projecte de reforma de 6 habitatges a l'edifici situat al carrer Consell de Cent, 155, al Districte de l'Eixample, Barcelona

CLIENT: IMHAB

OBRA NOVA

FAÇANES

març 2024

DG A-ON
03


A3 E: 1/75

SALVADOR MATAS ARQUITECTES SLP


SARDENYA 532, LOCAL 5 08024 BARCELONA Tel 93 237 70 94

www.salvadormatas.com


mail: smatas@salvadormatas.com

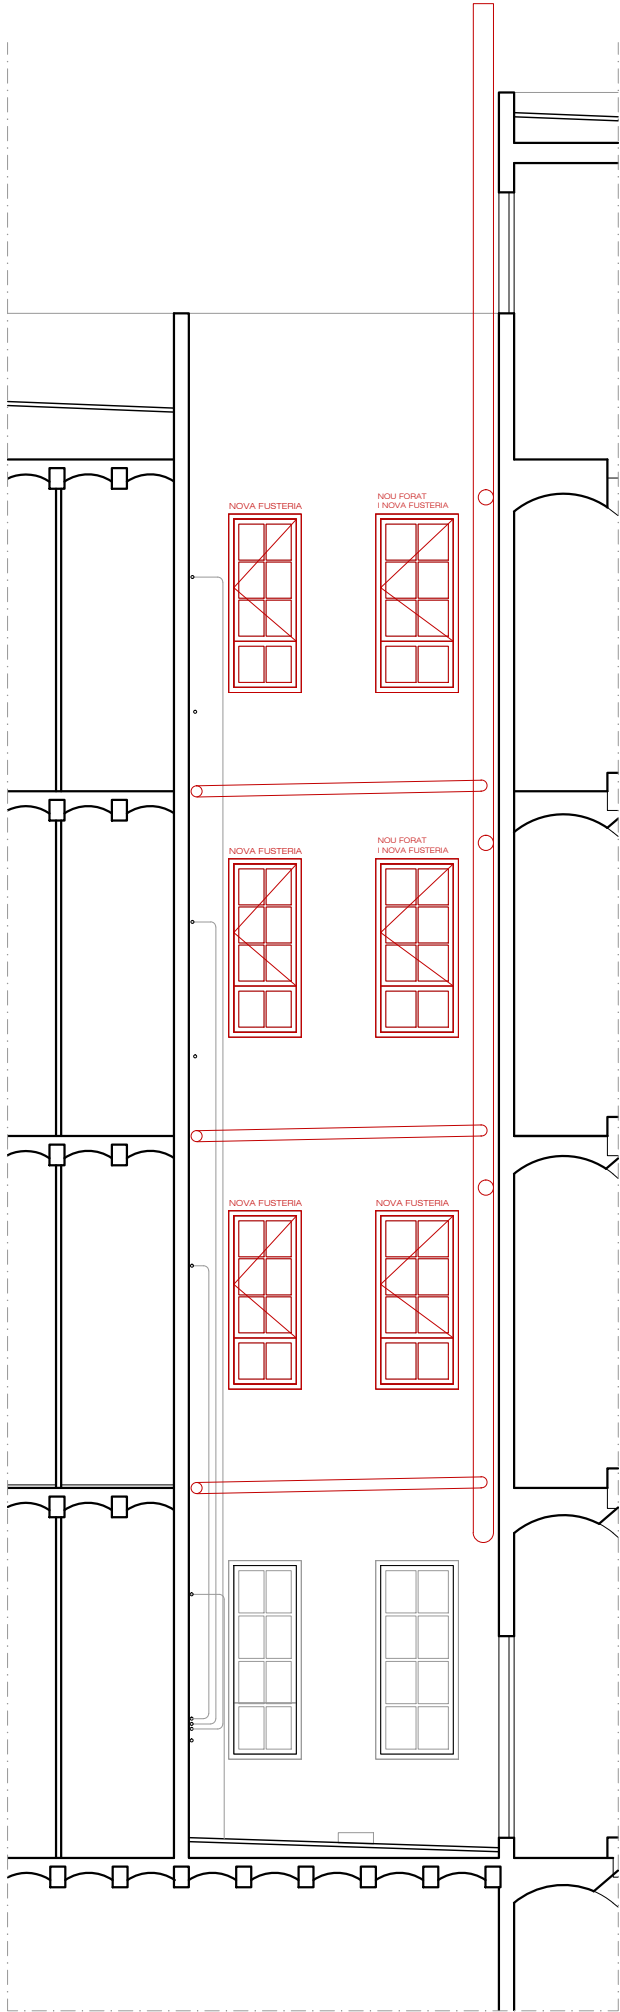


S01: SECCIÓ LONGITUDINAL

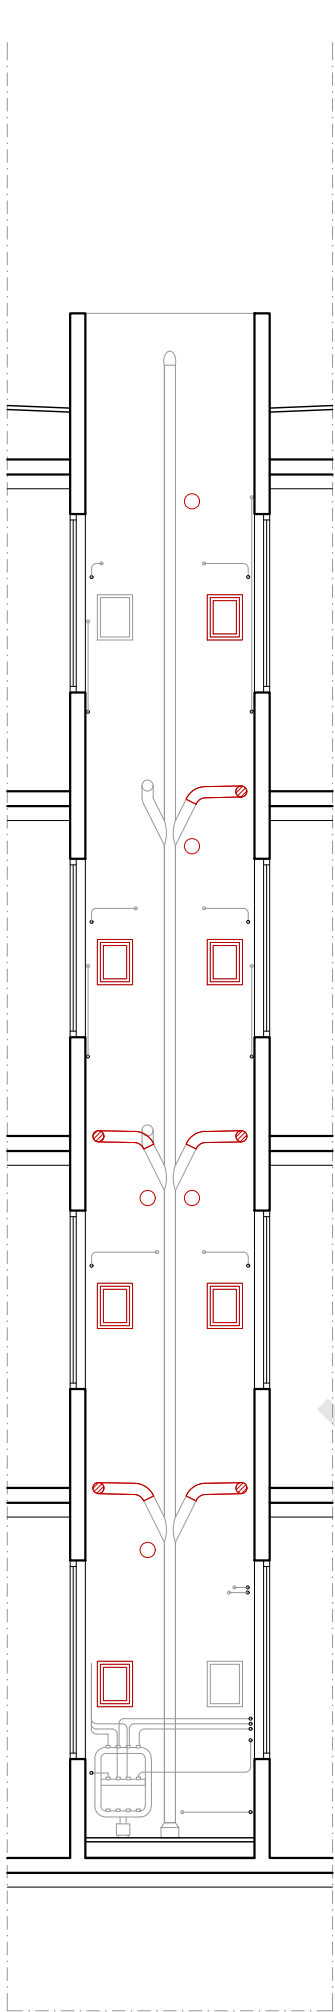


S02: SECCIÓ TRANSVERSAL

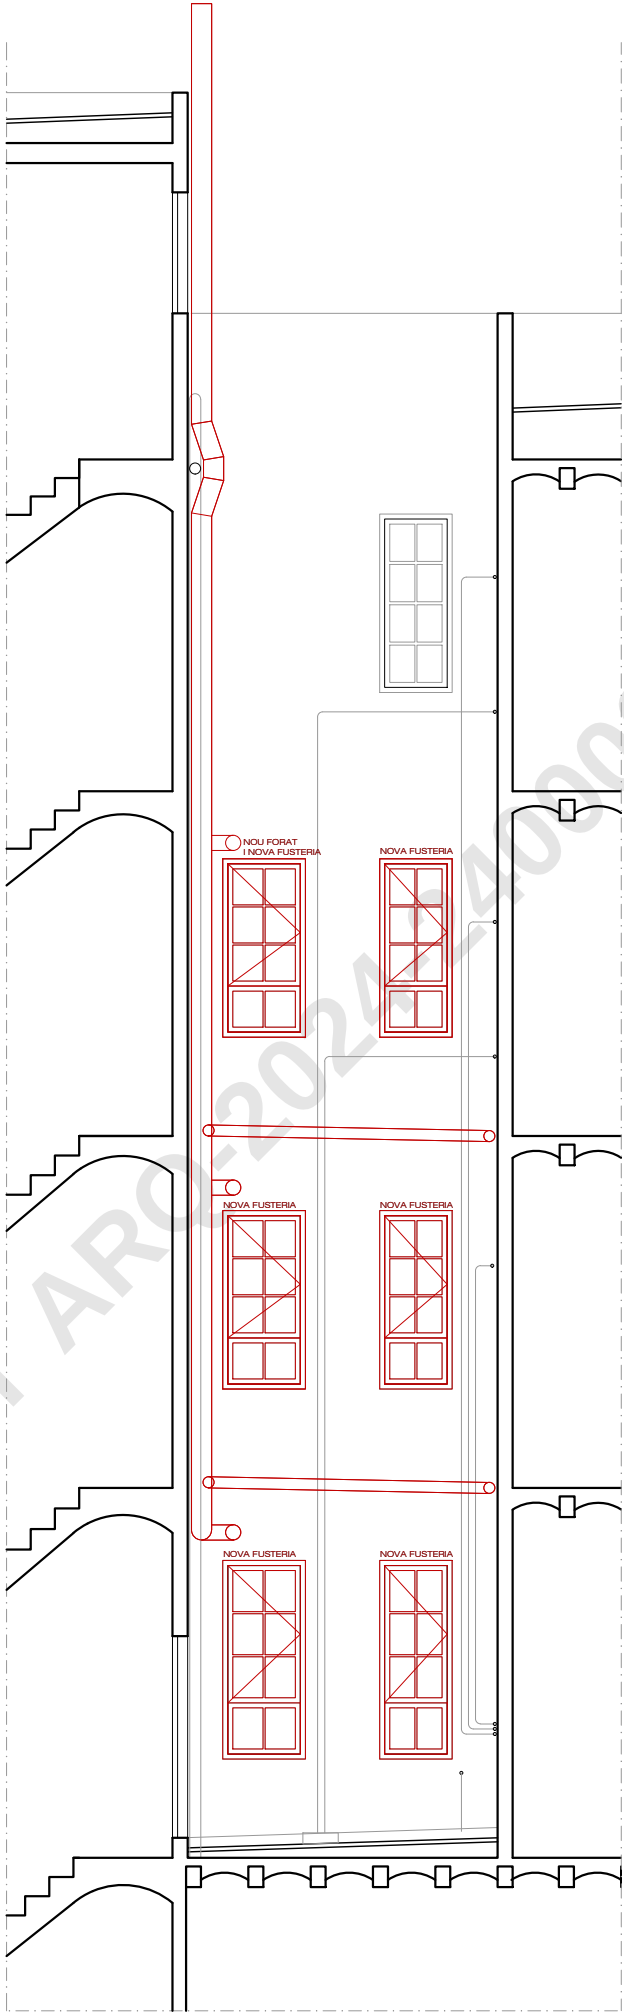

S03: SECCIÓ LONGITUDINAL

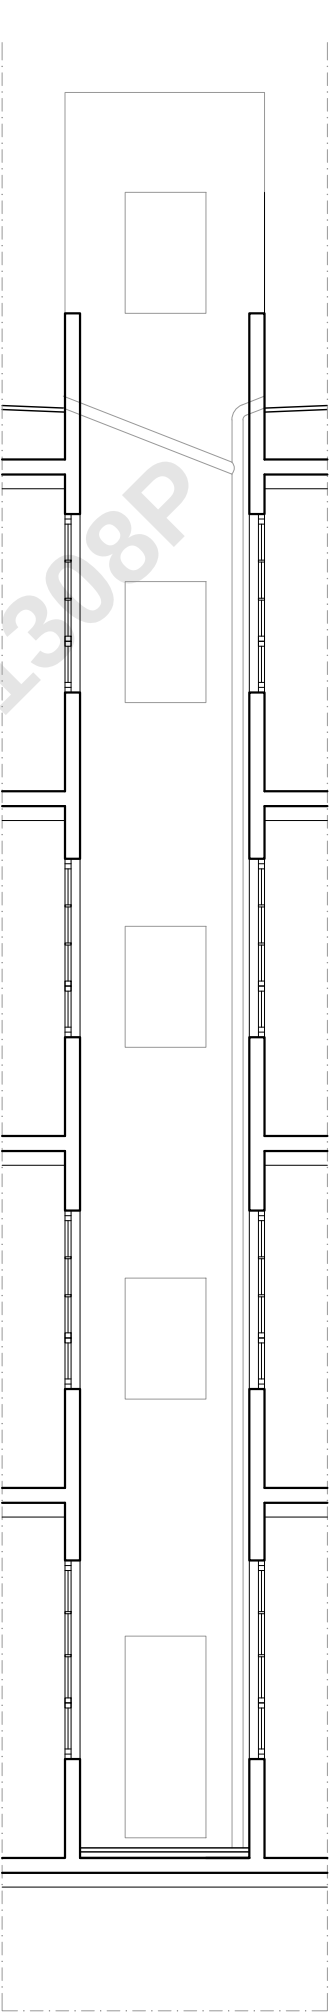

S04: SECCIÓ TRANSVERSAL

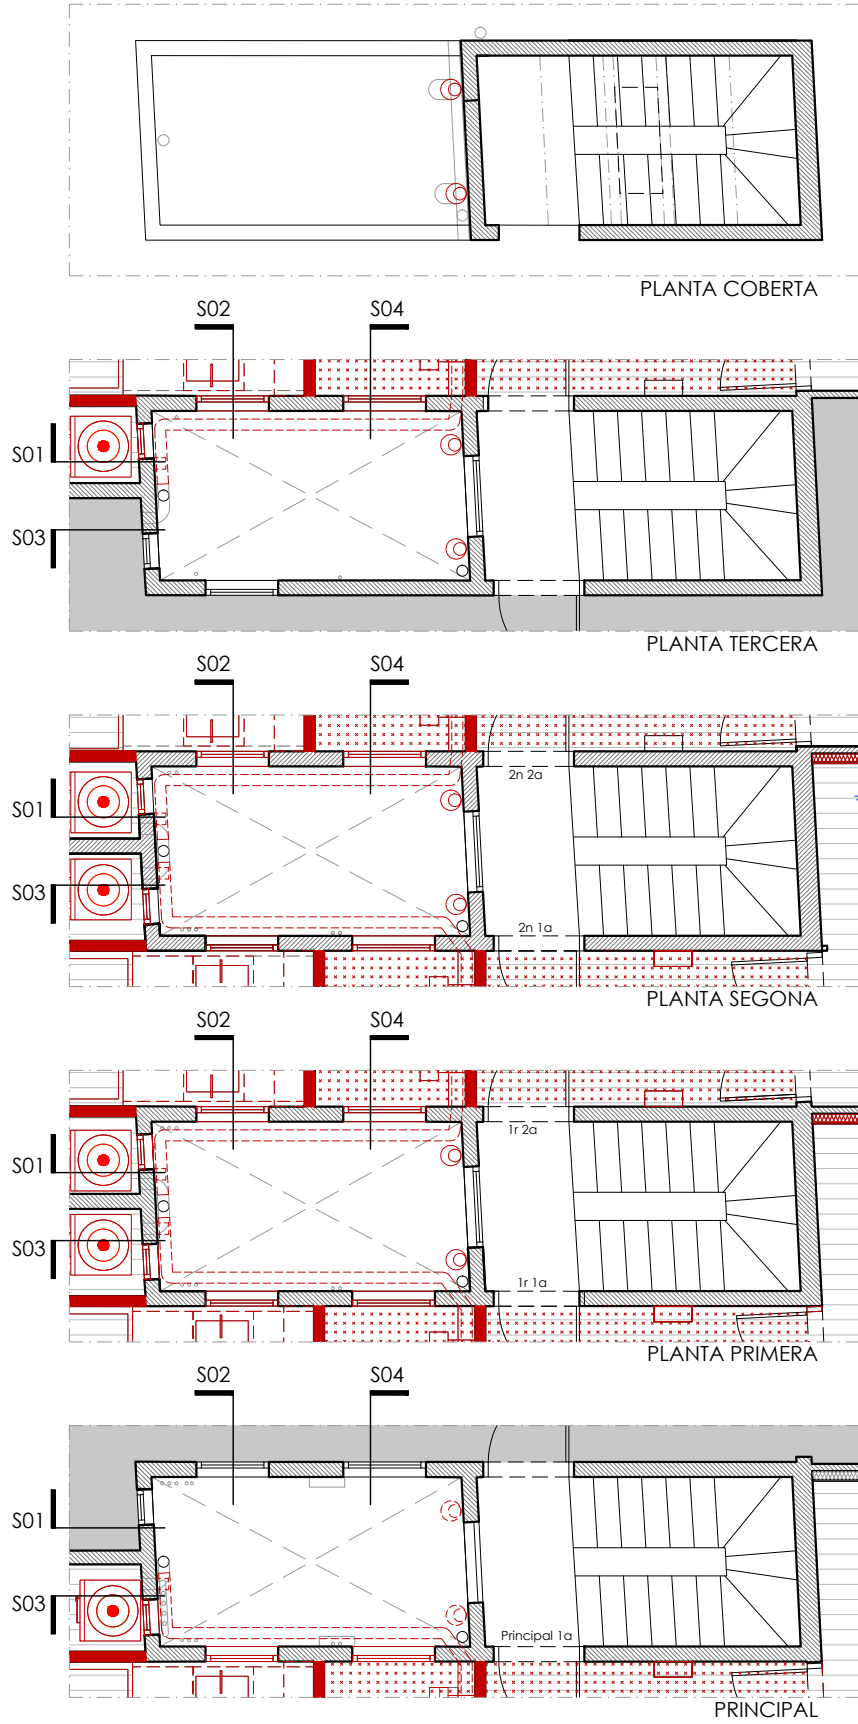

OBRA NOVA

Projecte de reforma de 6 habitatges a l'edifici situat al carrer Consell de Cent, 155, al Districte de l'Eixample, Barcelona

CLIENT: IMHAB

OBRA NOVA

PATI VENTILACIÓ


 SALVADOR MATAS ARQUITECTES SLP
SARDENYA 532, LOCAL 5 08024 BARCELONA. Tel 93 237 70 94

març 2024


DG A-ON
04

A3 E: 1/75

www.salvadamatas.com
mail: smatas@salvadamatas.com

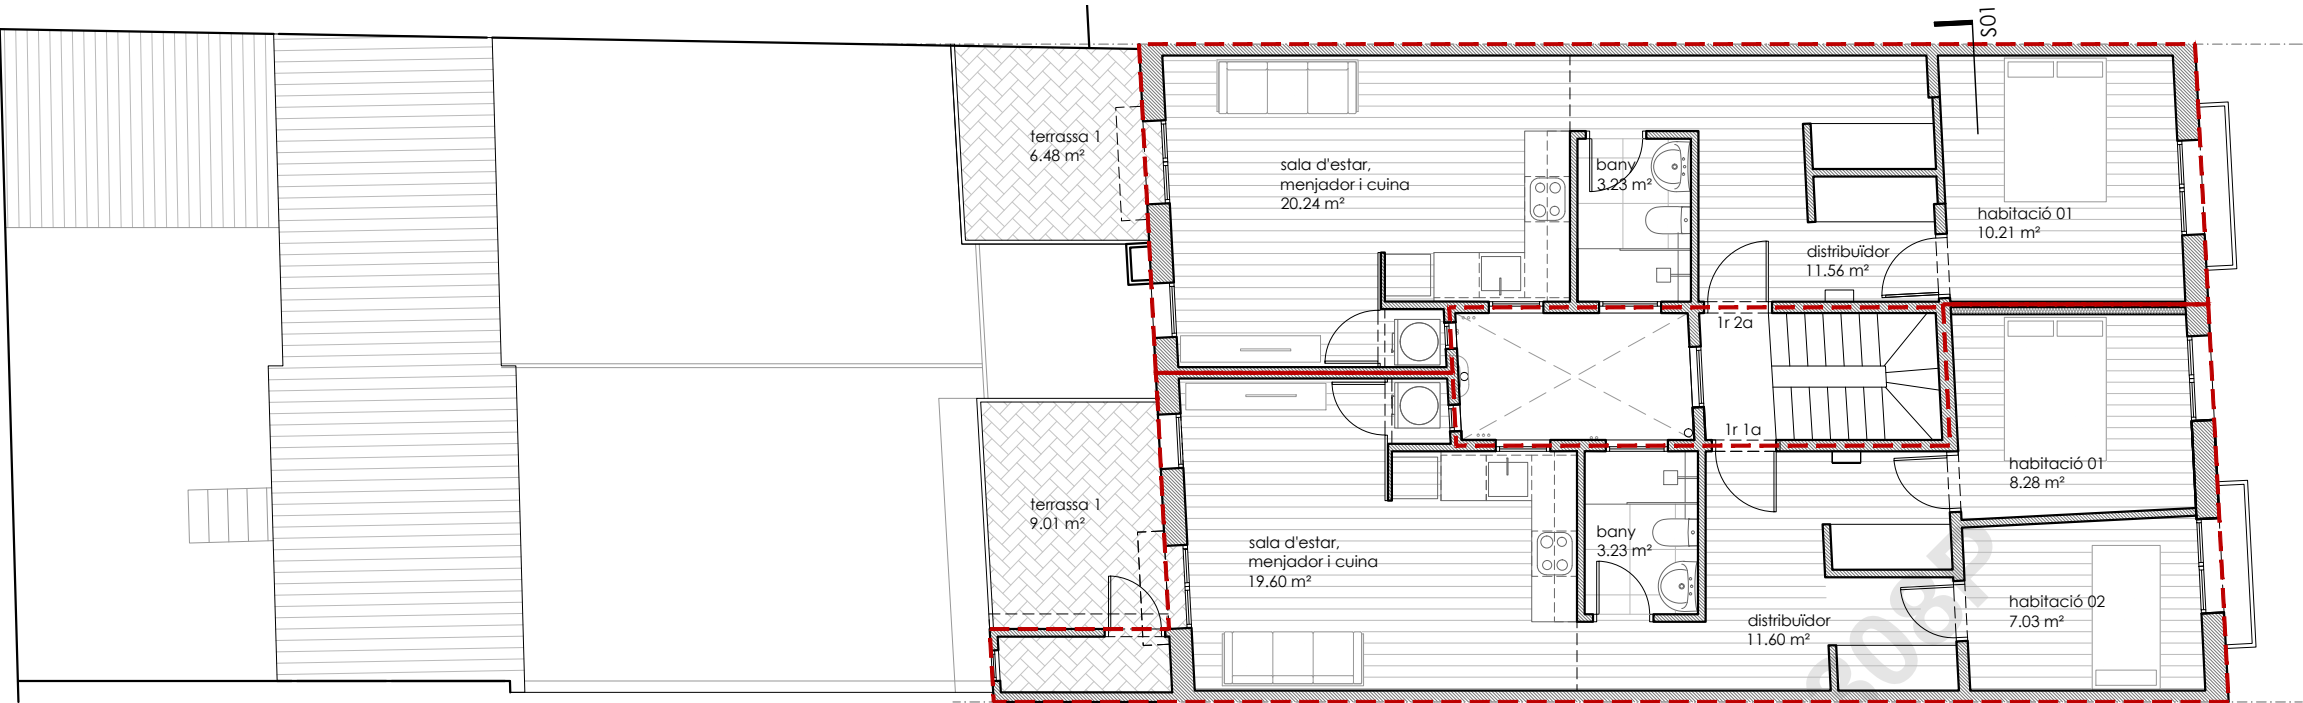

PLANTA PRIMERA: pis 1r 2a

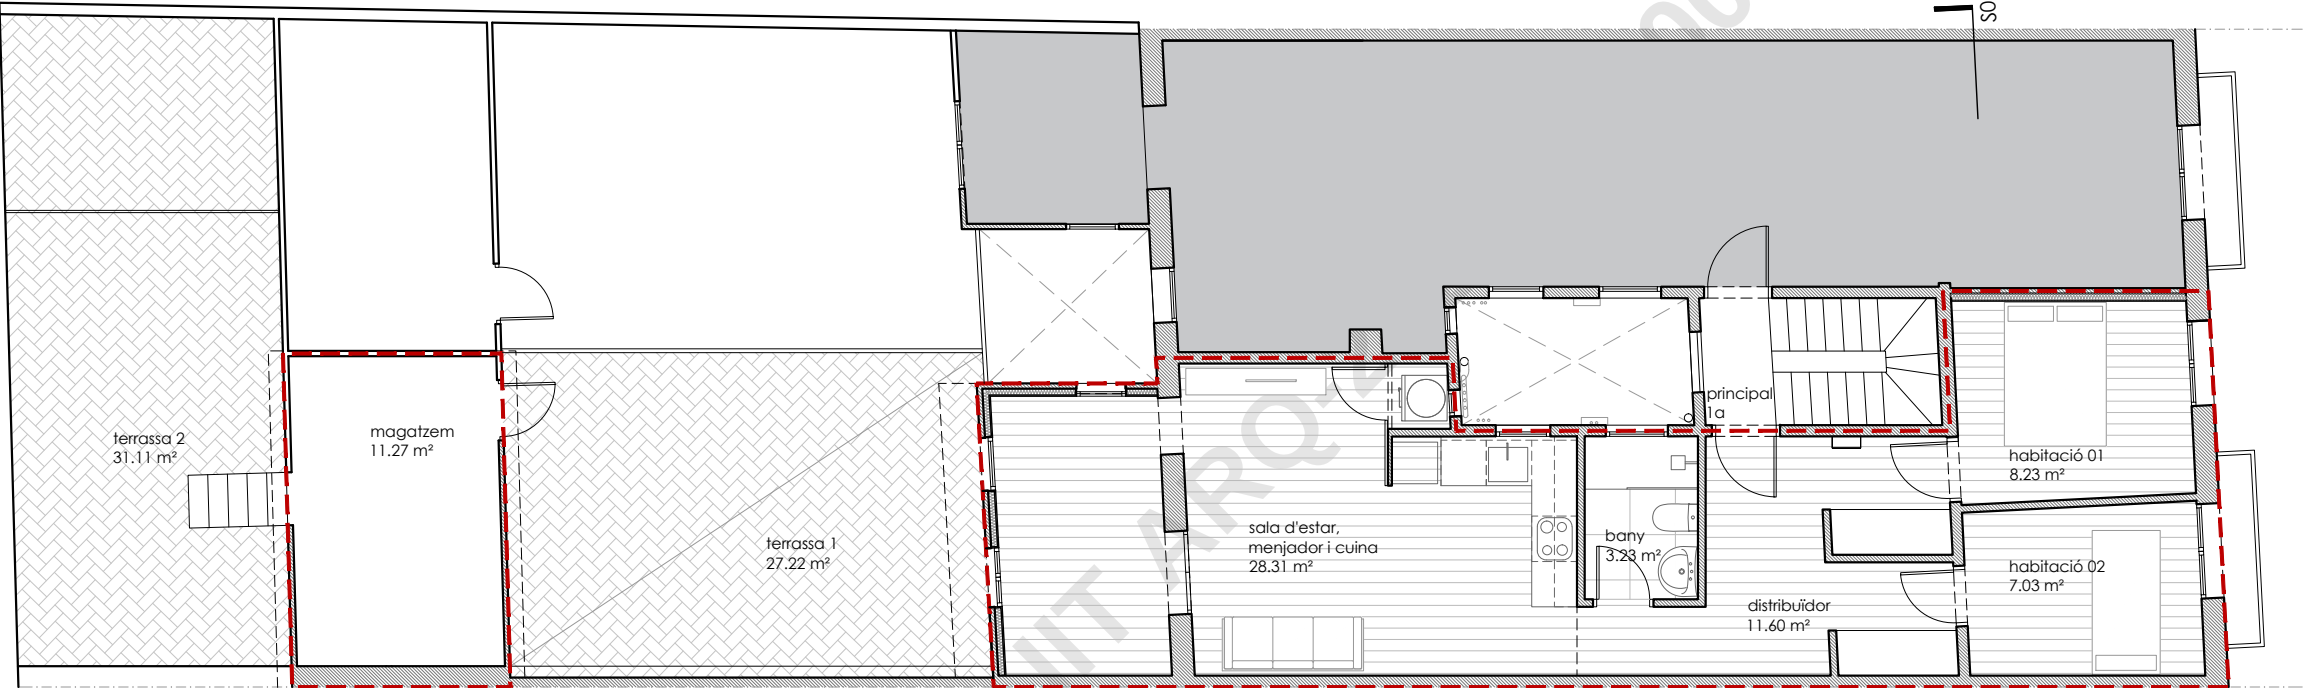

PLANTA PRINCIPAL: pis Principal 1a

	PRINCIPAL 1A			1R 1A			1R 2A			2N 1A			2N 2A			3R 2A		
Superfície útil		69,67 m2			49,74 m2			45,24 m2			49,91 m2			45,03 m2			48,08 m2	
Estar-menjador-cuina	EMC	28,31 m2		EMC	19,60 m2		EMC	20,24 m2		EMC	19,60 m2		EMC	20,24 m2		EMC	20,24 m2	
Habitació 1	H1	8,23 m2		H1	8,28 m2		H1	10,21 m2		H1	8,45 m2		H1	10,06 m2		H1	13,05 m2	
Habitació 2	H2	7,03 m2		H2	7,03 m2		H2			H2	7,03 m2		H2			H2		
Bany	CH	3,23 m2		CH	3,23 m2		CH	3,23 m2		CH	3,23 m2		CH	3,23 m2		CH	3,23 m2	
Rebedor-Distribuidor	AL	11,60 m2		R	11,60 m2		R	11,56 m2		R	11,60 m2		R	11,50 m2		R	11,56 m2	
Magatzem	AL	11,27 m2																
Terrassa 1		27,22 m2			9,01 m2			6,48 m2										
Terrassa 2		31,11 m2																
Superfície útil		69,67 m2			49,74 m2			45,24 m2			49,91 m2			45,03 m2			48,08 m2	
Superfície construïda		79,89 m2			59,96 m2			51,88 m2			57,85 m2			51,71 m2			55,38 m2	

--- ÀMBIT D'ACTUACIÓ

Projecte de reforma de 6 habitatges a l'edifici situat al carrer Consell de Cent, 155, al Districte de l'Eixample, Barcelona

CLIENT: IMHAB


març 2024

PROPOSTA


DG A-PR
01

PLANTES: PRINCIPAL i PRIMERA


A3 E: 1/100

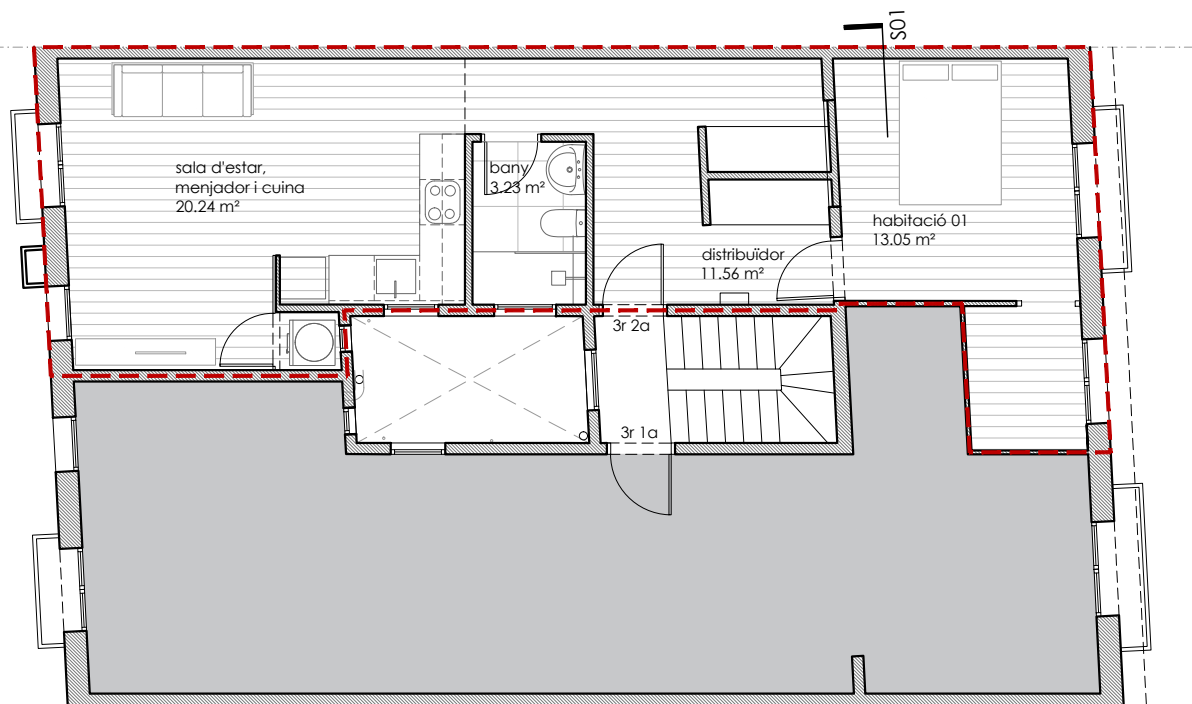

PLANTA TERCERA: pis 3r 2a

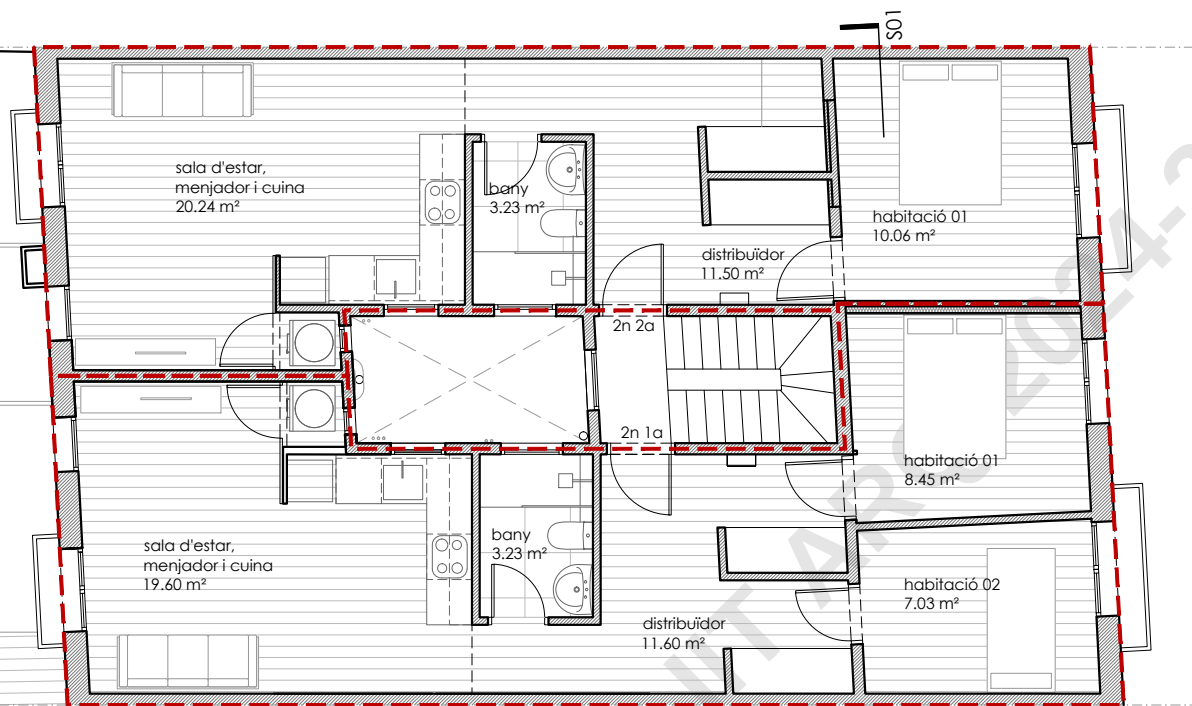

PLANTA SEGONA: pis 2n 1a i pis 2n 2a

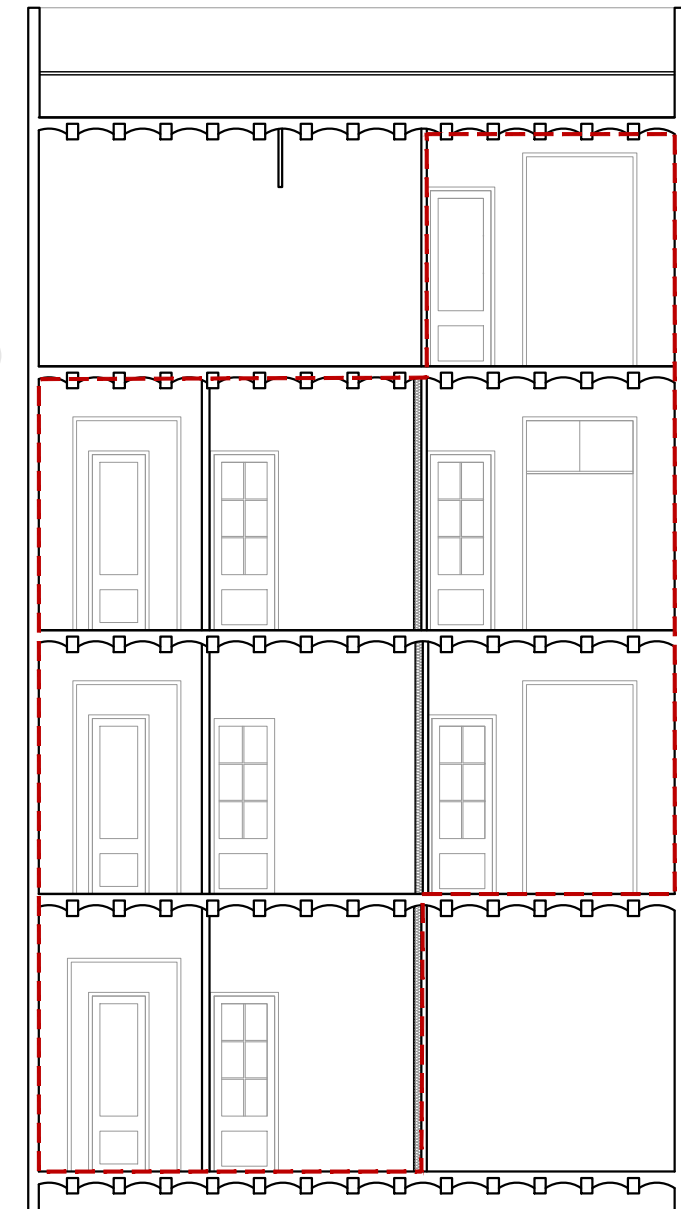

S01: SECCIÓ TRANSVERSAL

		PRINCIPAL 1A		1R 1A		1R 2A		2N 1A		2N 2A		3R 2A
Superfície útil		69,67 m2		49,74 m2		45,24 m2		49,91 m2		45,03 m2		48,08 m2
Estar-menjador-cuin	EMC	28,31 m2	EMC	19,60 m2	EMC	20,24 m2	EMC	19,60 m2	EMC	20,24 m2	EMC	20,24 m2
Habitació 1	H1	8,23 m2	H1	8,28 m2	H1	10,21 m2	H1	8,45 m2	H1	10,06 m2	H1	13,05 m2
Habitació 2	H2	7,03 m2	H2	7,03 m2	H2		H2	7,03 m2	H2		H2	
Bany	CH	3,23 m2	CH	3,23 m2	CH	3,23 m2	CH	3,23 m2	CH	3,23 m2	CH	3,23 m2
Rebedor-Distribuïdc	AL	11,60 m2	R	11,60 m2	R	11,56 m2	R	11,60 m2	R	11,50 m2	R	11,56 m2
Magatzem	AL	11,27 m2										
Terrassa 1	27,22 m2		9,01 m2		6,48 m2							
Terrassa 2	31,11 m2											
Superfície útil		69,67 m2		49,74 m2		45,24 m2		49,91 m2		45,03 m2		48,08 m2
Superfície construïda		79,89 m2		59,96 m2		51,88 m2		57,85 m2		51,71 m2		55,38 m2

--- ÀMBIT D'ACTUACIÓ

Projecte de reforma de 6 habitatges a l'edifici situat al carrer Consell de Cent, 155, al Districte de l'Eixample, Barcelona

CLIENT: IMHAB

PROPOSTA

PLANTES: SEGONA, TERCERA I COBERTA

març 2024

DG A-PR
02


A3 E: 1/100

SALVADOR MATAS ARQUITECTES SLP


SARDENYA 532, LOCAL 5 08024 BARCELONA Tel 93 237 70 94

www.salvadormatas.com


mail: smatas@salvadormatas.com

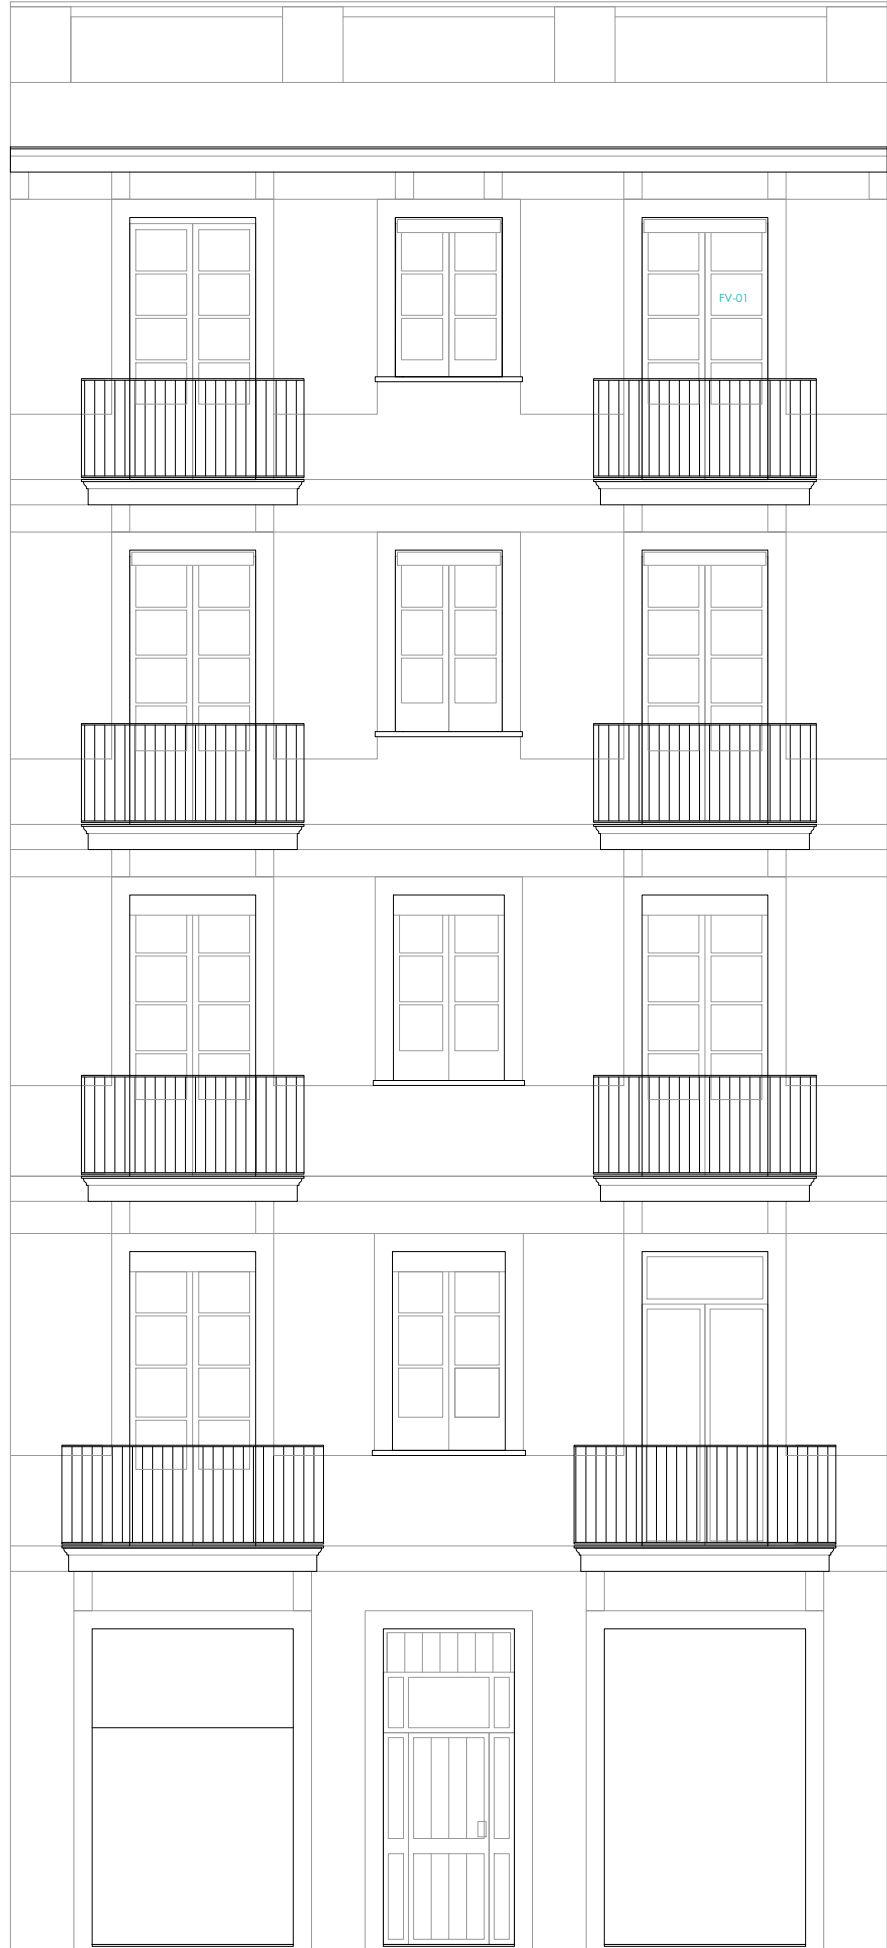


AL01: FAÇANA PRINCIPAL (CARRER)

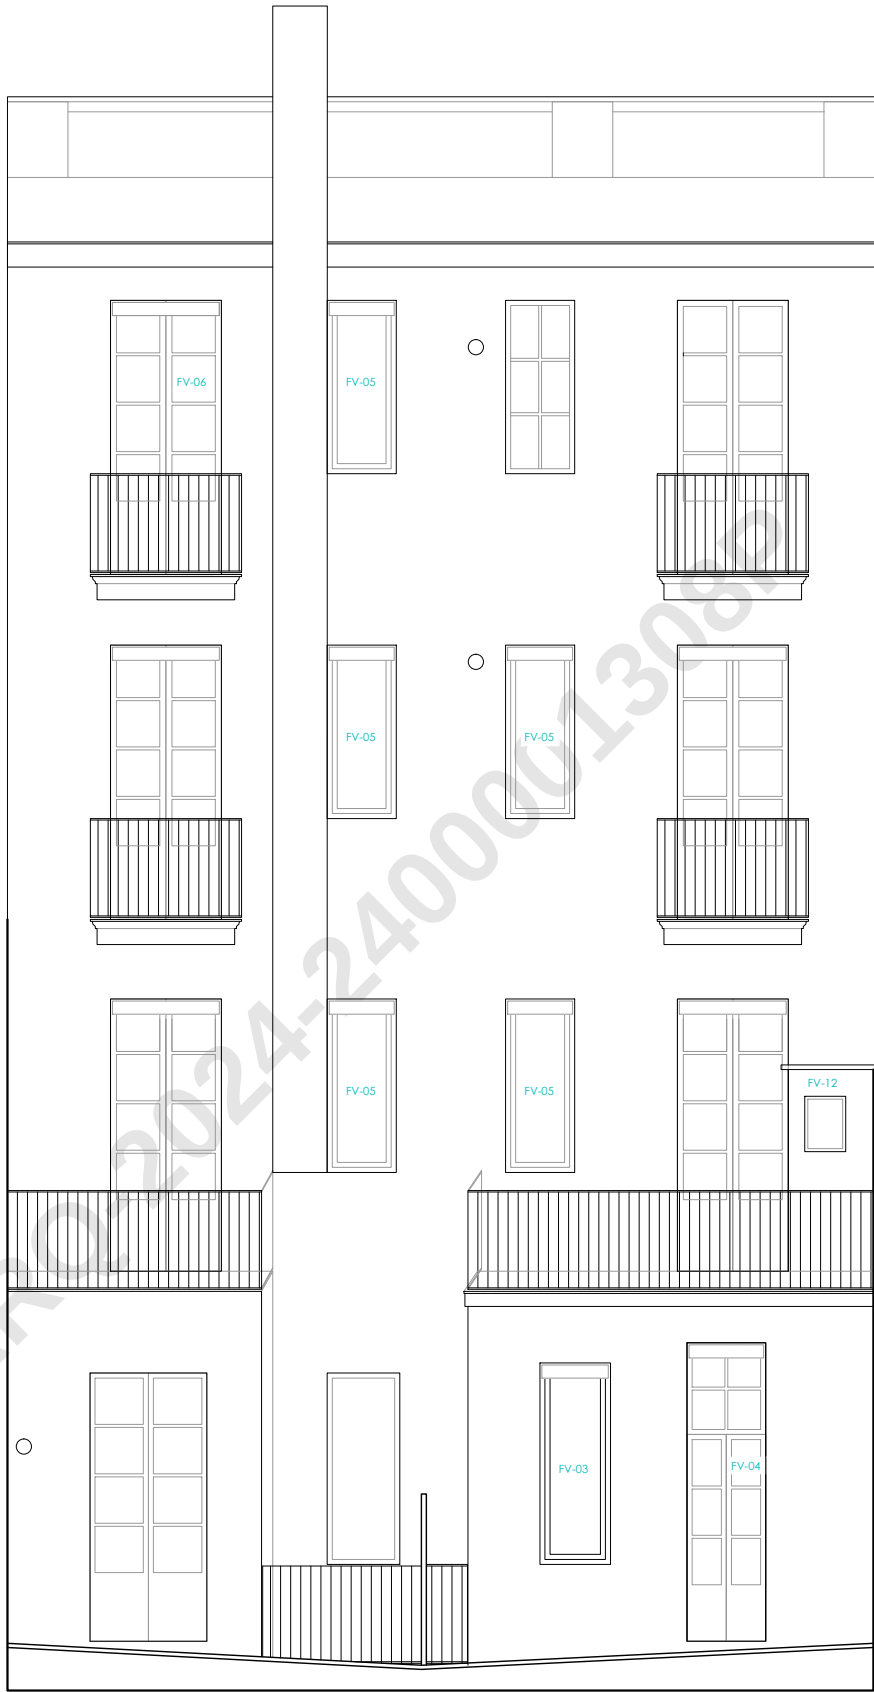

AL02: FAÇANA POSTERIOR

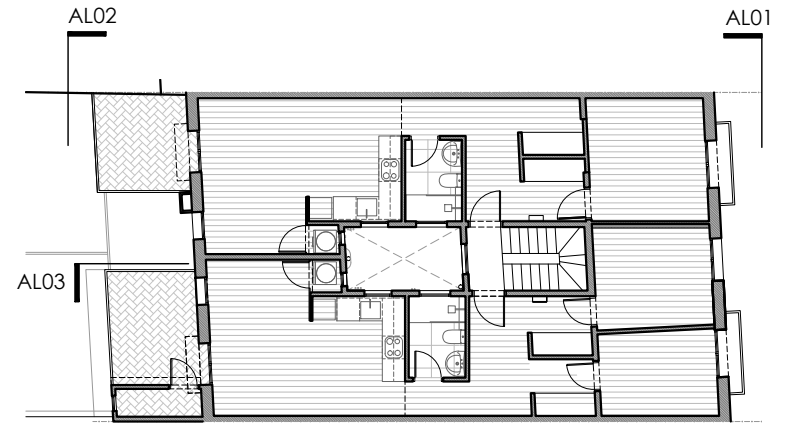

PLANTA PRIMERA
e:1/200

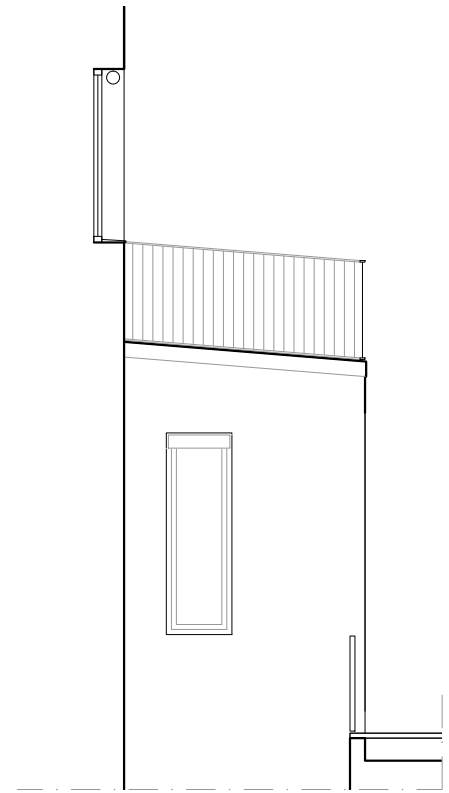

AL03: LATERAL FAÇ. POSTERIOR PRAL. 1A

Projecte de reforma de 6 habitatges a l'edifici situat al carrer Consell de Cent, 155, al Districte de l'Eixample, Barcelona

CLIENT: IMHAB

març 2024

PROPOSTA

DG A-PR
03

FAÇANES

A3 E: 1/75

SALVADOR MATAS ARQUITECTES SLP


www.salvadormatas.com

SARDENYA 532, LOCAL 5 08024 BARCELONA. Tel 93 237 70 94


mail: smatas@salvadormatas.com

LLEGENDA INSTAL·LACIONS


- Fontaneria
- Sanejament: aigües pluvials
- Sanejament: aigües residuals
- Ventilació
- Gas

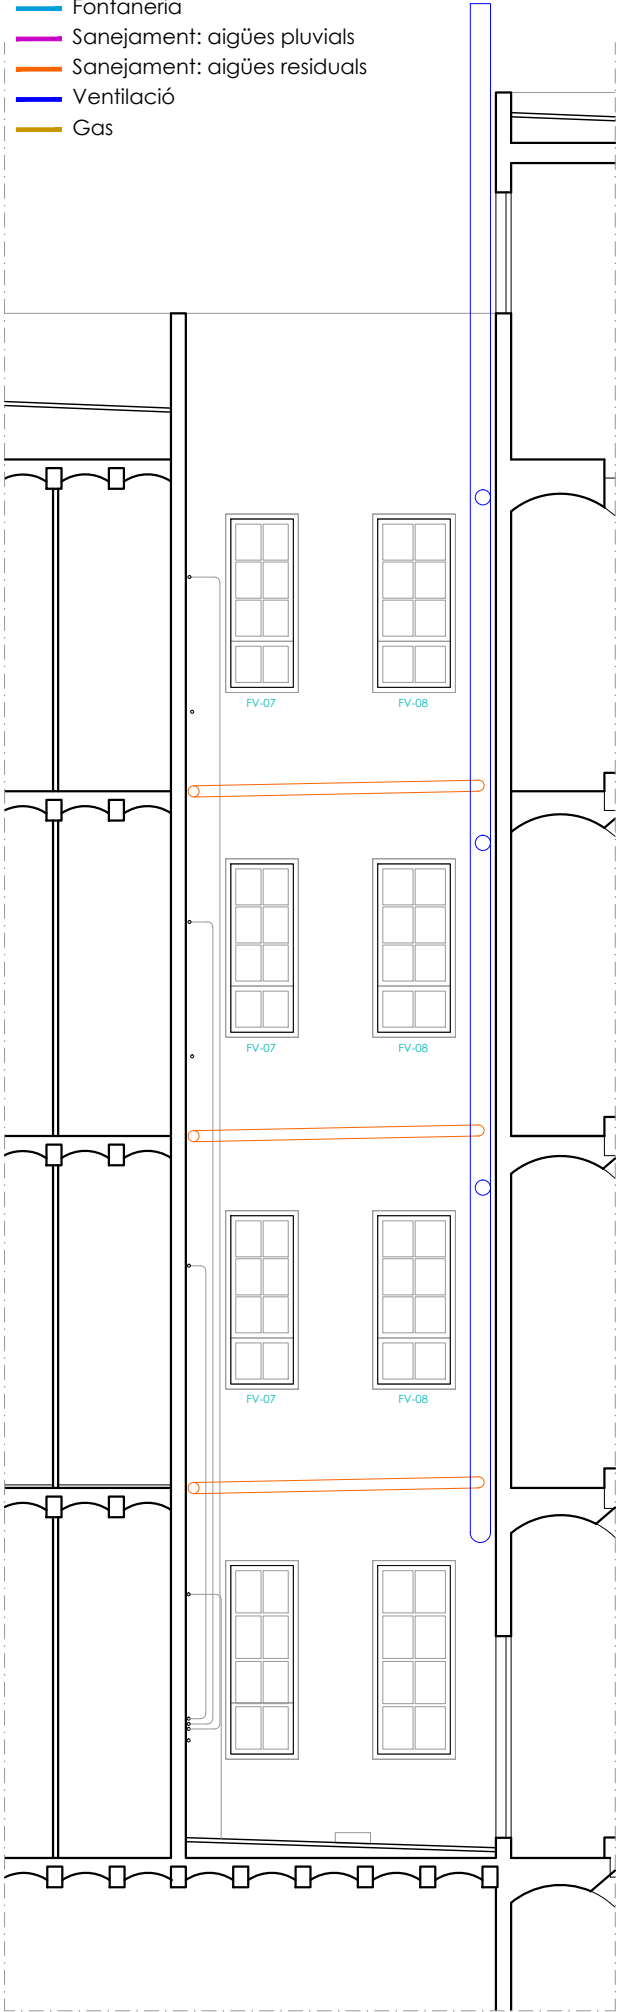


S01: SECCIÓ LONGITUDINAL

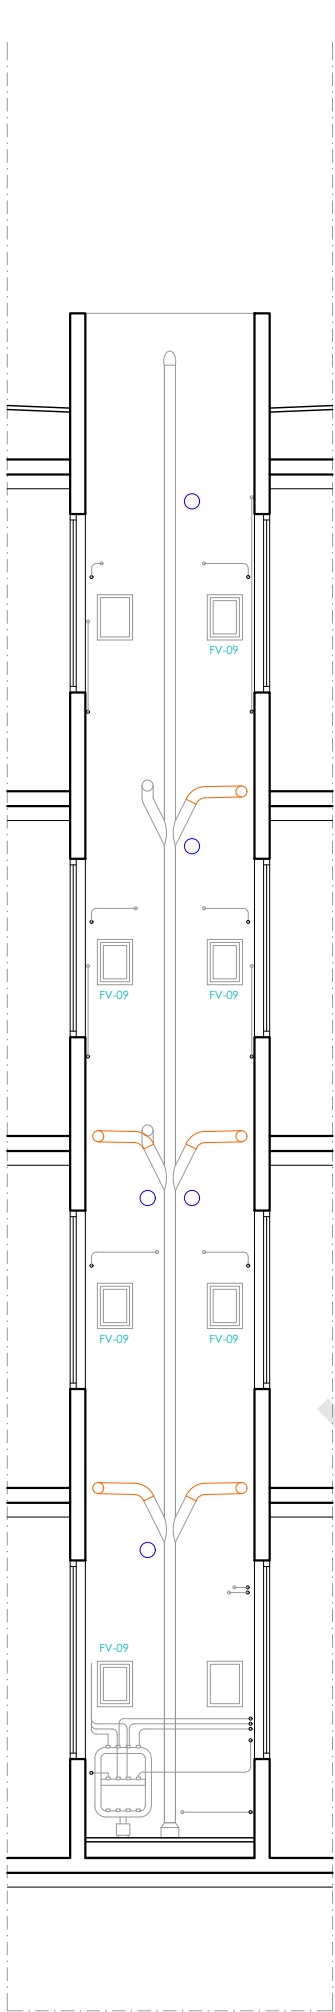


S02: SECCIÓ TRANSVERSAL

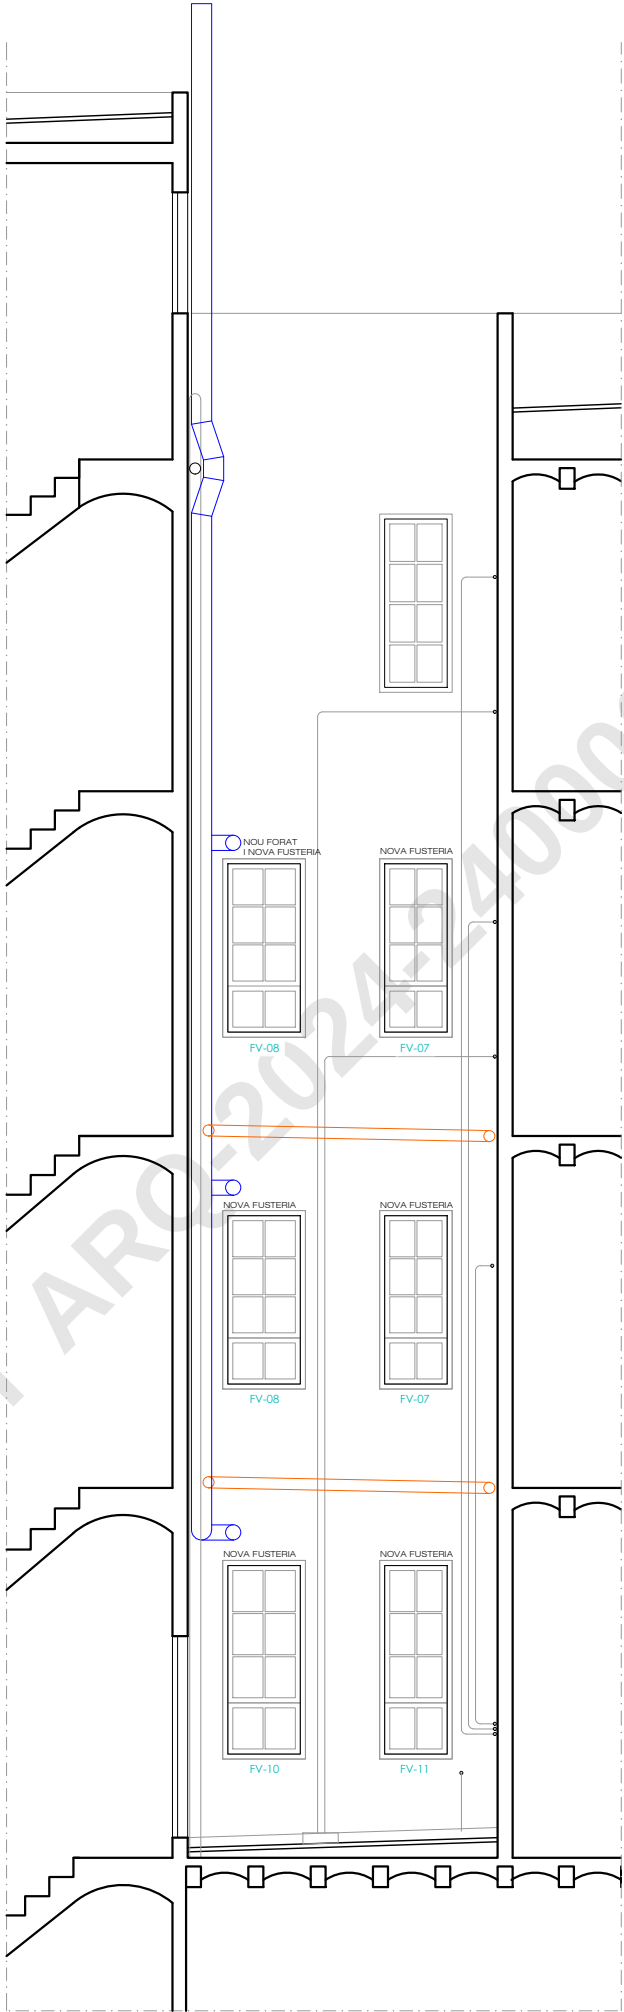


S03: SECCIÓ LONGITUDINAL

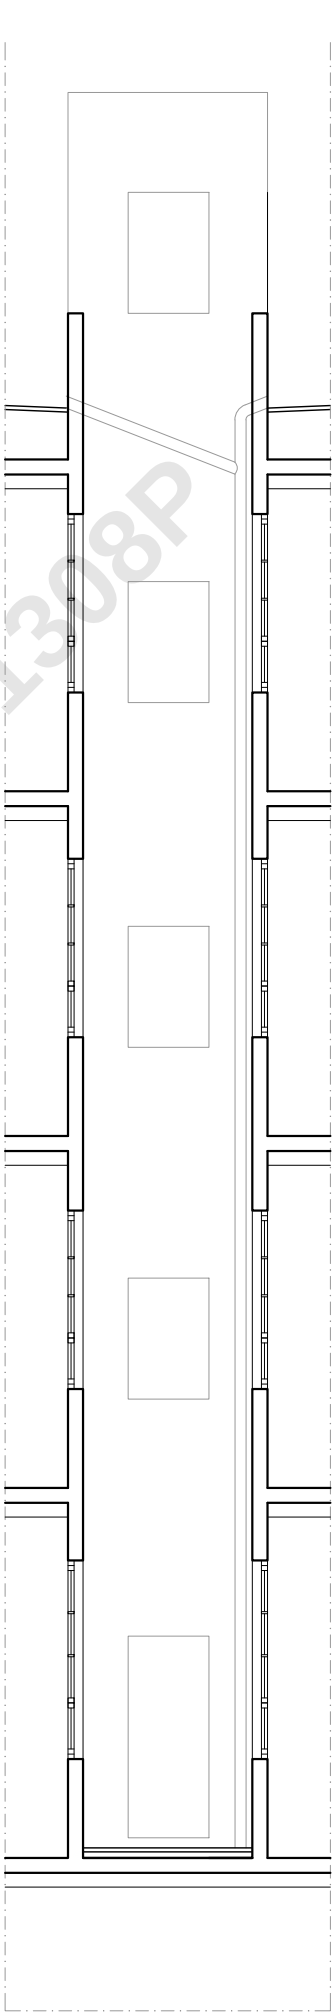


S04: SECCIÓ TRANSVERSAL

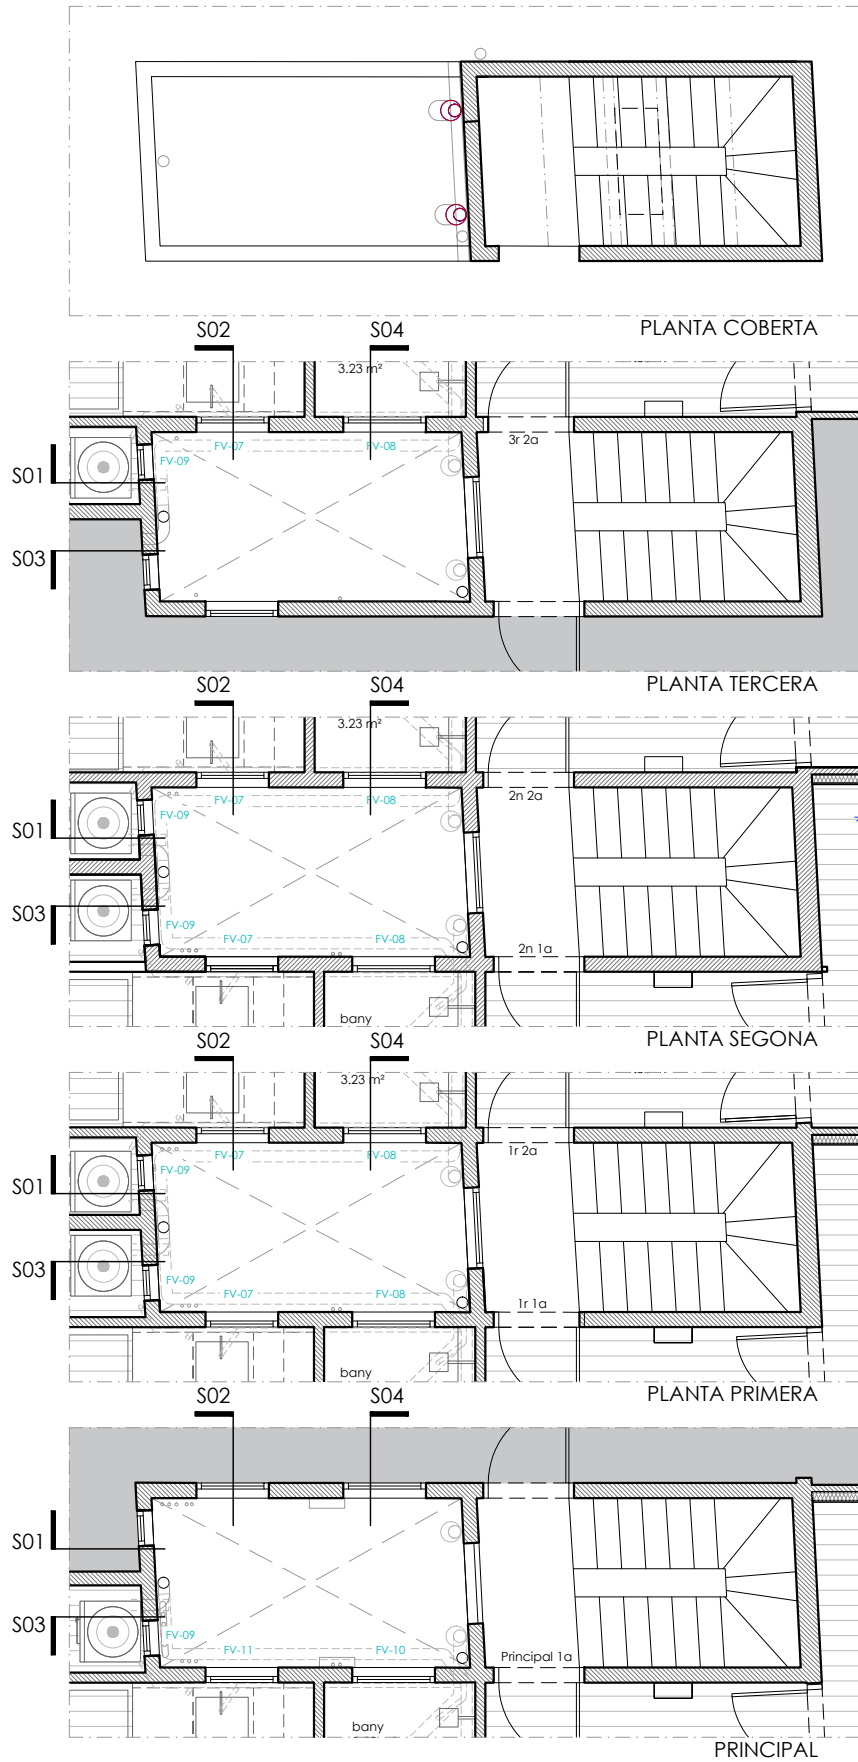


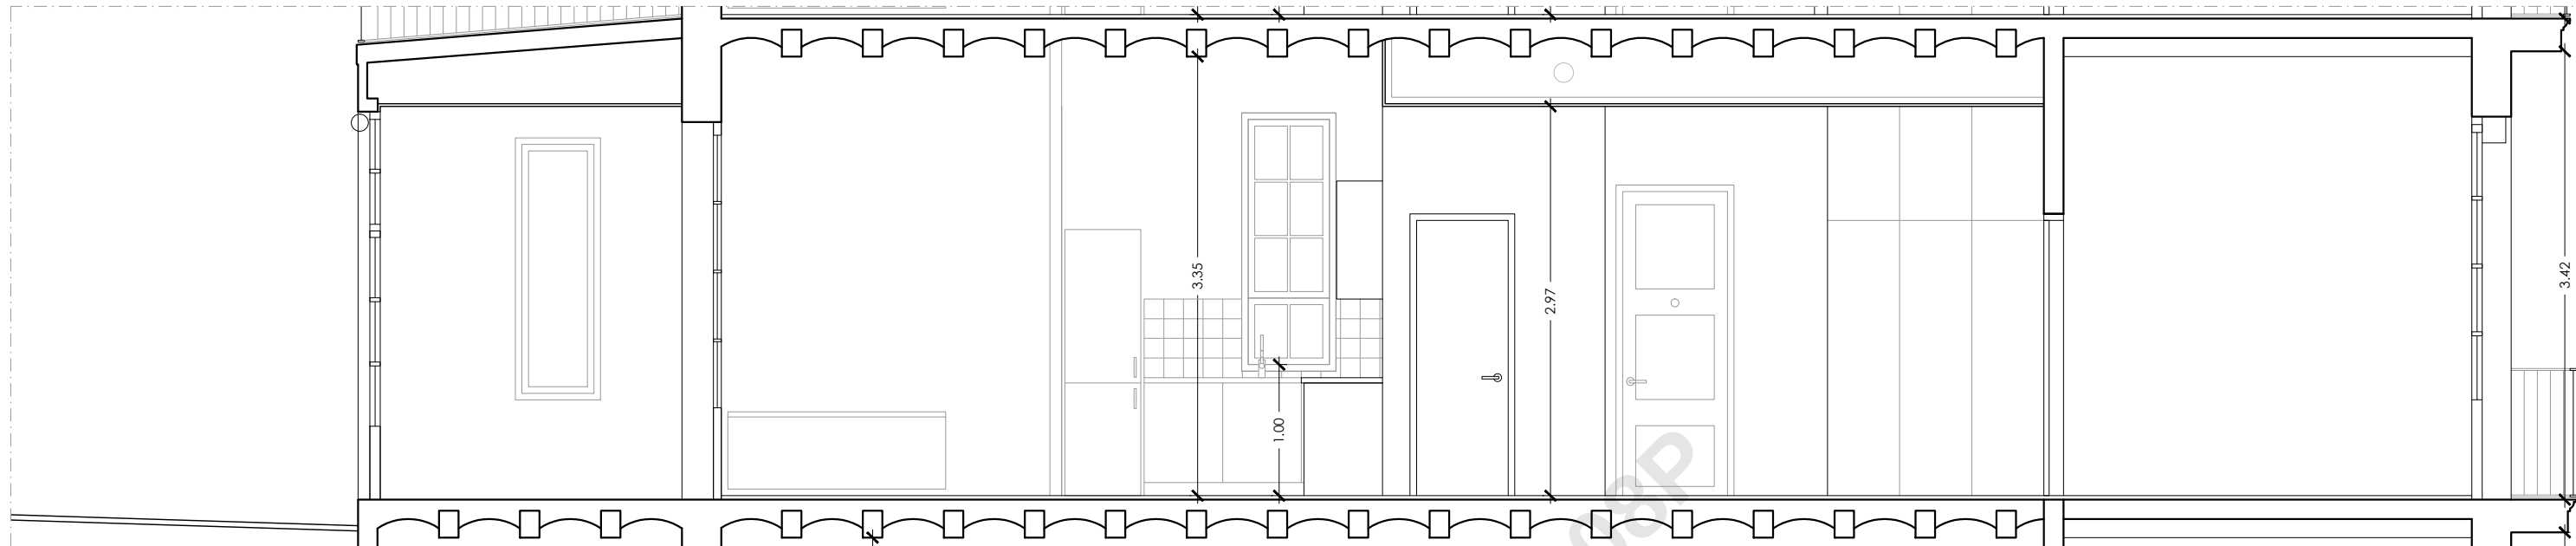


SL 01: Secció longitudinal 01

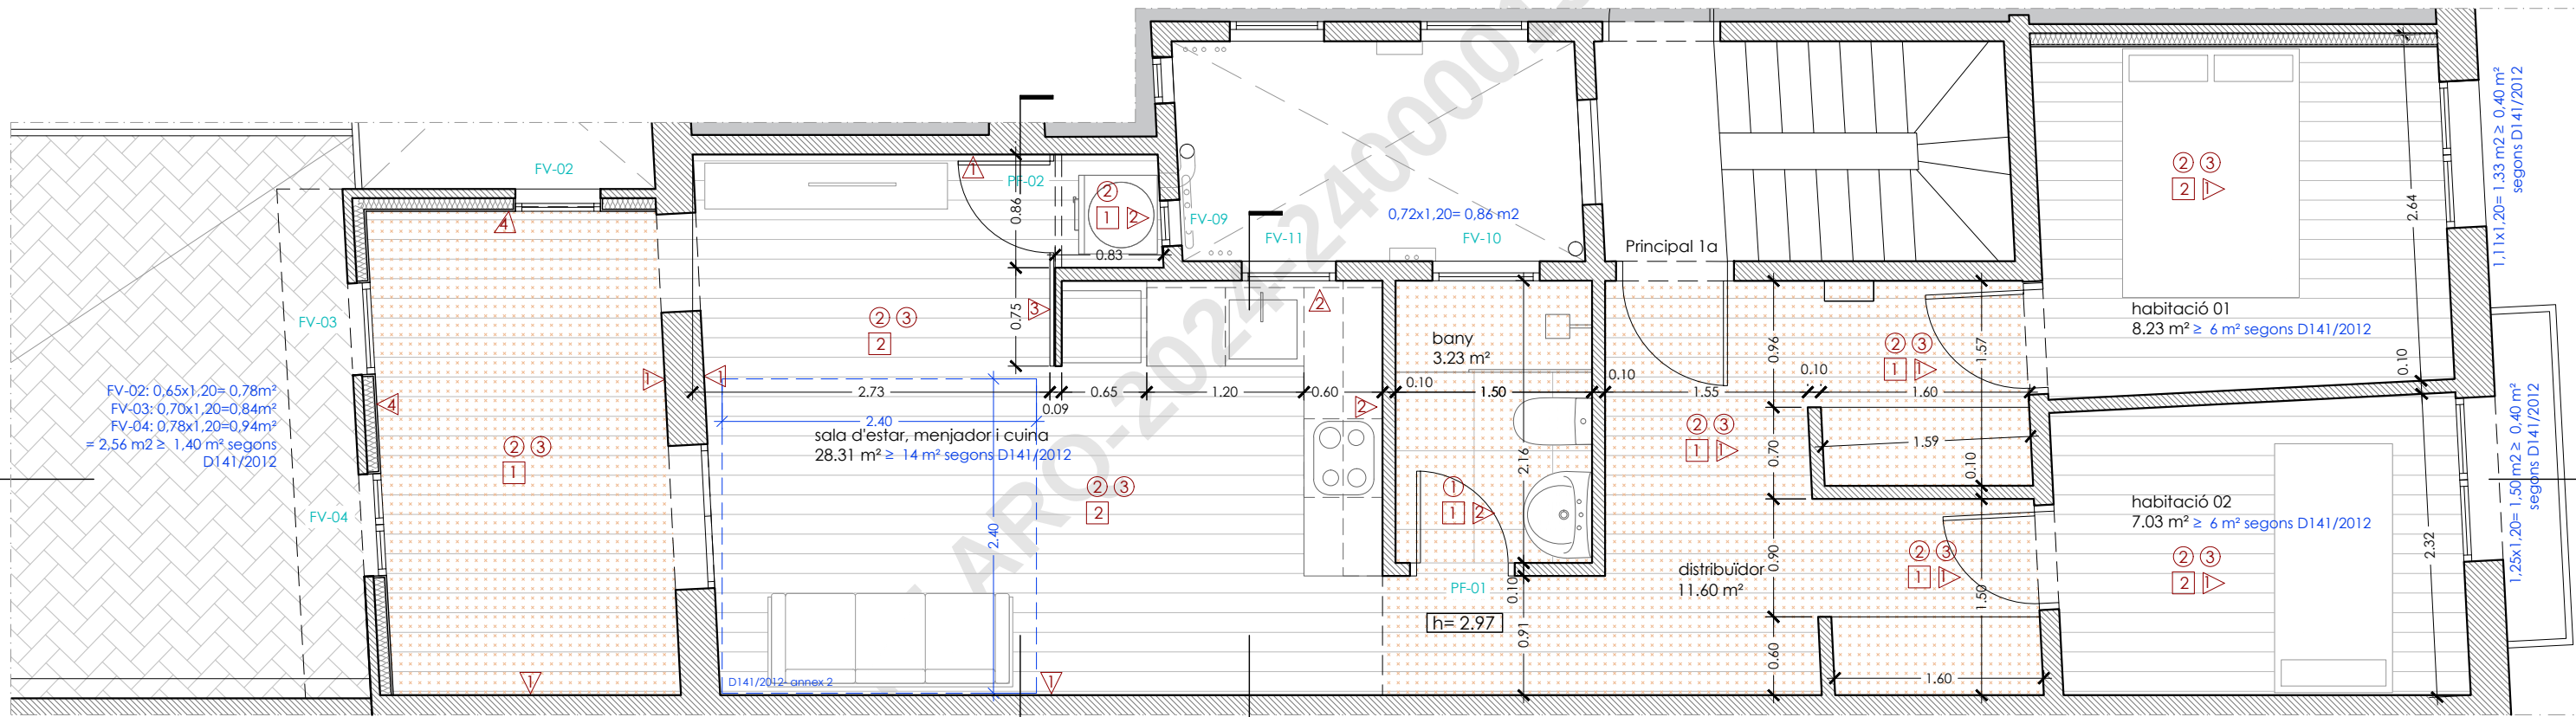

PLANTA: pis Principal 1a

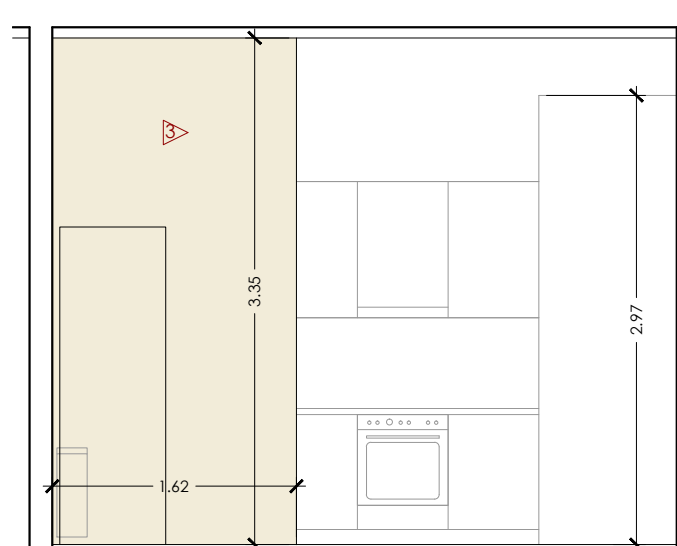

SL 01: Secció transversal 01

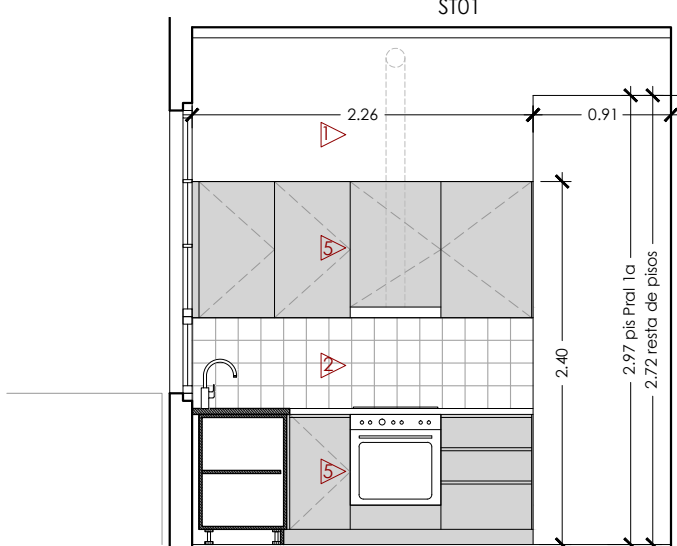

SL 02: Secció transversal 02

- PAVIMENTS**
- 1 Paviment de rajola de gres porcel·lاني rectificada
 - 2 Paviment de fusta laminat col·locat amb làmina d'escuma foam as sota i sobre capa de morter d'anivellació.
- SÒCOLS**
- 3 Sòcol perimetral de DM hidròfug lacat de 7 cm d'alçària pintat de blanc
- SOSTRES**
- 1 Cel-ras continu de plaques de guix laminat hidròfug de 15 mm
 - 2 Pintat de sostre vist, revollons i bigues de blanc
- PARETS**
- 1 Enguixat i Pintat amb pintura plàstica acabat lli, una capa selladora i dues capes d'acabat
 - 2 Arrebossat i Enrajolat de paret (veure plànols cuina i bany i armari rentadora)
 - 3 Plafó de DM hidròfug per pintar segons DF
 - 4 Extradossat de placa de guix laminat amb aïllament i acabat pintat
 - 5 Moble cuina d'aglomerat de melamina

CEL RAS CONTINU

Projecte de reforma de 6 habitatges a l'edifici situat al carrer Consell de Cent, 155, al Districte de l'Eixample, Barcelona

CLIENT: IMHAB

març 2024

PROPOSTA

DG A-PR
05

PIS PRINCIPAL 1A


A3 E: 1/50

SALVADOR MATAS ARQUITECTES SLP



www.salvadormatas.com

SARDENYA 532, LOCAL 5 08024 BARCELONA Tel 93 237 70 94


mail: smatas@salvadormatas.com

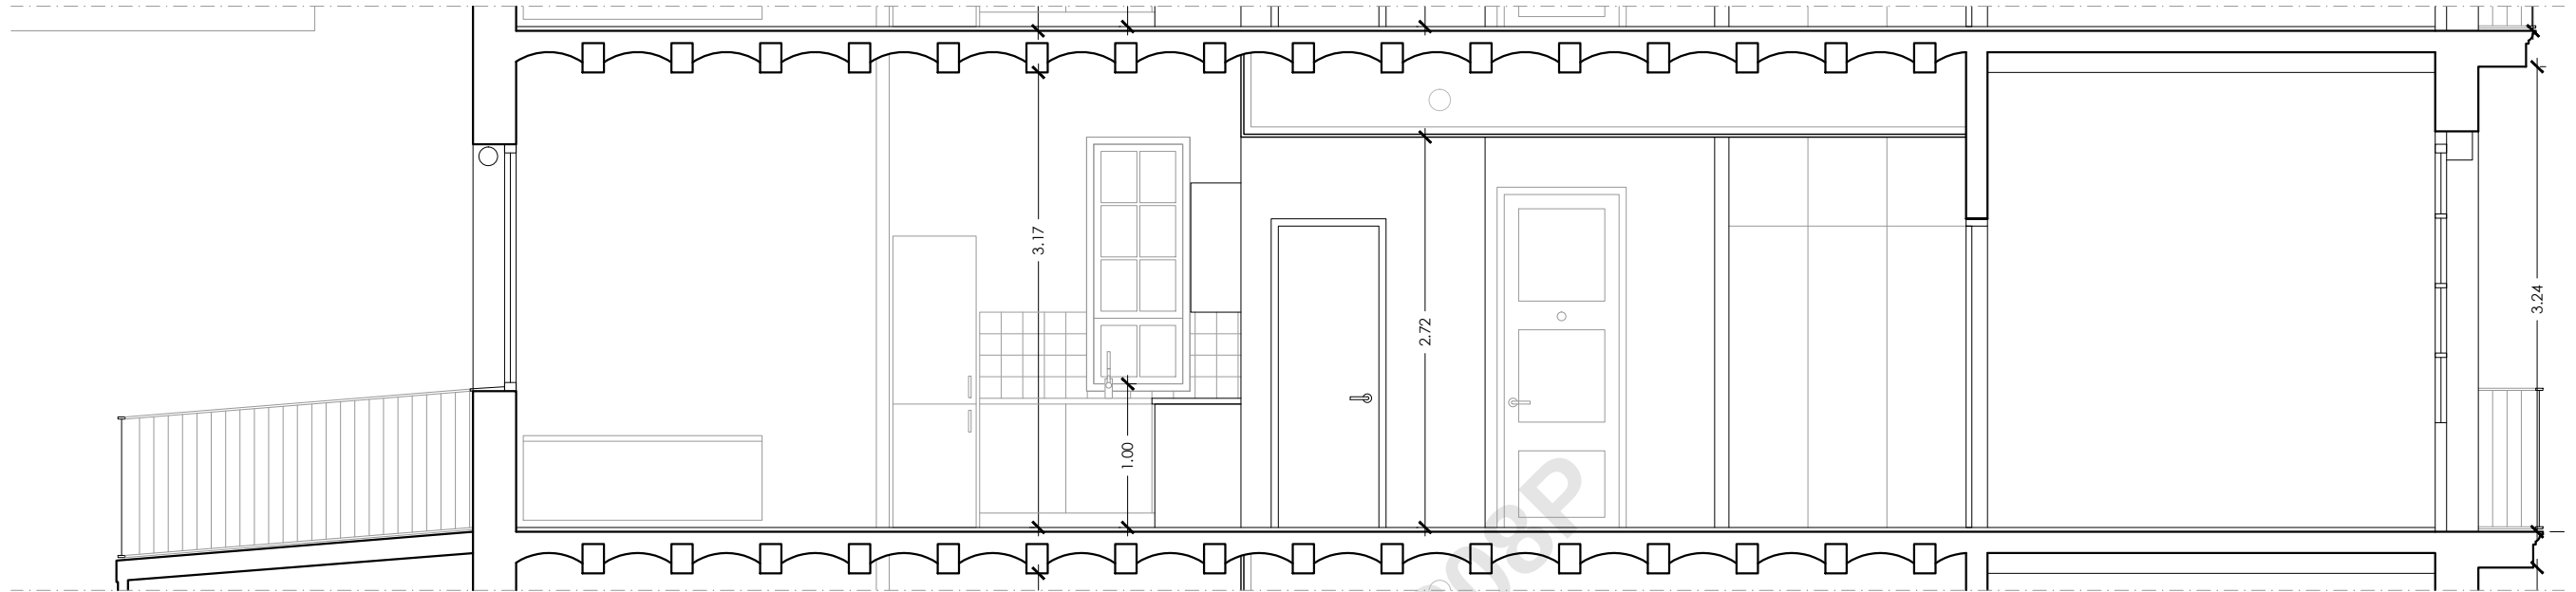

SL 01: Secció longitudinal 01

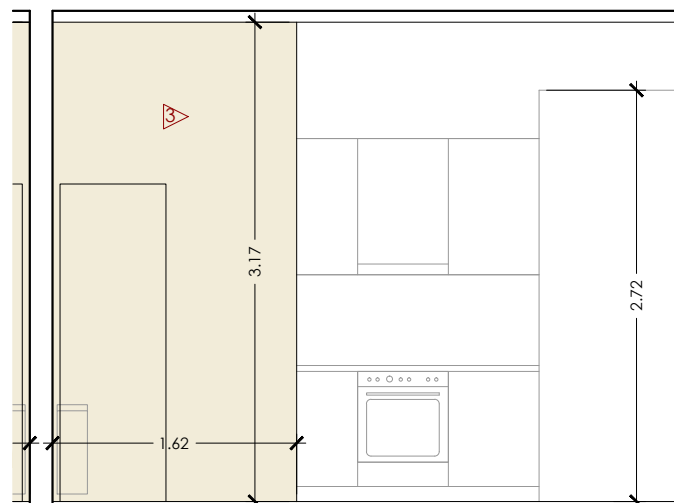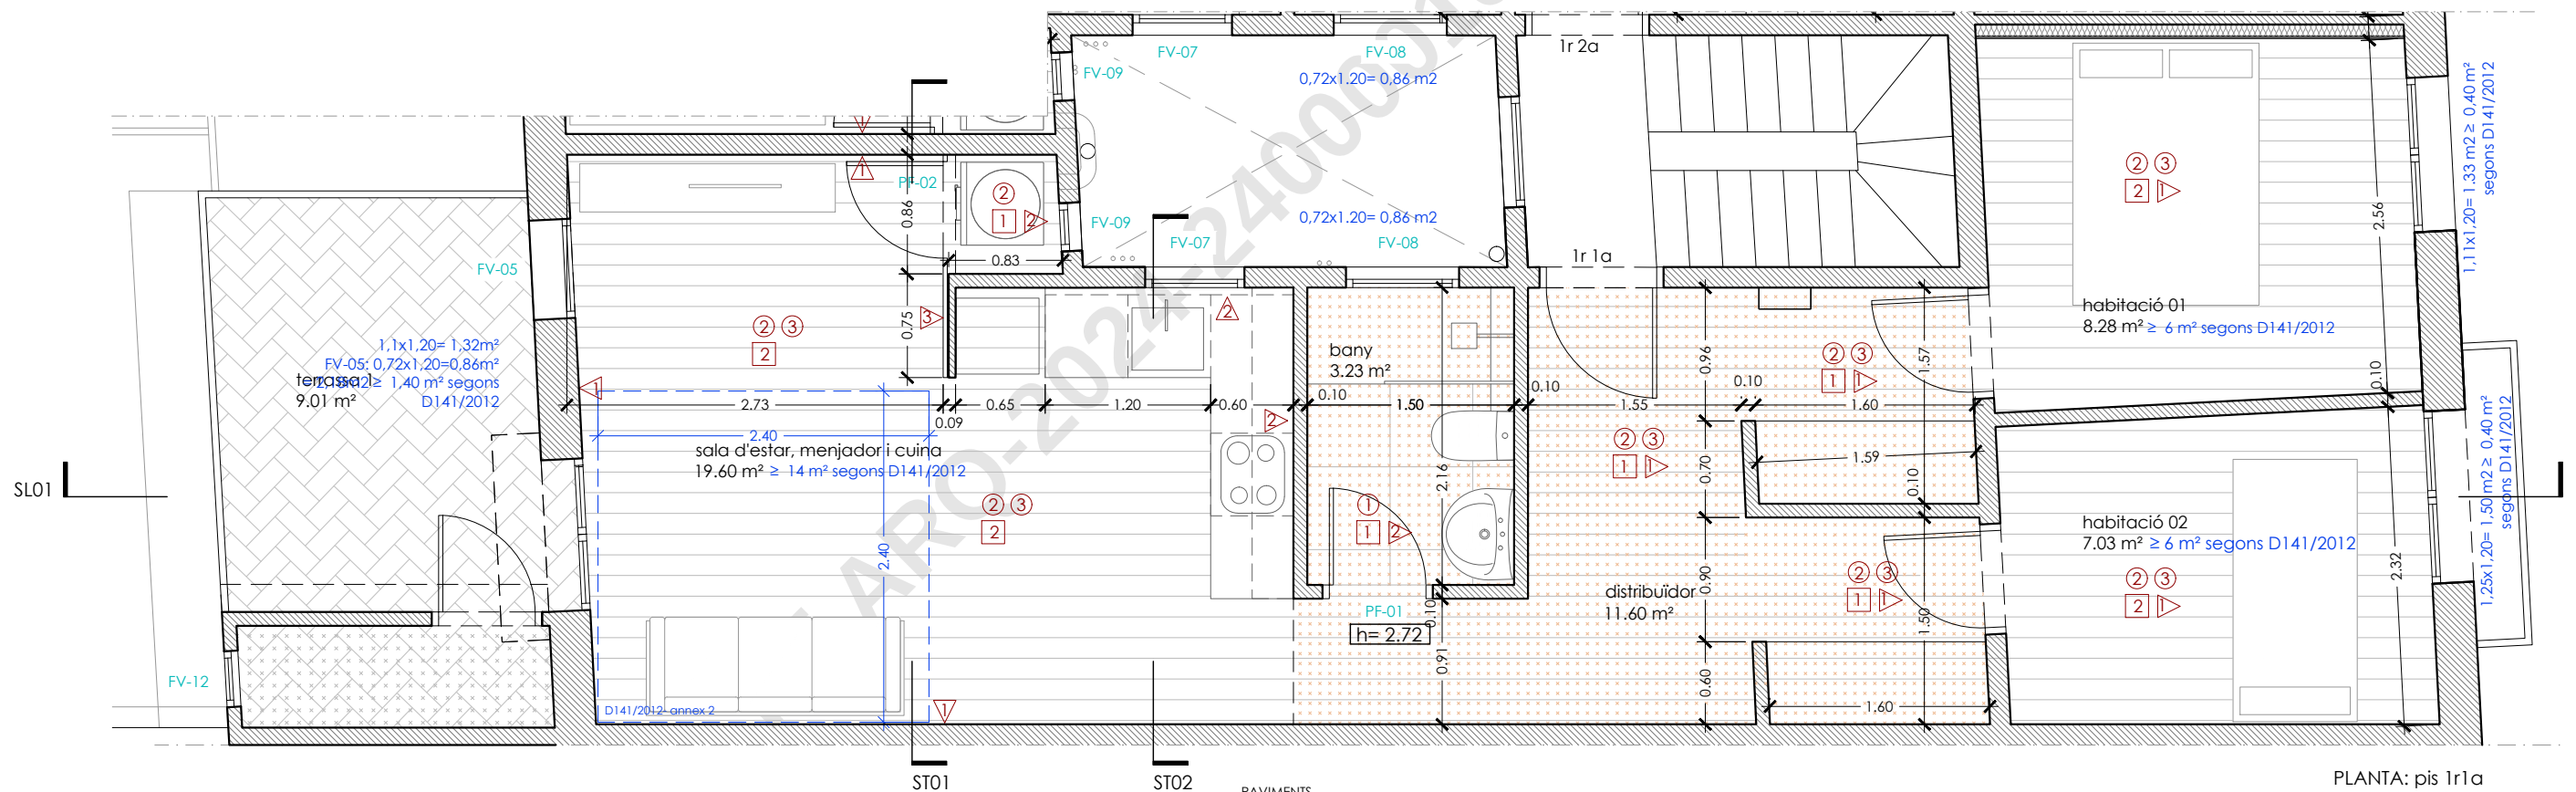

ST 01: Secció transversal 01

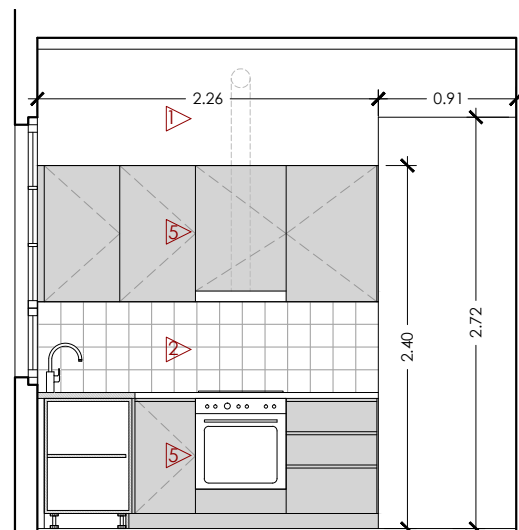

SL 02: Secció transversal 02

PAVIMENTS

- 1 Paviment de rajola de gres porcel·lاني rectificada
- 2 Paviment de fusta laminat col·locat amb làmina d'escuma foam as sota i sobre capa de morter d'anivellació.

SÒCOLS

- 3 Sòcol perimetral de DM hidròfug lacat de 7 cm d'alçària pintat de blanc

SOSTRES

- 1 Cel-ras continu de plaques de guix laminat hidròfug de 15 mm
- 2 Pintat de sostre vist, revoltons i bigues de blanc

PARETS

- 1 Enguixat i Pintat amb pintura plàstica acabat llis, una capa selladora i dues capes d'acabat
- 2 Arrebossat i Enrajolat de paret (veure plànols cuina i banys i armari rentadora)
- 3 Plafó de DM hidròfug per pintar segons DF
- 4 Extradossat de placa de guix laminat amb aïllament i acabat pintat
- 5 Moble cuina d'aglomerat de melamina

CEL RAS CONTINU

Projecte de reforma de 6 habitatges a l'edifici situat al carrer Consell de Cent, 155, al Districte de l'Eixample, Barcelona

CLIENT: IMHAB

març 2024

PROPOSTA

DG A-PR
06

PIS 1R 1A


A3 E: 1/50

SALVADOR MATAS ARQUITECTES SLP


www.salvadormatas.com

SARDENYA 532, LOCAL 5 08024 BARCELONA Tel 93 237 70 94


mail: smatas@salvadormatas.com

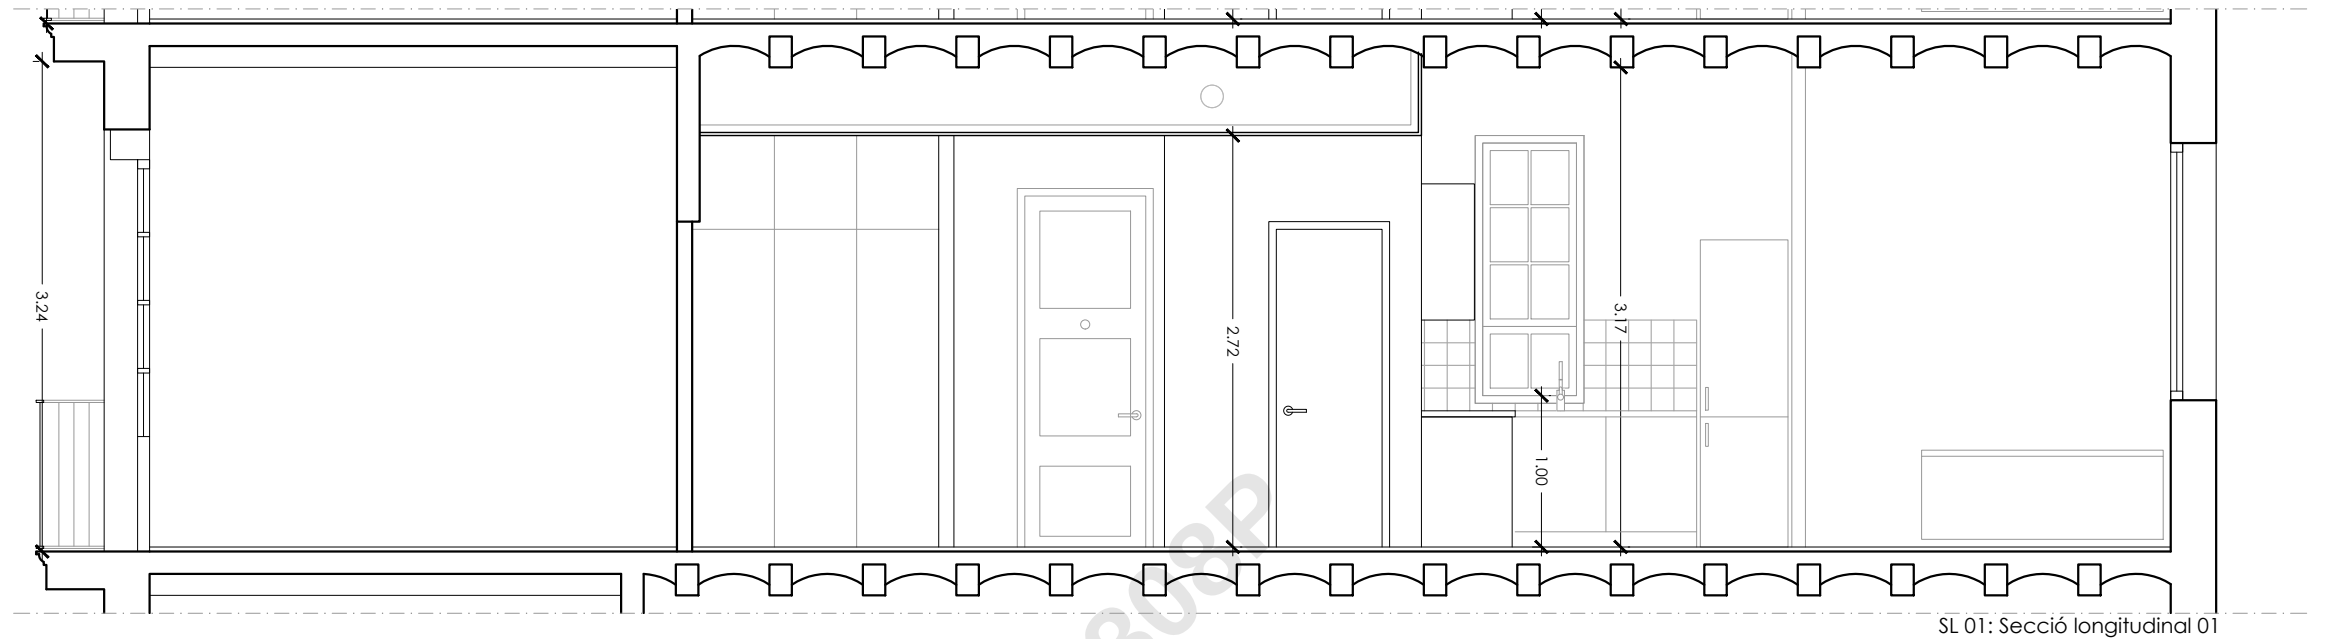


SL 01: Secció longitudinal 01

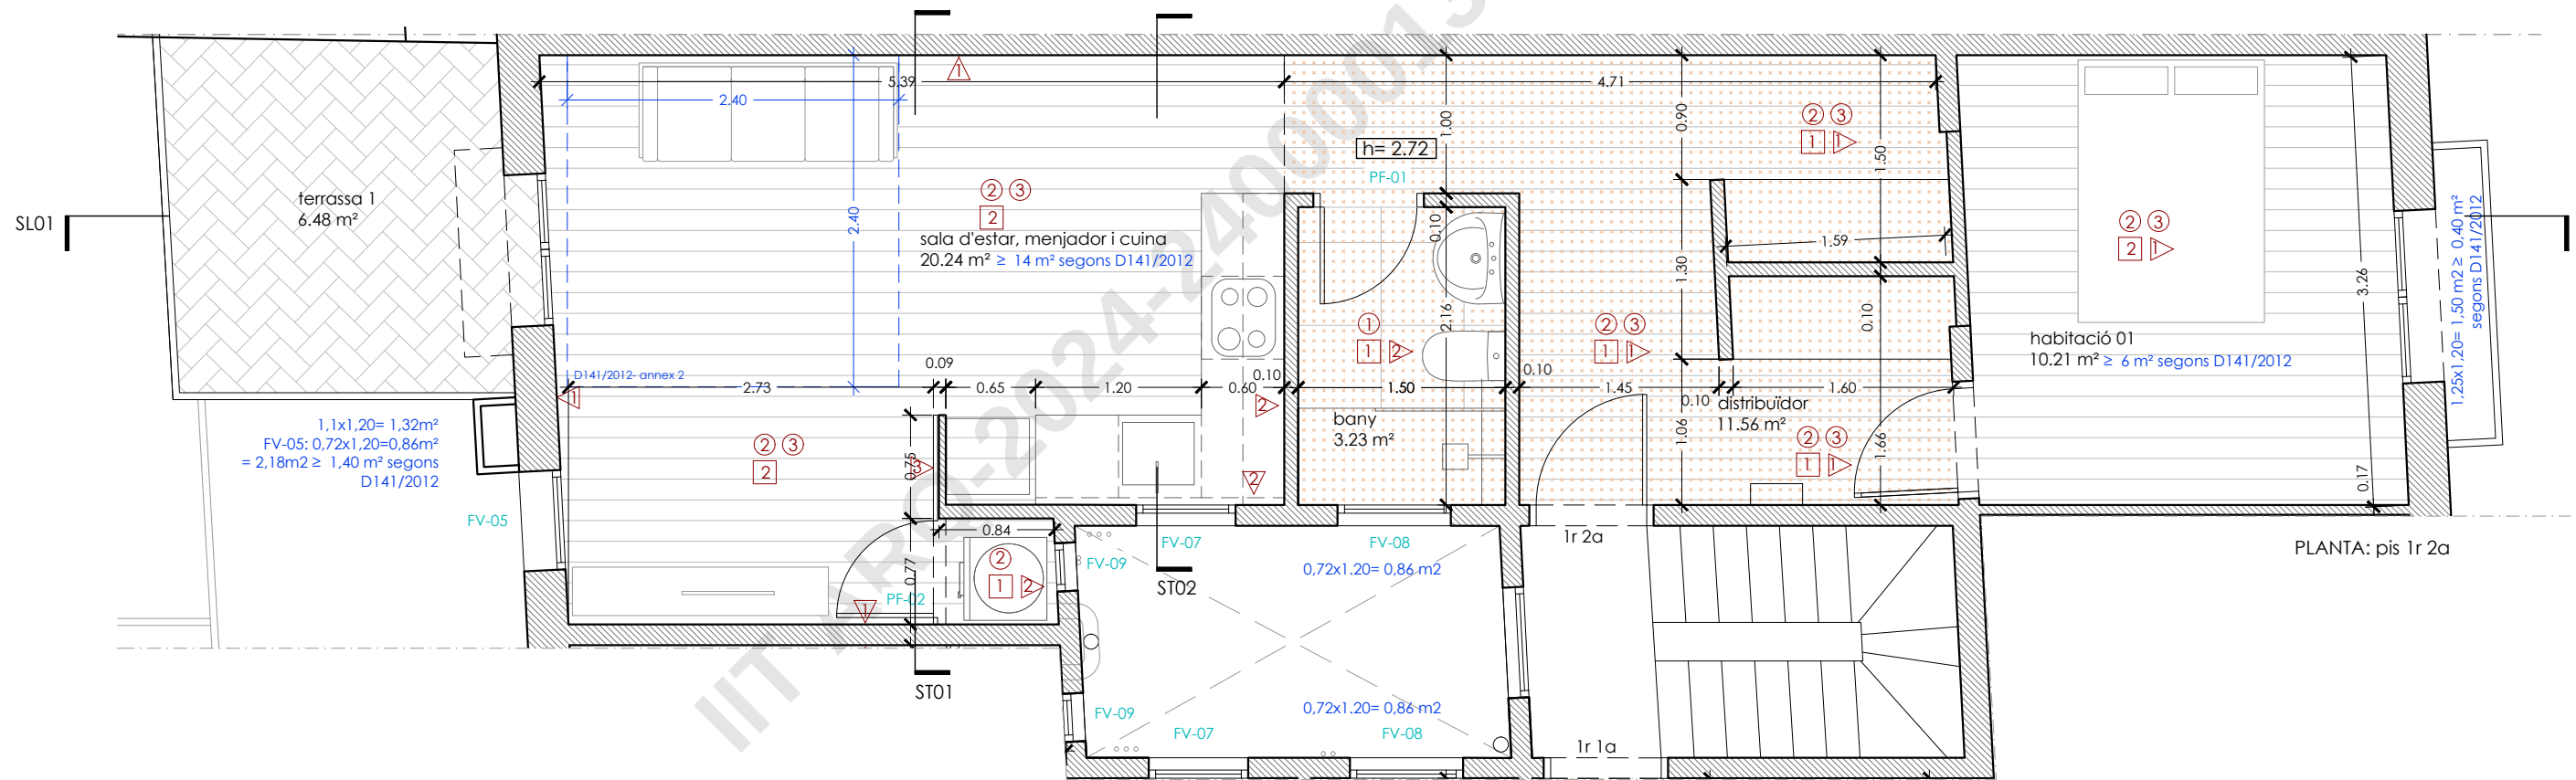

PLANTA: pis 1r 2a

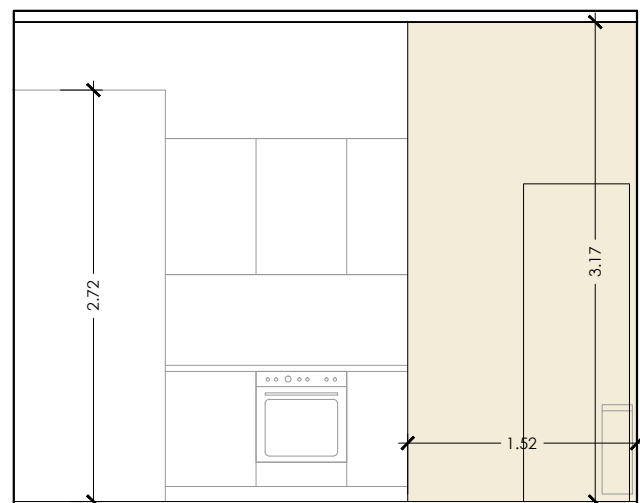

ST 01: Secció transversal 01

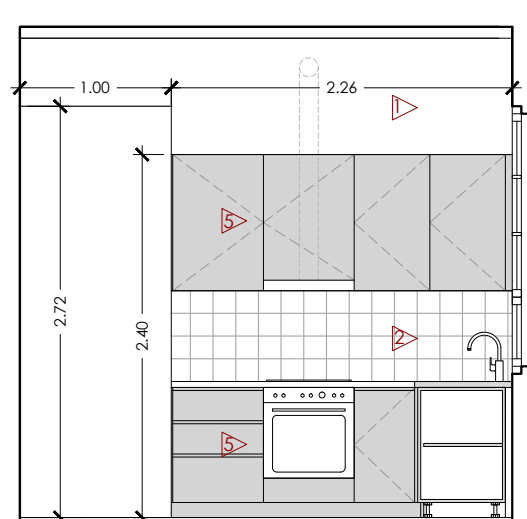

SL 02: Secció transversal 02

PAVIMENTS

① Paviment de rajola de gres porcel·lànic rectificada

② Paviment de fusta laminat col·locat amb làmina d'escuma foam as sota i sobre capa de morter d'anivellació.

SÒCOLS

③ Sòcol perimetral de DM hidròfug lacat de 7 cm d'alçària pintat de blanc

SOSTRES

① Cel-ras continu de plaques de guix laminat hidròfug de 15 mm

② Pintat de sostre vist, revoltans i bigues de blanc

PARETS

▷ Enguixat i Pintat amb pintura plàstica acabat lli, una capa selladora i dues capes d'acabat

▷ Arrebossat i Enrajolat de paret (veure plànols cuina i bany i armari rentadora)

▷ Plafó de DM hidròfug per pintar segons DF

▷ Extradossat de placa de guix laminat amb aïllament i acabat pintat

▷ Moble cuina d'aglomerat de melamina

CEL RAS CONTINU

Projecte de reforma de 6 habitatges a l'edifici situat al carrer Consell de Cent, 155, al Districte de l'Eixample, Barcelona

CLIENT: IMHAB

març 2024

PROPOSTA

DG A-PR
07

PIS 1R 2A


A3 E: 1/50

SALVADOR MATAS ARQUITECTES SLP


www.salvadormatas.com

SARDENYA 532, LOCAL 5 08024 BARCELONA. Tel 93 237 70 94


mail: smatas@salvadormatas.com

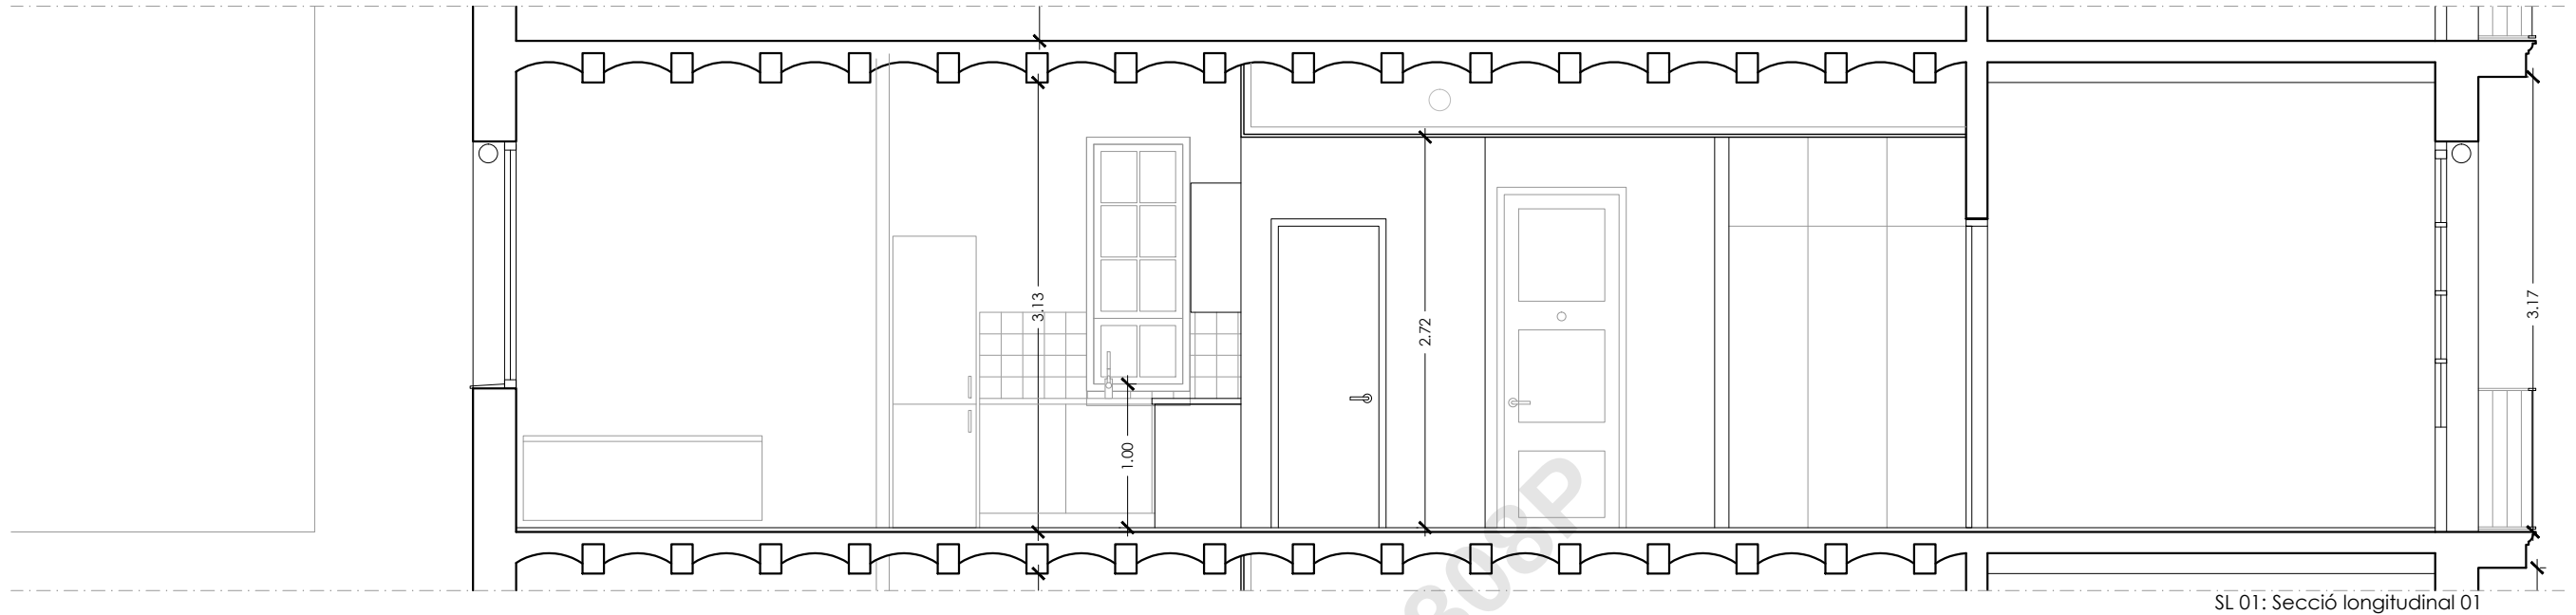


SL 01: Secció longitudinal 01

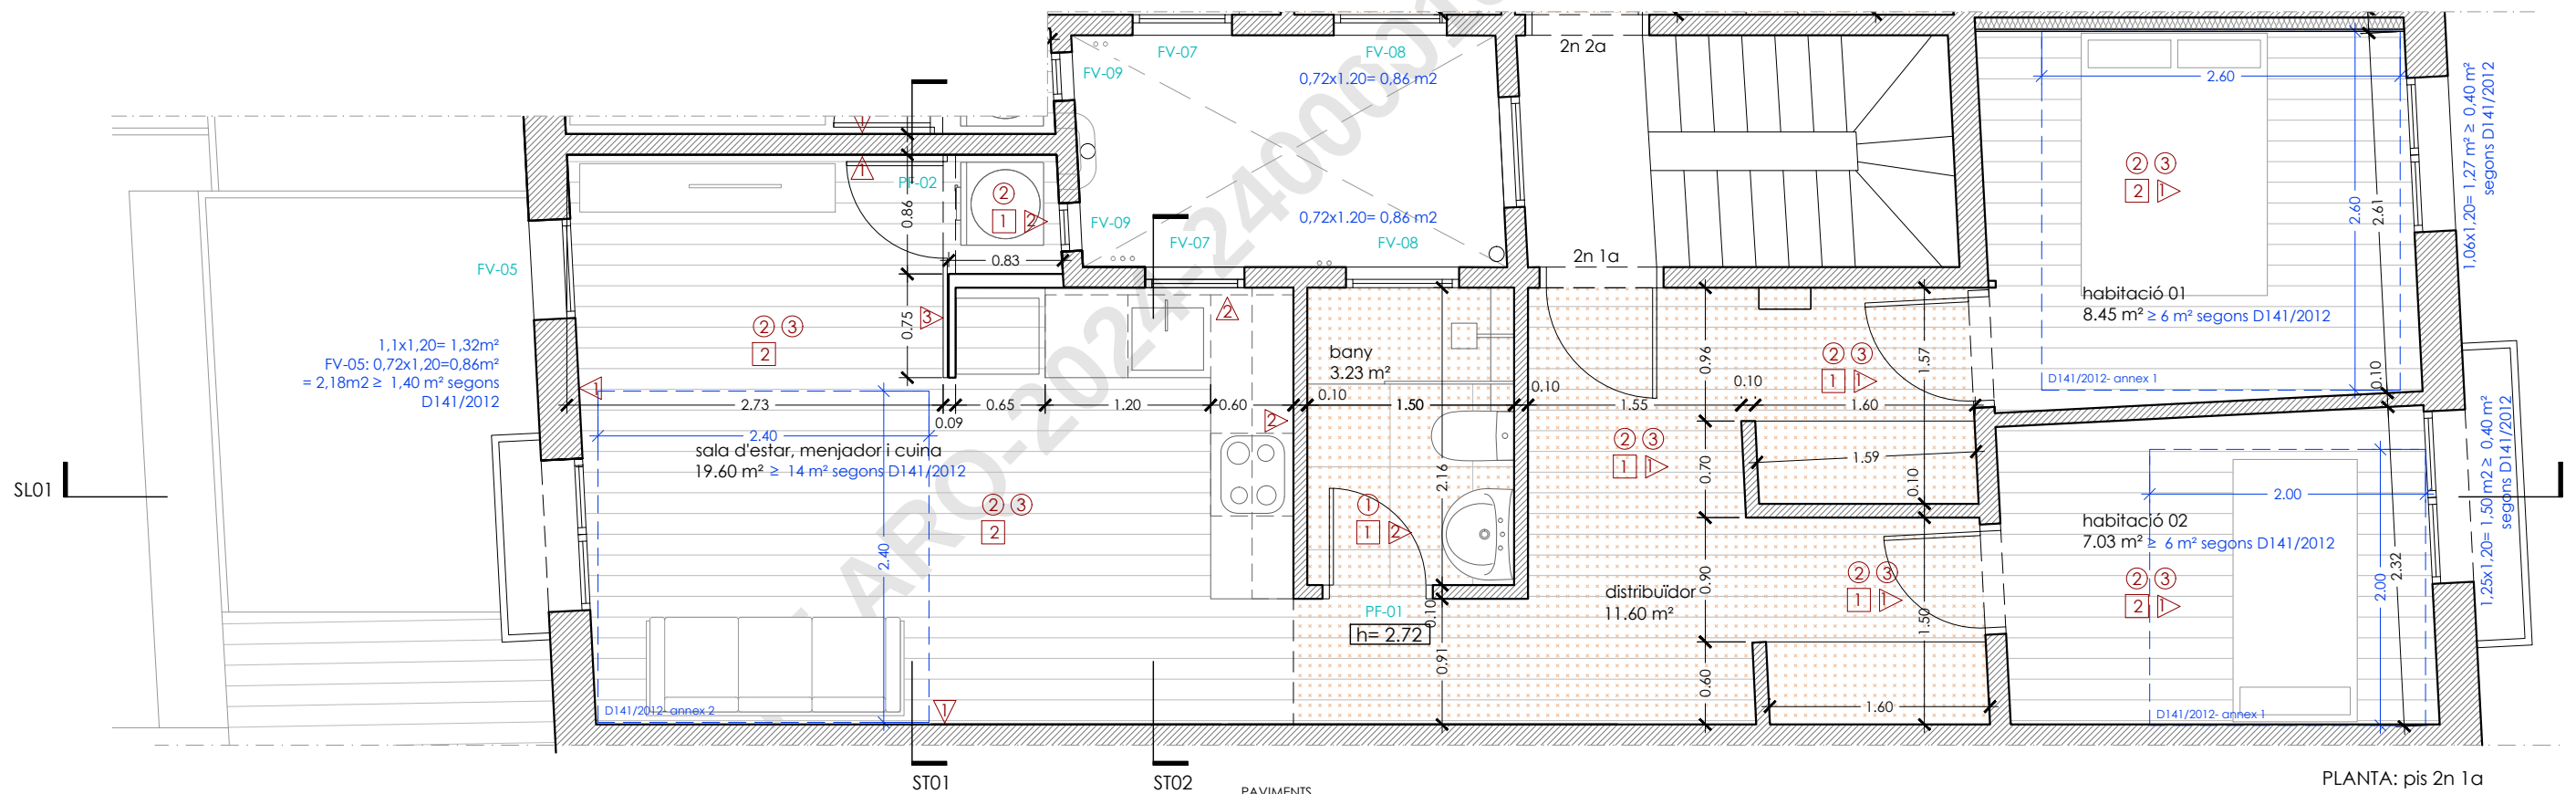

PLANTA: pis 2n 1a

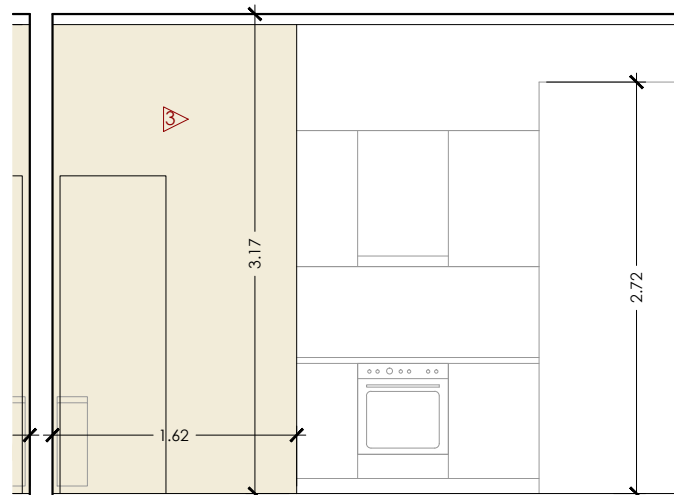

ST 01: Secció transversal 01

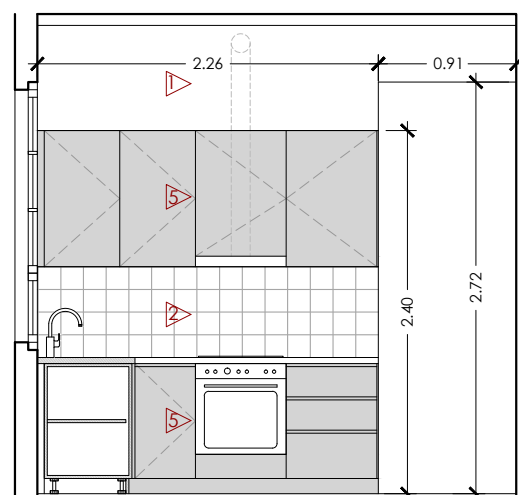

SL 02: Secció transversal 02

- PAVIMENTS**
- ① Paviment de rajola de gres porcel·lànic rectificada
 - ② Paviment de fusta laminat col·locat amb làmina d'escuma foam as sota i sobre capa de morter d'anivellació.
- SÒCOLS**
- ③ Sòcol perimetral de DM hidròfug lacat de 7 cm d'alçària pintat de blanc
- SOSTRES**
- ① Cel-ras continu de plaques de guix laminat hidròfug de 15 mm
 - ② Pintat de sostre vist, revoltans i bigues de blanc
- PARETS**
- ▷ Enguixat i Pintat amb pintura plàstica acabat llis, una capa selladora i dues capes d'acabat
 - ▷ Arrebossat i Enrajolat de paret (veure plànols cuina i banys i armari rentadora)
 - ▷ Plafó de DM hidròfug per pintar segons DF
 - ▷ Extradossat de placa de guix laminat amb aïllament i acabat pintat
 - ▷ Moble cuina d'aglomerat de melamina

CEL RAS CONTINU

Projecte de reforma de 6 habitatges a l'edifici situat al carrer Consell de Cent, 155, al Districte de l'Eixample, Barcelona

CLIENT: IMHAB

març 2024

PROPOSTA

DG A-PR
08

PIS 2N 1A


A3 E: 1/50

SALVADOR MATAS ARQUITECTES SLP


www.salvadmatus.com

SARDENYA 532, LOCAL 5 08024 BARCELONA. Tel 93 237 70 94


mail: smatas@salvadmatus.com

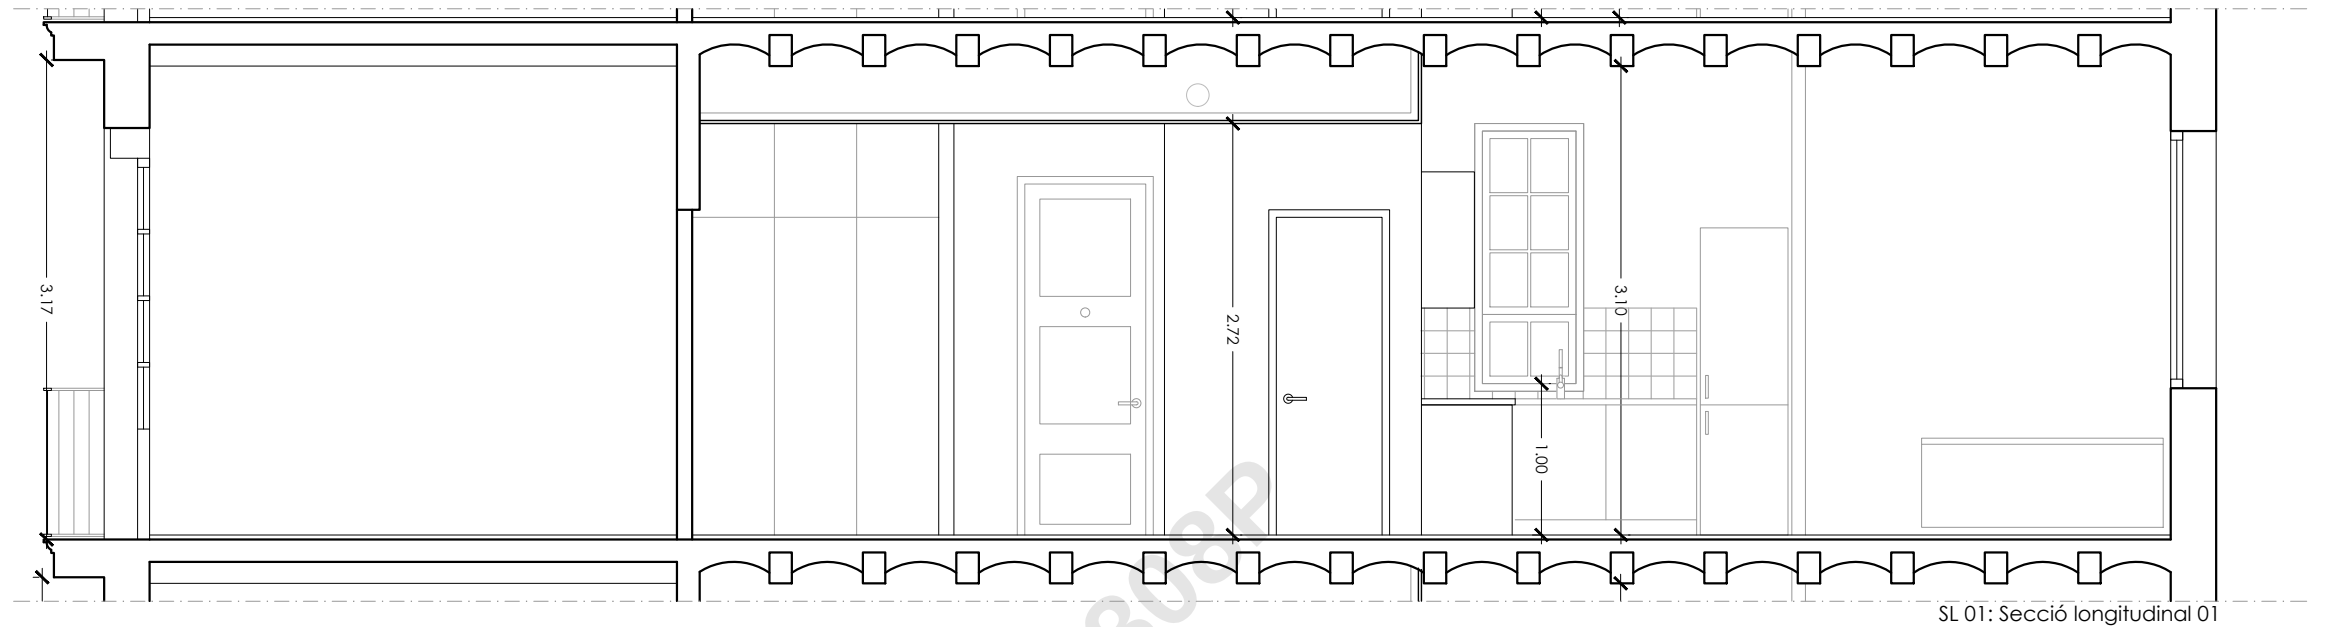


SL 01: Secció longitudinal 01

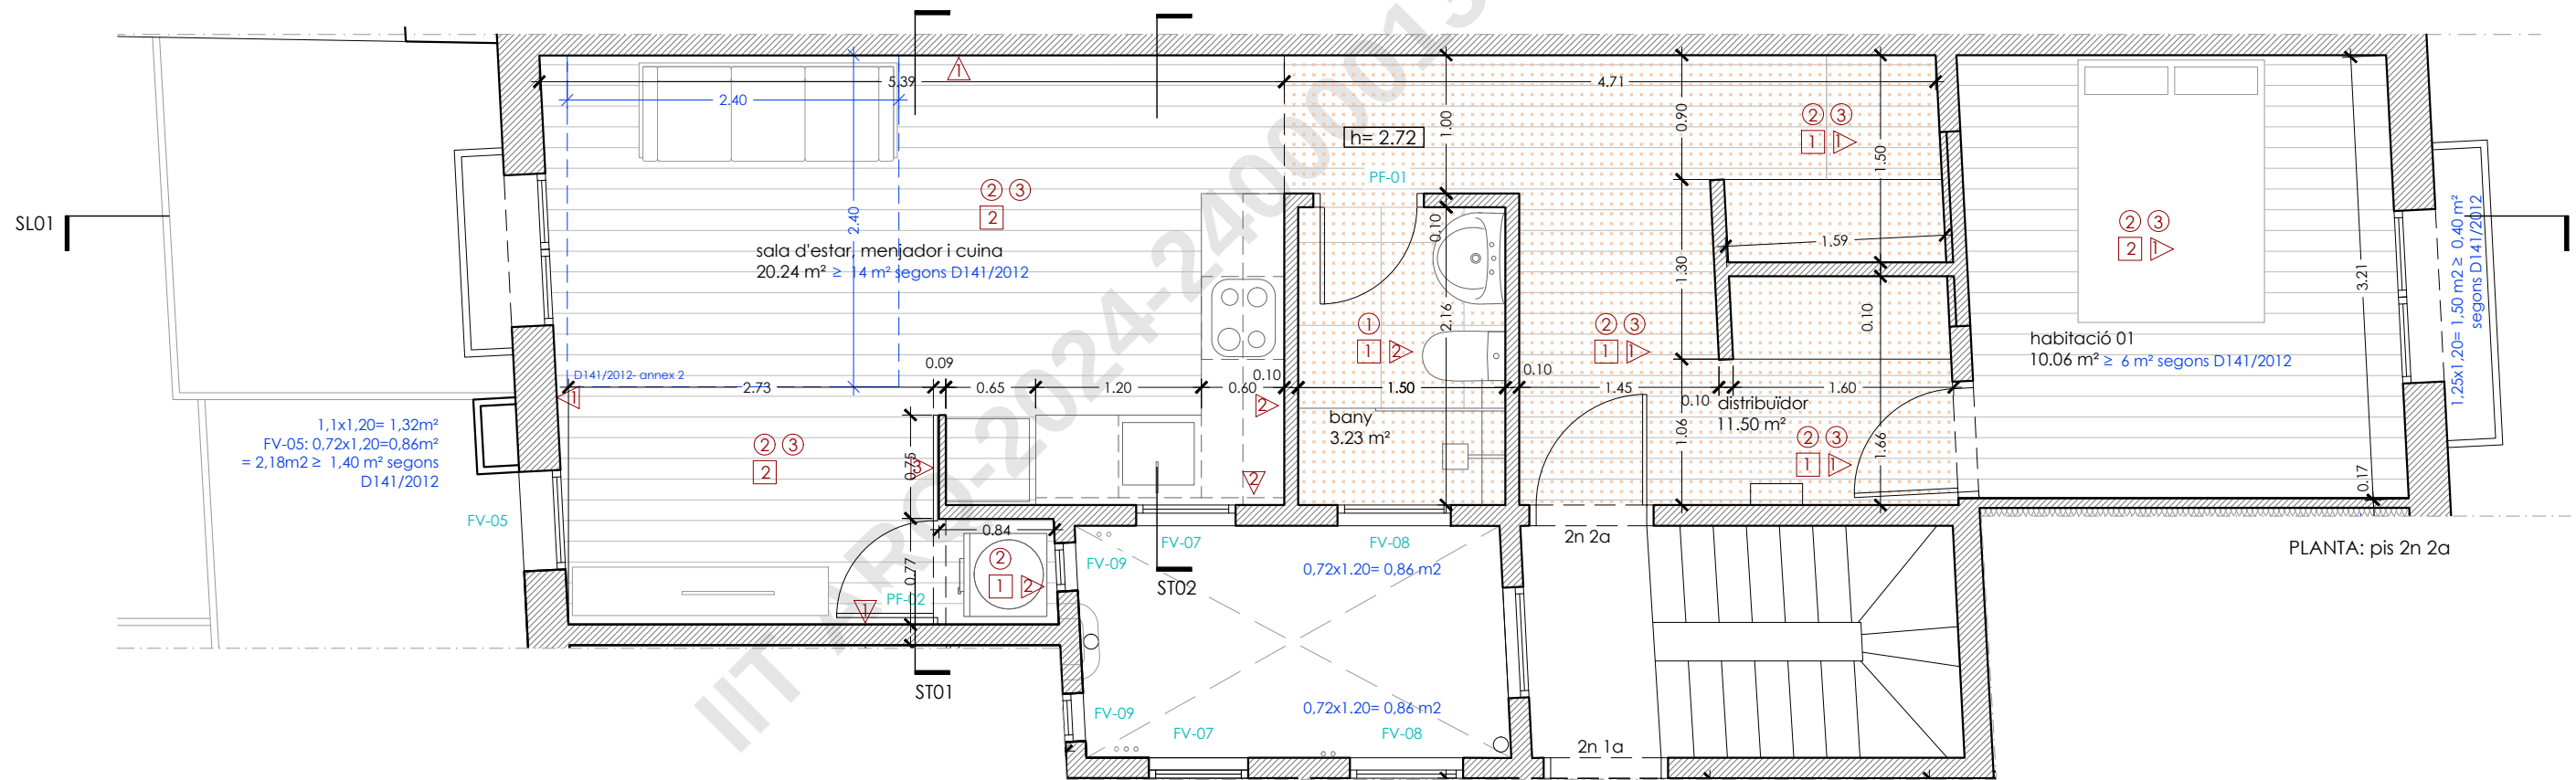

PLANTA: pis 2n 2a

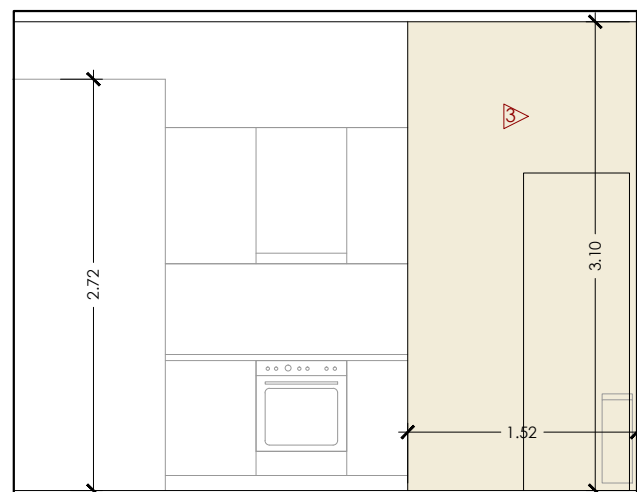

ST 01: Secció transversal 01

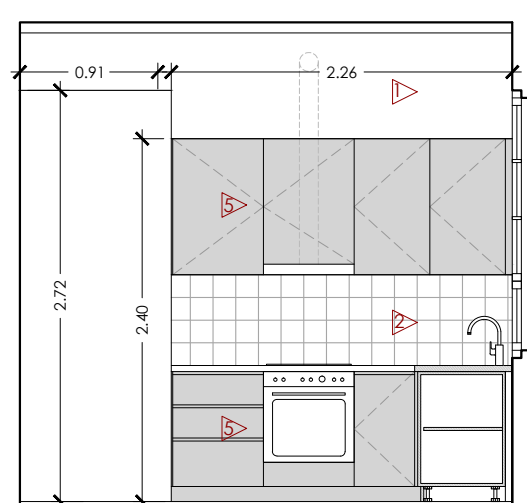

SL 02: Secció transversal 02

- PAVIMENTS**
- ① Paviment de rajola de gres porcel·lànic rectificada
 - ② Paviment de fusta laminat col·locat amb làmina d'escuma foam as sota i sobre capa de morter d'anivellació.
- SÒCOLS**
- ③ Sòcol perimetral de DM hidròfug lacat de 7 cm d'alçària pintat de blanc
- SOSTRES**
- ① Cel-ras continu de plaques de guix laminat hidròfug de 15 mm
 - ② Pintat de sostre vist, revoltans i bigues de blanc
- PARETS**
- ▷ Enguixat i Pintat amb pintura plàstica acabat lli, una capa selladora i dues capes d'acabat
 - ▷ Arrebossat i Enrajolat de paret (veure plànols cuina i banys i armari rentadora)
 - ▷ Plafó de DM hidròfug per pintar segons DF
 - ▷ Extradossat de placa de guix laminat amb aïllament i acabat pintat
 - ▷ Moble cuina d'aglomerat de melamina

CEL RAS CONTINU

Projecte de reforma de 6 habitatges a l'edifici situat al carrer Consell de Cent, 155, al Districte de l'Eixample, Barcelona

CLIENT: IMHAB

març 2024

PROPOSTA

DG A-PR
09

PIS 2N 2A


A3 E: 1/50

SALVADOR MATAS ARQUITECTES SLP


www.salvadormatas.com

SARDENYA 532, LOCAL 5 08024 BARCELONA. Tel 93 237 70 94


mail: smatas@salvadormatas.com

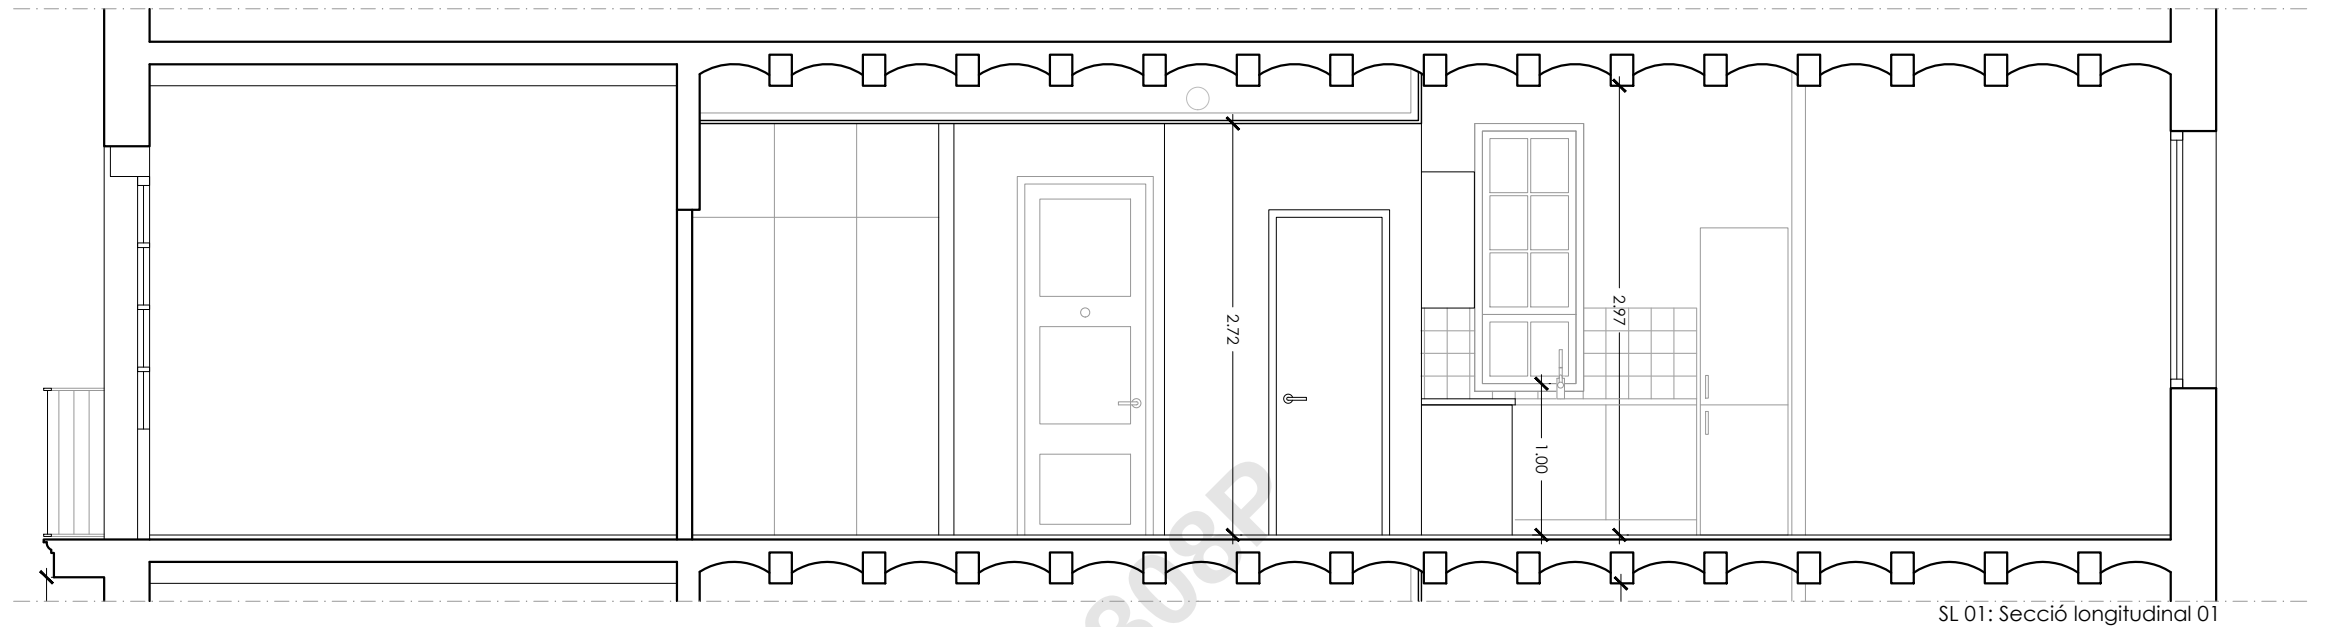


SL 01: Secció longitudinal 01

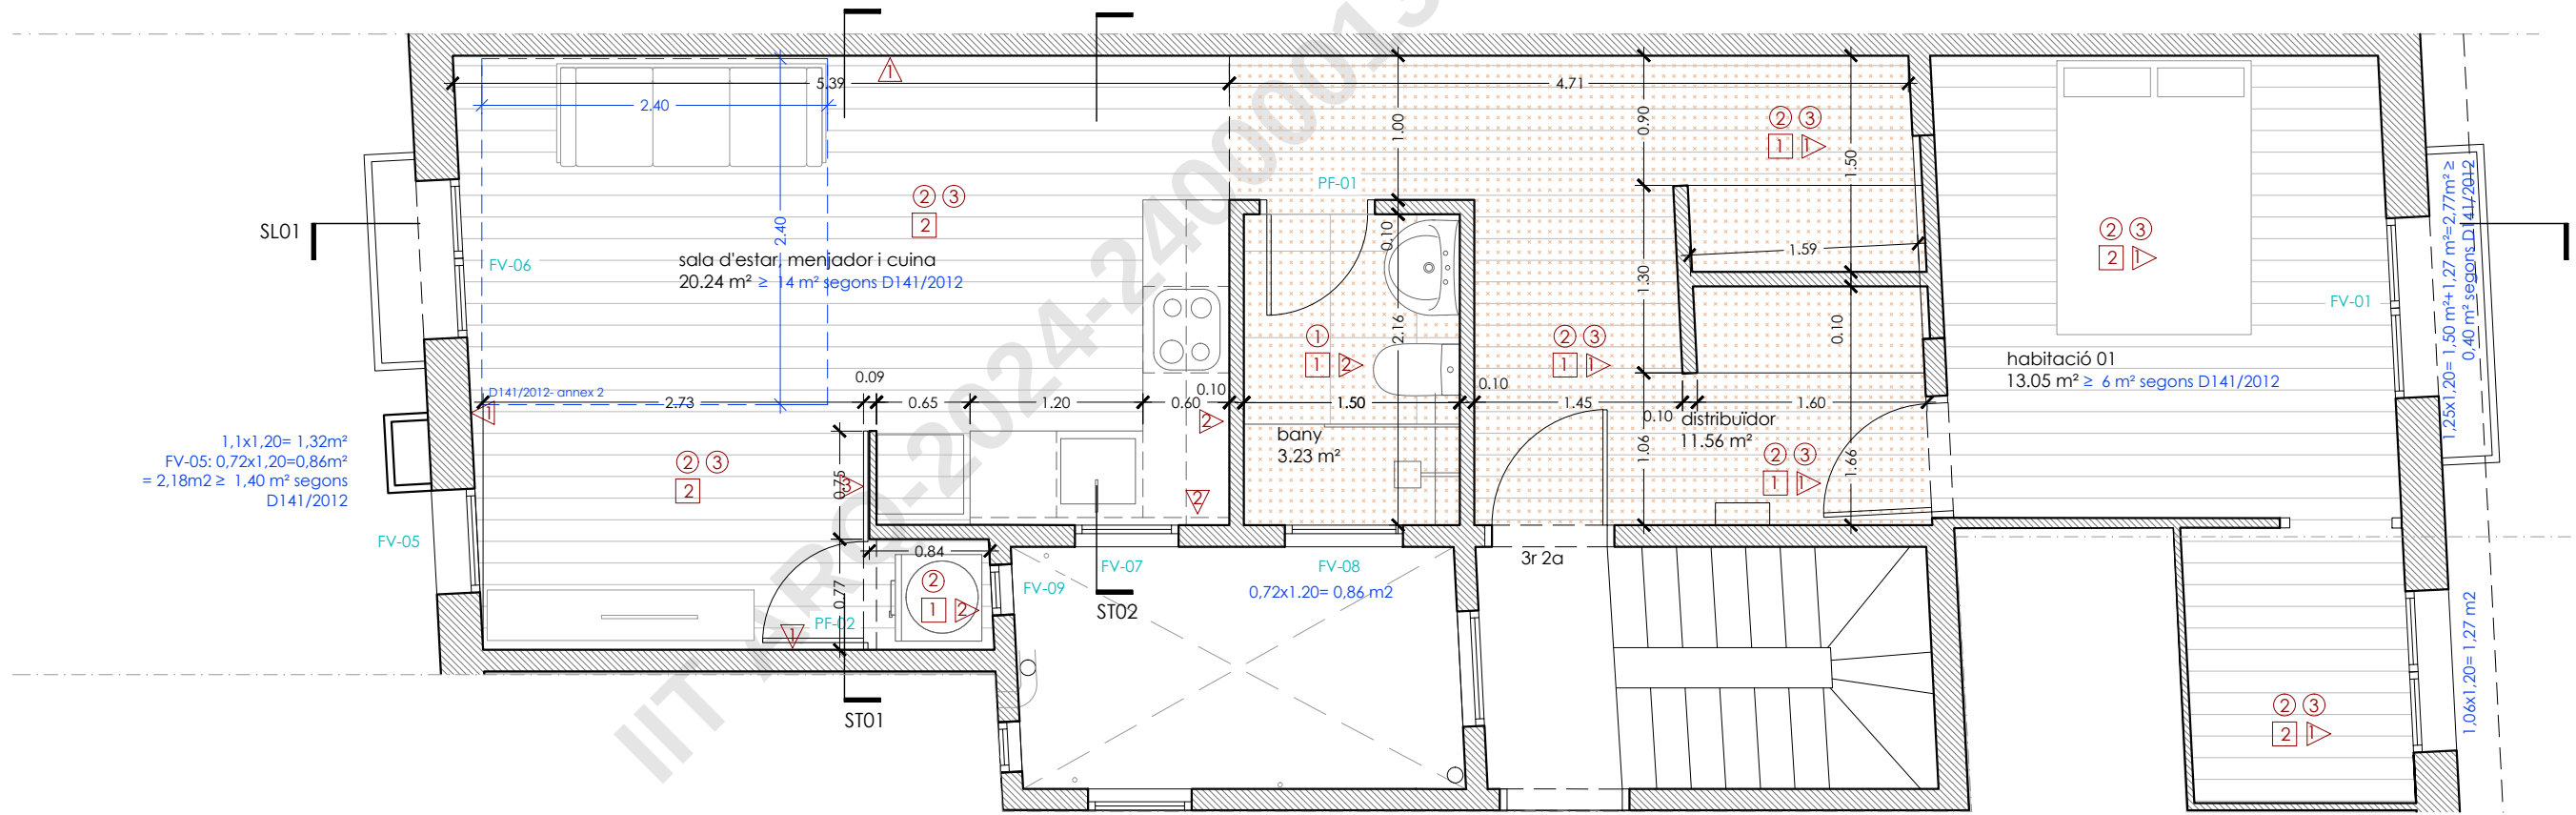

PLANTA: pis 3r 2a

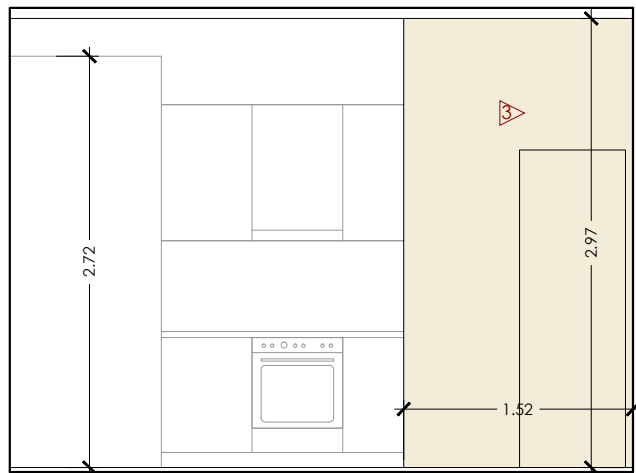

ST 01: Secció transversal 01

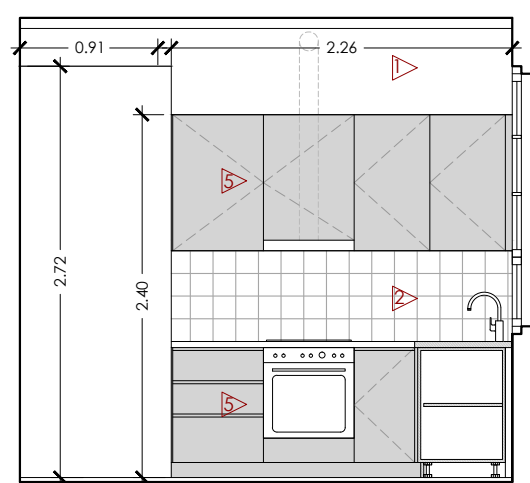

SL 02: Secció transversal 02

PAVIMENTS

① Paviment de rajola de gres porcel·lànic rectificada

② Paviment de fusta laminat col·locat amb làmina d'escuma foam as sota i sobre capa de morter d'anivellació.

SÒCOLS

③ Sòcol perimetral de DM hidròfug lacat de 7 cm d'alçària pintat de blanc

SOSTRES

① Cel-ras continu de plaques de guix laminat hidròfug de 15 mm

② Pintat de sostre vist, revoltans i bigues de blanc

PARETS

▷ Enguixat i Pintat amb pintura plàstica acabat lli, una capa selladora i dues capes d'acabat

▷ Arrebossat i Enrajolat de paret (veure plànols cuina i banys i armari rentadora)

▷ Plafó de DM hidròfug per pintar segons DF

▷ Extradossat de placa de guix laminat amb aïllament i acabat pintat

▷ Moble cuina d'aglomerat de melamina

CEL RAS CONTINU

Projecte de reforma de 6 habitatges a l'edifici situat al carrer Consell de Cent, 155, al Districte de l'Eixample, Barcelona

CLIENT: IMHAB

març 2024

PROPOSTA

DG A-PR
10

PIS 3R 2A


A3 E: 1/50

SALVADOR MATAS ARQUITECTES SLP


www.salvadormatas.com

SARDENYA 532, LOCAL 5 08024 BARCELONA. Tel 93 237 70 94


mail: smatas@salvadormatas.com

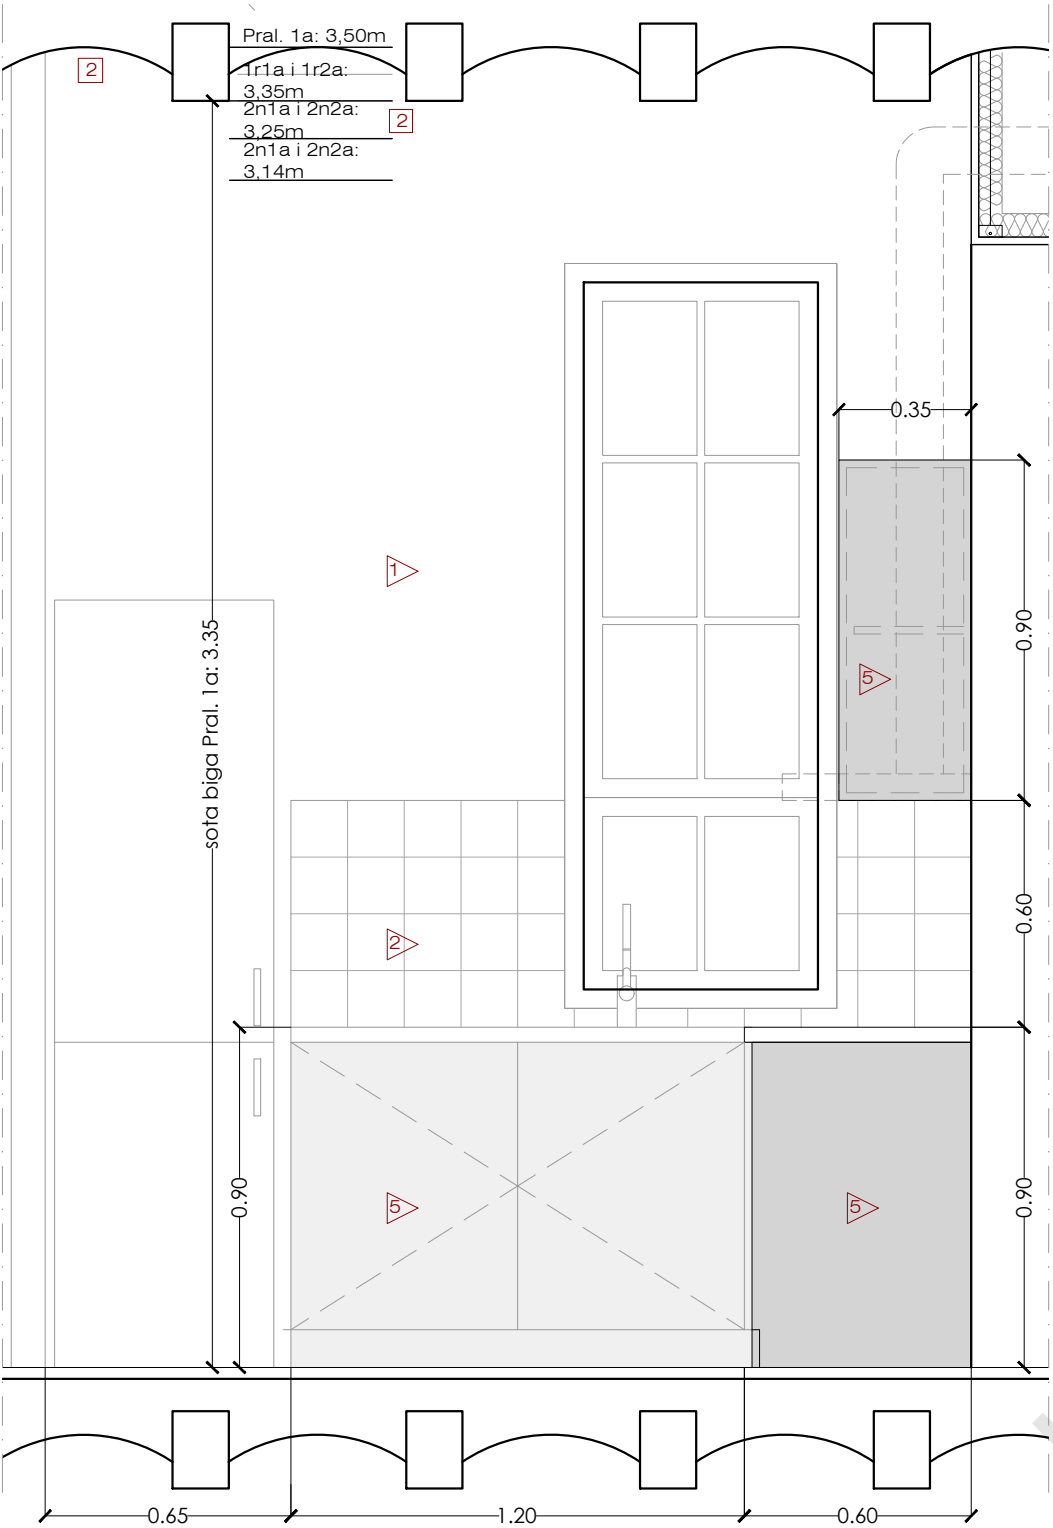

S 01: SECCIÓ 01

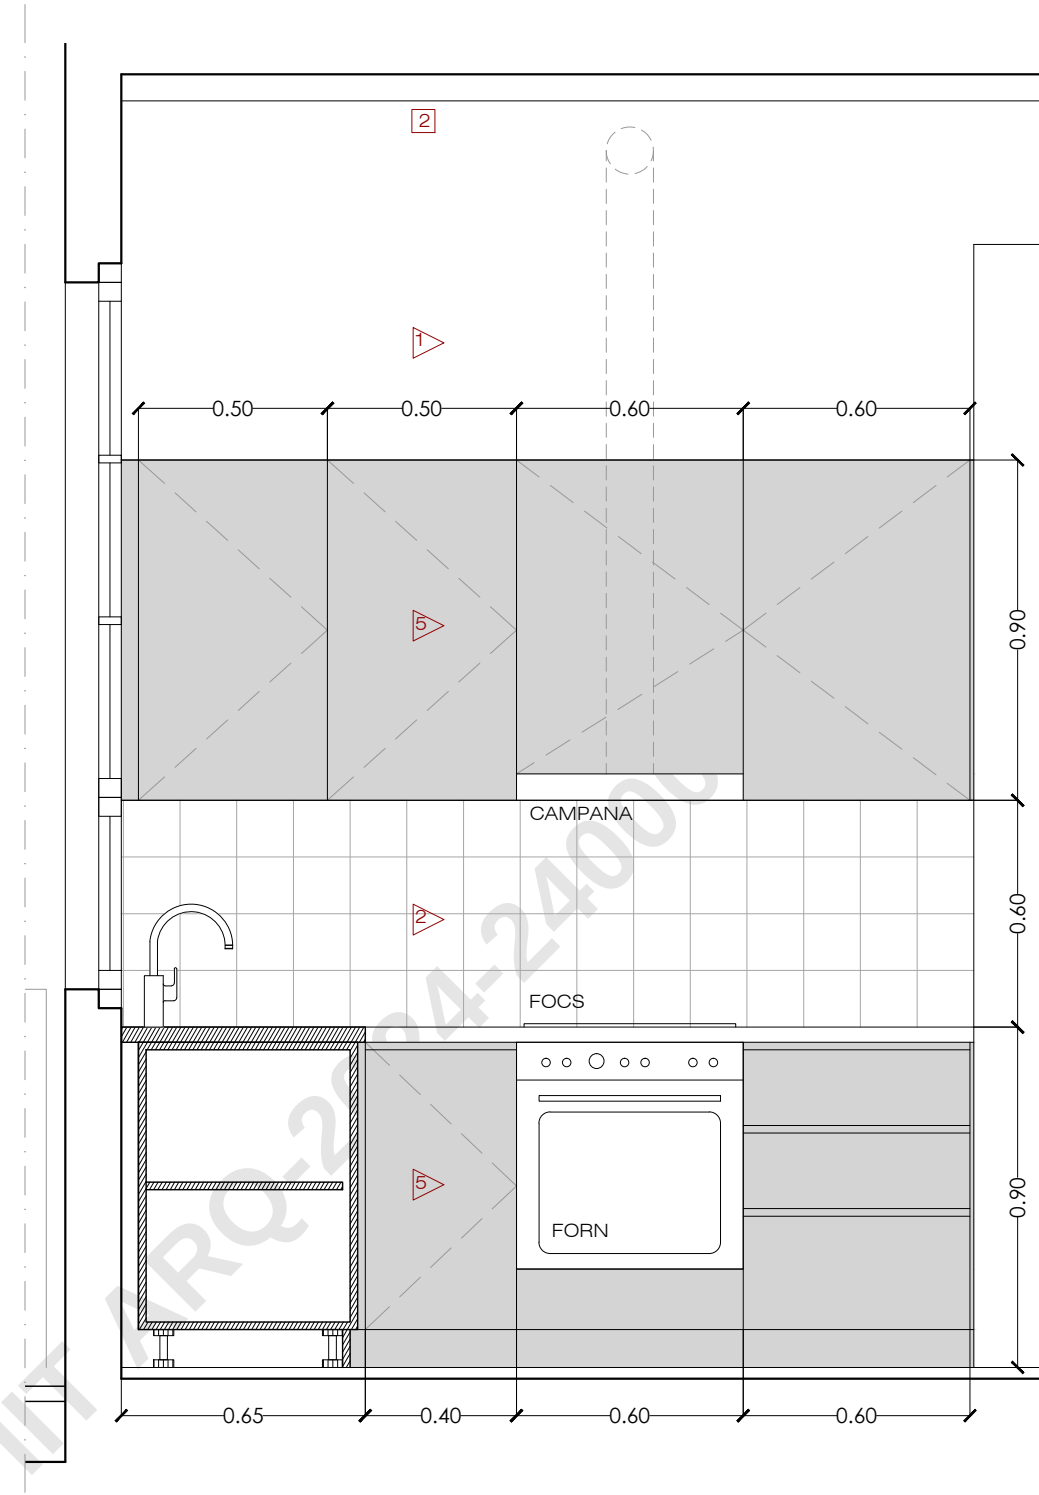

S 02: SECCIÓ 02

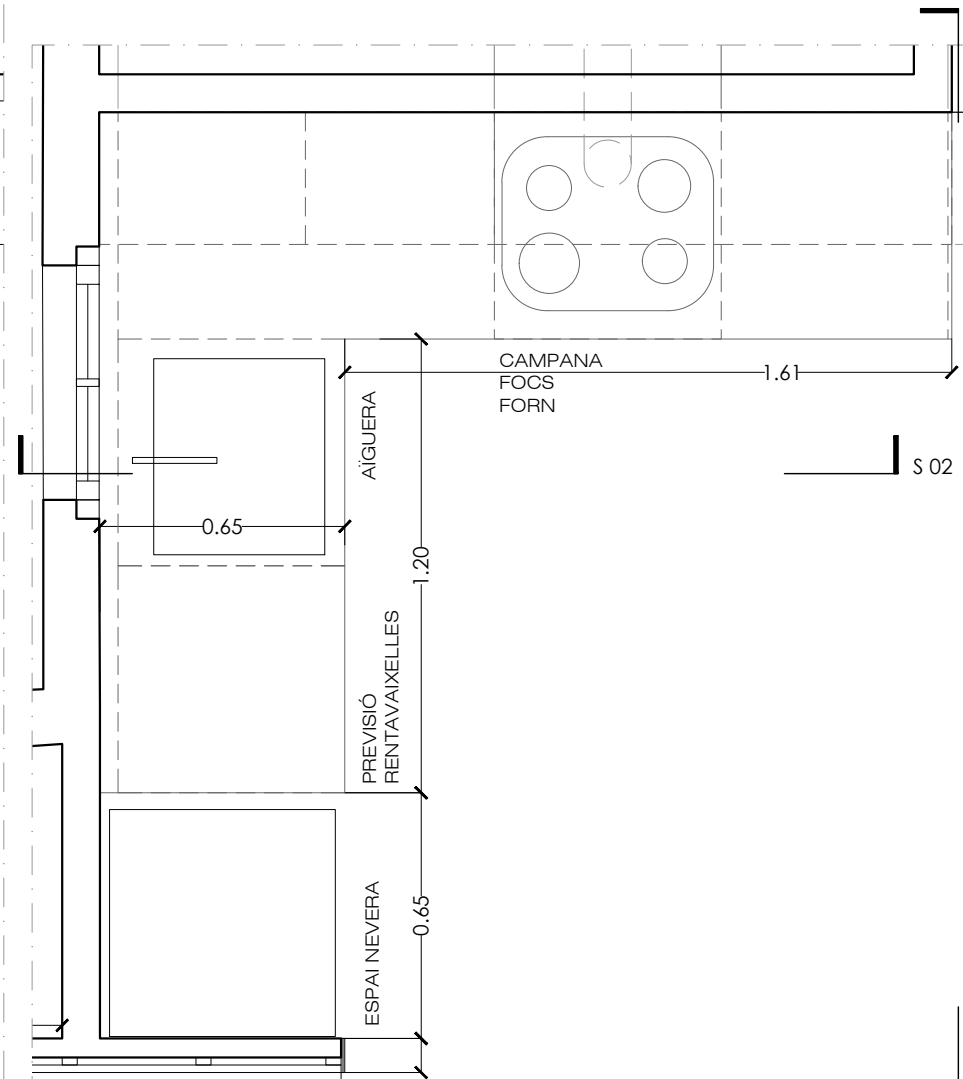

PLANTA: PIS PRINCIPAL 1A

PAVIMENTS

- ① Paviment de rajola de gres porcel·lànic rectificada
- ② Paviment de fusta laminat col·locat amb làmina d'escuma foam as sota i sobre capa de morter d'anivellació.

SÒCOLS

- ③ Sòcol perimetral de DM hidròfug lacat de 7 cm d'alçària pintat de blanc

SOSTRES

- ① Cel·ras continu de plaques de guix laminat hidròfug de 15 mm

- ② Pintat de sostre vist, revoltons i bigues de blanc

PARETS

- ▷ Enguixat i Pintat amb pintura plàstica acabat lli, una capa selladora i dues capes d'acabat
- ▷ Arrebossat i Enrajolat de paret (veure plànols cuina i banys i armari rentadora)
- ▷ Plafó de DM hidròfug per pintar segons DF
- ▷ Extradossat de placa de guix laminat amb aïllament i acabat pintat
- ▷ Moble cuina d'aglomerat de melamina

--- ÀMBIT D'ACTUACIÓ

Projecte de reforma de 6 habitatges a l'edifici situat al carrer Consell de Cent, 155, al Districte de l'Eixample, Barcelona

CLIENT: IMHAB

març 2024

PROPOSTA

DG A-PR
11

CUINES





A3 E: 1/20

SALVADOR MATAS ARQUITECTES SLP

www.salvadormatas.com

SARDENYA 532, LOCAL 5 08024 BARCELONA. Tel 93 237 70 94

mail: smatas@salvadormatas.com

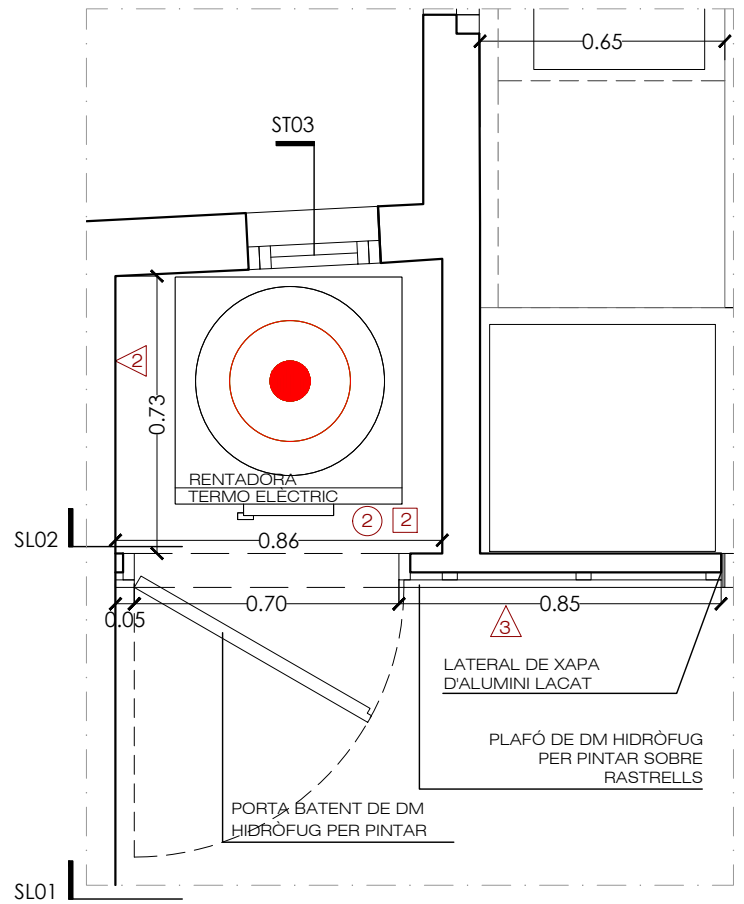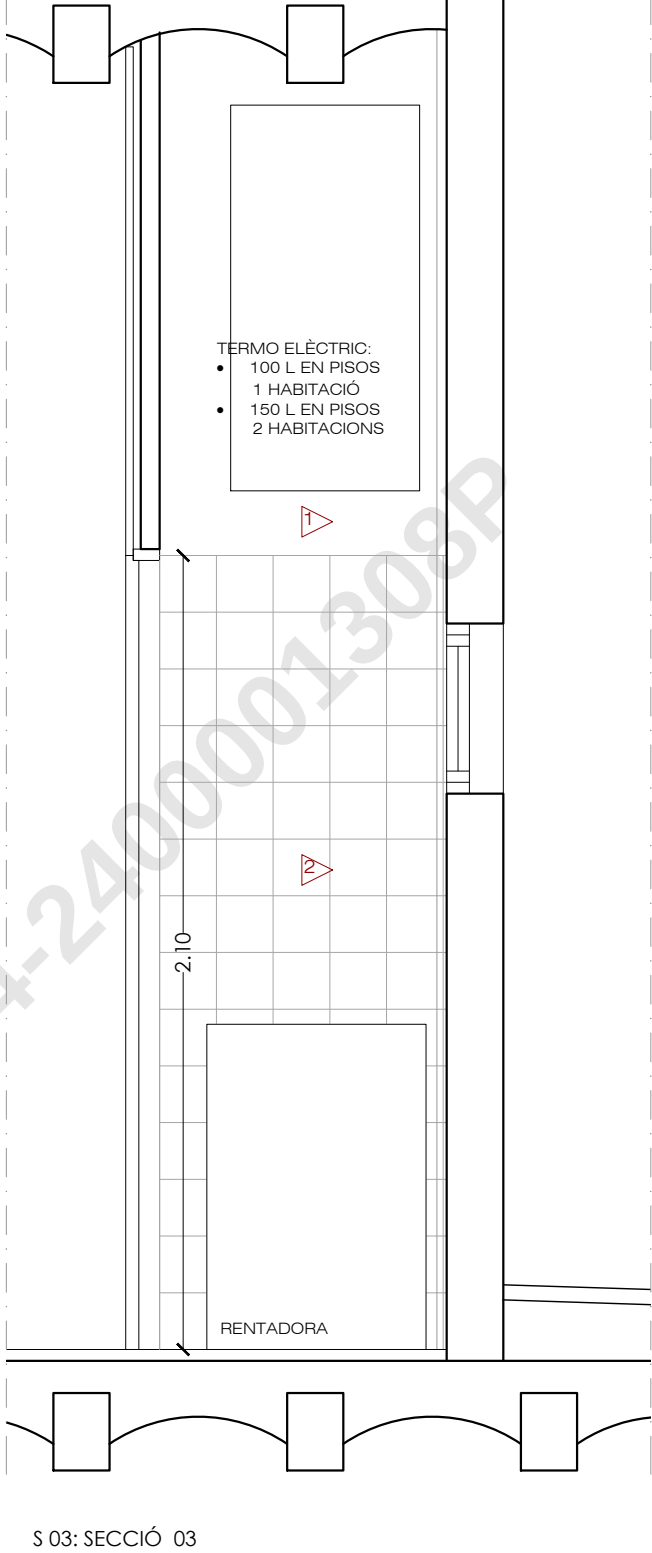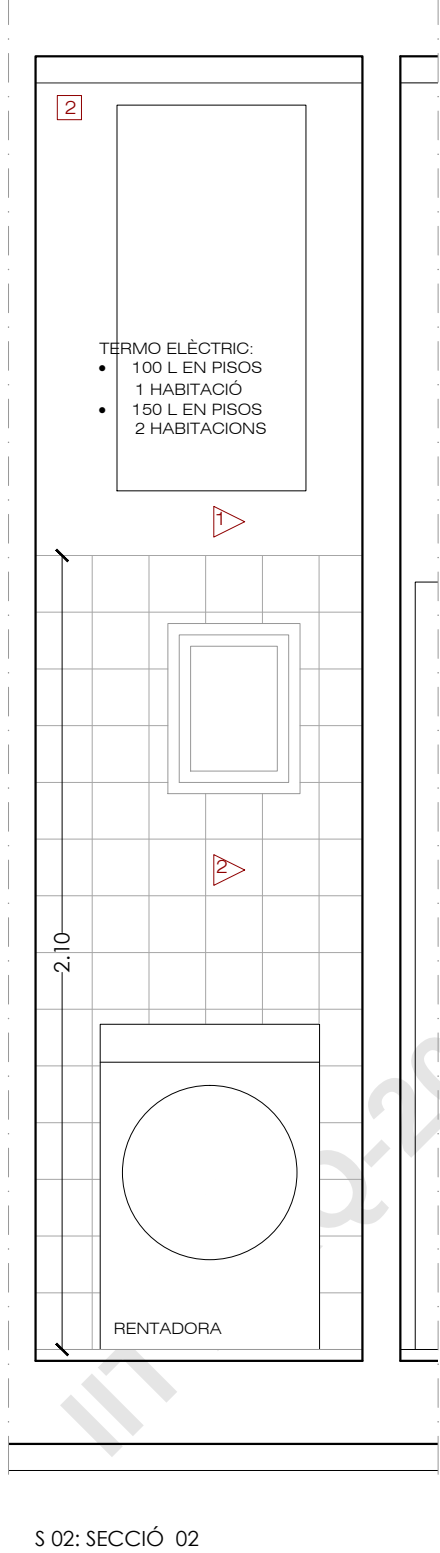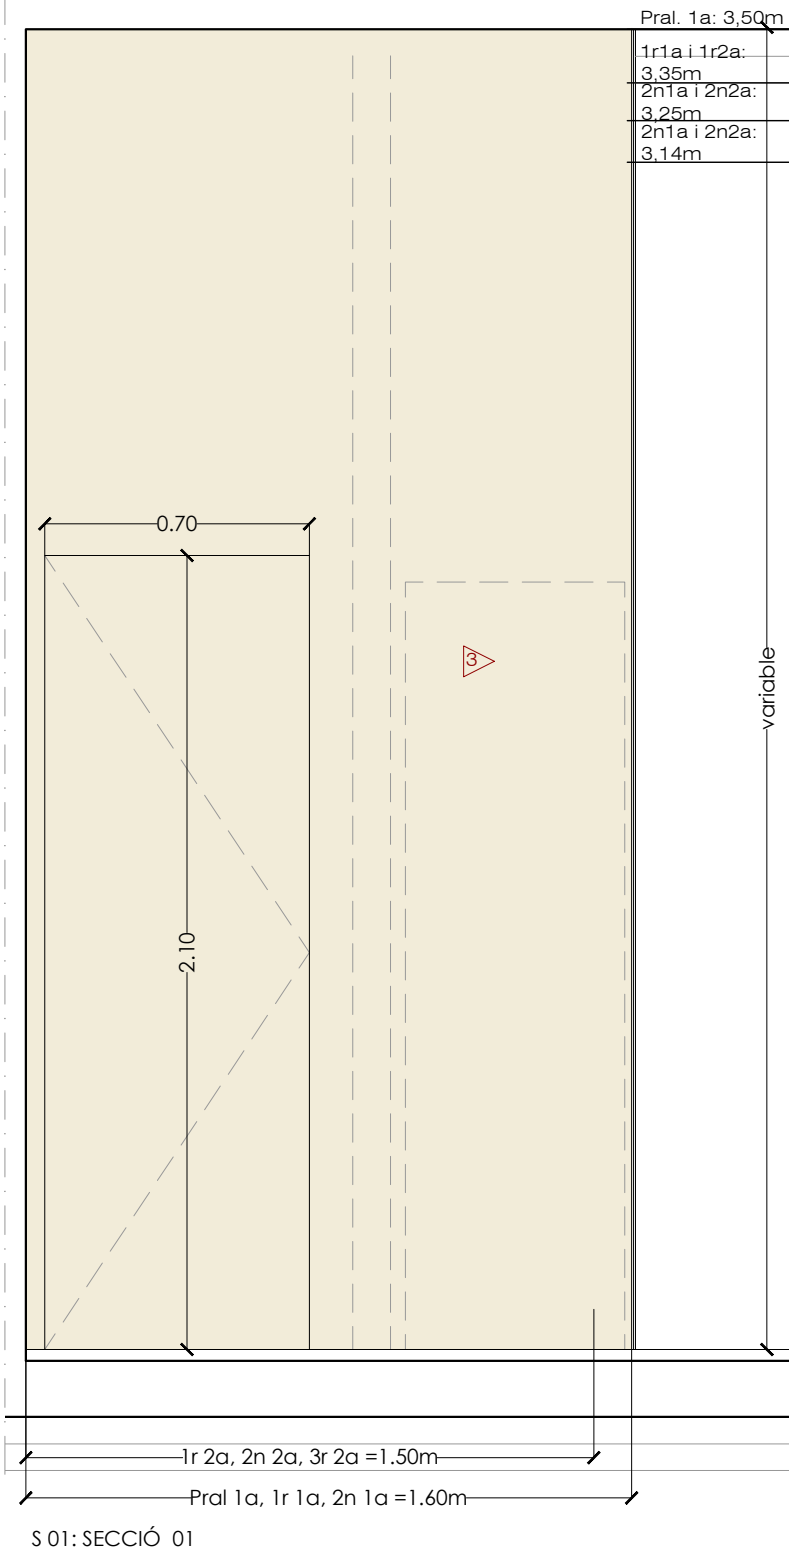

- PAVIMENTS
- ① Paviment de rajola de gres porcel·lànic rectificada
 - ② Paviment de fusta laminat col·locat amb làmina d'escuma foam as sota i sobre capa de morter d'anivellació.
- SÒCOLS
- ③ Sòcol perimetral de DM hidròfug lacat de 7 cm d'alçària pintat de blanc
- SOSTRES
- ① Cel·ras continu de plaques de guix laminat hidròfug de 15 mm
 - ② Pintat de sostre vist, revoltons i bigues de blanc
- PARETS
- ▷ Enguixat i Pintat amb pintura plàstica acabat llis, una capa selladora i dues capes d'acabat
 - ▷ Arrebossat i Enrajolat de paret (veure plànols cuina i bany i armari rentadora)
 - ▷ Plafó de DM hidròfug per pintar segons DF
 - ▷ Extradossat de placa de guix laminat amb aïllament i acabat pintat
 - ▷ Moble cuina d'aglomerat de melamina

Projecte de reforma de 6 habitatges a l'edifici situat al carrer Consell de Cent, 155, al Districte de l'Eixample, Barcelona

CLIENT: IMHAB


març 2024

PROPOSTA


ARMARI RENTADORA

DG A-PR
12


A3 E: 1/20

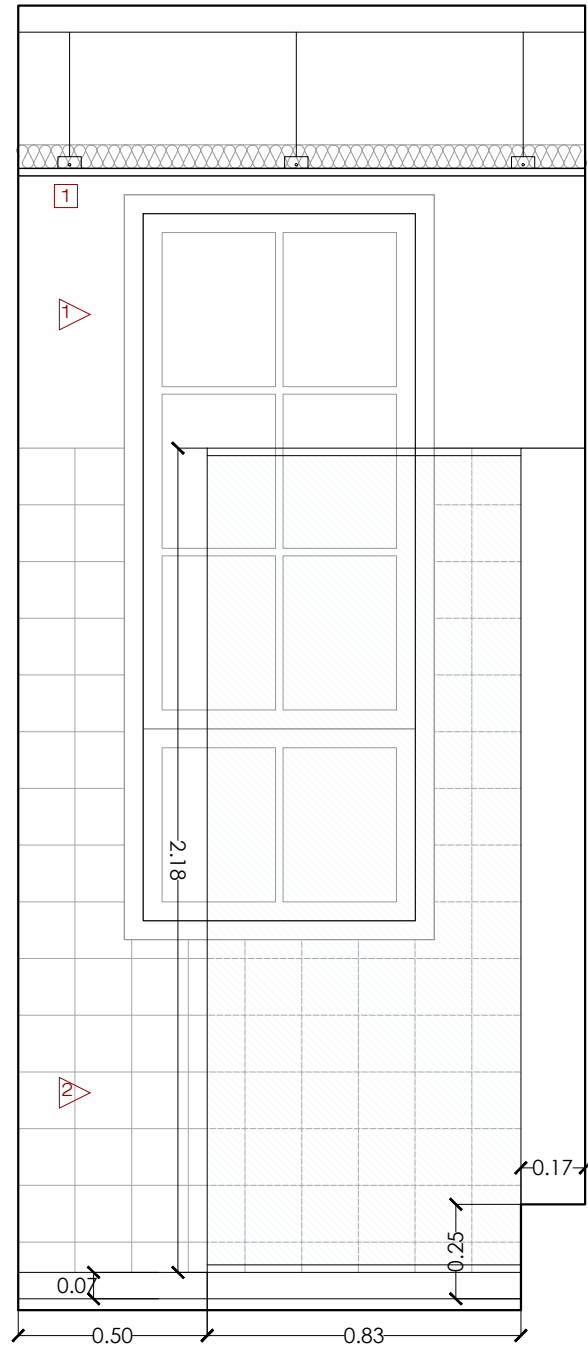


S 01: SECCIÓ TRANSVERSAL

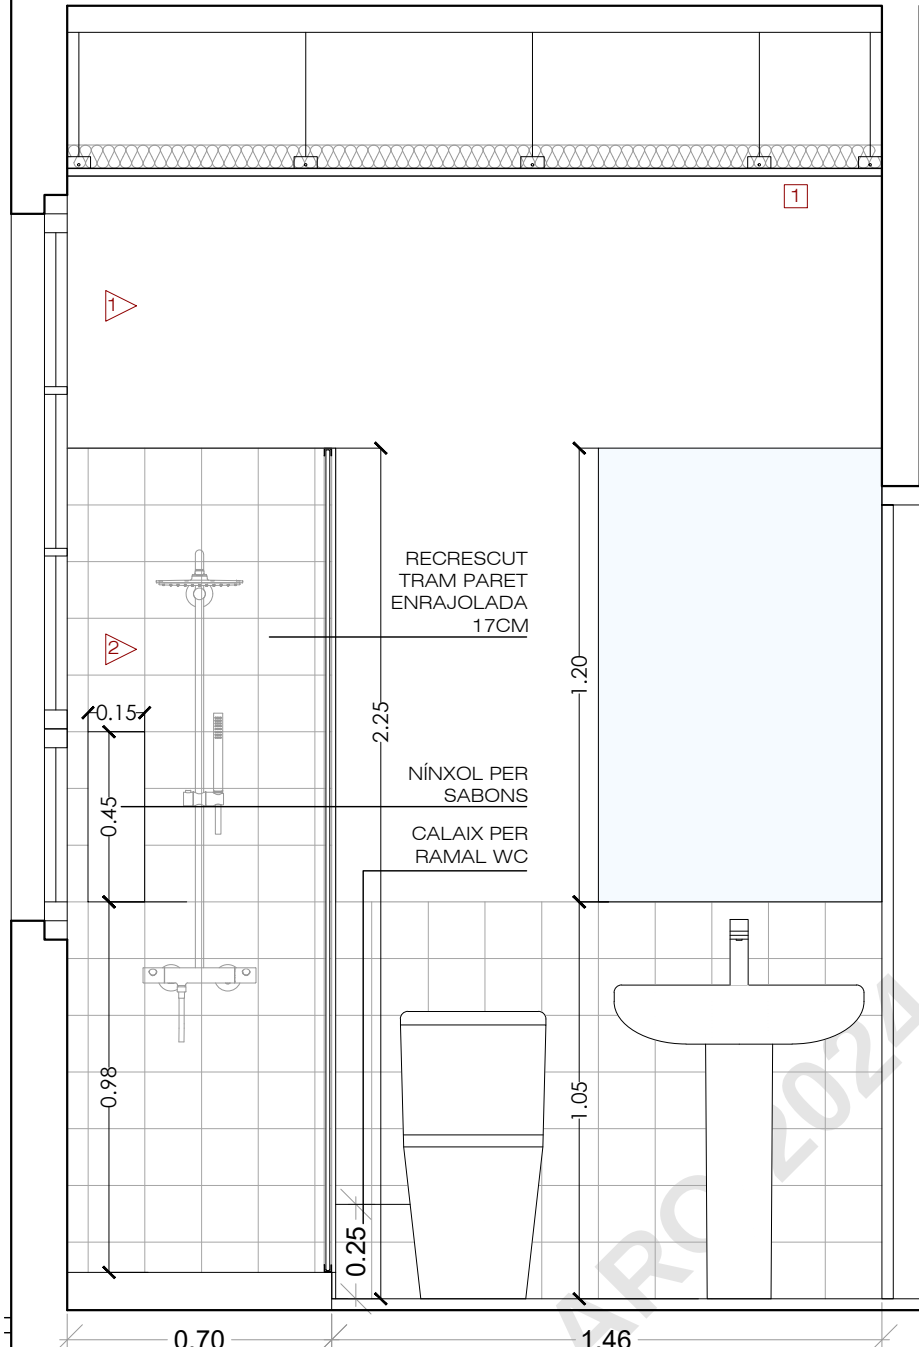


S 02: SECCIÓ LONGITUDINAL

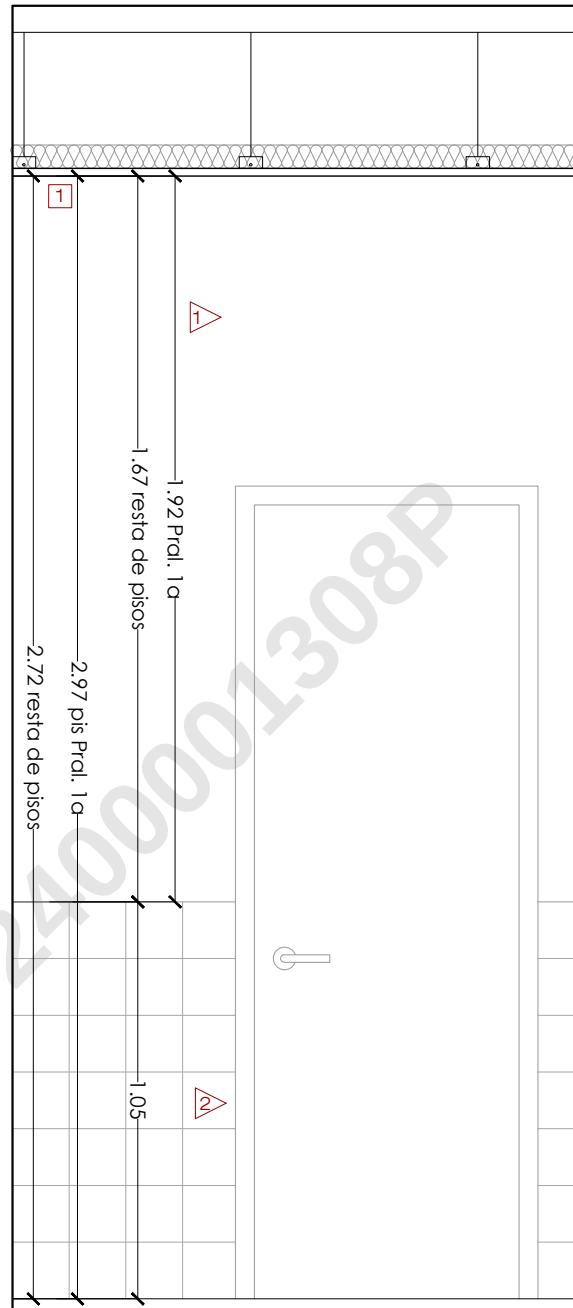

S 03: SECCIÓ TRANSVERSAL

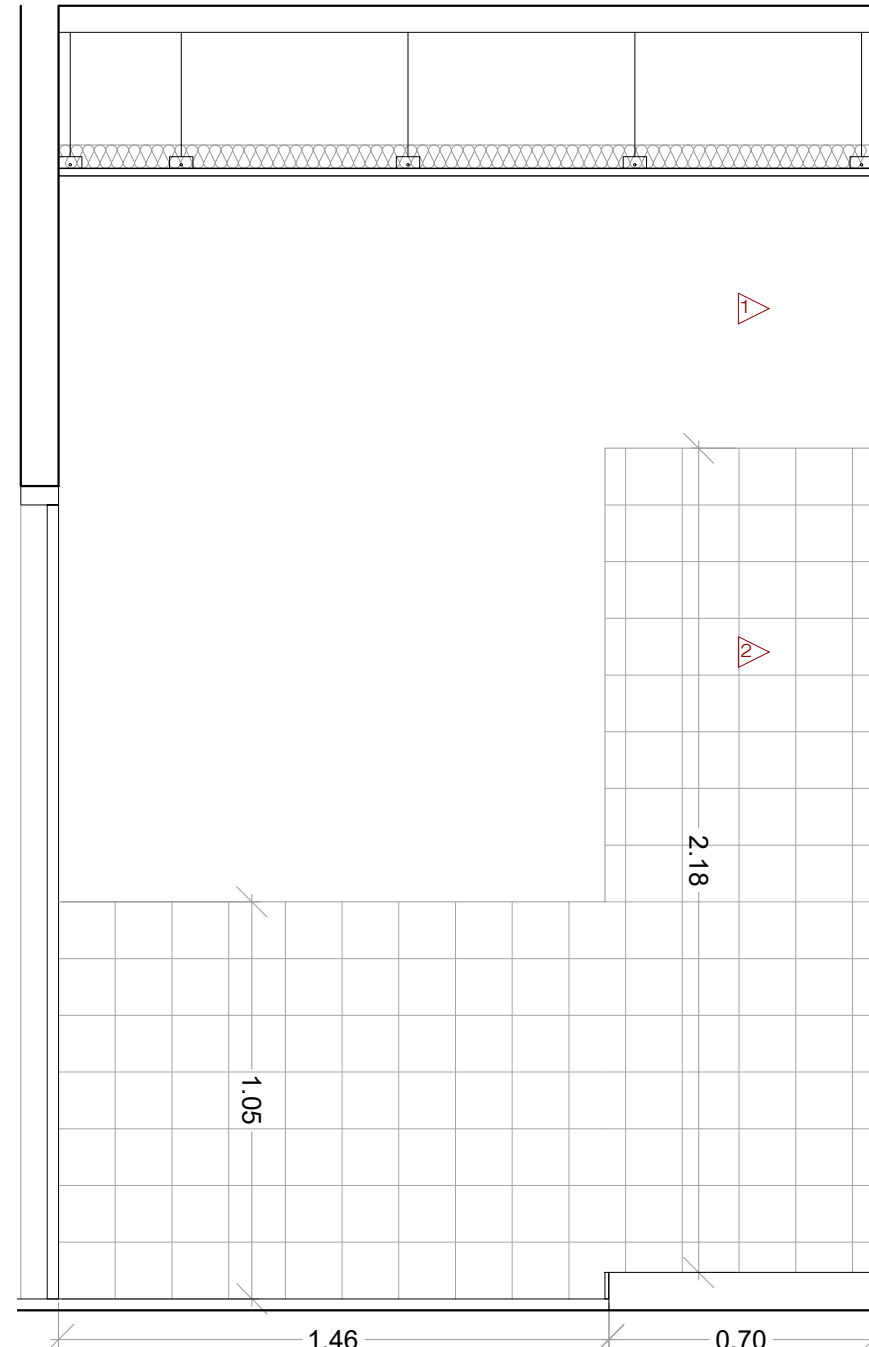

S 04: SECCIÓ LONGITUDINAL

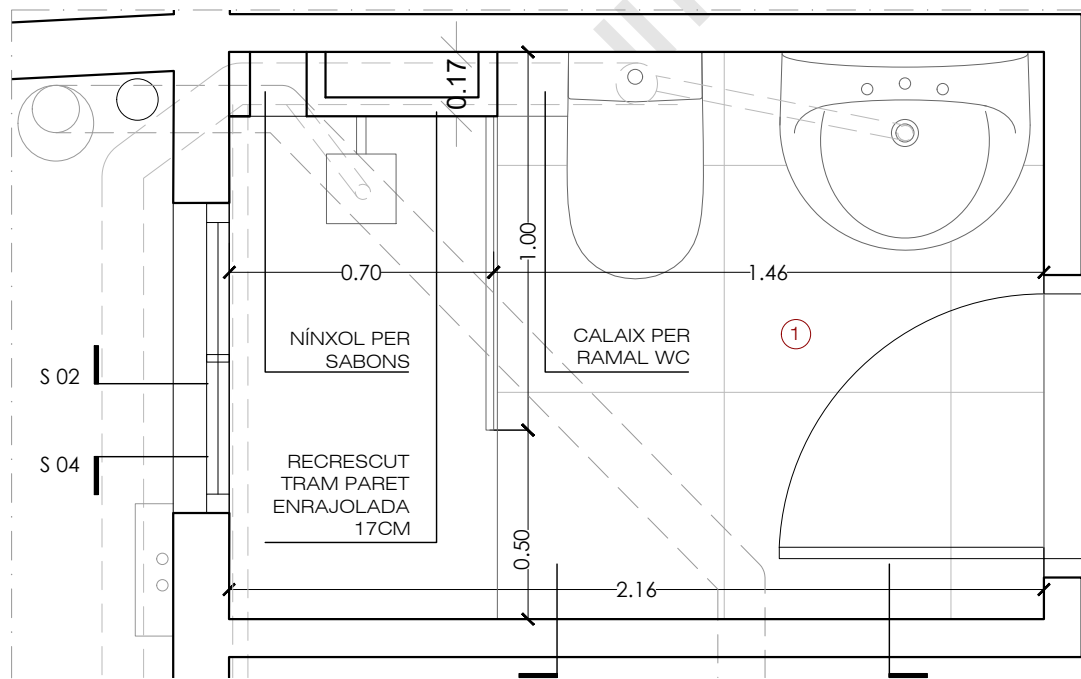

PLANTA: Bany Principal 1a

S 01

S 03

PAVIMENTS

- 1 Paviment de rajola de gres porcel·lànic rectificada
- 2 Paviment de fusta laminat col·locat amb làmina d'escuma foam as sota i sobre capa de morter d'anivellació.

SÒCOLS

- 3 Sòcol perimetral de DM hidròfug lacat de 7 cm d'alçària pintat de blanc

SÒSTRES

- 1 Cel·ras continu de plaques de guix laminat hidròfug de 15 mm

- 2 Pintat de sostre vist, revoltans i bigues de blanc

PARETS

- 1 Enguixat i Pintat amb pintura plàstica acabat llis, una capa selladora i dues capes d'acabat
- 2 Arrebossat i Enrajolat de paret (veure plànols cuina i bany i armari rentadora)
- 3 Plafó de DM hidròfug per pintar segons DF
- 4 Extradossat de placa de guix laminat amb aïllament i acabat pintat
- 5 Moble cuina d'aglomerat de melamina

Projecte de reforma de 6 habitatges a l'edifici situat al carrer Consell de Cent, 155, al Districte de l'Eixample, Barcelona

CLIENT: IMHAB

març 2024

PROPOSTA

DG A-PR
13

BANYS


A3 E: 1/20

SALVADOR MATAS ARQUITECTES SLP

www.salvadormatas.com

SARDENYA 532, LOCAL 5 08024 BARCELONA Tel 93 237 70 94

mail: smatas@salvadormatas.com

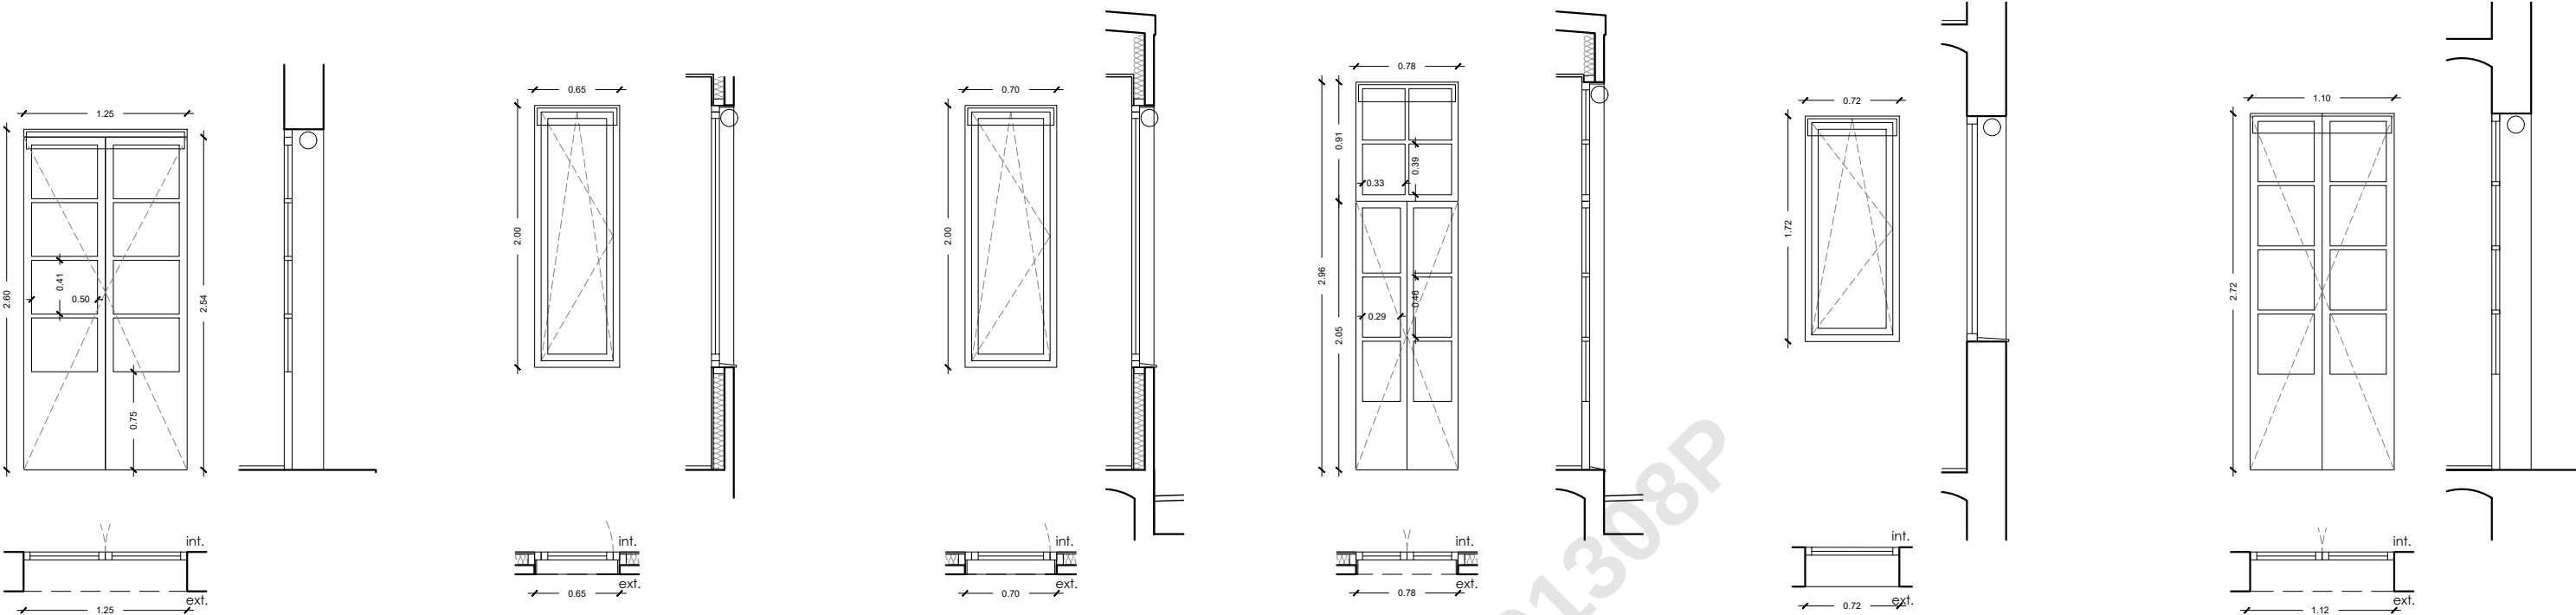

FV-01
260x123cm (buit d'obra)
Balconera de fusta de pi formada per dues fulles batents amb vidres **(5+5/10/4+4) baixos emissius**. Marcs del mateix color marró que el de les fusteries originals en la cara exterior i en la cara interior de color blanc.
U vidre: inferior a 2,1W/m2K
Ubicada al pis 3r 2a
Unitats: 1 (Façana principal)


FV-02
200x65cm (buit d'obra)
Finestra de PVC formada per una fulla oscil.lobatent amb vidre **(4+4/10/5) baixos emissius**. Marcs del mateix color marró que el de les fusteries originals en la cara exterior i en la cara interior de color blanc.
U vidre: inferior a 2,1W/m2K
Ubicada al pis Principal 1a
Unitats: 1 (Façana posterior)

FV-03
200x70cm (buit d'obra)
Finestra de PVC formada per una fulla oscil.lobatent amb vidre **(4+4/10/5) baixos emissius**. Marcs del mateix color marró que el de les fusteries originals en la cara exterior i en la cara interior de color blanc.
U vidre: inferior a 2,1W/m2K
Ubicada al pis Principal 1a
Unitats: 1 (Façana posterior)

FV-04
296x78cm (buit d'obra)
Balconera de PVC formada per un pany fix superior i dues fulles batents amb vidres **(5+5/10/4+4) baixos emissius**. Marcs del mateix color marró que el de les fusteries originals en la cara exterior i en la cara interior de color blanc.
U vidre: inferior a 2,1W/m2K
Ubicada al Principal 1a
Unitats: 1 (Façana posterior)

FV-05
172x72cm (buit d'obra)
Finestra de PVC formada per una fulla oscil.lobatent amb vidre **(5/10/5) baixos emissius**. Marcs del mateix color marró que el de les fusteries originals en la cara exterior i en la cara interior de color blanc.
U vidre: inferior a 2,1W/m2K
Ubicada a tots els pisos excepte el principal 1a
Unitats: 3e (Façana posterior)
2d (Façana posterior)

FV-06
272x110cm (buit d'obra)
Balconera de PVC formada per dues fulles batents amb vidres **(5+5/10/4+4) baixos emissius**. Marcs del mateix color marró que el de les fusteries originals en la cara exterior i en la cara interior de color blanc.
U vidre: inferior a 2,1W/m2K
Ubicada al pis 3r 2a
Unitats: 1 (Façana posterior)

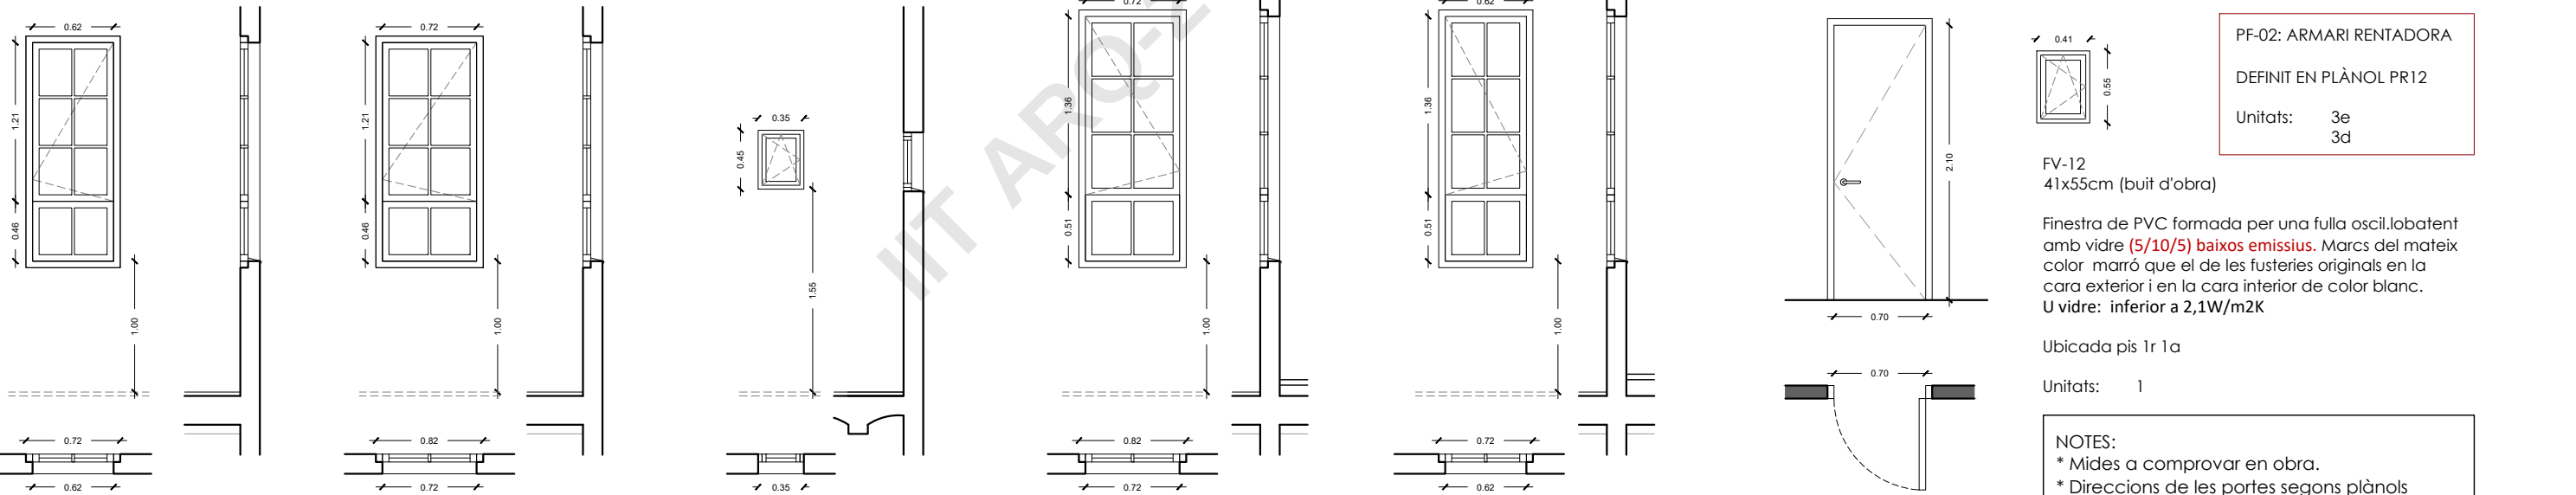

FV-07
Finestra de PVC formada per un pany fix inferior i una batent amb vidres **(5/10/5) baixos emissius**. Marcs del mateix color marró que el de les fusteries originals en la cara exterior i en la cara interior de color blanc.
U vidre: inferior a 2,1W/m2K
Ubicada a tots els pisos excepte el principal 1a
Unitats: 5 (Pati)

FV-08
Finestra de PVC formada per un pany fix inferior i una batent amb vidres translúcids **(5/10/5) baixos emissius**. Marcs del mateix color marró que el de les fusteries originals en la cara exterior i en la cara interior de color blanc.
U vidre: inferior a 2,1W/m2K
Ubicada a tots els pisos excepte el principal 1a
Unitats: 5 (Pati)

FV-09
Finestra de PVC formada per un pany fix inferior i una batent amb vidre translúcid **(5/10/5) baixos emissius**. Marcs del mateix color marró que el de les fusteries originals en la cara exterior i en la cara interior de color blanc.
U vidre: inferior a 2,1W/m2K
Ubicada a tots els pisos
Unitats: 6 (Pati)


FV-10
Finestra de PVC formada per un pany fix inferior i una batent amb vidres translúcids **(5/10/5) baixos emissius**. Marcs del mateix color marró que el de les fusteries originals en la cara exterior i en la cara interior de color blanc.
U vidre: inferior a 2,1W/m2K
Ubicada al pis Principal 1a
Unitats: 1 (Pati)

FV-11
Finestra de PVC formada per un pany fix inferior i una batent amb vidres **(5/10/5) baixos emissius**. Marcs del mateix color marró que el de les fusteries originals en la cara exterior i en la cara interior de color blanc.
U vidre: inferior a 2,1W/m2K
Ubicada al pis Principal 1a
Unitats: 1 (Pati)


PF-01
Porta batent de fusta tipus block, semimassissa, llisa
Inclou:
- Frontisses, tapetes i ferratges
- Pany a definir.
- Manetes a definir.
- Color a definir.
Unitats: 3e
3d

PF-02: ARMARI RENTADORA
DEFINIT EN PLÀNOL PR12
Unitats: 3e
3d

NOTES:
* Mides a comprovar en obra.
* Direccions de les portes segons plànols d'arquitectura.
* Adaptar les fusteries segons gruixos de parets.

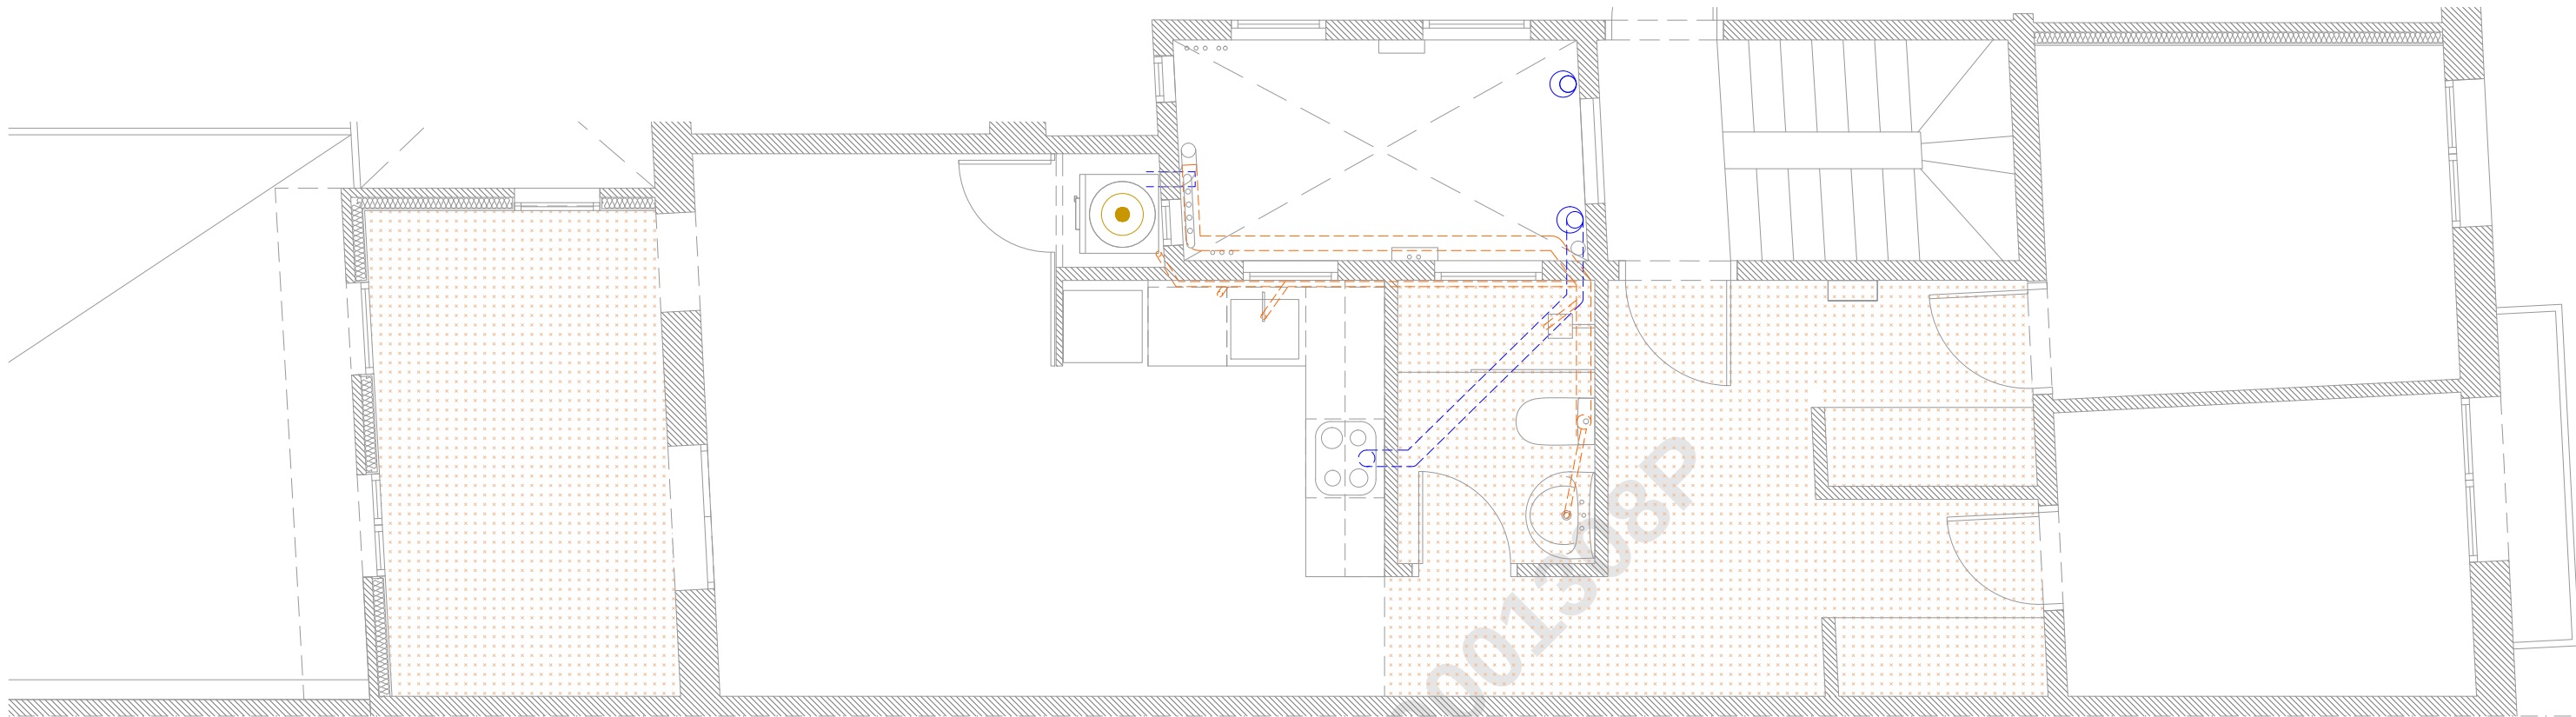

PLANTA VENTILACIÓ I SANEJAMENT: pis Principal 1a

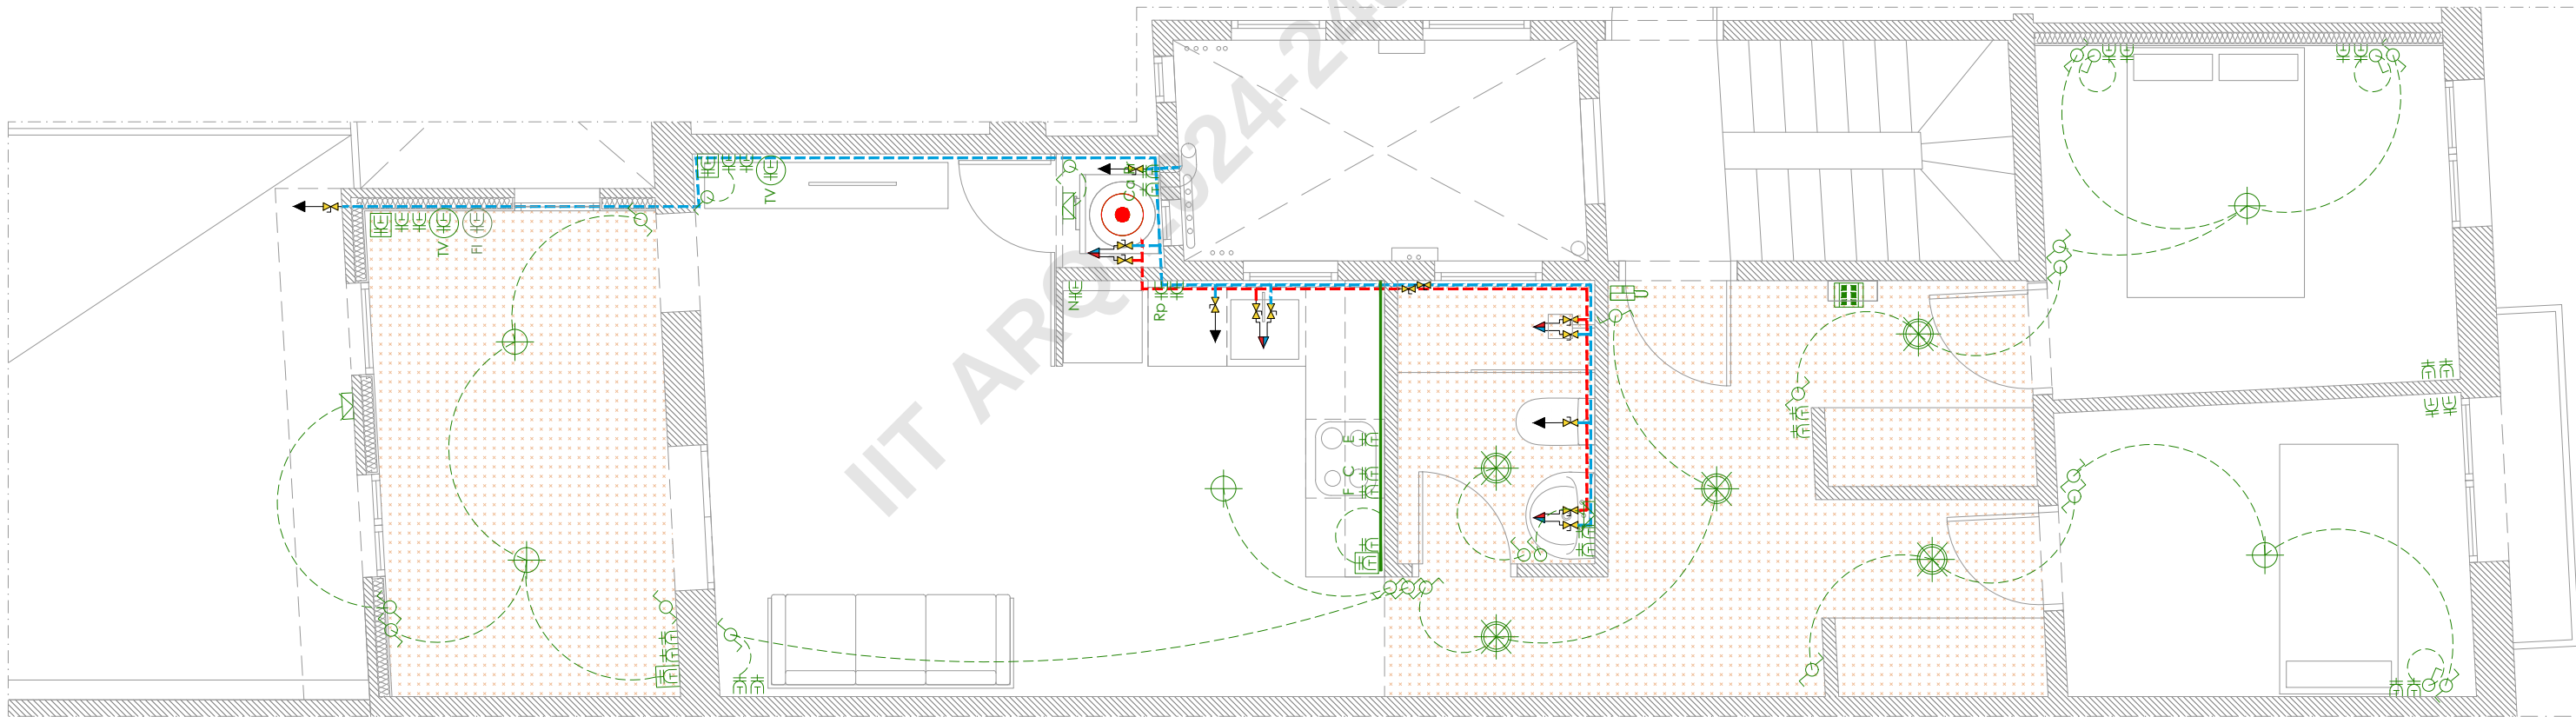

PLANTA FONTANERIA I ELECTRICITAT: pis Principal 1a

LLEENDA INSTAL·LACIÓ ELÈCTRICA			
CODI	DENOMINACIÓ	CODI	DENOMINACIÓ
⊕	PUNT DE LLUM A SOSTRE	⊞	QUADRE ELÈCTRIC
⊗	IL·LUMINÀRIA LED ENCASTADA A FALS SOSTRE	⊙	POLSADOR TIMBRE
⊞	IL·LUMINÀRIA LED APLIC A LA PARET	Ⓜ ^{PD}	PRESA DE DADDES
Ⓜ	INTERRUPTOR SENZILL	Ⓜ ^{TV}	ANTENA TELEVISIÓ
Ⓜ	COMMUTADOR UNIPOLAR	Ⓜ	ENDOLL SENZILL

LLEENDA INSTAL·LACIÓ D'AIGUA	
CODI	DENOMINACIÓ
⋈	CLAU DE PAS
→	AIXETA ALIMENTACIÓ (AIGUA CALENTA)
→	AIXETA ALIMENTACIÓ (AIGUA FREDA)
---	CANALITZACIÓ EN GENERAL (AIGUA FREDA)
---	CANALITZACIÓ EN GENERAL (AIGUA CALENTA)
→	MUNTANT DE CANALITZACIÓ D'AIGUA

LLEENDA INSTAL·LACIONS	
—	SANEJAMENT: aigües pluvials
—	SANEJAMENT: aigües residuals
—	VENTILACIÓ
—	GAS
—	ELECTRICITAT

Projecte de reforma de 6 habitatges a l'edifici situat al carrer Consell de Cent, 155, al Districte de l'Eixample, Barcelona

CLIENT: IMHAB


març 2024

INSTAL·LACIONS


DG A-INS
01

PIS PRINCIPAL 1A

A3 E: 1/50

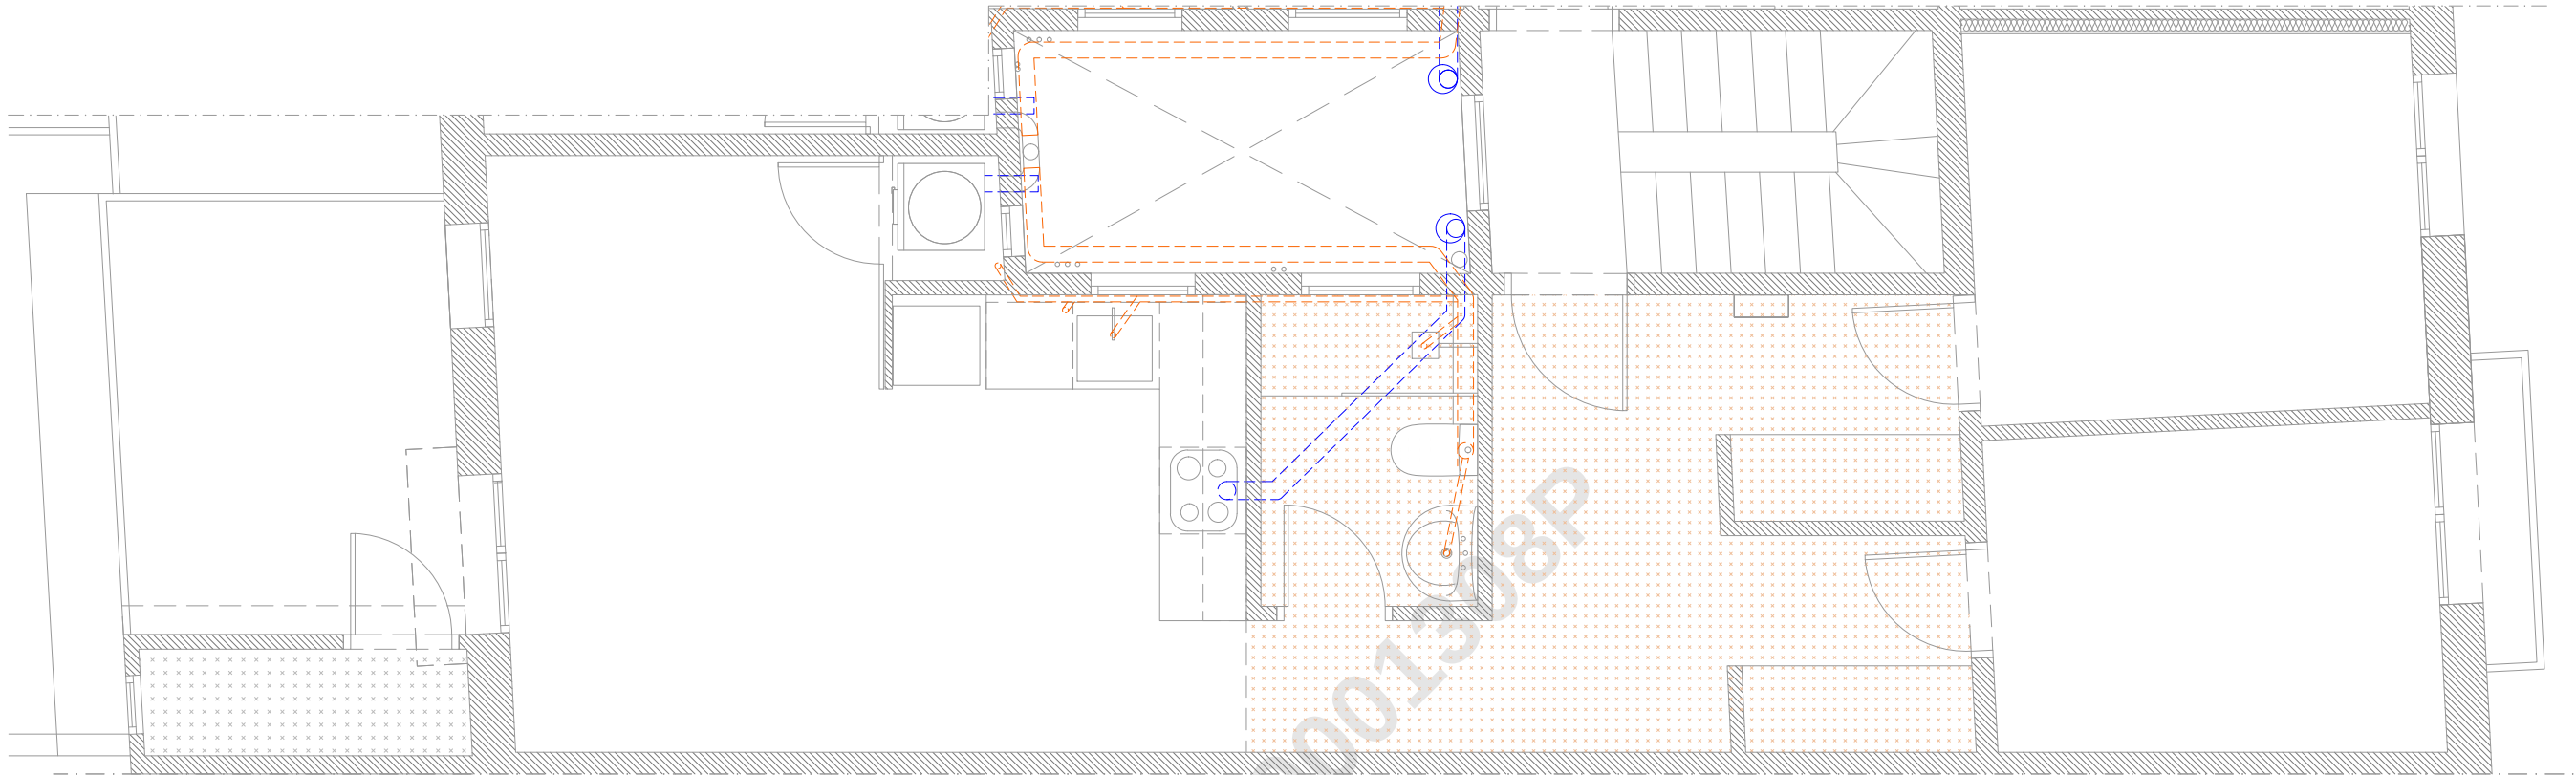

PLANTA VENTILACIÓ I SANEJAMENT: pis 1r1a

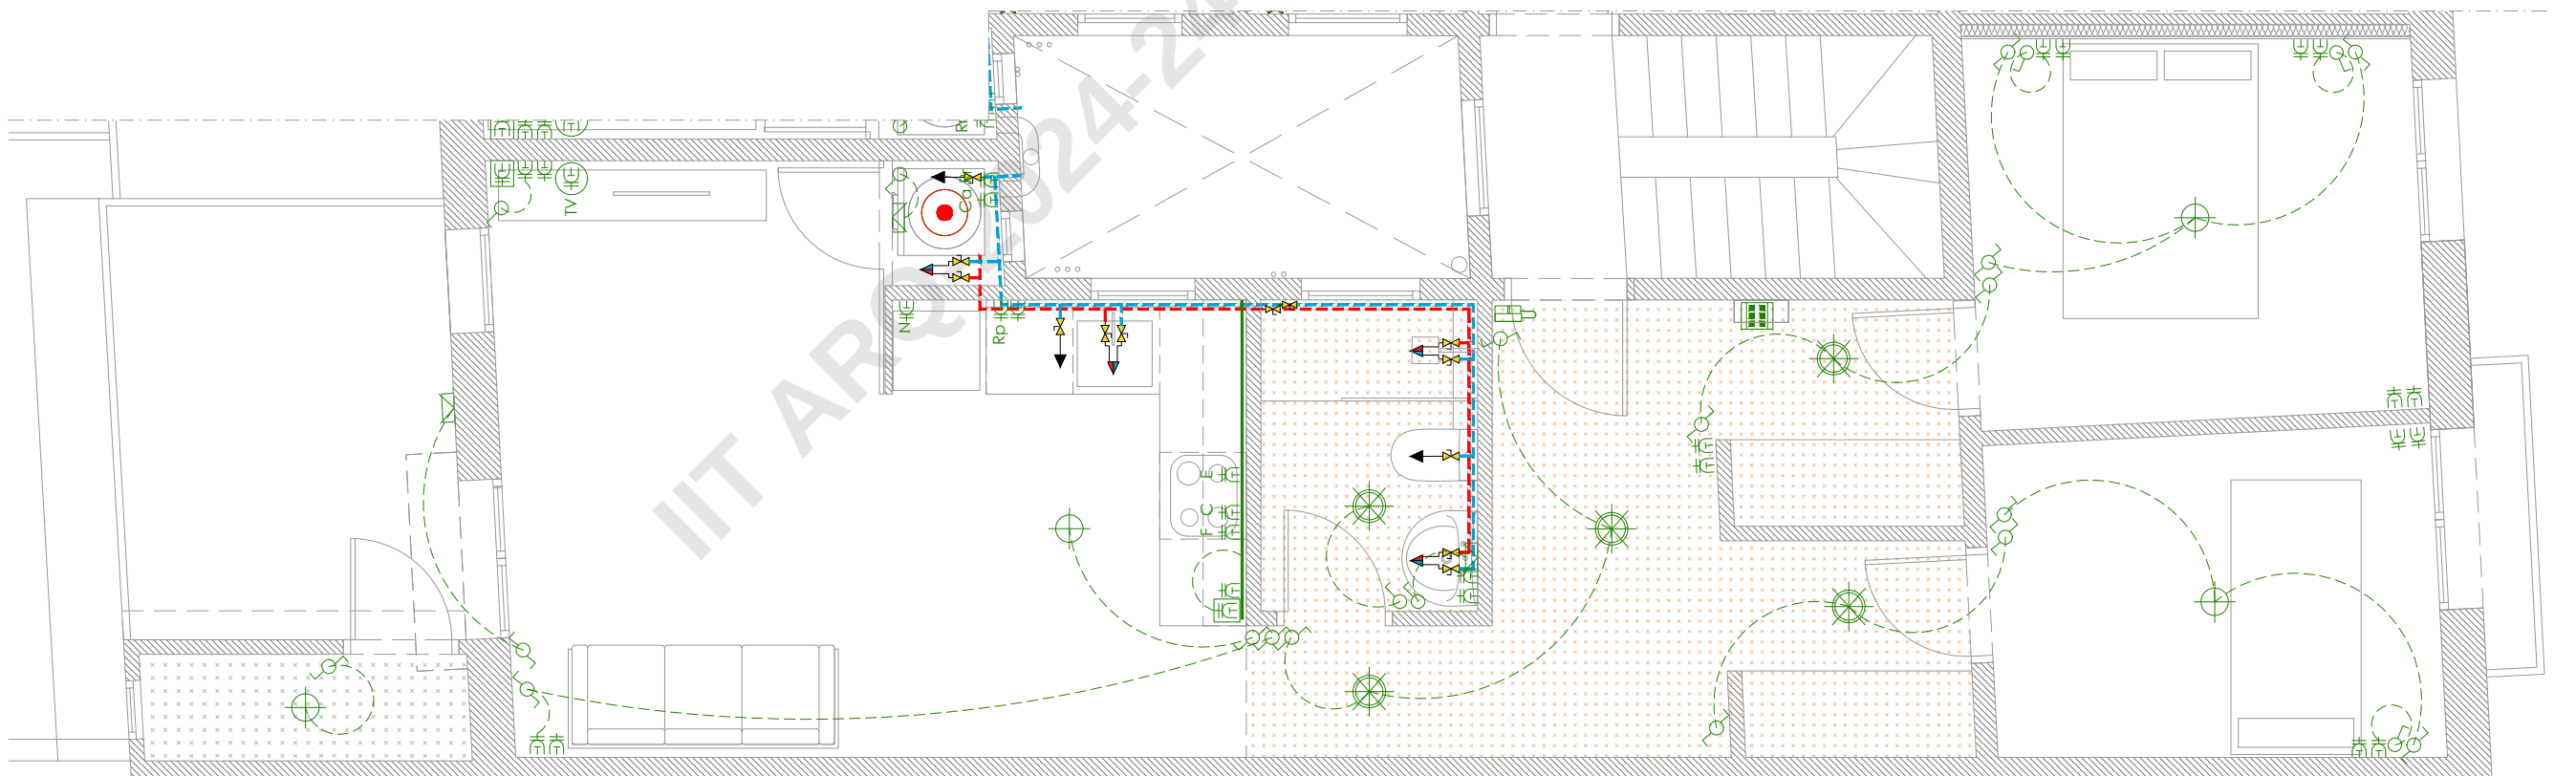

PLANTA FONTANERIA I ELECTRICITAT: pis 1r1a

LLEENDA INSTAL·LACIÓ ELÈCTRICA

CODI	DENOMINACIÓ	CODI	DENOMINACIÓ
⊕	PUNT DE LLUM A SOSTRE	⊞	QUADRE ELÈCTRIC
⊗	IL·LUMINÀRIA LED ENCASTADA A FALS SOSTRE	⊙	POLSADOR TIMBRE
⊞	IL·LUMINÀRIA LED APLIC A LA PARET	Ⓜ ^{PD}	PRESA DE DADDES
⊞	INTERRUPTOR SENZILL	Ⓜ ^{TV}	ANTENA TELEVISIÓ
⊞	COMUTADOR UNIPOLAR	Ⓜ	ENDOLL SENZILL

LLEENDA INSTAL·LACIÓ D'AIGUA

CODI	DENOMINACIÓ
⊞	CLAU DE PAS
→	AIXETA ALIMENTACIÓ (AIGUA CALENTA)
→	AIXETA ALIMENTACIÓ (AIGUA FREDA)
---	CANALITZACIÓ EN GENERAL (AIGUA FREDA)
---	CANALITZACIÓ EN GENERAL (AIGUA CALENTA)
→	MUNTANT DE CANALITZACIÓ D'AIGUA

LLEENDA INSTAL·LACIONS

—	SANEJAMENT: aigües pluvials
—	SANEJAMENT: aigües residuals
—	VENTILACIÓ
—	GAS
—	ELECTRICITAT

Projecte de reforma de 6 habitatges a l'edifici situat al carrer Consell de Cent, 155, al Districte de l'Eixample, Barcelona

CLIENT: IMHAB


març 2024

INSTAL·LACIONS


DG A-INS
02

PIS 1R 1A

A3 E: 1/50

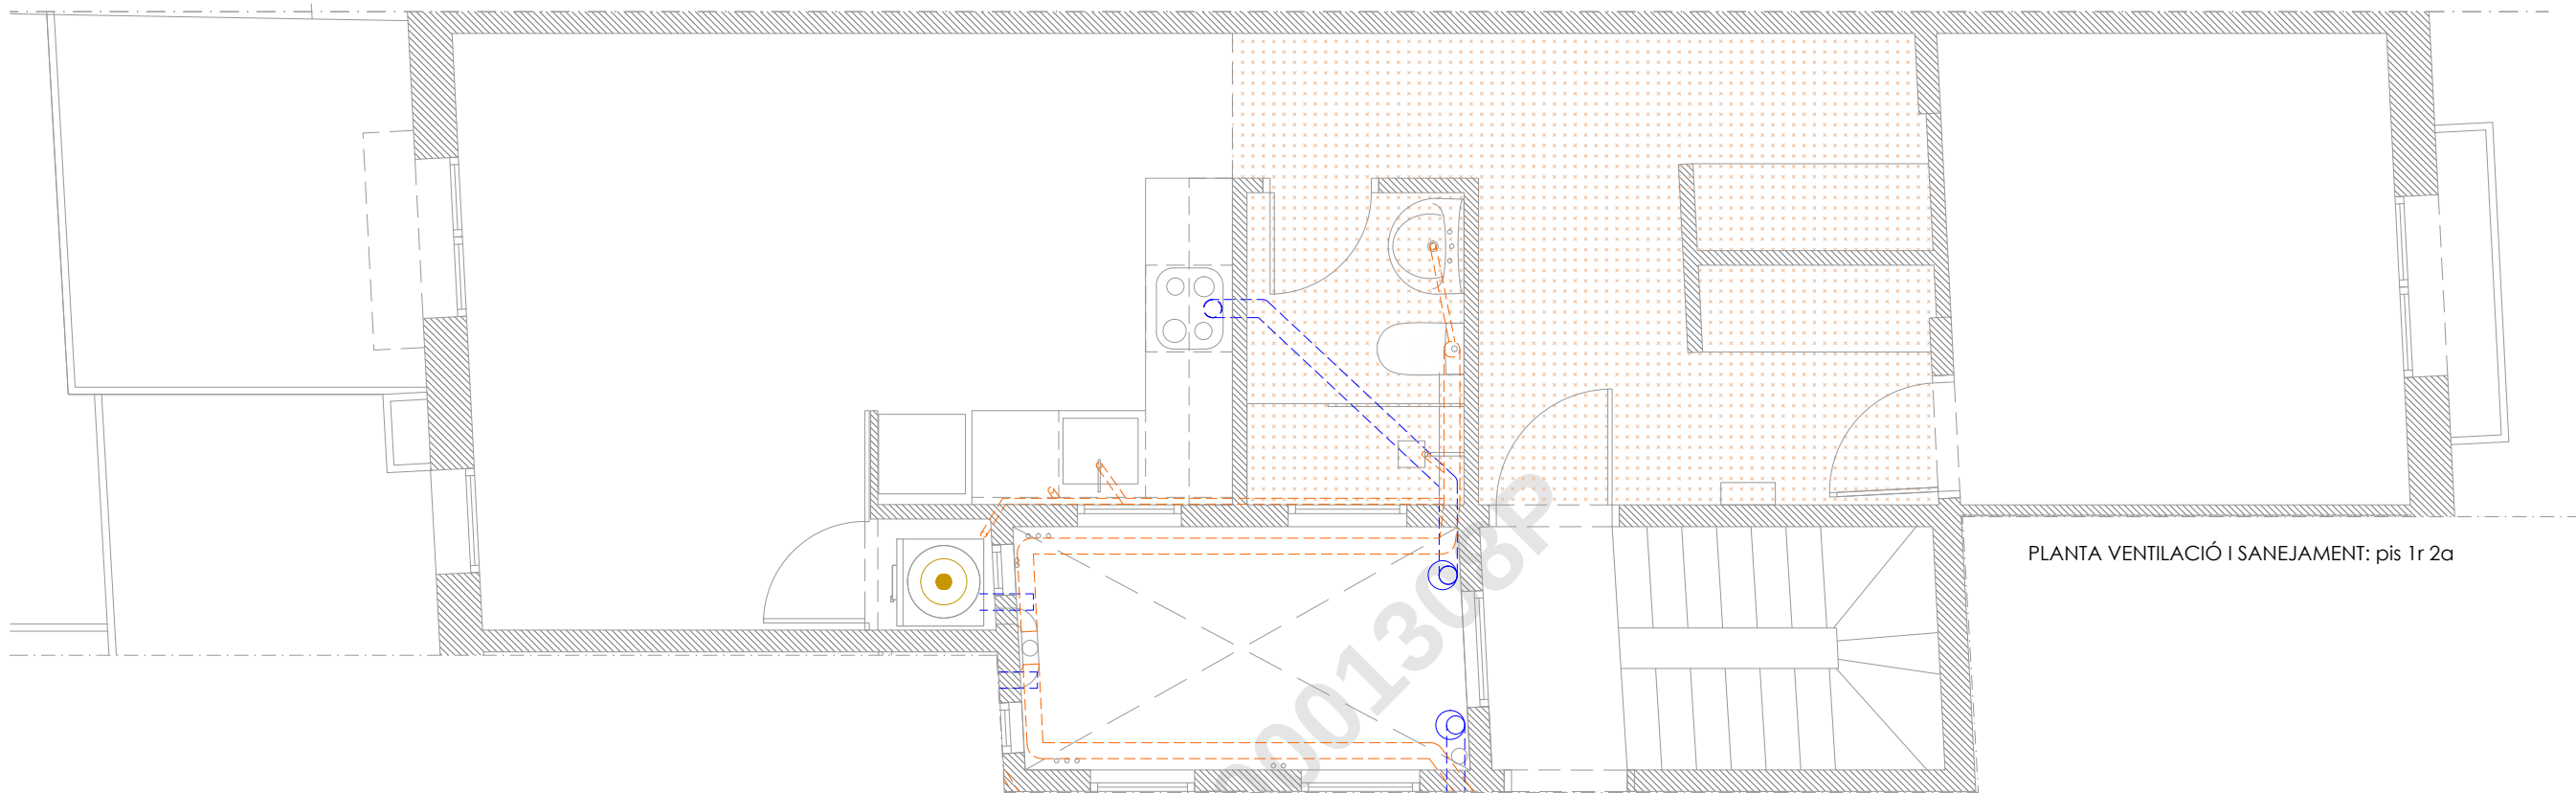

PLANTA VENTILACIÓ I SANEJAMENT: pis 1r 2a

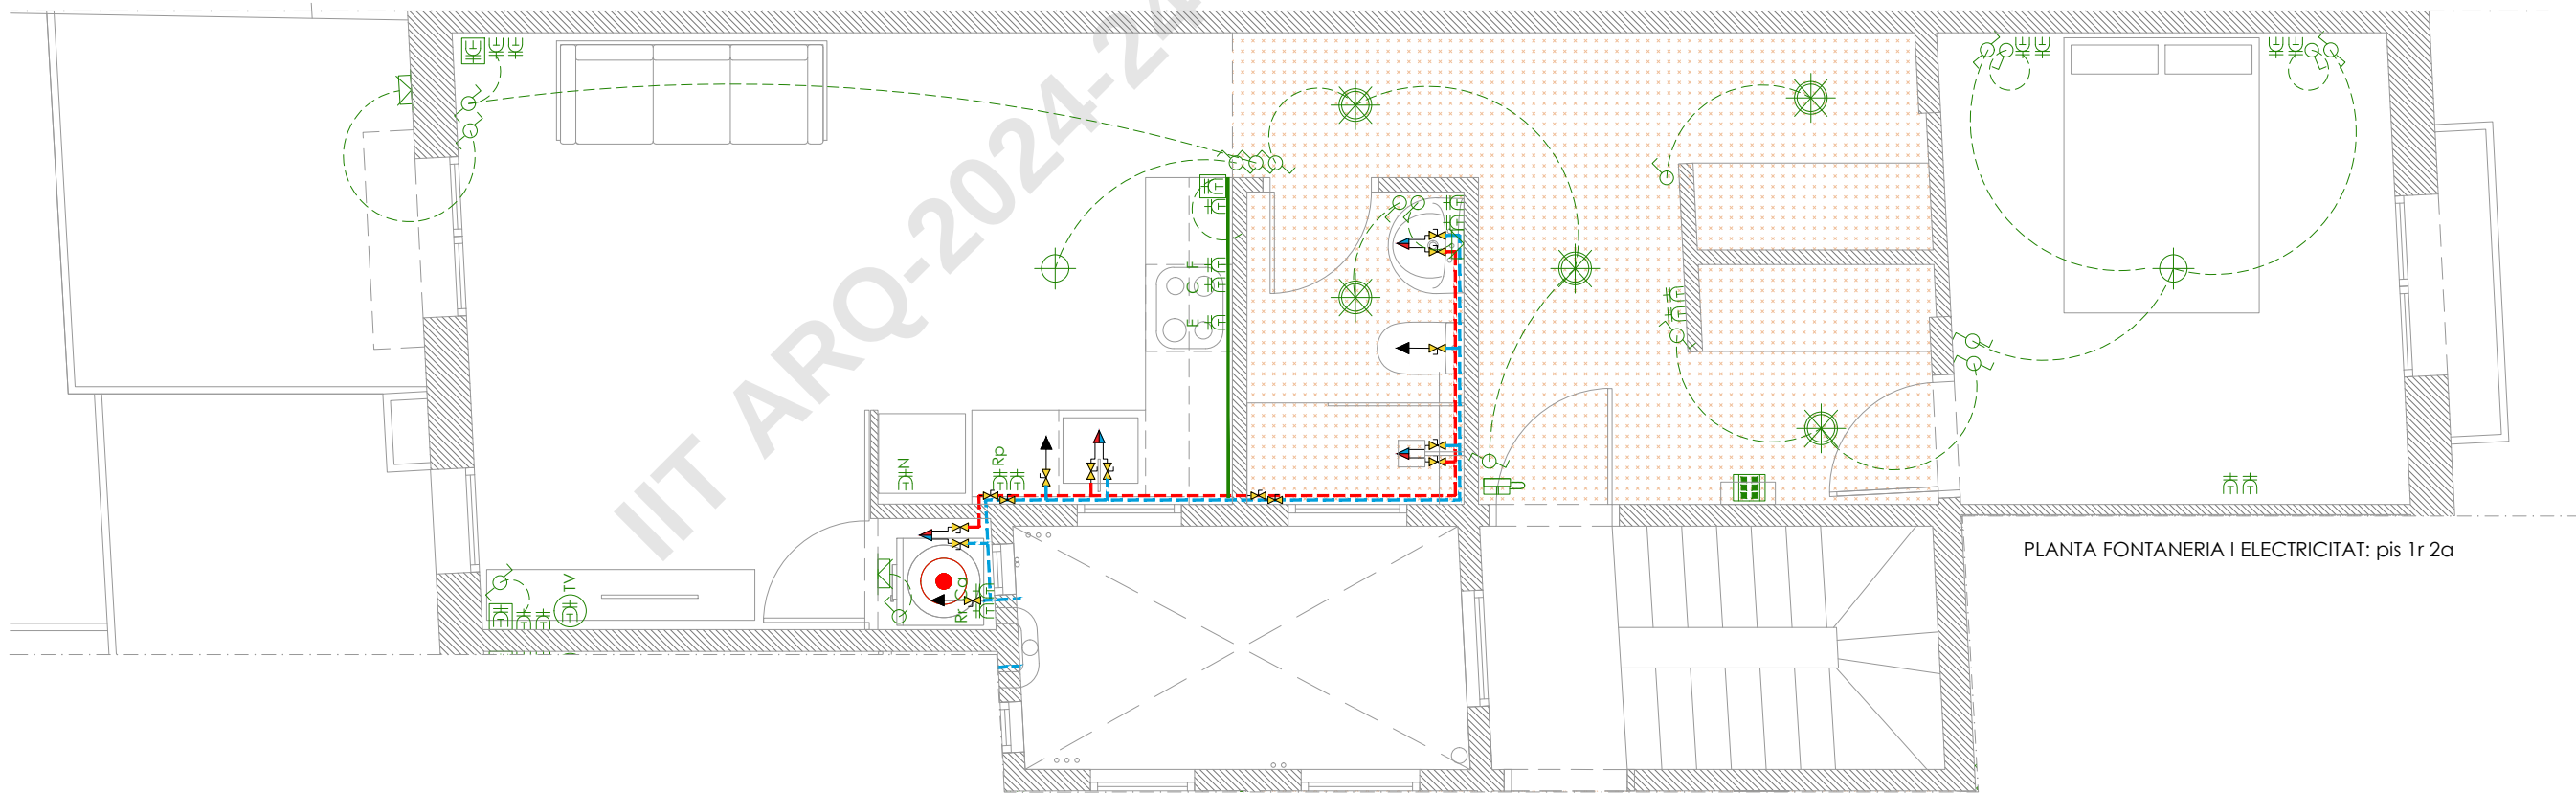

PLANTA FONTANERIA I ELECTRICITAT: pis 1r 2a

LLEENDA INSTAL·LACIÓ ELÈCTRICA

CODI	DENOMINACIÓ	CODI	DENOMINACIÓ
⊕	PUNT DE LLUM A SOSTRE	⊞	QUADRE ELÈCTRIC
⊗	IL·LUMINÀRIA LED ENCASTADA A FALS SOSTRE	⊙	POLSADOR TIMBRE
⊞	IL·LUMINÀRIA LED APLIC A LA PARET	⊞ PD	PRESA DE DADES
⊞	INTERRUPTOR SENZILL	⊞ TV	ANTENA TELEVISIÓ
⊞	COMUTADOR UNIPOLAR	⊞	ENDOLL SENZILL

LLEENDA INSTAL·LACIÓ D'AIGUA

CODI	DENOMINACIÓ
⊞	CLAU DE PAS
→	AIXETA ALIMENTACIÓ (AIGUA CALENTA)
→	AIXETA ALIMENTACIÓ (AIGUA FREDA)
---	CANALITZACIÓ EN GENERAL (AIGUA FREDA)
---	CANALITZACIÓ EN GENERAL (AIGUA CALENTA)
→	MUNTANT DE CANALITZACIÓ D'AIGUA

LLEENDA INSTAL·LACIONS

- SANEJAMENT: aigües pluvials
- SANEJAMENT: aigües residuals
- VENTILACIÓ
- GAS
- ELECTRICITAT

Projecte de reforma de 6 habitatges a l'edifici situat al carrer Consell de Cent, 155, al Districte de l'Eixample, Barcelona

CLIENT: IMHAB


març 2024

INSTAL·LACIONS


DG A-INS
03

PIS 1R 2A

A3 E: 1/50

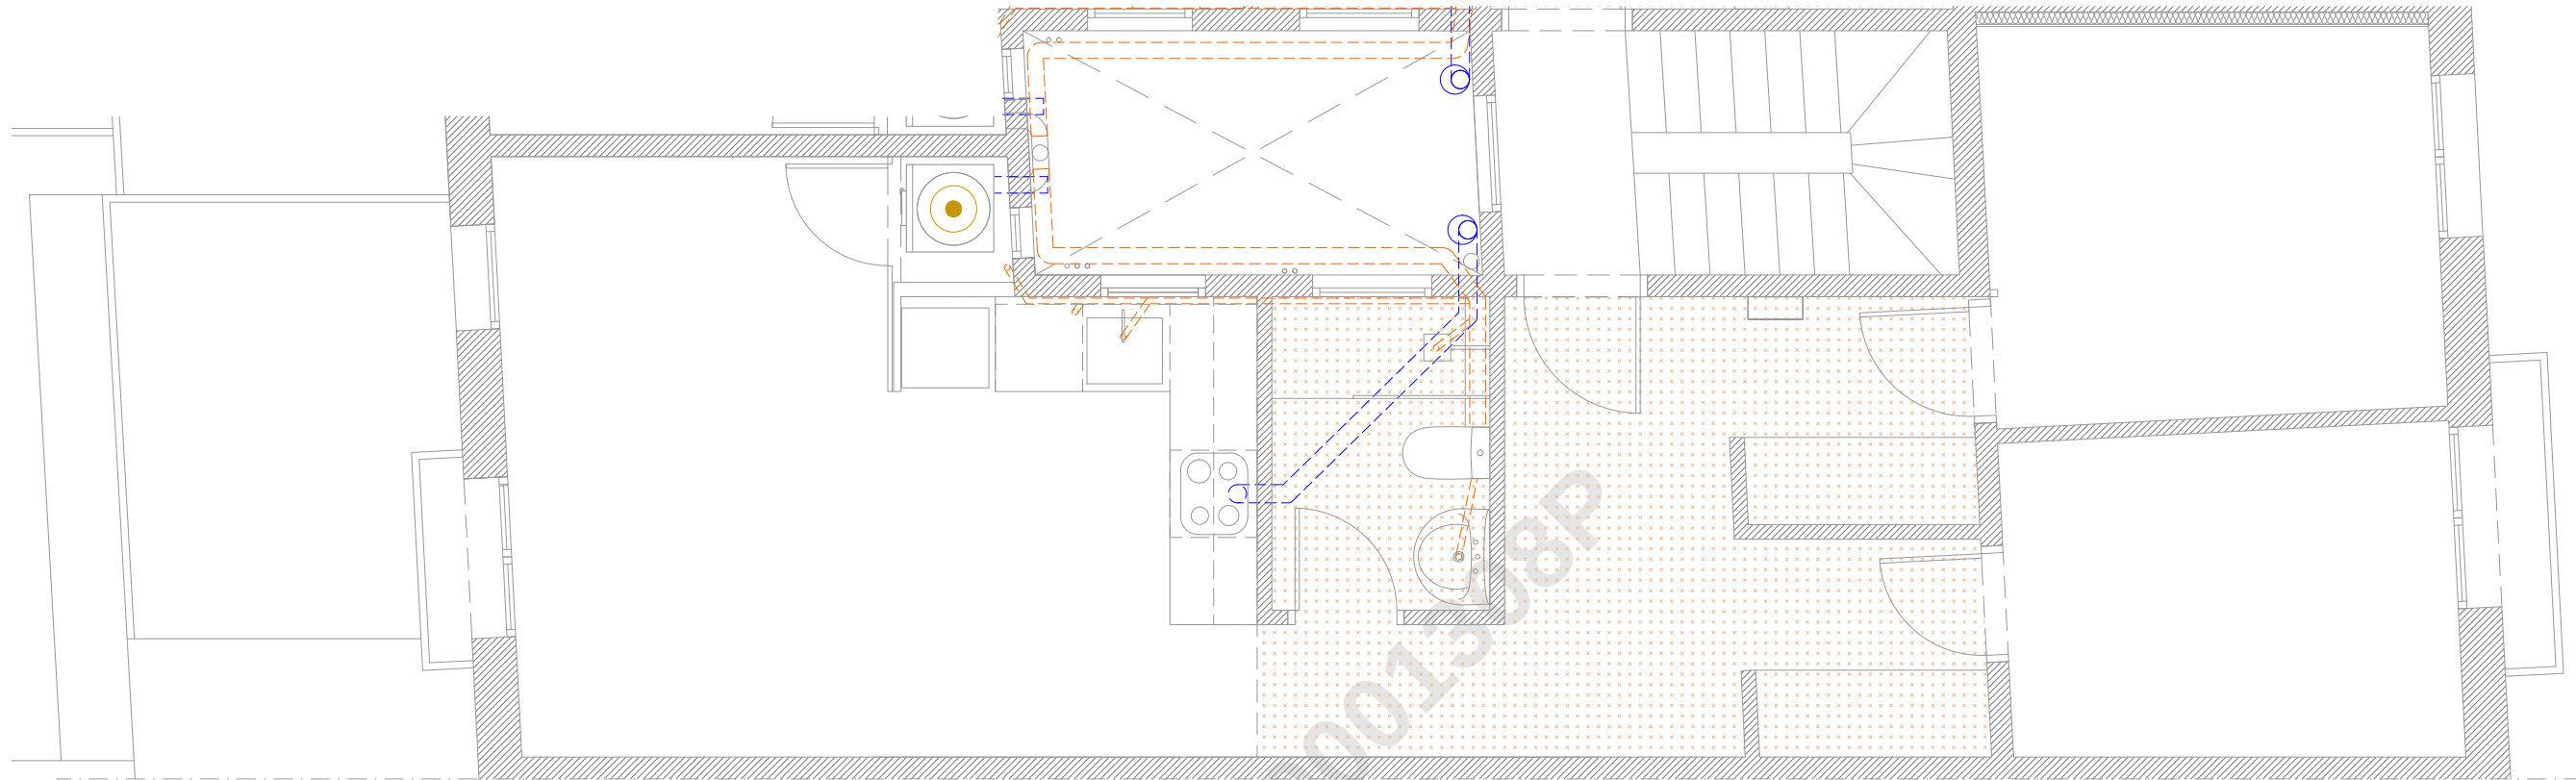

PLANTA VENTILACIÓ I SANEJAMENT: pis 2n 1a

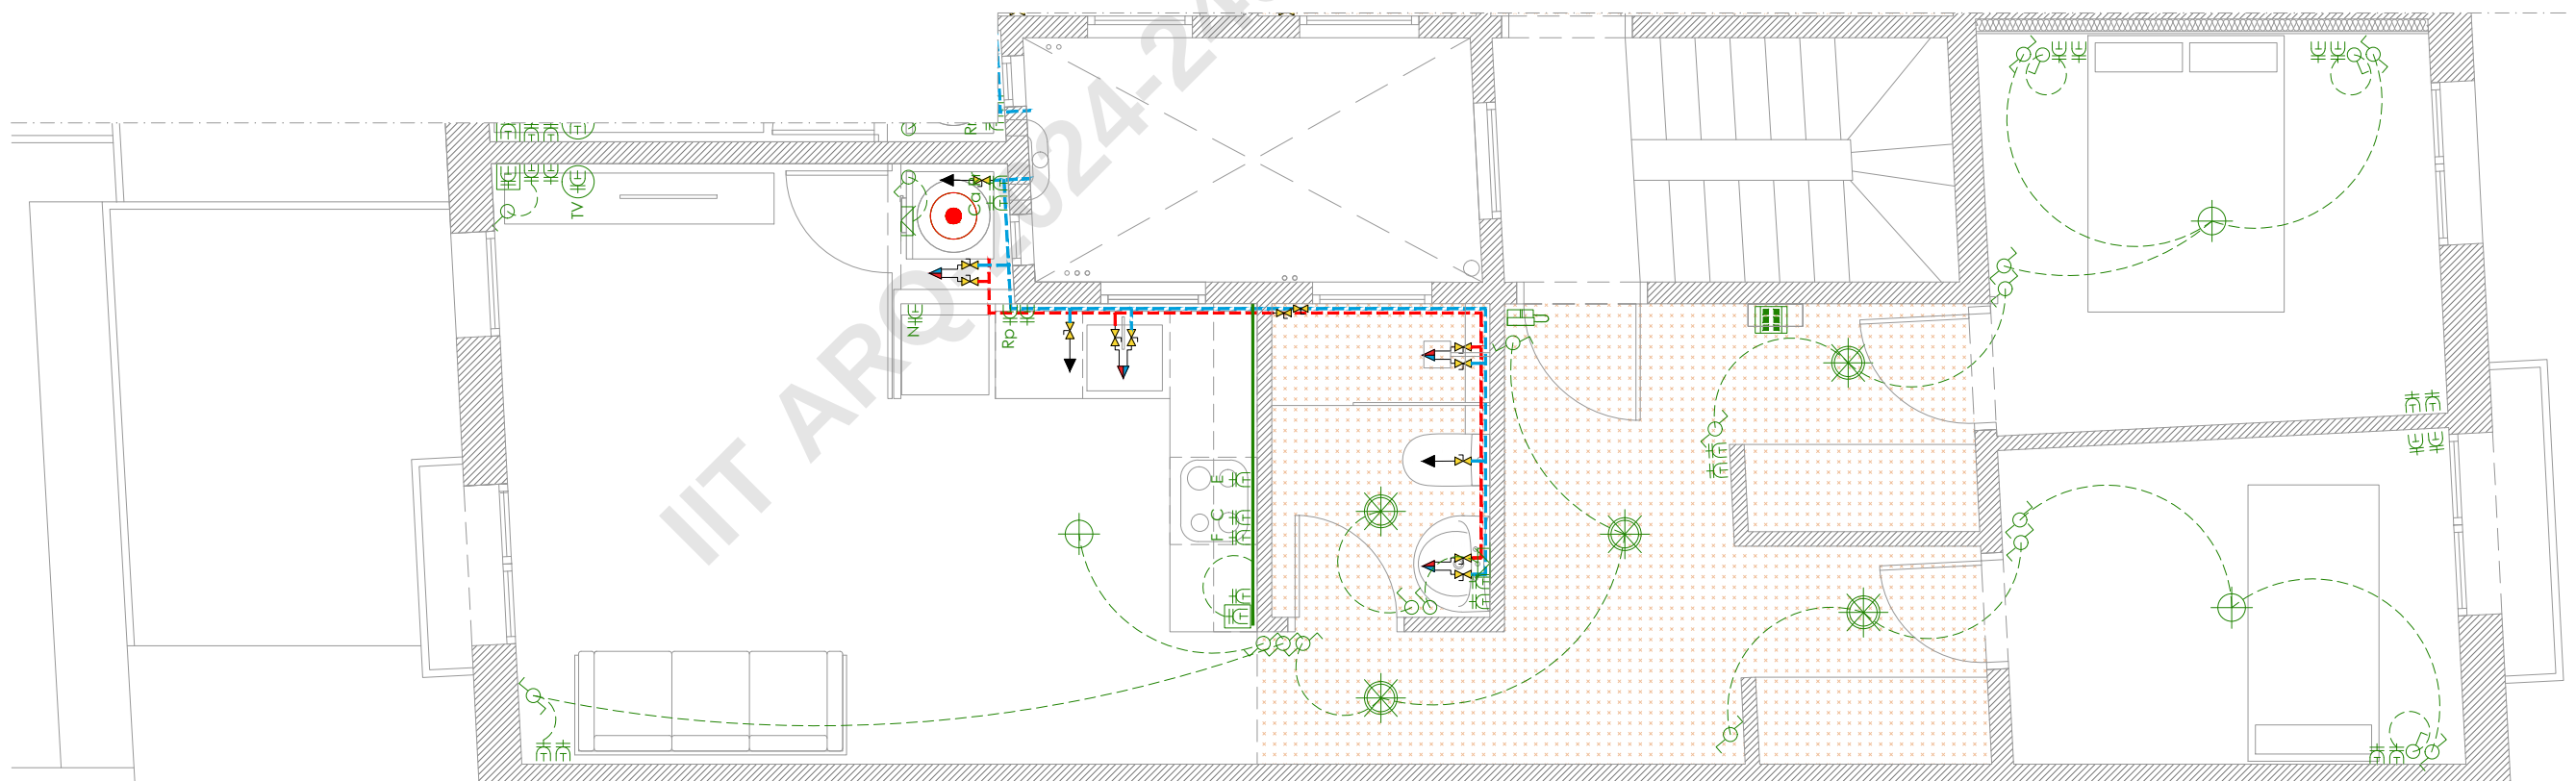

PLANTA FONTANERIA I ELECTRICITAT: pis 2n 1a

LLEGENDA INSTAL·LACIÓ ELÈCTRICA

CODI	DENOMINACIÓ	CODI	DENOMINACIÓ
⊕	PUNT DE LLUM A SOSTRE	⊞	QUADRE ELÈCTRIC
⊗	IL·LUMINÀRIA LED ENCASTADA A FALS SOSTRE	⊙	POLSADOR TIMBRE
⊗	IL·LUMINÀRIA LED APLIC A LA PARET	Ⓜ ^{PD}	PRESA DE DADES
⊗	INTERRUPTOR SENZILL	Ⓜ ^{TV}	ANTENA TELEVISIÓ
⊗	COMUTADOR UNIPOLAR	Ⓜ	ENDOLL SENZILL

LLEGENDA INSTAL·LACIÓ D'AIGUA

CODI	DENOMINACIÓ
⚡	CLAU DE PAS
→	AIXETA ALIMENTACIÓ (AIGUA CALENTA)
→	AIXETA ALIMENTACIÓ (AIGUA FREDA)
→	CANALITZACIÓ EN GENERAL (AIGUA FREDA)
→	CANALITZACIÓ EN GENERAL (AIGUA CALENTA)
→	MUNTANT DE CANALITZACIÓ D'AIGUA

LLEGENDA INSTAL·LACIONS

—	SANEJAMENT: aigües pluvials
—	SANEJAMENT: aigües residuals
—	VENTILACIÓ
—	GAS
—	ELECTRICITAT

Projecte de reforma de 6 habitatges a l'edifici situat al carrer Consell de Cent, 155, al Districte de l'Eixample, Barcelona

CLIENT: IMHAB

març 2024

INSTAL·LACIONS

DG A-INS
04

PIS 2N 1A



A3 E: 1/50

SALVADOR MATAS ARQUITECTES SLP

www.salvadamatas.com

SARDENYA 532, LOCAL 5 08024 BARCELONA Tel 93 237 70 94

mail: smatas@salvadamatas.com

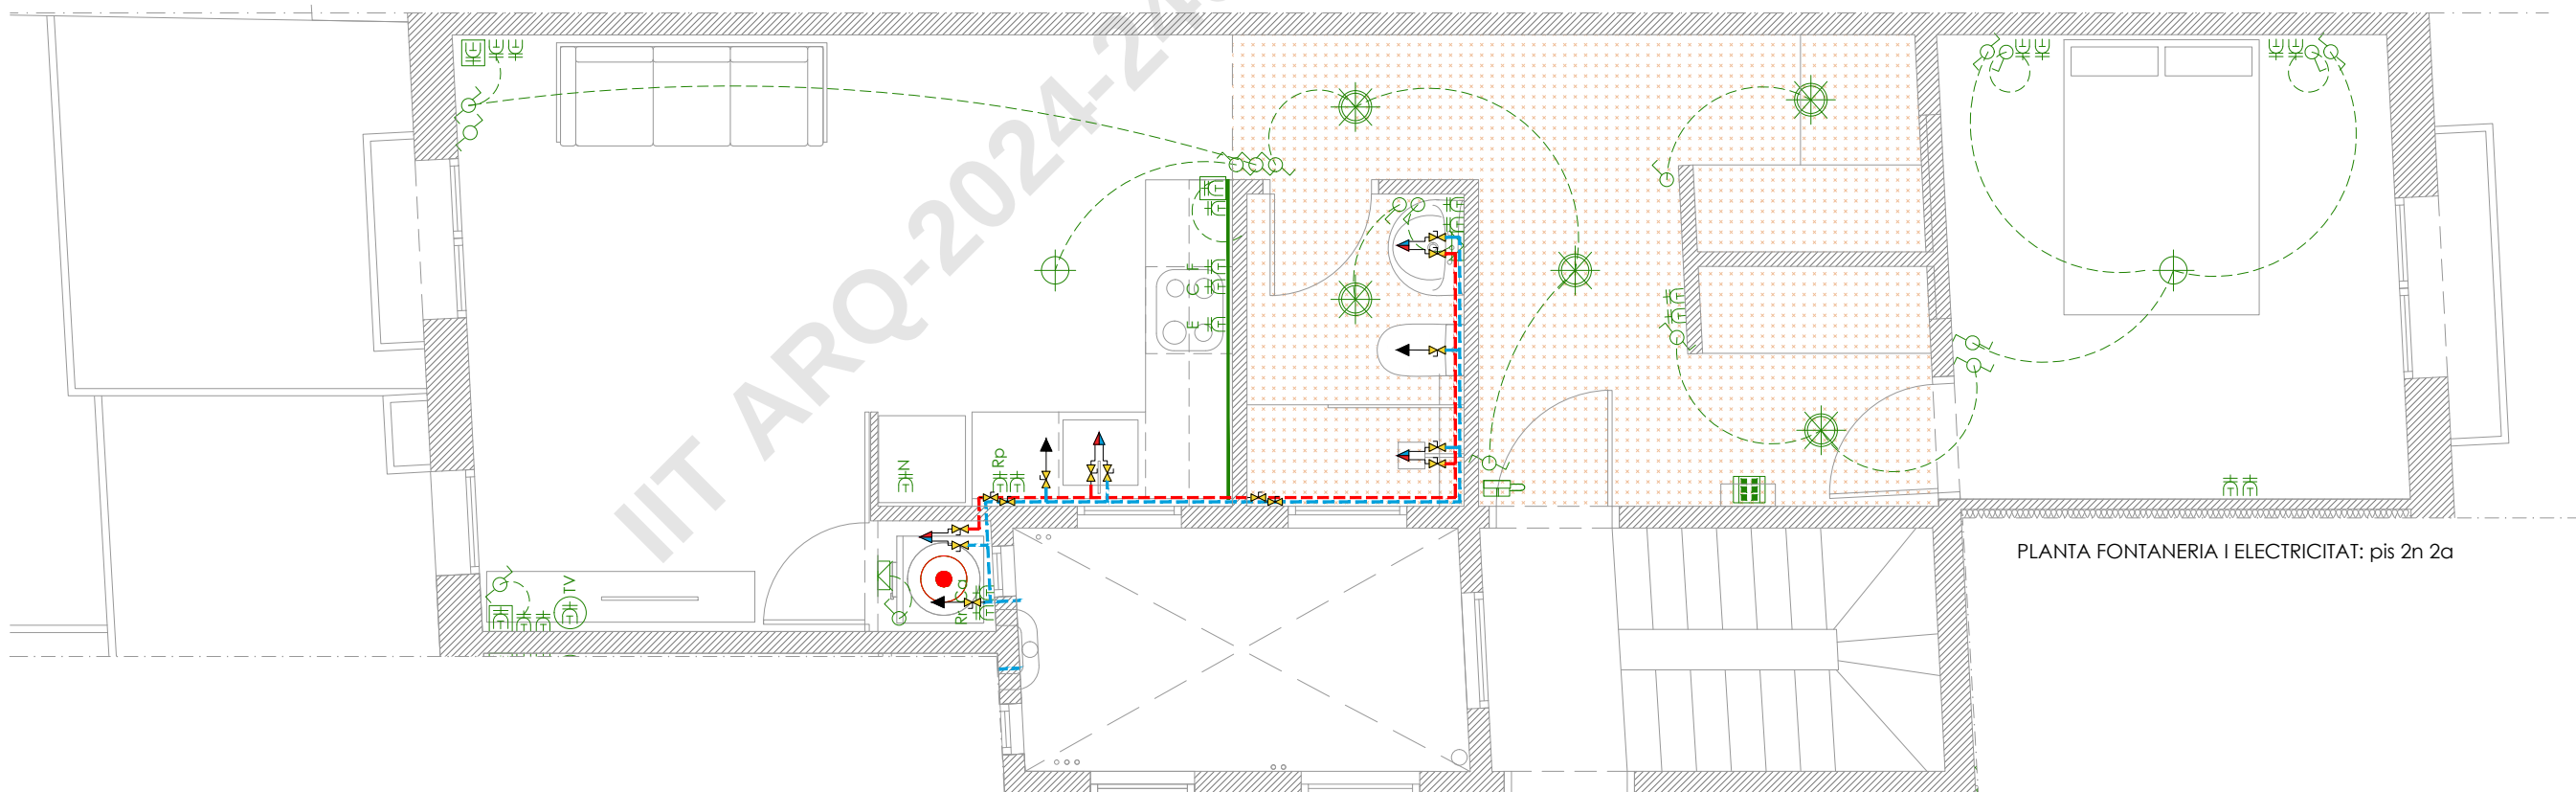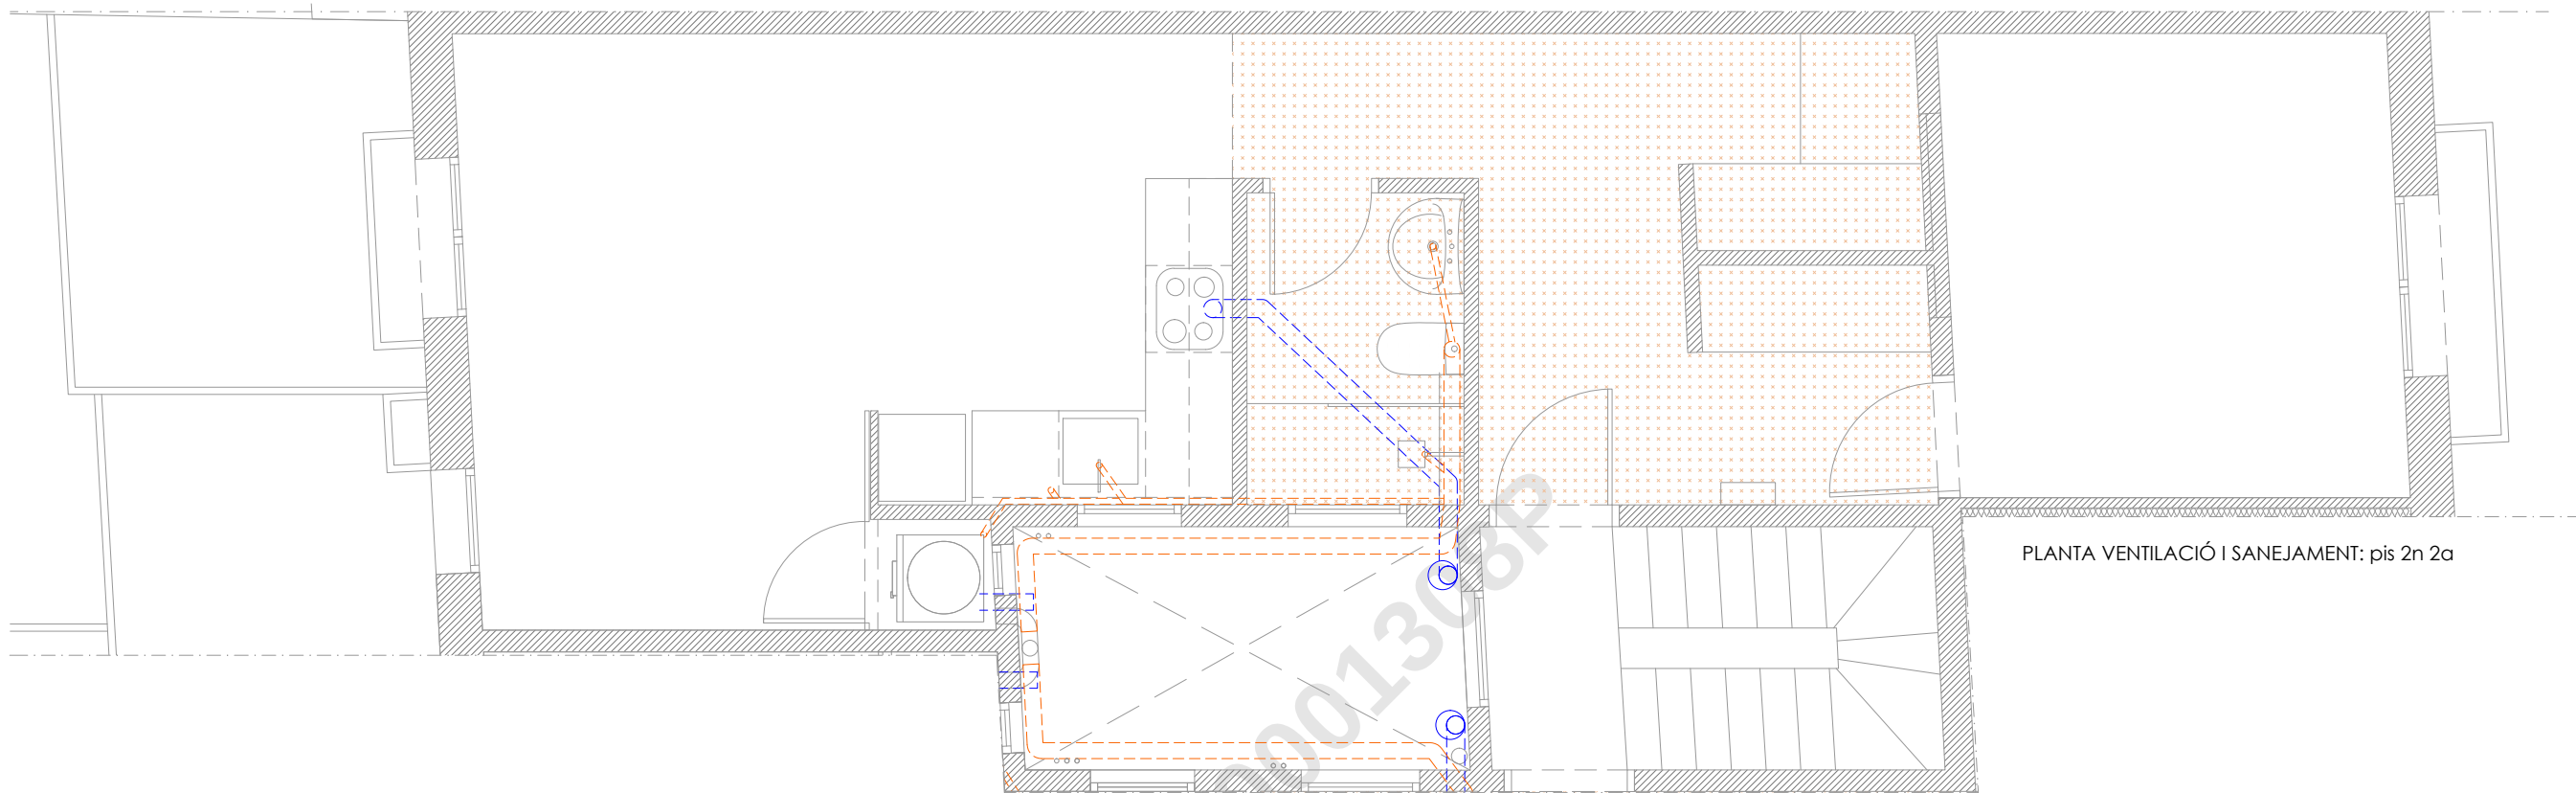

LLEENDA INSTAL·LACIÓ ELÈCTRICA

CODI	DENOMINACIÓ	CODI	DENOMINACIÓ
⊕	PUNT DE LLUM A SOSTRE	⊕	QUADRE ELÈCTRIC
⊗	IL·LUMINÀRIA LED ENCASTADA A FALS SOSTRE	⊙	POLSADOR TIMBRE
⊗	IL·LUMINÀRIA LED APLIC A LA PARET	⊙ ^{PD}	PRESA DE DADES
⊗	INTERRUPTOR SENZILL	⊙ ^{TV}	ANTENA TELEVISIÓ
⊗	COMUTADOR UNIPOLAR	⊗	ENDOLL SENZILL

LLEENDA INSTAL·LACIÓ D'AIGUA

CODI	DENOMINACIÓ
⊕	CLAU DE PAS
→	AIXETA ALIMENTACIÓ (AIGUA CALENTA)
→	AIXETA ALIMENTACIÓ (AIGUA FREDA)
---	CANALITZACIÓ EN GENERAL (AIGUA FREDA)
---	CANALITZACIÓ EN GENERAL (AIGUA CALENTA)
→	MUNTANT DE CANALITZACIÓ D'AIGUA

LLEENDA INSTAL·LACIONS

—	SANEJAMENT: aigües pluvials
—	SANEJAMENT: aigües residuals
—	VENTILACIÓ
—	GAS
—	ELECTRICITAT

Projecte de reforma de 6 habitatges a l'edifici situat al carrer Consell de Cent, 155, al Districte de l'Eixample, Barcelona

CLIENT: IMHAB


març 2024

INSTAL·LACIONS


DG A-INS
05

PIS 2N 2A

A3 E: 1/50

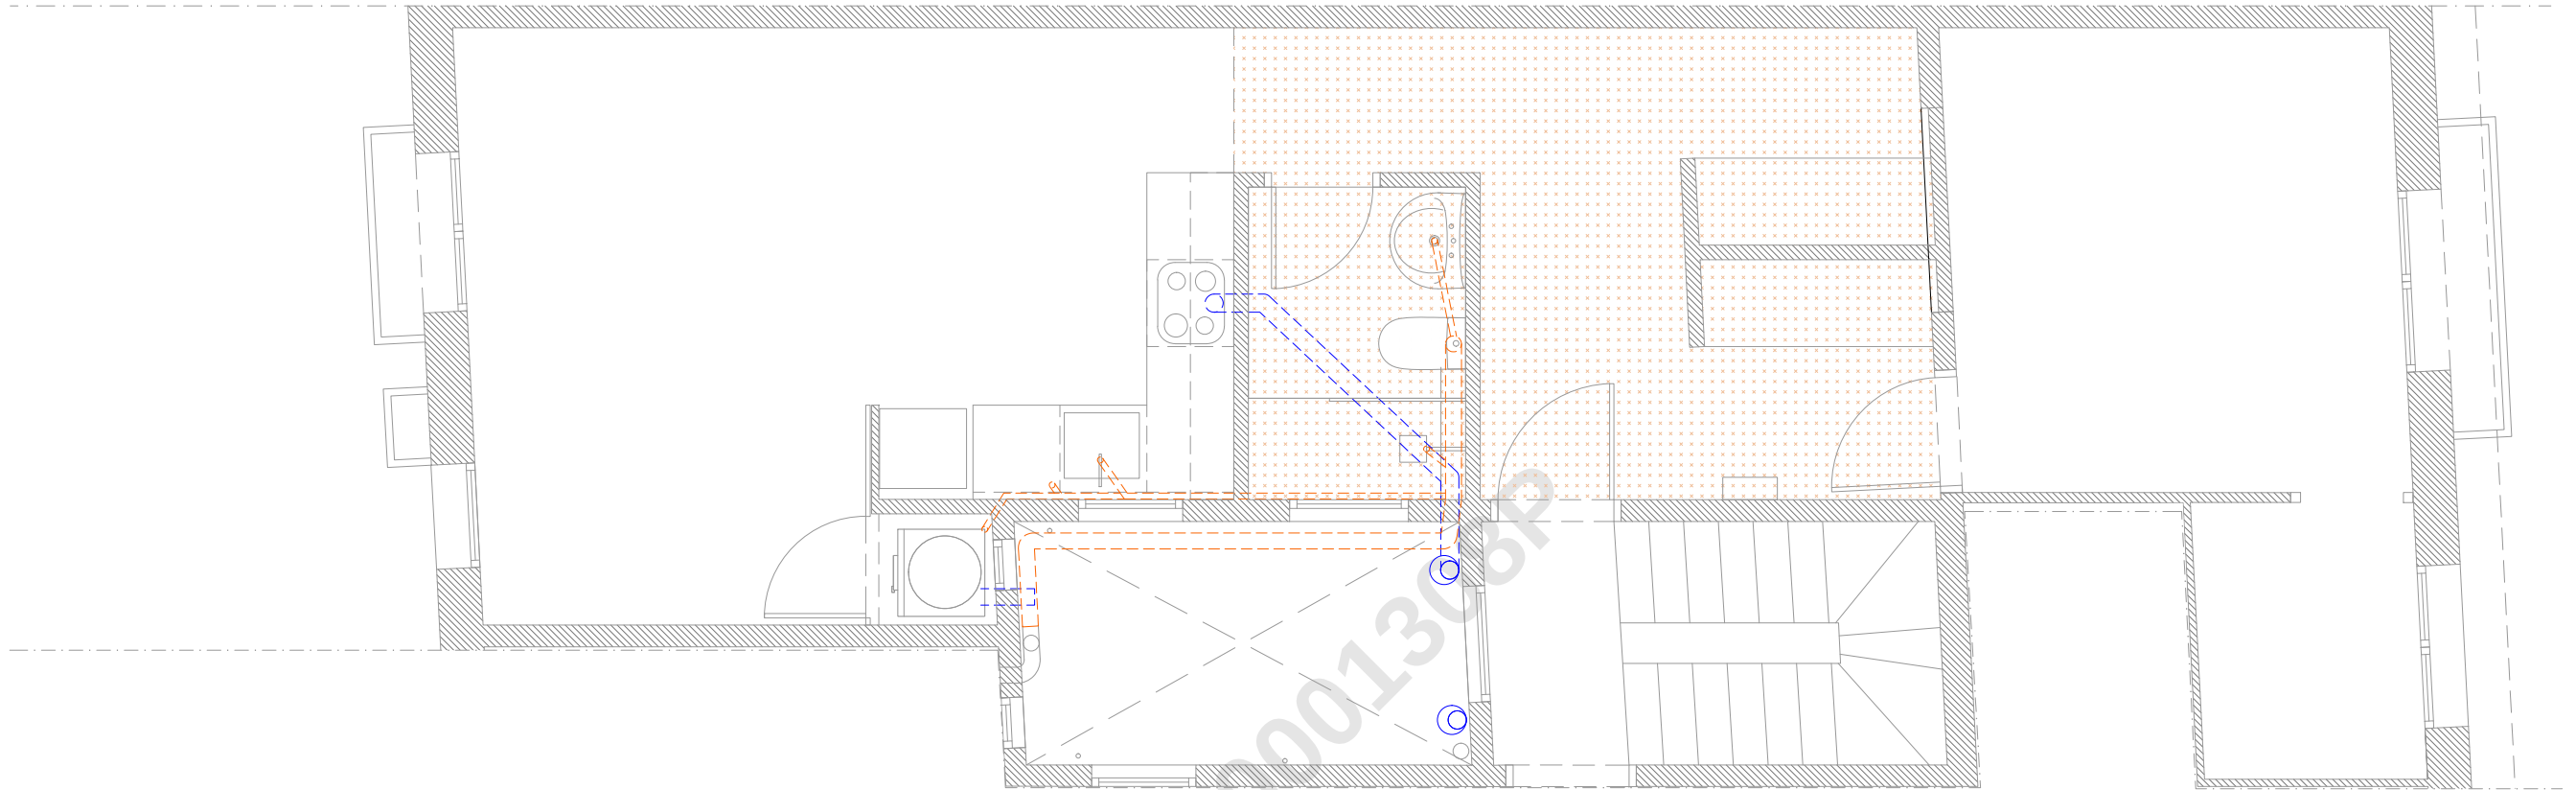

PLANTA: pis 3r 2a

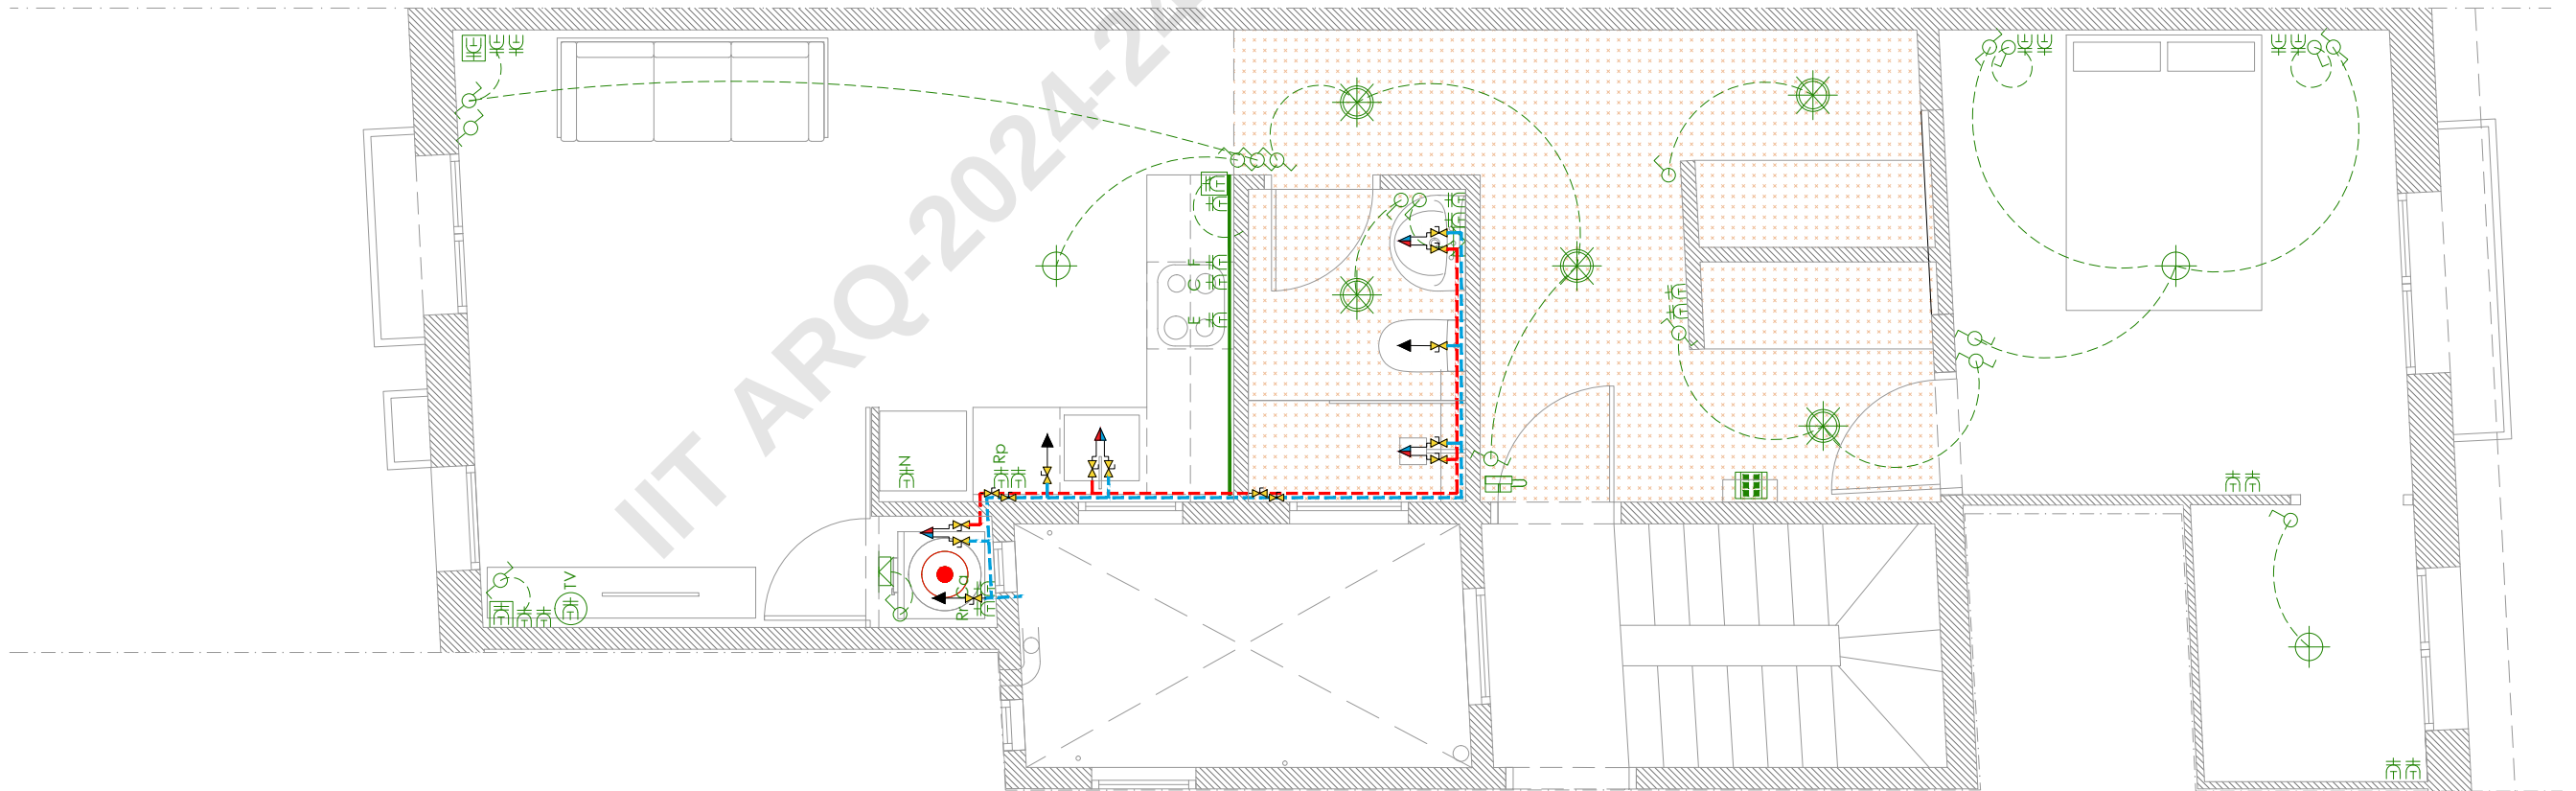

PLANTA: pis 3r 2a

LLEENDA INSTAL·LACIÓ ELÈCTRICA

CODI	DENOMINACIÓ	CODI	DENOMINACIÓ
	PUNT DE LLUM A SOSTRE		QUADRE ELÈCTRIC
	IL·LUMINÀRIA LED ENCASTADA A FALS SOSTRE		POLSADOR TIMBRE
	IL·LUMINÀRIA LED APLIC A LA PARET		PRESA DE DADES
	INTERRUPTOR SENZILL		ANTENA TELEVISIÓ
	COMMUTADOR UNIPOLAR		ENDOLL SENZILL

LLEENDA INSTAL·LACIÓ D'AIGUA

CODI	DENOMINACIÓ
	CLAU DE PAS
	AIXETA ALIMENTACIÓ (AIGUA CALENTA)
	AIXETA ALIMENTACIÓ (AIGUA FREDA)
	CANALITZACIÓ EN GENERAL (AIGUA FREDA)
	CANALITZACIÓ EN GENERAL (AIGUA CALENTA)
	MUNTANT DE CANALITZACIÓ D'AIGUA

LLEENDA INSTAL·LACIONS

	SANEJAMENT: aigües pluvials
	SANEJAMENT: aigües residuals
	VENTILACIÓ
	GAS
	ELECTRICITAT

Projecte de reforma de 6 habitatges a l'edifici situat al carrer Consell de Cent, 155, al Districte de l'Eixample, Barcelona

CLIENT: IMHAB

març 2024

INSTAL·LACIONS

DG A-INS
06

PIS 3R 2A

A3 E: 1/50