


ANNEX 1

CARRER

SANT

JORDI

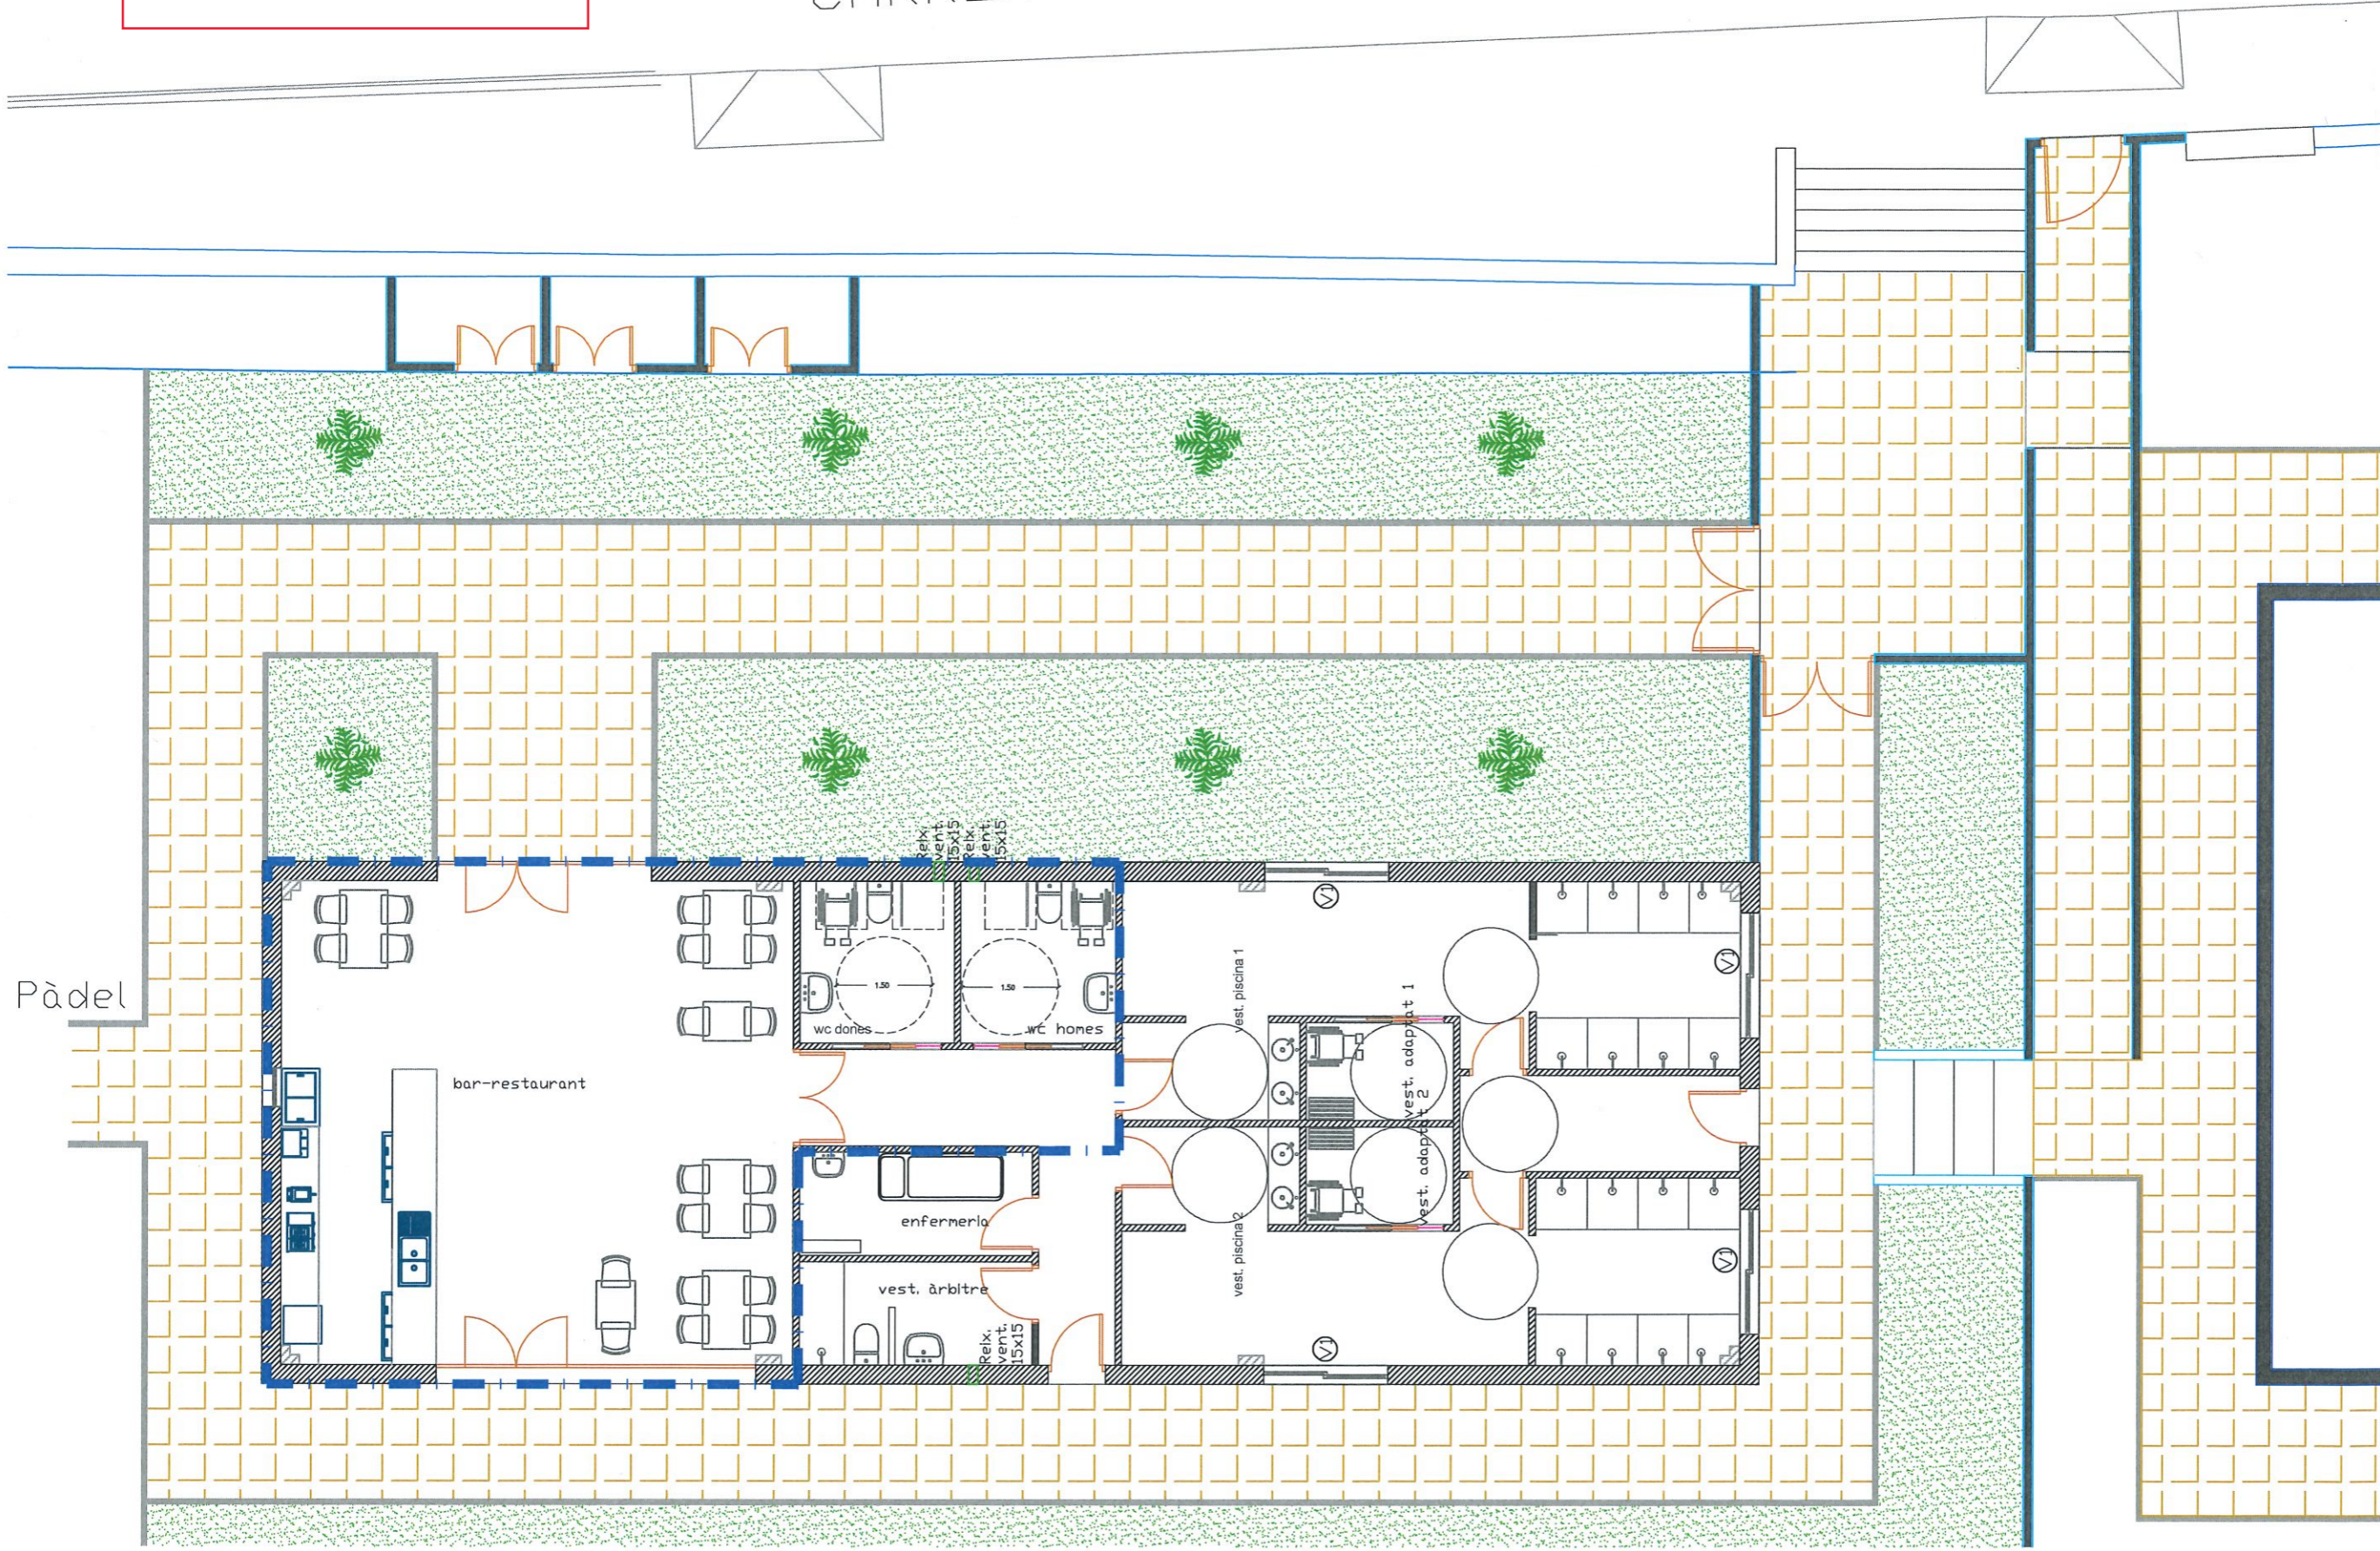

Pàdel

ÀMBIT D'ACTUACIÓ



PROJECTE D'ACTIVITAT DE BAR-RESTAURANT DE LA PISCINA MUNICIPAL

SITUACIÓ: Zona Esportiva Municipal, carrer Sant Jordi, s/n

PROMOTOR: AJUNTAMENT DE LA RIERA DE GAIA

DANIEL VIDAL I DOMENECH
ARQUITECTE TÈCNIC
dani.vidalera@gmail.com
Telèfon 654598122

PLANTA BAIXA. DISTRIBUCIÓ

JUNY 2024

ESCALA 1:100

02