

Plànol: Distribució  
Planta soterrani



Descripció: Distribució espais  
a l'Hospital Residència Sant Camil

Situació: Ronda de Sant Cami, s/n  
08810 Sant Pere de Ribes (Barcelona)



Data: 18 / 12 / 2023

Escala: S/E

Nº Plànol

Ref. Plànol

PS

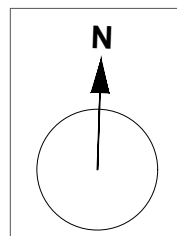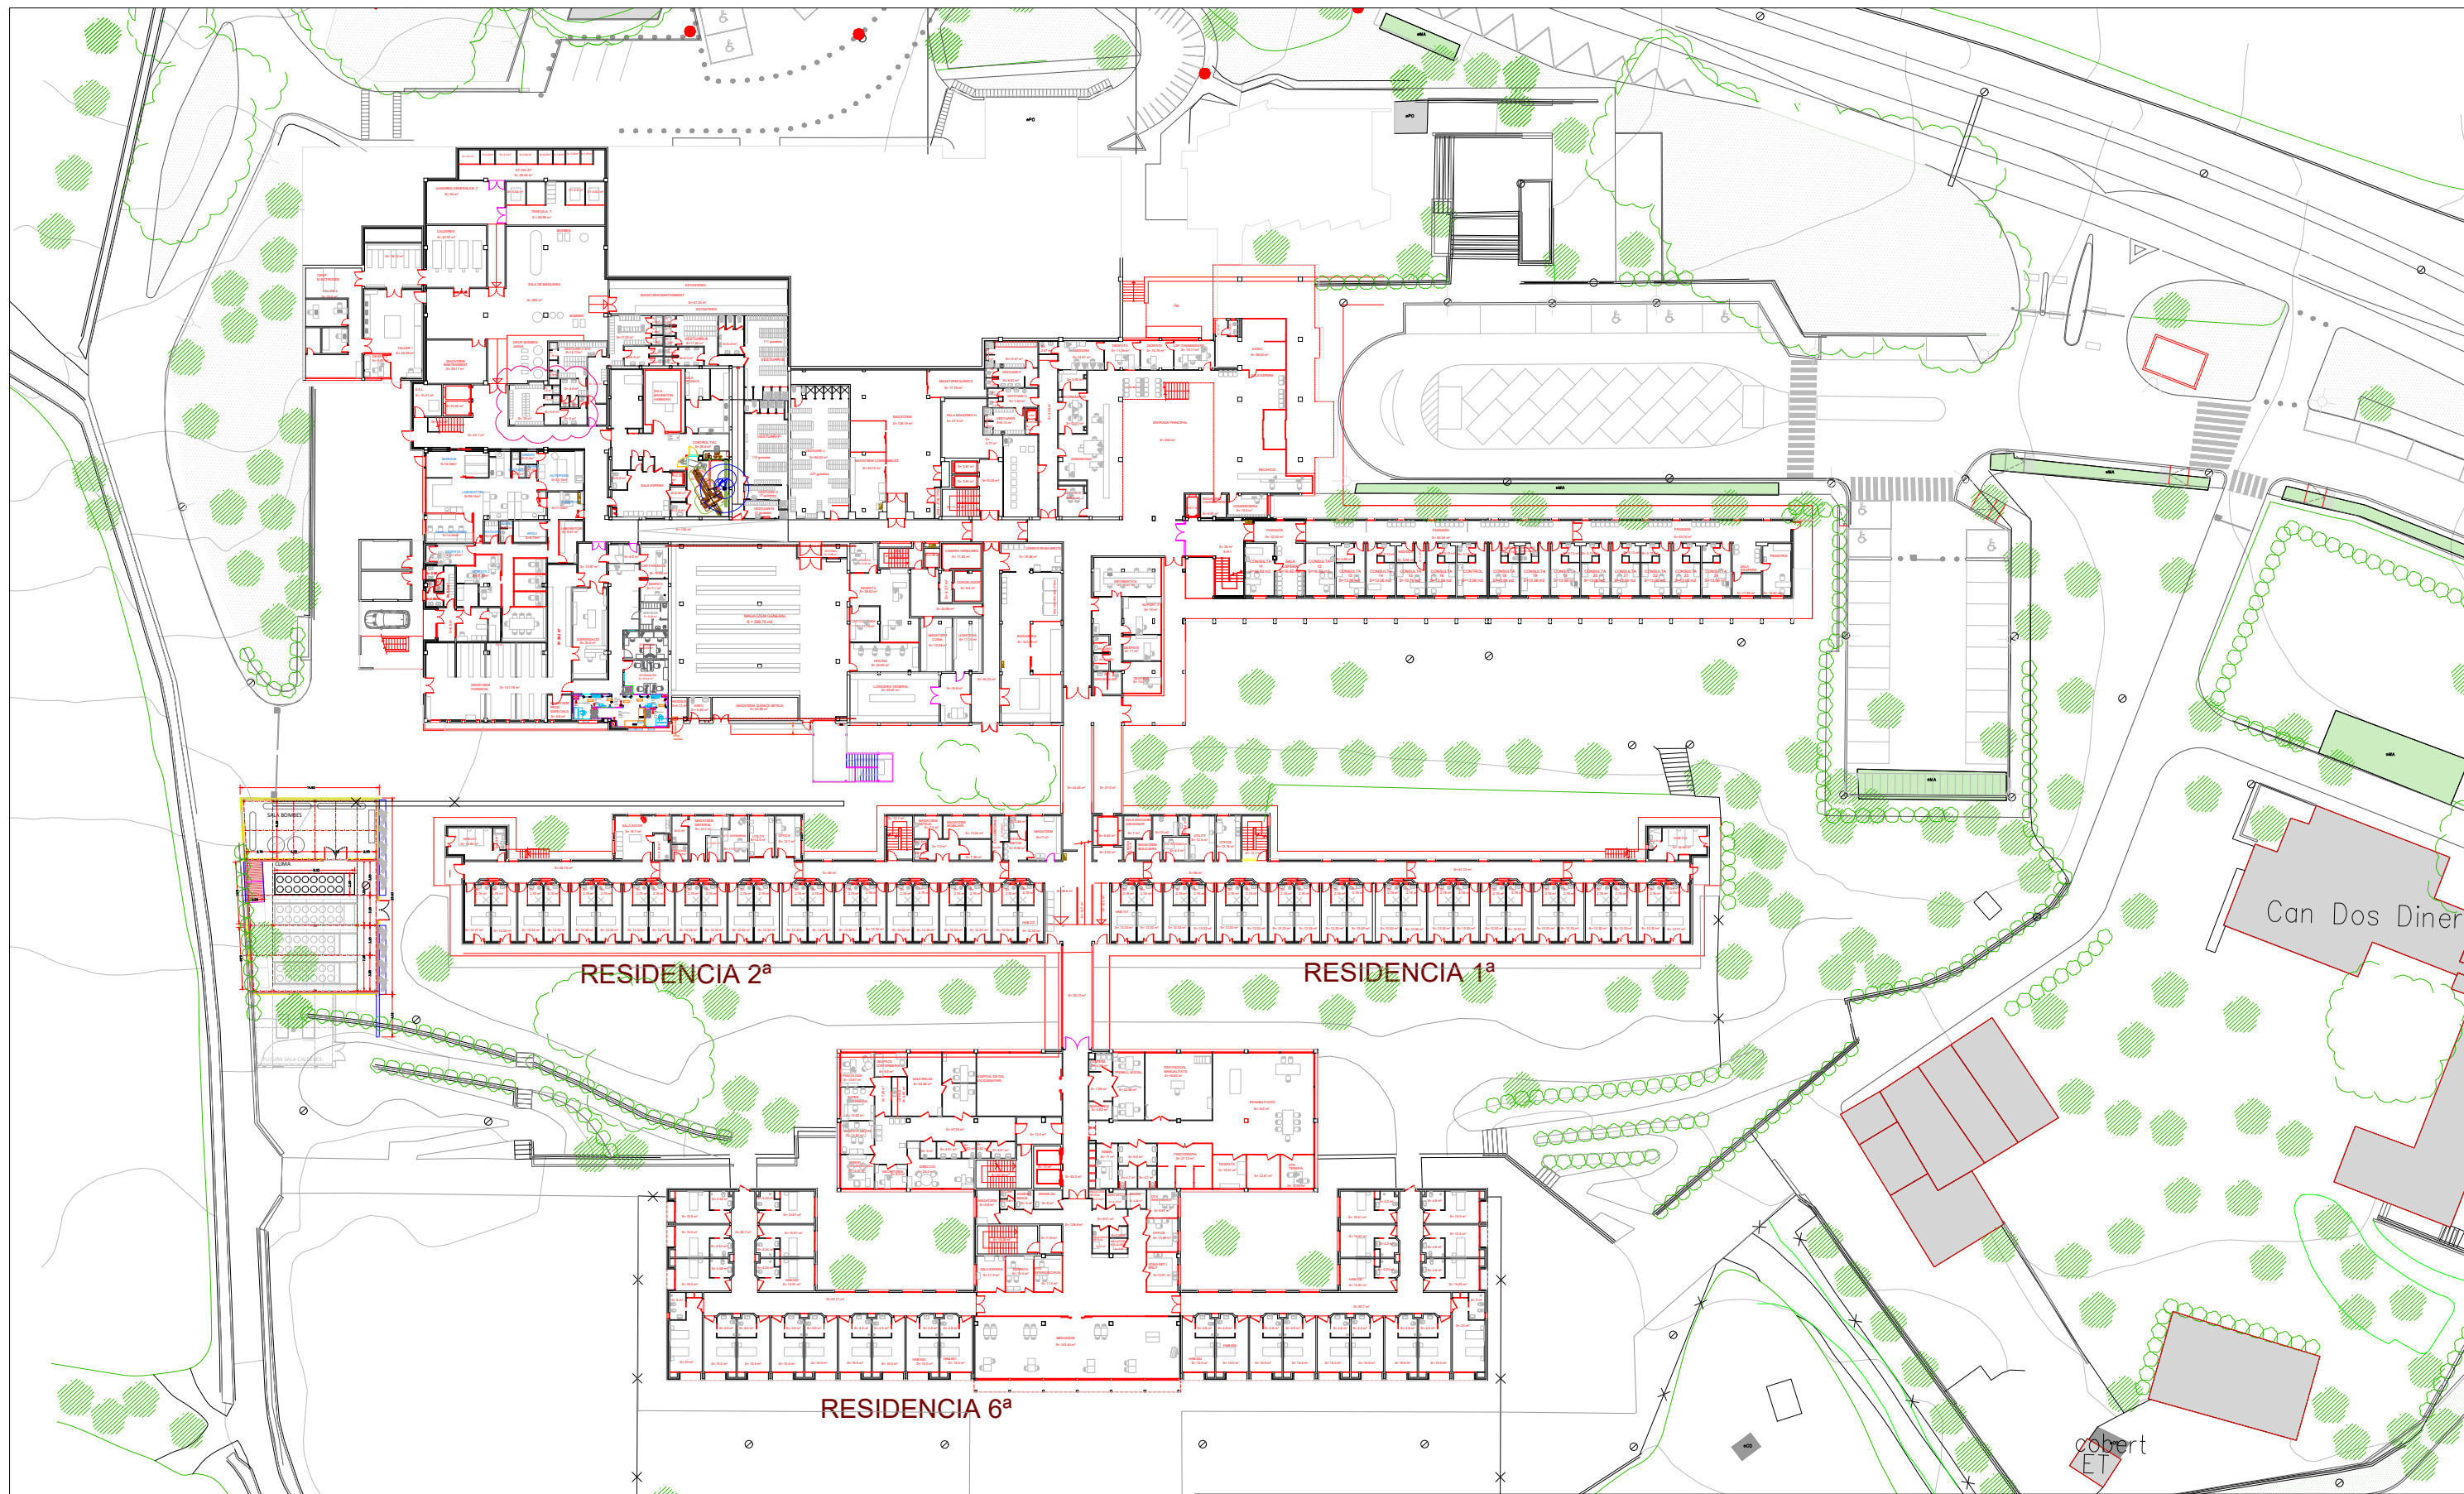

Plànol: Distribució  
Planta baixa



Descripció: Distribució espais  
a l'Hospital Residència Sant Camil

Situació: Ronda de Sant Cami, s/n  
08810 Sant Pere de Ribes (Barcelona)


Data: 18 / 12 / 2023

Escala: S/E

Nº Plànol

Ref. Plànol

PB

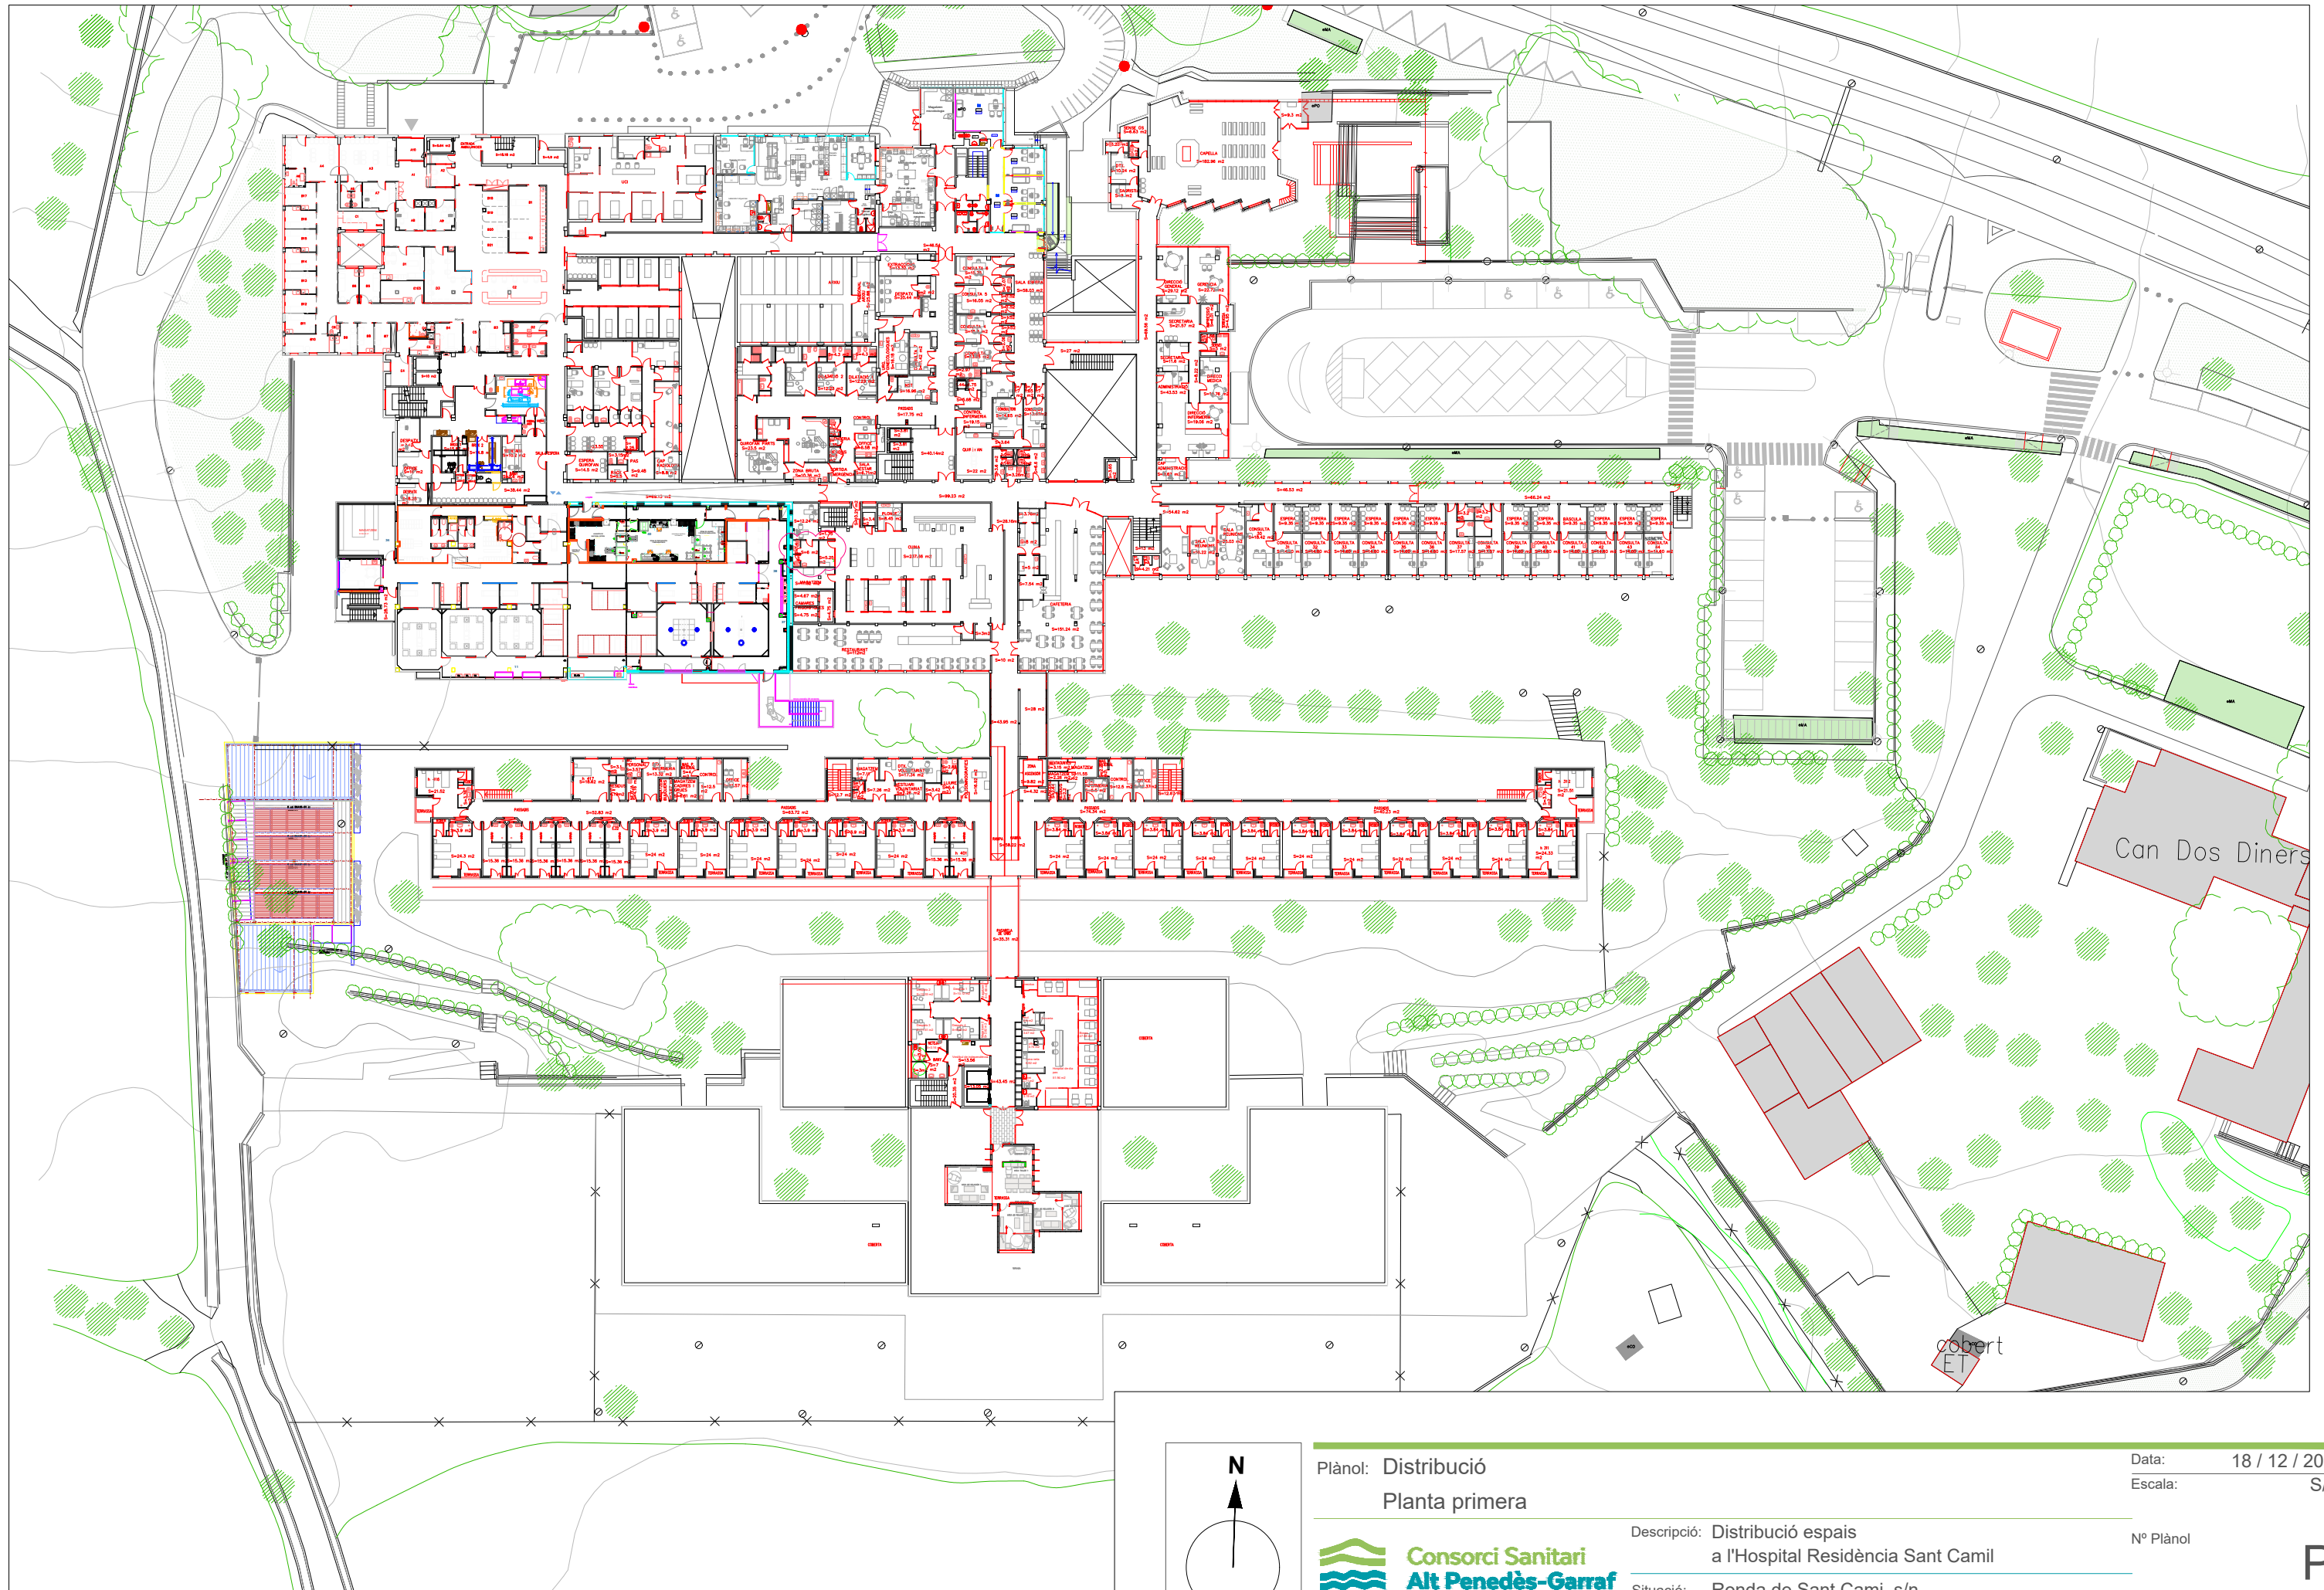

Plànol: Distribució  
Planta primera



Descripció: Distribució espais  
a l'Hospital Residència Sant Camil



Situació: Ronda de Sant Cami, s/n  
08810 Sant Pere de Ribes (Barcelona)

Data: 18 / 12 / 2023  
Escala: S/E

Nº Plànol

Ref. Plànol

P1

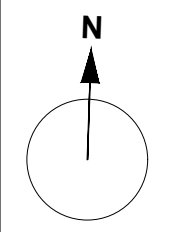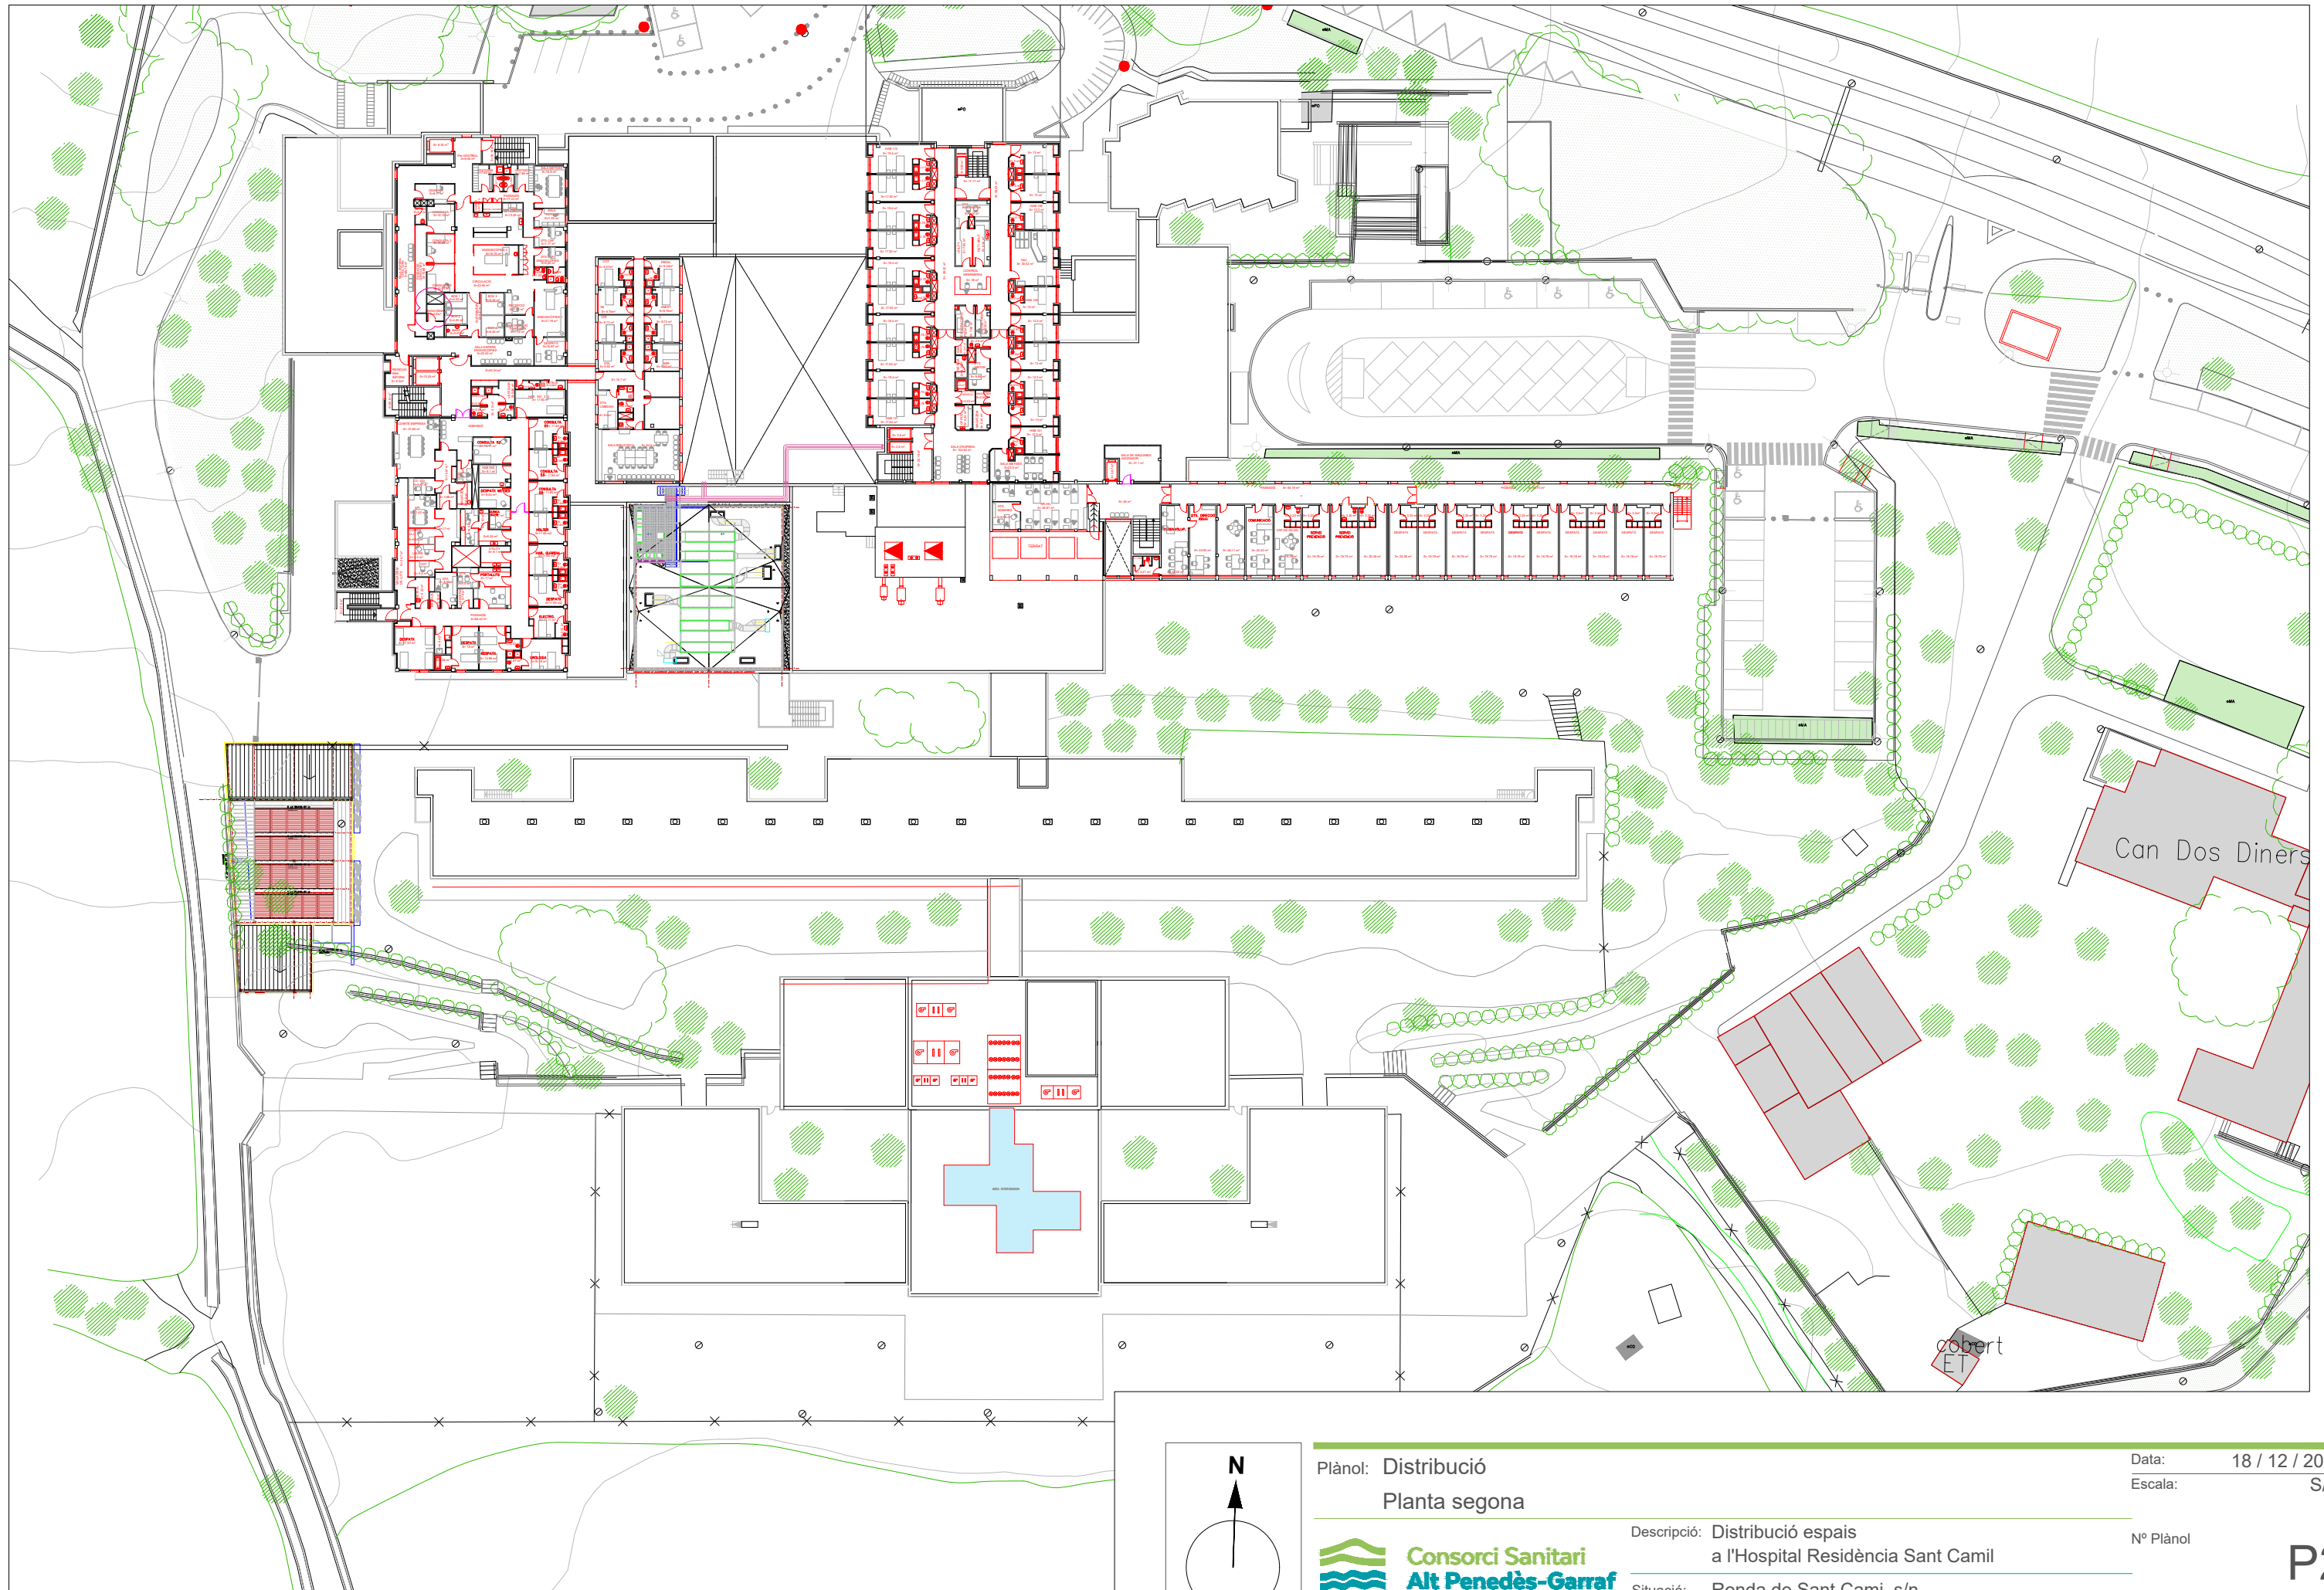

Plànol: Distribució  
Planta segona



Descripció: Distribució espais  
a l'Hospital Residència Sant Camil



Situació: Ronda de Sant Cami, s/n  
08810 Sant Pere de Ribes (Barcelona)

Data: 18 / 12 / 2023  
Escala: S/E

Nº Plànol

Ref. Plànol

P2

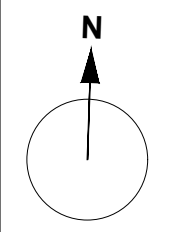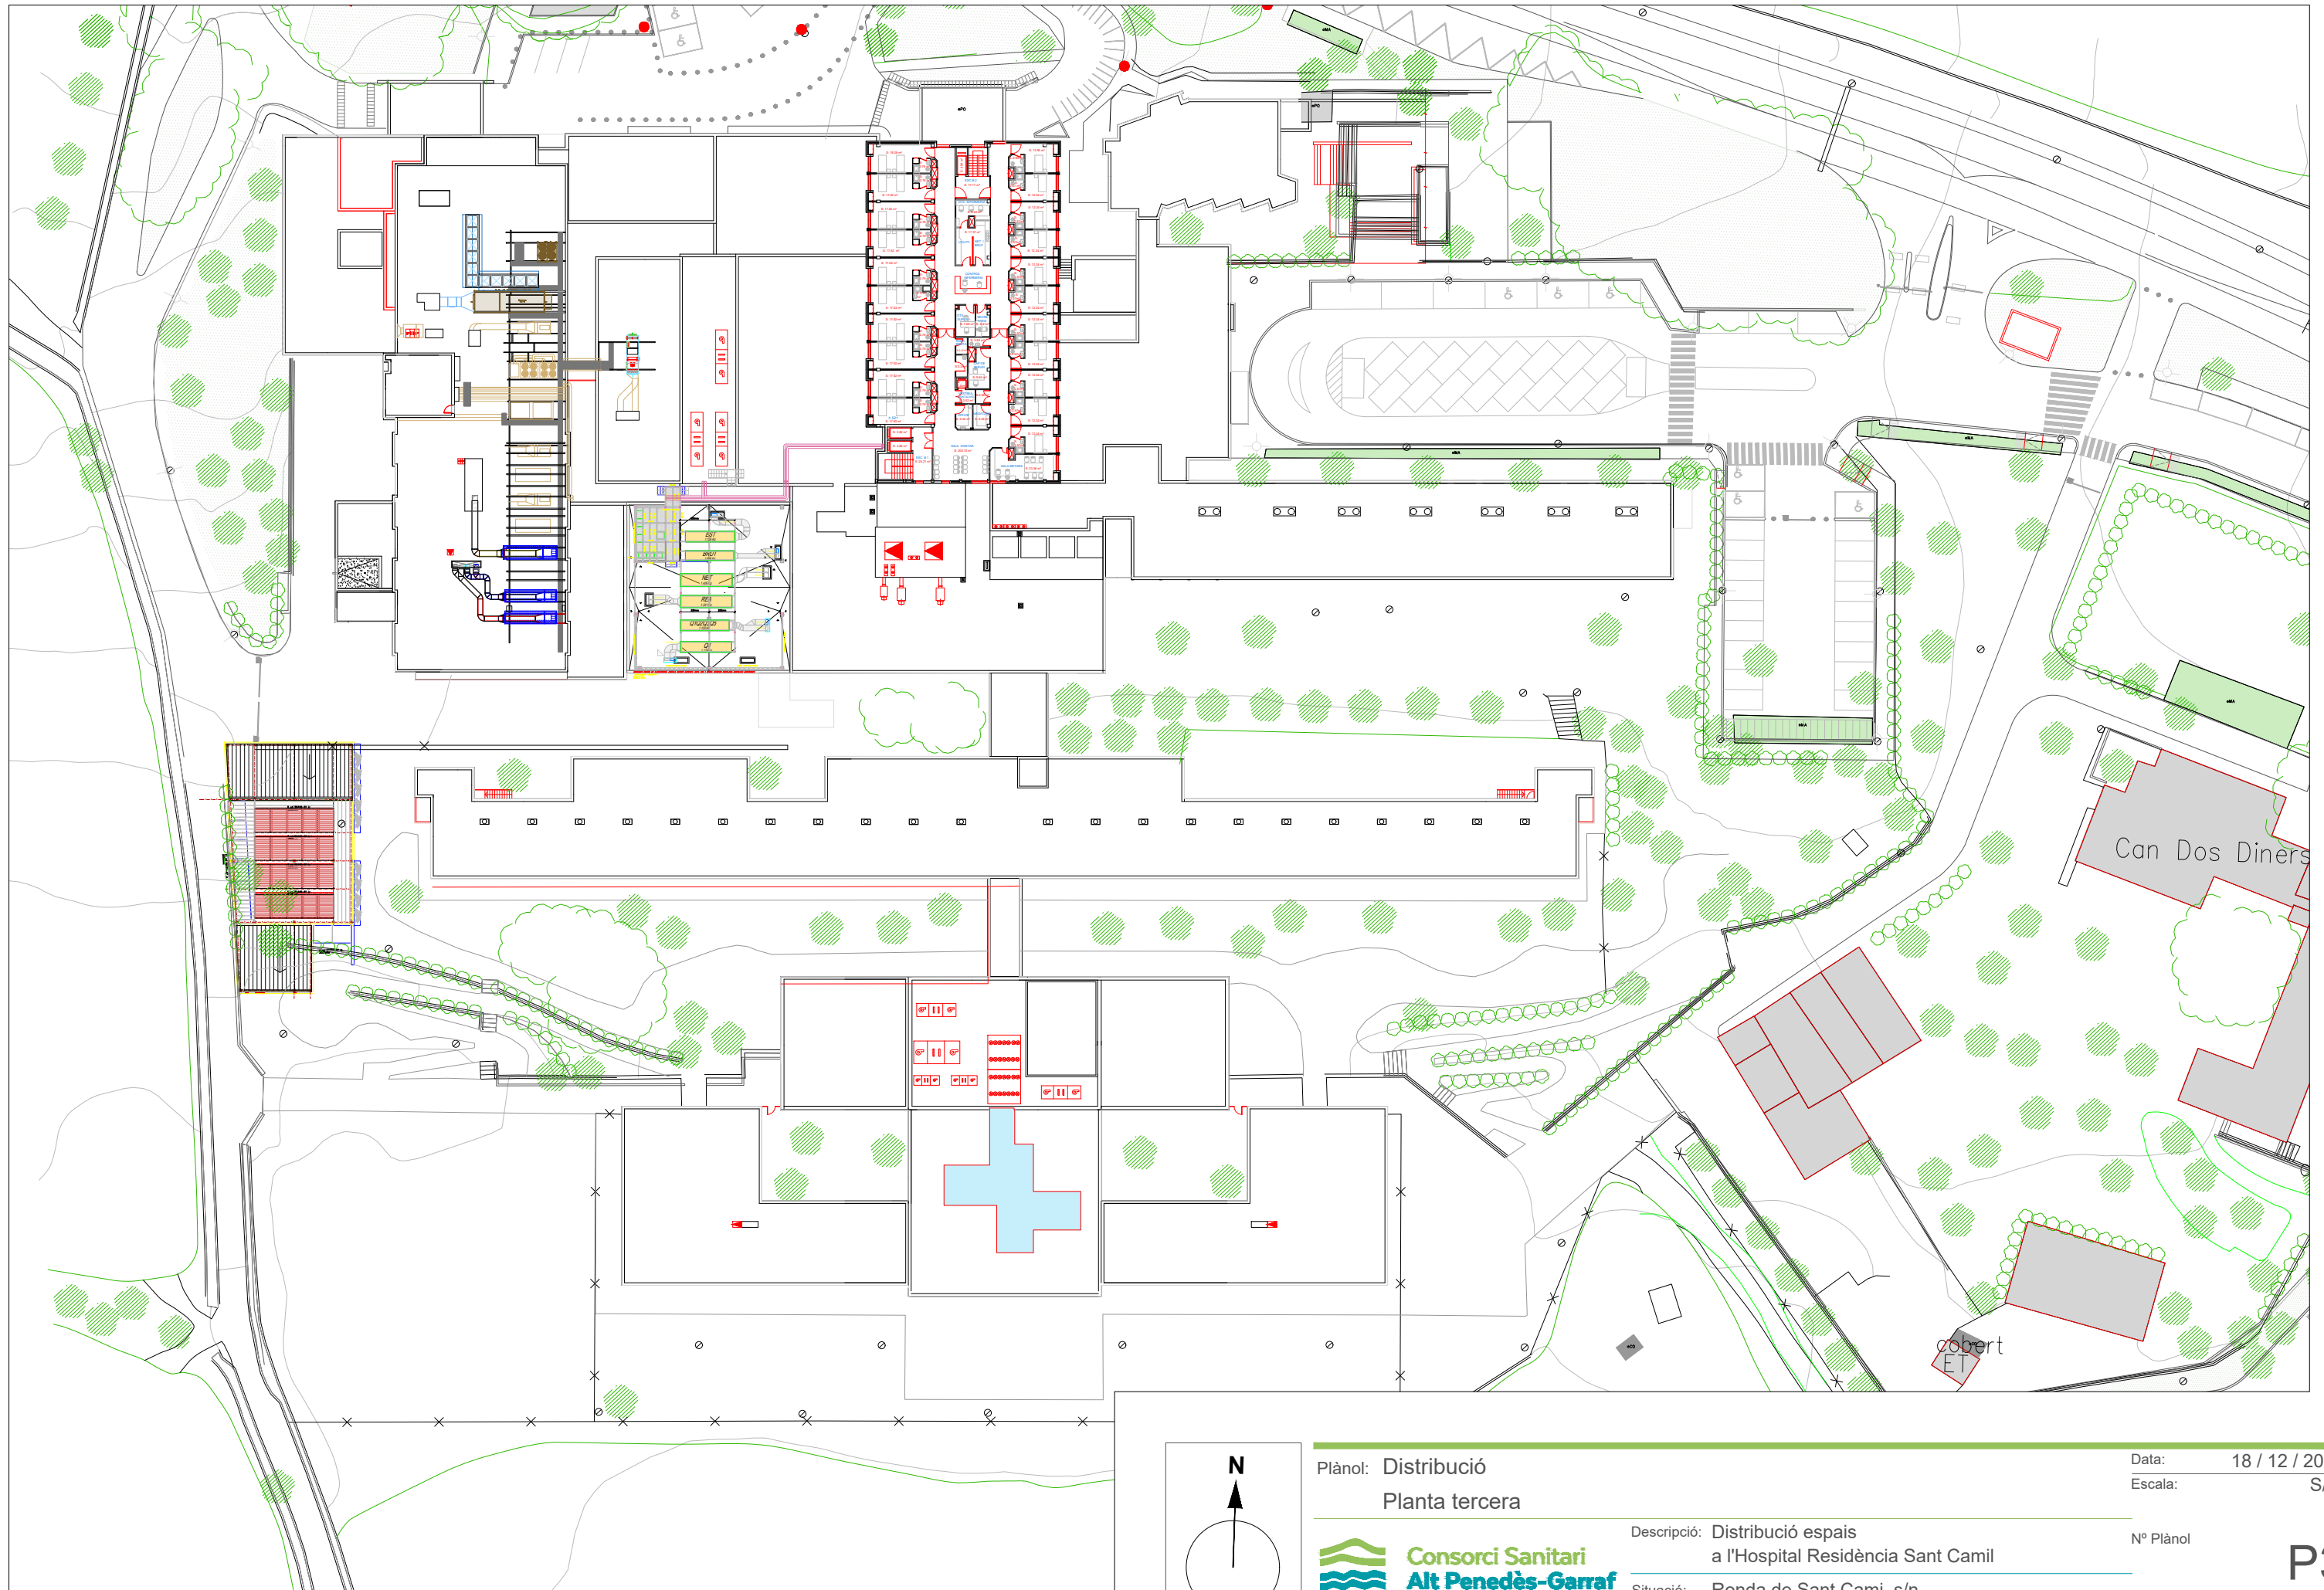

Plànol: Distribució  
Planta tercera



Descripció: Distribució espais  
a l'Hospital Residència Sant Camil



Situació: Ronda de Sant Cami, s/n  
08810 Sant Pere de Ribes (Barcelona)

Data: 18 / 12 / 2023  
Escala: S/E

Nº Plànol

Ref. Plànol

P3

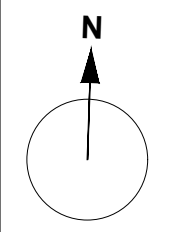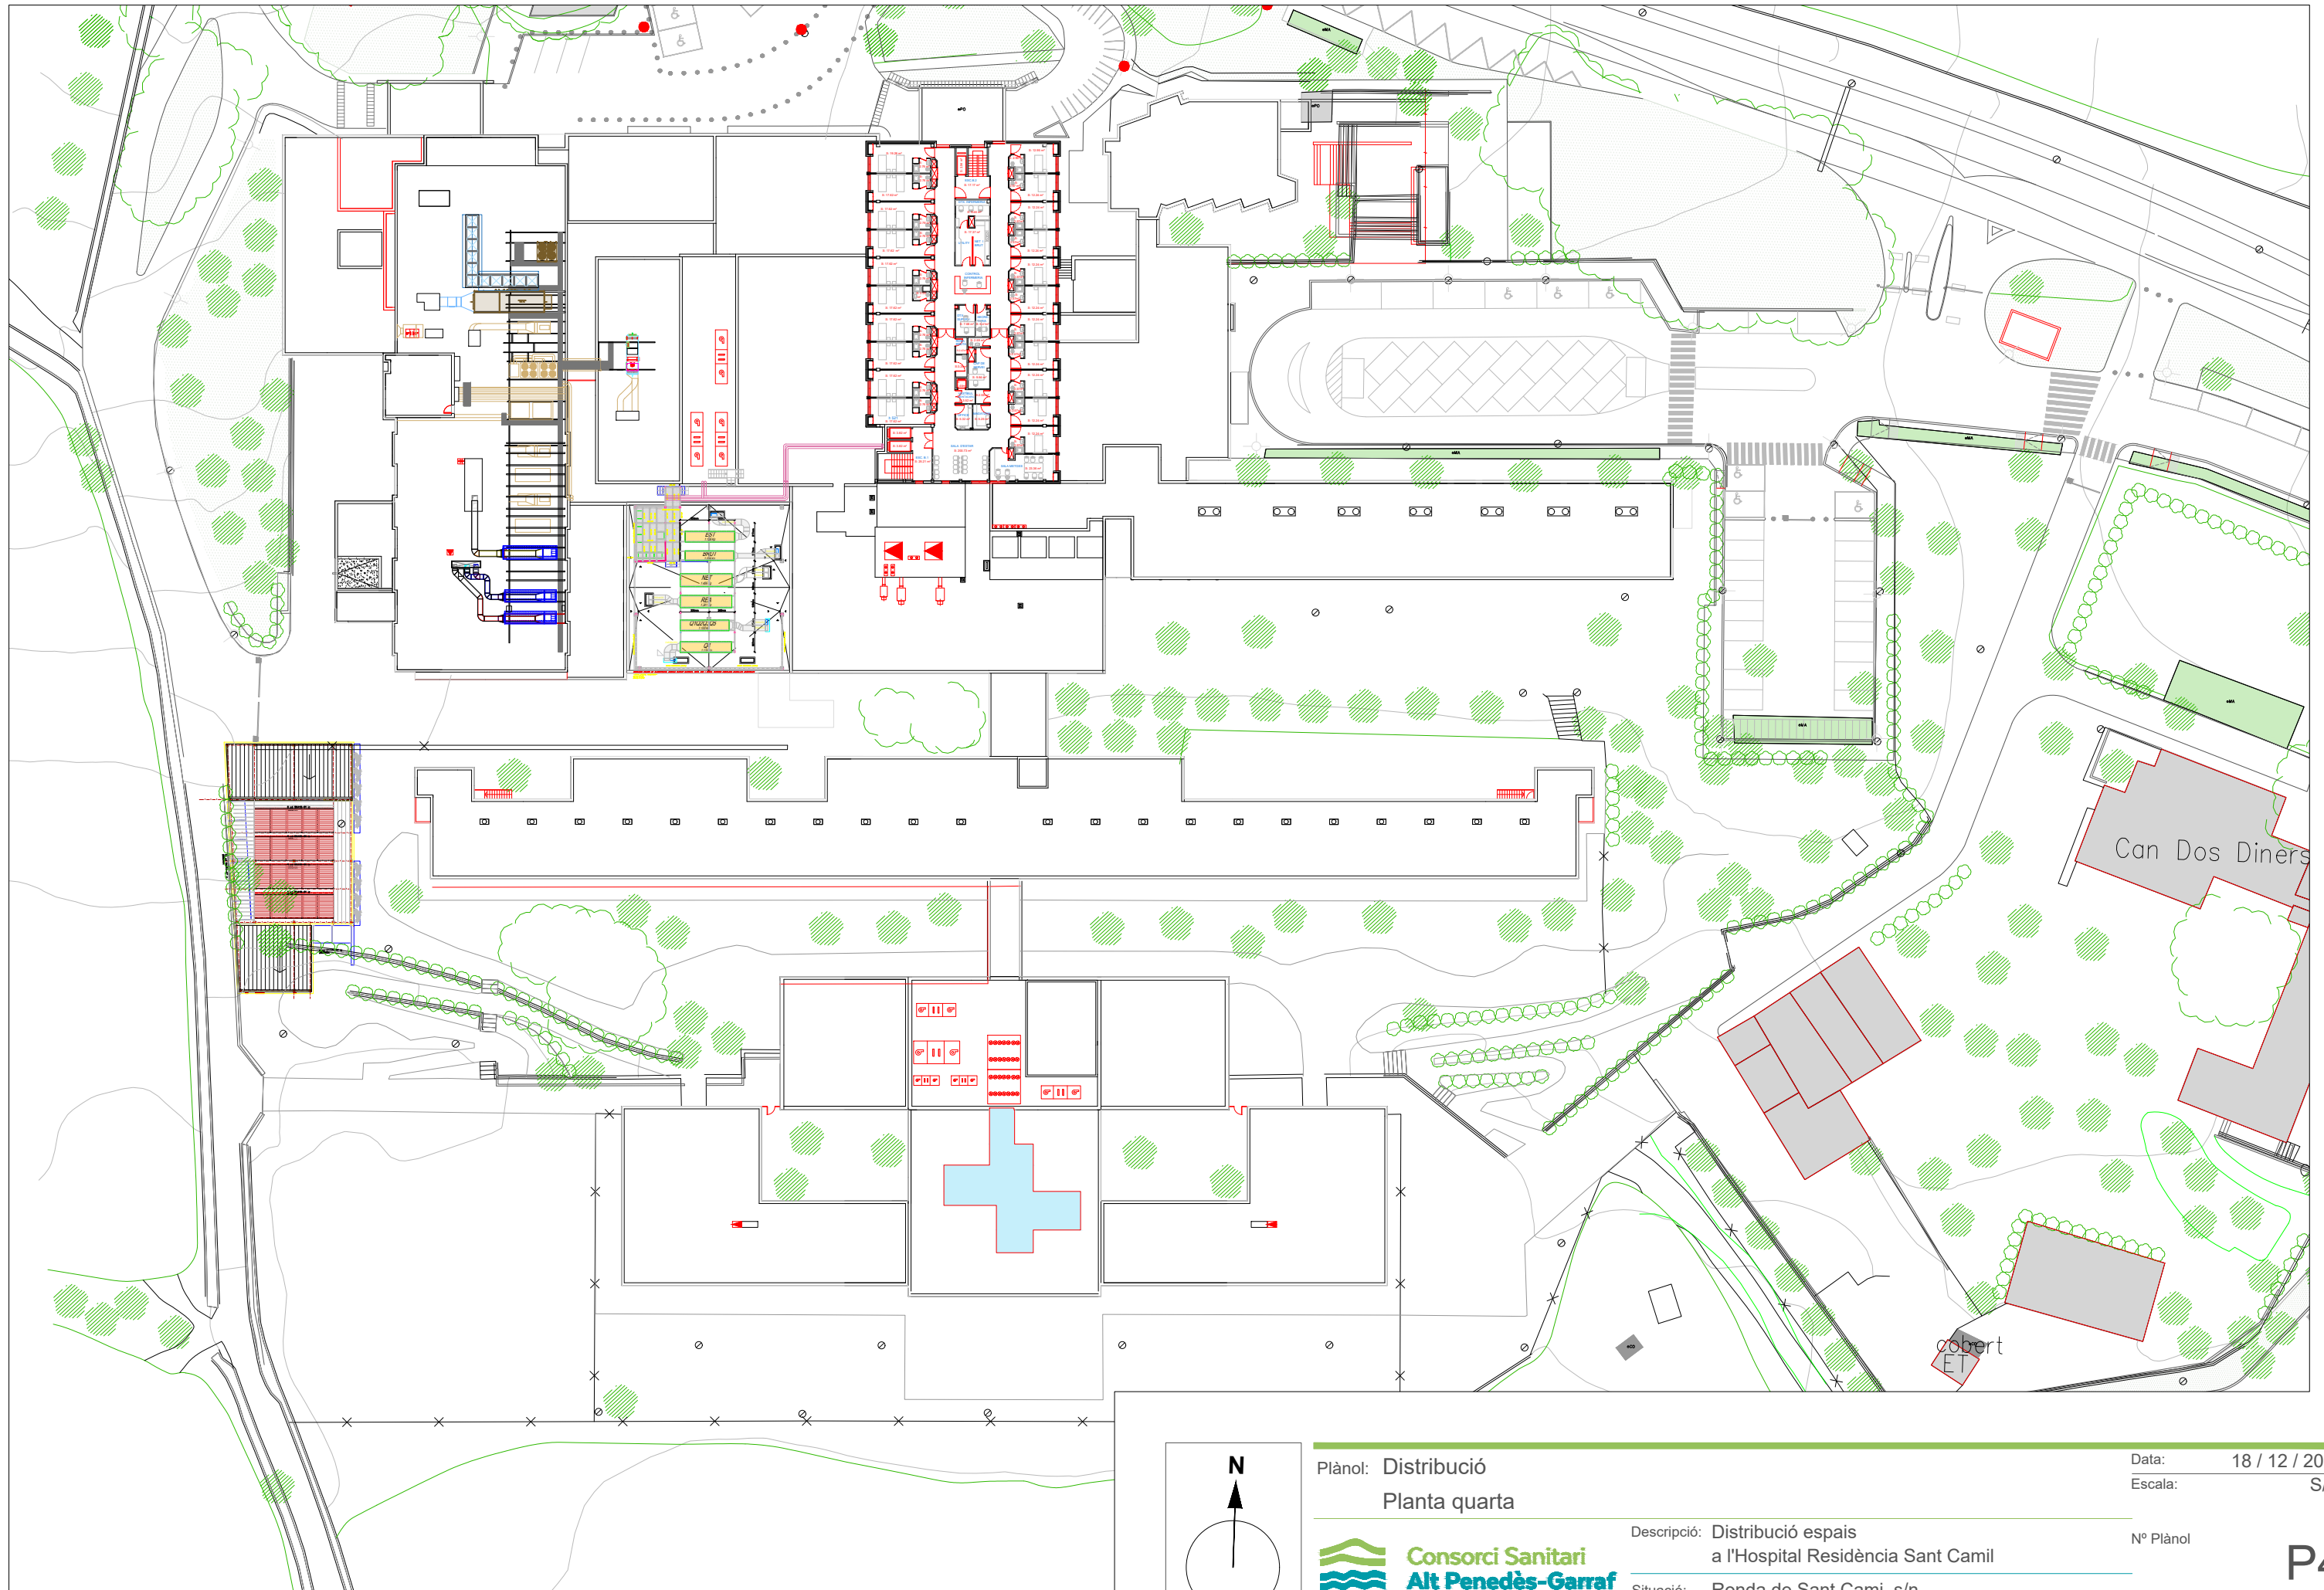

Plànol: Distribució  
Planta quarta



Descripció: Distribució espais  
a l'Hospital Residència Sant Camil



Situació: Ronda de Sant Cami, s/n  
08810 Sant Pere de Ribes (Barcelona)

Data: 18 / 12 / 2023  
Escala: S/E

Nº Plànol

Ref. Plànol

P4

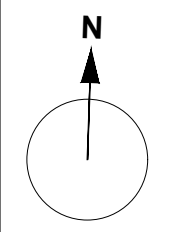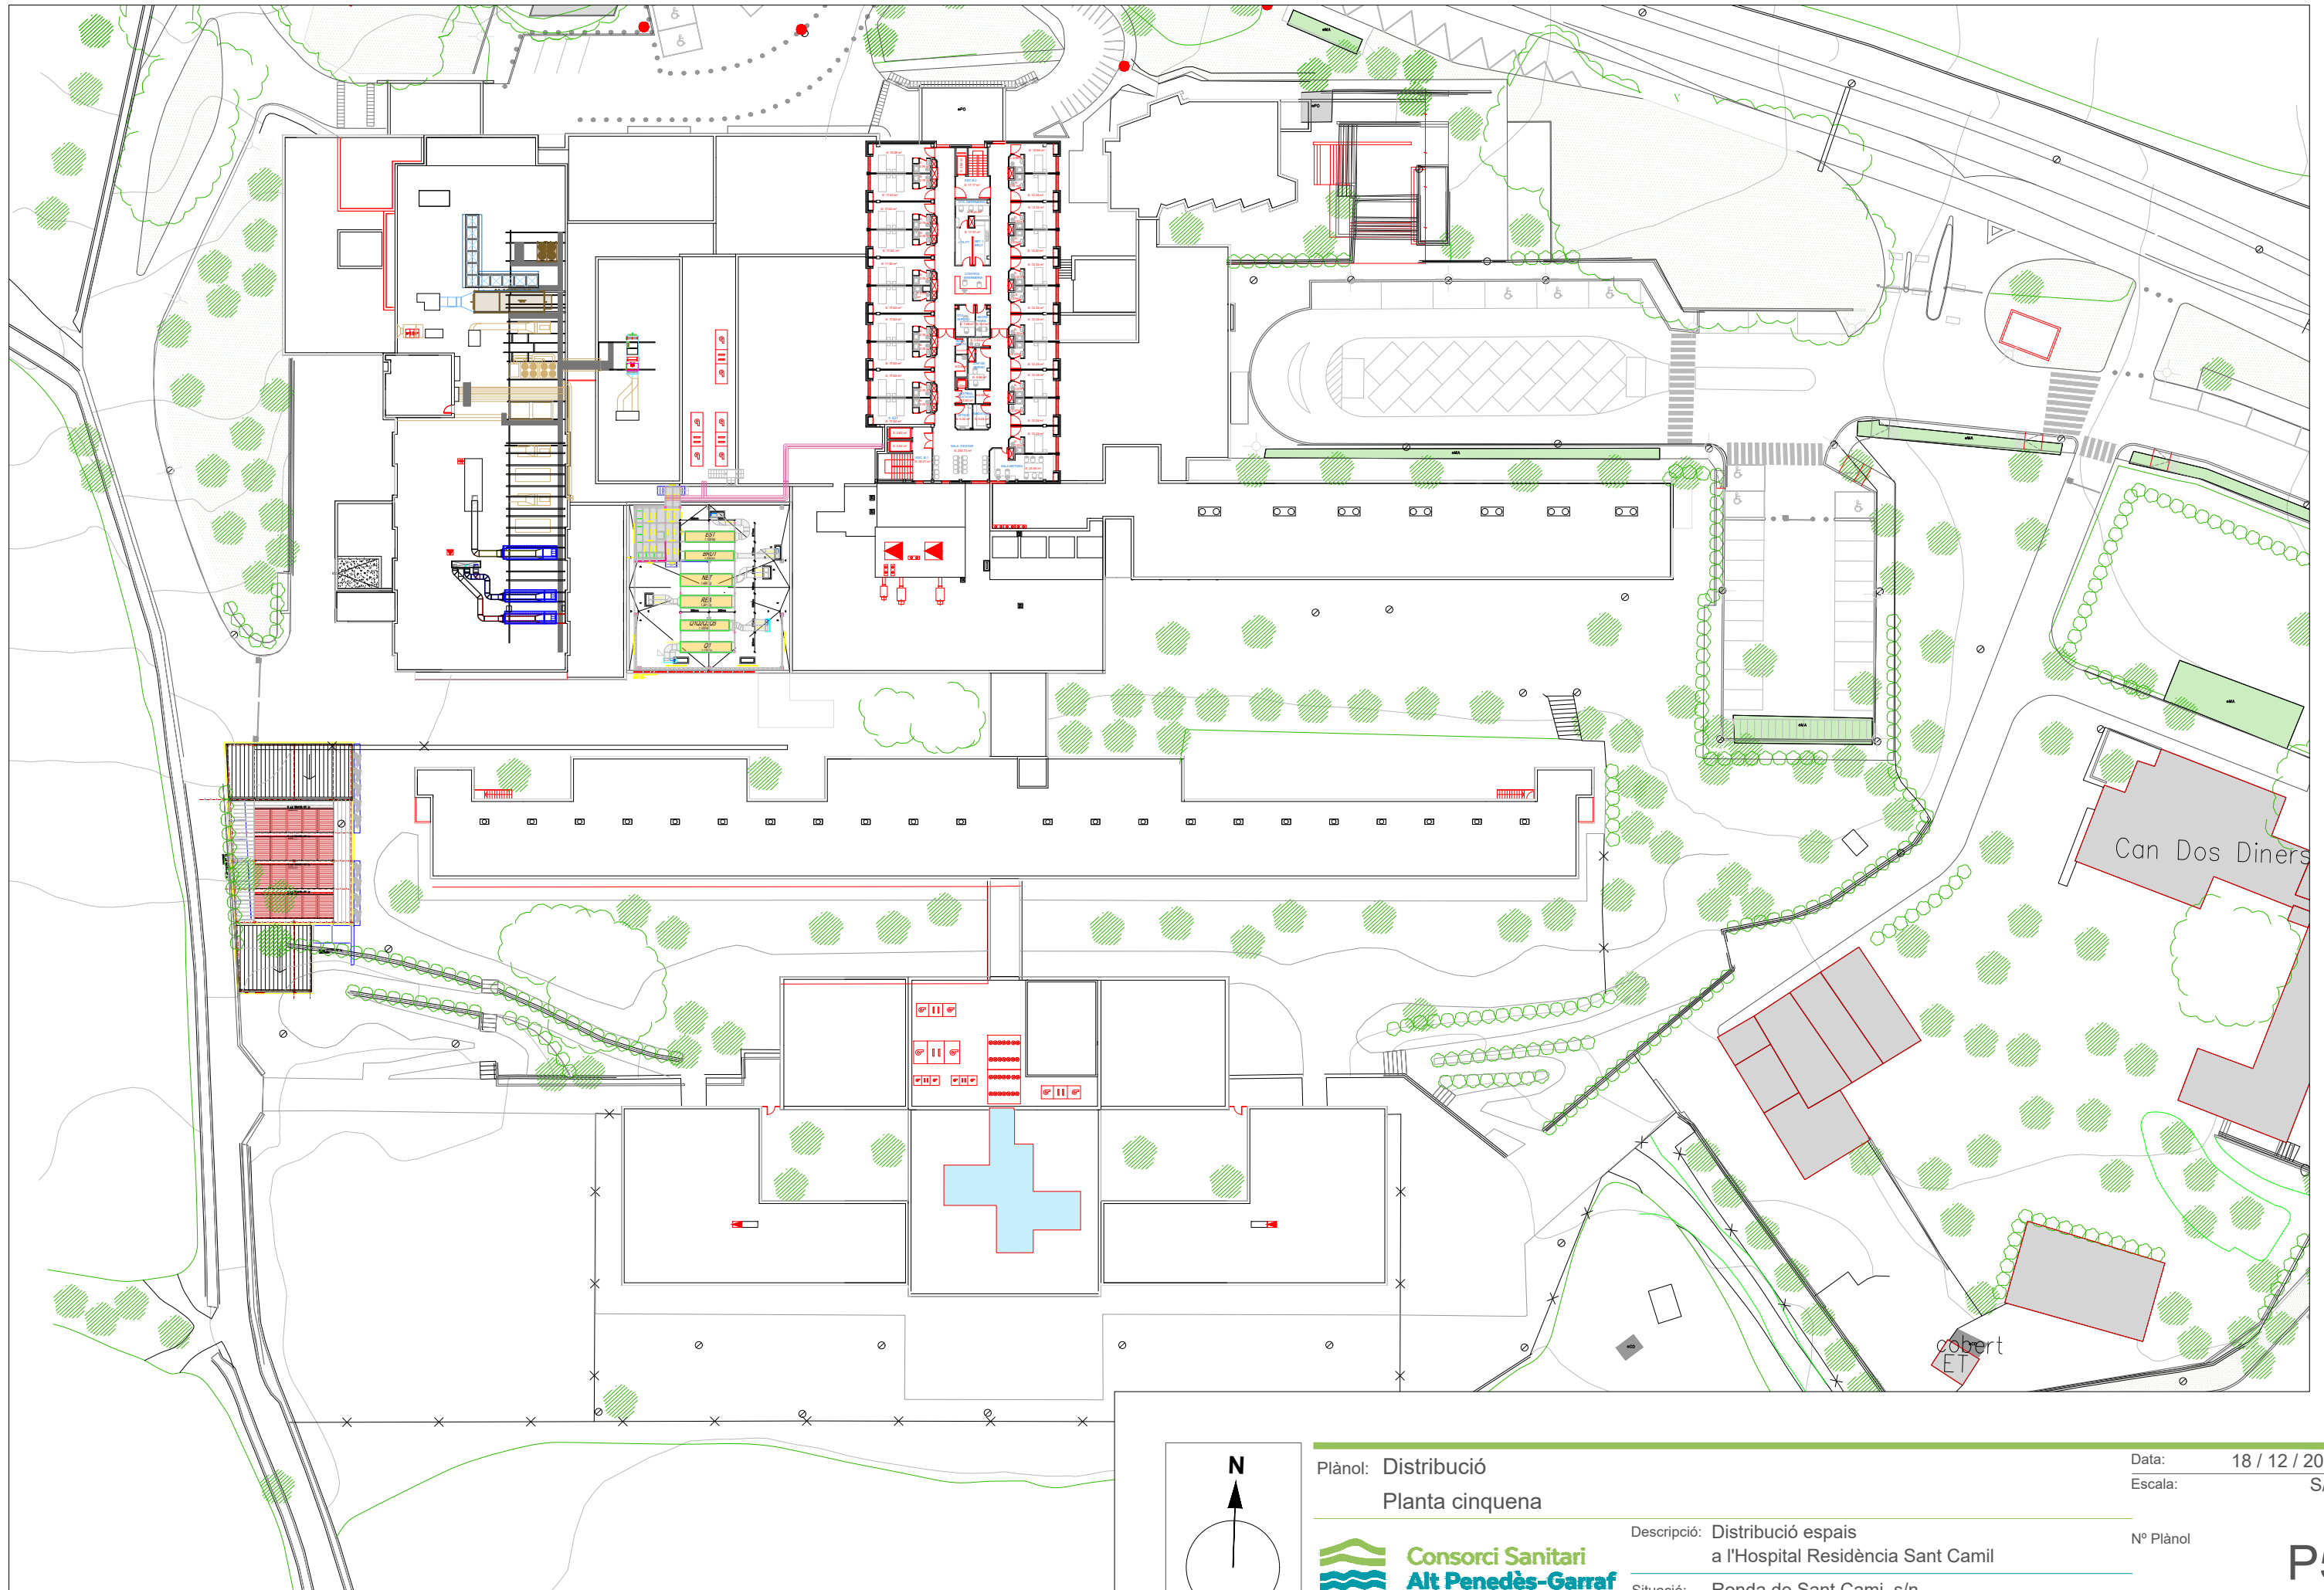

Plànol: Distribució  
Planta cinquena



Descripció: Distribució espais  
a l'Hospital Residència Sant Camil



Situació: Ronda de Sant Cami, s/n  
08810 Sant Pere de Ribes (Barcelona)

Data: 18 / 12 / 2023  
Escala: S/E

Nº Plànol

Ref. Plànol

P5

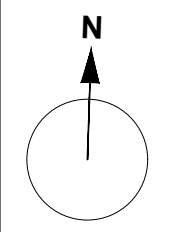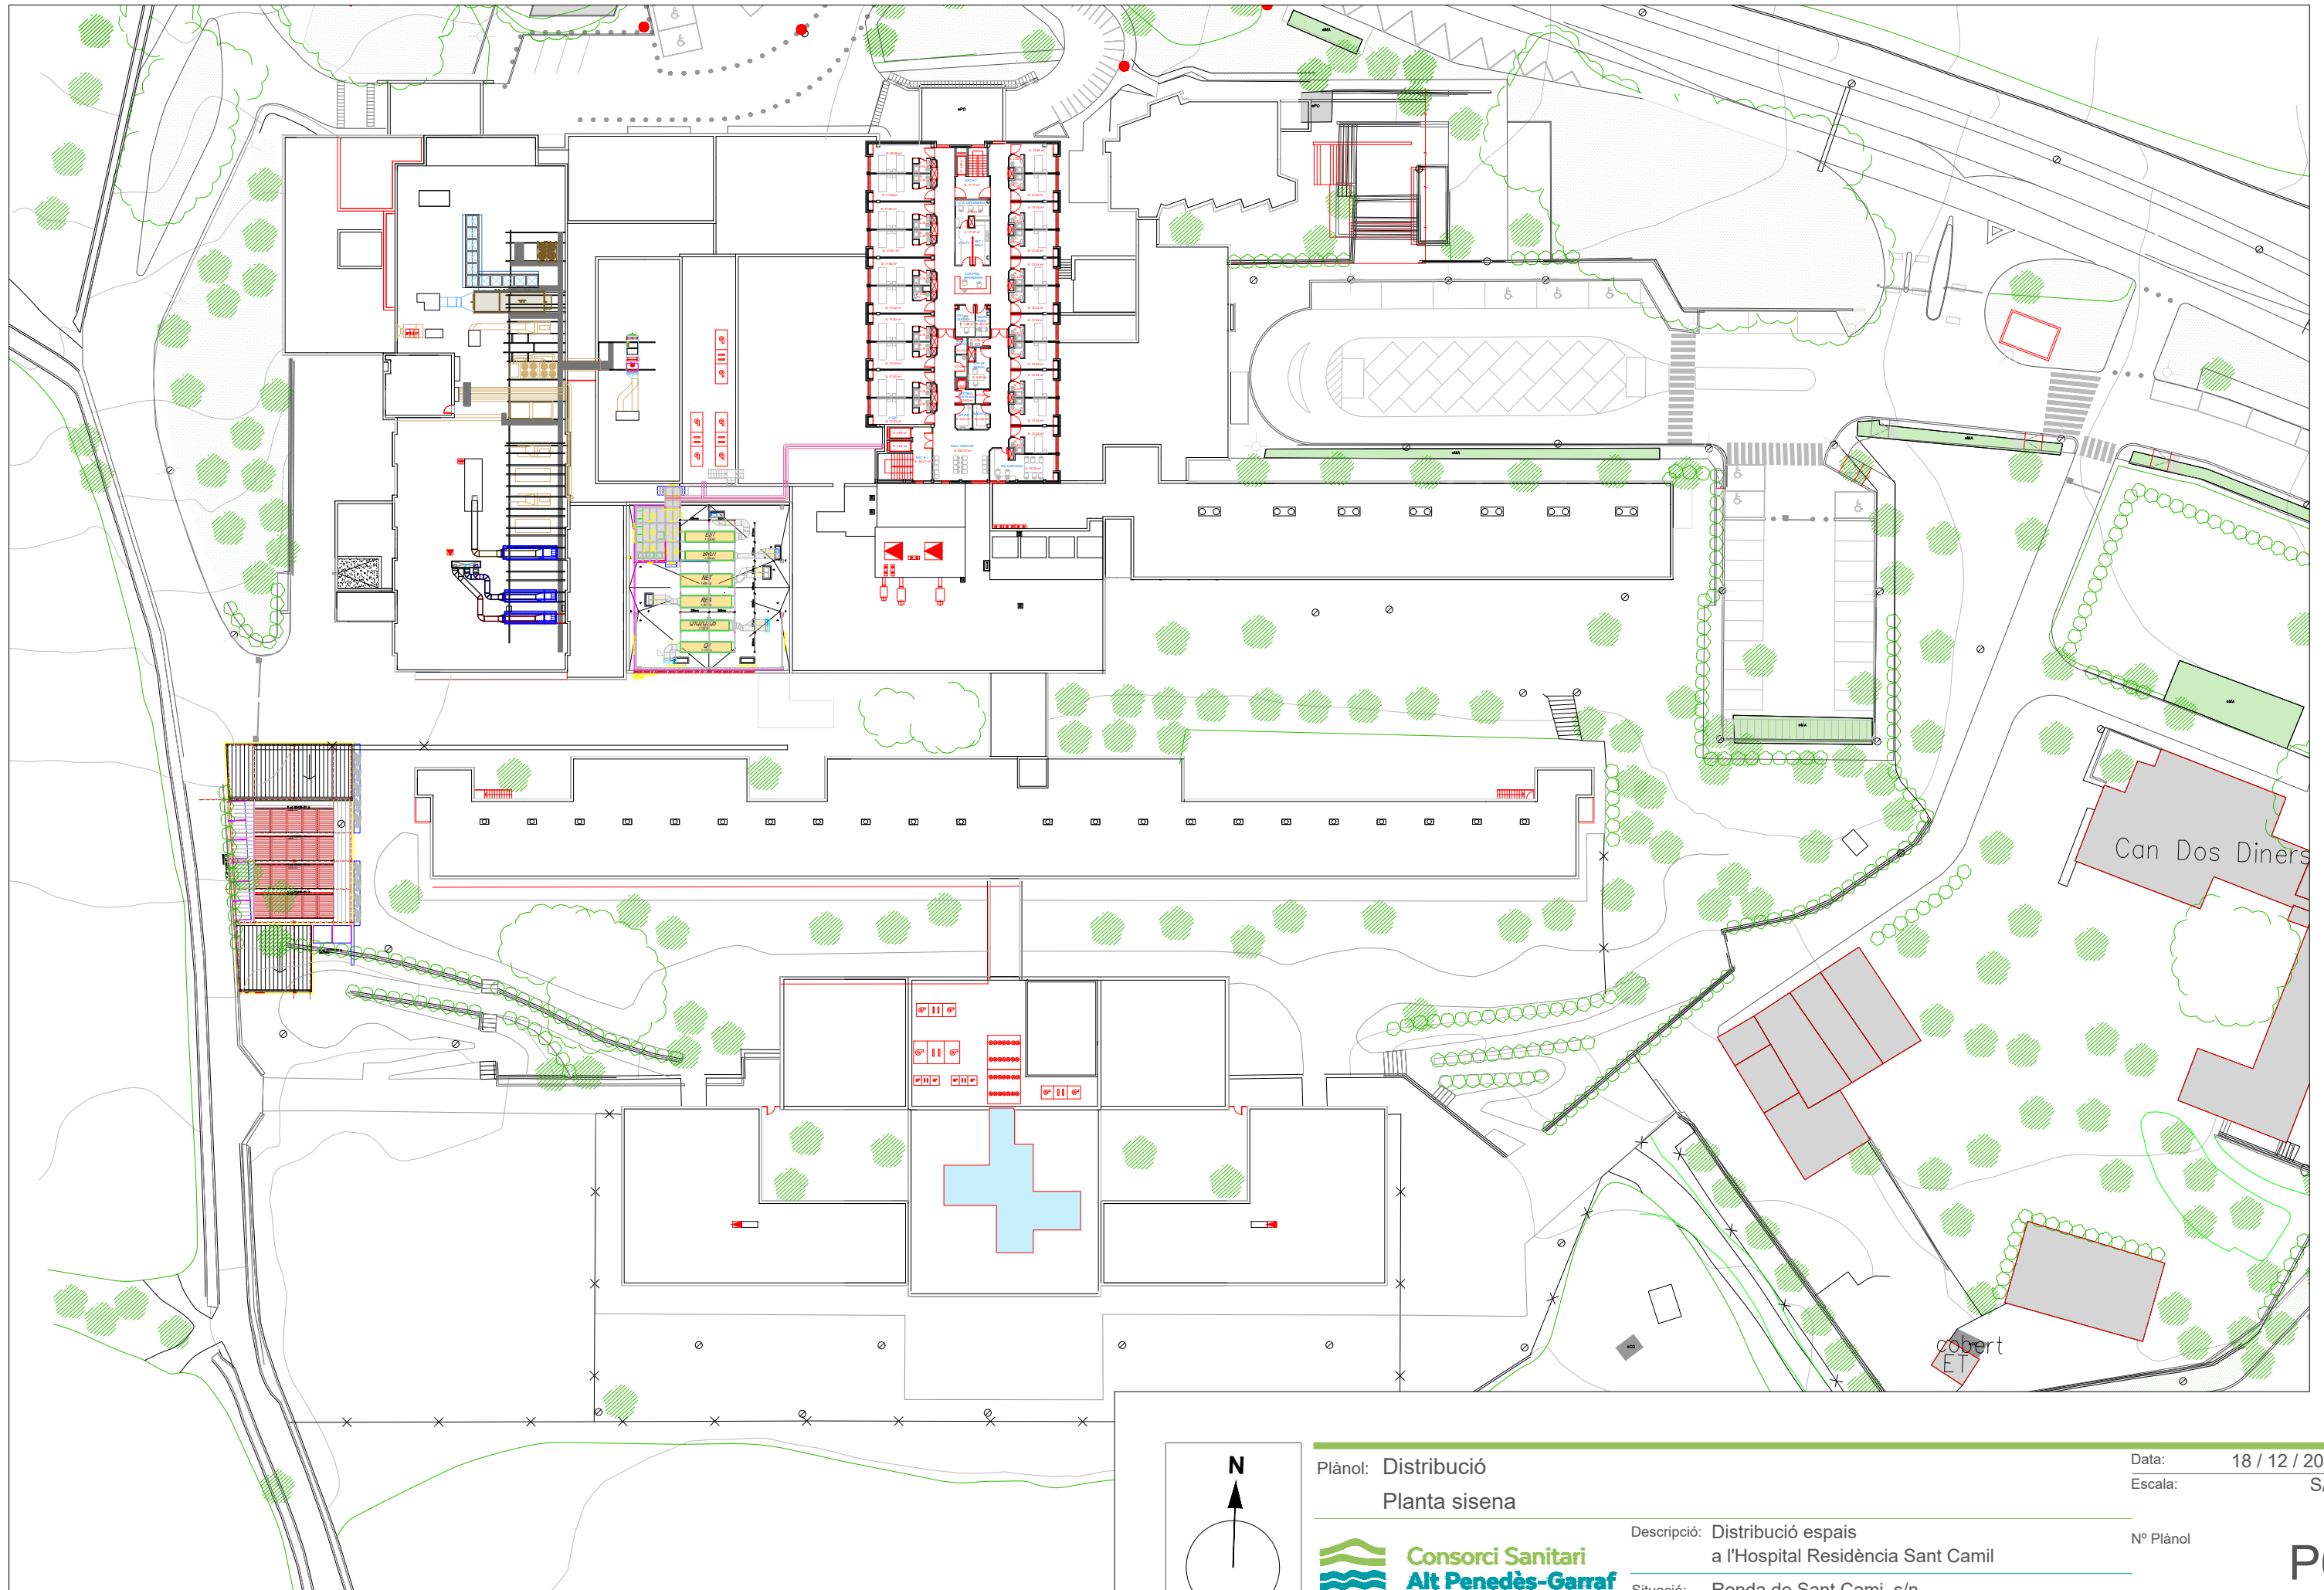

Plànol: Distribució  
Planta sisena



Descripció: Distribució espais  
a l'Hospital Residència Sant Camil

Situació: Ronda de Sant Cami, s/n  
08810 Sant Pere de Ribes (Barcelona)


Data: 18 / 12 / 2023  
Escala: S/E

Nº Plànol

Ref. Plànol

P6



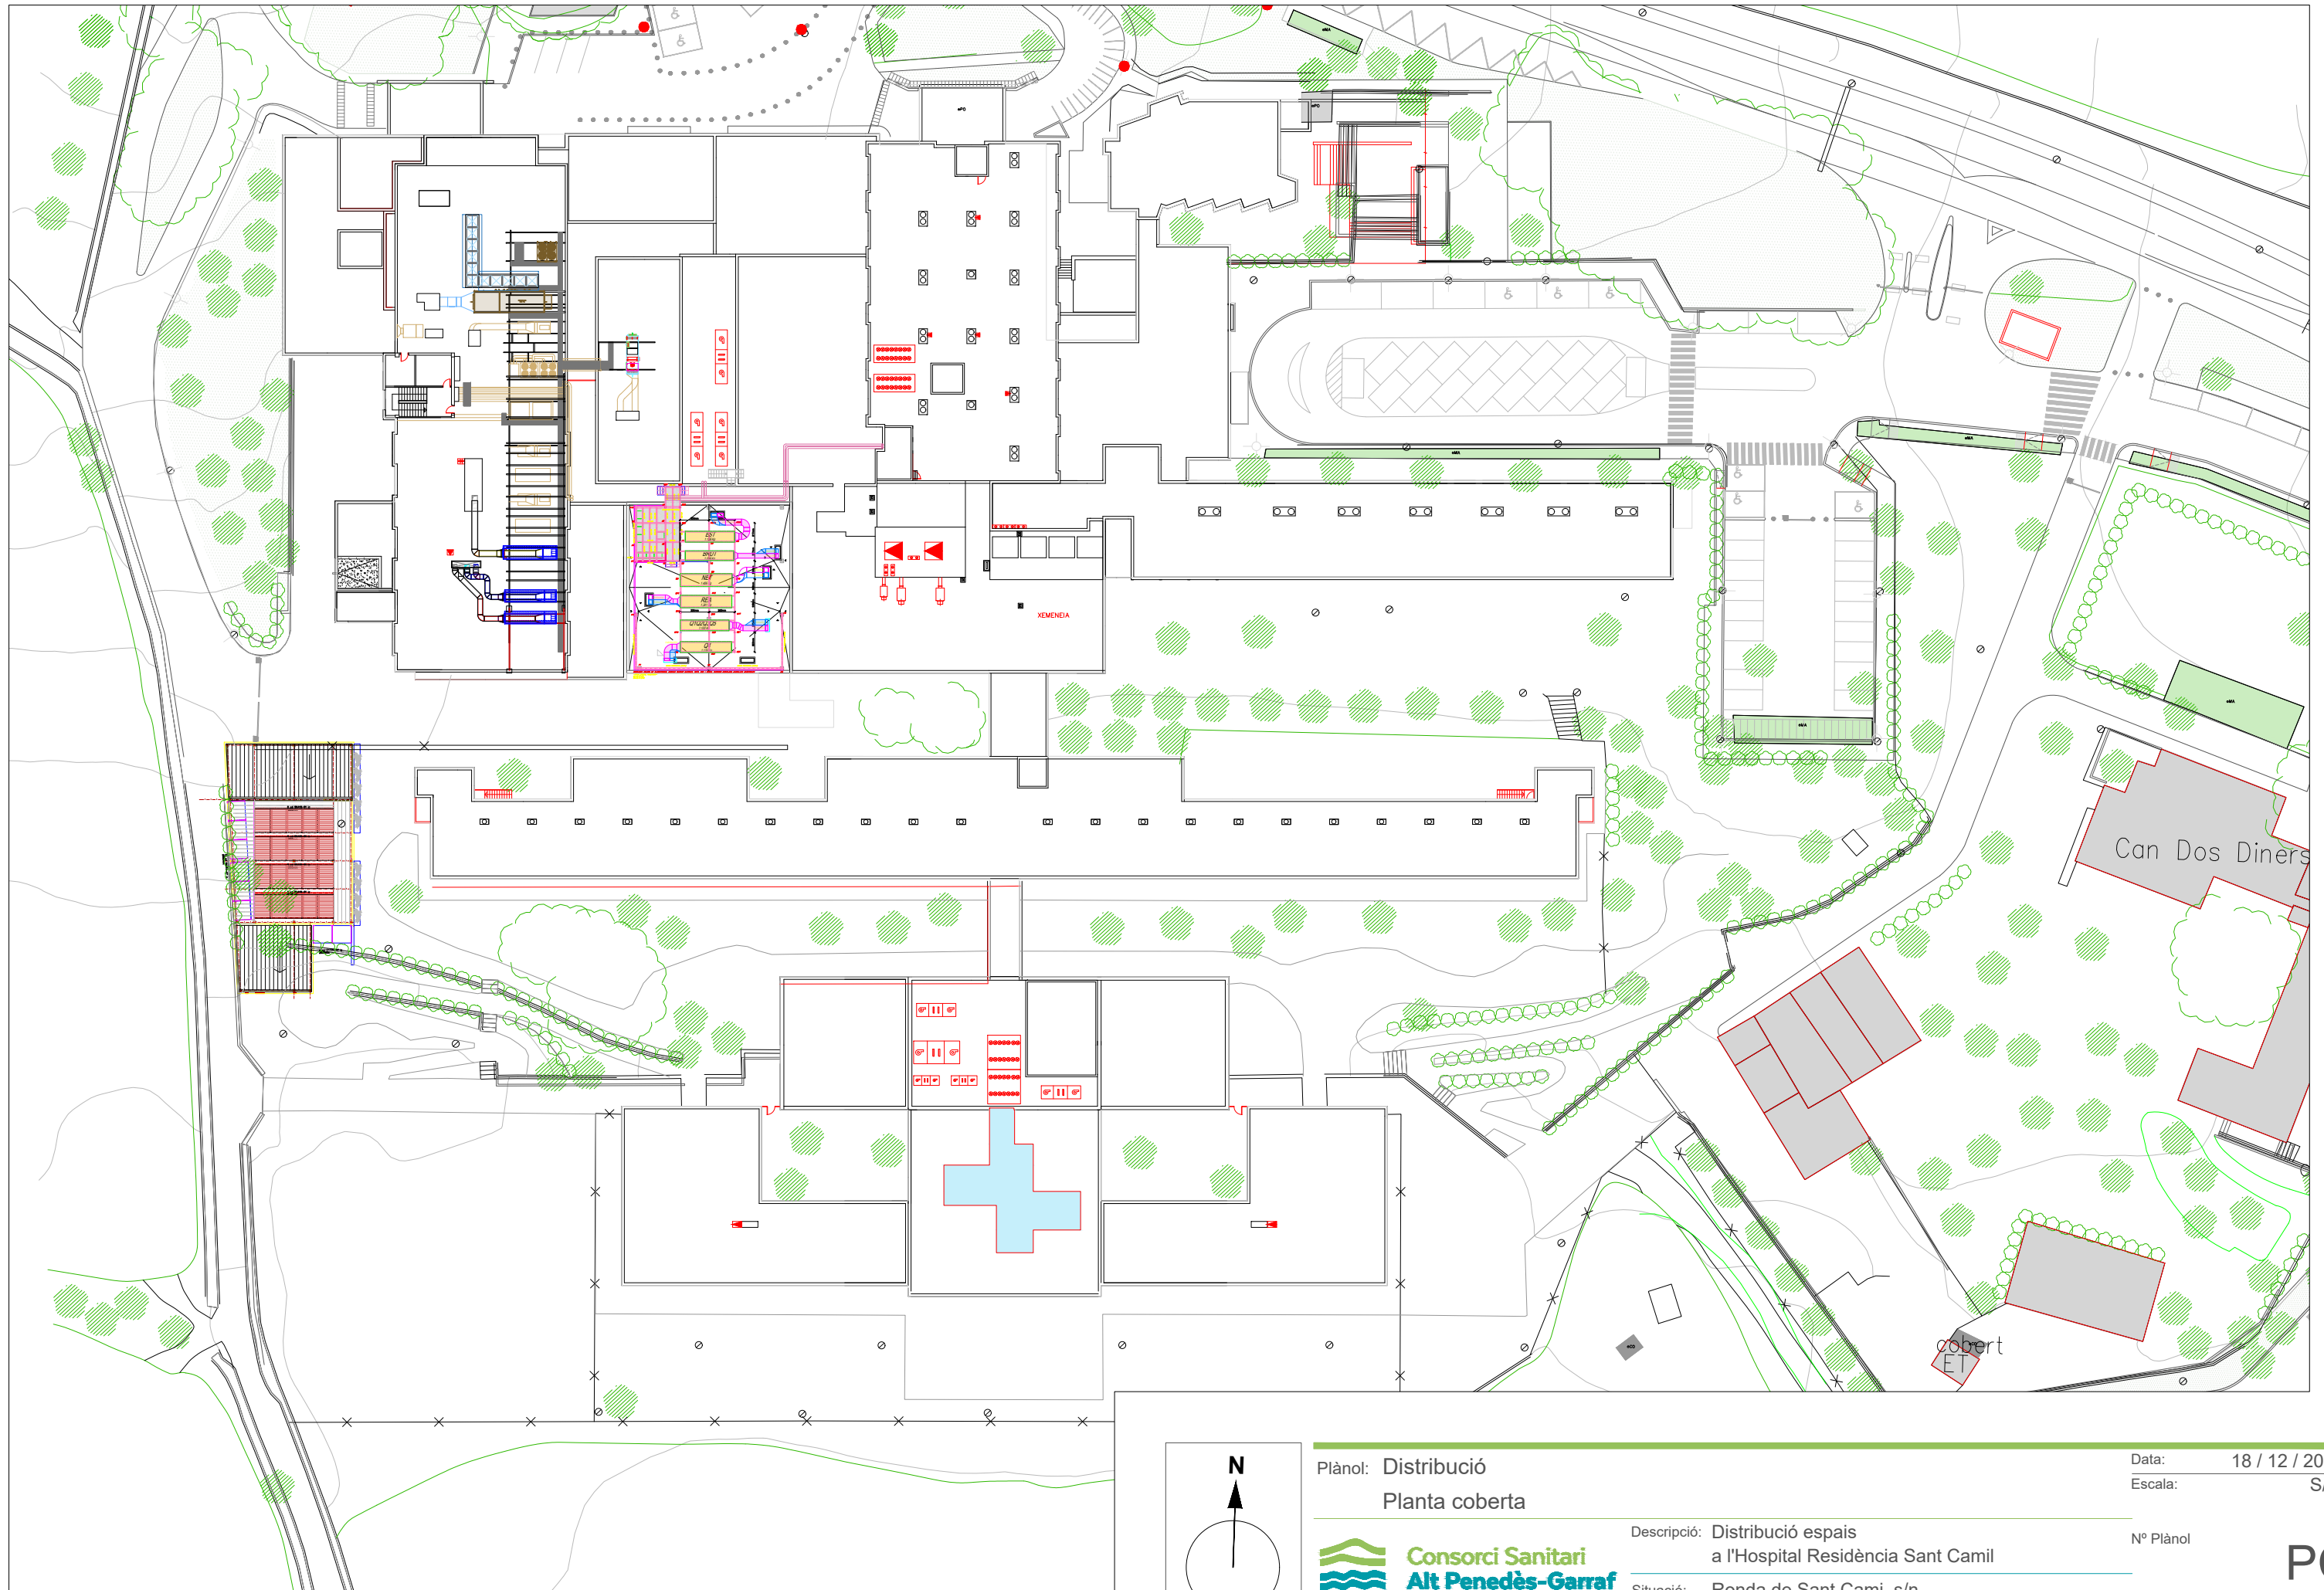

Plànol: Distribució  
Planta coberta



Descripció: Distribució espais  
a l'Hospital Residència Sant Camil

Situació: Ronda de Sant Camí, s/n  
08810 Sant Pere de Ribes (Barcelona)


Data: 18 / 12 / 2023  
Escala: S/E

Nº Plànol


Ref. Plànol

PC


Masia: Planta soterrani

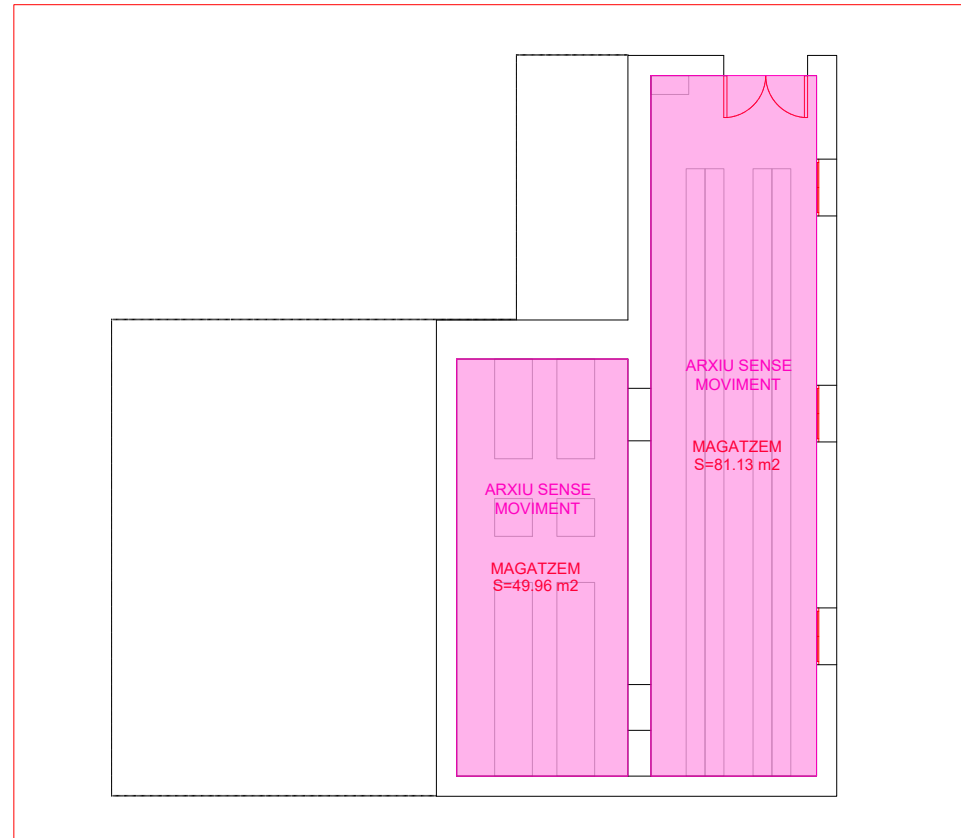


Masia: Planta baixa

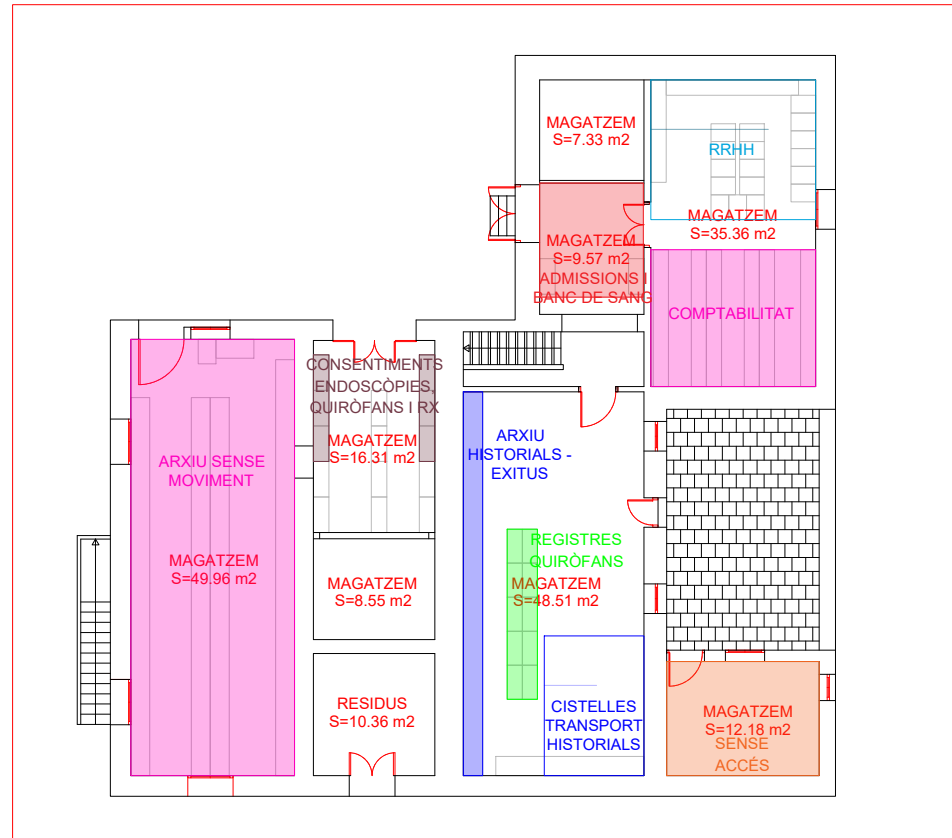


Masia: Planta primera

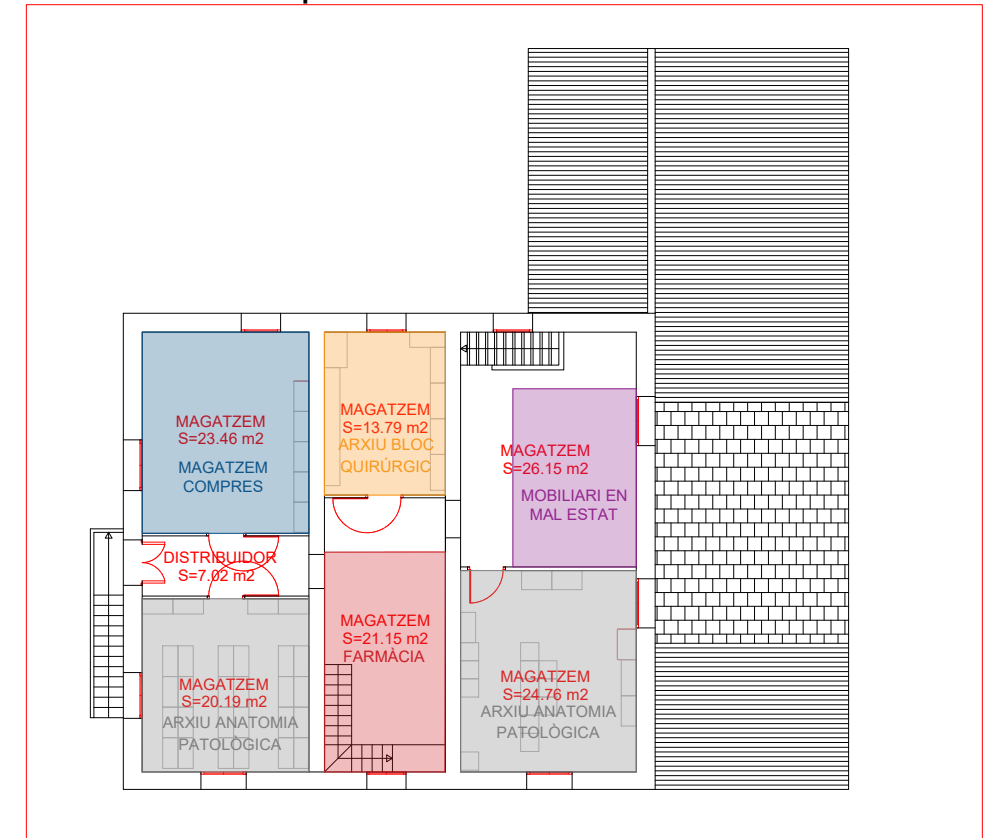


Masia: Planta sotacoberta

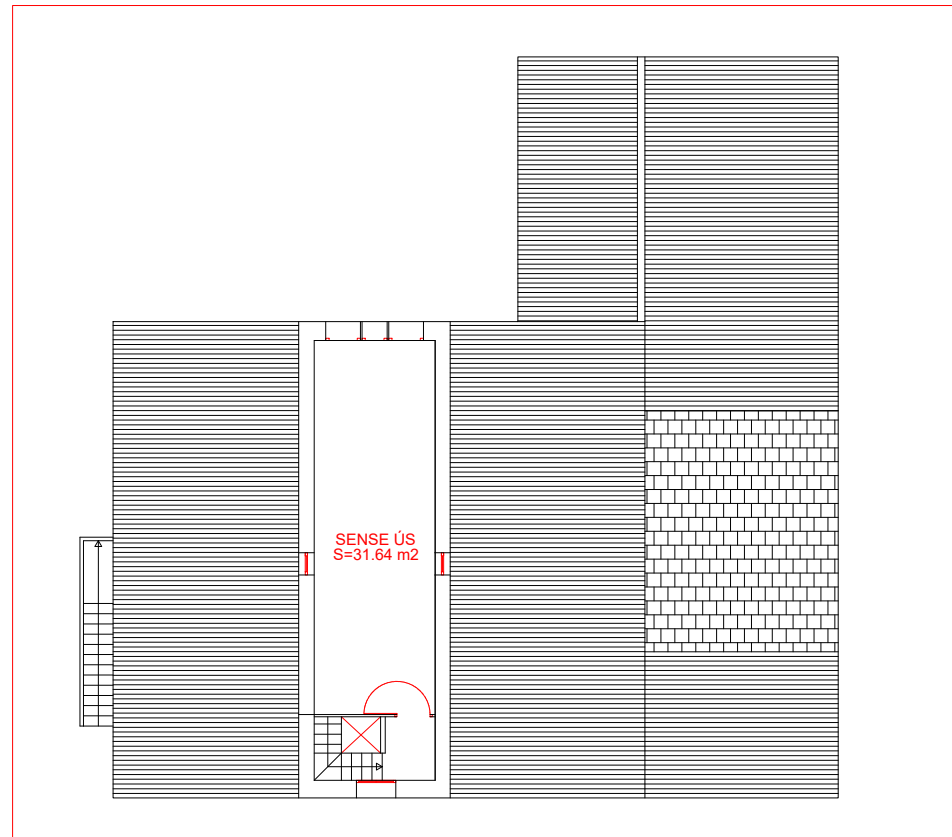

Magatzem

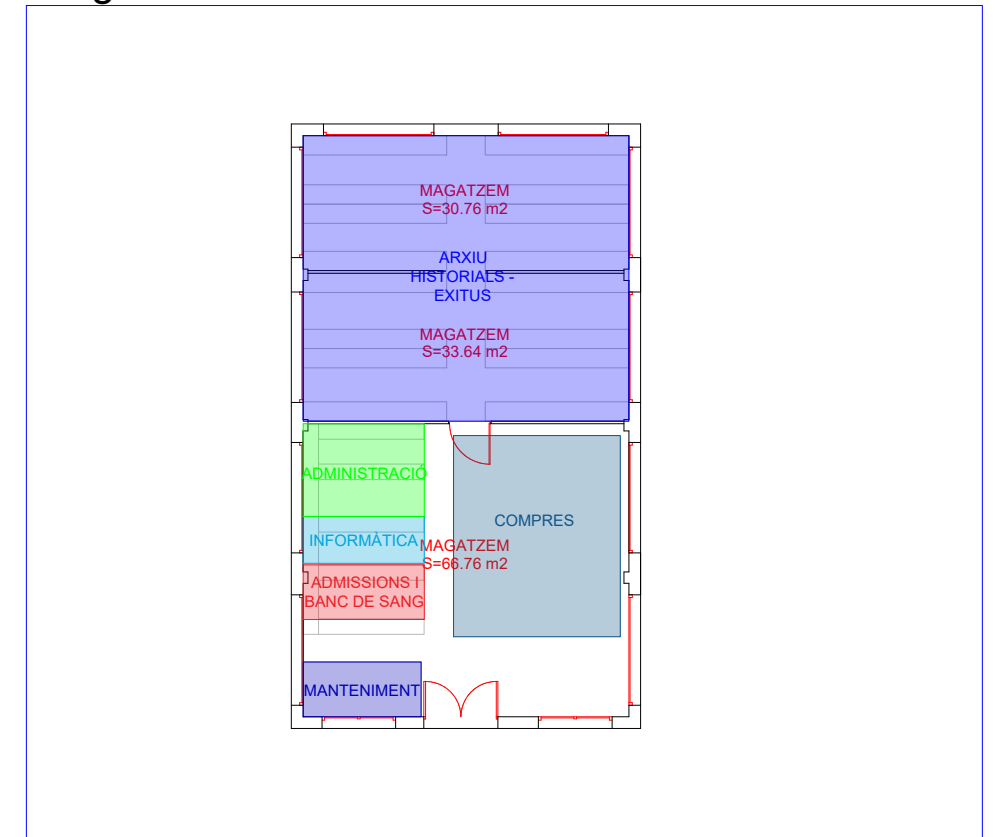

Ubicació

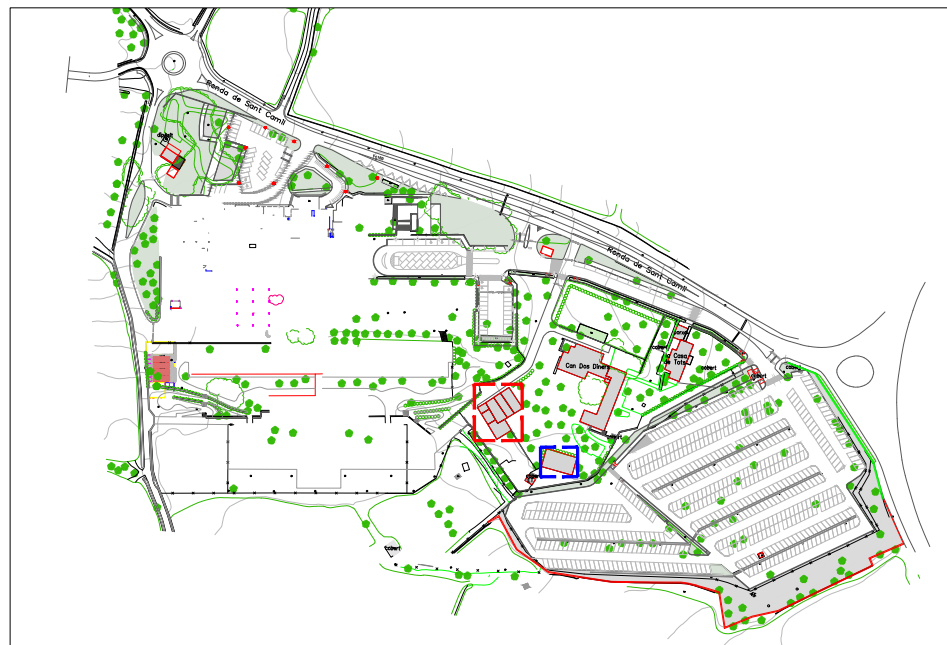

Plànol: Distribució  
Can Dos Diners

Data: 18 / 12 / 2023  
Escala: 1:50



Descripció: Distribució espais  
a l'Hospital Residència Sant Camil

Nº Plànol

Situació: Ronda de Sant Cami, s/n  
08810 Sant Pere de Ribes (Barcelona)

Ref. Plànol

DD



Plànol: Distribució  
Urbanització

Data: 18 / 12 / 2023  
Escala: S/E



Descripció: Distribució espais  
a l'Hospital Residència Sant Camil

Nº Plànol

Situació: Ronda de Sant Cami, s/n  
08810 Sant Pere de Ribes (Barcelona)

Ref. Plànol

URB