

MAGATZEM

SUPERFÍCIE 543 m²

CONSULTOR



TÍTOL DEL PROJECTE

INVENTARI DEL PATRIMONI – AJUNTAMENT DE BADALONA

ESCALA
1/200




BADALONA CENTRE INTERNACIONAL DE NEGOCIS
PLANTA SOTERRANI –2

PLANDI NÚM.

2

DATA:

GENER 2006

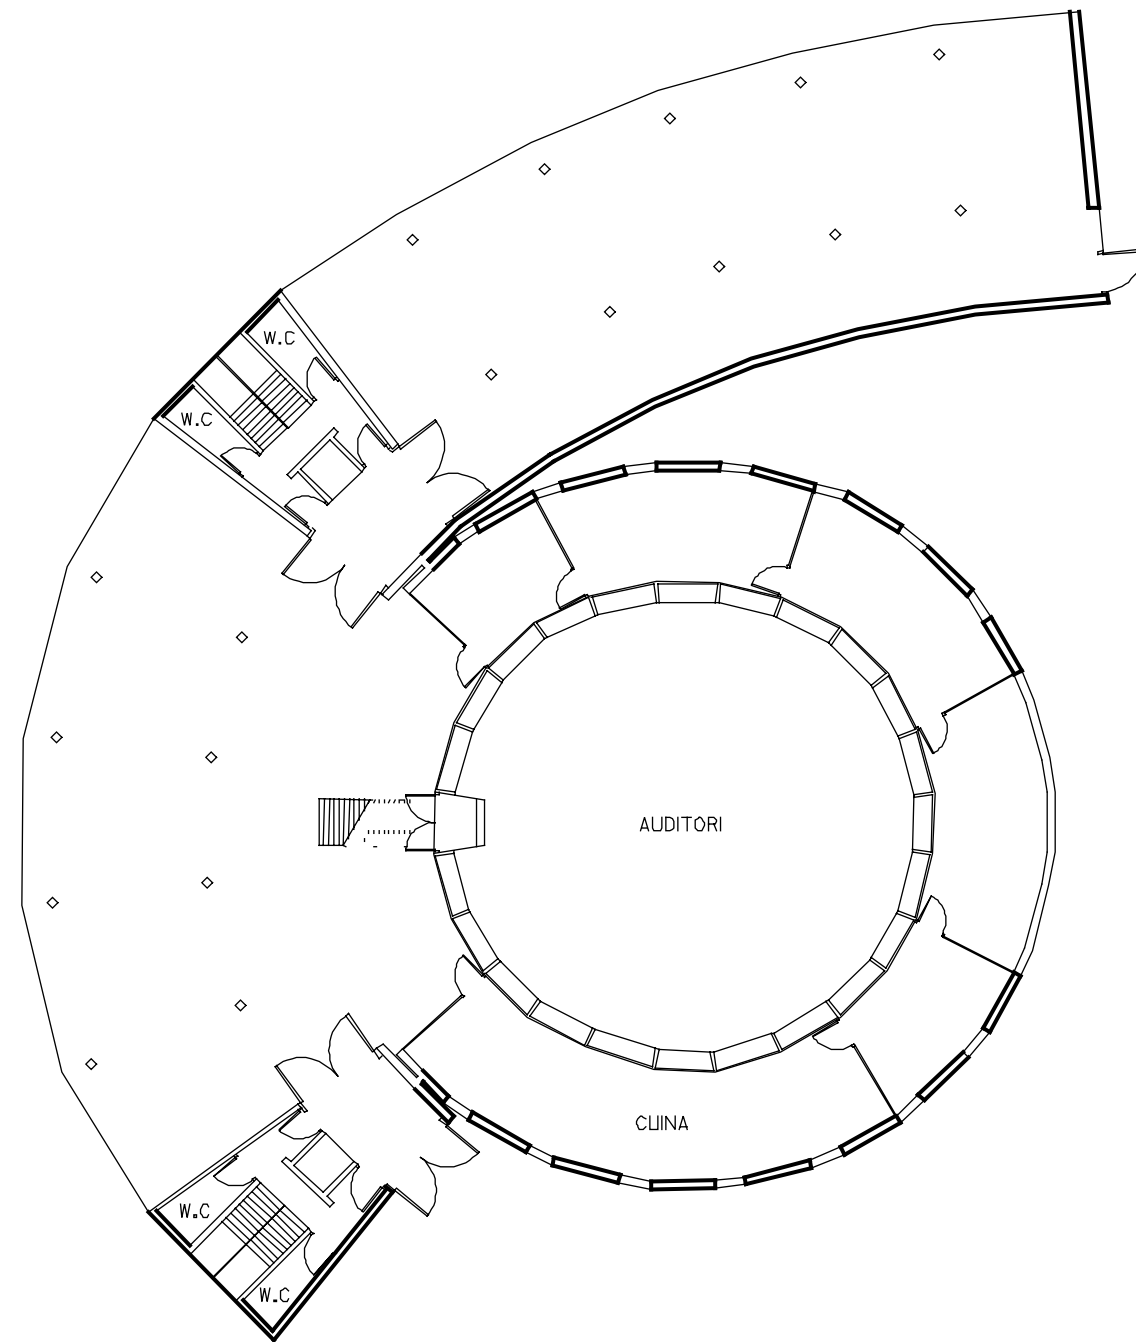

SUPERFÍCIE 1462 m²

CONSULTOR



TÍTOL DEL PROJECTE

INVENTARI DEL PATRIMONI – AJUNTAMENT DE BADALONA

ESCALA
1/300




BADALONA CENTRE INTERNACIONAL DE NEGOCIS
PLANTA SOTERRANI –1

PLANDI NÚM.

3

DATA:

GENER 2006

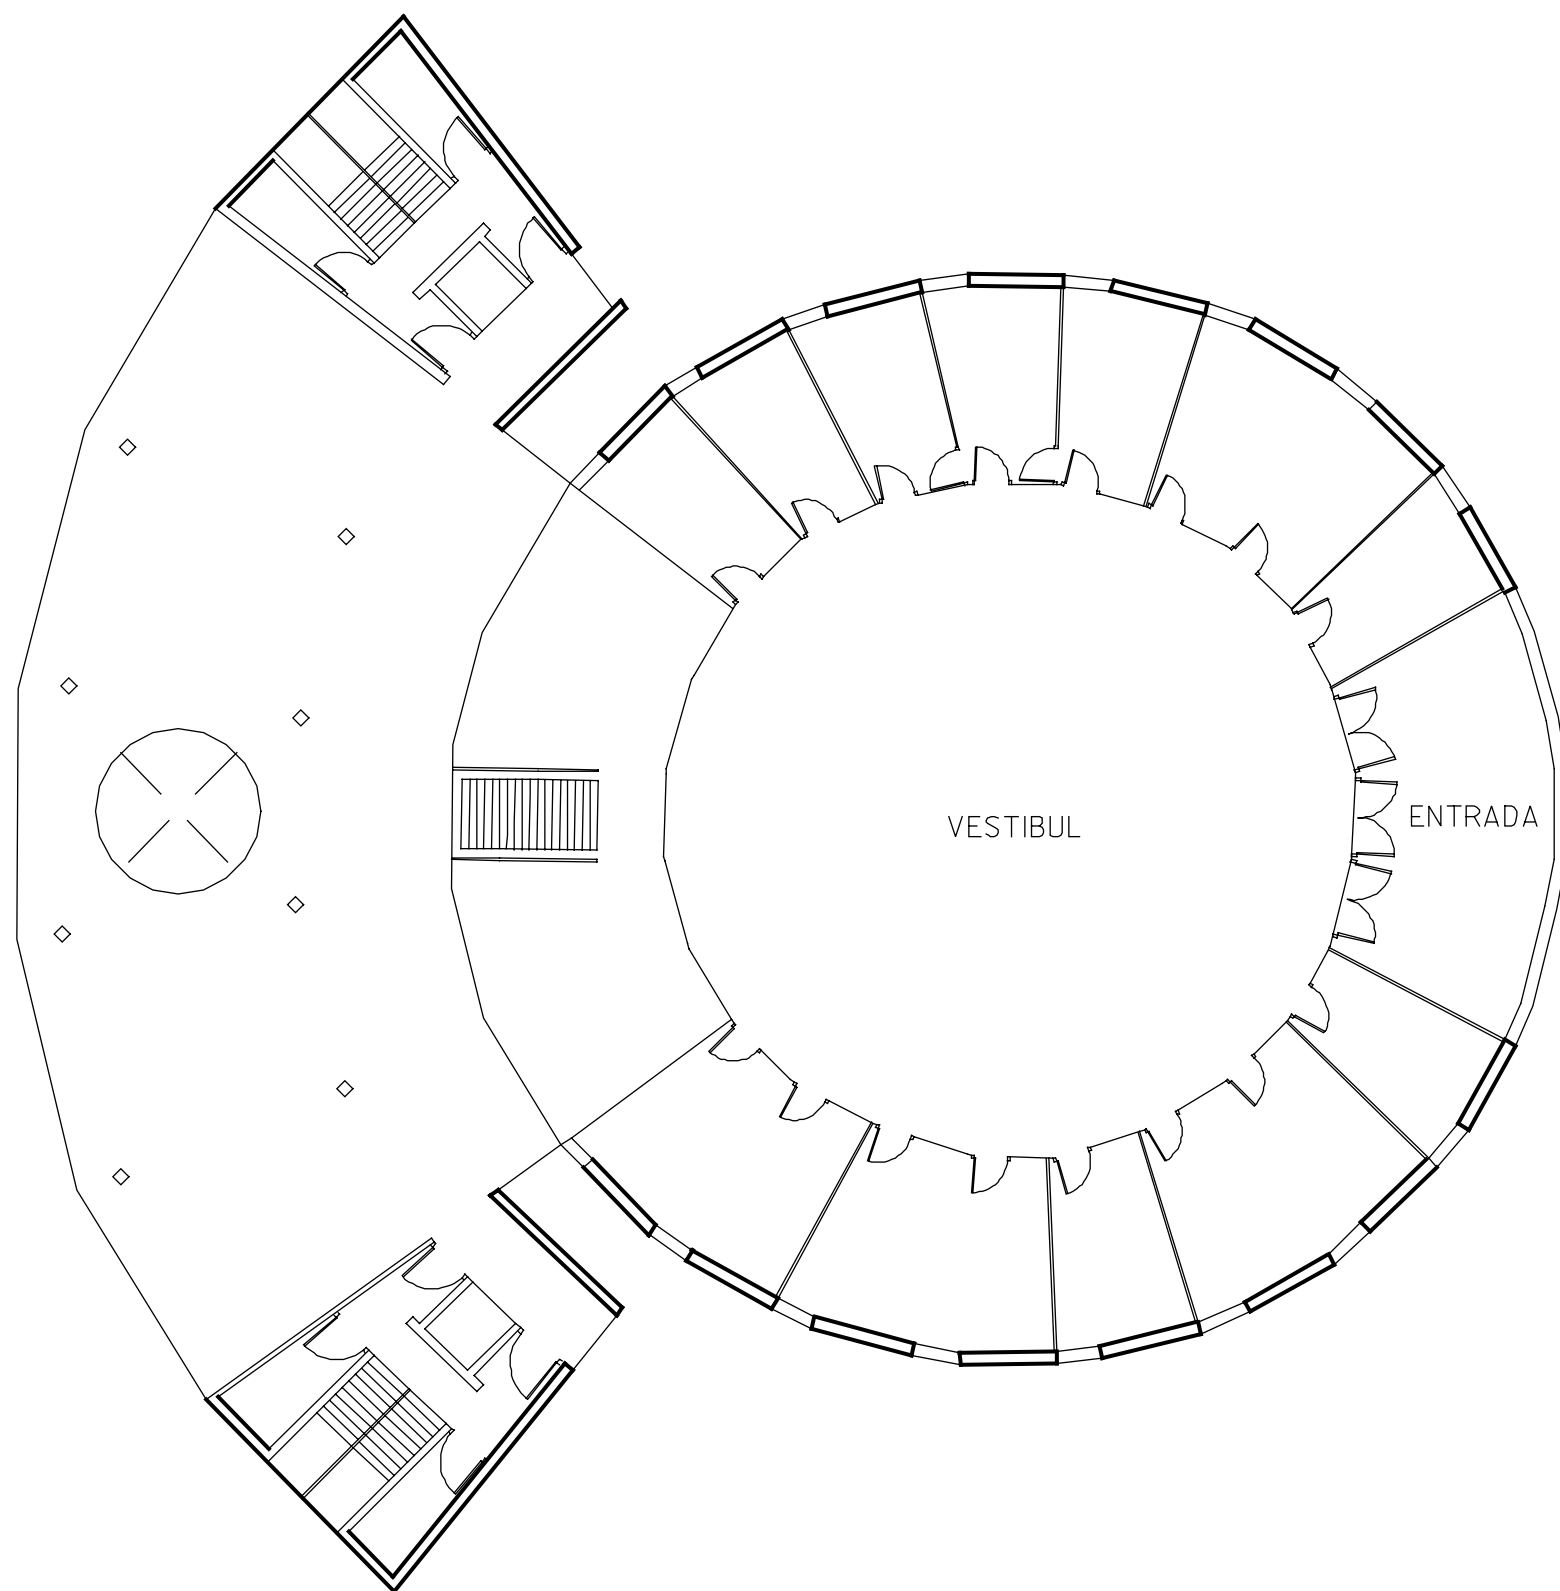

SUPERFÍCIE 1071 m²


CONSULTOR



TÍTOL DEL PROJECTE

INVENTARI DEL PATRIMONI – AJUNTAMENT DE BADALONA

ESCALA
1/200

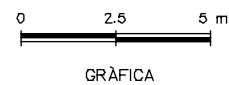


BADALONA CENTRE INTERNACIONAL DE NEGOCIS
PLANTA BAIXA

PLANDL NÚM.

4

DATA:

GENER 2006

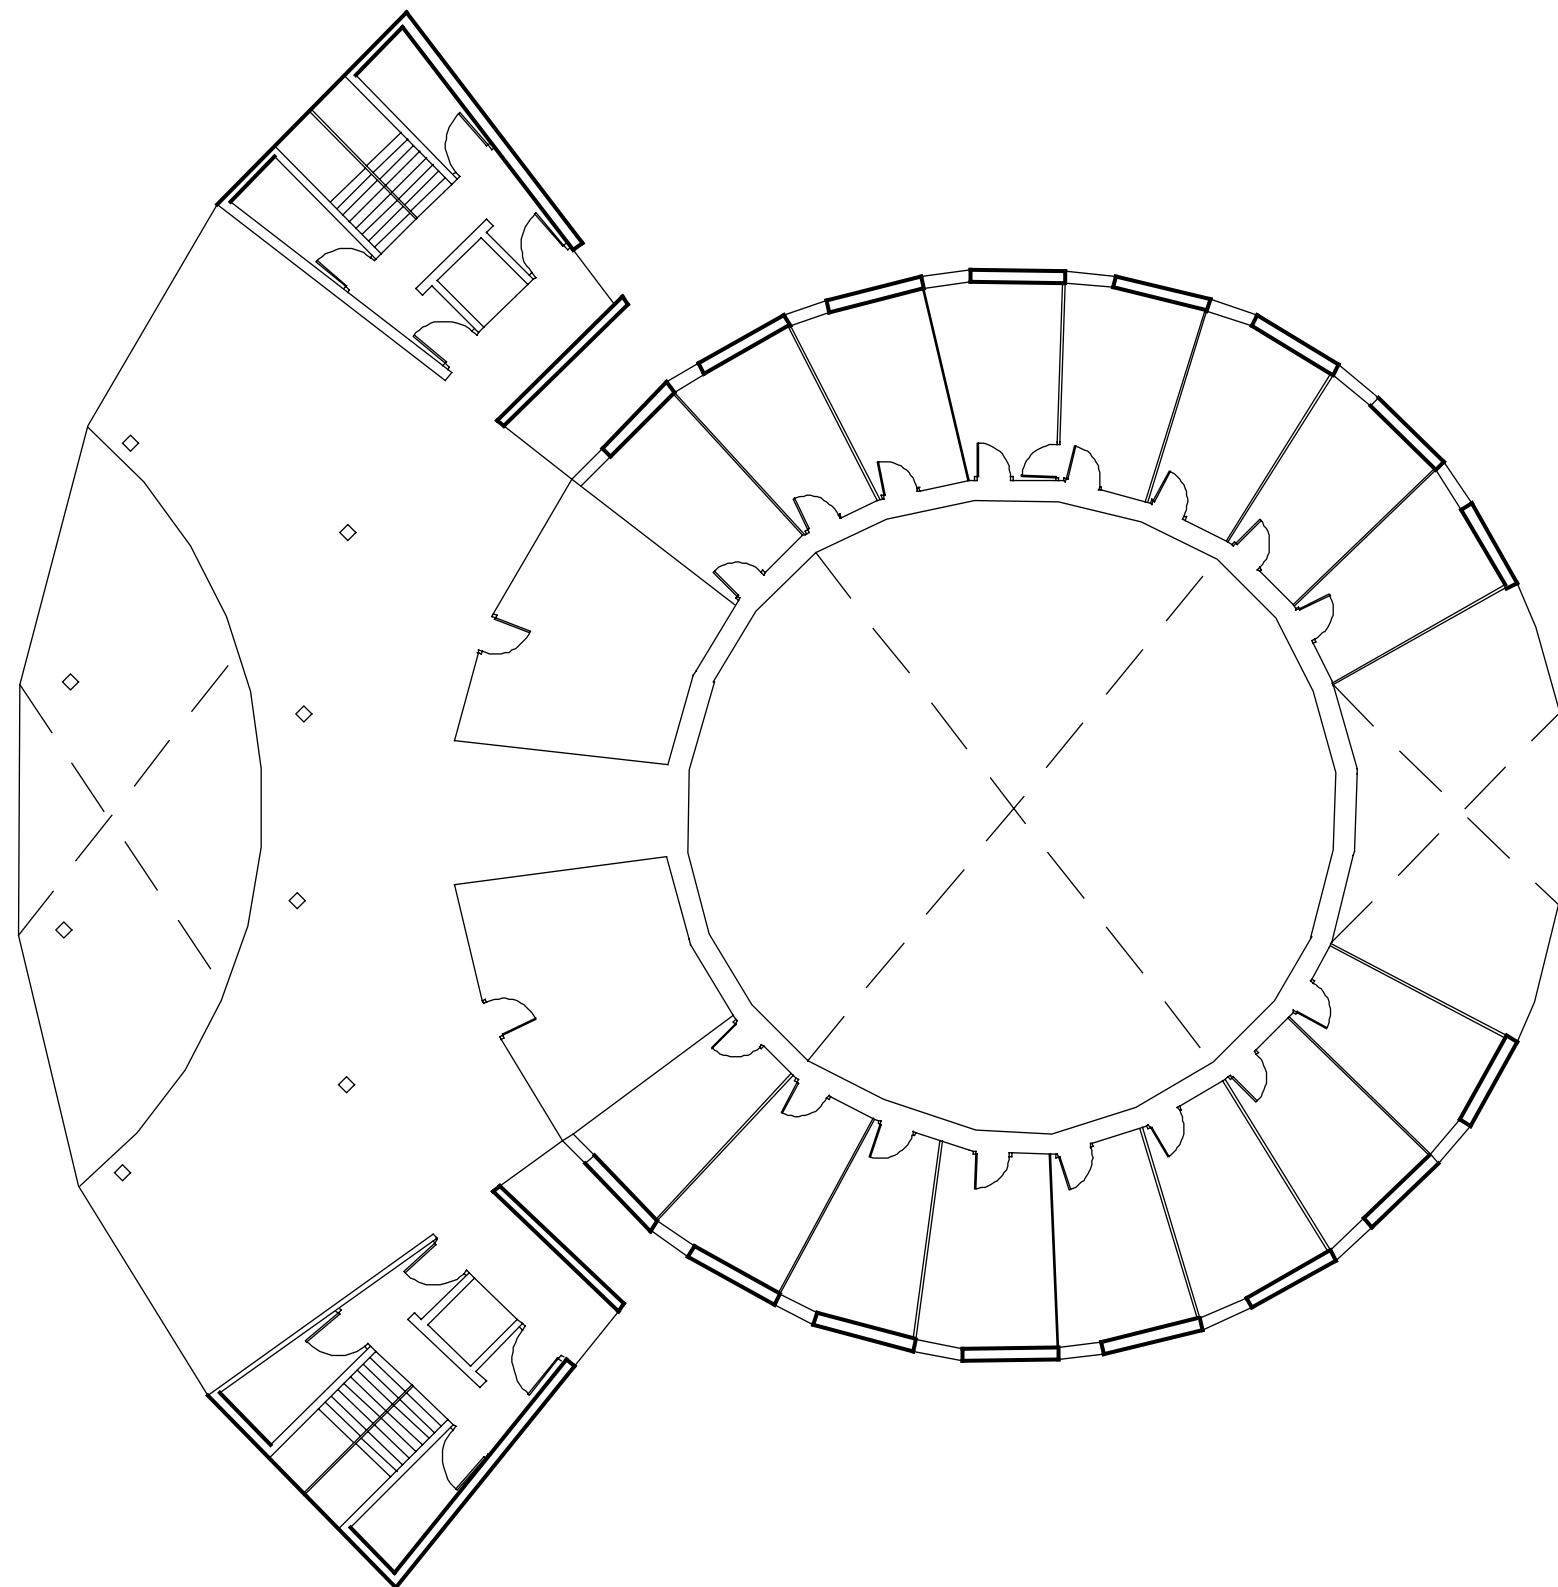

SUPERFÍCIE 717 m²

CONSULTOR



TÍTOL DEL PROJECTE

INVENTARI DEL PATRIMONI – AJUNTAMENT DE BADALONA

ESCALA
1/200




BADALONA CENTRE INTERNACIONAL DE NEGOCIS
PLANTA PRIMERA

PLANDI NÚM.

5

DATA:

GENER 2006

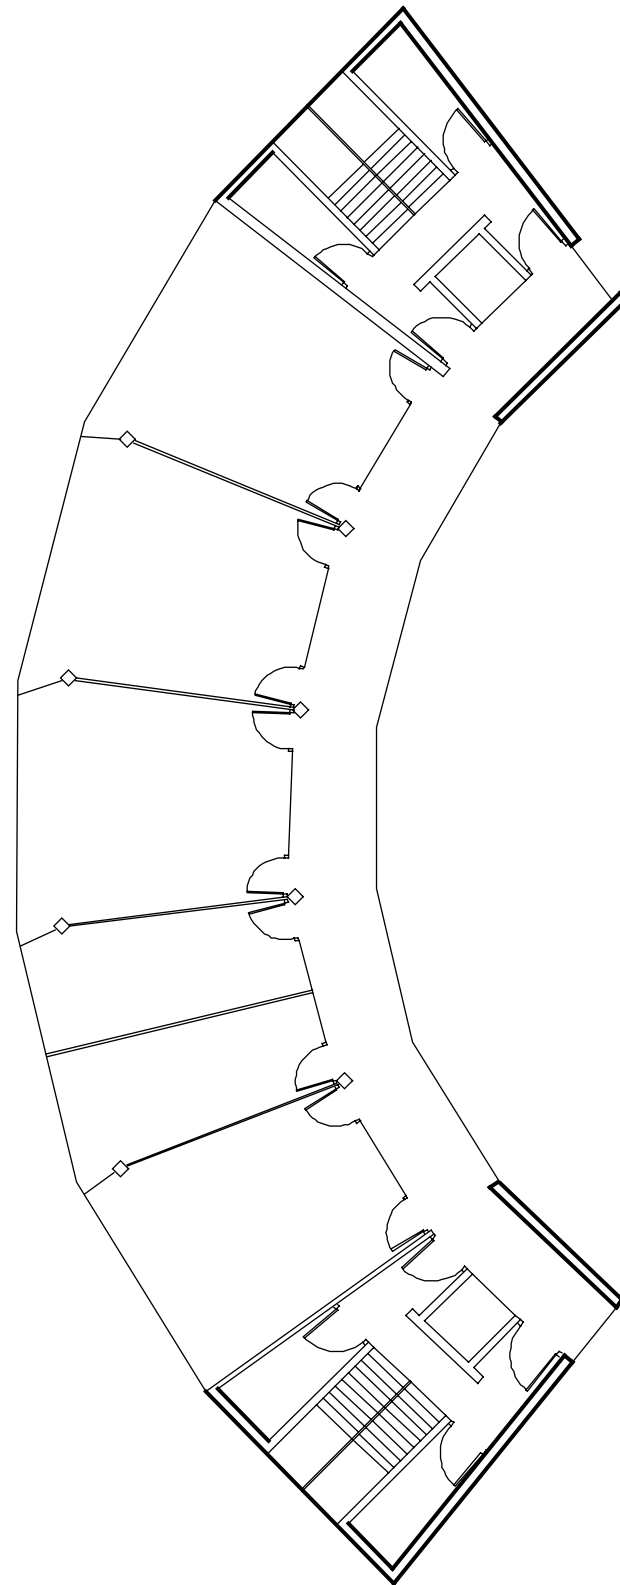

SUPERFÍCIE 375 m²


CONSULTOR



TÍTOL DEL PROJECTE

INVENTARI DEL PATRIMONI – AJUNTAMENT DE BADALONA

ESCALA
1/200

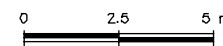

GRÀFICA


BADALONA CENTRE INTERNACIONAL DE NEGOCIS
PLANTA SEGONA

PLANDI NÚM.

6

DATA:

GENER 2006

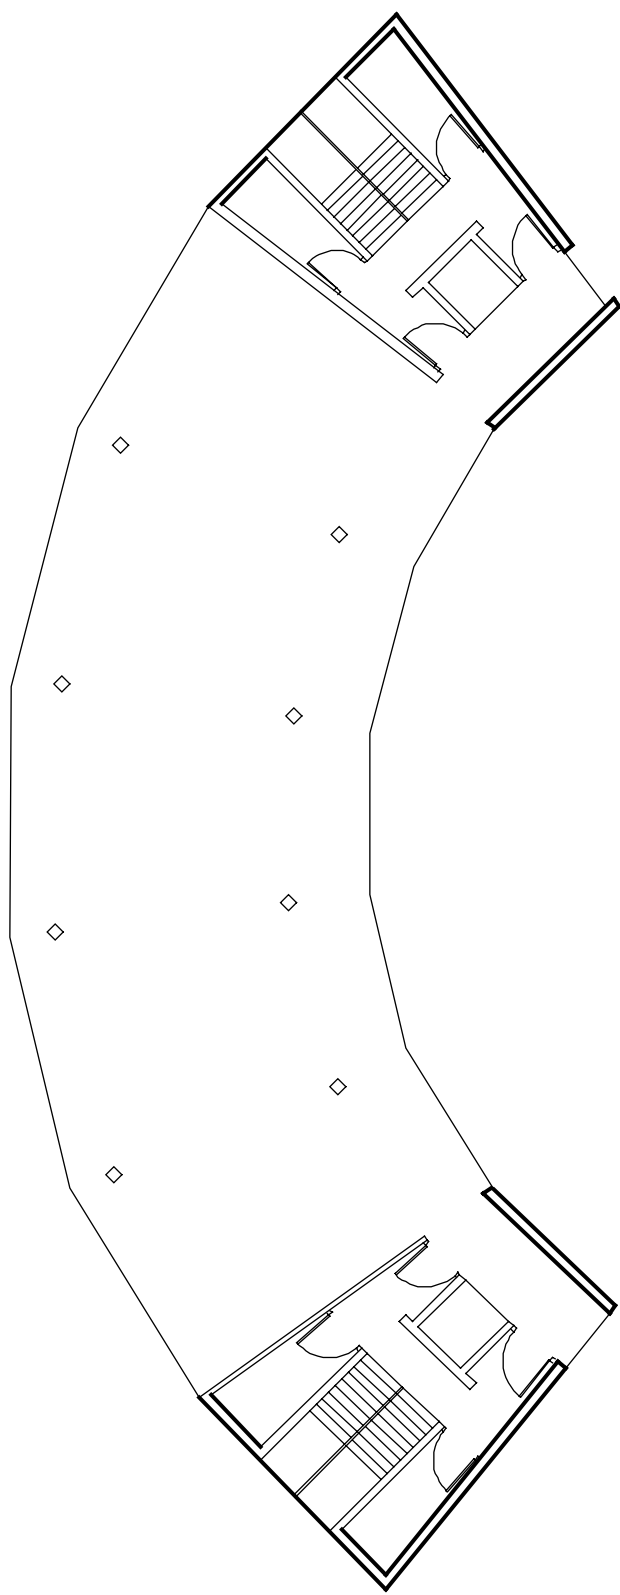

SUPERFÍCIE 375 m²

CONSULTOR



TÍTOL DEL PROJECTE

INVENTARI DEL PATRIMONI – AJUNTAMENT DE BADALONA

ESCALA
1/200




BADALONA CENTRE INTERNACIONAL DE NEGOCIS
PLANTA TERCERA

PLANDL NÚM.

7

DATA:

GENER 2006

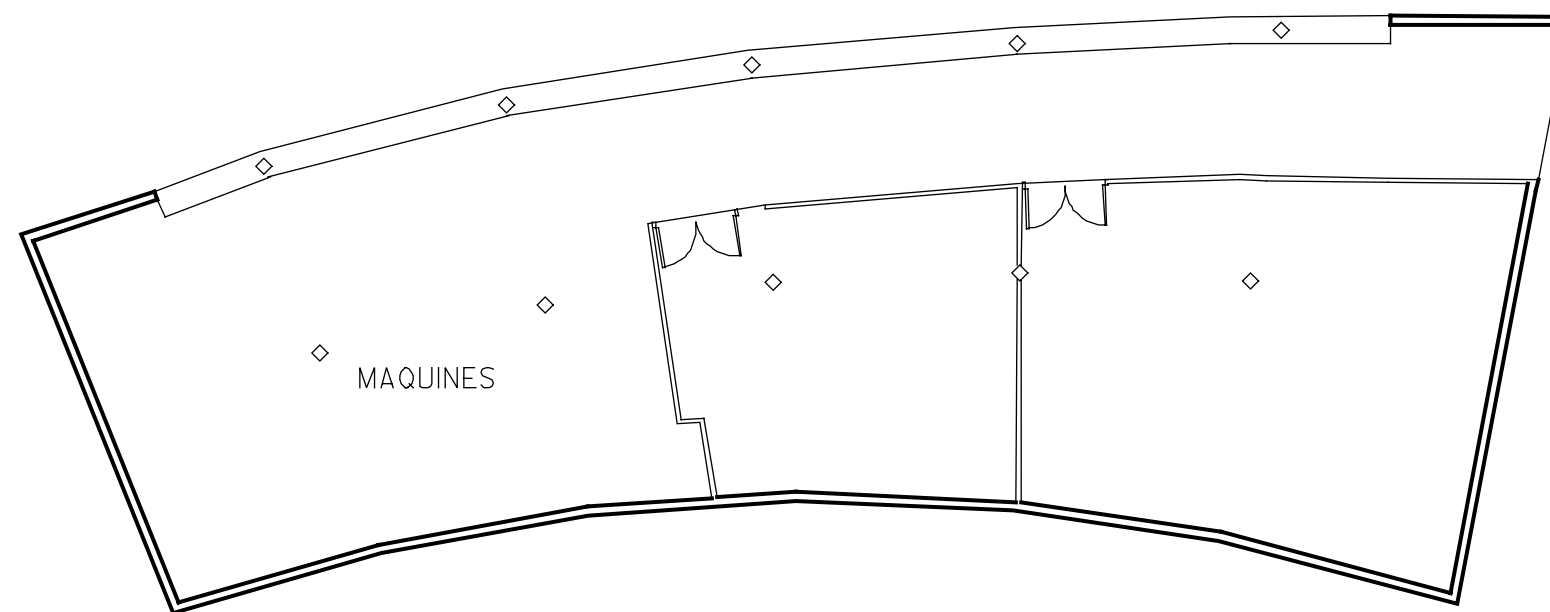

SUPERFÍCIE 475 m²

CONSULTOR



TÍTOL DEL PROJECTE

INVENTARI DEL PATRIMONI – AJUNTAMENT DE BADALONA

ESCALA
1/200



BADALONA CENTRE INTERNACIONAL DE NEGOCIS
SALA DE MAQUINES

PLANDI N.º

8

DATA:

GENER 2006