

PROJECTE CONSTRUCTIU

TÍTOL:

**PROJECTE CONSTRUCTIU DE REHABILITACIÓ I SUBSTITUCIÓ DEL FIBROCIMENT A
DOS DECANTADORS DE L'ETAP TER (Id. Pla 2.1.95)**

COMARCA:

VALLÉS ORIENTAL

TERMES MUNICIPALS:

**CARDEDEU,
LA ROCA DEL VALLÈS,
LLINARS DEL VALLÈS**

TOM NUM.:

TOM I

DOCUMENTS:

**NÚM. 1. MEMÒRIA I ANNEXES
NÚM. 2. PLÀNOLS**

**NÚM. 3. PLEC DE PRESCRIPCIONS
NÚM. 4. PRESSUPOST**

DIRECTOR DE PROJECTE:

FERRAN GIL CALVET

AUTOR DEL PROJECTE:

**LAURA RAMÍREZ GÓMEZ
PERE PUJOL HERRERA**

CONSULTOR:

DATA DE REDACCIÓ:

MARÇ 2024



ÍNDEX

DOCUMENT NÚM. 1 MEMÒRIA I ANNEXES

MEMÒRIA

ANNEXES

ANNEX 1. CARACTERÍSTIQUES PRINCIPALS DEL PROJECTE

ANNEX 2. PROCEDIMENTS DE TREBALL DE L'AMIANT

ANNEX 3. REPORTATGE FOTOGRÀFIC

ANNEX 4. FITXES MATERIALS

ANNEX 5. PLA D'OBRA

ANNEX 6. PLA DE CONTROL DE QUALITAT

ANNEX 7. ESTUDI DE SEGURETAT I SALUT

ANNEX 8. JUSTIFICACIÓ DE PREUS

ANNEX 9. ESTUDI DE GESTIÓ DE RESIDUS

ANNEX 10. PRESSUPOST PER A CONEIXEMENT DE L'ADMINISTRACIÓ

DOCUMENT NÚM. 2 PLÀNOLS

DOCUMENT NÚM. 3 PLEC DE PRESCRIPCIONS TÈCNIQUES

DOCUMENT NÚM. 4 PRESSUPOST

AMIDAMENTS

QUADRE DE PREUS 1

QUADRE DE PREUS 2

PRESSUPOST PER CAPÍTOLS

ESTADÍSTICA DE PARTIDES

RESUM DEL PRESSUPOST

PRESSUPOST D'EXECUCIÓ PER CONTRACTE



**Generalitat
de Catalunya**



ATL
Ens d'Abastament
d'Aigua Ter-Llobregat

**PROJECTE CONSTRUCTIU DE REHABILITACIÓ I SUBSTITUCIÓ DEL
FIBROCIMENT A DOS DECANTADORS DE L'ETAP TER (Id. Pla 2.1.95)**

DOCUMENT NÚM. 1. MEMÒRIA I ANNEXES



ÍNDEX

DOCUMENT NÚM. 1 MEMÒRIA I ANNEXES

MEMÒRIA

ANNEXES

ANNEX 1. CARACTERÍSTIQUES PRINCIPALS DEL PROJECTE

ANNEX 2. PROCEDIMENTS DE TREBALL DE L'AMIANT

ANNEX 3. REPORTATGE FOTOGRÀFIC

ANNEX 4. FITXES MATERIALS

ANNEX 5. PLA D'OBRA

ANNEX 6. PLA DE CONTROL DE QUALITAT

ANNEX 7. ESTUDI DE SEGURETAT I SALUT

ANNEX 8. JUSTIFICACIÓ DE PREUS

ANNEX 9. ESTUDI DE GESTIÓ DE RESIDUS

ANNEX 10. PRESSUPOST PER A CONEIXEMENT DE L'ADMINISTRACIÓ



**Generalitat
de Catalunya**



ATL
Ens d'Abastament
d'Aigua Ter-Llobregat

**PROJECTE CONSTRUCTIU DE REHABILITACIÓ I SUBSTITUCIÓ DEL
FIBROCIMENT A DOS DECANTADORS DE L'ETAP TER (Id. Pla 2.1.95)**

MEMÒRIA

MEMÒRIA

ÍNDEX

1	ANTECEDENTS	2
2	OBJECTE DEL PROJECTE	2
3	ÀMBIT D'ACTUACIÓ	3
4	SITUACIÓ ACTUAL	3
5	DESCRIPCIÓ DELS TREBALLS A REALITZAR	4
5.1	PREVI A L'INICI DE LES OBRES	5
5.2	OPERATIVA	5
5.3	RECEPCIÓ DEL TREBALLS	6
6	PROCEDIMENT DE L'ACTUACIÓ I GESTIÓ DE RESIDUS	7
7	PRESCRIPCIONS ESPECÍFIQUES DELS MATERIALS	8
7.1	PRODUCTE ENCAPSULANT:	8
7.2	CANONADES DE RECOLLIDA:	8
7.3	CANONADES DE REPARTIMENT INFERIOR:	8
7.4	TRANQUIL·LITZADORS:	8
8	NORMATIVA APLICABLE	9
8.1	TREBALLS AMB RISC D'EXPOSICIÓ A L'AMIANT	9
8.2	ÀMBIT GENERAL	9
8.3	REQUISITS BÀSICS DE QUALITAT	9
8.4	REQUISITS BÀSICS DE SEGURETAT	10
8.5	SALUBRITAT	10
8.6	SISTEMES CONSTRUCTIUS	10
8.7	CONTROL DE QUALITAT	10
8.8	RESIDUS D'OBRA I ENDERROCS	11
9	ESTUDI DE SEGURETAT I SALUT	11
10	PROGRAMACIÓ DELS TREBALLS	11
11	GESTIÓ DE RESIDUS	11
12	REVISIÓ DE PREUS	12
13	CLASSIFICACIÓ DEL CONTRACTISTA	12
14	CONTROL DE QUALITAT	12
15	REQUERIMENTS DE SEGUIMENT AUDIOVISUAL	12
16	DOCUMENT DE CONTÉ EL PROJECTE	13
17	PRESSUPOSTOS	14
17.1	PRESSUPOST D'EXECUCIÓ PER CONTRACTE	14
17.2	PRESSUPOST PER A CONEIXEMENT DE L'ADMINISTRACIÓ	14
18	DECLARACIÓ D'OBRA COMPLETA	14
19	CONCLUSIONS	14



1 ANTECEDENTS

El Decret Llei 4/2018, de 17 de juliol, pel qual s'assumeix la gestió directa del servei d'abastament d'aigua a poblacions per mitjà de les instal·lacions de la xarxa d'abastament Ter-Llobregat de titularitat de la Generalitat, estableix que ATL és una entitat de dret públic de la Generalitat de Catalunya amb personalitat jurídica pròpia, autonomia administrativa i financera, i plena capacitat d'obrar pel compliment de les seves funcions.

Atès els art. 2.1 i 3 del Decret Llei 4/2018, de 17 de juliol, es crea ATL amb l'objectiu de prestar el servei públic d'interès i competència de la Generalitat de producció i subministrament d'aigua potable per a l'abastament de poblacions per mitjà de les instal·lacions de la xarxa d'abastament Ter-Llobregat de titularitat de la Generalitat, i construir, conservar, gestionar i explotar la xarxa d'abastament Ter Llobregat, que justifica que la prestació objecte d'aquestes actuacions s'ajusta a les funcions de l'àmbit competencial d'ATL.

En la sessió número 23 del Consell d'Administració d'ATL que va tenir lloc el 28 d'abril, es va aprovar la proposta d'actualització del Pla d'Inversions i Reposicions d'ATL pel període 2023-2027. Aquesta proposta ha estat aprovada en la sessió número 38 del Consell de la Xarxa d'Abastament Ter-Llobregat, que es va celebrar el dia 29 de juny de 2023.

Aquest Pla preveu impulsar, executar i posar en servei l'actuació 2.1.95 que és objecte del present Projecte Constructiu.

L'estació de tractament d'aigua potable del Ter (ETAP Ter en endavant), està ubicada en el terme municipal de Cardedeu, La Roca del Vallès i Llinars del Vallès i va entrar en funcionament l'any 1966, amb una capacitat de tractament de fins a 8 m³/s.

La captació es realitza a l'embassament del Pasteral i l'aigua es transporta fins a l'ETAP Ter en làmina lliure per una galeria d'adducció de 56 km de longitud.

Ocupa una superfície de 347.582 m², dels quals 10.720m² corresponen a la zona del procés de decantació de l'aigua d'arribada. La línia de tractament està formada per les següents etapes:

2 OBJECTE DEL PROJECTE

L'objecte del present projecte és l'estudi, disseny, justificació, descripció i estimació econòmica de les actuacions necessàries per poder substituir els elements de fibrociment del decantador núm. 7 i núm. 8 d l'ETAP del Ter i els treballs consistiran en:

- Substitució de les canonades d'alimentació existents, de fibrociment de 450 mm., per altres PVC-O
- Substitució dels tranquil·litzadors de fibrociment existents per altres d'acer galvanitzat.
- Desmuntatge i posterior reposició dels jous suport dels tranquil·litzadors.
- Substitució de les canonades d'aigua decantada existents, de fibrociment de 125 mm., per altres de PVC-
- Neteja i sanegi dels decantadors.
- Gestió de residus dels elements de fibrociment.

El present projecte serà un projecte constructiu complet capaç de ser lliurat a l'ús públic on es definiran, els materials, equip, instal·lacions, per tal de descriure completament l'execució de l'obra.

Al mateix temps, es donaran les pautes per establir les normes bàsiques de seguretat i salut en el treball per tal de que l'empresa adjudicatària de les obres pugui dur a terme les seves obligacions en el camp de la prevenció de riscos professionals.

Finalment, es fixaran les normes per a la correcta recepció dels materials, execució de les obres, i criteris d'amidament i abonament.

3 ÀMBIT D'ACTUACIÓ

L'àmbit d'Actuació del present projecte comprèn els decantadors indicats per a fer la seva rehabilitació i substitució del fibrociment a l'ETAP Ter, situada al municipi de Cardedeu, a la província de Barcelona amb les següents coordenades GPS:

Latitud	Longitud
41,61979º	41,61979º

Al Doc. 2 del present Projecte s'adjunten plànols d'emplaçament i de l'àmbit de les actuacions a realitzar.

4 SITUACIÓ ACTUAL

Les instal·lacions de la Planta del Ter tenen al voltant de 60 anys d'antiguitat i, lògicament, algunes parts es troben en mal estat i necessiten una remodelació i/o substitució.

Per donar compliment al RD 3/2023 del 10 de gener "Criteris sanitaris de la qualitat de l'aigua de consum humà", ATL ha portat a terme una sèrie d'obres encaminades a aconseguir la completa substitució de les canonades de fibrociment.

Tot això posa de manifest la necessitat de canviar el tipus de material d'aquestes canonades, per unes altres de característiques similars i així donar compliment, entre altres, als requeriments del citat reglament i a la ISO 22000.

La planta disposa de 8 decantadors Pulsator, del tipus llit de fangs amb corrent ascendent. Les dimensions són 36,75 x 36,50 m, amb una alçada d'aigua de 5 metres, que suposa en total una superfície de decantació de 10.720 m² i un volum de 53.655 m³.

Els decantadors existents tenen dues zones de decantació, amb unes dimensions per zona d'aproximadament 36,75 m de longitud, 15,93 m d'amplada i 4,6 m d'alçada útil.

El cabal màxim per decantador és de 3.600 m³/h, (1 m³/s), amb un temps de retenció de 1,51h a cabal màxim. La velocitat ascensional és de 3,05 metres i la càrrega de sòlids és de 0,73 kg/m² dia.



L'entrada de l'aigua es fa a través de la campana central i es distribueix uniformement pel fons del decantador mitjançant una xarxa de tubs perforats. L'aigua entra al llit de fangs de manera intermitent o premuda. Per aconseguir aquesta pulsació regulada es produeix el buit a la campana central durant uns segons, el nivell de l'aigua en aquesta campana s'eleva progressivament i quan aconseguix un cert valor, una vàlvula temporitzada posa en comunicació la campana amb l'atmosfera i l'aigua entra a gran velocitat a la zona de decantació i s'inicia un altre cicle. Els fangs es concentren a l'interior del decantador i es purguen automàticament de manera periòdica.

Els decantadors funcionen habitualment en règim estàtic i només quan la terbolesa de l'aigua augmenta, com a resultat dels corrents tèrmics ascendants als embassaments o de les riudes, la seva operació és en règim polsant o intermitent.


5 DESCRIPCIÓ DELS TREBALLS A REALITZAR

Els treballs previstos per a la reforma de cada decantador són els següents:


- Repicat de morter que envolta les canonades de recollida d'aigua, per tal de realitzar l'alliberament d'aquestes. Reposició d'aquests reblert després de canviar les canonades.
- Desmuntatge i retirada de les canonades de fibrociment de recollida d'aigua superiors.
- Desmuntatge i retirada de deflectors (tranquil·litzadors) de fibrociment.
- Desmuntatge del jous de suport dels tranquil·litzadors per tal de poder substituir les canonades de d'alimentació de DN 450, s'hauran de sanejar, reparar en cas de tenir algun desperfecte amb morter polimèric de ciment amb resines sintètiques i fibres, tixotròpiques i de retracció controlada.
- Desmuntatge i retirada de les canonades de repartiment inferiors de fibrociment.
- Revisió dels suports prefabricats de formigó de les canonades de repartiment d'aigua de 450mm. En el cas que no es trobin en bon estat, s'haurà de preveure la seva rehabilitació amb un material adient.
- Repicat del morter que envolta les canonades de fibrociment a les canonades de repartiment d'aigua. Reposició d'aquests reblert després de canviar les canonades.
- Neteja dels fangs del decantador sense elements de fibrociment.
- Trasllat dels residus de fibrociment a un dipòsit controlat i autoritzat per l'Agència Catalana de Residus.
- Revisió de les parets dels decantadors per a resoldre possibles fissures o altres patologies que afectin al formigó. En cas de ser necessari, tractament d'aquestes fissures o desperfectes amb el material adequat per aquesta rehabilitació.
- Reposició de canonades inferiors de repartiment de DN500 PN25 de PVC-O.
- Col·locació dels jous revisats i reparats.
- Reposició de tranquil·litzadors en acer galvanitzat.
- Reposició de canonades superiors de recollida d'aigua de DN140 PN25 de PVC-O.
- Trasllat del material de reposició sobrant a abocadors controlats.

Pel que fa a les canonades de repartiment inferior, a cada decantador hi ha 70 trams de 16 m de longitud per tram. La longitud total de canonades que cal substituir és de 1.120 m per decantador de canonada de PVC-O de DN500 PN25. En aquestes canonades cal perforar dues files de forats

de diàmetre 16 mm cada 50 cm amb angle de 30 ° amb l'eix vertical inferior al portell, segons plànols de detall.

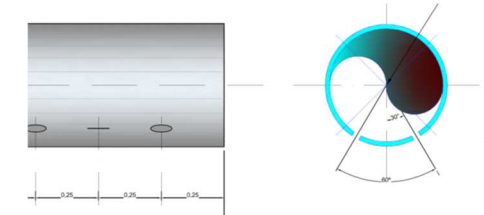


Els tranquil·litzadors o deflectors, tenen forma de "V" invertida amb angle de 65° i costats de 60 cm. El gruix previst és de 4 mm amb xapa d'acer galvanitzat i la longitud total és de 1.120 m per decantador.

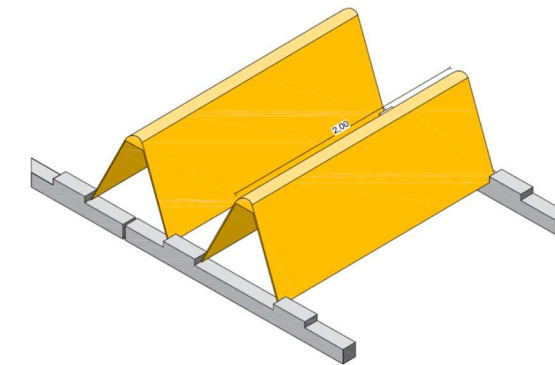

Els suports pels tranquil·litzadors (o jous), consisteixen en peces individuals d'aproximadament 2 m d'una geometria específica (veure plànols). L'amplada d'aquestes peces ha de tenir un mínim de 10 cm. Aquest suports estan separats entre ells 2m en el sentit longitudinal del tranquil·litzadors, i hi ha un total de 360 suports per a cada decantador.

Per les canonades de recollida d'aigua, a cada decantador hi ha 296 trams de 4 m de longitud per tram. La longitud total de canonades a substituir és de 1.184 m per decantador. En aquestes canonades cal perforar una fila superior de forats de 32 mm cada 60 cm aproximadament.

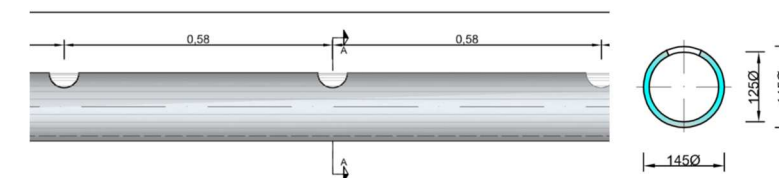



5.1 PREVI A L'INICI DE LES OBRES

L'adjudicatari haurà de redactar un Pla de treball específic per aquesta actuació basant-se en allò descrit en l'article 11 del Real Decret 396/2006 pel que fa a les disposicions mínimes de seguretat i salut aplicables als treballs amb risc d'exposició a l'amiant. S'haurà d'incloure en aquest pla les següents especificacions:

- Descripció del treball a realitzar:
 - tipus de material i forma de presentació;
 - ubicació del lloc on s'han de fer els treballs;
 - relació dels treballadors implicats (incloent-hi el recurs preventiu);
 - data d'inici a partir de la signatura del contracte i durada prevista dels treballs
- Descripció del procediment i de les mesures preventives que calguin per adequar-lo als treballs concrets a realitzar, especialment per:
 - limitar la generació i la dispersió de fibres;
 - limitar l'exposició dels treballadors a l'amiant;
 - evitar l'exposició d'altres persones; especialment als treballadors d'ATL de les instal·lacions de l'ETAP Ter
 - eliminar els residus (recollida, emmagatzematge, transport i gestió);
 - avaluar i controlar l'ambient de treball.
- Descripció de les mesures destinades a informar els treballadors sobre els riscos a què estan exposats i les precaucions que han de prendre.

Pel que fa a la retirada del fibrociment, es demanarà que el Pla inclogui en concret els següents conceptes:

- Realització de mostrejos estàtics ambientals (punt fix) en base a l'analítica de mostreig de microscòpia electrònica de transmissió (metodologia TEM o SEM), abans, durant i un cop finalitzats els treballs. Per garantir en tot moment que no s'ha superat el valor límit ambiental de fons -5 fibres/litre (0,005 fibres/cm³), essent aquest el valor requerit per ATL. Ha de constar que els assajos s'hauran de realitzar sota la supervisió i quan ho determini el responsable del treball per part d'ATL.
- Sistema de control horari diari del temps d'exposició dels treballadors, que no pot superar quatre (4) hores comptant el temps de descontaminació i les pauses en funció de les condicions de treball.

- Registre diari d'equipament de protecció de cada un dels treballadors.
- Sistema de gestió i control dels filtres de protecció respiratòria. ATL no accepta mascareta FFP-3 d'un sol ús com element de protecció respiratòria en aquest tipus de treballs.
- Sistema que garanteixi el control sobre els filtres de la depuradora de l'enclusa (cabina de descontaminació personal).

Un cop redactat el Pla de treballs i abans de presentar-lo a l'autoritat laboral, l'adjudicatari haurà de lliurar-lo al tècnic responsable del treball per part d'ATL per la seva revisió i si s'escau aprovació, juntament amb un cronograma dels treballs amb jornades i nombre de treballadors.

L'adjudicatari haurà d'evidenciar que la substància fixadora prèvia a la retirada dels elements del decantador de fibrociment, garantirà la fixació mínima temporal per dur a terme els treballs. Per això previ a l'inici del treball, haurà de lliurar la fitxa tècnica del producte per impregnar, per tal d'obtenir la seva aprovació per part del responsable dels treballs per part d'ATL.

L'adjudicatari està obligat a la instal·lació i manteniment d'una cambra de descontaminació, com a mínim, en les instal·lacions d'ATL mentre durin els treballs. Incloent una depuradora d'aigües de l'enclusa.

Pel que fa a la reposició dels materials, es demanarà el certificat de conformitat sanitària i pel seu ús amb aigua potable, segons el Real Decret 3/2023, de 10 de gener: "Criteris sanitaris de la qualitat de l'aigua del consum humà". També es requerirà el compliment de la norma ISO 22000 sobre Seguretat Alimentària.

5.2 OPERATIVA

En primer lloc ATL facilitarà a l'adjudicatari el buidatge dels dos decantadors de manera seqüencial, per tal de no afectar de manera significativa la producció d'aigua de la planta. Aquestes tasques es coordinaran amb la Direcció d'Operació.

S'haurà d'acotar a zona de treball mitjançant tanques i cintes que limitin el pas a tot el personal aliè als treballs.

La zona d'emmagatzematge provisional de residus es tancarà i es senyalitzarà per tal d'evitar l'accés als mateixos fins a la seva retirada al abocador.

La senyalització s'estableix segons el previst en el RD 485/1997 "Disposicions mínimes en matèria de senyalització i salut en el treball", i l'Art. 7.d i 10.1 del RD 396/2006, en particular aquelles



Senyals de Prohibició com ara: “Entrada prohibida a personal no autoritzat”, “Prohibit beure, menjar i fumar”, “Prohibit el pas a vianants” i Senyals d'Advertència: “Vehicles de manutenció”, “Perill en general”, “Càrregues suspeses”.

A més es col·locaran senyals que indiquin la obligatorietat d'utilitzar protecció respiratòria (P3) i granotes de bus d'un sol ús Tipus 5 (contra partícules) per a aquelles persones que romanguin dintre de la zona acotada.

Totes les limitacions de pas es complementaran amb rètols visibles, que hauran de portar impresa la següent llegenda:

“PERILL D'INHALACIÓ D'AMIANT”

“NO ROMANDRE EN AQUESTA ZONA SI LA FEINA NO HO REQUEREIX”

Pels treballs a l'interior dels decantadors es necessitarà una grua i/o braç telescòpic, a més d'una tisora per a les canonades de 125mm.

Pel desmuntatge de les canonades de fibrociment de 125mm s'extrauran dels canals d'aigua mitjançant una tisora. Per les zones encastades es procedirà a repicat del contorn per tal de poder alliberar-les sense el trencament d'aquestes.

Pel que fa als tranquil·litzadors, es procedirà a alliberar-los de les seves subjeccions de formigó i s'apilaran en una zona determinada. Mitjançant una grua es procedirà a la retirada de canonades de 450mm cap a l'exterior. Aquest treball haurà de realitzar-se sense trencar les canonades, a excepció d'aquelles zones en les que es trobin embotides al formigó. En aquest últim supòsit, es procedirà al seu confinament mitjançant plàstics i humectació prèvia i posterior al trencament de la canonada.

La humectació es realitzarà no solament abans de l'inici dels treballs, sinó cada cop que es requereixi, en particular en el cas que es produeixi un trencament fragmentat dels materials de fibrociment i per a la fixació de les fibres dels fragments prèviament a la neteja final de les instal·lacions.

El tall de les brides i de les sustentacions metàl·liques es realitzaran utilitzant una cisalla o claus fixes.

Totes les canonades hauran d'estar perfectament confinades en plàstics abans del seu emmagatzematge.

A continuació es procedirà a realitzar la neteja del decantador mitjançant aigua a pressió i la posterior retirada de fangs contaminants.

Amb el decantador net, es podrà observar si hi ha alguna fissura o alguna patologia en el decantador que hagi de ser tractada i fer la corresponent rehabilitació de l'interior del decantador, així com dels suports que així ho requereixin.

En paral·lel, un equip podrà mecanitzar les noves canonades de PVC-O en un lloc adient per a fer aquesta tasca. Consistirà en realitzar unes perforacions dels diàmetres corresponents segons l'indicat a la documentació gràfica de l'Annex 6.

Amb els mitjans auxiliars corresponents, es procedirà a la reposició dels elements retirats. S'haurà d'iniciar amb la col·locació de les canonades de repartiment inferior de DN500 de PVC-O. Aquestes canonades aniran recolzades sobre els suports de formigó ubicats a banda i banda de la unió.

Es continuarà amb la col·locació dels jous sobre la canonada de DN500 i cada 2m en sentit longitudinal. Seguidament es col·locaran els tranquil·litzadors d'acer galvanitzat i finalment les canonades de recollida de DN140 de PVC-O.

Per finalitzar es portarà tot el material sobrant a l'abocador autoritzat corresponent.

5.3 RECEPCIÓ DELS TREBALLS

Per dur a terme la recepció dels treballs serà necessari que l'adjudicatari lliuri la següent documentació adequadament complimentada:

- Plans de treball aprovats;
- Fitxes pel registre de dades de l'avaluació de l'exposició en els treballs amb amiant (annex IV del RD 396/2006);
- Fitxes pel registre de dades sobre la vigilància de la salut dels treballadors exposats a amiant (annex V del RD 396/2006).
- Full de seguiment de destí final del material signats pel productor, transportista i gestor.
- Un cop finalitzats els treballs, caldrà remetre les dades corresponents a l'annex IV a l'autoritat laboral corresponent seguint les prescripcions descrites mes endavant.
- Certificat conforme els materials col·locats compleixen amb la ISO 22000 i el RD 3/2023: “Criteris sanitaris de la qualitat de l'aigua de consum humà”.



6 PROCEDIMENT DE L'ACTUACIÓ I GESTIÓ DE RESIDUS

En primer lloc es procedirà al buidatge d'un dels decantadors prosseguint amb el desmuntatge dels elements de fibrociment als decantadors. Hi ha tres tipus d'elements: Canonades de sortida d'aigua de diàmetre exterior 140 mm, deflectors a l'entrada de l'aigua (tranquil·litzadors) i canonades d'entrada d'aigua de 450 mm de diàmetre.

Per al desmuntatge i retirada dels elements de fibrociment dependrà de les característiques, ubicació i estat en el qual es trobi el MCA, de manera general es presenta la següent descripció:

- Extracció d'amiant

Una vegada desallotjada la zona d'intervenció, els treballadors responsables de l'extracció procediran a equipar-se amb els EPP's i preparar la zona d'actuació. S'aplicarà una bombolla de contenció que retengui el possible material residual de l'activitat, i s'establirà una zona pròxima al punt d'extracció per a la col·locació de les bosses especials per a contenir amiant (Big Bags). Les bosses seran d'una grandària apropiada per al transport del material MCA (250x150x30cm), tindrà un gramatge d'almenys 100 miqués / 400 galgues. I estarà correctament etiquetat com ho estableix l'RD 96/ 2006.

El treballador ha d'humectar els materials que continguin amiant previ a la seva retirada, aquest procediment s'ha de realitzar amb equips d'irrigació d'aigua a baixa pressió (bombes manuals), per a evitar el despreniment de fibres. S'aplica un encapsulant amb un ruixador de manera uniforme, serà aplicat tant per la part exterior com per la interior, ja que d'aquesta manera s'evitarà l'alliberament de microfibres i li brindés fermesa en cas que existeixi algun contacte.

De preferència i segons el cas, evitar trencar els elements d'amiant. Per a les activitats de tall NO s'ha d'utilitzar maquinària d'alta velocitat amb els materials que continguin amiant, aquestes accions generen alliberament de fibres i presentaria un major risc per a la els treballadors. Una vegada extret els elements amb amiant i col·locades en les seves fundes especials de contenció, aquestes s'hauran d'etiquetar apropiadament. La zona d'intervenció haurà de ser higienitzada acuradament amb draps humits o aspirada de manera efectiva amb filtres HEPA.

Per al transport de residus des del punt d'extracció fins a la zona d'apilament s'ha d'evitar que les planxes o tubs de material asbest s'arrossequin, escatin, poleixin o colpegin, amb la finalitat d'evitar la dispersió de fibres per les zones de desallotjament. En arribar al punt d'apilament el material

residual haurà de ser col·locat apropiadament sobre una superfície estable que eviti que les plaques caiguin o es voltegin ocasionant una ruptura.

Extracció d'elements MCA

Per la extracció dels elements MCA dels decantadors es prioritari evitar tot tipus de trencament dels elements amb amiant, tot i això hi han casos en els que pot ser impossible no trencar les plaques. En el cas dels tubs encastats es procedirà a realitzar un tall de diàmetre superior per tal de no trencar el tub.

Pels casos en els quals no es pugui evitar el trencament dels materials el procediment de extracció està conformat per les següents fases.

Preparació: en primera instància s'analitzarà l'àrea de tall del tubs, aquesta decisió dependrà de la existència d'una unió entre tubs o tubs-murs, en cas de presentar-la, s'optarà per tallar l'extrem que faciliti el desmantellament del tub. Si els tubs no presenten unions o es troba adherida al mur del decantador, es procedirà a marcar tant l'extrem.

Un cop marcades les zones de tall, aquesta s'humectarà amb aglutinant de fibres (es recomana Estripasbestos), aquest compost disminuirà la dispersió de fibres al moment del tall de plaques.

Procés de tall: Un cop preparada i delimitada la zona, es procedeix a dividir els tubs amb MCA amb una eina manual de tall (fil de tungstens), el tall haurà de ser net, eliminant la major part possible del MCA, de manera que no es generin sub-aberturas o la necessitat de realitzar mes talls.

Al mateix temps durant l'execució del tall, es realitzarà una extracció localitzada i es ruixarà aigua durant tot el recorregut, amb la finalitat de minimitzar el risc de dispersió de fibres al mínim.

Extracció del tub: Un cop desmantellat i tallat el tub, aquest s'envoltaran en plàstic i emmagatzemades en les fundes "Bigbag" (especials per a contenir amiant), per ser transportades al punt d'emmagatzematge temporal.



7 PRESCRIPCIONS ESPECÍFIQUES DELS MATERIALS

7.1 PRODUCTE ENCAPSULANT:

per la retirada de material amb asbestos (MCA) tipus EMULTON o similar. En base aigua amb tensoactius.

- Diluent: Aigua
- Densitat a 20°C: 1kg/l
- Color: Blau
- Rendiment teòric: 0,20l/m²/cm espessor
- Tensió de la superfície: (ASTM D-1331): 29,6 dynes/cm

Propietats: Redueix la tensió superficial de l'aigua per permetre que penetri en l'aïllament, absorbint i aglomera les fibres individuals, retardant la seva emissió a l'atmosfera.

7.2 CANONADES DE RECOLLIDA:

- Canonades TOM de PVC-O Classe 500 DN140 PN25
- Diàmetre nominal 140mm
- Diàmetre exterior: 140mm
- Diàmetre interior: 128,3mm
- Espessor: 4,8mm
- Pressió nominal: 25 bar
- Longitud nominal: 5,95m
- Sistema d'unió: Mitjançant junta elàstica interior.
- Junta estanqueïtat: Anell de polipropilè i un llavi de cautxú sintètic.
- Inclou additiu per a protecció UV
- Inclou additiu color canonada en blanc per tal de millorar reflexió
- Compliment ISO 22000 i RD 3/2023 de criteris sanitaris de la qualitat de l'aigua.

Característiques:

- Diàmetre interior inalterable en el temps
- No es degrada
- Resistent a biocides (oxidants presents en el cicle de l'aigua potable, sense alterar les seves propietats mecàniques ni físiques.

- Inert a fenòmens cinètics de corrosió electroquímiques, bacterianes, fissurants i per fatiga.
- Compliment amb la legislació vigent RD3/2023 en especial amb l'article 14 i l'annex I.

7.3 CANONADES DE REPARTIMENT INFERIOR:

- Canonades TOM de PVC-O Classe 500 DN500 PN25
- Diàmetre nominal 500mm
- Diàmetre exterior: 500mm
- Diàmetre interior: 458,1mm
- Espessor: 17,1mm
- Pressió nominal: 25 bar
- Longitud nominal: 5,95m
- Sistema d'unió: Mitjançant junta elàstica interior.
- Junta estanqueïtat: Anell de polipropilè i un llavi de cautxú sintètic.
- Inclou additiu per a protecció UV
- Inclou additiu color canonada en blanc per tal de millorar reflexió
- Compliment ISO 22000 i RD 3/2023 de criteris sanitaris de la qualitat de l'aigua.

Característiques:

- Diàmetre interior inalterable en el temps
- No es degrada
- Resistent a biocides (oxidants presents en el cicle de l'aigua potable, sense alterar les seves propietats mecàniques ni físiques.
- Inert a fenòmens cinètics de corrosió electroquímiques, bacterianes, fissurants i per fatiga.
- Compliment amb la legislació vigent RD3/2023 en especial amb l'article 14 i l'annex I.

7.4 TRANQUIL·LITZADORS:

- Xapa d'acer galvanitzat
- Espessor: 4mm
- Dimensions: 60cm+60cm doblugada amb un angle de 65°



8 NORMATIVA APLICABLE

Amb total independència de les prescripcions indicades en els Documents del Plec, és prioritari per a l'adjudicatari el compliment de qualsevol Reglamentació de compliment obligatori que afecti, directa o indirectament, a la realització dels treballs, bé sigui d'índole nacional, autonòmic o municipal.

El concepte de compliment de normativa es refereix no sols al compliment de tota normativa del material, sinó també al compliment de qualsevol normativa exigible durant l'aplicació, funcionament i/o rendiment d'aquest. És, per tant, competència, obligació i responsabilitat de tots els licitadors la prèvia revisió del plec, abans de la presentació de la seva oferta i una vegada adjudicat el contracte, abans de que realitzi cap comanda, ni que executi cap treball.

Aquesta segona revisió del Plec, als efectes de compliment de normativa, es requereix tant per si hi hagués hagut una modificació en la normativa aplicable després de la presentació de l'Oferta, com si, amb motiu d'alguna modificació rellevant sobre el Plec original. Una vegada iniciats els treballs o comandes els materials relatius als treballs contractats, qualsevol modificació que sigui necessari realitzar per a compliment de normativa, ja sigui per oblit, negligència o per modificació de la mateixa, serà realitzada amb càrrec total a de l'adjudicatari i sense cap cost per ATL, reservant-se aquesta els Drets per reclamació de danys i perjudici en la forma que es consideri afectada. Queda, per tant, l'adjudicatari assabentat per aquest Plec de Prescripcions Tècniques que no podrà justificar incompliment de normativa per identificació de Plec, ja sigui abans o després de l'adjudicació del seu Contracte.

8.1 TREBALLS AMB RISC D'EXPOSICIÓ A L'AMIANT

- RD 396/2006, de 31 de març, pel qual s'estableixen les disposicions mínimes de seguretat i salut aplicables als treballs amb el risc d'exposició a l'amiant (BOE núm. 86, d'11 d'abril)
- Llei 22/2011, de 28 de juliol, de residus i sòls contaminats (BOE núm. 181, de 29 de juliol)
- RD 274/2011, de 6 d'abril, sobre la protecció de la salut i seguretat dels treballadors contra els riscos relacionats amb els agents químics durant el treball (BOE núm. 104, d'1 de maig)
- RD 1627/1997, de 24 d'octubre, pel qual s'estableixen les disposicions mínimes de seguretat i salut en les obres de construcció (BOE núm.256, de 25 d'octubre)

- RD 665/1997, de 12 de maig, sobre protecció dels treballadors enfront dels riscos relacionats amb l'exposició a agents cancerígens durant el treball (BOE núm. 124, de 24 de maig)
- RD 108/1991, d'1 de febrer, sobre prevenció i reducció de la contaminació del medi ambient produïda per l'amiant (BOE núm. 32, de 6 de febrer)
- RD 1406/1989, de 10 de novembre, pel qual s'imposen limitacions a la comercialització i a l'ús d'unes certes substàncies perilloses (BOE núm. 278, de 20 de novembre). Annex II. Disposicions especials referents a l'etiquetatge dels productes que continguin amiant.

8.2 ÀMBIT GENERAL

- IPO-011cat: Plec de prescripcions tècniques generals per a l'execució d'obres d'ATL
- Resta d'Instruccions de Gestió d'ATL vigents.
- Instruccions operatives vigents de la xarxa nord d'ATL que puguin afectar als treballs de l'actuació.
- Ley de Ordenación de la Edificación. (LOE)
- Ley 38/1999 (BOE: 06/11/99),modificació: llei 52/2002, (BOE 31/12/02) Modificada pels Pressupostos generals de l'estat per a l'any 2003. art. 105 i la llei 8/2013 (BOE 27/6/2013) Codi Tècnic de l'Edificació RD 314/2006, de 17 de març de 2006 (BOE 28/03/2006)
- Normas para la redacción de proyectos y dirección de obras de edificación
- D 462/71 (BOE: 24/3/71)modificat pel RD 129/85 (BOE: 7/2/85)
- Normas sobre el libro de Ordenes y asistencias en obras de edificación O. 9/6/71 (BOE: 17/6/71) correcció d'errors (BOE: 6/7/71) modificada per l'O. 14/6/71(BOE: 24/7/91)
- Libro de Ordenes y visitas
- D 461/1997, de 11 de març
- Certificado final de dirección de obras
- D. 462/71 (BOE: 24/3/71)

8.3 REQUISITS BÀSICS DE QUALITAT

- Llibre de l'edifici
- 206/92 (DOGC: 7/10/92)



8.4 REQUISITS BÀSICS DE SEGURETAT

- seguretat en cas d'incendis
- CTE DB SI Seguretat en cas d'Incendi. RD 314/2006 "Codi Tècnic de l'Edificació" BOE 28/03/2006
- Condicionants urbanístics i de protecció contra incendis en els edificis complementaris a l'NBE-CPI-91
- D 241/94 (DOGC: 30/1/95)
- Clasificación de los productos de construcción y de los elementos constructivos en función de sus propiedades de reacción y de resistencia frente al fuego.
- RD 312/2005 (BOE: 2/04/2005)

8.5 SALUBRITAT

- Protecció enfront del soroll
- NBE-CA-88 condiciones acústicas en los edificios
- O 29/9/88 BOE: 8/10/88
- Llei de protecció contra la contaminació acústica
- Llei 16/2002, DOGC 3675, 11.07.2002
- Ley del ruido
- Ley 37/2003, BOE 276, 18.11.2003

8.6 SISTEMES CONSTRUCTIUS

- CTE DB HS 1 Protecció enfront de la humitat
- RD 314/2006 "Codi Tècnic de l'Edificació" BOE 28/03/2006
- Materials i elements de construcció
- RB-90 pliego general de prescripciones técnicas generales para la recepción de bloques de hormigón en las obras de construcción
- O 4/7/90 (BOE: 11/07/90)
- RC-92 Instrucción para la recepción de cales en obras de rehabilitación de suelos
- O 18/12/92 (BOE: 26/12/92)
- UC-85 recomanacions sobre l'ús de cendres volants en el formigó
- O 12/4/85 (DOGC: 3/5/85)

- RC-03 Instrucción para la recepción de cementos
- RD 1797/2003 (BOE: 16/01/04)
- RY-85 pliego general de condiciones para la recepción de yesos y escayolas en las obras de construcción
- O 31/5/85 (BOE: 10/6/85)
- RL-88 pliego general de condiciones para la recepción de los ladrillos cerámicos en las obras de construcción. O 27/7/88 (BOE: 3/8/88).

8.7 CONTROL DE QUALITAT

- Directiva 89/106/CEE de productes de construcció.
- Transposada pel RD 1630/1992, de desembre, modificat pel RD 1329/1995.
- Clasificación de los productos de construcción y de los elementos constructivos en función de sus propiedades de reacción y de resistencia frente al fuego.
- RD 312/2005 (BOE: 2/04/2005)
- Control de qualitat en l'edificació
- D 375/88 (DOGC: 28/12/88) correcció d'errades (DOGC: 24/2/89) desplegament (DOGC: 24/2/89, 11/10/89, 22/6/92 i 12/9/94)
- Obligatorietat de fer constar en el programa de control de qualitat les dades referents a l'autorització administrativa relativa als sostres i elements resistents. O 18/3/97 (DOGC: 18/4/97)
- Criteris d'utilització en l'obra pública de determinats productes utilitzats en l'edificació.
- R 22/6/98 (DOGC: 3/8/98)
- Autorització administrativa per als fabricants de sistemes de sostres per a pisos i cobertes i d'elements resistents components de sistemes
- D 71/95 (DOGC: 24/3/95) desplegament (o. de 31/10/95, DOGC: 8/11/95)



8.8 RESIDUS D'OBRA I ENDERROCS

RESIDUS

- Llei 6/93, de 15 juliol, modificada per la Llei 15/2003, de 13 de juny i per la Llei 16/2003, de 13 de juny.

OPERACIONES DE VALORIZACIÓN Y ELIMINACIÓN DE RESIDUOS Y LA LISTA EUROPEA DE RESIDUOS

- O. MAM/304/2002, de 8 febrero

REGULADOR DELS ENDERROCS I ALTRES RESIDUS DE LA CONSTRUCCIÓ.

- D. 201/1994, 26 juliol, (DOGC:08/08/94), modificat pel D. 161/2001, de 12 juny
- D. 259/2003 (DOGC: 30/10/2003) correcció d'errades: (DOGC: 6/02/04)

9 PROGRAMACIÓ DELS TREBALLS

A l'annex núm. 5 es recull el pla de treballs a on s'ha previst en una única fase d'execució, resultant segons la programació estudiada una durada de **11 MESOS**, però es proposa afegir-hi una folgança addicional de un mes més, establint una un termini total d'execució de les obres total de **12 MESOS** en jornades de vuit hores.

Al esmentat annex s'indica la durada de cadascuna de les activitats principals.

L'empresa adjudicatària, prèviament a l'inici del treballs, presentarà un cronograma de treball que haurà de ser aprovat pel responsable del contracte per part d'ATL.

Aquest cronograma haurà d'estar basat en el cronograma adjunt a l'Annex 5.

Durant el curs de l'execució dels treballs, l'adjudicatari haurà d'actualitzar el cronograma establert, sempre que per modificació dels treballs, modificacions en les seqüències o processos i/o retards en la realització dels treballs.

10 ESTUDI DE SEGURETAT I SALUT

En l'Estudi de Seguretat i Salut, contingut en l'Annex 7, s'ha dut a terme un estudi aprofundit dels riscos inherents a l'execució de l'obra i de les mesures preventives i cautelars consegüents per garantir la seguretat de les persones en l'execució de les obres en compliment del que determina la Llei 3/2007 del 4 de juliol de l'obra pública en el seu article 18.3.h).

D'aquesta manera, s'integra en el Projecte Constructiu les premisses bàsiques per a les quals el/s Contractista/es constructor/s pugui/n preveure i planificar, els recursos tècnics i humans necessaris per a l'acompliment de les obligacions preventives en aquest centre de treball, de conformitat al seu Pla d'Acció Preventiva propi d'empresa, la seva organització funcional i els mitjans a utilitzar, havent de quedar tot allò recollit al Pla de Seguretat i Salut, que haurà/n de presentar-se al Coordinador de Seguretat i Salut en fase d'Execució, amb antelació a l'inici de les obres, per a la seva aprovació i l'inici dels tràmits de Declaració d'Obertura davant l'Autoritat Laboral.

En cas de què sigui necessari implementar mesures de seguretat no previstes en el present Estudi, a petició expressa del coordinador de seguretat i salut en fase d'execució de l'obra, el contractista elaborarà el corresponent annex al Pla de Seguretat i Salut de l'obra que desenvoluparà i determinarà les mesures de seguretat a dur a terme amb la memòria, plec de condicions, amidaments, preus i pressupost que li siguin d'aplicació si n'és el cas.

El pressupost de Seguretat i Salut ascendeix a la quantitat 43.488,67€.

11 GESTIÓ DE RESIDUS

Tal com s'ha anat redactant en el present documento tots els residus, enderroc i equip de protecció personal d'un sol ús serà gestionat d'acord amb l'establert pel RD 396/2006, el qual estableix que: "...tots els residus generats hauran de transportar-se fora del lloc de treball al més aviat possible en embalatges tancats apropiats i amb etiquetes que indiquin que contenen amiant. Posteriorment, aquestes deixalles hauran de ser tractats conformement a la normativa aplicable sobre residus perillosos...". Per a l'eliminació dels residus i d'acord amb la legislació vigent, aquest procés l'haurà de realitzar un gestor autoritzat, el qual emetrà un certificat de disposició final (amb el nom del gestor i l'abocador).

D'altre banda durant les obres es generaran una altra sèrie de residus que hauran de ser gestionats correctament, amb la finalitat de minimitzar qualsevol impacte sobre l'entorn.



Segons l'article 4 del Real Decret 105/2008, del 1 de febrer, pel que es regula la producció i gestió dels residus de construcció i demolició, s'ha d'estimar el volum dels residus de construcció i demolició que es generarà en l'obra en l'Estudi de Gestió de Residus.

L'annex 9 inclou l'Estudi Gestió de Residus per tal de realitzar el seguiment i control dels residus de construcció i d'enderrocs generats en obra. El pressupost d'execució material de la gestió de residus puja la quantitat de 202.633,51 €.

12 EXPROPIACIONS

Totes les obres objecte del present projecte es troben dins la parcel·la de l'ETAP de Ter i, per tant, no comporten cap afecció a terrenys de tercers.

13 SERVEIS AFECTATS

El present projecte no té serveis afectats, en el sentit de canalitzacions, conduccions o elements d'altres companyies o entitats de serveis que s'hagin de desplaçar o reforçar durant el transcurs de les obres. Això es deu a que totes les obres projectades s'executaran dins la parcel·la d'ATL.

14 REVISIÓ DE PREUS

La revisió de preus en els contractes té per objectiu establir la manera de actualitzar els preus de l'oferta del contractista des de la licitació i l'adjudicació de les obres als preus del moment de l'execució de les diferents unitats d'obra.

No obstant en un context d'estabilitat de preus i de salaris, no té sentit que el preu regulat d'una prestació s'indexi a l'evolució de preus de béns i serveis sense incidència directa en el cost d'aquesta prestació o subministrament. D'acord amb la Llei 2/2015, de 30 de març, "de desindexación de l'economia espanyola", la revisió periòdica i predeterminada de preus en els contractes tindrà lloc, quan el contracte s'hagués executat, almenys, en el 20 per 100 del seu import i hagin transcorregut dos anys des de la seva formalització.

En conseqüència, segons la legislació vigent, per a contractes públics, el primer 20 per 100 executat i els dos primers anys transcorreguts des de la formalització quedaran exclosos de la revisió.

Per ser el termini d'execució de les obres del present projecte de DOTZE (12) MESOS, no procedeix establir cap Revisió de Preus.

15 CLASSIFICACIÓ DEL CONTRACTISTA

D'acord amb la Llei 9/2017, de 8 de novembre, de contractes del sector públic, la classificació dels contractistes que es recomana puguin accedir a la licitació de les obres objecte d'aquest projecte en relació al Reial Decret 773/2015, de 28 d'agost és la següent:

Grup	Subgrups	Categories
E Obres hidràuliques	1 Abastament i sanejament	4 Anualitat mitjana superior a 2.400.000 € i fins a 5.000.000 €

16 CONTROL DE QUALITAT

En compliment de la normativa vigent s'ha elaborat un Pla de control de Qualitat per a l'execució de les obres. A l'annex 6 queda reflectit la proposta del pla on s'assenyalen les unitats objecte de control, el tipus, la freqüència i la quantitat d'assaigs a realitzar.

Durant l'execució de l'obra, la Direcció d'Obra podrà determinar la modificació de les freqüències establertes, així com la realització d'assaigs no previstos inicialment a la proposta del pla del control de qualitat.

El pressupost del Pla de Control de Qualitat ascendeix a la quantitat de 12.340,90€ (DOTZE VUIT MIL TRES-CENTS QUARANTA EUROS AMB NORANTA CÈNTIMS), el que suposa un 0,42 % respecte al pressupost d'execució material de l'obra.

Aquests assaigs de control de qualitat seran executats per un Laboratori degudament homologat.

17 REQUERIMENTS DE SEGUIMENT AUDIOVISUAL

Segons els requeriments de seguiment audiovisual i fotogràfic de les obres de RiR, cal tenir en compte les prescripcions establertes per obres de gran volum (més de 200.000 €). En aquest cas el contractista adjudicatari de les obres, haurà d'efectuar els treballs indicats a continuació, sense que això suposi cap increment del pressupost i per tant totalment al seu càrrec. En concret, els documents audiovisuals a efectuar son:



- Mínim de 10 fotografies de l'etapa inicial de les obres
- Mínim de 10 fotografies d'un mínim de dues etapes intermèdies
- Mínim de 10 fotografies de l'obra acabada
- Filmació de com a mínim 4 etapes de la construcció i de moments clau que especifiqui el director de les obres
- Muntatge de dos reportatges audiovisuals amb les filmacions i algunes fotografies, el primer d'una durada màxima de 2-3 minuts i el segon d'una durada màxima de 10-12 minuts. Aquest muntatge ha d'incloure el títol de les obres i dels diferents moments de l'execució (ex: muntatge equips, solers, etc..) el logotip d'ATL i un fons musical. S'hauran de lliurar a ATL els fitxers en format AVI.

Les fotografies han de tenir una qualitat mínima de 2 MB

Tot el material s'ha d'entregar en una clau USB de memòria o en suport CD/DVD

Els criteris i les especificacions anteriors poden modificar-se o adaptar-se si fos convenient, però sempre comptant amb el vistiplau d'Ens d'Abastament d'Aigua ATL.

18 DOCUMENT DE CONTÉ EL PROJECTE

DOCUMENT NÚM. 1 MEMÒRIA I ANNEXES

MEMÒRIA

ANNEXES

ANNEX 1. CARACTERÍSTIQUES PRINCIPALS DEL PROJECTE

ANNEX 2. PROCEDIMENTS DE TREBALL DE L'AMIANT

ANNEX 3. REPORTATGE FOTOGRÀFIC

ANNEX 4. FITXES MATERIALS

ANNEX 5. PLA D'OBRA

ANNEX 6. PLA DE CONTROL DE QUALITAT

ANNEX 7. ESTUDI DE SEGURETAT I SALUT

ANNEX 8. JUSTIFICACIÓ DE PREUS

ANNEX 9. ESTUDI DE GESTIÓ DE RESIDUS

ANNEX 10. PRESSUPOST PER A CONEIXEMENT DE L'ADMINISTRACIÓ

DOCUMENT NÚM. 2 PLÀNOLS

DOCUMENT NÚM. 3 PLEC DE PRESCRIPCIONS TÈCNIQUES

DOCUMENT NÚM. 4 PRESSUPOST

AMIDAMENTS

QUADRE DE PREUS 1

QUADRE DE PREUS 2

PRESSUPOST PER CAPÍTOLS

ESTADÍSTICA DE PARTIDES

RESUM DEL PRESSUPOST

PRESSUPOST D'EXECUCIÓ PER CONTRACTE



19 PRESSUPOSTOS

19.1 PRESSUPOST D'EXECUCIÓ PER CONTRACTE

	TOTAL
PRESSUPOST D'EXECUCIÓ MATERIAL DE LES OBRES	2.943.533,12 €
13% Despeses Generals, Impostos, Taxes	382.659,31 €
6% Benefici industrial	176.611,99 €
SUMA PARCIAL	3.502.804,42 €
21 % IVA	735.588,93 €
PRESSUPOST D'EXECUCIÓ PER CONTRACTE IVA INCLÒS	4.238.393,35 €

El pressupost d'execució per contracte amb IVA inclòs, de les obres del present projecte, puja a la quantitat de: **QUATRE MILIONS DOS-CENTS TRENTA-VUIT MIL TRES-CENTS NORANTA-TRES EUROS AMB TRENTA-CINC CÈNTIMS (4.238.393,35 €)**

19.2 PRESSUPOST PER A CONEIXEMENT DE L'ADMINISTRACIÓ

	TOTAL
PRESSUPOST D'EXECUCIÓ MATERIAL DE LES OBRES	2.943.533,12 €
13% Despeses Generals, Impostos, Taxes	382.659,31 €
6% Benefici industrial	176.611,99 €
SUMA PARCIAL	3.502.804,41 €
COST EXPROPIACIONS I SERVITUS DE PAS	- €
PRESSUPOST DE DIRECCIÓ D'OBRA, COORDINACIÓ SEURETAT I SALUT I REDACCIÓ DE DOE (IVA EXCLÒS)	91.293,40 €
PRESSUPOST PER A CONEIXEMENT DE LA ADMINISTRACIÓ	3.594.097,81 €

El pressupost per a Coneixement de l'Administració de les obres, puja a la quantitat de: **TRES MILIONS CINC-CENTS NORANTA-QUATRE MIL NORANTA-SET EUROS AMB VUITANTA-UN CÈNTIMS (3.594.097,81 €)**

20 DECLARACIÓ D'OBRA COMPLETA

Les actuacions compreses en el present projecte constructiu, constitueixen una obra completa que, una vegada finalitzada, es susceptible d'ésser lliurada a la propietat per al seu ús i servei al qual està destinada.

21 CONCLUSIONS

Amb els documents inclosos en el present Projecte, creiem haver justificat degudament les solucions adoptades i haver definit les obres amb el detall suficient per poder procedir a llur assignació dels recursos necessaris, en cas que així es determini, per la realització de les obres que en aquest projecte es defineixen.

Esperem així, que el present projecte constructiu pugui merèixer l'aprovació respectiva.

Cardedeu, març de 2024

El Director del Projecte:

Els Autors del Projecte:

Ferran Gil Calvet

Responsable d'Oficina Tècnica

Laura Ramírez Gómez

Enginyera Industrial
Col. 17269-I

Pere Pujol Herrera

Enginyer Civil
Col. 10.674



**Generalitat
de Catalunya**



ATL
Ens d'Abastament
d'Aigua Ter-Llobregat

**PROJECTE CONSTRUCTIU DE REHABILITACIÓ I SUBSTITUCIÓ DEL
FIBROCIMENT A DOS DECANTADORS DE L'ETAP TER (Id. Pla 2.1.95)**

ANNEXES



ÍNDEX

ANNEXES

- ANNEX 1. CARACTERÍSTIQUES PRINCIPALS DEL PROJECTE
 - ANNEX 2. PROCEDIMENTS DE TREBALL DE L'AMIANT
 - ANNEX 3. REPORTATGE FOTOGRÀFIC
 - ANNEX 4. FITXES MATERIALS
 - ANNEX 5. PLA D'OBRA
 - ANNEX 6. PLA DE CONTROL DE QUALITAT
 - ANNEX 7. ESTUDI DE SEGURETAT I SALUT
 - ANNEX 8. JUSTIFICACIÓ DE PREUS
 - ANNEX 9. ESTUDI DE GESTIÓ DE RESIDUS
 - ANNEX 10. PRESSUPOST PER A CONEIXEMENT DE L'ADMINISTRACIÓ
-



**Generalitat
de Catalunya**



ATL
Ens d'Abastament
d'Aigua Ter-Llobregat

**PROJECTE CONSTRUCTIU DE REHABILITACIÓ I SUBSTITUCIÓ DEL
FIBROCIMENT A DOS DECANTADORS DE L'ETAP TER (Id. Pla 2.1.95)**

**ANNEX 1. CARACTERÍSTIQUES PRINCIPALS DEL
PROJECTE**

ANNEX 1. CARACTERÍSTIQUES PRINCIPALS DEL PROJECTE

Les característiques principals del projecte de REHABILITACIÓ I SUBSTITUCIÓ DEL FIBROCIMENT A DOS DECANTADORS DE L'ETAP TER (Id. Pla 2.1.95) són els següents:

UA	CONCEPTE	UNITATS	IMPORT
m	Subministrament i reposició de tranquil·litzadors d'acer galvanitzat de 4 mm. d'espessor	2.240,00	893.088,00 €
m	Subministrament i col·locació de canonada PVC-O C500 TOM DN500 de pressió nominal PN25	2.240,00	648.659,20 €
m	Subministrament i col·locació de canonada PVC-O C500 TOM DN140 de pressió nominal PN25	2.368,00	129.150,72 €
m	Retirada de fibrociment del decantador dels diferents elements, com son les canonades de recollida d'aigua de DN125, els tranquil·litzadors i les canonades de repartiment inferior de DN450.	6.848,00	248.993,28 €
u	Desmuntatge, acopi en campa, neteja i recol·locació de jous	750,00	222.607,50 €
dm3	Restitució de volum en estructures de formigó amb morter polimèric de reparació tixotròpic i de retracció controlada	21.420,00	160.864,20 €
Kg	Disposició controlada en dipòsit autoritzat inclòs el cànon sobre la deposició controlada dels residus de la construcció, segons la LLEI 8/2008, de residus de fibrociment perillosos amb una densitat 0,9 t/m3, per canonades amb diàmetre de 500mm, procedents de construcció o demolició, amb codi 17 06 05* segons la Llista Europea de Residus	358.000,00	136.040,00 €
m3	Transport de residus especials d'amiant-ciment codi 17 06 01* o d'amiant friable codi 17 06 05*, procedents de la construcció a instal·lació autoritzada	545,29	54.191,52 €



**Generalitat
de Catalunya**



ATL
Ens d'Abastament
d'Aigua Ter-Llobregat

**PROJECTE CONSTRUCTIU DE REHABILITACIÓ I SUBSTITUCIÓ DEL
FIBROCIMENT A DOS DECANTADORS DE L'ETAP TER (Id. Pla 2.1.95)**

ANNEX 2. PROCEDIMENT DE TREBALL DE L'AMIANT

ANNEX 2. PROCEDIMENTS DE TREBALL DE L'AMIANT

ÍNDEX

1	INTRODUCCIÓ	2
1.1	EXTRACCIÓ D'AMIANT	2
1.2	CONFINAMENT AMIANT	3
2	NORMATIVA APLICABLE PER A TREBALLS AMB RISC D'EXPOSICIÓ A L'AMIANT ..	3
3	ESPECIFICACIONS PER LA RETIRADA D'ELEMENTS AMB AMIANT	3
3.1	COMPLIMENT DELS PROCEDIMENTS	3
3.2	PROPOSTA DE DESAMIANATAT:	4
3.3	UBICACIÓ DE MCA'S	4
3.3.1	Eines.....	4
3.3.2	Mesures tècniques.....	5
3.4	EMMAGATZEMATGE DE RESIDUS	7
3.4.1	Emmagatzematge temporal.....	7
3.4.2	Etiquetatge.....	7
3.4.3	Gestió de residus.	8



1 INTRODUCCIÓ

L'activitat que es durà a terme serà la retirada dels elements amb amiant que es troben a l'interior dels decantadors de l'ETAP Ter d'ATL, la manera de procedir específica dependrà de les característiques, ubicació i estat en el qual es trobi el MCA, de manera general es presenta la següent descripció:

1.1 EXTRACCIÓ D'AMIANT

Una vegada desallotjada la zona d'intervenció, els treballadors responsables de l'extracció procediran a equipar-se amb els EPI's i preparar la zona d'actuació. S'aplicarà una bombolla de contenció que retengui el possible material residual de l'activitat, i s'establirà una zona pròxima al punt d'extracció per a la col·locació de les bosses especials per a contenir amiant (Big Bags). Les bosses seran d'una grandària apropiada per al transport del material MCA (250x150x30cm), tindrà un gramatge d'almenys 100 miques / 400 galgues. I estarà correctament etiquetat com ho estableix l'RD 96/ 2006.

El treballador ha d'humectar els materials que continguin amiant previ al seu retir, aquest procediment s'ha de realitzar amb equips d'irrigació d'aigua a baixa pressió (bombes manuals), per a evitar el despreniment de fibres. S'aplica un encapsulant amb un ruixador de manera uniforme, serà aplicat tant per la part exterior com per la interior, ja que d'aquesta manera s'evitarà l'alliberament de microfibres i li brindés fermesa en cas que existeixi algun contacte.

De preferència i segons el cas, evitar trencar les planxes d'amiant. Per a les activitats de tall NO s'ha d'utilitzar maquinària d'alta velocitat amb els materials que continguin amiant, aquestes accions generen alliberament de fibres i presentaria un major risc per a la els treballadors. Una vegada extreta les plaques d'amiant i col·locades en les seves fundes especials de contenció, aquestes s'hauran d'etiquetar apropiadament. La zona d'intervenció haurà de ser higienitzada acuradament amb draps humits o aspirada de manera efectiva amb filtres HEPA.

Per al transport de residus des del punt d'extracció fins a la zona d'apilament s'ha d'evitar que les planxes o tubs de material asbest s'arrossequin, escatin, poleixin o colpegin, amb la finalitat d'evitar la dispersió de fibres per les zones de desallotjament. En arribar al punt d'apilament el material residual haurà de ser col·locat apropiadament sobre una superfície estable que eviti que les plaques caiguin o es voltegin ocasionant una ruptura.

1.2 CONFINAMENT AMIANT

El procés de confinament d'amiant, consisteix a generar una barrera física entre el material que conté amiant i la resta d'espais, mitjançant una nova estructura que atrapi tot el contingut d'amiant garantint el correcte segellament dels punts d'unió. Addicionalment es realitzaran inspeccions periòdiques per a garantir el bon estat del confinament, en aquestes inspeccions es corroborarà l'estat en el qual es troba l'element confinador amb la finalitat d'evitar qualsevol degradació d'un agent extern.

Aquesta activitat deixarà de ser eficaç, si es plantegen realitzar activitats de manteniment o rehabilitacions posterior

2 NORMATIVA APLICABLE PER A TREBALLS AMB RISC D'EXPOSICIÓ A L'AMIANT

- - RD 396/2006, de 31 de març, pel qual s'estableixen les disposicions mínimes de seguretat i salut aplicables als treballs amb el risc d'exposició a l'amiant (BOE núm. 86, d'11 d'abril)
- - Llei 22/2011, de 28 de juliol, de residus i sòls contaminats (BOE núm. 181, de 29 de juliol)
- - RD 274/2011, de 6 d'abril, sobre la protecció de la salut i seguretat dels treballadors contra els riscos relacionats amb els agents químics durant el treball (BOE núm. 104, d'1 de maig)
- - RD 1627/1997, de 24 d'octubre, pel qual s'estableixen les disposicions mínimes de seguretat i salut en les obres de construcció (BOE núm.256, de 25 d'octubre)
- - RD 665/1997, de 12 de maig, sobre protecció dels treballadors enfront dels riscos relacionats amb l'exposició a agents cancerígens durant el treball (BOE núm. 124, de 24 de maig)
- - RD 108/1991, d'1 de febrer, sobre prevenció i reducció de la contaminació del medi ambient produïda per l'amiant (BOE núm. 32, de 6 de febrer)
- - RD 1406/1989, de 10 de novembre, pel qual s'imposen limitacions a la comercialització i a l'ús d'unes certes substàncies perilloses (BOE núm. 278, de 20 de novembre). Annex II. Disposicions especials referents a l'etiquetatge dels productes que continguin amiant.

3 ESPECIFICACIONS PER LA RETIRADA D'ELEMENTS AMB AMIANT

3.1 COMPLIMENT DELS PROCEDIMENTS

El procés d'actuació enfront de les activitats de desamiantat, es complirà d'acord amb les normatives vigents. On s'estableix que les activitats de desamiantat es realitzessin únicament per empreses registrades en el RERA, que comptin amb els perfils tècnics i mitjans necessaris per a l'execució de les activitats requerides.

Per aquesta raó s'ha plantejat el següent llistat d'activitats generals a contemplar durant el procés de desamiantat:

- 1 Planificació d'activitats de desamiantat aprovada per l'autoritat laboral i la unitat responsable de la coordinació de treballs amb amiant.
- 2 Control documental previ a l'inici d'activitats. Aquest executés com a part del procés de control de qualitat, comprovant que les activitats planificades i el personal del desamiantat compten amb les mesures de seguretat pertinents.
- 3 Delimitar les àrees d'intervenció, senyalització i abalisament d'acord amb la planificació realitzada.
- 4 Restringir accés durant les activitats de desamiantat, únicament accedirà el personal prèviament autoritzat que compti amb l'equip de protecció necessari.
- 5 Programació d'activitats en cas de concurrència d'acord amb l'acta CAE (es recomana minimitzar les activitats al mínim).
- 6 Activitats de desamiantat, durant el desenvolupament de l'obra el recurs preventiu i l'equip del control de qualitat supervisaran el compliment dels plans de treball aprovats per l'autoritat laboral i la unitat *ATL responsable.
- 7 Programa de neteja i descontaminació de l'àrea d'intervenció.
- 8 Mostra ambiental que garanteixi la descontaminació de l'àrea d'intervenció.
- 9 Disposició final dels residus generats en compliment del RD 396/2006.
- 10 Emissió del certificat de l'execució dels treballs. Aquest detallarà les activitats realitzades i estarà aprovat pel tècnic superior higienista del servei de prevenció i el recurs preventiu.
- 11 Emissió del certificat de neteja i descontaminació el qual estarà aprovat pel tècnic superior higienista del servei de prevenció.
- 12 Emissió del certificat de control de qualitat de les activitats realitzades per part d'empresa RERA (Diferent de la qual executa les activitats de desamiantat). De cada actuació



realitzada, el tècnic designat que desenvolupi el control, redactarà i lliurarà a ATL un informe on quedin reflectides la descripció dels activitats controlades, evidències i troballes, així com els conclusions de la conformitat o no conformitat. En cas de no conformitat o desviacions, el document també inclourà la proposta de mesures correctores i/o preventives necessàries per assolir el grau de qualitat establert en el procediment.

3.2 PROPOSTA DE DESAMIANATAT:

Abans de l'inici de les activitats de desamiantat, el contractista elaborarà el seu pla de treball, en el qual està subjecte a l'aprovació de l'autoritat laboral, com ho estableix l'article 12 "Tramitació de plans de treball" del RD 396/2006. Posteriorment el pla de treball serà difós i conegut per tots els agents intervinents, especialment pels treballadors i recursos preventius, que vetllaran pel compliment d'aquest.

3.3 UBICACIÓ DE MCA'S

En les instal·lacions d'ATL s'han identificat un total de 46 elements MCA, que en la seva gran majoria són canonades amb ramals, els quals s'estenen des de la coberta fins al terra de les instal·lacions.

3.3.1 Eines

Al tractar-se de naus de grans dimensions, serà necessari utilitzar eines i equips que permetin arribar al treballador a grans altures, i que al seu torn ofereixin la seguretat i ergonomia necessària per a exercir les tasques de desamiantat. Raó per la qual es proposen les següents eines mínimes:

- Eines manuals
 - Joc de tornavisos
 - Martell
 - Tisora universal
 - Cúter acte retràtil
 - Joc de pinces
 - Serra manual
 - Escala manual tipus tisora
 - Fil de tungstè
 - Corrioles

- Equips
 - Dispositius de detecció de caiguda retràtil.
 - Llanterna frontal
 - Llanterna manual
 - Bombes de mostreig personal
 - Aspiradors HEPA
 - Filtres HEPA H13/14
 - Trepant
 - Càmera fotogràfica
 - Cabines de descontaminació.
- Equip de protecció personal
 - Arnès de seguretat.
 - Eslinga corda trenada
 - Mosquetons
 - Màscara FFP3 o Màscares amb filtre P3.
 - Ulleres de seguretat.
 - Granotes de treball tipus 5,6, categoria tres (d'un sol ús)
 - Guants de làtex d'un sol ús.
 - Botes de seguretat.
 - Cobreix botes.
- Maquinaria.
 - Muntacàrregues
 - Grues / plataformes elevadores
 - Bastida penjants
 - Maquinària auxiliar en general
- Segellat punt d'extracció
 - Líquid encapsulant.
 - Estrip-asbest (aglutinant).
 - Cinta americana o adhesiva aluminiada.
- Descontaminació (en presa de mostres sòlides)
 - Tovallolletes humides per a la neteja d'eines i presa de mostres
 - Polvoritzador d'aigua
 - Bombes per a mostres ambientals



- Equips per a presa de mostres de materials, embalatge i etiquetatge
 - Tovallolletes humides d'un sol ús
 - Cinta adhesiva aïllant
 - Etiquetes adhesives per a codificació de mostres
 - Borses plàstiques transparent amb tancament hermètic (tancament zip) per a embalatge de mostres MCA

3.3.2 Mesures tècniques

3.3.2.1 Mesures generals de prevenció.

En compliment de l'Art. 6 del RD 396/2006, l'exposició dels treballadors a fibres procedents de l'amiant o materials que el continguin, sota cap circumstància superarà el valor límit ambiental d'exposició diària (VLA-DE) de 0,1 fibres/cm³, com una mesura ponderada a un temps de 8h de treball.

Per a aquest motiu s'aplicaran les següents mesures:

- Per a l'execució de les activitats de desamiantat, es realitzaran procediments que evitin la dispersió de fibres d'amiant en aire. En cas de no aconseguir dita tasca s'utilitzaran eines i s'establiran procediments que redueixin la dispersió de fibres.
- Les fibres d'amiant generades, s'eliminaran en les proximitats del focus emissor, mitjançant la captació per sistemes d'extracció o la producció d'ambients controlats, en condicions que no suposin un risc per a la salut pública i el medi ambient.
- Totes les localitzacions i equips utilitzats es netejaran amb aspiradors tipus HEPA / tovalloletes humides, els quals atraparan les fibres que poguessin haver-se adherit a les eines o superfícies durant l'execució.
- El material extret dels processos de desamiantat, serà emmagatzemat i transportat en embalatges tancats de tipus Bigbag, addicionalment portarà etiquetes que identificaran el tipus de residu que conté i la data en la qual es va generar el residu.
- Els residus i enderroc que resultin dels treballs, s'agruparan en un punt de recol·lecció fora del lloc del treball, on s'emmagatzemarà temporalment en embalatges tancats i amb la seva respectiva etiqueta d'identificació. Posteriorment aquestes deixalles seran transportades amb un gestor autoritzat per al tractament i disposició final.

3.3.2.2 Mesures higièniques i de protecció individual.

En compliment de l'Art. 9 del RD 396/2006 es garantirà que els treballadors que realitzin les activitats de desamiantat disposin de:

- Instal·lacions sanitàries apropiades i adequades per a la seva neteja personal o al seu torn cabines de descontaminació, les quals seran utilitzades abans i després d'estar exposats als MCA's.
- Previ a l'inici de les tasques el treballador inspeccionarà que els EPP's lliurats compleixin amb requisits mínims de seguretat i es trobin en bones condicions per al seu ús. Una vegada culminades les tasques, es dipositarà com a residu que conté amiant, emmagatzemant-ho en contenidors o fundes tancades, amb la seva respectiva etiqueta d'identificació i contingut.
- Granotes d'un sol ús de sistema multicapa de propileu (roba de treball), categoria III tipus 5. La roba de protecció serà d'ús obligatori durant el temps de treball amb risc d'exposició d'amiant.
- Protecció respiratòria filtrant FFP3 amb filtre mecànic. El temps d'utilització no serà superior a 4 hores diàries.
- Doble guant de nitril.
- Cobreix botes d'un sol ús
- Instal·lacions per a guardar de manera separada la roba de trava o protecció i la de carrer.
- Disposaran d'un lloc determinat per a l'emmagatzematge adequat dels equips de protecció.
- Es verificarà que els EPP's es netegin després de cada ús o contacte amb materials sospitosos de contenir amiant (MSCA) i de ser el cas es rebutgessin com a material que ha tingut contacte amb un MSCA.

3.3.2.3 Mesures durant l'execució de treballs de desamiantat.

En compliment a l'Art. 10 de 396/2006, sempre que se sobrepassi els valors límits de VLD-DE de 0,1 fibres/cm³ s'haurà de disposar dels següents elements:

- Ús d'equip de protecció respiratòria de tipus FFP3 i una bomba de succió de tipus HEPA, que mostregi les condicions de treball. D'aquesta manera es farà un monitoratge del volum de fibres en aquestes àrees crítiques

- Ús de panells d'advertiment i informació en zones que sobrepassin el valor límit permès. Barreres de protecció en les zones crítiques per a evitar la contaminació creuada en àrees netes.
- Ús exclusiu d'eines de baixa velocitat, quan es realitzin activitats de tall d'elements MCA. Monitoratges ambientals periòdics de seguiment.
-



Figura 1: Senyalització necessària a implantar als accessos d'obra

3.3.2.4 Generació de bombolles de contenció

Per a l'extracció de les canonades d'amiant és necessari realitzar en primer lloc una demolició controlada d'aquest material que ho recobreix i posteriorment extreure la base de les canonades.

Per aquest motiu s'instal·larà una coberta protectora o bombolla a base de làmines de plàstic per a prevenir la fuga de les fibres fora de l'àrea de treball. El recobriment abasta sòl, parets, sostre i és subjecte per una estructura d'alumini. Les unions se segellen amb cinta adhesiva resistent per a evitar trencaments i assegurar l'estanquitat. En la mesura que sigui possible, es prioritzarà l'execució de diversos confinaments de menor grandària respecte a un menor número de major grandària.

Aquest procés de confinament busca evitar que es dispersin fibres d'amiant mentre es retira el material que recobreix a la canonada i en escenaris especials servirà com a sistema de contenció si el MCA es nafra a fracturar durant la demolició controlada.

Una vegada eliminat el material que el recobreix i retirats els residus generats d'aquest, es procedirà a humectar el MCA amb aglutinant sobre tota la superfície de la canonada, posteriorment es repicarà 5 cm del sòl, deixant exposada l'última secció de la canonada. En aquest punt s'humectés la nova secció exposada i es realitzarà el tall que permetrà extreure el tub del sòl.

Amb la canonada totalment despresada es realitzarà el procés de gestió de residus perills i el procés de neteja d'aquest últim fragment. La bombolla protectora no es retirarà fins que es garanteixi que espai intervingut compleix amb els estàndards de descontaminació establerts pel RD396/2007.

Disseny de la bombolla

Dimensions: 3m d'alt x 2m de llarg x 2 d'ample.

El sistema d'enclavament es compon de tubs rectangulars en alumini i de connectors de plàstic que són simplement connectats entre ells. El revestiment pot ser pegat, reblat o caragolat amb làmines de plàstic en l'estructura per a generar la fermesa del plàstic. Comptarà addicionalment amb una obertura en la part superior que permeti l'ingrés de la canonada on es generarà un tancament hermètic amb cinta aïllant i brides que segellin la bombolla per la part superior.

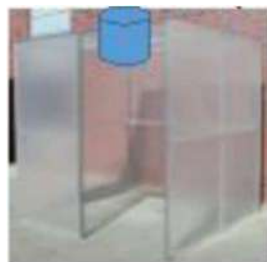


Figura 2: Exemple bombolla

3.4 EMMAGATZEMATGE DE RESIDUS

3.4.1 Emmagatzematge temporal

L'emmagatzematge temporal dels residus peril·losos es realitzarà en contenidors i aquest estarà destinat únicament per a aquest tipus de residu. Aquest contenidor haurà de ser col·locat a una distància prudencial dels llocs de treball i per on la circulació del personal sigui mínima. El temps màxim permès per a l'emmagatzematge d'aquests residus peril·losos sota cap circumstància haurà de superar els 6 mesos.

Els residus que ingressaran al contenidor hauran d'estar apilats els uns sobre l'altre, sense generar danys entre els elements, de ser el cas que s'utilitzi maquinària que faciliti i col·loqui el residu dins del contenidor.



Figura 3: Exemple emmagatzematge temporal de tubs de fibrociment

3.4.2 Etiquetatge.

Una vegada s'hagi tancat les bosses correctament, s'etiquetarà d'acord amb el que s'estableix per Reglament (CE) Núm. 1907/2006 en concret en compliment en l'Annex XVII. Les etiquetes

seran fortament fixades en l'envàs o que es trobessin integrades en els envasos d'emmagatzematge. L'etiqueta del residu haurà de ser de mínim 10 x 10cm i haurà de contenir: Codi i descripció del residu d'acord amb la llista establerta en la Decisió 2014/955/UE i el codi i la descripció de la característica de peril·lositat d'acord amb l'annex III de la Llei 22/2011.

	Identificación Determinación de residuo	
	Contiene amianto	
	Código CEP 170601	
	Nombre del productor	
	Fecha de envasado	
	Dirección	
	Teléfono de contacto	

Figura 4: Etiqueta de residus amb contingut amiant

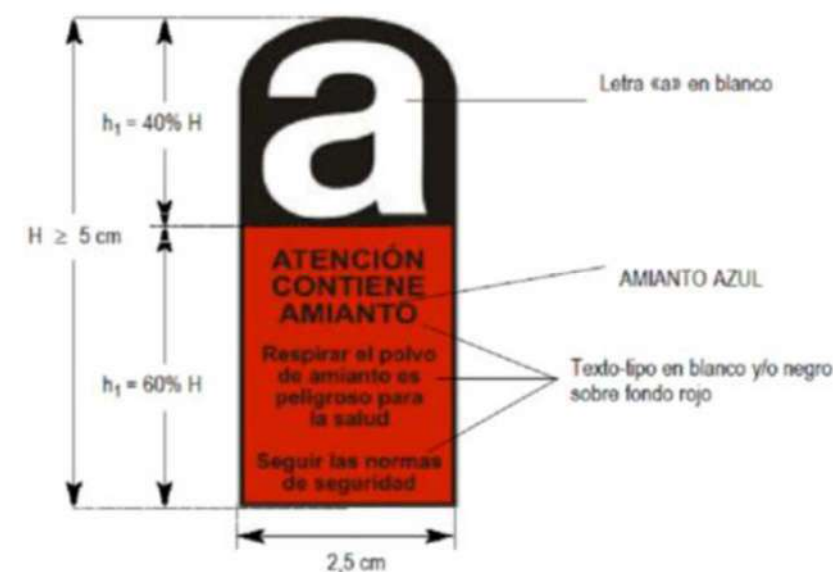


Figura 5: Etiqueta de residus amiant



3.4.3 Gestió de residus.

Els residus amb amiant es classifiquen segons el Catàleg Europeu de Residus (recolzat per la Llei 7/2022, del 8 d'abril, de residus i sòls contaminats per a una economia circular.), entre els quals figuren els que s'utilitzen en la construcció:

- 17 06 01 Materials d'aïllament que contenen amiant.
- 17 06 05 Materials de construcció que contenen amiant.

Tots ells classificats com a residus perillosos i als quals els serà aplicable la Llei 22/2011 de Residus, BOE 181, per la qual cosa s'adoptaran les següents mesures de caràcter general per a l'eliminació dels residus:

- Els residus d'amiant es recolliran de manera separada i independent.
- Emmagatzemant-se i transportant-se fora del lloc de treball al més aviat possible.
- S'emmagatzemaran i transportaran en embalatges tancats adequats, amb etiquetes.



**Generalitat
de Catalunya**



ATL
Ens d'Abastament
d'Aigua Ter-Llobregat

**PROJECTE CONSTRUCTIU DE REHABILITACIÓ I SUBSTITUCIÓ DEL
FIBROCIMENT A DOS DECANTADORS DE L'ETAP TER (Id. Pla 2.1.95)**

ANNEX 3. REPORTATGE FOTOGRÀFIC



REPORTATGE FOTOGRÀFIC DELS DECANTADORS N°7 I N°8





REPORTATGE FOTOGRÀFIC DELS DECANTDORS Nº7 I Nº8





**Generalitat
de Catalunya**



ATL
Ens d'Abastament
d'Aigua Ter-Llobregat

**PROJECTE CONSTRUCTIU DE REHABILITACIÓ I SUBSTITUCIÓ DEL
FIBROCIMENT A DOS DECANTADORS DE L'ETAP TER (Id. Pla 2.1.95)**

ANNEX 4. FITXES MATERIALS



ANNEX 4. FITXES DE MATERIALS

En el present annex es recull la informació dels material que s'utilitzarà per a la substitució de les canonades existents de fibrociment dels decantadors.

S'adjunta a continuació fitxa de materials de canonades de PVC Orientat així com les seves característiques principals.

- Fitxa tècnica canonada PVC-O
- Assaig compliment Real Decret 140/2003
- Assaig Migración específica de Cloruro de vinilo.

FICHA TÉCNICA



Tubería de PVC-O para aplicaciones de presión



Normativa aplicable

- **UNE-EN 17176:2019** (España) “Sistemas de canalización en materiales plásticos para suministro de agua, riego, saneamiento y alcantarillado, enterrado o aéreo, con presión. Poli(cloruro de vinilo) no plastificado orientado (PVC-O)”. Adaptación integral de la norma europea **EN 17176**.
- **ISO 16422:2014** (norma internacional) “Pipes and joints made of oriented unplasticized poly(vinyl chloride) (PVC-O) for the conveyance of water under pressure”.
- **SANS 16422:2016** (Sudáfrica) “Pipes and joints made of oriented unplasticized poly(vinyl chloride) (PVC-O) for the conveyance of water under pressure”.
- **NP-ISO 16422/2014** (Paraguay) “Tubos y uniones de poli(cloruro de vinilo) orientado (PVC-O) para conducción de agua a presión”.
- **GOST R 56927-2016** (Rusia) “Трубы из ориентированного непластифицированного поливинилхлорида для водоснабжения. Технические условия”.
- **IS 16647-2017** (India) “Oriented Unplasticized Polyvinyl Chloride (PVC-O) Pipes for Water Supply – Specification”.



Gama y dimensiones

TOM® PVC-O 500									
Presión Nominal (bar)		PN12,5		PN16		PN20		PN25	
Diámetro Nominal (DN)	Diámetro Exterior (DE)	Diámetro Interior (DI)	Espesor Mínimo	Diámetro Interior (DI)	Espesor Mínimo	Diámetro Interior (DI)	Espesor Mínimo	Diámetro Interior (DI)	Espesor Mínimo
	min.	max.	medio	min.	medio	min.	medio	min.	medio
mm	mm	mm	mm	mm	mm	mm	mm	mm	mm
90	90,0	90,3	84,8	1,6	84,3	2,0	84,3	2,5	83,0
110	110,0	110,4	103,6	2,0	103,1	2,4	103,0	3,1	100,8
125	125,0	125,4	117,8	2,2	117,8	2,8	117,1	3,5	115,3
140	140,0	140,5	132,3	2,5	132,3	3,1	131,1	3,9	129,1
160	160,0	160,5	152,1	2,8	151,2	3,5	149,8	4,4	147,5
200	200,0	200,6	190,1	3,5	189,0	4,4	187,3	5,5	183,3
225	225,0	225,7	213,9	4,0	212,6	5,0	210,7	6,2	207,5
250	250,0	250,8	237,6	4,4	236,3	5,5	234,1	6,9	229,1
315	315,0	316,0	299,4	5,5	297,7	6,9	295,0	8,7	288,6
355	355,0	356,1	337,4	6,2	335,5	7,8	332,5	9,8	325,3
400	400,0	401,2	380,2	7,0	378,0	8,8	374,6	11,0	366,5
450	450,0	451,4	427,7	7,9	425,3	9,9	421,4	12,4	412,3
500	500,0	501,5	475,2	8,8	472,5	11,0	468,2	13,7	461,1
630	630,0	631,9	598,8	11,0	595,4	13,8	590,0	17,3	581,0
710	710,0	712,0	674,8	12,4	671,0	15,4	664,9	19,2	654,7
800	800,0	802,0	760,4	14,0	756,1	17,4	749,2	21,6	733,0
900	900,0	902,7	855,4	15,7	850,6	19,6	839,5	24,3	824,1
1000	1000,0	1003,0	950,5	17,5	945,1	21,7	932,8	27,0	915,6
1100 ⁽¹⁾	1100,0	1103,3	1045,5	-	1039,6	-	1026,1	-	1007,2
1200 ⁽¹⁾	1200,0	1203,6	1140,6	21,1	1134,1	26,2	1119,4	32,4	1098,8

Las tuberías de PVC-O TOM® se suministran en longitudes totales (incluyendo la longitud marcado tope) de 5,95 metros. Los diámetros interiores pueden estar sujetos a variación según tolerancias de fabricación.
(1) Artículos bajo pedido. Consulte plazo de entrega. Para otros diámetros y presiones nominales, consultar.
DN1100: No contemplado en las normas ISO 16422:2014 y EN 17176:2019.
DN1200: No contemplado en norma ISO 16422:2014, fabricado según especificaciones de norma EN 17176:2019.

Embalaje

TOM® PVC-O 500											
DN	Tubos/ Palet	Palet/ Camión	Tubos/ Camión	Metros ⁽¹⁾ / Camión	Anchura Palet	Altura Palet	Longitud Palet	Kg/Palet			
mm	tubos	palet	tubos	m	mm	mm	mm	kg	kg	kg	kg
90	81	16	1296	7711	1220	670	6110	515	555	560	675
110	76	12	912	5426	1220	850	6130	715	775	775	1005
125	60	12	720	4284	1220	850	6135	725	725	790	960
140	45	12	540	3213	1220	850	6140	650	650	745	905
160	33	12	396	2356	1220	800	6150	570	625	715	865
200	23	12	276	1642	1170	950	6185	615	680	780	1005
225	14	16	224	1333	1220	700	6190	480	525	605	730
250	11	12	132	785	1100	800	6215	465	510	585	755
315	13	8	104	619	2200	700	6260	860	950	1090	1410
355	11	6	66	393	2200	800	6295	925	1020	1165	1510
400	11	6	66	393	2400	850	6325	1165	1285	1475	1910
450	5	10	50	298	2200	550	6330	685	755	860	1110
500	4	8	32	190	1950	600	6335	675	740	850	1025
630	3	6	18	107	1950	730	6410	795	875	1005	1215
710	3	6	18	107	2200	810	6425	1005	1105	1270	1535
800	3	6	18	107	2400	900	6425	1270	1400	1605	2080
900	2	4	8	48	1800	1000	6480	1070	1180	1425	1765
1000	2	4	8	48	2000	1100	6515	1315	1450	1755	2175
1100	2	4	8	48	2200	1250	6540	1585	1750	2120	2630
1200	2	4	8	48	2400	1350	6575	1885	2080	2520	3125

(1) Metros nominales (5,95 metros por tubo). Para obtener los metros efectivos se debe restar la longitud marcado tope. Otros embalajes o longitudes, consultar.

La altura combinada de los palets no deberá sobrepasar los 2.550 mm para que un camión estándar sea apto. En caso de que la carga sobrepase la altura de 2.550 mm, será necesario emplear un camión Mega.

Certificado AENOR de Producto
nº 001/007104 conforme con **UNE-EN 17176-1:2019**. Marca 
nº 001/006537 conforme con **ISO 16422:2014**. Marca 

Marcado de la tubería

Todas las tuberías están marcadas para garantizar la trazabilidad:

	Marca N	Marca NF
Empresa fabricante y Marca comercial	MOLECOR TOM	MOLECOR TOM
Certificación de producto ⁽¹⁾	AENOR  001/000857	72/01 
Material y Clase	PVC - O 500	PVC - BO
Diámetro, espesor y presión nominal	200 x 4,4 - PN 16	200 PN 16 BARS
Coefficiente de servicio C	C 1,4	-
Fecha - Hora - Lote	17/02/2019 02:55 59011	17/02/2019 02:55 59011
Norma de referencia	UNE-EN 17176 ISO 16422 SANS 16422	NF -T54-948

(1) En las referencias que se encuentren certificadas. Los certificados actualizados se pueden descargar en www.molecor.com.




Sistema de unión y junta de estanqueidad

El sistema de unión se realiza mediante la introducción del macho del tubo en la embocadura de otro en el que se encuentra una junta elástica. La junta de estanqueidad está compuesta por un anillo de polipropileno y un labio de caucho sintético que hacen que forme parte integral del tubo, impidiendo que se desplace de su alojamiento o que sea arrollada en el montaje.

Diámetro Nominal (DN)	Longitud Copa (Lc)	Diámetro máximo Copa (D max)	Longitud marcado tope (1)			
			PN12,5	PN16	PN20	PN25
mm	mm	mm	mm	mm	mm	mm
90	160	117	132	131	131	127
110	175	140	146	145	145	141
125	185	154	160	160	158	154
140	190	174	149	149	146	141
160	200	197	169	166	163	158
200	225	243	185	182	178	171
225	240	271	197	194	190	182
250	265	301	221	217	212	204
315	310	374	260	256	250	239
355	345	419	281	277	270	258
400	355	472	297	292	284	271
450	375	527	314	308	298	283
500	385	587	330	324	312	295
630	460	734	384	376	360	340
710	475	815	392	383	369	342
800	475	925	385	375	359	329
900	530	1034	430	419	395	354
1000	565	1143	455	443	416	371
1100	590	1250	475	461	431	382
1200	625	1360	499	484	452	398

(1) Las tuberías TOM® llevan incorporado en un extremo liso una marca de tope de enchufe para asegurar la estanqueidad del conjunto copa - cabo.

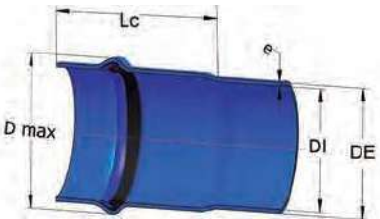

La longitud marcado tope es la distancia desde el extremo biselado del tubo hasta la marca impresa de corte.



Sistema Integrado de Gestión

Certificado por AENOR conforme con las normas **UNE EN-ISO 9001:2015** y **UNE-EN ISO 14001:2015** para la actividad de: “La producción de tubería y accesorios de Poli(Cloruro de Vinilo) Orientado (PVC-O) para transporte de fluidos a presión”.



Conformidad sanitaria y para uso con agua potable

- Ensayos de conformidad con el **Real Decreto 140/2003**: “Criterios sanitarios de la calidad del agua de consumo humano” - España.
- Certificación **ACS** de la tubería (Attestation de Conformité Sanitaire) conforme a la legislación del ministerio de sanidad francés - Francia.
- Certificado **WRAS** (Water Regulations Advisory Scheme) y **DWI** (Drinking Water Inspectorate) según legislación en Reino Unido.
- Certificación **HYDROCHECK** conforme a los requerimientos belgas emitido por Belgaqua (Federation Belge du Secteur de l’eau).

Características técnicas

Características mecánicas de la tubería		Tubería TOM® PVC-O 500			
Presión Nominal (bar)		PN12,5	PN16	PN20	PN25
Clase de material			500		
Resistencia mínima requerida MRS (Mpa)			50,0		
Coeficiente global de servicio (C)			1,4		
Esfuerzo de diseño (σ) (MPa)			36,0		
Presión mínima de rotura a 50 años (bar) ⁽¹⁾		17,5	22,4	28,0	35,0
Presión mínima de rotura a 10 horas (bar) ⁽¹⁾		23,1	28,9	36,7	48,1
Presión mínima de rotura a reventamiento (bar) ⁽¹⁾		32,0	38,0	48,0	60,0
Presión de prueba máxima en obra (bar) ⁽²⁾		17,5	21,0	25,0	30,0
Rigidez circunferencial (kN/m²) ⁽³⁾		5	7	11	20
Esfuerzo tangencial de diseño del tubo a flexo-tracción corto plazo (N/mm²) ⁽⁴⁾			100		
Esfuerzo tangencial de diseño del tubo a flexo-tracción largo plazo (N/mm²) ⁽⁴⁾			70		
Módulo de elasticidad en flexión transversal corto plazo (N/mm²) ⁽⁵⁾			4.000		
Módulo de elasticidad en flexión transversal largo plazo (N/mm²) ⁽⁵⁾			2.800		
Módulo de elasticidad a corto plazo (MPa)			4.000		
Relación de dimensiones (SDR)		51,0	45,8	36,0	29,0
Resistencia a tracción uniaxial (MPa)			≥48		
Resistencia a tracción tangencial (MPa)			>85		

(1) A temperatura de 20 °C.
(2) Según norma UNE-EN 805:2000 con golpe de ariete estimado.
(3) Rigidez media en el tubo según tolerancias establecidas.

(4) Según UNE 53331:2020, tabla 11.
(5) Según UNE 53331:2020, tabla 1.

Otras características del material	Unidades	Valor
Densidad	kg/dm³	1,35 - 1,46 ⁽¹⁾
Valor K resina de PVC	-	>64
VCM Cloruro de vinilo monómero ⁽²⁾	ppm	<1
Dureza Shore D a 20 °C	-	81 - 85
Coeficiente de Poisson	-	0,35 - 0,41
Temperatura Vicat	°C	≥80
Coeficiente de dilatación lineal	°C ⁻¹	8·10 ⁻⁵
Conductividad térmica	Kcal/mh°C	0,14 - 0,18
Calor específico a 20 °C	cal/g°C	0,20 - 0,28
Rigidez dieléctrica	kV/mm	20 - 40
Constante dieléctrica a 60 Hz	-	3,2 - 3,6
Resistividad transversal a 20 °C	Ω/cm	>10 ¹⁶
Rugosidad absoluta (ka)	mm	0,007
Rugosidad C (Hazen Williams)	-	150
Coeficiente de rugosidad de Manning (n)	-	0,009

(1) Aunque la norma permite todo este rango, la tubería de PVC-O TOM® se define en un rango concreto de 1,37 a 1,43 kg/dm³.
(2) Según norma EN 17176.

Características de la junta de estanqueidad	Unidades	Valor
Dureza del elastómero	IRHD	60 ±5

Ensayos sobre la tubería

Tubería TOM® PVC-O 500					
	PN12,5	PN16	PN20	PN25	
Ensayos	Parámetros de ensayo				
Dimensionales ⁽¹⁾	Según DN				
Densidad	1370 a 1430 kg/m³				
Resistencia al impacto (0 °C) ⁽²⁾					
Ø90	98 N·m				
Ø110, Ø125	124 N·m				
Ø140, Ø160	157 N·m				
Ø200	196 N·m				
≥Ø225 - Ø800	245 N·m				
Rigidez Circunferencial (kN/m²) ⁽³⁾	5	7	11	20	
Resistencia a tracción uniaxial	≥ 48 MPa				
Resistencia a presión interna					
10 horas – 20 °C	25,0 bar	30,0 bar	37,0 bar	48,0 bar	
1000 horas – 20 °C	22,0 bar	26,0 bar	33,0 bar	42,0 bar	
1000 horas – 60 °C	11,5 bar	14,0 bar	17,5 bar	22,0 bar	
Resistencia a presión interna de la embocadura					
10 horas – 20 °C	25,0 bar	30,0 bar	37,0 bar	48,0 bar	
Estanqueidad de las uniones a presión interna y desviación angular (20 °C – ángulo: 2°)	Ciclo de 0 a 25 bar	Ciclo de 0 a 32 bar	Ciclo de 0 a 40 bar	Ciclo de 0 a 50 bar	
Estanqueidad de las uniones a presión negativa (20 °C – ángulo: 2° - deformación: 5%)	Ciclo de hasta -0,8 bar				
Estanqueidad de las uniones a presión interna cíclica (24.000 ciclos – 20 °C – sin desviación angular ni deformación diametral)	Ciclo de 6,3 a 12,5 bar	Ciclo de 8 a 16 bar	Ciclo de 10 a 20 bar	Ciclo de 12,5 a 25 bar	
Estanqueidad a presión interna a largo plazo					
1000 horas – 20 °C	17,5 bar	22,4 bar	28,0 bar	35,0 bar	
1000 horas – 40 °C	13,8 bar	17,6 bar	22,0 bar	27,5 bar	

(1) Diámetro exterior medio, espesor de pared, ovalación, dimensiones de la embocadura, longitudes.
(2) Energía del impacto de un peso (según DN) desde una altura de caída de 2 metros a probetas atemperadas a 0 °C.
(3) Rigidez media en el tubo según tolerancias establecidas.



Ensayos sobre el ensamblaje de la tubería y accesorios de fundición

Tubería TOM® PVC-O 500				
	PN12,5	PN16	PN20	PN25
Ensayos	Parámetros de ensayo			
Estanqueidad de las uniones a presión interna y desviación angular (20 °C – Desviación DN ≤ 315: 3,5°; 355 ≥ DN ≤ 630 2,5°)	23,75 (2 horas)	29,0 bar (2 horas)	35,0 bar (2 horas)	42,5 bar (2 horas)
Estanqueidad de las uniones a presión negativa (20 °C – Desviación DN ≤ 315: 3,5°; 355 ≥ DN ≤ 630 2,5°)	-0,8 bar (2 horas)			
Estanqueidad de las uniones a presión interna cíclica (24.000 ciclos – 20 °C – sin desviación angular ni deformación diametral)	Ciclo de 6,3 a 12,5 bar	Ciclo de 8 a 16 bar	Ciclo de 10 a 20 bar	Ciclo de 12,5 a 25 bar



Garantía de calidad



Molecor ofrece y proporciona al mercado productos y servicios con un valor añadido de garantía, satisfaciendo tanto las necesidades de sus clientes y partes interesadas, como los requisitos legales, normativos y reglamentaciones aplicables. Ofreciendo así productos de calidad orientada a la satisfacción del cliente y comprometidos con el medio ambiente.

Gracias a su tecnología, única a nivel mundial, Molecor dispone de productos exclusivos que pone a disposición del mercado. En su gama de productos destacan las tuberías de PVC-O de diámetros como el DN500 mm, DN630 mm, DN710 mm, DN800 mm, y ahora hasta DN1200 mm, diámetros que han supuesto puntos de inflexión en el sector, ya que su fabricación era impensable hasta la aparición de la tecnología de Molecor.

Tuberías TOM de PVC-O de la máxima calidad.
Producto garantizado durante 50 años.

Las tuberías TOM® de PVC-O fabricadas por Molecor, son de máxima calidad y se han convertido en la mejor alternativa para el transporte de agua a presión, siendo además, un producto garantizado durante 50 años gracias a sus excelentes propiedades físico-mecánicas y a su elevada durabilidad.

Más información
aquí



Garantía aplicable exclusivamente a las tuberías fabricadas en el centro de producción de Loeches (Madrid) con certificado AENOR de Producto nº 001/007104 conforme con UNE-EN 17176:2019.

Tablas de pérdida de carga (J): TOM® PVC-O 500 PN12,5

La pérdida de carga que tiene lugar en una conducción representa la pérdida de energía de un flujo hidráulico a lo largo de la misma por efecto del rozamiento. A continuación se muestra el cálculo de velocidades estimadas en función del diámetro de tubería seleccionado para una instalación.

D. Interno	DN90 PN12,5 84,8		DN110 PN12,5 103,6		DN125 PN12,5 117,8		DN140 PN12,5 132,3		DN160 PN12,5 152,1		DN200 PN12,5 190,1	
Velocidad	Caudal	J	Caudal	J	Caudal	J	Caudal	J	Caudal	J	Caudal	J
(m/s)	l/s	m/km	l/s	m/km	l/s	m/km	l/s	m/km	l/s	m/km	l/s	m/km
0,1	0,56	0,16	0,84	0,12	1,09	0,11	1,37	0,09	1,82	0,08	2,84	0,06
0,2	1,13	0,57	1,69	0,46	2,18	0,39	2,75	0,34	3,63	0,29	5,68	0,22
0,3	1,69	1,21	2,53	0,96	3,27	0,83	4,12	0,72	5,45	0,61	8,51	0,47
0,4	2,26	2,07	3,37	1,64	4,36	1,41	5,50	1,23	7,27	1,05	11,35	0,81
0,5	2,82	3,12	4,21	2,47	5,45	2,13	6,87	1,86	9,08	1,58	14,19	1,22
0,6	3,39	4,39	5,06	3,48	6,54	2,99	8,25	2,61	10,90	2,22	17,03	1,71
0,7	3,95	5,83	5,90	4,62	7,63	3,98	9,62	3,47	12,72	2,95	19,87	2,28
0,8	4,52	7,48	6,74	5,91	8,72	5,09	11,00	4,45	14,54	3,78	22,71	2,91
0,9	5,08	9,29	7,59	7,37	9,81	6,34	12,37	5,53	16,35	4,70	25,54	3,62
1,0	5,65	11,31	8,43	8,95	10,90	7,70	13,75	6,73	18,17	5,71	28,38	4,40
1,1	6,21	13,47	9,27	10,67	11,99	9,19	15,12	8,02	19,99	6,82	31,22	5,26
1,2	6,78	15,85	10,12	12,55	13,08	10,80	16,50	9,43	21,80	8,01	34,06	6,17
1,3	7,34	18,36	10,96	14,55	14,17	12,52	17,87	10,93	23,62	9,29	36,90	7,16
1,4	7,91	21,09	11,80	16,68	15,26	14,36	19,25	12,54	25,44	10,66	39,74	8,22
1,5	8,47	23,94	12,64	18,94	16,35	16,32	20,62	14,25	27,25	12,11	42,57	9,33
1,6	9,04	27,00	13,49	21,37	17,44	18,39	22,00	16,06	29,07	13,64	45,41	10,52
1,7	9,60	30,18	14,33	23,90	18,53	20,58	23,37	17,97	30,89	15,27	48,25	11,77
1,8	10,17	33,59	15,17	26,56	19,62	22,87	24,74	19,97	32,71	16,98	51,09	13,08
1,9	10,73	37,09	16,02	29,38	20,71	25,28	26,12	22,08	34,52	18,76	53,93	14,46
2,0	11,30	40,82	16,86	32,30	21,80	27,80	27,49	24,27	36,34	20,63	56,77	15,90
2,1	11,86	44,65	17,70	35,34	22,89	30,43	28,87	26,57	38,16	22,58	59,60	17,40
2,2	12,43	48,70	18,55	38,55	23,98	33,17	30,24	28,96	39,97	24,61	62,44	18,97
2,3	12,99	52,85	19,39	41,84	25,07	36,02	31,62	31,45	41,79	26,72	65,28	20,60
2,4	13,55	57,14	20,23	45,26	26,16	38,97	32,99	34,02	43,61	28,92	68,12	22,29
2,5	14,12	61,67	21,07	48,80	27,25	42,03	34,37	36,70	45,42	31,18	70,96	24,04
2,6	14,68	66,28	21,92	52,51	28,34	45,20	35,74	39,46	47,24	33,53	73,80	25,85
2,7	15,25	71,12	22,76	56,30	29,43	48,47	37,12	42,33	49,06	35,97	76,63	27,72
2,8	15,81	76,04	23,60	60,21	30,52	51,85	38,49	45,27	50,88	38,48	79,47	29,65
2,9	16,38	81,19	24,45	64,28	31,61	55,33	39,87	48,32	52,69	41,05	82,31	31,65
3,0	16,94	86,41	25,29	68,43	32,70	58,91	41,24	51,44	54,51	43,71	85,15	33,70
3,1	17,51	91,87	26,13	72,70	33,79	62,60	42,62	54,67	56,33	46,46	87,99	35,81
3,2	18,07	97,38	26,97	77,09	34,88	66,39	43,99	57,97	58,14	49,26	90,82	37,97
3,3	18,64	103,15	27,82	81,65	35,97	70,29	45,37	61,38	59,96	52,15	93,66	40,20
3,4	19,20	108,96	28,66	86,27	37,06	74,28	46,74	64,86	61,78	55,12	96,50	42,49
3,5	19,77	115,03	29,50	91,02	38,15	78,38	48,11	68,42	63,59	58,15	99,34	44,83
3,6	20,33	121,14	30,35	95,93	39,24	82,58	49,49	72,10	65,41	61,27	102,18	47,23
3,7	20,90	127,50	31,19	100,91	40,33	86,88	50,86	75,84	67,23	64,46	105,02	49,69
3,8	21,46	133,90	32,03	106,00	41,42	91,27	52,24	79,70	69,04	67,71	107,85	52,20
3,9	22,03	140,56	32,88	111,27	42,51	95,77	53,61	83,61	70,86	71,06	110,69	54,78
4,0	22,59	147,25	33,72	116,59	43,60	100,37	54,99	87,64	72,68	74,47	113,53	57,41

Valores sombreados: estimación de velocidades recomendadas en la conducción para evitar sedimentación, golpe de ariete, ruidos, erosión y elevadas pérdidas de carga de acuerdo a la fórmula de Manning.

Tablas de pérdida de carga (J): TOM® PVC-O 500 PN12,5

La pérdida de carga que tiene lugar en una conducción representa la pérdida de energía de un flujo hidráulico a lo largo de la misma por efecto del rozamiento.
A continuación se muestra el cálculo de velocidades estimadas en función del diámetro de tubería seleccionado para una instalación.

DN225 PN12,5 213,9		DN250 PN12,5 237,6		DN315 PN12,5 299,4		DN355 PN12,5 337,4		DN400 PN12,5 380,2		DN450 PN12,5 427,7		DN500 PN12,5 475,2		DN630 PN12,5 598,8		DN710 PN12,5 674,8		DN800 PN12,5 760,4		DN900 PN12,5 855,4		DN1000 PN12,5 950,5		DN1100 PN12,5 1045,5		DN1200 PN12,5 1140,6	
Caudal	J	Caudal	J	Caudal	J	Caudal	J	Caudal	J	Caudal	J	Caudal	J	Caudal	J	Caudal	J	Caudal	J	Caudal	J	Caudal	J	Caudal	J	Caudal	J
l/s	m/km	l/s	m/km	l/s	m/km	l/s	m/km	l/s	m/km	l/s	m/km	l/s	m/km	l/s	m/km	l/s	m/km	l/s	m/km	l/s	m/km	l/s	m/km	l/s	m/km	l/s	m/km
3,59	0,05	4,43	0,05	7,04	0,04	8,94	0,03	11,35	0,03	14,37	0,02	17,74	0,02	28,16	0,02	35,76	0,01	45,41	0,01	57,47	0,01	70,96	0,01	85,85	0,01	102,18	0,01
7,19	0,19	8,87	0,17	14,08	0,13	17,88	0,11	22,71	0,10	28,73	0,09	35,47	0,08	56,32	0,06	71,53	0,05	90,82	0,04	114,94	0,04	141,91	0,03	171,70	0,03	204,36	0,03
10,78	0,41	13,30	0,37	21,12	0,28	26,82	0,24	34,06	0,21	43,10	0,18	53,21	0,16	84,48	0,12	107,29	0,11	136,24	0,09	172,40	0,08	212,87	0,07	257,55	0,06	306,53	0,06
14,37	0,70	17,74	0,62	28,16	0,48	35,76	0,41	45,41	0,36	57,47	0,31	70,94	0,28	112,65	0,21	143,05	0,18	181,65	0,16	229,87	0,14	283,83	0,12	343,40	0,11	408,71	0,10
17,97	1,06	22,17	0,94	35,20	0,72	44,70	0,62	56,77	0,54	71,84	0,47	88,68	0,42	140,81	0,32	178,82	0,28	227,06	0,24	287,34	0,21	354,78	0,19	429,25	0,17	510,89	0,15
21,56	1,49	26,60	1,32	42,24	1,01	53,65	0,88	68,12	0,76	86,20	0,66	106,41	0,59	168,97	0,45	214,58	0,39	272,47	0,34	344,81	0,30	425,74	0,26	515,10	0,23	613,07	0,21
25,15	1,98	31,04	1,75	49,28	1,34	62,59	1,17	79,47	1,01	100,57	0,88	124,15	0,78	197,13	0,60	250,34	0,52	317,89	0,45	402,28	0,39	496,70	0,35	600,95	0,31	715,24	0,28
28,75	2,54	35,47	2,25	56,32	1,71	71,53	1,49	90,82	1,30	114,94	1,13	141,88	1,00	225,29	0,76	286,11	0,66	363,30	0,58	459,75	0,50	567,65	0,45	686,80	0,40	817,42	0,36
32,34	3,16	39,90	2,79	63,36	2,13	80,47	1,86	102,18	1,61	129,30	1,41	159,62	1,24	253,45	0,95	321,87	0,83	408,71	0,72	517,21	0,63	638,61	0,55	772,65	0,50	919,60	0,45
35,93	3,84	44,34	3,40	70,40	2,59	89,41	2,26	113,53	1,96	143,67	1,71	177,35	1,51	281,61	1,15	357,64	1,00	454,12	0,87	574,68	0,76	709,57	0,67	858,50	0,60	1021,78	0,54
39,53	4,58	48,77	4,05	77,44	3,09	98,35	2,69	124,88	2,34	158,04	2,04	195,09	1,80	309,77	1,38	393,40	1,20	499,54	1,04	632,15	0,91	780,52	0,80	944,34	0,72	1123,96	0,65
43,12	5,38	53,21	4,76	84,48	3,63	107,29	3,16	136,24	2,75	172,40	2,40	212,83	2,12	337,94	1,62	429,16	1,41	544,95	1,22	689,62	1,07	851,48	0,94	1030,19	0,84	1226,13	0,76
46,71	6,24	57,64	5,52	91,52	4,21	116,23	3,67	147,59	3,19	186,77	2,78	230,56	2,46	366,10	1,88	464,93	1,63	590,36	1,42	747,09	1,24	922,44	1,09	1116,04	0,98	1328,31	0,88
50,31	7,16	62,07	6,33	98,56	4,83	125,17	4,21	158,94	3,66	201,14	3,19	248,30	2,82	394,26	2,15	500,69	1,87	635,77	1,63	804,56	1,42	993,40	1,26	1201,89	1,12	1430,49	1,02
53,90	8,13	66,51	7,20	105,61	5,49	134,11	4,78	170,30	4,16	215,51	3,62	266,03	3,20	422,42	2,45	536,45	2,13	681,19	1,85	862,02	1,61	1064,35	1,43	1287,74	1,28	1532,67	1,15
57,50	9,17	70,94	8,11	112,65	6,19	143,05	5,39	181,65	4,68	229,87	4,08	283,77	3,61	450,58	2,76	572,22	2,40	726,60	2,09	919,49	1,82	1135,31	1,61	1373,59	1,44	1634,85	1,30
61,09	10,26	75,38	9,07	119,69	6,93	151,99	6,02	193,00	5,24	244,24	4,57	301,50	4,04	478,74	3,08	607,98	2,68	772,01	2,33	976,96	2,03	1206,27	1,80	1459,44	1,61	1737,02	1,45
64,68	11,40	79,81	10,09	126,73	7,70	160,94	6,70	204,36	5,83	258,61	5,08	319,24	4,49	506,90	3,43	643,74	2,98	817,42	2,59	1034,43	2,26	1277,22	2,00	1545,29	1,79	1839,20	1,62
68,28	12,60	84,24	11,15	133,77	8,51	169,88	7,40	215,71	6,44	272,97	5,61	336,97	4,96	535,07	3,79	679,51	3,30	862,83	2,87	1091,90	2,50	1348,18	2,21	1631,14	1,98	1941,38	1,79
71,87	13,86	88,68	12,26	140,81	9,36	178,82	8,14	227,06	7,08	287,34	6,17	354,71	5,46	563,23	4,17	715,27	3,63	908,25	3,15	1149,37	2,75	1419,14	2,43	1716,99	2,18	2043,56	1,96
75,46	15,17	93,11	13,42	147,85	10,24	187,76	8,91	238,41	7,75	301,71	6,76	372,44	5,98	591,39	4,56	751,03	3,97	953,66	3,45	1206,83	3,01	1490,09	2,66	1802,84	2,38	2145,73	2,15
79,06	16,53	97,55	14,63	154,89	11,17	196,70	9,71	249,77	8,45	316,08	7,36	390,18	6,51	619,55	4,97	786,80	4,33	999,07	3,76	1264,30	3,28	1561,05	2,90	1888,69	2,60	2247,91	2,34
82,65	17,95	101,98	15,88	161,93	12,12	205,64	10,55	261,12	9,17	330,44	8,00	407,92	7,07	647,71	5,40	822,56	4,70	1044,48	4,09	1321,77	3,56	1632,01	3,15	1974,54	2,82	2350,09	2,55
86,24	19,42	106,41	17,18	168,97	13,12	214,58	11,41	272,47	9,93	344,81	8,65	425,65	7,65	675,87	5,84	858,32	5,08	1089,90	4,42	1379,24	3,85	1702,96	3,41	2060,39	3,05	2452,27	2,75
89,84	20,95	110,85	18,53	176,01	14,15	223,52	12,31	283,83	10,71	359,18	9,33	443,39	8,25	704,03	6,30	894,09	5,48	1135,31	4,77	1436,71	4,16	1773,92	3,67	2146,24	3,29	2554,45	2,97
93,43	22,53	115,28	19,93	183,05	15,22	232,46	13,23	295,18	11,51	373,54	10,03	461,12	8,87	732,20	6,78	929,85	5,89	1180,72	5,13	1494,18	4,47	1844,88	3,95	2232,09	3,54	2656,62	3,19
97,02	24,16	119,71	21,37	190,09	16,32	241,40	14,19	306,53	12,35	387,91	10,76	478,86	9,52	760,36	7,27	965,61	6,32	1226,13	5,50	1551,64	4,79	1915,83	4,24	2317,94	3,79	2758,80	3,43
100,62	25,84	124,15	22,86	197,13	17,45	250,34	15,18	317,89	13,21	402,28	11,51	496,59	10,18	788,52	7,77	1001,38	6,76	1271,55	5,88	1609,11	5,13	1986,79	4,53	2403,79	4,06	2860,98	3,66
104,21	27,58	128,58	24,39	204,17	18,63	259,29	16,20	329,24	14,09	416,65	12,28	514,33	10,86	816,68	8,29	1037,14	7,22	1316,96	6,28	1666,58	5,47	2057,75	4,84	2489,64	4,33	2963,16	3,91
107,80	29																										

Tablas de pérdida de carga (J): TOM® PVC-O 500 PN16

La pérdida de carga que tiene lugar en una conducción representa la pérdida de energía de un flujo hidráulico a lo largo de la misma por efecto del rozamiento. A continuación se muestra el cálculo de velocidades estimadas en función del diámetro de tubería seleccionado para una instalación.

D. Interno	DN90 PN16 84,3		DN110 PN16 103,1		DN125 PN16 117,8		DN140 PN16 132,3		DN160 PN16 151,2		DN200 PN16 189,0	
Velocidad	Caudal	J	Caudal	J	Caudal	J	Caudal	J	Caudal	J	Caudal	J
(m/s)	l/s	m/km	l/s	m/km	l/s	m/km	l/s	m/km	l/s	m/km	l/s	m/km
0,1	0,56	0,16	0,83	0,13	1,09	0,11	1,37	0,09	1,80	0,08	2,81	0,06
0,2	1,12	0,58	1,67	0,46	2,18	0,39	2,75	0,34	3,59	0,29	5,61	0,23
0,3	1,67	1,22	2,50	0,96	3,27	0,83	4,12	0,72	5,39	0,62	8,42	0,48
0,4	2,23	2,08	3,34	1,65	4,36	1,41	5,50	1,23	7,18	1,05	11,22	0,81
0,5	2,79	3,15	4,17	2,49	5,45	2,13	6,87	1,86	8,98	1,59	14,03	1,23
0,6	3,35	4,42	5,01	3,49	6,54	2,99	8,25	2,61	10,77	2,23	16,83	1,72
0,7	3,91	5,89	5,84	4,64	7,63	3,98	9,62	3,47	12,57	2,97	19,64	2,29
0,8	4,47	7,54	6,68	5,95	8,72	5,09	11,00	4,45	14,36	3,80	22,44	2,93
0,9	5,02	9,35	7,51	7,39	9,81	6,34	12,37	5,53	16,16	4,73	25,25	3,65
1,0	5,58	11,37	8,35	9,00	10,90	7,70	13,75	6,73	17,96	5,76	28,06	4,44
1,1	6,14	13,58	9,18	10,73	11,99	9,19	15,12	8,02	19,75	6,86	30,86	5,29
1,2	6,70	15,96	10,02	12,61	13,08	10,80	16,50	9,43	21,55	8,07	33,67	6,22
1,3	7,26	18,52	10,85	14,62	14,17	12,52	17,87	10,93	23,34	9,35	36,47	7,21
1,4	7,81	21,20	11,69	16,78	15,26	14,36	19,25	12,54	25,14	10,73	39,28	8,27
1,5	8,37	24,10	12,52	19,05	16,35	16,32	20,62	14,25	26,93	12,19	42,08	9,40
1,6	8,93	27,17	13,36	21,49	17,44	18,39	22,00	16,06	28,73	13,74	44,89	10,59
1,7	9,49	30,41	14,19	24,03	18,53	20,58	23,37	17,97	30,52	15,37	47,69	11,85
1,8	10,05	33,82	15,03	26,73	19,62	22,87	24,74	19,97	32,32	17,09	50,50	13,17
1,9	10,60	37,32	15,86	29,53	20,71	25,28	26,12	22,08	34,12	18,90	53,30	14,56
2,0	11,16	41,06	16,70	32,49	21,80	27,80	27,49	24,27	35,91	20,77	56,11	16,01
2,1	11,72	44,95	17,53	35,54	22,89	30,43	28,87	26,57	37,71	22,74	58,92	17,53
2,2	12,28	49,01	18,37	38,76	23,98	33,17	30,24	28,96	39,50	24,78	61,72	19,10
2,3	12,84	53,23	19,20	42,06	25,07	36,02	31,62	31,45	41,30	26,91	64,53	20,74
2,4	13,40	57,61	20,04	45,54	26,16	38,97	32,99	34,02	43,09	29,11	67,33	22,44
2,5	13,95	62,07	20,87	49,09	27,25	42,03	34,37	36,70	44,89	31,41	70,14	24,20
2,6	14,51	66,76	21,71	52,81	28,34	45,20	35,74	39,46	46,68	33,76	72,94	26,02
2,7	15,07	71,61	22,54	56,61	29,43	48,47	37,12	42,33	48,48	36,21	75,75	27,91
2,8	15,63	76,62	23,38	60,58	30,52	51,85	38,49	45,27	50,27	38,73	78,55	29,85
2,9	16,19	81,78	24,21	64,62	31,61	55,33	39,87	48,32	52,07	41,34	81,36	31,86
3,0	16,74	87,00	25,05	68,84	32,70	58,91	41,24	51,44	53,87	44,02	84,17	33,93
3,1	17,30	92,46	25,88	73,12	33,79	62,60	42,62	54,67	55,66	46,77	86,97	36,05
3,2	17,86	98,08	26,72	77,58	34,88	66,39	43,99	57,97	57,46	49,61	89,78	38,24
3,3	18,42	103,86	27,55	82,10	35,97	70,29	45,37	61,38	59,25	52,51	92,58	40,47
3,4	18,98	109,78	28,38	86,74	37,06	74,28	46,74	64,86	61,05	55,50	95,39	42,78
3,5	19,53	115,74	29,22	91,55	38,15	78,38	48,11	68,42	62,84	58,55	98,19	45,13
3,6	20,09	121,96	30,05	96,43	39,24	82,58	49,49	72,10	64,64	61,70	101,00	47,55
3,7	20,65	128,34	30,89	101,48	40,33	86,88	50,86	75,84	66,43	64,90	103,80	50,02
3,8	21,21	134,86	31,72	106,59	41,42	91,27	52,24	79,70	68,23	68,19	106,61	52,56
3,9	21,77	141,52	32,56	111,87	42,51	95,77	53,61	83,61	70,03	71,56	109,42	55,15
4,0	22,33	148,34	33,39	117,21	43,60	100,37	54,99	87,64	71,82	74,99	112,22	57,80

Valores sombreados: estimación de velocidades recomendadas en la conducción para evitar sedimentación, golpe de ariete, ruidos, erosión y elevadas pérdidas de carga de acuerdo a la fórmula de Manning.

Tablas de pérdida de carga

Tablas de pérdida de carga (J): TOM® PVC-O 500 PN16

La pérdida de carga que tiene lugar en una conducción representa la pérdida de energía de un flujo hidráulico a lo largo de la misma por efecto del rozamiento.
A continuación se muestra el cálculo de velocidades estimadas en función del diámetro de tubería seleccionado para una instalación.

DN225 PN16 212,6		DN250 PN16 236,3		DN315 PN16 297,7		DN355 PN16 335,5		DN400 PN16 378,0		DN450 PN16 425,3		DN500 PN16 472,5		DN630 PN16 595,4		DN710 PN16 671,0		DN800 PN16 756,1		DN900 PN16 850,6		DN1000 PN16 945,1		DN1100 PN16 1039,6		DN1200 PN16 1134,1	
Caudal	J	Caudal	J	Caudal	J	Caudal	J	Caudal	J	Caudal	J	Caudal	J	Caudal	J	Caudal	J	Caudal	J	Caudal	J	Caudal	J	Caudal	J	Caudal	J
l/s	m/km	l/s	m/km	l/s	m/km	l/s	m/km	l/s	m/km	l/s	m/km	l/s	m/km	l/s	m/km	l/s	m/km	l/s	m/km	l/s	m/km	l/s	m/km	l/s	m/km	l/s	m/km
3,55	0,05	4,39	0,05	6,96	0,04	8,84	0,03	11,22	0,03	14,21	0,02	17,53	0,02	27,84	0,02	35,36	0,01	44,90	0,01	56,83	0,01	70,15	0,01	84,88	0,01	101,02	0,01
7,10	0,20	8,77	0,17	13,92	0,13	17,68	0,12	22,44	0,10	28,41	0,09	35,07	0,08	55,68	0,06	70,72	0,05	89,80	0,04	113,65	0,04	140,31	0,03	169,77	0,03	202,03	0,03
10,65	0,42	13,16	0,37	20,88	0,28	26,52	0,24	33,67	0,21	42,62	0,19	52,60	0,16	83,53	0,13	106,09	0,11	134,70	0,09	170,48	0,08	210,46	0,07	254,65	0,07	303,05	0,06
14,20	0,71	17,54	0,63	27,84	0,48	35,36	0,42	44,89	0,36	56,83	0,32	70,14	0,28	111,37	0,21	141,45	0,19	179,60	0,16	227,30	0,14	280,61	0,12	339,53	0,11	404,07	0,10
17,75	1,07	21,93	0,95	34,80	0,72	44,20	0,63	56,11	0,55	71,03	0,48	87,67	0,42	139,21	0,32	176,81	0,28	224,50	0,24	284,13	0,21	350,76	0,19	424,42	0,17	505,08	0,15
21,30	1,50	26,31	1,33	41,76	1,01	53,04	0,88	67,33	0,77	85,24	0,67	105,21	0,59	167,05	0,45	212,17	0,39	269,40	0,34	340,95	0,30	420,92	0,26	509,30	0,24	606,10	0,21
24,85	2,00	30,70	1,77	48,72	1,35	61,88	1,17	78,55	1,02	99,44	0,89	122,74	0,79	194,90	0,60	247,53	0,52	314,30	0,45	397,78	0,40	491,07	0,35	594,18	0,31	707,12	0,28
28,40	2,56	35,08	2,26	55,68	1,73	70,72	1,50	89,78	1,31	113,65	1,14	140,28	1,01	222,74	0,77	282,89	0,67	359,20	0,58	454,60	0,51	561,22	0,45	679,07	0,40	808,13	0,36
31,95	3,18	39,47	2,81	62,65	2,15	79,56	1,87	101,00	1,63	127,86	1,42	157,81	1,25	250,58	0,96	318,26	0,83	404,10	0,72	511,43	0,63	631,38	0,56	763,95	0,50	909,15	0,45
35,50	3,87	43,85	3,42	69,61	2,61	88,40	2,27	112,22	1,98	142,06	1,72	175,35	1,52	278,42	1,16	353,62	1,01	449,00	0,88	568,25	0,77	701,53	0,68	848,83	0,61	1010,17	0,55
39,05	4,61	48,24	4,08	76,57	3,11	97,25	2,71	123,44	2,36	156,27	2,05	192,88	1,82	306,27	1,39	388,98	1,21	493,90	1,05	625,08	0,91	771,68	0,81	933,72	0,72	1111,18	0,65
42,60	5,42	52,63	4,79	83,53	3,66	106,09	3,18	134,66	2,77	170,48	2,41	210,41	2,13	334,11	1,63	424,34	1,42	538,80	1,23	681,90	1,07	841,83	0,95	1018,60	0,85	1212,20	0,77
46,15	6,29	57,01	5,56	90,49	4,24	114,93	3,69	145,89	3,21	184,68	2,80	227,95	2,47	361,95	1,89	459,70	1,64	583,70	1,43	738,73	1,25	911,99	1,10	1103,48	0,99	1313,22	0,89
49,70	7,21	61,40	6,37	97,45	4,87	123,77	4,23	157,11	3,68	198,89	3,21	245,48	2,84	389,79	2,17	495,07	1,89	628,60	1,64	795,55	1,43	982,14	1,26	1188,37	1,13	1414,23	1,02
53,25	8,19	65,78	7,24	104,41	5,53	132,61	4,81	168,33	4,19	213,09	3,65	263,02	3,23	417,64	2,46	530,43	2,14	673,50	1,86	852,38	1,62	1052,29	1,44	1273,25	1,29	1515,25	1,16
56,80	9,23	70,17	8,16	111,37	6,23	141,45	5,42	179,55	4,72	227,30	4,11	280,55	3,64	445,48	2,78	565,79	2,41	718,40	2,10	909,20	1,83	1122,45	1,62	1358,13	1,45	1616,26	1,31
60,35	10,33	74,55	9,13	118,33	6,97	150,29	6,07	190,78	5,28	241,51	4,60	298,09	4,07	473,32	3,11	601,15	2,70	763,30	2,35	966,03	2,05	1192,60	1,81	1443,02	1,62	1717,28	1,46
63,90	11,48	78,94	10,15	125,29	7,75	159,13	6,74	202,00	5,87	255,71	5,11	315,62	4,52	501,16	3,45	636,51	3,00	808,20	2,61	1022,85	2,28	1262,75	2,01	1527,90	1,80	1818,30	1,63
67,45	12,69	83,32	11,22	132,25	8,57	167,97	7,45	213,22	6,48	269,92	5,65	333,16	5,00	529,01	3,82	671,88	3,32	853,10	2,89	1079,68	2,52	1332,90	2,23	1612,78	1,99	1919,31	1,80
71,00	13,96	87,71	12,34	139,21	9,42	176,81	8,20	224,44	7,13	284,13	6,21	350,69	5,50	556,85	4,20	707,24	3,65	898,00	3,17	1136,50	2,77	1403,06	2,45	1697,67	2,19	2020,33	1,98
74,55	15,28	92,10	13,50	146,17	10,31	185,65	8,97	235,66	7,80	298,33	6,80	368,22	6,02	584,69	4,59	742,60	3,99	942,90	3,48	1193,33	3,03	1473,21	2,68	1782,55	2,40	2121,35	2,17
78,10	16,65	96,48	14,72	153,13	11,24	194,49	9,78	246,89	8,51	312,54	7,41	385,76	6,56	612,53	5,01	777,96	4,35	987,80	3,79	1250,15	3,30	1543,36	2,92	1867,43	2,61	2222,36	2,36
81,65	18,08	100,87	15,98	160,09	12,20	203,33	10,62	258,11	9,24	326,74	8,05	403,29	7,12	640,38	5,44	813,32	4,73	1032,70	4,11	1306,98	3,58	1613,52	3,17	1952,32	2,84	2323,38	2,56
85,20	19,56	105,25	17,29	167,05	13,21	212,17	11,49	269,33	9,99	340,95	8,71	420,83	7,70	668,22	5,88	848,68	5,12	1077,61	4,45	1363,80	3,88	1683,67	3,43	2037,20	3,07	2424,40	2,77
88,75	21,10	109,64	18,65	174,02	14,24	221,01	12,39	280,55	10,78	355,16	9,39	438,36	8,31	696,06	6,34	884,05	5,52	1122,51	4,80	1420,63	4,18	1753,82	3,70	2122,08	3,31	2525,41	2,99
92,30	22,69	114,02	20,05	180,98	15,32	229,85	13,32	291,77	11,59	369,36	10,10	455,90	8,93	723,90	6,82	919,41	5,93	1167,41	5,16	1477,45	4,50	1823,97	3,98	2206,97	3,56	2626,43	3,22
95,85	24,33	118,41	21,51	187,94	16,43	238,69	14,29	303,00	12,43	383,57	10,83	473,43	9,58	751,75	7,32	954,77	6,36	1212,31	5,53	1534,28	4,82	1894,13	4,27	2291,85	3,82	2727,45	3,45
99,40	26,03	122,79	23,00	194,90	17,57	247,53	15,28	314,22	13,30	397,78	11,59	490,97	10,25	779,59	7,82	990,13	6,81	1257,21	5,92	1591,10	5,16	1964,28	4,56	2376,73	4,08	2828,46	3,69
102,95	27,77	127,18	24,55	201,86	18,75	256,37	16,31	325,44	14,19	411,98	12,37	508,50	10,94	807,43	8,35	1025,49	7,26	1302,11	6,32	1647,93	5,51	2034,43	4,87	2461,62	4,36	2929,48	3,94
106,50	29,57	131,56	26,14																								

Tablas de pérdida de carga (J): TOM® PVC-O 500 PN20

La pérdida de carga que tiene lugar en una conducción representa la pérdida de energía de un flujo hidráulico a lo largo de la misma por efecto del rozamiento. A continuación se muestra el cálculo de velocidades estimadas en función del diámetro de tubería seleccionado para una instalación.

D. Interno	DN90 PN20 84,3		DN110 PN20 103,0		DN125 PN20 117,1		DN140 PN20 131,1		DN160 PN20 149,8		DN200 PN20 187,3	
Velocidad	Caudal	J	Caudal	J	Caudal	J	Caudal	J	Caudal	J	Caudal	J
(m/s)	l/s	m/km	l/s	m/km	l/s	m/km	l/s	m/km	l/s	m/km	l/s	m/km
0,1	0,56	0,16	0,83	0,13	1,08	0,11	1,35	0,10	1,76	0,08	2,76	0,06
0,2	1,12	0,58	1,67	0,46	2,15	0,39	2,70	0,35	3,52	0,29	5,51	0,23
0,3	1,67	1,22	2,50	0,97	3,23	0,83	4,05	0,73	5,29	0,63	8,27	0,48
0,4	2,23	2,08	3,33	1,65	4,31	1,42	5,40	1,25	7,05	1,07	11,02	0,82
0,5	2,79	3,15	4,17	2,50	5,38	2,14	6,75	1,88	8,81	1,61	13,78	1,24
0,6	3,35	4,42	5,00	3,50	6,46	3,01	8,10	2,64	10,57	2,26	16,53	1,74
0,7	3,91	5,89	5,83	4,65	7,54	4,01	9,45	3,51	12,34	3,01	19,29	2,32
0,8	4,47	7,54	6,67	5,96	8,62	5,13	10,80	4,50	14,10	3,85	22,04	2,96
0,9	5,02	9,35	7,50	7,41	9,69	6,38	12,15	5,59	15,86	4,78	24,80	3,69
1,0	5,58	11,37	8,33	9,00	10,77	7,75	13,50	6,80	17,62	5,81	27,55	4,48
1,1	6,14	13,58	9,17	10,75	11,85	9,26	14,85	8,11	19,39	6,94	30,31	5,35
1,2	6,70	15,96	10,00	12,63	12,92	10,86	16,20	9,53	21,15	8,15	33,06	6,28
1,3	7,26	18,52	10,83	14,64	14,00	12,60	17,55	11,05	22,91	9,46	35,82	7,29
1,4	7,81	21,20	11,67	16,81	15,08	14,46	18,90	12,68	24,67	10,84	38,57	8,36
1,5	8,37	24,10	12,50	19,09	16,15	16,42	20,25	14,40	26,44	12,33	41,33	9,50
1,6	8,93	27,17	13,33	21,50	17,23	18,51	21,60	16,23	28,20	13,89	44,08	10,70
1,7	9,49	30,41	14,16	24,05	18,31	20,72	22,95	18,16	29,96	15,54	46,84	11,97
1,8	10,05	33,82	15,00	26,76	19,39	23,04	24,30	20,19	31,72	17,27	49,60	13,31
1,9	10,60	37,32	15,83	29,56	20,46	25,45	25,65	22,32	33,49	19,10	52,35	14,71
2,0	11,16	41,06	16,66	32,50	21,54	27,99	27,00	24,54	35,25	21,00	55,11	16,18
2,1	11,72	44,95	17,50	35,60	22,62	30,65	28,35	26,86	37,01	22,98	57,86	17,71
2,2	12,28	49,01	18,33	38,79	23,69	33,39	29,70	29,28	38,77	25,05	60,62	19,31
2,3	12,84	53,23	19,16	42,10	24,77	36,26	31,05	31,79	40,54	27,21	63,37	20,96
2,4	13,40	57,61	20,00	45,58	25,85	39,24	32,40	34,40	42,30	29,44	66,13	22,68
2,5	13,95	62,07	20,83	49,15	26,92	42,30	33,75	37,10	44,06	31,74	68,88	24,46
2,6	14,51	66,76	21,66	52,84	28,00	45,50	35,10	39,89	45,82	34,13	71,64	26,30
2,7	15,07	71,61	22,50	56,69	29,08	48,80	36,45	42,78	47,59	36,62	74,39	28,21
2,8	15,63	76,62	23,33	60,63	30,16	52,21	37,80	45,76	49,35	39,16	77,15	30,17
2,9	16,19	81,78	24,16	64,68	31,23	55,70	39,15	48,83	51,11	41,79	79,90	32,20
3,0	16,74	87,00	25,00	68,91	32,31	59,32	40,50	52,00	52,87	44,49	82,66	34,29
3,1	17,30	92,46	25,83	73,21	33,39	63,04	41,85	55,25	54,64	47,29	85,41	36,43
3,2	17,86	98,08	26,66	77,62	34,46	66,83	43,20	58,60	56,40	50,15	88,17	38,64
3,3	18,42	103,86	27,50	82,21	35,54	70,76	44,55	62,04	58,16	53,09	90,92	40,90
3,4	18,98	109,78	28,33	86,87	36,62	74,80	45,90	65,56	59,92	56,10	93,68	43,23
3,5	19,53	115,74	29,16	91,64	37,69	78,90	47,25	69,18	61,69	59,21	96,43	45,61
3,6	20,09	121,96	30,00	96,59	38,77	83,13	48,60	72,88	63,45	62,37	99,19	48,06
3,7	20,65	128,34	30,83	101,59	39,85	87,47	49,95	76,68	65,21	65,62	101,95	50,56
3,8	21,21	134,86	31,66	106,72	40,92	91,87	51,30	80,56	66,97	68,93	104,70	53,12
3,9	21,77	141,52	32,50	112,02	42,00	96,41	52,65	84,53	68,74	72,35	107,46	55,74
4,0	22,33	148,34	33,33	117,38	43,08	101,06	54,00	88,59	70,50	75,81	110,21	58,41

Valores sombreados: estimación de velocidades recomendadas en la conducción para evitar sedimentación, golpe de ariete, ruidos, erosión y elevadas pérdidas de carga de acuerdo a la fórmula de Manning.

Tablas de pérdida de carga

Tablas de pérdida de carga (J): TOM® PVC-O 500 PN20

La pérdida de carga que tiene lugar en una conducción representa la pérdida de energía de un flujo hidráulico a lo largo de la misma por efecto del rozamiento.
A continuación se muestra el cálculo de velocidades estimadas en función del diámetro de tubería seleccionado para una instalación.

DN225 PN20 210,7		DN250 PN20 234,1		DN315 PN20 295,0		DN355 PN20 332,5		DN400 PN20 374,6		DN450 PN20 421,4		DN500 PN20 468,2		DN630 PN20 590,0		DN710 PN20 664,9		DN800 PN20 749,2		DN900 PN20 839,5		DN1000 PN20 932,8		DN1100 PN20 1026,1		DN1200 PN20 1119,4	
Caudal	J	Caudal	J	Caudal	J	Caudal	J	Caudal	J	Caudal	J	Caudal	J	Caudal	J	Caudal	J	Caudal	J	Caudal	J	Caudal	J	Caudal	J	Caudal	J
l/s	m/km	l/s	m/km	l/s	m/km	l/s	m/km	l/s	m/km	l/s	m/km	l/s	m/km	l/s	m/km	l/s	m/km	l/s	m/km	l/s	m/km	l/s	m/km	l/s	m/km	l/s	m/km
3,49	0,06	4,30	0,05	6,83	0,04	8,68	0,03	11,02	0,03	13,95	0,02	17,22	0,02	27,34	0,02	34,72	0,01	44,08	0,01	55,35	0,01	68,34	0,01	82,69	0,01	98,41	0,01
6,97	0,20	8,61	0,18	13,67	0,13	17,37	0,12	22,04	0,10	27,89	0,09	34,43	0,08	54,68	0,06	69,44	0,05	88,17	0,05	110,70	0,04	136,68	0,03	165,39	0,03	196,83	0,03
10,46	0,42	12,91	0,37	20,50	0,28	26,05	0,25	33,06	0,21	41,84	0,19	51,65	0,17	82,02	0,13	104,17	0,11	132,25	0,10	166,06	0,08	205,02	0,07	248,08	0,07	295,24	0,06
13,95	0,72	17,22	0,63	27,34	0,48	34,73	0,42	44,08	0,37	55,79	0,32	68,87	0,28	109,36	0,22	138,89	0,19	176,34	0,16	221,41	0,14	273,35	0,13	330,77	0,11	393,66	0,10
17,43	1,08	21,52	0,96	34,17	0,73	43,42	0,64	55,11	0,55	69,73	0,48	86,08	0,43	136,70	0,33	173,61	0,28	220,42	0,25	276,76	0,22	341,69	0,19	413,47	0,17	492,07	0,15
20,92	1,52	25,83	1,34	41,01	1,02	52,10	0,89	66,13	0,78	83,68	0,68	103,30	0,60	164,04	0,46	208,33	0,40	264,51	0,35	332,11	0,30	410,03	0,27	496,16	0,24	590,49	0,22
24,41	2,02	30,13	1,78	47,84	1,36	60,78	1,18	77,15	1,03	97,63	0,90	120,52	0,79	191,38	0,61	243,05	0,53	308,59	0,46	387,46	0,40	478,37	0,36	578,85	0,32	688,90	0,29
27,89	2,58	34,43	2,28	54,68	1,74	69,46	1,52	88,17	1,32	111,58	1,15	137,73	1,02	218,72	0,78	277,77	0,68	352,68	0,59	442,81	0,51	546,71	0,46	661,54	0,41	787,32	0,37
31,38	3,21	38,74	2,84	61,51	2,17	78,15	1,89	99,19	1,64	125,52	1,43	154,95	1,27	246,06	0,97	312,50	0,84	396,76	0,73	498,17	0,64	615,05	0,57	744,24	0,51	885,73	0,46
34,87	3,91	43,04	3,45	68,35	2,64	86,83	2,29	110,21	2,00	139,47	1,74	172,17	1,54	273,40	1,17	347,22	1,02	440,84	0,89	553,52	0,78	683,39	0,69	826,93	0,62	984,15	0,56
38,35	4,66	47,35	4,12	75,18	3,15	95,51	2,74	121,23	2,38	153,42	2,08	189,38	1,84	300,74	1,40	381,94	1,22	484,93	1,06	608,87	0,93	751,73	0,82	909,62	0,73	1082,56	0,66
41,84	5,48	51,65	4,84	82,02	3,70	104,20	3,22	132,25	2,80	167,36	2,44	206,60	2,16	328,08	1,65	416,66	1,43	529,01	1,25	664,22	1,09	820,06	0,96	992,32	0,86	1180,98	0,78
45,33	6,35	55,95	5,62	88,85	4,29	112,88	3,73	143,27	3,24	181,31	2,83	223,82	2,50	355,42	1,91	451,38	1,66	573,10	1,45	719,57	1,27	888,40	1,12	1075,01	1,00	1279,39	0,90
48,81	7,28	60,26	6,44	95,69	4,92	121,56	4,28	154,30	3,72	195,26	3,24	241,04	2,87	382,76	2,19	486,11	1,91	617,18	1,66	774,92	1,45	956,74	1,28	1157,70	1,15	1377,81	1,04
52,30	8,28	64,56	7,32	102,52	5,59	130,25	4,86	165,32	4,23	209,20	3,69	258,25	3,26	410,10	2,49	520,83	2,17	661,27	1,88	830,28	1,65	1025,08	1,46	1240,40	1,30	1476,22	1,18
55,79	9,33	68,87	8,25	109,36	6,30	138,93	5,48	176,34	4,77	223,15	4,15	275,47	3,67	437,44	2,81	555,55	2,44	705,35	2,12	885,63	1,86	1093,42	1,64	1323,09	1,47	1574,64	1,33
59,27	10,44	73,17	9,23	116,19	7,05	147,61	6,13	187,36	5,33	237,10	4,65	292,69	4,11	464,78	3,14	590,27	2,73	749,44	2,38	940,98	2,08	1161,76	1,84	1405,78	1,65	1673,05	1,49
62,76	11,60	77,48	10,26	123,03	7,83	156,30	6,81	198,38	5,93	251,04	5,17	309,90	4,57	492,11	3,49	624,99	3,03	793,52	2,64	996,33	2,31	1230,10	2,04	1488,48	1,83	1771,47	1,65
66,25	12,83	81,78	11,34	129,86	8,66	164,98	7,53	209,40	6,55	264,99	5,71	327,12	5,05	519,45	3,86	659,71	3,35	837,60	2,92	1051,68	2,56	1298,44	2,26	1571,17	2,02	1869,88	1,83
69,73	14,10	86,08	12,47	136,70	9,52	173,66	8,28	220,42	7,21	278,94	6,28	344,34	5,55	546,79	4,24	694,44	3,69	881,69	3,21	1107,03	2,81	1366,77	2,48	1653,86	2,22	1968,30	2,01
73,22	15,44	90,39	13,65	143,53	10,42	182,34	9,06	231,44	7,89	292,89	6,87	361,55	6,08	574,13	4,64	729,16	4,04	925,77	3,51	1162,39	3,08	1435,11	2,72	1736,56	2,43	2066,71	2,20
76,71	16,83	94,69	14,88	150,37	11,36	191,03	9,88	242,46	8,60	306,83	7,49	378,77	6,63	601,47	5,06	763,88	4,40	969,86	3,83	1217,74	3,35	1503,45	2,96	1819,25	2,65	2165,13	2,40
80,19	18,27	99,00	16,16	157,20	12,34	199,71	10,73	253,49	9,33	320,78	8,14	395,99	7,20	628,81	5,49	798,60	4,78	1013,94	4,16	1273,09	3,64	1571,79	3,22	1901,94	2,88	2263,54	2,60
83,68	19,77	103,30	17,48	164,04	13,35	208,39	11,61	264,51	10,10	334,73	8,80	413,20	7,79	656,15	5,94	833,32	5,17	1058,03	4,50	1328,44	3,94	1640,13	3,48	1984,63	3,12	2361,96	2,82
87,17	21,32	107,61	18,86	170,87	14,40	217,08	12,52	275,53	10,89	348,67	9,49	430,42	8,40	683,49	6,41	868,05	5,58	1102,11	4,85	1383,79	4,25	1708,47	3,76	2067,33	3,36	2460,37	3,04
90,66	22,93	111,91	20,28	177,71	15,48	225,76	13,46	286,55	11,71	362,62	10,21	447,64	9,03	710,83	6,89	902,77	6,00	1146,20	5,22	1439,15	4,57	1776,81	4,04	2150,02	3,61	2558,79	3,27
94,14	24,59	116,21	21,74	184,54	16,60	234,44	14,44	297,57	12,56	376,57	10,95	464,85	9,68	738,17	7,39	937,49	6,43	1190,28	5,59	1494,50	4,90	1845,15	4,33	2232,71	3,88	2657,20	3,50
97,63	26,30	120,52	23,26	191,38	17,76	243,13	15,44	308,59	13,44	390,51	11,71	482,07	10,36	765,51	7,91	972,21	6,88	1234,36	5,98	1549,85	5,24	1913,48	4,63	2315,41	4,15	2755,61	3,75
101,12	28,07	124,82	24,82	198,21	18,95	251,81	16,48	319,61	14,34	404,46	12,50	499,29	11,05	792,85	8,44	1006,93	7,34	1278,45	6,39	1605,20	5,59	1981,82	4,94	2398,10	4,42	2854,03	4,00
104,60	29,88	129,13	26,43	205,2																							

Tablas de pérdida de carga (J): TOM® PVC-O 500 PN25

La pérdida de carga que tiene lugar en una conducción representa la pérdida de energía de un flujo hidráulico a lo largo de la misma por efecto del rozamiento. A continuación se muestra el cálculo de velocidades estimadas en función del diámetro de tubería seleccionado para una instalación.

D. Interno	DN90 PN25 83,0		DN110 PN25 100,8		DN125 PN25 115,3		DN140 PN25 129,1		DN160 PN25 147,5		DN200 PN25 183,3	
Velocidad	Caudal	J	Caudal	J	Caudal	J	Caudal	J	Caudal	J	Caudal	J
(m/s)	l/s	m/km	l/s	m/km	l/s	m/km	l/s	m/km	l/s	m/km	l/s	m/km
0,1	0,54	0,16	0,80	0,13	1,04	0,11	1,31	0,10	1,71	0,08	2,64	0,06
0,2	1,08	0,59	1,60	0,47	2,09	0,40	2,62	0,35	3,42	0,30	5,28	0,23
0,3	1,62	1,24	2,39	0,99	3,13	0,85	3,93	0,75	5,13	0,64	7,92	0,49
0,4	2,16	2,12	3,19	1,69	4,18	1,45	5,24	1,27	6,83	1,08	10,56	0,84
0,5	2,71	3,22	3,99	2,56	5,22	2,19	6,55	1,92	8,54	1,64	13,19	1,27
0,6	3,25	4,51	4,79	3,59	6,26	3,06	7,85	2,68	10,25	2,30	15,83	1,78
0,7	3,79	5,99	5,59	4,78	7,31	4,08	9,16	3,57	11,96	3,06	18,47	2,37
0,8	4,33	7,67	6,38	6,10	8,35	5,22	10,47	4,58	13,67	3,92	21,11	3,04
0,9	4,87	9,53	7,18	7,59	9,40	6,50	11,78	5,69	15,38	4,87	23,75	3,78
1,0	5,41	11,58	7,98	9,24	10,44	7,89	13,09	6,92	17,09	5,92	26,39	4,60
1,1	5,95	13,82	8,78	11,02	11,49	9,43	14,40	8,26	18,80	7,07	29,03	5,48
1,2	6,49	16,23	9,58	12,96	12,53	11,07	15,71	9,70	20,50	8,30	31,67	6,44
1,3	7,03	18,82	10,37	15,00	13,57	12,83	17,02	11,25	22,21	9,63	34,31	7,47
1,4	7,57	21,58	11,17	17,22	14,62	14,73	18,33	12,91	23,92	11,04	36,94	8,57
1,5	8,12	24,57	11,97	19,57	15,66	16,73	19,64	14,67	25,63	12,55	39,58	9,74
1,6	8,66	27,69	12,77	22,06	16,71	18,86	20,94	16,52	27,34	14,14	42,22	10,98
1,7	9,20	30,97	13,57	24,69	17,75	21,09	22,25	18,48	29,05	15,83	44,86	12,28
1,8	9,74	34,42	14,36	27,42	18,79	23,44	23,56	20,55	30,76	17,59	47,50	13,65
1,9	10,28	38,04	15,16	30,31	19,84	25,92	24,87	22,71	32,47	19,45	50,14	15,09
2,0	10,82	41,82	15,96	33,34	20,88	28,50	26,18	24,98	34,17	21,38	52,78	16,59
2,1	11,36	45,77	16,76	36,50	21,93	31,21	27,49	27,34	35,88	23,40	55,42	18,16
2,2	11,90	49,88	17,56	39,79	22,97	34,00	28,80	29,81	37,59	25,51	58,05	19,79
2,3	12,44	54,15	18,35	43,17	24,01	36,91	30,11	32,36	39,30	27,70	60,69	21,49
2,4	12,99	58,67	19,15	46,72	25,06	39,95	31,42	35,02	41,01	29,97	63,33	23,26
2,5	13,53	63,26	19,95	50,40	26,10	43,08	32,73	37,77	42,72	32,33	65,97	25,08
2,6	14,07	68,02	20,75	54,21	27,15	46,34	34,03	40,60	44,43	34,76	68,61	26,97
2,7	14,61	72,93	21,55	58,14	28,19	49,69	35,34	43,54	46,14	37,28	71,25	28,93
2,8	15,15	78,00	22,34	62,15	29,24	53,17	36,65	46,58	47,84	39,87	73,89	30,94
2,9	15,69	83,23	23,14	66,34	30,28	56,72	37,96	49,71	49,55	42,55	76,53	33,02
3,0	16,23	88,61	23,94	70,65	31,32	60,38	39,27	52,93	51,26	45,30	79,17	35,16
3,1	16,77	94,15	24,74	75,08	32,37	64,19	40,58	56,25	52,97	48,14	81,80	37,36
3,2	17,31	99,84	25,54	79,64	33,41	68,06	41,89	59,66	54,68	51,06	84,44	39,62
3,3	17,86	105,80	26,33	84,26	34,46	72,07	43,20	63,16	56,39	54,06	87,08	41,95
3,4	18,40	111,80	27,13	89,07	35,50	76,15	44,51	66,75	58,10	57,13	89,72	44,33
3,5	18,94	117,95	27,93	93,99	36,54	80,33	45,82	70,43	59,81	60,29	92,36	46,78
3,6	19,48	124,25	28,73	99,04	37,59	84,66	47,12	74,18	61,51	63,50	95,00	49,28
3,7	20,02	130,71	29,53	104,21	38,63	89,05	48,43	78,04	63,22	66,81	97,64	51,85
3,8	20,56	137,31	30,32	109,43	39,68	93,58	49,74	82,00	64,93	70,19	100,28	54,48
3,9	21,10	144,07	31,12	114,83	40,72	98,18	51,05	86,04	66,64	73,65	102,92	57,16
4,0	21,64	150,97	31,92	120,36	41,76	102,87	52,36	90,18	68,35	77,19	105,55	59,90

Valores sombreados: estimación de velocidades recomendadas en la conducción para evitar sedimentación, golpe de ariete, ruidos, erosión y elevadas pérdidas de carga de acuerdo a la fórmula de Manning.

Tablas de pérdida de carga

Tablas de pérdida de carga (J): TOM® PVC-O 500 PN25

La pérdida de carga que tiene lugar en una conducción representa la pérdida de energía de un flujo hidráulico a lo largo de la misma por efecto del rozamiento.
A continuación se muestra el cálculo de velocidades estimadas en función del diámetro de tubería seleccionado para una instalación.

DN225 PN25 207,5		DN250 PN25 229,1		DN315 PN25 288,6		DN355 PN25 325,3		DN400 PN25 366,5		DN450 PN25 412,3		DN500 PN25 461,1		DN630 PN25 581,0		DN710 PN25 654,7		DN800 PN25 733,0		DN900 PN25 824,1		DN1000 PN25 915,6		DN1100 PN25 1007,2		DN1200 PN25 1098,8	
Caudal	J	Caudal	J	Caudal	J	Caudal	J	Caudal	J	Caudal	J	Caudal	J	Caudal	J	Caudal	J	Caudal	J	Caudal	J	Caudal	J	Caudal	J	Caudal	J
l/s	m/km	l/s	m/km	l/s	m/km	l/s	m/km	l/s	m/km	l/s	m/km	l/s	m/km	l/s	m/km	l/s	m/km	l/s	m/km	l/s	m/km	l/s	m/km	l/s	m/km	l/s	m/km
3,38	0,06	4,12	0,05	6,54	0,04	8,31	0,03	10,55	0,03	13,35	0,03	16,70	0,02	26,51	0,02	33,66	0,01	42,20	0,01	53,34	0,01	65,84	0,01	79,67	0,01	94,83	0,01
6,76	0,20	8,24	0,18	13,08	0,14	16,62	0,12	21,10	0,10	26,70	0,09	33,40	0,08	53,02	0,06	67,33	0,05	84,40	0,05	106,68	0,04	131,68	0,04	159,35	0,03	189,65	0,03
10,14	0,43	12,37	0,38	19,62	0,29	24,93	0,25	31,65	0,22	40,05	0,19	50,10	0,17	79,54	0,13	100,99	0,11	126,60	0,10	160,02	0,09	197,53	0,08	239,02	0,07	284,48	0,06
13,53	0,73	16,49	0,65	26,17	0,50	33,24	0,43	42,20	0,38	53,40	0,33	66,79	0,29	106,05	0,22	134,66	0,19	168,79	0,17	213,36	0,15	263,37	0,13	318,70	0,12	379,30	0,10
16,91	1,10	20,61	0,98	32,71	0,75	41,56	0,65	52,75	0,57	66,76	0,49	83,49	0,43	132,56	0,33	168,32	0,29	210,99	0,25	266,70	0,22	329,21	0,19	398,37	0,17	474,13	0,16
20,29	1,54	24,73	1,38	39,25	1,05	49,87	0,91	63,30	0,80	80,11	0,69	100,19	0,61	159,07	0,46	201,99	0,40	253,19	0,35	320,04	0,31	395,05	0,27	478,05	0,24	568,96	0,22
23,67	2,05	28,86	1,83	45,79	1,40	58,18	1,22	73,85	1,06	93,46	0,92	116,89	0,81	185,58	0,62	235,65	0,54	295,39	0,47	373,38	0,41	460,89	0,36	557,72	0,33	663,78	0,29
27,05	2,63	32,98	2,34	52,33	1,79	66,49	1,56	84,40	1,35	106,81	1,18	133,59	1,04	212,10	0,79	269,32	0,69	337,59	0,60	426,72	0,53	526,73	0,47	637,40	0,42	758,61	0,38
30,43	3,27	37,10	2,91	58,87	2,23	74,80	1,94	94,95	1,68	120,16	1,47	150,29	1,29	238,61	0,98	302,98	0,86	379,79	0,75	480,06	0,65	592,58	0,58	717,07	0,52	853,43	0,47
33,82	3,98	41,22	3,54	65,42	2,71	83,11	2,35	105,50	2,05	133,51	1,78	166,99	1,57	265,12	1,20	336,65	1,04	421,99	0,91	533,40	0,80	658,42	0,70	796,75	0,63	948,26	0,57
37,20	4,75	45,35	4,23	71,96	3,23	91,42	2,81	116,05	2,44	146,86	2,13	183,68	1,87	291,63	1,43	370,31	1,24	464,18	1,09	586,74	0,95	724,26	0,84	876,42	0,75	1043,09	0,68
40,58	5,57	49,47	4,97	78,50	3,79	99,73	3,30	126,60	2,87	160,21	2,50	200,38	2,20	318,14	1,68	403,98	1,46	506,38	1,28	640,08	1,11	790,10	0,99	956,10	0,88	1137,91	0,80
43,96	6,46	53,59	5,76	85,04	4,40	108,04	3,83	137,15	3,33	173,56	2,90	217,08	2,55	344,66	1,94	437,64	1,69	548,58	1,48	693,41	1,29	855,94	1,14	1035,77	1,02	1232,74	0,92
47,34	7,42	57,71	6,61	91,58	5,05	116,36	4,39	147,70	3,82	186,92	3,33	233,78	2,92	371,17	2,23	471,31	1,94	590,78	1,70	746,75	1,48	921,78	1,31	1115,45	1,17	1327,56	1,06
50,72	8,43	61,83	7,51	98,12	5,73	124,67	4,99	158,24	4,34	200,27	3,78	250,48	3,32	397,68	2,53	504,97	2,20	632,98	1,93	800,09	1,69	987,63	1,49	1195,12	1,33	1422,39	1,20
54,11	9,50	65,96	8,46	104,67	6,46	132,98	5,62	168,79	4,89	213,62	4,26	267,18	3,74	424,19	2,86	538,63	2,48	675,18	2,18	853,43	1,90	1053,47	1,68	1274,80	1,50	1517,22	1,36
57,49	10,63	70,08	9,47	111,21	7,23	141,29	6,29	179,34	5,47	226,97	4,77	283,88	4,18	450,70	3,20	572,30	2,78	717,38	2,44	906,77	2,13	1119,31	1,88	1354,47	1,68	1612,04	1,52
60,87	11,81	74,20	10,52	117,75	8,04	149,60	6,99	189,89	6,08	240,32	5,30	300,57	4,65	477,22	3,55	605,96	3,09	759,57	2,71	960,11	2,36	1185,15	2,09	1434,15	1,87	1706,87	1,69
64,25	13,06	78,32	11,63	124,29	8,88	157,91	7,73	200,44	6,72	253,67	5,86	317,27	5,14	503,73	3,93	639,63	3,42	801,77	2,99	1013,45	2,61	1250,99	2,31	1513,82	2,07	1801,69	1,87
67,63	14,36	82,45	12,79	130,83	9,77	166,22	8,50	210,99	7,39	267,02	6,44	333,97	5,65	530,24	4,32	673,29	3,76	843,97	3,29	1066,79	2,87	1316,84	2,54	1593,50	2,27	1896,52	2,05
71,01	15,71	86,57	14,00	137,37	10,69	174,53	9,30	221,54	8,09	280,37	7,05	350,67	6,19	556,75	4,73	706,96	4,11	886,17	3,60	1120,13	3,14	1382,68	2,78	1673,17	2,49	1991,34	2,25
74,40	17,13	90,69	15,26	143,91	11,65	182,84	10,14	232,09	8,82	293,72	7,69	367,37	6,75	583,26	5,15	740,62	4,48	928,37	3,93	1173,47	3,43	1448,52	3,03	1752,85	2,71	2086,17	2,45
77,78	18,60	94,81	16,57	150,46	12,66	191,16	11,01	242,64	9,58	307,07	8,35	384,07	7,32	609,78	5,59	774,29	4,87	970,57	4,26	1226,81	3,72	1514,36	3,29	1832,52	2,94	2181,00	2,66
81,16	20,12	98,94	17,93	157,00	13,69	199,47	11,91	253,19	10,36	320,43	9,03	400,77	7,93	636,29	6,05	807,95	5,26	1012,77	4,61	1280,15	4,02	1580,20	3,56	1912,20	3,18	2275,82	2,88
84,54	21,70	103,06	19,34	163,54	14,77	207,78	12,84	263,74	11,17	333,78	9,74	417,47	8,55	662,80	6,53	841,62	5,68	1054,96	4,98	1333,49	4,34	1646,04	3,84	1991,87	3,43	2370,65	3,10
87,92	23,34	107,18	20,79	170,08	15,88	216,09	13,81	274,29	12,02	347,13	10,47	434,16	9,19	689,31	7,02	875,28	6,11	1097,16	5,35	1386,83	4,67	1711,89	4,13	2071,55	3,69	2465,47	3,34
91,30	25,03	111,30	22,30	176,62	17,03	224,40	14,81	284,84	12,89	360,48	11,23	450,86	9,86	715,82	7,53	908,95	6,55	1139,36	5,74	1440,17	5,01	1777,73	4,43	2151,22	3,96	2560,30	3,58
94,69	26,78	115,42	23,85	183,16	18,22	232,71	15,84	295,39	13,78	373,83	12,01	467,56	10,54	742,34	8,05	942,61	7,00	1181,56	6,14	1493,51	5,35	1843,57	4,74	2230,90	4,24	2655,13	3,83
98,07	28,57	119,55	25,45	189,71	19,44	241,02	16,91	305,94	14,71	387,18	12,82	484,26	11,25	768,85	8,59	976,28	7,47	1223,76	6,55	1546,85	5,71	1909,41	5,05	2310,57	4,52	2749,95	4,08
101,45	30,42	123,67	27,10	196,25																							



La nueva generación de tuberías de PVC Orientado

Ctra. M-206 Torrejón - Loeches Km 3,1
28890 Loeches
Madrid - España
tel.: +34 911 337 088
fax: +34 916 682 884
e-mail: canalizaciones@molecor.com
www.molecor.com



Los dibujos, ilustraciones, características técnicas, así como los datos incluidos en las tablas y figuras de este documento no son contractuales. Molecor Tecnología, S.L. se reserva el derecho de modificar las características de sus productos según las nuevas tecnologías de fabricación y la normativa vigente con vista a su mejora, sin previo aviso.

Bellaterra : 3 de diciembre de 2008
Expediente número : 1710/08/5544
**Referencia del
peticionario** : MOLECOR TECNOLOGIA S.L.
Duero 34
28840 Mejorada del Campo
Madrid

Fecha de recepción del material a ensayar 24.10.08
Fecha de realización del ensayo: Inicio: 28.10.08
Finalización : 28.11.08

MATERIAL RECIBIDO

Una muestra presentada según indicaciones del peticionario, como una tubería de PVC destinada a estar en contacto con agua potable.

-TUBERIA PVC ORIENTADO TOM

ASUNTO SOLICITADO

Determinación de los parámetros que se indican en la tabla de resultados presentes en el Anexo I del Real Decreto 140/2003, de 7 de febrero, por el que se establecen los criterios sanitarios de la calidad del agua de consumo humano.

La reproducción del presente documento, sólo está autorizada si se realiza en su totalidad.
Sólo tienen validez legal los informes con firma original o sus copias compulsadas.
Este documento consta de 6 páginas de las cuales -- son anexos, siendo ésta la primera.

METODO DE ENSAYO

Migración:

-Medio de extracción: agua dorada a 1ppm de cloro.
-Temperatura de migración: 40°C.
-Tiempo de contacto: Se realizan lavados previos a la muestra, según se indica en la Norma EN-12873.
Posteriormente se realizan 3 ciclos de 72 horas, obteniendo así 3 muestras de ensayo.

Se analizan los parámetros en el primer ciclo de 72 horas, y sólo se repiten en el segundo y tercer ciclo aquellos parámetros que no están dentro de los límites del RD 140/2003 en el primer ciclo.

-volumen de la muestra: 1 litro para cada uno de los ciclos de 72 horas.
-Superficie de contacto: 500 cm² de muestra
-Relación superficie/volumen: 500 cm²/l.

Acrilamida: determinación de acrilamida según el método PE-BV/0035 HRGC-ECD.

Epíclorhidrina: determinación de epíclorhidrina según el método PE-BS/0025 SPME-GC/MS.

Cloruro de vinilo: determinación de cloruro de vinilo según el método PE-BV/0036 HRGC-MS.

Mercurio: determinación de mercurio según el método PE-D/0005 Fluorescencia atómica.

Metales: determinación de metales según el método PE-D/0026 ICP-MS

Fluoruros: determinación de fluoruros según el método PE-BV/0001HPLC-Conductividad.

Nitratos: determinación de nitratos según el método PE-BV/0001HPLC-Conductividad.

Cianuros totales: determinación de cianuros totales según el método Análisis de flujo. PE-F/0057

Amonio: determinación de amonio según el método PE-C/0012 Espectrofotometría absorción.

Carbono Orgánico Total: determinación de carbono orgánico total según el método Combustión IR-PE-F/0001

Cloro residual libre: determinación de cloro residual libre según el método PE-C/0018 Espectrofotometría absorción.

Expediente número: 1710/08/5544

Hoja número: 3

Cloro residual combinado: determinación de cloro residual combinado según el método PE-C/0018 Espectrofotometría absorción.

Cloruros: determinación de cloruros según el método PE-BV/0001HPLC-Conductividad.

Color: determinación de color según el método PE-C/0016 Fotometría.

Conductividad a 20°C: determinación de conductividad a 20°C según el método PE-A/0004 Electrometría.

pH: determinación de pH según el método PE-A/0010 Electrometría.

Oxidabilidad: determinación de oxidabilidad según el método PE-A/0008 Oxidabilidad Permanganato.

Nitritos: determinación de nitritos según el método PE-C/0010 Espectrofotometría absorción.

Sodio: determinación de sodio según el método PE-D/0025 ICP-OES

Sulfatos: determinación de sulfatos según el método PE-BV/0001HPLC-Conductividad.

Turbidez: determinación de turbidez según el método PE-A/0021 Nefelometría.

Benceno: determinación de benceno según el método PE-BV/0048 HRGC-MS

Benzo(a)pireno: determinación de benzo(a)pireno según el método PE-BS/0024 SBSE-GC-MS

Suma 4 PAHs: determinación de PAHs según el método PE-BS/0024 SBSE-GC-MS

Plaguicidas: determinación de plaguicidas según el método PE-BS/0024 SBSE-GC-MS

Plaguicidas clorados específicos: determinación de plaguicidas clorados específicos según el método PE-BS/0024 SBSE-GC-MS

Tricloroetano+Tetracloroetano: determinación de tricloroetano y tetracloroetano según el método PE-BV/0048 HRGC-MS

1,2-Dicloroetano: determinación de 1,2 dicloroetano según el método PE-BV/0048 HRGC-MS

Trihalometanos: determinación de trihalometanos según el método PE-BV/0048 HRGC-MS

Reacción química 20 ppm cloro:
Condiciones de ensayo: 8 horas a 40°C y posterior evaluación visual.

Ensayo de sabor y olor: PE-A/0014 Dilución

Expediente número: 1710/08/5544

Hoja número: 4

RESULTADOS

PARÁMETROS	MIGRACIÓN 1	LÍMITES RD 140/2003
Acrilamida	<0,10µg/l	0,10µg/l
Epíclorhidrina	N.D.	0,10µg/l
Cloruro de vinilo	<0,10µg/l	<0,50µg/l
Trihalometanos	5.2 µg/l	100µg/l
Cianuros totales	<5 µg/l	50µg/l
Fluoruros	<0.1 mg/l	1,5mg/l
Nitratos	<0,5 mg/l	50mg/l
Nitritos	<0,5 mg/l	<0,5 mg/l
Amonio	<0.1 mg/l	0,5mg/l
Oxidabilidad	0.6 mgO ₂ /l	5 mgO ₂ /l
Carbono Orgánico Total	0.7 mg/l	sin cambios
Cloro residual libre	<1,0mg/l	1,0mg/l
Cloro combinado residual	<2mg/l	2mg/l
Cloruros	4.1 mg/l	250mg/l
Color	<1mg Pt/l	15 mg Pt/l
Conductividad a 20°C	28 µS/cm	2500µS/cm
pH	6.6 unidades de pH	6,5-9,5 unidades de pH
Sulfatos	<1 mg/l	250mg/l
Turbidez	0.15 UNF	1UNF
Olor	1 Índice de dilución	3 Índice de dilución
Sabor	1 Índice de dilución	3 Índice de dilución
Sodio	5.1 mg/l	200mg/l
Reacción química 20ppm cloro	No se observa reacción	--

Nota: N.D. No detectado. El límite de detección de la técnica empleada es de 1µg/l

PARÁMETROS	MIGRACIÓN 1	LÍMITES RD 140/2003
Metales		
Aluminio	3 µg/l	200µg/l
Antimonio	<5µg/l	5µg/l
Arsénico	<10µg/l	10µg/l
Boro	0.09mg/l	1mg/l
Cadmio	<5µg/l	5µg/l
Cobre	<2mg/l	2mg/l
Cromo	<50µg/l	50µg/l
Hierro	<200µg/l	200µg/l
Manganeso	<50µg/l	50µg/l
Mercurio	<1µg/l	1µg/l
Níquel	<20µg/l	20µg/l
Plomo	<10µg/l	10µg/l
Selenio	<10µg/l	10µg/l
Compuestos orgánicos volátiles		
1,2 Dicloroetano	<0.2µg/l	3,0µg/l
Tricloroetano+Tetracloroetano	<0.4µg/l	10µg/l
Hidrocarburos Aromáticos Policíclicos		
Benzo-a-pireno	<0,01µg/l	0,01µg/l
Suma de Hidrocarburos Aromáticos Policíclicos	<0,1µg/l	0,1µg/l
BTEX		
Benceno	<1µg/l	1µg/l
Plaguicidas		
Plaguicidas individuales	<0,1µg/l	0,1µg/l
Aldrin	<0,03µg/l	0,03µg/l
Dieldrin	<0,03µg/l	0,03µg/l
Heptacloro	<0,03µg/l	0,03µg/l
Hepatacloro epoxido	<0,03µg/l	0,03µg/l

CONCLUSION

Los valores obtenidos en los parámetros analizados en la muestra, se encuentran dentro de los límites establecidos en el Real Decreto 140/2003, por el que se establecen los criterios sanitarios de la calidad del agua de consumo humano. Por tanto el **material refenciado como TUBERIA PVC ORIENTADO TOM es conforme, en cuanto a dichos parámetros, con los requisitos establecidos en el Real Decreto 140/2003.**

No se observa reacción química del producto a 20 ppm de cloro, **el producto es conforme** respecto a este parámetro con los requisitos del Real Decreto 140/2003.

LGA Technological Center, S.A.

Isabel Garmendia Arnau
Jefe Departamento Química Inorgánica
LGA Technological Center S.A

Los resultados que se indican se refieren exclusivamente, a la muestra, producto o material librado al Laboratorio, tal como se indica en el apartado de materiales recibidos y ensayados en las condiciones indicadas en las normas o procedimientos citados en el presente documento

Garantía de Calidad de Servicio

Applus+, garantiza que este trabajo se ha realizado dentro de lo exigido por nuestro Sistema de Calidad y Sostenibilidad, habiéndose cumplido las condiciones contractuales y la normativa legal.

En el marco de nuestro programa de mejora les agradecemos nos transmitan cualquier comentario que consideren oportuno, dirigiéndose al responsable que firma este escrito, o bien, al Director de Calidad de Applus+, en la dirección: satisfaccion.cliente@appluscorp.com

Este ensayo ha sido realizado en parte en un laboratorio colaborador. Expediente nº 557031

INFORME/REPORT AT-1198/13

NV-13-1687

Nº DE HOJAS/ No of PAGES: 6

FECHA DE RECEPCIÓN / RECEPTION DATE: 18/09/13
FECHA DE INICIO DE ENSAYO / STARTING DATE: 27/09/13
FECHA DE FINALIZACIÓN DE ENSAYO / FINISHING DATE: 08/11/13



EMPRESA / COMPANY

MOLECOR, S.L.
DUERO, 34
28840-MEJORADA DEL CAMPO (MADRID)

PETICIONARIO / PETITIONER

Dña. / Mrs. YOLANDA MARTÍNEZ

Firma electrónica del personal autorizado / Electronic signature of the authorized signatories:



**ENSAYOS
TESTS**

Migración específica de Cloruro de vinilo.
Specific migration of Vinyl chloride.

**MUESTRAS
SAMPLES**

TUBERIA TOM© DE PVC.ORIENTADO (PVC-O)
- Código/Code: 13/1687/1

METODOS DE ENSAYO
TEST PROCEDURES

Migración específica de Cloruro de vinilo.
Specific migration of Vinyl chloride.

El procedimiento para la determinación de la migración específica se basa en la norma UNE-EN 12873-1. “Influencia de los materiales sobre el agua destinada al consumo humano. Influencia de la migración. Parte 1: Método de ensayo de materiales de fabricación industrial, excepto materiales metálicos y los materiales a base de cemento”. Para la muestra de ensayo las condiciones son:

The determination of the specific migration is done based on standard UNE-EN 12873-1 “Influence of materials on water intended for human consumption. Influence due to migration. Part 1: Test method for non-metallic and non-cementitious factory made products”. The conditions for this test sample are:

Se realiza el pretratamiento de la muestra basado en las indicaciones de la norma UNE-EN 12873-1 (Ensayo a 23°C con alto nivel de desinfección).

The sample is pre-treated based on the instructions of standard UNE-EN 12873-1 (Test at 23°C with high level of disinfection).

Tabla 1 / Table 1

Simulante Simulant	Tiempo de exposición Exposure time	Temperatura de exposición Exposure temperature	Forma de contacto simulante/muestra Type of contact simulant/sample
Agua destilada Distilled water (50ppm Cloro/Chlorine)	3 x 72 horas 3 x 72 hours	23°C	Llenado Filling

Nota: La relación Superficie/Volumen (S/V) utilizada en los ensayos es de 4,8 dm⁻¹.
Note: The ratio Surface area to Volume (S/V) used in the tests is 4,8 dm⁻¹.

Tras la etapa de migración se analiza el simulante mediante HS/GC/MS. El ensayo se realiza según procedimiento interno del laboratorio.
After the migration step the simulant is analyzed by means of HS/GC/MS. The test is done according to an internal procedure.

RESULTADOS
RESULTS

Migración específica de Cloruro de vinilo.
Specific migration of Vinyl chloride.

- Muestra/Sample: TUBERIA TOM© DE PVC.ORIENTADO (PVC-O) (13/1687/1)

Tabla 2 / Table 2

Simulante Simulant	Probeta 1 Test specimen 1 (µg/l)	Probeta 2 Test specimen 2 (µg/l)	Valor medio Mean value (µg/l)	Incertidumbre Uncertainty (k=2)
Agua destilada Distilled water	<0,5	<0,5	<0,5	30%

Resultados expresados como µg de sustancia por litro de simulante.
Results are expressed as µg of substance per litre of simulant.

- Según el Anexo I del RD 140/2003 por el que se establecen los criterios sanitarios de la calidad del agua de consumo humano y el Anexo I de la Directiva 98/83/CE relativa a la calidad de las aguas destinadas al consumo humano, el límite de migración máximo permitido de Cloruro de vinilo es de 0,50 µg/l de agua.

According to Annex I of Spanish Legislation RD 140/2003 in which sanitary requirements on the quality of water intended for human consumption are established and Annex I of Directive 98/83/EC on the quality of water intended for human consumption, the maximum release limit permitted for Vinyl chloride is 0,50 µg/l of water.



ANEXO
ANNEX

RESUMEN DE RESULTADOS / SUMMARY

• Muestra / Sample: TUBERIA TOM© DE PVC.ORIENTADO (PVC-O) (13/1687/1)					
Ensayo Test	Norma Standard	Legislación Legislation	Límite Limit	Valor Medio Mean Value	Conclusión Conclusion
Migración específica de Cloruro de Vinilo Specific migration of Vinyl chloride (µg/l)	UNE-EN-12873-1 ⁽¹⁾ -	RD 140/2003 Directiva / Directive 98/83/EC	0,5	<0,5 U=30%	OK

(1) Ensayo basado en la norma indicada.
Test based on the specified standard.



PRESCRIPCIONES
TERMS AND CONDITIONS

1.- AIMPLAS responde únicamente de los resultados sobre los métodos de análisis consignados en el informe y referidos exclusivamente a los materiales o muestras que se indican en el mismo, limitando a éstos la responsabilidad profesional y jurídica del Centro. Salvo mención expresa, las muestras han sido libremente elegidas, referenciadas y enviadas por el solicitante.

AIMPLAS is responsible only for results obtained from the analytical methods cited in this report. Results exclusively refer to the materials and samples mentioned herein, the legal and professional responsibility of the Institute will be restricted to said materials and samples. Unless otherwise stated, the samples have been freely selected, indexed and provided by the client.

2.- Este Instituto no se hace responsable en ningún caso de la interpretación o uso indebido que pueda hacerse de este documento, cuya reproducción total o parcial sin la autorización de AIMPLAS está totalmente prohibida.

The Institute assumes no responsibility for any misinterpretation or misuse of this document. Partial or total reproduction of this document without prior authorisation by AIMPLAS is strictly forbidden.

3.- Los resultados se consideran como propiedad del solicitante y, sin autorización previa, AIMPLAS se abstendrá de comunicarlos a un tercero.

The results are considered the property of the client. Without prior authorisation, AIMPLAS will not disclose them with any third party.

4.- Ninguna de las indicaciones formuladas en este informe puede tener el carácter de garantía para las marcas comerciales que en su caso se citen.

No information contained in this report constitutes a guarantee for the trademarks cited, if any.

5.- Ante posibles discrepancias entre informes, se procederá a una comprobación dirimente en la sede central del Instituto. Así mismo, el solicitante se obliga a notificar a este Centro cualquier reclamación que reciba, con causa en el informe, eximiendo a este Centro de toda responsabilidad caso de no hacerlo así.

In the event of any discrepancies within reports, a final verification will be carried out at the Institute's head office. The client undertakes to inform the Institute of any complaint it may receive regarding this report. Failure to do so exempts the Institute from any responsibility.



**Generalitat
de Catalunya**



ATL
Ens d'Abastament
d'Aigua Ter-Llobregat

**PROJECTE CONSTRUCTIU DE REHABILITACIÓ I SUBSTITUCIÓ DEL
FIBROCIMENT A DOS DECANTADORS DE L'ETAP TER (Id. Pla 2.1.95)**

ANNEX 5. PLA D'OBRA

ANNEX 5. PLA D'OBRA**ÍNDEX**

1	OBJECTE DEL PRESENT ANNEX	2
2	TERMINI D'EXECUCIÓ.....	2
3	PROGRAMACIÓ DE L'OBRA	2
4	EXECUCIÓ DE LES OBRES	2
5	PLANIFICACIÓ DE L'OBRA.....	3
6	PROGRAMA DE TREBALLS	4
7	EQUIPS DE TREBALL	4
8	RELACIÓ DE PRECEDÈNCIA ENTRE ACTIVITATS.....	5
	8.1 ACTIVITATS CRITIQUES	5
	8.2 ACTIVITATS AMB FOLGANÇA.....	5
9	DIAGRAMES GANTT	6



1 OBJECTE DEL PRESENT ANNEX

L'objecte del present annex és establir el termini d'execució de les obres del PROJECTE CONSTRUCTIU DE REHABILITACIÓ I SUBSTITUCIÓ DEL FIBROCIMENT DE DOS DECANTADORS DE L'ETP TER (Id. Pla 2.1.95)

2 TERMINI D'EXECUCIÓ

El termini d'execució de les obres del present Projecte, s'ha previst en una única fase d'execució, resultant segons la programació estudiada una durada de **11 MESOS**, però es proposa afegir-hi una folgança addicional de un mes, establint una un termini total d'execució de les obres total de **12 MESOS** en jornades de vuit hores.

3 PROGRAMACIÓ DE L'OBRA

Tal com consta en el Diagrama de Gantt, les activitats que executaran els diferents equips que duran a terme les obres seran:

INSTAL·LACIONS PRÈVIES

SENYALITZACIÓ

PREPARACIÓ DE LA ZONA DE DESCONTAMINACIÓ

PREPARACIÓ DELS DECANTADORS

EXTRACIÓ DE TUBS DE RECOLLIDA D'AIGUA

EXTRACCIÓ DE CAVALLETS TRANQUIL·LITZADORS

EXTRACCIÓ DELS JOUS DE SUPORTS DELS CAVALLETS

EXTRACCIÓ DE TUBS D'ENTRADA D'AIGUA

EXTRACCIÓ DEL SUPORTS DEL TUBS D'ENTRADA D'AIGUA

ACABATS

NETEJA


4 EXECUCIÓ DE LES OBRES

L'equip estarà compost per una maquinària desglossada per activitats a realitzar per a aquesta Obra.

Es pot resumir de la forma següent:

- Estudi del Projecte: determinació de les obres elementals i el seu procés constructiu.
- Condicionants interns de l'Obra: afeccions de serveis, equipaments, trànsit, etc.
- Inspecció de la zona afectada per l'Obra.
- Plantejament global de l'execució: tramificació de l'obra i fases de treball a cada tram.
- Estudi el Projecte i plantejat l'ordre d'execució de l'Obra en els seus termes generals, es passa a la confecció del Pla d'Obra valorat, seguint la mecànica següent:
- Selecció de les activitats característiques de cada obra elemental, així com els seus volums.
- Estudi dels elements necessaris per dur-les a terme, assignació de recursos de maquinària, medis auxiliars i ma d'obra per a cada activitat seleccionada: confecció dels equips de treball.
- Condicionants externs de l'Obra: tècnics i climatològics. Reducció dels rendiments dels equips.
- Assignació dels rendiments d'execució previstos per a cada equip de treball.
- Determinació de la duració de les activitats mitjançant l'aplicació dels rendiments previstos als diferents volums.
- Determinació de les relacions de precedència entre les diferents activitats.
- Obtenció de les dates d'inici i final de cada activitat, i les seves folgances resultants, així com l'obtenció de les tasques crítiques per a l'execució de l'obra.
- Confecció del Diagrama d'Execució de l'Obra amb el ordre constructiu previst.

Aquest procés es pot esquematitzar de la forma següent:

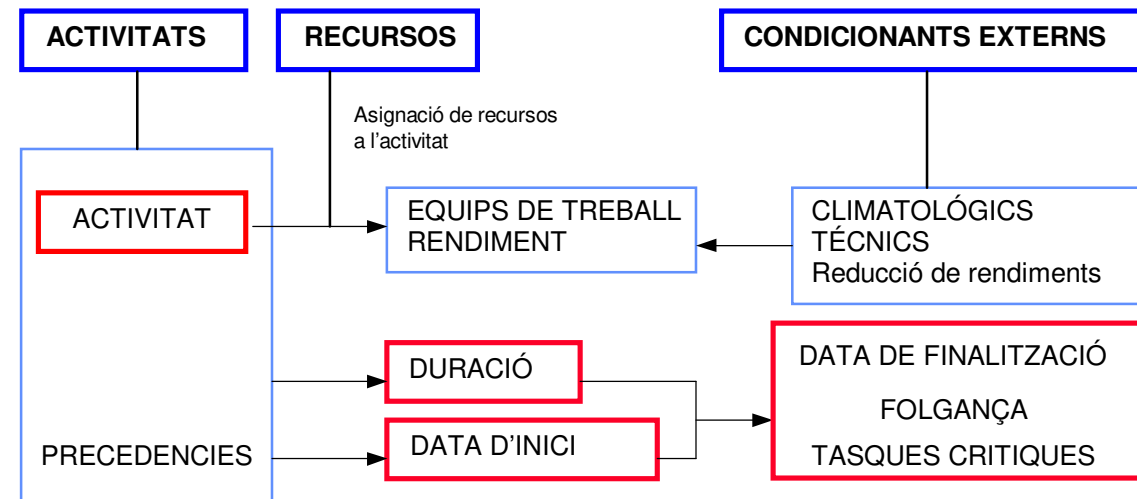

Aquest esquema s'explica al text següent.

5 PLANIFICACIÓ DE L'OBRA

Activitats seleccionades

En aquest apartat s'ha realitzat un estudi minuciós de totes les activitats que compren el Projecte, triant aquelles que per les seves característiques i importància, al nostre entendre, condicionen la major part de l'execució, termini i pressupost de l'obra.

Volums d'obra de les activitats

En aquest punt s'indiquen els volums tinguts en compte per el posterior càlcul de rendiments i equips.

Equips de treball

Estudi dels elements necessaris per dur-les a terme cada activitat principal de l'obra, assignació de recursos de maquinaria i medis auxiliars per poder realitzar cada activitat així com la ma d'obra necessària.

Coefficients de reducció. Condicionants externs que afecten la durada de les activitats

En aquest apartat s'analitzen els condicionants que tenen possibilitat d'influir en el termini d'execució dels treballs. Aquests condicionants son bàsicament els tècnics i els climatològics. Aquests es plasmaran mitjançant uns coeficients de reducció dels rendiments dels equips en les diferents d'activitats (moviments de terres, estructures, etc.).

Rendiment dels equips

Aquí es calculen els rendiments dels equips de treball una vegada aplicats els coeficients de reducció deguts als condicionants externs.

Duració de les activitats

Amb els volums d'execució i els rendiments previstos (amb la reducció corresponent) es calculen els dies necessaris per portar a terme cada activitat.

Relacions de precedència de les activitats

Aquí es relacionaran les precedències de cada activitat, segons la bona lògica d'execució de l'obra. Junt amb el començament de l'obra, tramificació, etc. es podran connectar unes activitats amb altres en una successió ramificada per les diferents activitats i condicionants, muntant-se l'estructura del diagrama d'execució de l'Obra.

Activitats crítiques

Una vegada es va muntant l'estructura del diagrama d'execució de l'Obra, s'obtenen aquelles activitats, que degut a diferents condicionants (rendiments baixos, interdependència amb altres activitats, etc.) no tenen marge a l'hora de la seva execució, resultant com les tasques crítiques de l'obra.

Activitats amb folgança

Per el mateix procés indicat per a les activitats crítiques, també s'obtenen les diferents activitats que tenen cert marge a l'hora de ser realitzades. Les denominem activitats amb folgança.

Ordre constructiu

Es el procés, ordre que s'ha determinat per a la planificació de l'obra, tenint en compte tots els punts abordats anteriorment.

6 PROGRAMA DE TREBALLS

Diagrama d'Execució de l'Obra

Previsió de certificacions mensuals (PEC)

7 EQUIPS DE TREBALL

A l'hora de confeccionar els equips de treball, s'han tingut en compte els següents punts:

- Accessibilitat de l'obra, per determinar el tipus de maquinària
- Rendiments de la maquinària proposada
- Volums de cada activitat a realitzar
- Recursos disponibles (mà d'obra necessària per els treballs de cada equip i maquinària)

Els recursos s'assignaran a diferents equips de treball, que realitzaran les activitats seleccionades. En funció de quins recursos s'assignen a cada equip per a la execució d'una activitat s'obtindrà un rendiment determinat.

Cal indicar que per a l'execució d'una mateixa activitat es poden formar diferents equips de treball (mitjançant l'assignació de recursos diferents i/o múltiples si es disposa de més d'una unitat dels recursos) amb rendiments igualment diferents.

Per altre costat un mateix recurs podrà formar part de diferents equips de treball sempre que aquests no coincideixin en el temps.

Mitjançant la unió dels recursos de personal i els recursos de maquinària i medis materials, s'han confeccionat una sèrie d'equips de treball que són els que s'han tingut en compte i a la vegada han determinat el desenvolupament de la planificació prevista per a l'execució de la present obra.

Els equips de treball es confeccionaran mitjançant l'assignació dels recursos disponibles: una correcta programació no pot permetre el solapament de dos o més activitats que s'hagin d'executar per un mateix equip de treball.

Així doncs aquests equips disponibles s'assignaran en funció d'aquesta limitació, o bé condicionant el començament d'una activitat a la finalització d'altra que utilitzi els mateixos recursos. Durada de les activitats.

En funció dels volums d'obra a realitzar per a cada una de les activitats i l'equip proposat per a la seva execució amb el seu rendiment real, es pot calcular el total de dies necessaris per a l'execució de cada una de les diferents activitats.

També es tindrà en compte, si per a l'execució d'una activitat en concret intervé un sol equip o varis, amb lo qual es tindrà que sumar el rendiment de tots els equips implicats en l'execució.

Duració planificada al diagrama de l'Obra

Així mateix els dies necessaris per a l'execució de cadascuna de les activitats que s'indiquen al diagrama de l'Obra han de tenir en compte diversos condicionats, com per exemple:

- Zones de l'obra que s'han de començar abans i després.
- Zones de l'obra afectades o no per el trànsit existent.
- Estructures, murs i obres de drenatge que s'han de realitzar en un moment determinat.
- Ordre d'execució de cadascuna de les interseccions projectades.
- Interrelació entre diferents equips condicionats els uns per els altres.
- Ordre d'actuació d'un mateix equip al llarg de l'obra, per el major aprofitament dels recursos.



- Compliment de l'execució en les activitats crítiques per el perfecte desenvolupament de l'obra.
- Ordre de pavimentació dels diferents trams.
- Etc.

A mes aquests volums queden repartits al llarg de diferents trams de l'obra, o repartits entre diferents activitats. Per tant el total de dies calculats queda repartit al llarg de tot el pla d'obres, repercutits en cadascuna de les activitats afectades.

A l'hora del repartiment dels dies necessaris en cadascuna de les activitats comuns s'ha donat un marge en cada una, de forma que el total de dies planificats es major al de dies necessaris, tenint d'aquesta forma una garantia del compliment dels treballs.

8 RELACIÓ DE PRECEDÈNCIA ENTRE ACTIVITATS

Les precedències entre activitats constitueixen la columna vertebral de la programació de l'obra.

Les precedències es fitxen a partir de l'estudi detallat del Projecte, tenint en compte tots els seus aspectes que en ell es donen: orografia, accés, serveis afectats, obres singulars, etc.

Es tracta de determinar aquelles activitats que deuen haver-se executat necessàriament abans de poder abordar l'execució d'altra activitat.

Del anàlisis de les relacions resultants entre activitats es podrà determinar quines son aquelles que es necessari abordar amb prioritat, i quines poden tindre un marge en el temps per la seva execució i que serviran per un millor aprofitament dels equips.

S'ha d'assenyalar que en alguns casos, concretament en les activitats no tramificades, una activitat pot solapar amb la seva predecessora, amb la condició de que l'inici i la finalització de l'activitat siguin posteriors als de la seva predecessora.

8.1 ACTIVITATS CRÍTIQUES

Dintre de les activitats programades succeeix que cert quantitat d'aquestes s'han d'executar necessàriament abans de pogués abordar l'execució d'altre activitat i que no tenen cap marge addicional de temps per a la seva execució a més del programat.

Aquestes activitats son les que denominem tasques crítiques, que al programa de treballs s'indiquen de color vermell, indicant-se en camí de tasques (camí crític) que no tenen marge de temps per a la seva execució.


Les tasques crítiques, amb les seves relacions de precedències, per a l'execució de la present obra s'indiquen al quadre que s'adjunta a continuació:

8.2 ACTIVITATS AMB FOLGANÇA

Dintre de la programació també hi ha activitats que per a la seva execució tenen un marge de temps. Es a dir que el final de la seva execució es pot retardar un marge de dies sense afectar l'execució d'altres activitats programades.

9 DIAGRAMES GANTT

Actividad	Duración	1	2	3	4	5	6	7	8	9	10	11	12	13	14	15	16	17	18	19	20	21	22	23	24	25	26	27	28	29	30	31	32	33	34	35	36	37	38	39	40	41	42	43	44	45	46	47	48	49	50	51	52	53	54
DECANTADORS Nº7 I Nº8 ETAP TER	239 días	
TREBALLS PRÉVIS	61 días	
Acta de Replanteig	1 día	
Replanteig de l'Obra	5 días	
Trasllat de la maquinaria i equips	10 días	
Senyalització provisional de la obra	5 días	
Comandes i compres	60 días	
ACTUACIONS INICIALS	61 días	
Preparació zona de descontaminació del personal	5 días	
Buidatge del decantador nº7	5 días	
Buidatge del decantador nº8	5 días	
EXTRACCIÓ DE TUBS DE FIBROCIMENT DECANTADOR Nº7	67 días	
Desmuntatge de tubs de recollida d'aigua	15 días	
Desmuntatge tranquil·litzadors	10 días	
Desmuntatge suport dels tranquil·litzadors	5 días	
Desmuntatge de tubs d'entrada d'aigua	20 días	
Desmuntatge de suports en mal estat	5 días	
Tractament fissures al decantador	20 días	
Neteja de decantador	3 días	
EXTRACCIÓ DE TUBS DE FIBROCIMENT DECANTADOR Nº8	67 días	
Desmuntatge de tubs de recollida d'aigua	15 días	
Desmuntatge tranquil·litzadors	10 días	
Desmuntatge suport dels tranquil·litzadors	5 días	
Desmuntatge de tubs d'entrada d'aigua	20 días	
Desmuntatge de suports en mal estat	5 días	
Tractament fissures al decantador	20 días	
Neteja de decantador	3 días	
SUBSTITUCIÓ DE TUBS DECANTADOR Nº7	88 días	
Reposició del suports	5 días	
Mecanització canonades DN500 de PVC-O	10 días	
Muntatge canonada DN500 PVC-O	20 días	
Muntatge del suport dels tranquil·litzadors	10 días	
Muntatge dels tranquil·litzadors	15 días	
Mecanització canonades DN140 de PVC-O	10 días	
Muntatge de tubs de recollida d'agua DN140 de PVC-O	20 días	
SUBSTITUCIÓ DE TUBS DECANTADOR Nº8	90 días	
Reposició del suports	5 días	
Mecanització canonades DN500 de PVC-O	10 días	
Muntatge canonada DN500 PVC-O	20 días	
Muntatge del suport dels tranquil·litzadors	10 días	
Muntatge dels tranquil·litzadors	15 días	
Mecanització canonades DN140 de PVC-O	10 días	
Muntatge de tubs de recollida d'agua DN140 de PVC-O	20 días	
TREBALLS FINALITZACIÓ D'OBRA	76 días	
Neteja final decantador nº7	10 días	
Entrada en servei decantador nº7	5 días	
Neteja final decantdor nº8	10 días	
Entrada en servei decantador nº8	5 días	
Retirada de maquinaria i final d'obra	5 días	
VARIS	238 días	
Seguretat i salut en l'obra	238 días	
Gestió de Residus	238 días	
Control de Qualitat	238 días	
ACTA DE RECEPCIÓ DE L'OBRA	0 días	

 Tarea		Tarea resumida		División		Tarea inactiva		Tarea manual		solo el comienzo		Progreso	
Tarea crítica		Tarea crítica resumida		Tareas externas		Hito inactivo		solo duración		solo fin		Fecha límite	
Hito		Hito resumido		Resumen del proyecto		Hito inactivo		Informe de resumen manual		Tareas externas		Progreso manual	
Resumen		Progreso resumido		Agrupar por síntesis		Resumen inactivo		Resumen manual		Hito externo			

DURADA DE LA OBRA - 11 MESOS



**Generalitat
de Catalunya**



ATL
Ens d'Abastament
d'Aigua Ter-Llobregat

**PROJECTE CONSTRUCTIU DE REHABILITACIÓ I SUBSTITUCIÓ DEL
FIBROCIMENT A DOS DECANTADORS DE L'ETAP TER (Id. Pla 2.1.95)**

ANNEX 6. PLA DE CONTROL DE QUALITAT

ANNEX 6. PLA DE CONTROL DE QUALITAT

ÍNDEX

1	OBJECTE.....	2
2	CONTROL DE LA DOCUMENTACIÓ.....	2
3	GESTIÓ DE COMPRES	2
4	ACTIVITATS D'OBRA	2
5	MATERIALS IMPORTANTS A CONTROLAR	3
6	PROVES	3
7	PRESSUPOST	3



1 OBJECTE

L'objecte del present annex és identificar les mesures a preveure per tal de desenvolupar els treballs projectats assegurant la qualitat de l'execució. Aquest annex servirà de guia per tal que el contractista pugui presentar el Pla de Control de Qualitat del PROJECTE CONSTRUCTIU DE REHABILITACIÓ I SUBSTITUCIÓ DEL FIBROCIMENT DE DOS DECANTADORS DE L'ETP TER (Id Pla 2.1.95). que complementi el seu procediment de control de qualitat com a empresa pugui tenir.

Consta d'una descripció de les diferents activitats d'obra en relació als condicionants en matèria de qualitat que cal tenir en compte.

2 CONTROL DE LA DOCUMENTACIÓ

Cal tenir una sistemàtica a aplicar en aquesta obra per controlar els documents que serviran per executar-la (plànols, croquis, etc.) per tal de garantir que estan correctament actualitzats, se sàpiga qui són els destinataris de cada document i s'utilitzi l'última versió vigent.

3 GESTIÓ DE COMPRES

Cal definir, de forma breu, la sistemàtica a aplicar en aquesta obra per:

- Avaluar i validar els proveïdors amb els quals es treballarà a l'obra.
- Incloure els requeriments tècnics relacionats amb el plec de condicions a les comandes o contractes de materials o serveis.
- Avaluar la qualitat dels treballs realitzats.

4 ACTIVITATS D'OBRA

Enumerar les activitats d'obra que es controlaran, relacionar-les amb els Programes de punts d'inspecció (en endavant "PPI's") que recullen les inspeccions que garanteixen el control de l'execució de l'activitat, i definir la zonificació prevista per cada PPI.

Programes de punts d'inspecció (PPI)

Per a cada activitat d'obra que s'ha considerat important per controlar, caldrà definir uns PPI's mitjançant els quals pugui evidenciar documentalment que controla l'execució de les activitats d'obra. Aquests programes han de contenir:

Inspecció a realitzar,

Tipus de control a realitzar (lot o freqüència),

Procediment o norma a aplicar (si és el cas),

Si es tracta d'un punt d'espera o d'avís,

Aspecte ambiental que cobreix la inspecció (si és el cas),

Responsable de fer la inspecció,

Criteris d'acceptació/rebuig.

Les inspeccions estaran clarament definides, i els criteris d'acceptació/rebuig seran clars i, en la mesura del possible, mesurables.

5 MATERIALS IMPORTANTS A CONTROLAR

Definir els materials més importants que hi haurà a l'obra, i especificar els requisits exigibles i que han de ser coneguts i comprovats, tals com:

Certificat: s'assenyalaran aquells materials dels quals caldrà disposar del certificat de qualitat del producte en el moment del subministrament, essent imprescindible per iniciar la seva col·locació en l'obra. Es fa referència al certificat que garanteix la qualitat del producte lliurat, referida al lot de fabricació del seu fabricant. No es fa referència al certificat d'empresa, a la fitxa tècnica o a la declaració de l'empresa de compliment de la normativa. El marcatge CE del material podria substituir a aquest certificat mencionat, sempre que sigui acceptat per la Direcció facultativa.

Assaig: s'assenyalaran els materials que per normativa o criteri particular de la Direcció facultativa hagin de ser assajats per part d'un laboratori acreditat. Consistirà en un estudi d'assajos realitzat amb el TCQ-2000.

Mostra acceptada per la Direcció facultativa: s'assenyalaran aquells pels quals es considera important que la Direcció facultativa comprovi la mostra abans de ser sotmesa a les proves de control, per tal d'assegurar la seva representativitat.

Traçabilitat: S'assenyalarà quan calgui deixar constància de la localització en obra de cada subministrament de material. Obligatori en el cas de formigó.

Cal preveure les comprovacions a realitzar en cada recepció (inspeccions visuals, comprovacions documentals, etc.), definint les fitxes específiques per cada material en les que es defineixi el pla de control de recepció del material corresponent.

6 PROVES

El contractista proporcionarà tots els elements necessaris per efectuar la prova de la xarxa, així com el personal necessari; la Propietat podrà subministrar els manòmetres o equips mesuradors si ho estima convenient o comprovar els subministrats pel contractista.

7 PRESSUPOST

Obra	01	FIBROCIMENT DECANTADORS DE L'ETAP TER (Id. Pla 2.				
Capítol	05	CONTROL DE QUALITAT				
NUM. CODI	UA	DESCRIPCIÓ	PREU	AMIDAMENT	IMPORT	
1	P45V1-022T	u	Determinació del recobriments i del diàmetre de les armadures, amb patxòmetre d'alta qualitat a 10 punts de les parets i solera dels decantadors. (P - 11)	180,90	52,000	9.406,80
2	PFA0-01DU	u	Assaig d'aixafament o de flexió transversal d'un tub de material plàstic de 400 mm de diàmetre, com a màxim, segons PPTGTAA-74 (P - 14)	260,27	10,000	2.602,70
3	PFA0-01EE	u	Inspecció visual de l'aspecte general d'un tub de PVC, segons la norma UNE-EN ISO 3126 (P - 15)	33,14	10,000	331,40
TOTAL	Capítol	01.05				12.340,90



**Generalitat
de Catalunya**



ATL
Ens d'Abastament
d'Aigua Ter-Llobregat

**PROJECTE CONSTRUCTIU DE REHABILITACIÓ I SUBSTITUCIÓ DEL
FIBROCIMENT A DOS DECANTADORS DE L'ETAP TER (Id. Pla 2.1.95)**

ANNEX 7. ESTUDI DE SEGURETAT I SALUT



ANNEX 7. ESTUDI DE SEGURETAT I SALUT

ÍNDEX

1	SECCIÓ 1: MEMÒRIA	3			
1.1	OBJECTIUS DE L'ESTUDI DE SEGURETAT I SALUT	3	1.9.2	Sistemes i/o elements de seguretat i salut	26
1.2	ÀMBIT D'APLICACIÓ	4	1.9.3	Recursos preventius	26
1.3	AGENTS INTERVINENTS	4	1.9.4	Previsions de seguretat pels treballs posteriors.....	27
1.4	DADES INFORMATIVES DE L'OBRA.....	4	1.10	DOCUMENTS DEL PRESENT DOCUMENT DE SEGURETAT I SALUT.....	27
1.4.1	Promotor.....	4	1.11	PRESSUPOST DE SEGURETAT I SALUT.....	27
1.4.2	Autor/s de l'estudi de seguretat i salut	4	1.12	NOTIFICACIÓ I INVESTIGACIÓ D'ACCIDENTS.....	27
1.4.3	Número mitjà mensual de treballadors previstos en l'obra.....	4	1.13	CONCLUSIÓ	28
1.4.4	Termini d'execució.....	4	2	SECCIÓ 2: PLÀNOLS	29
1.4.5	Tipologia de l'obra a executar.....	4	3	SECCIÓ 3: PLEC DE PRESCRIPCIONS TÈCNIQUES.....	30
1.4.6	Descripció dels treballs.....	4	3.1	OBJECTIUS DE L'ESTUDI DE SEGURETAT I SALUT.....	30
1.4.7	Procediments d'actuació compliment real decret 396/2006	5	3.1.1	Objecte	30
1.5	LOCALITZACIÓ DE SERVEIS.....	6	3.1.2	Documents que defineixen l'estudi de seguretat i salut	30
1.5.1	Telèfons d'interès	6	3.1.3	Compatibilitat i relació entre els esmentats documents	30
1.5.2	Adreces dels centres hospitalaris més propers.....	6	3.2	DOCUMENTACIÓ PREVENTIVA DE CARÀCTER CONTRACTUAL.....	31
1.6	PROCEDIMENTS D'ACTUACIÓ GENERALS	7	3.2.1	Interpretació dels documents vinculants en matèria de seguretat i salut	31
1.7	SISTEMA DE CONTROL I SENYALITZACIÓ D'ACCÉS A L'OBRA	7	3.2.2	Vigència de l'estudi de seguretat i salut.....	32
1.7.1	Senyalització	7	3.2.3	Pla de seguretat i salut del contractista	32
1.7.2	Equips i eines d'accionament elèctric	8	3.2.4	El "llibre d'incidències"	34
1.7.3	Zona d'emmagatzematge i acopi de materials.....	8	3.3	NORMATIVA LEGAL D'APLICACIÓ	34
1.7.4	Zona d'emmagatzematge de residus.....	9	3.4	CONDICIONS ECONÒMIQUES	35
1.7.5	Serveis de salubritat, higiènics i benestar del personal.....	9	3.4.1	Criteris d'aplicació	35
1.7.6	Vestuaris	9	3.5	ELEMENTS, UNITATS DE PARTIDES D'OBRA.....	36
1.7.7	Lavabos.....	9	B0 -	MATERIALS Bàsics.....	36
1.7.8	menjador	10	B0B -	ACER I METALL EN PERFILS O BARRES	36
1.8	INSTAL·LACIÓ D'ASSISTÈNCIA A ACCIDENTATS I PRIMERS AUXILIS.....	10	B0B7- -	ACER EN BARRES CORRUGADES	36
1.8.1	Mesures en cas d'emergència.....	11	B0D -	MATERIALS PER A ENCOFRATS I APUNTALAMENTS	40
1.8.2	Presència dels recursos preventius del contractista	11	B0D4 -	POSTS.....	40
1.9	RISCOS LABORALS.....	11	B0D41- -	POST	40
1.9.1	Mesures preventives	13	B0DZ -	MATERIALS AUXILIARS PER A ENCOFRATS I APUNTALAMENTS	41
			B0DZ8- -	TUB METÀL·LIC	41
			B1 -	MATERIALS PER A PROTECCIONS INDIVIDUALS I COL·LECTIVES.....	41
			B14 -	MATERIALS PER A PROTECCIONS INDIVIDUALS	41



B147 - MATERIALS PER A PROTECCIONS DEL COS	41	P147P- - ORELLERA PER A PROTECCIÓ DE L'APARELL AUDITIU (PO).....	87
B1474- - BOTES DE SEGURETAT.....	41	P147Z- - ULLERES DE SEGURETAT PER A PROTECCIÓ DE L'APARELL OCULAR (PO)	
B1477- - CASC DE SEGURETAT.....	46	88	
B1479- - CINTURÓ DE SEGURETAT.....	50	P148 - ROBA DE TREBALL	90
B147J- - GUANTS	55	P1487- - GRANOTA DE TREBALL (PO) (D)	90
B147Z- - ULLERES DE SEGURETAT PER A PROTECCIÓ DE L'APARELL OCULAR	59	P15 - PROTECCIONS COL·LECTIVES	91
B148 - ROBA DE TREBALL.....	63	P151 - PROTECCIONS CONTRA CAIGUDES.....	91
B1487- - GRANOTA DE TREBALL (D)	67	P151A- - PROTECCIÓ COL·LECTIVA AMB BARANES	91
BB - MATERIALS PER A PROTECCIONS I SENYALITZACIÓ.....	72	P15Z - ELEMENTS AUXILIARS PER A PROTECCIONS COL·LECTIVES	93
BBC - ABALISAMENT	72	P15Z0- - BRIGADA DE SEGURETAT	93
BBC3- - BARRERA D'ABALISAMENT	72	P15Z1- - SENYALER.....	95
BBC6- - CINTA D'ABALISAMENT.....	73	PB - PROTECCIONS I SENYALITZACIÓ.....	97
BBC7- - CON D'ABALISAMENT	74	PB2 - BARRERES DE SEGURETAT.....	97
BBCI- - TANCA D'ABALISAMENT	75	PB21- - BARRERA DE SEGURETAT RÍGIDA PER A ÚS TEMPORAL, COL·LOCADA .	97
BBM - MATERIALS PER A PROTECCIONS DE VIALITAT.....	77	PBC - ABALISAMENT.....	98
BBM3- - BARRERA DE SEGURETAT RÍGIDA PER A ÚS TEMPORAL.....	77	PBC1- - BARRERA D'ABALISAMENT, COL·LOCADA.....	98
BQ - MATERIALS PER A EQUIPAMENTS FIXOS	78	PBC4- - CINTA D'ABALISAMENT, COL·LOCADA	99
BQU - EQUIPAMENTS PER A PERSONAL, OFICINES I MAGATZEMS D'OBRA.....	78	PBC5- - CON D'ABALISAMENT, COL·LOCAT.....	99
BQU3- - FARMACIOLA PER A PERSONAL D'OBRA	78	PBCD- - TANCA D'ABALISAMENT, COL·LOCADA.....	100
BQU7- - MATERIAL SANITARI PER A FARMACIOLA.....	78	PQ - EQUIPAMENTS, MOBILIARI I MOBILIARI URBÀ.....	101
BQU8- - MÒDUL PREFABRICAT DE CABINA AMB INODOR QUÍMIC	79	PQU - EQUIPAMENTS PER A PERSONAL D'OBRA	101
H - PARTIDES D'OBRA DE SEGURETAT I SALUT	79	PQUB- - MÒDUL PREFABRICAT DE CABINA AMB INODOR QUÍMIC PER OBRA.....	101
HB - SENYALITZACIÓ PROVISIONAL	79	PQUE- - MÒDUL PREFABRICAT PER A EQUIPAMENT DE VESTIDORS D'OBRA	102
HBC - ABALISAMENT	79		
HBC1 - ABALISAMENT	79	4 SECCIÓ 4:PRESSUPOST DE SEGURETAT I SALUT	104
P1 - TREBALLS PREVIS I D'IMPLANTACIÓ, PROTECCIONS INDIVIDUALS I		AMIDAMENTS	105
COL·LECTIVES.....	80	PRESSUPOST.....	106
P14 - PROTECCIONS INDIVIDUALS.....	80	RESUM DEL PRESSUPOST	107
P147 - PROTECCIONS DEL COS.....	80		
P1474- - BOTES DE SEGURETAT (PO)	80		
P1477- - CASC DE SEGURETAT (PO).....	82		
P1479- - CINTURÓ DE SEGURETAT (PO)	84		
P147L- - GUANTS (PO).....	85		

1 SECCIÓ 1: MEMÒRIA

El present Estudi de Seguretat i Salut (ESS) està redactat per a donar compliment al RD 1627/1997 de 24 d'Octubre pel qual s'estableixen disposicions mínimes de seguretat i salut en les obres de construcció, i les seves modificacions parcials posteriors, en el marc de la llei 31/1995 de 8 de novembre, de Prevenció de Riscos laborals. En l'article 4 del RD 1627/1997 s'estableix que el promotor estarà obligat al fet que en la fase de redacció del projecte s'elabori un estudi de seguretat i salut en els projectes d'obres com és el cas del present document: "PROJECTE CONSTRUCTIU DE REHABILITACIÓ I SUBSTITUCIÓ DEL FIBROCIMENT A DOS DECANTADORS DE L'ETAP TER (Id. Pla 2.1.95)", així com les normes internes d'ATL i les pròpies de l'ETAP del Ter.

Hi ha obligació de que en la fase de redacció del projecte s'elabori un ESTUDI DE SEGURETAT I SALUT en els projectes d'obres en què es donin algun dels supòsits següents:

- a) Que el pressupost d'execució per contracta inclòs en el projecte sigui igual o superior a 450.759,08 €.
- b) Que la durada estimada sigui superior a 30 dies laborables, emprant-se en algun moment a més de 20 treballadors simultàniament.
- c) Que el volum de mà d'obra estimada, entenent per tal la suma dels dies de treball del total dels treballadors a l'obra, sigui superior a 500.
- d) Les obres de túnels, galeries, conduccions subterrànies i preses.

Com que de les previsions en el projecte es compleix el supòsit de que el pressupost d'execució per contracta inclòs en el projecte és superior a 450.759,08 € i també es compleix que el supòsit de volum de mà d'obra estimada, entenent per tal la suma dels dies de treball del total dels treballadors a l'obra, és superior a les 500 jornades, l'obra està inclosa en varis dels supòsits especificats en l'article 4.1, del Reial decret RD 1627/1997 i s'estableix la obligatorietat d'incorporar en el projecte l'Estudi de Seguretat i Salut.

En cas de què sigui necessari implementar mesures de seguretat no previstes en el present Estudi, a petició expressa del coordinador de seguretat i salut en fase d'execució de l'obra, el contractista elaborarà el corresponent annex al Pla de Seguretat i Salut de l'obra que

desenvoluparà i determinarà les mesures de seguretat a dur a terme amb la memòria, plec de condicions, amidaments, preus i pressupost que li siguin d'aplicació si n'és el cas.

D'aquesta manera, s'integra en el Projecte Executiu/Constructiu, les premisses per a les quals el/s Contractista/es constructor/s pugui/n preveure i planificar, els recursos tècnics i humans necessaris per a l'acompliment de les obligacions preventives en aquest centre de treball, de conformitat al seu Pla d'Acció Preventiva propi d'empresa, la seva organització funcional i els mitjans a utilitzar, havent de quedar tot allò recollit al Pla de Seguretat i Salut, que haurà/n de presentar-se al Coordinador de Seguretat i Salut en fase d'Execució, amb antelació a l'inici de les obres, per a la seva aprovació i l'inici dels tràmits de Declaració d'Obertura davant l'Autoritat Laboral.

1.1 OBJECTIUS DE L'ESTUDI DE SEGURETAT I SALUT

En el present estudi de seguretat i salut (ESS) es defineixen les mesures a adoptar encaminades a la prevenció dels riscos d'accidents i malalties professionals que poden ocasionar-se durant l'execució de l'obra per a la substitució de fibrociment en 2 decantadors de l'ETAP del Ter.

El principal objectiu d'aquest estudi, és establir una organització del treball, de tal forma que els riscos inherents del lloc, així com els referents als treballs amb amiant siguin controlats. Per a complir amb aquesta meta s'establiran mesures tècniques i específiques que ajudessin a reduir els riscos al mínim, complint amb les directrius de la legislació vigent.

- Garantir la salut i integritat física dels treballadors en tot moment.
- Evitar accions o situacions insegures per improvisació, o per insuficiència o falta de mitjans.
- Delimitar i aclarir atribucions i responsabilitats en matèria de seguretat de les persones que intervenen en el procés constructiu (PLECS)
- Determinar els costos de les mesures de protecció i prevenció
- Proposar la classe de mesures de protecció a emprar en funció dels riscos.
- Detectar els riscos que es deriven de l'execució de l'obra
- Aplicar tècniques d'execució que redueixin al màxim aquests riscos.



En cas que el contractista, en la fase d'elaboració del Pla de Seguretat i Salut, utilitzi tecnologies o procediments diferents als previstos en aquest ESS, haurà de justificar les seves solucions alternatives i adequar-les tècnicament als requisits de seguretat continguts en aquest. Sota cap circumstància les mesures proposades suposaran un inferior nivell de protecció dels treballadors.

1.2 ÀMBIT D'APLICACIÓ

L'aplicació del present ESS serà vinculant per a tot el personal que faci el seu treball a l'interior del recinte de l'obra, a càrrec tant del contractista com dels subcontractistes, amb independència de les condicions contractuals que regulin la seva intervenció en aquesta.

1.3 AGENTS INTERVINENTS

L'estudi de Seguretat i Salut es redacta en fase de projecte i es desconeix l'adjudicatari i el tècnic nomenat com a coordinador de Seguretat i Salut en fase d'execució.

Entre els agents que intervenen en matèria de seguretat i salut en l'obra, es ressenyen:

ACTORS INTERVINENTS EN L'OBRA DE DESAMIANATAT
Autors de l'Estudi de seguretat i salut
Contractista i subcontractistes
Coordinador en matèria de seguretat i salut durant l'execució de l'obra
Empresa de gestió de residus

1.4 DADES INFORMATIVES DE L'OBRA

1.4.1 Promotor

Promotor : ATL Ens Abastament d'Aigua Ter Llobregat

1.4.2 Autor/s de l'estudi de seguretat i salut

Redactor E.S.S. : Pere Pujol Herrera

Titulació/ns : Enginyer Civil

1.4.3 Número mitjà mensual de treballadors previstos en l'obra

A l'efecte del càlcul dels equips de protecció individual, de les instal·lacions i dels serveis d'higiene i benestar necessaris, es tindrà en compte que el número mig mensual de treballadors previstos que treballin simultàniament en l'obra són 10.

1.4.4 Termini d'execució

El termini previst per a l'execució de l'obra serà de 12 mesos.

1.4.5 Tipologia de l'obra a executar

Treballs i operacions destinades a la substitució de elements que contenen amiant, i el seu posterior tractament del residu.

1.4.6 Descripció dels treballs

En aquest apartat es presenta una llista breu de les activitats constructives definides en el projecte.

L'execució d'aquestes activitats comporten riscos, cada activitat conté peculiaritats i característiques diferents que produeixen una diferent valoració dels risc. Per aquest motiu és necessari que durant l'elaboració del pla de seguretat i salut, realitzar una planificació de prevenció apropiada per a cada característica específica de l'obra.

- Desmuntatge i retirada dels elements de fibrociment als decantadors (Canonades de sortida d'aigua de diàmetre exterior 140 mm, deflectors a l'entrada de l'aigua (tranquil·litzadors) i canonades d'entrada d'aigua de 450 mm de diàmetre i els jous suport.
- Repicat del morter existent a l'escomesa dels tubs als paraments, així com el posterior retocat dels forats pels nous tubs.
- Es conservaran els suports prefabricats de formigó de les canonades d'entrada existents, les de 450 mm. S'haurà de preveure la seva rehabilitació en el cas que es trobin en mal estat.
- Demolició del rebliment de rematada, tant a les canonades d'alimentació com a les d'aigua decantada. Reposició d'aquests reblert després de canviar les canonades.
- Neteja dels fangs del decantador sense elements de fibrociment.



- Acopi del fibrociment retirat a les instal·lacions de l'ETAP Ter pel seu assecat abans de portar-ho al abocador autoritzat.
- Reposició de Canonades de DN500 PN25 de PVC-O
- A cada decantador hi ha 70 trams de 16 m de longitud per tram. La longitud total de canonades que cal substituir és de 1.120 m per decantador. Aquestes canonades, estan submergides en aigua. En aquestes canonades cal perforar dues files de forats de 16 mm cada 50 cm amb angle de 30 ° amb l'eix vertical al "tresbolillo" (veure detall a plànols Annex 2).
- Reposició de tranquil·litzadors d'acer galvanitzat
- Tenen forma de "V" invertida amb angle de 65° i costats de 60 cm. El gruix previst és de 3 mm i la longitud total és de 1.120 m per decantador.
- Substitució dels jous suport dels tranquil·litzadors de fibrociment existents, per altres de PRFV o material alternatiu de les mateixes dimensions.
- La longitud de cada tram individual és de 2 m. El gruix previst és de 10 mm i la longitud total és de 720 m per decantador.
- Reposició de Canonades de DN140 PN25 de PVC-O
- A cada decantador hi ha 288 trams de 4 m de longitud per tram. La longitud total de canonades a substituir és de 1.152 m per decantador, ja que a les zones de les campanes els trams de canonada tenen menys longitud. En aquestes canonades cal perforar una fila superior de forats de 32mm cada 60 cm aproximadament.
- Trasllat dels residus de fibrociment a un dipòsit controlat i autoritzat per l'Agència Catalana de Residus.
- Trasllat del material de reposició sobrant a abocadors controlats.
- Posteriorment es transportarà directament al dipòsit controlat de Can Palà de Castellolí a 77 Km de l'ETAP Ter, gestionat per Atlas Gestión Mediambiental SA, gestor amb codi E-01.89, únic dipòsit autoritzat per l'Agència de Residus de Catalunya com Clase III.

1.4.7 Procediments d'actuació compliment real decret 396/2006

L'adjudicatari haurà de redactar un Pla de treball específic per aquesta actuació basant-se en allò descrit en l'article 11 del Real Decret 396/2006. S'haurà d'incloure en aquest pla les següents especificacions:

Descripció del treball a realitzar:

- Tipus de material i forma de presentació.
- Ubicació del lloc on s'han de fer els treballs.
- Relació dels treballadors implicats (incloent-hi el recurs preventiu).
- Data d'inici a partir de la signatura del contracte i durada prevista dels treballs.

Descripció del procediment i de les mesures preventives que calguin per adequar-lo als treballs concrets a realitzar, especialment per:

- Limitar la generació i la dispersió de fibres
- Limitar l'exposició dels treballadors a l'amiant
- Evitar l'exposició d'altres persones; especialment als treballadors d'ATL de les instal·lacions de l'ETAP Ter
- Eliminar els residus (recollida, emmagatzematge, transport i gestió)
- Avaluar i controlar l'ambient de treball.
- Reposició canonades i tranquil·litzadors així com del suports associats.
- Descripció de les mesures destinades a informar els treballadors sobre els riscos a què estan exposats i les precaucions que han de prendre.

Pel que fa a la retirada del fibrociment, es demanarà que el Pla inclogui en concret els següents conceptes:

- Realització de mostres estàtics ambientals (punt fix) en base a l'anàlisi de mostreig de microscòpia electrònica de transmissió (metodologia TEM o SEM), abans, durant i un cop finalitzats els treballs. Per garantir en tot moment que no s'ha superat el valor límit ambiental de fons -5 fibres/litre (0,005 fibres/cm³), essent aquest el valor requerit per ATL. Ha de constar que els assajos s'hauran de realitzar sota la supervisió i quan ho determini el responsable dels treballs per par d'ATL.
- Sistema de control horari diari del temps d'exposició dels treballadors, que no pot superar quatre (4) hores comptant el temps de descontaminació i les pauses en funció de les condicions de treball.
- Registre diari d'equipament de protecció de cada un dels treballadors.
- Sistema de gestió i control dels filtres de protecció respiratòria. ATL no accepta mascareta FFP-3 d'un sol ús com element de protecció respiratòria en aquest tipus de treballs.



- Sistema que garanteixi el control sobre els filtres de la depuradora de l'enclusa (cabina de descontaminació personal). Un cop redactat el Pla de treballs i abans de presentar a l'autoritat laboral, l'adjudicatari haurà de lliurar-lo al tècnic responsable del treballs per part d'ATL per la seva revisió i si s'escau aprovació.

L'adjudicatari haurà de presentar un cronograma dels treballs amb jornades i nombre de treballadors per la seva aprovació per part del responsable dels treballs per part d'ATL.

L'adjudicatari haurà d'evidenciar que la substància fixadora prèvia a la retirada dels elements del decantador de fibrociment, garantirà la fixació mínima temporal per dur a terme el treballs. Per això previ a l'inici del treballs lliurarà la fitxa tècnica del producte per impregnar, per la seva aprovació per part del responsable dels treballs per part d'ATL

L'adjudicatari està obligat a la instal·lació i manteniment d'una cambra de descontaminació, com a mínim, en les instal·lacions d'ATL mentre durin els treballs. Incloent una depuradora d'aigües de l'enclusa.

1.5 LOCALITZACIÓ DE SERVEIS

1.5.1 Telèfons d'interès

Telèfon únic d'emergències 112

CatSalut Respon 061

Bombers 080

Polícia Local 092

Mossos d'Esquadra 112

Polícia Nacional 091


Guardia Civil 062

1.5.2 Adreces dels centres hospitalaris més propers

CAP CAN BORRÀS

Carrer Balmes, 51, 08440 Cardedeu, Barcelona

Tel: 938 71 39 90

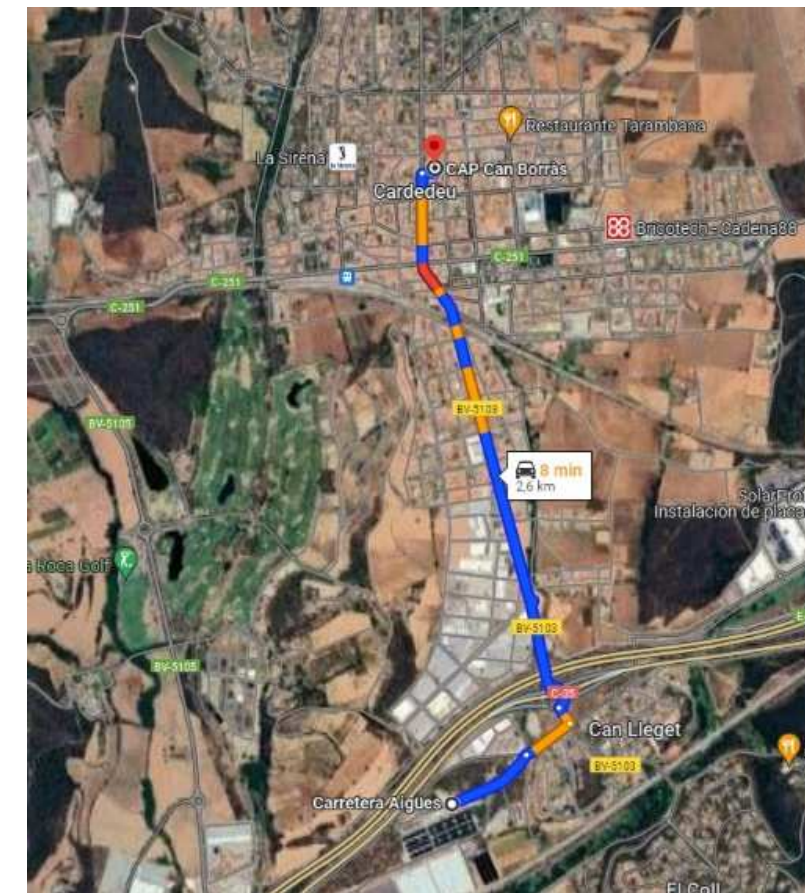




HOSPITAL GENERAL DE GRANOLLERS

Carrer Francesc Ribas, S./N 08402 Granollers, Barcelona

Tel: 938 42 50 00

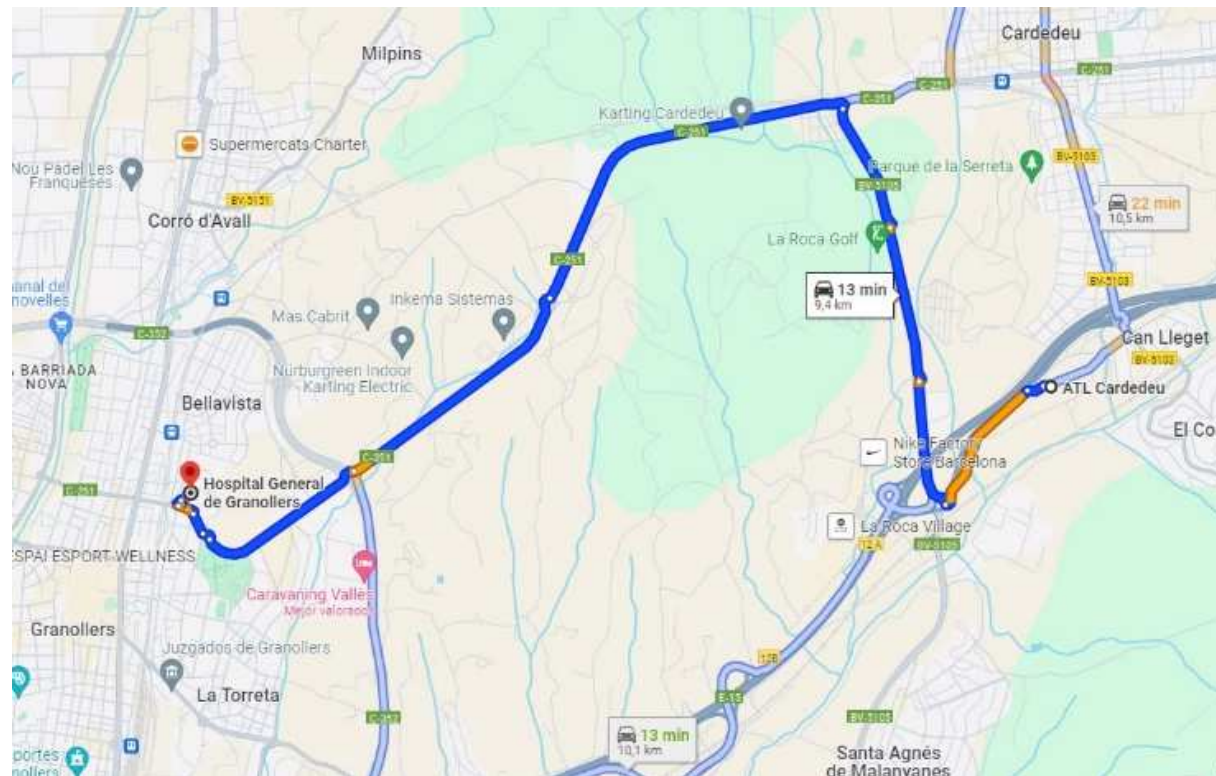

1.6 PROCEDIMENTS D'ACTUACIÓ GENERALS

Els procediments d'actuació són:

- Senyalització, etiquetatge i tancament perimetral de la zona d'actuació.
- Desmuntatge d'elements que impedeixin l'accés al punt d'intervenció.
- Demolició d'instal·lacions antigues.
- Extracció dels MCA's
- Retirada selectiva de residus peril·losos.
- Muntatge i condicionament de les noves instal·lacions.
- Retirada d'enderrocs.
- Neteja i descontaminació de les àrees de treball.

1.7 SISTEMA DE CONTROL I SENYALITZACIÓ D'ACCÉS A L'OBRA

En cadascun dels accessos de l'obra es col·locarà un panell de senyalització que reculli les prohibicions i les obligacions que ha de respectar tot el personal de l'obra i intervinents.

1.7.1 Senyalització

Se senyalitzaran i il·luminaran les zones de treball, tant diürnes com nocturnes, fixant a cada moment les rutes alternatives i els desviaments que en cada cas siguin pertinents. Aquesta obra haurà de comprendre, almenys, la següent senyalització:

- En els espais destinats a l'extracció d'amiant, se senyalitzarà i abalisarà l'àrea que delimiti al punt d'intervenció, amb senyals de perill per retirada d'amiant i cartells informatius sobre l'ús obligatori d'equip de protecció.
- En els quadres elèctrics general i auxiliar d'obra, s'instal·laran els senyals d'avertiment de risc elèctric.
- En les zones on existeixi perill d'incendi, com és el cas d'emmagatzematge de materials combustibles o inflamables, s'instal·larà el senyal de prohibit fumar.
- En les zones on hi hagi perill de caiguda d'altura, s'utilitzaran els senyals d'utilització obligatòria de l'arnès de seguretat.
- En les zones d'ubicació dels extintors, es col·locaran els corresponents senyals per a la seva fàcil localització.



- Les vies d'evacuació en cas d'incendi estaran degudament senyalitzades mitjançant els corresponents senyals.
- En la zona d'ubicació de la farmaciola de primers auxilis, s'instal·larà el corresponent senyal per a ser fàcilment localitzat.
- S'implementarà senyals de pas No obstant això, en cas que poguessin sorgir al llarg del seu desenvolupament situacions no previstes, s'utilitzarà la senyalització adequada a cada circumstància amb el vistiplau del coordinador en matèria de seguretat i salut durant l'execució de l'obra.
- Durant l'execució de l'obra haurà d'utilitzar-se, per a la delimitació de les zones on existeixi risc, la cinta d'abalisament o malla de senyalització, fins al moment en què s'instal·li definitivament el sistema de protecció col·lectiva i es col·loqui el senyal de risc corresponent.

1.7.2 Equips i eines d'accionament elèctric

Tots els equips i eines d'accionament elèctric que s'utilitzin en obra disposaran de la corresponent placa de característiques tècniques, que ha d'estar en perfecte estat, amb la finalitat que puguin ser identificats els seus sistemes de protecció.

Totes les màquines d'accionament elèctric han de desconnectar-se després de finalitzar el seu ús.

Cada treballador haurà de ser informat dels riscos que comporta l'ús de la màquina que utilitzi, no permetent-se en cap cas el seu ús per personal inexpert.

En les zones humides o en llocs molt conductors, la tensió d'alimentació de les màquines es realitzarà mitjançant un transformador de separació de circuits i, en cas contrari, la tensió d'alimentació no serà superior a 24 volts.

1.7.2.1 Escomesa

- Es realitzarà d'acord amb la companyia de subministrament.
- La seva secció vindrà determinada per la potència instal·lada.
- Existirà un mòdul de protecció (fusibles i limitadors de potència).
- Estarà situada sempre fora de l'abast de la maquinària d'elevació i les zones sense pas de vehicles.

1.7.2.2 Quadre general

- Disposarà de protecció enfront dels contactes indirectes mitjançant diferencial de sensibilitat mínima de 300 dt.. Per a enllumenat i eines elèctriques de doble aïllament, la seva sensibilitat haurà de ser de 30 dt..
- Disposarà de protecció enfront dels contactes directes perquè no existeixin parts en tensió al descobert (embornals, caragols de connexió, terminals automàtics, etc.).
- Disposarà d'interruptors de tall magneto tèrmics per a cadascun dels circuits independents. Els dels aparells d'elevació hauran de ser de tall omnipolar (tallaran tots els conductors, inclòs el neutre).
- Estarà protegida de la intempèrie.
- És recomanable l'ús de clau especial per a la seva obertura.
- Se senyalitzarà amb senyal normalitzat d'avertiment de risc elèctric (RD 485/97).

1.7.2.3 Conductors

- Disposaran d'un aïllament de 1000 v de tensió nominal, que es pot reconèixer per la seva impressió sobre el mateix aïllament.
- Els conductors aniran enterrats o canalitzats, allunyats de les zones de pas de vehicles i/o persones.

1.7.3 Zona d'emmagatzematge i acopi de materials

En la zona d'emmagatzematge i apilament de materials s'adoptaran les següents mesures de caràcter preventiu:

- Se situarà, sempre que sigui possible, a una distància mínima de 10 m de l'edificació.
- Haurà de comptar amb una superfície de suport resistent, plana, anivellada i lliure d'obstacles. Estarà elevada, per a evitar la seva inundació en cas de fortes pluges.
- Serà fàcilment accessible per a camions i grues.
- S'apilaran els materials de manera ordenada i sense sobrepassar el de manera que l'altur d'emmagatzematge no superi la indicada pel fabricant.
- La zona d'emmagatzematge temporal quedarà degudament delimitada i senyalitzada.
- S'estudiarà el recorregut des d'aquesta zona d'emmagatzematge i apilament dels materials fins al lloc de la seva utilització en l'obra, de manera que estigui



1.7.4 Zona d'emmagatzematge de residus

S'habilitarà una zona d'emmagatzematge neta i ordenada, on es dipositaran els contenidors amb els sistemes precisos de recollida de possibles vessaments, tot això segons disposicions legals i reglamentàries vigents en matèria de residus. La recol·lecció i emmagatzematge haurà de ser diferenciada d'acord amb el tipus de residus que es manegi. Sempre tenint en compte que els materials i residus que s'hagin generat durant el procés de desamiantat es gestionessin com a material sospitós de contenir amiant.

S'adoptaran les següents mesures de caràcter preventiu respecte a l'emmagatzematge temporal d'enderrocs

i residus del procés de desamiantat:

- És segaran tots els residus que siguin possibles, amb la finalitat de no generar més residus dels necessaris, així com tampoc convertir-los en residus perills al moment de barrejar-los amb aquells residus obtinguts del procés de desamiantat.
- Els contenidors hauran de presentar una superfície de suport resistent, plana, anivellada i lliure d'obstacles. Estarà elevada, per a evitar la seva inundació en cas de fortes pluges.
- Serà fàcilment accessible per a camions i grues.
- Quedarà degudament delimitada, senyalitzada i diferenciada.
- S'estudiarà el recorregut des d'aquesta zona d'emmagatzematge de residus fins a la sortida de l'obra, de manera que estigui lliure d'obstacles.
- L'accés a l'àrea de gestió de residus perillousos serà únicament per personal autoritzat i que compti amb la formació per a treballar amb material MCA.

1.7.5 Serveis de salubritat, higiènics i benestar del personal

Els serveis higiènics de l'obra compliran les "Disposicions mínimes generals relatives als llocs de treball en les obres" contingudes en la legislació vigent en la matèria.

El càlcul de la superfície dels locals destinats als serveis d'higiene i benestar dels treballadors, s'ha obtingut en funció de l'ús i del nombre mitjà d'operaris que treballaran simultàniament.

S'emportaran les escomeses d'energia elèctrica i d'aigua fins als diferents mòduls provisionals dels diferents serveis sanitaris i comuns que es vagin a instal·lar en aquesta obra, realitzant-se

la instal·lació de sanejament per a evacuar les aigües procedents dels mateixos cap a la xarxa general de clavegueram.

1.7.6 Vestuaris

El contractista haurà de proporcionar a les seves emprats instal·lacions apropiades i adequades d'acord amb l'estipulat per la legislació vigent, això referent a obres de construcció i processos de desamiantat. Aquestes instal·lacions seran de fàcil accés i seran pròxims a l'àrea de treball. La dotació mínima prevista per als vestuaris és de:

- Un armari guarda-roba o taquilla individual, dotada de clau i amb la capacitat necessària per a guardar la roba i el calçat, per cada treballador.
- Un lloc determinat per a l'emmagatzematge dels equips de protecció, el qual serà diferent de la taquilla que emmagatzemés la roba de carrer
- Una cadira o plaça de banc per cada treballador.
- Un penjador per cada treballador.

1.7.7 Lavabos

Les instal·lacions sanitàries tindran estructura modular que constituirà una unitat de descontaminació, la complexitat ve determinada en funció al nivell d'exposició esperat per la qual cosa constarà com a mínim de tres compartiments o mòduls. Els compartiments garantissin la separació i aïllament entre zones contaminades (zona bruta) i la zona lliure d'amiant (zona neta), a través d'una zona intermèdia on estan localitzades les dutxes.

La unitat de descontaminació s'instal·larà abans de començar els treballs, i no serà desmuntada fins que finalitzin i es tingui la seguretat que no existeixen riscos en el lloc de treball. La unitat ha de permetre i facilitar el respecte als procediments d'entrada i sortida del personal i serà l'únic accés permès a la zona de treball degudament senyalitzada i delimitada.

Addicionalment i en compliment amb la legislació vigent i per la temporalitat de l'obra es disposarà d'un lavabo comú i corrent d'obra, el qual estarà al costat dels vestuaris i disposaran de la dotació mínima prevista per als lavabos és de:

- Una dutxa per cada 10 treballadors o fracció que treballin simultàniament en l'obra
 - Un vàter per cada 25 homes o fracció i 1 per cada 15 dones o fracció.
 - Un lavabo per cada 10 treballadors o fracció que treballin simultàniament en l'obra.



- Un urinari per cada 25 homes o fracció
- Un seca-mans de cel·lulosa o elèctric per cada lavabo
- Una sabonera dosificadora per cada lavabo
- Un mirall de dimensions mínimes 40x50 cm per cada 10 treballadors o fracció.
- Un recipient per a recollida de cel·lulosa sanitària
- Un porta-rotlles amb paper higiènic per cada vàter

Les dimensions mínimes de la cabina per a vàter o dutxa seran de 1,20 x 1,00 m i 2,30 m d'altura. Han de preveure's les corresponents reposicions de sabó, paper higiènic i detergents. Les cabines tindran fàcil accés i seran pròximes a l'àrea de treball, sense visibilitat des de l'exterior, i estaran proveïdes de penjador i porta amb tancament interior.

Disposaran de ventilació a l'exterior i, en cas que no puguin connectar-se a la xarxa municipal de clavegueram, s'utilitzaran excusats anaeròbics.

1.7.8 menjador

La dotació mínima prevista per al menjador és de:

- Una aigüera amb servei d'aigua potable per cada 25 treballadors o fracció.
- Una taula amb seients per cada 10 treballadors o fracció.
- Un forn microones per cada 25 treballadors o fracció.
- Un frigorífic per cada 25 treballadors o fracció.

Estarà situat en un lloc pròxim als de treball, separat d'altres locals i de focus insalubres o molestos. Tindrà una altura mínima de 2,30 m, amb il·luminació, ventilació i temperatura adequades. El sòl, les parets i el sostre seran susceptibles de fàcil neteja.

Disposarà de gots, plats i coberts, preferentment d'un sol ús, per a cada treballador.

Queden prohibits els menjadors provisionals que no estiguin degudament habilitats. En qualsevol cas, tot menjador ha d'estar en bones condicions de neteja i ventilació. A la sortida del menjador s'instal·laran galledes d'escombraries per a la recollida selectiva de residus orgànics, vidres, plàstics i paper, que seran dipositats diàriament en els contenidors dels serveis municipals.

1.8 INSTAL·LACIÓ D'ASSISTÈNCIA A ACCIDENTATS I PRIMERS AUXILIS

L'evacuació de ferits als centres sanitaris es realitzarà exclusivament per personal especialitzat, en ambulància. Tan sols els ferits lleus podran traslladar-se per altres mitjans amb el consentiment del responsable d'obra.

Es disposarà en lloc visible de l'obra un cartell amb els telèfons d'urgències i dels centres sanitaris més pròxims.

En l'obra es disposarà una farmaciola en lloc visible i accessible als treballadors i degudament equipat segons les disposicions vigents en la matèria, que regulen el subministrament a les empreses de farmàcies amb material de primers auxilis en cas d'accident de treball.

El seu contingut mínim serà de:

- Un flascó contenint aigua oxigenada.
- Un flascó contenint alcohol de 96°.
- Un flascó contenint tintura de iode.
- Un flascó contenint mercurcromo.
- Un flascó contenint amoníac.
- Una caixa contenint gasa estèril.
- Una caixa contenint cotó hidròfil estèril.
- Una caixa d'apòsits adhesius.
- Benes.
- Un rotllo d'esparadrap.
- Una bossa de goma per a aigua i gel.
- Una bossa amb guants esterilitzats.
- Antiespasmòdics.
- Analgèsics.
- Un parell de tisores.
- Tònics cardíacs d'urgència.
- Un torniquet.
- Un termòmetre clínic
- Xeringues d'un sol ús.



El responsable d'emergències revisarà periòdicament el material de primers auxilis, reposant els elements utilitzats i substituint els productes caducats.

1.8.1 Mesures en cas d'emergència

El contractista haurà de reflectir en el pla de seguretat i salut les possibles situacions d'emergència, establint les mesures oportunes en cas de primers auxilis i designant per a això a personal amb formació, que es farà càrrec d'aquestes mesures.

Els treballadors responsables de les mesures d'emergència tenen dret a la paralització de la seva activitat quan no es garanteixi l'adequada administració dels primers auxilis.

1.8.2 Presència dels recursos preventius del contractista

Donades les característiques de l'obra i els riscos previstos en el present Estudi de Seguretat i Salut, cada contractista haurà d'assignar la presència dels seus recursos preventius en l'obra, segons s'estableix en la legislació vigent en la matèria.

A tals efectes, el contractista haurà de concretar els recursos preventius assignats a l'obra amb capacitat suficient, que hauran de disposar dels mitjans necessaris per a vigilar el compliment de les mesures incloses en el pla de seguretat i salut.

Aquesta vigilància inclourà la comprovació de l'eficàcia de les activitats preventives previstes en aquest pla, així com l'adequació de tals activitats als riscos que pretenen prevenir-se o a l'aparició de riscos no previstos i derivats de la situació que determina la necessitat de la presència dels recursos preventius.

Si, com a resultat de la vigilància, s'observa un deficient compliment de les activitats preventives, els treballadors que delegats com a recurs preventiu tindran la potestat de donar les indicacions necessàries per al correcte i immediat compliment de les activitats preventives, havent de posar tals circumstàncies en coneixement de l'empresari perquè aquest adopti les mesures oportunes per a corregir les deficiències observades.

1.9 RISCOS LABORALS

Per a l'execució de les tasques de "desamiantat dels diferents elements dels filtres, s'han identificat una sèrie de riscos que podria materialitzar-se durant l'execució de les activitats. Aquests riscos s'han valorat d'acord amb els criteris de la metodologia d'avaluació general de riscos del INSHT i per les estadístiques del "Anuari d'Estadística d'Accidents de Treball de la

Secretaria General Tècnica de la Subdirecció General d'Estadístiques Socials i Laborals del Ministeri de Treball i Assumptes Socials".

Amb la finalitat d'unificar els criteris i definició dels riscos, es detalla a continuació els riscos més populars que es presenten durant el desamiantat en obres de construcció.

El contractista durant l'elaboració del pla de seguretat haurà d'identificar exhaustivament els riscos que es presenten durant l'execució de les tasques a realitzar, els quals hauran de tenir una concordança respecte a present estudi de seguretat i salut.

A continuació es presenten els riscos identificats amb els seus respectius pictogrames de riscos una petita descripció que la defineix.



IDENTIFICACIÓ DE RISCOS LABORALS		
Risc	Pictograma	Descripció del risc
01. Caiguda de persones a diferent nivell		Inclou tant les caigudes des d'altures (edificis, finestres, màquines, bastides, etc.) com la caiguda a zones profundes.
		Per treballs en altura en bastides, estructures, cobertes, terrats, suports.
		Utilització d'escales manuals (punt d'operació a més de 2 m) o equips elevadors de persones.
		Treballs en proximitat d'obertures, buits desprotegits, etc.
02. Caiguda de persones al mateix nivell		Inclou caigudes en llocs de trànsit o superfícies de treball, i caigudes sobre o contra objectes.
03. Caiguda d'objectes per manipulació		Possibilitat de caiguda d'objectes o materials sobre un treballador durant l'execució de treballs o en operacions de transport i elevació per mitjans manuals o mecànics, sempre que l'accidentat sigui la mateixa persona a la qual li caigui l'objecte que estava manipulant.

IDENTIFICACIÓ DE RISCOS LABORALS		
Risc	Pictograma	Descripció del risc
04. Caiguda per objectes despresos		Inclou la caiguda d'eines, materials, residus, etc. Sobre un treballador, sempre que aquest no les estigui manipulant.

05. Trepitjada sobre objectes		S'inclouen els accidents que donen lloc a lesions a conseqüència de trepitjades sobre objectes tallants o punxants
06. Cops contra objectes immòbils		Es considera el treballador com una part dinàmica, és a dir, que intervé d'una forma directa i activa, i es colpeja contra un objecte que no està en moviment.
07. Cops i talls per objectes o eines		El treballador es lesiona amb un objecte o una eina que és moguda per una força diferent de la gravetat. S'inclouen cops i talls produïdes per qualsevol eines (martellades, talls amb serres, etc.).
08. Projecció de fragments o partícules		Comprèn els accidents deguts a la projecció sobre el treballador de partícules o fragments procedents de la presa de mostres.
		Partícules produïdes per ús d'eines
		Esquitxades de productes químics, olis, etc.
		Treballs amb màquines o eines que projecten fragments o partícules.
09. Atrapament per o entre objectes		Atrapament d'alguna part del cos entre peces de màquines, parts de la instal·lació, diversos materials, etc.
		Zones de difícil accés
		Inspeccions de maquinària sense protecció.
10. Sobreexforços		Accidents originats per la incorrecta manipulació d'objectes o per moviments mal realitzats.
		Postures forçades
		Manipulació manual de càrregues
		Treballs repetitius

IDENTIFICACIÓ DE RISCOS LABORALS		
Risc	Pictograma	Descripció del risc
11. Exposició a temperatures extremes		Alteracions fisiològiques del treballador en trobar-se en un ambient excessivament fred o calent.
		Accés a cambres fredes, calderes, cabines de climatització, aproximació de forns, etc.
		Treballs a la intempèrie en temperatures extremes.
12. Contactes elèctrics		S'inclouen tots els accidents la causa dels quals és l'electricitat.
		Contactes elèctrics directes.
		Contactes elèctrics indirectes.
13. Inhalació oingesta de substàncies cancerígenes.		Accidents causats per l'estat d'una atmosfera tòxica o per la ingestió de productes nocius per a la salut.
		Manipulació d'objectes que contenen amiant.
		Inhalació de microfibrilles de amiant per mostreig, identificació i extracció del mateix.
14. Incendis		Accidents produïts per efectes del foc o per les seves conseqüències.
15. Atropellament de vehicles		Possibilitat de sofrir una lesió per cop o atropellament per un vehicle (pertanyent o no a l'empresa) durant la jornada laboral. Inclou els accidents de trànsit en hores de treball i exclou els produïts en anar o tornar del treball.
16. Exposició a agents físics		Riscos de lesions o afeccions per l'acció del soroll o del pols.
17. Exposició a agents Psicosocials.		Inclou els riscos provocats per la deficient organització del treball, que pot provocar situacions d'estrès excessiu que afectin la salut dels treballadors.

18. Derivat de les exigències del treball.		Inclou els riscos derivats de l'estrès de càrrega o postural, factors ambientals, estrès mental, hores extra, torns de treball, etc.
--	---	--

En el present llistat es troben tots els regs que afecten directament o indirectament el procés de desamiantat, no obstant això els mateixos poden ser controlats mitjançant mesures tècniques o organitzatives que minimitzin el risc fins a considerar-los imperceptibles. Amb la finalitat d'evitar la generació d'accidents de treball i eliminant els risc des de l'origen, s'han plantejat mesures preventives que ajudaran a la contenció dels riscos abans esmentats.

1.9.1 Mesures preventives

Els riscos esmentats anteriorment es poden arribar a evitar, sempre que el contractista i els treballadors que executessin les obres de desamiantat, compleixin amb els requeriments mínims de seguretat, és a dir que sempre que se segueixi amb l'estipulat per la legislació vigent i els procediments de seguretat es poden evitar els riscos de treballs.

1.9.1.1 Mesures col·lectives

El personal que formarà part en el procés de desamiantat, haurà d'estar correctament format i informat dels riscos que comporta treballar amb amiant, així com dels riscos inherents del seu lloc de treball durant aquesta activitat.

Amb la finalitat d'evitar l'accés a personal no autoritzat es delimitarà les àrees d'intervenció amb cinta

d'abalisament per fora del perímetre d'actuació i amb una separació física que impedeixi l'accés a les zones crítiques d'actuació, aquesta última es complementarà amb un segellament hermètic en portes i vies d'accés o comunicació amb les seccions on es pot trobar personal aliè al procés de desamiantat.

Se senyalitzessin les àrees d'intervenció i les vies d'accés d'acord amb el que es preveu en l'RD 485/1997 “Disposicions mínimes en matèria de senyalització i salut en el treball”, i Artº 7.d i 10.1 del RD 396/2006, en particular aquells Senyals de Prohibició com: “Entrada prohibida a persones no autoritzades”.



El delegat de seguretat i salut de l'obra, supervisarà l'accés únicament a personal autoritzat, que compti amb equip de protecció personal i de treball necessari per al desenvolupament normal de les activitats.

Es realitzarà una coordinació d'activitats entre els intervinents, amb la finalitat d'evitar la concurrència en les zones d'actuació evitant l'increment de la probabilitat de suscitar-se un risc.

Una vegada executades les obres de desamiantat es realitzaran neteges efectives i monitoratge ambientals en l'àrea de treball, això garanteix que s'han pres mesures preventives eficients, i que el personal podrà reprendre les seves activitats quotidianes. En cas de no rebre resultats favorables les neteges i descontaminacions es repetiran fins a obtenir-ho.

1.9.1.2 Mesures individuals

1.9.1.2.1 Caiguda de persones a diferent nivell:

- No iniciar l'activitat sense previ coneixement dels seus riscos i mesures preventives, així com les normes de seguretat proporcionades per la instal·lació i que li són aplicable.
- No fumar o consumir alcohol o un altre tipus de droga.
- El personal que treballi en plataformes elevades, elevadors penjants i generalitzant, en altures superiors als 2 metres, usará arnès de seguretat, adaptat al risc que es pretén minimitzar (subjecció, suspensió o anticaigudes), ancorat a una part sòlida de l'estructura.
- Abans de col·locar-se l'arnès de seguretat serà examinat i rebutjat si no ofereix garantia o no és intel·ligible l'etiqueta amb la data de fabricació.
- Observar que existeix la il·luminació adequada per a accedir i moure's en altura.
- S'extremaran les precaucions en passar al costat de zones on existeixin buits i/o qualsevol altre tipus de desnivell.
- No eliminar, apartar o reemplaçar cap mena de protecció col·lectiva existent (exemple: baranes, cinta o senyalització)
- Observar que els accessos o baranes es troben lliures d'obstacles.
- Per a desplaçar-se/pujar/ baixar per les zones elevades, s'haurà d'accedir per escales reglamentàries o accessos adequats, com a estructures tubulars (escales fixes), etc. Es prohibeix grimpar o descendir per llocs no destinats a tal ús.

- Observar que els accessos o plataformes de circulació es troben nets de greixos, fluids o olis.
- Es prohibeix la circulació o treball a menys de dos metres de la vora de qualsevol buit vertical o horitzontal que superi els dos metres de caiguda si no està protegit.

1.9.1.2.2 Ús d'escales de servei:

- Comprovar que l'escala no presenta defectes i està lliure de substàncies relloscoses (fang, grassa, oli, humitat, etc.)
- No pujar o baixar carregat d'eines o materials. Els materials i/o eines necessaris es col·locaran en portaeines apropiat.
- Pujar de cara a l'escala utilitzant totes dues mans per a subjectar fermament els graons o travessers laterals.
- Situar el peu fermament sobre cada graó abans de transferir tot el pes a cadascun dels peus.
- Pujar o baixar tranquil·lament i sense presses, evitant fer-ho corrent o lliscant-se sobre els travessers.
- No saltar des de qualsevol dels graons d'una escala.
- No utilitzar calçat pla i revisar-ho abans d'utilitzar una escala cerciorant-se que no té grassa, fang o qualsevol altra substància lliscant.
- Ús d'arnès amb cap d'ancoratge doble i mosquetons de gran obertura en cas que no es disposi de línia de vida. El punt d'ancoratge se situarà per sobre del centre de gravetat.

1.9.1.2.3 Ús de Plataformes elevadores de persones:

- Únicament podrà manejar la plataforma elevadora personal format i autoritzat.
- Al començament de cada jornada realitzar les comprovacions indicades en el manual d'instruccions del fabricant, entre elles el funcionament dels dispositius de seguretat. Es prohibeix modificar o anul·lar qualsevol dels elements de seguretat de la plataforma elevadora.
- Abans d'iniciar els treballs assegurar-se de verificar la senyalització de la zona per a evitar que persones alienes als treballs romanguin o circulin per les proximitats.



- La plataforma elevadora s'usarà únicament per a elevar persones i els equips o eines que es requereixin per al treball, en cap cas se superarà la capacitat de càrrega de la plataforma.
- Ús obligatori d'arnès ancorat a la plataforma elevadora en el punt d'amarrament disposat pel fabricant.
- El acenso/descens de la plataforma es realitzarà per la via d'accés prevista pel fabricant, i sempre des de la seva posició més baixa i amb la màquina parada. Es prohibeix pujar o baixar de la plataforma quan aquesta es trobi en moviment, i ha de mantenir-se sempre el cos en el seu interior.
- En finalitzar els treballs aparcar l'equip en la zona habilitada per a això, verificant la immobilització i bloqueig de la plataforma.

1.9.1.2.4 Ús de bastides y plataformes:

- Utilitzar bastida correcta: Amplària mínima pis de 60 cm, baranes a 90 cm d'altura i rodapié de 15 cm.
- Verificació del bon estat i resistència de tots els seus components, especialment dels elements suport (pis, cables de suspensió, pilars, reforços, etc.).
- Comprovar l'estat del terreny de suport i verificar la inclinació i estabilitat de la bastida.
- Es prohibeix l'ús de bastides sobre borriquetes recolzades sobre plataformes de treball de bastides tubulars.
- El caminar per les bastides es farà de manera normal, sense saltar sobre les plataformes ni tampoc de l'una a l'altra.
- En les plataformes de treball aïllades o que per necessitat del servei manqui de la barana de seguretat reglamentària s'utilitzarà l'arnès de seguretat que se subjectarà pel mosquetó a punts sòlids, resistents i diferents de la bastida o plataforma de treball.
- Per a accedir a una bastida es tindran sempre les mans lliures.
- Es prohibeix utilitzar a manera de suports per a formar bastides, tot aquell material no especificat explícitament passa el seu ús, com: caixes de materials, maons, etc.
- L'accés a les bastides es realitzarà per escales ben fixades per tots dos extrems. Està prohibit utilitzar de les estructures de l'edifici per a accedir d'una plataforma de treball a una altra.

1.9.1.2.5 Caiguda de persones al mateix nivell

Objectes en les zones de pas.

- Utilitzar sempre les vies de pas destinades per al trànsit de persones o les vies d'accés autoritzades.
- Utilitzar calçat de seguretat o botes antilliscants segons la superfície els amerite.
- Comprova que les dimensions d'espai permeten desplaçaments segurs. No passar si la superfície de treball o pas és inestable o hi ha presència d'objectes que impedeixin l'adherència del calçat.
- Retirar els objectes innecessaris, envasos, caixes, eines que no s'estiguin utilitzant o que es trobin en els passadissos assignats.
- Es tindrà especial cura a deixar la zona de treball neta de taques i restes de productes escampats pel sòl.
- Circular amb cura per llocs de trànsit, escales, etc. On es trobin cables elèctrics, preses de corrent externes, eines, objectes dipositats i etc. Que en ser trepitjats puguin produir accidents.
- Intentar evitar el pas per llocs amb escassa il·luminació, mala identificació i visibilitat deficient.
- Es tindrà especial cura al circular pels voltants dels llocs ocupats per màquines, aparells, etc.

1.9.1.2.6 Caiguda d'objectes per manipulació

Equips, eines, materials, etc.

- Si es manipulen materials relliscosos, desiguals, amb vores tallants, o qualsevol altra circumstància que dificulti l'agarrar en condicions òptimes, posar els mitjans necessaris perquè els objectes siguin agarrats de la millor de les maneres: ús de guants, ajuda dels companys etc.
- No transportar les eines a les mans ni en les butxaques. Portar-les en caixes maletes portaeines, amb els talls o puntes protegits. Per a pujar a una escala plataforma, bastida o similar, és convenient portarles en una cartera o cartutxera fixada a la cintura o en una bossa de bandolera, de manera que quedin les mans lliures i les eines subjectes.
- En finalitzar el treball o al canvi d'equip, no abandonar les eines en qualsevol part.



- Mantenir en tot moment l'ordre i neteja a l'entorn de treball.
- 5. No distreure l'atenció, encara que la tasca sigui coneguda o simple, i seguir sempre el procediment de treball.
- Subjectar de manera segura els materials i eines en el lloc de treball.

1.9.1.2.7 Caiguda d'objectes per desprendiment

- Utilitzar casc de protecció.
- Ha d'evitar-se l'estada en zones que puguin caure objectes o eines, mantenir-se fora del perímetre abalisat.
- Prestar especial atenció als elements estructurals de les instal·lacions en les quals es facin els treballs.
- No romandre sota la mateixa vertical en la qual s'estan fent altres treballs.
- Senyalitzar i delimitar l'àrea amb cons o cinta d'abalisament delimitant l'àrea en la qual puguin caure objectes despresos.

1.9.1.2.8 Trepitjada sobre objectes

- Mantenir ordre i neteja en les zones de pas i treball.
- Utilitzar calçat de seguretat.
- Parar esment per les zones de circulació i llocs de treball.

1.9.1.2.9 Cops contra objectes immòbils

Cops contra parts immòbils de maquinària, estructures, etc.

- Els espais de treball han d'estar delimitats i senyalitzats.
- Es retiraran dels llocs de treball aquells objectes que no brindin funció o aportació per a l'execució de les tasques de desamiantado.
- Evitar les presses i distraccions, no deixar portes obertes.
- Parar esment en els desplaçaments i en l'obertura de portes, o desplaçaments per vies de circulació.
- Les zones de pas hauran d'estar lliures d'obstacles.
- Es tindrà especial cura al circular per zones on existeixi maquinària i les zones de pas siguin estretes.
- Tots els llocs de treball o trànsit tindran il·luminació suficient.

- S'utilitzarà casc de seguretat o gorra contra cops i botes de seguretat amb capdavantera reforçada.
- S'etiquetarà i col·locarà senyals informatius en superfícies que presenti sortints que no es puguin controlar / evitar, prevenint cops, corts i atrapaments amb aquestes.



-

1.9.1.2.10 Cops i talls per objectes o eines

Equips, eines manuals i mecàniques, materials, etc.

- S'han d'utilitzar equips de protecció individual, en concret guants i calçat, en els treballs que així ho requereixin per a evitar cops i/o corts per objectes o eines.
- Observar que les parts dels equips que interfereixen en zones de pas de la instal·lació estiguin senyalitzades i protegides.
- No distreure l'atenció, encara que la tasca sigui coneguda o simple, seguir sempre el procediment de treball establert.
- Subjectar de manera segura els materials i eines en el lloc de treball.
- En finalitzar la tasca verificar que les eines es trobin en el seu lloc amb les respectives proteccions, correctament higienitzades per a evitar contaminació creuada o l'adherència d'agents externs.

Ús d'eines manuals

- Manteniment de les eines en bon estat i substituir la deteriorada.
- Evitar un entorn que dificulti el seu ús correcte.
- Guardar les eines en un lloc segur i aïllat posterior al seu ús.
- Les eines manuals han d'estar constituïdes amb materials resistents, seran les apropiades per a l'operació a realitzar i no tindran efectes ni desgast que dificultin la seva correcta utilització.

1.9.1.2.11 Projecció de partícules o fluids

- Realitzar les activitats amb precaució i consciència, per a evitar la generació d'esquitxades.
- Ús d'ulleres de seguretat en activitats de tall o de dispersió de partícules.
- No retirar les proteccions de seguretat de les màquines o equips d'alta velocitat, aquestes impedeixen la dispersió de partícules.
- Durant la manipulació de químics o substàncies abrasives s'utilitzessin pantalles de protecció facial.

1.9.1.2.12 Atrapament per o entre objectes

Atrapament entre maquinària

- Observar si que existeix, en els casos necessaris, la senyalització de risc d'atrapament.
- Observar que els equips comptin amb el resguard adequat.
- Observar on estan els mecanismes d'atur d'emergència en equips i maquinària.
- Extreure les precaucions en passar al costat dels elements mòbils de les màquines, respectant les distàncies de seguretat.
- Transitar sempre per zones on el nivell d'il·luminació sigui l'adequat.
- No s'emportarà anells, polseres, penjolls i/o qualsevol altre objecte susceptible de quedar atrapat. El pèl s'haurà de portar sempre recollit.
- Quan s'emportin micos de treball els mateixos hauran d'estar segellats i subjectes pels guants i les botes de seguretat. Entre elements estructurals i cistell plataforma elevadora de persones
- Abans d'iniciar la tasca s'identificarà la presència elements estructurals o altres amb els quals es pugui produir l'atrapament i planificar la forma d'accés segura.
- Comptar amb l'assistència en la zona de treball d'un segon treballador, amb coneixement de les instal·lacions, capacitat i autoritzat per a operar amb la plataforma elevadora mòbil utilitzada, i experiència en el seu funcionament, a fi de que pugui utilitzar la plataforma i garantir les comunicacions i evacuació en cas d'emergència.



1.9.1.2.13 Sobreesforços

Postures forçades

- Extrepar les precaucions en els accessos als llocs de treball quan calgui realitzar postures forçades, etc.
- Evitar mantenir de forma prolongada postures forçades i inclinacions superiors a 20°.
- Es recomana fer freqüents canvis de postura i evitar inclinacions de cap i tronc, girs i posicions asimètriques, posicions elevades dels membres superiors. Si no és possible es descansarà cada cert temps en funció de la mena de tasca que es realitzi.
- És aconsellable una parada de deu minuts cada dues hores de treball, ja que ajudarà a mantenir un bon rendiment.
- Adaptar la postura al lloc de treball, realitzant pauses i canviant de postura en cas d'haver de romandre en postures forçades durant llargs períodes de temps.

Manipulació manual de càrregues

- Inspecciona la zona de treball eliminant inconvenients (desnivells, sòls relliscosos, espais insuficients, desordre, dificultats de visibilitat, posicions inestables).
- Els objectes de pes inapropiat es manipularan en grup sempre que no es trobin ancorats a una superfície de treball.
- No carregar pesos superiors a 20kg per persona.
- En càrregues superiors a 20kg i sense comptar amb un instrument o maquinària de suport, sol·licitar ajuda d'una o diverses persones més per a dividir el pes de càrrega, sempre conservant un agarrí efectiu i una postura apropiada.
- Adoptar postures de manipulació manual de càrregues adequades.
- Quan les càrregues s'hagin de manipular manualment, s'ha de tenir en compte les següents recomanacions:
 - a) Mantenir els peus separats i fermament secundats.
 - b) Doblegar els genolls per a aixecar la càrrega i mantenir l'esquena recta.
 - c) No aixecar la càrrega per sobre de la cintura en un sol moviment.
 - d) No girar el cos mentre s'executa una tasca, girar conjuntament amb el cos.

- e) Mantenir la càrrega pròxima al cos, així com els braços, estant aquests els més tibants possibles.

1.9.1.2.14 Exposicions a temperatures extremes

Treballs a la intempèrie

- Disminuir el temps d'exposició sempre que sigui possible.
- Hidratar-se adequadament, bevent abundant aigua.
- Preveure la dotació d'aigua en els desplaçaments i treballs quan no existeixi accés a l'aigua potable en la instal·lació.
- Es recomana l'ús de crema de protecció solar en cas d'exposició prolongada en hores de màxima incidència.

Treballs a baixes temperatures

- S'utilitzaran els equips de protecció establerts per a la protecció contra el fred, com a roba de treball pispa llarga o tres quarts amb elàstics en els punys i còmoda.
- Utilitzar guants de protecció d'acord amb la tasca a realitzar.

1.9.1.2.15 Contactes elèctrics

Contactes elèctrics indirectes. Connexió i desconexió d'equips.

- No tocar cap element en tensió o que se sospiti que pugui estar-lo
- Evitar que el cablejat elèctric i quadres elèctrics estiguin situats en zones entollades o humides.
- Respectar la senyalització i delimitació, així com les indicacions del personal autoritzat
- Observar el bon estat dels quadres elèctrics proteccions diferencials, terres, etc.
- Realitzar un manteniment adequat dels equips de mesura: Evitar i substituir per altres nous tots els cables i connexions en mal estat.

1.9.1.2.16 Inhalació o ingestió de substàncies nocives

Treballs amb fibres d'amiant o material sospitós de contenir amiant.

- Delimitar i senyalitzar les zones amb presència de risc d'amiant.
- Mantenir una asèpsia exhaustiva abans i després de treballar amb materials que continguin amiant.



- Mantenir sempre un ambient controlat que eviti la proliferació de fibres de amiant.
- Les labors que impliquin manipulació o contacte amb material MCA, únicament les realitzarà personal capacitat, format i informat sobre els riscos que comporta treballar amb amiant.
- Usar apropiadament l'equip de protecció personal tal com ho estableix el fabricant.
- Assegurar-se que el EPP lliurat, es trobi en bones condicions per al seu ús i de ser desfavorable la inspecció es reemplaçarà per unes noves.
- Utilitzar màscares FFP3, amb suport per darrere del cap, s'utilitzarà durant el temps que es trobi exposat a material MCA, sense superar un màxim de 4 hores efectives diàries.
- Utilitzar roba de protecció que contingui certificació CE com EPP de categoria III.
- Usar granotes d'un sol ús de resistència química, d'un sol ús, confeccionats en teixit de TIPUS VI, específics per a treballs amb amiant.
- a. Els vestits tindran propietats antiadherents i mancaran de botons, butxaques i obertures, com ho estableix la norma UNEIX EN 1149.
- b. Els bussos inclouran cubrecabeces, mànigues i els baixos dels pantalons disposaran de mitjans elàstics per al seu correcte ajust.
- c. Els bussos de protecció d'un sol ús de tipus 5 disposaran d'elàstics en turmells i mànigues per a l'ajust de guants i botes de treball.
- S'utilitzarà doble guant de nitril, després del seu ús la mateixa es rebutjarà apropiadament.
- Utilitzar sabates de seguretat amb sola antilliscant, a més de cobrir botes, les quals s'intercanviessin en entrar i sortir d'una zona delimitada amb presència d'amiant, evitant la contaminació creuada.
- Es prohibeix qualsevol cas el consum d'aliments o begudes durant la realització del mostreig d'amiant, així com durant la manipulació d'una mostra.
- Monitorar la presència de fibres d'amiant en el lloc de treball amb un equip filtrant motoritzat categoria TH3 o TM3.
- Netejar i segellar les zones mostrejada per a evitar l'alliberament de fibres al medi ambient.

Substàncies químiques

- Coneixement de les fitxes de seguretat dels productes que s'utilitzaran. Atendre les instruccions de les etiquetes (Frases H i P). No deteriorar-les.

- Envasos adequats, tancats i amb etiquetes, sempre emmagatzemat correctament i usats pel mateix producte. Manipular-los amb precaució, encara que estiguin buits.
- Fer els treballs amb ventilació adequada, segons l'indicat en les fitxes de seguretat del producte.
- Utilitzar els equips de protecció de vies respiratòries per a vapors orgànics.
- Davant el menor símptoma de mareig s'abandonarà el treball i s'avisarà al servei mèdic.

1.9.1.2.17 Incendis

Ús de productes inflamables

- Observar que existeix una adequada neteja quan existeixin olis i greixos.
- Observar que els equips contra incendis existents estan operatius i col·locats punts visibles i accessibles.
- Observar que no existeix cap focus d'ignició.
- Observar que l'equip elèctric guarda les característiques aïllants.
- Mantenir el material ignífug controlat, de ser possible en contenidors o recipients, sempre resguardats de l'abast d'elements perillosos (espurnes de produïdes per discos de tall, etc.).

1.9.1.2.18 Atropellament de vehicles

Treballs en instal·lacions amb pas de vehicles o maquinària

- Mantenir-se fora del radi d'acció de màquines i vehicles guardant la distància de seguretat amb aquestes. Prestar especial atenció a la senyalització lluminosa i acústica de la maquinària.
- Respectar i complir la senyalització existent en els centres de treball.
- Se circulés sempre pels passos destinats únicament per a vianants i sota cap circumstància per la calçada.
- Se circularà pels accessos separats físicament dels de la maquinària, sempre que n'hi hagi.
- Sempre que hagi de treballar-se de nit es realitzarà amb la suficient il·luminació, i roba o armilla reflectora.
- Circular en sentit oposat als vehicles i utilitzar peces reflectores.

1.9.1.2.19Exposició a agents físics

Exposició al soroll

- Respectar les delimitacions i senyalitzacions de les zones d'exposició al soroll. En cas de dubte, consulta sobre el significat de les mateixes abans d'actuar.
- Utilitzar els equips de protecció personal (orelleres, taps) en funció de les mesures preventives proporcionades per la instal·lació i/o indicades en el pla de seguretat.
- No romandre en les proximitats de la font emissora si no és necessari.
- No tenir en funcionament aparells de ràdio mentre es troba en el lloc de treball sorollós. En general, evitar els sorolls innecessaris.
- Procurar realitzar els descansos com a menjars, desdjunis, cafè..., en llocs sense soroll.

1.9.1.2.20Exposició a agents psicosocials

Elements d'estrès

- Es repartiran els treballs per activitats afins.
- S'indicarà la prioritat de les diferents activitats, per a evitar el solapament entre els treballadors.
- S'evitaran les conductes competitives entre treballadors.
- S'informarà els treballadors sobre el nivell de qualitat del treball que han realitzat.
- Es motivarà al treballador responsabilitzant-li de la seva tasca.
- Se solucionessin dubtes sobre els riscos de treball i sobre les mesures implementades per a mitigarlos.

1.9.1.2.21Derivat de les exigències del treball

Càrrega de treball

- No es prolongarà excessivament la jornada laboral, per a evitar l'estrès.
- Es planificaran els diferents treballs de la jornada, tenint en compte una part de la mateixa per a possibles imprevistos.
- S'establiran les activitats i cronograma previ a l'inici d'activitats.
- El treballador no realitzarà activitats per a les quals no estigui qualificat.

Annexos

Les fitxes de prevenció estableixen els procediments d'actuació amb eines manuals, equips i maquinària. Les mesures preventives corresponen a recomanacions de seguretat executar durant la realització de la seva tasca.

Les codificacions plasmades en les fitxes corresponen als numerals establerts pels títols del present document, és a dir, els riscos tenen la numeració establerta per la taula de “IDENTIFICACIÓ DE RISCOS LABORALS” situada en el numeral 12 d'aquest estudi, i les mesures preventives pels numerals de l'apartat Addicionalment s'ha implementat un apartat de Pictogrames el qual compta amb una identificació visual de cada risc.

Fitxa activitats de l'obra				
	Habilitar zones de treball.	Codi risc	Codi mesures	Pictograma
Tasques	Abalisament de l'àrea d'intervenció. • Eliminació d'obstacles de les zones depas. Muntatge de bastides fixes / suspeses. • Retirada d'instal·lacions antigues i obsoletes. • Preparació de les zones d'extracció.	01.	12.1.2.1	
		02.	12.1.2.2	
		03.	12.1.2.3	
		07.	12.1.2.7	
		08.	112.1.2.8	
		10.	12.1.2.10	

Fitxa activitats de l'obra				
	Retirada de xunts de ventilació	Codi risc	Codi mesures	Pictograma
T	1. Delimitació de la zona de tall. 2. Humectar zones de tall. 3. Talli o desmuntatge de plaques.	01.	12.1.2.1	
		02.	12.1.2.2	
		03.	12.1.2.3	
		04.	12.1.2.4	
		07.	12.1.2.7	
		08.	12.1.2.8	

	4.	Extracció de plaques.			
	5.	Emmagatzematge del residu perillós.			
	6.	Confinament del residu en façana	10.	12.1.2.10	
	7.	Aspiració localitzada del fibres	13.	12.1.2.13	
			16.	12.1.2.16	

Fitxes activitats de l'obra				
	Retirada de plaques ignifugues del mur cortina	Codi risc	Codi Mesures	Pictograma
Tasques		01.	12.1.2.1	
		02.	12.1.2.2	
		03.	12.1.2.3	
	a) Desmuntatge de l'interior del mur cortina.	04.	12.1.2.4	
	b) Extracció de material aïllant.	07.	12.1.2.7	
	c) Extracció de la placa ignifuga d'amiant.	08.	12.1.2.8	
	d) Aspiració localitzada.	10.	12.1.2.10	
	e) Reemplaçament del MCA per palcas desilicat càlcic.	11.	12.1.2.11	
	f) Muntatge del sistema fan coil.	13.	12.1.2.13	
		16.	12.1.2.16	



Fitxes activitats de l'obra				
	Retirada de tubs de MCA del soterrani	Codi risc	Codi Mesures	Pictograma
Tareas	1. Determinació de la direcció i pas de les canonades. 2. Extracció del cablejat elèctric en canonades. 3. Perforació del forjat i parets que contenen els tubs de fibrociment. Extracció del MCA Aspiració i neteja de l'àrea intervinguda. 6. Reemplaçament del tub amb materials que no presentin risc per a la salut.	02.	12.1.2.2	
		03.	12.1.2.3	
		07.	12.1.2.7	
		08.	12.1.2.8	
		10.	12.1.2.10	
		12.	12.1.2.12	
	Recondicionament i segellament dels espais intervinguts.	13.	12.1.2.13	

Fitxes activitats de l'obra				
	Descontaminació de zones de treball.	Codi risc	Codi Mesures	Pictograma
Tasques	• Aspirat localitzat de la zona de treball. • Retirada de residus de l'obra • Neteja de superfícies. • Anàlisi ambiental de fibres.	01.	12.1.2.1	
		02.	12.1.2.2	
		07.	12.1.2.7	
		08.	12.1.2.8	
		10.	12.1.2.10	
		12.	12.1.2.12	
		13.	12.1.2.13	

Fitxes activitats de l'obra				
	Emmagatzematge de residus temporal.	Código riesgo	Código Medidas	Pictograma
Tareas	— Habilitar la zona temporal d'emmagatzematge de residus. — Transport de bosses que contenen amianta la zona d'apilament temporal. — Emmagatzematge temporal de residus perillsos — Lliurament de residus al gestos autoritzat per el seu transport Gestió final del residu.	01.	12.1.2.1	
		02.	12.1.2.2	
		03.	12.1.2.3	
		06.	12.1.2.6	
		10.	12.1.2.10	
		13.	12.1.2.13	

Fichas de normas de uso de herramientas.				
Herramientas manuales de golpe o impacto				
Pictogramas de seguridad	Normas de uso de herramientas			
	*Los cinceles podrán ser manejados por un solo operario únicamente si son de pequeño tamaño. Los cinceles grandes serán sujetados con tenazas por un operario y golpeados por otro.			
	*Los cinceles se utilizarán con un ángulo de corte de 70°. *Para golpear los cinceles se utilizarán martillos suficientemente pesados. *Los martillos, macetas y piquetas no se utilizarán como palanca.			
	*El pomo del mango de martillos, macetas y piquetas no se utilizará para golpear. *Se utilizarán martillos con mangos de longitud proporcional al peso de la cabeza y sin astillas. *La pieza a golpear se apoyará sobre una base sólida para evitar rebotes.			
	*Los martillos se sujetarán por el extremo del mango.			
				

Fichas de normas de uso de herramientas.				
Herramientas manuales de corte				
Pictogramas de seguridad	Normas de uso de herramientas			
	*Los cuters se utilizarán de forma que el recorrido de corte sea en dirección contraria al cuerpo. *No se dejarán los cuters ni debajo de papeles o trapos ni entre otras herramientas. *Los cuters no se utilizarán como destornillador o palanca.			
	*Los alicates no se utilizarán para soltar o apretar tuercas o tornillos. *No se colocarán los dedos entre los mangos de los alicates ni entre los de las tenazas. *Ni los alicates, ni las tenazas se utilizarán para golpear piezas ni objetos.			
	*Las tijeras no se utilizarán como punzón. *Las tenazas no se utilizarán para cortar materiales más duros que las quijadas. *Se engrasará periódicamente el pasador de la articulación de las tenazas.			
	*No se permitirá que el filo de la parte cortante de las tenazas esté mellado. *No se utilizarán maquinaria de alta velocidad para cortar material MCA. *Después de utilizar las herramientas de corte, esta se limpiara con toallitas húmedas.			
				

Fichas de normas de uso de herramientas.				
Herramientas manuales de torsión				
Pictogramas de seguridad	Normas de uso de herramientas			
	*La pieza de trabajo no se sujetará con las manos. *Las llaves no se utilizarán como martillo o palanca. *Los destornilladores no se utilizarán como cincel o palanca. *no se dejen las herramientas sueltas después de su uso *se realizará una limpieza de la herramienta utilizada posterior a su uso			
				

Fichas de normas de uso de herramientas.				
Herramientas manuales de acabados				
Pictogramas de seguridad	Normas de uso de herramientas			
	*La mano que no sujeta la herramienta no se apoyará sobre la superficie de trabajo, para evitar cortes. *Las espuelas utilizadas para transportar las llanas, paletas y paletines no se colocarán al borde de las plataformas de trabajo ni de los andamios.			
				
				
				

Fichas de normas de uso de herramientas.				
Herramientas manuales de medición y replanteo				
Pictogramas de seguridad	Normas de uso de herramientas			
	*Los flexómetros se enrollarán lentamente, para evitar cortes. *Se utilizarán las herramientas desde un punto seguro, lejos de bordillos o lugares de caída libre			
				
				
				

Fichas de normas de uso de herramientas.				
Escaleras manuales				
Pictogramas de seguridad	Normas de uso de herramientas			
	*Su utilización quedará restringida a los casos en que no sea posible utilizar una plataforma de trabajo u otro equipo de trabajo más seguro. *El sistema de apoyo en el suelo será mediante zapatas antideslizantes. *La superficie de apoyo será plana, horizontal, resistente y antideslizante. *El ángulo de abertura de las escaleras tijera será de 30° como máximo. *En ningún caso se colocarán en zonas de paso. *Se mantendrá una distancia libre mínima con las líneas eléctricas de 5 m. *El trabajador no se podrá situar con una pierna en cada lateral de la escalera. *El trabajador subirá y bajará de la escalera utilizando siempre las dos manos, de cara a la misma, y nunca con materiales o herramientas en la mano. *No se utilizará la misma escalera por más de una persona simultáneamente. *El trabajador no descenderá de la escalera deslizándose sobre los largueros. *No se utilizará como pasarela ni para transportar materiales. *Se comprobará con regularidad el buen estado de la escalera			
				



1.9.2 Sistemes i/o elements de seguretat i salut

Tot projecte constructiu o disseny d'equip, mitjà auxiliar, màquina o ferramenta a utilitzar a l'obra, objecte del present Estudi de Seguretat i Salut, s'integrarà en el procés constructiu, sempre d'acord amb els Principios de la Acció Preventiva" (Art. 15 L. 31/1995 de 8 de novembre), els „Principios Aplicables durante la Ejecución de las Obras“ (Art. 10 RD. 1627/1997 de 24 d'octubre) „Reglas generales de seguridad para máquinas“ (Art.18 RD. 1495/1986 de 26 de maig de 1986), i Normes Bàsiques de l'Edificació, entre altres reglaments connexos, i atenent les Normes Tecnològiques de l'Edificació, Instruccions Tècniques Complementàries i Normes UNE o Normes Europees, d'aplicació obligatòria i/o aconsellada.

1.9.2.1 Sistemes de protecció col·lectiva (spc)

Als efectes del present Estudi de Seguretat i Salut, tindran la consideració de Sistemes de Protecció Col·lectiva, el conjunt d'elements associats, incorporats al sistema constructiu, de forma provisional i adaptada a l'absència de protecció integrada de major eficàcia (MAUP), destinats a apantallar o condonar la possibilitat de coincidència temporal de qualsevol tipus d'energia fora de control, present en l'ambient laboral, amb els treballadors, personal aliè a l'obra i/o materials, màquines, equips o ferramentes pròximes a la seva àrea d'influència, anul·lant o reduint les conseqüències d'accident. La seva operativitat garanteix la integritat de les persones o objectes protegits, sense necessitat d'una participació per a assegurar la seva eficàcia. Aquest últim aspecte és el que estableix la seva diferència amb un Equip de Protecció Individual (EPI).

En absència d'homologació o certificació d'eficàcia preventiva del conjunt d'aquests Sistemes instal·lats, el contractista fixarà en el seu Pla de Seguretat i Salut, referència i relació dels Protocols d'Assaig, Certificats o Homologacions adoptades i/o requerits als instal·ladors, fabricants i/o proveïdors, per al conjunt dels esmentats Sistemes de Protecció Col·lectiva.

Els SPC més rellevants previstos per a l'execució del present projecte són els indicats en l'annex d'aquesta memòria que contindrà les fitxes amb RISC-AVALUACIÓ-MESURES

1.9.2.2 Condicions dels equips de protecció individual (epi)

Als efectes del present Estudi de Seguretat i Salut, tindran la consideració d'Equips de Protecció Individual, aquelles peces de treball que actuen a mode de coberta o pantalla portàtil, individualitzada per a cada usuari, destinats a reduir les conseqüències derivades del contacte

de la zona del cos protegida, amb una energia fora de control, d'intensitat inferior a la previsible resistència física de l'EPI.

La seva utilització haurà de quedar restringida a l'absència de garanties preventives adequades, per inexistència de MAUP, o en el seu defecte SPC d'eficàcia equivalent.

Tots els equips de protecció individual estaran degudament certificats, segons normes harmonitzades CE. Sempre de conformitat als R.D. 1407/92, R.D.159/95 i R.D. 773/97.

El Contractista Principal portarà un control documental del seu lliurament individualitzat al personal (propri o subcontractat), amb el corresponent avís de recepció signat pel beneficiari.

En els casos en què no existeixin normes d'homologació oficial, els equips de protecció individual seran normalitzats pel constructor, per al seu ús en aquesta obra, triats d'entre els que existeixin en el mercat i que reuneixin una qualitat adequada a les respectives prestacions. Per aquesta normalització interna s'haurà de comptar amb el vist-i-plau del tècnic que supervisa el compliment del Pla de Seguretat i Salut per part de la Direcció d'Obra o Direcció Facultativa/Direcció d'Execució.

Al magatzem d'obra hi haurà permanentment una reserva d'aquests equips de protecció, de manera que pugui garantir el subministrament a tot el personal sense que se'n produeixi, raonablement, la seva carència.

En aquesta previsió cal tenir en compte la rotació del personal, la vida útil dels equips i la data de caducitat, la necessitat de facilitar-los a les visites d'obra, etc.

Els EPI més rellevants, previstos per a l'execució material del present projecte són els indicats en l'annex d'aquesta memòria que contindrà les fitxes amb RISC-AVALUACIÓ-MESURES

1.9.3 Recursos preventius

La legislació que s'ha de complir respecte a la presència de recursos preventius a les obres de construcció està contemplada a la Llei 54/2003. D'acord amb aquesta llei, la presència dels recursos preventius a les obres de construcció serà preceptiva en els següents casos:

- Quan els riscos es puguin veure agreujats o modificats en el desenvolupament del procés o l'activitat, per la concurrència d'operacions diverses que es desenvolupen successivament o simultàniament i que facin precís el control de la correcta aplicació dels mètodes de treball. La presència de recursos preventius de cada contractista serà necessari quan,



durant l'obra, es desenvolupin treballs amb riscos especials, com es defineixen en el real decret 1627/97.

- Quan es realitzin activitats o processos que reglamentàriament es considerin perillosos o amb riscos especials.
- Quan la necessitat d'aquesta presència sigui requerida per la Inspecció de Treball i Seguretat Social, si les circumstàncies del cas ho exigissin degut a les condicions de treball detectades.

Quan a les obres de construcció coexisteixen contractistes i subcontractistes que, de forma successiva o simultània, puguin constituir un risc especial per interferència d'activitats, la presència dels "*Recursos preventius*" és, en aquests casos, necessària.

Els recursos preventius són necessaris quan es desenvolupin treballs amb riscos especials, definits a l'annex II del RD 1627/97:

- Treballs amb riscos especialment greus d'enterrament, enfonsament o caiguda d'altura, per les particulars característiques de l'activitat desenvolupada, els procediments aplicats, o l'entorn del lloc de treball.
- Treballs en els quals l'exposició a agents químics o biològics suposi un risc d'especial gravetat, o pels que la vigilància específica de la salut dels treballadors sigui legalment exigible.
- Treballs amb exposició a radiacions ionitzants pels que la normativa específica obliga a la delimitació de zones controlades o vigilades.
- Treballs a la proximitat de línies elèctriques d'alta tensió.
- Treballs que exposin a risc d'ofegament per immersió.
- Obres d'excavació de túnels, pous i altres treballs que suposin moviments de terra subterranis.
- Treballs realitzats en immersió amb equip subaquàtic.
- Treballs realitzats en caixons d'aire comprimit.
- Treballs que impliquin l'ús d'explosius.
- Treballs que requereixin muntar o desmuntar elements prefabricats pesats.

1.9.4 Previsions de seguretat pels treballs posteriors

Previsions i informacions útils per efectuar al seu dia, en les degudes condicions de seguretat i salut, els previsibles treballs posteriors (manteniment) segons art. 5.6 RD.1627/97

1.10 DOCUMENTS DEL PRESENT DOCUMENT DE SEGURETAT I SALUT

- DOCUMENT NÚM. 1 MEMÒRIA
- DOCUMENT NÚM. 2 PLÀNOLS
- DOCUMENT NÚM. 3 PLEC DE PRESCRIPCIONS TÈCNIQUES PARTICULARS
- DOCUMENT NÚM. 4 PRESSUPOST

1.11 PRESSUPOST DE SEGURETAT I SALUT

El Pressupost d'Execució Material de Seguretat i Salut puja la quantitat de QUARANTA-TRES MIL QUATRE-CENTS VUITANTA-VUIT EUROS AMB SEIXANTA-SET CÈNTIMS (43.488,67€).

1.12 NOTIFICACIÓ I INVESTIGACIÓ D'ACCIDENTS

Tots els accidents que es produeixin hauran d'ésser notificats a la Direcció Facultativa i al Tècnic de Prevenció en Obra, i investigats per tal d'avaluar-ne la gravetat potencial i d'adoptar les mesures correctores que calguin per a evitar que es repeteixin.



1.13 CONCLUSIÓ

Amb tot el que s'ha exposat en aquesta memòria, i amb els documents que constitueixen aquest annex (que es redacta en forma de projecte), es considera que es verifiquen els objectius de la seva redacció i es considera que s'ha acomplert les premisses bàsiques indicades a l'apartat 2 d'aquesta memòria, per a les quals el/s Contractista/es constructor/s pugui/n preveure i planificar, els recursos tècnics i humans necessaris per a l'acompliment de les obligacions preventives en aquest centre de treball, de conformitat al seu Pla d'Acció Preventiva propi d'empresa, la seva organització funcional i els mitjans a utilitzar, havent de quedar tot allò recollit al Pla de Seguretat i Salut, que haurà/n de presentar-se al Coordinador de Seguretat i Salut en fase d'Execució, amb antelació a l'inici de les obres, per a la seva aprovació i l'inici dels tràmits de Declaració d'Obertura davant l'Autoritat Laboral.


L'autor del Estudi de Seguretat i Salut.

Pere Pujol Herrera

Enginyer Civil, Col. 10.647





2 SECCIÓ 2: PLÀNOLS

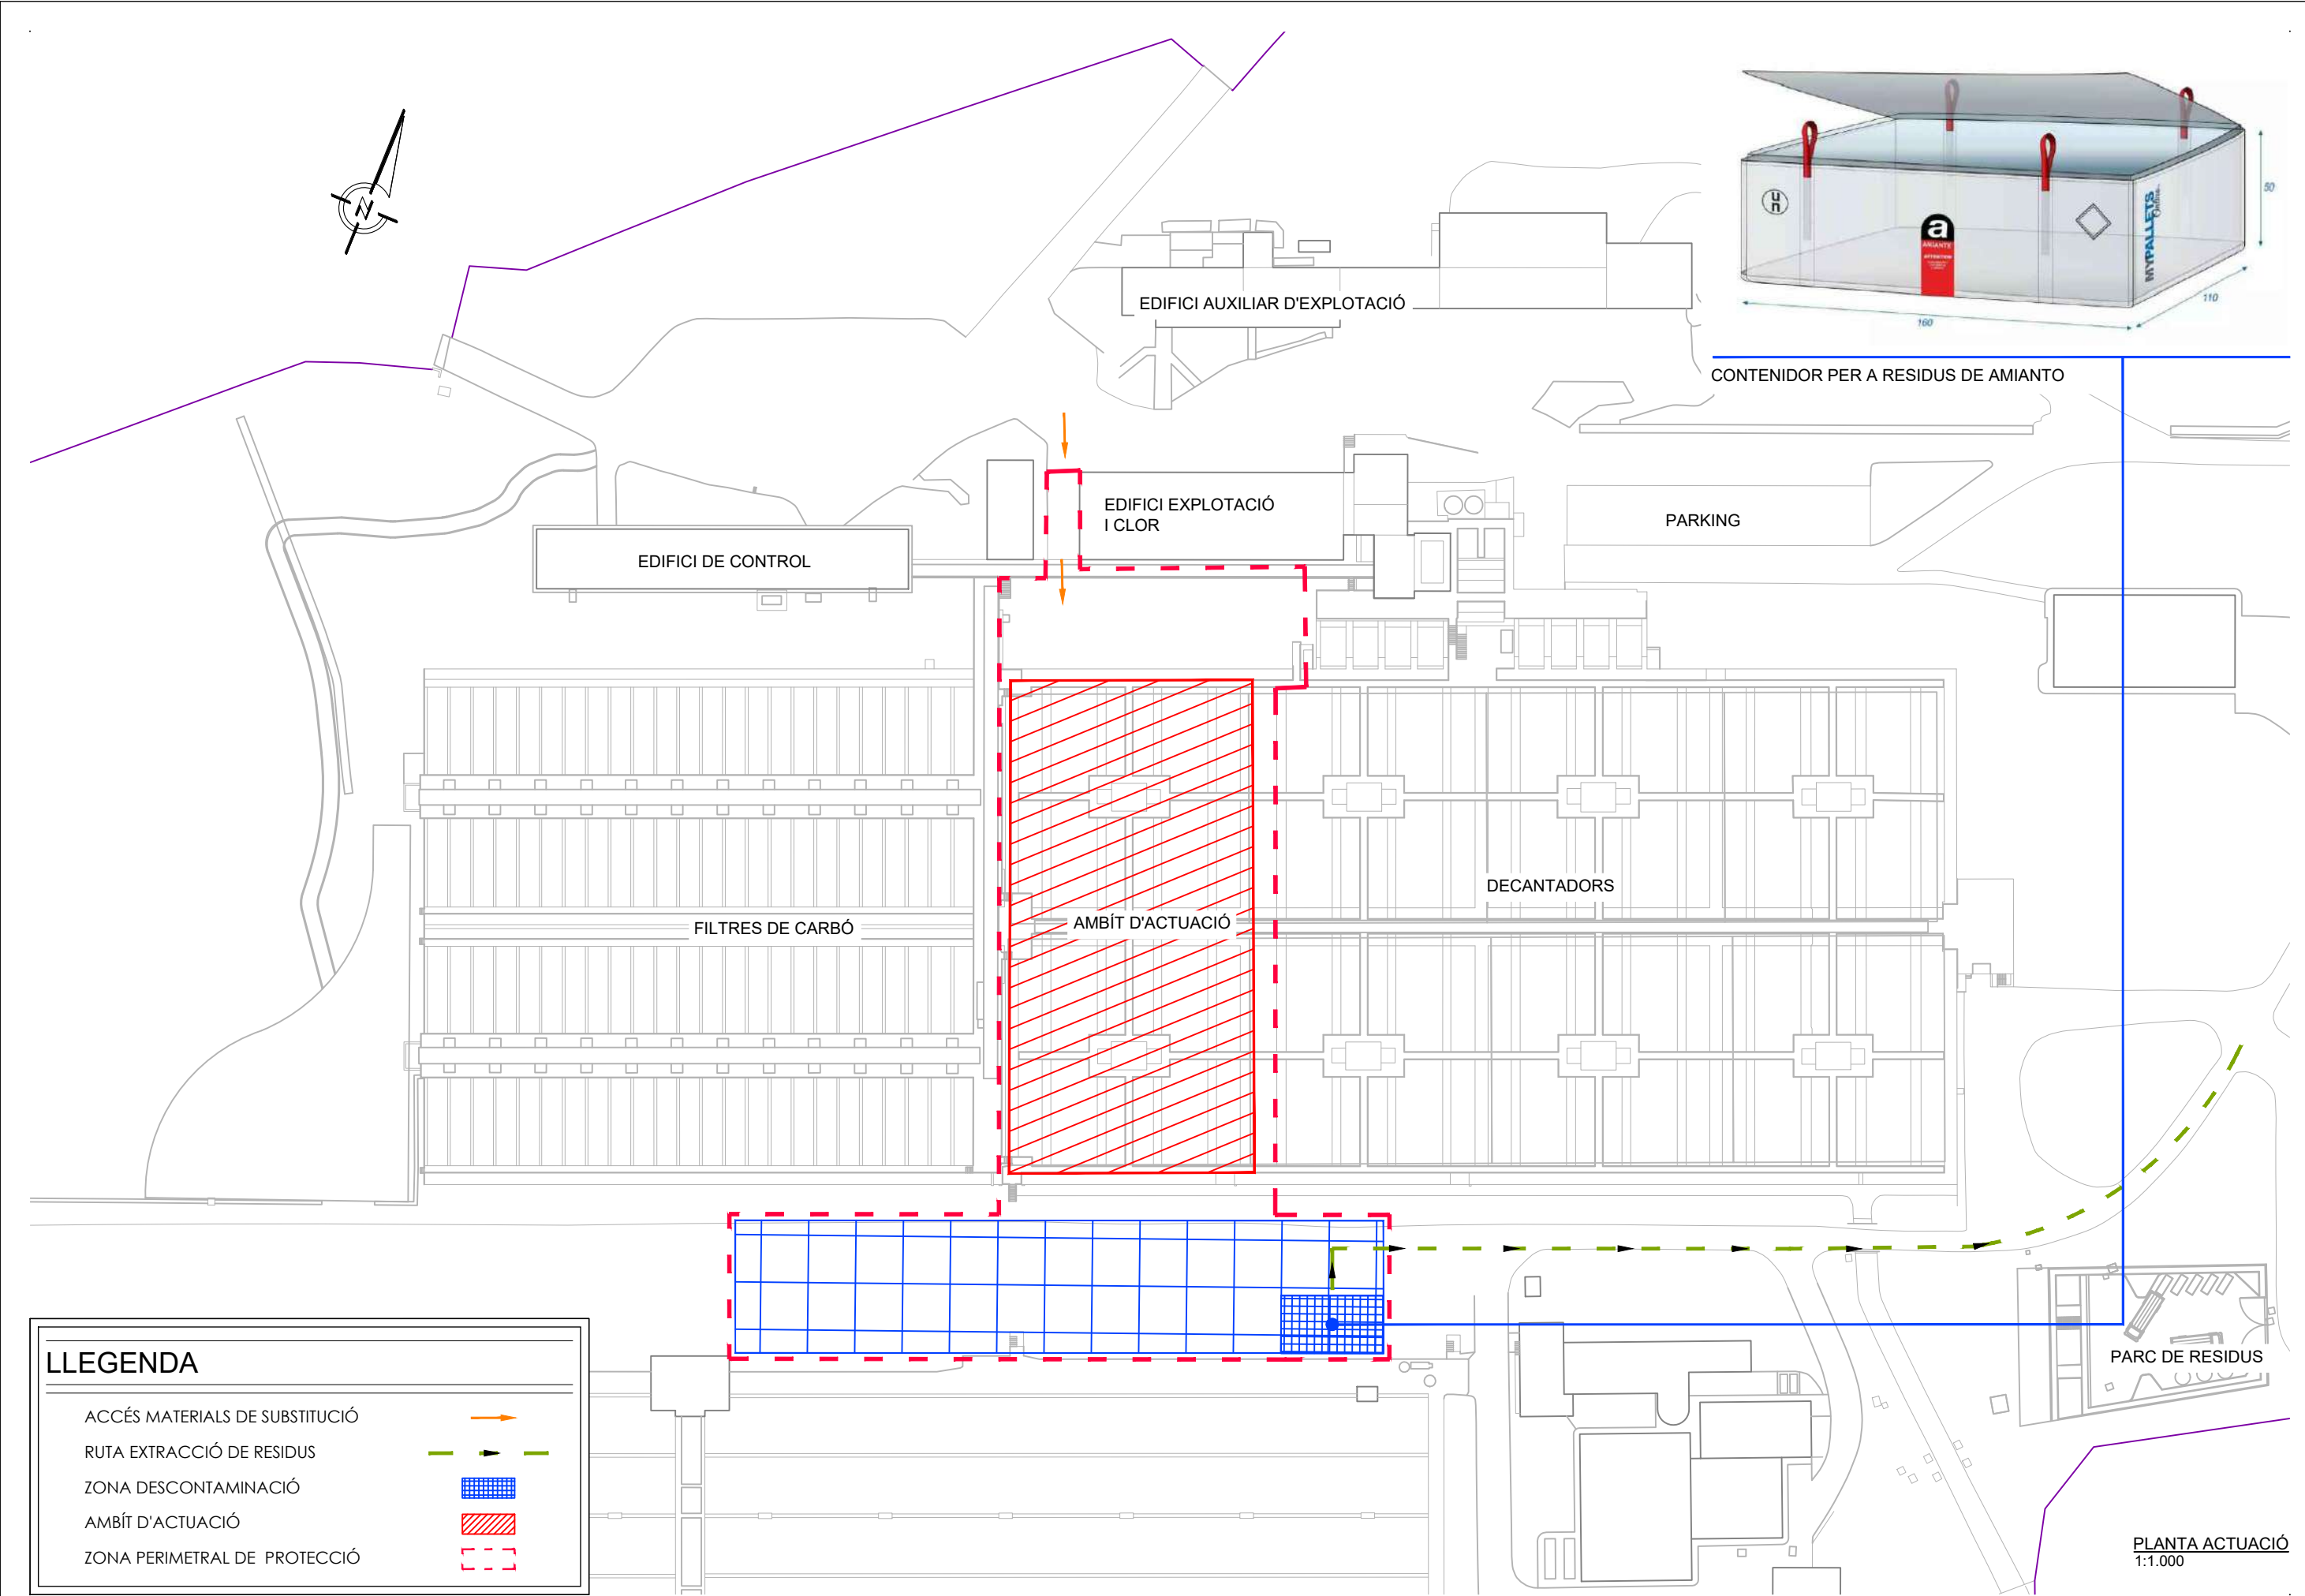

LLEGENDA


- ACCÉS MATERIALS DE SUBSTITUCIÓ
- RUTA EXTRACCIÓ DE RESIDUS
- ZONA DESCONTAMINACIÓ
- AMBÍT D'ACTUACIÓ
- ZONA PERIMETRAL DE PROTECCIÓ

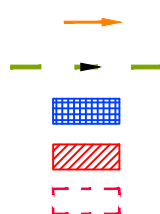

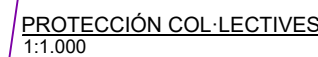




CAP CAN BORRÀS
Carrer Balmes, 51, 08440 Cardedeu, Barcelona
Tel: 938 71 39 90

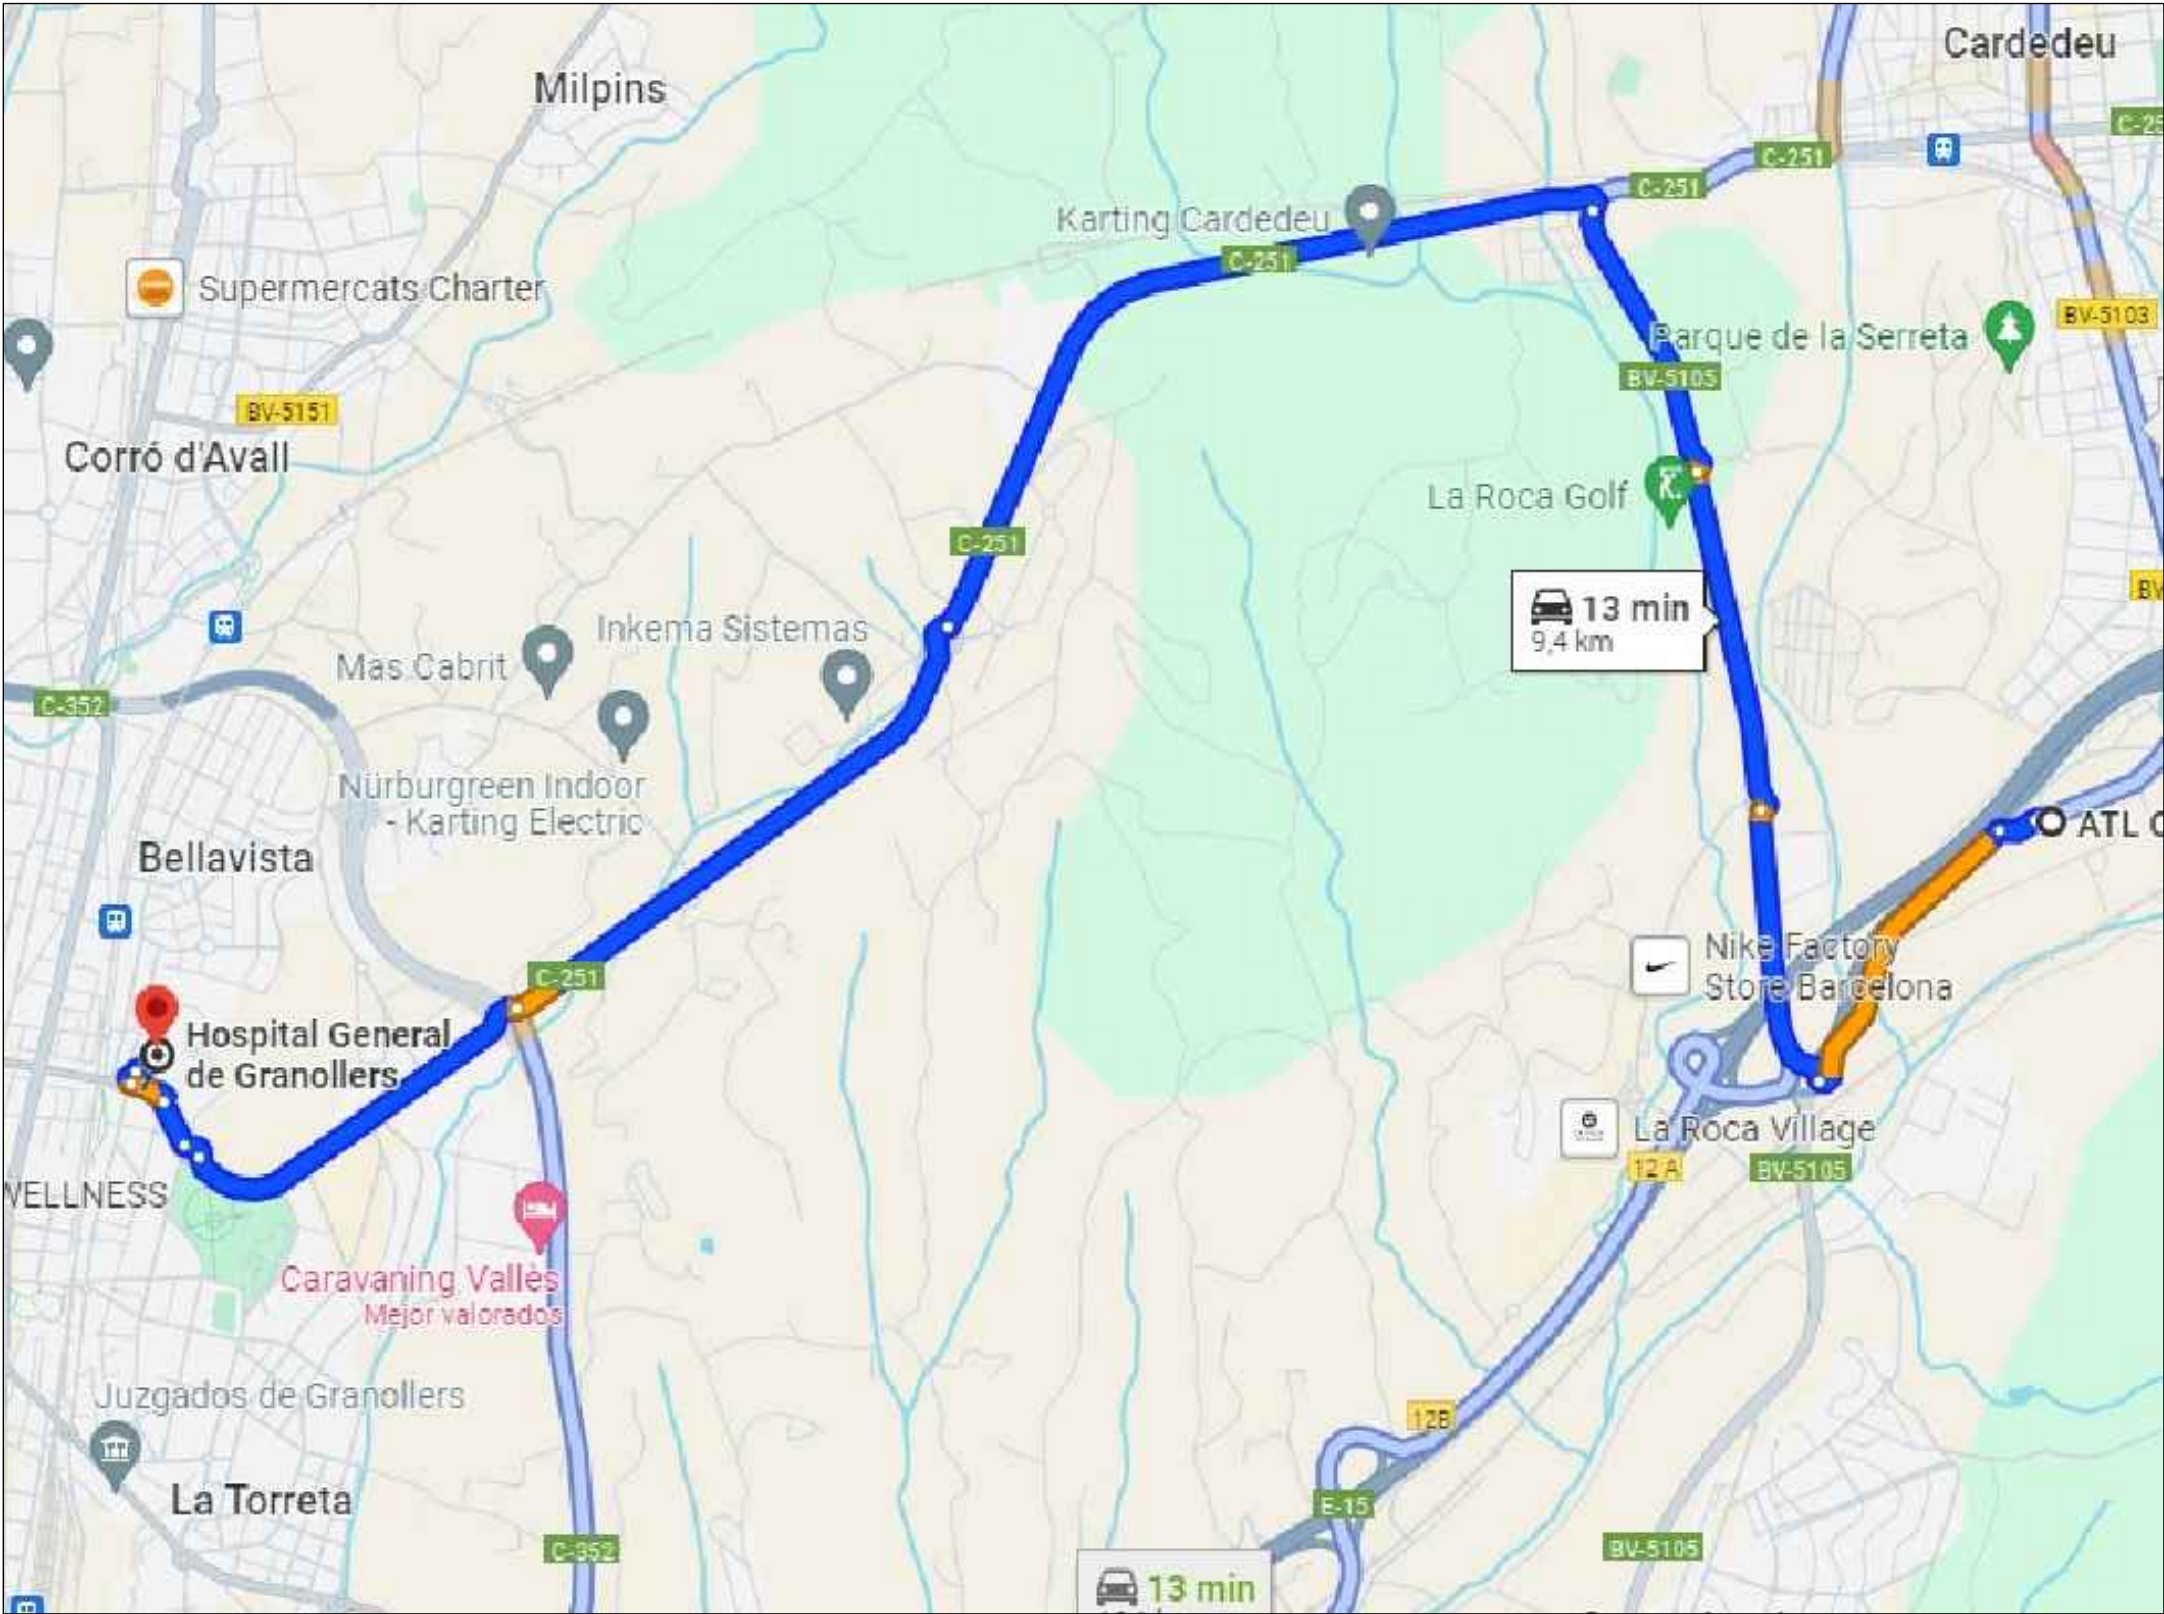


HOSPITAL GENERAL DE GRANOLLERS
Carrer Francesc Ribas, S/N 08402 Granollers, Barcelona
Tel: 938 42 50 00

Escales de mà
Details

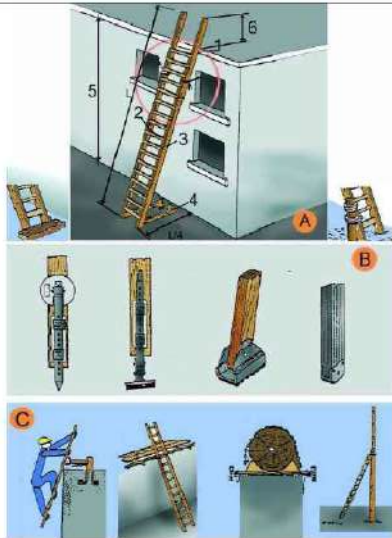


- A. ESCALES DE MÀ
1. Punt de rotzament
2. Esgrons enganxemats
3. Traverser d'una sola peça
4. Base
5. Fins a 5 m. màxim per escales simples
Fins a 7 m. per escales reforçades
6. Mínim 1 m.
B. MECANISMES ANTILLISCANTS
C. SUBJECCIÓ A LA PART SUPERIOR



FORMA DE CÀRREGA MANUAL

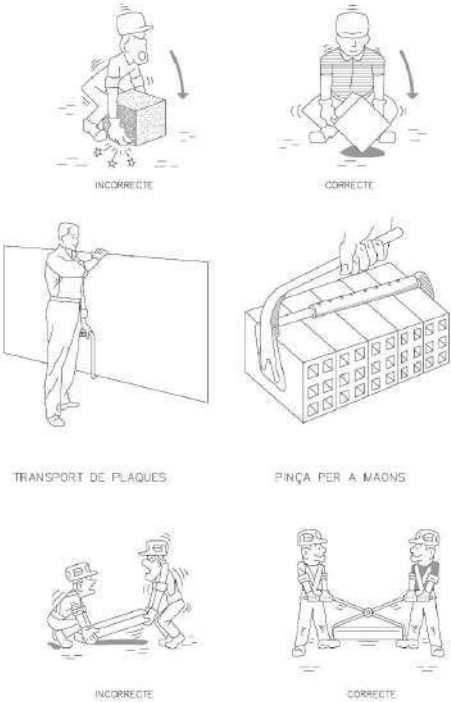


MANIPULACIÓ D'ELEMENTS A L'OBRA

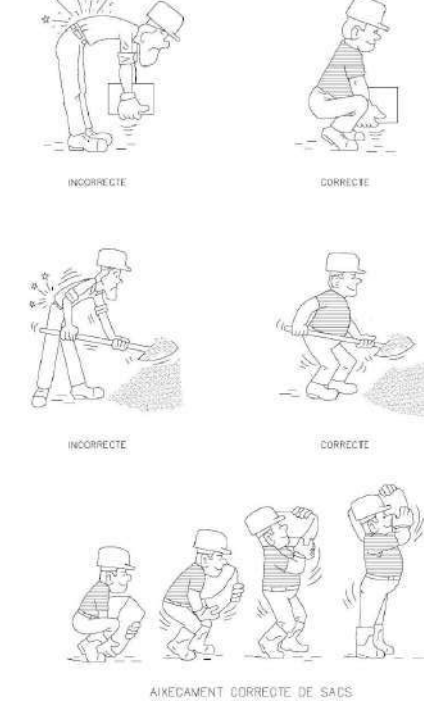


VALERES DE MONTURA TRUS UNIVERSAL CONTRA IMPACTES

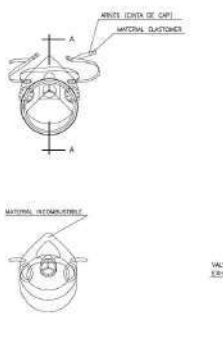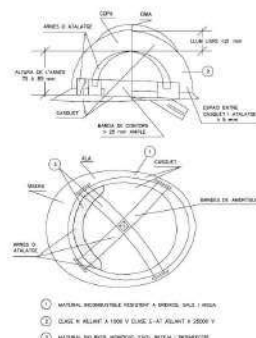

BOTA IMPERMEABLE A L'AIGUA I A LA HUMIDAT

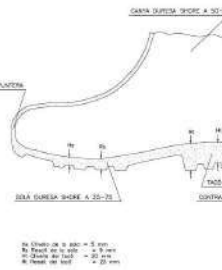


BOTA DE SEGURIDAD CLASE III

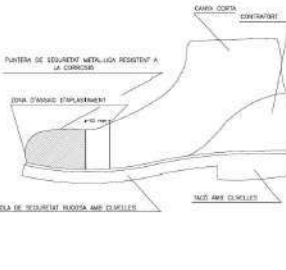

FITXA GRÀFICA DE SEGURETAT AMB ESCALA

MANIPULACIÓ ELEMENTS

EQUIPAMENT DE PROTECCIÓ INDIVIDUAL (EPI)

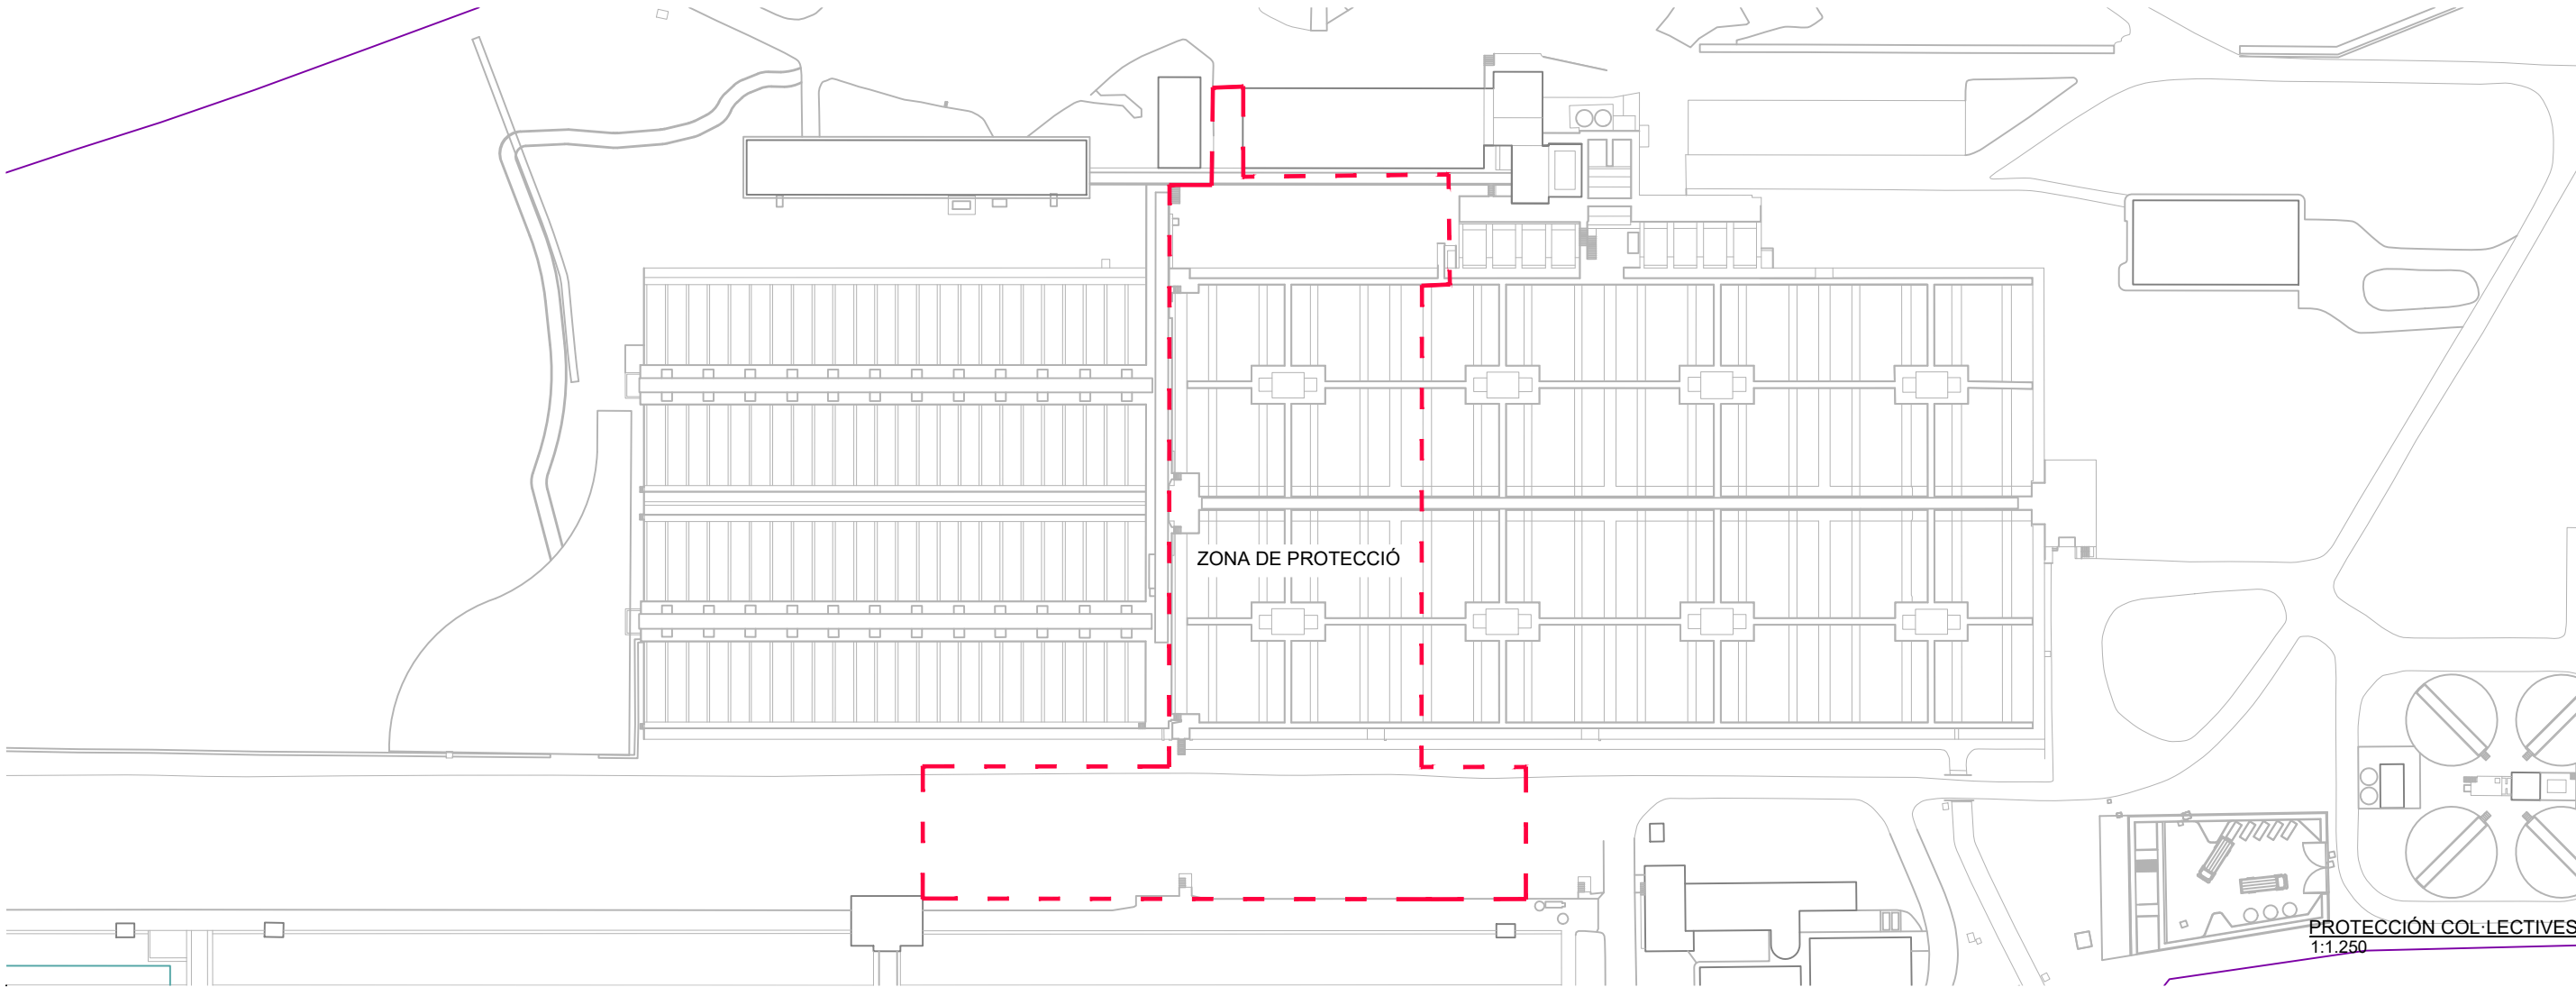

PROTECCIÓ COL·LECTIVES
1:1.250



EL DIRECTOR DEL PROJECTE: FERRAN GIL CALVET
ELS REDACTORS DEL PROJECTE: LAURA RAMÍREZ GÓMEZ PERE PUJOL HERRERA

TÍTOL: PROJECTE CONSTRUCTIU DE REHABILITACIÓ I SUBSTITUCIÓ DEL FIBROCIMENT A DOS DECANTADORS DE L'ETAP TER (Id. Pla 2.1.95)


DATA: MARÇ 2024
ESCALA: 1:1.250
0 12,50 25,00
ORIGINALS DIN A-3

TÍTOL DEL PLÀNOL: ESTUDI DE SEGURTAT I SALUT SISTEMES DE PROTECCIÓ


PLÀNOL Nº: 04
FULL: 1 de 3
FITXER: 4 S DE SEGURETAT

CODI DE SENYALS DE MANIOBRES

Si es vol que no hi hagi confusions perilloses quan el maquinista o engarador carvin d'una màquina a un altre i amb més ràd d'un taller a un altre és necessari que tothom parli el mateix idioma i mani amb les mateixes senyals. Res millor que seguir els moviments que per cada operació s'indiquen a continuació.

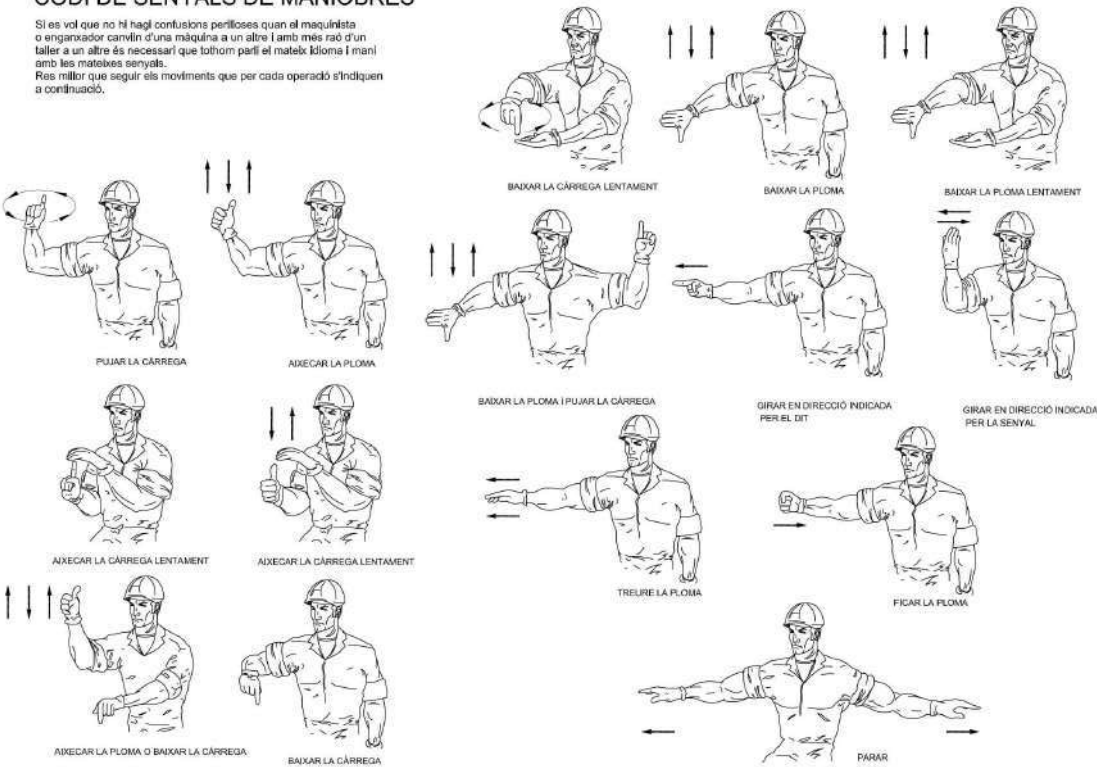

GANXO AMB TANCAMENT DE SEGURETAT

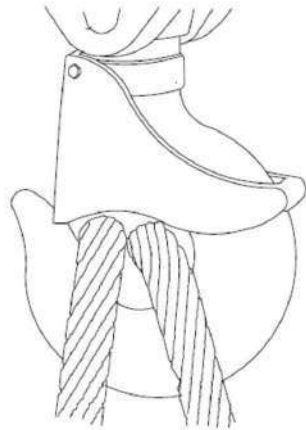

GASSA AMB GRAPES

AJUSTOS D'ULL



Sistema incorrecte
Cable anudat i amb perne. Eficiència 50 o menys.



Sistema incorrecte
Usar un guardacabo per augmentar la resistència de l'ull i reduir el desgast del cable.



Sistema correcte -
Miri el guardacabo en l'ajust de l'ull.



Sistema correcte -
Usar guardacabo a l'ajust de l'ull.

Diàmetre de cable	Número de grapes	Distància entre grapes m/m.
6 a 10	2	50
10 a 12	3	75
12 a 16	3	95
16 a 19	4	115
19 a 22	4	135
22 a 25	5	150
25 a 30	5	190
30 a 38	6	230
38 a 45	7	270
45 a 50	8	300

SENYALS DE COMANDAMENT DE GRUA





PETITS DESPLAÇAMENTS




Una man queda fixa. El moviment de l'altra, indica el sentit de desplaçament i el curs necessari.

CODI DE SENYALS DE MANIOBRES


GASSA AMB GRAPES

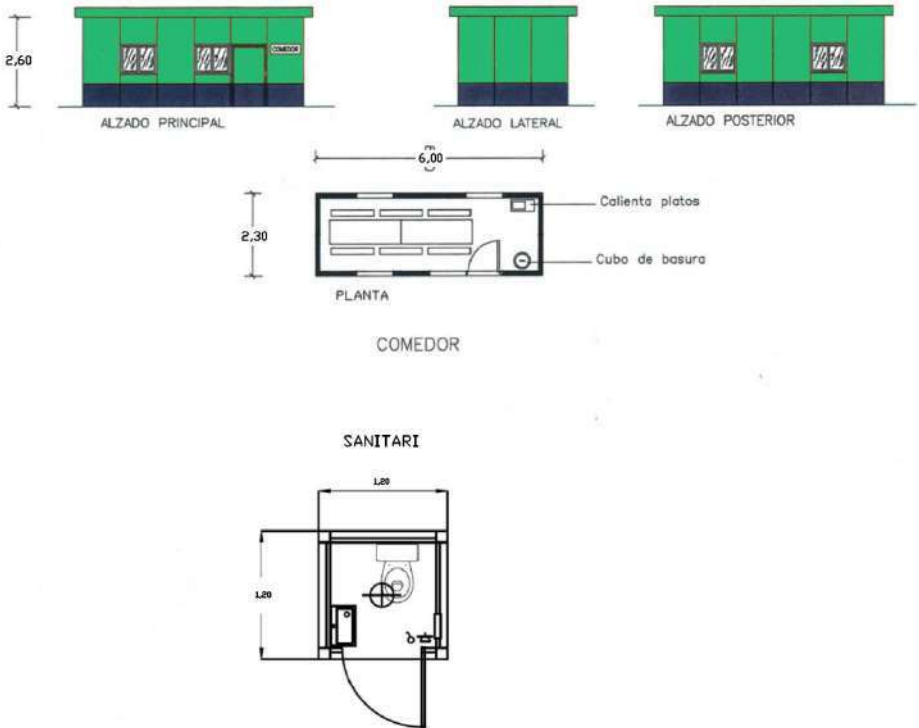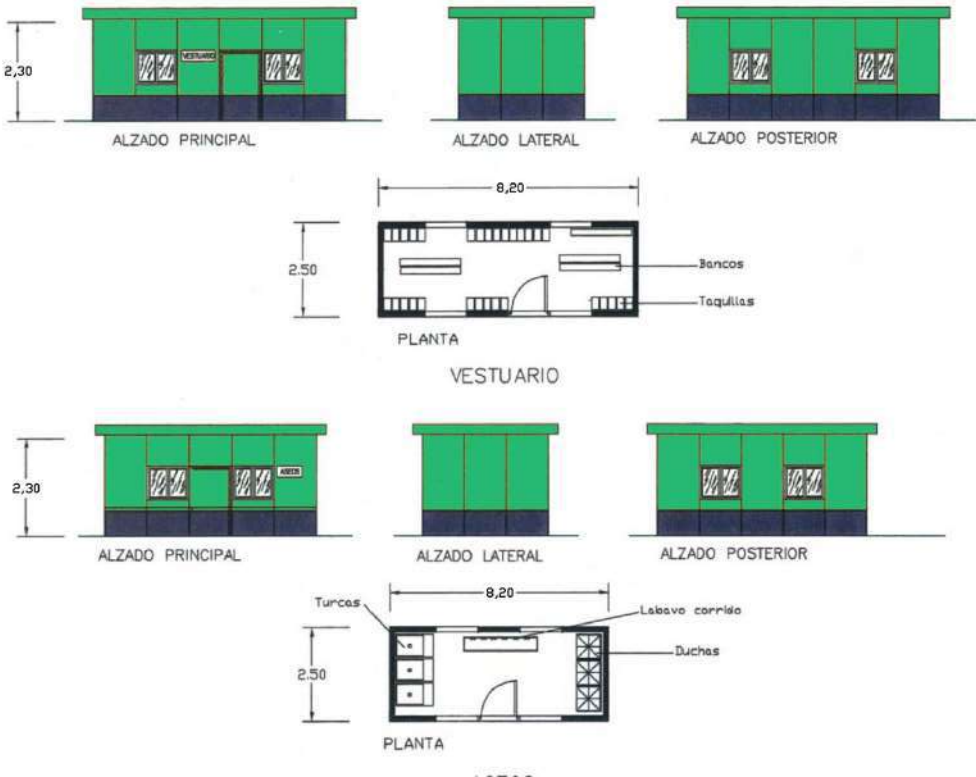


INSTAL·LACIONS D'HIGIENE PER A TREBALLADORS

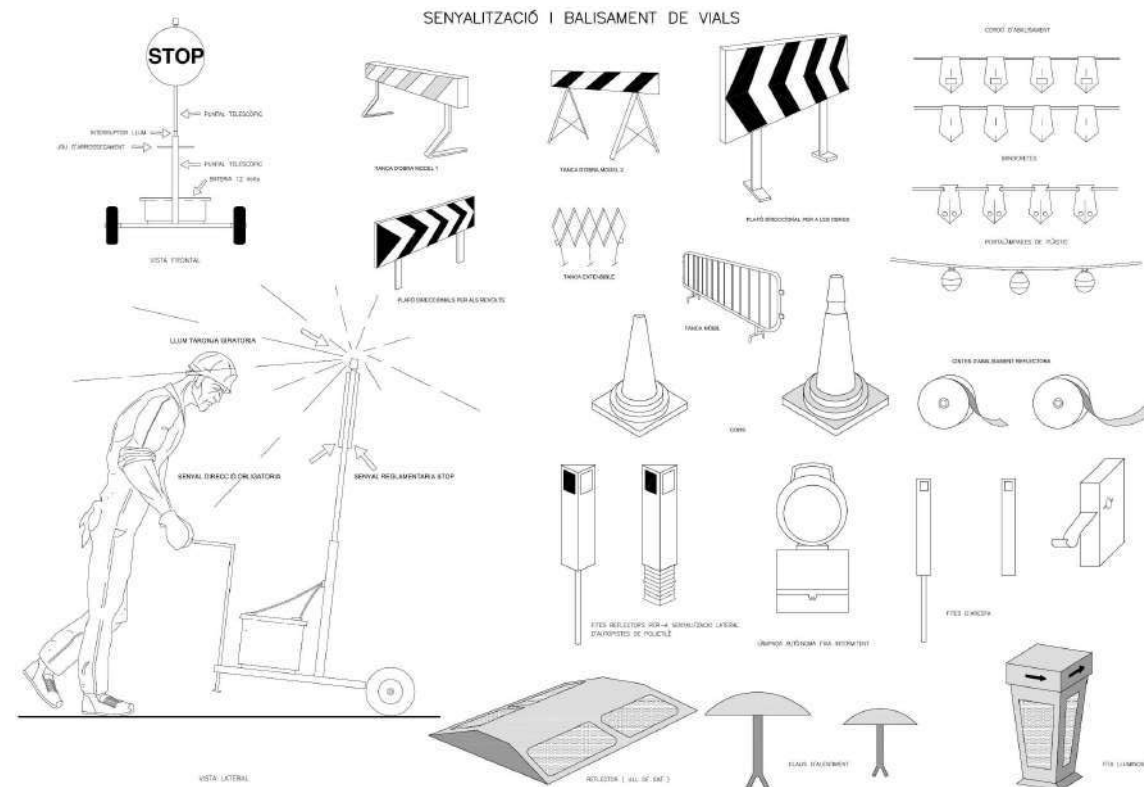


SENYALITZACIÓ DE PROTECCIÓ PER A VIANANTS

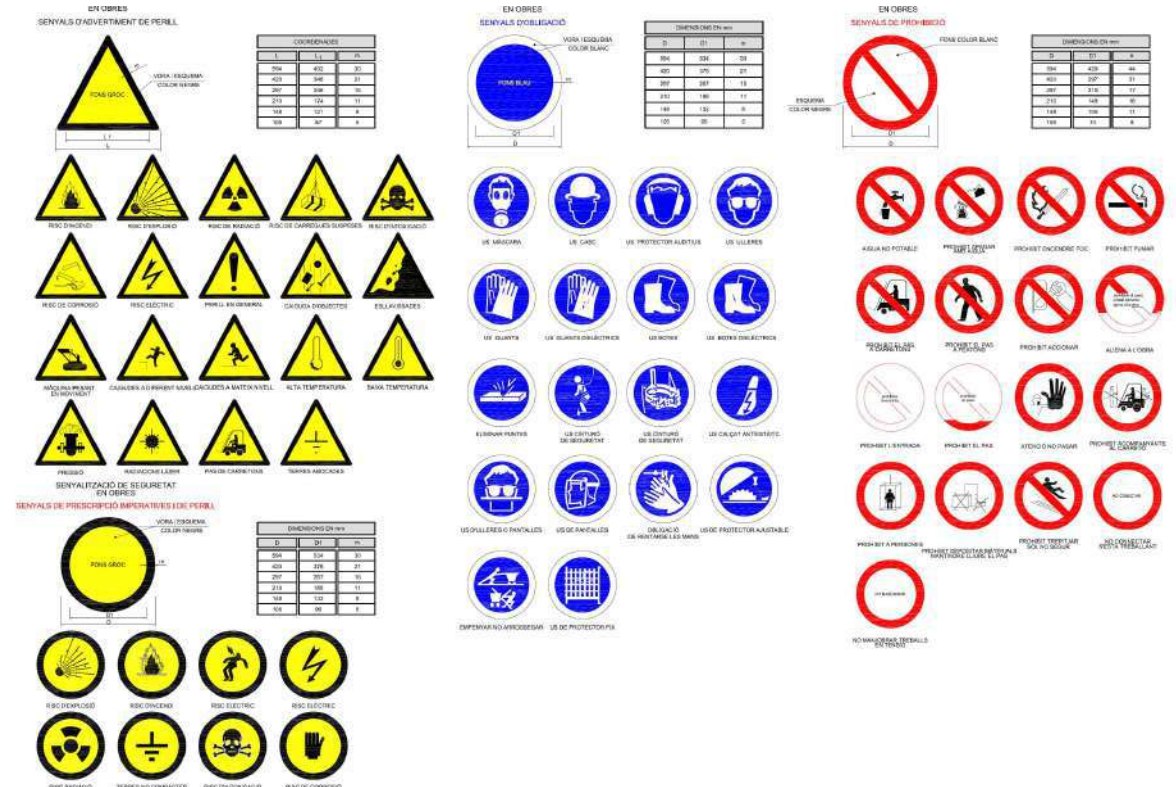

SENYALITZACIÓ D'ADVERTIMENT DE PERILL I SENYALITZACIÓ D'OBRA

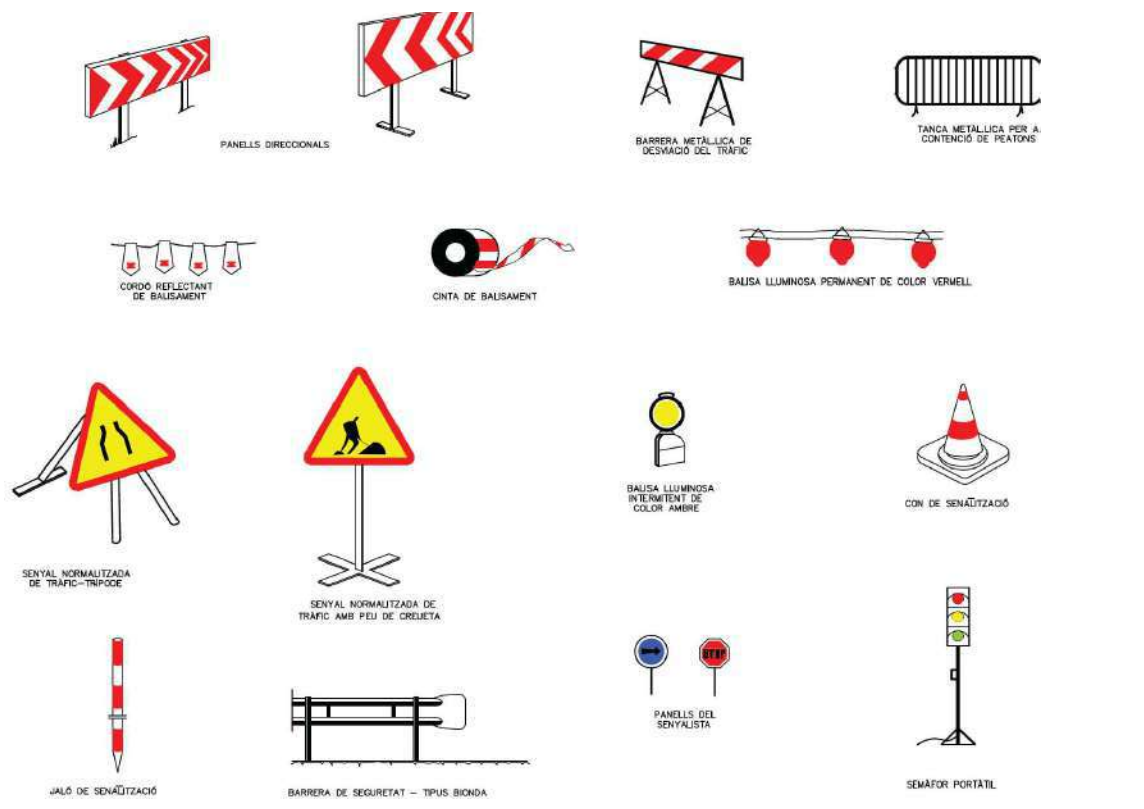

SENYALITZACIÓ DE PROTECCIÓ

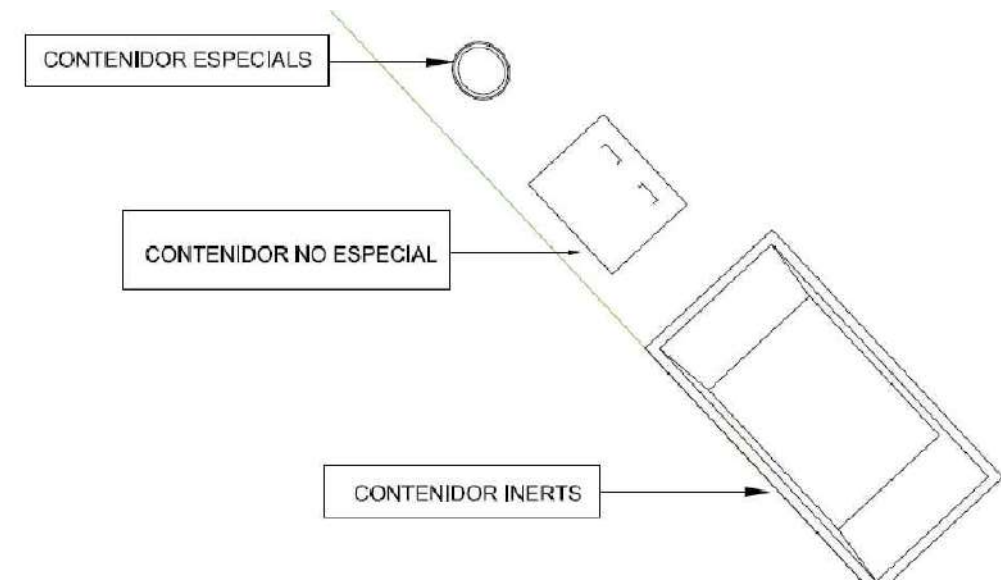

SISTEMA DE RECICLATGE



3 SECCIÓ 3: PLEC DE PRESCRIPCIONS TÈCNIQUES

3.1 OBJECTIUS DE L'ESTUDI DE SEGURETAT I SALUT

3.1.1 Objecte

Aquest Plec de Condicions de l'Estudi de Seguretat i Salut comprèn el conjunt d'especificacions que hauran d'acomplir tant el Pla de Seguretat i Salut del Contractista com a document de Gestió Preventiva (Planificació, Organització, Execució i Control) de l'obra, les diferents proteccions a emprar per la reducció dels riscos (Mitjans Auxiliars d'Utilitat Preventiva, Sistemes de Protecció Col·lectiva, Equips de Protecció Individual), Implantacions provisionals per a la Salubritat i Confort dels treballadors, així com les tècniques de la seva implementació a l'obra i les que hauran de manar l'execució de qualsevol tipus d'instal·lacions i d'obres accessòries. Per a qualsevol tipus d'especificació no inclosa en aquest Plec, es tindran en compte les condicions tècniques que es derivin d'entendre com a normes d'aplicació:

- a) Tots aquells continguts al:
 - Plec General de Condicions Tècniques de l'Edificació, confeccionat pel Centre Experimental d'Arquitectura, aprovat pel Consell Superior de Col·legis d'Arquitectes i adaptat a les seves obres per la "Direcció General d'Arquitectura". (cas d'Edificació)
 - "Plec de Clàusules Administratives Generals, per a la Contractació d'Obres de l'Estat" i adaptat a les seves obres per la "Direcció de Política Territorial i Obres Públiques". (cas d'Obra Pública)
 - Les contingudes al Reglament General de Contractació de l'Estat, Normes Tecnològiques de l'Edificació publicades pel "Ministerio de la Vivienda" i posteriorment pel "Ministerio de Obras Públicas y Urbanismo".
 - La normativa legislativa vigent d'obligat compliment i les condicionades per les companyies subministradores de serveis públics, totes elles al moment de l'oferta.

3.1.2 Documents que defineixen l'estudi de seguretat i salut

Segons la normativa legal vigent, Art. 5, 2 del R.D. 1627/1997, de 24 d'octubre sobre "DISPOSICIONS MÍNIMES DE SEGURETAT I DE SALUT A LES OBRES DE CONSTRUCCIÓ", l'Estudi de Seguretat haurà de formar part del Projecte d'Execució d'Obra o, al seu defecte, del

Projecte d'Obra, havent de ser coherent amb el contingut del mateix i recollir les mesures preventives adequades als riscos que comporta la realització de l'obra, contenint com a mínim els següents documents:

Memòria: Descriptiva dels procediments, equips tècnics i medis auxiliars que hagin d'utilitzar-se o que la seva utilització es pugui preveure; identificació dels riscos laborals que puguin ser evitats, indicant a l'efecte les mesures tècniques necessàries per fer-ho; relació dels riscos laborals que no es puguin eliminar conforme als assenyalats anteriorment, especificant les mesures preventives i proteccions tècniques tendents a controlar i reduir els esmentats riscos i valorant la seva eficàcia, en especial quan es proposin mesures alternatives.

Plec: De condicions particulars en el que es tindran en compte les normes legals i reglamentaries aplicables a les especificacions tècniques pròpies de l'obra que es tracti, així com les prescripcions que s'hauran de complir en relació amb les característiques, l'ús i la conservació de les màquines, utensilis, eines, sistemes i equips preventius.

Plànols: On es desenvolupen els gràfics i esquemes necessaris per la millor definició i comprensió de les mesures preventives definides a la Memòria, amb expressió de les especificacions tècniques necessàries.

Amidaments: De totes les unitats o elements de seguretat i salut al treball que hagin estat definits o projectats.

Pressupost: Quantificació del conjunt de despeses previstes per l'aplicació i execució de l'Estudi de Seguretat i Salut.

3.1.3 Compatibilitat i relació entre els esmentats documents

L'estudi de Seguretat i Salut forma part del Projecte d'Execució d'obra, o en el seu cas, del Projecte d'Obra, havent de ser cadascun dels documents que l'integren, coherents amb el contingut del Projecte, i recollir les mesures preventives, de caràcter pal·liatiu, adequades als riscos, no eliminats o reduïts a la fase de disseny, que comporti la realització de l'obra, en els terminis i circumstàncies socio-tècniques on la mateixa es tingui que materialitzar.

El Plec de Condicions Particulars, els Plànols i Pressupost de l'Estudi de Seguretat i Salut són documents contractuals, que restaran incorporats al Contracte i, per tant, són d'obligat compliment, llevat modificacions degudament autoritzades.



La resta de Documents o dades de l'Estudi de Seguretat i Salut són informatius, i estan constituïts per la Memòria Descriptiva, amb tots els seus Annexos, els Detalls Gràfics d'interpretació, els Amidaments i els Pressupostos Parcial.

Els esmentats documents informatius representen només una opinió fonamentada de l'Autor de l'Estudi de Seguretat i Salut, sense que això suposi que es responsabilitzi de la certesa de les dades que se subministren. Aquestes dades han de considerar-se, tant sols, com a complement d'informació que el Contractista ha d'adquirir directament i amb els seus propis mitjans.

Només els documents contractuals, constitueixen la base del Contracte; per tant el Contractista no podrà al·legar, ni introduir al seu Pla de Seguretat i Salut, cap modificació de les condicions del Contracte en base a les dades contingudes als documents informatius, llevat que aquestes dades apareguin a algun document contractual.

El Contractista serà, doncs, responsable de les errades que puguin derivar-se de no obtenir la suficient informació directa, que rectifiqui o ratifiqui la continguda als documents informatius de l'Estudi de Seguretat i Salut.

Si hi hagués contradicció entre els Plànols i les Prescripcions Tècniques Particulars, en cas d'incloure's aquestes com a document que complementi el Plec de Condicions Generals del Projecte, té prevalença el que s'ha prescrit en les Prescripcions Tècniques Particulars. En qualsevol cas, ambdós documents tenen prevalença sobre les Prescripcions Tècniques Generals.

El que s'ha esmentat al Plec de condicions i només als Plànols, o viceversa, haurà de ser executat com si hagués estat exposat a ambdós documents, sempre que, a criteri de l'Autor de l'Estudi de Seguretat i Salut, quedin suficientment definides les unitats de Seguretat i Salut corresponent, i aquestes tinguin preu al Contracte.

3.2 DOCUMENTACIÓ PREVENTIVA DE CARÀCTER CONTRACTUAL

3.2.1 Interpretació dels documents vinculants en matèria de seguretat i salut

Excepte en el cas que l'escriptura del Contracte o Document de Conveni Contractual ho indiqui específicament d'altra manera, l'ordre de prelación dels Documents contractuals en matèria de Seguretat i Salut per aquesta obra serà el següent:

Escriptura del Contracte o Document del Conveni Contractual.

Bases del Concurs.

Plec de Prescripcions per la Redacció dels Estudis de Seguretat i Salut i la Coordinació de Seguretat i salut en fases de Projecte i/o d'Obra.

Plec de Condicions Generals del Projecte i de l'Estudi de Seguretat i Salut.

Plec de Condicions Facultatives i Econòmiques del Projecte i de l'Estudi de Seguretat i Salut.

Procediments Operatius de Seguretat i Salut i/o Procediments de control Administratiu de Seguretat, redactats durant la redacció del Projecte i/o durant l'Execució material de l'Obra, pel Coordinador de Seguretat.

Plànols i Detalls Gràfics de l'Estudi de Seguretat i Salut.

Pla d'Acció Preventiva de l'empresari-contractista.

Pla de Seguretat i Salut de desenvolupament de l'Estudi de Seguretat i Salut del Contractista per l'obra en qüestió.

Protocols, procediments, manuals i/o Normes de Seguretat i Salut interna del Contractista i/o Subcontractistes, d'aplicació en l'obra.

Feta aquesta excepció, els diferents documents que constitueixen el Contracte seran considerats com mútuament explicatius, però en el cas d'ambigüitats o discrepàncies interpretatives de temes relacionats amb la Seguretat, seran aclarides i corregides pel Director d'Obra qui, després de consultar amb el Coordinador de Seguretat, farà l'ús de la seva facultat d'aclarir al Contractista les interpretacions pertinents.

Si en el mateix sentit, el Contractista descobreix errades, omissions, discrepàncies o contradiccions tindrà que notificar-ho immediatament per escrit al Director d'Obra qui després de consultar amb el Coordinador de Seguretat, aclarirà ràpidament tots els assumptes, notificant la seva resolució al Contractista. Qualsevol treball relacionat amb temes de Seguretat i Salut, que hagués estat executat pel Contractista sense prèvia autorització del Director d'Obra o del Coordinador de Seguretat, serà responsabilitat del Contractista, restant el Director d'Obra i el Coordinador de Seguretat, eximits de qualsevol responsabilitat derivada de les conseqüències de les mesures preventives, tècnicament inadequades, que hagin pogut adoptar el Contractista pel seu compte.

En el cas que el contractista no notifiqui per escrit el descobriment d'errades, omissions, discrepàncies o contradiccions, això, no tan sols no l'eximeix de l'obligació d'aplicar les mesures de Seguretat i Salut raonablement exigibles per la reglamentació vigent, els usos i la praxi habitual de la Seguretat Integrada en la construcció, que siguin manifestament indispensables per



dur a terme l'esperit o la intenció posada en el Projecte i l'Estudi de Seguretat i Salut, si no que hauran de ser materialitzats com si haguessin estat completes i correctament especificades en el Projecte i el corresponent Estudi de Seguretat i Salut.

Totes les parts del contracte s'entenen complementàries entre si, per la qual cosa qualsevol treball requerit en un sol document, encara que no estigui esmentat en cap altre, tindrà el mateix caràcter contractual que si s'hagués recollit en tots.

3.2.2 Vigència de l'estudi de seguretat i salut

El Coordinador de Seguretat, a la vista dels continguts del Pla de Seguretat i Salut aportat pel Contractista, com document de gestió preventiva d'adaptació de la seva pròpia "cultura preventiva interna d'empresa" el desenvolupament dels continguts del Projecte i l'Estudi de Seguretat i Salut per l'execució material de l'obra, podrà indicar en l'Acta d'Aprovació del Pla de Seguretat, la declaració expressa de subsistència, d'aquells aspectes que puguin estar, a criteri del Coordinador, millor desenvolupats en l'Estudi de Seguretat, com ampliadors i complementaris dels continguts del Pla de Seguretat i Salut del Contractista.

Els Procediments Operatius i/o Administratius de Seguretat, que puguessin redactar el Coordinador de Seguretat i Salut amb posterioritat a l'Aprovació del Pla de Seguretat i Salut, tindrà la consideració de document de desenvolupament de l'Estudi i Pla de Seguretat, essent, per tant, vinculants per les parts contractants.

3.2.3 Pla de seguretat i salut del contractista

D'acord al que es disposa el R.D. 1627 / 1997, cada contractista està obligat a redactar, abans de l'inici dels seus treballs a l'obra, un Pla de Seguretat i Salut adaptant aquest E.S.S. als seus medis, mètodes d'execució i al "PLA D'ACCIÓ PREVENTIVA INTERNA D'EMPRESA", realitzat de conformitat al R.D.39 / 1997 "LLEI DE PREVENCIÓ DE RISCOS LABORALS" (Arts. 1, 2 ap. 1, 8 i 9) .

El Contractista en el seu Pla de Seguretat i Salut està obligat a incloure els requisits formals establerts a l'Art. 7 del R.D. 1627/ 1997, no obstant, el Contractista té plena llibertat per estructurar formalment aquest Pla de Seguretat i Salut .

El Contractista, en el seu Pla de Seguretat i Salut, adjuntarà, com a mínim, els plànols següents amb els continguts que en cada cas s'indiquen.

Plànol o Plànols de situació amb les característiques de l'entorn. Indicant:

- Ubicació dels serveis públics.
- Distàncies de l'edifici amb els límits del solar.

Plànols en planta d'ordenació general de l'obra, segons les diverses fases previstes en funció del seu pla d'execució real. Indicant:

- Tancament del solar.
- Murs de contenció, atalussats, pous, talls del terreny i desnivells.
- Nivells definitius dels diferents accessos al solar i rasants de vials colindants.
- Ubicació d'instal·lacions d'implantació provisional per al personal d'obra:
- Banys: Equipament (lavabos, retretes, dutxes, escalfador...).
- Vestuaris del personal: Equipament (taquilles, bancs correguts, estufes...).
- Refectori o Menjador: Equipament (taules, seients, escalfaplat, frigorífic...).
- Farmaciola: Equipament.
- Altres.
- Llocs destinats a apilaments.
- Àrids i materials ensitjats.
- Armadures, barres, tubs i biguetes.
- Materials paletitzats.
- Fusta.
- Materials ensacats.
- Materials en caixes.
- Materials en bidons.
- Materials solts.
- Runes i residus.



- Ferralla.
 - Aigua.
 - Combustibles.
 - Substàncies tòxiques.
 - Substàncies explosives i/o deflagrants.
 - Ubicació de maquinària fixa i àmbit d'influència previst.
 - Aparells de manteniment mecànica: grues torre, muntacàrregues, cabrestants, maquetes, baixants de runes, cintes transportadores, bomba d'extracció de fluids.
 - Estació de formigonat.
 - Sitja de morter.
 - Planta de piconament i/o selecció d'àrids.
 - Circuits de circulació interna de vehicles, límits de circulació i zones d'aparcament. Senyalització de circulació.
 - Circuits de circulació interna del personal d'obra. Senyalització de Seguretat.
 - Esquema d'instal·lació elèctrica provisional.
 - Esquema d'instal·lació d'il·luminació provisional.
 - Esquema d'instal·lació provisional de subministrament d'aigua.
- Plànols en planta i seccions d'instal·lació de Sistemes de Protecció Col·lectiva.
- (*) Representació cronològica per fases d'execució.
- Protecció en previsió de caigudes de persones o objectes des de buits verticals de façanes:
 - Ubicació de bastida porticada d'estructura tubular cobrint la totalitat dels fronts de façana en avançament simultani a l'execució d'estructura fins l'acabament de tancaments i coberta.(*)
- (*) Sistema de Protecció Col·lectiva preferent
- Ubicació i replanteig del conjunt de forques metàl·liques i xarxes de seguretat.(*)

- (*) En cas de no realitzar-se seguretat integrada amb bastides tubulars, prèvia justificació en l'ESS.
- Ubicació i replanteig de xarxes de desencofrat.
 - Ubicació i replanteig de baranes de seguretat (*).
- (*) En cas de no realitzar-se seguretat integrada amb bastides tubulars, prèvia justificació en l'ESS.
- Ubicació i replanteig de marquesines en voladís de seguretat (*).
- (*) En cas de no realitzar-se seguretat integrada amb bastides tubulars, prèvia justificació en l'ESS.
- Protecció en previsió de caigudes de persones o objectes des de buits verticals d'escalas:
 - Ubicació i replanteig de xarxes verticals de seguretat en perímetre i buit de travessers d'escalas (*).
- (*) Sistema de Protecció Col·lectiva preferent.
- Ubicació i replanteig de baranes de seguretat en perímetre i buit de travessers d'escalas.
 - Protecció en previsió de caigudes de persones o objectes des de buits horitzontals de patis de llums, xemeneies, buits d'instal·lacions i encofrats.
 - Ubicació i replanteig de condemna amb malla electrosoldada enjovat en el cercol perimetral (*).
- (*) Sistema de Protecció Col·lectiva preferent en forjat
- Ubicació i replanteig de xarxes horitzontals de seguretat en patis interiors.
 - Planta d'estructura amb ubicació i replanteig de xarxes horitzontals de seguretat sota taulers i sotaponts d'encofrats horitzontals recuperables.
 - Ubicació i replanteig d'entarimat horitzontal de fusta colada en passos d'instal·lacions, arquetes i registres provisionals.
 - Ubicació i replanteig de barana perimetral de seguretat.
- Plànols de proteccions en plataformes i zones de pas. Contingut:
- Passarel·les (ubicació i elements constitutius).



- Escales provisionals.
- Detalls de tapes provisionals d'arquetes o de buits.
- Abalisament i senyalització de zones de pas.
- Condemna d'accessos i proteccions en contenció d'estabilitat de terrenys.
- Ubicació de bastides penjades: Projecte i replanteig dels pescants i les guindoles.
- Sàgola de cable per a ancoratge i lliscament de cinturó de seguretat en perímetres exteriors amb risc de caigudes d'altura.

Plànol o plànols de distribució d'elements de seguretat per a l'ús i manteniment posterior de l'obra executada (*).

- Bastides suspeses sobre guindoles carrileres per a neteja de façana.
- Plataformes lliscants sobre carrils per a manteniment de paraments verticals.
- Bastides especials.
- Plataformes en voladís i moll de descàrrega escamotejables per a introducció i evacuació d'equips.
- Baranes perimetrals escamotejables per a treballs de manteniment en cobertes no transitables.
- Escales de gat amb enclavament d'accessos i equipament de Sistema de Protecció Col·lectiva.
- Replanteig d'ancoratges i sàgoles per a cinturons en façanes, xemeneies, finestrals i patis.
- Replanteig de pescants escamotejables o bigues retràctils.
- Escala d'incendis i/o mànega tèxtil ignífuga d'evacuació.
- Altres.

(*) Tant sols en cas que estiguin contemplats en el Projecte Executiu.

Plànol d'evacuació interna d'accidentats (*).

- Plànol de carrers per a evacuació d'accidentats en obres urbanes.
- Plànol de carreteres per a evacuació d'accidentats en obres aïllades.

(*) Tant sols per a obres complexes o especials.

Altres.

3.2.4 El "llibre d'incidències"

A l'obra existirà, adequadament protocol·litzat, el document oficial "Llibre d'incidències", facilitat pel Col·legi Professional corresponent al qual pertanyi el tècnic que hagi aprovat el pla de seguretat i salut o per l'Oficina de Supervisió de Projectes o òrgan equivalent quan es tracti d'obres de les Administracions públiques.

Segons l'article 13 del Real Decret 1627/97 de 24 d'Octubre, modificat pel RD 1109/2007, aquest llibre haurà d'estar permanentment a l'obra, en poder del coordinador de seguretat i salut, i a la disposició de la direcció d'obra o direcció facultativa, contractistes, subcontractistes i treballadors autònoms, les persones o òrgans amb responsabilitat en matèria de prevenció de les empreses que intervinguin en l'obra, tècnics dels òrgans especialitzats en matèria de seguretat i salut en el treball de les Administracions públiques competents, o en el seu cas, del representant dels treballadors, els quals podran realitzar les anotacions que considerin adequades respecte a les desviacions en el compliment del Pla de Seguretat i Salut.

Quan es realitzi una anotació en el llibre d'incidències, el coordinador en matèria de seguretat i salut durant l'execució de l'obra o, quan no sigui necessària la designació de coordinador, la direcció facultativa, la notificarà al contractista afectat i als representants dels treballadors d'aquest i només en el cas que l'anotació es refereixi a qualsevol incompliment dels advertiments o observacions prèviament anotades en aquest llibre així com en el supòsit de paralització dels treballs, s'ha de remetre una còpia a la Inspecció de Treball i Seguretat Social en el termini de vint-i-quatre hores i s'especificarà si l'anotació efectuada suposa una reiteració d'una advertència o observació anterior o si, per contra, es tracta d'una nova observació.

3.3 NORMATIVA LEGAL D'APLICACIÓ

Per a la realització del Pla de Seguretat i Salut, el Contractista tindrà en compte la normativa existent i vigent en el decurs de la redacció de l'ESS (o EBSS), obligatòria o no, que pugui ésser d'aplicació.



3.4 CONDICIONS ECONÒMIQUES

3.4.1 Criteris d'aplicació

L' Art. 5, 4 del R.D. 1627 / 1997, de 24 d'octubre, manté per al sector de la construcció, la necessitat d'estimar l'aplicació de la Seguretat i Salut com un cost "afegit" a l'Estudi de Seguretat i Salut, i per conseqüent, incorporat al Projecte.

El pressupost per a l'aplicació i execució de l'estudi de Seguretat i Salut, haurà de quantificar el conjunt de "despeses" previstes, tant pel que es refereix a la suma total com a la valoració unitària d'elements, amb referència al quadre de preus sobre el que es calcula. Sols podran figurar partides alçades en els casos d'elements o operacions de difícil previsió.

Els amidaments, qualitats i valoració recollides en el pressupost de l'Estudi de Seguretat i Salut podran ser modificades o substituïdes per alternatives proposades pel Contractista en el seu Pla de Seguretat i Salut, prèvia justificació tècnica degudament motivada, sempre que això no suposi disminució de l'import total ni dels nivells de protecció continguts en l'Estudi de Seguretat i Salut. A aquests efectes, el pressupost del E.S.S. està incorporat al pressupost general de l'obra com una partida alçada a justifica.



3.5 ELEMENTS, UNITATS DE PARTIDES D'OBRA

B - MATERIALS

B0 - MATERIALS BÀSICS

B0B - ACER I METALL EN PERFILS O BARRES

B0B7- - ACER EN BARRES CORRUGADES

0.- ELEMENTS QUE CONTEMPLA EL PLEC

B0B7-106U.

Plec de condicions

1.- DEFINICIÓ I CONDICIONS DELS ELEMENTS

Acer per a armadures passives d'elements de formigó:

S'han considerat els elements següents:

- Barres corrugades

CARACTERÍSTIQUES GENERALS:

En el cas de que el material s'utilitzi en obra pública, l'acord de Govern de la Generalitat de Catalunya de 9 de juny de 1998, exigeix que els materials siguin de qualitat certificada o puguin acreditar un nivell de qualitat equivalent, segons les normes aplicables als estats membres de la Unió Europea o de l'Associació Europea de Lliure Canvi.

També en aquest cas, es procurarà que els esmentats materials disposin de l'etiqueta ecològica europea, regulada en el Reglament 880/1992/CEE o bé altres distintius de la Comunitat Europea.

Els productes d'acer per a armadures passives no han de tenir defectes superficials ni fissures.

L'armadura ha de ser neta, sense taques de greix, d'oli, de pintura, de pols o de qualsevol altre matèria perjudicial.

Els filferros llisos només es poden utilitzar com elements de connexió d'armadures bàsiques electrosoldades en gelosia.

Les barres corrugades han de tenir al menys dues files de corrugues transversals, uniformement distribuïdes al llarg de tota la llargària. Dins de cada fila, les corrugues han d'estar uniformement espaiades.

Les característiques següents han de complir amb els valors declarats pel fabricant, assajades segons la norma corresponent, dins del límit de tolerància indicat, en el seu cas:

- Diàmetre nominal: s'ha d'ajustar als valors especificats a la taula 6 de la UNE-EN 10080.

- Diàmetres nominals <= 10,00 mm: Variació en intervals de mig mm

- Diàmetres nominals > 10,00 mm: Variació en unitats senceres de mm

- Dimensions i geometria de les corrugues: Ha de complir l'especificat en l'apartat 7.4.2 de la UNE-EN 10080.

- Massa per metre: El valor nominal ha de ser l'especificat en la taula 6 de la UNE-EN 10080, en relació amb el diàmetre nominal i l'àrea nominal de la secció transversal

- Secció equivalent: >= 95,5% Secció nominal

- Aptitud al doblegat:

- Assaig doblegat amb angle >= 180° (UNE-EN 10080, UNE-EN ISO 15630-1): No s'ha

d'apreciar trencaments o fissures

- Assaig doblegat -desdoblegat amb angle >= 90° (UNE-EN 10080, UNE-EN ISO 15630-1): No s'ha d'apreciar trencaments o fissures

Tensió d'adherència (assaig de la biga UNE-EN 10080):

- Tensió d'adherència:

- D < 8 mm: >= 6,88 N/mm²

- 8 mm <= D <= 32 mm: >= (7,84-0,12 D) N/mm²

- D > 32 mm: >= 4,00 N/mm²

- Tensió de última d'adherència:

- D < 8 mm: >= 11,22 N/mm²

- 8 mm <= D <= 32 mm: >= (12,74-0,19 D) N/mm²

- D > 32 mm: >= 6,66 N/mm²

- Composició química (% en massa):

+-----+-----+-----+-----+-----+-----+-----+						
	C	Ceq	S	P	Cu	N
	%màx.	%màx.	%màx.	%màx.	%màx.	%màx.
-----	-----	-----	-----	-----	-----	-----
Colada	0,22	0,050	0,050	0,050	0,800	0,012
Producte	0,24	0,052	0,055	0,055	0,850	0,014
+-----+-----+-----+-----+-----+-----+-----+						

Ceq = Carboni equivalent

Es pot superar el valor màxim per al Carboni en un 0,03% en massa, si el valor del Carboni equivalent disminueix en un 0,02% en massa.

Les característiques anteriors s'han de determinar segons la norma UNE-EN ISO 15630-1.

BARRES I ROTLLES D'ACER CORRUGAT SOLDABLE:

El producte s'ha de designar segons l'especificat en l'apartat 5.1 de la UNE-EN 10080:

- Descripció de la forma

- Referència a la norma EN

- Dimensions nominals

- Classe tècnica

Les característiques següents han de complir amb els valors declarats pel fabricant, assajades segons la norma corresponent, dins del límit de tolerància indicat, en el seu cas:

- Característiques geomètriques del corrugat de les barres han de complir les especificacions de l'apartat 7.4.2 de la norma UNE-EN 10080.

- Característiques mecàniques de les barres:

- Acer soldable (S)

- Allargament total sota càrrega màxima:

- Acer subministrat en barres: >= 5,0%

- Acer subministrat en rotlles: >= 7,5%

- Acer soldable amb característiques especials de ductilitat (SD):
 - Allargament total sota càrrega màxima:
 - Acer subministrat en barres: $\geq 7,5\%$
 - Acer subministrat en rotlles: $\geq 10,0\%$
 - Resistència a fatiga: Ha de complir l'especificat la taula 32.2.d de l'EHE-08 o la taula 34.2.d del CODI ESTRUCTURAL
 - Deformació alternativa: Ha de complir l'especificat la taula 32.2.e de l'EHE-08 o la taula 34.2.e del CODI ESTRUCTURAL
 - Resistència a fatiga: Ha de complir l'especificat la taula 32.2.d de l'EHE-08
 - Deformació alternativa: Ha de complir l'especificat la taula 32.2.e de l'EHE-08

Designació	Lím.elàstic	Càrrega	Allargament	Relació
	fy	unitaria	al	fs/fy
		trencament	trencament	
	N/mm2	fs (N/mm2)		
B 400 S	≥ 400	≥ 440	$\geq 14\%$	$\geq 1,05$
B 500 S	≥ 500	≥ 550	$\geq 12\%$	$\geq 1,05$
B 400 SD	≥ 400	≥ 480	$\geq 20\%$	$\geq 1,20$
				$\leq 1,35$
B 500 SD	≥ 500	≥ 575	$\geq 16\%$	$\geq 1,15$
				$\leq 1,35$

Segons EHE-08

Designació	Lím.elàstic	Càrrega	Allargament	Relació
	fy	unitaria	al	fs/fy
		trencament	trencament	
	N/mm2	fs (N/mm2)		
B 400 S	≥ 400	≥ 440	$\geq 14\%$	$\geq 1,05$
B 500 S	≥ 500	≥ 550	$\geq 12\%$	$\geq 1,05$
B 400 SD	≥ 400	≥ 480	$\geq 20\%$	$\geq 1,20$
				$\leq 1,35$
B 500 SD	≥ 500	≥ 575	$\geq 16\%$	$\geq 1,15$
				$\leq 1,35$

Segons CODI ESTRUCTURAL

Designació	Lím.elàstic	Càrrega	Allargament	Relació
	fy	unitaria	al	fs/fy
		trencament	trencament	
	N/mm2	fs (N/mm2)		
B 400 S	≥ 400	≥ 440	$\geq 14\%$	$\geq 1,08$
B 500 S	≥ 500	≥ 550	$\geq 12\%$	$\geq 1,08$
B 400 SD	≥ 400	≥ 480	$\geq 20\%$	$\geq 1,20$
				$\leq 1,35$
B 500 SD	≥ 500	≥ 575	$\geq 16\%$	$\geq 1,15$
				$\leq 1,35$

- Diàmetre nominal: S'han d'ajustar a la sèrie següent (mm): 6 8 10 12 14 16 20 25 32 i 40 mm

- S'ha d'evitar utilitzar barres de diàmetre ≤ 6 mm, en el cas d'armadura muntada o elaborada amb soldadura.

Toleràncies:

- Massa:

- Diàmetre nominal $> 8,0$ mm: $\pm 4,5\%$ massa nominal

- Diàmetre nominal $\leq 8,0$ mm: $\pm 6\%$ massa nominal

Les característiques anteriors s'han de determinar segons la norma UNE-EN ISO 15630-1.

2.- CONDICIONS DE SUBMINISTRAMENT I EMMAGATZEMATGE

Emmagatzematge: en llocs en els que restin protegits de la pluja, l'humitat del terra i l'eventual agressivitat de l'ambient.

Es classificaran segons el tipus, qualitat, diàmetre i procedència.

Abans de la seva utilització i en especial després de períodes llargs d'emmagatzematge en obra, s'ha d'inspeccionar la superfície per tal de comprovar que no hi hagi alteracions superficials.

Pèrdua de pes després de l'eliminació d'òxid superficial amb raspall de filferros: $< 1\%$

3.- UNITAT I CRITERI D'AMIDAMENT

Unitat d'amidament: la indicada a la descripció de l'element

Criteri d'amidament: quantitat necessària subministrada a l'obra

4.- NORMATIVA DE COMPLIMENT OBLIGATORI

Real Decreto 1247/2008, de 18 de julio, por el que se aprueba la Instrucción de Hormigón Estructural (EHE-08).

Real Decreto 470/2021, de 29 de junio, por el que se aprueba el Código Estructural.

UNE-EN 10080:2006 Acero para el armado del hormigón. Acero soldable para armaduras de hormigón armado. Generalidades.

5.- CONDICIONS DE CONTROL DE RECEPCIÓ

CONDICIONS DE MARCATGE I CONTROL DE LA DOCUMENTACIÓ:



Han de portar gravades, una marca que identifiqui el país d'origen i la fàbrica i una altra que identifica la classe tècnica (segons l'especificat en l'apartat 10 de la EHE-08, UNE-EN 10080), aquesta marca s'ha de repetir a intervals $\leq 1,5$ m

Han de portar gravades, una marca que identifiqui el país d'origen i la fàbrica i una altra que identifica la classe tècnica (segons l'especificat en l'apartat 10 de la UNE-EN 10080), aquesta marca s'ha de repetir a intervals $\leq 1,5$ m

Cada partida d'acer ha d'anar acompanyada d'una full de subministrament que com a mínim, ha de contenir la informació següent:

- Identificació del subministrador
 - Número d'identificació de la certificació d'homologació d'adherència (apartat 32.2 EHE-08 o 34.2 del CODI ESTRUCTURAL)
 - Número de sèrie del full de subministrament
 - Nom de la fàbrica
 - Data d'entrega i nom del peticionari
 - Quantitat d'acer subministrat classificat per diàmetres i tipus d'acer
 - Diàmetres subministrats
 - Designació dels tipus d'acers subministrats segons UNE-EN 10080
 - Forma de subministrament: barra o rotlle
 - Identificació i lloc de subministrament
 - Sistema d'identificació adoptat segons UNE-EN 10080
 - Classe tècnica segons l'especificat en l'apartat 10 de la UNE-EN 10080
 - Indicació, en el seu cas, de procediments especials de soldadura
 - Identificació del subministrador
 - Número d'identificació de la certificació d'homologació d'adherència (apartat 32.2 EHE-08)
 - Número de sèrie del full de subministrament
 - Nom de la fàbrica
 - Data d'entrega i nom del peticionari
 - Quantitat d'acer subministrat classificat per diàmetres i tipus d'acer
 - Diàmetres subministrats
 - Designació dels tipus d'acers subministrats segons EHE-08, UNE-EN 10080
 - Forma de subministrament: barra o rotlle
 - Identificació i lloc de subministrament
 - Sistema d'identificació adoptat segons EHE-08, UNE-EN 10080
 - Classe tècnica segons l'especificat en l'apartat 10 de la EHE-08, UNE-EN 10080
 - Indicació, en el seu cas, de procediments especials de soldadura
- El fabricant ha de facilitar un certificat d'assaig que garanteixi el compliment de les característiques anteriors, on s'ha d'incloure la informació següent:
- Data d'emissió del certificat
 - Certificat de l'assaig de doblegat-desdoblejat
 - Certificat de l'assaig de doblegat simple
 - Certificat de l'assaig de fatiga en acers tipus SD

- Certificat de l'assaig de deformació alternativa en acers tipus SD

- Certificat d'homologació d'adherència en el cas en que es garanteixi les característiques d'adherència mitjançant l'assaig de la biga

- Marca comercial de l'acer
- Forma de subministrament: barra o rotlles

OPERACIONS DE CONTROL:

Els punts de control més destacables són els següents:

- Per a cada partida de subministrament que arribi a l'obra:
 - Recepció del certificat de garantia del fabricant, signat per persona física, segons article 32° de la norma EHE-08 o article 34 del CODI ESTRUCTURAL.
 - Inspecció visual del material i observació de les marques d'identificació.
 - Recepció del certificat de garantia del fabricant, signat per persona física, segons article 32° de la norma EHE-08.
 - Inspecció visual del material i observació de les marques d'identificació.
 - Quan l'acer disposi de marcatge CE es comprovarà la seva conformitat mitjançant la verificació documental de que els valors declarats en els documents del marcatge permetin deduir el compliment de les especificacions contemplades en el projecte i a l'article 32 de l'EHE-08 o l'article 34 del CODI ESTRUCTURAL.
 - Quan l'acer disposi de marcatge CE es comprovarà la seva conformitat mitjançant la verificació documental de que els valors declarats en els documents del marcatge permetin deduir el compliment de les especificacions contemplades en el projecte i a l'article 32 de l'EHE-08.
- Mentre no estigui vigent el marcatge CE per acers corrugats destinats a l'elaboració d'armadures per a formigó armat, hauran de ser conformes a l'EHE-08 i a l'UNE-EN 10080. La demostració d'aquesta conformitat es podrà efectuar mitjançant:
- Mentre no estigui vigent el marcatge CE per acers corrugats destinats a l'elaboració d'armadures per a formigó armat, hauran de ser conformes a l'EHE-08 o al CODI ESTRUCTURAL i a l'UNE-EN 10080. La demostració d'aquesta conformitat es podrà efectuar mitjançant:

- La possessió d'un distintiu de qualitat oficialment reconegut, conforme a l'article 81 de l'EHE-08
- La possessió d'un distintiu de qualitat oficialment reconegut, conforme a l'article 81 de l'EHE-08 o l'article 18 del CODI ESTRUCTURAL
- La realització d'assajos de comprovació durant la recepció. Es farà en funció de la quantitat d'acer subministrat:
 - Subministrament < 300 t:
 - Es dividirà el subministrament en lots de com a màxim 40 t que siguin del mateix subministrador, fabricant, designació i sèrie, i es prendran 2 provetes on es realitzaran els següents assaigs:
 - Comprovació de la secció equivalent
 - Comprovació de les característiques geomètriques
 - Assaig de doblat-desdolat, o alternativament, el de doblat simple
 - A més, es comprovarà com a mínim en una proveta de cada diàmetre, el tipus d'acer utilitzat i el seu fabricant, el límit elàstic, la càrrega de ruptura, l'allargament de ruptura, i l'allargament sota càrrega màxima.
 - Subministrament ≥ 300 t:



- Es prendran 4 provetes per a la comprovació de les característiques mecàniques del cas anterior.

- Alternativament, el Subministrador podrà optar per facilitar un certificat de traçabilitat, signat per persona física, on es declari els fabricants i les colades de cada subministrament. A més, facilitarà una còpia del certificat del control de producció del fabricant, on es recullin els resultats dels assaigs mecànics i químics de cada colada. En aquest cas, s'efectuaran assaigs de contrast de traçabilitat de colada, mitjançant la determinació de les característiques químiques sobre 1 de cada quatre lots, realitzant com a mínim 5 assaigs.

- La composició química podrà presentar les variacions següents respecte el certificat de control de producció per a ser acceptada:

- %Cassaig = %Certificat: $\pm 0,03$

- %Ceq assaig = %Ceq certificat: $\pm 0,03$

- %Passaig = %Pcertificat: $\pm 0,008$

- %Sassaig = %Scertificat: $\pm 0,008$

- %Nassaig = %Ncertificat: $\pm 0,002$

- Un cop comprovada la traçabilitat de la colada, es farà la divisió en lots de com a mínim 15 barres. Per a cada lot, s'assajaran 2 provetes sobre les que es faran els següents assaigs:

- Comprovació de la secció equivalent

- Comprovació de les característiques geomètriques

- Assaig de doblat-desdoblat, o alternativament, el de doblat simple

- Comprovació del límit elàstic, la càrrega de ruptura, la relació entre ells, i l'allargament de ruptura

- En el cas d'estructures sotmeses a fatiga, el comportament de l'acer es podrà demostrar mitjançant la presentació d'un informe d'assaigs, de com a màxim un any d'antiguitat i realitzat en un laboratori acreditat

- En el cas d'estructures sotmeses a fatiga, el comportament de l'acer es podrà demostrar mitjançant la presentació d'un informe d'assaigs, de com a màxim un any d'antiguitat, que compleixin amb l'article 38.10, i realitzat en un laboratori acreditat

- En el cas d'estructures situades en zona sísmica, el comportament de l'acer es podrà demostrar mitjançant la presentació d'un informe d'assaigs, de com a màxim un any d'antiguitat, que compleixin amb l'article 32 de la EHE o l'article 34 del CODI ESTRUCTURAL, i realitzat en un laboratori acreditat.

- En el cas d'estructures situades en zona sísmica, el comportament de l'acer es podrà demostrar mitjançant la presentació d'un informe d'assaigs, de com a màxim un any d'antiguitat, que compleixin amb l'article 32°, i realitzat en un laboratori acreditat.

- Comprovacions experimentals de les armadures elaborades durant el subministrament o la seva fabricació en obra:

- El control experimental de les armadures elaborades comprendrà la comprovació de les característiques mecàniques, les d'adherència, i les de les seves dimensions geomètriques, així com les característiques en cas de realitzar soldadura resistent.

- En cas de disposar d'un distintiu de qualitat oficialment reconegut, la DF podrà eximir la realització de les comprovacions experimentals.

- Es definirà com a lot de control experimental quan es compleixi:

- Pes del lot ≤ 30 t

- Les armadures fabricades a central aliena a l'obra, hauran de ser subministrades en remeses consecutives des de la mateixa instal·lació de ferralla

- Si es fabriquen a obra, les que s'hagin produït en un període d'1 mes

- Estar fabricades amb el mateix tipus d'acer i forma de producte

Els assaigs per a realitzar el control, es realitzaran en laboratoris autoritzats.

- Comprovació de la conformitat de les característiques mecàniques:

- Armadures fabricades sense processos de soldadura: es realitzarà l'assaig a tracció sobre 2 provetes per a cada mostra corresponent a un diàmetre de cada sèrie. Si l'acer estigués en possessió d'un distintiu de qualitat oficialment reconegut, la DF podrà realitzar els assaigs sobre una única proveta. En el cas que no s'hagin utilitzat processos de redreçat, es podrà eximir la realització d'aquest assaigs.

- Armadures fabricades amb processos de soldadura: es prendran 4 mostres per lot, corresponents a les combinacions de diàmetres més representatius del procés de soldadura, realitzant-se: assaigs de tracció sobre 2 provetes dels diàmetres més petits de cada mostra, i assaigs de doblat simple, o el de doblat desdoblat, sobre 2 provetes dels diàmetres més grans. Si l'acer estigués en possessió d'un distintiu de qualitat oficialment reconegut, la DF podrà realitzar els assaigs sobre una única proveta.

- Comprovació de la conformitat de les característiques d'adherència:

- Es prendrà una mostra de 2 provetes per a cada un dels diàmetres que formin part del lot d'acer redreçat, i es determinaran les característiques geomètriques. En el cas que l'acer disposi d'un certificat de les característiques d'adherència segons l'annex C de l'UNE EN 10080, només caldrà determinar l'altura de la corruga.

- Comprovació de la conformitat de les característiques geomètriques:

Es realitzarà, sobre cada unitat a comprovar, una inspecció per determinar la correspondència dels diàmetres de les armadures i el tipus d'acer entre el indicat en el projecte i la fulla de subministrament. A més es revisarà que l'alineació dels seus elements rectes, les seves dimensions, i els diàmetres de doblat, no presentin desviacions observables a simple vista en els trams rectes, i que els diàmetres de doblat i les desviacions geomètriques respecte a les formes d'especejament del projecte són conformes amb les toleràncies establertes en el mateix, o conformes a l'annex 11 de l'EHE-08.

- Comprovacions addicionals en cas de soldadura resistent:

- Si s'utilitza una soldadura resistent per a l'elaboració de l'armat a fàbrica, la DF haurà de demanar les evidències documentals de que el procés està en possessió d'un distintiu de qualitat oficialment reconegut. Si l'elaboració de l'armat es fa a obra, la DF permetrà la realització de la soldadura resistent només en el cas que es faci un control d'execució intens.

- A més, la DF haurà de disposar la realització d'una sèrie de comprovacions experimentals de la conformitat del procés, en funció del tipus de soldadura, d'acord amb 7.2 de l'UNE 36832.

CRITERIS DE PRESA DE MOSTRES:

La presa de mostra es realitzarà seguint les indicacions de la DF, d'acord a la norma UNE 36-092 i a l'EHE-08 o CODI ESTRUCTURAL. El control plantejat es realitzarà abans de començar el formigonat de les estructures, en el cas de material sense marca de qualitat, o abans de la posta en servei en el cas de que disposi de l'esmentada marca de qualitat de producte.

La presa de mostra es realitzarà seguint les indicacions de la DF, d'acord a la norma UNE 36-092 i a l'EHE-08. El control plantejat es realitzarà abans de començar el formigonat de les estructures, en el cas de material sense marca de qualitat, o abans de la posta en servei en el cas de que disposi de l'esmentada marca de qualitat de producte.

INTERPRETACIÓ DE RESULTATS I ACTUACIONS EN CAS D'INCOMPLIMENT:

S'acceptarà el lot sempre que, en el cas del redreçat, les característiques mecàniques

de l'armadura presentin resultats conformes als marges definits a l'EHE-08 (art. 32.2) o el CODI ESTRUCTURAL (art 34.2). En el cas d'altres processos, s'acceptarà el lot quan els assaigs de tracció i doblat compleixin amb les especificacions establertes.

En cas de no complir-se alguna especificació, s'efectuarà una nova presa de mostres del mateix lot. Si es tornés a produir un incompliment d'alguna especificació, es rebutjaria el lot.

S'acceptarà el lot sempre que, en el cas del redreçat, les característiques mecàniques de l'armadura presentin resultats conformes als marges definits a l'EHE-08 (art. 32.2). En el cas d'altres processos, s'acceptarà el lot quan els assaigs de tracció i doblat compleixin amb les especificacions establertes.

En cas de no complir-se alguna especificació, s'efectuarà una nova presa de mostres del mateix lot. Si es tornés a produir un incompliment d'alguna especificació, es rebutjaria el lot.

En el cas de l'acer subministrat en barra, i respecte a les característiques d'adherència, s'acceptarà el lot si es compleixen les especificacions definides a l'art. 32.2 de l'EHE-08 o l'art. 34.2 del CODI ESTRUCTURAL. En cas contrari, es tornarà a fer una presa de mostres del mateix lot, i si es tornés a donar un incompliment d'alguna especificació, es rebutjarà el lot sencer.

En el cas de l'acer subministrat en barra, i respecte a les característiques d'adherència, s'acceptarà el lot si es compleixen les especificacions definides a l'art. 32.2 de l'EHE-08. En cas contrari, es tornarà a fer una presa de mostres del mateix lot, i si es tornés a donar un incompliment d'alguna especificació, es rebutjarà el lot sencer.

La DF rebutjarà les armadures que presentin un grau d'oxidació excessiu que pugui afectar a les seves condicions d'adherència. Es considerarà oxidació excessiva quan mitjançant un raspallat amb pues metàl·liques, es determini una pèrdua de pes de la barra proveta superior al 1%. S'haurà de comprovar que un cop eliminat l'òxid, l'altura de la corruga compleix amb els límits establerts a l'art. 32.2 de l'EHE-08.

La DF rebutjarà les armadures que presentin un grau d'oxidació excessiu que pugui afectar a les seves condicions d'adherència. Es considerarà oxidació excessiva quan mitjançant un raspallat amb pues metàl·liques, es determini una pèrdua de pes de la barra proveta superior al 1%. S'haurà de comprovar que un cop eliminat l'òxid, l'altura de la corruga compleix amb els límits establerts a l'art. 32.2 de l'EHE-08 o l'art. 34.2 del CODI ESTRUCTURAL.

En el cas de produir-se un incompliment en les característiques geomètriques, es rebutjarà l'armadura que presenti defectes, i es procedirà al repàs de tota la remesa. Si les comprovacions resulten satisfactòries, s'acceptarà la remesa, prèvia substitució de l'armadura defectuosa. En cas contrari, es rebutjarà tota la remesa.

B0D - MATERIALS PER A ENCOFRATS I APUNTALAMENTS

B0D4 - POSTS

B0D41-- POST

0.- ELEMENTS QUE CONTEMPLA EL PLEC

B0D41-07PB.

Plec de condicions

1.- DEFINICIÓ I CONDICIONS DELS ELEMENTS

Peça plana de fusta, de secció rectangular, molt més llarga que ampla i més ampla que gruixuda, sense que aquesta mida sobrepassi una polçada.

CARACTERÍSTIQUES GENERALS:

Les cares han de ser planes, escairades i han de tenir les arestes vives.

Els extrems han d'estar acabats mitjançant tall de serra, a escaire.

Ha de conservar les seves característiques per al nombre d'usos previstos.

No ha de tenir signes de putrefacció, corcs, fongs, nusos morts, estelles, semes ni descoloracions.

Es poden admetre esquerdes superficials produïdes per la dessecació que no afectin les característiques de la fusta.

Pes específic aparent (UNE 56-531) (P):): 4 <= P <= 6 kN/m3

Contingut d'humitat (UNE 56-529): <= 15%

Higroscopicitat (UNE 56-532): Normal

Coefficient de contracció volumètrica (UNE 56533) (C): 0,35% <= C <= 0,55%

Coefficient d'elasticitat:

- Fusta de pi: Aprox. 15000 N/mm2

- Fusta d'avet: Aprox. 14000 N/mm2

Duresa (UNE 56-534): <= 4

Resistència a la compressió (UNE 56-535):

- En la direcció paral·lela a les fibres: >= 30 N/mm2

- En la direcció perpendicular a les fibres: >= 10 N/mm2

Resistència a la tracció (UNE 56-538):

- En la direcció paral·lela a les fibres: >= 30 N/mm2

- En la direcció perpendicular a les fibres: >= 2,5 N/mm2

Resistència a la flexió (UNE 56-537): >= 30 N/mm2

Resistència a l'esforç tallant: >= 5 N/mm2

Resistència al clivellament (UNE 56-539): >= 1,5 N/mm2

Toleràncies:

- Llargària nominal: + 50 mm, - 25 mm

- Amplària nominal: ± 2 mm

+-----+				
	Classe		Gruix nominal (mm)	

			< 50 50 a 75 > 75	

			Tolerància (mm)	

	T1		±3 ±4 +6,-3	
	T2		±2 ±3 +5,-2	
	T3		±1,5 ±1,5 ±1,5	
+-----+				
- Fletxa: ± 5 mm/m				
- Torsió: ± 2°				



2.- CONDICIONS DE SUBMINISTRAMENT I EMMAGATZEMATGE

Subministrament: De manera que no s'alterin les seves condicions.

Emmagatzematge: De manera que no es deformin i en llocs secs i ventilats, sense contacte directe amb el terra.

3.- UNITAT I CRITERI D'AMIDAMENT

Unitat d'amidament: la indicada a la descripció de l'element

Criteri d'amidament: quantitat necessària subministrada a l'obra

4.- NORMATIVA DE COMPLIMENT OBLIGATORI

No hi ha normativa de compliment obligatori.

B0DZ - MATERIALS AUXILIARS PER A ENCOFRATS I APUNTALAMENTS

B0DZ8- - TUB METÀL·LIC

0.- ELEMENTS QUE CONTEMPLA EL PLEC

B0DZ8-0F7S.

Plec de condicions

1.- DEFINICIÓ I CONDICIONS DELS ELEMENTS

Elements auxiliars per al muntatge d'encofrats i apuntalaments, i per a la protecció dels espais de treball a les bastides i els encofrats.

S'han considerat els elements següents:

- Tensors per a encofrats de fusta
- Grapes per a encofrats metàl·lics
- Fleixos d'acer laminat en fred amb perforacions, per al muntatge d'encofrats metàl·lics
- Desencofrants
- Conjunts de perfils metàl·lics desmuntables per a suport d'encofrat de sostres o de cassetons recuperables
- Bastides metàl·liques
- Elements auxiliars per a plafons metàl·lics
- Tubs metàl·lics de 2,3" de D, per a confecció d'entramats, baranes, suports, etc.
- Element d'unió de tubs de 2,3" de D, per a confecció d'entramat, baranes, suports, etc.
- Planxa d'acer, de 8 a 12 mm de gruix per a protecció de rases, pous, etc.

CARACTERÍSTIQUES GENERALS:

Tots els elements han de ser compatibles amb el sistema de muntatge que utilitzi l'encofrat o apuntalament i no han de disminuir les seves característiques ni la seva capacitat portant.

Han de tenir la resistència i la rigidesa suficient per a garantir el compliment de les toleràncies dimensionals i per a resistir, sense assentaments ni deformacions perjudicials, les accions que es puguin produir sobre aquests com a conseqüència del procés de formigonament i, especialment, per les pressions del formigó fresc o dels mètodes de compactació utilitzats.

Aquestes condicions s'han de mantenir fins que el formigó hagi adquirit la resistència suficient per a suportar les tensions a que serà sotmès durant el desencofrat o

desemmotllat.

Es prohibeix l'ús d'alumini en motlles que hagin d'estar en contacte amb el formigó, excepte quan es faciliti a la DF certificat emès per una entitat de control, conforme els panells han rebut tractament superficial que eviti la reacció amb els àlcalis del ciment

TENSORS, GRAPES I ELEMENTS AUXILIARS PER A PLAFONS METÀL·LICS:

No han de tenir punts d'oxidació ni manca de recobriment a la superfície.

No han de tenir defectes interns o externs que en perjudiquin la utilització correcta.

2.- CONDICIONS DE SUBMINISTRAMENT I EMMAGATZEMATGE

Subministrament: De manera que no s'alterin les seves condicions.

Emmagatzematge: En lloc sec, protegit de la intempèrie i sense contacte directe amb el terra, de manera que no s'alterin les seves condicions.

3.- UNITAT I CRITERI D'AMIDAMENT

Unitat d'amidament: la indicada a la descripció de l'element

Criteri d'amidament: quantitat necessària subministrada a l'obra

4.- NORMATIVA DE COMPLIMENT OBLIGATORI

Real Decreto 1247/2008, de 18 de julio, por el que se aprueba la Instrucción de Hormigón Estructural (EHE-08).

Real Decreto 470/2021, de 29 de junio, por el que se aprueba el Código Estructural.

Orden de 9 de marzo de 1971 por la que se aprueba la Ordenanza General de Seguridad e Higiene en el Trabajo.

B1 - MATERIALS PER A PROTECCIONS INDIVIDUALS I COL·LECTIVES

B14 - MATERIALS PER A PROTECCIONS INDIVIDUALS

B147 - MATERIALS PER A PROTECCIONS DEL COS

B1474- - BOTES DE SEGURETAT

0.- ELEMENTS QUE CONTEMPLA EL PLEC

B1474-0XL3,B1474-0XKZ.

Plec de condicions

1.- DEFINICIÓ I CONDICIONS DELS ELEMENTS

Equip destinat a ser dut o subjectat pel treballador perquè el protegeixi d'un o diversos riscos que puguin amenaçar la seva seguretat o la seva salut, així com qualsevol complement o accessori destinat a tal fi.

S'han considerat els tipus següents:

- Proteccions del cap
- Proteccions per a l'aparell ocular i la cara
- Proteccions per a l'aparell auditiu
- Proteccions per a l'aparell respiratori
- Proteccions de les extremitats superiors
- Proteccions de les extremitats inferiors
- Proteccions del cos



- Protecció del tronc
- Protecció per treball a la intempèrie
- Roba i peces de senyalització
- Protecció personal contra contactes elèctrics

Resten expressament exclosos:

- La roba de treball corrent i els uniformes que no estiguin específicament destinats a protegir la salut o la integritat física del treballador
- Es equips dels serveis de socors i salvament
- Els EPI dels militars, dels policies i de les persones dels serveis de manteniment de l'ordre
- Els EPI dels mitjans de transport per carretera
- El material d'esport
- El material d'autodefensa o de dissuasió
- Els aparells portàtils per a la detecció i senyalització dels riscos i dels factors de molèstia

CARACTERÍSTIQUES GENERALS:

Es tracta d'uns equips que actuen a mode de coberta o pantalla portàtil, individualitzada per a cada usuari, destinats a reduir les conseqüències derivades del contacte de la zona del cos protegida, amb una energia fora de control, d'intensitat inferior a la previsible resistència física de l'EPI.

La seva eficàcia resta limitada a la seva capacitat de resistència a la força fora de control que incideixi amb la part del cos protegida per l'usuari, a la seva correcta utilització i manteniment, així com a la formació i voluntat del beneficiari per al seu emprament en les condicions previstes pel fabricant. La seva utilització haurà de quedar restringida a l'absència de garanties preventives adequades, per inexistència de MAUP, o en el seu defecte SPC d'eficàcia equivalent.

Els EPI hauran de proporcionar una protecció eficaç davant els riscos que motiven el seu ús, sense suposar por si mateixos o ocasionar riscos addicionals ni molèsties innecessàries.

PROTECCIONS DEL CAP:

Els cascos de seguretat podran ser amb ala completa al seu voltant, protegint en part les orelles i el coll, o bé amb visera damunt el front únicament, i en els dos casos hauran de complir els següents requisits:

Compren la defensa del crani, cara, coll i completarà el seu ús, la protecció específica d'ulls i oïdes.

- Estaran formats per l'envolvent exterior del casc pròpiament dit, i d'arnès o atallatge d'adaptació al cap, el qual constitueix la seva part en contacte i va proveït d'una barballera ajustable a la mida. Aquest atallatge, serà regulable a les diferents mides dels caps, la fixació al casc haurà de ser sòlida, deixant una llum lliure de 2 a 4 cm entre ell mateix i la paret interior del casc, a fi d'amortir els impactes. A l'interior del frontis de l'atallatge, s'haurà de disposar d'un dessuador de "cuirson" o material astringent similar. Les parts en contacte amb el cap hauran de ser reemplaçables fàcilment.

- Han de ser fabricats amb material resistent a l'impacte mecànic, sense perjudici de la lleugeresa, no sobrepassant en cap cas els 0,450 kg de pes

- Es protegirà al treballador davant les descàrregues elèctriques i les radiacions calorífiques i hauran de ser incombustibles o de combustió lenta; s'hauran de protegir de les radiacions calorífiques i descàrregues elèctriques fins als 17.000 voltis sense perforar-se

- S'hauran de substituir aquells cascos que hagin patit impactes violents, encara que no se'ls hi apreciï exteriorment cap deteriorament. Es considerarà un envelliment del material en el termini d'uns quatre anys, transcorreguts els quals des de la data de fabricació (injectada en relleu a l'interior) s'hauran de donar de baixa, encara que no estiguin fets servir i es trobin emmagatzemats

- Han de ser d'ús personal, podent-se acceptar en construcció l'ús per altres usuaris posteriors, previ el seu rentat sèptic i substitució íntegra dels atallatges interiors per altres, totalment nous

PROTECCIONS PER A L'APARELL OCULAR I LA CARA:

La protecció de l'aparell ocular s'efectuarà mitjançant la utilització d'ulleres, pantalles transparents o viseres.

Les ulleres protectores reuniran les característiques mínimes següents:

- Les armadures metàl·liques o de material plàstic seran lleugeres, indeformables a l'escalfor, incombustibles, còmodes i de disseny anatòmic sense perjudici de la seva resistència i eficàcia.

- Quan es treballi amb vapors, gasos o pols molt fina, hauran de ser completament tancades i ajustades a la cara, amb visor amb tractament antientelat; en els casos d'ambients agressius de pols grossa i líquids, seran com els anteriors, però portaran incorporats botons de ventilació indirecta o tamís antiestàtic; en els casos seran de muntura de tipus normal i amb proteccions laterals que podran ser perforades per a una millor ventilació.

- Quan no existeixi perill d'impactes per partícules dures, es podran fer servir ulleres de protecció tipus "panoràmiques" amb armadura de vinil flexible i amb el visor de policarbonat o acetat transparent.

- Hauran de ser de fàcil neteja i reduiran al mínim el camp visual.

- En ambients de pols fi, amb ambient xafogós o humit, el visor haurà de ser de reixeta metàl·lica (tipus picapedrer) per impedir l'entelament.

Els mitjans de protecció de la cara podran ser de diversos tipus:

- Pantalla abatible amb arnès propi

- Pantalla abatible subjectada al casc de protecció

- Pantalles amb protecció de cap, fixes o abatibles

- Pantalles sostingudes amb la mà

Les pantalles contra la projecció de cossos físics hauran de ser de material orgànic, transparent, lliures d'estries, ratlles o deformacions. Podran ser de xarxa metàl·lica prima o proveïdes d'un visor amb vidre inestellable.

Als treballs elèctrics realitzats en proximitats de zones de tensió, l'aparell de la pantalla haurà d'estar construït amb material absolutament aïllant i el visor lleugerament enfosquit, en previsió de ceguesa per encebada intempestiva de l'arc elèctric.

Les utilitzades en previsió d'escalfor, hauran de ser de "Kevlar" o de teixit aluminitzat reflectant (l'amiant i teixits asbèstics estan totalment prohibits), amb un visor corresponent, equipat amb vidre resistent a la temperatura que haurà de suportar.

Les pantalles per soldadures, bé siguin de mà, com d'altre tipus hauran de ser fabricades preferentment amb polièster reforçat amb fibra de vidre o en defecte amb fibra vulcanitzada.

Les que es facin servir per a soldadura elèctrica no hauran de tenir cap part metàl·lica a l'exterior, a fi d'evitar els contactes accidentals amb la pinça de soldar.

Vidres de protecció:

- Els lents per ulleres de protecció, tant els de vidre (mineral) com els de plàstic



transparent (orgànic) hauran de ser òpticament neutres, lliures de bombolles, taques, ondulacions i altres defectes, i les incolores hauran de transmetre no menys del 89% de les radiacions incidents.

- En el sector de la construcció, per a la seva resistència impossibilitat de rallat i entelament, el tipus de visor més polivalent i eficaç, acostuma a ser el de reixeta metàl·lica d'acer, tipus sedàs, tradicional de les ulleres de picapedrer.

PROTECCIONS PER A L' APARELL AUDITIU:

Els elements de protecció auditiva, seran sempre d'ús individual.

PROTECCIONS PER A L'APARELL RESPIRATORI:

Els equips protectors de l'aparell respiratori compliran les següents característiques:

- Seran de tipus i utilització apropiat al risc.
- S'adaptaran completament al contorn facial de l'usuari, per evitar filtracions.
- Determinaran les mínimes molèsties a l'usuari.
- Les parts amb contacte amb la pell hauran de ser de goma especialment tractada o de neoprè per evitar la irritació de l'epidermis.
- En l'ús de mascaretes facials dotades de visors panoràmics, per als usuaris que necessitin l'ús d'ulleres amb vidres correctors, es disposarà al seu interior el dispositiu portavidres, subministrats a l'efecte pel fabricant de l'equip respiratori, i els oculars correctors específics per l'usuari.

PROTECCIONS DE LES EXTREMITATS SUPERIORS:

La protecció de mans, avantbraç, i braç es farà mitjançant guants, mànegues, mitjons i maniguets seleccionats per prevenir els riscos existents i per evitar la dificultat de moviments al treballador.

Aquests elements de protecció seran de goma o cautxú, clorur de polivinil, cuir adobat al crom, teixit termoïllant, punt, lona, pell flor, serratge, malla metàl·lica, làtex rugós antitallada, etc., segons les característiques o riscos del treball a realitzar.

Per a les maniobres amb electricitat s'hauran de fer servir guants de cautxú, neoprè o matèries plàstiques que portin marcat en forma indeleble el voltatge màxim per al qual han estat fabricats.

Com a complement, si procedeix, es faran servir cremes protectores i guants tipus cirurgia.

PROTECCIONS DE LES EXTREMITATS INFERIORS:

En treballs en risc d'accidents mecànics als peus, serà obligatori l'ús de botes de seguretat amb reforços metàl·lics a la puntera, que estarà tractada i fosfatada per evitar la corrosió.

Davant el risc derivat de l'ús de líquids corrosius, o davant riscos químics, es farà ús de calçat de sola de cautxú, neoprè o poliuretà, cuir especialment tractat i s'haurà de substituir el cosit per la vulcanització a la unió del cos al bloc del pis.

La protecció davant l'aigua i la humitat, s'efectuarà amb botes altes de PVC, que hauran de tenir la puntera metàl·lica de protecció mecànica per a la realització de treballs en moviments de terres i realització d'estructures i enderroc.

En aquelles operacions que les espurnes resultin perilloses, en no tenir elements de ferro o acer, la tanca serà per poder desfer-se'n ràpid per tal d'obrir-la ràpidament davant l'eventual introducció de partícules incandescentes.

La protecció de les extremitats inferiors es completarà, quan sigui necessari, amb l'ús de cobriment de peus i polaines de cuir adobat, cautxú o teixit ignífug.

Els turmells i llengüeta disposaran de coixinets de protecció, el calçat de seguretat serà de materials transpirables i disposaran de plantilles anticlaus.

PROTECCIONS DEL COS:

Els cinturons reuniran les següents característiques:

- Seran de cinta teixida en poliamida de primera qualitat o fibra sintètica d'alta tenacitat apropiada, sense reblons i amb costures cosides.
- Tindran una amplada entre 10 i 20 cm, una espessor no inferior a 4mm, i llargària el més reduïda possible.
- Es revisaran sempre abans del seu ús, i es llençaran quan tinguin talls, esquerdes o filaments que comprometin la seva resistència, calculada per al cos humà en caiguda lliure des d'una alçada de 5 m o quan la data de fabricació sigui superior als 4 anys.
- Aniran previstos d'anelles per on passaran la corda salvacaigudes, que no podran anar subjectes mitjançant reblons.
- La corda salvacaigudes serà de poliamida d'alta tenacitat, amb un diàmetre de 12 mm. La sirga d'amarrador també serà de poliamida, però de 16 mm de diàmetre.

PROTECCIÓ PER A TREBALL A LA INTEMPÈRIE:

Els equips protectors integral per al cos davant de les inclemències meteorològiques compliran les següents característiques:

- Que no obstaculitzin la llibertat de moviments.
- Que tinguin poder de retenció/evacuació del calor.
- Que la capacitat de transport de la suor sigui adequada.
- Facilitat d'aireació.

Les peces impermeables disposaran d'esclavines i registres de ventilació per a permetre l'evaporació de la suor.

ROBA I PECES DE SENYALITZACIÓ:

Els equips protectors destinats a la seguretat-senyalització de l'usuari compliran les següents característiques:

- Que no obstaculitzin la llibertat de moviments.
- Que tinguin poder de retenció/evacuació del calor.
- Que la capacitat de transport de la suor sigui adequada.
- Facilitat d'aireació.
- Que siguin visibles a temps pel destinatari.

2.- CONDICIONS DE SUBMINISTRAMENT I EMMAGATZEMATGE

ELECCIÓ:

Els EPI hauran de ser seleccionats amb el coneixement de les condicions i tasques relacionades amb l'usuari, tenint en compte les tasques implicades i les dades proporcionades pel fabricant.

Tant el comprador com l'usuari hauran de comprovar que l'EPI ha estat dissenyat i fabricat de la forma següent:

- La peça de protecció disposa d'un disseny i dimensions que per la seva estètica, no creï sensació de ridícul a l'usuari. Els materials i components de l'EPI no hauran d'afectar adversament al beneficiari de la seva utilització.
- Haurà d'oferir a l'usuari el major grau de comoditat possible que estigui en consonància amb la protecció adequada.
- Les parts de l'EPI que entrin en contacte amb l'usuari hauran d'estar lliures de rugositats, cantells agut i ressaltos que puguin produir irritacions o ferides.



- El seu disseny haurà de facilitar la seva correcta col·locació sobre l'usuari i haurà de garantir que restarà en el seu lloc durant el temps d'emprament previsible, tenint en compte els factors ambientals, junt amb els moviments i postures que l'usuari pugui adoptar durant el treball. A aquest fi, hauran de proveir-se dels mitjans apropiats, tal com sistemes d'ajustament o gamma de talles adequades, perquè permetin que l'EPI s'adapti a la morfologia de l'usuari.

- L'EPI haurà de ser tant lleuger com sigui possible, sense perjudici de la resistència i l'eficàcia del seu disseny.

- Quan sigui possible, l'EPI tindrà una baixa resistència al vapor d'aigua.

- La designació de la talla de cada peça de treball comprendrà al menys 2 dimensions de control, en centímetres: 1) La altura i el contorn de pit o bust, ó 2) L'altura i la cintura.

Per a l'elecció dels EPI, l'emprador haurà de dur a terme les següents actuacions prèvies:

- Analitzar i avaluar els riscos existents que no puguin evitar-se o eliminar-se suficientment per altres mitjans. Per a l'inventari dels riscos se seguirà l'esquema de l'Annex II del RD 773/1997, de 30 de maig.

- Definir les característiques que hauran de reunir els EPI per a garantir la seva funció, tenint en compte la naturalesa i magnitud dels riscos que els hauran de protegir, així com els factors addicionals de risc que puguin constituir els propis EPI o la seva utilització. Per a l'avaluació d'EPI se seguiran les indicacions de l'Annex IV del RD 773/1997, de 30 de maig.

- Comparar les característiques dels EPI existents en el mercat amb les definides a l'apartat anterior.

Per a la normalització interna d'empresa dels EPI atenent a les conclusions de les actuacions prèvies d'avaluació de riscos, definició de característiques requerides i les existents en el mercat, l'emprador haurà de comprovar que compleixi amb les condicions i requisits establerts a l'Art. 5 del RD 773/1997, de 30 de maig, en funció de les modificacions significatives que l'evolució de la tècnica determini en els riscos, en les mesures tècniques i organitzatives, en els SPC i en les prestacions funcionals dels propis EPI.

PROTECCIONS DEL CAP:

Els mitjans de protecció del cap seran seleccionats en funció de les següents activitats:

- Obres de construcció, i especialment, activitats a sota o a prop de bastides i llocs de treball situats en altura, obres d'encofrat i desencofrat, muntatge i instal·lació de bastides i demolició.

- Treballs en ponts metàl·lics, edificis i estructures metàl·liques de gran altura, pals, torres, obres i muntatges metàl·lics, de caldereria i conduccions tubulars.

- Obres en foses, rases, pous i galeries.

- Moviments de terra i obres en roca.

- Treballs en explotacions de fons, en canteres, explotacions a cel obert i desplaçaments de runes.

- Utilització de pistoles fixaclaus.

- Treballs amb explosius.

- Activitats en ascensors, mecanismes elevadors, grues i mitjans de transport.

- Manteniment d'obres i instal·lacions industrials.

PROTECCIONS PER A L'APARELL OCULAR I LA CARA:

Protecció de l'aparell ocular:

- Els mitjans de protecció ocular seran seleccionats en funció de les activitats amb riscos de:

- Topades o impactes amb partícules o cossos sòlids.

- Acció de pols i fums.

- Projecció o esquixada de líquids freds, calents, càustics o materials fosos.

- Substàncies perilloses per la seva intensitat o naturalesa.

- Radiacions perilloses per la seva intensitat o naturalesa.

- Enlluernament

Protecció de la cara:

- Els mitjans de protecció facial seran seleccionats en funció de les següents activitats:

- Treballs de soldadura, esmerilat, polit i/o tall.

- Treballs de perforació i burinat.

- Talla i tractament de pedres.

- Manipulació de pistoles fixaclaus d'impacte.

- Utilització de maquinària que generen encenalls curts.

- Recollida i fragmentació de vidre, ceràmica.

- Treball amb raig projector d'abrasius granulars.

- Manipulació o utilització de productes àcids i alcalins, desinfectants i detergents corrosius.

- Manipulació o utilització de dispositius amb raig líquid.

- Activitats en un entorn de calor radiant.

- Treballs que desprenen radiacions.

- Treballs elèctrics en tensió, en baixa tensió.

PROTECCIONS PER A L' APARELL AUDITIU:

Els mitjans de protecció auditiva seran seleccionats en funció de les següents activitats:

- Treballs amb utilització de dispositius d'aire comprimit.

- Treballs de percussió.

- Treballs d'arrancada i abrasió en recintes angostos o confinats.

PROTECCIONS PER A L'APARELL RESPIRATORI:

Els mitjans de protecció de l'aparell respiratori seran seleccionats en funció dels següents riscos:

- Pols, fums i boires.

- Vapors metàl·lics i orgànics.

- Gasos tòxics industrials.

- Monòxid de carboni.

- Baixa concentració d'oxigen respirable.

PROTECCIONS DE LES EXTREMITATS SUPERIORS:

Els mitjans de protecció de les extremitats superiors, mitjançant la utilització de guants, aquests seran seleccionats en funció de les següents activitats:



- Treballs de soldadura.
- Manipulació d'objectes amb arestes tallants.
- Manipulació o utilització de productes àcids i alcalins.
- Treballs amb risc elèctric.

PROTECCIONS DE LES EXTREMITATS INFERIORS:

Per a la protecció dels peus, en els casos que s'indiquin seguidament, es dotarà al treballador de calçat de seguretat, adaptat als riscos a prevenir en funció de l'activitat:

Calçat de protecció i de seguretat:

- Treballs d'obra grossa, enginyeria civil i construcció de carreteres
- Treballs en bastides
- Obres de demolició d'obra grossa
- Obres de construcció de formigó i d'elements prefabricats que incloquin encofrat i desencofrat
- Activitats en obres de construcció o àrees d'emmagatzematge
- Obres d'ensostrat
- Treballs d'estructura metàl·lica
- Treballs de muntatge i instal·lacions metàl·lics
- Treballs en canteres, explotacions a cel obert i desplaçament de runes
- Treballs de transformació de materials lítics
- Manipulació i tractament de vidre
- Revestiment de materials termoïllants
- Prefabricats per a la construcció

Sabates de seguretat amb taló o sola correguda i sola antiperforant:

- Obres d'ensostrat

Calçat i cobriment de calçat de seguretat amb sola termoïllant:

- Activitats sobre i amb masses ardents o fredes

Polaines, calçat i cobriment de calçat per poder desfer-se'n ràpid en cas de penetració de masses en fusió:

- Soldadors

PROTECCIONS DEL COS:

Els mitjans de protecció personal anticaigudes d'alçada, seran seleccionats en funció de les següents activitats:

- Treballs en bastides.
- Muntatge de peces prefabricades.
- Treballs en pals i torres.
- Treballs en cabines de grues situades en altura.

PROTECCIÓ DEL TRONC:

Els mitjans de protecció del tronc seran seleccionats en funció dels riscos derivats de les activitats:

Peces i equips de protecció:

- Manipulació o utilització de productes àcids i alcalins, desinfectants i detergents corrosius.

- Treballs amb masses ardents o permanència a prop d'aquestes i en ambient calent.

- Manipulació de vidre pla.

- Treballs de rajat de sorra.

- Treballs en cambres frigorífiques.

Roba de protecció antiinflamable:

- Treballs de soldadura en locals exigus.

Davantals antiperforants:

- Manipulació de ferramentes de talls manuals, quan la fulla hagi d'orientar-se cap el cos.

Davantals de cuir i altres materials resistents a partícules i guspires incandescentes:

- Treballs de soldadura.

- Treballs de forja.

- Treballs de fosa i emmotllament.

PROTECCIÓ PERSONAL CONTRA CONTACTES ELÈCTRICS:

Els mitjans de protecció personal a les immediacions de zones en tensió elèctrica, seran seleccionats en funció de les següents activitats:

- Treballs de muntatge elèctric

- Treballs de manteniment elèctric

- Treballs d'explotació i transport elèctric

SUBMINISTRAMENT I EMMAGATZEMATGE:

Es subministraran embalatges en caixes, classificats per models o tipus homogenis, etiquetats amb les següents dades:

- Nom, marca comercial o altre mitjà d'identificació del fabricant o el seu representant autoritzat.

- Designació del tipus de producte, nom comercial o codi.

- Designació de la talla.

- Número de la norma EN específica.

- Etiqueta de compte: Instruccions de rentat o neteja segons Norma ISO 3759.

Es seguiran les recomanacions d'emmagatzematge i atenció, fixats pel fabricant.

Es reemplaçaran els elements, es netejaran, desinfectaran i es col·locaran en el lloc assignat, seguint les instruccions del fabricant.

S'emmagatzemaran en compartiments amplis i secs, amb temperatures compreses entre 15 i 25°C.

Els estocs i les entregues estaran documentades i custodiades, amb justificant de recepció i rebut, per un responsable delegat per l'emprador.

La vida útil dels EPI és limitada, podent ser deguda tant al seu desgast prematur per l'ús, com a la seva caducitat, que vindrà fixada pel termini de validesa establert pel fabricant, a partir de la seva data de fabricació (generalment estampillada a l'EPI), amb independència que hagi estat o no utilitzat.

3.- UNITAT I CRITERI D'AMIDAMENT

Unitat mesurada segons les especificacions de la DT.



4.- NORMATIVA DE COMPLIMENT OBLIGATORI

Ley 31/1995, de 8 de noviembre, de prevención de riesgos laborales.

Real Decreto 773/1997, de 30 de mayo, sobre disposiciones mínimas de seguridad y salud relativas a la utilización por los trabajadores de equipos de protección individual.

Real Decreto 1407/1992, de 20 de noviembre, por el que se regulan las condiciones para la comercialización y libre circulación intracomunitaria de los equipos de protección individual.

Real Decreto 159/1995, de 3 de febrero, por el que se modifica el real decreto 1407/1992, de 20 de noviembre, por el que se regula las condiciones para la comercialización y libre circulación intracomunitaria de los equipos de protección individual.

Resolución de 29 de abril de 1999, de la Dirección General de Industria y Tecnología, por la que se actualiza el anexo IV de la Resolución de 18 de marzo de 1998, de la Dirección General de Tecnología y Seguridad Industrial.

Resolución de 28 de julio de 2000, de la Dirección General de Política Tecnológica, por la que se actualiza el anexo IV de la Resolución de 29 de abril de 1999, de la Dirección General de Industria y Tecnología.

B1477- - CASC DE SEGURETAT

0.- ELEMENTS QUE CONTEMPLA EL PLEC

B1477-07TR,B1477-07TX.

Plec de condicions

1.- DEFINICIÓ I CONDICIONS DELS ELEMENTS

Equip destinat a ser dut o subjectat pel treballador perquè el protegeixi d'un o diversos riscos que puguin amenaçar la seva seguretat o la seva salut, així com qualsevol complement o accessori destinat a tal fi.

S'han considerat els tipus següents:

- Proteccions del cap
- Proteccions per a l'aparell ocular i la cara
- Proteccions per a l'aparell auditiu
- Proteccions per a l'aparell respiratori
- Proteccions de les extremitats superiors
- Proteccions de les extremitats inferiors
- Proteccions del cos
- Protecció del tronc
- Protecció per treball a la intempèrie
- Roba i peces de senyalització
- Protecció personal contra contactes elèctrics

Resten expressament exclosos:

- La roba de treball corrent i els uniformes que no estiguin específicament destinats a protegir la salut o la integritat física del treballador
- Es equips dels serveis de socors i salvament
- Els EPI dels militars, dels policies i de les persones dels serveis de manteniment de l'ordre

- Els EPI dels mitjans de transport per carretera

- El material d'esport

- El material d'autodefensa o de dissuasió

- Els aparells portàtils per a la detecció i senyalització dels riscos i dels factors de molèstia

CARACTERÍSTIQUES GENERALS:

Es tracta d'uns equips que actuen a mode de coberta o pantalla portàtil, individualitzada per a cada usuari, destinats a reduir les conseqüències derivades del contacte de la zona del cos protegida, amb una energia fora de control, d'intensitat inferior a la previsible resistència física de l'EPI.

La seva eficàcia resta limitada a la seva capacitat de resistència a la força fora de control que incideixi amb la part del cos protegida per l'usuari, a la seva correcta utilització i manteniment, així com a la formació i voluntat del beneficiari per al seu emparament en les condicions previstes pel fabricant. La seva utilització haurà de quedar restringida a l'absència de garanties preventives adequades, per inexistència de MAUP, o en el seu defecte SPC d'eficàcia equivalent.

Els EPI hauran de proporcionar una protecció eficaç davant els riscos que motiven el seu ús, sense suposar por si mateixos o ocasionar riscos addicionals ni molèsties innecessàries.

PROTECCIONS DEL CAP:

Els cascos de seguretat podran ser amb ala completa al seu voltant, protegint en part les orelles i el coll, o bé amb visera damunt el front únicament, i en els dos casos hauran de complir els següents requisits:

Compren la defensa del crani, cara, coll i completarà el seu ús, la protecció específica d'ulls i oïdes.

- Estaran formats per l'envolvent exterior del casc pròpiament dit, i d'arnès o atallatge d'adaptació al cap, el qual constitueix la seva part en contacte i va proveït d'una barballera ajustable a la mida. Aquest atallatge, serà regulable a les diferents mides dels caps, la fixació al casc haurà de ser sòlida, deixant una llum lliure de 2 a 4 cm entre ell mateix i la paret interior del casc, a fi d'amortir els impactes. A l'interior del frontis de l'atallatge, s'haurà de disposar d'un dessuador de "cuirson" o material astringent similar. Les parts en contacte amb el cap hauran de ser reemplaçables fàcilment.

- Han de ser fabricats amb material resistent a l'impacte mecànic, sense perjudici de la lleugeresa, no sobrepasant en cap cas els 0,450 kg de pes

- Es protegirà al treballador davant les descàrregues elèctriques i les radiacions calorífiques i hauran de ser incombustibles o de combustió lenta; s'hauran de protegir de les radiacions calorífiques i descàrregues elèctriques fins als 17.000 voltis sense perforar-se

- S'hauran de substituir aquells cascos que hagin patit impactes violents, encara que no se'ls hi apreciï exteriorment cap deteriorament. Es considerarà un envelliment del material en el termini d'uns quatre anys, transcorreguts els quals des de la data de fabricació (injectada en relleu a l'interior) s'hauran de donar de baixa, encara que no estiguin fets servir i es trobin emmagatzemats

- Han de ser d'ús personal, podent-se acceptar en construcció l'ús per altres usuaris posteriors, previ el seu rentat sèptic i substitució íntegra dels atallatges interiors per altres, totalment nous

PROTECCIONS PER A L'APARELL OCULAR I LA CARA:

La protecció de l'aparell ocular s'efectuarà mitjançant la utilització d'ulleres, pantalles transparents o viseres.



Les ulleres protectores reuniran les característiques mínimes següents:

- Les armadures metàl·liques o de material plàstic seran lleugeres, indeformables a l'escalfor, incombustibles, còmodes i de disseny anatòmic sense perjudici de la seva resistència i eficàcia.
- Quan es treballi amb vapors, gasos o pols molt fina, hauran de ser completament tancades i ajustades a la cara, amb visor amb tractament antientelat; en els casos d'ambients agressius de pols grossa i líquids, seran com els anteriors, però portaran incorporats botons de ventilació indirecta o tamís antiestàtic; en els casos seran de muntura de tipus normal i amb proteccions laterals que podran ser perforades per a una millor ventilació.
- Quan no existeixi perill d'impactes per partícules dures, es podran fer servir ulleres de protecció tipus "panoràmiques" amb armadura de vinil flexible i amb el visor de policarbonat o acetat transparent.
- Hauran de ser de fàcil neteja i reduiran al mínim el camp visual.
- En ambients de pols fi, amb ambient xafogós o humit, el visor haurà de ser de reixeta metàl·lica (tipus picapedrer) per impedir l'entelament.

Els mitjans de protecció de la cara podran ser de diversos tipus:

- Pantalla abatible amb arnès propi
- Pantalla abatible subjectada al casc de protecció
- Pantalles amb protecció de cap, fixes o abatibles
- Pantalles sostingudes amb la mà

Les pantalles contra la projecció de cossos físics hauran de ser de material orgànic, transparent, lliures d'estries, ratlles o deformacions. Podran ser de xarxa metàl·lica prima o proveïdes d'un visor amb vidre inestellable.

Als treballs elèctrics realitzats en proximitats de zones de tensió, l'aparell de la pantalla haurà d'estar construït amb material absolutament aïllant i el visor lleugerament enfosquit, en previsió de ceguesa per encebada intempestiva de l'arc elèctric.

Les utilitzades en previsió d'escalfor, hauran de ser de "Kevlar" o de teixit aluminitzat reflectant (l'amiant i teixits asbèstics estan totalment prohibits), amb un visor corresponent, equipat amb vidre resistent a la temperatura que haurà de suportar.

Les pantalles per soldadures, bé siguin de mà, com d'altre tipus hauran de ser fabricades preferentment amb polièster reforçat amb fibra de vidre o en defecte amb fibra vulcanitzada.

Les que es facin servir per a soldadura elèctrica no hauran de tenir cap part metàl·lica a l'exterior, a fi d'evitar els contactes accidentals amb la pinça de soldar.

Vidres de protecció:

- Els lents per ulleres de protecció, tant els de vidre (mineral) com els de plàstic transparent (orgànic) hauran de ser òpticament neutres, lliures de bombolles, taques, ondulacions i altres defectes, i les incolores hauran de transmetre no menys del 89% de les radiacions incidents.
- En el sector de la construcció, per a la seva resistència impossibilitat de rallat i entelament, el tipus de visor més polivalent i eficaç, acostuma a ser el de reixeta metàl·lica d'acer, tipus sedàs, tradicional de les ulleres de picapedrer.

PROTECCIONS PER A L' APARELL AUDITIU:

Els elements de protecció auditiva, seran sempre d'ús individual.

PROTECCIONS PER A L'APARELL RESPIRATORI:

Els equips protectors de l'aparell respiratori compliran les següents característiques:

- Seran de tipus i utilització apropiat al risc.
- S'adaptaran completament al contorn facial de l'usuari, per evitar filtracions.
- Determinaran les mínimes molèsties a l'usuari.
- Les parts amb contacte amb la pell hauran de ser de goma especialment tractada o de neoprè per evitar la irritació de l'epidermis.
- En l'ús de mascaretes facials dotades de visors panoràmics, per als usuaris que necessitin l'ús d'ulleres amb vidres correctors, es disposarà al seu interior el dispositiu portavidres, subministrats a l'efecte pel fabricant de l'equip respiratori, i els oculars correctors específics per l'usuari.

PROTECCIONS DE LES EXTREMITATS SUPERIORS:

La protecció de mans, avantbraç, i braç es farà mitjançant guants, mànegues, mitjons i maniguets seleccionats per prevenir els riscos existents i per evitar la dificultat de moviments al treballador.

Aquests elements de protecció seran de goma o cautxú, clorur de polivinil, cuir adobat al crom, teixit termoïllant, punt, lona, pell flor, serratge, malla metàl·lica, làtex rugós antitallada, etc., segons les característiques o riscos del treball a realitzar.

Per a les maniobres amb electricitat s'hauran de fer servir guants de cautxú, neoprè o matèries plàstiques que portin marcat en forma indeleble el voltatge màxim per al qual han estat fabricats.

Com a complement, si procedeix, es faran servir cremes protectores i guants tipus cirurgia.

PROTECCIONS DE LES EXTREMITATS INFERIORS:

En treballs en risc d'accidents mecànics als peus, serà obligatori l'ús de botes de seguretat amb reforços metàl·lics a la puntera, que estarà tractada i fosfatada per evitar la corrosió.

Davant el risc derivat de l'ús de líquids corrosius, o davant riscos químics, es farà ús de calçat de sola de cautxú, neoprè o poliuretà, cuir especialment tractat i s'haurà de substituir el cosit per la vulcanització a la unió del cos al bloc del pis.

La protecció davant l'aigua i la humitat, s'efectuarà amb botes altes de PVC, que hauran de tenir la puntera metàl·lica de protecció mecànica per a la realització de treballs en moviments de terres i realització d'estructures i enderroc.

En aquelles operacions que les espurnes resultin perilloses, en no tenir elements de ferro o acer, la tanca serà per poder desfer-se'n ràpid per tal d'obrir-la ràpidament davant l'eventual introducció de partícules incandescentes.

La protecció de les extremitats inferiors es completarà, quan sigui necessari, amb l'ús de cobriment de peus i polaines de cuir adobat, cautxú o teixit ignífug.

Els turmells i llengüeta disposaran de coixinets de protecció, el calçat de seguretat serà de materials transpirables i disposaran de plantilles anticlaus.

PROTECCIONS DEL COS:

Els cinturons reuniran les següents característiques:

- Seran de cinta teixida en poliamida de primera qualitat o fibra sintètica d'alta tenacitat apropiada, sense reblons i amb costures cosides.
- Tindran una amplada entre 10 i 20 cm, una espessor no inferior a 4mm, i llargària el més reduïda possible.
- Es revisaran sempre abans del seu ús, i es llençaran quan tinguin talls, esquerdes o filaments que comprometin la seva resistència, calculada per al cos humà en caiguda lliure des d'una alçada de 5 m o quan la data de fabricació sigui superior als 4 anys.
- Aniran previstos d'anelles per on passaran la corda salvacaigudes, que no podran anar



subjectes mitjançant reblons.

- La corda salvacaigudes serà de poliamida d'alta tenacitat, amb un diàmetre de 12 mm. La sirga d'amarrador també serà de poliamida, però de 16 mm de diàmetre.

PROTECCIÓ PER A TREBALL A LA INTEMPÈRIE:

Els equips protectors integral per al cos davant de les inclemències meteorològiques compliran les següents característiques:

- Que no obstaculitzin la llibertat de moviments.
- Que tinguin poder de retenció/evacuació del calor.
- Que la capacitat de transport de la suor sigui adequada.
- Facilitat d'aireació.

Les peces impermeables disposaran d'esclavines i registres de ventilació per a permetre l'evaporació de la suor.

ROBA I PECES DE SENYALITZACIÓ:

Els equips protectors destinats a la seguretat-senyalització de l'usuari compliran les següents característiques:

- Que no obstaculitzin la llibertat de moviments.
- Que tinguin poder de retenció/evacuació del calor.
- Que la capacitat de transport de la suor sigui adequada.
- Facilitat d'aireació.
- Que siguin visibles a temps pel destinatari.

2.- CONDICIONS DE SUBMINISTRAMENT I EMMAGATZEMATGE

ELECCIÓ:

Els EPI hauran de ser seleccionats amb el coneixement de les condicions i tasques relacionades amb l'usuari, tenint en compte les tasques implicades i les dades proporcionades pel fabricant.

Tant el comprador com l'usuari hauran de comprovar que l'EPI ha estat dissenyat i fabricat de la forma següent:

- La peça de protecció disposa d'un disseny i dimensions que per la seva estètica, no creï sensació de ridícul a l'usuari. Els materials i components de l'EPI no hauran d'afectar adversament al beneficiari de la seva utilització.
- Haurà d'oferir a l'usuari el major grau de comoditat possible que estigui en consonància amb la protecció adequada.
- Les parts de l'EPI que entrin en contacte amb l'usuari hauran d'estar lliures de rugositats, cantells agut i ressaltos que puguin produir irritacions o ferides.
- El seu disseny haurà de facilitar la seva correcta col·locació sobre l'usuari i haurà de garantir que restarà en el seu lloc durant el temps d'emprament previsible, tenint en compte els factors ambientals, junt amb els moviments i postures que l'usuari pugui adoptar durant el treball. A aquest fi, hauran de proveir-se dels mitjans apropiats, tal com sistemes d'ajustament o gamma de talles adequades, perquè permetin que l'EPI s'adapti a la morfologia de l'usuari.
- L'EPI haurà de ser tant lleuger com sigui possible, sense perjudici de la resistència i l'eficàcia del seu disseny.
- Quan sigui possible, l'EPI tindrà una baixa resistència al vapor d'aigua.

- La designació de la talla de cada peça de treball comprendrà al menys 2 dimensions de control, en centímetres: 1) La altura i el contorn de pit o bust, ó 2) L'altura i la cintura.

Per a l'elecció dels EPI, l'emprador haurà de dur a terme les següents actuacions prèvies:

- Analitzar i avaluar els riscos existents que no puguin evitar-se o eliminar-se suficientment per altres mitjans. Per a l'inventari dels riscos se seguirà l'esquema de l'Annex II del RD 773/1997, de 30 de maig.

- Definir les característiques que hauran de reunir els EPI per a garantir la seva funció, tenint en compte la naturalesa i magnitud dels riscos que els hauran de protegir, així com els factors addicionals de risc que puguin constituir els propis EPI o la seva utilització. Per a l'avaluació d'EPI se seguiran les indicacions de l'Annex IV del RD 773/1997, de 30 de maig.

- Comparar les característiques dels EPI existents en el mercat amb les definides a l'apartat anterior.

Per a la normalització interna d'empresa dels EPI atenent a les conclusions de les actuacions prèvies d'avaluació de riscos, definició de característiques requerides i les existents en el mercat, l'emprador haurà de comprovar que compleixi amb les condicions i requisits establerts a l'Art. 5 del RD 773/1997, de 30 de maig, en funció de les modificacions significatives que l'evolució de la tècnica determini en els riscos, en les mesures tècniques i organitzatives, en els SPC i en les prestacions funcionals dels propis EPI.

PROTECCIONS DEL CAP:

Els mitjans de protecció del cap seran seleccionats en funció de les següents activitats:

- Obres de construcció, i especialment, activitats a sota o a prop de bastides i llocs de treball situats en altura, obres d'encofrat i desencofrat, muntatge i instal·lació de bastides i demolició.

- Treballs en ponts metàl·lics, edificis i estructures metàl·liques de gran altura, pals, torres, obres i muntatges metàl·lics, de caldereria i conduccions tubulars.

- Obres en fosses, rases, pous i galeries.

- Moviments de terra i obres en roca.

- Treballs en explotacions de fons, en canteres, explotacions a cel obert i desplaçaments de runes.

- Utilització de pistoles fixaclaus.

- Treballs amb explosius.

- Activitats en ascensors, mecanismes elevadors, grues i mitjans de transport.

- Manteniment d'obres i instal·lacions industrials.

PROTECCIONS PER A L'APARELL OCULAR I LA CARA:

Protecció de l'aparell ocular:

- Els mitjans de protecció ocular seran seleccionats en funció de les activitats amb riscos de:

- Topades o impactes amb partícules o cossos sòlids.

- Acció de pols i fums.

- Projecció o esquixada de líquids freds, calents, càustics o materials fosos.

- Substàncies perilloses per la seva intensitat o naturalesa.

- Radiacions perilloses per la seva intensitat o naturalesa.

- Enlluernament

Protecció de la cara:



- Els mitjans de protecció facial seran seleccionats en funció de les següents activitats:
- Treballs de soldadura, esmerilat, polit i/o tall.
- Treballs de perforació i burinat.
- Talla i tractament de pedres.
- Manipulació de pistoles fixaclus d'impacte.
- Utilització de maquinària que generen encenalls curts.
- Recollida i fragmentació de vidre, ceràmica.
- Treball amb raig projector d'abrasius granulars.
- Manipulació o utilització de productes àcids i alcalins, desinfectants i detergents corrosius.
- Manipulació o utilització de dispositius amb raig líquid.
- Activitats en un entorn de calor radiant.
- Treballs que desprenen radiacions.
- Treballs elèctrics en tensió, en baixa tensió.

PROTECCIONS PER A L' APARELL AUDITIU:

Els mitjans de protecció auditiva seran seleccionats en funció de les següents activitats:

- Treballs amb utilització de dispositius d'aire comprimit.
- Treballs de percussió.
- Treballs d'arrancada i abrasió en recintes angostos o confinats.

PROTECCIONS PER A L'APARELL RESPIRATORI:

Els mitjans de protecció de l'aparell respiratori seran seleccionats en funció dels següents riscos:

- Pols, fums i boires.
- Vapors metàl·lics i orgànics.
- Gasos tòxics industrials.
- Monòxid de carboni.
- Baixa concentració d'oxigen respirable.

PROTECCIONS DE LES EXTREMITATS SUPERIORS:

Els mitjans de protecció de les extremitats superiors, mitjançant la utilització de guants, aquests seran seleccionats en funció de les següents activitats:

- Treballs de soldadura.
- Manipulació d'objectes amb arestes tallants.
- Manipulació o utilització de productes àcids i alcalins.
- Treballs amb risc elèctric.

PROTECCIONS DE LES EXTREMITATS INFERIORS:

Per a la protecció dels peus, en els casos que s'indiquin seguidament, es dotarà al treballador de calçat de seguretat, adaptat als riscos a prevenir en funció de l'activitat:

Calçat de protecció i de seguretat:

- Treballs d'obra grossa, enginyeria civil i construcció de carreteres
- Treballs en bastides
- Obres de demolició d'obra grossa
- Obres de construcció de formigó i d'elements prefabricats que incloguin encofrat i desencofrat
- Activitats en obres de construcció o àrees d'emmagatzematge
- Obres d'ensostrat
- Treballs d'estructura metàl·lica
- Treballs de muntatge i instal·lacions metàl·lics
- Treballs en canteres, explotacions a cel obert i desplaçament de runes
- Treballs de transformació de materials lítics
- Manipulació i tractament de vidre
- Revestiment de materials termoïllants
- Prefabricats per a la construcció

Sabates de seguretat amb taló o sola correguda i sola antiperforant:

- Obres d'ensostrat

Calçat i cobriment de calçat de seguretat amb sola termoïllant:

- Activitats sobre i amb masses ardents o fredes

Polaines, calçat i cobriment de calçat per poder desfer-se'n ràpid en cas de penetració de masses en fusió:

- Soldadors

PROTECCIONS DEL COS:

Els mitjans de protecció personal anticaigudes d'alçada, seran seleccionats en funció de les següents activitats:

- Treballs en bastides.
- Muntatge de peces prefabricades.
- Treballs en pals i torres.
- Treballs en cabines de grues situades en altura.

PROTECCIÓ DEL TRONC:

Els mitjans de protecció del tronc seran seleccionats en funció dels riscos derivats de les activitats:

Peces i equips de protecció:

- Manipulació o utilització de productes àcids i alcalins, desinfectants i detergents corrosius.
- Treballs amb masses ardents o permanència a prop d'aquestes i en ambient calent.
- Manipulació de vidre pla.
- Treballs de rajat de sorra.
- Treballs en cambres frigorífiques.

Roba de protecció antiinflamable:

- Treballs de soldadura en locals exigus.



Davantals antiperforants:

- Manipulació de ferramentes de talls manuals, quan la fulla hagi d'orientar-se cap el cos.

Davantals de cuir i altres materials resistents a partícules i guspires incandescent:

- Treballs de soldadura.
- Treballs de forja.
- Treballs de fosa i emmotllament.

PROTECCIÓ PERSONAL CONTRA CONTACTES ELÈCTRICS:

Els mitjans de protecció personal a les immediacions de zones en tensió elèctrica, seran seleccionats en funció de les següents activitats:

- Treballs de muntatge elèctric
- Treballs de manteniment elèctric
- Treballs d'explotació i transport elèctric

SUBMINISTRAMENT I EMMAGATZEMATGE:

Es subministraran embalatges en caixes, classificats per models o tipus homogenis, etiquetats amb les següents dades:

- Nom, marca comercial o altre mitjà d'identificació del fabricant o el seu representant autoritzat.
- Designació del tipus de producte, nom comercial o codi.
- Designació de la talla.
- Número de la norma EN específica.
- Etiqueta de compte: Instruccions de rentat o neteja segons Norma ISO 3759.

Es seguiran les recomanacions d'emmagatzematge i atenció, fixats pel fabricant.

Es reemplaçaran els elements, es netejaran, desinfectaran i es col·locaran en el lloc assignat, seguint les instruccions del fabricant.

S'emmagatzemaran en compartiments amplis i secs, amb temperatures compreses entre 15 i 25°C.

Els estocs i les entregues estaran documentades i custodiades, amb justificació de recepció i rebut, per un responsable delegat per l'emprador.

La vida útil dels EPI és limitada, podent ser deguda tant al seu desgast prematur per l'ús, com a la seva caducitat, que vindrà fixada pel termini de validesa establert pel fabricant, a partir de la seva data de fabricació (generalment estampada a l'EPI), amb independència que hagi estat o no utilitzat.

3.- UNITAT I CRITERI D'AMIDAMENT

Unitat mesurada segons les especificacions de la DT.

4.- NORMATIVA DE COMPLIMENT OBLIGATORI

Ley 31/1995, de 8 de noviembre, de prevención de riesgos laborales.

Real Decreto 773/1997, de 30 de mayo, sobre disposiciones mínimas de seguridad y salud relativas a la utilización por los trabajadores de equipos de protección individual.

Real Decreto 1407/1992, de 20 de noviembre, por el que se regulan las condiciones para la comercialización y libre circulación intracomunitaria de los equipos de protección individual.

Real Decreto 159/1995, de 3 de febrero, por el que se modifica el real decreto 1407/1992, de 20 de noviembre, por el que se regula las condiciones para la

comercialización y libre circulación intracomunitaria de los equipos de protección individual.

Resolución de 29 de abril de 1999, de la Dirección General de Industria y Tecnología, por la que se actualiza el anexo IV de la Resolución de 18 de marzo de 1998, de la Dirección General de Tecnología y Seguridad Industrial.

Resolución de 28 de julio de 2000, de la Dirección General de Política Tecnológica, por la que se actualiza el anexo IV de la Resolución de 29 de abril de 1999, de la Dirección General de Industria y Tecnología.

B1479- - CINTURÓ DE SEURETAT

0.- ELEMENTS QUE CONTEMPLA EL PLEC

B1479-0XLG.

Plec de condicions

1.- DEFINICIÓ I CONDICIONS DELS ELEMENTS

Equip destinat a ser dut o subjectat pel treballador perquè el protegeixi d'un o diversos riscos que puguin amenaçar la seva seguretat o la seva salut, així com qualsevol complement o accessori destinat a tal fi.

S'han considerat els tipus següents:

- Proteccions del cap
- Proteccions per a l'aparell ocular i la cara
- Proteccions per a l'aparell auditiu
- Proteccions per a l'aparell respiratori
- Proteccions de les extremitats superiors
- Proteccions de les extremitats inferiors
- Proteccions del cos
- Protecció del tronc
- Protecció per treball a la intempèrie
- Roba i peces de senyalització
- Protecció personal contra contactes elèctrics

Resten expressament exclosos:

- La roba de treball corrent i els uniformes que no estiguin específicament destinats a protegir la salut o la integritat física del treballador
- Es equips dels serveis de socors i salvament
- Els EPI dels militars, dels policies i de les persones dels serveis de manteniment de l'ordre
- Els EPI dels mitjans de transport per carretera
- El material d'esport
- El material d'autodefensa o de dissuasió
- Els aparells portàtils per a la detecció i senyalització dels riscos i dels factors de molèstia

CARACTERÍSTIQUES GENERALS:



Es tracta d'uns equips que actuen a mode de coberta o pantalla portàtil, individualitzada per a cada usuari, destinats a reduir les conseqüències derivades del contacte de la zona del cos protegida, amb una energia fora de control, d'intensitat inferior a la previsible resistència física de l'EPI.

La seva eficàcia resta limitada a la seva capacitat de resistència a la força fora de control que incideixi amb la part del cos protegida per l'usuari, a la seva correcta utilització i manteniment, així com a la formació i voluntat del beneficiari per al seu emprament en les condicions previstes pel fabricant. La seva utilització haurà de quedar restringida a l'absència de garanties preventives adequades, per inexistència de MAUP, o en el seu defecte SPC d'eficàcia equivalent.

Els EPI hauran de proporcionar una protecció eficaç davant els riscos que motiven el seu ús, sense suposar por si mateixos o ocasionar riscos addicionals ni molèsties innecessàries.

PROTECCIONS DEL CAP:

Els cascos de seguretat podran ser amb ala completa al seu voltant, protegint en part les orelles i el coll, o bé amb visera damunt el front únicament, i en els dos casos hauran de complir els següents requisits:

Compren la defensa del crani, cara, coll i completarà el seu ús, la protecció específica d'ulls i oïdes.

- Estaran formats per l'envolvent exterior del casc pròpiament dit, i d'arnès o atallatge d'adaptació al cap, el qual constitueix la seva part en contacte i va proveït d'una barballera ajustable a la mida. Aquest atallatge, serà regulable a les diferents mides dels caps, la fixació al casc haurà de ser sòlida, deixant una llum lliure de 2 a 4 cm entre ell mateix i la paret interior del casc, a fi d'amortir els impactes. A l'interior del frontis de l'atallatge, s'haurà de disposar d'un dessuador de "cuirson" o material astringent similar. Les parts en contacte amb el cap hauran de ser reemplaçables fàcilment.

- Han de ser fabricats amb material resistent a l'impacte mecànic, sense perjudici de la lleugeresa, no sobrepasant en cap cas els 0,450 kg de pes

- Es protegirà al treballador davant les descàrregues elèctriques i les radiacions calorífiques i hauran de ser incombustibles o de combustió lenta; s'hauran de protegir de les radiacions calorífiques i descàrregues elèctriques fins als 17.000 voltis sense perforar-se

- S'hauran de substituir aquells cascos que hagin patit impactes violents, encara que no se'ls hi aprecii exteriorment cap deteriorament. Es considerarà un envelliment del material en el termini d'uns quatre anys, transcorreguts els quals des de la data de fabricació (injectada en relleu a l'interior) s'hauran de donar de baixa, encara que no estiguin fets servir i es trobin emmagatzemats

- Han de ser d'ús personal, podent-se acceptar en construcció l'ús per altres usuaris posteriors, previ el seu rentat sèptic i substitució íntegra dels atallatges interiors per altres, totalment nous

PROTECCIONS PER A L'APARELL OCULAR I LA CARA:

La protecció de l'aparell ocular s'efectuarà mitjançant la utilització d'ulleres, pantalles transparents o viseres.

Les ulleres protectores reuniran les característiques mínimes següents:

- Les armadures metàl·liques o de material plàstic seran lleugeres, indeformables a l'escalfor, incombustibles, còmodes i de disseny anatòmic sense perjudici de la seva resistència i eficàcia.

- Quan es treballi amb vapors, gasos o pols molt fina, hauran de ser completament tancades i ajustades a la cara, amb visor amb tractament antientelat; en els casos d'ambients agressius de pols grossa i líquids, seran com els anteriors, però portaran incorporats botons de ventilació indirecta o tamís antiestàtic; en els casos seran

de muntura de tipus normal i amb proteccions laterals que podran ser perforades per a una millor ventilació.

- Quan no existeixi perill d'impactes per partícules dures, es podran fer servir ulleres de protecció tipus "panoràmiques" amb armadura de vinil flexible i amb el visor de policarbonat o acetat transparent.

- Hauran de ser de fàcil neteja i reduiran al mínim el camp visual.

- En ambients de pols fi, amb ambient xafogós o humit, el visor haurà de ser de reixeta metàl·lica (tipus picapedrer) per impedir l'entelament.

Els mitjans de protecció de la cara podran ser de diversos tipus:

- Pantalla abatible amb arnès propi

- Pantalla abatible subjectada al casc de protecció

- Pantalles amb protecció de cap, fixes o abatibles

- Pantalles sostingudes amb la mà

Les pantalles contra la projecció de cossos físics hauran de ser de material orgànic, transparent, lliures d'estries, ratlles o deformacions. Podran ser de xarxa metàl·lica prima o proveïdes d'un visor amb vidre inestellable.

Als treballs elèctrics realitzats en proximitats de zones de tensió, l'aparell de la pantalla haurà d'estar construït amb material absolutament aïllant i el visor lleugerament enfosquit, en previsió de ceguesa per encebada intempestiva de l'arc elèctric.

Les utilitzades en previsió d'escalfor, hauran de ser de "Kevlar" o de teixit aluminitzat reflectant (l'amiant i teixits asbèstics estan totalment prohibits), amb un visor corresponent, equipat amb vidre resistent a la temperatura que haurà de suportar.

Les pantalles per soldadures, bé siguin de mà, com d'altre tipus hauran de ser fabricades preferentment amb polièster reforçat amb fibra de vidre o en defecte amb fibra vulcanitzada.

Les que es facin servir per a soldadura elèctrica no hauran de tenir cap part metàl·lica a l'exterior, a fi d'evitar els contactes accidentals amb la pinça de soldar.

Vidres de protecció:

- Els lents per ulleres de protecció, tant els de vidre (mineral) com els de plàstic transparent (orgànic) hauran de ser òpticament neutres, lliures de bombolles, taques, ondulacions i altres defectes, i les incolores hauran de transmetre no menys del 89% de les radiacions incidents.

- En el sector de la construcció, per a la seva resistència impossibilitat de rallat i entelament, el tipus de visor més polivalent i eficaç, acostuma a ser el de reixeta metàl·lica d'acer, tipus sedàs, tradicional de les ulleres de picapedrer.

PROTECCIONS PER A L' APARELL AUDITIU:

Els elements de protecció auditiva, seran sempre d'ús individual.

PROTECCIONS PER A L'APARELL RESPIRATORI:

Els equips protectors de l'aparell respiratori compliran les següents característiques:

- Seran de tipus i utilització apropiat al risc.

- S'adaptaran completament al contorn facial de l'usuari, per evitar filtracions.

- Determinaran les mínimes molèsties a l'usuari.

- Les parts amb contacte amb la pell hauran de ser de goma especialment tractada o de neoprè per evitar la irritació de l'epidermis.

- En l'ús de mascaretes facials dotades de visors panoràmics, per als usuaris que



necessitin l'ús d'ulleres amb vidres correctors, es disposarà al seu interior el dispositiu portavidres, subministrats a l'efecte pel fabricant de l'equip respiratori, i els oculars correctors específics per l'usuari.

PROTECCIONS DE LES EXTREMITATS SUPERIORS:

La protecció de mans, avantbraç, i braç es farà mitjançant guants, mànegues, mitjons i maniguets seleccionats per prevenir els riscos existents i per evitar la dificultat de moviments al treballador.

Aquests elements de protecció seran de goma o cautxú, clorur de polivinil, cuir adobat al crom, teixit termoïllant, punt, lona, pell flor, serratge, malla metàl·lica, làtex rugós antitallada, etc., segons les característiques o riscos del treball a realitzar.

Per a les maniobres amb electricitat s'hauran de fer servir guants de cautxú, neoprè o matèries plàstiques que portin marcat en forma indeleble el voltatge màxim per al qual han estat fabricats.

Com a complement, si procedeix, es faran servir cremes protectores i guants tipus cirurgia.

PROTECCIONS DE LES EXTREMITATS INFERIORS:

En treballs en risc d'accidents mecànics als peus, serà obligatori l'ús de botes de seguretat amb reforços metàl·lics a la puntera, que estarà tractada i fosfatada per evitar la corrosió.

Davant el risc derivat de l'ús de líquids corrosius, o davant riscos químics, es farà ús de calçat de sola de cautxú, neoprè o poliuretà, cuir especialment tractat i s'haurà de substituir el cosit per la vulcanització a la unió del cos al bloc del pis.

La protecció davant l'aigua i la humitat, s'efectuarà amb botes altes de PVC, que hauran de tenir la puntera metàl·lica de protecció mecànica per a la realització de treballs en moviments de terres i realització d'estructures i enderroc.

En aquelles operacions que les espurnes resultin perilloses, en no tenir elements de ferro o acer, la tanca serà per poder desfer-se'n ràpid per tal d'obrir-la ràpidament davant l'eventual introducció de partícules incandescentes.

La protecció de les extremitats inferiors es completarà, quan sigui necessari, amb l'ús de cobriment de peus i polaines de cuir adobat, cautxú o teixit ignífug.

Els turmells i llengüeta disposaran de coixinets de protecció, el calçat de seguretat serà de materials transpirables i disposaran de plantilles anticlaus.

PROTECCIONS DEL COS:

Els cinturons reuniran les següents característiques:

- Seran de cinta teixida en poliamida de primera qualitat o fibra sintètica d'alta tenacitat apropiada, sense reblons i amb costures cosides.
- Tindran una amplada entre 10 i 20 cm, una espessor no inferior a 4mm, i llargària el més reduïda possible.
- Es revisaran sempre abans del seu ús, i es llençaran quan tinguin talls, esquerdes o filaments que comprometin la seva resistència, calculada per al cos humà en caiguda lliure des d'una alçada de 5 m o quan la data de fabricació sigui superior als 4 anys.
- Aniran previstos d'anelles per on passaran la corda salvacaigudes, que no podran anar subjectes mitjançant reblons.
- La corda salvacaigudes serà de poliamida d'alta tenacitat, amb un diàmetre de 12 mm. La sirga d'amarrador també serà de poliamida, però de 16 mm de diàmetre.

PROTECCIÓ PER A TREBALL A LA INTEMPÈRIE:

Els equips protectors integral per al cos davant de les inclemències meteorològiques compliran les següents característiques:

- Que no obstaculitzin la llibertat de moviments.
- Que tinguin poder de retenció/evacuació del calor.
- Que la capacitat de transport de la suor sigui adequada.
- Facilitat d'aireació.

Les peces impermeables disposaran d'esclavines i registres de ventilació per a permetre l'evaporació de la suor.

ROBA I PECES DE SENYALITZACIÓ:

Els equips protectors destinats a la seguretat-senyalització de l'usuari compliran les següents característiques:

- Que no obstaculitzin la llibertat de moviments.
- Que tinguin poder de retenció/evacuació del calor.
- Que la capacitat de transport de la suor sigui adequada.
- Facilitat d'aireació.
- Que siguin visibles a temps pel destinatari.

2.- CONDICIONS DE SUBMINISTRAMENT I EMMAGATZEMATGE

ELECCIÓ:

Els EPI hauran de ser seleccionats amb el coneixement de les condicions i tasques relacionades amb l'usuari, tenint en compte les tasques implicades i les dades proporcionades pel fabricant.

Tant el comprador com l'usuari hauran de comprovar que l'EPI ha estat dissenyat i fabricat de la forma següent:

- La peça de protecció disposa d'un disseny i dimensions que per la seva estètica, no creï sensació de ridícul a l'usuari. Els materials i components de l'EPI no hauran d'afectar adversament al beneficiari de la seva utilització.
 - Haurà d'oferir a l'usuari el major grau de comoditat possible que estigui en consonància amb la protecció adequada.
 - Les parts de l'EPI que entrin en contacte amb l'usuari hauran d'estar lliures de rugositats, cantells agut i ressaltos que puguin produir irritacions o ferides.
 - El seu disseny haurà de facilitar la seva correcta col·locació sobre l'usuari i haurà de garantir que restarà en el seu lloc durant el temps d'emprament previsible, tenint en compte els factors ambientals, junt amb els moviments i postures que l'usuari pugui adoptar durant el treball. A aquest fi, hauran de proveir-se dels mitjans apropiats, tal com sistemes d'ajustament o gamma de talles adequades, perquè permetin que l'EPI s'adapti a la morfologia de l'usuari.
 - L'EPI haurà de ser tant lleuger com sigui possible, sense perjudici de la resistència i l'eficàcia del seu disseny.
 - Quan sigui possible, l'EPI tindrà una baixa resistència al vapor d'aigua.
 - La designació de la talla de cada peça de treball comprendrà al menys 2 dimensions de control, en centímetres: 1) La altura i el contorn de pit o bust, ó 2) L'altura i la cintura.
- Per a l'elecció dels EPI, l'emprador haurà de dur a terme les següents actuacions prèvies:
- Analitzar i avaluar els riscos existents que no puguin evitar-se o eliminar-se suficientment per altres mitjans. Per a l'inventari dels riscos se seguirà l'esquema de l'Annex II del RD 773/1997, de 30 de maig.
 - Definir les característiques que hauran de reunir els EPI per a garantir la seva



funció, tenint en compte la naturalesa i magnitud dels riscos que els hauran de protegir, així com els factors addicionals de risc que puguin constituir els propis EPI o la seva utilització. Per a l'avaluació d'EPI se seguiran les indicacions de l'Annex IV del RD 773/1997, de 30 de maig.

- Comparar les característiques dels EPI existents en el mercat amb les definides a l'apartat anterior.

Per a la normalització interna d'empresa dels EPI atenent a les conclusions de les actuacions prèvies d'avaluació de riscos, definició de característiques requerides i les existents en el mercat, l'emprador haurà de comprovar que compleixi amb les condicions i requisits establerts a l'Art. 5 del RD 773/1997, de 30 de maig, en funció de les modificacions significatives que l'evolució de la tècnica determini en els riscos, en les mesures tècniques i organitzatives, en els SPC i en les prestacions funcionals dels propis EPI.

PROTECCIONS DEL CAP:

Els mitjans de protecció del cap seran seleccionats en funció de les següents activitats:

- Obres de construcció, i especialment, activitats a sota o a prop de bastides i llocs de treball situats en altura, obres d'encofrat i desencofrat, muntatge i instal·lació de bastides i demolició.

- Treballs en ponts metàl·lics, edificis i estructures metàl·liques de gran altura, pals, torres, obres i muntatges metàl·lics, de caldereria i conduccions tubulars.

- Obres en foses, rases, pous i galeries.

- Moviments de terra i obres en roca.

- Treballs en explotacions de fons, en canteres, explotacions a cel obert i desplaçaments de runes.

- Utilització de pistoles fixaclaus.

- Treballs amb explosius.

- Activitats en ascensors, mecanismes elevadors, grues i mitjans de transport.

- Manteniment d'obres i instal·lacions industrials.

PROTECCIONS PER A L'APARELL OCULAR I LA CARA:

Protecció de l'aparell ocular:

- Els mitjans de protecció ocular seran seleccionats en funció de les activitats amb riscos de:

- Topades o impactes amb partícules o cossos sòlids.

- Acció de pols i fums.

- Projecció o esquitxada de líquids freds, calents, càustics o materials fosos.

- Substàncies perilloses per la seva intensitat o naturalesa.

- Radiacions perilloses per la seva intensitat o naturalesa.

- Enlluernament

Protecció de la cara:

- Els mitjans de protecció facial seran seleccionats en funció de les següents activitats:

- Treballs de soldadura, esmerilat, polit i/o tall.

- Treballs de perforació i burinat.

- Talla i tractament de pedres.

- Manipulació de pistoles fixaclaus d'impacte.

- Utilització de maquinària que generen encenalls curts.

- Recollida i fragmentació de vidre, ceràmica.

- Treball amb raig projector d'abrasius granulars.

- Manipulació o utilització de productes àcids i alcalins, desinfectants i detergents corrosius.

- Manipulació o utilització de dispositius amb raig líquid.

- Activitats en un entorn de calor radiant.

- Treballs que desprenen radiacions.

- Treballs elèctrics en tensió, en baixa tensió.

PROTECCIONS PER A L' APARELL AUDITIU:

Els mitjans de protecció auditiva seran seleccionats en funció de les següents activitats:

- Treballs amb utilització de dispositius d'aire comprimit.

- Treballs de percussió.

- Treballs d'arrancada i abrasió en recintes angostos o confinats.

PROTECCIONS PER A L'APARELL RESPIRATORI:

Els mitjans de protecció de l'aparell respiratori seran seleccionats en funció dels següents riscos:

- Pols, fums i boires.

- Vapors metàl·lics i orgànics.

- Gasos tòxics industrials.

- Monòxid de carboni.

- Baixa concentració d'oxigen respirable.

PROTECCIONS DE LES EXTREMITATS SUPERIORS:

Els mitjans de protecció de les extremitats superiors, mitjançant la utilització de guants, aquests seran seleccionats en funció de les següents activitats:

- Treballs de soldadura.

- Manipulació d'objectes amb arestes tallants.

- Manipulació o utilització de productes àcids i alcalins.

- Treballs amb risc elèctric.

PROTECCIONS DE LES EXTREMITATS INFERIORS:

Per a la protecció dels peus, en els casos que s'indiquin seguidament, es dotarà al treballador de calçat de seguretat, adaptat als riscos a prevenir en funció de l'activitat:

Calçat de protecció i de seguretat:

- Treballs d'obra grossa, enginyeria civil i construcció de carreteres

- Treballs en bastides

- Obres de demolició d'obra grossa

- Obres de construcció de formigó i d'elements prefabricats que incloguin encofrat i desencofrat



- Activitats en obres de construcció o àrees d'emmagatzematge
- Obres d'ensostrat
- Treballs d'estructura metàl·lica
- Treballs de muntatge i instal·lacions metàl·lics
- Treballs en canteres, explotacions a cel obert i desplaçament de runes
- Treballs de transformació de materials lítics
- Manipulació i tractament de vidre
- Revestiment de materials termoïllants
- Prefabricats per a la construcció

Sabates de seguretat amb taló o sola correguda i sola antiperforant:

- Obres d'ensostrat

Calçat i cobriment de calçat de seguretat amb sola termoïllant:

- Activitats sobre i amb masses ardents o fredes

Polaines, calçat i cobriment de calçat per poder desfer-se'n ràpid en cas de penetració de masses en fusió:

- Soldadors

PROTECCIONS DEL COS:

Els mitjans de protecció personal anticaigudes d'alçada, seran seleccionats en funció de les següents activitats:

- Treballs en bastides.
- Muntatge de peces prefabricades.
- Treballs en pals i torres.
- Treballs en cabines de grues situades en altura.

PROTECCIÓ DEL TRONC:

Els mitjans de protecció del tronc seran seleccionats en funció dels riscos derivats de les activitats:

Peces i equips de protecció:

- Manipulació o utilització de productes àcids i alcalins, desinfectants i detergents corrosius.
- Treballs amb masses ardents o permanència a prop d'aquestes i en ambient calent.
- Manipulació de vidre pla.
- Treballs de rajat de sorra.
- Treballs en cambres frigorífiques.

Roba de protecció antiinflamable:

- Treballs de soldadura en locals exigus.

Davantals antiperforants:

- Manipulació de ferramentes de talls manuals, quan la fulla hagi d'orientar-se cap el cos.

Davantals de cuir i altres materials resistents a partícules i guspires incandescent:

- Treballs de soldadura.

- Treballs de forja.
- Treballs de fosa i emmotllament.

PROTECCIÓ PERSONAL CONTRA CONTACTES ELÈCTRICS:

Els mitjans de protecció personal a les immediacions de zones en tensió elèctrica, seran seleccionats en funció de les següents activitats:

- Treballs de muntatge elèctric
- Treballs de manteniment elèctric
- Treballs d'explotació i transport elèctric

SUBMINISTRAMENT I EMMAGATZEMATGE:

Es subministraran embalatges en caixes, classificats per models o tipus homogenis, etiquetats amb les següents dades:

- Nom, marca comercial o altre mitjà d'identificació del fabricant o el seu representant autoritzat.
- Designació del tipus de producte, nom comercial o codi.
- Designació de la talla.
- Número de la norma EN específica.
- Etiqueta de compte: Instruccions de rentat o neteja segons Norma ISO 3759.

Es seguiran les recomanacions d'emmagatzematge i atenció, fixats pel fabricant.

Es reemplaçaran els elements, es netejaran, desinfectaran i es col·locaran en el lloc assignat, seguint les instruccions del fabricant.

S'emmagatzemaran en compartiments amplis i secs, amb temperatures compreses entre 15 i 25°C.

Els estocs i les entregues estaran documentades i custodiades, amb justificant de recepció i rebut, per un responsable delegat per l'emprador.

La vida útil dels EPI és limitada, podent ser deguda tant al seu desgast prematur per l'ús, com a la seva caducitat, que vindrà fixada pel termini de validesa establert pel fabricant, a partir de la seva data de fabricació (generalment estampillada a l'EPI), amb independència que hagi estat o no utilitzat.

3.- UNITAT I CRITERI D'AMIDAMENT

Unitat mesurada segons les especificacions de la DT.

4.- NORMATIVA DE COMPLIMENT OBLIGATORI

Ley 31/1995, de 8 de noviembre, de prevención de riesgos laborales.

Real Decreto 773/1997, de 30 de mayo, sobre disposiciones mínimas de seguridad y salud relativas a la utilización por los trabajadores de equipos de protección individual.

Real Decreto 1407/1992, de 20 de noviembre, por el que se regulan las condiciones para la comercialización y libre circulación intracomunitaria de los equipos de protección individual.

Real Decreto 159/1995, de 3 de febrero, por el que se modifica el real decreto 1407/1992, de 20 de noviembre, por el que se regula las condiciones para la comercialización y libre circulación intracomunitaria de los equipos de protección individual.

Resolución de 29 de abril de 1999, de la Dirección General de Industria y Tecnología, por la que se actualiza el anexo IV de la Resolución de 18 de marzo de 1998, de la Dirección General de Tecnología y Seguridad Industrial.

Resolución de 28 de julio de 2000, de la Dirección General de Política Tecnológica, por



la que se actualiza el anexo IV de la Resolución de 29 de abril de 1999, de la Dirección General de Industria y Tecnología.

B147J- - GUANTS

0.- ELEMENTS QUE CONTEMPLA EL PLEC

B147J-0XKO.

Plec de condicions

1.- DEFINICIÓ I CONDICIONS DELS ELEMENTS

Equip destinat a ser dut o subjectat pel treballador perquè el protegeixi d'un o diversos riscos que puguin amenaçar la seva seguretat o la seva salut, així com qualsevol complement o accessori destinat a tal fi.

S'han considerat els tipus següents:

- Proteccions del cap
- Proteccions per a l'aparell ocular i la cara
- Proteccions per a l'aparell auditiu
- Proteccions per a l'aparell respiratori
- Proteccions de les extremitats superiors
- Proteccions de les extremitats inferiors
- Proteccions del cos
- Protecció del tronc
- Protecció per treball a la intempèrie
- Roba i peces de senyalització
- Protecció personal contra contactes elèctrics

Resten expressament exclosos:

- La roba de treball corrent i els uniformes que no estiguin específicament destinats a protegir la salut o la integritat física del treballador
- Es equips dels serveis de socors i salvament
- Els EPI dels militars, dels policies i de les persones dels serveis de manteniment de l'ordre
- Els EPI dels mitjans de transport per carretera
- El material d'esport
- El material d'autodefensa o de dissuasió
- Els aparells portàtils per a la detecció i senyalització dels riscos i dels factors de molèstia

CARACTERÍSTIQUES GENERALS:

Es tracta d'uns equips que actuen a mode de coberta o pantalla portàtil, individualitzada per a cada usuari, destinats a reduir les conseqüències derivades del contacte de la zona del cos protegida, amb una energia fora de control, d'intensitat inferior a la previsible resistència física de l'EPI.

La seva eficàcia resta limitada a la seva capacitat de resistència a la força fora de control que incideixi amb la part del cos protegida per l'usuari, a la seva correcta utilització i manteniment, així com a la formació i voluntat del beneficiari per al seu emprament en les condicions previstes pel fabricant. La seva utilització haurà de quedar

restringida a l'absència de garanties preventives adequades, per inexistència de MAUP, o en el seu defecte SPC d'eficàcia equivalent.

Els EPI hauran de proporcionar una protecció eficaç davant els riscos que motiven el seu ús, sense suposar por si mateixos o ocasionar riscos addicionals ni molèsties innecessàries.

PROTECCIONS DEL CAP:

Els cascos de seguretat podran ser amb ala completa al seu voltant, protegint en part les orelles i el coll, o bé amb visera damunt el front únicament, i en els dos casos hauran de complir els següents requisits:

Compren la defensa del crani, cara, coll i completarà el seu ús, la protecció específica d'ulls i oïdes.

- Estaran formats per l'envolvent exterior del casc pròpiament dit, i d'arnès o atallatge d'adaptació al cap, el qual constitueix la seva part en contacte i va proveït d'una barballera ajustable a la mida. Aquest atallatge, serà regulable a les diferents mides dels caps, la fixació al casc haurà de ser sòlida, deixant una llum lliure de 2 a 4 cm entre ell mateix i la paret interior del casc, a fi d'amortir els impactes. A l'interior del frontis de l'atallatge, s'haurà de disposar d'un dessuador de "cuirson" o material astringent similar. Les parts en contacte amb el cap hauran de ser reemplaçables fàcilment.

- Han de ser fabricats amb material resistent a l'impacte mecànic, sense perjudici de la lleugeresa, no sobrepasant en cap cas els 0,450 kg de pes

- Es protegirà al treballador davant les descàrregues elèctriques i les radiacions calorífiques i hauran de ser incombustibles o de combustió lenta; s'hauran de protegir de les radiacions calorífiques i descàrregues elèctriques fins als 17.000 voltis sense perforar-se

- S'hauran de substituir aquells cascos que hagin patit impactes violents, encara que no se'ls hi apreciï exteriorment cap deteriorament. Es considerarà un envelliment del material en el termini d'uns quatre anys, transcorreguts els quals des de la data de fabricació (injectada en relleu a l'interior) s'hauran de donar de baixa, encara que no estiguin fets servir i es trobin emmagatzemats

- Han de ser d'ús personal, podent-se acceptar en construcció l'ús per altres usuaris posteriors, previ el seu rentat sèptic i substitució íntegra dels atallatges interiors per altres, totalment nous

PROTECCIONS PER A L'APARELL OCULAR I LA CARA:

La protecció de l'aparell ocular s'efectuarà mitjançant la utilització d'ulleres, pantalles transparents o viseres.

Les ulleres protectores reuniran les característiques mínimes següents:

- Les armadures metàl·liques o de material plàstic seran lleugeres, indeformables a l'escalfor, incombustibles, còmodes i de disseny anatòmic sense perjudici de la seva resistència i eficàcia.

- Quan es treballi amb vapors, gasos o pols molt fina, hauran de ser completament tancades i ajustades a la cara, amb visor amb tractament antientelat; en els casos d'ambients agressius de pols grossa i líquids, seran com els anteriors, però portaran incorporats botons de ventilació indirecta o tamís antiestàtic; en els casos seran de muntura de tipus normal i amb proteccions laterals que podran ser perforades per a una millor ventilació.

- Quan no existeixi perill d'impactes per partícules dures, es podran fer servir ulleres de protecció tipus "panoràmiques" amb armadura de vinil flexible i amb el visor de policarbonat o acetat transparent.

- Hauran de ser de fàcil neteja i reduiran al mínim el camp visual.

- En ambients de pols fi, amb ambient xafegós o humit, el visor haurà de ser de reixeta



metàl·lica (tipus picapedrer) per impedir l'entelament.

Els mitjans de protecció de la cara podran ser de diversos tipus:

- Pantalla abatible amb arnès propi
- Pantalla abatible subjectada al casc de protecció
- Pantalles amb protecció de cap, fixes o abatibles
- Pantalles sostingudes amb la mà

Les pantalles contra la projecció de cossos físics hauran de ser de material orgànic, transparent, lliures d'estries, ratlles o deformacions. Podran ser de xarxa metàl·lica prima o proveïdes d'un visor amb vidre inestellable.

Als treballs elèctrics realitzats en proximitats de zones de tensió, l'aparell de la pantalla haurà d'estar construït amb material absolutament aïllant i el visor lleugerament enfosquit, en previsió de ceguesa per encebada intempestiva de l'arc elèctric.

Les utilitzades en previsió d'escalfor, hauran de ser de "Kevlar" o de teixit aluminitzat reflectant (l'amiant i teixits asbèstics estan totalment prohibits), amb un visor corresponent, equipat amb vidre resistent a la temperatura que haurà de suportar.

Les pantalles per soldadures, bé siguin de mà, com d'altre tipus hauran de ser fabricades preferentment amb polièster reforçat amb fibra de vidre o en defecte amb fibra vulcanitzada.

Les que es facin servir per a soldadura elèctrica no hauran de tenir cap part metàl·lica a l'exterior, a fi d'evitar els contactes accidentals amb la pinça de soldar.

Vidres de protecció:

- Els lents per ulleres de protecció, tant els de vidre (mineral) com els de plàstic transparent (orgànic) hauran de ser òpticament neutres, lliures de bombolles, taques, ondulacions i altres defectes, i les incolores hauran de transmetre no menys del 89% de les radiacions incidents.
- En el sector de la construcció, per a la seva resistència impossibilitat de rallat i entelament, el tipus de visor més polivalent i eficaç, acostuma a ser el de reixeta metàl·lica d'acer, tipus sedàs, tradicional de les ulleres de picapedrer.

PROTECCIONS PER A L' APARELL AUDITIU:

Els elements de protecció auditiva, seran sempre d'ús individual.

PROTECCIONS PER A L'APARELL RESPIRATORI:

Els equips protectors de l'aparell respiratori compliran les següents característiques:

- Seran de tipus i utilització apropiat al risc.
- S'adaptaran completament al contorn facial de l'usuari, per evitar filtracions.
- Determinaran les mínimes molèsties a l'usuari.
- Les parts amb contacte amb la pell hauran de ser de goma especialment tractada o de neoprè per evitar la irritació de l'epidermis.
- En l'ús de mascaretes facials dotades de visors panoràmics, per als usuaris que necessitin l'ús d'ulleres amb vidres correctors, es disposarà al seu interior el dispositiu portavidres, subministrats a l'efecte pel fabricant de l'equip respiratori, i els oculars correctors específics per l'usuari.

PROTECCIONS DE LES EXTREMITATS SUPERIORS:

La protecció de mans, avantbraç, i braç es farà mitjançant guants, mànegues, mitjons i maniguets seleccionats per prevenir els riscos existents i per evitar la dificultat de moviments al treballador.

Aquests elements de protecció seran de goma o cautxú, clorur de polivinil, cuir adobat al crom, teixit termoïllant, punt, lona, pell flor, serratge, malla metàl·lica, làtex rugós antitallada, etc., segons les característiques o riscos del treball a realitzar.

Per a les maniobres amb electricitat s'hauran de fer servir guants de cautxú, neoprè o matèries plàstiques que portin marcat en forma indeleble el voltatge màxim per al qual han estat fabricats.

Com a complement, si procedeix, es faran servir cremes protectores i guants tipus cirurgia.

PROTECCIONS DE LES EXTREMITATS INFERIORS:

En treballs en risc d'accidents mecànics als peus, serà obligatori l'ús de botes de seguretat amb reforços metàl·lics a la puntera, que estarà tractada i fosfatada per evitar la corrosió.

Davant el risc derivat de l'ús de líquids corrosius, o davant riscos químics, es farà ús de calçat de sola de cautxú, neoprè o poliuretà, cuir especialment tractat i s'haurà de substituir el cosit per la vulcanització a la unió del cos al bloc del pis.

La protecció davant l'aigua i la humitat, s'efectuarà amb botes altes de PVC, que hauran de tenir la puntera metàl·lica de protecció mecànica per a la realització de treballs en moviments de terres i realització d'estructures i enderroc.

En aquelles operacions que les espurnes resultin perilloses, en no tenir elements de ferro o acer, la tanca serà per poder desfer-se'n ràpid per tal d'obrir-la ràpidament davant l'eventual introducció de partícules incandescentes.

La protecció de les extremitats inferiors es completarà, quan sigui necessari, amb l'ús de cobriment de peus i polaines de cuir adobat, cautxú o teixit ignífug.

Els turmells i l'engüeta disposaran de coixinets de protecció, el calçat de seguretat serà de materials transpirables i disposaran de plantilles anticlaus.

PROTECCIONS DEL COS:

Els cinturons reuniran les següents característiques:

- Seran de cinta teixida en poliamida de primera qualitat o fibra sintètica d'alta tenacitat apropiada, sense reblons i amb costures cosides.
- Tindran una amplada entre 10 i 20 cm, una espessor no inferior a 4mm, i llargària el més reduïda possible.
- Es revisaran sempre abans del seu ús, i es llençaran quan tinguin talls, esquerdes o filaments que comprometin la seva resistència, calculada per al cos humà en caiguda lliure des d'una alçada de 5 m o quan la data de fabricació sigui superior als 4 anys.
- Aniran previstos d'anelles per on passaran la corda salvacaigudes, que no podran anar subjectes mitjançant reblons.
- La corda salvacaigudes serà de poliamida d'alta tenacitat, amb un diàmetre de 12 mm. La sirga d'amarrador també serà de poliamida, però de 16 mm de diàmetre.

PROTECCIÓ PER A TREBALL A LA INTEMPÈRIE:

Els equips protectors integral per al cos davant de les inclemències meteorològiques compliran les següents característiques:

- Que no obstaculitzin la llibertat de moviments.
- Que tinguin poder de retenció/evacuació del calor.
- Que la capacitat de transport de la suor sigui adequada.
- Facilitat d'aireació.

Les peces impermeables disposaran d'esclavines i registres de ventilació per a permetre l'evaporació de la suor.



ROBA I PECES DE SENYALITZACIÓ:

Els equips protectors destinats a la seguretat-senyalització de l'usuari compliran les següents característiques:

- Que no obstaculitzin la llibertat de moviments.
- Que tinguin poder de retenció/evacuació del calor.
- Que la capacitat de transport de la suor sigui adequada.
- Facilitat d'aireació.
- Que siguin visibles a temps pel destinatari.

2.- CONDICIONS DE SUBMINISTRAMENT I EMMAGATZEMATGE

ELECCIÓ:

Els EPI hauran de ser seleccionats amb el coneixement de les condicions i tasques relacionades amb l'usuari, tenint en compte les tasques implicades i les dades proporcionades pel fabricant.

Tant el comprador com l'usuari hauran de comprovar que l'EPI ha estat dissenyat i fabricat de la forma següent:

- La peça de protecció disposa d'un disseny i dimensions que per la seva estètica, no creï sensació de ridícul a l'usuari. Els materials i components de l'EPI no hauran d'afectar adversament al beneficiari de la seva utilització.
- Haurà d'oferir a l'usuari el major grau de comoditat possible que estigui en consonància amb la protecció adequada.
- Les parts de l'EPI que entrin en contacte amb l'usuari hauran d'estar lliures de rugositats, cantells agut i ressaltos que puguin produir irritacions o ferides.
- El seu disseny haurà de facilitar la seva correcta col·locació sobre l'usuari i haurà de garantir que restarà en el seu lloc durant el temps d'emprament previsible, tenint en compte els factors ambientals, junt amb els moviments i postures que l'usuari pugui adoptar durant el treball. A aquest fi, hauran de proveir-se dels mitjans apropiats, tal com sistemes d'ajustament o gamma de talles adequades, perquè permetin que l'EPI s'adapti a la morfologia de l'usuari.
- L'EPI haurà de ser tant lleuger com sigui possible, sense perjudici de la resistència i l'eficàcia del seu disseny.
- Quan sigui possible, l'EPI tindrà una baixa resistència al vapor d'aigua.
- La designació de la talla de cada peça de treball comprendrà al menys 2 dimensions de control, en centímetres: 1) La altura i el contorn de pit o bust, ó 2) L'altura i la cintura.

Per a l'elecció dels EPI, l'emprador haurà de dur a terme les següents actuacions prèvies:

- Analitzar i avaluar els riscos existents que no puguin evitar-se o eliminar-se suficientment per altres mitjans. Per a l'inventari dels riscos se seguirà l'esquema de l'Annex II del RD 773/1997, de 30 de maig.
- Definir les característiques que hauran de reunir els EPI per a garantir la seva funció, tenint en compte la naturalesa i magnitud dels riscos que els hauran de protegir, així com els factors addicionals de risc que puguin constituir els propis EPI o la seva utilització. Per a l'avaluació d'EPI se seguiran les indicacions de l'Annex IV del RD 773/1997, de 30 de maig.
- Comparar les característiques dels EPI existents en el mercat amb les definides a l'apartat anterior.

Per a la normalització interna d'empresa dels EPI atenent a les conclusions de les actuacions prèvies d'avaluació de riscos, definició de característiques requerides i les

existents en el mercat, l'emprador haurà de comprovar que compleixi amb les condicions i requisits establerts a l'Art. 5 del RD 773/1997, de 30 de maig, en funció de les modificacions significatives que l'evolució de la tècnica determini en els riscos, en les mesures tècniques i organitzatives, en els SPC i en les prestacions funcionals dels propis EPI.

PROTECCIONS DEL CAP:

Els mitjans de protecció del cap seran seleccionats en funció de les següents activitats:

- Obres de construcció, i especialment, activitats a sota o a prop de bastides i llocs de treball situats en altura, obres d'encofrat i desencofrat, muntatge i instal·lació de bastides i demolició.
- Treballs en ponts metàl·lics, edificis i estructures metàl·liques de gran altura, pals, torres, obres i muntatges metàl·lics, de caldereria i conduccions tubulars.
- Obres en fosses, rases, pous i galeries.
- Moviments de terra i obres en roca.
- Treballs en explotacions de fons, en canteres, explotacions a cel obert i desplaçaments de runes.
- Utilització de pistoles fixaclaus.
- Treballs amb explosius.
- Activitats en ascensors, mecanismes elevadors, grues i mitjans de transport.
- Manteniment d'obres i instal·lacions industrials.

PROTECCIONS PER A L'APARELL OCULAR I LA CARA:

Protecció de l'aparell ocular:

- Els mitjans de protecció ocular seran seleccionats en funció de les activitats amb riscos de:
- Topades o impactes amb partícules o cossos sòlids.
- Acció de pols i fums.
- Projecció o esquitxada de líquids freds, calents, càustics o materials fosos.
- Substàncies perilloses per la seva intensitat o naturalesa.
- Radiacions perilloses per la seva intensitat o naturalesa.
- Enlluernament

Protecció de la cara:

- Els mitjans de protecció facial seran seleccionats en funció de les següents activitats:
- Treballs de soldadura, esmerilat, polit i/o tall.
- Treballs de perforació i burinat.
- Talla i tractament de pedres.
- Manipulació de pistoles fixaclaus d'impacte.
- Utilització de maquinària que generen encenalls curts.
- Recollida i fragmentació de vidre, ceràmica.
- Treball amb raig projector d'abrasius granulars.
- Manipulació o utilització de productes àcids i alcalins, desinfectants i detergents corrosius.



- Manipulació o utilització de dispositius amb raig líquid.
- Activitats en un entorn de calor radiant.
- Treballs que desprenen radiacions.
- Treballs elèctrics en tensió, en baixa tensió.

PROTECCIONS PER A L' APARELL AUDITIU:

Els mitjans de protecció auditiva seran seleccionats en funció de les següents activitats:

- Treballs amb utilització de dispositius d'aire comprimit.
- Treballs de percussió.
- Treballs d'arrancada i abrasió en recintes angostos o confinats.

PROTECCIONS PER A L'APARELL RESPIRATORI:

Els mitjans de protecció de l'aparell respiratori seran seleccionats en funció dels següents riscos:

- Pols, fums i boires.
- Vapors metàl·lics i orgànics.
- Gasos tòxics industrials.
- Monòxid de carboni.
- Baixa concentració d'oxigen respirable.

PROTECCIONS DE LES EXTREMITATS SUPERIORS:

Els mitjans de protecció de les extremitats superiors, mitjançant la utilització de guants, aquests seran seleccionats en funció de les següents activitats:

- Treballs de soldadura.
- Manipulació d'objectes amb arestes tallants.
- Manipulació o utilització de productes àcids i alcalins.
- Treballs amb risc elèctric.

PROTECCIONS DE LES EXTREMITATS INFERIORS:

Per a la protecció dels peus, en els casos que s'indiquin seguidament, es dotarà al treballador de calçat de seguretat, adaptat als riscos a prevenir en funció de l'activitat:

Calçat de protecció i de seguretat:

- Treballs d'obra grossa, enginyeria civil i construcció de carreteres
- Treballs en bastides
- Obres de demolició d'obra grossa
- Obres de construcció de formigó i d'elements prefabricats que incloguin encofrat i desencofrat
- Activitats en obres de construcció o àrees d'emmagatzematge
- Obres d'ensostrat
- Treballs d'estructura metàl·lica
- Treballs de muntatge i instal·lacions metàl·lics
- Treballs en canteres, explotacions a cel obert i desplaçament de runes
- Treballs de transformació de materials lítics

- Manipulació i tractament de vidre
- Revestiment de materials termoïllants
- Prefabricats per a la construcció

Sabates de seguretat amb taló o sola correguda i sola antiperforant:

- Obres d'ensostrat

Calçat i cobriment de calçat de seguretat amb sola termoïllant:

- Activitats sobre i amb masses ardents o fredes

Polaines, calçat i cobriment de calçat per poder desfer-se'n ràpid en cas de penetració de masses en fusió:

- Soldadors

PROTECCIONS DEL COS:

Els mitjans de protecció personal anticaigudes d'alçada, seran seleccionats en funció de les següents activitats:

- Treballs en bastides.
- Muntatge de peces prefabricades.
- Treballs en pals i torres.
- Treballs en cabines de grues situades en altura.

PROTECCIÓ DEL TRONC:

Els mitjans de protecció del tronc seran seleccionats en funció dels riscos derivats de les activitats:

Peces i equips de protecció:

- Manipulació o utilització de productes àcids i alcalins, desinfectants i detergents corrosius.
- Treballs amb masses ardents o permanència a prop d'aquestes i en ambient calent.
- Manipulació de vidre pla.
- Treballs de rajat de sorra.
- Treballs en cambres frigorífiques.

Roba de protecció antiinflamable:

- Treballs de soldadura en locals exigus.

Davantals antiperforants:

- Manipulació de ferramentes de talls manuals, quan la fulla hagi d'orientar-se cap el cos.

Davantals de cuir i altres materials resistents a partícules i guspires incandescentes:

- Treballs de soldadura.
- Treballs de forja.
- Treballs de fosa i emmotllament.

PROTECCIÓ PERSONAL CONTRA CONTACTES ELÈCTRICS:

Els mitjans de protecció personal a les immediacions de zones en tensió elèctrica, seran seleccionats en funció de les següents activitats:

- Treballs de muntatge elèctric
- Treballs de manteniment elèctric



- Treballs d'explotació i transport elèctric

SUBMINISTRAMENT I EMMAGATZEMATGE:

Es subministraran embalats en caixes, classificats per models o tipus homogenis, etiquetats amb les següents dades:

- Nom, marca comercial o altre mitjà d'identificació del fabricant o el seu representant autoritzat.
- Designació del tipus de producte, nom comercial o codi.
- Designació de la talla.
- Número de la norma EN específica.
- Etiqueta de compte: Instruccions de rentat o neteja segons Norma ISO 3759.

Es seguiran les recomanacions d'emmagatzematge i atenció, fixats pel fabricant.

Es reemplaçaran els elements, es netejaran, desinfectaran i es col·locaran en el lloc assignat, seguint les instruccions del fabricant.

S'emmagatzemaran en compartiments amplis i secs, amb temperatures compreses entre 15 i 25°C.

Els estocs i les entregues estaran documentades i custodiades, amb justificant de recepció i rebut, per un responsable delegat per l'emprador.

La vida útil dels EPI és limitada, podent ser deguda tant al seu desgast prematur per l'ús, com a la seva caducitat, que vindrà fixada pel termini de validesa establert pel fabricant, a partir de la seva data de fabricació (generalment estampillada a l'EPI), amb independència que hagi estat o no utilitzat.

3.- UNITAT I CRITERI D'AMIDAMENT

Unitat mesurada segons les especificacions de la DT.

4.- NORMATIVA DE COMPLIMENT OBLIGATORI

Ley 31/1995, de 8 de noviembre, de prevención de riesgos laborales.

Real Decreto 773/1997, de 30 de mayo, sobre disposiciones mínimas de seguridad y salud relativas a la utilización por los trabajadores de equipos de protección individual.

Real Decreto 1407/1992, de 20 de noviembre, por el que se regulan las condiciones para la comercialización y libre circulación intracomunitaria de los equipos de protección individual.

Real Decreto 159/1995, de 3 de febrero, por el que se modifica el real decreto 1407/1992, de 20 de noviembre, por el que se regula las condiciones para la comercialización y libre circulación intracomunitaria de los equipos de protección individual.

Resolución de 29 de abril de 1999, de la Dirección General de Industria y Tecnología, por la que se actualiza el anexo IV de la Resolución de 18 de marzo de 1998, de la Dirección General de Tecnología y Seguridad Industrial.

Resolución de 28 de julio de 2000, de la Dirección General de Política Tecnológica, por la que se actualiza el anexo IV de la Resolución de 29 de abril de 1999, de la Dirección General de Industria y Tecnología.

B147Z- - ULLERES DE SEURETAT PER A PROTECCIÓ DE L'APARELL OCULAR

0.- ELEMENTS QUE CONTEMPLA EL PLEC

B147Z-0XIB,B147Z-0XI6.

Plec de condicions

1.- DEFINICIÓ I CONDICIONS DELS ELEMENTS

Equip destinat a ser dut o subjectat pel treballador perquè el protegeixi d'un o diversos riscos que puguin amenaçar la seva seguretat o la seva salut, així com qualsevol complement o accessori destinat a tal fi.

S'han considerat els tipus següents:

- Proteccions del cap
- Proteccions per a l'aparell ocular i la cara
- Proteccions per a l'aparell auditiu
- Proteccions per a l'aparell respiratori
- Proteccions de les extremitats superiors
- Proteccions de les extremitats inferiors
- Proteccions del cos
- Protecció del tronc
- Protecció per treball a la intempèrie
- Roba i peces de senyalització
- Protecció personal contra contactes elèctrics

Resten expressament exclosos:

- La roba de treball corrent i els uniformes que no estiguin específicament destinats a protegir la salut o la integritat física del treballador
- Es equips dels serveis de socors i salvament
- Els EPI dels militars, dels policies i de les persones dels serveis de manteniment de l'ordre
- Els EPI dels mitjans de transport per carretera
- El material d'esport
- El material d'autodefensa o de dissuasió
- Els aparells portàtils per a la detecció i senyalització dels riscos i dels factors de molèstia

CARACTERÍSTIQUES GENERALS:

Es tracta d'uns equips que actuen a mode de coberta o pantalla portàtil, individualitzada per a cada usuari, destinats a reduir les conseqüències derivades del contacte de la zona del cos protegida, amb una energia fora de control, d'intensitat inferior a la previsible resistència física de l'EPI.

La seva eficàcia resta limitada a la seva capacitat de resistència a la força fora de control que incideixi amb la part del cos protegida per l'usuari, a la seva correcta utilització i manteniment, així com a la formació i voluntat del beneficiari per al seu emparament en les condicions previstes pel fabricant. La seva utilització haurà de quedar restringida a l'absència de garanties preventives adequades, per inexistència de MAUP, o en el seu defecte SPC d'eficàcia equivalent.

Els EPI hauran de proporcionar una protecció eficaç davant els riscos que motiven el seu ús, sense suposar por si mateixos o ocasionar riscos addicionals ni molèsties innecessàries.

PROTECCIONS DEL CAP:

Els cascos de seguretat podran ser amb ala completa al seu voltant, protegint en part les orelles i el coll, o bé amb visera damunt el front únicament, i en els dos casos hauran de complir els següents requisits:



Compren la defensa del crani, cara, coll i completarà el seu ús, la protecció específica d'ulls i oïdes.

- Estaran formats per l'envolvent exterior del casc pròpiament dit, i d'arnès o atallatge d'adaptació al cap, el qual constitueix la seva part en contacte i va proveït d'una barballera ajustable a la mida. Aquest atallatge, serà regulable a les diferents mides dels caps, la fixació al casc haurà de ser sòlida, deixant una llum lliure de 2 a 4 cm entre ell mateix i la paret interior del casc, a fi d'amortir els impactes. A l'interior del frontis de l'atallatge, s'haurà de disposar d'un dessuador de "cuirson" o material astringent similar. Les parts en contacte amb el cap hauran de ser reemplaçables fàcilment.

- Han de ser fabricats amb material resistent a l'impacte mecànic, sense perjudici de la lleugeresa, no sobrepassant en cap cas els 0,450 kg de pes

- Es protegirà al treballador davant les descàrregues elèctriques i les radiacions calorífiques i hauran de ser incombustibles o de combustió lenta; s'hauran de protegir de les radiacions calorífiques i descàrregues elèctriques fins als 17.000 voltis sense perforar-se

- S'hauran de substituir aquells cascos que hagin patit impactes violents, encara que no se'ls hi aprecii exteriorment cap deteriorament. Es considerarà un envelliment del material en el termini d'uns quatre anys, transcorreguts els quals des de la data de fabricació (injectada en relleu a l'interior) s'hauran de donar de baixa, encara que no estiguin fets servir i es trobin emmagatzemats

- Han de ser d'ús personal, podent-se acceptar en construcció l'ús per altres usuaris posteriors, previ el seu rentat sèptic i substitució íntegra dels atallatges interiors per altres, totalment nous

PROTECCIONS PER A L'APARELL OCULAR I LA CARA:

La protecció de l'aparell ocular s'efectuarà mitjançant la utilització d'ulleres, pantalles transparents o viseres.

Les ulleres protectores reuniran les característiques mínimes següents:

- Les armadures metàl·liques o de material plàstic seran lleugeres, indeformables a l'escalfor, incombustibles, còmodes i de disseny anatòmic sense perjudici de la seva resistència i eficàcia.

- Quan es treballi amb vapors, gasos o pols molt fina, hauran de ser completament tancades i ajustades a la cara, amb visor amb tractament antientelat; en els casos d'ambients agressius de pols grossa i líquids, seran com els anteriors, però portaran incorporats botons de ventilació indirecta o tamís antiestàtic; en els casos seran de muntura de tipus normal i amb proteccions laterals que podran ser perforades per a una millor ventilació.

- Quan no existeixi perill d'impactes per partícules dures, es podran fer servir ulleres de protecció tipus "panoràmiques" amb armadura de vinil flexible i amb el visor de policarbonat o acetat transparent.

- Hauran de ser de fàcil neteja i reduiran al mínim el camp visual.

- En ambients de pols fi, amb ambient xafogós o humit, el visor haurà de ser de reixeta metàl·lica (tipus picapedrer) per impedir l'entelament.

Els mitjans de protecció de la cara podran ser de diversos tipus:

- Pantalla abatible amb arnès propi

- Pantalla abatible subjectada al casc de protecció

- Pantalles amb protecció de cap, fixes o abatibles

- Pantalles sostingudes amb la mà

Les pantalles contra la projecció de cossos físics hauran de ser de material orgànic, transparent, lliures d'estries, ratlles o deformacions. Podran ser de xarxa metàl·lica

prima o proveïdes d'un visor amb vidre inestellable.

Als treballs elèctrics realitzats en proximitats de zones de tensió, l'aparell de la pantalla haurà d'estar construït amb material absolutament aïllant i el visor lleugerament enfosquit, en previsió de ceguesa per encebada intempestiva de l'arc elèctric.

Les utilitzades en previsió d'escalfor, hauran de ser de "Kevlar" o de teixit aluminitzat reflectant (l'amiant i teixits asbèstics estan totalment prohibits), amb un visor corresponent, equipat amb vidre resistent a la temperatura que haurà de suportar.

Les pantalles per soldadures, bé siguin de mà, com d'altre tipus hauran de ser fabricades preferentment amb polièster reforçat amb fibra de vidre o en defecte amb fibra vulcanitzada.

Les que es facin servir per a soldadura elèctrica no hauran de tenir cap part metàl·lica a l'exterior, a fi d'evitar els contactes accidentals amb la pinça de soldar.

Vidres de protecció:

- Els lents per ulleres de protecció, tant els de vidre (mineral) com els de plàstic transparent (orgànic) hauran de ser òpticament neutres, lliures de bombolles, taques, ondulacions i altres defectes, i les incolores hauran de transmetre no menys del 89% de les radiacions incidents.

- En el sector de la construcció, per a la seva resistència impossibilitat de rallat i entelament, el tipus de visor més polivalent i eficaç, acostuma a ser el de reixeta metàl·lica d'acer, tipus sedàs, tradicional de les ulleres de picapedrer.

PROTECCIONS PER A L' APARELL AUDITIU:

Els elements de protecció auditiva, seran sempre d'ús individual.

PROTECCIONS PER A L'APARELL RESPIRATORI:

Els equips protectors de l'aparell respiratori compliran les següents característiques:

- Seran de tipus i utilització apropiat al risc.

- S'adaptaran completament al contorn facial de l'usuari, per evitar filtracions.

- Determinaran les mínimes molèsties a l'usuari.

- Les parts amb contacte amb la pell hauran de ser de goma especialment tractada o de neoprè per evitar la irritació de l'epidermis.

- En l'ús de mascaretes facials dotades de visors panoràmics, per als usuaris que necessitin l'ús d'ulleres amb vidres correctors, es disposarà al seu interior el dispositiu portavidres, subministrats a l'efecte pel fabricant de l'equip respiratori, i els oculars correctors específics per l'usuari.

PROTECCIONS DE LES EXTREMITATS SUPERIORS:

La protecció de mans, avantbraç, i braç es farà mitjançant guants, mànegues, mitjons i maniguets seleccionats per prevenir els riscos existents i per evitar la dificultat de moviments al treballador.

Aquests elements de protecció seran de goma o cautxú, clorur de polivinil, cuir adobat al crom, teixit termoaïllant, punt, lona, pell flor, serratge, malla metàl·lica, làtex rugós antitallada, etc., segons les característiques o riscos del treball a realitzar.

Per a les maniobres amb electricitat s'hauran de fer servir guants de cautxú, neoprè o matèries plàstiques que portin marcat en forma indeleble el voltatge màxim per al qual han estat fabricats.

Com a complement, si procedeix, es faran servir cremes protectores i guants tipus cirurgia.

PROTECCIONS DE LES EXTREMITATS INFERIORS:



En treballs en risc d'accidents mecànics als peus, serà obligatori l'ús de botes de seguretat amb reforços metàl·lics a la puntera, que estarà tractada i fosfatada per evitar la corrosió.

Davant el risc derivat de l'ús de líquids corrosius, o davant riscos químics, es farà ús de calçat de sola de cautxú, neoprè o poliuretà, cuir especialment tractat i s'haurà de substituir el cosit per la vulcanització a la unió del cos al bloc del pis.

La protecció davant l'aigua i la humitat, s'efectuarà amb botes altes de PVC, que hauran de tenir la puntera metàl·lica de protecció mecànica per a la realització de treballs en moviments de terres i realització d'estructures i enderroc.

En aquelles operacions que les espurnes resultin perilloses, en no tenir elements de ferro o acer, la tanca serà per poder desfer-se'n ràpid per tal d'obrir-la ràpidament davant l'eventual introducció de partícules incandescentes.

La protecció de les extremitats inferiors es completarà, quan sigui necessari, amb l'ús de cobriment de peus i polaines de cuir adobat, cautxú o teixit ignífug.

Els turmells i llengüeta disposaran de coixinets de protecció, el calçat de seguretat serà de materials transpirables i disposaran de plantilles anticlaus.

PROTECCIONS DEL COS:

Els cinturons reuniran les següents característiques:

- Seran de cinta teixida en poliamida de primera qualitat o fibra sintètica d'alta tenacitat apropiada, sense reblons i amb costures cosides.
- Tindran una amplada entre 10 i 20 cm, una espessor no inferior a 4mm, i llargària el més reduïda possible.
- Es revisaran sempre abans del seu ús, i es llençaran quan tinguin talls, esquerdes o filaments que comprometin la seva resistència, calculada per al cos humà en caiguda lliure des d'una alçada de 5 m o quan la data de fabricació sigui superior als 4 anys.
- Aniran previstos d'anelles per on passaran la corda salvacaigudes, que no podran anar subjectes mitjançant reblons.
- La corda salvacaigudes serà de poliamida d'alta tenacitat, amb un diàmetre de 12 mm. La sirga d'amarrador també serà de poliamida, però de 16 mm de diàmetre.

PROTECCIÓ PER A TREBALL A LA INTEMPÈRIE:

Els equips protectors integral per al cos davant de les inclemències meteorològiques compliran les següents característiques:

- Que no obstaculitzin la llibertat de moviments.
- Que tinguin poder de retenció/evacuació del calor.
- Que la capacitat de transport de la suor sigui adequada.
- Facilitat d'aireació.

Les peces impermeables disposaran d'esclavines i registres de ventilació per a permetre l'evaporació de la suor.

ROBA I PECES DE SENYALITZACIÓ:

Els equips protectors destinats a la seguretat-senyalització de l'usuari compliran les següents característiques:

- Que no obstaculitzin la llibertat de moviments.
- Que tinguin poder de retenció/evacuació del calor.
- Que la capacitat de transport de la suor sigui adequada.
- Facilitat d'aireació.
- Que siguin visibles a temps pel destinatari.

2.- CONDICIONS DE SUBMINISTRAMENT I EMMAGATZEMATGE

ELECCIÓ:

Els EPI hauran de ser seleccionats amb el coneixement de les condicions i tasques relacionades amb l'usuari, tenint en compte les tasques implicades i les dades proporcionades pel fabricant.

Tant el comprador com l'usuari hauran de comprovar que l'EPI ha estat dissenyat i fabricat de la forma següent:

- La peça de protecció disposa d'un disseny i dimensions que per la seva estètica, no creï sensació de ridícul a l'usuari. Els materials i components de l'EPI no hauran d'afectar adversament al beneficiari de la seva utilització.

- Haurà d'oferir a l'usuari el major grau de comoditat possible que estigui en consonància amb la protecció adequada.

- Les parts de l'EPI que entrin en contacte amb l'usuari hauran d'estar lliures de rugositats, cantells agut i ressaltos que puguin produir irritacions o ferides.

- El seu disseny haurà de facilitar la seva correcta col·locació sobre l'usuari i haurà de garantir que restarà en el seu lloc durant el temps d'emprament previsible, tenint en compte els factors ambientals, junt amb els moviments i postures que l'usuari pugui adoptar durant el treball. A aquest fi, hauran de proveir-se dels mitjans apropiats, tal com sistemes d'ajustament o gamma de talles adequades, perquè permetin que l'EPI s'adapti a la morfologia de l'usuari.

- L'EPI haurà de ser tant lleuger com sigui possible, sense perjudici de la resistència i l'eficàcia del seu disseny.

- Quan sigui possible, l'EPI tindrà una baixa resistència al vapor d'aigua.

- La designació de la talla de cada peça de treball comprendrà al menys 2 dimensions de control, en centímetres: 1) La altura i el contorn de pit o bust, ó 2) L'altura i la cintura.

Per a l'elecció dels EPI, l'emprador haurà de dur a terme les següents actuacions prèvies:

- Analitzar i avaluar els riscos existents que no puguin evitar-se o eliminar-se suficientment per altres mitjans. Per a l'inventari dels riscos se seguirà l'esquema de l'Annex II del RD 773/1997, de 30 de maig.

- Definir les característiques que hauran de reunir els EPI per a garantir la seva funció, tenint en compte la naturalesa i magnitud dels riscos que els hauran de protegir, així com els factors addicionals de risc que puguin constituir els propis EPI o la seva utilització. Per a l'avaluació d'EPI se seguiran les indicacions de l'Annex IV del RD 773/1997, de 30 de maig.

- Comparar les característiques dels EPI existents en el mercat amb les definides a l'apartat anterior.

Per a la normalització interna d'empresa dels EPI atenent a les conclusions de les actuacions prèvies d'avaluació de riscos, definició de característiques requerides i les existents en el mercat, l'emprador haurà de comprovar que compleixi amb les condicions i requisits establerts a l'Art. 5 del RD 773/1997, de 30 de maig, en funció de les modificacions significatives que l'evolució de la tècnica determini en els riscos, en les mesures tècniques i organitzatives, en els SPC i en les prestacions funcionals dels propis EPI.

PROTECCIONS DEL CAP:

Els mitjans de protecció del cap seran seleccionats en funció de les següents activitats:

- Obres de construcció, i especialment, activitats a sota o a prop de bastides i llocs de treball situats en altura, obres d'encofrat i desencofrat, muntatge i instal·lació de



bastides i demolició.

- Treballs en ponts metàl·lics, edificis i estructures metàl·liques de gran altura, pals, torres, obres i muntatges metàl·lics, de caldereria i conduccions tubulars.

- Obres en foses, rases, pous i galeries.

- Moviments de terra i obres en roca.

- Treballs en explotacions de fons, en canteres, explotacions a cel obert i desplaçaments de runes.

- Utilització de pistoles fixaclaus.

- Treballs amb explosius.

- Activitats en ascensors, mecanismes elevadors, grues i mitjans de transport.

- Manteniment d'obres i instal·lacions industrials.

PROTECCIONS PER A L'APARELL OCULAR I LA CARA:

Protecció de l'aparell ocular:

- Els mitjans de protecció ocular seran seleccionats en funció de les activitats amb riscos de:

- Topades o impactes amb partícules o cossos sòlids.

- Acció de pols i fums.

- Projecció o esquixada de líquids freds, calents, càustics o materials fosos.

- Substàncies perilloses per la seva intensitat o naturalesa.

- Radiacions perilloses per la seva intensitat o naturalesa.

- Enlluernament

Protecció de la cara:

- Els mitjans de protecció facial seran seleccionats en funció de les següents activitats:

- Treballs de soldadura, esmerilat, polit i/o tall.

- Treballs de perforació i burinat.

- Talla i tractament de pedres.

- Manipulació de pistoles fixaclaus d'impacte.

- Utilització de maquinària que generen encenalls curts.

- Recollida i fragmentació de vidre, ceràmica.

- Treball amb raig projector d'abrasius granulars.

- Manipulació o utilització de productes àcids i alcalins, desinfectants i detergents corrosius.

- Manipulació o utilització de dispositius amb raig líquid.

- Activitats en un entorn de calor radiant.

- Treballs que desprenen radiacions.

- Treballs elèctrics en tensió, en baixa tensió.

PROTECCIONS PER A L' APARELL AUDITIU:

Els mitjans de protecció auditiva seran seleccionats en funció de les següents activitats:

- Treballs amb utilització de dispositius d'aire comprimit.

- Treballs de percussió.

- Treballs d'arrancada i abrasió en recintes angostos o confinats.

PROTECCIONS PER A L'APARELL RESPIRATORI:

Els mitjans de protecció de l'aparell respiratori seran seleccionats en funció dels següents riscos:

- Pols, fums i boires.

- Vapors metàl·lics i orgànics.

- Gasos tòxics industrials.

- Monòxid de carboni.

- Baixa concentració d'oxigen respirable.

PROTECCIONS DE LES EXTREMITATS SUPERIORS:

Els mitjans de protecció de les extremitats superiors, mitjançant la utilització de guants, aquests seran seleccionats en funció de les següents activitats:

- Treballs de soldadura.

- Manipulació d'objectes amb arestes tallants.

- Manipulació o utilització de productes àcids i alcalins.

- Treballs amb risc elèctric.

PROTECCIONS DE LES EXTREMITATS INFERIORS:

Per a la protecció dels peus, en els casos que s'indiquin seguidament, es dotarà al treballador de calçat de seguretat, adaptat als riscos a prevenir en funció de l'activitat:

Calçat de protecció i de seguretat:

- Treballs d'obra grossa, enginyeria civil i construcció de carreteres

- Treballs en bastides

- Obres de demolició d'obra grossa

- Obres de construcció de formigó i d'elements prefabricats que incloguin encofrat i desencofrat

- Activitats en obres de construcció o àrees d'emmagatzematge

- Obres d'ensostrat

- Treballs d'estructura metàl·lica

- Treballs de muntatge i instal·lacions metàl·lics

- Treballs en canteres, explotacions a cel obert i desplaçament de runes

- Treballs de transformació de materials lítics

- Manipulació i tractament de vidre

- Revestiment de materials termoïllants

- Prefabricats per a la construcció

Sabates de seguretat amb taló o sola correguda i sola antiperforant:

- Obres d'ensostrat

Calçat i cobriment de calçat de seguretat amb sola termoïllant:

- Activitats sobre i amb masses ardents o fredes



Polaines, calçat i cobriment de calçat per poder desfer-se'n ràpid en cas de penetració de masses en fusió:

- Soldadors

PROTECCIONS DEL COS:

Els mitjans de protecció personal anticaigudes d'alçada, seran seleccionats en funció de les següents activitats:

- Treballs en bastides.
- Muntatge de peces prefabricades.
- Treballs en pals i torres.
- Treballs en cabines de grues situades en altura.

PROTECCIÓ DEL TRONC:

Els mitjans de protecció del tronc seran seleccionats en funció dels riscos derivats de les activitats:

Peces i equips de protecció:

- Manipulació o utilització de productes àcids i alcalins, desinfectants i detergents corrosius.
- Treballs amb masses ardents o permanència a prop d'aquestes i en ambient calent.
- Manipulació de vidre pla.
- Treballs de rajat de sorra.
- Treballs en cambres frigorífiques.

Roba de protecció antiinflamable:

- Treballs de soldadura en locals exigus.

Davantals antiperforants:

- Manipulació de ferramentes de talls manuals, quan la fulla hagi d'orientar-se cap el cos.

Davantals de cuir i altres materials resistents a partícules i guspires incandescent:

- Treballs de soldadura.
- Treballs de forja.
- Treballs de fosa i emmotllament.

PROTECCIÓ PERSONAL CONTRA CONTACTES ELÈCTRICS:

Els mitjans de protecció personal a les immediacions de zones en tensió elèctrica, seran seleccionats en funció de les següents activitats:

- Treballs de muntatge elèctric
- Treballs de manteniment elèctric
- Treballs d'explotació i transport elèctric

SUBMINISTRAMENT I EMMAGATZEMATGE:

Es subministraran embalatges en caixes, classificats per models o tipus homogenis, etiquetats amb les següents dades:

- Nom, marca comercial o altre mitjà d'identificació del fabricant o el seu representant autoritzat.
- Designació del tipus de producte, nom comercial o codi.
- Designació de la talla.

- Número de la norma EN específica.

- Etiqueta de compte: Instruccions de rentat o neteja segons Norma ISO 3759.

Es seguiran les recomanacions d'emmagatzematge i atenció, fixats pel fabricant.

Es reemplaçaran els elements, es netejaran, desinfectaran i es col·locaran en el lloc assignat, seguint les instruccions del fabricant.

S'emmagatzemaran en compartiments amplis i secs, amb temperatures compreses entre 15 i 25°C.

Els estocs i les entregues estaran documentades i custodiades, amb justificant de recepció i rebut, per un responsable delegat per l'emprador.

La vida útil dels EPI és limitada, podent ser deguda tant al seu desgast prematur per l'ús, com a la seva caducitat, que vindrà fixada pel termini de validesa establert pel fabricant, a partir de la seva data de fabricació (generalment estampada a l'EPI), amb independència que hagi estat o no utilitzat.

3.- UNITAT I CRITERI D'AMIDAMENT

Unitat mesurada segons les especificacions de la DT.

4.- NORMATIVA DE COMPLIMENT OBLIGATORI

Ley 31/1995, de 8 de noviembre, de prevención de riesgos laborales.

Real Decreto 773/1997, de 30 de mayo, sobre disposiciones mínimas de seguridad y salud relativas a la utilización por los trabajadores de equipos de protección individual.

Real Decreto 1407/1992, de 20 de noviembre, por el que se regulan las condiciones para la comercialización y libre circulación intracomunitaria de los equipos de protección individual.

Real Decreto 159/1995, de 3 de febrero, por el que se modifica el real decreto 1407/1992, de 20 de noviembre, por el que se regula las condiciones para la comercialización y libre circulación intracomunitaria de los equipos de protección individual.

Resolución de 29 de abril de 1999, de la Dirección General de Industria y Tecnología, por la que se actualiza el anexo IV de la Resolución de 18 de marzo de 1998, de la Dirección General de Tecnología y Seguridad Industrial.

Resolución de 28 de julio de 2000, de la Dirección General de Política Tecnológica, por la que se actualiza el anexo IV de la Resolución de 29 de abril de 1999, de la Dirección General de Industria y Tecnología.

B148 - ROBA DE TREBALL

0.- ELEMENTS QUE CONTEMPLA EL PLEC

B1487-H5EP.

1.DEFINICIÓ I CARACTERÍSTIQUES DELS ELEMENTS

DEFINICIÓ:

Equip destinat a ser dut o subjectat pel treballador perquè el protegeixi d'un o diversos riscos que puguin amenaçar la seva seguretat o la seva salut, així com qualsevol complement o accessori destinat a tal fi.

S'han considerat els tipus següents:

- Proteccions del cap.
- Proteccions per a l'aparell ocular i la cara.
- Proteccions per a l'aparell auditiu.
- Proteccions per a l'aparell respiratori.



- Proteccions de les extremitats superiors.
- Proteccions de les extremitats inferiors.
- Proteccions del cos.
- Protecció del tronc.
- Protecció per treball a la intempèrie.
- Roba i peces de senyalització.
- Protecció personal contra contactes elèctrics.

Resten expressament exclosos:

- La roba de treball corrent i els uniformes que no estiguin específicament destinats a protegir la salut o la integritat física del treballador.
- Es equips dels serveis de socors i salvament.
- Els EPI dels militars, dels policies i de les persones dels serveis de manteniment de l'ordre.
- Els EPI dels mitjans de transport per carretera.
- El material d'esport.
- El material d'autodefensa o de dissuasió.
- Els aparells portàtils per a la detecció i senyalització dels riscos i dels factors de molèstia.

CARACTERÍSTIQUES GENERALS:

Es tracta d'uns equips que actuen a mode de coberta o pantalla portàtil, individualitzada per a cada usuari, destinats a reduir les conseqüències derivades del contacte de la zona del cos protegida, amb una energia fora de control, d'intensitat inferior a la previsible resistència física de l'EPI.

La seva eficàcia resta limitada a la seva capacitat de resistència a la força fora de control que incideixi amb la part del cos protegida per l'usuari, a la seva correcta utilització i manteniment, així com a la formació i voluntat del beneficiari per al seu emprament en les condicions previstes pel fabricant. La seva utilització haurà de quedar restringida a l'absència de garanties preventives adequades, per inexistència de MAUP, o en el seu defecte SPC d'eficàcia equivalent.

Els EPI hauran de proporcionar una protecció eficaç davant els riscos que motiven el seu ús, sense suposar por si mateixos o ocasionar riscos addicionals ni molèsties innecessàries.

PROTECCIONS DEL CAP:

Els cascos de seguretat podran ser amb ala completa al seu voltant, protegint en part les orelles i el coll, o bé amb visera damunt el front únicament, i en els dos casos hauran de complir els següents requisits:

Compren la defensa del crani, cara, coll i completarà el seu ús, la protecció específica d'ulls i oïdes.

- Estaran formats per l'envolvent exterior del casc pròpiament dit, i d'arnès o atallatge d'adaptació al cap, el qual constitueix la seva part en contacte i va proveït d'una "galtera" ajustable a la mida. Aquest atallatge, serà regulable a les diferents mides dels caps, la fixació al casc haurà de ser sòlida, deixant una llum lliure de 2 a 4 cm entre ell mateix i la paret interior del casc, a fi d'amortir els impactes. A l'interior del frontis de l'atallatge, s'haurà de disposar d'un dessuador de "cuirson" o material astringent similar. Les parts en contacte amb el cap hauran de ser reemplaçables fàcilment.

- Seran fabricats amb material resistent a l'impacte mecànic, sense perjudici de la lleugeresa, no sobrepasant en cap cas els 0,450 kg de pes.

- Es protegirà al treballador davant les descàrregues elèctriques i les radiacions calorífiques i hauran de ser incombustibles o de combustió lenta; s'hauran de protegir de les radiacions calorífiques i descàrregues elèctriques fins als 17.000 voltis sense perforar-se.

- S'hauran de substituir aquells cascos que hagin patit impactes violents, encara que no se'ls hi apreciï exteriorment cap deteriorament. Es considerarà un envelliment del material en el termini d'uns quatre anys, transcorreguts els quals des de la data de fabricació (injectada en relleu a l'interior) s'hauran de donar de baixa, encara que no estiguin fets servir i es trobin emmagatzemats.

- Seran d'ús personal, podent-se acceptar en construcció l'ús per altres usuaris posteriors, previ el seu rentat sèptic i substitució íntegra dels atallatges interiors per altres, totalment nous.

PROTECCIONS PER A L' APARELL OCULAR I LA CARA:

La protecció de l' aparell ocular s'efectuarà mitjançant la utilització d'ulleres, pantalles transparents o viseres.

Les ulleres protectores reuniran les característiques mínimes següents:

- Les armadures metàl·liques o de material plàstic seran lleugeres, indeformables a l'escalfor, incombustibles, còmodes i de disseny anatòmic sense perjudici de la seva resistència i eficàcia.

- Quan es treballi amb vapors, gasos o pols molt fina, hauran de ser completament tancades i ajustades a la cara, amb visor amb tractament antientelat; en els casos d'ambients agressius de pols grossa i líquids, seran com els anteriors, però portaran incorporats botons de ventilació indirecta o tamís antiestàtic; en els demás casos seran de montura de tipus normal i amb proteccions laterals que podran ser perforades per a una millor ventilació.

- Quan no existeixi perill d'impactes per partícules dures, es podran fer servir ulleres de protecció tipus "panoràmiques" amb armadura de vinil flexible i amb el visor de policarbonat o acetat transparent.

- Hauran de ser de fàcil neteja i reduiran al mínim el camp visual.

- En ambients de pols fi, amb ambient xafogós o humit, el visor haurà de ser de reixeta metàl·lica (tipus picapedrer) per impedir l'entelament.

Els mitjans de protecció de la cara podran ser de diversos tipus:

- Pantalla abatible amb arnès propi.

- Pantalla abatible subjectada al casc de protecció.

- Pantalles amb protecció de cap, fixes o abatibles.

- Pantalles sostingudes amb la mà.

Les pantalles contra la projecció de cossos físics hauran de ser de material orgànic, transparent, lliures d'estries, ratlles o deformacions. Podran ser de xarxa metàl·lica prima o proveïdes d'un visor amb vidre inestellable.

Als treballs elèctrics realitzats en proximitats de zones de tensió, l'aparell de la pantalla haurà d'estar construït amb material absolutament aïllant i el visor lleugerament enfosquit, en previsió de ceguesa per encebada intempestiva de l'arc elèctric.

Les utilitzades en previsió d'escalfor, hauran de ser de "Kevlar" o de teixit aluminitzat reflectant (l'amiant i teixits asbèstics estan totalment prohibits), amb un visor corresponent, equipat amb vidre resistent a la temperatura que haurà de suportar.

Les pantalles per soldadures, bé siguin de mà, com d'altre tipus hauran de ser fabricades preferentment amb poliester reforçat amb fibra de vidre o en defecte amb fibra vulcanitzada.

Les que es facin servir per a soldadura elèctrica no hauran de tenir cap part metàl·lica a l'exterior, a fi d'evitar els contactes accidentals amb la pinça de soldar.

Vidres de protecció:

- Els lents per ulleres de protecció, tant els de vidre (mineral) com els de plàstic transparent (orgànic) hauran de ser òpticament neutres, lliures de bombolles, taques, ondulacions i altres defectes, i les incolores hauran de transmetre no menys del 89% de les radiacions incidents.

- En el sector de la construcció, per a la seva resistència impossibilitat de rallat i entelament, el tipus de visor més polivalent i eficaç, acostuma a ser el de reixeta metàl·lica d'acer, tipus sedàs, tradicional de les ulleres de picapedrer.

PROTECCIONS PER A L' APARELL AUDITIU:

Els elements de protecció auditiva, seran sempre d'ús individual.



PROTECCIONS PER A L' APARELL RESPIRATORI:

Els equips protectors de l'aparell respiratori compliran les següents característiques:

- Seran de tipus i utilització apropiat al risc.
- S'adaptaran completament al contorn facial de l'usuari, per evitar filtracions.
- Determinaran les mínimes molèsties a l'usuari.
- Les parts amb contacte amb la pell hauran de ser de goma especialment tractada o de neoprè per evitar la irritació de l'epidermis.
- En l'ús de mascaretes facials dotades de visors panoràmics, pels usuaris que necessitin l'ús d'ulleres amb vidres correctors, es disposarà al seu interior el dispositiu portavidres, subministrats a l'efecte pel fabricant de l'equip respiratori, i els oculars correctors específics per l'usuari.

PROTECCIONS DE LES EXTREMITATS SUPERIORS:

La protecció de mans, avantbraç, i braç es farà mitjançant guants, mànegues, mitjons i maniguets seleccionats per prevenir els riscos existents i per evitar la dificultat de moviments al treballador.

Aquests elements de protecció seran de goma o cautxú, clorur de polivinil, cuir adobat al crom, teixit termoïllant, punt, lona, pell flor, serratge, malla metàl·lica, làtex rugós antitallada, etc., segons les característiques o riscos del treball a realitzar.

Per a les maniobres amb electricitat s'hauran de fer servir guants de cautxú, neoprè o matèries plàstiques que portin marcat en forma indeleble el voltatge màxim pel qual han estat fabricats.

PROTECCIONS DE LES EXTREMITATS INFERIORS:

En treballs en risc d'accidents mecànics als peus, serà obligatori l'ús de botes de seguretat amb reforços metàl·lics a la puntera, que estarà tractada i fosfatada per evitar la corrosió.

Davant el risc derivat de l'ús de líquids corrosius, o davant riscos químics, es farà ús de calçat de sola de cautxú, neoprè o poliuretà, cuir especialment tractat i s'haurà de substituir el cosit per la vulcanització a la unió del cos al bloc del pis.

La protecció davant l'aigua i la humitat, s'efectuarà amb botes altes de PVC, que hauran de tenir la puntera metàl·lica de protecció mecànica per a la realització de treballs en moviments de terres i realització d'estructures i enderroc.

En aquelles operacions que les espurnes resultin perilloses, en no tenir elements de ferro o acer, la tanca serà per poder desfer-se'n ràpid per tal d'obrir-la ràpidament davant l'eventual introducció de partícules incandescentes.

La protecció de les extremitats inferiors es completarà, quan sigui necessari, amb l'ús de cobriment de peus i polaines de cuir adobat, cautxú o teixit ignífug.

Els turmells i llengüeta disposaran de coixinets de protecció, el calçat de seguretat serà de materials transpirables i disposaran de plantilles anticlaus.

PROTECCIONS DEL COS:

Els cinturons reuniran les següents característiques:

- Seran de cinta teixida en poliamida de primera qualitat o fibra sintètica d'alta tenacitat apropiada, sense reblons i amb costures cosides.
- Tindran una amplada entre 10 i 20 cm, una espessor no inferior a 4mm, i llargària el més reduïda possible.
- Es revisaran sempre abans del seu ús, i es llençaran quan tinguin talls, esquerdes o filaments que comprometin la seva resistència, calculada pel cos humà en caiguda lliure des d'una alçada de 5 m o quan la data de fabricació sigui superior als 4 anys.

Aniran previstos d'anelles per on passaran la corda salvacaigudes, que no podran anar subjectes mitjançant

reblons.

- La corda salvacaigudes serà de poliamida d'alta tenacitat, amb un diàmetre de 12 mm. La sirga d'amarrador també serà de poliamida, però de 16 mm de diàmetre.

PROTECCIÓ PER TREBALL A LA INTEMPÈRIE:

Els equips protectors integral pel cos davant de les inclemències meteorològiques compliran les següents característiques:

- Que no obstaculitzin la llibertat de moviments.
- Que tinguin poder de retenció/evacuació del calor.
- Que la capacitat de transport de la suor sigui adequada.
- Facilitat d'aireació.

Les peces impermeables, disposaran d'esclavines i registres de ventilació per a permetre l'evaporació de la suor.

ROBA I PECES DE SENYALITZACIÓ:

Els equips protectors destinats a la seguretat-senyalització de l'usuari compliran les següents característiques:

- Que no obstaculitzin la llibertat de moviments.
- Que tinguin poder de retenció/evacuació del calor.
- Que la capacitat de transport de la suor sigui adequada.
- Facilitat d'aireació.
- Que siguin visibles a temps pel destinatari.

2.CONDICIONS DE SUBMINISTRAMENT I EMMAGATZEMATGE

ELECCIÓ:

Els EPI hauran de ser seleccionats amb el coneixement de les condicions i tasques relacionades amb l'usuari, tenint en compte les tasques implicades i les dades proporcionades pel fabricant.

Tant el comprador com l'usuari hauran de comprovar que l'EPI ha estat dissenyat i fabricat de la forma següent:

- La peça de protecció disposa d'un disseny i dimensions que per la seva estètica, no creï sensació de ridícul a l'usuari. Els materials i components de l'EPI no hauran d'afectar adversament al beneficiari de la seva utilització.
- Haurà d'oferir a l'usuari el major grau de comoditat possible que estigui en consonància amb la protecció adequada.
- Les parts de l'EPI que entrin en contacte amb l'usuari hauran d'estar lliures de rugositats, cantells agut i ressalls que puguin produir irritacions o ferides.
- El seu disseny haurà de facilitar la seva correcta col·locació sobre l'usuari i haurà de garantir que restarà en el seu lloc durant el temps d'emprament previsible, tenint en compte els factors ambientals, junt amb els moviments i postures que l'usuari pugui adoptar durant el treball. A aquest fi, hauran de proveir-se dels mitjans apropiats, tal com sistemes d'ajustament o gamma de talles adequades, perquè permetin que l'EPI s'adapti a la morfologia de l'usuari.
- L'EPI haurà de ser tant lleuger com sigui possible, sense perjudici de la resistència i eficàcia del seu disseny.
- Quan sigui possible, l'EPI tindrà una baixa resistència al vapor d'aigua.
- La designació de la talla de cada peça de treball comprendrà al menys 2 dimensions de control, en centímetres: 1) La altura i el contorn de pit o bust, ó 2) L'altura i la cintura.

Per a l'elecció dels EPI, l'emprador haurà de dur a terme les següents actuacions prèvies:

- Analitzar i avaluar els riscos existents que no puguin evitar-se o eliminar-se suficientment per altres mitjans. Per a l'inventari dels riscos se seguirà l'esquema de l'Annex II del RD 773/1997, de 30 de maig.
- Definir les característiques que hauran de reunir els EPI per a garantir la seva funció, tenint en compte la naturalesa i magnitud dels riscos que els hauran de protegir, així com els factors addicionals de risc que puguin constituir els propis EPI o la seva utilització. Per a l'avaluació d'EPI se seguiran les indicacions de l'Annex IV del RD



773/1997, de 30 de maig.

- Comparar les característiques dels EPI existents en el mercat amb les definides a l'apartat anterior.

Per a la normalització interna d'empresa dels EPI atenent a les conclusions de les actuacions prèvies d'avaluació de riscos, definició de característiques requerides i les existents en el mercat, l'emprador haurà de comprovar que compleixi amb les condicions i requisits establerts a l'Art. 5 del RD 773/1997, de 30 de maig, en funció de les modificacions significatives que l'evolució de la tècnica determini en els riscos, en les mesures tècniques i organitzatives, en els SPC i en les prestacions funcionals dels propis EPI.

PROTECCIONS DEL CAP:

Els mitjans de protecció del cap seran seleccionats en funció de les següents activitats:

- Obres de construcció, i especialment, activitats a sota o aprop de bastides i llocs de treball situats en altura, obres d' encofrat i desencofrat, muntatge i instal·lació de bastides i demolició.
- Treballs en ponts metàl·lics, edificis i estructures metàl·liques de gran altura, pals, torres, obres i muntatges metàl·lics, de caldereria i conduccions tubulars.
- Obres en fosses, rases, pous i galeries.
- Moviments de terra i obres en roca.
- Treballs en explotacions de fons, en cantres, explotacions a cel obert i desplaçamentg de runes.
- Utilització de pistoles fixaclaus.
- Treballs amb explosius.
- Activitats en ascensors, mecanismes elevadors, grues i mitjans de transport.
- Manteniment d' obres i instal·lacions industrials.

PROTECCIONS PER A L'APARELL OCULAR I LA CARA:

Protecció de l'aparell ocular:

- Els mitjans de protecció ocular seran seleccionats en funció de les activitats amb riscos de:
- Topades o impactes amb partícules o cossos sòlids.
- Acció de pols i fums.
- Projectió o esquitxada de líquids freds, calents, càustics o materials fosos.
- Substàncies perilloses per la seva intensitat o naturalesa.
- Radiacions perilloses per la seva intensitat o naturalesa.
- Enlluernament

Protecció de la cara:

- Els mitjans de protecció facial seran seleccionats en funció de les següents activitats:
- Treballs de soldadura, esmerilat, polit i/o tall.
- Treballs de perforació i burinat.
- Talla i tractament de pedres.
- Manipulació de pistoles fixaclaus d'impacte.
- Utilització de maquinària que generen encenalls curts.
- Recollida i fragmentació de vidre, ceràmica.
- Treball amb raig projector d'abrasius granulars.
- Manipulació o utilització de productes àcids i alcalins, desinfectants i detergents corrosius.
- Manipulació o utilització de dispositius amb raig líquid.

- Activitats en un entorn de calor radiant.
- Treballs que desprenen radiacions.
- Treballs elèctrics en tensió, en baixa tensió.

PROTECCIONS PER A L' APARELL AUDITIU:

Els mitjans de protecció auditiva seran seleccionats en funció de les següents activitats:

- Treballs amb utilització de dispositius d'aire comprimit.
- Treballs de percussió.
- Treballs d'arrancada i abrasió en recintes angostos o confinats.

PROTECCIONS PER A L' APARELL RESPIRATORI:

Els mitjans de protecció de l'aparell respiratori seran seleccionats en funció dels següents riscos:

- Pols, fums i boires.
- Vapors metàl·lics i orgànics.
- Gasos tòxics industrials.
- Monòxid de carboni.
- Baixa concentració d'oxigen respirable.

PROTECCIONS DE LES EXTREMITATS SUPERIORS:

Els mitjans de protecció de les extremitats superiors, mitjançant la utilització de guants, aquests seran seleccionats en funció de les següents activitats:

- Treballs de soldadura.
- Manipulació d'objectes amb arestes tallants.
- Manipulació o utilització de productes àcids i alcalins.
- Treballs amb risc elèctric.

PROTECCIONS DE LES EXTREMITATS INFERIORS:

Per a la protecció dels peus, en els casos que s'indiquin seguidament, es dotarà al treballador de calçat de seguretat, adaptat als riscos a prevenir en funció de l'activitat:

Calçat de protecció i de seguretat:

- Treballs d'obra grossa, enginyeria civil i construcció de carreteres.
- Treballs en bastides.
- Obres de demolició d'obra grossa.
- Obres de construcció de formigó i d'elements prefabricats que incloguin encofrat i desencofrat.
- Activitats en obres de construcció o àrees d'emmagatzematge.
- Obres d'ensostrat.
- Treballs d'estructura metàl·lica.
- Treballs de muntatge i instal·lacions metàl·lics.
- Treballs en canteres, explotacions a cel obert i desplaçament de runes.
- Treballs de transformació de materials lítics.
- Manipulació i tractament de vidre.
- Revestiment de materials termoïllants.
- Prefabricats per a la construcció.



Sabates de seguretat amb taló o sola correguda i sola antiperforant:

- Obres d'ensostrat.

Calçat i cobriment de calçat de seguretat amb sola termoïllant:

- Activitats sobre i amb masses ardents o fredes.

Polaines, calçat i cobriment de calçat per poder desfer-se'n ràpid en cas de penetració de masses en fusió:

- Soldadors.

PROTECCIONS DEL COS:

Els mitjans de protecció personal anticaigudes d'alçada, seran seleccionats en funció de les següents activitats:

- Treballs en bastides.
- Muntatge de peces prefabricades.
- Treballs en pals i torres.
- Treballs en cabines de grues situades en altura.

PROTECCIÓ DEL TRONC:

Els mitjans de protecció del tronc seran seleccionats en funció dels riscos derivats de les activitats:

Peces i equips de protecció:

- Manipulació o utilització de productes àcids i alcalins, desinfectants i detergents corrosius.
- Treballs amb masses ardents o permanència a prop d'aquestes i en ambient calent.
- Manipulació de vidre pla.
- Treballs de rajat de sorra.
- Treballs en cambres frigorífiques.

Roba de protecció antiinflamable:

- Treballs de soldadura en locals exigus.

Davantals antiperforants:

- Manipulació de ferramentes de talls manuals, quan la fulla hagi d'orientar-se cap el cos.

Davantals de cuir i altres materials resistents a partícules i guspires incandescent:

- Treballs de soldadura.
- Treballs de forja.
- Treballs de fosa i emmotllament.

PROTECCIÓ PERSONAL CONTRA CONTACTES ELÈCTRICS:

Els mitjans de protecció personal a les immediacions de zones en tensió elèctrica, seran seleccionats en funció de les següents activitats:

- Treballs de muntatge elèctric.
- Treballs de manteniment elèctric.
- Treballs d'explotació i transport elèctric.

SUBMINISTRAMENT I EMMAGATZEMATGE:

Es subministraran embalats en caixes, classificats per models o tipus homogènis, etiquetats amb les següents dades:

- Nom, marca comercial o altre mitjà d'identificació del fabricant o el seu representant autoritzat.
- Designació del tipus de producte, nom comercial o codi.

- Designació de la talla.
- Número de la norma EN específica.
- Etiqueta de compte: Instruccions de rentat o neteja segons Norma ISO 3759.

Es seguiran les recomanacions d'emmagatzematge i atenció, fixats pel fabricant.

Es reemplaçaran els elements, es netejaran, desinfectaran i es col·locaran en el lloc assignat, seguint les instruccions del fabricant.

S'emmagatzemaran en compartiments amplis i secs, amb temperatures compreses entre 15 i 25°C.

Els stocs i les entregues estaran documentades i custodiades, amb justificant de recepció i rebut, per un responsable delegat per l'emprador.

La vida útil dels EPI és limitada, podent ser deguda tant al seu desgast prematur per l'ús, com a la seva caducitat, que vindrà fixada pel termini de validesa establert pel fabricant, a partir de la seva data de fabricació (generalment estampillada a l'EPI), amb independència que hagi estat o no utilitzat.

3.UNITAT I CRITERIS D'AMIDAMENT

Unitat mesurada segons les especificacions de la D.T.

4.NORMATIVA DE COMPLIMENT OBLIGATORI

LEY 31/1995 Ley 31/1995, de 8 de noviembre, de prevención de riesgos laborales.

REAL DECRETO 773/97 Real Decreto 773/1997, de 30 de mayo, sobre disposiciones mínimas de seguridad y salud relativas a la utilización por los trabajadores de equipos de protección individual.

REAL DECRETO 1407/92 Real Decreto 1407/1992, de 20 de noviembre, por el que se regulan las condiciones para la comercialización y libre circulación intracomunitaria de los equipos de protección individual.

REAL DECRETO 159/95 Real Decreto 159/1995, de 3 de febrero, por el que se modifica el real decreto 1407/1992, de 20 de noviembre, por el que se regula las condiciones para la comercialización y libre circulación intracomunitaria de los equipos de protección individual.

RESOLUCION 29/4/1999 Resolución de 29 de abril de 1999, de la Dirección General de Industria y Tecnología, por la que se actualiza el anexo IV de la Resolución de 18 de marzo de 1998, de la Dirección General de Tecnología y Seguridad Industrial.

RESOLUCION 28/7/2000 Resolución de 28 de julio de 2000, de la Dirección General de Política Tecnológica, por la que se actualiza el anexo IV de la Resolución de 20 de abril de 1999, de la Dirección General de Industria y Tecnología.

B1487- - GRANOTA DE TREBALL (D)

0.- ELEMENTS QUE CONTEMPLA EL PLEC

B1487-H5EP.

Plec de condicions

1.- DEFINICIÓ I CONDICIONS DELS ELEMENTS

Equip destinat a ser dut o subjectat pel treballador perquè el protegeixi d'un o diversos riscos que puguin amenaçar la seva seguretat o la seva salut, així com qualsevol complement o accessori destinat a tal fi.

S'han considerat els tipus següents:

- Proteccions del cap
- Proteccions per a l'aparell ocular i la cara
- Proteccions per a l'aparell auditiu



- Proteccions per a l'aparell respiratori
- Proteccions de les extremitats superiors
- Proteccions de les extremitats inferiors
- Proteccions del cos
- Protecció del tronc
- Protecció per treball a la intempèrie
- Roba i peces de senyalització
- Protecció personal contra contactes elèctrics

Resten expressament exclosos:

- La roba de treball corrent i els uniformes que no estiguin específicament destinats a protegir la salut o la integritat física del treballador
- Es equips dels serveis de socors i salvament
- Els EPI dels militars, dels policies i de les persones dels serveis de manteniment de l'ordre
- Els EPI dels mitjans de transport per carretera
- El material d'esport
- El material d'autodefensa o de dissuasió

- Els aparells portàtils per a la detecció i senyalització dels riscos i dels factors de molèstia

CARACTERÍSTIQUES GENERALS:

Es tracta d'uns equips que actuen a mode de coberta o pantalla portàtil, individualitzada per a cada usuari, destinats a reduir les conseqüències derivades del contacte de la zona del cos protegida, amb una energia fora de control, d'intensitat inferior a la previsible resistència física de l'EPI.

La seva eficàcia resta limitada a la seva capacitat de resistència a la força fora de control que incideixi amb la part del cos protegida per l'usuari, a la seva correcta utilització i manteniment, així com a la formació i voluntat del beneficiari per al seu emprament en les condicions previstes pel fabricant. La seva utilització haurà de quedar restringida a l'absència de garanties preventives adequades, per inexistència de MAUP, o en el seu defecte SPC d'eficàcia equivalent.

Els EPI hauran de proporcionar una protecció eficaç davant els riscos que motiven el seu ús, sense suposar por si mateixos o ocasionar riscos addicionals ni molèsties innecessàries.

PROTECCIONS DEL CAP:

Els cascos de seguretat podran ser amb ala completa al seu voltant, protegint en part les orelles i el coll, o bé amb visera damunt el front únicament, i en els dos casos hauran de complir els següents requisits:

Compren la defensa del crani, cara, coll i completarà el seu ús, la protecció específica d'ulls i oïdes.

- Estaran formats per l'envolvent exterior del casc pròpiament dit, i d'arnès o atallatge d'adaptació al cap, el qual constitueix la seva part en contacte i va proveït d'una barballera ajustable a la mida. Aquest atallatge, serà regulable a les diferents mides dels caps, la fixació al casc haurà de ser sòlida, deixant una llum lliure de 2 a 4 cm entre ell mateix i la paret interior del casc, a fi d'amortir els impactes. A l'interior del frontis de l'atallatge, s'haurà de disposar d'un dessuador de "cuirson" o material astringent similar. Les parts en contacte amb el cap hauran de ser reemplaçables fàcilment.

- Han de ser fabricats amb material resistent a l'impacte mecànic, sense perjudici de la lleugeresa, no sobrepassant en cap cas els 0,450 kg de pes

- Es protegirà al treballador davant les descàrregues elèctriques i les radiacions calorífiques i hauran de ser incombustibles o de combustió lenta; s'hauran de protegir de les radiacions calorífiques i descàrregues elèctriques fins als 17.000 voltis sense perforar-se

- S'hauran de substituir aquells cascos que hagin patit impactes violents, encara que no se'ls hi apreciï exteriorment cap deteriorament. Es considerarà un envelliment del material en el termini d'uns quatre anys, transcorreguts els quals des de la data de fabricació (injectada en relleu a l'interior) s'hauran de donar de baixa, encara que no estiguin fets servir i es trobin emmagatzemats

- Han de ser d'ús personal, podent-se acceptar en construcció l'ús per altres usuaris posteriors, previ el seu rentat sèptic i substitució íntegra dels atallatges interiors per altres, totalment nous

PROTECCIONS PER A L'APARELL OCULAR I LA CARA:

La protecció de l'aparell ocular s'efectuarà mitjançant la utilització d'ulleres, pantalles transparents o viseres.

Les ulleres protectores reuniran les característiques mínimes següents:

- Les armadures metàl·liques o de material plàstic seran lleugeres, indeformables a l'escalfor, incombustibles, còmodes i de disseny anatòmic sense perjudici de la seva resistència i eficàcia.

- Quan es treballi amb vapors, gasos o pols molt fina, hauran de ser completament tancades i ajustades a la cara, amb visor amb tractament antientelat; en els casos d'ambients agressius de pols grossa i líquids, seran com els anteriors, però portaran incorporats botons de ventilació indirecta o tamís antiestàtic; en els casos seran de muntura de tipus normal i amb proteccions laterals que podran ser perforades per a una millor ventilació.

- Quan no existeixi perill d'impactes per partícules dures, es podran fer servir ulleres de protecció tipus "panoràmiques" amb armadura de vinil flexible i amb el visor de policarbonat o acetat transparent.

- Hauran de ser de fàcil neteja i reduiran al mínim el camp visual.

- En ambients de pols fi, amb ambient xafogós o humit, el visor haurà de ser de reixeta metàl·lica (tipus picapedrer) per impedir l'entelament.

Els mitjans de protecció de la cara podran ser de diversos tipus:

- Pantalla abatible amb arnès propi
- Pantalla abatible subjectada al casc de protecció
- Pantalles amb protecció de cap, fixes o abatibles
- Pantalles sostingudes amb la mà

Les pantalles contra la projecció de cossos físics hauran de ser de material orgànic, transparent, lliures d'estries, ratlles o deformacions. Podran ser de xarxa metàl·lica prima o proveïdes d'un visor amb vidre inestellable.

Als treballs elèctrics realitzats en proximitats de zones de tensió, l'aparell de la pantalla haurà d'estar construït amb material absolutament aïllant i el visor lleugerament enfosquit, en previsió de ceguesa per encebada intempestiva de l'arc elèctric.

Les utilitzades en previsió d'escalfor, hauran de ser de "Kevlar" o de teixit aluminitzat reflectant (l'amiant i teixits asbèstics estan totalment prohibits), amb un visor corresponent, equipat amb vidre resistent a la temperatura que haurà de suportar.

Les pantalles per soldadures, bé siguin de mà, com d'altre tipus hauran de ser



fabricades preferentment amb polièster reforçat amb fibra de vidre o en defecte amb fibra vulcanitzada.

Les que es facin servir per a soldadura elèctrica no hauran de tenir cap part metàl·lica a l'exterior, a fi d'evitar els contactes accidentals amb la pinça de soldar.

Vidres de protecció:

- Els lents per ulleres de protecció, tant els de vidre (mineral) com els de plàstic transparent (orgànic) hauran de ser òpticament neutres, lliures de bombolles, taques, ondulacions i altres defectes, i les incolores hauran de transmetre no menys del 89% de les radiacions incidents.

- En el sector de la construcció, per a la seva resistència impossibilitat de rallat i entelament, el tipus de visor més polivalent i eficaç, acostuma a ser el de reixeta metàl·lica d'acer, tipus sedàs, tradicional de les ulleres de picapedrer.

PROTECCIONS PER A L' APARELL AUDITIU:

Els elements de protecció auditiva, seran sempre d'ús individual.

PROTECCIONS PER A L'APARELL RESPIRATORI:

Els equips protectors de l'aparell respiratori compliran les següents característiques:

- Seran de tipus i utilització apropiat al risc.

- S'adaptaran completament al contorn facial de l'usuari, per evitar filtracions.

- Determinaran les mínimes molèsties a l'usuari.

- Les parts amb contacte amb la pell hauran de ser de goma especialment tractada o de neoprè per evitar la irritació de l'epidermis.

- En l'ús de mascaretes facials dotades de visors panoràmics, per als usuaris que necessitin l'ús d'ulleres amb vidres correctors, es disposarà al seu interior el dispositiu portavidres, subministrats a l'efecte pel fabricant de l'equip respiratori, i els oculars correctors específics per l'usuari.

PROTECCIONS DE LES EXTREMITATS SUPERIORS:

La protecció de mans, avantbraç, i braç es farà mitjançant guants, mànegues, mitjons i maniguets seleccionats per prevenir els riscos existents i per evitar la dificultat de moviments al treballador.

Aquests elements de protecció seran de goma o cautxú, clorur de polivinil, cuir adobat al crom, teixit termoaïllant, punt, lona, pell flor, serratge, malla metàl·lica, làtex rugós antitallada, etc., segons les característiques o riscos del treball a realitzar.

Per a les maniobres amb electricitat s'hauran de fer servir guants de cautxú, neoprè o matèries plàstiques que portin marcat en forma indeleble el voltatge màxim per al qual han estat fabricats.

Com a complement, si procedeix, es faran servir cremes protectores i guants tipus cirurgia.

PROTECCIONS DE LES EXTREMITATS INFERIORS:

En treballs en risc d'accidents mecànics als peus, serà obligatori l'ús de botes de seguretat amb reforços metàl·lics a la puntera, que estarà tractada i fosfatada per evitar la corrosió.

Davant el risc derivat de l'ús de líquids corrosius, o davant riscos químics, es farà ús de calçat de sola de cautxú, neoprè o poliuretà, cuir especialment tractat i s'haurà de substituir el cosit per la vulcanització a la unió del cos al bloc del pis.

La protecció davant l'aigua i la humitat, s'efectuarà amb botes altes de PVC, que hauran de tenir la puntera metàl·lica de protecció mecànica per a la realització de treballs en moviments de terres i realització d'estructures i enderroc.

En aquelles operacions que les espurnes resultin perilloses, en no tenir elements de ferro o acer, la tanca serà per poder desfer-se'n ràpid per tal d'obrir-la ràpidament davant l'eventual introducció de partícules incandescentes.

La protecció de les extremitats inferiors es completarà, quan sigui necessari, amb l'ús de cobriment de peus i polaines de cuir adobat, cautxú o teixit ignífug.

Els turmells i l'engüeta disposaran de coixinets de protecció, el calçat de seguretat serà de materials transpirables i disposaran de plantilles anticlaus.

PROTECCIONS DEL COS:

Els cinturons reuniran les següents característiques:

- Seran de cinta teixida en poliamida de primera qualitat o fibra sintètica d'alta tenacitat apropiada, sense reblons i amb costures cosides.

- Tindran una amplada entre 10 i 20 cm, una espessor no inferior a 4mm, i llargària el més reduïda possible.

- Es revisaran sempre abans del seu ús, i es llençaran quan tinguin talls, esquerdes o filaments que comprometin la seva resistència, calculada per al cos humà en caiguda lliure des d'una alçada de 5 m o quan la data de fabricació sigui superior als 4 anys.

- Aniran previstos d'anelles per on passaran la corda salvacaigudes, que no podran anar subjectes mitjançant reblons.

- La corda salvacaigudes serà de poliamida d'alta tenacitat, amb un diàmetre de 12 mm. La sirga d'amarrador també serà de poliamida, però de 16 mm de diàmetre.

PROTECCIÓ PER A TREBALL A LA INTEMPÈRIE:

Els equips protectors integral per al cos davant de les inclemències meteorològiques compliran les següents característiques:

- Que no obstaculitzin la llibertat de moviments.

- Que tinguin poder de retenció/evacuació del calor.

- Que la capacitat de transport de la suor sigui adequada.

- Facilitat d'aireació.

Les peces impermeables disposaran d'esclavines i registres de ventilació per a permetre l'evaporació de la suor.

ROBA I PECES DE SENYALITZACIÓ:

Els equips protectors destinats a la seguretat-senyalització de l'usuari compliran les següents característiques:

- Que no obstaculitzin la llibertat de moviments.

- Que tinguin poder de retenció/evacuació del calor.

- Que la capacitat de transport de la suor sigui adequada.

- Facilitat d'aireació.

- Que siguin visibles a temps pel destinatari.

2.- CONDICIONS DE SUBMINISTRAMENT I EMMAGATZEMATGE

ELECCIÓ:

Els EPI hauran de ser seleccionats amb el coneixement de les condicions i tasques relacionades amb l'usuari, tenint en compte les tasques implicades i les dades proporcionades pel fabricant.

Tant el comprador com l'usuari hauran de comprovar que l'EPI ha estat dissenyat i fabricat de la forma següent:



- La peça de protecció disposa d'un disseny i dimensions que per la seva estètica, no creï sensació de ridícul a l'usuari. Els materials i components de l'EPI no hauran d'afectar adversament al beneficiari de la seva utilització.

- Haurà d'oferir a l'usuari el major grau de comoditat possible que estigui en consonància amb la protecció adequada.

- Les parts de l'EPI que entrin en contacte amb l'usuari hauran d'estar lliures de rugositats, cantells agut i ressaltos que puguin produir irritacions o ferides.

- El seu disseny haurà de facilitar la seva correcta col·locació sobre l'usuari i haurà de garantir que restarà en el seu lloc durant el temps d'emprament previsible, tenint en compte els factors ambientals, junt amb els moviments i postures que l'usuari pugui adoptar durant el treball. A aquest fi, hauran de proveir-se dels mitjans apropiats, tal com sistemes d'ajustament o gamma de talles adequades, perquè permetin que l'EPI s'adapti a la morfologia de l'usuari.

- L'EPI haurà de ser tant lleuger com sigui possible, sense perjudici de la resistència i l'eficàcia del seu disseny.

- Quan sigui possible, l'EPI tindrà una baixa resistència al vapor d'aigua.

- La designació de la talla de cada peça de treball comprendrà al menys 2 dimensions de control, en centímetres: 1) La altura i el contorn de pit o bust, ó 2) L'altura i la cintura.

Per a l'elecció dels EPI, l'emprador haurà de dur a terme les següents actuacions prèvies:

- Analitzar i avaluar els riscos existents que no puguin evitar-se o eliminar-se suficientment per altres mitjans. Per a l'inventari dels riscos se seguirà l'esquema de l'Annex II del RD 773/1997, de 30 de maig.

- Definir les característiques que hauran de reunir els EPI per a garantir la seva funció, tenint en compte la naturalesa i magnitud dels riscos que els hauran de protegir, així com els factors addicionals de risc que puguin constituir els propis EPI o la seva utilització. Per a l'avaluació d'EPI se seguiran les indicacions de l'Annex IV del RD 773/1997, de 30 de maig.

- Comparar les característiques dels EPI existents en el mercat amb les definides a l'apartat anterior.

Per a la normalització interna d'empresa dels EPI atenent a les conclusions de les actuacions prèvies d'avaluació de riscos, definició de característiques requerides i les existents en el mercat, l'emprador haurà de comprovar que compleixi amb les condicions i requisits establerts a l'Art. 5 del RD 773/1997, de 30 de maig, en funció de les modificacions significatives que l'evolució de la tècnica determini en els riscos, en les mesures tècniques i organitzatives, en els SPC i en les prestacions funcionals dels propis EPI.

PROTECCIONS DEL CAP:

Els mitjans de protecció del cap seran seleccionats en funció de les següents activitats:

- Obres de construcció, i especialment, activitats a sota o a prop de bastides i llocs de treball situats en altura, obres d'encofrat i desencofrat, muntatge i instal·lació de bastides i demolició.

- Treballs en ponts metàl·lics, edificis i estructures metàl·liques de gran altura, pals, torres, obres i muntatges metàl·lics, de caldereria i conduccions tubulars.

- Obres en foses, rases, pous i galeries.

- Moviments de terra i obres en roca.

- Treballs en explotacions de fons, en canteres, explotacions a cel obert i desplaçaments de runes.

- Utilització de pistoles fixaclus.

- Treballs amb explosius.

- Activitats en ascensors, mecanismes elevadors, grues i mitjans de transport.

- Manteniment d'obres i instal·lacions industrials.

PROTECCIONS PER A L'APARELL OCULAR I LA CARA:

Protecció de l'aparell ocular:

- Els mitjans de protecció ocular seran seleccionats en funció de les activitats amb riscos de:

- Topades o impactes amb partícules o cossos sòlids.

- Acció de pols i fums.

- Projecció o esquixada de líquids freds, calents, càustics o materials fosos.

- Substàncies perilloses per la seva intensitat o naturalesa.

- Radiacions perilloses per la seva intensitat o naturalesa.

- Enlluernament

Protecció de la cara:

- Els mitjans de protecció facial seran seleccionats en funció de les següents activitats:

- Treballs de soldadura, esmerilat, polit i/o tall.

- Treballs de perforació i burinat.

- Talla i tractament de pedres.

- Manipulació de pistoles fixaclus d'impacte.

- Utilització de maquinària que generen encenalls curts.

- Recollida i fragmentació de vidre, ceràmica.

- Treball amb raig projectador d'abrasius granulars.

- Manipulació o utilització de productes àcids i alcalins, desinfectants i detergents corrosius.

- Manipulació o utilització de dispositius amb raig líquid.

- Activitats en un entorn de calor radiant.

- Treballs que desprenen radiacions.

- Treballs elèctrics en tensió, en baixa tensió.

PROTECCIONS PER A L' APARELL AUDITIU:

Els mitjans de protecció auditiva seran seleccionats en funció de les següents activitats:

- Treballs amb utilització de dispositius d'aire comprimit.

- Treballs de percussió.

- Treballs d'arrancada i abrasió en recintes angostos o confinats.

PROTECCIONS PER A L'APARELL RESPIRATORI:

Els mitjans de protecció de l'aparell respiratori seran seleccionats en funció dels següents riscos:

- Pols, fums i boires.



- Vapors metàl·lics i orgànics.
- Gasos tòxics industrials.
- Monòxid de carboni.
- Baixa concentració d'oxigen respirable.

PROTECCIONS DE LES EXTREMITATS SUPERIORS:

Els mitjans de protecció de les extremitats superiors, mitjançant la utilització de guants, aquests seran seleccionats en funció de les següents activitats:

- Treballs de soldadura.
- Manipulació d'objectes amb arestes tallants.
- Manipulació o utilització de productes àcids i alcalins.
- Treballs amb risc elèctric.

PROTECCIONS DE LES EXTREMITATS INFERIORS:

Per a la protecció dels peus, en els casos que s'indiquin seguidament, es dotarà al treballador de calçat de seguretat, adaptat als riscos a prevenir en funció de l'activitat:

Calçat de protecció i de seguretat:

- Treballs d'obra grossa, enginyeria civil i construcció de carreteres
- Treballs en bastides
- Obres de demolició d'obra grossa
- Obres de construcció de formigó i d'elements prefabricats que incloguin encofrat i desencofrat
- Activitats en obres de construcció o àrees d'emmagatzematge
- Obres d'ensostrat
- Treballs d'estructura metàl·lica
- Treballs de muntatge i instal·lacions metàl·lics
- Treballs en canteres, explotacions a cel obert i desplaçament de runes
- Treballs de transformació de materials lítics
- Manipulació i tractament de vidre
- Revestiment de materials termoïllants
- Prefabricats per a la construcció

Sabates de seguretat amb taló o sola correguda i sola antiperforant:

- Obres d'ensostrat

Calçat i cobriment de calçat de seguretat amb sola termoïllant:

- Activitats sobre i amb masses ardents o fredes

Polaines, calçat i cobriment de calçat per poder desfer-se'n ràpid en cas de penetració de masses en fusió:

- Soldadors

PROTECCIONS DEL COS:

Els mitjans de protecció personal anticaigudes d'alçada, seran seleccionats en funció de les següents activitats:

- Treballs en bastides.

- Muntatge de peces prefabricades.
- Treballs en pals i torres.
- Treballs en cabines de grues situades en altura.

PROTECCIÓ DEL TRONC:

Els mitjans de protecció del tronc seran seleccionats en funció dels riscos derivats de les activitats:

Peces i equips de protecció:

- Manipulació o utilització de productes àcids i alcalins, desinfectants i detergents corrosius.
- Treballs amb masses ardents o permanència a prop d'aquestes i en ambient calent.
- Manipulació de vidre pla.
- Treballs de rajat de sorra.
- Treballs en cambres frigorífiques.

Roba de protecció antiinflamable:

- Treballs de soldadura en locals exigus.

Davantals antiperforants:

- Manipulació de ferramentes de talls manuals, quan la fulla hagi d'orientar-se cap el cos.

Davantals de cuir i altres materials resistents a partícules i guspires incandescentes:

- Treballs de soldadura.
- Treballs de forja.
- Treballs de fosa i emmotllament.

PROTECCIÓ PERSONAL CONTRA CONTACTES ELÈCTRICS:

Els mitjans de protecció personal a les immediacions de zones en tensió elèctrica, seran seleccionats en funció de les següents activitats:

- Treballs de muntatge elèctric
- Treballs de manteniment elèctric
- Treballs d'explotació i transport elèctric

SUBMINISTRAMENT I EMMAGATZEMATGE:

Es subministraran embalatges en caixes, classificats per models o tipus homogenis, etiquetats amb les següents dades:

- Nom, marca comercial o altre mitjà d'identificació del fabricant o el seu representant autoritzat.
- Designació del tipus de producte, nom comercial o codi.
- Designació de la talla.
- Número de la norma EN específica.
- Etiqueta de compte: Instruccions de rentat o neteja segons Norma ISO 3759.

Es seguiran les recomanacions d'emmagatzematge i atenció, fixats pel fabricant.

Es reemplaçaran els elements, es netejaran, desinfectaran i es col·locaran en el lloc assignat, seguint les instruccions del fabricant.

S'emmagatzemaran en compartiments amplis i secs, amb temperatures compreses entre 15 i 25°C.



Els estocs i les entregues estaran documentades i custodiades, amb justificant de recepció i rebut, per un responsable delegat per l'emprador.

La vida útil dels EPI és limitada, podent ser deguda tant al seu desgast prematur per l'ús, com a la seva caducitat, que vindrà fixada pel termini de validesa establert pel fabricant, a partir de la seva data de fabricació (generalment estampillada a l'EPI), amb independència que hagi estat o no utilitzat.

3.- UNITAT I CRITERI D'AMIDAMENT

Unitat mesurada segons les especificacions de la DT.

4.- NORMATIVA DE COMPLIMENT OBLIGATORI

Ley 31/1995, de 8 de noviembre, de prevención de riesgos laborales.

Real Decreto 773/1997, de 30 de mayo, sobre disposiciones mínimas de seguridad y salud relativas a la utilización por los trabajadores de equipos de protección individual.

Real Decreto 1407/1992, de 20 de noviembre, por el que se regulan las condiciones para la comercialización y libre circulación intracomunitaria de los equipos de protección individual.

Real Decreto 159/1995, de 3 de febrero, por el que se modifica el real decreto 1407/1992, de 20 de noviembre, por el que se regula las condiciones para la comercialización y libre circulación intracomunitaria de los equipos de protección individual.

Resolución de 29 de abril de 1999, de la Dirección General de Industria y Tecnología, por la que se actualiza el anexo IV de la Resolución de 18 de marzo de 1998, de la Dirección General de Tecnología y Seguridad Industrial.

Resolución de 28 de julio de 2000, de la Dirección General de Política Tecnológica, por la que se actualiza el anexo IV de la Resolución de 29 de abril de 1999, de la Dirección General de Industria y Tecnología.

BB - MATERIALS PER A PROTECCIONS I SENYALITZACIÓ

BBC - ABALISAMENT

BBC3- - BARRERA D'ABALISAMENT

0.- ELEMENTS QUE CONTEMPLA EL PLEC

BBC3-0R9A.

Plec de condicions

1.- DEFINICIÓ I CONDICIONS DELS ELEMENTS

Materials per a reforç visual de la senyalització provisional d'obres en carreteres, amb la finalitat que siguin fàcilment perceptibles pels conductors els límits de les obres i els canvis de circulació que aquestes puguin provocar.

S'han considerat els elements següents:

- Con de plàstic reflector
- Tetrapode de plàstic reflector
- Piqueta de jalonament amb peça reflectora
- Cinta d'abalisament reflectora o no
- Garlanda reflectora
- Garlanda lluminosa
- Llum amb làmpada intermitent o llampegant

- Tanca metàl·lica, mòbil
- Barrera de PVC injectat, amb dipòsit d'aigua de llast
- Fita

CARACTERÍSTIQUES GENERALS:

El material ha de ser resistent als cops i a les condicions ambientals desfavorables.

Les dimensions del senyal i les característiques colorimètriques i fotomètriques han de garantir la bona visibilitat i comprensió.

La part reflectora ha de ser capaç de reflectir la major part de llum incident.

CON I TETRAPODE DE PLASTIC:

Han de tenir una o dues bandes reflectants d'alta intensitat, unides al plàstic

Ha de tenir una base de dimensions suficients per garantir l'estabilitat del con i la seva col·locació en posició vertical.

LLUMS:

Ha de disposar d'un interruptor per activar o desactivar el seu funcionament.

Les bateries han d'estar allotjades en un departament estanc.

L'allotjament de les bateries i de la làmpada, han de ser fàcilment accessible per a permetre el seu recanvi.

La llum emesa pel senyal ha de produir un contrast lluminós adequat a l'entorn a on va destinada, en funció de les condicions d'us previstes. La intensitat ha de garantir la seva percepció inclus en condicions climàtiques desfavorables (pluja, boira, etc.), sense produir enlluernaments.

Els lents han de ser resistents als cops.

PIQUETA:

La peça reflectora ha d'estar sòlidament unida al pal de suport.

L'extrem del suport ha de permetre la seva fixació per clavament.

CINTA:

Ha de ser autoadhesiva. La qualitat de l'adhesiu ha de garantir el nivell fixació suficient sobre el suport a la que va destinada.

La superfície ha de ser llisa i uniforme, sense defectes que puguin perjudicar la percepció de la senyal.

El color ha de contrastar amb el color del suport al que va destinat.

GARNALDA:

Ha d'estar formada per plaques de xapa amb bandes reflectores, unides entre elles per una corda.

La superfície de les plaques ha de ser llisa i uniforme, sense defectes que puguin perjudicar la percepció de la senyal.

La distància entre plaques ha de ser regular.

La corda no ha de tenir defectes que puguin perjudicar la subjecció de les plaques.

TANCA MOBIL METAL.LICA

Tanca mòbil d'acer galvanitzat formada per bastidor i malla electrosoldada.

Ha de tenir la superfície llisa i uniforme.

No ha de tenir cops, porus ni d'altres deformacions o defectes superficials que puguin perjudicar el seu funcionament correcte.



La malla ha d'estar fixada al bastidor i sense guerxaments.

Els perfils i la malla han de ser d'acer galvanitzat en calent per un procés d'immersió contínua.

El recobriments de zinc ha de ser homogeni i continu a tota la superfície. No ha de tenir esquerdes, exfoliacions ni desprendiments del recobriments.

Protecció de la galvanització: $\geq 385 \text{ g/m}^2$

Protecció de la galvanització a les soldadures: $\geq 345 \text{ g/m}^2$

Puresa del zinc: $\geq 98,5\%$

Toleràncies:

- Rectitud d'arestes: $\pm 2 \text{ mm/m}$

- Planor: $\pm 1 \text{ mm/m}$

- Angles: $\pm 1 \text{ mm}$

BARRERA DE PVC:

Ha de tenir una base de dimensions suficients per garantir l'estabilitat dels elements que formen la barrera i la seva col·locació en posició vertical.

2.- CONDICIONS DE SUBMINISTRAMENT I EMMAGATZEMATGE

CON, TETRAPODE, PIQUETA, GARLANDA, FITA:

Subministrament: Embalat, de manera que no s'alterin les seves característiques.

Emmagatzematge: En el propi embalatge, de manera que no s'alterin les seves característiques.

LLUMS:

Subministrament: Empaquetats en caixes, de manera que no s'alterin les seves característiques. A l'exterior hi ha d'haver el nombre d'unitats que conté.

Ha d'anar acompanyat amb les instruccions d'utilització i manteniment.

Emmagatzematge: En el propi embalatge, de manera que no s'alterin les seves característiques.

TANCA MOBIL METAL·LICA

Subministrament: Amb els elements que calguin per tal d'assegurar el seu escairat, rectitud i planor.

Emmagatzematge: Protegit de les pluges, els focus d'humitat i les zones on pugui rebre impactes. No ha d'estar en contacte amb el terra.

3.- UNITAT I CRITERI D'AMIDAMENT

Unitat d'amidament: la indicada a la descripció de l'element

Criteri d'amidament: quantitat necessària subministrada a l'obra

4.- NORMATIVA DE COMPLIMENT OBLIGATORI

* Orden de 31 de agosto de 1987 sobre señalización, balizamiento, defensa, limpieza y terminación de obras fijas en vías fuera de poblado.

* UNE-EN 12352:2000 Equipamiento de regulación del tráfico. Dispositivos luminosos de advertencia de peligro y balizamiento.

BBC6- - CINTA D'ABALISAMENT

0.- ELEMENTS QUE CONTEMPLA EL PLEC

BBC6-0R91.

Plec de condicions

1.- DEFINICIÓ I CONDICIONS DELS ELEMENTS

Materials per a reforç visual de la senyalització provisional d'obres en carreteres, amb la finalitat que siguin fàcilment perceptibles pels conductors els límits de les obres i els canvis de circulació que aquestes puguin provocar.

S'han considerat els elements següents:

- Con de plàstic reflector

- Tetrapode de plàstic reflector

- Piqueta de jalonament amb peça reflectora

- Cinta d'abalisament reflectora o no

- Garlanda reflectora

- Garlanda lluminosa

- Llum amb làmpada intermitent o llampegant

- Tanca metàl·lica, mòbil

- Barrera de PVC injectat, amb dipòsit d'aigua de llast

- Fita

CARACTERÍSTIQUES GENERALS:

El material ha de ser resistent als cops i a les condicions ambientals desfavorables.

Les dimensions del senyal i les característiques colorimètriques i fotomètriques han de garantir la bona visibilitat i comprensió.

La part reflectora ha de ser capaç de reflectir la major part de llum incident.

CON I TETRAPODE DE PLASTIC:

Han de tenir una o dues bandes reflectants d'alta intensitat, unides al plàstic

Ha de tenir una base de dimensions suficients per garantir l'estabilitat del con i la seva col·locació en posició vertical.

LLUMS:

Ha de disposar d'un interruptor per activar o desactivar el seu funcionament.

Les bateries han d'estar allotjades en un departament estanc.

L'allotjament de les bateries i de la làmpada, han de ser fàcilment accessible per a permetre el seu recanvi.

La llum emesa pel senyal ha de produir un contrast lluminós adequat a l'entorn a on va destinada, en funció de les condicions d'us previstes. La intensitat ha de garantir la seva percepció inclús en condicions climàtiques desfavorables (pluja, boira, etc.), sense produir enlluernaments.

Els lents han de ser resistents als cops.

PIQUETA:

La peça reflectora ha d'estar sòlidament unida al pal de suport.

L'extrem del suport ha de permetre la seva fixació per clavament.

CINTA:

Ha de ser autoadhesiva. La qualitat de l'adhesiu ha de garantir el nivell fixació suficient sobre el suport a la que va destinada.



La superfície ha de ser llisa i uniforme, sense defectes que puguin perjudicar la percepció de la senyal.

El color ha de contrastar amb el color del suport al que va destinat.

GARNALDA:

Ha d'estar formada per plaques de xapa amb bandes reflectores, unides entre elles per una corda.

La superfície de les plaques ha de ser llisa i uniforme, sense defectes que puguin perjudicar la percepció de la senyal.

La distància entre plaques ha de ser regular.

La corda no ha de tenir defectes que puguin perjudicar la subjecció de les plaques.

TANCA MOBIL METAL.LICA

Tanca mòbil d'acer galvanitzat formada per bastidor i malla electrosoldada.

Ha de tenir la superfície llisa i uniforme.

No ha de tenir cops, porus ni d'altres deformacions o defectes superficials que puguin perjudicar el seu funcionament correcte.

La malla ha d'estar fixada al bastidor i sense guerxaments.

Els perfils i la malla han de ser d'acer galvanitzat en calent per un procés d'immersió contínua.

El recobriment de zinc ha de ser homogeni i continu a tota la superfície. No ha de tenir esquerdes, exfoliacions ni desprendiments del recobriment.

Protecció de la galvanització: $\geq 385 \text{ g/m}^2$

Protecció de la galvanització a les soldadures: $\geq 345 \text{ g/m}^2$

Puresa del zinc: $\geq 98,5\%$

Toleràncies:

- Rectitud d'arestes: $\pm 2 \text{ mm/m}$

- Planor: $\pm 1 \text{ mm/m}$

- Angles: $\pm 1 \text{ mm}$

BARRERA DE PVC:

Ha de tenir una base de dimensions suficients per garantir l'estabilitat del elements que formen la barrera i la seva col·locació en posició vertical.

2.- CONDICIONS DE SUBMINISTRAMENT I EMMAGATZEMATGE

CON, TETRAPODE, PIQUETA, GARLANDA, FITA:

Subministrament: Embalat, de manera que no s'alterin les seves característiques.

Emmagatzematge: En el propi embalatge, de manera que no s'alterin les seves característiques.

LLUMS:

Subministrament: Empaquetats en caixes, de manera que no s'alterin les seves característiques. A l'exterior hi ha d'haver el nombre d'unitats que conté.

Ha d'anar acompanyat amb les instruccions d'utilització i manteniment.

Emmagatzematge: En el propi embalatge, de manera que no s'alterin les seves característiques.

TANCA MOBIL METAL.LICA

Subministrament: Amb els elements que calguin per tal d'assegurar el seu escairat, rectitud i planor.

Emmagatzematge: Protegit de les pluges, els focus d'humitat i les zones on pugui rebre impactes. No ha d'estar en contacte amb el terra.

3.- UNITAT I CRITERI D'AMIDAMENT

Unitat d'amidament: la indicada a la descripció de l'element

Criteri d'amidament: quantitat necessària subministrada a l'obra

4.- NORMATIVA DE COMPLIMENT OBLIGATORI

* Orden de 31 de agosto de 1987 sobre señalización, balizamiento, defensa, limpieza y terminación de obras fijas en vías fuera de poblado.

* UNE-EN 12352:2000 Equipamiento de regulación del tráfico. Dispositivos luminosos de advertencia de peligro y balizamiento.

BBC7- - CON D'ABALISAMENT

0.- ELEMENTS QUE CONTEMPLA EL PLEC

BBC7-0R8R.

Plec de condicions

1.- DEFINICIÓ I CONDICIONS DELS ELEMENTS

Materials per a reforç visual de la senyalització provisional d'obres en carreteres, amb la finalitat que siguin fàcilment perceptibles pels conductors els límits de les obres i els canvis de circulació que aquestes puguin provocar.

S'han considerat els elements següents:

- Con de plàstic reflector

- Tetrapode de plàstic reflector

- Piqueta de jalonament amb peça reflectora

- Cinta d'abalisament reflectora o no

- Garlanda reflectora

- Garlanda lluminosa

- Llum amb làmpada intermitent o llampegant

- Tanca metàl·lica, mòbil

- Barrera de PVC injectat, amb dipòsit d'aigua de llast

- Fita

CARACTERÍSTIQUES GENERALS:

El material ha de ser resistent als cops i a les condicions ambientals desfavorables.

Les dimensions del senyal i les característiques colorimètriques i fotomètriques han de garantir la bona visibilitat i comprensió.

La part reflectora ha de ser capaç de reflectir la major part de llum incident.

CON I TETRAPODE DE PLASTIC:

Han de tenir una o dues bandes reflectants d'alta intensitat, unides al plàstic

Ha de tenir una base de dimensions suficients per garantir l'estabilitat del con i la seva col·locació en posició vertical.



LLUMS:

Ha de disposar d'un interruptor per activar o desactivar el seu funcionament.

Les bateries han d'estar allotjades en un departament estanc.

L'allotjament de les bateries i de la làmpada, han de ser fàcilment accessible per a permetre el seu recanvi.

La llum emesa pel senyal ha de produir un contrast lluminós adequat a l'entorn a on va destinada, en funció de les condicions d'us previstes. La intensitat ha de garantir la seva percepció inclus en condicions climàtiques desfavorables (pluja, boira, etc.), sense produir enlluernaments.

Els lents han de ser resistents als cops.

PIQUETA:

La peça reflectora ha d'estar sòlidament unida al pal de suport.

L'extrem del suport ha de permetre la seva fixació per clavament.

CINTA:

Ha de ser autoadhesiva. La qualitat de l'adhesiu ha de garantir el nivell fixació suficient sobre el suport a la que va destinada.

La superfície ha de ser llisa i uniforme, sense defectes que puguin perjudicar la percepció de la senyal.

El color ha de contrastar amb el color del suport al que va destinat.

GARNALDA:

Ha d'estar formada per plaques de xapa amb bandes reflectores, unides entre elles per una corda.

La superfície de les plaques ha de ser llisa i uniforme, sense defectes que puguin perjudicar la percepció de la senyal.

La distància entre plaques ha de ser regular.

La corda no ha de tenir defectes que puguin perjudicar la subjecció de les plaques.

TANCA MOBIL METAL.LICA

Tanca mòbil d'acer galvanitzat formada per bastidor i malla electrosoldada.

Ha de tenir la superfície llisa i uniforme.

No ha de tenir cops, porus ni d'altres deformacions o defectes superficials que puguin perjudicar el seu funcionament correcte.

La malla ha d'estar fixada al bastidor i sense guerxaments.

Els perfils i la malla han de ser d'acer galvanitzat en calent per un procés d'immersió contínua.

El recobriment de zinc ha de ser homogeni i continu a tota la superfície. No ha de tenir esquerdes, exfoliacions ni desprendiments del recobriment.

Protecció de la galvanització: $\geq 385 \text{ g/m}^2$

Protecció de la galvanització a les soldadures: $\geq 345 \text{ g/m}^2$

Puresa del zinc: $\geq 98,5\%$

Toleràncies:

- Rectitud d'arestes: $\pm 2 \text{ mm/m}$

- Planor: $\pm 1 \text{ mm/m}$

- Angles: $\pm 1 \text{ mm}$

BARRERA DE PVC:

Ha de tenir una base de dimensions suficients per garantir l'estabilitat del elements que formen la barrera i la seva col·locació en posició vertical.

2.- CONDICIONS DE SUBMINISTRAMENT I EMMAGATZEMATGE

CON, TETRAPODE, PIQUETA, GARLANDA, FITA:

Subministrament: Embalat, de manera que no s'alterin les seves característiques.

Emmagatzematge: En el propi embalatge, de manera que no s'alterin les seves característiques.

LLUMS:

Subministrament: Empaquetats en caixes, de manera que no s'alterin les seves característiques. A l'exterior hi ha d'haver el nombre d'unitats que conté.

Ha d'anar acompanyat amb les instruccions d'utilització i manteniment.

Emmagatzematge: En el propi embalatge, de manera que no s'alterin les seves característiques.

TANCA MOBIL METAL.LICA

Subministrament: Amb els elements que calguin per tal d'assegurar el seu escairat, rectitud i planor.

Emmagatzematge: Protegit de les pluges, els focus d'humitat i les zones on pugui rebre impactes. No ha d'estar en contacte amb el terra.

3.- UNITAT I CRITERI D'AMIDAMENT

Unitat d'amidament: la indicada a la descripció de l'element

Criteri d'amidament: quantitat necessària subministrada a l'obra

4.- NORMATIVA DE COMPLIMENT OBLIGATORI

* Orden de 31 de agosto de 1987 sobre señalización, balizamiento, defensa, limpieza y terminación de obras fijas en vías fuera de poblado.

* UNE-EN 12352:2000 Equipamiento de regulación del tráfico. Dispositivos luminosos de advertencia de peligro y balizamiento.

BBCI- - TANCA D'ABALISAMENT

0.- ELEMENTS QUE CONTEMPLA EL PLEC

BBCI-0R99.

Plec de condicions

1.- DEFINICIÓ I CONDICIONS DELS ELEMENTS

Materials per a reforç visual de la senyalització provisional d'obres en carreteres, amb la finalitat que siguin fàcilment perceptibles pels conductors els límits de les obres i els canvis de circulació que aquestes puguin provocar.

S'han considerat els elements següents:

- Con de plàstic reflector

- Tetrapode de plàstic reflector

- Piqueta de jalonament amb peça reflectora

- Cinta d'abalisament reflectora o no

- Garlanda reflectora



- Garlanda lluminosa
- Llum amb làmpada intermitent o llampegant
- Tanca metàl·lica, mòbil
- Barrera de PVC injectat, amb dipòsit d'aigua de llast
- Fita

CARACTERÍSTIQUES GENERALS:

El material ha de ser resistent als cops i a les condicions ambientals desfavorables.

Les dimensions del senyal i les característiques colorimètriques i fotomètriques han de garantir la bona visibilitat i comprensió.

La part reflectora ha de ser capaç de reflectir la major part de llum incident.

CON I TETRAPODE DE PLASTIC:

Han de tenir una o dues bandes reflectants d'alta intensitat, unides al plàstic

Ha de tenir una base de dimensions suficients per garantir l'estabilitat del con i la seva col·locació en posició vertical.

LLUMS:

Ha de disposar d'un interruptor per activar o desactivar el seu funcionament.

Les bateries han d'estar allotjades en un departament estanc.

L'allotjament de les bateries i de la làmpada, han de ser fàcilment accessible per a permetre el seu recanvi.

La llum emesa pel senyal ha de produir un contrast lluminós adequat a l'entorn a on va destinada, en funció de les condicions d'us previstes. La intensitat ha de garantir la seva percepció inclus en condicions climàtiques desfavorables (pluja, boira, etc.), sense produir enlluernaments.

Els lents han de ser resistents als cops.

PIQUETA:

La peça reflectora ha d'estar sòlidament unida al pal de suport.

L'extrem del suport ha de permetre la seva fixació per clavament.

CINTA:

Ha de ser autoadhesiva. La qualitat de l'adhesiu ha de garantir el nivell fixació suficient sobre el suport a la que va destinada.

La superfície ha de ser llisa i uniforme, sense defectes que puguin perjudicar la percepció de la senyal.

El color ha de contrastar amb el color del suport al que va destinat.

GARNALDA:

Ha d'estar formada per plaques de xapa amb bandes reflectores, unides entre elles per una corda.

La superfície de les plaques ha de ser llisa i uniforme, sense defectes que puguin perjudicar la percepció de la senyal.

La distància entre plaques ha de ser regular.

La corda no ha de tenir defectes que puguin perjudicar la subjecció de les plaques.

TANCA MOBIL METAL.LICA

Tanca mòbil d'acer galvanitzat formada per bastidor i malla electrosoldada.

Ha de tenir la superfície llisa i uniforme.

No ha de tenir cops, porus ni d'altres deformacions o defectes superficials que puguin perjudicar el seu funcionament correcte.

La malla ha d'estar fixada al bastidor i sense guerxaments.

Els perfils i la malla han de ser d'acer galvanitzat en calent per un procés d'immersió contínua.

El recobriment de zinc ha de ser homogeni i continu a tota la superfície. No ha de tenir esquerdes, exfoliacions ni desprendiments del recobriment.

Protecció de la galvanització: $\geq 385 \text{ g/m}^2$

Protecció de la galvanització a les soldadures: $\geq 345 \text{ g/m}^2$

Puresa del zinc: $\geq 98,5\%$

Toleràncies:

- Rectitud d'arestes: $\pm 2 \text{ mm/m}$
- Planor: $\pm 1 \text{ mm/m}$
- Angles: $\pm 1 \text{ mm}$

BARRERA DE PVC:

Ha de tenir una base de dimensions suficients per garantir l'estabilitat del elements que formen la barrera i la seva col·locació en posició vertical.

2.- CONDICIONS DE SUBMINISTRAMENT I EMMAGATZEMATGE

CON, TETRAPODE, PIQUETA, GARLANDA, FITA:

Subministrament: Embalat, de manera que no s'alterin les seves característiques.

Emmagatzematge: En el propi embalatge, de manera que no s'alterin les seves característiques.

LLUMS:

Subministrament: Empaquetats en caixes, de manera que no s'alterin les seves característiques. A l'exterior hi ha d'haver el nombre d'unitats que conté.

Ha d'anar acompanyat amb les instruccions d'utilització i manteniment.

Emmagatzematge: En el propi embalatge, de manera que no s'alterin les seves característiques.

TANCA MOBIL METAL.LICA

Subministrament: Amb els elements que calguin per tal d'assegurar el seu escairat, rectitud i planor.

Emmagatzematge: Protegit de les pluges, els focus d'humitat i les zones on pugui rebre impactes. No ha d'estar en contacte amb el terra.

3.- UNITAT I CRITERI D'AMIDAMENT

Unitat d'amidament: la indicada a la descripció de l'element

Criteri d'amidament: quantitat necessària subministrada a l'obra

4.- NORMATIVA DE COMPLIMENT OBLIGATORI

* Orden de 31 de agosto de 1987 sobre señalización, balizamiento, defensa, limpieza y terminación de obras fijas en vías fuera de poblado.

* UNE-EN 12352:2000 Equipamiento de regulación del tráfico. Dispositivos luminosos de advertencia de peligro y balizamiento.



BBM - MATERIALS PER A PROTECCIONS DE VIALITAT

BBM3- - BARRERA DE SEGURETAT RÍGIDA PER A ÚS TEMPORAL

0.- ELEMENTS QUE CONTEMPLA EL PLEC

BBM3-208U.

Plec de condicions

1.- DEFINICIÓ I CONDICIONS DELS ELEMENTS

Barreres per a proteccions de vialitat.

S'han considerat els tipus següents:

- Barreres de formigó prefabricades, per a ús temporal i permanent

BARRERES DE FORMIGÓ PREFABRICADES:

Ha d'estar formada per mòduls de formigó prefabricats, obtinguts per un procés d'emmotllament de perfil simètric per a barreres dobles i asimètric per a barreres simples.

En la fabricació de la peça s'han de complir les prescripcions establertes a la norma EHE-08, en especial les que fan referència a la seva durabilitat (art.8.2 i 37 de l'EHE-08) en funció de les classes d'exposició.

Tots els materials utilitzats en la fabricació de les peces han de complir les condicions fixades a les normes EHE-08 i UNE-EN 13369.

No hi ha d'haver armadures vistes en cap punt.

Han de tenir un aspecte homogeni, uniforme, sense fissures ni deformacions o d'altres defectes superficials.

La seva base ha de ser plana.

Han d'estar armades per a resistir els esforços de manipulació.

Resistència característica del formigó: $\geq 35 \text{ N/mm}^2$

Límit elàstic de l'acer: $\geq 400 \text{ N/mm}^2$

Recobriments de les armadures: $\geq 2 \text{ cm}$

Tipus de ciment: Classe resistent $\geq 32,5$

No s'ha d'utilitzar ciment aluminós ni mesclades de ciment de procedència diferent. L'ús de ciment d'altres tipus requereix una justificació especial.

No s'han d'utilitzar, ni quan es pasta ni en la cura del formigó, aigües que produeixin eflorescències o que originin pertorbacions en el procés d'adormiment i d'enduriment.

La naturalesa dels granulats i la seva preparació han garantir l'adequada resistència i durabilitat del formigó.

Els granulats no han de tenir reactivitat potencial amb els àlcalis del ciment, ni s'han de descompondre a causa dels agents exteriors a que estan sotmesos a l'obra.

No s'han d'utilitzar granulats provinents de terres toves, friables ni poroses, ni les que tinguin compostos ferrosos, guix, nòduls de pirita o de qualsevol altre tipus de clorurs, sulfurs o sulfits.

Toleràncies:

- Planor de la base (regle de 3 m): $< 5 \text{ mm}$

- Resistència característica del formigó: $\geq 80\% R_n$

- Defectes superficials: $\leq 15\%$ superfície

- Cocons: $\leq 3 \text{ u en } 10 \text{ dm}^2$

- Fissures

- Amplària: $\leq 0,1 \text{ mm}$

- Llargària: $\leq 2 \text{ cm}$

2.- CONDICIONS DE SUBMINISTRAMENT I EMMAGATZEMATGE

BARRERES DE FORMIGÓ PREFABRICADES:

Subministrament: Protegida de manera que no s'alterin les seves característiques.

Emmagatzematge: En el mateix lloc on s'ha de col·locar i de manera que no s'alterin les seves condicions.

No s'han d'emmagatzemar durant un període superior a 12 mesos.

3.- UNITAT I CRITERI D'AMIDAMENT

Unitat d'amidament: la indicada a la descripció de l'element

Criteri d'amidament: quantitat necessària subministrada a l'obra

4.- NORMATIVA DE COMPLIMENT OBLIGATORI

BARRERES DE FORMIGÓ PREFABRICADES:

* Orden de 6 de febrero de 1976 por la que se aprueba el Pliego de Prescripciones Técnicas Generales para Obras de Carreteras y Puentes (PG-3).

* Real Decreto 1247/2008, de 18 de julio, por el que se aprueba la Instrucción de Hormigón Estructural (EHE-08).

* UNE 135111:1994 Sistemas viales de contención de vehículos. Barreras de hormigón. Definiciones, clasificación, dimensiones y tolerancias.

* UNE 135112:1994 Sistemas viales de contención de vehículos. Barreras de hormigón. Materiales básicos y control de ejecución.

5.- CONDICIONS DE CONTROL DE RECEPCIÓ

OPERACIONS DE CONTROL EN BARRERES DE FORMIGÓ PREFABRICADES D'ÚS TEMPORAL:

Les tasques de control a realitzar són les següents:

- Recepció i aprovació de la documentació que justifica les condicions exigides al fabricant de les peces, com ara homologació del producte, autorització d'ús, aplicacions realitzades, etc.

- Controls de fabricació:

- La empresa subministradora ha d'avisar a la DF, almenys amb una setmana d'anticipació de l'inici de la campanya de fabricació, per tal d'enviar, si correspon, un inspector a fàbrica.

- L'inspector enviat ha de tenir accés als registres de control de qualitat on figuren les mesures dels paràmetres dimensionals o mecànics de l'element corresponent. En el transcurs d'aquesta visita, prèvia al començament de la producció, s'han de realitzar els controls següents:

- Comprovació de l'homologació del producte, de la fàbrica i dels procediments de fabricació i d'autocontrol de qualitat segons ISO-9002, i de la seva vigència.

- Examen del Manual i dels procediments del control de qualitat, amb especial èmfasi respecte als documents que identifiquen els controls realitzats sobre els elements acabats que es destinen a cada obra, i sobre la partida a què pertanyen. Criteris d'acceptació i rebuig, i tractament de les discrepàncies.

- Examen de la documentació que acompanya el lliurament de cada lot. Comprovació de que sigui suficient i en el seu defecte, demanar-ne més.

- Comprovació del marcat identificador dels elements a lliurar, i de la



correspondència entre aquesta marca i la identificació de les proves a què han estat sotmesos els materials corresponents i les peces del lot.

- Seguiment de la fabricació en curs i observació de l'aplicació efectiva dels controls.

- Examen del parc d'aplegament i de la forma de manipulació, condicionament i càrrega de les peces.

- Es podran realitzar més visites a fàbrica, si convé, per a fer un nou seguiment i comprovació de la fabricació corresponent a l'obra i dels controls efectuats.

- Controls de recepció a obra:

- Per a cada lot de subministrament, es realitzaran les comprovacions següents:

- Certificat CC - EHE, acreditatiu de la conformitat del producte amb les especificacions obligatòries de la Instrucció EHE-08

- Examen, comprovació i contrast (si s'escau) de la documentació que empara l'entrega de cada lot, incloent els resultats dels assaigs corresponents a característiques mecàniques, geomètriques i altres que justifiquin l'adequació del producte a les exigències del plec de condicions.

- Inspecció visual de les peces, examinant el seu aspecte, l'absència de danys o imperfeccions, etc.

- Control dimensional sobre un 5 % de les peces rebudes.

BQ - MATERIALS PER A EQUIPAMENTS FIXOS

BQU - EQUIPAMENTS PER A PERSONAL, OFICINES I MAGATZEMS D'OBRA

BQU3- - FARMACIOLA PER A PERSONAL D'OBRA

0.- ELEMENTS QUE CONTEMPLA EL PLEC

BQU3-0TIC,BQU3-0TIB.

Plec de condicions

1.- DEFINICIÓ I CONDICIONS DELS ELEMENTS

Equipament mèdic necessari a l'obra segons l'Ordenança General de Seguretat i Higiene en el Treball.

S'han considerat els tipus següents:

- Farmaciola d'armari
- Farmaciola portàtil d'urgència
- Material sanitari per a assortir una farmaciola
- Llitera metàl·lica rígida amb base de lona, per a salvament
- Manta de cotó i fibra sintètica

CARACTERÍSTIQUES GENERALS:

Ha de complir les condicions requerides per la DF.

FARMACIOLA D'ARMARI O PORTÀTIL, I MATERIAL SANITARI DE REPOSICIÓ:

El contingut ha de ser l'establert a l'Ordenança General de Seguretat i Higiene en el Treball.

El contingut ha de ser revisat mensualment i ha de ser reposat immediatament el material utilitzat.

Ha de portar una indicació ben visible referent al seu ús.

LLITERA METÀL·LICA:

Els angles i les arestes han de ser arrodonits.

MANTA:

Dimensions: 110 x 210 cm

2.- CONDICIONS DE SUBMINISTRAMENT I EMMAGATZEMATGE

Subministrament: Per unitats, empaquetades en caixes.

Emmagatzematge: En el seu embalatge, en llocs protegits contra els impactes i la intempèrie.

3.- UNITAT I CRITERI D'AMIDAMENT

Unitat d'amidament: la indicada a la descripció de l'element

Criteri d'amidament: quantitat necessària subministrada a l'obra

4.- NORMATIVA DE COMPLIMENT OBLIGATORI

Orden de 9 de marzo de 1971 por la que se aprueba la Ordenanza General de Seguridad e Higiene en el Trabajo.

BQU7- - MATERIAL SANITARI PER A FARMACIOLA

0.- ELEMENTS QUE CONTEMPLA EL PLEC

BQU7-0TJC.

Plec de condicions

1.- DEFINICIÓ I CONDICIONS DELS ELEMENTS

Equipament mèdic necessari a l'obra segons l'Ordenança General de Seguretat i Higiene en el Treball.

S'han considerat els tipus següents:

- Farmaciola d'armari
- Farmaciola portàtil d'urgència
- Material sanitari per a assortir una farmaciola
- Llitera metàl·lica rígida amb base de lona, per a salvament
- Manta de cotó i fibra sintètica

CARACTERÍSTIQUES GENERALS:

Ha de complir les condicions requerides per la DF.

FARMACIOLA D'ARMARI O PORTÀTIL, I MATERIAL SANITARI DE REPOSICIÓ:

El contingut ha de ser l'establert a l'Ordenança General de Seguretat i Higiene en el Treball.

El contingut ha de ser revisat mensualment i ha de ser reposat immediatament el material utilitzat.

Ha de portar una indicació ben visible referent al seu ús.

LLITERA METÀL·LICA:

Els angles i les arestes han de ser arrodonits.

MANTA:

Dimensions: 110 x 210 cm



2.- CONDICIONS DE SUBMINISTRAMENT I EMMAGATZEMATGE

Subministrament: Per unitats, empaquetades en caixes.

Emmagatzematge: En el seu embalatge, en llocs protegits contra els impactes i la intempèrie.

3.- UNITAT I CRITERI D'AMIDAMENT

Unitat d'amidament: la indicada a la descripció de l'element

Criteri d'amidament: quantitat necessària subministrada a l'obra

4.- NORMATIVA DE COMPLIMENT OBLIGATORI

Orden de 9 de marzo de 1971 por la que se aprueba la Ordenanza General de Seguridad e Higiene en el Trabajo.

BQU8- - MÒDUL PREFABRICAT DE CABINA AMB INODOR QUÍMIC

0.- ELEMENTS QUE CONTEMPLA EL PLEC

BQU8-2RBJ.

Plec de condicions

1.- DEFINICIÓ I CONDICIONS DELS ELEMENTS

Mòduls prefabricats d'us provisional durant la realització de l'obra.

CARACTERÍSTIQUES GENERALS:

Les instal·lacions provisionals del personal d'obra s'adaptaran a les característiques especificades als articles 15 i 22 del REAL DECRETO 1627/1997, de 24 d'octubre, relatiu a les Disposicions Mínimes de Seguretat i Salut a les Obres de Construcció.

Els materials utilitzats en paviment, parament i sostre han de ser continus, llisos i impermeables, fàcilment netejables.

Ha d'estar construït de manera que l'interior quedi protegit de la pluja, neu i vent.

Ha de tenir ventilació suficient a l'exterior.

Els elements subministrats han de complir l'establert en el seu plec de condicions corresponent.

L'espai interior i els compartiments existents, en el seu cas, han de tenir les característiques i dimensió suficientss per a permetre desenvolupar sense obstacles, la funció a la que van destinats, per al número d'usuaris previst i situar el mobiliari necessari

Alçària sostre: $\geq 2,3$ m

2.- CONDICIONS DE SUBMINISTRAMENT I EMMAGATZEMATGE

Subministrament: Amb les proteccions necessàries perquè arribi a l'obra en les condicions exigides.

Emmagatzematge: Protegit d'impactes i sense contacte directe amb el terra.

3.- UNITAT I CRITERI D'AMIDAMENT

Unitat d'amidament: la indicada a la descripció de l'element

Criteri d'amidament: quantitat necessària subministrada a l'obra

4.- NORMATIVA DE COMPLIMENT OBLIGATORI

Ley 31/1995, de 8 de noviembre, de prevención de riesgos laborales.

Real Decreto 1627/1997, de 24 de octubre, por el que se establecen disposiciones mínimas de seguridad y de salud en las obras de construcción.

Real Decreto 1215/1997, de 18 de julio por el que se establecen las disposiciones mínimas de seguridad y salud para la utilización por los trabajadores de los equipos de trabajo.

Orden de 7 de junio de 1973, por la que se aprueba la Norma Tecnológica de la Edificación. NTE-IFF/1973: Instalaciones de fontanería. Agua fría.

Orden de 9 de marzo de 1971 por la que se aprueba la Ordenanza General de Seguridad e Higiene en el Trabajo.

Real Decreto 486/1997, de 14 de abril, por el que se establecen las disposiciones mínimas de seguridad y salud en los lugares de trabajo.

Real Decreto 664/1997, de 12 de mayo, sobre la protección de los trabajadores contra los riesgos relacionados con la exposición a agentes biológicos durante el trabajo.

Orden de 25 de marzo de 1998 por la que se adapta en función del progreso técnico el Real Decreto 664/1997, de 12 de mayo, sobre la protección de los trabajadores contra los riesgos relacionados con la exposición a agentes biológicos durante el trabajo.

Real Decreto 842/2002 de 2 de agosto, por el que se aprueba el Reglamento Electrotécnico de Baja Tensión. REBT 2002.

Orden de 20 de mayo de 1952, por la que se aprueba el Reglamento de Seguridad e Higiene del trabajo en la industria de la construcción.

Convenio OIT número 62 de 23 de junio de 1937. Prescripciones de seguridad en la industria de la edificación

H- PARTIDES D'OBRA DE SEGURETAT I SALUT

HB- SENYALITZACIÓ PROVISIONAL

HBC- ABALISAMENT

HBC1- ABALISAMENT

0.- ELEMENTS QUE CONTEMPLA EL PLEC

HBC1KJ00.

1.DEFINICIÓ I CONDICIONS DE LES PARTIDES D'OBRA EXECUTADES

DEFINICIÓ:

L'abalisament consisteix en la delimitació d'una zona a fi d'acotar uns límits que no es desitja que siguin ultrapassats.

CONDICIONS D'UTILITZACIÓ:

Per a la utilització de la senyalització de seguretat s'ha de partir dels següents principis generals:

- L'abalisament mai no elimina el risc.
- Un correcte abalisament no dispensa de l'adopció de mesures de seguretat i protecció per part dels projectistes i responsables de la seguretat en cada tall.
- Els destinataris hauran de tenir un coneixement adequat del sistema d'abalisament.
- L'abalisament indiscriminada pot provocar confusió o despreocupació en qui ho rebi, eliminant la seva eficàcia preventiva.

CRITERIS DE SENYALITZACIÓ PROVISIONAL EN LES OBRES DE CONSTRUCCIÓ:

- L'emplaçament de l'abalisament serà accessible, estarà ben il·luminat i serà fàcilment visible.
- L'abalisament hauran de retirar-se quan deixi d'existir la situació que justificava el seu emplaçament.

CRITERIS D' ABALISAMENT VIAL EN OBRES DE CARRETERES:



- No s' iniciaran obres que afectin a la lliure circulació sense haver col·locat la corresponent senyalització, abalisament i, en el seu cas, defenses. La seva forma, suport, colors, pictogrames i dimensions es correspondran amb l'establert en la Norma de Carreteres 8.3.- IC i catàleg d'Elements de Senyalització, Abalisament i Defensa per a circulació vial.
- Les barreres tubulars portàtils, solament poden utilitzar-se com element de defensa o abalisament, si disposen en el costat de circulació, de superfícies planes i reflectores. Els elements de defensa són els del tipus TD (barrera „Jersei“ o barana metàl·lica).
- Tota senyalització d'obres que exigeixi l'ocupació de part de l'explanació de la carretera, es compondrà, com a mínim, dels següents elements:
 - Senyal de perill „OBRES“ (Placa TP – 18).
 - Barrera que limiti frontalment la zona no utilitzable de l'explanació.
 - La placa „OBRES“ haurà d'estar, com a mínim, a 150 m i, com a màxim, a 250 m de la barrera, en funció de la visibilitat del tram, de la velocitat del tràfic i del número de senyals complementaris, que es necessitin col·locar entre senyal i barrera. Finalitzats els treballs hauran de retirar-se absolutament, si no queda cap obstacle en la calçada.
- Per a l'abalisament de carrils provisionals s'adoptaran les següents precaucions:
 - Col·locació de cons separats 5 – 10 m en corba i doble recta.
 - Marca vial (pintura taronja) sobre el paviment.
 - Captafars separats 5 – 10 m en corba i doble recta.
 - Tots els abalisaments seran clarament visibles, i per la nit reflectors.
- Les barreres portàtils duran sempre en els seus extrems llums pròpies (vermelles fixes en el sentit de la marxa i grogues fixes o centellejants en el contrari). També duran llums grogues en ambdós extrems quan estiguin en el centre de la calçada, amb circulació per ambdós costats.
- En les carreteres el tràfic de les quals sigui d'intensitat diària superior a 500 vehicles, les barreres portàtils tindran reflectors les bandes vermelles. Quan la intensitat sigui inferior, podran emprar-se captafars o bandes reflectores verticals de 10 cm d'espessor, centrades sobre cadascuna de les bandes vermelles

2.CONDICIONS DEL PROCÉS D'EXECUCIÓ

Es seguiran les recomanacions d'emmagatzematge i atenció, fixats pel fabricant i la D.G.T.

Es reemplaçaran els elements, es netejaran, es farà un manteniment i es col·locaran en el lloc assignat, seguint les instruccions del fabricant i la D.G.T.

S'emmagatzemaran en compartiments amplis i secs, amb temperatures compreses entre 15 i 25 °C.

Els estocs i les entregues estaran documentades i custodiades, amb justificant de recepció i rebut, per un responsable delegat per l'emprador.

La vida útil dels abalisaments és limitada, podent ser deguda tant al seu desgast prematur per l'ús, com a actuacions de vandalisme o atemptat patrimonial, amb independència que hagin estat o no utilitzades.

3.UNITAT I CRITERIS D'AMIDAMENT

CON, PEÇA REFLECTORA, LLUMENERA, PÒRTIC DE LIMITACIÓ D'ALÇÀRIA, BALISA, FITA, CASCADA LLUMINOSA, LLANTERNA, CADENA DE DELIMITACIÓ:

unitat segons amidament D.T.

CINTA D'ABALISAMENT, GARLANDA, TANCA, BARRERA:

m de llargària segons amidament D.T.

4.NORMATIVA DE COMPLIMENT OBLIGATORI

LEY 31/1995 Ley 31/1995, de 8 de noviembre, de prevención de riesgos laborales.

REAL DECRETO 485/97 Real Decreto 485/1997, de 14 de abril, sobre disposiciones mínimas en materia de

señalización de seguridad y salud en el trabajo.

REAL DECRETO 363/95 Real Decreto 363/1995, de 10 de marzo, por la que se aprueba el reglamento sobre notificación de sustancias nuevas y clasificación, envasado y etiquetado de sustancias peligrosas.

8.3-IC Señalización de Obras

ISO 3864-84 Safety colours and safety signs

UNE 23-033-81 (1) Seguridad contra incendios. Señalización.

NBE-CPI-1996 Real Decreto 2177/1996, de 4 de octubre por el que se aprueba la Norma Básica de la Edificación "NBE-CPI 96: Condiciones de protección contra incendios de los edificios"

REBT 1973 Reglamento Electrotécnico para Baja Tensión

UNE 1-063-59 Caracterización de las tuberías en los dibujos e instalaciones industriales

UNE 48-103-94 Pinturas y barnices. Colores normalizados.

DIN 2403 Identification of pipelines according to the fluid conveyed.

UNE_EN 60073 1997 Principios básicos y de seguridad para interfaces hombre-máquina, el marcado y la identificación. Principios de codificación para dispositivos indicadores y actuadores.

UNE_EN 60204-1 1999 Seguridad de las máquinas. Equipo eléctrico de las máquinas. Parte 1: Requisitos generales.

P - PARTIDES D'OBRA I CONJUNTS

P1 - TREBALLS PREVIS I D'IMPLANTACIÓ, PROTECCIONS INDIVIDUALS I COL·LECTIVES

P14 - PROTECCIONS INDIVIDUALS

P147 - PROTECCIONS DEL COS

P1474- - BOTES DE SEGURETAT (PO)

0.- ELEMENTS QUE CONTEMPLA EL PLEC

P1474-65MP,P1474-65MX.

Plec de condicions

1.- DEFINICIÓ I CONDICIONS DE LES PARTIDES D'OBRA EXECUTADES

Equip destinat a ser dut o subjectat pel treballador perquè el protegeixi d'un o diversos riscos que puguin amenaçar la seva seguretat o la seva salut, així com qualsevol complement o accessori destinat a tal fi.

S'han considerat els tipus següents:

- Proteccions del cap
- Proteccions per a l'aparell ocular i la cara
- Proteccions per a l'aparell auditiu
- Proteccions per a l'aparell respiratori
- Proteccions de les extremitats superiors
- Proteccions de les extremitats inferiors
- Proteccions del cos
- Protecció del tronc
- Protecció per treball a la intempèrie



- Roba i peces de senyalització
- Protecció personal contra contactes elèctrics

Resten expressament exclosos:

- La roba de treball corrent i els uniformes que no estiguin específicament destinats a protegir la salut o la integritat física del treballador
- Es equips dels serveis de socors i salvament
- Els EPI dels militars, dels policies i de les persones dels serveis de manteniment de l'ordre
- Els EPI dels mitjans de transport per carretera
- El material d'esport
- El material d'autodefensa o de dissuasió
- Els aparells portàtils per a la detecció i senyalització dels riscos i dels factors de molèstia

CARACTERÍSTIQUES GENERALS:

Els EPI hauran de proporcionar una protecció eficaç davant els riscos que motiven el seu ús, sense suposar por si mateixos o ocasionar riscos addicionals ni molèsties innecessàries. A tal fi hauran de:

- Respondre a les condicions existents en el lloc de treball.
- Tenir en compte les condicions anatòmiques i fisiològiques així com l'estat de salut del treballador.
- Adequar-se al portador, després dels ajustaments necessaris.

En cas de riscos múltiples que exigeixin la utilització simultània de diversos EPI, aquests hauran de ser compatibles entre si i mantenir la seva eficàcia en relació amb el risc o riscos corresponents.

Els EPI solament poden ser utilitzats per als usos previstos pel fabricant. El responsable de la contractació del treballadors resta obligat a informar i instruir del seu ús adequat als treballadors, organitzant, si és necessari, sessions d'entrenament, especialment quan es requereixi la utilització simultània de diversos EPI, amb els següents continguts:

- Coneixement de com posar-se i treure's l'EPI
- Condicions i requisits d'emmagatzematge i manteniment per part de l'usuari
- Referència als accessoris i peces que requereixin substitucions periòdiques
- Interpretació dels pictogrames, nivell de prestacions i etiquetatge proporcionat pel fabricant

Les condicions en què l'EPI haurà de ser utilitzat es determinarà en funció de:

- La gravetat del risc
- El temps o freqüència d'exposició al risc
- Les condicions del lloc de treball
- Les prestacions del propi EPI
- Els riscos addicionals derivats de la pròpia utilització de l'EPI, que no hagin pogut evitar-se

L'ús dels EPI, en principi és personal, i solament són transferibles aquells en els que es pugui garantir la higiene i salut dels subsegüents usuaris. En aquest cas s'han de substituir les peces directament en contacte amb el cos de l'usuari i fer un tractament de rentat antisèptic.

L'EPI s'ha de col·locar i ajustar correctament, seguint les instruccions del fabricant i aplicant la formació i informació que al respecte haurà rebut l'usuari.

L'usuari amb antelació a la utilització de l'EPI haurà de comprovar l'entorn en el qual ho ha d'utilitzar.

L'EPI s'utilitzarà sense sobrepassar les limitacions previstes pel fabricant. No es permès fer modificacions i/o decoracions que redueixin les característiques físiques de l'EPI o anul·lin o redueixin la seva eficàcia.

L'EPI haurà de ser utilitzat correctament pel beneficiari mentre subsisteixi el risc.

PROTECCIONS DE LES EXTREMITATS INFERIORS:

Per a la protecció dels peus, en els casos que s'indiquin seguidament, es dotarà al treballador de calçat de seguretat, adaptat als riscos a prevenir en funció de l'activitat:

- Calçat de protecció i de seguretat:
 - Treballs d'obra grossa, enginyeria civil i construcció de carreteres.
 - Treballs en bastides
 - Obres de demolició d'obra grossa
 - Obres de construcció de formigó i d'elements prefabricats que incloguin encofrat i desencofrat
 - Activitats en obres de construcció o àrees d'emmagatzematge
 - Construcció de sostres
 - Treballs d'estructura metàl·lica
 - Treballs de muntatge i instal·lacions metàl·lics
 - Treballs en canteres, explotacions a cel obert i desplaçament de runes
 - Treballs de transformació de materials lítics
 - Manipulació i tractament de vidre
 - Revestiment de materials termoïllants
 - Prefabricats per a la construcció.
- Sabates de seguretat amb taló o sola correguda i sola antiperforant:
 - Construcció de sostres
- Calçat i cobriment de calçat de seguretat amb sola termoïllant:
 - Activitats sobre i amb masses ardents o fredes
- Polaines, calçat i cobriment de calçat per poder desfer-se'n ràpid en cas de penetració de masses en fusió:
 - Soldadors

En treballs en risc d'accidents mecànics als peus, serà obligatori l'ús de botes de seguretat amb reforços metàl·lics a la puntera, que estarà tractada i fosfatada per evitar la corrosió.

Davant el risc derivat de l'ús de líquids corrosius, o davant riscos químics, es farà ús de calçat de sola de cautxú, neoprè o poliuretà, cuir especialment tractat i s'haurà de substituir el cosit per la vulcanització a la unió del cos al bloc del pis.

La protecció davant l'aigua i la humitat, s'efectuarà amb botes altes de PVC, que hauran de tenir la puntera metàl·lica de protecció mecànica per a la realització de treballs en moviments de terres i realització d'estructures o enderroc.

Els treballadors ocupats en treballs amb perill de risc elèctric, faran servir calçat



aïllant sense cap element metàl·lic.

En aquelles operacions que les espurnes resultin perilloses, la tanca permetrà desfer-se'n ràpidament del calçat, davant l'eventual introducció de partícules incandescent.

Sempre que les condicions de treball ho requereixin, les soles seran antilliscants. Als llocs que existeixi un alt grau de possibilitat de perforacions de les soles per claus, encenalls, vidres, etc. serà recomanable l'ús de plantilles d'acer flexible sobre el bloc del pis de la sola, simplement col·locades a l'interior o incorporades en el calçat des d'origen.

La protecció de les extremitats inferiors es completarà, quan sigui necessari, amb l'ús de polaines de cuir, cauxú o teixit ignífug.

En els casos de riscos concurrents, les botes de seguretat cobriran els requisits màxims de defensa davant d'aquestes.

PROTECCIÓ PER A TREBALLS A LA INTEMPÈRIE:

Els equips protectors integral per al cos davant de les inclemències meteorològiques compliran les següents condicions:

- Què no obstaculitzin la llibertat de moviments
- Què tinguin poder de retenció/evacuació del calor
- Què la capacitat de transport de la suor sigui adequada
- Facilitat de ventilació

La superposició indiscriminada de roba d'abric entorpeix els moviments, per tal motiu és recomanable la utilització de pantalons amb pitrera i armilles, tèrmics.

ROBA I PECES DE SENYALITZACIÓ:

Els equips protectors destinats a la seguretat-senyalització de l'usuari compliran les següents característiques:

- Què no obstaculitzin la llibertat de moviments
- Què tinguin poder de retenció/evacuació del calor
- Què la capacitat de transport de la suor sigui adequada
- Facilitat de ventilació
- Que siguin visibles a temps pel destinatari

PROTECCIÓ PERSONAL CONTRA CONTACTES ELÈCTRICS:

Els mitjans de protecció personal a les immediacions de zones en tensió elèctrica, seran seleccionats en funció de les següents activitats:

- Treballs de muntatge elèctric
- Treballs de manteniment elèctric
- Treballs d'explotació i transport elèctric

Els operaris que hagin de treballar en circuits o equips elèctrics en tensió o al seu voltant, faran servir roba sense accessoris metàl·lics.

Faran servir pantalles facials dielèctriques, ulleres fosques de 3 DIN, casc aïllant, granota resistent al foc, guants dielèctrics adequats, sabates de seguretat aïllant, eines dielèctriques i bosses per al trasllat.

2.- CONDICIONS DEL PROCÉS D'EXECUCIÓ

Es seguiran les recomanacions d'emmagatzematge i atenció, fixats pel fabricant.

Es reemplaçaran els elements, es netejaran, desinfectaran i es col·locaran en el lloc assignat, seguint les instruccions del fabricant.

S'emmagatzemaran en compartiments amplis i secs, amb temperatures compreses entre 15 i 25°C.

Els estocs i les entregues estaran documentades i custodiades, amb justificant de recepció i rebut, per un responsable delegat per l'emprador.

La vida útil dels EPI és limitada, podent ser deguda tant al seu desgast prematur per l'ús, com a la seva caducitat, que vindrà fixada pel termini de validesa establert pel fabricant, a partir de la seva data de fabricació (generalment estampillada a l'EPI), amb independència que hagi estat o no utilitzat.

3.- UNITAT I CRITERI D'AMIDAMENT

Es mesurarà en les unitats indicades a cada partida d'obra amb els criteris següents:

Totes les unitats d'obra inclouen en el seu preu el seu muntatge, el manteniment en condicions d'us segures durant tot el temps que l'obra les necessiti, i el seu desmuntatge i transport al lloc d'aplec si son reutilitzables, o fins a l'abocador si no es poden tornar a utilitzar.

4.- NORMATIVA DE COMPLIMENT OBLIGATORI

Ley 31/1995, de 8 de noviembre, de prevención de riesgos laborales.

Real Decreto 773/1997, de 30 de mayo, sobre disposiciones mínimas de seguridad y salud relativas a la utilización por los trabajadores de equipos de protección individual.

Real Decreto 1407/1992, de 20 de noviembre, por el que se regulan las condiciones para la comercialización y libre circulación intracomunitaria de los equipos de protección individual.

Real Decreto 159/1995, de 3 de febrero, por el que se modifica el real decreto 1407/1992, de 20 de noviembre, por el que se regula las condiciones para la comercialización y libre circulación intracomunitaria de los equipos de protección individual.

Resolución de 29 de abril de 1999, de la Dirección General de Industria y Tecnología, por la que se actualiza el anexo IV de la Resolución de 18 de marzo de 1998, de la Dirección General de Tecnología y Seguridad Industrial.

Resolución de 28 de julio de 2000, de la Dirección General de Política Tecnológica, por la que se actualiza el anexo IV de la Resolución de 29 de abril de 1999, de la Dirección General de Industria y Tecnología.

P1477- - CASC DE SEGURETAT (PO)

0.- ELEMENTS QUE CONTEMPLA EL PLEC

P1477-65LG,P1477-65LM.

Plec de condicions

1.- DEFINICIÓ I CONDICIONS DE LES PARTIDES D'OBRA EXECUTADES

Equip destinat a ser dut o subjectat pel treballador perquè el protegeixi d'un o diversos riscos que puguin amenaçar la seva seguretat o la seva salut, així com qualsevol complement o accessori destinat a tal fi.

S'han considerat els tipus següents:

- Proteccions del cap
- Proteccions per a l'aparell ocular i la cara
- Proteccions per a l'aparell auditiu
- Proteccions per a l'aparell respiratori



- Proteccions de les extremitats superiors
- Proteccions de les extremitats inferiors
- Proteccions del cos
- Protecció del tronc
- Protecció per treball a la intempèrie
- Roba i peces de senyalització
- Protecció personal contra contactes elèctrics

Resten expressament exclosos:

- La roba de treball corrent i els uniformes que no estiguin específicament destinats a protegir la salut o la integritat física del treballador
- Es equips dels serveis de socors i salvament
- Els EPI dels militars, dels policies i de les persones dels serveis de manteniment de l'ordre
- Els EPI dels mitjans de transport per carretera
- El material d'esport
- El material d'autodefensa o de dissuasió
- Els aparells portàtils per a la detecció i senyalització dels riscos i dels factors de molèstia

CARACTERÍSTIQUES GENERALS:

Els EPI hauran de proporcionar una protecció eficaç davant els riscos que motiven el seu ús, sense suposar por si mateixos o ocasionar riscos addicionals ni molèsties innecessàries. A tal fi hauran de:

- Respondre a les condicions existents en el lloc de treball.
- Tenir en compte les condicions anatòmiques i fisiològiques així com l'estat de salut del treballador.
- Adequar-se al portador, després dels ajustaments necessaris.

En cas de riscos múltiples que exigeixin la utilització simultània de diversos EPI, aquests hauran de ser compatibles entre si i mantenir la seva eficàcia en relació amb el risc o riscos corresponents.

Els EPI solament poden ser utilitzats per als usos previstos pel fabricant. El responsable de la contractació del treballadors resta obligat a informar i instruir del seu ús adequat als treballadors, organitzant, si és necessari, sessions d'entrenament, especialment quan es requereixi la utilització simultània de diversos EPI, amb els següents continguts:

- Coneixement de com posar-se i treure's l'EPI
- Condicions i requisits d'emmagatzematge i manteniment per part de l'usuari
- Referència als accessoris i peces que requereixin substitucions periòdiques
- Interpretació dels pictogrames, nivell de prestacions i etiquetatge proporcionat pel fabricant

Les condicions en què l'EPI haurà de ser utilitzat es determinarà en funció de:

- La gravetat del risc
- El temps o freqüència d'exposició al risc
- Les condicions del lloc de treball

- Les prestacions del propi EPI

- Els riscos addicionals derivats de la pròpia utilització de l'EPI, que no hagin pogut evitar-se

L'ús dels EPI, en principi és personal, i solament són transferibles aquells en els que es pugui garantir la higiene i salut dels subsegüents usuaris. En aquest cas s'han de substituir les peces directament en contacte amb el cos de l'usuari i fer un tractament de rentat antisèptic.

L'EPI s'ha de col·locar i ajustar correctament, seguint les instruccions del fabricant i aplicant la formació i informació que al respecte haurà rebut l'usuari.

L'usuari amb antelació a la utilització de l'EPI haurà de comprovar l'entorn en el qual ho ha d'utilitzar.

L'EPI s'utilitzarà sense sobrepassar les limitacions previstes pel fabricant. No es permès fer modificacions i/o decoracions que redueixin les característiques físiques de l'EPI o anul·lin o redueixin la seva eficàcia.

L'EPI haurà de ser utilitzat correctament pel beneficiari mentre subsisteixi el risc.

PROTECCIONS DEL CAP:

Quan existeixi risc de caiguda o de projecció violenta d'objectes o topades sobre el cap, serà perceptiva la utilització de casc protector.

Comprendrà la defensa del crani, cara, coll i completarà el seu ús, la protecció específica d'ulls i oïdes.

Els mitjans de protecció del cap seran seleccionats en funció de les següents activitats:

- Obres de construcció, i especialment, activitats a sota o a prop de bastides i llocs de treball situats en altura, obres d'encofrat i desencofrat, muntatge i instal·lació de bastides i demolició
- Treballs en ponts metàl·lics, edificis i estructures metàl·liques de gran altura, pals, torres, obres i muntatges metàl·lics, de caldereria i conduccions tubulars
- Obres en fosses, rases, pous i galeries
- Moviments de terra i obres en roca
- Treballs en explotacions de fons, en canteres, explotacions a cel obert i desplaçament de runes
- Utilització de pistoles per a fixar claus
- Treballs amb explosius
- Activitats en ascensors, mecanismes elevadors, grues i mitjans de transport
- Manteniment d'obres i instal·lacions industrials

Als llocs de treball on existeixi risc d'enganxada de cabells, per la seva proximitat a màquines, aparells o enginys en moviment, quan es produeixi acumulació permanent i ocasional de substàncies perilloses o brutes, serà obligatòria la cobertura dels cabells o altres mitjans adequats, eliminant-se els llaços, cintes i adorns sortints.

Sempre que el treball determini exposició constant al sol, pluja o neu, serà obligatori l'ús de cobriment de caps o passamuntanyes, tipus mànega elàstica de punt, adaptables sobre el casc (mai al seu interior).

PROTECCIÓ PERSONAL CONTRA CONTACTES ELÈCTRICS:

Els mitjans de protecció personal a les immediacions de zones en tensió elèctrica, seran seleccionats en funció de les següents activitats:

- Treballs de muntatge elèctric



- Treballs de manteniment elèctric

- Treballs d'explotació i transport elèctric

Els operaris que hagin de treballar en circuits o equips elèctrics en tensió o al seu voltant, faran servir roba sense accessoris metàl·lics.

Faran servir pantalles facials dielèctriques, ulleres fosques de 3 DIN, casc aïllant, granota resistent al foc, guants dielèctrics adequats, sabates de seguretat aïllant, eines dielèctriques i bosses per al trasllat.

2.- CONDICIONS DEL PROCÉS D'EXECUCIÓ

Es seguiran les recomanacions d'emmagatzematge i atenció, fixats pel fabricant.

Es reemplaçaran els elements, es netejaran, desinfectaran i es col·locaran en el lloc assignat, seguint les instruccions del fabricant.

S'emmagatzemaran en compartiments amplis i secs, amb temperatures compreses entre 15 i 25°C.

Els estocs i les entregues estaran documentades i custodiades, amb justificant de recepció i rebut, per un responsable delegat per l'emprador.

La vida útil dels EPI és limitada, podent ser deguda tant al seu desgast prematur per l'ús, com a la seva caducitat, que vindrà fixada pel termini de validesa establert pel fabricant, a partir de la seva data de fabricació (generalment estampillada a l'EPI), amb independència que hagi estat o no utilitzat.

3.- UNITAT I CRITERI D'AMIDAMENT

Es mesurarà en les unitats indicades a cada partida d'obra amb els criteris següents:

Totes les unitats d'obra inclouen en el seu preu el seu muntatge, el manteniment en condicions d'us segures durant tot el temps que l'obra les necessiti, i el seu desmuntatge i transport al lloc d'aplec si son reutilitzables, o fins a l'abocador si no es poden tornar a utilitzar.

4.- NORMATIVA DE COMPLIMENT OBLIGATORI

Ley 31/1995, de 8 de noviembre, de prevención de riesgos laborales.

Real Decreto 773/1997, de 30 de mayo, sobre disposiciones mínimas de seguridad y salud relativas a la utilización por los trabajadores de equipos de protección individual.

Real Decreto 1407/1992, de 20 de noviembre, por el que se regulan las condiciones para la comercialización y libre circulación intracomunitaria de los equipos de protección individual.

Real Decreto 159/1995, de 3 de febrero, por el que se modifica el real decreto 1407/1992, de 20 de noviembre, por el que se regula las condiciones para la comercialización y libre circulación intracomunitaria de los equipos de protección individual.

Resolución de 29 de abril de 1999, de la Dirección General de Industria y Tecnología, por la que se actualiza el anexo IV de la Resolución de 18 de marzo de 1998, de la Dirección General de Tecnología y Seguridad Industrial.

Resolución de 28 de julio de 2000, de la Dirección General de Política Tecnológica, por la que se actualiza el anexo IV de la Resolución de 29 de abril de 1999, de la Dirección General de Industria y Tecnología.

P1479- - CINTURÓ DE SEURETAT (PO)

0.- ELEMENTS QUE CONTEMPLA EL PLEC

P1479-65N8.

Plec de condicions

1.- DEFINICIÓ I CONDICIONS DE LES PARTIDES D'OBRA EXECUTADES

Equip destinat a ser dut o subjectat pel treballador perquè el protegeixi d'un o diversos riscos que puguin amenaçar la seva seguretat o la seva salut, així com qualsevol complement o accessori destinat a tal fi.

S'han considerat els tipus següents:

- Proteccions del cap

- Proteccions per a l'aparell ocular i la cara

- Proteccions per a l'aparell auditiu

- Proteccions per a l'aparell respiratori

- Proteccions de les extremitats superiors

- Proteccions de les extremitats inferiors

- Proteccions del cos

- Protecció del tronc

- Protecció per treball a la intempèrie

- Roba i peces de senyalització

- Protecció personal contra contactes elèctrics

Resten expressament exclosos:

- La roba de treball corrent i els uniformes que no estiguin específicament destinats a protegir la salut o la integritat física del treballador

- Es equips dels serveis de socors i salvament

- Els EPI dels militars, dels policies i de les persones dels serveis de manteniment de l'ordre

- Els EPI dels mitjans de transport per carretera

- El material d'esport

- El material d'autodefensa o de dissuasió

- Els aparells portàtils per a la detecció i senyalització dels riscos i dels factors de molèstia

CARACTERÍSTIQUES GENERALS:

Els EPI hauran de proporcionar una protecció eficaç davant els riscos que motiven el seu ús, sense suposar por si mateixos o ocasionar riscos addicionals ni molèsties innecessàries. A tal fi hauran de:

- Respondre a les condicions existents en el lloc de treball.

- Tenir en compte les condicions anatòmiques i fisiològiques així com l'estat de salut del treballador.

- Adequar-se al portador, després dels ajustaments necessaris.

En cas de riscos múltiples que exigeixin la utilització simultània de diversos EPI, aquests hauran de ser compatibles entre si i mantenir la seva eficàcia en relació amb el risc o riscos corresponents.

Els EPI solament poden ser utilitzats per als usos previstos pel fabricant. El responsable de la contractació del treballadors resta obligat a informar i instruir del seu ús adequat als treballadors, organitzant, si és necessari, sessions d'entrenament, especialment quan es requereixi la utilització simultània de diversos EPI, amb els següents continguts:

- Coneixement de com posar-se i treure's l'EPI



- Condicions i requisits d'emmagatzematge i manteniment per part de l'usuari
- Referència als accessoris i peces que requereixin substitucions periòdiques
- Interpretació dels pictogrames, nivell de prestacions i etiquetatge proporcionat pel fabricant

Les condicions en què l'EPI haurà de ser utilitzat es determinarà en funció de:

- La gravetat del risc
- El temps o freqüència d'exposició al risc
- Les condicions del lloc de treball
- Les prestacions del propi EPI
- Els riscos addicionals derivats de la pròpia utilització de l'EPI, que no hagin pogut evitar-se

L'ús dels EPI, en principi és personal, i solament són transferibles aquells en els que es pugui garantir la higiene i salut dels subsegüents usuaris. En aquest cas s'han de substituir les peces directament en contacte amb el cos de l'usuari i fer un tractament de rentat antisèptic.

L'EPI s'ha de col·locar i ajustar correctament, seguint les instruccions del fabricant i aplicant la formació i informació que al respecte haurà rebut l'usuari.

L'usuari amb antelació a la utilització de l'EPI haurà de comprovar l'entorn en el qual ho ha d'utilitzar.

L'EPI s'utilitzarà sense sobrepassar les limitacions previstes pel fabricant. No es permès fer modificacions i/o decoracions que redueixin les característiques físiques de l'EPI o anul·lin o redueixin la seva eficàcia.

L'EPI haurà de ser utilitzat correctament pel beneficiari mentre subsisteixi el risc.

PROTECCIONS DEL COS:

En tot treball en altura amb risc de caiguda eventual (superior a 2 m), serà perceptiu l'ús de cinturó de seguretat anticaigudes (tipus paracaigudista amb arnès).

Els mitjans de protecció personal anticaigudes d'alçada, seran seleccionats en funció de les següents activitats:

- Treballs en bastides
- Muntatge de peces prefabricades
- Treballs en pals i torres
- Treballs en cabines de grues situades en altura

Aquests cinturons compliran les següents condicions:

- Es revisaran sempre abans del seu ús, i es llençaran quan tinguin talls, esquerdes o filaments que comprometin la seva resistència, calculada per al cos humà en caiguda lliure des d'una alçada de 5 m. o quan la data de fabricació sigui superior als 4 anys
- Aniran previstos d'anelles per on passaran la corda salvacaigudes, que no podran anar subjectes mitjançant reblons
- La corda salvacaigudes serà de poliamida d'alta tenacitat, amb un diàmetre de 12 mm
- Queda prohibit per aquest fi el cable metàl·lic, tant pel risc de contacte amb línies elèctriques, com per la menor elasticitat per la tensió en cas de caiguda
- La sirga d'amarrador també serà de poliamida, però de 16 mm de diàmetre

Es vigilarà de manera especial, la seguretat de l'ancoratge i la seva resistència. La llargària de la corda salvacaigudes haurà de cobrir distàncies el més curtes possibles.

El cinturó, si bé pot fer-se servir per diferents usuaris durant la seva vida útil, durant el temps que persisteixi el risc de caiguda d'alçada, estarà individualment assignat a cada usuari amb rebut signat per part del receptor.

2.- CONDICIONS DEL PROCÉS D'EXECUCIÓ

Es seguiran les recomanacions d'emmagatzematge i atenció, fixats pel fabricant.

Es reemplaçaran els elements, es netejaran, desinfectaran i es col·locaran en el lloc assignat, seguint les instruccions del fabricant.

S'emmagatzemaran en compartiments amplis i secs, amb temperatures compreses entre 15 i 25°C.

Els estocs i les entregues estaran documentades i custodiades, amb justificant de recepció i rebut, per un responsable delegat per l'emprador.

La vida útil dels EPI és limitada, podent ser deguda tant al seu desgast prematur per l'ús, com a la seva caducitat, que vindrà fixada pel termini de validesa establert pel fabricant, a partir de la seva data de fabricació (generalment estampillada a l'EPI), amb independència que hagi estat o no utilitzat.

3.- UNITAT I CRITERI D'AMIDAMENT

Es mesurarà en les unitats indicades a cada partida d'obra amb els criteris següents:

Totes les unitats d'obra inclouen en el seu preu el seu muntatge, el manteniment en condicions d'us segures durant tot el temps que l'obra les necessiti, i el seu desmuntatge i transport al lloc d'aplec si son reutilitzables, o fins a l'abocador si no es poden tornar a utilitzar.

4.- NORMATIVA DE COMPLIMENT OBLIGATORI

Ley 31/1995, de 8 de noviembre, de prevención de riesgos laborales.

Real Decreto 773/1997, de 30 de mayo, sobre disposiciones mínimas de seguridad y salud relativas a la utilización por los trabajadores de equipos de protección individual.

Real Decreto 1407/1992, de 20 de noviembre, por el que se regulan las condiciones para la comercialización y libre circulación intracomunitaria de los equipos de protección individual.

Real Decreto 159/1995, de 3 de febrero, por el que se modifica el real decreto 1407/1992, de 20 de noviembre, por el que se regula las condiciones para la comercialización y libre circulación intracomunitaria de los equipos de protección individual.

Resolución de 29 de abril de 1999, de la Dirección General de Industria y Tecnología, por la que se actualiza el anexo IV de la Resolución de 18 de marzo de 1998, de la Dirección General de Tecnología y Seguridad Industrial.

Resolución de 28 de julio de 2000, de la Dirección General de Política Tecnológica, por la que se actualiza el anexo IV de la Resolución de 29 de abril de 1999, de la Dirección General de Industria y Tecnología.

P147L- - GUANTS (PO)

0.- ELEMENTS QUE CONTEMPLA EL PLEC

P147L-EQDJ.

Plec de condicions

1.- DEFINICIÓ I CONDICIONS DE LES PARTIDES D'OBRA EXECUTADES

Equip destinat a ser dut o subjectat pel treballador perquè el protegeixi d'un o diversos riscos que puguin amenaçar la seva seguretat o la seva salut, així com qualsevol complement o accessori destinat a tal fi.



S'han considerat els tipus següents:

- Proteccions del cap
- Proteccions per a l'aparell ocular i la cara
- Proteccions per a l'aparell auditiu
- Proteccions per a l'aparell respiratori
- Proteccions de les extremitats superiors
- Proteccions de les extremitats inferiors
- Proteccions del cos
- Protecció del tronc
- Protecció per treball a la intempèrie
- Roba i peces de senyalització
- Protecció personal contra contactes elèctrics

Resten expressament exclosos:

- La roba de treball corrent i els uniformes que no estiguin específicament destinats a protegir la salut o la integritat física del treballador
- Es equips dels serveis de socors i salvament
- Els EPI dels militars, dels policies i de les persones dels serveis de manteniment de l'ordre
- Els EPI dels mitjans de transport per carretera
- El material d'esport
- El material d'autodefensa o de dissuasió
- Els aparells portàtils per a la detecció i senyalització dels riscos i dels factors de molèstia

CARACTERÍSTIQUES GENERALS:

Els EPI hauran de proporcionar una protecció eficaç davant els riscos que motiven el seu ús, sense suposar por si mateixos o ocasionar riscos addicionals ni molèsties innecessàries. A tal fi hauran de:

- Respondre a les condicions existents en el lloc de treball.
- Tenir en compte les condicions anatòmiques i fisiològiques així com l'estat de salut del treballador.
- Adequar-se al portador, després dels ajustaments necessaris.

En cas de riscos múltiples que exigeixin la utilització simultània de diversos EPI, aquests hauran de ser compatibles entre si i mantenir la seva eficàcia en relació amb el risc o riscos corresponents.

Els EPI solament poden ser utilitzats per als usos previstos pel fabricant. El responsable de la contractació del treballadors resta obligat a informar i instruir del seu ús adequat als treballadors, organitzant, si és necessari, sessions d'entrenament, especialment quan es requereixi la utilització simultània de diversos EPI, amb els següents continguts:

- Coneixement de com posar-se i treure's l'EPI
- Condicions i requisits d'emmagatzematge i manteniment per part de l'usuari
- Referència als accessoris i peces que requereixin substitucions periòdiques
- Interpretació dels pictogrames, nivell de prestacions i etiquetatge proporcionat pel

fabricant

Les condicions en què l'EPI haurà de ser utilitzat es determinarà en funció de:

- La gravetat del risc
- El temps o freqüència d'exposició al risc
- Les condicions del lloc de treball
- Les prestacions del propi EPI
- Els riscos addicionals derivats de la pròpia utilització de l'EPI, que no hagin pogut evitar-se

L'ús dels EPI, en principi és personal, i solament són transferibles aquells en els que es pugui garantir la higiene i salut dels subsegüents usuaris. En aquest cas s'han de substituir les peces directament en contacte amb el cos de l'usuari i fer un tractament de rentat antisèptic.

L'EPI s'ha de col·locar i ajustar correctament, seguint les instruccions del fabricant i aplicant la formació i informació que al respecte haurà rebut l'usuari.

L'usuari amb antelació a la utilització de l'EPI haurà de comprovar l'entorn en el qual ho ha d'utilitzar.

L'EPI s'utilitzarà sense sobrepassar les limitacions previstes pel fabricant. No es permès fer modificacions i/o decoracions que redueixin les característiques físiques de l'EPI o anul·lin o redueixin la seva eficàcia.

L'EPI haurà de ser utilitzat correctament pel beneficiari mentre subsisteixi el risc.

PROTECCIONS DE LES EXTREMITATS SUPERIORS:

Els mitjans de protecció de les extremitats superiors, es seleccionaran en funció de les següents activitats:

- Treballs de soldadura
- Manipulació d'objectes amb arestes tallants, superfícies, abrasives, etc.
- Manipulació o utilització de productes àcids i alcalins
- Treballs amb risc elèctric

La protecció de mans, avantbraç, i braç es farà mitjançant guants, mànegues, mitjons i maniguets seleccionats per prevenir els riscos existents i per evitar la dificultat de moviments al treballador.

Aquests elements de protecció seran de goma o cautxú, clorur de polivinil, cuir adobat al crom, teixit termoïllant, punt, lona, pell flor, serratge, malla metàl·lica, làtex rugós antitallada, etc., segons les característiques o riscos del treball a realitzar.

Per a les maniobres amb electricitat s'hauran de fer servir guants de cautxú, neoprè o matèries plàstiques que portin marcat en forma indeleble el voltatge màxim per al qual han estat fabricats.

Com a complement, si procedeix, es faran servir cremes protectores i guants tipus cirurgia.

2.- CONDICIONS DEL PROCÉS D'EXECUCIÓ

Es seguiran les recomanacions d'emmagatzematge i atenció, fixats pel fabricant.

Es reemplaçaran els elements, es netejaran, desinfectaran i es col·locaran en el lloc assignat, seguint les instruccions del fabricant.

S'emmagatzemaran en compartiments amplis i secs, amb temperatures compreses entre 15 i 25°C.

Els estocs i les entregues estaran documentades i custodiades, amb justificant de recepció i rebut, per un responsable delegat per l'emprador.



La vida útil dels EPI és limitada, podent ser deguda tant al seu desgast prematur per l'ús, com a la seva caducitat, que vindrà fixada pel termini de validesa establert pel fabricant, a partir de la seva data de fabricació (generalment estampillada a l'EPI), amb independència que hagi estat o no utilitzat.

3.- UNITAT I CRITERI D'AMIDAMENT

Es mesurarà en les unitats indicades a cada partida d'obra amb els criteris següents:

Totes les unitats d'obra inclouen en el seu preu el seu muntatge, el manteniment en condicions d'us segures durant tot el temps que l'obra les necessiti, i el seu desmuntatge i transport al lloc d'aplec si son reutilitzables, o fins a l'abocador si no es poden tornar a utilitzar.

4.- NORMATIVA DE COMPLIMENT OBLIGATORI

Ley 31/1995, de 8 de noviembre, de prevención de riesgos laborales.

Real Decreto 773/1997, de 30 de mayo, sobre disposiciones mínimas de seguridad y salud relativas a la utilización por los trabajadores de equipos de protección individual.

Real Decreto 1407/1992, de 20 de noviembre, por el que se regulan las condiciones para la comercialización y libre circulación intracomunitaria de los equipos de protección individual.

Real Decreto 159/1995, de 3 de febrero, por el que se modifica el real decreto 1407/1992, de 20 de noviembre, por el que se regula las condiciones para la comercialización y libre circulación intracomunitaria de los equipos de protección individual.

Resolución de 29 de abril de 1999, de la Dirección General de Industria y Tecnología, por la que se actualiza el anexo IV de la Resolución de 18 de marzo de 1998, de la Dirección General de Tecnología y Seguridad Industrial.

Resolución de 28 de julio de 2000, de la Dirección General de Política Tecnológica, por la que se actualiza el anexo IV de la Resolución de 29 de abril de 1999, de la Dirección General de Industria y Tecnología.

P147P- - ORELLERA PER A PROTECCIÓ DE L'APARELL AUDITIU (PO)

0.- ELEMENTS QUE CONTEMPLA EL PLEC

P147P-EPWV.

Plec de condicions

1.- DEFINICIÓ I CONDICIONS DE LES PARTIDES D'OBRA EXECUTADES

Equip destinat a ser dut o subjectat pel treballador perquè el protegeixi d'un o diversos riscos que puguin amenaçar la seva seguretat o la seva salut, així com qualsevol complement o accessori destinat a tal fi.

S'han considerat els tipus següents:

- Proteccions del cap
- Proteccions per a l'aparell ocular i la cara
- Proteccions per a l'aparell auditiu
- Proteccions per a l'aparell respiratori
- Proteccions de les extremitats superiors
- Proteccions de les extremitats inferiors
- Proteccions del cos
- Protecció del tronc

- Protecció per treball a la intempèrie
- Roba i peces de senyalització
- Protecció personal contra contactes elèctrics

Resten expressament exclosos:

- La roba de treball corrent i els uniformes que no estiguin específicament destinats a protegir la salut o la integritat física del treballador
- Es equips dels serveis de socors i salvament
- Els EPI dels militars, dels policies i de les persones dels serveis de manteniment de l'ordre
- Els EPI dels mitjans de transport per carretera
- El material d'esport
- El material d'autodefensa o de dissuasió
- Els aparells portàtils per a la detecció i senyalització dels riscos i dels factors de molèstia

CARACTERÍSTIQUES GENERALS:

Els EPI hauran de proporcionar una protecció eficaç davant els riscos que motiven el seu ús, sense suposar por si mateixos o ocasionar riscos addicionals ni molèsties innecessàries. A tal fi hauran de:

- Respondre a les condicions existents en el lloc de treball.
- Tenir en compte les condicions anatòmiques i fisiològiques així com l'estat de salut del treballador.
- Adequar-se al portador, després dels ajustaments necessaris.

En cas de riscos múltiples que exigeixin la utilització simultània de diversos EPI, aquests hauran de ser compatibles entre si i mantenir la seva eficàcia en relació amb el risc o riscos corresponents.

Els EPI solament poden ser utilitzats per als usos previstos pel fabricant. El responsable de la contractació del treballadors resta obligat a informar i instruir del seu ús adequat als treballadors, organitzant, si és necessari, sessions d'entrenament, especialment quan es requereixi la utilització simultània de diversos EPI, amb els següents continguts:

- Coneixement de com posar-se i treure's l'EPI
 - Condicions i requisits d'emmagatzematge i manteniment per part de l'usuari
 - Referència als accessoris i peces que requereixin substitucions periòdiques
 - Interpretació dels pictogrames, nivell de prestacions i etiquetatge proporcionat pel fabricant
- Les condicions en què l'EPI haurà de ser utilitzat es determinarà en funció de:
- La gravetat del risc
 - El temps o freqüència d'exposició al risc
 - Les condicions del lloc de treball
 - Les prestacions del propi EPI
 - Els riscos addicionals derivats de la pròpia utilització de l'EPI, que no hagin pogut evitar-se

L'ús dels EPI, en principi és personal, i solament són transferibles aquells en els que es pugui garantir la higiene i salut dels subsegüents usuaris. En aquest cas s'han de



substituir les peces directament en contacte amb el cos de l'usuari i fer un tractament de rentat antisèptic.

L'EPI s'ha de col·locar i ajustar correctament, seguint les instruccions del fabricant i aplicant la formació i informació que al respecte haurà rebut l'usuari.

L'usuari amb antelació a la utilització de l'EPI haurà de comprovar l'entorn en el qual ho ha d'utilitzar.

L'EPI s'utilitzarà sense sobrepassar les limitacions previstes pel fabricant. No es permès fer modificacions i/o decoracions que redueixin les característiques físiques de l'EPI o anul·lin o redueixin la seva eficàcia.

L'EPI haurà de ser utilitzat correctament pel beneficiari mentre subsisteixi el risc.

PROTECCIONS PER A L' APARELL AUDITIU:

Els mitjans de protecció auditiva seran seleccionats en funció de les següents activitats:

- Treballs amb utilització de dispositius d'aire comprimit
- Treballs de percussió
- Treballs d'arrancada i abrasió en recintes angostos o confinats

Quan el nivell de soroll a un lloc o àrea de treball sobrepassi el marge de seguretat establert i en tot cas, quan sigui superior a 80 Db-A, serà obligatori la utilització d'elements o aparells individuals de protecció auditiva, sense perjudici de les mides generals d'aïllament i insonorització que calgui adoptar.

Pels sorolls de molt elevada intensitat, es dotarà als treballadors que hagin de suportar-los, d'auriculars amb filtre, orelleres de coixinet, o dispositius similars.

Quan el soroll sobrepassi el llindar de seguretat normal serà obligatori l'ús de taps contra soroll, de goma, plàstic, cera mal·leable o cotó.

Les proteccions de l'aparell auditiu poden combinar-se amb les del cap i la cara, verificant la compatibilitat dels diferents elements.

Els elements de protecció auditiva, seran sempre d'ús individual.

2.- CONDICIONS DEL PROCÉS D'EXECUCIÓ

Es seguiran les recomanacions d'emmagatzematge i atenció, fixats pel fabricant.

Es reemplaçaran els elements, es netejaran, desinfectaran i es col·locaran en el lloc assignat, seguint les instruccions del fabricant.

S'emmagatzemaran en compartiments amplis i secs, amb temperatures compreses entre 15 i 25°C.

Els estocs i les entregues estaran documentades i custodiades, amb justificant de recepció i rebut, per un responsable delegat per l'emprador.

La vida útil dels EPI és limitada, podent ser deguda tant al seu desgast prematur per l'ús, com a la seva caducitat, que vindrà fixada pel termini de validesa establert pel fabricant, a partir de la seva data de fabricació (generalment estampillada a l'EPI), amb independència que hagi estat o no utilitzat.

3.- UNITAT I CRITERI D'AMIDAMENT

Es mesurarà en les unitats indicades a cada partida d'obra amb els criteris següents:

Totes les unitats d'obra inclouen en el seu preu el seu muntatge, el manteniment en condicions d'us segures durant tot el temps que l'obra les necessiti, i el seu desmuntatge i transport al lloc d'aplec si son reutilitzables, o fins a l'abocador si no es poden tornar a utilitzar.

4.- NORMATIVA DE COMPLIMENT OBLIGATORI

Ley 31/1995, de 8 de noviembre, de prevención de riesgos laborales.

Real Decreto 773/1997, de 30 de mayo, sobre disposiciones mínimas de seguridad y salud relativas a la utilización por los trabajadores de equipos de protección individual.

Real Decreto 1407/1992, de 20 de noviembre, por el que se regulan las condiciones para la comercialización y libre circulación intracomunitaria de los equipos de protección individual.

Real Decreto 159/1995, de 3 de febrero, por el que se modifica el real decreto 1407/1992, de 20 de noviembre, por el que se regula las condiciones para la comercialización y libre circulación intracomunitaria de los equipos de protección individual.

Resolución de 29 de abril de 1999, de la Dirección General de Industria y Tecnología, por la que se actualiza el anexo IV de la Resolución de 18 de marzo de 1998, de la Dirección General de Tecnología y Seguridad Industrial.

Resolución de 28 de julio de 2000, de la Dirección General de Política Tecnológica, por la que se actualiza el anexo IV de la Resolución de 29 de abril de 1999, de la Dirección General de Industria y Tecnología.

P147Z- - ULLERES DE SEGURETAT PER A PROTECCIÓ DE L'APARELL OCULAR (PO)

0.- ELEMENTS QUE CONTEMPLA EL PLEC

P147Z-FITM,P147Z-FITH.

Plec de condicions

1.- DEFINICIÓ I CONDICIONS DE LES PARTIDES D'OBRA EXECUTADES

Equip destinat a ser dut o subjectat pel treballador perquè el protegeixi d'un o diversos riscos que puguin amenaçar la seva seguretat o la seva salut, així com qualsevol complement o accessori destinat a tal fi.

S'han considerat els tipus següents:

- Proteccions del cap
- Proteccions per a l'aparell ocular i la cara
- Proteccions per a l'aparell auditiu
- Proteccions per a l'aparell respiratori
- Proteccions de les extremitats superiors
- Proteccions de les extremitats inferiors
- Proteccions del cos
- Protecció del tronc
- Protecció per treball a la intempèrie
- Roba i peces de senyalització
- Protecció personal contra contactes elèctrics

Resten expressament exclosos:

- La roba de treball corrent i els uniformes que no estiguin específicament destinats a protegir la salut o la integritat física del treballador
- Es equips dels serveis de socors i salvament
- Els EPI dels militars, dels policies i de les persones dels serveis de manteniment de l'ordre
- Els EPI dels mitjans de transport per carretera



- El material d'esport
- El material d'autodefensa o de dissuasió
- Els aparells portàtils per a la detecció i senyalització dels riscos i dels factors de molèstia

CARACTERÍSTIQUES GENERALS:

Els EPI hauran de proporcionar una protecció eficaç davant els riscos que motiven el seu ús, sense suposar por si mateixos o ocasionar riscos addicionals ni molèsties innecessàries. A tal fi hauran de:

- Respondre a les condicions existents en el lloc de treball.
- Tenir en compte les condicions anatòmiques i fisiològiques així com l'estat de salut del treballador.
- Adequar-se al portador, després dels ajustaments necessaris.

En cas de riscos múltiples que exigeixin la utilització simultània de diversos EPI, aquests hauran de ser compatibles entre si i mantenir la seva eficàcia en relació amb el risc o riscos corresponents.

Els EPI solament poden ser utilitzats per als usos previstos pel fabricant. El responsable de la contractació del treballadors resta obligat a informar i instruir del seu ús adequat als treballadors, organitzant, si és necessari, sessions d'entrenament, especialment quan es requereixi la utilització simultània de diversos EPI, amb els següents continguts:

- Coneixement de com posar-se i treure's l'EPI
- Condicions i requisits d'emmagatzematge i manteniment per part de l'usuari
- Referència als accessoris i peces que requereixin substitucions periòdiques
- Interpretació dels pictogrames, nivell de prestacions i etiquetatge proporcionat pel fabricant

Les condicions en què l'EPI haurà de ser utilitzat es determinarà en funció de:

- La gravetat del risc
- El temps o freqüència d'exposició al risc
- Les condicions del lloc de treball
- Les prestacions del propi EPI
- Els riscos addicionals derivats de la pròpia utilització de l'EPI, que no hagin pogut evitar-se

L'ús dels EPI, en principi és personal, i solament són transferibles aquells en els que es pugui garantir la higiene i salut dels subsegüents usuaris. En aquest cas s'han de substituir les peces directament en contacte amb el cos de l'usuari i fer un tractament de rentat antisèptic.

L'EPI s'ha de col·locar i ajustar correctament, seguint les instruccions del fabricant i aplicant la formació i informació que al respecte haurà rebut l'usuari.

L'usuari amb antelació a la utilització de l'EPI haurà de comprovar l'entorn en el qual ho ha d'utilitzar.

L'EPI s'utilitzarà sense sobrepassar les limitacions previstes pel fabricant. No es permès fer modificacions i/o decoracions que redueixin les característiques físiques de l'EPI o anul·lin o redueixin la seva eficàcia.

L'EPI haurà de ser utilitzat correctament pel beneficiari mentre subsisteixi el risc.

PROTECCIONS PER A L'APARELL OCULAR I LA CARA:

La protecció de l'aparell ocular s'efectuarà mitjançant la utilització d'ulleres,

pantalles transparents o viseres.

Els mitjans de protecció ocular seran seleccionats en funció de les activitats :

- Topades o impactes amb partícules o cossos sòlids.
- Acció de pols i fums.
- Projectió o esquixada de líquids freds, calents, càustics o materials fosos.
- Substàncies perilloses per la seva intensitat o naturalesa.
- Radiacions perilloses per la seva intensitat o naturalesa.
- Enlluernament

S'han de tenir en compte els aspectes següents:

- Quan es treballi amb vapors, gasos o pols molt fina, hauran de ser completament tancades i ajustades a la cara, amb visor amb tractament anti-entelat

- En els casos d'ambients agressius de pols grossa i líquids, seran com els anteriors, però portaran incorporats botons de ventilació indirecta o tamís antiestàtic

- En els demés casos seran de muntura de tipus normal i amb proteccions laterals que podran ser perforades per a una millor ventilació.

- Quan no existeixi perill d'impactes per partícules dures, es podran fer servir ulleres de Protecció tipus panoràmiques, amb armadura de vinil flexible i amb el visor de policarbonat o acetat transparent.

- En ambients de pols fi, amb ambient xafogós o humit, el visor haurà de ser de reixeta metàl·lica (tipus picapedrer) per impedir entelament.

Les ulleres i altres elements de protecció ocular es conservaran sempre nets i s'adequaran protegits contra fregament. Seran d'ús individual i no podran ser utilitzats per diferents persones.

Els mitjans de protecció facial seran seleccionats en funció de les següents activitats:

- Treballs de soldadura, esmerilat, polit i/o tall
- Treballs de perforació i burinat
- Talla i tractament de pedres
- Manipulació de pistoles fixaclus d'impacte
- Utilització de maquinària que generen encenalls curts
- Recollida i fragmentació de vidre, ceràmica
- Treball amb raig projector d'abrasius granulars
- Manipulació o utilització de productes àcids i alcalins, desinfectants i detergents corrosius
- Manipulació o utilització de dispositius amb raig líquid
- Activitats en un entorn de calor radiant
- Treballs que desprenen radiacions
- Treballs elèctrics en tensió, en baixa tensió

Als treballs elèctrics realitzats en proximitats de zones en tensió, l'aparell de la pantalla haurà d'estar construït amb material absolutament aïllant i el visor lleugerament enfosquit, en previsió de ceguesa per encebada intempestiva de l'arc elèctric.

Les utilitzades en previsió d'escalfor, hauran de ser de "Kevlar" o de teixit aluminitzat reflectant (l'amiant i teixits asbèstics estan totalment prohibits), amb un visor corresponent, equipat amb vidre resistent a la temperatura que haurà de suportar.



Als treballs de soldadura elèctrica es farà servir l'equip de pantalla de mà anomenada "Caixó de soldador" amb espiell de vidre fosc protegit per un altre vidre transparent, sent retràctil el fosc, per a facilitar la picada de l'escòria, i fàcilment recanviables ambdós.

No tindran cap part metàl·lica a l'exterior, amb la fi d'evitar els contactes accidentals amb la pinça de soldar.

Als llocs de soldadura elèctrica que es necessiti i als de soldadura amb gas inert (Nertal), es faran servir les pantalles de cap de tipus regulables.

Característiques dels vidres de protecció:

- Quan al treball a realitzar existeixi risc d'enlluernament, les ulleres seran de color o portaran un filtre per a garantir una absorció lumínica suficient

- En el sector de la construcció, per a la seva resistència i impossibilitat de rallat i entelament, el tipus de visor més polivalent i eficaç, acostuma a ser el de reixeta metàl·lica d'acer, tipus sedàs, tradicional de les ulleres de picapedrer

2.- CONDICIONS DEL PROCÉS D'EXECUCIÓ

Es seguiran les recomanacions d'emmagatzematge i atenció, fixats pel fabricant.

Es reemplaçaran els elements, es netejaran, desinfectaran i es col·locaran en el lloc assignat, seguint les instruccions del fabricant.

S'emmagatzemaran en compartiments amplis i secs, amb temperatures compreses entre 15 i 25°C.

Els estocs i les entregues estaran documentades i custodiades, amb justificant de recepció i rebut, per un responsable delegat per l'emprador.

La vida útil dels EPI és limitada, podent ser deguda tant al seu desgast prematur per l'ús, com a la seva caducitat, que vindrà fixada pel termini de validesa establert pel fabricant, a partir de la seva data de fabricació (generalment estampillada a l'EPI), amb independència que hagi estat o no utilitzat.

3.- UNITAT I CRITERI D'AMIDAMENT

Es mesurarà en les unitats indicades a cada partida d'obra amb els criteris següents:

Totes les unitats d'obra inclouen en el seu preu el seu muntatge, el manteniment en condicions d'us segures durant tot el temps que l'obra les necessiti, i el seu desmuntatge i transport al lloc d'aplec si son reutilitzables, o fins a l'abocador si no es poden tornar a utilitzar.

4.- NORMATIVA DE COMPLIMENT OBLIGATORI

Ley 31/1995, de 8 de noviembre, de prevención de riesgos laborales.

Real Decreto 773/1997, de 30 de mayo, sobre disposiciones mínimas de seguridad y salud relativas a la utilización por los trabajadores de equipos de protección individual.

Real Decreto 1407/1992, de 20 de noviembre, por el que se regulan las condiciones para la comercialización y libre circulación intracomunitaria de los equipos de protección individual.

Real Decreto 159/1995, de 3 de febrero, por el que se modifica el real decreto 1407/1992, de 20 de noviembre, por el que se regula las condiciones para la comercialización y libre circulación intracomunitaria de los equipos de protección individual.

Resolución de 29 de abril de 1999, de la Dirección General de Industria y Tecnología, por la que se actualiza el anexo IV de la Resolución de 18 de marzo de 1998, de la Dirección General de Tecnología y Seguridad Industrial.

Resolución de 28 de julio de 2000, de la Dirección General de Política Tecnológica, por la que se actualiza el anexo IV de la Resolución de 29 de abril de 1999, de la Dirección General de Industria y Tecnología.

P148 - ROBA DE TREBALL

P1487- - GRANOTA DE TREBALL (PO) (D)

0.- ELEMENTS QUE CONTEMPLA EL PLEC

P1487-H8XO.

Plec de condicions

1.- DEFINICIÓ I CONDICIONS DE LES PARTIDES D'OBRA EXECUTADES

Equip destinat a ser dut o subjectat pel treballador perquè el protegeixi d'un o diversos riscos que puguin amenaçar la seva seguretat o la seva salut, així com qualsevol complement o accessori destinat a tal fi.

S'han considerat els tipus següents:

- Proteccions del cap
- Proteccions per a l'aparell ocular i la cara
- Proteccions per a l'aparell auditiu
- Proteccions per a l'aparell respiratori
- Proteccions de les extremitats superiors
- Proteccions de les extremitats inferiors
- Proteccions del cos
- Protecció del tronc
- Protecció per treball a la intempèrie
- Roba i peces de senyalització
- Protecció personal contra contactes elèctrics

Resten expressament exclosos:

- La roba de treball corrent i els uniformes que no estiguin específicament destinats a protegir la salut o la integritat física del treballador
- Es equips dels serveis de socors i salvament
- Els EPI dels militars, dels policies i de les persones dels serveis de manteniment de l'ordre
- Els EPI dels mitjans de transport per carretera
- El material d'esport
- El material d'autodefensa o de dissuasió
- Els aparells portàtils per a la detecció i senyalització dels riscos i dels factors de molèstia

CARACTERÍSTIQUES GENERALS:

Els EPI hauran de proporcionar una protecció eficaç davant els riscos que motiven el seu ús, sense suposar por si mateixos o ocasionar riscos addicionals ni molèsties innecessàries. A tal fi hauran de:

- Respondre a les condicions existents en el lloc de treball.
- Tenir en compte les condicions anatòmiques i fisiològiques així com l'estat de salut del treballador.
- Adequar-se al portador, després dels ajustaments necessaris.



En cas de riscos múltiples que exigeixin la utilització simultània de diversos EPI, aquests hauran de ser compatibles entre si i mantenir la seva eficàcia en relació amb el risc o riscos corresponents.

Els EPI solament poden ser utilitzats per als usos previstos pel fabricant. El responsable de la contractació del treballadors resta obligat a informar i instruir del seu ús adequat als treballadors, organitzant, si és necessari, sessions d'entrenament, especialment quan es requereixi la utilització simultània de diversos EPI, amb els següents continguts:

- Coneixement de com posar-se i treure's l'EPI
- Condicions i requisits d'emmagatzematge i manteniment per part de l'usuari
- Referència als accessoris i peces que requereixin substitucions periòdiques
- Interpretació dels pictogrames, nivell de prestacions i etiquetatge proporcionat pel fabricant

Les condicions en què l'EPI haurà de ser utilitzat es determinarà en funció de:

- La gravetat del risc
- El temps o freqüència d'exposició al risc
- Les condicions del lloc de treball
- Les prestacions del propi EPI
- Els riscos addicionals derivats de la pròpia utilització de l'EPI, que no hagin pogut evitar-se

L'ús dels EPI, en principi és personal, i solament són transferibles aquells en els que es pugui garantir la higiene i salut dels subsegüents usuaris. En aquest cas s'han de substituir les peces directament en contacte amb el cos de l'usuari i fer un tractament de rentat antisèptic.

L'EPI s'ha de col·locar i ajustar correctament, seguint les instruccions del fabricant i aplicant la formació i informació que al respecte haurà rebut l'usuari.

L'usuari amb antelació a la utilització de l'EPI haurà de comprovar l'entorn en el qual ho ha d'utilitzar.

L'EPI s'utilitzarà sense sobrepassar les limitacions previstes pel fabricant. No es permès fer modificacions i/o decoracions que redueixin les característiques físiques de l'EPI o anul·lin o redueixin la seva eficàcia.

L'EPI haurà de ser utilitzat correctament pel beneficiari mentre subsisteixi el risc.

2.- CONDICIONS DEL PROCÉS D'EXECUCIÓ

Es seguiran les recomanacions d'emmagatzematge i atenció, fixats pel fabricant.

Es reemplaçaran els elements, es netejaran, desinfectaran i es col·locaran en el lloc assignat, seguint les instruccions del fabricant.

S'emmagatzemaran en compartiments amplis i secs, amb temperatures compreses entre 15 i 25°C.

Els estocs i les entregues estaran documentades i custodiades, amb justificant de recepció i rebut, per un responsable delegat per l'emprador.

La vida útil dels EPI és limitada, podent ser deguda tant al seu desgast prematur per l'ús, com a la seva caducitat, que vindrà fixada pel termini de validesa establert pel fabricant, a partir de la seva data de fabricació (generalment estampillada a l'EPI), amb independència que hagi estat o no utilitzat.

3.- UNITAT I CRITERI D'AMIDAMENT

Es mesurarà en les unitats indicades a cada partida d'obra amb els criteris següents:

Totes les unitats d'obra inclouen en el seu preu el seu muntatge, el manteniment en condicions d'us segures durant tot el temps que l'obra les necessiti, i el seu desmuntatge i transport al lloc d'aplec si son reutilitzables, o fins a l'abocador si no es poden tornar a utilitzar.

4.- NORMATIVA DE COMPLIMENT OBLIGATORI

Ley 31/1995, de 8 de noviembre, de prevención de riesgos laborales.

Real Decreto 773/1997, de 30 de mayo, sobre disposiciones mínimas de seguridad y salud relativas a la utilización por los trabajadores de equipos de protección individual.

Real Decreto 1407/1992, de 20 de noviembre, por el que se regulan las condiciones para la comercialización y libre circulación intracomunitaria de los equipos de protección individual.

Real Decreto 159/1995, de 3 de febrero, por el que se modifica el real decreto 1407/1992, de 20 de noviembre, por el que se regula las condiciones para la comercialización y libre circulación intracomunitaria de los equipos de protección individual.

Resolución de 29 de abril de 1999, de la Dirección General de Industria y Tecnología, por la que se actualiza el anexo IV de la Resolución de 18 de marzo de 1998, de la Dirección General de Tecnología y Seguridad Industrial.

Resolución de 28 de julio de 2000, de la Dirección General de Política Tecnológica, por la que se actualiza el anexo IV de la Resolución de 29 de abril de 1999, de la Dirección General de Industria y Tecnología.

P15 - PROTECCIONS COL·LECTIVES

P151 - PROTECCIONS CONTRA CAIGUDES

P151A- - PROTECCIÓ COL·LECTIVA AMB BARANES

0.- ELEMENTS QUE CONTEMPLA EL PLEC

P151A-45RI.

Plec de condicions

1.- DEFINICIÓ I CONDICIONS DE LES PARTIDES D'OBRA EXECUTADES

Sistemes de Protecció Col·lectiva (SPC) són un conjunt de peces o òrgans units entre si, associats de forma solidària, destinat a l'apantallament i interposició física, que s'oposa a una energia natural que es troba fora de control, amb la finalitat d'impedir o reduir les conseqüències del contacte amb les persones o els béns materials circumdants, susceptibles de protecció.

S'han considerat els tipus de protecció següents:

- Proteccions superficials de caigudes de persones o objectes:

- Protecció de forats verticals amb vela de lona
- Protecció de perímetre de sostre amb xarxa i pescants
- Protecció de perímetre de sostre amb xarxa entre sostres
- Protecció de forats verticals o horitzontals amb xarxa, malla electrosoldada o taulers de fusta
- Protecció de bastides i muntacàrregues amb malla de polietilè
- Protecció de zones inferiors de la caiguda d'objectes amb suports amb mènsula i xarxes
- Protecció de zones inferiors de la caiguda d'objectes amb estructura i sostre de fusta



- Protecció front a projecció de partícules incandescent amb manta ignífuga i xarxa de seguretat
- Protecció de talús amb malla metàl·lica i làmina de polietilè
- Protecció de projeccions per voladures amb matalàs de xarxa ancorada perimetralment
- Proteccions lineals front a caigudes de persones o objectes:
 - Baranes de protecció del perímetre del sostre, escales o buits a l'estructura
 - Barana de protecció a la coronació d'una excavació
 - Empara d'advertència amb xarxa de poliamida d'1 m d'alçada
 - Plataforma de treball de fins a 1 m amplada amb baranes i sòcol
 - Plataforma de treball en voladís de fins a 1 m amplada amb baranes i sòcol
 - Línia per a subjecció de cinturons de seguretat
 - Passadís de protecció front a caigudes d'objectes, amb sostre i laterals coberts
 - Marquesines de protecció front a caigudes d'objectes, amb estructura i plataforma
 - Protecció front a despreniments del terreny, a mitja vessant, amb estacada i malla
 - Protecció de caigudes dins de rases amb terres deixades a la vora
- Proteccions puntual front a caigudes de persones o objectes
 - Plataforma per a càrrega i descàrrega de materials ancorada als sostres
 - Comporta basculant per a càrrega i descàrrega de materials ancorada als sostres
 - Topall per a descàrrega de camions en zones d'excavació
 - Anellat per a escales de ma
 - Marquesina de protecció accés aparell elevadors
 - Pont volant metàl·lic amb plataforma de treball en voladís
- Protecció de les zones de treball front els agents atmosfèrics
 - Pantalla de protecció front al vent
 - Cobert amb estructura i vela per a protegir del sol
- Elements de protecció en l'ús de maquinaria
- Proteccions per al treball en zones amb tensió elèctrica

CONDICIONS GENERALS:

Els SPC s'instal·laran, disposaran i utilitzaran de manera que es redueixin els riscos per als treballadors exposats a l'energia fora de control protegides pel SPC, i pels usuaris d'Equip, Màquines o Màquines Eines i/o per tercers, exposats a aquests.

Han d'instal·lar-se i utilitzar-se de forma que no puguin caure, bolcar o desplaçar-se incontroladament, posant en perill la seguretat de persones o bens.

Han d'estar muntats tenint en compte la necessitat d'espai lliure entre els elements mòbils dels SPC i els elements fixos o mòbils del seu entorn. Els treballadors hauran de poder accedir i romandre en condicions de seguretat en tots els llocs necessaris per a utilitzar, ajustar o mantenir els SPC.

Els SPC s'han d'utilitzar només per les operacions i a les condicions indicades pel projectista i el fabricant del mateix. Si les instruccions d'us del fabricant o projectista del SPC indiquen la necessitat d'utilitzar algun EPI per a la realització d'alguna operació relacionada amb aquest, es obligatori utilitzar-lo en fer aquestes

operacions.

Quan s'emprin SPC amb elements perillosos accessibles que no puguin ser protegits totalment, s'hauran d'adoptar les precaucions i utilitzar proteccions individuals apropiades per a reduir els riscos als mínims possibles.

Els SPC deixaran d'utilitzar-se si es deterioren, trenquen o pateixen altres circumstàncies que comprometin l'eficàcia de la seva funció.

Quan durant la utilització d'un SPC sigui necessari netejar o retirar residus propers a un element perillós, l'operació haurà de realitzar-se amb els mitjans auxiliars adequats i que garanteixin una distància de seguretat suficient.

BARANES DE PROTECCIÓ:

Protecció provisional dels buits verticals i perímetre de plataformes de treball, susceptibles de permetre la caiguda de persones o objectes des d'una alçada superior a 2 m.

Ha d'estar constituïda per:

- Muntants d'1 m d'alçada sobre el paviment fixats a un element estructural
- Passamans superior horitzontal, a 1 m. d'alçada, sòlidament ancorat al muntant.
- Travesser horitzontal, barra intermitja, o pany de gelosia (tipus xarxa tennis o xarxa electrosoldada), rigiditzat perimetralment, amb una llum màxima de retícula 0,15 m.
- Entornpeu de 15 - 20 cm d'alçada.

El conjunt de la barana de protecció tindrà sòlidament ancorats tots els seus elements entre si i a un element estructural estable, i serà capaç de resistir en el seu conjunt una empenta frontal d'1,5 kN/m.

PROTECCIÓ AMB XARXES I PESCATS:

El conjunt del sistema està constituït per panys de xarxa de seguretat segons norma EN 1263 - 1, col·locats amb el seu costat menor (7 m) en sentit vertical, suportats superiorment per pescants, i subjectats inferiorment al sostre de la planta per sota de la que està en construcció.

Lateralment les xarxes han d'estar unides amb cordó de poliamida de 6 mm de diàmetre.

La xarxa ha de fer una bossa per sota de la planta inferior, per tal que una persona u objecte que caigués no es dones un cop amb l'estructura.

Les cordes de fixació inferiors i superiors han de ser de poliamida d'alta tenacitat, de 12 mm de diàmetre.

La xarxa s'ha de fixar al sostre amb ancoratges encastats al mateix cada 50 cm.

La distància entre els pescants ha de ser la indicada pel fabricant, i de 2,5 m si no existís cap indicació. Han d'estar fixades verticalment a dues plantes inferiors, i a la planta que protegeix, amb peces d'acer encastades als sostres.

PROTECCIONS DE LA CAIGUDES D'OBJECTES DES DE ZONES SUPERIORS:

S'han de protegir els accessos o passos a l'obra, i les zones perimetrals de la mateixa de les possibles caigudes d'objectes des de les plantes superiors o la coberta.

L'estructura de protecció ha de ser adequada a la màxima alçada possible de caiguda d'objectes i al pes màxim previsible d'aquests objectes. L'impacte previst sobre la protecció no haurà de produir una deformació que pugui afectar a les persones que estiguin per sota de la protecció.

2.- CONDICIONS DEL PROCÉS D'EXECUCIÓ

Abans d'utilitzar un SPC es comprovarà que les seves proteccions i condicions d'ús són les adequades al risc que es vol prevenir, i que la seva instal·lació no representa un perill per a tercers.



El muntatge i desmuntatge dels SPC hauran de realitzar-se seguint les instruccions del projectista, fabricant i/o subministrador.

Les eines que es facin servir per al muntatge de SPC hauran de ser de característiques adequades a l'operació a realitzar. La seva utilització i transport no implicarà riscos per a la seguretat dels treballadors.

Les operacions de manteniment, ajustament, desbloqueig, revisió o reparació dels SPC que puguin suposar un perill per a la seguretat dels treballadors es realitzaran després d'haver aturat l'activitat.

Quan la parada no sigui possible, s'adoptaran les mesures necessàries perquè aquestes operacions es realitzin de forma segura o fora de les zones perilloses.

S'ha de portar control del nombre d'utilitzacions i del temps de col·locació dels SPC i dels seus components, per tal de no sobrepassar la seva vida útil, d'acord amb les instruccions del fabricant.

Els SPC que es retirin de servei hauran de romandre amb els seus components d'eficàcia preventiva o hauran de prendre's les mesures necessàries per a impossibilitar el seu ús.

BARANES DE PROTECCIÓ:

Durant el muntatge i desmuntatge, els operaris hauran d'estar protegits contra les caigudes d'alçada mitjançant proteccions individuals, quan a causa al procés, les baranes perdin la funció de protecció col·lectiva.

PROTECCIÓ AMB XARXES I PESCATS:

No es pot instal·lar el sistema de xarxes i pescants fins que l'embossament de la xarxa resti a una alçada de terra suficient per tal que en cas de caiguda, la deformació de la xarxa no permeti que el cos caigut toqui al terra (normalment a partir del segon sostre en construcció per sobre del terra).

3.- UNITAT I CRITERI D'AMIDAMENT

Es mesurarà en les unitats indicades a cada partida d'obra amb els criteris següents:

Totes les unitats d'obra inclouen en el seu preu el seu muntatge, el manteniment en condicions d'us segures durant tot el temps que l'obra les necessiti, i el seu desmuntatge i transport al lloc d'aplec si son reutilitzables, o fins a l'abocador si no es poden tornar a utilitzar.

4.- NORMATIVA DE COMPLIMENT OBLIGATORI

Real Decreto 1215/1997, de 18 de julio por el que se establecen las disposiciones mínimas de seguridad y salud para la utilización por los trabajadores de los equipos de trabajo.

Real Decreto 1627/1997, de 24 de octubre, por el que se establecen disposiciones mínimas de seguridad y de salud en las obras de construcción.

Real Decreto 486/1997, de 14 de abril, por el que se establecen las disposiciones mínimas de seguridad y salud en los lugares de trabajo.

Orden de 9 de marzo de 1971 por la que se aprueba la Ordenanza General de Seguridad e Higiene en el Trabajo.

Orden de 20 de mayo de 1952, por la que se aprueba el Reglamento de Seguridad e Higiene del trabajo en la industria de la construcción.

Convenio OIT número 62 de 23 de junio de 1937. Prescripciones de seguridad en la industria de la edificación

UNE-EN 1263-2:2004 Redes de seguridad. Parte 2: Requisitos de seguridad para los límites de instalación.

P15Z - ELEMENTS AUXILIARS PER A PROTECCIONS COL·LECTIVES

P15Z0- - BRIGADA DE SEGURETAT

0.- ELEMENTS QUE CONTEMPLA EL PLEC

P15Z0-67C7.

Plec de condicions

1.- DEFINICIÓ I CONDICIONS DE LES PARTIDES D'OBRA EXECUTADES

Sistemes de Protecció Col·lectiva (SPC) són un conjunt de peces o òrgans units entre si, associats de forma solidària, destinat a l'apantallament i interposició física, que s'oposa a una energia natural que es troba fora de control, amb la finalitat d'impedir o reduir les conseqüències del contacte amb les persones o els béns materials circumdants, susceptibles de protecció.

S'han considerat els tipus de protecció següents:

- Proteccions superficials de caigudes de persones o objectes:

- Protecció de forats verticals amb vela de lona
- Protecció de perímetre de sostre amb xarxa i pescants
- Protecció de perímetre de sostre amb xarxa entre sostres
- Protecció de forats verticals o horitzontals amb xarxa, malla electrosoldada o taulers de fusta
- Protecció de bastides i muntacàrregues amb malla de polietilè
- Protecció de zones inferiors de la caiguda d'objectes amb suports amb mènsula i xarxes
- Protecció de zones inferiors de la caiguda d'objectes amb estructura i sostre de fusta
- Protecció front a projecció de partícules incandescent amb manta ignífuga i xarxa de seguretat
- Protecció de talús amb malla metàl·lica i làmina de polietilè
- Protecció de projeccions per voladures amb matalàs de xarxa ancorada perimetralment

- Proteccions lineals front a caigudes de persones o objectes:

- Baranes de protecció del perímetre del sostre, escales o buits a l'estructura
- Barana de protecció a la coronació d'una excavació
- Empara d'advertència amb xarxa de poliamida d'1 m d'alçada
- Plataforma de treball de fins a 1 m amplada amb baranes i sòcol
- Plataforma de treball en voladís de fins a 1 m amplada amb baranes i sòcol
- Línia per a subjecció de cinturons de seguretat
- Passadís de protecció front a caigudes d'objectes, amb sostre i laterals coberts
- Marquesines de protecció front a caigudes d'objectes, amb estructura i plataforma
- Protecció front a desprendiments del terreny, a mitja vessant, amb estacada i malla
- Protecció de caigudes dins de rases amb terres deixades a la vora
- Proteccions puntual front a caigudes de persones o objectes
 - Plataforma per a càrrega i descàrrega de materials ancorada als sostres
 - Comporta basculant per a càrrega i descàrrega de materials ancorada als sostres



- Topall per a descàrrega de camions en zones d'excavació
- Anellat per a escales de ma
- Marquesina de protecció accés aparell elevadors
- Pont volant metàl·lic amb plataforma de treball en voladís
- Protecció de les zones de treball front els agents atmosfèrics
 - Pantalla de protecció front al vent
 - Cobert amb estructura i vela per a protegir del sol
- Elements de protecció en l'ús de maquinaria
- Proteccions per al treball en zones amb tensió elèctrica

CONDICIONS GENERALS:

Els SPC s'instal·laran, disposaran i utilitzaran de manera que es redueixin els riscos per als treballadors exposats a l'energia fora de control protegides pel SPC, i pels usuaris d'Equip, Màquines o Màquines Eines i/o per tercers, exposats a aquests.

Han d'instal·lar-se i utilitzar-se de forma que no puguin caure, bolcar o desplaçar-se incontroladament, posant en perill la seguretat de persones o bens.

Han d'estar muntats tenint en compte la necessitat d'espai lliure entre els elements mòbils dels SPC i els elements fixos o mòbils del seu entorn. Els treballadors hauran de poder accedir i romandre en condicions de seguretat en tots els llocs necessaris per a utilitzar, ajustar o mantenir els SPC.

Els SPC s'han d'utilitzar només per les operacions i a les condicions indicades pel projectista i el fabricant del mateix. Si les instruccions d'us del fabricant o projectista del SPC indiquen la necessitat d'utilitzar algun EPI per a la realització d'alguna operació relacionada amb aquest, es obligatori utilitzar-lo en fer aquestes operacions.

Quan s'emprin SPC amb elements perillosos accessibles que no puguin ser protegits totalment, s'hauran d'adoptar les precaucions i utilitzar proteccions individuals apropiades per a reduir els riscos als mínims possibles.

Els SPC deixaran d'utilitzar-se si es deterioren, trenquen o pateixen altres circumstàncies que comprometin l'eficàcia de la seva funció.

Quan durant la utilització d'un SPC sigui necessari netejar o retirar residus propers a un element perillós, l'operació haurà de realitzar-se amb els mitjans auxiliars adequats i que garanteixin una distància de seguretat suficient.

BARANES DE PROTECCIÓ:

Protecció provisional dels buits verticals i perímetre de plataformes de treball, susceptibles de permetre la caiguda de persones o objectes des d'una alçada superior a 2 m.

Ha d'estar constituïda per:

- Muntants d'1 m d'alçada sobre el paviment fixats a un element estructural
- Passamans superior horitzontal, a 1 m. d'alçada, sòlidament ancorat al muntant.
- Travesser horitzontal, barra intermitja, o pany de gelosia (tipus xarxa tennis o xarxa electrosoldada), rigiditzat perimetralment, amb una llum màxima de retícula 0,15 m.
- Entornpeu de 15 - 20 cm d'alçada.

El conjunt de la barana de protecció tindrà sòlidament ancorats tots els seus elements entre si i a un element estructural estable, i serà capaç de resistir en el seu conjunt una empenta frontal d'1,5 kN/m.

PROTECCIÓ AMB XARXES I PESCANTS:

El conjunt del sistema està constituït per panys de xarxa de seguretat segons norma EN 1263 - 1, col·locats amb el seu costat menor (7 m) en sentit vertical, suportats superiorment per pescants, i subjectats inferiorment al sostre de la planta per sota de la que està en construcció.

Lateralment les xarxes han d'estar unides amb cordó de poliamida de 6 mm de diàmetre.

La xarxa ha de fer una bossa per sota de la planta inferior, per tal que una persona u objecte que caigués no es dones un cop amb l'estructura.

Les cordes de fixació inferiors i superiors han de ser de poliamida d'alta tenacitat, de 12 mm de diàmetre.

La xarxa s'ha de fixar al sostre amb ancoratges encastats al mateix cada 50 cm.

La distància entre els pescants ha de ser la indicada pel fabricant, i de 2,5 m si no existís cap indicació. Han d'estar fixades verticalment a dues plantes inferiors, i a la planta que protegeix, amb peces d'acer encastades als sostres.

PROTECCIONS DE LA CAIGUDES D'OBJECTES DES DE ZONES SUPERIORS:

S'han de protegir els accessos o passos a l'obra, i les zones perimetrals de la mateixa de les possibles caigudes d'objectes des de les plantes superiors o la coberta.

L'estructura de protecció ha de ser adequada a la màxima alçada possible de caiguda d'objectes i al pes màxim previsible d'aquests objectes. L'impacte previst sobre la protecció no haurà de produir una deformació que pugui afectar a les persones que estiguin per sota de la protecció.

2.- CONDICIONS DEL PROCÉS D'EXECUCIÓ

Abans d'utilitzar un SPC es comprovarà que les seves proteccions i condicions d'ús són les adequades al risc que es vol prevenir, i que la seva instal·lació no representa un perill per a tercers.

El muntatge i desmuntatge dels SPC hauran de realitzar-se seguint les instruccions del projectista, fabricant i/o subministrador.

Les eines que es facin servir per al muntatge de SPC hauran de ser de característiques adequades a l'operació a realitzar. La seva utilització i transport no implicarà riscos per a la seguretat dels treballadors.

Les operacions de manteniment, ajustament, desbloqueig, revisió o reparació dels SPC que puguin suposar un perill per a la seguretat dels treballadors es realitzaran després d'haver aturat l'activitat.

Quan la parada no sigui possible, s'adoptaran les mesures necessàries perquè aquestes operacions es realitzin de forma segura o fora de les zones perilloses.

S'ha de portar control del nombre d'utilitzacions i del temps de col·locació dels SPC i dels seus components, per tal de no sobrepassar la seva vida útil, d'acord amb les instruccions del fabricant.

Els SPC que es retirin de servei hauran de romandre amb els seus components d'eficàcia preventiva o hauran de prendre's les mesures necessàries per a impossibilitar el seu ús.

BARANES DE PROTECCIÓ:

Durant el muntatge i desmuntatge, els operaris hauran d'estar protegits contra les caigudes d'alçada mitjançant proteccions individuals, quan a causa al procés, les baranes perdin la funció de protecció col·lectiva.

PROTECCIÓ AMB XARXES I PESCANTS:

No es pot instal·lar el sistema de xarxes i pescants fins que l'embossament de la xarxa resti a una alçada de terra suficient per tal que en cas de caiguda, la deformació de la xarxa no permeti que el cos caigut toqui al terra (normalment a partir del segon sostre en construcció per sobre del terra).

3.- UNITAT I CRITERI D'AMIDAMENT



Es mesurarà en les unitats indicades a cada partida d'obra amb els criteris següents:

Totes les unitats d'obra inclouen en el seu preu el seu muntatge, el manteniment en condicions d'us segures durant tot el temps que l'obra les necessiti, i el seu desmuntatge i transport al lloc d'aplec si son reutilitzables, o fins a l'abocador si no es poden tornar a utilitzar.

4.- NORMATIVA DE COMPLIMENT OBLIGATORI

Real Decreto 1215/1997, de 18 de julio por el que se establecen las disposiciones mínimas de seguridad y salud para la utilización por los trabajadores de los equipos de trabajo.

Real Decreto 1627/1997, de 24 de octubre, por el que se establecen disposiciones mínimas de seguridad y de salud en las obras de construcción.

Real Decreto 486/1997, de 14 de abril, por el que se establecen las disposiciones mínimas de seguridad y salud en los lugares de trabajo.

Orden de 9 de marzo de 1971 por la que se aprueba la Ordenanza General de Seguridad e Higiene en el Trabajo.

Orden de 20 de mayo de 1952, por la que se aprueba el Reglamento de Seguridad e Higiene del trabajo en la industria de la construcción.

Convenio OIT número 62 de 23 de junio de 1937. Prescripciones de seguridad en la industria de la edificación

UNE-EN 1263-2:2004 Redes de seguridad. Parte 2: Requisitos de seguridad para los límites de instalación.

P15Z1-- SENYALER

0.- ELEMENTS QUE CONTEMPLA EL PLEC

P15Z1-67CA.

Plec de condicions

1.- DEFINICIÓ I CONDICIONS DE LES PARTIDES D'OBRA EXECUTADES

Sistemes de Protecció Col·lectiva (SPC) són un conjunt de peces o òrgans units entre si, associats de forma solidària, destinat a l'apantallament i interposició física, que s'oposa a una energia natural que es troba fora de control, amb la finalitat d'impedir o reduir les conseqüències del contacte amb les persones o els béns materials circumdants, susceptibles de protecció.

S'han considerat els tipus de protecció següents:

- Proteccions superficials de caigudes de persones o objectes:
 - Protecció de forats verticals amb vela de lona
 - Protecció de perímetre de sostre amb xarxa i pescants
 - Protecció de perímetre de sostre amb xarxa entre sostres
 - Protecció de forats verticals o horitzontals amb xarxa, malla electrosoldada o taulers de fusta
 - Protecció de bastides i muntacàrregues amb malla de polietilè
 - Protecció de zones inferiors de la caiguda d'objectes amb suports amb mènsula i xarxes
 - Protecció de zones inferiors de la caiguda d'objectes amb estructura i sostre de fusta
 - Protecció front a projecció de partícules incandescent amb manta ignífuga i xarxa de seguretat

- Protecció de talús amb malla metàl·lica i làmina de polietilè
- Protecció de projeccions per voladures amb matalàs de xarxa ancorada perimetralment
- Proteccions lineals front a caigudes de persones o objectes:
 - Baranes de protecció del perímetre del sostre, escales o buits a l'estructura
 - Barana de protecció a la coronació d'una excavació
 - Empara d'advertència amb xarxa de poliamida d'1 m d'alçada
 - Plataforma de treball de fins a 1 m amplada amb baranes i sòcol
 - Plataforma de treball en voladís de fins a 1 m amplada amb baranes i sòcol
 - Línia per a subjecció de cinturons de seguretat
 - Passadís de protecció front a caigudes d'objectes, amb sostre i laterals coberts
 - Marquesines de protecció front a caigudes d'objectes, amb estructura i plataforma
 - Protecció front a despreniments del terreny, a mitja vessant, amb estacada i malla
 - Protecció de caigudes dins de rases amb terres deixades a la vora
- Proteccions puntual front a caigudes de persones o objectes
 - Plataforma per a càrrega i descàrrega de materials ancorada als sostres
 - Comporta basculant per a càrrega i descàrrega de materials ancorada als sostres
 - Topall per a descàrrega de camions en zones d'excavació
 - Anellat per a escales de ma
 - Marquesina de protecció accés aparell elevadors
 - Pont volant metàl·lic amb plataforma de treball en voladís
- Protecció de les zones de treball front els agents atmosfèrics
 - Pantalla de protecció front al vent
 - Cobert amb estructura i vela per a protegir del sol
- Elements de protecció en l'ús de maquinaria
- Proteccions per al treball en zones amb tensió elèctrica

CONDICIONS GENERALS:

Els SPC s'instal·laran, disposaran i utilitzaran de manera que es redueixin els riscos per als treballadors exposats a l'energia fora de control protegides pel SPC, i pels usuaris d'Equip, Màquines o Màquines Eines i/o per tercers, exposats a aquests.

Han d'instal·lar-se i utilitzar-se de forma que no puguin caure, bolcar o desplaçar-se incontroladament, posant en perill la seguretat de persones o bens.

Han d'estar muntats tenint en compte la necessitat d'espai lliure entre els elements mòbils dels SPC i els elements fixos o mòbils del seu entorn. Els treballadors hauran de poder accedir i romandre en condicions de seguretat en tots els llocs necessaris per a utilitzar, ajustar o mantenir els SPC.

Els SPC s'han d'utilitzar només per les operacions i a les condicions indicades pel projectista i el fabricant del mateix. Si les instruccions d'us del fabricant o projectista del SPC indiquen la necessitat d'utilitzar algun EPI per a la realització d'alguna operació relacionada amb aquest, es obligatori utilitzar-lo en fer aquestes operacions.

Quan s'emprin SPC amb elements perillosos accessibles que no puguin ser protegits



totalment, s'hauran d'adoptar les precaucions i utilitzar proteccions individuals apropiades per a reduir els riscos als mínims possibles.

Els SPC deixaran d'utilitzar-se si es deterioren, trenquen o pateixen altres circumstàncies que comprometin l'eficàcia de la seva funció.

Quan durant la utilització d'un SPC sigui necessari netejar o retirar residus propers a un element perillós, l'operació haurà de realitzar-se amb els mitjans auxiliars adequats i que garanteixin una distància de seguretat suficient.

BARANES DE PROTECCIÓ:

Protecció provisional dels buits verticals i perímetre de plataformes de treball, susceptibles de permetre la caiguda de persones o objectes des d'una alçada superior a 2 m.

Ha d'estar constituïda per:

- Muntants d'1 m d'alçada sobre el paviment fixats a un element estructural
- Passamans superior horitzontal, a 1 m. d'alçada, sòlidament ancorat al muntant.
- Travesser horitzontal, barra intermitja, o pany de gelosia (tipus xarxa tennis o xarxa electrosoldada), rigiditzat perimetralment, amb una llum màxima de retícula 0,15 m.
- Entornpeu de 15 - 20 cm d'alçada.

El conjunt de la barana de protecció tindrà sòlidament ancorats tots els seus elements entre si i a un element estructural estable, i serà capaç de resistir en el seu conjunt una empena frontal d'1,5 kN/m.

PROTECCIÓ AMB XARXES I PESCANTS:

El conjunt del sistema està constituït per panys de xarxa de seguretat segons norma EN 1263 - 1, col·locats amb el seu costat menor (7 m) en sentit vertical, suportats superiorment per pescants, i subjectats inferiorment al sostre de la planta per sota de la que està en construcció.

Lateralment les xarxes han d'estar unides amb cordó de poliamida de 6 mm de diàmetre.

La xarxa ha de fer una bossa per sota de la planta inferior, per tal que una persona u objecte que caigués no es dones un cop amb l'estructura.

Les cordes de fixació inferiors i superiors han de ser de poliamida d'alta tenacitat, de 12 mm de diàmetre.

La xarxa s'ha de fixar al sostre amb ancoratges encastats al mateix cada 50 cm.

La distància entre els pescants ha de ser la indicada pel fabricant, i de 2,5 m si no existís cap indicació. Han d'estar fixades verticalment a dues plantes inferiors, i a la planta que protegeix, amb peces d'acer encastades als sostres.

PROTECCIONS DE LA CAIGUDES D'OBJECTES DES DE ZONES SUPERIORS:

S'han de protegir els accessos o passos a l'obra, i les zones perimetrals de la mateixa de les possibles caigudes d'objectes des de les plantes superiors o la coberta.

L'estructura de protecció ha de ser adequada a la màxima alçada possible de caiguda d'objectes i al pes màxim previsible d'aquests objectes. L'impacte previst sobre la protecció no haurà de produir una deformació que pugui afectar a les persones que estiguin per sota de la protecció.

2.- CONDICIONS DEL PROCÉS D'EXECUCIÓ

Abans d'utilitzar un SPC es comprovarà que les seves proteccions i condicions d'ús són les adequades al risc que es vol prevenir, i que la seva instal·lació no representa un perill per a tercers.

El muntatge i desmuntatge dels SPC hauran de realitzar-se seguint les instruccions del projectista, fabricant i/o subministrador.

Les eines que es facin servir per al muntatge de SPC hauran de ser de característiques adequades a l'operació a realitzar. La seva utilització i transport no implicarà riscos per a la seguretat dels treballadors.

Les operacions de manteniment, ajustament, desbloqueig, revisió o reparació dels SPC que puguin suposar un perill per a la seguretat dels treballadors es realitzaran després d'haver aturat l'activitat.

Quan la parada no sigui possible, s'adoptaran les mesures necessàries perquè aquestes operacions es realitzin de forma segura o fora de les zones perilloses.

S'ha de portar control del nombre d'utilitzacions i del temps de col·locació dels SPC i dels seus components, per tal de no sobrepassar la seva vida útil, d'acord amb les instruccions del fabricant.

Els SPC que es retirin de servei hauran de romandre amb els seus components d'eficàcia preventiva o hauran de prendre's les mesures necessàries per a impossibilitar el seu ús.

BARANES DE PROTECCIÓ:

Durant el muntatge i desmuntatge, els operaris hauran d'estar protegits contra les caigudes d'alçada mitjançant proteccions individuals, quan a causa al procés, les baranes perdin la funció de protecció col·lectiva.

PROTECCIÓ AMB XARXES I PESCANTS:

No es pot instal·lar el sistema de xarxes i pescants fins que l'embossament de la xarxa resti a una alçada de terra suficient per tal que en cas de caiguda, la deformació de la xarxa no permeti que el cos caigut toqui al terra (normalment a partir del segon sostre en construcció per sobre del terra).

3.- UNITAT I CRITERI D'AMIDAMENT

Es mesurarà en les unitats indicades a cada partida d'obra amb els criteris següents:

Totes les unitats d'obra inclouen en el seu preu el seu muntatge, el manteniment en condicions d'us segures durant tot el temps que l'obra les necessiti, i el seu desmuntatge i transport al lloc d'aplec si son reutilitzables, o fins a l'abocador si no es poden tornar a utilitzar.

4.- NORMATIVA DE COMPLIMENT OBLIGATORI

Real Decreto 1215/1997, de 18 de julio por el que se establecen las disposiciones mínimas de seguridad y salud para la utilización por los trabajadores de los equipos de trabajo.

Real Decreto 1627/1997, de 24 de octubre, por el que se establecen disposiciones mínimas de seguridad y de salud en las obras de construcción.

Real Decreto 486/1997, de 14 de abril, por el que se establecen las disposiciones mínimas de seguridad y salud en los lugares de trabajo.

Orden de 9 de marzo de 1971 por la que se aprueba la Ordenanza General de Seguridad e Higiene en el Trabajo.

Orden de 20 de mayo de 1952, por la que se aprueba el Reglamento de Seguridad e Higiene del trabajo en la industria de la construcción.

Convenio OIT número 62 de 23 de junio de 1937. Prescripciones de seguridad en la industria de la edificación

UNE-EN 1263-2:2004 Redes de seguridad. Parte 2: Requisitos de seguridad para los límites de instalación.



PB - PROTECCIONS I SENYALITZACIÓ

PB2 - BARRERES DE SEGURETAT

PB21- - BARRERA DE SEGURETAT RÍGIDA PER A ÚS TEMPORAL, COL·LOCADA

0.- ELEMENTS QUE CONTEMPLA EL PLEC

PB21-BUJL.

Plec de condicions

1.- DEFINICIÓ I CONDICIONS DE LES PARTIDES D'OBRA EXECUTADES

Barreres prefabricades de formigó d'ús temporal, amb l'objectiu de millorar la seguretat viària durant l'execució d'obres o tasques de manteniment a les carreteres.

L'execució de la unitat d'obra inclou les operacions següents:

- Replanteig
- Col·locació de les peces
- Fixació de les peces sobre la superfície d'assentament, en el seu cas
- Unió de les peces entre elles

CONDICIONS GENERALS:

El contractista ha de sotmetre a l'aprovació de la DF el pla de muntatge en el que s'ha d'indicar el mètode i mitjans auxiliars previstos.

Les peces disposades per al muntatge no han de presentar arestes descantellades, discontinuïtats en el formigó o armadures visibles.

La barrera s'ha de situar a la posició indicada a la DT, amb les modificacions expressament aprovades per la DF durant el replanteig.

No hi ha d'haver peces que sobresurtin de l'alineació.

Toleràncies d'execució:

- Replanteig: ± 3 cm
- Ressalts entre trams: ± 10 mm
- Nivells: ± 10 mm

2.- CONDICIONS DEL PROCÉS D'EXECUCIÓ

CONDICIONS GENERALS:

Abans d'executar la partida ha d'estar feta la base, complint les especificacions de la DT.

Abans de començar el muntatge la DF ha d'aprovar el replanteig.

El contractista ha de sotmetre a l'aprovació de la DF el pla de muntatge en el que s'ha d'indicar el mètode i mitjans auxiliars previstos.

La base de recolzament ha de ser estable i resistent.

Si el muntatge afectés el trànsit de vianants o vehicles, el contractista ha de presentar amb la suficient antelació, a l'aprovació de la DF, el sistema de senyalització i el programa de tall, restricció o desviament del trànsit.

La col·locació de la peça s'ha de realitzar de manera que no rebi cops que la puguin afectar.

Les irregularitats superiors a ± 1 cm entre la superfície de contacte de la barrera i el paviment, s'han de corregir col·locant bandes o tires de goma.

Les peces s'han de manipular pels punts d'ancoratge disposats per a aquest fi.

La unió entre les barreres s'ha de fer amb els elements de connexió subministrats pel fabricant.

3.- UNITAT I CRITERI D'AMIDAMENT

m de llargària realment col·locat d'acord amb les especificacions de la DT.

4.- NORMATIVA DE COMPLIMENT OBLIGATORI

* Orden de 6 de febrero de 1976 por la que se aprueba el Pliego de Prescripciones Técnicas Generales para Obras de Carreteras y Puentes (PG-3).

* Orden FOM/2523/2014, de 12 de diciembre, por la que se actualizan determinados artículos del Pliego de Prescripciones Técnicas Generales para Obras de Carreteras y Puentes, relativos a materiales básicos, a firmes y pavimentos, y a señalización, balizamiento y sistemas de contención de vehículos (PG-3).

* Orden Circular 35/2014 sobre criterios de aplicación de sistemas de contención de vehículos.

Real Decreto 1247/2008, de 18 de julio, por el que se aprueba la Instrucción de Hormigón Estructural (EHE-08).

* UNE 135112:1994 Sistemas viales de contención de vehículos. Barreras de hormigón. Materiales básicos y control de ejecución.

5.- CONDICIONS DE CONTROL D'EXECUCIÓ I DE L'OBRA ACABADA

CONTROL D'EXECUCIÓ. OPERACIONS DE CONTROL:

Els punts de control més destacables són els següents:

- Inspecció visual del material abans de la seva col·locació, rebutjant les peces malmeses
- Replanteig de la situació de les peces.
- Preparació de les superfícies o punts de recolzament, neteja i anivellament.
- Col·locació de l'apuntament, en cas que sigui necessari.
- Anivellament i control topogràfic (si és el cas) de les peces col·locades.

CONTROL D'EXECUCIÓ. CRITERIS DE PRESA DE MOSTRES:

Les operacions de control s'han de realitzar segons les indicacions de la DF.

CONTROL D'EXECUCIÓ. INTERPRETACIÓ DE RESULTATS I ACTUACIONS EN CAS D'INCOMPLIMENT:

Correcció per part del contractista de les irregularitats observades.

No es permetrà la continuació dels treballs fins que no estiguin solucionats els defectes d'execució.

CONTROL DE L'OBRA ACABADA. OPERACIONS DE CONTROL:

Els punts de control més destacables són els següents:

- Inspecció visual de la unitat finalitzada i control de les condicions geomètriques d'acabat, segons l'article 100. de la norma EHE-08.

- Assaigs d'informació complementaria:

- De les estructures projectades i construïdes d'acord a l'EHE-08, en les que els materials i l'execució hagin assolit la qualitat prevista, comprovada mitjançant els controls preceptius, sols necessiten sotmetre's a assaigs d'informació i en particular a proves de càrrega, les incloses en els següents supòsits:

- Quan així ho disposi les Instruccions, reglaments específics d'un tipus d'estructura o el plec de prescripcions tècniques particulars.

- Quan degut a caràcter particular de l'estructura convingui comprovar que la



mateixa reuneix certes condicions específiques. En aquest cas el plec de prescripcions tècniques particulars establirà els assaigs oportuns que s'han de realitzar, indicant amb tota precisió la forma de realitzar-los i la manera d'interpretar els resultats.

- Quan a judici de la DF existeixin dubtes raonables sobre la seguretat, funcionalitat o durabilitat de l'estructura.

CONTROL DE L'OBRA ACABADA. CRITERIS DE PRESA DE MOSTRES:

Els controls s'han de realitzar segons les indicacions de la DF, i el contingut del capítol 17 de la norma EHE-08.

CONTROL DE L'OBRA ACABADA. INTERPRETACIÓ DE RESULTATS I ACTUACIONS EN CAS D'INCOMPLIMENT:

Si s'aprecien deficiències importants en l'element construït, la DF podrà encarregar assaigs d'informació complementaria (testimonis, ultrasons, escleròmetre) per tal de tenir coneixement de les condicions de resistència assolides o altres característiques de l'element.

PBC - ABALISAMENT

PBC1-- BARRERA D'ABALISAMENT, COL·LOCADA

0.- ELEMENTS QUE CONTEMPLA EL PLEC

PBC1-56H7.

Plec de condicions

1.- DEFINICIÓ I CONDICIONS DE LES PARTIDES D'OBRA EXECUTADES

L'abalisament consisteix en la delimitació d'una zona a fi d'acotar uns límits que no es desitja que siguin ultrapassats.

CONDICIONS D'UTILITZACIÓ:

Per a la utilització de la senyalització de seguretat s'ha de partir dels següents principis generals:

- L'abalisament mai no elimina el risc
- Un correcte abalisament no dispensa de l'adopció de mesures de seguretat i protecció per part dels responsables de la seguretat
- Els destinataris hauran de tenir un coneixement adequat del sistema d'abalisament
- L' abalisament indiscriminat pot provocar confusió o despreocupació en qui ho rebi, eliminant la seva eficàcia preventiva

CRITERIS DE SENYALITZACIÓ PROVISIONAL EN LES OBRES DE CONSTRUCCIÓ:

- L'emplaçament de l'abalisament serà accessible, estarà ben il·luminat i serà fàcilment visible.
- L'abalisament hauran de retirar-se quan deixi d'existir la situació que justificava el seu emplaçament.

CRITERIS D' ABALISAMENT VIAL EN OBRES DE CARRETERES:

- No s'iniciaran obres que afectin a la lliure circulació sense haver col·locat la corresponent senyalització, abalisament i, en el seu cas, defenses. La seva forma, suport, colors, pictogrames i dimensions es correspondran amb l'establert a la Norma de Carreteres 8.3.- IC i catàleg d'Elements de Senyalització, Abalisament i Defensa per a circulació vial.

- Les barreres tubulars portàtils, solament poden utilitzar-se com element de defensa o abalisament, si disposen en el costat de circulació, de superfícies planes i

reflectores. Els elements de defensa són els del tipus TD (barrera "Jersei" o barana metàl·lica).

- Tota senyalització d'obres que exigeixi l'ocupació de part de l'explanació de la carretera, es compondrà, com a mínim, dels següents elements:

- Senyal de perill "OBRES" (Placa TP 18).

- Barrera que limiti frontalment la zona no utilitzable de l'explanació.

- La placa "OBRES" haurà d'estar, com a mínim, a 150 m i, com a màxim, a 250 m de la barrera, en funció de la visibilitat del tram, de la velocitat del tràfic i del número de senyals complementaris, que es necessitin col·locar entre senyal i barrera. Finalitzats els treballs hauran de retirar-se absolutament, si no queda cap obstacle en la calçada.

- Per a l'abalisament de carrils provisionals s'adoptaran les següents precaucions:

- Col·locació de cons separats 5 10 m en corba i doble recta.

- Marca vial (pintura taronja) sobre el paviment.

- Captafars separats 5 10 m en corba i doble recta.

- Tots els abalisaments seran clarament visibles, i per la nit reflectors.

- Les barreres portàtils duren sempre en els seus extrems llums pròpies (vermelles fixes en el sentit de la marxa i grogues fixes o centellejants en el contrari). També duren llums grogues en ambdós extrems quan estiguin en el centre de la calçada, amb circulació per ambdós costats.

- En les carreteres el tràfic de les quals sigui d'intensitat diària superior a 500 vehicles, les barreres portàtils tindran reflectors a les bandes vermelles. Quan la intensitat sigui inferior, podran emprar-se captallums o bandes reflectores verticals de 10 cm d'espessor, centrades sobre cadascuna de les bandes vermelles.

2.- CONDICIONS DEL PROCÉS D'EXECUCIÓ

Es seguiran les recomanacions d'emmagatzematge i atenció, fixats pel fabricant i la DGT.

Es reemplaçaran els elements, es netejaran, es farà un manteniment i es col·locaran en el lloc assignat, seguint les instruccions del fabricant i la DGT.

S'emmagatzemaran en compartiments amplis i secs, amb temperatures compreses entre 15 i 25 °C.

Els estocs i les entregues estaran documentades i custodiades, amb justificant de recepció i rebut, per un responsable delegat per l'empresa.

La vida útil dels senyals i abalisaments és limitada, degut tant al seu desgast prematur per l'ús, com a actuacions de vandalisme o atemptat patrimonial, amb independència que hagin estat o no utilitzades.

3.- UNITAT I CRITERI D'AMIDAMENT

ELEMENTS AMIDATS EN M:

m de llargària amidada segons les especificacions de la DT.

4.- NORMATIVA DE COMPLIMENT OBLIGATORI

Ley 31/1995, de 8 de noviembre, de prevención de riesgos laborales.

Real Decreto 485/1997, de 14 de abril, sobre disposiciones mínimas en materia de señalización de seguridad y salud en el trabajo.

Orden de 31 de agosto de 1987 sobre señalización, balizamiento, defensa, limpieza y terminación de obras fijadas en vías fuera de poblado.

Real Decreto 842/2002 de 2 de agosto, por el que se aprueba el Reglamento Electrotécnico de Baja Tensión. REBT 2002.



PBC4- - CINTA D'ABALISAMENT, COL·LOCADA

0.- ELEMENTS QUE CONTEMPLA EL PLEC

PBC4-56GY.

Plec de condicions

1.- DEFINICIÓ I CONDICIONS DE LES PARTIDES D'OBRA EXECUTADES

L'abalisament consisteix en la delimitació d'una zona a fi d'acotar uns límits que no es desitja que siguin ultrapassats.

CONDICIONS D'UTILITZACIÓ:

Per a la utilització de la senyalització de seguretat s'ha de partir dels següents principis generals:

- L'abalisament mai no elimina el risc
- Un correcte abalisament no dispensa de l'adopció de mesures de seguretat i protecció per part dels responsables de la seguretat
- Els destinataris hauran de tenir un coneixement adequat del sistema d'abalisament
- L' abalisament indiscriminat pot provocar confusió o despreocupació en qui ho rebi, eliminant la seva eficàcia preventiva

CRITERIS DE SENYALITZACIÓ PROVISIONAL EN LES OBRES DE CONSTRUCCIÓ:

- L'emplaçament de l'abalisament serà accessible, estarà ben il·luminat i serà fàcilment visible.
- L'abalisament hauran de retirar-se quan deixi d'existir la situació que justificava el seu emplaçament.

CRITERIS D' ABALISAMENT VIAL EN OBRES DE CARRETERES:

- No s'iniciaran obres que afectin a la lliure circulació sense haver col·locat la corresponent senyalització, abalisament i, en el seu cas, defenses. La seva forma, suport, colors, pictogrames i dimensions es correspondran amb l'establert a la Norma de Carreteres 8.3.- IC i catàleg d'Elements de Senyalització, Abalisament i Defensa per a circulació vial.

- Les barreres tubulars portàtils, solament poden utilitzar-se com element de defensa o abalisament, si disposen en el costat de circulació, de superfícies planes i reflectores. Els elements de defensa són els del tipus TD (barrera "Jersei" o barana metàl·lica).

- Tota senyalització d'obres que exigeixi l'ocupació de part de l'explanació de la carretera, es compondrà, com a mínim, dels següents elements:

- Senyal de perill "OBRES" (Placa TP 18).

- Barrera que limiti frontalment la zona no utilitzable de l'explanació.

- La placa "OBRES" haurà d'estar, com a mínim, a 150 m i, com a màxim, a 250 m de la barrera, en funció de la visibilitat del tram, de la velocitat del tràfic i del número de senyals complementaris, que es necessitin col·locar entre senyal i barrera. Finalitzats els treballs hauran de retirar-se absolutament, si no queda cap obstacle en la calçada.

- Per a l'abalisament de carrils provisionals s'adoptaran les següents precaucions:

- Col·locació de cons separats 5 10 m en corba i doble recta.

- Marca vial (pintura taronja) sobre el paviment.

- Captafars separats 5 10 m en corba i doble recta.

- Tots els abalisaments seran clarament visibles, i per la nit reflectors.

- Les barreres portàtils duran sempre en els seus extrems llums pròpies (vermelles fixes en el sentit de la marxa i grogues fixes o centellejants en el contrari). També duran llums grogues en ambdós extrems quan estiguin en el centre de la calçada, amb circulació per ambdós costats.

- En les carreteres el tràfic de les quals sigui d'intensitat diària superior a 500 vehicles, les barreres portàtils tindran reflectors a les bandes vermelles. Quan la intensitat sigui inferior, podran emprar-se captallums o bandes reflectores verticals de 10 cm d'espessor, centrades sobre cadascuna de les bandes vermelles.

2.- CONDICIONS DEL PROCÉS D'EXECUCIÓ

Es seguiran les recomanacions d'emmagatzematge i atenció, fixats pel fabricant i la DGT.

Es reemplaçaran els elements, es netejaran, es farà un manteniment i es col·locaran en el lloc assignat, seguint les instruccions del fabricant i la DGT.

S'emmagatzemaran en compartiments amplis i secs, amb temperatures compreses entre 15 i 25 °C.

Els estocs i les entregues estaran documentades i custodiades, amb justificant de recepció i rebut, per un responsable delegat per l'empresa.

La vida útil dels senyals i abalisaments és limitada, degut tant al seu desgast prematur per l'ús, com a actuacions de vandalisme o atemptat patrimonial, amb independència que hagin estat o no utilitzades.

3.- UNITAT I CRITERI D'AMIDAMENT

ELEMENTS AMIDATS EN M:

m de llargària amidada segons les especificacions de la DT.

4.- NORMATIVA DE COMPLIMENT OBLIGATORI

Ley 31/1995, de 8 de noviembre, de prevención de riesgos laborales.

Real Decreto 485/1997, de 14 de abril, sobre disposiciones mínimas en materia de señalización de seguridad y salud en el trabajo.

Orden de 31 de agosto de 1987 sobre señalización, balizamiento, defensa, limpieza y terminación de obras fijas en vías fuera de poblado.

Real Decreto 842/2002 de 2 de agosto, por el que se aprueba el Reglamento Electrotécnico de Baja Tensión. REBT 2002.

PBC5- - CON D'ABALISAMENT, COL·LOCAT

0.- ELEMENTS QUE CONTEMPLA EL PLEC

PBC5-I4S2.

Plec de condicions

1.- DEFINICIÓ I CONDICIONS DE LES PARTIDES D'OBRA EXECUTADES

L'abalisament consisteix en la delimitació d'una zona a fi d'acotar uns límits que no es desitja que siguin ultrapassats.

CONDICIONS D'UTILITZACIÓ:

Per a la utilització de la senyalització de seguretat s'ha de partir dels següents principis generals:

- L'abalisament mai no elimina el risc

- Un correcte abalisament no dispensa de l'adopció de mesures de seguretat i protecció per part dels responsables de la seguretat



- Els destinataris hauran de tenir un coneixement adequat del sistema d'abalisament
- L' abalisament indiscriminat pot provocar confusió o despreocupació en qui ho rebi, eliminant la seva eficàcia preventiva

CRITERIS DE SENYALITZACIÓ PROVISIONAL EN LES OBRES DE CONSTRUCCIÓ:

- L'emplaçament de l'abalisament serà accessible, estarà ben il·luminat i serà fàcilment visible.
- L'abalisament hauran de retirar-se quan deixi d'existir la situació que justificava el seu emplaçament.

CRITERIS D' ABALISAMENT VIAL EN OBRES DE CARRETERES:

- No s'iniciaran obres que afectin a la lliure circulació sense haver col·locat la corresponent senyalització, abalisament i, en el seu cas, defenses. La seva forma, suport, colors, pictogrames i dimensions es correspondran amb l'establert a la Norma de Carreteres 8.3.- IC i catàleg d'Elements de Senyalització, Abalisament i Defensa per a circulació vial.

- Les barreres tubulars portàtils, solament poden utilitzar-se com element de defensa o abalisament, si disposen en el costat de circulació, de superfícies planes i reflectores. Els elements de defensa són els del tipus TD (barrera "Jersei" o barana metàl·lica).

- Tota senyalització d'obres que exigeixi l'ocupació de part de l'explanació de la carretera, es compondrà, com a mínim, dels següents elements:

- Senyal de perill "OBRES" (Placa TP 18).

- Barrera que limiti frontalment la zona no utilitzable de l'explanació.

- La placa "OBRES" haurà d'estar, com a mínim, a 150 m i, com a màxim, a 250 m de la barrera, en funció de la visibilitat del tram, de la velocitat del tràfic i del número de senyals complementaris, que es necessitin col·locar entre senyal i barrera. Finalitzats els treballs hauran de retirar-se absolutament, si no queda cap obstacle en la calçada.

- Per a l'abalisament de carrils provisionals s'adoptaran les següents precaucions:

- Col·locació de cons separats 5 10 m en corba i doble recta.

- Marca vial (pintura taronja) sobre el paviment.

- Captafars separats 5 10 m en corba i doble recta.

- Tots els abalisaments seran clarament visibles, i per la nit reflectors.

- Les barreres portàtils duren sempre en els seus extrems llums pròpies (vermelles fixes en el sentit de la marxa i grogues fixes o centellejants en el contrari). També duren llums grogues en ambdós extrems quan estiguin en el centre de la calçada, amb circulació per ambdós costats.

- En les carreteres el tràfic de les quals sigui d'intensitat diària superior a 500 vehicles, les barreres portàtils tindran reflectors a les bandes vermelles. Quan la intensitat sigui inferior, podran emprar-se captallums o bandes reflectores verticals de 10 cm d'espessor, centrades sobre cadascuna de les bandes vermelles.

2.- CONDICIONS DEL PROCÉS D'EXECUCIÓ

Es seguiran les recomanacions d'emmagatzematge i atenció, fixats pel fabricant i la DGT.

Es reemplaçaran els elements, es netejaran, es farà un manteniment i es col·locaran en el lloc assignat, seguint les instruccions del fabricant i la DGT.

S'emmagatzemaran en compartiments amplis i secs, amb temperatures compreses entre 15 i 25 °C.

Els estocs i les entregues estaran documentades i custodiades, amb justificant de

recepció i rebut, per un responsable delegat per l'empresa.

La vida útil dels senyals i abalisaments és limitada, degut tant al seu desgast prematur per l'ús, com a actuacions de vandalisme o atemptat patrimonial, amb independència que hagin estat o no utilitzades.

3.- UNITAT I CRITERI D'AMIDAMENT

ELEMENTS AMIDATS PER UNITATS:

Unitat mesurada segons les especificacions de la DT.

4.- NORMATIVA DE COMPLIMENT OBLIGATORI

Ley 31/1995, de 8 de noviembre, de prevención de riesgos laborales.

Real Decreto 485/1997, de 14 de abril, sobre disposiciones mínimas en materia de señalización de seguridad y salud en el trabajo.

Orden de 31 de agosto de 1987 sobre señalización, balizamiento, defensa, limpieza y terminación de obras fijas en vías fuera de poblado.

Real Decreto 842/2002 de 2 de agosto, por el que se aprueba el Reglamento Electrotécnico de Baja Tensión. REBT 2002.

PBCD- - TANCA D'ABALISAMENT, COL·LOCADA

0.- ELEMENTS QUE CONTEMPLA EL PLEC

PBCD-56H6.

Plec de condicions

1.- DEFINICIÓ I CONDICIONS DE LES PARTIDES D'OBRA EXECUTADES

L'abalisament consisteix en la delimitació d'una zona a fi d'acotar uns límits que no es desitja que siguin ultrapassats.

CONDICIONS D'UTILITZACIÓ:

Per a la utilització de la senyalització de seguretat s'ha de partir dels següents principis generals:

- L'abalisament mai no elimina el risc

- Un correcte abalisament no dispensa de l'adopció de mesures de seguretat i protecció per part dels responsables de la seguretat

- Els destinataris hauran de tenir un coneixement adequat del sistema d'abalisament

- L' abalisament indiscriminat pot provocar confusió o despreocupació en qui ho rebi, eliminant la seva eficàcia preventiva

CRITERIS DE SENYALITZACIÓ PROVISIONAL EN LES OBRES DE CONSTRUCCIÓ:

- L'emplaçament de l'abalisament serà accessible, estarà ben il·luminat i serà fàcilment visible.

- L'abalisament hauran de retirar-se quan deixi d'existir la situació que justificava el seu emplaçament.

CRITERIS D' ABALISAMENT VIAL EN OBRES DE CARRETERES:

- No s'iniciaran obres que afectin a la lliure circulació sense haver col·locat la corresponent senyalització, abalisament i, en el seu cas, defenses. La seva forma, suport, colors, pictogrames i dimensions es correspondran amb l'establert a la Norma de Carreteres 8.3.- IC i catàleg d'Elements de Senyalització, Abalisament i Defensa per a circulació vial.

- Les barreres tubulars portàtils, solament poden utilitzar-se com element de defensa o



abalisament, si disposen en el costat de circulació, de superfícies planes i reflectores. Els elements de defensa són els del tipus TD (barrera "Jersei" o barana metàl·lica).

- Tota senyalització d'obres que exigeixi l'ocupació de part de l'explanació de la carretera, es compondrà, com a mínim, dels següents elements:
- Senyal de perill "OBRES" (Placa TP 18).
- Barrera que limiti frontalment la zona no utilitzable de l'explanació.
- La placa "OBRES" haurà d'estar, com a mínim, a 150 m i, com a màxim, a 250 m de la barrera, en funció de la visibilitat del tram, de la velocitat del tràfic i del número de senyals complementaris, que es necessitin col·locar entre senyal i barrera. Finalitzats els treballs hauran de retirar-se absolutament, si no queda cap obstacle en la calçada.
- Per a l'abalisament de carrils provisionals s'adoptaran les següents precaucions:
- Col·locació de cons separats 5 10 m en corba i doble recta.
- Marca vial (pintura taronja) sobre el paviment.
- Captafars separats 5 10 m en corba i doble recta.
- Tots els abalisaments seran clarament visibles, i per la nit reflectors.
- Les barreres portàtils duren sempre en els seus extrems llums pròpies (vermelles fixes en el sentit de la marxa i grogues fixes o centellejants en el contrari). També duren llums grogues en ambdós extrems quan estiguin en el centre de la calçada, amb circulació per ambdós costats.

- En les carreteres el tràfic de les quals sigui d'intensitat diària superior a 500 vehicles, les barreres portàtils tindran reflectors a les bandes vermelles. Quan la intensitat sigui inferior, podran emprar-se captallums o bandes reflectores verticals de 10 cm d'espessor, centrades sobre cadascuna de les bandes vermelles.

2.- CONDICIONS DEL PROCÉS D'EXECUCIÓ

Es seguiran les recomanacions d'emmagatzematge i atenció, fixats pel fabricant i la DGT.

Es reemplaçaran els elements, es netejaran, es farà un manteniment i es col·locaran en el lloc assignat, seguint les instruccions del fabricant i la DGT.

S'emmagatzemaran en compartiments amplis i secs, amb temperatures compreses entre 15 i 25 °C.

Els estocs i les entregues estaran documentades i custodiades, amb justificant de recepció i rebut, per un responsable delegat per l'empresa.

La vida útil dels senyals i abalisaments és limitada, degut tant al seu desgast prematur per l'ús, com a actuacions de vandalisme o atemptat patrimonial, amb independència que hagin estat o no utilitzades.

3.- UNITAT I CRITERI D'AMIDAMENT

ELEMENTS AMIDATS EN M:

m de llargària amidada segons les especificacions de la DT.

4.- NORMATIVA DE COMPLIMENT OBLIGATORI

Ley 31/1995, de 8 de noviembre, de prevención de riesgos laborales.

Real Decreto 485/1997, de 14 de abril, sobre disposiciones mínimas en materia de señalización de seguridad y salud en el trabajo.

Orden de 31 de agosto de 1987 sobre señalización, balizamiento, defensa, limpieza y terminación de obras fijas en vías fuera de poblado.

Real Decreto 842/2002 de 2 de agosto, por el que se aprueba el Reglamento Electrotécnico

de Baja Tensión. REBT 2002.

PQ - EQUIPAMENTS, MOBILIARI I MOBILIARI URBÀ

PQU - EQUIPAMENTS PER A PERSONAL D'OBRA

PQUB - MÒDUL PREFABRICAT DE CABINA AMB INODOR QUÍMIC PER OBRA

0.- ELEMENTS QUE CONTEMPLA EL PLEC

PQUB-BIR3.

Plec de condicions

1.- DEFINICIÓ I CONDICIONS DE LES PARTIDES D'OBRA EXECUTADES

Casetes modulares prefabricades per a acollir les instal·lacions provisionals a utilitzar pel personal d'obra, durant el temps de la seva execució, en condicions de salubritat i confort.

Als efectes del present Estudi de Seguretat i Salut es contemplen únicament les casetes modulares prefabricades, per a la seva utilització majoritàriament assumida en el sector.

La seva instal·lació és obligatòria en obres en què es contracten a més de 20 treballadors (contractats + subcontractats + autònoms) per un temps igual o superior a 15 dies. Per tal motiu, respecte a les instal·lacions del personal, s'ha d'estudiar la possibilitat de poder incloure-hi al personal de subcontractada amb inferior número de treballadors, de manera que tot el personal que hi participi pugui gaudir d'aquests serveis, descomptant aquesta prestació del pressupost de Seguretat assignat al Subcontractista o mitjançant qualsevol altra fórmula econòmica de tal manera que no vagi en detriment de cap de les parts.

Si per les característiques i durada de l'obra, es necessita la construcció "in situ" d'aquest tipus d'implantació per al personal, les característiques, superfícies habilitades i qualitats, es correspondran amb les habituals i comunes a les restants partides d'una obra d'edificació, amb uns mínims de qualitat equivalent al de les edificacions socials de protecció oficial, havent-se de realitzar un projecte i pressupost específic a tal fi, que s'adjuntarà a l'Estudi de Seguretat i Salut de l'obra.

CONDICIONS D'UTILITZACIÓ:

El contractista està obligat a posar a disposició del personal contractat, les instal·lacions provisionals de salubritat i confort, en les condicions d'utilització, manteniment i amb l'equipament suficient, digne i adequat per a assegurar les mateixes prestacions que la llei estableix per a tot centre de treball industrial.

Els treballadors usuaris de les instal·lacions provisionals de salubritat i confort, estan obligats a utilitzar els esmentats serveis, sense menyspreu de la seva integritat patrimonial, i preservant en el seu àmbit personal d'utilització, les condicions d'ordre i neteja habituals del seu entorn quotidià.

Diàriament es destinarà un personal mínim, per a fer-se càrrec del buidat de recipients d'escombraries i la seva retirada, així com el manteniment d'ordre, neteja i equipament de les casetes provisionals del personal d'obra i el seu entorn d'implantació.

Es tractarà regularment amb productes bactericides i antiparasitaris els punts susceptibles de riscos higiènics o infeccions produïdes per bacteries, animals o paràsits.

2.- CONDICIONS DEL PROCÉS D'EXECUCIÓ

Es seguiran escrupolosament les recomanacions de manteniment, fixats pel fabricant o llogater.

Es reemplaçaran els elements deteriorats, es netejaran, engreixaran, pintaran, ajustaran i es col·locaran en el lloc assignat, seguint les instruccions del fabricant o llogater.



Per ordre d'importància, prevaldrà el "Manteniment Predictiu" sobre el "Manteniment Preventiu" i aquest sobre el "Manteniment Correctiu" (o reparació d'avaría).

3.- UNITAT I CRITERI D'AMIDAMENT

ELEMENTS AMIDATS PER MESOS:

Les casetes provisionals per a la salubritat i confort del personal d'obra es comptabilitzaran per amortització temporal, en forma de Lloguer Mensual (intern d'empresa si les casetes són propietat del contractista), en funció d'un criteri estimat de necessitats d'utilització durant l'execució de l'obra.

Aquesta repercussió de l'amortització temporal, serà ascendent i descendent en funció del volum de treballadors simultanis presents a cada fase d'obra.

ELEMENTS AMIDATS PER UNITATS:

Unitat de quantitat col·locada, mesurada segons les especificacions de la DT.

4.- NORMATIVA DE COMPLIMENT OBLIGATORI

Ley 31/1995, de 8 de noviembre, de prevención de riesgos laborales.

Real Decreto 486/1997, de 14 de abril, por el que se establecen las disposiciones mínimas de seguridad y salud en los lugares de trabajo.

Real Decreto 1627/1997, de 24 de octubre, por el que se establecen disposiciones mínimas de seguridad y de salud en las obras de construcción.

Real Decreto 1215/1997, de 18 de julio por el que se establecen las disposiciones mínimas de seguridad y salud para la utilización por los trabajadores de los equipos de trabajo.

Real Decreto 664/1997, de 12 de mayo, sobre la protección de los trabajadores contra los riesgos relacionados con la exposición a agentes biológicos durante el trabajo.

Orden de 25 de marzo de 1998 por la que se adapta en función del progreso técnico el Real Decreto 664/1997, de 12 de mayo, sobre la protección de los trabajadores contra los riesgos relacionados con la exposición a agentes biológicos durante el trabajo.

Orden de 9 de marzo de 1971 por la que se aprueba la Ordenanza General de Seguridad e Higiene en el Trabajo.

Real Decreto 842/2002 de 2 de agosto, por el que se aprueba el Reglamento Electrotécnico de Baja Tensión. REBT 2002.

Orden de 20 de mayo de 1952, por la que se aprueba el Reglamento de Seguridad e Higiene del trabajo en la industria de la construcción.

Convenio OIT número 62 de 23 de junio de 1937. Prescripciones de seguridad en la industria de la edificación

PQUE- - MÒDUL PREFABRICAT PER A EQUIPAMENT DE VESTIDORS D'OBRA

0.- ELEMENTS QUE CONTEMPLA EL PLEC

PQUE-BIQT,PQUE-BIQU.

Plec de condicions

1.- DEFINICIÓ I CONDICIONS DE LES PARTIDES D'OBRA EXECUTADES

Casetes modulares prefabricadas per a acollir les instal·lacions provisionals a utilitzar pel personal d'obra, durant el temps de la seva execució, en condicions de salubritat i confort.

Als efectes del present Estudi de Seguretat i Salut es contemplen únicament les casetes modulares prefabricadas, per a la seva utilització majoritàriament assumida en el sector.

La seva instal·lació és obligatòria en obres en què es contracten a més de 20 treballadors (contractats + subcontractats + autònoms) per un temps igual o superior a 15 dies. Per tal motiu, respecte a les instal·lacions del personal, s'ha d'estudiar la possibilitat de poder incloure-hi al personal de subcontractada amb inferior número de treballadors, de manera que tot el personal que hi participi pugui gaudir d'aquests serveis, descomptant aquesta prestació del pressupost de Seguretat assignat al Subcontractista o mitjançant qualsevol altra fórmula econòmica de tal manera que no vagi en detriment de cap de les parts.

Si per les característiques i durada de l'obra, es necessités la construcció "in situ" d'aquest tipus d'implantació per al personal, les característiques, superfícies habilitades i qualitats, es correspondran amb les habituals i comunes a les restants partides d'una obra d'edificació, amb uns mínims de qualitat equivalent al de les edificacions socials de protecció oficial, havent-se de realitzar un projecte i pressupost específic a tal fi, que s'adjuntarà a l'Estudi de Seguretat i Salut de l'obra.

CONDICIONS D'UTILITZACIÓ:

El contractista està obligat a posar a disposició del personal contractat, les instal·lacions provisionals de salubritat i confort, en les condicions d'utilització, manteniment i amb l'equipament suficient, digne i adequat per a assegurar les mateixes prestacions que la llei estableix per a tot centre de treball industrial.

Els treballadors usuaris de les instal·lacions provisionals de salubritat i confort, estan obligats a utilitzar els esmentats serveis, sense menyspreu de la seva integritat patrimonial, i preservant en el seu àmbit personal d'utilització, les condicions d'ordre i neteja habituals del seu entorn quotidià.

Diàriament es destinarà un personal mínim, per a fer-se càrrec del buidat de recipients d'escombraries i la seva retirada, així com el manteniment d'ordre, neteja i equipament de les casetes provisionals del personal d'obra i el seu entorn d'implantació.

Es tractarà regularment amb productes bactericides i antiparasitaris els punts susceptibles de riscos higièncs o infeccions produïdes per bacteries, animals o paràsits.

2.- CONDICIONS DEL PROCÉS D'EXECUCIÓ

Es seguiran escrupulosament les recomanacions de manteniment, fixats pel fabricant o llogater.

Es reemplaçaran els elements deteriorats, es netejaran, engreixaran, pintaran, ajustaran i es col·locaran en el lloc assignat, seguint les instruccions del fabricant o llogater.

Per ordre d'importància, prevaldrà el "Manteniment Predictiu" sobre el "Manteniment Preventiu" i aquest sobre el "Manteniment Correctiu" (o reparació d'avaría).

3.- UNITAT I CRITERI D'AMIDAMENT

ELEMENTS AMIDATS PER MESOS:

Les casetes provisionals per a la salubritat i confort del personal d'obra es comptabilitzaran per amortització temporal, en forma de Lloguer Mensual (intern d'empresa si les casetes són propietat del contractista), en funció d'un criteri estimat de necessitats d'utilització durant l'execució de l'obra.

Aquesta repercussió de l'amortització temporal, serà ascendent i descendent en funció del volum de treballadors simultanis presents a cada fase d'obra.

ELEMENTS AMIDATS PER UNITATS:

Unitat de quantitat col·locada, mesurada segons les especificacions de la DT.

4.- NORMATIVA DE COMPLIMENT OBLIGATORI

Ley 31/1995, de 8 de noviembre, de prevención de riesgos laborales.

Real Decreto 486/1997, de 14 de abril, por el que se establecen las disposiciones



mínimas de seguridad y salud en los lugares de trabajo.

Real Decreto 1627/1997, de 24 de octubre, por el que se establecen disposiciones mínimas de seguridad y de salud en las obras de construcción.

Real Decreto 1215/1997, de 18 de julio por el que se establecen las disposiciones mínimas de seguridad y salud para la utilización por los trabajadores de los equipos de trabajo.

Real Decreto 664/1997, de 12 de mayo, sobre la protección de los trabajadores contra los riesgos relacionados con la exposición a agentes biológicos durante el trabajo.

Orden de 25 de marzo de 1998 por la que se adapta en función del progreso técnico el Real Decreto 664/1997, de 12 de mayo, sobre la protección de los trabajadores contra los riesgos relacionados con la exposición a agentes biológicos durante el trabajo.

Orden de 9 de marzo de 1971 por la que se aprueba la Ordenanza General de Seguridad e Higiene en el Trabajo.

Real Decreto 842/2002 de 2 de agosto, por el que se aprueba el Reglamento Electrotécnico de Baja Tensión. REBT 2002.

Orden de 20 de mayo de 1952, por la que se aprueba el Reglamento de Seguridad e Higiene del trabajo en la industria de la construcción.

Convenio OIT número 62 de 23 de junio de 1937. Prescripciones de seguridad en la industria de la edificación



4 SECCIÓ 4:PRESSUPOST DE SEGURETAT I SALUT



AMIDAMENTS

AMIDAMENTS

Obra	01	ESS SUBSTITUCIÓ FIBROCIMENT DECANTADOR ETAP TER
CAPITOL	01	PROTECCIONS INDIVIDUALS

NUM.	CODI	UA	DESCRIPCIÓ
1	P1477-65LG	u	Casc de seguretat per a ús normal, contra cops, de polietilè amb un pes màxim de 400 g, homologat segons UNE-EN 812

Num.	Text	Tipus	[C]	[D]	[E]	[F]	TOTAL	Fórmula
1			10,000				10,000	C#*D#*E#*F#
TOTAL AMIDAMENT							10,000	

2	P1477-65LM	u	Casc de seguretat, de polietilè, amb un pes màxim de 400 g, amb pantalla facial amb visor de malla de reixeta metàl·lica, acoblada amb arnès abatible, homologat segons UNE-EN 812/A1 i UNE-EN 1731
---	------------	---	---

Num.	Text	Tipus	[C]	[D]	[E]	[F]	TOTAL	Fórmula
1			10,000				10,000	C#*D#*E#*F#
TOTAL AMIDAMENT							10,000	

3	P147Z-FITM	u	Ulleres de seguretat per a protecció de riscos mecànics, amb muntura universal, amb visor de malla de reixeta metàl·lica, homologades segons UNE-EN 1731
---	------------	---	--

Num.	Text	Tipus	[C]	[D]	[E]	[F]	TOTAL	Fórmula
1			10,000				10,000	C#*D#*E#*F#
TOTAL AMIDAMENT							10,000	

4	P147Z-FITH	u	Ulleres de seguretat antiimpactes estàndard, amb muntura universal, amb visor transparent i tractament contra l'entelament, homologades segons UNE-EN 167 i UNE-EN 168
---	------------	---	--

Num.	Text	Tipus	[C]	[D]	[E]	[F]	TOTAL	Fórmula
1			10,000				10,000	C#*D#*E#*F#
TOTAL AMIDAMENT							10,000	

5	P147P-EPWV	u	Protector auditiu tipus orellera acoplable a casc industrial de seguretat, homologat segons UNE-EN 352-8, UNE-EN 397/A1 i UNE-EN 458
---	------------	---	--

Num.	Text	Tipus	[C]	[D]	[E]	[F]	TOTAL	Fórmula
1			5,000				5,000	C#*D#*E#*F#
TOTAL AMIDAMENT							5,000	

6	P1479-65N8	u	Cinturó de seguretat de subjecció, suspensió i anticaiguda, classes A, B i C, de polièster i ferramenta estampada, amb arnesos de subjecció per al tronc i per a les extremitats inferiors, homologat segons CE
---	------------	---	---

Num.	Text	Tipus	[C]	[D]	[E]	[F]	TOTAL	Fórmula
1			10,000				10,000	C#*D#*E#*F#
TOTAL AMIDAMENT							10,000	

7	P1487-H8XO	u	Granota amb caputxa, amb tancament elàstic facial, mànigues i camals, d'un sol us, amb segell CE 0121, tipus 5 categoria III, per a treballs amb ambients amb partícules perilloses
---	------------	---	---

Num.	Text	Tipus	[C]	[D]	[E]	[F]	TOTAL	Fórmula
1			20,000				20,000	C#*D#*E#*F#

ESTUDI DE SEURETAT I SALUT DEL PROJECTE:

PROJECTE CONSTRUCTIU DE REHABILITACIÓ I SUBSTITUCIÓ DEL FIBROCIMENT A DOS DECANTADORS DE L'ETAP TER

(Id. Pla 2.1.95)

AMIDAMENTS

Pàg.: 2

		TOTAL AMIDAMENT					20,000
8	P1474-65MP	u	Parella de botes de seguretat resistent a la humitat, de pell rectificada, amb turmellera encoixinada sola antilliscant i antiestàtica, falca amortidora per al taló, llengüeta de manxa, de despreniment ràpid, amb plantilles i puntera metàl·liques				
Num.	Text	Tipus	[C]	[D]	[E]	[F]	TOTAL Fórmula
1			20,000				20,000 C#*D#*E#*F#
		TOTAL AMIDAMENT					20,000
9	P1474-65MX	u	Parella de botes baixes de seguretat industrial per a soldador, resistent a la humitat, de pell rectificada adobada al crom, amb turmellera encoixinada, amb llengüeta de manxa de despreniment ràpid, puntera metàl·lica, sola antilliscant, falca amortidora d'impactes al taló i sense plantilla metàl·lica, homologades segons UNE-EN ISO 20344, UNE-EN ISO 20345, UNE-EN ISO 20346 i UNE-EN ISO 20347				
Num.	Text	Tipus	[C]	[D]	[E]	[F]	TOTAL Fórmula
1			10,000				10,000 C#*D#*E#*F#
		TOTAL AMIDAMENT					10,000
10	P147L-EQDJ	u	Parella de guants de protecció contra riscos mecànics molt agressius nivell 5, homologats segons UNE-EN 388 i UNE-EN 420				
Num.	Text	Tipus	[C]	[D]	[E]	[F]	TOTAL Fórmula
1			40,000				40,000 C#*D#*E#*F#
		TOTAL AMIDAMENT					40,000

ESTUDI DE SEURETAT I SALUT DEL PROJECTE:

PROJECTE CONSTRUCTIU DE REHABILITACIÓ I SUBSTITUCIÓ DEL FIBROCIMENT A DOS DECANTADORS DE L'ETAP TER

(Id. Pla 2.1.95)

AMIDAMENTS

Pàg.: 3

Obra	01	ESS SUBSTITUCIÓ FIBROCIMENT DECANTADOR ETAP TER																																	
CAPITOL	02	PROTECCIONS COL·LECTIVES																																	
NUM.	CODI	UA	DESCRIPCIÓ																																
1	P15Z1-67CA	h	Senyalers																																
<table><tr><td>Num.</td><td>Text</td><td>Tipus</td><td>[C]</td><td>[D]</td><td>[E]</td><td>[F]</td><td>TOTAL</td><td>Fórmula</td></tr><tr><td>1</td><td></td><td></td><td>12,000</td><td>4,000</td><td>5,000</td><td></td><td>240,000</td><td>C#*D#*E#*F#</td></tr><tr><td colspan="7">TOTAL AMIDAMENT</td><td>240,000</td><td></td></tr></table>									Num.	Text	Tipus	[C]	[D]	[E]	[F]	TOTAL	Fórmula	1			12,000	4,000	5,000		240,000	C#*D#*E#*F#	TOTAL AMIDAMENT							240,000	
Num.	Text	Tipus	[C]	[D]	[E]	[F]	TOTAL	Fórmula																											
1			12,000	4,000	5,000		240,000	C#*D#*E#*F#																											
TOTAL AMIDAMENT							240,000																												
2	PQUH-65LZ	h	Mà d'obra per a neteja i conservació de les instal·lacions																																
<table><tr><td>Num.</td><td>Text</td><td>Tipus</td><td>[C]</td><td>[D]</td><td>[E]</td><td>[F]</td><td>TOTAL</td><td>Fórmula</td></tr><tr><td>1</td><td></td><td></td><td>12,000</td><td>4,000</td><td>5,000</td><td>1,000</td><td>240,000</td><td>C#*D#*E#*F#</td></tr><tr><td colspan="7">TOTAL AMIDAMENT</td><td>240,000</td><td></td></tr></table>									Num.	Text	Tipus	[C]	[D]	[E]	[F]	TOTAL	Fórmula	1			12,000	4,000	5,000	1,000	240,000	C#*D#*E#*F#	TOTAL AMIDAMENT							240,000	
Num.	Text	Tipus	[C]	[D]	[E]	[F]	TOTAL	Fórmula																											
1			12,000	4,000	5,000	1,000	240,000	C#*D#*E#*F#																											
TOTAL AMIDAMENT							240,000																												
3	P16B-6P0C	h	Presencia al lloc de treball de recursos preventius																																
<table><tr><td>Num.</td><td>Text</td><td>Tipus</td><td>[C]</td><td>[D]</td><td>[E]</td><td>[F]</td><td>TOTAL</td><td>Fórmula</td></tr><tr><td>1</td><td></td><td></td><td>12,000</td><td>1,000</td><td>2,000</td><td></td><td>24,000</td><td>C#*D#*E#*F#</td></tr><tr><td colspan="7">TOTAL AMIDAMENT</td><td>24,000</td><td></td></tr></table>									Num.	Text	Tipus	[C]	[D]	[E]	[F]	TOTAL	Fórmula	1			12,000	1,000	2,000		24,000	C#*D#*E#*F#	TOTAL AMIDAMENT							24,000	
Num.	Text	Tipus	[C]	[D]	[E]	[F]	TOTAL	Fórmula																											
1			12,000	1,000	2,000		24,000	C#*D#*E#*F#																											
TOTAL AMIDAMENT							24,000																												
4	P151S-HB3X	u	Peça de plàstic en forma de bolet, de color vermell, per a protecció dels extrems de les armadures per a qualsevol diàmetre, amb desmuntatge inclòs																																
<table><tr><td>Num.</td><td>Text</td><td>Tipus</td><td>[C]</td><td>[D]</td><td>[E]</td><td>[F]</td><td>TOTAL</td><td>Fórmula</td></tr><tr><td>1</td><td></td><td></td><td>50,000</td><td></td><td></td><td></td><td>50,000</td><td>C#*D#*E#*F#</td></tr><tr><td colspan="7">TOTAL AMIDAMENT</td><td>50,000</td><td></td></tr></table>									Num.	Text	Tipus	[C]	[D]	[E]	[F]	TOTAL	Fórmula	1			50,000				50,000	C#*D#*E#*F#	TOTAL AMIDAMENT							50,000	
Num.	Text	Tipus	[C]	[D]	[E]	[F]	TOTAL	Fórmula																											
1			50,000				50,000	C#*D#*E#*F#																											
TOTAL AMIDAMENT							50,000																												
5	P151A-45RI	m	Barana de protecció en el perímetre de la coronació d'excavacions, d'alçària 1 m, amb travesser superior, travesser intermedi i muntants de tub metàl·lic de 2,3", sòcol de post de fusta, ancorada al terreny clavant els muntants i amb el desmuntatge inclòs																																
<table><tr><td>Num.</td><td>Text</td><td>Tipus</td><td>[C]</td><td>[D]</td><td>[E]</td><td>[F]</td><td>TOTAL</td><td>Fórmula</td></tr><tr><td>1</td><td></td><td></td><td>200,000</td><td></td><td></td><td></td><td>200,000</td><td>C#*D#*E#*F#</td></tr><tr><td colspan="7">TOTAL AMIDAMENT</td><td>200,000</td><td></td></tr></table>									Num.	Text	Tipus	[C]	[D]	[E]	[F]	TOTAL	Fórmula	1			200,000				200,000	C#*D#*E#*F#	TOTAL AMIDAMENT							200,000	
Num.	Text	Tipus	[C]	[D]	[E]	[F]	TOTAL	Fórmula																											
1			200,000				200,000	C#*D#*E#*F#																											
TOTAL AMIDAMENT							200,000																												
6	P15Z0-67C7	h	Brigada de seguretat per a manteniment i reposició de les proteccions																																
<table><tr><td>Num.</td><td>Text</td><td>Tipus</td><td>[C]</td><td>[D]</td><td>[E]</td><td>[F]</td><td>TOTAL</td><td>Fórmula</td></tr><tr><td>1</td><td></td><td></td><td>12,000</td><td>4,000</td><td>5,000</td><td>1,000</td><td>240,000</td><td>C#*D#*E#*F#</td></tr><tr><td colspan="7">TOTAL AMIDAMENT</td><td>240,000</td><td></td></tr></table>									Num.	Text	Tipus	[C]	[D]	[E]	[F]	TOTAL	Fórmula	1			12,000	4,000	5,000	1,000	240,000	C#*D#*E#*F#	TOTAL AMIDAMENT							240,000	
Num.	Text	Tipus	[C]	[D]	[E]	[F]	TOTAL	Fórmula																											
1			12,000	4,000	5,000	1,000	240,000	C#*D#*E#*F#																											
TOTAL AMIDAMENT							240,000																												

AMIDAMENTS

Obra 01 ESS SUBSTITUCIÓ FIBROCIMENT DECANTADOR ETAP TER
CAPITOL 03 TANCAMENTS I SEGURETAT

NUM.	CODI	UA	DESCRIPCIÓ								
1	PBCD-56H6	m	Tanca mòbil metàl·lica de 2,5 m de llargària i 1 m d'alçària i amb el desmuntatge inclòs								
			Num.	Text	Tipus	[C]	[D]	[E]	[F]	TOTAL	Fórmula
			1			50,000				50,000	C#*D#*E#*F#
TOTAL AMIDAMENT										50,000	
2	PBC4-56GY	m	Cinta d'abalisament reflectora, amb un suport cada 5 m i amb el desmuntatge inclòs								
			Num.	Text	Tipus	[C]	[D]	[E]	[F]	TOTAL	Fórmula
			1			100,000				100,000	C#*D#*E#*F#
TOTAL AMIDAMENT										100,000	
3	PBC1-56H7	m	Barrera de PVC injectat de 0.7x1 m amb dipòsit d'aigua de llast i encadellat d'unió i amb el desmuntatge inclòs								
			Num.	Text	Tipus	[C]	[D]	[E]	[F]	TOTAL	Fórmula
			1			50,000				50,000	C#*D#*E#*F#
TOTAL AMIDAMENT										50,000	
4	HBC1KJ00	m	Tanca mòbil metàl·lica de 2.5 m de llargària i 1 m d'alçària i amb el desmuntatge inclòs								
			Num.	Text	Tipus	[C]	[D]	[E]	[F]	TOTAL	Fórmula
			1			20,000				20,000	C#*D#*E#*F#
TOTAL AMIDAMENT										20,000	
5	PBC5-I4S2	u	Con de plàstic reflector de 50 cm d'alçària								
			Num.	Text	Tipus	[C]	[D]	[E]	[F]	TOTAL	Fórmula
			1			20,000				20,000	C#*D#*E#*F#
TOTAL AMIDAMENT										20,000	
6	PB21-BUJL	m	Barrera de formigó simple, prefabricada, amb perfil tipus New Jersey, col·locada i amb el desmuntatge inclòs								
			Num.	Text	Tipus	[C]	[D]	[E]	[F]	TOTAL	Fórmula
			1			10,000				10,000	C#*D#*E#*F#
TOTAL AMIDAMENT										10,000	

AMIDAMENTS

Obra 01 ESS SUBSTITUCIÓ FIBROCIMENT DECANTADOR ETAP TER
CAPITOL 04 SENYALITZACIÓ EQUIPAMENT PERSONAL D'OBRA

NUM.	CODI	UA	DESCRIPCIÓ								
1	PQU3-0235	u	Farmaciola portàtil d'urgència, amb el contingut establert a l'ordenança general de seguretat i salut en el treball								
			Num.	Text	Tipus	[C]	[D]	[E]	[F]	TOTAL	Fórmula
			1			2,000				2,000	C#*D#*E#*F#
TOTAL AMIDAMENT										2,000	
2	PQU7-0238	u	Material sanitari per a assortir una farmaciola amb el contingut establert a l'ordenança general de seguretat i salut en el treball								
			Num.	Text	Tipus	[C]	[D]	[E]	[F]	TOTAL	Fórmula
			1			1,000				1,000	C#*D#*E#*F#
TOTAL AMIDAMENT										1,000	
3	PQUB-BIR3	mes	Lloguer de mòdul prefabricat de cabina amb inodor químic d'1,05x1,05 m i 2,35 m d'alçària, amb tancaments de polietilè i sostre traslúcid, equipat amb 1 inodor amb dipòsit químic de 250l. i un lavabo amb dipòsit d'aigua de 45l., amb manteniment inclòs								
			Num.	Text	Tipus	[C]	[D]	[E]	[F]	TOTAL	Fórmula
			1			12,000	1,000			12,000	C#*D#*E#*F#
TOTAL AMIDAMENT										12,000	
4	PQUF-7B6l	mes	Lloguer de mòdul prefabricat per a equipament de magatzem a obra de 6x2,4 m, amb paret de plafó d'acer lacat, paviment de lamel·les d'acer galvanitzat, instal·lació elèctrica amb un punt de llum, interruptor, endolls, i quadre de protecció								
			Num.	Text	Tipus	[C]	[D]	[E]	[F]	TOTAL	Fórmula
			1			12,000				12,000	C#*D#*E#*F#
TOTAL AMIDAMENT										12,000	
5	PQUF-7B6E	u	Transport, entrega, retirada, muntatge i desmuntatge de mòdul prefabricat per a equipament de magatzem a obra de 6x2,4 m, amb paret de plafó d'acer lacat, paviment de lamel·les d'acer galvanitzat, instal·lació elèctrica amb un punt de llum, interruptor, endolls, i quadre de protecció								
			Num.	Text	Tipus	[C]	[D]	[E]	[F]	TOTAL	Fórmula
			1			2,000				2,000	C#*D#*E#*F#
TOTAL AMIDAMENT										2,000	
6	PQUE-BIQT	mes	Lloguer de mòdul prefabricat per equipament de vestidors a obra de 8x2,4 m amb tancaments formats per placa de dues planxes d'acer prelacat i aïllament interior de 40mm de gruix i paviment format per tauler aglomerat hidròfug amb acabat de PVC sobre xapa galvanitzada i llana mineral de vidre, instal·lació elèctrica 2 punts de llum, interruptor, endolls i protecció diferencial								
			Num.	Text	Tipus	[C]	[D]	[E]	[F]	TOTAL	Fórmula
			1			12,000				12,000	C#*D#*E#*F#
TOTAL AMIDAMENT										12,000	
7	PQUE-BIQU	u	Transport, entrega, retirada, muntatge i desmuntatge de mòdul prefabricat per equipament de vestidors a obra de 8x2,4 m amb tancaments formats per placa de dues planxes d'acer prelacat i aïllament interior de 40mm de gruix i paviment format per tauler aglomerat hidròfug amb acabat de PVC sobre xapa galvanitzada i llana mineral de vidre, instal·lació elèctrica 2 punts de llum, interruptor, endolls i protecció diferencial								

ESTUDI DE SEGURETAT I SALUT DEL PROJECTE:
PROJECTE CONSTRUCTIU DE REHABILITACIÓ I SUBSTITUCIÓ DEL FIBROCIMENT A DOS DECANTADORS DE L'ETAP TER
(Id. Pla 2.1.95)

AMIDAMENTS

Pàg.: 6

Num.	Text	Tipus	[C]	[D]	[E]	[F]	TOTAL	Fórmula
1			2,000				2,000	C#*D#*E#*F#
TOTAL AMIDAMENT							2,000	
8	PQU3-0234	u	Farmaciola d'armari, amb el contingut establert a l'ordenança general de seguretat i salut en el treball					
Num.	Text	Tipus	[C]	[D]	[E]	[F]	TOTAL	Fórmula
1			2,000				2,000	C#*D#*E#*F#
TOTAL AMIDAMENT							2,000	

ESTUDI DE SEGURETAT I SALUT DEL PROJECTE:
PROJECTE CONSTRUCTIU DE REHABILITACIÓ I SUBSTITUCIÓ DEL FIBROCIMENT A DOS DECANTADORS DE L'ETAP TER
(Id. Pla 2.1.95)

AMIDAMENTS

Pàg.: 7

Obra		01	ESS SUBSTITUCIÓ FIBROCIMENT DECANTADOR ETAP TER																																
CAPITOL		05	FORMACIÓ I REUNIONS D'OBLIGAT COMPLIMENT																																
NUM.	CODI	UA	DESCRIPCIÓ																																
1	PQU2-65LE	u	Curset de primers auxilis i socorrisme																																
<table><tr><td>Num.</td><td>Text</td><td>Tipus</td><td>[C]</td><td>[D]</td><td>[E]</td><td>[F]</td><td>TOTAL</td><td>Fórmula</td></tr><tr><td>1</td><td></td><td></td><td>10,000</td><td>1,000</td><td></td><td></td><td>10,000</td><td>C#*D#*E#*F#</td></tr><tr><td colspan="7">TOTAL AMIDAMENT</td><td>10,000</td><td></td></tr></table>									Num.	Text	Tipus	[C]	[D]	[E]	[F]	TOTAL	Fórmula	1			10,000	1,000			10,000	C#*D#*E#*F#	TOTAL AMIDAMENT							10,000	
Num.	Text	Tipus	[C]	[D]	[E]	[F]	TOTAL	Fórmula																											
1			10,000	1,000			10,000	C#*D#*E#*F#																											
TOTAL AMIDAMENT							10,000																												
2	H16F1004	h	Formació en Seguretat i Salut per als riscos específics de l'obra																																
<table><tr><td>Num.</td><td>Text</td><td>Tipus</td><td>[C]</td><td>[D]</td><td>[E]</td><td>[F]</td><td>TOTAL</td><td>Fórmula</td></tr><tr><td>1</td><td></td><td></td><td>12,000</td><td>4,000</td><td>1,000</td><td></td><td>48,000</td><td>C#*D#*E#*F#</td></tr><tr><td colspan="7">TOTAL AMIDAMENT</td><td>48,000</td><td></td></tr></table>									Num.	Text	Tipus	[C]	[D]	[E]	[F]	TOTAL	Fórmula	1			12,000	4,000	1,000		48,000	C#*D#*E#*F#	TOTAL AMIDAMENT							48,000	
Num.	Text	Tipus	[C]	[D]	[E]	[F]	TOTAL	Fórmula																											
1			12,000	4,000	1,000		48,000	C#*D#*E#*F#																											
TOTAL AMIDAMENT							48,000																												
3	P16C-67C8	u	Reunió del comitè de Seguretat i Salut constituït per 6 persones																																
<table><tr><td>Num.</td><td>Text</td><td>Tipus</td><td>[C]</td><td>[D]</td><td>[E]</td><td>[F]</td><td>TOTAL</td><td>Fórmula</td></tr><tr><td>1</td><td></td><td></td><td>12,000</td><td>1,000</td><td>2,000</td><td></td><td>24,000</td><td>C#*D#*E#*F#</td></tr><tr><td colspan="7">TOTAL AMIDAMENT</td><td>24,000</td><td></td></tr></table>									Num.	Text	Tipus	[C]	[D]	[E]	[F]	TOTAL	Fórmula	1			12,000	1,000	2,000		24,000	C#*D#*E#*F#	TOTAL AMIDAMENT							24,000	
Num.	Text	Tipus	[C]	[D]	[E]	[F]	TOTAL	Fórmula																											
1			12,000	1,000	2,000		24,000	C#*D#*E#*F#																											
TOTAL AMIDAMENT							24,000																												
4	P161-79K6	u	Assistència d'oficial a reunió del comitè de Seguretat i Salut																																
<table><tr><td>Num.</td><td>Text</td><td>Tipus</td><td>[C]</td><td>[D]</td><td>[E]</td><td>[F]</td><td>TOTAL</td><td>Fórmula</td></tr><tr><td>1</td><td></td><td></td><td>12,000</td><td>2,000</td><td>1,000</td><td></td><td>24,000</td><td>C#*D#*E#*F#</td></tr><tr><td colspan="7">TOTAL AMIDAMENT</td><td>24,000</td><td></td></tr></table>									Num.	Text	Tipus	[C]	[D]	[E]	[F]	TOTAL	Fórmula	1			12,000	2,000	1,000		24,000	C#*D#*E#*F#	TOTAL AMIDAMENT							24,000	
Num.	Text	Tipus	[C]	[D]	[E]	[F]	TOTAL	Fórmula																											
1			12,000	2,000	1,000		24,000	C#*D#*E#*F#																											
TOTAL AMIDAMENT							24,000																												



PRESSUPOST

ESTUDI DE SEGURETAT I SALUT DEL PROJECTE:
PROJECTE CONSTRUCTIU DE REHABILITACIÓ I SUBSTITUCIÓ DEL FIBROCIMENT A DOS DECANTADORS DE L'ETAP TER
(Id. Pla 2.1.95)

PRESSUPOST

Obra		01	ESS SUBSTITUCIÓ FIBROCIMENT DECANTADOR ETAP TER			
CAPITOL		01	Proteccions individuals			
NUM. CODI	UA	DESCRIPCIÓ		PREL	AMIDAMENT	IMPORT
1	P1477-65LG	u	Casc de seguretat per a ús normal, contra cops, de polietilè amb un pes màxim de 400 g, homologat segons UNE-EN 812 (P - 5)	5,90	10,000	59,00
2	P1477-65LM	u	Casc de seguretat, de polietilè, amb un pes màxim de 400 g, amb pantalla facial amb visor de malla de reixeta metàl·lica, acoblada amb arnès abatible, homologat segons UNE-EN 812/A1 i UNE-EN 1731 (P - 6)	24,24	10,000	242,40
3	P147Z-FITM	u	Ulleres de seguretat per a protecció de riscos mecànics, amb muntura universal, amb visor de malla de reixeta metàl·lica, homologades segons UNE-EN 1731 (P - 11)	4,97	10,000	49,70
4	P147Z-FITH	u	Ulleres de seguretat antiimpactes estàndard, amb muntura universal, amb visor transparent i tractament contra l'entelament, homologades segons UNE-EN 167 i UNE-EN 168 (P - 10)	6,92	10,000	69,20
5	P147P-EPWV	u	Protector auditiu tipus orellera acoplable a casc industrial de seguretat, homologat segons UNE-EN 352-8, UNE-EN 397/A1 i UNE-EN 458 (P - 9)	14,86	5,000	74,30
6	P1479-65N8	u	Cinturó de seguretat de subjecció, suspensió i anticaiguda, classes A, B i C, de polièster i ferramenta estampada, amb amesos de subjecció per al tronc i per a les extremitats inferiors, homologat segons CE (P - 7)	138,78	10,000	1.387,80
7	P1487-H8XO	u	Granota amb caputxa, amb tancament elàstic facial, mànigues i camals, d'un sol ús, amb segell CE 0121, tipus 5 categoria III, per a treballs amb ambients amb partícules perilloses (P - 12)	4,71	20,000	94,20
8	P1474-65MP	u	Parella de botes de seguretat resistents a la humitat, de pell rectificada, amb turmellera encoixinada sola antilliscant i antiestàtica, falca amortidora per al taló, llengüeta de manxa, de despreniment ràpid, amb plantilles i puntera metàl·liques (P - 3)	25,10	20,000	502,00
9	P1474-65MX	u	Parella de botes baixes de seguretat industrial per a soldador, resistents a la humitat, de pell rectificada adobada al crom, amb turmellera encoixinada, amb llengüeta de manxa de despreniment ràpid, puntera metàl·lica, sola antilliscant, falca amortidora d'impactes al taló i sense plantilla metàl·lica, homologades segons UNE-EN ISO 20344, UNE-EN ISO 20345, UNE-EN ISO 20346 i UNE-EN ISO 20347 (P - 4)	18,84	10,000	188,40
10	P147L-EQDJ	u	Parella de guants de protecció contra riscos mecànics molt agressius nivell 5, homologats segons UNE-EN 388 i UNE-EN 420 (P - 8)	8,03	40,000	321,20
TOTAL		CAPITOL	01.01	2.988,20		

ESTUDI DE SEGURETAT I SALUT DEL PROJECTE:
PROJECTE CONSTRUCTIU DE REHABILITACIÓ I SUBSTITUCIÓ DEL FIBROCIMENT A DOS DECANTADORS DE L'ETAP TER
(Id. Pla 2.1.95)

PRESSUPOST

Pàg.: 2

Obra		01	ESS SUBSTITUCIÓ FIBROCIMENT DECANTADOR ETAP TER			
CAPITOL		02	Proteccions col·lectives			
NUM. CODI	UA	DESCRIPCIÓ	PREU	AMIDAMENT	IMPORT	
1	P15Z1-67CA	h	Senyalers (P - 16)	21,02	240,000	5.044,80
2	PQUH-65LZ	h	Mà d'obra per a neteja i conservació de les instal·lacions (P - 34)	21,02	240,000	5.044,80
3	P16B-6P0C	h	Presencia al lloc de treball de recursos preventius (P - 18)	26,49	24,000	635,76
4	P151S-HB3X	u	Peça de plàstic en forma de bolet, de color vermell, per a protecció dels extrems de les armadures per a qualsevol diàmetre, amb desmuntatge inclòs (P - 14)	0,24	50,000	12,00
5	P151A-45RI	m	Barana de protecció en el perímetre de la coronació d'excavacions, d'alçària 1 m, amb travesser superior, travesser intermedi i muntants de tub metàl·lic de 2,3", sòcol de post de fusta, ancorada al terreny clavant els muntants i amb el desmuntatge inclòs (P - 13)	13,17	200,000	2.634,00
6	P15Z0-67C7	h	Brigada de seguretat per a manteniment i reposició de les proteccions (P - 15)	46,28	240,000	11.107,20
TOTAL		CAPITOL	01.02			24.478,56

ESTUDI DE SEGURETAT I SALUT DEL PROJECTE:
PROJECTE CONSTRUCTIU DE REHABILITACIÓ I SUBSTITUCIÓ DEL FIBROCIMENT A DOS DECANTADORS DE L'ETAP TER
(Id. Pla 2.1.95)

PRESSUPOST

Pàg.: 3

Obra		01	ESS SUBSTITUCIÓ FIBROCIMENT DECANTADOR ETAP TER			
CAPITOL		03	Tancaments i seguretat			
NUM. CODI	UA	DESCRIPCIÓ	PREU	AMIDAMENT	IMPORT	
1	PBCD-56H6	m	Tanca mòbil metàl·lica de 2,5 m de llargària i 1 m d'alçària i amb el desmuntatge inclòs (P - 24)	5,49	50,000	274,50
2	PBC4-56GY	m	Cinta d'abalisament reflectora, amb un suport cada 5 m i amb el desmuntatge inclòs (P - 22)	5,91	100,000	591,00
3	PBC1-56H7	m	Barrera de PVC injectat de 0.7x1 m amb dipòsit d'aigua de llast i encadellat d'unió i amb el desmuntatge inclòs (P - 21)	64,79	50,000	3.239,50
4	HBC1KJ00	m	Tanca mòbil metàl·lica de 2.5 m de llargària i 1 m d'alçària i amb el desmuntatge inclòs (P - 2)	6,78	20,000	135,60
5	PBC5-I4S2	u	Con de plàstic reflector de 50 cm d'alçària (P - 23)	10,50	20,000	210,00
6	PB21-BUJL	m	Barrera de formigó simple, prefabricada, amb perfil tipus New Jersey, col·locada i amb el desmuntatge inclòs (P - 20)	48,25	10,000	482,50
TOTAL		CAPITOL	01.03		4.933,10	

PRESSUPOST

Obra	01	ESS SUBSTITUCIÓ FIBROCIMENT DECANTADOR ETAP TER				
CAPITOL	04	Senyalització Equipament personal d'obra				
NUM. CODI	UA	DESCRIPCIÓ	PREU	AMIDAMENT	IMPORT	
1	PQU3-0235	u	Farmaciola portàtil d'urgència, amb el contingut establert a l'ordenança general de seguretat i salut en el treball (P - 27)	103,89	2,000	207,78
2	PQU7-0238	u	Material sanitari per a assortir una farmaciola amb el contingut establert a l'ordenança general de seguretat i salut en el treball (P - 28)	66,41	1,000	66,41
3	PQUB-BIR3	mes	Lloguer de mòdul prefabricat de cabina amb inodor químic d'1,05x1,05 m i 2,35 m d'alçària, amb tancaments de polietilè i sostre traslúcid, equipat amb 1 inodor amb dipòsit químic de 250l. i un lavabo amb dipòsit d'aigua de 45l., amb manteniment inclòs (P - 29)	132,34	12,000	1.588,08
4	PQUF-7B6I	mes	Lloguer de mòdul prefabricat per a equipament de magatzem a obra de 6x2,4 m, amb paret de plafó d'acer lacat, paviment de lamel·les d'acer galvanitzat, instal·lació elèctrica amb un punt de llum, interruptor, endolls, i quadre de protecció (P - 33)	59,63	12,000	715,56
5	PQUF-7B6E	u	Transport, entrega, retirada, muntatge i desmuntatge de mòdul prefabricat per a equipament de magatzem a obra de 6x2,4 m, amb paret de plafó d'acer lacat, paviment de lamel·les d'acer galvanitzat, instal·lació elèctrica amb un punt de llum, interruptor, endolls, i quadre de protecció (P - 32)	80,75	2,000	161,50
6	PQUE-BIQT	mes	Lloguer de mòdul prefabricat per equipament de vestidors a obra de 8x2,4 m amb tancaments formats per placa de dues planxes d'acer prelacat i aïllament interior de 40mm de gruix i paviment format per tauler aglomerat hidròfug amb acabat de PVC sobre xapa galvanitzada i llana mineral de vidre, instal·lació elèctrica 2 punts de llum, interruptor, endolls i protecció diferencial (P - 30)	69,08	12,000	828,96
7	PQUE-BIQU	u	Transport, entrega, retirada, muntatge i desmuntatge de mòdul prefabricat per equipament de vestidors a obra de 8x2,4 m amb tancaments formats per placa de dues planxes d'acer prelacat i aïllament interior de 40mm de gruix i paviment format per tauler aglomerat hidròfug amb acabat de PVC sobre xapa galvanitzada i llana mineral de vidre, instal·lació elèctrica 2 punts de llum, interruptor, endolls i protecció diferencial (P - 31)	196,64	2,000	393,28
8	PQU3-0234	u	Farmaciola d'armari, amb el contingut establert a l'ordenança general de seguretat i salut en el treball (P - 26)	104,52	2,000	209,04
TOTAL	CAPITOL	01.04			4.170,61	

PRESSUPOST

Obra		01	ESS SUBSTITUCIÓ FIBROCIMENT DECANTADOR ETAP TER			
CAPITOL		05	Formació i reunions d'obligat compliment			
NUM.	CODI	UA	DESCRIPCIÓ	PREU	AMIDAMENT	IMPORT
1	PQU2-65LE	u	Curset de primers auxilis i socorrisme (P - 25)	185,42	10,000	1.854,20
2	H16F1004	h	Formació en Seguretat i Salut per als riscos específics de l'obra (P - 1)	17,97	48,000	862,56
3	P16C-67C8	u	Reunió del comitè de Seguretat i Salut constituït per 6 persones (P - 19)	150,05	24,000	3.601,20
4	P161-79K6	u	Assistència d'oficial a reunió del comitè de Seguretat i Salut (P - 17)	25,01	24,000	600,24
TOTAL		CAPITOL	01.05			6.918,20



RESUM DEL PRESSUPOST

ESTUDI DE SEGURETAT I SALUT DEL PROJECTE:
PROJECTE CONSTRUCTIU DE REHABILITACIÓ I SUBSTITUCIÓ DEL FIBROCIMENT A DOS DECANTADORS DE L'ETAP TER
(Id. Pla 2.1.95)

RESUM DE PRESSUPOST

NIVELL 2 : CAPITOL			Import
CAPITOL	01.01	Proteccions individuals	2.988,20
CAPITOL	01.02	Proteccions col·lectives	24.478,56
CAPITOL	01.03	Tancaments i seguretat	4.933,10
CAPITOL	01.04	Senyalització Equipament personal d'obra	4.170,61
CAPITOL	01.05	Formació i reunions d'obligat compliment	6.918,20
Obra	01	ESS SUBSTITUCIÓ FIBROCIMENT DECANTADOR ETAP TER	43.488,67
			43.488,67
NIVELL 1 : Obra			Import
Obra	01	ESS SUBSTITUCIÓ FIBROCIMENT DECANTADOR ETAP TER	43.488,67
			43.488,67



**Generalitat
de Catalunya**



ATL
Ens d'Abastament
d'Aigua Ter-Llobregat

**PROJECTE CONSTRUCTIU DE REHABILITACIÓ I SUBSTITUCIÓ DEL
FIBROCIMENT A DOS DECANTADORS DE L'ETAP TER (Id. Pla 2.1.95)**

ANNEX 8. JUSTIFICACIÓ DE PREUS



ANNEX 8. JUSTIFICACIÓ DE PREUS

ÍNDEX

La justificació de preus s'ha realitzat tenint en compte les despeses laborals del conveni de la província de Barcelona així com el costos actuals del material i maquinària.

S'adjunta el llistat obtingut dfel programari **TCQ2000 v5.5** de pressupostos utilitzat, amb la base de dades del **BEDEC 2020**.

- | | |
|--------------------|--------------|
| • Ma d'obra | 10 elements. |
| • Maquinària | 12 elements |
| • Materials | 18 elements |
| • Partides d'obra | 23 elements |
| • Partides alçades | 2 elements |



MA D'OBRA

JUSTIFICACIÓ DE PREUS

MA D'OBRA

CODI	UA	DESCRIPCIÓ	PREU	
A05-FEQ0	h	Conductor de neteja	15,72000	€
A0D-0007	h	Manobre	23,88000	€
A0D-W61I	h	Manobre per a treballs penosos, tòxics o perillosos i alçada	26,41000	€
A0E-000A	h	Manobre especialista	24,69000	€
A0F-000B	h	Oficial 1a	28,61000	€
A0F-000D	h	Oficial 1a col·locador	28,61000	€
A0F-000R	h	Oficial 1a muntador	29,57000	€
A0F-000T	h	Oficial 1a paleta	28,61000	€
A0F-HJYR	h	Oficial 1a especialista en treballs verticals	53,55000	€
A0F-W61H	h	Oficial 1a per a treballs penosos, tòxics o perillosos i alçada	31,69000	€



MAQUINÀRIA

JUSTIFICACIÓ DE PREUS

MAQUINÀRIA

CODI	UA	DESCRIPCIÓ	PREU
C111-0056	h	Compressor amb dos martells pneumàtics	14,32000 €
C138-00KQ	h	Pala carregadora sobre pneumàtics de 15 a 20 t	98,69000 €
C151-0032	h	Camió cisterna de 10 m3	62,21000 €
C152-0039	h	Camió grua de 5 t	60,90000 €
C154-003K	h	Camió per a transport de 20 t	64,01000 €
C15G-00DD	h	Grua autopropulsada de 12 t	53,26000 €
C15G-HM17	h	Grua autopropulsada de >100 t	219,90000 €
C1R1-Z58L	m3	Recollida d'1 m3 de residus especials d'amiant-ciment codi 17 06 01* o d'amiant friable codi 17 06 05*, procedents de la construcció amb contenidor o sac flexible	93,75000 €
CZ11-005C	h	Compressor portàtil entre 7 i 10 m3/min de cabal i 8 bar de pressió	16,34000 €
CZ14-00HB	h	Equip per a injecció a pressió amb broquets de pressió alta per a producte hidrofugant	9,65000 €
CZ16-00EH	h	Equip de raig de sorra	4,89000 €
CZ1R-WLR2	h	Aspirador de pols de classe H, de potència 1200 W, depressió 250 mbar i volum d'aire 3700 l/min, 30 l de volum de dipòsit amb sac de seguretat i filtre HEPA	1,85000 €



MATERIALS

JUSTIFICACIÓ DE PREUS

MATERIALS

CODI	UA	DESCRIPCIÓ	PREU	
B019-HJD7	l	Líquid encapsulant per elements de fibrociment	6,26000	€
B03L-05MU	t	Sorra de sílice de 0 a 3,5 mm	199,17000	€
B079-06TD	kg	Morter polimèric de ciment amb resines epoxi per a imprimació anticorrosiva i pont d'unió	8,00000	€
B079-06TE	kg	Morter polimèric de ciment amb resines sintètiques i fibres, tixotròpic i de retracció controlada per a reparació	1,20000	€
B091-06VL	kg	Adhesiu de resines epoxi sense dissolvents, de dos components i baixa viscositat, per a ús estructural per a injectar	22,76000	€
B095-12XW	u	Broquet d'injecció per a resines	0,50000	€
B2RA-28TU	t	Disposició controlada en centre de reciclatge de residus de plàstic no peril·losos amb una densitat 0,035 t/m3, procedents de construcció o demolició, amb codi 17 02 03 segons la Llista Europea de Residus	0,00000	€
B2RA-28V0	kg	Disposició controlada en dipòsit autoritzat inclòs el cànon sobre la deposició controlada dels residus de la construcció, segons la LLEI 8/2008, de residus de fibrociment peril·losos amb una densitat 0,9 t/m3, per canonades amb diàmetre 500mm, procedents de construcció o demolició, amb codi 17 06 05* segons la Llista Europea de Residus	0,36000	€
B2RA-28VA	kg	Disposició controlada en dipòsit autoritzat inclòs el cànon sobre la deposició controlada dels residus de la construcció, segons la LLEI 8/2008, de residus de fibrociment peril·losos amb una densitat 0,9 t/m3, per canonades amb diàmetre inferior a 150mm, procedents de construcció o demolició, amb codi 17 06 05* segons la Llista Europea de Residus	0,18000	€
B2RR-WLS2	m2	Làmina de polietilè transparent de 100 µm (400 galgues), amplària 400 cm i llargària 50 m	0,38000	€
B44Z-0LZT	kg	Acer S235JRC segons UNE-EN 10025-2, format per peça simple, en perfils conformats en fred sèrie L, U, C, Z i omega, tallat a mida i galvanitzat	1,89000	€
B7J8-12Y6	kg	Massilla de resines epoxi	10,56000	€
BDH0-16J0	u	Neteja i desembussada de clavegueram amb introducció manual de mànega amb aigua a pressió, amb aparell pneumàtic vibrador incorporat des de compressor situat en camió cisterna	272,95000	€
BFA7-08SB	m	Canonada de PVC-O C500, de diàmetre nominal DN140, presión nominal PN25	13,10000	€
BFA7-08T2	m	Canonada de PVC-O C500, de diàmetre nominal DN500, presión nominal PN25	152,55000	€
BV2T0-00SE	u	Assaig d'aixafament o de flexió transversal d'un tub de material plàstic de 400 mm de diàmetre, com a màxim, segons PPTGTAA-74	245,54000	€
BV2T0-00SX	u	Inspecció visual de l'aspecte general d'un tub de PVC, segons la norma UNE-EN ISO 3126	31,26000	€
BVA9-00VV	u	Determinació del recobrint i del diàmetre de les armadures, amb patxòmetre d'alta qualitat a 10 punts d'un element de formigó armat	170,66000	€



PARTIDES D'OBRA

JUSTIFICACIÓ DE PREUS

PARTIDES D'OBRA

NÚM	CODI	UA	DESCRIPCIÓ	PREU			
P-1	P21G1-W8Z6	m2	Subministrament i aplicació de producte encapsulant per la retirada de material amb asbestos (MCA) tipus EMULTON o similar sobre tub de fibrociment amb contingut d'amiant de diàmetre entre 350 a 500 mm, reg del tub amb líquid fixador de les fibres d'amiant, empaquetat i càrrega sobre camió o contenidor corresponent	Rend.: 10,000		3,07	€
				Unitats	Preu	Parcial	Import
Ma d'obra							
	A0F-W61H	h	Oficial 1a per a treballs penosos, tòxics o perillosos i alçada	0,375 /R x	31,69000 =	1,18838	
	A0D-W61I	h	Manobre per a treballs penosos, tòxics o perillosos i alçada	0,375 /R x	26,41000 =	0,99038	
				Subtotal:		2,17876	2,17876
Maquinària							
	CZ1R-WLR2	h	Aspirador de pols de classe H, de potència 1200 W, depressió 250 mbar i volum d'aire 3700 l/min, 30 l de volum de dipòsit amb sac de seguretat i filtre HEPA	0,375 /R x	1,85000 =	0,06938	
				Subtotal:		0,06938	0,06938
Materials							
	B2RR-WLS2	m2	Làmina de polietilè transparent de 100 µm (400 galgues), amplària 400 cm i llargària 50 m	0,800 x	0,38000 =	0,30400	
	B019-HJD7	l	Líquid encapsulant per elements de fibrociment	0,050 x	6,26000 =	0,31300	
				Subtotal:		0,61700	0,61700
				DESPESES AUXILIARS	1,50 %		0,03268
				COST DIRECTE			2,89782
				DESPESES INDIRECTES	6,00 %		0,17387
				COST EXECUCIÓ MATERIAL			3,07169

JUSTIFICACIÓ DE PREUS

PARTIDES D'OBRA

NÚM	CODI	UA	DESCRIPCIÓ	PREU			
P-2	P243-DT2J	m	Retirada de fibrociment del decantador dels diferents elements, com son les canonades de recollida d'aigua de DN125, els tranquil·litzadors i les canonades de repartiment inferior de DN450. Inclou les despeses personals així com la màquinaria necessària per aquesta tasca. Inclou una carretilla/ Manitou, dins del decantador pel movimet dels tranquil·litzadors i dels tubs fora de l'abast de la grúa dintre del decantador i per poder plastificar-los abans de treure'ls del decantador. Inclou també un braç i/o tisora pels tubs de 125. Politges per hissats puntuals. Inclou els transports d'anar i tornar de les màquines, combustibles, manteniment i reparacions. Es contempla també la utilització d'una grúa autopropulsada de 120Tn juntament amb el seu operari per a maniobres d'hissat i el descens al decantador de la maquinaria necessària. Càrrega i acopi intern.	Rend.: 13,000	36,36	e	
				Unitats	Preu	Parcial	Import
Ma d'obra							
	A0F-HJYR	h	Oficial 1a especialista en treballs verticals	1,000 /R x	53,55000 =	4,11923	
	A0E-000A	h	Manobre especialista	2,000 /R x	24,69000 =	3,79846	
			Subtotal:			7,91769	7,91769
Maquinària							
	C152-0039	h	Camió grua de 5 t	1,000 /R x	60,90000 =	4,68462	
	C15G-HM17	h	Grua autopropulsada de >100 t	1,000 /R x	219,90000 =	16,91538	
	C151-0032	h	Camió cisterna de 10 m3	1,000 /R x	62,21000 =	4,78538	
			Subtotal:			26,38538	26,38538
			COST DIRECTE				34,30307
			DESPESES INDIRECTES	6,00 %			2,05818
			COST EXECUCIÓ MATERIAL				36,36125

JUSTIFICACIÓ DE PREUS

PARTIDES D'OBRA

NÚM	CODI	UA	DESCRIPCIÓ	PREU			
P-3	P2R5-Z58K	m3	Transport de residus especials d'amiant-ciment codi 17 06 01* o d'amiant friable codi 17 06 05*, procedents de la construcció a instal·lació autoritzada de gestió de residus, amb contenidor o sac flexible	Rend.: 1,000	99,38	e	
				Unitats	Preu	Parcial	Import
Maquinària							
	C1R1-Z58L	m3	Recollida d'1 m3 de residus especials d'amiant-ciment codi 17 06 01* o d'amiant friable codi 17 06 05*, procedents de la construcció amb contenidor o sac flexible	1,000 /R x	93,75000 =	93,75000	
			Subtotal:			93,75000	93,75000
			COST DIRECTE				93,75000
			DESPESES INDIRECTES	6,00 %			5,62500
			COST EXECUCIÓ MATERIAL				99,37500

JUSTIFICACIÓ DE PREUS

Pàg.: 7

PARTIDES D'OBRA

NÚM	CODI	UA	DESCRIPCIÓ	PREU			
P-4	P2R6-4I4B	m3	Càrrega amb mitjans mecànics i transport de residus inerts o no especials a instal·lació autoritzada de gestió de residus, amb camió per a transport de 20 t, amb un recorregut de més de 15 i fins a 20 km	Rend.: 1,000		11,25	e
				Unitats	Preu	Parcial	Import
	Maquinària						
	C154-003K	h	Camió per a transport de 20 t	0,155 /R x	64,01000 =	9,92155	
	C138-00KQ	h	Pala carregadora sobre pneumàtics de 15 a 20 t	0,007 /R x	98,69000 =	0,69083	
				Subtotal:		10,61238	10,61238
				COST DIRECTE			10,61238
				DESPESES INDIRECTES	6,00 %		0,63674
				COST EXECUCIÓ MATERIAL			11,24912

JUSTIFICACIÓ DE PREUS

Pàg.: 8

PARTIDES D'OBRA

NÚM	CODI	UA	DESCRIPCIÓ					PREU
P-5	P2RA-EU5J	m3	Disposició controlada en centre de reciclatge de residus de plàstic no peril·losos amb una densitat 0,035 t/m3, procedents de construcció o demolició, amb codi 17 02 03 segons la Llista Europea de Residus	Rend.: 1,000		0,00		€
				Unitats		Preu	Parcial	Import
Materials								
	B2RA-28TU	t	Disposició controlada en centre de reciclatge de residus de plàstic no peril·losos amb una densitat 0,035 t/m3, procedents de construcció o demolició, amb codi 17 02 03 segons la Llista Europea de Residus	0,035	x	0,00000 =	0,00000	
				Subtotal:			0,00000	0,00000
				COST DIRECTE				0,00000
				DESPESES INDIRECTES		6,00 %		0,00000
				COST EXECUCIÓ MATERIAL				0,00000

JUSTIFICACIÓ DE PREUS

PARTIDES D'OBRA

NÚM	CODI	UA	DESCRIPCIÓ	PREU			
P-6	P2RA-10MPY	kg	Disposició controlada en dipòsit autoritzat inclòs el cànon sobre la deposició controlada dels residus de la construcció, segons la LLEI 8/2008, de residus de fibrociment perillosos amb una densitat 0,9 t/m3, per canonades amb diàmetre inferior a 150mm, procedents de construcció o demolició, amb codi 17 06 05* segons la Llista Europea de Residus	Rend.: 1,000		0,19	€
				Unitats	Preu	Parcial	Import
Materials							
	B2RA-28VA	kg	Disposició controlada en dipòsit autoritzat inclòs el cànon sobre la deposició controlada dels residus de la construcció, segons la LLEI 8/2008, de residus de fibrociment perillosos amb una densitat 0,9 t/m3, per canonades amb diàmetre inferior a 150mm, procedents de construcció o demolició, amb codi 17 06 05* segons la Llista Europea de Residus	1,000	x	0,18000 =	0,18000
				Subtotal:		0,18000	0,18000
				COST DIRECTE			0,18000
				DESPESES INDIRECTES	6,00 %		0,01080
				COST EXECUCIÓ MATERIAL			0,19080

JUSTIFICACIÓ DE PREUS

PARTIDES D'OBRA

NÚM	CODI	UA	DESCRIPCIÓ	PREU			
P-7	P2RA-10MPZ	kg	Disposició controlada en dipòsit autoritzat inclòs el cànon sobre la deposició controlada dels residus de la construcció, segons la LLEI 8/2008, de residus de fibrociment perillosos amb una densitat 0,9 t/m3, per canonades amb diàmetre de 500mm, procedents de construcció o demolició, amb codi 17 06 05* segons la Llista Europea de Residus	Rend.: 1,000		0,38	€
				Unitats	Preu	Parcial	Import
Materials							
	B2RA-28V0	kg	Disposició controlada en dipòsit autoritzat inclòs el cànon sobre la deposició controlada dels residus de la construcció, segons la LLEI 8/2008, de residus de fibrociment perillosos amb una densitat 0,9 t/m3, per canonades amb diàmetre 500mm, procedents de construcció o demolició, amb codi 17 06 05* segons la Llista Europea de Residus	1,000	x	0,36000 =	0,36000
				Subtotal:		0,36000	0,36000
				COST DIRECTE			0,36000
				DESPESES INDIRECTES	6,00 %		0,02160
				COST EXECUCIÓ MATERIAL			0,38160

JUSTIFICACIÓ DE PREUS

PARTIDES D'OBRA

NÚM	CODI	UA	DESCRIPCIÓ	PREU			
P-8	P445-E7FN	m	Subministrament i reposició de tranquil·litzadors d'acer galvanitzat de 4mm d'espessor, segons normativa vigent, color exterior i marcat segons les normes de ATL vigents, mitjans auxiliars i proves necessaries pel seu correcte funcionament. Inclou la mecanització necessaria segons plànols. Inclou mermes necessàries. Inclou mitjans auxiliars pel seu muntatge.	Rend.: 1,000	398,70	e	
Ma d'obra				Unitats	Preu	Parcial	Import
	A0F-000R	h	Oficial 1a muntador	0,500 /R x	29,57000 =	14,78500	
	A0F-000B	h	Oficial 1a	0,500 /R x	28,61000 =	14,30500	
	A0D-0007	h	Manobre	0,500 /R x	23,88000 =	11,94000	
				Subtotal:		41,03000	41,03000
Maquinària							
	C152-0039	h	Camió grua de 5 t	1,000 /R x	60,90000 =	60,90000	
	C15G-HM17	h	Grua autopropulsada de >100 t	0,400 /R x	219,90000 =	87,96000	
				Subtotal:		148,86000	148,86000
Materials							
	B44Z-0LZT	kg	Acer S235JRC segons UNE-EN 10025-2, format per peça simple, en perfils conformats en fred sèrie L, U, C, Z i omega, tallat a mida i galvanitzat	98,000 x	1,89000 =	185,22000	
				Subtotal:		185,22000	185,22000
				DESPESES AUXILIARS	2,50 %		1,02575
				COST DIRECTE			376,13575
				DESPESES INDIRECTES	6,00 %		22,56815
				COST EXECUCIÓ MATERIAL			398,70390

JUSTIFICACIÓ DE PREUS

PARTIDES D'OBRA

NÚM	CODI	UA	DESCRIPCIÓ	PREU			
P-9	P45R0-4SME	m	Escatat i raspallat de tram d'armadura deteriorada amb mitjans manuals	Rend.: 1,000	2,57	e	
Ma d'obra				Unitats	Preu	Parcial	Import
	A0D-0007	h	Manobre	0,100 /R x	23,88000 =	2,38800	
				Subtotal:		2,38800	2,38800
				DESPESES AUXILIARS	1,50 %		0,03582
				COST DIRECTE			2,42382
				DESPESES INDIRECTES	6,00 %		0,14543
				COST EXECUCIÓ MATERIAL			2,56925

JUSTIFICACIÓ DE PREUS

PARTIDES D'OBRA

NÚM	CODI	UA	DESCRIPCIÓ	PREU			
P-10	P45R0-4SMF	m	Escatat i raspallat de tram d'armadura deteriorada amb mitjans manuals i amb raig de sorra	Rend.: 1,000		78,42	€
				Unitats	Preu	Parcial	Import
Ma d'obra							
	A0D-0007	h	Manobre	0,150 /R x	23,88000 =	3,58200	
				Subtotal:		3,58200	3,58200
Maquinària							
	CZ16-00EH	h	Equip de raig de sorra	0,030 /R x	4,89000 =	0,14670	
	CZ11-005C	h	Compressor portàtil entre 7 i 10 m3/min de cabal i 8 bar de pressió	0,030 /R x	16,34000 =	0,49020	
				Subtotal:		0,63690	0,63690
Materials							
	B03L-05MU	t	Sorra de sílice de 0 a 3,5 mm	0,350 x	199,17000 =	69,70950	
				Subtotal:		69,70950	69,70950
				DESPESES AUXILIARS		1,50 %	0,05373
				COST DIRECTE			73,98213
				DESPESES INDIRECTES		6,00 %	4,43893
				COST EXECUCIÓ MATERIAL			78,42106

JUSTIFICACIÓ DE PREUS

PARTIDES D'OBRA

NÚM	CODI	UA	DESCRIPCIÓ	PREU			
P-11	P45R1-4UAV	m	Passivat d'armadura amb dues capes de morter polimèric d'imprimació anticorrosiva i pont d'unió de ciment i resines epoxi	Rend.: 1,000		14,56	€
				Unitats	Preu	Parcial	Import
Ma d'obra							
	A0F-000B	h	Oficial 1a	0,250 /R x	28,61000 =	7,15250	
				Subtotal:		7,15250	7,15250
Materials							
	B079-06TD	kg	Morter polimèric de ciment amb resines epoxi per a imprimació anticorrosiva i pont d'unió	0,800 x	8,00000 =	6,40000	
				Subtotal:		6,40000	6,40000
				DESPESES AUXILIARS		2,50 %	0,17881
				COST DIRECTE			13,73131
				DESPESES INDIRECTES		6,00 %	0,82388
				COST EXECUCIÓ MATERIAL			14,55519

JUSTIFICACIÓ DE PREUS

PARTIDES D'OBRA

NÚM	CODI	UA	DESCRIPCIÓ	PREU			
P-12	P45R2-H8FQ	m2	Pont d'unió entre superfícies de formigó, mitjançant morter de ciment i resines epoxi modificades	Rend.: 1,00026,03€			
				Unitats	Preu	Parcial	Import
Ma d'obra							
	A0F-000B	h	Oficial 1a	0,510 /R x	28,61000 =	14,59110	
				Subtotal:		14,59110	14,59110
Materials							
	B079-06TD	kg	Morter polimèric de ciment amb resines epoxi per a imprimació anticorrosiva i pont d'unió	1,200 x	8,00000 =	9,60000	
				Subtotal:		9,60000	9,60000
				DESPESES AUXILIARS	2,50 %		0,36478
				COST DIRECTE			24,55588
				DESPESES INDIRECTES	6,00 %		1,47335
				COST EXECUCIÓ MATERIAL			26,02923

JUSTIFICACIÓ DE PREUS

PARTIDES D'OBRA

NÚM	CODI	UA	DESCRIPCIÓ	PREU			
P-13	P45R6-4SSO	m2	Reparació de fissura de mur de formigó armat, amb repicat del formigó, sanejament i raspallat de les armadures amb mitjans manuals i amb raig de sorra, passivat de les armadures, imprimació anticorrosiva i pont d'unió amb morter polimèric de resines epoxi, restitució de la part afectada amb morter polimèric de reparació i càrrega manual de runa sobre contenidor	Rend.: 1,000274,42€			
				Unitats	Preu	Parcial	Import
Ma d'obra							
	A0F-000B	h	Oficial 1a	2,055 /R x	28,61000 =	58,79355	
	A0D-0007	h	Manobre	1,978 /R x	23,88000 =	47,23464	
				Subtotal:		106,02819	106,02819
Maquinària							
	CZ11-005C	h	Compressor portàtil entre 7 i 10 m3/min de cabal i 8 bar de pressió	0,030 /R x	16,34000 =	0,49020	
	C111-0056	h	Compressor amb dos martells pneumàtics	1,280 /R x	14,32000 =	18,32960	
	CZ16-00EH	h	Equip de raig de sorra	0,030 /R x	4,89000 =	0,14670	
				Subtotal:		18,96650	18,96650
Materials							
	B079-06TE	kg	Morter polimèric de ciment amb resines sintètiques i fibres, tixotròpic i de retracció controlada per a reparació	80,000 x	1,20000 =	96,00000	
	B079-06TD	kg	Morter polimèric de ciment amb resines epoxi per a imprimació anticorrosiva i pont d'unió	3,666 x	8,00000 =	29,32800	
	B03L-05MU	t	Sorra de sílice de 0 a 3,5 mm	0,035 x	199,17000 =	6,97095	
				Subtotal:		132,29895	132,29895
				DESPESES AUXILIARS	1,50 %		1,59042
				COST DIRECTE			258,88406
				DESPESES INDIRECTES	6,00 %		15,53304
				COST EXECUCIÓ MATERIAL			274,41711

JUSTIFICACIÓ DE PREUS

Pàg.: 17

PARTIDES D'OBRA

NÚM	CODI	UA	DESCRIPCIÓ	PREU			
P-14	P45R7-4SMC	ut	Repicat de mur de formigó dels canals del decantador amb mitjans mecànics i manuals, per a l'extracció de canonades de DN125 de fibrociment. Inclou mitjans auxiliars.	Rend.: 2,500		28,88	€
				Unitats	Preu	Parcial	Import
Ma d'obra							
	A0D-0007	h	Manobre	1,000	/R x 23,88000 =	9,55200	
	A0F-000T	h	Oficial 1a paleta	1,000	/R x 28,61000 =	11,44400	
				Subtotal:		20,99600	20,99600
Maquinària							
	C111-0056	h	Compressor amb dos martells pneumàtics	1,000	/R x 14,32000 =	5,72800	
				Subtotal:		5,72800	5,72800
				DESPESES AUXILIARS	2,50 %		0,52490
				COST DIRECTE			27,24890
				DESPESES INDIRECTES	6,00 %		1,63493
				COST EXECUCIÓ MATERIAL			28,88383

JUSTIFICACIÓ DE PREUS

Pàg.: 18

PARTIDES D'OBRA

NÚM	CODI	UA	DESCRIPCIÓ	PREU			
P-15	P45R8-4UAW	dm3	Restitució de volum en estructures de formigó amb morter polimèric de reparació tixotròpic i de retracció controlada, aplicat en capes de gruix <= 3 cm	Rend.: 1,000		7,51	€
				Unitats	Preu	Parcial	Import
Ma d'obra							
	A0F-000B	h	Oficial 1a	0,150	/R x 28,61000 =	4,29150	
				Subtotal:		4,29150	4,29150
Materials							
	B079-06TE	kg	Morter polimèric de ciment amb resines sintètiques i fibres, tixotròpic i de retracció controlada per a reparació	2,200	x 1,20000 =	2,64000	
				Subtotal:		2,64000	2,64000
				DESPESES AUXILIARS	3,50 %		0,15020
				COST DIRECTE			7,08170
				DESPESES INDIRECTES	6,00 %		0,42490
				COST EXECUCIÓ MATERIAL			7,50660

JUSTIFICACIÓ DE PREUS

PARTIDES D'OBRA

NÚM	CODI	UA	DESCRIPCIÓ	PREU			
P-16	P45R9-HBNJ	m	Segellat de fissures en mur de formigó del vas de piscina o dipòsit, amb injecció líquida de resines epoxi de baixa viscositat, de dos components, mitjançant bomba de pressió, amb neteja prèvia de la fissura amb aire a pressió, col·locació de broquets d'injecció i segellat del llavi exterior de la fissura amb massilla epoxi	Rend.: 1,000		120,73	€
				Unitats	Preu	Parcial	Import
Ma d'obra							
	A0F-000D	h	Oficial 1a col·locador	1,000	/R x 28,61000 =	28,61000	
				Subtotal:		28,61000	28,61000
Maquinària							
	CZ11-005C	h	Compressor portàtil entre 7 i 10 m3/min de cabal i 8 bar de pressió	0,250	/R x 16,34000 =	4,08500	
	CZ14-00HB	h	Equip per a injecció a pressió amb broquets de pressió alta per a producte hidrofugant	1,000	/R x 9,65000 =	9,65000	
				Subtotal:		13,73500	13,73500
Materials							
	B7J8-12Y6	kg	Massilla de resines epoxi	0,080	x 10,56000 =	0,84480	
	B095-12XW	u	Broquet d'injecció per a resines	4,000	x 0,50000 =	2,00000	
	B091-06VL	kg	Adhesiu de resines epoxi sense dissolvents, de dos components i baixa viscositat, per a ús estructural per a injectar	3,000	x 22,76000 =	68,28000	
				Subtotal:		71,12480	71,12480
				DESPESES AUXILIARS		1,50 %	0,42915
				COST DIRECTE			113,89895
				DESPESES INDIRECTES		6,00 %	6,83394
				COST EXECUCIÓ MATERIAL			120,73289

JUSTIFICACIÓ DE PREUS

PARTIDES D'OBRA

NÚM	CODI	UA	DESCRIPCIÓ	PREU			
P-17	P45V1-022T	u	Determinació del recobriment i del diàmetre de les armadures, amb patxòmetre d'alta qualitat a 10 punts de les parets i solera dels decantadors.	Rend.: 1,000		180,90	€
				Unitats	Preu	Parcial	Import
Materials							
	BVA9-00VV	u	Determinació del recobriment i del diàmetre de les armadures, amb patxòmetre d'alta qualitat a 10 punts d'un element de formigó armat	1,000	x 170,66000 =	170,66000	
				Subtotal:		170,66000	170,66000
				COST DIRECTE			170,66000
				DESPESES INDIRECTES		6,00 %	10,23960
				COST EXECUCIÓ MATERIAL			180,89960

JUSTIFICACIÓ DE PREUS

PARTIDES D'OBRA

NÚM	CODI	UA	DESCRIPCIÓ	PREU			
P-18	P4P3-EQGP	u	Desmuntatge, acopi en campa, neteja i recol·locació de jous de 2 m de longitud pel recolzament dels tranquil·litzadors. S'inclou restitució d'elements auxiliars per a la seva correcta subjecció, i reparacions amb morter de reparació i reconstrucció de possibles desperfectes segons criteri de la DF.	Rend.: 1,000296,81€			
				Unitats	Preu	Parcial	Import
Ma d'obra							
	A0D-0007	h	Manobre	2,000	/R x 23,88000 =	47,76000	
	A0F-000T	h	Oficial 1a paleta	2,000	/R x 28,61000 =	57,22000	
	A0F-000B	h	Oficial 1a	2,000	/R x 28,61000 =	57,22000	
	A0E-000A	h	Manobre especialista	2,000	/R x 24,69000 =	49,38000	
				Subtotal:		211,58000	211,58000
Maquinària							
	C15G-00DD	h	Grua autopropulsada de 12 t	1,000	/R x 53,26000 =	53,26000	
				Subtotal:		53,26000	53,26000
Materials							
	B079-06TE	kg	Morter polimèric de ciment amb resines sintètiques i fibres, tixotròpic i de retracció controlada per a reparació	10,000	x 1,20000 =	12,00000	
				Subtotal:		12,00000	12,00000
				DESPESES AUXILIARS	1,50 %		3,17370
				COST DIRECTE			280,01370
				DESPESES INDIRECTES	6,00 %		16,80082
				COST EXECUCIÓ MATERIAL			296,81452

JUSTIFICACIÓ DE PREUS

PARTIDES D'OBRA

NÚM	CODI	UA	DESCRIPCIÓ	PREU			
P-19	PDH0-HP4Z	u	Jornada de neteja de decantador amb camió hidroneteja i de mànega amb aigua a pressió. Inclou camió hidroneteja, xofer, oficial de primera i manobre.	Rend.: 1,0001.446,17€			
				Unitats	Preu	Parcial	Import
Ma d'obra							
	A0S-FEQ0	h	Conductor de neteja	16,000	/R x 15,72000 =	251,52000	
	A0D-0007	h	Manobre	16,000	/R x 23,88000 =	382,08000	
	A0F-000T	h	Oficial 1a paleta	16,000	/R x 28,61000 =	457,76000	
				Subtotal:		1.091,36000	1.091,36000
Materials							
	BDH0-16J0	u	Neteja i desembussada de clavegueram amb introducció manual de mànega amb aigua a pressió, amb aparell pneumàtic vibrador incorporat des de compressor situat en camió cisterna	1,000	x 272,95000 =	272,95000	
				Subtotal:		272,95000	272,95000
				COST DIRECTE			1.364,31000
				DESPESES INDIRECTES	6,00 %		81,85860
				COST EXECUCIÓ MATERIAL			1.446,16860

JUSTIFICACIÓ DE PREUS

PARTIDES D'OBRA

NÚM	CODI	UA	DESCRIPCIÓ	PREU			
P-20	PFA0-01DU	u	Assaig d'aixafament o de flexió transversal d'un tub de material plàstic de 400 mm de diàmetre, com a màxim, segons PPTGTAA-74	Rend.: 1,000		260,27	€
				Unitats	Preu	Parcial	Import
Materials							
	BV2T0-00SE	u	Assaig d'aixafament o de flexió transversal d'un tub de material plàstic de 400 mm de diàmetre, com a màxim, segons PPTGTAA-74	1,000	x 245,54000 =	245,54000	
				Subtotal:		245,54000	245,54000
				COST DIRECTE			245,54000
				DESPESES INDIRECTES	6,00 %		14,73240
				COST EXECUCIÓ MATERIAL			260,27240

JUSTIFICACIÓ DE PREUS

PARTIDES D'OBRA

NÚM	CODI	UA	DESCRIPCIÓ	PREU			
P-21	PFA0-01EE	u	Inspecció visual de l'aspecte general d'un tub de PVC, segons la norma UNE-EN ISO 3126	Rend.: 1,000		33,14	€
				Unitats	Preu	Parcial	Import
Materials							
	BV2T0-00SX	u	Inspecció visual de l'aspecte general d'un tub de PVC, segons la norma UNE-EN ISO 3126	1,000	x 31,26000 =	31,26000	
				Subtotal:		31,26000	31,26000
				COST DIRECTE			31,26000
				DESPESES INDIRECTES	6,00 %		1,87560
				COST EXECUCIÓ MATERIAL			33,13560

JUSTIFICACIÓ DE PREUS

PARTIDES D'OBRA

NÚM	CODI	UA	DESCRIPCIÓ	PREU			
P-22	PFA8-D140	m	Subministrament i col·locació de canonada PVC-O C500 TOM DN140 de pressió nominal PN25 (D int 128,3), MRS 50Mpa, SDR 29 y S 35, conforme a la norma UNE-ISO 16422 i/o segons normativa vigent, color exterior i marcat segons les normes de ATL vigents, inclús part proporcional d'unió per junts elàstica, mitjans auxiliars i proves necessaries pel seu correcte funcionament. Inclou la mecanització necessaria segons plànols. Inclou mermes necessàries. Inclou mitjans auxiliars pel seu muntatge.	Rend.: 0,73054,54€			
				Unitats	Preu	Parcial	Import
Ma d'obra							
	A0F-000R	h	Oficial 1a muntador	0,300 /R x	29,57000 =	12,15205	
	A0D-0007	h	Manobre	0,250 /R x	23,88000 =	8,17808	
	A0F-000B	h	Oficial 1a	0,200 /R x	28,61000 =	7,83836	
				Subtotal:		28,16849	28,16849
Maquinària							
	C15G-HM17	h	Grua autopropulsada de >100 t	0,015 /R x	219,90000 =	4,51849	
				Subtotal:		4,51849	4,51849
Materials							
	BFA7-08SB	m	Canonada de PVC-O C500, de diàmetre nominal DN140, presión nominal PN25	1,400 x	13,10000 =	18,34000	
				Subtotal:		18,34000	18,34000
				DESPESES AUXILIARS	1,50 %		0,42253
				COST DIRECTE			51,44951
				DESPESES INDIRECTES	6,00 %		3,08697
				COST EXECUCIÓ MATERIAL			54,53648

JUSTIFICACIÓ DE PREUS

PARTIDES D'OBRA

NÚM	CODI	UA	DESCRIPCIÓ	PREU			
P-23	PFA8-D500	m	Subministrament i col·locació de canonada PVC-O C500 TOM DN500 de pressió nominal PN25 (D int 458,1), MRS 50Mpa, SDR 29 y S 35, conforme a la norma UNE-ISO 16422 i/o segons normativa vigent, color exterior i marcat segons les normes de ATL vigents, inclús part proporcional d'unió per junts elàstica, mitjans auxiliars i proves necessaries pel seu correcte funcionament. Inclou la mecanització necessaria segons plànols. Inclou mermes necessàries. Inclou mitjans auxiliars pel seu muntatge.	Rend.: 0,721289,58€			
				Unitats	Preu	Parcial	Import
Ma d'obra							
	A0D-0007	h	Manobre	0,300 /R x	23,88000 =	9,93620	
	A0F-000R	h	Oficial 1a muntador	0,900 /R x	29,57000 =	36,91123	
	A0F-000B	h	Oficial 1a	0,300 /R x	28,61000 =	11,90430	
				Subtotal:		58,75173	58,75173
Maquinària							
	C15G-HM17	h	Grua autopropulsada de >100 t	0,150 /R x	219,90000 =	45,74896	
				Subtotal:		45,74896	45,74896
Materials							
	BFA7-08T2	m	Canonada de PVC-O C500, de diàmetre nominal DN500, presión nominal PN25	1,100 x	152,55000 =	167,80500	
				Subtotal:		167,80500	167,80500
				DESPESES AUXILIARS	1,50 %		0,88128
				COST DIRECTE			273,18697
				DESPESES INDIRECTES	6,00 %		16,39122
				COST EXECUCIÓ MATERIAL			289,57818



PARTIDES ALÇADES

JUSTIFICACIÓ DE PREUS

PARTIDES ALÇADES

NÚM	CODI	UA	DESCRIPCIÓ	PREU
	PA000001	pa	Partida alçada a justificar per a la seguretat i salut segons estudi de seguretat i salut de projecte	Rend.: 1,00043.488,67€
			COST DIRECTE	43.488,67000
			COST EXECUCIÓ MATERIAL	43.488,6700
	PA000002	pa	Partida alçada a justificar per a la reparació de fisures al formigó, juntes i/o altres patologies als decantadors 7 i 8. (Partida no modificable a la baixa)	Rend.: 1,000325.000,00€
			COST DIRECTE	325.000,00000
			COST EXECUCIÓ MATERIAL	325.000,0000



**Generalitat
de Catalunya**



ATL
Ens d'Abastament
d'Aigua Ter-Llobregat

**PROJECTE CONSTRUCTIU DE REHABILITACIÓ I SUBSTITUCIÓ DEL
FIBROCIMENT A DOS DECANTADORS DE L'ETAP TER (Id. Pla 2.1.95)**

ANNEX 9. ESTUDI DE GESTIÓ DE RESIDUS

ANNEX 9. ESTUDI DE GESTIÓ DE RESIDUS

ÍNDEX

1	INTRODUCCIÓ.....	2
2	MARC LEGAL	2
3	CONTINGUT DEL PLA DE GESTIÓ DE RESIDUS.....	5
4	OBJECTIU I METODOLOGIA	5
5	MINIMITZACIÓ I PREVENCIÓ DE RESIDUS	6
6	DEFINICIÓ DE CONCEPTES.....	6
7	PROCÉS DE DECONSTRUCCIÓ EN LES TASQUES D'ENDERROCS.....	6
8	TIPOLOGIA DE RESIDUS GENERATS	7
9	QUANTIFICACIÓ DELS RESIDUS GENERATS.....	7
10	GESTIÓ DELS RESIDUS	8
10.1	GESTIÓ DE RESIDUS TÒXICS I/O PERILLOSO	8
10.2	GESTORS DE RESIDUS	9
10.3	OPERACIONS DE GESTIÓ DE RESIDUS	10
11	MESURES DE MINIMITZACIÓ I PREVENCIÓ DE RESIDUS	11
12	MESURES DE SEPARACIÓ DE RESIDUS A L'OBRA	11
12.1	CONSIDERACIONS GENERALS	11
12.2	RESIDUS NO ESPECIALS	11
12.3	RESIDUS ESPECIALS	12
12.4	GESTIÓ DELS RESIDUS DURANT L'EXECUCIÓ DE L'OBRA	13
13	OPERACIONS DE REUTILITZACIÓ, VALORITZACIÓ O ELIMINACIÓ DE RESIDUS	14
13.1	CONSIDERACIONS GENERALS	14
13.2	REUTILITZACIÓ DE RESIDUS	14
13.3	TRACTAMENT EXTERN DELS RESIDUS.....	14
14	PRESCRIPCIONS TÈNIQUES PER A LA GESTIÓ DELS RESIDUS A L'OBRA	15
15	FORMACIÓ DEL PERSONAL A L'OBRA.....	16
16	PRESSUPOSTOS.....	16

1 INTRODUCCIÓ

El sector de la construcció engloba un conjunt d'activitats que generen una elevada quantitat de residus procedents tant de la construcció de noves infraestructures com de la demolició o remodelació d'existents.

Davant d'aquesta situació, sorgeix la necessitat de disposar d'una normativa bàsica i específica per als residus de la construcció i demolició, que estableixi els requisits mínims per a la seva producció i gestió, amb l'objecte de promoure la seva prevenció, reutilització, reciclatge, valorització i adequat tractament dels materials destinats a l'eliminació.

El present Estudi de Gestió de Residus de Construcció i Demolició, es redacta d'acord amb les obligacions del productor de residus establertes a l'article 4.1. del Real Decreto 105/2008, de 1 febrero, por el que se regula la producción y gestión de los residuos de la construcción y demolición, el qual s'institueix com una peça fonamental de la política espanyola sobre Residus de Construcció i Demolició (RCD). Aquest RD aplica el principi de responsabilitat del productor, el de prevenció de residus i la responsabilitat de tots els agents que intervenen en la cadena de producció i gestió dels RCD (promotors, projectistes, direccions facultatives, constructors, gestors, etc.).

Tanmateix, l'annex es redacta segons el Decret 89/2010, de 29 de juny pel qual s'aprova el programa de Gestió de Residus de la construcció de Catalunya (PROGROC), que regula la producció i gestió dels residus de la construcció i demolició, i el cànon sobre la deposició controlada dels residus de la construcció.

Segons el RD 105/2008, el productor de residus, sense perjudici de les obligacions establertes per la Ley 10/1998 de 21 de abril, de Residuos modificada por la Ley 62/2003, i la normativa general de residus autonòmica vigent, està obligat a disposar de la documentació la correcta gestió dels residus generats a la seva obra. En el cas d'obres sotmeses a llicència urbanística, haurà de constituir si procedeix, la fiança o garantia financera que assegurï el compliment dels requisits establerts a l'esmentada llicència, en relació als RCD de l'obra.

En relació amb el posseïdor (normalment, el contractista de les obres) de RCD, l'article 5 del RD 105/2008 estableix, les seves obligacions, indicant-ne, entre d'altres, que la persona física o jurídica que executa l'obra té l'obligació de presentar a la propietat de la mateixa un pla per reflectir com portarà a terme les seves obligacions en relació amb el RCD generats. El posseïdor dels RCD estarà obligat pagar els costos de la gestió dels residus, així com a presentar al productor la documentació de seguiment de la correcta gestió dels RCD generats durant les obres.

2 MARC LEGAL

Durant les obres, tal i com s'ha descrit anteriorment, es generaran una sèrie de residus que hauran de ser gestionats correctament, amb la finalitat de minimitzar qualsevol impacte sobre l'entorn.

La gestió de residus es troba emmarcada legalment per la següent normativa:

NORMATIVA COMUNITÀRIA
Directiva (UE) 2018/852 del Parlamento Europeo y del Consejo, de 30 de mayo de 2018, por la que se modifica la Directiva 94/62/CE relativa a los envases y residuos de envases (1)
Directiva (UE) 2018/851 del Parlamento Europeo y del Consejo, de 30 de mayo de 2018, por la que se modifica la Directiva 2008/98/CE sobre los residuos (1)
Directiva (UE) 2018/850 del Parlamento Europeo y del Consejo, de 30 de mayo de 2018, por la que se modifica la Directiva 1999/31/CE relativa al vertido de residuos (1)
Directiva (UE) 2018/849 del Parlamento Europeo y del Consejo, de 30 de mayo de 2018, por la que se modifican la Directiva 2000/53/CE relativa a los vehículos al final de su vida útil, la Directiva 2006/66/CE relativa a las pilas y acumuladores y a los residuos de pilas y acumuladores y la Directiva 2012/19/UE sobre residuos de aparatos eléctricos y electrónicos (1)
Directiva 2015/1127 de la Comisión, de 10 de julio de 2015, per la qual es modifica l'annex II de la Directiva 2008/98 / CE del Parlament Europeu i del Consell, sobre els residus i per la qual es deroguen determinades Directives.1.MODIFICA Directiva 2008/98/CE del Parlament Europeu i del Consell, de 19 de novembre de 2008 sobre els residus i per la que es derogen determinades Directives.2. Correcció d'errors de la Directiva 2015/1127 de la Comissió, de 10 de juliol de 2015, per la qual es modifica l'annex II de la Directiva 2008/98/CE del Parlamento i del Consell, sobre els residus i per la que es derogan determinades Directives.
Directiva 2013/56/UE del Parlament Europeu i del Consell, de 20 de novembre de 2013, per la qual es modifica la Directiva 2006/66/CE del Parlament Europeu i del Consell, relativa a les piles i acumuladors i als residus de piles i acumuladors, pel que fa a la posada al mercat de piles i acumuladors portàtils que continguin cadmi, destinats a utilitzar-se en eines elèctriques sense fils, i de piles botó amb un baix contingut de mercuri, i es deroga la Decisió 2009/603 / CE de la Comissió.
Directiva 2012/19/UE del Parlament europeo i del Consell de 4 de juliol de 2012 sobre residus d'aparells elèctrics i electrònics (RAEE).
Directiva 2011/92/UE del Parlament Europeu i del Consell de 13 de desembre de 2011 relativa a l'avaluació de les repercussions de determinats projectes públics i privats sobre el medi ambient.
Directiva 2010/75/UE del Parlament Europeu i del Consell, de 24 de novembre de 2010, sobre les emissions industrials (prevenció i control integrats de la contaminació).1. DEROGA les Directives 78/176/CEE, 82/883/CEE, 92/112/CEE, 1999/13/CE i 2000/76/CE, amb efectes a partir del 7 de gener de 2014, en els termes de l'article 81.2. Correcció d'errors de la Directiva 2010/75/UE del Parlament Europeu i del Consell, de 24 de novembre de 2010, sobre les emissions industrials (prevenció i control integrats de la contaminació)
Directiva 2009/148/CE del Parlament Europeu i del Consell, de 30 de novembre de 2009, sobre la protecció dels treballadors els riscos relacionats amb l'exposició l'amiant durant el treball.
Directiva 2008/103/CE del Parlament Europeu i del Consell, de 19 de novembre de 2008 per la qual es modifica la Directiva 2006/66/CE, relativa a les piles i acumuladors i els residus de piles i acumuladors.
Directiva 2008/99/CE del Parlament Europeu i del Consell, de 19 de novembre de 2008, relatiu a la protecció del medi ambient mitjançant el Dret penal.
Directiva 2008/98/CE del Parlament Europeu i del Consell, de 19 de novembre de 2008 sobre els residus i per la que es derogen determinades Directives.1. MODIFICA el Reglament (UE) no 1357/2014 de la Comissió, de 18 de desembre de 2014, pel qual se substitueix l'annex III de la



Directiva 2008/98 / CE del Parlament Europeu i del Consell, sobre els residus i per la qual es deroguen determinades Directives2. MODIFICADA per Directiva 2015/1127 de la Comissió, de 10 de juliol de 2015, per la qual es modifica l'annex II de la Directiva 2008/98 / CE del Parlament Europeu i del Consell , sobre els residus i per la qual es deroguen determinades Directives.
Directiva 2008/35/CE del Parlament Europeu i del Consell, d'11 de març de 2008, que modifica la Directiva 2002/95/CE sobre restriccions a la utilització de determinades substàncies perilloses en aparells elèctrics i electrònics, pel que es refereix a les competències d'execució atribuïdes a la Comissió.
Directiva 2008/34/CE del Parlament Europeu i del Consell, d'11 de març de 2008, per la qual es modifica la Directiva 2002/96/CE sobre residus d'aparells elèctrics i electrònics (RAEE), pel que es refereix a les competències d'execució atribuïdes a la Comissió.
Directiva 2008/12/CE del Parlament Europeu i del Consell, d'11 de març de 2008, que modifica la Directiva 2006/66/CE relativa a les piles i acumuladors i als residus de piles i acumuladors, pel que es refereix a les competències d'execució atribuïdes a la Comissió.
Directiva 2008/1/CE del Parlament Europeu i del Consell, de 15 de gener de 2008, relativa a la prevenció i al control integrats de la contaminació .
Directiva 2006/66/CE del Parlament Europeu i del Consell, de 6 de setembre de 2006, relativa a les piles i acumuladors i els residus de piles i acumuladors i per la que es deroga la Directiva 91/157/CEE 1. MODIFICADA per la Directiva 2008/103/CE
Directiva 2006/21/CE del Parlament Europeu i del Consell, de 15 de març de 2006, sobre la gestió dels residus d'indústries extractives i per la que es modifica la Directiva 2004/35/CE
Directiva 2005/20/CE del Parlament Europeu i del Consell de 9 de març de 2005, per la que es modifica la Directiva 94/62/CE relativa als envasos i residus d'envasos.
Directiva 2004/35/CE del Parlament Europeu i del Consell, de 21 d'abril de 2004, de Responsabilitat mediambiental, amb relació a la prevenció i reparació de danys mediambientals
Directiva 2004/12/CE del Parlament Europeu i del Consell, d'11 de febrer de 2004, per la que es modifica la Directiva 94/62/CE relativa als envasos i residus d'envaso
Directiva 2003/108/CE del Parlament Europeu i del Consell, de 8 de desembre de 2003, per la qual es modifica la Directiva 2002/96/CE relativa als residus d'aparells elèctrics i electrònics
Directiva 2002/96/CE del Parlament Europeu i del Consell, de 27 de gener de 2003, sobre residus d'aparells elèctrics i electrònics. (RAEE).1. MODIFICADA per la Directiva 2003/108/CE. 2. MODIFICADA per la Directiva 2008/34/CE
Directiva 2000/76/CE del Parlament Europeu i del Consell, de 4 de desembre, relativa a la incineració de residus.1. MODIFICADA per la Directiva 2013/30/ UE de 12 de juny de 2013.2. MODIFICADA per la Directiva 2009/31/UE de 23 d'abril de 2009
Directiva 1999/31/CE del Consell, de 26 d'abril de 1999, relativa al l'abocament dels residus.1. MODIFICADA per la Directiva 2011/97/UE del Consell, de 5 de desembre de 2011 pel que fa els criteris específics per a l'emmagatzematge de mercuri metàl·lic considerat residu.
Directiva 94/62/CE del Parlament Europeu i del Consell, de 20 de desembre de 1994, relativa als envasos i residus d'envasos1. MODIFICADA per la Directiva 2004/12/CE2. MODIFICADA per la Directiva 2005/20/CE 3. MODIFICADA per la Directiva 2015/720/UE
Directiva 91/689/CEE del Consell de 12 de desembre de 1991, relativa als residus perillosos
Directiva 75/439/CEE de 16 de juny de 1975, relativa a la gestió d'olis usats.1. MODIFICADA per la Directiva 87/101/CEE.2. MODIFICADA per la Directiva 91/692/CEE.3. MODIFICADA per la Directiva 2000/76/CE. 4. DEROGADA per la Directiva 2008/98/CE a partir del 12 de desembre de 2010, en els termes de l'article 41 d'aquesta norma.

NORMATIVA NACIONAL
Ley 21/2013 , de 9 de diciembre, de evaluación ambiental
Ley 5/2013 ,de 11 de junio, por la que se modifican la ley 16/2002, de 1 de julio, de prevención y control integrados de la contaminación y la Ley 22/2011, de 28 de julio, de residuos y suelos contaminados.
Ley 11/2012 , de 19 de diciembre, de medidas urgentes en materia de medio ambiente.
1. Modifica el artículo tercero de Ley 22/2011, de 28 de julio de residuos y suelos contaminados
Real Decreto-ley 17/2012 , de 4 de mayo, de medidas urgentes en materia de medio ambiente
Ley 22/2011 , de 28 de julio, de residuos y suelos contaminados.1. Deroga la Ley 10/1998, de 21 de abril, de Residuos.2. Deroga el capítulo VII sobre régimen sancionador y la disposición adicional quinta de la Ley 11/1997, de 24 de abril, de Envases y Residuos de Envases. Los restantes preceptos, en lo que no se opongan a esta Ley permanecen vigentes con rango reglamentario.3. Modificada por el Real Decreto-ley 17/2012, de 4 de mayo, de medidas urgentes en materia de medio ambiente.4.Modificada en su artículo tercero por la Ley 11/2012, de 19 de diciembre, de medidas urgentes en materia de medio ambiente.5.Modificada por la Ley 5/2013, de 11 de junio6.Modificada por la Orden AAA/699/2016, de 9 de mayo, por la que se modifica la operación R1 del anexo II de la Ley 22/2011, de 28 de julio, de residuos y suelos contaminados. Ley 6/2010, de 24 de marzo, de modificación del texto refundido de la Ley de Evaluación de Impacto Ambiental de proyectos, aprobado por el Real Decreto Legislativo 1/2008, de 11 de enero.
Real Decreto Legislativo 1/2008 , de 11 de enero, por el que se aprueba el texto refundido de la Ley de Evaluación de Impacto Ambiental de proyectos.1. MODIFICADO por la Ley 6/2010.
Ley 26/2007 , de 23 de octubre, de Responsabilidad Medioambiental.
Ley 27/2006 , de 18 de julio, por la que se regulan los derechos de acceso a la información, de participación pública y de acceso a la justicia en materia de medio ambiente (incorpora las Directivas 2003/4/CE y 2003/35/CE).
Ley 16/2002 , de 1 de julio de Prevención y Control integrados de la Contaminación (IPPC).
Ley 11/1997 , de 24 de abril, de Envases y Residuos de envases.1.MODIFICADA por Orden AAA/1783/2013 de 1 de octubre, por la que se modifica el anejo 1 del Reglamento para el desarrollo y ejecución de la Ley 11/1997, de 24 de abril, de Envases y residuos de Envases, aprobado por Real Decreto 782/1998, de 30 d'abril.
Real Decreto 210/2018 , de 6 de abril, por el que se aprueba el Programa de Prevención y Gestión de Residuos y Recursos de Cataluña (PRECAT20).
Real Decreto 209/2018 , de 6 de abril, por el que se aprueba el Plan Territorial Sectorial de Infraestructuras de Gestión de Residuos Municipales de Cataluña (PINFRECAT20).
Real Decreto 710/2015 , de 24 de julio, por el que se modifica el Real Decreto 106/2008, de 1 de febrero, sobre pilas y acumuladores y la gestión ambiental de sus residuos. 1.MODIFICA el Real Decreto 106/2008
Real Decreto 180/2015 , de 13 de marzo, por el que se regula el traslado de residuos en el interior del territorio del Estado.1.DEROGA parcialmente el Reglamento para la ejecución de la Ley 20/1086, básica de residuos tóxicos, aprobada por el Real Decreto 833/1988 de 20 de julio.2.MODIFICA la Ley 22/2011, de 28 de julio, de residuos y suelos contaminados.
Real Decreto 183/2015 , de 13 de marzo, por el que se modifica el Reglamento de desarrollo parcial de la Ley 26/2007, de 23 de octubre, de Responsabilidad Medioambiental, aprobado por el Real Decreto 2090/2008, de 22 de diciembre.1. MODIFICA el Reglamento de desarrollo parcial de la Ley 26/2007, de 23 d'octubre, de Responsabilidad Medioambiental, aprobada por el Real Decreto 2090/2008, de 22 de diciembre,
Real Decreto 943/2010 , de 23 de julio, por el que se modifica el Real Decreto 106/2008, de 1 de febrero, sobre pilas y acumuladores y la gestión ambiental de sus residuos
Real Decreto 1514/2009 , de 2 de octubre, por el que se regula la protección de las aguas subterráneas contra la contaminación y el deterioro



Real Decreto 1304/2009 , de 31 de julio, por el que se modifica el Real Decreto 1481/2001, de 27 de diciembre, por el que se regula la eliminación de residuos mediante depósito en vertedero.
Real Decreto 2090/2008 , de 22 de diciembre, por la que se aprueba el Reglamento de desarrollo parcial de la Ley 26/2007, de 23 de octubre, de responsabilidad medioambiental. BOE 308, 23.12.2008; Corrección de errores BOE 73, 26.03.2009.
Real Decreto 106/2008 , de 1 de febrero, sobre pilas y acumuladores y la gestión ambiental de sus residuos.1. MODIFICADO por el Real Decreto 943/2010.2. MODIFICADO por el Real Decreto 367/2010.3. MODIFICADO por el Real Decreto 710/2015.
R.D. 105/2008 por el que se regula la producción y gestión de los residuos de construcción y demolición
Real Decreto 717/2010 , de 28 de mayo, por el que se modifican el Real Decreto 363/1995, de 10 de marzo, por el que se aprueba el Reglamento sobre clasificación, envasado y etiquetado de sustancias peligrosas y el Real Decreto 255/2003, de 28 de febrero, por el que se aprueba el Reglamento sobre clasificación, envasado y etiquetado de preparados peligrosos. Corrección de errores BOE 283, 23.11.2010.1. MODIFICA el Reglamento de residuos tóxicos y peligrosos aprobado por el Real Decreto 833/1988, de 20 de julio.2. MODIFICA el Real Decreto 1481/2001, de 27 de diciembre, por el que se regula la eliminación de residuos mediante depósito en vertedero.3. MODIFICA el Real Decreto 1383/2002, de 20 de diciembre, sobre gestión de vehículos al final de su vida útil.4. MODIFICA el Real Decreto 653/2003, de mayo de 2003, sobre incineración de residuos.5. MODIFICA el Real Decreto 208/2005, de 25 de febrero, sobre aparatos eléctricos y electrónicos y la gestión de sus residuos.6. MODIFICA el Real Decreto 1619/2005, de 30 de diciembre, sobre la gestión de neumáticos fuera de uso.7. MODIFICA el Real Decreto 679/2006, de 2 de junio, por el que se regula la gestión de los aceites industriales usados.8. MODIFICA el Real Decreto 106/2008, de 1 de febrero, sobre pilas y acumuladores y la gestión ambiental de sus residuos.9. MODIFICA el Real Decreto 509/2007, de 20 de abril, por el que se aprueba el Reglamento para el desarrollo y ejecución de la Ley 16/2002, de 1 de julio, de prevención y control integrados de la contaminación.
Real Decreto 509/2007 , de 20 de abril, por el que se aprueba el Reglamento para el desarrollo y ejecución de la Ley 16/2002, de 1 de julio, de prevención y control integrados de la contaminación.1. MODIFICADO por el Real Decreto 367/2010.
Real Decreto 679/2006 , de 2 de junio, por el que se regula la gestión de los aceites Industriales usados. Deroga Orden del 28/2/1989.1. MODIFICADO por el Real Decreto 367/2010
Real Decreto 252/2006 , de 3 de marzo, por el que se revisan los objetivos de reciclado y valorización establecidos en la Ley 11/1997, de 24 de abril, de Envases y Residuos de Envases, y por el que se modifica el Reglamento para su desarrollo y ejecución, aprobado por el Real Decreto 782/1998, de 30 de abril.
Real Decreto 208/2005 , de 25 de febrero, sobre aparatos eléctricos y electrónicos y la gestión de sus residuos.1. MODIFICADO por el Real Decreto 367/2010.2. DEROGADO por Real Decreto 110/2015, de 20 de febrero, sobre residuos de aparatos eléctricos y electrónicos.
Real Decreto 653/2003 , de 30 mayo de 2003, sobre incineración de residuos. 1. MODIFICADO por el Real Decreto 367/2010.
Real Decreto 1481/2001 , de 27 de diciembre, por el que se regula la eliminación de residus mediante depósito en vertedero.
Real Decreto 782/1998 , de 30 de abril por el que se aprueba el reglamento para el desarrollo y ejecucion de la ley 11/1997, de 24 de abril, de envases y residuos de envases.
Real Decreto 363/1995 , de 10 de marzo, por el que se aprueba el Reglamento sobre notificación de sustancias nuevas y clasificación, envasado y etiquetado de sustancias peligrosas. BOE núm. 133, de 5.6.95. Modificado (anexo I) por Orden de 13 de septiembre de 1995. BOE núm. 224, de 19.9.95. Modificado (anexo I) mediante Orden de 21 de febrero de 1997.
Real Decreto 108/1991 , de 1 de febrero sobre prevención y reducción de la contaminación del medio ambiente producida por el amianto.
Real Decreto 258/1989 , de 10 de marzo, sobre Normativa General sobre vertidos de sustancias peligrosas desde tierra.

Real Decreto 833/1988 , de 20 de julio, por el que se aprueba el Reglamento para la ejecución de la Ley 20/1986, básica de residuos tóxicos y peligrosos. BOE núm. 182, de 30.7.88. Artículos que son legislación básica 5, 6, 7, 10, 13, 14, 15, 16, 18, 20, 21, 22, 23, 24, 25, 27, 29, 30, 31, 32, 35, 37, 38, 40, 41, 43, 46, 47 y Anexo I. Modificado por el Real Decreto 952/1997, de 20 de junio.1. MODIFICADO por el Real Decreto 367/2010. 2. DEROGADA parcialmente por el Real Decreto 180/2015
Orden APM/1007/2017 de 10 de octubre sobre normas generales de valorización de materiales naturales excavados para su utilización en operaciones de relleno y obras distintas a aquellas en las que se generaron
Orden MAM 304/2002 del Ministerio de Medio Ambiente, por la que se publican las operaciones de valorización y eliminación de residuos y la lista europea de residuos, y corrección de errores publicada en B.O.E. del 12/03/2002
Resolución de 16 de noviembre de 2015 , de la Dirección General de Calidad y Evaluación Ambiental y Medio Natural, por la que se publica el Acuerdo del Consejo de Ministros de 6 de noviembre de 2015, por el que se aprueba el Plan Estatal Marco de Gestión de Residuos (PEMAR) 2016-2022.
Resolución de 20 de enero de 2009 , de la Secretaría de Estado de Cambio Climático, por la que se publica el Acuerdo del Consejo de Ministros por el que se aprueba el Plan Nacional Integrado de Residuos para el período 2008-2015.

NORMATIVA AUTONÒMICA
Llei 16/2017 , de l'1 d'agost, del canvi climàtic
Llei 3/2015 , de l'11 de març, de mesures fiscals, financeres i administratives. 1.MODIFICA el Decret legislatiu 1/2009 de 21 de juliol, pel qual s'aprova el Text refós de la Llei reguladora dels residus, i de la Llei 20/2009, de 4 de desembre, de prevenció i control ambiental de les activitats.
2. MODIFICA la Llei 8/2008, de 10 de juliol, de finançament de les infraestructures de gestió dels residus i dels cànon sobre la disposició del rebuig dels residus.
3. MODIFICA la Llei 15/1997, de 24 de desembre, de taxes i preus públics de la Generalitat de Catalunya. Correcció d'errades a la Llei 3/2015 (DOGC núm.6872, de 15.5.2015)
Llei 2/2014 , de 27 de gener, de mesures fiscals, administratives, financeres i el sector públic. 1. MODIFICA el text refós de la Llei reguladora dels residus, aprovat pel Decret legislatiu 1/2009, del 21 de juliol. 2. MODIFICA la Llei 8/2008, de 10 de juliol, de finançament de les infraestructures de gestió dels residus i dels cànon sobre la disposició del rebuig dels residus. 3. MODIFICA la Llei 20/2009 del 4 de desembre, de prevenció i control ambiental de les activitats. 4. MODIFICA la Llei 9/2011, de promoció de l'activitat econòmica. Correcció d'errades a la Llei 2/2014(DOGC núm. 6551, de 30.1.2014) Correcció d'errades a la Llei 2/2014 (DOGC núm. 6565, de 19.2.2014)
Llei 9/2011 , del 20 de desembre, de promoció de l'activitat econòmica. 1.MODIFICA la Llei 20/2009, del 4 de desembre, de prevenció i control ambiental de les activitats. 2.MODIFICA el text refós de la Llei reguladora dels residus, aprovat pel Decret legislatiu 1/2009, del 21 de juliol
Llei 20/2009 , de 4 de desembre, de prevenció i control ambiental de les activitats. 1. DEROGA la Llei 3/1998, de 27 de febrer, de la intervenció integral de l'Administració ambiental. 2. DEROGA la Llei 1/1999, de 30 de març, de modificació de la disposició adicional quarta de la Llei 3/1998 d'IIAA.3. MODIFICAT per la Llei 2/2014 de mesures fiscals, administratives, financeres i el sector públic. Correcció d'errades DOGC 5771, de 9 de desembre de 2010
Decret Legislatiu 1/2009 , de 21 de juliol, pel qual s'aprova el Text refós de la Llei reguladora dels residus 1.DEROGA la Llei 6/1993, de 15 de juliol, reguladora dels residus2. DEROGA la Llei 11/2000, de 13 de novembre, reguladora de la incineració de residus3. DEROGA la Llei 15/2003, de 13 de juny, de modificació de la Llei 6/1993, de 15 de juliol, reguladora dels residus.4. DEROGA la Llei 9/2008, de 10 de juliol, de modificació de la Llei 6/1993, del 15 de juliol, reguladora dels residus. 5.MODIFICAT per la Llei 9/2016. MODIFICAT per la Llei 2/2014
Llei 6/2009 , del 28 d'abril, d'avaluació ambiental de plans i programes



Llei 4/2004 , d'1 de juliol, reguladora del procés d'adequació de les activitats d'incidència ambiental que estableix la Llei 3/1998, de 27 de febrer, de la intervenció integral de l'Administració ambiental.
Llei 3/1998 , de 27 de febrer, de la intervenció integral de l'Administració ambiental.1. DEROGADA per la Llei 20/2009, de 4 de desembre, de prevenció i control ambiental de les activitats (entrada en vigor: 11 d'agost de 2010).
Decret 152/2017 , de 17 d'octubre, sobre la classificació, la codificació i les vies de gestió dels residus a Catalunya. 1. DEROGA el Decret 34/1996 de 9 de gener, pel qual s'aprova el Catàleg de residus de Catalunya.2. DEROGA el Decret 92/1999, de 6 d'abril, de modificació del Decret 34/1996, de 9 de gener, pel qual s'aprova el Catàleg de residus de Catalunya.
Decret 197/2016 , de 23 de febrer, sobre la comunicació prèvia en matèria de residus i sobre els registres generals de persones productores i gestores de residus de Catalunya.1. DEROGA l'annex, article 17, 18 del Decret 89/2010, de 29 de juny, pel qual s'aprova el Programa de gestió de residus de la construcció de Catalunya (PROGROC), es regula la producció i gestió dels residus de la construcció i demolició, i el cànon sobre la deposició controlada dels residus de la construcció.2. DEROGA articles, 11, 12, 14, 10, 9, 4, 13 del Decret 93/1999, de 6 d'abril, de procediments de gestió de residus.3. DEROGA Decret 115/1994, de 6 d'abril, regulador del Registre general de gestors de residus a Catalunya.
Decret 98/2015 , de 9 de juny, del Consell per a la Prevenció i la Gestió dels Residus a Catalunya. 1.DEROGA Ordre MAH/394/2006, de 27 de juliol, per la qual es crea el Consell per a la Prevenció i la Gestió dels Residus a Catalunya
Decret 60/2015 , de 28 d'abril, sobre les entitats col·laboradores de medi ambient 1.DEROGA Ordre d'1 de juny de 1995, sobre acreditació de laboratoris per a la determinació de les característiques dels residus, excepte l'annex 7 sobre mostreig de residus.
Decret 89/2010 , de 29 de juny, pel qual s'aprova el Programa de gestió de residus de la construcció de Catalunya (PROGROC), es regula la producció i gestió dels residus de la construcció i demolició, i el cànon sobre la deposició controlada dels residus de la construcció. 1.DEROGA el Decret 161/2001, de 12 de juny, de modificació del Decret 201/1994, i el Decret 201/1994, de 26 de juliol, regulador dels enderroc i altres residus de la construcció. 2. DEROGAT l'annex, article 17, 18 Decret 197/2016, de 23 de febrer, sobre la comunicació prèvia en matèria de residus i sobre els registres generals de persones productores i gestores de residus de Catalunya
Decret 69/2009 , de 28 d'abril, pel qual s'estableixen els criteris i els procediments d'admissió de residus en els dipòsits controlats.
Decret 21/2006 , de 14 de febrer, pel qual es regula l'adopció de criteris ambientals i d'ecoeficiència en els edificis
Decret 219/2001 , d'1 d'agost, pel qual es deroga la disposició addicional tercera del Decret 93/1999, de 6 d'abril, sobre procediments de gestió de residus. 1. DEROGA la disposició addicional tercera del Decret 93/1999, de 6 d'abril, sobre procediments de gestió de residus. 2. ANUL·LAT l'article 24.4 per la Resolució MAB/1218/2003, de 15 d'abril, per la qual es dona publicitat a la part dispositiva de la Sentència del Tribunal Superior de Justícia de Catalunya de 14 de febrer de 2002, dictada en el recurs contenciós núm. 484/1999. 3. DESPLEGAT per l'Ordre MAB/401/2003, de 19 de setembre, per la qual s'aprova el procediment de presentació telemàtica de la declaració anual de residus industrials.
Decret 64/1982 , de 9 de març, pel qual s'aprova la reglamentació parcial del tractament de les deixalles i residus.

3 CONTINGUT DEL PLA DE GESTIÓ DE RESIDUS

D'acord amb el RD 105/2008, d'1 de febrer, pel qual es regula la producció i gestió dels residus de construcció i demolició, el Pla de Gestió de Residus de Construcció i Demolició en relació amb les obres del Projecte de la renovació de l'abastament del dipòsit de La Granada a redactar per l'empresa constructora adjudicatària de les obres, tindrà el següent contingut:

- Les mesures per a la prevenció de residus en l'obra objecte de el projecte.
- Les mesures per a la separació dels residus en obra.
- Una estimació de la quantitat, expressada en tones i en metres cúbics, dels RCD que es generaran a l'obra, codificats d'acord amb la llista europea de residus publicada per Ordre MAM / 304/2002, de 8 de febrer, per la que es publiquen les operacions de valorització i eliminació de residus i la llista europea de residus, o norma que la substitueixi.
- Les operacions de reutilització, valorització o eliminació a què es destinaran els residus que es generaran a l'obra.
- Documentació gràfica de les instal·lacions previstes per a l'emmagatzematge, maneig, separació i, si escau, altres operacions de gestió dels residus de construcció i demolició dins de l'obra.
- Posteriorment, aquests plans podran ser objecte d'adaptació a les característiques particulars de l'obra i els seus sistemes d'execució, previ acord de la direcció facultativa de l'obra.
- Les prescripcions de el plec de prescripcions tècniques particulars de el projecte, en relació amb l'emmagatzematge, maneig, separació i, si escau, altres operacions de gestió dels residus de construcció i demolició dins de l'obra.
- La gestió documental que es portarà de la gestió i control dels residus, segons ISO 14001: 2015

4 OBJECTIU I METODOLOGIA

Segons el que s'ha exposat, l'objecte del present Annex és la redacció de l'estudi de gestió de residus per a les obres de la projecte constructiu de rehabilitació i substitució del fibrociment a dos decantadors de l'ETAP del Ter.

D'aquesta manera, un cop identificats els residus que es generaran en l'obra projectada, es realitza una estimació de la quantitat dels mateixos.

Finalment, s'ha estimat el pressupost de la gestió de residus a partir de la quantificació obtinguda.

5 MINIMITZACIÓ I PREVENCIÓ DE RESIDUS

En termes generals, es preveu que les obres compleixin una sèrie de requisits que asseguraran una bona gestió dels residus on, a més de tenir en compte la finalitat dels mateixos, també s'establiran vies per prevenir i minimitzar la seva producció i per reduir el volum de residu destinat a tractament extern mitjançant la reutilització de restes i materials dins la mateixa obra.

D'aquesta manera es preveu que durant l'execució de l'obra es tinguin en compte les mesures que a continuació s'enumeren, ja que afecten de manera genèrica al conjunt de l'obra o bé a algun dels seus aspectes particulars.

6 DEFINICIÓ DE CONCEPTES

Residu de construcció i d'enderrocs: qualsevol substància u objecte que, complint la definició de Residu inclosa en el article 3.a de la Ley 1 0/998, de 21 d'abril, es generi en una obra de construcció o demolició.

Residu especial: tots aquells residus que per la seva naturalesa potencialment contaminant requereixen un tractament específic i un control periòdic i que estan inclosos dins l'àmbit d'aplicació de la Directiva 91/689/CE, del 12 de desembre.

Residu no especial: tots els residus que no es classifiquen com a residus inerts o especials.

Residu inert: residu no perillós que no experimenta transformacions físiques, químiques o biològiques significatives, no es soluble ni combustible, ni reacciona física ni químicament ni de cap altra manera, no és biodegradable, no afecta negativament a altres matèries que pugui entrar en contacte de forma que pugui donar lloc a contaminació ambiental o perjudicial per a la salut humana. La lixivialitat total i la seva ecotoxicitat així com el contingut de contaminants de residus hauran de ser insignificants. En cap cas ha de suposar un risc per als éssers vius ni per la qualitat de les aigües superficials o subterrànies.

Productor de residus de construcció i demolició:

- La persona física o jurídica titular de la llicència urbanística en una obra de construcció o demolició; en les obres que no sigui necessària llicència urbanística, es considerarà productor de residu la persona física o jurídica titular del bé immoble objecte d'una obra de construcció o demolició.
- La persona física o jurídica que realitzi operacions de tractament, de barreja o d'una altre tipologia, que ocasioni un canvi de naturalesa o de composició dels residus. ! L'importador o adquiridor en qualsevol Estat de la Unió Europea de residus de construcció o demolició.


Posseïdor de residus de la construcció i demolició: la persona física o jurídica que tingui al seu poder els residus de la construcció i demolició i ostenti la condició de gestor de residus. Tindrà la consideració de posseïdor de residus la persona física o jurídica que executi l'obra de construcció o demolició, com el constructor, els subcontractistes i els treballadors autònoms. No tindrà la consideració de posseïdor de residus de construcció i demolició els treballadors per compte aliè.

7 PROCÉS DE DECONSTRUCCIÓ EN LES TASQUES D'ENDERROCS.

A l'annex 2 del present projecte s'ha especificat concretament els procediments a dur a terme per a la retirada del fibrociment.

Per a la resta de residus, una correcta gestió dels residus generats cal tenir en compte el procés de generació dels mateixos, és a dir, la tècnica de deconstrucció. Com a procés de deconstrucció s'entén el conjunt d'accions de desmantellament d'una construcció o infraestructura que fa possible un alt grau de recuperació i aprofitament dels materials, per tal de poder-los valoritzar. Així, amb d'objectiu de facilitar els processos de reciclatge i gestió dels residus, cal disposar de materials de naturalesa homogènia i exempts de materials perillosos.

Es realitzarà un control dels volums al final de l'obra i de la correcta gestió de tots ells. A continuació es mostra, a tall d'exemple, un esquema de gestió de residus:

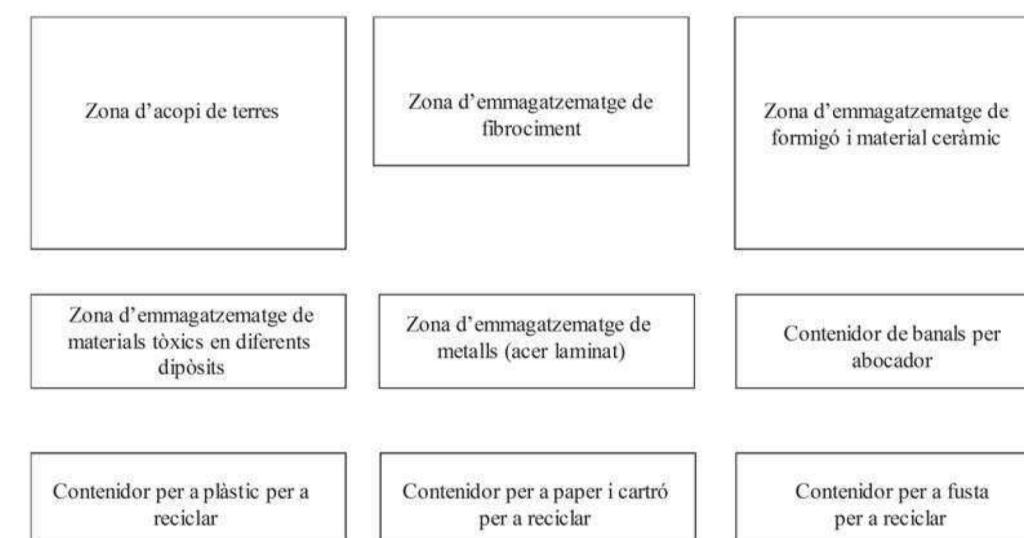

8 TIPOLOGIA DE RESIDUS GENERATS

Com ja s'ha especificat a la memòria i concretament a l'annex 2, la majoria dels residu que es generarà a la obra serà el de la substitució de elements de fibrociment del decantadors, i addicionalment restes de formigó de les demolicions, i minves dels nous tubs per a la adaptació de les longituds reals així com diferents elements com els propis d'embalatge dels materials aportats.

9 QUANTIFICACIÓ DELS RESIDUS GENERATS

Segons l'article 4 del Real Decreto 105/2008, de 1 de febrero, por el que se regula la producción y gestión de los residuos de construcción y demolición, s'ha d'estimar el volum dels residus de construcció i demolició que es generarà en obra.

Per tant, en el present apartat s'elabora una estimació del volum de residus de demolició o enderrocs que es generen en obra.

La classificació dels residus es basa en la codificació dels residus d'enderrocs del Catàleg Europeu de Residus (CER), definida en l'aparat 7.2 del present annex. L'elaboració de l'estimació del volum d'enderrocs s'ha de realitzar mitjançant una taula tipus que s'adjunta en el present apartat.

Per a l'estimació de la generació dels residus, no s'ha considerat el fet que alguns dels residus generats poden ser reutilitzats a l'obra.

CODI LER	RESIDUS	Quantita t Prevista (m³)	Quantitat Prevista (tn)	Tipologia
DEMOLICIÓ OBRA EXISTENT				
17 05 04	Terres y petris	0,00	0,00	Inert
17 01 01	Formigó	0,00	0,00	Inert
17 04 07	Metalls barrejats	0,00	0,00	No Especial
17 09 04	Residus barrejats de la construcció i de la demolició diferents dels especificats en els codis 170901, 170902 i 170903*	55,29	0,00	No Especial
17 03 02	Asfalt	0,00	0,00	No Especial
RESIDU PERILLÓS				
17 06 05*	Material amb fibrociment (desenvolupament en m2 canonada)	0,00	420,00	
15 01 10*	Envasos que contenen restes de substàncies perilloses o estan contaminades per elles	0,00	0,00	
08 01 11*	Residus sobrants de pintura i vernís	0,00	0,00	
08 01 19*	Suspensions aquoses que contenen pintura o vernís amb substàncies perilloses	0,00	0,00	
13 01 01*	Altres olis hidràulics	0,00	0,00	
13 02 08*	Altres olis usats de motor de transmissió mecànica i lubricants	0,00	0,00	
14 06 03*	Sobrants de dissolvents halogenats	0,00	0,00	
15 02 02*	Absorbents i draps de neteja que contenen substàncies perilloses	0,00	0,00	
16 01 21*	Desencofrants, líquids de curat, plastificants, fluïdificants	0,00	0,00	
16 05 04*	Aerosols buits	0,00	0,00	
16 06 03*	Piles mercuri (botó)	0,00	0,00	
16 06 04*	Piles alcalines i salines	0,00	0,00	
17 01 06*	Barreja o fraccions separades de formigó, maons, teules i materials ceràmics, que contenen substàncies perilloses	0,00	0,00	
17 09 03*	Residus de construcció (fins i tot barrejats) que contenen substàncies perilloses.	0,00	0,00	
17 05 03*	Terres i roques contaminades	0,00	0,00	
17 06 04*	Materials d'aïllament diferents dels 17 06 01 i 03	0,00	0,00	
20 01 21*	Tubs fluorescents	0,00	0,00	
15 01 10*	Especial	0,00	0,09	



10 GESTIÓ DELS RESIDUS

Els objectius generals de l'aplicació d'un Estudi de Gestió de Residus consisteixen principalment en:

- Incidir en la cultura del personal de l'obra amb l'objectiu de millorar en la gestió dels residus.
- Planificar i minimitzar el possible impacte ambiental dels residus de l'obra. En aquest cas els objectius es centraran en la classificació en origen i la correcta gestió externa dels residus.
- Consultat el "Catàleg de Residus de Catalunya", els residus generats en la present obra es poden gestionar, tracta o valoritzar mitjançant els següents processos:

T 11- Deposició de residus inerts.

- Formigó
- Metalls
- Vidres, plàstics

T 15- Deposició en dipòsit controlats de residus de la construcció i demolició.

- Formigó, maons
- Materials ceràmics
- Vidre
- Terres
- Paviments
- Derivats asfàltics i mesclades de terra i asfalt

V 11- Reciclatge de paper i cartó

V 12- Reciclatge de plàstics

V 14 - Reciclatge de vidre.

V 15 - Reciclatge i recuperació de fustes

V 41- Reciclatge i recuperació de metalls o compostos metàl·lics

V 83- Compostatge

El seguiment es realitzarà visual i documentalment tal i com indiquen les normes del Catàleg de Residus de Catalunya. Documentalment es comprovarà mitjançant:

- **Fitxa d'acceptació (FA):** Acord normalitzat que, per a cada tipus de residu, s'ha de subscriure entre el productor o posseïdor del mateix i l'empresa gestora escollida.

- **Full de seguiment (FS):** Document que ha d'acompanyar cada transport individual de residus al llarg del seu recorregut.
- **Full de seguiment itinerant (FI):** Document de transport de residus que permet la recollida amb un mateix vehicle i de forma itinerant de fins a un màxim de vint productors o posseïdors de residus.
- **Fitxa de destinació:** Document normalitzat que te que subscriure el productor o posseïdor d'un residu i el destinatari d'aquest i que te com objecte el reconeixement de l'aptitud del residu per a ser aplicat a un determinat sòl, per ús agrícola o en profit de l'ecologia.
- **Justificant de recepció (JRR):** Albarà que lliura el gestor de residus a la recepció del residu, al productor o posseïdor del residu.

10.1 GESTIÓ DE RESIDUS TÒXICS I/O PERILLOSOS

Els residus perillosos contenen substàncies tòxiques, inflamables, irritants, cancerígenes o provoquen reaccions nocius en contacte amb altres materials. El tractament d'aquests consisteix en la recuperació selectiva, a fi d'aïllar-los i facilitar el seu tractament específic o la deposició controlada en abocadors especials, mitjançant el transport i tractament adequat per gestor autoritzat.

Entre els possibles residus generats a l'obra es consideraran inclosos en aquesta categoria els següents:

- Residus de productes utilitzats com dissolvents, així com els recipients que els contenen.
- Olis usats, restes d'olis i fungibles usats en la posta a punt de la maquinaria, així com envasos que els contenen.
- Barreges d'olis amb aigua i de hidrocarburs amb aigua com a resultat dels treballs de manteniment de maquinaria i equips.
- Restes de tints, colorants, pigments, pintures, laques i vernissos, així com els recipients que els contenen.
- Restes de resines, làtex, plastificants i coles, així com els envasos que els contenen.
- Residus biosanitaris procedents de cures i tractaments mèdics a la zona d'obres.
- Residus fitosanitaris i herbicides, així com els recipients que els contenen.



A continuació s'indiquen les diverses possibilitats de gestió segons l'origen del residu:

Els olis i greixos procedents de les operacions de manteniment de maquinaria es disposaran en bidons adequats i etiquetats segons es contempla en la legislació sobre residus tòxics i perillosos i es concertarà amb una empresa gestora de residus degudament autoritzada i homologada, la correcta gestió de la recollida, transport i tractament de residus. La Generalitat de Catalunya ha assumit la titularitat en la gestió d'olis residuals. Després corresponent concurs públic, l'empresa adjudicatària seleccionada per la Junta de Residus és encarregada en l'actualitat de la recollida, transport i tractament dels olis usats que es generen a Catalunya.

Especial atenció a restes de pintures, dissolvents i vernissos els quals han de ser gestionats de forma especial segons el CRC. S'hauran d'emmagatzemar en bidons adequats per aquest us, donant especial atenció per evitar qualsevol abocament especialment en transvasament de recipients.

Els residus biosanitaris i els fitosanitaris i herbicides es recolliran específicament i seran lliurats a gestor i transportista autoritzat i degudament acreditat. S'utilitzaran envasos clarament identificables, diferents per a cada tipus de residu, amb tancament hermètic i resistent a fi d'evitar fugues durant la seva manipulació.

En cas de que es produeixi l'abocament accidental d'aquest tipus de residus durant la fase d'execució, l'empresa licitadora notificarà d'immediat del que s'ha produït als organismes competents, executant les actuacions pertinents per tal de retirar els residus i elements contaminats i procedir a la seva restitució.

En l'aplicació de la legislació vigent en l'etiqueta dels envasos o contenidors que contenen residus perillosos figurarà:

- El codi d'identificació els residus
- El nom, direcció i telèfon del titular dels residus
- La data d'envasament
- La naturalesa dels riscos que presenten els residus

Respecte als olis usats, mencionar la prohibició de realitzar qualsevol abocament en aigües superficials, subterrànies, xarxes de clavegueram o sistemes d'evacuació d'aigües residuals, prohibició que es fa extensible als residus derivats del tractament d'aquests olis usats.

10.2 GESTORS DE RESIDUS

Segons les diferents tipologies dels residus obtinguts, el seu destí i/o gestor pot ser també diferent. Per a l'obtenció d'informació del gestor de residus més proper cal consultar la pàgina web de l'Agència Catalana de Residus:

<http://www.arc-cat.net/ca/home.asp>

En el nostre cas, per a residus general més propers a la planta de L'ETAP DEL Ter es disposa:

Gestors de residus de la construcció i runes
DIPÒSIT CONTROLAT DE LLINARS DEL VALLÈS

ID: 26

NOM: DIPÒSIT CONTROLAT DE LLINARS DEL VALLÈS

MUNICIPI: LLINARS DEL VALLÈS

COMARCA: El Vallès Oriental

PLANTA: DIPÒSIT CONTROLAT

UTM_X: 448768

UTM_Y: 4606318

Gestors de residus de la construcció i runes
PLANTA DE RECICLATGE DE LES FRANQUESES DEL VALLÈS

ID: 59

NOM: PLANTA DE RECICLATGE DE LES FRANQUESES DEL VALLÈS

MUNICIPI: LES FRANQUESES DEL VALLÈS

COMARCA: El Vallès Oriental

PLANTA: RECICLATGE

UTM_X: 440842

UTM_Y: 4610138

Per a la gestió del residu de Fibrociment:

ATLAS GESTIÓN MEDIOAMBIENTAL, SA

Codi gestor

E-01.89

Codi NIMA

0800311033



Adreça física:

CAN PALÀ, S/N

08719 CASTELLOLÍ

Adreça de correspondència:

DIPÒSIT CONTROLAT DE CLASSE III

08719 CASTELLOLÍ

Telèfon :938047131

E-mail:xmundet@atlasgm.com

WWW.ATLASGM.COM

LOCALITZACIÓ

Coordenades UTM ETRS89

X: 389413 // Y: 4605123

DADES DE L'ACTIVITAT

Activitat

DIPÒSIT CONTROLAT PER A RESIDUS PERILLOSO (CLASSE III).

Operacions autoritzades

T13 Deposició de residus especials

10.3 OPERACIONS DE GESTIÓ DE RESIDUS

En aquest apartat s'indiquen les operacions de reutilització, reciclatge, valorització o eliminació a què es destinaran els residus que es generaran a l'obra. S'inclouen dues opcions en aquells casos en què sigui possible.

CODI LER	RESIDUS	Tractament	Destí	Tipologia
DEMOLICIÓ OBRA EXISTENT				
17 05 04	Terres y petris	Reciclatge Abocador	Gestor autoritzat	Inert
17 01 01	Formigó	Reciclatge Abocador	Gestor autoritzat	Inert
17 04 07	Metalls barrejats	Reciclatge Abocador	Gestor autoritzat	No Especial
17 09 04	Residus barrejats de la construcció i de la demolició diferents dels especificats en els codis 170901,170902 i 170903*	Reciclatge Abocador	Gestor autoritzat	No Especial
17 03 02	Asfalt	Reciclatge Abocador	Gestor autoritzat	No Especial
RESIDU PERILLÓS				
17 06 05*	Material amb fibrociment (desenvolupament en m2 canonada)	Destí de Seguretat	Gestor autoritzat RP	
15 01 10*	Envasos que contenen restes de substàncies perilloses o estan contaminades per elles	Destí de Seguretat	Gestor autoritzat RP	
15 01 10*	Envasos que contenen restes de substàncies perilloses o estan contaminades per elles	Destí de Seguretat	Gestor autoritzat RP	
08 01 11*	Residus sobrants de pintura i vernís	Reciclatge Abocador	Gestor autoritzat RP	
08 01 19*	Suspensions aquoses que contenen pintura o vernís amb substàncies perilloses	Destí de Seguretat	Gestor autoritzat RP	
13 01 01*	Altres olis hidràulics	Reciclatge Abocador	Gestor autoritzat RP	
13 02 08*	Altres olis usats de motor de transmissió mecànica i lubricants Hidrocarburs amb aigua	Reciclatge Abocador	Gestor autoritzat RP	
13 07 03*		Reciclatge Abocador	Gestor autoritzat RP	
14 06 03*	Sobrants de dissolvents halogenats	Destí de Seguretat	Gestor autoritzat RP	
15 02 02*	Absorbents i draps de neteja que contenen substàncies perilloses	Reciclatge Abocador	Gestor autoritzat RP	
16 01 21*	Desencofrants, líquids de curat, plastificants, fluidificants	Abocador	Gestor autoritzat RP	
16 05 04*	Aerosols buits	Destí de Seguretat	Gestor autoritzat RP	
16 06 03*	Piles mercuri (botó)	Destí de Seguretat	Gestor autoritzat RP	
16 06 04*	Piles alcalines i salines	Destí de Seguretat	Gestor autoritzat RP	
17 01 06*	Barreja o fraccions separades de formigó, maons, teules i materials ceràmics, que contenen substàncies perilloses	Destí de Seguretat	Gestor autoritzat RP	
17 09 03*	Residus de construcció (fins i tot barrejats) que contenen substàncies perilloses.	Reciclatge Abocador	Gestor autoritzat RP	
17 05 03*	Terres i roques contaminades	Reciclatge Abocador	Gestor autoritzat RP	
17 06 04*	Materials d'aïllament diferents dels 17 06 01 i 03	Reciclatge Abocador	Gestor autoritzat RP	
20 01 21*	Tubs fluorescents	Reciclatge Abocador	Gestor autoritzat RP	
15 01 10*	Especial	Destí de Seguretat	Gestor autoritzat RP	



11 MESURES DE MINIMITZACIÓ I PREVENCIÓ DE RESIDUS

L'Estudi de Gestió ha identificat totes aquelles accions de minimització a tenir en consideració en el projecte per tal de prevenir la generació de residus de la construcció durant la fase d'obra o de reduir-ne la seva producció.

Tot seguit s'adjunten les fitxes amb les accions de minimització i prevenció, o d'altres que poden ajudar a una millor gestió dels residus, què el tècnic autor del projecte ha tingut en compte abans de començar el projecte, i que ha de complimentar una vegada finalitzada la seva redacció, on s'assenyala o afegeix aquelles bones pràctiques que ha considerat i en el projecte.

12 MESURES DE SEPARACIÓ DE RESIDUS A L'OBRA

12.1 CONSIDERACIONS GENERALS

En aquest apartat es defineixen les mesures necessàries per a permetre la separació dels residus en origen, en base a les tipologies de residus identificades anteriorment. Una bona separació en origen serà bàsica tant per permetre la reutilització de residus en l'obra, com per valoritzar els residus externament.

A continuació s'adjunten una sèrie de consideracions genèriques a tenir en compte per assegurar una correcta gestió i segregació dels residus a l'obra:

- Donar-se d'alta com a productor de residus industrials davant l'Agència de Residus de Catalunya i donar-se de baixa un cop finalitzi l'obra.
- Realitzar sessions informatives al personal de l'obra en les que es donin a conèixer les obligacions en relació amb els residus i que permetin donar compliment al Pla de Residus.
- Establir una zona protegida i delimitada per a l'aplec de residus, amb els contenidors adequats per a cada residu.
- Realitzar una separació selectiva dels residus en origen i supervisar el moviment dels residus per evitar que quedin restes descontrolades.
- Supervisar el moviment dels residus, per evitar que quedin restes descontrolades.
- Vigilar que els residus líquids i orgànics no es barregin amb altres per tal d'evitar contaminacions.

- Realitzar el seguiment dels materials potencialment perillosos, separant-los en el moment en el que es generin i dipositant-los, degudament classificats i protegits, en emplaçaments específics dins l'obra.
- El gestor autoritzat proporcionarà còpia del full de seguiment quan retiri els residus.
- En funció de la tipologia de residu, es contactarà amb el gestor autoritzat perquè complimenti la fitxa d'acceptació i la presenti a l'Agència de residus degudament segellada.
- Els registres derivats de la gestió de residus s'emmagatzemaran per un període de cinc anys.

12.2 RESIDUS NO ESPECIALS

Segons el què s'ha indicat fins ara, la primera de les opcions possibles per a la gestió de residus ha de ser la reutilització dins la mateixa obra, ja que no només aporta avantatges des del punt de vista ambiental, sinó també des del punt de vista econòmic. D'aquesta manera es minimitzen els residus originats d'una forma menys complexa i costosa que el reciclatge.

Els residus especials queden exclosos de les operacions de reutilització interna, ja que hauran de ser aïllats per a ser sotmesos a un tractament especial o bé dipositar-los en un abocador específic.

Tenint en compte la tipologia de l'obra, els residus que s'han identificat com a reutilitzables dins la mateixa obra són els següents:

- **Fusta:** En aquest cas s'allargarà el màxim possible la reutilització de la fusta, sempre que sigui tècnicament viable, en diverses operacions auxiliars de l'obra. Un cop finalitzada l'obra, aquesta fusta passarà a ser un residu.
- **Metalls:** Com en el cas anterior, aquests materials també es poden reutilitzar en operacions i instal·lacions auxiliars de l'obra. Un cop finalitzada l'obra, aquest material es tractarà com un residu.

Tal com s'ha comentat, els residus reutilitzables es convertiran en residu un cop acabada l'obra i, per tant, s'hauran de gestionar externament segons els criteris establerts en l'apartat de tractament extern dels residus.



En referència a la tipologia i quantitat dels contenidors i, tenint en compte el tipus d'obra plantejada així com l'experiència d'altres obres, es preveu que els residus disposin d'un espai destinat a la seva classificació.

Abans de l'inici de les obres s'haurà de presentar un plànol on es representa la distribució proposada per a la ubicació dels punts nets o zones de recollida i emmagatzematge de residus al llarg de l'obra. Aquests espais disposaran de zones d'acopi i/o contenidors per a la recollida de materials com runa, ferralla, fusta, plàstic i paper-cartró, que hauran d'estar correctament identificats i senyalitzats.

Així doncs, els contenidors necessaris a l'obra per a la gestió dels residus inerts i no especials seran els següents:

- Contenedor de 9 m3 per la segregació de les restes de metalls.
- Contenedor de 9 m3 per la segregació de les fustes.
- Contenedor de 9 m3 per la segregació del plàstic.
- Contenedor de 9 m3 per la segregació del paper i el cartró.
- Contenedor de 9 m3 per inerts.

Condicions generals d'emmagatzematge:

- Les zones d'aplec o els contenidors hauran d'estar correctament identificats, per tal d'evitar una mala segregació de residus.
- Les etiquetes identificadores hauran de ser de gran format i resistents a l'aigua preferiblement.
- Per a la ubicació de les zones d'aplec o contenidors s'evitarà utilitzar zones properes a la xarxa de sanejament de la zona.
- Es procurarà no sobrecarregar els contenidors destinats al transport dels residus donat que un contenidor excessivament ple és més difícil de maniobrar i transportar i pot donar lloc a la caiguda de residus.
- Es podran emmagatzemar com a màxim durant un període de dos anys.
- La zona i els contenidors de residus estaran convenientment etiquetats i / o assenyalats en l'obra mitjançant cartell indicatiu, perquè tots els treballadors de la mateixa sàpiguin

el tipus de residus a dipositar en cada un d'ells. Els contenidors estaran codificats segons la codificació que es mostra en la següent taula, els contenidors disposaran d'un distintiu de dimensions aproximades, amb aquesta codificació cromàtica.

TIPUS DE RESIDU	TIPUS EMMAGATZEMATGE	CODI CROMÀTIC
runes	Zona acopi base	GRIS
banals	contenedor	NEGRE
Paper i cartró	contenedor	BLAU
plàstic	contenedor	GROC
vidre	contenedor	VERD
fusta	Contenendor	MARRÓ
metalls	Contenendor	TARONJA
terres	Zona acopi base	LILA
Residus tòxics i perillosos	Magatzem residus perillosos (bidons o Bigs bags ..)	VERMELL

La zona d'oficines i serveis disposarà de bidons o recipients similars per a la recollida de residus assimilables a domèstics (vidre, plàstic, llaunes, etc), que hauran de buidar-se i traslladar el seu contingut als punts nets generals de l'obra.

12.3 RESIDUS ESPECIALS

La generació de residus especials o perillosos (aerosols, olis minerals, terres contaminades, tòner d'impressora, productes químics de laboratori, piles, fluorescents, etc.) es preveu que serà baixa tenint en compte la resta de residus generats. Aquests residus s'hauran de recollir i emmagatzemar en recipients estancs i coberts, tenint en compte les següents consideracions:

Condicions generals d'emmagatzematge:

- El punt de recollida de residus especials ha d'estar condicionat per tal d'evitar que els residus entrin en contacte directe amb el sòl (impermeabilització de la zona, recipients estancs, etc.) i a resguard de les inclemències meteorològiques.
- El punt de recollida de residus perillosos haurà de disposar de sistemes de prevenció i contenció per a possibles vessaments accidentals de residus líquids (muret de seguretat, material absorbent, etc).
- La identificació del residu a recollir en cada contenidor ha de seguir les normes d'etiquetatge de residus perillosos descrites en el Real Decret 833/1988, comprovant específicament que en l'etiqueta s'inclogui la data d'inici d'emmagatzematge del residu i que aquesta no sobrepassi els 6 mesos.



- Tots els residus hauran de dipositar-se en el contenidor corresponent, de manera que no s'ajuntin productes que puguin reaccionar al barrejar-se.
- Els residus perillosos no s'emmagatzemaran a l'obra per un període superior a sis mesos.
- En cas necessari, si hi ha raons justificades en base a l'estimació de producció de residus especials i la durada de l'obra, es sol·licitarà a l'Agència de Residus de Catalunya el permís corresponent d'emmagatzematge de residus especials a l'obra per un període superior a sis mesos.

Els mitjans previstos en obra per a la recollida i separació dels residus especials són els següents:

- 1 bidó estanc de 200 litres per la recollida d'olis minerals.
- 1 bidó estanc de 200 litres per la recollida d'envasos de substàncies perilloses i altres residus especials.
- 1 bidó estanc de 200 litres per la recollida d'envasos metàl·lics que contenen un matriu sòlida i porosa perillosa.
- 1 bidó estanc de 200 litres per absorbents, materials de filtració, draps de neteja i roba protectora contaminada per substàncies perilloses.
- 1 bidó estanc de 200 litres per la recollida de filtres d'oli.
- 1 bidó estanc de 200 litres per la recollida de terres contaminades.

12.4 GESTIÓ DELS RESIDUS DURANT L'EXECUCIÓ DE L'OBRA

Les operacions a portar a terme referent a la gestió de residus durant l'execució de l'obra per part del contractista seran les següents:

- Redactat del Pla de Residus definitiu respectant els criteris establerts en el present Estudi de Gestió de Residus.
- Caracterització del terreny mitjançant estudi geotècnic, si s'escau, prèvia implantació i es gestiona com a residu especial cas que es tracti d'un terreny contaminat.
- Reutilització de terres, restes de materials que no s'han disposat en obra, encofrats, palets de fusta, bidons...

- Reciclatge de materials com l'acer, cristall, paper, cartró, plàstics, reciclatge de materia orgànica en abonament...
- Aprofitament energètic de restes inaprofitables de fustes, matèria orgànica, etc. Confirmar que l'escenari més adequat per situar la zona de classificació i emmagatzematge de residus d'obra, intercanvi amb gestors, de tractament de residus, etc., és el definit al present Estudi, i, en cas que no ho sigui, definir una ubicació més adequada.
- Col·locació d'un plànol a l'entrada de l'obra, on es senyala amb claredat la zona de classificació i disposició dels residus de construcció en els diferents contenidors i els materials que es poden dipositar, a més d'altres propostes dirigides a millora la gestió dels residus.
- Separació dels residus en funció de les possibilitats de valoració.
- Senyalització dels contenidors indicant el tipus de residu que poden admetre.
- Separació i disposició dels residus inerts en contenidors en funció de les possibilitats de recuperació i requisits de gestió (com els elements de guix disminueixen considerablement les possibilitats de reciclatge dels materials petris a causa dels problemes d'expansivitat que ocasionen, es recomana gestionar los per separat de la fracció pètria anomenada runa neta)
- Matxucat dels residus petris en obra per reaprofitar-los en el mateix emplaçament, deixant constància escrita de la quantitat.
- Gestió dels residus inerts mitjançant un gestor autoritzat.
- Disposició de residus en abocador autoritzat de productes perillosos, materials amb contingut d'asbests o amiant, piles i bateries, pintures, restes amb hidrocarburs, olis, etc.
- Reciclat dels dissolvents per mitjà de destil·ladores o per mitjà d'empreses que proporcionen aquest servei.
- Reutilització de dissolvents i les substàncies utilitzades en la neteja d'equips i eines.
- Previ inici de la fase d'execució, es portaran a terme jornades informatives amb l'objectiu de la sensibilització mediambiental del personal de l'obra o de la subcontracta.



- Es vetllarà perquè els residus siguin gestionats per la subcontracta que els genera, sobretot en el cas dels residus especials, atenent sempre les instruccions del fabricant i d'acord amb la legislació vigent.
- Es farà un seguiment per detectar possibles abocaments incontrolats. En cas de detecció es procedirà immediatament al seu control i neteja.
- Es crearà un protocol d'actuació per a dur a terme les operacions que tinguin risc de vessament de substàncies potencialment contaminants

13 OPERACIONS DE REUTILITZACIÓ, VALORITZACIÓ O ELIMINACIÓ DE RESIDUS

13.1 CONSIDERACIONS GENERALS

Segons la tipologia de residus generada i la planificació de la seva generació realitzada, en primer lloc s'identificaran aquelles fraccions i quantitats de residus que poden ser reutilitzats dins de la mateixa obra.

Per als residus que no puguin ser reutilitzats, es prioritzaran les operacions de valorització o reciclatge extern a centres que permetin allargar la vida útil del material mitjançant la seva transformació o trituració (fomentant per exemple l'obtenció d'àrids reciclats, reciclatge de fusta, reciclatge d'acer o ferro, etc.).

L'última opció a considerar en cas que les alternatives anteriors no siguin possibles és l'abocament controlat dels residus en abocadors controlats autoritzats.

Durant la fase d'obres es generaran un seguit de tipologies de residus la gestió dels quals s'emmarca legalment tant a nivell autonòmic com estatal. A nivell català la normativa vigent es basa en el Decret Legislatiu 1/2009, de 21 de juliol, pel qual s'aprova el Text refós de la Llei reguladora dels residus, que deroga les anteriors disposicions en aquesta matèria i el Decret 89/2010, de 29 de juny, pel qual s'aprova el Programa de gestió de residus de la construcció de Catalunya (PROGROC), es regula la producció i gestió dels residus de la construcció i demolició, i del cànon sobre la deposició controlada dels residus de la construcció. A nivell estatal, es troba regulada per la Llei 22/2011, de 28 de juliol, de residus i sòls contaminats, a més de les disposicions que estableix el Reial Decret 105/2008, de 1 de febrer, pel que es regula la producció i gestió dels residus de la construcció i demolició.

13.2 REUTILITZACIÓ DE RESIDUS

La primera de les opcions possibles per a la gestió de residus ha de ser la utilització dins de la mateixa obra, ja que no només aporta avantatges des del punt de vista ambiental, sinó també des del punt de vista econòmic. Es tracta d'una manera de minimitzar els residus originats d'una forma menys complexa i costosa que el reciclatge.

Tal i com s'ha comentat anteriorment, les terres d'excavació no es consideren un residu, atès que es tracta de terres netes, sense cap modificació de la seva composició original i per tant no es tracta en el present annex. Les seves possibles gestions s'especifiquen en l'annex de Mesures correctores d'impacte ambiental, prioritzant la seva reutilització en altres obres i la utilització com a millora de terrenys o per a la restauració d'activitats extractives, deixant com a última opció la gestió a través d'un abocador de terres i runes.

Els residus especials queden exclosos de les operacions de reutilització de residus per la seva perillositat. Aquests hauran de ser aïllats per ser sotmesos a un tractament especial o bé dipositar-los en un abocador específic.

13.3 TRACTAMENT EXTERN DELS RESIDUS

Existeixen dos tipus de tractament extern a realitzar sobre els residus a través d'un gestor autoritzat, essent els següents: valorització i eliminació.

Es defineix la valorització de residus com tot procediment que permet l'aprofitament dels recursos continguts en els residus. En la valorització dels residus s'inclouen dos processos: el reciclatge i la valorització energètica. El reciclatge engloba les gestions realitzades amb els residus amb la finalitat d'extreure'n algun recurs material, mentre que la valorització energètica fa referència a les gestions d'aprofitament energètic dels residus com a combustibles.

Els residus que o bé no poden ésser valoritzats o reutilitzats, de forma general, seran dipositats en abocadors. Si la naturalesa del residu és inert, els residus es dipositaran en un abocador controlat autoritzat que evitarà l'afectació sobre el paisatge. Però si els residus són perillosos, hauran de dipositar-se en un abocador específic per aquest tipus de productes i, en alguns casos, hauran de ser sotmesos a un tractament especial perquè deixin de representar una amenaça per al medi.

A la fitxa següent es detalla la gestió externa dels residus generats durant l'obra.



Segons les diferents tipologies dels residus obtinguts, el seu destí i/o gestor pot ser també diferent. Per la obtenció d'informació del gestor de residus més proper cal consultar la pàgina web de l'Agència Catalana de Residus:

<http://www.arc-cat.net/ca/home.asp>

14 PRESCRIPCIONS TÈCNIQUES PER A LA GESTIÓ DELS RESIDUS A L'OBRA

Els residus hauran de segregarse a la mateixa obra a través de contenidors, abassegaments separatius o altres mitjans de manera que s'identifiqui clarament el tipus de residu. Per tal d'aconseguir la separació dels residus es duran a terme les següents accions:

- Adequació de diferents superfícies o recipients per a la segregació correcta dels residus: restes de formigó, ferralla, fustes, runa, banals etc.

En cada tall d'obra es disposarà de bidons o recipients similars per a residus orgànics, llaunes i plàstics, vidres i aerosols si la naturalesa del treball exigeix el seu ús. Els demés residus com restes de ferralla, fusta i altres es podran aplegar separatament.

Aquests recipients hauran de buidar-se i traslladar el seu contingut als punts nets generals de l'obra, almenys, un cop per setmana.

- Identificació mitjançant cartells de la ubicació dels diferents residus: Identificació del residu; Codi d'identificació segons el Catàleg Europeu de Residus; Nom, direcció i telèfon del titular dels residus.

Abans de l'inici de les obres s'haurà de planificar la contractació d'un gestor autoritzat i el condicionament de l'acopi dels residus generats per tal que aquests es puguin segregare correctament des del començament de la fase constructiva.

Durant la construcció de l'obra s'anirà realitzant un control dels volums de residus generats i de la correcta gestió de cadascun d'ells.

Gestió de residus no especials:

S'aconsella que la gestió dels residus no especials en obra sigui la següent:

- Establir zones o contenidors clarament identificats d'emmagatzematge i abassegament de material, segons les necessitats i l'evolució dels treballs d'obra.

- Al definir les diferents àrees S'aconsella prendre les mesures necessàries per tal d'aconseguir:

a) La mínima afecció visual de les zones d'abassegament i emmagatzematge.

b) Les mínimes emissions de pols en les zones d'accés i de moviment de terres.

c) La situació de les zones d'abassegament i emmagatzematge dins dels límits físics de l'obra, sense afectar a vies públiques, xarxes de sanejament, a excepció que es disposi d'un permís exprés de l'autoritat competent

- Identificar tots els contenidors de recollida de residus no especials mitjançant etiquetes de gran format i resistents a l'aigua.
- Es procurarà no sobrecarregar els contenidors destinats al transport dels residus ja que un contenidor excessivament ple és més difícil de maniobrar i transportar i pot donar lloc a la caiguda de residus.
- Es podran emmagatzemar com a màxim durant dos anys.
- S'aconsella que els residus procedents de la neteja de canaletes de les formigoneres i els sobrants de formigó segueixin un procediment concret, basat en la localització de punts específics de recollida definits prèviament. Les zones de recollida i neteja de les formigoneres hauran de complir les següents condicions:

a) Ubicar-les en indrets propers als talls d'obra oberts.

b) Localitzar-les en indrets visibles i de fàcil accés.

c) Senyalitzar-les convenientment.

d) Incorporar sistemes d'impermeabilització per tal d'evitar la contaminació del sòl (làmines plàstiques o revestiment de formigó en el cas de basses realitzades directament al terreny), o bé col·locar contenidors estancs.

- Les restes menors de conglomerat es recolliran i es traslladaran a un lloc d'aplec d'aquests materials almenys, dos cops per setmana.

Gestió de residus especials:

S'aconsella que la gestió dels residus especials tingui en compte les recomanacions següents:

- Cada residu haurà de dipositar-se, al llarg de la jornada laboral, en els contenidors o zones habilitades per a la seva deposició. Aquests punts de deposició estaran situats en una zona delimitada i clarament senyalitzada.
- Els contenidors per a residus perillosos s'hauran de col·locar en una zona on no estiguin en contacte directe amb el terra o condicionar-la com a tal (impermeabilització de la zona, recipients estancs, etc.).
- Es prendran les mesures necessàries per evitar vessaments accidentals (muret de seguretat, material absorbent, etc.).
- L'emmagatzematge de residus especials haurà d'estar protegit de les inclemències meteorològiques.
- Tots els residus hauran de dipositar-se en el contenidor corresponent, de manera que no s'ajuntin productes que puguin reaccionar al barrejar-se.
- La identificació del residu a recollir en cada contenidor ha de seguir les normes d'etiquetatge de residus perillosos descrites en el Real Decret 833/1988, comprovant específicament que en l'etiqueta s'inclogui la data d'inici d'emmagatzematge del residu i que aquesta no sobrepassi els 6 mesos.
- El temps màxim per l'emmagatzematge de residus especials és de 6 mesos.

15 FORMACIÓ DEL PERSONAL A L'OBRA

Es realitzarà un programa de formació del personal en matèria de residus, de realització obligatòria per part del Contractista i d'assistència preceptiva per tots els treballadors abans de la seva incorporació, que inclogui proves de comprensió.

El contingut bàsic d'aquesta formació haurà de ser, com a mínim, el següent:

- Normativa d'aplicació
- Tipologia de residus: no especials i especials.
- Identificació de les activitats generadores de residus
- Organització de l'obra: punts de recollida en obra.
- Mesures de gestió:

Separació i emmagatzematge de residus.

Eliminació dels residus.

- Mesures d'actuació davant abocaments accidentals.

16 PRESSUPOSTOS

El pressupost d'execució material de la gestió de residus s'estima en la quantitat de 202.633,51 € i s'ha dividit en dos capítols, un per la gestió de residus de matèries perilloses com es el fibrociment, que ascendeix a 202011,52€, i un segon capítol per a la resta de la gestió i que ascendeix a 621,99 €

Obra	01	FIBROCIMENT DECANTADORS DE L'ETAP TER (Id. Pla 2.				
Capítol	04	GESTIÓ DE RESIDUS				
Títol 3	01	GESTIÓ RESIDUS FIBROCIMENT				
NUM. CODI	UA	DESCRIPCIÓ	PREU	AMIDAMENT	IMPORT	
1	P2R5-Z58K	m3	Transport de residus especials d'amiant-ciment codi 17 06 01* o d'amiant friable codi 17 06 05*, procedents de la construcció a instal·lació autoritzada de gestió de residus, amb contenidor o sac flexible (P - 3)	99,38	545,296	54.191,52
2	P2RA-10MPY	kg	Disposició controlada en dipòsit autoritzat inclòs el cànon sobre la deposició controlada dels residus de la construcció, segons la LLEI 8/2008, de residus de fibrociment perillosos amb una densitat 0,9 t/m3, per canonades amb diàmetre inferior a 150mm, procedents de construcció o demolició, amb codi 17 06 05* segons la Llista Europea de Residus (P - 6)	0,19	62.000,000	11.780,00
3	P2RA-10MPZ	kg	Disposició controlada en dipòsit autoritzat inclòs el cànon sobre la deposició controlada dels residus de la construcció, segons la LLEI 8/2008, de residus de fibrociment perillosos amb una densitat 0,9 t/m3, per canonades amb diàmetre de 500mm, procedents de construcció o demolició, amb codi 17 06 05* segons la Llista Europea de Residus (P - 7)	0,38	358.000,000	136.040,00
TOTAL		Títol 3	01.04.01		202.011,52	

Obra	01	FIBROCIMENT DECANTADORS DE L'ETAP TER (Id. Pla 2.				
Capítol	04	GESTIÓ DE RESIDUS				
Títol 3	02	GESTIÓ RESIDUS PVC-O				
NUM. CODI	UA	DESCRIPCIÓ	PREU	AMIDAMENT	IMPORT	
1	P2R6-4I4B	m3	Càrrega amb mitjans mecànics i transport de residus inerts o no especials a instal·lació autoritzada de gestió de residus, amb camió per a transport de 20 t, amb un recorregut de més de 15 i fins a 20 km (P - 4)	11,25	55,288	621,99
2	P2RA-EU5J	m3	Disposició controlada en centre de reciclatge de residus de plàstic no perillosos amb una densitat 0,035 t/m3, procedents de construcció o demolició, amb codi 17 02 03 segons la Llista Europea de Residus (P - 5)	0,00	55,288	0,00
TOTAL		Títol 3	01.04.02		621,99	



**Generalitat
de Catalunya**



ATL
Ens d'Abastament
d'Aigua Ter-Llobregat

**PROJECTE CONSTRUCTIU DE REHABILITACIÓ I SUBSTITUCIÓ DEL
FIBROCIMENT A DOS DECANTADORS DE L'ETAP TER (Id. Pla 2.1.95)**

**ANNEX 10. PRESSUPOST PER A CONEIXEMENT DE
L'ADMINISTRACIÓ**



ANNEX 10. PRESSUPOST PER A CONEIXEMENT DE L'ADMINISTRACIÓ

	TOTAL
PRESSUPOST D'EXECUCIÓ MATERIAL DE LES OBRES	2.943.533,12 €
13% Despeses Generals, Impostos, Taxes	382.659,31 €
6% Benefici industrial	176.611,99 €
SUMA PARCIAL	3.502.804,41 €
COST EXPROPIACIONS I SERVITUS DE PAS	- €
3,79 % SOBRE PEC. PRESSUPOST DE DIRECCIÓ D'OBRA, COORDINACIÓ SEURETAT I SALUT I REDACCIÓ DE DOE (IVA EXCLÒS)	91.293,40 €
PRESSUPOST PER A CONEIXEMENT DE LA ADMINISTRACIÓ	3.594.097,81 €

El pressupost per a Coneixement de l'Administració de les obres, puja a la quantitat de: **TRES MILIONS CINC-CENTS NORANTA-QUATRE MIL NORANTA-SET EUROS AMB VUITANTA-UN CÈNTIMS (3.594.097,81€)**




**Generalitat
de Catalunya**




ATL
Ens d'Abastament
d'Aigua Ter-Llobregat

**PROJECTE CONSTRUCTIU DE REHABILITACIÓ I SUBSTITUCIÓ DEL
FIBROCIMENT A DOS DECANTADORS DE L'ETAP TER (Id. Pla 2.1.95)**


DOCUMENT NÚM. 2. PLÀNOLS

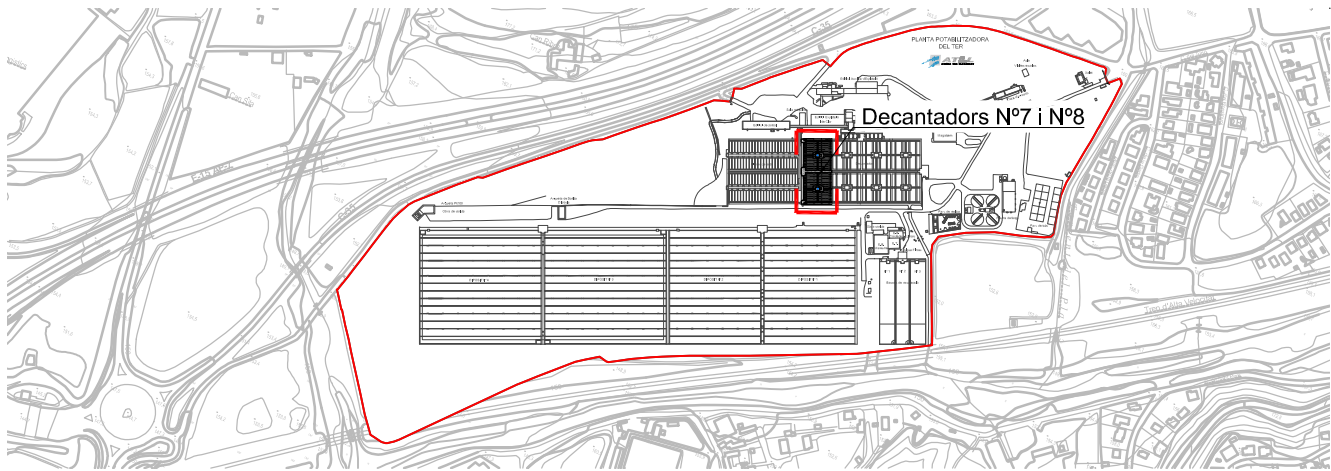



PLANTA GENERAL ZONA DECANTADORS
ESCALA 1:10.000

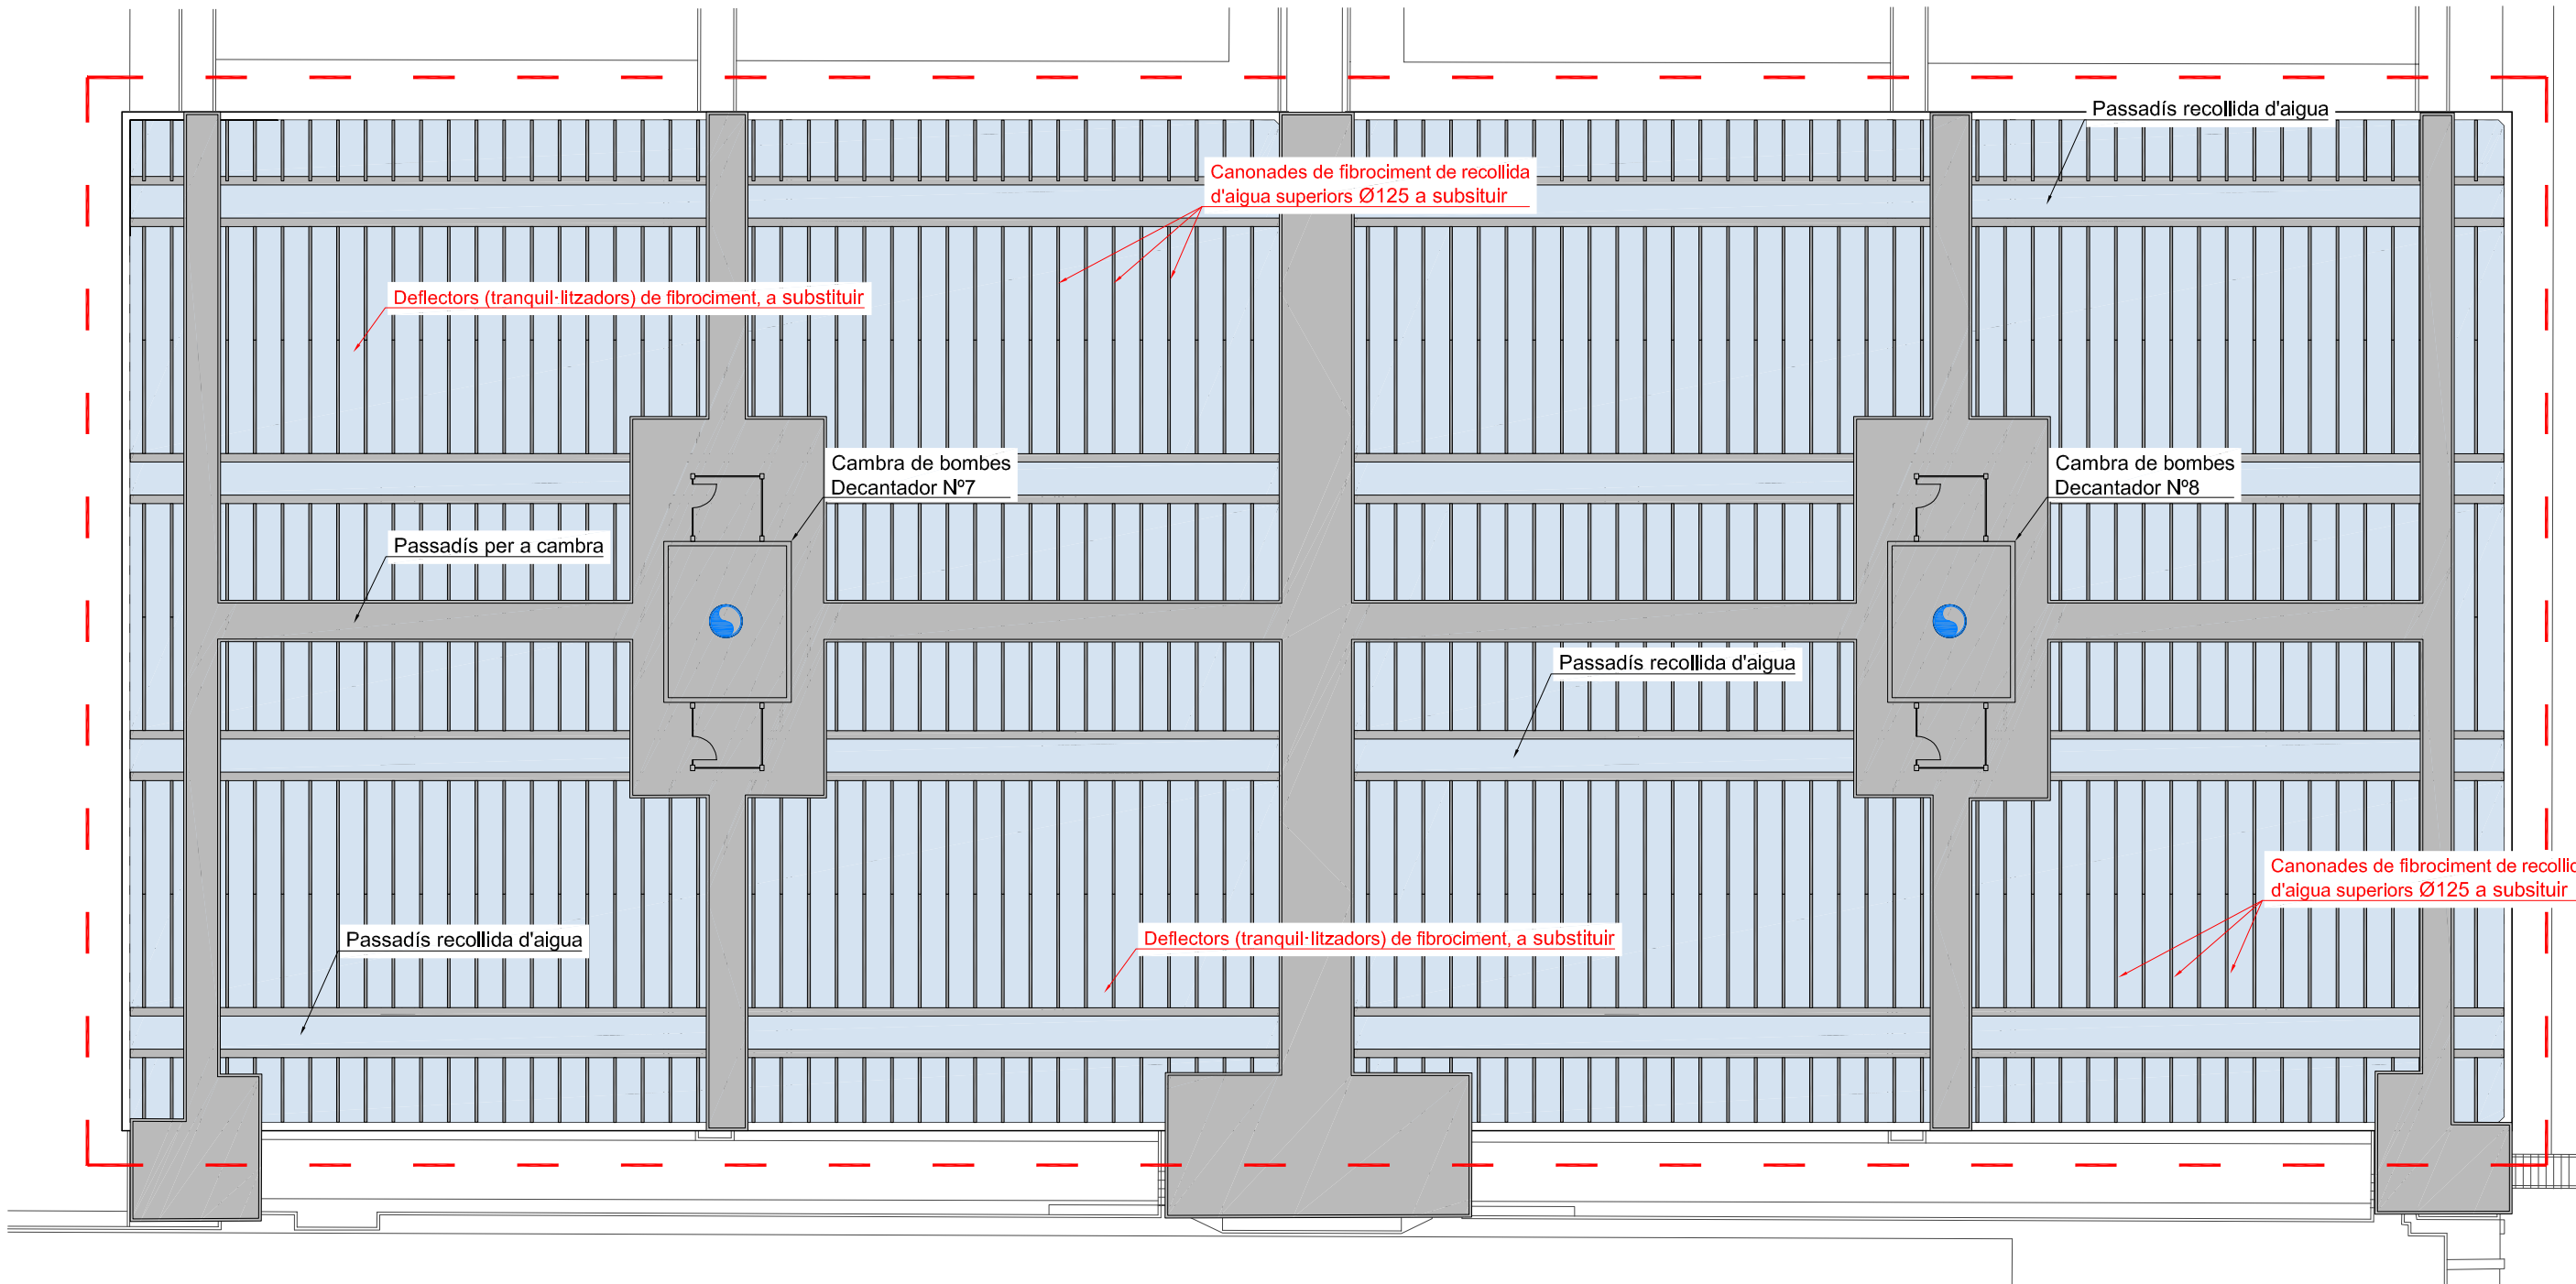


PLANTA DE DECANTADORS 7 I 8
ESCALA 1:250

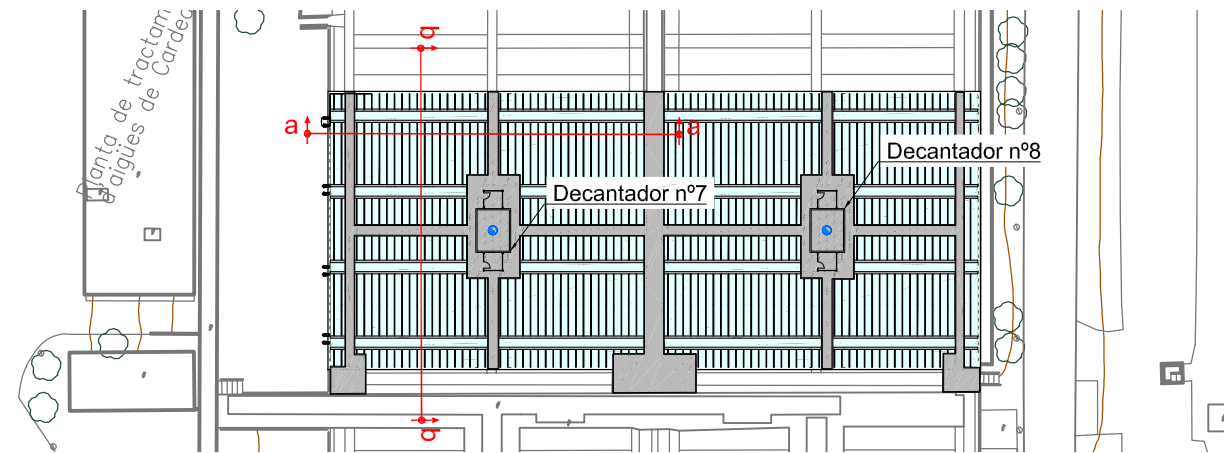


PLANTA REF. ZONA DECANTADORS Nº7 i 8
ESCALA 1:1000

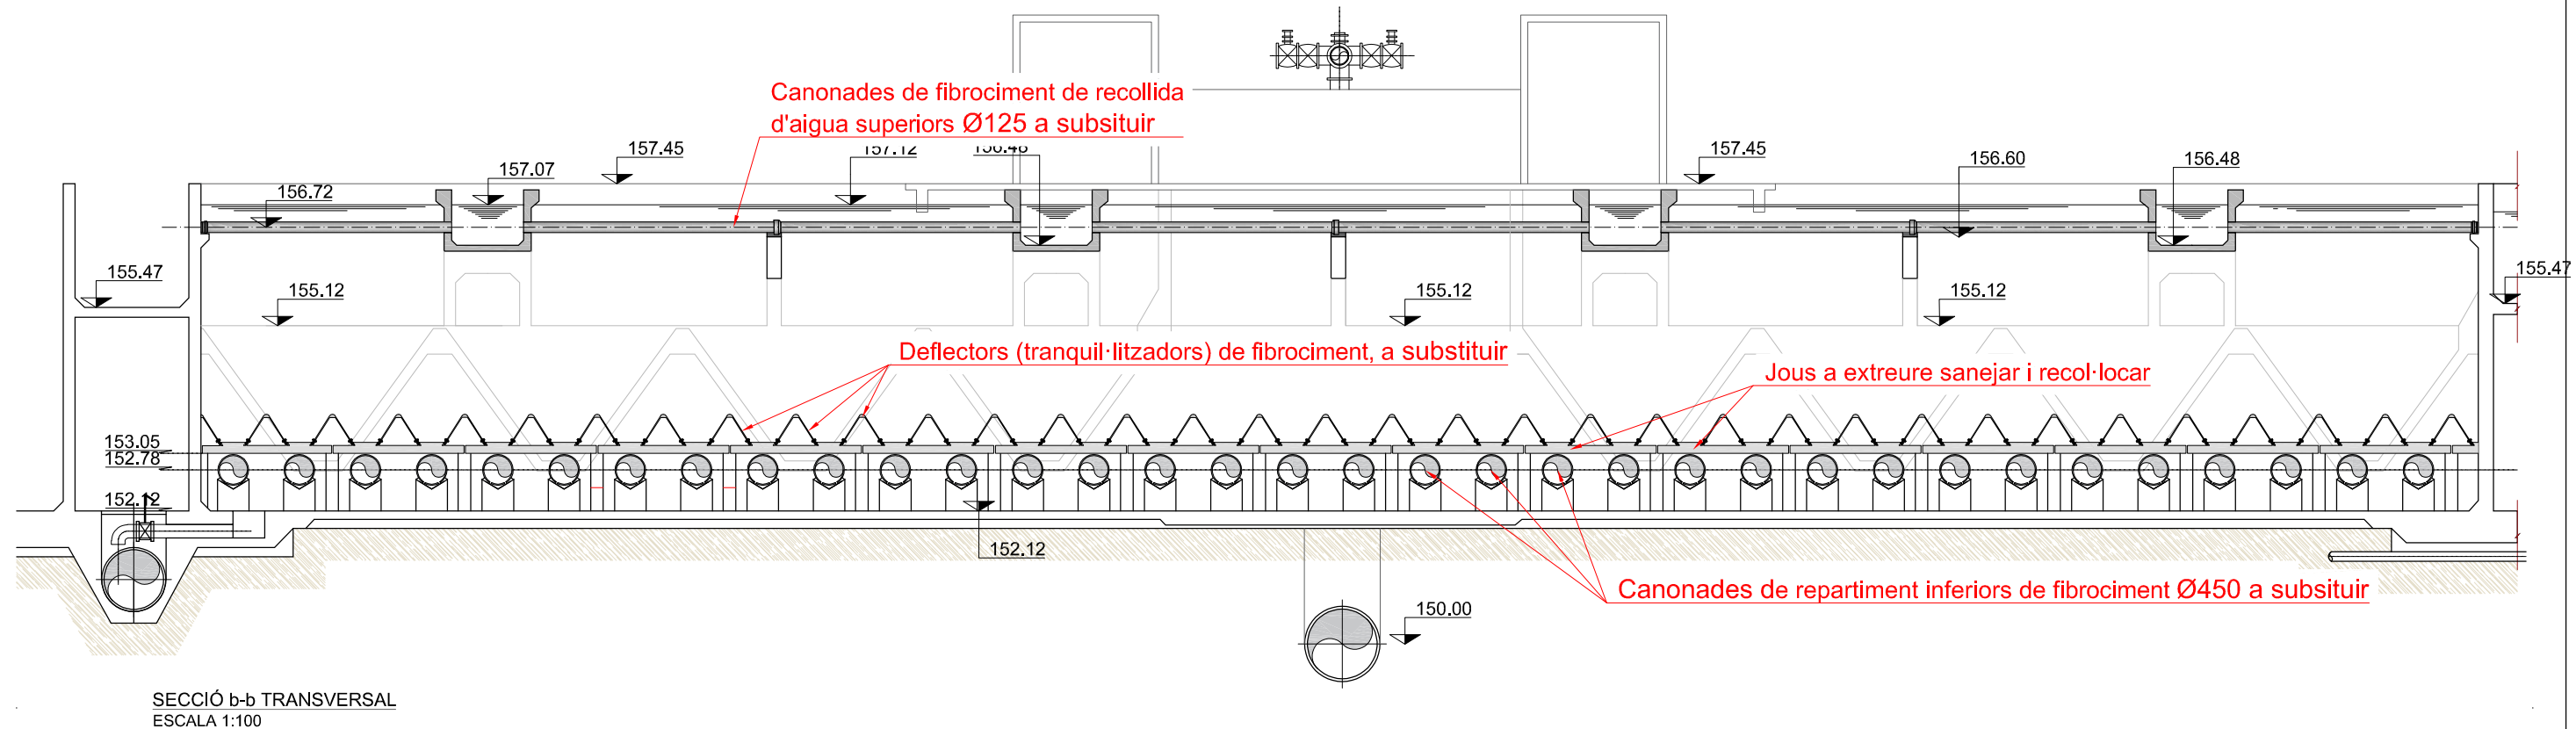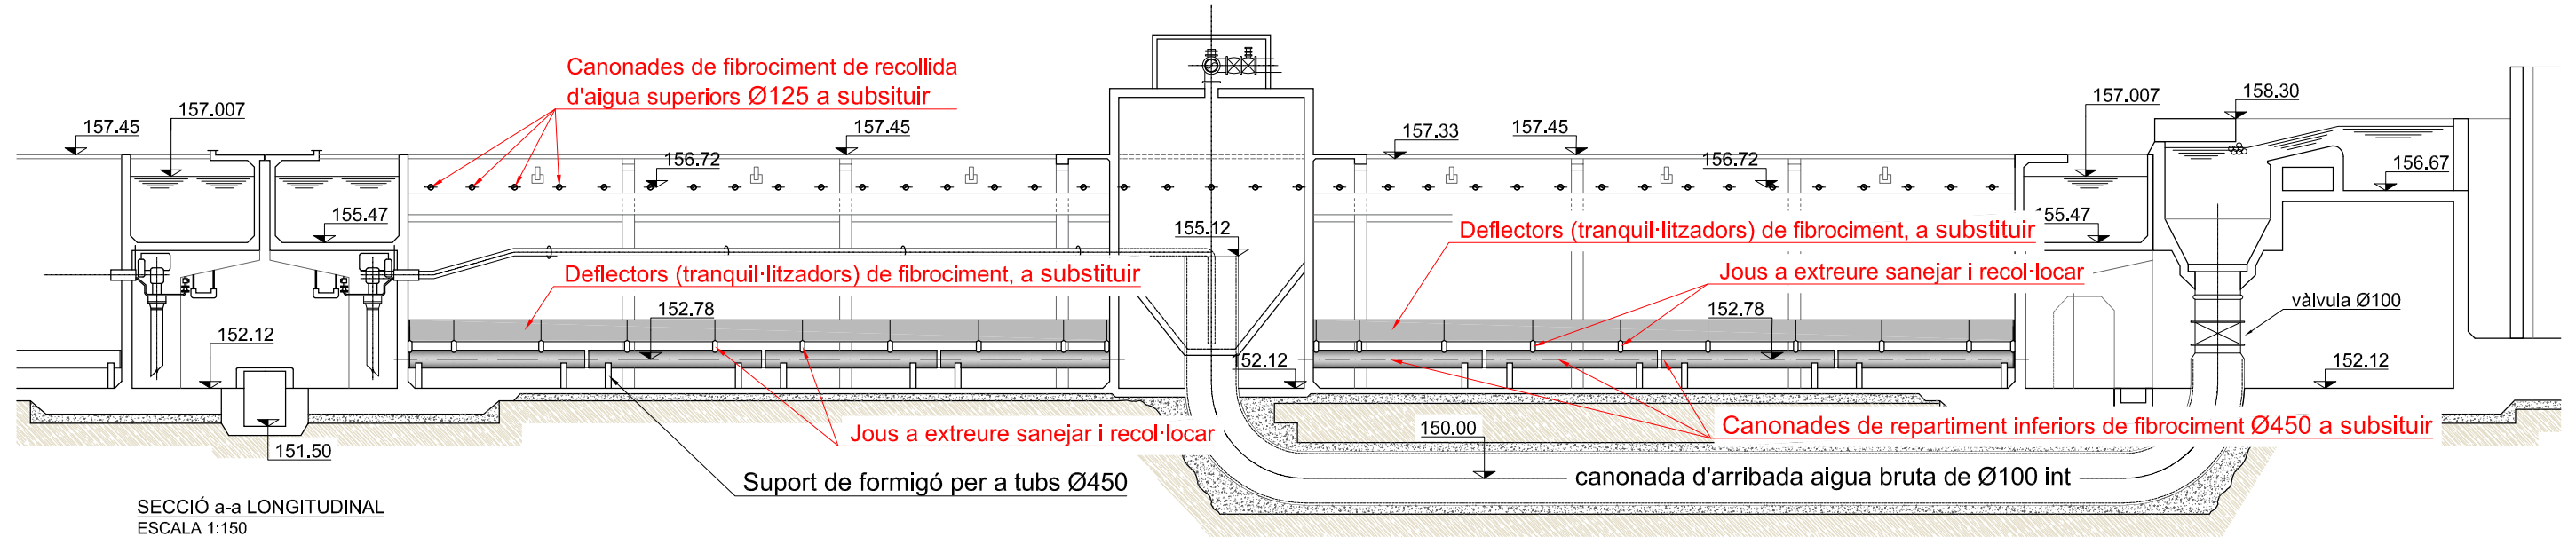


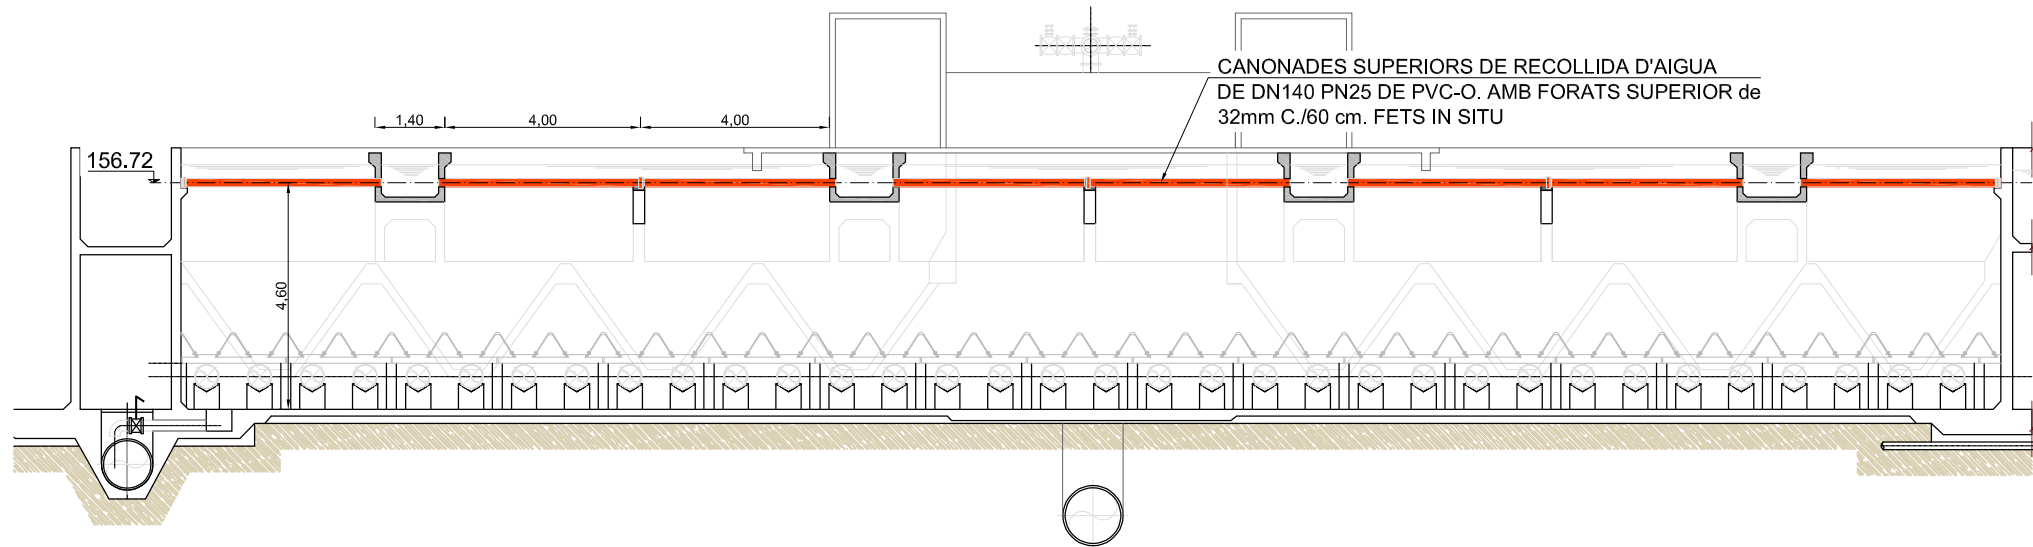


SECCIÓ A - A NIVEL TUB RECOLLIDA D'AIGUA Ø125 COTA 156.72
ESCALA 1:150

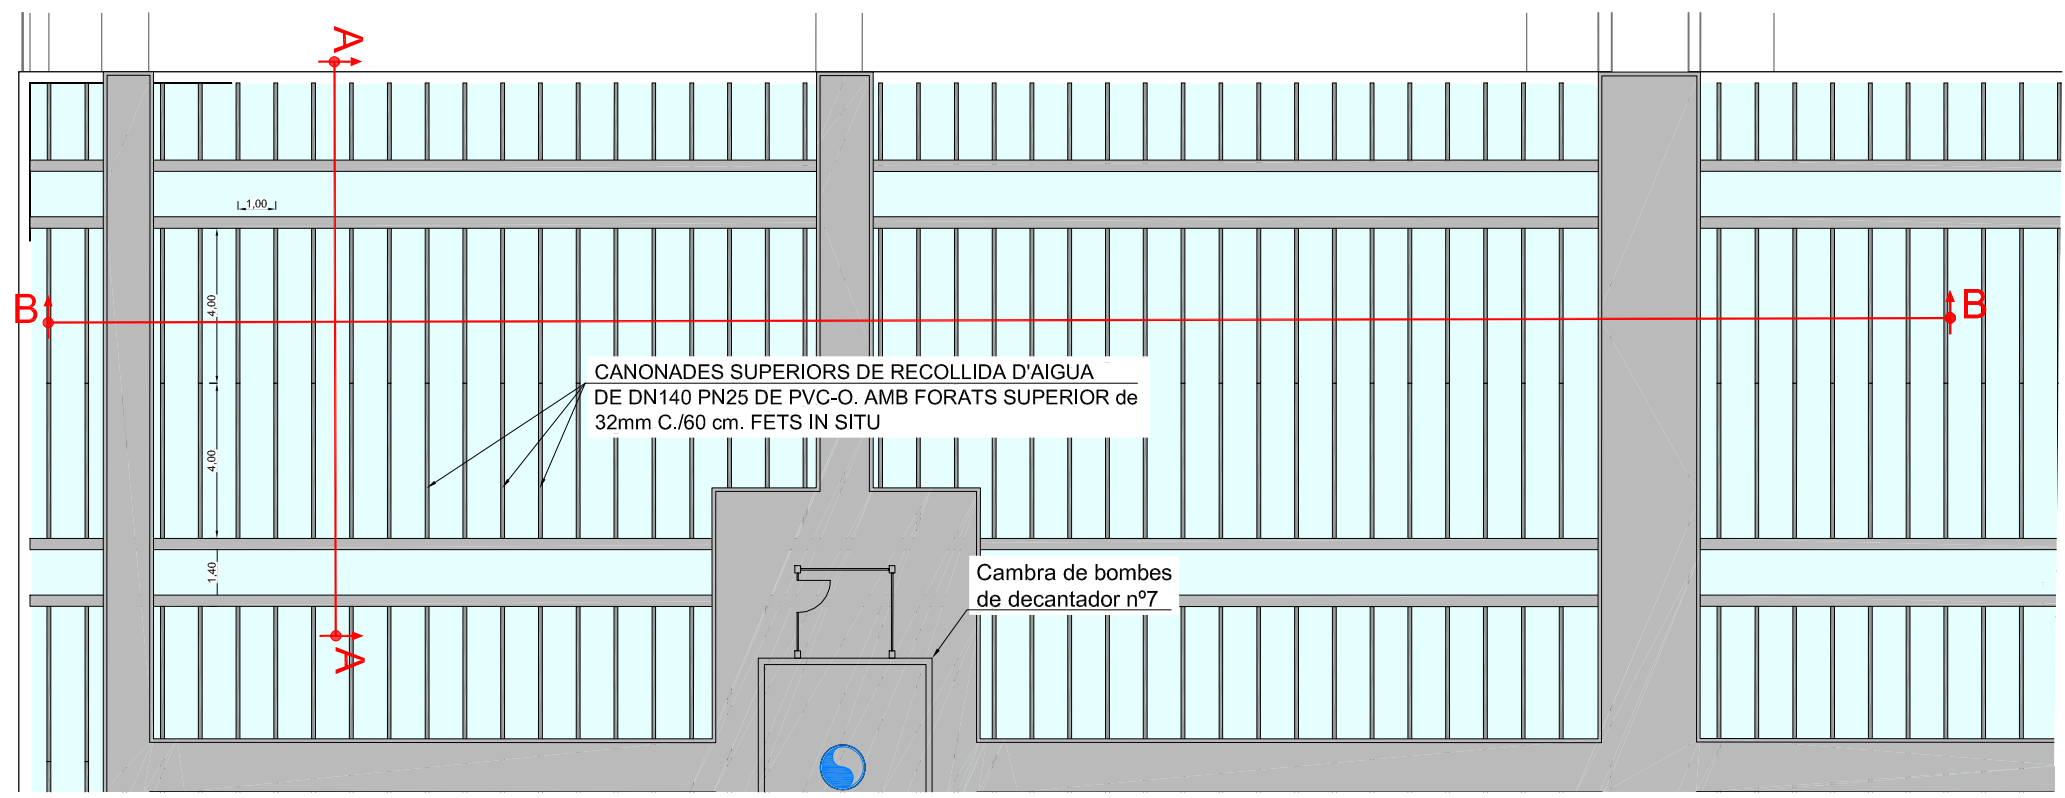


PLANTA DECANTADORS NIVELL TUBS RECOLLIDA D'AIGUA CANONADES PVC-O Ø140
ESCALA 1:200

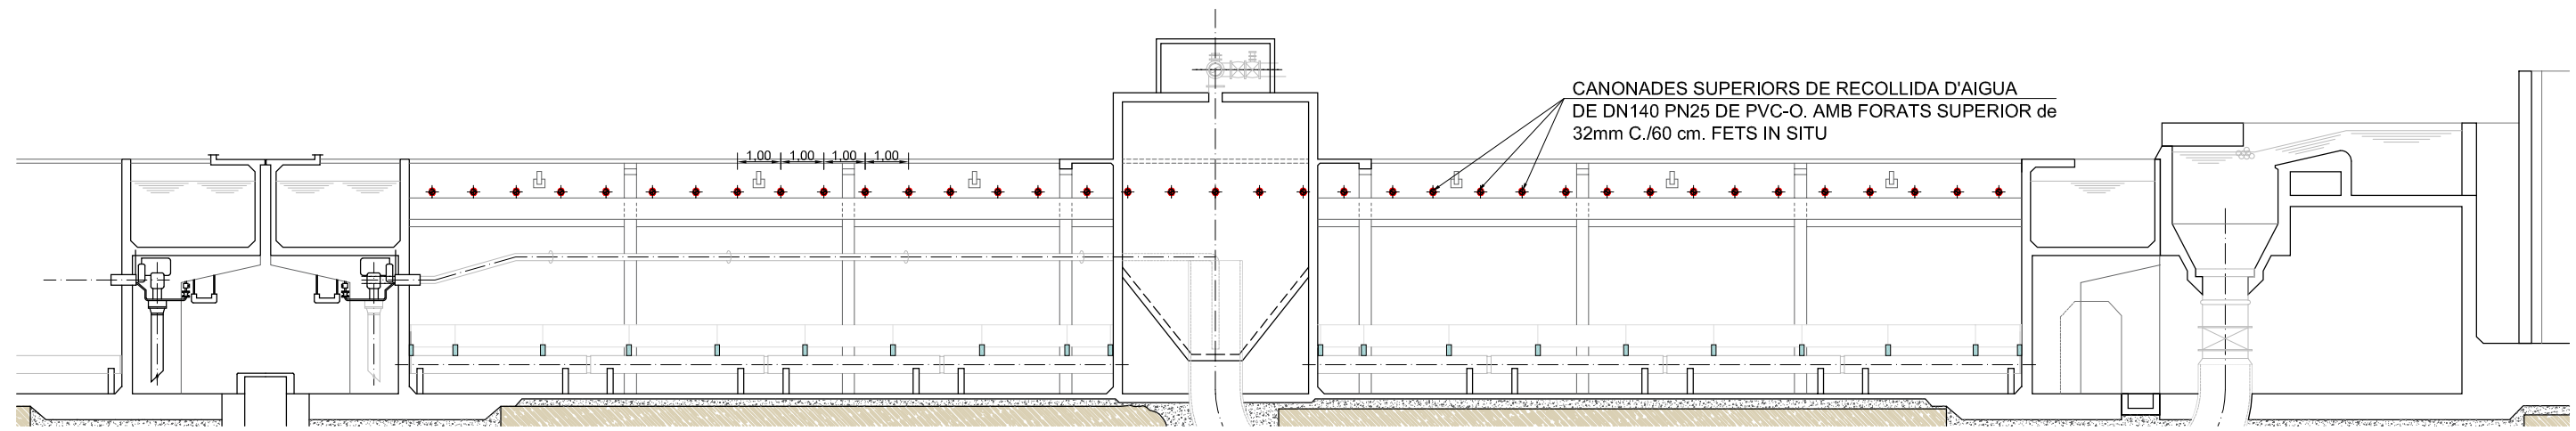


SECCIÓ B-B NIVEL TUB RECOLLIDA D'AIGUA Ø125 COTA 156.72
ESCALA 1:150

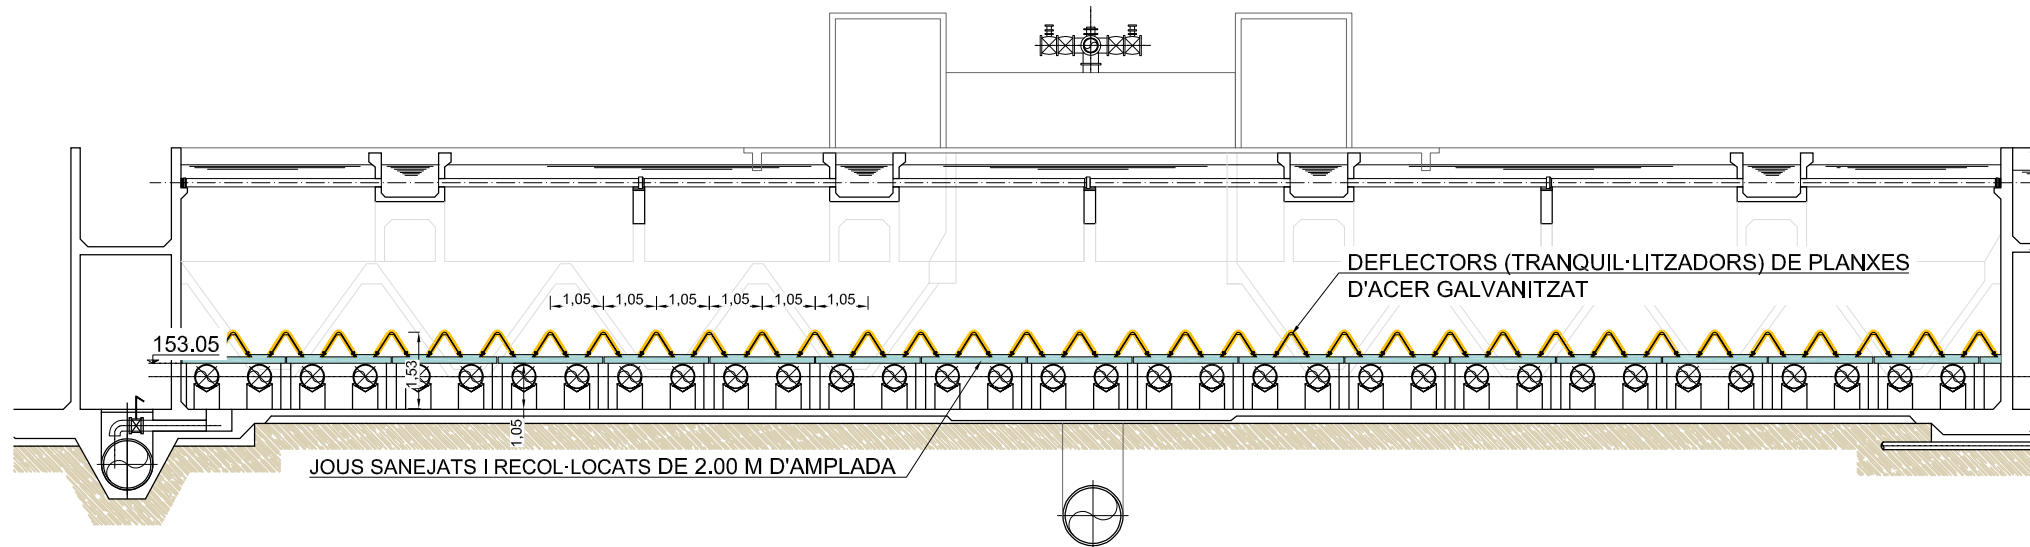


SECCIÓ A - A NIVEL TRANQUIL·LITZADORS PLANXES D'ACER
ESCALA 1:150

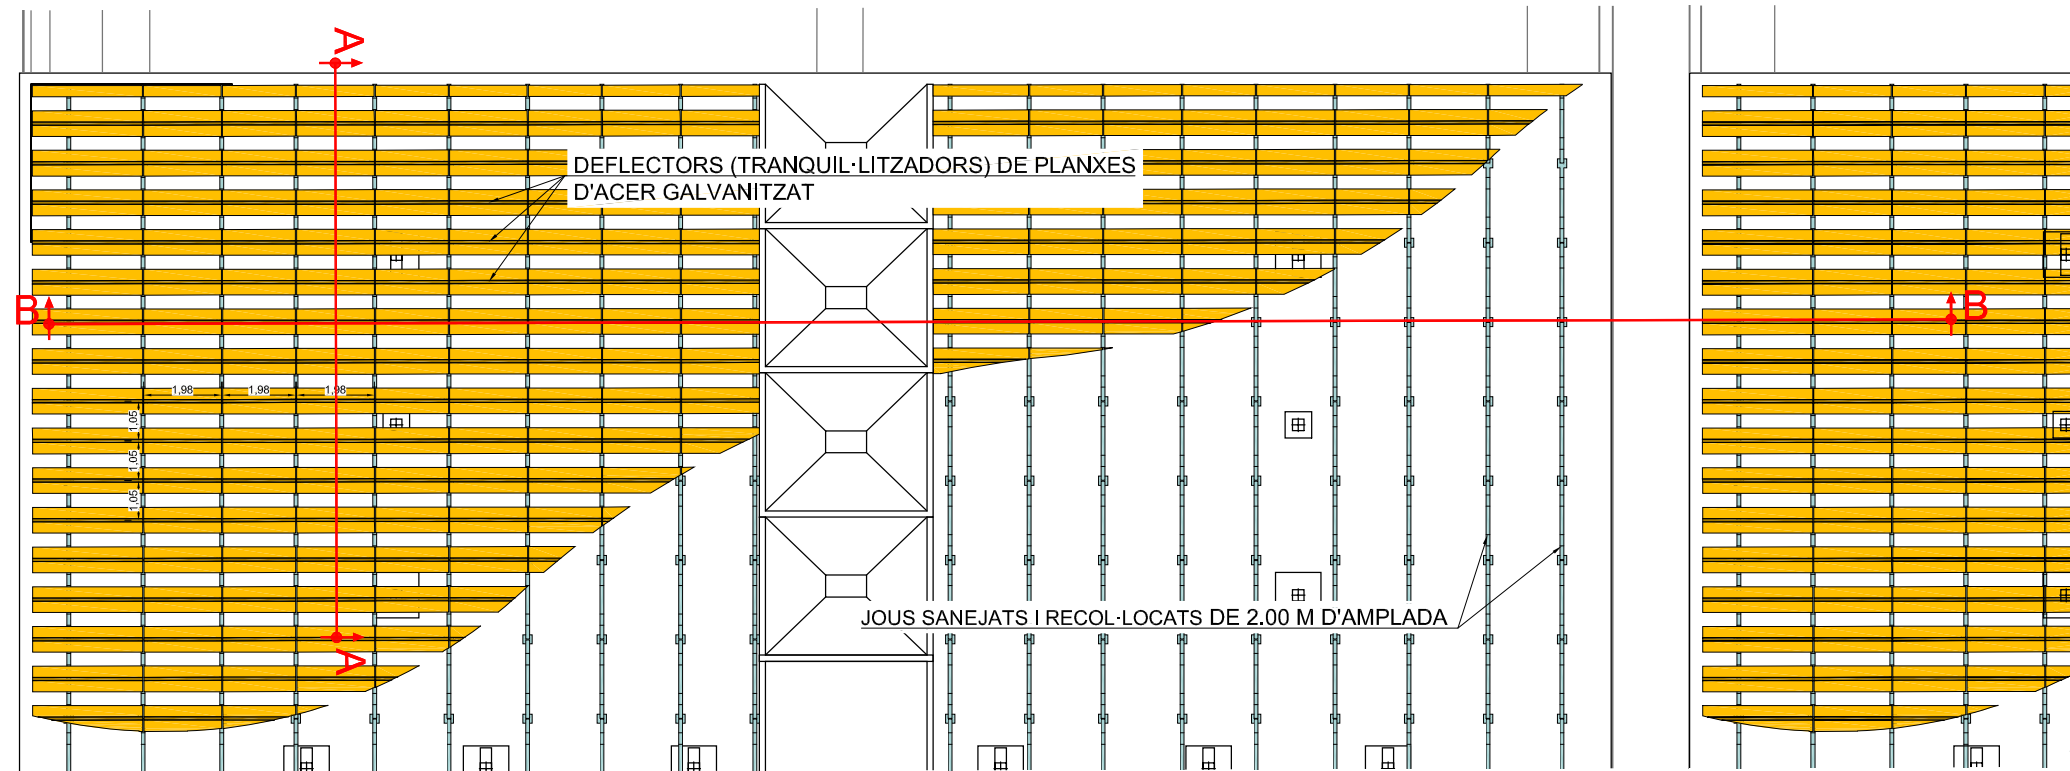


PLANTA DE DECANTADORS ZONA DE CAVALLETS TRANQUIL·LITZADORS
ESCALA 1:100

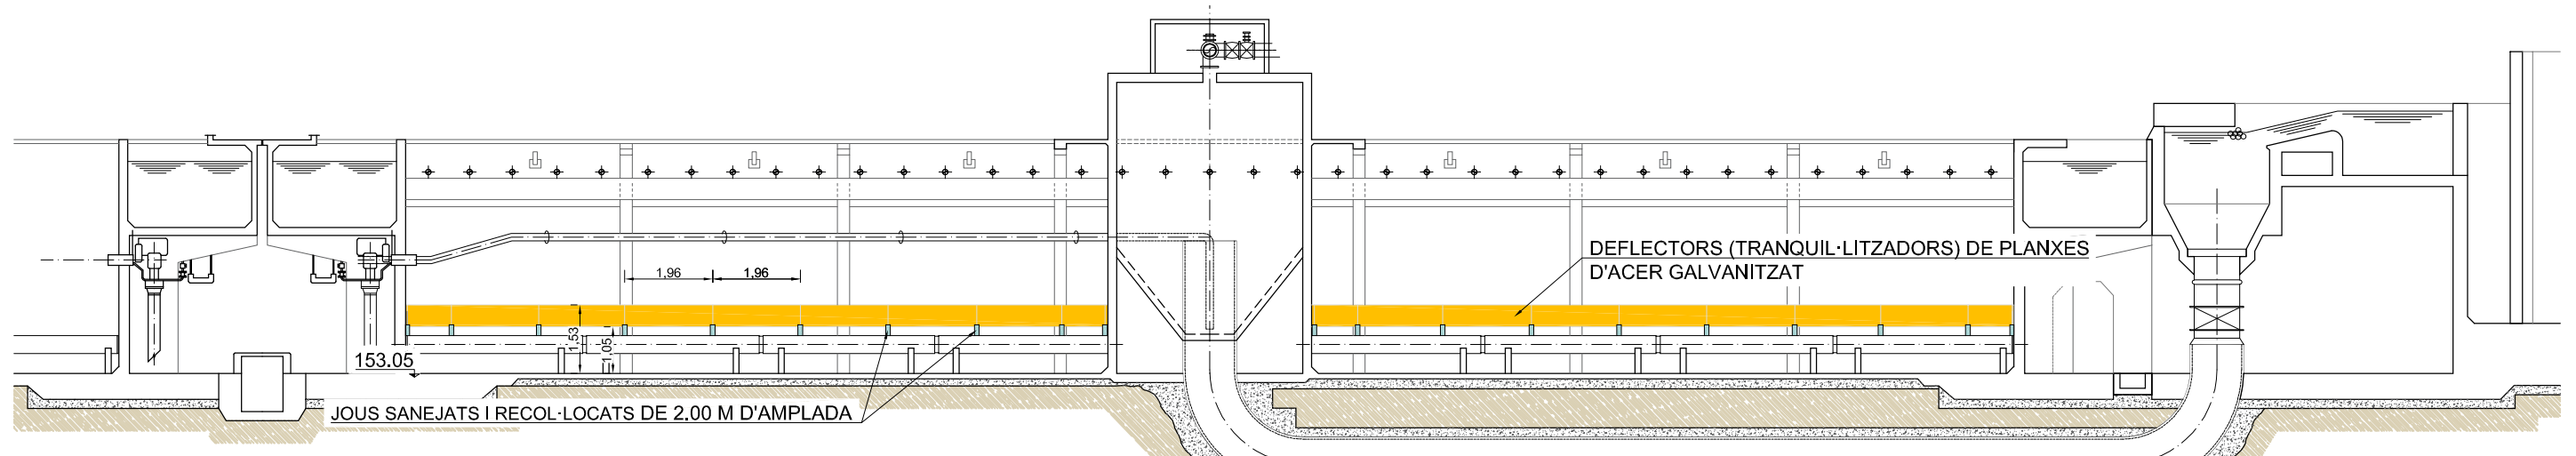


SECCIÓ B-B NIVEL CAVALLETS TRANQUIL·LITZADOR DE PLANXES D'ACER
ESCALA 1:150

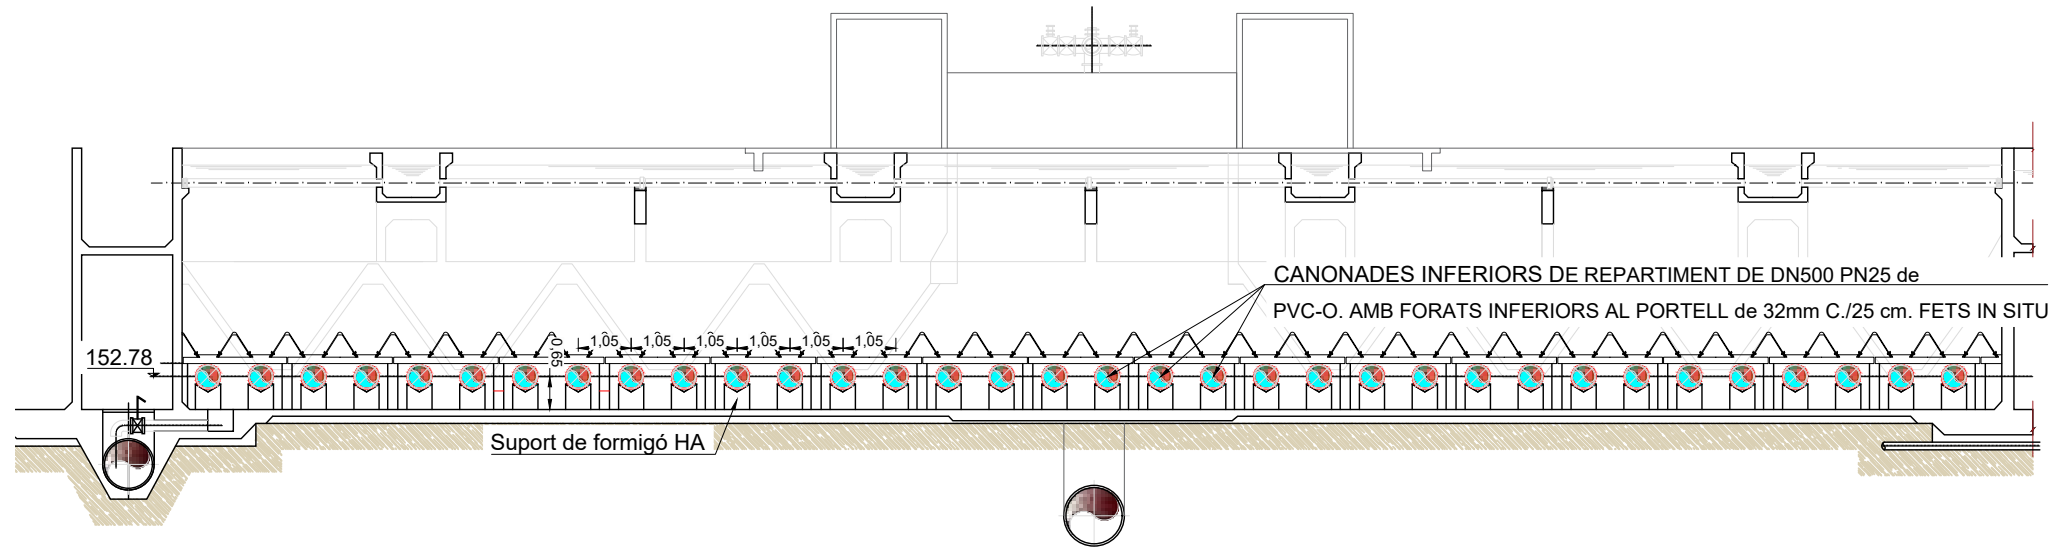


SECCIÓ A - A NIVEL TUBS ENTRADA D'AIGUA Ø450 COTA 152.78
ESCALA 1:150

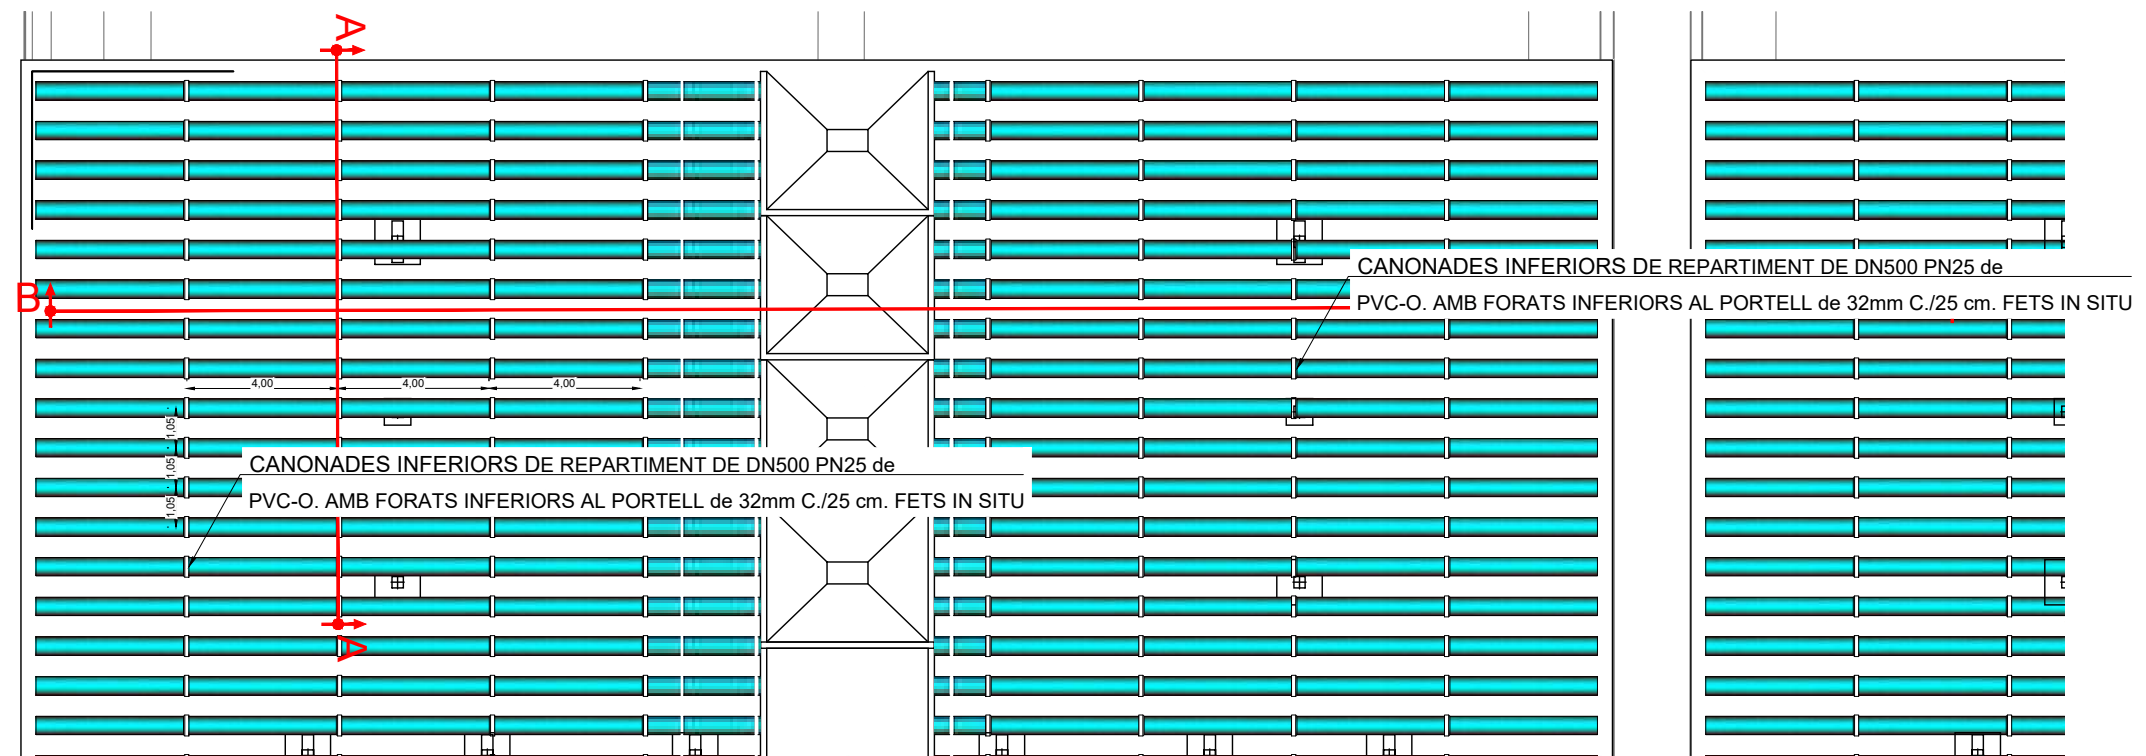


PLANTA DE DECANTADORS ZONA D'ENTRADA D'AIGUA Ø450
ESCALA 1:100

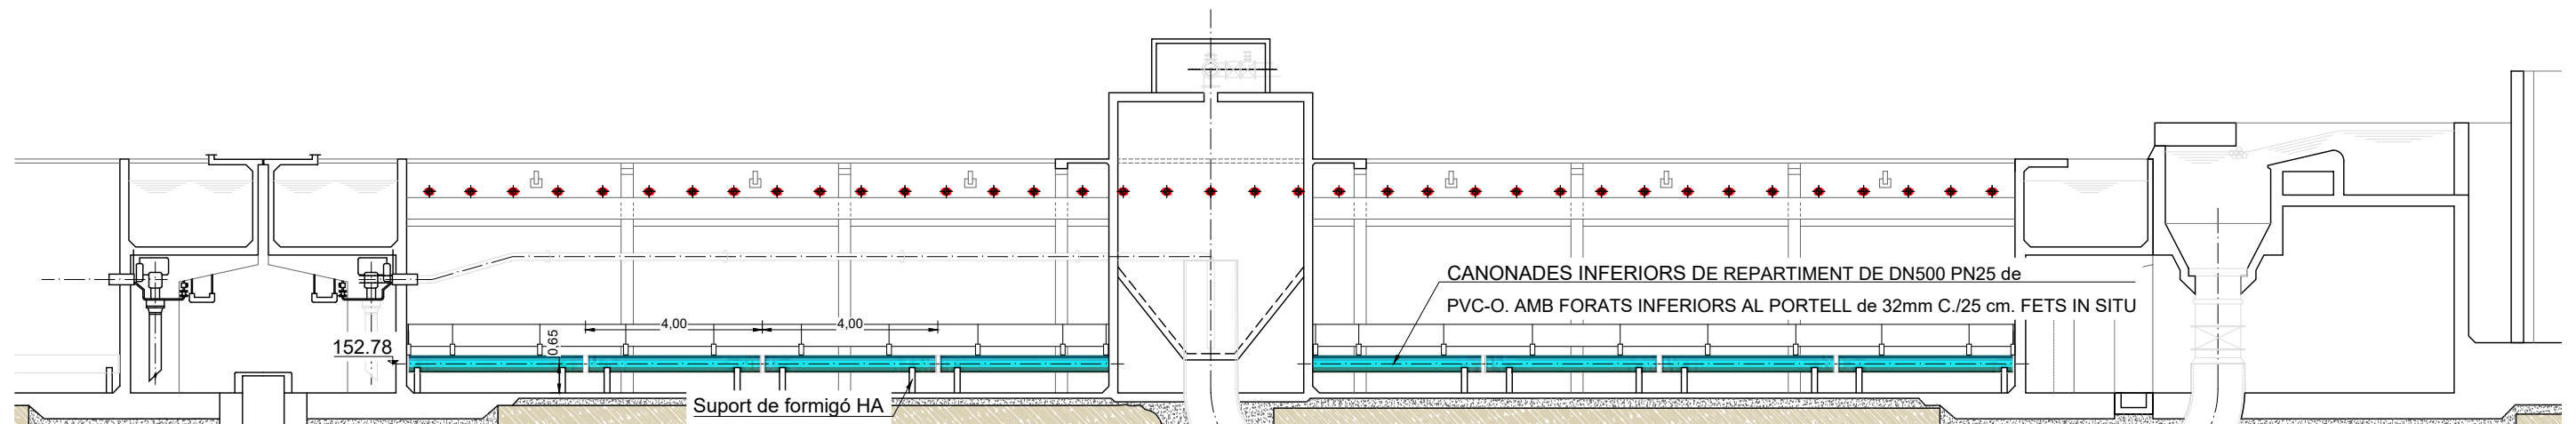


SECCIÓ A - A NIVEL TUBS ENTRADA D'AIGUA Ø450
ESCALA 1:150

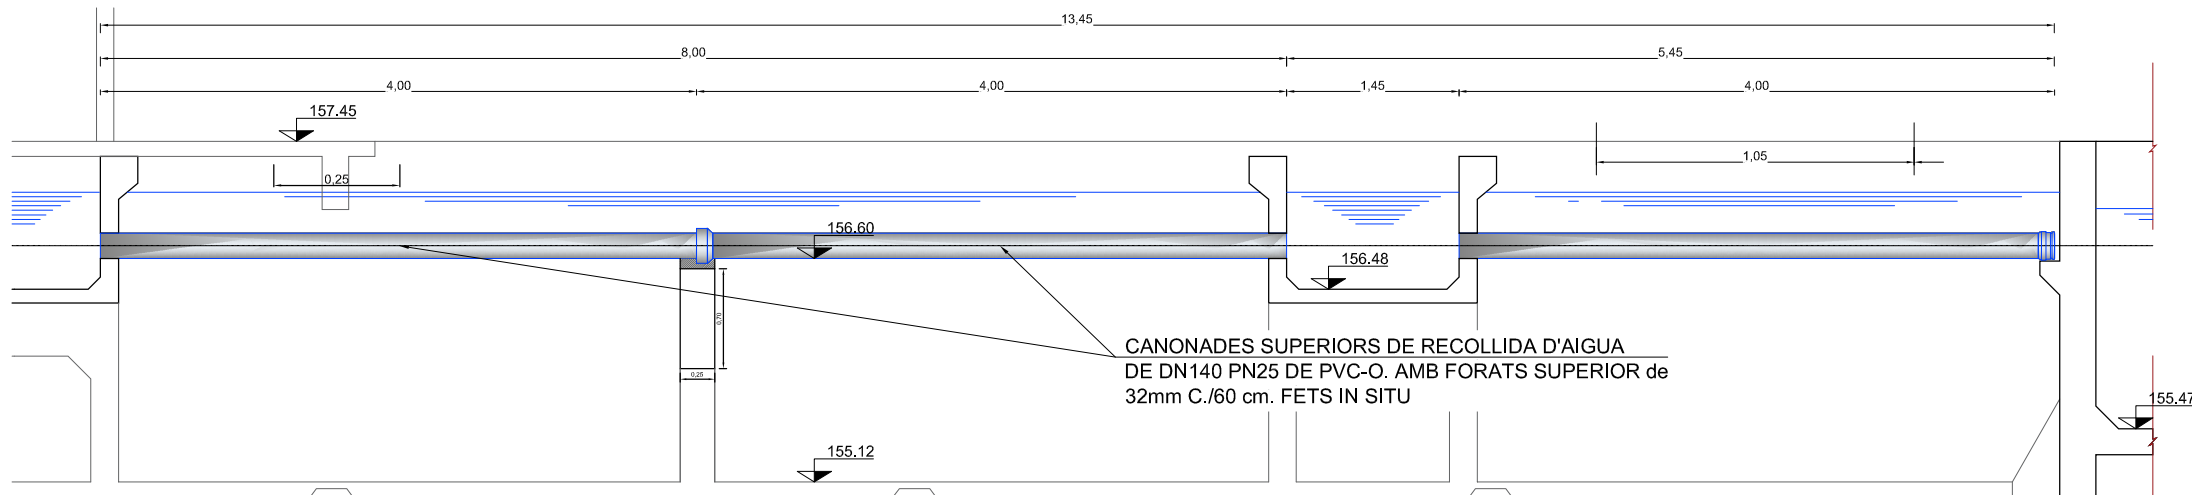


DETALL NIVELL CANONADES SUPERIORS DE RECOLLIDA D'AIGUA
ESCALA 1:150

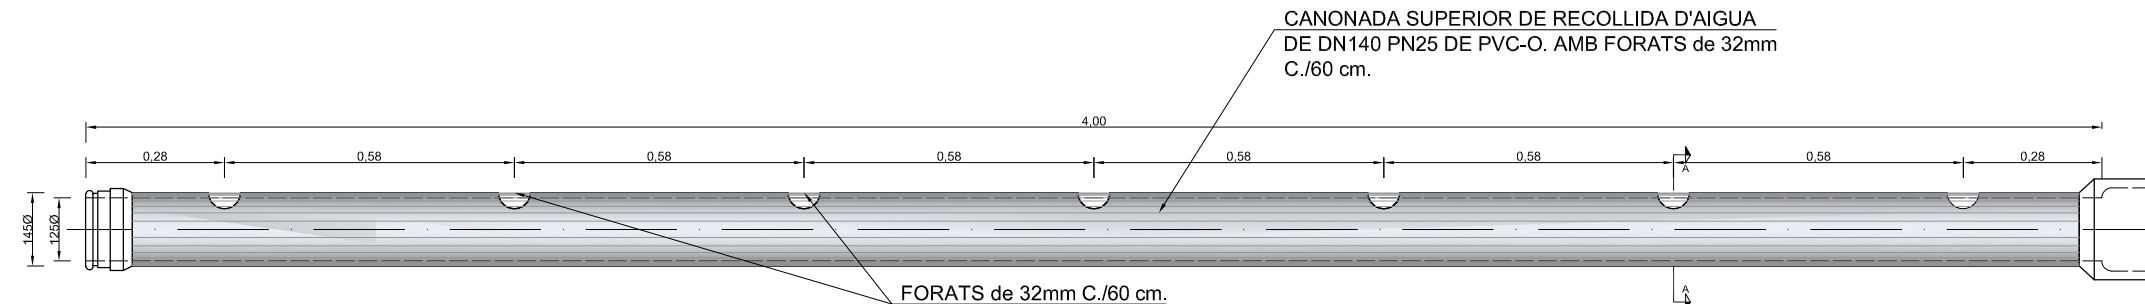


CANONADA SUPERIOR DE RECOLLIDA D'AIGUA
ESCALA 1:15

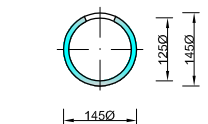


SECCIÓ A-A'
ESCALA 1:15

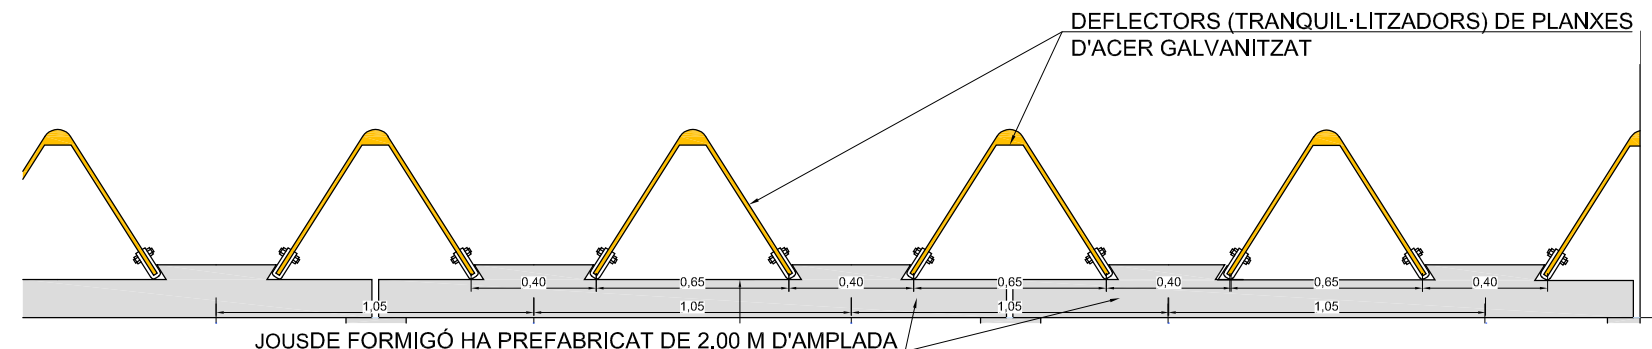


DETALL TRANSVERSAL DEFLECTORS (TRANQUIL·LITZADORS) DE PLANXES D'ACER GALVANITZAT
ESCALA 1:25

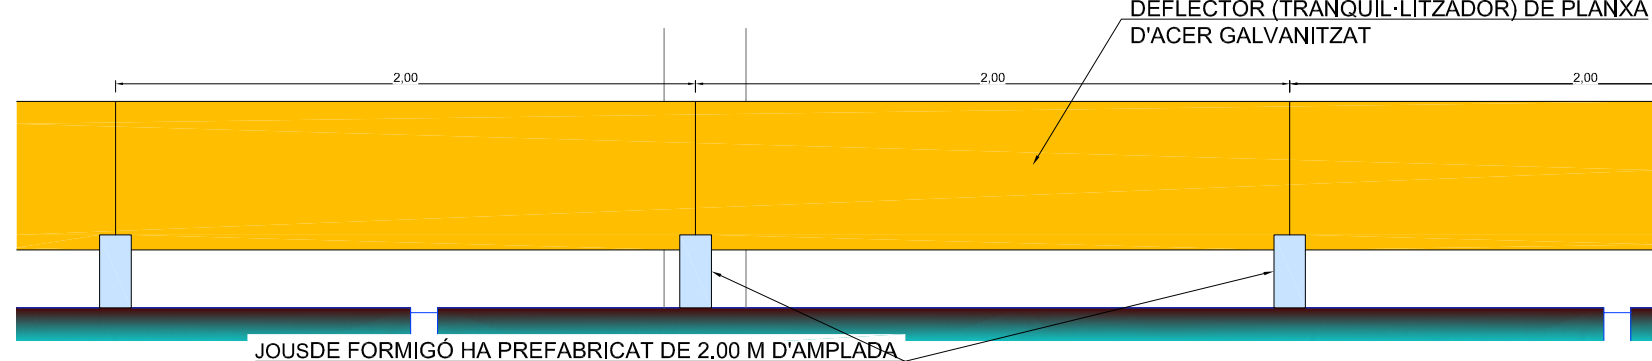


DETALL LONGITUDINAL DEFLECTORS (TRANQUIL·LITZADORS) DE PLANXES D'ACER GALVANITZAT
ESCALA 1:25

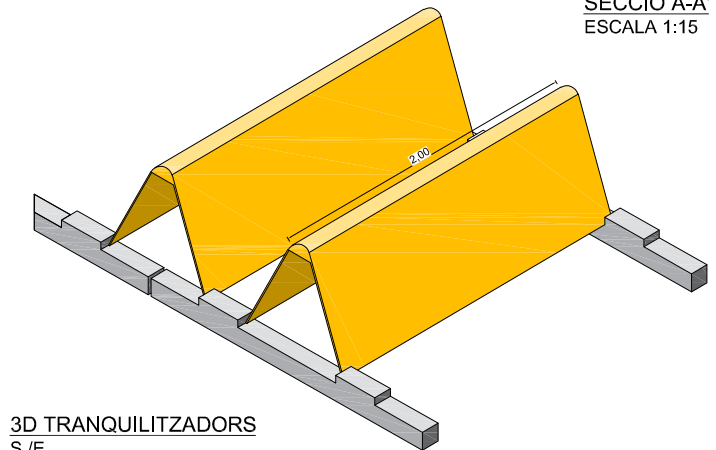

3D TRANQUIL·LITZADORS
S./E.

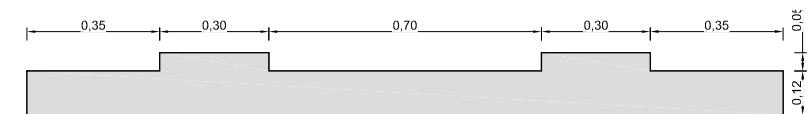

ALÇAT JOUS DE FORMIGÓ HA PREFABRICAT
ESCALA 1:20

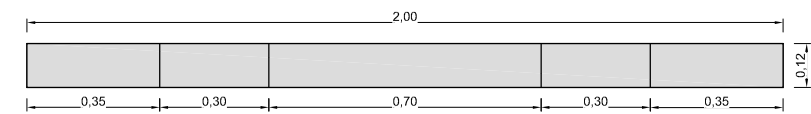

PLANTA JOUS DE FORMIGÓ HA PREFABRICAT
ESCALA 1:20



EL DIRECTOR DEL PROJECTE: FERRAN GIL CALVET
ELS REDACTORS DEL PROJECTE: LAURA RAMÍREZ GÓMEZ PERE PUJOL HERRERA


TÍTOL: PROJECTE CONSTRUCTIU DE REHABILITACIÓ I SUBSTITUCIÓ DEL FIBROCIMENT A DOS DECANTADORS DE L'ETAP TER (Id. Pla 2.1.95)

DATA: MARÇ 2024


ESCALA: 1:150
0 1.50 3.00
ORIGINALS DIN A-3

TÍTOL DEL PLÀNOL: DETALLS
NIVELL CANONADES SUPERIORS I DEFLECTORS (TRANQUIL·LITZADORS)

PLÀNOL Nº: 4
FULL: 1 de 2
FITXER: 4 PSFD (DETALLS)

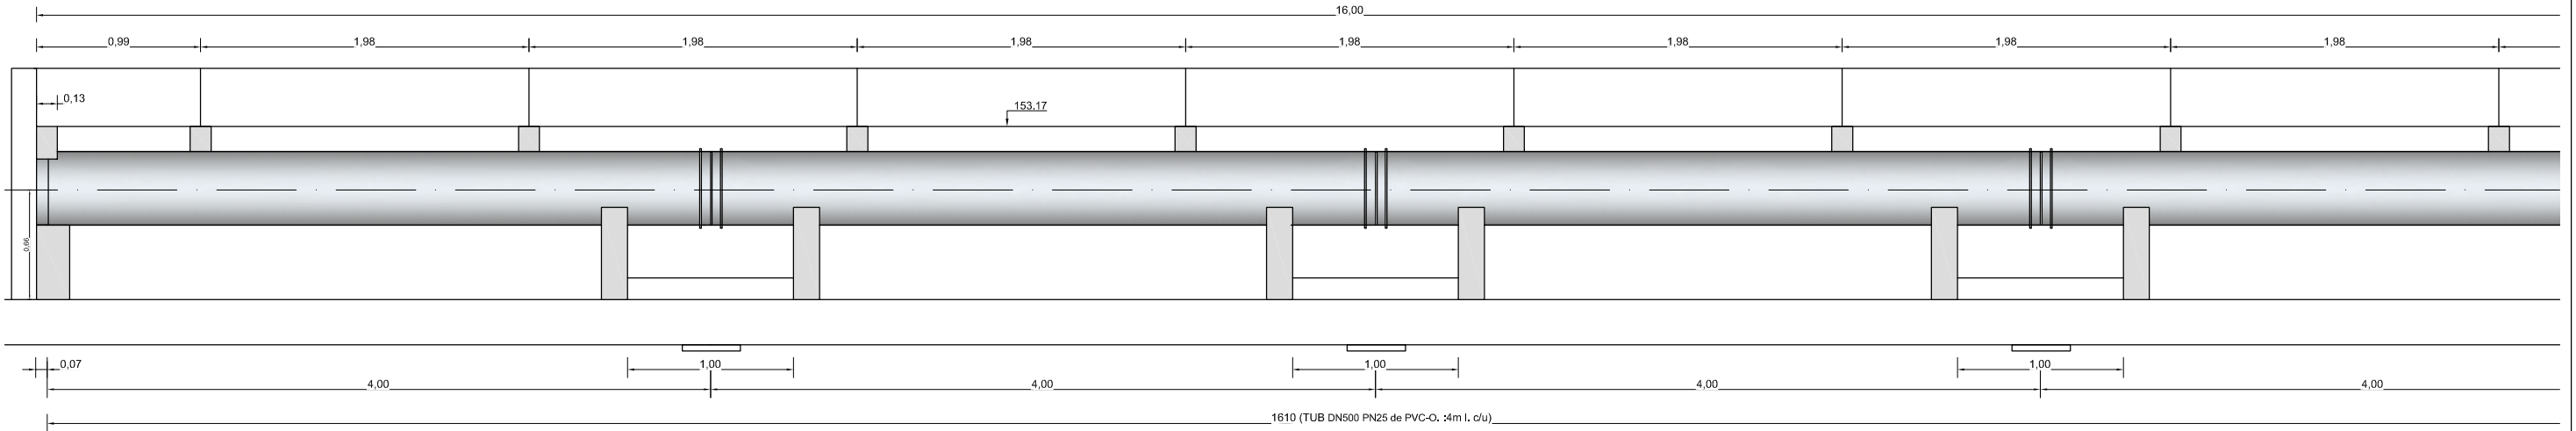


ALÇAT TALL LONGITUDINAL TRANQUILITZADOR
ESCALA 1:100

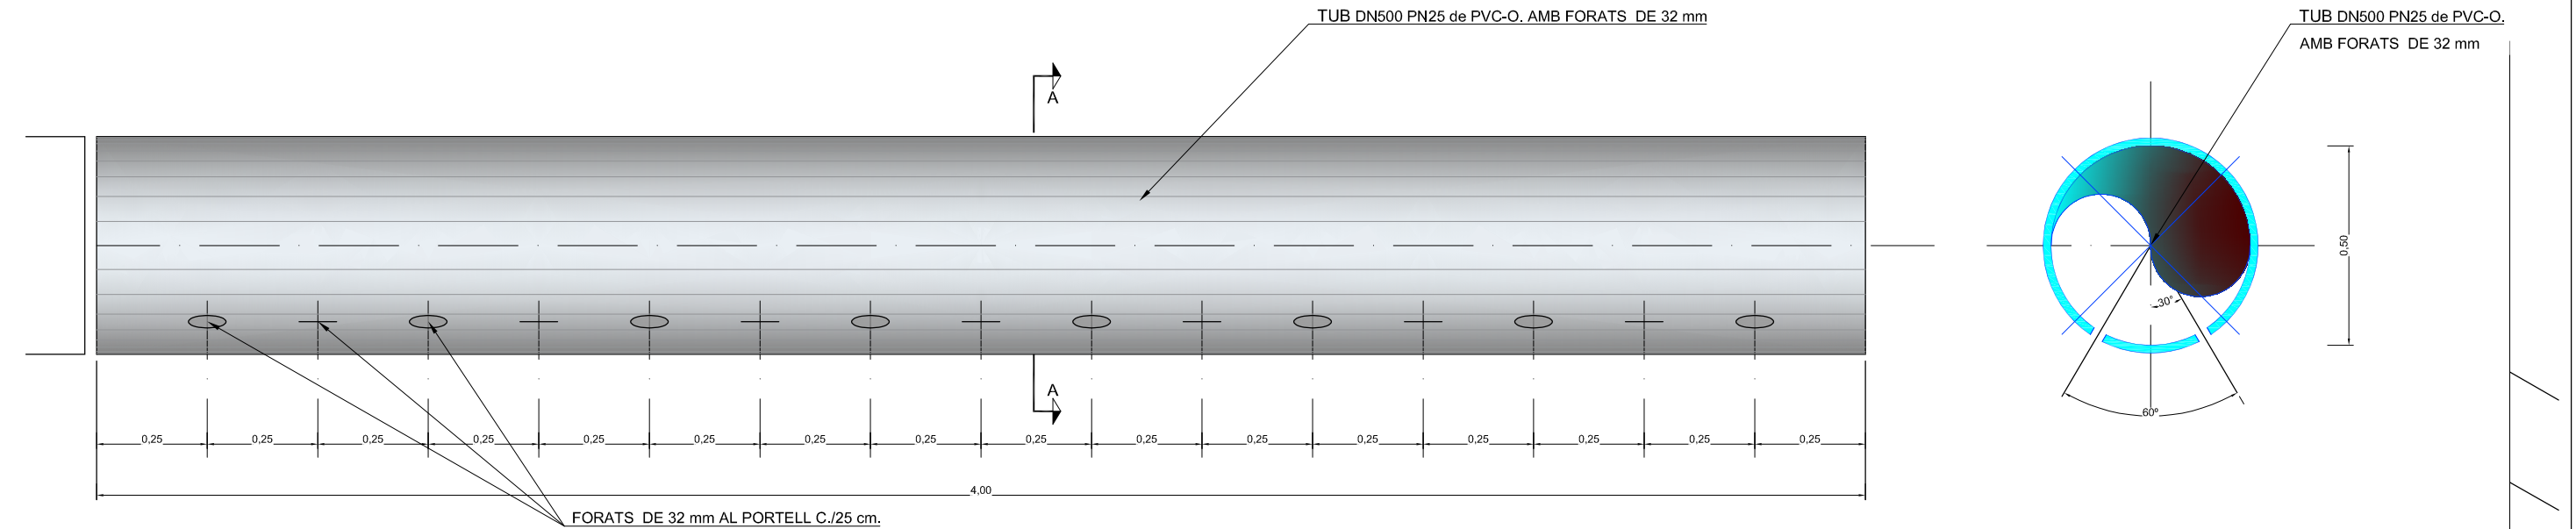

TUB DN500 PN25 de PVC-O.
ESCALA 1:15

SECCIÓ A-A'
ESCALA 1:15

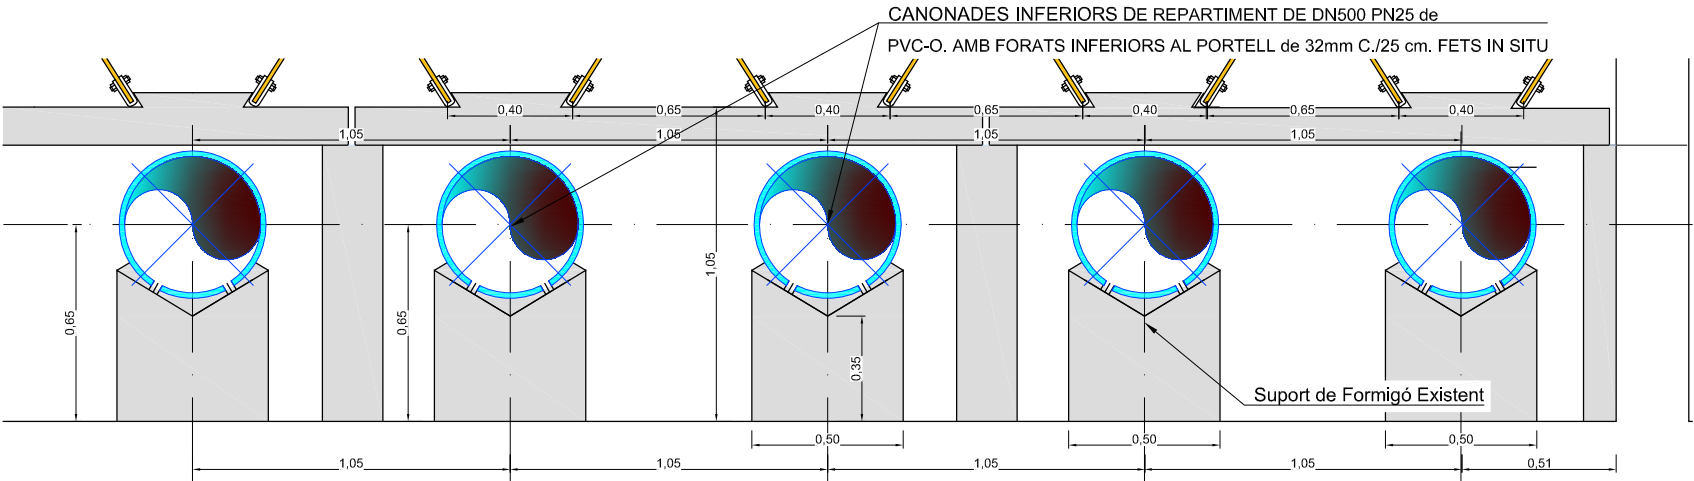

ALÇAT. TRANSVERSAL NIVELL CANONADES DE REPARTIMENT INFERIORS
ESCALA 1:25



**Generalitat
de Catalunya**



ATL
Ens d'Abastament
d'Aigua Ter-Llobregat

**PROJECTE CONSTRUCTIU DE REHABILITACIÓ I SUBSTITUCIÓ DEL
FIBROCIMENT A DOS DECANTADORS DE L'ETAP TER (Id. Pla 2.1.95)**

**DOCUMENT NÚM. 3. PLEC DE PRESCRIPCIONS
TÈCNIQUES**



DOCUMENT MÚM. 3 PLEC DE PRESCRIPCIONS TÈCNIQUES

ÍNDEX

1	CAPÍTOL 1.- PLEC GENERAL I NORMATIVA D'APLICACIÓ	2
1.1	ARTICLE 1.- RELACIONS DE DISPOSICIONS I ALTRES.....	2
2	CAPÍTOL 2.- INTRODUCCIÓ I GENERALITATS.....	3
2.1	ARTICLE 100.- DEFINICIÓ I ÀMBIT D'APLICACIÓ.....	3
2.2	ARTICLE 101.- DISPOSICIONS GENERALS	3
2.3	ARTICLE 102.- DESCRIPCIÓ DE LES OBRES.....	5
2.4	ARTICLE 104.- CONTROL DE QUALITAT I DESENVOLUPAMENT DE LES OBRES	5
2.5	ARTICLE 105.- RESPONSABILITATS DEL CONTRACTISTA	6
2.6	ARTICLE 110.- CAMINS PROVISIONALS I ACCÉS A LES OBRES.....	6
2.7	ARTICLE 111.- MA D'OBRA MAQUINÀRIA I MITJANS AUXILIARS.....	6
2.8	ARTICLE 115.- ÚS ANTICIPAT DE LES OBRES O DE PART DE LES OBRES	6
2.9	ARTICLE 121.- DESPESES A CÀRREC DEL CONTRACTISTA.....	7
2.10	ARTICLE 122.- DEFENSA DE LES OBRES EN FRONT LES AIGÜES D'ESCORRENTIA	8
2.11	ARTICLE 124.- NETEJA DE LES OBRES.....	8
2.12	ARTICLE 128.- MESURES D'ORDRE I SEURETAT	8
2.13	ARTICLE 130.- SENYALITZACIÓ DE LES OBRES	8
2.14	ARTICLE 135.- CONDICIONS PER A FIXAR PREUS CONTRADICTORIS	8
2.15	ARTICLE 143.- TERMINI DE GARANTIA	8
2.16	ARTICLE 150.- VARIACIONS DE DETALL	9
3	CAPÍTOL 3.- ELEMENTS, UNITATS I PARTIDES D'OBRA	10
B -	MATERIALS I COMPOSTOS	10
B0 -	MATERIALS BÀSICS	10
B07 -	MORTERS DE COMPRA	10
B079 -	MORTER POLIMÈRIC.....	10
B4 -	ESTRUCTURES.....	10
B44 -	MATERIALS D'ACER PER A ESTRUCTURES	10
B44Z -	PERFIL D'ACER PER A ESTRUCTURES.....	10
BF -	TUBS I ACCESSORIS PER A GASOS I FLUIDS.....	13
BFA -	TUBS I ACCESSORIS DE PVC	13
BFA7 -	TUB DE PVC-U A PRESSIÓ	13
P -	PARTIDES D'OBRA I CONJUNTS.....	15
P2 -	DEMOLICIONS, ENDERROCS, MOVIMENTS DE TERRES I GESTIÓ DE RESIDUS15	
P21 -	ENDERROCS, DEMOLICIONS, ARRENCADES, REPICATS I DESMUNTATGES .	15
P21G -	ENDERROCS D'ELEMENTS D'INSTAL·LACIONS	15
P21G1 -	ARRENCADA I DEMOLICIÓ D'ELEMENTS D'EVACUACIÓ	15
P2 -	DEMOLICIONS, ENDERROCS, MOVIMENTS DE TERRES I GESTIÓ DE RESIDUS16	
P2R -	GESTIÓ DE RESIDUS I MATERIAL D'EXCAVACIÓ.....	16

P2R6 -	CÀRREGA I TRANSPORT DE RESIDUS A INSTAL·LACIÓ AUTORITZADA.....	16
P2RA -	DISPOSICIÓ DE RESIDUS INSTAL·LACIÓ AUTORITZADA.....	17
P2RA -	DISPOSICIÓ DE RESIDUS INSTAL·LACIÓ AUTORITZADA.....	17
P2RA-1 -		17
P4 -	ESTRUCTURES.....	18
P44 -	ESTRUCTURES D'ACER.....	18
P445 -	CORRETJA D'ACER, COL·LOCADA.....	18
P45 -	ESTRUCTURES DE FORMIGÓ	21
P45R -	REPARACIONS D'ESTRUCTURES DE FORMIGÓ.....	21
P45R7 -	REPICAT D'ESQUERDA EN ELEMENT ESTRUCTURAL.....	21
P45R8 -	RESTITUCIÓ DE VOLUM EN ESTRUCTURES DE FORMIGÓ.....	22
P4 -	ESTRUCTURES.....	23
P4P -	ELEMENTS ESTRUCTURALS PREFABRICATS.....	23
P4P3 -	BIGA TRIANGULAR PREFABRICADA DE FORMIGÓ ARMAT, COL·LOCADA	23
PD -	INSTAL·LACIONS D'EVACUACIÓ, CANALITZACIÓ I VENTILACIÓ ESTÀTICA.....	23
PDH -	NETEGES I INSPECCIONS D'INSTAL·LACIONS D'EVACUACIÓ	23
PDH0 -	NETEJA I DESEMBUSSADA CLAVEGUERES, POUS I FOSSES SÈPTIQUES.....	23
PF -	TUBS I ACCESSORIS PER A GASOS I FLUIDS	23
PFA -	TUBS I ACCESSORIS DE PVC.....	23
PFA8 -	TUB DE PVC-U A PRESSIÓ, COL·LOCAT.....	23
4	CAPÍTOL 4.- EXECUCIÓ DE LES UNITATS D'OBRA CIVIL.....	26
4.1	ARTICLE 870.- SERVEIS.AFECTACIONS.XARXES DE DISTRIBUCIÓ	26
4.2	ARTICLE 900.- UNITATS D'OBRA NO INCLOSES EN EL PRESENT PLEC	27



1 CAPÍTOL 1.- PLEC GENERAL I NORMATIVA D'APLICACIÓ

1.1 ARTICLE 1.- RELACIONS DE DISPOSICIONS I ALTRES

En la present obra del present PROJECTE CONSTRUCTIU DE REHABILITACIÓ I SUBSTITUCIÓ DEL FIBROCIMENT A DOS DECANTADORS DE L'ETAP TER (ID PLA 2.1.95), regiran les disposicions generals següents:

El plec de condicions particulars que s'estableixi, en el seu cas.

El plec de clàusules Administratives Generals aplicables a la contractació d'obres i instal·lacions de la Diputació de Barcelona.

Ley 9/2017, de 8 de noviembre, de Contratos del Sector Público, por la que se transponen al ordenamiento jurídico español las Directivas del Parlamento Europeo y del Consejo 2014/23/UE y 2014/24/UE, de 26 de febrero de 2014.

Llei 7/85 de Bases i Règim Local.

Reial Decret Legislatiu 781/86, de 18 d'abril, pel qual s'aprova el Text refós de les disposicions legals vigents en matèria de Règim Local.

Reglament de Contractació de les Corporacions Locals en tot el que no s'oposi, contradigui o resulti incompatible amb la legislació esmentada.

Normativa general sobre Seguretat i Salut en el Treball, i en particular el Reial Decret 1627/97, de 24 de febrer sobre disposicions mínimes de seguretat i salut.

El Reial Decret 1098/2001, del 12 de octubre, per el que s'aprova el Reglament general de la Llei de Contractes de les Administracions Públiques.

S'adoptarà com a Plec General de Prescripcions Tècniques, el "**Plec de Condicions Tècniques Generals per a Obres de Carreteres i Ponts PG-3**", aprovat per Ordre Ministerial del 6 de Febrer de 1976, amb les actualitzacions, - en endavant i de forma abreviada Plec General -, en qualsevol cas, s'entén que el contingut d'aquest Plec Generals, regeix per a les matèries que expressen els títols, sempre i quan no s'oposin a les disposicions de la Llei de Contractes de les

Administracions Públiques, del Reglament General de Contractació i del Plec de Clàusules Administratives Generals.

A més de les indicades en aquest i la resta de documents del Projecte, són d'aplicació totes les normes i reglaments de caràcter europeu, estatal, autonòmic o local, relacionats amb l'objecte del Projecte i que siguin vigents en la data d'adjudicació.

Qualsevol Norma o Instrucció s'entendrà modificada o substituïda per la última edició total o parcial, en vigor.

Qualsevol modificació o problema que sorgeixi en el decurs de l'obra, es sotmetrà a la consideració de l'equip redactor.

Seràn d'aplicació les següents instruccions, normes i reglaments:

PLIEGO DE PRESCRIPCIONES TÉCNICAS GENREALES PARA OBRAS DE CARRETERAS I PUENTES Orden FOM/2523/2014, de 12 de diciembre.

DECRET LEGISLATIU 2/2009, de 25 d'agost, pel qual s'aprova el Text refós de la Llei de carreteres.

DECRET 190/2016, de 16 de febrer, de gestió de la seguretat viària en les infraestructures viàries de la Generalitat de Catalunya.

DECRET 293/2003, de 18 de novembre, pel qual s'aprova el Reglament general de carreteres. LLEI 3/2007, del 4 de juliol, de l'obra pública.

LLEI 37/2015, de 29 de setembre, de carreteres.

Ordre FOM/273/2016, de 19 de febrer, per la qual s'aprova la Norma 3.1-IC Traçat, de la Instrucció de Carreteres.

Ordre FOM/298/2016, de 15 de febrer, per la qual s'aprova la norma 5.2 - IC drenatge superficial de la Instrucció de Carreteres.

Ordre FOM/1649/2012, de 19-07-2012, per la qual es regula el procediment d'acreditació i certificació d'aptitud d'auditors de seguretat viària de la Xarxa de Carreteres de l'Estat



NORMATIVES PARTICULARS DE LES COMPANYIES CONCESSIONÀRIES DE SERVEIS (AIGUA, ELECTRICITAT, TELÈFON I GAS).

2 CAPÍTOL 2.- INTRODUCCIÓ I GENERALITATS

2.1 ARTICLE 100.- DEFINICIÓ I ÀMBIT D'APLICACIÓ

El present Plec de Prescripcions s'aplicarà a les obres corresponents al PROJECTE CONSTRUCTIU DE REHABILITACIÓ I SUBSTITUCIÓ DEL FIBROCIMENT A DOS DECANTADORS DE L'ETAP TER (ID PLA 2.1.95), així com a totes les obres i treballs complementaris que esdevinguessin necessaris per a una millor i més completa execució de les projectades.

2.2 ARTICLE 101.- DISPOSICIONS GENERALS

Documents contractuals i informatius.-

S'entén per Documents contractuals del Projecte, aquells que així defineix la legislació de Contractes de l'Estat, quedant incorporats al Contracte i sent d'obligat compliment. Aquests documents són:

Plec de Prescripcions Tècniques Particulars.

Plànols.

Quadres de Preus.

Estudi de Seguretat i Salut.

Pla de Seguretat i Salut, que s'incorpora al contracte un cop aprovat i abans de l'inici de les Obres.

S'exceptua de l'anterior, el contingut dels Plànols relatiu a obres i serveis existents, que tenen caràcter informatiu.

L'Adjudicatari no podrà al·legar modificació de les condicions del Contracte en base a les dades contingudes en els documents informatius, com per exemple, preus base del personal, maquinària i materials i els seus rendiments, situació de pedreres, préstecs o abocadors, distàncies de transport, característiques dels materials a excavar o a demolir, etc.

L'Adjudicatari es responsabilitza dels errors derivats de no obtenir la informació directa suficient que ratifiqui o rectifiqui la continguda en els Documents informatius del Projecte.

Allò consignat en un Document Contractual té la mateixa obligatorietat, tant si figura en un d'ells com en tots.

En cas de contradicció entre el Plec de Prescripcions Tècniques Particulars i els Plànols, preval el que estableixi el primer. En qualsevol cas, ambdós documents prevalen sobre el Plecs Generals. L'esmentat en un dels Documents i no reflexat en l'altre, haurà de realitzar-se com si figurés completa i correctament en ambdós, i en conseqüència sense increment del preu.

El Quadre de Detalls, és el conjunt de croquis inclosos dintre d'alguns Articles del Plec de Prescripcions Tècniques Particulars, la finalitat dels quals és aclarir gràficament determinades disposicions constructives, detalls i prescripcions necessaris per a la correcta execució de les unitats d'obra corresponents.

Direcció de les Obres

La Direcció de les Obres serà realitzada per la Direcció Facultativa, designada per la Propietat i representada per un Tècnic Director, les funcions de la qual són les que li corresponen reglamentàriament i les que li assigna el present Plec.

La Direcció Facultativa es l'únic interlocutor entre la Propietat i l'Adjudicatari.

La Direcció Facultativa aprova l'Estudi de la Programació del Control de qualitat que ha de redactar el contractista sense que contradigui el Pla de Control de Qualitat de l'Obra del projecte.

La Direcció Facultativa anotarà en el Llibre d'Obres, quantes instruccions i obres hagi de transmetre a l'Adjudicatari. Només tindran el caràcter d'instruccions i ordres les realitzades d'acord amb aquest apartat.



L'inici de qualsevol unitat d'obra haurà de ser autoritzat per la Direcció Facultativa per escrit en el Llibre d'Obres, prèvia presentació i aprovació dels Plànols d'Obra i de Detall i les mostres senyalades en el present Plec i aquells que senyali la Direcció.

L'Adjudicatari.-

L'Adjudicatari proposarà l'equip tècnic encarregat de l'execució dels treballs, amb indicació de nom, titulació i experiència, sotmetent-lo a l'aprovació de la Direcció Facultativa el dia de la firma de l'Acta de Replanteig.

L'equip tècnic de l'Adjudicatari constarà com a mínim de:

Un Cap d'Obra amb títol d'Enginyer o equivalent, amb 10 anys d'experiència, que serà el responsable tècnic i econòmic de l'Obra, sent l'interlocutor i representant amb poder suficient de l'Adjudicatari davant la Direcció Facultativa.

Un tècnic ajudant del Cap d'Obra.

Un Encarregat General.

Aquest equip restarà durant la jornada laboral a l'Obra. D'aquesta permanència al llarg de la jornada, s'han podrà eximir al Cap d'Obra. L'Adjudicatari no podrà modificar l'equip sense l'autorització per escrit en el llibre d'Ordres. L'organigrama de l'equip tècnic, amb explicitació de la jerarquia i competències de cadascun dels responsables, es donarà a conèixer a tots els interessats en l'Obra, i s'exposarà a l'Oficina.

L'Adjudicatari al seu càrrec, establirà i mantindrà una Oficina annexa a les Casetes d'Obra, a disposició exclusiva de la Direcció Facultativa, a on es podran efectuar les consultes en les Visites d'Obra i a on hi hagi el material adequat per al desenvolupament de les mateixes. Hi existirà un exemplar del Projecte, així com de tota la Normativa senyalada en el present Plec.

L'Adjudicatari proveirà i instal·larà al seu càrrec, cartells d'informació al públic de l'Obra contractada en nombre, dimensions, color i grafismes que li seran indicats per la Propietat, els quals haurà de retirar al finalitzar les Obres.

L'Adjudicatari presentarà abans de l'inici de les Obres d'acord amb la Normativa vigent, un Pla de Treballs ajustat al Termini d'Execució contractat, i que haurà de merèixer l'aprovació de la Direcció Facultativa. Aquest Pla de Treballs tindrà caràcter contractual.

L'Adjudicatari, en base a les dades contingudes en el Projecte haurà de confeccionar els plànols geomètrics de replanteig general i de detall. Aquests Plànols hauran de merèixer l'aprovació de la Direcció Facultativa, abans de l'inici de les Obres. Totes les dades necessàries per al replanteig estan en el Projecte. L'Adjudicatari proveirà al seu càrrec, tots els materials, equip i mà d'obra necessaris per efectuar-lo, establint les bases i punts de control precisos.

El Projecte no garantitza l'existència i situació de canonades, conductes, arquetes, pous, i en general d'instal·lacions i estructures d'obra soterrades, les quals hauran de ser objecte d'investigació per part de L'Adjudicatari per a comprovar-ho. Per això sol·licitarà dels diferents propietaris d'obres i serveis existents, plànols de situació dels mateixos i localitzarà i descobrirà les conduccions i obres enterrades per mitjà dels treballs d'excavació manual necessaris. Les despeses que ocasionin o la disminució els rendiments, es consideren inclosos en el preu, i per tant, no podran ser objecte de reclamació.

L'Adjudicatari haurà de mantenir en servei (oberta) el camins d'accés existents, a la zona del projecte, al seu càrrec, amb les mínimes interferències possibles al llarg del termini de les obres.

L'Adjudicatari al seu càrrec, confeccionarà la documentació, la visarà en els Col·legis Professionals i posteriorment la tramitarà fins a la seva aprovació definitiva en els organismes oficials pertinents, per a la total obtenció dels permisos necessaris per a l'execució i posta en funcionament de les obres i instal·lacions, incloent les despeses i taxes que això ocasioni.

L'Adjudicatari al seu càrrec, confeccionarà els plànols d'Obra i de Detall necessaris, i els que li requereixi la Direcció Facultativa amb l'antelació suficient a l'inici dels treballs corresponents.

L'Adjudicatari al seu càrrec, realitzarà i lliurarà a la Direcció Facultativa dues còpies en color, format 15x20. D'un mínim de deu fotografies, mostrant les parts més significatives de les obres i la seva evolució en el temps.



L'Adjudicatari al seu càrrec, al finalitzar les Obres lliurarà a la Direcció Facultativa un conjunt complet de Plànols "as built", format per suport informàtic, vegetals i dues còpies, que defineixin la situació i dimensions reals de tots els elements i instal·lacions construïts.

Subcontractistes.-

Abans de procedir a la subcontractació de qualsevol material o unitat d'obra, L'Adjudicatari precisarà l'acceptació prèvia per escrit, de la Propietat i de la Direcció Facultativa, podent aquests rebutjar els que, al seu criteri no ofereixin les suficients garanties.

La totalitat de les disposicions del present Plec de Prescripcions, seran d'aplicació als subcontractes, en la mesura en que lis sigui imputable. L'Adjudicatari assumirà la plena responsabilitat de les accions u omissions de cadascun d'ells.

2.3 ARTICLE 102.- DESCRIPCIÓ DE LES OBRES

Les obres que es projecten es defineixen a la memòria i plànols del projecte.

L'objecte del present projecte és la definició dels elements tècnics i econòmics de l'obra necessaris per a la seva execució.

Amb el disseny les obres necessàries per la construcció es documenten les solucions tècniques i econòmiques projectades i es permet d'aquesta manera continuar el procediment d'assignació dels recursos necessaris, en cas que així es determini, per la realització de les obres que es determinin dintre de les solucions plantejades que s'acceptin i corresponguin.

El present projecte inclou totes les partides d'obra de construcció.

2.4 ARTICLE 104.- CONTROL DE QUALITAT I DESENVOLUPAMENT DE LES OBRES

CONTROL DE QUALITAT

El Tècnic Director pot ordenar que es verifiquin els assaigs i anàlisis de materials i unitats d'obra que en cada cas resultin pertinents, i les despeses que s'originin seran a càrrec de l'Adjudicatari fins al 2,5% de l'import del tipus de licitació. Si les despeses per aquest concepte sobrepassen l'esmentat límit, seran a càrrec de la Corporació els que donin resultat satisfactori, i de l'Adjudicatari, si no reuneixen les condicions que es fixen en els corresponents Plecs.

No s'inclouen en aquell percentatge els costos de les repeticions d'assaigs per incorrecte execució o deficiències dels materials.

MATERIALS

Tots els materials que s'utilitzin a les obres hauran de complir les condicions que s'estableixen en el Projecte i ser aprovats per la Direcció Facultativa. Per això, tots els materials, que es proposin per utilitzar a l'obra, hauran de ser examinats i assajats abans de la seva acceptació.

En conseqüència, l'Adjudicatari estarà obligat a informar a la D.F. de les procedències dels materials que es vagin a utilitzar, amb anticipació d'un (1) mes com a mínim al dia del seu us, per tal de que puguin realitzar-se els assaigs oportuns.

L'acceptació d'un material en un cert moment, no serà obstacle per que aquest material pugui ser rebutjat més endavant si se li trobés algun defecte de qualitat o uniformitat.

Es considerarà defectuosa l'obra o part de l'obra que hagi estat realitzada amb materials no assajats i aprovats pel Tècnic Director.

Els materials s'emmagatzemaran de tal manera que resulti assegurada la conservació de les seves característiques i aptituds, i de forma que puguin ser fàcilment inspeccionats.

Els materials necessaris per a les obres i que no siguin especificats en el present PPTP, hauran de ser de qualitat adequada a la utilització a que estan destinats, havent de presentar-se mostres, informes i certificats dels corresponents fabricants, que així ho garantissin. Si la informació i garanties ofertes no es consideren suficients, el Tècnic Director ordenarà la realització d'assaigs previs per part d'un Laboratori Homologat especialitzat, corrent aquests a càrrec de l'Adjudicatari.

Tot el material que no reuneixi les condicions exigides o hagi estat rebutjat, es retirarà de l'obra immediatament, excepte autorització expressa i per escrit del Tècnic Director.

El tipus i nombre d'assaigs a realitzar per a l'aprovació prèvia de procedències de materials, seran els que indiqui el Pla de Control o en el seu cas, els que senyali la Direcció Facultativa d'acord amb la Normativa vigent.

Un cop fixades les procedències de materials, la seva qualitat serà controlada periòdicament durant l'execució dels treballs mitjançant assaigs la freqüència i el tipus dels quals els podrà fixar el Tècnic Director, amb la finalitat de aconseguir l'adequada uniformitat.



Cas de que els resultats dels assaigs de control siguin desfavorables, es podrà escollir entre rebutjar la totalitat de la partida controlada o executar, a càrrec de l'Adjudicatari, un control més detallat dels materials a examen. A la vista dels resultats dels nous assaigs es decidirà sobre l'acceptació total o parcial, o el seu rebuig.

L'Adjudicatari haurà de donar tota mena de facilitats per la verificació de la qualitat dels materials i de l'obra executada, i en particular, subministrarà al seu càrrec les quantitats de qualsevol tipus de material necessaris per a realitzar els exàmens i assaigs que ordeni el Tècnic Director, per a la fixació de procedències i control periòdic de la seva qualitat.

2.5 ARTICLE 105.- RESPONSABILITATS DEL CONTRACTISTA

L'Adjudicatari serà responsable durant l'execució de les obres de tots els desperfectes i perjudicis, directes o indirectes, que es puguin ocasionar a qualsevol persona, propietat o servei públic o privat, com a conseqüència dels actes, omissions o negligències del personal al seu càrrec o d'una deficient organització de les obres.

Els serveis públics o privats que resultin perjudicats tindran de ser reparats, al seu càrrec, d'una manera immediata.

Les persones que resultin perjudicades tindran de ser indemnitzades al seu càrrec.

Les propietats públiques o privades que resultin afectades, hauran de ser reparades, al seu càrrec, restablint les seves condicions primitives i/o compensant els danys o perjudicis causats en qualsevol altre forma acceptable.

Així mateix, l'Adjudicatari serà responsable de tots els objectes que es trobin o descobreixin durant l'execució de les obres, havent de donar immediatament compte de les troballes al Tècnic Director de les mateixes.

2.6 ARTICLE 110.- CAMINS PROVISIONALS I ACCÉS A LES OBRES

L'Adjudicatari construirà els camins provisionals necessaris per a l'accés als diferents trams de l'obra, així com les plataformes precises per l'emplaçament de maquinària i acopis.

Accés a les propietats confrontades. Quan el tram d'obra afecti a part o a la totalitat d'un camí que sigui l'únic per a l'accés de tercers a propietats o serveis existents, l'Adjudicatari resta obligat a facilitar el pas d'aquells, ja sigui pel propi accés o per un camí provisional que haurà de Construir als efectes.

Un cop deixi de ser necessari el camí o plataforma construïts, es demolirà restablint l'estat inicial.

Les despeses originades per aquests conceptes seran a càrrec de l'Adjudicatari, doncs es consideren incloses en el preu contractat.

2.7 ARTICLE 111.- MA D'OBRA MAQUINÀRIA I MITJANS AUXILIARS

Per a la realització de les diferents unitats d'obra s'utilitzarà la mà d'obra, la maquinària i els mitjans auxiliars més adients en cada moment. Una mateixa partida, al llarg de l'obra pot precisar la utilització de maquinària de molt baix rendiment en uns casos, i d'altíssimes rendiments en altres, i precisar la utilització d'importants mitjans auxiliars en uns casos i en altres no.

Els preus unitaris inclouen el cost mitja de la mà d'obra, la maquinària i els mitjans auxiliars per a la correcta i completa realització de la totalitat de la partida corresponent. En particular, en el preu es considera que per a la posada a l'obra de certs materials, a vegades per motiu de la seva ubicació, - punts de difícil accessibilitat i/o distàncies importants- i d'altres pel seu pes, s'hauran d'utilitzar grues auto propulsades de gran tonatge i abast, i en altres casos, per motiu de la manca d'espai s'haurà d'utilitzar maquinària i mitjans de transport de baix rendiment.

2.8 ARTICLE 115.- ÚS ANTICIPAT DE LES OBRES O DE PART DE LES OBRES

La Propietat podrà fer ús de les obres o de part, a mesura que aquestes es vagin acabant, i abans d'haver finalitzat la totalitat de les contractades.

Això, que per altra banda és indispensable per a poder Construir la totalitat de l'obra, no suposarà cap modificació de les condicions sobre recepció i garantia, contractades.



L'Adjudicatari executarà les obres, respectant i possibilitant l'accés peatonal i rodat en la totalitat dels vials afectats pel Projecte, a excepció dels que explícitament s'assenyalen. Per tant, adoptarà els sistemes constructius i les mesures de seguretat necessàries per tal de aconseguir-ho. El sobrecost d'execució de les diferents unitats d'obra en aquestes condicions, està inclòs en el preu contractat.

2.9 ARTICLE 121.- DESPESES A CÀRREC DEL CONTRACTISTA

A més de les establertes per la Normativa vigent i qualsevol altre en el present Projecte, seran a càrrec de l'Adjudicatari les despeses següents:

Les despeses que originin el replanteig general de les obres o la seva comprovació i els replanteigs parcials.

Les despeses de construcció, moviment i, retirada de tota classe de construccions auxiliars, les de lloguer o compra de terrenys per a magatzem de maquinària i materials.

Les despeses de protecció de l'arreglada de materials i de la pròpia obra contra tot dany o incendi, complint els requisits vigents per a emmagatzemar explosius i carburants.

Les despeses de neteja de deixalles i escombraries.

Les despeses de construcció i conservació durant el temps d'utilització, de rampes provisionals d'accés a trams total o parcialment acabats.

Les despeses de construcció d'accessos i camins d'obra i la seva posterior demolició, cas de ser necessari.

Les despeses de conservació dels desguassos.

Les despeses de subministrament, col·locació i conservació dels mitjans necessaris per a l'adequada senyalització i protecció de les obres.

Les despeses de retirada d'instal·lacions, eines, materials i neteja general de l'obra al seu acabament.

Les despeses de muntatge, conservació i retirada de les instal·lacions pel subministrament d'aigua i energia elèctrica necessaris per les obres així com la compra d'aigua i energia.

Les despeses de demolició de les instal·lacions provisionals.

Les despeses de retirada dels materials inservibles i correcció de les deficiències observades.

Les despeses de personal necessari per a portar a terme la vigilància de les obres.

Les despeses derivades de la garantia, al llarg del seu termini

Les despeses per a l'elaboració del Pla de Seguretat i Salut, redactat en aplicació de l'Estudi de Seguretat i Salut del Projecte.

Les despeses per al subministrament, col·locació i retirada de cartells d'informació al públic, segons l'Article 101.

Les despeses per possibles danys a tercers.

Les despeses per a la confecció dels reportatges fotogràfics, segons l'Article 101.

Les despeses per a la confecció de Plànols de replanteig, d'obra, de detall, i els Plànols "as built", segons l'Article 101.

L'Adjudicatari restarà obligat a pagar totes les despeses d'anuncis, escriptures i altres que puguin originar la licitació i la formalització del Contracte, els Impostos, així com les despeses de replanteig.

L'Adjudicatari restarà obligat a pagar totes les despeses per a l'obtenció de llicències, permisos, visats, etc., necessaris per a la legalització de les obres i instal·lacions i la seva posta en funcionament, així com dels documents que hagin de presentar-se per a l'obtenció d'aquells davant d'Organismes Oficials, llevat de les que figurin explícitament valorades en el Quadre de Preus Núm. 1.

Seràn a càrrec de l'Adjudicatari totes les despeses per a complimentar la Normativa sobre Seguretat i Salut, i en particular les derivades del Pla de Seguretat i Salut, redactat en aplicació de l'Estudi Bàsic de Seguretat i Salut del Projecte.

L'Adjudicatari restarà obligat, així mateix a pagar les despeses del control de qualitat en una quantitat igual al 2,5% de l'import del tipus de licitació.



2.10 ARTICLE 122.- DEFENSA DE LES OBRES EN FRONT LES AIGÜES D'ESCORRENTIA

L'Adjudicatari haurà de disposar els mitjans, les proteccions i en general, prendre les precaucions necessàries per tal d'evitar que les aigües perjudiquin les obres: desviament de clavegueres, de claveguerons, embornals, creació de petites rescloses o de petits regerots a explanades, calçades i voreres, etc.. Són a càrrec de l'Adjudicatari les despeses d'adoptar aquestes mesures.

D'acord amb el que disposa l'Article 132 del Reglament de Contractes de l'Estat, seran a càrrec de l'Adjudicatari les possibles pèrdues, avaries o perjudicis que es puguin produir per aquests conceptes, llevat dels casos establerts en el propi Article 132.

2.11 ARTICLE 124.- NETEJA DE LES OBRES

Es obligació de l'Adjudicatari, mantenir netes la zona de les obres i els seus voltants, durant la realització de les mateixes, així com adoptar les mesures i executar els treballs necessaris perquè les obres ofereixin un bon aspecte.

En cloure les obres, s'hauran de deixar les superfícies en perfecte estat de neteja, lliures d'obstacles, fer desaparèixer les instal·lacions provisionals que no siguin ja necessàries i arranjar els desperfectes que s'haguessin pogut produir.

Totes les despeses que es produeixin per aquests motius aniran a càrrec de l'Adjudicatari.

2.12 ARTICLE 128.- MESURES D'ORDRE I SEGURETAT

L'Adjudicatari resta obligat a prendre totes les mesures d'ordre i seguretat necessàries per a una bona i segura marxa dels treballs.

En tot cas l'Adjudicatari serà única i exclusivament el responsable al llarg de l'execució de les obres, de tots els accidents o perjudicis que pugui sofrir o crear el seu personal, a ell o a qualsevol altre persona o Entitat, assumint conseqüentment totes les responsabilitats que se'n derivin.

2.13 ARTICLE 130.- SENYALITZACIÓ DE LES OBRES

Al llarg de l'obra, l'Adjudicatari mantindrà senyalitzades i balissades les mateixes, d'acord amb les instruccions que per a aquest fi, li pugui facilitar el Tècnic Director.

Les despeses corresponents seran a càrrec de l'Adjudicatari, llevat d'aquelles que figurin explícitament en unitats d'obra del Pressupost, o les que en el seu cas, figurin valorades en l'Estudi de Seguretat i Salut, i en conseqüència en el Pla de Seguretat i Salut corresponent.

2.14 ARTICLE 135.- CONDICIONS PER A FIXAR PREUS CONTRADICTORIS

Si s'esdevingués algun cas excepcional o imprevist en que fos absolutament necessària la formació de preus contradictoris, aquests s'hauran de fixar d'acord amb els Preus Base del Projecte i/o amb el Quadre de Preus Núm. 2.

La fixació dels preus s'haurà de fer precisament abans de l'execució de l'obra a la qual s'han d'aplicar. Si per algun motiu l'obra s'hagués estat executada abans de complir aquest requisit, l'Adjudicatari romandrà obligat a conformar-se amb el preu que per aquesta assenyali el Tècnic Director.

Els preus sotmesos a la corresponent aprovació de la Propietat.

2.15 ARTICLE 143.- TERMINI DE GARANTIA

Acabades les obres, l'Adjudicatari ho posarà en coneixement de la Propietat, per que en cas de conformitat procedeixi a la recepció d'aquelles, segons els Arts. 111 i 147 de la L.C.A.P. A partir d'aquest moment començarà a comptar el termini de garantia, que serà de dotze mesos.

Durant el termini de garantia, l'Adjudicatari està obligat a la seva conservació i vigilància, anant al seu càrrec les despeses que es produeixin.

Acabant el termini de garantia es procedirà a la inspecció de les obres, i en cas de trobar-se conformes i sense cap observació, l'Adjudicatari quedarà rellevat de tota responsabilitat administrativa, però ostentant encara la responsabilitat civil per danys i perjudicis que podrà ser-li exigida dins dels 15 anys següents, d'acord amb l'Article 149 de la L.C.A.P.



2.16 ARTICLE 150.- VARIACIONS DE DETALL

A l'empara del disposat en l'article 53 del vigent Reglament de Contractació de les Corporacions Locals, la Diputació de Barcelona, en adjudicar l'obra a que es refereix el present Projecte, autoritza al Servei Tècnic encarregat de la Direcció de les Obres per realitzar les variacions de detall que no variïn substancialment les obres contractades i que siguin necessàries per a la bona execució i termini de les obres contractades a criteri del mateix.

3CAPÍTOL 3.- ELEMENTS, UNITATS I PARTIDES D’OBRA

B -	MATERIALS I COMPOSTOS
B0 -	MATERIALS BàSICS
B07 -	MORTERS DE COMPRA
B079- -	MORTER POLIMÈRIC
0.- ELEMENTS QUE CONTEMPLA EL PLEC B079-06TE.	
1.- DEFINICIÓ I CONDICIONS DELS ELEMENTS Barreja d'un o més conglomerants minerals amb granulats triats i additius especials. S'han considerat els tipus següents: - Morter polimèric de ciment amb resines sintètiques i fibres CARACTERÍSTIQUES GENERALS: No ha de tenir grumolls ni principis d'aglomeració. MORTER POLIMÈRIC: El morter polimèric es un producte a base de ciment, resines sintètiques, fum de sílice i fibres de poliamida, d'alta resistència mecànica que s'utilitza per a la reparació i regularització d'elements de formigó. Granulometria: 0 - 2 mm Resistència a compressió a 28 dies : 5 - 6 kN/m2 Resistència a flexotracció a 28 dies : 90 - 120 kg/m2 2.- CONDICIONS DE SUBMINISTRAMENT I EMMAGATZEMATGE Subministrament: en envasos tancats hermèticament. Emmagatzematge: En el seu envàs d'origen i en llocs secs, sense contacte directe amb el terra i protegit de la intempèrie, de manera que no se n'alterin les condicions inicials. Temps màxim d'emmagatzematge: - Morter amb resines sintètiques o morter polimèric: 6 mesos 3.- UNITAT I CRITERI D'AMIDAMENT Unitat d'amidament: la indicada a la descripció de l'element Criteri d'amidament: quantitat necessària subministrada a l'obra 4.- NORMATIVA DE COMPLIMENT OBLIGATORI MORTER SEC, D'ANIVELLAMENT, REFRACTARI, POLIMÉRIC O DE RESINES: No hi ha normativa de compliment obligatori. 5.- CONDICIONS DE CONTROL DE RECEPCIÓ CONDICIONS DE MARCATGE I CONTROL DE LA DOCUMENTACIÓ EN MORTER SEC, D'ANIVELLAMENT, REFRACTARI, POLIMÉRIC O DE RESINES: A l'envàs hi ha de figurar les dades següents: - Nom del fabricant o marca comercial - Instruccions d'utilització - Composició i característiques del morter	
B4 -	ESTRUCTURES
B44 -	MATERIALS D'ACER PER A ESTRUCTURES
B44Z- -	PERFIL D'ACER PER A ESTRUCTURES
0.- ELEMENTS QUE CONTEMPLA EL PLEC B44Z-0LZT.	
1.- DEFINICIÓ I CONDICIONS DELS ELEMENTS Perfils d'acer per a usos estructurals, formats per peça simple o composta i tallats a mida o treballats a taller. S'han considerat els tipus següents: - Perfils d'acer laminat en calent, de les sèries IPN, IPE, HEA, HEB, HEM o UPN, d'acer S275JR, S275J0, S275J2, S355JR, S355J0 o S355J2, segons UNE-EN 10025-2	

- Perfils d'acer laminat en calent de les sèries L, LD, T, rodó, quadrat, rectangular o planxa, d'acer S275JR, S275J0, S275J2, S355JR, S355J0 o S355J2, segons UNE-EN 10025-2

- Perfils foradats d'acer laminat en calent de les sèries rodó, quadrat o rectangular d'acer S275J0H o S355J2H, segons UNE-EN 10210-1

- Perfils foradats conformats en fred de les sèries rodó, quadrat o rectangular d'acer S275J0H o S355J2H, segons UNE-EN 10219-1

- Perfils conformats en fred, de les sèries L, LD, U, C, Z, o Omega, d'acer S235JRC, segons UNE-EN 10025-2

- Perfils d'acer laminat en calent, en planxa, d'acer amb resistència millorada a la corrosió atmosfèrica S355J0WP o S355J2WP, segons UNE-EN 10025-5

S'han considerat els tipus d'unió següents:

- Amb soldadura

- Amb cargols

S'han considerat els acabats de protecció següents (no aplicable als perfils d'acer amb resistència millorada a la corrosió atmosfèrica):

- Una capa d'emprimació antioxidant

- Galvanitzat

CARACTERÍSTIQUES GENERALS:

No ha de tenir defectes interns o externs que perjudiquin la seva correcta utilització.

PERFILS D'ACER LAMINAT EN CALENT:

El fabricant ha de garantir que la composició química i les característiques mecàniques i tecnològiques de l'acer utilitzat en la fabricació de perfils, seccions i planxes, compleix les determinacions de les normes de condicions tècniques de subministrament següents:

- Perfils d'acer laminat en calent: UNE-EN 10025-1 i UNE-EN 10025-2

- Perfils d'acer laminat en calent amb resistència millorada a la corrosió atmosfèrica: UNE-EN 10025-1 i PNE-EN 10025-5

Les dimensions i les toleràncies dimensionals i de forma han de ser les indicades a les següents normes:

- Perfil IPN: UNE-EN 10024

- Perfil IPE, HEA, HEB i HEM: UNE-EN 10034

- Perfil UPN: UNE-EN 10279

- Perfil L i LD: UNE-EN 10056-1 i UNE-EN 10056-2

- Perfil T: UNE-EN 10055

- Rodó: UNE-EN 10060

- Quadrat: UNE-EN 10059

- Rectangular: UNE-EN 10058

- Planxa: EN 10029 o UNE-EN 10051

PERFILS FORADATS:

El fabricant ha de garantir que la composició química i les característiques mecàniques i tecnològiques de l'acer utilitzat en la fabricació de perfils compleix les determinacions de les normes de condicions tècniques de subministrament següents:

- Perfils foradats d'acer laminat en calent: UNE-EN 10210-1

- Perfils foradats conformats en fred: UNE-EN 10219-1

Les toleràncies dimensionals han de complir les especificacions de les següents normes:

- Perfils foradats d'acer laminat en calent: UNE-EN 10210-2

- Perfils foradats conformats en fred: UNE-EN 10219-2

PERFILS CONFORMATS EN FRED:

El fabricant ha de garantir que la composició química i les característiques mecàniques i tecnològiques de l'acer utilitzat en la fabricació de perfils i seccions, compleix les determinacions de les normes de condicions tècniques de subministrament del producte de partida.

Les toleràncies dimensionals i de la secció transversal han de complir les especificacions de la norma UNE-EN 10162.

PERFILS TREBALLATS A TALLER AMB SOLDADURA:

El material d'aportació utilitzat ha de ser apropiat als materials a soldar i al procediment de soldadura.

Les característiques mecàniques del material d'aportació han de ser superiors a les del material base.

En acers de resistència millorada a la corrosió atmosfèrica, la resistència a la corrosió del material d'aportació ha de ser equivalent a la del material base.



Els procediments autoritzats per a realitzar unions soldades són:

- Per arc elèctric manual amb elèctrode revestit
- Per arc amb fil tubular, sense protecció gasosa
- Per arc submergit amb fil/filferro
- Per arc submergit amb elèctrode nu
- Per arc amb gas inert
- Per arc amb gas actiu
- Per arc amb fil tubular, amb protecció de gas actiu
- Per arc amb fil tubular, amb protecció de gas inert
- Per arc amb elèctrode de wolfram i gas inert
- Per arc de connectors

Les soldadures s'han de fer per soldadors certificats per un organisme acreditat i qualificats segons l'UNE-EN 287-1.

Abans de començar a soldar s'ha de verificar que les superfícies i vores a soldar són adequades al procés de soldadura i que estan lliures de fissures.

Totes les superfícies a soldar s'han de netejar de qualsevol material que pugui afectar negativament la qualitat de la soldadura o perjudicar el procés de soldatge. S'han de mantenir seques i lliures de condensacions.

S'ha d'evitar la projecció d'espurnes erràtiques de l'arc. Si es produeix s'ha de sanejar la superfície d'acer.

S'ha d'evitar la projecció de soldadura. Si es produeix s'ha d'eliminar.

Els components a soldar han d'estar correctament col·locats i fixos en la seva posició mitjançant dispositius adequats o soldadures de punteig, de manera que les unions a soldar siguin accessibles i visibles per al soldador. No s'han d'introduir soldadures addicionals.

L'armat dels components estructurals s'ha de fer de manera que les dimensions finals estiguin dintre de les toleràncies establertes.

Les soldadures provisionals s'han d'executar seguint les especificacions generals.

S'han d'eliminar totes les soldadures de punteig que no s'incorporin a les soldadures finals.

Quan el tipus de material de l'acer i/o la velocitat de refredament puguin produir un enduriment de la zona tèrmicament afectada s'ha de considerar la utilització del precalentament. Aquest s'ha d'estendre 75 mm en cada component del metall base.

No s'ha d'accelerar el refredament de les soldadures amb mitjans artificials.

Els cordons de soldadura successius no han de produir osques.

Els defectes de soldadura no s'han de tapar amb soldadures posteriors. S'han d'eliminar de cada passada abans de fer la següent.

Després de fer un cordó de soldadura i abans de fer el següent, cal netejar l'escòria per mitjà d'una picola i d'un raspall.

L'execució dels diferents tipus de soldadures s'ha de fer d'acord amb els requisits establerts a l'apartat 10.3.4 del DB-SE A i l'article 94 del CODI ESTRUCTURAL per a obres d'edificació o d'acord amb l'article 640.5.2 del PG3 i l'article 94 del CODI ESTRUCTURAL per a obres d'enginyeria civil.

S'ha de reduir al mínim el nombre de soldadures a efectuar a l'obra.

Les operacions de tall s'han de fer amb serra, cisalla i oxitall automàtic. S'admet l'oxitall manual únicament quan el procediment automàtic no es pugui practicar.

S'accepten els talls fets amb oxitall si no presenten irregularitats significatives i si s'eliminïn les restes d'escòria.

Es poden utilitzar procediments de conformat en calent o en fred sempre que les característiques del material no queden per sota dels valors especificats.

Per al conformat en calent s'han de seguir les recomanacions del productor siderúrgic.

El doblat o conformat no s'ha de fer durant l'interval de calor blau (250°C a 380°C).

El conformat en fred s'ha de fer respectant les limitacions indicades en la norma del producte. No s'admeten les martellades.

Els angles entrants i entalles han de tenir un acabat arrodonit amb un radi mínim de 5 mm.

Toleràncies de fabricació:

- En obres d'edificació: Límits establerts a l'apartat 11.1 de DB-SE A
- En obres d'enginyeria civil: Límits establerts a l'article 640.12 del PG3

PERFILS TREBALLATS A TALLER AMB CARGOLS:

S'utilitzaran cargols normalitzats d'acord a les normes recollides a la taula 85.2.b del CODI ESTRUCTURAL

Els cargols aixamfranats, cargols calibrats, perns articulats i els cargols hexagonals d'injecció s'han d'utilitzar seguint les instruccions del seu fabricant i han de complir els requisits addicionals establerts a l'article 85.2 del CODI ESTRUCTURAL. La situació dels cargols a la unió ha de ser tal que redueixi la possibilitat de corrosió i pandeig local de les xapes, i ha de facilitar el muntatge i les inspeccions. El diàmetre nominal mínim dels cargols ha de ser de 12 mm.

La rosca pot estar inclosa en el pla de tall, excepte en el cas que els cargols s'utilitzin com a calibrats.

Després del collat l'espiga del cargol ha de sobresortir de la rosca de la femella.

Entre la superfície de recolzament de la femella i la part no roscada de l'espiga ha d'haver, com a mínim:

- En cargols pretesats: 4 filets complerts més la sortida de la rosca
- En cargols sense pretesar: 1 filet complert més la sortida de la rosca

Les superfícies dels caps de cargols i femelles han d'estar perfectament planes i netes.

En els cargols col·locats en posició vertical, la femella ha d'estar situada per sota del cap del cargol.

En els forats rodons normals i amb cargols sense pretesar no és necessari utilitzar volanderes. Si s'utilitzen han d'anar sota el cap dels cargols, han de ser aixamfranades i el xamfrà ha d'estar situat en direcció al cap del cargol.

En els cargols pretesats, les volanderes han de ser planes endurides i han d'anar col·locades de la forma següent:

- Cargols 10.9: sota el cap del cargol i de la femella
- Cargols 8.8: sota de l'element que gira

Els forats per als cargols s'han de fer amb perforadora mecànica. S'admet un altre procediment sempre que proporcioni un acabat equivalent.

Es permet l'execució de forats amb punxonatge sempre que es compleixin els requisits establerts a l'apartat 10.2.3 del DB-SE A en obres d'edificació o els establerts a l'apartat 640.5.1.1 del PG3 en obres d'enginyeria civil.

És recomanable que, sempre que sigui possible, es perforin d'un sol cop els forats que travessin dues o més peces.

Els forats allargats s'han de fer amb una operació de punxonatge, o amb la perforació o punxonatge de dos forats i posterior oxitall.

Després de perforar les peces i abans d'unir-les s'han d'eliminar les rebaves.

Els cargols i les femelles no s'han de soldar, a menys que així ho expliciti el plec de condicions tècniques particulars.

S'han de col·locar el nombre suficient de cargols de muntatge per assegurar la immobilitat de les peces armades i el contacte íntim de les peces d'unió.

Les femelles s'han de muntar de manera que la seva marca de designació sigui visible després del muntatge.

En els cargols sense pretesar, cada conjunt de cargol, femella i volandera(es) s'ha de collar fins arribar al "collat a tocar" sense sobreteres els cargols. En grups de cargols aquest procés s'ha de fer progressivament començant pels cargols situats al centre. Si és necessari s'han de fer cicles addicionals de collar .

Abans de començar el pretesat, els cargols pretesats d'un grup s'han de collar d'acord amb el que s'ha indicat per als cargols sense pretesar. Per a que el pretesat sigui uniforme s'han de fer cicles addicionals de collar.

S'han de retirar els conjunts de cargol pretesat, femella i volandera(es) que després de collats fins al pretesat mínim, s'afluixin.

El collat dels cargols pretesats s'ha de fer seguint un dels procediments següents:

- Mètode de la clau dinamomètrica.
- Mètode de la femella indicadora.
- Mètode convinat.

Les operacions de tall s'han de fer amb serra, cisalla i oxitall automàtic. S'admet l'oxitall manual únicament quan el procediment automàtic no es pugui practicar.

S'accepten els talls fets amb oxitall si no presenten irregularitats significatives i si s'eliminïn les restes d'escòria.

Es poden utilitzar procediments de conformat en calent o en fred sempre que les característiques del material no queden per sota dels valors especificats.



Per al conformat en calent s'han de seguir les recomanacions del productor siderúrgic. El doblat o conformat no s'ha de fer durant l'interval de calor blau (250°C a 380°C). El conformat en fred s'ha de fer respectant les limitacions indicades en la norma del producte. No s'admeten les martellades. Els angles entrants i entalles han de tenir un acabat arrodonit amb un radi mínim de 5 mm.

Toleràncies de fabricació:

- En obres d'edificació: Límits establerts a l'apartat 11.1 de DB-SE A
- En obres d'enginyeria civil: Límits establerts als apartats 640.5 i 640.12 del PG3

PERFELS PROTEGITS AMB EMPRIMACIÓ ANTIOXIDANT:

La capa d'emprimació antioxidant ha de cobrir de manera uniforme totes les superfícies de la peça.

No ha de tenir fissures, bosses ni altres desperfectes.

Abans d'aplicar la capa d'emprimació les superfícies a pintar han d'estar preparades adequadament d'acord amb les normes UNE-EN ISO 8504-1, UNE-EN ISO 8504-2 i UNE-EN ISO 8504-3.

Prèviament al pintat s'ha de comprovar que les superfícies compleixen els requisits donats pel fabricant per al producte a aplicar.

La pintura d'emprimació s'ha d'utilitzar seguint les instruccions del seu fabricant. No s'utilitzarà si ha superat el temps de vida útil o el temps d'enduriment després de l'obertura del recipient.

Si s'aplica més d'una capa s'ha d'utilitzar per a cadascuna un color diferent.

Després de l'aplicació de la pintura les superfícies s'han de protegir de l'acumulació d'aigua durant un cert temps.

No s'han d'utilitzar materials de protecció que perjudiquin la qualitat de la soldadura a menys de 150 mm de la zona a soldar.

Les soldadures i el metall base adjacent no s'han de pintar sense haver eliminat prèviament l'escòria.

La zona sense revestir situada al voltant del perímetre de la unió amb cargols no s'ha de tractar fins que no s'hagi inspeccionat la unió.

PERFELS GALVANITZATS:

El recobriments de zinc ha de ser homogeni i continu en tota la superfície.

No s'han d'apreciar esquerdes, exfoliacions ni despreniments del recobriments.

La galvanització s'ha de fer d'acord amb les normes UNE-EN ISO 1460 o UNE-EN ISO 1461, segons correspongui.

S'han de segellar totes les soldadures abans de fer un decapat previ a la galvanització.

Si el component prefabricat té espais tancats s'han de disposar forats de ventilació o purga.

Abans de pintar-les, les superfícies galvanitzades s'han de netejar i tractar amb pintura anticorrosiva amb diluent àcid o amb raig escombrador.

2.- CONDICIONS DE SUBMINISTRAMENT I EMMAGATZEMATGE

Subministrament: de manera que no pateixin deformacions, ni esforços no previstos.

Emmagatzematge: Seguint les instruccions del fabricant. En llocs secs, sense contacte directe amb el terra i protegits de la intempèrie, de manera que no s'alterin les seves condicions.

No s'han d'utilitzar si s'ha superat la vida útil en magatzem especificada pel fabricant.

3.- UNITAT I CRITERI D'AMIDAMENT

kg de pes necessari subministrat a l'obra, calculat segons les especificacions de la DT, d'acord amb els criteris següents:

- El pes unitari per al seu càlcul ha de ser el teòric
- Per a poder utilitzar un altre valor diferent del teòric, cal l'acceptació expressa de la DF

Aquests criteris inclouen les pèrdues de material corresponents a retalls.

4.- NORMATIVA DE COMPLIMENT OBLIGATORI

NORMATIVA GENERAL:

UNE-EN 10025-1:2006 Productos laminados en caliente de aceros para estructuras. Parte 1: Condiciones técnicas generales de suministro.

UNE-EN 10025-2:2006 Productos laminados en caliente de aceros para estructuras. Parte 2: Condiciones técnicas de suministro de los aceros estructurales no aleados.

UNE-EN 10210-1:1994 Perfiles huecos para construcción, acabados en caliente, de acero no aleado de grano fino. Parte 1: condiciones técnicas de suministro.

UNE-EN 10219-1:1998 Perfiles huecos para construcción conformados en frío de acero no aleado y de grano fino. Parte 1: Condiciones técnicas de suministro.

UNE-EN 10162:2005 Perfiles de acero conformados en frío. Condiciones técnicas de suministro. Tolerancias dimensionales y de la sección transversal.

OBRES D'EDIFICACIÓ:

Real Decreto 470/2021, de 29 de junio, por el que se aprueba el Código Estructural.

* UNE-ENV 1090-1:1997 Ejecución de estructuras de acero. Parte 1: Reglas generales y reglas para edificación.

OBRES D'ENGINYERIA CIVIL:

Real Decreto 470/2021, de 29 de junio, por el que se aprueba el Código Estructural.

* Orden FOM/475/2002 de 13 de febrero, por la que se actualizan determinados artículos del Pliego de Prescripciones Técnicas Generales para Obras de Carreteras y Puentes relativos a Hormigones y Acero (PG-3).

5.- CONDICIONS DE CONTROL DE RECEPCIÓ

CONDICIONS DE MARCATGE I CONTROL DE LA DOCUMENTACIÓ EN PERFELS D'ACER LAMINAT I PERFELS D'ACER BUIITS:

Cada producte ha d'anar marcat de forma clara i indeleble amb la següent informació:

- El tipus, la qualitat i, si és aplicable, la condició de subministrament mitjançant la seva designació abreujada
- Un número que identifiqui la colada (aplicable únicament en el cas d'inspecció per colades) i, si és aplicable, la mostra
- El nom del fabricant o la seva marca comercial
- La marca de l'organisme de control extern (quan sigui aplicable)
- Han de portar el marcatge CE de conformitat amb el que disposa el Reial Decret 1328/1995, de 28 de juliol

La marca ha d'estar situada en una posició propera a un dels extrems de cada producte o en la secció transversal de tall.

Quan els productes es subministren en paquets el marcatge s'ha de fer amb una etiqueta adherida al paquet o sobre el primer producte del mateix.

PERFELS D'ACER LAMINAT EN CALENT:

El subministrador ha de posar a disposició de la DF en el cas que aquesta ho sol·liciti, la documentació següent, que acredita el marcatge CE, segons el sistema d'avaluació de conformitat aplicable, d'acord amb el que disposa l'apartat 7.2.1 del CTE:

- Productes per a ús en estructures metàl·liques o en estructures mixtes metall i formigó:
- Sistema 2+: Declaració de Prestacions

El símbol normalitzat CE (d'acord amb la directiva 93/68/CEE) s'ha de col·locar sobre el producte acompanyat per:

- El número d'identificació de l'organisme de certificació
- El nom o marca comercial i adreça declarada del fabricant
- Les dues últimes xifres de l'any d'impressió del marcat
- El número del certificat de conformitat CE o del certificat de producció en fàbrica (si és procedent)
- Referència a la norma EN 10025-1
- Descripció del producte: nom genèric, material, dimensions i ús previst
- Informació de les característiques essencials indicades de la següent forma:
- Designació del producte d'acord amb la norma corresponent de toleràncies dimensionals, segons el capítol 2 de la norma EN 10025-1
- Designació del producte d'acord amb l'apartat 4.2 de les normes EN 10025-2 a EN 10025-6

CONDICIONS DE MARCATGE I CONTROL DE LA DOCUMENTACIÓ EN PERFELS D'ACER CONFORMATS:

Han d'anar marcats individualment o sobre el paquet amb una marca clara i indeleble que contingui la següent informació:

- Dimensions del perfil o número del plànol de disseny
- Tipus i qualitat de l'acer
- Referència que indiqui que els perfils s'han fabricat i assajat segons UNE-EN 10162; si es requereix, el marcatge CE
- Nom o logotipus del fabricant



- Codi de producció
- Identificació del laboratori d'assaigs extern (quan sigui aplicable)
- Codi de barres, segons ENV 606, quan la informació mínima anterior es faciliti amb un text clar

CONDICIONS DE MARCATGE I CONTROL DE LA DOCUMENTACIÓ EN PERFILS FORADATS:

Cada perfil ha d'anar marcat de forma clara i indeleble amb la següent informació:

- La designació abreujada
 - El nom o les sigles (marca de fàbrica) del fabricant
 - En el cas d'inspecció i assaigs específics, un número d'identificació, per exemple el número de comanda, que permeti relacionar el producte o la unitat de subministrament i el document corresponent (únicament aplicable als perfils foradats conformats en fred)
- Quan els productes es subministren en paquets el marcatge es pot fer amb una etiqueta adherida al paquet.

OPERACIONS DE CONTROL:

El control de recepció de material verificarà que les característiques dels materials són coincidents amb l'establert en la DT. Aquest control ha de complir l'especificat en l'apartat 7.2 del CTE.

Control de documentació: documents d'origen (full de subministrament i etiquetat), certificat de garantia del fabricant, en el seu cas, (signat per persona física) i els documents de conformitat o autoritzacions administratives exigides, inclòs la documentació corresponent al marcatge CE quan sigui pertinent.

Control mitjançant distintius de qualitat i avaluacions d'idoneïtat: En el cas que el fabricant disposi de marques de qualitat, ha d'aportar-ne la documentació corresponent.

Control de recepció mitjançant assaigs: Si el material disposa d'una marca legalment reconeguda a un país de la CEE (Marcatge CE, AENOR, etc.) es podrà prescindir dels assaigs de control de recepció de les característiques del material garantides per la marca; i la DF sol·licitarà en aquest cas, els resultats dels assaigs corresponents al subministrament rebut. En qualsevol cas, la DF podrà sol·licitar assaigs de control de recepció si ho creu convenient.

Inspecció visual del material a la seva recepció. Es controlaran les característiques geomètriques com a mínim sobre un 10% de les peces rebudes. El subministrament del material es realitzarà amb la inspecció requerida (UNE-EN 10204).

A efectes de control d'apilament, la unitat d'inspecció ha de complir les següents condicions:

- Correspondència en el mateix tipus i grau d'acer
- Procedència de fabricant
- Pertany a la mateixa sèrie en funció del gruix màxim de la secció:
- Sèrie lleugera: $e \leq 16 \text{ mm}$
- Sèrie mitja: $16 \text{ mm} \leq e \leq 40 \text{ mm}$
- Sèrie pesada: $e > 40 \text{ mm}$

En el cas que es realitzi el control mitjançant assaigs, s'ha de fer les comprovacions següents:

- Les unitats d'inspecció seran fraccions de cada grup afí, amb un pes màxim de 20 t per lot.

- Per a cada lot, es realitzaran els següents assaigs:
- Determinació quantitativa de sofre (UNE 7-019)
- Determinació quantitativa fòsfor (UNE 7-029)
- Determinació del contingut de nitrogen (UNE 36-317-1)
- Determinació quantitativa del contingut de carboni (UNE 7014)
- En una mostra d'acer laminat, per a cada lot, es realitzaran a més, els següents assaigs:

- Determinació quantitativa de manganès (UNE 7027)
- Determinació gravimètrica de silici (UNE 7028)
- Assaig a flexió pel xoc d'una proveta de planxa d'acer (UNE 7475-1)
- Determinació de la duresa brinell d'una proveta (UNE-EN-ISO 6506-1)
- En una mostra de perfils d'acer buits, per a cada lot, es realitzaran a més, els següents assaigs:
- Assaig d'aixafada (UNE-EN ISO 8492)
- En el cas de perfils galvanitzats, es comprovarà la massa i gruix del recobriment (UNE-EN ISO 1461, UNE-EN ISO 2178).

OPERACIONS DE CONTROL EN UNIONS SOLDADES:

Recepció del certificat de qualitat de les característiques dels elèctrodes.

Abans de començar l'obra, i sempre que es canviï el tipus de material d'aportació:

- Preparació d'una proveta mecanitzada, soldades amb el material d'aportació previst, i assaig a tracció (UNE-EN ISO 15792-2). Abans d'aquest assaig, es realitzarà una radiografia de la soldadura realitzada (UNE-EN 1435), per tal de constatar que el cordó està totalment ple de material d'aportació.

- Assaig de tracció del metall aportat (UNE-EN ISO 15792-2) 1 provetes

- Assaig de resiliència del metall aportat (UNE-EN ISO 15792-2) 1 provetes

CRITERIS DE PRESA DE MOSTRES:

Les mostres per als assaigs químics es prendran de la unitat d'inspecció segons els criteris establerts a la norma UNE-EN ISO 14284.

En perfils laminats i conformats les mostres per als assaigs mecànics es prendran segons els criteris establerts a les UNE EN 10025-2 a UNE 10025-6. Les localitzacions de les mostres seguiran els criteris establerts a l'annex A de l'UNE EN 10025-1.

Per la preparació de les provetes s'aplicaran els requisits establerts a la UNE-EN ISO 377.

Per la preparació de provetes per assaig de tracció s'aplicarà la UNE-EN 10002-1.

En perfils laminats, per la preparació de provetes per assaig a flexió per xoc (resiliència) s'aplicarà la UNE 10045-1. També son d'aplicació els següents requeriments:

- Gruix nominal $> 12 \text{ mm}$: mecanitzar provetes de $10 \times 10 \text{ mm}$

- Gruix nominal $\leq 12 \text{ mm}$: l'ample mínim de la proveta serà de 5 mm

Les mostres i provetes tenen que estar marcades de manera que es reconeixin els productes originals, així com la seva localització i orientació del producte.

Les mostres i els criteris de conformitat per als perfils buits, queden establerts a la norma UNE-EN 10219-1 seguint els parametres de la taula D.1

INTERPRETACIÓ DE RESULTATS I ACTUACIONS EN CAS D'INCOMPLIMENT:

No es podrà acceptar perfils que no estiguin amb les garanties corresponents i no vagin marcats adequadament.

Si els resultats de tots els assaigs de recepció d'un lot aconsegueixen el prescrit, aquest és acceptable.

Si algun resultat no aconsegueix el prescrit, però s'ha observat en el corresponent assaig alguna anomalia no imputable al material (com defecte en la mecanització de la proveta, irregular funcionament de la maquinaria d'assaig...) l'assaig es considerarà nul i caldrà repetir-lo correctament amb una nova proveta.

Si algun resultat no aconsegueix el prescrit havent-ho realitzat correctament, es realitzaran 2 contrassaigs segons UNE-EN 10021, sobre provetes preses de dues peces diferents del lot que s'està assajant. Si ambdós resultats (dels contrassaigs) compleixen el prescrit, la unitat d'inspecció serà acceptable, en cas contrari es rebutjarà.

Quan es sobrepassi alguna de les toleràncies especificades en algun control geomètric, es rebutjarà la peça incorrecta. A més a més, s'augmentarà el control, en l'apartat incomplet, fins a un 20% d'unitats. Si encara es troben irregularitats, es faran les oportunes correccions i/o rebuigs i es farà el control sobre el 100 % de les unitats amb les oportunes actuacions segons el resultat.

INTERPRETACIÓ DE RESULTATS I ACTUACIONS EN CAS D'INCOMPLIMENT EN UNIONS SOLDADES:

El material d'aportació complirà les condicions mecàniques indicades.

En les provetes preparades amb soldadures, la línia de ruptura ha de quedar fora de la zona d'influència de la soldadura.

BF - TUBS I ACCESSORIS PER A GASOS I FLUIDS

BFA - TUBS I ACCESSORIS DE PVC

BFA7-- TUB DE PVC-U A PRESSIÓ

0.- ELEMENTS QUE CONTEMPLA EL PLEC

BFA7-08SB,BFA7-08T2.

1.- DEFINICIÓ I CONDICIONS DELS ELEMENTS

Elements elaborats per emmotllament o injecció a partir de poli (clorur de vinil) no plastificat (PVC-U) per a canalitzacions a pressió.

S'han considerat els elements següents:

- Tub rígid amb un extrem llis i bisellat i l'altre esbocat.

S'han considerat els tipus d'unió següents:

- Per a encolar
- Per a unió elàstica amb anella elastomèrica d'estanquitat

CARACTERÍSTIQUES GENERALS:

En el cas de que el material s'utilitzi en obra pública, l'acord de Govern de la Generalitat de Catalunya de 9 de juny de 1998, exigeix que els materials siguin de qualitat certificada o puguin acreditar un nivell de qualitat equivalent, segons les normes aplicables als estats membres de la Unió Europea o de l'Associació Europea de Lliure Canvi.

També en aquest cas, es procurarà que els esmentats materials disposin de l'etiqueta ecològica europea, regulada en el Reglament (CE) nº 66/2010 o bé altres distintius de la Comunitat Europea.

La superfície interna i externa ha de ser llisa, ha d'estar neta i sense esclotxes, cavitats o d'altres defectes superficials que impedeixin assolir els requeriments necessaris per al seu ús.

El material no ha de tenir cap element estrany visible a cop d'ull.

Els extrems han d'acabar amb un tall perpendicular a l'eix i sense rebaves.

El color ha de ser uniforme en tot el gruix de la paret.

La paret de l'element que hagi d'anar col·locat no soterrat, ha de ser opaca a la llum visible.

Ha de tenir una secció constant i uniforme, amb les toleràncies d'ovalitat definides a la taula 1 de l'UNE-EN 1452-2.

Les característiques químiques determinades segons la norma UNE 53329-1, han de complir l'especificat a l'UNE-EN 1452-2.

Ha de superar els assaigs de resistència a l'impacte (UNE-EN 744) i de pressió interna (UNE-EN 921) tal i com determina l'UNE-EN 1452-2.

Han de complir la legislació sanitària vigent.

Els junts han de ser estancs.

Els extrems llisos per a unió amb junt elastomèric o unió encolada, han de ser aixamflanats, en cap cas l'extrem llis ha de tenir cap aresta viva.

El material del junt d'estanquitat o l'adhesiu no ha de tenir cap efecte desfavorable sobre les propietats de l'element i no ha d'afectar al conjunt, de manera que no compleixi amb els requisits funcionals especificats a l'UNE-EN 1452-5.

Si l'element és per a una conducció d'aigua potable també ha de portar les següents inscripcions:

- Número del RSI

- Inscripció "AGUA"

Gruix mínim de la paret (mm):

DN	Pressions nominals PN (bar)							
	PN6	PN7,5	PN8	PN10	PN12,5	PN16	PN20	PN25
12	-	-	-	-	-	-	1,5	-
16	-	-	-	-	-	-	1,5	-
20	-	-	-	-	-	1,5	1,9	-
25	-	-	-	-	1,5	1,9	2,3	-
32	-	-	1,5	1,6	1,9	2,4	2,9	-
40	-	1,5	1,6	1,9	2,4	3,0	3,7	-
50	1,5	1,6	2,0	2,4	3,0	3,7	4,6	-
63	1,9	2,0	2,5	3,0	3,8	4,7	5,8	-
75	2,2	2,3	2,9	3,6	4,5	5,6	6,8	-
90	2,7	2,8	3,5	4,3	5,4	6,7	8,2	-
110	2,7	3,2	3,4	4,2	5,3	6,6	8,1	10,0
125	3,1	3,7	3,9	4,8	6,0	7,4	9,2	11,4
140	3,5	4,1	4,3	5,4	6,7	8,3	10,3	12,7
160	4,0	4,7	4,9	6,2	7,7	9,5	11,8	14,6
180	4,4	5,3	5,5	6,9	8,6	10,7	13,3	16,4
200	4,9	5,9	6,2	7,7	9,6	11,9	14,7	18,2

225	5,5	6,6	6,9	8,6	10,8	13,4	16,6	-
250	6,2	7,3	7,7	9,6	11,9	14,8	18,4	-
280	6,9	8,2	8,6	10,7	13,4	16,6	20,6	-
315	7,7	9,2	9,7	12,1	15,0	18,7	23,2	-
355	8,7	10,4	10,9	13,6	16,9	21,1	26,1	-
400	9,8	11,7	12,3	15,6	19,1	23,7	29,4	-
450	11,0	13,2	13,8	17,2	21,5	26,7	33,1	-
500	12,3	14,6	15,3	19,1	23,9	29,7	36,8	-
560	13,7	16,4	17,2	21,4	26,7	-	-	-
630	15,4	18,4	19,3	24,1	30,0	-	-	-
710	17,4	20,7	21,8	27,2	-	-	-	-
800	19,6	23,3	24,5	30,6	-	-	-	-
900	22,0	26,3	27,6	-	-	-	-	-
1000	24,5	29,2	30,6	-	-	-	-	-

Pressió de treball (t: temperatura servei):

- t <= 25°C: <= pressió nominal

- 25 <= t <= - 45°C: <= ft pressió nominal, on ft (coeficient de reducció definit a l'annex A de l'UNE-EN 1452-2).

Densitat a 23°C (ISO 1183-87): >= 1350 kg/m3, <= 1460 kg/m3

Opacitat (UNE-EN 578) : <= 0,2% llum visible

Temperatura de reblaniment Vicat (UNE-EN 727): >= 80°C

Retracció longitudinal (UNE-EN 743): <= 5%

Toleràncies:

- Diàmetre exterior mig (mm):

Diàmetre nominal dn	Tolerància Diàmetre
<= 50	+ 0,2
63 <= dn <= 90	+ 0,3
110 <= dn <= 125	+ 0,4
140 <= dn <= 160	+ 0,5
180 <= dn <= 200	+ 0,6
225	+ 0,7
250	+ 0,8
280	+ 0,9
315	+ 1,0
355	+ 1,1
400	+ 1,2
450	+ 1,4
500	+ 1,5
560	+ 1,7
630	+ 1,9
710 >= dn <=1000	+ 2,0

- La tolerància del gruix de la paret es 0,1(e)+0,2 mm. La tolerància es constant per a un interval de gruixos nominals mínims de paret d'1 mm. (e) es el valor superior d'aquest interval.

La verificació de les mesures s'ha de fer d'acord amb la norma EN ISO 3126.

TUBS:

El gruix de la paret ha de ser uniforme en tota la llargària del tub, amb les toleràncies definides a la taula 3 de l'UNE-EN 1452-2.

Resistència hidrostàtica mínima requerida MRS (UNE-EN 921) : >= 25 MPa

PER A UNIÓ ENCOLADA:

El diàmetre interior de l'embocadura correspondrà al diàmetre nominal de l'element.

L'angle intern màxim de la zona d'embocadura no ha de ser superior a 0° 30'.

Diàmetre interior mig de l'embocadura:

Diàmetre nominal dn (mm)	Diàmetre interior embocadura (mm)

	d mín	d màx
dn <= 90	dn + 0,1	dn + 0,3
110 <= dn <= 125	dn + 0,1	dn + 0,4
140 <= dn <= 160	dn + 0,2	dn + 0,5
180 <= dn <= 200	dn + 0,2	dn + 0,6
225	dn + 0,3	dn + 0,7
250	dn + 0,3	dn + 0,8
280	dn + 0,3	dn + 0,9
315	dn + 0,4	dn + 1,0
Llargària mínima de l'embocadura:		
- (0,5 dn + 6 mm) <= 12 mm: 12 mm		
- resta de casos: 0,5 dn + 6 mm		
UNIÓ AMB ANELLA ELASTOMÈRICA D'ESTANQUITAT:		
A l'interior de l'esbocadura hi ha d'haver un junt de goma.		
El material del junt d'estanquitat ha de complir les especificacions de la norma UNE-EN 681-1.		
Diàmetre interior mig de l'embocadura:		
- dn <= 50 mm: dn + 0,3 mm		
- 63 <= dn <= 90 mm: dn + 0,4 mm		
- dn >= 110 mm: 1,003dn + 0,1 mm		
Llargària d'entrada de l'embocadura : (22 + 0,16 dn) mm		
Fondària mínima d'embocament:		
- dn <= 280 : 50 mm + 0,22dn - 2e		
- dn > 280: 70 mm + 0,15 dn - 2e		
2.- CONDICIONS DE SUBMINISTRAMENT I EMMAGATZEMATGE		
CARACTERÍSTIQUES GENERALS:		
Subministrament: Agrupats en paquets, i protegits de cops i dels raigs solars.		
TUBS:		
Emmagatzematge: En llocs protegits d'impactes, dels raigs solars i ben ventilats. S'han d'apilar horitzontalment i paral·lelament sobre superfícies planes, s'han de capicular les esbocadures per capes o bé situar-les en un mateix costat, i separar les capes per mitjà de separadors. L'alçària de la pila ha de ser <= 1,5 m.		
3.- UNITAT I CRITERI D'AMIDAMENT		
Unitat d'amidament: la indicada a la descripció de l'element		
Criteri d'amidament: quantitat necessària subministrada a l'obra		
4.- NORMATIVA DE COMPLIMENT OBLIGATORI		
NORMATIVA GENERAL:		
Real Decreto 1125/1982 de 30 de Abril. Reglamentación Técnico-sanitaria para la elaboración, circulación y comercio de materiales poliméricos en relación con los productos alimenticios y alimentarios.		
UNE-EN 1452-1:2000 Sistemas de canalización en materiales plásticos para conducción de agua. Poli(cloruro de vinilo) no plastificado (PVC-U). Parte 1: Generalidades.		
TUBS:		
UNE-EN 1452-2:2000 Sistemas de canalización en materiales plásticos para conducción de agua. Poli(cloruro de vinilo) no plastificado (PVC-U). Parte 2: Tubos.		
5.- CONDICIONS DE CONTROL DE RECEPCIÓ		
CONDICIONS DE MARCATGE I CONTROL DE LA DOCUMENTACIÓ:		
El paquet o l'albarà ha de portar les següents dades:		
- Denominació del producte		
- Contingut net		
- Nom del fabricant o raó social		
TUBS:		
Cada tub ha de portar marcades com a mínim cada 1 m, de forma indeleble i ben visible les dades següents:		
- UNE EN 1452		
- Nom del fabricant o marca comercial		
- Sigles PVC-U		
- Diàmetre nominal (dn) x gruix de paret (en) en mm		

- Pressió nominal PN
- Referència de la data, lloc i àmbit de fabricació
- Número de la línia d'extrussió
CONDICIONS DE MARCATGE I CONTROL DE DOCUMENTACIÓ EN UNIÓ AMB ANELLA ELASTOMÈRICA D'ESTANQUITAT:
El subministrador ha de posar a disposició de la DF en el cas que aquesta ho sol·liciti, la documentació següent, que acredita el marcatge CE, segons el sistema d'avaluació de conformitat aplicable, d'acord amb el que disposa l'apartat 7.2.1 del CTE:
- Sistema 4: Declaració de prestacions
Sobre el junt, o be sobre l'embalatge, hi ha d'anar marcada la següent informació:
- Tamany nominal
- Identificació del fabricant
- El número de la norma UNE-EN 681, seguit del tipus d'aplicació i la classe de duresa com a sufixes
- Marca de certificació d'una tercera part
- El trimestre i l'any de fabricació
- La resistència a les baixes temperatures (L), si procedeix
- Resistència als olis (O), si procedeix
- La abreviatura del cautxú
- Han de portar el marcat CE de conformitat amb el que disposa el Reial Decret 1328/1995, de 28 de juliol
OPERACIONS DE CONTROL:
Les tasques de control a realitzar són les següents:
- Sol·licitar al fabricant els certificats de les característiques tècniques dels materials.
- Control de la documentació tècnica subministrada.
- Control de recepció dels materials i lloc d'emplaçament.
- Verificació del sistema de rases per a la correcta implantació del material.
- Contrastar la documentació amb els materials i amb els requeriments de la instal·lació segons projecte. (Verificar el marcatge a tubs i accessoris).
- Realització d'informe amb els resultats del control efectuat.
CRITERIS DE PRESA DE MOSTRES:
S'ha de comprovar per mostreig a cada recepció.
INTERPRETACIÓ DE RESULTATS I ACTUACIONS EN CAS D'INCOMPLIMENT:
Ha de ser refusat el material que no compleixi amb els requeriments del projecte.

P -	PARTIDES D'OBRA I CONJUNTS
P2 -	DEMOLICIONS, ENDERROCS, MOVIMENTS DE TERRES I GESTIÓ DE RESIDUS
P21 -	ENDERROCS, DEMOLICIONS, ARRENCADES, REPICATS I DESMUNTATGES
P21G -	ENDERROCS D'ELEMENTS D'INSTAL·LACIONS
P21G1- -	ARRENCADA I DEMOLICIÓ D'ELEMENTS D'EVACUACIÓ

0.- ELEMENTS QUE CONTEMPLA EL PLEC
P21G1-W8Z6.

1.- DEFINICIÓ I CONDICIONS DE LES PARTIDES D'OBRA EXECUTADES
Demolició d'elements que formen part d'una xarxa de sanejament o de drenatge, amb mitjans manuals o mecànics.
- Claveguera, clavegueró o cuneta de formigó amb o sense solera de formigó
- Pou, embornal o interceptor de maó amb o sense solera de formigó
- Canonada d'acer corrugat de 200 cm de diàmetre com a màxim
- Baixant
- Xemeneia d'obra ceràmica amb revestiment
L'execució de la unitat d'obra inclou les operacions següents:
- Preparació de la zona de treball
- Enderroc de l'element amb els mitjans adients
- Tall d'armadures i elements metàl·lics
- Trossejament i apilada de la runa



- Càrrega de la runa sobre el camió
- Neteja i aplec de les peces en el cas que aquestes siguin recuperades

CONDICIONS GENERALS:

Els materials han de quedar suficientment trossejats i apilats per tal de facilitar-ne la càrrega, en funció dels mitjans de què es disposin i de les condicions de transport. Els materials han de quedar apilats i emmagatzemats en funció de l'ús a que es destinin (transport a abocador, reutilització, eliminació en obra, etc.).

Un cop acabats els treballs, la base ha de quedar neta de restes de material.

2.- CONDICIONS DEL PROCÉS D'EXECUCIÓ

No s'ha de treballar amb pluja, neu o vent superior als 60 km/h.

S'ha de seguir l'ordre de treballs previst a la DT.

L'excavació del terreny circumdant s'ha de fer alternativament a ambdós costats, de manera que mantinguin el mateix nivell.

Ha d'estar fora de servei.

Qualsevol conducció que empalmi amb l'element ha de quedar obturada.

S'han de protegir els elements de servei públic que puguin resultar afectats per les obres.

La zona afectada per les obres ha de quedar convenientment senyalitzada.

L'execució dels treballs no han de produir desperfectes, molèsties o perjudicar les construccions, bens o persones de l'entorn.

S'ha d'evitar la formació de pols, pel que cal regar les parts que s'hagin de demolir i carregar.

En cas d'imprevistos (terrenys inundats, olors de gas, etc.) o quan l'enderrocament pugui afectar les construccions veïnes, s'han de suspendre les obres i avisar a la DF. L'operació de càrrega de runa s'ha de fer amb les precaucions necessàries, per tal d'aconseguir les condicions de seguretat suficients.

La runa s'ha de desinfectar abans de ser transportada.

S'han d'eliminar els elements que puguin entorpir els treballs de retirada i càrrega de runa.

S'ha d'impedir l'entrada d'aigües superficials a la rasa.

No s'han d'acumular terres o runa a les vores de l'excavació, a una distància <= 60 cm.

En cas de demolició o retirada de materials que continguin amiant i prèviament a l'inici de les feines, l'empresa encarregada d'executar-les haurà d'establir un pla de treball que ha de ser aprovat per l'autoritat de treball.

Quan tècnicament sigui possible, l'amiant o els materials que el continguin han de ser retirats abans de començar les operacions de demolició.

En els treballs amb risc d'amiant s'han de prendre les mesures de protecció individuals i col·lectives establertes al Real Decret 396/2006.

Per tal de garantir un nivell baix d'emissions de fibres d'amiant respirables, s'han d'utilitzar eines de tall lent i eines amb aspiradors de pols d'acord amb l'establert a l'UNE 88411.

Les zones de treball on existeixi risc d'exposició a l'amiant han d'estar clarament delimitades i senyalitzades.

Els residus que continguin amiant s'han de recollir i traslladar fora del lloc de treball, el més aviat possible, en recipients tancats que impedeixin l'emissió de fibres d'amiant a l'ambient.

Aquests recipients han d'anar senyalitzats amb etiquetes d'avertència de perill.

S'ha de complir la normativa vigent en matèria mediambiental, de seguretat i salut i d'emmagatzematge i transport de productes de construcció.

3.- UNITAT I CRITERI D'AMIDAMENT

CLAVEGUERÓ, CANONADA, INTERCEPTOR, CUNETA O CONDUCTES D'EVACUACIÓ:

m de llargària realment enderrocada, segons les especificacions de la DT.

m de llargària realment enderrocada, amidat per l'eix de l'element, segons les especificacions de la DT.

ENDERROC XEMENEIA OBRA CERÀMICA:

m3 volum realment enderrocada.

4.- NORMATIVA DE COMPLIMENT OBLIGATORI

* Orden de 6 de febrero de 1976 por la que se aprueba el Pliego de Prescripciones Técnicas Generales para Obras de Carreteras y Puentes (PG-3).

* Orden FOM/1382/2002 de 16 de mayo, por la que se actualizan determinados artículos del pliego de prescripciones técnicas generales para obras de carreteras y puentes relativos a la construcción de explanaciones, drenajes y cimentaciones (PG-3). Real Decreto 396/2006, de 31 de marzo. por el que se establecen las disposiciones mínimas de seguridad y salud aplicables a los trabajos con riesgo de exposición al amianto.

* Orden de 10 de febrero de 1975, por la que se aprueba la Norma Tecnológica de la Edificación. NTE-ADD/1975: Acondicionamiento del terreno. Desmontes. Demoliciones.

* UNE 88411:1987 Productos de amiantocemento. Directrices para su corte y mecanizado en obra.

P2 - DEMOLICIONS, ENDERROCS, MOVIMENTS DE TERRES I GESTIÓ DE RESIDUS

P2R - GESTIÓ DE RESIDUS I MATERIAL D'EXCAVACIÓ

P2R6 - CÀRREGA I TRANSPORT DE RESIDUS A INSTAL·LACIÓ AUTORITZADA

0.- ELEMENTS QUE CONTEMPLA EL PLEC

P2R6-4I4B.

1.- DEFINICIÓ I CONDICIONS DE LES PARTIDES D'OBRA EXECUTADES

Operacions destinades a la gestió dels residus generats en l'obra: residu de construcció o demolició o material d'excavació.

S'han considerat les operacions següents:

- Transport o càrrega i transport del residu: material procedent d'excavació o residu de construcció o demolició
- Subministrament i recollida del contenidor dels residus

CÀRREGA I TRANSPORT DE MATERIAL D'EXCAVACIÓ I RESIDUS:

L'operació de càrrega s'ha de fer amb les precaucions necessàries per a aconseguir unes condicions de seguretat suficients.

S'ha d'evitar que es barregin terres no contaminades procedents d'excavació no contaminats amb altres residus d'enderroc, o terres contaminades.

Els vehicles de transport han de portar els elements adequats a fi d'evitar alteracions perjudicials del material.

El contenidor ha d'estar adaptat al material que ha de transportar.

El trajecte que s'ha de recórrer ha de complir les condicions d'amplària lliure i de pendent adequades a la maquinària que s'utilitzi.

TRANSPORT DINS DE LA OBRA:

Transport de terres i material d'excavació o del rebaix, o residus de la construcció, entre dos punts de la mateixa obra.

Les àrees d'abocada han de ser les que defineixi el "Pla de Gestió de Residus de la Construcció i Enderrocs" de l'obra.

L'abocada s'ha de fer al lloc i amb el gruix de capa indicats al "Pla de Gestió de Residus de la Construcció i els Enderrocs" de l'obra.

Les terres han de complir les especificacions del seu plec de condicions en funció del seu ús, i cal que tinguin l'aprovació de la DF.

TRANSPORT A INSTAL·LACIÓ EXTERNA DE GESTIÓ DE RESIDUS:

El material de rebuig que el "Pla de Gestió de Residus de la Construcció i els Enderrocs" i el que la DF no accepti per a reutilitzar en obra, s'ha de transportar a una instal·lació externa autoritzada, per tal de rebre el tractament definitiu.

El contractista ha de lliurar al promotor un certificat on s'indiqui, com a mínim:

- Identificació del productor dels residus
- Identificació del posseïdor dels residus
- Identificació de l'obra de la qual prové el residu i en el seu cas, el número de llicència d'obra
- Identificació del gestor autoritzat que ha rebut el residu i si aquest no fa la gestió de valorització o eliminació final del residu, la identificació, cal indicar també qui farà aquesta gestió
- Quantitat en t i m3 del residu gestionat i la seva codificació segons codi LER

2.- CONDICIONS DEL PROCÉS D'EXECUCIÓ

CÀRREGA I TRANSPORT DE MATERIAL D'EXCAVACIÓ I RESIDUS:



El transport s'ha de realitzar en un vehicle adequat, per al material que es desitgi transportar, proveït dels elements que calen per al seu desplaçament correcte. Durant el transport s'ha de protegir el material de manera que no es produeixin pèrdues en els trajectes utilitzats.

RESIDUS DE LA CONSTRUCCIÓ:

La manipulació dels materials s'ha de fer amb les proteccions adequades a la perillositat del mateix.

3.- UNITAT I CRITERI D'AMIDAMENT

TRANSPORT DE MATERIAL D'EXCAVACIÓ O RESIDUS:

m3 de volum amidat amb el criteri de la partida d'obra d'excavació que li correspongui, incrementat amb el coeficient d'esponjament indicat en el plec de condicions tècniques, o qualsevol altre acceptat prèviament i expressament per la DF.

La unitat d'obra no inclou les despeses d'abocament ni de manteniment de l'abocador.

RESIDUS DE LA CONSTRUCCIÓ:

Es considera un increment per esponjament d'un 35%.

4.- NORMATIVA DE COMPLIMENT OBLIGATORI

Real Decreto 105/2008, de 1 de febrero, por el que se regula la producción y gestión de los residuos de construcción y demolición.

Decret Legislatiu 1/2009, de 21 de juliol, pel qual s'aprova el Text refós de la Llei reguladora dels residus.

Ley 7/2022, de 8 de abril, de residuos y suelos contaminados para una economía circular.

Real Decreto 108/1991, de 1 de febrero, sobre la prevención y reducción de la contaminación del medio ambiente producida por el amianto.

Decret 89/2010, de 29 de juny, pel qual s'aprova el Programa de gestió de residus de la construcció de Catalunya (PROGROC), es regula la producció i gestió dels residus de la construcció i demolició, i el cànon sobre la deposició controlada dels residus de la construcció.

Real Decreto 553/2020, de 2 de junio, por el que se regula el traslado de residuos en el interior del territorio del Estado.

Decret 152/2017, de 17 d'octubre, sobre la classificació, la codificació i les vies de gestió dels residus a Catalunya.

P2RA- - DISPOSICIÓ DE RESIDUS INSTAL·LACIÓ AUTORITZADA

0.- ELEMENTS QUE CONTEMPLA EL PLEC

P2RA-10MPY,P2RA-10MPZ,P2RA-EU5J.

1.- DEFINICIÓ I CONDICIONS DE LES PARTIDES D'OBRA EXECUTADES

Operacions destinades a la gestió dels residus generats en l'obra: residu de construcció o demolició o material d'excavació.

S'han considerat les operacions següents:

- Deposició del residu no reutilitzat en la instal·lació autoritzada de gestió on se li aplicarà el tractament de valorització, selecció i emmagatzematge o eliminació

- Deposició controlada a dipòsit autoritzat de residus d'amiant-ciment, amb codi LER 170605.

- Deposició controlada a dipòsit autoritzat de residus d'amiant friable o en pols, amb codi LER 170601

En cas d'amiant el material s'ha de transportar a una instal·lació externa autoritzada, per tal de rebre el tractament definitiu, d'acord amb l'especificat al Pla de treball i al Pla de gestió de residus.

El contractista ha de lliurar al promotor un certificat on s'indiqui, com a mínim:

- Identificació del productor dels residus

- Identificació del posseïdor dels residus

- Identificació de l'obra de la qual prové el residu i en el seu cas, el número de llicència d'obra

- Identificació del gestor autoritzat que ha rebut el residu i si aquest no fa la gestió de valorització o eliminació final del residu, la identificació, cal indicar també qui farà aquesta gestió

- Quantitat en t i m3 del residu gestionat i la seva codificació segons codi LER

DISPOSICIÓ DE RESIDUS:

Cada fracció s'ha de dipositar al lloc adequat legalment autoritzat per a que se li apliqui el tipus de tractament especificat en la DT: valorització, emmagatzematge o eliminació.

2.- CONDICIONS DEL PROCÉS D'EXECUCIÓ

RESIDUS DE LA CONSTRUCCIÓ:

La manipulació dels materials s'ha de fer amb les proteccions adequades a la perillositat del mateix.

3.- UNITAT I CRITERI D'AMIDAMENT

DISPOSICIÓ DE RESIDUS DE CONSTRUCCIÓ O DEMOLICIO INERTS O NO ESPECIALS I DE MATERIAL D'EXCAVACIÓ:

m3 de volum de cada tipus de residu dipositat a l'abocador o centre de recollida corresponent.

DISPOSICIÓ DE RESIDUS DE CONSTRUCCIÓ O DEMOLICIÓ ESPECIALS:

kg de pes de cada tipus de residu dipositat a l'abocador o centre de recollida corresponent.

DISPOSICIÓ DE RESIDUS:

La unitat d'obra inclou totes les despeses per la disposició de cada tipus de residu al centre corresponent.

Inclou el cànon d'abocament del residu a dipòsit controlat segons el que determina la Llei 8/2008, el pagament del qual queda suspès segons la Llei 7/2011.

La empresa receptora del residu ha de facilitar al constructor la informació necessària per complimentar el certificat de disposició de residus, d'acord amb l'article 5.3 del REAL DECRETO 105/2008.

4.- NORMATIVA DE COMPLIMENT OBLIGATORI

Real Decreto 105/2008, de 1 de febrero, por el que se regula la producción y gestión de los residuos de construcción y demolición.

Decret Legislatiu 1/2009, de 21 de juliol, pel qual s'aprova el Text refós de la Llei reguladora dels residus.

Ley 7/2022, de 8 de abril, de residuos y suelos contaminados para una economía circular.

Real Decreto 108/1991, de 1 de febrero, sobre la prevención y reducción de la contaminación del medio ambiente producida por el amianto.

Llei 8/2008, del 10 de juliol, de finançament de les infraestructures de gestió dels residus i dels cànon sobre la disposició del rebuig dels residus.

Llei 7/2011, del 27 de juliol, de mesures fiscals i financeres.

Decret 89/2010, de 29 de juny, pel qual s'aprova el Programa de gestió de residus de la construcció de Catalunya (PROGROC), es regula la producció i gestió dels residus de la construcció i demolició, i el cànon sobre la deposició controlada dels residus de la construcció.

Decret 152/2017, de 17 d'octubre, sobre la classificació, la codificació i les vies de gestió dels residus a Catalunya.

Real Decreto 396/2006, de 31 de marzo. por el que se establecen las disposiciones mínimas de seguridad y salud aplicables a los trabajos con riesgo de exposición al amianto.

P2RA- - DISPOSICIÓ DE RESIDUS INSTAL·LACIÓ AUTORITZADA

P2RA-1 -

0.- ELEMENTS QUE CONTEMPLA EL PLEC

P2RA-10MPY,P2RA-10MPZ.

1.- DEFINICIÓ I CONDICIONS DE LES PARTIDES D'OBRA EXECUTADES

Operacions destinades a la gestió dels residus generats en l'obra: residu de construcció o demolició o material d'excavació.

S'han considerat les operacions següents:

- Deposició del residu no reutilitzat en la instal·lació autoritzada de gestió on se li aplicarà el tractament de valorització, selecció i emmagatzematge o eliminació

- Deposició controlada a dipòsit autoritzat de residus d'amiant-ciment, amb codi LER 170605.

- Deposició controlada a dipòsit autoritzat de residus d'amiant friable o en pols, amb codi LER 170601



En cas d'amiant el material s'ha de transportar a una instal·lació externa autoritzada, per tal de rebre el tractament definitiu, d'acord amb l'especificat al Pla de treball i al Pla de gestió de residus.

El contractista ha de lliurar al promotor un certificat on s'indiqui, com a mínim:

- Identificació del productor dels residus
- Identificació del posseïdor dels residus
- Identificació de l'obra de la qual prové el residu i en el seu cas, el número de llicència d'obra
- Identificació del gestor autoritzat que ha rebut el residu i si aquest no fa la gestió de valorització o eliminació final del residu, la identificació, cal indicar també qui farà aquesta gestió
- Quantitat en t i m3 del residu gestionat i la seva codificació segons codi LER

DISPOSICIÓ DE RESIDUS:

Cada fracció s'ha de dipositar al lloc adequat legalment autoritzat per a que se li apliqui el tipus de tractament especificat en la DT: valorització, emmagatzematge o eliminació.

2.- CONDICIONS DEL PROCÉS D'EXECUCIÓ

RESIDUS DE LA CONSTRUCCIÓ:

La manipulació dels materials s'ha de fer amb les proteccions adequades a la perillositat del mateix.

3.- UNITAT I CRITERI D'AMIDAMENT

DISPOSICIÓ DE RESIDUS DE CONSTRUCCIÓ O DEMOLICIÓ INERTS O NO ESPECIALS I DE MATERIAL D'EXCAVACIÓ:

m3 de volum de cada tipus de residu dipositat a l'abocador o centre de recollida corresponent.

DISPOSICIÓ DE RESIDUS DE CONSTRUCCIÓ O DEMOLICIÓ ESPECIALS:

kg de pes de cada tipus de residu dipositat a l'abocador o centre de recollida corresponent.

DISPOSICIÓ DE RESIDUS:

La unitat d'obra inclou totes les despeses per la disposició de cada tipus de residu al centre corresponent.

Inclou el cànon d'abocament del residu a dipòsit controlat segons el que determina la Llei 8/2008, el pagament del qual queda suspès segons la Llei 7/2011.

La empresa receptora del residu ha de facilitar al constructor la informació necessària per complementar el certificat de disposició de residus, d'acord amb l'article 5.3 del REAL DECRETO 105/2008.

4.- NORMATIVA DE COMPLIMENT OBLIGATORI

Real Decreto 105/2008, de 1 de febrero, por el que se regula la producción y gestión de los residuos de construcción y demolición.

Decreto Legislativo 1/2009, de 21 de julio, por el que se aprueba el Texto Refundido de la Ley Reguladora de las Bases de Régimen Local.

Ley 7/2022, de 8 de abril, de residuos y suelos contaminados para una economía circular.

Real Decreto 108/1991, de 1 de febrero, sobre la prevención y reducción de la contaminación del medio ambiente producida por el amianto.

Llei 8/2008, del 10 de juliol, de finançament de les infraestructures de gestió dels residus i dels canons sobre la disposició del rebuig dels residus.

Llei 7/2011, del 27 de juliol, de mesures fiscals i financeres.

Decreto 89/2010, de 29 de junio, por el que se aprueba el Programa de gestión de residuos de la construcción de Catalunya (PROGROC), es regula la producción i gestió dels residus de la construcció i demolició, i el cànon sobre la deposició controlada dels residus de la construcció.

Decreto 152/2017, de 17 de octubre, sobre la clasificación, la codificación i les vies de gestió dels residus a Catalunya.

Real Decreto 396/2006, de 31 de marzo, por el que se establecen las disposiciones mínimas de seguridad y salud aplicables a los trabajos con riesgo de exposición al amianto.

P4 - ESTRUCTURES

P44 - ESTRUCTURES D'ACER

P445- - CORRETJA D'ACER, COL·LOCADA

0.- ELEMENTS QUE CONTEMPLA EL PLEC

P445-E7FN.

1.- DEFINICIÓ I CONDICIONS DE LES PARTIDES D'OBRA EXECUTADES

Formació d'elements estructurals amb perfils normalitzats d'acer, utilitzats directament o formant peces compostes.

S'han considerat els elements següents:

- Corretges

S'han considerat els tipus de perfils següents:

- Perfils d'acer laminat en calent, de les sèries IPN, IPE, HEA, HEB, HEM o UPN, d'acer S275JR, S275J0, S275J2, S355JR, S355J0 o S355J2, segons CÓDIGO ESTRUCTURAL (RD 470/2021), UNE-EN 10025-2

- Perfils d'acer laminat en calent de les sèries L, LD, T, rodó, quadrat, rectangular o planxa, d'acer S275JR, S275J0, S275J2, S355JR, S355J0 o S355J2, segons CÓDIGO ESTRUCTURAL (RD 470/2021), UNE-EN 10025-2

- Perfils foradats d'acer laminat en calent de les sèries rodó, quadrat o rectangular d'acer S275J0H o S355J2H, segons CÓDIGO ESTRUCTURAL (RD 470/2021), UNE-EN 10210-1

- Perfils foradats conformats en fred de les sèries rodó, quadrat o rectangular d'acer S275J0H o S355J2H, segons CÓDIGO ESTRUCTURAL (RD 470/2021), UNE-EN 10219-1

- Perfils conformats en fred, de les sèries L, LD, U, C, Z, o Omega, d'acer S235JRC, segons CÓDIGO ESTRUCTURAL (RD 470/2021), UNE-EN 10025-2

S'han considerat els acabats superficials següents:

- Pintat amb una capa d'emprimació antioxidant

- Galvanitzat

S'han considerat els tipus de col·locació següents:

- Col·locació amb soldadura

- Col·locació amb cargols

- Col·locació sobre obres de fàbrica o de formigó, recolzats o encastrats

L'execució de la unitat d'obra inclou les operacions següents:

- Preparació de la zona de treball

- Replanteig i marcat dels eixos

- Col·locació i fixació provisional de la peça

- Aplomat i anivellació definitius

- Execució de les unions, en el seu cas

- Comprovació final de l'aplomat i dels nivells

CONDICIONS GENERALS:

Els materials utilitzats han de tenir la qualitat establerta a la DT. No s'han de fer modificacions sense autorització de la DF encara que suposin un increment de les característiques mecàniques.

La peça ha d'estar col·locada a la posició indicada a la DT, amb les modificacions aprovades per la DF.

La peça ha d'estar correctament aplomada i nivellada.

Quan la peça sigui composta, la disposició dels diferents elements de la peça, les seves dimensions, tipus d'acer i perfils s'han de correspondre amb les indicacions de la DT.

Cada component de l'estructura ha de dur una marca d'identificació que ha de ser visible després del muntatge. Aquesta marca no ha d'estar feta amb entalladura cisellada.

La marca d'identificació ha d'indicar l'orientació de muntatge del component estructural quan aquesta no es dedueixi clarament de la seva forma.

Els elements de fixació, i les xapes, plaques petites i accessoris de muntatge han d'anar embalats i identificats adequadament.

L'element ha d'estar pintat amb una capa de protecció de pintura antioxidant, excepte si està galvanitzat.

Els cantells de les peces no han de tenir òxid adherit, rebaves, estries o irregularitats que dificultin el contacte amb l'element que s'han d'unir.



Si el perfil està galvanitzat, la col·locació de l'element no ha de produir desperfectes en el recobriment del zenc.

L'element no s'ha d'adreçar un cop col·locat definitivament.

No es permet reblir amb soldadura els forats que han estat practicats a l'estructura per a disposar cargols provisionals de muntatge.

Toleràncies d'execució:

- En obres d'edificació: Límits establerts als apartats 11.1 i 11.2 del DB-SE A i a l'annexe 16 del CODI ESTRUCTURAL.

- En obres d'enginyeria civil: Límits establerts a l'article 640.12 del PG3 i l'annexe 16 del CODI ESTRUCTURAL.

COL·LOCACIÓ AMB CARGOLS:

S'utilitzaran cargols normalitzats d'acord a les normes recollides a la taula 85.2.b del CODI ESTRUCTURAL

Els cargols aixamfranats, cargols calibrats, perns articulats i els cargols hexagonals d'injecció s'han d'utilitzar seguint les instruccions del seu fabricant i han de complir els requisits addicionals establerts a l'article 85.2 del CODI ESTRUCTURAL.

La situació dels cargols a la unió ha de ser tal que redueixi la possibilitat de corrosió i pandeig local de les xapes, i ha de facilitar el muntatge i les inspeccions.

El diàmetre nominal mínim dels cargols ha de ser de 12 mm.

La rosca pot estar inclosa en el pla de tall, excepte en el cas que els cargols s'utilitzin com a calibrats.

Després del collat l'espiga del cargol ha de sobresortir de la rosca de la femella.

Entre la superfície de recolzament de la femella i la part no roscada de l'espiga ha d'haver, com a mínim:

- En cargols pretesats: 4 filets complerts més la sortida de la rosca

- En cargols sense pretesar: 1 filet complert més la sortida de la rosca

Les superfícies dels caps de cargols i femelles han d'estar perfectament planes i netes.

En els cargols col·locats en posició vertical, la femella ha d'estar situada per sota del cap del cargol.

En els forats rodons normals i amb cargols sense pretesar no és necessari utilitzar volanderes. Si s'utilitzen han d'anar sota el cap dels cargols, han de ser aixamfranades i el xamfrà ha d'estar situat en direcció al cap del cargol.

En els cargols pretesats, les volanderes han de ser planes endurides i han d'anar col·locades de la forma següent:

- Cargols 10.9: sota el cap del cargol i de la femella

- Cargols 8.8: sota de l'element que gira

Toleràncies d'execució:

- Franquícia màxima entre superfícies adjacents:

- Si s'utilitzen cargols no pretesats: 2 mm

- Si s'utilitzen cargols pretesats: 1 mm

- Diàmetre dels forats:

- En obres d'edificació: Límits establerts a l'apartat 11.1 del DB-SE A i a l'article 93.2 del CODI ESTRUCTURAL

- En obres d'enginyeria civil: Límits establerts als apartats 640.5.1.3 i 640.5.1.4 del PG3 i a l'article 93.2 del CODI ESTRUCTURAL.

- Posició dels forats:

- En obres d'edificació: Límits establerts a l'apartat 11.1 del DB-SE A i a l'article 93.2 del CODI ESTRUCTURAL.

- En obres d'enginyeria civil: Límits establerts a l'apartat 640.5.1.1 del PG3 i a l'article 93.2 del CODI ESTRUCTURAL.

COL·LOCACIÓ AMB SOLDADURA:

El material d'aportació utilitzat ha de ser apropiat als materials a soldar i al procediment de soldadura.

Les característiques mecàniques del material d'aportació han de ser superiors a les del material base.

En acers de resistència millorada a la corrosió atmosfèrica, la resistència a la corrosió del material d'aportació ha de ser equivalent a la del material base.

El plec de prescripcions tècniques particulars definirà el sistema de protecció enfront la corrosió.

Els mètodes de protecció podran ser:

- Metalització, segons l'UNE-EN ISO 2063.

- Galvanització en calent, segons l'UNE-EN ISO 1461.

- Sistemes de pintura, segons l'UNE-EN ISO 12944.

2.- CONDICIONS DEL PROCÉS D'EXECUCIÓ

CONDICIONS GENERALS:

El constructor ha d'elaborar els plànols de taller i un programa de muntatge que han de ser aprovats per la DF abans d'iniciar els treballs en obra.

Qualsevol modificació durant els treballs ha d'aprovar-la la DF i reflectir-se posteriorment en els plànols de taller.

Els components estructurals s'han de manipular evitant que es produeixin deformacions permanents i procurant que els desperfectes superficials siguin mínims. Han d'anar protegits en els punts de subjecció.

Tot subconjunt estructural que durant les operacions de càrrega, transport, emmagatzematge i muntatge experimenti desperfectes, s'ha de reparar fins que sigui conforme.

Si durant el transport el material ha sofert desperfectes que no poden ser corregits o es preveu que després d'arreglar-los afectarà al seu treball estructural, la peça ha de ser substituïda.

Els components de l'estructura s'han d'emmagatzemar apilats sobre el terreny sense estar en contacte amb el terra i de forma que no es produeixi acumulació d'aigua.

El muntatge de l'estructura s'ha de fer d'acord amb el programa de muntatge i garantint la seguretat estructural en tot moment.

Durant les operacions de muntatge, l'estructura ha de resistir, en condicions de seguretat, les càrregues provisionals de muntatge i els efectes de les càrregues de vent.

Les traves i encastaments o subjeccions provisionals s'han de mantenir en la seva posició fins que l'avanç del muntatge permeti que puguin ser retirats de forma segura.

Les unions per a peces provisionals necessàries per al muntatge s'han de fer de forma que no debilitin l'estructura ni disminueixin la seva capacitat de servei.

La secció de l'element no ha de quedar disminuïda pels sistemes de muntatges

utilitzats.

Els dispositius d'ancoratge provisionals s'han d'assegurar per a evitar que s'afluïxin de forma involuntària.

Durant el procés de muntatge, el constructor ha de garantir que ninguna part de l'estructura estigui deformada o sobrecarregada permanentment per l'apilament de materials estructurals o per càrregues provisionals de muntatge.

Un cop muntada una part de l'estructura, s'ha d'alinear al més aviat possible i immediatament després completar el cargolament.

No s'han de fer unions permanents fins que una part suficient de l'estructura no estigui ben alineada, anivellada, aplomada i unida provisionalment de manera que no es produeixin desplaçaments durant el muntatge o l'alineació posterior de la resta de l'estructura.

La preparació de les unions que s'hagin de realitzar a obra es farà a taller.

Els desperfectes que les operacions de magatzematge i manipulació ocasionin en l'acabat superficial de l'estructura s'han de reparar amb procediments adequats.

Es tindrà especial cura del drenatge de cobertes i façanes, així com s'evitaran zones on es pugui dipositar l'aigua de forma permanent.

Els elements de fixació i ancoratge disposaran de protecció adient a la classe d'exposició ambiental.

Per a la reparació de superfícies galvanitzades s'han d'utilitzar productes de pintura adequats aplicats sobre àrees que agafin, com a mínim, 10 mm de galvanització intacta. Les parts que hagin de quedar de difícil accés després del seu muntatge han de rebre el tractament de protecció després de la inspecció i acceptació de la DF i abans del muntatge.

Les estructures amb planxes i peces primes conformades en fred s'executaran considerant els requisits addicionals de l'UNE-ENV 1090-2.

Les estructures amb acers d'alt límit elàstic s'executaran considerant els requisits addicionals de l'UNE-ENV 1090-3.

Les estructures amb gelosia de secció foradada s'executaran tenint en compte els requisits addicionals de l'UNE-ENV 1090-4.

COL·LOCACIÓ AMB CARGOLS:



Els forats per als cargols s'han de fer amb perforadora mecànica. S'admet un altre procediment sempre que proporcioni un acabat equivalent.

Es permet l'execució de forats amb punxonatge sempre que es compleixin els requisits establerts a l'apartat 10.2.3 del DB-SE A en obres d'edificació o els establerts a l'apartat 640.5.1.1 del PG3 en obres d'enginyeria civil.

És recomanable que, sempre que sigui possible, es perforin d'un sol cop els forats que travessin dues o més peces.

Els forats allargats s'han de fer amb una operació de punxonatge, o amb la perforació o punxonatge de dos forats i posterior oxitall.

Després de perforar les peces i abans d'unir-les s'han d'eliminar les rebaves.

Els cargols i les femelles no s'han de soldar, a menys que així ho expliciti el plec de condicions tècniques particulars.

S'han de col·locar el nombre suficient de cargols de muntatge per assegurar la immobilitat de les peces armades i el contacte íntim de les peces d'unió.

Les femelles s'han de muntar de manera que la seva marca de designació sigui visible després del muntatge.

En els cargols sense pretesar, cada conjunt de cargol, femella i volandera(es) s'ha de collar fins arribar al "collat a tocar" sense sobretesar els cargols. En grups de cargols aquest procés s'ha de fer progressivament començant pels cargols situats al centre. Si és necessari s'han de fer cicles addicionals de collat .

Abans de començar el pretesat, els cargols pretesats d'un grup s'han de collar d'acord amb el que s'ha indicat per als cargols sense pretesar. Per a que el pretesat sigui uniforme s'han de fer cicles addicionals de collat.

S'han de retirar els conjunts de cargol pretesat, femella i volandera(es) que després de collats fins al pretesat mínim, s'afluixin.

El collat dels cargols pretesats s'ha de fer seguint un dels procediments següents:

- Mètode de la clau dinamomètrica.
- Mètode de la femella indicadora.
- Mètode convinat.

Les superfícies que han de transmetre esforços per fricció s'han de netejar d'olis amb netejadors químics. Després de la preparació i fins l'armat i cargolat s'han de protegir amb cobertes impermeables.

La zona sense revestir situada al voltant del perímetre de la unió amb cargols no s'ha de tractar fins que no s'hagi inspeccionat la unió.

COL·LOCACIÓ AMB SOLDADURA:

Els procediments autoritzats per a realitzar unions soldades són:

- Per arc elèctric manual amb elèctrode revestit
- Per arc amb fil tubular, sense protecció gasosa
- Per arc submergit amb fil/filferro
- Per arc submergit amb elèctrode nu
- Per arc amb gas inert
- Per arc amb gas actiu
- Per arc amb fil tubular, amb protecció de gas actiu
- Per arc amb fil tubular, amb protecció de gas inert
- Per arc amb elèctrode de wolfram i gas inert
- Per arc de connectors

Les soldadures s'han de fer protegides dels efectes directes del vent, de la pluja i de la neu.

A l'obra i a disposició del personal encarregat de soldar hi ha d'haver un pla de soldatge, que ha d'incloure, com a mínim, els detalls, mida i tipus de les unions, especificacions dels tipus d'electròdes i preescalfament, seqüència de soldadura, limitacions a la soldadura discontinua i comprovacions intermèdies, girs o voltes de les peces necessàries per la soldadura, detall de les fixacions provisionals, disposicions en front l'esquinçament laminar, referència al pla d'inspecció i assaigs, i tots els requeriments per al identificació de les soldadures.

Les soldadures s'han de fer per soldadors certificats per un organisme acreditat i qualificats segons l'UNE-EN 287-1.

La coordinació de les tasques de soldadura s'ha de fer per soldadors qualificats i amb experiència amb el tipus d'operació que supervisen.

Abans de començar a soldar s'ha de verificar que les superfícies i vores a soldar són adequades al procés de soldadura i que estan lliures de fissures.

Totes les superfícies a soldar s'han de netejar de qualsevol material que pugui afectar negativament la qualitat de la soldadura o perjudicar el procés de soldatge. S'han de mantenir seques i lliures de condensacions.

Els components a soldar han d'estar correctament col·locats i fixos en la seva posició mitjançant dispositius adequats o soldadures de punteig, de manera que les unions a soldar siguin accessibles i visibles per al soldador. No s'han d'introduir soldadures addicionals.

El muntatge de l'estructura s'ha de fer de manera que les dimensions finals dels components estructurals estiguin dintre de les toleràncies establertes.

Els dispositius provisionals utilitzats per al muntatge de l'estructura, s'han de retirar sense fer malbé les peces.

Les soldadures provisionals s'han d'executar seguint les especificacions generals.

S'han d'eliminar totes les soldadures de punteig que no s'incorporin a les soldadures finals.

Quan el tipus de material de l'acer i/o la velocitat de refredament puguin produir un enduriment de la zona tèrmicament afectada s'ha de considerar la utilització del precalentament. Aquest s'ha d'estendre 75 mm en cada component del metall base.

No s'ha d'accelerar el refredament de les soldadures amb mitjans artificials.

Els cordons de soldadura successius no han de produir osques.

Després de fer un cordó de soldadura i abans de fer el següent, cal netejar l'escòria per mitjà d'una picola i d'un raspall.

L'execució dels diferents tipus de soldadures s'ha de fer d'acord amb els requisits establerts a l'apartat 10.3.4 del DB-SE A i l'article 94 del CODI ESTRUCTURAL per a obres d'edificació o d'acord amb l'article 640.5.2 del PG3 i l'article 94 del CODI ESTRUCTURAL per a obres d'enginyeria civil.

No s'han d'utilitzar materials de protecció que perjudiquin la qualitat de la soldadura a menys de 150 mm de la zona a soldar.

Les soldadures i el metall base adjacent no s'han de pintar sense haver eliminat prèviament l'escòria.

3.- UNITAT I CRITERI D'AMIDAMENT

BIGUES, BIGUETES, CORRETGES, ENCAVALLADES, LLINDES, PILARS, TRAVES, ELEMENTS

D'ANCORATGE, ELEMENTS AUXILIARS:

kg de pes calculat segons les especificacions de la DT, d'acord amb els criteris següents:

- El pes unitari per al seu càlcul ha de ser el teòric
- Per a poder utilitzar un altre valor diferent del teòric, cal l'acceptació expressa de la DF.

Aquest criteri inclou les pèrdues de material corresponents a retalls.

4.- NORMATIVA DE COMPLIMENT OBLIGATORI

OBRES D'EDIFICACIÓ:

Real Decreto 470/2021, de 29 de junio, por el que se aprueba el Código Estructural.

Real Decreto 314/2006, de 17 de marzo, por el que se aprueba el Código Técnico de la Edificación Parte 2. Documento Básico de Acero DB-SE-A.

* UNE-ENV 1090-1:1997 Ejecución de estructuras de acero. Parte 1: Reglas generales y reglas para edificación.

OBRES D'ENGINYERIA CIVIL:

Real Decreto 470/2021, de 29 de junio, por el que se aprueba el Código Estructural.

Orden de 6 de febrero de 1976 por la que se aprueba el Pliego de Prescripciones Técnicas Generales para Obras de Carreteras y Puentes (PG-3).

5.- CONDICIONS DE CONTROL D'EXECUCIÓ I DE L'OBRA ACABADA

CONTROL D'EXECUCIÓ. OPERACIONS DE CONTROL:

Abans de l'inici de l'execució, la DF verificarà que existeix un programa de control desenvolupat pel constructor, tant per als productes com per a l'execució.

Previ al subministrament, el constructor presentarà a la DF la següent documentació:

- creditació que el procés de muntatge al taller dels elements de l'estructura posseeix distintiu de qualitat reconegut.
- Acreditació que els productes d'acer posseeixen distintiu de qualitat reconegut.
- En processos de soldadura, certificats d'homologació dels soldadors segons UNE-EN 2871 i del procés de soldadura segons UNE-EN ISO 15614-1.



La DF comprovarà que els productes d'acer subministrats pel taller a l'obra, s'acompanyen de la seva fulla de subministrament, en cas que no es pugui realitzar la traçabilitat de la mateixa, aquesta serà rebutjada.

Prèvi a l'execució es fabricaran per a cada element i cada material a tallar, com a mínim quatre provetes, per part del control extern de l'entitat de control.

Es comprovarà que les dimensions dels elements elaborats al taller son les mateixes que les dels plànols de taller , considerant-se les toleràncies al plec de condicions.

Amb anterioritat a la fabricació, el constructor proposarà la seqüència d'armat i soldadura, aquesta haurà de ser aprovada per la DF.

Es marcaran les peces amb pintura segons plànols de taller, per identificar-les durant el muntatge al taller i a l'obra.

L'autocontrol del procés de muntatge inclourà com a mínim:

- Identificació dels elements.
- Situació dels eixos de simetria.
- Situació de les zones de suport contigües.
- Paral·lelisme d'ales i platabandes.
- Perpendicularitat d'ales i ànimes.
- Abonyegament, rectitud i planor d'ales i ànimes.
- Contrafletxes.

La freqüència de comprovació serà del 100% per elements principals i del 25% per a elements secundaris.

La DF comprovarà amb antelació al muntatge la correspondència entre el projecte i els elements elaborats al taller, i la documentació del subministrament.

El constructor elaborarà la documentació corresponent al muntatge, aquesta serà aprovada per la DF, i com a mínim inclourà:

- Memòria de muntatge.
- Plànols de muntatge.
- Programa d'inspecció.

Es comprovarà la conformitat de totes les operacions de muntatge, especialment:

- L'ordre de cada operació.
- Eines utilitzades.
- Qualificació del personal.
- Traçabilitat del sistema.

UNIONS SOLDADES:

Els soldadors hauran d'estar en disposició de la qualificació adient conforme a l'apartat 94.4.2 del CODI ESTRUCTURAL.

Cada soldador identificarà el seu treball amb marques personals no transferibles.

La soldadura es realitzarà segons l'apartat 94.4.1 del CODI ESTRUCTURAL, el constructor realitzarà el assajos i probes necessàries per establir el mètode de soldadura més adient.

Abans de realitzar la soldadura, es farà una inspecció de les peces a unir segons l'UNE-EN iso 17637.

Les inspeccions de les soldadures les realitzarà un inspector de soldadura de nivell 2 o persona autoritzada per la DF.

UNIONS CARGOLADES:

Es comprovaran .els parells de serratge aplicats als cargols.

En el cas de cargols pretesats es comprovarà que l'esforç aplicat és superior al mínim establert.

CONTROL D'EXECUCIÓ. CRITERIS DE PRESA DE MOSTRES:

Els controls s'han de fer segons les indicacions de la DF.

La mesura de les longituds es farà amb regla o cinta metàl·lica, d'exactitud no menor de 0,1 mm en cada metre, i no menor que 0,1 per mil en longituds majors.

La mesura de les fletxes de les barres es realitzarà per comparació entre la directriu del perfil i la línia recta definida entre les seccions extremes materialitzada amb un filferro tesat.

UNIONS SOLDADES:

La DF determinarà les soldadures que han de ser objecte d'anàlisi.

Els percentatges indicats poden ser variats, segons criteris de la DF, en funció dels resultats de la inspecció visual realitzada i dels anàlisis anteriors.

UNIONS CARGOLADES:

La DF determinarà les unions que han de ser objecte d'anàlisi.

CONTROL D'EXECUCIÓ. INTERPRETACIÓ DE RESULTATS I ACTUACIONS EN CAS D'INCOMPLIMENT:

El taller de fabricació ha de disposar d'un control dimensional adequat.

Quan es sobrepassi alguna de les toleràncies especificades en algun control, es corregirà la implantació en obra. A més a més, s'augmentarà el control, en l'apartat incomplet, fins a un 20% d'unitats. Si encara es troben irregularitats, es faran les oportunes correccions i/o rebuigs i es farà el control sobre el 100 % de les unitats amb les oportunes actuacions segons el resultat.

UNIONS SOLDADES:

La qualificació dels defectes observats en les inspeccions visuals i en les realitzades per mètodes no destructius, es farà d'acord amb les especificacions fixades al Plec de Condicions Particulars de l'obra.

CONTROL DE L'OBRA ACABADA. OPERACIONS DE CONTROL:

Inspecció visual de la unitat acabada.

En l'estructura acabada han de realitzar-se, les comprovacions i proves de servei previstes en projecte i/o ordenades per DF conjuntament amb les exigides per la normativa vigent.

UNIONS SOLDADES:

En l'estructura acabada han de realitzar-se, les comprovacions i proves de servei previstes en projecte i/o ordenades per DF conjuntament amb les exigides per la normativa vigent.

Es controlaran tots els cordons de soldadura.

Les soldadures que durant el procés de fabricació resultin inaccessibles, seran inspeccionades amb anterioritat.

A l'autocontrol de les soldadures es comprovarà com a mínim:

- Inspecció visual de tots els cordons.
- Comprovacions mitjançant assajos no destructius.

Es realitzaran els següents assajos no destructius segons la norma EN12062

- Líquids penetrants(LP) segons UNE-EN 1289.
- Partícules magnètiques(PM),segons UNE-EN 1290.
- Ultrasons(US), segons UNE-EN 1714.
- Radiografies(RX), segons UNE-EN 12517.

A tots els punt a on existeixin creuament de cordons de soldadura es realitzarà una radiografia addicional

Es realitzarà una inspecció mitjançant partícules magnètiques o líquids penetrants d'un 15% del total de la longitud de les soldadures en angle.

Es realitzarà una inspecció radiogràfica i ultrasònica de les soldadures a topar en planxes i unions en T quan aquestes siguin a topar.

Els criteris d'acceptació de les soldadures es basaran en l'UNE-EN ISO 5817.

UNIONS CARGOLADES:

La freqüència de comprovació serà del 100% per elements principals com bigues, i del 25% per a elements secundaris com rigiditzadors.

CONTROL DE L'OBRA ACABADA. CRITERIS DE PRESA DE MOSTRES:

Els controls s'han de fer segons les indicacions de la DF.

CONTROL DE L'OBRA ACABADA. INTERPRETACIÓ DE RESULTATS I ACTUACIONS EN CAS D'INCOMPLIMENT:

Correcció per part del contractista de les irregularitats observades.

UNIONS SOLDADES:

No s'acceptaran soldadures que no compleixin amb les especificacions.

No s'acceptaran unions soldades que no compleixin amb els assaigs no destructius.

No s'acceptaran soldadures realitzades per soldadors no qualificats

P45 - ESTRUCTURES DE FORMIGÓ

P45R - REPARACIONS D'ESTRUCTURES DE FORMIGÓ

P45R7- - REPICAT D'ESQUERDA EN ELEMENT ESTRUCTURAL

0.- ELEMENTS QUE CONTEMPLA EL PLEC P45R7-4SMC.

1.- DEFINICIÓ I CONDICIONS DE LES PARTIDES D'OBRA EXECUTADES
Reparacions d'estructures de formigó armat.



S'han considerat les operacions següents:

- Repicat de superfície de formigó, sanejant armadures, deixant-les al descobert
- Escatat i raspallat d'armadures
- Passivat d'armadures
- Restitució de volum de formigó
- Pont d'unió entre superfícies de formigó
- Reparació de fissures en elements estructurals de formigó
- Reparació de cantell de sostre o balcó de formigó

L'execució de la unitat d'obra inclou les operacions següents:

Repicat de superfície de formigó, sanejant armadures, deixant-les al descobert:

- Determinació de la zona a sanejar
- Eliminació del formigó en mal estat fins a arribar a les armadures
- Netejar les armadures de restes de formigó adherit
- Neteja de la zona de treball

Escatat i raspallat d'armadures:

- Determinació de les armadures a sanejar
- Raspallat de les armadures, i en el seu cas, aplicació de raig de sorra
- Neteja de la zona de treball

Passivat d'armadures:

- Neteja i preparació de la superfície a tractar
- Aplicació del morter, d'acord amb les instruccions del fabricant, en dues capes

Restitució de volum de formigó:

- Neteja i preparació de la superfície a tractar
- Aplicació del morter, d'acord amb les instruccions del fabricant, en diferents capes

Pont d'unió entre superfícies de formigó:

- Neteja i preparació de la superfície a tractar
- Aplicació del morter o adhesiu, d'acord amb les instruccions del fabricant

Reparació de fissures en elements estructurals i reparació de cantell de sostre o balcó:

- Determinació de la zona a sanejar
- Eliminació del formigó en mal estat fins a arribar a les armadures
- Netejar les armadures de restes de formigó adherit
- Aplicació del morter per passivar les armadures, d'acord amb les instruccions del fabricant, en dues capes
- Restitució del volum amb morter polimèric
- Neteja de la zona de treball

REPICAT DE SUPERFÍCIE DE FORMIGÓ, SANEJANT ARMADURES, DEIXANT-LES AL DESCOBERT:

No han de restar elements trencats, o amb fissures al formigó.

Les armadures han d'estar netes, sense restes de formigó adherit.

La superfície del formigó ha de ser irregular.

2.- CONDICIONS DEL PROCÉS D'EXECUCIÓ

REPICAT DE SUPERFÍCIE DE FORMIGÓ, SANEJANT ARMADURES, DEIXANT-LES AL DESCOBERT:

S'ha d'apuntalar la part d'estructura que transmeti càrregues a l'element a repicar.

3.- UNITAT I CRITERI D'AMIDAMENT

REPICAT PUNTUAL, REPARACIÓ CANTELL, REPARACIÓ DE FISSURES EN BIGUES, BIGUETES O NERVIS, ESCATAT I RASPALLAT I PASSIVAT D'ARMADURES:

m de llargària amidat segons les especificacions de la DT i amb aquelles modificacions i singularitats acceptades prèviament i expressament per la DF.

4.- NORMATIVA DE COMPLIMENT OBLIGATORI

No hi ha normativa de compliment obligatori.

P45R8- - RESTITUCIÓ DE VOLUM EN ESTRUCTURES DE FORMIGÓ

0.- ELEMENTS QUE CONTEMPLA EL PLEC

P45R8-4UAW.

1.- DEFINICIÓ I CONDICIONS DE LES PARTIDES D'OBRA EXECUTADES

Reparacions d'estructures de formigó armat.

S'han considerat les operacions següents:

- Repicat de superfície de formigó, sanejant armadures, deixant-les al descobert
- Escatat i raspallat d'armadures

- Passivat d'armadures
- Restitució de volum de formigó
- Pont d'unió entre superfícies de formigó
- Reparació de fissures en elements estructurals de formigó
- Reparació de cantell de sostre o balcó de formigó

L'execució de la unitat d'obra inclou les operacions següents:

Repicat de superfície de formigó, sanejant armadures, deixant-les al descobert:

- Determinació de la zona a sanejar
- Eliminació del formigó en mal estat fins a arribar a les armadures
- Netejar les armadures de restes de formigó adherit
- Neteja de la zona de treball

Escatat i raspallat d'armadures:

- Determinació de les armadures a sanejar
- Raspallat de les armadures, i en el seu cas, aplicació de raig de sorra
- Neteja de la zona de treball

Passivat d'armadures:

- Neteja i preparació de la superfície a tractar
- Aplicació del morter, d'acord amb les instruccions del fabricant, en dues capes

Restitució de volum de formigó:

- Neteja i preparació de la superfície a tractar
- Aplicació del morter, d'acord amb les instruccions del fabricant, en diferents capes

Pont d'unió entre superfícies de formigó:

- Neteja i preparació de la superfície a tractar
- Aplicació del morter o adhesiu, d'acord amb les instruccions del fabricant

Reparació de fissures en elements estructurals i reparació de cantell de sostre o balcó:

- Determinació de la zona a sanejar
- Eliminació del formigó en mal estat fins a arribar a les armadures
- Netejar les armadures de restes de formigó adherit
- Aplicació del morter per passivar les armadures, d'acord amb les instruccions del fabricant, en dues capes
- Restitució del volum amb morter polimèric
- Neteja de la zona de treball

RESTITUCIÓ DE VOLUM DE FORMIGÓ:

La geometria de l'element reconstruït i el seu aspecte superficial ha de correspondre a l'element original, d'acord amb la DT i les indicacions de la DF.

El morter ha d'estar adherit a la base.

El morter col·locat no ha de tenir disgregacions o buits a la massa.

Gruix de cada capa : 5mm ; < 20 mm

Toleràncies d'execució:

- Planor : $\pm 0,2\%$

2.- CONDICIONS DEL PROCÉS D'EXECUCIÓ

PASSIVAT D'ARMADURES, RESTITUCIÓ DE VOLUM DE FORMIGÓ O PONT D'UNIÓ ENTRE SUPERFÍCIES DE FORMIGÓ:

El suport ha d'estar net, sense greixos, olis o restes de ciment.

No ha de tenir zones amb esquerdes o mal adherides.

El morter s'ha de barrejar seguint les instruccions del fabricant, i s'ha d'aplicar abans del temps màxim establert.

Si s'ha d'aplicar un morter de reparació o de reblert a continuació del passivat d'armadures, o del pont d'unió, cal no sobrepassar els temps màxims d'adherència entre els dos morters.

Temperatura d'aplicació

- Passivat armadures o pont d'unió : $\geq 5^{\circ} \text{C}$
- Restitució de volums : $\geq 8^{\circ} \text{C}$

3.- UNITAT I CRITERI D'AMIDAMENT

RESTITUCIÓ DE VOLUM:

dm3 de volum amidat segons les especificacions de la DT i amb aquelles modificacions i singularitats acceptades prèviament i expressament per la DF.

4.- NORMATIVA DE COMPLIMENT OBLIGATORI

No hi ha normativa de compliment obligatori.



- P4 - ESTRUCTURES
- P4P - ELEMENTS ESTRUCTURALS PREFABRICATS
- P4P3- - BIGA TRIANGULAR PREFABRICADA DE FORMIGÓ ARMAT, COL·LOCADA

0.- ELEMENTS QUE CONTEMPLA EL PLEC
P4P3-EQGP.

1.- DEFINICIÓ I CONDICIONS DE LES PARTIDES D'OBRA EXECUTADES
Peces prefabricades de formigó armat, ancoratges i reblerts de morter col·locat a l'obra.
S'han contemplat els tipus de peces i ancoratges següents:
- Pilars
- Jàsseres
- Bigues triangulars
- Grades
- Escales
- Ancoratges d'acer per a pilars
L'execució de la unitat d'obra inclou les operacions següents:
- Pilars, jásseres, bigues triangulars, grades, escales i ancoratges
- Preparació de la zona de treball
- Preparació de la superfície de recolzament, neteja i nivellament
- Replanteig i marcat dels eixos
- Col·locació i fixació provisional de la peça
- Aplomat i anivellament definitius
CONDICIONS GENERALS:
PILARS, JÀSSERES, BIGUES TRIANGULARS, GRADES, ESCALES I ANCORATGES
Les peces han de quedar recolzades sobre l'estructura de suport.
Han de quedar a nivell sobre els elements de suport.
El fabricant ha de garantir que la peça compleix les característiques exigides a la DT.
Les peces no han de tenir superfícies desrentades, arestes descantonades, discontinuïtats en el formigó o armadures visibles.
La longitud de recolzament de les peces ha de ser, com a mínim, l'especificada a la DT.
La peça ha d'estar col·locada en la posició i nivell previstos a la DT.
Toleràncies d'execució:
2.- CONDICIONS DEL PROCÉS D'EXECUCIÓ
Abans de l'inici del muntatge la DF farà les següents comprovacions:
- Els elements son conforme les especificacions de la DT i estan ben emmagatzemats sense tenir danys
- Es disposa de plànols de muntatge
- Es disposa de programa d'execució
- Es disposa de mitjans humans i dels materials requerits per al muntatge
Durant el muntatge es comprovarà que es compleixen les indicacions del projecte i es tindrà especial cura amb les dimensions dels diferents elements i l'execució dels recolzaments, enllaços i unions
La col·locació de la peça s'ha de realitzar de manera que no rebi cops que la puguin afectar.
Per a la col·locació s'ha de suspendre la peça pels punts preparats a l'efecte.
El contractista ha de sotmetre a l'aprovació de la DF el pla de muntatge en el que s'ha d'indicar el mètode i mitjans auxiliars previstos.
Si el muntatge afectés el trànsit de vianants o vehicles, el contractista ha de presentar, amb la suficient antelació, a l'aprovació de la DF, el programa d'interrupció, restricció o desviament del trànsit.
3.- UNITAT I CRITERI D'AMIDAMENT
PILARS I BIGUES TRIANGULARS, ANCORATGES I REBLERTS:
Unitat de quantitat necessària amidada segons les especificacions de la DT.
4.- NORMATIVA DE COMPLIMENT OBLIGATORI
Real Decreto 470/2021, de 29 de junio, por el que se aprueba el Código Estructural.

- PD - INSTAL·LACIONS D'EVACUACIÓ, CANALITZACIÓ I VENTILACIÓ ESTÀTICA
- PDH - NETEGES I INSPECCIONS D'INSTAL·LACIONS D'EVACUACIÓ
- PDH0- - NETEJA I DESEMBUSSADA CLAVEGUERES, POUS I FOSSES SÈPTIQUES

0.- ELEMENTS QUE CONTEMPLA EL PLEC
PDH0-HP4Z.

1.- DEFINICIÓ I CONDICIONS DE LES PARTIDES D'OBRA EXECUTADES
Neteja d'elements de clavegueram amb camió-bomba equipat amb mànega d'aigua a pressió i vibrador pneumàtic.
S'han considerat els següents tipus de neteges:
- Neteges de pous i foses sèptiques
- Neteges de clavegueres
L'execució de la unitat d'obra inclou les operacions següents:
- Preparació i senyalització de la zona de treball
- Protecció dels elements propers que no siguin objecte de la neteja
- Execució de la neteja dels elements de clavegueram
- Comprovació del correcte funcionament de la instal·lació
- Retirada dels elements de protecció
- Neteja de la zona que hagi resultat afectada durant les feines
CARACTERÍSTIQUES GENERALS:
Les parts de la instal·lació de clavegueram que s'hagin netejat han de quedar en condicions de funcionament.
Els registres de la instal·lació que s'hagin retirat durant les operacions de neteja s'han de tornar a restituir. No hi ha d'haver fuites en cap d'aquests elements.
Si s'han obert finestres en els conductes, aleshores aquestes han de quedar tapades amb materials compatibles amb als dels conductes.
Les zones de treball que s'hagin embrutat durant els treballs en la instal·lació del clavegueram s'hauran de netejar.
2.- CONDICIONS DEL PROCÉS D'EXECUCIÓ
Abans de començar els treballs de neteja s'ha de preparar i senyalitzar la zona de treball.
Els elements propers a la zona a netejar s'han de protegir.
S'ha de comprovar que no hi hagi acumulats gasos tòxics a l'interior de les instal·lacions.
Si es detecten gasos, s'ha d'avisar a la DF.
3.- UNITAT I CRITERI D'AMIDAMENT
Unitat de quantitat realment executada segons les especificacions de la DT.
4.- NORMATIVA DE COMPLIMENT OBLIGATORI
No hi ha normativa de compliment obligatori.

- PF - TUBS I ACCESSORIS PER A GASOS I FLUIDS
- PFA - TUBS I ACCESSORIS DE PVC
- PFA8- - TUB DE PVC-U A PRESSIÓ, COL·LOCAT

0.- ELEMENTS QUE CONTEMPLA EL PLEC
PFA8-D140,PFA8-D500.

1.- DEFINICIÓ I CONDICIONS DE LES PARTIDES D'OBRA EXECUTADES
Canalitzacions amb tub de poli (clorur de vinil) no plastificat PVC o C-PVC, per a transport i distribució de fluids a pressió i col·locació d'accessoris en canalitzacions per a soterrar, col·locats superficialment o al fons de la rasa.
S'han considerat els graus de dificultat de muntatge per als tubs, següents:
- Grau mitjà, que correspon a una xarxa equilibrada en trams lineals i amb accessoris (distribucions d'aigua, gas, calefacció, etc.)
- Sense especificació del grau de dificultat que correspon a una xarxa on es poden donar trams lineals, equilibrats i amb predomini d'accessoris indistintament al llarg del seu recorregut (instal·lacions d'obres d'enginyeria civil, etc.)
S'han considerat els tipus d'unió següents:
- Unió encolada



- Unió elàstica amb anella elastomèrica d'estanquitat
- L'execució de la unitat d'obra inclou les operacions següents:
 - Comprovació i preparació del pla de suport (en canalitzacions per soterrar)
 - Replanteig de la conducció
 - Col·locació de l'element en la seva posició definitiva
 - Execució de totes les unions necessàries
 - Neteja de la canonada
 - Retirada de l'obra de retalls de tubs, materials per a junts, etc.

No s'inclou, en les instal·lacions sense especificació del grau de dificultat, la col·locació d'accessoris. La variació del grau de dificultat en els diferents trams de la xarxa no permet fixar la repercussió d'accessoris; per això, la seva col·locació es considera una unitat d'obra diferent.

CONDICIONS GENERALS:

La posició ha de ser la reflectida a la DT o, en el seu defecte, la indicada per la DF. Els junts han de ser estancs a la pressió de prova, han de resistir els esforços mecànics i no han de produir alteracions apreciables en el règim hidràulic de la canonada.

Totes les unions, canvis de direcció i sortides de ramals s'han de fer per mitjà d'accessoris del material del tub, emmotllats per injecció i normalitzats. Les unions s'han de fer encolades amb adhesiu normalitzat, o bé, amb junt elàstic; segons correspongui al tipus d'unió definit per a la instal·lació.

El pas a través d'elements estructurals s'ha de fer amb passamurs i l'espai que quedi s'ha d'omplir amb material elàstic. Els passamurs han de sobresortir ≥ 3 mm del parament. Dins del passamurs no hi pot quedar cap accessori.

La superfície del tub o del calorifugant, si n'hi ha d'haver, ha d'estar a ≥ 300 mm de qualsevol conductor elèctric i s'ha de procurar que passi per sota.

COL·LOCACIÓ SUPERFICIAL:

Els tubs han de ser accessibles. Les canonades s'han d'estendre perpendicularment o paral·lelament respecte a l'estructura de l'edifici. Les horitzontals han de passar preferentment a prop del paviment o del sostre.

Sobre envans, els suports s'han de fixar amb tacs i visos, i a les parets, s'han d'encastar. Si l'abraçadora del suport és metàl·lica, entre ella i el tub s'ha d'interposar una anella elàstica.

La canonada no pot travessar xemeneies ni conductes.

Distància entre suports:

- Tubs PVC:

+-----+			
Diàmetre Distància entre suports (m)			

nominal trams trams			
(mm) verticals horitzontals			

16 - 20	1,1	0,7	
25 - 75	1,3	0,8	
90 - 110	2	0,8	
125 - 200	2	1	
250 - 500	2,5	1,2	
+-----+			

COL·LOCACIÓ SOTERRADA:

Han de quedar centrats i alineats dins de la rasa.

La fondària de la rasa ha de permetre que el tub descansi sobre un llit de sorra de riu. Pel seu damunt hi ha d'haver un reblert de terra ben piconada per tongades de 20 cm. Les primeres capes que envolten el tub cal piconar-les amb cura.

Gruix del llit de sorra: ≥ 10 cm

Gruix del reblert: (sense trànsit rodat): ≥ 50 cm

Gruix del reblert: (amb trànsit rodat): ≥ 80 cm

El tub s'ha de col·locar dins la rasa serpentejant lleugerament per a permetre les contraccions i dilatacions degudes a canvis de temperatura.

Per tal de contrarestar les reaccions axials que es produeixen en circular el fluid, els punts singulars (corbes, reduccions, etc.), han d'estar ancorades a daus massissos de formigó.

En cas de coincidència de canonades d'aigua potable i de sanejament, les d'aigua potable han de passar per un pla superior a les de sanejament i han d'anar separades tangencialment 100 cm.

Per damunt del tub s'ha de fer un reblert de terres compactades, que han de complir l'especificat en el seu plec de condicions.

2.- CONDICIONS DEL PROCÉS D'EXECUCIÓ

CONDICIONS GENERALS:

La descàrrega i manipulació dels elements s'ha de fer de forma que no rebin cops.

Per a fer la unió dels tubs no s'han de forçar ni deformar els extrems.

La unió entre els tubs i altres elements d'obra s'ha de fer garantint la no transmissió de càrregues, la impermeabilitat i l'adherència amb les parets.

Cada cop que s'interromp el muntatge, cal tapar els extrems oberts.

En les unions elàstiques l'extrem llis del tub s'ha de netejar i lubricar amb un lubricant autoritzat pel fabricant del tub, abans de fer la connexió.

En les unions encolades l'adhesiu s'ha d'aplicar amb pinzell als dos extrems per a unir.

L'extrem recte del tub ha de tenir l'aresta exterior aixamfranada.

Si s'ha de tallar un tub, cal fer-ho perpendicularment a l'eix i eliminar les rebaves.

El tub s'ha d'encaixar sense moviments de torsió.

No és permès conformar els tubs a l'obra, s'han d'utilitzar els accessoris adequats.

Un cop acabada la instal·lació, s'ha de netejar interiorment fent-hi passar aigua perquè arrossegui les brosses i els gasos destil·lats produïts pel lubricant, l'adhesiu i el netejador que s'hagi utilitzat atenent al tipus d'unió. No s'ha de fer servir en aquesta operació cap tipus de dissolvent.

En el cas que la canonada sigui per abastament d'aigua, cal fer un tractament de depuració bacteriològic després de rentar-la.

COL·LOCACIÓ SOTERRADA:

Abans de baixar els elements a la rasa la DF ha d'examinar-los, rebutjant els que presentin algun defecte.

Abans de la col·locació dels elements cal comprovar que la rasant, l'amplària, la fondària i el nivell freàtic de la rasa corresponen als especificats en la DT. En cas contrari cal avisar la DF.

El fons de la rasa ha d'estar net abans de baixar els elements.

Si la canonada té un pendent $> 10\%$ s'ha de muntar en sentit ascendent. Si no es pot fer d'aquesta manera, cal fixar-la provisionalment per evitar el lliscament dels tubs.

Els tubs s'han de calçar i colzar per a impedir el seu moviment.

Col·locats els elements al fons de la rasa, s'ha de comprovar que el seu interior és lliure d'elements que puguin impedir el seu assentament o funcionament correctes (terres, pedres, eines de treball, etc.).

Les canonades i les rases s'han de mantenir lliures d'aigua, esgotant amb bomba o deixant desguassos a l'excavació.

No s'han de muntar trams de més de 100 m de llarg sense fer un reblert parcial de la rasa deixant el junts descoberts. Aquest reblert ha de complir les especificacions tècniques del reblert de la rasa.

Un cop situada la canonada a la rasa, parcialment reblerta excepte a les unions, s'han de fer les proves de pressió interior i d'estanquitat segons la normativa vigent.

No es pot procedir al reblert de les rases sense l'autorització expressa de la DF.

Els daus d'ancoratge s'han de fer una vegada enllestida la instal·lació. S'han de col·locar de forma que els junts de les canonades i dels accessoris siguin accessibles per a la seva reparació.

3.- UNITAT I CRITERI D'AMIDAMENT

TUBS:

m de llargària instal·lada, amidada segons les especificacions de la DT, entre els eixos dels elements o dels punts per connectar.

Aquest criteri inclou les pèrdues de material per retalls i els empalmaments que s'hagin efectuat.

En les instal·lacions amb grau de dificultat especificat, inclou, a més, la repercussió de les peces especials per col·locar.

COL·LOCACIÓ SOTERRADA:

No s'inclouen en aquest criteri els daus de formigó per a l'ancoratge dels tubs ni les brides metàl·liques per a la subjecció dels mateixos.



4.- NORMATIVA DE COMPLIMENT OBLIGATORI

La normativa ha de ser l'específica a l'ús a què es destini.

5.- CONDICIONS DE CONTROL D'EXECUCIÓ I DE L'OBRA ACABADA

CONTROL D'EXECUCIÓ. OPERACIONS DE CONTROL:

Les tasques de control a realitzar són les següents:

- Comprovació de la correcta implantació de les conduccions a l'obra segons el traçat previst.
- Control visual de l'execució de la instal·lació, comprovant:
 - Suportació
 - Verticalitat i pendents a trams horitzontals d'evacuació
 - Diàmetres
 - Utilització dels accessoris adequats a empalmaments i entroncaments
 - Distància a altres elements i conduccions.
 - Resistència al foc del material.
 - Sectorització
 - Elements, sifons i pericons.
- Existència de proteccions a trams baixos susceptibles de cops
- Realització de proves d'estanquitat i evacuació a instal·lacions de sanejament i evacuació d'aigües pluvials segons document HS-5 del Codi Tècnic de l'edificació.

CONTROL DE L'OBRA ACABADA. OPERACIONS DE CONTROL:

Les tasques de control a realitzar són les següents:

- Manteniment de la instal·lació.
- Realització i emissió d'informe amb resultats dels controls i dels assaigs realitzats i de quantificació dels mateixos.

CRITERIS DE PRESA DE MOSTRES:

S'ha de comprovar la totalitat de la instal·lació.

INTERPRETACIÓ DE RESULTATS I ACTUACIONS EN CAS D'INCOMPLIMENT:

En cas de deficiències de material o execució, si es pot esmenar sense canviar materials, s'ha de procedir a fer-ho. En cas contrari, s'ha de procedir a canviar tot el material afectat.

En cas de manca d'elements o discrepàncies amb el projecte, s'ha de procedir a l'adequació, d'acord amb el que determini la DF.



4 CAPÍTOL 4.- EXECUCIÓ DE LES UNITATS D'OBRA CIVIL

4.1 ARTICLE 870.- SERVEIS.AFECTACIONS.XARXES DE DISTRIBUCIÓ

La informació continguda en els Plànols i en la resta de documents del Projecte relativa a la ubicació de serveis existents, és a títol orientatiu. Normalment, s'ha obtingut mitjançant les dades facilitades per les companyies. Degut al caràcter informatiu de les dades contingudes en els esmentats Plànols, no constituïran modificació de les condicions del Contracte, les diferències que puguin observar-se entre la realitat i el contingut d'aquells.

L'Adjudicatari, abans d'iniciar les Obres, haurà de recalar informació dels serveis i construccions existents a fi de conèixer les possibles afectacions i completarà amb això la informació continguda en el Projecte.

En els casos en què es produeixen afectacions, l'Adjudicatari amb el vist i plau de la Direcció Facultativa i amb l'acord de la Cia. o tercer afectat, procurarà realitzar l'Obra, sense necessitat de desplaçar el servei corresponent, procedint a apuntalar-lo de forma provisional. Cas de que això no sigui possible, l'Adjudicatari procedirà al desplaçament del servei i atindrà les instruccions de la Direcció Facultativa i en qualsevol cas, d'acord amb les Companyies o Propietats afectades.

Quan per normativa de la Companyia corresponent, l'apuntament o desviament provisional, o el trasllat definitiu, o bé els treballs de nova implantació, o qualsevol altre treball relacionat amb el seu servei, hagi de ser realitzat necessàriament per la pròpia Companyia, l'Adjudicatari procedirà a subcontractar-els-hi i coordinarà els treballs d'aquella amb els propis. S'exceptuen de lo anterior els treballs de modificació de les xarxes de serveis o els de nova implantació, que el Projecte preveu per compte de la pròpia Cia. i a càrrec de la mateixa o del Pressupost per a coneixement de l' Administració. En qualsevol cas, correspon a l'Adjudicatari la coordinació dels treballs propis amb els de les diferents Cies.

Ni l'Adjudicatari per sí, ni induït per la pròpia Cia. podrà introduir variació en els continguts del present Projecte integrat per la totalitat dels seus documents, sense l'autorització de la Direcció Facultativa, prèvia aprovació de la Propietat.

Amb anterioritat a la recepció de les obres, l'Adjudicatari presentarà a la Direcció Facultativa certificació de la Cia. corresponent de l' acceptació de les obres e instal·lacions realitzades.

MESURA I ABONAMENT

Els treballs necessaris s'abonaran amb els preus unitaris i/o amb les partides alçades que figuren en el Q. de P. Núm.1, justificades amb els preus unitaris del Projecte i/o amb els contradictoris que es fixin. Cas de que necessàriament s'hagin de subcontractar determinants treballs directament a les pròpies Companyies, la justificació de la corresponent partida alçada és realitzarà prenent com a preu base d'execució material, directament el Pressupost de la Cia. prèviament acceptat per la D. F. i la factura corresponent.

La coordinació entre l'Adjudicatari i les companyies de serveis, necessària per la implantació per part d'aquestes últimes de les respectives xarxes de distribució i/o la resolució de les afectacions que es deriven de l'execució de les obres, s'entendrà inclosa com a despesa general en el Preu del Contracte, llevat dels casos en que en el Q. de P. N°1 hi figuri una partida alçada d'abonament íntegra als afectes, en què s'abonará d'una vegada per totes al finalitzar els treballs corresponents.

Les despeses que s'originin com a conseqüència de les garanties, pagaments a compte, fiances o qualsevol altre gravament que reglamentàriament correspongui a les Cies. Repercutir a l'Adjudicatari, així com el finançament, s'entendran inclosos en el Preu del Contracte. Per tant l'Adjudicatari en l'oferta haurà de tenir en compte la seva repercussió.



4.2 ARTICLE 900.- UNITATS D'OBRA NO INCLOSES EN EL PRESENT PLEC

Les unitats d'obra no incloses expressament en el present Plec de Prescripcions Tècniques Particulars i/o als Plànols del Projecte, s'executaran d'acord amb les instruccions de la Direcció Facultativa.

Cardedeu, març de 2024

El Director del Projecte:

Els Autors del Projecte:

Ferran Gil Calvet

Responsable d'Oficina Tècnica

Laura Ramírez Gómez

Enginyera Industrial

Col. 17269-I

Pere Pujol Herrera

Enginyer Civil

Col. 10.674



**Generalitat
de Catalunya**



ATL
Ens d'Abastament
d'Aigua Ter-Llobregat

**PROJECTE CONSTRUCTIU DE REHABILITACIÓ I SUBSTITUCIÓ DEL
FIBROCIMENT A DOS DECANTADORS DE L'ETAP TER (Id. Pla 2.1.95)**

DOCUMENT NÚM. 4. PRESSUPOST



**Generalitat
de Catalunya**



ATL
Ens d'Abastament
d'Aigua Ter-Llobregat

**PROJECTE CONSTRUCTIU DE REHABILITACIÓ I SUBSTITUCIÓ DEL
FIBROCIMENT A DOS DECANTADORS DE L'ETAP TER (Id. Pla 2.1.95)**

ÍNDEX

DOCUMENT NÚM. 4 PRESSUPOST

AMIDAMENTS

QUADRE DE PREUS 1

QUADRE DE PREUS 2

PRESSUPOST PER CAPÍTOLS

ESTADÍSTICA DE PARTIDES

RESUM DEL PRESSUPOST

PRESSUPOST D'EXECUCIÓ PER CONTRACTE



**Generalitat
de Catalunya**



ATL
Ens d'Abastament
d'Aigua Ter-Llobregat

**PROJECTE CONSTRUCTIU DE REHABILITACIÓ I SUBSTITUCIÓ DEL
FIBROCIMENT A DOS DECANTADORS DE L'ETAP TER (Id. Pla 2.1.95)**

AMIDAMENTS

AMIDAMENTS

Obra	01	FIBROCIMENT DECANTADORS ETAP TER (ID. PLA 2.1.95)
Capítol	01	DECANTADOR 7
Títol 3	01	RETIRADA DE FIBROCIMENT

NUM.	CODI	UA	DESCRIPCIÓ
1	P45R7-4SMC	ut	Repicat de mur de formigó dels canals del decantador amb mitjans mecànics i manuals, per a l'extracció de canonades de DN125 de fibrociment. Inclou mitjans auxiliars.

Num.	Text	Tipus	[C]	[D]	[E]	[F]	TOTAL	Fórmula
1		C	Tubs	Canals	s	Alçada		
2	Tub DN125 Recollida decantador 7		37,000	5,000	2,000		370,000	C#*D#*E#*F#

TOTAL AMIDAMENT 370,000

2	P243-DT2J	m	Retirada de fibrociment del decantador dels diferents elements, com son les canonades de recollida d'aigua de DN125, els tranquil·litzadors i les canonades de repartiment inferior de DN450. Inclou les despeses personals així com la màquinaria necessària per aquesta tasca. Inclou una carretilla/ Manitou, dins del decantador pel movimet dels tranquil·litzadors i dels tubs fora de l'abast de la grúa dintre del decantador i per poder plastificar-los abans de treure'ls del decantador. Inclou també un braç i/o tisora pels tubs de 125. Politges per hissats puntuals. Inclou els transports d'anar i tornar de les màquines, combustibles, manteniment i reparacions. Es contempla també la utilització d'una grúa autopropulsada de 120Tn juntament amb el seu operari per a maniobres d'hissat i el descens al decantador de la maquinaria necessària. Càrrega i acopi intern.
---	-----------	---	--

Num.	Text	Tipus	[C]	[D]	[E]	[F]	TOTAL	Fórmula
1	Tub DN125 Recollida decantador 7		296,000	4,000			1.184,000	C#*D#*E#*F#
2	Tranquil·litzadors decantador 7		560,000	2,000			1.120,000	C#*D#*E#*F#
3	Tub DN450 Repart inferior decantador 7		70,000	16,000			1.120,000	C#*D#*E#*F#

TOTAL AMIDAMENT 3.424,000

3	P21G1-W8Z6	m2	Subministrament i aplicació de producte encapsulant per la retirada de material amb asbestos (MCA) tipus EMULTON o similar sobre tub de fibrociment amb contingut d'amiant de diàmetre entre 350 a 500 mm, reg del tub amb líquid fixador de les fibres d'amiant, empaquetat i càrrega sobre camió o contenidor corresponent
---	------------	----	--

Num.	Text	Tipus	[C]	[D]	[E]	[F]	TOTAL	Fórmula
1		C	Unitats	Longitud	Ample	Alçada		
2	Tub DN125 Recollida decantador 7		296,000	4,000	0,393		465,312	C#*D#*E#*F#
3	Tranquil·litzadors decantador 7		560,000	2,000	1,200		1.344,000	C#*D#*E#*F#
4	Tub DN450 Repart inferior decantador 7		70,000	16,000	1,420		1.590,400	C#*D#*E#*F#

TOTAL AMIDAMENT 3.399,712

4	PDH0-HP4Z	u	Jornada de neteja de decantador amb camió hidroneteja i de mànega amb aigua a pressió. Inclou camió hidroneteja, xofer, oficial de primera i manobre.
---	-----------	---	---

Num.	Text	Tipus	[C]	[D]	[E]	[F]	TOTAL	Fórmula
1	Jornades neteja		5,000				5,000	C#*D#*E#*F#

TOTAL AMIDAMENT 5,000

AMIDAMENTS

Obra	01	FIBROCIMENT DECANTADORS ETAP TER (ID. PLA 2.1.95)
Capítol	01	DECANTADOR 7
Títol 3	02	REPOSICIÓ DE MATERIALS

NUM.	CODI	UA	DESCRIPCIÓ
1	PFA8-D140	m	Subministrament i col·locació de canonada PVC-O C500 TOM DN140 de pressió nominal PN25 (D int 128,3), MRS 50Mpa, SDR 29 y S 35, conforme a la norma UNE-ISO 16422 i/o segons normativa vigent, color exterior i marcat segons les normes de ATL vigents, inclús part proporcional d'unió per junts elàstica, mitjans auxiliars i proves necessàries pel seu correcte funcionament. Inclou la mecanització necessària segons plànols. Inclou mermes necessàries. Inclou mitjans auxiliars pel seu muntatge.

Num.	Text	Tipus	[C]	[D]	[E]	[F]	TOTAL	Fórmula
1	Tubs de recollida DN140 decantador 7		296,000	4,000			1.184,000	C#*D#*E#*F#

TOTAL AMIDAMENT 1.184,000

2	PFA8-D500	m	Subministrament i col·locació de canonada PVC-O C500 TOM DN500 de pressió nominal PN25 (D int 458,1), MRS 50Mpa, SDR 29 y S 35, conforme a la norma UNE-ISO 16422 i/o segons normativa vigent, color exterior i marcat segons les normes de ATL vigents, inclús part proporcional d'unió per junts elàstica, mitjans auxiliars i proves necessàries pel seu correcte funcionament. Inclou la mecanització necessària segons plànols. Inclou mermes necessàries. Inclou mitjans auxiliars pel seu muntatge.
---	-----------	---	--

Num.	Text	Tipus	[C]	[D]	[E]	[F]	TOTAL	Fórmula
1	Tubs de recollida DN500 decantador 7		70,000	16,000			1.120,000	C#*D#*E#*F#

TOTAL AMIDAMENT 1.120,000

3	P445-E7FN	m	Subministrament i reposició de tranquil·litzadors d'acer galvanitzat de 4mm d'espessor, segons normativa vigent, color exterior i marcat segons les normes de ATL vigents, mitjans auxiliars i proves necessàries pel seu correcte funcionament. Inclou la mecanització necessària segons plànols. Inclou mermes necessàries. Inclou mitjans auxiliars pel seu muntatge.
---	-----------	---	--

Num.	Text	Tipus	[C]	[D]	[E]	[F]	TOTAL	Fórmula
1	Traquil·litzadors decantador 7		560,000	2,000			1.120,000	C#*D#*E#*F#

TOTAL AMIDAMENT 1.120,000

4	P45R8-4UAW	dm3	Restitució de volum en estructures de formigó amb morter polimèric de reparació tixotròpic i de retracció controlada, aplicat en capes de gruix <= 3 cm
---	------------	-----	---

Num.	Text	Tipus	[C]	[D]	[E]	[F]	TOTAL	Fórmula
1		C	Unitats	Volum	Ample	Alçada		
2	Suports formigó inferiors decantador 7		630,000	17,000			10.710,000	C#*D#*E#*F#

TOTAL AMIDAMENT 10.710,000

5	P4P3-EQGP	u	Desmuntatge, acopi en campa, neteja i recol·locació de jous de 2 m de longitud pel recolzament dels tranquil·litzadors. S'inclou restitució d'elements auxiliars per a la seva correcta subjecció, i reparacions amb morter de reparació i reconstrucció de possibles desperfectes segons criteri de la DF.
---	-----------	---	---

Num.	Text	Tipus	[C]	[D]	[E]	[F]	TOTAL	Fórmula
1		C	Unitats	Longitud	Linees	Alçada		
2	Yugo suport tranquil·litzadors decantador 7		20,000		18,000		360,000	C#*D#*E#*F#

AMIDAMENTS

Pàg.: 3

3 Reserva	15,000	15,000 C#*D#*E#*F#
	TOTAL AMIDAMENT	375,000

AMIDAMENTS

Pàg.: 4

Obra	01	FIBROCIMENT DECANTADORS ETAP TER (ID. PLA 2.1.95)
Capítol	02	DECANTADOR 8
Titul 3	01	RETIRADA DE FIBROCIMENT

NUM.	CODI	UA	DESCRIPCIÓ
1	P45R7-4SMC	ut	Repicat de mur de formigó dels canals del decantador amb mitjans mecànics i manuals, per a l'extracció de canonades de DN125 de fibrociment. Inclou mitjans auxiliars.

Num.	Text	Tipus	[C]	[D]	[E]	[F]	TOTAL	Fórmula
1		C	Tubs	Canals	Unitats	Alçada		
2	Tub DN125 Recollida decantador 8		37,000	5,000	2,000		370,000	C#*D#*E#*F#

TOTAL AMIDAMENT	370,000
-----------------	---------

2	P243-DT2J	m	Retirada de fibrociment del decantador dels diferents elements, com son les canonades de recollida d'aigua de DN125, els tranquil·litzadors i les canonades de repartiment inferior de DN450. Inclou les despeses personals així com la màquina necessària per aquesta tasca. Inclou una carretilla/ Manito, dins del decantador pel moviment dels tranquil·litzadors i dels tubs fora de l'abast de la grua dintre del decantador i per poder plastificar-los abans de treure'ls del decantador. Inclou també un braç i/o tisora pels tubs de 125. Politges per hissats puntuals. Inclou els transports d'anar i tornar de les màquines, combustibles, manteniment i reparacions. Es contempla també la utilització d'una grua autopropulsada de 120Tn juntament amb el seu operari per a maniobres d'hissat i el descens al decantador de la maquinària necessària. Càrrega i acopi intern.
---	-----------	---	--

Num.	Text	Tipus	[C]	[D]	[E]	[F]	TOTAL	Fórmula
1	Tub DN125 Recollida decantador 8		296,000	4,000			1.184,000	C#*D#*E#*F#
2	Tranquilitzadors decantador 8		560,000	2,000			1.120,000	C#*D#*E#*F#
3	Tub DN450 Repart inferior decantador 8		70,000	16,000			1.120,000	C#*D#*E#*F#

TOTAL AMIDAMENT	3.424,000
-----------------	-----------

3	P21G1-W8Z6	m2	Subministrament i aplicació de producte encapsulant per la retirada de material amb asbestos (MCA) tipus EMULTON o similar sobre tub de fibrociment amb contingut d'amiant de diàmetre entre 350 a 500 mm, reg del tub amb líquid fixador de les fibres d'amiant, empaquetat i càrrega sobre camió o contenidor corresponent
---	------------	----	--

Num.	Text	Tipus	[C]	[D]	[E]	[F]	TOTAL	Fórmula
1		C	Unitats	Longitud	Ample	Alçada		
2	Tub DN125 Recollida decantador 8		296,000	4,000	0,393		465,312	C#*D#*E#*F#
3	Tranquil·litzadors decantador 8		560,000	2,000	1,200		1.344,000	C#*D#*E#*F#
4	Tub DN450 Repart inferior decantador 8		70,000	16,000	1,420		1.590,400	C#*D#*E#*F#

TOTAL AMIDAMENT	3.399,712
-----------------	-----------

4	PDH0-HP4Z	u	Jornada de neteja de decantador amb camió hidroneteja i de mànega amb aigua a pressió. Inclou camió hidroneteja, xofer, oficial de primera i manobre.
---	-----------	---	---

Num.	Text	Tipus	[C]	[D]	[E]	[F]	TOTAL	Fórmula
1	Jornades de neteja		5,000				5,000	C#*D#*E#*F#

TOTAL AMIDAMENT	5,000
-----------------	-------

AMIDAMENTS

Pàg.: 5

Obra	01	FIBROCIMENT DECANTADORS ETAP TER (ID. PLA 2.1.95)
Capítol	02	DECANTADOR 8
Títol 3	02	REPOSICIÓ DE MATERIALS

NUM.	CODI	UA	DESCRIPCIÓ
1	PFA8-D140	m	Subministrament i col·locació de canonada PVC-O C500 TOM DN140 de pressió nominal PN25 (D int 128,3), MRS 50Mpa, SDR 29 y S 35, conforme a la norma UNE-ISO 16422 i/o segons normativa vigent, color exterior i marcat segons les normes de ATL vigents, inclús part proporcional d'unió per junts elàstica, mitjans auxiliars i proves necessàries pel seu correcte funcionament. Inclou la mecanització necessària segons plànols. Inclou mermes necessàries. Inclou mitjans auxiliars pel seu muntatge.

Num.	Text	Tipus	[C]	[D]	[E]	[F]	TOTAL	Fórmula
1	Tubs de recollida DN140		296,000	4,000			1.184,000	C##D##E##F#

TOTAL AMIDAMENT	1.184,000
-----------------	-----------

2	PFA8-D500	m	Subministrament i col·locació de canonada PVC-O C500 TOM DN500 de pressió nominal PN25 (D int 458,1), MRS 50Mpa, SDR 29 y S 35, conforme a la norma UNE-ISO 16422 i/o segons normativa vigent, color exterior i marcat segons les normes de ATL vigents, inclús part proporcional d'unió per junts elàstica, mitjans auxiliars i proves necessàries pel seu correcte funcionament. Inclou la mecanització necessària segons plànols.Inclou mermes necessàries. Inclou mitjans auxiliars pel seu muntatge.
---	-----------	---	--

Num.	Text	Tipus	[C]	[D]	[E]	[F]	TOTAL	Fórmula
1	Tubs de recollida DN500		70,000	16,000			1.120,000	C##D##E##F#

TOTAL AMIDAMENT	1.120,000
-----------------	-----------

3	P445-E7FN	m	Subministrament i reposició de tranquil·litzadors d'acer galvanitzat de 4mm d'espessor, segons normativa vigent, color exterior i marcat segons les normes de ATL vigents, mitjans auxiliars i proves necessàries pel seu correcte funcionament. Inclou la mecanització necessària segons plànols. Inclou mermes necessàries. Inclou mitjans auxiliars pel seu muntatge.
---	-----------	---	---

Num.	Text	Tipus	[C]	[D]	[E]	[F]	TOTAL	Fórmula
1	Traquil·litzadors		560,000	2,000			1.120,000	C#*D#*E#*F#

TOTAL AMIDAMENT	1.120,000
-----------------	-----------

4	P45R8-4UAW	dm3	Restituïció de volum en estructures de formigó amb morter polimèric de reparació tixotrópic i de retracció controlada, aplicat en capes de gruix ≤ 3 cm
---	------------	-----	--

Num.	Text	Tipus	[C]	[D]	[E]	[F]	TOTAL	Fórmula
1		C	Unitats	Volum	Ample	Alçada		
2	Suports formigó inferiors decantador	8	630,000	17,000			10.710,000	C##D##E##F#

TOTAL AMIDAMENT	10.710,000
-----------------	------------

5	P4P3-EQGP	u	Desmuntatge, acopi en camp, neteja i recol·locació de jous de 2 m de longitud pel recolzament dels tranquil·litzadors. S'inclou restitució d'elements auxiliars per a la seva correcta subjecció, i reparacions amb morter de reparació i reconstrucció de possibles desperfectes segons criteri de la DF.
---	-----------	---	--

Num.	Text	Tipus	[C]	[D]	[E]	[F]	TOTAL	Fórmula
1		C	Unitats	Longitud	Linees	Alçada		
2	Jous suport tranquil·litzadors decantador 8		20,000		18,000		360,000	C#*D#*E#*F#

EUR

AMIDAMENTS

Pàg.: 6

3	Reserva	15,000	15,000	C#*D#*E#*F#
			TOTAL AMIDAMENT	375,000

AMIDAMENTS

Obra 01 FIBROCIMENT DECANTADORS ETAP TER (ID. PLA 2.1.95)
Capítol 03 TRACTAMENT FISSURES DECANTADORS 7 I 8

NUM.	CODI	UA	DESCRIPCIÓ
1	PA000002	pa	Partida alçada a justificar per a la reparació de fisures al formigó, juntes i/o altres patologies als decantadors 7 i 8. (Partida no modificable a la baixa)

Num.	Text	Tipus	[C]	[D]	[E]	[F]	TOTAL	Fórmula
1			1,000				1,000	C#*D#*E#*F#

TOTAL AMIDAMENT 1,000

AMIDAMENTS

Obra 01 FIBROCIMENT DECANTADORS ETAP TER (ID. PLA 2.1.95)
Capítol 04 GESTIÓ DE RESIDUS
Títol 3 01 GESTIÓ RESIDUS FIBROCIMENT

NUM.	CODI	UA	DESCRIPCIÓ
1	P2R5-Z58K	m3	Transport de residus especials d'amiant-ciment codi 17 06 01* o d'amiant friable codi 17 06 05*, procedents de la construcció a instal·lació autoritzada de gestió de residus, amb contenidor o sac flexible

Num.	Text	Tipus	[C]	[D]	[E]	[F]	TOTAL	Fórmula
1		C	Longitud	Decantador	Volum	Alçada		
2	Tubs recollida DN125		1.184,000	2,000	0,017		40,256	C#*D#*E#*F#
3	Tubs repart DN450		1.120,000	2,000	0,185		414,400	C#*D#*E#*F#
4	Tranquil·litzadors		1.120,000	2,000	0,036		80,640	C#*D#*E#*F#
5	Estimacio altres residus			2,000	5,000		10,000	C#*D#*E#*F#

TOTAL AMIDAMENT 545,296

2 P2RA-10MPY kg Disposició controlada en dipòsit autoritzat inclòs el cànon sobre la deposició controlada dels residus de la construcció, segons la LLEI 8/2008, de residus de fibrociment perillosos amb una densitat 0,9 t/m3, per canonades amb diàmetre inferior a 150mm, procedents de construcció o demolició, amb codi 17 06 05* segons la Llista Europea de Residus

Num.	Text	Tipus	[C]	[D]	[E]	[F]	TOTAL	Fórmula
1		C	Pes	Decantador	Ample	Alçada		
2	Tub de recollida superiors		12,000	2,000			24.000,000	C#*D#*1000
3	Altres residus relacionats		19,000	2,000			38.000,000	C#*D#*1000

TOTAL AMIDAMENT 62.000,000

3 P2RA-10MPZ kg Disposició controlada en dipòsit autoritzat inclòs el cànon sobre la deposició controlada dels residus de la construcció, segons la LLEI 8/2008, de residus de fibrociment perillosos amb una densitat 0,9 t/m3, per canonades amb diàmetre de 500mm, procedents de construcció o demolició, amb codi 17 06 05* segons la Llista Europea de Residus

Num.	Text	Tipus	[C]	[D]	[E]	[F]	TOTAL	Fórmula
1		C	Pes	Decantador	Ample	Alçada		
2	Tranquillitzadors		67,000	2,000			134.000,000	C#*D#*1000
3	Tub de repartiment inferior		112,000	2,000			224.000,000	C#*D#*1000

TOTAL AMIDAMENT 358.000,000

AMIDAMENTS

Obra	01	FIBROCIMENT DECANTADORS ETAP TER (ID. PLA 2.1.95)
Capítol	04	GESTIÓ DE RESIDUS
Títol 3	02	GESTIÓ RESIDUS PVC-O

NUM.	CODI	UA	DESCRIPCIÓ
1	P2R6-4I4B	m3	Càrrega amb mitjans mecànics i transport de residus inerts o no especials a instal·lació autoritzada de gestió de residus, amb camió per a transport de 20 t, amb un recorregut de més de 15 i fins a 20 km

Num.	Text	Tipus	[C]	[D]	[E]	[F]	TOTAL	Fórmula
1		C	Unitats	Longitud	Àrea	Alçada		
2	Mermes tub diàmetre 140		2,000	578,000	0,016		18,496	C#*D#*E#*F#
3	Mermes tub diàmetre 500		2,000	68,000	0,197		26,792	C#*D#*E#*F#
4	Previsió altres		10,000				10,000	C#*D#*E#*F#

TOTAL AMIDAMENT	55,288
-----------------	--------

2	P2RA-EU5J	m3	Disposició controlada en centre de reciclatge de residus de plàstic no perillosos amb una densitat 0,035 t/m3, procedents de construcció o demolició, amb codi 17 02 03 segons la Llista Europea de Residus
---	-----------	----	---

Num.	Text	Tipus	[C]	[D]	[E]	[F]	TOTAL	Fórmula
1		C	Unitats	Longitud	Àrea	Alçada		
2	Mermes tub diámetro 140		2,000	578,000	0,016		18,496	C#*D#*E#*F#
3	Mermes tub diámetro 500		2,000	68,000	0,197		26,792	C#*D#*E#*F#
4	Previsió altres		10,000				10,000	C#*D#*E#*F#

TOTAL AMIDAMENT	55,288
-----------------	--------

AMIDAMENTS

Obra	01	FIBROCIEMENT DECANTADORS ETAP TER (ID. PLA 2.1.95)
Capítol	05	CONTROL DE QUALITAT

NUM.	CODI	UA	DESCRIPCIÓ
1	P45V1-022T	u	Determinació del recobriments i del diàmetre de les armadures, amb patxòmetre d'alta qualitat a 10 punts de les parets i solera dels decantadors.

Num.	Text	Tipus	[C]	[D]	[E]	[F]	TOTAL	Fórmula
1	Decantador 7		4,000	4,000			16,000	C#*D#*E#*F#
2			10,000				10,000	C#*D#*E#*F#
3	Decantador 8		4,000	4,000			16,000	C#*D#*E#*F#
4			10,000				10,000	C#*D#*E#*F#

TOTAL AMIDAMENT	52,000
-----------------	--------

2	PFA0-01DU	u	Assaig d'aixafament o de flexió transversal d'un tub de material plàstic de 400 mm de diàmetre, com a màxim, segons PPTGTAA-74
---	-----------	---	--

Num.	Text	Tipus	[C]	[D]	[E]	[F]	TOTAL	Fórmula
1	Decantador 7		5,000				5,000	C#*D##E##F#
2	Decantador 8		5,000				5,000	C#*D##E##F#

TOTAL AMIDAMENT	10,000
-----------------	--------

3	PFA0-01EE	u	Inspecció visual de l'aspecte general d'un tub de PVC, segons la norma UNE-EN ISO 3126
---	-----------	---	--

Num.	Text	Tipus	[C]	[D]	[E]	[F]	TOTAL	Fórmula
1	Decantador 7		5,000				5,000	C#*D#*E#*F#
2	Decantador 8		5,000				5,000	C#*D#*E#*F#

TOTAL AMIDAMENT	10,000
-----------------	--------

AMIDAMENTS

Obra	01	FIBROCIMENT DECANTADORS ETAP TER (ID. PLA 2.1.95)						
Capítol	06	SEGURETAT I SALUT						
NUM.	CODI	UA	DESCRIPCIÓ					
1	PA000001	pa	Partida alçada a justificar per a la seguretat i salut segons estudi de seguretat i salut de projecte					
Num.	Text	Tipus	[C]	[D]	[E]	[F]	TOTAL	Fórmula
1			1,000				1,000	C#*D#*E#*F#
TOTAL AMIDAMENT							1,000	

AMIDAMENTS



**Generalitat
de Catalunya**



ATL
Ens d'Abastament
d'Aigua Ter-Llobregat

**PROJECTE CONSTRUCTIU DE REHABILITACIÓ I SUBSTITUCIÓ DEL
FIBROCIMENT A DOS DECANTADORS DE L'ETAP TER (Id. Pla 2.1.95)**

QUADRE DE PREUS 1

QUADRE DE PREUS NÚMERO 1

Pàg.: 1

NÚMERO	CODI	UA	DESCRIPCIÓ	PREU	
P-1	P21G1-W8Z6	m2	Subministrament i aplicació de producte encapsulant per la retirada de material amb asbestos (MCA) tipus EMULTON o similar sobre tub de fibrociment amb contingut d'amiant de diàmetre entre 350 a 500 mm, reg del tub amb líquid fixador de les fibres d'amiant, empaquetat i càrrega sobre camió o contenidor corresponent (TRES EUROS AMB SET CÈNTIMS)	3,07	€
P-2	P243-DT2J	m	Retirada de fibrociment del decantador dels diferents elements, com son les canonades de recollida d'aigua de DN125, els tranquil·litzadors i les canonades de repartiment inferior de DN450. Inclou les despeses personals així com la màquinaria necessària per aquesta tasca. Inclou una carretilla/ Manitou, dins del decantador pel movimet dels tranquil·litzadors i dels tubs fora de l'abast de la grúa dintre del decantador i per poder plastificar-los abans de treure'ls del decantador. Inclou també un braç i/o tisora pels tubs de 125. Politges per hissats puntuals. Inclou els transports d'anar i tornar de les màquines, combustibles, manteniment i reparacions. Es contempla també la utilització d'una grúa autopropulsada de 120Tn juntament amb el seu operari per a maniobres d'hissat i el descens al decantador de la maquinària necessària. Càrrega i acopi intern. (TRENTA-SIS EUROS AMB TRENTA-SIS CÈNTIMS)	36,36	€
P-3	P2R5-Z58K	m3	Transport de residus especials d'amiant-ciment codi 17 06 01* o d'amiant friable codi 17 06 05*, procedents de la construcció a instal·lació autoritzada de gestió de residus, amb contenidor o sac flexible (NORANTA-NOU EUROS AMB TRENTA-VUIT CÈNTIMS)	99,38	€
P-4	P2R6-4I4B	m3	Càrrega amb mitjans mecànics i transport de residus inerts o no especials a instal·lació autoritzada de gestió de residus, amb camió per a transport de 20 t, amb un recorregut de més de 15 i fins a 20 km (ONZE EUROS AMB VINT-I-CINC CÈNTIMS)	11,25	€
P-5	P2RA-EU5J	m3	Disposició controlada en centre de reciclatge de residus de plàstic no perillosos amb una densitat 0,035 t/m3, procedents de construcció o demolició, amb codi 17 02 03 segons la Llista Europea de Residus (ZERO EUROS)	0,00	€
P-6	P2RA-10MPY	kg	Disposició controlada en dipòsit autoritzat inclòs el cànon sobre la deposició controlada dels residus de la construcció, segons la LLEI 8/2008, de residus de fibrociment perillosos amb una densitat 0,9 t/m3, per canonades amb diàmetre inferior a 150mm, procedents de construcció o demolició, amb codi 17 06 05* segons la Llista Europea de Residus (ZERO EUROS AMB DINOU CÈNTIMS)	0,19	€
P-7	P2RA-10MPZ	kg	Disposició controlada en dipòsit autoritzat inclòs el cànon sobre la deposició controlada dels residus de la construcció, segons la LLEI 8/2008, de residus de fibrociment perillosos amb una densitat 0,9 t/m3, per canonades amb diàmetre de 500mm, procedents de construcció o demolició, amb codi 17 06 05* segons la Llista Europea de Residus (ZERO EUROS AMB TRENTA-VUIT CÈNTIMS)	0,38	€
P-8	P445-E7FN	m	Subministrament i reposició de tranquil·litzadors d'acer galvanitzat de 4mm d'espessor, segons normativa vigent, color exterior i marcat segons les normes de ATL vigents, mitjans auxiliars i proves necessàries pel seu correcte funcionament. Inclou la mecanització necessària segons plànols. Inclou mermes necessàries. Inclou mitjans auxiliars pel seu muntatge. (TRES-CENTS NORANTA-VUIT EUROS AMB SETANTA CÈNTIMS)	398,70	€
P-9	P45R7-4SMC	ut	Repicat de mur de formigó dels canals del decantador amb mitjans mecànics i manuals, per a l'extracció de canonades de DN125 de fibrociment. Inclou mitjans auxiliars. (VINT-I-VUIT EUROS AMB VUITANTA-VUIT CÈNTIMS)	28,88	€

QUADRE DE PREUS NÚMERO 1

Pàg.: 2

NÚMERO	CODI	UA	DESCRIPCIÓ	PREU	
P-10	P45R8-4UAW	dm3	Restitució de volum en estructures de formigó amb morter polimèric de reparació tixotrópic i de retracció controlada, aplicat en capes de gruix <= 3 cm (SET EUROS AMB CINQUANTA-UN CÈNTIMS)	7,51	€
P-11	P45V1-022T	u	Determinació del recobriment i del diàmetre de les armadures, amb patxòmetre d'alta qualitat a 10 punts de les parets i solera dels decantadors. (CENT VUITANTA EUROS AMB NORANTA CÈNTIMS)	180,90	€
P-12	P4P3-EQGP	u	Desmuntatge, acopi en campa, neteja i recol·locació de jous de 2 m de longitud pel recolzament dels tranquil·litzadors. S'inclou restitució d'elements auxiliars per a la seva correcta subjecció, i reparacions amb morter de reparació i reconstrucció de possibles desperfectes segons criteri de la DF. (DOS-CENTS NORANTA-SIS EUROS AMB VUITANTA-UN CÈNTIMS)	296,81	€
P-13	PDH0-HP4Z	u	Jornada de neteja de decantador amb camió hidroneteja i de mànega amb aigua a pressió. Inclou camió hidroneteja, xofer, oficial de primera i manobre. (MIL QUATRE-CENTS QUARANTA-SIS EUROS AMB DISSET CÈNTIMS)	1.446,17	€
P-14	PFA0-01DU	u	Assaig d'aixafament o de flexió transversal d'un tub de material plàstic de 400 mm de diàmetre, com a màxim, segons PPTGTAA-74 (DOS-CENTS SEIXANTA EUROS AMB VINT-I-SET CÈNTIMS)	260,27	€
P-15	PFA0-01EE	u	Inspecció visual de l'aspecte general d'un tub de PVC, segons la norma UNE-EN ISO 3126 (TRENTA-TRES EUROS AMB CATORZE CÈNTIMS)	33,14	€
P-16	PFA8-D140	m	Subministrament i col·locació de canonada PVC-O C500 TOM DN140 de pressió nominal PN25 (D int 128,3), MRS 50Mpa, SDR 29 y S 35, conforme a la norma UNE-ISO 16422 i/o segons normativa vigent, color exterior i marcat segons les normes de ATL vigents, inclús part proporcional d'unió per junts elàstica, mitjans auxiliars i proves necessàries pel seu correcte funcionament. Inclou la mecanització necessària segons plànols. Inclou mermes necessàries. Inclou mitjans auxiliars pel seu muntatge. (CINQUANTA-QUATRE EUROS AMB CINQUANTA-QUATRE CÈNTIMS)	54,54	€
P-17	PFA8-D500	m	Subministrament i col·locació de canonada PVC-O C500 TOM DN500 de pressió nominal PN25 (D int 458,1), MRS 50Mpa, SDR 29 y S 35, conforme a la norma UNE-ISO 16422 i/o segons normativa vigent, color exterior i marcat segons les normes de ATL vigents, inclús part proporcional d'unió per junts elàstica, mitjans auxiliars i proves necessàries pel seu correcte funcionament. Inclou la mecanització necessària segons plànols.Inclou mermes necessàries. Inclou mitjans auxiliars pel seu muntatge. (DOS-CENTS VUITANTA-NOU EUROS AMB CINQUANTA-VUIT CÈNTIMS)	289,58	€

QUADRE DE PREUS NÚMERO 1

NÚMERO	CODI	UA	DESCRIPCIÓ	PREU
--------	------	----	------------	------

Cardedeu, març de 2024

El Director del Projecte:

Els Autors del Projecte:

Ferran Gil Calvet
Responsable d'Oficina Tècnica

Laura Ramírez Gómez
Enginyera Industrial
Col. 17269-I

Pere Pujol Herrera
Enginyer Civil
Col. 10.674



**Generalitat
de Catalunya**



ATL
Ens d'Abastament
d'Aigua Ter-Llobregat

**PROJECTE CONSTRUCTIU DE REHABILITACIÓ I SUBSTITUCIÓ DEL
FIBROCIMENT A DOS DECANTADORS DE L'ETAP TER (Id. Pla 2.1.95)**

QUADRE DE PREUS 2

QUADRE DE PREUS NÚMERO 2

Pàg.: 1

NÚMERO	CODI	UA	DESCRIPCIÓ	PREU	
P-1	P21G1-W8Z	m2	Subministrament i aplicació de producte encapsulant per la retirada de material amb asbestos (MCA) tipus EMULTON o similar sobre tub de fibrociment amb contingut d'amiant de diàmetre entre 350 a 500 mm, reg del tub amb líquid fixador de les fibres d'amiant, empaquetat i càrrega sobre camió o contenidor corresponent	3,07	€
	B019-HJD7	l	Liquid encapsulant per elements de fibrociment	0,31300	€
	B2RR-WLS2	m2	Làmina de polietilè transparent de 100 µm (400 galgues), amplària 400 cm i llargària 50 m	0,30400	€
			Altres conceptes	2,45300	€
P-2	P243-DT2J	m	Retirada de fibrociment del decantador dels diferents elements, com son les canonades de recollida d'aigua de DN125, els tranquil·litzadors i les canonades de repartiment inferior de DN450. Inclou les despeses personals així com la màquinaria necessària per aquesta tasca. Inclou una carretilla/ Manitous, dins del decantador pel movimet dels tranquil·litzadors i dels tubs fora de l'abast de la grúa dintre del decantador i per poder plastificar-los abans de treure'ls del decantador. Inclou també un braç i/o tisora pels tubs de 125. Politges per hissats puntuals. Inclou els transports d'anar i tornar de les màquines, combustibles, manteniment i reparacions. Es contempla també la utilització d'una grúa autopropulsada de 120Tn juntament amb el seu operari per a maniobres d'hissat i el descens al decantador de la maquinaria necessària. Càrrega i acopi intern.	36,36	€
			Altres conceptes	36,36000	€
P-3	P2R5-Z58K	m3	Transport de residus especials d'amiant-ciment codi 17 06 01* o d'amiant friable codi 17 06 05*, procedents de la construcció a instal·lació autoritzada de gestió de residus, amb contenidor o sac flexible	99,38	€
			Altres conceptes	99,38000	€
P-4	P2R6-4I4B	m3	Càrrega amb mitjans mecànics i transport de residus inerts o no especials a instal·lació autoritzada de gestió de residus, amb camió per a transport de 20 t, amb un recorregut de més de 15 i fins a 20 km	11,25	€
			Altres conceptes	11,25000	€
P-5	P2RA-EU5J	m3	Disposició controlada en centre de reciclatge de residus de plàstic no perillosos amb una densitat 0,035 t/m3, procedents de construcció o demolició, amb codi 17 02 03 segons la Llista Europea de Residus	0,00	€
	B2RA-28TU	t	Disposició controlada en centre de reciclatge de residus de plàstic no perillosos amb una densitat 0,035 t/m3, procedents de construcció o demolició, amb codi 17 02 03 segons la Llista Europea de Residus	0,00000	€
			Altres conceptes	0,00000	€
P-6	P2RA-10MP	kg	Disposició controlada en dipòsit autoritzat inclòs el cànon sobre la deposició controlada dels residus de la construcció, segons la LLEI 8/2008, de residus de fibrociment perillosos amb una densitat 0,9 t/m3, per canonades amb diàmetre inferior a 150mm, procedents de construcció o demolició, amb codi 17 06 05* segons la Llista Europea de Residus	0,19	€
	B2RA-28VA	kg	Disposició controlada en dipòsit autoritzat inclòs el cànon sobre la deposició controlada dels residus de la construcció, segons la LLEI 8/2008, de residus de fibrociment perillosos amb una densitat 0,9 t/m3, per canonades amb diàmetre inferior a 150mm, procedents de construcció o demolició, amb codi 17 06 05* segons la Llista Europea de Residus	0,18000	€
			Altres conceptes	0,01000	€
P-7	P2RA-10MP	kg	Disposició controlada en dipòsit autoritzat inclòs el cànon sobre la deposició controlada dels residus de la construcció, segons la LLEI 8/2008, de residus de fibrociment perillosos amb una densitat 0,9 t/m3, per canonades amb diàmetre de 500mm, procedents de construcció o demolició, amb codi 17 06 05* segons la Llista Europea de Residus	0,38	€
	B2RA-28V0	kg	Disposició controlada en dipòsit autoritzat inclòs el cànon sobre la deposició controlada dels residus de la construcció, segons la LLEI 8/2008, de residus de fibrociment perillosos amb una densitat 0,9 t/m3, per canonades amb diàmetre 500mm, procedents de construcció o demolició, amb codi 17 06 05* segons la Llista Europea de Residus	0,36000	€
			Altres conceptes	0,02000	€

QUADRE DE PREUS NÚMERO 2

Pàg.: 2

NÚMERO	CODI	UA	DESCRIPCIÓ	PREU	
P-8	P445-E7FN	m	Subministrament i reposició de tranquil·litzadors d'acer galvanitzat de 4mm d'espessor, segons normativa vigent, color exterior i marcat segons les normes de ATL vigents, mitjans auxiliars i proves necessàries pel seu correcte funcionament. Inclou la mecanització necessària segons plànols. Inclou mermes necessàries. Inclou mitjans auxiliars pel seu muntatge.	398,70	€
	B44Z-0LZT	kg	Acer S235JRC segons UNE-EN 10025-2, format per peça simple, en perfils conformats en fred sèrie L, U, C, Z i omega, tallat a mida i galvanitzat	185,22000	€
			Altres conceptes	213,48000	€
P-9	P45R7-4SM	ut	Repicat de mur de formigó dels canals del decantador amb mitjans mecànics i manuals, per a l'extracció de canonades de DN125 de fibrociment. Inclou mitjans auxiliars.	28,88	€
			Altres conceptes	28,88000	€
P-10	P45R8-4UA	dm3	Restitució de volum en estructures de formigó amb morter polimèric de reparació tixotròpic i de retracció controlada, aplicat en capes de gruix <= 3 cm	7,51	€
	B079-06TE	kg	Morter polimèric de ciment amb resines sintètiques i fibres, tixotròpic i de retracció controlada per a reparació	2,64000	€
			Altres conceptes	4,87000	€
P-11	P45V1-022T	u	Determinació del recobriment i del diàmetre de les armadures, amb patxòmetre d'alta qualitat a 10 punts de les parets i solera dels decantadors.	180,90	€
	BVA9-00VV	u	Determinació del recobriment i del diàmetre de les armadures, amb patxòmetre d'alta qualitat a 10 punts d'un element de formigó armat	170,66000	€
			Altres conceptes	10,24000	€
P-12	P4P3-EQGP	u	Desmuntatge, acopi en campa, neteja i recol·locació de jous de 2 m de longitud pel recolzament dels tranquil·litzadors. S'inclou restitució d'elements auxiliars per a la seva correcta subjecció, i reparacions amb morter de reparació i reconstrucció de possibles desperfectes segons criteri de la DF.	296,81	€
	B079-06TE	kg	Morter polimèric de ciment amb resines sintètiques i fibres, tixotròpic i de retracció controlada per a reparació	12,00000	€
			Altres conceptes	284,81000	€
P-13	PDH0-HP4Z	u	Jornada de neteja de decantador amb camió hidroneteja i de mànega amb aigua a pressió. Inclou camió hidroneteja, xofer, oficial de primera i manobre.	1.446,17	€
	BDH0-16J0	u	Neteja i desembussada de clavegueram amb introducció manual de mànega amb aigua a pressió, amb aparell pneumàtic vibrador incorporat des de compressor situat en camió cisterna	272,95000	€
			Altres conceptes	1.173,22000	€
P-14	PFA0-01DU	u	Assaig d'aixafament o de flexió transversal d'un tub de material plàstic de 400 mm de diàmetre, com a màxim, segons PPTGTAA-74	260,27	€
	BV2T0-00SE	u	Assaig d'aixafament o de flexió transversal d'un tub de material plàstic de 400 mm de diàmetre, com a màxim, segons PPTGTAA-74	245,54000	€
			Altres conceptes	14,73000	€
P-15	PFA0-01EE	u	Inspecció visual de l'aspecte general d'un tub de PVC, segons la norma UNE-EN ISO 3126	33,14	€
	BV2T0-00SX	u	Inspecció visual de l'aspecte general d'un tub de PVC, segons la norma UNE-EN ISO 3126	31,26000	€
			Altres conceptes	1,88000	€
P-16	PFA8-D140	m	Subministrament i col·locació de canonada PVC-O C500 TOM DN140 de pressió nominal PN25 (D int 128,3), MRS 50Mpa, SDR 29 y S 35, conforme a la norma UNE-ISO 16422 i/o segons normativa vigent, color exterior i marcat segons les normes de ATL vigents, inclús part proporcional d'unió per junts elàstica, mitjans auxiliars i proves necessàries pel seu correcte funcionament. Inclou la mecanització necessària segons plànols. Inclou mermes necessàries. Inclou mitjans auxiliars pel seu muntatge.	54,54	€

QUADRE DE PREUS NÚMERO 2

NÚMERO	CODI	UA	DESCRIPCIÓ	PREU	
	BFA7-08SB	m	Canonada de PVC-O C500, de diàmetre nominal DN140, presión nominal PN25	18,34000	€
			Altres conceptes	36,20000	€
P-17	PFA8-D500	m	Subministrament i col·locació de canonada PVC-O C500 TOM DN500 de pressió nominal PN25 (D int 458,1), MRS 50Mpa, SDR 29 y S 35, conforme a la norma UNE-ISO 16422 i/o segons normativa vigent, color exterior i marcat segons les normes de ATL vigents, inclús part proporcional d'unió per junts elàstica, mitjans auxiliars i proves necessàries pel seu correcte funcionament. Inclou la mecanització necessària segons plànols.Inclou mermes necessàries. Inclou mitjans auxiliars pel seu muntatge.	289,58	€
	BFA7-08T2	m	Canonada de PVC-O C500, de diàmetre nominal DN500, presión nominal PN25	167,80500	€
			Altres conceptes	121,77500	€

Cardedeu, març de 2024

El Director del Projecte:		Els Autors del Projecte:	
Ferran Gil Calvet		Laura Ramírez Gómez	
Responsable d'Oficina Tècnica		Enginyera Industrial	
		Col. 17269-I	
		Pere Pujol Herrera	
		Enginyer Civil	
		Col. 10.674	



**Generalitat
de Catalunya**



ATL
Ens d'Abastament
d'Aigua Ter-Llobregat

**PROJECTE CONSTRUCTIU DE REHABILITACIÓ I SUBSTITUCIÓ DEL
FIBROCIMENT A DOS DECANTADORS DE L'ETAP TER (Id. Pla 2.1.95)**

PRESSUPOST PER CAPÍTOLS

PRESSUPOST

Obra	01	FIBROCIMENT DECANTADORS ETAP TER (Id. Pla 2.1.95)				
Capitol	01	DECANTADOR 7				
Titol 3	01	RETIRADA DE FIBROCIMENT				
NUM. CODI	UA	DESCRIPCIÓ	PREL	AMIDAMENT	IMPORT	
1	P45R7-4SMC	ut	Repicat de mur de formigó dels canals del decantador amb mitjans mecànics i manuals, per a l'extracció de canonades de DN125 de fibrociment. Inclou mitjans auxiliars. (P - 9)	28,88	370,000	10.685,60
2	P243-DT2J	m	Retirada de fibrociment del decantador dels diferents elements, com son les canonades de recollida d'aigua de DN125, els tranquil·litzadors i les canonades de repartiment inferior de DN450. Inclou les despeses personals així com la màquinaria necessària per aquesta tasca. Inclou una carretilla/ Manitou, dins del decantador pel movimet dels tranquil·litzadors i dels tubs fora de l'abast de la grúa dintre del decantador i per poder plastificar-los abans de treure'ls del decantador. Inclou també un braç i/o tisora pels tubs de 125. Politges per hissats puntuals. Inclou els transports d'anar i tornar de les màquines, combustibles, manteniment i reparacions. Es contempla també la utilització d'una grúa autopropulsada de 120Tn juntament amb el seu operari per a maniobres d'hissat i el descens al decantador de la maquinaria necessària. Càrrega i acopi intern. (P - 2)	36,36	3.424,000	124.496,64
3	P21G1-W8Z6	m2	Subministrament i aplicació de producte encapsulant per la retirada de material amb asbestos (MCA) tipus EMULTON o similar sobre tub de fibrociment amb contingut d'amiant de diàmetre entre 350 a 500 mm, reg del tub amb líquid fixador de les fibres d'amiant, empaquetat i càrrega sobre camió o contenidor corresponent (P - 1)	3,07	3.399,712	10.437,12
4	PDH0-HP4Z	u	Jornada de neteja de decantador amb camió hidroneteja i de mànega amb aigua a pressió. Inclou camió hidroneteja, xofer, oficial de primera i manobre. (P - 13)	1.446,17	5,000	7.230,85
TOTAL	Titol 3	01.01.01			152.850,21	

PRESSUPOST

Obra	01	FIBROCIMENT DECANTADORS ETAP TER (Id. Pla 2.1.95)
Capítol	01	DECANTADOR 7
Títol 3	02	REPOSICIÓ DE MATERIALS

NUM. CODI	UA	DESCRIPCIÓ	PREU	AMIDAMENT	IMPORT
1	PFA8-D140	m			
		Subministrament i col·locació de canonada PVC-O C500 TOM DN140 de pressió nominal PN25 (D int 128,3), MRS 50Mpa, SDR 29 y S 35, conforme a la norma UNE-ISO 16422 i/o segons normativa vigent, color exterior i marcat segons les normes de ATL vigents, inclús part proporcional d'unió per junts elàstica, mitjans auxiliars i proves necessàries pel seu correcte funcionament. Inclou la mecanització necessària segons plànols. Inclou mermes necessàries. Inclou mitjans auxiliars pel seu muntatge. (P - 16)	54,54	1.184,000	64.575,36
2	PFA8-D500	m			
		Subministrament i col·locació de canonada PVC-O C500 TOM DN500 de pressió nominal PN25 (D int 458,1), MRS 50Mpa, SDR 29 y S 35, conforme a la norma UNE-ISO 16422 i/o segons normativa vigent, color exterior i marcat segons les normes de ATL vigents, inclús part proporcional d'unió per junts elàstica, mitjans auxiliars i proves necessàries pel seu correcte funcionament. Inclou la mecanització necessària segons plànols.Inclou mermes necessàries. Inclou mitjans auxiliars pel seu muntatge. (P - 17)	289,58	1.120,000	324.329,60
3	P445-E7FN	m			
		Subministrament i reposició de tranquil·litzadors d'acer galvanitzat de 4mm d'espessor, segons normativa vigent, color exterior i marcat segons les normes de ATL vigents, mitjans auxiliars i proves necessàries pel seu correcte funcionament. Inclou la mecanització necessària segons plànols. Inclou mermes necessàries. Inclou mitjans auxiliars pel seu muntatge. (P - 8)	398,70	1.120,000	446.544,00
4	P45R8-4UAW	dm3			
		Restitució de volum en estructures de formigó amb morter polimèric de reparació tixotròpic i de retracció controlada, aplicat en capes de gruix <= 3 cm (P - 10)	7,51	10.710,000	80.432,10
5	P4P3-EQGP	u			
		Desmuntatge, acopi en campa, neteja i recol·locació de jous de 2 m de longitud pel recolzament dels tranquil·litzadors. S'inclou restitució d'elements auxiliars per a la seva correcta subjecció, i reparacions amb morter de reparació i reconstrucció de possibles desperfectes segons criteri de la DF. (P - 12)	296,81	375,000	111.303,75
TOTAL	Títol 3	01.01.02			1.027.184,81

PRESSUPOST

Obra	01	FIBROCIMENT DECANTADORS ETAP TER (Id. Pla 2.1.95)
Capítol	02	DECANTADOR 8
Títol 3	01	RETIRADA DE FIBROCIMENT

NUM.	CODI	UA	DESCRIPCIO	PREL	AMIDAMENT	IMPORT
1	P45R7-4SMC	ut	Repicat de mur de formigó dels canals del decantador amb mitjans mecànics i manuals, per a l'extracció de canonades de DN125 de fibrociment. Inclou mitjans auxiliars. (P - 9)	28,88	370,000	10.685,60
2	P243-DT2J	m	Retirada de fibrociment del decantador dels diferents elements, com son les canonades de recollida d'aigua de DN125, els tranquil·litzadors i les canonades de repartiment inferior de DN450. Inclou les despeses personals així com la màquinaria necessària per aquesta tasca. Inclou una carretilla/ Manitou, dins del decantador pel movimet dels tranquil·litzadors i dels tubs fora de l'abast de la grúa dintre del decantador i per poder plastificar-los abans de treure'ls del decantador. Inclou també un braç i/o tisora pels tubs de 125. Politges per hissats puntuals. Inclou els transports d'anar i tornar de les màquines, combustibles, manteniment i reparacions. Es contempla també la utilització d'una grúa autopropulsada de 120Tn juntament amb el seu operari per a maniobres d'hissat i el descens al decantador de la maquinària necessària. Càrrega i acopi intern. (P - 2)	36,36	3.424,000	124.496,64
3	P21G1-W8Z6	m2	Subministrament i aplicació de producte encapsulant per la retirada de material amb asbestos (MCA) tipus EMULTON o similar sobre tub de fibrociment amb contingut d'amiant de diàmetre entre 350 a 500 mm, reg del tub amb líquid fixador de les fibres d'amiant, empaquetat i càrrega sobre camió o contenidor corresponent (P - 1)	3,07	3.399,712	10.437,12
4	PDH0-HP4Z	u	Jornada de neteja de decantador amb camió hidroneteja i de mànega amb aigua a pressió. Inclou camió hidroneteja, xofer, oficial de primera i manobre. (P - 13)	1.446,17	5,000	7.230,85
TOTAL			Títol 3	01.02.01		152.850,21

PRESSUPOST

Obra	01	FIBROCIMENT DECANTADORS ETAP TER (Id. Pla 2.1.95)
Capítol	02	DECANTADOR 8
Títol 3	02	REPOSICIÓ DE MATERIALS

NUM. CODI	UA	DESCRIPCIÓ	PREU	AMIDAMENT	IMPORT	
1	PFA8-D140	m	Subministrament i col·locació de canonada PVC-O C500 TOM DN140 de pressió nominal PN25 (D int 128,3), MRS 50Mpa, SDR 29 y S 35, conforme a la norma UNE-ISO 16422 i/o segons normativa vigent, color exterior i marcat segons les normes de ATL vigents, inclús part proporcional d'unió per junts elàstica, mitjans auxiliars i proves necessaries pel seu correcte funcionament. Inclou la mecanització necessaria segons plànols. Inclou mermes necessàries. Inclou mitjans auxiliars pel seu muntatge. (P - 16)	54,54	1.184,000	64.575,36
2	PFA8-D500	m	Subministrament i col·locació de canonada PVC-O C500 TOM DN500 de pressió nominal PN25 (D int 458,1), MRS 50Mpa, SDR 29 y S 35, conforme a la norma UNE-ISO 16422 i/o segons normativa vigent, color exterior i marcat segons les normes de ATL vigents, inclús part proporcional d'unió per junts elàstica, mitjans auxiliars i proves necessaries pel seu correcte funcionament. Inclou la mecanització necessaria segons plànols.Inclou mermes necessàries. Inclou mitjans auxiliars pel seu muntatge. (P - 17)	289,58	1.120,000	324.329,60
3	P445-E7FN	m	Subministrament i reposició de tranquil·litzadors d'acer galvanitzat de 4mm d'espessor, segons normativa vigent, color exterior i marcat segons les normes de ATL vigents, mitjans auxiliars i proves necessaries pel seu correcte funcionament. Inclou la mecanització necessaria segons plànols. Inclou mermes necessàries. Inclou mitjans auxiliars pel seu muntatge. (P - 8)	398,70	1.120,000	446.544,00
4	P45R8-4UAW	dm3	Restitució de volum en estructures de formigó amb morter polimèric de reparació tixotròpic i de retracció controlada, aplicat en capes de gruix <= 3 cm (P - 10)	7,51	10.710,000	80.432,10
5	P4P3-EQGP	u	Desmuntatge, acopi en campa, neteja i recol·locació de jous de 2 m de longitud pel recolzament dels tranquil·litzadors. S'inclou restitució d'elements auxiliars per a la seva correcta subjecció, i reparacions amb morter de reparació i reconstrucció de possibles desperfectes segons criteri de la DF. (P - 12)	296,81	375,000	111.303,75
TOTAL	Títol 3	01.02.02			1.027.184,81	

PRESSUPOST

Obra	01	FIBROCIMENT DECANTADORS ETAP TER (Id. Pla 2.1.95)
Capítol	03	TRACTAMENT FISSURES DECANTADORS 7 I 8

NUM. CODI	UA	DESCRIPCIÓ	PREL	AMIDAMENT	IMPORT	
1	PA000002	pa	Partida alçada a justificar per a la reparació de fisures al formigó, juntes i/o altres patologies als decantadors 7 i 8. (Partida no modificable a la baixa) (P - 0)	325.000,00	1,000	325.000,00
TOTAL	Capítol	01.03				325.000,00

PRESSUPOST

Obra	01	FIBROCIMENT DECANTADORS ETAP TER (Id. Pla 2.1.95)				
Capítol	04	GESTIÓ DE RESIDUS				
Títol 3	01	GESTIÓ RESIDUS FIBROCIMENT				
NUM. CODI	UA	DESCRIPCIÓ	PREU	AMIDAMENT	IMPORT	
1	P2R5-Z58K	m3	Transport de residus especials d'amiant-ciment codi 17 06 01* o d'amiant friable codi 17 06 05*, procedents de la construcció a instal·lació autoritzada de gestió de residus, amb contenidor o sac flexible (P - 3)	99,38	545,296	54.191,52
2	P2RA-10MPY	kg	Disposició controlada en dipòsit autoritzat inclòs el cànon sobre la deposició controlada dels residus de la construcció, segons la LLEI 8/2008, de residus de fibrociment perillosos amb una densitat 0,9 t/m3, per canonades amb diàmetre inferior a 150mm, procedents de construcció o demolició, amb codi 17 06 05* segons la Llista Europea de Residus (P - 6)	0,19	62.000,000	11.780,00
3	P2RA-10MPZ	kg	Disposició controlada en dipòsit autoritzat inclòs el cànon sobre la deposició controlada dels residus de la construcció, segons la LLEI 8/2008, de residus de fibrociment perillosos amb una densitat 0,9 t/m3, per canonades amb diàmetre de 500mm, procedents de construcció o demolició, amb codi 17 06 05* segons la Llista Europea de Residus (P - 7)	0,38	358.000,000	136.040,00
TOTAL	Títol 3	01.04.01				202.011,52

PRESSUPOST

Obra	01	FIBROCIMENT DECANTADORS ETAP TER (Id. Pla 2.1.95)				
Capítol	04	GESTIÓ DE RESIDUS				
Títol 3	02	GESTIÓ RESIDUS PVC-O				
NUM. CODI	UA	DESCRIPCIÓ	PREL	AMIDAMENT	IMPORT	
1	P2R6-4I4B	m3	Càrrega amb mitjans mecànics i transport de residus inerts o no especials a instal·lació autoritzada de gestió de residus, amb camió per a transport de 20 t, amb un recorregut de més de 15 i fins a 20 km (P - 4)	11,25	55,288	621,99
2	P2RA-EU5J	m3	Disposició controlada en centre de reciclatge de residus de plàstic no perillosos amb una densitat 0,035 t/m3, procedents de construcció o demolició, amb codi 17 02 03 segons la Llista Europea de Residus (P - 5)	0,00	55,288	0,00
TOTAL	Títol 3	01.04.02				621,99

PRESSUPOST

Obra		01	FIBROCIMENT DECANTADORS ETAP TER (Id. Pla 2.1.95)			
Capítol		05	CONTROL DE QUALITAT			
NUM. CODI	UA	DESCRIPCIÓ	PREU	AMIDAMENT	IMPORT	
1	P45V1-022T	u	Determinació del recobriment i del diàmetre de les armadures, amb patxòmetre d'alta qualitat a 10 punts de les parets i solera dels decantadors. (P - 11)	180,90	52,000	9.406,80
2	PFA0-01DU	u	Assaig d'aixafament o de flexió transversal d'un tub de material plàstic de 400 mm de diàmetre, com a màxim, segons PPTGTAA-74 (P - 14)	260,27	10,000	2.602,70
3	PFA0-01EE	u	Inspecció visual de l'aspecte general d'un tub de PVC, segons la norma UNE-EN ISO 3126 (P - 15)	33,14	10,000	331,40
TOTAL		Capítol	01.05			12.340,90

PRESSUPOST

Obra		01	FIBROCIMENT DECANTADORS ETAP TER (Id. Pla 2.1.95)			
Capítol		06	SEGURETAT I SALUT			
NUM. CODI	UA	DESCRIPCIÓ	PREU	AMIDAMENT	IMPORT	
1	PA000001	pa	Partida alçada a justificar per a la seguretat i salut segons estudi de seguretat i salut de projecte (P - 0)	43.488,67	1,000	43.488,67
TOTAL		Capítol	01.06			43.488,67



**Generalitat
de Catalunya**



ATL
Ens d'Abastament
d'Aigua Ter-Llobregat

**PROJECTE CONSTRUCTIU DE REHABILITACIÓ I SUBSTITUCIÓ DEL
FIBROCIMENT A DOS DECANTADORS DE L'ETAP TER (Id. Pla 2.1.95)**

ESTADÍSTICA DE PARTIDES

ESTADÍSTICA DE PARTIDES

Pàg.: 1

Màscara: * (Ordenació per import)

NUM. CODI	UA	DESCRIPCIÓ	PREU	AMIDAMENT	IMPORT	%	%ACUM
1 P445-E7FN	m	Subministrament i reposició de tranquil·litzadors d'acer galvanitzat de 4mm d'espessor, segons normativa vigent, color exterior i marcat segons les normes de ATL vigents, mitjans auxiliars i proves necessaries pel seu correcte funcionament. Inclou la mecanització necessaria segons plànols. Inclou mermes necessàries. Inclou mitjans auxiliars pel seu muntatge.	398,70	2.240,000	893.088,00	30,34	30,34
2 PFA8-D500	m	Subministrament i col·locació de canonada PVC-O C500 TOM DN500 de pressió nominal PN25 (D int 458,1), MRS 50Mpa, SDR 29 y S 35, conforme a la norma UNE-ISO 16422 i/o segons normativa vigent, color exterior i marcat segons les normes de ATL vigents, inclús part proporcional d'unió per junts elàstica, mitjans auxiliars i proves necessaries pel seu correcte funcionament. Inclou la mecanització necessaria segons plànols.Inclou mermes necessàries. Inclou mitjans auxiliars pel seu muntatge.	289,58	2.240,000	648.659,20	22,04	52,38
3 PA000002	pa	Partida alçada a justificar per a la reparació de fisures al formigó, juntes i/o altres patologies als decantadors 7 i 8. (Partida no modificable a la baixa)	325.000,00	1,000	325.000,00	11,04	63,42

ESTADÍSTICA DE PARTIDES

Pàg.: 2

Màscara: * (Ordenació per import)

NUM. CODI	UA	DESCRIPCIÓ	PREU	AMIDAMENT	IMPORT	%	%ACUM
4 P243-DT2J	m	Retirada de fibrociment del decantador dels diferents elements, com son les canonades de recollida d'aigua de DN125, els tranquil·litzadors i les canonades de repartiment inferior de DN450. Inclou les despeses personals així com la màquinaria necessaria per aquesta tasca. Inclou una carretilla/ Manitou, dins del decantador pel movimet dels tranquilitzadors i dels tubs fora de l'abast de la grúa dintre del decantador i per poder plastificar-los abans de treure'ls del decantador. Inclou també un braç i/o tisora pels tubs de 125. Politges per hissats puntuals. Inclou els transports d'anar i tornar de les màquines, combustibles, manteniment i reparacions. Es contempla també la utilització d'una grúa autopropulsada de 120Tn juntament amb el seu operari per a maniobres d'hissat i el descens al decantador de la maquinaria necessaria. Càrrega i acopi intern.	36,36	6.848,000	248.993,28	8,46	71,88
5 P4P3-EQGP	u	Desmuntatge, acopi en campa, neteja i recol·locació de jous de 2 m de longitud pel recolzament dels tranquil·litzadors. S'inclou restitució d'elements auxiliars per a la seva correcta subjecció, i reparacions amb morter de reparació i reconstrucció de possibles desperfectes segons criteri de la DF.	296,81	750,000	222.607,50	7,56	79,44
6 P45R8-4UAW	dm3	Restitució de volum en estructures de formigó amb morter polimèric de reparació tixotròpic i de retracció controlada, aplicat en capes de gruix <= 3 cm	7,51	21.420,000	160.864,20	5,47	84,91
7 P2RA-10MPZ	kg	Disposició controlada en dipòsit autoritzat inclòs el cànon sobre la deposició controlada dels residus de la construcció, segons la LLEI 8/2008, de residus de fibrociment perillosos amb una densitat 0,9 t/m3, per canonades amb diàmetre de 500mm, procedents de construcció o demolició, amb codi 17 06 05* segons la Llista Europea de Residus	0,38	358.000,000	136.040,00	4,62	89,53

ESTADÍSTICA DE PARTIDES							Pàg.: 3
Màscara: * (Ordenació per import)							
NUM. CODI	UA	DESCRIPCIÓ	PREU	AMIDAMENT	IMPORT	% %ACUM	
8 PFA8-D140	m	Subministrament i col·locació de canonada PVC-O C500 TOM DN140 de pressió nominal PN25 (D int 128,3), MRS 50Mpa, SDR 29 y S 35, conforme a la norma UNE-ISO 16422 i/o segons normativa vigent, color exterior i marcat segons les normes de ATL vigents, inclús part proporcional d'unió per junts elàstica, mitjans auxiliars i proves necessàries pel seu correcte funcionament. Inclou la mecanització necessària segons plànols. Inclou mermes necessàries. Inclou mitjans auxiliars pel seu muntatge.	54,54	2.368,000	129.150,72	4,39 93,91	
9 P2R5-Z58K	m3	Transport de residus especials d'amiant-ciment codi 17 06 01* o d'amiant friable codi 17 06 05*, procedents de la construcció a instal·lació autoritzada de gestió de residus, amb contenidor o sac flexible	99,38	545,296	54.191,52	1,84 95,76	
10 PA000001	pa	Partida alçada a justificar per a la seguretat i salut segons estudi de seguretat i salut de projecte	43.488,67	1,000	43.488,67	1,48 97,23	
11 P45R7-4SMC	ut	Repicat de mur de formigó dels canals del decantador amb mitjans mecànics i manuals, per a l'extracció de canonades de DN125 de fibrociment. Inclou mitjans auxiliars.	28,88	740,000	21.371,20	0,73 97,96	
12 P21G1-W8Z6	m2	Subministrament i aplicació de producte encapsulant per la retirada de material amb asbestos (MCA) tipus EMULTON o similar sobre tub de fibrociment amb contingut d'amiant de diàmetre entre 350 a 500 mm, reg del tub amb líquid fixador de les fibres d'amiant, empaquetat i càrrega sobre camió o contenidor corresponent	3,07	6.799,424	20.874,23	0,71 98,67	
13 PDH0-HP4Z	u	Jornada de neteja de decantador amb camió hidroneteja i de mànega amb aigua a pressió. Inclou camió hidroneteja, xofer, oficial de primera i manobre.	1.446,17	10,000	14.461,70	0,49 99,16	

ESTADÍSTICA DE PARTIDES							Pàg.: 4
Màscara: * (Ordenació per import)							
NUM. CODI	UA	DESCRIPCIÓ	PREU	AMIDAMENT	IMPORT	% %ACUM	
14 P2RA-10MPY	kg	Disposició controlada en dipòsit autoritzat inclòs el cànon sobre la deposició controlada dels residus de la construcció, segons la LLEI 8/2008, de residus de fibrociment perillosos amb una densitat 0,9 t/m3, per canonades amb diàmetre inferior a 150mm, procedents de construcció o demolició, amb codi 17 06 05* segons la Llista Europea de Residus	0,19	62.000,000	11.780,00	0,40 99,56	
15 P45V1-022T	u	Determinació del recobriment i del diàmetre de les armadures, amb patxòmetre d'alta qualitat a 10 punts de les parets i solera dels decantadors.	180,90	52,000	9.406,80	0,32 99,88	
16 PFA0-01DU	u	Assaig d'aixafament o de flexió transversal d'un tub de material plàstic de 400 mm de diàmetre, com a màxim, segons PPTGTAA-74	260,27	10,000	2.602,70	0,09 99,97	
17 P2R6-4I4B	m3	Càrrega amb mitjans mecànics i transport de residus inerts o no especials a instal·lació autoritzada de gestió de residus, amb camió per a transport de 20 t, amb un recorregut de més de 15 i fins a 20 km	11,25	55,288	621,99	0,02 99,99	
18 PFA0-01EE	u	Inspecció visual de l'aspecte general d'un tub de PVC, segons la norma UNE-EN ISO 3126	33,14	10,000	331,40	0,01100,00	
19 P2RA-EU5J	m3	Disposició controlada en centre de reciclatge de residus de plàstic no perillosos amb una densitat 0,035 t/m3, procedents de construcció o demolició, amb codi 17 02 03 segons la Llista Europea de Residus	0,00	55,288	0,00	0,00100,00	
TOTAL:				2.943.533,11 100,00			



**Generalitat
de Catalunya**



ATL
Ens d'Abastament
d'Aigua Ter-Llobregat

**PROJECTE CONSTRUCTIU DE REHABILITACIÓ I SUBSTITUCIÓ DEL
FIBROCIMENT A DOS DECANTADORS DE L'ETAP TER (Id. Pla 2.1.95)**

RESUM DEL PRESSUPOST

RESUM DE PRESSUPOST

NIVELL 3 : Títol 3			Import
Títol 3	01.01.01	RETIRADA DE FIBROCIMENT	152.850,21
Títol 3	01.01.02	REPOSICIÓ DE MATERIALS	1.027.184,81
Capítol	01.01	DECANTADOR 7	1.180.035,02
Títol 3	01.02.01	RETIRADA DE FIBROCIMENT	152.850,21
Títol 3	01.02.02	REPOSICIÓ DE MATERIALS	1.027.184,81
Capítol	01.02	DECANTADOR 8	1.180.035,02
Títol 3	01.04.01	GESTIÓ RESIDUS FIBROCIMENT	202.011,52
Títol 3	01.04.02	GESTIÓ RESIDUS PVC-O	621,99
Capítol	01.04	GESTIÓ DE RESIDUS	202.633,51
			2.562.703,55
NIVELL 2 : Capítol			Import
Capítol	01.01	DECANTADOR 7	1.180.035,02
Capítol	01.02	DECANTADOR 8	1.180.035,02
Capítol	01.03	TRACTAMENT FISSURES DECANTADORS 7 I 8	325.000,00
Capítol	01.04	GESTIÓ DE RESIDUS	202.633,51
Capítol	01.05	CONTROL DE QUALITAT	12.340,90
Capítol	01.06	SEGURETAT I SALUT	43.488,67
Obra	01	FIBROCIMENT DECANTADORS ETAP TER (Id. Pla 2.1.95)	2.943.533,12
			2.943.533,12
NIVELL 1 : Obra			Import
Obra	01	FIBROCIMENT DECANTADORS ETAP TER (Id. Pla 2.1.95)	2.943.533,12
			2.943.533,12



**Generalitat
de Catalunya**



ATL
Ens d'Abastament
d'Aigua Ter-Llobregat

**PROJECTE CONSTRUCTIU DE REHABILITACIÓ I SUBSTITUCIÓ DEL
FIBROCIMENT A DOS DECANTADORS DE L'ETAP TER (Id. Pla 2.1.95)**

PRESSUPOST D'EXECUCIÓ PER CONTRACTE

PRESSUPOST D'EXECUCIÓ PER CONTRACTE

Pàg.1

PRESSUPOST D'EXECUCIÓ MATERIAL.....	2.943.533,12
13 % Despeses Generals SOBRE 2.943.533,12.....	382.659,31
6 % Benefici Industrial SOBRE 2.943.533,12.....	176.611,99

Subtotal

3.502.804,42

21 % IVA SOBRE 3.502.804,42.....	735.588,93
----------------------------------	------------

TOTAL PRESSUPOST PER CONTRACTE

€4.238.393,35

Aquest pressupost d'execució per contracte puja a

(QUATRE MILIONS DOS-CENTS TRENTA-VUIT MIL TRES-CENTS NORANTA-TRES EUROS AMB TRENTA-CINC CÈNTIMS)

Cardedeu, març de 2024

El Director del Projecte:

Els Autors del Projecte:

Ferran Gil Calvet
Responsable d'Oficina Tècnica

Laura Ramírez Gómez
Enginyera Industrial
Col. 17269-I

Pere Pujol Herrera
Enginyer Civil
Col. 10.674