
**Instal·lació de Climatització i Ventilació de
la Secretaria d'Estudiants i Docència de la
Facultat de Dret**

Arquitecte:
Andrés Lezcano Horno
Director
Àrea d'Infraestructures i Serveis generals

Arquitecte Tècnic:
Andrés Moreno Cámara
Responsable de la Unitat d'Obres
Àrea d'Infraestructures i Serveis generals

Arquitecte Tècnic:
Carlos Aguilar Olaria
Tècnic de la Unitat d'Obres
Àrea d'Infraestructures i Serveis generals

Enginyer Tècnic Industrial:
José Luis Zornoza Gómez
Tècnic de la Unitat d'Obres
Àrea d'Infraestructures i Serveis generals

Per la Universitat:
Dr. Andreu Olesti Rayo
Degà de la Facultat de Dret

Albert Madrenas Tomàs
Administrador de la Facultat de Dret

Desembre 2023

Núm. referència: CP04-697

SIGNATURA DEL PROJECTE

Instal·lació de Climatització i Ventilació de la Secretaria d'Estudiants i Docència de la Facultat de Dret

Mitjançant aquest full de signatures es valida el contingut de tot el document, inclosos els plànols.

ARQUITECTE

ARQUITECTE TÈCNIC

Andrés Lezcano Horno
Director
Àrea d'Infraestructures i Serveis Generals

Andrés Moreno Cámara
Responsable de la Unitat d'Obres
Àrea d'Infraestructures i Serveis Generals

ARQUITÈCTE TÈCNIC

INGINYER TÈCNIC INDUSTRIAL

Carlos Aguilar Olaria
Tècnic de la Unitat d'Obres
Àrea d'Infraestructures i Serveis Generals

José Luis Zornoza Gómez
Tècnic de la Unitat d'Obres
Àrea d'Infraestructures i Serveis Generals

PER LA UNIVERSITAT, com a Facultat de Dret destinatària de l'actuació, donen conformitat al contingut del projecte

Dr. Andreu Olesti Rayo
Degà de la Facultat de Dret

Albert Madrenas Tomàs
Administrador de Centre de Dret

Barcelona desembre de 2.023

I MEMÒRIA

IN ÍNDEX DE LA MEMORIA

I MEMÒRIA

IN ÍNDEX DE LA MEMORIA

MG DADES GENERALS

- MG 1 Identificació i objecte del projecte
- MG 2 Agents del projecte
- MG 3 Relació de documents complementaris i projectes parcials
- MG 4 Termini d'execució de les obres
- MG 5 Pressupost

MD MEMÒRIA DESCRIPTIVA

- MD 1 Informació prèvia: antecedents i condicionants de partida

MD1.1 Descripció general de les premisses i condicionants de partida

MD1.2 Marc Legal

MD1.3 Preexistències e informacions prèvies
- MD 2 Descripció del projecte

MD 2.1 Descripció general de l'edifici

MD 2.2 Descripció de les obres

MD 2.3 Zona de l'edifici on es fa l'actuació

MD 2.4 Condicions interiors. Exigència de benestar i higiene

MD 2.5 Condicions exteriors.

MD 2.6 Descripció del sistema de condicionament adoptat.

MD 2.7 Exigència d'eficiència energètica
- MD 3 Justificació del compliment de la normativa urbanística
- MD 4 Prestacions del projecte: requisits a complimentar en funció de les característiques de l'edifici

MD 4.1 Condicions de funcionalitat de l'edifici

MD 4.2 Seguretat estructural

MD 4.3 Seguretat en cas d'incendi

MD 4.4 Seguretat d'utilització i accessibilitat

MD 4.5 Estalvi d'energia.

MD 4.6 Protecció contra el soroll

MD 4.7 Salubritat

MD 4.8 Ecoeficiència

MC MEMORIA CONSTRUCTIVA

- MC 1 Treballs previs
- MC 2 Instal·lacions

MC 2.1 Proves a les instal·lacions
- MC 3 Ajudes de paletaeria i obra civil

MN. NORMATIVA APLICABLE

AMIDAMENTS

PRESSUPOST

- PRESSUPOST
- RESUM DE PRESSUPOST
- ÚLTIM FULL DE PRESSUPOST
- QUADRE DE PREUS I
- QUADRE DE PREUS II
- JUSTIFICACIÓ DE PREUS

PLEC DE CONDICIONS

DG. DOCUMENTACIÓ GRÀFICA

- DG IN. Índex de la documentació gràfica

MA. ANNEXOS

- CI CALCULS D'INSTAL·LACIONS
- GR ESTUDI DE GESTIÓ DE RESIDUS DE LA CONSTRUCCIÓ
- UM MANUAL D'ÚS I MANTENIMENT

- CQ CONTROL DE QUALITAT
- ES ESTUDI BÀSIC DE SEGURETAT I SALUT
- FO FOTOGRAFIES DE L'ESTAT ACTUAL
- CI CÀLCULS D'INSTAL·LACIONS
- GR ESTUDI DE GESTIÓ DE RESIDUS DE LA CONSTRUCCIÓ
- GR Estudi de gestió de residus d'obra
- UM MANUAL D'ÚS I MANTENIMENT
- UM Manual d'ús i manteniment
- CQ CONTROL DE QUALITAT
- CQ Control de qualitat
- ES ESTUDI BÀSIC DE SEGURETAT I SALUT
- FO FOTOGRAFIES DE L'ESTAT ACTUAL
- FO Fotografies de l'estat actual

MG DADES GENERALS

MG 1 Identificació i objecte del projecte

Títol de projecte:	Instal·lació de Climatització i Ventilació de la Secretaria d'Estudiants i Docència de la Facultat de Dret
Objecte de l'encàrrec:	Climatitzar i ventilar la secretaria d'Estudiants i Docència
Adreça:	Av. Diagonal 684, 08034, Barcelona
Referència cadastral:	6425701DF2862E0001KA

MG 2 Agents del projecte

Promotor:	Nom: Universitat de Barcelona NIF: Q-0818001J Adreça: Gran Via de les Corts Catalanes 585, 08007 Barcelona Telèfon: 934 035 333
Representants del Promotor:	La representant de la Universitat de Barcelona és la senyora Gloria Matalí Costa amb DNI 43.692.662-E, com a Gerenta, la qual ha nomenat al senyor Andrés Lezcano Horno amb DNI 36.933.032-T, Director de l'Àrea d'Infraestructures i Serveis Generals, com el seu representant en el procediment administratiu.
Arquitecte:	Nom: Andrés Lezcano Horno Càrrec: Director de l'Àrea d'Infraestructures i Serveis Generals de la Universitat de Barcelona Nº col·legiat: 17311-8 Adreça: C/ Balms 21, 4rt 2a, 08007 de Barcelona. Telèfon: 934 035 333
Arquitecte tècnic:	Nom: Andrés Moreno Cámara Càrrec: Responsable de la Unitat d'Obres de l'Àrea d'infraestructures i Serveis Generals de la Universitat de Barcelona. Nº col·legiat: 6335 Adreça: C/ Balms 21, 4rt 2a, 08007 de Barcelona. Telèfon: 934 035 333
Arquitecte tècnic:	Nom: Carlos Aguilar Olaria Càrrec: Tècnic de la Unitat d'Obres de l'Àrea d'infraestructures i Serveis Generals de la Universitat de Barcelona. Nº col·legiat: 15220 Adreça: C/ Balms 21, 4rt 2a, 08007 de Barcelona. Telèfon: 934 035 333
Enginyer Tècnic Industrial:	Nom: José Luis Zornoza Gómez Càrrec: Tècnic de la Unitat d'Obres de l'Àrea d'infraestructures i Serveis Generals de la Universitat de Barcelona. Nº col·legiat: 14.627 Adreça: C/ Balms 21, 4rt 2a, 08007 de Barcelona. Telèfon: 934 035 333

MG 3 Relació de documents complementaris i projectes parcials

Estudi de gestió de residus de la construcció:	Redactat pel mateix arquitecte projectista
Manual d'ús i manteniment	Redactat pel mateix arquitecte projectista
Control de qualitat	Redactat pel mateix arquitecte projectista
Estudi Bàsic de Seguretat i Salut:	Redactat pel mateix arquitecte projectista

MG 4 Termini d'execució de les obres

El termini d'execució de les obres serà de 3 mesos. Recau sobre el contractista la redacció del pla d'obra adaptat a aquests preceptes i coordinat amb el funcionament normal del centre universitari.

MG 5 Pressupost

El pressupost d'execució del contracte és de dos-cents seixanta-un mil set euros amb vuit cèntims (261.007,08€).

ARQUITECTE	ARQUITECTE TÈCNIC
Andrés Lezcano Horno Director Àrea d'Infraestructures i Serveis Generals	Andrés Moreno Cámara Responsable de la Unitat d'Obres Àrea d'Infraestructures i Serveis Generals
ARQUITÈCTE TÈCNIC	ENGINYER TÈCNIC INDUSTRIAL
Carlos Aguilar Olaria Tècnic de la Unitat d'Obres Àrea d'Infraestructures i Serveis Generals	José Luis Zornoza Gómez Tècnic de la Unitat d'Obres Àrea d'Infraestructures i Serveis Generals

Barcelona desembre de 2.023

MD MEMÒRIA DESCRIPTIVA

MD 1 Informació prèvia: antecedents i condicionants de partida

MD1.1 Descripció general de les premisses i condicionants de partida

El present projecte té per objecte la climatització i ventilació de la secretaria d'estudiants i docència de la Facultat de Dret de la Universitat de Barcelona.

Actualment aquest espai disposa únicament d'un sistema de climatització d'expansió directa 1x1 format per 4 unitats exteriors i 4 unitats interiors de conductes que donen servei a diferents estances. Aquests equips estan molt deteriorats i aprofitant la instal·lació de la nova ventilació es canvien per uns de nous.

L'execució de les obres s'haurà de realitzar garantint el normal funcionament de la facultat, evitant executar les feines de major impacte acústic durant les hores lectives, èpoques d'exàmens, oposicions i altres situacions que l'administració de la facultat informi.

MD1.2 Marc Legal

El present projecte de Climatització i Ventilació a de la Secretaria d'Estudiants i Docència de la Facultat de Dret de la Universitat de Barcelona s'adequa a la normativa urbanística i d'edificació aplicable d'àmbit estatal, autonòmic i local.

MD1.3 Preexistències e informacions prèvies


Afectació a espècies protegides

Durant les diverses inspeccions visuals realitzades a la coberta de l'edifici no s'observen nius d'ocells. No es pot dur a terme cap intervenció que pugui afectar ni destruir cap lloc de nidificació o refugi (els nius i refugis també estan protegits fora de l'època de cria i encara que no estigui ocupats). En el cas que durant la fase d'obres es detectés nius o refugis caldrà sol·licitar una autorització excepcional als Serveis Territorials del Departament de Territori i Sostenibilitat de la Generalitat de Catalunya abans d'iniciar qualsevol actuació. Els tràmits i les gestions per sol·licitar les autoritzacions al respecte recauran sobre el contractista.

A continuació es mostra la consulta 40745/2024 a l'institut Català d'Ornitologia on es justifica que no hi ha nius.

**Informació sobre la localització de nius**
Institut Català d'Ornitologia

Consulta 40745/2024
Usuari: andresmoreno@ub.edu
Data de consulta: 13-05-2024 13:40:48
Coordenades consultades: 41.388057,2.120288
Municipi: Barcelona

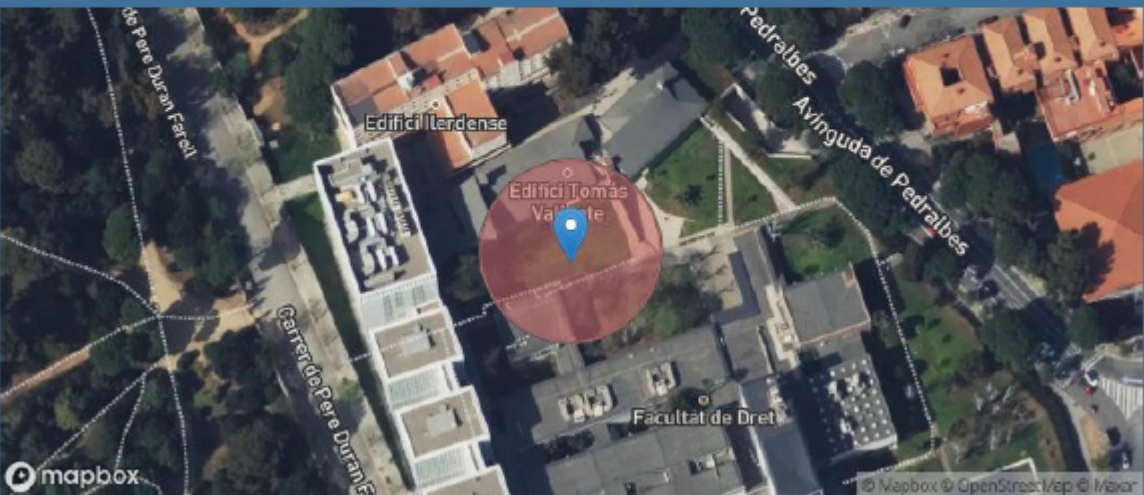

A data d'avui (13-05-2024), a la nostra base de dades no consta que hi hagi cap niu situat en aquest lloc o fins a 25m al seu voltant (radi de color vermell).

Consideracions importants que cal tenir en compte abans d'utilitzar aquesta informació:

- 1) La nostra base de dades de nius es nodreix de la informació recollida pels projectes de ciència ciutadana orenetes.cat i nius.cat, el cos d'Agents Rurals i Galanthus.
- 2) Només coneixem la localització d'una mínima part dels nius que hi ha a Catalunya (fins i tot en zones urbanes). Per tant, **la no presència de nius en un determinat lloc no vol dir que realment no n'hi hagi**. De la mateixa manera, un niu que consta com no actiu el darrer any en què es va censar pot haver estat actiu en anys posteriors però sense que ningú n'hagi informat.
- 3) Per raons de protecció, no es mostra informació d'espècies catalogades com a molt sensibles (e.g. falcó peregrí). Les espècies d'ocells protegits més habituals en entorns urbans estan totes incloses. Per exemple, oreneta cuablanca (*Delichon urbicum*), oreneta vulgar (*Hirundo rustica*), falcot comú (*Apus apus*) i balaster (*Apus melba*).
- 4) Ara per ara, no s'inclouen espècies protegides de la fauna urbana de grups taxonòmics diferents dels ocells (quiròpters, hèrptils, etc.).
- 5) No tots els nius es localitzen amb la mateixa precisió geogràfica (el nivell de precisió assignat a cada niu s'especifica a títol orientatiu a l'apartat on es donen els detalls de cada niu). D'altra banda, cal tenir present que la ubicació concreta dels nius pot tenir un cert marge d'error. En rares ocasions, això pot fer que els resultats de les consultes d'aquest servei siguin també erronis (un niu podria aparèixer on realment no hi és o no aparèixer on realment sí que hi és). Sempre que es pugui, es recomana contrastar la localització geogràfica amb el què s'indica a lloc, on sovint es detalla l'adreça on s'ha trobat el niu.
- 6) Cal tenir present que la presència d'un niu en un determinat lloc i any no indica necessàriament que encara hi sigui o continuï actiu en anys posteriors. No obstant, almenys en espècies com les orenetes i els falcots, que tenen una alta fidelitat als llocs i colònies de cria, es considera altament probable que així sigui. Cal tenir en compte, d'altra banda, que espècies com les orenetes fan nius de fang que poden, en alguns casos, mantenir-se en bon estat fins força anys després de ser abandonats. En qualsevol cas, cal recordar que els nius estan protegits tant si estan actius com si no (Decret Legislatiu 2/2008, de 15 d'abril).
- 7) No es garanteix que la identificació de les espècies sigui correcta en tots els casos, però en general, i tractant-se de nius, es considera que aquesta és una dada altament fiable.

Institut Català d'Ornitologia
Nat- Museu de Ciències Naturals de Barcelona
Pl. Leonardo da Vinci, 4-5
08019 Barcelona
Correu electrònic: marina.cuito@ornitologia.org
Telèfon: 934587893

MD 2 Descripció del projecte

MD 2.1 Descripció general de l'edifici

La Facultat de Dret s'ubica a l'Avinguda Diagonal 684, 08034 de Barcelona. Ubicat en sòl urbà consolidat, amb una qualificació urbanística 7c. L'edifici s'ubica en una parcel·la en forma trapezoidal amb una superfície aproximada de 36.022m². La parcel·la queda delimitada pel sud per l'Avinguda Diagonal, a l'oest pel carrer de Pere Duran Farell, a l'est per l'Avinguda Pedralbes i al nord pel passeig dels Til·lers. L'accés principal a la Facultat s'ubica a l'Avinguda Diagonal.

L'edifici va ser dissenyat pels arquitectes Giráldez – López Iñigo – Subías Arquitectes, construït l'any 1958, guardonat el mateix any pel Foment de les Arts Decoratives, també cal destacar que es tracta d'un edifici catalogat patrimonialment amb una protecció de bé d'interès local.

La configuració de l'edifici adopta criteris de claredat i economia en funció del breu termini imposat per la redacció del projecte i la seva construcció. La discriminació entre les funcions docents i les funcions representatives queda reflectida en la composició formada per dos cossos. El cos de l'aulari, de dues plantes, se situa en paral·lel a l'avinguda Diagonal, amb tres patis de llum a la banda central. El cos que allotja les funcions administratives i d'estudi té cinc plantes i se situa en sentit perpendicular. La planta baixa, que només conté aules a la banda posterior, comunica tots dos cossos en un únic espai de circulació. L'estructura de tot l'edifici, d'acer laminat, forma un mòdul regular de 6,20 x 3,84 metres, que es dobla a les estances que requereixen més superfície. L'edifici aplica uns criteris d'economia constructiva que renoven les pautes aplicades a Catalunya per la primera generació d'arquitectes moderns.

MD 2.2 Descripció de les obres

L'abast del projecte afecta la zona de la secretaria ubicada en planta baixa de l'edifici principal així com la coberta i planta soterrani de l'esmentada Facultat de Dret.

El projecte preveu una renovació de l'actual sistema de climatització, per un sistema d'expansió directe amb cassetes de 4 vies a la sala central i unitats interiors de conductes a la zona d'atenció als estudiants així com als despatxos i la instal·lació d'un nou sistema de ventilació amb recuperació de calor amb bateria d'aigua calenta incorporada.

El procediment a seguir serà:

- Retirada dels conductes existents que es canvien per nous.
- Retirada de les unitats interior i exteriors de clima actuals
- Instal·lació dels nous equips de clima tipus VRV en coberta
- Instal·lació del nou recuperador amb bateria al soterrani
- Instal·lació de les unitats interiors d'aire acondicionat: cassettes de 4 vies i unitats de conductes
- Instal·lació dels nous conductes de ventilació i reixes
- Instal·lacions de canonades frigorífiques
- Instal·lació elèctrica i connexió de senyals.

Per realitzar totes aquestes instal·lacions caldrà portar unes ajudes d'obra civil per tal d'obrir cel rasos, calaixos de fusta, passos en parets i forjats i actuacions en fals sostre.

Per la pujada de les màquines (unitats exterior de clima) a coberta es preveu fer servir grues. Caldrà demanar el corresponent permís d'ocupació de via pública i els tràmits i les gestions per sol·licitar les autoritzacions al respecte recauran sobre el contractista.

MD 2.3 Zona de l'edifici on es fa l'actuació

Tal i com s'ha comentat anteriorment la zona d'actuació és la secretaria d'estudiants i docència que està ubicada a la planta baixa de l'edifici principal de la Facultat de Dret. L'ús, la superfície en planta i l'ocupació de la zona d'actuació, de cada dependència es descriuen a continuació:

Zona	Local	Superfície (m²)	Ocupació
PB	Espai central	186,40	19
PB	Despatx 1	12,28	2
PB	Despatx 2	11,93	2
PB	Sala tècnica	12,87	--
PB	Despatx 3	14,39	2
PB	Despatx 4	10,58	2
	SUBTOTAL	248,45	27

A part d'aquests espais en planta baixa, s'instal·laran les unitats exteriors de clima a la coberta de i el recuperador de calor en planta soterrani.

MD 2.4 Condicions interiors. Exigència de benestar i higiene

TEMPERATURA OPERATIVA I HUMITAT RELATIVA.

Les condicions interiors de disseny de la temperatura operativa i humitat relativa s'han de fixar sobre la base de l'activitat metabòlica de les persones, el grau de vestimenta i el percentatge estimat d'insatisfets (PPD). En general, per a persones amb activitat metabòlica sedentària de 1,2 met (70 W/m²), grau de vestimenta de 0,5 clo a l'estiu (0,078 m² °C/W) i 1 clo a l'hivern (0,155 m² °C/W) i un PPD menor al 10%, els valors de la temperatura operativa i de la humitat relativa, assumint un nivell de velocitat d'aire baix (<0.1 m/s), estaran compresos entre els límits següents:

- Estiu:

Temperatura: 23 a 25 °C.
Humitat relativa: 45-60%.

- Hivern:

Temperatura: 21 a 23 °C.
Humitat relativa: 40 a 50%.

VELOCITAT MITJANA DE L'AIRE.

La velocitat de l'aire a la zona ocupada es mantindrà dins dels límits de benestar, tenint en compte l'activitat de les persones i la vestimenta, així com la temperatura de l'aire i la intensitat de la turbulència.

En difusió per mescla (zona de proveïment per sobre de la zona de respiració), per a una intensitat de la turbulència del 40% i PPD per corrents d'aire del 15%, la velocitat mitjana de l'aire estarà compresa entre els valors següents:

- Hivern: 0,14-0,16 m/s
- Estiu: 0,16-0,18 m/s

En difusió per desplaçament (zona d'abastament ocupada per persones i a sobre una zona d'extracció), per a una intensitat de la turbulència del 15% i PPD per corrents d'aire menor del 10%, la velocitat mitjana de l'aire estarà compresa entre els valors següents :

- Hivern: 0,11-0,13 m/s
- Estiu: 0,13-0,15 m/s

QUALITAT DE L'AIRE INTERIOR.

Es disposarà d'un sistema de ventilació per a l'aportació del cabal d'aire exterior suficient que eviti, en els diferents locals on es realitzi alguna activitat humana, la formació d'elevades concentracions de contaminants. A aquests efectes es considera vàlid el que estableix el procediment de la UNE-EN 13779. En funció de l'ús de cada local, la qualitat de l'aire interior (IDA) que s'haurà d'assolir serà, com a mínim, la següent:

- IDA 1 (aire d'òptima qualitat, 20 l/s·pers o 72m³/h·pers).
- **IDA 2 (aire de bona qualitat, 12,5 l/s·pers o 45m³/h·pers).**
- IDA 3 (aire de qualitat mitjana, 8 l/s·pers o 28,8m³/h·pers).
- IDA 4 (aire de qualitat baixa, 5 l/s·pers o 18 m³/h·pers).

En el nostre cas, es requereix una qualitat d'aire interior IDA 2 (aire de bona qualitat 12,5 l/s·persona o 45 m³/h·persona).

L'aire exterior de ventilació s'introduirà degudament filtrat a l'edifici. Les classes de filtració mínimes a emprar, en funció de la qualitat de l'aire exterior (ODA) i de la qualitat de l'aire interior requerida (IDA), seran les que s'indiquen a continuació:

	<u>IDA 1</u>	<u>IDA 2</u>	<u>IDA 3</u>	<u>IDA 4</u>
ODA 1 (Aire pur)	F9	F8	F7	F5
ODA 2 (Aire amb altes concent. partícules)	F7 + F9	F6 + F8	F5 + F7	F5 + F6
ODA 3 (Aire amb concent. molt altes partícules)	F7 + GF + F9	F7 + GF + F9	F5 + F7	F5 + F6

Podem estimar que l'aire exterior te una qualitat ODA 3 i per tant el sistema de ventilació requereix F7+GF+F9. S'empraran prefiltres per mantenir nets els components de les unitats de ventilació i tractament d'aire, així com allargar la vida útil dels filtres finals. Els prefiltres s'instal·laran a l'entrada de l'aire exterior a la unitat de tractament, així com a l'entrada de l'aire de tornada.

L'aire d'extracció es classifica en les categories següents:

- AE 1 (baix nivell de contaminació).
- AE 2 (moderat nivell de contaminació).
- AE 3 (alt nivell de contaminació).
- AE 4 (molt alt nivell de contaminació).

Només l'aire de categoria AE 1, exempt de fum de tabac, es pot retornar als locals. L'aire de categoria AE 2 pot ser emprat només com a aire de recirculació o de transferència d'un local cap a locals de servei, lavabos i garatges. L'aire de categoria AE 3 i AE 4 no es pot utilitzar com a aire de recirculació o de transferència. En el nostre cas no hi ha recirculació.

HIGIENE.

Les xarxes de conductes han d'estar equipades d'obertures de servei d'acord amb el que indica la norma UNE-EN 12097:2007 per permetre les operacions de neteja i desinfecció.

Els sostres falsos han de tenir registres d'inspecció en correspondència amb els registres en conductes i els aparells situats en aquests.

QUALITAT DE L'AMBIENT ACÚSTIC.

Es prendran les mesures adequades perquè, com a conseqüència del funcionament de les instal·lacions, a les zones de normal ocupació de locals habitables, els nivells sonors a l'ambient interior no siguin superiors als valors màxims admissibles indicats a continuació:

Tipus de local	<u>Valors màxims de nivells sonors (dBA)</u>	
	<u>Dia</u>	<u>Nit</u>
Administratiu i Oficines		
Despatxos professionals	40	-
Oficines	45	-
Zones Comuns	50	-
Docent		
Aules	40	-
Sala lectura	35	-
Zones comunes	50	-

Per mantenir els nivells de vibració per sota d'un nivell acceptable, els equips i les conduccions s'han d'aïllar dels elements estructurals de l'edifici segons indica la instrucció UNE 100153.

MD 2.5 Condicions exteriors.

Les condicions exteriors de càlcul (latitud, altitud sobre el nivell del mar, temperatures seca i humida, oscil·lació mitjana diària, direcció i intensitat dels vents dominants) s'establiran d'acord amb el que indica UNE 100001 o, si no, en base dades procedents de fonts de reconeguda solvència (Institut Nacional de Meteorologia).

Per a la variació de les temperatures seques i humides amb l'hora i el mes es tindrà en compte la norma UNE 100014.

L'elecció de les condicions exteriors de temperatura seca i, si s'escau, de temperatura humida simultània del lloc, que són necessàries per al càlcul de la demanda tèrmica instantània i, per tant, per al dimensionament d'equips i aparells, es farà en base al criteri de nivells percentils. Per a la selecció dels nivells percentils es tindran en compte les indicacions de la norma UNE 100014.

Les dades de la intensitat de la radiació solar màxima sobre les superfícies de l'envolupant es prendran, una vegada determinada la latitud i en funció de l'orientació i de l'hora del dia, de taules de solvència reconeguda i es manipularan adequadament per tenir en compte efectes de reducció produïts per l'atmosfera.

En el cas de la Facultat de Dret les condicions de disseny a l'estiu son de T seca = 31°C i 68% d'Humitat relativa i a l'hivern de 2°C.

MD 2.6 Descripció del sistema de condicionament adoptat.

A la Facultat de Dret actualment tenim una producció de calor existent mitjançant calderes. Aquesta instal·lació es manté i alimentarà la bateria d'aigua del nou recuperador de calor previst per fer la ventilació dels espais així com els actuals radiadors ja instal·lats a la secretaria. Per tant la calefacció és farà mitjançant radiadors i es farà servir l'aigua calenta pel tractament d'aire primari de ventilació en mode hivern. El sistema estarà compost per uns equips que tenen com a objectiu el control de les variables pròpies de les estances que cal condicionar: temperatura seca, humitat relativa, grau de puresa de l'aire, velocitat de l'aire i nivell sonor.

Els esmentats equips són:

- Recuperador de calor. És l'encarregat de fer l'aportació i extracció de l'aire. Estarà composta per ventiladors plug-fan amb motor EC per assegurar el moviment de l'aire, un conjunt de comportes que permetin regular l'admissió d'aire de ventilació i aire de tornada, filtres, bateries d'escalfament i recuperador de calor. Està previst la instal·lació d'un equip al soterrani amb un cabal disponible (1.625 m³/h) amb bateria de calefacció d'aigua i vàlvula de 3 vies.

- Xarxes de Conductes d'aire. Es farà una xarxa d'impulsió, des del recuperador de calor fins a les estances amb conducte aïllat.

- Unitats terminals. Als punts finals de la xarxa d'impulsió s'ubicaran reixetes per aconseguir que l'aire entri amb uns

nivells adequats de velocitat i soroll. No està previst cap xarxa de retorn així que aquest es farà per plenum mitjançant unes reixetes instal·lades al fals sostre.

– Equips de regulació i control. Seran els encarregats de reduir la potència tèrmica subministrada en variar la demanda de les estances, per tal d'apropar l'eficiència energètica instantània del sistema de producció a la màxima que correspon al règim de plena càrrega. Per això s'empraran termòstats, pressòstats, vàlvules motoritzades i comportes motoritzades.

Respecte al nou sistema de climatització de la secretaria s'ha dissenyat tipus VRF (expansió directe) amb bomba de calor. Inicialment està prevists que funcioni en modo fred, no obstant en cas de condicions extremes poden donar recolzament, mitjançant la bomba de calor, a la calefacció existent. S'ha previst la instal·lació de dos equips independents:

- Un de 50 kWt per l'espai central que donarà servei a unitat de conductes UI2 ubicada a la zona d'atenció al públic i a 6 cassettes de 4 vies repartits per la secretaria.
- Un altre equip de 12,1kWt que donarà servei a les quatre UI1 de conductes que s'instal·laran als despatxos 1, 2, 3 i 4.

La generació o producció de fred i/o calor mitjançant l'expansió directa d'un refrigerant (els equips d'expansió directa són aquells en què es produeix un intercanvi directe de calor entre el fluid a refrigerar o calefactar i un refrigerant) segueixen la següent classificació:

Equips autònoms, només fred : Equips autònoms, Splits , tipus paret , terra-sostre , casset i tipus conductes , condensats per aire .

Equips autònoms, reversibles-bomba de calor : Equips autònoms, Splits , tipus paret , terra-sostre , casset i tipus conductes , condensats per aire .

Equips Multi-Splits :

- Equips Multi-Splits només fred.
- Equips Multi-Splits reversibles-bomba de calor.

Equips de cabal variable de refrigerant (VRV o VRF). La solució prevista a la secretaria és un sistema de volum variable de refrigerant amb terminals tipus cassettes de 4 vies i/o conductes de potència variable en funció de la zona on presten servei.

CONDICIONS EUROVENT

Les condicions d'assaig en temperatures per als condicionadors d'aire d'expansió directa (autònoms), es recullen a la taula següent:

	Unitat Interior		Unitat Exterior			
	Ts(°C)	Th(°C)	Cond Aire Ts(°C)	Th(°C)	Cond Aigua Tent(°C)	Tsal(°C)
Refrigeració	27	19	35	24	30	35
Calefacció	20	15	7	6	5	

GASOS REFRIGERANTS .

Es faran servir de tipus HFC. Les propietats més importants dels HFC són:

R-410 A:

- És una barreja quasi-azeotròpica de 2 gasos HFC: R-32 i R-125, amb una Tª d'ebullició de - 52,2 °C.
- El seu ODP és 0, i no és perjudicial per a la capa d'ozó. No és tòxic ni inflamable encara en cas de fugides.
- Les seves aplicacions principals són: Nous equips per a aire condicionat de baixa i mitjana potència, splits, bombes de calor...etc. S'ha de carregar en fase líquida.

R-407 C:

- És una barreja zeotròpica de 3 gasos HFC: R-32, R -125 i R-134 A, amb una Tª d'ebullició de - 43,4 °C.
- El seu ODP és 0, i no és perjudicial per a la capa d'ozó. No és tòxic ni inflamable encara en cas de fugides.
- Les seves aplicacions principals són: Nous equips per a aire condicionat de baixa i mitjana potència, splits, bombes de calor. Refredadores daigua. S'ha de carregar en fase líquida.

R-134 A:

- És un refrigerant HFC de fórmula química CF3CH2F, amb una Tª d'ebullició de -26,4 °C.
- El seu ODP és 0, i no és perjudicial per a la capa d'ozó. No és tòxic ni inflamable encara en cas de fugides.
- Les aplicacions principals són: Nous equips per a refrigeració domèstica, aire condicionat de vehicles, bombes de calor. Refredadores daigua. Es pot carregar en fase líquida com en vapor, ja que és un gas pur (no una barreja).

R-404 A:

- És una barreja quasi-azeotròpica de 3 gasos HFC: R-143 A, R -125 i R-134 A, amb una Tª d'ebullició de - 45,6 °C.
- El seu ODP és 0, i no és perjudicial per a la capa d'ozó. No és tòxic ni inflamable encara en cas de fugides.
- Les seves aplicacions principals són: Instal·lacions de Refrigeració de Baixa Tª. Refredadores d'aigua i aigua glicolada. S'ha de carregar en fase líquida.

MD 2.7 Exigència d'eficiència energètica

Des del punt de vista energètic el sistema de producció a instal·lar serà mitjançant bombes de calor de tipus centralitzat per a diverses estances dins de la secretaria.

El cabal del fluid portador als generadors pot variar per adaptar-se a la càrrega tèrmica instantània, entre els límits mínim i màxims establerts pel fabricant.

Per al càlcul de les càrregues tèrmiques màximes d'hivern, es consideraran les temperatures seques corresponents a un percentil del 99% per a tot tipus d'edificis i espais condicionats (TS 99%); per al càlcul de les càrregues tèrmiques màximes d'estiu, les temperatures seca i humida coincident seran les corresponents a un percentil de l1% (TS 1%).

Els conductes i els accessoris de la xarxa d'impulsió d'aire disposaran d'un aïllament tèrmic suficient perquè la pèrdua de calor no sigui més gran que el 4% de la potència que transporten i sempre que sigui suficient per evitar condensacions.

Les xarxes de retorn s'aïllaran quan discorrin per l'exterior de l'edifici i, a interiors, quan l'aire estigui a temperatura menor que la de rosada de l'ambient o quan el conducte passi a través de locals no condicionats.

Els conductes de tomes exteriors s'aïllaran amb el nivell necessari per evitar la formació de condensacions.

Els components que vinguin aïllats de fàbrica tindran el mateix nivell d'aïllament indicat per la respectiva normativa o determinat pel fabricant.

Les xarxes de conductes tenen una estanquitat corresponent a la classe ATC4 o superior, segons l'aplicació.

Les caigudes de pressió màximes admissibles als components de la instal·lació seran les següents:

- Bateria d'escalfament: 40 Pa.

- Bateria de refrigeració en sec: 60 Pa.
- Recuperadors de calor: 80-260 Pa.
- Atenuadors acústics: 60 Pa.
- Unitats terminals d'aire: 40 Pa.
- Elements de difusió d'aire: 40 a 200 Pa.
- Reixetes de tornada d'aire: 20 Pa.
- Seccions de filtració: Segons fabricant.

Els equips per al transport de fluids han de complir els requisits establerts als reglaments europeus de disseny ecològic. La seva selecció es farà de manera que el rendiment sigui màxim en les condicions calculades de funcionament.

Totes les instal·lacions tèrmiques estaran dotades dels sistemes de control automàtic necessaris perquè es puguin mantenir als locals les condicions de disseny previstes, ajustant els consums d'energia a les variacions de la càrrega tèrmica. Quan sigui tècnicament i econòmicament viable, estaran equipats amb dispositius d'autoregulació que regulin separadament la temperatura ambient a cada espai interior o en casos justificats una zona de calefacció o refrigeració seleccionada de l'edifici .

L'ús de controls de tipus tot-res està limitat a les aplicacions següents:

- Límits de seguretat de temperatura i pressió.
- Regulació de la velocitat de ventiladors d'unitats terminals.
- Control de l'emissió tèrmica de generadors d'instal·lacions individuals.
- Control de la temperatura d'ambients servits per aparells unitaris, sempre que la potència tèrmica nominal total del sistema no sigui més gran que 70 kW.

Els sistemes formats per diferents subsistemes han de disposar dels dispositius necessaris per deixar fora de servei cadascun d'aquests en funció del règim d'ocupació, sense que es vegi afectada la resta de les instal·lacions.

D'acord amb la capacitat del sistema de climatització per controlar la temperatura i la humitat relativa dels locals, els sistemes de control de les condicions termohigromètriques es classificaran com a:

- THM-C 0. Només Ventilació.
- THM-C 1. Ventilació i Escalfament.
- THM-C 2. Ventilació, escalfament i humidificació.
- THM-C 3. Ventilació, escalfament, refrigeració i deshumidificació (no control. local).
- THM-C 4. Ventilació, escalfament, refrigeració, humidificació i deshumidificació (no control. local).
- THM-C 4. Ventilació, Escalfament, Refrigeració, Humidificació i Deshumidificació (control. local)

La qualitat de l'aire interior serà controlada per un dels mètodes enumerats a continuació:

- IDA-C1. El sistema funciona contínuament.
- IDA-C2. El sistema funciona manualment, controlat per un interruptor.
- IDA-C3. El sistema funciona segons un determinat horari.
- IDA-C4. El sistema funciona per un senyal de presència.
- IDA-C5. El sistema funciona depenent del nombre de persones presents.
- IDA-C6. El sistema està controlat per sensors que mesuren paràmetres de qualitat de l'aire interior (CO2 o VOCs).

El sistema IDA-C1 serà utilitzat amb caràcter general. Els mètodes IDA-C2, IDA-C3 i IDA-C4 es faran servir en locals no dissenyats per a ocupació humana permanent. El mètode IDA-C6 s'empraran per a locals s'emprará per a locals d'ocupació variable, com ara teatres, cinemes, salons d'actes, aules, recintes per a l'esport i similars.

En els sistemes de climatització dels edificis on el cabal d'aire expulsat a l'exterior, per mitjans mecànics, sigui superior a 0,28 m³/s (1.000m³/h) , es recuperarà l'energia de l'aire expulsat.

Als locals de gran altura l'estratificació de l'aire interior s'ha d'estudiar i afavorir durant els períodes de demanda tèrmica de refrigeració i combatre durant els períodes de demanda tèrmica de calefacció.

La zonificació d'un sistema de climatització serà adoptada per obtenir un benestar elevat i estalvi d'energia. Cada sistema es dividirà en subsistemes, tenint en compte la compartimentació dels espais interiors, orientació, així com el seu ús, ocupació i horari de funcionament.

Els locals no habitables no s'han de climatitzar, excepte quan es facin servir fonts d'energia renovables o energia residual.

XARXES DE CANONADES .

Totes les canonades i els accessoris, així com equips, aparells i dipòsits de les instal·lacions tèrmiques disposaran d'un aïllament tèrmic quan continguin fluids amb:

- temperatura menor que la temperatura de l'ambient del local per on discorrin.
- temperatura més gran que 40 °C quan estan instal·lats en locals no calefactats.

Quan les canonades o els equips estiguin instal·lats a l'exterior de l'edifici, la terminació final de l'aïllament ha de tenir la protecció suficient contra la intempèrie.

Els equips i components i canonades, que se subministren aïllats de fàbrica, han de complir la normativa específica en matèria d'aïllament o la que determini el fabricant. Totes les superfícies fredes dels equips frigorífics estaran aïllades tèrmicament amb el gruix determinat pel fabricant.

En tota instal·lació tèrmica per on circulin fluids no subjectes a canvi d'estat, en general les que el fluid caloportador és aigua, les pèrdues tèrmiques globals pel conjunt de conduccions no superaran el 4% de la potència màxima que transporta.

Els gruixos mínims d'aïllament tèrmic, expressats en mm, s'obtindran en funció del diàmetre exterior de la canonada sense aïllar i de la temperatura del fluid a la xarxa. Per a un material d'aïllament amb una conductivitat tèrmica de referència a 10 °C de 0,040 W/m · K, els gruixos d'aïllament seran els següents:

- Gruixos mínims d'aïllament (mm) de circuits frigorífics per a climatització en funció del recorregut de les canonades:

Diàmetre exterior (mm)	Interior edificis (mm)	Exterior edificis (mm)
D<= 13	10	15
13 < D < 26	15	20
26 < D < 35	20	25
35 < D < 90	30	40
D > 90	40	50

Els gruixos mínims d'aïllament de les xarxes de canonades que tinguin un funcionament tot l'any han de ser els indicats a les taules anteriors augmentats en 5 mm.

- Canonades que transporten fluids calents i que discorren per l'interior d'edificis:

Diàmetre exterior (mm)	Temperatura màxima del fluid (°C)		
	40...60	> 60...100	> 100...180
D<= 35	25	25	30
35 < D <= 60	30	30	40
60 < D <= 90	30	30	40
90 < D <= 140	30	40	50
140 < D	35	40	50

- Canonades que transporten fluids calents i que discorren per l'exterior d'edificis:

MD 3 Justificació del compliment de la normativa urbanística

Pla: PEU d'ampliació de la Facultat de Dret (illa delimitada per les avingudes de la Diagonal i de Pedralbes, i pels carrers de Fernando Primo de Rivera i de George R. Collins)

Qualificació urbanística: Equipaments actuals i de nova creació a nivell metropolità

Codi Pla: B1104

Clau: 7c(p)

Usos: Docent i cultural

Tipus d'ordenació: Edificació aïllada

En relació a la normativa urbanística, cal considerar que la intervenció proposada no preveu l'enderroc ni la modificació de cap element de l'edificació existent. El projecte preveu la renovació de part d'algunes instal·lacions i afecta específicament a les instal·lacions de climatització i ventilació.

El present projecte s'adequa als requeriments urbanístics, respectant sempre l'estructura existent, els paraments, els acabats, i les fusteries existents.

L'àmbit descrit es troba regulat pels paràmetres establerts per a la clau 7c del Pla General Metropolità de Barcelona (PGM). A continuació es sintetitzen i es detallen els condicionants d'ús i la resta de paràmetres de regulació:

	Planejament	Projecte
Superfície de parcel·la :	Respecte de les condicions existents.	Es respecten les condicions existents
Número de plantes :	Respecte de les condicions existents.	Es respecten les condicions existents
Ocupació :	Respecte de les condicions existents.	Es respecten les condicions existents
Edificabilitat :	Definida per l'envolupant màxima.	Dins l'envolupant del volum existent.
Ús característic :	Equipament de titularitat pública.	Equipament de titularitat pública.

- Canonades que transporten fluids freds i que recorren per l'interior d'edificis:

Diàmetre exterior (mm)	Temperatura màxima del fluid (°C)		
	40...60	> 60...100	> 100...180
D<= 35	35	35	40
35 < D <= 60	40	40	50
60 < D <= 90	40	40	50
90 < D <= 140	40	50	60
140 < D	45	50	60

- Canonades que transporten fluids freds i que recorren per l'exterior d'edificis:

Diàmetre exterior (mm)	Temperatura mínima del fluid (°C)		
	> -10...0	> 0...10	> 10
D<= 35	30	20	20
35 < D <= 60	40	30	20
60 < D <= 90	40	30	30
90 < D <= 140	50	40	30
140 < D	50	40	30

Diàmetre exterior (mm)	Temperatura mínima del fluid (°C)		
	> -10...0	> 0...10	> 10
D<= 35	50	40	40
35 < D <= 60	60	50	40
60 < D <= 90	60	50	50
90 < D <= 140	70	60	50
140 < D	70	60	50

Els gruixos mínims d'aïllament de les xarxes de canonades que tinguin un funcionament tot l'any han de ser els indicats a les taules anteriors augmentats en 5 mm.

Els gruixos mínims d'aïllament de les canonades de retorn d'aigua seran els mateixos que els de les canonades d'impulsió. Els gruixos mínims d'aïllament dels accessoris de la xarxa, com vàlvules, filtres, etc., seran els mateixos que els de la canonada on estiguin instal·lats.

L'espessor mínim d'aïllament de les canonades de diàmetre exterior menor o igual que 25 mm i de longitud menor que 10 m, comptada a partir de la connexió a la xarxa general de canonades fins a la unitat terminal, i que estiguin encastades en envans i terres o instal·lades en canaletes interiors, serà de 10 mm, evitant, en qualsevol cas, la formació de condensacions.

La selecció dels equips de propulsió dels fluids portadors es realitzarà de manera que el rendiment sigui màxim en les condicions calculades de funcionament.

MD 4 Prestacions del projecte: requisits a complimentar en funció de les característiques de l'edifici

L'ús general de l'edifici un cop executats els treballs compresos en el present projecte continuarà essent el d'equipament, amb un ús específic educatiu, més concretament de centre universitari.

Les solucions adoptades en aquest projecte tenen com a objectiu que l'àmbit objecte del projecte disposi de les prestacions adequades per garantir les exigències bàsiques del CTE, en relació amb els requisits bàsics de la LOE, així com també donen resposta a la resta de normativa d'aplicació.

A continuació es defineixen els requisits generals a complimentar en el conjunt de l'edifici, que depenen de les seves característiques i ubicació, i que s'agrupen de la següent manera:

- Funcionalitat
 - Utilització
 - Accessibilitat
- Seguretat
 - Estructural
 - en cas d'Incendi
 - d'Utilització
- Habitabilitat
 - Estalvi d'energia
 - Protecció contra el soroll
 - Salubritat

MD 4.1 Condicions de funcionalitat de l'edifici

MD 4.1.1 Condicions funcionals relatives a l'ús

No és d'aplicació. L'objecte del projecte són les instal·lacions de climatització i ventilació de la secretaria d'estudiants i docència sense tenir afectació a les condicions funcionals relatives a l'ús.

MD 4.1.2 Condicions funcionals relatives a l'accessibilitat

No és d'aplicació. L'objecte del projecte són les instal·lacions de climatització i ventilació de la secretaria d'estudiants i docència sense tenir afectació a les condicions funcionals relatives a l'accessibilitat.

MD 4.2 Seguretat estructural

D'acord amb l'article D.2.1 del capítol 2 de l'Annex D del Document Bàsic de Seguretat Estructural (en endavant DB SE), donat que l'edifici existent ha demostrat un comportament satisfactori en el passat, i realitzada una avaluació qualitativa de la capacitat portant i de l'aptitud de servei, amb el compliment dels requisits definits en el capítol D.6 Avaluació Qualitativa del DB SE, es garanteix que l'entitat reformada compleix el requisit de seguretat estructural donant compliment a les exigències bàsiques SE1: Resistència i estabilitat i SE2 Aptitud al servei, en els termes de l'article 10 del CTE.

Les prescripcions d'aplicació del CTE estableixen que el Document Bàsic de Seguretat Estructural en els Fonaments (DB SEC) serà d'aplicació en els següents casos:

- Obra nova, excepte que es pugui classificar d'escassa entitat constructiva, no tingui caràcter residencial ni públic, d'una sola planta i que no afecti a la seguretat de les persones.
- Obres d'ampliació, modificació, reforma o rehabilitació d'edificis existents que impliquin una intervenció en els fonaments o en el terreny que els suporta o una intervenció en els elements de contenció o en el terreny que contenen.
- Obres d'ampliació, modificació, reforma o rehabilitació d'edificis existents que modifiquin les condicions existents d'estabilitat i/o resistència i d'aptitud al servei (assentaments i durabilitat) dels fonaments o elements de contenció existents.
- Obres de rehabilitació integral.
- Canvis d'ús característic d'un edifici existent.

Donat que la naturalesa de la intervenció no correspon a cap d'aquests supòsits es considera que el DB SE no és d'aplicació, i per tant tampoc és necessària la realització d'un estudi geotècnic.

MD 4.3 Seguretat en cas d'incendi

No és d'aplicació. L'objecte del projecte són les instal·lacions de climatització i ventilació de la secretaria d'estudiants i docència actuació que queda fora de l'àmbit d'aplicació del Document Bàsic de Seguretat en cas d'incendi, DB SI donada la naturalesa de la intervenció.

MD 4.4 Seguretat d'utilització i accessibilitat

No és d'aplicació. L'objecte del projecte són les instal·lacions de climatització i ventilació de la secretaria d'estudiants i docència queda fora de l'àmbit d'aplicació del Document Bàsic de Seguretat d'Utilització i accessibilitat, DB SUA donada la naturalesa de la intervenció.

MD 4.5 Estalvi d'energia.

No és d'aplicació. L'objecte del projecte són les instal·lacions de climatització i ventilació de la secretaria d'estudiants i docència queda fora de l'àmbit d'aplicació del Document Bàsic d'Estalvi d'energia, DB HE donada la naturalesa de la intervenció. El projecte dona compliment al RITE tal i com s'indica a la memòria descriptiva.

MD 4.6 Protecció contra el soroll

No és d'aplicació. L'objecte del projecte són les instal·lacions de climatització i ventilació de la secretaria d'estudiants i docència queda fora de l'àmbit d'aplicació del Document Bàsic de Protecció contra el soroll, DB HR donada la naturalesa de la intervenció.

MD 4.7 Salubritat

No és d'aplicació. L'objecte del projecte són les instal·lacions de climatització i ventilació de la secretaria d'estudiants i docència queda fora de l'àmbit d'aplicació del Document Bàsic de Salubritat, DB HS donada la naturalesa de la intervenció.

MD 4.8 Ecoeficiència

No és d'aplicació. L'objecte del projecte són les instal·lacions de climatització i ventilació de la secretaria d'estudiants i docència queda fora de l'àmbit del DECRET 21/2006, de 14 de febrer, pel qual es regula l'adopció de criteris ambientals i d'ecoeficiència en els edificis. No és d'aplicació d'acord al que es diu a l'article 1, punt 1.1, Objecte.

MC MEMORIA CONSTRUCTIVA

MC 1 Treballs previs

Prèviament a l'inici de les obres i la implantació, l'empresa adjudicatària coordinada amb la DF i l'administració de la Facultat realitzarà una planificació detallada de les obres, ajustada al termini d'execució determinat al projecte, amb l'objectiu de mantenir l'activitat de la Facultat durant l'execució de les obres, minimitzant les afeccions i adaptada a les necessitat de la Facultat.

Caldrà tenir en compte que les feines no interfereixin amb el funcionament de la facultat, així com en períodes d'exàmens, oposicions o altres casuístiques si fos necessari caldrà aturar les feines amb més impacte acústic per tal de garantir l'activitat normal de la Facultat.

En primer lloc, es procedirà a la implantació a l'obra mitjançant la instal·lació de les casetes d'obra necessàries i la delimitació de les zones d'acopi de materials i dels contenidors de residus a les zones habilitades per la Facultat. També es realitzarà la instal·lació dels elements de protecció individuals i col·lectius necessaris per a executar els diferents treballs en condicions de seguretat, tant dels mateixos treballadors que han de fer les obres, com de les persones que caminin al voltant de l'edifici durant el decurs dels treballs. Entre aquests elements hi hauran marquesines de protecció, xarxes, punts fixos d'ancoratges, senyalitzacions, etc., els quals quedaran detallats en l'Estudi de Seguretat i Salut d'aquest projecte.

MC 2 Instal·lacions

Els equips de generació tèrmica compliran els requisits establerts als reglaments europeus de disseny ecològic.

La potència que subministren les unitats de producció de fred o calor s'ha d'ajustar a la càrrega màxima simultània de les instal·lacions servides. En el procediment d'anàlisi s'estudiaran les diferents càrregues en variar l'hora del dia i el mes de l'any, per trobar la càrrega màxima simultània, així com les càrregues parcials i la mínima, per facilitar la selecció del tipus i el número de generadors.

La unitat exterior gran té una potència nominal de 50,4 kW per a refrigeració i de 56,5 kW per a calefacció. El coeficient SEER és 6.0 i el coeficient SCOP és 4.2. La unitat exterior petita té una potència nominal de 12,1 kW per refrigeració i calefacció. El coeficient SEER és de 8,10 i el SCOP de 4,60

XARXES DE CONDUCTES .

Conductes d'aire

Els conductes han de complir en materials i fabricació, les normes UNE-EN 12237 per a conductes metàl·lics, i UNE-EN 13403 per a conductes no metàl·lics.

Quan la potència tèrmica a instal·lar dels generadors de calor o fred sigui menor o igual a 70kW els gruixos mínims d'aïllament (mm) en conductes per material amb conductivitat tèrmica de referència a 10°C de 0.04W(m·K).

	Interior edificis (mm)	Exterior edificis (mm)
Aire fred o calent	30	50

Els conductes estaran formats per materials que tinguin la suficient resistència per suportar els esforços, deguts al seu pes, al moviment de l'aire, als propis de la seva manipulació, així com a les vibracions que es poden produir com a conseqüència del seu treball . Els conductes no podran contenir materials solts, les superfícies internes seran llises i no contaminaran l'aire que hi circula en les condicions de treball.

El revestiment interior dels conductes resistirà l'acció agressiva dels productes de desinfecció, i la superfície interior tindrà una resistència mecànica que permeti suportar els esforços a què estarà sotmesa durant les operacions de neteja mecànica que estableix la norma UNE 100012 sobre higienització de sistemes de climatització.

En el nostra cas els conductes de fibra de vidre estaran constituïts per fibres de vidre inerts i inorgàniques, lligades per una resina sintètica termoindurent. La cara de la planxa, que constituirà l'exterior del conducte, tindrà un revestiment que té la funció de barrera de vapor i protecció de les fibres, constituït, per una combinació d'alumini amb paper. La

cara interior estarà acabada amb la mateixa resina de lligament de les fibres, que impedirà, precisament, l'arrossegament de les fibres pel corrent d'aire i disminuirà el coeficient de fricció al pas de l'aire.

Per al disseny dels suports dels conductes se seguiran les instruccions que dicti el fabricant, en funció del material emprat, les seves dimensions i col·locació.

Suports antivibratoris

El nivell de vibracions transmeses a l'estructura s'ha de reduir interposant elements elàstics entre l'equip en moviment i l'estructura suport.

Quan se superin els nivells, cal corregir l'equilibrat del rotor, l'alineació entre motor i màquina moguda i/o les vibracions creades per rodaments, transmissions per corretges, forces electromagnètiques, etc.

Quan es tracti de petits equips compactes, dotats d'una estructura suficientment rígida, es poden utilitzar suports elàstics instal·lats directament sobre els suports de l'equip.

Quan l'equip no tingui una base pròpia prou rígida o es necessiti l'alineació dels seus components (motor i ventilador, motor i bomba, etc.), els suports elàstics s'instal·laran sobre una bancada a la qual l'equip es fixarà directament i rigidament.

Les bancades han de tenir prou rigidesa per resistir els esforços causats pel funcionament de l'equip, particularment durant les arrencades.

Les bancades poden ser de perfils d'acer o de formigó reforçat amb armadures.

Plenums

L'espai situat entre un sostre i un sostre suspès es farà servir com a plenum de retorn de ventilació.

Els plenums podran ser travessats per conduccions d'electricitat, aigua, etc., sempre que s'executin d'acord amb la reglamentació específica que els afecta.

Els plenums podran ser travessats per conduccions de sanejament sempre que les unions no siguin del tipus “endoll i cordó”.

Unitats terminals

Les unitats terminals s'han dimensionat d'acord amb la demanda tèrmica màxima del local o zona on estiguin situades.

El nombre i la ubicació per local perseguirà la distribució correcta de l'energia transferida a l'ambient a tractar, d'acord amb la seva forma de transmissió, i al moviment provocat, natural o artificial, en el volum d'aire contingut en l'espai del local.

La velocitat de l'aire a la zona ocupada es mantindrà dins dels límits de benestar, segons el que indica UNE-EN ISO 7730, tenint en compte l'activitat de les persones i la seva vestimenta.

PROTECCIÓ CONTRA INCENDIS .

Es complirà la reglamentació vigent sobre condicions de protecció contra incendis que sigui aplicable a la instal·lació tèrmica. En tot cas, es garantiran les exigències del CTE DB SI.

SEGURETAT D'UTILITZACIÓ .

Cap superfície amb què hi hagi possibilitat de contacte accidental, excepte les superfícies dels emissors de calor, podrà tenir una temperatura més gran que 60 °C.

Les superfícies calentes de les unitats terminals que siguin accessibles a l'usuari tindran una temperatura inferior a 80 °C o estaran adequadament protegides contra contactes accidentals.

El material aïllant en canonades i equips mai no podrà interferir amb parts mòbils dels seus components.

Els equips i aparells han d'estar situats de manera que se'n faciliti la neteja, el manteniment i la reparació.

Els elements de mesura, control, protecció i maniobra s'han d'instal·lar a llocs visibles i fàcilment accessibles.

Per a aquells equips o aparells que hagin de quedar ocults es preveurà un accés fàcil. En els sostres falsos s'han de preveure accessos adequats a prop de cada aparell que poden ser oberts sense necessitat de recórrer a eines.

Les unitats exteriors dels equips autònoms de refrigeració situades a la coberta s'han d'integrar, i quedar ocultes a la vista exterior.

Les canonades s'instal·laran en llocs que en permetin l'accessibilitat i els accessoris, a més de facilitar el muntatge de l'aïllament tèrmic, en el recorregut, excepte quan vagin encastades.

Totes les instruccions de seguretat, de maneig i maniobra i de funcionament, han d'estar situades en lloc visible, a la sala de màquines i locals tècnics.

Les conduccions de les instal·lacions han d'estar senyalitzades segons la norma UNE 100100.

Totes les instal·lacions tèrmiques han de disposar de la instrumentació de mesura suficient per a la supervisió de totes les magnituds i valors dels paràmetres que intervenen de manera fonamental en el funcionament dels mateixos.

Els aparells de mesura se situaran en un lloc visibles i fàcilment accessibles per a la lectura i el manteniment.

MC 2.1 Proves a les instal·lacions

EQUIPS.

Es prendrà nota de les dades de funcionament dels equips i aparells, que passaran a formar part de la documentació final de la instal·lació.

PROVES D'ESTADQUITAT DELS CIRCUITS FRIGORÍFICS.

Els circuits frigorífics de les instal·lacions realitzades en obra seran sotmesos a les proves especificades a la normativa vigent.

No és necessari sotmetre a una prova d'estanquitat la instal·lació d'unitats per elements, quan es faci amb línies precarregades subministrades pel fabricant de l'equip, que lliurarà el certificat de proves corresponent.

PROVES DE RECEPCIÓ DE XARXES DE CONDUCTES.

La neteja interior de les xarxes de conductes d'aire s'efectuarà un cop completat el muntatge de la xarxa i de la unitat de tractament d'aire, però abans de connectar les unitats terminals i de muntar els elements d'acabat i els mobles.

A les xarxes de conductes es complirà amb les condicions que prescriu la norma UNE 100012.

Abans que una xarxa de conductes es faci inaccessible per la instal·lació d'aïllament tèrmic o el tancament d'obres de paleta i de sostres falsos, es realitzaran proves de resistència mecànica i d'estanquitat per establir si s'ajusten al servei requerit, d'acord amb això establert al projecte o memòria tècnica.

Per a la realització de les proves les obertures dels conductes, on aniran connectats els elements de difusió d'aire o les unitats terminals, s'ha de tancar rígidament i quedar perfectament segellades.

Les xarxes de conductes s'han de sotmetre a proves de resistència estructural i estanquitat.

PROVES FINALS.

El procediment d'assaig i control s'haurà d'efectuar a l'ordre indicat a continuació:

Etapa 1a. Controls del bon acabat.

Tindrà per objecte avaluar la correcta execució del muntatge de la instal·lació, realitzat completament i de conformitat amb les regles tècniques pertinents. S'inclouen els controls següents:

1. Comparació dels components del sistema instal·lat amb les especificacions, tant pel que fa al volum de material com també a les característiques i als recanvis.
2. Control de la conformitat amb les regles tècniques i els reglaments.
3. Control de l'accessibilitat del sistema quant al funcionament, la neteja i el manteniment.
4. Revisió de la neteja del sistema (segons UNE-EN 12097:2007).
5. Revisat de tots els documents necessaris per a la posada en funcionament.

La comprovació del bon acabat es realitzarà segons el que indica l'annex A de la norma UNE-EN 12599:01, a fi de complir els requisits següents:

a. Documents a remetre a la propietat.

- Llista de les dades bàsiques convingudes pel disseny: condicions interiors i exteriors, càrregues tèrmiques, cabal de ventilació, condicions constructives de l'edifici, nivell de pressió acústica, etc.
- Contingut dels documents de la instal·lació. Llista d'inventari amb especificacions per a tots els components del sistema de climatització: dibuixos a escala, esquemes de muntatge, comandament i connexions, certificats d'homologació i informe de supervisió per l'empresa instal·ladora .
- Documents per al funcionament i el manteniment: manual d'instruccions de funcionament, llista de recanvis i components de l'equip de control, etc.

b. Proves.

- Proves generals d'accessibilitat dels components per al funcionament i manteniment, estat de neteja dels aparells i components, integritat del marcatge, mesures de protecció contra incendis, calorifugats previstos i dispositius d'estanquitat al vapor, protecció contra la corrosió, dispositius anti vibratori, subjecció de conductes, mesures de posada a terra, etc.

- Proves separades de:

- Aparells centrals, ventiladors: placa característiques, construcció, estanquitat, amortidors, velocitat, etc.
- Canviadors de calor: placa identitat, estanquitat, material, connexió aigua, vàlvules de comandament, etc.
- Filtre d'aire: sistema filtrat, muntatge i segellat, pressió diferencial, recanvis, neteja, etc.
- Entrada d'aire exterior: dimensions, material i disseny de la reixeta d'aire exterior.
- Components de fulles múltiples: control del sistema i segellat.
- Comportes tallafocs: condicions de muntatge, certificació i enclavament.
- Xarxa de conductes: estanquitat de les unions, qualitat dels accessoris i segellat del filtre.
- Secció de mescla, cambra de repòs, escalfament secundari, etc.
- Elements terminals de difusió (impulsió/extracció d'aire) d'acord amb el projecte.
- Dispositius de comandament i armaris de distribució: control de circuits, sensors, reguladors, protecció, etc.

Etapa 2a. Controls funcionals.

Tindrà per objecte comprovar que la instal·lació compleix les exigències de funcionament d'acord amb les especificacions del projecte.

a. Treballs preliminars.

Els treballs següents hauran de ser efectuats abans de començar els controls funcionals:

- Assaig de funcionament del sistema complet sota diferents càrregues.
- Ajustament del cabal i de la distribució d'aire en condicions especials de funcionament.
- Ajust dels elements de regulació als conductes d'aire.
- Ajustament i registre de l'equip de seguretat.
- Ajustament dels sistemes de comandament i antigels.
- Ajustament dels comandaments automàtics.
- Determinació de l'aire impulsat a cada element terminal, amb regulació eventual.
- Ajustament i registre dels dispositius d'atur contra incendis i fums.
- Ajustament dels elements de regulació.
- Ajustament de l'alimentació elèctrica segons les condicions de disseny.
- Document on es recullin els resultats de les proves realitzades.
- Instruccions per formar el personal encarregat del maneig de la instal·lació.

b. Mode operatiu.

Els controls funcionals han de ser efectuats sobre tots els equips instal·lats. Abans de començar aquesta operació, caldrà establir un llistat de verificació. L'extensió dels controls s'ha de fer d'acord amb l'annex D de la norma UNE-EN 12599:01. La localització dels controls caldrà acordar prèviament entre les parts interessades.

A continuació, es mostren les instruccions relatives al mode d'operar i una llista dels controls funcionals corrents:

- Aparells centrals, ventiladors: sentit de rotació, regulació de velocitat o cabal d'aire, commutador de posada a zero, posada en marxa i parada dels sistemes de regulació i comandament de les comportes, sistema antigels, sentit de moviment de les comportes de fulles múltiples, sentit de funcionament i de regulació dels dispositius de comandament i dispositius de seguretat dels motors d'accionament.
- Canviadors de calor: sentit de funcionament i de regulació dels dispositius de comandament, sentit de rotació de les bombes de circulació als canviadors de calor, funció de comandament dels canviadors de calor rotatius i alimentació de fluids portadors de calor i de fred .
- Filtre d'aire: indicació i control de la diferència de pressió.
- Comportes de fulles múltiples: control del sentit de marxa dels servomotors.
- Xarxa de conductes: elements de regulació i accessibilitat.
- Secció de mescla, cambra de repòs, escalfament secundari, etc.: control de les funcions de regulació i comandament.
- Elements terminals d'aire (impulsió/extracció) i cabal d'aire al local: assaig de funcionament per control localitzat i assaig de fum per a una avaluació inicial del cabal d'aire al local i també d'una indicació de la circulació d'aire a les zones del mateix.
- Dispositius de comandament i armaris de distribució: valor de consigna de temperatura i humitat interior, interruptor d'arrencada, funcions antigels, comportes d'incendi, regulació del cabal d'aire, sistemes de recuperació de calor i unió amb els sistemes de protecció contra incendis .

Etapa 3a. Mesuraments funcionals.

Tindrà per objecte garantir que el sistema compleix les condicions de disseny i els valors fixats. L'extensió dels mesuraments s'ha de fer d'acord amb l'annex D de la norma UNE-EN 12599:01.

a. Classificació dels mesuraments.

A continuació, s'indiquen els mesuraments i els registres necessaris per a cada tipus de sistema de ventilació i de

climatització.

		Sistema central/aparell				Local					
Tipus sistema/	Funcional	Pam	Fa	Ta	Pcf	Aie	Taim i Tain	Ha	Npa	Vai	
Ventilació	(F) Z	1	1	0	1	2	0	0	2	0	
	(F) H	1	1	1	1	2	2	0	2	2	
	(F) C	1	1	1	1	2	2	2	2	2	
	(F) M/D		1	1	1	1	2	2	1	2	2
Climatitzac. parcial	(F) HC	1	1	1	1	2	1	2	2	2	
	(F) HM/HD/CM/CD	1	1	1	1	2	1	1	2	2	
	(F) MD	1	1	1	1	2	2	1	2	2	
	(F) HCM/MCD/CHD/HMD	1	1	1	1	2	1	1	2	2	
	(F) HCMD	1	1	1	1	2	1	1	2	2	

Notes:

Pam: Potència absorbida pel motor.

Fa: Flux d'aire (exterior, impulsió i extracció)

Ta: Temperatura aire (exterior, impulsió i extracció)

PCF: Pèrdua de càrrega en filtre.

Aie: Aire impulsat i extret.

Taim i Tain: Temperatura de l'aire impulsat i temperatura de l'aire interior.

Ha: Humitat de l'aire.

Npa: Nivell de pressió acústic.

Vai: Velocitat de l'aire interior.

0: Mesurament inútil.

1: Efectuar en tots els casos.

2: Efectuar res més que amb acord contractual.

C: Fred.

D: Deshumidificador.

F: Filtre.

H: Calor.

M: Humidificador (humitat).

Z: Absència de qualsevol funció termodinàmica de tractament d'aire (zero).

b. Mode operatiu.

Abans del començament dels mesuraments s'han d'especificar els emplaçaments, i han de ser convinguts i precisats als documents tècnics els procediments operatius a seguir i els dispositius de mesurament a utilitzar.

Per a espais la superfície dels quals sigui inferior o igual a 20 m² cal almenys un punt de mesurament; en conseqüència, els més grans s'haurien de subdividir. La situació dels punts de mesura s'hauria d'escollir dins de la zona d'ocupació i on s'esperen les condicions més desfavorables.

Pel que fa a la selecció dels instruments de mesurament, cal tenir en compte la incertesa (annex G de la norma UNE-EN 12599:01). Cal utilitzar aparells calibrats.

c. Mètodes i aparells de mesura.

Compliran les especificacions de l'annex E de la norma UNE-EN 12599:01.

d. Mesurament del cabal d'aire.

Generalment, es calcula a partir de la velocitat de l'aire i de la secció recta corresponent. La velocitat de l'aire pot ser mesurada mitjançant un anemòmetre apropiat o una pèrdua de càrrega a través d'un dispositiu d'obturació. Als dispositius terminals de difusió se'ls pot aplicar altres mètodes (per exemple, el de la borsa). Els dispositius terminals d'extracció d'aire amb una baixa pèrdua de càrrega es poden mesurar segons el mètode de compensació.

e. Mesurament de la velocitat de l'aire interior.

El flux d'aire interior és generalment un flux turbulent. En general, és suficient mesurar la velocitat mitjana de l'aire als emplaçaments seleccionats.

f. Determinació de la temperatura de l'aire, així com les temperatures radiants i de funcionament.

Els mesuraments de la temperatura de l'aire poden ser requerits al local, al nivell de la boca d'evacuació o al conducte.

g. Mesurament de la humitat de l'aire.

Els mesuraments de la humitat i de la temperatura al local faciliten informació sobre el funcionament del sistema pel que fa a la humidificació o la deshumidificació.

h. Mesuraments del nivell de pressió acústica.

El nivell de pressió acústica ponderada A haurà de ser determinat als llocs de treball. Fora de l'edifici, els mesuraments de soroll emès poden ser necessaris en ubicacions com ara en límits de propietats o 0,5 m davant d'una finestra oberta.

En tots els casos, el nivell de pressió acústica exterior haurà de mesurar-se a més quan el sistema no funciona.

i. Mesuraments associats.

És convenient determinar les dades següents per tal de registrar les condicions de funcionament en el curs dels assaigs funcionals:

- temperatura i humitat exteriors.
- temperatura de l'aigua calenta i freda al distribuïdor o a l'escalfador/refredador d'aire.
- cabal d'aigua a les canonades d'aigua calenta i freda.
- diferència de pressió a les bombes.

MC 3 Ajudes de paletaeria i obra civil

Per tal de poder realitzar la retirada de les instal·lacions actuals i instal·lar les noves caldrà realitzar feines d'ajudes de paletaeria i obra civil que queden descrites detalladament en el pressupost d'aquest projecte, consistents principalment en:

- Protecció de mobiliari i desplaçaments dins de la planta:
Prèviament a l'execució de les feines es realitzaran les feines de protecció i desplaçament de mobiliari necessari per la correcta execució de les feines.
- Enderrocs i/o desmuntatge de cel ras i calaixos de fusta:
Per poder desmuntar l'actual instal·lació de climatització i ventilació i posteriorment instal·lar la nova caldrà realitzar l'enderroc del cel ras de la sala tècnica on actualment s'ubica la unitat interior 1 (UI1), també es preveu desmuntar parcialment el cel ras existent de fibres de fusta i els calaixos de fusta, acopiar el material en obra i la posterior recol·locació d'aquests elements.
- Apertura de passos d'instal·lacions en envans, envolupants i forjats:
S'ha previst la realització, ampliació i posterior segellat de passos d'instal·lacions en envans, envolupants i forjats. Es tracta dels passos previstos pels conductes, línies frigorífiques, cables elèctrics i de comunicacions. Cal destacar que caldrà fer passos en el forjat terra de la secretaria per poder fer passar els conductes de ventilació (extracció i aportació) per tal de connectar-los amb el recuperador que s'ubica en plata soterrani. Aquests passos en el forjat estan previst realitzar-los amb mitjans mecànics sense afectar als nervis de forjat. També està previst desmuntar una de les fusteries de façana de planta soterrani per tal de que sigui en aquest punt on es realitzi l'embocadura d'extracció i aportació i posteriorment s'instal·li una reixa en aquest punt. Així com altres passos de menor consideració en envans, forjats i divisòries per la correcta estesa de les instal·lacions i connexió entre unitats interiors i exterior.
- Extradossat a la sala tècnica:
Per tancar el muntant de conductes a la sala tècnica es realitzarà un calaix de plaques de guix laminat mitjançant un extradossat format per estructura autoportant lliure reforçada en H amb perfil·leria de planxa d'acer galvanitzat, amb un gruix total de l'extradossat de 95 mm, muntants cada 400 mm de 70 mm d'amplària i canals de 70 mm d'amplària, amb 2 plaques.
- Adaptació de calaixos i cel ras existent:
Per la instal·lació de les noves unitats interiors, conductes i reixes caldrà ajustar i adaptar el cel ras existent, incloent el retall de les plaques existent i la perfil·leria, així com el reforç de l'estructura de suport en el cas que es vegi afectada. També s'ha previst la substitució parcial dels calaixos de fusta que no es puguin adaptar a la nova distribució de la instal·lació.
- Realització de regates:
Pel pas de les línies dels termòstats i altres línies s'ha previst la realització de regates i posterior tapat a les divisòries existent.
- Ajudes a mitjans auxiliars:
Per tal que els mitjans auxiliars per la pujada de les unitats exteriors a coberta puguin accedir al recinte caldrà realitzar el desmuntatge de mobiliari urbà i tanques i el posterior muntatge.
- Revestiments, acabats i pintura:
A nivell d'acabats sempre es mantindrà el criteri de posar acabats d'iguals característiques als existents per tal de mantenir un estètica similar. S'ha previst que un cop acabades les feines es pintaran tots els despatxos i sales. A més també es retiraran les proteccions de mobiliari i es tornaran a posar a lloc els mobles desplaçats.

MN. NORMATIVA APLICABLE

MN. NORMATIVA APLICABLE

Relació de la normativa d'edificació d'aplicació al projecte i que s'ha tingut en compte en el desenvolupament del mateix, per a la justificació dels requisits bàsics de l'edificació.

- ☐ Codi Tècnic de l'Edificació i altres reglaments i disposicions d'àmbit estatal
- ☐ *Normatives d'àmbit autonòmic*
- ☐ *Normatives d'àmbit local*

NORMATIVA TÈCNICA GENERAL D'EDIFICACIÓ

Aspectes generals

Ley de Ordenación de la Edificación, LOE

Ley 38/1999 (BOE: 06/11/99) i les seves posteriors modificacions

Código Técnico de la Edificación, CTE

RD 314/2006, de 17 de març de 2006 (BOE 28/03/2006), modificat per RD 1371/2007 (BOE 23/10/2007) i per RD 1675/2008 (BOE

18/10/2008), i les seves correccions d'errades (BOE 20/12/2007 i 25/01/2008)

Orden VIV 984/2009 (BOE 23/4/2009), i la seva correcció d'errades (BOE 23/09/2009)

RD 173/2010 pel qual es modifica el Codi Tècnic de l'Edificació, en matèria d'accessibilitat i no discriminació a persones amb discapacitat (BOE

11/03/2010)

Ley 8/2013 (BOE 27/6/2013)

Orden FOM/ 1635/2013, d'actualització del DB HE (BOE 12/09/2013) amb correcció d'errades (BOE 08/11/2013)

Orden FOM/588/2017, pel la qual es modifica el DB HE i el DB HS (BOE 23/06/2017)

RD 732/2019, de 20 de desembre de 2019, pel qual es modifica el Codi Tècnic de l'Edificació (BOE 27/12/2019)

RD 450/2022, de 14 de juny de 2022, pel qual es modifica el Codi Tècnic de l'Edificació (BOE 15/06/2022)

Reglamento Europeo de Productos de Construcción (*marcatge CE dels productes, equips i sistemes*)

Reglamento (UE) 305/2011, i les seves posteriors modificacions

Normas para la redacción de proyectos y dirección de obras de edificación

D 462/1971 (BOE: 24/3/71) i la seva posterior modificació

Normas sobre el libro de Ordenes y asistencias en obras de edificación

O 9/6/1971 (BOE: 17/6/71) i les seves posteriors modificacions

Certificado final de dirección de obras

D 462/1971 (BOE: 24/3/71) i la seva posterior modificació

REQUISITS BÀSICS DE QUALITAT DE L'EDIFICACIÓ

Accessibilitat

Condiciones básicas de accesibilidad y no discriminación de las personas con discapacidad para el acceso y utilización de los espacios públicos urbanizados y edificaciones

RD 505/2007 (BOE 113 de l'11/5/2007) i la seva posterior modificació

CTE Part I Exigències bàsiques de seguretat d'utilització i accessibilitat, SUA

CTE DB Document Bàsic SUA Seguretat d'utilització i accessibilitat

RD 314/2006 (BOE 28/03/2006) i les seves posteriors modificacions

Llei d'accessibilitat

Llei 13/2014 (DOGC 4/11/2014) i la seva posterior modificació

Codi d'accessibilitat de Catalunya, de desplegament de la Llei 20/91

D 135/95 (DOGC 24/3/95) i les seves posteriors modificacions

Seguretat estructural

CTE Part I Exigències bàsiques de Seguretat Estructural, SE

CTE DB SE Document Bàsic Seguretat Estructural, Bases de càlcul

CTE DB SE AE Document Bàsic Accions a l'edificació

RD 314/2006 (BOE 28/03/2006) i les seves posteriors modificacions

Seguretat en cas d'incendi

CTE Part I Exigències bàsiques de seguretat en cas d'incendi, SI

CTE DB SI Document Bàsic Seguretat en cas d'Incendi

RD 314/2006 (BOE 28/03/2006) i les seves posteriors modificacions

Reglamento de seguridad en caso de incendios en establecimientos industriales, RSCIEI

RD 2267/2004, (BOE: 17/12/2004) i les seves posteriors modificacions

Prevenió i seguretat en matèria d'incendis en establiments, activitats, infraestructures i edificis.

Llei 3/2010 del 18 de febrer (DOGC: 10.03.10) i les seves posteriors modificacions

Instruccions tècniques complementàries, SPs (DOGC 25/10/2012)

Ordenança Municipal de protecció en cas d'incendi de Barcelona, OMCPi 2008 (només per projectes a Barcelona)

Seguretat d'utilització i accessibilitat

CTE Part I Exigències bàsiques de seguretat d'utilització i accessibilitat, SUA

CTE DB SUA Document Bàsic Seguretat d'Utilització i Accessibilitat

SUA-1 Seguretat enfront al risc de caigudes

SUA-2 Seguretat enfront al risc d'impacte o enganxades

SUA-3 Seguretat enfront al risc "d'aprisionament"

SUA-5 Seguretat enfront al risc causat per situacions d'alta ocupació

SUA-6 Seguretat enfront al risc d'ofegament

SUA-7 Seguretat enfront al risc causat per vehicles en moviment

SUA-8 Seguretat enfront al risc causat pel llamp

SUA-9 Accessibilitat

RD 314/2006 (BOE 28/03/2006) i les seves posteriors modificacions

Salubritat

CTE Part I Exigències bàsiques d'Habitabilitat Salubritat, HS

CTE DB HS Document Bàsic Salubritat

HS 1 Protecció enfront de la humitat

HS 2 Recollida i evacuació de residus

HS 3 Qualitat de l'aire interior

HS 4 Subministrament d'aigua

HS 5 Evacuació d'aigües

HS 6 Protecció contra l'exposició al radó

RD 314/2006 (BOE 28/03/2006) i les seves posteriors modificacions

Es regula l'adopció de criteris ambientals i d'ecoeficiència en els edificis

D 21/2006 (DOGC: 16/02/2006) I D 111/2009 (DOGC:16/7/2009)

Protecció enfront del soroll

CTE Part I Exigències bàsiques d'Habitabilitat Protecció davant del soroll, HR

CTE DB HR Document Bàsic Protecció davant del soroll

RD 314/2006 (BOE 28/03/2006) i les seves posteriors modificacions

Ley del ruido

Ley 37/2003 (BOE 276, 18.11.2003) i la seva posterior modificació

Zonificación acústica, objetivos de calidad y emisiones acústicas

RD 1367/2007 (BOE 23/10/2007) i la seva posterior modificació

Llei de protecció contra la contaminació acústica

Llei 16/2002 (DOGC 3675, 11.07.2002) i la seva posterior modificació

Reglament de la Llei 16/2002 de protecció contra la contaminació acústica

Decret 176/2009 (DOGC 5506, 16.11.2009) i les seves posteriors modificacions

Es regula l'adopció de criteris ambientals i d'ecoeficiència en els edificis

D 21/2006 (DOGC: 16/02/2006) i D 111/2009 (DOGC:16/7/2009)

Ordenances municipals

Estalvi d'energia

CTE Part I Exigències bàsiques d'estalvi d'energia, HE

CTE DB HE Document Bàsic Estalvi d'Energia

HE-0 Limitació del consum energètic

HE-1 Condicions per al control de la demanda energètica

HE-2 Condicions de les instal·lacions tèrmiques

HE-3 Condicions de les instal·lacions d'il·luminació

RD 314/2006 (BOE 28/03/2006) i les seves posteriors modificacions.

Es regula l'adopció de criteris ambientals i d'ecoeficiència en els edificis

D 21/2006 (DOGC: 16/02/2006) i D 111/2009 (DOGC:16/7/2009)

NORMATIVA DELS SISTEMES CONSTRUCTIUS DE L'EDIFICI

Sistemes estructurals

CTE DB SE Document Bàsic Seguretat Estructural, Bases de càlcul

CTE DB SE AE Document Bàsic Accions a l'edificació

CTE DB SE C Document Bàsic Fonaments

CTE DB SE A Document Bàsic Acer

CTE DB SE M Document Bàsic Fusta

CTE DB SE F Document Bàsic Fàbrica

CTE DB SI 6 Resistència al foc de l'estructura i Annexes C, D, E, F

RD 314/2006 (BOE 28/03/2006) i les seves posteriors modificacions.

NCSE-02 Norma de Construcción Sismorresistente. Parte general y edificación

RD 997/2002, de 27 de setembre (BOE: 11/10/02)

CE Codi Estructural

RD 470/2021, de 29 de juny, pel qual s'aprova el Codi Estructural

NRE-AEOR-93 Norma reglamentària d'edificació sobre accions en l'edificació en les obres de rehabilitació estructural dels sostres d'edificis

d'habitatges

O 18/1/94 (DOGC: 28/1/94)

Sistemes constructius

CTE DB HS 1 Protecció enfront de la humitat

CTE DB HS 6 Protecció contra l'exposició al radó

CTE DB HR Protecció davant del soroll

CTE DB HE 1 Condicions per al control de la demanda energètica

CTE DB SE AE Accions en l'edificació

CTE DB SE F Fàbrica i altres

CTE DB SI Seguretat en cas d'Incendi, SI 1 i SI 2, Annex F

CTE DB SUA Seguretat d'Utilització i Accessibilitat, SUA 1 i SUA 2

RD 314/2006 (BOE 28/03/2006) i les seves posteriors modificacions.

Codi d'accessibilitat de Catalunya, de desplegament de la Llei 20/91

D 135/95 (DOGC: 24/3/95) i les seves posteriors modificacions.

Es regula l'adopció de criteris ambientals i d'ecoeficiència en els edificis

D 21/2006 (DOGC: 16/02/2006) i D 111/2009 (DOGC:16/7/2009)

Sistema de condicionaments, instal·lacions i serveis

Instal·lacions d'aigua

CTE DB HS 4 Subministrament d'aigua

RD 314/2006 (BOE 28/03/2006) i les seves posteriors modificacions

Criterios sanitarios del agua de consumo humano

RD 140/2003 (BOE 21/02/2003) i les seves posteriors modificacions

Criterios higiénico-sanitarios para la prevención y control de la legionelosis

RD 865/2003 (BOE 18/07/2003) i la seva posterior modificació

Reglamento d'equips a pressió. Instruccions tècniques complementàries

RD 809/2021, de 21 de setembre (BOE 11/10/2021)

Es regula l'adopció de criteris ambientals i d'eficiència en els edificis

D 21/2006 (DOGC 16/02/2006) I D111/2009 (DOGC:16/7/2009)

Condicions higienicosanitàries per a la prevenció i el control de la legionel·losi

D 352/2004 (DOGC 29/07/2004)

Mesures de foment per a l'estalvi d'aigua en determinats edificis i habitatges (d'aplicació obligatòria als edificis destinats a serveis públics de

la Generalitat de Catalunya, així com en els habitatges finançats amb ajuts atorgats o gestionats per la Generalitat de Catalunya)

D 202/98 (DOGC 06/08/98)

Ordenances municipals

Instal·lacions d'evacuació

CTE DB HS 5 Evacuació d'aigües

RD 314/2006 (BOE 28/03/2006) i les seves posteriors modificacions

Es regula l'adopció de criteris ambientals i d'eficiència en els edificis

D 21/2006 (DOGC 16/02/2006) I D111/2009 (DOGC:16/7/2009)

Ordenances municipals

Instal·lacions tèrmiques

CTE DB HE 2 Condicions de les instal·lacions tèrmiques (remet al RITE)

RD 314/2006 (BOE 28/03/2006) i les seves posteriors modificacions.

RITE Reglamento de Instalaciones Térmicas en los Edificios

RD 1027/2007 (BOE: 29/8/2007) i les seves posteriors modificacions

Requisitos de diseño ecológico aplicables als productes relacionados con la energia

RD 187/2011 (BOE: 3/3/2011)

Criterios higiénico-sanitarios para la prevención y control de la legionelosis

RD 865/2003 (BOE 18/07/2003) i la seva posterior modificació

Reglamento de equipos a presión. Instrucciones técnicas complementarias

RD 809/2021, de 21 de setembre (BOE 11/10/2021)

Condicions higienicosanitàries per a la prevenció i el control de la legionel·losi

D 352/2004 (DOGC 29/07/2004)

Ordenances municipals

Instal·lacions de ventilació

CTE DB HS 3 Qualitat de l'aire interior

RD 314/2006 (BOE 28/03/2006) i les seves posteriors modificacions.

RITE Reglamento de Instalaciones Térmicas en los Edificios

RD 1027/2007 (BOE: 29/8/2007) i les seves posteriors modificacions

CTE DB SI 3.7 Control de fums

RD 314/2006 (BOE 28/03/2006) i les seves posteriors modificacions.

Reglamento de seguridad en caso de incendios en establecimientos industriales, RSCIEI

RD 2267/2004, (BOE: 17/12/2004) i les seves posteriors modificacions

Ordenances municipals

Instal·lacions d'electricitat

REBT Reglamento electrotécnico para baja tensión. Instrucciones Técnicas Complementarias

RD 842/2002 (BOE 18/09/02) i les seves posteriors modificacions

Instrucción Técnica complementaria (ITC) BT 52 “Instalaciones con fines especiales. Infraestructura para la recarga de vehículos eléctricos”, del Reglamento electrotécnico de baja tensión, y se modifican otras instrucciones técnicas complementarias del mismo.

RD 1053/2014 (BOE 31/12/2014) i la seva posterior modificació

CTE DB HE-5 Generació mínima d'energia elèctrica

RD 314/2006 (BOE 28/03/2006) i les seves posteriors modificacions.

Actividades de transporte, distribución, comercialización, suministro y procedimientos de autorización de instalaciones de energía eléctrica

RD 1955/2000 (BOE: 27/12/2000) i les seves posteriors modificacions. Obligació de centre de transformació, distàncies línies elèctriques

Reglamento de condiciones técnicas y garantías de seguridad en líneas eléctricas de alta tensión y sus instrucciones técnicas complementarias, ITC-LAT 01 a 09

RD 223/2008 (BOE: 19/3/2008) i les seves posteriors modificacions

Reglamento sobre condiciones técnicas y garantías de seguridad en centrales eléctricas y centros de transformación

RD 337/2014 (BOE: 9/6/2014) i les seves posteriors modificacions

Normas sobre ventilación y acceso de ciertos centros de transformación

Resolució 19/6/1984 (BOE: 26/6/84)

Conexión a red de instalaciones de producción de energía eléctrica de pequeña potencia

RD 1699/2011 (BOE: 8/12/2011) i les seves posteriors modificacions

Procediment administratiu aplicable a les instal·lacions solars fotovoltaïques connectades a la xarxa elèctrica

D 352/2001, de 18 de setembre (DOGC 02.01.02)

Normes Tècniques particulars de FECSA-ENDESA relatives a les instal·lacions de xarxa i a les instal·lacions d'enllaç

Resolució ECF/4548/2006 (DOGC 22/2/2007)

Especificacions particulars i projectes tipus d'Endesa Distribució Eléctrica, SLU.

Resolució de 5 de desembre de 2018 de la Direcció General d'Energia i Mines (BOE: 28/12/2018)

Procediment a seguir en les inspeccions a realitzar pels organismes de control que afecten a les instal·lacions en ús no inscrites al Registre d'instal·lacions tècniques de seguretat industrial de Catalunya (RITSIC)

Instrucció 1/2015, de 12 de març de la Direcció General d'Energia i Mines

Certificat sobre compliment de les distàncies reglamentàries d'obres i construccions a línies elèctriques

Resolució 4/11/1988 (DOGC 30/11/1988)

Condicions i procediment a seguir per fer modificacions en instal·lacions d'enllaç elèctriques de baixa tensió

Instrucció 3/2014, de 20 de març, de la Direcció General d'Energia i Mines

Instal·lacions d'il·luminació

CTE DB HE-3 Condicions de les instal·lacions d'il·luminació

RD 314/2006 (BOE 28/03/2006) i les seves posteriors modificacions.

CTE DB SUA-4 Seguretat enfront al risc causat per il·luminació inadequada

RD 314/2006 (BOE 28/03/2006) i les seves posteriors modificacions.

REBT ITC-28 Instal·lacions en locals de pública concurrència

RD 842/2002 (BOE 18/09/02) i les seves posteriors modificacions

Llei d'ordenació ambiental de l'enllumenament per a la protecció del medi nocturn

Llei 6/2001 (DOGC 12/6/2001) i les seves posteriors modificacions

Instal·lacions de telecomunicacions

Infraestructuras comunes en los edificios para el acceso a los servicios de telecomunicación

RD Ley 1/98 de 27 de febrero (BOE: 28/02/98) i les seves posteriors modificacions

Reglamento regulador de las infraestructuras comunes de telecomunicaciones para el acceso a los servicios de telecomunicación en el

interior de las edificaciones

RD 346/2011 (BOE 1/04/2011) i les seves posteriors modificacions

Orden ITC/1644/2011, por la que se desarrolla el reglamento regulador de las infraestructuras comunes de telecomunicaciones para el acceso a los servicios de telecomunicación en el interior de las edificaciones, aprobado por el RD 346/2011

ITC/1644/2011, de 10 de juny. (BOE 16/6/2011) i les seves posteriors modificacions

Procedimiento a seguir en las instalaciones colectivas de recepción de televisión en el proceso de su adecuación para la recepción de TDT y se modifican determinados aspectos administrativos y técnicos de las infraestructuras comunes de telecomunicación en el interior de los edificios

Ordre ITC/1077/2006 (BOE: 13/4/2006)

Instal·lacions de protecció contra incendis

RIPCI Reglamento de Instalaciones de Protección Contra Incendios

RD 513/2017 (BOE 12/6/2017) i les seves posteriors modificacions

CTE DB SI 4 Instal·lacions de protecció en cas d'incendi

RD 314/2006 (BOE 28/03/2006) i les seves posteriors modificacions.

Reglamento de seguridad en caso de incendios en establecimientos industriales, RSCIEI

RD 2267/2004, (BOE: 17/12/2004) i les seves posteriors modificacions

Control de qualitat

Marc general

Código Técnico de la Edificación, CTE

RD 314/2006 (BOE 28/03/2006) i les seves posteriors modificacions.

CE Código Estructural. Capítulo 5. Bases generales para la gestión de la calidad de las estructuras

RD 470/2021, de 29 de juny (BOE 10/08/2021)

Control de qualitat en l'edificació d'habitatges

D 375/1988 (DOGC: 28/12/88) i les seves posteriors modificacions

Normatives de productes, equips i sistemes (no exhaustiu)

Disposiciones para la libre circulación de los productos de construcción

Reglamento (UE) 305/2011 (DOUE: 04/04/2011) i les seves posteriors modificacions

Clasificación de los productos de construcción y de los elementos constructivos en función de sus propiedades de reacción y de resistencia frente al fuego

RD 842/2013 (BOE: 23/11/2013)

UC-85 recomanacions sobre l'ús de cendres volants en el formigó

O 12/4/1985 (DOGC: 3/5/85)

RC-16 Instrucción para la recepción de cementos

RD 256/2016 (BOE: 25/6/2016)

Criteris d'utilització en l'obra pública de determinats productes utilitzats en l'edificació

R 22/6/1998 (DOGC 3/8/98)

Gestió de residus de construcció i enderroc

Regulador de la producción y gestión de los residuos de construcción y demolición

RD 105/2008, d'1 de febrer (BOE 13/02/2008)

Programa de Prevención y Gestión de Residuos y Recursos de Catalunya (PRECAT 20)

RD 210/2018, del 6 d'abril (BOE 16/4/2018) i les seves posteriors modificacions

Residuos y suelos contaminados para una economía circular

Llei 7/2022, de 8 d'abril (BOE 09/04/2022)

Normas generales de valorización de materiales naturales excavados para su utilización en operaciones de relleno y obras distintas a aquellas en las que se generaron

Orden APM/1007/2017, de 10 d'octubre (BOE 21/10/2017)

Text refós de la Llei reguladora dels residus

Decret Legislatiu 1/2009, de 21 de juliol (DOGC 28/7/2009) i les seves posteriors modificacions

Programa de gestió de residus de la construcció de Catalunya (PROGROC), es regula la producció i gestió de residus de la construcció i

demolició, i el cànon sobre la deposició controlada dels residus de la construcció.

D 89/2010, 26 juliol, (DOGC 6/07/2010) i les seves posteriors modificacions

Llibre de l'edifici

Ley de Ordenación de la Edificación, LOE

Llei 38/1999 (BOE 06/11/99) i les seves posteriors modificacions

Código Técnico de la Edificación, CTE

RD 314/2006 (BOE 28/03/2006) i les seves posteriors modificacions

Llibre de l'edifici per a edificis d'habitatge

D 67/2015 (DOGC 7/8/2015)

Relació de la normativa d'edificació d'aplicació al projecte i que s'ha tingut en compte en el desenvolupament del mateix, per a la justificació dels requisits bàsics de l'edificació. Aquest projecte recull les característiques dels materials, els càlculs que justifiquen la seva ocupació i la forma d'execució de les obres a realitzar, donant compliment a les disposicions següents:

- Reial Decret 1027/2007, de 20 de juliol, pel qual s'aprova el Reglament d'Instal·lacions Tèrmiques als Edificis (RITE) i les seues Instruccions Tècniques Complementàries ITE.
- Correcció d'errades **Reial Decret 238/2013**, de 5 d'abril, pel qual es modifiquen determinats articles i instruccions tècniques del Reglament d'Instal·lacions Tèrmiques als Edificis (RITE) i les seues Instruccions Tècniques Complementàries ITE, aprovat pel Reial Decret 1027/2007, de 20 de juliol, publicat el 5 de setembre de 2013.
- Reial decret 178/2021, de 23 de març, pel qual es modifica el Reial decret 1027/2007, de 20 de juliol, pel qual s'aprova el Reglament d'instal·lacions tèrmiques en els edificis.
- Reial Decret 314/2006, de 17 de març, pel qual s'aprova el Codi Tècnic de l'edificació. Documents Bàsics HE 1 "Estalvi d'energia. Limitació de demanda energètica", HE 2 "Estalvi d'energia. Rendiment de les instal·lacions tèrmiques", HS 3 "Salubritat. Qualitat de l'aire interior", HS 4 "Salubritat. Subministrament d'aigua", HS 5 "Salubritat. Evacuació d'aigües", SI "Seguretat en cas d'incendi" i HR "Protecció davant del soroll".
- Ordre FOM/1635/2013, de 10 de setembre, per la qual s'actualitza el document bàsic DB-HE "Estalvi d'Energia" del Codi tècnic de l'edificació, aprovat pel Reial decret 314/2006, de 17 de març.
- Reial decret 732/2019, de 20 de desembre (BOE 27-desembre-2019).
- Reial decret 2060/2008, de 12 de desembre, pel qual s'aprova el Reglament d'equips a pressió i les seves instruccions tècniques complementàries.
- Reglament Electrotècnic per a Baixa Tensió i Instruccions Tècniques Complementàries (Reial Decret 842/2002 de 2 d'Agost de 2002).
- Reial decret 919/2006, de 28 de juliol, pel qual s'aprova el Reglament tècnic de distribució i utilització de combustibles gasosos i les seves instruccions tècniques complementàries.
- Reglament de seguretat per a plantes i instal·lacions frigorífiques.
- Norma UNE-EN 378 sobre Sistemes de refrigeració i bombes de calor.
- Norma UNE-EN 1751 sobre Ventilació d'edificis. Unitats terminals daire. Assajos aerodinàmics de comportes i vàlvules.
- Norma CR 1752 sobre Ventilació d'edificis. Design criteria for the indoor environment.
- Norma UNE-EN 12097:2007 sobre Ventilació d'edificis. Conductes. Requisits relatius als components destinats a facilitar el manteniment de sistemes de conductes.
- Norma UNE-EN 12237 sobre Ventilació d'edificis. Conductes. Resistència i fuites de conductes circulars de xapa metàl·lica.
- Norma UNE-EN 12599 sobre Ventilació d'edificis. Procediment d'assaig i mètodes de mesurament per a la recepció dels sistemes de ventilació i de climatització.
- Norma UNE-EN 13053 sobre Ventilació d'edificis. Unitats de tractament d'aire. Classificació i rendiment d'unitats, components i seccions.
- Norma UNE-EN 13403 sobre Ventilació d'edificis. Conductes no metàl·lics. Xarxa de conductes de planxes de material aïllant.
- Norma UNE-EN 13779 sobre Ventilació d'edificis no residencials. Requisits de prestacions dels sistemes de

ventilació i condicionament de recintes.

- Norma UNE-EN 13180 sobre Ventilació d'edificis. Conductes. Dimensions i requisits mecànics per a conductes flexibles.
- Norma UNE 123001 sobre Càlcul i disseny de xemeneies metàl·liques. Guia d'aplicació.
- Norma UNE-EN ISO 7730 sobre Ergonomia de l'ambient tèrmic.
- Norma UNE-CEN/TR 12108:2015 IN Sistemes de canalització en materials plàstics. Pràctica recomanada per a la instal·lació a l'interior de l'estructura dels edificis de sistemes de canalització a pressió d'aigua calenta i freda destinada al consum humà.
- Norma UNE-EN ISO 12241 sobre Aïllament tèrmic per a equips d'edificacions i instal·lacions industrials.
- Norma UNE-EN 12502 sobre protecció de materials metàl·lics contra la corrosió.
- Norma UNE-EN 13410 sobre Aparells suspesos de calefacció per radiació que utilitzen combustibles gasosos. Requisits de ventilació dels locals per a ús no domèstic.
- Norma UNE-EN 14336 sobre sistemes de calefacció en edificis. Instal·lació i posada en servei de sistemes de calefacció per aigua.
- Norma UNE-EN ISO 16484 sobre sistemes d'automatització i control d'edificis.
- Norma UNE-EN 60529:2018 sobre graus de protecció proporcionats pels envoltants.
- Norma UNE-EN 50194 sobre Aparells elèctrics per a la detecció de gasos combustibles en locals domèstics. Mètodes d'assaig i requisits de funcionament.
- Norma UNE-EN 50244 sobre Aparells elèctrics per a la detecció de gasos combustibles en locals domèstics. Guia de selecció, instal·lació, ús i manteniment.
- Norma UNE-EN 60034 sobre Màquines elèctriques rotatives.
- Norma UNE 60670 sobre instal·lacions receptores de gas subministrades a una pressió màxima d'operació (MOP) inferior o igual a 5 bar. Part 6: Requisits de configuració, ventilació i evacuació dels productes de la combustió als locals destinats a contenir els aparells de gas.
- Norma UNE-EN 60079-29-1:2010 Atmosferes explosives. Part 29-1: Detectores de gas. Requisits de funcionament per als detectors de gasos inflamables.
- Norma UNE 100012 sobre Higienització de sistemes de climatització.
- Norma UNEIX 100100 sobre Climatització. Codi de colors.
- Norma UNEIX 100155 sobre Climatització. Disseny i càlcul de sistemes d'expansió.
- Norma UNEIX 100156 sobre Climatització. Dilatadors. Criteris de disseny.
- Norma PNE 112076 sobre prevenció de la corrosió en circuits d'aigua.
- Norma UNE 100030 sobre Prevenció i control de la proliferació i disseminació de legionel·la en instal·lacions.
- Norma UNE 60601 sobre sales de màquines i equips autònoms de generació de calor o fred o per a cogeneració, que utilitzen combustibles gasosos.
- Norma UNE-CEN/TR 1749 sobre Esquema europeu per a la classificació dels aparells que utilitzen combustibles gasosos segons la forma d'evacuació dels productes de la combustió (tipus).
- Norma UNEIX 100001:2001 sobre Climatització. Condicions climàtiques per a projectes.
- Norma UNEIX 100002:1988 sobre Climatització. Graus-dia base 15 °C.
- Norma UNEIX 100014 IN: 2004 sobre Climatització. Bases per al projecte.
- Normes Tecnològiques de l'Edificació, NTE IC Climatització.
- Llei 31/1995, de 8 de novembre, de prevenció de riscos laborals.
- Reial decret 1627/1997 de 24 d'octubre de 1997, sobre disposicions mínimes de seguretat i salut a les obres.
- Reial decret 486/1997 de 14 d'abril de 1997, sobre disposicions mínimes de seguretat i salut als llocs de treball.
- Reial decret 485/1997 de 14 d'abril de 1997, sobre disposicions mínimes en matèria de senyalització de seguretat i salut a la feina.
- Reial decret 1215/1997 de 18 de juliol de 1997, sobre disposicions mínimes de seguretat i salut per a la utilització dels treballadors dels equips de treball.
- Reial decret 773/1997, de 30 de maig de 1997, sobre disposicions mínimes de seguretat i salut relatives a la utilització dels treballadors d'equips de protecció individual.
- Real Decreto 640/2021, de 27 de julio, de creación, reconocimiento y autorización de universidades y centros universitarios, y acreditación institucional de centros universitarios.

AMIDAMENTS

AMIDAMENTS

Obra	01	PRESSUPOST CP04-697
Capítol	01	OBRA CIVIL
Títol 3	01	TREBALLS PREVIS

NUM.	CODI	UA	DESCRIPCIÓ					
1	P1D2-HA2M	m2	Protecció de la pols i la runa de mobiliari amb vel de polietilè, de 0,25 mm de gruix adherida amb Cinta adhesiva plàstica per a làmines de polietilè.					
Num.	Text	Tipus	[C]	[D]	[E]	[F]	TOTAL	Fórmula
1	Planta		1,000	260,000			260,000	C#*D#*E#*F#
TOTAL AMIDAMENT							260,000	

Obra	01	PRESSUPOST CP04-697
Capítol	01	OBRA CIVIL
Títol 3	02	ENDERROCS I DESMUNTATGES

NUM.	CODI	U#	DESCRIPCIÓ	
1	P214I-AKZM	m2	Enderroc de cel ras i entramat de suport, amb mitjans manuals i càrrega manual sobre camió o contenidor	
<table><tr><th>Num.</th><th>Text</th><th>Tipus</th><th>[C]</th><th>[D]</th><th>[E]</th><th>[F]</th><th>TOTAL</th><th>Fórmula</th></tr><tr><td>1</td><td>Sala maquines</td><td></td><td>1,000</td><td>14,000</td><td></td><td></td><td>14,000</td><td>C#*D#*E#*F#</td></tr><tr><td colspan="7">TOTAL AMIDAMENT</td><td>14,000</td><td></td></tr></table>				Num.	Text	Tipus	[C]	[D]	[E]	[F]	TOTAL	Fórmula	1	Sala maquines		1,000	14,000			14,000	C#*D#*E#*F#	TOTAL AMIDAMENT							14,000	
Num.	Text	Tipus	[C]	[D]	[E]	[F]	TOTAL	Fórmula	
1	Sala maquines		1,000	14,000			14,000	C#*D#*E#*F#	
TOTAL AMIDAMENT							14,000	
2	P214H-HB86	m2	Desmuntatge, acopi a obra i posterior muntatge de més de 10 plaques de cel ras de qualsevol material, col·locades sobre entramat vist, selecció del material aprofitable, i càrrega manual de runa sobre camió o contenidor.	
<table><tr><th>Num.</th><th>Text</th><th>Tipus</th><th>[C]</th><th>[D]</th><th>[E]</th><th>[F]</th><th>TOTAL</th><th>Fórmula</th></tr><tr><td>1</td><td>Zona passos instal·lacions</td><td></td><td>75,000</td><td></td><td></td><td></td><td>75,000</td><td>C#*D#*E#*F#</td></tr><tr><td colspan="7">TOTAL AMIDAMENT</td><td>75,000</td><td></td></tr></table>				Num.	Text	Tipus	[C]	[D]	[E]	[F]	TOTAL	Fórmula	1	Zona passos instal·lacions		75,000				75,000	C#*D#*E#*F#	TOTAL AMIDAMENT							75,000	
Num.	Text	Tipus	[C]	[D]	[E]	[F]	TOTAL	Fórmula	
1	Zona passos instal·lacions		75,000				75,000	C#*D#*E#*F#	
TOTAL AMIDAMENT							75,000	
3	P214H-8DUB	m2	Desmuntatge i posterior muntatge de calaix de fusta en cel ras, amb mitjans manuals, neteja i aplec del material per a la seva reutilització i càrrega manual de runa sobre camió o contenidor	
<table><tr><th>Num.</th><th>Text</th><th>Tipus</th><th>[C]</th><th>[D]</th><th>[E]</th><th>[F]</th><th>TOTAL</th><th>Fórmula</th></tr><tr><td>1</td><td>Despatx 1</td><td></td><td>1,000</td><td>6,000</td><td></td><td></td><td>6,000</td><td>C#*D#*E#*F#</td></tr><tr><td>2</td><td></td><td></td><td>2,000</td><td>3,500</td><td>0,300</td><td></td><td>2,100</td><td>C#*D#*E#*F#</td></tr><tr><td>3</td><td>Despatx 2</td><td></td><td>1,000</td><td>8,250</td><td></td><td></td><td>8,250</td><td>C#*D#*E#*F#</td></tr><tr><td>4</td><td></td><td></td><td>2,000</td><td>3,500</td><td>0,300</td><td></td><td>2,100</td><td>C#*D#*E#*F#</td></tr><tr><td>5</td><td>Despatx 3</td><td></td><td>1,000</td><td>8,150</td><td></td><td></td><td>8,150</td><td>C#*D#*E#*F#</td></tr><tr><td>6</td><td></td><td></td><td>1,000</td><td>7,500</td><td>0,300</td><td></td><td>2,250</td><td>C#*D#*E#*F#</td></tr><tr><td>7</td><td></td><td></td><td>1,000</td><td>4,800</td><td>0,300</td><td></td><td>1,440</td><td>C#*D#*E#*F#</td></tr><tr><td>8</td><td>Despatx 4</td><td></td><td>1,000</td><td>5,500</td><td></td><td></td><td>5,500</td><td>C#*D#*E#*F#</td></tr><tr><td>9</td><td></td><td></td><td>1,000</td><td>3,900</td><td>0,300</td><td></td><td>1,170</td><td>C#*D#*E#*F#</td></tr><tr><td>10</td><td></td><td></td><td>1,000</td><td>4,400</td><td>0,300</td><td></td><td>1,320</td><td>C#*D#*E#*F#</td></tr><tr><td>11</td><td>Zona oberta</td><td></td><td></td><td></td><td></td><td></td><td></td><td></td></tr><tr><td>12</td><td>Calaix mostrador</td><td></td><td>1,000</td><td>23,200</td><td></td><td></td><td>23,200</td><td>C#*D#*E#*F#</td></tr><tr><td>13</td><td></td><td></td><td>1,000</td><td>12,250</td><td>0,300</td><td></td><td>3,675</td><td>C#*D#*E#*F#</td></tr><tr><td>14</td><td>Calaix central</td><td></td><td>1,000</td><td>11,700</td><td></td><td></td><td>11,700</td><td>C#*D#*E#*F#</td></tr></table>				Num.	Text	Tipus	[C]	[D]	[E]	[F]	TOTAL	Fórmula	1	Despatx 1		1,000	6,000			6,000	C#*D#*E#*F#	2			2,000	3,500	0,300		2,100	C#*D#*E#*F#	3	Despatx 2		1,000	8,250			8,250	C#*D#*E#*F#	4			2,000	3,500	0,300		2,100	C#*D#*E#*F#	5	Despatx 3		1,000	8,150			8,150	C#*D#*E#*F#	6			1,000	7,500	0,300		2,250	C#*D#*E#*F#	7			1,000	4,800	0,300		1,440	C#*D#*E#*F#	8	Despatx 4		1,000	5,500			5,500	C#*D#*E#*F#	9			1,000	3,900	0,300		1,170	C#*D#*E#*F#	10			1,000	4,400	0,300		1,320	C#*D#*E#*F#	11	Zona oberta								12	Calaix mostrador		1,000	23,200			23,200	C#*D#*E#*F#	13			1,000	12,250	0,300		3,675	C#*D#*E#*F#	14	Calaix central		1,000	11,700			11,700	C#*D#*E#*F#
Num.	Text	Tipus	[C]	[D]	[E]	[F]	TOTAL	Fórmula	
1	Despatx 1		1,000	6,000			6,000	C#*D#*E#*F#	
2			2,000	3,500	0,300		2,100	C#*D#*E#*F#	
3	Despatx 2		1,000	8,250			8,250	C#*D#*E#*F#	
4			2,000	3,500	0,300		2,100	C#*D#*E#*F#	
5	Despatx 3		1,000	8,150			8,150	C#*D#*E#*F#	
6			1,000	7,500	0,300		2,250	C#*D#*E#*F#	
7			1,000	4,800	0,300		1,440	C#*D#*E#*F#	
8	Despatx 4		1,000	5,500			5,500	C#*D#*E#*F#	
9			1,000	3,900	0,300		1,170	C#*D#*E#*F#	
10			1,000	4,400	0,300		1,320	C#*D#*E#*F#	
11	Zona oberta	
12	Calaix mostrador		1,000	23,200			23,200	C#*D#*E#*F#	
13			1,000	12,250	0,300		3,675	C#*D#*E#*F#	
14	Calaix central		1,000	11,700			11,700	C#*D#*E#*F#	

AMIDAMENTS

15		2,000	9,000	0,300		5,400	C#*D#*E#*F#
16	Calaix av. diagonal	1,000	4,000			4,000	C#*D#*E#*F#
17		2,000	4,600	0,300		2,760	C#*D#*E#*F#

TOTAL AMIDAMENT							89,015	
4	P2140-4RUB	u	Arrencada de full i bastiment de finestra amb mitjans manuals i càrrega manual sobre camió o contenidor. Inclou retirada de reixa antivandalica, acopi i posterior col·locació.					
Num.	Text	Tipus	[C]	[D]	[E]	[F]	TOTAL	Fórmula
1	P. Soterrani		1,000				1,000	C#*D#*E#*F#
TOTAL AMIDAMENT							1,000	

Obra	01	PRESSUPOST CP04-697
Capítol	01	OBRA CIVIL
Títol 3	03	DIVISORIES, REVESTIMENTS I CEL RASOS

NUM.	CODI	U#	DESCRIPCIÓ																											
1	P83EC-960W	m2	Extradossat de plaques de guix laminat format per estructura autoportant lliure reforçada en H amb perfil·leria de planxa d'acer galvanitzat, amb un gruix total de l'extradossat de 95 mm, muntants cada 400 mm de 70 mm d'amplaria i canals de 70 mm d'amplaria, amb 2 plaques, una estàndard (A) en la cara interior de 12,5 mm de gruix i l'altre amb duresa superficial (I) de 12,5 mm de gruix, fixades mecànicament i aïllament amb plaques de llana mineral de vidre																											
<table><tr><th>Num.</th><th>Text</th><th>Tipus</th><th>[C]</th><th>[D]</th><th>[E]</th><th>[F]</th><th>TOTAL</th><th>Fórmula</th></tr><tr><td>1</td><td>Calaix conductes</td><td></td><td>1,000</td><td>2,600</td><td>3,100</td><td></td><td>8,060</td><td>C#*D#*E#*F#</td></tr><tr><td colspan="7">TOTAL AMIDAMENT</td><td>8,060</td><td></td></tr></table>				Num.	Text	Tipus	[C]	[D]	[E]	[F]	TOTAL	Fórmula	1	Calaix conductes		1,000	2,600	3,100		8,060	C#*D#*E#*F#	TOTAL AMIDAMENT							8,060	
Num.	Text	Tipus	[C]	[D]	[E]	[F]	TOTAL	Fórmula																						
1	Calaix conductes		1,000	2,600	3,100		8,060	C#*D#*E#*F#																						
TOTAL AMIDAMENT							8,060																							
2	P9U4-4ZAY	m	Sòcol de fusta de roure envernissada, de 10 cm d'alçària, col·locat amb tacs d'expansió i cargols																											
<table><tr><th>Num.</th><th>Text</th><th>Tipus</th><th>[C]</th><th>[D]</th><th>[E]</th><th>[F]</th><th>TOTAL</th><th>Fórmula</th></tr><tr><td>1</td><td>Calaix pladur</td><td></td><td>3,000</td><td></td><td></td><td></td><td>3,000</td><td>C#*D#*E#*F#</td></tr><tr><td colspan="7">TOTAL AMIDAMENT</td><td>3,000</td><td></td></tr></table>				Num.	Text	Tipus	[C]	[D]	[E]	[F]	TOTAL	Fórmula	1	Calaix pladur		3,000				3,000	C#*D#*E#*F#	TOTAL AMIDAMENT							3,000	
Num.	Text	Tipus	[C]	[D]	[E]	[F]	TOTAL	Fórmula																						
1	Calaix pladur		3,000				3,000	C#*D#*E#*F#																						
TOTAL AMIDAMENT							3,000																							

3	P89I-4V8X	m2	Pintat de parament vertical de guix amb pintura amb baix contingut de disolvents, plàstica per a interiors, de color blanc, amb una capa d'imprimació específica i dues capes d'acabat					
---	-----------	----	--	--	--	--	--	--

Num.	Text	Tipus	[C]	[D]	[E]	[F]	TOTAL	Fórmula
1	Despatx 1		1,000	14,050	2,200		30,910	C#*D#*E#*F#
2	Despatx 2		1,000	13,850	2,200		30,470	C#*D#*E#*F#
3	Sala màquines		1,000	12,950	2,200		28,490	C#*D#*E#*F#
4	Despatx 3		1,000	14,650	2,200		32,230	C#*D#*E#*F#
5	Despatx 4		1,000	13,250	2,200		29,150	C#*D#*E#*F#
TOTAL AMIDAMENT							151,250	

4	P84E-42JZ	m2	Cel ras de plaques de fibres vegetals, amb acabat de la cara vista de fibra vegetal mitja, de 60x120 cm i 15 mm de gruix, amb cantell recte (A) UNE-EN 13964, amb classe d'absorció acústica E segons UNE-EN-ISO 11654, muntat amb perfil·leria vista d'acer galvanitzat i prelacat, sistema desmuntable, format per perfils principals amb forma de T invertida 24 mm de base, col·locat cada 1.2 m, fixats al sostre mitjançant vareta de suspensió cada 1,2 m amb perfils secundaris intermitjos col·locats formant retícula, per a una alçària de cel ras de 4 m com a màxim					
---	-----------	----	--	--	--	--	--	--

AMIDAMENTS

Pàg.: 3

Num.	Text	Tipus	[C]	[D]	[E]	[F]	TOTAL	Fórmula
------	------	-------	-----	-----	-----	-----	-------	---------

1 Sala maquines1,00014,00014,000C#*D##*E##*F#

TOTAL AMIDAMENT14,000

5P84F-6QUBm2Calaix de plaques de partícules de fusta aglomerada revestides amb xapa de fusta, acabat llis similar a l'existent, amb cantell rebaixat/ranurat de mides i modulació similars a l'existent i amb reacció al foc B-s2, d0, col·locat amb estructura oculta existent i suplementació si escau d'acer galvanitzat ormada per perfils principals en forma de T de 24 mm de base col·locats cada 0.6 m i fixats al sostre mitjançant vareta de suspensió cada 1,2 m com a màxim, amb perfils distanciadors de seguretat cada 2 m, per a una alçària de cel ras de 4 m com a màxim. Inclou ajustos, talls i realització de forats per les reixes de ventilació.

Num.	Text	Tipus	[C]	[D]	[E]	[F]	TOTAL	Fórmula
------	------	-------	-----	-----	-----	-----	-------	---------

1 Amidament a justificar
2 Previsió substitució tabiques calaixos
3 Despatx 12,0003,5000,3002,100C#*D##*E##*F#
4 Despatx 22,0003,5000,3002,100C#*D##*E##*F#
5 Despatx 31,0007,5000,3002,250C#*D##*E##*F#
60,300C#*D##*E##*F#
7 Despatx 41,0003,9000,3001,170C#*D##*E##*F#
81,0004,4000,3001,320C#*D##*E##*F#
9 Zona oberta0,0000,000C#*D##*E##*F#
10 Calaix mostrador1,00012,2500,3003,675C#*D##*E##*F#
11 Calaix central2,0009,0000,3005,400C#*D##*E##*F#
12 Calaix av. diagonal2,0004,6000,3002,760C#*D##*E##*F#
14 Previsió plafons horitzontal
15 Despatx 11,0006,0000,2001,200C#*D##*E##*F#
16 Despatx 21,0008,2500,2001,650C#*D##*E##*F#
17 Despatx 31,0008,1500,2001,630C#*D##*E##*F#
18 Despatx 41,0005,5000,2001,100C#*D##*E##*F#
19 Zona oberta
20 Calaix mostrador1,00023,2000,2004,640C#*D##*E##*F#
21 Calaix central1,00011,7000,2002,340C#*D##*E##*F#
22 Calaix av. diagonal1,0004,0000,2000,800C#*D##*E##*F#

TOTAL AMIDAMENT34,435

6PEKI-HAUBuReixa d'intempèrie d'aletes horitzontals d'alumini lacat negre i reixeta de malla metàl·lica, de mides aproximades 1200x500 mm, aletes en Z i fixada al bastiment, inclou bastiment d'acer galvanitzat

Num.	Text	Tipus	[C]	[D]	[E]	[F]	TOTAL	Fórmula
------	------	-------	-----	-----	-----	-----	-------	---------

1 Extracció i aportació1,0002,0002,000C#*D##*E##*F#

TOTAL AMIDAMENT2,000

Obra01PRESSUPOST CP04-697
Capítol01OBRA CIVIL
Títol 304AJUDES A INSTAL·LACIONS

NUM.	CODI	U/	DESCRIPCIÓ
------	------	----	------------

1PY02-61UBuForat amb equips per a tall/broca de diamant, de llosa massissa formigó armat, de 150 a 200 mm de diàmetre i fins a 350 mm de fondària

Num.	Text	Tipus	[C]	[D]	[E]	[F]	TOTAL	Fórmula
------	------	-------	-----	-----	-----	-----	-------	---------

EUR

AMIDAMENTS

Pàg.: 4

1 Passos conductes ventilacio 20x20cm6,0006,000C#*D##*E##*F#

TOTAL AMIDAMENT6,000

2PY02-H8WJuObertura de forat de finsa a 30x30x45 cm per a pas d'instal·lacions en paret de maó massís o pedra, amb mitjans manuals

Num.	Text	Tipus	[C]	[D]	[E]	[F]	TOTAL	Fórmula
------	------	-------	-----	-----	-----	-----	-------	---------

1 Amidament a justificar
2 Despatxos4,0004,000C#*D##*E##*F#
3 Entrades a la sala2,0002,000C#*D##*E##*F#

TOTAL AMIDAMENT6,000

3PY05-5CITmObertura de regata en paret de maó calat, amb mitjans mecànics i tapada amb guix B1

Num.	Text	Tipus	[C]	[D]	[E]	[F]	TOTAL	Fórmula
------	------	-------	-----	-----	-----	-----	-------	---------

1 Termostats6,0003,00018,000C#*D##*E##*F#

TOTAL AMIDAMENT18,000

4P84N-A8UBuAdaptació de cel ras existent de fibres naturals, de plaques de 120x60cm, per fer encastrament de cassettes de 80x80cm aproximadament, inclou tall de les plaques de cel ras, adaptació i reforç d'entramat d'estructura i elements de suportació mitjançant vareta de suspensió cada 1,2 m, per a una alçària de cel ras de 4 m com a màxim.

Num.	Text	Tipus	[C]	[D]	[E]	[F]	TOTAL	Fórmula
------	------	-------	-----	-----	-----	-----	-------	---------

1 Cassettes6,0006,000C#*D##*E##*F#

TOTAL AMIDAMENT6,000

5PY05-5CUBpaPartida alçada d'ajudes de paletes a instal·lacions, consistents en el desmuntatge, acopi i posterior muntatge de 2 pilones, 5ml de barana d'acer i 2 aparcabicis metàl·lics.

Num.	Text	Tipus	[C]	[D]	[E]	[F]	TOTAL	Fórmula
------	------	-------	-----	-----	-----	-----	-------	---------

11,0001,0001,000C#*D##*E##*F#

TOTAL AMIDAMENT1,000

6PY01-HBTUhDesplaçament de mobiliari per a fer reparacions

Num.	Text	Tipus	[C]	[D]	[E]	[F]	TOTAL	Fórmula
------	------	-------	-----	-----	-----	-----	-------	---------

1 Estimació8,0008,000C#*D##*E##*F#

TOTAL AMIDAMENT8,000

Obra01PRESSUPOST CP04-697
Capítol02INSTAL·LACIONS
Títol 301ENDERROC D'INSTAL·LACIONS

NUM.	CODI	U/	DESCRIPCIÓ
------	------	----	------------

1P21GE-CUMSuDesmuntatge per a substitució d'unitat interior de climatització d'expansió directa o unitat emissora o climatitzador, de 90 kW com a màxim, muntada superficialment o prèviament desencastada, amb mitjans manuals i mecànics i càrrega manual i mecànica sobre camió o contenidor. Inclou retirada de canonades frigorífiques, cablejat elèctric, sondes de control, termostats i desguàs. Inclou mitjans auxiliars (bastides, mitjans d'elevació individuals, etc) per la correcta execució de l'enderroc

EUR

AMIDAMENTS

Pàg.: 5

Num.	Text	Tipus	[C]	[D]	[E]	[F]	TOTAL	Fórmula
------	------	-------	-----	-----	-----	-----	-------	---------

1 Sala Tècnica1,0001,000C#*D#*E#*F#

TOTAL AMIDAMENT1,000

2 P21GE-CUMH uArrencada d'unitat interior de climatització d'expansió directa o unitat emissora o climatitzador, de 10 kW com a màxim, muntada superficialment o prèviament desencastada, amb mitjans manuals i càrrega manual sobre camió o contenidor. Inclou retirada de canonades frigorífiques, cablejat elèctric, sondes de control, termostat i desguàs. Inclou mitjans auxiliars (bastides, mitjans d'elevació individuals, etc) per la correcta execució de l'enderroc

Num.	Text	Tipus	[C]	[D]	[E]	[F]	TOTAL	Fórmula
1	UI Espai Central		1,000				1,000	C#*D#*E#*F#
2	UI Despatx 1		1,000				1,000	C#*D#*E#*F#
3	UI Despatx 4		1,000				1,000	C#*D#*E#*F#

TOTAL AMIDAMENT3,000

3 P21GD-CUKW uArrencada, de planta de refredament o bomba de calor de 200 kW de potència calorífica màxima, desconnexió de les xarxes de subministrament i d'evacuació, amb mitjans manuals i mecànics i càrrega manual i mecànica sobre camió o contenidor. Inclou mitjans auxiliars (bastides, mitjans d'elevació individuals, etc) per la correcta execució de l'enderroc

Num.	Text	Tipus	[C]	[D]	[E]	[F]	TOTAL	Fórmula
1	UE Espai central		1,000				1,000	C#*D#*E#*F#

TOTAL AMIDAMENT1,000

4 P21GD-CUKQ uArrencada, d'unitat exterior o unitat compacta de climatització d'expansió directa de 10 kW de potència calorífica màxima, amb mitjans manuals i càrrega manual sobre camió o contenidor. Inclou mitjans auxiliars (bastides, mitjans d'elevació individuals, etc) per la correcta execució de l'enderroc

Num.	Text	Tipus	[C]	[D]	[E]	[F]	TOTAL	Fórmula
1	UE Espai Central		1,000				1,000	C#*D#*E#*F#
2	UE Despatx 1		1,000				1,000	C#*D#*E#*F#
3	UE Despatx 4		1,000				1,000	C#*D#*E#*F#

TOTAL AMIDAMENT3,000

5 P21GN-4RUM uArrencada de llumenera interior de superfície, a una alçària > 3 m, amb mitjans manuals i càrrega manual sobre camió o contenidor. Inclou mitjans auxiliars (bastides, mitjans d'elevació individuals, etc) per la correcta execució de l'enderroc

Num.	Text	Tipus	[C]	[D]	[E]	[F]	TOTAL	Fórmula
1	Espai central		2,000				2,000	C#*D#*E#*F#
2	Despatx2		2,000				2,000	C#*D#*E#*F#
3	Sala Tècnica		2,000				2,000	C#*D#*E#*F#
4	Despatx 3		1,000				1,000	C#*D#*E#*F#
5	Soterrani		1,000				1,000	C#*D#*E#*F#

TOTAL AMIDAMENT8,000

6 P21GA-CUNM m2Desmuntatge per a substitució de conducte rectangular de fibra, muntat sobre suports, amb mitjans manuals i càrrega manual sobre camió o contenidor. Inclou mitjans auxiliars (bastides, mitjans d'elevació individuals, etc) per la correcta execució.

Num.	Text	Tipus	[C]	[D]	[E]	[F]	TOTAL	Fórmula
------	------	-------	-----	-----	-----	-----	-------	---------

1 Despatx 23,0001,0001,2503,750C#*D#*E#*F#

EUR

AMIDAMENTS

Pàg.: 6

2	Despatx 3	3,000	1,000	1,250	3,750	C##D##E##F#
3	Sala Tècnica	10,000		1,250	12,500	C##D##E##F#
4	espai central	2,400	13,000	2,000	1,250	78,000 C##D##E##F#

TOTAL AMIDAMENT98,000

7 P21GA-CUNG uDesmuntatge per a substitució de reixeta de distribució d'aire, amb mitjans manuals i càrrega manual sobre camió o contenidor.Inclou mitjans auxiliars (bastides, mitjans d'elevació individuals, etc) per la correcta execució.

Num.	Text	Tipus	[C]	[D]	[E]	[F]	TOTAL	Fórmula
1	Espai Central		6,000				6,000	C#*D#*E#*F#
2	Despatx 1		2,000				2,000	C#*D#*E#*F#
3	Despatx 2		1,000				1,000	C#*D#*E#*F#
4	Despatx 3		1,000				1,000	C#*D#*E#*F#
5	Despatx 4		2,000				2,000	C#*D#*E#*F#

TOTAL AMIDAMENT12,000

8 P124-H9AF uAnul·lació d'instal·lació interior elèctrica, a la sortida dels quadres elèctrics o de l'escomesa, per a subministrament a baixa tensió 200 kVA, com a màxim. Inclou mitjans auxiliars (bastides, mitjans d'elevació individuals, etc) per la correcta execució.

Num.	Text	Tipus	[C]	[D]	[E]	[F]	TOTAL	Fórmula
1	Sala Tècnica		1,000				1,000	C#*D#*E#*F#

TOTAL AMIDAMENT1,000

9 P21GH-HCWW uDesmuntatge per a substitució d'armari mural metàl·lic o de material sintètic, de mides entre 300x300x250 mm i 1000x1000x300 mm, amb mitjans manuals i càrrega manual de runa sobre camió o contenidor. Inclou mitjans auxiliars (bastides, mitjans d'elevació individuals, etc) per la correcta execució.

Num.	Text	Tipus	[C]	[D]	[E]	[F]	TOTAL	Fórmula
1	Quadre control clima actual		1,000				1,000	C#*D#*E#*F#

TOTAL AMIDAMENT1,000

10 P21GA-CUO2 uDesmuntatge per a substitució de comporta per a conducte rectangular entre 0,1 i 0,3 m² de secció, inclòs l'actuator, amb mitjans manuals i càrrega manual sobre camió o contenidor. Inclou mitjans auxiliars (bastides, mitjans d'elevació individuals, etc) per la correcta execució.

Num.	Text	Tipus	[C]	[D]	[E]	[F]	TOTAL	Fórmula
1	Sala Tècnica		4,000				4,000	C#*D#*E#*F#

TOTAL AMIDAMENT4,000

11 P21DC-HBIT mDesmuntatge per a substitució de línia elèctrica estesa sobre safates o canals, conductors de coure o alumini, amb aïllament, amb aïllament i coberta o nus, unipolars o multipolars, de secció entre 10 mm2 i 35 mm2, amb mitjans manuals i càrrega manual de runa sobre camió o contenidor

Num.	Text	Tipus	[C]	[D]	[E]	[F]	TOTAL	Fórmula
1			150,000				150,000	C#*D#*E#*F#

TOTAL AMIDAMENT150,000

12 P2R6-4I4O uCàrrega amb mitjans manuals o mecànics sobre contenidor

Num.	Text	Tipus	[C]	[D]	[E]	[F]	TOTAL	Fórmula
1			1,000				1,000	C#*D#*E#*F#

EUR

AMIDAMENTS

Pàg.: 7

TOTAL AMIDAMENT	1,000
-----------------	-------

Obra	01	PRESSUPOST CP04-697
Capítol	02	INSTAL·LACIONS
Títol 3	02	CLIMATITZACIÓ

NUM.	CODI	U#	DESCRIPCIÓ
------	------	----	------------

1	PED2-CU6D	u	Subministrament i instal·lació de unitat exterior VRV Daikin, model RXYQ18UD o similar, compressors swing DC inverter i temperatura de refrigerant variable (VRT). Capacitat frigorífica/calorífica: 51.2/53.9 kW. EER=4,20 COP=6,00. Dimensions 1240x765x1685 mm, 308 kg, 380V. Connexions frigorífiques 1.1/8’’ 5/8’’. Tractament anticorrosiu. Rang func: Fred -5 a 46°C; Calor -20 a 15,5 °C. Longitud màxima ext-int 1.000m. R410A, inclou suportació silentblock, kg addicionals de gas, accessoris, instal·lat i posat amb servei. Inclou mitjans auxiliars (bastides, mitjans d'elevació individuals, etc) per la correcta execució.
---	-----------	---	--

Num.	Text	Tipus	[C]	[D]	[E]	[F]	TOTAL	Fórmula
1			1,000				1,000	C#*D#*E#*F#

TOTAL AMIDAMENT	1,000
-----------------	-------

2	PED2-CU68	u	Subministrament i instal·lació de unitat exterior mini VRV IV Compact bomba de calor Daikin, model RXYSCQ4TV o similar, compressors swing DC inverter i temperatura de refrigerant variable (VRT). Capacitat frigorífica/calorífica: 12.1/14.2 kW. EER=3,53 COP=3,81. Dimensions 823x940x460 mm, 94 kg, 220V. Connexions frigorífiques 3/8’’ 5/8’’. Tractament anticorrosiu. Rang func: Fred -5 a 46°C; Calor - 20 a 15,5 °C. Longitud màxima ext-int 300m, diferència nivell max 50m. R410A, inclou suportació silentblock, kg addicionals de gas, accessoris, instal·lat i posat amb servei. Inclou mitjans auxiliars (bastides, mitjans d'elevació individuals, etc) per la correcta execució.
---	-----------	---	---

Num.	Text	Tipus	[C]	[D]	[E]	[F]	TOTAL	Fórmula
1			1,000				1,000	C#*D#*E#*F#

TOTAL AMIDAMENT	1,000
-----------------	-------

3	PED5-605T	u	Subministrament i instal·lació de Unitat interior de conductes baixa silueta d'expansió directa marca Daikin, model FXDQ20A3 o similar, de dimensions (AlxAnxPr) 200x750x620 mm, dimensions compactes que permeten la seva fàcil instal·lació en fals sostre de només 240 mm d'alçada. Alimentació monofàsica 220V independent (consum nominal refrigeració / calefacció 71/68 W). Incorpora bloc de terminals F1- F2 per a cable de 2 fils de transmissió i control (bus D-III Net de Daikin) a unitat exterior. Connexions canonada frigorífica Liq.1/4’’ i Gas 1/2’’. Connexió canonada drenatge 20/26 mm. Control per microprocessador, control ON/OFF remot opcional, senyal de neteja de filtre i filtre daire de succió. Possibilitat d'opcional de comandament a distància per infrarojos o bé de comandament a distància amb cable (programació diària o setmanal). Inclou bomba de drenatge de sèrie. Possibilitat de configurar l'aspiració de retorn d'aire (darrere o inferior). Incorpora funció de estalvi d'energia mode ventilador (sense refredar o escalfar).Possibilitat de selecció automàtica de mode de funcionament (fred / calor / ventilació). Dues etapes de velocitat del ventilador, amb cabals (alta/baixa) 8/6,4 m3/min en refrigeració. Pressió estàtica disponible (Alta / Estàndard) 30 / 10 Pa, que possibilita la utilització de petits trams de conductes per a la difusió de l'aire. Capacitat frigorífica / calorífica nominal 2.200 / 2.500 W, pes 22 kg i nivell sonor en refrigeració 27 dBA (velocitat baixa). Filtre autonetejable opcional. Utilitza refrigerant ecològic R410A, inclou suportació per sostre, termostat de paret, inclou accessoris, instal·lat i posat amb servei. Inclou mitjans auxiliars (bastides, mitjans d'elevació individuals, etc) per la correcta execució.
---	-----------	---	--

Num.	Text	Tipus	[C]	[D]	[E]	[F]	TOTAL	Fórmula
1	Despatx 1		1,000				1,000	C#*D#*E#*F#
2	Despatx 2		1,000				1,000	C#*D#*E#*F#
3	Despatx 3		1,000				1,000	C#*D#*E#*F#
4	Despatx 4		1,000				1,000	C#*D#*E#*F#

TOTAL AMIDAMENT	4,000
-----------------	-------

EUR

AMIDAMENTS

Pàg.: 8

4	PED4-603C	u	Subministrament i instal·lació de Unitat interior Round Flow Cassette V.R.V. Inverter bomba de calor de marca DAIKIN mod. FXFQ63B o similar de 8.000 W de potència calorífica i 7.100 W de potència frigorífica, amb refrigerant R410A. Dimensions (mm) AlxAnxPf: 204x840x840. Pes 20 kg, inclou suportació per sostre,termostat de paret, accessoris, instal·lat i posat amb servei. Inclou subministrament de panell decoratiu marca DAIKIN mod. BYCQ140E o similar per a unitats Round Flow Casset FCAG-B / FXFQ-B o similar. Color blanc. Dimensions (mm) AlxAnxPr: 50x950x950. Pes 5'4 kg. Inclou mitjans auxiliars (bastides, mitjans d'elevació individuals, etc) per la correcta execució.
---	-----------	---	---

Num.	Text	Tipus	[C]	[D]	[E]	[F]	TOTAL	Fórmula
1	Espai Central		6,000				6,000	C#*D#*E#*F#

TOTAL AMIDAMENT	6,000
-----------------	-------

5	PED5-606D	u	Subministrament i instal·lació de Unitat interior de conductes V.R.V. Inverter bomba de calor marca DAIKIN mod. FXSQ63A o similar de 8,0 kW de potència calorífica i 7,1 kW de potència frigorífica, amb refrigerant R410A. Alçada reduïda de 245 mm, pressió disponible de fins a 150 Pa, bomba de drenatge inclosa amb una alçada de 625 mm, inclou suportació per sostre,termostat de paret,accessoris, instal·lat i posat amb servei. Inclou mitjans auxiliars (bastides, mitjans d'elevació individuals, etc) per la correcta execució.
---	-----------	---	--

Num.	Text	Tipus	[C]	[D]	[E]	[F]	TOTAL	Fórmula
1	Espai central (Atenció usuaris)		1,000				1,000	C#*D#*E#*F#

TOTAL AMIDAMENT	1,000
-----------------	-------

6	PF50-CTVS	u	Subministrament i instal·lació de Joc derivació marca DAIKIN Refnet model KHRQ22M20T o similar per a V.R.V. Inverter amb Refrigerant R410A, instal·lat i posat amb servei.Inclou mitjans auxiliars (bastides, mitjans d'elevació individuals, etc) per la correcta execució.
---	-----------	---	--

Num.	Text	Tipus	[C]	[D]	[E]	[F]	TOTAL	Fórmula
1			5,000				5,000	C#*D#*E#*F#

TOTAL AMIDAMENT	5,000
-----------------	-------

7	PF50-Z001	u	Subministrament i instal·lació de Joc derivació marca DAIKIN Refnet model KHRQ22M29T9 o similar per a V.R.V. Inverter, amb refrigerant R410A, instal·lat i posat amb servei. Inclou mitjans auxiliars (bastides, mitjans d'elevació individuals, etc) per la correcta execució.
---	-----------	---	---

Num.	Text	Tipus	[C]	[D]	[E]	[F]	TOTAL	Fórmula
1			1,000				1,000	C#*D#*E#*F#

TOTAL AMIDAMENT	1,000
-----------------	-------

8	PF50-Z002	u	Subministrament i instal·lació de Joc derivació marca DAIKIN Refnet model KHRQ22M64T o similar para V.R.V.Inverter, amb refrigerant R410A, instal·lat i posat amb servei. Inclou mitjans auxiliars (bastides, mitjans d'elevació individuals, etc) per la correcta execució.
---	-----------	---	--

Num.	Text	Tipus	[C]	[D]	[E]	[F]	TOTAL	Fórmula
1			3,000				3,000	C#*D#*E#*F#

TOTAL AMIDAMENT	3,000
-----------------	-------

9	PEV1-H9X1	u	Subministrament i instal·lació de comandament cable Bluetooth amb sensor Blanc, marca DAIKIN model BRC1H52W o similar, instal·lat i posat amb servei. Inclou mitjans auxiliars (bastides, mitjans d'elevació individuals, etc) per la correcta execució.
---	-----------	---	--

Num.	Text	Tipus	[C]	[D]	[E]	[F]	TOTAL	Fórmula
1	UI		11,000				11,000	C#*D#*E#*F#

TOTAL AMIDAMENT	11,000
-----------------	--------

EUR

AMIDAMENTS

Pàg.: 9

10

PF57-CTEY

u

Subministrament i instal·lació de xarxa frigorífica per conjunt VRV 4X1 (unitat exterior RXYSCQ4TV i unitats interiors FXDQ20A3 o similars), inclou canonada de coure frigorífica aïllat amb escuma elastomèrica d'espessor segons la IT 1.2.4.2.1 del RITE 2007 amb barrera de vapor, s'inclou suportació per canonades, instal·lat i posat amb servei. Inclou mitjans auxiliars (bastides, mitjans d'elevació individuals, etc) per la correcta execució.

Num.	Text	Tipus	[C]	[D]	[E]	[F]	TOTAL	Fórmula
1	UI Despatxos		1,000				1,000	C#*D#*E#*F#
TOTAL AMIDAMENT							1,000	

11

PF57-Z001

u

Subministrament i instal·lació de xarxa frigorífica per conjunt VRV 7X1 (unitat exterior RXYQ18UD 6 unitats interiors FXFQ63B i 1 unitat interior FXSQ63A o similars), inclou canonada de coure frigorífica aïllat amb escuma elastomèrica d'espessor segons la IT 1.2.4.2.1 del RITE 2007 amb barrera de vapor, s'inclou suportació per canonades, instal·lat i posat amb servei. Inclou mitjans auxiliars (bastides, mitjans d'elevació individuals, etc) per la correcta execució.

Num.	Text	Tipus	[C]	[D]	[E]	[F]	TOTAL	Fórmula
1	UI Espai Central		1,000				1,000	C#*D#*E#*F#
TOTAL AMIDAMENT							1,000	

12

PG2J-4BPU

m

Subministrament i instal·lació de safata metàl·lica per la coberta amb tapa fabricada amb galvanitzat amb calent de dimensions mínimes 400x60 mm, per la conducció de línies frigorífiques i cables elèctrics amb tots els seus accessoris de muntatge, colzes, canvis de pla i orientació, elements de suspensió a sostre, paret o terra. Inclou cable nu de coure de secció 1x16mm², grapat mecànicament a cada tram de safata metàl·lica, per formació de connexió equipotencial. Inclosos accessoris de muntatge, terminals i material auxiliar. Inclou mitjans auxiliars (bastides, mitjans d'elevació individuals, etc) per la correcta execució.

Num.	Text	Tipus	[C]	[D]	[E]	[F]	TOTAL	Fórmula
1	Coberta		10,000				10,000	C#*D#*E#*F#
TOTAL AMIDAMENT							10,000	

13

PG2J-4BTK

m

Subministrament i instal·lació de reixa d'acer electrozincat de 200x50mm col·locada suspesa en forjat, per la conducció de línies frigorífiques i cables elèctrics amb tots els seus accessoris de muntatge, colzes, canvis de pla i orientació, elements de suspensió a sostre, paret o terra. Inclou cable nu de coure de secció 1x16mm², grapat mecànicament a cada tram de safata metàl·lica, per formació de connexió equipotencial. Inclosos accessoris de muntatge, terminals i material auxiliar. Inclou mitjans auxiliars (bastides, mitjans d'elevació individuals, etc) per la correcta execució.

Num.	Text	Tipus	[C]	[D]	[E]	[F]	TOTAL	Fórmula
1	UI Interiors		45,000				45,000	C#*D#*E#*F#
TOTAL AMIDAMENT							45,000	

14

PD1A-F11R

u

Subministrament i instal·lació de xarxa de condensats per unitats interiors, inclou canonada de pvc, accessoris, suportació de canonada, instal·lat i posat amb servei. Inclou mitjans auxiliars (bastides, mitjans d'elevació individuals, etc) per la correcta execució.

Num.	Text	Tipus	[C]	[D]	[E]	[F]	TOTAL	Fórmula
1	UI		11,000				11,000	C#*D#*E#*F#
TOTAL AMIDAMENT							11,000	

15

PEV1-H9WZ

u

Subministrament i instal·lació de bus de control per sistemes VRV de DAIKIN, inclou canalització sota tub corrugat lliure d'halògens, instal·lat i posat en servei. Inclou mitjans auxiliars (bastides, mitjans d'elevació individuals, etc) per la correcta execució.

Num.	Text	Tipus	[C]	[D]	[E]	[F]	TOTAL	Fórmula
1			1,000				1,000	C#*D#*E#*F#

EUR

AMIDAMENTS

Pàg.: 10

			TOTAL AMIDAMENT					1,000
Obra	01	PRESSUPOST CP04-697						
Capítol	02	INSTAL·LACIONS						
Títol 3	03	VENTILACIO						
NUM.	CODI	U#	DESCRIPCIÓ					
1	PEC4-CS3Z	u	Subministrament i instal·lació de Unitat de tractament d'aire marca DAIKIN, sèrie MODULAR LIGHT mida 5 o similar, construïda amb panells tipus sandvitx de 50mm de gruix i llana de roca (120 kg/m3), amb xapa exterior prepintada i xapa interior a Aluzinc (alta resistència a la corrosió C4 segons norma EN12944). Inclou recuperador de plaques tipus CounterFlow de molt alta eficiència (~90%) amb by- pass intern, filtres F7 en impulsió i M5 en retorn, ventiladors tipus plug-fan amb motor EC (classe d'eficiència IE4), bateria d'aigua de calor muntada internament, connexions a conducte i control totalment integrat i cablejat a l'interior de la unitat (proteccions, sensors...) amb gestió de cabal d'aire o pressió constant, inclou suportació, inclou accessoris, instal·lat i posat amb servei. Inclou mitjans auxiliars (bastides, mitjans d'elevació individuals, etc) per la correcta execució.					
			TOTAL AMIDAMENT					1,000
2	PEN2-9G76	u	Subministrament i instal·lació de filtre adicional F9 para RITE-IDA1/2. marca DAIKIN model ALF05F9A o similar, instal·lat i posat amb servei. Inclou mitjans auxiliars (bastides, mitjans d'elevació individuals, etc) per la correcta execució.					
			TOTAL AMIDAMENT					1,000
3	PEV4-H9ST	u	Subministrament i instal·lació de actuador proporcional per vàlvula marca DAIKIN model ALE00AMVA o similar, instal·lat i posat amb servei. Inclou mitjans auxiliars (bastides, mitjans d'elevació individuals, etc) per la correcta execució.					
			TOTAL AMIDAMENT					1,000
4	PN72-45G9	u	Subministrament i instal·lació de vàlvula 3 vies per aigual marca DAIKIN model ALV05HW3A o similar, instal·lat i posat amb servei. Inclou mitjans auxiliars (bastides, mitjans d'elevació individuals, etc) per la correcta execució.					
			TOTAL AMIDAMENT					1,000
5	PF1A-DUUY	u	Subministrament i instal·lació de canonada d'acer de 2" DIN 2440 i s'inclou elements de suportació, pintat amb dues mans d'antioxidant tipus minio i aïllat amb escuma elastomèrica d'espessor segons la IT 1.2.4.2.1 del RITE 2007 amb barrera de vapor. També s'inclou altres accessoris de protecció i control com vàlvules de tall, filtres, manòmetres i termòmetres, instal·lat i posat en servei. Inclou mitjans auxiliars (bastides, mitjans d'elevació individuals, etc) per la correcta execució.					

EUR

AMIDAMENTS

Num.	Text	Tipus	[C]	[D]	[E]	[F]	TOTAL	Fórmula
1			1,000				1,000	C#*D#*E#*F#

TOTAL AMIDAMENT 1,000

6	PE53-4UF7	m2	Formació de conducte rectangular de llana mineral de vidre (MW), segons UNE-EN 14303, de gruix 25 mm, resistència tèrmica >= 0,78125 m2·K/W, amb recobriment exterior d'alumini, paper kraft, malla de reforç i vel de vidre i recobriment interior de teixit de vidre negre, muntat a l'interior de calaixos de fusta. Inclou mitjans auxiliars (bastides, mitjans d'elevació individuals, etc) per la correcta execució.					
---	-----------	----	--	--	--	--	--	--

Num.	Text	Tipus	[C]	[D]	[E]	[F]	TOTAL	Fórmula
1	Soterrani							
2	Impulsió							
3	300x300 interior		1,500		12,000	1,250	22,500	C#*D#*E#*F#
4	Extracció							
5	300x300 interior		1,500		12,000	1,250	22,500	C#*D#*E#*F#
7	Planta Baixa							
8	Impulsió							
9	300x300 interior		1,500		6,000	1,250	11,250	C#*D#*E#*F#
10	300x200 interior		1,000		3,500	1,250	4,375	C#*D#*E#*F#
11	400x150 interior		1,100		3,500	1,250	4,813	C#*D#*E#*F#
12	300x150 interior		0,900		2,000	1,250	2,250	C#*D#*E#*F#
13	225x150 interior		0,750		2,000	1,250	1,875	C#*D#*E#*F#
14			0,750		9,000	1,250	8,438	C#*D#*E#*F#
15	200x150 interior		0,700		3,000	1,250	2,625	C#*D#*E#*F#
16	150x150 interior		0,600		3,000	1,250	2,250	C#*D#*E#*F#
17			0,600		3,000	1,250	2,250	C#*D#*E#*F#
18	125x125 interior		0,500		3,000	1,250	1,875	C#*D#*E#*F#
20	Extracció							
21	300x300 interior		1,500		3,000	1,250	5,625	C#*D#*E#*F#

TOTAL AMIDAMENT 92,626

7	PEKA-H7X6	u	Difusor rectangular d'alumini lacat blanc, de 200x150 mm de simple deflexió i fixat al bastiment de muntatge. Model Madel AMT 200x150 o similar. Inclou mitjans auxiliars (bastides, mitjans d'elevació individuals, etc) per la correcta execució.					
---	-----------	---	---	--	--	--	--	--

Num.	Text	Tipus	[C]	[D]	[E]	[F]	TOTAL	Fórmula
1	Difusor R1		4,000				4,000	C#*D#*E#*F#

TOTAL AMIDAMENT 4,000

8	PEKA-H7X7	u	Difusor rectangular d'alumini lacat blanc, de 300x150 mm de simple deflexió i fixat al bastiment de muntatge. Model Madel AMT 300x150 o similar. Inclou mitjans auxiliars (bastides, mitjans d'elevació individuals, etc) per la correcta execució.					
---	-----------	---	---	--	--	--	--	--

Num.	Text	Tipus	[C]	[D]	[E]	[F]	TOTAL	Fórmula
1	Difusor R2		2,000				2,000	C#*D#*E#*F#

TOTAL AMIDAMENT 2,000

9	PEKA-H7X8	u	Difusor rectangular d'alumini lacat blanc, de 300x250 mm de simple deflexió i fixat al bastiment de muntatge. Model Madel AMT 300x250 o similar. Inclou mitjans auxiliars (bastides, mitjans d'elevació individuals, etc) per la correcta execució.					
---	-----------	---	---	--	--	--	--	--

Num.	Text	Tipus	[C]	[D]	[E]	[F]	TOTAL	Fórmula
1	Difusor R3		2,000				2,000	C#*D#*E#*F#

AMIDAMENTS

TOTAL AMIDAMENT 2,000

10	PEKA-Z001	u	Difusor rectangular d'alumini lacat blanc, de 200x150 mm de doble deflexió i fixat al bastiment de muntatge. Model Madel CTM 200x150 o similar. Inclou mitjans auxiliars (bastides, mitjans d'elevació individuals, etc) per la correcta execució.					
----	-----------	---	--	--	--	--	--	--

Num.	Text	Tipus	[C]	[D]	[E]	[F]	TOTAL	Fórmula
1	Difusor I1		4,000				4,000	C#*D#*E#*F#

TOTAL AMIDAMENT 4,000

11	PEKA-Z002	u	Difusor rectangular d'alumini lacat blanc, de 250x150 mm de simple deflexió i fixat al bastiment de muntatge. Model Madel CTM 250x150 o similar. Inclou mitjans auxiliars (bastides, mitjans d'elevació individuals, etc) per la correcta execució.					
----	-----------	---	---	--	--	--	--	--

Num.	Text	Tipus	[C]	[D]	[E]	[F]	TOTAL	Fórmula
1	Difusor I2		3,000				3,000	C#*D#*E#*F#

TOTAL AMIDAMENT 3,000

12	PEKA-Z003	u	Difusor rectangular d'alumini lacat blanc, de 350x150 mm de simple deflexió i fixat al bastiment de muntatge. Model Madel CTM 350x150 o similar. Inclou mitjans auxiliars (bastides, mitjans d'elevació individuals, etc) per la correcta execució.					
----	-----------	---	---	--	--	--	--	--

Num.	Text	Tipus	[C]	[D]	[E]	[F]	TOTAL	Fórmula
1	Difusor I3		3,000				3,000	C#*D#*E#*F#

TOTAL AMIDAMENT 3,000

13	PE41-38WX	m	Tub flexible amb conducte circular d'alumini+espiral d'acer perforat+fibra de vidre amb alumini reforçat de 100 mm de diàmetre sense gruixos definits, col·locat					
----	-----------	---	--	--	--	--	--	--

Num.	Text	Tipus	[C]	[D]	[E]	[F]	TOTAL	Fórmula
1	Connexió a reixes impulsió		4,000				4,000	C#*D#*E#*F#

TOTAL AMIDAMENT 4,000

14	PE41-38WG	m	Tub flexible amb conducte circular d'alumini+espiral d'acer perforat+fibra de vidre amb alumini reforçat de 125 mm de diàmetre sense gruixos definits, col·locat					
----	-----------	---	--	--	--	--	--	--

Num.	Text	Tipus	[C]	[D]	[E]	[F]	TOTAL	Fórmula
1	Connexió a reixes impulsió		3,000				3,000	C#*D#*E#*F#

TOTAL AMIDAMENT 3,000

15	PE41-38WQ	m	Tub flexible amb conducte circular d'alumini+espiral d'acer perforat+fibra de vidre amb alumini reforçat de 150 mm de diàmetre sense gruixos definits, col·locat					
----	-----------	---	--	--	--	--	--	--

Num.	Text	Tipus	[C]	[D]	[E]	[F]	TOTAL	Fórmula
1	Connexió a reixes impulsió		3,000				3,000	C#*D#*E#*F#

TOTAL AMIDAMENT 3,000

16	PEUC-51AT	u	Purgador automàtic d'aire, de llautó, per flotador, de posició vertical i vàlvula d'obturació incorporada, amb rosca de 3/8” de diàmetre, roscat					
----	-----------	---	--	--	--	--	--	--

Num.	Text	Tipus	[C]	[D]	[E]	[F]	TOTAL	Fórmula
------	------	-------	-----	-----	-----	-----	-------	---------

AMIDAMENTS

Pàg.: 13

1	2,000	2,000 C#*D#*E#*F#
TOTAL AMIDAMENT		2,000

Obra	01	PRESSUPOST CP04-697
Capitol	02	INSTAL·LACIONS
Títol 3	04	INSTAL·LACIÓ DE FORÇA I ENLLUMENAT

NUM.	CODI	U#	DESCRIPCIÓ
------	------	----	------------

1	PG47-EMJR	u	Interrupctor automàtic magnetotèrmic de 63 A d'intensitat nominal, tipus PIA corba C, tetrapolar (4P), de 50 kA de poder de tall segons UNE-EN 60947-2, de 6 mòduls DIN de 18 mm d'amplària, muntat en perfil DIN. Inclou mitjans auxiliars per la correcta execució.
---	-----------	---	---

Num.	Text	Tipus	[C]	[D]	[E]	[F]	TOTAL	Fórmula
------	------	-------	-----	-----	-----	-----	-------	---------

1	Quadre General		1,000				1,000	C#*D#*E#*F#
---	----------------	--	-------	--	--	--	-------	-------------

TOTAL AMIDAMENT	1,000
-----------------	-------

2	PG4B-DWZ3	u	Interrupctor diferencial de la classe AC, gamma terciari, de 63 A d'intensitat nominal, tetrapolar (4P), de sensibilitat 0,3 A, de desconneció fix instantani, amb botó de test incorporat i indicador mecànic de defecte, construït segons les especificacions de la norma UNE-EN 61008-1, de 4 mòduls DIN de 18 mm d'amplària, muntat en perfil DIN. Inclou mitjans auxiliars per la correcta execució.
---	-----------	---	---

Num.	Text	Tipus	[C]	[D]	[E]	[F]	TOTAL	Fórmula
------	------	-------	-----	-----	-----	-----	-------	---------

1	Quadre General		1,000				1,000	C#*D#*E#*F#
---	----------------	--	-------	--	--	--	-------	-------------

TOTAL AMIDAMENT	1,000
-----------------	-------

3	PG11-DB8A	u	Armari de elèctric de baixa tensió amb porta muntat superficialment amb capacitat suficient per a contenir tots els mecanismes (50 mòduls), amb clau i aparellatge Schneider o similar.Retolació encunyada. 30% de reserva d'espai. Inclou mitjans auxiliars per la correcta execució.
---	-----------	---	--

Num.	Text	Tipus	[C]	[D]	[E]	[F]	TOTAL	Fórmula
------	------	-------	-----	-----	-----	-----	-------	---------

1	Sala tècnica		1,000				1,000	C#*D#*E#*F#
---	--------------	--	-------	--	--	--	-------	-------------

TOTAL AMIDAMENT	1,000
-----------------	-------

4	PG47-EMFT	u	Interrupctor automàtic magnetotèrmic de 50 A d'intensitat nominal, tipus PIA corba C, tetrapolar (4P), de 6000 A de poder de tall segons UNE-EN 60898 i de 10 kA de poder de tall segons UNE-EN 60947-2, de 4 mòduls DIN de 18 mm d'amplària, muntat en perfil DIN. Inclou mitjans auxiliars per la correcta execució.
---	-----------	---	--

Num.	Text	Tipus	[C]	[D]	[E]	[F]	TOTAL	Fórmula
------	------	-------	-----	-----	-----	-----	-------	---------

1			1,000				1,000	C#*D#*E#*F#
---	--	--	-------	--	--	--	-------	-------------

TOTAL AMIDAMENT	1,000
-----------------	-------

5	PG47-EMCB	u	Interrupctor automàtic magnetotèrmic de 40 A d'intensitat nominal, tipus PIA corba C, tetrapolar (4P), de 6000 A de poder de tall segons UNE-EN 60898, de 4 mòduls DIN de 18 mm d'amplària, muntat en perfil DIN. Inclou mitjans auxiliars per la correcta execució.
---	-----------	---	--

Num.	Text	Tipus	[C]	[D]	[E]	[F]	TOTAL	Fórmula
------	------	-------	-----	-----	-----	-----	-------	---------

1			1,000				1,000	C#*D#*E#*F#
---	--	--	-------	--	--	--	-------	-------------

TOTAL AMIDAMENT	1,000
-----------------	-------

EUR

AMIDAMENTS

Pàg.: 14

6	PG47-EM7Z	u	Interrupctor automàtic magnetotèrmic de 32 A d'intensitat nominal, tipus PIA corba C, bipolar (2P), de 6000 A de poder de tall segons UNE-EN 60898 i de 10 kA de poder de tall segons UNE-EN 60947-2, de 2 mòduls DIN de 18 mm d'amplària, muntat en perfil DIN. Inclou mitjans auxiliars per la correcta execució.					
Num.	Text	Tipus	[C]	[D]	[E]	[F]	TOTAL	Fórmula

1			1,000				1,000	C#*D#*E#*F#
---	--	--	-------	--	--	--	-------	-------------

TOTAL AMIDAMENT	1,000
-----------------	-------

7	PG47-ELX8	u	Interrupctor automàtic magnetotèrmic de 16 A d'intensitat nominal, tipus PIA corba C, bipolar (2P), de 6000 A de poder de tall segons UNE-EN 60898 i de 10 kA de poder de tall segons UNE-EN 60947-2, de 2 mòduls DIN de 18 mm d'amplària, muntat en perfil DIN. Inclou mitjans auxiliars per la correcta execució.
---	-----------	---	---

Num.	Text	Tipus	[C]	[D]	[E]	[F]	TOTAL	Fórmula
------	------	-------	-----	-----	-----	-----	-------	---------

1			3,000				3,000	C#*D#*E#*F#
---	--	--	-------	--	--	--	-------	-------------

TOTAL AMIDAMENT	3,000
-----------------	-------

8	PG4B-DWYO	u	Interrupctor diferencial de la classe AC, gamma terciari, de 40 A d'intensitat nominal, tetrapolar (4P), de sensibilitat 0,3 A, de desconneció fix instantani, amb botó de test incorporat i indicador mecànic de defecte, construït segons les especificacions de la norma UNE-EN 61008-1, de 4 mòduls DIN de 18 mm d'amplària, muntat en perfil DIN. Inclou mitjans auxiliars per la correcta execució.
---	-----------	---	---

Num.	Text	Tipus	[C]	[D]	[E]	[F]	TOTAL	Fórmula
------	------	-------	-----	-----	-----	-----	-------	---------

1			1,000				1,000	C#*D#*E#*F#
---	--	--	-------	--	--	--	-------	-------------

TOTAL AMIDAMENT	1,000
-----------------	-------

9	PG4B-DWYL	u	Interrupctor diferencial de la classe AC, gamma terciari, de 40 A d'intensitat nominal, bipolar (2P), de sensibilitat 0,3 A, de desconneció fix instantani, amb botó de test incorporat i indicador mecànic de defecte, construït segons les especificacions de la norma UNE-EN 61008-1, de 2 mòduls DIN de 18 mm d'amplària, muntat en perfil DIN. Inclou mitjans auxiliars per la correcta execució.
---	-----------	---	--

Num.	Text	Tipus	[C]	[D]	[E]	[F]	TOTAL	Fórmula
------	------	-------	-----	-----	-----	-----	-------	---------

1			1,000				1,000	C#*D#*E#*F#
---	--	--	-------	--	--	--	-------	-------------

TOTAL AMIDAMENT	1,000
-----------------	-------

10	PG4B-DWYD	u	Interrupctor diferencial de la classe AC, gamma residencial, de 40 A d'intensitat nominal, bipolar (2P), de sensibilitat 0,03 A, de desconneció fix instantani, amb botó de test incorporat i indicador mecànic de defecte, construït segons les especificacions de la norma UNE-EN 61008-1, de 2 mòduls DIN de 18 mm d'amplària, muntat en perfil DIN. Inclou mitjans auxiliars per la correcta execució.
----	-----------	---	--

Num.	Text	Tipus	[C]	[D]	[E]	[F]	TOTAL	Fórmula
------	------	-------	-----	-----	-----	-----	-------	---------

1			2,000				2,000	C#*D#*E#*F#
---	--	--	-------	--	--	--	-------	-------------

TOTAL AMIDAMENT	2,000
-----------------	-------

11	PG33-E450	m	Cable amb conductor de coure de tensió assignada0,6/1 kV, de designació RZ1-K (AS), construcció segons norma UNE 21123-4, pentapolar, de secció 5x16 mm2, amb coberta del cable de poliolefines, classe de reacció al foc Cca-s1b, d1, a1 segons la norma UNE-EN 50575 amb baixa emissió fums, col·locat en canal o safata. Inclou mitjans auxiliars (bastides, mitjans d'elevació individuals, etc) per la correcta execució.
----	-----------	---	--

Num.	Text	Tipus	[C]	[D]	[E]	[F]	TOTAL	Fórmula
------	------	-------	-----	-----	-----	-----	-------	---------

1			40,000				40,000	C#*D#*E#*F#
---	--	--	--------	--	--	--	--------	-------------

TOTAL AMIDAMENT	40,000
-----------------	--------

12	PG33-E44Z	m	Cable amb conductor de coure de tensió assignada0,6/1 kV, de designació RZ1-K (AS), construcció segons norma UNE 21123-4, pentapolar, de secció 5x10 mm2, amb coberta del cable de poliolefines, classe de reacció al foc Cca-s1b, d1, a1 segons la norma UNE-EN 50575 amb baixa emissió fums, col·locat en canal o safata.
----	-----------	---	---

EUR

AMIDAMENTS

Inclou mitjans auxiliars per la correcta execució. Inclou mitjans auxiliars (bastides, mitjans d'elevació individuals, etc) per la correcta execució.

Num.	Text	Tipus	[C]	[D]	[E]	[F]	TOTAL	Fórmula
1			60,000				60,000	C#*D#*E#*F#

TOTAL AMIDAMENT 60,000

13 PG33-E43Y m Cable amb conductor de coure de tensió assignada0,6/1 kV, de designació RZ1-K (AS), construcció segons norma UNE 21123-4, tripolar, de secció 3x6 mm2, amb coberta del cable de poliolefines, classe de reacció al foc Cca-s1b, d1, a1 segons la norma UNE-EN 50575 amb baixa emissió fums, col·locat en canal o safata. Inclou mitjans auxiliars (bastides, mitjans d'elevació individuals, etc) per la correcta execució.

Num.	Text	Tipus	[C]	[D]	[E]	[F]	TOTAL	Fórmula
1			60,000				60,000	C#*D#*E#*F#

TOTAL AMIDAMENT 60,000

14 PG33-E43W m Cable amb conductor de coure de tensió assignada0,6/1 kV, de designació RZ1-K (AS), construcció segons norma UNE 21123-4, tripolar, de secció 3x2,5 mm2, amb coberta del cable de poliolefines, classe de reacció al foc Cca-s1b, d1, a1 segons la norma UNE-EN 50575 amb baixa emissió fums, col·locat en canal o safata. Inclou mitjans auxiliars (bastides, mitjans d'elevació individuals, etc) per la correcta execució.

Num.	Text	Tipus	[C]	[D]	[E]	[F]	TOTAL	Fórmula
1			300,000				300,000	C#*D#*E#*F#

TOTAL AMIDAMENT 300,000

15 PG33-E43V m Cable amb conductor de coure de tensió assignada0,6/1 kV, de designació RZ1-K (AS), construcció segons norma UNE 21123-4, tripolar, de secció 3x1,5 mm2, amb coberta del cable de poliolefines, classe de reacció al foc Cca-s1b, d1, a1 segons la norma UNE-EN 50575 amb baixa emissió fums, col·locat en canal o safata. Inclou mitjans auxiliars (bastides, mitjans d'elevació individuals, etc) per la correcta execució.

Num.	Text	Tipus	[C]	[D]	[E]	[F]	TOTAL	Fórmula
1			150,000				150,000	C#*D#*E#*F#

TOTAL AMIDAMENT 150,000

16 PG35-HK0R m Cable amb conductor de coure de tensió assignada inferior o igual a 450/750 V, de designació H07Z1-K (AS) Type 2, construcció segons norma UNE-EN 50525-3-31, unipolar, de secció 1x2,5 mm2, amb aïllament de poliolefines, classe de reacció al foc Cca-s1b, d1, a1 segons la norma UNE-EN 50575, amb baixa emissió fums, col·locat en canal

Num.	Text	Tipus	[C]	[D]	[E]	[F]	TOTAL	Fórmula
1			200,000				200,000	C#*D#*E#*F#

TOTAL AMIDAMENT 200,000

17 PG2N-EUHT m Tub flexible corrugat de plàstic sense halògens, de 25 mm de diàmetre nominal, aïllant i no propagador de la flama, de baixa emissió de fums i sense emissió de gasos tòxics ni corrosius, resistència a l'impacte de 2 J, resistència a compressió de 320 N i una rigidesa dielèctrica de 2000 V, muntat encastat. Inclou mitjans auxiliars (bastides, mitjans d'elevació individuals, etc) per la correcta execució.

Num.	Text	Tipus	[C]	[D]	[E]	[F]	TOTAL	Fórmula
1			200,000				200,000	C#*D#*E#*F#

TOTAL AMIDAMENT 200,000

18 PG2P-6T0Q m Tub rígid de plàstic sense halògens, de 25 mm de diàmetre nominal, aïllant i no propagador de la flama, amb una resistència a l'impacte de 2 J, resistència a compressió de 1250 N i una rigidesa dielèctrica de 2000 V, amb unió roscada i muntat superficialment. Inclou mitjans auxiliars (bastides, mitjans d'elevació individuals, etc) per

EUR

AMIDAMENTS

la correcta execució.

Num.	Text	Tipus	[C]	[D]	[E]	[F]	TOTAL	Fórmula
1			20,000				20,000	C#*D#*E#*F#

TOTAL AMIDAMENT 20,000

19 PH57-B36I u Llum d'emergència amb làmpada led, amb una vida útil de 100000 h, no permanent i no estanca amb grau de protecció IP4X, aïllament classe II, amb un flux aproximat de 340 a 370 lm, 1 h d'autonomia, de forma rectangular amb difusor i cos de policarbonat, preu alt, col·locat encastat. Inclou mitjans auxiliars (bastides, mitjans d'elevació individuals, etc) per la correcta execució.

Num.	Text	Tipus	[C]	[D]	[E]	[F]	TOTAL	Fórmula
1	Despatx 1		1,000				1,000	C#*D#*E#*F#
2	Despatx 2		1,000				1,000	C#*D#*E#*F#
3	Despatx 3		1,000				1,000	C#*D#*E#*F#
4	Despatx 4		1,000				1,000	C#*D#*E#*F#

TOTAL AMIDAMENT 4,000

20 PH23-I4VJ u Llumenera decorativa modular d'alumini, de 60x60 cm, de 40 W de potència de la llumenera, 4000 lm de flux lluminós, protecció IP20, no regulable, UGR<19, de temperatura de color 4000 K, encastrada. Inclou mitjans auxiliars (bastides, mitjans d'elevació individuals, etc) per la correcta execució.

Num.	Text	Tipus	[C]	[D]	[E]	[F]	TOTAL	Fórmula
1	Sala Tècnica		2,000				2,000	C#*D#*E#*F#

TOTAL AMIDAMENT 2,000

21 PH21-AZQJ u Llum decoratiu encastable tipus downlight amb leds amb una vida útil de 25000 h, de forma circular, 24 W de potència, òptica d'alumini especular amb UGR =22, eficàcia lluminosa de 60 lm/W, amb equip elèctric no regulable, aïllament classe I, cos d'alumini i grau de protecció IP20, encastat. Inclou mitjans auxiliars (bastides, mitjans d'elevació individuals, etc) per la correcta execució.

Num.	Text	Tipus	[C]	[D]	[E]	[F]	TOTAL	Fórmula
1			4,000				4,000	C#*D#*E#*F#

TOTAL AMIDAMENT 4,000

22 PH17-CSYK u Modificació de quatre pantalles de il·luminació, inclou desmuntatge i muntatge, inclou electrificació amb manega de 3x1,5mm, inclou canalització sota tub corrugat lliure d'halògens, instal·lat i posat en servei. Inclou mitjans auxiliars (bastides, mitjans d'elevació individuals, etc) per la correcta execució.

Num.	Text	Tipus	[C]	[D]	[E]	[F]	TOTAL	Fórmula
1			1,000				1,000	C#*D#*E#*F#

TOTAL AMIDAMENT 1,000

23 PEUB-9JL4 u Subministrament i instal·lació de programador horari digital tipus carril DIN per Unitat de tractament d'aire marca DAIKIN o similar, inclou modificació de quadre elèctric, inclou contactor de protecció, instal·lat i posat en servei. Inclou mitjans auxiliars per la correcta execució.

Num.	Text	Tipus	[C]	[D]	[E]	[F]	TOTAL	Fórmula
1			1,000				1,000	C#*D#*E#*F#

TOTAL AMIDAMENT 1,000

24 PG12-DHEQ u Caixa de derivació quadrada de plàstic, de 100x100 mm, amb grau de protecció IP-54, muntada superficialment

EUR

AMIDAMENTS

Num.	Text	Tipus	[C]	[D]	[E]	[F]	TOTAL	Fórmula
------	------	-------	-----	-----	-----	-----	-------	---------

120,00020,00020,000C#*D#*E#*F#

TOTAL AMIDAMENT20,000

25PG35-HFVPmCable amb conductor de coure de tensió assignada inferior o igual a 450/750 V, de designació H07Z1-K (AS) Type 2, construcció segons norma UNE-EN 50525-3-31, unipolar, de secció 1x1,5 mm2, amb aïllament de poliolefines, classe de reacció al foc Cca-s1b, d1, a1 segons la norma UNE-EN 50575, amb baixa emissió fums, col·locat en canal

Num.	Text	Tipus	[C]	[D]	[E]	[F]	TOTAL	Fórmula
------	------	-------	-----	-----	-----	-----	-------	---------

1200,000200,000C#*D#*E#*F#

TOTAL AMIDAMENT200,000

Obra01PRESSUPOST CP04-697
Capítol02INSTAL·LACIONS
Títol 305CONTRAINCENDIS

NUM.	CODI	U#	DESCRIPCIÓ
------	------	----	------------

1PM15-4ICNuDesmuntatge i muntatge de instal·lacions de detecció d'incendis afectades per la obra, inclou cablejat i reprogramació de la central d'incendis. Inclou mitjans auxiliars (bastides, mitjans d'elevació individuals, etc) per la correcta execució.

Num.	Text	Tipus	[C]	[D]	[E]	[F]	TOTAL	Fórmula
------	------	-------	-----	-----	-----	-----	-------	---------

1Sala tècnica2,0002,000C#*D#*E#*F#
2Soterrani1,0001,000C#*D#*E#*F#

TOTAL AMIDAMENT3,000

Obra01PRESSUPOST CP04-697
Capítol03SEGURETAT I SALUT

NUM.	CODI	U#	DESCRIPCIÓ
------	------	----	------------

1SS01uConjunt d'actuacions per a l'acompliment de tot allò que disposen les normatives de Seguretat i Salut, en especial les relacionades amb les obres de construcció i instal·lacions, detallades a l'Estudi Bàsic de Seguretat i Salut que s'inclou en aquest projecte. Instal·lació dels elements de protecció individuals i col·lectius necessaris per a executar els diferents treballs en condicions de seguretat, tant dels propis treballadors que han de fer les obres, com de les persones que caminin al voltant de l'edifici durant el decurs de les obres, persones que participin a les obres o no. Entre aquests elements tindrem marquesines de protecció, xarxes, punts de fixació, senyalitzacions, etc..

Num.	Text	Tipus	[C]	[D]	[E]	[F]	TOTAL	Fórmula
------	------	-------	-----	-----	-----	-----	-------	---------

11,0001,000C#*D#*E#*F#

TOTAL AMIDAMENT1,000

Obra01PRESSUPOST CP04-697
Capítol04CONTROL DE QUALITAT

AMIDAMENTS

NUM.	CODI	U#	DESCRIPCIÓ
------	------	----	------------

1CQ01uPartida de control de qualitat en la fase d'execució de l'obra, per tal de dur a terme tots els assaigs corresponents en la fase d'obra i acabat.

Num.	Text	Tipus	[C]	[D]	[E]	[F]	TOTAL	Fórmula
------	------	-------	-----	-----	-----	-----	-------	---------

11,0001,000C#*D#*E#*F#

TOTAL AMIDAMENT1,000

Obra01PRESSUPOST CP04-697
Capítol05GESTIÓ DE RESIDUS

NUM.	CODI	U#	DESCRIPCIÓ
------	------	----	------------

1P2RA-EU5Pm3Disposició controlada en dipòsit autoritzat inclòs el cànon sobre la deposició controlada dels residus de la construcció, segons la LLEI 8/2008, de residus barrejats no perillosos amb una densitat 0,17 t/m3, procedents de construcció o demolició, amb codi 17 09 04 segons la Llista Europea de Residus

Num.	Text	Tipus	[C]	[D]	[E]	[F]	TOTAL	Fórmula
------	------	-------	-----	-----	-----	-----	-------	---------

112,0002,00024,000C#*D#*E#*F#
20,0000,000C#*D#*E#*F#

TOTAL AMIDAMENT24,000

2P2R5-DT43m3Transport de residus inerts o no especials a instal·lació autoritzada de gestió de residus, amb contenidor de 12 m3 de capacitat

Num.	Text	Tipus	[C]	[D]	[E]	[F]	TOTAL	Fórmula
------	------	-------	-----	-----	-----	-----	-------	---------

112,0002,00024,000C#*D#*E#*F#
20,0000,000C#*D#*E#*F#

TOTAL AMIDAMENT24,000

Obra01PRESSUPOST CP04-697
Capítol06VARIS

NUM.	CODI	U#	DESCRIPCIÓ
------	------	----	------------

1P129-H8XCuContractació de grua, incloses llicències i autoritzacions. S'utilitzarà per pujar a la coberta les noves màquines. Inclou lloguer de camions per rebre i transportar les màquines.

Num.	Text	Tipus	[C]	[D]	[E]	[F]	TOTAL	Fórmula
------	------	-------	-----	-----	-----	-----	-------	---------

11,0001,000C#*D#*E#*F#

TOTAL AMIDAMENT1,000

PRESSUPOST

PRESSUPOST

RESUM DE PRESSUPOST

ÚLTIM FULL DE PRESSUPOST

QUADRE DE PREUS I

QUADRE DE PREUS II

JUSTIFICACIÓ DE PREUS

PRESSUPOST

Pàg.: 1

Obra	01	Pressupost CP04-697
Capítol	01	OBRA CIVIL
Títol 3	01	TREBALLS PREVIS

NUM. CODI	UA	DESCRIPCIÓ	PREU	AMIDAMENT	IMPORT	
1	P1D2-HA2M	m2	Protecció de la pols i la runa de mobiliari amb vel de polietilè, de 0,25 mm de gruix adherida amb Cinta adhesiva plàstica per a làmines de polietilè. (P - 4)	3,81	260,000	990,60

TOTAL	Títol 3	01.01.01	990,60
-------	---------	----------	--------

Obra	01	Pressupost CP04-697
Capítol	01	OBRA CIVIL
Títol 3	02	ENDERROCS I DESMUNTATGES

NUM. CODI	UA	DESCRIPCIÓ	PREU	AMIDAMENT	IMPORT	
1	P214I-AKZM	m2	Enderroc de cel ras i entramat de suport, amb mitjans manuals i càrrega manual sobre camió o contenidor (P - 8)	6,94	14,000	97,16
2	P214H-HB86	m2	Desmuntatge, acopi a obra i posterior muntatge de més de 10 plaques de cel ras de qualsevol material, col·locades sobre entramat vist, selecció del material aprofitable, i càrrega manual de runa sobre camió o contenidor. (P - 7)	3,33	75,000	249,75
3	P214H-8DUB	m2	Desmuntatge i posterior muntatge de calaix de fusta en cel ras, amb mitjans manuals, neteja i aplec del material per a la seva reutilització i càrrega manual de runa sobre camió o contenidor (P - 6)	51,79	89,015	4.610,09
4	P2140-4RUB	u	Arrencada de full i bastiment de finestra amb mitjans manuals i càrrega manual sobre camió o contenidor. Inclou retirada de reixa antivandalica, acopi i posterior col·locació. (P - 5)	111,01	1,000	111,01

TOTAL	Títol 3	01.01.02	5.068,01
-------	---------	----------	----------

Obra	01	Pressupost CP04-697
Capítol	01	OBRA CIVIL
Títol 3	03	DIVISORIES, REVESTIMENTS I CEL RASOS

NUM. CODI	UA	DESCRIPCIÓ	PREU	AMIDAMENT	IMPORT	
1	P83EC-960W	m2	Extradossat de plaques de guix laminat format per estructura autoportant lliure reforçada en H amb perfil·leria de planxa d'acer galvanitzat, amb un gruix total de l'extradossat de 95 mm, muntants cada 400 mm de 70 mm d'amplaria i canals de 70 mm d'amplaria, amb 2 plaques, una estàndard (A) en la cara interior de 12,5 mm de gruix i l'altre amb duresa superficial (I) de 12,5 mm de gruix, fixades mecànicament i aïllament amb plaques de llana mineral de vidre (P - 22)	68,02	8,060	548,24
2	P9U4-4ZAY	m	Sòcol de fusta de roure envernissada, de 10 cm d'alçària, col·locat amb tacs d'expansió i cargols (P - 27)	9,39	3,000	28,17
3	P89I-4V8X	m2	Pintat de parament vertical de guix amb pintura amb baix contingut de disolvents, plàstica per a interiors, de color blanc, amb una capa d'imprimació específica i dues capes d' acabat (P - 26)	5,78	151,250	874,23
4	P84E-42JZ	m2	Cel ras de plaques de fibres vegetals, amb acabat de la cara vista de fibra vegetal mitja, de 60x120 cm i 15 mm de gruix, amb cantell recte (A) UNE-EN 13964, amb classe d'absorció acústica E segons UNE-EN-ISO 11654, muntat amb perfil·leria vista d'acer galvanitzat i prelacat, sistema desmuntable, format per perfils principals amb forma de T invertida 24 mm de base, col·locat cada 1.2 m, fixats al sostre mitjançant vareta de suspensió cada 1,2 m amb perfils secundaris intermitjos col·locats formant retícula, per a una alçària de cel ras de 4	41,41	14,000	579,74

EUR

PRESSUPOST

Pàg.: 2

5	P84F-6QUB	m2	m com a màxim (P - 23) Calaix de plaques de partícules de fusta aglomerada revestides amb xapa de fusta, acabat llis similar a l'existent, amb cantell rebaixat/ranurat de mides i modulació similars a l'existent i amb reacció al foc B-s2, d0, col·locat amb estructura oculta existent i suplementació si escau d'acer galvanitzat ormada per perfils principals en forma de T de 24 mm de base col·locats cada 0.6 m i fixats al sostre mitjançant vareta de suspensió cada 1,2 m com a màxim, amb perfils distanciadors de seguretat cada 2 m, per a una alçària de cel ras de 4 m com a màxim. Inclou ajustos, talls i realització de forats per les reixes de ventilació. (P - 24)	81,60	34,435	2.809,90
6	PEKI-HAUB	u	Reixa d'intempèrie d'aletes horitzontals d'alumini lacat negre i reixeta de malla metàl·lica, de mides aproximades 1200x500 mm, aletes en Z i fixada al bastiment, inclou bastiment d'acer galvanitzat (P - 45)	313,22	2,000	626,44

TOTAL	Títol 3	01.01.03	5.466,72
-------	---------	----------	----------

Obra	01	Pressupost CP04-697
Capítol	01	OBRA CIVIL
Títol 3	04	AJUDES A INSTAL·LACIONS

NUM. CODI	UA	DESCRIPCIÓ	PREU	AMIDAMENT	IMPORT	
1	PY02-61UB	u	Forat amb equips per a tall/broca de diamant, de llosa massissa formigó armat, de 150 a 200 mm de diàmetre i fins a 350 mm de fondària (P - 87)	49,92	6,000	299,52
2	PY02-H8WJ	u	Obertura de forat de fina a 30x30x45 cm per a pas d'instal·lacions en paret de maó massís o pedra, amb mitjans manuals (P - 88)	38,85	6,000	233,10
3	PY05-5CIT	m	Obertura de regata en paret de maó calat, amb mitjans mecànics i tapada amb guix B1 (P - 89)	5,61	18,000	100,98
4	P84N-A8UB	u	Adaptació de cel ras existent de fibres naturals, de plaques de 120x60cm, per fer encastrat de cassettes de 80x80cm aproximadament, inclou tall de les plaques de cel ras, adaptació i reforç d'entramat d'estructura i elements de suportació mitjançant vareta de suspensió cada 1,2 m, per a una alçària de cel ras de 4 m com a màxim. (P - 25)	73,64	6,000	441,84
5	PY05-5CUB	pa	Partida alçada d'ajudes de paleta a instal·lacions, consistents en el desmuntatge, acopi i posterior muntatge de 2 pilones, 5ml de barana d'acer i 2 aparcabiscs metàl·lics. (P - 90)	407,43	1,000	407,43
6	PY01-HBTU	h	Desplaçament de mobiliari per a fer reparacions (P - 86)	31,08	8,000	248,64

TOTAL	Títol 3	01.01.04	1.731,51
-------	---------	----------	----------

Obra	01	Pressupost CP04-697
Capítol	02	INSTAL·LACIONS
Títol 3	01	ENDERROC D'INSTAL·LACIONS

NUM. CODI	UA	DESCRIPCIÓ	PREU	AMIDAMENT	IMPORT	
1	P21GE-CUMS	u	Desmuntatge per a substitució d'unitat interior de climatització d'expansió directa o unitat emissora o climatitzador, de 90 kW com a màxim, muntada superficialment o prèviament desencastada, amb mitjans manuals i mecànics i càrrega manual i mecànica sobre camió o contenidor. Inclou retirada de canonades frigorífiques, cablejat elèctric, sondes de control, termostats i desguàs. Inclou mitjans auxiliars (bastides, mitjans d'elevació individuals, etc) per la correcta execució de l'enderroc (P - 16)	342,93	1,000	342,93
2	P21GE-CUMH	u	Arrencada d'unitat interior de climatització d'expansió directa o unitat emissora o climatitzador, de 10 kW com a màxim, muntada superficialment o prèviament desencastada, amb mitjans manuals i càrrega manual sobre camió o contenidor. Inclou retirada de canonades frigorífiques, cablejat elèctric, sondes de	227,22	3,000	681,66

EUR

PRESSUPOST

Pàg.: 3

		control, termostat i desguàs. Inclou mitjans auxiliars (bastides, mitjans d'elevació individuals, etc) per la correcta execució de l'enderroc (P - 15)			
3	P21GD-CUKW	u	Arrencada, de planta de refredament o bomba de calor de 200 kW de potència calorífica màxima, desconnexió de les xarxes de subministrament i d'evacuació, amb mitjans manuals i mecànics i càrrega manual i mecànica sobre camió o contenidor. Inclou mitjans auxiliars (bastides, mitjans d'elevació individuals, etc) per la correcta execució de l'enderroc (P - 14)	573,30	1,000 573,30
4	P21GD-CUKQ	u	Arrencada, d'unitat exterior o unitat compacta de climatització d'expansió directa de 10 kW de potència calorífica màxima, amb mitjans manuals i càrrega manual sobre camió o contenidor. Inclou mitjans auxiliars (bastides, mitjans d'elevació individuals, etc) per la correcta execució de l'enderroc (P - 13)	284,02	3,000 852,06
5	P21GN-4RUM	u	Arrencada de llumenera interior de superfície, a una alçària > 3 m, amb mitjans manuals i càrrega manual sobre camió o contenidor. Inclou mitjans auxiliars (bastides, mitjans d'elevació individuals, etc) per la correcta execució de l'enderroc (P - 18)	28,40	8,000 227,20
6	P21GA-CUNM	m2	Desmuntatge per a substitució de conducte rectangular de fibra, muntat sobre suports, amb mitjans manuals i càrrega manual sobre camió o contenidor. Inclou mitjans auxiliars (bastides, mitjans d'elevació individuals, etc) per la correcta execució. (P - 11)	14,20	98,000 1.391,60
7	P21GA-CUNG	u	Desmuntatge per a substitució de reixeta de distribució d'aire, amb mitjans manuals i càrrega manual sobre camió o contenidor.Inclou mitjans auxiliars (bastides, mitjans d'elevació individuals, etc) per la correcta execució. (P - 10)	11,36	12,000 136,32
8	P124-H9AF	u	Anul·lació d'instal·lació interior elèctrica, a la sortida dels quadres elèctrics o de l'escomesa, per a subministrament a baixa tensió 200 kVA, com a màxim. Inclou mitjans auxiliars (bastides, mitjans d'elevació individuals, etc) per la correcta execució. (P - 2)	458,65	1,000 458,65
9	P21GH-HCWW	u	Desmuntatge per a substitució d'armari mural metàl·lic o de material sintètic, de mides entre 300x300x250 mm i 1000x1000x300 mm, amb mitjans manuals i càrrega manual de runa sobre camió o contenidor. Inclou mitjans auxiliars (bastides, mitjans d'elevació individuals, etc) per la correcta execució. (P - 17)	56,80	1,000 56,80
10	P21GA-CUO2	u	Desmuntatge per a substitució de comporta per a conducte rectangular entre 0,1 i 0,3 m² de secció, inclòs l'actuador, amb mitjans manuals i càrrega manual sobre camió o contenidor. Inclou mitjans auxiliars (bastides, mitjans d'elevació individuals, etc) per la correcta execució. (P - 12)	56,80	4,000 227,20
11	P21DC-HBIT	m	Desmuntatge per a substitució de línea elèctrica estesa sobre safates o canals, conductors de coure o alumini, amb aïllament, amb aïllament i coberta o nus, unipolars o multipolars, de secció entre 10 mm2 i 35 mm2, amb mitjans manuals i càrrega manual de runa sobre camió o contenidor (P - 9)	6,12	150,000 918,00
12	P2R6-4I4O	u	Càrrega amb mitjans manuals o mecànics sobre contenidor (P - 20)	846,56	1,000 846,56

TOTAL	Títol 3	01.02.01	6.712,28
-------	---------	----------	----------

Obra	01	Pressupost CP04-697
Capítol	02	INSTAL·LACIONS
Títol 3	02	CLIMATITZACIÓ

NUM. CODI	UA	DESCRIPCIÓ	PREU	AMIDAMENT	IMPORT
1	PED2-CU6D	u	Subministrament i instal·lació de unitat exterior VRV Daikin, model RXYQ18UD o similar, compressors swing DC inverter i temperatura de refrigerant variable (VRT). Capacitat frigorífica/calorífica: 51.2/53.9 kW. EER=4,20 COP=6,00. Dimensions 1240x765x1685 mm, 308 kg, 380V. Connexions frigorífiques 1.1/8’’ 5/8’’. Tractament anticorrosiu. Rang func: Fred -5 a 46°C; Calor -20 a 15,5 °C. Longitud màxima ext-int 1.000m. R410A, inclou suportació silentblock, kg addicionals de gas, accessoris, instal·lat i posat amb servei. Inclou mitjans auxiliars	34.008,23	1,000 34.008,23

EUR

PRESSUPOST

Pàg.: 4

		(bastides, mitjans d'elevació individuals, etc) per la correcta execució. (P - 35)			
2	PED2-CU68	u	Subministrament i instal·lació de unitat exterior mini VRV IV Compact bomba de calor Daikin, model RXYSCQ4TV o similar, compressors swing DC inverter i temperatura de refrigerant variable (VRT). Capacitat frigorífica/calorífica: 12.1/14.2 kW. EER=3,53 COP=3,81. Dimensions 823x940x460 mm, 94 kg, 220V. Connexions frigorífiques 3/8’’ 5/8’’. Tractament anticorrosiu. Rang func: Fred -5 a 46°C; Calor -20 a 15,5 °C. Longitud màxima ext-int 300m, diferència nivell max 50m. R410A, inclou suportació silentblock, kg addicionals de gas, accessoris, instal·lat i posat amb servei. Inclou mitjans auxiliars (bastides, mitjans d'elevació individuals, etc) per la correcta execució. (P - 34)	9.831,93	1,000 9.831,93
3	PED5-605T	u	Subministrament i instal·lació de Unitat interior de conductes baixa silueta d'expansió directa marca Daikin, model FXDQ20A3 o similar, de dimensions (AlxAnxPr) 200x750x620 mm, dimensions compactes que permeten la seva fàcil instal·lació en fals sostre de només 240 mm d'alçada. Alimentació monofàsica 220V independent (consum nominal refrigeració / calefacció 71/68 W). Incorpora bloc de terminals F1- F2 per a cable de 2 fils de transmissió i control (bus D-III Net de Daikin) a unitat exterior. Connexions canonada frigorífica Liq.1/4’’ i Gas 1/2’’. Connexió canonada drenatge 20/26 mm. Control per microprocessador, control ON/OFF remot opcional, senyal de neteja de filtre i filtre daire de succió. Possibilitat d'opcional de comandament a distància per infrarojos o bé de comandament a distància amb cable (programació diària o setmanal). Inclou bomba de drenatge de sèrie. Possibilitat de configurar l'aspiració de retorn d'aire (darrere o inferior). Incorpora funció de estalvi d'energia mode ventilador (sense refredar o escalfar).Possibilitat de selecció automàtica de mode de funcionament (fred / calor / ventilació). Dues etapes de velocitat del ventilador, amb cabals (alta/baixa) 8/6,4 m3/min en refrigeració. Pressió estàtica disponible (Alta / Estàndard) 30 / 10 Pa, que possibilita la utilització de petits trams de conductes per a la difusió de l'aire. Capacitat frigorífica / calorífica nominal 2.200 / 2.500 W, pes 22 kg i nivell sonor en refrigeració 27 dBA (velocitat baixa). Filtre autonetejable opcional. Utilitza refrigerant ecològic R410A, inclou suportació per sostre, termostat de paret, inclou accessoris, instal·lat i posat amb servei. Inclou mitjans auxiliars (bastides, mitjans d'elevació individuals, etc) per la correcta execució. (P - 37)	1.938,14	4,000 7.752,56
4	PED4-603C	u	Subministrament i instal·lació de Unitat interior Round Flow Cassette V.R.V. Inverter bomba de calor de marca DAIKIN mod. FXFQ63B o similar de 8.000 W de potència calorífica i 7.100 W de potència frigorífica, amb refrigerant R410A. Dimensions (mm) AlxAnxPf: 204x840x840. Pes 20 kg, inclou suportació per sostre,termostat de paret, accessoris, instal·lat i posat amb servei. Inclou subministrament de panell decoratiu marca DAIKIN mod. BYCQ140E o similar per a unitats Round Flow Casset FCAG-B / FXFQ-B o similar. Color blanc. Dimensions (mm) AlxAnxPr: 50x950x950. Pes 5'4 kg. Inclou mitjans auxiliars (bastides, mitjans d'elevació individuals, etc) per la correcta execució. (P - 36)	3.274,46	6,000 19.646,76
5	PED5-606D	u	Subministrament i instal·lació de Unitat interior de conductes V.R.V. Inverter bomba de calor marca DAIKIN mod. FXSQ63A o similar de 8,0 kW de potència calorífica i 7,1 kW de potència frigorífica, amb refrigerant R410A. Alçada reduïda de 245 mm, pressió disponible de fins a 150 Pa, bomba de drenatge inclosa amb una alçada de 625 mm, inclou suportació per sostre,termostat de paret,accessoris, instal·lat i posat amb servei. Inclou mitjans auxiliars (bastides, mitjans d'elevació individuals, etc) per la correcta execució. (P - 38)	2.678,00	1,000 2.678,00
6	PF50-CTVS	u	Subministrament i instal·lació de Joc derivació marca DAIKIN Refnet model KHRQ22M20T o similar per a V.R.V. Inverter amb Refrigerant R410A, instal·lat i posat amb servei.Inclou mitjans auxiliars (bastides, mitjans d'elevació individuals, etc) per la correcta execució. (P - 53)	290,82	5,000 1.454,10
7	PF50-Z001	u	Subministrament i instal·lació de Joc derivació marca DAIKIN Refnet model KHRQ22M29T9 o similar per a V.R.V. Inverter, amb refrigerant R410A, instal·lat i posat amb servei. Inclou mitjans auxiliars (bastides, mitjans d'elevació individuals, etc) per la correcta execució. (P - 54)	338,07	1,000 338,07

EUR

PRESSUPOST

Pàg.: 5

8	PF50-Z002	u	Subministrament i instal·lació de Joc derivació marca DAIKIN Refnet model KHRQ22M64T o similar para V.R.V.Inverter, amb refrigerant R410A, instal·lat i posat amb servei. Inclou mitjans auxiliars (bastides, mitjans d'elevació individuals, etc) per la correcta execució. (P - 55)	385,32	3,000	1.155,96
9	PEV1-H9X1	u	Subministrament i instal·lació de comandament cable Bluetooth amb sensor Blanc, marca DAIKIN model BRC1H52W o similar, instal·lat i posat amb servei. Inclou mitjans auxiliars (bastides, mitjans d'elevació individuals, etc) per la correcta execució. (P - 50)	268,20	11,000	2.950,20
10	PF57-CTEY	u	Subministrament i instal·lació de xarxa frigorífica per conjunt VRV 4X1 (unitat exterior RXYSCQ4TV i unitats interiors FXDQ20A3 o similars), inclou canonada de coure frigorífica aïllat amb escuma elastomèrica d'espessor segons la IT 1.2.4.2.1 del RITE 2007 amb barrera de vapor, s'inclou suportació per canonades, instal·lat i posat amb servei. Inclou mitjans auxiliars (bastides, mitjans d'elevació individuals, etc) per la correcta execució. (P - 56)	7.578,05	1,000	7.578,05
11	PF57-Z001	u	Subministrament i instal·lació de xarxa frigorífica per conjunt VRV 7X1 (unitat exterior RXYQ18UD 6 unitats interiors FXFQ63B i 1 unitat interior FXSQ63A o similars), inclou canonada de coure frigorífica aïllat amb escuma elastomèrica d'espessor segons la IT 1.2.4.2.1 del RITE 2007 amb barrera de vapor, s'inclou suportació per canonades, instal·lat i posat amb servei. Inclou mitjans auxiliars (bastides, mitjans d'elevació individuals, etc) per la correcta execució. (P - 57)	15.156,09	1,000	15.156,09
12	PG2J-4BPU	m	Subministrament i instal·lació de safata metàl·lica per la coberta amb tapa fabricada amb galvanitzat amb calent de dimensions mínimes 400x60 mm, per la conducció de línies frigorífiques i cables elèctrics amb tots els seus accessoris de muntatge, colzes, canvis de pla i orientació, elements de suspensió a sostre, paret o terra. Inclou cable nu de coure de secció 1x16mm², grapat mecànicament a cada tram de safata metàl·lica, per formació de connexió equipotencial. Inclosos accessoris de muntatge, terminals i material auxiliar. Inclou mitjans auxiliars (bastides, mitjans d'elevació individuals, etc) per la correcta execució. (P - 60)	148,02	10,000	1.480,20
13	PG2J-4BTK	m	Subministrament i instal·lació de reixa d'acer electrozincat de 200x50mm col·locada suspesa en forjat, per la conducció de línies frigorífiques i cables elèctrics amb tots els seus accessoris de muntatge, colzes, canvis de pla i orientació, elements de suspensió a sostre, paret o terra. Inclou cable nu de coure de secció 1x16mm², grapat mecànicament a cada tram de safata metàl·lica, per formació de connexió equipotencial. Inclosos accessoris de muntatge, terminals i material auxiliar. Inclou mitjans auxiliars (bastides, mitjans d'elevació individuals, etc) per la correcta execució. (P - 61)	45,77	45,000	2.059,65
14	PD1A-F11R	u	Subministrament i instal·lació de xarxa de condensats per unitats interiors, inclou canonada de pvc, accessoris, suportació de canonada, instal·lat i posat amb servei. Inclou mitjans auxiliars (bastides, mitjans d'elevació individuals, etc) per la correcta execució. (P - 28)	201,89	11,000	2.220,79
15	PEV1-H9WZ	u	Subministrament i instal·lació de bus de control per sistemes VRV de DAIKIN, inclou canalització sota tub corrugat lliure d'halògens, instal·lat i posat en servei. Inclou mitjans auxiliars (bastides, mitjans d'elevació individuals, etc) per la correcta execució. (P - 49)	1.943,98	1,000	1.943,98

TOTAL	Titol 3	01.02.02	110.254,57
Obra	01	Pressupost CP04-697	
Capítol	02	INSTAL·LACIONS	
Titol 3	03	VENTILACIO	

NUM. CODI	UA	DESCRIPCIÓ	PREU	AMIDAMENT	IMPORT	
1	PEC4-CS3Z	u	Subministrament i instal·lació de Unitat de tractament d'aire marca DAIKIN, sèrie MODULAR LIGHT mida 5 o similar, construïda amb panells tipus sandvitx de 50mm de gruix i llana de roca (120 kg/m3), amb xapa exterior prepintada i xapa interior a Aluzinc (alta resistència a la corrosió C4 segons norma EN12944). Inclou recuperador de plaques tipus CounterFlow de molt alta eficiència (~90%) amb by-pass intern, filtres F7 en impulsió i M5 en retorn, ventiladors tipus	16.530,62	1,000	16.530,62

EUR

PRESSUPOST

Pàg.: 6

			plug-fan amb motor EC (classe d'eficiència IE4), bateria d'aigua de calor muntada internament, connexions a conducte i control totalment integrat i cablejat a l'interior de la unitat (proteccions, sensors...) amb gestió de cabal d'aire o pressió constant, inclou suportació, inclou accessoris, instal·lat i posat amb servei. Inclou mitjans auxiliars (bastides, mitjans d'elevació individuals, etc) per la correcta execució. (P - 33)			
2	PEN2-9G76	u	Subministrament i instal·lació de filtre adicional F9 para RITE-IDA1/2. marca DAIKIN model ALF05F9A o similar, instal·lat i posat amb servei. Inclou mitjans auxiliars (bastides, mitjans d'elevació individuals, etc) per la correcta execució. (P - 46)	304,93	1,000	304,93
3	PEV4-H9ST	u	Subministrament i instal·lació de actuador proporcional per vàlvula marca DAIKIN model ALE00AMVA o similar, instal·lat i posat amb servei. Inclou mitjans auxiliars (bastides, mitjans d'elevació individuals, etc) per la correcta execució. (P - 51)	470,20	1,000	470,20
4	PN72-45G9	u	Subministrament i instal·lació de vàlvula 3 vies per aigual marca DAIKIN model ALV05HW3A o similar, instal·lat i posat amb servei. Inclou mitjans auxiliars (bastides, mitjans d'elevació individuals, etc) per la correcta execució. (P - 85)	195,84	1,000	195,84
5	PF1A-DUUY	u	Subministrament i instal·lació de canonada d'acer de 2" DIN 2440 i s'inclou elements de suportació, pintat amb dues mans d'antioxidant tipus minio i aïllat amb escuma elastomèrica d'espessor segons la IT 1.2.4.2.1 del RITE 2007 amb barrera de vapor. També s'inclou altres accessoris de protecció i control com vàlvules de tall, filtres, manòmetres i termòmetres, instal·lat i posat en servei. Inclou mitjans auxiliars (bastides, mitjans d'elevació individuals, etc) per la correcta execució. (P - 52)	4.680,95	1,000	4.680,95
6	PE53-4UF7	m2	Formació de conducte rectangular de llana mineral de vidre (MW), segons UNE-EN 14303, de gruix 25 mm, resistència tèrmica >= 0,78125 m2·K/W, amb recobriment exterior d'alumini, paper kraft, malla de reforç i vel de vidre i recobriment interior de teixit de vidre negre, muntat a l'interior de calaixos de fusta. Inclou mitjans auxiliars (bastides, mitjans d'elevació individuals, etc) per la correcta execució. (P - 32)	104,69	92.626	9.697,02
7	PEKA-H7X6	u	Difusor rectangular d'alumini lacat blanc, de 200x150 mm de simple deflexió i fixat al bastiment de muntatge. Model Madel AMT 200x150 o similar. Inclou mitjans auxiliars (bastides, mitjans d'elevació individuals, etc) per la correcta execució. (P - 39)	50,38	4,000	201,52
8	PEKA-H7X7	u	Difusor rectangular d'alumini lacat blanc, de 300x150 mm de simple deflexió i fixat al bastiment de muntatge. Model Madel AMT 300x150 o similar. Inclou mitjans auxiliars (bastides, mitjans d'elevació individuals, etc) per la correcta execució. (P - 40)	57,20	2,000	114,40
9	PEKA-H7X8	u	Difusor rectangular d'alumini lacat blanc, de 300x250 mm de simple deflexió i fixat al bastiment de muntatge. Model Madel AMT 300x250 o similar. Inclou mitjans auxiliars (bastides, mitjans d'elevació individuals, etc) per la correcta execució. (P - 41)	67,03	2,000	134,06
10	PEKA-Z001	u	Difusor rectangular d'alumini lacat blanc, de 200x150 mm de doble deflexió i fixat al bastiment de muntatge. Model Madel CTM 200x150 o similar.Inclou mitjans auxiliars (bastides, mitjans d'elevació individuals, etc) per la correcta execució. (P - 42)	52,48	4,000	209,92
11	PEKA-Z002	u	Difusor rectangular d'alumini lacat blanc, de 250x150 mm de simple deflexió i fixat al bastiment de muntatge. Model Madel CTM 250x150 o similar. Inclou mitjans auxiliars (bastides, mitjans d'elevació individuals, etc) per la correcta execució. (P - 43)	58,65	3,000	175,95
12	PEKA-Z003	u	Difusor rectangular d'alumini lacat blanc, de 350x150 mm de simple deflexió i fixat al bastiment de muntatge. Model Madel CTM 350x150 o similar. Inclou mitjans auxiliars (bastides, mitjans d'elevació individuals, etc) per la correcta execució. (P - 44)	68,92	3,000	206,76
13	PE41-38WX	m	Tub flexible amb conducte circular d'alumini+espiral d'acer perforat+fibra de vidre amb alumini reforçat de 100 mm de diàmetre sense gruixos definits, col·locat (P - 31)	8,79	4,000	35,16
14	PE41-38WG	m	Tub flexible amb conducte circular d'alumini+espiral d'acer perforat+fibra de vidre amb alumini reforçat de 125 mm de diàmetre sense gruixos definits, col·locat (P - 29)	9,12	3,000	27,36

EUR

PRESSUPOST

Pàg.: 7

15	PE41-38WQ	m	Tub flexible amb conducte circular d'alumini+espiral d'acer perforat+fibra de vidre amb alumini reforçat de 150 mm de diàmetre sense gruixos definits, col·locat (P - 30)	9,41	3,000	28,23
16	PEUC-51AT	u	Purgador automàtic d'aire, de llautó, per flotador, de posició vertical i vàlvula d'obturació incorporada, amb rosca de 3/8'' de diàmetre, roscat (P - 48)	18,96	2,000	37,92

TOTAL	Titel 3	01.02.03	33.050,84
-------	---------	----------	-----------

Obra	01	Pressupost CP04-697
Capítol	02	INSTAL·LACIONS
Titel 3	04	INSTAL·LACIÓ DE FORÇA I ENLLUMENAT

NUM.	CODI	UA	DESCRIPCIO	PREU	AMIDAMENT	IMPORT
1	PG47-EMJR	u	Interruptor automàtic magnetotèrmic de 63 A d'intensitat nominal, tipus PIA corba C, tetrapolar (4P), de 50 kA de poder de tall segons UNE-EN 60947-2, de 6 mòduls DIN de 18 mm d'amplària, muntat en perfil DIN. Inclou mitjans auxiliars per la correcta execució. (P - 75)	1.054,84	1,000	1.054,84
2	PG4B-DWZ3	u	Interruptor diferencial de la classe AC, gamma terciari, de 63 A d'intensitat nominal, tetrapolar (4P), de sensibilitat 0,3 A, de desconexió fix instantani, amb botó de test incorporat i indicador mecànic de defecte, construït segons les especificacions de la norma UNE-EN 61008-1, de 4 mòduls DIN de 18 mm d'amplària, muntat en perfil DIN. Inclou mitjans auxiliars per la correcta execució. (P - 79)	420,02	1,000	420,02
3	PG11-DB8A	u	Armari de elèctric de baixa tensió amb porta muntat superficialment amb capacitat suficient per a contenir tots els mecanismes (50 mòduls), amb clau i aparellatge Schneider o similar.Retolació encunyada. 30% de reserva d'espai. Inclou mitjans auxiliars per la correcta execució. (P - 58)	707,10	1,000	707,10
4	PG47-EMFT	u	Interruptor automàtic magnetotèrmic de 50 A d'intensitat nominal, tipus PIA corba C, tetrapolar (4P), de 6000 A de poder de tall segons UNE-EN 60898 i de 10 kA de poder de tall segons UNE-EN 60947-2, de 4 mòduls DIN de 18 mm d'amplària, muntat en perfil DIN. Inclou mitjans auxiliars per la correcta execució. (P - 74)	212,36	1,000	212,36
5	PG47-EMCB	u	Interruptor automàtic magnetotèrmic de 40 A d'intensitat nominal, tipus PIA corba C, tetrapolar (4P), de 6000 A de poder de tall segons UNE-EN 60898, de 4 mòduls DIN de 18 mm d'amplària, muntat en perfil DIN. Inclou mitjans auxiliars per la correcta execució. (P - 73)	99,73	1,000	99,73
6	PG47-EM7Z	u	Interruptor automàtic magnetotèrmic de 32 A d'intensitat nominal, tipus PIA corba C, bipolar (2P), de 6000 A de poder de tall segons UNE-EN 60898 i de 10 kA de poder de tall segons UNE-EN 60947-2, de 2 mòduls DIN de 18 mm d'amplària, muntat en perfil DIN. Inclou mitjans auxiliars per la correcta execució. (P - 72)	50,55	1,000	50,55
7	PG47-ELX8	u	Interruptor automàtic magnetotèrmic de 16 A d'intensitat nominal, tipus PIA corba C, bipolar (2P), de 6000 A de poder de tall segons UNE-EN 60898 i de 10 kA de poder de tall segons UNE-EN 60947-2, de 2 mòduls DIN de 18 mm d'amplària, muntat en perfil DIN. Inclou mitjans auxiliars per la correcta execució. (P - 71)	46,62	3,000	139,86
8	PG4B-DWYO	u	Interruptor diferencial de la classe AC, gamma terciari, de 40 A d'intensitat nominal, tetrapolar (4P), de sensibilitat 0,3 A, de desconexió fix instantani, amb botó de test incorporat i indicador mecànic de defecte, construït segons les especificacions de la norma UNE-EN 61008-1, de 4 mòduls DIN de 18 mm d'amplària, muntat en perfil DIN. Inclou mitjans auxiliars per la correcta execució. (P - 78)	188,02	1,000	188,02
9	PG4B-DWYL	u	Interruptor diferencial de la classe AC, gamma terciari, de 40 A d'intensitat nominal, bipolar (2P), de sensibilitat 0,3 A, de desconexió fix instantani, amb botó de test incorporat i indicador mecànic de defecte, construït segons les especificacions de la norma UNE-EN 61008-1, de 2 mòduls DIN de 18 mm d'amplària, muntat en perfil DIN. Inclou mitjans auxiliars per la correcta execució. (P - 77)	118,65	1,000	118,65
10	PG4B-DWYD	u	Interruptor diferencial de la classe AC, gamma residencial, de 40 A d'intensitat nominal, bipolar (2P), de sensibilitat 0,03 A, de	48,26	2,000	96,52

EUR

PRESSUPOST

Pàg.: 8

11	PG33-E450	m	Cable amb conductor de coure de tensió assignada0,6/1 kV, de designació RZ1-K (AS), construcció segons norma UNE 21123-4, pentapolar, de secció 5x16 mm2, amb coberta del cable de poliolefines, classe de reacció al foc Cca-s1b, d1, a1 segons la norma UNE-EN 50575 amb baixa emissió fums, col·locat en canal o safata. Inclou mitjans auxiliars (bastides, mitjans d'elevació individuals, etc) per la correcta execució. (P - 76)	16,71	40,000	668,40
12	PG33-E44Z	m	Cable amb conductor de coure de tensió assignada0,6/1 kV, de designació RZ1-K (AS), construcció segons norma UNE 21123-4, pentapolar, de secció 5x10 mm2, amb coberta del cable de poliolefines, classe de reacció al foc Cca-s1b, d1, a1 segons la norma UNE-EN 50575 amb baixa emissió fums, col·locat en canal o safata. Inclou mitjans auxiliars per la correcta execució. Inclou mitjans auxiliars (bastides, mitjans d'elevació individuals, etc) per la correcta execució. (P - 67)	11,39	60,000	683,40
13	PG33-E43Y	m	Cable amb conductor de coure de tensió assignada0,6/1 kV, de designació RZ1-K (AS), construcció segons norma UNE 21123-4, tripolar, de secció 3x6 mm2, amb coberta del cable de poliolefines, classe de reacció al foc Cca-s1b, d1, a1 segons la norma UNE-EN 50575 amb baixa emissió fums, col·locat en canal o safata. Inclou mitjans auxiliars (bastides, mitjans d'elevació individuals, etc) per la correcta execució. (P - 66)	5,86	60,000	351,60
14	PG33-E43W	m	Cable amb conductor de coure de tensió assignada0,6/1 kV, de designació RZ1-K (AS), construcció segons norma UNE 21123-4, tripolar, de secció 3x2,5 mm2, amb coberta del cable de poliolefines, classe de reacció al foc Cca-s1b, d1, a1 segons la norma UNE-EN 50575 amb baixa emissió fums, col·locat en canal o safata. Inclou mitjans auxiliars (bastides, mitjans d'elevació individuals, etc) per la correcta execució. (P - 65)	2,73	300,000	819,00
15	PG33-E43V	m	Cable amb conductor de coure de tensió assignada0,6/1 kV, de designació RZ1-K (AS), construcció segons norma UNE 21123-4, tripolar, de secció 3x1,5 mm2, amb coberta del cable de poliolefines, classe de reacció al foc Cca-s1b, d1, a1 segons la norma UNE-EN 50575 amb baixa emissió fums, col·locat en canal o safata. Inclou mitjans auxiliars (bastides, mitjans d'elevació individuals, etc) per la correcta execució. (P - 64)	2,16	150,000	324,00
16	PG35-HK0R	m	Cable amb conductor de coure de tensió assignada inferior o igual a 450/750 V, de designació H07Z1-K (AS) Type 2, construcció segons norma UNE-EN 50525-3-31, unipolar, de secció 1x2,5 mm2, amb aïllament de poliolefines, classe de reacció al foc Cca-s1b, d1, a1 segons la norma UNE-EN 50575, amb baixa emissió fums, col·locat en canal (P - 70)	1,19	200,000	238,00
17	PG2N-EUHT	m	Tub flexible corrugat de plàstic sense halògens, de 25 mm de diàmetre nominal, aïllant i no propagador de la flama, de baixa emissió de fums i sense emissió de gasos tòxics ni corrosius, resistència a l'impacte de 2 J, resistència a compressió de 320 N i una rigidesa dielèctrica de 2000 V, muntat encastat. Inclou mitjans auxiliars (bastides, mitjans d'elevació individuals, etc) per la correcta execució. (P - 62)	2,73	200,000	546,00
18	PG2P-6T0Q	m	Tub rígid de plàstic sense halògens, de 25 mm de diàmetre nominal, aïllant i no propagador de la flama, amb una resistència a l'impacte de 2 J, resistència a compressió de 1250 N i una rigidesa dielèctrica de 2000 V, amb unió roscada i muntat superficialment. Inclou mitjans auxiliars (bastides, mitjans d'elevació individuals, etc) per la correcta execució. (P - 63)	9,24	20,000	184,80
19	PH57-B36I	u	Llum d'emergència amb làmpada led, amb una vida útil de 100000 h, no permanent i no estanca amb grau de protecció IP4X, aïllament classe II, amb un flux aproximat de 340 a 370 lm, 1 h d'autonomia, de forma rectangular amb difusor i cos de policarbonat, preu alt, col·locat encastat. Inclou mitjans auxiliars (bastides, mitjans d'elevació individuals, etc) per la correcta execució. (P - 83)	125,35	4,000	501,40

EUR

PRESSUPOST

Pàg.: 9

20	PH23-I4VJ	u	Llumenera decorativa modular d'alumini, de 60x60 cm, de 40 W de potència de la llumenera, 4000 lm de flux lluminós, protecció IP20, no regulable, UGR<19, de temperatura de color 4000 K, encastada. Inclou mitjans auxiliars (bastides, mitjans d'elevació individuals, etc) per la correcta execució. (P - 82)	125,55	2,000	251,10
21	PH21-AZQJ	u	Llum decoratiu encastable tipus downlight amb leds amb una vida útil de 25000 h, de forma circular, 24 W de potència, òptica d'alumini especular amb UGR =22, eficàcia lluminosa de 60 lm/W, amb equip elèctric no regulable, aïllament classe I, cos d'alumini i grau de protecció IP20, encastat. Inclou mitjans auxiliars (bastides, mitjans d'elevació individuals, etc) per la correcta execució. (P - 81)	99,56	4,000	398,24
22	PH17-CSYK	u	Modificació de quatre pantalles de il·luminació, inclou desmuntatge i muntatge, inclou electrificació amb manega de 3x1,5mm, inclou canalització sota tub corrugat lliure d'halògens, instal·lat i posat en servei. Inclou mitjans auxiliars (bastides, mitjans d'elevació individuals, etc) per la correcta execució. (P - 80)	279,83	1,000	279,83
23	PEUB-9JL4	u	Subministrament i instal·lació de programador horari digital tipus carril DIN per Unitat de tractament d'aire marca DAIKIN o similar, inclou modificació de quadre elèctric, inclou contactor de protecció, instal·lat i posat en servei. Inclou mitjans auxiliars per la correcta execució. (P - 47)	222,65	1,000	222,65
24	PG12-DHEQ	u	Caixa de derivació quadrada de plàstic, de 100x100 mm, amb grau de protecció IP-54, muntada superficialment (P - 59)	18,21	20,000	364,20
25	PG35-HFVP	m	Cable amb conductor de coure de tensió assignada inferior o igual a 450/750 V, de designació H07Z1-K (AS) Type 2, construcció segons norma UNE-EN 50525-3-31, unipolar, de secció 1x1,5 mm2, amb aïllament de poliolefines, classe de reacció al foc Cca-s1b, d1, a1 segons la norma UNE-EN 50575, amb baixa emissió fums, col·locat en canal (P - 69)	0,98	200,000	196,00

TOTAL	Títol 3	01.02.04	9.116,27
Obra	01	Pressupost CP04-697	
Capítol	02	INSTAL·LACIONS	
Títol 3	05	CONTRAINCENDIS	

NUM. CODI	UA	DESCRIPCIO	PREU	AMIDAMENT	IMPORT	
1	PM15-4ICN	u	Desmuntatge i muntatge de instal·lacions de detecció d'incendis afectades per la obra, inclou cablejat i reprogramació de la central d'incendis. Inclou mitjans auxiliars (bastides, mitjans d'elevació individuals, etc) per la correcta execució. (P - 84)	223,66	3,000	670,98

TOTAL	Títol 3	01.02.05	670,98
Obra	01	Pressupost CP04-697	
Capítol	03	SEGURETAT I SALUT	

NUM. CODI	UA	DESCRIPCIO	PREU	AMIDAMENT	IMPORT
1 SS01	u	Conjunt d'actuacions per a l'acompliment de tot allò que disposen les normatives de Seguretat i Salut, en especial les relacionades amb les obres de construcció i instal·lacions, detallades a l'Estudi Bàsic de Seguretat i Salut que s'inclou en aquest projecte. Instal·lació dels elements de protecció individuals i col·lectius necessaris per a executar els diferents treballs en condicions de seguretat, tant dels propis treballadors que han de fer les obres, com de les persones que caminin al voltant de l'edifici durant el decurs de les obres, persones que participin a les obres o no. Entre aquests elements tindrem marquesines de protecció, xarxes, punts de fixació, senyalitzacions, etc.. (P - 91)	4.000,00	1,000	4.000,00

PRESSUPOST

Pàg.: 10

TOTAL	Capítol	01.03			4.000,00
Obra		01	Pressupost CP04-697		
Capítol		04	CONTROL DE QUALITAT		
NUM. CODI	UA	DESCRIPCIÓ	PREU	AMIDAMENT	IMPORT
1 CQ01	u	Partida de control de qualitat en la fase d'execució de l'obra, per tal de dur a terme tots els assaigs corresponents en la fase d'obra i acabat. (P - 1)	2.000,00	1,000	2.000,00
TOTAL	Capítol	01.04			2.000,00
Obra		01	Pressupost CP04-697		
Capítol		05	GESTIÓ DE RESIDUS		
NUM. CODI	UA	DESCRIPCIÓ	PREU	AMIDAMENT	IMPORT
1 P2RA-EU5P	m3	Disposició controlada en dipòsit autoritzat inclòs el cànon sobre la deposició controlada dels residus de la construcció, segons la LLEI 8/2008, de residus barrejats no peril·losos amb una densitat 0,17 t/m3, procedents de construcció o demolició, amb codi 17 09 04 segons la Llista Europea de Residus (P - 21)	25,14	24,000	603,36
2 P2R5-DT43	m3	Transport de residus inerts o no especials a instal·lació autoritzada de gestió de residus, amb contenidor de 12 m3 de capacitat (P - 19)	18,64	24,000	447,36

TOTAL	Capítol	01.05	1.050,72
Obra	01	Pressupost CP04-697	
Capítol	06	VARIS	

NUM. CODI	UA	DESCRIPCIO	PREU	AMIDAMENT	IMPORT	
1	P129-H8XC	u	Contractació de grua, incloses llicències i autoritzacions. S'utilitzarà per pujar a la coberta les noves màquines. Inclou lloguer de camions per rebre i transportar les màquines. (P - 3)	1,155.00	1,000	1,155.00

TOTAL	Capítol	01.06	1.155,00
-------	---------	-------	----------

RESUM DE PRESSUPOST

NIVELL 3: Títol 3			Import
Títol 3	01.01.01	TREBALLS PREVIS	990,60
Títol 3	01.01.02	ENDERROCS I DESMUNTATGES	5.068,01
Títol 3	01.01.03	DIVISORIES, REVESTIMENTS I CEL RASOS	5.466,72
Títol 3	01.01.04	AJUDES A INSTAL·LACIONS	1.731,51
Capítol	01.01	OBRA CIVIL	13.256,84
Títol 3	01.02.01	ENDERROC D'INSTAL·LACIONS	6.712,28
Títol 3	01.02.02	CLIMATITZACIÓ	110.254,57
Títol 3	01.02.03	VENTILACIO	33.050,84
Títol 3	01.02.04	INSTAL·LACIÓ DE FORÇA I ENLLUMENAT	9.116,27
Títol 3	01.02.05	CONTRAINCENDIS	670,98
Capítol	01.02	INSTAL·LACIONS	159.804,94
			173.061,78
NIVELL 2: Capítol			Import
Capítol	01.01	OBRA CIVIL	13.256,84
Capítol	01.02	INSTAL·LACIONS	159.804,94
Capítol	01.03	SEGURETAT I SALUT	4.000,00
Capítol	01.04	CONTROL DE QUALITAT	2.000,00
Capítol	01.05	GESTIÓ DE RESIDUS	1.050,72
Capítol	01.06	VARIS	1.155,00
Obra	01	Pressupost CP04-697	181.267,50
			181.267,50
NIVELL 1: Obra			Import
Obra	01	Pressupost CP04-697	181.267,50
			181.267,50

PRESSUPOST D'EXECUCIÓ PER CONTRACTE

Pàg.1

PRESSUPOST D'EXECUCIÓ MATERIAL.....	181.267,50
13 % Despeses Generals SOBRE 181.267,50.....	23.564,78
6 % Benefici Industrial SOBRE 181.267,50.....	10.876,05

PRESSUPOST D'EXECUCIÓ PER CONTRACTE

215.708,33

21 % IVA SOBRE 215.708,33.....	45.298,75
TOTAL PRESSUPOST PER CONTRACTE AMB IVA INCLÒS	261.007,08

Aquest pressupost d'execució per contracte (IVA inclòs) puja a
dos-cents seixanta-un mil set euros amb vuit cèntims

QUADRE DE PREUS NÚMERO 1

Pàg.: 1

NÚMERO	CODI	UA	DESCRIPCIÓ	PREU	
P-1	CQ01	u	Partida de control de qualitat en la fase d'execució de l'obra, per tal de dur a terme tots els assaigs corresponents en la fase d'obra i acabat. (DOS MIL EUROS)	2.000,00	€
P-2	P124-H9AF	u	Anul·lació d'instal·lació interior elèctrica, a la sortida dels quadres elèctrics o de l'escomesa, per a subministrament a baixa tensió 200 kVA, com a màxim. Inclou mitjans auxiliars (bastides, mitjans d'elevació individuals, etc) per la correcta execució. (QUATRE-CENTS CINQUANTA-VUIT EUROS AMB SEIXANTA-CINC CÈNTIMS)	458,65	€
P-3	P129-H8XC	u	Contractació de grua, incloses llicències i autoritzacions. S'utilitzarà per pujar a la coberta les noves màquines. Inclou lloguer de camions per rebre i transportar les màquines. (MIL CENT CINQUANTA-CINC EUROS)	1.155,00	€
P-4	P1D2-HA2M	m2	Protecció de la pols i la runa de mobiliari amb vel de polietilè, de 0,25 mm de gruix adherida amb Cinta adhesiva plàstica per a làmines de polietilè. (TRES EUROS AMB VUITANTA-UN CÈNTIMS)	3,81	€
P-5	P2140-4RUB	u	Arrencada de full i bastiment de finestra amb mitjans manuals i càrrega manual sobre camió o contenidor. Inclou retirada de reixa antivandalica, acopi i posterior col·locació. (CENT ONZE EUROS AMB UN CÈNTIMS)	111,01	€
P-6	P214H-8DUB	m2	Desmuntatge i posterior muntatge de calaix de fusta en cel ras, amb mitjans manuals, neteja i aplec del material per a la seva reutilització i càrrega manual de runa sobre camió o contenidor (CINQUANTA-UN EUROS AMB SETANTA-NOU CÈNTIMS)	51,79	€
P-7	P214H-HB86	m2	Desmuntatge, acopi a obra i posterior muntatge de més de 10 plaques de cel ras de qualsevol material, col·locades sobre entramat vist, selecció del material aprofitable, i càrrega manual de runa sobre camió o contenidor. (TRES EUROS AMB TRENTA-TRES CÈNTIMS)	3,33	€
P-8	P214I-AKZM	m2	Enderroc de cel ras i entramat de suport, amb mitjans manuals i càrrega manual sobre camió o contenidor (SIS EUROS AMB NORANTA-QUATRE CÈNTIMS)	6,94	€
P-9	P21DC-HBIT	m	Desmuntatge per a substitució de línea elèctrica estesa sobre safates o canals, conductors de coure o alumini, amb aïllament, amb aïllament i coberta o nus, unipolars o multipolars, de secció entre 10 mm2 i 35 mm2, amb mitjans manuals i càrrega manual de runa sobre camió o contenidor (SIS EUROS AMB DOTZE CÈNTIMS)	6,12	€
P-10	P21GA-CUNG	u	Desmuntatge per a substitució de reixeta de distribució d'aire, amb mitjans manuals i càrrega manual sobre camió o contenidor.Inclou mitjans auxiliars (bastides, mitjans d'elevació individuals, etc) per la correcta execució. (ONZE EUROS AMB TRENTA-SIS CÈNTIMS)	11,36	€
P-11	P21GA-CUNM	m2	Desmuntatge per a substitució de conducte rectangular de fibra, muntat sobre suports, amb mitjans manuals i càrrega manual sobre camió o contenidor. Inclou mitjans auxiliars (bastides, mitjans d'elevació individuals, etc) per la correcta execució. (CATORZE EUROS AMB VINT CÈNTIMS)	14,20	€
P-12	P21GA-CUO2	u	Desmuntatge per a substitució de comporta per a conducte rectangular entre 0,1 i 0,3 m² de secció, inclòs l'actuador, amb mitjans manuals i càrrega manual sobre camió o contenidor. Inclou mitjans auxiliars (bastides, mitjans d'elevació individuals, etc) per la correcta execució. (CINQUANTA-SIS EUROS AMB VUITANTA CÈNTIMS)	56,80	€

QUADRE DE PREUS NÚMERO 1

Pàg.: 2

NÚMERO	CODI	UA	DESCRIPCIÓ	PREU	
P-13	P21GD-CUKQ	u	Arrencada, d'unitat exterior o unitat compacta de climatització d'expansió directa de 10 kW de potència calorífica màxima, amb mitjans manuals i càrrega manual sobre camió o contenidor. Inclou mitjans auxiliars (bastides, mitjans d'elevació individuals, etc) per la correcta execució de l'enderroc (DOS-CENTS VUITANTA-QUATRE EUROS AMB DOS CÈNTIMS)	284,02	€
P-14	P21GD-CUKW	u	Arrencada, de planta de refredament o bomba de calor de 200 kW de potència calorífica màxima, desconnexió de les xarxes de subministrament i d'evacuació, amb mitjans manuals i mecànics i càrrega manual i mecànica sobre camió o contenidor. Inclou mitjans auxiliars (bastides, mitjans d'elevació individuals, etc) per la correcta execució de l'enderroc (CINC-CENTS SETANTA-TRES EUROS AMB TRENTA CÈNTIMS)	573,30	€
P-15	P21GE-CUMH	u	Arrencada d'unitat interior de climatització d'expansió directa o unitat emissora o climatitzador, de 10 kW com a màxim, muntada superficialment o prèviament desencastada, amb mitjans manuals i càrrega manual sobre camió o contenidor. Inclou retirada de canonades frigorífiques, cablejat elèctric, sondes de control, termostat i desguàs. Inclou mitjans auxiliars (bastides, mitjans d'elevació individuals, etc) per la correcta execució de l'enderroc (DOS-CENTS VINT-I-SET EUROS AMB VINT-I-DOS CÈNTIMS)	227,22	€
P-16	P21GE-CUMS	u	Desmuntatge per a substitució d'unitat interior de climatització d'expansió directa o unitat emissora o climatitzador, de 90 kW com a màxim, muntada superficialment o prèviament desencastada, amb mitjans manuals i mecànics i càrrega manual i mecànica sobre camió o contenidor. Inclou retirada de canonades frigorífiques, cablejat elèctric, sondes de control, termostat i desguàs. Inclou mitjans auxiliars (bastides, mitjans d'elevació individuals, etc) per la correcta execució de l'enderroc (TRES-CENTS QUARANTA-DOS EUROS AMB NORANTA-TRES CÈNTIMS)	342,93	€
P-17	P21GH-HCWV	u	Desmuntatge per a substitució d'armari mural metàl·lic o de material sintètic, de mides entre 300x300x250 mm i 1000x1000x300 mm, amb mitjans manuals i càrrega manual de runa sobre camió o contenidor. Inclou mitjans auxiliars (bastides, mitjans d'elevació individuals, etc) per la correcta execució. (CINQUANTA-SIS EUROS AMB VUITANTA CÈNTIMS)	56,80	€
P-18	P21GN-4RUM	u	Arrencada de llumenera interior de superfície, a una alçària > 3 m, amb mitjans manuals i càrrega manual sobre camió o contenidor. Inclou mitjans auxiliars (bastides, mitjans d'elevació individuals, etc) per la correcta execució de l'enderroc (VINT-I-VUIT EUROS AMB QUARANTA CÈNTIMS)	28,40	€
P-19	P2R5-DT43	m3	Transport de residus inerts o no especials a instal·lació autoritzada de gestió de residus, amb contenidor de 12 m3 de capacitat (DIVUIT EUROS AMB SEIXANTA-QUATRE CÈNTIMS)	18,64	€
P-20	P2R6-4I4O	u	Càrrega amb mitjans manuals o mecànics sobre contenidor (VUIT-CENTS QUARANTA-SIS EUROS AMB CINQUANTA-SIS CÈNTIMS)	846,56	€
P-21	P2RA-EU5P	m3	Disposició controlada en dipòsit autoritzat inclòs el cànon sobre la deposició controlada dels residus de la construcció, segons la LLEI 8/2008, de residus barrejats no perillosos amb una densitat 0,17 t/m3, procedents de construcció o demolició, amb codi 17 09 04 segons la Llista Europea de Residus (VINT-I-CINC EUROS AMB CATORZE CÈNTIMS)	25,14	€
P-22	P83EC-960W	m2	Extradossat de plaques de guix laminat format per estructura autoportant lliure reforçada en H amb perfil·leria de planxa d'acer galvanitzat, amb un gruix total de l'extradossat de 95 mm, muntants cada 400 mm de 70 mm d'amplaria i canals de 70 mm d'amplaria, amb 2 plaques, una estàndard (A) en la cara interior de 12,5 mm de gruix i l'altre amb duresa superficial (I) de 12,5 mm de gruix, fixades mecànicament i aïllament amb plaques de llana mineral de vidre (SEIXANTA-VUIT EUROS AMB DOS CÈNTIMS)	68,02	€

QUADRE DE PREUS NÚMERO 1

Pàg.: 3

NÚMERO	CODI	UA	DESCRIPCIÓ	PREU
P-23	P84E-42JZ	m2	Cel ras de plaques de fibres vegetals, amb acabat de la cara vista de fibra vegetal mitja, de 60x120 cm i 15 mm de gruix, amb cantell recte (A) UNE-EN 13964, amb classe d'absorció acústica E segons UNE-EN-ISO 11654, muntat amb perfil·leria vista d'acer galvanitzat i prelacat, sistema desmuntable, format per perfils principals amb forma de T invertida 24 mm de base, col·locat cada 1,2 m, fixats al sostre mitjançant vareta de suspensió cada 1,2 m amb perfils secundaris intermitjos col·locats formant retícula, per a una alçària de cel ras de 4 m com a màxim (QUARANTA-UN EUROS AMB QUARANTA-UN CÈNTIMS)	41,41 €
P-24	P84F-6QUB	m2	Calaix de plaques de partícules de fusta aglomerada revestides amb xapa de fusta, acabat llis similar a l'existent, amb cantell rebaixat/ranurat de mides i modulació similars a l'existent i amb reacció al foc B-s2, d0, col·locat amb estructura oculta existent i suplementació si escau d'acer galvanitzat ormada per perfils principals en forma de T de 24 mm de base col·locats cada 0.6 m i fixats al sostre mitjançant vareta de suspensió cada 1,2 m com a màxim, amb perfils distanciadors de seguretat cada 2 m, per a una alçària de cel ras de 4 m com a màxim. Inclou ajustos, talls i realització de forats per les reixes de ventilació. (VUITANTA-UN EUROS AMB SEIXANTA CÈNTIMS)	81,60 €
P-25	P84N-A8UB	u	Adaptació de cel ras existent de fibres naturals, de plaques de 120x60cm, per fer encast de cassettes de 80x80cm aproximadament, inclou tall de les plaques de cel ras, adaptació i reforç d'entramat d'estructura i elements de suportació mitjançant vareta de suspensió cada 1,2 m, per a una alçària de cel ras de 4 m com a màxim. (SETANTA-TRES EUROS AMB SEIXANTA-QUATRE CÈNTIMS)	73,64 €
P-26	P89I-4V8X	m2	Pintat de parament vertical de guix amb pintura amb baix contingut de disolvents, plàstica per a interiors, de color blanc, amb una capa d'imprimació específica i dues capes d' acabat (CINC EUROS AMB SETANTA-VUIT CÈNTIMS)	5,78 €
P-27	P9U4-4ZAY	m	Sòcol de fusta de roure envernissada, de 10 cm d'alçària, col·locat amb tacs d'expansió i cargols (NOU EUROS AMB TRENTA-NOU CÈNTIMS)	9,39 €
P-28	PD1A-F11R	u	Subministrament i instal·lació de xarxa de condensats per unitats interiors, inclou canonada de pvc, accessoris, suportació de canonada, instal·lat i posat amb servei. Inclou mitjans auxiliars (bastides, mitjans d'elevació individuals, etc) per la correcta execució. (DOS-CENTS UN EUROS AMB VUITANTA-NOU CÈNTIMS)	201,89 €
P-29	PE41-38WG	m	Tub flexible amb conducte circular d'alumini+espiral d'acer perforat+fibra de vidre amb alumini reforçat de 125 mm de diàmetre sense gruixos definits, col·locat (NOU EUROS AMB DOTZE CÈNTIMS)	9,12 €
P-30	PE41-38WQ	m	Tub flexible amb conducte circular d'alumini+espiral d'acer perforat+fibra de vidre amb alumini reforçat de 150 mm de diàmetre sense gruixos definits, col·locat (NOU EUROS AMB QUARANTA-UN CÈNTIMS)	9,41 €
P-31	PE41-38WX	m	Tub flexible amb conducte circular d'alumini+espiral d'acer perforat+fibra de vidre amb alumini reforçat de 100 mm de diàmetre sense gruixos definits, col·locat (VUIT EUROS AMB SETANTA-NOU CÈNTIMS)	8,79 €
P-32	PE53-4UF7	m2	Formació de conducte rectangular de llana mineral de vidre (MW), segons UNE-EN 14303, de gruix 25 mm, resistència tèrmica >= 0,78125 m2·K/W, amb recobriment exterior d'alumini, paper kraft, malla de reforç i vel de vidre i recobriment interior de teixit de vidre negre, muntat a l'interior de calaixos de fusta. Inclou mitjans auxiliars (bastides, mitjans d'elevació individuals, etc) per la correcta execució. (CENT QUATRE EUROS AMB SEIXANTA-NOU CÈNTIMS)	104,69 €
P-33	PEC4-CS3Z	u	Subministrament i instal·lació de Unitat de tractament d'aire marca DAIKIN, sèrie MODULAR LIGHT mida 5 o similar, construïda amb panells tipus sandvitx de 50mm de gruix i llana de roca (120 kg/m3), amb xapa exterior prepintada i xapa interior a Aluzinc (alta resistència a la corrosió C4 segons norma EN12944). Inclou recuperador de plaques tipus CounterFlow de molt alta eficiència (~90%) amb by- pass intern, filtres F7 en impulsió i M5 en retorn,	16.530,62 €

QUADRE DE PREUS NÚMERO 1

Pàg.: 4

NÚMERO	CODI	UA	DESCRIPCIÓ	PREU
			ventiladors tipus plug-fan amb motor EC (classe d'eficiència IE4), bateria d'aigua de calor muntada internament, connexions a conducte i control totalment integrat i cablejat a l'interior de la unitat (proteccions, sensors...) amb gestió de cabal d'aire o pressió constant, inclou suportació, inclou accessoris, instal·lat i posat amb servei. Inclou mitjans auxiliars (bastides, mitjans d'elevació individuals, etc) per la correcta execució. (SETZE MIL CINC-CENTS TRENTA EUROS AMB SEIXANTA-DOS CÈNTIMS)	
P-34	PED2-CU68	u	Subministrament i instal·lació de unitat exterior mini VRV IV Compact bomba de calor Daikin, model RXYSCQ4TV o similar, compressors swing DC inverter i temperatura de refrigerant variable (VRT). Capacitat frigorífica/calorífica: 12.1/14.2 kW. EER=3,53 COP=3,81. Dimensions 823x940x460 mm, 94 kg, 220V. Connexions frigorífiques 3/8’’ 5/8’’. Tractament anticorrosiu. Rang func: Fred -5 a 46°C; Calor - 20 a 15,5 °C. Longitud màxima ext-int 300m, diferència nivell max 50m. R410A, inclou suportació silentblock, kg addicionals de gas, accessoris, instal·lat i posat amb servei. Inclou mitjans auxiliars (bastides, mitjans d'elevació individuals, etc) per la correcta execució. (NOU MIL VUIT-CENTS TRENTA-UN EUROS AMB NORANTA-TRES CÈNTIMS)	9.831,93 €
P-35	PED2-CU6D	u	Subministrament i instal·lació de unitat exterior VRV Daikin, model RXYQ18UD o similar, compressors swing DC inverter i temperatura de refrigerant variable (VRT). Capacitat frigorífica/calorífica: 51.2/53.9 kW. EER=4,20 COP=6,00. Dimensions 1240x765x1685 mm, 308 kg, 380V. Connexions frigorífiques 1.1/8’’ 5/8’’. Tractament anticorrosiu. Rang func: Fred -5 a 46°C; Calor -20 a 15,5 °C. Longitud màxima ext-int 1.000m. R410A, inclou suportació silentblock, kg addicionals de gas, accessoris, instal·lat i posat amb servei. Inclou mitjans auxiliars (bastides, mitjans d'elevació individuals, etc) per la correcta execució. (TRENTA-QUATRE MIL VUIT EUROS AMB VINT-I-TRES CÈNTIMS)	34.008,23 €
P-36	PED4-603C	u	Subministrament i instal·lació de Unitat interior Round Flow Cassette V.R.V. Inverter bomba de calor de marca DAIKIN mod. FXFQ63B o similar de 8.000 W de potència calorífica i 7.100 W de potència frigorífica, amb refrigerant R410A. Dimensions (mm) AlxAnxPf: 204x840x840. Pes 20 kg, inclou suportació per sostre,termostat de paret, accessoris, instal·lat i posat amb servei. Inclou subministrament de panell decoratiu marca DAIKIN mod. BYCQ140E o similar per a unitats Round Flow Casset FCAG-B / FXFQ-B o similar. Color blanc. Dimensions (mm) AlxAnxPr: 50x950x950. Pes 5'4 kg. Inclou mitjans auxiliars (bastides, mitjans d'elevació individuals, etc) per la correcta execució. (TRES MIL DOS-CENTS SETANTA-QUATRE EUROS AMB QUARANTA-SIS CÈNTIMS)	3.274,46 €
P-37	PED5-605T	u	Subministrament i instal·lació de Unitat interior de conductes baixa silueta d'expansió directa marca Daikin, model FXDQ20A3 o similar, de dimensions (AlxAnxPr) 200x750x620 mm, dimensions compactes que permeten la seva fàcil instal·lació en fals sostre de només 240 mm d'alçada. Alimentació monofàsica 220V independent (consum nominal refrigeració / calefacció 71/68 W). Incorpora bloc de terminals F1- F2 per a cable de 2 fils de transmissió i control (bus D-III Net de Daikin) a unitat exterior. Connexions canonada frigorífica Liq.1/4’’ i Gas 1/2’’. Connexió canonada drenatge 20/26 mm. Control per microprocessador, control ON/OFF remot opcional, senyal de neteja de filtre i filtre daire de succió. Possibilitat d'opcional de comandament a distància per infrarojos o bé de comandament a distància amb cable (programació diària o setmanal). Inclou bomba de drenatge de sèrie. Possibilitat de configurar l'aspiració de retorn d'aire (darrere o inferior). Incorpora funció de estalvi d'energia mode ventilador (sense refredar o escalfar).Possibilitat de selecció automàtica de mode de funcionament (fred / calor / ventilació). Dues etapes de velocitat del ventilador, amb cabals (alta/baixa) 8/6,4 m3/min en refrigeració. Pressió estàtica disponible (Alta / Estàndard) 30 / 10 Pa, que possibilita la utilització de petits trams de conductes per a la difusió de l'aire. Capacitat frigorífica / calorífica nominal 2.200 / 2.500 W, pes 22 kg i nivell sonor en refrigeració 27 dBA (velocitat baixa). Filtre autonetejable opcional. Utilitza refrigerant ecològic R410A, inclou suportació per sostre, termostat de paret, inclou accessoris, instal·lat i posat amb servei. Inclou mitjans auxiliars (bastides, mitjans d'elevació individuals, etc) per la correcta execució. (MIL NOU-CENTS TRENTA-VUIT EUROS AMB CATORZE CÈNTIMS)	1.938,14 €
P-38	PED5-606D	u	Subministrament i instal·lació de Unitat interior de conductes V.R.V. Inverter bomba de calor marca DAIKIN mod. FXSQ63A o similar de 8,0 kW de potència calorífica i 7,1 kW de potència frigorífica, amb refrigerant R410A. Alçada reduïda de 245 mm, pressió disponible de fins a 150 Pa, bomba de drenatge inclosa amb una alçada de 625 mm, inclou suportació per	2.678,00 €

QUADRE DE PREUS NÚMERO 1

Pàg.: 5

NÚMERO	CODI	UA	DESCRIPCIÓ	PREU
			sostre,termostat de paret,accessoris, instal·lat i posat amb servei. Inclou mitjans auxiliars (bastides, mitjans d'elevació individuals, etc) per la correcta execució. (DOS MIL SIS-CENTS SETANTA-VUIT EUROS)	
P-39	PEKA-H7X6	u	Difusor rectangular d'alumini lacat blanc, de 200x150 mm de simple deflexió i fixat al bastiment de muntatge. Model Madel AMT 200x150 o similar. Inclou mitjans auxiliars (bastides, mitjans d'elevació individuals, etc) per la correcta execució. (CINQUANTA EUROS AMB TRENTA-VUIT CÈNTIMS)	50,38 €
P-40	PEKA-H7X7	u	Difusor rectangular d'alumini lacat blanc, de 300x150 mm de simple deflexió i fixat al bastiment de muntatge. Model Madel AMT 300x150 o similar. Inclou mitjans auxiliars (bastides, mitjans d'elevació individuals, etc) per la correcta execució. (CINQUANTA-SET EUROS AMB VINT CÈNTIMS)	57,20 €
P-41	PEKA-H7X8	u	Difusor rectangular d'alumini lacat blanc, de 300x250 mm de simple deflexió i fixat al bastiment de muntatge. Model Madel AMT 300x250 o similar. Inclou mitjans auxiliars (bastides, mitjans d'elevació individuals, etc) per la correcta execució. (SEIXANTA-SET EUROS AMB TRES CÈNTIMS)	67,03 €
P-42	PEKA-Z001	u	Difusor rectangular d'alumini lacat blanc, de 200x150 mm de doble deflexió i fixat al bastiment de muntatge. Model Madel CTM 200x150 o similar.Inclou mitjans auxiliars (bastides, mitjans d'elevació individuals, etc) per la correcta execució. (CINQUANTA-DOS EUROS AMB QUARANTA-VUIT CÈNTIMS)	52,48 €
P-43	PEKA-Z002	u	Difusor rectangular d'alumini lacat blanc, de 250x150 mm de simple deflexió i fixat al bastiment de muntatge. Model Madel CTM 250x150 o similar. Inclou mitjans auxiliars (bastides, mitjans d'elevació individuals, etc) per la correcta execució. (CINQUANTA-VUIT EUROS AMB SEIXANTA-CINC CÈNTIMS)	58,65 €
P-44	PEKA-Z003	u	Difusor rectangular d'alumini lacat blanc, de 350x150 mm de simple deflexió i fixat al bastiment de muntatge. Model Madel CTM 350x150 o similar. Inclou mitjans auxiliars (bastides, mitjans d'elevació individuals, etc) per la correcta execució. (SEIXANTA-VUIT EUROS AMB NORANTA-DOS CÈNTIMS)	68,92 €
P-45	PEKI-HAUB	u	Reixa d'intempèrie d'aletes horitzontals d'alumini lacat negre i reixeta de malla metàl·lica, de mides aproximades 1200x500 mm, aletes en Z i fixada al bastiment, inclou bastiment d'acer galvanitzat (TRES-CENTS TRETZE EUROS AMB VINT-I-DOS CÈNTIMS)	313,22 €
P-46	PEN2-9G76	u	Subministrament i instal·lació de filtre addicional F9 para RITE-IDA1/2. marca DAIKIN model ALF05F9A o similar, instal·lat i posat amb servei. Inclou mitjans auxiliars (bastides, mitjans d'elevació individuals, etc) per la correcta execució. (TRES-CENTS QUATRE EUROS AMB NORANTA-TRES CÈNTIMS)	304,93 €
P-47	PEUB-9JL4	u	Subministrament i instal·lació de programador horari digital tipus carril DIN per Unitat de tractament d'aire marca DAIKIN o similar, inclou modificació de quadre elèctric, inclou contactor de protecció, instal·lat i posat en servei. Inclou mitjans auxiliars per la correcta execució. (DOS-CENTS VINT-I-DOS EUROS AMB SEIXANTA-CINC CÈNTIMS)	222,65 €
P-48	PEUC-51AT	u	Purgador automàtic d'aire, de llautó, per flotador, de posició vertical i vàlvula d'obturació incorporada, amb rosca de 3/8" de diàmetre, roscat (DIVUIT EUROS AMB NORANTA-SIS CÈNTIMS)	18,96 €
P-49	PEV1-H9WZ	u	Subministrament i instal·lació de bus de control per sistemes VRV de DAIKIN, inclou canalització sota tub corrugat lliure d'halògens, instal·lat i posat en servei. Inclou mitjans auxiliars (bastides, mitjans d'elevació individuals, etc) per la correcta execució. (MIL NOU-CENTS QUARANTA-TRES EUROS AMB NORANTA-VUIT CÈNTIMS)	1.943,98 €

QUADRE DE PREUS NÚMERO 1

Pàg.: 6

NÚMERO	CODI	UA	DESCRIPCIÓ	PREU
P-50	PEV1-H9X1	u	Subministrament i instal·lació de comandament cable Bluetooth amb sensor Blanc, marca DAIKIN model BRC1H52W o similar, instal·lat i posat amb servei. Inclou mitjans auxiliars (bastides, mitjans d'elevació individuals, etc) per la correcta execució. (DOS-CENTS SEIXANTA-VUIT EUROS AMB VINT CÈNTIMS)	268,20 €
P-51	PEV4-H9ST	u	Subministrament i instal·lació de actuador proporcional per vàlvula marca DAIKIN model ALE00AMVA o similar, instal·lat i posat amb servei. Inclou mitjans auxiliars (bastides, mitjans d'elevació individuals, etc) per la correcta execució. (QUATRE-CENTS SETANTA EUROS AMB VINT CÈNTIMS)	470,20 €
P-52	PF1A-DUUY	u	Subministrament i instal·lació de canonada d'acer de 2" DIN 2440 i s'inclou elements de suportació, pintat amb dues mans d'antioxidant tipus minio i aïllat amb escuma elastomèrica d'espessor segons la IT 1.2.4.2.1 del RITE 2007 amb barrera de vapor. També s'inclou altres accessoris de protecció i control com vàlvules de tall, filtres, manòmetres i termòmetres, instal·lat i posat en servei. Inclou mitjans auxiliars (bastides, mitjans d'elevació individuals, etc) per la correcta execució. (QUATRE MIL SIS-CENTS VUITANTA EUROS AMB NORANTA-CINC CÈNTIMS)	4.680,95 €
P-53	PF50-CTVS	u	Subministrament i instal·lació de Joc derivació marca DAIKIN Refnet model KHRQ22M20T o similar per a V.R.V. Inverter amb Refrigerant R410A, instal·lat i posat amb servei.Inclou mitjans auxiliars (bastides, mitjans d'elevació individuals, etc) per la correcta execució. (DOS-CENTS NORANTA EUROS AMB VUITANTA-DOS CÈNTIMS)	290,82 €
P-54	PF50-Z001	u	Subministrament i instal·lació de Joc derivació marca DAIKIN Refnet model KHRQ22M29T9 o similar per a V.R.V. Inverter, amb refrigerant R410A, instal·lat i posat amb servei. Inclou mitjans auxiliars (bastides, mitjans d'elevació individuals, etc) per la correcta execució. (TRES-CENTS TRENTA-VUIT EUROS AMB SET CÈNTIMS)	338,07 €
P-55	PF50-Z002	u	Subministrament i instal·lació de Joc derivació marca DAIKIN Refnet model KHRQ22M64T o similar para V.R.V.Inverter, amb refrigerant R410A, instal·lat i posat amb servei. Inclou mitjans auxiliars (bastides, mitjans d'elevació individuals, etc) per la correcta execució. (TRES-CENTS VUITANTA-CINC EUROS AMB TRENTA-DOS CÈNTIMS)	385,32 €
P-56	PF57-CTEY	u	Subministrament i instal·lació de xarxa frigorífica per conjunt VRV 4X1 (unitat exterior RXYSCQ4TV i unitats interiors FXDQ20A3 o similars), inclou canonada de coure frigorífica aïllat amb escuma elastomèrica d'espessor segons la IT 1.2.4.2.1 del RITE 2007 amb barrera de vapor, s'inclou suportació per canonades, instal·lat i posat amb servei. Inclou mitjans auxiliars (bastides, mitjans d'elevació individuals, etc) per la correcta execució. (SET MIL CINC-CENTS SETANTA-VUIT EUROS AMB CINC CÈNTIMS)	7.578,05 €
P-57	PF57-Z001	u	Subministrament i instal·lació de xarxa frigorífica per conjunt VRV 7X1 (unitat exterior RXYQ18UD 6 unitats interiors FXFQ63B i 1 unitat interior FXSQ63A o similars), inclou canonada de coure frigorífica aïllat amb escuma elastomèrica d'espessor segons la IT 1.2.4.2.1 del RITE 2007 amb barrera de vapor, s'inclou suportació per canonades, instal·lat i posat amb servei. Inclou mitjans auxiliars (bastides, mitjans d'elevació individuals, etc) per la correcta execució. (QUINZE MIL CENT CINQUANTA-SIS EUROS AMB NOU CÈNTIMS)	15.156,09 €
P-58	PG11-DB8A	u	Armari de elèctric de baixa tensió amb porta muntat superficialment amb capacitat suficient per a contenir tots els mecanismes (50 mòduls), amb clau i aparellatge Schneider o similar.Retolació encunyada. 30% de reserva d'espai. Inclou mitjans auxiliars per la correcta execució. (SET-CENTS SET EUROS AMB DEU CÈNTIMS)	707,10 €
P-59	PG12-DHEQ	u	Caixa de derivació quadrada de plàstic, de 100x100 mm, amb grau de protecció IP-54, muntada superficialment (DIVUIT EUROS AMB VINT-I-UN CÈNTIMS)	18,21 €

QUADRE DE PREUS NÚMERO 1

Pàg.: 7

NÚMERO	CODI	UA	DESCRIPCIÓ	PREU	
P-60	PG2J-4BPU	m	Subministrament i instal·lació de safata metàl·lica per la coberta amb tapa fabricada amb galvanitzat amb calent de dimensions mínimes 400x60 mm, per la conducció de línies frigorífiques i cables elèctrics amb tots els seus accessoris de muntatge, colzes, canvis de pla i orientació, elements de suspensió a sostre, paret o terra. Inclou cable nu de coure de secció 1x16mm², grapat mecànicament a cada tram de safata metàl·lica, per formació de connexió equipotencial. Inclosos accessoris de muntatge, terminals i material auxiliar. Inclou mitjans auxiliars (bastides, mitjans d'elevació individuals, etc) per la correcta execució. (CENT QUARANTA-VUIT EUROS AMB DOS CÈNTIMS)	148,02	€
P-61	PG2J-4BTK	m	Subministrament i instal·lació de reixa d'acer electrozincat de 200x50mm col·locada suspesa en forjat, per la conducció de línies frigorífiques i cables elèctrics amb tots els seus accessoris de muntatge, colzes, canvis de pla i orientació, elements de suspensió a sostre, paret o terra. Inclou cable nu de coure de secció 1x16mm², grapat mecànicament a cada tram de safata metàl·lica, per formació de connexió equipotencial. Inclosos accessoris de muntatge, terminals i material auxiliar. Inclou mitjans auxiliars (bastides, mitjans d'elevació individuals, etc) per la correcta execució. (QUARANTA-CINC EUROS AMB SETANTA-SET CÈNTIMS)	45,77	€
P-62	PG2N-EUHT	m	Tub flexible corrugat de plàstic sense halògens, de 25 mm de diàmetre nominal, aïllant i no propagador de la flama, de baixa emissió de fums i sense emissió de gasos tòxics ni corrosius, resistència a l'impacte de 2 J, resistència a compressió de 320 N i una rigidesa dielèctrica de 2000 V, muntat encastat. Inclou mitjans auxiliars (bastides, mitjans d'elevació individuals, etc) per la correcta execució. (DOS EUROS AMB SETANTA-TRES CÈNTIMS)	2,73	€
P-63	PG2P-6T0Q	m	Tub rígid de plàstic sense halògens, de 25 mm de diàmetre nominal, aïllant i no propagador de la flama, amb una resistència a l'impacte de 2 J, resistència a compressió de 1250 N i una rigidesa dielèctrica de 2000 V, amb unió roscada i muntat superficialment. Inclou mitjans auxiliars (bastides, mitjans d'elevació individuals, etc) per la correcta execució. (NOU EUROS AMB VINT-I-QUATRE CÈNTIMS)	9,24	€
P-64	PG33-E43V	m	Cable amb conductor de coure de tensió assignada0,6/1 kV, de designació RZ1-K (AS), construcció segons norma UNE 21123-4, tripolar, de secció 3x1,5 mm2, amb coberta del cable de poliolefines, classe de reacció al foc Cca-s1b, d1, a1 segons la norma UNE-EN 50575 amb baixa emissió fums, col·locat en canal o safata. Inclou mitjans auxiliars (bastides, mitjans d'elevació individuals, etc) per la correcta execució. (DOS EUROS AMB SETZE CÈNTIMS)	2,16	€
P-65	PG33-E43W	m	Cable amb conductor de coure de tensió assignada0,6/1 kV, de designació RZ1-K (AS), construcció segons norma UNE 21123-4, tripolar, de secció 3x2,5 mm2, amb coberta del cable de poliolefines, classe de reacció al foc Cca-s1b, d1, a1 segons la norma UNE-EN 50575 amb baixa emissió fums, col·locat en canal o safata. Inclou mitjans auxiliars (bastides, mitjans d'elevació individuals, etc) per la correcta execució. (DOS EUROS AMB SETANTA-TRES CÈNTIMS)	2,73	€
P-66	PG33-E43Y	m	Cable amb conductor de coure de tensió assignada0,6/1 kV, de designació RZ1-K (AS), construcció segons norma UNE 21123-4, tripolar, de secció 3x6 mm2, amb coberta del cable de poliolefines, classe de reacció al foc Cca-s1b, d1, a1 segons la norma UNE-EN 50575 amb baixa emissió fums, col·locat en canal o safata. Inclou mitjans auxiliars (bastides, mitjans d'elevació individuals, etc) per la correcta execució. (CINC EUROS AMB VUITANTA-SIS CÈNTIMS)	5,86	€
P-67	PG33-E44Z	m	Cable amb conductor de coure de tensió assignada0,6/1 kV, de designació RZ1-K (AS), construcció segons norma UNE 21123-4, pentapolar, de secció 5x10 mm2, amb coberta del cable de poliolefines, classe de reacció al foc Cca-s1b, d1, a1 segons la norma UNE-EN 50575 amb baixa emissió fums, col·locat en canal o safata. Inclou mitjans auxiliars per la correcta execució. Inclou mitjans auxiliars (bastides, mitjans d'elevació individuals, etc) per la correcta execució. (ONZE EUROS AMB TRENTA-NOU CÈNTIMS)	11,39	€

QUADRE DE PREUS NÚMERO 1

Pàg.: 8

NÚMERO	CODI	UA	DESCRIPCIÓ	PREU	
P-68	PG33-E450	m	Cable amb conductor de coure de tensió assignada0,6/1 kV, de designació RZ1-K (AS), construcció segons norma UNE 21123-4, pentapolar, de secció 5x16 mm2, amb coberta del cable de poliolefines, classe de reacció al foc Cca-s1b, d1, a1 segons la norma UNE-EN 50575 amb baixa emissió fums, col·locat en canal o safata. Inclou mitjans auxiliars (bastides, mitjans d'elevació individuals, etc) per la correcta execució. (SETZE EUROS AMB SETANTA-UN CÈNTIMS)	16,71	€
P-69	PG35-HFVP	m	Cable amb conductor de coure de tensió assignada inferior o igual a 450/750 V, de designació H07Z1-K (AS) Type 2, construcció segons norma UNE-EN 50525-3-31, unipolar, de secció 1x1,5 mm2, amb aïllament de poliolefines, classe de reacció al foc Cca-s1b, d1, a1 segons la norma UNE-EN 50575, amb baixa emissió fums, col·locat en canal (ZERO EUROS AMB NORANTA-VUIT CÈNTIMS)	0,98	€
P-70	PG35-HK0R	m	Cable amb conductor de coure de tensió assignada inferior o igual a 450/750 V, de designació H07Z1-K (AS) Type 2, construcció segons norma UNE-EN 50525-3-31, unipolar, de secció 1x2,5 mm2, amb aïllament de poliolefines, classe de reacció al foc Cca-s1b, d1, a1 segons la norma UNE-EN 50575, amb baixa emissió fums, col·locat en canal (UN EUROS AMB DINOU CÈNTIMS)	1,19	€
P-71	PG47-ELX8	u	Interruptor automàtic magnetotèrmic de 16 A d'intensitat nominal, tipus PIA corba C, bipolar (2P), de 6000 A de poder de tall segons UNE-EN 60898 i de 10 kA de poder de tall segons UNE-EN 60947-2, de 2 mòduls DIN de 18 mm d'amplària, muntat en perfil DIN. Inclou mitjans auxiliars per la correcta execució. (QUARANTA-SIS EUROS AMB SEIXANTA-DOS CÈNTIMS)	46,62	€
P-72	PG47-EM7Z	u	Interruptor automàtic magnetotèrmic de 32 A d'intensitat nominal, tipus PIA corba C, bipolar (2P), de 6000 A de poder de tall segons UNE-EN 60898 i de 10 kA de poder de tall segons UNE-EN 60947-2, de 2 mòduls DIN de 18 mm d'amplària, muntat en perfil DIN. Inclou mitjans auxiliars per la correcta execució. (CINQUANTA EUROS AMB CINQUANTA-CINC CÈNTIMS)	50,55	€
P-73	PG47-EMCB	u	Interruptor automàtic magnetotèrmic de 40 A d'intensitat nominal, tipus PIA corba C, tetrapolar (4P), de 6000 A de poder de tall segons UNE-EN 60898, de 4 mòduls DIN de 18 mm d'amplària, muntat en perfil DIN. Inclou mitjans auxiliars per la correcta execució. (NORANTA-NOU EUROS AMB SETANTA-TRES CÈNTIMS)	99,73	€
P-74	PG47-EMFT	u	Interruptor automàtic magnetotèrmic de 50 A d'intensitat nominal, tipus PIA corba C, tetrapolar (4P), de 6000 A de poder de tall segons UNE-EN 60898 i de 10 kA de poder de tall segons UNE-EN 60947-2, de 4 mòduls DIN de 18 mm d'amplària, muntat en perfil DIN. Inclou mitjans auxiliars per la correcta execució. (DOS-CENTS DOTZE EUROS AMB TRENTA-SIS CÈNTIMS)	212,36	€
P-75	PG47-EMJR	u	Interruptor automàtic magnetotèrmic de 63 A d'intensitat nominal, tipus PIA corba C, tetrapolar (4P), de 50 kA de poder de tall segons UNE-EN 60947-2, de 6 mòduls DIN de 18 mm d'amplària, muntat en perfil DIN. Inclou mitjans auxiliars per la correcta execució. (MIL CINQUANTA-QUATRE EUROS AMB VUITANTA-QUATRE CÈNTIMS)	1.054,84	€
P-76	PG4B-DWYD	u	Interruptor diferencial de la classe AC, gamma residencial, de 40 A d'intensitat nominal, bipolar (2P), de sensibilitat 0,03 A, de desconnexió fix instantani, amb botó de test incorporat i indicador mecànic de defecte, construït segons les especificacions de la norma UNE-EN 61008-1, de 2 mòduls DIN de 18 mm d'amplària, muntat en perfil DIN. Inclou mitjans auxiliars per la correcta execució. (QUARANTA-VUIT EUROS AMB VINT-I-SIS CÈNTIMS)	48,26	€
P-77	PG4B-DWYL	u	Interruptor diferencial de la classe AC, gamma terciari, de 40 A d'intensitat nominal, bipolar (2P), de sensibilitat 0,3 A, de desconnexió fix instantani, amb botó de test incorporat i indicador mecànic de defecte, construït segons les especificacions de la norma UNE-EN 61008-1, de 2 mòduls DIN de 18 mm d'amplària, muntat en perfil DIN. Inclou mitjans auxiliars per la correcta execució. (CENT DIVUIT EUROS AMB SEIXANTA-CINC CÈNTIMS)	118,65	€

QUADRE DE PREUS NÚMERO 1

Pàg.: 9

NÚMERO	CODI	UA	DESCRIPCIÓ	PREU	
P-78	PG4B-DWYO	u	Interrupctor diferencial de la classe AC, gamma terciari, de 40 A d'intensitat nominal, tetrapolar (4P), de sensibilitat 0,3 A, de desconnexió fix instantani, amb botó de test incorporat i indicador mecànic de defecte, construït segons les especificacions de la norma UNE-EN 61008-1, de 4 mòduls DIN de 18 mm d'amplària, muntat en perfil DIN. Inclou mitjans auxiliars per la correcta execució. (CENT VUITANTA-VUIT EUROS AMB DOS CÈNTIMS)	188,02	€
P-79	PG4B-DWZ3	u	Interrupctor diferencial de la classe AC, gamma terciari, de 63 A d'intensitat nominal, tetrapolar (4P), de sensibilitat 0,3 A, de desconnexió fix instantani, amb botó de test incorporat i indicador mecànic de defecte, construït segons les especificacions de la norma UNE-EN 61008-1, de 4 mòduls DIN de 18 mm d'amplària, muntat en perfil DIN. Inclou mitjans auxiliars per la correcta execució. (QUATRE-CENTS VINT EUROS AMB DOS CÈNTIMS)	420,02	€
P-80	PH17-CSYK	u	Modificació de quatre pantalles de il·luminació, inclou desmuntatge i muntatge, inclou electrificació amb manega de 3x1,5mm, inclou canalització sota tub corrugat lliure d'halògens, instal·lat i posat en servei. Inclou mitjans auxiliars (bastides, mitjans d'elevació individuals, etc) per la correcta execució. (DOS-CENTS SETANTA-NOU EUROS AMB VUITANTA-TRES CÈNTIMS)	279,83	€
P-81	PH21-AZQJ	u	Llum decoratiu encastable tipus downlight amb leds amb una vida útil de 25000 h, de forma circular, 24 W de potència, òptica d'alumini especular amb UGR =22, eficàcia lluminosa de 60 lm/W, amb equip elèctric no regulable, aïllament classe I, cos d'alumini i grau de protecció IP20, encastat. Inclou mitjans auxiliars (bastides, mitjans d'elevació individuals, etc) per la correcta execució. (NORANTA-NOU EUROS AMB CINQUANTA-SIS CÈNTIMS)	99,56	€
P-82	PH23-I4VJ	u	Llumenera decorativa modular d'alumini, de 60x60 cm, de 40 W de potència de la llumenera, 4000 lm de flux lluminós, protecció IP20, no regulable, UGR<19, de temperatura de color 4000 K, encastada. Inclou mitjans auxiliars (bastides, mitjans d'elevació individuals, etc) per la correcta execució. (CENT VINT-I-CINC EUROS AMB CINQUANTA-CINC CÈNTIMS)	125,55	€
P-83	PH57-B36I	u	Llum d'emergència amb làmpada led, amb una vida útil de 100000 h, no permanent i no estanca amb grau de protecció IP4X, aïllament classe II, amb un flux aproximat de 340 a 370 lm, 1 h d'autonomia, de forma rectangular amb difusor i cos de policarbonat, preu alt, col·locat encastat. Inclou mitjans auxiliars (bastides, mitjans d'elevació individuals, etc) per la correcta execució. (CENT VINT-I-CINC EUROS AMB TRENTA-CINC CÈNTIMS)	125,35	€
P-84	PM15-4ICN	u	Desmuntatge i muntatge de instal·lacions de detecció d'incendis afectades per la obra, inclou cablejat i reprogramació de la central d'incendis. Inclou mitjans auxiliars (bastides, mitjans d'elevació individuals, etc) per la correcta execució. (DOS-CENTS VINT-I-TRES EUROS AMB SEIXANTA-SIS CÈNTIMS)	223,66	€
P-85	PN72-45G9	u	Subministrament i instal·lació de vàlvula 3 vies per aigual marca DAIKIN model ALV05HW3A o similar, instal·lat i posat amb servei. Inclou mitjans auxiliars (bastides, mitjans d'elevació individuals, etc) per la correcta execució. (CENT NORANTA-CINC EUROS AMB VUITANTA-QUATRE CÈNTIMS)	195,84	€
P-86	PY01-HBTU	h	Desplaçament de mobiliari per a fer reparacions (TRENTA-UN EUROS AMB VUIT CÈNTIMS)	31,08	€
P-87	PY02-61UB	u	Forat amb equips per a tall/broca de diamant, de llosa massissa formigó armat, de 150 a 200 mm de diàmetre i fins a 350 mm de fondària (QUARANTA-NOU EUROS AMB NORANTA-DOS CÈNTIMS)	49,92	€
P-88	PY02-H8WJ	u	Obertura de forat de finsa a 30x30x45 cm per a pas d'instal·lacions en paret de maó massís o pedra, amb mitjans manuals (TRENTA-VUIT EUROS AMB VUITANTA-CINC CÈNTIMS)	38,85	€

QUADRE DE PREUS NÚMERO 1

Pàg.: 10

NÚMERO	CODI	UA	DESCRIPCIÓ	PREU	
P-89	PY05-5CIT	m	Obertura de regata en paret de maó calat, amb mitjans mecànics i tapada amb guix B1 (CINC EUROS AMB SEIXANTA-UN CÈNTIMS)	5,61	€
P-90	PY05-5CUB	pa	Partida alçada d'ajudes de paleta a instal·lacions, consistents en el desmuntatge, acopi i posterior muntatge de 2 pilones, 5ml de barana d'acer i 2 aparcabicis metàl·lics. (QUATRE-CENTS SET EUROS AMB QUARANTA-TRES CÈNTIMS)	407,43	€
P-91	SS01	u	Conjunt d'actuacions per a l'acompliment de tot allò que disposen les normatives de Seguretat i Salut, en especial les relacionades amb les obres de construcció i instal·lacions, detallades a l'Estudi Bàsic de Seguretat i Salut que s'inclou en aquest projecte. Instal·lació dels elements de protecció individuals i col·lectius necessaris per a executar els diferents treballs en condicions de seguretat, tant dels propis treballadors que han de fer les obres, com de les persones que caminin al voltant de l'edifici durant el decurs de les obres, persones que participin a les obres o no. Entre aquests elements tindrem marquesines de protecció, xarxes, punts de fixació, senyalitzacions, etc.. (QUATRE MIL EUROS)	4.000,00	€

QUADRE DE PREUS NÚMERO 2

Pàg.: 1

NÚMERO	CODI	UA	DESCRIPCIÓ	PREU	
P-1	CQ01	u	Partida de control de qualitat en la fase d'execució de l'obra, per tal de dur a terme tots els assaigs corresponents en la fase d'obra i acabat.	2.000,00	€
			Sense descomposició	2.000,00000	€
P-2	P124-H9AF	u	Anul·lació d'instal·lació interior elèctrica, a la sortida dels quadres elèctrics o de l'escomesa, per a subministrament a baixa tensió 200 kVA, com a màxim. Inclou mitjans auxiliars (bastides, mitjans d'elevació individuals, etc) per la correcta execució.	458,65	€
			Altres conceptes	458,65000	€
P-3	P129-H8XC	u	Contractació de grua, incloses llicències i autoritzacions. S'utilitzarà per pujar a la coberta les noves màquines. Inclou lloguer de camions per rebre i transportar les màquines.	1.155,00	€
			Altres conceptes	1.155,00000	€
P-4	P1D2-HA2M	m2	Protecció de la pols i la runa de mobiliari amb vel de polietilè, de 0,25 mm de gruix adherida amb Cinta adhesiva plàstica per a làmines de polietilè.	3,81	€
	B775-0KR2	m2	Vel de polietilè de gruix 250 µm i de pes 240 g/m2	0,67100	€
	B7Z3-H69Y	m	Cinta adhesiva plàstica per a làmines de polietilè	0,02750	€
			Altres conceptes	3,11150	€
P-5	P2140-4RU	u	Arrencada de full i bastiment de finestra amb mitjans manuals i càrrega manual sobre camió o contenidor. Inclou retirada de reixa antivandalica, acopi i posterior col·locació.	111,01	€
			Altres conceptes	111,01000	€
P-6	P214H-8DU	m2	Desmuntatge i posterior muntatge de calaix de fusta en cel ras, amb mitjans manuals, neteja i aplec del material per a la seva reutilització i càrrega manual de runa sobre camió o contenidor	51,79	€
			Altres conceptes	51,79000	€
P-7	P214H-HB8	m2	Desmuntatge, acopi a obra i posterior muntatge de més de 10 plaques de cel ras de qualsevol material, col·locades sobre entramat vist, selecció del material aprofitable, i càrrega manual de runa sobre camió o contenidor.	3,33	€
			Altres conceptes	3,33000	€
P-8	P214I-AKZM	m2	Enderroc de cel ras i entramat de suport, amb mitjans manuals i càrrega manual sobre camió o contenidor	6,94	€
			Altres conceptes	6,94000	€
P-9	P21DC-HBIT	m	Desmuntatge per a substitució de línia elèctrica estesa sobre safates o canals, conductors de coure o alumini, amb aïllament, amb aïllament i coberta o nus, unipolars o multipolars, de secció entre 10 mm2 i 35 mm2, amb mitjans manuals i càrrega manual de runa sobre camió o contenidor	6,12	€
			Altres conceptes	6,12000	€
P-10	P21GA-CUN	u	Desmuntatge per a substitució de reixeta de distribució d'aire, amb mitjans manuals i càrrega manual sobre camió o contenidor.Inclou mitjans auxiliars (bastides, mitjans d'elevació individuals, etc) per la correcta execució.	11,36	€
			Altres conceptes	11,36000	€
P-11	P21GA-CUN	m2	Desmuntatge per a substitució de conducte rectangular de fibra, muntat sobre suports, amb mitjans manuals i càrrega manual sobre camió o contenidor. Inclou mitjans auxiliars (bastides, mitjans d'elevació individuals, etc) per la correcta execució.	14,20	€
			Altres conceptes	14,20000	€
P-12	P21GA-CUO	u	Desmuntatge per a substitució de comporta per a conducte rectangular entre 0,1 i 0,3 m² de secció, inclòs l'actuador, amb mitjans manuals i càrrega manual sobre camió o contenidor. Inclou mitjans auxiliars (bastides, mitjans d'elevació individuals, etc) per la correcta execució.	56,80	€
			Altres conceptes	56,80000	€
P-13	P21GD-CUK	u	Arrencada, d'unitat exterior o unitat compacta de climatització d'expansió directa de 10 kW de potència calorífica màxima, amb mitjans manuals i càrrega manual sobre camió o contenidor. Inclou mitjans auxiliars (bastides, mitjans d'elevació individuals, etc) per la correcta execució	284,02	€

QUADRE DE PREUS NÚMERO 2

Pàg.: 2

NÚMERO	CODI	UA	DESCRIPCIÓ	PREU	
			de l'enderroc		
			Altres conceptes	284,02000	€
P-14	P21GD-CUK	u	Arrencada, de planta de refredament o bomba de calor de 200 kW de potència calorífica màxima, desconnexió de les xarxes de subministrament i d'evacuació, amb mitjans manuals i mecànics i càrrega manual i mecànica sobre camió o contenidor. Inclou mitjans auxiliars (bastides, mitjans d'elevació individuals, etc) per la correcta execució de l'enderroc	573,30	€
			Altres conceptes	573,30000	€
P-15	P21GE-CUM	u	Arrencada d'unitat interior de climatització d'expansió directa o unitat emissora o climatitzador, de 10 kW com a màxim, muntada superficialment o prèviament desencastada, amb mitjans manuals i càrrega manual sobre camió o contenidor. Inclou retirada de canonades frigorífiques, cablejat elèctric, sondes de control, termostat i desguàs. Inclou mitjans auxiliars (bastides, mitjans d'elevació individuals, etc) per la correcta execució de l'enderroc	227,22	€
			Altres conceptes	227,22000	€
P-16	P21GE-CUM	u	Desmuntatge per a substitució d'unitat interior de climatització d'expansió directa o unitat emissora o climatitzador, de 90 kW com a màxim, muntada superficialment o prèviament desencastada, amb mitjans manuals i mecànics i càrrega manual i mecànica sobre camió o contenidor. Inclou retirada de canonades frigorífiques, cablejat elèctric, sondes de control, termostat i desguàs. Inclou mitjans auxiliars (bastides, mitjans d'elevació individuals, etc) per la correcta execució de l'enderroc	342,93	€
			Altres conceptes	342,93000	€
P-17	P21GH-HC	u	Desmuntatge per a substitució d'armari mural metàl·lic o de material sintètic, de mides entre 300x300x250 mm i 1000x1000x300 mm, amb mitjans manuals i càrrega manual de runa sobre camió o contenidor. Inclou mitjans auxiliars (bastides, mitjans d'elevació individuals, etc) per la correcta execució.	56,80	€
			Altres conceptes	56,80000	€
P-18	P21GN-4RU	u	Arrencada de llumenera interior de superfície, a una alçària > 3 m, amb mitjans manuals i càrrega manual sobre camió o contenidor. Inclou mitjans auxiliars (bastides, mitjans d'elevació individuals, etc) per la correcta execució de l'enderroc	28,40	€
			Altres conceptes	28,40000	€
P-19	P2R5-DT43	m3	Transport de residus inerts o no especials a instal·lació autoritzada de gestió de residus, amb contenidor de 12 m3 de capacitat	18,64	€
			Altres conceptes	18,64000	€
P-20	P2R6-4I4O	u	Càrrega amb mitjans manuals o mecànics sobre contenidor	846,56	€
			Altres conceptes	846,56000	€
P-21	P2RA-EU5P	m3	Disposició controlada en dipòsit autoritzat inclòs el cànon sobre la deposició controlada dels residus de la construcció, segons la LLEI 8/2008, de residus barrejats no perillosos amb una densitat 0,17 t/m3, procedents de construcció o demolició, amb codi 17 09 04 segons la Llista Europea de Residus	25,14	€
	B2RA-28V1	t	Disposició controlada en dipòsit autoritzat inclòs el cànon sobre la deposició controlad	23,94280	€
			Altres conceptes	1,19720	€
P-22	P83EC-960	m2	Extradossat de plaques de guix laminat format per estructura autoportant lliure reforçada en H amb perfil·leria de planxa d'acer galvanitzat, amb un gruix total de l'extradossat de 95 mm, muntants cada 400 mm de 70 mm d'amplària i canals de 70 mm d'amplària, amb 2 plaques, una estàndard (A) en la cara interior de 12,5 mm de gruix i l'altre amb duresa superficial (I) de 12,5 mm de gruix, fixades mecànicament i aïllament amb plaques de llana mineral de vidre	68,02	€
	B7C44-0JME	m2	Placa semirígida de llana mineral de vidre (MW) per a aïllaments, segons UNE-EN 13	5,11910	€
	B6B0-1BTM	m	Banda acústica autoadhesiva fins a 50 mm d'amplària per a junts de plaques de guix l	0,62040	€
	B7J1-0SL0	m	Cinta de paper resistent per a junts de plaques de guix laminat	0,16000	€

QUADRE DE PREUS NÚMERO 2

Pàg.: 3

NÚMERO	CODI	UA	DESCRIPCIÓ	PREU	
	B7J6-0GSL	kg	Massilla per a junt de plaques de cartró-guix	1,17600	€
	B6B1-0KK4	m	Canal de planxa d'acer galvanitzat, en paraments horitzontals amb perfils 70 mm d'am	1,22550	€
	B6B1-0KK8	m	Muntant de planxa d'acer galvanitzat, en paraments verticals amb perfils 70 mm d'amp	10,43000	€
	B0CC0-21OV	m2	Placa de guix laminat estàndard (A) i gruix 12,5 mm, amb vora afinada (BA), segons la	6,91000	€
	B0AO-07II	u	Tac de niló de 6 a 8 mm de diàmetre, amb vis	1,44000	€
	B0AQ-07EX	cu	Visos, d'acer galvanitzats	0,45360	€
	B0AQ-07GR	cu	Visos per a plaques de guix laminat	8,78400	€
	B0CC0-21OZ	m2	Placa de guix laminat amb duresa superficial (I) i gruix 12,5 mm, amb vora afinada (BA Altres conceptes	11,57720 20,12420	€ €
P-23	P84E-42JZ	m2	Cel ras de plaques de fibres vegetals, amb acabat de la cara vista de fibra vegetal mitja, de 60x120 cm i 15 mm de gruix, amb cantell recte (A) UNE-EN 13964, amb classe d'absorció acústica E segons UNE-EN-ISO 11654, muntat amb perfil·leria vista d'acer galvanitzat i prelacat, sistema desmuntable, format per perfils principals amb forma de T invertida 24 mm de base, col·locat cada 1.2 m, fixats al sostre mitjançant vareta de suspensió cada 1,2 m amb perfils secundaris intermitjos col·locats formant retícula, per a una alçària de cel ras de 4 m com a màxim	41,41	€
	B848-2IUP	m2	Estructura d'acer galvanitzat vista per a cel ras de plaques de 1200x600 mm formada	3,42990	€
	B84D-0P5T	m2	Placa de cel ras de fibres vegetals, amb acabat de la cara vista de fibra vegetal mitja, Altres conceptes	16,53150 21,44860	€ €
P-24	P84F-6QUB	m2	Calaix de plaques de partícules de fusta aglomerada revestides amb xapa de fusta, acabat llis similar a l'existent, amb cantell rebaixat/ranurat de mides i modulació similars a l'existent i amb reacció al foc B-s2, d0, col·locat amb estructura oculta existent i suplamentació si escau d'acer galvanitzat ormada per perfils principals en forma de T de 24 mm de base col·locats cada 0.6 m i fixats al sostre mitjançant vareta de suspensió cada 1,2 m com a màxim, amb perfils distanciadors de seguretat cada 2 m, per a una alçària de cel ras de 4 m com a màxim. Inclou ajustos, talls i realització de forats per les reixes de ventilació.	81,60	€
	B84G-2JVH	m2	Placa de partícules de fusta aglomerada revestida amb xapa de fusta, acabat llis, amb	50,59360	€
	B848-2IV4	m2	Estructura d'acer galvanitzat oculta per a cel ras de plaques de 600x600 mm formada Altres conceptes	2,78100 28,22540	€ €
P-25	P84N-A8UB	u	Adaptació de cel ras existent de fibres naturals, de plaques de 120x60cm, per fer encast de cassettes de 80x80cm aproximadament, inclou tall de les plaques de cel ras, adaptació i reforç d'entramat d'estructura i elements de suportació mitjançant vareta de suspensió cada 1,2 m, per a una alçària de cel ras de 4 m com a màxim.	73,64	€
	B845-2L8P	m2	Entramat d'estructura senzilla d'acer galvanitzat per a cel ras continu de plaques de gu Altres conceptes	11,38320 62,25680	€ €
P-26	P89I-4V8X	m2	Pintat de parament vertical de guix amb pintura amb baix contingut de disolvents, plàstica per a interiors, de color blanc, amb una capa d'imprimació específica i dues capes d' acabat	5,78	€
	B897-2J0A	l	Pintura amb baix contingut de disolvents, plàstica per a interiors, de color blanc	1,31784	€
	B8Z6-0P2P	l	Imprimació a base d'olis i resines vegetals Altres conceptes	0,74166 3,72050	€ €
P-27	P9U4-4ZAY	m	Sòcol de fusta de roure envernissada, de 10 cm d'alçària, col·locat amb tacs d'expansió i cargols	9,39	€
	B0AO-07IG	u	Tac de niló de 5 mm de diàmetre, com a màxim, amb vis	0,52000	€
	B9U2-0JCS	m	Sòcol de fusta de roure envernissada, de 10 cm d'alçària Altres conceptes	4,35540 4,51460	€ €
P-28	PD1A-F11R	u	Subministrament i instal·lació de xarxa de condensats per unitats interiors, inclou canonada de pvc, accessoris, suportació de canonada, instal·lat i posat amb servei. Inclou mitjans auxiliars (bastides, mitjans d'elevació individuals, etc) per la correcta execució.	201,89	€

QUADRE DE PREUS NÚMERO 2

Pàg.: 4

NÚMERO	CODI	UA	DESCRIPCIÓ	PREU	
	BDW3-FFAE	u	Accessori genèric per a tub de PVC de D=32 mm	0,73000	€
	BDW3-FFAI	u	Element de muntatge per a tub de PVC de D=32 mm	0,01000	€
	BD1A-1NEN	m	Tub de PVC-U de paret estructurada, àrea d'aplicació B segons norma UNE-EN 1453- Altres conceptes	2,18750 198,96250	€ €
P-29	PE41-38WG	m	Tub flexible amb conducte circular d'alumini+espiral d'acer perforat+fibra de vidre amb alumini reforçat de 125 mm de diàmetre sense gruixos definits, col·locat	9,12	€
	BE41-0O0T	m	Conducte circular d'alumini+espiral d'acer perforat+fibra de vidre amb alumini reforçat Altres conceptes	3,28000 5,84000	€ €
P-30	PE41-38WQ	m	Tub flexible amb conducte circular d'alumini+espiral d'acer perforat+fibra de vidre amb alumini reforçat de 150 mm de diàmetre sense gruixos definits, col·locat	9,41	€
	BE41-0O15	m	Conducte circular d'alumini+espiral d'acer perforat+fibra de vidre amb alumini reforçat Altres conceptes	3,55000 5,86000	€ €
P-31	PE41-38WX	m	Tub flexible amb conducte circular d'alumini+espiral d'acer perforat+fibra de vidre amb alumini reforçat de 100 mm de diàmetre sense gruixos definits, col·locat	8,79	€
	BE41-0O1D	m	Conducte circular d'alumini+espiral d'acer perforat+fibra de vidre amb alumini reforçat Altres conceptes	2,96000 5,83000	€ €
P-32	PE53-4UF7	m2	Formació de conducte rectangular de llana mineral de vidre (MW), segons UNE-EN 14303, de gruix 25 mm, resistència tèrmica >= 0,78125 m2·K/W, amb recobriment exterior d'alumini, paper kraft, malla de reforç i vel de vidre i recobriment interior de teixit de vidre negre, muntat a l'interior de calaixos de fusta. Inclou mitjans auxiliars (bastides, mitjans d'elevació individuals, etc) per la correcta execució.	104,69	€
	BE51-17XC	m2	Conducte rectangular de llana mineral de vidre (MW), segons UNE-EN 14303, amb re	15,23750	€
	BEW2-FG88	u	Suport estàndard per a conducte rectangular llana aïllant, preu alt	3,03000	€
	BEY3-1OLC	u	Part proporcional d'elements de muntatge per a conducte rectangular de llana aïllant, Altres conceptes	0,29000 86,13250	€ €
P-33	PEC4-CS3Z	u	Subministrament i instal·lació de Unitat de tractament d'aire marca DAIKIN, sèrie MODULAR LIGHT mida 5 o similar, construïda amb panells tipus sandvitx de 50mm de gruix i llana de roca (120 kg/m3), amb xapa exterior prepintada i xapa interior a Aluzinc (alta resistència a la corrosió C4 segons norma EN12944). Inclou recuperador de plaques tipus CounterFlow de molt alta eficiència (~90%) amb by- pass intern, filtres F7 en impulsió i M5 en retorn, ventiladors tipus plug-fan amb motor EC (classe d'eficiència IE4), bateria d'aigua de calor muntada internament, connexions a conducte i control totalment integrat i cablejat a l'interior de la unitat (proteccions, sensors...) amb gestió de cabal d'aire o pressió constant, inclou suportació, inclou accessoris, instal·lat i posat amb servei. Inclou mitjans auxiliars (bastides, mitjans d'elevació individuals, etc) per la correcta execució.	16.530,62	€
	BEC1-1GSS	u	Unitat de tractament d'aire marca DAIKIN, sèrie MODULAR LIGHT mida 5 o similar, c Altres conceptes	15.500,00000 1.030,62000	€ €
P-34	PED2-CU68	u	Subministrament i instal·lació de unitat exterior mini VRV IV Compact bomba de calor Daikin, model RXYSCQ4TV o similar, compressors swing DC inverter i temperatura de refrigerant variable (VRT). Capacitat frigorífica/calorífica: 12.1/14.2 kW. EER=3,53 COP=3,81. Dimensions 823x940x460 mm, 94 kg, 220V. Connexions frigorífiques 3/8” 5/8”. Tractament anticorrosiu. Rang func: Fred -5 a 46°C; Calor - 20 a 15,5 °C. Longitud màxima ext-int 300m, diferència nivell max 50m. R410A, inclou suportació silentblock, kg addicionals de gas, accessoris, instal·lat i posat amb servei. Inclou mitjans auxiliars (bastides, mitjans d'elevació individuals, etc) per la correcta execució.	9.831,93	€
	BED2-34OH	u	Unitat exterior mini VRV IV Compact bomba de calor Daikin, model RXYSCQ4TV o si	9.029,63000	€
	BEZ6-34FA	u	Conjunt de silentblocks cònics de cautxú, per a una càrrega unitària màxima de 35 kg, Altres conceptes	6,32000 795,98000	€ €

QUADRE DE PREUS NÚMERO 2

					Pàg.:	5
NÚMERO	CODI	UA	DESCRIPCIÓ	PREU		
P-35	PED2-CU6D	u	Subministrament i instal·lació de unitat exterior VRV Daikin, model RXYQ18UD o similar, compressors swing DC inverter i temperatura de refrigerant variable (VRT). Capacitat frigorífica/calorífica: 51.2/53.9 kW. EER=4,20 COP=6,00. Dimensions 1240x765x1685 mm, 308 kg, 380V. Connexions frigorífiques 1.1/8’’ 5/8’’. Tractament anticorrosiu. Rang func: Fred -5 a 46°C; Calor -20 a 15,5 °C. Longitud màxima ext-int 1.000m. R410A, inclou suportació silentblock, kg addicionals de gas, accessoris, instal·lat i posat amb servei. Inclou mitjans auxiliars (bastides, mitjans d'elevació individuals, etc) per la correcta execució.	34.008,23	€	
	BED2-34OM	u	Unitat exterior VRV Daikin, model RXYQ18UD o similar, compressors swing DC invert	32.000,00000	€	
	BEZ6-34F9	u	Conjunt de silentblocks cònics de cautxú, per a una càrrega unitària màxima de 90 kg,	61,00000	€	
			Altres conceptes	1.947,23000	€	
P-36	PED4-603C	u	Subministrament i instal·lació de Unitat interior Round Flow Cassette V.R.V. Inverter bomba de calor de marca DAIKIN mod. FXFQ63B o similar de 8.000 W de potència calorífica i 7.100 W de potència frigorífica, amb refrigerant R410A. Dimensions (mm) AlxAnxPf: 204x840x840. Pes 20 kg, inclou suportació per sostre,termostat de paret, accessoris, instal·lat i posat amb servei. Inclou subministrament de panell decoratiu marca DAIKIN mod. BYCQ140E o similar per a unitats Round Flow Casset FCAG-B / FXFQ-B o similar. Color blanc. Dimensions (mm) AlxAnxPr: 50x950x950. Pes 5'4 kg. Inclou mitjans auxiliars (bastides, mitjans d'elevació individuals, etc) per la correcta execució.	3.274,46	€	
	BED4-15J1	u	Unitat interior Round Flow Cassette V.R.V. Inverter bomba de calor de marca DAIKIN	2.200,00000	€	
	BED4-Z001	u	Panell decoratiu marca DAIKIN mod. BYCQ140E o similar per a unitats Round Flow C	700,00000	€	
			Altres conceptes	374,46000	€	
P-37	PED5-605T	u	Subministrament i instal·lació de Unitat interior de conductes baixa silueta d'expansió directa marca Daikin, model FXDQ20A3 o similar, de dimensions (AlxAnxPr) 200x750x620 mm, dimensions compactes que permeten la seva fàcil instal·lació en fals sostre de només 240 mm d'alçada. Alimentació monofàsica 220V independent (consum nominal refrigeració / calefacció 71/68 W). Incorpora bloc de terminals F1- F2 per a cable de 2 fils de transmissió i control (bus D-III Net de Daikin) a unitat exterior. Connexions canonada frigorífica Liq.1/4’’ i Gas 1/2’’. Connexió canonada drenatge 20/26 mm. Control per microprocessador, control ON/OFF remot opcional, senyal de neteja de filtre i filtre daire de succió. Possibilitat d'opcional de comandament a distància per infrarojos o bé de comandament a distància amb cable (programació diària o setmanal). Inclou bomba de drenatge de sèrie. Possibilitat de configurar l'aspiració de retorn d'aire (darrere o inferior). Incorpora funció de estalvi d'energia mode ventilador (sense refredar o escalfar).Possibilitat de selecció automàtica de mode de funcionament (fred / calor / ventilació). Dues etapes de velocitat del ventilador, amb cabals (alta/baixa) 8/6,4 m3/min en refrigeració. Pressió estàtica disponible (Alta / Estàndard) 30 / 10 Pa, que possibilita la utilització de petits trams de conductes per a la difusió de l'aire. Capacitat frigorífica / calorífica nominal 2.200 / 2.500 W, pes 22 kg i nivell sonor en refrigeració 27 dBA (velocitat baixa). Filtre autonetejable opcional. Utilitza refrigerant ecològic R410A, inclou suportació per sostre, termostat de paret, inclou accessoris, instal·lat i posat amb servei. Inclou mitjans auxiliars (bastides, mitjans d'elevació individuals, etc) per la correcta execució.	1.938,14	€	
	BED5-15KW	u	Unitat interior de conductes baixa silueta d'expansió directa marca Daikin, model FXD	1.600,00000	€	
			Altres conceptes	338,14000	€	
P-38	PED5-606D	u	Subministrament i instal·lació de Unitat interior de conductes V.R.V. Inverter bomba de calor marca DAIKIN mod. FXSQ63A o similar de 8,0 kW de potència calorífica i 7,1 kW de potència frigorífica, amb refrigerant R410A. Alçada reduïda de 245 mm, pressió disponible de fins a 150 Pa, bomba de drenatge inclosa amb una alçada de 625 mm, inclou suportació per sostre,termostat de paret,accessoris, instal·lat i posat amb servei. Inclou mitjans auxiliars (bastides, mitjans d'elevació individuals, etc) per la correcta execució.	2.678,00	€	
	BED5-15KM	u	-Subministrament i instal·lació de Unitat interior de conductes V.R.V. Inverter bomba d	2.250.00000	€	
			Altres conceptes	428,00000	€	
P-39	PEKA-H7X6	u	Difusor rectangular d'alumini lacat blanc, de 200x150 mm de simple deflexió i fixat al bastiment de muntatge. Model Madel AMT 200x150 o similar. Inclou mitjans auxiliars (bastides, mitjans d'elevació individuals, etc) per la correcta execució.	50,38	€	
			Altres conceptes	50,38000	€	

QUADRE DE PREUS NÚMERO 2

					Pàg.:	6
NÚMERO	CODI	UA	DESCRIPCIÓ	PREU		
P-40	PEKA-H7X7	u	Difusor rectangular d'alumini lacat blanc, de 300x150 mm de simple deflexió i fixat al bastiment de muntatge. Model Madel AMT 300x150 o similar. Inclou mitjans auxiliars (bastides, mitjans d'elevació individuals, etc) per la correcta execució.	57,20	€	
			Altres conceptes	57,20000	€	
P-41	PEKA-H7X8	u	Difusor rectangular d'alumini lacat blanc, de 300x250 mm de simple deflexió i fixat al bastiment de muntatge. Model Madel AMT 300x250 o similar. Inclou mitjans auxiliars (bastides, mitjans d'elevació individuals, etc) per la correcta execució.	67,03	€	
			Altres conceptes	67,03000	€	
P-42	PEKA-Z001	u	Difusor rectangular d'alumini lacat blanc, de 200x150 mm de doble deflexió i fixat al bastiment de muntatge. Model Madel CTM 200x150 o similar.Inclou mitjans auxiliars (bastides, mitjans d'elevació individuals, etc) per la correcta execució.	52,48	€	
			BEKA-H4YW	33,75000	€	
			Altres conceptes	18,73000	€	
P-43	PEKA-Z002	u	Difusor rectangular d'alumini lacat blanc, de 250x150 mm de simple deflexió i fixat al bastiment de muntatge. Model Madel CTM 250x150 o similar. Inclou mitjans auxiliars (bastides, mitjans d'elevació individuals, etc) per la correcta execució.	58,65	€	
			BEKA-H4Z2	39,63000	€	
			Altres conceptes	19,02000	€	
P-44	PEKA-Z003	u	Difusor rectangular d'alumini lacat blanc, de 350x150 mm de simple deflexió i fixat al bastiment de muntatge. Model Madel CTM 350x150 o similar. Inclou mitjans auxiliars (bastides, mitjans d'elevació individuals, etc) per la correcta execució.	68,92	€	
			Altres conceptes	68,92000	€	
P-45	PEKI-HAUB	u	Reixa d'intempèrie d'aletes horitzontals d'alumini lacat negre i reixeta de malla metàl·lica, de mides aproximades 1200x500 mm, aletes en Z i fixada al bastiment, inclou bastiment d'acer galvanitzat	313,22	€	
			BEKI-H5UB	242,22000	€	
		u	PAN5-7YUM	23,62200	€	
			Altres conceptes	47,37800	€	
P-46	PEN2-9G76	u	Subministrament i instal·lació de filtre adicional F9 para RITE-IDA1/2. marca DAIKIN model ALF05F9A o similar, instal·lat i posat amb servei. Inclou mitjans auxiliars (bastides, mitjans d'elevació individuals, etc) per la correcta execució.	304,93	€	
			BEN2-28OR	285,00000	€	
			Altres conceptes	19,93000	€	
P-47	PEUB-9JL4	u	Subministrament i instal·lació de programador horari digital tipus carril DIN per Unitat de tractament d'aire marca DAIKIN o similar, inclou modificació de quadre elèctric, inclou contactor de protecció, instal·lat i posat en servei. Inclou mitjans auxiliars per la correcta execució.	222,65	€	
			BEUB-2A5H	185,00000	€	
			Altres conceptes	37,65000	€	
P-48	PEUC-51AT	u	Purgador automàtic d'aire, de llautó, per flotador, de posició vertical i vàlvula d'obturació incorporada, amb rosca de 3/8’’ de diàmetre, roscat	18,96	€	
			BEUC-00WB	7,45000	€	
			Altres conceptes	11,51000	€	
P-49	PEV1-H9WZ	u	Subministrament i instal·lació de bus de control per sistemes VRV de DAIKIN, inclou canalització sota tub corrugat lliure d'halògens, instal·lat i posat en servei. Inclou mitjans auxiliars (bastides, mitjans d'elevació individuals, etc) per la correcta execució.	1.943,98	€	
			BEV1-H6EA	512,50000	€	

QUADRE DE PREUS NÚMERO 2

Pàg.: 7

NÚMERO	CODI	UA	DESCRIPCIÓ	PREU	
			Altres conceptes	1.431,48000	€
P-50	PEV1-H9X1	u	Subministrament i instal·lació de comandament cable Bluetooth amb sensor Blanc, marca DAIKIN model BRC1H52W o similar, instal·lat i posat amb servei. Inclou mitjans auxiliars (bastides, mitjans d'elevació individuals, etc) per la correcta execució.	268,20	€
	BEV1-H6E9	u	Subministrament i instal·lació de comandament cable Bluetooth amb sensor Blanc, ma	225,00000	€
			Altres conceptes	43,20000	€
P-51	PEV4-H9ST	u	Subministrament i instal·lació de actuador proporcional per vàlvula marca DAIKIN model ALE00AMVA o similar, instal·lat i posat amb servei. Inclou mitjans auxiliars (bastides, mitjans d'elevació individuals, etc) per la correcta execució.	470,20	€
	BEV6-H6E7	u	Actuador proporcional per vàlvula marca DAIKIN model ALE00AMVA o similar, instal·l	265,23000	€
			Altres conceptes	204,97000	€
P-52	PF1A-DUUY	u	Subministrament i instal·lació de canonada d'acer de 2" DIN 2440 i s'inclou elements de suportació, pintat amb dues mans d'antioxidant tipus minio i aïllat amb escuma elàstomèrica d'espessor segons la IT 1.2.4.2.1 del RITE 2007 amb barrera de vapor. També s'inclou altres accessoris de protecció i control com vàlvules de tall, filtres, manòmetres i termòmetres, instal·lat i posat en servei. Inclou mitjans auxiliars (bastides, mitjans d'elevació individuals, etc) per la correcta execució.	4.680,95	€
	BEUE-1CJA	u	Termòmetre bimetàl·lic amb beina de 1/2" de diàmetre, d'esfera de 100 mm, de <= 12	20,72000	€
	BFQ0-IIQY	m	Aïllament tèrmic d'escuma elàstomèrica per a canonades que transporten fluids a tem	20,25000	€
	BEU9-0SR1	u	Manòmetre per a una pressió de 0 a 10 bar, d'esfera de 100 mm i rosca de connexió d	19,01000	€
	B0A1-07L1	u	Abraçadora metàl·lica, de 90 mm de diàmetre interior	0,49750	€
	BF18-034U	m	Tub d'acer negre sense soldadura, fabricat amb acer S195 T, de 3" de mida de rosca	39,65760	€
	BFW4-036U	u	Accessori per a tubs d'acer negre 2", per a soldar	7,15500	€
	BFYB-037P	u	Part proporcional d'elements de muntatge per a tubs d'acer negre de diàmetre 3", sol	1,54000	€
	B8Z6-0P2D	kg	Imprimació antioxidant	2,11400	€
			Altres conceptes	4.570,00590	€
P-53	PF50-CTVS	u	Subministrament i instal·lació de Joc derivació marca DAIKIN Refnet model KHRQ22M20T o similar per a V.R.V. Inverter amb Refrigerant R410A, instal·lat i posat amb servei.Inclou mitjans auxiliars (bastides, mitjans d'elevació individuals, etc) per la correcta execució.	290,82	€
	BF50-34UL	u	Joc derivació marca DAIKIN Refnet model KHRQ22M20T o similar per a V.R.V. Invert	265,00000	€
	BFYC-04PD	u	Part proporcional d'elements de muntatge, per a tub de coure frigorífic d'1/4 " de diàm	2,94000	€
			Altres conceptes	22,88000	€
P-54	PF50-Z001	u	Subministrament i instal·lació de Joc derivació marca DAIKIN Refnet model KHRQ22M29T9 o similar per a V.R.V. Inverter, amb refrigerant R410A, instal·lat i posat amb servei. Inclou mitjans auxiliars (bastides, mitjans d'elevació individuals, etc) per la correcta execució.	338,07	€
	BFYC-04PD	u	Part proporcional d'elements de muntatge, per a tub de coure frigorífic d'1/4 " de diàm	2,94000	€
			Altres conceptes	335,13000	€
P-55	PF50-Z002	u	Subministrament i instal·lació de Joc derivació marca DAIKIN Refnet model KHRQ22M64T o similar para V.R.V.Inverter, amb refrigerant R410A, instal·lat i posat amb servei. Inclou mitjans auxiliars (bastides, mitjans d'elevació individuals, etc) per la correcta execució.	385,32	€
	BFYC-04PD	u	Part proporcional d'elements de muntatge, per a tub de coure frigorífic d'1/4 " de diàm	2,94000	€
			Altres conceptes	382,38000	€
P-56	PF57-CTEY	u	Subministrament i instal·lació de xarxa frigorífica per conjunt VRV 4X1 (unitat exterior RXYSCQ4TV i unitats interiors FXDQ20A3 o similars), inclou canonada de coure frigorífica aïllat amb escuma elàstomèrica d'espessor segons la IT 1.2.4.2.1 del RITE 2007 amb barrera de vapor, s'inclou suportació per canonades, instal·lat i posat amb servei. Inclou mitjans auxiliars (bastides, mitjans d'elevació individuals, etc) per la correcta execució.	7.578,05	€

QUADRE DE PREUS NÚMERO 2

Pàg.: 8

NÚMERO	CODI	UA	DESCRIPCIÓ	PREU	
	BF52-34FG	u	Tub de coure recuit, preaïllat i revestit, per a instal·lacions frigorífiques, simple, 1 mm d	6.000,00000	€
			Altres conceptes	1.578,05000	€
P-57	PF57-Z001	u	Subministrament i instal·lació de xarxa frigorífica per conjunt VRV 7X1 (unitat exterior RXYQ18UD 6 unitats interiors FXFQ63B i 1 unitat interior FXSQ63A o similars), inclou canonada de coure frigorífica aïllat amb escuma elàstomèrica d'espessor segons la IT 1.2.4.2.1 del RITE 2007 amb barrera de vapor, s'inclou suportació per canonades, instal·lat i posat amb servei. Inclou mitjans auxiliars (bastides, mitjans d'elevació individuals, etc) per la correcta execució.	15.156,09	€
	BF52-34FG	u	Tub de coure recuit, preaïllat i revestit, per a instal·lacions frigorífiques, simple, 1 mm d	12.000,00000	€
			Altres conceptes	3.156,09000	€
P-58	PG11-DB8A	u	Armari de elèctric de baixa tensió amb porta muntat superficialment amb capacitat suficient per a contenir tots els mecanismes (50 mòduls), amb clau i aparellatge Schneider o similar.Retolació encunyada. 30% de reserva d'espai. Inclou mitjans auxiliars per la correcta execució.	707,10	€
	BGW0-0951	u	Part proporcional d'accessoris per a armaris de polièster	5,58000	€
	BG11-0FSA	u	Armari de elèctric de baixa tensió amb porta i clau muntat superficialment amb capacit	650,00000	€
			Altres conceptes	51,52000	€
P-59	PG12-DHEQ	u	Caixa de derivació quadrada de plàstic, de 100x100 mm, amb grau de protecció IP-54, muntada superficialment	18,21	€
	BGW2-093M	u	Part proporcional d'accessoris de caixa de derivació quadrada	0,32000	€
	BG12-0G57	u	Caixa de derivació quadrada de plàstic, de 100x100 mm, amb grau de protecció IP-54	4,54000	€
			Altres conceptes	13,35000	€
P-60	PG2J-4BPU	m	Subministrament i instal·lació de safata metàl·lica per la coberta amb tapa fabricada amb galvanitzat amb calent de dimensions mínimes 400x60 mm, per la conducció de línies frigorífiques i cables elèctrics amb tots els seus accessoris de muntatge, colzes, canvis de pla i orientació, elements de suspensió a sostre, paret o terra. Inclou cable nu de coure de secció 1x16mm², grapat mecànicament a cada tram de safata metàl·lica, per formació de connexió equipotencial. Inclosos accessoris de muntatge, terminals i material auxiliar. Inclou mitjans auxiliars (bastides, mitjans d'elevació individuals, etc) per la correcta execució.	148,02	€
	BG3I-06W1	m	Conductor de coure nu, unipolar de secció 1x16 mm2	1,11000	€
	BG29-1ZSQ	m	Coberta per a safata metàl·lica de xapa, d'acer galvanitzat en calent, de 400 mm d'am	17,13000	€
	BG2J-0BB7	m	Safata metàl·lica de xapa perforada d'acer galvanitzat en calent, d'alçària 60 mm i am	75,00000	€
	BGWA-0ALT	u	Part proporcional d'accessoris i elements d'acabat per a safates metàl·liques d'acer ga	11,31000	€
	BGY1-1P1F	u	Part proporcional d'elements de suport per a safates metàl·liques d'acer galvanitzat en	9,37000	€
			Altres conceptes	34,10000	€
P-61	PG2J-4BTK	m	Subministrament i instal·lació de reixa d'acer electrozincat de 200x50mm col·locada suspesa en forjat, per la conducció de línies frigorífiques i cables elèctrics amb tots els seus accessoris de muntatge, colzes, canvis de pla i orientació, elements de suspensió a sostre, paret o terra. Inclou cable nu de coure de secció 1x16mm², grapat mecànicament a cada tram de safata metàl·lica, per formació de connexió equipotencial. Inclosos accessoris de muntatge, terminals i material auxiliar. Inclou mitjans auxiliars (bastides, mitjans d'elevació individuals, etc) per la correcta execució.	45,77	€
	BG3I-06W1	m	Conductor de coure nu, unipolar de secció 1x16 mm2	1,11000	€
	BGY1-1OY1	u	Part proporcional d'elements de suport per a safates metàl·liques d'acer electrozincat	9,10000	€
	BG2J-0BBY	m	Safata metàl·lica reixa d'acer electrozincat, d'alçària 50 mm i amplària 200 mm	25,36000	€
			Altres conceptes	10,20000	€
P-62	PG2N-EUHT	m	Tub flexible corrugat de plàstic sense halògens, de 25 mm de diàmetre nominal, aïllant i no propagador de la flama, de baixa emissió de fums i sense emissió de gasos tòxics ni corrosius, resistència a l'impacte de 2 J, resistència a compressió de 320 N i una rigidesa dielèctrica de 2000 V, muntat encastat. Inclou mitjans auxiliars (bastides, mitjans d'elevació	2,73	€

QUADRE DE PREUS NÚMERO 2

Pàg.: 9

NÚMERO	CODI	UA	DESCRIPCIÓ	PREU	
			individuals, etc) per la correcta execució.		
	BG2Q-1KT5	m	Tub flexible corrugat de plàstic sense halògens, de 25 mm de diàmetre nominal, aïllant	1,63200	€
			Altres conceptes	1,09800	€
P-63	PG2P-6T0Q	m	Tub rígid de plàstic sense halògens, de 25 mm de diàmetre nominal, aïllant i no propagador de la flama, amb una resistència a l'impacte de 2 J, resistència a compressió de 1250 N i una rigidesa dielèctrica de 2000 V, amb unió roscada i muntat superficialment. Inclou mitjans auxiliars (bastides, mitjans d'elevació individuals, etc) per la correcta execució.	9,24	€
	BGWC-09N4	u	Part proporcional d'accessoris per a tubs rígids de PVC	0,17000	€
	BG2P-1KV0	m	Tub rígid de plàstic sense halògens, de 25 mm de diàmetre nominal, aïllant i no propa	6,13020	€
			Altres conceptes	2,93980	€
P-64	PG33-E43V	m	Cable amb conductor de coure de tensió assignada0,6/1 kV, de designació RZ1-K (AS), construcció segons norma UNE 21123-4, tripolar, de secció 3x1,5 mm2, amb coberta del cable de poliolefines, classe de reacció al foc Cca-s1b, d1, a1 segons la norma UNE-EN 50575 amb baixa emissió fums, col·locat en canal o safata. Inclou mitjans auxiliars (bastides, mitjans d'elevació individuals, etc) per la correcta execució.	2,16	€
	BG33-G2VP	m	Cable amb conductor de coure de tensió assignada0,6/1 kV, de designació RZ1-K (AS	1,40760	€
			Altres conceptes	0,75240	€
P-65	PG33-E43W	m	Cable amb conductor de coure de tensió assignada0,6/1 kV, de designació RZ1-K (AS), construcció segons norma UNE 21123-4, tripolar, de secció 3x2,5 mm2, amb coberta del cable de poliolefines, classe de reacció al foc Cca-s1b, d1, a1 segons la norma UNE-EN 50575 amb baixa emissió fums, col·locat en canal o safata. Inclou mitjans auxiliars (bastides, mitjans d'elevació individuals, etc) per la correcta execució.	2,73	€
	BG33-G2VO	m	Cable amb conductor de coure de tensió assignada0,6/1 kV, de designació RZ1-K (AS	1,94820	€
			Altres conceptes	0,78180	€
P-66	PG33-E43Y	m	Cable amb conductor de coure de tensió assignada0,6/1 kV, de designació RZ1-K (AS), construcció segons norma UNE 21123-4, tripolar, de secció 3x6 mm2, amb coberta del cable de poliolefines, classe de reacció al foc Cca-s1b, d1, a1 segons la norma UNE-EN 50575 amb baixa emissió fums, col·locat en canal o safata. Inclou mitjans auxiliars (bastides, mitjans d'elevació individuals, etc) per la correcta execució.	5,86	€
	BG33-G2VR	m	Cable amb conductor de coure de tensió assignada0,6/1 kV, de designació RZ1-K (AS	3,84540	€
			Altres conceptes	2,01460	€
P-67	PG33-E44Z	m	Cable amb conductor de coure de tensió assignada0,6/1 kV, de designació RZ1-K (AS), construcció segons norma UNE 21123-4, pentapolar, de secció 5x10 mm2, amb coberta del cable de poliolefines, classe de reacció al foc Cca-s1b, d1, a1 segons la norma UNE-EN 50575 amb baixa emissió fums, col·locat en canal o safata. Inclou mitjans auxiliars per la correcta execució. Inclou mitjans auxiliars (bastides, mitjans d'elevació individuals, etc) per la correcta execució.	11,39	€
	BG33-G2X0	m	Cable amb conductor de coure de tensió assignada0,6/1 kV, de designació RZ1-K (AS	9,11880	€
			Altres conceptes	2,27120	€
P-68	PG33-E450	m	Cable amb conductor de coure de tensió assignada0,6/1 kV, de designació RZ1-K (AS), construcció segons norma UNE 21123-4, pentapolar, de secció 5x16 mm2, amb coberta del cable de poliolefines, classe de reacció al foc Cca-s1b, d1, a1 segons la norma UNE-EN 50575 amb baixa emissió fums, col·locat en canal o safata. Inclou mitjans auxiliars (bastides, mitjans d'elevació individuals, etc) per la correcta execució.	16,71	€
	BG33-G2WW	m	Cable amb conductor de coure de tensió assignada0,6/1 kV, de designació RZ1-K (AS	13,74960	€
			Altres conceptes	2,96040	€
P-69	PG35-HFVP	m	Cable amb conductor de coure de tensió assignada inferior o igual a 450/750 V, de designació H07Z1-K (AS) Type 2, construcció segons norma UNE-EN 50525-3-31, unipolar, de secció 1x1,5 mm2, amb aïllament de poliolefines, classe de reacció al foc Cca-s1b, d1, a1 segons la norma UNE-EN 50575, amb baixa emissió fums, col·locat en canal	0,98	€

QUADRE DE PREUS NÚMERO 2

Pàg.: 10

NÚMERO	CODI	UA	DESCRIPCIÓ	PREU	
	BG35-HFVQ	m	Cable amb conductor de coure de tensió assignada inferior o igual a 450/750 V, de de	0,28560	€
			Altres conceptes	0,69440	€
P-70	PG35-HK0R	m	Cable amb conductor de coure de tensió assignada inferior o igual a 450/750 V, de designació H07Z1-K (AS) Type 2, construcció segons norma UNE-EN 50525-3-31, unipolar, de secció 1x2,5 mm2, amb aïllament de poliolefines, classe de reacció al foc Cca-s1b, d1, a1 segons la norma UNE-EN 50575, amb baixa emissió fums, col·locat en canal	1,19	€
	BG35-HIUU	m	Cable amb conductor de coure de tensió assignada inferior o igual a 450/750 V, de de	0,47940	€
			Altres conceptes	0,71060	€
P-71	PG47-ELX8	u	Interruptor automàtic magnetotèrmic de 16 A d'intensitat nominal, tipus PIA corba C, bipolar (2P), de 6000 A de poder de tall segons UNE-EN 60898 i de 10 kA de poder de tall segons UNE-EN 60947-2, de 2 mòduls DIN de 18 mm d'amplària, muntat en perfil DIN. Inclou mitjans auxiliars per la correcta execució.	46,62	€
	BGWD-0AS2	u	Part proporcional d'accessoris per a interruptors magnetotèrmics	0,51000	€
	BG49-18GJ	u	Interruptor automàtic magnetotèrmic de 16 A d'intensitat nominal, tipus PIA corba C, bi	33,07000	€
			Altres conceptes	13,04000	€
P-72	PG47-EM7Z	u	Interruptor automàtic magnetotèrmic de 32 A d'intensitat nominal, tipus PIA corba C, bipolar (2P), de 6000 A de poder de tall segons UNE-EN 60898 i de 10 kA de poder de tall segons UNE-EN 60947-2, de 2 mòduls DIN de 18 mm d'amplària, muntat en perfil DIN. Inclou mitjans auxiliars per la correcta execució.	50,55	€
	BGWD-0AS2	u	Part proporcional d'accessoris per a interruptors magnetotèrmics	0,51000	€
	BG49-18RA	u	Interruptor automàtic magnetotèrmic de 32 A d'intensitat nominal, tipus PIA corba C, bi	36,81000	€
			Altres conceptes	13,23000	€
P-73	PG47-EMCB	u	Interruptor automàtic magnetotèrmic de 40 A d'intensitat nominal, tipus PIA corba C, tetrapolar (4P), de 6000 A de poder de tall segons UNE-EN 60898, de 4 mòduls DIN de 18 mm d'amplària, muntat en perfil DIN. Inclou mitjans auxiliars per la correcta execució.	99,73	€
	BGWD-0AS2	u	Part proporcional d'accessoris per a interruptors magnetotèrmics	0,51000	€
	BG49-18VM	u	Interruptor automàtic magnetotèrmic de 40 A d'intensitat nominal, tipus PIA corba C, te	82,78000	€
			Altres conceptes	16,44000	€
P-74	PG47-EMFT	u	Interruptor automàtic magnetotèrmic de 50 A d'intensitat nominal, tipus PIA corba C, tetrapolar (4P), de 6000 A de poder de tall segons UNE-EN 60898 i de 10 kA de poder de tall segons UNE-EN 60947-2, de 4 mòduls DIN de 18 mm d'amplària, muntat en perfil DIN. Inclou mitjans auxiliars per la correcta execució.	212,36	€
	BG49-18Z4	u	Interruptor automàtic magnetotèrmic de 50 A d'intensitat nominal, tipus PIA corba C, te	187,13000	€
	BGWD-0AS2	u	Part proporcional d'accessoris per a interruptors magnetotèrmics	0,51000	€
			Altres conceptes	24,72000	€
P-75	PG47-EMJR	u	Interruptor automàtic magnetotèrmic de 63 A d'intensitat nominal, tipus PIA corba C, tetrapolar (4P), de 50 kA de poder de tall segons UNE-EN 60947-2, de 6 mòduls DIN de 18 mm d'amplària, muntat en perfil DIN. Inclou mitjans auxiliars per la correcta execució.	1.054,84	€
	BGWD-0AS2	u	Part proporcional d'accessoris per a interruptors magnetotèrmics	0,51000	€
	BG49-1932	u	Interruptor automàtic magnetotèrmic de 63 A d'intensitat nominal, tipus PIA corba C, te	950,00000	€
			Altres conceptes	104,33000	€
P-76	PG4B-DWY	u	Interruptor diferencial de la classe AC, gamma residencial, de 40 A d'intensitat nominal, bipolar (2P), de sensibilitat 0,03 A, de desconnexió fix instantani, amb botó de test incorporat i indicador mecànic de defecte, construït segons les especificacions de la norma UNE-EN 61008-1, de 2 mòduls DIN de 18 mm d'amplària, muntat en perfil DIN. Inclou mitjans auxiliars per la correcta execució.	48,26	€
	BGWD-0AS3	u	Part proporcional d'accessoris per a interruptors diferencials	0,46000	€

QUADRE DE PREUS NÚMERO 2

Pàg.: 11

NÚMERO	CODI	UA	DESCRIPCIÓ	PREU	
	BG4L-09YH	u	Interruptor diferencial de la classe AC, gamma residencial, de 40 A d'intensitat nominal	30,31000	€
			Altres conceptes	17,49000	€
P-77	PG4B-DWY	u	Interruptor diferencial de la classe AC, gamma terciari, de 40 A d'intensitat nominal, bipolar (2P), de sensibilitat 0,3 A, de desconnexió fix instantani, amb botó de test incorporat i indicador mecànic de defecte, construït segons les especificacions de la norma UNE-EN 61008-1, de 2 mòduls DIN de 18 mm d'amplària, muntat en perfil DIN. Inclou mitjans auxiliars per la correcta execució.	118,65	€
	BG4L-09XI	u	Interruptor diferencial de la classe AC, gamma terciari, de 40 A d'intensitat nominal, bi	97,35000	€
	BGWD-0AS3	u	Part proporcional d'accessoris per a interruptors diferencials	0,46000	€
			Altres conceptes	20,84000	€
P-78	PG4B-DWY	u	Interruptor diferencial de la classe AC, gamma terciari, de 40 A d'intensitat nominal, tetrapolar (4P), de sensibilitat 0,3 A, de desconnexió fix instantani, amb botó de test incorporat i indicador mecànic de defecte, construït segons les especificacions de la norma UNE-EN 61008-1, de 4 mòduls DIN de 18 mm d'amplària, muntat en perfil DIN. Inclou mitjans auxiliars per la correcta execució.	188,02	€
	BG4L-09XP	u	Interruptor diferencial de la classe AC, gamma terciari, de 40 A d'intensitat nominal, tet	159,05000	€
	BGWD-0AS3	u	Part proporcional d'accessoris per a interruptors diferencials	0,46000	€
			Altres conceptes	28,51000	€
P-79	PG4B-DWZ3	u	Interruptor diferencial de la classe AC, gamma terciari, de 63 A d'intensitat nominal, tetrapolar (4P), de sensibilitat 0,3 A, de desconnexió fix instantani, amb botó de test incorporat i indicador mecànic de defecte, construït segons les especificacions de la norma UNE-EN 61008-1, de 4 mòduls DIN de 18 mm d'amplària, muntat en perfil DIN. Inclou mitjans auxiliars per la correcta execució.	420,02	€
	BG4L-09XQ	u	Interruptor diferencial de la classe AC, gamma terciari, de 63 A d'intensitat nominal, tet	380,00000	€
	BGWD-0AS3	u	Part proporcional d'accessoris per a interruptors diferencials	0,46000	€
			Altres conceptes	39,56000	€
P-80	PH17-CSYK	u	Modificació de quatre pantalles de il·luminació, inclou desmuntatge i muntatge, inclou electrificació amb manega de 3x1,5mm, inclou canalització sota tub corrugat lliure d'halògens, instal·lat i posat en servei. Inclou mitjans auxiliars (bastides, mitjans d'elevació individuals, etc) per la correcta execució.	279,83	€
			Altres conceptes	279,83000	€
P-81	PH21-AZQJ	u	Llum decoratiu encastable tipus downlight amb leds amb una vida útil de 25000 h, de forma circular, 24 W de potència, òptica d'alumini especular amb UGR =22, eficàcia lluminosa de 60 lm/W, amb equip elèctric no regulable, aïllament classe I, cos d'alumini i grau de protecció IP20, encastat. Inclou mitjans auxiliars (bastides, mitjans d'elevació individuals, etc) per la correcta execució.	99,56	€
	BH20-2LU6	u	Llum decoratiu encastable tipus downlight amb leds amb una vida útil de 25000 h, de f	78,59000	€
			Altres conceptes	20,97000	€
P-82	PH23-I4VJ	u	Llumenera decorativa modular d'alumini, de 60x60 cm, de 40 W de potència de la llumenera, 4000 lm de flux lluminós, protecció IP20, no regulable, UGR<19, de temperatura de color 4000 K, encastada. Inclou mitjans auxiliars (bastides, mitjans d'elevació individuals, etc) per la correcta execució.	125,55	€
	BH22-I4VL	u	Llumenera decorativa modular d'alumini, de 60x60 cm, de 40 W de potència de la llum	103,34000	€
			Altres conceptes	22,21000	€
P-83	PH57-B36I	u	Llum d'emergència amb làmpada led, amb una vida útil de 100000 h, no permanent i no estanca amb grau de protecció IP4X, aïllament classe II, amb un flux aproximat de 340 a 370 lm, 1 h d'autonomia, de forma rectangular amb difusor i cos de policarbonat, preu alt, col·locat encastat. Inclou mitjans auxiliars (bastides, mitjans d'elevació individuals, etc) per la correcta execució.	125,35	€

QUADRE DE PREUS NÚMERO 2

Pàg.: 12

NÚMERO	CODI	UA	DESCRIPCIÓ	PREU	
	BH62-2HJ6	u	Caixa per encastar llum d'emergència rectangular en parament vertical o horitzontal	4,80000	€
	BH65-2IIU	u	Llum d'emergència amb làmpada led, amb una vida útil de 100000 h, no permanent i n	98,35000	€
			Altres conceptes	22,20000	€
P-84	PM15-4ICN	u	Desmuntatge i muntatge de instal·lacions de detecció d'incendis afectades per la obra, inclou cablejat i reprogramació de la central d'incendis. Inclou mitjans auxiliars (bastides, mitjans d'elevació individuals, etc) per la correcta execució.	223,66	€
			Altres conceptes	223,66000	€
P-85	PN72-45G9	u	Subministrament i instal·lació de vàlvula 3 vies per aigual marca DAIKIN model ALV05HW3A o similar, instal·lat i posat amb servei. Inclou mitjans auxiliars (bastides, mitjans d'elevació individuals, etc) per la correcta execució.	195,84	€
	BN73-0X4S	u	Vàlvula de regulació de tres vies motoritzada amb rosca, de diàmetre nominal 2'', de	150,00000	€
			Altres conceptes	45,84000	€
P-86	PY01-HBTU	h	Desplaçament de mobiliari per a fer reparacions	31,08	€
			Altres conceptes	31,08000	€
P-87	PY02-61UB	u	Forat amb equips per a tall/broca de diamant, de llosa massissa formigó armat, de 150 a 200 mm de diàmetre i fins a 350 mm de fondària	49,92	€
			Altres conceptes	49,92000	€
P-88	PY02-H8WJ	u	Obertura de forat de finsa a 30x30x45 cm per a pas d'instal·lacions en paret de maó massís o pedra, amb mitjans manuals	38,85	€
			Altres conceptes	38,85000	€
P-89	PY05-5CIT	m	Obertura de regata en paret de maó calat, amb mitjans mecànics i tapada amb guix B1	5,61	€
	B059-06FO	kg	Guix de designació B1/20/2, segons la norma UNE-EN 13279-1	0,45450	€
	B011-05ME	m3	Aigua	0,00350	€
			Altres conceptes	5,15200	€
P-90	PY05-5CUB	pa	Partida alçada d'ajudes de paleta a instal·lacions, consistents en el desmuntatge, acopi i posterior muntatge de 2 pilones, 5ml de barana d'acer i 2 aparcabiscs metàl·lics.	407,43	€
			Altres conceptes	407,43000	€
P-91	SS01	u	Conjunt d'actuacions per a l'acompliment de tot allò que disposen les normatives de Seguretat i Salut, en especial les relacionades amb les obres de construcció i instal·lacions, detallades a l'Estudi Bàsic de Seguretat i Salut que s'inclou en aquest projecte. Instal·lació dels elements de protecció individuals i col·lectius necessaris per a executar els diferents treballs en condicions de seguretat, tant dels propis treballadors que han de fer les obres, com de les persones que caminin al voltant de l'edifici durant el decurs de les obres, persones que participin a les obres o no. Entre aquests elements tindrem marquesines de protecció, xarxes, punts de fixació, senyalitzacions, etc..	4.000,00	€
			Sense descomposició	4.000,00000	€

QUADRE DE PREUS NÚMERO 2

NÚMERO	CODI	UA	DESCRIPCIÓ	PREU
--------	------	----	------------	------

JUSTIFICACIÓ DE PREUS

MA D'OBRA

CODI	UA	DESCRIPCIÓ	PREU	
A01-FEP3	h	Ajudant col·locador	27,71000	€
A01-FEP9	h	Ajudant pintor	27,71000	€
A01-FEPB	h	Ajudant manyà	24,74000	€
A01-FEPC	h	Ajudant calefactor	24,61000	€
A01-FEPD	h	Ajudant electricista	24,61000	€
A01-FEPE	h	Ajudant lampista	24,61000	€
A01-FEPH	h	Ajudant muntador	27,71000	€
A01-FEPK	h	Ajudant frigorista	24,61000	€
A0D-0007	h	Manobre	26,04000	€
A0E-000A	h	Manobre especialista	26,93000	€
A0F-000B	h	Oficial 1a	31,20000	€
A0F-000C	h	Oficial 1a calefactor	28,69000	€
A0F-000D	h	Oficial 1a col·locador	31,20000	€
A0F-000E	h	Oficial 1a electricista	28,69000	€
A0F-000J	h	Oficial 1a frigorista	28,69000	€
A0F-000K	h	Oficial 1a fuster	31,76000	€
A0F-000N	h	Oficial 1a lampista	28,69000	€
A0F-000P	h	Oficial 1a manyà	28,20000	€
A0F-000R	h	Oficial 1a muntador	32,25000	€
A0F-000T	h	Oficial 1a paleta	31,20000	€
A0F-000V	h	Oficial 1a pintor	31,20000	€

JUSTIFICACIÓ DE PREUS

MAQUINÀRIA

CODI	UA	DESCRIPCIÓ	PREU	
C152-003B	h	Camió grua	55,10000	€
C15F-00HS	u	Contractació de grua, incloses llicències i autoritzacions. S'utilitzarà per pujar a la coberta les noves màquines. Inclou lloguer de camions per rebre i transportar les màquines.	1.100,00000	€
C176-00FX	h	Formigonera de 165 l	1,90000	€
C1R1-00D2	m3	Subministrament de contenidor metàl·lic de 12 m3 de capacitat i recollida amb residus inerts o no especials	17,75000	€
C202-005P	h	Talladora amb disc de carborúndum	3,69000	€
C206-00DW	h	Equip i elements auxiliars per a soldadura elèctrica	3,11000	€
C20B-00HC	h	Màquina taladradora amb broca de diamant refrigerada amb aigua per a forats de 5 a 20 cm com a màxim	9,24000	€
C20D-FEQ6	h	Màquina de fer regates	2,16000	€

JUSTIFICACIÓ DE PREUS

Pàg.: 3

MATERIALS

CODI	UA	DESCRIPCIÓ	PREU	
B011-05ME	m3	Aigua	1,75000	€
B03L-05N7	t	Sorra de pedrera per a morters	20,73000	€
B055-067M	t	Ciment pòrtland amb filler calcarí CEM II/B-L 32,5 R segons UNE-EN 197-1, en sacs	144,78000	€
B059-06FO	kg	Guix de designació B1/20/2, segons la norma UNE-EN 13279-1	0,15000	€
B0A1-07L1	u	Abracadora metàl·lica, de 90 mm de diàmetre interior	1,99000	€
B0AO-07IG	u	Tac de niló de 5 mm de diàmetre, com a màxim, amb vis	0,13000	€
B0AO-07II	u	Tac de niló de 6 a 8 mm de diàmetre, amb vis	0,24000	€
B0AQ-07EX	cu	Visos, d'acer galvanitzats	3,78000	€
B0AQ-07GR	cu	Visos per a plaques de guix laminat	12,20000	€
B0CC0-21OV	m2	Placa de guix laminat estàndard (A) i gruix 12,5 mm, amb vora afinada (BA), segons la norma UNE-EN 520	6,91000	€
B0CC0-21OZ	m2	Placa de guix laminat amb duresa superficial (I) i gruix 12,5 mm, amb vora afinada (BA), segons la norma UNE-EN 520	11,24000	€
B2RA-28V1	t	Disposició controlada en dipòsit autoritzat inclòs el cànon sobre la deposició controlada dels residus de la construcció, segons la LLEI 8/2008, de residus barrejats no peril·losos amb una densitat 0,17 t/m3, procedents de construcció o demolició, amb codi 17 09 04 segons la Llista Europea de Residus	140,84000	€
B44Z-0LWW	kg	Acer S235JRC segons UNE-EN 10025-2, format per peça simple, en perfils conformats en fred sèrie L, U, C, Z i omega, treballat al taller per a col·locar amb soldadura i amb una capa d'imprimació antioxidant	1,71000	€
B6B0-1BTM	m	Banda acústica autoadhesiva fins a 50 mm d'amplària per a junts de plaques de guix laminat	0,66000	€
B6B1-0KK4	m	Canal de planxa d'acer galvanitzat, en paraments horitzontals amb perfils 70 mm d'amplària	1,29000	€
B6B1-0KK8	m	Muntant de planxa d'acer galvanitzat, en paraments verticals amb perfils 70 mm d'amplària	1,49000	€
B775-0KR2	m2	Vel de polietilè de gruix 250 µm i de pes 240 g/m2	0,61000	€
B7C44-0JME	m2	Placa semirígida de llana mineral de vidre (MW) per a aïllaments, segons UNE-EN 13162, de gruix 60 mm, amb una conductivitat tèrmica <= 0.037 W/(m·K), resistència tèrmica >= 1,622 m2·K/W	4,97000	€
B7J1-0SL0	m	Cinta de paper resistent per a junts de plaques de guix laminat	0,04000	€
B7J6-0GSL	kg	Massilla per a junt de plaques de cartró-guix	1,47000	€
B7Z3-H69Y	m	Cinta adhesiva plàstica per a làmines de polietilè	0,11000	€
B845-2L8P	m2	Entramat d'estructura senzilla d'acer galvanitzat per a cel ras continu de plaques de guix laminat format per perfils col·locats cada 600 mm com a màxim, per a fixar al sostre mitjançant vareta de suspensió cada 1,2 m, per a suportar una càrrega de fins a 15 kg	5,27000	€
B848-2IUP	m2	Estructura d'acer galvanitzat vista per a cel ras de plaques de 1200x600 mm formada per perfils principals en forma de T invertida de 24 mm de base col·locats cada 1,2 m per a fixar al sostre mitjançant vareta de suspensió cada 1,2 m, i perfils secundaris formant retícula, inclòs part proporcional de perfils de remat, suspensors i fixacions, per a suportar una càrrega de fins a 14 kg	3,33000	€
B848-2IV4	m2	Estructura d'acer galvanitzat oculta per a cel ras de plaques de 600x600 mm formada per perfils principals en forma de T invertida de 24 mm de base col·locats cada,6 m per a fixar al sostre mitjançant vareta de suspensió cada 1,2 m, amb perfils distanciadors de seguretat cada 2 m aproximadament fixats als perfils principals, inclòs part proporcional de perfils de remat, suspensors i fixacions, per a suportar una càrrega de fins a 14 kg	2,70000	€
B84D-0P5T	m2	Placa de cel ras de fibres vegetals, amb acabat de la cara vista de fibra vegetal mitja, de 60x120 cm i 15 mm de gruix, amb cantell recte (A), segons UNE-EN 13964, amb classificació de resistència al foc B-s1, d0	16,05000	€
B84G-2JVH	m2	Placa de partícules de fusta aglomerada revestida amb xapa de fusta, acabat llis, amb cantell rebaixat/ranurat (D) segons UNE-EN 13964, de 600x600 mm i 17 mm de gruix i amb reacció al foc B-s2, d0	49,12000	€
B896-HYCS	kg	Pintura partícules metàl·liques	13,06000	€
B897-2J0A	l	Pintura amb baix contingut de disolvents, plàstica per a interiors, de color blanc	6,46000	€
B8Z6-0P2D	kg	Imprimació antioxidant	21,14000	€
B8Z6-0P2P	l	Imprimació a base d'olis i resines vegetals	12,32000	€

JUSTIFICACIÓ DE PREUS

Pàg.: 4

MATERIALS

CODI	UA	DESCRIPCIÓ	PREU	
B9U2-0JCS	m	Sòcol de fusta de roure envernissada, de 10 cm d'alçària	4,27000	€
BAN0-1WGZ	u	Suport, caixetí i passacintes del bastiment de base de tub d'acer, per a persiana de finestra	6,63000	€
BAN6-1WGS	m	Bastiment de base de tub d'acer galvanitzat de secció 40x20 mm	4,72000	€
BD1A-1NEN	m	Tub de PVC-U de paret estructurada, àrea d'aplicació B segons norma UNE-EN 1453-1, de DN 32 mm i de llargària 5 m, classe de reacció al foc B-s1, d0 segons norma UNE-EN 13501-1, per a encolar	1,75000	€
BDW3-FFAE	u	Accessori genèric per a tub de PVC de D=32 mm	0,73000	€
BDW3-FFAI	u	Element de muntatge per a tub de PVC de D=32 mm	0,01000	€
BE41-0O0T	m	Conducte circular d'alumini+espiral d'acer perforat+fibra de vidre amb alumini reforçat de 125 mm de diàmetre sense gruixos definits	3,28000	€
BE41-0O15	m	Conducte circular d'alumini+espiral d'acer perforat+fibra de vidre amb alumini reforçat de 150 mm de diàmetre sense gruixos definits	3,55000	€
BE41-0O1D	m	Conducte circular d'alumini+espiral d'acer perforat+fibra de vidre amb alumini reforçat de 100 mm de diàmetre sense gruixos definits	2,96000	€
BE51-17XC	m2	Conducte rectangular de llana mineral de vidre (MW), segons UNE-EN 14303, amb recobrint exterior d'alumini, paper kraft, malla de reforç i vel de vidre i recobrint interior de teixit de vidre negre, 25 mm de gruix, amb una conductivitat tèrmica <= 0.032 W/(m·K), resistència tèrmica >=0.78125	13,25000	€
BEC1-1GSS	u	Unitat de tractament d'aire marca DAIKIN, sèrie MODULAR LIGHT mida 5 o similar, construïda amb panells tipus sandvitx de 50mm de gruix i llana de roca (120 kg/m3), amb xapa exterior prepintada i xapa interior a Aluzinc (alta resistència a la corrosió C4 segons norma EN12944). Inclou recuperador de plaques tipus CounterFlow de molt alta eficiència (~90%) amb by- pass intern, filtres F7 en impulsió i M5 en retorn, ventiladors tipus plug-fan amb motor EC (classe d'eficiència IE4), bateria d'aigua de calor muntada internament, connexions a conducte i control totalment integrat i cablejat a l'interior de la unitat (proteccions, sensors...) amb gestió de cabal d'aire o pressió constant, inclou suportació, inclou accessoris, instal·lat i posat amb servei.	15.500,00000	€
BED2-34OH	u	Unitat exterior mini VRV IV Compact bomba de calor Daikin, model RXYSCQ4TV o similar, compressors swing DC inverter i temperatura de refrigerant variable (VRT). Capacitat frigorífica/calorífica: 12.1/14.2 kW. EER=3,53 COP=3,81. Dimensions 823x940x460 mm, 94 kg, 220V. Connexions frigorífiques 3/8’’ 5/8’’. Tractament anticorrosiu. Rang func: Fred -5 a 46°C; Calor - 20 a 15,5 °C. Longitud màxima ext-int 300m, diferència nivell max 50m. R410A, inclou accessoris, instal·lat i posat amb servei.	9.029,63000	€
BED2-34OM	u	Unitat exterior VRV Daikin, model RXYQ18UD o similar, compressors swing DC inverter i temperatura de refrigerant variable (VRT). Capacitat frigorífica/calorífica: 51.2/53.9 kW. EER=4,20 COP=6,00. Dimensions 1240x765x1685 mm, 308 kg, 380V. Connexions frigorífiques 1.1/8’’ 5/8’’. Tractament anticorrosiu. Rang func: Fred -5 a 46°C; Calor -20 a 15,5 °C. Longitud màxima ext-int 1.000m. R410A, inclou accessoris, instal·lat i posat amb servei.	32.000,00000	€
BED4-15J1	u	Unitat interior Round Flow Cassette V.R.V. Inverter bomba de calor de marca DAIKIN mod. FXFQ63B o similar de 8.000 W de potència calorífica i 7.100 W de potència frigorífica, amb refrigerant R410A. Dimensions (mm) AlxAnxPf: 204x840x840. Pes 20 kg, inclou suportació per sostre, inclou accessoris, instal·lat i posat amb servei.	2.200,00000	€
BED4-2001	u	Inclou subministrament de panell decoratiu marca DAIKIN mod. BYCQ140E o similar per a unitats Round Flow Casset FCAG-B / FXFQ-B. Color blanc. Dimensions (mm) AlxAnxPr: 50x950x950. Pes 5'4 kg.	700,00000	€
BED5-15KM	u	Panell decoratiu marca DAIKIN mod. BYCQ140E o similar per a unitats Round Flow Casset FCAG-B / FXFQ-B. Color blanc. Dimensions (mm) AlxAnxPr: 50x950x950. Pes 5'4 kg.	2.250,00000	€
BED5-15KW	u	-Subministrament i instal·lació de Unitat interior de conductes V.R.V. Inverter bomba de calor marca DAIKIN mod. FXSQ63A o similar de 8,0 kW de potència calorífica i 7,1 kW de potència frigorífica, amb refrigerant R410A. Alçada reduïda de 245 mm, pressió disponible de fins a 150 Pa, bomba de drenatge inclosa amb una alçada de 625 mm, inclou suportació per sostre, inclou accessoris, instal·lat i posat amb servei.	1.600,00000	€
		Unitat interior de conductes baixa silueta d'expansió directa marca Daikin, model FXDQ20A3 o similar, de dimensions (AlxAnxPr) 200x750x620 mm, dimensions compactes que permeten la seva fàcil instal·lació en fals sostre de només 240 mm d'alçada. Alimentació monofàsica 220V independent (consum nominal refrigeració / calefacció 71/68 W). Incorpora bloc de terminals F1-F2 per a cable de 2 fils de transmissió i control (bus D-III Net de Daikin) a unitat exterior. Connexions canonada frigorífica Liq.1/4’’ i Gas 1/2’’. Connexió canonada drenatge 20/26 mm. Control per microprocessador, control ON/OFF remot opcional, senyal de neteja de filtre i filtre		

JUSTIFICACIÓ DE PREUS

MATERIALS

CODI	UA	DESCRIPCIÓ	PREU	
		daire de succió. Possibilitat d'opcional de comandament a distància per infrarojos o bé de comandament a distància amb cable (programació diària o setmanal). Inclou bomba de drenatge de sèrie. Possibilitat de configurar l'aspiració de retorn d'aire (darrere o inferior). Incorpora funció de estalvi d'energia mode ventilador (sense refredar o escalfar).Possibilitat de selecció automàtica de mode de funcionament (fred / calor / ventilació). Dues etapes de velocitat del ventilador, amb cabals (alta/baixa) 8/6,4 m3/min en refrigeració. Pressió estàtica disponible (Alta / Estàndard) 30 / 10 Pa, que possibilita la utilització de petits trams de conductes per a la difusió de l'aire. Capacitat frigorífica / calorífica nominal 2.200 / 2.500 W, pes 22 kg i nivell sonor en refrigeració 27 dBA (velocitat baixa). Filtre autonetejable opcional. Utilitza refrigerant ecològic R410A, inclou suportació per sostre, inclou accessoris, instal·lat i posat amb servei.		
BEKA-H4YW	u	Difusor rectangular d'alumini lacat blanc, de 200x150 mm de doble deflexió i fixat al bastiment de muntatge	33,75000	€
BEKA-H4Z2	u	Difusor rectangular d'alumini lacat blanc, de 250x150 mm de simple deflexió i fixat al bastiment de muntatge	39,63000	€
BEKA-Z001	u	Difusor rectangular d'alumini lacat blanc, de 200x150 mm de simple deflexió i fixat al bastiment de muntatge	31,75000	€
BEKA-Z002	u	Difusor rectangular d'alumini lacat blanc, de 300x150 mm de simple deflexió i fixat al bastiment de	38,25000	€
BEKA-Z003	u	Difusor rectangular d'alumini lacat blanc, de 300x250 mm de simple deflexió i fixat al bastiment de muntatge	42,20000	€
BEKA-Z004	u	Difusor rectangular d'alumini lacat blanc, de 350x150 mm de simple deflexió i fixat al bastiment de muntatge	44,00000	€
BEKI-H5UB	u	Reixa d'intempèrie d'aletes horitzontals d'alumini lacat negra i reixeta de malla metàl·lica, de 1200x500 mm, aletes en Z i per a fixar al bastiment	242,22000	€
BEN2-28OR	u	Filtre addicional F9 para RITE-IDA1/2. marca DAIKIN model ALF05F9A o similar, instal·lat i posat amb servei.	285,00000	€
BEU9-0SR1	u	Manòmetre per a una pressió de 0 a 10 bar, d'esfera de 100 mm i rosca de connexió de 1/2’’ G	19,01000	€
BEUB-2A5H	u	Subministrament i instal·lació de programador horari digital tipus carril DIN per Unitat de tractament d'aire marca DAIKIN o similar, inclou modificació de quadre elèctric, inclou contactor de protecció, instal·lat i posat en servei.	185,00000	€
BEUC-0OWB	u	Purgador automàtic d'aire, de llautó, per flotador, de posició vertical i vàlvula d'obturgació incorporada, amb rosca de 3/8’’	7,45000	€
BEUE-1CJA	u	Termòmetre bimetal·lic amb beina de 1/2’’ de diàmetre, d'esfera de 100 mm, de <= 120 °C	20,72000	€
BEV1-H6E9	u	Subministrament i instal·lació de comandament cable Bluetooth amb sensor Blanc, marca DAIKIN model BRC1H52W o similar, instal·lat i posat amb servei.	225,00000	€
BEV1-H6EA	m	Cable de comunicacions per a bus de dades, 2x1 mm2 trenat i apantallat	4,10000	€
BEV6-H6E7	u	Actuador proporcional per vàlvula marca DAIKIN model ALE00AMVA o similar, instal·lat i posat amb servei.	265,23000	€
BEW2-FG88	u	Suport estàndard per a conducte rectangular llana aïllant, preu alt	6,06000	€
BEY3-1OLC	u	Part proporcional d'elements de muntatge per a conducte rectangular de llana aïllant, de preu alt	0,29000	€
BEZ6-34F9	u	Conjunt de silentblocks cònics de cautxú, per a una càrrega unitària màxima de 90 kg, rosca M-8	15,25000	€
BEZ6-34FA	u	Conjunt de silentblocks cònics de cautxú, per a una càrrega unitària màxima de 35 kg, rosca M-8	1,58000	€
BF18-034U	m	Tub d'acer negre sense soldadura, fabricat amb acer S195 T, de 3’’ de mida de rosca (diàmetre exterior especificat=88,9 mm i DN=80 mm), sèrie H segons UNE-EN 10255	38,88000	€
BF50-34UL	u	Joc derivació marca DAIKIN Refnet model KHRQ22M20T o similar per a V.R.V. Inverter amb Refrigerant R410A, instal·lat i posat amb servei.	265,00000	€
BF50-Z001	U	Joc derivació marca DAIKIN Refnet model KHRQ22M29T9 o similar per a V.R.V. Inverter, amb refrigerant R410A, instal·lat i posat amb servei.	310,00000	€
BF50-Z002	u	Joc derivació marca DAIKIN Refnet model KHRQ22M64T o similar para V.R.V.Inverter, amb refrigerant R410A, instal·lat i posat amb servei.	355,00000	€
BF52-34FG	u	Tub de coure recuit, preaïllat i revestit, per a instal·lacions frigorífiques, simple, 1 mm de gruix i 10 mm de gruix de l'aïllament	6.000,00000	€
BFQ0-IIQY	m	Aïllament tèrmic d'escuma elastomèrica per a canonades que transporten fluids a temperatura entre -50°C i 105°C, per a tub de diàmetre exterior 54 mm, de 32 mm de gruix, classe de reacció al foc DL-s2, d0 segons norma UNE-EN 13501-1, sense HCFC-CFC, amb un factor de resistència	20,25000	€

JUSTIFICACIÓ DE PREUS

MATERIALS

CODI	UA	DESCRIPCIÓ	PREU	
		a la difusió del vapor d'aigua >= 2000		
BFW4-036U	u	Accessori per a tubs d'acer negre 2’’, per a soldar	23,85000	€
BFYB-037P	u	Part proporcional d'elements de muntatge per a tubs d'acer negre de diàmetre 3’’, soldat	1,54000	€
BFYC-04PD	u	Part proporcional d'elements de muntatge, per a tub de coure frigorífic d'1/4 ’’ de diàmetre nominal, per a soldar per capilaritat	0,98000	€
BG11-0FSA	u	Armari de elèctric de baixa tensió amb porta i clau muntat superficialment amb capacitat 50 mòduls	650,00000	€
BG12-0G57	u	Caixa de derivació quadrada de plàstic, de 100x100 mm, amb grau de protecció IP-54 i per a muntar superficialment	4,54000	€
BG29-1ZSQ	m	Coberta per a safata metàl·lica de xapa, d'acer galvanitzat en calent, de 400 mm d'amplària	17,13000	€
BG2J-0BB7	m	Safata metàl·lica de xapa perforada d'acer galvanitzat en calent, d'alçària 60 mm i amplària 400 mm	75,00000	€
BG2J-0BBY	m	Safata metàl·lica reixa d'acer electrozincat, d'alçària 50 mm i amplària 200 mm	25,36000	€
BG2P-1KV0	m	Tub rígid de plàstic sense halògens, de 25 mm de diàmetre nominal, aïllant i no propagador de la flama, amb una resistència a l'impacte de 2 J, resistència a compressió de 1250 N i una rigidesa dielèctrica de 2000 V	6,01000	€
BG2Q-1KT5	m	Tub flexible corrugat de plàstic sense halògens, de 25 mm de diàmetre nominal, aïllant i no propagador de la flama, de baixa emissió de fums i sense emissió de gasos tòxics ni corrosius, resistència a l'impacte de 2 J, resistència a compressió de 320 N i una rigidesa dielèctrica de 2000 V	1,60000	€
BG33-G2VO	m	Cable amb conductor de coure de tensió assignada0,6/1 kV, de designació RZ1-K (AS), construcció segons norma UNE 21123-4, tripolar, de secció 3x2,5 mm2, amb coberta del cable de poliolefines, classe de reacció al foc Cca-s1b, d1, a1 segons la norma UNE-EN 50575 amb baixa emissió fums	1,91000	€
BG33-G2VP	m	Cable amb conductor de coure de tensió assignada0,6/1 kV, de designació RZ1-K (AS), construcció segons norma UNE 21123-4, tripolar, de secció 3x1,5 mm2, amb coberta del cable de poliolefines, classe de reacció al foc Cca-s1b, d1, a1 segons la norma UNE-EN 50575 amb baixa emissió fums	1,38000	€
BG33-G2VR	m	Cable amb conductor de coure de tensió assignada0,6/1 kV, de designació RZ1-K (AS), construcció segons norma UNE 21123-4, tripolar, de secció 3x6 mm2, amb coberta del cable de poliolefines, classe de reacció al foc Cca-s1b, d1, a1 segons la norma UNE-EN 50575 amb baixa emissió fums	3,77000	€
BG33-G2WW	m	Cable amb conductor de coure de tensió assignada0,6/1 kV, de designació RZ1-K (AS), construcció segons norma UNE 21123-4, pentapolar, de secció 5x16 mm2, amb coberta del cable de poliolefines, classe de reacció al foc Cca-s1b, d1, a1 segons la norma UNE-EN 50575 amb baixa emissió fums	13,48000	€
BG33-G2X0	m	Cable amb conductor de coure de tensió assignada0,6/1 kV, de designació RZ1-K (AS), construcció segons norma UNE 21123-4, pentapolar, de secció 5x10 mm2, amb coberta del cable de poliolefines, classe de reacció al foc Cca-s1b, d1, a1 segons la norma UNE-EN 50575 amb baixa emissió fums	8,94000	€
BG35-HFVQ	m	Cable amb conductor de coure de tensió assignada inferior o igual a 450/750 V, de designació H07Z1-K (AS) Type 2, construcció segons norma UNE-EN 50525-3-31, unipolar, de secció 1x1,5 mm2, amb aïllament de poliolefines, classe de reacció al foc Cca-s1b, d1, a1 segons la norma UNE-EN 50575, amb baixa emissió fums	0,28000	€
BG35-HIIU	m	Cable amb conductor de coure de tensió assignada inferior o igual a 450/750 V, de designació H07Z1-K (AS) Type 2, construcció segons norma UNE-EN 50525-3-31, unipolar, de secció 1x2,5 mm2, amb aïllament de poliolefines, classe de reacció al foc Cca-s1b, d1, a1 segons la norma UNE-EN 50575, amb baixa emissió fums	0,47000	€
BG3I-06W1	m	Conductor de coure nu, unipolar de secció 1x16 mm2	1,11000	€
BG49-18GJ	u	Interruptor automàtic magnetotèrmic de 16 A d'intensitat nominal, tipus PIA corba C, bipolar (2P), de 6000 A de poder de tall segons UNE-EN 60898 i de 10 kA de poder de tall segons UNE-EN 60947-2, de 2 mòduls DIN de 18 mm d'amplària, per a muntar en perfil DIN	33,07000	€
BG49-18RA	u	Interruptor automàtic magnetotèrmic de 32 A d'intensitat nominal, tipus PIA corba C, bipolar (2P), de 6000 A de poder de tall segons UNE-EN 60898 i de 10 kA de poder de tall segons UNE-EN 60947-2, de 2 mòduls DIN de 18 mm d'amplària, per a muntar en perfil DIN	36,81000	€
BG49-18VM	u	Interruptor automàtic magnetotèrmic de 40 A d'intensitat nominal, tipus PIA corba C, tetrapolar (4P), de 6000 A de poder de tall segons UNE-EN 60898, de 4 mòduls DIN de 18 mm d'amplària, per a muntar en perfil DIN	82,78000	€

JUSTIFICACIÓ DE PREUS

MATERIALS

CODI	UA	DESCRIPCIÓ	PREU
BG49-18Z4	u	Interruptor automàtic magnetotèrmic de 50 A d'intensitat nominal, tipus PIA corba C, tetrapolar (4P), de 6000 A de poder de tall segons UNE-EN 60898 i de 10 kA de poder de tall segons UNE-EN 60947-2, de 4 mòduls DIN de 18 mm d'amplària, per a muntar en perfil DIN	187,13000 €
BG49-1932	u	Interruptor automàtic magnetotèrmic de 63 A d'intensitat nominal, tipus PIA corba C, tetrapolar (4P), de 50 kA de poder de tall segons UNE-EN 60947-2, de 6 mòduls DIN de 18 mm d'amplària, per a muntar en perfil DIN	950,00000 €
BG4L-09XI	u	Interruptor diferencial de la classe AC, gamma terciari, de 40 A d'intensitat nominal, bipolar (2P), de 0,3 A de sensibilitat, de desconexió fix instantani, amb botó de test incorporat i indicador mecànic de defecte, construït segons les especificacions de la norma UNE-EN 61008-1, de 2 mòduls DIN de 18 mm d'amplària, per a muntar en perfil DIN	97,35000 €
BG4L-09XP	u	Interruptor diferencial de la classe AC, gamma terciari, de 40 A d'intensitat nominal, tetrapolar (4P), de 0,3 A de sensibilitat, de desconexió fix instantani, amb botó de test incorporat i indicador mecànic de defecte, construït segons les especificacions de la norma UNE-EN 61008-1, de 4 mòduls DIN de 18 mm d'amplària, per a muntar en perfil DIN	159,05000 €
BG4L-09XQ	u	Interruptor diferencial de la classe AC, gamma terciari, de 63 A d'intensitat nominal, tetrapolar (4P), de 0,3 A de sensibilitat, de desconexió fix instantani, amb botó de test incorporat i indicador mecànic de defecte, construït segons les especificacions de la norma UNE-EN 61008-1, de 4 mòduls DIN de 18 mm d'amplària, per a muntar en perfil DIN	380,00000 €
BG4L-09YH	u	Interruptor diferencial de la classe AC, gamma residencial, de 40 A d'intensitat nominal, bipolar (2P), de 0,03 A de sensibilitat, de desconexió fix instantani, amb botó de test incorporat i indicador mecànic de defecte, construït segons les especificacions de la norma UNE-EN 61008-1, de 2 mòduls DIN de 18 mm d'amplària, per a muntar en perfil DIN	30,31000 €
BGW0-0951	u	Part proporcional d'accessoris per a armaris de polièster	5,58000 €
BGW2-093M	u	Part proporcional d'accessoris de caixa de derivació quadrada	0,32000 €
BGWA-0ALT	u	Part proporcional d'accessoris i elements d'acabat per a safates metàl·liques d'acer galvanitzat en calent, de 60 mm d'alçària i 400 mm d'amplària	11,31000 €
BGWC-09N4	u	Part proporcional d'accessoris per a tubs rígids de PVC	0,17000 €
BGWD-0AS2	u	Part proporcional d'accessoris per a interruptors magnetotèrmics	0,51000 €
BGWD-0AS3	u	Part proporcional d'accessoris per a interruptors diferencials	0,46000 €
BGY1-1OY1	u	Part proporcional d'elements de suport per a safates metàl·liques d'acer electrozincat de 200 mm d'amplària, per a instal·lació suspesa de paraments horitzontals	9,10000 €
BGY1-1P1F	u	Part proporcional d'elements de suport per a safates metàl·liques d'acer galvanitzat en calent de 400 mm d'amplària, per a instal·lació sobre suports horitzontals	9,37000 €
BH20-2LU6	u	Llum decoratiu encastable tipus downlight amb leds amb una vida útil de 25000 h, de forma circular, 24 W de potència, òptica d'alumini especular amb UGR= 22, eficàcia lluminosa de 60 lm/W, amb equip elèctric no regulable, aïllament classe I, cos d'alumini i grau de protecció IP20	78,59000 €
BH22-I4VL	u	Llumenera decorativa modular d'alumini, de 60x60 cm, de 40 W de potència de la llumenera, 4000 lm de flux lluminós, protecció IP20, no regulable, UGR<19, de temperatura de color 4000 K	103,34000 €
BH62-2HJ6	u	Caixa per encastar llum d'emergència rectangular en parament vertical o horitzontal	4,80000 €
BH65-2IIU	u	Llum d'emergència amb làmpada led, amb una vida útil de 100000 h, no permanent i no estanca amb grau de protecció IP4X, aïllament classe II, amb un flux aproximat de 340 a 370 lm, 1 h d'autonomia, de forma rectangular amb difusor i cos de policarbonat, preu alt	98,35000 €
BN73-0X4S	u	Vàlvula de regulació de tres vies motoritzada amb rosca, de diàmetre nominal 2'', de 16 bar de PN, de llautó, preu alt	150,00000 €

JUSTIFICACIÓ DE PREUS

ELEMENTS COMPOSTOS

CODI	UA	DESCRIPCIÓ	PREU
B07F-0LT5	m3	Morter de ciment pòrtland amb filler calcari CEM II/B-L i sorra, amb 380 kg/m3 de ciment, amb una proporció en volum 1:4 i 10 N/mm2 de resistència a compressió, elaborat a l'obra	Rend.: 1,000 115,41000 €
Ma d'obra			Unitats Preu Parcial Import
A0E-000A	h	Manobre especialista	1,000 /R x 26,93000 = 26,93000
Maquinària			Subtotal: 26,93000 26,93000
C176-00FX	h	Formigonera de 165 l	0,700 /R x 1,90000 = 1,33000
Materials			Subtotal: 1,33000 1,33000
B011-05ME	m3	Aigua	0,200 x 1,75000 = 0,35000
B03L-05N7	t	Sorra de pedrera per a morters	1,520 x 20,73000 = 31,50960
B055-067M	t	Ciment pòrtland amb filler calcari CEM II/B-L 32,5 R segons UNE-EN 197-1, en sacs	0,380 x 144,78000 = 55,01640
			Subtotal: 86,87600 86,87600
		DESPESES AUXILIARS	1,00 % 0,26930
		COST DIRECTE	115,40530
		COST EXECUCIÓ MATERIAL	115,40530

JUSTIFICACIÓ DE PREUS

PARTIDES D'OBRA

NÚM	CODI	UA	DESCRIPCIÓ	PREU
P-1	CQ01	u	Partida de control de qualitat en la fase d'execució de l'obra, per tal de dur a terme tots els assaigs corresponents en la fase d'obra i acabat.	Rend.: 1,0002.000,00€
			COST DIRECTE	1.904,76190
			DESPESES INDIRECTES5,00 %	95,23810
			COST EXECUCIÓ MATERIAL	2.000,0000
P-2	P124-H9AF	u	Anul·lació d'instal·lació interior elèctrica, a la sortida dels quadres elèctrics o de l'escomesa, per a subministrament a baixa tensió 200 kVA, com a màxim. Inclou mitjans auxiliars (bastides, mitjans d'elevació individuals, etc) per la correcta execució.	Rend.: 1,000458,65€
			Unitats	Preu
			Parcial	Import
			Ma d'obra	
	A0F-000E	h	Oficial 1a electricista	15,000 /R x 28,69000 = 430,35000
			Subtotal:	430,35000430,35000
			DESPESES AUXILIARS1,50 %	6,45525
			COST DIRECTE	436,80525
			DESPESES INDIRECTES5,00 %	21,84026
			COST EXECUCIÓ MATERIAL	458,64551
P-3	P129-H8XC	u	Contractació de grua, incloses llicències i autoritzacions. S'utilitzarà per pujar a la coberta les noves màquines. Inclou lloguer de camions per rebre i transportar les màquines.	Rend.: 1,0001.155,00€
			Unitats	Preu
			Parcial	Import
			Maquinària	
	C15F-00HS	u	Contractació de grua, incloses llicències i autoritzacions. S'utilitzarà per pujar a la coberta les noves màquines. Inclou lloguer de camions per rebre i transportar les màquines.	1,000 /R x 1.100,00000 = 1.100,00000
			Subtotal:	1.100,000001.100,00000
			COST DIRECTE	1.100,00000
			DESPESES INDIRECTES5,00 %	55,00000
			COST EXECUCIÓ MATERIAL	1.155,00000
P-4	P1D2-HA2M	m2	Protecció de la pols i la runa de mobiliari amb vel de polietilè, de 0,25 mm de gruix adherida amb Cinta adhesiva plàstica per a làmines de polietilè.	Rend.: 1,0003,81€
			Unitats	Preu
			Parcial	Import
			Ma d'obra	
	A0D-0007	h	Manobre	0,050 /R x 26,04000 = 1,30200
	A0F-000K	h	Oficial 1a fuster	0,050 /R x 31,76000 = 1,58800
			Subtotal:	2,890002,89000

JUSTIFICACIÓ DE PREUS

PARTIDES D'OBRA

NÚM	CODI	UA	DESCRIPCIÓ	PREU
			Materials	
	B775-0KR2	m2	Vel de polietilè de gruix 250 µm i de pes 240 g/m2	1,100 x 0,61000 = 0,67100
	B7Z3-H69Y	m	Cinta adhesiva plàstica per a làmines de polietilè	0,250 x 0,11000 = 0,02750
			Subtotal:	0,698500,69850
			DESPESES AUXILIARS1,50 %	0,04335
			COST DIRECTE	3,63185
			DESPESES INDIRECTES5,00 %	0,18159
			COST EXECUCIÓ MATERIAL	3,81344
P-5	P2140-4RUB	u	Arrencada de full i bastiment de finestra amb mitjans manuals i càrrega manual sobre camió o contenidor. Inclou retirada de reixa antivandalica, acopi i posterior col·locació.	Rend.: 1,000111,01€
			Unitats	Preu
			Parcial	Import
			Ma d'obra	
	A0D-0007	h	Manobre	4,000 /R x 26,04000 = 104,16000
			Subtotal:	104,16000104,16000
			DESPESES AUXILIARS1,50 %	1,56240
			COST DIRECTE	105,72240
			DESPESES INDIRECTES5,00 %	5,28612
			COST EXECUCIÓ MATERIAL	111,00852
P-6	P214H-8DUB	m2	Desmuntatge i posterior muntatge de calaix de fusta en cel ras, amb mitjans manuals, neteja i aplec del material per a la seva reutilització i càrrega manual de runa sobre camió o contenidor	Rend.: 1,00051,79€
			Unitats	Preu
			Parcial	Import
			Ma d'obra	
	A01-FEP3	h	Ajudant col·locador	0,250 /R x 27,71000 = 6,92750
	A0D-0007	h	Manobre	1,600 /R x 26,04000 = 41,66400
			Subtotal:	48,5915048,59150
			DESPESES AUXILIARS1,50 %	0,72887
			COST DIRECTE	49,32037
			DESPESES INDIRECTES5,00 %	2,46602
			COST EXECUCIÓ MATERIAL	51,78639
P-7	P214H-HB86	m2	Desmuntatge, acopi a obra i posterior muntatge de més de 10 plaques de cel ras de qualsevol material, col·locades sobre entramat vist, selecció del material aprofitable, i càrrega manual de runa sobre camió o contenidor.	Rend.: 1,0003,33€
			Unitats	Preu
			Parcial	Import
			Ma d'obra	

JUSTIFICACIÓ DE PREUS

PARTIDES D'OBRA

NÚM	CODI	UA	DESCRIPCIÓ					PREU	
	A0F-000D	h	Oficial 1a col·locador	0,100	/R x	31,20000	=	3,12000	
				Subtotal:		3,12000	3,12000		
				DESPESES AUXILIARS	1,50	%	0,04680		
				COST DIRECTE			3,16680		
				DESPESES INDIRECTES	5,00	%	0,15834		
				COST EXECUCIÓ MATERIAL		3,32514			
P-8	P214I-AKZM	m2	Enderroc de cel ras i entramat de suport, amb mitjans manuals i càrrega manual sobre camió o contenidor	Rend.: 1,000		6,94	€		
Ma d'obra	A0D-0007	h	Manobre	Unitats		Preu		Parcial	Import
				0,250	/R x	26,04000	=	6,51000	
				Subtotal:		6,51000	6,51000		
				DESPESES AUXILIARS	1,50	%	0,09765		
				COST DIRECTE			6,60765		
				DESPESES INDIRECTES	5,00	%	0,33038		
				COST EXECUCIÓ MATERIAL		6,93803			
P-9	P21DC-HBIT	m	Desmuntatge per a substitució de línia elèctrica estesa sobre safates o canals, conductors de coure o alumini, amb aïllament, amb aïllament i coberta o nus, unipolars o multipolars, de secció entre 10 mm2 i 35 mm2, amb mitjans manuals i càrrega manual de runa sobre camió o contenidor	Rend.: 1,000		6,12	€		
Ma d'obra	A0F-000E	h	Oficial 1a electricista	Unitats		Preu		Parcial	Import
				0,200	/R x	28,69000	=	5,73800	
				Subtotal:		5,73800	5,73800		
				DESPESES AUXILIARS	1,50	%	0,08607		
				COST DIRECTE			5,82407		
				DESPESES INDIRECTES	5,00	%	0,29120		
				COST EXECUCIÓ MATERIAL		6,11527			
P-10	P21GA-CUNG	u	Desmuntatge per a substitució de reixeta de distribució d'aire, amb mitjans manuals i càrrega manual sobre camió o contenidor.Inclou mitjans auxiliars (bastides, mitjans d'elevació individuals, etc) per la correcta execució.	Rend.: 1,000		11,36	€		
Ma d'obra	A0F-000C	h	Oficial 1a calefactor	Unitats		Preu		Parcial	Import
				0,200	/R x	28,69000	=	5,73800	
				Subtotal:		5,73800	5,73800		
				DESPESES AUXILIARS	1,50	%	0,08607		
				COST DIRECTE			5,82407		
				DESPESES INDIRECTES	5,00	%	0,29120		
				COST EXECUCIÓ MATERIAL		6,11527			
	A01-FEPC	h	Ajudant calefactor	Unitats		Preu		Parcial	Import
				0,200	/R x	24,61000	=	4,92200	
				Subtotal:		4,92200	4,92200		
				DESPESES AUXILIARS	1,50	%	0,07383		
				COST DIRECTE			4,99583		
				DESPESES INDIRECTES	5,00	%	0,24610		
				COST EXECUCIÓ MATERIAL		5,24193			

JUSTIFICACIÓ DE PREUS

PARTIDES D'OBRA

NÚM	CODI	UA	DESCRIPCIÓ	PREU					
				DESPESES AUXILIARS	1,50	%		0,15990	
				COST DIRECTE				10,81990	
				DESPESES INDIRECTES	5,00	%		0,54100	
				COST EXECUCIÓ MATERIAL				11,36090	
P-11	P21GA-CUNM	m2	Desmuntatge per a substitució de conducte rectangular de fibra, muntat sobre suports, amb mitjans manuals i càrrega manual sobre camió o contenidor. Inclou mitjans auxiliars (bastides, mitjans d'elevació individuals, etc) per la correcta execució.	Rend.: 1,000				14,20	€
Ma d'obra				Unitats	Preu		Parcial	Import	
	A0F-000C	h	Oficial 1a calefactor	0,250	/R x	28,69000 =	7,17250		
	A01-FEPC	h	Ajudant calefactor	0,250	/R x	24,61000 =	6,15250		
				Subtotal:			13,32500	13,32500	
				DESPESES AUXILIARS	1,50	%		0,19988	
				COST DIRECTE				13,52488	
				DESPESES INDIRECTES	5,00	%		0,67624	
				COST EXECUCIÓ MATERIAL				14,20112	
P-12	P21GA-CUO2	u	Desmuntatge per a substitució de comporta per a conducte rectangular entre 0,1 i 0,3 m² de secció, inclòs l'actuador, amb mitjans manuals i càrrega manual sobre camió o contenidor. Inclou mitjans auxiliars (bastides, mitjans d'elevació individuals, etc) per la correcta execució.	Rend.: 1,000				56,80	€
Ma d'obra				Unitats	Preu		Parcial	Import	
	A0F-000C	h	Oficial 1a calefactor	1,000	/R x	28,69000 =	28,69000		
	A01-FEPC	h	Ajudant calefactor	1,000	/R x	24,61000 =	24,61000		
				Subtotal:			53,30000	53,30000	
				DESPESES AUXILIARS	1,50	%		0,79950	
				COST DIRECTE				54,09950	
				DESPESES INDIRECTES	5,00	%		2,70498	
				COST EXECUCIÓ MATERIAL				56,80448	
P-13	P21GD-CUKQ	u	Arrencada, d'unitat exterior o unitat compacta de climatització d'expansió directa de 10 kW de potència calorífica màxima, amb mitjans manuals i càrrega manual sobre camió o contenidor. Inclou mitjans auxiliars (bastides, mitjans d'elevació individuals, etc) per la correcta execució de l'enderroc	Rend.: 1,000				284,02	€
Ma d'obra				Unitats	Preu		Parcial	Import	
	A01-FEPC	h	Ajudant calefactor	5,000	/R x	24,61000 =	123,05000		

JUSTIFICACIÓ DE PREUS

PARTIDES D'OBRA

NÚM	CODI	UA	DESCRIPCIÓ	PREU
	A0F-000C	h	Oficial 1a calefactor	5,000 /R x 28,69000 = 143,45000
			Subtotal:	266,50000
			DESPESES AUXILIARS	1,50 % 3,99750
			COST DIRECTE	270,49750
			DESPESES INDIRECTES	5,00 % 13,52488
			COST EXECUCIÓ MATERIAL	284,02238

P-14	P21GD-CUKW	u	Arrencada, de planta de refredament o bomba de calor de 200 kW de potència calorífica màxima, desconnexió de les xarxes de subministrament i d'evacuació, amb mitjans manuals i mecànics i càrrega manual i mecànica sobre camió o contenidor. Inclou mitjans auxiliars (bastides, mitjans d'elevació individuals, etc) per la correcta execució de l'enderroc	Rend.: 1,000	573,30	€
			Unitats	Preu	Parcial	Import
Ma d'obra						
	A0F-000C	h	Oficial 1a calefactor	5,000 /R x 28,69000 =	143,45000	
	A01-FEPC	h	Ajudant calefactor	5,000 /R x 24,61000 =	123,05000	
			Subtotal:		266,50000	266,50000
Maquinària						
	C152-003B	h	Camió grua	5,000 /R x 55,10000 =	275,50000	
			Subtotal:		275,50000	275,50000
			DESPESES AUXILIARS	1,50 %	3,99750	
			COST DIRECTE		545,99750	
			DESPESES INDIRECTES	5,00 %	27,29988	
			COST EXECUCIÓ MATERIAL		573,29738	

P-15	P21GE-CUMH	u	Arrencada d'unitat interior de climatització d'expansió directa o unitat emissora o climatitzador, de 10 kW com a màxim, muntada superficialment o prèviament desencastada, amb mitjans manuals i càrrega manual sobre camió o contenidor. Inclou retirada de canonades frigorífiques, cablejat elèctric, sondes de control, termostat i desguàs. Inclou mitjans auxiliars (bastides, mitjans d'elevació individuals, etc) per la correcta execució de l'enderroc	Rend.: 1,000	227,22	€
			Unitats	Preu	Parcial	Import
Ma d'obra						
	A01-FEPC	h	Ajudant calefactor	4,000 /R x 24,61000 =	98,44000	
	A0F-000C	h	Oficial 1a calefactor	4,000 /R x 28,69000 =	114,76000	
			Subtotal:		213,20000	213,20000

JUSTIFICACIÓ DE PREUS

PARTIDES D'OBRA

NÚM	CODI	UA	DESCRIPCIÓ	PREU
			DESPESES AUXILIARS	1,50 % 3,19800
			COST DIRECTE	216,39800
			DESPESES INDIRECTES	5,00 % 10,81990
			COST EXECUCIÓ MATERIAL	227,21790

P-16	P21GE-CUMS	u	Desmuntatge per a substitució d'unitat interior de climatització d'expansió directa o unitat emissora o climatitzador, de 90 kW com a màxim, muntada superficialment o prèviament desencastada, amb mitjans manuals i mecànics i càrrega manual i mecànica sobre camió o contenidor. Inclou retirada de canonades frigorífiques, cablejat elèctric, sondes de control, termostat i desguàs. Inclou mitjans auxiliars (bastides, mitjans d'elevació individuals, etc) per la correcta execució de l'enderroc	Rend.: 1,000	342,93	€
			Unitats	Preu	Parcial	Import
Ma d'obra						
	A01-FEPC	h	Ajudant calefactor	4,000 /R x 24,61000 =	98,44000	
	A0F-000C	h	Oficial 1a calefactor	4,000 /R x 28,69000 =	114,76000	
			Subtotal:		213,20000	213,20000
Maquinària						
	C152-003B	h	Camió grua	2,000 /R x 55,10000 =	110,20000	
			Subtotal:		110,20000	110,20000
			DESPESES AUXILIARS	1,50 %	3,19800	
			COST DIRECTE		326,59800	
			DESPESES INDIRECTES	5,00 %	16,32990	
			COST EXECUCIÓ MATERIAL		342,92790	

P-17	P21GH-HCWV	u	Desmuntatge per a substitució d'armari mural metàl·lic o de material sintètic, de mides entre 300x300x250 mm i 1000x1000x300 mm, amb mitjans manuals i càrrega manual de runa sobre camió o contenidor. Inclou mitjans auxiliars (bastides, mitjans d'elevació individuals, etc) per la correcta execució.	Rend.: 1,000	56,80	€
			Unitats	Preu	Parcial	Import
Ma d'obra						
	A01-FEPD	h	Ajudant electricista	1,000 /R x 24,61000 =	24,61000	
	A0F-000E	h	Oficial 1a electricista	1,000 /R x 28,69000 =	28,69000	
			Subtotal:		53,30000	53,30000
			DESPESES AUXILIARS	1,50 %	0,79950	
			COST DIRECTE		54,09950	
			DESPESES INDIRECTES	5,00 %	2,70498	
			COST EXECUCIÓ MATERIAL		56,80448	

JUSTIFICACIÓ DE PREUS

PARTIDES D'OBRA

NÚM	CODI	UA	DESCRIPCIÓ	PREU			
P-18	P21GN-4RUM	u	Arrencada de llumenera interior de superfície, a una alçària > 3 m, amb mitjans manuals i càrrega manual sobre camió o contenidor. Inclou mitjans auxiliars (bastides, mitjans d'elevació individuals, etc) per la correcta execució de l'enderroc	Rend.: 1,000	28,40	€	
Ma d'obra				Unitats	Preu	Parcial	Import
	A01-FEPD	h	Ajudant electricista	0,500 /R x	24,61000 =	12,30500	
	A0F-000E	h	Oficial 1a electricista	0,500 /R x	28,69000 =	14,34500	
				Subtotal:		26,65000	26,65000
				DESPESES AUXILIARS	1,50 %		0,39975
				COST DIRECTE			27,04975
				DESPESES INDIRECTES	5,00 %		1,35249
				COST EXECUCIÓ MATERIAL			28,40224
P-19	P2R5-DT43	m3	Transport de residus inerts o no especials a instal·lació autoritzada de gestió de residus, amb contenidor de 12 m3 de capacitat	Rend.: 1,000	18,64	€	
Maquinària				Unitats	Preu	Parcial	Import
	C1R1-00D2	m3	Subministrament de contenidor metàl·lic de 12 m3 de capacitat i recollida amb residus inerts o no especials	1,000 /R x	17,75000 =	17,75000	
				Subtotal:		17,75000	17,75000
				COST DIRECTE			17,75000
				DESPESES INDIRECTES	5,00 %		0,88750
				COST EXECUCIÓ MATERIAL			18,63750
P-20	P2R6-4I4O	u	Càrrega amb mitjans manuals o mecànics sobre contenidor	Rend.: 1,000	846,56	€	
Ma d'obra				Unitats	Preu	Parcial	Import
	A0D-0007	h	Manobre	15,000 /R x	26,04000 =	390,60000	
	A01-FEP3	h	Ajudant col·locador	15,000 /R x	27,71000 =	415,65000	
				Subtotal:		806,25000	806,25000
				COST DIRECTE			806,25000
				DESPESES INDIRECTES	5,00 %		40,31250
				COST EXECUCIÓ MATERIAL			846,56250

JUSTIFICACIÓ DE PREUS

PARTIDES D'OBRA

NÚM	CODI	UA	DESCRIPCIÓ	PREU			
P-21	P2RA-EU5P	m3	Disposició controlada en dipòsit autoritzat inclòs el cànon sobre la deposició controlada dels residus de la construcció, segons la LLEI 8/2008, de residus barrejats no peril·losos amb una densitat 0,17 t/m3, procedents de construcció o demolició, amb codi 17 09 04 segons la Llista Europea de Residus	Rend.: 1,000	25,14	€	
Materials				Unitats	Preu	Parcial	Import
	B2RA-28V1	t	Disposició controlada en dipòsit autoritzat inclòs el cànon sobre la deposició controlada dels residus de la construcció, segons la LLEI 8/2008, de residus barrejats no peril·losos amb una densitat 0,17 t/m3, procedents de construcció o demolició, amb codi 17 09 04 segons la Llista Europea de Residus	0,170 x	140,84000 =	23,94280	
				Subtotal:		23,94280	23,94280
				COST DIRECTE			23,94280
				DESPESES INDIRECTES	5,00 %		1,19714
				COST EXECUCIÓ MATERIAL			25,13994
P-22	P83EC-960W	m2	Extradossat de plaques de guix laminat format per estructura autoportant lliure reforçada en H amb perfil·leria de planxa d'acer galvanitzat, amb un gruix total de l'extradossat de 95 mm, muntants cada 400 mm de 70 mm d'amplària i canals de 70 mm d'amplària, amb 2 plaques, una estàndard (A) en la cara interior de 12,5 mm de gruix i l'altre amb duresa superficial (I) de 12,5 mm de gruix, fixades mecànicament i aïllament amb plaques de llana mineral de vidre	Rend.: 1,000	68,02	€	
Ma d'obra				Unitats	Preu	Parcial	Import
	A0F-000D	h	Oficial 1a col·locador	0,400 /R x	31,20000 =	12,48000	
	A01-FEP3	h	Ajudant col·locador	0,150 /R x	27,71000 =	4,15650	
				Subtotal:		16,63650	16,63650
Materials				Unitats	Preu	Parcial	Import
	B6B1-0KK4	m	Canal de planxa d'acer galvanitzat, en paraments horitzontals amb perfils 70 mm d'amplària	0,950 x	1,29000 =	1,22550	
	B6B0-1BTM	m	Banda acústica autoadhesiva fins a 50 mm d'amplària per a junts de plaques de guix laminat	0,940 x	0,66000 =	0,62040	
	B7J1-0SL0	m	Cinta de paper resistent per a junts de plaques de guix laminat	4,000 x	0,04000 =	0,16000	
	B7C44-0JM	m2	Placa semirígida de llana mineral de vidre (MW) per a aïllaments, segons UNE-EN 13162, de gruix 60 mm, amb una conductivitat tèrmica <= 0.037 W/(m·K), resistència tèrmica >= 1,622 m2·K/W	1,030 x	4,97000 =	5,11910	
	B7J6-0GSL	kg	Massilla per a junt de plaques de cartró-guix	0,800 x	1,47000 =	1,17600	
	B0CC0-21O	m2	Placa de guix laminat estàndard (A) i gruix 12,5 mm, amb vora afinada (BA), segons la norma UNE-EN 520	1,000 x	6,91000 =	6,91000	
	B0AO-07II	u	Tac de niló de 6 a 8 mm de diàmetre, amb vis	6,000 x	0,24000 =	1,44000	
	B0AQ-07EX	cu	Visos, d'acer galvanitzats	0,120 x	3,78000 =	0,45360	

JUSTIFICACIÓ DE PREUS

PARTIDES D'OBRA

NÚM	CODI	UA	DESCRIPCIÓ					PREU
	B0AQ-07GR	cu	Visos per a plaques de guix laminat	0,720	x	12,20000	=	8,78400
	B0CC0-21O	m2	Placa de guix laminat amb duresa superficial (I) i gruix 12,5 mm, amb vora afinada (BA), segons la norma UNE-EN 520	1,030	x	11,24000	=	11,57720
	B6B1-0KK8	m	Muntant de planxa d'acer galvanitzat, en paraments verticals amb perfils 70 mm d'amplària	7,000	x	1,49000	=	10,43000
Subtotal:								47,89580
DESPESES AUXILIARS					1,50	%		0,24955
COST DIRECTE								64,78185
DESPESES INDIRECTES					5,00	%		3,23909
COST EXECUCIÓ MATERIAL								68,02094

P-23	P84E-42JZ	m2	Cel ras de plaques de fibres vegetals, amb acabat de la cara vista de fibra vegetal mitja, de 60x120 cm i 15 mm de gruix, amb cantell recte (A) UNE-EN 13964, amb classe d'absorció acústica E segons UNE-EN-ISO 11654, muntat amb perfil·leria vista d'acer galvanitzat i prelacat, sistema desmuntable, format per perfils principals amb forma de T invertida 24 mm de base, col·locat cada 1.2 m, fixats al sostre mitjançant vareta de suspensió cada 1,2 m amb perfils secundaris intermitjos col·locats formant retícula, per a una alçària de cel ras de 4 m com a màxim	Rend.: 1,000				41,41	€
Ma d'obra					Unitats	Preu	Parcial	Import	
	A0F-000R	h	Oficial 1a muntador	0,320	/R x	32,25000	=	10,32000	
	A01-FEPH	h	Ajudant muntador	0,320	/R x	27,71000	=	8,86720	
				Subtotal:				19,18720	19,18720
Materials									
	B84D-0P5T	m2	Placa de cel ras de fibres vegetals, amb acabat de la cara vista de fibra vegetal mitja, de 60x120 cm i 15 mm de gruix, amb cantell recte (A), segons UNE-EN 13964, amb classificació de resistència al foc B-s1, d0	1,030	x	16,05000	=	16,53150	
	B848-2IUP	m2	Estructura d'acer galvanitzat vista per a cel ras de plaques de 1200x600 mm formada per perfils principals en forma de T invertida de 24 mm de base col·locats cada 1,2 m per a fixar al sostre mitjançant vareta de suspensió cada 1,2 m, i perfils secundaris formant retícula, inclòs part proporcional de perfils de remat, suspensors i fixacions, per a suportar una càrrega de fins a 14 kg	1,030	x	3,33000	=	3,42990	
				Subtotal:				19,96140	19,96140
				DESPESES AUXILIARS		1,50	%		0,28781
				COST DIRECTE					39,43641
				DESPESES INDIRECTES		5,00	%		1,97182
				COST EXECUCIÓ MATERIAL					41,40823

JUSTIFICACIÓ DE PREUS

PARTIDES D'OBRA

NÚM	CODI	UA	DESCRIPCIÓ					PREU	
P-24	P84F-6QUB	m2	Calaix de plaques de partícules de fusta aglomerada revestides amb xapa de fusta, acabat llis similar a l'existent, amb cantell rebaixat/ranurat de mides i modulació similars a l'existent i amb reacció al foc B-s2, d0, col·locat amb estructura oculta existent i suplementació si escau d'acer galvanitzat ormada per perfils principals en forma de T de 24 mm de base col·locats cada 0.6 m i fixats al sostre mitjançant vareta de suspensió cada 1,2 m com a màxim, amb perfils distanciadors de seguretat cada 2 m, per a una alçària de cel ras de 4 m com a màxim. Inclou ajustos, talls i realització de forats per les reixes de ventilació.	Rend.: 1,000				81,60	€
				Unitats	Preu		Parcial	Import	
Ma d'obra									
	A01-FEPH	h	Ajudant muntador	0,400	/R x	27,71000	=	11,08400	
	A0F-000R	h	Oficial 1a muntador	0,400	/R x	32,25000	=	12,90000	
				Subtotal:				23,98400	23,98400
Materials									
	B84G-2JVH	m2	Placa de partícules de fusta aglomerada revestida amb xapa de fusta, acabat llis, amb cantell rebaixat/ranurat (D) segons UNE-EN 13964, de 600x600 mm i 17 mm de gruix i amb reacció al foc B-s2, d0	1,030	x	49,12000	=	50,59360	
	B848-2IV4	m2	Estructura d'acer galvanitzat oculta per a cel ras de plaques de 600x600 mm formada per perfils principals en forma de T invertida de 24 mm de base col·locats cada,6 m per a fixar al sostre mitjançant vareta de suspensió cada 1,2 m, amb perfils distanciadors de seguretat cada 2 m aproximadament fixats als perfils principals, inclòs part proporcional de perfils de remat, suspensors i fixacions, per a suportar una càrrega de fins a 14 kg	1,030	x	2,70000	=	2,78100	
				Subtotal:				53,37460	53,37460
				DESPESES AUXILIARS		1,50	%		0,35976
				COST DIRECTE					77,71836
				DESPESES INDIRECTES		5,00	%		3,88592
				COST EXECUCIÓ MATERIAL					81,60428

P-25	P84N-A8UB	u	Adaptació de cel ras existent de fibres naturals, de plaques de 120x60cm, per fer encastrament de cassettes de 80x80cm aproximadament, inclou tall de les plaques de cel ras, adaptació i reforç d'entramat d'estructura i elements de suportació mitjançant vareta de suspensió cada 1,2 m, per a una alçària de cel ras de 4 m com a màxim.	Rend.: 1,000				73,64	€
				Unitats	Preu		Parcial	Import	
Ma d'obra									
	A0F-000D	h	Oficial 1a col·locador	1,500	/R x	31,20000	=	46,80000	
	A01-FEP3	h	Ajudant col·locador	0,400	/R x	27,71000	=	11,08400	
				Subtotal:				57,88400	57,88400

JUSTIFICACIÓ DE PREUS

PARTIDES D'OBRA

NÚM	CODI	UA	DESCRIPCIÓ					PREU
Materials								
	B845-2L8P	m2	Entramat d'estructura senzilla d'acer galvanitzat per a cel ras continu de plaques de guix laminat format per perfils col·locats cada 600 mm com a màxim, per a fixar al sostre mitjançant vareta de suspensió cada 1,2 m, per a suportar una càrrega de fins a 15 kg	2,160	x	5,27000 =	11,38320	
				Subtotal:			11,38320	11,38320
				DESPESES AUXILIARS		1,50 %		0,86826
				COST DIRECTE				70,13546
				DESPESES INDIRECTES		5,00 %		3,50677
				COST EXECUCIÓ MATERIAL				73,64223
P894-4V9D	m2	Pintat de barana i reixa d'acer de barrots separats 12 cm, amb pintura de partícules metàl·liques, amb dues capes d'imprimació antioxidant i 2 d'acabat	Rend.: 1,000				28,75	€
			Unitats		Preu		Parcial	Import
Ma d'obra								
	A0F-000V	h	Oficial 1a pintor	0,520	/R x	31,20000 =	16,22400	
	A01-FEP9	h	Ajudant pintor	0,050	/R x	27,71000 =	1,38550	
				Subtotal:			17,60950	17,60950
Materials								
	B896-HYCS	kg	Pintura partícules metàl·liques	0,3978	x	13,06000 =	5,19527	
	B8Z6-0P2D	kg	Imprimació antioxidant	0,204	x	21,14000 =	4,31256	
				Subtotal:			9,50783	9,50783
				DESPESES AUXILIARS		1,50 %		0,26414
				COST DIRECTE				27,38147
				DESPESES INDIRECTES		5,00 %		1,36907
				COST EXECUCIÓ MATERIAL				28,75055
P-26	P89I-4V8X	m2	Pintat de parament vertical de guix amb pintura amb baix contingut de disolvents, plàstica per a interiors, de color blanc, amb una capa d'imprimació específica i dues capes d' acabat	Rend.: 1,000				5,78 €
			Unitats		Preu		Parcial	Import
Ma d'obra								
	A01-FEP9	h	Ajudant pintor	0,010	/R x	27,71000 =	0,27710	
	A0F-000V	h	Oficial 1a pintor	0,100	/R x	31,20000 =	3,12000	
				Subtotal:			3,39710	3,39710
Materials								
	B897-2J0A	l	Pintura amb baix contingut de disolvents, plàstica per a interiors, de color blanc	0,204	x	6,46000 =	1,31784	
	B8Z6-0P2P	l	Imprimació a base d'olis i resines vegetals	0,0602	x	12,32000 =	0,74166	
				Subtotal:			2,05950	2,05950

JUSTIFICACIÓ DE PREUS

PARTIDES D'OBRA

NÚM	CODI	UA	DESCRIPCIÓ					PREU
				DESPESES AUXILIARS		1,50	%	0,05096
				COST DIRECTE				5,50756
				DESPESES INDIRECTES		5,00	%	0,27538
				COST EXECUCIÓ MATERIAL				5,78293
P-27	P9U4-4ZAY	m	Sòcol de fusta de roure envernissada, de 10 cm d'alçària, col·locat amb tacs d'expansió i cargols	Rend.: 1,000		9,39		€
				Unitats		Preu	Parcial	Import
Ma d'obra								
	A0F-000D	h	Oficial 1a col·locador	0,120	/R x	31,20000	=	3,74400
	A0D-0007	h	Manobre	0,010	/R x	26,04000	=	0,26040
				Subtotal:		4,00440		4,00440
Materials								
	B9U2-0JCS	m	Sòcol de fusta de roure envernissada, de 10 cm d'alçària	1,020	x	4,27000	=	4,35540
	B0AO-07IG	u	Tac de niló de 5 mm de diàmetre, com a màxim, amb vis	4,000	x	0,13000	=	0,52000
				Subtotal:		4,87540		4,87540
				DESPESES AUXILIARS		1,50	%	0,06007
				COST DIRECTE				8,93987
				DESPESES INDIRECTES		5,00	%	0,44699
				COST EXECUCIÓ MATERIAL				9,38686
	PAN5-7YUM	u	Bastiment de base per a finestra, de tub d'acer galvanitzat de secció 40x20 mm2, amb accessoris per a persiana, per a un buit d'obra aproximat de 120x60 cm	Rend.: 1,000		24,80		€
				Unitats		Preu	Parcial	Import
Materials								
	BAN0-1WGZ	u	Suport, caixetí i passacintes del bastiment de base de tub d'acer, per a persiana de finestra	1,000	x	6,63000	=	6,63000
	BAN6-1WG	m	Bastiment de base de tub d'acer galvanitzat de secció 40x20 mm	3,600	x	4,72000	=	16,99200
				Subtotal:		23,62200		23,62200
				COST DIRECTE				23,62200
				DESPESES INDIRECTES		5,00	%	1,18110
				COST EXECUCIÓ MATERIAL				24,80310

JUSTIFICACIÓ DE PREUS

PARTIDES D'OBRA

NÚM	CODI	UA	DESCRIPCIÓ	PREU			
	PB1H-611B	u	Reparació puntual de barana de perfils d'acer, amb suplement o substitució de travessers o brèndoles, amb soldadura en l'obra	Rend.: 1,000		65,57	€
				Unitats	Preu	Parcial	Import
Ma d'obra							
	A01-FEPB	h	Ajudant manyà	0,600	/R x 24,74000 =	14,84400	
	A0F-000P	h	Oficial 1a manyà	0,600	/R x 28,20000 =	16,92000	
				Subtotal:		31,76400	31,76400
Maquinària							
	C202-005P	h	Talladora amb disc de carborúndum	0,600	/R x 3,69000 =	2,21400	
	C206-00DW	h	Equip i elements auxiliars per a soldadura elèctrica	0,600	/R x 3,11000 =	1,86600	
				Subtotal:		4,08000	4,08000
Materials							
	B44Z-0LWW	kg	Acer S235JRC segons UNE-EN 10025-2, format per peça simple, en perfils conformats en fred sèrie L, U, C, Z i omega, treballat al taller per a col·locar amb soldadura i amb una capa d'imprimació antioxidant	15,000	x 1,71000 =	25,65000	
				Subtotal:		25,65000	25,65000
			DESPESES AUXILIARS	3,00 %			0,95292
			COST DIRECTE				62,44692
			DESPESES INDIRECTES	5,00 %			3,12235
			COST EXECUCIÓ MATERIAL				65,56927

P-28	PD1A-F11R	u	Subministrament i instal·lació de xarxa de condensats per unitats interiors, inclou canonada de pvc, accessoris, suportació de canonada, instal·lat i posat amb servei. Inclou mitjans auxiliars (bastides, mitjans d'elevació individuals, etc) per la correcta execució.	Rend.: 1,000				201,89	€
				Unitats		Preu		Parcial	Import
Ma d'obra									
	A0F-000N	h	Oficial 1a lampista	3,500	/R x	28,69000	=	100,41500	
	A01-FEPE	h	Ajudant lampista	3,500	/R x	24,61000	=	86,13500	
				Subtotal:				186,55000	186,55000
Materials									
	BD1A-1NEN	m	Tub de PVC-U de paret estructurada, àrea d'aplicació B segons norma UNE-EN 1453-1, de DN 32 mm i de llargària 5 m, classe de reacció al foc B-s1, d0 segons norma UNE-EN 13501-1, per a encolar	1,250	x	1,75000	=	2,18750	
	BDW3-FFAI	u	Element de muntatge per a tub de PVC de D=32 mm	1,000	x	0,01000	=	0,01000	
	BDW3-FFAE	u	Accessoris genèric per a tub de PVC de D=32 mm	1,000	x	0,73000	=	0,73000	
				Subtotal:				2,92750	2,92750

JUSTIFICACIÓ DE PREUS

PARTIDES D'OBRA

NÚM	CODI	UA	DESCRIPCIÓ	PREU			
				DESPESES AUXILIARS	1,50 %		2,79825
				COST DIRECTE			192,27575
				DESPESES INDIRECTES	5,00 %		9,61379
				COST EXECUCIÓ MATERIAL			201,88954
P-29	PE41-38WG	m	Tub flexible amb conducte circular d'alumini+espiral d'acer perforat+fibra de vidre amb alumini reforçat de 125 mm de diàmetre sense gruixos definits, col·locat	Rend.: 1,000		9,12	€
				Unitats	Preu	Parcial	Import
			Ma d'obra				
	A0F-000C	h	Oficial 1a calefactor	0,100 /R x	28,69000 =	2,86900	
	A01-FEPC	h	Ajudant calefactor	0,100 /R x	24,61000 =	2,46100	
				Subtotal:		5,33000	5,33000
			Materials				
	BE41-000T	m	Conducte circular d'alumini+espiral d'acer perforat+fibra de vidre amb alumini reforçat de 125 mm de diàmetre sense gruixos definits	1,000 x	3,28000 =	3,28000	
				Subtotal:		3,28000	3,28000
				DESPESES AUXILIARS	1,50 %		0,07995
				COST DIRECTE			8,68995
				DESPESES INDIRECTES	5,00 %		0,43450
				COST EXECUCIÓ MATERIAL			9,12445

P-30	PE41-38WQ	m	Tub flexible amb conducte circular d'alumini+espiral d'acer perforat+fibra de vidre amb alumini reforçat de 150 mm de diàmetre sense gruixos definits, col·locat	Rend.: 1,000			9,41	€
				Unitats	Preu	Parcial	Import	
Ma d'obra								
	A0F-000C	h	Oficial 1a calefactor	0,100	/R x 28,69000 =	2,86900		
	A01-FEPC	h	Ajudant calefactor	0,100	/R x 24,61000 =	2,46100		
				Subtotal:		5,33000	5,33000	
Materials								
	BE41-0015	m	Conducte circular d'alumini+espiral d'acer perforat+fibra de vidre amb alumini reforçat de 150 mm de diàmetre sense gruixos definits	1,000	x 3,55000 =	3,55000		
				Subtotal:		3,55000	3,55000	
				DESPESES AUXILIARS	1,50 %		0,07995	
				COST DIRECTE			8,95995	
				DESPESES INDIRECTES	5,00 %		0,44800	
				COST EXECUCIÓ MATERIAL			9,40795	

JUSTIFICACIÓ DE PREUS

PARTIDES D'OBRA

NÚM	CODI	UA	DESCRIPCIÓ	PREU			
P-31	PE41-38WX	m	Tub flexible amb conducte circular d'alumini+espiral d'acer perforat+fibra de vidre amb alumini reforçat de 100 mm de diàmetre sense gruixos definits, col·locat	Rend.: 1,000	8,79	€	
				Unitats	Preu	Parcial	Import
Ma d'obra							
	A01-FEPC	h	Ajudant calefactor	0,100 /R x	24,61000 =	2,46100	
	A0F-000C	h	Oficial 1a calefactor	0,100 /R x	28,69000 =	2,86900	
				Subtotal:		5,33000	5,33000
Materials							
	BE41-001D	m	Conducte circular d'alumini+espiral d'acer perforat+fibra de vidre amb alumini reforçat de 100 mm de diàmetre sense gruixos definits	1,000 x	2,96000 =	2,96000	
				Subtotal:		2,96000	2,96000
				DESPESES AUXILIARS	1,50 %		0,07995
				COST DIRECTE			8,36995
				DESPESES INDIRECTES	5,00 %		0,41850
				COST EXECUCIÓ MATERIAL			8,78845

P-32	PE53-4UF7	m2	Formació de conducte rectangular de llana mineral de vidre (MW), segons UNE-EN 14303, de gruix 25 mm, resistència tèrmica >= 0,78125 m2·K/W, amb recobriment exterior d'alumini, paper kraft, malla de reforç i vel de vidre i recobriment interior de teixit de vidre negre, muntat a l'interior de calaixos de fusta. Inclou mitjans auxiliars (bastides, mitjans d'elevació individuals, etc) per la correcta execució.	Rend.: 1,000	104,69	€	
				Unitats	Preu	Parcial	Import
Ma d'obra							
	A0F-000C	h	Oficial 1a calefactor	1,500 /R x	28,69000 =	43,03500	
	A01-FEPC	h	Ajudant calefactor	1,500 /R x	24,61000 =	36,91500	
				Subtotal:		79,95000	79,95000
Materials							
	BEY3-1OLC	u	Part proporcional d'elements de muntatge per a conducte rectangular de llana aïllant, de preu alt	1,000 x	0,29000 =	0,29000	
	BEW2-FG88	u	Suport estàndard per a conducte rectangular llana aïllant, preu alt	0,500 x	6,06000 =	3,03000	
	BE51-17XC	m2	Conducte rectangular de llana mineral de vidre (MW), segons UNE-EN 14303, amb recobriment exterior d'alumini, paper kraft, malla de reforç i vel de vidre i recobriment interior de teixit de vidre negre, 25 mm de gruix, amb una conductivitat tèrmica <= 0.032 W/(m·K), resistència tèrmica >=0.78125	1,150 x	13,25000 =	15,23750	
				Subtotal:		18,55750	18,55750

JUSTIFICACIÓ DE PREUS

PARTIDES D'OBRA

NÚM	CODI	UA	DESCRIPCIÓ	PREU			
				DESPESES AUXILIARS	1,50 %		1,19925
				COST DIRECTE			99,70675
				DESPESES INDIRECTES	5,00 %		4,98534
				COST EXECUCIÓ MATERIAL			104,69209
P-33	PEC4-CS3Z	u	Subministrament i instal·lació de Unitat de tractament d'aire marca DAIKIN, sèrie MODULAR LIGHT mida 5 o similar, construïda amb panells tipus sandvitx de 50mm de gruix i llana de roca (120 kg/m3), amb xapa exterior prepintada i xapa interior a Aluzinc (alta resistència a la corrosió C4 segons norma EN12944). Inclou recuperador de plaques tipus CounterFlow de molt alta eficiència (~90%) amb by- pass intern, filtres F7 en impulsió i M5 en retorn, ventiladors tipus plug-fan amb motor EC (classe d'eficiència IE4), bateria d'aigua de calor muntada internament, connexions a conducte i control totalment integrat i cablejat a l'interior de la unitat (proteccions, sensors...) amb gestió de cabal d'aire o pressió constant, inclou suportació, inclou accessoris, instal·lat i posat amb servei. Inclou mitjans auxiliars (bastides, mitjans d'elevació individuals, etc) per la correcta execució.	Rend.: 1,000	16.530,62	€	
				Unitats	Preu	Parcial	Import
Ma d'obra							
	A01-FEPC	h	Ajudant calefactor	4,500 /R x	24,61000 =	110,74500	
	A0F-000C	h	Oficial 1a calefactor	4,500 /R x	28,69000 =	129,10500	
				Subtotal:		239,85000	239,85000
Materials							
	BEC1-1GSS	u	Unitat de tractament d'aire marca DAIKIN, sèrie MODULAR LIGHT mida 5 o similar, construïda amb panells tipus sandvitx de 50mm de gruix i llana de roca (120 kg/m3), amb xapa exterior prepintada i xapa interior a Aluzinc (alta resistència a la corrosió C4 segons norma EN12944). Inclou recuperador de plaques tipus CounterFlow de molt alta eficiència (~90%) amb by- pass intern, filtres F7 en impulsió i M5 en retorn, ventiladors tipus plug-fan amb motor EC (classe d'eficiència IE4), bateria d'aigua de calor muntada internament, connexions a conducte i control totalment integrat i cablejat a l'interior de la unitat (proteccions, sensors...) amb gestió de cabal d'aire o pressió constant, inclou suportació, inclou accessoris, instal·lat i posat amb servei.	1,000 x	15.500,0000 =	15.500,00000	
				Subtotal:		15.500,00000	15.500,00000
				DESPESES AUXILIARS	1,50 %		3,59775
				COST DIRECTE			15.743,44775
				DESPESES INDIRECTES	5,00 %		787,17239
				COST EXECUCIÓ MATERIAL			16.530,62014

JUSTIFICACIÓ DE PREUS

Pàg.: 25

PARTIDES D'OBRA

NÚM	CODI	UA	DESCRIPCIÓ	PREU			
P-34	PED2-CU68	u	Subministrament i instal·lació de unitat exterior mini VRV IV Compact bomba de calor Daikin, model RXYSCQ4TV o similar, compressors swing DC inverter i temperatura de refrigerant variable (VRT). Capacitat frigorífica/calorífica: 12.1/14.2 kW. EER=3,53 COP=3,81. Dimensions 823x940x460 mm, 94 kg, 220V. Connexions frigorífiques 3/8’’ 5/8’’. Tractament anticorrosiu. Rang func: Fred -5 a 46°C; Calor - 20 a 15,5 °C. Longitud màxima ext-int 300m, diferència nivell max 50m. R410A, inclou suportació silentblock, kg addicionals de gas, accessoris, instal·lat i posat amb servei. Inclou mitjans auxiliars (bastides, mitjans d'elevació individuals, etc) per la correcta execució.	Rend.: 1,000	9.831,93	€	
				Unitats	Preu	Parcial	Import
Ma d'obra							
	A01-FEPK	h	Ajudant frigorista	6,000	/R x 24,61000 =	147,66000	
	A0F-000J	h	Oficial 1a frigorista	6,000	/R x 28,69000 =	172,14000	
				Subtotal:		319,80000	319,80000
Materials							
	BEZ6-34FA	u	Conjunt de silentblocks cònics de cautxú, per a una càrrega unitària màxima de 35 kg, rosca M-8	4,000	x 1,58000 =	6,32000	
	BED2-34OH	u	Unitat exterior mini VRV IV Compact bomba de calor Daikin, model RXYSCQ4TV o similar, compressors swing DC inverter i temperatura de refrigerant variable (VRT). Capacitat frigorífica/calorífica: 12.1/14.2 kW. EER=3,53 COP=3,81. Dimensions 823x940x460 mm, 94 kg, 220V. Connexions frigorífiques 3/8’’ 5/8’’. Tractament anticorrosiu. Rang func: Fred -5 a 46°C; Calor - 20 a 15,5 °C. Longitud màxima ext-int 300m, diferència nivell max 50m. R410A, inclou accessoris, instal·lat i posat amb servei.	1,000	x 9.029,63000 =	9.029,63000	
				Subtotal:		9.035,95000	9.035,95000
				DESPESES AUXILIARS	2,50 %		7,99500
				COST DIRECTE			9.363,74500
				DESPESES INDIRECTES	5,00 %		468,18725
				COST EXECUCIÓ MATERIAL			9.831,93225
P-35	PED2-CU6D	u	Subministrament i instal·lació de unitat exterior VRV Daikin, model RXYQ18UD o similar, compressors swing DC inverter i temperatura de refrigerant variable (VRT). Capacitat frigorífica/calorífica: 51.2/53.9 kW. EER=4,20 COP=6,00. Dimensions 1240x765x1685 mm, 308 kg, 380V. Connexions frigorífiques 1.1/8’’ 5/8’’. Tractament anticorrosiu. Rang func: Fred -5 a 46°C; Calor -20 a 15,5 °C. Longitud màxima ext-int 1.000m. R410A, inclou suportació silentblock, kg addicionals de gas, accessoris, instal·lat i posat amb servei. Inclou mitjans auxiliars (bastides, mitjans d'elevació individuals, etc) per la correcta execució.	Rend.: 1,000	34.008,23	€	
				Unitats	Preu	Parcial	Import
Ma d'obra							
	A0F-000C	h	Oficial 1a calefactor	4,000	/R x 28,69000 =	114,76000	
	A01-FEPC	h	Ajudant calefactor	4,000	/R x 24,61000 =	98,44000	
				Subtotal:		213,20000	213,20000
Materials							
	BED4-15J1	u	Unitat interior Round Flow Cassette V.R.V. Inverter bomba de calor de marca DAIKIN mod. FXFQ63B o similar de 8.000 W de potència calorífica i 7.100 W de potència frigorífica, amb refrigerant R410A. Dimensions (mm) AlxAnxPf: 204x840x840. Pes 20 kg, inclou suportació per sostre, inclou accessoris, instal·lat i posat amb servei. Inclou subministrament de panell decoratiu marca DAIKIN mod. BYCQ140E o similar per a unitats Round Flow Casset FCAG-B / FXFQ-B. Color blanc. Dimensions (mm) AlxAnxPr: 50x950x950. Pes 5'4 kg.	1,000	x 2.200,00000 =	2.200,00000	

JUSTIFICACIÓ DE PREUS

Pàg.: 26

PARTIDES D'OBRA

NÚM	CODI	UA	DESCRIPCIÓ	PREU			
	A0F-000J	h	Oficial 1a frigorista	6,000	/R x 28,69000 =	172,14000	
	A01-FEPK	h	Ajudant frigorista	6,000	/R x 24,61000 =	147,66000	
				Subtotal:		319,80000	319,80000
Materials							
	BED2-34OM	u	Unitat exterior VRV Daikin, model RXYQ18UD o similar, compressors swing DC inverter i temperatura de refrigerant variable (VRT). Capacitat frigorífica/calorífica: 51.2/53.9 kW. EER=4,20 COP=6,00. Dimensions 1240x765x1685 mm, 308 kg, 380V. Connexions frigorífiques 1.1/8’’ 5/8’’. Tractament anticorrosiu. Rang func: Fred -5 a 46°C; Calor -20 a 15,5 °C. Longitud màxima ext-int 1.000m. R410A, inclou accessoris, instal·lat i posat amb servei.	1,000	x 32.000,0000 =	32.000,00000	
	BEZ6-34F9	u	Conjunt de silentblocks cònics de cautxú, per a una càrrega unitària màxima de 90 kg, rosca M-8	4,000	x 15,25000 =	61,00000	
				Subtotal:		32.061,00000	32.061,00000
				DESPESES AUXILIARS	2,50 %		7,99500
				COST DIRECTE			32.388,79500
				DESPESES INDIRECTES	5,00 %		1.619,43975
				COST EXECUCIÓ MATERIAL			34.008,23475
P-36	PED4-603C	u	Subministrament i instal·lació de Unitat interior Round Flow Cassette V.R.V. Inverter bomba de calor de marca DAIKIN mod. FXFQ63B o similar de 8.000 W de potència calorífica i 7.100 W de potència frigorífica, amb refrigerant R410A. Dimensions (mm) AlxAnxPf: 204x840x840. Pes 20 kg, inclou suportació per sostre,termostat de paret, accessoris, instal·lat i posat amb servei. Inclou subministrament de panell decoratiu marca DAIKIN mod. BYCQ140E o similar per a unitats Round Flow Casset FCAG-B / FXFQ-B o similar. Color blanc. Dimensions (mm) AlxAnxPr: 50x950x950. Pes 5'4 kg. Inclou mitjans auxiliars (bastides, mitjans d'elevació individuals, etc) per la correcta execució.	Rend.: 1,000	3.274,46	€	
				Unitats	Preu	Parcial	Import
Ma d'obra							
	A0F-000C	h	Oficial 1a calefactor	4,000	/R x 28,69000 =	114,76000	
	A01-FEPC	h	Ajudant calefactor	4,000	/R x 24,61000 =	98,44000	
				Subtotal:		213,20000	213,20000
Materials							
	BED4-15J1	u	Unitat interior Round Flow Cassette V.R.V. Inverter bomba de calor de marca DAIKIN mod. FXFQ63B o similar de 8.000 W de potència calorífica i 7.100 W de potència frigorífica, amb refrigerant R410A. Dimensions (mm) AlxAnxPf: 204x840x840. Pes 20 kg, inclou suportació per sostre, inclou accessoris, instal·lat i posat amb servei. Inclou subministrament de panell decoratiu marca DAIKIN mod. BYCQ140E o similar per a unitats Round Flow Casset FCAG-B / FXFQ-B. Color blanc. Dimensions (mm) AlxAnxPr: 50x950x950. Pes 5'4 kg.	1,000	x 2.200,00000 =	2.200,00000	

JUSTIFICACIÓ DE PREUS

PARTIDES D'OBRA

NÚM	CODI	UA	DESCRIPCIÓ	PREU			
	BED4-Z001	u	Panell decoratiu marca DAIKIN mod. BYCQ140E o similar per a unitats Round Flow Casset FCAG-B / FXFQ-B. Color blanc. Dimensions (mm) AlxAnxPr: 50x950x950. Pes 5'4 kg.	1,000	x	700,00000	= 700,00000
				Subtotal:		2.900,00000	2.900,00000
			DESPESES AUXILIARS	2,50	%		5,33000
			COST DIRECTE				3.118,53000
			DESPESES INDIRECTES	5,00	%		155,92650
			COST EXECUCIÓ MATERIAL				3.274,45650
P-37	PED5-605T	u	Subministrament i instal·lació de Unitat interior de conductes baixa silueta d'expansió directa marca Daikin, model FXDQ20A3 o similar, de dimensions (AlxAnxPr) 200x750x620 mm, dimensions compactes que permeten la seva fàcil instal·lació en fals sostre de només 240 mm d'alçada. Alimentació monofàsica 220V independent (consum nominal refrigeració / calefacció 71/68 W). Incorpora bloc de terminals F1-F2 per a cable de 2 fils de transmissió i control (bus D-III Net de Daikin) a unitat exterior. Connexions canonada frigorífica Liq.1/4'' i Gas 1/2''. Connexió canonada drenatge 20/26 mm. Control per microprocessador, control ON/OFF remot opcional, senyal de neteja de filtre i filtre daire de succió. Possibilitat d'opcional de comandament a distància per infrarojos o bé de comandament a distància amb cable (programació diària o setmanal). Inclou bomba de drenatge de sèrie. Possibilitat de configurar l'aspiració de retorn d'aire (darrere o inferior). Incorpora funció de estalvi d'energia mode ventilador (sense refredar o escalfar).Possibilitat de selecció automàtica de mode de funcionament (fred / calor / ventilació). Dues etapes de velocitat del ventilador, amb cabals (alta/baixa) 8/6,4 m3/min en refrigeració. Pressió estàtica disponible (Alta / Estàndard) 30 / 10 Pa, que possibilita la utilització de petits trams de conductes per a la difusió de l'aire. Capacitat frigorífica / calorífica nominal 2.200 / 2.500 W, pes 22 kg i nivell sonor en refrigeració 27 dBA (velocitat baixa). Filtre autonetejable opcional. Utilitza refrigerant ecològic R410A, inclou suportació per sostre, termostat de paret, inclou accessoris, instal·lat i posat amb servei. Inclou mitjans auxiliars (bastides, mitjans d'elevació individuals, etc) per la correcta execució.	Rend.: 1,000		1.938,14	€
Ma d'obra				Unitats	Preu	Parcial	Import
	A01-FEPC	h	Ajudant calefactor	4,500	/R x	24,61000 =	110,74500
	A0F-000C	h	Oficial 1a calefactor	4,500	/R x	28,69000 =	129,10500
			Subtotal:			239,85000	239,85000
Materials							
	BED5-15KW	u	Unitat interior de conductes baixa silueta d'expansió directa marca Daikin, model FXDQ20A3 o similar, de dimensions (AlxAnxPr) 200x750x620 mm, dimensions compactes que permeten la seva fàcil instal·lació en fals sostre de només 240 mm d'alçada. Alimentació monofàsica 220V independent (consum	1,000	x	1.600,00000 =	1.600,00000

JUSTIFICACIÓ DE PREUS

PARTIDES D'OBRA

NÚM	CODI	UA	DESCRIPCIÓ	PREU			
			nominal refrigeració / calefacció 71/68 W). Incorpora bloc de terminals F1- F2 per a cable de 2 fils de transmissió i control (bus D-III Net de Daikin) a unitat exterior. Connexions canonada frigorífica Liq.1/4'' i Gas 1/2''. Connexió canonada drenatge 20/26 mm. Control per microprocessador, control ON/OFF remot opcional, senyal de neteja de filtre i filtre daire de succió. Possibilitat d'opcional de comandament a distància per infrarojos o bé de comandament a distància amb cable (programació diària o setmanal). Inclou bomba de drenatge de sèrie. Possibilitat de configurar l'aspiració de retorn d'aire (darrere o inferior). Incorpora funció de estalvi d'energia mode ventilador (sense refredar o escalfar).Possibilitat de selecció automàtica de mode de funcionament (fred / calor / ventilació). Dues etapes de velocitat del ventilador, amb cabals (alta/baixa) 8/6,4 m3/min en refrigeració. Pressió estàtica disponible (Alta / Estàndard) 30 / 10 Pa, que possibilita la utilització de petits trams de conductes per a la difusió de l'aire. Capacitat frigorífica / calorífica nominal 2.200 / 2.500 W, pes 22 kg i nivell sonor en refrigeració 27 dBA (velocitat baixa). Filtre autonetejable opcional. Utilitza refrigerant ecològic R410A, inclou suportació per sostre, inclou accessoris, instal·lat i posat amb servei.	Subtotal:		1.600,00000	1.600,00000
			DESPESES AUXILIARS	2,50	%		5,99625
			COST DIRECTE				1.845,84625
			DESPESES INDIRECTES	5,00	%		92,29231
			COST EXECUCIÓ MATERIAL				1.938,13856
P-38	PED5-606D	u	Subministrament i instal·lació de Unitat interior de conductes V.R.V. Inverter bomba de calor marca DAIKIN mod. FXSQ63A o similar de 8,0 kW de potència calorífica i 7,1 kW de potència frigorífica, amb refrigerant R410A. Alçada reduïda de 245 mm, pressió disponible de fins a 150 Pa, bomba de drenatge inclosa amb una alçada de 625 mm, inclou suportació per sostre,termostat de paret,accessoris, instal·lat i posat amb servei. Inclou mitjans auxiliars (bastides, mitjans d'elevació individuals, etc) per la correcta execució.	Rend.: 1,000		2.678,00	€
Ma d'obra				Unitats	Preu	Parcial	Import
	A01-FEPC	h	Ajudant calefactor	5,500	/R x	24,61000 =	135,35500
	A0F-000C	h	Oficial 1a calefactor	5,500	/R x	28,69000 =	157,79500
			Subtotal:			293,15000	293,15000
Materials							
	BED5-15KM	u	-Subministrament i instal·lació de Unitat interior de conductes V.R.V. Inverter bomba de calor marca DAIKIN mod. FXSQ63A o similar de 8,0 kW de potència calorífica i 7,1 kW de potència frigorífica, amb refrigerant R410A. Alçada reduïda de 245 mm, pressió disponible de fins a 150 Pa, bomba de drenatge inclosa amb una alçada de 625 mm, inclou suportació per sostre, inclou accessoris, instal·lat i posat amb servei.	1,000	x	2.250,00000 =	2.250,00000

JUSTIFICACIÓ DE PREUS

Pàg.: 29

PARTIDES D'OBRA

NÚM	CODI	UA	DESCRIPCIÓ	PREU
			Subtotal:	2.250,00000
			2.250,00000	
			DESPESES AUXILIARS	2,50 %
			7,32875	
			COST DIRECTE	2.550,47875
			DESPESES INDIRECTES	5,00 %
			127,52394	
			COST EXECUCIÓ MATERIAL	2.678,00269

P-39	PEKA-H7X6	u	Difusor rectangular d'alumini lacat blanc, de 200x150 mm de simple deflexió i fixat al bastiment de muntatge. Model Madel AMT 200x150 o similar. Inclou mitjans auxiliars (bastides, mitjans d'elevació individuals, etc) per la correcta execució.	Rend.: 1,000	50,38	€
------	-----------	---	---	--------------	-------	---

				Unitats		Preu		Parcial		Import	
Ma d'obra											
	A0F-000C	h	Oficial 1a calefactor	0,300	/R x	28,69000	=	8,60700			
	A01-FEPC	h	Ajudant calefactor	0,300	/R x	24,61000	=	7,38300			
						Subtotal:		15,99000		15,99000	
Materials											
	BEKA-Z001	u	Difusor rectangular d'alumini lacat blanc, de 200x150 mm de simple deflexió i fixat al bastiment de muntatge	1,000	x	31,75000	=	31,75000			
						Subtotal:		31,75000		31,75000	
				DESPESES AUXILIARS		1,50 %				0,23985	
				COST DIRECTE						47,97985	
				DESPESES INDIRECTES		5,00 %				2,39899	
				COST EXECUCIÓ MATERIAL						50,37884	

JUSTIFICACIÓ DE PREUS

PARTIDES D'OBRA

NÚM	CODI	UA	DESCRIPCIÓ	PREU			
P-43	PEKA-Z002	u	Difusor rectangular d'alumini lacat blanc, de 250x150 mm de simple deflexió i fixat al bastiment de muntatge. Model Madel CTM 250x150 o similar. Inclou mitjans auxiliars (bastides, mitjans d'elevació individuals, etc) per la correcta execució.	Rend.: 1,000		58,65	€
				Unitats	Preu	Parcial	Import
Ma d'obra							
	A01-FEPC	h	Ajudant calefactor	0,300 /R x	24,61000 =	7,38300	
	A0F-000C	h	Oficial 1a calefactor	0,300 /R x	28,69000 =	8,60700	
				Subtotal:		15,99000	15,99000
Materials							
	BEKA-H4Z2	u	Difusor rectangular d'alumini lacat blanc, de 250x150 mm de simple deflexió i fixat al bastiment de muntatge	1,000 x	39,63000 =	39,63000	
				Subtotal:		39,63000	39,63000
				DESPESES AUXILIARS		1,50 %	0,23985
				COST DIRECTE			55,85985
				DESPESES INDIRECTES		5,00 %	2,79299
				COST EXECUCIÓ MATERIAL			58,65284
P-44	PEKA-Z003	u	Difusor rectangular d'alumini lacat blanc, de 350x150 mm de simple deflexió i fixat al bastiment de muntatge. Model Madel CTM 350x150 o similar. Inclou mitjans auxiliars (bastides, mitjans d'elevació individuals, etc) per la correcta execució.	Rend.: 1,000		68,92	€
				Unitats	Preu	Parcial	Import
Ma d'obra							
	A0F-000C	h	Oficial 1a calefactor	0,400 /R x	28,69000 =	11,47600	
	A01-FEPC	h	Ajudant calefactor	0,400 /R x	24,61000 =	9,84400	
				Subtotal:		21,32000	21,32000
Materials							
	BEKA-Z004	u	Difusor rectangular d'alumini lacat blanc, de 350x150 mm de simple deflexió i fixat al bastiment de muntatge	1,000 x	44,00000 =	44,00000	
				Subtotal:		44,00000	44,00000
				DESPESES AUXILIARS		1,50 %	0,31980
				COST DIRECTE			65,63980
				DESPESES INDIRECTES		5,00 %	3,28199
				COST EXECUCIÓ MATERIAL			68,92179
P-45	PEKI-HAUB	u	Reixa d'intempèrie d'aletes horitzontals d'alumini lacat negre i reixeta de malla metàl·lica, de mides aproximades 1200x500 mm, aletes en Z i fixada al bastiment, inclou bastiment d'acer galvanitzat	Rend.: 1,000		313,22	€
				Unitats	Preu	Parcial	Import
Ma d'obra							

JUSTIFICACIÓ DE PREUS

PARTIDES D'OBRA

NÚM	CODI	UA	DESCRIPCIÓ	PREU					
P-46	A0F-000C	h	Oficial 1a calefactor	0,600	/R x	28,69000 =	17,21400	31,98000	
	A01-FEPC	h	Ajudant calefactor	0,600	/R x	24,61000 =	14,76600		
	Subtotal:						31,98000		
	Materials								
	BEK1-H5UB	u	Reixa d'intempèrie d'aletes horitzontals d'alumini lacat negra i reixeta de malla metàl·lica, de 1200x500 mm, aletes en Z i per a fixar al bastiment	1,000	x	242,22000 =	242,22000		
	Subtotal:						242,22000		
	Partides d'obra								
	PAN5-7YUM	u	Bastiment de base per a finestra, de tub d'acer galvanitzat de secció 40x20 mm2, amb accessoris per a persiana, per a un buit d'obra aproximat de 120x60 cm	1,000	x	23,62200 =	23,62200		
	Subtotal:						23,62200		
	DESPESES AUXILIARS						1,50 %		0,47970
COST DIRECTE							298,30170		
DESPESES INDIRECTES						5,00 %	14,91509		
COST EXECUCIÓ MATERIAL							313,21679		
P-46	PEN2-9G76	u	Subministrament i instal·lació de filtre adicional F9 para RITE-IDA1/2. marca DAIKIN model ALF05F9A o similar, instal·lat i posat amb servei. Inclou mitjans auxiliars (bastides, mitjans d'elevació individuals, etc) per la correcta execució.	Rend.: 1,000				304,93	€
				Unitats		Preu	Parcial	Import	
Ma d'obra									
	A01-FEPC	h	Ajudant calefactor	0,100	/R x	24,61000 =	2,46100		
	A0F-000C	h	Oficial 1a calefactor	0,100	/R x	28,69000 =	2,86900		
Subtotal:						5,33000	5,33000		
Materials									
	BEN2-28OR	u	Filtre adicional F9 para RITE-IDA1/2. marca DAIKIN model ALF05F9A o similar, instal·lat i posat amb servei.	1,000	x	285,00000 =	285,00000		
Subtotal:						285,00000	285,00000		
DESPESES AUXILIARS						1,50 %	0,07995		
COST DIRECTE							290,40995		
DESPESES INDIRECTES						5,00 %	14,52050		
COST EXECUCIÓ MATERIAL							304,93045		
P-47	PEUB-9JL4	u	Subministrament i instal·lació de programador horari digital tipus carril DIN per Unitat de tractament d'aire marca DAIKIN o similar, inclou modificació de quadre elèctric, inclou contactor de protecció, instal·lat i posat en servei. Inclou mitjans auxiliars per la correcta execució.	Rend.: 1,000				222,65	€
				Unitats		Preu	Parcial	Import	

JUSTIFICACIÓ DE PREUS

PARTIDES D'OBRA

NÚM	CODI	UA	DESCRIPCIÓ					PREU	
Ma d'obra									
	A0F-000C	h	Oficial 1a calefactor	0,500	/R x	28,69000	=	14,34500	
	A01-FEPC	h	Ajudant calefactor	0,500	/R x	24,61000	=	12,30500	
Subtotal:								26,65000	
								26,65000	
Materials									
	BEUB-2A5H	u	Subministrament i instal·lació de programador horari digital tipus carril DIN per Unitat de tractament d'aire marca DAIKIN o similar, inclou modificació de quadre elèctric, inclou contactor de protecció, instal·lat i posat en servei.	1,000	x	185,00000	=	185,00000	
Subtotal:								185,00000	
								185,00000	
DESPESES AUXILIARS						1,50	%	0,39975	
COST DIRECTE						212,04975			
DESPESES INDIRECTES						5,00	%	10,60249	
COST EXECUCIÓ MATERIAL						222,65224			
P-48	PEUC-51AT	u	Purgador automàtic d'aire, de llautó, per flotador, de posició vertical i vàlvula d'obturació incorporada, amb rosca de 3/8'' de diàmetre, roscat	Rend.: 1,000				18,96	€
				Unitats		Preu		Parcial	Import
Ma d'obra									
	A01-FEPC	h	Ajudant calefactor	0,075	/R x	24,61000	=	1,84575	
	A0F-000C	h	Oficial 1a calefactor	0,300	/R x	28,69000	=	8,60700	
Subtotal:								10,45275	10,45275
Materials									
	BEUC-00W	u	Purgador automàtic d'aire, de llautó, per flotador, de posició vertical i vàlvula d'obturació incorporada, amb rosca de 3/8''	1,000	x	7,45000	=	7,45000	
Subtotal:								7,45000	7,45000
DESPESES AUXILIARS						1,50	%	0,15679	
COST DIRECTE						18,05954			
DESPESES INDIRECTES						5,00	%	0,90298	
COST EXECUCIÓ MATERIAL						18,96252			
P-49	PEV1-H9WZ	u	Subministrament i instal·lació de bus de control per sistemes VRV de DAIKIN, inclou canalització sota tub corrugat lliure d'halògens, instal·lat i posat en servei. Inclou mitjans auxiliars (bastides, mitjans d'elevació individuals, etc) per la correcta execució.	Rend.: 1,000				1.943,98	€
				Unitats		Preu		Parcial	Import
Ma d'obra									
	A01-FEPH	h	Ajudant muntador	22,000	/R x	27,71000	=	609,62000	
	A0F-000R	h	Oficial 1a muntador	22,000	/R x	32,25000	=	709,50000	
Subtotal:								1.319,12000	1.319,12000

JUSTIFICACIÓ DE PREUS

PARTIDES D'OBRA

NÚM	CODI	UA	DESCRIPCIÓ	PREU			
Materials							
	BEV1-H6EA	m	Cable de comunicacions per a bus de dades, 2x1 mm2 trenat i apantallat	125,000	x	4,10000 =	512,50000
				Subtotal:			512,50000
				DESPESES AUXILIARS		1,50 %	19,78680
				COST DIRECTE			1.851,40680
				DESPESES INDIRECTES		5,00 %	92,57034
				COST EXECUCIÓ MATERIAL			1.943,97714
P-50	PEV1-H9X1	u	Subministrament i instal·lació de comandament cable Bluetooth amb sensor Blanc, marca DAIKIN model BRC1H52W o similar, instal·lat i posat amb servei. Inclou mitjans auxiliars (bastides, mitjans d'elevació individuals, etc) per la correcta execució.	Rend.: 1,000			268,20 €
				Unitats	Preu	Parcial	Import
Ma d'obra							
	A0F-000R	h	Oficial 1a muntador	0,500	/R x	32,25000 =	16,12500
	A01-FEPH	h	Ajudant muntador	0,500	/R x	27,71000 =	13,85500
				Subtotal:			29,98000
Materials							
	BEV1-H6E9	u	Subministrament i instal·lació de comandament cable Bluetooth amb sensor Blanc, marca DAIKIN model BRC1H52W o similar, instal·lat i posat amb servei.	1,000	x	225,00000 =	225,00000
				Subtotal:			225,00000
				DESPESES AUXILIARS		1,50 %	0,44970
				COST DIRECTE			255,42970
				DESPESES INDIRECTES		5,00 %	12,77149
				COST EXECUCIÓ MATERIAL			268,20119
P-51	PEV4-H9ST	u	Subministrament i instal·lació de actuador proporcional per vàlvula marca DAIKIN model ALE00AMVA o similar, instal·lat i posat amb servei. Inclou mitjans auxiliars (bastides, mitjans d'elevació individuals, etc) per la correcta execució.	Rend.: 1,000			470,20 €
				Unitats	Preu	Parcial	Import
Ma d'obra							
	A0F-000R	h	Oficial 1a muntador	3,000	/R x	32,25000 =	96,75000
	A01-FEPH	h	Ajudant muntador	3,000	/R x	27,71000 =	83,13000
				Subtotal:			179,88000
Materials							
	BEV6-H6E7	u	Actuador proporcional per vàlvula marca DAIKIN model ALE00AMVA o similar, instal·lat i posat amb servei.	1,000	x	265,23000 =	265,23000
				Subtotal:			265,23000

JUSTIFICACIÓ DE PREUS

PARTIDES D'OBRA

NÚM	CODI	UA	DESCRIPCIÓ	PREU			
				DESPESES AUXILIARS	1,50 %		2,69820
				COST DIRECTE			447,80820
				DESPESES INDIRECTES	5,00 %		22,39041
				COST EXECUCIÓ MATERIAL			470,19861
P-52	PF1A-DUUY	u	Subministrament i instal·lació de canonada d'acer de 2" DIN 2440 i s'inclou elements de suportació, pintat amb dues mans d'antioxidant tipus minio i aïllat amb escuma elastomèrica d'espessor segons la IT 1.2.4.2.1 del RITE 2007 amb barrera de vapor. També s'inclou altres accessoris de protecció i control com vàlvules de tall, filtres, manòmetres i termòmetres, instal·lat i posat en servei. Inclou mitjans auxiliars (bastides, mitjans d'elevació individuals, etc) per la correcta execució.	Rend.: 0,280			4.680,95 €
				Unitats	Preu	Parcial	Import
Ma d'obra							
	A0F-000R	h	Oficial 1a muntador	20,000	/R x 32,25000 =	2.303,57143	
	A01-FEPH	h	Ajudant muntador	20,000	/R x 27,71000 =	1.979,28571	
				Subtotal:		4.282,85714	4.282,85714
Materials							
	B8Z6-0P2D	kg	Imprimació antioxidant	0,100	x 21,14000 =	2,11400	
	BFQ0-IIQY	m	Aïllament tèrmic d'escuma elastomèrica per a canonades que transporten fluids a temperatura entre -50°C i 105°C, per a tub de diàmetre exterior 54 mm, de 32 mm de gruix, classe de reacció al foc DL-s2, d0 segons norma UNE-EN 13501-1, sense HCFC-CFC, amb un factor de resistència a la difusió del vapor d'aigua >= 2000	1,000	x 20,25000 =	20,25000	
	BEU9-0SR1	u	Manòmetre per a una pressió de 0 a 10 bar, d'esfera de 100 mm i rosca de connexió de 1/2" G	1,000	x 19,01000 =	19,01000	
	BEUE-1CJA	u	Termòmetre bimetal·lic amb beina de 1/2" de diàmetre, d'esfera de 100 mm, de <= 120 °C	1,000	x 20,72000 =	20,72000	
	BF18-034U	m	Tub d'acer negre sense soldadura, fabricat amb acer S195 T, de 3" de mida de rosca (diàmetre exterior especificat=88,9 mm i DN=80 mm), sèrie H segons UNE-EN 10255	1,020	x 38,88000 =	39,65760	
	BFW4-036U	u	Accessori per a tubs d'acer negre 2", per a soldar	0,300	x 23,85000 =	7,15500	
	BFYB-037P	u	Part proporcional d'elements de muntatge per a tubs d'acer negre de diàmetre 3", soldat	1,000	x 1,54000 =	1,54000	
	B0A1-07L1	u	Abraçadora metàl·lica, de 90 mm de diàmetre interior	0,250	x 1,99000 =	0,49750	
				Subtotal:		110,94410	110,94410
				DESPESES AUXILIARS	1,50 %		64,24286
				COST DIRECTE			4.458,04410
				DESPESES INDIRECTES	5,00 %		222,90220
				COST EXECUCIÓ MATERIAL			4.680,94630

JUSTIFICACIÓ DE PREUS

PARTIDES D'OBRA

NÚM	CODI	UA	DESCRIPCIÓ	PREU			
P-53	PF50-CTVS	u	Subministrament i instal·lació de Joc derivació marca DAIKIN Refnet model KHRQ22M20T o similar per a V.R.V. Inverter amb Refrigerant R410A, instal·lat i posat amb servei.Inclou mitjans auxiliars (bastides, mitjans d'elevació individuals, etc) per la correcta execució.	Rend.: 1,000			290,82 €
				Unitats	Preu	Parcial	Import
Ma d'obra							
	A01-FEPK	h	Ajudant frigorista	0,167	/R x 24,61000 =	4,10987	
	A0F-000J	h	Oficial 1a frigorista	0,167	/R x 28,69000 =	4,79123	
				Subtotal:		8,90110	8,90110
Materials							
	BF50-34UL	u	Joc derivació marca DAIKIN Refnet model KHRQ22M20T o similar per a V.R.V. Inverter amb Refrigerant R410A, instal·lat i posat amb servei.	1,000	x 265,00000 =	265,00000	
	BFYC-04PD	u	Part proporcional d'elements de muntatge, per a tub de coure frigorífic d'1/4 " de diàmetre nominal, per a soldar per capilaritat	3,000	x 0,98000 =	2,94000	
				Subtotal:		267,94000	267,94000
				DESPESES AUXILIARS	1,50 %		0,13352
				COST DIRECTE			276,97462
				DESPESES INDIRECTES	5,00 %		13,84873
				COST EXECUCIÓ MATERIAL			290,82335
P-54	PF50-Z001	u	Subministrament i instal·lació de Joc derivació marca DAIKIN Refnet model KHRQ22M29T9 o similar per a V.R.V. Inverter, amb refrigerant R410A, instal·lat i posat amb servei. Inclou mitjans auxiliars (bastides, mitjans d'elevació individuals, etc) per la correcta execució.	Rend.: 1,000			338,07 €
				Unitats	Preu	Parcial	Import
Ma d'obra							
	A0F-000J	h	Oficial 1a frigorista	0,167	/R x 28,69000 =	4,79123	
	A01-FEPK	h	Ajudant frigorista	0,167	/R x 24,61000 =	4,10987	
				Subtotal:		8,90110	8,90110
Materials							
	BFYC-04PD	u	Part proporcional d'elements de muntatge, per a tub de coure frigorífic d'1/4 " de diàmetre nominal, per a soldar per capilaritat	3,000	x 0,98000 =	2,94000	
	BF50-Z001	U	Joc derivació marca DAIKIN Refnet model KHRQ22M29T9 o similar per a V.R.V. Inverter, amb refrigerant R410A, instal·lat i posat amb servei.	1,000	x 310,00000 =	310,00000	
				Subtotal:		312,94000	312,94000

JUSTIFICACIÓ DE PREUS

Pàg.: 37

PARTIDES D'OBRA

NÚM	CODI	UA	DESCRIPCIÓ	PREU
			DESPESES AUXILIARS	1,50 %
			COST DIRECTE	321,97462
			DESPESES INDIRECTES	5,00 %
			COST EXECUCIÓ MATERIAL	338,07335

P-55	PF50-Z002	u	Subministrament i instal·lació de Joc derivació marca DAIKIN Refnet model KHRQ22M64T o similar para V.R.V.Inverter, amb refrigerant R410A, instal·lat i posat amb servei. Inclou mitjans auxiliars (bastides, mitjans d'elevació individuals, etc) per la correcta execució.	Rend.: 1,000	385,32	€
------	-----------	---	--	--------------	--------	---

				Unitats	Preu	Parcial	Import
Ma d'obra							
	A01-FEPK	h	Ajudant frigorista	0,167	/R x 24,61000 =	4,10987	
	A0F-000J	h	Oficial 1a frigorista	0,167	/R x 28,69000 =	4,79123	
			Subtotal:			8,90110	8,90110
Materials							
	BF50-Z002	u	Joc derivació marca DAIKIN Refnet model KHRQ22M64T o similar para V.R.V.Inverter, amb refrigerant R410A, instal·lat i posat amb servei.	1,000	x 355,00000 =	355,00000	
	BFYC-04PD	u	Part proporcional d'elements de muntatge, per a tub de coure frigorífic d'1/4 '' de diàmetre nominal, per a soldar per capilaritat	3,000	x 0,98000 =	2,94000	
			Subtotal:			357,94000	357,94000
			DESPESES AUXILIARS	1,50 %		0,13352	
			COST DIRECTE			366,97462	
			DESPESES INDIRECTES	5,00 %		18,34873	
			COST EXECUCIÓ MATERIAL			385,32335	

P-56	PF57-CTEY	u	Subministrament i instal·lació de xarxa frigorífica per conjunt VRV 4X1 (unitat exterior RXYSCQ4TV i unitats interiors FXDQ20A3 o similars), inclou canonada de coure frigorífica aïllat amb escuma elàstica d'espessor segons la IT 1.2.4.2.1 del RITE 2007 amb barrera de vapor, s'inclou suportació per canonades, instal·lat i posat amb servei. Inclou mitjans auxiliars (bastides, mitjans d'elevació individuals, etc) per la correcta execució.	Rend.: 1,000	7.578,05	€
------	-----------	---	---	--------------	----------	---

				Unitats	Preu	Parcial	Import
Ma d'obra							
	A0F-000R	h	Oficial 1a muntador	20,000	/R x 32,25000 =	645,00000	
	A01-FEPH	h	Ajudant muntador	20,000	/R x 27,71000 =	554,20000	
			Subtotal:			1.199,20000	1.199,20000
Materials							
	BF52-34FG	u	Tub de coure recuit, preaïllat i revestit, per a instal·lacions frigorífiques, simple, 1 mm de gruix i 10 mm de gruix de l'aïllament	1,000	x 6.000,00000 =	6.000,00000	

JUSTIFICACIÓ DE PREUS

Pàg.: 38

PARTIDES D'OBRA

NÚM	CODI	UA	DESCRIPCIÓ	PREU
			Subtotal:	6.000,00000
			DESPESES AUXILIARS	1,50 %
			COST DIRECTE	7.217,18800
			DESPESES INDIRECTES	5,00 %
			COST EXECUCIÓ MATERIAL	7.578,04740

P-57	PF57-Z001	u	Subministrament i instal·lació de xarxa frigorífica per conjunt VRV 7X1 (unitat exterior RXYQ18UD 6 unitats interiors FXFQ63B i 1 unitat interior FXSQ63A o similars), inclou canonada de coure frigorífica aïllat amb escuma elàstica d'espessor segons la IT 1.2.4.2.1 del RITE 2007 amb barrera de vapor, s'inclou suportació per canonades, instal·lat i posat amb servei. Inclou mitjans auxiliars (bastides, mitjans d'elevació individuals, etc) per la correcta execució.	Rend.: 1,000	15.156,09	€
------	-----------	---	---	--------------	-----------	---

				Unitats	Preu	Parcial	Import
Ma d'obra							
	A0F-000R	h	Oficial 1a muntador	40,000	/R x 32,25000 =	1.290,00000	
	A01-FEPH	h	Ajudant muntador	40,000	/R x 27,71000 =	1.108,40000	
			Subtotal:			2.398,40000	2.398,40000
Materials							
	BF52-34FG	u	Tub de coure recuit, preaïllat i revestit, per a instal·lacions frigorífiques, simple, 1 mm de gruix i 10 mm de gruix de l'aïllament	2,000	x 6.000,00000 =	12.000,00000	
			Subtotal:			12.000,00000	12.000,00000
			DESPESES AUXILIARS	1,50 %		35,97600	
			COST DIRECTE			14.434,37600	
			DESPESES INDIRECTES	5,00 %		721,71880	
			COST EXECUCIÓ MATERIAL			15.156,09480	

P-58	PG11-DB8A	u	Armari de elèctric de baixa tensió amb porta muntat superficialment amb capacitat suficient per a contenir tots els mecanismes (50 mòduls), amb clau i aparellatge Schneider o similar.Retolació encunyada. 30% de reserva d'espai. Inclou mitjans auxiliars per la correcta execució.	Rend.: 1,000	707,10	€
------	-----------	---	--	--------------	--------	---

				Unitats	Preu	Parcial	Import
Ma d'obra							
	A0F-000E	h	Oficial 1a electricista	0,330	/R x 28,69000 =	9,46770	
	A01-FEPD	h	Ajudant electricista	0,330	/R x 24,61000 =	8,12130	
			Subtotal:			17,58900	17,58900
Materials							
	BGW0-0951	u	Part proporcional d'accessoris per a armaris de polièster	1,000	x 5,58000 =	5,58000	
	BG11-0FSA	u	Armari de elèctric de baixa tensió amb porta i clau muntat superficialment amb capacitat 50 mòduls	1,000	x 650,00000 =	650,00000	

JUSTIFICACIÓ DE PREUS

PARTIDES D'OBRA

NÚM	CODI	UA	DESCRIPCIÓ	PREU
Subtotal:				655,58000
DESPESES AUXILIARS				1,50 %
COST DIRECTE				673,43284
DESPESES INDIRECTES				5,00 %
COST EXECUCIÓ MATERIAL				707,10448

P-59	PG12-DHEQ	u	Caixa de derivació quadrada de plàstic, de 100x100 mm, amb grau de protecció IP-54, muntada superficialment	Rend.: 1,000	18,21	€
------	-----------	---	---	--------------	-------	---

Ma d'obra				Unitats	Preu	Parcial	Import
	A0F-000E	h	Oficial 1a electricista	0,300	/R x 28,69000 =	8,60700	
	A01-FEPD	h	Ajudant electricista	0,150	/R x 24,61000 =	3,69150	
Subtotal:						12,29850	12,29850
Materials							
	BGW2-093M	u	Part proporcional d'accessoris de caixa de derivació quadrada	1,000	x 0,32000 =	0,32000	
	BG12-0G57	u	Caixa de derivació quadrada de plàstic, de 100x100 mm, amb grau de protecció IP-54 i per a muntar superficialment	1,000	x 4,54000 =	4,54000	
Subtotal:						4,86000	4,86000
DESPESES AUXILIARS					1,50 %		0,18448
COST DIRECTE							17,34298
DESPESES INDIRECTES					5,00 %		0,86715
COST EXECUCIÓ MATERIAL							18,21013

P-60	PG2J-4BPU	m	Subministrament i instal·lació de safata metàl·lica per la coberta amb tapa fabricada amb galvanitzat amb calent de dimensions mínimes 400x60 mm, per la conducció de línies frigorífiques i cables elèctrics amb tots els seus accessoris de muntatge, colzes, canvis de pla i orientació, elements de suspensió a sostre, paret o terra. Inclou cable nu de coure de secció 1x16mm², grapat mecànicament a cada tram de safata metàl·lica, per formació de connexió equipotencial. Inclosos accessoris de muntatge, terminals i material auxiliar. Inclou mitjans auxiliars (bastides, mitjans d'elevació individuals, etc) per la correcta execució.	Rend.: 1,000	148,02	€
------	-----------	---	---	--------------	--------	---

Ma d'obra				Unitats	Preu	Parcial	Import
	A01-FEPD	h	Ajudant electricista	0,500	/R x 24,61000 =	12,30500	
	A0F-000E	h	Oficial 1a electricista	0,500	/R x 28,69000 =	14,34500	
Subtotal:						26,65000	26,65000
Materials							
	BGWA-0ALT	u	Part proporcional d'accessoris i elements d'acabat per a safates metàl·liques d'acer galvanitzat en calent, de 60 mm d'alçària i 400 mm d'amplària	1,000	x 11,31000 =	11,31000	

JUSTIFICACIÓ DE PREUS

PARTIDES D'OBRA

NÚM	CODI	UA	DESCRIPCIÓ	PREU
	BGY1-1P1F	u	Part proporcional d'elements de suport per a safates metàl·liques d'acer galvanitzat en calent de 400 mm d'amplària, per a instal·lació sobre suports horitzontals	1,000 x 9,37000 = 9,37000
	BG2J-0BB7	m	Safata metàl·lica de xapa perforada d'acer galvanitzat en calent, d'alçària 60 mm i amplària 400 mm	1,000 x 75,00000 = 75,00000
	BG29-1ZSQ	m	Coberta per a safata metàl·lica de xapa, d'acer galvanitzat en calent, de 400 mm d'amplària	1,000 x 17,13000 = 17,13000
	BG3I-06W1	m	Conductor de coure nu, unipolar de secció 1x16 mm2	1,000 x 1,11000 = 1,11000
Subtotal:				113,92000
DESPESES AUXILIARS				1,50 %
COST DIRECTE				140,96975
DESPESES INDIRECTES				5,00 %
COST EXECUCIÓ MATERIAL				148,01824

P-61	PG2J-4BTK	m	Subministrament i instal·lació de reixa d'acer electrozincat de 200x50mm col·locada suspesa en forjat, per la conducció de línies frigorífiques i cables elèctrics amb tots els seus accessoris de muntatge, colzes, canvis de pla i orientació, elements de suspensió a sostre, paret o terra. Inclou cable nu de coure de secció 1x16mm², grapat mecànicament a cada tram de safata metàl·lica, per formació de connexió equipotencial. Inclosos accessoris de muntatge, terminals i material auxiliar. Inclou mitjans auxiliars (bastides, mitjans d'elevació individuals, etc) per la correcta execució.	Rend.: 1,000	45,77	€
------	-----------	---	--	--------------	-------	---

Ma d'obra				Unitats	Preu	Parcial	Import
	A0F-000E	h	Oficial 1a electricista	0,193	/R x 28,69000 =	5,53717	
	A01-FEPD	h	Ajudant electricista	0,096	/R x 24,61000 =	2,36256	
Subtotal:						7,89973	7,89973
Materials							
	BG3I-06W1	m	Conductor de coure nu, unipolar de secció 1x16 mm2	1,000	x 1,11000 =	1,11000	
	BGY1-1OY1	u	Part proporcional d'elements de suport per a safates metàl·liques d'acer electrozincat de 200 mm d'amplària, per a instal·lació suspesa de paraments horitzontals	1,000	x 9,10000 =	9,10000	
	BG2J-0BBY	m	Safata metàl·lica reixa d'acer electrozincat, d'alçària 50 mm i amplària 200 mm	1,000	x 25,36000 =	25,36000	
Subtotal:						35,57000	35,57000
DESPESES AUXILIARS					1,50 %		0,11850
COST DIRECTE							43,58823
DESPESES INDIRECTES					5,00 %		2,17941
COST EXECUCIÓ MATERIAL							45,76764

JUSTIFICACIÓ DE PREUS

PARTIDES D'OBRA

NÚM	CODI	UA	DESCRIPCIÓ	PREU			
P-62	PG2N-EUHT	m	Tub flexible corrugat de plàstic sense halògens, de 25 mm de diàmetre nominal, aïllant i no propagador de la flama, de baixa emissió de fums i sense emissió de gasos tòxics ni corrosius, resistència a l'impacte de 2 J, resistència a compressió de 320 N i una rigidesa dielèctrica de 2000 V, muntat encastat. Inclou mitjans auxiliars (bastides, mitjans d'elevació individuals, etc) per la correcta execució.	Rend.: 1,000		2,73	€
				Unitats	Preu	Parcial	Import
Ma d'obra							
	A01-FEPD	h	Ajudant electricista	0,020	/R x 24,61000 =	0,49220	
	A0F-000E	h	Oficial 1a electricista	0,016	/R x 28,69000 =	0,45904	
				Subtotal:		0,95124	0,95124
Materials							
	BG2Q-1KT5	m	Tub flexible corrugat de plàstic sense halògens, de 25 mm de diàmetre nominal, aïllant i no propagador de la flama, de baixa emissió de fums i sense emissió de gasos tòxics ni corrosius, resistència a l'impacte de 2 J, resistència a compressió de 320 N i una rigidesa dielèctrica de 2000 V	1,020	x 1,60000 =	1,63200	
				Subtotal:		1,63200	1,63200
				DESPESES AUXILIARS	1,50 %		0,01427
				COST DIRECTE			2,59751
				DESPESES INDIRECTES	5,00 %		0,12988
				COST EXECUCIÓ MATERIAL			2,72738
P-63	PG2P-6T0Q	m	Tub rígid de plàstic sense halògens, de 25 mm de diàmetre nominal, aïllant i no propagador de la flama, amb una resistència a l'impacte de 2 J, resistència a compressió de 1250 N i una rigidesa dielèctrica de 2000 V, amb unió roscada i muntat superficialment. Inclou mitjans auxiliars (bastides, mitjans d'elevació individuals, etc) per la correcta execució.	Rend.: 1,000		9,24	€
				Unitats	Preu	Parcial	Import
Ma d'obra							
	A0F-000E	h	Oficial 1a electricista	0,043	/R x 28,69000 =	1,23367	
	A01-FEPD	h	Ajudant electricista	0,050	/R x 24,61000 =	1,23050	
				Subtotal:		2,46417	2,46417
Materials							
	BGWC-09N4	u	Part proporcional d'accessoris per a tubs rígids de PVC	1,000	x 0,17000 =	0,17000	
	BG2P-1KV0	m	Tub rígid de plàstic sense halògens, de 25 mm de diàmetre nominal, aïllant i no propagador de la flama, amb una resistència a l'impacte de 2 J, resistència a compressió de 1250 N i una rigidesa dielèctrica de 2000 V	1,020	x 6,01000 =	6,13020	
				Subtotal:		6,30020	6,30020

JUSTIFICACIÓ DE PREUS

PARTIDES D'OBRA

NÚM	CODI	UA	DESCRIPCIÓ	PREU			
				DESPESES AUXILIARS	1,50 %		0,03696
				COST DIRECTE			8,80133
				DESPESES INDIRECTES	5,00 %		0,44007
				COST EXECUCIÓ MATERIAL			9,24140
P-64	PG33-E43V	m	Cable amb conductor de coure de tensió assignada0,6/1 kV, de designació RZ1-K (AS), construcció segons norma UNE 21123-4, tripolar, de secció 3x1,5 mm2, amb coberta del cable de poliolefines, classe de reacció al foc Cca-s1b, d1, a1 segons la norma UNE-EN 50575 amb baixa emissió fums, col·locat en canal o safata. Inclou mitjans auxiliars (bastides, mitjans d'elevació individuals, etc) per la correcta execució.	Rend.: 1,000		2,16	€
				Unitats	Preu	Parcial	Import
Ma d'obra							
	A0F-000E	h	Oficial 1a electricista	0,012	/R x 28,69000 =	0,34428	
	A01-FEPD	h	Ajudant electricista	0,012	/R x 24,61000 =	0,29532	
				Subtotal:		0,63960	0,63960
Materials							
	BG33-G2VP	m	Cable amb conductor de coure de tensió assignada0,6/1 kV, de designació RZ1-K (AS), construcció segons norma UNE 21123-4, tripolar, de secció 3x1,5 mm2, amb coberta del cable de poliolefines, classe de reacció al foc Cca-s1b, d1, a1 segons la norma UNE-EN 50575 amb baixa emissió fums	1,020	x 1,38000 =	1,40760	
				Subtotal:		1,40760	1,40760
				DESPESES AUXILIARS	1,50 %		0,00959
				COST DIRECTE			2,05679
				DESPESES INDIRECTES	5,00 %		0,10284
				COST EXECUCIÓ MATERIAL			2,15963
P-65	PG33-E43W	m	Cable amb conductor de coure de tensió assignada0,6/1 kV, de designació RZ1-K (AS), construcció segons norma UNE 21123-4, tripolar, de secció 3x2,5 mm2, amb coberta del cable de poliolefines, classe de reacció al foc Cca-s1b, d1, a1 segons la norma UNE-EN 50575 amb baixa emissió fums, col·locat en canal o safata. Inclou mitjans auxiliars (bastides, mitjans d'elevació individuals, etc) per la correcta execució.	Rend.: 1,000		2,73	€
				Unitats	Preu	Parcial	Import
Ma d'obra							
	A0F-000E	h	Oficial 1a electricista	0,012	/R x 28,69000 =	0,34428	
	A01-FEPD	h	Ajudant electricista	0,012	/R x 24,61000 =	0,29532	
				Subtotal:		0,63960	0,63960
Materials							

JUSTIFICACIÓ DE PREUS

PARTIDES D'OBRA

NÚM	CODI	UA	DESCRIPCIÓ					PREU
	BG33-G2VO	m	Cable amb conductor de coure de tensió assignada0,6/1 kV, de designació RZ1-K (AS), construcció segons norma UNE 21123-4, tripolar, de secció 3x2,5 mm2, amb coberta del cable de poliolefines, classe de reacció al foc Cca-s1b, d1, a1 segons la norma UNE-EN 50575 amb baixa emissió fums	1,020	x	1,91000	=	1,94820
				Subtotal:		1,94820		1,94820
				DESPESES AUXILIARS	1,50	%		0,00959
				COST DIRECTE				2,59739
				DESPESES INDIRECTES	5,00	%		0,12987
				COST EXECUCIÓ MATERIAL				2,72726

P-66	PG33-E43Y	m	Cable amb conductor de coure de tensió assignada0,6/1 kV, de designació RZ1-K (AS), construcció segons norma UNE 21123-4, tripolar, de secció 3x6 mm2, amb coberta del cable de poliolefines, classe de reacció al foc Cca-s1b, d1, a1 segons la norma UNE-EN 50575 amb baixa emissió fums, col·locat en canal o safata. Inclou mitjans auxiliars (bastides, mitjans d'elevació individuals, etc) per la correcta execució.	Rend.: 1,000				5,86	€
------	-----------	---	---	--------------	--	--	--	------	---

				Unitats		Preu		Parcial	Import
Ma d'obra									
	A0F-000E	h	Oficial 1a electricista	0,032	/R x	28,69000	=	0,91808	
	A01-FEPD	h	Ajudant electricista	0,032	/R x	24,61000	=	0,78752	
				Subtotal:		1,70560		1,70560	
Materials									
	BG33-G2VR	m	Cable amb conductor de coure de tensió assignada0,6/1 kV, de designació RZ1-K (AS), construcció segons norma UNE 21123-4, tripolar, de secció 3x6 mm2, amb coberta del cable de poliolefines, classe de reacció al foc Cca-s1b, d1, a1 segons la norma UNE-EN 50575 amb baixa emissió fums	1,020	x	3,77000	=	3,84540	
				Subtotal:		3,84540		3,84540	
				DESPESES AUXILIARS	1,50	%		0,02558	
				COST DIRECTE				5,57658	
				DESPESES INDIRECTES	5,00	%		0,27883	
				COST EXECUCIÓ MATERIAL				5,85541	

P-67	PG33-E44Z	m	Cable amb conductor de coure de tensió assignada0,6/1 kV, de designació RZ1-K (AS), construcció segons norma UNE 21123-4, pentapolar, de secció 5x10 mm2, amb coberta del cable de poliolefines, classe de reacció al foc Cca-s1b, d1, a1 segons la norma UNE-EN 50575 amb baixa emissió fums, col·locat en canal o safata. Inclou mitjans auxiliars per la correcta execució. Inclou mitjans auxiliars (bastides, mitjans d'elevació individuals, etc) per la correcta execució.	Rend.: 1,000				11,39	€
------	-----------	---	---	--------------	--	--	--	-------	---

JUSTIFICACIÓ DE PREUS

PARTIDES D'OBRA

NÚM	CODI	UA	DESCRIPCIÓ						PREU
				Unitats		Preu		Parcial	Import
Ma d'obra									
	A01-FEPD	h	Ajudant electricista	0,032	/R x	24,61000	=	0,78752	
	A0F-000E	h	Oficial 1a electricista	0,032	/R x	28,69000	=	0,91808	
				Subtotal:				1,70560	1,70560
Materials									
	BG33-G2X0	m	Cable amb conductor de coure de tensió assignada0,6/1 kV, de designació RZ1-K (AS), construcció segons norma UNE 21123-4, pentapolar, de secció 5x10 mm2, amb coberta del cable de poliolefines, classe de reacció al foc Cca-s1b, d1, a1 segons la norma UNE-EN 50575 amb baixa emissió fums	1,020	x	8,94000	=	9,11880	
				Subtotal:				9,11880	9,11880
				DESPESES AUXILIARS		1,50 %			0,02558
				COST DIRECTE					10,84998
				DESPESES INDIRECTES		5,00 %			0,54250
				COST EXECUCIÓ MATERIAL					11,39248

P-68	PG33-E450	m	Cable amb conductor de coure de tensió assignada0,6/1 kV, de designació RZ1-K (AS), construcció segons norma UNE 21123-4, pentapolar, de secció 5x16 mm2, amb coberta del cable de poliolefines, classe de reacció al foc Cca-s1b, d1, a1 segons la norma UNE-EN 50575 amb baixa emissió fums, col·locat en canal o safata. Inclou mitjans auxiliars (bastides, mitjans d'elevació individuals, etc) per la correcta execució.	Rend.: 1,000				16,71	€
------	-----------	---	--	--------------	--	--	--	-------	---

				Unitats		Preu		Parcial	Import
Ma d'obra									
	A01-FEPD	h	Ajudant electricista	0,040	/R x	24,61000	=	0,98440	
	A0F-000E	h	Oficial 1a electricista	0,040	/R x	28,69000	=	1,14760	
				Subtotal:				2,13200	2,13200
Materials									
	BG33-G2W	m	Cable amb conductor de coure de tensió assignada0,6/1 kV, de designació RZ1-K (AS), construcció segons norma UNE 21123-4, pentapolar, de secció 5x16 mm2, amb coberta del cable de poliolefines, classe de reacció al foc Cca-s1b, d1, a1 segons la norma UNE-EN 50575 amb baixa emissió fums	1,020	x	13,48000	=	13,74960	
				Subtotal:				13,74960	13,74960
				DESPESES AUXILIARS	1,50	%			0,03198
				COST DIRECTE					15,91358
				DESPESES INDIRECTES	5,00	%			0,79568
				COST EXECUCIÓ MATERIAL				16,70926	

JUSTIFICACIÓ DE PREUS

PARTIDES D'OBRA

NÚM	CODI	UA	DESCRIPCIÓ	PREU			
P-69	PG35-HFVP	m	Cable amb conductor de coure de tensió assignada inferior o igual a 450/750 V, de designació H07Z1-K (AS) Type 2, construcció segons norma UNE-EN 50525-3-31, unipolar, de secció 1x1,5 mm2, amb aïllament de poliolefines, classe de reacció al foc Cca-s1b, d1, a1 segons la norma UNE-EN 50575, amb baixa emissió fums, col·locat en canal	Rend.: 1,000		0,98	€
				Unitats	Preu	Parcial	Import
Ma d'obra							
	A0F-000E	h	Oficial 1a electricista	0,012	/R x 28,69000 =	0,34428	
	A01-FEPD	h	Ajudant electricista	0,012	/R x 24,61000 =	0,29532	
				Subtotal:		0,63960	0,63960
Materials							
	BG35-HFVQ	m	Cable amb conductor de coure de tensió assignada inferior o igual a 450/750 V, de designació H07Z1-K (AS) Type 2, construcció segons norma UNE-EN 50525-3-31, unipolar, de secció 1x1,5 mm2, amb aïllament de poliolefines, classe de reacció al foc Cca-s1b, d1, a1 segons la norma UNE-EN 50575, amb baixa emissió fums	1,020	x 0,28000 =	0,28560	
				Subtotal:		0,28560	0,28560
				DESPESES AUXILIARS	1,50 %		0,00959
				COST DIRECTE			0,93479
				DESPESES INDIRECTES	5,00 %		0,04674
				COST EXECUCIÓ MATERIAL			0,98153
P-70	PG35-HK0R	m	Cable amb conductor de coure de tensió assignada inferior o igual a 450/750 V, de designació H07Z1-K (AS) Type 2, construcció segons norma UNE-EN 50525-3-31, unipolar, de secció 1x2,5 mm2, amb aïllament de poliolefines, classe de reacció al foc Cca-s1b, d1, a1 segons la norma UNE-EN 50575, amb baixa emissió fums, col·locat en canal	Rend.: 1,000		1,19	€
				Unitats	Preu	Parcial	Import
Ma d'obra							
	A0F-000E	h	Oficial 1a electricista	0,012	/R x 28,69000 =	0,34428	
	A01-FEPD	h	Ajudant electricista	0,012	/R x 24,61000 =	0,29532	
				Subtotal:		0,63960	0,63960
Materials							
	BG35-HIIU	m	Cable amb conductor de coure de tensió assignada inferior o igual a 450/750 V, de designació H07Z1-K (AS) Type 2, construcció segons norma UNE-EN 50525-3-31, unipolar, de secció 1x2,5 mm2, amb aïllament de poliolefines, classe de reacció al foc Cca-s1b, d1, a1 segons la norma UNE-EN 50575, amb baixa emissió fums	1,020	x 0,47000 =	0,47940	
				Subtotal:		0,47940	0,47940

JUSTIFICACIÓ DE PREUS

PARTIDES D'OBRA

NÚM	CODI	UA	DESCRIPCIÓ	PREU			
				DESPESES AUXILIARS	1,50 %		0,00959
				COST DIRECTE			1,12859
				DESPESES INDIRECTES	5,00 %		0,05643
				COST EXECUCIÓ MATERIAL			1,18502
P-71	PG47-ELX8	u	Interruptor automàtic magnetotèrmic de 16 A d'intensitat nominal, tipus PIA corba C, bipolar (2P), de 6000 A de poder de tall segons UNE-EN 60898 i de 10 kA de poder de tall segons UNE-EN 60947-2, de 2 mòduls DIN de 18 mm d'amplària, muntat en perfil DIN. Inclou mitjans auxiliars per la correcta execució.	Rend.: 1,000		46,62	€
				Unitats	Preu	Parcial	Import
Ma d'obra							
	A0F-000E	h	Oficial 1a electricista	0,200	/R x 28,69000 =	5,73800	
	A01-FEPD	h	Ajudant electricista	0,200	/R x 24,61000 =	4,92200	
				Subtotal:		10,66000	10,66000
Materials							
	BGWD-0AS	u	Part proporcional d'accessoris per a interruptors magnetotèrmics	1,000	x 0,51000 =	0,51000	
	BG49-18GJ	u	Interruptor automàtic magnetotèrmic de 16 A d'intensitat nominal, tipus PIA corba C, bipolar (2P), de 6000 A de poder de tall segons UNE-EN 60898 i de 10 kA de poder de tall segons UNE-EN 60947-2, de 2 mòduls DIN de 18 mm d'amplària, per a muntar en perfil DIN	1,000	x 33,07000 =	33,07000	
				Subtotal:		33,58000	33,58000
				DESPESES AUXILIARS	1,50 %		0,15990
				COST DIRECTE			44,39990
				DESPESES INDIRECTES	5,00 %		2,22000
				COST EXECUCIÓ MATERIAL			46,61990
P-72	PG47-EM7Z	u	Interruptor automàtic magnetotèrmic de 32 A d'intensitat nominal, tipus PIA corba C, bipolar (2P), de 6000 A de poder de tall segons UNE-EN 60898 i de 10 kA de poder de tall segons UNE-EN 60947-2, de 2 mòduls DIN de 18 mm d'amplària, muntat en perfil DIN. Inclou mitjans auxiliars per la correcta execució.	Rend.: 1,000		50,55	€
				Unitats	Preu	Parcial	Import
Ma d'obra							
	A0F-000E	h	Oficial 1a electricista	0,200	/R x 28,69000 =	5,73800	
	A01-FEPD	h	Ajudant electricista	0,200	/R x 24,61000 =	4,92200	
				Subtotal:		10,66000	10,66000
Materials							
	BGWD-0AS	u	Part proporcional d'accessoris per a interruptors magnetotèrmics	1,000	x 0,51000 =	0,51000	

JUSTIFICACIÓ DE PREUS

PARTIDES D'OBRA

NÚM	CODI	UA	DESCRIPCIÓ	PREU			
	BG49-18RA	u	Interrupctor automàtic magnetotèrmic de 32 A d'intensitat nominal, tipus PIA corba C, bipolar (2P), de 6000 A de poder de tall segons UNE-EN 60898 i de 10 kA de poder de tall segons UNE-EN 60947-2, de 2 mòduls DIN de 18 mm d'amplària, per a muntar en perfil DIN	1,000	x	36,81000	= 36,81000
				Subtotal:		37,32000	37,32000
			DESPESES AUXILIARS	1,50	%		0,15990
			COST DIRECTE				48,13990
			DESPESES INDIRECTES	5,00	%		2,40700
			COST EXECUCIÓ MATERIAL				50,54690
P-73	PG47-EMCB	u	Interrupctor automàtic magnetotèrmic de 40 A d'intensitat nominal, tipus PIA corba C, tetrapolar (4P), de 6000 A de poder de tall segons UNE-EN 60898, de 4 mòduls DIN de 18 mm d'amplària, muntat en perfil DIN. Inclou mitjans auxiliars per la correcta execució.	Rend.: 1,000		99,73	€
				Unitats	Preu	Parcial	Import
Ma d'obra							
	A0F-000E	h	Oficial 1a electricista	0,230	/R x	28,69000	= 6,59870
	A01-FEPD	h	Ajudant electricista	0,200	/R x	24,61000	= 4,92200
				Subtotal:		11,52070	11,52070
Materials							
	BGWD-0AS	u	Part proporcional d'accessoris per a interruptors magnetotèrmics	1,000	x	0,51000	= 0,51000
	BG49-18VM	u	Interrupctor automàtic magnetotèrmic de 40 A d'intensitat nominal, tipus PIA corba C, tetrapolar (4P), de 6000 A de poder de tall segons UNE-EN 60898, de 4 mòduls DIN de 18 mm d'amplària, per a muntar en perfil DIN	1,000	x	82,78000	= 82,78000
				Subtotal:		83,29000	83,29000
			DESPESES AUXILIARS	1,50	%		0,17281
			COST DIRECTE				94,98351
			DESPESES INDIRECTES	5,00	%		4,74918
			COST EXECUCIÓ MATERIAL				99,73269
P-74	PG47-EMFT	u	Interrupctor automàtic magnetotèrmic de 50 A d'intensitat nominal, tipus PIA corba C, tetrapolar (4P), de 6000 A de poder de tall segons UNE-EN 60898 i de 10 kA de poder de tall segons UNE-EN 60947-2, de 4 mòduls DIN de 18 mm d'amplària, muntat en perfil DIN. Inclou mitjans auxiliars per la correcta execució.	Rend.: 1,000		212,36	€
				Unitats	Preu	Parcial	Import
Ma d'obra							
	A0F-000E	h	Oficial 1a electricista	0,330	/R x	28,69000	= 9,46770
	A01-FEPD	h	Ajudant electricista	0,200	/R x	24,61000	= 4,92200

JUSTIFICACIÓ DE PREUS

PARTIDES D'OBRA

NÚM	CODI	UA	DESCRIPCIÓ	PREU			
				Subtotal:		14,38970	14,38970
Materials							
	BGWD-0AS	u	Part proporcional d'accessoris per a interruptors magnetotèrmics	1,000	x	0,51000	= 0,51000
	BG49-18Z4	u	Interrupctor automàtic magnetotèrmic de 50 A d'intensitat nominal, tipus PIA corba C, tetrapolar (4P), de 6000 A de poder de tall segons UNE-EN 60898 i de 10 kA de poder de tall segons UNE-EN 60947-2, de 4 mòduls DIN de 18 mm d'amplària, per a muntar en perfil DIN	1,000	x	187,13000	= 187,13000
				Subtotal:		187,64000	187,64000
			DESPESES AUXILIARS	1,50	%		0,21585
			COST DIRECTE				202,24555
			DESPESES INDIRECTES	5,00	%		10,11228
			COST EXECUCIÓ MATERIAL				212,35782
P-75	PG47-EMJR	u	Interrupctor automàtic magnetotèrmic de 63 A d'intensitat nominal, tipus PIA corba C, tetrapolar (4P), de 50 kA de poder de tall segons UNE-EN 60947-2, de 6 mòduls DIN de 18 mm d'amplària, muntat en perfil DIN. Inclou mitjans auxiliars per la correcta execució.	Rend.: 1,000		1.054,84	€
				Unitats	Preu	Parcial	Import
Ma d'obra							
	A0F-000E	h	Oficial 1a electricista	1,000	/R x	28,69000	= 28,69000
	A01-FEPD	h	Ajudant electricista	1,000	/R x	24,61000	= 24,61000
				Subtotal:		53,30000	53,30000
Materials							
	BGWD-0AS	u	Part proporcional d'accessoris per a interruptors magnetotèrmics	1,000	x	0,51000	= 0,51000
	BG49-1932	u	Interrupctor automàtic magnetotèrmic de 63 A d'intensitat nominal, tipus PIA corba C, tetrapolar (4P), de 50 kA de poder de tall segons UNE-EN 60947-2, de 6 mòduls DIN de 18 mm d'amplària, per a muntar en perfil DIN	1,000	x	950,00000	= 950,00000
				Subtotal:		950,51000	950,51000
			DESPESES AUXILIARS	1,50	%		0,79950
			COST DIRECTE				1.004,60950
			DESPESES INDIRECTES	5,00	%		50,23048
			COST EXECUCIÓ MATERIAL				1.054,83998
P-76	PG4B-DWYD	u	Interrupctor diferencial de la classe AC, gamma residencial, de 40 A d'intensitat nominal, bipolar (2P), de sensibilitat 0,03 A, de desconnexió fix instantani, amb botó de test incorporat i indicador mecànic de defecte, construït segons les especificacions de la norma UNE-EN 61008-1, de 2 mòduls DIN de 18 mm d'amplària, muntat en perfil DIN. Inclou mitjans auxiliars per la correcta execució.	Rend.: 1,000		48,26	€

JUSTIFICACIÓ DE PREUS

PARTIDES D'OBRA

NÚM	CODI	UA	DESCRIPCIÓ	PREU				
				Unitats		Preu	Parcial	Import
Ma d'obra								
	A0F-000E	h	Oficial 1a electricista	0,350	/R x	28,69000 =	10,04150	
	A01-FEPD	h	Ajudant electricista	0,200	/R x	24,61000 =	4,92200	
				Subtotal:			14,96350	14,96350
Materials								
	BGWD-0AS	u	Part proporcional d'accessoris per a interruptors diferencials	1,000	x	0,46000 =	0,46000	
	BG4L-09YH	u	Interruptor diferencial de la classe AC, gamma residencial, de 40 A d'intensitat nominal, bipolar (2P), de 0,03 A de sensibilitat, de desconexió fix instantani, amb botó de test incorporat i indicador mecànic de defecte, construït segons les especificacions de la norma UNE-EN 61008-1, de 2 mòduls DIN de 18 mm d'amplària, per a muntar en perfil DIN	1,000	x	30,31000 =	30,31000	
				Subtotal:			30,77000	30,77000
				DESPESES AUXILIARS		1,50 %		0,22445
				COST DIRECTE				45,95795
				DESPESES INDIRECTES		5,00 %		2,29790
				COST EXECUCIÓ MATERIAL				48,25585

P-77	PG4B-DWYL	u	Interruptor diferencial de la classe AC, gamma terciari, de 40 A d'intensitat nominal, bipolar (2P), de sensibilitat 0,3 A, de desconnexió fix instantani, amb botó de test incorporat i indicador mecànic de defecte, construït segons les especificacions de la norma UNE-EN 61008-1, de 2 mòduls DIN de 18 mm d'amplària, muntat en perfil DIN. Inclou mitjans auxiliars per la correcta execució.	Rend.: 1,000	118,65	€
------	-----------	---	--	--------------	--------	---

				Unitats	Preu	Parcial	Import
Ma d'obra							
	A0F-000E	h	Oficial 1a electricista	0,350 /R x	28,69000 =	10,04150	
	A01-FEPD	h	Ajudant electricista	0,200 /R x	24,61000 =	4,92200	
				Subtotal:		14,96350	14,96350

Materials						
BGWD-0AS	u	Part proporcional d'accessoris per a interruptors diferencials	1,000	x	0,46000	= 0,46000
BG4L-09XI	u	Interruptor diferencial de la classe AC, gamma terciari, de 40 A d'intensitat nominal, bipolar (2P), de 0,3 A de sensibilitat, de desconexió fix instantani, amb botó de test incorporat i indicador mecànic de defecte, construït segons les especificacions de la norma UNE-EN 61008-1, de 2 mòduls DIN de 18 mm d'amplària, per a muntar en perfil DIN	1,000	x	97,35000	= 97,35000
			Subtotal:		97,81000	97,81000

JUSTIFICACIÓ DE PREUS

PARTIDES D'OBRA

NÚM	CODI	UA	DESCRIPCIÓ	PREU
			DESPESES AUXILIARS	1,50 %
			COST DIRECTE	
			DESPESES INDIRECTES	5,00 %
			COST EXECUCIÓ MATERIAL	118,64785

P-78	PG4B-DWYO	u	Interruptor diferencial de la classe AC, gamma terciari, de 40 A d'intensitat nominal, tetrapolar (4P), de sensibilitat 0,3 A, de desconexió fix instantani, amb botó de test incorporat i indicador mecànic de defecte, construït segons les especificacions de la norma UNE-EN 61008-1, de 4 mòduls DIN de 18 mm d'amplària, muntat en perfil DIN. Inclou mitjans auxiliars per la correcta execució.	Rend.: 1,000	188,02	€
-------------	------------------	---	--	---------------------	---------------	---

				Unitats	Preu	Parcial	Import
Ma d'obra							
	A0F-000E	h	Oficial 1a electricista	0,500 /R x	28,69000 =	14,34500	
	A01-FEPD	h	Ajudant electricista	0,200 /R x	24,61000 =	4,92200	
				Subtotal:		19,26700	19,26700

Materials						
BGWD-0AS	u	Part proporcional d'accessoris per a interruptors diferencials	1,000	x	0,46000	= 0,46000
BG4L-09XP	u	Interruptor diferencial de la classe AC, gamma terciari, de 40 A d'intensitat nominal, tetrapolar (4P), de 0,3 A de sensibilitat, de desconexió fix instantani, amb botó de test incorporat i indicador mecànic de defecte, construït segons les especificacions de la norma UNE-EN 61008-1, de 4 mòduls DIN de 18 mm d'amplària, per a muntar en perfil DIN	1,000	x	159,05000	= 159,05000

				Subtotal:	159,51000	159,51000
				DESPESES AUXILIARS	1,50 %	0,28901
				COST DIRECTE		179,06601
				DESPESES INDIRECTES	5,00 %	8,95330
				COST EXECUCIÓ MATERIAL		188,01931

P-79	PG4B-DWZ3	u	Interruptor diferencial de la classe AC, gamma terciari, de 63 A d'intensitat nominal, tetrapolar (4P), de sensibilitat 0,3 A, de desconnexió fix instantani, amb botó de test incorporat i indicador mecànic de defecte, construït segons les especificacions de la norma UNE-EN 61008-1, de 4 mòduls DIN de 18 mm d'amplària, muntat en perfil DIN. Inclou mitjans auxiliars per la correcta execució.	Rend.: 1,000	420,02	€
------	-----------	---	---	--------------	--------	---

				Unitats	Preu	Parcial	Import
Ma d'obra							
A01-FEPD	h	Ajudant electricista		0,200 /R x	24,61000 =	4,92200	
A0F-000E	h	Oficial 1a electricista		0,500 /R x	28,69000 =	14,34500	
				Subtotal:		19,26700	19,26700

Materials

JUSTIFICACIÓ DE PREUS

PARTIDES D'OBRA

NÚM	CODI	UA	DESCRIPCIÓ					PREU
	BG4L-09XQ	u	Interruptor diferencial de la classe AC, gamma terciari, de 63 A d'intensitat nominal, tetrapolar (4P), de 0,3 A de sensibilitat, de desconnexió fix instantani, amb botó de test incorporat i indicador mecànic de defecte, construït segons les especificacions de la norma UNE-EN 61008-1, de 4 mòduls DIN de 18 mm d'amplària, per a muntar en perfil DIN	1,000	x	380,00000	=	380,00000
	BGWD-0AS	u	Part proporcional d'accessoris per a interruptors diferencials	1,000	x	0,46000	=	0,46000
				Subtotal:		380,46000		380,46000
				DESPESES AUXILIARS		1,50 %		0,28901
				COST DIRECTE				400,01601
				DESPESES INDIRECTES		5,00 %		20,00080
				COST EXECUCIÓ MATERIAL				420,01681

P-80	PH17-CSYK	u	Modificació de quatre pantalles de il·luminació, inclou desmuntatge i muntatge, inclou electrificació amb manega de 3x1,5mm, inclou canalització sota tub corrugat lliure d'halògens, instal·lat i posat en servei. Inclou mitjans auxiliars (bastides, mitjans d'elevació individuals, etc) per la correcta execució.	Rend.: 1,000				279,83	€
------	-----------	---	--	--------------	--	--	--	--------	---

			Unitats	Preu	Parcial	Import
Ma d'obra						
	A0F-000E	h	Oficial 1a electricista	5,000 /R x	28,69000 =	143,45000
	A01-FEPD	h	Ajudant electricista	5,000 /R x	24,61000 =	123,05000
				Subtotal:		266,50000
				COST DIRECTE		266,50000
				DESPESES INDIRECTES		13,32500
				COST EXECUCIÓ MATERIAL		279,82500

P-81	PH21-AZQJ	u	Llum decoratiu encastable tipus downlight amb leds amb una vida útil de 25000 h, de forma circular, 24 W de potència, òptica d'alumini especular amb UGR =22, eficàcia lluminosa de 60 lm/W, amb equip elèctric no regulable, aïllament classe I, cos d'alumini i grau de protecció IP20, encastat. Inclou mitjans auxiliars (bastides, mitjans d'elevació individuals, etc) per la correcta execució.	Rend.: 1,000				99,56	€
------	-----------	---	--	--------------	--	--	--	-------	---

			Unitats	Preu	Parcial	Import
Ma d'obra						
	A0F-000E	h	Oficial 1a electricista	0,300 /R x	28,69000 =	8,60700
	A01-FEPD	h	Ajudant electricista	0,300 /R x	24,61000 =	7,38300
				Subtotal:		15,99000
Materials						
	BH20-2LU6	u	Llum decoratiu encastable tipus downlight amb leds amb una vida útil de 25000 h, de forma circular, 24 W de potència, òptica d'alumini especular amb UGR= 22, eficàcia lluminosa de 60 lm/W, amb equip elèctric no regulable, aïllament classe I, cos d'alumini i grau de protecció IP20	1,000 x	78,59000 =	78,59000

JUSTIFICACIÓ DE PREUS

PARTIDES D'OBRA

NÚM	CODI	UA	DESCRIPCIÓ					PREU
				Subtotal:		78,59000		78,59000
				DESPESES AUXILIARS		1,50 %		0,23985
				COST DIRECTE				94,81985
				DESPESES INDIRECTES		5,00 %		4,74099
				COST EXECUCIÓ MATERIAL				99,56084

P-82	PH23-I4VJ	u	Llumenera decorativa modular d'alumini, de 60x60 cm, de 40 W de potència de la llumenera, 4000 lm de flux lluminós, protecció IP20, no regulable, UGR<19, de temperatura de color 4000 K, encastrada. Inclou mitjans auxiliars (bastides, mitjans d'elevació individuals, etc) per la correcta execució.	Rend.: 1,000				125,55	€
------	-----------	---	--	--------------	--	--	--	--------	---

			Unitats	Preu	Parcial	Import
Ma d'obra						
	A0F-000E	h	Oficial 1a electricista	0,300 /R x	28,69000 =	8,60700
	A01-FEPD	h	Ajudant electricista	0,300 /R x	24,61000 =	7,38300
				Subtotal:		15,99000
Materials						
	BH22-I4VL	u	Llumenera decorativa modular d'alumini, de 60x60 cm, de 40 W de potència de la llumenera, 4000 lm de flux lluminós, protecció IP20, no regulable, UGR<19, de temperatura de color 4000 K	1,000 x	103,34000 =	103,34000
				Subtotal:		103,34000
				DESPESES AUXILIARS		1,50 %
				COST DIRECTE		119,56985
				DESPESES INDIRECTES		5,97849
				COST EXECUCIÓ MATERIAL		125,54834

P-83	PH57-B36I	u	Llum d'emergència amb làmpada led, amb una vida útil de 100000 h, no permanent i no estanca amb grau de protecció IP4X, aïllament classe II, amb un flux aproximat de 340 a 370 lm, 1 h d'autonomia, de forma rectangular amb difusor i cos de policarbonat, preu alt, col·locat encastat. Inclou mitjans auxiliars (bastides, mitjans d'elevació individuals, etc) per la correcta execució.	Rend.: 1,000				125,35	€
------	-----------	---	---	--------------	--	--	--	--------	---

			Unitats	Preu	Parcial	Import
Ma d'obra						
	A0F-000E	h	Oficial 1a electricista	0,300 /R x	28,69000 =	8,60700
	A01-FEPD	h	Ajudant electricista	0,300 /R x	24,61000 =	7,38300
				Subtotal:		15,99000
Materials						
	BH65-2IIU	u	Llum d'emergència amb làmpada led, amb una vida útil de 100000 h, no permanent i no estanca amb grau de protecció IP4X, aïllament classe II, amb un flux aproximat de 340 a 370 lm, 1 h d'autonomia, de forma rectangular amb difusor i cos de policarbonat, preu alt	1,000 x	98,35000 =	98,35000

JUSTIFICACIÓ DE PREUS

PARTIDES D'OBRA

NÚM	CODI	UA	DESCRIPCIÓ					PREU
	BH62-2HJ6	u	Caixa per encastar llum d'emergència rectangular en parament vertical o horitzontal	1,000	x	4,80000	=	4,80000
				Subtotal:				103,15000
			DESPESES AUXILIARS	1,50	%			0,23985
			COST DIRECTE					119,37985
			DESPESES INDIRECTES	5,00	%			5,96899
			COST EXECUCIÓ MATERIAL					125,34884
P-84	PM15-4ICN	u	Desmuntatge i muntatge de instal·lacions de detecció d'incendis afectades per la obra, inclou cablejat i reprogramació de la central d'incendis. Inclou mitjans auxiliars (bastides, mitjans d'elevació individuals, etc) per la correcta execució.	Rend.: 1,000				223,66 €
				Unitats		Preu		Parcial
	Ma d'obra							Import
	A01-FEPH	h	Ajudant muntador	3,500	/R x	27,71000	=	96,98500
	A0F-000R	h	Oficial 1a muntador	3,500	/R x	32,25000	=	112,87500
				Subtotal:				209,86000
			DESPESES AUXILIARS	1,50	%			3,14790
			COST DIRECTE					213,00790
			DESPESES INDIRECTES	5,00	%			10,65040
			COST EXECUCIÓ MATERIAL					223,65830
P-85	PN72-45G9	u	Subministrament i instal·lació de vàlvula 3 vies per aigual marca DAIKIN model ALV05HW3A o similar, instal·lat i posat amb servei. Inclou mitjans auxiliars (bastides, mitjans d'elevació individuals, etc) per la correcta execució.	Rend.: 1,000				195,84 €
				Unitats		Preu		Parcial
	Ma d'obra							Import
	A01-FEPH	h	Ajudant muntador	0,600	/R x	27,71000	=	16,62600
	A0F-000R	h	Oficial 1a muntador	0,600	/R x	32,25000	=	19,35000
				Subtotal:				35,97600
	Materials							
	BN73-0X4S	u	Vàlvula de regulació de tres vies motoritzada amb rosca, de diàmetre nominal 2'', de 16 bar de PN, de llautó, preu alt	1,000	x	150,00000	=	150,00000
				Subtotal:				150,00000
			DESPESES AUXILIARS	1,50	%			0,53964
			COST DIRECTE					186,51564
			DESPESES INDIRECTES	5,00	%			9,32578
			COST EXECUCIÓ MATERIAL					195,84142

JUSTIFICACIÓ DE PREUS

PARTIDES D'OBRA

NÚM	CODI	UA	DESCRIPCIÓ					PREU
P-86	PY01-HBTU	h	Desplaçament de mobiliari per a fer reparacions	Rend.: 1,000				31,08 €
				Unitats		Preu		Parcial
	Ma d'obra							Import
	A0D-0007	h	Manobre	1,000	/R x	26,04000	=	26,04000
	A0F-000B	h	Oficial 1a	0,100	/R x	31,20000	=	3,12000
				Subtotal:				29,16000
			DESPESES AUXILIARS	1,50	%			0,43740
			COST DIRECTE					29,59740
			DESPESES INDIRECTES	5,00	%			1,47987
			COST EXECUCIÓ MATERIAL					31,07727
P-87	PY02-61UB	u	Forat amb equips per a tall/broca de diamant, de llosa massissa formigó armat, de 150 a 200 mm de diàmetre i fins a 350 mm de fondària	Rend.: 1,000				49,92 €
				Unitats		Preu		Parcial
	Ma d'obra							Import
	A0E-000A	h	Manobre especialista	1,300	/R x	26,93000	=	35,00900
				Subtotal:				35,00900
	Maquinària							
	C20B-00HC	h	Màquina taladradora amb broca de diamant refrigerada amb aigua per a forats de 5 a 20 cm com a màxim	1,300	/R x	9,24000	=	12,01200
				Subtotal:				12,01200
			DESPESES AUXILIARS	1,50	%			0,52514
			COST DIRECTE					47,54614
			DESPESES INDIRECTES	5,00	%			2,37731
			COST EXECUCIÓ MATERIAL					49,92344
P-88	PY02-H8WJ	u	Obertura de forat de finsa a 30x30x45 cm per a pas d'instal·lacions en paret de maó massís o pedra, amb mitjans manuals	Rend.: 1,000				38,85 €
				Unitats		Preu		Parcial
	Ma d'obra							Import
	A0D-0007	h	Manobre	1,400	/R x	26,04000	=	36,45600
				Subtotal:				36,45600
			DESPESES AUXILIARS	1,50	%			0,54684
			COST DIRECTE					37,00284
			DESPESES INDIRECTES	5,00	%			1,85014
			COST EXECUCIÓ MATERIAL					38,85298

JUSTIFICACIÓ DE PREUS

PARTIDES D'OBRA

NÚM	CODI	UA	DESCRIPCIÓ	PREU			
P-89	PY05-5CIT	m	Obertura de regata en paret de maó calat, amb mitjans mecànics i tapada amb guix B1	Rend.: 1,0005,61€			
				Unitats	Preu	Parcial	Import
Ma d'obra							
	A0D-0007	h	Manobre	0,060 /R x	26,04000 =	1,56240	
	A0F-000T	h	Oficial 1a paleta	0,100 /R x	31,20000 =	3,12000	
				Subtotal:		4,68240	4,68240
Maquinària							
	C20D-FEQ6	h	Màquina de fer regates	0,060 /R x	2,16000 =	0,12960	
				Subtotal:		0,12960	0,12960
Materials							
	B059-06FO	kg	Guix de designació B1/20/2, segons la norma UNE-EN 13279-1	3,030 x	0,15000 =	0,45450	
	B011-05ME	m3	Aigua	0,002 x	1,75000 =	0,00350	
				Subtotal:		0,45800	0,45800
				DESPESES AUXILIARS	1,50 %		0,07024
				COST DIRECTE			5,34024
				DESPESES INDIRECTES	5,00 %		0,26701
				COST EXECUCIÓ MATERIAL			5,60725

P-90	PY05-5CUB	pa	Partida alçada d'ajudes de paleta a instal·lacions, consistents en el desmuntatge, acopi i posterior muntatge de 2 pilones, 5ml de barana d'acer i 2 aparcabicis metàl·lics.	Rend.: 1,000407,43€			
				Unitats	Preu	Parcial	Import
Ma d'obra							
	A01-FEPB	h	Ajudant manyà	1,500 /R x	24,74000 =	37,11000	
	A0F-000P	h	Oficial 1a manyà	2,000 /R x	28,20000 =	56,40000	
	A0D-0007	h	Manobre	2,000 /R x	26,04000 =	52,08000	
	A0F-000T	h	Oficial 1a paleta	1,000 /R x	31,20000 =	31,20000	
				Subtotal:		176,79000	176,79000
Materials							
	B07F-0LT5	m3	Mortor de ciment pòrtland amb filler calcari CEM II/B-L i sorra, amb 380 kg/m3 de ciment, amb una proporció en volum 1:4 i 10 N/mm2 de resistència a compressió, elaborat a l'obra	0,080 x	115,40530 =	9,23242	
				Subtotal:		9,23242	9,23242
Partides d'obra							
	P894-4V9D	m2	Pintat de barana i reixa d'acer de barrots separats 12 cm, amb pintura de partícules metàl·liques, amb dues capes d'imprimació antioxidant i 2 d'acabat	5,000 x	27,38147 =	136,90735	
	PB1H-611B	u	Reparació puntual de barana de perfils d'acer, amb suplement o substitució de travessers o brèndoles, amb soldadura en l'obra	1,000 x	62,44692 =	62,44692	

JUSTIFICACIÓ DE PREUS

PARTIDES D'OBRA

NÚM	CODI	UA	DESCRIPCIÓ	PREU			
				Subtotal:		199,35427	199,35427
				DESPESES AUXILIARS	1,50 %		2,65185
				COST DIRECTE			388,02854
				DESPESES INDIRECTES	5,00 %		19,40143
				COST EXECUCIÓ MATERIAL			407,42997
P-91	SS01	u	Conjunt d'actuacions per a l'acompliment de tot allò que disposen les normatives de Seguretat i Salut, en especial les relacionades amb les obres de construcció i instal·lacions, detallades a l'Estudi Bàsic de Seguretat i Salut que s'inclou en aquest projecte. Instal·lació dels elements de protecció individuals i col·lectius necessaris per a executar els diferents treballs en condicions de seguretat, tant dels propis treballadors que han de fer les obres, com de les persones que caminin al voltant de l'edifici durant el decurs de les obres, persones que participin a les obres o no. Entre aquests elements tindrem marquesines de protecció, xarxes, punts de fixació, senyalitzacions, etc..	Rend.: 1,0004.000,00€			
				COST DIRECTE			3.809,52381
				DESPESES INDIRECTES	5,00 %		190,47619
				COST EXECUCIÓ MATERIAL			4.000,0000

PLEC DE CONDICIONS

B MATERIALS I COMPOSTOS

B0 MATERIALS BÀSICS

B01 LÍQUIDS

B011- AIGUA

0.- ELEMENTS QUE CONTEMPLA EL PLEC

B011-05ME.

1.- DEFINICIÓ I CONDICIONS DELS ELEMENTS

Aigües utilitzades per algun dels usos següents:

- Confecció de formigó
- Confecció de morter
- Confecció de pasta de guix
- Reg de plantacions
- Conglomerats de grava-ciment, terra-ciment, grava-emulsió, etc.
- Humectació de bases o subbases
- Humectació de peces ceràmiques, de ciment, etc.

CARACTERÍSTIQUES GENERALS:

Poden ser utilitzades les aigües potables i les sancionades com a acceptables per la pràctica.

Es poden utilitzar aigües de mar o salines anàlogues per a la confecció o curat de formigons sense armadura. Per a la confecció de formigó armat o pretesat es prohibeix l'ús d'aquestes aigües, tret del cas que es facin estudis especials.

Es podrà utilitzar aigua reciclada provinent del rentat dels camions formigonera a la pròpia central de formigó, sempre que compleixi les especificacions anteriors i la seva densitat sigui <= 1,3 g/cm3 i la densitat total sigui <=1,1 g/cm3

L'aigua a utilitzar tant en el curat com en la pastada del formigó, no ha de contenir cap substància perjudicial en quantitats que puguin afectar a les propietats del formigó o a la protecció de l'armat.

Si ha d'utilitzar-se per a la confecció o el curat de formigó o de morters i no hi ha antecedents de la seva utilització o aquesta presenta algun dubte s'haurà de verificar que compleix totes aquestes característiques:

- Exponent d'hidrogen pH (UNE 83952): >= 5
- Total de substàncies dissoltes (UNE 83957): <= 15 g/l (15.000 ppm)
- Sulfats, expressats en SO4- (UNE 83956) - Ciment tipus SR, SRC: <= 5 g/l (5.000 ppm) -
- Altres tipus de ciment: <= 1 g/l (1.000 ppm)
- Ió clor, expressat en Cl- (UNE 83958) - Aigua per a formigó pretesat: <= 1 g/l (1.000 ppm) - Aigua per a formigó armat: <= 2 g/l - Aigua per a formigó en massa amb armadura de fissuració: <= 2 g/l
- Hidrats de carboni(UNE 83959) : 0
- Substàncies orgàniques solubles en èter (UNE 83960): <= 15 g/l (15.000 ppm)

Àlcalis Na2O: >= 1,5 g/l

Ió clor total aportat per components d'un formigó no pot superar:

- Pretensat: <= 0,2% pes de ciment
- Armat: <= 0,4% pes de ciment
- En massa amb armadura de fissuració: <= 0,4% pes de ciment

2.- CONDICIONS DE SUBMINISTRAMENT I EMMAGATZEMATGE

Subministrament i emmagatzematge: De manera que no s'alterin les seves condicions.

3.- UNITAT I CRITERI D'AMIDAMENT

Unitat d'amidament: la indicada a la descripció de l'element

Criteri d'amidament: quantitat necessària subministrada a l'obra

4.- NORMATIVA DE COMPLIMENT OBLIGATORI

Real Decreto 470/2021, de 29 de junio, por el que se aprueba el Código Estructural.

5.- CONDICIONS DE CONTROL DE RECEPCIÓ

OPERACIONS DE CONTROL:

Abans de l'inici de l'obra i si no es tenen antecedents de l'aigua que es vol utilitzar, o es tenen dubtes, s'ha d'analitzar l'aigua per determinar:

- Exponent d'hidrogen pH (UNE 83952)
- Contingut de substàncies dissoltes (UNE 83957)
- Contingut de sulfats, expressats en SO4 (UNE 83956)

Contingut en ió clor Cl- (UNE 83958)

- Contingut d'hidrats de carboni (UNE 83959)

- Contingut de substàncies orgàniques solubles en èter (UNE 83960)

En cas d'utilitzar aigua potable de la xarxa de subministrament, no serà obligatori realitzar els assajos anteriors.

En altres casos, la DF o el Responsable de la recepció en el cas de centrals de formigó preparat o de prefabricats, s'ha de disposar la realització dels assajos en laboratoris contemplats en l'apartat 78.2.2.1, per tal de comprovar el compliment de les especificacions de l'article 29 del CODI ESTRUCTURAL.

CRITERIS DE PRESA DE MOSTRES:

Els controls s'han de realitzar segons les instruccions de la DF i el CODI ESTRUCTURAL, realitzant-se la presa de mostres segons la UNE 83951.

INTERPRETACIÓ DE RESULTATS I ACTUACIONS EN CAS D'INCOMPLIMENT:

No s'ha d'acceptar l'aigua que no compleixi les especificacions, ni per a l'amasat ni per al curat.

B0 MATERIALS BÀSICS

B03 GRANULATS

B03L- SORRA

0.- ELEMENTS QUE CONTEMPLA EL PLEC

B03L-05N7.

1.- DEFINICIÓ I CONDICIONS DELS ELEMENTS

Sorra procedent de roques calcàries, roques granítiques, marbres blancs i durs, o sorra procedent del reciclatge de residus de la construcció i demolició en una planta legalment autoritzada per al tractament d'aquest tipus de residu.

S'han considerat els tipus següents:

- Sorra de marbre blanc
- Sorra per a confecció de formigons, d'origen: - De pedra calcària - De pedra granítica
- Sorra per a confecció de morters
- Sorra per a reblert de rases amb canonades
- Sorres procedents de reciclatge de residus de la construcció i demolicions

CARACTERÍSTIQUES GENERALS:

El contractista ha de sotmetre a l'aprovació de la DF les pedreres o dipòsits d'on s'han d'obtenir els àrids, aportant tots els elements justificatius que cregués convenients o que li fossin requerits pel Director d'Obra, entre d'altres:

- Classificació geològica.
- Estudi de morfologia.

- Aplicacions anteriors.

La DF ha de poder refusar totes aquelles procedències que, al seu criteri, obligarien a un control massa freqüent dels materials que se n'extraguessin.

Els grànuls han de tenir forma arrodonida o polièdrica.

La composició granulomètrica ha de ser l'adequada al seu ús, o si no consta, la que estableixi explícitament la DF.

No ha de tenir margues o altres materials estranys.

Contingut de pirites o d'altres sulfurs oxidables: 0%

Contingut de matèria orgànica (UNE-EN 1744-1): Color més clar que el patró

Contingut de terrossos d'argila (UNE 7133): <= 1% en pes

Els àrids no han de ser reactius amb el ciment. No s'utilitzaran àrids procedents de roques toves, friables, poroses, etc., ni els que continguin nòduls de guix, compostos ferrosos, sulfurs oxidables, etc, en quantitats superiors a les contemplades al CODI ESTRUCTURAL.

Els àrids reciclats hauran de complir amb les especificacions de l'article 30 del CODI ESTRUCTURAL. A més, els que provenguin de formigons estructurals sans, o de resistència elevada, han de ser adequats per a la fabricació de formigó reciclat estructural, complint una sèrie de requisits:

- Dimensió mínima permesa = 4 mm

- Terrossos d'argila per a un formigó amb menys del 20% d'àrid reciclat: <= 0,6%

- Terrossos d'argila per a un formigó amb 100% d'àrid reciclat: <= 0,25%

- Absorció d'aigua per a un formigó amb menys del 20% d'àrid reciclat: <= 7%

- Absorció d'aigua per a un formigó amb més del 20% d'àrid reciclat: <= 5%

- Coeficient de Los Angeles: <= 40

- Continguts màxims d'impureses: - Material ceràmic: <= 5% del pes - Partícules lleugeres: <= 1% del pes - Asfalt: <= 1% del pes - Altres: <= 1,0 % del pes

En els valors de les especificacions no citades, es mantenen els establerts en l'article 30 del CODI ESTRUCTURAL.

SORRA DE MARBRE BLANC:

Barreja amb granulats blancs diferents del marbre: 0%

SORRA PER A LA CONFECCIÓ DE FORMIGONS:

Es denomina sorra a la barreja de les diferents fraccions d'àrid fi que s'utilitzen per a la confecció del formigó

Designació: d/D - IL - N

d/D: Fracció granulomètrica, d tamany mínim i D tamany màxim

IL: Presentació, R rodats, T triturats (matxuqueig) i M barreja

N: Naturalesa de l'àrid (C, calcari; S, silici; G, granític; O, ofita; B, basalt; D, dolomític;

Q, traquita; I, fonolita; V, varis; A, artificial i R, reciclat

Mida dels grànuls (Tamís 4 UNE-EN 933-2): <= 4 mm

Material retengut pel tamís 0,063 (UNE-EN 933-2) i que sura en un líquid de pes específic 20 kN/m3 (UNE-EN 1744-1): <= 0,5% en pes

Compostos de sofre expressats en SO3 i referits a granulat sec (UNE-EN 1744-1): <= 1% en pes

Reactivitat potencial amb els àlcalis del ciment (UNE 146507-2)

Sulfats solubles en àcid, expressats en SO3 i referits al granulat sec (UNE-EN 1744-1): <= 0,8% en pes

Clorurs expressats en Cl- i referits al granulat sec (UNE-EN 1744-1):

- Formigó armat o en massa amb armadures de fissuració: <= 0,05% en pes

- Formigó pretesat: <= 0,03% en pes

Ió clor total aportat per components d'un formigó no pot superar:

- Pretensat: <= 0,2% pes de ciment

- Armat: <= 0,4% pes de ciment

- En massa amb armadura de fissuració: <= 0,4% pes de ciment

Estabilitat (UNE-EN 1367-2):

- Pèrdua de pes amb sulfat sòdic: <= 10%

- Pèrdua de pes amb sulfat magnèsic: <= 15%

Pèrdua de pes amb sulfat magnèsic (UNE-EN 1367-2) quan el formigó estigui sotmès a una classe d'exposició XF, i l'àrid fi tingui una absorció d'aigua >1%: <= 15%

Coeficient de friabilitat (UNE 83115)

- Per formigons d'alta resistència: < 40

- Formigons en massa o armats amb Fck<=30 N/mm2: < 50

Els àrids no han de presentar reactivitat potencial amb els àlcalis del formigó. Per a comprovar-ho, s'ha de realitzar en primer lloc un anàlisi petrogràfic, per a obtenir el tipus de reactivitat que, en el seu cas, puguin presentar. Si d'aquest estudi es dedueix la possibilitat de reactivitat àlcali sílice o àlcali silicat, s'ha de realitzar l'assaig descrit a l'UNE 146.508 EX. Si el tipus de reactivitat potencial és àlcali carbonat, s'ha de realitzar l'assaig descrit a l'UNE 146.507 EX Part 2.

La corba granulomètrica de l'àrid fi, ha d'estar compresa dins del fus següent:

+-----+

Límits	Material retengut acumulat, en % en pes, en els tamisos						
	4 mm	2 mm	1 mm	0,5 mm	0,25 mm	0,125 mm	0,063 mm
Superior	0	4	16	40	70	77	(1)
Inferior	15	38	60	82	94	100	100

(1) Aquest valor varia en funció del tipus i origen de l'àrid.

SORRA DE PEDRA GRANÍTICA PER A LA CONFECCIÓ DE FORMIGONS:

Contingut màxim de fins que passen pel tamís 0,063 mm (UNE-EN 933-1):

- Granulat gruixut: - Qualsevol tipus: <= 1,5% en pes

- Granulat fi: - Granulat arrodonit: <= 6% en pes - Granulat de matxuqueig no calcari per a obres sotmeses a exposició XS, XD, XA, XF o XM: <= 6% en pes - Granulat de matxuqueig no calcari per a obres sotmeses a exposició X0 o XC i no sotmeses a cap classe d'exposició XA, XF o XM: <= 10% en pes

Equivalent de sorra (EAV) (UNE-EN 933-8):

- Per a obres en ambients X0, XC: >= 70

- Resta de casos: >= 75

Absorció d'aigua (UNE-EN 1097-6): <= 5%

SORRA DE PEDRA CALCÀRIA PER A LA CONFECCIÓ DE FORMIGONS:

Contingut màxim de fins que passen pel tamís 0,063 mm (UNE-EN 933-1):

- Granulat gruixut: - Qualsevol tipus: <= 1,5% en pes

- Granulat fi: - Granulat arrodonit: <= 6% en pes - Granulat de matxuqueig calcari per a obres sotmeses a exposició XS, XD, XA, XF o XM: <= 10% en pes - Granulat de matxuqueig no calcari per a obres sotmeses a exposició X0 o XC i no sotmesa a cap classe d'exposició XA, XF o XM: <= 16% en pes.

Valor blau de metilè (UNE 83130):

- Per a obres sotmeses a exposició X0 o XC: <= 0,6% en pes

- Resta de casos: <= 0,3% en pes

SORRA PER A LA CONFECCIÓ DE MORTERS:

La composició granulomètrica ha de quedar dintre dels límits següents:

Tamís UNE 7-050 mm	Percentatge en pes que passa pel tamís	Condicions
5,00	A	A = 100
2,50	B	60 <= B <= 100
1,25	C	30 <= C <= 100
0,63	D	15 <= D <= 70
0,32	E	5 <= E <= 50
0,16	F	0 <= F <= 30
0,08	G	0 <= G <= 15
Altres condi- cions		C - D <= 50 D - E <= 50 C - E <= 70

Mida dels grànuls: <= 1/3 del gruix del junt

Contingut de matèries perjudicials: <= 2%

GRANULATS PROCEDENTS DE RECICLATGE DE RESIDUS DE LA CONSTRUCCIÓ I DEMOLICIONS:

El material ha de procedir d'una planta autoritzada legalment per al tractament de residus de la construcció.

El material no ha de ser susceptible de cap mena de meteorització o d'alteració física o química sota les condicions més desfavorables que presumiblement es puguin donar al lloc d'utilització.

No han de donar lloc, amb l'aigua, a dissolucions que puguin causar danys a estructures, capes de fers, o contaminar el sòl o corrents d'aigua.

S'ha considerat que l'ús serà el reblert de rases amb canonades.

Per a qualsevol utilització diferent d'aquesta, es requereix l'acceptació expressa de la direcció facultativa i la justificació mitjançant els assaigs que pertocuin que es compleixen les condicions requerides per a l'ús al que es pretén destinar.

2.- CONDICIONS DE SUBMINISTRAMENT I EMMAGATZEMATGE

Subministrament i emmagatzematge: De manera que no s'alterin les seves condicions.

Cada remesa de sorra s'ha de descarregar en una zona ja preparada de sòl sec.

Les sorres de tipus diferents s'han d'emmagatzemar per separat.
Els àrids s'han d'emmagatzemar de tal manera que quedin protegits contra la contaminació, i evitant la seva possible segregació, sobretot durant el seu transport. Es recomana emmagatzemar-los sota cobert per evitar els canvis de temperatura del granulat, i en un terreny sec i net destinat a l'apilament dels àrids. Les sorres d'altres tipus s'han d'emmagatzemar per separat.

3.- UNITAT I CRITERI D'AMIDAMENT

Unitat d'amidament: la indicada a la descripció de l'element
Criteri d'amidament: quantitat necessària subministrada a l'obra

4.- NORMATIVA DE COMPLIMENT OBLIGATORI

SORRA PER A LA CONFECCIÓ DE FORMIGONS:
Real Decreto 470/2021, de 29 de junio, por el que se aprueba el Código Estructural.
SORRA PER A LA CONFECCIÓ DE MORTERS:
Real Decreto 470/2021, de 29 de junio, por el que se aprueba el Código Estructural.
UNE-EN 12620:2003 Áridos para hormigón.
Documento Básico de Seguridad estructural Fábrica DB-SE-F, parte II del CTE, aprobado por el Real Decreto 314/2006.
SORRES PER A ALTRES USOS:
No hi ha normativa de compliment obligatori.

5.- CONDICIONS DE CONTROL DE RECEPCIÓ

CONDICIONS DE MARCATGE I CONTROL DE LA DOCUMENTACIÓ:
L'entrega de granulat a l'obra ha d'anar acompanyada d'un full de subministrament proporcionat pel subministrador, en el que hi han de constar com a mínim les següents dades:

- Identificació del subministrador
- Número del certificat de marcatge CE o indicació d'autoconsum
- Número de sèrie de la fulla de subministrament
- Nom de la cantera
- Data del lliurament
- Nom del peticionari
- Designació de l'àrid segons l'article 30.2 del CODI ESTRUCTURAL
- Quantitat de granulat subministrat
- Identificació del lloc de subministrament

El fabricant ha de proporcionar la informació relativa a la granulometria i a les toleràncies de l'àrid subministrat.

El subministrador ha de posar a disposició de la DF en el cas que aquesta ho sol·liciti, la documentació següent, que acredita el marcatge CE, segons el sistema d'avaluació de conformitat aplicable, d'acord amb el que disposa l'apartat 7.2.1 del CTE:

- Productes per a carreteres i altres treballs d'obres públiques i edificació de Funcio: Aplicacions que exigeixen requisits de seguretat molt estrictes*. * Requisits que han de ser definits per lleis, reglaments i normes administratives nacionals de cada estat membre, - Productes per a edificació, fabricació de productes de formigó prefabricat, carreteres i altres treballs d'obres públiques de Funcio: Aplicacions que exigeixen requisits de seguretat molt estrictes*. * Requisits que han de ser definits per lleis, reglaments i normes administratives nacionals de cada estat membre:
- Sistema 2+: Declaració de Prestacions - Productes per a edificació, fabricació de productes de formigó prefabricat, carreteres i altres treballs d'obres públiques de Funcio: Aplicacions que no exigeixen requisits de seguretat molt estrictes*. * Requisits que han de ser definits per lleis, reglaments i normes administratives nacionals de cada estat membre, - Productes per a carreteres i altres treballs d'obres públiques i edificació de Funcio: Aplicacions que no exigeixen requisits de seguretat molt estrictes*. * Requisits que han de ser definits per lleis, reglaments i normes administratives nacionals de cada estat membre:
- Sistema 4: Declaració de Prestacions

El símbol de marcatge de conformitat CE s'ha d'estampar d'acord amb la Directiva 93/68CE i ha d'estar visible sobre el producte o sobre etiqueta, embalatge o documentació comercial i ha d'anar acompanyat de la següent informació:

- Número d'identificació de l'organisme de certificació
- Nom o marca d'identificació i direcció del fabricant
- Les dues últimes xifres de l'any d'impressió del marcatge
- Referència a la norma (UNE-EN 12620)
- Descripció del producte (nom genèric, material, ús previst)

- Designació del producte
- Informació de les característiques essencials aplicables

A la documentació del marcatge haurà d'indicar:

- Nom del laboratori que ha realitzat els assajos
- Data d'emissió del certificat
- Garantia de que el tractament estadístic és l'exigit en el marcatge
- Estudi de fins que justifiqui experimentalment el seu ús, en el cas que hi hagi àrids que no compleixen amb l'article 30.4.1 del CODI ESTRUCTURAL.

L'àrid reciclat ha d'incloure en la seva documentació:

- Naturalesa del material
- Planta productora de l'àrid i empresa transportista de la runa
- Presència d'impureses
- Detalls de la seva procedència
- Altre informació que resulti rellevant

OPERACIONS DE CONTROL:

Els àrids han de disposar del marcatge CE, de tal manera que la comprovació de la seva idoneïtat per al seu ús es farà mitjançant un control documental del marcatge per tal de determinar el compliment de les especificacions del projecte i de l'article 30 del CODI ESTRUCTURAL.

En el cas d'àrids d'autoconsum, el Constructor o el Subministrador ha d'aportar un certificat d'assaig, de com a màxim tres mesos d'antiguitat, realitzat en un laboratori de control dels contemplats en l'article 17.2.2.1 del CODI ESTRUCTURAL, que verifiqui el compliment de les especificacions de l'àrid subministrat respecte l'article 30 del CODI ESTRUCTURAL.

La DF ha de poder valorar el nivell de garantia del distintiu, i en cas de no disposar de suficient informació, ha de poder determinar l'execució de comprovacions mitjançant assaigs.

La DF, a més, ha de valorar si realitzar una inspecció a la planta de fabricació, a poder ser, abans del subministra de l'àrid, per comprovar la idoneïtat per a la seva fabricació. En cas necessari, la DF ha de poder realitzar els assaigs següents per a verificar la conformitat de les especificacions:

- Matèria orgànica (UNE-EN 1744-1).
- Terrossos d'argila (UNE 7133).
- Material retintut pel garbell 0.063 UNE (UNE EN 933-2) i que sura en un líquid de pes específic 2 (UNE EN 1744-1).
- Compostos de sofre (S03)- respecte al granulat sec (UNE-EN 1744-1).
- Sulfats solubles en àcid (UNE-EN 1744-1).
- Contingut d'Ió CL- (UNE-EN 1744-1).
- Assaig petrogràfic
- Reactivitat potencial amb els àlcalis del ciment (UNE 146-507 i UNE 146-508).
- Equivalent de sorra (UNE-EN 933-8).
- Absorció d'aigua (UNE-EN 1097-6).
- Assaig d'identificació per raigs X.
- Pèrdua de pes amb sulfat magnèsic (UNE-EN 1367-2)
- Assaig granulomètric (UNE-EN 933-2)
- Coeficient de friabilitat (UNE 83115)

Un cop s'hagi realitzat l'apilament, s'ha de realitzar una inspecció visual, i si es considera necessari, s'han de prendre mostres per realitzar els assaigs corresponents.

S'ha de poder acceptar la sorra que no compleixi amb els requisits sempre i quan mitjançant rentat, cribatge o mescla, assoleixi les condicions exigides.

CRITERIS DE PRESA DE MOSTRES:

Els controls s'han de realitzar segons les instruccions de la DF i el CODI ESTRUCTURAL.

INTERPRETACIÓ DE RESULTATS I ACTUACIONS EN CAS D'INCOMPLIMENT:

No s'ha d'acceptar la sorra que no compleixi totes les especificacions indicades al plec de condicions. Si la granulometria no s'ajusta a la utilitzada per a l'establiment de les dosificacions aprovades, s'hauran de projectar i aprovar noves fórmules de treball.

No s'han d'utilitzar àrids fins els quals l'equivalent de sorra sigui inferior a:

- 70, en obres sotmeses a les classes X0 o XC
- 75, en la resta de casos

En cas que les sorres procedents del matxuqueig de roques calcàries o de roques dolomítiques que no compleixin l'especificació de l'equivalent de sorra, s'han de poder acceptar si l'assaig del blau de metilè (UNE-EN 933-9) compleix el següent:

- Per a obres amb classe general d'exposició classe X0 o XC: <= 0,6% en pes
- Resta de casos: <= 0,3% en pes

Si el valor del blau de metilè fos superior als valors anteriors, i es presentin dubtes de la presència d'argila en els fins, s'ha de poder realitzar un assaig de rajos X per a la seva detecció i identificació: s'ha de poder utilitzar l'àrid fi si les argiles són del tipus caolinita o illita, i si les propietats del formigó amb aquest àrid són les mateixes que les d'un que tingui els mateixos components però sense els fins.

S'han de poder utilitzar sorres rodades, o procedents de roques matxucades, o escòries siderúrgiques adequades, en la fabricació de formigó d'ús no estructural.

B0 MATERIALS BàSICS

B05 AGLOMERANTS I CONGLOMERANTS

B055- CIMENT

0.- ELEMENTS QUE CONTEMPLA EL PLEC

B055-067M.

1.- DEFINICIÓ I CONDICIONS DELS ELEMENTS

Conglomerant hidràulic format per diferents materials inorgànics finament dividits que, amassats amb aigua, formen una pasta que, mitjançant un procés d'hidratació, endureix i un cop endurit conserva la seva resistència i estabilitat fins i tot sota l'aigua.

S'han considerat els ciments regulats per la norma RC-16 amb les característiques següents:

- Ciments comuns (CEM)
- Ciments d'aluminat de calci (CAC)
- Ciments blancs (BL)
- Ciments resistens a l'aigua de mar (MR)

CARACTERÍSTIQUES GENERALS:

En el cas de que el material s'utilitzi en obra pública, l'acord de Govern de la Generalitat de Catalunya de 9 de juny de 1998, exigeix que els materials siguin de qualitat certificada o puguin acreditar un nivell de qualitat equivalent, segons les normes aplicables als estats membres de la Unió Europea o de l'Associació Europea de Lliure Canvi.

També en aquest cas, es procurarà que els esmentats materials disposin de l'etiqueta ecològica europea, regulada en el Reglament (CE) nº 66/2010 o bé altres distintius de la Comunitat Europea.

Ha de ser un material granular molt fi i estadísticament homogeni en la seva composició.

El ciment ha de ser capaç, si es dosifica i barreja adequadament amb aigua i granulats, de produir un morter o un formigó que conservi la seva treballabilitat en un temps prou llarg i assolir, al final de períodes definits, els nivells especificats de resistència i mantenir estabilitat de volum a llarg termini.

No ha de tenir grumolls ni principis d'aglomeració.

En activitats manuals en les que hi hagi risc de contacte amb la pell i d'acord amb l'establert a l'Ordre Presidencial 1954/2004 de 22 de juny, no s'han d'utilitzar o comercialitzar ciments amb un contingut de crom (VI) superior a dos parts per milió del pes sec del ciment.

CIMENTS COMUNS (CEM):

Estaran subjectes al marcatge CE de conformitat amb el que disposen els Reials Decrets 1328/1995 de 28 de juliol i 256/2016 de 10 de juny.

Els components han de complir els requisits especificats en el capítol 5 de la norma UNE-EN 197-1.

Tipus de ciments:

- Ciment Pòrtland: CEM I
- Ciment Pòrtland amb addicions: CEM II
- Ciment Pòrtland amb escòries de forn alt: CEM III
- Ciment putzolànic: CEM IV
- Ciment compost: CEM V

Alguns d'aquests tipus es divideixen en subtipus, segons el contingut de l'addició o barreja d'addicions presents en el ciment. Segons aquest contingut creixent els subtipus poden ser A, B o C.

Addicions del clinker pòrtland (K):

- Escòria de forn alt: S
- Fum de sílice: D
- Putzolana natural: P
- Putzolana natural calcinada: Q
- Cendra volant Sicília: V
- Cendra volant calcària: W
- Esquist calcinat: T
- Filler calcari L: L
- Filler calcari LL: LL

Relació entre denominació i designació dels ciments comuns segons el tipus, subtipus i addicions:

Denominació	Designació
Ciment pòrtland	CEM I
Ciment pòrtland amb escòria	CEM II/A-S CEM II/B-S
Ciment pòrtland amb fum de sílice	CEM II/A-D
Ciment pòrtland amb Putzolana	CEM II/A-P CEM II/B-P CEM II/A-Q CEM II/B-Q
Ciment pòrtland amb cendres volants	CEM II/A-V CEM II/B-V CEM II/A-W CEM II/B-W
Ciment pòrtland amb esquist calcinat	CEM II/A-T CEM II/B-T
Ciment pòrtland amb filler calcari	CEM II/A-L CEM II/B-L CEM II/A-LL CEM II/B-LL
Ciment pòrtland mixt	CEM II/A-M CEM II/B-M
Ciment amb escòries de forn alt	CEM III/A CEM III/B CEM III/C
Ciment putzolànic	CEM IV/A CEM IV/B
Ciment compost	CEM V/A CEM V/B

En ciments pòrtland mixtos CEM II/A-M i CEM II/B-M, en ciments putzolànics CEM IV/A i CEM IV/B i en ciments compostos CEM V/A i CEM V/B els components principals a més del clinker han de ser declarats a la designació del ciment.

La composició dels diferents ciments comuns ha de ser l'especificada al capítol 6 de la norma UNE-EN 197-1.

Els ciments comuns han de complir les exigències mecàniques, físiques, químiques i de durabilitat especificades al capítol 7 de la norma UNE-EN 197-1.

CIMENTS D'ALUMINAT DE CALÇ (CAC):

Ciment obtingut per una mescla de materials aluminosos i calcàris.

Estaran subjectes al marcatge CE de conformitat amb el que disposa el Reial Decret 256/2016, de 10 de juny.

Han de complir les exigències mecàniques, físiques i químiques especificades a UNE-EN 14647.

CIMENTS BLANCS (BL):

Han d'estar subjectes al Reial Decret 1313/1988 i seran aquells definits a la norma UNE 80305 i homòlegs de les normes UNE-EN 197-1 (ciments comuns) i UNE-EN 413-1 (ciments de ram de paleta) que compleixin amb l'especificació de blancor.

Índex de blancor (UNE 80117): >= 85

D'acord amb el Real Decret 1313/1988 de 28 d'octubre i L'Ordre Ministerial de 17 de gener de 1989, han de portar el Certificat de Conformitat amb Requisits Reglamentaris (CCRR).

La composició, així com les prescripcions mecàniques, físiques, químiques i de durabilitat que han de complir els ciments comuns blancs són les mateixes que les especificades per als ciments comuns a la norma UNE-EN 197-1.

La composició, així com les prescripcions mecàniques, físiques i químiques que ha de complir el ciment blanc de ram de paleta (BL 22,5 X) són les mateixes que les especificades per al ciment homòleg a la norma UNE-EN 413-1.

CIMENTS RESISTENTS A L'AIGUA DE MAR (MR):

D'acord amb el Real Decret 1313/1988 de 28 d'octubre i L'Ordre Ministerial de 17 de gener de 1989, han de portar el Certificat de Conformitat amb Requisits Reglamentaris (CCRR).

Relació entre denominació i designació dels ciments resistents a l'aigua de mar segons el tipus, subtipus i addicions:

Denominació	Designació
Ciment pòrtland	I
Ciment pòrtland amb escòria	II/A-S II/B-S
Ciment pòrtland amb fum de sílice	II/A-D
Ciment pòrtland amb Putzolana	II/A-P II/B-P
Ciment pòrtland amb cendres volants	II/A-V II/B-V
Ciment amb escòries de forn alt	III/A III/B III/C
Ciment putzolànic	IV/A IV/B
Ciment compost	CEM V/A

Les especificacions generals en quan a composició i a exigències mecàniques, físiques, químiques i de durabilitat que han de complir són les corresponents als ciments comuns homòlegs de la norma UNE-EN 197-1.

Han de complir els requisits addicionals especificats al capítol 7.2 de la norma UNE 80303-2.

2.- CONDICIONS DE SUBMINISTRAMENT I EMMAGATZEMATGE

Subministrament: de manera que no s'alterin les seves característiques.

Si el ciment es subministra a granel s'ha d'emmagatzemar en sitges.

Si el ciment es subministra en sacs, s'han d'emmagatzemar en un lloc sec, ventilat, protegit de la intempèrie i sense contacte directe amb la terra, de manera que no s'alterin les seves condicions.

Temps màxim d'emmagatzematge dels ciments:

- Classes 22,5 i 32,5: 3 mesos
- Classes 42,5 : 2 mesos
- Classes 52,5 : 1 mes

3.- UNITAT I CRITERI D'AMIDAMENT

Unitat d'amidament: la indicada a la descripció de l'element

Criteri d'amidament: quantitat necessària subministrada a l'obra

4.- NORMATIVA DE COMPLIMENT OBLIGATORI

Real Decreto 1313/1988, de 28 de octubre, por el se declara obligatoria la homologación de los cementos para la fabricación de hormigones y morteros para todo tipo de obras y productos prefabricados.

Orden de 17 de enero de 1989 por la que se establece la certificación de conformidad a normas como alternativa de la homologación de los cementos para la fabricación de hormigones y morteros para todo tipo de obras y productos prefabricados.

Real Decreto 1328/1995, de 28 de julio, por el que se modifica, en aplicación de la Directiva 93/68/CEE, las disposiciones para la libre circulación de productos de construcción, aprobadas por el Real Decreto 1630/1992, de 29 de diciembre.

Real Decreto 256/2016, de 10 de junio, por el que se aprueba la Instrucción para la recepción de cementos (RC-16).

UNE-EN 197-1:2000 Cemento. Parte 1: Composición, especificaciones y criterios de conformidad de los cementos comunes.

UNE-EN 14647:2006 Cemento de aluminato de calcio. Composición, especificaciones y criterios de conformidad.

UNE 80305:2001 Cementos blancos.

UNE 80303-2:2001 Cementos con características adicionales. Parte 2: Cementos resistentes al agua de mar.

5.- CONDICIONS DE CONTROL DE RECEPCIÓ

CONDICIONS DE MARCATGE I CONTROL DE LA DOCUMENTACIÓ EN CIMENTS COMUNS (CEM) I CIMENTS DE CALÇ (CAC):

El subministrador ha de posar a disposició de la DF en el cas que aquesta ho sol·liciti, la documentació següent, que acredita el marcatge CE, segons el sistema d'avaluació de conformitat aplicable, d'acord amb el que disposa l'apartat 7.2.1 del CTE: - Productes per a preparació de formigó, morter, beurades i altres mescles per a construcció i per a la fabricació de productes de construcció, - Productes per a elaboració de formigó, morter, pasta i altres mescles per a construcció i per a la fabricació de productes de construcció: - Sistema 1+: Declaració de Prestacions

El símbol normalitzat del marcatge CE ha d'anar acompanyat de la següent informació com a mínim:

- el número identificador del organisme certificador que ha intervingut en el control de producció

- nom o marca distintiva d'identificació i adreça enregistrada del fabricant

- número del certificat CE de conformitat

- les dues últimes xifres de l'any en que el fabricant va posar el marcatge CE

- indicacions que permetin identificar el producte així com les seves característiques i prestacions declarades atenent a les seves especificacions tècniques

- referència a la norma harmonitzada corresponent

- designació normalitzada del ciment indicant el tipus, subtipus (segons els components principals) i classe resistent

- en el seu cas, informació addicional referent al contingut de clorurs, al límit superior de pèrdua per calcinació de cendra volant i/o additiu emprat

Sobre el mateix embalatge, el marcatge CE es pot simplificar, i inclourà com a mínim:

- el símbol normalitzat del marcatge CE

- en el seu cas, el número del certificat CE de conformitat

- nom o marca distintiva d'identificació i adreça enregistrada del fabricant

- els dos últims dígit de l'any en que el fabricant va posar el marcatge

- referència al número de la norma harmonitzada corresponent

En aquest cas, la informació complerta del marcatge o etiquetat CE haurà d'apareixer també a l'albarà o documentació que acompanya al lliurament.

A l'albarà hi han de figurar les dades següents:

- número de referència de la comanda

- nom i adreça del comprador i punt de destí del ciment

- identificació del fabricant i de l'empresa de subministrament

- designació normalitzada del ciment subministrat conforme a la instrucció RC-16

- quantitat que es subministra

- en el seu cas, referència a los dades de l'etiquetat corresponent al marcatge CE

- data de subministrament

- identificació del vehicle que el transporta

CONDICIONS DE MARCATGE I CONTROL DE LA DOCUMENTACIÓ EN CIMENTS BLANCS (BL) I CIMENTS RESISTENTS A L'AIGUA DE MAR (MR):

A l'albarà hi han de figurar les dades següents:

- número de referència de la comanda

- nom i adreça del comprador i punt de destí dels ciment
- identificació del fabricant i de l'adreça de subministrament
- designació normalitzada del ciment subministrat segons el Reial Decret 256/2016, de 10 de juny
- contrasenya del Certificat de Conformitat amb els Requisits Reglamentaris
- quantitat que es subministra
- identificació del vehicle que transporta el ciment
- en el seu cas, l'etiquetatge corresponent al marcatge CE
- En el cas de ciments envasats, aquests han de mostrar als seus envasos la següent informació:
- nom o marca identificativa i adreça complerta del fabricant i de la fàbrica
- designació normalitzada del ciment subministrat conforme la present instrucció
- contrasenya del Certificat de Conformitat amb els Requisits Reglamentaris
- dates de fabricació i d'envasat (indicant setmana i any)
- condicions específiques aplicables a la manipulació i utilització del producte

El fabricant ha de facilitar, si li demanen, les dades següents:

- Inici i final d'adormiment
- Si s'han incorporat additius, informació detallada de tots ells i dels seus efectes

OPERACIONS DE CONTROL:

La recepció del ciment haurà d'incloure al menys, dues fases obligatòries:

- Una primera fase de comprovació de la documentació
- Una segona fase d'inspecció visual del subministrament

Es pot donar una tercera fase, si el responsable de recepció ho considera oportú, de comprovació del tipus i classe de ciment i de les característiques físiques químiques i mecàniques mitjançant la realització d'assaigs d'identificació i, si es el cas, d'assaigs complementaris. Per a la primera fase, al iniciar el subministrament el Responsable de recepció ha de comprovar que la documentació es la requerida. Aquesta documentació estarà compresa per:

- Albarà o full de subministrament.
- Etiquetatge
- Documents de conformitat, com pot ser el marcatge CE o bé la Certificació de Conformitat del Reial Decret 1313/1988
- Pel cas dels ciments no subjectes al marcatge CE, el certificat de garantia del fabricant signat.
- Si els ciments disposen de distintius de qualitat, caldrà també la documentació precisa de reconeixements del distintiu.

En la segona fase, un cop superada la fase de control documental, cal sotmetre el ciment a una inspecció visual per comprovar que no ha patit alteracions o barreges indesitjades.

La tercera fase s'activarà quan es pugui preveure possibles defectes o en el cas que el Responsable així ho estableixi per haver donat resultats no conformes en les fases anteriors o per haver detectat defectes en l'ús de ciments d'anteriors remeses.

En aquest supòsit es duren terme, abans de començar l'obra i cada 200 t de ciment de la mateixa designació i procedència durant l'execució, assaigs d'acord amb l'establer en els Annexes 5 i 6 de la RC-16.

CRITERIS DE PRESA DE MOSTRES:

Les mostres es prendran segons l'indicat en la RC-16. Per a cada lot de control sotmès a assaig s'extrauran tres mostres, una per tal de realitzar els assaigs de comprovació de la composició, l'altra per als assaigs físics, mecànics i químics i l'altra per a ser conservada preventivament.

INTERPRETACIÓ DE RESULTATS I ACTUACIONS EN CAS D'INCOMPLIMENT:

A efectes de la fase primera, no s'aprovarà l'ús de ciments els quals el etiquetatge i la documentació no es correspongui amb el ciment sol·licitat, quan la documentació no estigui completa i quan no es reuneixin tots els requisits establerts.

A efectes de la segona fase, no s'aprovarà l'ús de ciments que presentin símptomes de meteorització rellevant, que contingui cossos estranys i que no resulti homogènia en el seu aspecte o color.

A efectes de la tercera fase, no s'aprovarà l'ús de ciments que no compleixin els criteris establerts en l'apartat A5.5 de la RC-16.

Quan no es compleixi alguna de les prescripcions del ciment assajat, es repetiran els assaigs per duplicat, sobre dues mostres obtingudes de l'aplec existent a obra. S'acceptarà el lot únicament si els resultats obtinguts en les dues mostres són satisfactoris.

B0 MATERIALS BÀSICS

B05 AGLOMERANTS I CONGLOMERANTS

B059- GUIX

0.- ELEMENTS QUE CONTEMPLA EL PLEC

B059-06FO.

1.- DEFINICIÓ I CONDICIONS DELS ELEMENTS

Productes en pols preparats bàsicament amb pedra de guix, i eventualment addicions per a modificar les característiques d'adormiment, resistència, adherència, retenció d'aigua, densitat o altres.

S'han contemplat els tipus de guixos següents:

- Conglomerants a base de guix
- Guix per a la construcció en general
- Guix per a aplicacions especials de construcció
- Guix per a agafar perfils i plaques de guix laminat

CARACTERÍSTIQUES GENERALS:

Ha d'estar homologat d'acord amb el RD 1312/1986 o disposar d'una certificació de conformitat a normes segons l'ordre 14/01/1991.

En el cas de que el material s'utilitzi en obra pública, l'acord de Govern de la Generalitat de Catalunya de 9 de juny de 1998, exigeix que els materials siguin de qualitat certificada o puguin acreditar un nivell de qualitat equivalent, segons les normes aplicables als estats membres de la Unió Europea o de l'Associació Europea de Lliure Canvi.

També en aquest cas, es procurarà que els esmentats materials disposin de l'etiqueta ecològica europea, regulada en el Reglament (CE) n° 66/2010 o bé altres distintius de la Comunitat Europea.

S'ha de poder utilitzar directament, pastant-los amb aigua.

No ha de tenir grumolls ni principis d'aglomeració.

GUIXOS DE CONSTRUCCIÓ I CONGLOMERANTS A BASE DE GUIX PER A CONSTRUCCIÓ:

Resistència mecànica a flexió (UNE-EN 13279-1):

- Guix de construcció d'aplicació manual de designació B1: => 1,0 N/mm2
- Guix de construcció de projecció mecànica de designació B1: => 1,0 N/mm2
- Guix especial per a la construcció de designació C6: > 1 N/mm2

Resistència mecànica a compressió (UNE-EN 13179-1):

- Guix de construcció d'aplicació manual de designació B1: > 2,0 N/mm2
- Guix de construcció de projecció mecànica de designació B1: > 2,0 N/mm2
- Guix especial per a la construcció de designació C6: > 2 N/mm2

Temps d'inici d'adormiment:

- Guix de designació B1 d'aplicació manual: > 20 minuts
- Guix de designació B1 de projecció mecànica: > 50 minuts
- Guix de designació C6: > 20 minuts

Els guixos de construcció i els conglomerants a base de guix per a la construcció s'han de designar de la següent manera:

- El tipus de guix o de conglomerant de guix segons la designació de la norma UNE-EN 13279-1
- Referència a la norma EN 13279-1
- Identificació segons la norma UNE-EN 13279-1
- Resistència a compressió

ADHESIUS A BASE DE GUIX PER A PLAQUES DE GUIX LAMINAT I TRANSFORMATS DE PLAQUES DE GUIX LAMINAT:

Els adhesius a base de guix per a la fixació de les plaques de guix laminat o els transformats de plaques de guix laminat s'han de designar de la següent manera:

- Mitjançant l'expressió "adhesivo a base de yeso para transformados de placas de yeso laminado con aislamiento térmico/acústico o placas de yeso laminado"
- Referència a la norma EN 14496

Els adhesius a base de guix per a la fixació de les plaques de guix laminat o els transformats de plaques de guix laminat han d'anar marcats de manera clara e indeleble, ja sigui sobre la pròpia placa, o bé sobre l'embalatge, l'albarà o el certificat subministrat amb el producte amb les següents indicacions:

- Referència a la norma europea EN 14496
- Nom, marca comercial o altres mitjans d'identificació del fabricant

- Data de fabricació i/o data de caducitat
- Identificació del producte segons el sistema de designació esmentat anteriorment
- Ha de portar, en lloc visible, el marcatge CE de conformitat amb el que disposa el Reial Decret 1328/1995, de 28 de juliol

2.- CONDICIONS DE SUBMINISTRAMENT I EMMAGATZEMATGE

Subministrament: en sacs, de manera que no s'alterin les seves característiques.
Emmagatzematge: En lloc sec, protegit de la intempèrie i sense contacte directe amb el terra, de manera que no s'alterin les seves condicions.

3.- UNITAT I CRITERI D'AMIDAMENT

Unitat d'amidament: la indicada a la descripció de l'element
Criteri d'amidament: quantitat necessària subministrada a l'obra

4.- NORMATIVA DE COMPLIMENT OBLIGATORI

GUIXOS DE CONSTRUCCIÓ I CONGLOMERANTS A BASE DE GUIX PER A CONSTRUCCIÓ:
UNE-EN 13279-1:2006 Yesos de construcción y conglomerantes a base de yeso para la construcción. Parte 1: Definiciones y especificaciones.
UNE-EN 13279-2:2006 Yesos de construcción y conglomerantes a base de yeso para la construcción. Parte 2: Métodos de ensayo.
ADHESIUS A BASE DE GUIX PER A PLAQUES DE GUIX LAMINAT I TRANSFORMATS DE PLAQUES DE GUIX LAMINAT:
UNE-EN 14496:2006 Adhesivos a base de yeso para transformados de placa de yeso laminado con aislante térmico/acústico y placas de yeso laminado. Definiciones, especificaciones y métodos de ensayo.

5.- CONDICIONS DE CONTROL DE RECEPCIÓ

CONDICIONS DE MARCATGE I CONTROL DE LA DOCUMENTACIÓ DEL GUIX DE CONSTRUCCIÓ:
El subministrador ha de posar a disposició de la DF en el cas que aquesta ho sol·liciti, la documentació següent, que acredita el marcatge CE, segons el sistema d'avaluació de conformitat aplicable, d'acord amb el que disposa l'apartat 7.2.1 del CTE: - Productes per a parets, envans, sostres o revestiments per a la protecció contra el foc d'elements estructurals i/o per a compartimentació davant del foc en edificis, - Productes per a parets, envans, sostres o revestiments per a qualsevol ús excepte per a la protecció contra el foc d'elements estructurals i/o per a compartimentació davant del foc en edificis de Prestacio o Característica: Tots:
- Sistema 4: Declaració de Prestacions - Productes per a parets, envans, sostres o revestiments per a la protecció contra el foc d'elements estructurals i/o per a compartimentació davant del foc en edificis de Prestacio o Característica: Reacció al foc: - Sistema 3: Declaració de Prestacions

El símbol normalitzat del marcatge CE (segons la directiva 93/68/CE) s'ha d'estampar sobre l'embalatge de manera visible (o si no és possible, sobre o la documentació comercial que acompanya al producte) i ha d'anar acompanyat de la següent informació com a mínim:
- Nom, logotip o adreça declarada del fabricant
- Les dues últimes xifres de l'any de la impressió del marcatge
- Referència a la norma europea EN 13279
- Descripció del producte: nom genèric, tipus, quantitat i ús previst
- Informació sobre les característiques essencials que han de declarar-se de la següent manera:
- Valors declarats, i quan procedeixi, nivell o classe - Reacció al foc -
Aïllament directe al soroll aeri - Resistència tèrmica - Característiques a les que s'aplica l'opció "Prestació No Determinada" (PND) - Com alternativa la designació normalitzada

CONDICIONS DE MARCATGE I CONTROL DE LA DOCUMENTACIÓ DEL GUIX PER A AGAFAR PLAQUES DE GUIX LAMINAT:
El subministrador ha de posar a disposició de la DF en el cas que aquesta ho sol·liciti, la documentació següent, que acredita el marcatge CE, segons el sistema d'avaluació de conformitat aplicable, d'acord amb el que disposa l'apartat 7.2.1 del CTE: - Productes per a usos subjectes a reglamentacions sobre reacció al foc de Prestacio o Característica: Adherència, - Productes per a usos subjectes a reglamentacions sobre reacció al foc de Prestacio o Característica: Reacció al foc. Productes que compleixen la Decisió de la Comissió 2003/43/CE modificada, - Productes per a usos no subjectes a reglamentacions sobre reacció al foc de Prestacio o

Característica: Adherència: - Sistema 4: Declaració de Prestacions - Productes per a usos subjectes a reglamentacions sobre reacció al foc de Prestacio o Característica: Reacció al foc:
- Sistema 3: Declaració de Prestacions
El símbol normalitzat del marcatge CE (segons la directiva 93/68/CE) s'ha d'estampar sobre l'embalatge de manera visible (o si no és possible, sobre o la documentació comercial que acompanya al producte) i ha d'anar acompanyat de la següent informació com a mínim:
- Nom, logotip o adreça declarada del fabricant
- Les dues últimes xifres de l'any de la impressió del marcatge
- Referència a la norma europea EN 14496
- Descripció del producte: nom genèric, material, dimensions i ús previst
- Informació sobre les característiques essencials que han de declarar-se de la següent manera:
- Valors declarats, i quan procedeixi, nivell o classe - Resistència a l'esforç tallant
- Reacció al foc - Permeabilitat al vapor d'aigua - Resistència a flexió
- Altres valors que depenen del sistema i que ha de declarar el fabricant en la seva documentació sobre l'ús previst - Prestació No determinada (PND) per a aquelles característiques en les que sigui aplicable - Com alternativa la designació normalitzada
OPERACIONS DE CONTROL DEL GUIX DE CONSTRUCCIÓ:
Inspecció visual de les condicions de subministrament.
Abans de començar l'obra o si varia el subministrament es demanaran al contractista els certificats del fabricant que garanteixin el compliment del plec de condicions tècniques, incloent els resultats dels assaigs següents, realitzats per un laboratori acreditat:

- Aigua combinada: (UNE 102032)
- Sofre en % d'ions SO3: (UNE 102032)
- Contingut de sulfats de calci (UNE 102037)
- Exponent d'hidrogen pH (UNE 102032)
- Finor de molta: (UNE-EN 13279-2)
- Resistència a flexotracció: (UNE-EN 13279-2)
- Temps d'adormiment: (UNE-EN 13279-2)
- Índex de puresa: (UNE 102032)

En cas de no presentar aquests resultats, o que la DF tingui dubtes de la seva representativitat, es realitzaran aquests assaigs sobre el material rebut.
En cas de que el material disposi de la Marca AENOR, marcatge CE o altre legalment reconeguda a un país de l'UE, es pot prescindir de la presentació dels assaigs de control de recepció.

CRITERIS DE PRESA DE MOSTRA DEL GUIX DE CONSTRUCCIÓ:
La presa de mostra i els assajos han de realitzar-se segons lo establert en el capítol 3 de la norma europea UNE-EN 13279-2.
INTERPRETACIÓ DELS RESULTATS I ACTUACIONS EN CAS D'INCOMPLIMENT DEL GUIX DE CONSTRUCCIÓ:
No es podran utilitzar a l'obra guixos sense el corresponent marcatge CE i el certificat de garantia del fabricant, d'acord a els assajos de tipus inicial i el control de producció realitzat a fabrica segons la norma UNE-EN 13279-1.
Quan no es compleixi alguna de les prescripcions de qualitat del guix assajat, es repetiran els assaigs per duplicat, sobre dues mostres tretes de l'aplec existent a l'obra. Si un qualsevol dels resultats no és satisfactori, es rebutjarà tot l'aplec i es faran tots els assaigs esmentats a les següents cinc partides que arribin a l'obra.

B0 MATERIALS BÀSICS

B0A FERRETERIA

B0A1- ABRAÇADORA

0.- ELEMENTS QUE CONTEMPLA EL PLEC

B0A1-07L1.

1.- DEFINICIÓ I CONDICIONS DELS ELEMENTS

Abraçadores de materials diversos per a la subjecció de canonades.

S'han contemplat els següents tipus d'abraçadores:

- Abraçadores reforçades formades per dues peces semicirculars d'acer galvanitzat unides per un cargol a cada extrem
- Abraçadores reforçades formades per dues peces semicirculars d'acer galvanitzat unides per un cargol a cada extrem i revestides amb perfil de cautxú (abraçadores isofòniques)
- Abraçadores d'acer inoxidable formades per dues peces semicirculars, amb unió encaixada per forma
- Abraçadores de niló (poliamida resident a l'impacte) amb doble tanca superior i base amb forat roscat de M6

CARACTERÍSTIQUES GENERALS:

En les abraçadores partides d'acer galvanitzat, una de les peces semicirculars ha de tenir un pas roscat que permeti la seva unió al vis de fixació. La rosca ha de ser mètrica. L'abraçadora isofònica ha de tindre la part metàl·lica en contacte amb el tub revestida amb un perfil de cautxú.

En les abraçadores de niló amb tanca per la part superior, el sistema de tancament ha de formar part de la pròpia abraçadora. Ha d'anar fixada al parament amb un cargol roscat per ambdós extrems que subjecta a l'abraçadora per la seva base, que si és el cas es pot substituir per un cargol amb cap. També s'admet la fixació al parament encaixant l'abraçadora en una regleta de suport fixada prèviament.

Els cargols no han de tenir imperfeccions (rebaves, emprentes, etc) que impedeixin cargolar els elements.

El vis ha d'anar protegit contra la corrosió.

El disseny del tac ha de ser l'adient al suport.

Els diàmetres del tac i vis han de ser compatibles.

2.- CONDICIONS DE SUBMINISTRAMENT I EMMAGATZEMATGE

Subministrament: S'ha de subministrar conjuntament el tac, el vis i l'abraçadora en capsos, on ha de figurar les dades següents:

- Identificació del fabricant
- Diàmetres
- Unitats

Emmagatzematge: En llocs protegits de la pluja i la humitat.

3.- UNITAT I CRITERI D'AMIDAMENT

Unitat d'amidament: la indicada a la descripció de l'element

Criteri d'amidament: quantitat necessària subministrada a l'obra

4.- NORMATIVA DE COMPLIMENT OBLIGATORI

No hi ha normativa de compliment obligatori.

- Tac d'expansió de niló i vis d'acer
- Tac d'expansió d'acer, amb vis, volandera i femella del mateix material
- Fixació mecànica formada per una base metàl·lica cargolada, vis d'acer, beina de PVC, volanderes d'estanquitat i tap de cautxú
- Tac químic format per una ampolla amb resina, cargol, volandera i femella

CARACTERÍSTIQUES GENERALS:

El disseny del tac ha de ser l'adient al suport i als esforços que ha de suportar.

Els cargols no han de tenir imperfeccions (rebaves, emprentes, etc) que impedeixin cargolar els elements.

El vis ha d'anar protegit contra la corrosió.

Els diàmetres del tac i vis han de ser compatibles.

El perfil de la femella ha de ser segons el seu diàmetre (UNE 17-008).

Cementació del vis: > 0,1 mm

VOLANDERES:

Diàmetre interior de la volandera:

- Diàmetre del cargol 10 mm: 11 mm
- Diàmetre del cargol 11 mm: 13 mm

2.- CONDICIONS DE SUBMINISTRAMENT I EMMAGATZEMATGE

Subministrament: S'ha de subministrar conjuntament amb totes les peces necessàries per a la seva correcta col·locació en capsos, on han de figurar:

- Identificació del fabricant
- Diàmetres
- Llargàries
- Unitats
- Instruccions d'ús

Emmagatzematge: En llocs protegits de la pluja i la humitat.

3.- UNITAT I CRITERI D'AMIDAMENT

Unitat d'amidament: la indicada a la descripció de l'element

Criteri d'amidament: quantitat necessària subministrada a l'obra

4.- NORMATIVA DE COMPLIMENT OBLIGATORI

No hi ha normativa de compliment obligatori.

B0 MATERIALS BÀSICS

B0A FERRETERIA

B0AO- TAC DE MATERIAL PLÀSTIC

0.- ELEMENTS QUE CONTEMPLA EL PLEC

B0AO-07II,B0AO-07IG.

1.- DEFINICIÓ I CONDICIONS DELS ELEMENTS

Conjunt d'una peça per a encastar (tac) i un cargol o un vis. El sistema de subjecció del tac pot ser per adherència química o per expansió produïda per la deformació de la peça en ser comprimida pel cargol.

S'han considerat els tipus següents:

B0 MATERIALS BÀSICS

B0A FERRETERIA

B0AQ- VIS

0.- ELEMENTS QUE CONTEMPLA EL PLEC

B0AQ-07GR,B0AQ-07EX.

1.- DEFINICIÓ I CONDICIONS DELS ELEMENTS

Tijes cilíndriques o còniques, amb filet de secció triangular que dibuixa sobre la seva superfície una hèlice continua.

S'han considerat els tipus següents:

- Visos galvanitzats
- Visos per a fusta o tac de PVC
- Visos per a conglomerats de fusta, de llautó
- Visos per a plaques de cartró-guix, cadmiats o galvanitzats

CARACTERÍSTIQUES GENERALS:

El perfil de la rosca del vis ha d'estar en relació amb el seu diàmetre (UNE 17-008), i la llargària de la rosca, en relació amb la seva llargària (UNE 17-051).

La seva superfície ha de ser llisa, sense fissures, rebaves ni d'altres defectes superficials.

Els fils de la rosca no han de tenir defectes de material ni empremtes d'eines.

Cementació del vis: > 0,1 mm

ACABAT CADMIAT:

El seu recobriment ha de ser llis, sense discontinuïtats ni exfoliacions i no ha de tenir taques ni imperfeccions superficials.

ACABAT GALVANITZAT:

El seu recobriment ha de ser llis, sense discontinuïtats ni exfoliacions i no ha de tenir taques ni imperfeccions superficials.

Protecció de galvanitzat: >= 275 g/m2

Puresa del zinc, en pes: >= 98,5%

2.- CONDICIONS DE SUBMINISTRAMENT I EMMAGATZEMATGE

Subministrament: Empaquetats.

Emmagatzematge: En llocs protegits de la pluja i la humitat.

3.- UNITAT I CRITERI D'AMIDAMENT

Unitat d'amidament: la indicada a la descripció de l'element

Criteri d'amidament: quantitat necessària subministrada a l'obra

4.- NORMATIVA DE COMPLIMENT OBLIGATORI

No hi ha normativa de compliment obligatori.

B0 MATERIALS BÀSICS

B0C PLAQUES, PLANXES I TAULERS

B0CC PLAQUES I PLANXES DE GUIX

B0CC0- PLACA DE GUIX LAMINAT

0.- ELEMENTS QUE CONTEMPLA EL PLEC

B0CC0-21OV,B0CC0-21OZ.

1.- DEFINICIÓ I CONDICIONS DELS ELEMENTS

Plaques de guix amb l'acabat de la cara vista amb cartó. Eventualment amb altres plaques o làmines adherides a la cara interior, o formen un envà de dues cares vistes, amb l'interior reblert amb una retícula de cartó.

- Plaques de guix laminat: - Plaques de guix laminat tipus A - Plaques de guix laminat tipus H (plaques amb capacitat d'absorció d'aigua reduïda) - Plaques de guix laminat tipus E (plaques per a exteriors) - Plaques de guix laminat tipus F (plaques amb la cohesió de l'ànima millorada a altes temperatures) - Plaques de guix laminat tipus P (plaques base de guix) - Plaques de guix laminat tipus D (plaques amb densitat controlada) - Plaques de guix laminat tipus R (plaques amb resistència millorada) - Plaques de guix laminat tipus I (plaques amb duresa superficial millorada)

- Transformats de placa de guix laminat amb aïllament tèrmic o acústic: - Transformats classe 1 - Transformats classe 2
- Transformats de placa de guix laminat procedents de processos secundaris: - Transformats laminars - Transformats especials (placa perforada)

CARACTERÍSTIQUES GENERALS:

Ha d'estar homologat d'acord amb el RD 1312/1986 o disposar d'una certificació de conformitat a normes segons l'ordre 14/01/1991.

Els angles i les arestes vistes han de ser rectes.

La superfície ha de ser plana, sense defectes com ara cops, bonys, taques, etc.

PLAQUES DE GUIX LAMINAT:

Resistència a flexió (expressada com a càrrega de trencament a flexió):

- Plaques tipus A, D, E, F, H, I: - Gruix nominal 9,5 mm: - Càrrega de trencament a flexió en sentit transversal: 160 N - Càrrega de trencament a flexió en sentit longitudinal: 400N - Gruix nominal 12,5 mm: - Càrrega de trencament a flexió en sentit transversal: 210 N - Càrrega de trencament a flexió en sentit longitudinal: 550 N - Gruix nominal 15,0 mm: - Càrrega de trencament a flexió en sentit transversal: 250 N - Càrrega de trencament a flexió en sentit longitudinal: 650 N
- Altres gruixos (essent t el gruix en mm) - Càrrega de trencament a flexió en sentit transversal: 16,8 x t (N) - Càrrega de trencament a flexió en sentit longitudinal: 43 x t (N)

- Plaques tipus R o combinades amb una placa tipus R: - Gruix nominal 12,5 mm: - Càrrega de trencament a flexió en sentit transversal: 300 N - Càrrega de trencament a flexió en sentit longitudinal: 725 N - Gruix nominal 15,0 mm: - Càrrega de trencament a flexió en sentit transversal: 360 N - Càrrega de trencament a flexió en sentit longitudinal: 870 N - Altres gruixos (essent t el gruix en mm) - Càrrega de trencament a flexió en sentit transversal: 24 x t (N) - Càrrega de trencament a flexió en sentit longitudinal: 58 x t (N)

- Plaques tipus P: - Gruix nominal 9,5 mm: - Càrrega de trencament a flexió en sentit transversal: 125 N - Càrrega de trencament a flexió en sentit longitudinal: 180 N - Gruix nominal 15,0 mm: - Càrrega de trencament a flexió en sentit transversal: 165 N - Càrrega de trencament a flexió en sentit longitudinal: 235 N

Les característiques següents han de complir amb els valors declarats pel fabricant, assajades segons la norma corresponent, dins del límit de tolerància indicat, en el seu cas:

Característiques essencials per a plaques destinades a rigiditzar estructures de fusta per a murs exteriors i estructures de fusta per a teulades apuntalades:

- Resistència a l'esforç tallant (UNE-EN 520)

Característiques essencials per a plaques en situacions d'exposició al foc:

- Classe A1 a F (UNE-EN 520 o UNE-EN 13501-1)

Característiques essencials per a plaques per a control de la difusió de la humitat:

- Per a totes les plaques excepte les tipus E (UNE-EN 12524)

- Per a plaques tipus E: =< 25 segons UNE-EN ISO 12572

Resistència a flexió (UNE-EN 520)

Resistència tèrmica (UNE-EN 520)

Altres característiques essencials que depenen de les condicions finals d'ús:

- Resistència a l'impacte
- Aïllament davant del soroll aeri
- Absorció acústica

Toleràncies:

- Amplària: - Plaques tipus P: + 0 mm; - 8 mm - Plaques tipus A, H, D, E, F, I, R, o combinades: + 0 mm; - 6 mm
- Llargària: - Plaques tipus P: + 0 mm; - 6 mm - Plaques tipus A, H, D, E, F, I, R, o combinades: + 0 mm; - 5 mm
- Gruix: - Plaques tipus P: ± 0,6 mm - Plaques tipus A, H, D, E, F, I, R, o combinades: - Gruix nominal < 18 mm: ± 0,6 mm - Gruix nominal >= 18 mm: ± 0,4 x t (t=gruix en mm; tolerància en mm arrodonida a 0,1 mm)
- Rectitud d'arestes: < 2,5 mm/m d'amplària (segons procediment de la norma UNE-EN 520)
- Cantells i perfils finals (només per al cantell afinat i el cantell semirodó afinat) - Fondària de l'afinat del cantell: entre 0,6 i 2,5 mm - Amplària de l'afinat del cantell: entre 40 mm i 80 mm

- Capacitat d'absorció d'aigua de les plaques tipus H1, H2 i H3: - Capacitat d'absorció d'aigua superficial: =< 180 g/m2 - Capacitat d'absorció d'aigua total: - Plaques tipus H1: =< 5% - Plaques tipus H2: =< 10% - Plaques tipus H3: =< 25%

TRANSFORMATS DE PLACA DE GUIX LAMINAT AMB AÏLLAMENT TÈRMIC-ACÚSTIC:

Tant la placa com l'aïllament han de complir les respectives normes:

- Placa de guix laminat: Ha de complir la norma EN 520
- Aïllament d'escuma de poliestirè expandit (EPS): Ha de complir la norma EN 13163
- Aïllament de poliestirè extruït (XPS): Ha de complir la norma EN 13164
- Aïllament de poliuretà rígid (poliisocianat, poliisocianurat) (PUR i PIR): Ha de complir la norma EN 13165
- Aïllament d'escumes fenòliques (PF): Ha de complir la norma EN 13166
- Aïllament de llana mineral: Ha de complir la norma EN 13162

Les característiques següents han de complir amb els valors declarats pel fabricant, assajades segons la norma corresponent, dins del límit de tolerància indicat, en el seu cas:

Resistència a la flexió:

- Càrrega mínima de trencament en sentit transversal: 160 N
- Càrrega mínima de trencament en sentit longitudinal: 400 N

Resistència tèrmica del transformat:

- La resistència tèrmica s'obtindrà sumant les resistències tèrmiques de tots els components i s'expressarà amb m2 · K / W

Reacció al foc: Ha de complir UNE-EN 13950

Resistència al foc: Ha de complir UNE-EN 13950

Altres característiques essencials que depenen de les condicions finals d'ús:

- Resistència al impacte
- Aïllament davant del soroll aeri
- Absorció acústica

Escairat:

- En sentit transversal: -5 mm a + 5 mm
- En sentit longitudinal: -5 mm a + 8 mm

Planor (del transformat): =< 5 mm

Adherència/cohesió del material aïllant:

- Transformats de classe 1: > 0,017 MPa
- Transformats de classe 2: > 0,003 MPa

Toleràncies:

- Amplària: + 0 mm; - 4 mm
- Llargària: + 0 mm; - 5 mm
- Gruix (del transformat): ± 3 mm

TRANSFORMATS DE PLACA DE GUIX LAMINAT PROCEDENTS DE PROCESOS SECUNDARIS:

Les característiques següents han de complir amb els valors declarats pel fabricant, assajades segons la norma corresponent, dins del límit de tolerància indicat, en el seu cas:

- Resistència a la flexió (UNE-EN 520)
- Estabilitat dels elements per a sostres (UNE-EN 14190): Ha de complir
- Resistència a l'esforç tallant (UNE-EN 520)
- Reacció al foc (UNE-EN 14190)
- Resistència al foc (UNE-EN 14190)
- Permeabilitat al vapor d'aigua (UNE-EN 14190)
- Resistència tèrmica (UNE-EN 14190)
- Protecció davant rajos X: - Grau de protecció (IEC 6133-1) - Quant l'ús del

transformat sigui protecció davant rajos X mitjançant incorporació de làmina de plom ha de declarar-se el gruix en mm d'aquesta làmina.

Altres característiques essencials que depenen de les condicions finals d'ús:

- Resistència al impacte (UNE-EN ISO 140-6, UNE-EN ISO 140-7)
- Aïllament davant del soroll aeri (UNE-EN ISO 140-3, UNE-EN ISO 717-1)
- Absorció acústica (UNE-EN ISO 354)

Toleràncies:

- El fabricant declararà les toleràncies i quan sigui necessari el tipus de vora.

2.- CONDICIONS DE SUBMINISTRAMENT I EMMAGATZEMATGE

Subministrament: Aparellades, amb les vores precintades, embalades en paquets paletitzats.

Emmagatzematge: En posició horitzontal, elevats del terra sobre travessers separats no més de 40 cm i en llocs protegits de cops i de la intempèrie.

3.- UNITAT I CRITERI D'AMIDAMENT

Unitat d'amidament: la indicada a la descripció de l'element

Criteri d'amidament: quantitat necessària subministrada a l'obra

4.- NORMATIVA DE COMPLIMENT OBLIGATORI

PLAQUES DE GUIX LAMINAT:

UNE-EN 520:2005 Placas de yeso laminado. Definiciones, especificaciones y métodos de ensayo.

UNE-EN 520:2005 ERRATUM:2006 Placas de yeso laminado. Definiciones, especificaciones y métodos de ensayo.

5.- CONDICIONS DE CONTROL DE RECEPCIÓ

CONDICIONS DE MARCATGE I CONTROL DE LA DOCUMENTACIÓ:

El subministrador ha de posar a disposició de la DF en el cas que aquesta ho sol·liciti, la documentació següent, que acredita el marcatge CE, segons el sistema d'avaluació de conformitat aplicable, d'acord amb el que disposa l'apartat 7.2.1 del CTE: - Productes per a usos subjectes a reglamentacions sobre reacció al foc de Prestacio o Caracteristica: Altres, - Productes per a qualsevol ús excepte els usos subjectes a reglamentacions sobre reacció al foc i l'ús de rigidització d'estructures de fusta per a murs amb càrrega de vent o per a estructures de fusta per a sostres, - Productes per a usos subjectes a reglamentacions sobre reacció al foc de Prestacio o Caracteristica: Reacció al foc. Productes que compleixen la Decisió de la Comissió 2003/43/CE modificada,- Productes per a rigidització d'estructures de fusta per a murs amb càrrega de vent o per a estructures de fusta per a sostres de Prestacio o Caracteristica: Altres, - Productes per a usos subjectes a reglamentacions sobre reacció al foc de Prestacio o Caracteristica: Reacció al foc. Productes que compleixen la Decisió de la Comissió 2003/43/CE modificada, - Productes per a usos no subjectes a reglamentacions sobre reacció al foc: - Sistema 4: Declaració de Prestacions - Productes per a rigidització d'estructures de fusta per a murs amb càrrega de vent o per a estructures de fusta per a sostres de Prestacio o Caracteristica: Resistència a l'esforç tallant, - Productes per a usos subjectes a reglamentacions sobre reacció al foc de Prestacio o Caracteristica: Reacció al foc, - Productes per a rigidització d'estructures de fusta per a murs amb càrrega de vent o per a estructures de fusta per a sostres de Prestacio o Caracteristica: Resistència a tallant: - Sistema 3: Declaració de Prestacions

Han de portar el marcatge CE de conformitat amb el que disposa el Reial Decret 1328/1995 de 28 de juliol. El símbol normalitzat del marcatge CE s'ha d'acompanyar de la següent informació:

- Nom, logotip o adreça declarada del fabricant
- Les dues últimes xifres de l'any de la impressió del marcatge
- Referència a la norma europea corresponent: - Per a les plaques de guix laminat: la norma EN 520 - Per als transformats de plaques de guix laminat: la norma EN 13950
- Descripció del producte: nom genèric, material, dimensions i ús previst
- Informació sobre les característiques essencials pertinents indicades a la taula ZA.1 de la norma UNE-EN 520 o UNE-EN 13950 o UNE-EN 14190 per a les plaques de guix laminat o per als transformats de plaques de guix laminat
- Les plaques de guix laminat han de designar-se de la següent manera:
- L'expressió: "Placa de yeso laminada"
- La lletra o combinació de lletres que designa el tipus de placa
- Referència a la norma europea EN 520
- Les dimensions de la placa en mm (amplària x llargària x gruix)
- El tipus de cantell longitudinal

Les plaques han d'anar marcades de manera clara e indeleble, ja sigui sobre la pròpia placa, a l'etiqueta que l'acompanya, a l'embalatge o bé a la documentació comercial que acompanya l'enviament, amb la següent informació com a mínim:

- Nom, marca comercial o d'altres mitjans d'identificació del fabricant de la placa
- Data de fabricació
- Identificació de la placa segons el sistema de designació definit en la norma
- El símbol normalitzat del marcatge CE

Els transformats de plaques de guix laminat han de designar-se de la següent manera:

- L'expressió: "Transformado de placa de yeso laminado"
- Referència a la norma europea EN 13950
- Les dimensions de la placa en mm (amplària x llargària x gruix) i escairat ,si s'utilitza
- El tipus de placa de guix laminat, tipus de vora i gruix nominal de la placa en mm d'acord amb EN-520

Els transformats de plaques de guix laminat procedents de processos secundaris han de designar-se de la següent manera:

- Expressió que identifiqui el producte

- Referència a la norma europea EN 14190
- Les dimensions de la placa en mm (amplària x llargària x gruix)

OPERACIONS DE CONTROL:

Els punts de control més destacables són els següents:

Inspecció visual del material a la seva recepció, en referència a l'aspecte i característiques geomètriques.

El control de recepció de material verificarà que les característiques dels materials són coincidents amb l'establert en la DT. Aquest control ha de complir l'especificat en l'apartat 7.2 del CTE.

Control de documentació: documents d'origen (full de subministrament i etiquetat), certificat de garantia del fabricant, en el seu cas, (signat per persona física) i els documents de conformitat o autoritzacions administratives exigides, inclòs la documentació corresponent al marcatge CE quan sigui pertinent.

Control mitjançant distintius de qualitat i avaluacions d'idoneïtat: En el cas que el fabricant disposi de marques de qualitat, ha d'aportar-ne la documentació corresponent

Control de recepció mitjançant assaigs: Si el material disposa d'una marca legalment reconeguda a un país de la CEE (Marcatge CE, AENOR, etc.) es podrà prescindir dels assaigs de control de recepció de les característiques del material garantides per la marca; i la DF sol·licitarà en aquest cas, els resultats dels assaigs corresponents al subministrament rebut. En qualsevol cas, la DF podrà sol·licitar assaigs de control de recepció si ho creu convenient.

- Abans de començar l'obra, si varia el subministrament, i per cada 1000 m2 de plaques que arribin a l'obra es demanaran al contractista els certificats del fabricant que garanteixin el compliment del plec de condicions tècniques, incloent els resultats dels assaigs següents, realitzats per un laboratori acreditat:

- Densitat	- Pes per m2	- Conductivitat tèrmica
- Resistència tèrmica (plaques sense fibra de vidre ni làmina d'alumini)	- Resistència al foc (plaques amb fibra de vidre)	- Resistència al vapor d'aigua (plaques amb làmina d'alumini)
- Característiques geomètriques		

En cas de no presentar aquests resultats, o que la DF tingui dubtes de la seva representativitat, es realitzaran aquests assaigs sobre el material rebut, a càrrec del contractista.

OPERACIONS DE CONTROL EN APLACATS:

- Control de característiques geomètriques:

- Gruix	- Diferència de llargària entre les arestes	- Angles	- Rectitud d'arestes	- Planor
---------	---	----------	----------------------	----------

CRITERIS DE PRESA DE MOSTRES:

Els controls s'han de realitzar segons les instruccions de la DF.

INTERPRETACIÓ DE RESULTATS I ACTUACIONS EN CAS D'INCOMPLIMENT EN TANCAMENTS I DIVISÒRIES:

Si en els terminis establerts al començar l'obra no es fa l'entrega dels certificats de qualitat del fabricant, s'ha de realitzar una sèrie completa d'assaigs a càrrec del Contractista.

Els resultats dels assaigs sobre totes les peces de les mostres han de complir les condicions especificades. En cas d'incompliment, s'ha de repetir l'assaig, a càrrec del contractista, sobre el doble número de mostres del mateix lot, acceptant-se aquest, quan els resultats obtinguts sobre totes les peces resultin satisfactoris.

INTERPRETACIÓ DE RESULTATS I ACTUACIONS EN CAS D'INCOMPLIMENT EN APLACATS:

Si en els terminis establerts al començar l'obra no es fa l'entrega dels certificats de qualitat del fabricant, es realitzarà una sèrie completa d'assaigs sobre el material rebut a càrrec del Contractista.

En general, els resultats dels assaigs sobre totes les peces de les mostres han de complir les condicions especificades.

En cas d'incompliment en un assaig, es repetirà, a càrrec del contractista, sobre el doble numero de mostres del mateix lot, acceptant-ne aquest, quan els resultats obtinguts siguin conformes a les especificacions exigides.

B4 ESTRUCTURES

B44 MATERIALS D'ACER PER A ESTRUCTURES

B44Z- PERFIL D'ACER PER A ESTRUCTURES

0.- ELEMENTS QUE CONTEMPLA EL PLEC

B44Z-0LWW.

1.- DEFINICIÓ I CONDICIONS DELS ELEMENTS

Perfils d'acer per a usos estructurals, formats per peça simple o composta i tallats a mida o treballats a taller.

S'han considerat els tipus següents:

- Perfils d'acer laminat en calent, de les sèries IPN, IPE, HEA, HEB, HEM o UPN, d'acer S275JR, S275J0, S275J2, S355JR, S355J0 o S355J2, segons UNE-EN 10025-2
 - Perfils d'acer laminat en calent de les sèries L, LD, T, rodó, quadrat, rectangular o planxa, d'acer S275JR, S275J0, S275J2, S355JR, S355J0 o S355J2, segons UNE-EN 10025-2
 - Perfils foradats d'acer laminat en calent de les sèries rodó, quadrat o rectangular d'acer S275J0H o S355J2H, segons UNE-EN 10210-1
 - Perfils foradats conformats en fred de les sèries rodó, quadrat o rectangular d'acer S275J0H o S355J2H, segons UNE-EN 10219-1
 - Perfils conformats en fred, de les sèries L, LD, U, C, Z, o Omega, d'acer S235JRC, segons UNE-EN 10025-2
 - Perfils d'acer laminat en calent, en planxa, d'acer amb resistència millorada a la corrosió atmosfèrica S355J0WP o S355J2WP, segons UNE-EN 10025-5
- S'han considerat els tipus d'unió següents:
- Amb soldadura
 - Amb cargols

S'han considerat els acabats de protecció següents (no aplicable als perfils d'acer amb resistència millorada a la corrosió atmosfèrica):

- Una capa d'emprimació antioxidant
- Galvanitzat

CARACTERÍSTIQUES GENERALS:

No ha de tenir defectes interns o externs que perjudiquin la seva correcta utilització.

PERFILS D'ACER LAMINAT EN CALENT:

El fabricant ha de garantir que la composició química i les característiques mecàniques i tecnològiques de l'acer utilitzat en la fabricació de perfils, seccions i planxes, compleix les determinacions de les normes de condicions tècniques de subministrament següents:

- Perfils d'acer laminat en calent: UNE-EN 10025-1 i UNE-EN 10025-2
- Perfils d'acer laminat en calent amb resistència millorada a la corrosió atmosfèrica: UNE-EN 10025-1 i PNE-EN 10025-5

Les dimensions i les toleràncies dimensionals i de forma han de ser les indicades a les següents normes:

- Perfil IPN: UNE-EN 10024
- Perfil IPE, HEA, HEB i HEM: UNE-EN 10034
- Perfil UPN: UNE-EN 10279
- Perfil L i LD: UNE-EN 10056-1 i UNE-EN 10056-2
- Perfil T: UNE-EN 10055
- Rodó: UNE-EN 10060
- Quadrat: UNE-EN 10059
- Rectangular: UNE-EN 10058
- Planxa: EN 10029 o UNE-EN 10051

PERFILS FORADATS:

El fabricant ha de garantir que la composició química i les característiques mecàniques i tecnològiques de l'acer utilitzat en la fabricació de perfils compleix les determinacions de les normes de condicions tècniques de subministrament següents:

- Perfils foradats d'acer laminat en calent: UNE-EN 10210-1
- Perfils foradats conformats en fred: UNE-EN 10219-1

Les toleràncies dimensionals han de complir les especificacions de les següents normes:

- Perfils foradats d'acer laminat en calent: UNE-EN 10210-2
- Perfils foradats conformats en fred: UNE-EN 10219-2

PERFILS CONFORMATS EN FRED:

El fabricant ha de garantir que la composició química i les característiques mecàniques i tecnològiques de l'acer utilitzat en la fabricació de perfils i seccions, compleix les determinacions de les normes de condicions tècniques de subministrament del producte de partida. Les toleràncies dimensionals i de la secció transversal han de complir les especificacions de la norma UNE-EN 10162.

PERFILS TREBALLATS A TALLER AMB SOLDADURA:

El material d'aportació utilitzat ha de ser apropiat als materials a soldar i al procediment de soldadura.

Les característiques mecàniques del material d'aportació han de ser superiors a les del material base.

En acers de resistència millorada a la corrosió atmosfèrica, la resistència a la corrosió del material d'aportació ha de ser equivalent a la del material base.

Els procediments autoritzats per a realitzar unions soldades són:

- Per arc elèctric manual amb elèctrode revestit
- Per arc amb fil tubular, sense protecció gasosa
- Per arc submergit amb fil/filferro
- Per arc submergit amb elèctrode nu
- Per arc amb gas inert
- Per arc amb gas actiu
- Per arc amb fil tubular, amb protecció de gas actiu
- Per arc amb fil tubular, amb protecció de gas inert
- Per arc amb elèctrode de wolfram i gas inert
- Per arc de connectors

Les soldadures s'han de fer per soldadors certificats per un organisme acreditat i qualificats segons l'UNE-EN 287-1.

Abans de començar a soldar s'ha de verificar que les superfícies i vores a soldar són adequades al procés de soldadura i que estan lliures de fissures.

Totes les superfícies a soldar s'han de netejar de qualsevol material que pugui afectar negativament la qualitat de la soldadura o perjudicar el procés de soldatge. S'han de mantenir seques i lliures de condensacions.

S'ha d'evitar la projecció d'espurnes erràtiques de l'arc. Si es produeix s'ha de sanejar la superfície d'acer.

S'ha d'evitar la projecció de soldadura. Si es produeix s'ha d'eliminar.

Els components a soldar han d'estar correctament col·locats i fixos en la seva posició mitjançant dispositius adequats o soldadures de punteig, de manera que les unions a soldar siguin accessibles i visibles per al soldador. No s'han d'introduir soldadures addicionals. L'armat dels components estructurals s'ha de fer de manera que les dimensions finals estiguin dintre de les toleràncies establertes.

Les soldadures provisionals s'han d'executar seguint les especificacions generals. S'han d'eliminar totes les soldadures de punteig que no s'incorporin a les soldadures finals. Quan el tipus de material de l'acer i/o la velocitat de refredament puguin produir un enduriment de la zona tèrmicament afectada s'ha de considerar la utilització del precalentament. Aquest s'ha d'estendre 75 mm en cada component del metall base.

No s'ha d'accelerar el refredament de les soldadures amb mitjans artificials.

Els cordons de soldadura successius no han de produir osques.

Els defectes de soldadura no s'han de tapar amb soldadures posteriors. S'han d'eliminar de cada passada abans de fer la següent.

Després de fer un cordó de soldadura i abans de fer el següent, cal netejar l'escòria per mitjà d'una picola i d'un raspall.

L'execució dels diferents tipus de soldadures s'ha de fer d'acord amb els requisits establerts a l'apartat 10.3.4 del DB-SE A i l'article 94 del CODI ESTRUCTURAL per a obres d'edificació o d'acord amb l'article 640.5.2 del PG3 i l'article 94 del CODI ESTRUCTURAL per a obres d'enginyeria civil.

S'ha de reduir al mínim el nombre de soldadures a efectuar a l'obra.

Les operacions de tall s'han de fer amb serra, cisalla i oxitall automàtic. S'admet l'oxitall manual únicament quan el procediment automàtic no es pugui practicar.

S'accepten els talls fets amb oxitall si no presenten irregularitats significatives i si s'eliminin les restes d'escòria.

Es poden utilitzar procediments de conformat en calent o en fred sempre que les característiques del material no queden per sota dels valors especificats.

Per al conformat en calent s'han de seguir les recomanacions del productor siderúrgic. El doblat o conformat no s'ha de fer durant l'interval de calor blau (250°C a 380°C).

El conformat en fred s'ha de fer respectant les limitacions indicades en la norma del producte. No s'admeten les martellades.

Els angles entrants i entalles han de tenir un acabat arrodonit amb un radi mínim de 5 mm.

Toleràncies de fabricació:

- En obres d'edificació: Límits establerts a l'apartat 11.1 de DB-SE A
- En obres d'enginyeria civil: Límits establerts a l'article 640.12 del PG3

PERFILS TREBALLATS A TALLER AMB CARGOLS:

S'utilitzaran cargols normalitzats d'acord a les normes recollides a la taula 85.2.b del CODI ESTRUCTURAL

Els cargols aixamfranats, cargols calibrats, perns articulats i els cargols hexagonals d'injecció s'han d'utilitzar seguint les instruccions del seu fabricant i han de complir els requisits addicionals establerts a l'article 85.2 del CODI ESTRUCTURAL.

La situació dels cargols a la unió ha de ser tal que redueixi la possibilitat de corrosió i pandeig local de les xapes, i ha de facilitar el muntatge i les inspeccions.

El diàmetre nominal mínim dels cargols ha de ser de 12 mm.

La rosca pot estar inclosa en el pla de tall, excepte en el cas que els cargols s'utilitzin com a calibrats.

Després del collat l'espiga del cargol ha de sobresortir de la rosca de la femella. Entre la superfície de recolzament de la femella i la part no roscada de l'espiga ha d'haver, com a mínim:

- En cargols pretesats: 4 filets complerts més la sortida de la rosca
- En cargols sense pretesar: 1 filet complert més la sortida de la rosca

Les superfícies dels caps de cargols i femelles han d'estar perfectament planes i netes.

En els cargols col·locats en posició vertical, la femella ha d'estar situada per sota del cap del cargol.

En els forats rodons normals i amb cargols sense pretesar no és necessari utilitzar volanderes.

Si s'utilitzen han d'anar sota el cap dels cargols, han de ser aixamfranades i el xamfrà ha d'estar situat en direcció al cap del cargol.

En els cargols pretesats, les volanderes han de ser planes endurides i han d'anar col·locades de la forma següent:

- Cargols 10.9: sota el cap del cargol i de la femella
- Cargols 8.8: sota de l'element que gira

Els forats per als cargols s'han de fer amb perforadora mecànica. S'admet un altre procediment sempre que proporcioni un acabat equivalent.

Es permet l'execució de forats amb punxonatge sempre que es compleixin els requisits establerts a l'apartat 10.2.3 del DB-SE A en obres d'edificació o els establerts a l'apartat 640.5.1.1 del PG3 en obres d'enginyeria civil.

És recomanable que, sempre que sigui possible, es perforin d'un sol cop els forats que travessin dues o més peces.

Els forats allargats s'han de fer amb una operació de punxonatge, o amb la perforació o punxonatge de dos forats i posterior oxitall.

Després de perforar les peces i abans d'unir-les s'han d'eliminar les rebaves.

Els cargols i les femelles no s'han de soldar, a menys que així ho expliciti el plec de condicions tècniques particulars.

S'han de col·locar el nombre suficient de cargols de muntatge per assegurar la immobilitat de les peces armades i el contacte íntim de les peces d'unió.

Les femelles s'han de muntar de manera que la seva marca de designació sigui visible després del muntatge.

En els cargols sense pretesar, cada conjunt de cargol, femella i volandera(es) s'ha de collar fins arribar al "collat a tocar" sense sobreteresar els cargols. En grups de cargols aquest procés s'ha de fer progressivament començant pels cargols situats al centre. Si és necessari s'han de fer cicles addicionals de collat .

Abans de començar el pretesat, els cargols pretesats d'un grup s'han de collar d'acord amb el que s'ha indicat per als cargols sense pretesar. Per a que el pretesat sigui uniforme s'han de fer cicles addicionals de collat.

S'han de retirar els conjunts de cargol pretesat, femella i volandera(es) que després de collats fins al pretesat mínim, s'afluixin.

El collat dels cargols pretesats s'ha de fer seguint un dels procediments següents:

- Mètode de la clau dinamomètrica.
- Mètode de la femella indicadora.
- Mètode convinat.

Les operacions de tall s'han de fer amb serra, cisalla i oxitall automàtic. S'admet l'oxitall manual únicament quan el procediment automàtic no es pugui practicar.

S'accepten els talls fets amb oxitall si no presenten irregularitats significatives i si s'eliminin les restes d'escòria.

Es poden utilitzar procediments de conformat en calent o en fred sempre que les característiques del material no queden per sota dels valors especificats.

Per al conformat en calent s'han de seguir les recomanacions del productor siderúrgic. El doblat o conformat no s'ha de fer durant l'interval de calor blau (250°C a 380°C).

El conformat en fred s'ha de fer respectant les limitacions indicades en la norma del producte. No s'admeten les martellades.

Els angles entrants i entalles han de tenir un acabat arrodonit amb un radi mínim de 5 mm.

Toleràncies de fabricació:

- En obres d'edificació: Límits establerts a l'apartat 11.1 de DB-SE A
- En obres d'enginyeria civil: Límits establerts als apartat 640.5 i 640.12 del PG3

PERFILS PROTEGITS AMB EMPRIMACIÓ ANTIOXIDANT:

La capa d'emprimació antioxidant ha de cobrir de manera uniforme totes les superfícies de la peça.

No ha de tenir fissures, bosses ni altres desperfectes.

Abans d'aplicar la capa d'emprimació les superfícies a pintar han d'estar preparades adequadament d'acord amb les normes UNE-EN ISO 8504-1, UNE-EN ISO 8504-2 i UNE-EN ISO 8504-3.

Prèviament al pintat s'ha de comprovar que les superfícies compleixen els requisits donats pel fabricant per al producte a aplicar.

La pintura d'emprimació s'ha d'utilitzar seguint les instruccions del seu fabricant. No s'utilitzarà si ha superat el temps de vida útil o el temps d'enduriment després de l'obertura del recipient.

Si s'aplica més d'una capa s'ha d'utilitzar per a cadascuna un color diferent.

Després de l'aplicació de la pintura les superfícies s'han de protegir de l'acumulació d'aigua durant un cert temps.

No s'han d'utilitzar materials de protecció que perjudiquin la qualitat de la soldadura a menys de 150 mm de la zona a soldar.

Les soldadures i el metall base adjacent no s'han de pintar sense haver eliminat prèviament l'escòria.

La zona sense revestir situada al voltant del perímetre de la unió amb cargols no s'ha de tractar fins que no s'hagi inspeccionat la unió.

PERFILS GALVANITZATS:

El recobriment de zinc ha de ser homogeni i continu en tota la superfície.

No s'han d'apreciar esquerdes, exfoliacions ni desprendiments del recobriment.

La galvanització s'ha de fer d'acord amb les normes UNE-EN ISO 1460 o UNE-EN ISO 1461, segons correspongui.

S'han de segellar totes les soldadures abans de fer un decapat previ a la galvanització.

Si el component prefabricat té espais tancats s'han de disposar forats de ventilació o purga.

Abans de pintar-les, les superfícies galvanitzades s'han de netejar i tractar amb pintura anticorrosiva amb diluent àcid o amb raig escombrador.

2.- CONDICIONS DE SUBMINISTRAMENT I EMMAGATZEMATGE

Subministrament: de manera que no pateixin deformacions, ni esforços no previstos.

Emmagatzematge: Seguint les instruccions del fabricant. En llocs secs, sense contacte directe amb el terra i protegits de la intempèrie, de manera que no s'alterin les seves condicions.

No s'han d'utilitzar si s'ha superat la vida útil en magatzem especificada pel fabricant.

3.- UNITAT I CRITERI D'AMIDAMENT

kg de pes necessari subministrat a l'obra, calculat segons les especificacions de la DT, d'acord amb els criteris següents:

- El pes unitari per al seu càlcul ha de ser el teòric
- Per a poder utilitzar un altre valor diferent del teòric, cal l'acceptació expressa de la DF

Aquests criteris inclouen les pèrdues de material corresponents a retalls.

4.- NORMATIVA DE COMPLIMENT OBLIGATORI

NORMATIVA GENERAL:

UNE-EN 10025-1:2006 Productos laminados en caliente de aceros para estructuras. Parte 1: Condiciones técnicas generales de suministro.

UNE-EN 10025-2:2006 Productos laminados en caliente de aceros para estructuras. Parte 2: Condiciones técnicas de suministro de los aceros estructurales no aleados.

UNE-EN 10210-1:1994 Perfiles huecos para construcción, acabados en caliente, de acero no aleado de grano fino. Parte 1: condiciones técnicas de suministro.

UNE-EN 10219-1:1998 Perfiles huecos para construcción conformados en frío de acero no aleado y de grano fino. Parte 1: Condiciones técnicas de suministro.

UNE-EN 10162:2005 Perfiles de acero conformados en frío. Condiciones técnicas de suministro. Tolerancias dimensionales y de la sección transversal.

OBRES D'EDIFICACIÓ:

Real Decreto 470/2021, de 29 de junio, por el que se aprueba el Código Estructural.

* UNE-ENV 1090-1:1997 Ejecución de estructuras de acero. Parte 1: Reglas generales y reglas para edificación.

OBRES D'ENGINYERIA CIVIL:

Real Decreto 470/2021, de 29 de junio, por el que se aprueba el Código Estructural.

* Orden FOM/475/2002 de 13 de febrero, por la que se actualizan determinados artículos del Pliego de Prescripciones Técnicas Generales para Obras de Carreteras y Puentes relativos a Hormigones y Acero (PG-3).

5.- CONDICIONS DE CONTROL DE RECEPCIÓ

CONDICIONS DE MARCATGE I CONTROL DE LA DOCUMENTACIÓ EN PERFILS D'ACER LAMINAT I PERFILS D'ACER BUIITS:

Cada producte ha d'anar marcat de forma clara i indeleble amb la següent informació:

- El tipus, la qualitat i, si és aplicable, la condició de subministrament mitjançant la seva designació abreujada
- Un número que identifiqui la colada (aplicable únicament en el cas d'inspecció per colades) i, si és aplicable, la mostra
- El nom del fabricant o la seva marca comercial
- La marca de l'organisme de control extern (quan sigui aplicable)
- Han de portar el marcatge CE de conformitat amb el que disposa el Reial Decret 1328/1995, de 28 de juliol

La marca ha d'estar situada en una posició propera a un dels extrems de cada producte o en la secció transversal de tall.

Quan els productes es subministren en paquets el marcatge s'ha de fer amb una etiqueta adherida al paquet o sobre el primer producte del mateix.

PERFILS D'ACER LAMINAT EN CALENT:

El subministrador ha de posar a disposició de la DF en el cas que aquesta ho sol·liciti, la documentació següent, que acredita el marcatge CE, segons el sistema d'avaluació de conformitat aplicable, d'acord amb el que disposa l'apartat 7.2.1 del CTE:

- Productes per a ús en estructures metàl·liques o en estructures mixtes metall i formigó: - Sistema 2+: Declaració de Prestacions

El símbol normalitzat CE (d'acord amb la directiva 93/68/CEE) s'ha de col·locar sobre el producte acompanyat per:

- El número d'identificació de l'organisme de certificació
- El nom o marca comercial i adreça declarada del fabricant
- Les dues últimes xifres de l'any d'impressió del marcat
- El número del certificat de conformitat CE o del certificat de producció en fàbrica (si és procedent)
- Referència a la norma EN 10025-1
- Descripció del producte: nom genèric, material, dimensions i ús previst
- Informació de les característiques essencials indicades de la següent forma: - Designació del producte d'acord amb la norma corresponent de toleràncies dimensionals, segons el capítol 2 de la norma EN 10025-1 - Designació del producte d'acord amb l'apartat 4.2 de les normes EN 10025-2 a EN 10025-6

CONDICIONS DE MARCATGE I CONTROL DE LA DOCUMENTACIÓ EN PERFILS D'ACER CONFORMATS:

Han d'anar marcats individualment o sobre el paquet amb una marca clara i indeleble que contingui la següent informació:

- Dimensions del perfil o número del plànol de diseny
- Tipus i qualitat de l'acer
- Referència que indiqui que els perfils s'han fabricat i assajat segons UNE-EN 10162; si es requereix, el marcatge CE
- Nom o logotipus del fabricant
- Codi de producció
- Identificació del laboratori d'assaigs extern (quan sigui aplicable)
- Codi de barres, segons ENV 606, quan la informació mínima anterior es faciliti amb un text clar

CONDICIONS DE MARCATGE I CONTROL DE LA DOCUMENTACIÓ EN PERFILS FORADATS:

Cada perfil ha d'anar marcat de forma clara i indeleble amb la següent informació:

- La designació abreujada
- El nom o les sigles (marca de fàbrica) del fabricant
- En el cas d'inspecció i assaigs específics, un número d'identificació, per exemple el número de comanda, que permeti relacionar el producte o la unitat de subministrament i el document corresponent (únicament aplicable als perfils foradats conformats en fred)

Quan els productes es subministren en paquets el marcatge es pot fer amb una etiqueta adherida al paquet.

OPERACIONS DE CONTROL:

El control de recepció de material verificarà que les característiques dels materials són coincidents amb l'establert en la DT. Aquest control ha de complir l'especificat en l'apartat 7.2 del CTE.

Control de documentació: documents d'origen (full de subministrament i etiquetat), certificat de garantia del fabricant, en el seu cas, (signat per persona física) i els documents de conformitat o autoritzacions administratives exigides, inclòs la documentació corresponent al marcatge CE quan sigui pertinent.

Control mitjançant distintius de qualitat i avaluacions d'idoneïtat: En el cas que el fabricant disposi de marques de qualitat, ha d'aportar-ne la documentació corresponent

Control de recepció mitjançant assaigs: Si el material disposa d'una marca legalment reconeguda a un país de la CEE (Marcatge CE, AENOR, etc.) es podrà prescindir dels assaigs de control de recepció de les característiques del material garantides per la marca; i la DF sol·licitarà en aquest cas, els resultats dels assaigs corresponents al subministrament rebut. En qualsevol cas, la DF podrà sol·licitar assaigs de control de recepció si ho creu convenient.

Inspecció visual del material a la seva recepció. Es controlaran les característiques geomètriques com a mínim sobre un 10% de les peces rebudes. El subministrament del material es realitzarà amb la inspecció requerida (UNE-EN 10204).

A efectes de control d'apilament, la unitat d'inspecció ha de complir les següents condicions:

- Correspondència en el mateix tipus i grau d'acer

- Procedència de fabricant

- Pertany a la mateixa sèrie en funció del gruix màxim de la secció: - Sèrie lleugera: e <= 16 mm - Sèrie mitja: 16 mm <= e <= 40 mm - Sèrie pesada: e > 40 mm

En el cas que es realitzi el control mitjançant assaigs, s'ha de fer les comprovacions següents:

- Les unitats d'inspecció seran fraccions de cada grup afí, amb un pes màxim de 20 t per lot.

- Per a cada lot , es realitzaran els següents assaigs: - Determinació quantitativa de sofre (UNE 7-019) - Determinació quantitativa fòsfor (UNE 7-029) - Determinació del contingut

de nitrogen (UNE 36-317-1) - Determinació quantitativa del contingut de carboni (UNE 7014)

- En una mostra d'acer laminat, per a cada lot , es realitzaran a més, els següents assaigs:

- Determinació quantitativa de manganès (UNE 7027) - Determinació gravimètrica de silici

(UNE 7028) - Assaig a flexió pel xoc d'una proveta de planxa d'acer (UNE 7475-1) -

Determinació de la duresa brinell d'una proveta (UNE-EN-ISO 6506-1)

- En una mostra de perfils d'acer buits, per a cada lot, es realitzaran a més, els següents

assaigs: - Assaig d'aixafada (UNE-EN ISO 8492)

- En el cas de perfils galvanitzats, es comprovarà la massa i gruix del recobriment (UNE-EN ISO 1461, UNE-EN ISO 2178).

OPERACIONS DE CONTROL EN UNIONS SOLDADES:

Recepció del certificat de qualitat de les característiques dels elèctrodes.

Abans de començar l'obra, i sempre que es canviï el tipus de material d'aportació:

- Preparació d'una proveta mecanitzada, soldades amb el material d'aportació previst, i assaig a tracció (UNE-EN ISO 15792-2). Abans d'aquest assaig, es realitzarà una radiografia de la soldadura realitzada (UNE-EN 1435), per tal de constatar que el cordó està totalment ple de material d'aportació.

- Assaig de tracció del metall aportat(UNE-EN ISO 15792-2) 1 provetes

- Assaig de resiliència del metall aportat (UNE-EN ISO 15792-2) 1 provetes

CRITERIS DE PRESA DE MOSTRES:

Les mostres per als assaigs químics es prendran de la unitat d'inspecció segons els criteris establerts a la norma UNE-EN ISO 14284.

En perfils laminats i conformats les mostres per als assaigs mecànics es prendran segons els criteris establerts a les UNE EN 10025-2 a UNE 10025-6. Les localitzacions de les mostres seguiran els criteris establerts a l'annex A de l'UNE EN 10025-1.

Per la preparació de les provetes s'aplicaran els requisits establerts a la UNE-EN ISO 377.

Per la preparació de provetes per assaig de tracció s'aplicarà la UNE-EN 10002-1.

En perfils laminats, per la preparació de provetes per assaig a flexió per xoc (resiliència) s'aplicarà la UNE 10045-1. També son d'aplicació els següents requeriments:

- Gruix nominal >12 mm: mecanitzar provetes de 10x10 mm

- Gruix nominal <= 12 mm: l'ample mínim de la proveta serà de 5 mm

Les mostres i provetes tenen que estar marcades de manera que es reconeixin els productes originals, així com la seva localització i orientació del producte.

Les mostres i els criteris de conformitat per als perfils buits, queden establerts a la norma UNE-EN 10219-1 seguint els parametres de la taula D.1

INTERPRETACIÓ DE RESULTATS I ACTUACIONS EN CAS D'INCOMPLIMENT:

No es podrà acceptar perfils que no estiguin amb les garanties corresponents i no vagin marcats adequadament.

Si els resultats de tots els assaigs de recepció d'un lot aconpleixen el prescrit, aquest és acceptable.

Si algun resultat no aconpleix el prescrit, però s'ha observat en el corresponent assaig alguna anomalia no imputable al material (com defecte en la mecanització de la proveta, irregular funcionament de la maquinaria d'assaig...) l'assaig es considerarà nul i caldrà repetir-lo correctament amb una nova proveta.

Si algun resultat no aconpleix el prescrit havent-ho realitzat correctament, es realitzaran 2 contrassaigs segons UNE-EN 10021, sobre provetes preses de dues peces diferents del lot que s'està assajant. Si ambdós resultats (dels contrassaigs) compleixen el prescrit, la unitat d'inspecció serà acceptable, en cas contrari es rebutjarà.

Quan es sobrepassi alguna de les toleràncies especificades en algun control geomètric, es rebutjarà la peça incorrecta. A més a més, s'augmentarà el control, en l'apartat incomplet, fins a un 20% d'unitats. Si encara es troben irregularitats, es faran les oportunes correccions i/o rebuigs i es farà el control sobre el 100 % de les unitats amb les oportunes actuacions segons el resultat.

INTERPRETACIÓ DE RESULTATS I ACTUACIONS EN CAS D'INCOMPLIMENT EN UNIONS SOLDADES:

El material d'aportació complirà les condicions mecàniques indicades.

En les provetes preparades amb soldadures, la línia de ruptura ha de quedar fora de la zona d'influència de la soldadura.

B6 TANCAMENTS I DIVISÒRIES

B6B MATERIALS PER A TANCAMENTS I DIVISÒRIES DE GUIX LAMINAT

B6B1- PERFIL DE PLANXA D'ACER PER A TANCAMENTS I DIVISORIES DE GUIX LAMINAT

0.- ELEMENTS QUE CONTEMPLA EL PLEC

B6B1-OKK8,B6B1-OKK4.

1.- DEFINICIÓ I CONDICIONS DELS ELEMENTS

Perfil de planxa d'acer galvanitzat en calent per un procés d'immersió contínua per a suport de tancaments de cartó-guix.

CARACTERÍSTIQUES GENERALS:

Els perfils han de satisfer les característiques geomètriques i dimensionals que els siguin pròpies.

Ha de tenir la superfície llisa i uniforme.

No ha de tenir cops, porus ni d'altres deformacions o defectes superficials.

El recobriment protector ha de ser homogeni i continu en tota la seva superfície i no ha de tenir esquerdes, exfoliacions ni despreniments. El recobriment protector ha de ser conforme a alguna de les classes següents (segons les normes EN 10326 o EN 10327):

- Recobriment protector de zinc: Z275, Z140, Z100

- Recobriment protector de zinc-alumini: ZA130, ZA095

- Recobriment protector d'alumini-zinc: AZ150, AZ100

El fabricant ha d'estabir el gruix nominal, la llargària nominal i l'amplària nominal Els perfils que constitueixen l'estructura de suport de les plaques de guix laminat han de designar-se de la següent manera:

- L'expressió "perfileria metálica"

- Referència a la norma EN 14195

- La descripció específica del fabricant

- La classe de recobriment de protecció

- La lletra prefix del perfil seguida de les dimensions nominals, en mm, en l'ordre següent:

- Dimensions de la secció transversal - Gruix - Llargària

Toleràncies:

- Llargària del perfil (L): - L <= 3 000 mm: ± 3 mm - 3 000 < L <= 5 000 mm: ± 4 mm

- L >= 5 000 mm: ± 5 mm

- Amplària del perfil: ± 0,5 mm

- Amplària de l'ala: - Ala compresa entre dos plecs: ± 0,5 mm - Ala compresa entre plec

i vora tallada: ± 1,0 mm

- Angle format per l'ala i l'anima: ± 2º

- Rectitud del perfil: < L/400 (L=llargària nominal)
- Torsió: relació h/W < 0,1 (W=amplària nominal; h=distància que es separa d'una superfície plana l'extrem no travat del perfil)

2.- CONDICIONS DE SUBMINISTRAMENT I EMMAGATZEMATGE

Subministrament: Amb els elements que calguin per tal d'assegurar la seva rectitud.
Emmagatzematge: En posició horitzontal, sobre superfícies planes, sense contacte amb el terra i protegits de la brutícia i d'impactes.

3.- UNITAT I CRITERI D'AMIDAMENT

Unitat d'amidament: la indicada a la descripció de l'element
Criteri d'amidament: quantitat necessària subministrada a l'obra

4.- NORMATIVA DE COMPLIMENT OBLIGATORI

UNE-EN 14195:2005 Perfilería metálica para su uso en sistemas de placas de yeso laminado. Definiciones, especificaciones y métodos de ensayo.
UNE-EN 14195:2005/AC:2006 Perfilería metálica para su uso en sistemas de placas de yeso laminado. Definiciones, especificaciones y métodos de ensayo.

5.- CONDICIONS DE CONTROL DE RECEPCIÓ

CONDICIONS DE MARCATGE I CONTROL DE LA DOCUMENTACIÓ:
Els perfils han d'anar marcats de manera clara e indeleble, amb la següent informació com a mínim:

- Referència a la norma europea EN 14195
- Nom, marca comercial o altres mitjans d'identificació del fabricant
- Identificació de la perfileria segons el sistema de designació esmentat anteriorment
- Han de portar el marcatge CE de conformitat amb el que disposa el Reial Decret 1328/1995, de 28 de juliol

El subministrador ha de posar a disposició de la DF en el cas que aquesta ho sol·liciti, la documentació següent, que acredita el marcatge CE, segons el sistema d'avaluació de conformitat aplicable, d'acord amb el que disposa l'apartat 7.2.1 del CTE: - Productes per a usos subjectes a reglamentacions sobre reacció al foc de Prestacio o Característica: Reacció al foc. Productes que satisfan la Decisió de la Comissió 96/603/CE modificada, - Productes per a usos no subjectes a reglamentacions sobre reacció al foc: - Sistema 4: Declaració de Prestacions - Productes per a usos subjectes a reglamentacions sobre reacció al foc de Prestacio o Característica: Reacció al foc: - Sistema 3: Declaració de Prestacions

OPERACIONS DE CONTROL:
El control de recepció de material verificarà que les característiques dels materials són coincidents amb l'establert en la DT. Aquest control ha de complir l'especificat en l'apartat 7.2 del CTE.
Control de documentació: documents d'origen (full de subministrament i etiquetat), certificat de garantia del fabricant, en el seu cas, (signat per persona física) i els documents de conformitat o autoritzacions administratives exigides, inclòs la documentació corresponent al marcatge CE quan sigui pertinent.
Control mitjançant distintius de qualitat i avaluacions d'idoneïtat: En el cas que el fabricant disposi de marques de qualitat, ha d'aportar-ne la documentació corresponent
Control de recepció mitjançant assaigs: Si el material disposa d'una marca legalment reconeguda a un país de la CEE (Marcatge CE, AENOR, etc.) es podrà prescindir dels assaigs de control de recepció de les característiques del material garantides per la marca; i la DF sol·licitarà en aquest cas, els resultats dels assaigs corresponents al subministrament rebut. En qualsevol cas, la DF podrà sol·licitar assaigs de control de recepció si ho creu convenient.
Inspecció visual del material a la seva recepció, en referència a l'aspecte i característiques geomètriques.
En el cas que es realitzi el control mitjançant assaigs, s'ha de fer les comprovacions següents:

- Abans de començar l'obra, si varia el subministrament, i per cada tipus diferent que arribi a l'obra, es demanaran al contractista els certificats del fabricant que garanteixin el compliment del plec de condicions tècniques, incloent els resultats dels assaigs següents, realitzats per un laboratori acreditat: - Gruix del recobriment - Adherència del galvanitzat - Rectitud dels perfils. - Gruix de la planxa.

En cas de no presentar aquests resultats, o que la DF tingui dubtes de la seva representativitat, es realitzaran aquests assaigs sobre el material rebut, a càrrec del contractista.
CRITERIS DE PRESA DE MOSTRES:
Els controls s'han de realitzar segons les instruccions de la DF.
INTERPRETACIÓ DE RESULTATS I ACTUACIONS EN CAS D'INCOMPLIMENT:
Si en els terminis establerts al començar l'obra no es fa l'entrega dels certificats de qualitat del fabricant, s'ha de realitzar una sèrie completa d'assaigs a càrrec del Contractista.
Els resultats dels assaigs sobre totes les peces de les mostres han de complir les condicions especificades. En cas d'incompliment, s'ha de repetir l'assaig, a càrrec del contractista, sobre el doble número de mostres del mateix lot, acceptant-se aquest, quan els resultats obtinguts sobre totes les peces resultin satisfactoris.

B7 IMPERMEABILITZACIONS I AÏLLAMENTS

B77 LÀMINES DE POLIETILÈ, POLIPROPILÈ I POLIOLEFINES

B775- VEL DE POLIETILÈ

0.- ELEMENTS QUE CONTEMPLA EL PLEC

B775-0KR2.

1.- DEFINICIÓ I CONDICIONS DELS ELEMENTS

Làmina plàstica flexible per a impermeabilització.
S'han considerat els tipus següents:

- Vel de polietilè

CARACTERÍSTIQUES GENERALS:
La làmina ha de ser homogènia.
La làmina estesa ha de tenir un aspecte uniforme i sense defectes. Les vores han de ser rectes.
Ha de ser estanca a l'aigua.
LÀMINES PER A IMPERMEABILITZACIÓ DE COBERTES:
Les característiques següents han de complir amb els valors declarats pel fabricant, assajades segons la norma corresponent, dins del límit de tolerància indicat, en el seu cas:

- Defectes visibles (UNE-EN 1850-2)
- Estanquitat a l'aigua (UNE-EN 1928 mètode B): Ha de complir
- Resistència dels cavalcaments (UNE-EN 12316-2): >= valor declarat pel fabricant
- Factor de transmissió del vapor d'aigua (UNE-EN 1931): ± 30%
- Resistència a l'esquinçament (UNE-EN 12310-2): >= valor declarat pel fabricant per les direccions transversal i longitudinal de la làmina
- Doblegat a baixa temperatura (UNE-EN 495-5): <= temperatura de doblegat en fred declarada pel fabricant
- Resistència a la tracció (UNE-EN 12311-2): >= valor declarat pel fabricant
- Resistència a l'impacte (UNE-EN 12691): >= valor declarat pel fabricant
- Resistència a una càrrega estàtica (UNE-EN 12730): >= valor declarat pel fabricant
- Resistència a la penetració de les arrels (UNE-EN 13948): Ha de complir
- Durabilitat (UNE-EN 1297): Ha de complir

La classificació respecte a la reacció al foc (Euroclasses) s'ha de determinar d'acord amb la norma UNE-EN 13501-1.
La classificació respecte el comportament davant un foc extern s'ha de determinar d'acord amb la norma UNE-EN 13501-5.
Toleràncies:

- Gruix efectiu (làmina sense considerar el reforç) (UNE-EN 1849-2): - 5%; + 10%
- Llargària (UNE-EN 1848-2): - 0%; + 5%

- Amplària (UNE-EN 1848-2): - 0,5%; + 1%
- Rectitut (UNE-EN 1848-2): ± 50 mm
- Planor (UNE-EN 1848-2): ± 10 mm

Les característiques anteriors s'han de determinar segons la norma UNE-EN 13956.

LÀMINES PER A BARRERA DE VAPOR:

Les característiques següents han de complir amb els valors declarats pel fabricant, assajades segons la norma corresponent, dins del límit de tolerància indicat, en el seu cas:

- Defectes visibles (UNE-EN 1850-2)
- Estanquitat a l'aigua (UNE-EN 1928 mètode A): Ha de complir
- Resistència a l'impacte (UNE-EN 12691): >= valor declarat pel fabricant
- Durabilitat (UNE-EN 1296): Ha de complir
- Resistència a l'esquinçament (UNE-EN 12310-1): >= valor declarat pel fabricant
- Resistència dels cavalcaments (UNE-EN 12317-2): >= valor declarat pel fabricant
- Factor de transmissió del vapor d'aigua (UNE-EN 1931): Tolerància declarada per al valor declarat pel fabricant
- Resistència a tracció: - Làmines sense armadura (UNE-EN 12311-2): >= valor declarat pel fabricant per a les direccions longitudinal i transversal de la làmina - Làmines amb armadura (UNE-EN 13859-1): >= valor declarat pel fabricant per a les direccions longitudinal i transversal de la làmina

La classificació respecte a la reacció al foc (Euroclasses) s'ha de determinar d'acord amb la norma UNE-EN 13501-1.

Toleràncies:

- Llargària (UNE-EN 1848-2): Tolerància declarada pel fabricant
- Amplària (UNE-EN 1848-2): Tolerància declarada pel fabricant
- Rectitut (UNE-EN 1848-2): ± 75 mm/10 m
- Gruix (UNE-EN 1849-2): Tolerància declarada pel fabricant
- Massa per unitat de superfície (UNE-EN 1849-2): Tolerància declarada pel fabricant

Les característiques anteriors s'han de determinar segons la norma UNE-EN 13984.

2.- CONDICIONS DE SUBMINISTRAMENT I EMMAGATZEMATGE

Subministrament: Embalades en rotlles, sense unions.

Emmagatzematge: Els rotlles s'han de mantenir en el seu envàs, apilats en posició horitzontal amb un màxim de 5 filades posades en la mateixa direcció, entre 5°C i 35°C, en llocs protegits del sol, la pluja i la humitat.

3.- UNITAT I CRITERI D'AMIDAMENT

Unitat d'amidament: la indicada a la descripció de l'element

Criteri d'amidament: quantitat necessària subministrada a l'obra

4.- NORMATIVA DE COMPLIMENT OBLIGATORI

LÀMINES PER A IMPERMEABILITZACIÓ DE COBERTES:

UNE-EN 13956:2006 Láminas flexibles para impermeabilización. Láminas plásticas y de caucho para impermeabilización de cubiertas. Definiciones y características.

LÀMINES PER A BARRERA DE VAPOR:

UNE-EN 13984:2005 Láminas flexibles para impermeabilización. Láminas plásticas y de caucho para el control del vapor. Definiciones y características.

5.- CONDICIONS DE CONTROL DE RECEPCIÓ

CONDICIONS DE MARCATGE I CONTROL DE LA DOCUMENTACIÓ:

CONDICIONS DE MARCATGE I CONTROL DE LA DOCUMENTACIÓ EN LÀMINES PER A IMPERMEABILITZACIÓ DE COBERTES:

A cada rotlle o en la documentació que acompanya el producte, ha de figurar de forma clara i ben visible la informació següent:

- Nom del fabricant o marca comercial
- Data de fabricació
- Identificació del producte
- Llargària i amplària nominals
- Gruix o massa

- Etiquetat segons el REAL DECRETO 255/2003 que regula l'envasat i etiquetatge de preparats peril·losos

- Marcatge CE de conformitat amb el que disposa el Reial Decret 1328/1995, de 28 de juliol. El símbol normalitzat del marcatge CE s'ha d'acompanyar de la següent informació: - El número d'identificació de l'organisme de certificació del Control de producció en fàbrica - El nom o la marca comercial - L'adreça enregistrada del fabricant - Les dues últimes xifres de l'any d'impressió del marcatge - El número de certificat de conformitat CE o del certificat de control de producció en fàbrica - Referència a la norma europea EN - Descripció del producte: material base, armadura, acabat superficial i ús previst - Informació sobre les característiques essencials

Si el material ha de ser component del tancament exterior d'un edifici, el fabricant ha de declarar els valors de les propietats hidriques següents, d'acord amb l'especificat en l'apartat 4.1 del CTE/DB-HS_2006 1:

- Estanquitat
- Resistència a la penetració d'arrels
- Envelliment artificial per exposició prolongada a la combinació de radiació ultraviolada, altes temperatures i aigua
- Resistència a la fluència
- Estabilitat dimensional
- Envelliment tèrmic
- Flexibilitat a baixes temperatures
- Resistència a la càrrega estàtica
- Resistència a la càrrega dinàmica
- Allargament al trencament
- Resistència a la tracció

El subministrador ha de posar a disposició de la DF en el cas que aquesta ho sol·liciti, la documentació següent, que acredita el marcatge CE, segons el sistema d'avaluació de conformitat aplicable, d'acord amb el que disposa l'apartat 7.2.1 del CTE: - Productes per a impermeabilització de cobertes: - Sistema 2+: Declaració de Prestacions - Productes per a impermeabilització de cobertes subjectes al comportament al foc exterior de Nivell o Classe: productes classe F roof, - Productes per a impermeabilització de cobertes subjectes a reacció al foc de Nivell o Classe: F: - Sistema 4: Declaració de Prestacions - Productes per a impermeabilització de cobertes subjectes al comportament al foc exterior de Nivell o Classe: productes que requereixen assaig, - Productes per a impermeabilització de cobertes subjectes a reacció al foc de Nivell o Classe: (A1, A2, B, C)**, D, E. ** Productes o materials per als quals una etapa clarament identificable en el procés de producció no suposa una millora en la classificació de reacció al foc (per exemple l'addició de retardadors d'ignició o la limitació de material orgànic): - Sistema 3: Declaració de Prestacions - Productes per a impermeabilització de cobertes subjectes a reacció al foc de Nivell o Classe: (A1, A2, B, C)*. * Productes o materials per als quals una etapa clarament identificable en el procés de producció suposa una millora en la classificació de reacció al foc (per exemple l'addició de retardadors d'ignició o la limitació de material orgànic): - Sistema 1: Declaració de Prestacions

CONDICIONS DE MARCATGE I CONTROL DE LA DOCUMENTACIÓ EN LÀMINES PER A BARRERES DE VAPOR:

A cada rotlle o en la documentació que acompanya el producte, ha de figurar de forma clara i ben visible la informació següent:

- Data de fabricació
- Nom del fabricant o marca comercial
- Llargària i amplària nominals
- Gruix o massa
- Etiquetat segons el REAL DECRETO 255/2003 que regula l'envasat i etiquetatge de preparats peril·losos
- Tipus de producte segons la norma UNE-EN 13984
- Marcatge CE de conformitat amb el que disposa el Reial Decret 1328/1995, de 28 de juliol. El símbol normalitzat del marcatge CE s'ha d'acompanyar de la següent informació: - El número d'identificació de l'organisme de certificació del producte (només per al sistema 1) - El nom o la marca comercial - L'adreça enregistrada del fabricant - Les dues últimes xifres de l'any d'impressió del marcatge - El número de certificació del producte (només per al sistema 1) - Referència a la norma europea EN - Descripció del producte segons el capítol 8 de la UNE-EN 13984 - Sistema d'instal·lació previst - Informació de les característiques essencials segons annex ZA de l'UNE-EN

Si el material ha de ser component del tancament exterior d'un edifici, el fabricant ha de declarar els valors de les propietats hidriques següents, d'acord amb l'especificat en l'apartat 4.1 del CTE/DB-HS_2006 1:

- Resistència al pas del vapor d'aigua (MNs/g) o (m2hPa/mg)

El subministrador ha de posar a disposició de la DF en el cas que aquesta ho sol·liciti, la documentació següent, que acredita el marcatge CE, segons el sistema d'avaluació de conformitat aplicable, d'acord amb el que disposa l'apartat 7.2.1 del CTE:

Productes per a control del vapor d'aigua subjectes a la reglamentació de reacció al foc, en els que en una etapa clarament identificable en el procés de producció, s'ha realitzat una millora de la classificació de la reacció al foc, classificats en classes A1, A2, B o C: - Sistema

1: Declaració de prestacions

Productes per al control del vapor d'aigua subjectes a la reglamentació de reacció al foc:

- Productes que en una etapa clarament identificable en el procés de producció, no s'ha realitzat una millora de la classificació de la reacció al foc, classificats en classes A1, A2, B o C

- Productes classificats en classes D o E

Productes per a control del vapor d'aigua no subjectes a la reglamentació de reacció al foc:

Productes per a control de vapor d'aigua subjectes a la reglamentació de reacció al foc

classificats en classe F: - Sistema 3: Declaració de prestacions - Sistema 4: Declaració de prestacions

OPERACIONS DE CONTROL EN LÀMINES DE POLIETILÈ:

Inspecció visual del material en cada subministrament.

El control de recepció de material verificarà que les característiques dels materials són coincidents amb l'establert en la DT. Aquest control ha de complir l'especificat en l'apartat 7.2 del CTE.

Control de documentació: documents d'origen (full de subministrament i etiquetat), certificat de garantia del fabricant, en el seu cas, (signat per persona física) i els documents de conformitat o autoritzacions administratives exigides, inclòs la documentació corresponent al marcatge CE quan sigui pertinent.

Control mitjançant distintius de qualitat i avaluacions d'idoneïtat: En el cas que el fabricant disposi de marques de qualitat, ha d'aportar-ne la documentació corresponent

Control de recepció mitjançant assaigs: Si el material disposa d'una marca legalment reconeguda a un país de la CEE (Marcatge CE, AENOR, etc.) es podrà prescindir dels assaigs de control de recepció de les característiques del material garantides per la marca; i la DF sol·licitarà en aquest cas, els resultats dels assaigs corresponents al subministrament rebut. En qualsevol cas, la DF podrà sol·licitar assaigs de control de recepció si ho creu convenient.

A la recepció dels productes es comprovarà: - Correspondència als especificats en el plec de condicions i el projecte - Que disposen de la documentació certificacions exigides -

Que es corresponen amb les propietats demandades - Que han estat assajats amb la freqüència establerta

En el cas que es realitzi el control mitjançant assaigs, s'ha de fer les comprovacions següents:

- Determinació sobre un 10% dels rotllos rebuts en cada subministrament de les característiques geomètriques d'amplària i gruix (UNE-EN 1849-1 en làmines bituminoses amb autoprotecció mineral)
- Cada vegada que canviï el subministrador, i al menys en una ocasió al llarg de l'obra per a cada tipus de membrana, es demanaran al contractista els certificats del fabricant que garanteixin el compliment del plec de condicions tècniques, incloent els resultats dels assaigs següents, realitzats per un laboratori acreditat: - Per a làmines de baixa densitat (UNE 53275): - Resistència a la tracció i allargament de trencament (UNE-EN ISO 527-3)
- Resistència a l'impacte. - Resistència a l'esquinçament (UNE-EN ISO 6383-2)

En cas de no presentar aquests resultats, o que la DF tingui dubtes de la seva representativitat, es realitzaran aquests assaigs sobre el material rebut, a càrrec del contractista.

OPERACIONS DE CONTROL EN BARRERES DE VAPOR/ESTANQUITAT AMB LÀMINES DE POLIETILÈ:

En el cas de que el material s'utilitzi en obra pública, l'acord de Govern de la Generalitat de Catalunya de 9 de juny de 1998, exigeix que els materials siguin de qualitat certificada o puguin acreditar un nivell de qualitat equivalent, segons les normes aplicables als estats membres de la Unió Europea o de l'Associació Europea de Lliure Canvi.

També en aquest cas, es procurarà que els esmentats materials disposin de l'etiqueta ecològica europea, regulada en el Reglament (CE) n° 66/2010 o bé altres distintius de la Comunitat Europea.

CRITERIS DE PRESA DE MOSTRES:

Els controls s'han de fer segons les indicacions de la DF.

INTERPRETACIÓ DE RESULTATS I ACTUACIONS EN CAS D'INCOMPLIMENT:

No s'admetran les membranes que no es presentin en bon estat, degudament etiquetades i acompanyades amb el corresponent certificat de qualitat del fabricant on es garanteixin les condicions exigides.

Els resultats dels assaigs d'identificació compliran les condicions del plec. En cas d'incompliment en una comprovació, es repetirà l'assaig sobre dues mostres més del mateix lot, acceptant-ne el conjunt, quan aquests resultin satisfactoris.

En cas de disconformitat d'un control geomètric o de pes, es rebutjarà la peça assajada i s'incrementarà el control, en primer lloc, fins al 20% de les peces, i en cas de seguir observant deficiències, fins al 100% del subministrament.

B7 IMPERMEABILITZACIONS I AÏLLAMENTS

B7C MATERIALS PER A AÏLLAMENTS TÈRMICS, AÏLLAMENTS ACÚSTICS I MATERIALS FONOABSORBENTS

B7C4 FELTRES, PLAQUES I NÒDULS DE LLANA MINERAL DE VIDRE

B7C44- PLACA SEMIRÍGIDA DE LLANA MINERAL DE VIDRE (MW) PER A AÏLLAMENTS

0.- ELEMENTS QUE CONTEMPLA EL PLEC

B7C44-0JME.

1.- DEFINICIÓ I CONDICIONS DELS ELEMENTS

Elements més o menys rígids elaborats amb llana mineral obtinguda per fusió de roca, escòria o vidre, amb o sense revestiment, en forma de feltres, mantes, pannells o planxes.

CARACTERÍSTIQUES GENERALS:

En el cas de que el material s'utilitzi en obra pública, l'acord de Govern de la Generalitat de Catalunya de 9 de juny de 1998, exigeix que els materials siguin de qualitat certificada o puguin acreditar un nivell de qualitat equivalent, segons les normes aplicables als estats membres de la Unió Europea o de l'Associació Europea de Lliure Canvi. També en aquest cas, es procurarà que els esmentats materials disposin de l'etiqueta ecològica europea, regulada en el Reglament (CE) n° 66/2010 o bé altres distintius de la Comunitat Europea.

Ha de tenir un aspecte uniforme i sense defectes. En les plaques, les cares han de ser planes i paral·leles i els angles rectes.

Les característiques següents han de complir amb els valors declarats pel fabricant, assajades segons la norma corresponent, dins del límit de tolerància indicat, en el seu cas:

- Resistència tèrmica (UNE-EN 12667 o UNE-EN 12939): $\geq 0.25 \text{ m}^2\text{K/W}$
- Conductivitat tèrmica (UNE-EN 12667 o UNE-EN 12939): $\leq 0.060 \text{ W/mK}$
- Estabilitat dimensional (UNE-EN 1604): - Reducció relativa del gruix: $\leq 1,0\%$ - Variació relativa en llargària i amplària: $\leq 1,0\%$ - Variació relativa planor: $\leq 1 \text{ mm/m}$
- Resistència a la tracció paral·lela a les cares (UNE-EN 1608): Suficient per a suportar el doble del pes de l'element considerat en la seva dimensió total.
- Estabilitat dimensional a una temperatura específica (UNE-EN 1604): - Reducció relativa del gruix: $\leq 1,0\%$ - Variació relativa en llargària i amplària: $\leq 1,0\%$
- Estabilitat dimensional a una temperatura i humitat específiques (UNE-EN 1604): - Reducció relativa del gruix: $\leq 1,0\%$ - Variació relativa en llargària i amplària: $\leq 1,0\%$
- Tensió a compressió (EN 826): $\geq$ Nivell declarat pel fabricant
- Resistència a la tracció perpendicular a les cares (EN 1607): $\geq$ Nivell declarat pel fabricant

- Càrrega puntual (EN 12430): $\geq$ Nivell declarat pel fabricant
- Fluència a compressió (EN 1606): $\leq$ Nivell declarat pel fabricant
- Absorció d'aigua per immersió parcial (UNE-EN 1609): - A curt termini: $\leq 1,0 \text{ kg/m}^2$ - A llarg termini: $\leq 3,0 \text{ kg/m}^2$
- Factor de resistència a la difusió del vapor d'aigua (EN 12806): $\leq$ valor declarat pel fabricant
- Resistència al vapor d'aigua (EN 12806): $\geq$ valor declarat pel fabricant
- Rigidesa dinàmica (EN 29052-1): $\leq$ Nivell declarat por el fabricant
- Compressibilitat (EN 12431): Valor declarat por el fabricant dins dels límits de les toleràncies del gruix en funció de la classe declarada - T6: -5% o -1 mm ; $+15\%$ o $+ 3 \text{ mm}$
- T7: 0 ; $+10\%$ o $+ 2 \text{ mm}$

La classificació respecte a la reacció al foc (Euroclasses) s'ha de determinar d'acord amb la norma UNE-EN 13501-1.

Toleràncies:

- Llargària nominal (UNE-EN 822): $\pm 2\%$

- Amplària nominal (UNE-EN 822): ± 1,5%
 - Gruix (UNE-EN 823): El valor declarat pel fabricant ha d'estar dins dels límits següents en funció de la categoria: - T1: - 5% o 5 mm - T2: - 5% o 5 mm; + 15% o 15 mm - T3: - 3% o 3 mm; + 10% o 10 mm - T4: - 3% o 3 mm; + 5% o 5 mm - T5: - 1% o 1 mm; + 3 mm
 - Escairat (UNE-EN 824): ± 5 mm/m
 - Planor (UNE-EN 825): ± 6 mm
- Les característiques de l'element han de complir les especificacions de la UNE-EN 13162.
- FELTRE O PLACA AMB REVESTIMENT D'ALUMINI:
- Permeabilitat al vapor d'aigua:
- Feltre amb paper kraft d'alumini: ≤ 0,4 g cm/cm2 dia mm hg
 - Placa: Nul·la

2.- CONDICIONS DE SUBMINISTRAMENT I EMMAGATZEMATGE

Subministrament: Embalat en rotlles en el cas de feltres o mantes o planxes primes i embalat en paquets, en el cas d'elements més rígids com pannells o planxes.

Emmagatzematge: Apilats horitzontalment sobre superfícies planes i netes, protegits de les pluges i les humitats.

3.- UNITAT I CRITERI D'AMIDAMENT

Unitat d'amidament: la indicada a la descripció de l'element

Criteri d'amidament: quantitat necessària subministrada a l'obra

4.- NORMATIVA DE COMPLIMENT OBLIGATORI

UNE-EN 13162:2002 Productos aislantes térmicos para aplicaciones en la edificación. Productos manufacturados de lana mineral (MW). Especificación.

5.- CONDICIONS DE CONTROL DE RECEPCIÓ

CONDICIONS DE MARCATGE I CONTROL DE LA DOCUMENTACIÓ:

Sobre la mateixa planxa, sobre l'etiqueta o sobre l'embalatge, han de figurar de forma clara i ben visible, les dades següents:

- Identificació del producte
- Identificació del fabricant
- Data de fabricació
- Identificació del torn i del lloc de fabricació
- Classificació segons la reacció al foc
- Resistència tèrmica
- Conductivitat tèrmica
- Gruix nominal

- Codi de designació segons el capítol 6 de la UNE-EN 13162

- Ha de portar el marcatge CE de conformitat amb el que disposa el Reial Decret 1328/1995, de 28 de juliol

- Llargària i amplària nominals
- Tipus de revestiment, en el seu cas

Si el material ha de ser component de la part cega del tancament exterior d'un espai habitable, el fabricant ha de declarar, com a mínim, els valors per les propietats higrotèrmiques següents, d'acord amb l'especificat en l'apartat 4.1 del DB HE 1:

- Conductivitat tèrmica (W/mK)
- Factor de resistència a la difusió del vapor d'aigua

Si el material ha de ser component del tancament exterior d'un edifici, el fabricant ha de declarar els valors de les propietats hidriques següents, d'acord amb l'especificat en l'apartat 4.1 del DB HS 1:

- Absorció d'aigua per capil·laritat
- Succió o tasa d'absorció d'aigua inicial (kg/m2.min)
- Absorció d'aigua a llarg termini o per immersió total (% o g/m3)

El subministrador ha de posar a disposició de la DF en el cas que aquesta ho sol·liciti, la documentació següent, que acredita el marcatge CE, segons el sistema d'avaluació de conformitat aplicable, d'acord amb el que disposa l'apartat 7.2.1 del CTE: - Productes per a usos subjectes a reglamentacions sobre reacció al foc de Nivell o Classe: (A1 a E)***, F. *** Productes o materials que no necessiten sotmetre's a assaig de reacció al foc (per exemple productes o

materials de la classe A1 conformement a la Decisió 96/603/CE, i les seves modificacions):

- Sistema 4: Declaració de Prestacions - Productes per a usos subjectes a reglamentacions sobre reacció al foc de Nivell o Classe: (A1, A2, B, C)**, D, E. ** Productes o materials per als quals una etapa clarament identificable en el procés de producció no suposa una millora en la classificació de reacció al foc (per exemple l'addició de retardadors d'ignició o la limitació de material orgànic), - Productes per a usos no subjectes a reglamentacions sobre reacció al foc: - Sistema 3: Declaració de Prestacions - Productes per a usos subjectes a reglamentacions sobre reacció al foc de Nivell o Classe: (A1, A2, B, C)*. * Productes o materials per als quals una etapa clarament identificable en el procés de producció suposa una millora en la classificació de reacció al foc (per exemple l'addició de retardadors d'ignició o la limitació de material orgànic): - Sistema 1: Declaració de Prestacions
- El fabricant ha de facilitar, si se li demana, el certificat de conformitat dels valors declarats evaluats segons la UNE-EN 13172.

En el cas que el material declari contingut reciclat, el fabricant ha de mostrar, si se li demana, la documentació que acrediti aquest contingut.

OPERACIONS DE CONTROL:

El control de recepció de material verificarà que les característiques dels materials són coincidents amb l'establert en la DT. Aquest control ha de complir l'especificat en l'apartat 7.2 del CTE.

Control de documentació: documents d'origen (full de subministrament i etiquetat), certificat de garantia del fabricant, en el seu cas, (signat per persona física) i els documents de conformitat o autoritzacions administratives exigides, inclòs la documentació corresponent al marcatge CE quan sigui pertinent.

Control mitjançant distintius de qualitat i avaluacions d'idoneïtat: En el cas que el fabricant disposi de marques de qualitat, ha d'aportar-ne la documentació corresponent

Control de recepció mitjançant assaigs: Si el material disposa d'una marca legalment reconeguda a un país de la CEE (Marcatge CE, AENOR, etc.) es podrà prescindir dels assaigs de control de recepció de les característiques del material garantides per la marca; i la DF sol·licitarà en aquest cas, els resultats dels assaigs corresponents al subministrament rebut. En qualsevol cas, la DF podrà sol·licitar assaigs de control de recepció si ho creu convenient.

Inspecció visual del material en cada subministrament.

A la recepció dels productes es comprovarà:

- Correspondència amb els especificats en el plec de condicions i el projecte
- Que disposen de la documentació certificacions exigides
- Que es corresponen amb les propietats demandades
- Que han estat assajats amb la freqüència establerta

En el cas que es realitzi el control mitjançant assaigs, s'ha de fer les comprovacions següents:

- Abans de començar l'obra, cada vegada que canviï el subministrador, i al menys en una ocasió al llarg de l'obra per a cada tipus de placa, es realitzaran els assaigs d'identificació següents: - Percentatge de vidre i aglomerant (UNE 92208) - Densitat (UNE-EN 1602) - Conductivitat tèrmica (UNE-EN 12667, UNE-EN 12939) - Reacció al foc
- Determinació sobre un 10% de les plaques rebudes en cada subministrament de les característiques geomètriques següents (UNE 92209) - Amplària - Llargària - Gruix

CRITERIS DE PRESA DE MOSTRES:

Els controls s'han de realitzar segons les instruccions de la DF i els criteris indicats a les normes de procediment corresponents.

INTERPRETACIÓ DE RESULTATS I ACTUACIONS EN CAS D'INCOMPLIMENT:

No s'admetran les plaques que no es presentin en bon estat, degudament etiquetades i acompanyades amb el corresponent certificat de qualitat del fabricant on es garanteixin les condicions exigides.

Els resultats dels assaigs d'identificació compliran les condicions del plec. En cas d'incompliment en una comprovació, es repetirà l'assaig sobre dues mostres més del mateix lot, acceptant-ne el conjunt, quan aquests resultin satisfactoris.

En cas d'incompliment d'una comprovació geomètrica, es rebutjarà el rotlle corresponent, incrementant-ne el control, en primer lloc, fins al 20%, i si continuen les irregularitats, fins al 100% del subministrament.

B7 IMPERMEABILITZACIONS I AÏLLAMENTS

B7J MATERIALS PER A JUNTS, SEGELLATS I RECONSTRUCCIÓ VOLUMS

B7J1- CINTA PER A JUNTS

0.- ELEMENTS QUE CONTEMPLA EL PLEC

B7J1-OSL0.

1.- DEFINICIÓ I CONDICIONS DELS ELEMENTS

Materials amb finalitats diverses per a col·laborar i complementar l'elaboració de junts i segellats.
S'han considerat els tipus següents:

- Cinta de cautxú cru
- Cinta de paper resistent per a junts de plaques de cartó-guix
- Cinta reforçada amb dues làmines metàl·liques per a cantonera de plaques de cartó-guix
- Emprimació prèvia per a segellats

CINTES PER A JUNTS EN PLAQUES DE GUIX LAMINAT:
Amplària: >= 5 cm
Estabilitat dimensional de la cinta de paper:

- Amplària: < 0,4%
- Llargària: <2,5%

Resistència al trencament: >= 4,0 N per mm d'amplària

2.- CONDICIONS DE SUBMINISTRAMENT I EMMAGATZEMATGE

CINTA:
Subministrament: En rotlles de diferents mides.
Emmagatzematge: En llocs protegits de la intempèrie i de manera que no s'alterin les seves característiques.
CINTES PER A JUNTS EN PLAQUES DE GUIX LAMINAT:
El subministrador ha de posar a disposició de la DF en el cas que aquesta ho sol·liciti, la documentació següent, que acredita el marcatge CE, segons el sistema d'avaluació de conformitat aplicable, d'acord amb el que disposa l'apartat 7.2.1 del CTE:

Producte	Ús previst	Característiques	Sistema
Material per a junts de plaques guix laminat	Per a tots els usos que estiguin sotmesos a reglamentació de foc	Reacció al foc	3/4
		Altres	4
	Per a situacions i usos no contemplats anteriorment	Tots	4

(productes que requereixen assaig): Declaració de prestacions.

El símbol de marcat de conformitat CE ha d'anar estampat sobre el producte o bé en l'etiqueta, embalatge o documentació comercial.

El símbol de marcatge CE ha d'anar acompanyat de la següent informació:

- Número o marca comercial i adreça registrada del fabricant
- Els dos últims dígit de l'any en que es va fixar el marcat
- Referència a la norma UNE-EN 13963
- Descripció del producte:nom genèric, material i ús previst
- Informació sobre les característiques essencials

3.- UNITAT I CRITERI D'AMIDAMENT

Unitat d'amidament: la indicada a la descripció de l'element
Criteri d'amidament: quantitat necessària subministrada a l'obra

4.- NORMATIVA DE COMPLIMENT OBLIGATORI

CINTES PER A JUNTS EN PLAQUES DE GUIX LAMINAT:
UNE-EN 13963:2006 Material para juntas para placas de yeso laminado. Definiciones, especificaciones y métodos de ensayo.

B7 IMPERMEABILITZACIONS I AÏLLAMENTS

B7J MATERIALS PER A JUNTS, SEGELLATS I RECONSTRUCCIÓ VOLUMS

B7J6- MASSILLA PER A SEGELLAT DE PLAQUES DE GUIX LAMINAT

0.- ELEMENTS QUE CONTEMPLA EL PLEC

B7J6-OGSL.

1.- DEFINICIÓ I CONDICIONS DELS ELEMENTS

Materials plàstics de diferent composició, sense forma específica que serveixen per a tancar un junt entre materials d'obra per a que en quedi garantida l'estanquitat.
S'han considerat els tipus següents:

- Massilla de silicona: Màstic monocomponent de cautxú de silicona, d'elasticitat permanent, amb sistema reactiu acètic (àcid), amínic (bàsic) o neutre
- Massilla de polisulfurs bicomponent: Màstic elastòmer bicomponent de resines epoxi i cautxú de polisulfurs amb additius i càrregues
- Massilla de poliuretà monocomponent o bicomponent: Màstic de poliuretà amb additius i càrregues d'elasticitat permanent
- Massilla acrílica: Màstic monocomponent de consistència plàstica de polímers acrílics en dispersió aquosa, amb additius i càrregues
- Massilla de butils: Màstic monocomponent tixotròpic de cautxú butil d'elasticitat permanent
- Massilla d'oleo-resines: Màstic monocomponent d'òleo-resines amb additius i càrregues de plasticitat permanent
- Massilla de cautxú-asfalt: Massilla d'aplicació en fred, a base de betums asfàltics, resines, fibres minerals i elastòmers
- Massilla asfàltica d'aplicació en calent, a base de betums modificats amb elastòmers i càrregues minerals
- Escuma de poliuretà en aerosol: Escuma monocomponent autoexpandible
- Massilla per a junt de plaques de guix laminat

CARACTERÍSTIQUES GENERALS:
No ha de tenir grumolls ni principis d'aglomeració.
Excepte la massilla de cautxú-asfalt, l'asfàltica i la utilitzada per a plaques de cartó-guix, la resta de massilles han de tenir la consistència adequada per a la seva aplicació amb pistola.
Característiques físiques:

Tipus massilla	Densitat a 20 °C (g/cm3)	Temperatura d'aplicació	Deformació màx. a 5 °C	Resistència a temperatura
Silicona neutra	1,07-1,15	-10 - +35 °C	20-30%	-45 - +200 °C
Silicona àcida	1,01-1,07	-10 - +35 °C	20-30%	-
ó bàsica				
Polisulfur	>= 1,35	-10 - +35 °C	30%	-30 - +70 °C
bicomponent				
Poliuretà	1,2	5 - 35 °C	15-25%	-30 - +70 °C
monocomponent				

Poliuretà	1,5-1,7	5 - 35°C	25%	-50 - +80°C
bicomponent				
Acrílica	1,5-1,7	5 - 40°C	10-15%	-15 - +80°C
De butils	1,25-1,65	15 - 30°C	10%	-20 - +70°C
D'òleo-resines	1,45-1,55	-10 - +35°C	10%	-15 - +80°C

Característiques mecàniques:

Tipus massilla	Resistència a la tracció (N/mm2)	Mòdul d'elasticitat al 100% d'allargament (N/mm2)	Duresa Shore A
Silicona neutra	>= 0,7	0,2	12° - 20°
Silicona àcida	>= 1,6	0,5	25° - 30°
ó bàsica			
Polisulfur	>= 2,5	-	60°
bicomponent			
Poliuretà	>= 1,5	0,3	30° - 35°
monocomponent		0,3 - 0,37 N/mm2 (polimerització ràpida)	
Poliuretà	-	1,5	-
bicomponent			
Acrílica	-	0,1	-
De butils	-	-	15° - 20°

MASSILLA DE SILICONA:

Es vulcanitza a temperatura ambient per acció de la humitat de l'aire, i es converteix en una massa consistent i elàstica.

Base: Cautxú-silicona

Allargament fins al trencament:

- Neutra: >= 500%
- Àcida o bàsica: >= 400%

MASSILLA DE POLISULFURS BICOMPONENT:

Un cop mesclats ambdós components a temperatura >= 10°C es transforma en un material elastomèric que vulcanitza sense retraccions, i no li afecta la humitat.

La mescla ha de tenir un color uniforme en tota la seva superfície.

Base: Polisulfurs + reactiu

Temperatura òptima de la mescla: 10°C - 20°C

MASSILLA DE POLIURETÀ MONOCOMPONENT BICOMPONENT:

Es vulcanitza a temperatura ambient per acció de la humitat de l'aire, i es converteix en una massa consistent i elàstica.

La mescla ha de tenir un color uniforme en tota la seva superfície.

Base:

- Monocomponent: Poliuretà
- Bicomponent: Poliuretà + reactiu

Temperatura òptima de la mescla: 15°C - 20°C

MASSILLA ACRÍLICA:

El procés de reticulació comença a evaporar l'aigua de la massa, la qual es converteix en una pasta tixotròpica consistent i amb una certa elasticitat.

Base: Polímers acrílics

MASSILLA DE BUTILS:

Vulcanitza en evaporar-se el dissolvent i entrar en contacte amb l'aire, i es converteix en una pasta tixotròpica elàstica.

Base: Cautxú-butil

MASSILLA D'OLEO-RESINES:

En contacte amb l'aire, forma una pel·lícula superficial protectora i resistent i manté l'interior plàstic.

Base: Oleo-resines

MASSILLA DE CAUTXÚ-ASFALT:

Mesclats els components, sense escalfar els materials a una temperatura >= 38°C, ha de donar un producte homogeni amb la consistència adequada per a la seva aplicació per abocament, pressió o extrussió , com a mínim 1 hora després de la seva preparació.

Base: Cautxú-asfalt

Resistència a la temperatura: 18°C - 100°C

MASSILLA ASFÀLTICA:

Resiliència a 25°C: 78%

ESCUMA DE POLIURETÀ EN AEROSOL:

Temps d'assecatge (23°C i 50% HR): 20-25 min

Densitat (DIN 53420): Aprox. 20 kg/m3

Temperatura d'aplicació: 5°C - 20°C

Resistència a la tracció (DIN 53571)

- a 20°C: 15 N/cm2

- a -20°C: 20 N/cm2

Comportament al foc (DIN 4102): Classe B2

Resistència a la temperatura: -40°C - +90°C

MASSILLA PER A JUNTS DE PLAQUES DE GUIX LAMINAT:

Ha de tenir la consistència adient per a la seva correcta aplicació.

El fabricant ha de subministrar les instruccions necessàries per a la seva aplicació.

Classificació dels materials:

DESCRIPCIÓ	Principal mecanisme d'adormiment	
	Pasta d'assecat (en pols o llesta per l'ús)	Pasta d'adormiment (Només en pols)
Pasta de farcit	1A	1B
Pasta d'acabat	2A	2B
Compost mixt	3A	3B
Pasta sense cinta	4A	4B

MASSILLA DE CAUTXÚ-ASFALT O ASFÀLTICA:

Característiques físiques:

Tipus massilla	Densitat (g/cm3)	Penetració a 25°C,150g i 5s	Fluència a 60°C	Adherència
		UNE 104-281 (1-4) (mm)	UNE 104-281 (6-3) (mm)	5 cicles a -18°C UNE 104-281 (4-4)
Cautxú	1,35-1,5	<= 23,5	<= 5	Ha de complir
asfalt	(a 25°C)			
Asfàltica	1,35	<= 9	<= 5	Ha de complir

Les característiques anteriors s'han de determinar segons la norma UNE 104-233.

2.- CONDICIONS DE SUBMINISTRAMENT I EMMAGATZEMATGE

CONDICIONS GENERALS:

Subministrament: En envàs hermètic.

MASSILLA DE SILICONA, DE POLISULFURS, DE POLIURETÀ, ACRÍLICA, DE BUTILS, D'OLEO-RESINES O ASFÀLTICA:

Emmagatzematge: El producte s'ha d'emmagatzemar en el seu envàs tancat hermèticament, en posició vertical, en lloc sec i a una temperatura entre 5°C i 35°C.

Temps recomanat d'emmagatzematge de sis a dotze mesos.

MASSILLA DE CAUTXÚ-ASFALT:

Emmagatzematge: En el seu envàs tancat hermèticament i protegit de la intempèrie. Temps màxim d'emmagatzematge sis mesos.

ESCUMA DE POLIURETÀ:

Emmagatzematge: el producte s'ha d'emmagatzemar en el seu envàs tancat hermèticament i a temperatura ambient al voltant dels 20°C.

Temps màxim d'emmagatzematge nou mesos.

MASSILLA PER A PLAQUES DE GUIX LAMINAT:

Ha de ser subministrat pel mateix fabricant de les plaques que s'utilitzin, a fi d'assegurar-ne la compatibilitat dels materials.

Emmagatzematge: En envàs hermètic, protegit de la intempèrie.

3.- UNITAT I CRITERI D'AMIDAMENT

Unitat d'amidament: la indicada a la descripció de l'element

Criteri d'amidament: quantitat necessària subministrada a l'obra

4.- NORMATIVA DE COMPLIMENT OBLIGATORI

MASSILLA PER A PLAQUES DE GUIX LAMINAT:
UNE-EN 13963:2006 Material para juntas para placas de yeso laminado. Definiciones, especificaciones y métodos de ensayo.

5.- CONDICIONS DE CONTROL DE RECEPCIÓ

CONDICIONS DE MARCATGE I CONTROL DE LA DOCUMENTACIÓ:
Ha de portar impreses les dades següents:
- Nom del fabricant o marca comercial
- Identificació del producte
- Color (excepte la massilla per a plaques de cartó-guix o espuma de poliuretà)
- Instruccions d'ús
- Pes net o volum del producte
- Data de caducitat (excepte la massilla per a plaques de cartó-guix)
CONDICIONS DE MARCATGE I CONTROL DE LA DOCUMENTACIÓ EN MASSILLA PER A PLAQUES DE GUIX LAMINAT:
El subministrador ha de posar a disposició de la DF en el cas que aquesta ho sol·liciti, la documentació següent, que acredita el marcatge CE, segons el sistema d'avaluació de conformitat aplicable, d'acord amb el que disposa l'apartat 7.2.1 del CTE: - Productes per a usos subjectes a reglamentacions sobre reacció al foc de Prestacio o Caracteristica: Altres, - Productes per a usos subjectes a reglamentacions sobre reacció al foc de Prestacio o Caracteristica: Reacció al foc. Productes que satisfan la Decisió de la Comissió 96/603/CE modificada, - Productes per a usos no subjectes a reglamentacions sobre reacció al foc: - Sistema 4: Declaració de Prestacions - Productes per a usos subjectes a reglamentacions sobre reacció al foc de Prestacio o Caracteristica: Reacció al foc: - Sistema 3: Declaració de Prestacions
El símbol de marcat de conformitat CE ha d'anar estampat sobre el producte o bé en l'etiqueta, embalatge o documentació comercial.
El símbol de marcatge CE ha d'anar acompanyat de la següent informació:
- Número o marca comercial i adreça registrada del fabricant
- Els dos últims dígits de l'any en que es va fixar el marcat
- Referència a la norma UNE-EN 13963
- Descripció del producte:nom genèric, material i ús previst
- Informació sobre les característiques essencials

B8 REVESTIMENTS

B84 MATERIALS PER A CELS RASOS

B845- ESTRUCTURA PER A CEL RAS CONTINU DE PLAQUES DE GUIX LAMINAT

0.- ELEMENTS QUE CONTEMPLA EL PLEC

B845-2L8P.

1.- DEFINICIÓ I CONDICIONS DELS ELEMENTS

Conjunt format pels perfils horitzontals que conformaran l'entramat de suport de les peces del cel ras, els tirants o elements verticals per penjar l'entramat de l'estructura de l'edifici, les fixacions per subjectar els tirants, i els perfils perimetrals per a fixar el cel ras als elements verticals.
CARACTERÍSTIQUES GENERALS:
Les característiques dels materials que conformen l'estructura del cel ras estan regulades per la norma UNE-EN 13964.

Els element de fixació superior disposaran d'un DITE, sempre que existeixi la corresponent Guia de Document d'Idoneïtat Tècnic Europeu corresponent.
L'entramat de perfils ha de ser compatible amb el tipus de plaques o lames que suportarà. La distancia entre eixos dels perfils, el sistema de fixació d'aquests, la separació d'elements de suspensió, l'amplada de la zona de recolzament de les plaques, la capacitat portant, el tipus de protecció i acabat, el sistema d'immobilització horitzontal, etc. han de ser els indicats a la DT.
No han de tenir marques de plecs, cops ni altres defectes en el recobriment del galvanitzat. Han de tenir els forats necessaris per a la seva suspensió del sostre.
Els elements de suspensió han de permetre de regular l'alçària del pla del cel ras.
Si l'entramat és vist, la cara vista dels perfils ha d'anar acabada amb pintura de les característiques i del color exigits per la DF.
Les característiques següents han de complir amb els valors declarats pel fabricant, assajades segons la norma corresponent, dins del límit de tolerància indicat, en el seu cas:
- Reacció al foc (UNE-EN 13823)
- Capacitat portant (UNE-EN 13964)
- Durabilitat: classe d'exposició d'acord amb la taula 7 de la UNE-EN 13964
- Toleràncies i dimensions: ha de complir les definides a la taula 2 de la UNE-EN 13964

2.- CONDICIONS DE SUBMINISTRAMENT I EMMAGATZEMATGE

Subministrament: Embalats de manera que s'asseguri la seva rectitud.
Emmagatzematge: En posició horitzontal, sobre superfícies planes, sense contacte amb el terra i protegits de la brutícia i d'impactes.

3.- UNITAT I CRITERI D'AMIDAMENT

Unitat d'amidament: la indicada a la descripció de l'element
Criteri d'amidament: quantitat necessària subministrada a l'obra

4.- NORMATIVA DE COMPLIMENT OBLIGATORI

UNE-EN 13964:2006 Techos suspendidos. Requisitos y métodos de ensayo.
UNE-EN 13964:2006/A1:2008 Techos suspendidos. Requisitos y métodos de ensayo.

5.- CONDICIONS DE CONTROL DE RECEPCIÓ

CONDICIONS DE MARCATGE I CONTROL DE LA DOCUMENTACIÓ:
El subministrador ha de posar a disposició de la DF en el cas que aquesta ho sol·liciti, la documentació següent, que acredita el marcatge CE, segons el sistema d'avaluació de conformitat aplicable, d'acord amb el que disposa l'apartat 7.2.1 del CTE: - Productes per a acabat interior de sostres subjecte a reglamentacions sobre reacció al foc de Nivell o Classe: (A1 a E)**, F. *** Productes o materials que no necessiten sotmetre's a assaig de reacció al foc (per exemple productes o materials de la classe A1 conformement a la Decisió 96/603/CE, i les seves modificacions), - Productes per a acabat interior de sostres per a usos finals, excepte el subjecte a reglamentacions sobre resistència al foc, sobre reacció al foc i sobre substàncies perilloses i el subjecte als requisits de seguretat d'ús en vigor (fragilitat, resistència a la tracció per flexió i capacitat portant): - Sistema 4: Declaració de Prestacions - Productes per a acabat interior de sostres subjecte als requisits de seguretat d'ús en vigor (fragilitat, resistència a la tracció per flexió i capacitat portant), - Productes per a acabat interior de sostres subjecte a reglamentacions sobre reacció al foc de Nivell o Classe: (A1, A2, B, C)**, D, E. ** Productes o materials per als quals una etapa clarament identificable en el procés de producció no suposa una millora en la classificació de reacció al foc (per exemple l'addició de retardadors d'ignició o la limitació de material orgànic), - Productes per a acabat interior de sostres subjecte a reglamentacions sobre substàncies perilloses, - Productes per a acabat interior subjecte a reglamentacions sobre resistència al foc: - Sistema 3: Declaració de Prestacions - Productes per a acabat interior de sostres subjecte a reglamentacions sobre reacció al foc de Nivell o Classe: (A1, A2, B, C)*. * Productes o materials per als quals una etapa clarament identificable en el procés de producció suposa una millora en la classificació de reacció al foc (per exemple l'addició de retardadors d'ignició o la limitació de material orgànic): - Sistema 1: Declaració de Prestacions
A l'embalatge o a l'albarà de lliurament han de constar-hi les dades següents:
- Nom del fabricant o marca comercial

- El número i l'any d'aquesta norma, EN 13964:2004 i quan correspongui el número/data o referència de les modificacions/revisions a aquesta norma europea
- Els símbols corresponents al tipus i a les dimensions
- Identificació del material o materials
- Any i mes de fabricació
- Les característiques i el nivell de prestacions declarat pel fabricant

OPERACIONS DE CONTROL:

- El control de recepció de material verificarà que les característiques dels materials són coincidents amb l'establert en el projecte i plec de condicions (CTE Parte 1. Art.7.2).
 - Control de documentació: documents d'origen (full de subministrament i etiquetat), certificat de garantia del fabricant (signat per persona física) i els documents de conformitat o autoritzacions administratives exigides, inclòs la documentació corresponent al marcatge CE.
- INTERPRETACIÓ DE RESULTATS I ACTUACIONS EN CAS D'INCOMPLIMENT:
- No s'admetrà cap material amb característiques inferiors a les indicades al projecte, ni materials amb deficiències a la documentació de marcatge CE.

2.- CONDICIONS DE SUBMINISTRAMENT I EMMAGATZEMATGE

Subministrament: Embalats de manera que s'asseguri la seva rectitud.
Emmagatzematge: En posició horitzontal, sobre superfícies planes, sense contacte amb el terra i protegits de la brutícia i d'impactes.

3.- UNITAT I CRITERI D'AMIDAMENT

Unitat d'amidament: la indicada a la descripció de l'element
Criteri d'amidament: quantitat necessària subministrada a l'obra

4.- NORMATIVA DE COMPLIMENT OBLIGATORI

UNE-EN 13964:2006 Techos suspendidos. Requisitos y métodos de ensayo.
UNE-EN 13964:2006/A1:2008 Techos suspendidos. Requisitos y métodos de ensayo.

5.- CONDICIONS DE CONTROL DE RECEPCIÓ

CONDICIONS DE MARCATGE I CONTROL DE LA DOCUMENTACIÓ:

El subministrador ha de posar a disposició de la DF en el cas que aquesta ho sol·liciti, la documentació següent, que acredita el marcatge CE, segons el sistema d'avaluació de conformitat aplicable, d'acord amb el que disposa l'apartat 7.2.1 del CTE: - Productes per a acabat interior de sostres subjecte a reglamentacions sobre reacció al foc de Nivell o Classe: (A1 a E)***, F. *** Productes o materials que no necessiten sotmetre's a assaig de reacció al foc (per exemple productes o materials de la classe A1 conformement a la Decisió 96/603/CE, i les seves modificacions), - Productes per a acabat interior de sostres per a usos finals, excepte el subjecte a reglamentacions sobre resistència al foc, sobre reacció al foc i sobre substàncies perilloses i el subjecte als requisits de seguretat d'ús en vigor (fragilitat, resistència a la tracció per flexió i capacitat portant): - Sistema 4: Declaració de Prestacions - Productes per a acabat interior de sostres subjecte als requisits de seguretat d'ús en vigor (fragilitat, resistència a la tracció per flexió i capacitat portant), - Productes per a acabat interior de sostres subjecte a reglamentacions sobre reacció al foc de Nivell o Classe: (A1, A2, B, C)**, D, E. ** Productes o materials per als quals una etapa clarament identificable en el procés de producció no suposa una millora en la classificació de reacció al foc (per exemple l'addició de retardadors d'ignició o la limitació de material orgànic), - Productes per a acabat interior de sostres subjecte a reglamentacions sobre substàncies perilloses, - Productes per a acabat interior subjecte a reglamentacions sobre resistència al foc: - Sistema 3: Declaració de Prestacions - Productes per a acabat interior de sostres subjecte a reglamentacions sobre reacció al foc de Nivell o Classe: (A1, A2, B, C)*. * Productes o materials per als quals una etapa clarament identificable en el procés de producció suposa una millora en la classificació de reacció al foc (per exemple l'addició de retardadors d'ignició o la limitació de material orgànic): - Sistema 1: Declaració de Prestacions

A l'emalatge o a l'albarà de lliurament han de constar-hi les dades següents:

- Nom del fabricant o marca comercial
- El número i l'any d'aquesta norma, EN 13964:2004 i quan correspongui el número/data o referència de les modificacions/revisions a aquesta norma europea
- Els símbols corresponents al tipus i a les dimensions
- Identificació del material o materials
- Any i mes de fabricació
- Les característiques i el nivell de prestacions declarat pel fabricant

OPERACIONS DE CONTROL:

- El control de recepció de material verificarà que les característiques dels materials són coincidents amb l'establert en el projecte i plec de condicions (CTE Parte 1. Art.7.2).
- Control de documentació: documents d'origen (full de subministrament i etiquetat), certificat de garantia del fabricant (signat per persona física) i els documents de conformitat o autoritzacions administratives exigides, inclòs la documentació corresponent al marcatge CE.

INTERPRETACIÓ DE RESULTATS I ACTUACIONS EN CAS D'INCOMPLIMENT:

No s'admetrà cap material amb característiques inferiors a les indicades al projecte, ni materials amb deficiències a la documentació de marcatge CE.

B8 REVESTIMENTS

B84 MATERIALS PER A CELS RASOS

B848- ESTRUCTURA PER A CEL RAS DE PLAQUES

0.- ELEMENTS QUE CONTEMPLA EL PLEC

B848-2IUP,B848-2IV4.

1.- DEFINICIÓ I CONDICIONS DELS ELEMENTS

Conjunt format pels perfils horitzontals que conformaran l'entramat de suport de les peces del cel ras, els tirants o elements verticals per penjar l'entramat de l'estructura de l'edifici, les fixacions per subjectar els tirants, i els perfils perimetrals per a fixar el cel ras als elements verticals.

CARACTERÍSTIQUES GENERALS:

Les característiques dels materials que conformen l'estructura del cel ras estan regulades per la norma UNE-EN 13964.

Els element de fixació superior disposaran d'un DITE, sempre que existeixi la corresponent Guia de Document d'Idoneïtat Tècnic Europeu corresponent.

L'entramat de perfils ha de ser compatible amb el tipus de plaques o lames que suportarà. La distància entre eixos dels perfils, el sistema de fixació d'aquests, la separació d'elements de suspensió, l'amplada de la zona de recolzament de les plaques, la capacitat portant, el tipus de protecció i acabat, el sistema d'immobilització horitzontal, etc. han de ser els indicats a la DT.

No han de tenir marques de plecs, cops ni altres defectes en el recobriment del galvanitzat. Han de tenir els forats necessaris per a la seva suspensió del sostre.

Els elements de suspensió han de permetre de regular l'alçària del pla del cel ras.

Si l'entramat és vist, la cara vista dels perfils ha d'anar acabada amb pintura de les característiques i del color exigits per la DF.

Les característiques següents han de complir amb els valors declarats pel fabricant, assajades segons la norma corresponent, dins del límit de tolerància indicat, en el seu cas:

- Reacció al foc (UNE-EN 13823)
- Capacitat portant (UNE-EN 13964)
- Durabilitat: classe d'exposició d'acord amb la taula 7 de la UNE-EN 13964
- Toleràncies i dimensions: ha de cumplir les definides a la taula 2 de la UNE-EN 13964

B8 REVESTIMENTS

B84 MATERIALS PER A CELS RASOS

B84D- PLACA DE FIBRA VEGETAL PER A CEL RAS

0.- ELEMENTS QUE CONTEMPLA EL PLEC

B84D-0P5T.

1.- DEFINICIÓ I CONDICIONS DELS ELEMENTS

Placa de fibres vegetals unides per un conglomerant, fonoabsorbent o no amb la cara vista rugosa, per a utilitzar en cel ras desmuntable.

CARACTERÍSTIQUES GENERALS:

La cara vista ha de ser plana, sense pols, eflorescències ni d'altres defectes.

Ha de ser incombustible i ha d'estar protegida de l'atac dels insectes i del podriment.

Els angles i les arestes vistes han de ser rectes.

La forma d'expressió de les mesures sempre ha de ser: llarg x ample.

Les característiques següents han de complir amb els valors declarats pel fabricant, assajades segons la norma corresponent, dins del límit de tolerància indicat, en el seu cas:

- Resistència al foc (UNE-EN 13964)
- Reacció al foc (UNE-EN 13964)
- Contingut d'amiant (UNE-EN 13964): Sense amiant
- Emissió de formaldehíd (UNE-EN 13964): Ha de complir
- Absorció acústica (UNE-EN 13964)
- Aïllament acústic (UNE-EN 13964)
- Resistència a la tracció per flexió (UNE-EN 13964): Ha de complir

Toleràncies:

- Llargària: ± 1,5 mm
- Amplària: ± 1,5 mm
- Gruix: ± 1,5 mm
- Cantell: Ha de complir les toleràncies definides en la taula 3 (UNE-EN 13964), en funció del tipus de cantell
- Desviació de l'ortogonalitat respecte als 90°: 1/500
- Tolerància màxima de la planor positiva i flexió negativa: 1/300 de la llargària mesurada

2.- CONDICIONS DE SUBMINISTRAMENT I EMMAGATZEMATGE

Subministrament: Embalades, de manera que no s'alterin les seves característiques.

A l'embalatge ha de figurar de forma indeleble i ben visible les dades següents:

- Nom del fabricant o marca comercial
- Dimensions i tipus de placa
- Distintius de qualitat, si en té

Emmagatzematge: En llocs secs, protegides de la intempèrie i dels impactes.

3.- UNITAT I CRITERI D'AMIDAMENT

Unitat d'amidament: la indicada a la descripció de l'element

Criteri d'amidament: quantitat necessària subministrada a l'obra

4.- NORMATIVA DE COMPLIMENT OBLIGATORI

UNE-EN 13964:2006 Techos suspendidos. Requisitos y métodos de ensayo.

5.- CONDICIONS DE CONTROL DE RECEPCIÓ

CONDICIONS DE MARCATGE I CONTROL DE LA DOCUMENTACIÓ:

El subministrador ha de posar a disposició de la DF en el cas que aquesta ho sol·liciti, la documentació següent, que acredita el marcatge CE, segons el sistema d'avaluació de conformitat aplicable, d'acord amb el que disposa l'apartat 7.2.1 del CTE: - Productes per a acabat interior de sostres subjecte a reglamentacions sobre reacció al foc de Nivell o Classe: (A1 a E)***, F.

*** Productes o materials que no necessiten sotmetre's a assaig de reacció al foc (per exemple productes o materials de la classe A1 conformement a la Decisió 96/603/CE, i les seves modificacions), - Productes per a acabat interior de sostres per a usos finals, excepte el subjecte a reglamentacions sobre resistència al foc, sobre reacció al foc i sobre substàncies perilloses i el subjecte als requisits de seguretat d'ús en vigor (fragilitat, resistència a la tracció per flexió i capacitat portant):

- Sistema 4: Declaració de Prestacions - Productes per a acabat interior de sostres subjecte als requisits de seguretat d'ús en vigor (fragilitat, resistència a la tracció per flexió i capacitat portant), - Productes per a acabat interior de sostres subjecte a reglamentacions sobre reacció al foc de Nivell o Classe: (A1, A2, B, C)**, D, E.

** Productes o materials per als quals una etapa clarament identificable en el procés de producció no suposa una millora en la classificació de reacció al foc (per exemple l'addició de retardadors d'ignició o la limitació de material orgànic), - Productes per a acabat interior de sostres subjecte a reglamentacions sobre substàncies perilloses, - Productes per a acabat interior subjecte a reglamentacions sobre resistència al foc:

- Sistema 3: Declaració de Prestacions - Productes per a acabat interior de sostres subjecte a reglamentacions sobre reacció al foc de Nivell o Classe: (A1, A2, B, C)*.

* Productes o materials per als quals una etapa clarament identificable en el procés de producció suposa una millora en la classificació de reacció al foc (per exemple l'addició de retardadors d'ignició o la limitació de material orgànic):

- Sistema 1: Declaració de Prestacions

A l'embalatge o a l'albarà de lliurament han de constar-hi les dades següents:

- Nom del fabricant, logotip o marca d'identificació
- Número i any de la Norma Europea del material
- Símbols corresponents al tipus i dimensions
- Any i mes de fabricació
- Marcatge CE de conformitat amb el que disposa el Reial Decret 1328/1995, de 28 de juliol. El símbol normalitzat del marcatge CE s'ha d'acompanyar de la següent informació:

- Valors declarats de les característiques exigides

OPERACIONS DE CONTROL:

El control de recepció de material verificarà que les característiques dels materials són coincidents amb l'establert en la DT. Aquest control ha de complir l'especificat en l'apartat 7.2 del CTE.

Control de documentació: documents d'origen (full de subministrament i etiquetat), certificat de garantia del fabricant, en el seu cas, (signat per persona física) i els documents de conformitat o autoritzacions administratives exigides, inclòs la documentació corresponent al marcatge CE quan sigui pertinent.

Control mitjançant distintius de qualitat i avaluacions d'idoneïtat: En el cas que el fabricant disposi de marques de qualitat, ha d'aportar-ne la documentació corresponent

Control de recepció mitjançant assaigs: Si el material disposa d'una marca legalment reconeguda a un país de la CEE (Marcatge CE, AENOR, etc.) es podrà prescindir dels assaigs de control de recepció de les característiques del material garantides per la marca; i la DF sol·licitarà en aquest cas, els resultats dels assaigs corresponents al subministrament rebut. En qualsevol cas, la DF podrà sol·licitar assaigs de control de recepció si ho creu convenient.

Inspecció visual del material a la seva recepció, en referència a l'aspecte i característiques geomètriques.

En el cas que es realitzi el control mitjançant assaigs, s'ha de fer les comprovacions següents:

- Abans de començar l'obra, cada vegada que canviï el subministrador, i per cada 500 m2 d'un mateix tipus de placa que arribi a l'obra, es demanaran al contractista els certificats del fabricant que garanteixin el compliment del plec de condicions tècniques, incloent els resultats dels assaigs següents, realitzats per un laboratori acreditat:

En cas de no presentar aquests resultats, o que la DF tingui dubtes de la seva representativitat, es realitzaran aquests assaigs sobre el material rebut, a càrrec del contractista.

- Es comprovaran, sobre 10 mostres rebudes en cada subministrament, les característiques geomètriques següents:

- Amplària - Llargària - Gruix - Planor - Rectitud

d'arestes

CRITERIS DE PRESA DE MOSTRES:

S'han de seguir les instruccions de la DF i els criteris de les normes de procediment indicades en cada assaig.

INTERPRETACIÓ DE RESULTATS I ACTUACIONS EN CAS D'INCOMPLIMENT:

Control estructural i físic:

- No s'autoritzarà la col·locació de plaques que no vagin acompanyades del certificat del fabricant.
 - Si en els terminis establerts al començar l'obra no es fa l'entrega dels certificats de qualitat del fabricant, es farà una sèrie completa d'assaigs a les plaques ecopinades a càrrec del contractista.
 - Es repetirà l'assaig que no compleixi les especificacions sobre un total de 5 mostres del mateix lot.
 - Només s'acceptarà el lot, quan els resultats obtinguts sobre les 5 mostres resultin satisfactoris.
- Control geomètric:
- Es repetirà l'assaig que no compleixi les especificacions sobre un total de 10 plaques del mateix lot.
 - Només s'acceptarà el lot, quan els resultats obtinguts sobre les 10 plaques resultin satisfactoris.

B8 REVESTIMENTS

B89 MATERIALS PER A PINTURES

B896- PINTURA

0.- ELEMENTS QUE CONTEMPLA EL PLEC

B896-HYCS.

1.- DEFINICIÓ I CONDICIONS DELS ELEMENTS

- Pintures, pastes i esmalts.
- S'han considerat els tipus següents:
- Pintura a la cola: Pintura a l'aigua formada per un aglomerant a base de coles cel·lulòsiques o anilàcies i pigments resistents als àlcalis
 - Pintura a la calç: Dissolució en aigua, l'aglutinant i el pigment de la qual és l'hidròxid de calç o la calç apagada
 - Pintura al ciment: Dissolució en aigua de ciment blanc tractat i pigments resistents a l'alcalinitat
 - Pintura al làtex: Pintura a base de polímers vinílics en dispersió
 - Pintura plàstica: Pintura formada per un aglomerant a base d'un polímer sintètic, en dispersió aquosa i pigments càrrega-estenedors resistents als àlcalis i a la intempèrie
 - Pintura acrílica: Pintura formada per copolímers acrílics amb pigments i càrregues inorgàniques, en una dispersió aquosa. Seca a l'aire per evaporació del dissolvent
 - Esmalt gras: Pintura formada per olis secants barrejats amb resines dures, naturals o sintètiques i dissolvents
 - Esmalt sintètic: Pintura formada per un aglomerant de resines alquídiques, soles o modificades, pigments resistents als àlcalis i a la intempèrie i additius modificadors de la brillantor. Seca a l'aire per evaporació del dissolvent
 - Esmalt de poliuretà d'un component: Pintura formada per un aglomerant de resines de poliuretà, soles o modificades, que catalitzen amb la humitat atmosfèrica i pigments resistents als àlcalis i a la intempèrie, dissolta en dissolvents adequats
 - Esmalt de poliuretà de dos components: Pintura formada per copolímers de resines de poliuretà fluidificades i pigmentades. Seca per polimerització mitjançant un catalitzador
 - Esmalt de poliuretà uretanat: Pintura formada per resines uretanades
 - Esmalt epoxi: Revestiment de resines epoxi, format per dos components: un enduridor i una resina, que cal barrejar abans de l'aplicació. Seca per reacció química dels dos components
 - Esmalt en dispersió acrílica: Copolímers acrílics en una emulsió aquosa
 - Esmalt de clorcautxú: Seca a l'aire per evaporació del dissolvent

- Pasta plàstica de picar: Pintura formada per un vehicle a base d'un polímer sintètic, en dispersió aquosa i pigments càrrega-estenedors resistents als àlcalis i la intempèrie
- PINTURA A LA COLA:
- Característiques de la pel·lícula líquida:
- Amb l'envàs ple i al cap de 3 minuts d'agitació (INTA 16 32 03) no ha de tenir coàguls, pells, dipòsits durs ni flotació de pigments.
 - Ha de tenir una consistència adequada per a la seva aplicació amb brotxa o amb corró. Ha de fer córrer la brotxa, ha de fluir, ha d'anivellar bé i ha de deixar una capa uniforme després de l'assecat
 - Finor de mòlta dels pigments (INTA 16 02 55): < 50 micres
 - Temperatura d'inflamació (INTA 16 02 32A): Ininflamable
 - Temps d'assecatge a 23°C ± 2°C i 50% ± 5% HR (INTA 16 02 29): - Al tacte: 2 h - Totalment sec: 4 h
- Característiques de la pel·lícula seca:
- La pintura ha de ser de color estable.
 - Adherència (UNE 48032): <= 2
- PINTURA A LA CALÇ:
- Un cop preparada ha de tenir una consistència adequada per a la seva aplicació amb brotxa, corró o procediments neumàtics fins a l'impregnació dels porus de la superfície a tractar. Després d'assecar-se s'han d'aplicar dues capes d'acabat. Un cop seca, ha de ser resistent a la intempèrie, ha d'endurir amb la humitat i el temps i ha de tenir propietats microbicides.
- PINTURA AL CIMENT:
- Un cop preparada ha de tenir una consistència adequada per a la seva aplicació amb brotxa, corró o pistola fins a l'impregnació de la superfície a tractar. Un cop seca ha de ser resistent a la intempèrie.
- PINTURA AL LÀTEX:
- Característiques de la pel·lícula líquida:
- Amb l'envàs ple i al cap de 3 minuts d'agitació (INTA 16 32 03) no ha de tenir coàguls, pells, ni dipòsits durs
 - Un cop preparada ha de fer córrer la brotxa, ha de fluir, ha d'anivellar bé i ha de deixar una capa uniforme després de l'assecat
 - Temps d'assecatge a 23°C ± 2°C i 50% ± 5% HR (INTA 16 02 29): - Al tacte: < 30 - Totalment sec: < 2 h
- Característiques de la pel·lícula seca:
- Adherència (UNE 48032): <= 2
- PINTURA PLÀSTICA:
- Característiques de la pel·lícula líquida:
- La pintura continguda al seu envàs original recentment obert, no ha de presentar senyals de putrefacció, pells ni materies estranyes.
 - Amb l'envàs ple i sotmesa a agitació (UNE_EN 21513 i UNE 48-083) no ha de tenir coàguls, pells, dipòsits durs ni flotació de pigments
 - Ha de tenir una consistència adequada per a la seva aplicació amb brotxa o amb corró. Ha de fer córrer la brotxa, ha de fluir, ha d'anivellar bé i ha de deixar una capa uniforme després de l'assecat
 - Finor de mòlta dels pigments (INTA 16 02 55): < 50 micres
 - Temps d'assecatge a 23°C ± 2°C i 50% ± 5% HR (INTA 16 02 29): - Al tacte: < 1 h - Totalment sec: < 2 h
 - Pes específic: - Pintura per a interiors: < 16 kN/m3 - Pintura per a exteriors: < 15 kN/m3
 - Rendiment: > 6 m2/kg
 - Relació volum pigments + càrregues/volum pigments, pes càrregues, aglomerat sòlid (PVC): < 80%
- Característiques de la pel·lícula seca:
- La pintura ha de ser de color estable, i per a exteriors, insaponificable.
 - Adherència (UNE 48032): <= 2
 - Capacitat de recobriment (UNE 48259): Relació constant >= 0,98
 - Resistència al rentat (DIN 53778): - Pintura plàstica per a interiors o pasta plàstica: >= 1000 cicles - Pintura plàstica per a exteriors: >= 5000 cicles
 - Solidesa a la llum (NF-T-30.057): Ha de complir
 - Transmissió del vapor d'aigua (NF-T-30.018): Ha de complir
- PINTURA PLÀSTICA PER A EXTERIORS:
- Resistència a la immersió (UNE 48-144): No s'observen canvis o defectes
- Resistència a la intempèrie (DIN 18363): Ha de complir
- Resistència a l'abrasió (NF-T-30.015): Ha de complir
- Resistència a la calor (UNE 48-033): Ha de complir
- PINTURA ACRÍLICA:
- Característiques de la pel·lícula líquida:

- Un cop preparada ha de tenir una consistència adequada per a la seva aplicació amb brotxa, corró o procediments pneumàtics

- Temps d'assecatge a 23°C ± 2°C i 50% ± 5% HR (INTA 16 02 29): - Al tacte: < 4 h - Totalment sec: < 14 h

Característiques de la pel·lícula seca:

- La pintura ha de ser de color estable i insaponificable.

- Ha de ser resistent a la intempèrie.

ESMALT GRAS:

Un cop preparada ha de tenir una consistència adequada per a la seva aplicació amb brotxa, corró o pistola fins a l'impregnació de la superfície a tractar.

Temperatura d'inflamació (INTA 16 02 32A): > 30°C

Temps d'assecatge a 23°C ± 2°C i 50% ± 5% HR (INTA 16 02 29): - Al tacte: < 1 h - Totalment sec: < 6 h

Un cop sec, ha de tenir bona resistència al fregament i al rentat.

ESMALT SINTÈTIC:

No ha de tenir resines fenòliques (INTA 16 04 23) ni de colofonia (INTA 16 04 22).

Característiques de la pel·lícula líquida:

- Amb l'envàs ple i al cap de 3 minuts d'agitació (INTA 16 32 03) no ha de tenir coàguls, pells, dipòsits durs ni flotació de pigments.

- Ha de tenir la consistència adequada per a la seva aplicació amb brotxa. Ha de fer córrer la brotxa, ha de fluir bé i ha de deixar una capa uniforme després de l'assecatge.

- Finor de molta dels pigments (INTA 16 02 55): < 25 micres

- Temperatura d'inflamació (INTA 16 02 32A): > 30°C

- Temps d'assecatge a 23°C ± 2°C i 50% ± 5% HR (INTA 16 02 29): - Al tacte: < 3 h - Totalment sec: < 8 h

- Material volàtil (INTA 16 02 31): >= 70 ± 5%

- Rendiment per a una capa de 30 micres: >= 5 m²/kg

- Índex d'anivellament a 23 ± 2°C i 50 ± 5% HR (INTA 16 02 89): >= 5

- Índex de despreniments a 23 ± 2°C i 50 ± 5% HR (INTA 16 02 88): >= 4

Característiques de la pel·lícula seca:

- La pintura ha de ser de color estable i insaponificable.

- Adherència (UNE 48032): <= 2

- Ha de ser resistent a la intempèrie (INTA 16 06 02).

- Envelliment accelerat (INTA 16 06 55): < 6 unitats pèrdua de lluminositat (INTA 16 02 08)

- Resistència a l'abrasió (UNE 56818): Danys moderats

- Esgroguement accelerat per colors amb reflectància aparent superior al 80% (INTA 160.603): < 0,12

ESMALT DE POLIURETÀ D'UN COMPONENT:

Característiques de la pel·lícula líquida:

- Amb l'envàs ple i al cap de 3 minuts d'agitació (INTA 16 32 03) no ha de tenir coàguls, pells, dipòsits durs ni flotació de pigments.

- Ha de tenir la consistència adequada per a la seva aplicació amb brotxa. Ha de fer córrer la brotxa, ha de fluir bé i ha de deixar una capa uniforme després de l'assecatge.

- Temperatura d'inflamació (INTA 16 02 32A): > 30°C

- Temps d'assecatge a 23°C ± 2°C i 50% ± 5% HR (INTA 16 02 29): - Al tacte: < 3 h - Totalment sec: < 8 h

- Índex d'anivellament a 23 ± 2°C i 50 ± 5% HR (INTA 16 02 89): >= 5

- Índex de despreniments a 23 ± 2°C i 50 ± 5% HR (INTA 16 02 88): >= 4

Característiques de la pel·lícula seca:

- La pintura ha de ser de color estable i insaponificable.

- Adherència (UNE 48032): <= 2

- Ha de ser resistent a la intempèrie (INTA 16 06 02).

- Envelliment accelerat (INTA 16 06 05): < 6 unitats pèrdua de lluminositat (INTA 16 02 08)

- Resistència a l'abrasió (UNE 56818): Danys petits

- Adherència i resistència a l'impacte:

+-----+-----+-----+		
	A les 24 h	Al cap de 7 dies
	-----	-----
Adherència al quadriculat:	100%	100%
Impacte directe o indirecte:		
Bola de 12,5 des de 50 cm (INTA 160.266)	Bé	Ha de complir
+-----+-----+-----+		
- Resistència a la càrrega concentrada en moviment (UNE 56-814): Danys moderats		
- Resistència a la càrrega rodant (UNE 56-815): Danys petits		
- Resistència a la càrrega arrossegada (UNE 56-816): Danys petits		
- Resistència al ratllat (UNE 48-173): Resistent		

- Resistència a la calor (UNE 48-033): Ha de complir

- Resistència química: - A l'àcid cítric al 10%: 15 dies - A l'àcid làctic al 5%: 15 dies - A l'àcid acètic al 5%: 15 dies - A l'oli de cremar: Cap modificació - Al xilol: Cap modificació - Al clorur sòdic al 20%: 15 dies - A l'aigua: 15 dies

ESMALT DE POLIURETÀ DE DOS COMPONENTS:

Cal barrejar els dos components abans de l'aplicació.

Característiques de la pel·lícula líquida:

- Ha de tenir la consistència adequada per a la seva aplicació amb brotxa. Ha de fer córrer la brotxa, ha de fluir bé i ha de deixar una capa uniforme després de l'assecatge.

- Temperatura d'inflamació (INTA 16 02 32A): > 30°C

- Temps d'assecatge a 23°C ± 2°C i 50% ± 5% HR (INTA 16 02 29): - Al tacte: < 3 h - Totalment sec: < 8 h

Característiques de la pel·lícula seca:

- La pintura ha de ser de color estable i insaponificable.

- Adherència (UNE 48032): <= 2

- Ha de ser resistent a la intempèrie (INTA 16 06 02).

- Envelliment accelerat (INTA 16 06 55): < 6 unitats pèrdua de lluminositat (INTA 16 02 08)

- Resistència a l'abrasió (UNE 56818): Danys petits

- Ha de tenir bona resistència química als àcids diluïts, als hidrocarburs, les sals i als detergents.

ESMALT DE POLIURETÀ URETANAT:

Un cop preparada ha de tenir una consistència adequada per a la seva aplicació amb brotxa, corró o pistola fins a l'impregnació de la superfície a tractar.

Temps d'assecatge a 20°C: 1 - 2 h

Ha de tenir bona resistència a l'aigua salada i al sol.

ESMALT DE DISPERSIÓ ACRÍLICA:

Un cop preparada ha de tenir una consistència adequada per a la seva aplicació amb brotxa, corró o pistola fins a l'impregnació de la superfície a tractar.

Temperatura d'inflamació (INTA 16 02 32A): Ininflamable

Temps d'assecatge a 23°C ± 2°C i 50% ± 5% HR (INTA 16 02 29): - Al tacte: < 20 min - Totalment sec: < 1 h

ESMALT DE CLORCAUTXÚ:

Un cop preparada ha de tenir una consistència adequada per a la seva aplicació amb brotxa o corró.

Temps d'assecatge a 23°C ± 2°C i 50% ± 5% HR (INTA 16 02 29): - Al tacte: < 30 min - Totalment sec: < 2 h

Ha de ser resistent a l'aigua dolça i salada, als àcids i als àlcalis.

ESMALT EPOXI:

Un cop preparada ha de tenir una consistència adequada per a la seva aplicació amb brotxa, corró o pistola.

Temperatura d'inflamació (INTA 16 02 29): > 30°C

Temps d'assecatge a 23°C ± 2°C i 50% ± 5% HR (INTA 16 02 29): - Al tacte: < 30 min - Totalment sec: < 10 h

Ha de tenir bona resistència al desgast.

Ha de ser resistent a l'àcid làctic 1%, acètic 10%, clorhídric 20%, cítric 30%, sosa i solucions bàsiques, als hidrocarburs (benzina, querosè) als olis animals i vegetals, a l'aigua, als detergents i a l'alcohol etílic 10%.

Resistència mecànica (després de 7 dies de polimerització): - Tracció: >= 16 N/mm² - Compressió: >= 85 N/mm²

Resistència a la temperatura: 80°C

PASTA PLÀSTICA DE PICAR:

Característiques de la pel·lícula líquida:

- Amb l'envàs ple i al cap de 3 minuts d'agitació (INTA 16 32 03) no ha de tenir coàguls, pells, dipòsits durs ni flotació de pigments.

- Ha de tenir una consistència adequada.

- Finor de molta dels pigments (INTA 16 02 55): < 50 micres

- Temps d'assecatge a 23°C ± 2°C i 50% ± 5% HR (INTA 16 02 29): - Al tacte: < 1 h - Totalment sec: < 2 h

- Pes específic: < 17 kN/m³

- Relació: volum del pigment/volum de la resina (PVC): < 80%

Característiques de la pel·lícula seca:

- La pintura ha de ser de color estable i insaponificable.

- Adherència (UNE 48032): <= 2

- Resistència al rentat (DIN 53778):

- Pintura plàstica per a interiors o pasta plàstica: >= 1000 cicles

- Pintura plàstica per a exteriors: >= 5000 cicles
- Solidesa a la llum (NF-T-30.057):

Ha de complir
- Transmissió del vapor d'aigua (NF-T-30.018):

Ha de complir
- Resistència a la immersió (UNE 48-144):

No s'observen canvis o defectes
- Resistència a la intempèrie (DIN 18363):

Ha de complir
- Resistència a l'abrasió (NF-T-30.015):

Ha de complir
- Resistència a la calor (UNE 48-033):

Ha de complir

2.- CONDICIONS DE SUBMINISTRAMENT I EMMAGATZEMATGE

PINTURA A LA COLA, AL LÀTEX, ACRÍLICA, PLÀSTICA, ESMALT GRAS, SINTÈTIC, DE POLIURETÀ, DE DISPERSIÓ ACRÍLICA, EPOXI I PASTA DE PICAR:
Subministrament: En pots o bidons.
Emmagatzematge: En llocs ventilats i no exposats al sol, dins del seu envàs tancat i sense contacte amb el terra. S'ha de preservar de les gelades.
PINTURA A LA CALÇ:
Subministrament de la calç aèria en terrossos o envasada.
La calç hidràulica ha de subministrar-se en pols.
Emmagatzematge: En llocs ventilats i no exposats al sol, dins del seu envàs tancat i sense contacte amb el terra. S'ha de preservar de les gelades.
PINTURA AL CIMENT:
Subministrament: En pols, en envasos adequats.
Emmagatzematge: En llocs ventilats i no exposats al sol, dins del seu envàs tancat i sense contacte amb el terra. S'ha de preservar de les gelades.

3.- UNITAT I CRITERI D'AMIDAMENT

Unitat d'amidament: la indicada a la descripció de l'element
Criteri d'amidament: quantitat necessària subministrada a l'obra

4.- NORMATIVA DE COMPLIMENT OBLIGATORI

No hi ha normativa de compliment obligatori.

5.- CONDICIONS DE CONTROL DE RECEPCIÓ

CONDICIONS DE MARCATGE I CONTROL DE LA DOCUMENTACIÓ EN PINTURA A LA COLA, AL LÀTEX, ACRÍLICA, PLÀSTICA, ESMALT GRAS, SINTÈTIC, DE POLIURETÀ, DE DISPERSIÓ ACRÍLICA, EPOXI I PASTA DE PICAR:
A cada envàs hi ha d'haver les dades següents:
- Identificació del fabricant
- Nom comercial del producte
- Identificació del producte
- Codi d'identificació
- Pes net o volum del producte
- Data de caducitat
- Instruccions d'ús
- Dissolvents adequats
- Límits de temperatura
- Temps d'assecatge al tacte, total i de repintat
- Toxicitat i inflamabilitat
- Proporció de la barreja i temps d'utilització, en els productes de dos components
- Color i acabat, en la pintura plàstica o al làtex i en l'esmalt sintètic, de poliuretà
CONDICIONS DE MARCATGE I CONTROL DE LA DOCUMENTACIÓ EN PINTURA A LA CALÇ:
A cada envàs hi ha d'haver les dades següents:
- Identificació del fabricant
- Nom comercial del producte
- Identificació del producte
- Codi d'identificació
- Pes net o volum del producte
- Toxicitat i inflamabilitat
CONDICIONS DE MARCATGE I CONTROL DE LA DOCUMENTACIÓ EN PINTURA AL CIMENT:
A cada envàs hi ha d'haver les dades següents:

- Identificació del fabricant

- Nom comercial del producte

- Identificació del producte

- Codi d'identificació

- Pes net o volum del producte

- Instruccions d'ús

- Temps d'estabilitat de la barreja

- Temperatura mínima d'aplicació

- Temps d'assecatge

- Rendiment teòric en m/l

- Color

OPERACIONS DE CONTROL:

Els punts de control més destacables són els següents:

- En cada subministrament d'esmalt, es comprovarà que l'etiquetatge dels envasos contingui les dades exigides a les especificacions.

El control de recepció de material verificarà que les característiques dels materials són coincidents amb l'establert en la DT. Aquest control ha de complir l'especificat en l'apartat 7.2 del CTE.

Control de documentació: documents d'origen (full de subministrament i etiquetat), certificat de garantia del fabricant, en el seu cas, (signat per persona física) i els documents de conformitat o autoritzacions administratives exigides, inclòs la documentació corresponent al marcatge CE quan sigui pertinent.

Control mitjançant distintius de qualitat i avaluacions d'idoneïtat: En el cas que el fabricant disposi de marques de qualitat, ha d'aportar-ne la documentació corresponent

Control de recepció mitjançant assaigs: Si el material disposa d'una marca legalment reconeguda a un país de la CEE (Marcatge CE, AENOR, etc.) es podrà prescindir dels assaigs de control de recepció de les característiques del material garantides per la marca; i la DF sol·licitarà en aquest cas, els resultats dels assaigs corresponents al subministrament rebut. En qualsevol cas, la DF podrà sol·licitar assaigs de control de recepció si ho creu convenient.

- Comprovació de l'estat de conservació de la pintura, en un 10 % dels pots rebuts (INTA 16 02 26).

OPERACIONS DE CONTROL EN PINTURA PLÀSTICA:

- Recepció del certificat de qualitat del fabricant, on constin els resultats dels assaigs següents:

- Determinació de la finor de molta dels pigments INTA 16.02.55 (10.57)

- Temps d'assecatge INTA 16.02.29 (6.57)

- Pes específic UNE EN ISO 2811-1

- Capacitat de cobriment en humitat INTA 16.02.62(9.82)

- Capacitat de cobriment en sec INTA 16.02.61(2.58)

- Conservació de la pintura (cada 100 m2) INTA 16.02.26

En cas de no rebre aquests resultats abans del inici de l'activitat, o que la DF no els consideri representatius, el contractista haurà de realitzar els assaigs corresponents, al seu càrrec i fora del pressupost d'autocontrol.

CRITERIS DE PRESA DE MOSTRES:

Els controls s'han de realitzar segons les instruccions de la DF i els criteris indicats a les normes de procediment corresponents.
INTERPRETACIÓ DE RESULTATS I ACTUACIONS EN CAS D'INCOMPLIMENT:
No s'acceptaran els pots de pintura que no estiguin degudament etiquetats i/o certificats, així com els que presentin mal estat de conservació i/o emmagatzematge.
En cas d'observar deficiències en l'estat de conservació d'un pot, es rebutjarà la unitat corresponent i s'incrementarà la inspecció, en primera instància, fins al 20 % dels pots subministrats. Si es continuen observant irregularitats, es passarà a controlar el 100% del subministrament.
Els assaigs d'identificació han de resultar d'acord a les especificacions del plec i a les condicions garantides en el certificat del material. En cas d'incompliment, es realitzarà l'assaig sobre dues mostres més del mateix lot, acceptant-ne el conjunt sempre que els dos resultats estiguin d'acord a dites especificacions.

B8 REVESTIMENTS

B8Z MATERIALS ESPECIALS PER A REVESTIMENTS

B8Z6- IMPRIMACIÓ

0.- ELEMENTS QUE CONTEMPLA EL PLEC

B8Z6-0P2P,B8Z6-0P2D.

1.- DEFINICIÓ I CONDICIONS DELS ELEMENTS

Materials per a envernissats, emprimacions i tractaments superficials.
S'han considerat els tipus següents:
- Emprimació antioxidant: Emprimació sintètica de mini de plom electrolític, modificada eventualment amb oli de llinosa
- Emprimació antioxidant grassa: Emprimació de mini de plom electrolític barrejada amb olis i dissolvents
- Emprimació antioxidant al clorocautxú, a base de clorocautxú modificat
- Emprimació antioxidant al poliuretà: Emprimació de dos components a base de resines de poliuretà soles o modificades
- Emprimació de làtex: Emprimació de polímer vinílic en dispersió
- Emprimació fosfatant a base de resines viníliques o fenòliques, soles o modificades que catalitzin en ser barrejades amb un activador
IMPRIMACIÓ ANTIOXIDANT:
Característiques de la pel·lícula líquida:
- Amb l'envàs ple i al cap de 3 minuts d'agitació (INTA 16 32 03) no ha de tenir coàguls, pells, dipòsits durs ni flotació de pigments.
- Pigment: >= 26% de mini de plom electrolític
- Puresa del mini de plom electrolític (INTA 16 12 11): >= 99,6%
- Finor de la mòlta (INTA 16 02 55): < 50 micres
- Temperatura d'inflamació (INTA 16 02 32): > 25°C
- Índex d'anivellament a 23 ± 2°C i 50 ± 5% HR (INTA 16 02 89): > 3
- Temps d'assecatge a 23 ±2°C i 50 ±5% HR (INTA 16 02 29): - Al tacte: < 1 h -
Totalment seca: < 6 h
- Pes específic a 23 ± 2°C, 50 ± 5% HR (INTA 16 42 03): > 18 kN/m3
- Rendiment per a una capa de 30 - 40 micres: > 4 m2/kg
Característiques de la pel·lícula seca:
- Resistència a la boira marina (INTA 16 01 01, ASTM B.117-73, oxidació marina 8 (0,1%) ASTM D.610-68): >= 150 h
- Adherència (UNE 48032): <= 2
IMPRIMACIÓ ANTIOXIDANT GRASSA:
Ha de tenir una consistència adequada per a la seva aplicació amb brotxa.
Temperatura d'inflamació (INTA 16 02 32): > 30°C
Temps d'assecatge a 23 ±2°C i 50 ±5% HR (INTA 16 02 29):
- Al tacte: < 1 h
- Totalment seca: < 18 h
Pes específic a 20°C: > 23 kN/m3
Rendiment per una capa de 45 - 50 micres: > 4 m2/kg
IMPRIMACIÓ ANTIOXIDANT AL CLORCAUTXÚ:
Ha de tenir una consistència adequada per a la seva aplicació amb brotxa o pistola.
Temperatura d'inflamació (INTA 16 02 32): > 23°C
Temps d'assecatge a 23 ±2°C i 50 ±5% HR (INTA 16 02 29):
- Al tacte: < 45 min
- Totalment seca: < 4 h
Pes específic a 20°C: > 17,3 kN/m3
Rendiment per una capa de 40 - 45 micres: > 4 m2/kg
IMPRIMACIÓ ANTIOXIDANT AL POLIURETÀ:
Ha de tenir una consistència adequada per a la seva aplicació amb brotxa o pistola.
Temps d'assecatge a 23 ±2°C i 50 ±5% HR (INTA 16 02 29):
- Al tacte: < 15 min
- Totalment seca: < 2 h
Pes específic a 20°C: > 13,5 kN/m3
Rendiment per una capa de 40 - 45 micres: > 4 m2/kg
IMPRIMACIÓ DE LÀTEX:
Característiques de la pel·lícula líquida:
- Amb l'envàs ple i al cap de 3 minuts d'agitació (INTA 16.32.03) no ha de tenir coàguls, pells ni dipòsits durs

- Ha de tenir una consistència adequada per a la seva aplicació amb brotxa. Ha de fer córrer la brotxa i ha de fluir bé, i ha de deixar una capa uniforme després de l'assecat - Al tacte:
< 30 min - Totalment seca: < 2 h
- Temps d'assecatge a 23 ±2°C i 50 ±5% HR (INTA 16 02 29):
Característiques de la pel·lícula seca:
- Adherència (UNE 48032): <= 2
IMPRIMACIÓ FOSFATANT:
Característiques de la pel·lícula líquida:
- La mescla preparada, al cap de 3 minuts d'agitació, no ha de tenir coàguls, pells ni dipòsits durs
- Ha de tenir una consistència adequada per a la seva aplicació amb brotxa. Ha de fer córrer la brotxa i ha de fluir bé, i ha de deixar una capa uniforme després de l'assecat
- Temps d'assecatge a 23 ±2°C i 50 ±5% HR (INTA 16 02 29): - Al tacte: < 15 min -
Totalment seca: < 1 h
Característiques de la pel·lícula seca:
- Gruix de la capa: 4 - 10 micres
- Adherència (UNE 48032): <= 2

2.- CONDICIONS DE SUBMINISTRAMENT I EMMAGATZEMATGE

Subministrament: En pots o bidons.
Emmagatzematge: En llocs ventilats i no exposats al sol, dins del seu envàs tancat i sense contacte amb el terra. S'ha de preservar de les gelades.

3.- UNITAT I CRITERI D'AMIDAMENT

Unitat d'amidament: la indicada a la descripció de l'element
Criteri d'amidament: quantitat necessària subministrada a l'obra

4.- NORMATIVA DE COMPLIMENT OBLIGATORI

No hi ha normativa de compliment obligatori.

5.- CONDICIONS DE CONTROL DE RECEPCIÓ

CONDICIONS DE MARCATGE I CONTROL DE LA DOCUMENTACIÓ:
A cada envàs hi ha d'haver les dades següents:
- Identificació del fabricant
- Nom comercial del producte
- Identificació del producte
- Codi d'identificació
- Pes net o volum del producte
- Data de caducitat
- Instruccions d'ús
- Dissolvents adequats
- Límits de temperatura
- Temps d'assecatge al tacte, total i de repintat
- Toxicitat i inflamabilitat
- Temps d'inducció de la mescla i vida de la mescla, en els productes de dos components.
OPERACIONS DE CONTROL:
Els punts de control més destacables són els següents:
- En cada subministrament d'esmalt, es comprovarà que l'etiquetatge dels envasos contingui les dades exigides a les especificacions.
El control de recepció de material verificarà que les característiques dels materials són coincidents amb l'establert en la DT. Aquest control ha de complir l'especificat en l'apartat 7.2 del CTE.
Control de documentació: documents d'origen (full de subministrament i etiquetat), certificat de garantia del fabricant, en el seu cas, (signat per persona física) i els documents de conformitat o autoritzacions administratives exigides, inclòs la documentació corresponent al marcatge CE quan sigui pertinent.
Control mitjançant distintius de qualitat i avaluacions d'idoneïtat: En el cas que el fabricant disposi de marques de qualitat, ha d'aportar-ne la documentació corresponent

Control de recepció mitjançant assaigs: Si el material disposa d'una marca legalment reconeguda a un país de la CEE (Marcatge CE, AENOR, etc.) es podrà prescindir dels assaigs de control de recepció de les característiques del material garantides per la marca; i la DF sol·licitarà en aquest cas, els resultats dels assaigs corresponents al subministrament rebut. En qualsevol cas, la DF podrà sol·licitar assaigs de control de recepció si ho creu convenient.

OPERACIONS DE CONTROL EN IMPRIMACIÓ D'ELEMENTS METÀL·LICS:

Els punts de control més destacables són els següents:

- Recepció del certificat de qualitat del fabricant, on constin els resultats dels assaigs següents:

- Assaigs sobre pintura líquida:	- Dotació de pigment	- Puresa del mini de plom electrolític INTA 16.12.11	- Finor de la mòlta dels pigments INTA 16.02.55 (10.57)	- Temperatura d'inflamació INTA 16.02.32A (7.61)	- Pes específic UNE-EN ISO 2811-1	- Índex d'anivellament INTA.16.02.89 (9.68)	- Temps d'assecatge INTA 16.02.29 (6.57)	- Assaigs sobre pel·lícula seca:
----------------------------------	----------------------	--	---	--	-----------------------------------	---	--	----------------------------------

Resistència a la boira marina UNE EN ISO 9227 - Adherència UNE EN ISO 2409 En cas de no rebre aquests resultats abans del inici de l'activitat, o que la DF no els consideri representatius, el contractista haurà de realitzar els assaigs corresponents, al seu càrrec i fora del pressupost d'autocontrol.

CRITERIS DE PRESA DE MOSTRES:

Els controls s'han de realitzar segons les instruccions de la DF i els criteris indicats a les normes de procediment corresponents.

INTERPRETACIÓ DE RESULTATS I ACTUACIONS EN CAS D'INCOMPLIMENT EN IMPRIMACIÓ D'ELEMENTS METÀL·LICS:

No s'acceptaran els pots de pintura que no estiguin degudament etiquetats i/o certificats, així com els que presentin mal estat de conservació i/o emmagatzematge.

En cas d'observar deficiències en l'estat de conservació d'un pot, es rebutjarà la unitat corresponent i s'incrementarà la inspecció, en primera instància, fins al 20 % dels pots subministrats. Si es continuen observant irregularitats, es passarà a controlar el 100% del subministrament.

Els assaigs d'identificació han de resultar d'acord a les especificacions del plec i a les condicions garantides en el certificat del material. En cas d'incompliment, es realitzarà l'assaig sobre dues mostres més del mateix lot, acceptant-ne el conjunt sempre que els dos resultats estiguin d'acord a dites especificacions.

La superfície ha de ser llisa i ha de tenir el color o les vetes, la brillantor i la textura uniformes.

La fusta no ha d'haver estat atacada per fongs, insectes ni ha de tenir d'altres defectes.

Els angles i les arestes han de ser rectes.

Llargària: >= 100 cm

Gruix: >= 0,8 cm

Duresa (UNE 56-534): 2,5 - 10

Grau d'humitat (UNE 56-810): 8% - 13%

Toleràncies:

- Llargària: + 5 mm

- Amplària: ± 0,5 mm

- Gruix: ± 0,3 mm

FUSTA DE ROURE:

Qualitat mínima de la fusta (UNE 56-809): Classe I

Densitat: 0,7 - 0,75 kg/dm3

Gruix de la pel·lícula de vernís: >= 80 micres

Toleràncies:

- Aspecte de la cara vista: S'ha d'admetre la presència d'albeca, Nusos clars de D < 2 mm, Nusos negres de D < 1 mm

FUSTA DE CASTANYER:

Qualitat mínima de la fusta (UNE 56-809): Classe I

Densitat: 0,55 - 0,75 kg/dm3

Gruix de la pel·lícula de vernís: >= 80 micres

Toleràncies:

- Aspecte de la cara vista: S'ha d'admetre la presència d'albeca, Nusos clars de D < 2 mm, Nusos negres de D < 1 mm

FUSTA DE PI:

La superfície ha de ser llisa i ha de tenir el color o les vetes i la textura uniformes.

Qualitat mínima de la fusta (UNE 56-809): Classe II

Densitat: 0,5 - 0,6 kg/dm3

Toleràncies:

- Aspecte de la cara vista: S'ha d'admetre la presència d'albeca, Nusos clars de D < 50% amplària peça, Nusos negres de D < 20% amplària peça

2.- CONDICIONS DE SUBMINISTRAMENT I EMMAGATZEMATGE

Subministrament: En paquets que protegeixin dels canvis d'humitat i d'agresions mecàniques. Cada partida ha de portar l'albarà amb les característiques següents:

- Marca del fabricant i país d'origen
- Designació del tipus de fusta
- Dimensions nominals i quantitat subministrada
- Contingut d'humitat

Emmagatzematge: En el seu embalatge, en llocs secs i protegides de la intempèrie. S'han d'apilar sobre superfícies planes, de manera que no es deformin.

3.- UNITAT I CRITERI D'AMIDAMENT

Unitat d'amidament: la indicada a la descripció de l'element
Criteri d'amidament: quantitat necessària subministrada a l'obra

4.- NORMATIVA DE COMPLIMENT OBLIGATORI

No hi ha normativa de compliment obligatori.

B9 MATERIAL PER A PAVIMENTS

B9U MATERIALS PER A SÒCOLS

B9U2- SÒCOL DE FUSTA

0.- ELEMENTS QUE CONTEMPLA EL PLEC

B9U2-0JCS.

1.- DEFINICIÓ I CONDICIONS DELS ELEMENTS

Sòcol de fusta de secció rectangular.
S'han considerat els tipus de fusta següents:

- Roure envernissat
- Castanyer envernissat
- Pi per a pintar

CARACTERÍSTIQUES GENERALS:

La cara vista ha de ser plana, neta i sense defectes.

FUSTA DE ROURE O DE CASTANYER:

Ha de tenir un mínim de dos costats envernissats i no ha de tenir esquerdes, buits, grumolls ni d'altres defectes en el revestiment.

4.- NORMATIVA DE COMPLIMENT OBLIGATORI

TUBS DE PVC-U DE PARET MASSISSA:

UNE-EN 1329-1:1999 Sistemas de canalización en materiales plásticos para evacuación de aguas residuales (a baja y a alta temperatura) en el interior de la estructura de los edificios. Poli(cloruro de vinilo) no plastificado (PVC-U). Parte 1: Especificaciones para tubos, accesorios y el sistema.

TUBS DE PVC-U DE PARET ESTRUCTURADA:

UNE-EN 1453-1:2000 Sistemas de canalización en materiales plásticos con tubos de pared estructurada para evacuación de aguas residuales (a baja y a alta temperatura) en el interior de la estructura de los edificios. Poli(cloruro de vinilo) no plastificado (PVC-U). Parte 1:

Requisitos para los tubos y el sistema.

5.- CONDICIONS DE CONTROL DE RECEPCIÓ

CONDICIONS DE MARCATGE I CONTROL DE LA DOCUMENTACIÓ:

Els tubs han d'anar marcats segons la normativa corresponent a interval d'1 m. El marcatge ha de ser llegible després de l'emmagatzematge, exposició a la intempèrie, instal·lació i posada a l'obra del tub.

El marcatge no ha de produir defectes al tub (fissures, disminució del gruix mínim de les parets, etc.).

El marcatge ha de contenir com a mínim la següent informació:

- Número de la norma (si en té d'obligat compliment)
- Nom del fabricant i/o marca comercial
- Diàmetre nominal
- Gruix mínim de paret
- Material
- Codi de l'àrea d'aplicació
- Rigidesa anular nominal (només per als tubs BD)
- Informació del fabricant: any i mes de fabricació i identificador del lloc de fabricació
- Prestacions en clima fred

OPERACIONS DE CONTROL:

Les tasques de control a realitzar són les següents:

- Sol·licitar del fabricant els certificats de les característiques tècniques dels materials escollits (si s'escau)
- Control de la documentació tècnica subministrada.
- Control d'identificació dels materials, verificant que les seves característiques i dimensionament s'adequa al projecte
- Control de recepció dels materials i lloc d'emplaçament.

CRITERIS DE PRESA DE MOSTRES:

Els controls s'han de realitzar segons les instruccions de la DF i els criteris indicats a les normes de procediment corresponents.

INTERPRETACIÓ DE RESULTATS I ACTUACIONS EN CAS D'INCOMPLIMENT:

Segons criteri de la DF, podrà ser acceptat o rebutjat tot o part del material de la partida.

S'han considerat els elements següents:

- Accessoris i elements especials per a tubs de PVC-U de paret massissa
- Accessoris i elements especials per a tubs de PVC-U de paret estructurada
- Elements especials per a baixants de fosa grisa
- Elements especials per a baixants de planxa galvanitzada amb unió plegada

CARACTERÍSTIQUES GENERALS:

El material, la seva qualitat i les característiques físiques, mecàniques i dimensionals, han de ser compatibles amb les del tub, i no han de fer disminuir les d'aquest en cap de les seves aplicacions.

2.- CONDICIONS DE SUBMINISTRAMENT I EMMAGATZEMATGE

Subministrament: A l'albarà de lliurament han de constar les característiques d'identificació següents:

- Material
- Tipus
- Diàmetres

Emmagatzematge: En llocs protegits contra els impactes, la pluja, les humitats i dels raigs del sol.

3.- UNITAT I CRITERI D'AMIDAMENT

Unitat composada pel conjunt de peces necessàries per a muntar 1 m de tub.

4.- NORMATIVA DE COMPLIMENT OBLIGATORI

PVC-U PARET ESTRUCTURADA:

* UNE-EN 1453-1:2000 Sistemas de canalización en materiales plásticos con tubos de pared estructurada para evacuación de aguas residuales (a baja y a alta temperatura) en el interior de la estructura de los edificios. Poli(cloruro de vinilo) no plastificado (PVC-U). Parte 1: Requisitos para los tubos y el sistema.

PVC-U DE PARET MASSISSA:

* UNE-EN 1329-1:1999 Sistemas de canalización en materiales plásticos para evacuación de aguas residuales (a baja y a alta temperatura) en el interior de la estructura de los edificios. Poli(cloruro de vinilo) no plastificado (PVC-U). Parte 1: Especificaciones para tubos, accesorios y el sistema.

* UNE-EN 1401-1:1998 Sistemas de canalización en materiales plásticos para saneamiento enterrado sin presión. Poli(cloruro de vinilo) no plastificado (PVC-U). Parte 1: Especificaciones para tubos, accesorios y el sistema.

* UNE-EN 1456-1:2002 Sistemas de canalización en materiales plásticos para saneamiento enterrado o aéreo con presión. Poli(cloruro de vinilo) no plastificado (PVC-U). Parte 1: Especificaciones para tubos, accesorios y el sistema.

FOSA GRISA, PLANXA GALVANITZADA I PLOM:

No hi ha normativa de compliment obligatori.

BE MATERIALS PER A INSTAL·LACIONS DE CLIMATITZACIÓ, CALEFACCIÓ I VENTILACIÓ MECÀNICA

BE4 XEMENEIES, CONDUCTES CIRCULARS I OVALS

BE41- CONDUCTE CIRCULAR DE MATERIALS COMPOSTOS

0.- ELEMENTS QUE CONTEMPLA EL PLEC

BE41-001D,BE41-000T,BE41-0015.

1.- DEFINICIÓ I CONDICIONS DELS ELEMENTS

Conductes circulars d'alumini per a evacuació de fums.

S'han considerat els tipus de recobriment següents:

- Fibra + PVC
- Espiral d'acer + alumini

CARACTERÍSTIQUES GENERALS:

En el cas de que el material s'utilitzi en obra pública, l'acord de Govern de la Generalitat de Catalunya de 9 de juny de 1998, exigeix que els materials siguin de qualitat certificada o puguin acreditar un nivell de qualitat equivalent, segons les normes aplicables als estats membres de la Unió Europea o de l'Associació Europea de Lliure Canvi. També en aquest cas, es procurarà que els esmentats materials disposin de l'etiqueta ecològica europea, regulada en el Reglament (CE) n° 66/2010 o bé altres distintius de la Comunitat Europea.

Els conductes han de suportar els esforços deguts al seu propi pes, al moviment de l'aire, als propis de la seva manipulació, així com a les vibracions que es puguin produir com a conseqüència del règim normal de funcionament.

No poden tenir peces interiors soltes.

Les superfícies internes han de ser llises.

El revestiment interior dels conductes, en el seu cas, ha de resistir l'acció agressiva dels productes de desinfecció, i la seva superfície interior haurà de tenir una resistència mecànica que permeti suportar els esforços als que s'hauran de sotmetre durant les operacions de neteja mecànica que estableix la norma UNE 100012 d'higiene de sistemes de climatització.

No han de contaminar l'aire que circula pel seu interior.

Temperatura de servei: <= 100°C

La velocitat i la pressió màxima admeses als conductes han de ser les que vinguin determinades pel tipus de construcció, segons les normes UNE-EN 12237 per a conductes metàl·lics i UNE-EN 13403 per a conductes de materials aïllants.

Per al disseny dels suports dels conductes s'han de seguir les instruccions que dicti el fabricant.

CONDUCTES AMB RECOBRIMENT DE FIBRA + PVC:

El recobrimnt ha de consistir en una capa de fibra de vidre de 25 mm de gruix i envoltat d'una làmina de PVC encolada a la fibra.

CONDUCTES AMB RECOBRIMENT D'ESPIRAL D'ACER + ALUMINI:

El recobrimnt ha de consistir en una espiral de fil d'acer encolada a la làmina amb resina de polièster i una capa exterior d'alumini flexible encolada al conjunt amb resina de polièster.

2.- CONDICIONS DE SUBMINISTRAMENT I EMMAGATZEMATGE

CONDUCTES AMB RECOBRIMENT DE FIBRA + PVC:

Subministrament: En mòduls rectes de 5 m de llargària, en caixes de cartró.

Emmagatzematge: En posició horitzontal, en llocs protegits contra els impactes i la intempèrie.

CONDUCTES AMB RECOBRIMENT D'ESPIRAL D'ACER + ALUMINI:

Subministrament de conductes amb recobrimnt d'espiral d'acer + alumini: Comprimit en mòduls de 70 cm que es converteixen en 10 m quan s'estira.

Emmagatzematge: En posició horitzontal, en llocs protegits contra els impactes i la intempèrie.

3.- UNITAT I CRITERI D'AMIDAMENT

Unitat d'amidament: la indicada a la descripció de l'element

Criteri d'amidament: quantitat necessària subministrada a l'obra

4.- NORMATIVA DE COMPLIMENT OBLIGATORI

Real Decreto 1027/2007, de 20 de julio, por el que se aprueba el Reglamento de Instalaciones Térmicas en los Edificios. (RITE).

5.- CONDICIONS DE CONTROL DE RECEPCIÓ

CONDICIONS DE MARCATGE I CONTROL DE LA DOCUMENTACIÓ:

En el cas que el material declari contingut reciclat, el fabricant ha de mostrar, si se li demana, la documentació que acrediti aquest contingut.

OPERACIONS DE CONTROL:

Les tasques de control a realitzar són les següents:

- Sol·licitar al fabricant els certificats de les característiques tècniques dels materials.
- Control de la documentació tècnica subministrada.
- Verificació de la resistència al foc dels diferents tipus de conductes i accessoris de suportació i contrastar amb la documentació d'assaigs del fabricant.
- Comprovació de l'espessor de galvanitzat de les peces que formen els conductes metàl·lics, segons especificacions de projecte o UNE 100104.
- Uniformitat dels recobriments galvanitzats, segons assaig UNE 7183.
- Verificació de la construcció conductes de fibra de vidre segons Norma UNE 100105.
- Accessoris per a la distribució d'aire: - Verificació del nivell sonor - Verificació de les característiques aerodinàmiques de les boques d'aire. - Verificació de les característiques aïllants tèrmiques i de resistència al foc dels materials per a l'aïllament de conductes.
- Realització d'informe amb els resultats del control efectuat en els materials rebuts.

CRITERIS DE PRESA DE MOSTRES:

S'ha de realitzar el control de materials i equips que es rebin a l'obra. El control s'ha de realitzar per mostreig i a totes les partides diferents que arribin a l'obra. La intensitat del mostreig ha d'estar definida per la DF.

INTERPRETACIÓ DE RESULTATS I ACTUACIONS EN CAS D'INCOMPLIMENT:

Un cop realitzat el control dels materials, totes les anomalies, incompliment de les especificacions, desviacions del projecte i variacions del què s'ha contractat amb l'empresa instal·ladora, s'ha de comunicar a DF, que haurà de decidir la substitució total o parcial del material rebut.

BE MATERIALS PER A INSTAL·LACIONS DE CLIMATITZACIÓ, CALEFACCIÓ I VENTILACIÓ MECÀNICA

BE5 CONDUCTES RECTANGULARS

BE51- CONDUCTE RECTANGULAR DE LLANA MINERAL DE VIDRE (MW)

0.- ELEMENTS QUE CONTEMPLA EL PLEC

BE51-17XC.

1.- DEFINICIÓ I CONDICIONS DELS ELEMENTS

Conductes rectangulars formats per una placa rígida de llana de vidre, aglomerada amb resines termoenduribles en mòduls de 2 m.

CARACTERÍSTIQUES GENERALS:

Han d'incorporar un complex format per una làmina d'alumini, malla de vidre tèxtil i paper Kraft blanc adherit amb cola ignífuga a la cara exterior i amb unió longitudinal en una aresta.

Les boques han d'estar preparades per a la unió encadellada.

Densitat aparent: 70 kg/m3

2.- CONDICIONS DE SUBMINISTRAMENT I EMMAGATZEMATGE

Subministrament: Per peces soltes.

Emmagatzematge: En llocs protegits contra els impactes i la pluja.

3.- UNITAT I CRITERI D'AMIDAMENT

Unitat d'amidament: la indicada a la descripció de l'element

Criteri d'amidament: quantitat necessària subministrada a l'obra

4.- NORMATIVA DE COMPLIMENT OBLIGATORI

Orden de 16 de julio de 1981 por la que se aprueban las instrucciones técnicas complementarias denominadas ITJC, con arreglo a lo dispuesto en el Reglamento de Instalaciones de Calefacción, Climatización y Agua Caliente Sanitaria, con el fin de racionalizar su consumo energético.

5.- CONDICIONS DE CONTROL DE RECEPCIÓ

CONDICIONS DE MARCATGE I CONTROL DE LA DOCUMENTACIÓ:

En el cas que el material declari contingut reciclat, el fabricant ha de mostrar, si se li demana, la documentació que acrediti aquest contingut.

BE MATERIALS PER A INSTAL·LACIONS DE CLIMATITZACIÓ, CALEFACCIÓ I VENTILACIÓ MECÀNICA

BEK REIXETES, DIFUSORS, COMPORTES, SILENCIADORS I ACCESSORIS

BEKA- DIFUSOR RECTANGULAR (D)

0.- ELEMENTS QUE CONTEMPLA EL PLEC

BEKA-Z001,BEKA-Z002,BEKA-Z003,BEKA-H4YW,BEKA-H4Z2,BEKA-Z004.

1.- DEFINICIÓ I CONDICIONS DELS ELEMENTS

Difusor rectangular d'alumini anoditzat d'argent.

CARACTERÍSTIQUES GENERALS:

Tots els materials, equips i accessoris no tindran en cap de les seves parts deformacions, fissures o senyals d'haver estat sotmesos a maltractaments abans o durant la instal·lació. Els difusors han de suportar els esforços deguts al seu propi pes, al moviment de l'aire, als propis de la seva manipulació, així com a les vibracions que es puguin produir com a conseqüència del règim normal de funcionament.

No han de contaminar l'aire que circula a través seu.

No pot tenir peces soltes al seu interior.

Ha d'estar format per diferents làmines corbades, acoblades amb orientacions divergents en un marc rectangular, que fraccionen el doll d'aire que les travessa.

2.- CONDICIONS DE SUBMINISTRAMENT I EMMAGATZEMATGE

Subministrament: Per unitats.

Emmagatzematge: En llocs protegits contra els impactes.

3.- UNITAT I CRITERI D'AMIDAMENT

Unitat d'amidament: la indicada a la descripció de l'element

Criteri d'amidament: quantitat necessària subministrada a l'obra

4.- NORMATIVA DE COMPLIMENT OBLIGATORI

Real Decreto 1027/2007, de 20 de julio, por el que se aprueba el Reglamento de Instalaciones

Térmicas en los Edificios. (RITE).

5.- CONDICIONS DE CONTROL DE RECEPCIÓ

CONDICIONS DE MARCATGE I CONTROL DE LA DOCUMENTACIÓ:

BE MATERIALS PER A INSTAL·LACIONS DE CLIMATITZACIÓ, CALEFACCIÓ I VENTILACIÓ MECÀNICA

BEN FILTRES D'AIRE I PORTAFILTRES

BEN2- FILTRE D'AIRE DE PLAFÓ

0.- ELEMENTS QUE CONTEMPLA EL PLEC

BEN2-28OR.

1.- DEFINICIÓ I CONDICIONS DELS ELEMENTS

Filtres d'aire.

S'han considerat els materials següents:

- Filtres de plafó pla: - Poliamida amb bastiment metàl·lic sense nansa o bastiment de cartró - Poliuretà amb bastiment metàl·lic sense nansa o bastiment de cartró - Malles metàl·liques amb bastiment de cartró

- Mantes filtrants per a col·locar sobre filtres d'aire de plafó pla amb marc metàl·lic desmuntable. - A base de fibres de polipropilè d'alt rendiment, sense teixir i lligades tèrmicament - A base de fibres organico-sintètiques d'alt rendiment, sense teixir i lligades tèrmicament

S'ha considerat la següent classificació dels filtres (segons UNE_EN 779):

- Filtres que pertanyen al grup G: Filtres de pols grossa

- Filtres que pertanyen al grup F: Filtres de pols fina

CARACTERÍSTIQUES GENERALS:

El filtre complert ha d'estar fet de materials resistents a l'ús normal i a l'exposició a les temperatures, humitats i ambients corrossius en els que pugui ser utilitzat.

El filtre complert ha d'estar dissenyat de manera que resisteixi les tensions mecàniques existents en ús normal.

El filtre ha de portar marcades de forma indeleble les següents dades:

- Nom, marca u altre mètode d'identificació del fabricant

- Tipus i número de referència del filtre

- Refèrència a la norma UNE_EN 779

- Grup i classe del filtre segons la classificació establerta per la norma UNE_EN 779

- Cabal volumètric d'aire corresponent a la classe del filtre

Si la posició de muntatge no es evident, el filtre ha de portar indicacions per a la seva correcte adaptació al conducte de ventilació.

Màxima pèrdua de càrrega permesa per l'element filtrant:

- Filtres del grup G:: =< 250 Pa

- Filtres del grup F:: =< 450 Pa

Gruix: 20 mm

Grau de separació de pols en pes (DIN 24185): >= 80%

FILTRES DE POLIAMIDA O POLIURETÀ I BASTIMENT METÀL·LIC SENSE NANSA:

Han d'estar formats per un marc i un contramarc muntats a pressió entre ells, i que empresonen l'element filtrant i permeten de canviar-lo fàcilment un cop saturat.

2.- CONDICIONS DE SUBMINISTRAMENT I EMMAGATZEMATGE

FILTRES DE PLAFÓ PLA:

Subministrament: Per unitats.

MANTA FILTRANT:

Subministrament: En rotlles o tallades a mida.

CONDICIONS GENERALS:

L'embalatge ha de permetre la identificació del producte.

Emmagatzematge: En llocs protegits contra els impactes, pols i humitat.

3.- UNITAT I CRITERI D'AMIDAMENT

Unitat d'amidament: la indicada a la descripció de l'element

Criteri d'amidament: quantitat necessària subministrada a l'obra

4.- NORMATIVA DE COMPLIMENT OBLIGATORI

UNE-EN 779:2003 Filtros de aire utilizados en ventilación general para eliminación de

partículas. Determinación de las prestaciones de los filtros.

5.- CONDICIONS DE CONTROL DE RECEPCIÓ

OPERACIONS DE CONTROL:

Les tasques de control a realitzar són les següents:

- Sol·licitar al fabricant el certificat de les característiques tècniques dels equips i materials que s'han d'utilitzar.

- Control de la documentació tècnica subministrada.

- Control de les operacions de descàrrega i emmagatzematge dels equips.

- Comprovar que les unitats de ventilació compleixin els requisits especificats en projecte i estiguin identificades. Verificar: - Marca, model, n° de sèrie, velocitat (rpm), potència (CV), tensió (V), consum, velocitat motor, arrencada, tipus de proteccions elèctriques, secció de conductors, tipus de conductor, regulació, Cabal (m3 /h), dimensions, potència i pressió acústica).

- Verificació de la documentació d'assais realitzats pel fabricant.

- Realització d'informe amb els resultats del control efectuat en els materials rebuts.

CRITERIS DE PRESA DE MOSTRES:

S'ha de realitzar el control dels materials i equips que es rebin a l'obra.

INTERPRETACIÓ DE RESULTATS I ACTUACIONS EN CAS D'INCOMPLIMENT:

Un cop realitzat el control dels materials, totes les anomalies, incompliment de les especificacions, desviacions del projecte i variacions del què s'ha contractat amb l'empresa instal·ladora, s'ha de comunicar a DF, que haurà de decidir la substitució total o parcial del material rebut.

BE MATERIALS PER A INSTAL·LACIONS DE CLIMATITZACIÓ, CALEFACCIÓ I VENTILACIÓ MECÀNICA

BEU MATERIALS AUXILIARS PER A INSTAL·LACIONS DE CLIMATITZACIÓ, CALEFACCIÓ I VENTILACIÓ MECÀNICA

BEU9- MANÒMETRE

0.- ELEMENTS QUE CONTEMPLA EL PLEC

BEU9-0SR1.

1.- DEFINICIÓ I CONDICIONS DELS ELEMENTS
Manòmetres d'esfera per a roscar.
CARACTERÍSTIQUES GENERALS:
Ha d'estar constituït per un mecanisme sensible a la pressió, protegit de l'exterior, amb una esfera graduada i una agulla de lectura.
Ha de ser estanc a la pressió de prova de la instal·lació.
Ha d'estar protegit passivament contra la corrosió.
Material: Acer
Temperatura de servei (T): - 20°C <= T <= 60°C
Tolerància de precisió: ± 0,1 %
2.- CONDICIONS DE SUBMINISTRAMENT I EMMAGATZEMATGE
Subministrament: Empaquetat i amb la rosca protegida.
Emmagatzematge: En llocs protegits contra els impactes.
3.- UNITAT I CRITERI D'AMIDAMENT
Unitat d'amidament: la indicada a la descripció de l'element
Criteri d'amidament: quantitat necessària subministrada a l'obra
4.- NORMATIVA DE COMPLIMENT OBLIGATORI
Orden de 18 de noviembre de 1974 por la que se aprueba el Reglamento de Redes y Acometidas de Combustibles Gaseosos.
5.- CONDICIONS DE CONTROL DE RECEPCIÓ
CONDICIONS DE MARCATGE I CONTROL DE LA DOCUMENTACIÓ:
El manòmetre ha de portar de forma indeleble i ben visible les dades següents:
- Nom del fabricant o marca comercial
- Pressió de servei
Ha de dur les instruccions d'instal·lació i muntatge corresponents.
OPERACIONS DE CONTROL:
Les tasques de control a realitzar són les següents:
- Sol·licitar al fabricant els certificats de les característiques tècniques dels materials.
- Control de la documentació tècnica subministrada.
- Control de les operacions de transport des de fàbrica fins a obra, supervisió de les tasques de càrrega i descàrrega, i emmagatzematge dels elements.
- Control d'identificació dels materials i verificació del seu dimensionat segons projecte.
- Control de les característiques dels elements en quan a qualitat de construcció, sensibilitat, resposta i consum d'energia, en el seu cas, segons especificacions tècniques i referències.
- Informe de recepció, incloent els resultats dels controls efectuats.
CRITERIS DE PRESA DE MOSTRES:
S'ha de realitzar el control dels materials i equips que es rebin a l'obra.
INTERPRETACIÓ DE RESULTATS I ACTUACIONS EN CAS D'INCOMPLIMENT:
Un cop realitzat el control dels materials, totes les anomalies, incompliment de les especificacions, desviacions del projecte i variacions del què s'ha contractat amb l'empresa instal·ladora, s'ha de comunicar a DF, que haurà de decidir la substitució total o parcial del material rebut.

BE MATERIALS PER A INSTAL·LACIONS DE CLIMATITZACIÓ, CALEFACCIÓ I VENTILACIÓ MECÀNICA

BEU MATERIALS AUXILIARS PER A INSTAL·LACIONS DE CLIMATITZACIÓ, CALEFACCIÓ I VENTILACIÓ MECÀNICA

BEUC- PURGADOR AUTOMÀTIC

0.- ELEMENTS QUE CONTEMPLA EL PLEC

BEUC-0OWB.

1.- DEFINICIÓ I CONDICIONS DELS ELEMENTS
Purgadors de llautó amb flotador de posició vertical.
CARACTERÍSTIQUES GENERALS:
Ha d'incorporar una vàlvula d'obturació.
Ha d'eliminar l'aire dels tubs de forma automàtica.
Tots els seus components han de ser inalterables a l'aigua calenta.
Ha d'estar homologat per la Delegació d'Indústria.
Ha de portar gravat en el seu cos les següents dades:
- Nom del fabricant o marca comercial
- Model
- Pressió màxima de treball
- Diàmetre de connexió
Gruix mínim del cos: 2 mm
Temperatura màxima de treball: 110°C
Pressió de treball: <= 10 bar
2.- CONDICIONS DE SUBMINISTRAMENT I EMMAGATZEMATGE
Subministrament: En caixes.
Emmagatzematge: En llocs protegits de cops, dins de la seva caixa.
3.- UNITAT I CRITERI D'AMIDAMENT
Unitat d'amidament: la indicada a la descripció de l'element
Criteri d'amidament: quantitat necessària subministrada a l'obra
4.- NORMATIVA DE COMPLIMENT OBLIGATORI
No hi ha normativa de compliment obligatori.

BE MATERIALS PER A INSTAL·LACIONS DE CLIMATITZACIÓ, CALEFACCIÓ I VENTILACIÓ MECÀNICA

BEU MATERIALS AUXILIARS PER A INSTAL·LACIONS DE CLIMATITZACIÓ, CALEFACCIÓ I VENTILACIÓ MECÀNICA

BEUE- TERMÒMETRE

0.- ELEMENTS QUE CONTEMPLA EL PLEC

BEUE-1CJA.

1.- DEFINICIÓ I CONDICIONS DELS ELEMENTS
Termòmetre bimetal·lic, de contacte o amb beina roscada.
CARACTERÍSTIQUES GENERALS:
Ha d'estar protegit contra la corrosió.
Ha d'estar constituït per un mecanisme sensible a la temperatura, protegit de l'exterior, amb una esfera graduada i una agulla de lectura.
El termòmetre de contacte ha de portar ha de portar una abraçadora acoplable.
Diàmetre de l'esfera: 65 mm
Escala de temperatura: de 0 a 120° C.
TERMÒMETRE AMB BEINA ROSCADA:
La beina ha d'estar construïda amb material metàl·lic inoxidable.
La beina ha de ser estanca a una pressió hidràulica igual a 1,5 vegades la de servei.
La llargària de la veina ha de ser l'especificada en la DT.
Diàmetre de la rosca: 1/2"

2.- CONDICIONS DE SUBMINISTRAMENT I EMMAGATZEMATGE

TERMÒMETRE AMB BEINA ROSCADA:

Subministrament: En caixes, amb la corresponent rosca.

TERMÒMETRE DE CONTACTE:

Subministrament: En caixes, amb la corresponent abaraçadora.

CONDICIONS GENERALS:

Emmagatzematge: En llocs protegits de cops, dins de la seva caixa.

3.- UNITAT I CRITERI D'AMIDAMENT

Unitat d'amidament: la indicada a la descripció de l'element

Criteri d'amidament: quantitat necessària subministrada a l'obra

4.- NORMATIVA DE COMPLIMENT OBLIGATORI

Real Decreto 1027/2007, de 20 de julio, por el que se aprueba el Reglamento de Instalaciones Térmicas en los Edificios. (RITE).

UNE 9111:1987 Calderas y aparatos a presión. Termómetros. Selección e instalación.

5.- CONDICIONS DE CONTROL DE RECEPCIÓ

CONDICIONS DE MARCATGE I CONTROL DE LA DOCUMENTACIÓ:

Ha de portar de forma indeleble i ben visible les dades següents:

- Nom del fabricant o marca comercial

Ha de dur les instruccions d'instal·lació i muntatge corresponents.

OPERACIONS DE CONTROL:

Les tasques de control a realitzar són les següents:

- Sol·licitar al fabricant els certificats de les característiques tècniques dels materials.

- Control de la documentació tècnica subministrada.

- Control de les operacions de transport des de fàbrica fins a obra, supervisió de les tasques

de càrrega i descàrrega, i emmagatzematge dels elements.

- Control de les característiques dels elements en quan a qualitat de construcció, sensibilitat, resposta i consum d'energia, en el seu cas, segons especificacions tècniques i referències.

- Control específic dels elements: - Tipus - Escala i diàmetre

- Realització d'informe amb els resultats del control efectuat en els materials rebuts.

CRITERIS DE PRESA DE MOSTRES:

S'ha de realitzar el control dels materials i equips que es rebin a l'obra.

INTERPRETACIÓ DE RESULTATS I ACTUACIONS EN CAS D'INCOMPLIMENT:

Un cop realitzat el control dels materials, totes les anomalies, incompliment de les especificacions, desviacions del projecte i variacions del què s'ha contractat amb l'empresa instal·ladora, s'ha de comunicar a DF, que haurà de decidir la substitució total o parcial del material rebut.

Es compona de tubs rígids o flexibles i cables necessaris per a la realització de la

instal·lació elèctrica del punt de control.

Els tubs han de complir la norma UNE_EN 50-086-95 (1) "Sistemas de tubos para instalaciones

eléctricas" i amb el "Reglamento Electrotécnico para Baja Tensión".

Els conductors han de complir amb la norma UNE 21-022-82 "Conductores de cables aislados." i amb el "Reglamento Electrotécnico para Baja Tensión."

CABLES DE DADES:

Aquests cables han d'estar constituïts per conductors multifilars de coure de 0,91 mm de diàmetre llis i recuit, aïllats amb una capa extruïda de polietilè sòlid colorat segons clau i disposats a parells. Els conductors han de ser rígids de coure electrolític pur, amb un bo trefilatge i uniformement recuit, de secció perfectament circular i uniforme. La superfície ha de ser llisa, neta i brillant i ha d'esar exempta d'escates, esquerdes o qualsevol altre tipus de defecte.

Per a l'aïllament dels conductors s'ha d'emprar polietilè d'alta densitat i alt pes molecular. Cada conductor s'ha d'aïllar amb una capa continua de polietilè sense porus ni cap defecte. Els fils aïllats s'han de torsionar en parells amb un pas adequat i amb un codi de colors per distingir-los. Cadascú dels aparells s'ha d'encintar individualment amb una cinta de polièster aplicada helicoidalment amb un cavalcament adequat i altra cinta d'alumini-polièster (de 0,025 mm el fruix de polièster i 0,023 mm l'alumini) aplicada també helicoidalment i amb un cavalcament adequat.

La coberta de protecció és de tipus anti-ignífuga i ha de constar d'una pantalla d'alumini i una coberta de termoplàstic ignifug envoltant al nucli. Sobre la cinta envoltant s'ha de disposar una cinta d'alumini aplicada longitudinalment i cavalcada d'un gruix de 0,2 mm i un cavalcament mínim de 6,5 mm. Sota la mateixa s'ha d'aplicar un conductor de 0,4 mm de diàmetre per a continuïtat de pantalla.

Les característiques elèctriques dels conductors a 20°C han de ser les següents:

- Resistència òhmica en c.c a 10 kHz i per bucle: <= 16,3 Ohms 10%

2.- CONDICIONS DE SUBMINISTRAMENT I EMMAGATZEMATGE

Subministrament: Bobines normalitzades i degudament protegides, de manera que no s'alterin les seves condicions.

Emmagatzematge: En llocs protegits contra els impactes, la pluja, les humtiats, raigs de sol i dins del embalatge original.

3.- UNITAT I CRITERI D'AMIDAMENT

Unitat d'amidament: la indicada a la descripció de l'element

Criteri d'amidament: quantitat necessària subministrada a l'obra

4.- NORMATIVA DE COMPLIMENT OBLIGATORI

Real Decreto 1027/2007, de 20 de julio, por el que se aprueba el Reglamento de Instalaciones Térmicas en los Edificios. (RITE).

Real Decreto 842/2002 de 2 de agosto, por el que se aprueba el Reglamento Electrotécnico de Baja Tensión. REBT 2002.

UNE-EN 50086-1:1995 Sistemas de tubos para la conducción de cables. Parte 1: Requisitos generales

UNE-EN 60228:2005 Conductores de cables aislados.

BE MATERIALS PER A INSTAL·LACIONS DE CLIMATITZACIÓ, CALEFACCIÓ I VENTILACIÓ MECÀNICA

BEV MATERIALS DE REGULACIÓ I CONTROL PER A INSTAL·LACIONS DE CLIMATITZACIÓ, CALEFACCIÓ I VENTILACIÓ MECÀNICA

BEV1- CABLE PER A INSTAL·LACIONS DE REGULACIÓ I CONTROL (D)

0.- ELEMENTS QUE CONTEMPLA EL PLEC

BEV1-H6E9,BEV1-H6EA.

1.- DEFINICIÓ I CONDICIONS DELS ELEMENTS

Cables per a bus de dades i materials per a l'execució de la instal·lació elèctrica de punts de control per a la regulació, control, supervisió i gestió d'instal·lacions.

S'han considerat els tipus següents:

- Cables per a bus de dades

- Material per a la instal·lació elèctrica de punts de control

MATERIAL PER A LA INSTAL·LACIÓ ELÈCTRICA DE PUNTS DE CONTROL:

BE MATERIALS PER A INSTAL·LACIONS DE CLIMATITZACIÓ, CALEFACCIÓ I VENTILACIÓ MECÀNICA

BEV MATERIALS DE REGULACIÓ I CONTROL PER A INSTAL·LACIONS DE CLIMATITZACIÓ, CALEFACCIÓ I VENTILACIÓ MECÀNICA

BEV6- ELEMENTS DE CONTROL I REGULACIÓ D'INSTAL·LACIONS (D)

0.- ELEMENTS QUE CONTEMPLA EL PLEC

BEV6-H6E7.

1.- DEFINICIÓ I CONDICIONS DELS ELEMENTS

Elements per a la regulació, control, supervisió i gestió d'instal·lacions.

S'han considerat els següents tipus d'elements:

- Controladors locals
- Pantalles LCD de presa de dades local

CARACTERÍSTIQUES GENERALS:

Les especificacions, rangs de valors, complements i altres característiques específiques de l'element han de coincidir amb les indicades a la DT i cal que la DF aprovi la marca i el model. El fabricant ha de garantir que les característiques de l'element compleixen amb les especificacions de la DT, de la pròpia documentació tècnica del fabricant i que els elements són compatibles amb la resta del seu sistema o amb el sistema en el cas que s'integrin.

Han de tenir un aspecte exterior uniforme i sense defectes.

No ha de tenir cantells afilats o arestes vives que puguin, durant la instal·lació, ús normal o manteniment, suposar uns risc per als usuaris o pels elements de la instal·lació que l'envolten. Ha de tenir la resistència mecànica suficient i ha d'estar construït de manera que pugui suportar, sense precaucions especials, les condicions d'ús, muntatge i manteniment.

El fabricant es el responsable de que els elements ofereixin les garanties degudes pel que fa a la qualitat, seguretat i funcionament, segons el previst en les condicions de la DT. Tots els elements que constitueixen l'element han de ser compatibles entre sí.

En cas de fallada, cap component ha d'emetre ni flames, ni gasos. Tots els materials aïllants protectors contra xocs elèctrics han de ser autoextingibles, amb baixa emissivitat de fums i lliures d'halogenurs.

Grau de protecció mínim: IP30

Temperatura de funcionament: 0°C-45°C

Humitat de funcionament: 5%-90%

CONTROLADORS LOCALS:

Ha de poder connectar-se a les entrades i sortides, al bus de dades i a l'alimentació, sense que es produeixen interferències elèctriques als circuit elèctric o de dades.

Els borns d'entrada, sortida, bus de dades i alimentació has d'estar identificats en el xassís de manera permanent.

Ha de tenir incorporat internament o externament el sistema d'alimentació per a una tensió de 230V c.a. i 50Hz

El nombre d'entrades i sortides ha de coincidir amb el indicat a la DT

La programació específica del controlador ha d'estar introduïda al sistema de memòria interna i provat el seu funcionament, segons les especificacions de la DT i aprovada per la DF .

El sistema de memòria interna ha de ser capaç de mantenir intactes les dades durant un terminin mínim de 15 hores en cas de fallada de tensió d'alimentació.

PANTALLES LCD DE PRESA DE DADES LOCAL:

Ha de ser compatible amb el controlador sobre el que s'ha d'instal·lar.

Els seus caràcters han de ser llegibles amb una il·luminació de 0 lux a 30 cm.

2.- CONDICIONS DE SUBMINISTRAMENT I EMMAGATZEMATGE

Subministrament: En caixes.

Emmagatzematge: En llocs protegits contra els impactes, la pluja, les humitats, raigs de sol i dins l'embalatge original.

3.- UNITAT I CRITERI D'AMIDAMENT

Unitat d'amidament: la indicada a la descripció de l'element

Criteri d'amidament: quantitat necessària subministrada a l'obra

4.- NORMATIVA DE COMPLIMENT OBLIGATORI

Real Decreto 1027/2007, de 20 de julio, por el que se aprueba el Reglamento de Instalaciones Térmicas en los Edificios. (RITE).

Real Decreto 842/2002 de 2 de agosto, por el que se aprueba el Reglamento Electrotécnico de Baja Tensión. REBT 2002.

5.- CONDICIONS DE CONTROL DE RECEPCIÓ

CONDICIONS DE MARCATGE I CONTROL DE LA DOCUMENTACIÓ:

El fabricant ha de subministrar la documentació tècnica, instruccions, esquemes i plantilles necessaris per al muntatge, connexió de l'element i el manteniment.

OPERACIONS DE CONTROL:

Les tasques de control a realitzar són les següents:

- Sol·licitar al fabricant els certificats de les característiques tècniques dels materials.
- Control de la documentació tècnica subministrada.
- Control de les operacions de transport des de fàbrica fins a obra, supervisió de les tasques de càrrega i descàrrega, i emmagatzematge dels elements.
- Control de les característiques dels elements en quan a qualitat de construcció, sensibilitat, resposta i consum d'energia, en el seu cas, segons especificacions tècniques i referències.
- Realització d'informe amb els resultats del control efectuat en els materials rebuts.

CRITERIS DE PRESA DE MOSTRES:

S'ha de realitzar el control dels materials i equips que es rebin a l'obra.

INTERPRETACIÓ DE RESULTATS I ACTUACIONS EN CAS D'INCOMPLIMENT:

Un cop realitzat el control dels materials, totes les anomalies, incompliment de les especificacions, desviacions del projecte i variacions del què s'ha contractat amb l'empresa instal·ladora, s'ha de comunicar a DF, que haurà de decidir la substitució total o parcial del material rebut.

BE MATERIALS PER A INSTAL·LACIONS DE CLIMATITZACIÓ, CALEFACCIÓ I VENTILACIÓ MECÀNICA

BEW ACCESSORIS PER A INSTAL·LACIONS DE CLIMATITZACIÓ, CALEFACCIÓ I VENTILACIÓ MECÀNICA

BEW2- SUPORT PER A CONDUCTES RECTANGULARS

0.- ELEMENTS QUE CONTEMPLA EL PLEC

BEW2-FG88.

1.- DEFINICIÓ I CONDICIONS DELS ELEMENTS

Conjunt d'elements auxiliars (suports, abraçadores, etc.).

CARACTERÍSTIQUES GENERALS:

El material i les seves característiques (qualitat, dimensions, etc.) han de ser els adequats per al conducte i no han de fer disminuir les característiques pròpies del conjunt de la instal·lació en cap de les seves aplicacions.

2.- CONDICIONS DE SUBMINISTRAMENT I EMMAGATZEMATGE

Subministrament: A l'albarà de lliurament han de constar les característiques d'identificació següents:

- Material
- Tipus
- Dimensions en cm

Emmagatzematge: En llocs protegits contra els impactes, la pluja, les humitats i dels raigs del sol.

3.- UNITAT I CRITERI D'AMIDAMENT

Unitat d'amidament: la indicada a la descripció de l'element

Criteri d'amidament: quantitat necessària subministrada a l'obra

4.- NORMATIVA DE COMPLIMENT OBLIGATORI

No hi ha normativa de compliment obligatori.

BF TUBS I ACCESSORIS PER A GASOS I FLUIDS

BF1 TUBS I ACCESSORIS D'ACER NEGRE

BF18- TUB D'ACER NEGRE SENSE SOLDADURA

0.- ELEMENTS QUE CONTEMPLA EL PLEC

BF18-034U.

1.- DEFINICIÓ I CONDICIONS DELS ELEMENTS

Tubs d'acer negre ST-35 sense soldadura de diàmetre comprès entre 1/8" i 6

CARACTERÍSTIQUES GENERALS:

El tub ha de ser recte.

Ha de tenir una secció circular. L'ovalitat s'ha de mantenir dins dels límits de tolerància del diàmetre i l'excentricitat dins dels límits de tolerància del gruix de la paret.

Els extrems han d'acabar amb un tall perpendicular a l'eix i sense rebaves.

La superfície no ha de tenir incrustacions, esquerdes, ni ratats. Es poden admetre lleugers relleus, depressions o estries pròpies del procés de fabricació, amb una amplària màxima de 0,8 mm.

Característiques dimensionals:

+-----+				
Diàmetre tub (rosca (UNE 19-009)	Diàmetre exterior teòric (mm)		Gruix de la paret (mm) (DIN 2440)	
	Valor	Tolerància	Valor	Tolerància
1/8"	10,2	± 0,4	2	-0,25
1/4"	13,5	+0,5/-0,3	2,3	-0,30
3/8"	17,5	+0,3/-0,5	2,3	-0,30
1/2"	21,3	+0,5/-0,3	2,6	-0,30
3/4"	26,9	± 0,4	2,6	-0,30
1"	33,7	+0,5/-0,4	3,2	-0,40
1"1/4	42,4	+0,5/-0,4	3,2	-0,40
1"1/2	48,3	+0,5/-0,4	3,2	-0,40
2"	60,3	+0,5/-0,6	3,6	-0,50
2"1/2	76,1	+0,5/-0,8	3,6	-0,50
3"	88,9	+0,6/-0,9	4	-0,50
4"	114,3	+0,7/-1,2	4,5	-0,60
5"	139,7	+1,1/-1,2	5	-0,60
6"	165,1	+1,4/-1,2	5	-0,60
+-----+				

Llargària: 4 - 8 m

Qualitat de l'acer (DIN 1629): ST-35

Resistència a tracció de l'acer ST-35 (DIN 1629): 350 - 450 N/mm2

Composició química de l'acer ST-35 (DIN 1629):

- Carboni: <= 0,18%

- Fòsfor: <= 0,05%

- Sofre: <= 0,05%

Pressió de treball (UNE 19-002): <= 20 bar

Pressió de prova hidràulica (UNE 19-002): >= 32 bar

Toleràncies:

Llargària:

- Per a tubs de llargària <= 6 m: + 10 mm, - 0 mm

- Per a tubs de llargària > 6 m: + 15 mm, - 0 mm

2.- CONDICIONS DE SUBMINISTRAMENT I EMMAGATZEMATGE

Subministrament: No hi ha condicions específiques de subministrament.

Emmagatzematge: En llocs protegits contra els impactes.

Han de quedar protegits de les humitats.

S'han d'apilar horitzontalment i paral·lelament sobre superfícies planes.

3.- UNITAT I CRITERI D'AMIDAMENT

Unitat d'amidament: la indicada a la descripció de l'element

Criteri d'amidament: quantitat necessària subministrada a l'obra

4.- NORMATIVA DE COMPLIMENT OBLIGATORI

* DIN 2440 06.78 Steel tubes; medium-weight suitable for screwing.

5.- CONDICIONS DE CONTROL DE RECEPCIÓ

OPERACIONS DE CONTROL:

Les tasques de control a realitzar són les següents:

- Sol·licitar al fabricant els certificats de les característiques tècniques dels materials.

- Control de la documentació tècnica subministrada.

- Control de recepció dels materials i lloc d'emplaçament.

- Contrastar la documentació amb els materials i amb els requeriments de la instal·lació segons projecte. (Verificar el marcatge a tubs i accessoris).

- Control dimensional de tubs i accessoris (diàmetre i espessor)

- Control visual i dimensional de vàlvules i altres elements (tipus i pressió nominal)

- Realització d'informe amb els resultats del control efectuat.

CRITERIS DE PRESA DE MOSTRES:

S'ha de comprovar per mostreig a cada recepció.

INTERPRETACIÓ DE RESULTATS I ACTUACIONS EN CAS D'INCOMPLIMENT:

Ha de ser refusat el material que no compleixi amb les especificacions del projecte i no estigui adequadament identificat.

BF TUBS I ACCESSORIS PER A GASOS I FLUIDS

BFQ AÏLLAMENTS TÈRMCIS PER A TUBS

BFQ0- AÏLLAMENT TÈRMIC PER A TUBS AMB ESCUMES ELASTOMÈRIQUES

0.- ELEMENTS QUE CONTEMPLA EL PLEC

BFQ0-IIQY.

1.- DEFINICIÓ I CONDICIONS DELS ELEMENTS

Aïllaments tèrmics amb escumes elastomèriques per a tubs d'aigua freda o calenta.

CARACTERÍSTIQUES GENERALS:

La superfície ha de ser llisa i a la secció s'han d'apreciar els alveols propis de l'escuma.

El material de l'aïllament no ha de contenir substàncies en la que es puguin desenvolupar microorganismes.

No ha de despendre olors a la temperatura a la que estarà sotmès.

No patirà deformacions com a conseqüència de la temperatura ni degut a una acumulació accidental del condensat.

Llargària: 2 m

Conductivitat tèrmica a 20°C: <= 0,041 W/m K

Temperatures d'ús d'aïllaments per a tubs freds: >= 10°C

Temperatures d'ús d'aïllaments per a tubs calents: 40°C - 65°C

Reacció contra el foc (UNE 53-127): Autoextingible

Les característiques anteriors es determinaran segons el RITE "Reglamento de Instalaciones

Térmicas en los Edificios".

2.- CONDICIONS DE SUBMINISTRAMENT I EMMAGATZEMATGE

Subministrament: Embalats en paquets.

Emmagatzematge: Apilats horitzontalment sobre superfícies planes, protegits contra les pluges, les humitats i els impactes.

3.- UNITAT I CRITERI D'AMIDAMENT

Unitat d'amidament: la indicada a la descripció de l'element

Criteri d'amidament: quantitat necessària subministrada a l'obra

4.- NORMATIVA DE COMPLIMENT OBLIGATORI

Real Decreto 1027/2007, de 20 de julio, por el que se aprueba el Reglamento de Instalaciones

Térmicas en los Edificios. (RITE).

UNE 53127:2002 Plásticos celulares. Determinación de las características de combustión de probetas en posición horizontal sometidas a una llama pequeña.

5.- CONDICIONS DE CONTROL DE RECEPCIÓ

OPERACIONS DE CONTROL:

Les tasques de control a realitzar són les següents:

- Sol·licitar al fabricant els certificats de característiques tècniques i homologacions dels materials.

- Contrastar la documentació amb els materials i amb els requisits tèrmics del projecte.

(temperatures màximes i mínimes, i espessors).

- Control de la documentació tècnica subministrada.

- Realització d'informe amb els resultats del control efectuat.

CRITERIS DE PRESA DE MOSTRES:
S'ha de comprovar per mostreig de cada tipus d'aïllament i tipus d'instal·lació a aïllar.
INTERPRETACIÓ DE RESULTATS I ACTUACIONS EN CAS D'INCOMPLIMENT:
No s'ha d'acceptar material que no reuneixi les condicions d'espessor i característiques tèrmiques requerides en la instal·lació a aïllar.
En cas de discrepàncies amb les exigències del projecte s'ha d'acceptar o refusar el material segons criteri de la DF.

BF TUBS I ACCESSORIS PER A GASOS I FLUIDS

BFW ACCESSORIS GENÈRICS DE TUBS PER A GASOS I FLUIDS

BFW4- ACCESSORI PER A TUB D'ACER NEGRE

0.- ELEMENTS QUE CONTEMPLA EL PLEC

BFW4-036U.

1.- DEFINICIÓ I CONDICIONS DELS ELEMENTS
Conjunt d'accessoris per a tubs i per a recobriments aïllants de tubs (colzes, derivacions, reduccions, etc.), utilitzats en instal·lacions d'edificació i d'urbanització per a la total execució de la conducció o xarxa a la qual pertanyin.
CARACTERÍSTIQUES GENERALS:
El material, la seva qualitat i les característiques físiques, mecàniques i dimensionals, han de ser compatibles amb les del tub, i no han de fer disminuir les d'aquest en cap de les seves aplicacions.
2.- CONDICIONS DE SUBMINISTRAMENT I EMMAGATZEMATGE
Subministrament: A l'albarà de lliurament han de constar les característiques d'identificació següents:
- Material
- Tipus
- Diàmetres
Emmagatzematge: En llocs protegits contra els impactes, la pluja, les humitats i dels raigs del sol.
3.- UNITAT I CRITERI D'AMIDAMENT
Unitat composta pel conjunt de peces necessàries per a muntar 1 m de tub.
4.- NORMATIVA DE COMPLIMENT OBLIGATORI
La mateixa normativa que s'apliqui als tubs, en funció dels fluids que transportin.

BF TUBS I ACCESSORIS PER A GASOS I FLUIDS

BFY PARTS PROPORCIONALS D'ELEMENTS DE MUNTATGE DE TUBS DE GASOS I FLUIDS

BFYB- PART PROPORCIONAL D'ELEMENTS DE MUNTATGE PER A TUBS D'ACER NEGRE

0.- ELEMENTS QUE CONTEMPLA EL PLEC

BFYB-037P.

1.- DEFINICIÓ I CONDICIONS DELS ELEMENTS
Conjunt d'elements especials per a l'execució de conduccions.
S'han considerat els tipus següents:
- Per a tubs (materials per a la unió entre tubs o entre tubs i accessoris)
- Per aïllaments tèrmics (material per a la unió i subjecció, cintes adhesives, etc.)
CARACTERÍSTIQUES GENERALS:
El material, la qualitat, els diàmetres, etc., han de ser els adequats per al tub, i no han de fer disminuir les característiques pròpies del conjunt de la instal·lació en cap de les seves aplicacions.
2.- CONDICIONS DE SUBMINISTRAMENT I EMMAGATZEMATGE
Subministrament: A l'albarà de lliurament han de constar les característiques d'identificació següents:
- Material
- Tipus
- Diàmetres
Emmagatzematge: En llocs protegits contra els impactes, la pluja, les humitats i dels raigs del sol.
3.- UNITAT I CRITERI D'AMIDAMENT
Unitat composta pel conjunt de peces necessàries per a muntar 1 m de tub.
4.- NORMATIVA DE COMPLIMENT OBLIGATORI
La mateixa normativa que s'apliqui als tubs, en funció dels fluids que transportin.

BF TUBS I ACCESSORIS PER A GASOS I FLUIDS

BFY PARTS PROPORCIONALS D'ELEMENTS DE MUNTATGE DE TUBS DE GASOS I FLUIDS

BFYC- PART PROPORCIONAL D'ELEMENTS DE MUNTATGE PER A TUBS DE COURE

0.- ELEMENTS QUE CONTEMPLA EL PLEC

BFYC-04PD.

1.- DEFINICIÓ I CONDICIONS DELS ELEMENTS
Conjunt d'elements especials per a l'execució de conduccions.
S'han considerat els tipus següents:
- Per a tubs (materials per a la unió entre tubs o entre tubs i accessoris)
- Per aïllaments tèrmics (material per a la unió i subjecció, cintes adhesives, etc.)
CARACTERÍSTIQUES GENERALS:
El material, la qualitat, els diàmetres, etc., han de ser els adequats per al tub, i no han de fer disminuir les característiques pròpies del conjunt de la instal·lació en cap de les seves aplicacions.
2.- CONDICIONS DE SUBMINISTRAMENT I EMMAGATZEMATGE
Subministrament: A l'albarà de lliurament han de constar les característiques d'identificació següents:
- Material
- Tipus
- Diàmetres
Emmagatzematge: En llocs protegits contra els impactes, la pluja, les humitats i dels raigs del sol.

3.- UNITAT I CRITERI D'AMIDAMENT

Unitat composta pel conjunt de peces necessàries per a muntar 1 m de tub.

4.- NORMATIVA DE COMPLIMENT OBLIGATORI

La mateixa normativa que s'apliqui als tubs, en funció dels fluids que transportin.

BG MATERIALS PER A INSTAL·LACIONS ELÈCTRIQUES

BG1 CAIXES I ARMARIS

BG11- ARMARI DE POLIÈSTER PER A INSTAL·LACIONS ELÈCTRIQUES

0.- ELEMENTS QUE CONTEMPLA EL PLEC

BG11-0FSA.

1.- DEFINICIÓ I CONDICIONS DELS ELEMENTS

Armari de polièster.

S'han considerat els armaris següents:

- Amb porta i finestreta
- Amb tapa fixa

CARACTERÍSTIQUES GENERALS:

Ha d'estar format per un cos, una placa de muntatge i una tapa o una porta.

Ha de tenir una textura uniforme i sense defectes.

El cos ha de ser monobloc i de polièster reforçat amb fibra de vidre.

Ha de portar orificis per a la seva fixació i a la part inferior una zona per al pas de tubs.

Classe del material aïllant (UNE 21-305): A

Resistència a la flama (UNE-EN 60707): Autoextingible

Grau de protecció (UNE 20-324) per a servei interior: >= IP-439

Grau de protecció (UNE 20-324) per a servei exterior: >= IP-559

AMB PORTA I FINESTRETA:

La porta ha de ser del mateix material que el cos.

La porta ha de tenir un junt d'estanquitat que ha de garantir el grau de protecció.

Les frontisses de la porta han de ser interiors i l'obertura ha de ser superior a 90°.

La finestreta ha de ser de metacrilat transparent.

AMB TAPA:

La tapa ha de ser del mateix material que el cos.

La tapa ha de tenir un junt d'estanquitat que ha de garantir el grau de protecció.

2.- CONDICIONS DE SUBMINISTRAMENT I EMMAGATZEMATGE

Subministrament: Empaquetats en caixes.

Emmagatzematge: En llocs protegits contra els impactes, la pluja, les humitats i dels raigs del sol.

3.- UNITAT I CRITERI D'AMIDAMENT

Unitat d'amidament: la indicada a la descripció de l'element

Criteri d'amidament: quantitat necessària subministrada a l'obra

4.- NORMATIVA DE COMPLIMENT OBLIGATORI

Real Decreto 842/2002 de 2 de agosto, por el que se aprueba el Reglamento Electrotécnico de Baja Tensión. REBT 2002.

BG MATERIALS PER A INSTAL·LACIONS ELÈCTRIQUES

BG1 CAIXES I ARMARIS

BG12- CAIXA DE DERIVACIÓ QUADRADA

0.- ELEMENTS QUE CONTEMPLA EL PLEC

BG12-0G57.

1.- DEFINICIÓ I CONDICIONS DELS ELEMENTS

Caixes de derivació.

S'han considerat els materials següents:

- Plàstic
- Fosa d'alumini
- Planxa d'acer
- Plastificat

S'han considerat els graus de protecció següents:

- Normal
- Estanca
- Antihumitat
- Antideflagrant

CARACTERÍSTIQUES GENERALS:

La caixa ha d'estar formada per un cos i una tapa. Ha de tenir un aspecte uniforme i sense defectes.

Quan és per a encastar, el cos ha de portar aletes o superfícies d'ancoratge.

Quan és per a muntar supeficialment, el cos ha de portar orificis per a la seva fixació.

Grau de protecció (UNE 20-324):

Tipus				
Material	Normal	Estanca	Antihumitat	Antideflagrant
Plàstic	>= IP-405	>= IP-535	>= IP-545	-
Plastificada	>= IP-517	>= IP-537	>= IP-547	-
Planxa d'acer	>= IP-517	>= IP-537	>= IP-547	>= IP-557
Fosa d'alumini	>= IP-517	>= IP-537	>= IP-547	>= IP-557

GRAU DE PROTECCIÓ ANTIDFLAGRANT:

El cos ha de tenir orificis roscats per al pas de tubs.

Temperatura d'autoinflamació (T): 300 <= T <= 450°C

Grup d'explosió (UNE 20-320): IIB

GRAU DE PROTECCIÓ NORMAL, ESTANCA O ANTIHUMITAT:

El cos ha de portar empremtes de ruptura per al pas de tubs.

GRAU DE PROTECCIÓ ANTIHUMITAT:

Entre la tapa i el cos hi ha d'haver un junt d'estanquitat.

PLASTIFICADA:

El cos i la tapa han de ser d'acer embotit plastificat.

El cos i la tapa han d'estar protegits interiorment i exteriorment contra la corrosió.

La tapa ha de portar sistemes de fixació al cos mitjançant cargols, i aquests han de ser de material anticorrosiu.

PLÀSTIC:

La tapa ha de portar un sistema de fixació amb el cos.

Resistència a la flama (UNE-EN 60707): Autoextingible

PLANXA:

El cos i la tapa han d'estar protegits interiorment i exteriorment contra la corrosió.

La tapa ha de portar sistemes de fixació al cos mitjançant cargols, i aquests han de ser de material anticorrosiu.

FOSA D'ALUMINI:

La tapa ha de portar sistemes de fixació al cos mitjançant cargols, i aquests han de ser de material anticorrosiu.

2.- CONDICIONS DE SUBMINISTRAMENT I EMMAGATZEMATGE

Subministrament: En caixes.

Emmagatzematge: En llocs protegits contra els impactes, la pluja, les humitats i dels raigs del sol.

3.- UNITAT I CRITERI D'AMIDAMENT

Unitat d'amidament: la indicada a la descripció de l'element

Criteri d'amidament: quantitat necessària subministrada a l'obra

4.- NORMATIVA DE COMPLIMENT OBLIGATORI

Real Decreto 842/2002 de 2 de agosto, por el que se aprueba el Reglamento Electrotécnico de Baja Tensión. REBT 2002.

4.- NORMATIVA DE COMPLIMENT OBLIGATORI

Real Decreto 842/2002 de 2 de agosto, por el que se aprueba el Reglamento Electrotécnico de Baja Tensión. REBT 2002.

UNE-EN 61537:2002 Sistemas de bandejas y de bandejas de escalera para la conducción de cables.

BG MATERIALS PER A INSTAL·LACIONS ELÈCTRIQUES

BG2 TUBS, CANALS, SAFATES I COLUMNES PER A MECANISMES

BG2P- TUB RÍGID PER A PROTECCIÓ DE CONDUCTORS ELÈCTRICS DE MATERIAL PLÀSTIC

0.- ELEMENTS QUE CONTEMPLA EL PLEC

BG2P-1KV0.

1.- DEFINICIÓ I CONDICIONS DELS ELEMENTS

Tub rígid no metàl·lic de fins a 160 mm de diàmetre nominal.

CARACTERÍSTIQUES GENERALS:

S'ha de poder corbar en calent, sense reducció notable de la seva secció.

Han d'estar dissenyats i construïts de manera que les seves característiques en ús normal siguin segures i sense perill per a l'usuari i el seu entorn.

Ha de suportar bé els ambients corrossius i els contactes amb greixos i olis.

L'interior dels tubs ha d'estar exempt de rebaves i altres defectes que pugin fer malbé els conductors o ferir a instal·ladors o usuaris.

El diàmetre nominal ha de ser el de l'exterior del tub i s'ha d'expressar en mil·límetres.

El diàmetre interior mínim l'ha de declarar el fabricant.

Les dimensions han de complir la norma EN-60423.

2.- CONDICIONS DE SUBMINISTRAMENT I EMMAGATZEMATGE

Subministrament: En feixos de tubs de llargària >= 3 m.

Emmagatzematge: En llocs protegits dels impactes i dels raigs solars.

Han de situar-se en posició horitzontal. L'alçària d'emmagatzematge no ha de sobrepassar els 1,5 m.

3.- UNITAT I CRITERI D'AMIDAMENT

Unitat d'amidament: la indicada a la descripció de l'element

Criteri d'amidament: quantitat necessària subministrada a l'obra

4.- NORMATIVA DE COMPLIMENT OBLIGATORI

Real Decreto 842/2002 de 2 de agosto, por el que se aprueba el Reglamento Electrotécnico de Baja Tensión. REBT 2002.

UNE-EN 50086-1:1995 Sistemas de tubos para la conducción de cables. Parte 1: Requisitos generales.

UNE-EN 60423:1996 Tubos de protección de conductores. Diámetros exteriores de los tubos para instalaciones eléctricas y roscas para tubos y accesorios.

5.- CONDICIONS DE CONTROL DE RECEPCIÓ

CONDICIONS DE MARCATGE I CONTROL DE LA DOCUMENTACIÓ:

Han d'estar marcats amb:

- Nom del fabricant

- Marca d'identificació dels productes

- El marcatge ha de ser llegible

- Han d'incloure les instruccions de muntatge corresponents

OPERACIONS DE CONTROL:

Les tasques de control de qualitat de Canalititzacions i Accessoris, són les següents:

- Sol·licitar del fabricant els certificats dels materials emprats i verificar l'adequació als requisits del projecte.

- Control de la documentació tècnica subministrada

- Control d'identificació dels materials i lloc d'emplaçament (alçada, distàncies, capacitat)

BG MATERIALS PER A INSTAL·LACIONS ELÈCTRIQUES

BG2 TUBS, CANALS, SAFATES I COLUMNES PER A MECANISMES

BG2J- SAFATA METÀL·LICA PER A INSTAL·LACIONS ELÈCTRIQUES

0.- ELEMENTS QUE CONTEMPLA EL PLEC

BG2J-0BB7,BG2J-0BBY.

1.- DEFINICIÓ I CONDICIONS DELS ELEMENTS

Safates metàl·liques.

S'han considerat els tipus següents:

- Xapa d'acer, cega o perforada

- Reixa d'acer

S'ha de considerar els tipus de safata de planxa d'acer següents:

- Llisa

- Perforada

CARACTERÍSTIQUES GENERALS:

Ha de tenir una superfície sense fissures. Els extrems han d'acabar amb un tall perpendicular a l'eix i sense rebaves.

Les unions s'han de fer mitjançant peces auxiliars.

Ha de suportar bé els ambients humits, salinosos i químicament agressius.

Potència de servei: <= 16 kW

Ha de complir amb les especificacions marcades per la norma UNE-EN 61537.

XAPA D'ACER GALVANITZAT:

Safata de xapa, amb les vores conformades per a permetre el tancament a pressió de la coberta.

REIXA D'ACER:

Safata obtinguda a partir del doblegament d'una graella.

2.- CONDICIONS DE SUBMINISTRAMENT I EMMAGATZEMATGE

CONDICIONS GENERALS:

Subministrament: En caixes.

Emmagatzematge: A cobert i protegides contra la pluja i les humitats.

REIXA:

En mòduls de llargària 3 m, s'admet una tolerància de ± 10 mm.

PLANXA:

En mòduls de llargària 3 m, s'admet una tolerància de ± 10 mm.

Inclou accessoris per a l'anul·lació d'obertures innecessàries.

Cada safata ha de portar marcades, a distàncies < 1 m, de forma indeleble i ben visible les dades següents:

Cada component del sistema s'ha de marcar de manera duradora i legible amb les següents dades:

-Nom del fabricant, o de la marca comercial

-Marca d'identificació del producte concret

3.- UNITAT I CRITERI D'AMIDAMENT

Unitat d'amidament: la indicada a la descripció de l'element

Criteri d'amidament: quantitat necessària subministrada a l'obra

- Realització i emissió d'informes amb resultats dels assaigs

- Assaigs: - Propagació de la flama segons norma R.E.B.T / UNE-EN 50085-1 / UNE-EN 50086-1

- Instal·lació i posada a l'obra segons norma R.E.B.T / UNE 20.460 - Verificació de l'aspecte superficial segons norma projecte/ UNE-EN ISO 1461

CRITERIS DE PRESA DE MOSTRES:

Es realitzaran els assaigs a la recepció dels materials, verificant tot el traçat de la instal·lació de safates i aleatòriament un tub de cada mida instal·lat a obra ja sigui rígid, flexible o soterrat.

INTERPRETACIÓ DE RESULTATS I ACTUACIONS EN CAS D'INCOMPLIMENT:

Segons criteri de la DF, podrà ser acceptat o rebutjat tot o part del material de la partida.

BG MATERIALS PER A INSTAL·LACIONS ELÈCTRIQUES

BG2 TUBS, CANALS, SAFATES I COLUMNES PER A MECANISMES

BG2Q- TUB FLEXIBLE PER A PROTECCIÓ DE CONDUCTORS ELÈCTRICS DE MATERIAL PLÀSTIC

0.- ELEMENTS QUE CONTEMPLA EL PLEC

BG2Q-1KT5.

1.- DEFINICIÓ I CONDICIONS DELS ELEMENTS

Tub flexible no metàl·lic de fins a 250 mm de diàmetre nominal.

Es consideraran els següents tipus de tubs:

- Tubs de PVC corrugats

- Tubs de PVC folrats, de dues capes, semillisa l'exterior i corrugada la interior

- Tubs de material lliure d'halògens

- Tubs de polipropilè

- Tubs de polietilè de dues capes, corrugada l'exterior i llisa la interior

CARACTERÍSTIQUES GENERALS:

Han d'estar dissenyats i construïts de manera que les seves característiques en ús normal siguin segures i sense perill per a l'usuari i el seu entorn.

L'interior dels tubs ha d'estar exempt de rebaves i altres defectes que pugin fer malbé els conductors o ferir a instal·ladors o usuaris.

El diàmetre nominal ha de ser el de l'exterior del tub i s'ha d'expressar en mil·límetres.

El diàmetre interior mínim l'ha de declarar el fabricant.

Les dimensions han de complir la norma EN-60423.

2.- CONDICIONS DE SUBMINISTRAMENT I EMMAGATZEMATGE

Subministrament: En rotlles.

Emmagatzematge: En llocs protegits contra els impactes i contra la pluja.

3.- UNITAT I CRITERI D'AMIDAMENT

Unitat d'amidament: la indicada a la descripció de l'element

Criteri d'amidament: quantitat necessària subministrada a l'obra

4.- NORMATIVA DE COMPLIMENT OBLIGATORI

Real Decreto 842/2002 de 2 de agosto, por el que se aprueba el Reglamento Electrotécnico de Baja Tensión. REBT 2002.

UNE-EN 50086-1:1995 Sistemas de tubos para la conducción de cables. Parte 1: Requisitos generales.

UNE-EN 60423:1996 Tubos de protección de conductores. Diámetros exteriores de los tubos para instalaciones eléctricas y roscas para tubos y accesorios.

5.- CONDICIONS DE CONTROL DE RECEPCIÓ

CONDICIONS DE MARCATGE I CONTROL DE LA DOCUMENTACIÓ:

Han d'estar marcats amb:

- Nom del fabricant

- Marca d'identificació dels productes

- El marcatge ha de ser llegible

- Han d'incloure les instruccions de muntatge corresponents

OPERACIONS DE CONTROL EN CANALITZACIONS I ACCESSORIS:

Les tasques de control de qualitat de Canalitzacions i Accessoris, són les següents:

- Sol·licitar del fabricant els certificats dels materials emprats i verificar l'adequació als requisits del projecte.

- Control de la documentació tècnica subministrada

- Control d'identificació dels materials i lloc d'emplaçament (alçada, distàncies, capacitat)

- Realització i emissió d'informes amb resultats dels assaigs

- Assaigs: - Propagació de la flama segons norma R.E.B.T / UNE-EN 50085-1 / UNE-EN 50086-1

- Instal·lació i posada a l'obra segons norma R.E.B.T / UNE 20.460 - Verificació de l'aspecte superficial segons norma projecte/ UNE-EN ISO 1461

CRITERIS DE PRESA DE MOSTRES EN CANALITZACIONS I ACCESSORIS:

Es realitzaran els assaigs a la recepció dels materials, verificant tot el traçat de la instal·lació de safates i aleatòriament un tub de cada mida instal·lat a obra ja sigui rígid, flexible o soterrat.

INTERPRETACIÓ DE RESULTATS I ACTUACIONS EN CAS D'INCOMPLIMENT EN CANALITZACIONS I ACCESSORIS:

Segons criteri de la DF, podrà ser acceptat o rebutjat tot o part del material de la partida.

OPERACIONS DE CONTROL EN TUBS DE PVC PER A CANALITZACIONS DE SERVEIS:

Les tasques de control a realitzar són les següents:

- En cada subministrament: - Inspecció visual de l'aspecte general dels tubs i elements d'unió. - Comprovació de les dades de subministrament exigides (marques, albarà o etiquetes). - Recepció del certificat de qualitat del fabricant, d'acord a les condicions del plec. - Comprovació dimensional (3 mostres).

- Per a cada tub de les mateixes característiques, es realitzaran els següents assaigs (UNE EN 50086-1): - Resistència a compressió - Impacte - Assaig de corbat - Resistència a la propagació de la flama - Resistència al calor - Grau de protecció - Resistència a l'atac químic

En cas que el material disposi de la Marca AENOR, o una altra legalment reconeguda a un país de l'UE, s'ha de poder prescindir dels assaigs de control de recepció. La DF ha de sol·licitar, en aquest cas, els resultats dels assaigs corresponents al subministrament rebut, segons control de producció establert a la marca de qualitat del producte.

CRITERIS DE PRESA DE MOSTRES EN TUBS DE PVC PER A CANALITZACIONS DE SERVEIS:

Es seguiran les instruccions de la DF i els criteris indicats a les normes UNE EN 50086-1 i UNE EN 50086-2-4, juntament a les normes de procediment de cada assaig concret.

INTERPRETACIÓ DE RESULTATS I ACTUACIONS EN CAS D'INCOMPLIMENT EN TUBS DE PVC PER A CANALITZACIONS DE SERVEIS:

No s'acceptaran materials que no arribin a l'obra correctament referenciats i acompanyats del corresponent certificat de qualitat del fabricant.

Es rebutjaran els subministres que no superin les condicions de la inspecció visual o les comprovacions geomètriques.

Es compliran les condicions dels assaigs d'identificació segons la norma UNE EN 50086-1 i UNE EN 50086-2-4.

BG MATERIALS PER A INSTAL·LACIONS ELÈCTRIQUES

BG3 CABLES ELÈCTRICS PER A TENSIÓ BAIXA I SISTEMES DE DISTRIBUCIÓ ELÈCTRICA

BG33- CABLE DE COURE DE 0,6/1 KV

0.- ELEMENTS QUE CONTEMPLA EL PLEC

BG33-G2WW,BG33-G2X0,BG33-G2VR,BG33-G2VO,BG33-G2VP.

1.- DEFINICIÓ I CONDICIONS DELS ELEMENTS

Cable elèctric destinat a sistemes de distribució en tensió baixa i instal·lacions en general, per a serveis fixes, amb conductor de coure i de tensió assignada 0,6/1kV.

S'han considerat els tipus de cables següents:

- Cables unipolars o multipolars de designació RV, aïllament amb polietilè reticulat i coberta de policlorur de vinil, sense armadura ni pantalla i amb conductor de coure, construcció segons norma UNE 21123-2, amb una classificació de resistència al foc Eca segons UNE-EN 50575
- Cables unipolars o multipolars de designació RV-K, aïllament amb polietilè reticulat i coberta de policlorur de vinil, sense armadura ni pantalla i amb conductor de coure flexible, construcció segons norma UNE 21123-2, amb una classificació de resistència al foc Eca segons UNE-EN 50575
- Cables multipolars de designació RVFV-K, aïllament amb polietilè reticulat i coberta de policlorur de vinil, armadura amb fleix d'acer i amb conductor de coure flexible, construcció segons norma UNE 21123-2, amb una classificació de resistència al foc Eca segons UNE-EN 50575
- Cables unipolars o multipolars de designació RZ1-K (AS), aïllament amb polietilè reticulat i coberta de poliolefina, sense armadura ni pantalla i amb conductor de coure flexible, construcció segons norma UNE 21123-4, amb una classificació de resistència al foc Cca-s1b,d1,a1 segons UNE-EN 50575
- Cables unipolars o multipolars de designació RZ1-K (AS+), amb resistència intrínseca al foc, aïllament amb polietilè reticulat i coberta de poliolefina, sense armadura ni pantalla i amb conductor de coure flexible, construcció segons norma UNE 211025, amb una classificació de resistència al foc Cca-s1b,d1,a1 segons UNE-EN 50575
- Cables unipolars o multipolars de designació SZ1-K (AS+), amb resistència intrínseca al foc, aïllament amb compost de silicona i coberta de poliolefina, sense armadura ni pantalla i amb conductor de coure flexible, construcció segons norma UNE 211025, amb una classificació de resistència al foc Cca-s1b,d1,a1 segons UNE-EN 50575
- Cables multipolars de designació RZ, coberta aïllant de polietilè reticulat i amb conductors de coure cablejats en feix, construcció segons norma UNE 21030-2, amb una classificació de resistència al foc Fca segons UNE-EN 50575
- Cables unipolars de designació ZZ-F, amb una classificació de resistència al foc Eca segons UNE-EN 50575

CARACTERÍSTIQUES GENERALS:

En el cas de que el material s'utilitzi en obra pública, l'acord de Govern de la Generalitat de Catalunya de 9 de juny de 1998, exigeix que els materials siguin de qualitat certificada o puguin acreditar un nivell de qualitat equivalent, segons les normes aplicables als estats membres de la Unió Europea o de l'Associació Europea de Lliure Canvi.

També en aquest cas, es procurarà que els esmentats materials disposin de l'etiqueta ecològica europea, regulada en el Reglament (CE) n° 66/2010 o bé altres distintius de la Comunitat Europea.

Destinats a incorporar-se de forma permanent en obres de construcció han de complir el Reglament de productes per a la construcció (UE) n° 305/2011 i el seu Reglament Delegat (UE) 2016/364 sobre la classificació de les propietats de reacció al foc.

La coberta no ha de tenir variacions en el gruix ni d'altres defectes visibles a la seva superfície. Ha de ser resistent a l'abrasió.

Ha de quedar ajustada i s'ha de poder separar fàcilment sense produir danys a l'aïllament.

La forma exterior dels cables multipolars (reunits sota una coberta única) ha de ser raonablement cilíndrica.

L'aïllament no ha de tenir variacions del gruix ni d'altres defectes visibles a la seva superfície.

Ha de quedar ajustat i s'ha de poder separar fàcilment sense produir danys al conductor.

La designació dels cables ha de complir les especificacions de la norma UNE 20434.

La classificació de reacció al foc s'expressarà d'acord amb el Reglament Delegat (UE) 2016/364 i la UNE-EN 13501-6 amb un codi de quatre dígit segons el següent format:

Classe de reacció al foc:

- Dígit 1, prestacions de propagació del foc i emissió de calor: Aca, B1ca, B2ca, Cca, Dca, Eca i Fca (classes enumerades de més a menys prestacions)

Classes addicionals (només per a les classes B1ca, B2ca, Cca i Dca):

- Dígit 2, prestacions d'emissió de fums: s1a, s1b, s1, s2 i s3 (de més a menys prestacions)
- Dígit 3, prestacions de caiguda de gotes/partícules inflamades: d0, d1 i d2 (de més a menys prestacions)
- Dígit 4, prestacions d'acidesa: a1, a2 i a3 (de més a menys prestacions)

Les característiques físiques i mecàniques del conductor han de complir la norma UNE-EN 60228.

Els colors utilitzats per a l'aïllament han de complir la norma UNE 21089-1:

- Cables unipolars: - Com a conductor de fase: Marró, negre o gris - Com a conductor neutre: Blau - Com a conductor de terra: Llistat de groc i verd
- Cables bipolars: Blau i marró
- Cables tripolars: - Cables amb conductor de terra: Fase: Marró, Neutre: Blau, Terra: Llistat de groc i verd - Cables sense conductor de terra: Fase: Negre, marró i gris

Àrea d'Infraestructures i Serveis Generals Unitat d'obres	Balmes, 21 4rt 2a 08007 Barcelona	+34 934 035 333 www.ub.edu
--	--------------------------------------	-------------------------------

- Cables tetrapolars: - Cables amb conductor de terra: Fase: Marró, negre i gris, Terra: Llistat de groc i verd - Cables sense conductor de terra: Fase: Marró, negre i gris, Neutre: Blau

- Cables pentapolars: Fase: Marró, negre i gris, Neutre: Blau, Terra: Llistat de groc i verd

Les característiques següents han de complir amb els valors declarats pel fabricant, assajades segons la norma corresponent, dins del límit de tolerància indicat, en el seu cas:

- Característiques essencials: - Reacció al foc: - Classe Aca (UNE-EN ISO 1716)
- Classe B1ca, B2ca, Cca i Dca (UNE-EN 50399, UNE-EN 60332-1-2, UNE-EN 61034-2, UNE-EN 60754-2)
- Classe Eca (UNE-EN 60332-1-2) - Classe Fca (comportament no determinat) - Emissió de substàncies perilloses (verificació i declaració segons disposicions nacionals en el lloc d'utilització)

Gruix de l'aïllant del conductor (UNE-HD-603-1):

+-----+-----+-----+-----+-----+-----+						
Secció (mm2)	25	50	95	150	240	
-----	-----	-----	-----	-----	-----	
Gruix (mm)	0,9	1,0	1,1	1,4	1,7	
+-----+-----+-----+-----+-----+-----+						

Gruix de la coberta: Ha de complir les especificacions de la norma UNE-HD 603-1

Temperatura de l'aïllament en servei normal: <= 90°C

Temperatura de l'aïllament en curtcircuit (5 s màx): <= 250°C

Tensió màxima admissible (c.a.):

- Entre conductors aïllats: <= 1 kV
- Entre conductors aïllats i terra: <= 0,6 kV

Toleràncies:

- Gruix de l'aïllament (UNE-HD 603-1): >= valor especificat - (0,1 mm + 10% del valor especificat)

CABLES DE DESIGNACIÓ RV, RV-K i RVFV-K:

Característiques de reacció al foc:

- Propagació de la flama (UNE-EN 60332-1-2): No propagador de la flama

El conductor ha de complir les següents prescripcions segons la norma UNE-EN 60228:

- Cable RV: prescripcions de la classe 1 o 2
- Cable RV-K i RVFV-K: prescripcions de la classe 5

L'aïllament ha de ser de polietilè reticulat (XLPE) tipus DIX-3 segons UNE HD-603-1.

La coberta ha de ser de policlorur de vinil (PVC) del tipus DMV-18 segons UNE HD-603-1.

CABLES DE DESIGNACIÓ RZ1-K (AS):

Característiques de reacció al foc:

- Material lliure d'halògens segons UNE-EN 60754-1
- Propagació de la flama (UNE-EN 60332-1-2): No propagador de la flama
- Propagació de l'incendi (UNE-EN 60332-3-24): No propagador de l'incendi
- Emissió de fums opacs (UNE-EN 61034-2): Baixa emissió de fums opacs
- Emissió de fums corrosius (UNE-EN 60754-2): Baixa emissió de fums corrosius

El conductor ha de complir les prescripcions de la classe 5 segons la norma UNE-EN 60228:

L'aïllament ha de complir el següent

- Cable RZ1-K (AS+): ha de ser de polietilè reticulat i ha de correspondre al tipus DIX-3 segons la norma UNE HD-603-1, amb cinta addicional de mica
- Cable SZ1-K (AS+): ha de ser de compost de silicona i ha de correspondre al tipus EI2 segons la norma UNE-EN 50363-1

La coberta ha de ser de poliolefina, del tipus DMZ-E segons la norma UNE 21123-4.

CABLES DE DESIGNACIÓ RZ:

El conductor ha de complir les prescripcions de la classe 2 segons la norma UNE-EN 60228:

CABLES DE DESIGNACIÓ ZZ-F:

Característiques de reacció al foc:

- Material lliure d'halògens segons UNE-EN 60754-1
- Propagació de la flama (UNE-EN 60332-1-2): No propagador de la flama
- Propagació de l'incendi (UNE-EN 60332-3-24): No propagador de l'incendi
- Emissió de fums opacs (UNE-EN 61034-2): Baixa emissió de fums opacs
- Emissió de fums corrosius (UNE-EN 60754-2): Baixa emissió de fums corrosius

El conductor ha de complir les prescripcions de la classe 5 segons la norma UNE-EN 60228:
L'aïllament ha de ser de goma i ha de correspondre al tipus EI6 segons la norma UNE-EN 50363-1
La coberta ha de ser de material lliure d'halògens, del tipus EM5 segons la norma UNE-EN 50363-2-2 o del tipus EM8 segons UNE-EN 50363-6.

2.- CONDICIONS DE SUBMINISTRAMENT I EMMAGATZEMATGE

Subministrament: En bobines.

Emmagatzematge: En llocs protegits de la pluja i la humitat.

3.- UNITAT I CRITERI D'AMIDAMENT

Unitat d'amidament: la indicada a la descripció de l'element

Criteri d'amidament: quantitat necessària subministrada a l'obra

4.- NORMATIVA DE COMPLIMENT OBLIGATORI

NORMATIVA GENERAL:

Real Decreto 842/2002 de 2 de agosto, por el que se aprueba el Reglamento Electrotécnico de Baja Tensión. REBT 2002.

UNE-EN 50575:2015 Cables de energía, control y comunicación. Cables para aplicaciones generales en construcciones sujetos a requisitos de reacción al fuego.

UNE-EN 50575:2015/A1:2016 Cables de energía, control y comunicación. Cables para aplicaciones generales en construcciones sujetos a requisitos de reacción al fuego.

UNE-HD 603-1:2007 Cables de distribución de tensión asignada 0,6/1 kV. Parte 1: Requisitos generales.

Reglamento Delegado (UE) 2016/364 de la Comisión, de 1 de julio de 2015, relativo a la clasificación de las propiedades de reacción al fuego de los productos de construcción de conformidad con el Reglamento (UE) n° 305/2011 del Parlamento Europeo y del Consejo.

UNE 20434:1999 Sistema de designación de los cables.

UNE-EN 13501-6:2015 Clasificación en función del comportamiento frente al fuego de los productos de construcción y elementos para la edificación. Parte 6: Clasificación a partir de datos obtenidos en ensayos de reacción al fuego de cables eléctricos.

* UNE 21089-1:2002 Identificación de los conductores aislados de los cables.

* UNE-EN 60228:2005 Conductores de cables aislados.

CABLES DE DESIGNACIÓ RV, RV-K i RVFV-K:

UNE 21123-2:2017 Cables eléctricos de utilización industrial de tensión asignada 0,6/1 kV. Parte 2: Cables con aislamiento de polietileno reticulado y cubierta de policloruro de vinilo.

CABLES DE DESIGNACIÓ RZ1-K (AS):

UNE 21123-4:2017 Cables eléctricos de utilización industrial de tensión asignada 0,6/1 kV. Parte 4: Cables con aislamiento de polietileno reticulado y cubierta de poliolefina.

CABLES DE DESIGNACIÓ RZ1-K (AS+) i SZ1-K (AS+):

UNE 211025:2017 Cables con resistencia intrínseca al fuego destinados a circuitos de seguridad.

CABLES DE DESIGNACIÓ RZ:

UNE 21030-2:2003 Conductores aislados, cableados en haz, de tensión asignada 0,6/1 kV, para líneas de distribución, acometidas y usos análogos. Parte 2: Conductores de cobre.

5.- CONDICIONS DE CONTROL DE RECEPCIÓ

CONDICIONS DE MARCATGE I CONTROL DE LA DOCUMENTACIÓ:

El subministrador ha de posar a disposició de la DF en el cas que aquesta ho sol·liciti, la documentació següent, que acredita el marcatge CE, segons el sistema d'avaluació de conformitat aplicable, d'acord amb el que disposa l'apartat 7.2.1 del CTE:

- Productes per a usos subjectes a reglamentacions sobre reacció al foc amb nivell o classe Aca, Blca, B2ca, Cca: - Sistema 1+: Declaració de Prestacions
- Productes per a usos subjectes a reglamentacions sobre reacció al foc amb nivell o classe Dca, Eca: - Sistema 3: Declaració de prestacions
- Productes per a usos subjectes a reglamentacions sobre reacció al foc amb nivell o classe Fca: - Sistema 4: Declaració de prestacions
- Productes per a usos subjectes a reglamentacions sobre substàncies perilloses: - Sistema 3: Declaració de prestacions

El cable ha d'anar marcat amb les dades següents:

- Identificació consistent en la marca del nom del fabricant o marca comercial
- Descripció del producte o codi de designació
- Classe de reacció al foc

El marcatge s'ha de fer sobre el cable, l'embalatge o l'etiqueta o en una combinació dels anteriors.

El marcatge sobre la coberta o aïllament del cable ha de ser continu. La distància entre el final del marcatge i el principi del següent no ha de superar els 1100 mm.

El símbol de marcatge CE estarà fixat de manera visible, llegible i indeleble en una etiqueta fixada sobre l'embalatge dels cables.

El marcat i etiquetatge CE ha d'incloure la informació següent:

- Símbol del marcatge CE
- Els dos últims dígit de l'any en què es va fixar el marcat per primera vegada
- Nom i direcció registrada del fabricant o marca identificativa

- Codi únic d'identificació del producte tipus
- Número de referència de la declaració de prestacions
- Nivell o classe de prestacions declarat
- Data de l'especificació tècnica harmonitzada aplicable
- Número d'identificació de l'organisme notificat
- Ús previst, segons s'especifica a la norma harmonitzada aplicable

OPERACIONS DE CONTROL:

Les tasques de control a realitzar són les següents:

- Sol·licitar del fabricant els certificats i homologacions dels conductors i protocols de proves.
- Control de la documentació tècnica subministrada.
- Verificar l'adequació dels conductors als requisits dels projecte
- Control final d'identificació
- Realització i emissió d'informe amb resultats dels assaigs realitzats d'acord al que s'especifica en la taula d'assaigs i de quantificació dels mateixos.
- Assaigs:

A la relació següent s'especifiquen els controls a efectuar a la recepció de conductors de coure o alumini i les normes aplicables en cada cas: - Rigidesa dielèctrica (REBT) - Resistència d'aïllament (REBT) - Resistència elèctrica dels conductors (UNE 20003 / UNE 21022/1M) - Control dimensional (Documentació del fabricant) - Extinció de flama (UNE-EN 50266) - Densitat de fums UNE-EN 50268 / UNE 21123) - Despreniment d'halògens (UNE-EN 50267-2-1 / UNE 21123 / UNE 2110022)

A la següent taula s'especifica el nombre de controls a efectuar. Els assaigs especificats (*) seran exigibles segons criteri de la DF quan les exigències del lloc ho determini i les característiques dels conductors corresponguin a l'assaig especificat. - Rigidesa dielèctrica: 100% (exigit al fabricant) - Resistència d'aïllament: 100% (exigit al fabricant) - Resistència elèctrica: 100% (exigit al fabricant) - Extinció de flama: 1 assaig per tipus (*) (exigit al fabricant) i 1 assaig per tipus (*) (exigit a recepció) - Densitat de fums: 1 assaig per tipus (*) (exigit al fabricant) i 1 assaig per tipus (*) (exigit a recepció) - Despreniment d'halògens: 1 assaig per tipus (*) (exigit al fabricant) i 1 assaig per tipus (*) (exigit a recepció)

Per tipus s'entén aquells conductors amb característiques iguals.

Els assaigs exigits a recepció podran ésser els realitzats pel fabricant sempre que hi hagi una supervisió per part de la DF o empresa especialitzada.

CRITERIS DE PRESA DE MOSTRES:

Per a la realització dels assaigs, s'escollirà aleatòriament una bovina del lot d'entrega, a excepció dels assaigs de rutina que es realitzaran a totes les bobines.

INTERPRETACIÓ DE RESULTATS I ACTUACIONS EN CAS D'INCOMPLIMENT:

Es realitzarà un control extensiu de la partida objecte de control, i segons criteri de la DF, podrà ésser acceptada o rebutjada tota o part del material que la compona.

BG MATERIALS PER A INSTAL·LACIONS ELÈCTRIQUES

BG3 CABLES ELÈCTRICS PER A TENSIÓ BAIXA I SISTEMES DE DISTRIBUCIÓ ELÈCTRICA

BG35- CABLE DE COURE DE 450/750 V

0.- ELEMENTS QUE CONTEMPLA EL PLEC

BG35-HIIU,BG35-HFVQ.

1.- DEFINICIÓ I CONDICIONS DELS ELEMENTS

Cables elèctrics de baixa tensió per a instal·lacions elèctriques fixes d'interior o per a quadres i panells elèctrics, amb conductor de coure, de secció circular, de tensió assignada inferior o igual a 450/750 V, amb aïllament i sense coberta.

S'han considerat els tipus següents:

- Cables unipolars de designació H07V-K, amb conductor flexible i aïllament termoplàstic de policlorur de vinil (PVC), construcció segons norma UNE-EN 50525-2-31, amb una classificació de reacció al foc Eca segons UNE-EN 50575
- Cables unipolars de designació H07V-R, amb conductor rígid de més d'un filferro cablejat i aïllament de barreja de policlorur de vinil (PVC), construcció segons norma UNE-EN 50525-2-31, amb una classificació de reacció al foc Eca segons UNE-EN 50575
- Cables unipolars de designació H07V-U, amb conductor rígid d'un sol filferro i aïllament termoplàstic de policlorur de vinil (PVC), construcció segons norma UNE-EN 50525-2-31, amb una classificació de reacció al foc Eca segons UNE-EN 50575
- Cables unipolars o tripolars trenats en feix de cables de designació H07Z1-K Type 2 (AS), amb conductor flexible i aïllament termoplàstic a base de poliolefines, construcció segons normes UNE 211002 i UNE-EN 50525-3-31, amb una classificació de reacció al foc Cca-s1a,d1,a1 segons UNE-EN 50575
- Cables unipolars de designació H07Z-K, amb conductor flexible i aïllament reticulat a base de poliolefines, construcció segons norma UNE-EN 50525-3-41, amb una classificació de reacció al foc Dca-s2,d2,a2 segons UNE-EN 50575
- Cables unipolars de designació H07Z-R, amb conductor rígid de més d'un filferro cablejat i aïllament reticulat a base de poliolefines, construcció segons norma UNE-EN 50525-3-41, amb una classificació de reacció al foc Dca-s2,d2,a2 segons UNE-EN 50575

CARACTERÍSTIQUES GENERALS:

En el cas de que el material s'utilitzi en obra pública, l'acord de Govern de la Generalitat de Catalunya de 9 de juny de 1998, exigeix que els materials siguin de qualitat certificada o puguin acreditar un nivell de qualitat equivalent, segons les normes aplicables als estats membres de la Unió Europea o de l'Associació Europea de Lliure Canvi. També en aquest cas, es procurarà que els esmentats materials disposin de l'etiqueta ecològica europea, regulada en el Reglament (CE) n° 66/2010 o bé altres distintius de la Comunitat Europea.

Destinats a incorporar-se de forma permanent en obres de construcció han de complir el Reglament de productes per a la construcció (UE) n° 305/2011 i el seu Reglament Delegat (UE) 2016/364 sobre la classificació de les propietats de reacció al foc.

Tots els fils de coure que formen l'ànima dels conductors cablejats i dels flexibles han de tenir el mateix diàmetre.

L'aïllament no ha de tenir variacions del gruix ni d'altres defectes visibles a la seva superfície.

Ha de quedar ajustat i s'ha de poder separar fàcilment sense produir danys al conductor.

Ha de ser resistent a l'abradió.

La designació dels cables ha de complir les especificacions de la norma UNE 20434.

La classificació de reacció al foc s'expressarà d'acord amb el Reglament Delegat (UE) 2016/364 i la UNE-EN 13501-6 amb un codi de quatre dígit segons el següent format:

- Classe de reacció al foc: - Dígit 1, prestacions de propagació del foc i emissió de calor: Aca, B1ca, B2ca, Cca, Dca, Eca i Fca (classes enumerades de més a menys prestacions)
- Classes addicionals (només per a les classes B1ca, B2ca, Cca i Dca): - Dígit 2, prestacions d'emissió de fums: s1a, s1b, s1, s2 i s3 (de més a menys prestacions) - Dígit 3, prestacions de caiguda de gotes/partícules inflamades: d0, d1 i d2 (de més a menys prestacions)
- Dígit 4, prestacions d'acidesa: a1, a2 i a3 (de més a menys prestacions)

Les característiques físiques i mecàniques del conductor han de complir la norma UNE-EN 60228. Els colors utilitzats per a l'aïllament han de complir la norma UNE 21089-1:

- Cables unipolars: - Com a conductor de fase: Marró, negre o gris - Com a conductor neutre: Blau - Com a conductor de terra: Llistat de groc i verd
- Cables tripolars: - Cables amb conductor de terra: Fase: Marró, Neutre: Blau, Terra: Llistat de groc i verd - Cables sense conductor de terra: Fase: Negre, marró i gris

Les característiques següents han de complir amb els valors declarats pel fabricant, assajades segons la norma corresponent, dins del límit de tolerància indicat, en el seu cas:

- Característiques essencials: - Reacció al foc: - Classe Aca (UNE-EN ISO 1716)
- Classe B1ca, B2ca, Cca i Dca (UNE-EN 50399, UNE-EN 60332-1-2, UNE-EN 61034-2, UNE-EN 60754-2)
- Classe Eca (UNE-EN 60332-1-2) - Classe Fca (comportament no determinat) - Emissió de substàncies perilloses (verificació i declaració segons disposicions nacionals en el lloc d'utilització)

Gruix de l'aïllant del conductor:

+-----+											
Secció (mm2)	1,5	2,5-6	10-16	25-35	50-70	95-120	150	185	240		
-----	-----	-----	-----	-----	-----	-----	-----	-----	-----		
Gruix (mm)	0,7	0,8	1,0	1,2	1,4	1,6	1,8	2,0	2,2		
+-----+											

CABLES DE DESIGNACIÓ H07V-K, H07V-R i H07V-U:

Característiques de reacció al foc:

- Propagació de la flama (UNE-EN 60332-1-2): No propagador de la flama

Temperatura de servei (T): =< 70°C

El conductor ha de complir les següents prescripcions segons la norma UNE-EN 60228:

- Cable H07V-K: prescripcions de la classe 5
- Cable H07V-R: prescripcions de la classe 2
- Cable H07V-U: prescripcions de la classe 1

Les seccions del cable han de ser:

- Cable de la classe 1 (H07V-U): d'1,5 a 10 mm2
- Cable de la classe 2 (H07V-R): d'1,5 a 1000 mm2
- Cable de la classe 5 (H07V-K): d'1,5 a 240 mm2

L'aïllament ha d'estar constituït per una barreja de policlorur de vinil (PVC) del tipus TI 1 segons la norma UNE-EN 50363-3 aplicada al voltant del conductor.

El cable ha de complir els requisits corresponents de la norma UNE-EN 50525-1 i els particulars de la norma UNE-EN 50525-2-31.

Les dimensions dels cables han de complir les indicacions de la norma UNE-EN 50525-2-31.

CABLES DE DESIGNACIÓ H07Z1-K TYPE 2 (AS):

Característiques de reacció al foc:

- Material lliure d'halògens segons UNE-EN 60754-1
- Propagació de la flama (UNE-EN 60332-1-2): No propagador de la flama
- Propagació de l'incendi (UNE-EN 60332-3-24): No propagador de l'incendi
- Emissió de fums opacs (UNE-EN 61034-2): Baixa emissió de fums opacs
- Emissió de fums corrosius (UNE-EN 60754-2): Baixa emissió de fums corrosius

Temperatura de servei (T): =< 70°C

El conductor ha de complir les prescripcions de la classe 5 segons la norma UNE-EN 60228.

Seccions del cable: d'1,5 a 240 mm2.

L'aïllament ha d'estar constituït per una barreja de material termoplàstic del tipus TI 7 segons la norma UNE 50363-7 aplicada al voltant del conductor.

El cable ha de complir els requisits corresponents de la norma UNE-EN 50525-1 i els particulars de la norma UNE-EN 50525-3-31.

Les dimensions dels cables han de complir les indicacions de la norma UNE-EN 50525-3-31.

CABLES DE DESIGNACIÓ H07Z-K i H07Z-R:

Característiques de reacció al foc:

- Material lliure d'halògens segons UNE-EN 60754-1
- Propagació de la flama (UNE-EN 60332-1-2): No propagador de la flama
- Propagació de l'incendi (UNE-EN 60332-3-24): No propagador de l'incendi
- Emissió de fums opacs (UNE-EN 61034-2): Baixa emissió de fums opacs
- Emissió de fums corrosius (UNE-EN 60754-2): Baixa emissió de fums corrosius

Temperatura de servei (T): =< 90°C

El conductor ha de complir les següents prescripcions segons la norma UNE-EN 60228:

- Cable H07Z-K: prescripcions de la classe 5
- Cable H07Z-R: prescripcions de la classe 2

Les seccions del cable han de ser:

- Cable de la classe 2 (H07Z-R): d'1,5 a 630 mm2
- Cable de la classe 5 (H07Z-K): d'1,5 a 240 mm2

L'aïllament ha d'estar constituït per una barreja de material reticulat del tipus EI 5 segons la norma UNE-EN 50363-5 aplicada al voltant del conductor.

El cable ha de complir els requisits corresponents de la norma UNE-EN 50525-1 i els particulars de la norma UNE-EN 50525-3-41.

Les dimensions dels cables han de complir les indicacions de la norma UNE-EN 50525-3-41.

2.- CONDICIONS DE SUBMINISTRAMENT I EMMAGATZEMATGE

Subministrament: En bobines.

Emmagatzematge: En llocs protegits de la pluja i la humitat.

3.- UNITAT I CRITERI D'AMIDAMENT

Unitat d'amidament: la indicada a la descripció de l'element

Criteri d'amidament: quantitat necessària subministrada a l'obra

4.- NORMATIVA DE COMPLIMENT OBLIGATORI

Real Decreto 842/2002 de 2 de agosto, por el que se aprueba el Reglamento Electrotécnico de Baja Tensión. REBT 2002.

UNE-EN 50575:2015 Cables de energía, control y comunicación. Cables para aplicaciones generales en construcciones sujetos a requisitos de reacción al fuego.

UNE-EN 50575:2015/A1:2016 Cables de energía, control y comunicación. Cables para aplicaciones generales en construcciones sujetos a requisitos de reacción al fuego.

Reglamento Delegado (UE) 2016/364 de la Comisión, de 1 de julio de 2015, relativo a la clasificación de las propiedades de reacción al fuego de los productos de construcción de conformidad con el Reglamento (UE) n° 305/2011 del Parlamento Europeo y del Consejo.

UNE 20434:1999 Sistema de designación de los cables.

UNE-EN 13501-6:2015 Clasificación en función del comportamiento frente al fuego de los productos de construcción y elementos para la edificación. Parte 6: Clasificación a partir de datos obtenidos en ensayos de reacción al fuego de cables eléctricos.

* UNE 21089-1:2002 Identificación de los conductores aislados de los cables.

* UNE-EN 60228:2005 Conductores de cables aislados.

CABLES DE DESIGNACIÓ H07V-K, H07V-R i H07V-U:

UNE-EN 50525-2-31:2012 Cables eléctricos de baja tensión. Cables de tensión asignada inferior o igual a 450/750 V (Uo/U). Parte 2-31: Cables de utilización general. Cables unipolares sin cubierta con aislamiento termoplástico (PVC).

CABLES DE DESIGNACIÓ H07Z1-K TYPE 2 (AS):

UNE 211002:2017 Cables eléctricos de baja tensión. Cables de tensión asignada inferior o igual a 450/750 V (Uo/U). Cables unipolares sin cubierta, con aislamiento termoplástico, y con altas prestaciones respecto a la reacción al fuego, para instalaciones fijas.

UNE-EN 50525-3-31:2012 Cables eléctricos de baja tensión. Cables de tensión asignada inferior o igual a 450/750 V (Uo/U). Parte 3-31: Cables con propiedades especiales ante el fuego. Cables unipolares sin cubierta con aislamiento termoplástico libre de halógenos y baja emisión de humo.

CABLES DE DESIGNACIÓ H07Z-K i H07Z-R:

UNE-EN 50525-3-41:2012 Cables eléctricos de baja tensión. Cables de tensión asignada inferior o igual a 450/750 V (Uo/U). Parte 3-41: Cables con propiedades especiales ante el fuego. Cables unipolares sin cubierta con aislamiento reticulado libre de halógenos y baja emisión de humo.

5.- CONDICIONS DE CONTROL DE RECEPCIÓ

CONDICIONS DE MARCATGE I CONTROL DE LA DOCUMENTACIÓ:

El subministrador ha de posar a disposició de la DF en el cas que aquesta ho sol·liciti, la documentació següent, que acredita el marcatge CE, segons el sistema d'avaluació de conformitat aplicable, d'acord amb el que disposa l'apartat 7.2.1 del CTE:

- Productes per a usos subjectes a reglamentacions sobre reacció al foc amb nivell o classe Aca, Blca, B2ca, Cca: - Sistema 1+: Declaració de prestacions

- Productes per a usos subjectes a reglamentacions sobre reacció al foc amb nivell o classe Dca, Eca: - Sistema 3: Declaració de prestacions

- Productes per a usos subjectes a reglamentacions sobre reacció al foc amb nivell o classe Fca: - Sistema 4: Declaració de prestacions

- Productes per a usos subjectes a reglamentacions sobre substàncies perilloses: - Sistema 3: Declaració de prestacions

El cable ha d'anar marcat amb les dades següents:

- Identificació consistent en la marca del nom del fabricant o marca comercial

- Descripció del producte o codi de designació

- Classe de reacció al foc

El marcatge s'ha de fer sobre el cable, l'embalatge o l'etiqueta o en una combinació dels anteriors.

El marcatge sobre la coberta o aïllament del cable ha de ser continu. La distància entre el final del marcatge i el principi del següent no ha de superar els 1100 mm.

El símbol de marcatge CE estarà fixat de manera visible, llegible i indeleble en una etiqueta fixada sobre l'embalatge dels cables.

El marcat i etiquetatge CE ha d'incloure la informació següent:

- Símbol del marcatge CE

- Els dos últims dígits de l'any en què es va fixar el marcat per primera vegada

- Nom i direcció registrada del fabricant o marca identificativa

- Codi únic d'identificació del producte tipus

- Número de referència de la declaració de prestacions

- Nivell o classe de prestacions declarat

- Data de l'especificació tècnica harmonitzada aplicable

- Número d'identificació de l'organisme notificat

- Ús previst, segons s'especifica a la norma harmonitzada aplicable

OPERACIONS DE CONTROL:

Les tasques de control a realitzar són les següents:

- Sol·licitar del fabricant els certificats i homologacions dels conductors i protocols de proves.

- Control de la documentació tècnica subministrada.

- Verificar l'adequació dels conductors als requisits dels projecte

- Control final d'identificació

- Realització i emissió d'informe amb resultats dels assaigs realitzats d'acord al que s'especifica en la taula d'assaigs i de quantificació dels mateixos.

- Assaigs:

A la relació següent s'especifiquen els controls a efectuar a la recepció de conductors de coure o alumini i les normes aplicables en cada cas: - Rigidesa dielèctrica (REBT) -

Resistència d'aïllament (REBT) - Resistència elèctrica dels conductors (UNE 20003 / UNE 21022/1M) - Control dimensional (Documentació del fabricant) - Extinció de flama (UNE-EN

50266) - Densitat de fums UNE-EN 50268 / UNE 21123) - Despreniment d'halògens (UNE-EN 50267-2-1 / UNE 21123 / UNE 2110022)

A la següent taula s'especifica el nombre de controls a efectuar. Els assaigs especificats (*) seran exigibles segons criteri de la DF quan les exigències del lloc ho determini i les característiques dels conductors corresponguin a l'assaig especificat. - Rigidesa

dielèctrica: 100% (exigit al fabricant) - Resistència d'aïllament: 100% (exigit al fabricant) - Resistència elèctrica: 100% (exigit al fabricant) - Extinció de flama: 1

assaig per tipus (*) (exigit al fabricant) i 1 assaig per tipus (*) (exigit a recepció) - Densitat de fums: 1 assaig per tipus (*) (exigit al fabricant) i 1 assaig per tipus (*) (exigit a recepció) - Despreniment d'halògens: 1 assaig per tipus (*) (exigit al fabricant) i 1

assaig per tipus (*) (exigit a recepció)

Per tipus s'entén aquells conductors amb característiques iguals.

Els assaigs exigits a recepció podran ésser els realitzats pel fabricant sempre que hi hagi una supervisió per part de la DF o empresa especialitzada.

CRITERIS DE PRESA DE MOSTRES:

Per a la realització dels assaigs, s'escollirà aleatòriament una bovina del lot d'entrega, a excepció dels assaigs de rutina que es realitzaran a totes les bobines.

INTERPRETACIÓ DE RESULTATS I ACTUACIONS EN CAS D'INCOMPLIMENT:

Es realitzarà un control extensiu de la partida objecte de control, i segons criteri de la DF, podrà ésser acceptada o rebutjada tota o part del material que la compona.

BG MATERIALS PER A INSTAL·LACIONS ELÈCTRIQUES

BG3 CABLES ELÈCTRICS PER A TENSIÓ BAIXA I SISTEMES DE DISTRIBUCIÓ ELÈCTRICA

BG3I- CONDUCTOR DE COURE NU

0.- ELEMENTS QUE CONTEMPLA EL PLEC

BG3I-06W1.

1.- DEFINICIÓ I CONDICIONS DELS ELEMENTS

Conductor de coure electrolític cru i nu per a connexió de terra, unipolar de fins a 240 mm2 de secció.

CARACTERÍSTIQUES GENERALS:

En el cas de que el material s'utilitzi en obra pública, l'acord de Govern de la Generalitat de Catalunya de 9 de juny de 1998, exigeix que els materials siguin de qualitat certificada o puguin acreditar un nivell de qualitat equivalent, segons les normes aplicables als estats membres de la Unió Europea o de l'Associació Europea de Lliure Canvi.

També en aquest cas, es procurarà que els esmentats materials disposin de l'etiqueta ecològica europea, regulada en el Reglament (CE) n° 66/2010 o bé altres distintius de la Comunitat Europea.

Tots els fils de coure que formen l'ànima han de tenir el mateix diàmetre.

Ha de tenir una textura exterior uniforme i sense defectes.

2.- CONDICIONS DE SUBMINISTRAMENT I EMMAGATZEMATGE

Subministrament: En bobines o tambors.

Emmagatzematge: En llocs protegits de la pluja i la humitat.

3.- UNITAT I CRITERI D'AMIDAMENT

Unitat d'amidament: la indicada a la descripció de l'element

Criteri d'amidament: quantitat necessària subministrada a l'obra

4.- NORMATIVA DE COMPLIMENT OBLIGATORI

Real Decreto 842/2002 de 2 de agosto, por el que se aprueba el Reglamento Electrotécnico de Baja Tensión. REBT 2002.

UNE 21012:1971 Cables de cobre para líneas eléctricas aéreas. Especificación.

UNE 20460-5-54:1990 Instalaciones eléctricas en edificios. Elección e instalación de los materiales eléctricos. Puesta a tierra y conductores de protección.

5.- CONDICIONS DE CONTROL DE RECEPCIÓ

CONDICIONS DE MARCATGE I CONTROL DE LA DOCUMENTACIÓ:

Cada conductor ha de portar de forma indeleble i ben visible les dades següents:

- Material, secció, llargària i pes del conductor
- Nom del fabricant o marca comercial
- Data de fabricació

OPERACIONS DE CONTROL:

Les tasques de control a realitzar són les següents:

- Sol·licitar al fabricant els certificats de característiques tècniques i homologacions dels materials.
- Control de la documentació tècnica subministrada.
- Verificar que les característiques dels elèctrodes es corresponguin a l'especificat en Projecte.
- Verificar que la profunditat de la xarxa mai sigui inferior a 0,5 metres.
- Verificar seccions de conductors de terra segons la taula 1 del ITC-BT- 018 del REBT.
- Realització i emissió d'informes amb resultats de controls i proves realitzats.

CRITERIS DE PRESA DE MOSTRES:

Es realitzarà mesura al pont de comprovació o caixa de seccionament de terres.

INTERPRETACIÓ DE RESULTATS I ACTUACIONS EN CAS D'INCOMPLIMENT:

No s'admetran seccions de conductors i elèctrodes de posada a terra inferiors als indicats al REBT.

En discrepàncies del tipus de posada a terra amb l'especificat al projecte, s'actuarà segons criteri de la DF.

BG MATERIALS PER A INSTAL·LACIONS ELÈCTRIQUES

BG4 APARELLS DE PROTECCIÓ I COMANDAMENT

BG49- INTERRUPTOR AUTOMÀTIC MAGNETOTÈRMIC

0.- ELEMENTS QUE CONTEMPLA EL PLEC

BG49-1932,BG49-18Z4,BG49-18VM,BG49-18RA,BG49-18GJ.

1.- DEFINICIÓ I CONDICIONS DELS ELEMENTS

Interruptor automàtic magnetotèrmic unipolar amb 1 pol protegit, bipolar amb 1 pol protegit, bipolar amb 2 pols protegits, tripolar amb 3 pols protegits, tetrapolar amb 3 pols protegits, tetrapolar amb tres pols protegits i protecció parcial del neutre i tetrapolar amb 4 pols protegits.

S'han considerat els tipus següents:

- Per a protecció de línies elèctriques d'alimentació a receptors (PIA)

CARACTERÍSTIQUES GENERALS:

Ha de tenir un aspecte uniforme i sense defectes.

L'envoltant ha de ser aïllant i incombustible.

Han d'estar dissenyats i construïts de manera que les seves característiques en ús normal siguin segures i sense perill per a l'usuari i el seu entorn.

El sistema de connexió ha de ser l'indicat pel fabricant.

Ha de portar borns per a l'entrada i la sortida de cada fase o neutre.

PIA:

Han de portar un sistema de fixació per pressió que permeti el muntatge i desmuntatge sobre un perfil normalitzat.

Han de complir les especificacions d'alguna o algunes de les normes següents:

- Interruptors fabricats segons les especificacions de la norma UNE-EN 60898

- Interruptors fabricats segons les especificacions de la norma UNE-EN 60898 i UNE-EN 60947-2

- Interruptors fabricats segons les especificacions de la norma UNE-EN 60947-2

Els interruptors que compleixen les especificacions de la norma UNE-EN 60898 han de portar marcades les indicacions següents:

- El nom del fabricant o la seva marca comercial
- Designació del tipus, número de catàleg o un altre número d'identificació
- Tensió assignada seguit del símbol normalment acceptat per al corrent altern
- El corrent assignat sense el símbol d'amper (A) precedit del símbol de la característica de dispar instantània
- La freqüència assignada si l'interruptor està previst per a una sola freqüència, en hertz (Hz)
- El poder de tall assignat en ampers, dintre d'un rectangle, sense indicació del símbol de les unitats
- L'esquema de connexió a menys que el mode de connexió sigui evident
- La temperatura ambient de referència si és diferent de 30°C
- Classes de limitació d'energia, si s'aplica

La designació del corrent assignat sense el símbol d'amper (A) precedit del símbol de la

característica de dispar instantània ha de ser visible quan l'interruptor està instal·lat.

Les altres indicacions poden situar-se en el dors o en els laterals de l'interruptor.

L'esquema elèctric pot situar-se a l'interior de qualsevol envoltant que s'hagi de retirar per a la connexió dels cables d'alimentació. No pot estar sobre una etiqueta adhesiva enganxada a l'interruptor.

Les marques i indicacions han de ser indelebles, fàcilment llegibles i no han d'estar sobre cargols, volanderes o altres parts no fixes de l'interruptor.

Els interruptors que compleixen la norma UNE-EN 60947-2 han de portar marcades sobre el propi interruptor o be sobre una o vàries plaques de característiques fixades al mateix les indicacions següents:

Sobre el cos de l'interruptor i en lloc visible quan l'interruptor està instal·lat:

- Intensitat assignada en ampers (A)
- Capacitat per al seccionament, si es el cas, amb el símbol normalitzat
- Indicació de la posició d'obertura i la de tancament

Sobre el cos de l'interruptor i en lloc no necessàriament visible quan l'interruptor està instal·lat:

- Nom del fabricant o marca de fàbrica
- Designació del tipus o del número de sèrie
- Referència a aquesta norma
- Categoria d'ús
- Tensió o tensions assignades d'ús, en volts (V)
- Valor de la freqüència assignada i/o indicació del corrent continu amb el símbol normalment acceptat

- Poder assignat de tall de servei en curtcircuit, en kiloampers (kA)
- Poder assignat de tal últim, en kiloampers (kA)
- Intensitat assignada de curta durada admissible i curta durada corresponent per a la categoria d'ús B
- Borns d'entrada i de sortida a menys que la seva connexió sigui indiferent
- Borns del pol neutre, si procedeix, per la lletra N
- Born de terra de protecció, si procedeix, marcat amb el símbol normalitzat
- Temperatura de referència per als disparadors tèrmics no compensats, si és diferent de 30°C

La resta d'indicacions poden estar marcades sobre el cos del interruptor en lloc no necessàriament visibles o be han d'especificar-se en els catàlegs o manuals del fabricant.

2.- CONDICIONS DE SUBMINISTRAMENT I EMMAGATZEMATGE

Subministrament: En caixes.

Emmagatzematge: En llocs protegits contra els impactes, la pluja, les humitats i dels raigs del sol.

El fabricant ha de lliurar la documentació necessària per a la correcta instal·lació de l'interruptor.

3.- UNITAT I CRITERI D'AMIDAMENT

Unitat d'amidament: la indicada a la descripció de l'element

Criteri d'amidament: quantitat necessària subministrada a l'obra

4.- NORMATIVA DE COMPLIMENT OBLIGATORI

NORMATIVA GENERAL:

Real Decreto 842/2002 de 2 de agosto, por el que se aprueba el Reglamento Electrotécnico de Baja Tensión. REBT 2002.

UNE 20317:1988 Interruptores automáticos magnetotérmicos, para control de potencia, de 1,5 a 63 A.

PIA:

UNE-EN 60898:1992 Interruptores automáticos para instalaciones domésticas y análogas para la protección contra sobrecorrientes.

UNE-EN 60898/A1:1993 Interruptores automáticos para instalaciones domésticas y análogas para la protección contra sobreintensidades.

UNE-EN 60898/A1:1993 ERRATUM Interruptores automáticos para instalaciones domésticas y análogas para la protección contra sobreintensidades.

UNE-EN 60947-1:2005 Aparamenta de baja tensión. Parte 1: Reglas generales.

UNE-EN 60947-1:2008 Aparamenta de baja tensión. Parte 1: Reglas generales.

UNE-EN 60947-2:2007 Aparamenta de baja tensión. Parte 2: Interruptores automáticos. (IEC 60947-2:2006).

5.- CONDICIONS DE CONTROL DE RECEPCIÓ

OPERACIONS DE CONTROL:

Les tasques de control a realitzar són les següents:

- Sol·licitar del fabricant els certificats dels mecanismes emprats, contrastar la documentació amb els materials rebuts i verificar l'adequació als requisits exigits.

- Control de la documentació tècnica subministrada.

- Verificar que la Intensitat Nominal s'adequa a l'intensitat del circuit.

- Realització i emissió d'informes amb resultats de controls i proves realitzats.

CRITERIS DE PRESA DE MOSTRES:

Es comprovarà per mostreig la quantitat que determini la DF per cada tipus de mecanisme.

INTERPRETACIÓ DE RESULTATS I ACTUACIONS EN CAS D'INCOMPLIMENT:

No s'acceptaran els mecanismes que les seves característiques elèctriques no siguin les adequades.

Quan les discrepàncies siguin d'un altre tipus, segons criteri de la DF podrà ésser acceptat o rebutjat tot o part del material.

OPERACIONS DE CONTROL EN QUADRES GENERALS I SUBQUADRES:

Les tasques de control de qualitat de Quadres Generals, són les següents:

- Sol·licitar del fabricant els certificats dels equips emprats, contrastar la documentació amb els equips i verificar l'adequació als requisits del projecte.

- Generació d'esquemes de muntatge i llistats de materials emprats per a la construcció

- Control de la documentació tècnica subministrada

- Control d'identificació del material i lloc d'emplaçament

- Realització i emissió d'informe amb resultats dels assaigs realitzats, d'acord amb el que

s'especifica a la taula d'assaigs i de quantificació dels mateixos.

- Assaigs a efectuar a fàbrica i normes aplicables: - Resistència d'aïllament segons R.E.B.T

- Rigidesa dielèctrica segons R.E.B.T - Comprovació de proteccions (Accionaments manual i elèctric) segons UNE-EN 61008-1. Interruptors automàtics diferencials R.E.B.T. - Dispar de

magnetotèrmics (Per sobre intensitat) segons plec de prescripcions tècniques documentació fabricant - Continuitat de la posta a terra segons UNE-EN-60439-2. Conjunts d'aparamenta BT

CRITERIS DE PRESA DE MOSTRES EN QUADRES GENERALS I SUBQUADRES:

Per quadres generals es realitzaran els assaigs a tot els circuits i proteccions.

Per subquadres el contractista realitzarà els assaigs a tots els circuits i proteccions, a excepció de l'assaig de dispar de magnetotèrmics per sobre intensitats segons corbes de dispar. Aquest assaig es realitzarà per mostreig a interruptors de diferent intensitat Nominal.

L'empresa de control de qualitat verificarà els assaigs fets pel fabricant d'un quadre per tipus diferent o segons criteri DF.

INTERPRETACIÓ DE RESULTATS I ACTUACIONS EN CAS D'INCOMPLIMENT EN QUADRES GENERALS I SUBQUADRES: Segons criteri de la DF, podrà ser acceptat o rebutjat tot o part del material de la partida.

1.- DEFINICIÓ I CONDICIONS DELS ELEMENTS

Interruptors automàtics per a actuar per corrent diferencial residual.

S'han contemplat els següents tipus:

- Interruptors automàtics diferencials per a muntar en perfil DIN

- Blocs diferencials per a muntar en perfil DIN per a treballar conjuntament amb interruptors automàtics magnetotèrmics

- Blocs diferencials de caixa emmotllada per a muntar en perfil DIN o per a muntar adossats a interruptors automàtics magnetotèrmics, i per a treballar conjuntament amb interruptors

automàtics magnetotèrmics

CARACTERÍSTIQUES GENERALS:

Ha de tenir un aspecte uniforme i sense defectes.

L'envoltant ha de ser aïllant i incombustible.

Ha de portar borns per a l'entrada i la sortida de les fases i el neutre.

Ha de portar un dispositiu de desconnexió automàtica del tipus omnipolar i "Lliure mecanisme" en front de corrents de defecte a terra i polsador de comprovació.

INTERRUPTORS AUTOMÀTICS DIFERENCIALS PER A MUNTAR EN PERFIL DIN:

Han d'estar construïts segons les especificacions de la norma UNE-EN 61008-1.

Han de portar un sistema de fixació per pressió que permeti el muntatge i desmuntatge sobre un perfil normalitzat.

Han de portar marcadres, com a mínim, les indicacions següents:

- El nom del fabricant o la seva marca de fàbrica

- La designació del tipus, el número de catàleg o el número de sèrie

- La o les tensions assignades

- La freqüència assignada si l'interruptor està fabricat per a freqüències diferents de 50 Hz

- El corrent assignat

- El corrent diferencial de funcionament assignat, mesurat en ampers (A)

- El símbol S dintre d'un requadre per als aparells selectius

- Element de maniobra del dispositiu d'assaig, marcat amb la lletra T

- Esquema de connexió

- Característica de funcionament en presència de corrents diferencials amb components contínues, indicada amb els símbols normalitzats corresponents

Les marques han de trobar-se sobre el propi interruptor o be sobre una o varies plaques senyalitzadores fixades al mateix. Han d'estar situades de manera que quedin visibles i llegibles quan l'interruptor estigui instal·lat.

Si fos necessari establir una distinció entre els borns d'alimentació aquests han d'estar clarament marcats.

Els borns destinats exclusivament a la connexió del neutre del circuit han d'estar marcats amb la lletra N.

Les marques han de ser indelebles, fàcilment llegibles i no han d'estar situades sobre cargols, volanderes o altres parts movibles de l'interruptor.

BLOCS DIFERENCIALS PER A MUNTAR EN PERFIL DIN I PER A TREBALLAR CONJUNTAMENT AMB INTERRUPTORS AUTOMÀTICS MAGNETOTÈRMICS:

Han de portar un sistema de fixació per pressió que permeti el muntatge i el desmuntatge sobre un perfil normalitzat.

Ha de portar els conductors per a la connexió amb l'interruptor automàtic magnetotèrmic amb el que ha de treballar conjuntament.

No ha de ser possible modificar les característiques de funcionament per mitjants diferents als específicament destinats a la regulació de la intensitat diferencial residual de funcionament assignada o la de temporització definida.

Han de complir les especificacions d'alguna de les normes següents:

- Interruptors fabricats segons les especificacions de la norma UNE-EN 61009-1

- Interruptors fabricats segons les especificacions de la norma UNE-EN 60947-2 annex B

Els blocs diferencials que compleixen les especificacions de la norma UNE-EN 61009-1 han de portar marcadres com a mínim les indicacions següents:

- El nom del fabricant o la seva marca de fàbrica

- La designació del tipus, el número de catàleg o el número de sèrie

- La o les tensions assignades

- La freqüència assignada si l'interruptor està fabricat per a treballar a freqüències diferents a 50 Hz

- El corrent assignat en ampers, sense el símbol d'amper

- El corrent diferencial de funcionament assignat, en ampers (A)

- El símbol S a dintre d'un requadre per als aparells selectius

- Element de maniobra del dispositiu d'assaig. marcat amb la lletra T

- Esquema de connexió

BG MATERIALS PER A INSTAL·LACIONS ELÈCTRIQUES

BG4 APARELLS DE PROTECCIÓ I COMANDAMENT

BG4L- INTERRUPTOR DIFERENCIAL

0.- ELEMENTS QUE CONTEMPLA EL PLEC

BG4L-09XQ,BG4L-09XP,BG4L-09XI,BG4L-09YH.

- La característica de funcionament en cas de corrents diferencials amb components continues amb els símbols normalitzats

Les marques han de trobar-se sobre el propi bloc diferencial o bé sobre una o varies plaques senyalitzadores fixades a l'interruptor, i aquestes marques han d'estar situades en un lloc tal que quedin visibles i llegibles quan l'interruptor estigui instal·lat.

Si fos necessari establir una distinció entre els borns d'entrada i els de sortida, aquests han d'estar clarament marcats.

Els borns destinats exclusivament a la connexió del neutre del circuit han d'estar marcats amb la lletra N.

El marcat ha de ser indeleble, fàcilment llegible i no es pot fer sobre cargols, volanderes o qualsevol altre part mòbil de l'interruptor.

Els bloc diferencials que compleixen les especificacions de la norma UNE-EN 60947-2 annex B han de portar marcades com a mínim les indicacions següents:

- El nom del fabricant o la seva marca de fàbrica
- La designació del tipus, el número de catàleg o el número de sèrie
- La intensitat diferencial residual de funcionament assignat, en ampers (A)
- Regulacions de la intensitat diferencial residual de funcionament assignada, si procedeix
- Temps mínim de no resposta
- El símbol S a dintre d'un requadre per als aparells selectius
- Element de maniobra del dispositiu d'assaig marcat amb la lletra T, si procedeix
- La característica de funcionament en cas de corrents diferencials amb components continues amb els símbols normalitzats
- La o les tensions assignades, si són diferents a les dels interruptors automàtics amb els que estan acoblats
- Valor (o domini de valors) de la freqüència assignada si difereix de la del interruptor automàtic
- Referència a aquesta norma

En lloc no necessàriament visible, o bé en la documentació o manuals del fabricant hi ha d'haver l'esquema de connexió.

Les característiques del marcat han de complir les mateixes condicions que les requerides en l'apartat anterior.

BLOCS DIFERENCIALS DE CAIXA EMMOTLLADA PER A MUNTAR EN PERFIL DIN O PER A MUNTAR ADOSSATS A INTERRUPTORS AUTOMÀTICS MAGNETOTÈRMICS, I PER A TREBALLAR CONJUNTAMENT AMB INTERRUPTORS AUTOMÀTICS MAGNETOTÈRMICS:

Han d'estar constituïts per una carcassa-suport de material aïllant emmotllat que formi part integrant de l'interruptor automàtic.

Ha de complir les especificacions de la norma UNE-EN 60947-2 annex B.

El marcat ha de ser l'esmentat a l'apartat anterior, pel que fa referència als blocs diferencials fabricats segons les especificacions de la norma UNE-EN 60947-2 annex B.

Els blocs diferencials de caixa emmotllada preparats per a anar muntats sobre perfils DIN normalitzats han de portar un sistema de fixació per pressió que permeti el muntatge i el desmuntatge sobre el perfil.

Els interruptors preparats per a anar muntats adossats a l'interruptor automàtic magnetotèrmic han de portar els borns de connexió per a la unió amb l'interruptor.

2.- CONDICIONS DE SUBMINISTRAMENT I EMMAGATZEMATGE

Subministrament: En caixes.

Emmagatzematge: En llocs protegits contra els impactes, la pluja, les humitats i dels raigs del sol.

El fabricant ha de lliurar la documentació necessària per a la correcta instal·lació de l'interruptor.

3.- UNITAT I CRITERI D'AMIDAMENT

Unitat d'amidament: la indicada a la descripció de l'element

Criteri d'amidament: quantitat necessària subministrada a l'obra

4.- NORMATIVA DE COMPLIMENT OBLIGATORI

NORMATIVA GENERAL:

Real Decreto 842/2002 de 2 de agosto, por el que se aprueba el Reglamento Electrotécnico de Baja Tensión. REBT 2002.

INTERRUPTORS AUTOMÀTICS DIFERENCIALS PER A MUNTAR EN PERFIL DIN:

UNE-EN 61008-1:1996 Interruptores automáticos para actuar por corriente diferencial residual, sin dispositivo de protección contra sobreintensidades, para usos domésticos y análogos (ID).

Parte 1: Reglas generales.

BLOCS DIFERENCIALS PER A MUNTAR EN PERFIL DIN I PER A TREBALLAR CONJUNTAMENT AMB INTERRUPTORS AUTOMÀTICS MAGNETOTÈRMICS:

UNE-EN 61009-1:1996 Interruptores automáticos para actuar por corriente diferencial residual, con dispositivo de protección contra sobreintensidades incorporado, para usos domésticos y análogos (AD). Parte 1: Reglas generales.

UNE-EN 60947-2:1998 Aparamenta de baja tensión. Parte 2: Interruptores automáticos.

BLOCS DIFERENCIALS DE CAIXA EMMOTLLADA PER A MUNTAR EN PERFIL DIN O PER A MUNTAR ADOSSATS A INTERRUPTORS AUTOMÀTICS MAGNETOTÈRMICS, I PER A TREBALLAR CONJUNTAMENT AMB INTERRUPTORS AUTOMÀTICS MAGNETOTÈRMICS:

UNE-EN 60947-2:1998 Aparamenta de baja tensión. Parte 2: Interruptores automáticos.

5.- CONDICIONS DE CONTROL DE RECEPCIÓ

OPERACIONS DE CONTROL:

Les tasques de control a realitzar són les següents:

- Sol·licitar del fabricant els certificats dels mecanismes emprats, contrastar la documentació amb els materials rebuts i verificar l'adequació als requisits exigits.
- Control de la documentació tècnica subministrada.
- Verificar que la Intensitat Nominal s'adequa a l'intensitat del circuit.
- Realització i emissió d'informes amb resultats de controls i proves realitzats.

CRITERIS DE PRESA DE MOSTRES:

Es comprovarà per mostreig la quantitat que determini la DF per cada tipus de mecanisme.

INTERPRETACIÓ DE RESULTATS I ACTUACIONS EN CAS D'INCOMPLIMENT:

No s'acceptaran els mecanismes que les seves característiques elèctriques no siguin les adequades.

Quan les discrepàncies siguin d'un altre tipus, segons criteri de la DF podrà ésser acceptat o rebutjat tot o part del material.

OPERACIONS DE CONTROL EN QUADRES GENERALS I SUBQUADRES:

Les tasques de control de qualitat de Quadres Generals, són les següents:

- Sol·licitar del fabricant els certificats dels equips emprats, contrastar la documentació amb els equips i verificar l'adequació als requisits del projecte.
- Generació d'esquemes de muntatge i llistats de materials emprats per a la construcció
- Control de la documentació tècnica subministrada
- Control d'identificació del material i lloc d'emplaçament
- Realització i emissió d'informe amb resultats dels assaigs realitzats, d'acord amb el que s'especifica a la taula d'assaigs i de quantificació dels mateixos.

- Assaigs a efectuar a fàbrica i normes aplicables: - Resistència d'aïllament segons R.E.B.T

- Rigidesa dielèctrica segons R.E.B.T - Comprovació de proteccions (Accionaments manual i elèctric) segons UNE-EN 61008-1. Interruptors automàtics diferencials R.E.B.T. - Dispar de

magnetotèrmics (Per sobre intensitat) segons plec de prescripcions tècniques documentació fabricant - Continuitat de la posta a terra segons UNE-EN-60439-2. Conjunts d'aparamenta BT

CRITERIS DE PRESA DE MOSTRES EN QUADRES GENERALS I SUBQUADRES:

Per quadres generals es realitzaran els assaigs a tot els circuits i proteccions.

Per subquadres el contractista realitzarà els assaigs a tots els circuits i proteccions, a excepció de l'assaig de dispar de magnetotèrmics per sobre intensitats segons corbes de dispar.

Aquest assaig es realitzarà per mostreig a interruptors de diferent intensitat Nominal.

L'empresa de control de qualitat verificarà els assaigs fets pel fabricant d'un quadre per tipus diferent o segons criteri DF.

INTERPRETACIÓ DE RESULTATS I ACTUACIONS EN CAS D'INCOMPLIMENT EN QUADRES GENERALS I SUBQUADRES: Segons criteri de la DF, podrà ser acceptat o rebutjat tot o part del material de la partida.

BG MATERIALS PER A INSTAL·LACIONS ELÈCTRIQUES

BGW PARTS PROPORCIONALS D'ACCESSORIS PER A INSTAL·LACIONS ELÈCTRIQUES

BGW0- PART PROPORCIONAL D'ACCESSORIS PER A ARMARIS

0.- ELEMENTS QUE CONTEMPLA EL PLEC

BGW0-0951.

1.- DEFINICIÓ I CONDICIONS DELS ELEMENTS

Parts proporcionals d'accessoris de caixes i armaris.

CARACTERÍSTIQUES GENERALS:

El material i les seves característiques han de ser els adequats per: caixes, armaris o centralitzacions de comptadors, i no han de disminuir, en cap cas, la seva qualitat.

2.- CONDICIONS DE SUBMINISTRAMENT I EMMAGATZEMATGE

Subministrament: A l'albarà de lliurament han de constar les característiques d'identificació següents:

- Material
- Tipus
- Diàmetres

Emmagatzematge: En llocs protegits contra els impactes, la pluja, les humitats i dels raigs del sol.

3.- UNITAT I CRITERI D'AMIDAMENT

Unitat composta pel conjunt d'accessoris necessaris per al muntatge de caixes, armaris o centralitzacions de comptadors.

4.- NORMATIVA DE COMPLIMENT OBLIGATORI

No hi ha normativa de compliment obligatori.

BG MATERIALS PER A INSTAL·LACIONS ELÈCTRIQUES

BGW PARTS PROPORCIONALS D'ACCESSORIS PER A INSTAL·LACIONS ELÈCTRIQUES

BGW2- PART PROPORCIONAL D'ACCESSORIS PER A CAIXES

0.- ELEMENTS QUE CONTEMPLA EL PLEC

BGW2-093M.

1.- DEFINICIÓ I CONDICIONS DELS ELEMENTS

Parts proporcionals d'accessoris de caixes i armaris.

CARACTERÍSTIQUES GENERALS:

El material i les seves característiques han de ser els adequats per: caixes, armaris o centralitzacions de comptadors, i no han de disminuir, en cap cas, la seva qualitat.

2.- CONDICIONS DE SUBMINISTRAMENT I EMMAGATZEMATGE

Subministrament: A l'albarà de lliurament han de constar les característiques d'identificació següents:

- Material
- Tipus
- Diàmetres

Emmagatzematge: En llocs protegits contra els impactes, la pluja, les humitats i dels raigs del sol.

3.- UNITAT I CRITERI D'AMIDAMENT

Unitat composta pel conjunt d'accessoris necessaris per al muntatge de caixes, armaris o centralitzacions de comptadors.

4.- NORMATIVA DE COMPLIMENT OBLIGATORI

No hi ha normativa de compliment obligatori.

BG MATERIALS PER A INSTAL·LACIONS ELÈCTRIQUES

BGW PARTS PROPORCIONALS D'ACCESSORIS PER A INSTAL·LACIONS ELÈCTRIQUES

BGWA- PART PROPORCIONAL D'ACCESSORIS PER A SAFATES

0.- ELEMENTS QUE CONTEMPLA EL PLEC

BGWA-0ALT.

1.- DEFINICIÓ I CONDICIONS DELS ELEMENTS

Part proporcional d'accessoris per a tubs, canals o safates, de tipus plàstiques o metàl·liques.

CARACTERÍSTIQUES GENERALS:

El material i les seves característiques han de ser adequats per a tubs, canals o safates, i no han de fer disminuir, en cap cas, la seva qualitat i bon funcionament.

2.- CONDICIONS DE SUBMINISTRAMENT I EMMAGATZEMATGE

Subministrament: A l'albarà de lliurament han de constar les característiques d'identificació següents:

- Material
- Tipus
- Diàmetre o d'altres dimensions

Emmagatzematge: En llocs protegits contra els impactes, la pluja, les humitats i dels raigs del sol.

3.- UNITAT I CRITERI D'AMIDAMENT

Unitat composta pel conjunt d'accessoris necessaris per al muntatge d'un metre de tub, d'un metre de canal o d'un metre de safata.

4.- NORMATIVA DE COMPLIMENT OBLIGATORI

No hi ha normativa de compliment obligatori.

BG MATERIALS PER A INSTAL·LACIONS ELÈCTRIQUES

BGW PARTS PROPORCIONALS D'ACCESSORIS PER A INSTAL·LACIONS ELÈCTRIQUES

BGWC- PART PROPORCIONAL D'ACCESSORIS PER A TUBS

0.- ELEMENTS QUE CONTEMPLA EL PLEC

BGWC-09N4.

1.- DEFINICIÓ I CONDICIONS DELS ELEMENTS

Part proporcional d'accessoris per a tubs, canals o safates, de tipus plàstiques o metàl·liques.

CARACTERÍSTIQUES GENERALS:

El material i les seves característiques han de ser adequats per a tubs, canals o safates, i no han de fer disminuir, en cap cas, la seva qualitat i bon funcionament.

2.- CONDICIONS DE SUBMINISTRAMENT I EMMAGATZEMATGE

Subministrament: A l'albarà de lliurament han de constar les característiques d'identificació següents:

- Material
- Tipus
- Diàmetre o d'altres dimensions

Emmagatzematge: En llocs protegits contra els impactes, la pluja, les humitats i dels raigs del sol.

3.- UNITAT I CRITERI D'AMIDAMENT

Unitat composada pel conjunt d'accessoris necessaris per al muntatge d'un metre de tub, d'un metre de canal o d'un metre de safata.

4.- NORMATIVA DE COMPLIMENT OBLIGATORI

No hi ha normativa de compliment obligatori.

BG MATERIALS PER A INSTAL·LACIONS ELÈCTRIQUES

BGW PARTS PROPORCIONALS D'ACCESSORIS PER A INSTAL·LACIONS ELÈCTRIQUES

BGWD- PART PROPORCIONAL D'ACCESSORIS PER A APARELLS DE PROTECCIÓ

0.- ELEMENTS QUE CONTEMPLA EL PLEC

BGWD-0AS2,BGWD-0AS3.

1.- DEFINICIÓ I CONDICIONS DELS ELEMENTS

Part proporcional d'accessoris per a interruptors magnetotèrmics o diferencials, tallacircuits, caixes seccionadores, interruptors manuals i protectors de sobretensions.

CARACTERÍSTIQUES GENERALS:

El material i les seves característiques han de ser adequats per a aparells de protecció i no han de fer disminuir, en cap cas, la seva qualitat i bon funcionament.

2.- CONDICIONS DE SUBMINISTRAMENT I EMMAGATZEMATGE

Subministrament: A l'albarà de lliurament han de constar les característiques d'identificació següents:

- Material
- Tipus
- Diàmetre o d'altres dimensions

Emmagatzematge: En llocs protegits contra els impactes, la pluja, les humitats i dels raigs del sol.

3.- UNITAT I CRITERI D'AMIDAMENT

Unitat composada pel conjunt d'accessoris necessàris per al muntatge d'un aparell de protecció.

4.- NORMATIVA DE COMPLIMENT OBLIGATORI

No hi ha normativa de compliment obligatori.

BN VÀLVULES, FILTRES, BOMBES I GRUPS DE PRESSIÓ

BN7 VÀLVULES DE REGULACIÓ

BN73- VÀLVULA DE REGULACIÓ DE TRES VIES

0.- ELEMENTS QUE CONTEMPLA EL PLEC

BN73-0X4S.

1.- DEFINICIÓ I CONDICIONS DELS ELEMENTS

Vàlvules de regulació de tres vies motoritzades, de bronze, de llautó o de fosa de 6, 10 i 16 bar de pressió nominal amb connexió per rosca o brides.

CARACTERÍSTIQUES GENERALS:

Vàlvula de regulació automàtica, formada per:

- Cos amb les tres connexions fent T.
- Sistema de tancament.
- Accionament per servomotor elèctric.
- Assentaments d'estanquitat per sistema de tancament.
- Premsaestopa o anells tòrics per a l'eix d'accionament.

Les especificacions, rangs de valors, complements i altres característiques específiques de l'element han de coincidir amb les indicades a la DT i cal que la DF aprovi la marca i el model.

El fabricant ha de garantir que les característiques de l'element compleixen amb les especificacions de la DT, de la pròpia documentació tècnica del fabricant i que els elements són compatibles amb la resta del seu sistema o amb el sistema en el cas que s'integrin.

El sistema de tancament ha de posar en comunicació la boca de sortida amb les altres dues d'entrada, regulant més o menys la secció lliure d'aquestes.

El cos de la vàlvula ha de portar una indicació del sentit de circulació del fluid, i la pressió de treball de la vàlvula.

La carcassa del servomotor ha de portar grafiat l'esquema de connexionat, la tensió d'alimentació i la potència.

Pressió de prova:

- Pressió nominal 6 bar: >= 9 bar
- Pressió nominal 10 bar: >= 15 bar
- Pressió nominal 16 bar: >= 24 bar

Característiques del servomotor:

- Grau de protecció mínim: IP 40
- Temperatura de treball: 0-50°C
- Humitat ambient: < 90%

2.- CONDICIONS DE SUBMINISTRAMENT I EMMAGATZEMATGE

Subministrament: En caixes.

El fabricant ha de subministrar la documentació tècnica, instruccions, esquemes i plantilles necessaris per al muntatge, connexió de l'element i el manteniment.

Les rosques han de portar protectors de plàstic.

Emmagatzematge: En llocs protegits contra els impactes, la pluja, les humitats, raigs de sol i dins l'embalatge original.

3.- UNITAT I CRITERI D'AMIDAMENT

Unitat d'amidament: la indicada a la descripció de l'element

Criteri d'amidament: quantitat necessària subministrada a l'obra

4.- NORMATIVA DE COMPLIMENT OBLIGATORI

Real Decreto 1027/2007, de 20 de julio, por el que se aprueba el Reglamento de Instalaciones Térmicas en los Edificios. (RITE).

Real Decreto 842/2002 de 2 de agosto, por el que se aprueba el Reglamento Electrotécnico de Baja Tensión. REBT 2002.

B0 MATERIALS BÀSICS

B07 MORTERS DE COMPRA

B07F- MORTER SENSE ADDITIUS

0.- ELEMENTS QUE CONTEMPLA EL PLEC

B07F-0LT5.

1.- DEFINICIÓ I CONDICIONS DELS ELEMENTS

Mescla feta amb sorra, ciment, aigua i calç si és el cas.

CARACTERÍSTIQUES GENERALS:

Tipus de ciment:

- Ciments comuns excepte els tipus CEM II/A
- Ciments de ram de paleta MC
- Ciments blancs BL, quan ho requereixi l'exigència de blancor

Morters per a fàbriques:

- Resistència a compressió: $\leq 0,75 \times$ Resistència a compressió de la peça - Morter ordinari (UNE-EN 998-2) en fàbrica no armada: $\geq M1$ - Morter ordinari (UNE-EN 998-2) en fàbrica armada: $\geq M5$ - Morter de junt prim o morter lleuger (UNE-EN 998-2): $\geq M5$

Ha d'estar pastat de forma que s'obtingui una mescla homogènia i sense segregacions.

2.- CONDICIONS DE SUBMINISTRAMENT I EMMAGATZEMATGE

Per a l'elaboració i la utilització del morter, la temperatura ambient ha d'estar entre 5°C i 40°C.

La formigonera ha d'estar neta abans de l'elaboració del morter.

No s'han de mesclar morters de composició diferent.

S'ha d'aplicar abans que passin 2 h des de la pastada.

3.- UNITAT I CRITERI D'AMIDAMENT

m3 de volum necessari elaborat a l'obra.

4.- NORMATIVA DE COMPLIMENT OBLIGATORI

Documento Básico de Seguridad estructural Fábrica DB-SE-F, parte II del CTE, aprobado por el Real Decreto 314/2006.

5.- CONDICIONS DE CONTROL DE RECEPCIÓ

OPERACIONS DE CONTROL:

Les tasques de control a realitzar són les següents:

- Inspecció visual de les condicions de subministrament i recepció del certificat de qualitat del fabricant, d'acord a les exigències del plec de condicions, incloent els resultats corresponents de resistència a compressió (UNE EN 1015-11).

En cas de no presentar aquests resultats, o que la DF tingui dubtes de la seva representativitat, es realitzaran aquests assaigs sobre el material rebut, a càrrec del contractista.

CRITERIS DE PRESA DE MOSTRES:

Els controls s'han de realitzar segons les instruccions de la DF.

INTERPRETACIÓ DE RESULTATS I ACTUACIONS EN CAS D'INCOMPLIMENT:

No es podran utilitzar a l'obra morters sense el corresponent certificat de garantia del fabricant, d'acord a les condicions exigides.

Els valors de consistència i resistència a compressió han de correspondre a les especificacions de projecte.

P PARTIDES D'OBRA I CONJUNTS

P1 TREBALLS PREVIS I D'IMPLANTACIÓ, PROTECCIONS INDIVIDUALS I COL·LECTIVES I MESURES PREVENTIVES

P12 IMPLANTACIONS D'OBRA

P124- ANUL·LACIÓ D'INSTAL·LACIONS (D)

0.- ELEMENTS QUE CONTEMPLA EL PLEC

P124-H9AF.

1.- DEFINICIÓ I CONDICIONS DE LES PARTIDES D'OBRA EXECUTADES

Anul·lació d'instal·lació interior afectada per les obres, per tal de garantir la seguretat de les obres.

S'han considerat les unitats d'obra següents:

- Anul·lació d'instal·lació interior de lampisteria afectada per les obres, a la sortida del comptador o de l'escomesa, per a subministrament inferior a 2 '' de D
 - Anul·lació d'instal·lació interior elèctrica, afectada per les obres, a la sortida del quadres elèctrics o de l'escomesa, per a subministrament a baixa tensió de 200 kVA, com a màxim
 - Anul·lació d'instal·lació interior de gas, afectada per les obres, a la sortida del comptador o de l'escomesa, per a subministrament de DN 100 mm, com a màxim
- L'execució de la unitat d'obra inclou les operacions següents:

- Operacions de preparació
- Desconnexió dels ramals que calgui anular
- Col·locació de taps o terminals
- Senyalització dels elements desconnectats

CONDICIONS GENERALS:

Les instal·lacions anul·lades, han tenir senyalitzat clarament el punt de desconnexió per tal que no es produeixi una connexió per error o desconeixement.
L'extrem de la part de la xarxa que no es retira ha de quedar convenientment protegit.

2.- CONDICIONS DEL PROCÉS D'EXECUCIÓ

S'ha de seguir l'ordre de treballs previst a la DT.

La xarxa ha d'estar fora de servei per a fer la desconnexió.

Els elements s'han de desmuntar amb les eines apropiades.

Es tindrà especial cura amb els elements que s'han de tornar a muntar.

S'han de protegir els elements de servei públic que puguin resultar afectats per les obres.

S'han de senyalar els elements que hagin de conservar-se intactes, segons s'indiqui en la DT o en el seu defecte, la DF.

Els treballs s'han de fer de manera que molestin el mínim possible als afectats.

En cas d'imprevistos (olors de gas, etc.) o quan les operacions que es realitzin puguin afectar les construccions veïnes, s'han de suspendre les obres i avisar a la DF.

3.- UNITAT I CRITERI D'AMIDAMENT

Unitat de xarxa anul·lada d'acord amb la DT.

4.- NORMATIVA DE COMPLIMENT OBLIGATORI

La normativa ha de ser l'específica a l'ús a què es destini.

P2 DEMOLICIONS, ENDERROCS, MOVIMENTS DE TERRES I GESTIÓ DE RESIDUS

P21 ENDERROCS, DEMOLICIONS, ARRENCADES, REPICATS I DESMUNTATGES

P214 DESMUNTATGES O ENDERROCS D'ELEMENTS DE CONSTRUCCIÓ

P2140- ARRENCADA DE DIVISÒRIA PRACTICABLE BATENT

0.- ELEMENTS QUE CONTEMPLA EL PLEC

P2140-4RUB.

1.- DEFINICIÓ I CONDICIONS DE LES PARTIDES D'OBRA EXECUTADES

Enderroc d'elements de fusteria, amb càrrega manual sobre camió o contenidor.

S'han considerat els següents elements:

- Arrencada de fulla i bastiment
 - Desmuntatge de persiana de llibret
 - Desmuntatge de fulla, bastiment i accessoris
- L'execució de la unitat d'obra inclou les operacions següents:
- Preparació de la zona de treball
 - Arrencada o desmuntatge de l'element amb els mitjans adients
 - Trossejament i apilada de l'element arrencat
 - Aplec dels elements desmuntats
 - Càrrega dels elements arrencats sobre el camió

CONDICIONS GENERALS:

Els materials arrencats han de quedar suficientment trossejats i apilats per tal de facilitar-ne la càrrega, en funció dels mitjans de què es disposin i de les condicions de transport.
Quan s'aprecii alguna anomalia, es notificarà immediatament a la DF.

2.- CONDICIONS DEL PROCÉS D'EXECUCIÓ

CONDICIONS GENERALS:

S'ha de seguir l'ordre de treballs previst a la DT.

No s'ha de depositar runa sobre les bastides.

No s'acumularà runa en tanques, murs i suports propis que hagin de mantenir-se a peu dret o en edificacions i elements aliens a l'enderroc.

No s'acumularà runa amb un pes superior als 100 kg/m2 damunt de sostres, encara que estiguin en bon estat.

Si l'arrencada o desmuntatge solsament afecta a la fusteria i al bastiment, no s'ha de malmetre el forat d'obra de l'element que s'arrenca.

Quan s'arrenqui la fusteria en plantes inferiors a la que s'està enderrocant, no s'afectarà l'estabilitat de l'element estructural on estigui situada, i es disposaran, en les obertures que donin al buit, proteccions provisionals.

Durant l'arrencada d'elements de fusta, s'arrencaran o doblegaran les puntes i claus.

Els vidres es desmuntaran sense trossejar-los per que no puguin produir talls o lesions.

Si s'arrenquen o desmunten elements de fusteria situats en un tancament exterior, l'edifici ha de quedar envoltat d'una tanca d'alçària >2 m, situada a una distància de l'edifici i de la bastida > 1,5 m i convenientment senyalitzada.

S'han de col·locar proteccions com xarxes, lones, així com una pantalla inclinada rígida que sobresurti de la façana una distància >2 m.

En finalitzar la jornada, no han de romandre elements de les edificacions en estat inestable que el vent, les condicions atmosfèriques o bé altres causes en puguin provocar l'enderroc.

L'operació de càrrega de runa s'ha de fer amb les precaucions necessàries, per tal d'aconseguir les condicions de seguretat suficients.

S'han d'eliminar els elements que puguin entorpir els treballs de retirada i càrrega de runa.
Els treballs s'han de fer de manera que molestin el mínim possible als afectats.

DESMUNTATGE:

Durant el procés de desmuntatge no s'han de malmetre els elements a reutilitzar.

Si en el conjunt de peces a desmuntar hi haguéssin elements mòbils (finestrans, paravents, etc,), aquests s'han d'immobilitzar.

Es disposarà d'una superfície ampla i arrecerada per a l'aplec del material a reutilitzar.
S'evitaran les caigudes o cops subjectant els elements que s'hagin de desmuntar amb eslingues suaus i fent-les descendir amb politges.

3.- UNITAT I CRITERI D'AMIDAMENT

Unitat d'element realment arrencat o desmuntat segons les especificacions de la DT.

4.- NORMATIVA DE COMPLIMENT OBLIGATORI

No hi ha normativa de compliment obligatori.

P2 DEMOLICIONS, ENDERROCS, MOVIMENTS DE TERRES I GESTIÓ DE RESIDUS

P21 ENDERROCS, DEMOLICIONS, ARRENCADES, REPICATS I DESMUNTATGES

P214 DESMUNTATGES O ENDERROCS D'ELEMENTS DE CONSTRUCCIÓ

P214H- DESMUNTATGE DE REVESTIMENT (D)

0.- ELEMENTS QUE CONTEMPLA EL PLEC

P214H-HB86,P214H-8DUB.

1.- DEFINICIÓ I CONDICIONS DE LES PARTIDES D'OBRA EXECUTADES

Enderroc, arrencada, repicat o desmuntatge de revestiments de paraments verticals o horitzontals, amb càrrega manual i mecànica sobre camió, o aplec per a posterior reutilització. L'enderroc, el repicat i l'arrencada, pressuposen que el material resultant no te cap utilitat i serà transportat a un abocador.

El desmuntatge pressuposa que part o tot el material resultant tindrà una utilitat posterior, i ha de ser netejat, classificat, identificat amb marques que siguin reconeixibles amb posterioritat, i, si cal, croquitzada la seva posició original.

S'han considerat les unitats d'obra següents:

- Repicat superficial d'element de pedra natural, d'arrebossat, d'enguixat, o d'estucat amb mitjans manuals i càrrega manual de runa sobre camió o contenidor
- Arrencada d'enrajolat o d'aplatat, en parament vertical, amb mitjans manuals i càrrega manual de runa sobre camió o contenidor
- Enderroc de cel ras, o cel ras i de les instal·lacions existents al seu interior , amb mitjans manuals i càrrega manual de runa sobre camió o contenidor
- Desmuntatge d'aplatat, amb mitjans manuals, neteja i aplec de materials per a la seva reutilització i carrega de runa sobre camió o contenidor
- Arrencada d'escopidor o coronament metàl·lic, ceràmic o de pedra amb mitjans manuals i càrrega manual de runa sobre camió o contenidor
- Repicat de morters dels junts de parament de pedra, amb mitjans manuals i carrega de runa sobre camió o contenidor
- Repicat de revoltons, amb mitjans manuals i càrrega manual de runa sobre camió o contenidor
- Rascat de pintura en voltes, amb mitjans manuals i càrrega manual de runa sobre camió o contenidor
- Desmuntatge per a recuperació de rajoles de valència sobre paraments, per a la seva posterior restauració i muntatge, amb mitjans manuals, d'una en una, protegint-les amb paper d'arròs, cola natural i paper de bombolles, càrrega manual de runa sobre camió o contenidor
- Enderroc de teginat, amb mitjans manuals i càrrega de runa sobre camió o contenidor
- Desmuntatge de teginat amb mitjans manuals, neteja i aplec de material per a la seva reutilització i carrega de runa sobre camió o contenidor

L'execució de la unitat d'obra inclou les operacions següents:

Desmuntatge:

- Preparació de la zona de treball
- Numeració de les peces i croquis de la seva posició, si cal
- Desmuntatge per parts, i classificació del material
- Neteja de les peces i càrrega per al transport al lloc d'aplec
- Càrrega i transport de la runa a l'abocador

Determinació del grau de dificultat d'intervenció a les unitats d'obra on intervenen restauradors:

- Valorar de 0 a 3 els següents aspectes:

- Degradació/fragilitat de l'element a tractar
- Dificultat/complexitat del tractament a realitzar
- Dificultat d'accès de l'element a tractar

- Sumar aquests factors i assignar el grau de dificultat amb el següent criteri:

3: Grau de dificultat baix - Suma 4 a 6: Grau de dificultat mitjà - Suma 7 a 9: Grau de dificultat alt

DESMUNTATGE:

El material ha d'estar classificat i identificada la seva situació original.

El material ha d'estar emmagatzemat en condicions adients, per tal que no es faci malbé.

Les estructures de fusta han d'estar protegides de la pluja, el sol i les humitats. Han d'estar separades del terra.

2.- CONDICIONS DEL PROCÉS D'EXECUCIÓ

No s'ha de treballar amb pluja, neu o vent superior als 60 km/h.

S'ha de seguir l'ordre de treballs previst a la DT.

S'ha de demolir en general, en ordre invers al que es va seguir per a la seva construcció.

Els elements no estructurals (revestiments, divisions, tancaments, etc.), s'han de demolir abans que els elements resistents als que estiguin units, sense afectar la seva estabilitat.

L'element per a enderrocar no ha d'estar sotmès a l'acció d'elements estructurals que li transmetin càrregues.

Cal verificar en tot moment l'estabilitat dels elements que no es demoleixin.

La part per a enderrocar no ha de tenir instal·lacions en servei (aigua, gas, electricitat, etc.).

S'han de protegir els elements de servei públic que puguin resultar afectats per les obres.

La zona afectada per les obres ha de quedar convenientment senyalitzada.

S'han de senyalar els elements que hagin de conservar-se intactes, segons s'indiqui en la Documentació Tècnica o, en el seu defecte, la DF.

Els treballs s'han de fer de manera que molestin el mínim possible als afectats.

S'ha d'evitar la formació de pols, pel que cal regar les parts que s'hagin de demolir i carregar.

Durant els treballs es permet que l'operari treballi sobre l'element si aquest és estable i l'alçària és <= 2 m.

En acabar la jornada no s'han de deixar trams d'obra amb perill d'inestabilitat.

Si es preveuen desplaçaments laterals de l'element, cal apuntalar-lo i protegir-lo per tal d'evitar-ne l'esfondrament.

No s'han de deixar elements en voladiu sense apuntalar.

En cas d'imprevistos (terrenys inundats, olors de gas, etc.) o quan l'enderrocament pugui afectar les construccions veïnes, s'han de suspendre les obres i avisar a la DF.

La runa s'ha d'abocar cap a l'interior del recinte, sense que es produeixin pressions perilloses sobre l'estructura per acumulació de material.

L'operació de càrrega de runa s'ha de fer amb les precaucions necessàries, per tal d'aconseguir les condicions de seguretat suficients.

S'han d'eliminar els elements que puguin entorpir els treballs de retirada i càrrega de runa.

3.- UNITAT I CRITERI D'AMIDAMENT

ARRENCADA, ENDERROC, O DESMUNTATGE SUPERFICIAL O REPICAT DE REVESTIMENTS DE PARAMENTS, SOSTRES O CELS RASOS:

m2 de superfície realment executat d'acord amb les indicacions de la DT.

DESMUNTATGE DE REVESTIMENT PER PECES:

Unitat d'element realment arrencat o desmuntat segons les especificacions de la DT.

4.- NORMATIVA DE COMPLIMENT OBLIGATORI

* Orden de 10 de febrero de 1975, por la que se aprueba la Norma Tecnológica de la Edificación. NTE-ADD/1975: Acondicionamiento del terreno. Desmontes. Demoliciones.

P2 DEMOLICIONS, ENDERROCS, MOVIMENTS DE TERRES I GESTIÓ DE RESIDUS

P21 ENDERROCS, DEMOLICIONS, ARRENCADES, REPICATS I DESMUNTATGES

P214 DESMUNTATGES O ENDERROCS D'ELEMENTS DE CONSTRUCCIÓ

P214I- ENDERROC DE CEL RAS

0.- ELEMENTS QUE CONTEMPLA EL PLEC

P214I-AKZM.

1.- DEFINICIÓ I CONDICIONS DE LES PARTIDES D'OBRA EXECUTADES

Enderroc, arrencada, repicat o desmuntatge de revestiments de paraments verticals o horitzontals, amb càrrega manual i mecànica sobre camió, o aplec per a posterior reutilització. L'enderroc, el repicat i l'arrencada, pressuposen que el material resultant no te cap utilitat i serà transportat a un abocador.

El desmuntatge pressuposa que part o tot el material resultant tindrà una utilitat posterior, i ha de ser netejat, classificat, identificat amb marques que siguin reconeixibles amb posterioritat, i, si cal, croquitzada la seva posició original.

S'han considerat les unitats d'obra següents:

- Repicat superficial d'element de pedra natural, d'arrebossat, d'enguixat, o d'estucat amb mitjans manuals i càrrega manual de runa sobre camió o contenidor
- Arrencada d'enrajolat o d'aplatat, en parament vertical, amb mitjans manuals i càrrega manual de runa sobre camió o contenidor
- Enderroc de cel ras, o cel ras i de les instal·lacions existents al seu interior , amb mitjans manuals i càrrega manual de runa sobre camió o contenidor
- Desmuntatge d'aplatat, amb mitjans manuals, neteja i aplec de materials per a la seva reutilització i carrega de runa sobre camió o contenidor
- Arrencada d'escopidor o coronament metàl·lic, ceràmic o de pedra amb mitjans manuals i càrrega manual de runa sobre camió o contenidor
- Repicat de morters dels junts de parament de pedra, amb mitjans manuals i carrega de runa sobre camió o contenidor
- Repicat de revoltons, amb mitjans manuals i càrrega manual de runa sobre camió o contenidor
- Rascat de pintura en voltes, amb mitjans manuals i càrrega manual de runa sobre camió o contenidor
- Desmuntatge per a recuperació de rajoles de valència sobre paraments, per a la seva posterior restauració i muntatge, amb mitjans manuals, d'una en una, protegint-les amb paper d'arròs, cola natural i paper de bombolles, càrrega manual de runa sobre camió o contenidor
- Enderroc de teginat, amb mitjans manuals i càrrega de runa sobre camió o contenidor
- Desmuntatge de teginat amb mitjans manuals, neteja i aplec de material per a la seva reutilització i carrega de runa sobre camió o contenidor

L'execució de la unitat d'obra inclou les operacions següents:

Enderrocs, repicat o arrencades:

- Preparació de la zona de treball
- Enderroc, repicat o arrencada de l'element amb els mitjans adients
- Tall d'elements metàl·lics, guies, suports, etc.)
- Trossejament i apilada de la runa
- Càrrega de la runa sobre el camió

ENDERROC, REPICAT O ARRENCADA:

Els materials han de quedar suficientment trossejats i apilats per tal de facilitar-ne la càrrega, en funció dels mitjans de què es disposin i de les condicions de transport.

La base del element eliminat no ha d'estar danyada pel procés de treball.

Un cop acabats els treballs, la base ha de quedar neta de restes de material.

2.- CONDICIONS DEL PROCÉS D'EXECUCIÓ

No s'ha de treballar amb pluja, neu o vent superior als 60 km/h.

S'ha de seguir l'ordre de treballs previst a la DT.

S'ha de demolir en general, en ordre invers al que es va seguir per a la seva construcció.

Els elements no estructurals (revestiments, divisions, tancaments, etc.), s'han de demolir abans que els elements resistents als que estiguin units, sense afectar la seva estabilitat.

L'element per a enderrocar no ha d'estar sotmès a l'acció d'elements estructurals que li transmetin càrregues.

Cal verificar en tot moment l'estabilitat dels elements que no es demoleixin.

La part per a enderrocar no ha de tenir instal·lacions en servei (aigua, gas, electricitat, etc.).

S'han de protegir els elements de servei públic que puguin resultar afectats per les obres.

La zona afectada per les obres ha de quedar convenientment senyalitzada.

S'han de senyalar els elements que hagin de conservar-se intactes, segons s'indiqui en la Documentació Tècnica o, en el seu defecte, la DF.

Els treballs s'han de fer de manera que molestin el mínim possible als afectats.

S'ha d'evitar la formació de pols, pel que cal regar les parts que s'hagin de demolir i carregar.

En acabar la jornada no s'han de deixar trams d'obra amb perill d'inestabilitat.

Si es preveuen desplaçaments laterals de l'element, cal apuntalar-lo i protegir-lo per tal d'evitar-ne l'esfondrament.

En cas d'imprevistos (terrenys inundats, olors de gas, etc.) o quan l'enderrocament pugui afectar les construccions veïnes, s'han de suspendre les obres i avisar a la DF.

La runa s'ha d'abocar cap a l'interior del recinte, sense que es produeixin pressions perilloses sobre l'estructura per acumulació de material.

L'operació de càrrega de runa s'ha de fer amb les precaucions necessàries, per tal d'aconseguir les condicions de seguretat suficients.

S'han d'eliminar els elements que puguin entorpir els treballs de retirada i càrrega de runa.

3.- UNITAT I CRITERI D'AMIDAMENT

ARRENCADA, ENDERROC, O DESMUNTATGE SUPERFICIAL O REPICAT DE REVESTIMENTS DE PARAMENTS, SOSTRES O CELS RASOS:

4.- NORMATIVA DE COMPLIMENT OBLIGATORI

* Orden de 10 de febrero de 1975, por la que se aprueba la Norma Tecnológica de la Edificación. NTE-ADD/1975: Acondicionamiento del terreno. Desmontes. Demoliciones.

P2 DEMOLICIONS, ENDERROCS, MOVIMENTS DE TERRES I GESTIÓ DE RESIDUS

P21 ENDERROCS, DEMOLICIONS, ARRENCADES, REPICATS I DESMUNTATGES

P21G ENDERROCS D'ELEMENTS D'INSTAL·LACIONS

P21GA- DESMUNTATGE I ARRENCADA D'ELEMENTS DE DISTRIBUCIÓ D'AIRE

0.- ELEMENTS QUE CONTEMPLA EL PLEC

P21GA-CUNM,P21GA-CUNG,P21GA-CUO2.

1.- DEFINICIÓ I CONDICIONS DE LES PARTIDES D'OBRA EXECUTADES

Arrencada i desmuntatge, càrrega i transport a abocador, magatzem o lloc de nova col·locació d'elements d'instal·lacions de climatització, calefacció i ventilació mecànica.

L'execució de la unitat d'obra inclou les operacions següents:

- Operacions de preparació

- Desmuntatge o arrencada dels elements
- Enderroc dels fonaments si es el cas
- Neteja de la superfície de les restes de runa
- Càrrega, transport i descàrrega a les zones autoritzades d'abocament de la runa i dels materials de rebuig generats i condicionament de l'abocador
- Càrrega, transport al magatzem o lloc de nova utilització dels materials que indica la DT, descàrrega i classificació

2.- CONDICIONS DEL PROCÉS D'EXECUCIÓ

No s'ha de treballar amb pluja, neu o vent superior als 60 km/h.

S'ha de seguir l'ordre de treballs previst a la DT.

La xarxa ha d'estar fora de servei.

Si la xarxa o l'element a desmuntar conté fluids, aquests s'han de buidar.

Els elements s'han de desmuntar amb les eines apropiades.

Es tindrà especial cura amb els elements que s'han de tornar a muntar en un altre lloc.

Els elements grans i pesats s'han de subjectar i manipular pels punts d'ancoratge disposats per a aquest fi. Si aquests punts es varen retirar durant el muntatge, aleshores es tornaran a muntar.

Es farà servir la maquinària adequada per a la manipulació dels elements a desmuntar, com ara grues, cistelles, etc.

Qualsevol conducció que empalmi amb l'element ha de quedar obturada. Si es tracta d'un element elèctric, l'extrem de la part de la xarxa que no es retira ha de quedar convenientment protegit.

S'han de protegir els elements de servei públic que puguin resultar afectats per les obres.

La zona afectada per les obres ha de quedar convenientment senyalitzada.

Cal prendre les mesures de precaució necessàries per aconseguir unes condicions de seguretat suficients i evitar danys a les construccions pròximes.

S'han de senyalar els elements que hagin de conservar-se intactes, segons s'indiqui en la DT o en el seu defecte, la DF.

Els treballs s'han de fer de manera que molestin el mínim possible als afectats.

S'ha d'evitar la formació de pols, pel que cal regar les parts que s'hagin de demolir i carregar.

Durant els treballs es permet que l'operari treballi sobre l'element, si la seva amplària és > 35 cm i la seva alçària és <= 2 m.

En cas d'imprevistos (olors de gas, etc.) o quan les operacions que es realitzin puguin afectar les construccions veïnes, s'han de suspendre les obres i avisar a la DF.

L'operació de càrrega de runa s'ha de fer amb les precaucions necessàries, per tal d'aconseguir les condicions de seguretat suficients.

S'han d'eliminar els elements que puguin entorpir els treballs de retirada i càrrega de runa.

El transport s'ha de realitzar en un vehicle adequat, per al material que es desitgi transportar, proveït dels elements que calen per al seu desplaçament correcte.

Durant el transport s'ha de protegir el material perquè no es produeixin pèrdues en el trajecte.

En cas d'utilització d'abocador, el contractista no podrà abocar material procedent de l'obra sense que prèviament estigui aprovat l'abocador per la DF i per la comissió de seguiment mediambiental, en el cas que estigui constituïda.

En cas de demolició o retirada de materials que continguin amiant i prèviament a l'inici de les feines, l'empresa encarregada d'executar-les haurà d'establir un pla de treball que ha de ser aprovat per l'autoritat de treball.

Quan tècnicament sigui possible, l'amiant o els materials que el continguin han de ser retirats abans de començar les operacions de demolició.

En els treballs amb risc d'amiant s'han de prendre les mesures de protecció individuals i col·lectives establertes al Real Decret 396/2006.

Per tal de garantir un nivell baix d'emissions de fibres d'amiant respirables, s'han d'utilitzar eines de tall lent i eines amb aspiradors de pols d'acord amb l'establert a l'UNE 88411.

Les zones de treball on existeixi risc d'exposició a l'amiant han d'estar clarament delimitades i senyalitzades.

Els residus que continguin amiant s'han de recollir i traslladar fora del lloc de treball, el més aviat possible, en recipients tancats que impedeixin l'emissió de fibres d'amiant a l'ambient.

Aquests recipients han d'anar senyalitzats amb etiquetes d'advertència de perill.

S'ha de complir la normativa vigent en matèria mediambiental, de seguretat i salut i d'emmagatzematge i transport de productes de construcció.

3.- UNITAT I CRITERI D'AMIDAMENT

ARRENCADA O DESMUNTATGE D'INSTAL·LACIÓ O COMPONENTS DE CLIMATITZACIÓ, CALEFACCIÓ O VENTILACIÓ: Unitat d'element realment desmuntat, inclòs l'enderroc dels suports i fonaments si es el cas, amidat segons les especificacions de la DT.

ARRENCADA O DESMUNTATGE DE TUBS O CONDUCTES CIRCULARS DE DISTRIBUCIÓ D'AIRE: m linial de tub realment arrencat, amidat segons les especificacions de la DT.

ARRENCADA O DESMUNTATGE DE CONDUCTE RECTANGULAR DE DISTRIBUCIÓ D'AIRE:

m2 de superfície arrencat o desmuntat segons les especificacions de la DT.

4.- NORMATIVA DE COMPLIMENT OBLIGATORI

Real Decreto 396/2006, de 31 de marzo. por el que se establecen las disposiciones mínimas de seguridad y salud aplicables a los trabajos con riesgo de exposición al amianto.

* UNE 88411:1987 Productos de amiantocemento. Directrices para su corte y mecanizado en obra.

P2 DEMOLICIONS, ENDERROCS, MOVIMENTS DE TERRES I GESTIÓ DE RESIDUS

P21 ENDERROCS, DEMOLICIONS, ARRENCADES, REPICATS I DESMUNTATGES

P21G ENDERROCS D'ELEMENTS D'INSTAL·LACIONS

P21GD- DESMUNTATGE I ARRENCADA DE GENERADORS DE FRED I CALOR

0.- ELEMENTS QUE CONTEMPLA EL PLEC

P21GD-CUKW,P21GD-CUKQ.

1.- DEFINICIÓ I CONDICIONS DE LES PARTIDES D'OBRA EXECUTADES

Arrencada i desmuntatge, càrrega i transport a abocador, magatzem o lloc de nova col·locació d'elements d'instal·lacions de climatització, calefacció i ventilació mecànica.

L'execució de la unitat d'obra inclou les operacions següents:

- Operacions de preparació

- Desmuntatge o arrencada dels elements

- Enderroc dels fonaments si es el cas

- Neteja de la superfície de les restes de runa

- Càrrega, transport i descàrrega a les zones autoritzades d'abocament de la runa i dels materials de rebuig generats i condicionament de l'abocador

- Càrrega, transport al magatzem o lloc de nova utilització dels materials que indica la DT, descàrrega i classificació

2.- CONDICIONS DEL PROCÉS D'EXECUCIÓ

No s'ha de treballar amb pluja, neu o vent superior als 60 km/h.

S'ha de seguir l'ordre de treballs previst a la DT.

La xarxa ha d'estar fora de servei.

Si la xarxa o l'element a desmuntar conté fluids, aquests s'han de buidar.

Els elements s'han de desmuntar amb les eines apropiades.

Es tindrà especial cura amb els elements que s'han de tornar a muntar en un altre lloc.

Els elements grans i pesats s'han de subjectar i manipular pels punts d'ancoratge disposats per a aquest fi. Si aquests punts es varen retirar durant el muntatge, aleshores es tornaran a muntar.

Es farà servir la maquinària adequada per a la manipulació dels elements a desmuntar, com ara grues, cistelles, etc.

Qualsevol conducció que empalmi amb l'element ha de quedar obturada. Si es tracta d'un element elèctric, l'extrem de la part de la xarxa que no es retira ha de quedar convenientment protegit.

S'han de protegir els elements de servei públic que puguin resultar afectats per les obres.

La zona afectada per les obres ha de quedar convenientment senyalitzada.

Cal prendre les mesures de precaució necessàries per aconseguir unes condicions de seguretat suficients i evitar danys a les construccions pròximes.

S'han de senyalar els elements que hagin de conservar-se intactes, segons s'indiqui en la DT o en el seu defecte, la DF.

Els treballs s'han de fer de manera que molestin el mínim possible als afectats.

S'ha d'evitar la formació de pols, pel que cal regar les parts que s'hagin de demolir i carregar.

Durant els treballs es permet que l'operari treballi sobre l'element, si la seva amplària és > 35 cm i la seva alçària és <= 2 m.

En cas d'imprevistos (olors de gas, etc.) o quan les operacions que es realitzin puguin afectar les construccions veïnes, s'han de suspendre les obres i avisar a la DF.

L'operació de càrrega de runa s'ha de fer amb les precaucions necessàries, per tal d'aconseguir les condicions de seguretat suficients.

S'han d'eliminar els elements que puguin entorpir els treballs de retirada i càrrega de runa.

El transport s'ha de realitzar en un vehicle adequat, per al material que es desitgi transportar, proveït dels elements que calen per al seu desplaçament correcte.

Durant el transport s'ha de protegir el material perquè no es produeixin pèrdues en el trajecte.

En cas d'utilització d'abocador, el contractista no podrà abocar material procedent de l'obra sense que prèviament estigui aprovat l'abocador per la DF i per la comissió de seguiment mediambiental, en el cas que estigui constituïda.

En cas de demolició o retirada de materials que continguin amiant i prèviament a l'inici de les feines, l'empresa encarregada d'executar-les haurà d'establir un pla de treball que ha de ser aprovat per l'autoritat de treball.

Quan tècnicament sigui possible, l'amiant o els materials que el continguin han de ser retirats abans de començar les operacions de demolició.

En els treballs amb risc d'amiant s'han de prendre les mesures de protecció individuals i col·lectives establertes al Real Decret 396/2006.

Per tal de garantir un nivell baix d'emissions de fibres d'amiant respirables, s'han d'utilitzar eines de tall lent i eines amb aspiradors de pols d'acord amb l'establert a l'UNE 88411.

Les zones de treball on existeixi risc d'exposició a l'amiant han d'estar clarament delimitades i senyalitzades.

Els residus que continguin amiant s'han de recollir i traslladar fora del lloc de treball, el més aviat possible, en recipients tancats que impedeixin l'emissió de fibres d'amiant a l'ambient.

Aquests recipients han d'anar senyalitzats amb etiquetes d'advertència de perill.

S'ha de complir la normativa vigent en matèria mediambiental, de seguretat i salut i d'emmagatzematge i transport de productes de construcció.

3.- UNITAT I CRITERI D'AMIDAMENT

ARRENCADA O DESMUNTATGE D'INSTAL·LACIÓ O COMPONENTS DE CLIMATITZACIÓ, CALEFACCIÓ O VENTILACIÓ:

Unitat d'element realment desmuntat, inclòs l'enderroc dels suports i fonaments si es el cas, amidat segons les especificacions de la DT.

ARRENCADA O DESMUNTATGE DE TUBS O CONDUCTES CIRCULARS DE DISTRIBUCIÓ D'AIRE:

m linial de tub realment arrencat, amidat segons les especificacions de la DT.

ARRENCADA O DESMUNTATGE DE CONDUCTE RECTANGULAR DE DISTRIBUCIÓ D'AIRE:

m2 de superfície arrencat o desmuntat segons les especificacions de la DT.

4.- NORMATIVA DE COMPLIMENT OBLIGATORI

Real Decreto 396/2006, de 31 de marzo. por el que se establecen las disposiciones mínimas de seguridad y salud aplicables a los trabajos con riesgo de exposición al amianto.

* UNE 88411:1987 Productos de amiantocemento. Directrices para su corte y mecanizado en obra.

P2 DEMOLICIONS, ENDERROCS, MOVIMENTS DE TERRES I GESTIÓ DE RESIDUS

P21 ENDERROCS, DEMOLICIONS, ARRENCADES, REPICATS I DESMUNTATGES

P21G ENDERROCS D'ELEMENTS D'INSTAL·LACIONS

P21GE- DESMUNTATGE I ARRENCADA D'UNITATS TERMINALS

0.- ELEMENTS QUE CONTEMPLA EL PLEC

P21GE-CUMS,P21GE-CUMH.

1.- DEFINICIÓ I CONDICIONS DE LES PARTIDES D'OBRA EXECUTADES

Arrencada i desmuntatge, càrrega i transport a abocador, magatzem o lloc de nova col·locació d'elements d'instal·lacions de climatització, calefacció i ventilació mecànica.

L'execució de la unitat d'obra inclou les operacions següents:

- Operacions de preparació
- Desmuntatge o arrencada dels elements
- Enderroc dels fonaments si es el cas
- Neteja de la superfície de les restes de runa
- Càrrega, transport i descàrrega a les zones autoritzades d'abocament de la runa i dels materials de rebuig generats i condicionament de l'abocador
- Càrrega, transport al magatzem o lloc de nova utilització dels materials que indica la DT, descàrrega i classificació

2.- CONDICIONS DEL PROCÉS D'EXECUCIÓ

No s'ha de treballar amb pluja, neu o vent superior als 60 km/h.

S'ha de seguir l'ordre de treballs previst a la DT.

La xarxa ha d'estar fora de servei.

Si la xarxa o l'element a desmuntar conté fluids, aquests s'han de buidar.

Els elements s'han de desmuntar amb les eines apropiades.

Es tindrà especial cura amb els elements que s'han de tornar a muntar en un altre lloc.

Els elements grans i pesats s'han de subjectar i manipular pels punts d'ancoratge disposats per a aquest fi. Si aquests punts es varen retirar durant el muntatge, aleshores es tornaran a muntar.

Es farà servir la maquinària adequada per a la manipulació dels elements a desmuntar, com ara grues, cistelles, etc.

Qualsevol conducció que empalmi amb l'element ha de quedar obturada. Si es tracta d'un element elèctric, l'extrem de la part de la xarxa que no es retira ha de quedar convenientment protegit.

S'han de protegir els elements de servei públic que puguin resultar afectats per les obres.

La zona afectada per les obres ha de quedar convenientment senyalitzada.

Cal prendre les mesures de precaució necessàries per aconseguir unes condicions de seguretat suficients i evitar danys a les construccions pròximes.

S'han de senyalar els elements que hagin de conservar-se intactes, segons s'indiqui en la DT o en el seu defecte, la DF.

Els treballs s'han de fer de manera que molestin el mínim possible als afectats.

S'ha d'evitar la formació de pols, pel que cal regar les parts que s'hagin de demolir i carregar.

Durant els treballs es permet que l'operari treballi sobre l'element, si la seva amplària és > 35 cm i la seva alçària és <= 2 m.

En cas d'imprevistos (olors de gas, etc.) o quan les operacions que es realitzin puguin afectar les construccions veïnes, s'han de suspendre les obres i avisar a la DF.

L'operació de càrrega de runa s'ha de fer amb les precaucions necessàries, per tal d'aconseguir les condicions de seguretat suficients.

S'han d'eliminar els elements que puguin entorpir els treballs de retirada i càrrega de runa.

El transport s'ha de realitzar en un vehicle adequat, per al material que es desitgi transportar, proveït dels elements que calen per al seu desplaçament correcte.

Durant el transport s'ha de protegir el material perquè no es produeixin pèrdues en el trajecte.

En cas d'utilització d'abocador, el contractista no podrà abocar material procedent de l'obra sense que prèviament estigui aprovat l'abocador per la DF i per la comissió de seguiment mediambiental, en el cas que estigui constituïda.

En cas de demolició o retirada de materials que continguin amiant i prèviament a l'inici de les feines, l'empresa encarregada d'executar-les haurà d'establir un pla de treball que ha de ser aprovat per l'autoritat de treball.

Quan tècnicament sigui possible, l'amiant o els materials que el continguin han de ser retirats abans de començar les operacions de demolició.

En els treballs amb risc d'amiant s'han de prendre les mesures de protecció individuals i col·lectives establertes al Real Decret 396/2006.

Per tal de garantir un nivell baix d'emissions de fibres d'amiant respirables, s'han d'utilitzar eines de tall lent i eines amb aspiradors de pols d'acord amb l'establert a l'UNE 88411.

Les zones de treball on existeixi risc d'exposició a l'amiant han d'estar clarament delimitades i senyalitzades.

Els residus que continguin amiant s'han de recollir i traslladar fora del lloc de treball, el més aviat possible, en recipients tancats que impedeixin l'emissió de fibres d'amiant a l'ambient.

Aquests recipients han d'anar senyalitzats amb etiquetes d'advertència de perill.

S'ha de complir la normativa vigent en matèria mediambiental, de seguretat i salut i d'emmagatzematge i transport de productes de construcció.

3.- UNITAT I CRITERI D'AMIDAMENT

ARRENCADA O DESMUNTATGE D'INSTAL·LACIÓ O COMPONENTS DE CLIMATITZACIÓ, CALEFACCIÓ O VENTILACIÓ:

Unitat d'element realment desmuntat, inclòs l'enderroc dels suports i fonaments si es el cas, amidat segons les especificacions de la DT.
ARRENCADA O DESMUNTATGE DE TUBS O CONDUCTES CIRCULARS DE DISTRIBUCIÓ D'AIRE:
m linial de tub realment arrencat, amidat segons les especificacions de la DT.
ARRENCADA O DESMUNTATGE DE CONDUCTE RECTANGULAR DE DISTRIBUCIÓ D'AIRE:
m2 de superfície arrencat o desmuntat segons les especificacions de la DT.
4.- NORMATIVA DE COMPLIMENT OBLIGATORI
Real Decreto 396/2006, de 31 de marzo. por el que se establecen las disposiciones mínimas de seguridad y salud aplicables a los trabajos con riesgo de exposición al amianto.
* UNE 88411:1987 Productos de amiantocemento. Directrices para su corte y mecanizado en obra.

P2 DEMOLICIONS, ENDERROCS, MOVIMENTS DE TERRES I GESTIÓ DE RESIDUS

P21 ENDERROCS, DEMOLICIONS, ARRENCADES, REPICATS I DESMUNTATGES

P21G ENDERROCS D'ELEMENTS D'INSTAL·LACIONS

P21GH- ARRENCADA DE MATERIALS PER A INSTAL·LACIONS ELÈCTRIQUES (D)

0.- ELEMENTS QUE CONTEMPLA EL PLEC

P21GH-HCWV.

1.- DEFINICIÓ I CONDICIONS DE LES PARTIDES D'OBRA EXECUTADES
Arrencada, desmuntatge i enderroc, càrrega i transport a abocador, magatzem o lloc de nova col·locació d'elements d'instal·lacions de gas, elèctriques, lampisteria o d'enllumenat.
S'han considerat les unitats d'obra següents:
- Arrencada de tubs i accessoris d'instal·lació de gas, elèctrica i lampisteria
L'execució de la unitat d'obra inclou les operacions següents:
- Operacions de preparació
- Desconnexió de la xarxa d'alimentació, i protecció dels terminals, en el seu cas
- Desmuntatge o arrencada dels elements
- Enderroc dels fonaments si es el cas
- Neteja de la superfície de les restes de runa
- Càrrega, transport i descàrrega a les zones autoritzades d'abocament de la runa i dels materials de rebuig generats i condicionament de l'abocador
- Càrrega, transport al magatzem o lloc de nova utilització dels materials que indica la DT, descàrrega i classificació
CONDICIONS GENERALS:
Els materials han de quedar apilats i emmagatzemats en funció de l'ús a que es destinin (transport a abocador, reutilització, eliminació en obra, etc.).
2.- CONDICIONS DEL PROCÉS D'EXECUCIÓ
No s'ha de treballar amb pluja, neu o vent superior als 60 km/h.
S'ha de seguir l'ordre de treballs previst a la DT.
La xarxa ha d'estar fora de servei.
Si la xarxa o l'element a desmuntar conté fluids, aquests s'han de buidar.
Els elements s'han de desmuntar amb les eines apropiades.
Es tindrà especial cura amb els elements que s'han de tornar a muntar en un altre lloc.
Els elements grans i pesats s'han de subjectar i manipular pels punts d'ancoratge disposats per a aquest fi. Si aquests punts es varen retirar durant el muntatge, aleshores es tornaran a muntar.
Es farà servir la maquinària adequada per a la manipulació dels elements a desmuntar (grues, cistelles, etc.).
Qualsevol conducció que empalmi amb l'element ha de quedar obturada. Si es tracta d'un element elèctric, l'extrem de la part que no es retira ha de quedar convenientment protegit.

S'han de protegir els elements de servei públic que puguin resultar afectats per les obres.
La zona afectada per les obres ha de quedar convenientment senyalitzada.
Cal prendre les mesures de precaució necessàries per aconseguir unes condicions de seguretat suficients i evitar danys a les construccions pròximes.
S'han de senyalar els elements que hagin de conservar-se intactes, segons s'indiqui en la Documentació Tècnica o, en el seu defecte, la DF.
Els treballs s'han de fer de manera que molestin el mínim possible als afectats.
S'ha d'evitar la formació de pols, pel que cal regar les parts que s'hagin de demolir i carregar.
En cas d'imprevistos (olors de gas, etc.) o quan les operacions que es realitzin puguin afectar les construccions veïnes, s'han de suspendre les obres i avisar a la DF.
L'operació de càrrega de runa s'ha de fer amb les precaucions necessàries, per tal d'aconseguir les condicions de seguretat suficients.
S'han d'eliminar els elements que puguin entorpir els treballs de retirada i càrrega de runa.
El transport s'ha de realitzar en un vehicle adequat, per al material que es desitgi transportar, proveït dels elements que calen per al seu desplaçament correcte.
Durant el transport s'ha de protegir el material perquè no es produeixin pèrdues en el trajecte.
En cas d'utilització d'abocador, el contractista no podrà abocar material procedent de l'obra sense que prèviament estigui aprovat l'abocador pel Director d'Obra i per la comissió de seguiment mediambiental, en el cas que estigui constituïda.
3.- UNITAT I CRITERI D'AMIDAMENT
ARRENCADA D'INSTAL·LACIONS ELÈCTRIQUES O D'ENLLUMENAT:
4.- NORMATIVA DE COMPLIMENT OBLIGATORI
No hi ha normativa de compliment obligatori.

P2 DEMOLICIONS, ENDERROCS, MOVIMENTS DE TERRES I GESTIÓ DE RESIDUS

P21 ENDERROCS, DEMOLICIONS, ARRENCADES, REPICATS I DESMUNTATGES

P21G ENDERROCS D'ELEMENTS D'INSTAL·LACIONS

P21GN- ARRENCADA DE LLUMENERA

0.- ELEMENTS QUE CONTEMPLA EL PLEC

P21GN-4RUM.

1.- DEFINICIÓ I CONDICIONS DE LES PARTIDES D'OBRA EXECUTADES
Arrencada, desmuntatge i enderroc, càrrega i transport a abocador, magatzem o lloc de nova col·locació d'elements d'instal·lacions de gas, elèctriques, lampisteria o d'enllumenat.
S'han considerat les unitats d'obra següents:
- Arrencada de llum superficial
- Desmuntatge de llum superficial
- Desmuntatge de fanal
- Desmuntatge de braç mural
L'execució de la unitat d'obra inclou les operacions següents:
- Operacions de preparació
- Desconnexió de la xarxa d'alimentació, i protecció dels terminals, en el seu cas
- Desmuntatge o arrencada dels elements
- Enderroc dels fonaments si es el cas
- Neteja de la superfície de les restes de runa
- Càrrega, transport i descàrrega a les zones autoritzades d'abocament de la runa i dels materials de rebuig generats i condicionament de l'abocador
- Càrrega, transport al magatzem o lloc de nova utilització dels materials que indica la DT, descàrrega i classificació

CONDICIONS GENERALS:

Els materials han de quedar apilats i emmagatzemats en funció de l'ús a que es destinin (transport a abocador, reutilització, eliminació en obra, etc.).

2.- CONDICIONS DEL PROCÉS D'EXECUCIÓ

No s'ha de treballar amb pluja, neu o vent superior als 60 km/h.

S'ha de seguir l'ordre de treballs previst a la DT.

La xarxa ha d'estar fora de servei.

Si la xarxa o l'element a desmuntar conté fluids, aquests s'han de buidar.

Els elements s'han de desmuntar amb les eines apropiades.

Es tindrà especial cura amb els elements que s'han de tornar a muntar en un altre lloc.

Els elements grans i pesats s'han de subjectar i manipular pels punts d'ancoratge disposats per a aquest fi. Si aquests punts es varen retirar durant el muntatge, aleshores es tornaran a muntar.

Es farà servir la maquinària adequada per a la manipulació dels elements a desmuntar (grues, cistelles, etc.).

Qualsevol conducció que empalmi amb l'element ha de quedar obturada. Si es tracta d'un element elèctric, l'extrem de la part que no es retira ha de quedar convenientment protegit.

S'han de protegir els elements de servei públic que puguin resultar afectats per les obres.

La zona afectada per les obres ha de quedar convenientment senyalitzada.

Cal prendre les mesures de precaució necessàries per aconseguir unes condicions de seguretat suficients i evitar danys a les construccions pròximes.

S'han de senyalar els elements que hagin de conservar-se intactes, segons s'indiqui en la Documentació Tècnica o, en el seu defecte, la DF.

Els treballs s'han de fer de manera que molestin el mínim possible als afectats.

S'ha d'evitar la formació de pols, pel que cal regar les parts que s'hagin de demolir i carregar.

En cas d'imprevistos (olors de gas, etc.) o quan les operacions que es realitzin puguin afectar les construccions veïnes, s'han de suspendre les obres i avisar a la DF.

L'operació de càrrega de runa s'ha de fer amb les precaucions necessàries, per tal d'aconseguir les condicions de seguretat suficients.

S'han d'eliminar els elements que puguin entorpir els treballs de retirada i càrrega de runa.

El transport s'ha de realitzar en un vehicle adequat, per al material que es desitgi transportar, proveït dels elements que calen per al seu desplaçament correcte.

Durant el transport s'ha de protegir el material perquè no es produeixin pèrdues en el trajecte.

En cas d'utilització d'abocador, el contractista no podrà abocar material procedent de l'obra sense que prèviament estigui aprovat l'abocador pel Director d'Obra i per la comissió de seguiment mediambiental, en el cas que estigui constituïda.

3.- UNITAT I CRITERI D'AMIDAMENT

ARRENCADA D'INSTAL·LACIONS ELÈCTRIQUES O D'ENLLUMENAT:

Unitat d'element realment desmuntat, inclòs l'enderroc dels suports i fonaments si es el cas, amidat segons les especificacions de la DT.

4.- NORMATIVA DE COMPLIMENT OBLIGATORI

No hi ha normativa de compliment obligatori.

P2 DEMOLICIONS, ENDERROCS, MOVIMENTS DE TERRES I GESTIÓ DE RESIDUS

P2R GESTIÓ DE RESIDUS I MATERIAL D'EXCAVACIÓ

P2R6- CÀRREGA I TRANSPORT DE RESIDUS A INSTAL·LACIÓ AUTORITZADA

0.- ELEMENTS QUE CONTEMPLA EL PLEC

P2R6-4I4O.

1.- DEFINICIÓ I CONDICIONS DE LES PARTIDES D'OBRA EXECUTADES

Operacions destinades a la gestió dels residus generats en l'obra: residu de construcció o demolició o material d'excavació.

S'han considerat les operacions següents:

- Transport o càrrega i transport del residu: material procedent d'excavació o residu de construcció o demolició
- Subministrament i recollida del contenidor dels residus

CÀRREGA I TRANSPORT DE MATERIAL D'EXCAVACIÓ I RESIDUS:

L'operació de càrrega s'ha de fer amb les precaucions necessàries per a aconseguir unes condicions de seguretat suficients.

S'ha d'evitar que es barregin terres no contaminades procedents d'excavació no contaminats amb altres residus d'enderroc, o terres contaminades.

Els vehicles de transport han de portar els elements adequats a fi d'evitar alteracions perjudicials del material.

El contenidor ha d'estar adaptat al material que ha de transportar.

El trajecte que s'ha de recórrer ha de complir les condicions d'amplària lliure i de pendent adequades a la maquinària que s'utilitzi.

TRANSPORT DINS DE LA OBRA:

Transport de terres i material d'excavació o del rebaix, o residus de la construcció, entre dos punts de la mateixa obra.

Les àrees d'abocada han de ser les que defineixi el "Pla de Gestió de Residus de la Construcció i Enderrocs" de l'obra.

L'abocada s'ha de fer al lloc i amb el gruix de capa indicats al "Pla de Gestió de Residus de la Construcció i els Enderrocs" de l'obra.

Les terres han de complir les especificacions del seu plec de condicions en funció del seu ús, i cal que tinguin l'aprovació de la DF.

TRANSPORT A INSTAL·LACIÓ EXTERNA DE GESTIÓ DE RESIDUS:

El material de rebuig que el "Pla de Gestió de Residus de la Construcció i els Enderrocs" i el que la DF no accepti per a reutilitzar en obra, s'ha de transportar a una instal·lació externa autoritzada, per tal de rebre el tractament definitiu.

El contractista ha de lliurar al promotor un certificat on s'indiqui, com a mínim:

- Identificació del productor dels residus
- Identificació del posseïdor dels residus
- Identificació de l'obra de la qual prové el residu i en el seu cas, el número de llicència d'obra
- Identificació del gestor autoritzat que ha rebut el residu i si aquest no fa la gestió de valorització o eliminació final del residu, la identificació, cal indicar també qui farà aquesta gestió
- Quantitat en t i m3 del residu gestionat i la seva codificació segons codi LER

2.- CONDICIONS DEL PROCÉS D'EXECUCIÓ

CÀRREGA I TRANSPORT DE MATERIAL D'EXCAVACIÓ I RESIDUS:

El transport s'ha de realitzar en un vehicle adequat, per al material que es desitgi transportar, proveït dels elements que calen per al seu desplaçament correcte.

Durant el transport s'ha de protegir el material de manera que no es produeixin pèrdues en els trajectes utilitzats.

RESIDUS DE LA CONSTRUCCIÓ:

La manipulació dels materials s'ha de fer amb les proteccions adequades a la perillositat del mateix.

3.- UNITAT I CRITERI D'AMIDAMENT

TRANSPORT DE MATERIAL D'EXCAVACIÓ O RESIDUS:

m3 de volum amidat amb el criteri de la partida d'obra d'excavació que li correspongui, incrementat amb el coeficient d'esponjament indicat en el plec de condicions tècniques, o qualsevol altre acceptat prèviament i expressament per la DF.

La unitat d'obra no inclou les despeses d'abocament ni de manteniment de l'abocador.

RESIDUS DE LA CONSTRUCCIÓ:

Es considera un increment per esponjament d'un 35%.

4.- NORMATIVA DE COMPLIMENT OBLIGATORI

Real Decreto 105/2008, de 1 de febrero, por el que se regula la producción y gestión de los residuos de construcción y demolición.

Decret Legislatiu 1/2009, de 21 de juliol, pel qual s'aprova el Text refós de la Llei reguladora dels residus.

Ley 7/2022, de 8 de abril, de residuos y suelos contaminados para una economía circular.

Real Decreto 108/1991, de 1 de febrero, sobre la prevención y reducción de la contaminación del medio ambiente producida por el amianto.

Decret 89/2010, de 29 de juny, pel qual s'aprova el Programa de gestió de residus de la construcció de Catalunya (PROGROC), es regula la producció i gestió dels residus de la construcció i demolició, i el cànon sobre la deposició controlada dels residus de la construcció.

Real Decreto 553/2020, de 2 de junio, por el que se regula el traslado de residuos en el interior del territorio del Estado.
Decret 152/2017, de 17 d'octubre, sobre la classificació, la codificació i les vies de gestió dels residus a Catalunya.

P2 DEMOLICIONS, ENDERROCS, MOVIMENTS DE TERRES I GESTIÓ DE RESIDUS

P2R GESTIÓ DE RESIDUS I MATERIAL D'EXCAVACIÓ

P2RA- DISPOSICIÓ DE RESIDUS INSTAL·LACIÓ AUTORITZADA

0.- ELEMENTS QUE CONTEMPLA EL PLEC

P2RA-EU5P.

1.- DEFINICIÓ I CONDICIONS DE LES PARTIDES D'OBRA EXECUTADES

Operacions destinades a la gestió dels residus generats en l'obra: residu de construcció o demolició o material d'excavació.
S'han considerat les operacions següents:
- Deposició del residu no reutilitzat en la instal·lació autoritzada de gestió on se li aplicarà el tractament de valorització, selecció i emmagatzematge o eliminació
DISPOSICIÓ DE RESIDUS:
Cada fracció s'ha de dipositar al lloc adequat legalment autoritzat per a que se li apliqui el tipus de tractament especificat en la DT: valorització, emmagatzematge o eliminació.

2.- CONDICIONS DEL PROCÉS D'EXECUCIÓ

RESIDUS DE LA CONSTRUCCIÓ:
La manipulació dels materials s'ha de fer amb les proteccions adequades a la perillositat del mateix.

3.- UNITAT I CRITERI D'AMIDAMENT

DISPOSICIÓ DE RESIDUS DE CONSTRUCCIÓ O DEMOLICIO INERTS O NO ESPECIALS I DE MATERIAL D'EXCAVACIÓ:
m3 de volum de cada tipus de residu dipositat a l'abocador o centre de recollida corresponent.
DISPOSICIÓ DE RESIDUS DE CONSTRUCCIÓ O DEMOLICIÓ ESPECIALS:
kg de pes de cada tipus de residu dipositat a l'abocador o centre de recollida corresponent.
DISPOSICIÓ DE RESIDUS:
La unitat d'obra inclou totes les despeses per la disposició de cada tipus de residu al centre corresponent.
Inclou el cànon d'abocament del residu a dipòsit controlat segons el que determina la Llei 8/2008, el pagament del qual queda suspès segons la Llei 7/2011.
La empresa receptora del residu ha de facilitar al constructor la informació necessària per complimentar el certificat de disposició de residus, d'acord amb l'article 5.3 del REAL DECRETO 105/2008.

4.- NORMATIVA DE COMPLIMENT OBLIGATORI

Real Decreto 105/2008, de 1 de febrero, por el que se regula la producción y gestión de los residuos de construcción y demolición.

Decret Legislatiu 1/2009, de 21 de juliol, pel qual s'aprova el Text refós de la Llei reguladora dels residus.
Ley 7/2022, de 8 de abril, de residuos y suelos contaminados para una economía circular.
Real Decreto 108/1991, de 1 de febrero, sobre la prevención y reducción de la contaminación del medio ambiente producida por el amianto.
Llei 8/2008, del 10 de juliol, de finançament de les infraestructures de gestió dels residus i dels cànons sobre la disposició del rebuig dels residus.
Llei 7/2011, del 27 de juliol, de mesures fiscals i financeres.
Decret 89/2010, de 29 de juny, pel qual s'aprova el Programa de gestió de residus de la construcció de Catalunya (PROGROC), es regula la producció i gestió dels residus de la construcció i demolició, i el cànon sobre la deposició controlada dels residus de la construcció.
Decret 152/2017, de 17 d'octubre, sobre la classificació, la codificació i les vies de gestió dels residus a Catalunya.

P8 REVESTIMENTS

P83 APLACATS

P83E APLACATS AMB PLANXES, PLAQUES O TAULERS

P83EC- EXTRADOSSAT AMB PLACA DE GUIX LAMINAT, COL·LOCADA SOBRE PERFILERIA

0.- ELEMENTS QUE CONTEMPLA EL PLEC

P83EC-960W.

1.- DEFINICIÓ I CONDICIONS DE LES PARTIDES D'OBRA EXECUTADES

Revestiment realitzat amb plaques de guix laminat o plaques transformades de guix laminat col·locades en paraments verticals sobre perfil·leria, mestres o pasta de guix.
S'han considerat els materials següents:
- Plaques de guix laminat
- Plaques transformades de guix laminat
S'han considerat els diferents tipus de col·locació per a :plaques de guix laminat i transformats de plaques de guix laminat
- Sobre perfil·leria
L'execució de la unitat d'obra inclou les operacions següents:
Col·locació sobre perfil·leria o sobre mestres:
- Replanteig dels perfils
- Col·locació aplomat o anivellat i fixació dels perfils
- Col·locació d'aïllament tèrmic, si és el cas
- Preparació de les plaques (talls, forats, etc.)
- Replanteig de l'especejament en el parament
- Fixació de les plaques als perfils
- Segellat dels junts
Col·locació de l'aïllament:
- Preparació de l'element (retalls, etc.)
- Neteja i preparació del suport
- Col·locació de l'element
MUNTATGE DE LA PERFILERIA:
El conjunt de l'entramat ha de ser estable i indeformable.
Ha de definir un pla vertical paral·lel al de la divisòria acabada, tot i comptant amb el gruix de les plaques que ha de suportar.

Ha de quedar encerclat per perfils fixats amb tacs i visos al terra, sostre i paraments dels quals arrenqui la divisòria.
Els muntants han d'anar encaixats a pressió en el perfil del terra i en el del sostre.
Només han de quedar fixats amb visos els muntants dels punts singulars (acords amb altres paraments, buits de pas, etc).
La modulació dels muntants o mestres no ha de variar en els buits de pas, i s'ha de mantenir sobre la llinda. Els buits s'han d'encerclar amb els muntants o mestres necessaris.
La distància màxima entre muntants o mestres serà de 600 mm.
Toleràncies d'execució:
- Replanteig: ± 2 mm
- Aplomat: ± 5 mm/3 m
MUNTATGE DE LA PLACA:
El conjunt de l'aplatat ha de ser estable i indeformable a les accions previstes (vent, etc). Ha de formar una superfície plana i contínua que ha de quedar al nivell previst.
En el revestiment acabat no hi ha d'haver peces esquerdades, trencades ni defectes apreciables en les làmines de paper.
Si el sistema és fix, tots els junts, les arestes de cantonades i els racons han d'estar segellats degudament amb màstic per a junts.
El tros mínim de placa que es permet col·locar en paraments continus d'extradossat no serà menor de 350 mm.
L'especejament ha de complir les especificacions subjectives requerides per la DF.
Quan la placa no arribi a cobrir tota l'alçària, s'han de col·locar alternades, per tal d'evitar la continuïtat dels junts horitzontals.
Junts entre les plaques: <= 3 mm
Toleràncies d'execució:
- Replanteig parcial: ± 2 mm
- Replanteig total: ± 2 mm
- Planor: ± 5 mm/2 m
- Aplomat: ± 5 mm/3 m
COL·LOCACIÓ DE L'AÏLLAMENT
La col·locació de l'aïllament es realitza normalment sense adherir.
Ha de tenir un aspecte uniforme i sense defectes.
Les plaques i els feltres han de quedar col·locats a tocar, les plaques han de quedar a trencajunt.
Ha de ser continu i ha de cobrir tota la superfície per aïllar.

2.- CONDICIONS DEL PROCÉS D'EXECUCIÓ

CONDICIONS GENERALS:
Per a iniciar la col·locació de les plaques de guix laminat (i si és el cas també de l'aïllament), cal que la coberta i el tancament de l'edifici s'hagin acabat, inclosa la fusteria dels buits d'obra que quedin en l'àmbit d'actuació.
La manipulació de les plaques (talls, forats per a instal·lacions, etc.) s'ha de fer abans de fixar-les al suport.
Ajust entre les plaques: <= 2 mm
COL·LOCACIÓ SOBRE PERFILERIA:
La longitud dels muntants haurà de ser de 8 a 10 mm. inferior a l'alçària lliure que han de cobrir.
Cal preveure de reforçar l'entramat amb elements metàl·lics o bé de fusta, en aquells punts que hagin de suportar elements pesats fixats a la divisòria (radiadors, llibreries, etc.).
Els junts han de coincidir sempre amb elements portants.
Les fixacions mecàniques, cargols han d'entrar perpendicularment al pla de la placa, i la penetració del cap a d'ésser la correcta.
Per a l'execució de les cantonades i acords de paraments, els perfils de terra i sostre s'han de tallar perpendicularment a la seva directriu per resoldre l'acord per testa, comptant però, amb els gruixos de les plaques que hagin de passar.
Queden expressament proscrietes les trobades a biaix de cartabó en el muntatge de la perfileria.
Distància entre cargols del mateix muntant: 25 cm
Distància dels cargols a les vores de les plaques: 15 mm
Toleràncies d'execució:
- Distància dels cargols a les vores de les plaques: ± 5 mm

3.- UNITAT I CRITERI D'AMIDAMENT

m2 de superfície amidada segons les especificacions de la DT.

Amb deducció de la superfície corresponent a obertures, d'acord amb els criteris següents:
- Obertures <= 2 m2: No es dedueixen
- Obertures > 2 m2 i <= 4 m2: Es dedueixen el 50%
- Obertures > 4 m2: Es dedueixen el 100%
Aquests criteris inclouen la col·locació dels elements que configuren l'obertura, com és ara bastiments, excepte en el cas de forats de més de 4,00 m2 en què aquesta col·locació es compta a part.

4.- NORMATIVA DE COMPLIMENT OBLIGATORI

* UNE 102041:2004 IN Montajes de sistemas de trasdosados con placas de yeso laminado.
Definiciones, aplicaciones y recomendaciones.

P8 REVESTIMENTS

P84 CELS RASOS

P84E- CEL RAS DE PLAQUES DE FIBRES VEGETALS

0.- ELEMENTS QUE CONTEMPLA EL PLEC

P84E-42JZ.

1.- DEFINICIÓ I CONDICIONS DE LES PARTIDES D'OBRA EXECUTADES

Cel ras realitzat amb plaques, planxes o lames, de diferents materials, suspeses del sostre o estructura de l'edifici, en espais interiors, i elements singulars integrats al cel ras, com ara registres, franges perimetrals, cortiners, etc.
S'han considerat els materials següents:
- Plaques de fibres minerals o vegetals
S'han considerat els tipus de cel ras següents:
- De cara vista, sistema desmuntable amb entramat vist
- De cara vista, sistema desmuntable amb entramat ocult
L'execució de la unitat d'obra inclou les operacions següents:
- Replanteig: distribució de plaques, resolució de vores i punts singulars, nivells, eixos de la trama de perfils, etc.
- Col·locació dels suports fixats al sostre o estructura de l'edifici i suspensió dels perfils de la trama de suports
- Col·locació de les plaques, planxes o lames, fixades o recolzades a la trama de suports, segons el sistema utilitzat
- Segellat dels junts si es tracta d'un cel ras continu
CONDICIONS GENERALS:
El sistema de suspensió del cel ras ha de ser un sistema compatible amb les plaques o planxes.
El mecanisme de fixació a l'estructura de l'edifici ha de ser compatible amb el material d'aquesta.
El plènum considerat és d'1 m d'alçària màxima.
El sistema de suspensió ha de complir els requisits de l'apartat 4.3 de la norma UNE-EN 13964.
Si el fabricant del sistema de suspensió es diferent del de les plaques, planxes o lames, el constructor ha d'aportar la documentació necessària per verificar la compatibilitat entre els sistemes.
Si s'ha d'afegir algun element a sobre del cel ras, com ara aïllaments tèrmics o acústic, llums, difusor d'aire, etc, cal verificar que el increment de pes està dins dels límits de resistència del sistema de suports.
El conjunt acabat ha de ser estable i indeformable.

Ha de formar una superfície plana i ha d'estar al nivell previst.

Els elements de la subestructura (carreres principals i transversals) han d'estar muntades ortogonalment.

Els perfils distanciadors de seguretat de l'estructura han d'estar fixats als perfils principals.

Les peces del cel ras han d'estar alineades.

El repartiment de plaques al recinte no deixarà als perímetres peces menors a 1/2 placa. El recolzament de les plaques tallades sobre el suport perimetral ha de ser més gran de 10 mm.

Si les plaques són de cara vista, en el revestiment acabat no hi ha d'haver peces esquerdades, trencades, escantonades ni tacades.

Els elements perimetrals verticals, com ara envans o mampares, no provocaran esforços sobre el cel ras, i la seva estructura s'ha d'ancorar al sostre o a una subestructura independent de la del cel ras.

Si es pengen o s'insereixen elements aliens al cel ras, com ara llums, difusors, etc, no superaran els pesos màxims indicats pel subministrador del cel ras, i les perforacions de les plaques compliran les indicacions del fabricant respecte a la mida màxima i la posició relativa de la perforació.

Si el cel ras es realitza amb plaques o elements amb característiques especials, que han de donar unes condicions específiques a l'espai que conformen per tal d'assolir les característiques requerides, caldrà seguir les pautes constructives indicades pel fabricant i la DF.

Toleràncies d'execució:

- Planor: - 2 mm/m - <= 5 mm en una llargària de 5 m en qualsevol direcció
- Nivell: ± 5 mm

SUPORT MITJANÇANT ENTRAMAT DE PERFILS:

Si el sistema és desmuntable, s'ha de col·locar un perfil fixat a les parets, a tot el perímetre.

Si el sistema és fix, tots els junts, les arestes de cantonades i els racons han d'estar segellats degudament amb màstic per a junts.

S'han de col·locar els punts de fixació suficients per tal que la fletxa dels perfils de l'entramat sigui l'exigida.

2.- CONDICIONS DEL PROCÉS D'EXECUCIÓ

El muntatge s'ha de fer seguint les instruccions de la documentació tècnica del fabricant. S'ha de seguir la seqüència de muntatge proposada pel fabricant.

Les instruccions del subministrador han d'incloure com mínim els aspectes següents:

- Enumeració i especificacions dels components necessaris per a l'execució completa del cel ras
- Els tipus de fixacions superiors en funció dels possibles materials on es fixaran (llosa de formigó, sostres amb revoltos de diferents materials, estructures de fusta, etc.)
- La forma en que els diversos components s'han d'instal·lar i fixar
- Condicions d'emmagatzemament i manipulació dels materials
- Les condicions que son necessàries al lloc on s'instal·larà el cel ras
- La carrega màxima admissible pels components de la suspensió
- El mètode de regulació de l'alçada i, si es requereix, els mitjans per a assegurar les fixacions superior i inferior
- La distància màxima admissible entre els elements de suspensió
- La llargària màxima del vol de les carreres principals
- Les distàncies entre les fixacions del sistema de recolzament perimetral
- La forma de realitzar talls dels components, i especialment, les limitacions de la mida i la posició dels talls necessaris per a introduir instal·lacions (llums, reixetes, etc.)
- El pes màxim que poden suportar les plaques individuals, i el conjunt del cel ras, corresponent als elements addicionals (llums, reixetes, aïllaments afegits, etc.)

Per començar el muntatge del cel ras, cal que el local estigui tancat i sigui estanc al vent i a l'aigua, la humitat relativa sigui inferior al 70% i la temperatura superior a 7°.

La DF ha d'aprovar el sistema de fixació superior i perimetral. Cal que aquest tingui associat un DIT, o cal fer assaigs in situ per verificar la idoneïtat del sistema.

La seva instal·lació no ha d'alterar les característiques dels elements.

No s'han de col·locar fixacions superiors en elements estructurals deteriorats (revoltos trencats, formigons esquerdat, etc.)

3.- UNITAT I CRITERI D'AMIDAMENT

CEL RAS, CALAIX O FRANJA DE CEL RAS:
m2 de superfície amidada segons les especificacions de la DT.

Amb deducció de la superfície corresponent a obertures, d'acord amb els criteris següents:

- Obertures <= 1 m2: No es dedueixen.
- Obertures > 1 m2: Es dedueix el 100%.

Aquests criteris inclouen l'acabament específic dels acords a les vores, sense que comporti l'ús de materials diferents d'aquells que normalment conformen la unitat.

4.- NORMATIVA DE COMPLIMENT OBLIGATORI

* UNE-EN 13964:2006/A1:2008 Techos suspendidos. Requisitos y métodos de ensayo.

5.- CONDICIONS DE CONTROL D'EXECUCIÓ I DE L'OBRA ACABADA

CONTROL D'EXECUCIÓ. OPERACIONS DE CONTROL:

Es comprovarà que s'han adoptat les mesures necessàries per assegurar la compatibilitat entre els diferents productes, elements i sistemes constructius.

- Replanteig del nivell del cel ras, dels eixos de la trama de perfils i dels punts de suspensió.
- Verificació de la compatibilitat del sistema de fixació a les estructures existents. Es pot fer validant la documentació aportada pel fabricant de la fixació, o fent assaigs de càrrega.
- A les fixacions cal verificar la fondària i el diàmetre de la perforació, la neteja del forat, si el tipus de fixació es correspon amb l'aprovat, el procediment d'instal·lació de la fixació, i si està indicat, el parell d'acollament.
- Col·locació dels perfils perimetrals, si s'escau, d'entrega als paraments i suspensió de la resta de perfils de la trama. Verificació de l'ortogonalitat de la trama, i les alineacions dels perfils vistos.
- Col·locació dels elements que formen la cara vista del cel ras, com ara plaques, lames, etc.
- En el cas de cels rasos de característiques especials, caldrà controlar els punts singulars.

CONTROL D'EXECUCIÓ. CRITERIS DE PRESA DE MOSTRES:

Els controls s'han de realitzar segons les instruccions de la DF.

CONTROL D'EXECUCIÓ. INTERPRETACIÓ DE RESULTATS I ACTUACIONS EN CAS D'INCOMPLIMENT:

Quan s'observin irregularitats de replanteig, s'hauran de corregir abans de completar el cel ras.

No es permetrà la continuació dels treballs fins que no estiguin solucionats els errors d'execució.

La suspensió dels treballs i la correcció de les no conformitats observades aniran a càrrec del Contractista.

CONTROL DE L'OBRA ACABADA. OPERACIONS DE CONTROL:

- Es verificarà el nivell i la planeïtat del cel ras, l'alineació i l'ortogonalitat de plaques i perfils, la situació d'elements addicionals, be estiguin penjats o inserits en perforacions del cel ras.

CONTROL DE L'OBRA ACABADA. CRITERIS DE PRESA DE MOSTRES:

Els controls s'han de realitzar segons les instruccions de la DF.

CONTROL DE L'OBRA ACABADA. INTERPRETACIÓ DE RESULTATS I ACTUACIONS EN CAS D'INCOMPLIMENT:

Correcció per part del contractista de les irregularitats observades.

No es permetrà la continuació dels treballs fins que no estiguin solucionats els errors d'execució.

P8 REVESTIMENTS

P84 CELS RASOS

P84F- CEL RAS DE PLAQUES DE FUSTA

0.- ELEMENTS QUE CONTEMPLA EL PLEC

P84F-6QUB.

1.- DEFINICIÓ I CONDICIONS DE LES PARTIDES D'OBRA EXECUTADES

Cel ras realitzat amb plaques, planxes o lames, de diferents materials, suspeses del sostre o estructura de l'edifici, en espais interiors, i elements singulars integrats al cel ras, com ara registres, franges perimetrals, cortiners, etc.

S'han considerat els materials següents:

- Plaques de fusta

S'han considerat els tipus de cel ras següents:

- De cara vista, sistema desmuntable amb entramat vist

- De cara vista, sistema desmuntable amb entramat ocult

L'execució de la unitat d'obra inclou les operacions següents:

- Replanteig: distribució de plaques, resolució de vores i punts singulars, nivells, eixos de la trama de perfils, etc.

- Col·locació dels suports fixats al sostre o estructura de l'edifici i suspensió dels perfils de la trama de suports

- Col·locació de les plaques, planxes o lames, fixades o recolzades a la trama de suports, segons el sistema utilitzat

- Segellat dels junts si es tracta d'un cel ras continu

CONDICIONS GENERALS:

El sistema de suspensió del cel ras ha de ser un sistema compatible amb les plaques o planxes.

El mecanisme de fixació a l'estructura de l'edifici ha de ser compatible amb el material

d'aquesta.

El plènum considerat és d'1 m d'alçada màxima.

El sistema de suspensió ha de complir els requisits de l'apartat 4.3 de la norma UNE-EN 13964.

Si el fabricant del sistema de suspensió es diferent del de les plaques, planxes o lames, el constructor ha d'aportar la documentació necessària per verificar la compatibilitat entre els sistemes.

Si s'ha d'afegir algun element a sobre del cel ras, com ara aïllaments tèrmics o acústic, llums, difusor d'aire, etc, cal verificar que el increment de pes està dins dels límits de resistència del sistema de suports.

El conjunt acabat ha de ser estable i indeformable.

Ha de formar una superfície plana i ha d'estar al nivell previst.

Els elements de la subestructura (carreres principals i transversals) han d'estar muntades ortogonalment.

Els perfils distanciadors de seguretat de l'estructura han d'estar fixats als perfils principals.

Les peces del cel ras han d'estar alineades.

El repartiment de plaques al recinte no deixarà als perímetres peces menors a 1/2 placa. El

recolzament de les plaques tallades sobre el suport perimetral ha de ser més gran de 10 mm.

Si les plaques són de cara vista, en el revestiment acabat no hi ha d'haver peces esquerdades, trencades, escantonades ni tacades.

Els elements perimetrals verticals, com ara envans o mampares, no provocaran esforços sobre el cel ras, i la seva estructura s'ha d'ancorar al sostre o a una subestructura independent de la del cel ras.

Si es penjen o s'insereixen elements aliens al cel ras, com ara llums, difusors, etc, no superaran els pesos màxims indicats pel subministrador del cel ras, i les perforacions de les plaques compliran les indicacions del fabricant respecte a la mida màxima i la posició relativa de la perforació.

Si el cel ras es realitza amb plaques o elements amb característiques especials, que han de donar unes condicions específiques a l'espai que conformen per tal d'assolir les característiques requerides, caldrà seguir les pautes constructives indicades pel fabricant i la DF.

Toleràncies d'execució:

- Planor: - 2 mm/m - <= 5 mm en una llargària de 5 m en qualsevol direcció

- Nivell: ± 5 mm

SUPORT MITJANÇANT ENTRAMAT DE PERFILS:

Si el sistema és desmuntable, s'ha de col·locar un perfil fixat a les parets, a tot el perímetre.

S'han de col·locar els punts de fixació suficients per tal que la fletxa dels perfils de l'entramat sigui l'exigida.

2.- CONDICIONS DEL PROCÉS D'EXECUCIÓ

El muntatge s'ha de fer seguint les instruccions de la documentació tècnica del fabricant. S'ha de seguir la seqüència de muntatge proposada pel fabricant.

Les instruccions del subministrador han d'incloure com mínim els aspectes següents:

- Enumeració i especificacions dels components necessaris per a l'execució completa del cel ras

- Els tipus de fixacions superiors en funció dels possibles materials on es fixaran (llosa de formigó, sostres amb revoltos de diferents materials, estructures de fusta, etc.)

- La forma en que els diversos components s'han d'instal·lar i fixar

- Condicions d'emmagatzemament i manipulació dels materials

- Les condicions que son necessàries al lloc on s'instal·larà el cel ras

- La carrega màxima admissible pels components de la suspensió

- El mètode de regulació de l'alçada i, si es requereix, els mitjans per a assegurar les

fixacions superior i inferior

- La distancia màxima admissible entre els elements de suspensió

- La llargària màxima del vol de les carreres principals

- Les distàncies entre les fixacions del sistema de recolzament perimetral

- La forma de realitzar talls dels components, i especialment, les limitacions de la mida i la posició dels talls necessaris per a introduir instal·lacions (llums, reixetes, etc.)

- El pes màxim que poden suportar les plaques individuals, i el conjunto del cel ras, corresponent als elements addicionals (llums, reixetes, aïllaments afegits, etc.)

Per començar el muntatge del cel ras, cal que el local estigui tancat i sigui estanc al vent i a l'aigua, la humitat relativa sigui inferior al 70% i la temperatura superior a 7°.

La DF ha d'aprovar el sistema de fixació superior i perimetral. Cal que aquest tingui associat

un DIT, o cal fer assaigs in situ per verificar la idoneïtat del sistema.

La seva instal·lació no ha d'alterar les característiques dels elements.

No s'han de col·locar fixacions superiors en elements estructurals deteriorats (revoltos

trencats, formigons esquerdat, etc.)

3.- UNITAT I CRITERI D'AMIDAMENT

CEL RAS, CALAIX O FRANJA DE CEL RAS:

m2 de superfície amidada segons les especificacions de la DT.

Amb deducció de la superfície corresponent a obertures, d'acord amb els criteris següents:

- Obertures <= 1 m2: No es dedueixen.

- Obertures > 1 m2: Es dedueix el 100%.

Aquests criteris inclouen l'acabament específic dels acords a les vores, sense que comporti l'ús de materials diferents d'aquells que normalment conformen la unitat.

4.- NORMATIVA DE COMPLIMENT OBLIGATORI

* UNE-EN 13964:2006/A1:2008 Techos suspendidos. Requisitos y métodos de ensayo.

5.- CONDICIONS DE CONTROL D'EXECUCIÓ I DE L'OBRA ACABADA

CONTROL D'EXECUCIÓ. OPERACIONS DE CONTROL:

Es comprovarà que s'han adoptat les mesures necessàries per assegurar la compatibilitat entre els diferents productes, elements i sistemes constructius.

- Replanteig del nivell del cel ras, dels eixos de la trama de perfils i dels punts de suspensió.

- Verificació de la compatibilitat del sistema de fixació a les estructures existents. Es pot fer validant la documentació aportada pel fabricant de la fixació, o fent assaigs de càrrega.

- A les fixacions cal verificar la fondària i el diàmetre de la perforació, la neteja del forat, si el tipus de fixació es correspon amb l'aprovat, el procediment d'instal·lació de la fixació, i si està indicat, el parell d'acollament.

- Col·locació dels perfils perimetrals, si s'escau, d'entrega als paraments i suspensió de la resta de perfils de la trama. Verificació de l'ortogonalitat de la trama, i les alineacions dels perfils vistos.

- Col·locació dels elements que formen la cara vista del cel ras, com ara plaques, lames, etc.

- En el cas de cels rasos de característiques especials, caldrà controlar els punts singulars.

CONTROL D'EXECUCIÓ. CRITERIS DE PRESA DE MOSTRES:

Els controls s'han de realitzar segons les instruccions de la DF.

CONTROL D'EXECUCIÓ. INTERPRETACIÓ DE RESULTATS I ACTUACIONS EN CAS D'INCOMPLIMENT:

Quan s'observin irregularitats de replanteig, s'hauran de corregir abans de completar el cel ras.

No es permetrà la continuació dels treballs fins que no estiguin solucionats els errors d'execució.

La suspensió dels treballs i la correcció de les no conformitats observades aniran a càrrec del Contractista.

CONTROL DE L'OBRA ACABADA. OPERACIONS DE CONTROL:

- Es verificarà el nivell i la planeïtat del cel ras, l'alineació i l'ortogonalitat de plaques i perfils, la situació d'elements addicionals, be estiguin penjats o inserits en perforacions del cel ras.

CONTROL DE L'OBRA ACABADA. CRITERIS DE PRESA DE MOSTRES:

Els controls s'han de realitzar segons les instruccions de la DF.

CONTROL DE L'OBRA ACABADA. INTERPRETACIÓ DE RESULTATS I ACTUACIONS EN CAS D'INCOMPLIMENT:

Correcció per part del contractista de les irregularitats observades.

No es permetrà la continuació dels treballs fins que no estiguin solucionats els errors d'execució.

P8 REVESTIMENTS

P84 CELS RASOS

P84N- FORMACIÓ DE CALAIX AMB PLAQUES DE GUIX LAMINAT EN CEL RAS

0.- ELEMENTS QUE CONTEMPLA EL PLEC

P84N-A8UB.

1.- DEFINICIÓ I CONDICIONS DE LES PARTIDES D'OBRA EXECUTADES

Cel ras realitzat amb plaques, planxes o lames, de diferents materials, suspeses del sostre o estructura de l'edifici, en espais interiors, i elements singulars integrats al cel ras, com ara registres, franges perimetrals, cortiners, etc.

S'han considerat els materials següents:

- Plaques de guix laminat i transformats

S'han considerat els tipus de cel ras següents:

- Per a revestir, sistema fix

- De cara vista, sistema fix

- De cara vista, sistema desmuntable amb entramat vist

- De cara vista, sistema desmuntable amb entramat ocult

L'execució de la unitat d'obra inclou les operacions següents:

- Replanteig: distribució de plaques, resolució de vores i punts singulars, nivells, eixos de la trama de perfils, etc.

- Col·locació dels suports fixats al sostre o estructura de l'edifici i suspensió dels perfils de la trama de suports

- Col·locació de les plaques, planxes o lames, fixades o recolzades a la trama de suports, segons el sistema utilitzat

- Segellat dels junts si es tracta d'un cel ras continu

CONDICIONS GENERALS:

El sistema de suspensió del cel ras ha de ser un sistema compatible amb les plaques o planxes.

El mecanisme de fixació a l'estructura de l'edifici ha de ser compatible amb el material d'aquesta.

El plènum considerat és d'1 m d'alçària màxima.

El sistema de suspensió ha de complir els requisits de l'apartat 4.3 de la norma UNE-EN 13964.

Si el fabricant del sistema de suspensió es diferent del de les plaques, planxes o lames, el constructor ha d'aportar la documentació necessària per verificar la compatibilitat entre els sistemes.

Si s'ha d'afegir algun element a sobre del cel ras, com ara aïllaments tèrmics o acústic, llums, difusor d'aire, etc, cal verificar que el increment de pes està dins dels límits de resistència del sistema de suports.

El conjunt acabat ha de ser estable i indeformable.

Ha de formar una superfície plana i ha d'estar al nivell previst.

Els elements de la subestructura (carreres principals i transversals) han d'estar muntades ortogonalment.

Els perfils distanciadors de seguretat de l'estructura han d'estar fixats als perfils principals.

Les peces del cel ras han d'estar alineades.

El repartiment de plaques al recinte no deixarà als perímetres peces menors a 1/2 placa. El recolzament de les plaques tallades sobre el suport perimetral ha de ser més gran de 10 mm.

Si les plaques són de cara vista, en el revestiment acabat no hi ha d'haver peces esquerdades, trencades, escantonades ni tacades.

Els elements perimetrals verticals, com ara envans o mampares, no provocaran esforços sobre el cel ras, i la seva estructura s'ha d'ancorar al sostre o a una subestructura independent de la del cel ras.

Si es pengen o s'insereixen elements aliens al cel ras, com ara llums, difusors, etc, no superaran els pesos màxims indicats pel subministrador del cel ras, i les perforacions de les plaques compliran les indicacions del fabricant respecte a la mida màxima i la posició relativa de la perforació.

Si el cel ras es realitza amb plaques o elements amb característiques especials, que han de donar unes condicions específiques a l'espai que conformen per tal d'assolir les característiques requerides, caldrà seguir les pautes constructives indicades pel fabricant i la DF.

Toleràncies d'execució:

- Planor: - 2 mm/m - <= 5 mm en una llargària de 5 m en qualsevol direcció

- Nivell: ± 5 mm

SUPORT MITJANÇANT ENTRAMAT DE PERFILS:

Si el sistema és desmuntable, s'ha de col·locar un perfil fixat a les parets, a tot el perímetre.

Si el sistema és fix, tots els junts, les arestes de cantonades i els racons han d'estar segellats degudament amb màstic per a junts.

S'han de col·locar els punts de fixació suficients per tal que la fletxa dels perfils de l'entramat sigui l'exigida.

2.- CONDICIONS DEL PROCÉS D'EXECUCIÓ

El muntatge s'ha de fer seguint les instruccions de la documentació tècnica del fabricant. S'ha de seguir la seqüència de muntatge proposada pel fabricant.

Les instruccions del subministrador han d'incloure com mínim els aspectes següents:

- Enumeració i especificacions dels components necessaris per a l'execució completa del cel ras

- Els tipus de fixacions superiors en funció dels possibles materials on es fixaran (llosa de formigó, sostres amb revoltos de diferents materials, estructures de fusta, etc.)

- La forma en que els diversos components s'han d'instal·lar i fixar

- Condicions d'emmagatzemament i manipulació dels materials

- Les condicions que son necessàries al lloc on s'instal·larà el cel ras

- La carrega màxima admissible pels components de la suspensió

- El mètode de regulació de l'alçada i, si es requereix, els mitjans per a assegurar les fixacions superior i inferior

- La distància màxima admissible entre els elements de suspensió

- La llargària màxima del vol de les carreres principals

- Les distàncies entre les fixacions del sistema de recolzament perimetral

- La forma de realitzar talls dels components, i especialment, les limitacions de la mida i la posició dels talls necessaris per a introduir instal·lacions (llums, reixetes, etc.)

- El pes màxim que poden suportar les plaques individuals, i el conjunt del cel ras, corresponent als elements addicionals (llums, reixetes, aïllaments afegits, etc.)

Per començar el muntatge del cel ras, cal que el local estigui tancat i sigui estanc al vent i a l'aigua, la humitat relativa sigui inferior al 70% i la temperatura superior a 7°.

La DF ha d'aprovar el sistema de fixació superior i perimetral. Cal que aquest tingui associat un DIT, o cal fer assaigs in situ per verificar la idoneïtat del sistema.

La seva instal·lació no ha d'alterar les característiques dels elements.

No s'han de col·locar fixacions superiors en elements estructurals deteriorats (revoltos trencats, formigons esquerdats, etc.)

3.- UNITAT I CRITERI D'AMIDAMENT

CEL RAS, CALAIX O FRANJA DE CEL RAS:
m2 de superfície amidada segons les especificacions de la DT.
Amb deducció de la superfície corresponent a obertures, d'acord amb els criteris següents:
- Obertures <= 1 m2: No es dedueixen.
- Obertures > 1 m2: Es dedueix el 100%.
Aquests criteris inclouen l'acabament específic dels acords a les vores, sense que comporti l'ús de materials diferents d'aquells que normalment conformen la unitat.

4.- NORMATIVA DE COMPLIMENT OBLIGATORI

* UNE-EN 13964:2006/A1:2008 Techos suspendidos. Requisitos y métodos de ensayo.

5.- CONDICIONS DE CONTROL D'EXECUCIÓ I DE L'OBRA ACABADA

CONTROL D'EXECUCIÓ. OPERACIONS DE CONTROL:
Es comprovarà que s'han adoptat les mesures necessàries per assegurar la compatibilitat entre els diferents productes, elements i sistemes constructius.
- Replanteig del nivell del cel ras, dels eixos de la trama de perfils i dels punts de suspensió.
- Verificació de la compatibilitat del sistema de fixació a les estructures existents. Es pot fer validant la documentació aportada pel fabricant de la fixació, o fent assaigs de càrrega.
- A les fixacions cal verificar la fondària i el diàmetre de la perforació, la neteja del forat, si el tipus de fixació es correspon amb l'aprovat, el procediment d'instal·lació de la fixació, i si està indicat, el parell d'acollament.
- Col·locació dels perfils perimetrals, si s'escau, d'entrega als paraments i suspensió de la resta de perfils de la trama. Verificació de l'ortogonalitat de la trama, i les alineacions dels perfils vistos.
- Col·locació dels elements que formen la cara vista del cel ras, com ara plaques, lames, etc.
- En el cas de cels rasos de característiques especials, caldrà controlar els punts singulars.
CONTROL D'EXECUCIÓ. CRITERIS DE PRESA DE MOSTRES:
Els controls s'han de realitzar segons les instruccions de la DF.
CONTROL D'EXECUCIÓ. INTERPRETACIÓ DE RESULTATS I ACTUACIONS EN CAS D'INCOMPLIMENT:
Quan s'observin irregularitats de replanteig, s'hauran de corregir abans de completar el cel ras.
No es permetrà la continuació dels treballs fins que no estiguin solucionats els errors d'execució.
La suspensió dels treballs i la correcció de les no conformitats observades aniran a càrrec del Contractista.
CONTROL DE L'OBRA ACABADA. OPERACIONS DE CONTROL:
- Es verificarà el nivell i la planeïtat del cel ras, l'alineació i l'ortogonalitat de plaques i perfils, la situació d'elements addicionals, be estiguin penjats o inserits en perforacions del cel ras.
CONTROL DE L'OBRA ACABADA. CRITERIS DE PRESA DE MOSTRES:
Els controls s'han de realitzar segons les instruccions de la DF.
CONTROL DE L'OBRA ACABADA. INTERPRETACIÓ DE RESULTATS I ACTUACIONS EN CAS D'INCOMPLIMENT:
Correcció per part del contractista de les irregularitats observades.
No es permetrà la continuació dels treballs fins que no estiguin solucionats els errors d'execució.

P8 REVESTIMENTS

P89 PINTATS

P894- PINTAT DE BARANES I REIXES D'ACER

0.- ELEMENTS QUE CONTEMPLA EL PLEC

P894-4V9D.

1.- DEFINICIÓ I CONDICIONS DE LES PARTIDES D'OBRA EXECUTADES

Preparació i aplicació d'un recobriment de pintura sobre superfícies de materials diversos mitjançant diferents capes aplicades en obra.
S'han considerat els tipus de superfícies següents:
- Superfícies metàl·liques (acer, acer galvanitzat, coure)
S'han considerat els elements següents:
- Estructures
- Paraments
- Elements de tancament practicables (portes, finestres, balconeres)
- Elements de protecció (baranes o reixes)
L'execució de la unitat d'obra inclou les operacions següents:
- Preparació de la superfície a pintar, fregat de l'òxid i neteja prèvia si és el cas, amb aplicació de les capes d'emprimació, de protecció o de fons, necessàries i del tipus adequat segons la composició de la pintura d'acabat
- Aplicació successiva, amb els intervals d'assecat, de les capes de pintura d'acabat
CONDICIONS GENERALS:
En el revestiment no hi ha d'haver fissures, bosses ni d'altres defectes.
Ha de tenir el color, la brillantor i la textura uniformes.
PINTAT A L'ESMALT:
Gruix de la pel·lícula seca del revestiment: >= 125 micres

2.- CONDICIONS DEL PROCÉS D'EXECUCIÓ

CONDICIONS GENERALS:
S'han d'aturar els treballs si es donen les condicions següents:
- Temperatures inferiors a 5°C o superiors a 30°C
- Humitat relativa de l'aire > 60%
- En exteriors: Velocitat del vent > 50 km/h, Pluja
Si un cop realitzats els treballs es donen aquestes condicions, s'ha de revisar la feina feta 24 h abans i s'han de refer les parts afectades.
Les superfícies d'aplicació han de ser netes i sense pols, taques ni greixos.
S'han de corregir i eliminar els possibles defectes del suport amb massilla, segons les instruccions del fabricant.
No es pot pintar sobre suports molt freds ni sobreescalfats.
El sistema d'aplicació del producte s'ha d'escollir d'acord amb les instruccions del fabricant i l'autorització de la DF.
Quan el revestiment estigui format per més d'una capa, la primera capa s'ha d'aplicar lleugerament diluïda, segons les instruccions del fabricant.
S'han d'evitar els treballs que desprenduin pols o partícules prop de l'àrea a tractar, abans, durant i després de l'aplicació.
No s'admet la utilització de procediments artificials d'assecatge.
SUPERFÍCIES METÀL·LIQUES (ACER, ACER GALVANITZAT, COURE):
Les superfícies d'aplicació han de ser netes i sense pols, taques, greixos ni òxid.
En superfícies d'acer, s'han d'eliminar les possibles incrustacions de ciment o de calç i s'ha de desgreixar la superfície. Tot seguit s'han d'aplicar les dues capes d'emprimació antioxidant.
La segona s'ha de tenyir lleugerament amb pintura.

3.- UNITAT I CRITERI D'AMIDAMENT

PINTAT D'ELEMENTS DE PROTECCIÓ O ELEMENTS DE CALEFACCIÓ:
m2 de superfície d'una cara, definida pel perímetre de l'element a pintar.
PINTAT DE TUBS O PINTAT O ENVERNISSAT DE PASSAMÀ:
m de llargària amidada segons les especificacions de la DT.

4.- NORMATIVA DE COMPLIMENT OBLIGATORI

PER A LA RESTA D'ELEMENTS:
No hi ha normativa de compliment obligatori.

5.- CONDICIONS DE CONTROL D'EXECUCIÓ I DE L'OBRA ACABADA

CONTROL D'EXECUCIÓ. OPERACIONS DE CONTROL:
Els punts de control més destacables són els següents:
- Inspecció visual de la superfície a pintar.
- Acceptació del procediment d'aplicació de la pintura per part de la DF.
- Comprovació de l'assecatge d'una capa abans de procedir a una segona aplicació.
CONTROL D'EXECUCIÓ. CRITERIS DE PRESA DE MOSTRES:
Els controls s'han de realitzar segons les instruccions de la DF.
CONTROL D'EXECUCIÓ. INTERPRETACIÓ DE RESULTATS I ACTUACIONS EN CAS D'INCOMPLIMENT:
Correcció per part del contractista de les irregularitats observades.
CONTROL DE L'OBRA ACABADA. OPERACIONS DE CONTROL:
Inspecció visual de la unitat acabada.
En el control es seguiran els criteris indicats en l'article 7.4 de la part I del CTE.
Determinació del gruix de pel·lícula del recobriment sobre un element metàl·lic (UNE EN ISO 2808)
CONTROL DE L'OBRA ACABADA. CRITERIS DE PRESA DE MOSTRES:
Els controls s'han de realitzar segons les instruccions de la DF.
CONTROL DE L'OBRA ACABADA. INTERPRETACIÓ DE RESULTATS I ACTUACIONS EN CAS D'INCOMPLIMENT:
Correcció per part del contractista de les irregularitats observades.
No es permetrà la continuació dels treballs fins que no estiguin solucionats els errors d'execució.

P8 REVESTIMENTS

P89 PINTATS

P89I- PINTAT DE PARAMENT DE GUIX

0.- ELEMENTS QUE CONTEMPLA EL PLEC

P89I-4V8X.

1.- DEFINICIÓ I CONDICIONS DE LES PARTIDES D'OBRA EXECUTADES

Preparació i aplicació d'un recobriment de pintura sobre superfícies de materials diversos mitjançant diferents capes aplicades en obra.
S'han considerat els tipus de superfícies següents:
- Superfícies de ciment, formigó o guix
S'han considerat els elements següents:
- Estructures
- Paraments
- Elements de tancament practicables (portes, finestres, balconeres)
- Elements de protecció (baranes o reixes)
L'execució de la unitat d'obra inclou les operacions següents:
- Preparació de la superfície a pintar, fregat de l'òxid i neteja prèvia si és el cas, amb aplicació de les capes d'emprimació, de protecció o de fons, necessàries i del tipus adequat segons la composició de la pintura d'acabat
- Aplicació successiva, amb els intervals d'assecat, de les capes de pintura d'acabat
CONDICIONS GENERALS:

En el revestiment no hi ha d'haver fissures, bosses ni d'altres defectes.
Ha de tenir el color, la brillantor i la textura uniformes.

2.- CONDICIONS DEL PROCÉS D'EXECUCIÓ

CONDICIONS GENERALS:
S'han d'aturar els treballs si es donen les condicions següents:
- Temperatures inferiors a 5°C o superiors a 30°C
- Humitat relativa de l'aire > 60%
- En exteriors: Velocitat del vent > 50 km/h, Pluja
Si un cop realitzats els treballs es donen aquestes condicions, s'ha de revisar la feina feta 24 h abans i s'han de refer les parts afectades.
Les superfícies d'aplicació han de ser netes i sense pols, taques ni greixos.
S'han de corregir i eliminar els possibles defectes del suport amb massilla, segons les instruccions del fabricant.
No es pot pintar sobre suports molt freds ni sobreescalfats.
El sistema d'aplicació del producte s'ha d'escollir d'acord amb les instruccions del fabricant i l'autorització de la DF.
Quan el revestiment estigui format per més d'una capa, la primera capa s'ha d'aplicar lleugerament diluïda, segons les instruccions del fabricant.
S'han d'evitar els treballs que desprenguin pols o partícules prop de l'àrea a tractar, abans, durant i després de l'aplicació.
No s'admet la utilització de procediments artificials d'assecatge.
SUPERFÍCIES DE CIMENT, FORMIGÓ O GUIX:
La superfície no ha de tenir fissures ni parts engrunades.
El suport ha d'estar suficientment sec i endurit per tal de garantir una bona adherència. Ha de tenir una humitat inferior al 6% en pes.
S'han de neutralitzar els àlcalis, les eflorescències, les floridures i les sals.
Temps mínim d'assecatge de la superfície abans d'aplicar la pintura:
- Guix: 3 mesos (hivern); 1 mes (estiu)
- Ciment: 1 mes (hivern); 2 setmanes (estiu)
En superfícies de guix, s'ha de verificar l'adherència del lliscat de guix.

3.- UNITAT I CRITERI D'AMIDAMENT

PINTAT DE PARAMENTS DE CIMENT O GUIX:
m2 de superfície real amidada segons les especificacions de la DT.
Amb deducció de la superfície corresponent a obertures d'acord amb els criteris següents:
- Obertures <= 4 m2: No es dedueixen
- Obertures > 4 m: Es dedueix el 100%
Aquests criteris inclouen la superfície dels paraments laterals de l'obertura en una fondària de 30 cm, com a màxim, excepte en el cas d'obertures de més de 4,00 m2, en que aquesta superfície s'ha d'amidar expressament.
Inclouen igualment la neteja dels elements que configuren l'obertura, com ara bastiments que s'hagin embrutat.

4.- NORMATIVA DE COMPLIMENT OBLIGATORI

PER A LA RESTA D'ELEMENTS:
No hi ha normativa de compliment obligatori.

P9 FERMS I PAVIMENTS

P9U SÒCOLS

P9U4- SÒCOL DE FUSTA, COL·LOCAT

0.- ELEMENTS QUE CONTEMPLA EL PLEC

P9U4-4ZAY.

1.- DEFINICIÓ I CONDICIONS DE LES PARTIDES D'OBRA EXECUTADES

Sòcol de fusta col·locat amb tacs d'expansió i cargols.
S'han considerat els tipus de fusta següents:

- Roure envernissat
- Castanyer envernissat
- Pi per a pintar

L'execució de la unitat d'obra inclou les operacions següents:
En la fusta de roure o de castanyer:

- Preparació i comprovació de la superfície d'assentament
- Col·locació del sòcol amb tacs d'expansió i cargols

En la fusta de pi:

- Preparació i comprovació de la superfície d'assentament
- Preparació de les peces del sòcol
- Col·locació del sòcol amb tacs d'expansió i cargols

CONDICIONS GENERALS:
En el sòcol col·locat no hi ha d'haver peces esquerdades, estellades, amb cops ni d'altres defectes superficials.
No hi ha d'haver ressalts entre les peces ni pèls o rebaves a les unions.
La superfície acabada ha de tenir una textura i color uniformes.
Les peces han d'estar recolzades al paviment i fixades mecànicament al suport, formant una superfície plana i llisa.
S'han de respectar els junts estructurals.
Les peces s'han de col·locar a tocar.
Els acords de peces en angle s'han de fer a biaix de cartabò.
En els sòcols de fusta de pi, el cap del vis ha de quedar ocult, el forat i els junts entre les peces han d'estar massillats.
Toleràncies d'execució:

- Nivell: ± 5 mm
- Planor: ± 4 mm/2 m
- Celles: <= 1 mm
- Horitzontalitat: ± 2 mm/2 m
- Separació entre el sòcol i el revestiment del parament: <= 2 mm

2.- CONDICIONS DEL PROCÉS D'EXECUCIÓ

CONDICIONS GENERALS:
El sòcol s'ha de col·locar quan el paviment i el revestiment estiguin acabats i el local estigui envidrat.
El suport ha de complir les condicions de planor que s'exigeixin al sòcol acabat. Ha de ser net.
El suport ha de tenir un grau d'humitat <= 2,5%.
FUSTA DE PI:
Els empalmaments entre les peces, la cara i el cantell superior del sòcol s'han de fregar amb paper de vidre i s'han de preparar per a rebre la pintura d'acabat superficial.

3.- UNITAT I CRITERI D'AMIDAMENT

m de llargària amidada segons les especificacions del projecte, amb deducció de la llargària corresponent a obertures d'acord amb els criteris següents:

- Obertures d'amplària <= 1 m: Es dedueix el 50%
- Obertures d'amplària > 1 m: Es dedueix el 100%

FUSTA DE PI:
No s'inclou en aquest criteri el pintat del sòcol.

4.- NORMATIVA DE COMPLIMENT OBLIGATORI

No hi ha normativa de compliment obligatori.

PA TANCAMENTS I DIVISÒRIES PRACTICABLES

PAN BASTIMENTS DE BASE PER A FINESTRES, BALCONERES, PORTES I ARMARIS

PAN5- BASTIMENT DE BASE DE TUB D'ACER, COL·LOCAT

0.- ELEMENTS QUE CONTEMPLA EL PLEC

PAN5-7YUM.

1.- DEFINICIÓ I CONDICIONS DE LES PARTIDES D'OBRA EXECUTADES

Bastiments de base amb tubs d'acer pintat o galvanitzat.
L'execució de la unitat d'obra inclou les operacions següents:

- Replanteig
- Col·locació prèvia, aplomat i anivellat
- Obertura dels caixetins per a introduir les potes de fixació
- Fixació definitiva i neteja

CONDICIONS GENERALS:
Ha d'estar ben aplomat, sense deformacions dels angles, i al nivell i al pla previstos.
No ha de gravitar cap tipus de càrrega sobre el bastiment.
Si el perfil no està galvanitzat, haurà d'estar pintat amb dues mans d'emprimació antioxidant.
Ha d'estar travat a l'obra per mitjà dels elements d'ancoratge.
La unió del bastiment de base amb la paret o el suport ha d'estar segellada en tot el perímetre.
Distància entre elements travats a l'obra: <= 60 cm
Toleràncies d'execució:

- Replanteig: ± 10 mm
- Nivell previst: ± 10 mm
- Horitzontalitat: ± 1 mm
- Aplomat (enfora): 3 mm
- Pla previst del bastiment respecte a la paret: ± 2 mm

2.- CONDICIONS DEL PROCÉS D'EXECUCIÓ

El pla en què s'ha de col·locar el bastiment de base ha de ser segons el gruix que tingui l'acabat del parament.

3.- UNITAT I CRITERI D'AMIDAMENT

Unitat mesurada segons les especificacions de la DT.
La unitat d'obra no inclou el cost de la col·locació del bastiment, que és imputable a la unitat d'obra d'execució de la paret on va col·locat si la superfície del bastiment és igual o inferior a 4 m2, o a una unitat d'obra específica de col·locació de bastiments en altre cas.

4.- NORMATIVA DE COMPLIMENT OBLIGATORI

No hi ha normativa de compliment obligatori.

PB PROTECCIONS I SENYALITZACIÓ

PB1 BARANES

PB1H- REPARACIÓ PUNTUAL DE BARANA

0.- ELEMENTS QUE CONTEMPLA EL PLEC

PB1H-611B.

1.- DEFINICIÓ I CONDICIONS DE LES PARTIDES D'OBRA EXECUTADES

Reparació de baranes.
S'han considerat les unitats d'obra següents:
- Reparació puntual de barana de perfils d'acer
- Reparació d'encast de barana
- Restauració de barana metàl·lica de fosa
- Restauració de barana metàl·lica de forja
L'execució de la unitat d'obra inclou les operacions següents:
- Preparació de la zona de treball
- Protecció dels elements propers que no siguin objecte de la reparació
- En la reparació puntual de barana de perfils d'acer, a més:
- Tall amb disc de la zona afectada per a la reparació
- Reposició dels elements deteriorats
- Reparació d'encast de barana, a més:
- Retirada del material inestable de l'encast fins a trobar material ferm
- Decapat de pintures, eliminació d'òxids i neteja general del perfil metàl·lic
- Aplicació del material de pont d'unió
- Restauració de barana metàl·lica de fosa o de forja, a més:
- Substitució dels elements metàl·lics deteriorats
- Consolidació i reparació dels elements inestables de la barana
- Decapat de pintures, eliminació d'òxids i neteja general

CONDICIONS GENERALS:
La barana reparada ha de reunir, com a mínim, les mateixes condicions exigides a la barana original.
Ha d'estar anivellada, ben aplomada i en la posició prevista en la DT.
S'ha de respectar, en la mesura del possible, el sistema de muntatge de la barana original. Es a dir, les parts soldades han d'estar unides amb soldadura, i les parts reblonades han d'estar unides amb reblons.
L'alçària des del nivell del paviment fins el travesser superior, ha de ser l'especificada en el projecte o la indicada per la DF.
Els elements resistents de la barana instal·lada han de resistir les sol·licitacions següents, sense superar una fletxa d'1/250 de la seva llum:
- Empenta vertical repartida uniformement: 1 kN/m
- Empenta horitzontal repartida uniformement:
- Lloc d'ús privat: 0,5 kN/m
- Lloc d'ús públic: 1 kN/m
Distància entre la barana i el paviment:
- Baranes de directriu horitzontal: <= 5 cm
- Baranes de directriu inclinada: <= 3 cm
Toleràncies d'execució:
- Replanteig: ± 10 mm
- Alçària: ± 10 mm
- Horitzontalitat: ± 5 mm
- Aplomat: ± 5 mm/m
- Separació entre muntants: Nul·la

REPARACIÓ D'ENCAST DE BARANA
No hi poden quedar restes de materials inestables a la base d'encastament.
Els perfils metàl·lics que s'han d'encastar han d'estar nets, sense restes de formigó o morter adherit.
La superfície de l'encast ha de ser irregular.
El producte de pont d'unió ha de cobrir completament les superfícies, tant del perfil metàl·lic encastat com de la zona de l'encast, sense deixar bosses ni porus.
El pont d'unió ha d'estar aplicat seguint les instruccions de la DT del fabricant.
Gruix de la capa de pont d'unió: >= 0,5 mm, <= 1 mm
RESTAURACIÓ DE BARANA METÀL·LICA DE FOSA O DE FORJA:
Quan la peça sigui composta, la disposició dels diferents elements de la peça, les seves dimensions i seccions s'han de correspondre amb les indicacions de la DT.
Cada element ha de dur les marques d'identificació suficients per tal de definir la seva posició a l'obra.
L'element no s'ha d'adreçar un cop col·locat definitivament.

2.- CONDICIONS DEL PROCÉS D'EXECUCIÓ

CONDICIONS GENERALS:
Els treballs s'han de realitzar amb les precaucions necessàries per tal de no malmetre la resta de components de la barana.
S'han d'eliminar els elements que puguin entorpir els treballs de retirada i càrrega d'elements. Si es desmunten elements situats en un tancament exterior, s'han de pendre les mesures de protecció necessàries per tal d'evitar la caiguda d'objectes.
S'han de col·locar proteccions com xarxes, lones, així com una pantalla inclinada rígida que sobresurti de la façana una distància >2m.
En finalitzar la jornada, no han de romandre elements de les edificacions en estat inestable que el vent, les condicions atmosfèriques o bé altres causes en puguin provocar l'enderroc.
Els treballs s'han de fer de manera que molestin el mínim possible als afectats.
RESTAURACIÓ DE BARANA METÀL·LICA DE FOSA O DE FORJA:
Durant el procés de desmuntatge dels elements de la barana que s'hagin de restaurar, no s'han de malmetre els elements a reutilitzar.
Es disposarà d'una superfície àmplia i arrecerada per a l'aplec del material a reutilitzar.
S'evitaran les caigudes o cops subjectant els elements que s'hagin de desmuntar amb eslingues suaus i fent-les descendir amb politges.

3.- UNITAT I CRITERI D'AMIDAMENT

REPARACIÓ PUNTUAL DE BARANA DE PERFILS D'ACER I REPARACIÓ D'ENCAST DE BARANA:
Unitat de reparació realment executada amidada segons les especificacions de la DT.
RESTAURACIÓ DE BARANA METÀL·LICA DE FOSA I RESTAURACIÓ DE BARANA METÀL·LICA DE FORJA:
m de llargària amidat segons les especificacions de la DT i amb aquelles modificacions i singularitats acceptades prèviament i expressament per la DF.

4.- NORMATIVA DE COMPLIMENT OBLIGATORI

No hi ha normativa de compliment obligatori.

PD INSTAL·LACIONS D'EVACUACIÓ, CANALITZACIÓ I VENTILACIÓ ESTÀTICA

PD1 DESGUASSOS I BAIXANTS

PD1A- DESGUÀS D'APARELL SANITARI DE PVC

0.- ELEMENTS QUE CONTEMPLA EL PLEC

PD1A-F11R.

1.- DEFINICIÓ I CONDICIONS DE LES PARTIDES D'OBRA EXECUTADES
Desguassos d'aparells sanitaris amb tub de PVC o polipropilè, des de l'aparell fins al baixant, caixa sifònica o clavegueró.
L'execució de la unitat d'obra inclou les operacions següents:
- Col·locació dels tubs
- Fixació dels tubs
- Col·locació d'accessoris
- Execució d'unions necessàries
CARACTERÍSTIQUES GENERALS:
El ramal muntat ha de ser estanc, no ha de presentar exsudacions ni ha d'estar exposat a obstruccions.
El ramal no ha de tenir, en el sentit del recorregut descendent, reduccions de secció en cap punt.
Els trams instal·lats mai no han de ser horitzontals o en contrapendent.
Els canvis de direcció s'han de fer amb peces especials.
No han de quedar ramals enfrontats sobre una mateixa canonada col·lectiva
Quan es subjecten a paraments verticals, aquests han de tenir un gruix mínim de 9 cm.
Les subjeccions per a penjar el tub del sostre han de portar folre interior elàstic i han de ser regulables.
Els trams que vagin encastats han d'anar aïllats i no s'han de subjectar amb guix o morter.
El pas a través d'elements estructurals s'ha de fer amb contratub amb una franquícia mínima de 10 mm que s'ha d'ataconar amb massilla asfàltica o material elàstic.
Separació de les subjeccions:
- Per a tubs de diàmetre <= 50 cm: 70 cm
- Per a tubs de diàmetre > 50 cm: 50 cm
Llargària del ramal:
- Ramal connectat a caixa sifònica: <= 2,5 m
- Ramal d'aparells amb sifó individual: <= 4 m
- Ramal o maniguet de connexió del inodor: <= 1 m
Pendent del ramal:
- Ramal connectat a caixa sifònica: 2 al 4 %
- Ramal d'aparells amb sifó individual: - Banyeres i plats de dutxa: <= 10 % -
Aigüeres, safareigs, lavabos i bidets: 2,5 al 5 %
Radi interior de les curvatures: >= 1,5 x D tub
2.- CONDICIONS DEL PROCÉS D'EXECUCIÓ
El procés d'instal·lació no ha d'alterar les característiques de l'element.
3.- UNITAT I CRITERI D'AMIDAMENT
m de llargària amidada segons les especificacions de la DT.
4.- NORMATIVA DE COMPLIMENT OBLIGATORI
Documento Básico de Salubridad DB-HS, parte II del CTE, aprobado por el Real Decreto 314/2006.

PE INSTAL·LACIONS DE CLIMATITZACIÓ, CALEFACCIÓ I VENTILACIÓ MECÀNICA

PE4 XEMENEIES I CONDUCTES CIRCULARS

PE41- CONDUCTE CIRCULAR DE MATERIALS COMPOSTOS, COL·LOCAT

0.- ELEMENTS QUE CONTEMPLA EL PLEC

PE41-38WX,PE41-38WG,PE41-38WQ.

1.- DEFINICIÓ I CONDICIONS DE LES PARTIDES D'OBRA EXECUTADES
Conductes flexibles muntats superficialment.
S'han considerat els materials següents:
- Capes d'alumini, fibra i PVC
- Alumini, espiral d'acer i alumini encolat
L'execució de la unitat d'obra inclou les operacions següents:
- Col·locació dels suports per a muntatge superficial
- Col·locació dels tubs recolzats sobre estructura, i connectats per mitjà de maniguets i accessoris
CONDICIONS GENERALS:
Els conductes per al transport d'aire no poden allotjar conduccions d'altres instal·lacions mecàniques o elèctriques, ni ser travessats per aquestes.
S'han d'instal·lar els conductes muntats superficialment.
Cal que el recorregut d'aquests tubs no canviï de direcció bruscament, les corbes han de ser de radi ampli, i no hi ha mínims especificats.
Les unions s'han de fer amb maniguets mascles i accessoris del mateix diàmetre nominal.
La fixació als accessoris s'ha de fer amb abraçadora extensible de fleixos de xapa galvanitzada de 0,5 mm i passador de corda de piano.
Cal que durant el recorregut recolzin en tota la seva llargària sobre una estructura (cels rasos, etc.), perquè la seva extrema flexibilitat n'impossibilita la sustentació per suport d'abraçadores.
Les xarxes de conductes han d'estar equipades amb obertures de servei d'acord al que indica la norma UNE-ENV 12097 per a permetre les operacions de neteja i desinfecció.
Els elements instal·lats han de ser desmuntables i tenir una obertura d'accés o una secció desmuntable de conducte per a permetre les operacions de manteniment.
Els falsos sostres han de tenir registres d'inspecció en correspondència amb els registres de conductes i els aparells situats als mateixos.
Els conductes flexibles s'han d'instal·lar totalment desplegats i amb corbes de radi igual o major que el diàmetre nominal. La longitud màxima permesa és d'1,2 m.
2.- CONDICIONS DEL PROCÉS D'EXECUCIÓ
Abans de començar els treballs de muntatge, s'ha de fer un replanteig que ha de ser aprovat per la DF.
Els conductes s'han d'inspeccionar i netejar abans de la seva col·locació.
3.- UNITAT I CRITERI D'AMIDAMENT
m de llargària instal·lada, amidada segons les especificacions de la DT, entre els eixos dels elements o dels punts per connectar.
Aquest criteri inclou les pèrdues de material com a conseqüència dels retalls.
4.- NORMATIVA DE COMPLIMENT OBLIGATORI
Real Decreto 1027/2007, de 20 de julio, por el que se aprueba el Reglamento de Instalaciones Térmicas en los Edificios. (RITE).
5.- CONDICIONS DE CONTROL D'EXECUCIÓ I DE L'OBRA ACABADA
CONTROL D'EXECUCIÓ. OPERACIONS DE CONTROL:
Les tasques de control a realitzar són les següents:
- Comprovació de la correcta implantació de la instal·lació a l'obra.
- Control de procés de muntatge i verificació de la correcta execució de la instal·lació: -
Verificació radis cobertura, peces d'unió entre trams de forma geomètrica diferent -
Verificació de l'accessibilitat als conductes i comportes - Verificació de la suportació de conductes segons UNE 100103
- Control de l'aïllament tèrmic de conductes segons especificacions
- Comprovació de l'estanquitat en conductes
- Comprovació del nivell sonor, velocitat i cabals en reixes i difusors.
- Comprovació de l'equilibrat dels difusors
- Ajust i equilibrat segons la IT 2.3 del RITE.
- Proves de recepció de xarxes de conductes: - Neteja interior de la xarxa de conductes d'aire: s'ha d'efectuar un cop s'hagi completat el muntatge de la xarxa i de la unitat de tractament d'aire, però abans de connectar les unitats terminals. - Abans que la xarxa es torni inaccessible per la instal·lació d'aïllament tèrmic o el tancament d'obres de manyeria i de falsos sostres, s'han de realitzar proves de resistència mecànica i d'estanquitat per a establir si s'ajusten al servei requerit, d'acord amb el projecte. - Per a la realització de proves, les obertures dels conductes han de tancar-se rígidament i quedar segellades.
CONTROL DE L'OBRA ACABADA. OPERACIONS DE CONTROL:
Les tasques de control a realitzar són les següents:
- Realització d'informe amb els resultats del control efectuat.
CRITERIS DE PRESA DE MOSTRES:

S'ha de comprovar l'execució de conductes en diferents zones segons determini en cada cas la DF. El nivell sonor dels difusors i l'equilibrat s'ha de comprovar per mostreig intentant englobar les diferents zones.

INTERPRETACIÓ DE RESULTATS I ACTUACIONS EN CAS D'INCOMPLIMENT:

En cas de resultats negatius i anomalies, s'han de corregir els defectes sempre que sigui possible, en cas contrari s'ha de substituir el material afectat.

PE INSTAL·LACIONS DE CLIMATITZACIÓ, CALEFACCIÓ I VENTILACIÓ MECÀNICA

PE5 CONDUCTES RECTANGULARS

PE53- CONDUCTE RECTANGULAR DE LLANA MINERAL (MW), COL·LOCAT

0.- ELEMENTS QUE CONTEMPLA EL PLEC

PE53-4UF7.

1.- DEFINICIÓ I CONDICIONS DE LES PARTIDES D'OBRA EXECUTADES
Conducte per a transport d'aire en instal·lacions de climatització de planxa d'acer galvanitzat, fibra mineral o poliisocianurat, muntat.
S'han considerat els tipus de col·locació següents:
- Conductes de fibra mineral o poliisocianurat encastats en cel ras
L'execució de la unitat d'obra inclou les operacions següents:
Conductes de fibra mineral o poliisocianurat:
- Col·locació dels suports dels conductes
- Col·locació dels conductes units per junts reforçats amb grapes
- Segellat de les unions
- Retirada de l'obra de les restes d'embalatges, retalls de conductes, etc.
CONDICIONS GENERALS:
La posició ha de ser la reflectida a la DT o, en el seu defecte, la indicada per la DF.
Ha de quedar fixat sòlidament al sistema de suport, amb el mètode de subjecció disposat pel fabricant. El conducte col·locat ha de resistir els esforços deguts al seu propi pes, al moviment de l'aire i a les vibracions que es puguin produir durant el funcionament.
Les parts del conducte que s'hagin de manipular, han de ser accessibles.
Tots els components que conformen el conducte han de ser compatibles entre si. Per aquest motiu, es faran servir els accessoris subministrats pel mateix fabricant, o bé els expressament aprovats per aquest.
No s'han de transmetre esforços entre els conductes o accessoris i el sistema de suport.
El sistema de suport no ha de debilitar l'estructura de l'edifici i la relació entre la càrrega que grava sobre l'element d'ancoratge i la càrrega que determina l'arrencament del mateix no ha de ser mai inferior a 1:4.
Si els conductes estan penjats del sostre, el tirant vertical ha de tenir una desviació <= 10° respecte a la vertical. Els suports s'han de col·locar a prop de les unions entre els trams.
Els conductes per al transport d'aire no poden allotjar conduccions d'altres instal·lacions mecàniques o elèctriques, ni ser travessats per aquestes.
El conjunt acabat ha de ser estanc a la pressió de treball.
CONDUCTES DE FIBRA MINERAL O POLIISOCIANURAT:
Han d'estar fetes totes les unions i tots els junts han d'estar segellats.
Les unions han d'estar comprimides i a tocar.
En els conductes de fibra mineral, l'execució de plecs i unions per conducte, colzes, reduccions, etc., s'han de fer segons l'UNE-EN 13403. També han de complir aquesta norma els reforços i la separació de suports d'acord amb la pressió de treball i la rigidesa del plafó.
El segellat ha de ser continu al llarg de les unions longitudinals i transversals. La cinta ha de cavalcar >= 25 mm sobre cada peça que s'ha d'unir.
El recobrint ha de quedar a la superfície exterior del conducte.

2.- CONDICIONS DEL PROCÉS D'EXECUCIÓ

CONDICIONS GENERALS:

Abans de començar els treballs de muntatge, s'ha de fer un replanteig que ha de ser aprovat per la DF.

El muntatge i les unions del conducte s'han de fer seguint les instruccions del fabricant. S'ha de comprovar que les característiques tècniques del producte corresponen a les especificades al projecte.

La seva instal·lació no ha d'alterar les característiques dels elements.

Els conductes s'han d'inspeccionar i netejar abans de la seva col·locació. Es tindrà cura de no embrutar els conductes durant les operacions de muntatge.

Un cop instal·lat l'equip, s'ha de procedir a la retirada de l'obra de tots els materials sobrants com ara embalatges, retalls de tubs, etc.

CONDUCTES DE FIBRA MINERAL O POLIISOCIANURAT:

La superfície per segellar ha de ser neta i seca i ha d'estar a una temperatura >= 10°C.

3.- UNITAT I CRITERI D'AMIDAMENT

m2 de superfície instal·lada segons les especificacions de la DT, amidada entre els eixos dels elements o dels punts a connectar.

Aquest criteri inclou les pèrdues de material com a conseqüència dels retalls.

4.- NORMATIVA DE COMPLIMENT OBLIGATORI

NORMATIVA GENERAL:

Real Decreto 1027/2007, de 20 de julio, por el que se aprueba el Reglamento de Instalaciones Térmicas en los Edificios. (RITE).

Real Decreto 238/2013, de 5 de abril, por el que se modifican determinados artículos e instrucciones técnicas del Reglamento de Instalaciones Térmicas en los Edificios, aprobado por Real Decreto 1027/2007, de 20 de julio.

UNE-EN 12236:2003 Ventilación de edificios. Soportes y apoyos de la red de conductos. Requisitos de resistencia.

CONDUCTES DE FIBRA MINERAL O POLIISOCIANURAT:

UNE-EN 13403:2003 Ventilación de edificios. Conductos no metálicos. Red de conductos de planchas de material aislante.

PE INSTAL·LACIONS DE CLIMATITZACIÓ, CALEFACCIÓ I VENTILACIÓ MECÀNICA

PED EQUIPS DE CABAL VARIABLE DE REFRIGERANT

PED4- UNITAT INTERIOR DE SOSTRE TIPUS CASSETTE AMB VENTILADOR CENTRÍFUG PER A SISTEMES DE CABAL VARIABLE DE REFRIGERANT, COL·LOCADA

0.- ELEMENTS QUE CONTEMPLA EL PLEC

PED4-603C.

1.- DEFINICIÓ I CONDICIONS DE LES PARTIDES D'OBRA EXECUTADES

Equips de cabal variable de refrigerant.

S'han considerat els següents tipus d'aparells:

- Unitats interiors de sostre tipus cassette, encastades en cel ras

L'execució de la unitat d'obra inclou les operacions següents:

- Preparació de la zona de treball

- Replanteig de la unitat d'obra

- Fixació de l'aparell a la bancada o al suport

- Connexió a la xarxa elèctrica

- Connexió al circuit de control

- Connexió dels tubs del circuit frigorífic

- Connexió a la xarxa de drenatge

- Posada en marxa del equip

- Prova de servei
- Retirada de l'obra dels embalatges, retalls de tubs, etc.

CONDICIONS GENERALS:

La posició ha de ser la reflectida a la DT o, en el seu defecte, la indicada per la DF.
Ha de quedar fixada sòlidament a l'estructura de suport pels punts previstos a la documentació tècnica del fabricant i amb el sistema de fixació disposat pel fabricant. No s'han de transmetre vibracions ni sorolls a l'estructura de suport.

Tots els materials que intervenen en la instal·lació han de ser compatibles entre si. Per aquest motiu, el muntatge i les connexions dels equips han d'estar fets amb els materials i accessoris subministrats pel fabricant, o expressament aprovats per aquest.

Els elements de mesura, control, protecció i maniobra s'han d'instal·lar en llocs visibles i fàcilment accessibles, sense necessitat de desmuntar cap part de la instal·lació, particularment quan compleixin funcions de seguretat.

Les parts de l'equip que necessitin operacions periòdiques de manteniment han d'estar situades en emplaçaments que permetin la plena accessibilitat, atenent als requeriments mínims més exigents entre els marcats per la reglamentació vigent i les recomanacions del fabricant.
Per aquells equips proveïts d'elements que per una o altre raó hagin de quedar ocults, s'ha de preveure un sistema de fàcil accés per mitjà de portes, mampares, pannells o altres elements. La situació exacte d'aquests elements d'accés ha de ser indicada durant la fase de muntatge i quedarà reflectida en els plànols finals de la instal·lació.

Les parts mòbils de l'aparell, com ara ventiladors i comportes, s'han de poder moure lliurement sense entrar en contacte amb elements de l'obra, el conducte o la pròpia instal·lació.
Ha d'estar connectat a la xarxa d'alimentació elèctrica, la de protecció elèctrica, i la de control, amb cables de les seccions i tipus indicats a les instruccions tècniques del fabricant i que compleixin les especificacions fixades a les seves partides d'obra.
La instal·lació elèctrica de potència i la de control no poden anar sota el mateix conducte. En cas d'anar muntada sota una canal, aleshores han d'anar en compartiments diferents.
Les connexions elèctriques han d'estar fetes a dintre de les caixes de connexió.
No ha de ser possible el contacte accidental amb les parts elèctricament actives un cop acabades les feines de muntatge.

Els conductors de fase, el neutre i el de protecció, han de quedar rígidament fixats mitjançant pressió de cargol als borns de connexió.
No s'han de transmetre esforços entre els elements de la instal·lació elèctrica (tubs, canals o cables) i els components de l'equip.

Els cables elèctrics han d'entrar als aparells pels punts previstos pel fabricant.
Les connexions dels equips i aparells a les canonades ha d'estar feta de manera que entre la canonada i l'aparell no es transmeti cap esforç, degut al propi pes i les vibracions.
Les connexions han de ser fàcilment desmuntables per tal de facilitar l'accés a l'equip en cas de reparació o substitució.

Els aparells han de funcionar sota qualsevol condició de càrrega sense produir vibracions o sorolls inacceptables.

La prova de servei ha d'estar feta.

2.- CONDICIONS DEL PROCÉS D'EXECUCIÓ

Abans de començar els treballs de muntatge, s'ha de fer un replanteig que ha de ser aprovat per la DF.

El muntatge s'ha de fer seguint les instruccions de la documentació tècnica del fabricant. S'ha de seguir la seqüència de muntatge proposada pel fabricant.

Tots els elements s'han d'inspeccionar abans de la seva col·locació.

La seva instal·lació no ha d'alterar les característiques de l'aparell.

S'ha de comprovar que les característiques tècniques de l'aparell corresponguin a les especificades al projecte.

Les connexions a les diferents xarxes de servei es faran un cop tallats els corresponents subministraments.

Abans d'efectuar les unions, es repassaran i netejaran els extrems dels tubs per eliminar les rebabes que hi puguin haver. Els extrems de les canonades han d'estar preparats d'acord amb el sistema de connexió que s'hagi de fer. Entre les dues parts de les unions s'ha d'interposar el material necessari per a l'obtenció d'una estanquitat perfecta i duradora, a la temperatura i pressió de servei.

No es retiraran les proteccions de les boques de connexió fins que no es procedeixi a la seva unió.

Un cop instal·lat l'equip, s'ha de procedir a la retirada de l'obra de tots els materials sobrants com ara embalatges, retalls de tubs, etc.

3.- UNITAT I CRITERI D'AMIDAMENT

Unitat de quantitat instal·lada, mesurada segons les especificacions de la DT.

4.- NORMATIVA DE COMPLIMENT OBLIGATORI

Real Decreto 1027/2007, de 20 de julio, por el que se aprueba el Reglamento de Instalaciones Térmicas en los Edificios. (RITE).

Real Decreto 238/2013, de 5 de abril, por el que se modifican determinados artículos e instrucciones técnicas del Reglamento de Instalaciones Térmicas en los Edificios, aprobado por Real Decreto 1027/2007, de 20 de julio.

Real Decreto 842/2002 de 2 de agosto, por el que se aprueba el Reglamento Electrotécnico de Baja Tensión. REBT 2002.

5.- CONDICIONS DE CONTROL D'EXECUCIÓ I DE L'OBRA ACABADA

CONTROL D'EXECUCIÓ. OPERACIONS DE CONTROL:

Les tasques de control a realitzar són les següents:

- Comprovació de la correcta implantació dels equips a l'obra.
- Control del procés del muntatge, verificar la correcta execució de la instal·lació.
- Comprovació de la correcta ubicació dels elements absorbents de vibracions segons indicacions del fabricant.

CONTROL D'EXECUCIÓ. CRITERIS DE PRESA DE MOSTRES:

S'han de comprovar tots els climatitzadors, rebuts. En qualsevol altre cas la DF haurà de determinar la intensitat de la presa de mostres.

CONTROL DE L'OBRA ACABADA. OPERACIONS DE CONTROL:

Les tasques de control a realitzar són les següents:

- Control del nivell sonor. Estudi acústic.
- Ajust i equilibrat segons la IT 2.3 del RITE.
- Certificat de garantia de fabricant, d'acord amb la llei vigent de defensa de consumidors i usuaris.
- Manteniment de la instal·lació segons RITE
- Realització d'informe amb els resultats del control efectuat.

CONTROL DE L'OBRA ACABADA. INTERPRETACIÓ DE RESULTATS I ACTUACIONS EN CAS D'INCOMPLIMENT:
En cas de resultats negatius i anomalies, s'han de corregir els defectes sempre que sigui possible, en cas contrari s'ha de substituir el material afectat.

PE INSTAL·LACIONS DE CLIMATITZACIÓ, CALEFACCIÓ I VENTILACIÓ MECÀNICA

PED EQUIPS DE CABAL VARIABLE DE REFRIGERANT

PED5- UNITAT INTERIOR PER A CONDUCTES D'EQUIPS DE CABAL VARIABLE DE REFRIGERANT, COL·LOCADA

0.- ELEMENTS QUE CONTEMPLA EL PLEC

PED5-605T,PED5-606D.

1.- DEFINICIÓ I CONDICIONS DE LES PARTIDES D'OBRA EXECUTADES

Equips de cabal variable de refrigerant.

S'han considerat els següents tipus d'aparells:

- Unitats interiors per a conductes muntades superficialment

L'execució de la unitat d'obra inclou les operacions següents:

- Preparació de la zona de treball
- Replanteig de la unitat d'obra
- Fixació de l'aparell a la bancada o al suport
- Connexió a la xarxa elèctrica
- Connexió al circuit de control
- Connexió dels tubs del circuit frigorífic
- Connexió a la xarxa de drenatge
- Posada en marxa del equip
- Prova de servei

- Retirada de l'obra dels embalatges, retalls de tubs, etc.

En els aparells connectats a conductes, a més:

- Connexió al conducte

CONDICIONS GENERALS:

La posició ha de ser la reflectida a la DT o, en el seu defecte, la indicada per la DF.

Ha de quedar fixada sòlidament a l'estructura de suport pels punts previstos a la documentació tècnica del fabricant i amb el sistema de fixació disposat pel fabricant. No s'han de transmetre vibracions ni sorolls a l'estructura de suport.

Tots els materials que intervenen en la instal·lació han de ser compatibles entre si. Per aquest motiu, el muntatge i les connexions dels equips han d'estar fets amb els materials i accessoris subministrats pel fabricant, o expressament aprovats per aquest.

Els elements de mesura, control, protecció i maniobra s'han d'instal·lar en llocs visibles i fàcilment accessibles, sense necessitat de desmuntar cap part de la instal·lació, particularment quan compleixin funcions de seguretat.

Les parts de l'equip que necessitin operacions periòdiques de manteniment han d'estar situades en emplaçaments que permetin la plena accessibilitat, atenent als requeriments mínims més exigents entre els marcats per la reglamentació vigent i les recomanacions del fabricant.

Per aquells equips proveïts d'elements que per una o altre raó hagin de quedar ocults, s'ha de preveure un sistema de fàcil accés per mitjà de portes, mampares, panells o altres elements. La situació exacte d'aquests elements d'accés ha de ser indicada durant la fase de muntatge i quedarà reflectida en els plànols finals de la instal·lació.

Les parts mòbils de l'aparell, com ara ventiladors i comportes, s'han de poder moure lliurement sense entrar en contacte amb elements de l'obra, el conducte o la pròpia instal·lació.

Ha d'estar connectat a la xarxa d'alimentació elèctrica, la de protecció elèctrica, i la de control, amb cables de les seccions i tipus indicats a les instruccions tècniques del fabricant i que compleixin les especificacions fixades a les seves partides d'obra.

La instal·lació elèctrica de potència i la de control no poden anar sota el mateix conducte. En cas d'anar muntada sota una canal, aleshores han d'anar en compartiments diferents.

Les connexions elèctriques han d'estar fetes a dintre de les caixes de connexió.

No ha de ser possible el contacte accidental amb les parts elèctricament actives un cop acabades les feines de muntatge.

Els conductors de fase, el neutre i el de protecció, han de quedar rígidament fixats mitjançant pressió de cargol als borns de connexió.

No s'han de transmetre esforços entre els elements de la instal·lació elèctrica (tubs, canals o cables) i els components de l'equip.

Els cables elèctrics han d'entrar als aparells pels punts previstos pel fabricant.

Les connexions dels equips i aparells a les canonades ha d'estar feta de manera que entre la canonada i l'aparell no es transmeti cap esforç, degut al propi pes i les vibracions.

Les connexions han de ser fàcilment desmuntables per tal de facilitar l'accés a l'equip en cas de reparació o substitució.

Els aparells han de funcionar sota qualsevol condició de càrrega sense produir vibracions o sorolls inacceptables.

La prova de servei ha d'estar feta.

APARELLS CONNECTATS A CONDUCTES:

Ha d'estar connectada al conducte al que dona servei. La unió ha de ser estanca i no s'han de transmetre esforços entre el conducte i l'equip.

2.- CONDICIONS DEL PROCÉS D'EXECUCIÓ

Abans de començar els treballs de muntatge, s'ha de fer un replanteig que ha de ser aprovat per la DF.

El muntatge s'ha de fer seguint les instruccions de la documentació tècnica del fabricant. S'ha de seguir la seqüència de muntatge proposada pel fabricant.

Tots els elements s'han d'inspeccionar abans de la seva col·locació.

La seva instal·lació no ha d'alterar les característiques de l'aparell.

S'ha de comprovar que les característiques tècniques de l'aparell corresponguin a les especificades al projecte.

Les connexions a les diferents xarxes de servei es faran un cop tallats els corresponents subministraments.

Abans d'efectuar les unions, es repassaran i netejaran els extrems dels tubs per eliminar les rebabes que hi puguin haver. Els extrems de les canonades han d'estar preparats d'acord amb el sistema de connexió que s'hagi de fer. Entre les dues parts de les unions s'ha d'interposar el material necessari per a l'obtenció d'una estanquitat perfecta i duradora, a la temperatura i pressió de servei.

No es retiraran les proteccions de les boques de connexió fins que no es procedeixi a la seva unió.

Un cop instal·lat l'equip, s'ha de procedir a la retirada de l'obra de tots els materials sobrants com ara embalatges, retalls de tubs, etc.

3.- UNITAT I CRITERI D'AMIDAMENT

Unitat de quantitat instal·lada, mesurada segons les especificacions de la DT.

4.- NORMATIVA DE COMPLIMENT OBLIGATORI

Real Decreto 1027/2007, de 20 de julio, por el que se aprueba el Reglamento de Instalaciones Térmicas en los Edificios. (RITE).

Real Decreto 238/2013, de 5 de abril, por el que se modifican determinados artículos e instrucciones técnicas del Reglamento de Instalaciones Térmicas en los Edificios, aprobado por Real Decreto 1027/2007, de 20 de julio.

Real Decreto 842/2002 de 2 de agosto, por el que se aprueba el Reglamento Electrotécnico de Baja Tensión. REBT 2002.

5.- CONDICIONS DE CONTROL D'EXECUCIÓ I DE L'OBRA ACABADA

CONTROL D'EXECUCIÓ. OPERACIONS DE CONTROL:

Les tasques de control a realitzar són les següents:

- Comprovació de la correcta implantació dels equips a l'obra.
- Control del procés del muntatge, verificar la correcta execució de la instal·lació.
- Comprovació de la correcta ubicació dels elements absorbents de vibracions segons indicacions del fabricant.

CONTROL D'EXECUCIÓ. CRITERIS DE PRESA DE MOSTRES:

S'han de comprovar tots els climatitzadors, rebuts. En qualsevol altre cas la DF haurà de determinar la intensitat de la presa de mostres.

CONTROL DE L'OBRA ACABADA. OPERACIONS DE CONTROL:

Les tasques de control a realitzar són les següents:

- Control del nivell sonor. Estudi acústic.
- Ajust i equilibrat segons la IT 2.3 del RITE.
- Certificat de garantia de fabricant, d'acord amb la llei vigent de defensa de consumidors i usuaris.
- Manteniment de la instal·lació segons RITE
- Realització d'informe amb els resultats del control efectuat.

CONTROL DE L'OBRA ACABADA. INTERPRETACIÓ DE RESULTATS I ACTUACIONS EN CAS D'INCOMPLIMENT:

En cas de resultats negatius i anomalies, s'han de corregir els defectes sempre que sigui possible, en cas contrari s'ha de substituir el material afectat.

PE INSTAL·LACIONS DE CLIMATITZACIÓ, CALEFACCIÓ I VENTILACIÓ MECÀNICA

PEK REIXETES, DIFUSORS, COMPORTES, SILENCIADORS I ACCESSORIS

PEKA- DIFUSOR RECTANGULAR, COL·LOCAT (D)

0.- ELEMENTS QUE CONTEMPLA EL PLEC

PEKA-H7X6,PEKA-H7X7,PEKA-H7X8,PEKA-Z001,PEKA-Z002,PEKA-Z003.

1.- DEFINICIÓ I CONDICIONS DE LES PARTIDES D'OBRA EXECUTADES

Difusors d'alumini anoditzat platejat, fixats al bastiment de muntatge.

CONDICIONS GENERALS:

El difusor ha de quedar fixat sòlidament amb els visos de fixació adients.

La posició ha de ser la reflectida a la DT o, en el seu defecte, la indicada per la DF.

Ha de quedar pla sobre el suport.

Les toleràncies de posició han de ser les fixades a la partida d'obra del conducte.

Si la unitat terminal d'impulsió permet l'entrada d'un cos estrany de grandària superior o igual a 10 mm, aleshores aquesta ha d'anar col·locada a una distancia mínima de 2 m del terra, mesurada respecte a la seva part inferior.

2.- CONDICIONS DEL PROCÉS D'EXECUCIÓ

La seva instal·lació no ha d'alterar les característiques de l'element.

Abans de començar els treballs de muntatge, s'ha de fer un replanteig que ha de ser aprovat per la DF.

El difusor s'ha d'inspeccionar abans de la seva col·locació.

S'ha de comprovar que les característiques del producte corresponen a les especificades al projecte.

3.- UNITAT I CRITERI D'AMIDAMENT

Unitat de quantitat instal·lada, mesurada segons les especificacions de la DT.

4.- NORMATIVA DE COMPLIMENT OBLIGATORI

Real Decreto 1027/2007, de 20 de julio, por el que se aprueba el Reglamento de Instalaciones Térmicas en los Edificios. (RITE).

Real Decreto 238/2013, de 5 de abril, por el que se modifican determinados artículos e instrucciones técnicas del Reglamento de Instalaciones Térmicas en los Edificios, aprobado por Real Decreto 1027/2007, de 20 de julio.

PE INSTAL·LACIONS DE CLIMATITZACIÓ, CALEFACCIÓ I VENTILACIÓ MECÀNICA

PEK REIXETES, DIFUSORS, COMPORTES, SILENCIADORS I ACCESSORIS

PEKI- REIXA D'INTEMPÈRIE, COL·LOCADA (D)

0.- ELEMENTS QUE CONTEMPLA EL PLEC

PEKI-HAUB.

1.- DEFINICIÓ I CONDICIONS DE LES PARTIDES D'OBRA EXECUTADES

Reixetes d'intempèrie d'alumini anoditzat, amb aletes en Z i malla metàl·lica interior d'acer inoxidable, fixades al bastiment.
L'execució de la unitat d'obra inclou les operacions següents:
- Replanteig de la reixeta
- Fixació de la reixeta al bastiment
- Retirada de l'obra de les restes d'embalatges, etc.
CONDICIONS GENERALS:
La posició ha de ser la reflectida a la DT o, en el seu defecte, la indicada per la DF.
Ha de quedar plana sobre l'allotjament.
La reixeta fixada al bastiment, ha de quedar sòlidament unida al bastiment de muntatge per mitjà del marc collat amb visos.
Les toleràncies de posició han de ser les fixades a la partida d'obra del conducte.

2.- CONDICIONS DEL PROCÉS D'EXECUCIÓ

La seva instal·lació no ha d'alterar les característiques de l'element.
Abans de començar els treballs de muntatge, es farà un replanteig previ que ha de ser aprovat per la DF
La reixeta s'ha d'inspeccionar abans de la seva col·locació.
S'ha de comprovar que les característiques del producte corresponen a les especificades al projecte.
Un cop col·locada la reixeta es procedirà a la retirada de l'obra de les restes d'embalatges, retalls, etc.

3.- UNITAT I CRITERI D'AMIDAMENT

Unitat de quantitat instal·lada, mesurada segons les especificacions de la DT.

4.- NORMATIVA DE COMPLIMENT OBLIGATORI

No hi ha normativa de compliment obligatori.

PE INSTAL·LACIONS DE CLIMATITZACIÓ, CALEFACCIÓ I VENTILACIÓ MECÀNICA

PEN FILTRES D'AIRE I PORTAFILTRES

PEN2- FILTRE D'AIRE DE PLAFÓ, COL·LOCAT

0.- ELEMENTS QUE CONTEMPLA EL PLEC

PEN2-9G76.

1.- DEFINICIÓ I CONDICIONS DE LES PARTIDES D'OBRA EXECUTADES

Filtres d'aire fixats al bastiment de muntatge.
S'han considerat els tipus següents:
- Poliamida amb bastiment metàl·lic o de cartró
- Poliuretà amb bastiment metàl·lic o de cartró
- Fibres sintètiques de polièster
- Malles metàl·liques amb bastiment de cartró
L'execució de la unitat d'obra inclou les operacions següents:
- Fixació del bastiment al conducte
- Col·locació del filtre en el seu allotjament
CONDICIONS GENERALS:
La posició ha de ser la reflectida a la DT o, en el seu defecte, la indicada per la DF.
El filtre s'ha d'instal·lar en un marc individual que formi part del conducte d'aire o de l'aparell corresponent, i amb un junt hermètic fet per mitjà d'una tanca fàcil de maniobrar.
S'ha d'orientar respecte al sentit de circulació de l'aire, de manera que l'aire net surti per la cara de la tela metàl·lica.
No hi han d'haber fuites entre el filtre d'aire i el conducte de ventilació.
La pols retinguda, o les fibres de l'element filtrant, no han de suposar cap risc per a les persones o els aparells exposats a l'aire filtrat.
El filtre ha de ser accessible per al seu manteniment. Pel costat de l'entrada d'aire, ha de tenir un espai totalment lliure d'obstacles, de 60 cm d'amplària, en tota la cara frontal.
2.- CONDICIONS DEL PROCÉS D'EXECUCIÓ
Abans de començar els treballs de muntatge, s'ha de fer un replanteig que ha de ser aprovat per la DF.
El filtre s'ha d'inspeccionar abans de la seva col·locació.
S'ha de comprovar que les característiques tècniques de l'aparell corresponguin a les especificades al projecte.

3.- UNITAT I CRITERI D'AMIDAMENT

Unitat de quantitat instal·lada, mesurada segons les especificacions de la DT.

4.- NORMATIVA DE COMPLIMENT OBLIGATORI

Real Decreto 1027/2007, de 20 de julio, por el que se aprueba el Reglamento de Instalaciones Térmicas en los Edificios. (RITE).

Real Decreto 238/2013, de 5 de abril, por el que se modifican determinados artículos e instrucciones técnicas del Reglamento de Instalaciones Térmicas en los Edificios, aprobado por Real Decreto 1027/2007, de 20 de julio.

UNE-EN 779:2003 Filtros de aire utilizados en ventilación general para eliminación de partículas. Determinación de las prestaciones de los filtros.

5.- CONDICIONS DE CONTROL D'EXECUCIÓ I DE L'OBRA ACABADA

CONTROL D'EXECUCIÓ. OPERACIONS DE CONTROL:

Les tasques de control a realitzar són les següents:

- Comprovació de la correcta implantació dels equips a l'obra.
- Control del procés del muntatge, verificar la correcta execució de la instal·lació.
- Verificació que les vibracions no es transmeten al conducte.
- Verificació que els elements de subjecció tenen la mateixa resistència que l'exigida al ventilador.

- Control específic dels ventiladors: - Control de la situació dels ventiladors - Verificació de la no existència de sorolls anormals - Actuació elements de control (si n'hi ha)

- Certificat de garantia de fabricant, d'acord amb la llei vigent de defensa de consumidors i usuaris.

CONTROL DE L'OBRA ACABADA. OPERACIONS DE CONTROL:

Les tasques de control a realitzar són les següents:

- Control específic dels ventiladors: - Comprovació del funcionament del motor, consum (A) sentit de gir, velocitat (m/s), cabal (m3 /s), soroll (dBA)

- Manteniment de la instal·lació.

- Realització d'informe amb els resultats del control efectuat.

CONTROL D'EXECUCIÓ. CRITERIS DE PRESA DE MOSTRES:

S'han de comprovar totes les unitats de ventilació.

INTERPRETACIÓ DE RESULTATS I ACTUACIONS EN CAS D'INCOMPLIMENT:

En cas de resultats negatius i anomalies, s'han de corregir els defectes sempre que sigui possible, en cas contrari s'ha de substituir el material afectat.

4.- NORMATIVA DE COMPLIMENT OBLIGATORI

Real Decreto 1027/2007, de 20 de julio, por el que se aprueba el Reglamento de Instalaciones Térmicas en los Edificios. (RITE).

* Orden de 16 de mayo de 1975, por la que se aprueba la Norma Tecnológica de la Edificación. NTE-ICR/1975: Instalaciones de climatización. Radiación.

* Orden de 26 de septiembre de 1973, por la que se aprueba la Norma Tecnológica de la Edificación. NTE-IFC/1973: Instalaciones de fontanería. Agua caliente.

PE INSTAL·LACIONS DE CLIMATITZACIÓ, CALEFACCIÓ I VENTILACIÓ MECÀNICA

PEV ELEMENTS DE REGULACIÓ I CONTROL PER A INSTAL·LACIONS DE CLIMATITZACIÓ, CALEFACCIÓ I VENTILACIÓ MECÀNICA

PEV1- CABLE PER A LA TRANSMISSIÓ DE DADES, COL·LOCAT (D)

0.- ELEMENTS QUE CONTEMPLA EL PLEC

PEV1-H9X1,PEV1-H9WZ.

1.- DEFINICIÓ I CONDICIONS DE LES PARTIDES D'OBRA EXECUTADES

Elements per a la regulació, control, supervisió i gestió d'instal·lacions, muntats i connectats.

S'han considerat els següents tipus d'elements:

- Material per a la instal·lació elèctrica de punts de control

- Cables per a la transmissió i recepció de dades

L'execució de la unitat d'obra inclou les operacions següents:

- Preparació de la zona de treball

- Replanteig dels elements que componen la unitat d'obra

- Estesa de cables i tubs

- Execució de les connexions

- Retirada de l'obra del embalatges, retalls de cables, etc.

- Prova de servei

CONDICIONS GENERALS:

La posició ha de ser la reflectida a la DT o, en el seu defecte, la indicada per la DF.

Els elements han de quedar instal·lats i en condicions de funcionament.

Ha d'estar feta la prova de servei, que cal que aprovi la DF.

CABLES DE DADES:

El recorregut ha de ser l'indicat a la DT.

El cable ha de portar una identificació del circuit al qual pertany.

S'han de dur a terme amb l'utilitatge adequat i respectant les recomanacions del fabricant del cable.

Tots els cables de dades s'han de muntar protegits dins de conductes (tubs, canals o safates) exclusius per a contenir els conductors d'aquesta instal·lació i separats físicament del cables de la instal·lació elèctrica. No s'admet cap altre cable conductor aliè a la instal·lació.

La secció interior del tub protector ha de ser >= 1,3 vegades la secció del cercle circumscrit al feix dels conductors.

2.- CONDICIONS DEL PROCÉS D'EXECUCIÓ

Abans de començar els treballs de muntatge, s'ha de fer un replanteig que ha de ser aprovat per la DF.

Tots els elements s'han d'inspeccionar abans de la seva col·locació.

Les connexions a les diferents xarxes de servei es faran un cop tallats els corresponents subministraments.

Un cop instal·lats els elements, es procedirà a la retirada de l'obra de tots els materials sobrants com ara embalatges, retalls de cables, tubs, etc.

3.- UNITAT I CRITERI D'AMIDAMENT

PE INSTAL·LACIONS DE CLIMATITZACIÓ, CALEFACCIÓ I VENTILACIÓ MECÀNICA

PEU ELEMENTS AUXILIARS PER A INSTAL·LACIONS DE CLIMATITZACIÓ, CALEFACCIÓ I VENTILACIÓ MECÀNICA

PEUC- PURGADOR AUTOMÀTIC, COL·LOCAT

0.- ELEMENTS QUE CONTEMPLA EL PLEC

PEUC-51AT.

1.- DEFINICIÓ I CONDICIONS DE LES PARTIDES D'OBRA EXECUTADES

Purgadors de llautó de posició vertical amb connexió per rosca instal·lats.

L'execució de la unitat d'obra inclou les operacions següents:

- Preparació del tub que ha de rebre el purgador amb mini, estopa o pasta i cintes

- Roscat del purgador al tub

- Prova de servei

CONDICIONS GENERALS:

Ha d'estar situat a la posició reflectida a la DT, tant pel que fa a la situació espacial, com a la posició dins de l'esquema.

S'ha d'instal·lar el circuit d'anada, 1,5 m per sobre de l'última derivació.

Ha de ser estanc a la pressió i temperatura de treball.

Ha d'estar proveït d'un recipient de desguàs connectat a la xarxa de sanejament.

Si el tub al que es connecta és d'acer, el junt d'estanquitat s'ha de fer amb mini i estopa, pastes o cinta.

Si el tub al que es connecta és de coure, es disposarà una peça especial de llautó roscada al purgador i soldada per capilaritat al tub de coure.

El seu eix principal ha de ser vertical.

Toleràncies d'execució:

- Replanteig: ± 10 mm

- Nivell: ± 10 mm

- Verticalitat: ± 2 mm/10 cm

2.- CONDICIONS DEL PROCÉS D'EXECUCIÓ

La seva instal·lació no ha d'alterar les característiques de l'element.

Tots els elements s'han d'inspeccionar abans de la seva col·locació.

S'ha de comprovar que les característiques tècniques de l'aparell corresponguin a les especificades al projecte.

3.- UNITAT I CRITERI D'AMIDAMENT

Unitat de quantitat instal·lada, mesurada segons les especificacions de la DT.

MATERIAL PER A LA INSTAL·LACIÓ ELÈCTRICA DE PUNTS DE CONTROL:
Unitat de quantitat realment instal·lada, amidada segons les especificacions de la DT.
CABLES DE DADES:
m de llargària realment col·locat, amidat segons les especificacions de la DT.
4.- NORMATIVA DE COMPLIMENT OBLIGATORI
Real Decreto 1027/2007, de 20 de julio, por el que se aprueba el Reglamento de Instalaciones Térmicas en los Edificios. (RITE).
Real Decreto 842/2002 de 2 de agosto, por el que se aprueba el Reglamento Electrotécnico de Baja Tensión. REBT 2002.

PE INSTAL·LACIONS DE CLIMATITZACIÓ, CALEFACCIÓ I VENTILACIÓ MECÀNICA

PEV ELEMENTS DE REGULACIÓ I CONTROL PER A INSTAL·LACIONS DE CLIMATITZACIÓ, CALEFACCIÓ I VENTILACIÓ MECÀNICA

PEV4- CONTROLADORS I ACCESSORIS PER A CONTROLADORS (D)

0.- ELEMENTS QUE CONTEMPLA EL PLEC

PEV4-H9ST.

1.- DEFINICIÓ I CONDICIONS DE LES PARTIDES D'OBRA EXECUTADES
Elements per a la regulació, control, supervisió i gestió d'instal·lacions, muntats i connectats.
S'han de considerar els següents tipus d'elements:
- Controladors locals
- Pantalles LCD de presa de dades local
L'execució de la unitat d'obra inclou les operacions següents:
- Preparació de la zona de treball
- Replanteig de la unitat d'obra
- Col·locació dels controladors i dels seus accessoris en el seu emplaçament
- Connexió a la xarxa elèctrica
- Connexió al circuit de control
- Prova de servei
- Retirada de l'obra d'embalatges, retalls de cables, etc.
CONDICIONS GENERALS:
La posició ha de ser la reflectida a la DT o, en el seu defecte, la indicada per la DF.
Els controls només han de ser accessibles al personal tècnic.
Els equips han de quedar instal·lats i en condicions de funcionament.
Ha d'estar feta la prova de servei.
Ha de quedar fixat sòlidament al suport pels punts previstos d'acord amb les instruccions d'instal·lació del fabricant.
Les connexions s'han de fer per mitjà de connectors normalitzats.
Han d'estar fetes totes les connexions, tant les dels circuits de control i presa de dades, com les del circuit d'alimentació. Es faran servir els connectors adequats en cada cas.
2.- CONDICIONS DEL PROCÉS D'EXECUCIÓ
Abans de començar els treballs de muntatge, s'ha de fer un replanteig que ha de ser aprovat per la DF.
El muntatge s'ha de fer seguint les instruccions de la documentació tècnica del fabricant. S'ha de seguir la seqüència de muntatge proposada pel fabricant.
Tots els elements s'han d'inspeccionar abans de la seva col·locació.
S'ha de comprovar que les característiques tècniques de l'aparell corresponguin a les especificades al projecte.
S'ha de comprovar la idoneïtat de la tensió disponible amb la dels aparells.

Les connexions a les diferents xarxes de servei es faran un cop tallats els corresponents subministraments.
Les proves i ajustos sobre els equips han de ser fetes per personal especialitzat.
Un cop instal·lat l'equip, s'ha de procedir a la retirada de l'obra de tots els materials sobrants com ara embalatges, retalls de tubs, etc.
3.- UNITAT I CRITERI D'AMIDAMENT
Unitat de quantitat realment instal·lada, amidada segons les especificacions de la DT.
4.- NORMATIVA DE COMPLIMENT OBLIGATORI
Real Decreto 1027/2007, de 20 de julio, por el que se aprueba el Reglamento de Instalaciones Térmicas en los Edificios. (RITE).
Real Decreto 238/2013, de 5 de abril, por el que se modifican determinados artículos e instrucciones técnicas del Reglamento de Instalaciones Térmicas en los Edificios, aprobado por Real Decreto 1027/2007, de 20 de julio.
Real Decreto 842/2002 de 2 de agosto, por el que se aprueba el Reglamento Electrotécnico de Baja Tensión. REBT 2002.
5.- CONDICIONS DE CONTROL D'EXECUCIÓ I DE L'OBRA ACABADA
CONTROL D'EXECUCIÓ. OPERACIONS DE CONTROL:
Les tasques de control a realitzar són les següents:
- Comprovació de la correcta implantació dels equips a l'obra.
- Verificació de la instal·lació de tots els aparells previstos en projecte.
- Control de la col·locació adequada de Sondes i termòstats: alçada, zona aïllada d'influències pertorbadores de la lectura de temperatura.
- Verificació del cablejat, aïllament de la coberta, aïllament de pertorbacions elèctriques, apantallament, distàncies respecte senyals forts.
CONTROL DE L'OBRA ACABADA. OPERACIONS DE CONTROL:
Les tasques de control a realitzar són les següents:
- Proves finals globals a tota la instal·lació: - Prova de funcionament. S'ha de realitzar al fer les proves de funcionament dels equips als que estan instal·lats els elements de regulació, calderes, climatitzadors, fan-coils, etc. - En instal·lacions amb control centralitzat (PLC o PC) es comprovarà: - Lectures - Actuacions dels elements
- Actuació del sistema de control que realitza la regulació (funcionament per paràmetres de funcionament).
CRITERIS DE PRESA DE MOSTRES:
S'ha de comprovar el funcionament i l'execució de la instal·lació de forma global. En qualsevol altre cas la DF ha de determinar la intensitat de la presa de mostres.
INTERPRETACIÓ DE RESULTATS I ACTUACIONS EN CAS D'INCOMPLIMENT:
En cas de resultats negatius i anomalies, s'han de corregir els defectes sempre que sigui possible, en cas contrari s'ha de substituir el material afectat.

PF TUBS I ACCESSORIS PER A GASOS I FLUIDS

PF1 TUBS I ACCESSORIS D'ACER NEGRE

PF1A- TUB D'ACER NEGRE SENSE SOLDADURA, COL·LOCAT

0.- ELEMENTS QUE CONTEMPLA EL PLEC

PF1A-DUUY.

1.- DEFINICIÓ I CONDICIONS DE LES PARTIDES D'OBRA EXECUTADES
Instal·lacions de transport i distribució de fluids amb tubs d'acer negre, amb unions soldades , roscades o amb soldadura helicoïdal i la col·locació d'accessoris en canalitzacions soterrades amb unions soldades, col·locats superficialment, encastats o al fons de la rasa.
S'han considerat els graus de dificultat de muntatge per als tubs, següents:

- Grau baix, que correspon a una xarxa de trams llargs, amb pocs accessoris i situada en llocs fàcilment accessibles (muntants, instal·lacions d'hidrants, etc.).
- Grau mitjà, que correspon a una xarxa equilibrada en trams lineals i amb accessoris (distribucions d'aigua, gas, calefacció, etc.)
- Grau alt, que correspon a una xarxa amb predomini d'accessoris (sala de calderes, instal·lació de bombeig, etc.)

L'execució de la unitat d'obra inclou les operacions següents:

- Comprovació i preparació del pla de suport (en canalitzacions per soterrar)
- Replanteig de la conducció
- Col·locació de l'element en la seva posició definitiva
- Execució de totes les unions necessàries
- Neteja de la canonada
- Retirada de l'obra de retalls de tubs, materials per a junts, etc.

No s'inclou, en les instal·lacions sense especificació del grau de dificultat, la col·locació d'accessoris. La variació del grau de dificultat en els diferents trams de la xarxa no permet fixar la repercussió d'accessoris; per això, la seva col·locació es considera una unitat d'obra diferent.

CONDICIONS GENERALS:

La posició ha de ser la reflectida a la DT o, en el seu defecte, la indicada per la DF.

Els junts han de ser estancs a la pressió de prova, han de resistir els esforços mecànics i no han de produir alteracions apreciables en el règim hidràulic de la canonada.

Les reduccions de diàmetre, si no s'especifiquen, han de ser excèntriques i s'han de col·locar enrasades amb les generatrius superiors dels tubs per unir.

Totes les unions, canvis de direcció i sortides de ramals s'han de fer únicament per mitjà dels accessoris corresponents al tipus d'unió amb que s'executi la conducció (accessoris roscats o soldats).

Si cal aplicar un element enroscat, no s'ha d'enroscar al tub, s'ha d'utilitzar el corresponent enllaç de con elàstic de compressió.

Les tuberies per les que circulen gasos amb presència eventual de condensats, han de tenir un pendent mínim del 0,5% per a possibilitar l'evacuació d'aquests condensats.

La canonada que, en règim de treball, s'escalfi, s'ha de separar de les veïnes >= 250 mm.

El pas a través d'elements estructurals s'ha de fer amb passamurs i l'espai que quedi s'ha d'omplir amb material elàstic. Els passamurs han de sobresortir >= 3 mm del parament. Dins del passamurs no hi pot quedar cap accessori.

La superfície del tub o del calorifugant, si n'hi ha d'haver, ha d'estar a >= 300 mm de qualsevol conductor elèctric i s'ha de procurar que passi per sota.

COL·LOCACIÓ SUPERFICIAL:

Els tubs han de ser accessibles. Les canonades s'han d'estendre perpendicularment o paral·lelament respecte a l'estructura de l'edifici. Les horitzontals han de passar preferentment a prop del paviment o del sostre.

En els trams encastats caldrà protegir els tubs contra l'oxidació i especialment evitar el contacte directe amb el guix o altres productes que deteriorin el ferro.

La separació entre els tubs o entre aquests i els paraments ha de ser >= 30 mm. Aquesta separació ha d'augmentar convenientment si han d'anar aïllats.

Els dispositius de suport han d'estar situats de tal manera que garanteixin l'estabilitat i l'alineació del tub.

Sobre envans, els suports s'han de fixar amb tacs i visos, i a les parets, s'han d'encastar.

Entre l'abraçadora del suport i el tub s'ha d'interposar una anella elàstica. No s'ha de soldar el suport al tub.

La canonada no pot travessar xemeneies ni conductes.

Distància entre suports:

Diàmetre nominal	Distància entre suports (m)	
	trams verticals	trams horitzontals
1/8"	1,8	1,5
1/4"	2	1,6
3/8"	2,5	1,8
1/2" - 3/4"	3	2,5
1"	3	2,8
1"1/4 - 2"	3,5	3
2"1/2	4,5	3,5
3"	4,5	4
4" - 5"	5	5
6"	6	6

+-----+

Toleràncies d'instal·lació:

- Nivell o aplomat: <= 2 mm/m, <= 15 mm/total

2.- CONDICIONS DEL PROCÉS D'EXECUCIÓ

CONDICIONS GENERALS:

La descàrrega i manipulació dels elements s'ha de fer de forma que no rebin cops.

Si la unió és roscada, l'estanquitat dels accessoris s'ha d'aconseguir preferentment amb tefló. Per a fer la unió dels tubs no s'han de forçar ni deformar els extrems.

La unió entre els tubs i altres elements d'obra s'ha de fer garantint la no transmissió de càrregues, la impermeabilitat i l'adherència amb les parets.

Cada cop que s'interromp el muntatge, cal tapar els extrems oberts.

Les femelles de les unions dels ramals embridats s'apretaran amb una clau dinamomètrica fins el valor indicat a la DT.

Un cop acabada la instal·lació s'ha de netejar interiorment i fer-hi passar un dissolvent d'olis i greixos i, finalment, aigua.

En el cas que la canonada sigui per abastament d'aigua, cal fer un tractament de depuració bacteriològic després de rentar-la.

3.- UNITAT I CRITERI D'AMIDAMENT

TUBS:

m de llargària instal·lada, amidada segons les especificacions de la DT, entre els eixos dels elements o dels punts per connectar.

Aquest criteri inclou les pèrdues de material per retalls i els empalmaments que s'hagin efectuat.

En les instal·lacions amb grau de dificultat especificat, inclou, a més, la repercussió de les peces especials per col·locar.

4.- NORMATIVA DE COMPLIMENT OBLIGATORI

La normativa ha de ser l'específica a l'ús a què es destini.

5.- CONDICIONS DE CONTROL D'EXECUCIÓ I DE L'OBRA ACABADA

CONTROL D'EXECUCIÓ. OPERACIONS DE CONTROL:

Les tasques de control a realitzar són les següents:

- Comprovació de la correcta implantació de les conduccions a l'obra segons el traçat previst.
- Verificació de l'ús de passamurs quan els tubs travessin sostres o parets.
- Verificació que l'execució es fa amb els pendants previstos al projecte segons l'ús de la instal·lació.

- S'han de realitzar les proves d'estanquitat, neteja i resistència mecànica establertes al RITE. Les proves d'estanquitat s'han de realitzar d'acord a la norma UNE 100151 o a UNE-ENV 12108, en funció del tipus de fluid transportat.

- Verificació de l'ús dels elements d'unió adequats, la correcta execució de soldadures si és el cas , i l'ús dels elements d'interconnexió adequats amb els equips de la instal·lació.

CONTROL DE L'OBRA ACABADA. OPERACIONS DE CONTROL:

Les tasques de control a realitzar són les següents:

- Manteniment de la instal·lació.
- Realització i emissió d'informe amb resultats dels controls i dels assaigs realitzats i de quantificació dels mateixos.

CRITERIS DE PRESA DE MOSTRES:

S'ha de verificar per mostreig diferents punts de la instal·lació, en cas de deficiències, s'ha de realitzar un mostreig extensiu.

INTERPRETACIÓ DE RESULTATS I ACTUACIONS EN CAS D'INCOMPLIMENT:

En cas de deficiències de material o execució, si es pot esmenar sense canviar materials, s'ha de procedir a fer-ho. En cas contrari, s'ha de procedir a canviar tot el material afectat.

En cas de manca d'elements o discrepàncies amb el projecte, s'ha de procedir a l'adequació, d'acord amb el que determini la DF.

PG INSTAL·LACIONS ELÈCTRIQUES, DOMÒTICA, FOTOVOLTAICA I MINIEÒLICA

PG1 CAIXES I ARMARIS

PG11- ARMARI DE POLIÈSTER PER A INSTAL·LACIONS ELÈCTRIQUES, COL·LOCAT

0.- ELEMENTS QUE CONTEMPLA EL PLEC

PG11-DB8A.

1.- DEFINICIÓ I CONDICIONS DE LES PARTIDES D'OBRA EXECUTADES
Armaris amb porta o tapa, encastats, muntats superficialment o fixats a columna.
L'execució de la unitat d'obra inclou les operacions següents:
- Col·locació i anivellament
CONDICIONS GENERALS:
L'armari ha de quedar fixat sòlidament al parament o a la columna per un mínim de quatre punts.
La columna ha de complir les especificacions fixades al seu plec de condicions.
La porta ha d'obrir i tancar correctament.
Quan tenen tapa, aquesta ha d'encaixar perfectament en el cos de l'armari.
L'armari ha de quedar connectat al conductor de terra.
La posició ha de ser la fixada a la DT.
Quan es col·loca fixat a columna, aquesta ha de complir les especificacions fixades al seu plec de condicions.
Toleràncies d'instal·lació:
- Posició: ± 20 mm
- Aplomat: ± 2%
2.- CONDICIONS DEL PROCÉS D'EXECUCIÓ
No hi han condicions específiques del procés d'instal·lació.
3.- UNITAT I CRITERI D'AMIDAMENT
Unitat de quantitat instal·lada, mesurada segons les especificacions de la DT.
4.- NORMATIVA DE COMPLIMENT OBLIGATORI
Real Decreto 842/2002 de 2 de agosto, por el que se aprueba el Reglamento Electrotécnico de Baja Tensión. REBT 2002.

PG INSTAL·LACIONS ELÈCTRIQUES, DOMÓTICA, FOTOVOLTAICA I MINIEÒLICA

PG1 CAIXES I ARMARIS

PG12- CAIXA DE DERIVACIÓ QUADRADA, COL·LOCADA

0.- ELEMENTS QUE CONTEMPLA EL PLEC

PG12-DHEQ.

1.- DEFINICIÓ I CONDICIONS DE LES PARTIDES D'OBRA EXECUTADES
Caixes de plàstic o metàl·liques, amb grau de protecció normal, estanca, antihumitat o antideflagrant, encastades o muntades superficialment.
L'execució de la unitat d'obra inclou les operacions següents:
- Col·locació i anivellament
CONDICIONS GENERALS:
La caixa ha de quedar fixada sòlidament al parament per un mínim de quatre punts.
La posició ha de ser la fixada a la DT.
Si la caixa és metàl·lica, ha de quedar connectada a la connexió a terra.
Toleràncies d'instal·lació:
- Posició: ± 20 mm
- Aplomat: ± 2%
2.- CONDICIONS DEL PROCÉS D'EXECUCIÓ

No hi han condicions específiques del procés d'instal·lació.
3.- UNITAT I CRITERI D'AMIDAMENT
Unitat de quantitat instal·lada, mesurada segons les especificacions de la DT.
4.- NORMATIVA DE COMPLIMENT OBLIGATORI
Real Decreto 842/2002 de 2 de agosto, por el que se aprueba el Reglamento Electrotécnico de Baja Tensión. REBT 2002.

PG INSTAL·LACIONS ELÈCTRIQUES, DOMÓTICA, FOTOVOLTAICA I MINIEÒLICA

PG2 TUBS, CANALS, SAFATES I COLUMNES PER A MECANISMES

PG2J- SAFATA METÀL·LICA PER A INSTAL·LACIONS ELÈCTRIQUES, COL·LOCADA

0.- ELEMENTS QUE CONTEMPLA EL PLEC

PG2J-4BPU,PG2J-4BTK.

1.- DEFINICIÓ I CONDICIONS DE LES PARTIDES D'OBRA EXECUTADES
Safata metàl·lica d'amplària fins a 600 mm i muntada superficialment o fixada amb suports.
S'han considerat els tipus següents:
- Xapa d'acer, cega o perforada
- Reixa d'acer
- Escala de perfil d'acer
L'execució de la unitat d'obra inclou les operacions següents:
- Fixació i nivellació
- Talls finals en corbes i cantonades
CONDICIONS GENERALS:
El muntatge s'ha de fer amb peces de suport, separades en funció de la càrrega admissible de la safata i fixades al parament o al sostre mitjançant pernns d'ancoratge o tacs i visos.
Els conductors s'instal·laran a les safates de manera que no es superi la càrrega de treball admissible declarada pel fabricant.
Les unions, derivacions, canvis de direcció, etc., s'han de fer amb peces que assegurin la unió dels diferents trams de la safata, fixades amb cargols o reblons.
Han de tenir continuïtat elèctrica segons les especificacions de la norma UNE-EN 61537 i el REBT. La connexió a terra es farà utilitzant els borns de connexió a terra facilitats pel fabricant.
Si la instal·lació consta simultàniament de cables de potència i cables de dades, els cables mantindran sempre una distància de separació adequada, i en el cas que cohabitin a la mateixa safata es col·locaran perfils separadors.
El final de les safates ha d'estar cobert amb tapetes de final de tram.
Les unions han d'estar a 1/5 de la distància entre dos recolzaments.
XAPA D'ACER:
Els canvis de direcció i corbes s'han de fer amb una peça d'unió fixada amb cargols i reblons.
Distància entre fixacions: <= 1,5 m
REIXA O PERFIL:
Els canvis de direcció i corbes s'han de fer mitjançant talls a la seva secció per tal de poder doblegar-la.
Distància entre fixacions: <= 1,5 m
2.- CONDICIONS DEL PROCÉS D'EXECUCIÓ
No hi han condicions específiques del procés d'execució.
3.- UNITAT I CRITERI D'AMIDAMENT
m de llargària instal·lada, amidada segons les especificacions de la DT, entre els eixos dels elements o dels punts per connectar.
4.- NORMATIVA DE COMPLIMENT OBLIGATORI

Real Decreto 842/2002 de 2 de agosto, por el que se aprueba el Reglamento Electrotécnico de Baja Tensión. REBT 2002.

UNE-EN 61537:2002 Sistemas de bandejas y de bandejas de escalera para la conducción de cables.

5.- CONDICIONS DE CONTROL D'EXECUCIÓ I DE L'OBRA ACABADA

CONTROL D'EXECUCIÓ. OPERACIONS DE CONTROL:

Les tasques de control a realitzar són les següents:

- Comprovació de la correcta implantació de les canalitzacions segons el traçat previst.
- Verificar que les dimensions de les canalitzacions s'adeqüen a l'especificat i al que li correspon segons el R.E.B.T., en funció dels conductors instal·lats.
- Verificar la correcta suportació i l'ús dels accessoris adequats.
- Verificar el grau de protecció IP
- Verificar els radis de curvatura, comprovant que no es provoquen reduccions de secció.
- Verificar la continuïtat elèctrica a canalitzacions metàl·liques i la seva posada a terra.
- Verificar la no existència d'encreuaments i paral·lelismes amb d'altres canalitzacions a distàncies inferiors a l'indicat al R.E.B.T.
- Verificar el correcte dimensionament de les caixes de connexió i l'ús dels accessoris adequats.
- Verificar la correcta implantació de registres per a un manteniment correcte.

CONTROL DE L'OBRA ACABADA. OPERACIONS DE CONTROL:

- Informe amb els resultats dels controls efectuats.

CRITERIS DE PRESA DE MOSTRES:

Es verificarà per mostreig diferents punts de la instal·lació.

INTERPRETACIÓ DE RESULTATS I ACTUACIONS EN CAS D'INCOMPLIMENT:

En cas d'incompliment de la Normativa vigent, es procedirà a la seva adequació.

En cas de deficiències de material o execució, es procedirà d'acord amb el que determini la DF.

PG INSTAL·LACIONS ELÈCTRIQUES, DOMÒTICA, FOTOVOLTAICA I MINIEÒLICA

PG2 TUBS, CANALS, SAFATES I COLUMNES PER A MECANISMES

PG2N- TUB FLEXIBLE DE MATERIAL PLÀSTIC PER A LA PROTECCIÓ DE CONDUCTORS ELÈCTRICS, COL·LOCAT

0.- ELEMENTS QUE CONTEMPLA EL PLEC

PG2N-EUHT.

1.- DEFINICIÓ I CONDICIONS DE LES PARTIDES D'OBRA EXECUTADES

Tub flexible no metàl·lic, de fins a 250 mm de diàmetre nominal, col·locat.

S'han considerat els tipus de tubs següents:

- Tubs de PVC corrugats
- Tubs de PVC folrats, de dues capes, semillisa l'exterior i corrugada la interior
- Tubs de material lliure d'halògens
- Tubs de polipropilè
- Tubs de polietilè de dues capes, corrugada l'exterior i llisa la interior

S'han considerat els tipus de col·locació següents:

- Tubs col·locats encastrats
- Tubs col·locats sota paviment
- Tubs col·locats sobre sostremort
- Tubs col·locats al fons de la rasa

L'execució de la unitat d'obra inclou les operacions següents:

- Replanteig del traçat del tub
- L'estesa, fixació o col·locació del tub
- Retirada de l'obra de les restes d'emalatges, retalls de tubs, etc.

CONDICIONS GENERALS:

El tub no pot tenir empalmaments entre els registres (caixes de derivació, pericons, etc.), ni entre aquests i les caixes de mecanismes.

S'ha de comprovar la regularitat superficial i l'estat de la superfície sobre la què s'ha

d'efectuar el tractament superficial.

Toleràncies d'instal·lació:

- Penetració dels tubs dintre les caixes: ± 2 mm

ENCASTAT:

El tub s'ha de fixar al fons d'una regata oberta al parament, coberta amb guix.

Recobrimnt de guix: ≥ 1 cm

SOBRE SOSTREMORT:

El tub ha de quedar fixat al sostre o recolzat en el cel ras.

MUNTAT A SOTA D'UN PAVIMENT

El tub ha de quedar recolzat sobre el paviment base.

Ha de quedar fixat al paviment base amb tocs de morter cada metre, com a mínim.

CANALITZACIÓ SOTERRADA:

El tub ha de quedar instal·lat al fons de rases reblertes posteriorment.

El tub no pot tenir empalmaments entre els registres (caixes de derivació, pericons, etc.), ni entre aquests i les caixes de mecanismes.

Nombre de corbes de 90° entre dos registres consecutius: ≤ 3

Distància entre el tub i la capa de protecció: ≥ 10 cm

Fondària de les rases: ≥ 40 cm

Penetració del tub dins dels pericons: 10 cm

Toleràncies d'execució:

- Penetració del tub dins dels pericons: ± 10 mm

2.- CONDICIONS DEL PROCÉS D'EXECUCIÓ

CONDICIONS GENERALS:

Abans de començar els treballs de muntatge es farà un replanteig previ que serà aprovat per la DF

Les unions s'han de fer amb els accessoris subministrats pel fabricant o expressament aprovats per aquest. Els accessoris d'unió i en general tots els accessoris que intervenen en la canalització han de ser els adequats al tipus i característiques del tub a col·locar. S'ha de comprovar que les característiques del producte a col·locar corresponen a les especificades a la DT del projecte.

Els tubs s'han d'inspeccionar abans de la seva col·locació.

La seva instal·lació no n'ha d'alterar les característiques.

Un cop acabades les tasques de muntatge, es procedirà a la retirada de l'obra de les restes

d'emalatges, retalls de tubs, etc.

CANALITZACIÓ SOTERRADA:

El tub ha de quedar alineat en el fons de la rasa nivellant-lo amb una capa de sorra garbejada i netejant-la de possibles obstacles (pedra, runa, etc.)

Sobre la canalització s'ha de col·locar una capa o coberta d'avís i protecció mecànica (maons, plaques de formigó, etc.).

3.- UNITAT I CRITERI D'AMIDAMENT

m de llargària instal·lada, amidada segons les especificacions del projecte, entre els eixos

dels elements o dels punts per connectar.

La instal·lació inclou les fixacions, provisionals quan el muntatge és encastrat i definitives en la resta de muntatges.

Aquest criteri inclou les pèrdues de material corresponents a retalls.

4.- NORMATIVA DE COMPLIMENT OBLIGATORI

NORMATIVA GENERAL:

Real Decreto 842/2002 de 2 de agosto, por el que se aprueba el Reglamento Electrotécnico de Baja Tensión. REBT 2002.

UNE-EN 50086-1:1995 Sistemas de tubos para la conducción de cables. Parte 1: Requisitos generales.

UNE-EN 50086-2-2:1997 Sistemas de tubos para instalaciones eléctricas. Parte 2-2: Requisitos particulares para sistemas de tubos curvables.

UNE-EN 50086-2-3:1997 Sistemas de tubos para instalaciones eléctricas. Parte 2-1: Requisitos particulares para sistemas de tubos flexibles.

CANALITZACIÓ SOTERRADA:

UNE-EN 50086-2-4:1995 Sistemas de tubos para la conducción de cables. Parte 2-4: requisitos particulares para sistemas de tubos enterrados.

5.- CONDICIONS DE CONTROL D'EXECUCIÓ I DE L'OBRA ACABADA

CONTROL D'EXECUCIÓ. OPERACIONS DE CONTROL:

Les tasques de control a realitzar són les següents:

- Comprovació de la correcta implantació de les canalitzacions segons el traçat previst.
- Verificar que les dimensions de les canalitzacions s'adeqüen a l'especificat i al que li correspon segons el R.E.B.T., en funció dels conductors instal·lats.

- Verificar la correcta suportació i l'ús dels accessoris adequats.
 - Verificar el grau de protecció IP
 - Verificar els radis de curvatura, comprovant que no es provoquen reduccions de secció.
 - Verificar la continuïtat elèctrica a canalitzacions metàl·liques i la seva posada a terra.
 - Verificar la no existència d'encreuaments i paral·lelismes amb d'altres canalitzacions a distàncies inferiors a l'indicat al R.E.B.T.
 - Verificar el correcte dimensionament de les caixes de connexió i l'ús dels accessoris adequats.
 - Verificar la correcta implantació de registres per a un manteniment correcte.
- CONTROL DE L'OBRA ACABADA. OPERACIONS DE CONTROL:
- Informe amb els resultats dels controls efectuats.
- CRITERIS DE PRESA DE MOSTRES:
- Es verificarà per mostreig diferents punts de la instal·lació.
- INTERPRETACIÓ DE RESULTATS I ACTUACIONS EN CAS D'INCOMPLIMENT:
- En cas d'incompliment de la Normativa vigent, es procedirà a la seva adequació.
- En cas de deficiències de material o execució, es procedirà d'acord amb el que determini la DF.

PG INSTAL·LACIONS ELÈCTRIQUES, DOMÒTICA, FOTOVOLTAICA I MINIEÒLICA

PG2 TUBS, CANALS, SAFATES I COLUMNES PER A MECANISMES

PG2P- TUB RÍGID DE PLÀSTIC PER A PROTECCIÓ DE CONDUCTORS ELÈCTRICS, COL·LOCAT

0.- ELEMENTS QUE CONTEMPLA EL PLEC

PG2P-6T0Q.

- 1.- DEFINICIÓ I CONDICIONS DE LES PARTIDES D'OBRA EXECUTADES
- Tub rígid no metàl·lic de fins a 160 mm de diàmetre nominal, connectat roscat o endollat.
- S'han considerat els tipus de col·locació següents:
- Muntat com a canalització soterrada
 - Muntat superficialment
- L'execució de la unitat d'obra inclou les operacions següents:
- Replanteig del traçat del tub
 - Estesa, fixació i curvat
 - Preparació dels extrems dels tubs i execució de les unions entre trams i amb els accessoris
 - Comprovació de la unitat d'obra
 - Retirada de l'obra de les restes d'embalatges, retalls de tubs, etc.
- CONDICIONS GENERALS:
- Els canvis de direcció s'han de fer mitjançant corbes d'acoblament, escalfant-les lleugerament, sense que es produeixin canvis sensibles a la secció.
- Quan les unions són roscades, han d'estar fetes amb maniguets amb rosca.
- Quan les unions són endollades s'han de fer amb maniguets llisos.
- Toleràncies d'instal·lació:
- Posició: ± 20 mm
 - Alineació: ± 2%, <= 20 mm/total
- CANALITZACIÓ SOTERRADA:
- El tub ha de quedar instal·lat al fons de rases obertes que després s'han de rebllir.
- Les unions s'han de fer mitjançant connexió a pressió.
- Les unions que no puguin anar directament connectades s'han de fer amb maniguets aïllants.
- L'estanqueïtat dels junts s'ha d'aconseguir amb cinta aïllant i resistent a la humitat.
- Cada tub ha de protegir un sol cable o un conjunt de cables unipolars que constitueixin un mateix sistema.
- El tub ha de quedar envoltat de sorra o terra garbellada. Aquestes han de complir les especificacions fixades al seu plec de condicions.

- Sobre la canalització s'ha de col·locar una capa o una coberta d'avís, de protecció mecànica (maons, plaques de formigó, etc.).
- El radi de curvatura ha d'estar dintre dels límits marcats pel fabricant.
- Fondària de les rases: >= 40 cm
- Distància a línies telefòniques, tubs de sanejament, aigua i gasos: >= 20 cm
- Distància entre el tub i la capa de protecció: >= 10 cm
- COL·LOCAT SUPERFICIALMENT:
- Han de quedar fixades al suport per mitjà de brides o abraçadores protegides contra la corrosió i sòlidament subjectes.
- Distància entre les fixacions:
- Trams horitzontals: <= 60 cm
 - Trams verticals: <= 80 cm
- Distància a línies telefòniques, tubs de sanejament, aigua i gasos: >= 25 cm
- Distància entre registres: <= 1500 cm
- Nombre de corbes de 90° entre dos registres consecutius: <= 3
- Penetració del tub dins les caixes: 1 cm
- Toleràncies d'instal·lació:
- Distància de la grapa al vèrtex de l'angle en els canvis de direcció: ± 5 mm
 - Penetració del tub dins les caixes: ± 2 mm
- 2.- CONDICIONS DEL PROCÉS D'EXECUCIÓ
- Abans de començar els treballs de muntatge es farà un replanteig previ que serà aprovat per la DF
- Les unions s'han de fer amb els accessoris subministrats pel fabricant o expressament aprovats per aquest. Els accessoris d'unió i en general tots els accessoris que intervenen en la canalització han de ser els adequats al tipus i característiques del tub a col·locar.
- S'ha de comprovar que les característiques del producte a col·locar corresponen a les especificades a la DT del projecte.
- Els tubs s'han d'inspeccionar abans de la seva col·locació.
- La seva instal·lació no n'ha d'alterar les característiques.
- Un cop acabades les tasques de muntatge, es procedirà a la retirada de l'obra de les restes d'embalatges, retalls de tubs, etc.
- 3.- UNITAT I CRITERI D'AMIDAMENT
- m de llargària instal·lada, amidada segons les especificacions de la DT, entre els eixos dels elements o dels punts per connectar.
- Aquest criteri inclou les pèrdues de material com a conseqüència dels retalls.
- La instal·lació inclou els accessoris i les fixacions.
- 4.- NORMATIVA DE COMPLIMENT OBLIGATORI
- Real Decreto 842/2002 de 2 de agosto, por el que se aprueba el Reglamento Electrotécnico de Baja Tensión. REBT 2002.
- UNE-EN 50086-1:1995 Sistemas de tubos para la conducción de cables. Parte 1: Requisitos generales.
- UNE-EN 50086-2-1:1997 Sistemas de tubos para instalaciones eléctricas. Parte 2-1: Requisitos particulares para sistemas de tubos rígidos.
- UNE-EN 50086-2-2:1997 Sistemas de tubos para instalaciones eléctricas. Parte 2-2: Requisitos particulares para sistemas de tubos curvables.
- UNE-EN 50086-2-4:1995 Sistemas de tubos para la conducción de cables. Parte 2-4: requisitos particulares para sistemas de tubos enterrados.
- 5.- CONDICIONS DE CONTROL D'EXECUCIÓ I DE L'OBRA ACABADA
- CONTROL D'EXECUCIÓ. OPERACIONS DE CONTROL:
- Les tasques de control a realitzar són les següents:
- Comprovació de la correcta implantació de les canalitzacions segons el traçat previst.
 - Verificar que les dimensions de les canalitzacions s'adeqüen a l'especificat i al que li correspon segons el R.E.B.T., en funció dels conductors instal·lats.
 - Verificar la correcta suportació i l'ús dels accessoris adequats.
 - Verificar el grau de protecció IP
 - Verificar els radis de curvatura, comprovant que no es provoquen reduccions de secció.
 - Verificar la continuïtat elèctrica a canalitzacions metàl·liques i la seva posada a terra.
 - Verificar la no existència d'encreuaments i paral·lelismes amb d'altres canalitzacions a distàncies inferiors a l'indicat al R.E.B.T.
 - Verificar el correcte dimensionament de les caixes de connexió i l'ús dels accessoris adequats.
 - Verificar la correcta implantació de registres per a un manteniment correcte.
- CONTROL DE L'OBRA ACABADA. OPERACIONS DE CONTROL:
- Informe amb els resultats dels controls efectuats.
- CRITERIS DE PRESA DE MOSTRES:
- Es verificarà per mostreig diferents punts de la instal·lació.
- INTERPRETACIÓ DE RESULTATS I ACTUACIONS EN CAS D'INCOMPLIMENT:

En cas d'incompliment de la Normativa vigent, es procedirà a la seva adequació.
En cas de deficiències de material o execució, es procedirà d'acord amb el que determini la DF.

PG INSTAL·LACIONS ELÈCTRIQUES, DOMÓTICA, FOTOVOLTAICA I MINIEÒLICA

PG3 CABLES ELÈCTRICS PER A TENSIÓ BAIXA I SISTEMES DE DISTRIBUCIÓ ELÈCTRICA

PG33- CABLE DE COURE DE 0,6/1 KV, COL·LOCAT

0.- ELEMENTS QUE CONTEMPLA EL PLEC

PG33-E450,PG33-E44Z,PG33-E43Y,PG33-E43W,PG33-E43V.

1.- DEFINICIÓ I CONDICIONS DE LES PARTIDES D'OBRA EXECUTADES

Estesa i col·locació de cable elèctric destinat a sistemes de distribució en tensió baixa i instal·lacions en general, per a serveis fixes, amb conductor de coure, de tensió assignada 0,6/1kV.

S'han considerat els tipus següents:

- Cable flexible de designació RZl-K (AS), amb aïllament de barreja de polietilè reticulat (XLPE) i coberta de poliolefines termoplàstiques , UNE 21123-4
- Cable flexible de designació RV-K amb aïllament de barreja de polietilè reticulat (XLPE) i coberta de barreja de policlorur de vinil (PVC), UNE 21123-2
- Cable flexible de designació RZl-K (AS+), amb aïllament de barreja de polietilè reticulat (XLPE) + mica i coberta de poliolefines termoplàstiques , UNE 21123-4
- Cable flexible de designació SZl-K (AS+), amb aïllament d'elastòmers vulcanitzats i coberta de poliolefines termoplàstiques , UNE 21123-4
- Cable rígid de designació RV, amb aïllament de barreja de polietilè reticulat (XLPE) i coberta de barreja de policlorur de vinil (PVC), UNE 21123-2
- Cable rígid de designació RZ, amb aïllament de barreja de polietilè reticulat (XLPE), UNE 21030
- Cable rígid de designació RVFV, amb armadura de fleix d'acer, aïllament de barreja de polietilè reticulat (XLPE) i coberta de barreja de policlorur de vinil (PVC), UNE 21123-2
- Cable flexible de designació ZZ-F (AS), amb aïllament i coberta d'elastòmers termoestables.

S'han considerat els tipus de col·locació següents:

- Col·locat superficialment
- Col·locat en tub
- Col·locat en canal o safata
- Col·locat aeri

L'execució de la unitat d'obra inclou les operacions següents:

- Estesa, col·locació i tibat del cable si es el cas

CONDICIONS GENERALS:

Els empalmaments i derivacions s'han de fer amb borns o regletes de connexió, prohibint-se expressament el fer-ho per simple recargolament o enrotllament dels fils, de forma que es garanteixi tant la continuïtat elèctrica com la de l'aïllament.

El recorregut ha de ser l'indicat a la DT.

Els conductors han de quedar estesos de manera que les seves propietats no quedin danyades.

Els conductors han d'estar protegits contra els danys mecànics que puguin venir després de la seva instal·lació.

El conductor ha de penetrar dins les caixes de derivació, de connexió dels equips i dels mecanismes elèctrics.

Tots els materials que intervenen en la instal·lació han de ser compatibles entre si. Per aquest motiu, el muntatge i les connexions han d'estar fets amb els materials i accessoris subministrats pel fabricant, o expressament aprovats per aquest.

El cable ha de portar una identificació mitjançant anelles o brides del circuit al qual pertany, a la sortida del quadre de protecció.

No ha d'haver-hi empalmaments entre les caixes de derivació, ni entre aquestes i els mecanismes.

No s'han de transmetre esforços entre els cables i les connexions elèctriques.

Penetració del conductor dins les caixes: >= 10 cm

Toleràncies d'instal·lació:

- Penetració del conductor dins les caixes: ± 10 mm

Distància mínima al terra en creuaments de vials públics:

- Sense transit rodat: >= 4 m
- Amb transit rodat: >= 6 m

COL·LOCAT SUPERFICIALMENT:

El cable ha de quedar fixat als paraments o al sostre mitjançant brides, collarins o abraçadores de forma que no en surti perjudicada la coberta.

Quan es col·loca muntat superficialment, la seva fixació al parament ha de quedar alineada paral·lelament al sostre o al paviment i la seva posició ha de ser la fixada al projecte.

Distància horitzontal entre fixacions: <= 80cm

Distància vertical entre fixacions: <= 150cm

En cables col·locats amb grapes sobre façanes s'aprofitarà, en la mesura del possible, les possibilitats d'ocultació que ofereixi aquesta.

El cable es subjectarà a la paret o sostre amb les grapes adequades. Les grapes han de ser resistents a la intempèrie i en cap cas han de malmetre el cable. Han d'estar fermament subjectes al suport amb tacs i cargols.

Quan el cable ha de recórrer un tram sense suports, com per exemple passar d'un edifici a un altre, es penjarà d'un cable fiador d'acer galvanitzat sòlidament subjectat pels extrems.

En els creuaments amb altres canalitzacions, elèctriques o no, es deixarà una distància mínima de 3 cm entre els cables i aquestes canalitzacions o be es disposarà un aïllament suplementari. Si l'encreuament es fa practicant un pont amb el mateix cable, els punts de fixació immediats han d'estar el suficientment propers per tal d'evitar que la distància indicada pugui deixar d'existir.

COL·LOCACIÓ AÈRIA:

El cable quedarà unit als suports pel neutre fiador que es el que aguantarà tot l'esforç de tracció. En cap cas està permes fer servir un conductor de fase per a subjectar el cable. La unió del cable amb el suport es durà a terme amb una peça adient que empresoni el neutre fiador per la seva coberta aïllant sense malmètrela. Aquesta peça ha d'incorporar un sistema de tesat per tal de donar-li al cable la seva tensió de treball un cop estesa la línia. Ha de ser d'acer galvanitzat hi no ha de provocar cap retorciment al conductor neutre fiador en les operacions de tesat.

Tant les derivacions com els empalmaments es faran coincidir sempre amb un punt de fixació, ja sigui en xarxes sobre suports o en xarxes sobre façanes o be en combinacions d'aquestes.

COL·LOCAT EN TUBS:

Quan el cable passi de subterrani a aèri, es protegirà el cable soterrat des de 0,5 m per sota del paviment fins a 2,5 m per sobre amb un tub d'acer galvanitzat.

La connexió entre el cable soterrat i el que transcorre per la façana o suport es farà dintre d'una caixa de doble aïllament, situada a l'extrem del tub d'acer, resistent a la intempèrie i amb premsaestopes per a l'entrada i sortida de cables.

Els empalmaments i connexions es faran a l'interior de pericons o be en les caixes dels mecanismes.

Es duran a terme de manera que quedi garantida la continuïtat tant elèctrica com de l'aïllament.

A la vegada ha de quedar assegurada la seva estanquitat i resistència a la corrosió.

El diàmetre interior dels tubs serà superior a dues vegades el diàmetre del conductor.

Si en un mateix tub hi ha més d'un cable, aleshores el diàmetre del tub ha de ser suficientment gran per evitar embussaments dels cables.

2.- CONDICIONS DEL PROCÉS D'EXECUCIÓ

CONDICIONS GENERALS:

L'instal·lador prendrà cura que no pateixi torsions ni danys a la seva coberta en treure'l de la bobina.

Es tindrà cura al treure el cable de la bobina per tal de no causar-li retorçaments ni coques.

Temperatura del conductor durant la seva instal·lació: >= 0°C

No ha de tenir contacte amb superfícies calentes, ni que desprenguin irradiacions.

Si l'estesa del cable es amb tensió, es a dir estirant per un extrem del cable mentre es va desentrotllant de la bobina, es disposaran politges als suports i en els canvis de direcció per tal de no sobrepassar la tensió màxima admissible pel cable. El cable s'ha d'extreure de la bobina estirant per la part superior. Durant l'operació es vigilarà permanentment la tensió del cable.

Un cop el cable a dalt dels suports es procedirà a la fixació i tibat amb els tensors que incorporen les peces de suport.

Durant l'estesa del cable i sempre que es prevegin interrupcions de l'obra, els extrems es protegiran per tal de que no hi entri aigua.

La força màxima de tracció durant el procés d'instal·lació serà tal que no provoqui allargaments superiors al 0,2%. Per a cables amb conductor de coure, la tensió màxima admissible durant l'estesa serà de 50 N/mm2.

En el traçat de l'estesa del cable es disposaran rodets en els canvis de direcció i en general allí on es consideri necessari per tal de no provocar tensions massa grans al conductor.

Radi de curvatura mínim admissible durant l'estesa:

- Cables unipolars: Radi mínim de quinze vegades el diàmetre del cable.
- Cables multiconductors: Radi mínim de dotze vegades el diàmetre del cable.

CABLE COL.LOCAT EN TUB:

El tub de protecció ha d'estar instal·lat abans d'introduir els conductors.

El conductor s'ha d'introduir dins el tub de protecció mitjançant un cable guia prenent cura que no pateixi torsions ni danys a la seva coberta.

3.- UNITAT I CRITERI D'AMIDAMENT

m de llargària instal·lada, amidada segons les especificacions del projecte, entre els eixos dels elements per connectar.

Aquest criteri inclou les pèrdues de material corresponents a retalls, així com l'excés previst per a les connexions.

4.- NORMATIVA DE COMPLIMENT OBLIGATORI

Real Decreto 842/2002 de 2 de agosto, por el que se aprueba el Reglamento Electrotécnico de Baja Tensión. REBT 2002.

5.- CONDICIONS DE CONTROL D'EXECUCIÓ I DE L'OBRA ACABADA

CONTROL D'EXECUCIÓ. OPERACIONS DE CONTROL:

Les tasques de control a realitzar són les següents:

- Comprovació de la correcta instal·lació dels conductors
- Verificar que els tipus i seccions dels conductors s'adeqüen a l'especificat al projecte
- Verificar la no existència d'empalmaments fora de les caixes
- Verificar a caixes la correcta execució dels empalmaments i l'ús de borns de connexió adequats
- Verificar l'ús adequat dels codis de colors
- Verificar les distàncies de seguretat respecte altres conduccions (aigua, gas, gasos cremats i senyals febles) segons cadascun dels reglaments d'aplicació.
- Assaigs segons REBT.

CONTROL DE L'OBRA ACABADA. OPERACIONS DE CONTROL:

Les tasques de control a realitzar són les següents:

- Realització i emissió d'informe amb resultats dels controls i assaigs realitzats, d'acord amb el que s'especifica a la taula d'assaigs i de quantificació dels mateixos.

CRITERIS DE PRESA DE MOSTRES:

Resistència d'aïllament: Es realitzarà a tots els circuits

Rigidesa dielèctrica: Es realitzarà a les línies principals

Caiguda de tensió: Es mesuraran els circuits més desfavorables i les línies que hagin sigut modificades el seu recorregut respecte projecte.

INTERPRETACIÓ DE RESULTATS I ACTUACIONS EN CAS D'INCOMPLIMENT:

En cas d'incompliment de la Normativa vigent, es procedirà a la seva substitució.

En cas de deficiències de material o execució, es procedirà d'acord amb el que determini la DF.

Estesa i col·locació de cable elèctric destinat a sistemes de distribució de baixa tensió per a instal·lacions fixes, amb una tensió assignada de 450/750 V.

- Cables elèctrics de baixa tensió per a instal·lacions elèctriques fixes d'interior o per a quadres i panells elèctrics, amb conductor de coure, de secció circular, de tensió assignada inferior o igual a 450/750 V, amb aïllament i sense coberta.

S'han considerat els tipus de col·locació següents:

- Col·locat en tub
- Col·locat en canal

L'execució de la unitat d'obra inclou les operacions següents:

- Estesa, col·locació i tibat del cable si es el cas

CONDICIONS GENERALS:

Els empalmaments i derivacions s'han de fer amb borns o regletes de connexió, prohibint-se expressament el fer-ho per simple recargolament o enrotllament dels fils, de forma que es garanteixi tant la continuïtat elèctrica com la de l'aïllament.

El recorregut ha de ser l'indicat a la DT.

Els conductors han de quedar estesos de manera que les seves propietats no quedin danyades.

Els conductors han d'estar protegits contra els danys mecànics que puguin venir després de la seva instal·lació.

El conductor ha de penetrar dins les caixes de derivació, de connexió dels equips i dels mecanismes elèctrics.

El cable ha de portar una identificació mitjançant anelles o brides del circuit al qual pertany, a la sortida del quadre de protecció.

No ha d'haver-hi empalmaments entre les caixes de derivació, ni entre aquestes i els mecanismes.

El radi de curvatura mínim admès ha de ser 10 vegades el diàmetre exterior del cable en mm.

Penetració del conductor dins les caixes: >= 10 cm

Toleràncies d'instal·lació:

- Penetració del conductor dins les caixes: ± 10 mm

COL·LOCAT EN TUBS:

El diàmetre interior dels tubs serà superior a dues vegades el diàmetre del conductor.

Si en un mateix tub hi ha més d'un cable, aleshores el diàmetre del tub ha de ser suficientment gran per evitar embussaments dels cables.

2.- CONDICIONS DEL PROCÉS D'EXECUCIÓ

CONDICIONS GENERALS:

L'instal·lador prendrà cura que no pateixi torsions ni danys a la seva coberta en treure'l de la bobina.

Es tindrà cura al treure el cable de la bobina per tal de no causar-li retorçaments ni coques.

No ha de tenir contacte amb superfícies calentes, ni que desprenguin irradiacions.

CABLE COL.LOCAT EN TUB:

El tub de protecció ha d'estar instal·lat abans d'introduir els conductors.

El conductor s'ha d'introduir dins el tub de protecció mitjançant un cable guia prenent cura que no pateixi torsions ni danys a la seva coberta.

3.- UNITAT I CRITERI D'AMIDAMENT

m de llargària instal·lada, amidada segons les especificacions del projecte, entre els eixos dels elements per connectar.

Aquest criteri inclou les pèrdues de material corresponents a retalls, així com l'excés previst per a les connexions.

4.- NORMATIVA DE COMPLIMENT OBLIGATORI

Real Decreto 842/2002 de 2 de agosto, por el que se aprueba el Reglamento Electrotécnico de Baja Tensión. REBT 2002.

5.- CONDICIONS DE CONTROL D'EXECUCIÓ I DE L'OBRA ACABADA

CONTROL D'EXECUCIÓ. OPERACIONS DE CONTROL:

Les tasques de control a realitzar són les següents:

- Comprovació de la correcta instal·lació dels conductors
- Verificar que els tipus i seccions dels conductors s'adeqüen a l'especificat al projecte
- Verificar la no existència d'empalmaments fora de les caixes
- Verificar a caixes la correcta execució dels empalmaments i l'ús de borns de connexió adequats
- Verificar l'ús adequat dels codis de colors
- Verificar les distàncies de seguretat respecte altres conduccions (aigua, gas, gasos cremats i senyals febles) segons cadascun dels reglaments d'aplicació.
- Assaigs segons REBT.

CONTROL DE L'OBRA ACABADA. OPERACIONS DE CONTROL:

Les tasques de control a realitzar són les següents:

- Realització i emissió d'informe amb resultats dels controls i assaigs realitzats, d'acord amb el que s'especifica a la taula d'assaigs i de quantificació dels mateixos.

CRITERIS DE PRESA DE MOSTRES:

Resistència d'aïllament: Es realitzarà a tots els circuits

Rigidesa dielèctrica: Es realitzarà a les línies principals

1.- DEFINICIÓ I CONDICIONS DE LES PARTIDES D'OBRA EXECUTADES

PG INSTAL·LACIONS ELÈCTRIQUES, DOMÓTICA, FOTOVOLTAICA I MINIEÒLICA

PG3 CABLES ELÈCTRICS PER A TENSÍO BAIXA I SISTEMES DE DISTRIBUCIÓ ELÈCTRICA

PG35- CABLE DE COURE DE 450/750, COL·LOCAT

0.- ELEMENTS QUE CONTEMPLA EL PLEC

PG35-HK0R,PG35-HFVP.

Caiguda de tensió: Es mesuraran els circuits més desfavorables i les línies que hagin sigut modificades el seu recorregut respecte projecte.

INTERPRETACIÓ DE RESULTATS I ACTUACIONS EN CAS D'INCOMPLIMENT:

En cas d'incompliment de la Normativa vigent, es procedirà a la seva substitució.

En cas de deficiències de material o execució, es procedirà d'acord amb el que determini la DF.

PG INSTAL·LACIONS ELÈCTRIQUES, DOMÓTICA, FOTOVOLTAICA I MINIEÒLICA

PG4 APARELLS DE PROTECCIÓ

PG47- INTERRUPTOR AUTOMÀTIC MAGNETOTÈRMIC, COL·LOCAT

0.- ELEMENTS QUE CONTEMPLA EL PLEC

PG47-EMJR,PG47-EMFT,PG47-EMCB,PG47-EM7Z,PG47-ELX8.

1.- DEFINICIÓ I CONDICIONS DE LES PARTIDES D'OBRA EXECUTADES

Interruptor automàtic magnetotèrmic unipolar amb 1 pol protegit, bipolar amb 1 pol protegit, bipolar amb 2 pols protegits, tripolar amb 3 pols protegits, tetrapolar amb 3 pols protegits, tetrapolar amb tres pols protegits i protecció parcial del neutre i tetrapolar amb 4 pols protegits.

S'han considerat els tipus següents:

- Per a control de potència (ICP)
- Per a protecció de línies elèctriques d'alimentació a receptors (PIA)
- Interruptors automàtics magnetotèrmics de caixa emmotllada

L'execució de la unitat d'obra inclou les operacions següents:

- Col·locació i anivellació
- Connexionat
- Regulació dels paràmetres de funcionament, si és el cas

CONDICIONS GENERALS:

La subjecció de cables ha d'estar feta mitjançant la pressió de visos.

Tots els conductors han de quedar connectats als borns corresponents.

Cap part accessible de l'element instal·lat no ha d'estar en tensió, fora dels punts de connexió.

Quan es col·loca a pressió ha d'anar muntat sobre un perfil DIN simètric a l'interior d'una caixa o armari. En aquest cas, l'interruptor s'ha de subjectar pel mecanisme de fixació disposat per a tal fi.

Quan es col·loca amb cargols, ha d'estar muntat sobre una placa base aïllant a l'interior d'una caixa també aïllant. En aquest cas l'interruptor s'ha de subjectar pels punts disposats a tal fi pel fabricant.

Els interruptors han de ser capaços de funcionar correctament en les condicions normals exigides en les normes.

Els interruptors que admetin la regulació d'algun paràmetre han d'estar ajustats a les condicions del paràmetre exigides en la DT.

Resistència a la tracció de les connexions: >= 30 N

ICP:

Ha d'estar muntat dins d'una caixa precintable.

Ha d'estar localitzat el més aprop possible de l'entrada de la derivació individual.

PIA:

En el cas de vivendes ha de quedar muntat un interruptor magnetotèrmic per a cada circuit.

2.- CONDICIONS DEL PROCÉS D'EXECUCIÓ

Els interruptors han de muntar-se segons les indicacions del fabricant, i atenent a les especificacions dels reglaments.

No s'ha de treballar amb tensió a la xarxa. Abans de procedir a la connexió es verificarà que els conductors estan sense tensió.

S'han d'identificar els conductors de cada fase i neutre per a la seva correcta connexió als borns de l'interruptor.

S'ha de comprovar que les característiques de l'aparell corresponen a les especificades a la DT

S'ha de verificar que els conductors quedin aprestats de forma segura.

Quan la secció dels conductors o requereixi es faran servir terminals per a fer les connexions.

3.- UNITAT I CRITERI D'AMIDAMENT

Unitat de quantitat instal·lada, mesurada segons les especificacions de la DT.

La instal·lació inclou la part proporcional de connexionats i accessoris dins dels quadres elèctrics.

4.- NORMATIVA DE COMPLIMENT OBLIGATORI

NORMATIVA GENERAL:

Real Decreto 842/2002 de 2 de agosto, por el que se aprueba el Reglamento Electrotécnico de Baja Tensión. REBT 2002.

ICP:

UNE 20317:1988 Interruptores automáticos magnetotérmicos, para control de potencia, de 1,5 a 63 A.

UNE 20317/1M:1993 Interruptores automáticos magnetotérmicos, para control de potencia, de 1,5 a 63 A.

PIA:

UNE-EN 60898:1992 Interruptores automáticos para instalaciones domésticas y análogas para la protección contra sobrecorrientes.

UNE-EN 60898/A1:1993 Interruptores automáticos para instalaciones domésticas y análogas para la protección contra sobrecorrientes.

UNE-EN 60898/A1:1993 ERRATUM Interruptores automáticos para instalaciones domésticas y análogas para la protección contra sobrecorrientes.

UNE-EN 60947-1:2002 Aparatos de baja tensión. Parte 1: Reglas generales.

UNE-EN 60947-2:1998 Aparatos de baja tensión. Parte 2: Interruptores automáticos.

INTERRUPTORS AUTOMÀTICS DE CAIXA EMMOTLLADA:

UNE-EN 60947-1:2002 Aparatos de baja tensión. Parte 1: Reglas generales.

UNE-EN 60947-2:1998 Aparatos de baja tensión. Parte 2: Interruptores automáticos.

5.- CONDICIONS DE CONTROL D'EXECUCIÓ I DE L'OBRA ACABADA

OPERACIONS DE CONTROL:

Les tasques de control a realitzar són les següents:

- Verificació de que els mecanismes instal·lats a cada lloc són el que es corresponen als especificats a la DT.
- Verificar que el sistema de fixació es correcte
- Verificar el funcionament de la instal·lació que comanden
- Verificar la connexió dels conductors i l'absència de derivacions no permeses en contactes dels mecanismes.
- Verificar en preses de corrent l'existència de la línia de terra i mesura de la tensió de contacte.

CRITERIS DE PRESA DE MOSTRES:

Es comprovarà per mostreig diferents punts de la instal·lació segons criteri de la DF.

Es mesurarà la tensió de contacte a un punt com a mínim de cada circuit.

INTERPRETACIÓ DE RESULTATS I ACTUACIONS EN CAS D'INCOMPLIMENT:

En cas d'incompliment de la Normativa vigent, es procedirà a la seva adequació.

En cas de deficiències de material o execució, es procedirà d'acord amb el que determini la DF.

CONTROL D'EXECUCIÓ. OPERACIONS DE CONTROL EN QUADRES GENERALS I SUBQUADRES:

Les tasques de control de qualitat de Quadres Generals, són les següents:

- Comprovació de la correcta implantació dels equips a l'obra.
- Comprovar la correcta identificació de fases, segons codi de colors
- Verificar el marcatge dels conductors a la sortida de línies de manera que s'identifiquin correctament tots els circuits.
- Verificar el marcatge amb materials adients, de tot el cablejat de comandament.
- Verificar la coherència entre la documentació escrita referent a la identificació de circuits i l'execució real.
- Verificar que les seccions dels conductors s'adeqüen a les proteccions i als requisits de projecte
- Verificar la connexió dels diferents circuits, comprovant la no existència de contactes fluixos, enllaços i unions no previstes.
- Comprovar que les longituds dels conductors siguin prou folgades per poder fer arranjaments futurs -sense necessitats d'enllaços.
- Verificar la correcta posada a terra de totes les parts metàl·liques del quadre.
- Verificar la correcta connexió dels conductors d'alimentació i sortides del quadre.
- Verificar la regulació de les proteccions (Intensitat, temps de retard) sigui d'acord a l'especificat.

- Assaigs a efectuar a l'obra en quadres generals segons les normes aplicables en cada cas:
- Dispar de diferencials amb intensitat de defecte igual al nominal segons UNE-EN 61008 R.E.B.T
- Mesura de tensions de contacte segons R.E.T.B
- Mesura de resistència de bucle segons R.E.T.B

Aquests assaigs es realitzaran una vegada connectats tots els circuits de sortida i finalitzada la xarxa de terres.

CONTROL DE L'OBRA ACABADA. OPERACIONS DE CONTROL EN QUADRES GENERALS I SUBQUADRES:

Les tasques de control a realitzar són les següents:

- Realització i emissió d'informe amb resultats dels controls i assaigs realitzats, d'acord amb el que s'especifica a la taula d'assaigs i de quantificació dels mateixos.

CRITERIS DE PRESA DE MOSTRES EN QUADRES GENERALS I SUBQUADRES:

S'ha de comprovar la totalitat de la instal·lació.

INTERPRETACIÓ DE RESULTATS I ACTUACIONS EN CAS D'INCOMPLIMENT EN QUADRES GENERALS I SUBQUADRES:

Es cas de deficiències de material o execució, si es pot esmenar sense canviar materials, es procedirà a fer-ho. En cas contrari es procedirà a canviar tot el material afectat.

En cas de manca d'elements o discrepàncies amb el projecte, es procedirà a l'adequació, d'acord amb el determini la DF.

PG INSTAL·LACIONS ELÈCTRIQUES, DOMÓTICA, FOTOVOLTAICA I MINIEÒLICA

PG4 APARELLS DE PROTECCIÓ

PG4B- INTERRUPTOR DIFERENCIAL, COL·LOCAT

0.- ELEMENTS QUE CONTEMPLA EL PLEC

PG4B-DWZ3,PG4B-DWYO,PG4B-DWYL,PG4B-DWYD.

1.- DEFINICIÓ I CONDICIONS DE LES PARTIDES D'OBRA EXECUTADES

Interruptors automàtics per a actuar per corrent diferencial residual.

S'han contemplat els següents tipus:

- Interruptors automàtics diferencials per a muntar en perfil DIN
- Blocs diferencials per a muntar en perfil DIN per a treballar conjuntament amb interruptors automàtics magnetotèrmics
- Blocs diferencials de caixa emmotllada per a muntar en perfil DIN o per a muntar adossats a interruptors automàtics magnetotèrmics, i per a treballar conjuntament amb interruptors automàtics magnetotèrmics

L'execució de la unitat d'obra inclou les operacions següents:

- Col·locació i anivellació
- Connexionat
- Regulació dels paràmetres de funcionament, si és el cas

CONDICIONS GENERALS:

Tots els conductors han de quedar connectats als borns corresponents.

Cap part accessible de l'element instal·lat no ha d'estar en tensió, fora dels punts de connexió.

Els interruptors han de ser capaços de funcionar correctament en les condicions normals exigides en les normes.

Els interruptors que admetin la regulació d'algun paràmetre han d'estar ajustats a les condicions del paràmetre exigides en la DT.

Resistència a la tracció de les connexions: >= 30 N

INTERRUPTORS AUTOMÀTICS DIFERENCIALS PER A MUNTAR EN PERFIL DIN:

La subjecció de cables ha d'estar feta mitjançant la pressió de visos.

Ha d'anar muntat sobre un perfil DIN simètric a l'interior d'una caixa o armari. L'interruptor s'ha de subjectar pel mecanisme de fixació disposat per a tal fi.

BLOCS DIFERENCIALS PER A MUNTAR EN PERFIL DIN I PER A TREBALLAR CONJUNTAMENT AMB INTERRUPTORS

AUTOMÀTICS MAGNETOTÈRMICS:

El bloc diferencial ha de quedar connectat a l'interruptor automàtic amb els conductors que formen part del mateix bloc. Queda expressament prohibit modificar aquests conductors per a fer les connexions.

Ha d'anar muntat sobre un perfil DIN simètric a l'interior d'una caixa o armari. L'interruptor s'ha de subjectar pel mecanisme de fixació disposat per a tal fi.

BLOCS DIFERENCIALS DE CAIXA EMMOTLLADA PER A MUNTAR EN PERFIL DIN O PER A MUNTAR ADOSSATS A INTERRUPTORS AUTOMÀTICS MAGNETOTÈRMICS, I PER A TREBALLAR CONJUNTAMENT AMB INTERRUPTORS

AUTOMÀTICS MAGNETOTÈRMICS:

El bloc diferencial ha de quedar connectat a l'interruptor automàtic amb els conductors que formen part del mateix bloc. Queda expressament prohibit modificar aquests conductors per a fer les connexions.

Quan es col·loca a pressió ha d'anar muntat sobre un perfil DIN simètric a l'interior d'una caixa o armari. En aquest cas, l'interruptor s'ha de subjectar pel mecanisme de fixació disposat per a tal fi.

Quan es col·loca adossat a l'interruptor automàtic, la unió entre ambdós ha d'estar feta amb els borns de connexió que incorpora el mateix bloc diferencial.

2.- CONDICIONS DEL PROCÉS D'EXECUCIÓ

Els interruptors han de muntar-se segons les indicacions del fabricant, i atenent a les especificacions dels reglaments.

No s'ha de treballar amb tensió a la xarxa. Abans de procedir a la connexió es verificarà que els conductors estan sense tensió.

S'han d'identificar els conductors de cada fase i neutre per a la seva correcta connexió als borns de l'interruptor.

S'ha de comprovar que les característiques de l'aparell corresponen a les especificades a la DT S'ha de verificar que els conductors quedin aprestats de forma segura.

Quan la secció dels conductors o requereixi es faran servir terminals per a fer les connexions.

3.- UNITAT I CRITERI D'AMIDAMENT

Unitat de quantitat instal·lada, mesurada segons les especificacions de la DT.

La instal·lació inclou la part proporcional de connexionats i accessoris dins dels quadres elèctrics.

4.- NORMATIVA DE COMPLIMENT OBLIGATORI

NORMATIVA GENERAL:

Real Decreto 842/2002 de 2 de agosto, por el que se aprueba el Reglamento Electrotécnico de Baja Tensión. REBT 2002.

INTERRUPTORS AUTOMÀTICS DIFERENCIALS PER A MUNTAR EN PERFIL DIN:

UNE-EN 61008-1:1996 Interruptores automáticos para actuar por corriente diferencial residual, sin dispositivo de protección contra sobrecorrientes, para usos domésticos y análogos (ID).

Parte 1: Reglas generales.

BLOCS DIFERENCIALS PER A MUNTAR EN PERFIL DIN I PER A TREBALLAR CONJUNTAMENT AMB INTERRUPTORS AUTOMÀTICS MAGNETOTÈRMICS:

UNE-EN 61008-1:1996 Interruptores automáticos para actuar por corriente diferencial residual, sin dispositivo de protección contra sobrecorrientes, para usos domésticos y análogos (ID).

Parte 1: Reglas generales.

UNE-EN 60947-2:1998 Aparatura de baja tensión. Parte 2: Interruptores automáticos.

BLOCS DIFERENCIALS DE CAIXA EMMOTLLADA PER A MUNTAR EN PERFIL DIN O PER A MUNTAR ADOSSATS A INTERRUPTORS AUTOMÀTICS MAGNETOTÈRMICS, I PER A TREBALLAR CONJUNTAMENT AMB INTERRUPTORS

AUTOMÀTICS MAGNETOTÈRMICS:

UNE-EN 60947-2:1998 Aparatura de baja tensión. Parte 2: Interruptores automáticos.

5.- CONDICIONS DE CONTROL D'EXECUCIÓ I DE L'OBRA ACABADA

CONTROL D'EXECUCIÓ. OPERACIONS DE CONTROL:

Les tasques de control a realitzar són les següents:

- Verificació de que els mecanismes instal·lats a cada lloc són el que es corresponen als especificats a la DT.
- Verificar que el sistema de fixació es correcte
- Verificar el funcionament de la instal·lació que comanden
- Verificar la connexió dels conductors i l'absència de derivacions no permeses en contactes dels mecanismes.
- Verificar en preses de corrent l'existència de la línia de terra i mesura de la tensió de contacte.

CONTROL DE L'OBRA ACABADA. OPERACIONS DE CONTROL:

Les tasques de control a realitzar són les següents:

- Realització i emissió d'informe amb resultats dels controls i mesures realitzades.

CRITERIS DE PRESA DE MOSTRES:

Es comprovarà per mostreig diferents punts de la instal·lació segons criteri de la DF.

Es mesurarà la tensió de contacte a un punt com a mínim de cada circuit.

INTERPRETACIÓ DE RESULTATS I ACTUACIONS EN CAS D'INCOMPLIMENT:

En cas d'incompliment de la Normativa vigent, es procedirà a la seva adequació.

En cas de deficiències de material o execució, es procedirà d'acord amb el que determini la DF.

CONTROL D'EXECUCIÓ. OPERACIONS DE CONTROL EN QUADRES GENERALS I SUBQUADRES:

Les tasques de control de qualitat de Quadres Generals, són les següents:

- Comprovació de la correcta implantació dels equips a l'obra.
- Comprovar la correcta identificació de fases, segons codi de colors
- Verificar el marcatge dels conductors a la sortida de línies de manera que s'identifiquin correctament tots els circuits.
- Verificar el marcatge amb materials adients, de tot el cablejat de comandament.
- Verificar la coherència entre la documentació escrita referent a la identificació de circuits i l'execució real.
- Verificar que les seccions dels conductors s'adeqüen a les proteccions i als requisits de projecte
- Verificar la connexió dels diferents circuits, comprovant la no existència de contactes fluixos, enllaços i unions no previstes.
- Comprovar que les longituds dels conductors siguin prou folgades per poder fer arranjaments futurs -sense necessitats d'enllaços.
- Verificar la correcta posada a terra de totes les parts metàl·liques del quadre.
- Verificar la correcta connexió dels conductors d'alimentació i sortides del quadre.
- Verificar la regulació de les proteccions (Intensitat, temps de retard) sigui d'acord a l'especificat.
- Assaigs a efectuar a l'obra en quadres generals segons les normes aplicables en cada cas:
- Dispar de diferencials amb intensitat de defecte igual al nominal segons UNE-EN 61008 R.E.B.T
- Mesura de tensions de contacte segons R.E.T.B - Mesura de resistència de bucle segons R.E.T.B

Aquests assaigs es realitzaran una vegada connectats tots els circuits de sortida i finalitzada la xarxa de terres.

CONTROL DE L'OBRA ACABADA. OPERACIONS DE CONTROL EN QUADRES GENERALS I SUBQUADRES:

Les tasques de control a realitzar són les següents:

- Realització i emissió d'informe amb resultats dels controls i assaigs realitzats, d'acord amb el que s'especifica a la taula d'assaigs i de quantificació dels mateixos.

CRITERIS DE PRESA DE MOSTRES EN QUADRES GENERALS I SUBQUADRES:

S'ha de comprovar la totalitat de la instal·lació.

INTERPRETACIÓ DE RESULTATS I ACTUACIONS EN CAS D'INCOMPLIMENT EN QUADRES GENERALS I SUBQUADRES:

Es cas de deficiències de material o execució, si es pot esmenar sense canviar materials, es

procedirà a fer-ho. En cas contrari es procedirà a canviar tot el material afectat.

En cas de manca d'elements o discrepàncies amb el projecte, es procedirà a l'adequació, d'acord amb el determini la DF.

L'execució de la unitat d'obra inclou les operacions següents:

- Preparació de la zona de treball
- Desconnexió de les diferents xarxes a les que està connectat l'equip (elèctrica, regulació i control, etc.)
- Desmuntatge o arrencada dels elements
- Càrrega, transport al magatzem o lloc de nova utilització dels materials que indica la DT, descàrrega i classificació
- Col·locació del nou llum en la seva posició, fixació i anivellament
- Execució de les connexions i col·locació de les làmpades
- Comprovació del funcionament
- Retirada de l'obra de les restes d'embalatges, retalls de tubs, cables, etc.

DESMUNTATGE DEL LLUM EXISTENT

Els materials han de quedar apilats i emmagatzemats en funció de l'ús a que es destinin

(transport a abocador, reutilització, eliminació en obra, etc.).

COL·LOCACIÓ DEL LLUM NOU

La posició ha de ser la reflectida a la DT o, en el seu defecte, la indicada per la DF.

Ha de quedar fixat sòlidament al suport, amb el sistema de fixació dispost pel fabricant.

Ha d'estar connectada a la xarxa d'alimentació elèctrica i a la línia de terra.

No s'han de transmetre esforços entre els elements de la instal·lació elèctrica (tubs i cables) i la lluminària.

La làmpada ha de quedar allotjada al portalàmpades i fent contacte amb aquest.

Els cables han d'entrar al cos de la lluminària pels punts previstos pel fabricant.

2.- CONDICIONS DEL PROCÉS D'EXECUCIÓ

DESMUNTATGE DEL LLUM EXISTENT

S'ha de seguir l'ordre de treballs previst a la DT.

La xarxa ha d'estar fora de servei.

Els elements s'han de desmuntar amb les eines apropiades.

Es tindrà especial cura amb els elements que s'han de tornar a muntar en un altre lloc.

Qualsevol conducció que empalmi amb l'element ha de quedar obturada. Si es tracta d'un element

elèctric, l'extrem de la part que no es retira ha de quedar convenientment protegit.

Els treballs s'han de fer de manera que molestin el mínim possible als afectats.

COL·LOCACIÓ DEL LLUM NOU

La col·locació i connexionat de la lluminària s'han de fer seguint les instruccions del fabricant.

Abans de començar els treballs de muntatge, s'ha de fer un replanteig que ha de ser aprovat per la DF.

S'ha de comprovar que les característiques tècniques de l'aparell corresponguin a les especificades al projecte.

Tots els elements s'han d'inspeccionar abans de la seva col·locació.

La seva instal·lació no ha d'alterar les característiques de l'element.

Cal comprovar la idoneïtat de la tensió disponible amb la de l'equip de la lluminària.

Un cop instal·lat l'equip, es procedirà a la retirada de l'obra de tots els materials sobrants com ara embalatges, retalls de tubs, cables, etc.

3.- UNITAT I CRITERI D'AMIDAMENT

Unitat de quantitat instal·lada, mesurada segons les especificacions de la DT.

La instal·lació inclou el subministrament i col·locació de la làmpada.

4.- NORMATIVA DE COMPLIMENT OBLIGATORI

Real Decreto 842/2002 de 2 de agosto, por el que se aprueba el Reglamento Electrotécnico de Baja Tensión. REBT 2002.

PH INSTAL·LACIONS D'ENLLUMENAT

PH1 LLUMS DECORATIUS MUNTATS SUPERFICIALMENT

PH17- SUBSTITUCIÓ DE LLUM DECORATIU MODULAR MUNTAT SUPERFICIALMENT PER LLUM LED

0.- ELEMENTS QUE CONTEMPLA EL PLEC

PH17-CSYK.

1.- DEFINICIÓ I CONDICIONS DE LES PARTIDES D'OBRA EXECUTADES

Substitució de llums modulars.

S'han considerat els següents tipus de llums:

- llums decoratius modulars muntats superficialment per llums leds
- llums decoratius muntats superficialment tipus downlight per llums leds

PH INSTAL·LACIONS D'ENLLUMENAT

PH2 LLUMS DECORATIUS ENCASTATS

PH21- LLUM DECORATIU TIPUS DOWNLIGHT AMB LEDS, ENCASTAT

0.- ELEMENTS QUE CONTEMPLA EL PLEC

PH21-AZQJ.

1.- DEFINICIÓ I CONDICIONS DE LES PARTIDES D'OBRA EXECUTADES
Llums decoratius muntats superficialment al sostre o encastats en el cel ras.
S'han considerat lluminàries amb els tipus d'equips següents:
- Llum decoratiu del tipus downlight, per a làmpades d'incandescència, fluorescents o led amb equip o sense
L'execució de la unitat d'obra inclou les operacions següents:
- Replanteig de la unitat d'obra
- Muntatge, fixació i anivellament
- Connexionat i col·locació de les làmpades
- Comprovació del funcionament
- Retirada de l'obra de les restes d'embalatges, retalls de tubs, cables, etc.
CONDICIONS GENERALS:
La posició ha de ser la reflectida a la DT o, en el seu defecte, la indicada per la DF.
Ha de quedar fixat sòlidament al suport, amb el sistema de fixació disposat pel fabricant.
Ha d'estar connectada a la xarxa d'alimentació elèctrica i a la línia de terra.
No s'han de transmetre esforços entre els elements de la instal·lació elèctrica (tubs i cables) i la lluminària.
La làmpada ha de quedar allotjada al portalàmpades i fent contacte amb aquest.
Els cables han d'entrar al cos de la lluminària pels punts previstos pel fabricant.
Toleràncies d'execució:
- Posició: ± 20 mm
2.- CONDICIONS DEL PROCÉS D'EXECUCIÓ
La instal·lació elèctrica s'ha de fer sense tensió a la línia.
La col·locació i connexionat de la lluminària s'han de fer seguint les instruccions del fabricant.
Abans de començar els treballs de muntatge, s'ha de fer un replanteig que ha de ser aprovat per la DF.
S'ha de comprovar que les característiques tècniques de l'aparell corresponguin a les especificades al projecte.
Tots els elements s'han d'inspeccionar abans de la seva col·locació.
La seva instal·lació no ha d'alterar les característiques de l'element.
Cal comprovar la idoneïtat de la tensió disponible amb la de l'equip de la lluminària.
Un cop instal·lat l'equip, es procedirà a la retirada de l'obra de tots els materials sobrants com ara embalatges, retalls de tubs, cables, etc.
3.- UNITAT I CRITERI D'AMIDAMENT
Unitat de quantitat instal·lada, mesurada segons les especificacions de la DT.
La instal·lació inclou el subministrament i col·locació de la làmpada.
4.- NORMATIVA DE COMPLIMENT OBLIGATORI
Real Decreto 842/2002 de 2 de agosto, por el que se aprueba el Reglamento Electrotécnico de Baja Tensión. REBT 2002.
UNE-EN 60598-1:1996 Luminarias. Parte 1: Requisitos generales y ensayos.
UNE-EN 60598-2-2:1997 Luminarias. Parte 2: Requisitos particulares. Sección 2: Luminarias empotradas.
UNE-EN 60598-2-1:1993 Luminarias. Parte 2: Reglas Particulares. Sección uno: Luminarias fijas de uso general.
UNE-EN 60598-2-19:1993 Luminarias. Parte 2: Reglas particulares. Sección diecinueve: Luminarias con circulación de aire (reglas de seguridad).
5.- CONDICIONS DE CONTROL D'EXECUCIÓ I DE L'OBRA ACABADA
CONTROL D'EXECUCIÓ. OPERACIONS DE CONTROL:
Les tasques de control a realitzar són les següents:
- Comprovació de la correcta instal·lació de les lluminàries.
- Control visual de la instal·lació (linealitat, suports).
- Verificar el funcionament de l'enllumenat, comprovant la correcta distribució de les enceses i l'equilibrat de fases, si és el cas.
- Mesurar nivells d'il·luminació
CONTROL DE L'OBRA ACABADA. OPERACIONS DE CONTROL:
- Realització i emissió d'informe amb resultats dels controls i mesures realitzades.
CRITERIS DE PRESA DE MOSTRES:
Es realitzarà el control visual i es verificarà el funcionament de tota la instal·lació.
Es comprovarà l'equilibrat de fases, si és el cas, de forma aleatòria en punts amb diferents distribució.
Es mesuraran els nivells d'il·luminació en cada local de característiques diferents.

INTERPRETACIÓ DE RESULTATS I ACTUACIONS EN CAS D'INCOMPLIMENT:
En cas d'incompliment de la Normativa vigent, es procedirà a la seva adequació.
En cas de deficiències de material o execució, es procedirà d'acord amb el que determini la DF.

PH INSTAL·LACIONS D'ENLLUMENAT

PH5 LLUMS D'EMERGÈNCIA I SENYALITZACIÓ

PH57- LLUM D'EMERGÈNCIA AMB LÀMPADA LED, COL·LOCAT

0.- ELEMENTS QUE CONTEMPLA EL PLEC

PH57-B36I.

1.- DEFINICIÓ I CONDICIONS DE LES PARTIDES D'OBRA EXECUTADES
Llum d'emergència i senyalització amb làmpada fluorescent o led, muntada superficialment o encastada.
S'han considerat els tipus de col·locació següents:
- Muntades superficialment
- Muntades encastades
L'execució de la unitat d'obra inclou les operacions següents:
- Replanteig de la unitat d'obra
- Muntatge, fixació i anivellament
- Connexionat i col·locació de les làmpades
- Comprovació del funcionament
- Retirada de l'obra de les restes d'embalatges, retalls de tubs, cables, etc.
CONDICIONS GENERALS:
La posició ha de ser la reflectida a la DT o, en el seu defecte, la indicada per la DF.
Ha de quedar fixat sòlidament al suport, amb el sistema de fixació disposat pel fabricant.
Ha d'estar connectada a la xarxa d'alimentació elèctrica i a la línia de terra.
No s'han de transmetre esforços entre els elements de la instal·lació elèctrica (tubs i cables) i la lluminària.
La làmpada ha de quedar allotjada al portalàmpades i fent contacte amb aquest.
Els cables han d'entrar al cos de la lluminària pels punts previstos pel fabricant.
Toleràncies d'instal·lació:
- Posició: ± 20 mm
- Aplomat: ± 2 mm
2.- CONDICIONS DEL PROCÉS D'EXECUCIÓ
La instal·lació elèctrica s'ha de fer sense tensió a la línia.
La col·locació i connexionat de la lluminària s'han de fer seguint les instruccions del fabricant.
Abans de començar els treballs de muntatge, s'ha de fer un replanteig que ha de ser aprovat per la DF.
S'ha de comprovar que les característiques tècniques de l'aparell corresponguin a les especificades al projecte.
Tots els elements s'han d'inspeccionar abans de la seva col·locació.
La seva instal·lació no ha d'alterar les característiques de l'element.
Cal comprovar la idoneïtat de la tensió disponible amb la de l'equip de la lluminària.
Un cop instal·lat l'equip, es procedirà a la retirada de l'obra de tots els materials sobrants com ara embalatges, retalls de tubs, cables, etc.
3.- UNITAT I CRITERI D'AMIDAMENT
Unitat de quantitat instal·lada, mesurada segons les especificacions de la DT.
La instal·lació inclou la làmpada, el cablejat interior i l'equip complet d'encesa en el seu cas.
4.- NORMATIVA DE COMPLIMENT OBLIGATORI

Real Decreto 842/2002 de 2 de agosto, por el que se aprueba el Reglamento Electrotécnico de Baja Tensión. REBT 2002.

Real Decreto 173/2010, de 19 de febrero, por el que se modifica el Código Técnico de la Edificación, aprobado por el Real Decreto 314/2006, de 17 de marzo, en materia de accesibilidad y no discriminación de las personas con discapacidad.

UNE 72550:1985 Alumbrado de emergencia. Clasificación y definiciones.

UNE 72551:1985 Alumbrado (de emergencia) de evacuación. Actuación.

UNE 72552:1985 Alumbrado (de emergencia) de seguridad. Actuación.

UNE 72553:1985 Alumbrado (de emergencia) de continuidad. Actuación.

5.- CONDICIONS DE CONTROL D'EXECUCIÓ I DE L'OBRA ACABADA

CONTROL D'EXECUCIÓ. OPERACIONS DE CONTROL:

Les tasques de control a realitzar són les següents:

- Comprovació de la correcta instal·lació de les lluminàries.

- Control visual de la instal·lació (linealitat, suports).

- Verificar el funcionament de l'enllumenat, comprovant la correcta distribució de les enceses i l'equilibrat de fases, si és el cas.

- Mesurar nivells d'il·luminació

CONTROL DE L'OBRA ACABADA. OPERACIONS DE CONTROL:

Les tasques de control a realitzar són les següents:

- Realització i emissió d'informe amb resultats dels controls i mesures realitzades.

CRITERIS DE PRESA DE MOSTRES:

Es realitzarà el control visual i es verificarà el funcionament de tota la instal·lació.

Es comprovarà l'equilibrat de fases, si és el cas, de forma aleatòria en punts amb diferents distribució.

Es mesuraran els nivells d'il·luminació en cada local de característiques diferents.

INTERPRETACIÓ DE RESULTATS I ACTUACIONS EN CAS D'INCOMPLIMENT:

En cas d'incompliment de la Normativa vigent, es procedirà a la seva adequació.

En cas de deficiències de material o execució, es procedirà d'acord amb el que determini la DF.

- Prova de servei

CONDICIONS GENERALS:

La posició ha de ser la reflectida a la DT o, en el seu defecte, la indicada per la DF.

La base del detector s'ha de fixar sòlidament a la superfície.

El cos ha de quedar sòlidament acoblat a la base.

DETECTORS DE FUMS, GAS, DE CO I TÈRMICS NO AUTÒNOMS:

El senyal lluminós d'alarma ha de quedar encarat al punt d'accés de la zona que ha de protegir.

Ha de quedar connectat a la xarxa que li correspon, d'una central de detecció, a 24 V.

Toleràncies d'instal·lació:

- Posició: ± 30 mm

2.- CONDICIONS DEL PROCÉS D'EXECUCIÓ

Abans de començar els treballs de muntatge, s'ha de fer un replanteig que ha de ser aprovat per la DF.

La seva instal·lació no ha d'alterar les característiques de l'element.

S'ha de comprovar que les característiques del producte corresponen a les especificades al projecte.

Les connexions s'han de fer amb els estris adequats.

Un cop instal·lat, s'ha de procedir a la retirada de l'obra de tots els materials sobrants (embalatges, retalls de cables, etc.).

3.- UNITAT I CRITERI D'AMIDAMENT

Unitat de quantitat instal·lada, mesurada segons les especificacions de la DT.

4.- NORMATIVA DE COMPLIMENT OBLIGATORI

Real Decreto 513/2017, de 22 de mayo, por el que se aprueba el Reglamento de instalaciones de protección contra incendios.

Corrección de errores del Real Decreto 513/2017, de 22 de mayo, por el que se aprueba el

Reglamento de instalaciones de protección contra incendios.

Real Decreto 842/2002 de 2 de agosto, por el que se aprueba el Reglamento Electrotécnico de Baja Tensión. REBT 2002.

Resolució de 22 de març de 1995, de designació del laboratori general d'assaigs i investigacions com a organisme de control per la certificació de productes, d'acord amb el Reial Decret

1942/1993, que aprova el reglament CPI.

5.- CONDICIONS DE CONTROL D'EXECUCIÓ I DE L'OBRA ACABADA

CONTROL D'EXECUCIÓ. OPERACIONS DE CONTROL:

Les tasques de control a realitzar són les següents:

- Comprovació que l'empresa instal·ladora es troba inscrita en el registre d'empreses instal·ladores/mantenidores de sistemes de protecció contra incendis.

- Comprovació de la correcta implantació de la instal·lació de detecció d'incendi a l'obra.

- Control del procés de muntatge, verificar la correcta execució de la instal·lació i distància respecte senyals fortes (BT), conductors i tubs de protecció.

- Verificació de la situació i el número de detectors i polsadors, segons especificacions de projecte, i les distàncies i accessibilitat:

- Proves de funcionament: S'han d'activar detectors i polsadors i s'ha de verificar (amb alimentació normal i amb alimentació d'emergència):
- Senyalització en central de detecció (òptica i acústica)
- Activació de sirenes a la zona/sector
- Maniobres de tancament dels sectors/portes de sectorització (si existeixen), comportes en conductes de clima (si existeixen) aturada d'equips de climatització (si està previst).

Actuació de ventiladors de sobre pressió en escales d'evacuació (si està previst).

CONTROL DE L'OBRA ACABADA. OPERACIONS DE CONTROL:

Les tasques de control a realitzar són les següents:

- Verificació dels tests de vigilància propis de la central i comprovar el funcionament de l'alarma en central per desconnexió de línies d'unió o element de detecció.

- Elaborar informe amb les comprovacions i mesures realitzades

CRITERIS DE PRESA DE MOSTRES:

S'han de comprovar tots els detectors i polsadors.

INTERPRETACIÓ DE RESULTATS I ACTUACIONS EN CAS D'INCOMPLIMENT:

En cas de resultats negatius i anomalies, s'han de corregir els defectes sempre que sigui possible, en cas contrari s'ha de substituir el material afectat.

PM INSTAL·LACIONS CONTRA INCENDIS, DESCÀRREGUES ATMOSFÈRIQUES I DE SEGURETAT

PM1 INSTAL·LACIONS DE DETECCIÓ I ALARMA D'INCENDIS I GASOS

PM15- DETECTOR D'INCENDIS, COL·LOCAT

0.- ELEMENTS QUE CONTEMPLA EL PLEC

PM15-4ICN.

1.- DEFINICIÓ I CONDICIONS DE LES PARTIDES D'OBRA EXECUTADES

Detectors per a instal·lacions de protecció d'incendis i de detecció de gasos, muntats.

S'han considerat els elements següents:

- Detectors iònics de fums per a instal·lacions contra incendis convencionals

- Detectors òptics de fums per a instal·lacions contra incendis convencionals

- Detectors tèrmics termovelocimètrics per a instal·lacions contra incendis convencionals

- Sensors iònics de fums per a instal·lacions contra incendis analògiques

- Sensors òptics de fums per a instal·lacions contra incendis analògiques

- Sensors tèrmics termovelocimètrics per a instal·lacions contra incendis analògiques

- Sensors duals (tèrmic i fums) per a instal·lacions contra incendis analògiques

L'execució de la unitat d'obra inclou les operacions següents:

- Fixació del detector (o de la base si és el cas) a la superfície

- Connexió a la xarxa elèctrica (No inclosa la xarxa a la partida d'obra)

- Connexió al circuit de detecció (excepte detectors autònoms) (No inclos el circuit a la partida d'obra)

- Acoblament del cos a la base, si és el cas

PN VÀLVULES, FILTRES, BOMBES I GRUPS DE PRESSIÓ

PN7 VÀLVULES DE REGULACIÓ

PN72- VÀLVULA DE REGULACIÓ DE TRES VIES MUNTADA

0.- ELEMENTS QUE CONTEMPLA EL PLEC

PN72-45G9.

1.- DEFINICIÓ I CONDICIONS DE LES PARTIDES D'OBRA EXECUTADES

Vàlvules de regulació de multivies motoritzades, muntades roscades entre tubs.

S'han considerat els tipus següents:

- Vàlvula de tres vies
- Vàlvula de quatre vies

L'execució de la unitat d'obra inclou les operacions següents:

- Neteja de les rosques i de l'interior dels tubs
- Preparació de les unions amb cintes
- Connexió de la vàlvula a la xarxa de subministrament
- Connexió del motor a la xarxa elèctrica
- Prova de servei

CONDICIONS GENERALS:

S'ha de connectar la vàlvula a la xarxa corresponent i l'actuador a la xarxa elèctrica o pneumàtica.

Els eixos de la vàlvula i de la canonada han de quedar alineats.

La maneta o volant de la vàlvula ha de ser accessible.

Les vàlvules s'han d'instal·lar situades de manera que es puguin realitzar tasques de manteniment de les diferents parts.

La posició ha de ser la reflectida a la DT o, en el seu defecte, la indicada per la DF.

Toleràncies d'instal·lació:

- Posició: ± 30 mm

2.- CONDICIONS DEL PROCÉS D'EXECUCIÓ

Les unions amb la canonada han de quedar segellades mitjançant cintes d'estanquitat adequades.

L'enroscada, en el seu cas, s'ha de fer sense forçar ni malmetre la rosca.

Abans de la instal·lació de la vàlvula s'han de netejar l'interior dels tubs i les rosques d'unió.

Els protectors de les rosques amb que van proveïdes les vàlvules només s'han de treure en el moment d'executar les unions.

Un cop instal·lat l'equip, s'ha de procedir a la retirada de l'obra de tots els materials sobrants com ara embalatges, retalls de tubs, etc.

Ha de quedar feta la prova de servei, segons les especificacions de la DT i aprovada per la DF.

3.- UNITAT I CRITERI D'AMIDAMENT

Unitat de quantitat instal·lada, mesurada segons les especificacions de la DT.

4.- NORMATIVA DE COMPLIMENT OBLIGATORI

Real Decreto 1027/2007, de 20 de julio, por el que se aprueba el Reglamento de Instalaciones Térmicas en los Edificios. (RITE).

Real Decreto 842/2002 de 2 de agosto, por el que se aprueba el Reglamento Electrotécnico de Baja Tensión. REBT 2002.

PY AJUDES DEL RAM DE PALETA

PY0 AJUDES DEL RAM DE PALETA

PY02- FORAT EN SOSTRE

0.- ELEMENTS QUE CONTEMPLA EL PLEC

PY02-61UB,PY02-H8WJ.

1.- DEFINICIÓ I CONDICIONS DE LES PARTIDES D'OBRA EXECUTADES

Obertura d'un forat que travessi la paret o el sostre, per a fer un pas de conductes o aparells d'instal·lacions.

L'execució de la unitat d'obra inclou les operacions següents:

- Replanteig i marcat dels forats
- Obertura dels forats
- Verificació de la posició dels elements que travessin la paret o el sostre

CONDICIONS GENERALS:

Ha d'estar feta al lloc indicat a la DT, amb les modificacions introduïdes al replanteig previ, aprovades per la DF.

L'element que travessa la paret o el sostre ha de quedar col·locat a la posició correcta en condicions de ser utilitzat, de rebre els mecanismes que li pertoquin (si és el cas), etc.

El forat al voltant de l'element ha d'estar completament reblert, i enrasat amb el parament de la paret.

Separació als brancals: >= 20 cm

Toleràncies d'execució:

- Replanteig: ± 10 mm

2.- CONDICIONS DEL PROCÉS D'EXECUCIÓ

No s'ha de fer cap forat fins passades 24h que la paret s'hagi acabat.

3.- UNITAT I CRITERI D'AMIDAMENT

Unitat de pas realment executat segons les especificacions de la DT.

4.- NORMATIVA DE COMPLIMENT OBLIGATORI

No hi ha normativa de compliment obligatori.

PY AJUDES DEL RAM DE PALETA

PY0 AJUDES DEL RAM DE PALETA

PY05- OBERTURA I TANCAMENT DE REGATA

0.- ELEMENTS QUE CONTEMPLA EL PLEC

PY05-5CIT,PY05-5CUB.

1.- DEFINICIÓ I CONDICIONS DE LES PARTIDES D'OBRA EXECUTADES

Solc o canal petita oberta en una paret per a introduir una instal·lació i tapada posteriorment amb morter o guix.

L'execució de la unitat d'obra inclou les operacions següents:

- Replanteig i marcat de les regates
- Obertura de les regates
- Col·locació dels tubs o elements a introduir a les regates
- Tapat posterior amb morter o guix

CONDICIONS GENERALS:

Ha d'estar feta al lloc indicat a la DT, amb les modificacions introduïdes al replanteig previ, aprovades per la DF.

Ha de ser recta.

Ha de quedar completament tapada i enrasada amb el parament de la paret.

Els elements estructurals associats a l'element (llindes, ancoratges, armadures, etc.), no han de quedar afectats en la seva continuïtat ni en la seva capacitat mecànica per l'execució de la regata.

Queda expressament prohibit l'execució de regates en les zones amb armadura.

No ha de sobresortir en cap punt el tub o d'altres elements col·locats dins de la regata.

La situació, fondària i dimensió de les regates, ha de complir l'especificat en la taula 4.8 del DB-SE-F.

Toleràncies d'execució:

- Replanteig: ± 10 mm
- Fondària: + 0 mm, - 5 mm

2.- CONDICIONS DEL PROCÉS D'EXECUCIÓ

No es pot fer cap regata fins que s'hagi assolit l'adherència necessària entre el morter i les peces.

Al fer la regata no s'ha de travessar la paret en cap punt, ni aprofundir més dels límits fixats.

No s'ha de tapar cap regata fins que s'hagi comprovat el funcionament correcte de la instal·lació introduïda.

3.- UNITAT I CRITERI D'AMIDAMENT


m de llargària realment executat d'acord amb la DT.


4.- NORMATIVA DE COMPLIMENT OBLIGATORI

Documento Básico de Seguridad estructural Fábrica DB-SE-F, parte II del CTE, aprobado por el Real Decreto 314/2006.

DG IN. Índice de la documentació gràfica

SITUTACIO I EMPLAÇAMENT	
1	Situació
2	Emplaçament
3	Zona d'actuació
OBRA CIVIL	
4	Planta Baixa - Estat Actual - Acabats
5	Planta Baixa - Enderrocs i desmuntatges
6	Planta Primera - Estat Actual - Actuacions
7	Planta Soterrani - Estat Actual - Actuacions
8	Planta Baixa - Esta Reformat - Obra Nova
9	Planta Baixa Estat Reformat
INSTAL·LACIONS	
I-01	Planta Baixa - Estat Actual-Enderrocs
I-02	Planta Primera - Estat Actual-Enderrocs
I-03	Planta Soterrani - Estat Actual-Enderrocs
I-04	Planta Baixa - Estat Reformat
I-05	Planta Primera - Estat Reformat
I-06	Planta Soterrani - Estat Reformat
I-07	Esquema unifilar - Estat Reformat
I-08	Esquema frigorífic - Estat Reformat

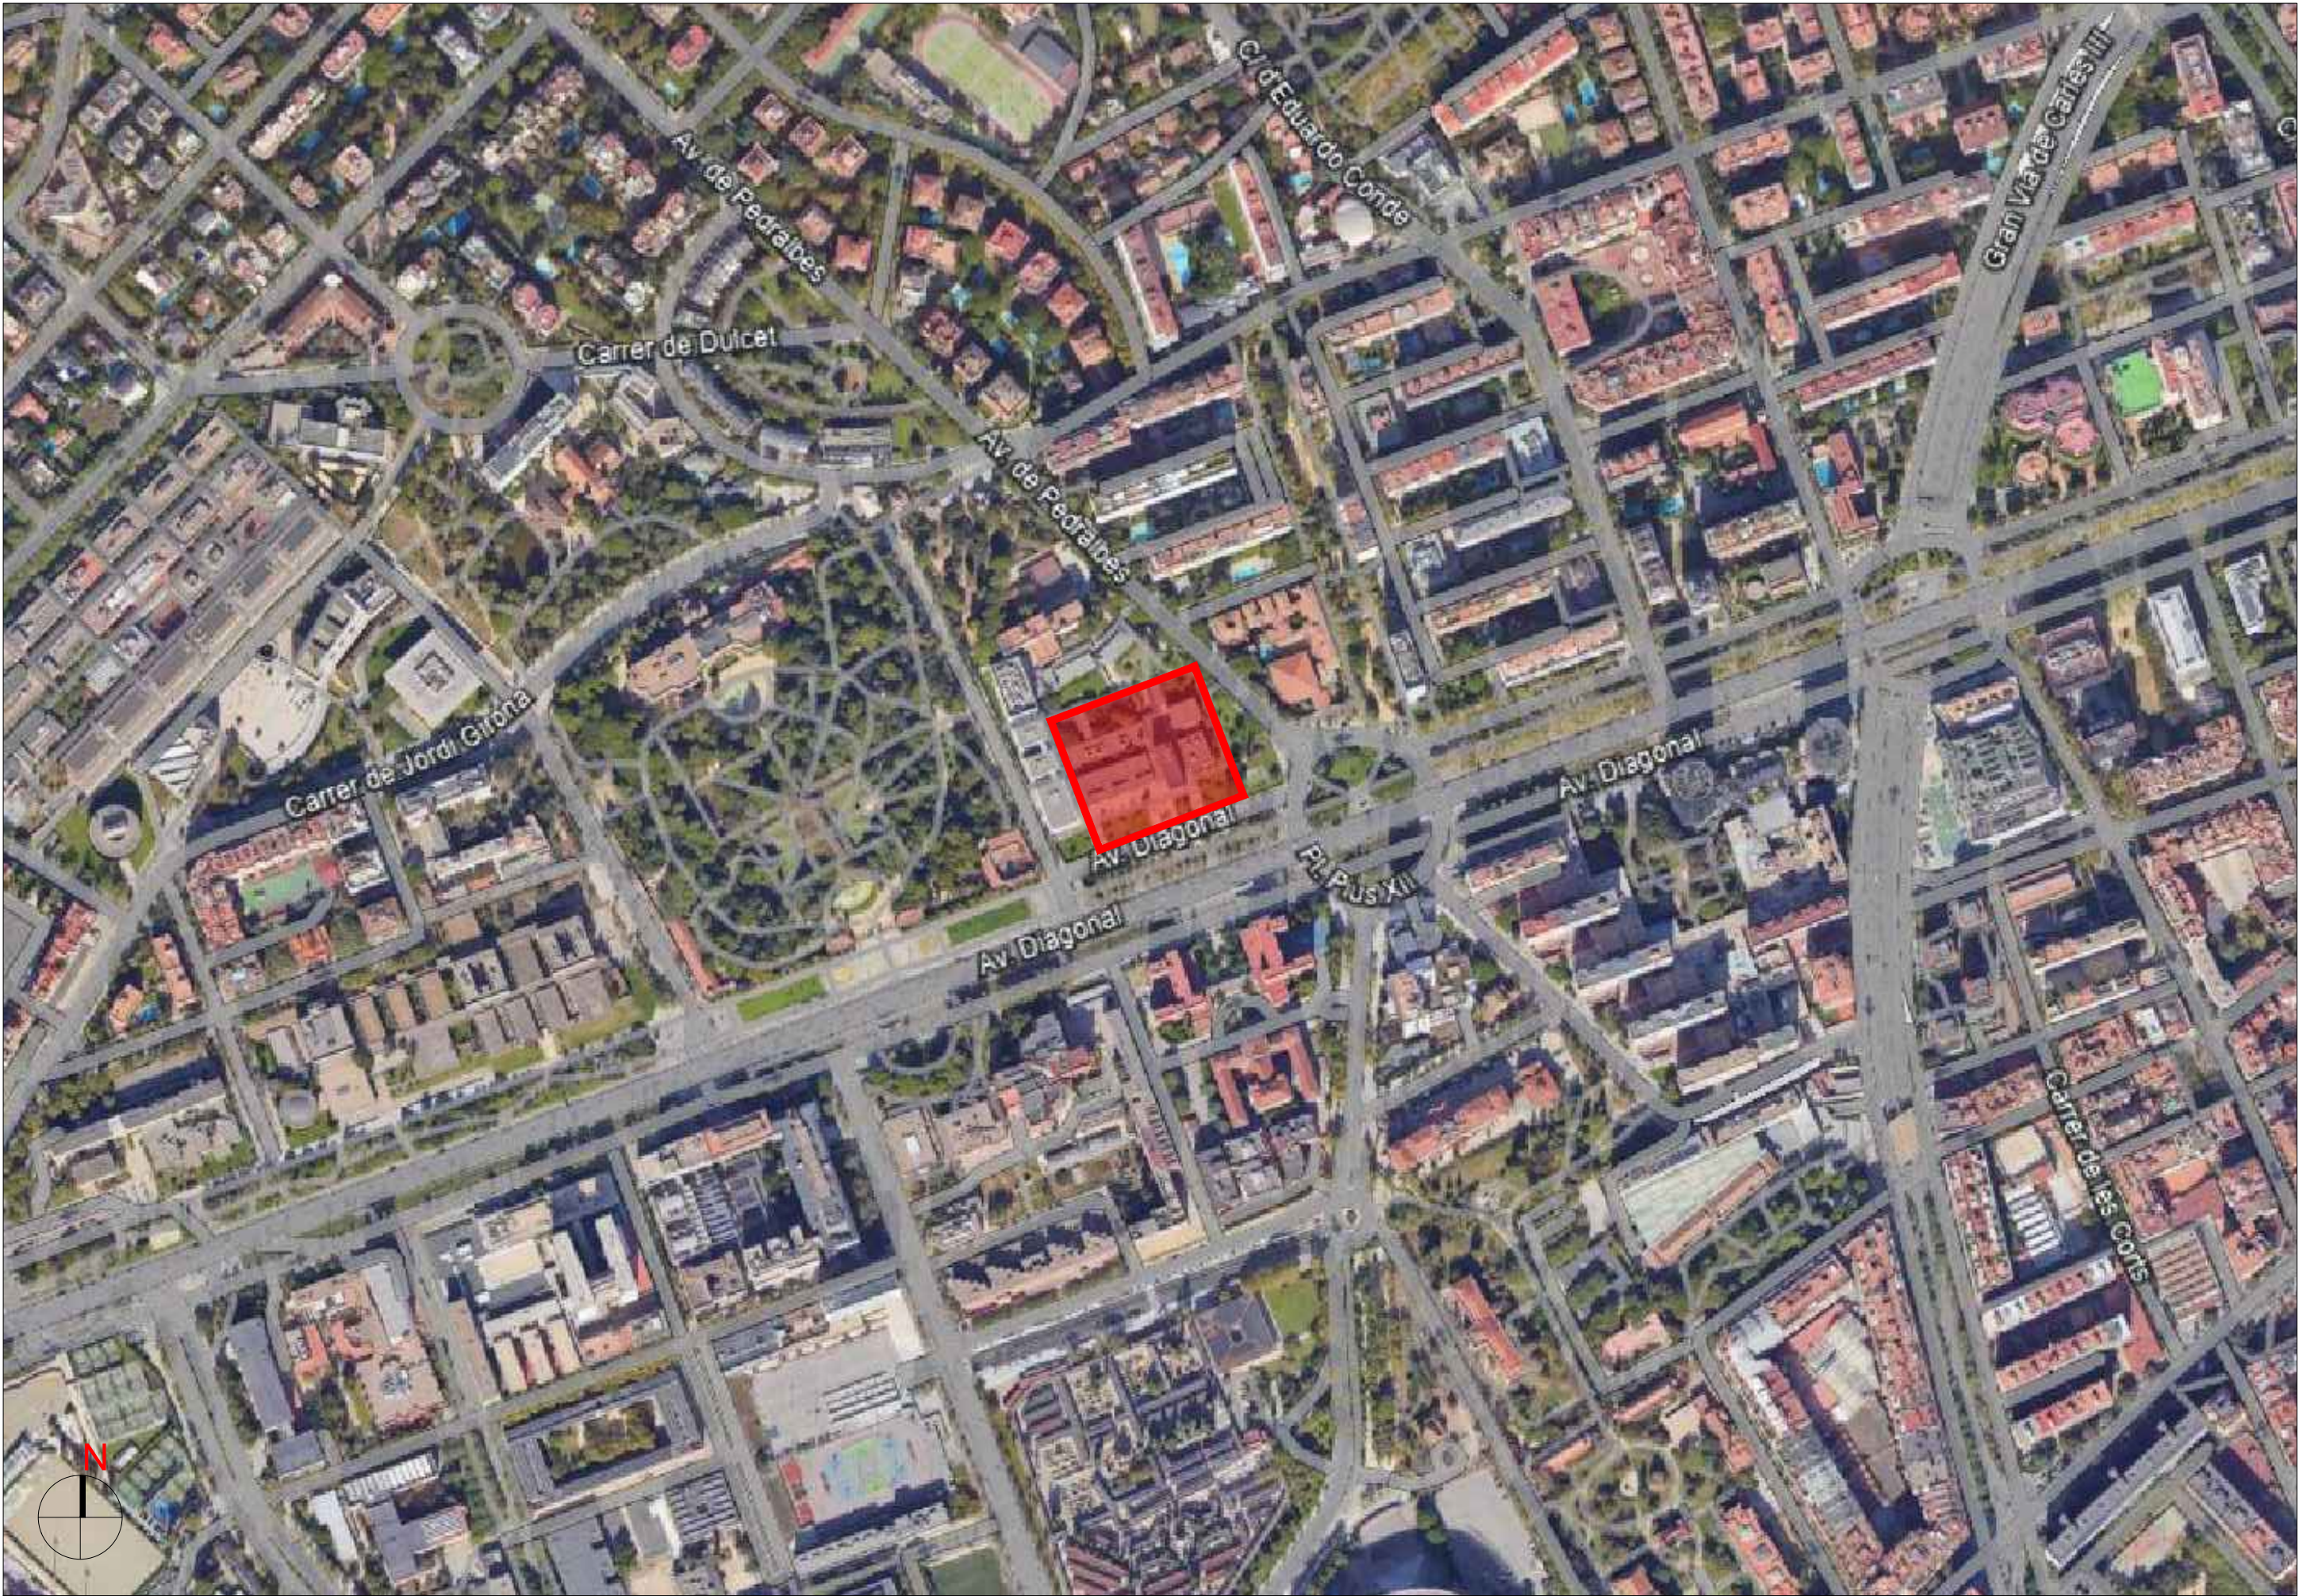

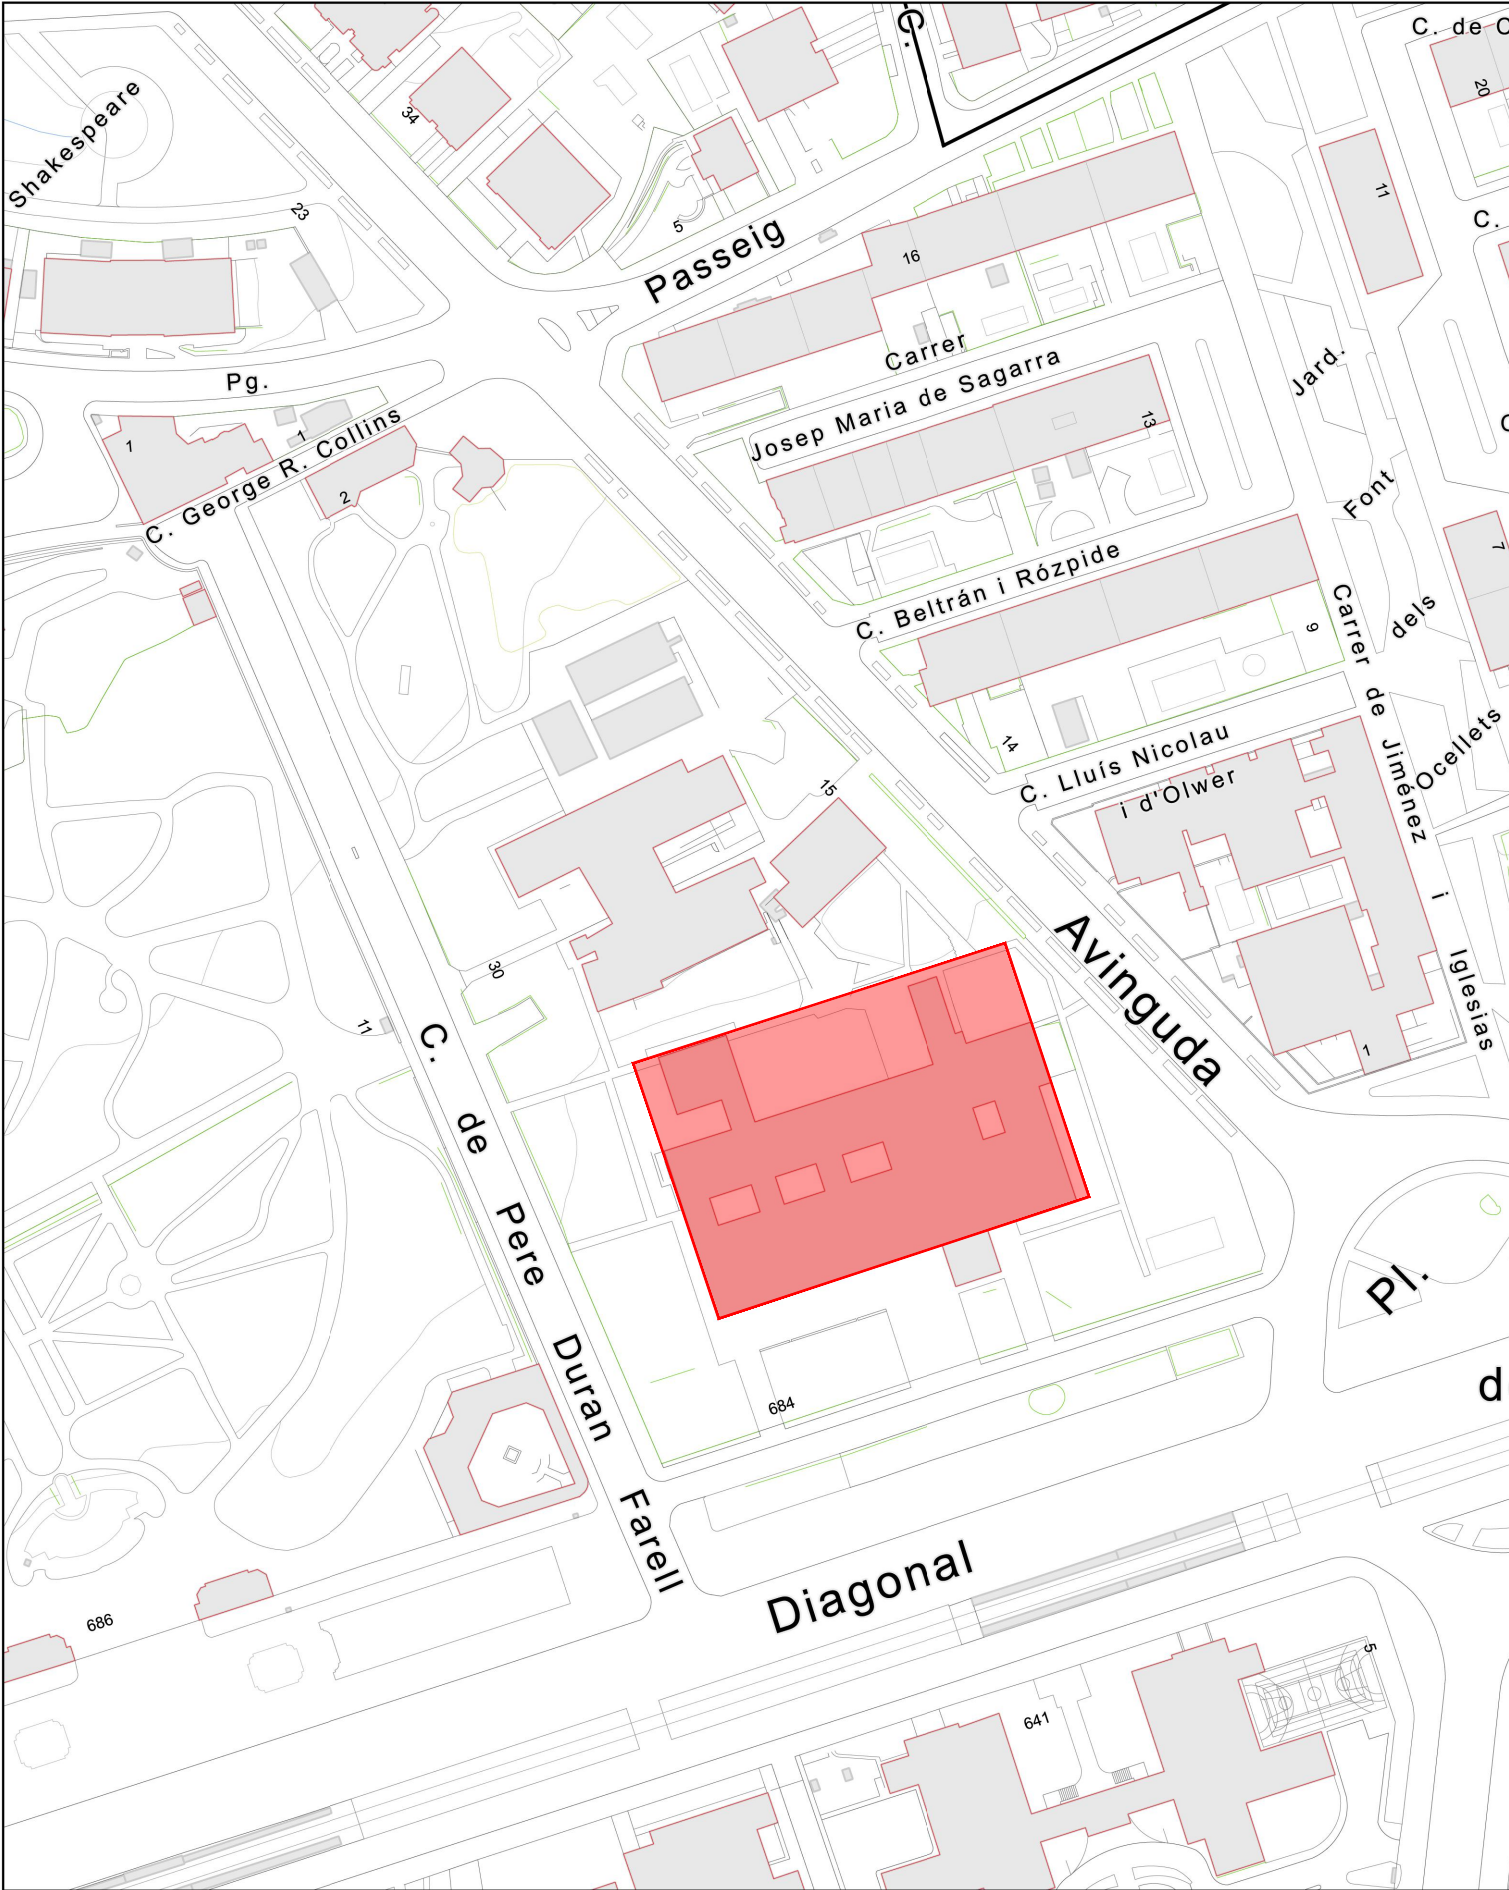

Adreça: Avinguda Diagonal, 684 (Les Corts)
Referència Cadastral: 6425701DF2862E
Coordenades UTM - ETRS89 (m): 426.514,478; 4.582.113,681

Escala: 1/2000
Data: 22/11/2023



UNIVERSITAT DE
BARCELONA

ÀREA D'INFRAESTRUCTURES
I SERVEIS GENERALS
UNITAT D'OBRES

Arquitecte:
Andrés Lezcano Horno
DIRECTOR
ÀREA D'INFRAESTRUCTURES I
SERVEIS GENERALS

Arquitecte Tècnic:
Andrés Moreno Cámara
RESPONSABLE DE LA UNITAT D'OBRES,
ÀREA D'INFRAESTRUCTURES I
SERVEIS GENERALS

Arquitecte Tècnic:
Carlos Aguilar Olaria
TÈCNIC DE LA UNITAT D'OBRES,
ÀREA D'INFRAESTRUCTURES I
SERVEIS GENERALS

Enginyer Tècnic Industrial:
Jose Luis Zornoza Gómez
TÈCNIC DE LA UNITAT D'OBRES,
ÀREA D'INFRAESTRUCTURES I
SERVEIS GENERALS

Per la Universitat:
Andreu Olesti Rayo
DEGÀ DE LA FACULTAT DE DRET

Albert Madrenas Tomàs
ADMINISTRADOR DE CENTRE
FACULTAT DE DRET



Projecte:
INSTAL·LACIÓ DE CLIMATITZACIÓ I VENTILACIÓ
DE LA SECRETARIA D'ESTUDIANTS I DOCÈNCIA
DE LA FACULTAT DE DRET


Plànol:
SITUACIÓ I EMPLAÇAMENT
EMPLAÇAMENT

Escala:
DIN A3 1/2000
Data:
DESEMBRE 2023

Número:

02

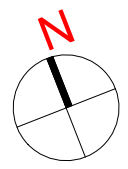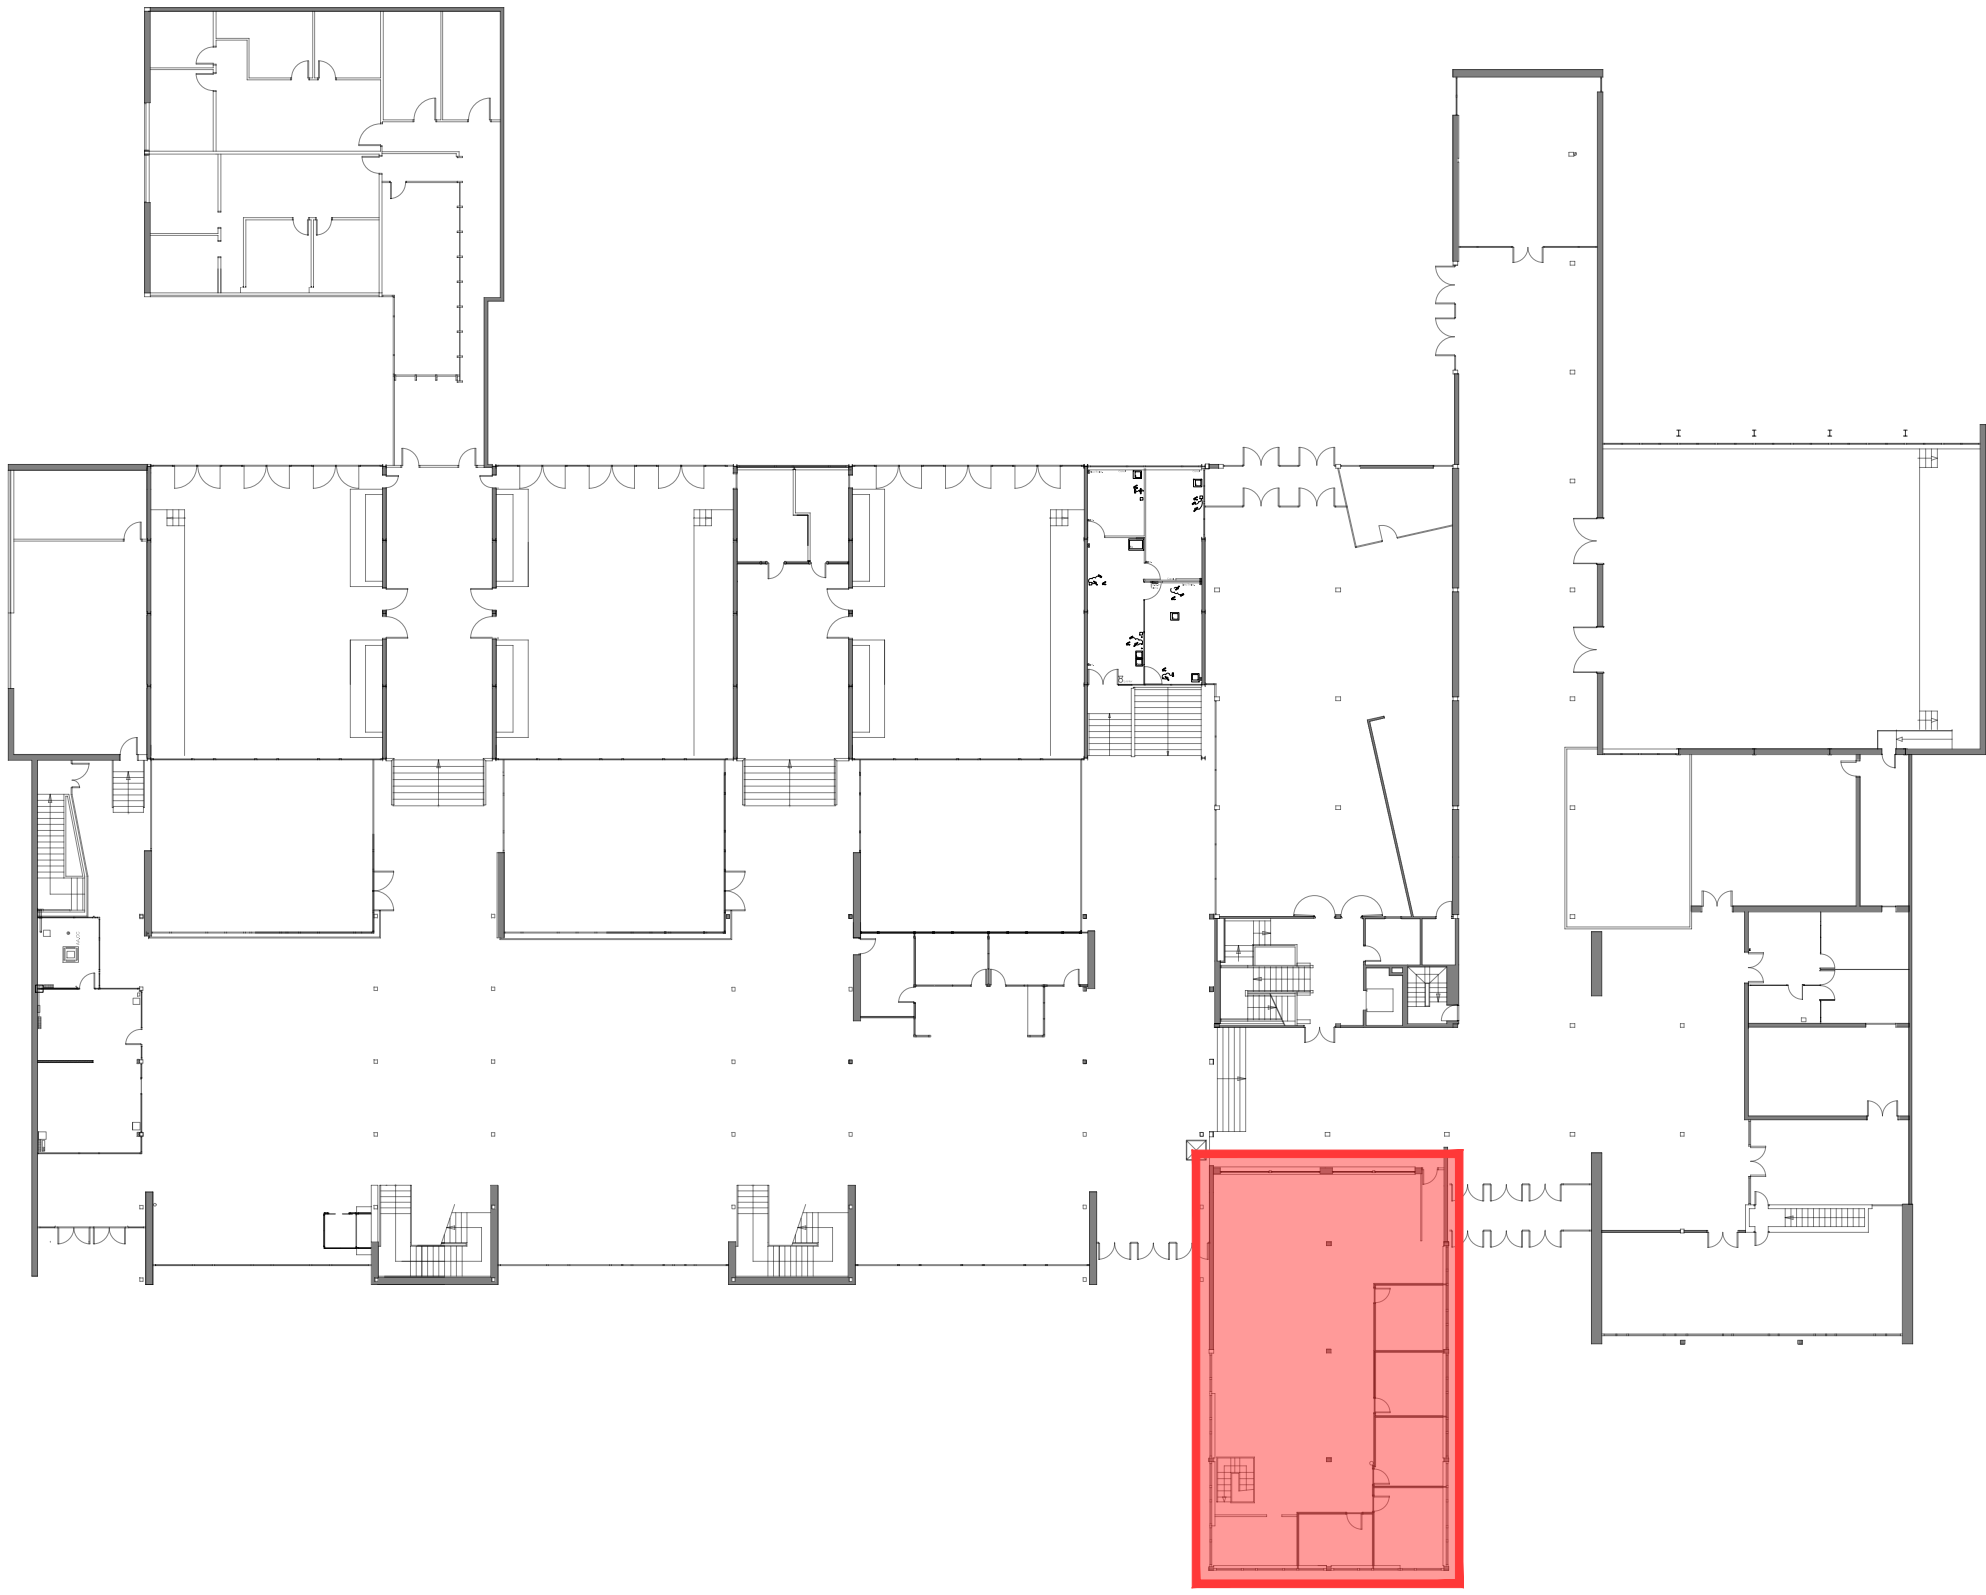


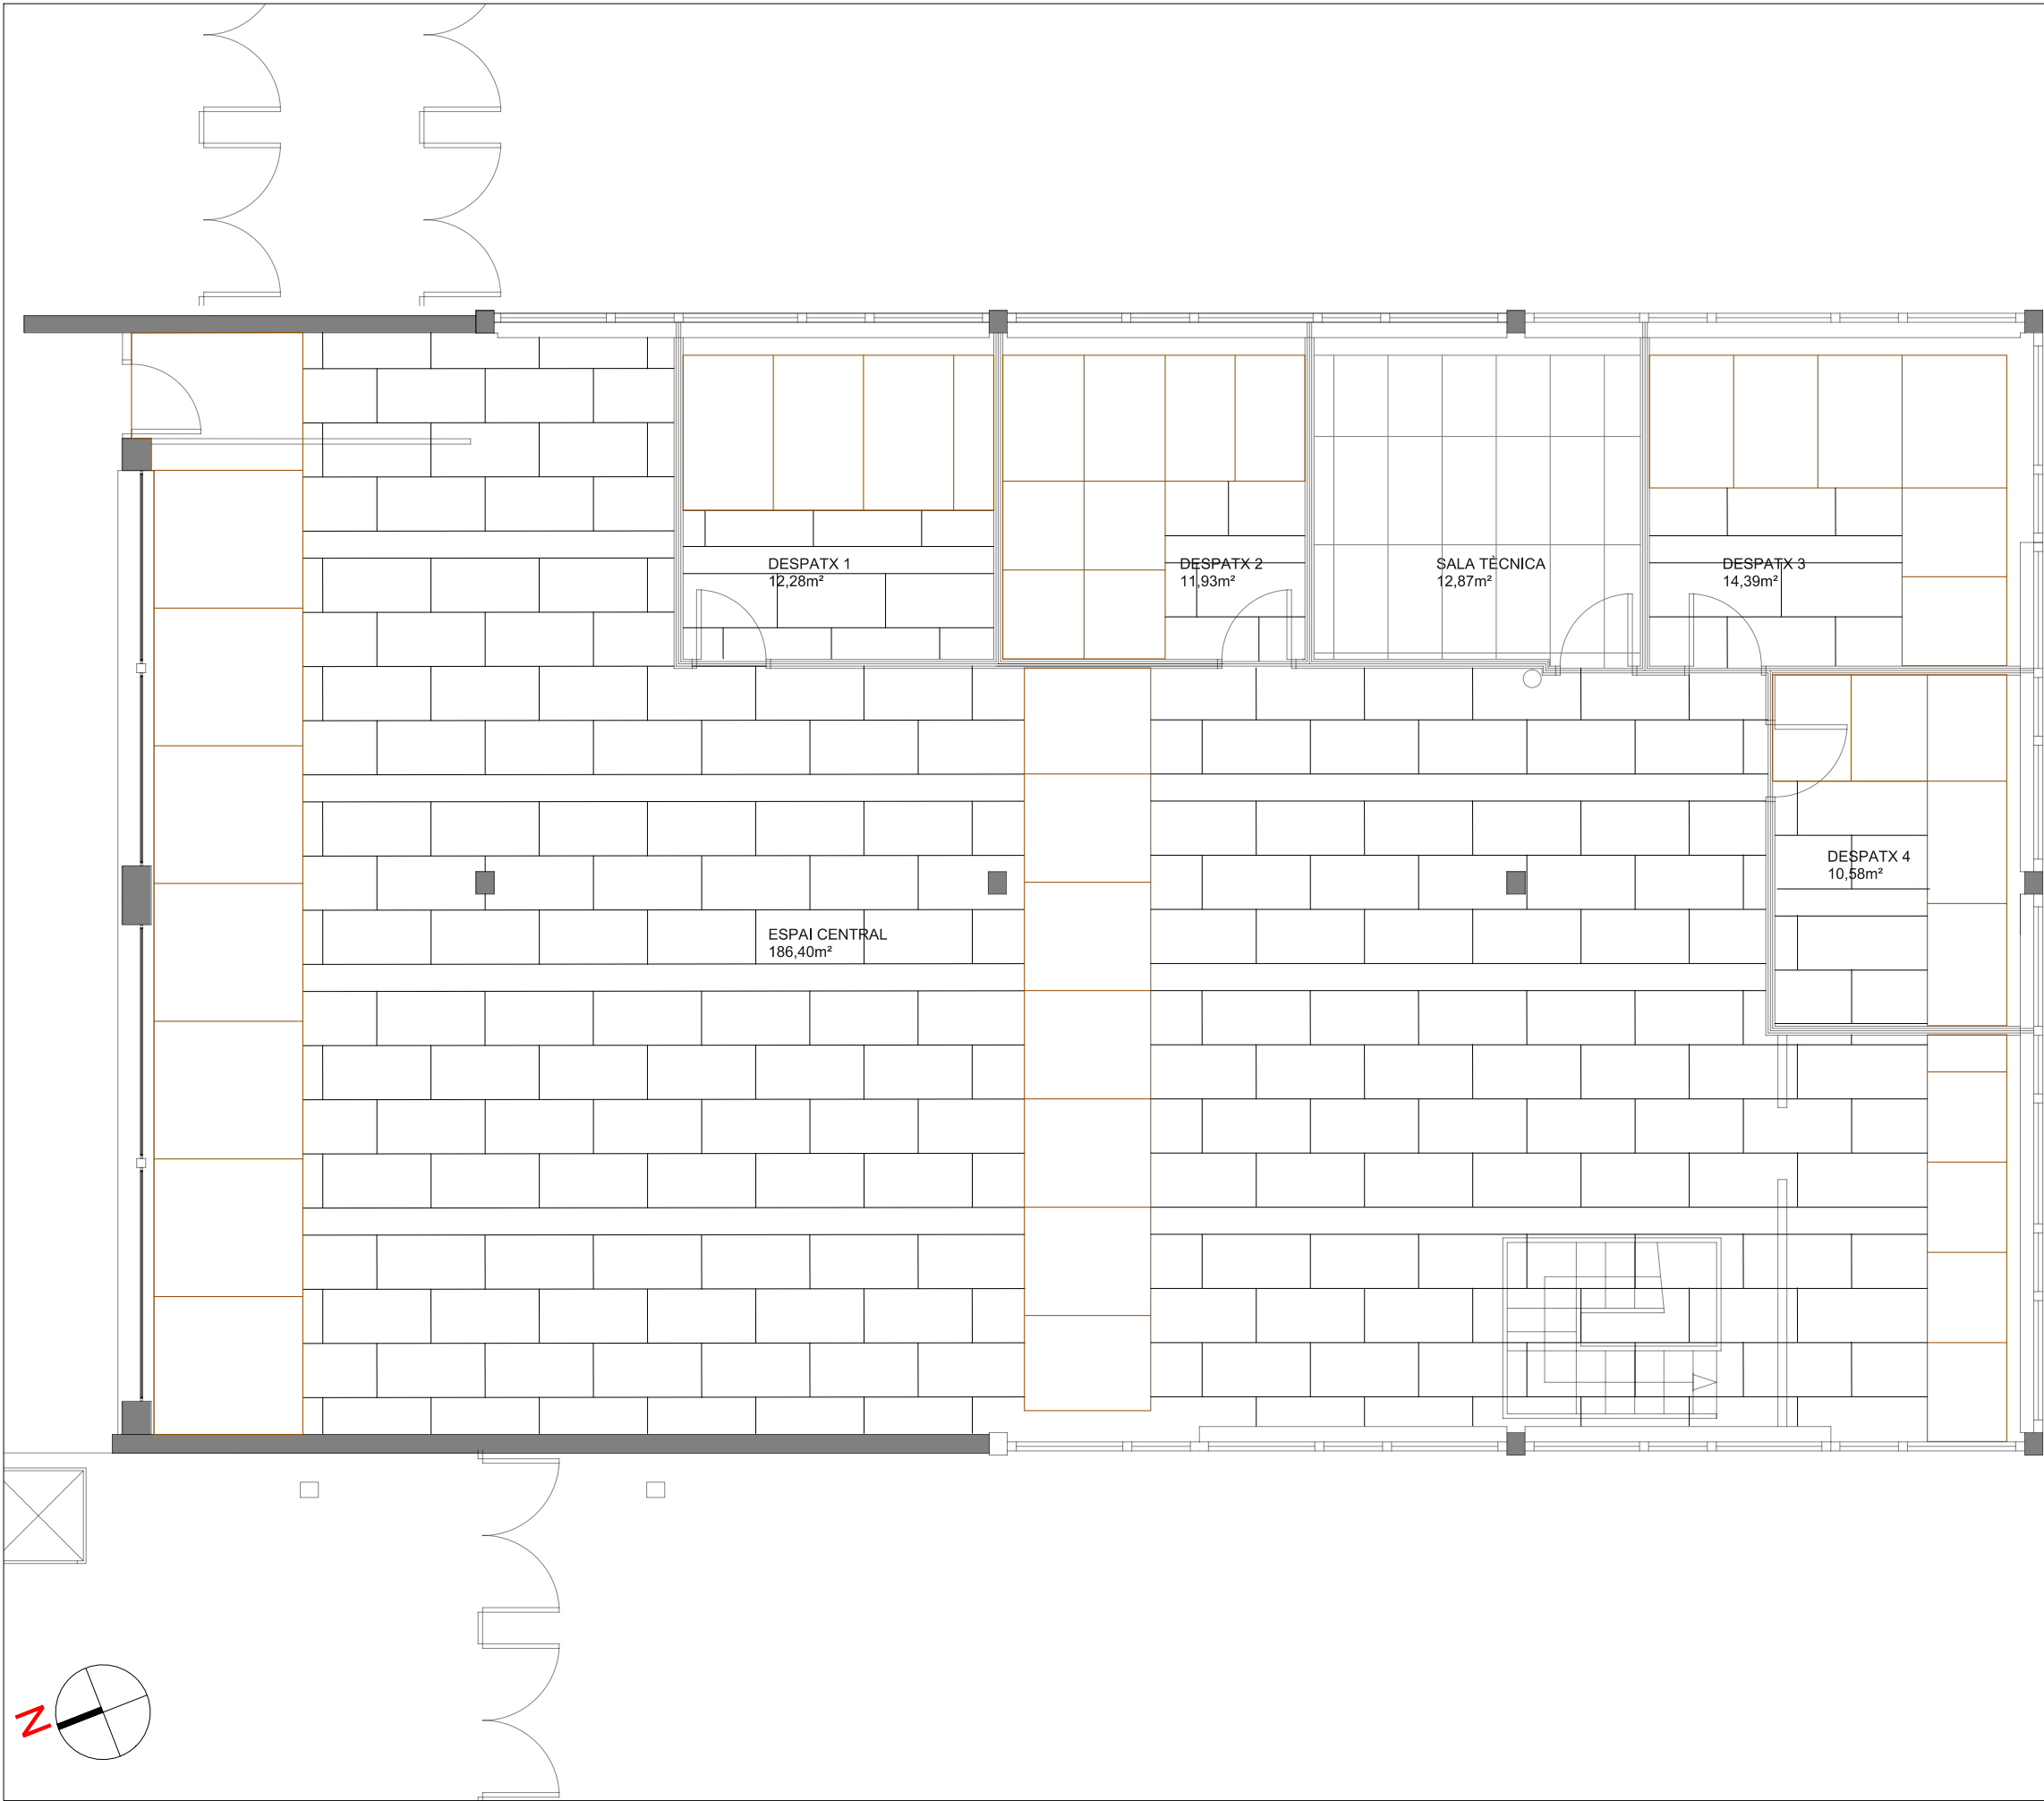


LLEGENDA D'OBRA CIVIL

- ENDERROC
- DESMUNTATGE I POSTERIOR MUNTATGE
- OBRA NOVA
- CEL RAS 120X60 DE FIBRES
- CEL RAS 120X60 DE GUIX
- CALAIX DE FUSTA


PLANTA BAIXA - Facultat de Dret - escala: 1/200

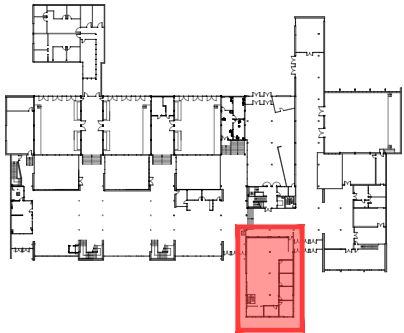


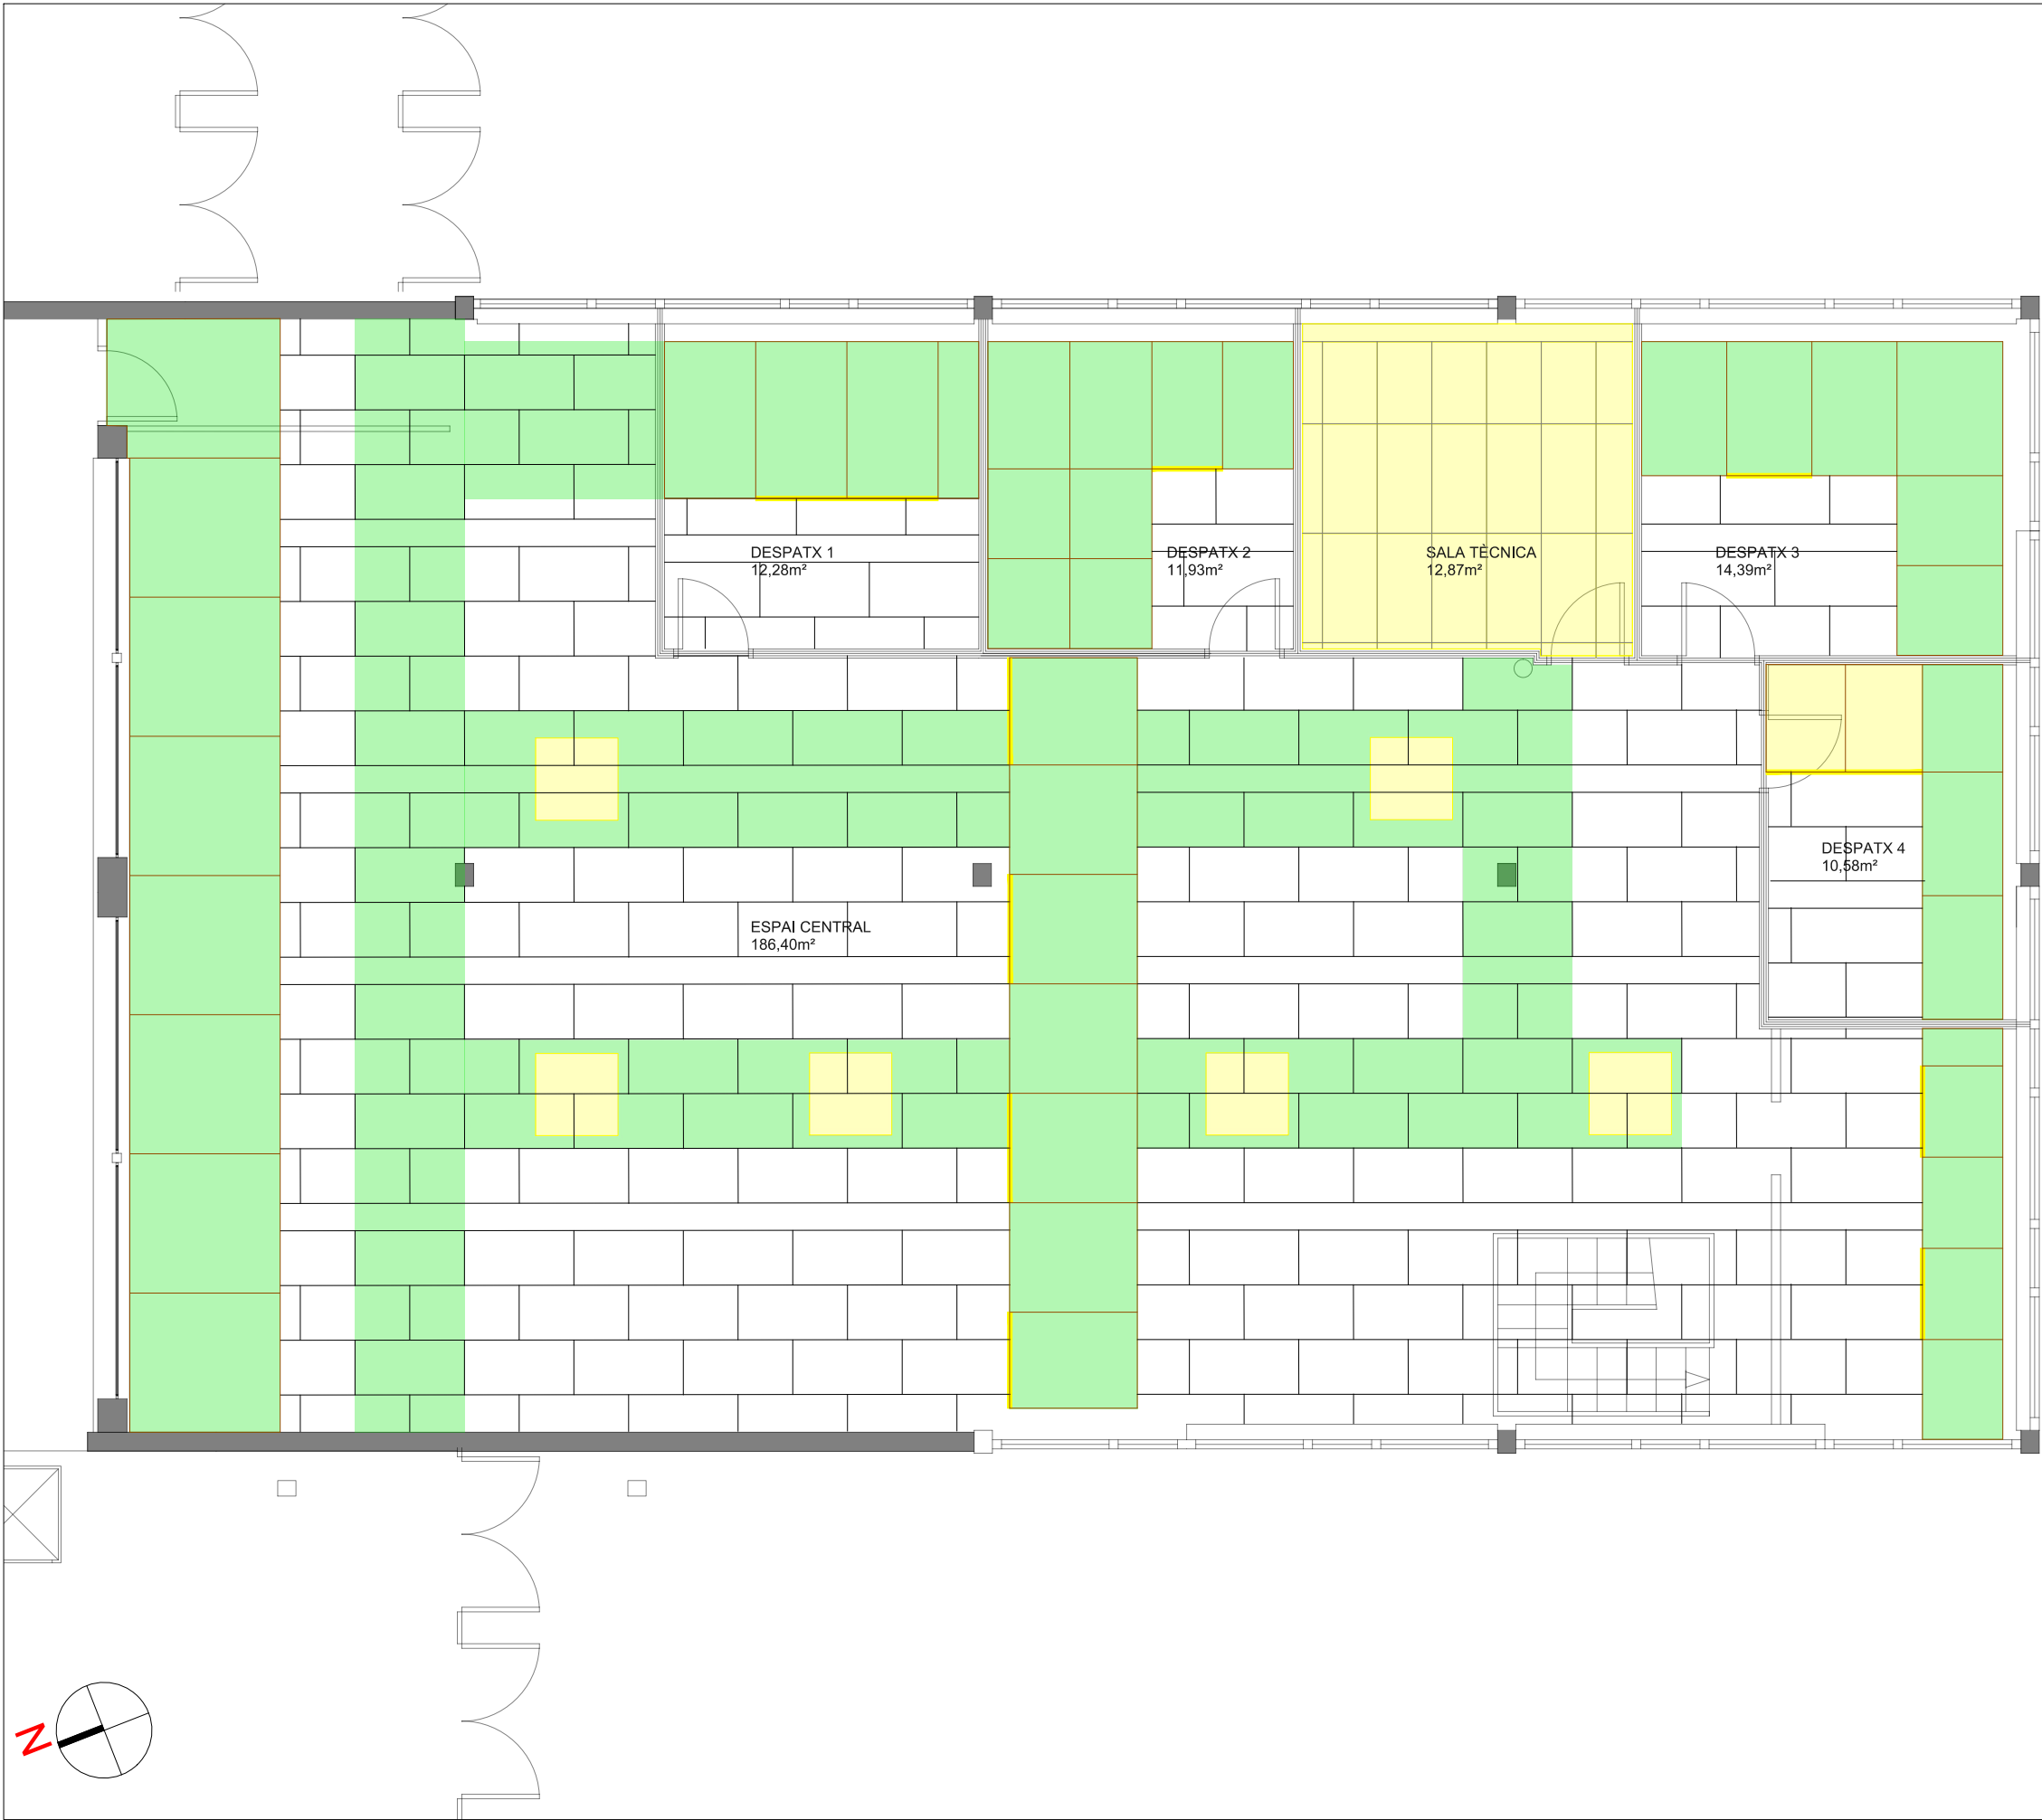


LLEGENDA D'OBRA CIVIL	
	ENDERROC
	DESMUNTATGE I POSTERIOR MUNTATGE
	OBRA NOVA
	CEL RAS 120X60 DE FIBRES
	CEL RAS 120X60 DE GUIX
	CALAIX DE FUSTA

PLANTA BAIXA - Facultat de Dret - escala: 1/200

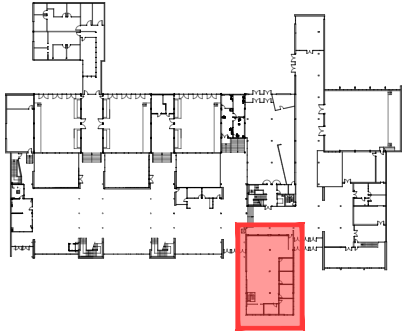

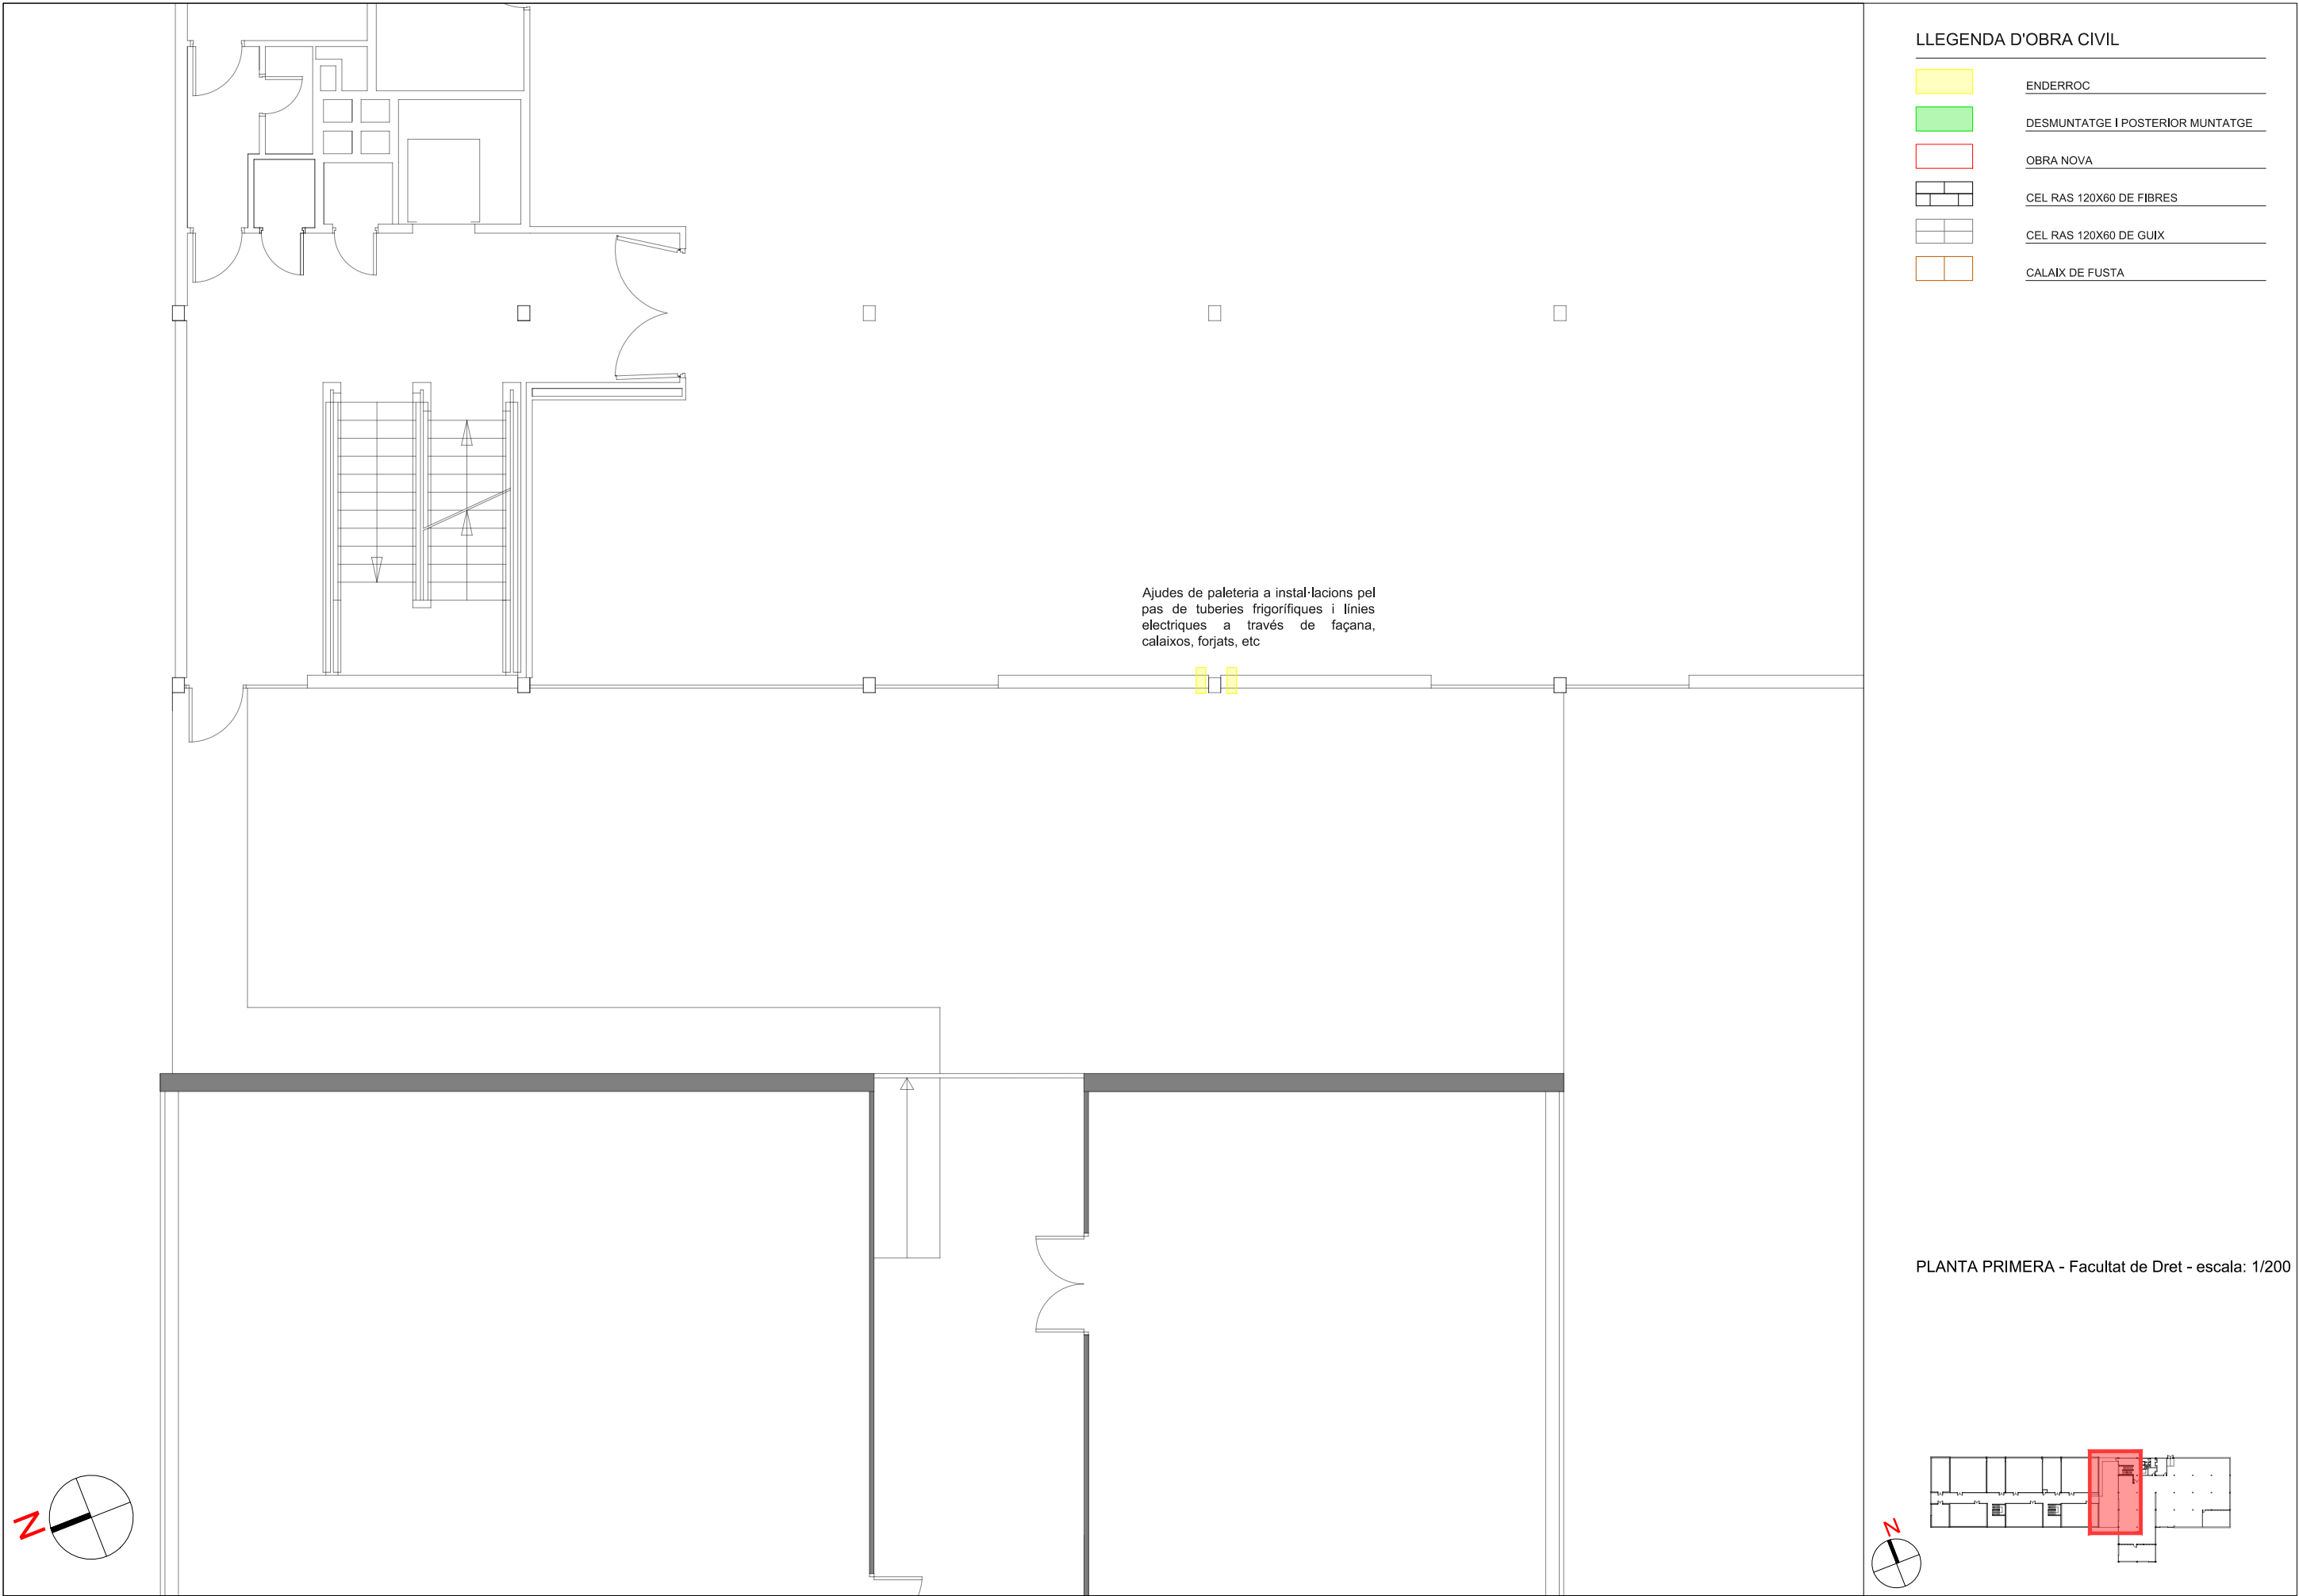


PLANTA PRIMERA - Facultat de Dret - escala: 1/200


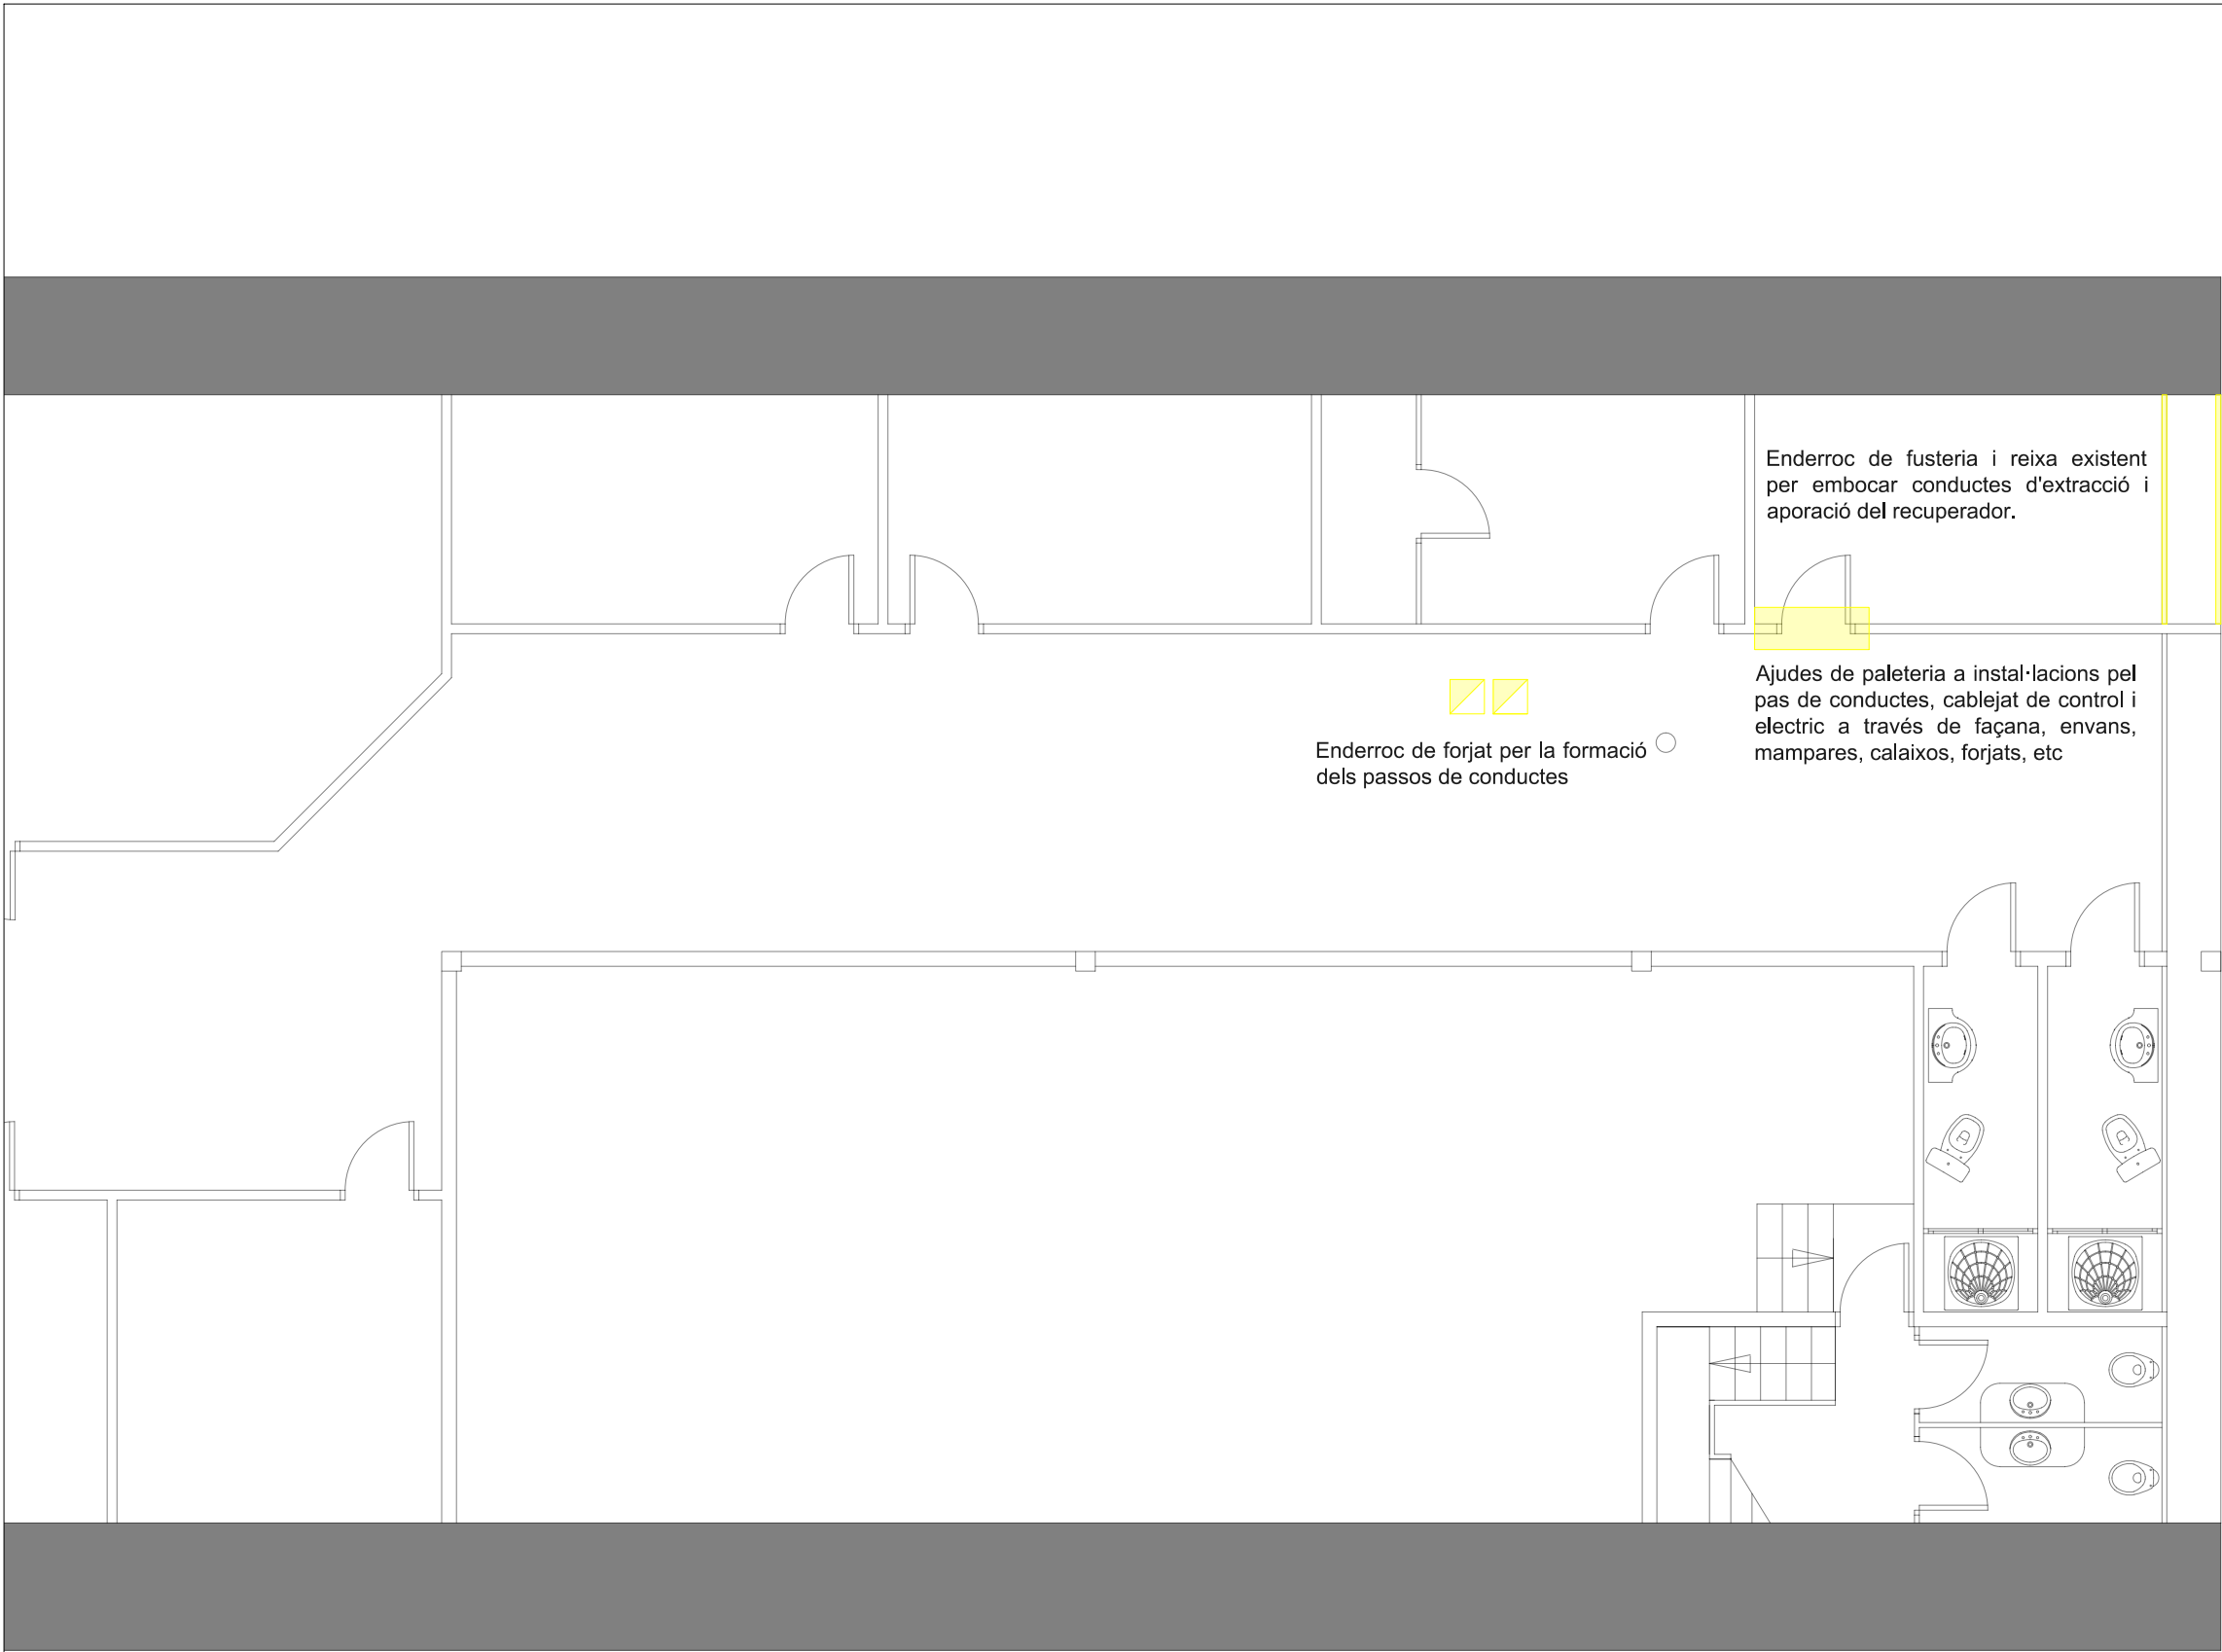



LLEGENDA D'OBRA CIVIL	
	ENDERROC
	DESMUNTATGE I POSTERIOR MUNTATGE
	OBRA NOVA
	CEL RAS 120X60 DE FIBRES
	CEL RAS 120X60 DE GUIX
	CALAIX DE FUSTA


PLANTA SOTERRANI - Facultat de Dret - escala: 1/200

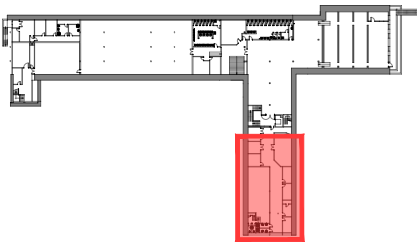

	<u>ENDERROC</u>
	<u>DESMUNTATGE I POSTERIOR MUNTATGE</u>
	<u>OBRA NOVA</u>
	<u>CEL RAS 120X60 DE FIBRES</u>
	<u>CEL RAS 120X60 DE GUIX</u>
	<u>CALAIX DE FUSTA</u>

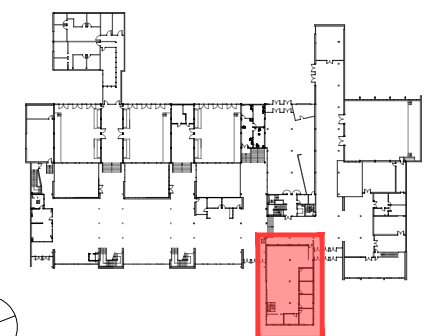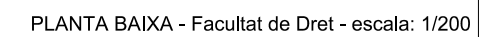

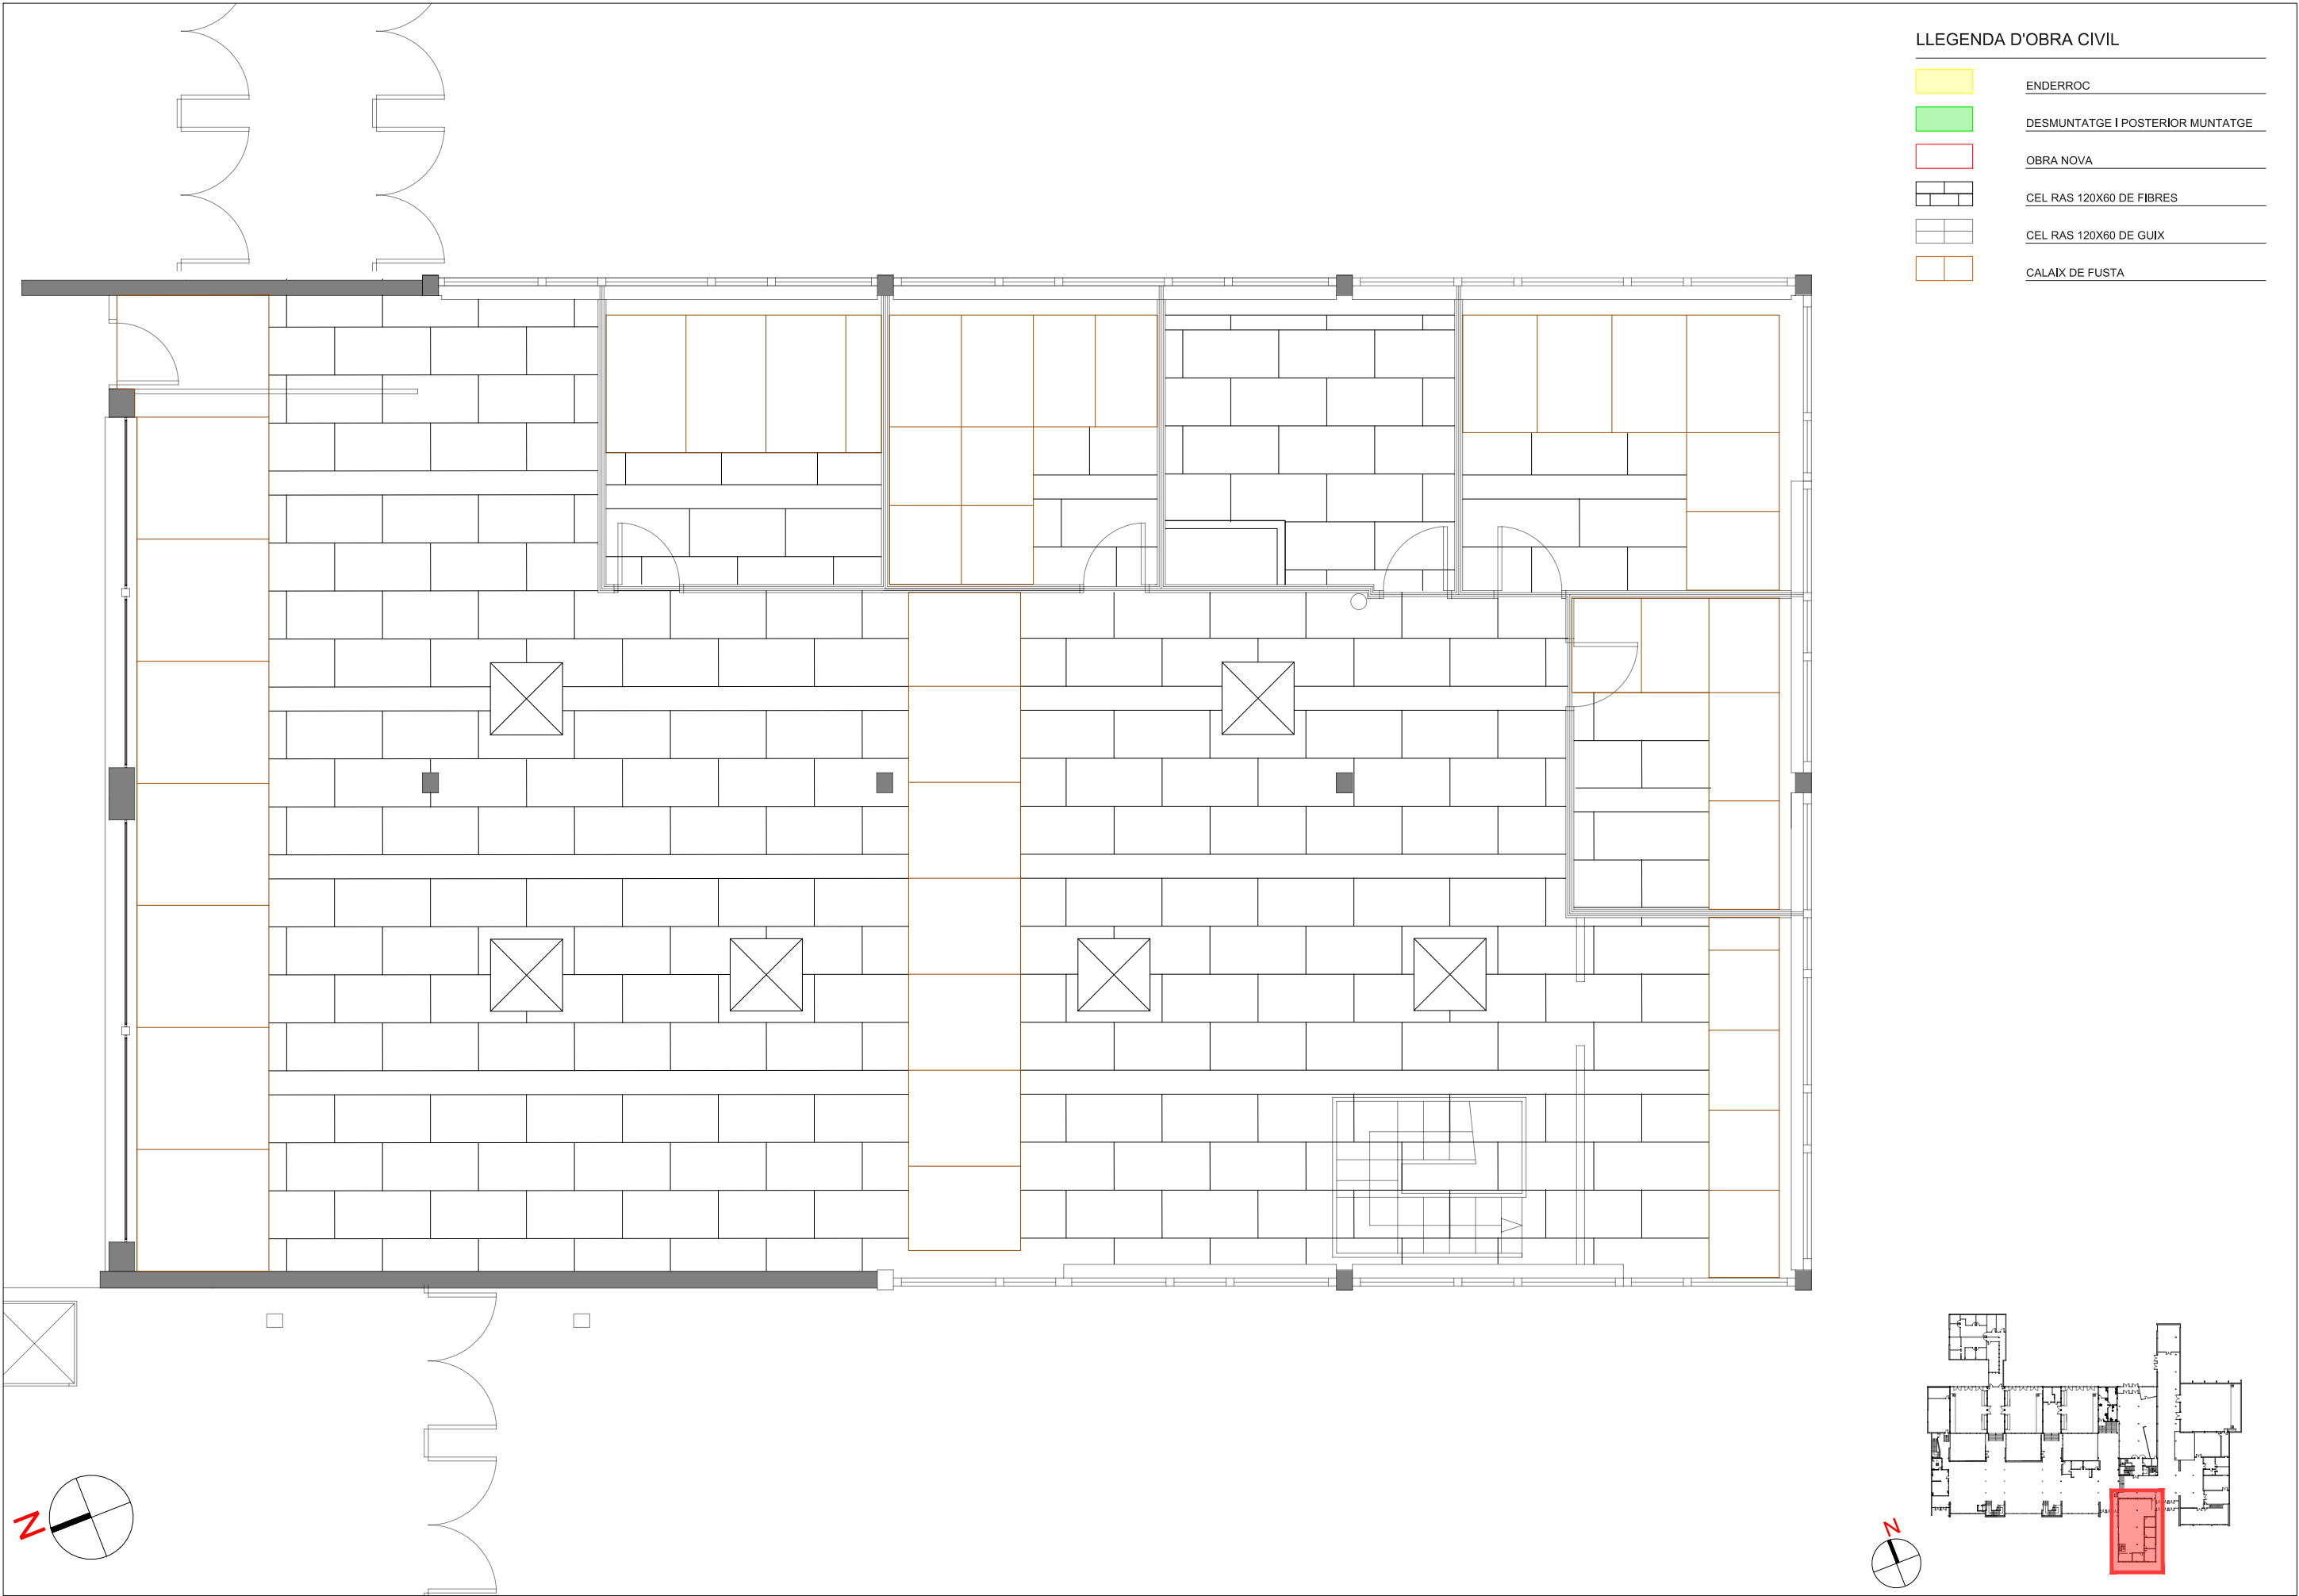

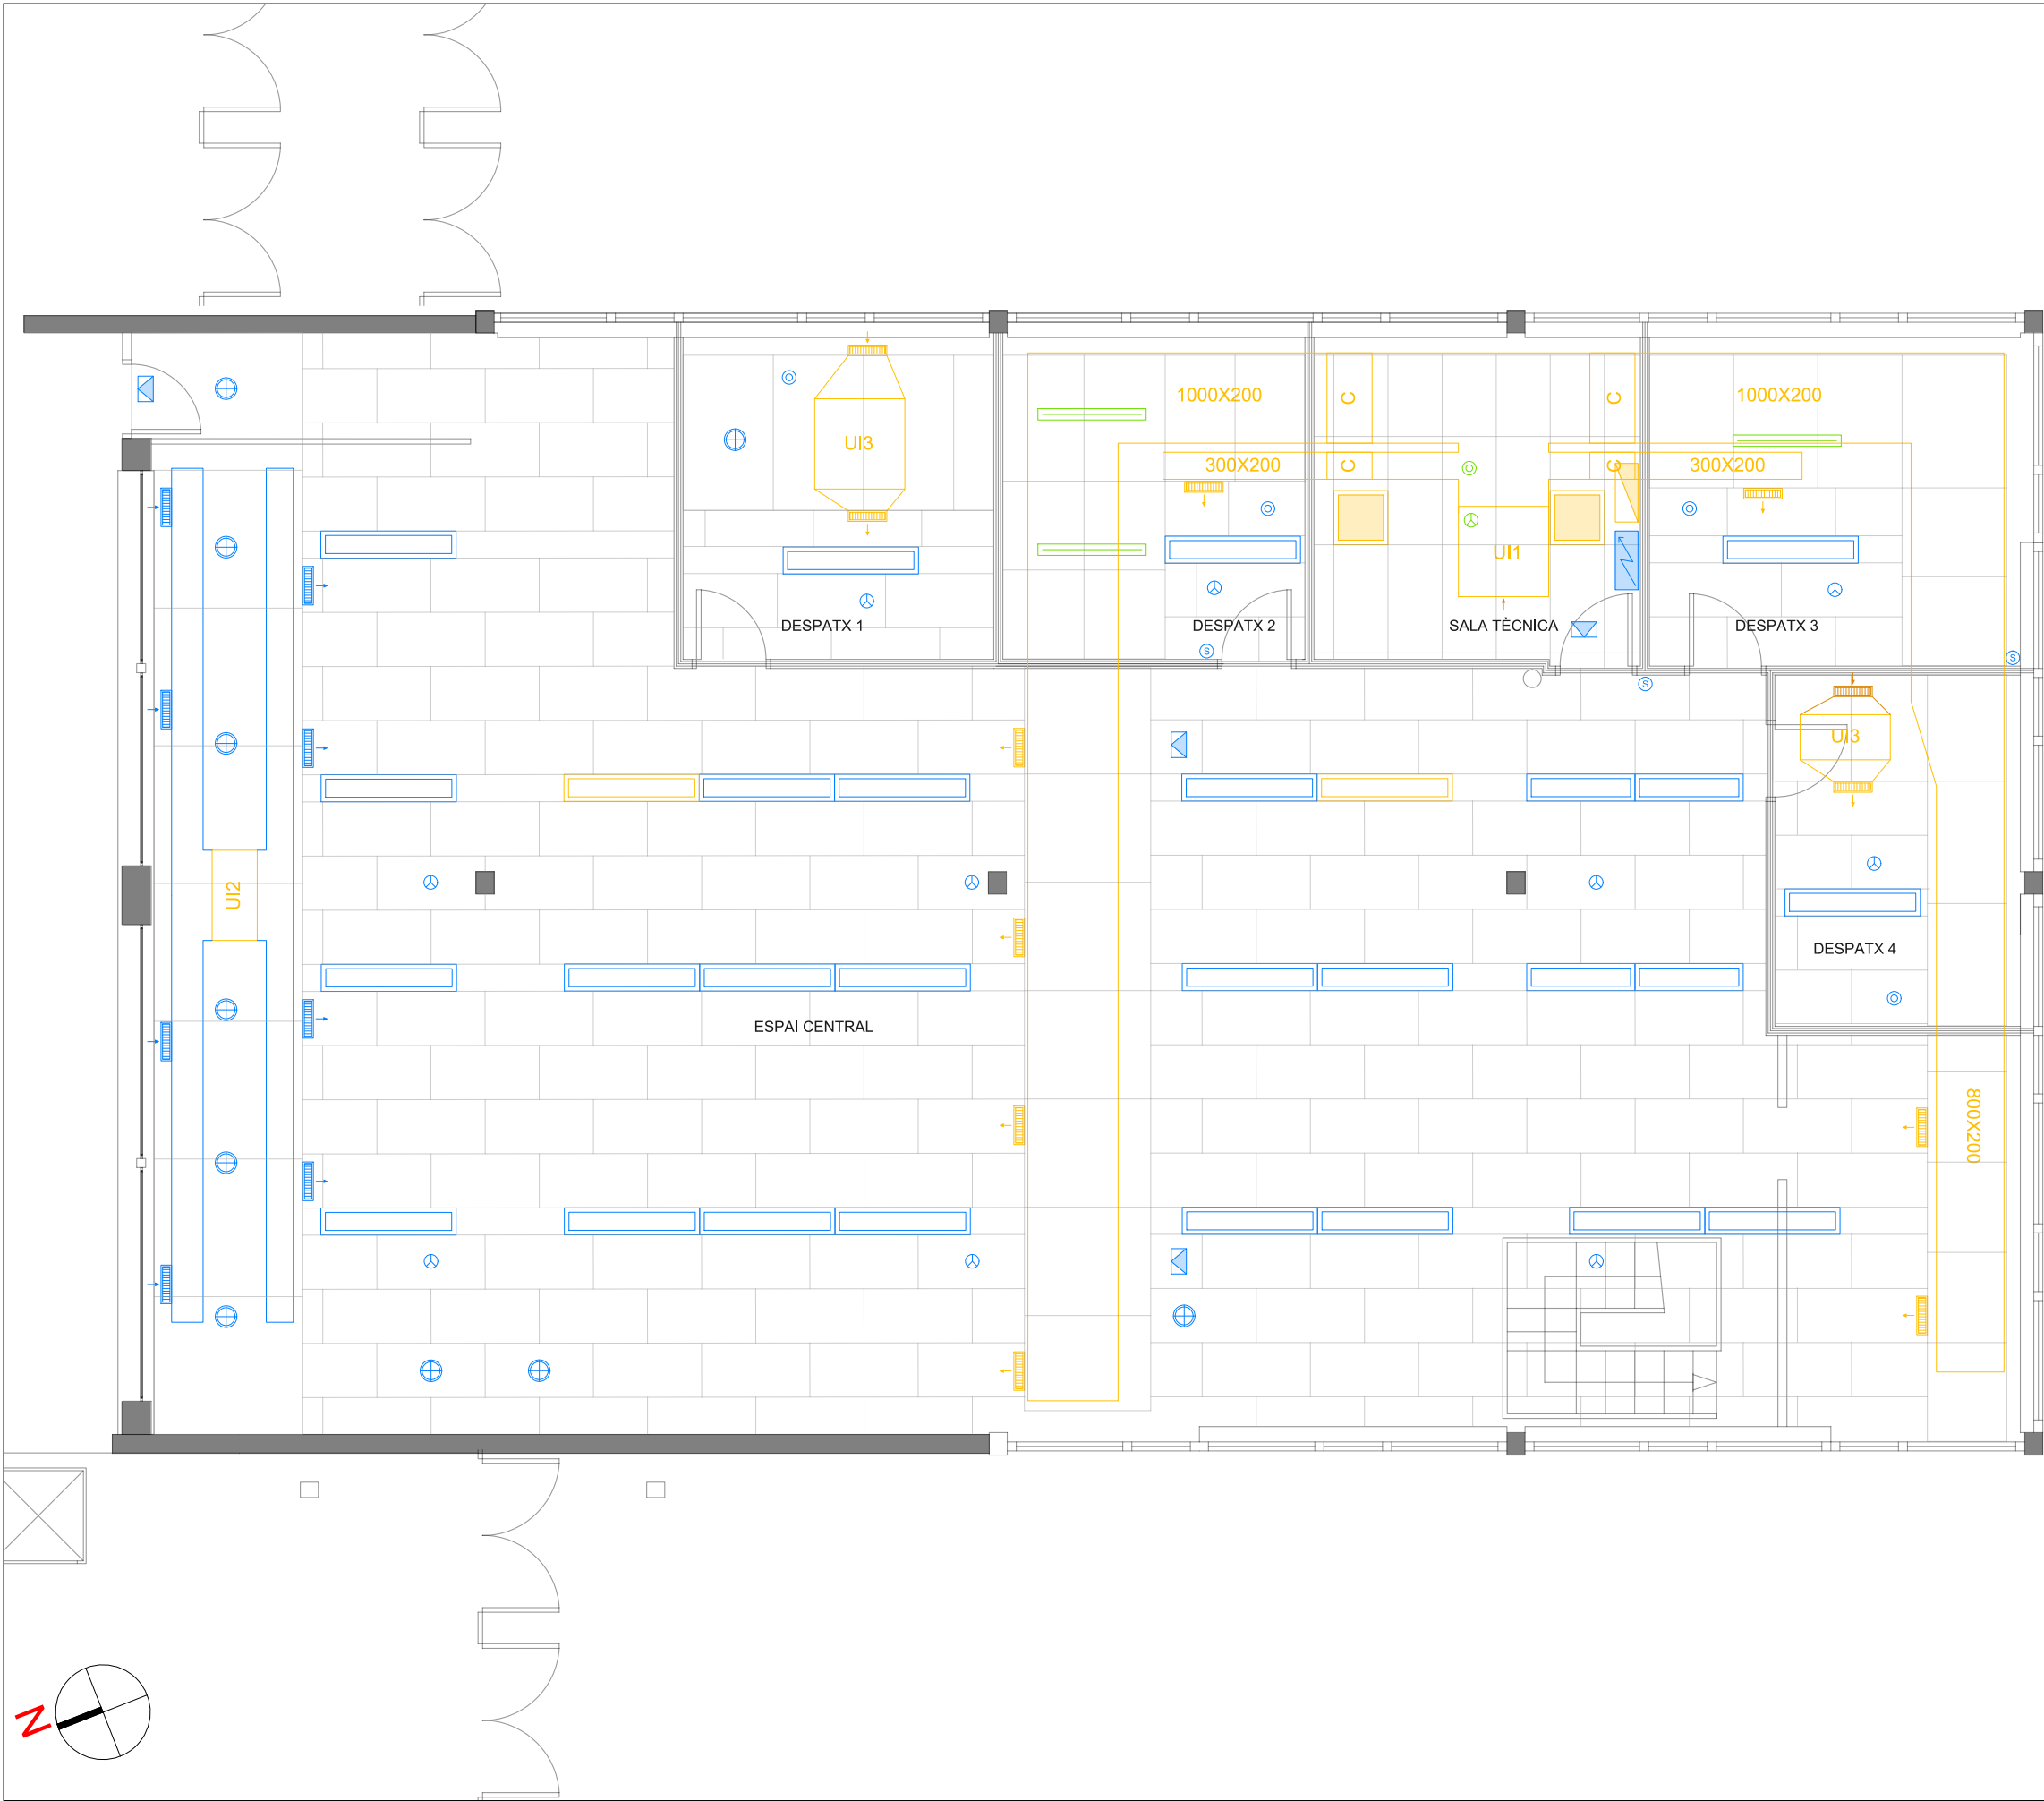


LLEGGENDA D'INSTAL·LACIONS ESTAT ACTUAL


- DOWNLIGHT
- LLUMENERA EMPOTRADA
- LLUMENERA DESPENJADA
- LLUM D'EMERGÈNCIA
- PANTALLA 60X60
- QUADRE ELÈCTRIC BT
- QUADRE CONTROL CLIMA
- UNITAT INTERIOR
- UNITAT EXTERIOR
- CONDUCTE D'IMPULSIÓ
- COMPORTA
- REIXA D'IMPULSIÓ
- REIXA RETORN
- SONDA TEMPERATURA
- DETECTOR DE PRESENCIA
- DECTECTOR DE FUMS
- SAFATA INSTAL·LACIÓ CLIMA

- INSTAL·LACIÓ MANTENIR
- INSTAL·LACIÓ DESPLAÇAT
- INSTAL·LACIÓ ELIMINADA

DADES DE L'ESPAI
SUPERFÍCIE CONSTRUÏDA: 257m²
H SALA: 3,10m
VOLUM TOTAL: 797m³

PLANTA BAIXA - Facultat de Dret - escala: 1/200

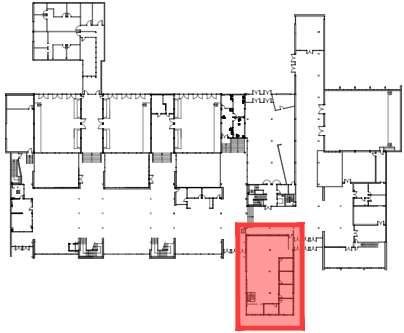

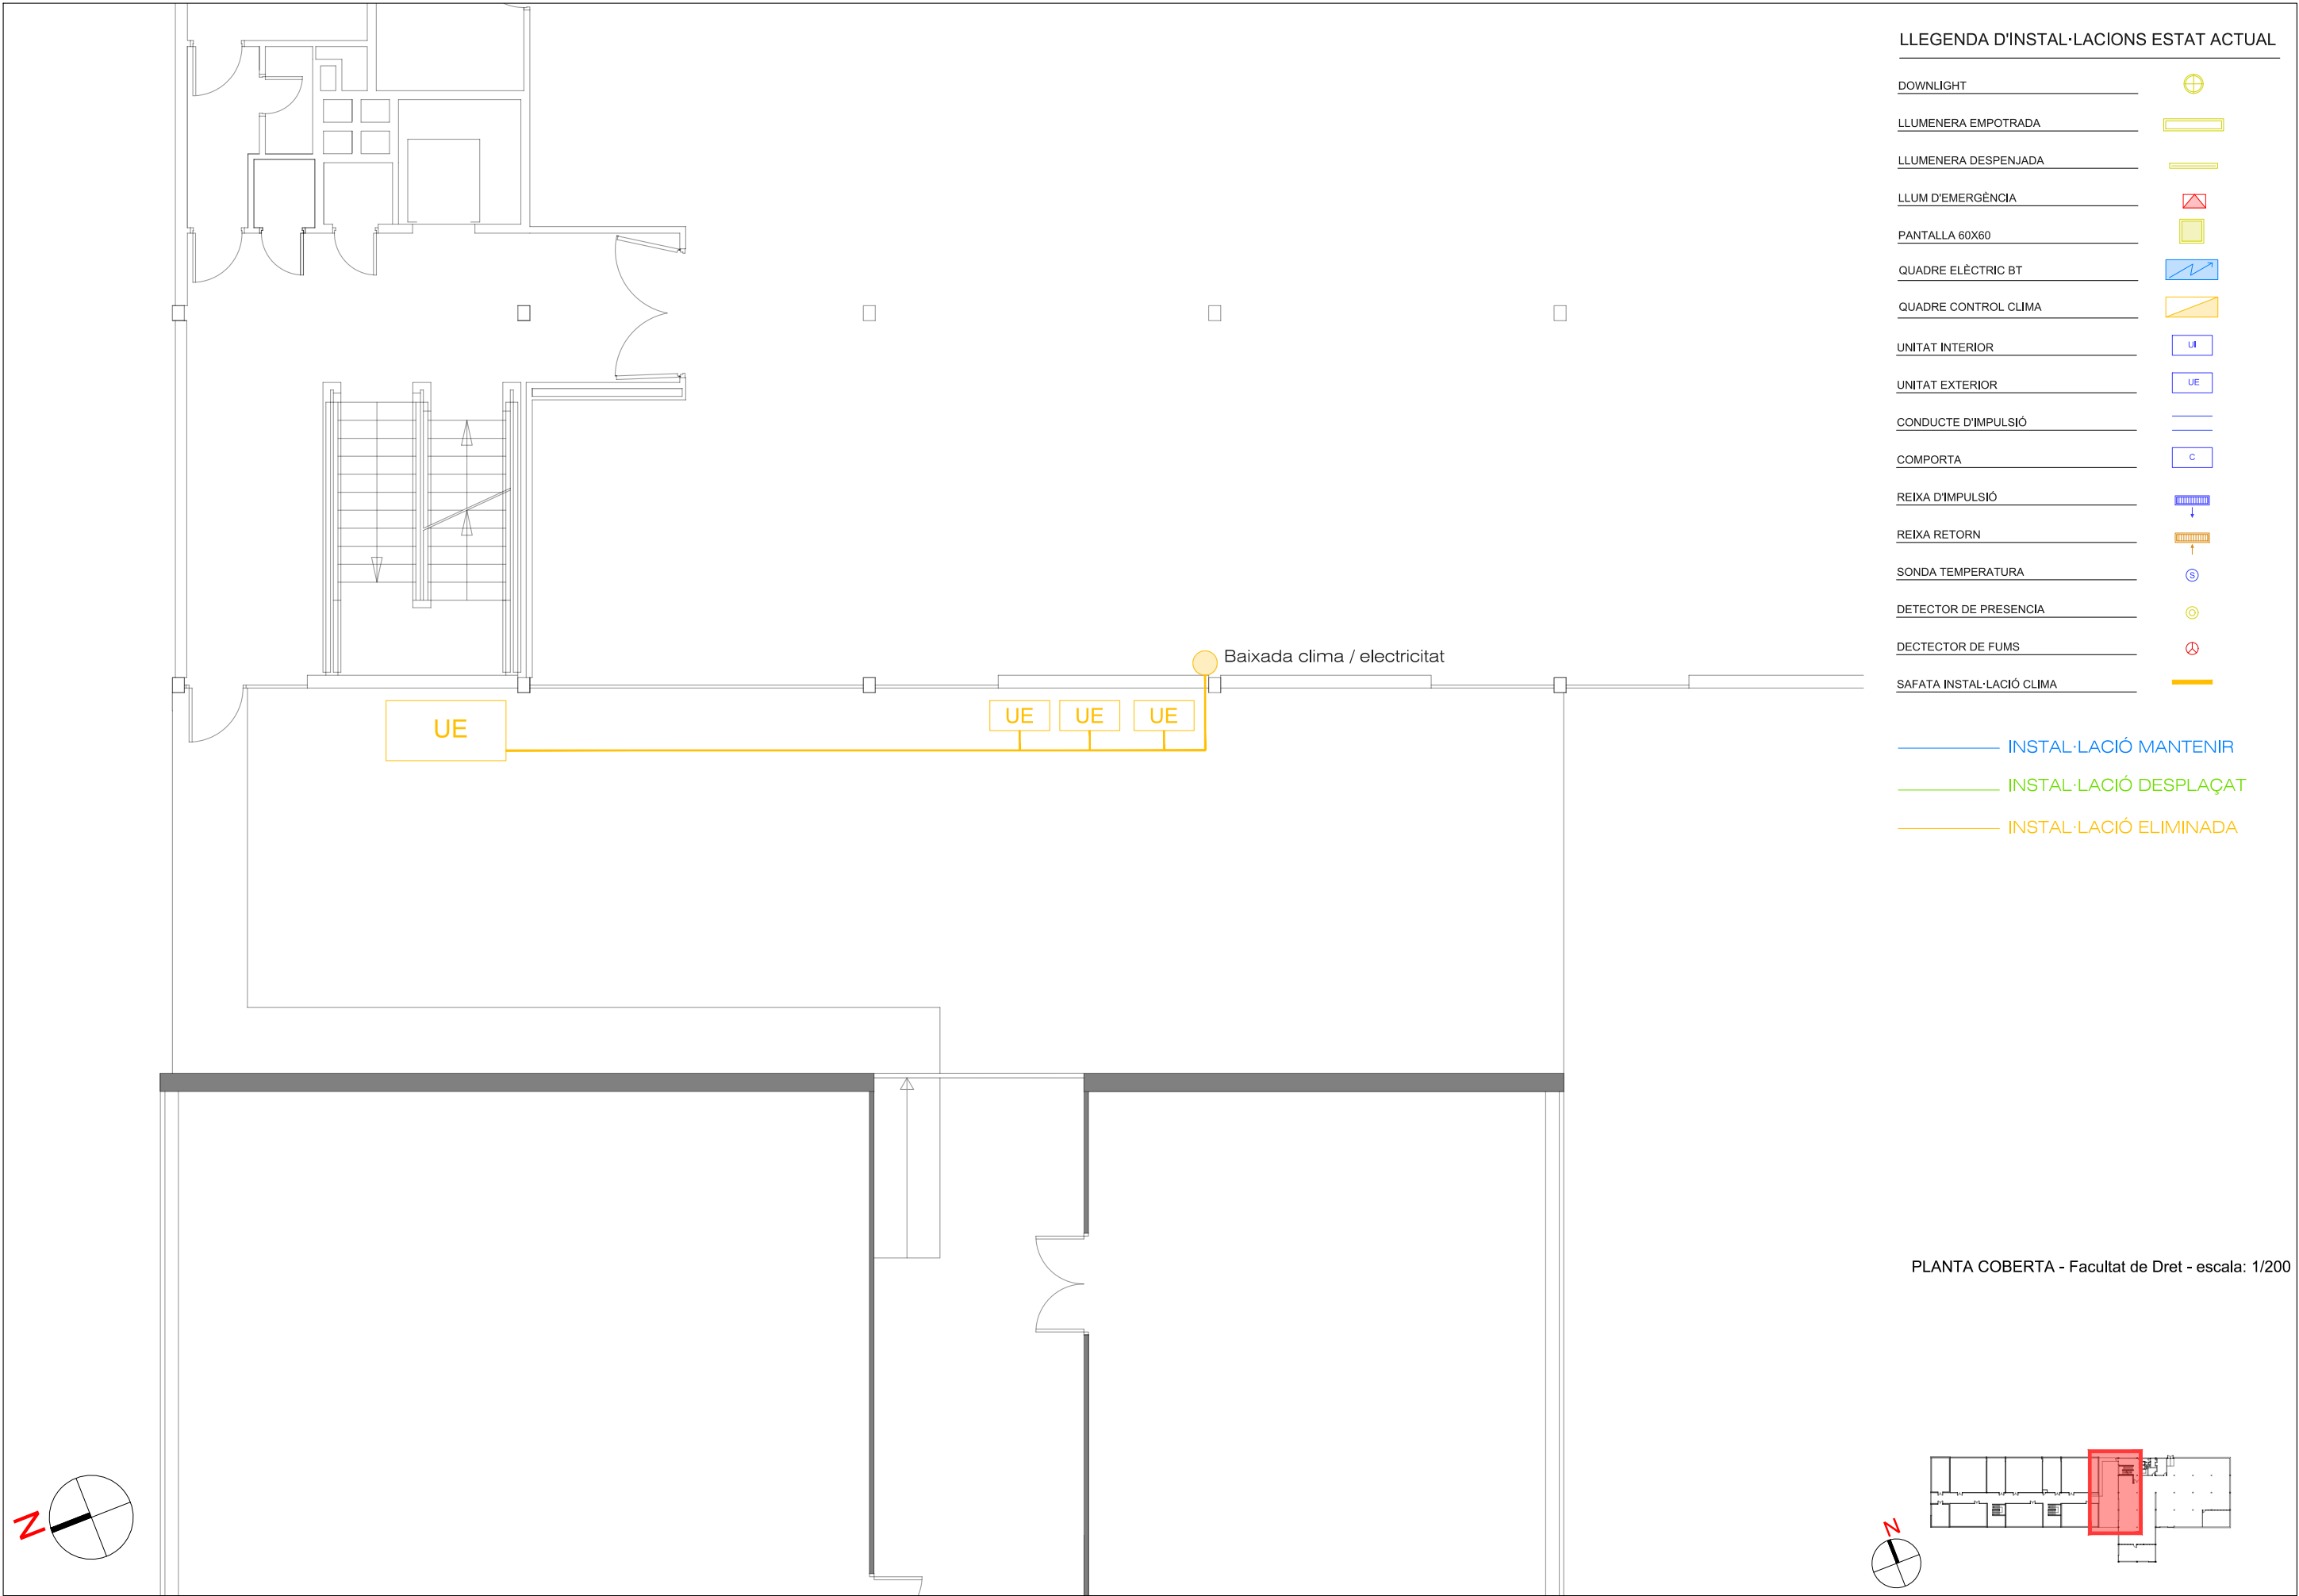


LLEGGENDA D'INSTAL·LACIONS ESTAT ACTUAL

DOWNLIGHT	
LLUMENERA EMPOTRADA	
LLUMENERA DESPENJADA	
LLUM D'EMERGÈNCIA	
PANTALLA 60X60	
QUADRE ELÈCTRIC BT	
QUADRE CONTROL CLIMA	
UNITAT INTERIOR	
UNITAT EXTERIOR	
CONDUCTE D'IMPULSIÓ	
COMPORTA	
REIXA D'IMPULSIÓ	
REIXA RETORN	
SONDA TEMPERATURA	
DETECTOR DE PRESENCIA	
DETECTEUR DE FUMS	
SAFATA INSTAL·LACIÓ CLIMA	

— INSTAL·LACIÓ MANTENIR
— INSTAL·LACIÓ DESPLAÇAT
— INSTAL·LACIÓ ELIMINADA

PLANTA COBERTA - Facultat de Dret - escala: 1/200


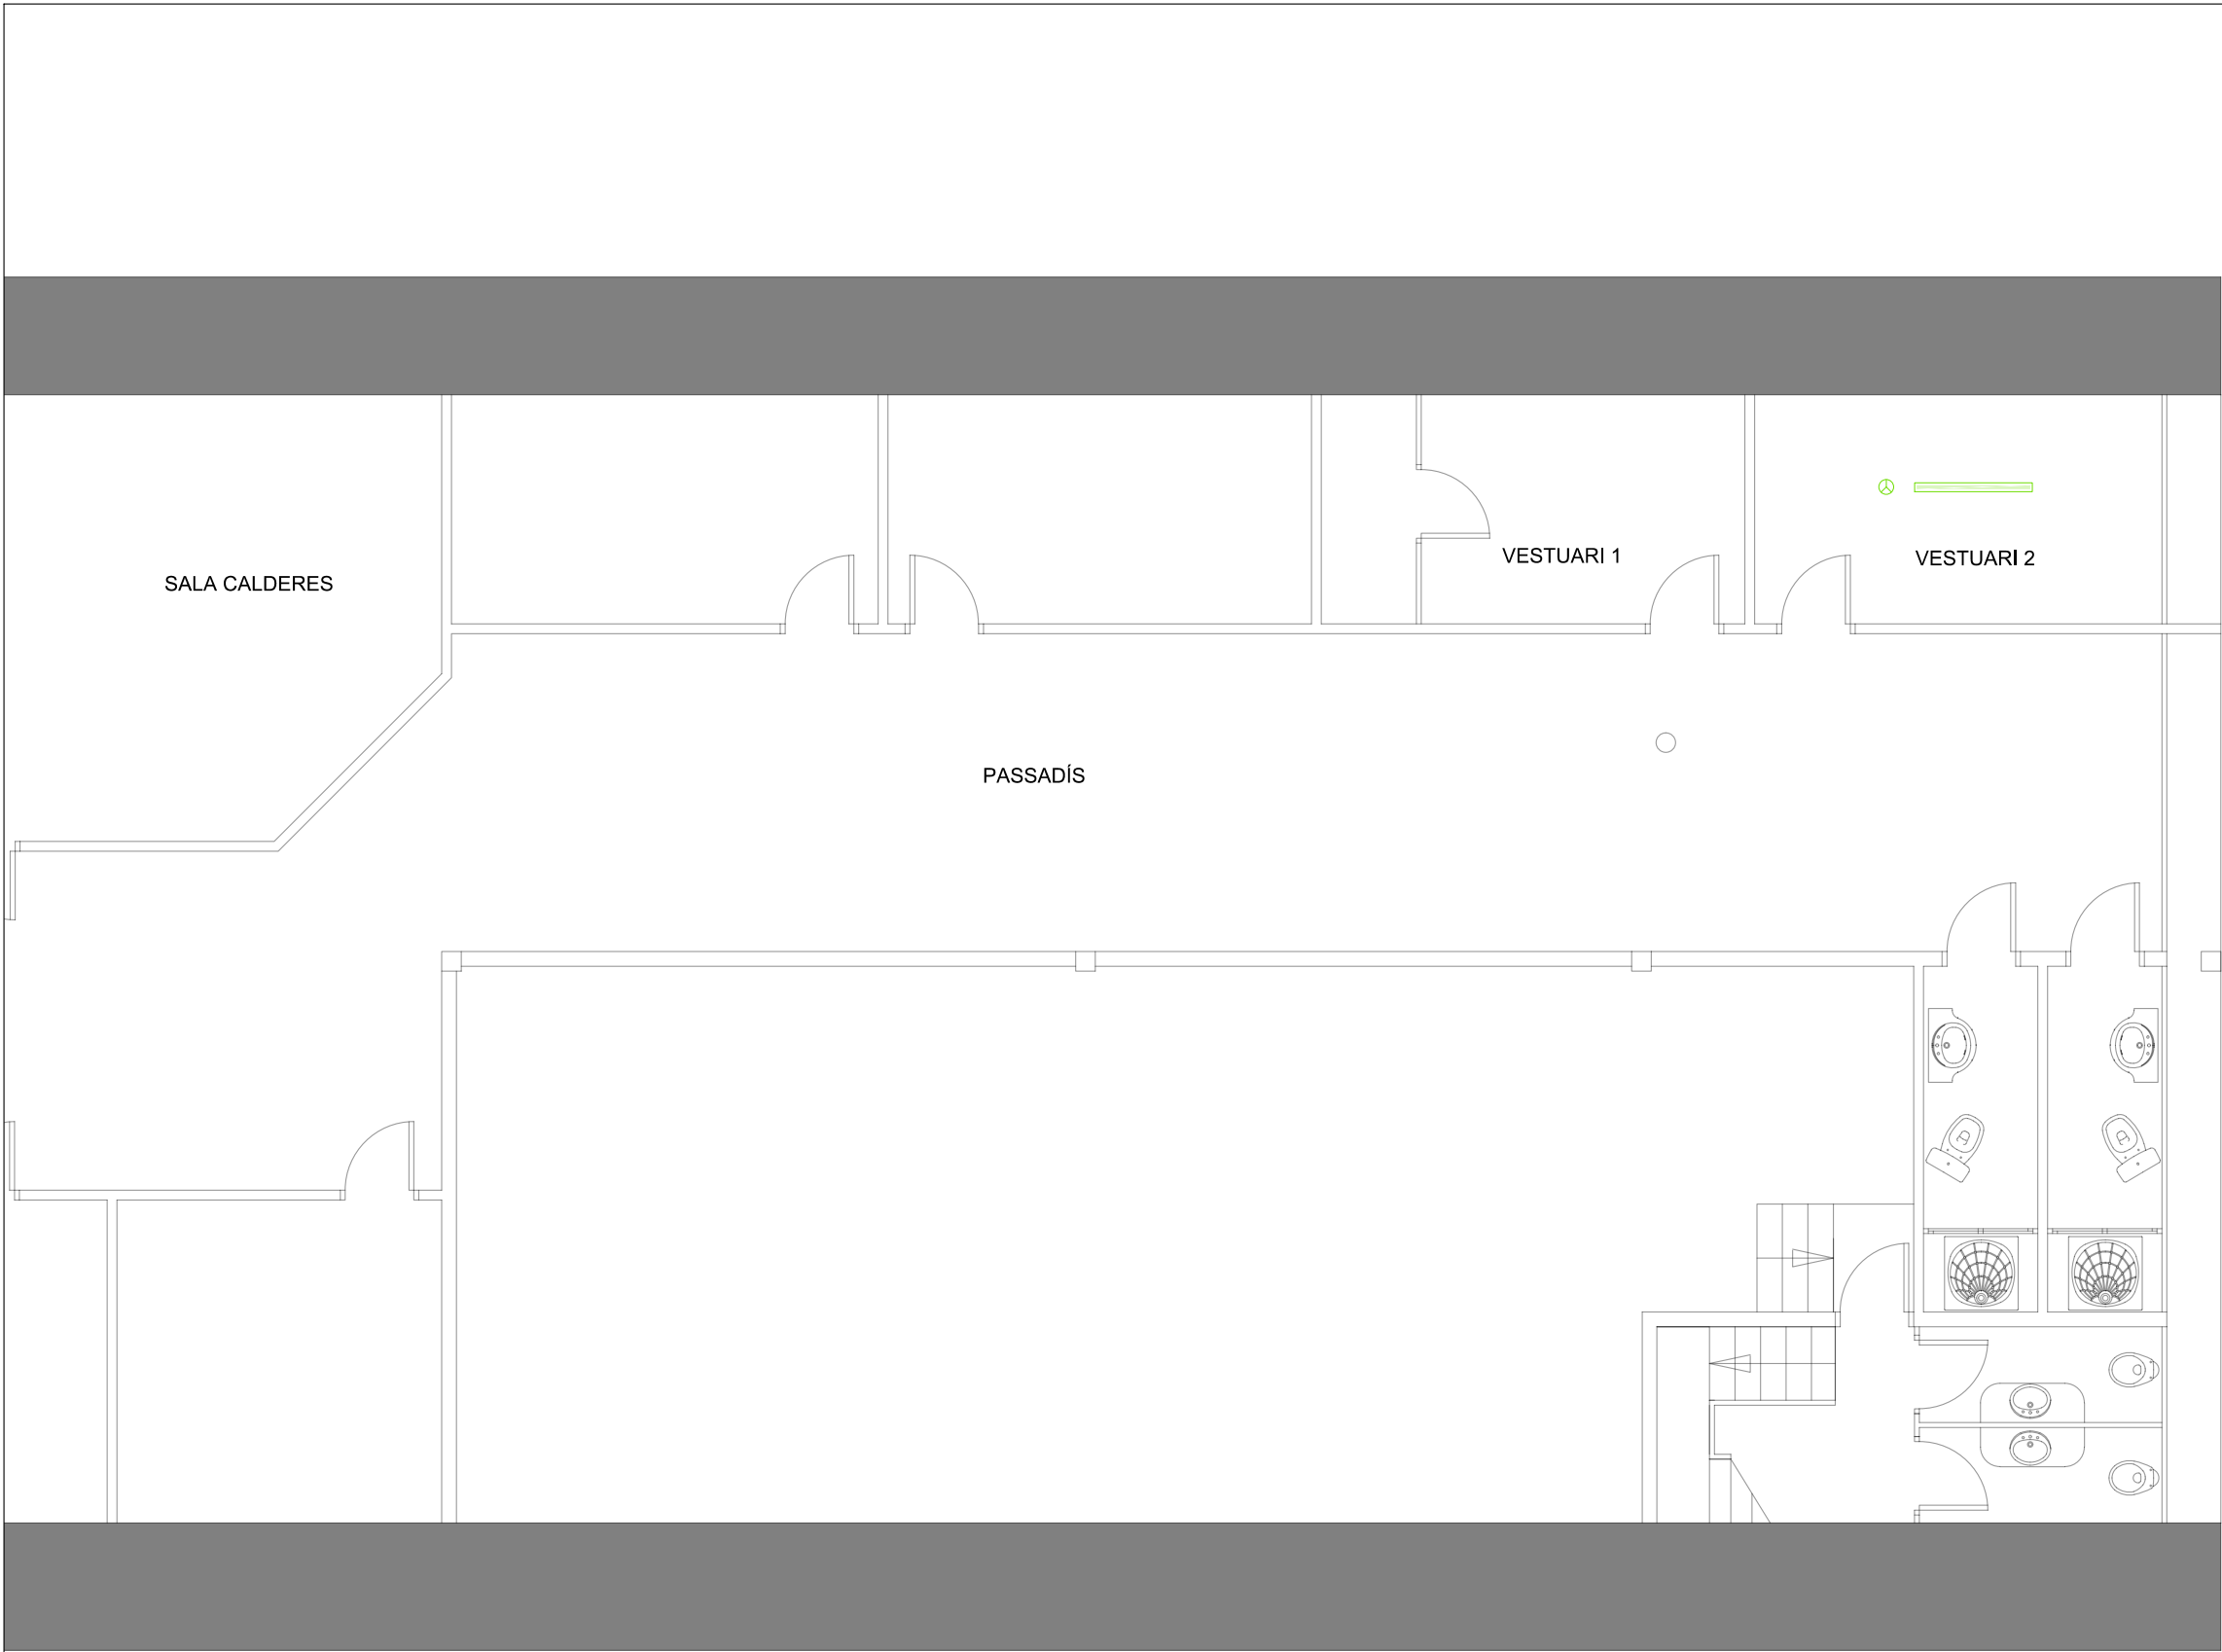


LLEGENDA D'INSTAL·LACIONS ESTAT ACTUAL

DOWNLIGHT	
LLUMENERA EMPOTRADA	
LLUMENERA DESPENJADA	
LLUM D'EMERGÈNCIA	
PANTALLA 60X60	
QUADRE ELÈCTRIC BT	
QUADRE CONTROL CLIMA	
UNITAT INTERIOR	
UNITAT EXTERIOR	
CONDUCTE D'IMPULSIÓ	
COMPORTA	
REIXA D'IMPULSIÓ	
REIXA RETORN	
SONDA TEMPERATURA	
DETECTOR DE PRESENCIA	
DETECTOR DE FUMS	
SAFATA INSTAL·LACIÓ CLIMA	

- INSTAL·LACIÓ MANTENIR
- INSTAL·LACIÓ DESPLAÇAT
- INSTAL·LACIÓ ELIMINADA

PLANTA SOTERRANI - Facultat de Dret - escala: 1/200

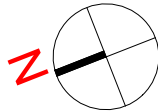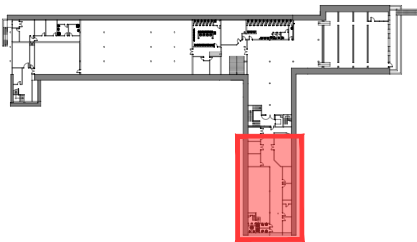

Graixos mínims d'aïllament (mm) de circuits frigorífics per a climatització en funció del recorregut de les canonades		
Diametre Exterior (mm)	Interior Edificis (mm)	Exterior Edificis (mm)
D <= 13	10	15
13 < D <= 26	15	20
26 < D <= 35	20	30
35 < D <= 90	30	40
D > 90	40	50

LLEGGENDA MAQUINARIA DE CLIMATITZACIÓ			
UNITAT INTERIOR	Dimensions (mm) (Alt x Ample x Fons)	Capacitat (kW)	
		Frigorífica	Calorífica
U.I-1	200 x 750 x 620	2,20	2,50
U.I-2	245 x 1.000 x 800	7,10	8,00
U.I-3	204 x 840 x 840	7,10	8,00

Nota: les dimensions indicades corresponen a seccions interiors dels conductes

- LLEGGENDA
- Quadre elèctric BT - Clima

UI3 - Cassete de 4 vies

UI1 i UI2 - Unitat de conductes

Reixa d'impulsió I1

Reixa d'impulsió I2

Reixa d'impulsió I3

Reixa de retorn R1

Reixa de retorn R2

Reixa de retorn R3

Termostat

Safata instal. clima

Conducte

Llum d'emergència

Downlight

Llumenera empotrada

Llumenera despenjada

Pantalla 60x60

Sonda temperatura

Detector de presència

Dector de fums



INSTAL·LACIÓ NOVA

INSTAL·LACIÓ MANTENIR


INSTAL·LACIÓ DESPLAÇAT

AÏLLAMENT DE CONDUCTES		
Quan la potència tèrmica a instal·lar dels generadors de calor o fred sigui menor o igual a 70kW els graixos mínims d'aïllament (mm) en conductes per material amb conductivitat tèrmica de referència a 10°C de 0.04W(m·K).		
	Interior edificis (mm)	Exterior edificis (mm)
Aire fred o calent	30	50
Quan la potència tèrmica sigui superior a 70kW s'haurà de documentar que les pèrdues no son més grans que el 4% de la potència que transporten.		


PLANTA BAIXA - Facultat de Dret - escala: 1/200

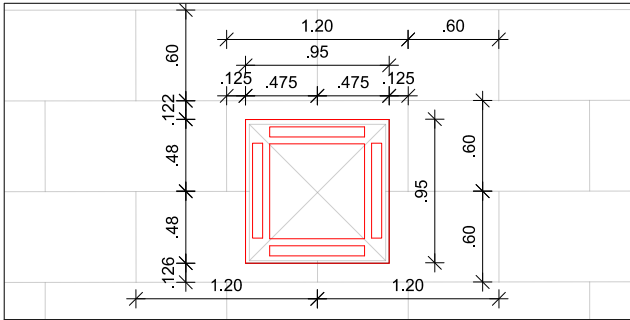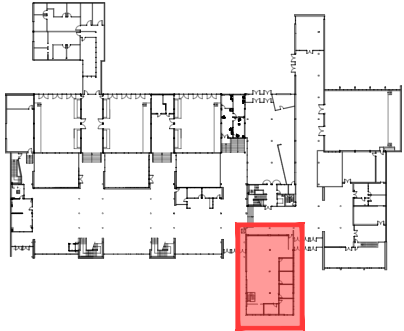

Detall A: Casset en fals sostre plaques 120x60. escala: 1/50

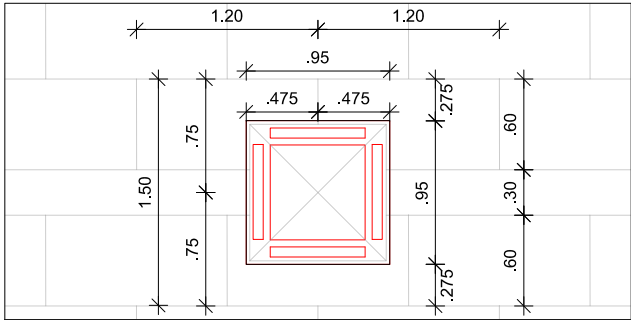

Detall B: Casset en fals sostre. Escala: 1/50

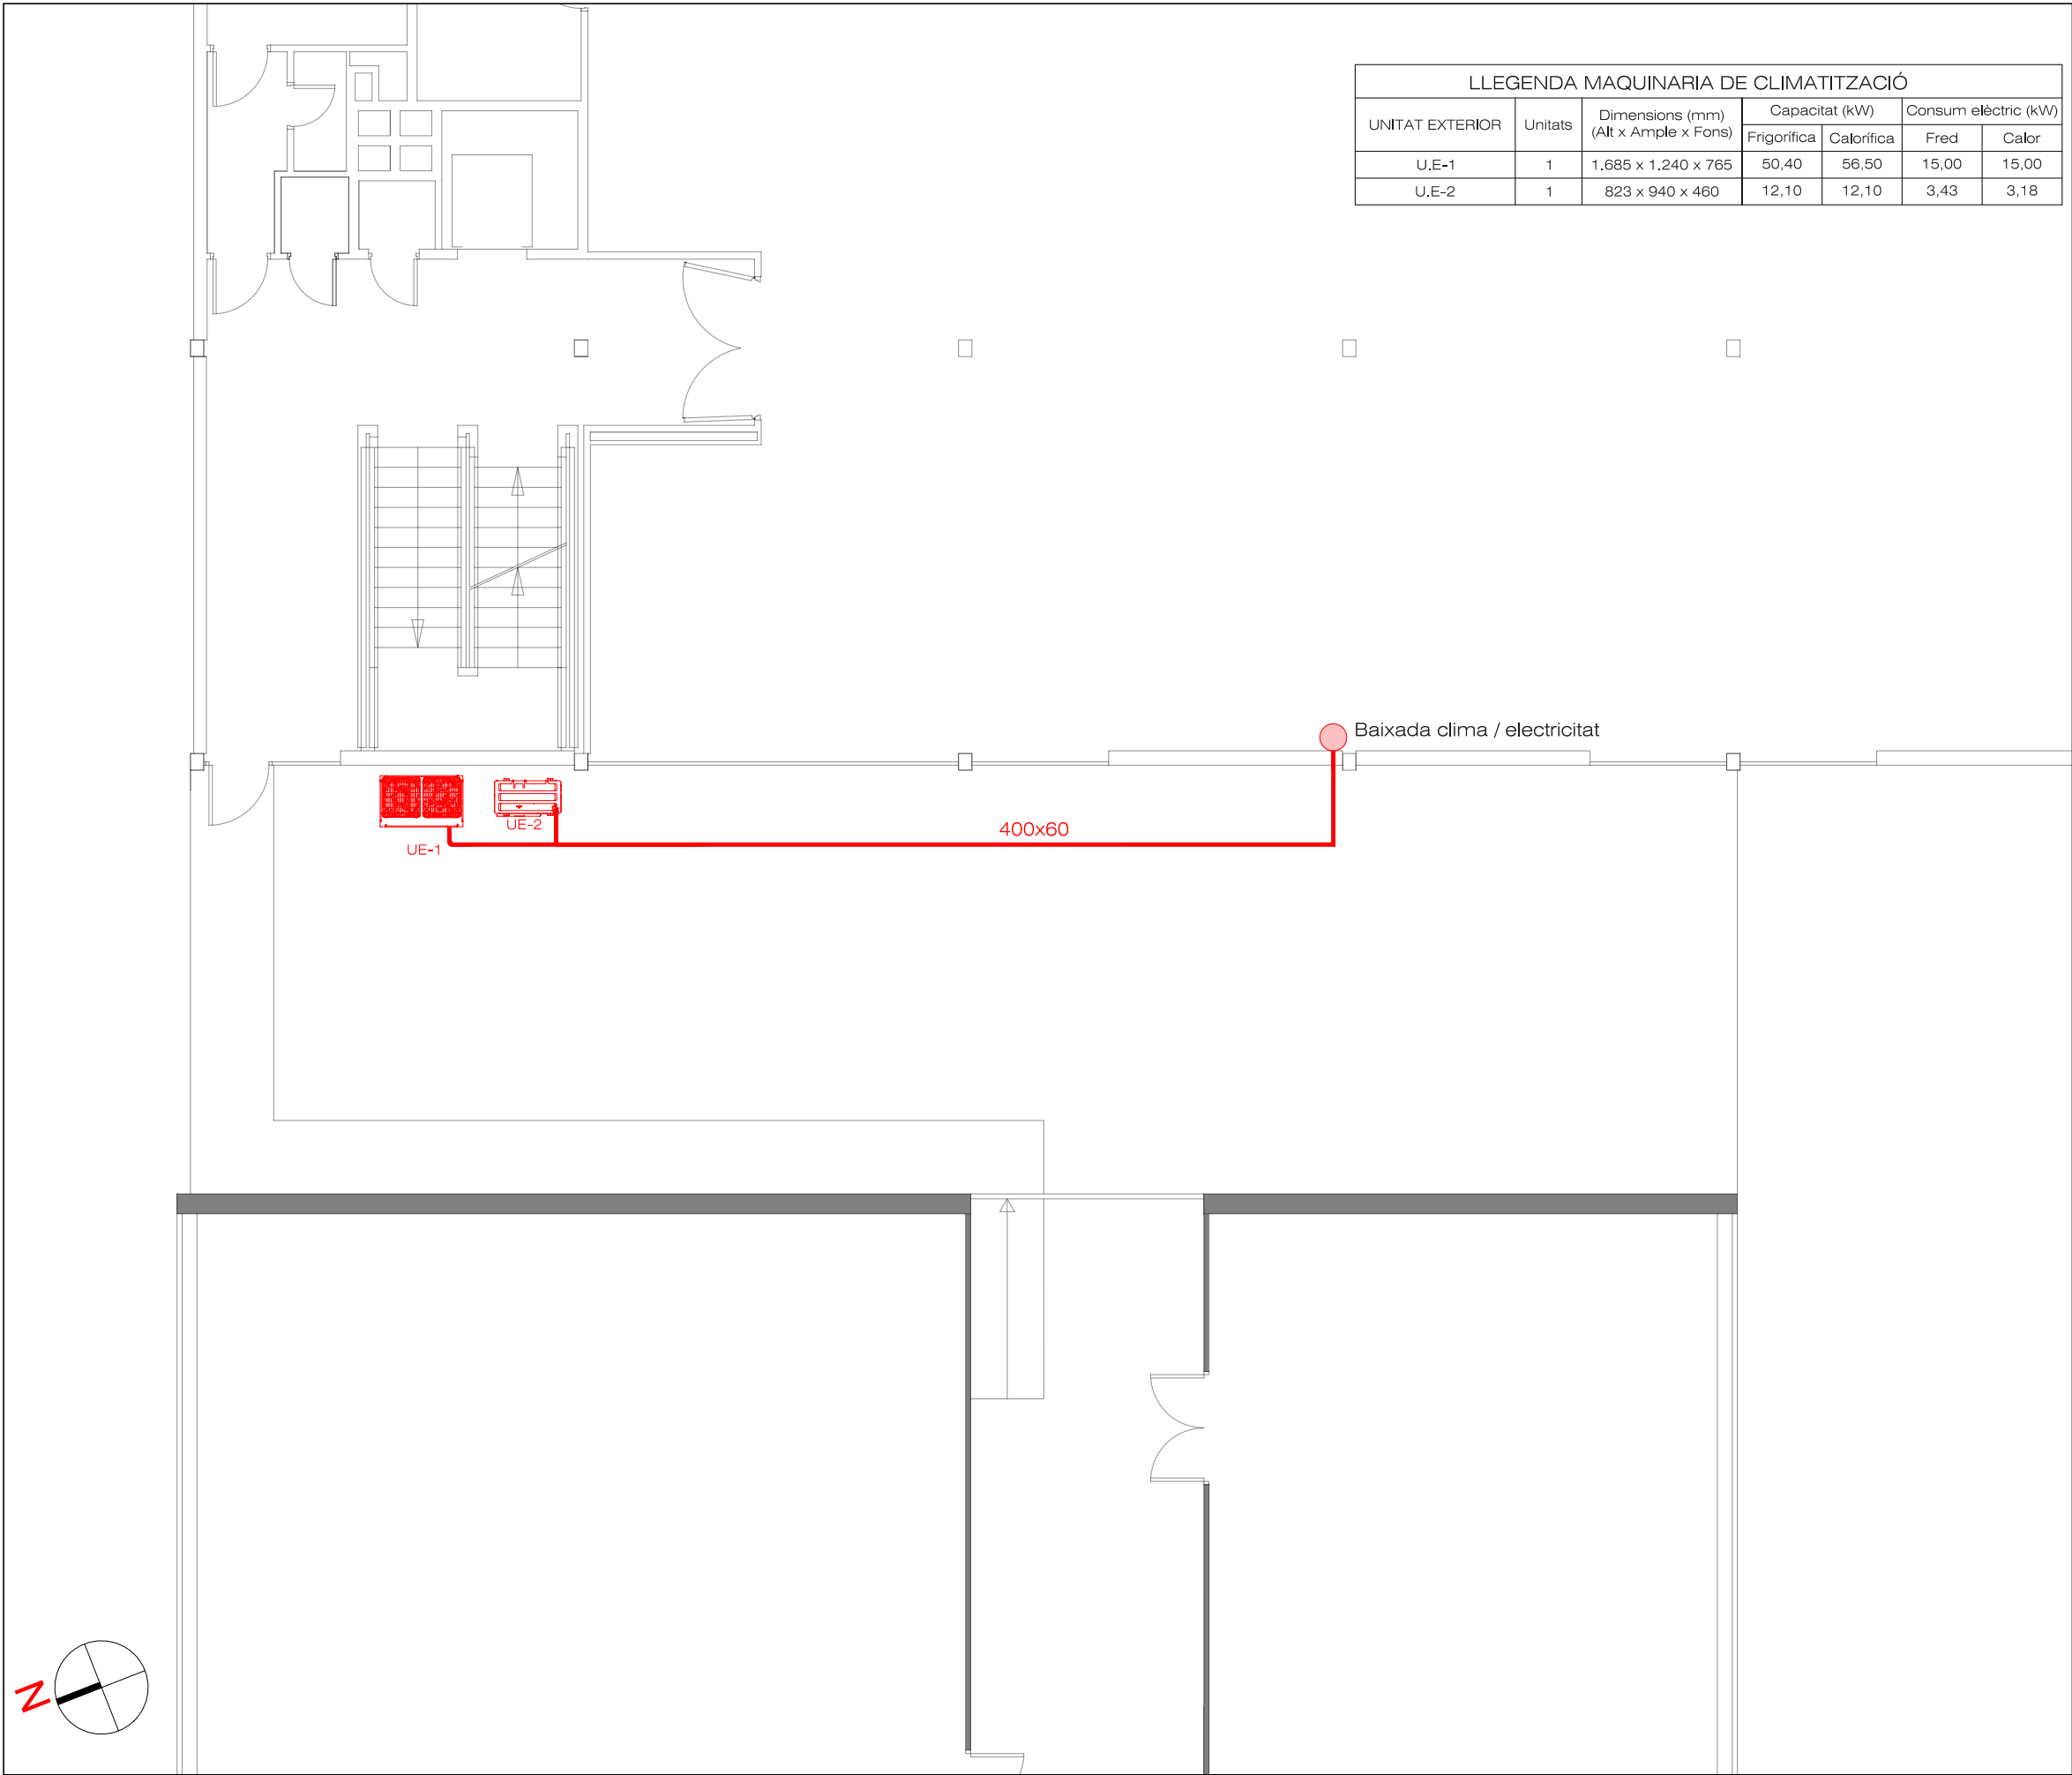

LLEGENDA MAQUINARIA DE CLIMATITZACIÓ						
UNITAT EXTERIOR	Unitats	Dimensions (mm) (Alt x Ample x Fons)	Capacitat (kW)		Consum elèctric (kW)	
			Frigorífica	Calorífica	Fred	Calor
U.E-1	1	1.685 x 1.240 x 765	50,40	56,50	15,00	15,00
U.E-2	1	823 x 940 x 460	12,10	12,10	3,43	3,18

LLEGENDA

UE - Condesadora UE1

UE - Condesadora UE2


Safata instal. clima

INSTAL·LACIÓ NOVA

Gruixos mínims d'aïllament (mm) de circuits frigorífics per a climatització en funció del recorregut de les canonades

Diametre Exterior (mm)	Interior Edificis (mm)	Exterior Edificis (mm)
D<=13	10	15
13< D <26	15	20
26< D <35	20	30
35< D <90	30	40
D>90	40	50

PLANTA COBERTA Facultat de Dret - escala: 1/200

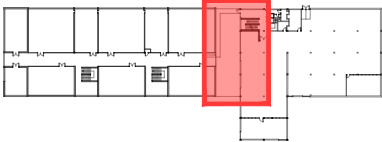

Nota: les dimensions indicades corresponen a seccions interiors dels conductes

LLEGENDA

Quadre elèctric BT - Clima

UI3 - Cassette de 4 vies

UI1 i UI2 - Unitat de conductes

Reixa d'impulsió I1

Reixa d'impulsió I2

Reixa d'impulsió I3

Reixa de retorn R1

Reixa de retorn R2

Reixa de retorn R3

Termostat

Safata instal. clima

Conducte

Llum d'emergència

Downlight

Llumenera empotrada

Llumenera despenjada

Pantalla 60x60

Sonda temperatura

Detector de presència

Dector de fums


INSTAL·LACIÓ NOVA


INSTAL·LACIÓ MANTENIR



INSTAL·LACIÓ DESPLAÇAT

AÏLLAMENT DE CONDUCTES		
Quan la potència tèrmica a instal·lar dels generadors de calor o fred sigui menor o igual a 70kW els gruixos mínims d'aïllament (mm) en conductes per material amb conductivitat tèrmica de referència a 10°C de 0.04W(m·K).		
	Interior edificis (mm)	Exterior edificis (mm)
Aire fred o calent	30	50
Quan la potència tèrmica sigui superior a 70kW s'haurà de documentar que les pèrdues no son més grans que el 4% de la potència que transporten.		

PLANTA SOTERRANI - Facultat de Dret - escala: 1/200

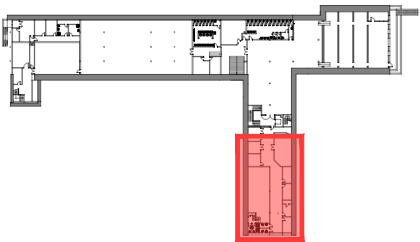

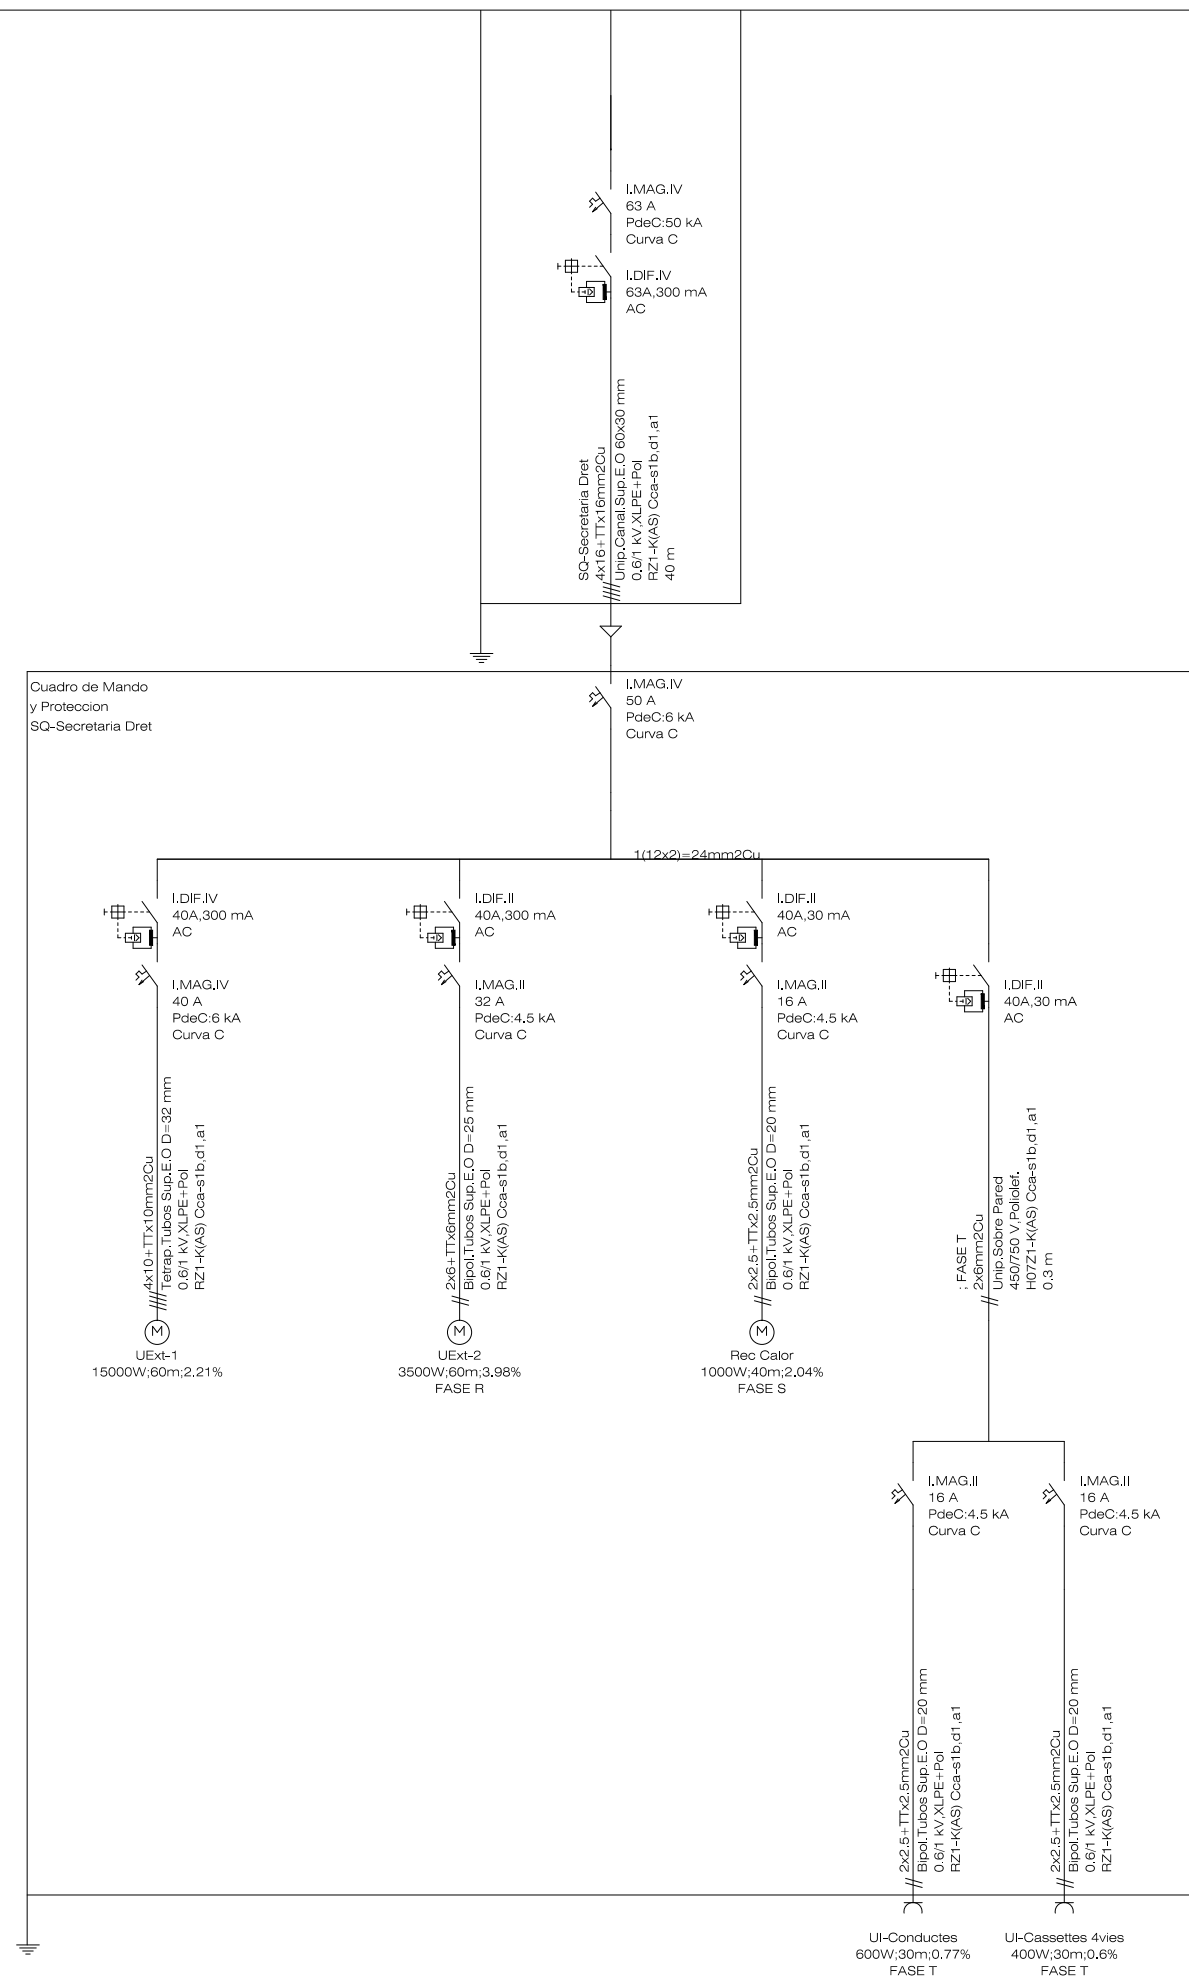

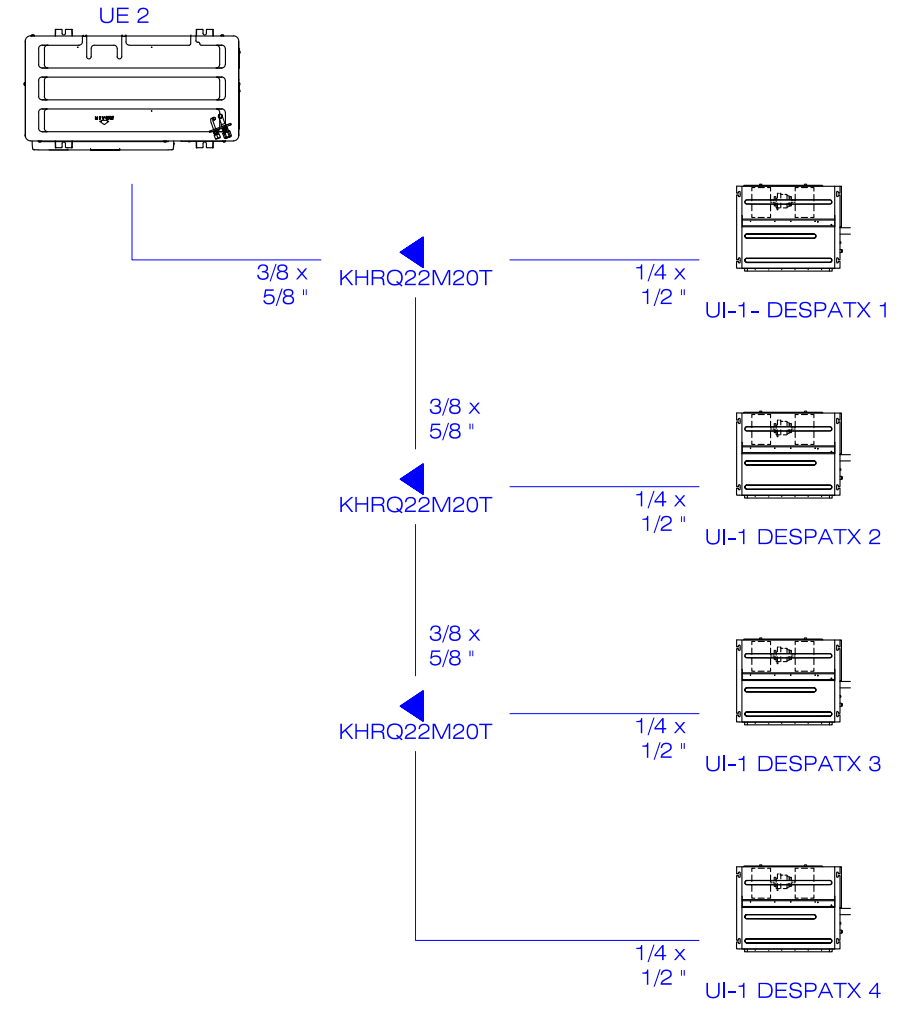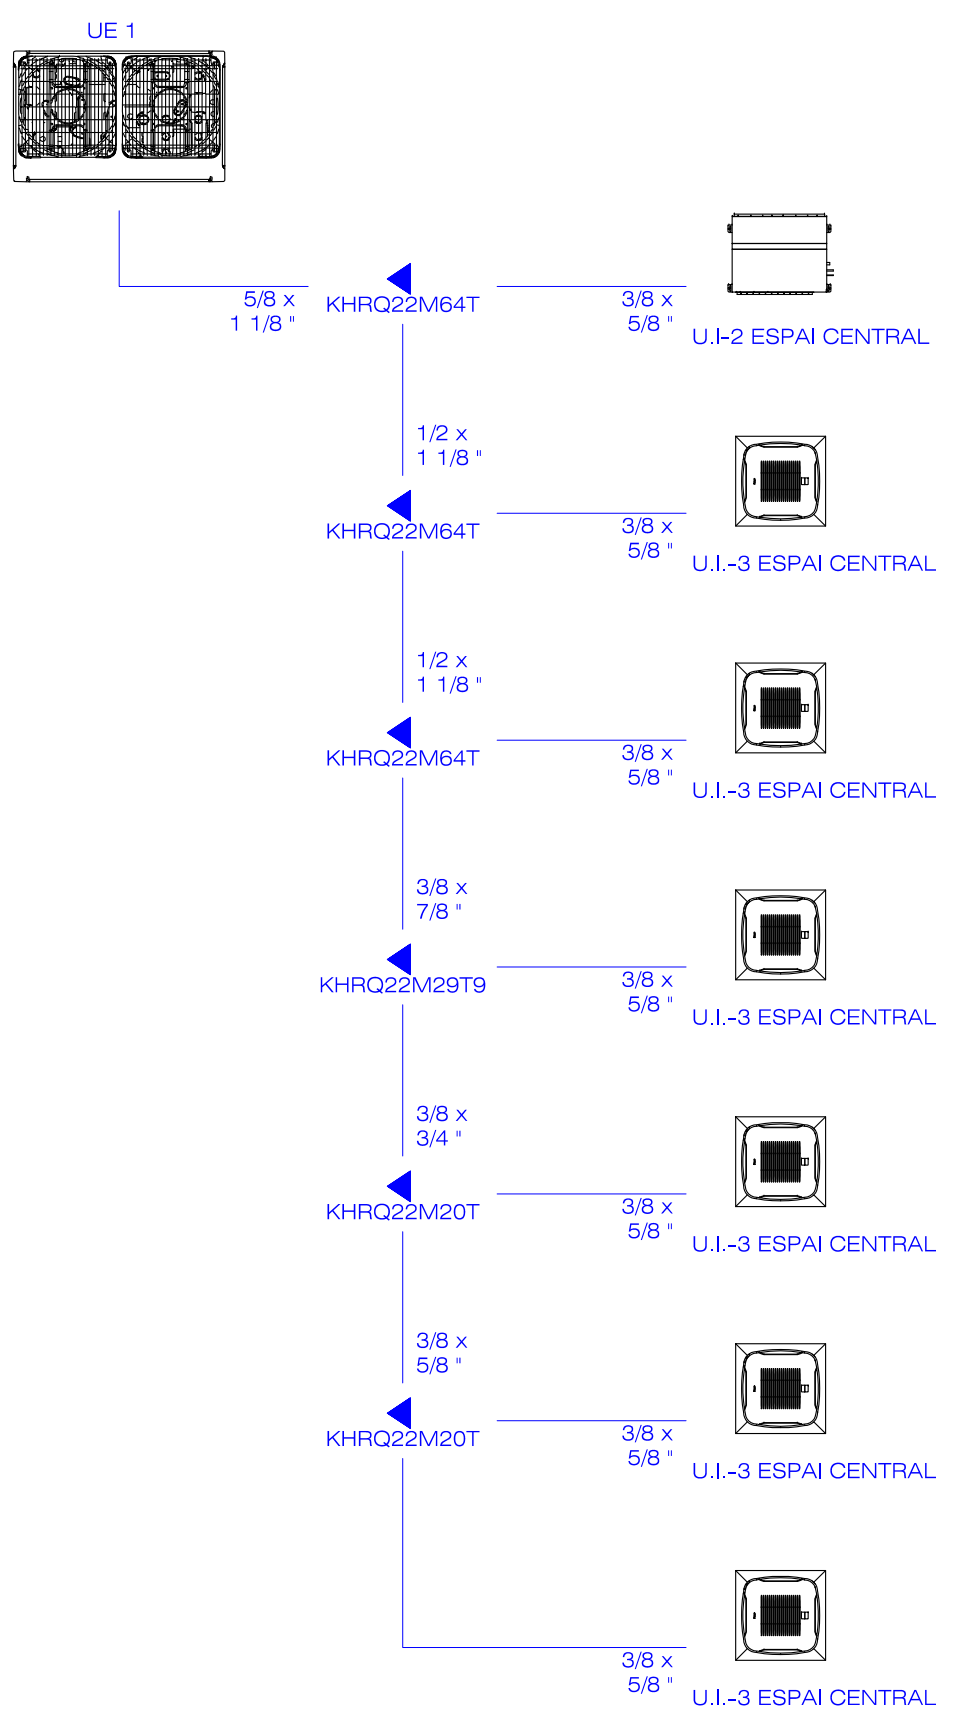

LLEGENDA MAQUINARIA DE CLIMATITZACIÓ						
UNITAT EXTERIOR	Unitats	Dimensions (mm) (Alt x Ample x Fons)	Capacitat (kW)		Consum elèctric (kW)	
			Frigorífica	Calorífica	Fred	Calor
U.E-1	1	1.685 x 1.240 x 765	50,40	56,50	15,00	15,00
U.E-2	1	823 x 940 x 460	12,10	12,10	3,43	3,18

LLEGENDA MAQUINARIA DE CLIMATITZACIÓ			
UNITAT INTERIOR	Dimensions (mm) (Alt x Ample x Fons)	Capacitat (kW)	
		Frigorífica	Calorífica
U.I-1	200 x 750 x 620	2,20	2,50
U.I-2	245 x 1.000 x 800	7,10	8,00
U.I-3	204 x 840 x 840	7,10	8,00

MA. ANNEXOS
CI CALCULS D'INSTAL·LACIONS
GR ESTUDI DE GESTIÓ DE RESIDUS DE LA CONSTRUCCIÓ
UM MANUAL D'ÚS I MANTENIMENT
CQ CONTROL DE QUALITAT
ES ESTUDI BÀSIC DE SEGURETAT I SALUT
FO FOTOGRAFIES DE L'ESTAT ACTUAL

MEMÒRIA D'INSTAL·LACIONS

L'objectiu de l'actuació projectada és la renovació dels sistema de climatització actual format per les unitats exteriors ubicades a coberta i les unitats interiors a l'interior de la secretaria per uns nous equips d'expansió directe mitjançant sistema de refrigerant variable amb cassettes de 4 vies i unitats de conductes. D'altra banda està previst la instal·lació d'un sistema de ventilació mitjançant un recuperador de calor amb bateria d'aigua calenta instal·lats a la planta soterrani i que a través d'una xarxa de conductes farà la funció d'aportació d'aire primari a les diferents estances de la secretaria.

INSTAL·LACIÓ DE CLIMATITZACIÓ

A continuació es detalla la instal·lació de climatització que s'ha proposat per condicionar els espais:

Espai Central de la secretaria

Aquest espai té una superfície de 186,40m² i una ocupació teòrica de 19 persones. La calefacció es fa mitjançant radiadors que són alimentats mitjançant unes calderes ubicades en planta soterrani. Aquesta instal·lació es considera que és correcta i no forma part de l'actuació. El que està previst és la instal·lació de climatització mitjançant cassettes de 4 vies i una unitat de conductes.

Zona	Superfície espai	Unitats interiors	Potència frigorífica kW
Espai Central	189,56 m²	6 cassettes de 4 vies de 7,1 kW potència frigorífica	42,6 kW
		1 Unitat de conductes de 7,1 kW potència frigorífica	7,1 kW
TOTAL POTÈNCIA TERMICA:			49.70 kW

Despatxos a l'interior de la secretaria

Aquests despatxos te una superfície total de 49,18m² i una ocupació teòrica de 8 persones. La calefacció es fa mitjançant radiadors que son alimentats mitjançant unes calderes ubicades en planta soterrada. Aquesta instal·lació es considera que es correcte i no forma part de l'actuació. El que està previst és la instal·lació d'una unitat de conductes per cada despatx.

Zona	Superfície espai	Unitats interiors	Potència frigorífica kW
Despatx 1	12,28 m²	1 Unitat de conductes de 2,2 kW potència frigorífica	2,2 kW
Despatx 2	11,93 m²	1 Unitat de conductes de 2,2 kW potència frigorífica	2,2 kW
Despatx 3	14,39 m²	1 Unitat de conductes de 2,2 kW potència frigorífica	2,2 kW
Despatx 4	10,58 m²	1 Unitat de conductes de 2,2 kW potència frigorífica	2,2 kW
TOTAL POTÈNCIA TÈRMICA:			8.80 kW

ESPAI CENTRAL

CÀLCUL DE LA POTÈNCIA FRIGORÍFICA: SENSIBLE + LATENTE

[illegible]

Tal i com es pot veure la potència tèrmica teòrica necessària és de 40kWt. Aquesta potència es resol amb la instal·lació de 6 cassettes de 4 vies amb una potència de 7,1 KWt/cassette i una unitat interior de conductes de 7,1kWt.

DESPATXOS

Pel dimensionament de la potència tèrmica s'ha previst que la temperatura de l'aire a l'entrada als despatxos sigui de 26,50°C i amb un 89% d'humitat relativa ja que prèviament s'ha tractat al recuperador de calor que fa disminuir de 32°C a 26,50°C. La potència tèrmica necessària per climatitzar els espais s'ha fet amb un full excel d'elaboració pròpia:

CÀLCUL DE LA POTÈNCIA FRIGORÍFICA: SENSIBLE + LATENTE

superfície local	14,39 m ²		TOTAL Q sensible				
altura local	3,1 m		Qsr: S-R-F	750 W			
nº personas	2 persones		Qstr: K- S (Tec-Ti)	211 W			
Q ventilació	100 m³/h		Qst: K- S (Te-Ti)	- W			
nº renovacions/h	2,316423442 ren/h		Qsi: V-p-Ce-ΔT	100 W		Ratis	
I/s/persona	13,88888889		Qsai: Qsil+Qsp+Qse	264 W		92 w/m²	
			Potència Sensible	1,32 kW		79 fg/m²	
Condicions de disseny exterior			TOTAL Q latent				
Text:	32ºC		Qli: V-p-Cl,agua-Δw	777 W		Ratis	
HR	68%		Qlp: n-Clatente, persona	70 W		59 w/m²	
			Potència Latente	0,85 kW		51 fg/m²	
Condicions de disseny interior							
Tint:	26						
HR	50%						
Recuperador	si	Si/NO	Qrefrigeración=Qs+Ql	2,2 kW		Ratis	
Calor/Entalpic	calor	calor/entalpic	Rendiment	80%		151 w/m²	
			Potència a instal·lar	2,7 kW		130 fg/m²	

Tal i com es pot veure la potència tèrmica teòrica necessària per cada un dels despatxos és de 2,2 kWt. Aquesta potència es resol amb la instal·lació de 4 unitats interiors de conducte de 4 vies amb una potència de 2,2 kWt/ut.

INSTAL·LACIÓ DE VENTILACIÓ

A continuació es detalla la instal·lació de ventilació prevista pels espais:

Espai Central de la Secretaria

Aquests espais estan ubicats a la planta baixa i disposaran d'una ventilació d'aire primari procedent d'un recuperador de calor ubicat a la planta soterrani. L'ocupació de l'espai i el cabal necessari per tal de complir RITE serà de:

$$189,56\text{ m}^2 \cdot \frac{1\text{ persona}}{10\text{m}^2} = 19\text{ persones}$$

$$19\text{ persones} \cdot \frac{45\text{m}^3}{h} \cdot \text{persona} = 855\text{ m}^3/h$$

Aquest aire primari vindrà des de la planta soterrani on està el recuperador de calor amb bateria d'aigua calenta amb un conducte rectangular aïllat que pujarà interiorment fins a la sala tècnica ubicada en planta baixa. Un cop aquí es distribuirà l'aire en un conducte aïllat que anirà a l'interior d'un calaix de fusta i farà la difusió mitjançant terminals tipus reixes de doble deflexió. La secció del conducte s'ha dissenyat per tal de tenir una velocitat de pas de l'aire controlada (inferior a 5 m/s) per evitar pèrdues de càrrega i sorolls.

L'extracció d'aire no va conduïda i es farà per plenum al fals sostre. Per fer-ho s'instal·laran unes reixes que permetran l'entrada d'aire al fals sostre fins a la sala tècnica on si està el conducte d'extracció que baixa fins al recuperador ubicat al soterrani.

DESPATX 1

Aquest espai està ubicats a la planta baixa i disposaran d'una ventilació d'aire primari procedent del recuperador de calor ubicat a la planta soterrani. L'ocupació de l'espai i el cabal necessari per tal de complir RITE IDA2 serà de:

$$12,28\text{ m}^2 \cdot \frac{1\text{ persona}}{10\text{m}^2} = 2\text{ persones}$$

$$2\text{ persones} \cdot \frac{45\text{m}^3}{h} \cdot \text{persona} = 90\text{ m}^3/h$$

DESPATX 2

Aquest espai està ubicats a la planta baixa i disposaran d'una ventilació d'aire primari procedent del recuperador de calor ubicat a la planta soterrani. L'ocupació de l'espai i el cabal necessari per tal de complir RITE IDA2 serà de:

$$11,93\text{ m}^2 \cdot \frac{1\text{ persona}}{10\text{m}^2} = 2\text{ persones}$$

$$2\text{ persones} \cdot \frac{45\text{m}^3}{h} \cdot \text{persona} = 90\text{ m}^3/h$$

DESPATX 3

Aquest espai està ubicats a la planta baixa i disposaran d'una ventilació d'aire primari procedent del recuperador de calor ubicat a la planta soterrani. L'ocupació de l'espai i el cabal necessari per tal de complir RITE IDA2 serà de:

$$14,39\text{ m}^2 \cdot \frac{1\text{ persona}}{10\text{m}^2} = 2\text{ persones}$$

$$2\text{ persones} \cdot \frac{45\text{m}^3}{h} \cdot \text{persona} = 90\text{ m}^3/h$$

DESPATX 4

Aquest espai està ubicats a la planta baixa i disposaran d'una ventilació d'aire primari procedent del recuperador de calor ubicat a la planta soterrani. L'ocupació de l'espai i el cabal necessari per tal de complir RITE IDA2 serà de:

$$10,58\text{ m}^2 \cdot \frac{1\text{ persona}}{10\text{m}^2} = 2\text{ persones}$$

$$2\text{ persones} \cdot \frac{45\text{m}^3}{h} \cdot \text{persona} = 90\text{ m}^3/h$$

Resum:

Zona	Superfície espai	Ocupació	Cabal de ventilació mínim
Espai Central	189,56 m²	19 persones	855 m³/h
Despatx 1	12,28 m²	2 persones	90 m³/h
Despatx 2	11,93 m²	2 persones	90 m³/h
Despatx 3	14,39 m²	2 persones	90 m³/h
Despatx 4	10,58 m²	2 persones	90 m³/h
		28 persones	1.215 m³/h
Recuperador proposat			1.625m³/h

INSTAL·LACIÓ DE FORÇA

INSTAL·LACIÓ INTERIOR. CONDUCTORS

Els conductors i cables que s'emprin en les instal·lacions seran de coure i seran sempre aïllats. La tensió assignada no serà inferior a 450/750 V. La secció dels conductors a utilitzar es determinarà de manera que la caiguda de tensió entre l'origen de la instal·lació interior i qualsevol punt d'utilització sigui menor del 3% per enllumenat i del 5 % per als altres usos.

Els conductors de protecció tindran una secció mínima igual a la fixada en la taula següent:

Secció conductors fase (mm²)	Secció conductors protecció (mm²)
Sf < 16	Sf
16 < S f < 35	16
Sf > 35	Sf/2

Els cables seran no propagadors de l'incendi, lliure d'halògens i amb emissió de fums i opacitat reduïda. La seva classe de reacció al foc mínima serà Cca-S1b, d1, a1. Els cables amb característiques equivalents a les de la norma UNE 21.123 part 4 o 5 o la norma UNE 211002 compleixen amb aquesta prescripció.

INSTAL·LACIÓ INTERIOR. IDENTIFICACIÓ DE CONDUCTORS.

Els conductors de la instal·lació han de ser fàcilment identificables, especialment pel que fa al conductor neutre i al conductor de protecció. Aquesta identificació es realitzarà pels colors que presentin els seus aïllaments. Quan hi hagi conductor neutre en la instal·lació o es prevegi per a un conductor de fase el seu passi posterior a conductor neutre, s'identificaran aquests pel color blau clar. Al conductor de protecció se l'identificarà pel color verd-groc. Tots els conductors de fase, o si escau, aquells per als quals no es prevegi el seu passi posterior a neutre, s'identificaran pels colors marró, negre o gris.

INSTAL·LACIÓ INTERIOR. SUBDIVISIÓ DE LES INSTAL·LACIONS.

Les instal·lacions es subdividiran de manera que les pertorbacions originades per avaries que puguin produir-se en un punt d'elles, afectin solament a certes parts de la instal·lació, per exemple a un sector de l'edifici, a una planta, a un sol local, etc., per la qual cosa els dispositius de protecció de cada circuit estaran adequadament coordinats i seran selectius amb els dispositius generals de protecció que els precedeixin.

Tota instal·lació es dividirà en diversos circuits, segons les necessitats, per tal de:

- evitar les interrupcions innecessàries de tot el circuit i limitar les conseqüències d'una fallada.
- facilitar les verificacions, assajos i manteniments.
- evitar els riscos que podrien resultar de la fallada d'un sol circuit que pogués dividir-se, com per exemple si només hi ha un circuit d'enllumenat.

INSTAL·LACIÓ INTERIOR. EQUILIBRAT DE CÀRREGUES.

Perquè es mantingui el major equilibri possible en la càrrega dels conductors que formen part d'una instal·lació, es procurarà que aquella quedi repartida entre les seves fases o conductors polars.

INSTAL·LACIÓ INTERIOR. RESISTÈNCIA D'AÏLLAMENT I RIGIDESA DIELÈCTRICA.

Les instal·lacions hauran de presentar una resistència d'aïllament almenys igual als valors indicats en la taula següent:

Tensió nominal instal·lació	Tensió assaig corrent continua (V)	Resistència d'aïllament (MΩ)
MBTS o MBTP	250	≥0,25
≤500 V	500	≥0,50
> 500 V	1000	≥1,00

La rigidesa dielèctrica serà tal que, desconnectats els aparells d'utilització (receptors), resisteixi durant 1 minut una prova de tensió de 2U + 1000 V a freqüència industrial, sent U la tensió màxima de servei expressada en volts, i amb un mínim de 1.500 V.

Els corrents de fuga no seran superiors, per al conjunt de la instal·lació o per a cada un dels circuits en què aquesta pugui dividir-se a efectes de la seva protecció, a la sensibilitat que presentin els interruptors diferencials instal·lats com protecció contra els contactes indirectes.

INSTAL·LACIÓ INTERIOR. CONNEXIONS.

En cap cas es permetrà la unió de conductors mitjançant connexions i / o derivacions per simple retorçament o enrotllament entre si dels conductors, sinó que haurà de realitzar-se sempre utilitzant borns de connexió muntats individualment o constituint blocs o regletes de connexió; pot permetre així mateix, la utilització de brides de connexió. Sempre hauran de realitzar a l'interior de caixes d'entroncament i / o de derivació.

SISTEMES D'INSTAL·LACIÓ. PRESCRIPCIONS GENERALS.

Diversos circuits poden trobar-se en el mateix tub o en el mateix compartiment de canal si tots els conductors estan aïllats per a la tensió assignada més elevada.

En cas de proximitat de canalitzacions elèctriques amb altres no elèctriques, es disposaran de manera que entre les superfícies exteriors d'ambdues es mantingui una distància mínima de 3 cm. En cas de proximitat amb conductes de calefacció, d'aire calent, vapor o fum, les canalitzacions elèctriques s'establiran de forma que no puguin arribar a una temperatura perillosa i, per consegüent, es mantindran separades per una distància convenient o per mitjà de pantalles calorífugues.

Les canalitzacions elèctriques no es situaran per sota d'altres canalitzacions que puguin donar lloc a condensacions, tals com les destinades a conducció de vapor, d'aigua, de gas, etc., tret que es prenguin les disposicions necessàries per protegir les canalitzacions elèctriques contra els efectes d'aquestes condensacions.

Les canalitzacions hauran d'estar disposades de manera que facilitin la seva maniobra, inspecció i accés a les seves connexions. Les canalitzacions elèctriques s'establiran de forma que mitjançant la convenient identificació dels seus circuits i elements, es pugui procedir en tot moment a reparacions, transformacions, etc.

En tota la longitud dels passos de canalitzacions a través d'elements de la construcció, com ara murs, envans i sostres, no es disposaran entroncaments o derivacions de cables, estant protegides contra els deterioraments mecànics, les accions químiques i els efectes de la humitat .

Les cobertes, tapes o envoltants, comandaments i polsadors de maniobra d'aparells tals com mecanismes, interruptors, bases, reguladors, etc, instal·lats en els locals humits o mullats, seran de material aïllant.

SISTEMES D'INSTAL·LACIÓ. CONDUCTORS AÏLLATS SOTA TUBS PROTECTORS.

Els cables utilitzats seran de tensió assignada no inferior a 450/750 V i vindrà especificat a l'esquema unifilar.

El diàmetre exterior mínim dels tubs, en funció del nombre i la secció dels conductors a conduir, s'obtindrà de les taules indicades en la ITC-BT-21, així com les característiques mínimes segons el tipus d'instal·lació.

Per a l'execució de les canalitzacions sota tubs protectors, es tindran en compte les prescripcions generals següents:

- El traçat de les canalitzacions es farà seguint línies verticals i horitzontals o paral·leles a les arestes de les parets que limiten el local on s'efectua la instal·lació.
- Els tubs s'uniran entre si mitjançant accessoris adequats a la seva classe que assegurin la continuïtat de la protecció que proporcionen als conductors.
- Els tubs aïllants rígids corbables en calent podran ser acoblats entre si en calent, recobrint l'entroncament amb una cura especial quan es precisi una unió estanca.

- Les corbes practicades en els tubs seran contínues i no originaran reduccions de secció inadmissibles. Els radis mínims de curvatura per a cada classe de tub seran els especificats pel fabricant conforme a UNE-EN
- Serà possible la fàcil introducció i retirada dels conductors en els tubs després de col·locar-los i fixats aquests i els seus accessoris, disposant per a això els registres que es considerin convenients, que en trams rectes no estaran separats entre si més de 15 metres. El nombre de corbes en angle situades entre dos registres consecutius no serà superior a 3. Els conductors s'allotjaran normalment en els tubs després de col·locats aquests.
- Els registres podran estar destinats únicament a facilitar la introducció i retirada dels conductors en els tubs o servir al mateix temps com caixes d'entroncament o derivació.
- Les connexions entre conductors es realitzaran en l'interior de caixes apropiades de material aïllant i no propagador de la flama. Si són metàl·liques estaran protegides contra la corrosió. Les dimensions d'aquestes caixes seran tals que permetin allotjar folgadamment tots els conductors que hagin de contenir. La seva profunditat serà almenys igual al diàmetre del tub major més un 50% del mateix, amb un mínim de 40 mm. El seu diàmetre o costat interior mínim serà de 60 mm. Quan es vulguin fer estanques les entrades dels tubs en les caixes de connexió, hauran d'emprar-se premsaestopes o ràcords adequats.
- En els tubs metàl·lics sense aïllament interior, es tindrà en compte la possibilitat que es produeixin condensacions d'aigua al seu interior, per a això es triarà convenientment el traçat de la seva instal·lació, preveient l'evacuació i establint una ventilació apropiada a l'interior de els tubs mitjançant el sistema adequat, com pot ser, per exemple, l'ús d'una "T" de la qual un dels braços no s'empra.
- Els tubs metàl·lics que siguin accessibles han de posar-se a terra. La seva continuïtat elèctrica haurà de quedar convenientment assegurada. En el cas d'utilitzar tubs metàl·lics flexibles, és necessari que la distància entre dues posades a terra consecutives dels tubs no excedeixi de 10 metres.
- No podran utilitzar-se els tubs metàl·lics com a conductors de protecció o de neutre.

Quan els tubs s'instal·lin en muntatge superficial, es tindran en compte, a més, les següents prescripcions:

- Els tubs es fixaran a les parets o sostres per mitjà de brides o abraçadores protegides contra la corrosió i sòlidament subjectes. La distància entre aquestes serà, com a màxim, de 0,50 metres. Es disposaran fixacions d'una i altra part en els canvis de direcció, en els entroncaments i en la proximitat immediata de les entrades en caixes o aparells.
- Els tubs es col·locaran adaptant-se a la superfície sobre la qual s'instal·len, corbant o usant els accessoris necessaris.
- En alineacions rectes, les desviacions de l'eix del tub respecte a la línia que uneix els punts extrems no seran superiors al 2 per 100.
- És convenient disposar els tubs, sempre que sigui possible, a una alçada mínima de 2,50 metres sobre el sòl, a fi de protegir-los d'eventuals danys mecànics.

Quan els tubs es col·loquin encastats, es tindran en compte, a més, les següents prescripcions:

- En la instal·lació dels tubs en l'interior dels elements de la construcció, les regates no posaran en perill la seguretat de les parets o sostres en què es practiquin. Les dimensions de les regates seran suficients perquè els tubs quedin recoberts per una capa d'1 centímetre de gruix, com a mínim. En els angles, l'espessor d'aquesta capa pot reduir-se a 0,5 centímetres.
- No s'instal·laran entre forjat i revestiment tubs destinats a la instal·lació elèctrica de les plantes inferiors.
- Per a la instal·lació corresponent a la pròpia planta, únicament podran instal·lar-se, entre forjat i revestiment, tubs que hauran de quedar recoberts per una capa de formigó o morter d'1 centímetre de gruix, com a mínim, a més del revestiment.
- En els canvis de direcció, els tubs estaran convenientment corbats o bé proveïts de colzes o "T" apropiats, però en aquest últim cas només s'admetran els proveïts de tapes de registre.
- Les tapes dels registres i de les caixes de connexió quedaran accessibles i desmuntables un cop finalitzada l'obra. Els registres i caixes quedaran enrasats amb la superfície exterior del revestiment de la paret o sostre quan no s'instal·lin en l'interior d'un allotjament tancat i practicable.
- En el cas d'utilitzar tubs encastats en parets, és convenient disposar els recorreguts horitzontals a 50 centímetres com a màxim, de sòl o sostres i els verticals a una distància dels angles de cantonades no superior a 20 centímetres.

SISTEMES D'INSTAL·LACIÓ. CONDUCTORS AÏLLATS FIXATS DIRECTAMENT SOBRE LES PARETS.

Aquestes instal·lacions s'establiran amb cables de tensions assignades no inferiors a 0,6 / 1 kV, armats, proveïts d'aïllament i coberta.

Per a l'execució de les canalitzacions es tindran en compte les següents prescripcions:

- Es fixaran sobre les parets per mitjà de brides, abraçadores, o collarets de manera que no perjudiquin les cobertes dels mateixos.
- Per tal de que els cables no siguin susceptibles de doblegar-se per efecte del seu propi pes, els punts de fixació dels mateixos estaran prou pròxims. La distància entre dos punts de fixació successius, no excedirà de 0,40 metres.
- Quan els cables hagin de disposar de protecció mecànica pel lloc i condicions d'instal·lació en què s'efectuï la mateixa, s'utilitzaran cables armats. En cas de no utilitzar aquests cables, s'establirà una protecció mecànica complementària sobre els mateixos.
- S'evitarà corbar els cables amb un radi massa petit i excepte prescripció en contra fixada en la Norma UNE corresponent al cable utilitzat, aquest radi no serà inferior a 10 vegades el diàmetre exterior del cable.
- Els encreuaments dels cables amb canalitzacions no elèctriques es podran efectuar per la part anterior o posterior a aquestes, deixant una distància mínima de 3 cm entre la superfície exterior de la canalització no elèctrica i la coberta dels cables quan l'encreuament s'efectuï per la part anterior d'aquella.
- Els extrems dels cables seran estancs quan les característiques dels locals o emplaçaments així ho exigeixin, utilitzant-se a aquest cap caixes o altres dispositius adequats. L'estanquitat podrà quedar assegurada amb l'ajuda de premsaestopes.
- Els entroncaments i connexions es faran per mitjà de caixes o dispositius equivalents proveïts de tapes desmuntables que assegurin alhora la continuïtat de la protecció mecànica establerta, l'aïllament i la inaccessibilitat de les connexions i permetent la seva verificació en cas necessari.

SISTEMES D'INSTAL·LACIÓ. CONDUCTORS AÏLLATS A L'INTERIOR DE BUI TS DE LA CONSTRUCCIÓ.

Els cables utilitzats seran de tensió assignada no inferior a 450/750 V, amb coberta de protecció.

Els cables o tubs podran instal·lar-se directament en els buits de la construcció totalment construïts amb materials incombustibles de resistència al foc RF-120 com a mínim. Els cables tindran una reacció al foc mínima Eca.

Els buits en la construcció admissibles per a aquestes canalitzacions podran estar disposats en murs, parets, bigues, forjats o sostres, adoptant la forma de conductes continus o bé estaran compresos entre dues superfícies paral·leles com en el cas de falsos sostres o murs amb cambres d'aire .

La secció dels buits serà, com a mínim, igual a quatre vegades l'ocupada pels cables o tubs, i la seva dimensió més petita no serà inferior a dues vegades el diàmetre exterior de major secció d'aquests, amb un mínim de 20 mil·límetres.

Les parets que separin un buit que contingui canalitzacions elèctriques dels locals immediats, tindran suficient solidesa per protegir aquestes contra accions previsibles.

S'evitaran, en la mesura del possible, les asprors en l'interior dels buits i els canvis de direcció dels mateixos en un nombre elevat o de petit radi de curvatura.

La canalització podrà ser reconeguda i conservada sense que sigui necessària la destrucció parcial de les parets, sostres, etc., o els seus guarnits i decoracions.

Els entroncaments i derivacions dels cables seran accessibles, disposant-se per a ells les caixes de derivació adequades.

S'evitarà que puguin produir-se infiltracions, fugues o condensacions d'aigua que puguin penetrar a l'interior del buit, prestant especial atenció a la impermeabilitat dels seus murs exteriors, així com a la proximitat de canonades de conducció de líquids, penetració d'aigua en efectuar la neteja de sòls, possibilitat d'acumulació d'aquella en parts baixes del buit, etc.

SISTEMES D'INSTAL·LACIÓ. CONDUCTORS AÏLLATS SOTA CANALS PROTECTORES.

La canal protector és un material d'instal·lació constituït per un perfil de parets perforades o no, destinat a allotjar conductors o cables i tancat per una tapa desmuntable. Els cables utilitzats seran de tensió assignada no inferior a 450/750 V.

Les canals protectores tindran un grau de protecció IP4X i estaran classificades com "canals amb tapa d'accés que només poden obrir-se amb eines". En el seu interior es podran col·locar mecanismes tals com interruptors, preses de corrent, dispositius de comandament i control, etc, sempre que es fixin d'acord amb les instruccions del fabricant. També es podran realitzar entroncaments de conductors en el seu interior i connexions als mecanismes.

Les canals protectores per a aplicacions no ordinàries hauran de tenir unes característiques mínimes de resistència a l'impacte, de temperatura mínima i màxima d'instal·lació i servei, de resistència a la penetració d'objectes sòlids i de resistència a la penetració d'aigua, adequades a les condicions de l'emplaçament a què es destina; així mateix les canals seran no propagadores de la flama. Aquestes característiques seran conformes a les normes de la sèrie UNE-EN 50.085.

El traçat de les canalitzacions es farà seguint preferentment línies verticals i horitzontals o paral·leles a les arestes de les parets que limiten al local on s'efectua la instal·lació.

Les canals amb conductivitat elèctrica s'han de connectar a la xarxa de terra, la seva continuïtat elèctrica quedarà convenientment assegurada.

La tapa de les canals quedarà sempre accessible.

Les canals que hagin de portar cables elèctrics i informàtics portaran tàbica de separació.

PROTECCIÓ CONTRA SOBREINTENSITATS.

Tot circuit estarà protegit contra els efectes de les sobreintensitats que puguin presentar-se en el mateix, per a això la interrupció d'aquest circuit es realitzarà en un temps convenient o estarà dimensionat per a les sobreintensitats previsibles.

Les sobreintensitats poden estar motivades per:

- Sobrecàrregues degudes als aparells d'utilització o defectes d'aïllament de gran impedància.
- Curtcircuit.
- Descàrregues elèctriques atmosfèriques.

a) Protecció contra sobrecàrregues. El límit d'intensitat de corrent admissible en un conductor ha de quedar en tot cas garantida pel dispositiu de protecció utilitzat. El dispositiu de protecció podrà estar constituït per un interruptor automàtic de tall omnipolar amb corba tèrmica de tall, o per tallacircuits fusibles calibrats de característiques de funcionament adequades.

b) Protecció contra curtcircuits. En l'origen de tot circuit s'establirà un dispositiu de protecció contra curtcircuits la capacitat de tall estarà d'acord amb la intensitat de curtcircuit que pugui presentar-se al punt de la seva connexió. S'admet, però, que quan es tracti de circuits derivats d'un principal, cadascun d'aquests circuits derivats disposi de protecció contra sobrecàrregues, mentre que un sol dispositiu general pugui assegurar la protecció contra curtcircuits per tots els circuits derivats. S'admeten com a dispositius de protecció contra curtcircuits els fusibles calibrats de característiques de funcionament adequades i els interruptors automàtics amb sistema de tall omnipolar.

La norma UNE 20.460 -4-43 recull tots els aspectes requerits per als dispositius de protecció. La norma UNE 20.460 -4-473 defineix l'aplicació de les mesures de protecció exposades en la norma UNE 20.460 -4-43 segons sigui per causa de sobrecàrregues o curtcircuit, assenyalant en cada cas el seu emplaçament o omissió.

PROTECCIÓ CONTRA SOBRETENSIONS. CATEGORIES DE LES SOBRETENSIONS.

Les categories indiquen els valors de tensió suportada a l'ona de xoc de sobretensió que deuen tenir els equips, determinant, al seu torn, el valor límit màxim de tensió residual que han de permetre els diferents dispositius de protecció de cada zona per evitar el possible dany d'aquests equips.

Es distingeixen 4 categories diferents, indicant en cada cas el nivell de tensió suportada a impulsos, en kV, segons la tensió nominal de la instal·lació.

<u>Tensió nominal instal·lació</u>	<u>Tensió soportada a impulsos 1,2/50 (kV)</u>
------------------------------------	--

Sistemas III	Sistemas II	Categoria IV	Categoria III	Categoria II	Categoria I
230/400	230	6	4	2,5	1,5
400/690 1000		8	6	4	2,5

categoria I

S'aplica als equips molt sensibles a les sobretensions i que estan destinats a ser connectats a la instal·lació elèctrica fixa (ordinadors, equips electrònics molt sensibles, etc). En aquest cas, les mesures de protecció es prenen fora dels equips a protegir, ja sigui en la instal·lació fixa o entre la instal·lació fixa i els equips, a fi de limitar les sobretensions a un nivell específic.

categoria II

S'aplica als equips destinats a connectar-se a una instal·lació elèctrica fixa (electrodomèstics, eines portàtils i altres equips similars).

categoria III

S'aplica als equips i materials que formen part de la instal·lació elèctrica fixa i a altres equips per als quals es requereix un alt nivell de fiabilitat (armaris de distribució, embarrats, aparellatge: interruptors, seccionadors, preses de corrent, etc, canalitzacions i els seus accessoris: cables, caixa de derivació, etc, motors amb connexió elèctrica fixa: ascensors, màquines industrials, etc.

categoria IV

S'aplica als equips i materials que es connecten en l'origen o molt pròxims a l'origen de la instal·lació, aigües amunt del quadre de distribució (comptadors d'energia, aparells de telemesura, equips principals de protecció contra sobreintensitats, etc).

PROTECCIÓ CONTRA SOBRETENSIONS. MESURES PER AL CONTROL DE LES SOBRETENSIONS.

Es poden presentar dues situacions diferents:

- Situació natural: quan no cal la protecció contra les sobretensions transitòries, doncs es preveu un baix risc de sobretensions en la instal·lació (a causa que està alimentada per una xarxa subterrània en la seva totalitat). En aquest cas es considera suficient la resistència a les sobretensions dels equips indicada a la taula de categories, i no es requereix cap protecció suplementària contra les sobretensions transitòries.

- Situació controlada: quan cal la protecció contra les sobretensions transitòries en l'origen de la instal·lació, ja que la instal·lació s'alimenta per, o inclou, una línia aèria amb conductors nus o aïllats.

També es considera situació controlada aquella situació natural en què és convenient incloure dispositius de protecció per a una major seguretat (continuïtat de servei, valor econòmic dels equips, pèrdues irreparables, etc.).

Els dispositius de protecció contra sobretensions d'origen atmosfèric han de seleccionar de manera que el seu nivell de protecció sigui inferior a la tensió suportada a impuls de la categoria dels equips i materials que es preveu que es vagin a instal·lar.

Els descarregadors es connectaran entre cadascun dels conductors, incloent el neutre o compensador i la terra de la instal·lació.

PROTECCIÓ CONTRA SOBRETENSIONS. SELECCIÓ DELS MATERIALS EN LA INSTAL·LACIÓ.

Els equips i materials s'han d'escollir de manera que la seva tensió suportada a impulsos no sigui inferior a la tensió suportada prescrita a la taula anterior, segons la seva categoria.

Els equips i materials que tinguin una tensió suportada a impulsos inferior a la indicada a la taula, es poden utilitzar, no obstant això:

- en situació natural, quan el risc sigui acceptable.
- en situació controlada, si la protecció contra les sobretensions és adequada.

PROTECCIÓ CONTRA CONTACTES DIRECTES I INDIRECTES. PROTECCIÓ CONTRA CONTACTES DIRECTES.

Protecció per aïllament de les parts actives.

Les parts actives hauran d'estar recobertes d'un aïllament que no pugui ser eliminat més que destruint-lo.

Protecció per mitjà de barreres o envoltants.

Les parts actives han d'estar situades a l'interior de les envoltants o darrere de barreres que posseeixin, com a mínim, el grau de protecció IP XXB, segons UNE20.324. Si es necessiten obertures majors per a la reparació de peces o per al bon funcionament dels equips, s'adoptaran precaucions apropiades per impedir que les persones o animals domèstics toquin les parts actives i es garantirà que les persones siguin conscients del fet que les parts actives no han de ser tocades voluntàriament.

Les superfícies superiors de les barreres o envoltants horitzontals que són fàcilment accessibles, han de respondre com a mínim al grau de protecció IP4X o IP XXD.

Les barreres o envoltants han de fixar-se de manera segura i ser d'una robustesa i durabilitat suficients per mantenir els graus de protecció exigits, amb una separació suficient de les parts actives en les condicions normals de servei, tenint en compte les influències externes.

Quan sigui necessari suprimir les barreres, obrir les envoltants o treure parts d'aquestes, això no ha de ser possible més que:

- bé amb l'ajuda d'una clau o d'una eina;
- o bé, després de treure la tensió de les parts actives protegides per aquestes barreres o aquestes envoltants, no podent ser restablerta la tensió fins després de tornar a col·locar les barreres o les envoltants;
- o bé, si hi ha interposada una segona barrera que posseeix com a mínim el grau de protecció IP2X o IP XXB, que no pugui ser tret més que amb l'ajuda d'una clau o d'una eina i que impedeixi tot contacte amb les parts actives.

Protecció complementària per dispositius de corrent diferencial-residual.

Aquesta mesura de protecció està destinada solament a complementar altres mesures de protecció contra els contactes directes.

L'ocupació de dispositius de corrent diferencial-residual, el valor de corrent diferencial assignada de funcionament sigui inferior o igual a 30 mA, es reconeix com a mesura de protecció complementària en cas de fallada d'una altra mesura de protecció contra els contactes directes o en cas de imprudència dels usuaris.

PROTECCIÓ CONTRA CONTACTES DIRECTES I INDIRECTES. PROTECCIÓ CONTRA CONTACTES INDIRECTES.

La protecció contra contactes indirectes s'aconseguirà mitjançant "tall automàtic de l'alimentació". Aquesta mesura consisteix a impedir, després de l'aparició d'una fallada, que una tensió de contacte de valor suficient es mantingui durant

un temps tal que pugui donar com a resultat un risc. La tensió límit convencional és igual a 50 V, valor eficaç en corrent altern, en condicions normals i a 24 V en locals humits.

Totes les masses dels equips elèctrics protegits per un mateix dispositiu de protecció, han de ser interconnectades i unides per un conductor de protecció a una mateixa presa de terra. El punt neutre de cada generador o transformador ha de posar-se a terra.

Es complirà la següent condició:

$$R_a \times I_a < U$$

on:

- R_a és la suma de les resistències de la presa de terra i dels conductors de protecció de masses.
- I_a és el corrent que assegura el funcionament automàtic del dispositiu de protecció. Quan el dispositiu de protecció és un dispositiu de corrent diferencial-residual és el corrent diferencial-residual assignada.
- U és la tensió de contacte límit convencional (50 o 24V).

CONNEXIÓ DE TERRA.

Les posades a terra s'estableixen principalment a fi de limitar la tensió que, respecte a terra, puguin presentar en un moment donat les masses metàl·liques, assegurar l'actuació de les proteccions i eliminar o disminuir el risc que suposa una avaria en els materials elèctrics utilitzats.

La posada o connexió a terra és la unió elèctrica directa, sense fusibles ni cap protecció, d'una part del circuit elèctric o d'una part conductora no pertanyent al mateix, mitjançant una presa de terra amb un elèctrode o grup d'elèctrodes enterrats al terra .

Mitjançant la instal·lació de posada a terra s'haurà d'aconseguir que en el conjunt d'instal·lacions, edificis i superfície pròxima del terreny no apareguin diferències de potencial perilloses i que, al mateix temps, permeti el pas a terra dels corrents de defecte o les de descàrrega d'origen atmosfèric.

L'elecció i instal·lació dels materials que assegurin la posada a terra han de ser tals que:

- El valor de la resistència de posada a terra estigui conforme amb les normes de protecció i de funcionament de la instal·lació i es mantingui d'aquesta manera al llarg del temps.
- Els corrents de defecte a terra i els corrents de fuga puguin circular sense perill, particularment des del punt de vista de sol·licitacions tèrmiques, mecàniques i elèctriques.
- La solidesa o la protecció mecànica quedi assegurada amb independència de les condicions estimades d'influències externes.
- Contemplin els possibles riscos deguts a electròlisi que poguessin afectar a altres parts metàl·liques.

CONNEXIÓ DE TERRA. UNIONS A TERRA.

Preses de terra.

Per a la presa de terra es poden utilitzar elèctrodes formats per:

- barres, tubs;
- platines, conductors nus;
- plaques;
- anells o malles metàl·liques constituïts pels elements anteriors o les seves combinacions;
- armadures de formigó enterrades; amb excepció de les armadures pretensades;
- altres estructures enterrades que es demostrï que són apropiades.

Els conductors de coure utilitzats com elèctrodes seran de construcció i resistència elèctrica segons la classe 2 de la norma UNE 21.022.

El tipus i la profunditat d'enterrament de les preses de terra han de ser tals que la possible pèrdua d'humitat del sòl, la presència del gel o altres efectes climàtics, no augmentin la resistència de la presa de terra per sobre del valor previst. La profunditat mai serà inferior a 0,50 m.

Conductors de terra.

La secció dels conductors de terra, quan estiguin enterrats, hauran d'estar d'acord amb els valors indicats en la taula següent. La secció no serà inferior a la mínima exigida per als conductors de protecció.

Tipo	Protegit mecànicament	No protegit mecànicament
Protegit contra la corrosió	Igual a conductors protecció aptat. 7.7.1	16 mm² Cu 16mm² Acero Galvanitzat
No protegit contra la corrosió	25 mm² Cu 50 mm² Hierro	25 mm² Cu 50 mm² Hierro

* La protecció contra la corrosió pot obtenir-se mitjançant una envoltent.

Durant l'execució de les unions entre conductors de terra i elèctrodes de terra ha d'extremar la cura perquè resultin elèctricament correctes. S'ha de tenir cura, especialment, que les connexions, no danyin ni als conductors ni als elèctrodes de terra.

Borns de posada a terra.

En tota instal·lació de posada a terra s'ha de preveure un born principal de terra, al qual s'han d'unir els conductors següents:

- Els conductors de terra.
- Els conductors de protecció.
- Els conductors d'unió equipotencial principal.
- Els conductors de posada a terra funcional, si són necessaris.

S'ha de preveure sobre els conductors de terra i en lloc accessible, un dispositiu que permeti mesurar la resistència de la presa de terra corresponent. Aquest dispositiu pot estar combinat amb el born principal de terra, ha de ser desmuntable necessàriament per mitjà d'un útil, ha de ser mecànicament segur i ha d'assegurar la continuïtat elèctrica.

Conductors de protecció.

Els conductors de protecció serveixen per unir elèctricament les masses d'una instal·lació amb el born de terra, amb la finalitat d'assegurar la protecció contra contactes indirectes.

Els conductors de protecció tindran una secció mínima igual a la fixada en la taula següent:

<u>Secció conductors fase (mm²)</u>	<u>Secció conductors protecció (mm²)</u>
Sf < 16	Sf
16 < S f < 35	16
Sf > 35	Sf/2

En tots els casos, els conductors de protecció que no formen part de la canalització d'alimentació seran de coure amb una secció, almenys de:

- 2,5 mm², si els conductors de protecció disposen d'una protecció mecànica.
- 4 mm², si els conductors de protecció no disposen d'una protecció mecànica.

Com a conductors de protecció poden utilitzar-se:

- conductors en els cables multiconductors, o
- conductors aïllats o nus que posseeixin una envoltant comú amb els conductors actius, o
- conductors separats nus o aïllats.

Cap aparell haurà de ser intercalat en el conductor de protecció. Les masses dels equips a unir amb els conductors de protecció no han de ser connectades en sèrie en un circuit de protecció.

CONNEXIÓ DE TERRA..CONDUCTORS DE EQUIPOTENCIALITAT.

El conductor principal d'equipotencialitat ha de tenir una secció no inferior a la meitat de la del conductor de protecció de secció major de la instal·lació, amb un mínim de 6 mm². No obstant això, la seva secció pot ser reduïda a 2,5 mm² si és de coure.

La unió d'equipotencialitat suplementària pot estar assegurada, bé per elements conductors no desmuntables, com ara estructures metàl·liques no desmuntables, bé per conductors suplementaris, o per combinació dels dos.

CONNEXIÓ DE TERRA. RESISTÈNCIA DE LES PRESES DE TERRA.

El valor de resistència de terra serà tal que qualsevol massa no pugui donar lloc a tensions de contacte superiors a:

- 24 V en local o emplaçament conductor
- 50 V en els altres casos.

Si les condicions de la instal·lació són tals que poden donar lloc a tensions de contacte superiors als valors assenyalats anteriorment, s'assegurarà la ràpida eliminació de la falta mitjançant dispositius de tall adequats al corrent de servei.

La resistència d'un elèctrode depèn de les seves dimensions, de la seva forma i de la resistivitat del terreny en el qual s'estableix. Aquesta resistivitat varia freqüentment d'un punt a un altre del terreny, i varia també amb la profunditat.

CONNEXIÓ DE TERRA. PRESES DE TERRA INDEPENDENTS.

Es considera independent una presa de terra respecte a una altra, quan una de les preses de terra, no arribi, respecte a un punt de potencial zero, una tensió superior a 50 V quan per l'altra circula la màxima corrent de defecte a terra prevista.

CONNEXIÓ DE TERRA. SEPARACIÓ ENTRE LES PRESES DE TERRA DE LES MASSES DE LES INSTAL·LACIONS D'UTILITZACIÓ I DE LES MASSES D'UN CENTRE DE TRANSFORMACIÓ.

Es verificarà que les masses posades a terra en una instal·lació d'utilització, així com els conductors de protecció associats a aquestes masses o als relés de protecció de massa, no estan unides a la presa de terra de les masses d'un centre de transformació, per evitar que durant l'evacuació d'un defecte a terra en el centre de transformació, les masses de la instal·lació d'utilització puguin quedar sotmeses a tensions de contacte perilloses. Si no es fa el control d'independència indicant anteriorment (50 V), entre la posada a terra de les masses de les instal·lacions d'utilització respecte a la posada a terra de protecció o masses del centre de transformació, es considerarà que les preses de terra són elèctricament independents quan es compleixin totes i cadascuna de les condicions següents:

a) No hi hagi canalització metàl·lica conductora (coberta metàl·lica de cable no aïllada especialment, canalització d'aigua, gas, etc.) que uneixi la zona de terres del centre de transformació amb la zona on es troben els aparells d'utilització.

b) La distància entre les preses de terra del centre de transformació i les preses de terra o altres elements conductors enterrats en els locals d'utilització és almenys igual a 15 metres per terrenys la resistivitat no sigui elevada (<100 ohmios.m). Quan el terreny sigui molt mal conductor, la distància haurà de ser calculada.

c) El centre de transformació està situat en un recinte aïllat dels locals d'utilització o bé, si aquesta contigu als locals d'utilització oa l'interior dels mateixos, està establert de tal manera que els seus elements metàl·lics no estan units elèctricament a els elements metàl·lics constructius dels locals d'utilització.

Només es podran unir la posada a terra de la instal·lació d'utilització (edifici) i la posada a terra de protecció (masses) del centre de transformació, si el valor de la resistència de posada a terra única és prou baixa perquè es compleixi que en el cas d'evacuar el màxim valor previst del corrent de defecte a terra (I_d) en el centre de transformació, el valor de la tensió de defecte ($V_d = I_d \times R_t$) sigui menor que la tensió de contacte màxima aplicada.

CONNEXIÓ DE TERRA. REVISIÓ DE LES PRESES DE TERRA.

Per la importància que ofereix, des del punt de vista de la seguretat qualsevol instal·lació de presa de terra, haurà de ser obligatòriament comprovada pel Director de l'Obra o Instal·lador Autoritzat en el moment de donar d'alta la instal·lació per a la seva posada en marxa o en funcionament.

Personal tècnicament competent efectuarà la comprovació de la instal·lació de posada a terra, almenys anualment, en l'època en la qual el terreny estigui mes sec. Per a això, es mesurarà la resistència de terra, i es repararan amb caràcter urgent els defectes que es trobin.

En els llocs en què el terreny no sigui favorable a la bona conservació dels elèctrodes, aquests i els conductors d'enllaç entre ells fins al punt de posada a terra, es posaran al descobert per al seu examen, almenys una vegada cada cinc anys.

RECEPTORS A MOTOR.

Els motors s'han d'instal·lar de manera que l'aproximació a les seves parts en moviment no pugui ser causa d'accident. Els motors no han d'estar en contacte amb matèries fàcilment combustibles i se situaran de manera que no puguin provocar la ignició d'aquestes.

Els conductors de connexió que alimenten a un sol motor han d'estar dimensionats per a una intensitat del 125% de la intensitat a plena càrrega del motor. Els conductors de connexió que alimenten a diversos motors, han d'estar dimensionats per a una intensitat no inferior a la suma del 125% de la intensitat a plena càrrega del motor de major potència, més la intensitat a plena càrrega de tots els altres.

Els motors han d'estar protegits contra curtcircuits i contra sobrecàrregues en totes les seves fases, havent aquesta última protecció ser de tal naturalesa que cobreixi, en els motors trifàsics, el risc de la falta de tensió en una de les seves fases. En el cas de motors amb arrencador estrella-triangle, s'assegurarà la protecció, tant per a la connexió en estrella com en triangle.

Els motors han d'estar protegits contra la falta de tensió per un dispositiu de tall automàtic de l'alimentació, quan l'arrencada espontani del motor, com a conseqüència del restabliment de la tensió, pugui provocar accidents, o perjudicar el motor, d'acord amb la norma UNE 20.460 -4-45.

Els motors han de tenir limitada la intensitat absorbida en l'arrencada, quan es poguessin produir efectes que perjudiquessin a la instal·lació o ocasionessin pertorbacions inacceptables al funcionament d'altres receptors o instal·lacions.

En general, els motors de potència superior a 0,75 quilowatts han d'estar proveïts de reòstats d'arrencada o dispositius equivalents que no permetin que la relació de corrent entre el període d'arrencada i el de marxa normal que correspongui a la seva plena càrrega, segons les característiques del motor que ha d'indicar la seva placa, sigui superior a l'assenyalada en el quadre següent:

De 0,75 kW a 1,5 kW: 4,5
De 1,50 kW a 5 kW: 3,0
De 5 kW a 15 kW: 2
Més de 15 kW: 1,5

CUADRO GENERAL DE MANDO Y PROTECCION

Fórmulas, Intensidad de empleo (I_b); caída de tensión (dV)

Línea Trifásica equilibrada

$$I = P / (\sqrt{3} \cdot U \cdot \cos(j) \cdot r) \quad dV = I \cdot (R \cdot \cos(j) + X \cdot \sin(j))$$

Línea Monofásica

$$I = P / (U \cdot \cos(j) \cdot r) \quad dV = 2 \cdot I \cdot (R \cdot \cos(j) + X \cdot \sin(j))$$

En donde:

P = Potencia activa en vatios (w)

U = Tensión de servicio en voltios (V), fase_fase o fase_neutro

I = Intensidad en amperios (A)

dV = Caída de tensión simple(V)

Cosj = Coseno de fi, factor de potencia

r = Rendimiento (eficiencia para líneas motor)

R = Resistencia eléctrica conductor (W)

X = Reactancia eléctrica conductor (W)

Sistema eléctrico en general (desequilibrado o equilibrado)

$$SR = PR + QR \cdot i \quad |SR| = \sqrt{(PR^2 + QR^2)}$$

$$IR = SR^*/VR^* \quad IN = IR + IS + IT$$

Siendo,

SR = Potencia compleja fasor R; **SR*** = Conjugado; |SR| = Potencia aparente (VA)

IR = Intensidad fasorial R

VR = Tensión fasorial R, (RN origen de fasores de tensión en 3F+N, RS en 3F)

IN = Intensidad fasorial Neutro

Igual resto de fases

cdt Fase_Neutro

$$dVR = ZR \cdot IR + ZN \cdot IN \quad dVR1_2 = |VR1| - |VR2|$$

cdt Fase_Fase

$$dVRS = ZR \cdot IR - ZS \cdot IS \quad dVRS1_2 = |VRS1| - |VRS2|$$

Igual resto de fases

Siendo,

dVR = Caída de tensión compleja fase R_neutro

dVR1_2 = Caída de tensión genérica R_neutro de 1 a 2 (V)

dVRS = Caída de tensión compleja fase R_fase S

dVRS1_2 = Caída de tensión genérica R_S de 1 a 2 (V)

Fórmula Conductividad Eléctrica

K = 1/r

r = $r_{20}[1+a(T-20)]$

$$T = T_0 + [(T_{\max} - T_0) (I/I_{\max})^2]$$

Siendo,

K = Conductividad del conductor a la temperatura T.

r = Resistividad del conductor a la temperatura T.

r₂₀ = Resistividad del conductor a 20°C.

$$Cu = 0.017241 \text{ ohmiosxmm}^2/\text{m}$$

$$Al = 0.028264 \text{ ohmiosxmm}^2/\text{m}$$

a = Coeficiente de temperatura:

$$Cu = 0.003929$$

$$Al = 0.004032$$

T = Temperatura del conductor (°C).

T₀ = Temperatura ambiente (°C):

Cables enterrados = 25°C

Cables al aire = 40°C

T_{max} = Temperatura máxima admisible del conductor (°C):

XLPE, EPR = 90°C

PVC = 70°C

Barras Blindadas = 85°C

I = Intensidad prevista por el conductor (A).

I_{max} = Intensidad máxima admisible del conductor (A).

Fórmulas Sobrecargas

$$I_b < I_n < I_z$$

$$I_2 < 1,45 I_z$$

Donde:

I_b: intensidad utilizada en el circuito.

I_z: intensidad admisible de la canalización según la norma UNE-HD 60364-5-52.

I_n: intensidad nominal del dispositivo de protección. Para los dispositivos de protección regulables, I_n es la intensidad de regulación escogida.

I₂: intensidad que asegura efectivamente el funcionamiento del dispositivo de protección. En la práctica I₂ se toma igual:

- a la intensidad de funcionamiento en el tiempo convencional, para los interruptores automáticos (1,45 I_n como máximo).

- a la intensidad de fusión en el tiempo convencional, para los fusibles (1,6 I_n).

Fórmulas compensación energía reactiva

$$\cos \varnothing = P / \sqrt{P^2 + Q^2}.$$

$$\tan \varnothing = Q / P.$$

$$Q_c = P \times (\tan \varnothing_1 - \tan \varnothing_2).$$

$$C = Q_c \times 1000 / U^2 \times w; \text{ (Monofásico - Trifásico conexión estrella).}$$

$$C = Q_c \times 1000 / 3 \times U^2 \times w; \text{ (Trifásico conexión triángulo).}$$

Siendo:

P = Potencia activa instalación (kW).

Q = Potencia reactiva instalación (kVAr).

Q_c = Potencia reactiva a compensar (kVAr).

Ø1 = Angulo de desfase de la instalación sin compensar.

Ø2 = Angulo de desfase que se quiere conseguir.

U = Tensión compuesta (V).

w = 2 × P × f ; f = 50 Hz.

C = Capacidad condensadores (F); cx1000000(µF).

Fórmulas Cortocircuito

$$* I_{k3} = c_t U / \sqrt{3} (Z_Q + Z_T + Z_L)$$

$$* I_{k2} = c_t U / 2 (Z_Q + Z_T + Z_L)$$

$$* I_{k1} = c_t U / \sqrt{3} (2/3 \cdot Z_Q + Z_T + Z_L + (Z_N \text{ ó } Z_{PE}))$$

¡ATENCIÓN!: La suma de las impedancias es vectorial, son números complejos y se suman partes reales por un lado (R) e imaginarias por otro (X).

* La impedancia total hasta el punto de cortocircuito será:

$$Z_t = (R_t^2 + X_t^2)^{1/2}$$

R_t: R₁ + R₂ + ... + R_n (suma de las resistencias de las líneas aguas arriba hasta el punto de c.c.)

X_t: X₁ + X₂ + ... + X_n (suma de las reactancias de las líneas aguas arriba hasta el punto de c.c.)

Siendo:

I_{k3}: Intensidad permanente de c.c. trifásico (simétrico).

I_{k2}: Intensidad permanente de c.c. bifásico (F-F).

I_{k1}: Intensidad permanente de c.c. Fase-Neutro o Fase PE (conductor de protección).

c_t: Coeficiente de tensión. (Condiciones generales de cc según I_{kmax} o I_{kmin}), UNE_EN 60909.

U: Tensión F-F.

Z_Q: Impedancia de la red de Alta Tensión que alimenta nuestra instalación. S_{cc} (MVA) Potencia cc AT.

$$Z_Q = c_t U^2 / S_{cc} \quad X_Q = 0.995 Z_Q \quad R_Q = 0.1 X_Q \quad \text{UNE_EN 60909}$$

Z_T: Impedancia de cc del Transformador. S_n (KVA) Potencia nominal Trafo, ucc% e urcc% Tensiones cc Trafo.

$$Z_T = (ucc\%/100) (U^2 / S_n) \quad R_T = (urcc\%/100) (U^2 / S_n) \quad X_T = (Z_T^2 - R_T^2)^{1/2}$$

Z_L, Z_N, Z_{PE}: Impedancias de los conductores de fase, neutro y protección eléctrica respectivamente.

$$R = r L / S \cdot n$$

$$X = X_u \cdot L / n$$

R: Resistencia de la línea.

X: Reactancia de la línea.

L: Longitud de la línea en m.

r: Resistividad conductor, (Ikmax se evalúa a 20°C, Ikmin a la temperatura final de cc según condiciones generales de cc).

S: Sección de la línea en mm². (Fase, Neutro o PE)

Xu: Reactancia de la línea, en mohm por metro.

n: nº de conductores por fase.

* Curvas válidas.(Interruptores automáticos dotados de Relé electromagnético).

CURVA B	IMAG = 5 In
CURVA C	IMAG = 10 In
CURVA D	IMAG = 20 In

Fórmulas Embarrados

Cálculo electrodinámico

$$s_{max} = I_{pcc}^2 \cdot L^2 / (60 \cdot d \cdot W_x \cdot n)$$

$$s_{max} = I_{pcc}^2 \cdot L^2 / (60 \cdot d \cdot W_y \cdot n)$$

Siendo,

smax: Tensión máxima en las pletinas (kg/cm²)

Ipcc: Intensidad permanente de c.c. (kA)

L: Separación entre apoyos (cm)

d: Separación entre pletinas (cm)

n: nº de pletinas por fase

Wx: Módulo resistente por pletina eje x-x (cm³)

Wy: Módulo resistente por pletina eje y-y (cm³)

sadm: Tensión admisible material (kg/cm²)

Comprobación por sollicitación térmica en cortocircuito

$$I_{cccs} = K_c \cdot S / (1000 \cdot \sqrt{t_{cc}})$$

Siendo,

Ipcc: Intensidad permanente de c.c. (kA)

Icccs: Intensidad de c.c. soportada por el conductor durante el tiempo de duración del c.c. (kA)

S: Sección total de las pletinas (mm²)

tcc: Tiempo de duración del cortocircuito (s)

Kc: Constante del conductor: Cu = 164, Al = 107

Fórmulas Lmáx

$$L_{máx} = 0.8 \cdot U \cdot S \cdot k_1 / (1.5 \cdot r_{20} \cdot (1+m) \cdot I_a \cdot k_2)$$

Lmáx = Longitud máxima (m), para protección de personas por corte de la alimentación con dispositivos de corriente máxima.

U = Tensión (V), Uff/ Ö3 en sistemas TN e IT con neutro distribuido, Uff en IT con neutro NO distribuido.

S: Sección (mm²), Sfase en sistemas TN e IT con neutro NO distribuido, Sneutro en sistemas IT con neutro distribuido.

k1 = Coeficiente por efecto inductivo en las líneas, 1 S<120mm², 0.9 S=120mm², 0.85 S=150mm², 0.8 S=185mm², 0.75 S>=240mm².

r20 = Resistividad del conductor a 20°C.

$$C_u = 0.017241 \text{ ohmiosxmm}^2/\text{m}$$

$$A_l = 0.028264 \text{ ohmiosxmm}^2/\text{m}$$

m = Sfase/Sneutro sistema TN_C, Sfase/Sprotección sistema TN_S, Sneutro/Sprotección sistema IT neutro distribuido, Sfase/Sprotección sistema IT neutro NO distribuido.

Ia: Fusibles, If5 = Intensidad de fusión en amperios de fusibles en 5sg.

Interruptores automáticos, Imag (A):

$$\text{CURVA B} \quad \text{IMAG} = 5 \text{ In}$$

$$\text{CURVA C} \quad \text{IMAG} = 10 \text{ In}$$

$$\text{CURVA D} \quad \text{IMAG} = 20 \text{ In}$$

k2 = 1 sistemas TN, 2 sistemas IT.

Fórmulas Resistencia Tierra

Placa enterrada

$$R_t = 0,8 \cdot r / P$$

Siendo,

Rt: Resistencia de tierra (Ohm)

r: Resistividad del terreno (Ohm·m)

P: Perímetro de la placa (m)

Pica vertical

$$R_t = r / L$$

Siendo,

Rt: Resistencia de tierra (Ohm)

r: Resistividad del terreno (Ohm·m)

L: Longitud de la pica (m)

Conductor enterrado horizontalmente

$$R_t = 2 \cdot r / L$$

Siendo,

Rt: Resistencia de tierra (Ohm)

r: Resistividad del terreno (Ohm·m)

L: Longitud del conductor (m)

Asociación en paralelo de varios electrodos

$$R_t = 1 / (L_c/2r + L_p/r + P/0,8r)$$

Siendo,

Rt: Resistencia de tierra (Ohm)

r: Resistividad del terreno (Ohm·m)

Lc: Longitud total del conductor (m)

Lp: Longitud total de las picas (m)

P: Perímetro de las placas (m)

DEMANDA DE POTENCIAS - ESQUEMA DE DISTRIBUCION TT

- Potencia total instalada:

SQ-Secretaria Dret	20500 W
TOTAL....	20500 W

- Potencia Instalada Fuerza (W): 20500

Reparto de Fases - Líneas Monofásicas

- Potencia Fase R (W): 3500

- Potencia Fase S (W): 1000

- Potencia Fase T (W): 1000

Cálculo de la Línea: SQ-Secretaria Dret

- Tensión de servicio: 400 V.

- Canalización: B1-Unip.Canal.Superf.o Emp.Obra

- Longitud: 40 m; Cos j_R : 0.83; Cos j_S : 0.83; Cos j_T : 0.83; Xu(mW/m): 0;

- Coeficiente de simultaneidad: R = 0.9; S = 0.9; T = 0.9;

- Potencias: P(w): 20569.22 Q(var): 13818.46

- Intensidades fasores: IR = 37.39-25.19i; IS = -28.7-13.9i; IT = 1.85+30.27i; IN = 10.54-8.83i

- Intensidades valor eficaz: IR = 45.08; IS = 31.89; IT = 30.32; IN = 13.75

Calentamiento:

Intensidad(A)_R: 52.16

Se eligen conductores Unipolares 4x16+TTx16mm²Cu

Nivel Aislamiento, Aislamiento: 0.6/1 kV, XLPE+Pol - No propagador incendio y emisión humos y opacidad reducida -
. Desig. UNE: RZ1-K(AS) Cca-s1b,d1,a1

I.ad. a 40°C (Fc=1) 77 A. según ITC-BT-19

Dimensiones canal: 60x30 mm. Sección útil: 980 mm².

Caída de tensión:

Temperatura cable (°C): R = 57.14; S = 48.58; T = 47.76; N = 41.59

e(parcial):

Simple: RN = 2.33 V, 1.01%; SN = 1.38 V, 0.6%; TN = 0.6 V, 0.26%;

Compuesta: RS = 2.5 V, 0.62%; ST = 2.11 V, 0.53%; TR = 2.87 V, 0.72%;

e(total):

Simple: **RN = 2.33 V, 1.01%**; SN = 1.38 V, 0.6%; TN = 0.6 V, 0.26%;

Compuesta: RS = 2.5 V, 0.62%; ST = 2.11 V, 0.53%; TR = 2.87 V, 0.72%;

Protección Termica en Principio de Línea

I. Mag. Tetrapolar Int. 63 A.

Protección Térmica en Final de Línea

I. Mag. Tetrapolar Int. 50 A.

Protección diferencial en Principio de Línea

Inter. Dif. Tetrapolar Int.: 63 A. Sens. Int.: 300 mA. Clase AC.

SUBCUADRO

SQ-Secretaria Dret

DEMANDA DE POTENCIAS

- Potencia total instalada:

UExt-1	15000 W
UExt-2	3500 W
Rec Calor	1000 W
UI-Conductes	600 W
UI-Cassettes 4vies	400 W
TOTAL....	20500 W

- Potencia Instalada Fuerza (W): 20500

Reparto de Fases - Líneas Monofásicas

- Potencia Fase R (W): 3500

- Potencia Fase S (W): 1000

- Potencia Fase T (W): 1000

Cálculo de la Línea: UExt-1

- Potencia nominal: 15000 W

- Tensión de servicio: 400 V.

- Canalización: B2-Mult.Tubos Superf.o Emp.Obra

- Longitud: 60 m; Cos j: 0.84; Xu(mW/m): 0; r: 0.91

- Potencias: P(w): 16465.42 Q(var): 10635.61
- Intensidades fasores: IR = 23.77-15.35i; IS = -25.18-12.91i; IT = 1.41+28.26i; IN = 0
- Intensidades valor eficaz: IR = 28.29; IS = 28.29; IT = 28.29; IN = 0

Calentamiento:

Intensidad(A)_R: 35.37

Se eligen conductores Tetrapolares 4x10+TTx10mm²Cu

Nivel Aislamiento, Aislamiento: 0.6/1 kV, XLPE+Pol - No propagador incendio y emisión humos y opacidad reducida -
. Desig. UNE: RZ1-K(AS) Cca-s1b,d1,a1

I.ad. a 40°C (Fc=1) 54 A. según ITC-BT-19

Diámetro exterior tubo: 32 mm.

Caída de tensión:

Temperatura cable (°C): R = 53.73; S = 53.73; T = 53.73; N = 40

e(parcial):

Simple: RN = 2.76 V, 1.2%; SN = 2.78 V, 1.2%; TN = 2.77 V, 1.2%;

Compuesta: RS = 4.79 V, 1.2%; ST = 4.8 V, 1.2%; TR = 4.8 V, 1.2%;

e(total):

Simple: **RN = 5.1 V, 2.21% ADMIS (6.5% MAX.);** SN = 4.15 V, 1.8%; TN = 3.37 V, 1.46%;

Compuesta: RS = 7.29 V, 1.82%; ST = 6.91 V, 1.73%; TR = 7.66 V, 1.92%;

Prot. Térmica:

I. Mag. Tetrapolar Int. 40 A.

Protección diferencial:

Inter. Dif. Tetrapolar Int.: 40 A. Sens. Int.: 300 mA. Clase AC.

Cálculo de la Línea: UExt-2

- Potencia nominal: 3500 W
- Tensión de servicio: 230.94 V.
- Canalización: B2-Mult.Tubos Superf.o Emp.Obra
- Longitud: 60 m; Cos j: 0.81; Xu(mW/m): 0; r: 0.85
- Potencias: P(w): 4105.57 Q(var): 2919.04
- Intensidades fasores: IR = 17.78-12.64i; IS = 0; IT = 0; IN = 17.78-12.64i
- Intensidades valor eficaz: IR = 21.81; IS = 0; IT = 0; IN = 21.81

Calentamiento:

Intensidad(A)_R: 27.27

Se eligen conductores Bipolares 2x6+TTx6mm²Cu

Nivel Aislamiento, Aislamiento: 0.6/1 kV, XLPE+Pol - No propagador incendio y emisión humos y opacidad reducida -
. Desig. UNE: RZ1-K(AS) Cca-s1b,d1,a1

I.ad. a 40°C (Fc=1) 41 A. según ITC-BT-19

Diámetro exterior tubo: 25 mm.

Caída de tensión:

Temperatura cable (°C): R = 54.15; S = 40; T = 40; N = 54.15

e(parcial): RN = 6.86 V, 2.97%;

e(total): **RN = 9.19 V, 3.98% ADMIS (6.5% MAX.);**

Prot. Térmica:

I. Mag. Bipolar Int. 32 A.

Protección diferencial:

Inter. Dif. Bipolar Int.: 40 A. Sens. Int.: 300 mA. Clase AC.

Cálculo de la Línea: Rec Calor

- Potencia nominal: 1000 W
- Tensión de servicio: 230.94 V.
- Canalización: B2-Mult.Tubos Superf.o Emp.Obra
- Longitud: 40 m; Cos j: 0.77; Xu(mW/m): 0; r: 0.78

- Potencias: P(w): 1283.7 Q(var): 1049.19

- Intensidades fasores: IR = 0; IS = -6.71-2.54i; IT = 0; IN = -6.71-2.54i

- Intensidades valor eficaz: IR = 0; IS = 7.18; IT = 0; IN = 7.18

Calentamiento:

Intensidad(A)_S: 8.97

Se eligen conductores Bipolares 2x2.5+TTx2.5mm²Cu

Nivel Aislamiento, Aislamiento: 0.6/1 kV, XLPE+Pol - No propagador incendio y emisión humos y opacidad reducida -
. Desig. UNE: RZ1-K(AS) Cca-s1b,d1,a1

I.ad. a 40°C (Fc=1) 24 A. según ITC-BT-19

Diámetro exterior tubo: 20 mm.

Caída de tensión:

Temperatura cable (°C): R = 40; S = 44.47; T = 40; N = 44.47

e(parcial): SN = 3.34 V, 1.45%;

e(total): **SN = 4.72 V, 2.04% ADMIS (6.5% MAX.);**

Prot. Térmica:

I. Mag. Bipolar Int. 16 A.

Protecció diferencial:

Inter. Dif. Bipolar Int.: 40 A. Sens. Int.: 30 mA. Classe AC.

Càlculo de la Línea:

- Tensión de servicio: 230.94 V.
- Canalización: C-Unip.o Mult.sobre Pared
- Longitud: 0.3 m; Cos j: 0.8; Xu(mW/m): 0;
- Coeficiente de simultaneidad: 1
- Potencias: P(w): 1000 Q(var): 750
- Intensidades fasores: IR = 0; IS = 0; IT = 0.65+5.37i; IN = 0.65+5.37i
- Intensidades valor eficaz: IR = 0; IS = 0; IT = 5.41; IN = 5.41

Calentamiento:

Intensidad(A)_T: 5.41

Se eligen conductores Unipolares 2x6mm²Cu

Nivel Aislamiento, Aislamiento: 450/750 V, Poliolef. - No propagador incendio y emisión humos y opacidad reducida -. Desig. UNE: H07Z1-K(AS) Cca-s1b,d1,a1

I.ad. a 40°C (Fc=1) 40 A. según ITC-BT-19

Caída de tensión:

Temperatura cable (°C): R = 40; S = 40; T = 40.55; N = 40.55

e(parcial): TN = 0.01 V, 0%;

e(total): **TN = 0.61 V, 0.26%;**

Protecció diferencial:

Inter. Dif. Bipolar Int.: 40 A. Sens. Int.: 30 mA. Classe AC.

Càlculo de la Línea: UI-Conductes

- Potencia nominal: 600 W
- Tensión de servicio: 230.94 V.
- Canalización: B2-Mult.Tubos Superf.o Emp.Obra
- Longitud: 30 m; Cos j: 0.8; Xu(mW/m): 0;
- Potencias: P(w): 600 Q(var): 450
- Intensidades fasores: IR = 0; IS = 0; IT = 0.39+3.22i; IN = 0.39+3.22i
- Intensidades valor eficaz: IR = 0; IS = 0; IT = 3.25; IN = 3.25

Calentamiento:

Intensidad(A)_T: 3.25

Se eligen conductores Bipolares 2x2.5+TTx2.5mm²Cu

Nivel Aislamiento, Aislamiento: 0.6/1 kV, XLPE+Pol - No propagador incendio y emisión humos y opacidad reducida -. Desig. UNE: RZ1-K(AS) Cca-s1b,d1,a1

I.ad. a 40°C (Fc=1) 24 A. según ITC-BT-19

Diámetro exterior tubo: 20 mm.

Caída de tensión:

Temperatura cable (°C): R = 40; S = 40; T = 40.92; N = 40.92

e(parcial): TN = 1.16 V, 0.5%;

e(total): **TN = 1.77 V, 0.77% ADMIS (6.5% MAX.);**

Prot. Térmica:

I. Mag. Bipolar Int. 16 A.

Càlculo de la Línea: UI-Cassettes 4vies

- Potencia nominal: 400 W
- Tensión de servicio: 230.94 V.
- Canalización: B2-Mult.Tubos Superf.o Emp.Obra
- Longitud: 30 m; Cos j: 0.8; Xu(mW/m): 0;
- Potencias: P(w): 400 Q(var): 300
- Intensidades fasores: IR = 0; IS = 0; IT = 0.26+2.15i; IN = 0.26+2.15i
- Intensidades valor eficaz: IR = 0; IS = 0; IT = 2.17; IN = 2.17

Calentamiento:

Intensidad(A)_T: 2.17

Se eligen conductores Bipolares 2x2.5+TTx2.5mm²Cu

Nivel Aislamiento, Aislamiento: 0.6/1 kV, XLPE+Pol - No propagador incendio y emisión humos y opacidad reducida -. Desig. UNE: RZ1-K(AS) Cca-s1b,d1,a1

I.ad. a 40°C (Fc=1) 24 A. según ITC-BT-19

Diámetro exterior tubo: 20 mm.

Caída de tensión:

Temperatura cable (°C): R = 40; S = 40; T = 40.41; N = 40.41

e(parcial): TN = 0.77 V, 0.33%;

e(total): **TN = 1.38 V, 0.6% ADMIS (6.5% MAX.);**

Prot. Térmica:
I. Mag. Bipolar Int. 16 A.

CALCULO DE EMBARRADO SQ-Secretaria Dret

Datos

- Metal: Cu
- Estado pletinas: desnudas
- nº pletinas por fase: 1
- Separación entre pletinas, d(cm): 10
- Separación entre apoyos, L(cm): 25
- Tiempo duración c.c. (s): 0.5

Pletina adoptada

- Sección (mm²): 24
- Ancho (mm): 12
- Espesor (mm): 2
- Wx, lx, Wy, ly (cm³,cm⁴) : 0.048, 0.0288, 0.008, 0.0008
- I. admisible del embarrado (A): 110

a) Cálculo electrodinámico

$s_{max} = I_{pcc}^2 \cdot L^2 / (60 \cdot d \cdot W_x \cdot n) = 5.38^2 \cdot 25^2 / (60 \cdot 10 \cdot 0.048 \cdot 1) = 629.125 \leq 1200 \text{ kg/cm}^2 \text{ Cu}$

b) Cálculo térmico, por intensidad admisible

$I_{cal} = 52.16 \text{ A}$
 $I_{adm} = 110 \text{ A}$

c) Comprobación por solicitudión térmica en cortocircuito

$I_{pcc} = 5.38 \text{ kA}$
 $I_{cccs} = K_c \cdot S / (1000 \cdot \dot{O}t_{cc}) = 164 \cdot 24 \cdot 1 / (1000 \cdot \ddot{O}0.5) = 5.57 \text{ kA}$

Los resultados obtenidos se reflejan en las siguientes tablas:

Cuadro General de Mando y Protección

Denominación	P.Cálculo (W)	Dist.Cálc. (m)	Sección (mm²)	I.Cálculo (A)	I.Adm. (A)	C.T.Parc. (%)	C.T.Total (%)	Dimensiones(mm) Tubo,Canal,Band.
SQ-Secretaria Dret	20569.22	40	4x16+TTx16Cu	45.08	77	1.01	1.01	60x30

Cortocircuito

Denominación	Longitud (m)	Sección (mm²)	Ikmaxi (kA)	P de C (kA)	Ikmaxf (kA)	Ikminf (A)	Curva válida, xln	Lmáxim a (m)	Fase
SQ-Secretaria Dret	40	4x16+TTx16Cu	45.736	50 6	5.384	1324.66	63;C 50;C		

Subcuadro SQ-Secretaria Dret

Denominación	P.Cálculo (W)	Dist.Cálc. (m)	Sección (mm²)	I.Cálculo (A)	I.Adm. (A)	C.T.Parc. (%)	C.T.Total (%)	Dimensiones(mm) Tubo,Canal,Band.
UExt-1	16465.42	60	4x10+TTx10Cu	28.29	54	1.2	2.21	32
UExt-2	4105.57	60	2x6+TTx6Cu	21.81	41	2.97	3.98	25
Rec Calor	1283.7	40	2x2.5+TTx2.5Cu	7.18	24	1.45	2.04	20
	1000	0.3	2x6Cu	5.41	40	0	0.26	
UI-Conductes	600	30	2x2.5+TTx2.5Cu	3.25	24	0.5	0.77	20
UI-Cassettes 4vies	400	30	2x2.5+TTx2.5Cu	2.17	24	0.33	0.6	20

Cortocircuito

Denominación	Longitud (m)	Sección (mm²)	Ikmaxi (kA)	P de C (kA)	Ikmaxf (kA)	Ikminf (A)	Curva válida, xln	Lmáxim a (m)	Fase
UExt-1	60	4x10+TTx10Cu	5.384	6	1.635	392.14	40;C		
UExt-2	60	2x6+TTx6Cu	2.753	4.5	0.56	266.93	32;C		R
Rec Calor	40	2x2.5+TTx2.5Cu	2.753	4.5	0.379	180.48	16;C		S
	0.3	2x6Cu	2.753		2.7	1303.65			T
UI-Conductes	30	2x2.5+TTx2.5Cu	2.7	4.5	0.482	229.55	16;C		T
UI-Cassettes 4vies	30	2x2.5+TTx2.5Cu	2.7	4.5	0.482	229.55	16;C		T

CALCUL DE LA POSADA A TIERRA

- La resistivitat del terreny és 300 ohmios x m.
- L'elèctrode en la posada a terra de l'edifici, es constitueix amb els elements següents:

- M. conductor de Cu nu 35 mm² 30 m.
- M. conductor d'acer galvanitzat 95 mm²

Piques verticals de Coure 14 mm
d'acer recobert Cu 14 mm 1 piques de 2m.
d'acer galvanitzat 25 mm

Amb això s'obtindrà una Resistència de terra de 17.65 ohms.
Els conductors de protecció es van calcular adequadament i segons la ITC-BT-18 a l'apartat del càlcul de circuits.
Així mateix, cal assenyalar que la línia principal de terra no serà inferior a 16 mm² a Cu, i la línia d'enllaç amb terra no serà inferior a 25 mm² a Cu.

ARQUITECTE

ARQUITECTE TÈCNIC

Andrés Lezcano Horno
Director
Àrea d’Infraestructures i Serveis Generals

Andrés Moreno Cámara
Responsable de la Unitat d’Obres
Àrea d’Infraestructures i Serveis Generals

ARQUITÈCTE TÈCNIC

INGINYER TÈCNIC INDUSTRIAL

Carlos Aguilar Olaria
Tècnic de la Unitat d’Obres
Àrea d’Infraestructures i Serveis Generals

José Luis Zornoza Gómez
Tècnic de la Unitat d’Obres
Àrea d’Infraestructures i Serveis Generals

Barcelona desembre de 2023

GR Estudi de gestió de residus d’obra
Justificació del compliment de:

- RD 210/2018

- RD 105/2008

- Decret 89/2010

Programa de prevenció i gestió de residus i recursos de Catalunya (PRECAT20)

Regulador de la producció i gestió de residus de construcció i enderroc

Programa de gestió de residus de la construcció de Catalunya (PROGROC), es regula la producció i gestió de residus de construcció i demolició i el cànon sobre la deposició controlada dels residus de la construcció.
(derogat parcialment i modificat)

ESTUDI DE GESTIÓ DE RESIDUS

Enderroc, Rehabilitació, Ampliació

REAL DECRETO 210/2018, Programa de prevenció i gestió de residus i recursos de Catalunya (PRECAT20)

tipus

REAL DECRETO 105/2008 , Regulador de la producció i gestió de residus de construcció i enderroc

quantitats

codificació

DECRET 89/2010 (derogat parcialment i modificat), pel que s'aprova el Programa de gestió de residus de la construcció de Catalunya (PROGROC), es regula la producció i gestió dels residus de la construcció i demolició, i el cànon sobre la deposició controlada dels residus de la construcció.

DECRET 21/2006 Adopció de criteris ambientals i d'ecoeficiència als edificis

IDENTIFICACIÓ DE L'EDIFICI

Obra: Climatzització i ventilació de la Secretaria d'Estudiants i Docència de la Facultat de Dret

Situació: Avinguda de Diagonal 684

Municipi : BarcelonaComarca : Barcelones

AVALUACIÓ I CARACTERÍSTIQUES DELS RESIDUS

Materials d'excavació (es considerin o no residus, mesurats sense esponjament)

Codificació residus LER	Pes	Volum
Ordre MAM/304/2002		
grava i sorra compacta	0,00	0,00
grava i sorra solta	0,00	0,00
argiles	0,00	0,00
terra vegetal	0,00	0,00
pedraplè	0,00	0,00
terres contaminades	170503	0,00
altres	0,00	0,00
totals d'excavació	0,00 t	0,00 m³

Destí de les terres i materials d'excavació

Els materials d'excavació que es reutilitzin a la mateixa obra o en una altra d'autoritzada, no es consideren residu sempre que el seu nou ús pugui ser acreditat. En una mateixa obra poden coexistir terres reutilitzades i terres portades a abocador

no es considera residu:

és residu:

reutilització

a l'abocador

mateixa obra

altra obra

NO

NO

SI

Residus d'enderroc

Codificació residus LER	Pes/m²	Pes	Volum aparent/m²	Volum aparent
Ordre MAM/304/2002	(tones/m²)	(tones)	(m³/m²)	(m³)
obra de fàbrica	170102	0,542	0,000	0,000
formigó	170101	0,084	0,125	0,050
petris	170107	0,052	0,116	0,086
metalls	170407	0,004	0,000	0,000
fustes	170201	0,023	0,000	0,000
vidre	170202	0,001	0,000	0,000
plàstics	170203	0,004	0,000	0,000
guixos	170802	0,027	0,293	0,375
betums	170302	0,009	0,000	0,000
fibrociment	170605	0,010	0,000	0,000
definir altres:	-	0,000	-	0,000
altre material 1	0,000	0,000	0,000	0,000
altre material 2	0,000	0,000	0,000	0,000
totals d'enderroc	0,7556	0,53 t	0,7544	0,51 m³

Residus de construcció

Codificació re:	Pes/m²	Pes	Volum aparent/m²	Volum aparent
Ordre MAM/304/20	(tones/m²)	(tones)	(m²/m²)	(m²)
sobrants d'execució	0,0500	6,2267	0,0896	6,4938
obra de fàbrica	170102	0,0150	2,6560	0,0407
formigó	170101	0,0320	2,6436	0,0261
petris	170107	0,0020	0,5699	0,0118
guixos	170802	0,0039	0,2847	0,0097
altres	0,0010	0,0725	0,0013	0,0943
embalatges	0,0380	0,3094	0,0285	2,0684
fustes	170201	0,0285	0,0875	0,0045
plàstics	170203	0,0061	0,1146	0,0104
paper i cartró	170904	0,0030	0,0602	0,0119
metalls	170407	0,0004	0,0471	0,0018
totals de construcció		6,54 t		8,56 m³

INVENTARI DE RESIDUS PERILLOSO.

Dins l'obra s'han detectat aquests residus peril·losos, els quals es separaran i gestionaran per separat per evitar que contaminin altres residus

Materials de construcció que contenen amiant	-	altres	especificar	-
Residus que contenen hidrocarburs	-		especificar	-
Residus que contenen PCB	-		especificar	-
Terres contaminades	-		especificar	-

ESTUDI DE GESTIÓ DE RESIDUS

Enderroc, Rehabilitació, Ampliació

minimització

gestió dins obra

MINIMITZACIÓ

PROJECTE. durant l'elaboració del projecte s'han prèls les següents mesures per tal de minimitzar els residus

1.- S'ha previst reutilitzar en obra parts dels materials que es retiren

2.- S'han optimitzat les seccions resistents de pilars, jàsseres, parets, fonaments, etc.

3.- L'adequació de l'edifici al terreny, genera un equilibri de moviments de terres

4.- El sistema constructiu és industrialitzat i prefabricat, es munta en obra sense generar gairebé residus

5.-

6.-

OBRA. a l'obra es duran a terme les accions següents

1.- Emmagatzematge adient de materials i productes

2.- Conservació de materials i productes dins el seu embalatge original fins al moment de la seva utilització

3.- Els materials granulars (graves, sorres, etc.) es dipositaran en contenidors rígids o sobre superfícies dures

4.-

5.-

6.-

ELEMENTS DE CONSTRUCCIÓ REUTILITZABLES

fusta en bigues reutilitzables	0,00 t	0,00 m³
fusta en llates, tarimes, parquetes reutilitzables o reciclables	0,00 t	0,00 m³
acer en perfils reutilitzables	0,00 t	0,00 m³
altres :	0,00 t	0,00 m³
Total d'elements reutilitzables	0,00 t	0,00 m³

GESTIÓ (obra)

Terres

Excavació / Mov. terres	Volum	Reutilització (m³)		Terres per a l'abocador
m³ (+20%)	a la mateixa obra	a altra autoritzada	volum aparent (m³)	
grava i sorra compacta	0,0	0,00	0,00	0,00
grava i sorra solta	0,0	0,00	0,00	0,00
argiles	0,0	0,00	0,00	0,00
terra vegetal	0,0	0,00	0,00	0,00
pearapie	0,0	0,00	0,00	0,00
altres	0,0	0,00	0,00	0,00
terres contaminades	0,0			0,00
Total	0,0	0,00	0,00	0,00

SEPARACIÓ DE RESIDUS A OBRA. Cal separar individualitzadament en les fraccions següents si la generació per cadascú d'ells a l'obra supera les quantitats que segueixen

R.D. 105/2008	tones	Projecte	cal separar	tipus de residu
Formigó	80	2,77	no	inert
Maons, teules i ceràmics	40	2,66	no	inert
Metalls	2	0,05	no	no especial
Fusta	1	0,09	no	no especial
Vidres	1	0,00	no	no especial
Plàstics	0,50	0,06	no	no especial
Paper i cartró	0,50	0,06	no	no especial
Especials*	inapreciable	inapreciable	si	especial

* Dins els residus especials hi ha inclosos els envasos que contenen restes de matèries peril·loses, vernissos, pintures, disolvents, desencofrants, etc..., i els materials que hagin estat contaminats per aquests. Tot i ser difícilment quantificables, estan presents a l'obra i es separaran i tractaran a part de la resta de residus

Malgrat no ser obligada per tots els tipus de residus, s'han previst operacions de destria i recollida selectiva dels residus a l'obra en contenidors o espais reservats pels següents residus

		R.D. 105/2008	projecte*
Inerts	Contenidor per Formigó	no	si
	Contenidor per Ceràmics (maons,teules...)	no	si
No especials	Contenidor per Metalls	no	no
	Contenidor per Fustes	no	no
	Contenidor per Plàstics	no	no
	Contenidor per Vidre	no	no
	Contenidor per Paper i cartró	no	no
Especials	Contenidor per Guixos i altres no especials	no	no
	Peril·losos (un contenidor per cada tipus de residu especial)	si	si

* A la cel·la **projecte** apareixen per defecte les dades del R.D. 105/2008. Es permet la possibilitat d'incrementar les fraccions que se separen, per poder-ne millorar la gestió, però **en cap cas es permet no separar si el R.D. ho obliga**.

2 / 6 RESIDUS Enderroc,Rehabilitació i Ampliació

Oficina Consultora Tècnica, Col·legi d'Arquitectes de Catalunya mod-05/2018 (Font: "Guia d'aplicació del Decret 201/1994 - Programa LIFE- ITEC")

GESTIÓ (fora obra) els residus es gestionaran fora d'obra a:

[illegible]

PRESSUPOST

Sh'a considerat pel càlcul del pressupost estimatiu :	Costos*	
Les previsions de separació de l'apartat de gestió i :	Classificació a obra: entre 12-16 €/m³	14,00
Un esporjament mig de tot tipus de residu del 35%	Transport: entre 5-8 €/m³ (mínim 100 €)	7,00
La distància mitjana a l'abocador : 15 Km	Abocador: runa neta (separada): entre 4-10 €/m³	8,00
Els residus especials i perillosos en bidons de 200 l.	Abocador: runa bruta (barreja): entre 15-25 €/m³	20,00
Contenidors de 5 m³ per a cada tipus de residu	Especials**: num. transports a 200 €/ transport	0
Lloguer de contenidors inclòs en el preu	Gestor terres: entre 5-15 €/m³	5,00
La gestió de terres inclou la seva caracterització***	Gestor terres contaminades: entre 70-90 €/m³	70,00

** Malgrat ser de difícil quantificació, sempre hi haurà residus especials a obra, per tant sempre caldrà una previsió de **nombre de transports** per la seva correcta gestió

*** La caracterització de terres o de qualsevol residu, permet saber amb exactitud quins elements contaminants o no, i amb quines proporcions hi són presents (dins el cost s'ha previst una caracterització, independentment del volum de terres. Cost de cada caracterització 1.000 euros)

RESIDU	Volum	Classificació	Transport	Valoritzador / Abocador	
Excavació	m³ (+20%)	14,00 €/m³	7,00 €/m³	5,00 €/m³	70,00 €/m³
Terres	0,00	-	-	0,00	
Terres contaminades	0,00	-	-		0,00

Construcció	m³ (+35%)			runa neta	runa bruta
				8,00 €/m³	20,00 €/m³
Formigó	2,62	36,64	18,32	20,94	-
Maons i ceràmics	3,98	55,77	27,88	31,87	-
Petris barrejats	1,27	-	8,90	-	25,42

Metalls	0,18	-	1,23	-	3,52
Fusta	0,44	-	3,08	-	8,81
Vidres	0,00	-	-	-	0,00
Plàstics	1,01	-	7,09	-	20,26
Paper i cartró	1,16	-	8,14	-	23,26
Guixos i no especials	1,58	-	11,09	-	31,70

Altres	0,00	0,00	-	-	-
Perillosos Especiales	0,00	0,00	0,00		

	12,25	92,41	100,00	52,81	112,96
--	-------	-------	--------	-------	--------


Elements Auxiliars	
Casetes d'emmagatzematge	1,00
Compactadores	0,00
Matxucadora de petris	0,00
Altres tipus de contenidors (per contenir líquids, beurades de formigó, etc.)	0,00
	0,00
	0,00

El pressupost estimatiu de la gestió de residus és de : 359,18 €

El volum dels residus és de : $12,25 \text{ m}^3$


El pressupost de la gestió de residus és de :	359,18 euros
---	--------------

DOCUMENTACIÓ GRÀFICA. INSTAL·LACIONS PREVISTES : TIPUS I DIMENSIONS DE CONTENIDORS DE RESIDUS PER OBRES

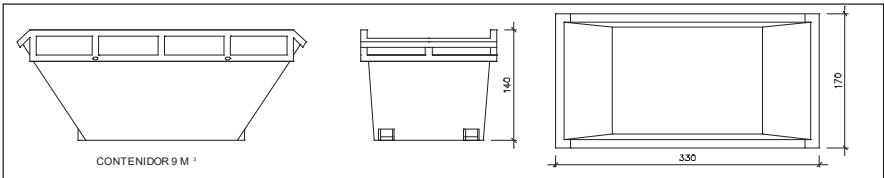


Contenidor 9 m³. Apte per a formigó, ceràmics, petris i fusta

unitats	2
---------	---

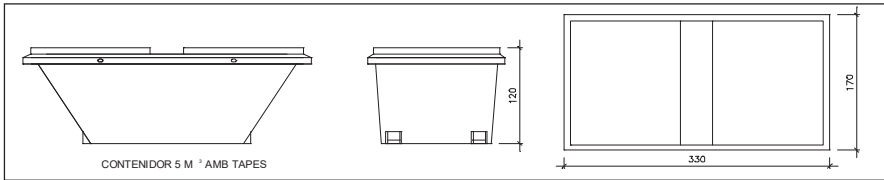


Contenedor 5 m³. Apte per a plàstics, paper i cartró, metalls i fusta

unitats	-
---------	---

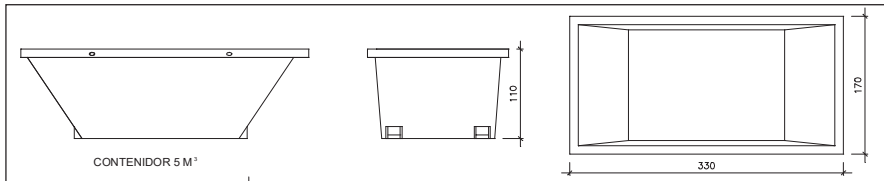

Contenedor 5 m³. Apte per a formigó, ceràmics, petris, fusta i metalls

unitats	-
---------	---

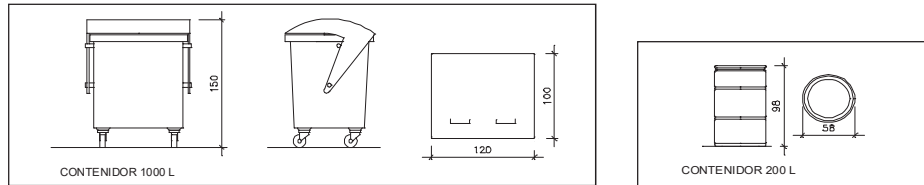

Contenidor 1000 L . Apte per a paper i cartró, plàstics

unitats	-
---------	---

Bidó 200 L .Apte per a residus especials

unitats	-
---------	---

El **Real Decret 105/2008**, estableix que cal facilitar plànols de les instal·lacions previstes per a emmagatzematge, maneig, separació i altres operacions de gestió dels residus dins l'obra, si s'escau.

Donada la tipologia del projecte i per tal de no duplicar informació, aquests plànols d'instal·lacions previstes són a:

Estudi de Seguretat i Salut	si
Annex 1 d'aquest Estudi de Gestió de Residus	-

Posteriorment aquests plànols poden ser objecte d'adaptació a les característiques particulars de l'obra i els seus sistemes d'execució, previ acord de la direcció facultativa.

A més dels elements descrits, tal i com consta al pressupost, a l'obra hi haurà altres instal·lacions com :

Cassetes d'emmagatzematge	-
Compactadors	-
Matxucadora de petris	-
Altres tipus de contenidors (per contenir líquids, beurades de formigó, etc..)	-
	-
	-

ESTUDI DE GESTIÓ DE RESIDUS

Enderroc, Rehabilitació,
Ampliació

plec de condicions
tècniques

Les operacions destinades a la tria, classificació, transport i disposició dels residus generats a obra, s'ajustaran al que determina el Pla de Gestió de Residus elaborat per el Contractista, aprovat per la Direcció Facultativa i acceptat per la Propietat.

Aquest Pla ha estat elaborat en base a l'Estudi de Gestió de Residus, que s'inclou al projecte.

Si degut a modificacions en l'execució de l'obra o d'altres, cal fer modificacions a la gestió en obra dels residus, aquestes modificacions es documentaran per escrit i seran aprovades si s'escau per la Direcció Facultativa i se'n donarà comunicació per a la seva acceptació a la Propietat.

ESTUDI DE GESTIÓ DE RESIDUS

Enderroc, Rehabilitació,
Ampliació

dipòsit

IMPORT A DIPOSITAR DAVANT DEL GESTOR DE RESIDUS COM A GARANTIA DE LA GESTIO DE RESIDUS

DIPÒSIT SEGONS REAL DECRETO 210/2018

Per les característiques del projecte, de com s'executarà l'obra i donades les operacions de minimització abans descrites, el càlcul inicial de generació de residus, a efectes del càlcul del dipòsit, s'estima que es podrà reduir en un percentatge del:

	Previsió inicial de l'Estudi	% de reducció per minimització	Previsió final de l'Estudi
Total excavació (tones)	0,00 T		0,00 T
Total construcció i enderroc (tones)	7,07 T	85,00 %	1,06 T

Càlcul del dipòsit			
Residus d'excavació */ **	0 T	11 euros/T	0,00 euros
Residus de construcció i enderroc **	1,06 T	11 euros/T	11,66 euros
PES TOTAL DELS RESIDUS			1,1 Tones
			Total dipòsit *** 150,00 euros

* Es recorda que les **terres i pedres d'excavació que es reutilitzin** en la mateixa obra o en una altra d'autoritzada **no es consireren residu** i per tant **NO** s'han d'incloure en el càlcul del dipòsit.

**Trasvassar les dades dels totals d' excavació i construcció de la Previsió final de L'Estudi (apartat superior)

***Dipòsit mínim 150€

UM Manual d'ús i manteniment

ÍNDEX

- 1 INTRODUCCIÓ
- 2 FAÇANES
- 3 ZONES INTERIORS D'ÚS COMÚ
- 4 INSTAL·LACIÓ D'AIGUA
- 5 INSTAL·LACIÓ D'ELECTRICITAT
- 6 INSTAL·LACIÓ DE DESGUÀS
- 7 INSTAL·LACIÓ DE CLIMATITZACIÓ
- 8 INSTAL·LACIÓ DE TELECOMUNICACIONS
- 9 INSTAL·LACIÓ DE PROTECCIÓ CONTRA INCENDIS
- 10 INSTAL·LACIÓ DE VENTILACIÓ

PROJECTE DE LA INSTAL·LACIÓ DE CLIMATITZACIÓ I VENTILACIÓ A LA SECRETARIA D'ESTUDIANTS I DOCÈNCIA DE LA FACULTAT DE DRET DE LA UNIVERSITAT DE BARCELONA.

1. INTRODUCCIÓ

Amb la finalitat de garantir la seguretat de les persones, el benestar de la societat i la protecció del medi ambient, l'edificació ha de rebre un ús i un manteniment adequats per conservar i garantir les condicions inicials de seguretat, habitabilitat i funcionalitat exigides normativament. Cal per tant que els seus usuaris, siguin o no propietaris, respectin les instruccions d'ús i manteniment que s'especifiquen a continuació.

L'ús incorrecte i/o la no realització de les operacions de manteniment previst a l'edifici pot comportar:

- La pèrdua de les garanties i assegurances atorgades a l'edificació.
- L'envelliment prematur de l'edifici, amb la conseqüent depreciació del seu valor patrimonial, funcional i estètic.
- Aparicions de deficiències que poden generar situacions de risc als propis usuaris de l'edifici o a tercers amb la corresponent responsabilitat civil.
- La reducció de les despeses en reparacions en ser molt menys costosa la intervenció sobre una deficiència detectada a temps, mitjançant unes revisions periòdiques.
- Una davallada en el rendiment de les instal·lacions amb els conseqüents augments de consums d'energia i de contaminació atmosfèrica.
- La pèrdua de seguretat de les instal·lacions que pot comportar la seva interrupció o clausura.

L'obligatorietat de conservar i mantenir els edificis està reflectida en diverses normatives, entre les que es destaquen:

- Codi Civil.
- Codi Civil de Catalunya
- Llei d'Ordenació de l'edificació, Llei 38/1999 de 5 novembre.
- Codi Tècnic de l'Edificació, Reial Decret 314/2006 de 17 de març.
- Llei de l'Habitatge 24/1991 de 29 de novembre.
- Legislacions urbanístiques estatals i autonòmiques.
- Legislacions sobre els Règims de propietat.
- Ordenances municipals.
- Reglamentacions tècniques.

Sobre les instruccions d'ús i manteniment

Les instruccions d'ús i manteniment formaran part de la documentació de l'obra executada que, juntament amb el projecte - el qual incorporarà les modificacions degudament aprovades - el Pla de manteniment, l'acta de recepció de l'obra i la relació dels agents que han intervingut en el procés edificatori, conformaran el contingut bàsic del Llibre de l'Edifici. Aquest llibre serà lliurat pel promotor als propietaris i usuaris, els quals estaran obligats a rebre'l, conservar-lo i transmetre'l.

Instruccions d'ús:

Les instruccions d'ús inclouen totes aquelles normes que han de seguir els usuaris - siguin o no propietaris - per desenvolupar a l'edifici, o a les seves diverses zones, les activitats previstos per a les quals va ser projectat i construït.

Els usos previstos a l'edifici són els següents:

Ús principal:	Situació:
Docència universitària	Avinguda Diagonal 684

Instruccions de manteniment:

Les instruccions de manteniment contenen les actuacions preventives bàsiques i genèriques que cal realitzar a l'edifici perquè conservi les seves prestacions inicials de seguretat, habitabilitat i funcionalitat.

L'adaptació a l'edifici en concret de les instruccions de manteniment quedaran recollides en el Pla de manteniment. Aquest formarà part del Llibre de l'edifici i incorporarà la corresponent programació i concreció de les operacions preventives a executar, la seva periodicitat i els subjectes que les han de realitzar, tot d'acord amb les disposicions legals aplicables i les prescripcions dels tècnics redactors del mateix. Els propietaris i usuaris de l'edifici deuran portar a terme el Pla de manteniment de l'edifici encarregant a un tècnic competent les operacions programades pel seu manteniment.

Al llarg de la vida útil de l'edifici s'anirà recollint tota la documentació relativa a les operacions efectuades pel seu manteniment així com totes les diferents intervencions realitzades, ja siguin de reparació, reforma o rehabilitació. Tota aquesta documentació esmentada s'anirà consignant al Llibre de l'Edifici.

A continuació es relacionen els diferents sistemes que composen l'edificació fent una relació de les seves instruccions d'ús i manteniment específiques.

2. FAÇANES

1.- Instruccions d'ús:

Condicions d'ús:

Les façanes s'utilitzaran exclusivament per a l'ús previst en el projecte, mantenint les prestacions de seguretat i salubritat específiques per a les quals s'ha construït l'edifici. A aquest efecte les mitgeres i els tancaments dels patis tindran la mateixa consideració.

A les façanes no està permès realitzar modificacions o col·locar elements aliens que puguin representar l'alteració de la seva configuració arquitectònica, del seu sistema d'estanquitat vers l'aigua, del seu comportament tèrmic o acústic, o una disminució de la seva seguretat enfront les caigudes.

Així doncs no es poden efectuar noves obertures, ni col·locar elements aliens (tancaments de terrasses i porxos, tendals, aparells d'aire condicionat, rètols o antenes, etc.) o substituir elements de característiques diferents als originals (fusteries, reixes, tendals, etc.).

Les terrasses o balcons tindran les mateixes condicions d'ús que les cobertes. Les plantes s'han de regar vigilant no crear regalims d'aigua que caiguin al carrer i evitant d'embrutar els revestiments de la façana o bé malmetre els seus elements metàl·lics. No es pot estendre roba a les façanes exteriors a no ser que hi hagi un lloc específic per fer-ho.

Intervencions durant la vida útil de l'edifici:

En el cas d'intervencions que impliquin la reforma, reparació o rehabilitació de les façanes, caldrà el consentiment de la propietat o del seu representant, la supervisió d'un tècnic competent, el compliment de les normatives vigents i la corresponent llicència municipal.

Per a les reposicions dels elements que tinguin una durada més curta que la pròpia façana (juntres, proteccions, etc.) o dels tancaments de vidre, s'utilitzaran productes idèntics als existents o de característiques equivalents que no alterin les seves prestacions de seguretat i habitabilitat inicials.

Neteja:

Les fusteries, els bastiments i els vidres s'han de netejar amb aigua tèbia o amb productes específics, excloent els abrasius. Es cas de desenvolupar altres treballs de neteja i/o protecció, s'analitzarà l'efecte que puguin tenir els productes sobre els elements de la façana. En qualsevol cas sempre s'adoptaran les instruccions d'ús i manteniment donades pel fabricant.

Incidències extraordinàries:

Els desprendiments d'elements de la façana són un risc tant pels usuaris com pels vianants. És responsabilitat de l'usuari que quan hi hagi símptomes de degradacions, bufats i/o elements trencats a les façanes, avisar urgentment als responsables del manteniment de l'edifici perquè es prenguin les mesures oportunes. En cas de perill imminent cal avisar al Servei de Bombers.

- Abans de grans xàfecs, vendavals, pedregades i/o nevades caldrà:
- Tancar portes i finestres.
- Plegar i desmuntar els tendals.
- Treure de llocs exposats les torretes i altres objectes que puguin caure al buit.
- Si s'escau, subjectar les persianes.
- Després de grans xàfecs, vendavals, pedregades i/o nevades caldrà:
- Inspeccionar i netejar les terrasses i comprovar desguassos i morrions.
- Comprovar fixacions dels elements de les terrasses o balcons (torretes, tendals, persianes, entre d'altres).
- No llençar la neu de les terrasses o dels balcons al carrer.

II.- Instruccions de manteniment:

Els diferents components de les façanes tindran un manteniment periòdic d'acord amb el Pla de manteniment.

De forma general, es tindran en consideració les següents operacions:

- Inspeccions tècniques de les façanes.
- Revisions de l'estat de conservació dels revestiments.
- Revisions de l'estat de conservació dels punts singulars (juntres de dilatació, trobades amb fonaments, forjats, pilars, cambres ventilades, fusteries, ampits, baranes, remats, ancoratges, ràfecs o cornises, entre d'altres).

3. ZONES INTERIORS D'ÚS COMÚ

I.- Instruccions d'ús:

Condicions d'ús:

A les zones interiors d'ús comú es desenvoluparan els usos definits en el projecte i en l'apartat d'Introducció de les presents instruccions, mantenint les prestacions de funcionalitat, seguretat i salubritat específiques per a les quals s'ha construït l'edifici.

A les zones d'ús comú no estan permeses les modificacions o la col·locació d'elements aliens que puguin representar l'alteració del seu comportament tèrmic o acústic, de la seva seguretat en cas d'incendis, o una disminució de la seva accessibilitat i seguretat d'utilització (caigudes, impactes, enganxades, il·luminació inadequada, entre d'altres).

Les zones d'ús comú han d'estar netes, lliures d'objectes que puguin dificultar la correcta circulació i evacuació de l'edifici i, llevat de les zones previstes per aquest fi, no han de fer-se servir com a magatzems. Els magatzems, garatges, sales de màquines, cambres de comptadors o d'altres zones d'accés restringit, s'han de mantenir nets i no pot haver-hi o emmagatzemar-hi cap element aliè.

Intervencions durant la vida útil de l'edifici:

En el cas d'intervencions que impliquin la reforma, reparació o rehabilitació de les zones comuns, caldrà el consentiment de la propietat o del seu representant, la supervisió d'un tècnic competent, el compliment de les normatives vigents i la corresponent llicència municipal.

Per a les substitucions de paviments, tancaments de vidre, lluminàries i els seus mecanismes, o pintures de senyalització horitzontal, s'utilitzaran productes similars als existents que no alterin les prestacions de seguretat i habitabilitat inicials.

Neteja:

Els elements de les zones d'ús comú (parets, sostres, paviments, fusteries, etc.) s'han de netejar periòdicament per conservar el seu aspecte i assegurar les seves condicions de seguretat i salubritat. Sempre es vigilarà que els productes de neteja que ofereix el mercat siguin especialment indicats per al material que es vol netejar, tot seguint les instruccions donades pel seu fabricant.

Incidències extraordinàries:

Si s'observen humitats, fissures, oxidacions, desprendiments o altres lesions que puguin afectar a l'edifici o provocar situacions de risc s'haurà d'avisar als responsables del manteniment de l'edifici perquè facin les mesures correctores oportunes.

En cas d'una emergència (incendi, inundació, explosions, accidents, etc.) cal mantenir la calma i actuar en funció de les possibilitats personals i no efectuar accions que puguin posar en perill la integritat física de propis i tercers, tot adoptant les mesures genèriques que es donen a continuació i, si s'escau, els protocols recollits en el Pla d'emergència de l'edifici:

Accions:

Si es detecta una emergència en la seva zona avisi al personal responsable de la propietat de l'edifici i, si es possible, alerti a persones properes. En cas que ho consideri necessari avisi al Servei de Bombers.

Si s'intenta sortir d'un lloc, s'ha de temptejar les portes amb la mà per veure si són calentes. En cas afirmatiu no s'han d'obrir.

Si la sortida està bloquejada, s'ha de cobrir les esclotxes de les portes amb roba mullada, obrir les finestres i donar senyals de presència. Mai s'ha de saltar per la finestra ni despenjar-se per les façanes.

Evacuació:

Si es troba en el lloc de l'emergència i aquesta ja ha sigut convenientment avisada, no s'entretengui i abandoni la zona i, si s'escau, l'edifici tot seguint les instruccions dels responsables de l'evacuació, les de megafonia o, en el seu defecte, de la senyalització d'evacuació.

En el cas d'abandonar el seu lloc de treball desconnecti els equips, no s'entretengui recollint efectes personals i eviti deixar objectes que puguin dificultar la correcta evacuació. Si ha rebut una visita facis responsable de la mateixa fins que surti de l'edifici.

No utilitzi mai els ascensors.

Si en el recorregut d'evacuació hi ha fum cal ajupir-se, caminar a quatre grapes, retenir la respiració i tancar els ulls tant com es pugui.

II.- Instruccions de manteniment:

Els diferents components de les zones comuns tindran un manteniment periòdic d'acord amb el Pla de manteniment.

De forma general, es tindran en consideració les següents operacions:

Inspeccions tècniques dels acabats dels diferents paviments, revestiments i tancaments interiors de les zones d'ús comú.

Les ferramentes de les portes, de les balconeres i de les finestres s'han de greixar periòdicament perquè funcionin amb suavitat. Els canals i forats de recollida i sortida d'aigua dels marcs de les finestres i de les balconeres s'han de netejar.

Les baranes i altres elements metàl·lics d'acer es sanejaran i repintaran quan presentin signes d'oxidació.

4. INSTAL·LACIÓ D'AIGUA

I.- Instruccions d'ús:

Condicions d'ús:

La instal·lació d'aigua s'utilitzarà exclusivament per a l'ús projectat, mantenint les prestacions de salubritat, de funcionalitat i d'estalvi específiques per a les quals s'ha dissenyat la instal·lació.

Els armaris o cambres de comptadors o les sales de màquines no han de tenir cap element aliè a la instal·lació, s'han de netejar periòdicament i comprovar que no hi manqui aigua en els sifons dels desguassos. Aquests recintes estan tancats amb clau i són d'accés restringit al personal de la companyia de subministrament, a l'empresa que faci el manteniment i, en cas d'urgència, al responsable designat per la propietat.

Es recomana tancar la clau de pas del local, habitatge o zona en cas d'absència prolongada. Els tubs d'aigua vistos no s'han de fer servir com a connexió a terra dels aparells elèctrics ni tampoc per a penjar-hi objectes.

A fi d'aconseguir el màxim estalvi d'aigua possible cal:

Evitar el degoteig de les aixetes, ja que poden suposar un malbaratament d'aigua diari de fins a 15 litres d'aigua per aixeta.

Racionalitzar el consum de l'aigua fent un bon ús d'ella i aprofitant, mantenint i millorant, si s'escau, els mecanismes i sistemes instal·lats per el seu estalvi: limitadors de cabals en aixetes, mecanismes de doble descàrrega o descàrrega interrompible a les cisternes dels inodors o, si s'escau, aixetes de lavabos i dutxes temporitzades.

Intervencions durant la vida útil de l'edifici:

En el cas d'intervencions que impliquin la reforma, reparació o rehabilitació que afectin les instal·lacions comunes d'aigua, caldrà el consentiment de la propietat o del seu representant, el compliment de les normatives vigents, les prescripcions de la companyia de subministrament i l'execució d'un instal·lador especialitzat (o be una empresa autoritzada si la companyia d'aigües del municipi així ho especifica).

Neteja:

Si una xarxa d'aigua pel consum humà queda fora de servei més de 6 mesos es tancarà la seva connexió i es procedirà al seu buidat. Per posar-la de nou en servei s'haurà de netejar.

Incidències extraordinàries:

Si es detecten fuites d'aigua a la xarxa comunitària d'aigua s'ha d'avisar ràpidament als responsables del manteniment de l'edifici perquè facin les mesures correctores adients. Les fuites d'aigua s'han de reparar immediatament per operaris competents, ja que l'acció continuada de l'aigua pot malmetre l'estructura. Si aquestes afecten al subsòl poden lesionar la fonamentació i/o modificar les condicions resistents del terreny.

En cas d'una fuga d'aigua o d'una inundació caldrà:

Tancar la clau de pas de l'aigua de la zona afectada.

Desconnectar l'electricitat.

Recollir tota l'aigua.

Comprovar l'abast de les possibles lesions causades tant al propi habitatge, local o zona com a les veïnes.

Fer reparar l'avaría.

Avisar a la companyia d'assegurances pels desperfectes ocasionats a propis i a tercers.

En cas de temperatures sota zero, cal fer córrer l'aigua per les canonades per evitar que es glacin.

II.- Instruccions de manteniment:

Els diferents components de xarxa d'aigua tindran un manteniment periòdic d'acord amb el Pla de manteniment.

De forma general, es tindran en consideració les següents operacions:

Revisió i neteja de cambres o armaris de comptadors i sales de màquines.

Els grups de pressió dels sistemes de sobre-elevació d'aigua i/o els sistemes de tractament d'aigua es mantindran segons les instruccions d'ús i manteniment donades pel fabricant.

Revisions, neteges i desinfeccions de les instal·lacions d'aigua freda pel consum humà i de l'aigua calenta sanitària.

5. INSTAL·LACIÓ D'ELECTRICITAT

I.- Instruccions d'ús:

Condicions d'ús:

La instal·lació d'electricitat s'utilitzarà exclusivament per a l'ús projectat, mantenint-se les prestacions de seguretat i de funcionalitat específiques per a les quals s'ha dissenyat la instal·lació.

Pel correcte funcionament i manteniment de les condicions de seguretat de la instal·lació no es pot consumir una potència elèctrica superior a la contractada. Caldrà doncs considerar la potència de cada aparell instal·lat donada pel fabricant per no sobrepassar – de forma simultània - la potència màxima admesa per la instal·lació.

Els armaris o cambres de comptadors d'electricitat no han de tenir cap element aliè a la instal·lació. Aquests recintes estan tancats amb clau i són d'accés restringit al personal de la companyia de subministrament, a l'empresa que faci el manteniment i, en cas d'urgència, al responsable designat per la propietat. En el cas de l'existència a l'edifici d'un Centre de Transformació de l'empresa de subministrament, l'accés al local on estigui ubicat serà exclusiu del personal de la mateixa.

El quadre de dispositius de comandament i protecció del local o zona es compon bàsicament pels dispositius de comandament i protecció següents :

L'IGA (Interruptor General Automàtic) es un mecanisme que permet el seu accionament manual i que està dotat d'elements de protecció contra sobrecàrregues i curtcircuits.

L'ID (Interruptor Diferencial) es un dispositiu destinat a la protecció contra contactes indirectes de tots els circuits (protegeix contra les fuites accidentals de corrent): Periòdicament s'ha de comprovar si l'interruptor diferencial desconnecta la instal·lació.

Cada circuit de la distribució interior té assignat un petit interruptor automàtic o interruptor omnipolar magneto tèrmics que el protegeix contra els curts circuits i les sobrecàrregues.

Per a qualsevol manipulació de la instal·lació es desconnectarà el circuit corresponent.

Les males connexions originen sobre-escalfaments o espurnes que poden generar un incendi. La desconexió d'aparells s'ha de fer estirant de l'endoll, mai del cable.

Intervencions durant la vida útil de l'edifici:

En el cas d'intervencions que impliquin la reforma, reparació o rehabilitació de les instal·lacions elèctriques comunes, caldrà el consentiment de la propietat o del seu representant, el compliment de les normatives vigents, les prescripcions de la companyia de subministrament i la seva execució per part d'un instal·lador autoritzat.

Neteja:

Per a la neteja de làmpades i lluminàries es desconnectarà l'interruptor magneto tèrmic del circuit corresponent.

Incidències extraordinàries:

Si s'observen deficiències en la xarxa (mecanismes i/o registres desprotegits, làmpades foses en zones d'ús comú, etc.) s'ha d'avisar als responsables de manteniment per tal de que es facin urgentment les mesures oportunes.

Cal desconnectar immediatament la instal·lació elèctrica en cas de fuga d'aigua, gas o un altre tipus de combustible.

II.- Instruccions de manteniment:

Els diferents components de xarxa d'electricitat tindran un manteniment periòdic d'acord amb el Pla de manteniment.

De forma general, es tindran en consideració les següents operacions:

Revisió i neteja de cambres o armaris de comptadors.

Depenent de l'ús i de la potència instal·lada, s'haurà de revisar periòdicament la instal·lació.

Si no es fa el manteniment o la instal·lació presenta deficiències importants, l'empresa subministradora o la que desenvolupi les inspeccions de manteniment estan obligades a tallar el subministrament per la perillositat potencial de la instal·lació.

Tots els aparells connectats s'han d'utilitzar i revisar periòdicament seguint les instruccions de manteniment facilitades pels fabricants.

6. INSTAL·LACIÓ DE DESGUÀS

I.- Instruccions d'ús:

Condicions d'ús:

La instal·lació de desguàs s'utilitzarà exclusivament per a l'ús projectat, mantenint les prestacions de salubritat i de funcionalitat específiques per a les quals s'ha dissenyat la instal·lació.

En general per desobstruir inodors i desguassos, en general, no es poden utilitzar àcids o productes que els perjudiquin ni objectes punxeguts que poden perforar-los.

Intervencions durant la vida útil de l'edifici:

En el cas d'intervencions que impliquin la reforma, reparació o rehabilitació de la xarxa de desguàs, caldrà el consentiment de la propietat o del seu representant, el compliment de les normatives vigents, i l'execució d'una empresa especialitzada.

Neteja:

Els sifons dels aparells sanitaris o de les buneres sifòniques de les terrasses s'han de netejar i, per evitar mals olors, comprovar que no hi manca aigua.

Incidències extraordinàries:

Si es detecten males olors (que no s'han pogut eliminar omplint d'aigua els sifons dels aparells sanitaris o de les buneres de les terrasses), o pèrdues en la xarxa de desguàs vertical i horitzontal, s'ha d'avisar als responsables del manteniment de l'edifici perquè prenguin les mesures correctores adients. Les fuites de la xarxa de desguàs s'han de reparar immediatament per operaris competents, ja que l'acció continuada de l'aigua pot malmetre l'estructura, la fonamentació i/o modificar les condicions resistents del subsòl.

Quan s'observin obstruccions o una disminució apreciable del cabal d'evacuació es revisaran els sifons i les vàlvules.

Les alteracions dels terrenys propis (plantació d'arbres, moviments de terres, entre d'altres) i/o veïns (noves construccions, túnels i carreteres, entre d'altres) poden afectar els esorrentius del terreny i per tant el sistema de desguàs.

II.- Instruccions de manteniment:

Els diferents components de xarxa de clavegueram tindran un manteniment periòdic d'acord amb el Pla de manteniment.

De forma general, es tindran en consideració les següents operacions:

Revisió de la instal·lació.

Neteja d'arquetes.

Revisió i neteja d'elements especials: separadors de greix, separadors de fangs i/o pous i bombes d'elevació

7. INSTAL·LACIÓ DE CLIMATITZACIÓ

I.- Instruccions d'ús:

Condicions d'ús:

La instal·lació de climatització s'utilitzarà exclusivament per a l'ús projectat, mantenint les prestacions específiques de salubritat, de funcionalitat, de seguretat i d'estalvi energètic per a les quals s'han dissenyat les instal·lacions.

Per optimitzar la despesa energètica de la instal·lació cal controlar amb programadors i termòstats les temperatures de l'ambient a climatitzar en funció de la seva ocupació, de l'ús previst i de la seva freqüència.

No es poden fixar aparells d'aire condicionat a les façanes. Es col·locaran preferentment a les cobertes tot seguint les ordenances municipals i l'autorització de la propietat o comunitat de propietaris.

Les sales de màquines no han de tenir cap element aliè a la instal·lació, s'han de netejar periòdicament i, si s'escau, comprovar que no hi manqui aigua en els sifons dels desguassos. Aquests recintes estan tancats amb clau i són d'accés restringit al personal de l'empresa que es fa càrrec del manteniment i, en cas d'urgència, al responsable designat per la propietat.

Intervencions durant la vida útil de l'edifici:

En el cas d'intervencions que impliquin la reforma, reparació o rehabilitació de la instal·lació comunitària de climatització, caldrà el consentiment de la propietat o del seu representant, el compliment de les normatives vigents i la seva execució per part d'una empresa autoritzada.

Incidències extraordinàries:

Si s'observen fuites d'aigua als aparells o altres deficiències de funcionaments en la instal·lació comunitària s'ha d'avisar als responsables de manteniment de l'edifici perquè es facin urgentment les actuacions oportunes.

II.- Instruccions de manteniment:

Els diferents components de la instal·lació de climatització tindran un manteniment periòdic d'acord amb el Pla de manteniment.

De forma general, es tindran en consideració les següents operacions:

Revisió i neteja de les sales de màquines.

Inspecció de la instal·lació comunitària de l'edifici.

Revisions, neteges i desinfeccions dels equips de climatització amb torres de refrigeració, condensadors evaporatius o, en general, dels equips de la instal·lació que puguin produir aerosols amb l'aigua que utilitzen pel seu funcionament.

8. INSTAL·LACIÓ DE PROTECCIÓ CONTRA INCENDIS

I.- Instruccions d'ús:

Condicions d'ús:

Les instal·lacions i aparells de protecció contra incendis s'utilitzaran exclusivament per a l'ús projectat, mantenint les prestacions de seguretat específiques per a les quals s'ha dissenyat la instal·lació.

No es pot modificar la situació dels elements de protecció d'incendis ni dificultar la seva accessibilitat i visibilitat. En els espais d'evacuació no es col·locaran objectes que puguin obstaculitzar la sortida.

En cas d'incendi – sempre que no posi en perill la seva integritat física i la de possibles tercers – es pot utilitzar els mitjans manuals de protecció contra incendis que estiguin a l'abast depenent del tipus d'edifici i l'ús previst . Aquests poden ser tant els d'alarma (polsadors d'alarma) com els d'extinció (extintors i manegues). Tots els extintors porten les seves instruccions d'ús impreses.

Intervencions durant la vida útil de l'edifici:

En el cas d'intervencions que impliquin la reforma, reparació o rehabilitació de la instal·lació de protecció contra incendis, caldrà el consentiment de la propietat o del seu representant, el compliment de les normatives vigents i la seva execució per part d'un instal·lador autoritzat.

Incidències extraordinàries:

Després d'haver utilitzat els mitjans d'extinció caldrà avisar a l'empresa de manteniment perquè es facin les revisions corresponents als mitjans utilitzats i es restitueixin al seu correcte estat.

En cas d'una emergència (incendi, inundació, explosions, accidents, etc.) cal mantenir la calma i actuar en funció de les possibilitats personals i no efectuar accions que puguin posar en perill la integritat física de propis i tercers, tot adoptant les mesures genèriques “ i, si s'escau, les dels protocols recollits en el Pla d'emergència de l'edifici.

II.- Instruccions de manteniment:

Els diferents components de la instal·lació de protecció contra incendis tindran un manteniment periòdic d'acord amb el Pla de manteniment.

De forma general, es tindran en consideració les següents operacions:

Revisió dels aparells o sistemes instal·lats.

En cas d'incendi, la manca de manteniment de les instal·lacions de protecció contra incendis comportar tant la pèrdua de les garanties de l'assegurança així com la responsabilitat civil de la propietat pels possibles danys personals i materials causats pel sinistre.

9. INSTAL·LACIÓ DE VENTILACIÓ

I.- Instruccions d'ús:

Condicions d'ús:

La instal·lació de ventilació s'utilitzarà exclusivament per a l'ús projectat, mantenint les prestacions específiques de salubritat per a les quals s'ha dissenyat la instal·lació.

No és permès connectar en els conductes d'admissió o extracció de la instal·lació de ventilació les extraccions de fums d'altres aparells (calderes, cuines, etc.).

No es poden tapar les reixetes de ventilació de les portes i finestres.

Intervencions durant la vida útil de l'edifici:

En el cas d'intervencions que impliquin la reforma, reparació o rehabilitació de la instal·lació de ventilació, caldrà el consentiment de la propietat o del seu representant, el compliment de les normatives vigents i la seva execució per part d'un instal·lador especialitzat.

II.- Instruccions de manteniment:

Els diferents components de la instal·lació de ventilació tindran un manteniment periòdic d'acord amb el Pla de manteniment.

De forma general, es tindran en consideració les següents operacions:

Neteges i revisions de conductes, aspiradors, extractors i filtres.
Revisió sistemes de comandament i control.

ARQUITECTE

ARQUITECTE TÈCNIC

Andrés Lezcano Horno
Director
Àrea d'Infraestructures i Serveis Generals

Andrés Moreno Cámara
Responsable de la Unitat d'Obres
Àrea d'Infraestructures i Serveis Generals

ARQUITÈCTE TÈCNIC

ENGINYER TÈCNIC INDUSTRIAL

Carlos Aguilar Olaria
Tècnic de la Unitat d'Obres
Àrea d'Infraestructures i Serveis Generals

José Luis Zornoza Gómez
Tècnic de la Unitat d'Obres
Àrea d'Infraestructures i Serveis Generals

Barcelona, desembre de 2.023

CQ Control de qualitat

CONTINGUT DEL PLA DE CONTROL. TIPUS DE CONTROL.

El contingut del Pla de Control segons el CTE és el següent:

1.- Prescripcions sobre els materials. (CONTROL DE RECEPCIÓ EN OBRA)

- Característiques tècniques que han de reunir els productes, equips i sistemes que s'utilitzin en les obres, així com els condicionants del seu subministrament, recepció i conservació, emmagatzematge i manipulació, les garanties de qualitat i el control de recepció que s'hagi de realitzar incloent el mostreig del producte, els assaigs a realitzar, els criteris d'acceptació i rebuig, i les accions a adoptar i els criteris d'ús, conservació i manteniment.

2.- Prescripcions en quan a l'execució per unitats d'obra. (CONTROL D'EXECUCIÓ)

- Característiques tècniques de cada unitat d'obra indicant el seu procés d'execució, normes d'aplicació, condicions que han de complir-se abans de la seva realització, toleràncies admissibles, condicions d'acabat, conservació i manteniment, control d'execució, assaigs i proves, garanties de qualitat, criteris d'acceptació i rebuig.

3.- Prescripcions sobre verificacions en l'edifici acabat. (CONTROL DE L'OBRA ACABADA)

- S'indicaran les verificacions i proves de servei que s'hagin de realitzar per comprovar les prestacions finals de l'edifici.

Així doncs, podem dir que el Pla de Control de Materials i Execució d'obra ha de generar diversos tipus de controls, que són els següents:

A) Pels materials.

A1.- INSPECCIONS: Controls de recepció en obra de productes, equips i sistemes.

Tenen per objecte comprovar que les característiques tècniques dels productes, equips i sistemes subministrats satisfan el que s'exigeix en projecte.

Es faran a partir de:

- El control de la documentació dels subministrament, que com a mínim contindrà els següents documents:
 - Documents d'origen, full de subministrament i etiquetat.
 - Certificat de garantia del fabricant
 - Documents de conformitat o autoritzacions administratives, inclòs el marcat CE.

- El control mitjançant distintius de qualitat o avaluacions tècniques d'idoneïtat.

A2. ASSAIGS: Comprovació de característiques de materials segons el que estableix la reglamentació vigent.

S'efectuarà d'acord amb els criteris establerts en el projecte o indicats per la DF.

B) Unitats d'obra.

B1. VERIFICACIONS. Operacions de control d'execució d'unitats d'obra. Es comprovarà l'adequació i conformitat amb el projecte.

B2. PROVES DE SERVEI. Assaigs de funcionament de sistemes complerts d'obra, un cop finalitzada aquesta. Seran les previstes en projecte o les ordenades per la DF i exigides per la legislació aplicable.

Passem tot seguit a enumerar les proves i controls mínimes que caldrà realitzar per tal de complir amb el que estableix el CTE en relació al Control de Materials i Execució, així com amb el Decret 375/88 de la Generalitat de Catalunya. En el Plec de Condicions es detallen amb més concreció els controls a realitzar.

LLISTAT MÍNIM DE PROVES I CONTROLS A REALITZAR.

1. TANCAMENTS I PARTICIONS

Control de qualitat de la documentació del projecte:

- El projecte defineix i justifica la solució de l'aïllament aportada.

Subministra i recepció de productes:

- Es comprovarà la existència de marcat CE.

Control d'execució en obra:

- Execució d'acord amb les especificacions de projecte.
- Es tindrà cura en les trobades dels diferents elements i, especialment, a la execució dels possibles ponts tèrmics integrats en els tancaments.
- Posada en obra d'aïllaments tèrmics (posició, dimensions i tractament de punts singulars)
- Posició i garantia de continuïtat en la col·locació de la barrera de vapor.
- Fixació d'elements de fusteria per a garantir la estanqueïtat al pas d'aire i l'aigua.

2. INSTAL·LACIONS DE PROTECCIÓ I AÏLLAMENTS CONTRA INCENDIS

Control de qualitat de la documentació del projecte:

(Decret 375/88 de la Generalitat)

- El projecte defineix i justifica la solució de protecció contra incendis aportada, justificant de manera expressa el compliment del "Documento Básico DB SI Seguridad en Caso de Incendio".

Subministra i recepció de productes:

(Decret 375/88 de la Generalitat)

- Es comprovarà la existència de marcat CE.
- Els productes s'ajustaran a les especificacions del projecte que aplicarà el que es recull en el "REAL DECRETO 312/2005", de 18 de març, pel què s'aprova la classificació dels productes de construcció i dels elements constructius en funció de les seves propietats de reacció i de resistència front al foc.

Control d'execució en obra:

(Decret 375/88 de la Generalitat)

- Execució d'acord a les especificacions de projecte.
- Verificació de les dades de la central de detecció d'incendis.
- Comprovar característiques dels detectors, polsadors i elements de la instal·lació, així com la seva ubicació i muntatge.
- Comprovar instal·lació i traçat de línies elèctriques, comprovant la seva alineació i subjecció.
- Verificar la xarxa de canonades d'alimentació als equips de manega i sprinklers: característiques i muntatge.
- Comprovar equips de manegues i sprinklers: característiques, ubicació y muntatge.
- Prova hidràulica de la xarxa de manegues i sprinklers.
- Prova de funcionament dels detectors i de la central.
- Comprovar funcionament del bus de comunicació amb el lloc central.

3. SUBSISTEMES D'AÏLLAMENTS TÈRMICS I ACÚSTICS

(Decret 375/88 de la Generalitat)

Subministrament i recepció de productes:

- Etiqueta identificativa indicant la classe de producte, el tipus i els espessors.
- Els materials que vingui avalats per Segells o Marques de Qualitat haurien de tenir la garantia per part del fabricant del compliment dels requisits i característiques mínimes exigides pel CTE.
- Les fibres minerals duren el segell INCE i ASTM-C-167 indicant les seves característiques dimensionals i la seva densitat aparent.

Control d'execució en obra:

- Execució d'acord a les especificacions de projecte.
- Tots els elements s'ajustaran al descrit en el DB HE 1.
- L'element haurà d'anar protegit.
- Caldrà evitar el pont tèrmic/acústic.
- Control de la ventilació de la cambra si n'hi hagués.

4. SUBSISTEMES DE PROTECCIÓ FRONT A LA HUMITAT**Control de qualitat de la documentació del projecte:**

- El projecte defineix i justifica la solució d'aïllament aportada.

Subministrament i recepció de productes:

- Es comprovarà l'existència de marcat CE.

Control d'execució en obra:

- Execució d'acord a les especificacions de projecte.
- Tots els elements s'ajustaran al descrit en el DB HS "Salubridad", en la secció HS 1 "Protección frente a la Humedad".
- Es realitzaran proves d'estanqueïtat en la coberta.

5. SUBSISTEMA DE CONTROL AMBIENTAL. INSTAL·LACIONS TÈRMiques DE CALEFACCIÓ**Control de qualitat de la documentació del projecte:**

- El projecte defineix i justifica la solució d'aïllament aportada, justificant de manera expressa el compliment del "Reglamento de Instalaciones Térmicas (RITE)".

Subministra i recepció de productes:

- Es comprovarà la existència de marcat CE.

Control d'execució en obra:

- Execució d'acord a les especificacions de projecte.
- Muntatge de canonada i passatubs segons especificacions.
- Característiques i muntatge dels conductes d'evacuació de fums.
- Característiques i muntatge de les calderes.
- Característiques i muntatge dels terminals.
- Característiques i muntatge dels termòstats.
- Proves parcials d'estanqueïtat de zones ocultes. La pressió de prova no ha de variar, al menys, en 4 hores.
- Prova final d'estanqueïtat (caldera connexonada i connectada a la xarxa de fontaneria). La pressió de prova no ha de variar, al menys, en 4 hores.

6. SUBSISTEMA DE CONTROL AMBIENTAL. INSTAL·LACIONS DE CLIMATITZACIÓ**Control de qualitat de la documentació del projecte:**

- El projecte defineix i justifica la solució de climatització aportada.

Subministrament i recepció de productes:

- Es comprovarà la existència de marcat CE.

Control d'execució en obra:

- Execució d'acord a les especificacions de projecte.
- Replanteig i ubicació de màquines.
- Replanteig i traçat de canonades i conductes.
- Verificar característiques de màquines climatitzadores, fan-coils i refredadores.
- Comprovar muntatge de canonades i conductes, així com alineació i distància entre suports.
- Verificar característiques i muntatge dels elements de control.
- Proves de pressió hidràulica.
- Aïllament en canonades, comprovació de guixos i característiques del material d'aïllament.
- Prova de xarxes de desguàs de climatitzadors i fan-coils.
- Connexió a quadres elèctrics.
- Proves de funcionament (hidràulica i aire).
- Proves de funcionament elèctric.

7. SUBSISTEMA SUMINISTRES. INSTAL·LACIONS DE FONTANERIA**Control de qualitat de la documentació del projecte:**

- El projecte defineix i justifica la solució de aportada.

Subministrament i recepció de productes:

- Es comprovarà l'existència de marcat CE.

Control d'execució en obra:

- Execució d'acord a les especificacions de projecte.
- Punt de connexió amb la xarxa general i escomesa
- Instal·lació general interior: característiques de canonades i de vàlvules.
- Protecció i aïllament de canonades tant encastades com vistes.
- Proves de les instal·lacions:
 - Prova de resistència mecànica i estanqueïtat parcial. La pressió de prova no ha de variar en, al menys, 4 hores.
 - Prova d'estanqueïtat i de resistència mecànica global. La pressió de prova no ha de variar en, al menys, 4 hores.
 - Proves particulars en les instal·lacions de Aigua Calent Sanitària:
 - a) Mesura de cabdal i temperatura en els punts d'aigua
 - b) Obtenció del cabdal exigint a la temperatura fixada un cop obertes les aixetes estimades en funcionament simultani.
 - c) Temps de sortida de l'aigua a la temperatura de funcionament.
 - d) Mesura de temperatures a la xarxa.
 - e) Amb l'acumulador a règim comprovació de les temperatures del mateix, en la seva sortida i en les aixetes.
- Identificació d'aparells sanitaris i aixetes.
- Col·locació d'aparells sanitaris (es comprovarà l'anivellació, la subjecció i la connexió).
- Funcionament d'aparells sanitaris i aixetes (es comprovarà les aixetes, les cisternes i el funcionament dels desguassos).
- Prova final de tota la instal·lació durant 24 hores.

8. SUBSISTEMA EVAQUACIÓ. INSTAL·LACIONS DE SANEJAMENT**Control de qualitat de la documentació del projecte:**

- El projecte defineix i justifica la solució de les instal·lacions d'evacuació d'aigües.

Subministrament i recepció de productes:

- Es comprovarà la existència de marcat CE.

Control d'execució en obra:

- Execució de acord a las especificacions de projecte.
- Comprovació de vàlvules de desguàs.
- Comprovació de muntatge dels sifons individuals i pots sifònics.
- Comprovació de muntatge de canals i embornals.
- Comprovació del pendent dels canals.
- Verificar execució de xarxes de petita evacuació.
- Comprovació de baixants i xarxa de ventilació.
- Verificació de la xarxa horitzontal penjada i la soterrada (arquetes i pous).
- Verificació dels dipòsits de recepció i d'elevació i control.
- Prova estanqueïtat parcial.
- Prova d'estanquitat total.
- Prova amb aigua.
- Prova amb aire.
- Prova amb fum.

9. SUBSISTEMA CONNEXIONS. INSTAL·LACIONS ELÈCTRIQUES**Control de qualitat de la documentació del projecte:**

- El projecte defineix i justifica la solució elèctrica aportada, justificant de manera expressa el compliment del "Reglamento Electrotécnico de Baja Tensión i de les Instruccions Tècniques Complementàries.

Subministrament i recepció de productes:

- Es comprovarà l'existència de marcat CE.

Control d'execució en obra:

- Execució d'acord a les especificacions de projecte.
- Verificar característiques de caixa transformador: envans, fonamentació-recolzaments, terres, etc.
- Traçat i muntatges de línies repartidores: secció del cable i muntatge de safates i suports.
- Situació de punts i mecanismes.
- Traçat de rases i caixes en la instal·lació encastada.
- Subjecció de cables i senyalització de circuits.
- Característiques i situació d'equips d'enllumenat i mecanismes (marca, model i potència).
- Muntatge de mecanismes (verificació de fixació i anivellament)
- Verificar la situació dels quadres i del muntatge de la xarxa de veu i dades.
- Control de troncals i de mecanismes de la xarxa de veu i dades.
- Quadres generals:
 - Aspecte exterior i interior.
 - Dimensions.
 - Característiques tècniques dels components del quadre interruptors, automàtics, diferencials, relès, etc.)
 - Fixació d'elements i connexionat.
- Identificació i senyalització o etiquetat de circuits i les seves proteccions.
- Connexionat de circuits exteriors a quadres.
- Proves de funcionament:
 - Comprovació de la resistència de la xarxa de terra.
 - Comprovació d'automàtics.
 - Encès de l'enllumenat.
 - Circuit de força.
 - Comprovació de la resta de circuits de la instal·lació enllestida.

ARQUITECTE

Andrés Lezcano Horno
Director
Àrea d'Infraestructures i Serveis Generals

ARQUITÈCTE TÈCNIC

Carlos Aguilar Olaria
Tècnic de la Unitat d'Obres
Àrea d'Infraestructures i Serveis Generals

Barcelona, desembre de 2.023

ARQUITECTE TÈCNIC

Andrés Moreno Cámara
Responsable de la Unitat d'Obres
Àrea d'Infraestructures i Serveis Generals

ENGINYER TÈCNIC INDUSTRIAL

José Luis Zornoza Gómez
Tècnic de la Unitat d'Obres
Àrea d'Infraestructures i Serveis Generals

ES ESTUDI BÀSIC DE SEGURETAT I SALUT

ESTUDI BÀSIC DE SEGURETAT I SALUT A LES OBRES DE CONSTRUCCIÓ

El present estudi bàsic de seguretat i salut fa referència al projecte de climatització i ventilació de la secretaria de estudiants i docència de la Facultat de Dret de la Universitat de Barcelona.

DADES DE L'OBRA
Tipus d'obra: Instal·lació de climatització i ventilació de la Secretaria d'estudianta i docència de la Facultat de Dret.
Emplaçament: Av. Diagonal 684, 08034, Barcelona
Superfície construïda: 250m²
Promotor: Universitat de Barcelona
Tècnics autors del Projecte d'execució: Andrés Lezcano Horno, Andrés Moreno Cámara, Carlos Aguilar Olaria i José Luis Zornoza Gómez
Tècnics redactors de l'Estudi Bàsic de Seguretat i Salut: Andrés Lezcano Horno, Andrés Moreno Cámara, Carlos Aguilar Olaria i José Luis Zornoza Gómez

DADES TÈCNIQUES DE L'EMPLAÇAMENT
Topografia: N.A.
Característiques del terreny: N.A.
Condicions físiques i d'ús dels edificis de l'entorn: Docència
Instal·lacions de serveis públics: N.A.
Tipologia de vials: (amplada, nombre, densitat de circulació i amplada de voreres)

COMPLIMENT DEL RD 1627/97 SOBRE "DISPOSICIONS MÍNIMES DE SEGURETAT I SALUT A LES OBRES DE CONSTRUCCIÓ"

1. INTRODUCCIÓ

Aquest Estudi Bàsic de Seguretat i Salut estableix, durant l'execució d'aquesta obra, les previsions respecte a la prevenció de riscos d'accidents i malalties professionals, així com informació útil per efectuar en el seu dia, en les degudes condicions de seguretat i salut, els previsible treballs de manteniment posteriors.

Permet donar unes directrius bàsiques a l'empresa constructora per dur a terme les seves obligacions en el terreny de la prevenció de riscos professionals, facilitant el seu desenvolupament i d'acord amb el Reial Decret 1627/1997 pel qual s'estableixen les "disposicions mínimes de seguretat i de salut a les obres de construcció".

En base a l'art. 7è d'aquest Reial Decret, i en aplicació d'aquest Estudi Bàsic de Seguretat i Salut, l'empresa contractista ha d'elaborar un Pla de Seguretat i Salut en el treball en el qual s'analitzin, estudiïn, desenvolupin i complementin les previsions contingudes en el present document.

El Pla de Seguretat i Salut haurà de ser aprovat abans de l'inici de l'obra pel Coordinador de Seguretat i Salut durant l'execució de l'obra o, quan no sigui necessari, per la Direcció Facultativa. En cas d'obres de les Administracions Públiques s'haurà de sotmetre a l'aprovació d'aquesta Administració.

Cal recordar l'obligatorietat de que a cada centre de treball hi hagi un Llibre d'Incidències pel seguiment del Pla de S i S. Les anotacions fetes al Llibre d'Incidències hauran de posar-se en coneixement de la Inspecció de Treball i Seguretat Social en el termini de 24 hores, quan es produeixin repeticions de la incidència.

Segons l'art. 15è del Reial Decret, les empreses contractistes i sots-contractistes hauran de garantir que les persones que treballen a l'obra rebin la informació adequada de totes les mesures de seguretat i salut a l'obra.

La comunicació d'obertura del centre de treball a l'autoritat laboral competent haurà d'incloure el Pla de Seguretat i Salut, s'haurà de fer prèviament a l'inici d'obra i la presentaran únicament les empreses que tinguin la consideració de contractistes.

El Coordinador de Seguretat i Salut durant l'execució de l'obra o qualsevol integrant de la Direcció Facultativa, en cas d'apreciar un risc greu imminent per a la seguretat de les persones que treballen a l'obra, podrà aturar l'obra parcialment o totalment, comunicant-ho a la Inspecció de Treball i Seguretat Social, a l'empresa contractista, sots-contractista i representants de les persones treballadores.

Les responsabilitats dels coordinadors, de la Direcció Facultativa i del promotor no eximiran de les seves responsabilitats a les empreses contractistes i sots-contractistes (art. 11è).

2. PRINCIPIS GENERALS APLICABLES DURANT L'EXECUCIÓ DE L'OBRA

En base als principis d'acció preventiva establerts a l'article 15è de la Llei 31/95 de "prevenció de riscos laborals", l'empresa aplicarà les mesures que integren el deure general de prevenció, d'acord amb els següents principis generals:

- Evitar riscos
- Avaluar els riscos que no es puguin evitar
- Combatre els riscos a l'origen
- Adaptar el treball a la persona, en particular en el que respecta a la concepció dels llocs de treball, l'elecció dels equips i els mètodes de treball i de producció, per tal de reduir el treball monòton i repetitiu, i reduir els efectes del mateix a la salut
- Tenir en compte l'evolució de la tècnica
- Substituir allò que és perillós per allò que tingui poc o cap perill
- Planificar la prevenció, buscant un conjunt coherent que integri la tècnica, l'organització i les condicions del treball, les relacions socials i la influència dels factors ambientals en el treball
- Adoptar mesures que posin per davant la protecció col·lectiva a la individual
- Donar les degudes instruccions a les persones que treballen a l'obra

En conseqüència i per tal de donar compliment a aquests principis generals, tal i com estableix l'article 10 del RD 1627/1997, durant l'execució de l'obra es vetllarà per:

- El manteniment de l'obra en bon estat d'ordre i neteja
- L'elecció de l'emplaçament dels llocs i àrees de treball, tenint en compte les seves condicions d'accés i la determinació de les vies o zones de desplaçament o circulació
- La manipulació dels diferents materials i la utilització dels mitjans auxiliars
- El manteniment, el control previ a la posada en servei i el control periòdic de les Instal·lacions i dispositius necessaris per a l'execució de l'obra, amb objecte de corregir els defectes que poguessin afectar a la seguretat i salut de les persones treballadores
- La delimitació i condicionament de les zones d'emmagatzematge i dipòsit dels diferents materials, en particular si es tracta de matèries i substàncies perilloses
- La recollida dels materials perillosos utilitzats
- L'emmagatzematge i l'eliminació o evacuació de residus i runes
- L'adaptació en funció de l'evolució de l'obra del període de temps efectiu que s'haurà de dedicar a les diferents feines o fases del treball
- La cooperació entre les empreses contractistes, sots-contractistes i les persones que treballen a l'obra en règim d'autònoms
- Les interaccions i incompatibilitats amb qualsevol altre tipus de feina o activitat que es realitzi a l'obra o prop de l'obra

L'empresa tindrà en consideració les capacitats professionals de les persones treballadores en matèria de seguretat i salut en el moment d'encomanar les feines.

L'empresa adoptarà les mesures necessàries per garantir que només les persones treballadores que hagin rebut informació i formació suficient i adequada puguin accedir a les zones de risc greu i específic.

L'efectivitat de les mesures preventives haurà de preveure les distraccions i imprudències no temeràries que pogués cometre la persona que treballa a l'obra. Cal tenir en compte els riscos addicionals que poguessin implicar determinades mesures preventives, que només podran adoptar-se quan els riscos que generin siguin substancialment menors dels que es volen reduir i no existeixin alternatives preventives més segures.

L'empresa podrà concertar operacions d'assegurances que tinguin com a finalitat garantir la previsió de riscos derivats tant del treball respecte del seu personal, com de les persones treballadores en règim d'autònoms. Les societats cooperatives també podran concertar operacions d'assegurances respecte de les seves persones associades, l'activitat de les quals consisteixi en la prestació del seu treball personal.

En compliment del deure de protecció de les persones treballadores, l'empresa garantirà que cada persona que treballa a l'obra rebi una formació teòrica i practica que sigui suficient i adequada en matèria preventiva. Aquesta formació cal centrar-la en el lloc de treball o funció concreta que dugui a terme la persona treballadora, i per tant, l'obliga a complir les mesures de prevenció adoptades.

En funció de la formació rebuda, i seguint la informació i instruccions de l'empresa contractista, les persones que treballen a l'obra han de:

- Fer servir adequadament les màquines, aparells, eines, equips de transport i tots els mitjans amb els que desenvolupin la seva activitat.
- Utilitzar adequadament els mitjans i equips de protecció facilitats per l'empresa contractista
- No posar fora de funcionament i utilitzar correctament els dispositius de seguretat existents o que s'instal·lin als mitjans o als llocs de treball
- Informar d'immediat a la persona jeràrquicament superior i a les persones treballadores designades per realitzar activitats de prevenció i protecció de qualsevol situació que, al seu entendre, porti un risc per la seguretat i salut de les persones que treballen a l'obra.

- Cooperar amb l'empresa contractista per que pugui garantir unes condicions de treball segures i que no comportin riscos per la seguretat i salut de les persones que treballen a l'obra.

3. IDENTIFICACIÓ DELS RISCOS

Sense perjudici de les disposicions mínimes de Seguretat i Salut aplicables a l'obra establertes a l'annex IV del RD 1627/1997, s'enumeren a continuació els riscos particulars de diferents treballs d'obra, tot i considerant que alguns d'ells es poden donar durant tot el procés d'execució de l'obra o bé ser aplicables a altres feines.

Mitjans i maquinaria

- Atropellaments, topades amb altres vehicles, atrapades
- Interferències amb instal·lacions d'ús públic (aigua, llum, gas, clavegueram,...)
- Desplom i/o caiguda de maquinària d'obra (sitges, grues...)
- Riscos derivats del funcionament de grues
- Caiguda de la càrrega transportada
- Generació excessiva de pols o emanació de gasos tòxics
- Caigudes des de punts alts i/o des d'elements provisionals d'accés (escales, plataformes)
- Cops i ensopegades
- Caiguda de materials, rebots
- Ambient excessivament sorollós
- Contactes elèctrics directes o indirectes
- Accidents derivats de condicions atmosfèriques
- Altres

Treballs previs

- Interferències amb instal·lacions
- Caigudes des de punts alts i/o des d'elements provisionals d'accés (escales, plataformes)
- Cops i ensopegades
- Caiguda de materials, rebots
- Sobre esforços per postures incorrectes
- Bolcada de piles de materials
- Riscos derivats de l'emmagatzematge de materials (temperatura, humitat, reaccions químiques)
- Altres

Enderrocs

- Interferències amb instal·lacions
- Generació excessiva de pols o emanació de gasos tòxics
- Projecció de partícules durant els treballs
- Caigudes des de punts alts i/o des d'elements provisionals d'accés (escales, plataformes)
- Contactes amb materials agressius
- Risc derivat de la utilització de soldadura i tall oxiacetilènic
- Talls i punxades
- Cops i ensopegades
- Caiguda de materials, rebots
- Ambient excessivament sorollós
- Fallida de l'estructura
- Sobre esforços per postures incorrectes
- Acumulació i baixada de runes
- Altres

Ram de paleta

- Interferències amb instal·lacions
- Generació excessiva de pols o emanació de gasos tòxics
- Projecció de partícules durant els treballs
- Caigudes des de punts alts i/o des d'elements provisionals d'accés (escales, plataformes)
- Contactes amb materials agressius
- Risc derivat de la utilització de soldadura i tall oxiacetilènic
- Talls i punxades
- Cops i ensopegades
- Caiguda de materials, rebots
- Ambient excessivament sorollós
- Sobre esforços per postures incorrectes
- Bolcada de piles de material
- Riscos derivats de l'emmagatzematge de materials (temperatura, humitat, reaccions químiques)
- Altres

Coberta

- Interferències amb instal·lacions
- Projecció de partícules durant els treballs
- Caigudes des de punts alts i/o des d'elements provisionals d'accés (escales, plataformes)
- Contactes amb materials agressius
- Talls i punxades
- Risc derivat de la utilització de soldadura i tall oxiacetilènic
- Cops i ensopegades
- Caiguda de materials, rebots
- Ambient excessivament sorollós
- Sobre esforços per postures incorrectes
- Generació excessiva de pols o emanació de gasos tòxics
- Caigudes de pals i antenes
- Bolcada de piles de material
- Riscos derivats de l'emmagatzematge de materials (temperatura, humitat, reaccions químiques)
- Altres

Revestiments i acabats

- Generació excessiva de pols o emanació de gasos tòxics
- Projecció de partícules durant els treballs
- Caigudes des de punts alts i/o des d'elements provisionals d'accés (escales, plataformes)
- Contactes amb materials agressius
- Talls i punxades
- Cops i ensopegades
- Caiguda de materials, rebots
- Sobre esforços per postures incorrectes
- Bolcada de piles de material
- Riscos derivats de l'emmagatzematge de materials (temperatura, humitat, reaccions químiques)
- Riscos derivats per repassos d'obra realitzats amb equips i proteccions inadequades
- Altres

Instal·lacions

- Interferències
- Caigudes des de punts alts i/o des d'elements provisionals d'accés (escales, plataformes)
- Talls i punxades
- Cops i ensopegades

- Caiguda de materials, rebots
- Emanacions de gasos en obertures de pous morts
- Contactes elèctrics directes o indirectes
- Sobre-esforços per postures incorrectes
- Caigudes de pals i antenes
- Riscos derivats per repassos d'obra realitzats amb equips i proteccions inadequades
- Altres

4. RELACIÓ DE TREBALLS MÉS HABITUALS QUE REPRESENTEN RISCOS ESPECIALS I QUE COMPORTEN L'ADOPCIÓ DE MESURES DE PREVENCIÓ I PROTECCIÓ ESPECÍFIQUES I PARTICULARS DURANT L'EXECUCIÓ DE L'OBRA.

(Annex II del RD 1627/1997))

- Treballs amb riscos especialment greus de soterrament, enfonsament o caiguda d'altura, per les particulars característiques de l'activitat desenvolupada, els procediments aplicats o l'entorn del lloc de treball
- Treballs en els quals l'exposició a agents químics o biològics suposi un risc d'especial gravetat, o pels quals la vigilància específica de la salut de les persones que treballen a l'obra sigui legalment exigible
- Treballs amb exposició a radiacions ionitzants pels quals la normativa específica obligui a la delimitació de zones controlades o vigilades
- Treballs en la proximitat de línies elèctriques d'alta tensió
- Treballs que exposin a risc d'ofegament per immersió
- Obres d'excavació de túnels, pous i altres treballs que suposin moviments de terres subterranis
- Treballs realitzats en immersió amb equip subaquàtic
- Treballs realitzats en cambres d'aire comprimit
- Treballs que impliquin l'ús d'explosius
- Treballs que requereixin muntar o desmuntar elements prefabricats pesats

5. MESURES DE PREVENCIÓ I PROTECCIÓ

- Com a criteri general es prioritzaran les proteccions col·lectives en front de les individuals.
- S'hauran de mantenir en bon estat de conservació els medis auxiliars, la maquinària i les eines de treball.
- Els medis de protecció, tant col·lectiva com individual, hauran d'estar homologats segons la normativa vigent.
- Així mateix, les mesures relacionades s'hauran de tenir en compte per als previsible treballs posteriors (reparació, manteniment, substitució, etc.)

Mesures de protecció col·lectiva

- Organització i planificació dels treballs per evitar interferències entre les diferents feines i circulacions dins l'obra
- Senyalització de les zones de perill
- Preveure el sistema de circulació de vehicles i la seva senyalització, tant a l'interior de l'obra com en relació amb els vials exteriors
- Limitar una zona lliure a l'entorn de la zona excavada pel pas de maquinària
- Immobilització de camions mitjançant falques i/o topalls durant les tasques de càrrega i descàrrega
- Respectar les distàncies de seguretat amb les instal·lacions existents
- Mantenir les instal·lacions amb les seves proteccions aïllants operatives
- Fonamentar correctament la maquinària d'obra
- Muntatge de grues fet per una empresa especialitzada, amb revisions periòdiques, control de la càrrega màxima, delimitació del radi d'acció, frenada, blocatge, etc.
- Revisió periòdica i manteniment de maquinària i equips d'obra
- Establir un sistema de rec que impedeixi l'emissió de pols en gran quantitat

- Comprovar l'adequació de les solucions d'execució a l'estat real dels elements existents (subsòl, edificacions veïnes)
- Comprovació dels estintolaments, de les condicions dels estrebats i de les pantalles de protecció de les rases
- Utilització de paviments antilliscants.
- Col·locació de baranes de protecció en llocs amb perill de caiguda.
- Diferenciació de les mesures de protecció contra caiguda utilitzades segons s'estigui protegint a les persones de la pròpia caiguda o de la caiguda d'objectes i materials
- Col·locació de xarxes en forats horitzontals
- Protecció de forats i façanes per evitar la caiguda d'objectes (xarxes, lones)
- Ús de canalitzacions d'evacuació de runes, correctament instal·lades
- Ús d'escales de mà, plataformes de treball i bastides homologades
- Col·locació de plataformes de recepció de materials en plantes altes
- Instal·lació de serveis sanitaris
- Adoptar mesures adients de protecció de les persones treballadores en front de qualsevol risc relacionat amb fenòmens meteorològics adversos, incloses les temperatures extremes

Mesures de protecció individual

- Utilització de caretes i ulleres homologades contra la pols i/o projecció de partícules
- Utilització de calçat de seguretat
- Utilització de casc homologat
- A totes les zones elevades on no hi hagi sistemes fixes de protecció o de protecció col·lectiva, caldrà establir punts d'ancoratge segurs per poder subjectar-hi el cinturó de seguretat homologat, la utilització del qual serà obligatòria. L'accés a les zones descrites i als equips només està autoritzat a les persones treballadores amb formació i capacitació suficient.
- Utilització de guants homologats per evitar el contacte directe amb materials agressius i minimitzar el risc de talls i punxades
- Utilització de protectors auditius homologats en ambients excessivament sorollosos
- Utilització de mandils
- Sistemes de subjecció permanent i de vigilància duta a terme per més d'una persona que treballa a l'obra pel que fa als treballs amb perill d'intoxicació. Utilització d'equips de subministrament d'aire

Mesures de protecció a terceres persones

- Previsió de la tanca, la senyalització i l'enllumenat de l'obra en funció del lloc on està situada l'obra (entorn urbà, urbanització, camp obert). En cas que el tancament envaeixi la calçada s'ha de preveure un sistema de protecció pel pas de vianants i / o vehicles. El tancament ha d'impedir que persones alienes a l'obra puguin accedir a la mateixa
- Preveure el sistema de circulació de vehicles tant a l'interior de l'obra com en relació amb els vials exteriors
- Immobilització de maquinaria rodada mitjançant falques i/o topalls durant les tasques de càrrega i descàrrega
- Comprovació de l'adequació de les solucions d'execució i preventives a l'estat real dels elements (subsòl, edificacions veïnes)
- Protecció de forats i façanes per evitar la caiguda d'objectes (xarxes, lones)

6. PRIMERS AUXILIS

Es disposarà d'una farmaciola amb el contingut de material especificat a la normativa vigent. S'informarà a l'inici de l'obra, de la situació dels diferents centres mèdics als quals s'hauran de traslladar les persones accidentades. És convenient disposar a l'obra i en lloc ben visible, d'una llista amb els telèfons i adreces dels centres assignats per a urgències, ambulàncies, taxis, etc. per garantir el ràpid trasllat de les possibles persones accidentades.

7. NORMATIVA APLICABLE

NORMATIVA DE SEGURETAT I SALUT

DISPOSICIONES MÍNIMAS DE SEGURIDAD Y DE SALUD QUE DEBEN APLICARSE EN LAS OBRAS DE CONSTRUCCIÓN TEMPORALES O MÓVILES	Directiva 92/57/CEE 24 Junio (DOCE: 26/08/92)
DISPOSICIONES MÍNIMAS DE SEGURIDAD Y DE SALUD EN LAS OBRAS DE CONSTRUCCIÓN	RD 1627/1997. 24 octubre (BOE 25/10/97) Transposició de la Directiva 92/57/CEE
LEY DE PREVENCIÓN DE RIESGOS LABORALES	Ley 31/1995. 8 noviembre (BOE: 10/11/95)
REFORMA DEL MARCO NORMATIVO DE LA PREVENCIÓN DE RIESGOS LABORALES	Ley 54/2003. 12 diciembre (BOE 13/12/2003)
REGLAMENTO DE LOS SERVICIOS DE PREVENCIÓN	RD 39/1997, 17 de enero (BOE: 31/01/97) i les seves modificacions
MODIFICACIÓN RD 39/1997; RD 1109/2007, Y EL RD 1627/1997	RD 337/2010 (BOE 23/3/2010)
REQUISITOS Y DATOS QUE DEBEN REUNIR LAS COMUNICACIONES DE APERTURA O DE REANUDACIÓN DE ACTIVIDADES EN LOS CENTROS DE TRABAJO	Orden TIN/1071/2010 (BOE 1/5/2010)
DISPOSICIONES MÍNIMAS DE SEGURIDAD Y SALUD PARA LA UTILIZACIÓN POR LOS TRABAJADORES DE LOS EQUIPOS DE TRABAJO EN MATERIA DE TRABAJOS TEMPORALES EN ALTURA	RD 2177/2004, de 12 de novembre (BOE: 13/11/2004)
DISPOSICIONES MÍNIMAS EN MATERIA DE SEÑALIZACIÓN, DE SEGURIDAD Y SALUD EN EL TRABAJO	RD 485/1997. 14 abril (BOE: 23/04/1997)
DISPOSICIONES MÍNIMAS DE SEGURIDAD Y SALUD EN LOS LUGARES DE TRABAJO En el capítulo 1 exclou les obres de construcció, però el RD 1627/1997 l'esmenta en quant a escales de mà. Modifica i deroga alguns capítols de la “Ordenanza de Seguridad e Higiene en el trabajo” (O. 09/03/1971)	RD 486/1997, 14 de abril (BOE: 23/04/1997)
LEY REGULADORA DE LA SUBCONTRATACIÓN EN EL SECTOR DE LA CONSTRUCCIÓN	LEY 32/2006 (BOE 19/10/2006)
MODIFICACION DEL RD 39/1997, POR EL QUE SE APRUEBA EL REGLAMENTO DE LOS SERVICIOS DE PREVENCIÓN Y EL RD 1627/97, POR EL QUE SE ESTABLECEN LAS DISPOSICIONES MÍNIMAS DE SEGURIDAD Y SALUD EN LAS OBRAS DE CONSTRUCCIÓN	RD 604 / 2006 (BOE 29/05/2006)
DISPOSICIONES MÍNIMAS DE SEGURIDAD I SALUD APLICABLES A LOS TRABAJOS CON RIESGO DE AMIANTO	RD 396/2006 (BOE 11/04/2006)

PROTECCIÓN DE LA SALUD Y SEGURIDAD DE LOS TRABAJADORES CONTRA LOS RIESGOS RELACIONADOS CON LA EXPOSICIÓN AL RUIDO	RD (BOE: 11/03/2006)	286/2006
DISPOSICIONES MÍNIMAS DE SEGURIDAD Y SALUD RELATIVAS A LA MANIPULACIÓN MANUAL DE CARGAS QUE ENTRAÑE RIESGOS, EN PARTICULAR DORSO LUMBARES, PARA LOS TRABAJADORES	RD (BOE 23/04/1997)	487/1997
DISPOSICIONES MÍNIMAS DE SEGURIDAD Y SALUD RELATIVAS AL TRABAJO CON EQUIPOS QUE INCLUYEN PANTALLAS DE VISUALIZACIÓN	RD (BOE: 23/04/97)	488/1997.
PROTECCIÓN DE LOS TRABAJADORES CONTRA LOS RIESGOS RELACIONADOS CON LA EXPOSICIÓN A AGENTES BIOLÓGICOS DURANTE EL TRABAJO	RD (BOE: 24/05/97)	664/1997.
PROTECCIÓN DE LOS TRABAJADORES CONTRA LOS RIESGOS RELACIONADOS CON LA EXPOSICIÓN A AGENTES CANCERÍGENOS DURANTE EL TRABAJO	RD (BOE: 24/05/97)	665/1997
DISPOSICIONES MÍNIMAS DE SEGURIDAD Y SALUD, RELATIVAS A LA UTILIZACIÓN POR LOS TRABAJADORES DE EQUIPOS DE PROTECCIÓN INDIVIDUAL	RD (BOE: 12/06/97)	773/1997.
DISPOSICIONES MÍNIMAS DE SEGURIDAD Y SALUD PARA LA UTILIZACIÓN POR LOS TRABAJADORES DE LOS EQUIPOS DE TRABAJO	RD (BOE: 07/08/97)	1215/1997.
PROTECCIÓN CONTRA RIESGO ELÉCTRICO	RD (BOE: 21/06/01)	614/2001
PROTECCIÓN DE LA SALUD Y SEGURIDAD DE LOS TRABAJADORES CONTRA LOS RIESGOS RELACIONADOS CON LA EXPOSICION A AGENTES QUIMICOS DURANTE EL TRABAJO	RD 374/2001 (BOE: 01/05/2001). mods posteriors (30/05/2001)	
REGLAMENTO DE SEGURIDAD E HIGIENE DEL TRABAJO EN LA INDUSTRIA DE LA CONSTRUCCIÓN	O. de 20 de mayo de 1952 (BOE: 15/06/52) i les seves modificacions posteriors	
DISTÀNCIES REGLAMENTÀRIES D'OBRES I CONSTRUCCIONS A LÍNIES ELÈCTRIQUES	R. 04/11/1988 (DOGC 1075, 30/11/1988)	
ORDENANZA DEL TRABAJO PARA LAS INDUSTRIAS DE LA CONSTRUCCIÓN, VIDRIO Y CERÁMICA	O. de 28 de agosto de 1970. ART. 1º A 4º, 183º A 291º Y ANEXOS I Y II (BOE: 05/09/70; 09/09/70) correcció d'errades: BOE: 17/10/70	
SEÑALIZACIÓN, BALIZAMIENTO, LIMPIEZA Y TERMINACIÓN DE OBRAS FIJAS EN VÍAS FUERA DE POBLADO	O. de 31 de agosto de 1987 (BOE: 18/09/87)	
INSTRUCCIÓN TÉCNICA COMPLEMENTARIA MIE-AEM 2 DEL REGLAMENTO DE APARATOS DE ELEVACIÓN Y MANUTENCIÓN REFERENTE A GRÚAS-TORRE DESMONTABLES PARA OBRAS.	RD 836/2003. 27 juny, (BOE: 17/07/03). vigent a partir del 17 d'octubre de 2003. (deroga la O. de 28 de junio de 1988 (BOE: 07/07/88) i la modificació: O. de 16 de abril de 1990 (BOE: 24/04/90))	

Àrea d'Infraestructures i Serveis Generals Unitat d'obres	Balmes, 21 4rt 2a 08007 Barcelona	+34 934 035 333 www.ub.edu
ORDENANZA GENERAL DE SEGURIDAD E HIGIENE EN EL TRABAJO	O. de 9 de marzo DE 1971 (BOE: 16 I 17/03/71) correcció d'errades (BOE: 06/04/71) modificació: (BOE: 02/11/89) derogats alguns capítols per: LEY 31/1995, RD 485/1997, RD 486/1997, RD 664/1997, RD 665/1997, RD 773/1997 I RD 1215/1997	
S'APROVA EL MODEL DE LLIBRE D'INCIDÈNCIES EN OBRES DE CONSTRUCCIÓ	O. de 12 de gener de 1998 (DOGC: 27/01/98)	
EQUIPS DE PROTECCIÓ INDIVIDUAL		
CASCOS NO METALICOS	R. de 14 de diciembre de 1974 (BOE: 30/12/74): N.R. MT-1	
PROTECTORES AUDITIVOS	(BOE: 01/09/75): N.R. MT-2	
PANTALLAS PARA SOLDADORES	(BOE: 02/09/75): N.R. MT-3: modificació: BOE: 24/10/75	
GUANTES AISLANTES DE ELECTRICIDAD	(BOE: 03/09/75): N.R. MT-4 modificació: BOE: 25/10/75	
BANQUETAS AISLANTES DE MANIOBRAS	(BOE: 05/09/75): N.R. MT-6 modificació: BOE: 28/10/75	
EQUIPOS DE PROTECCIÓN PERSONAL DE VIAS RESPIRATORIAS. NORMAS COMUNES Y ADAPTADORES FACIALES	(BOE: 06/09/75): N.R. MT-7 modificació: BOE: 29/10/75	
EQUIPOS DE PROTECCIÓN PERSONAL DE VIAS RESPIRATORIAS: FILTROS MECÁNICOS	(BOE: 08/09/75): N.R. MT-8 modificació: BOE: 30/10/75	
EQUIPOS DE PROTECCIÓN PERSONAL DE VIAS RESPIRATORIAS: MASCARILLAS AUTOFILTRANTES	(BOE: 09/09/75): N.R. MT-9 modificació: BOE: 31/10/75	
EQUIPOS DE PROTECCIÓN PERSONAL DE VIAS RESPIRATORIAS: FILTROS QUÍMICOS Y MIXTOS CONTRA AMONÍACO	(BOE: 10/09/75): N.R. MT-10 modificació: BOE: 01/11/75	

ARQUITECTE

ARQUITECTE TÈCNIC

Andrés Lezcano Horno
Director
Àrea d'Infraestructures i Serveis Generals

Andrés Moreno Cámara
Responsable de la Unitat d'Obres
Àrea d'Infraestructures i Serveis Generals

ARQUITÈCTE TÈCNIC

ENGINYER TÈCNIC INDUSTRIAL

Carlos Aguilar Olaria
Tècnic de la Unitat d'Obres
Àrea d'Infraestructures i Serveis Generals

José Luis Zornoza Gómez
Tècnic de la Unitat d'Obres
Àrea d'Infraestructures i Serveis Generals

Barcelona, desembre de 2.023

FO FOTOGRAFIES DE L’ESTAT ACTUAL


FO Fotografies de l'estat actual



Exterior de la secretaria




Espai central – Zona oberta de treball

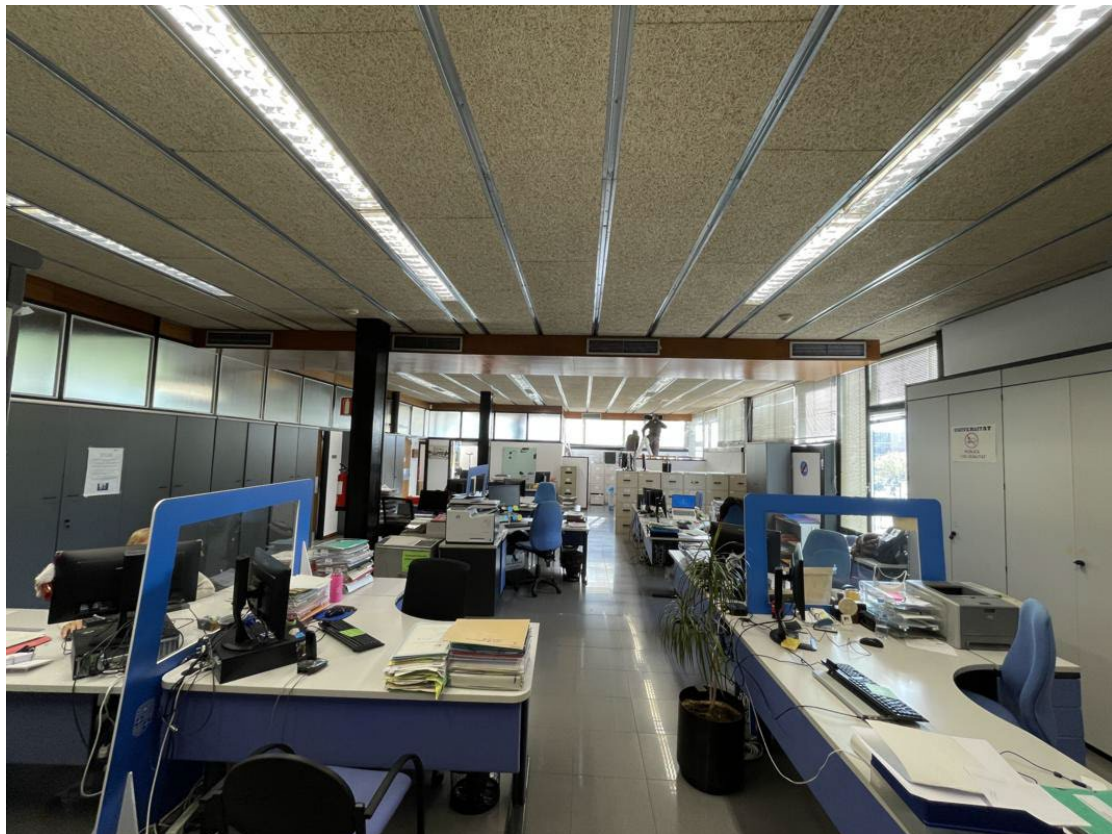

Espai central – Zona oberta de treball



Espai central – Zona oberta de treball

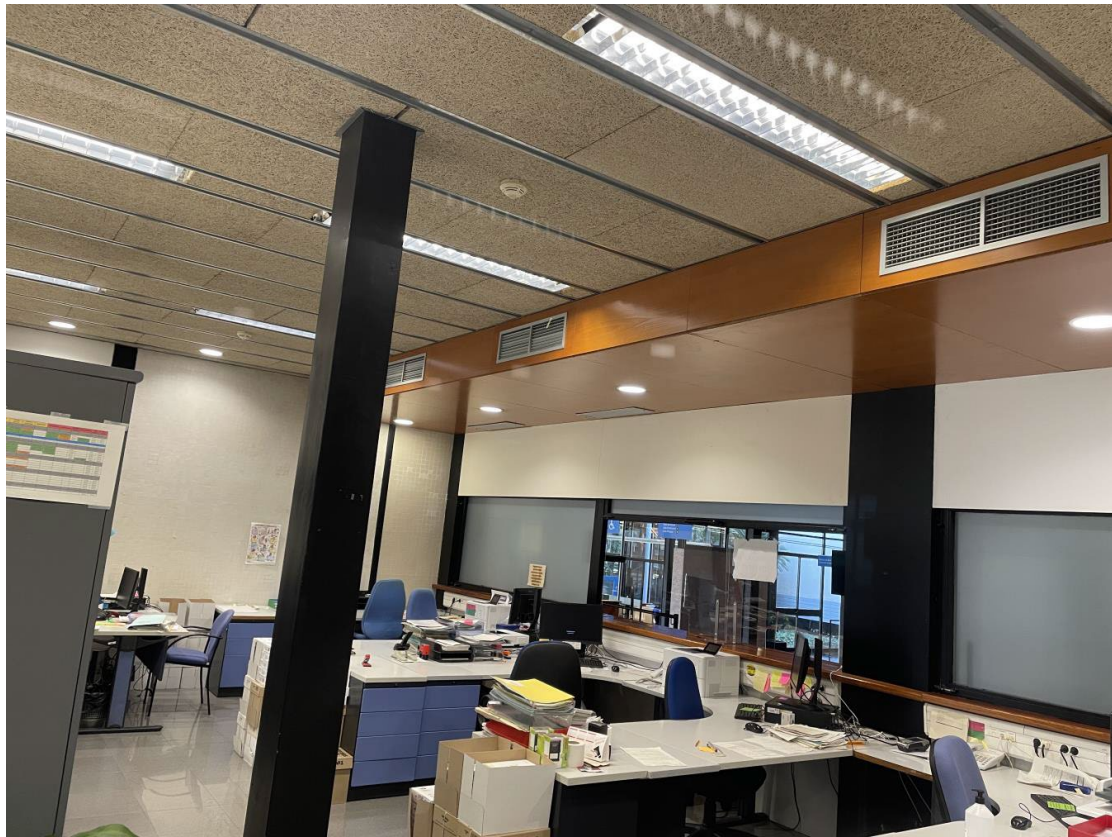

Espai central – Zona oberta de treball



Despatx



Sala tècnica




Despatx



Planta primera – unitats exterior existents



Planta Soterrani

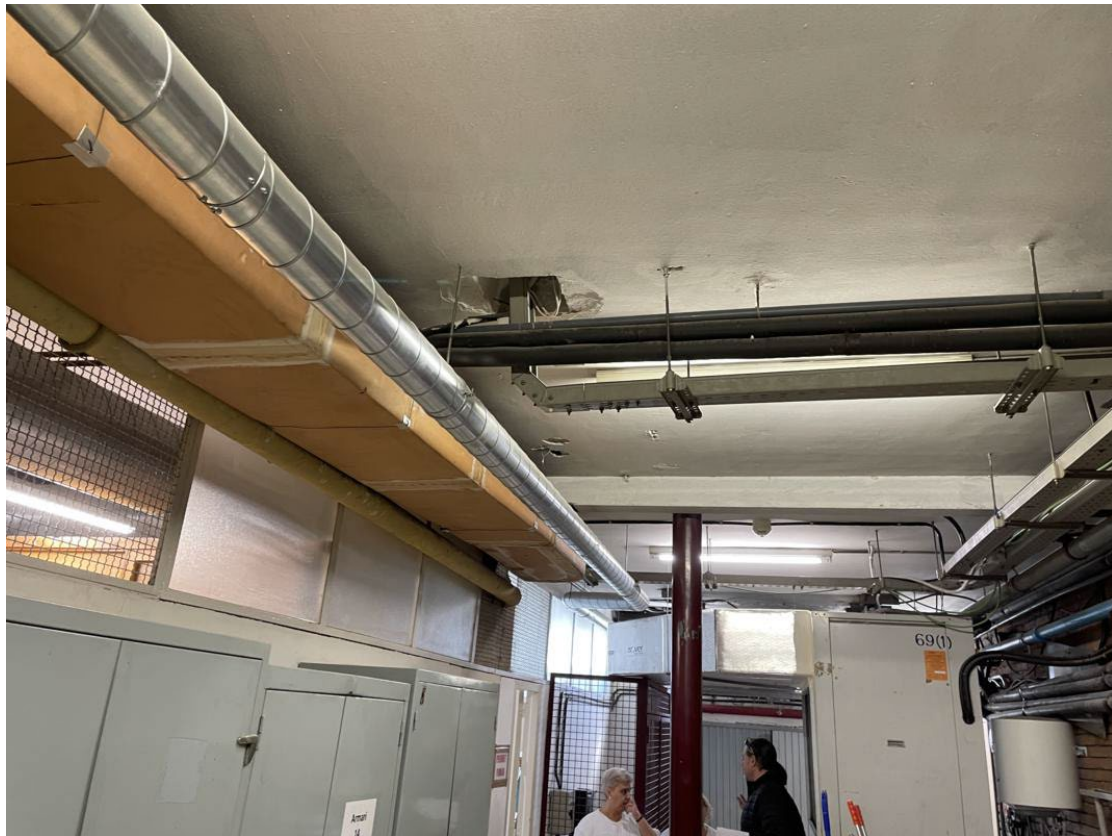

Planta Soterrani