


ANNEX 1. PLÀNOLS DEL RESTAURANT CAN MASCARÓ

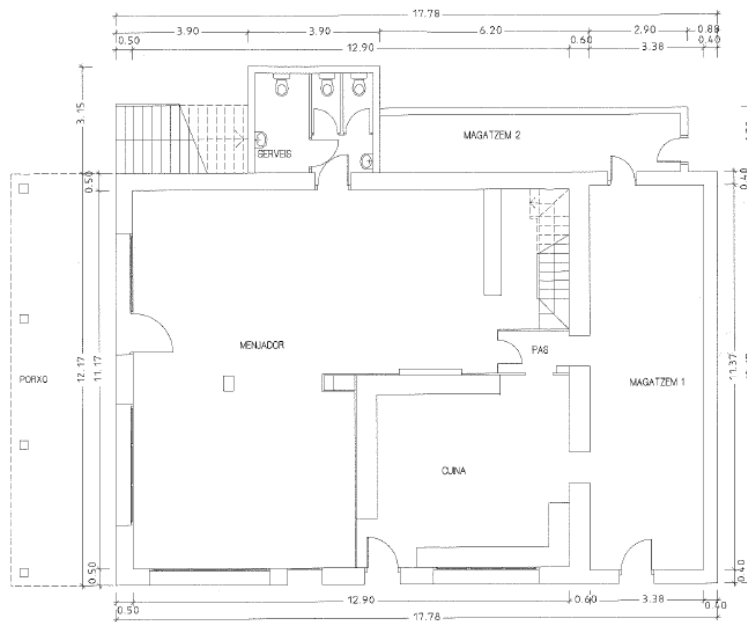

SUPERFÍCIES ÚTILS

PLANTA BAIXA	SUP. ÚTIL
MENJADOR	103.19 m ²
CUNA	35.91 m ²
ZONA SERVEIS 1	10.32 m ²
PAS	2.55 m ²
MAGATZEM 1	38.43 m ²
MAGATZEM 2	15.15 m ²
TOTAL m ²	205.55 m ²
SUPERFÍCIE PORXO 100%	37.65 m ²

PLANTA PRIMERA	SUP. ÚTIL
ESCALA	3.20 m ²
SALA	96.20 m ²
VESTIDOR	13.75 m ²
MAGATZEM	24.59 m ²
SANITARI 1	2.80 m ²
SANITARI 2	2.23 m ²
TOTAL m ²	142.68 m ²

SUPERFÍCIES CONSTRUÏDES

PLANTA BAIXA	SUP. ÚTIL
PLANTA PRIMERA	170.20 m ²
TOTAL m ²	416.25 m ²

AIXECAMENT DE
 PLÀNOLS
 RESTAURANT
 CAN MASCARÓ

Ctra. Sant Llorenç, Km. 2
 (direcció Port del Comte)
 SOLSONA

Promotor
 CENTRE TECNOLÒGIC
 FORESTAL DE CATALUNYA


EXP. 1519

PLANTA BAIXA

ESCALA 1:100

JULIOL 2015

01

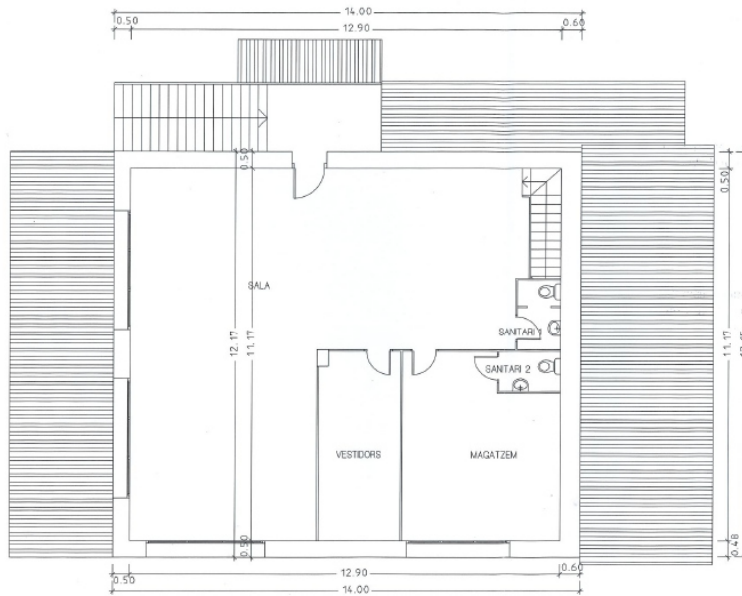

SUPERFÍCIES ÚTILS

PLANTA BADA	SUP. ÚTIL
MENJADOR	103.19 m ²
CUINA	35.91 m ²
ZONA SERVEIS 1	10.32 m ²
PAS	2.55 m ²
MAGATZEM 1	38.43 m ²
MAGATZEM 2	15.15 m ²
TOTAL m ²	208.55 m ²
SUPERFÍCIE PORXO 100%	37.85 m ²

PLANTA PRIMERA	SUP. ÚTIL
ESCALA	3.20 m ²
SALA	96.20 m ²
VESTIDOR	13.75 m ²
MAGATZEM	24.50 m ²
SANITARI 1	2.80 m ²
SANITARI 2	2.23 m ²
TOTAL m ²	142.68 m ²

SUPERFÍCIES CONSTRUÏDES

PLANTA BADA	246.05 m ²
PLANTA PRIMERA	170.20 m ²
TOTAL m ²	416.25 m ²

AIXECAMENT DE
 PLANOLS
 RESTAURANT
 CAN MASCARÓ

Cha Sanf Urbanc Km. 2
 (dreta) For del Començ
 SOLSONA

Promotor
 CENTRE TECNOLÒGIC
 FORESTAL DE CATALUNYA

EXP. 1519

PLANTA PRIMERA

ESCALA 1: 100

JULIOL 2015

02