

**PROJECTE DE RENOVACIÓ URGENT  
DE LA XARXA D'ABASTAMENT  
D'AIGUA POTABLE DE L'AVINGUDA  
DEL PORT. FASE 2  
OD-OA-9521**

**MATARÓ**

Equip Redactor

Data

**AIGÜES DE MATARÓ, SA**

**ABRIL 2024**

Director d'Operacions

Cap de Xarxa d'Abastament  
i Clavegueram

Redactor del Projecte

Enric Corbella Reventós

Albert Besora Magem

Bibiana Pérez Pájaro

# ÍNDEX

## **DOCUMENT 1: MEMÒRIA I ANNEXES**

### **MEMÒRIA**

1. Antecedents
2. Objecte del projecte
3. Descripció de les obres
4. Procés de desinfecció de la xarxa
5. Retirada de la xarxa anul·lada
6. Serveis Existents
7. Termini d'execució
8. Revisió de Preus
9. Classificació del contractista
10. Seguretat i Salut
11. Resum de l'Obra
12. Documents que integren el projecte
13. Pressupost

### **ANNEXES**

- Annex 1. Serveis Existents
- Annex 2. Control de Qualitat
- Annex 3. Justificació de Preus
- Annex 4. Estudi de Seguretat i Salut
- Annex 5. Estudi Gestió de Residus

## **DOCUMENT 2: PRESSUPOST**

- Amidaments
- Quadre de Preus nº 1
- Quadre de Preus nº 2
- Pressupost d'Execució Material
- Pressupost d'Execució per contracte

## **DOCUMENT 3: PLÀNOLS**

## **DOCUMENT 4: PLEC DE CONDICIONS TÈCNIQUES**

- Plec de condicions tècniques generals
- Plec de condicions tècniques particulars

**DOCUMENT 1**  
**MEMÒRIA I ANNEXES**



# MEMÒRIA

## OBRES DE LA XARXA D'AIGUA POTABLE DE MATARÓ

### MEMÒRIA

**EXPEDIENT NÚM:** 2024-(OD-OA)9521

**TÍTOL:** OBRA DE RENOVACIÓ URGENT DE LA XARXA D'ABASTAMENT D'AIGUA POTABLE DE L'AVINGUDA DEL PORT. FASE 2

**TIPUS:** RENOVACIÓ XARXA D'AIGUA POTABLE

---

### 1 ANTECEDENTS

---

El 14 d'octubre de 2022 es detecten 3 averies a la canonada PEAD Ø 200 mm de distribució d'aigua potable de l'avinguda del Port. Dues d'elles son dins del mateix tram de 6 metres. Aquest tram s'acaba renovant tot. Al analitzar la canonada existent es detecta que internament la canonada té múltiples butllofes que provoquen fissures que amb el temps arriben a esquerdar tot el gruix de la canonada i provoquen fuites. En els dies posteriors sorgeixen 2 averies més en dos punts diferents i es constata que el problema de les butllofes i fissures és generalitzat en tot el tram. La conclusió és que el material d'aquesta canonada instal·lada el 2003 no reuneix les garanties de qualitat per donar servei. Aigües de Mataró necessita realitzar l'obra de renovació dels 500 ml existents d'aquesta canonada.

En una primera fase, (entre el 12 de desembre de 2022 i el 18 de gener de 2023), Aigües de Mataró executa, els treballs de renovació dels primers 180 ml d'aquesta canonada de distribució PEAD Ø 200 mm, amb la instal·lació d'una nova canonada FD Ø 200 mm, per garantir el subministrament d'aigua als abonats que s'abasteixen d'aquest tram. Després de la intervenció, aquest tram s'alimenta únicament des del costa de Girona, perquè els altres 320 ml de la canonada de distribució PEAD Ø 200 mm es deixen fora de servei.

La motivació d'aquesta obra és donar solució a aquest tram de xarxa amb una inusual concentració d'averies i recupera el mallat de la xarxa de l'avinguda del Port, restablint la connexió pel costat Barcelona.

El material de la canonada a substituir en aquest projecte és PE100, SDR 17 (PN 10) de Ø200 mm, i la data d'instal·lació és l'any 2003. En condicions normals, el cicle de vida d'aquestes canonades no s'hauria esgotat i la seva renovació no seria necessària. Tot i així, la concentració del gran nombre d'averies d'aquestes canonades i la tipologia de les averies, falles estructurals de la canonada, posen en entredit la qualitat del propi material fets servir en la seva instal·lació. Altres antecedents d'averies d'aquest tipus material utilitzat en la xarxa de Mataró durant els anys 1999 i 2000 fan pensar que el seu deteriorament accelerat és un tret característic d'aquestes canonades i que s'ha d'abordar de forma progressiva la seva localització i substitució.

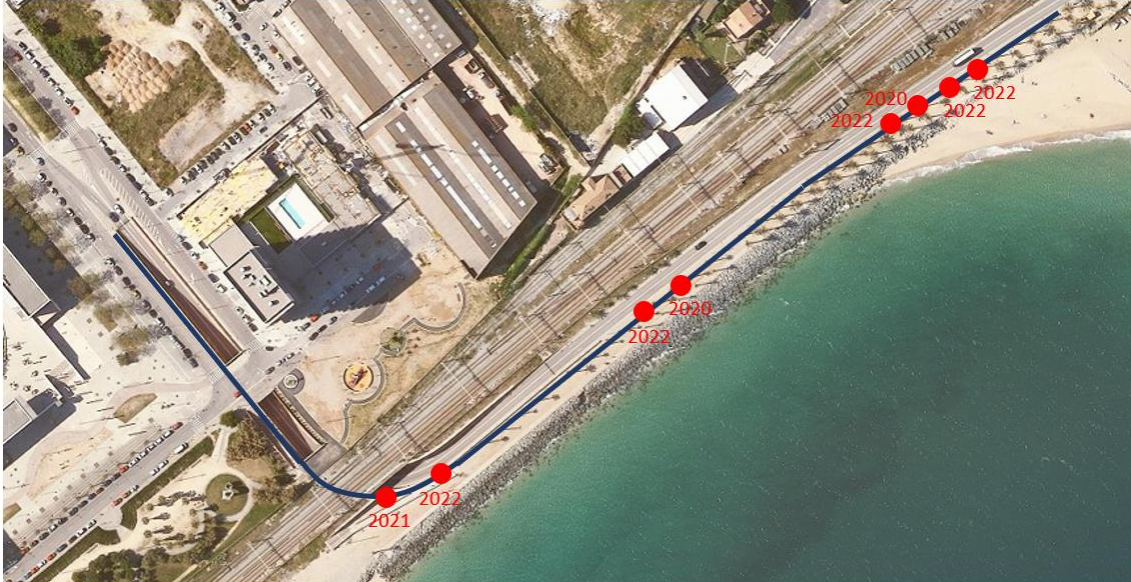


Fig. 1 Avaries localitzades en l'àmbit de l'actuació en el període 2020-2022.

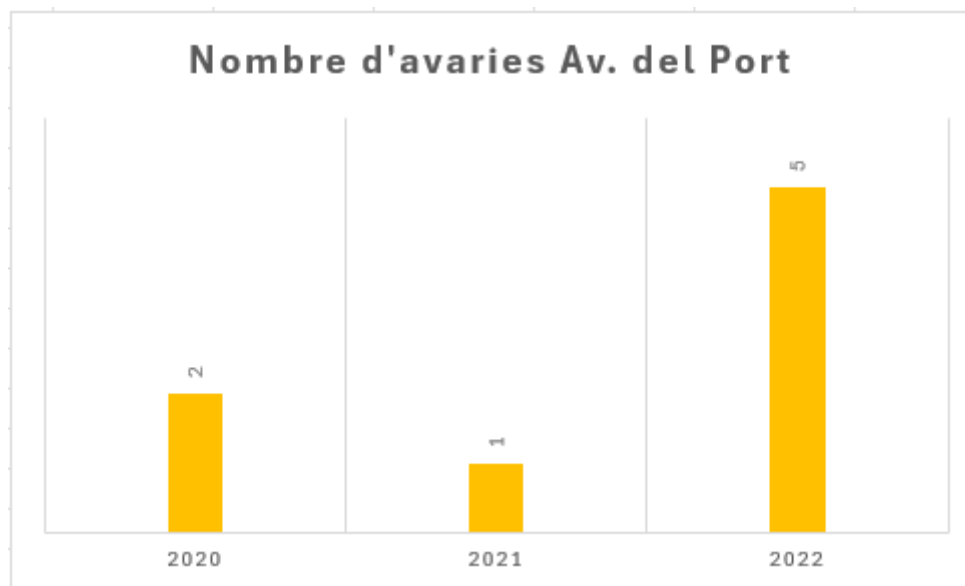


Fig. 2 Nombre d'avaries localitzades en l'àmbit de l'actuació en el període 2020-2022.

Aquest tram a renovar presenta un traçat corb en pràcticament tota la seva longitud, a l'interior d'un pas subterrani amb una circulació continua de vehicles, alguns d'ells pesants, el que dificulta garantir la seguretat del personal que ha d'executar els treballs de renovació d'aquesta xarxa, sense tallar la circulació al trànsit per aquest pas subterrani. Motiu pel qual, després d'un estudi d'alternatives i solucions, es planteja la renovació d'aquests 320 ml mitjançant tecnologia sense rasa a través de la conducció existent.

## 2 OBJECTE DEL PROJECTE

---

El present projecte té per objecte definir i valorar l'obra civil i mecànica necessària per renovar 320 ml de la xarxa de distribució d'aigua potable de l'Avinguda del Port (FASE 2), mitjançant tecnologia sense rasa a través de la conducció existent, amb canonada flexible de polietilè d'alta densitat reforçada.

## 3 DESCRIPCIÓ DE LES OBRES

---

Les obres contemplades en el projecte són les necessàries per la renovació de 320 ml canonada PEAD Ø 200 mm de distribució d'aigua potable de l'Avinguda del Port, des del tap que es va deixar en el tram substituït en la primera fase fins a connectar amb la canonada PEAD Ø 160 mm que creua la calçada de l'Avinguda d'Ernest Lluch, (a l'alçada del número 46), amb tecnologia que no requereix execució de rases, Sistema *Primus Line* o similar, executat per empresa homologada.

La dificultat i afectació important per executar una renovació amb excavació de rasa ha portat a definir la renovació d'aquest tram amb una tecnologia sense rasa. La dificultat era haver de realitzar una rasa en una vorera de 40 cm d'ample, sense espai per treballar, havent de tallar el vial d'accés al Port pels vehicles pesants que transporten vaixells, sense un accés alternatiu per aquest tipus de mobilitat. Una afectació molt important per l'activitat del Port. A més el tram a renovar no té cap escomesa de subministrament i per tant, es minimitzen les cales necessàries per poder fer la instal·lació dins de la canonada existent. També es redueixen el termini d'execució i l'ocupació d'espai.

El Sistema *Primus Line* o similar consisteix en la introducció a l'interior de la canalització existent d'una nova canonada flexible Ø 150 mm constituïda per tres capes de material. Les capes interior i exterior són de PEAD mentre la capa intermèdia és una malla teixida de Kevlar, material amb unes característiques de resistència a la tracció excepcionals que permeten que la canonada resultant tingui gran resistència a la pressió interior.

L'avantatge que presenta aquest mètode enfront d'altres similars, és que permet superar qualsevol canvi d'alineació o desviació existent, problema que els altres mètodes no permeten superar perquè necessiten un traçat recte per a la seva correcta execució. El traçat del tram a renovar es majoritàriament en corba.

Aquesta canonada flexible es caracteritza per la seva lleugeresa i per la seva resistència a la pressió interior, sent capaç de resistir pressions d'aigua de fins a 71 bar, encara que per aquest projecte s'ha plantejat una solució de 25 bar amb un gruix de 6 mm.

El procés constructiu de la canonada flexible és el següent:

1. Excavació de cales en els punts de connexió de la nova canonada flexible amb les canonades i/o elements existents a la xarxa d'aigua potable del municipi de Mataró.

En els dos extrems dels 320 ml a renovar s'excavaran cales per a tir i instal·lació de la nova canonada flexible. I en punts intermedis s'obrirà una cala pel canvi d'una vàlvula de descàrrega i una altra pel canvi d'un hidrant.

2. Tall de la canonada existent en els dos extrems.
3. Inspecció interior de la canonada existent mitjançant CCTV.
4. Neteja de la canonada existent.
5. Inserció de la nova canonada flexible plegada, (transportada a obra enrotllada en un tambor), a l'interior de canonada existent.
6. Pressurització de la canonada flexible mitjançant aire a baixa pressió i col·locació del connectors en els extrems.
7. Prova de pressió del tram instal·lat.
8. Neteja i desinfecció de la canonada.
9. Connexió dels extrems amb la xarxa existent i/o elements singulars, mitjançant peces especials de connexió amb brides.

Amb aquest sistema la instal·lació es realitza molt ràpidament.

A més, s'instal·laran les vàlvules de maniobra, descàrregues i hidrants necessaris pel correcte funcionament i manteniment de la xarxa.

Com a criteri general, per garantir la continuïtat dels paviments existents, la reposició de les cales de renovació es realitzarà amb el mateix tipus de paviment existent.

## **4 DESCRIPCIÓ DEL PROCÉS D'INSTAL·LACIÓ DE LA CANONADA FLEXIBLE**

---

### **Excavació de cales de renovació**

Les cales de tir i inserció s'adequaran a la legislació vigent en matèria de Seguretat i salut. Les cales tindran unes dimensions mínimes de 2,7 m de longitud, 0,4 m sota la rasant de la canonada, i 0,6 m d'espai a cada costat de la canonada. Les cales seran convenientment entibades i senyalitzades segons la normativa vigent.

Les cales que no estiguin excavades amb talussos estables de manera natural han de protegir-se contra els possibles desprendiments mitjançant entibacions. En qualsevol cas, aquestes proteccions han de ser disposades de manera immediata quan apareguin símptomes d'inestabilitat en la cala. Especial atenció cal prestar quan la profunditat de l'excavació superi el metre i mig.

Els productes de l'excavació aprofitables pel reblert posterior de l'excavació han de dipositar-se en saques o contenidors. Els que no siguin utilitzables en el reblert s'han de transportar i dipositar en els abocadors.

En general, el contractista haurà de prendre les precaucions necessàries per a evitar que les aigües superficials inundin les excavacions obertes, havent de realitzar-se els treballs d'esgotament i evacuació de les aigües quan així es requereixi.

La presència d'aigua a l'interior de les excavacions s'ha d'evitar, havent-se de rebaixar abans de començar les tasques de renovació de canonada i comprovant que l'entibació no s'ha relaxat.

## **Tall de la canonada existent en els dos extrems**

Una vegada descoberta la conducció existent es procedirà a l'obertura dels extrems d'aquesta. Per a això i, segons la naturalesa del material de la canonada existent, aquest procés s'haurà de realitzar amb útils adequats i garantint la seguretat i salut de l'operari.

Una vegada realitzades les anteriors actuacions estarà descoberta la canonada i preparada per a iniciar les feines de renovació.

## **Inspecció interior de la canonada existent mitjançant CCTV**

Els obstacles que impedeixen una correcta neteja i instal·lació, que poden fer malbé la canonada flexible durant la inserció o limitar la seva vida útil, han de ser localitzats i retirats gràcies a una inspecció de càmera de TV.

El tipus i situació dels obstacles ha de ser documentada.

Obstacles són per exemple: escomeses, vàlvules, reduccions o ampliacions de secció, deposicions que redueixen la secció, juntes penetrants, canvis de direcció que impedeixen la inserció de la canonada i reparacions penetrants

## **Neteja de la canonada existent**

La neteja mecànica de la canonada mitjançant rascadors i allisadors de filferro resulta la forma més efectiva de fer la neteja i remoure i retirar les incrustacions. Els rascadors són lliscats per la canonada successivament fins que el material extret en la neteja és poc significatiu. Finalitzada la neteja s'ha de realitzar una nova inspecció mitjançant CCTV per a determinar la correcta disposició de la canonada per a ser rehabilitada.

## **Inserció de la nova canonada flexible plegada, (transportada a obra enrotllada en un tambor), a l'interior de canonada existent**

La inserció de la canonada flexible ha de fer-se de tal manera que hi hagi completa seguretat que no resulta danyada en el procés. Per això s'utilitza un capçal especial de tir que transmet correctament els esforços axials, i s'instal·la un corró circular que facilita l'entrada de la canonada flexible en la vella canonada.

El cabrestant de tir ha d'estar proveït d'un pal telescòpic per a evitar danys en el cable de tir. La força de tir ha d'aguantar com a mínim 100 KN i la velocitat màxima s'ha de limitar a 15 m/min.

Durant la inserció el personal que controla el cabrestant de tir i el que gestiona el tambor d'instal·lació han d'estar en permanent contacte via radio. Cap persona ha de situar-se en la zona de perill del cable.

El treballs d'inserció finalitzen quan el cap de tir surt aproximadament 3 metres en el pou d'arribada. El tram de canonada es comprova per si ha sofert danys superficials durant la instal·lació. Ratlladures de fins al 50% de la capa exterior de protecció són admissibles.

## **Pressurització de la canonada flexible mitjançant aire a baixa pressió i col·locació dels connectors dels extrems.**

Una vegada instal·lada la canonada flexible a l'interior de l'existent a renovar es procedeix a l'inflat de la mateixa mitjançant aire a baixa pressió. Aquest inflat possibilita que la canonada trenqui les cintes de plegat i s'adapti a la secció circular.

Després d'un breu període de 30 minuts es pot procedir a la instal·lació dels connectors segons el Manual d'Instal·lació.

Abans d'instal·lar els connectors de transició, s'extreu completament la canonada entubada pels extrems. La longitud sobrant en cada extrem depèn de la força d'inserció i del número i posició dels canvis de direcció.

La instal·lació dels connectors es realitza en tres passos:

- Lliscat de l'anell de fixació exterior
- Col·locació del connector interior
- Farciment de l'espai entre tots dos mitjançant injecció de resina a alta pressió

## **Prova de pressió del tram instal·lat**

Una vegada col·locats els connectors dels extrems es procedirà a omplir la nova canonada amb aigua i iniciar el procediment de la prova de pressió.

Les proves de pressió de la nova canonada es realitzaran conforme l'estipulat en la norma UNE EN 805:2000.

Finalitzada la instal·lació de canonada i connectors s'ha de realitzar una prova hidroestàtica de pressió segons les especificacions de la Norma UNE EN-805:2000 per a canonades de material plàstic amb comportament viscoelàstic.

## **Procés de desinfecció de la xarxa**

Prèvia connexió de l'últim extrem de la canonada renovada a la xarxa existent, i abans de la seva posada en servei, és necessari realitzar el rentat i desinfecció de la mateixa, en compliment del que estableix el RD 3/2023, de 10 de gener, pel que s'estableix els criteris tècnic-sanitaris de la qualitat de l'aigua de consum, el seu control i subministrament, i segons l'article 38.

Durant el muntatge de la canonada, s'hauran pres les mesures preventives necessàries per evitar la introducció en el seu interior de cap element estrany. Abans de procedir a l'operació que signifiqui la tancada de la canonada, es revisarà l'interior de la mateixa per eliminar la presència de restes o encenalls de la pròpia canonada que s'hi hagin pogut introduir.

El mètode per la desinfecció de la nova xarxa serà el mètode de rentat amb aigua de consum humà sense addició de desinfectant. La durada mínima de l'operació serà de 15 min, o el necessari per que l'aigua al punt de purga surti neta i sense color. El cabal serà tal que no afecti al servei de les canonades veïnes i, en cap cas, superior a 1.000 l/min. Es realitzarà deixant passar aigua potable, que s'introduirà preferentment per la part més alta del tram a netejar, i mantenint un punt de descàrrega obert a l'altre extrem. Si existeixen, es mantindran els hidrants i boques de reg oberts, per a facilitar la sortida a l'exterior de qualsevol element introduït dins de la canonada durant la seva instal·lació.

Un cop es determini que la canonada ha estat desinfectada, la canonada romandrà plena d'aigua durant 30 minuts i, un cop transcorregut aquest temps, es prendrà una mostra d'aigua per comprovar que es respectin els criteris de conformitat microbiològica. Si els resultats de les proves són satisfactoris, es connectarà el tram de la conducció tan aviat com sigui possible a la xarxa de distribució d'aigua per evitar tot risc de nova contaminació. Si els resultats de les proves no són satisfactoris, es repetirà el procés fins que s'obtingui la conformitat microbiològica abans de la posada en servei.

Es crearà i arxivarà un registre complet dels detalls de tot el procediment i dels resultats de l'assaig.

### **Connexió dels extrems amb la xarxa existent i/o elements singulars, mitjançant peces especials de connexió a brides**

Al principi i final de la secció de canonada renovada, la canonada flexible ha de ser connectada a la xarxa existent. Aquestes connexions es realitzen amb els connectors de transició esmentats anteriorment. Els connectors tenen suficient resistència a la tracció, però en els punts de connexió han de ser fixats per a garantir una correcta transmissió dels esforços.

La canonada flexible també es connectarà a elements singulars, (vàlvules, descàrregues, hidrants,..) amb connectors de transició, fixats a les brides d'aquests per garantir una correcta transmissió dels esforços.

## **5 SERVEIS EXISTENTS**


---

Durant l'execució de les obres s'afecten trams de la xarxa de telefonia, línies de baixa tensió i mitja tensió, xarxa de gas, aigua potable i xarxa de clavegueram. Al present projecte s'adjunten plànols de tots els serveis afectats.

## **6 TERMINI D'EXECUCIÓ**

---

Per l'execució de les obres contemplades en aquest projecte es considera convenient fixar un termini de 3 setmanes.

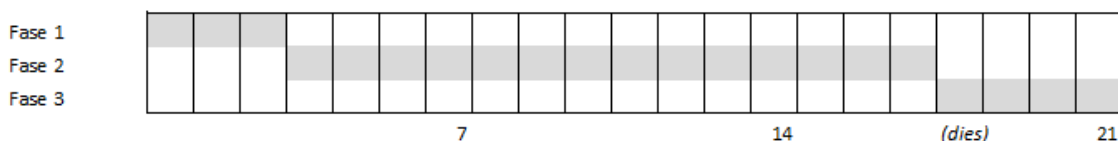

Fase 1: Obertura de cales

Fase 2: Treballs preparatoris, inserció de nova canonada, proves de pressió i desinfecció de xarxa.

Fase 3: Connexions amb xarxa existent, tancament de cales i reposició superficial.

## **7 REVISIÓ DE PREUS**

---

No s'inclou cap fórmula de revisió de preus perquè es tracta d'una obra amb un termini d'execució inferior a dotze (12 mesos) d'acord amb l'especificat a la legislació vigent.



## 8 CLASSIFICACIÓ DEL CONTRACTISTA

---

D'acord amb el R.D. Legislatiu 2/2000 de 16 de juny on es recull el text refós de la Llei de Contractes de les Administracions Públiques, i l'article 26 del RD 773/2015 de 28 d'agost, per a l'execució de les obres definides en aquest projecte, es proposa la següent classificació.

GRUP:	E	Obres Hidràuliques.
SUBGRUP:	1	Abastaments i sanejament
CATEGORIA:	1	(fins 150.000 €)

## 9 SEGURETAT I SALUT.

---

Previ a l'execució de les obres, el contractista estarà obligat a presentar un Pla de seguretat i salut segons estudi de seguretat i salut annex en el present projecte.

## 10 RESUM DE L'OBRA

---

EXPEDIENT NÚM: 2024-(OD-OA)9521

Emplaçament: Avinguda del Port. FASE 2

Longitud:	320 ml	Termini Execució:	3 setmanes
Canonada flexible tricapa Ø 150 mm (PEAD + kevlar + PEAD)	320 ml	Excavació:	22,68 m <sup>3</sup>
Polietilè Ø 160 mm:	6 ml	Paviment vorera:	10,58 m <sup>2</sup>
Vàlvules:	2	Paviment asfalt:	3,35 m <sup>2</sup>
Desguassos:	1		
Hidrants:	1	Retirada fibrociment:	0 ml

## **11 DOCUMENTS QUE INTEGREN EL PROJECTE**

---

El present projecte està integrat pels següents documents:

### **DOCUMENT 1: MEMÒRIA I ANNEXES**

MEMÒRIA

ANNEXES:

- Annex 1. Serveis existents.
- Annex 2. Control de Qualitat.
- Annex 3. Justificació de preus.
- Annex 4. Estudi de Seguretat i Salut.
- Annex 5. Estudi de Gestió de Residus.

### **DOCUMENT 2: PRESSUPOST**

### **DOCUMENT 3: PLÀNOLS**

### **DOCUMENT 4: PLEC DE CONDICIONS TÈCNIQUES**

## 12 PRESSUPOST

---

El Pressupost d'Execució Material, inclosa la Seguretat i Salut, de l'**Obra Mecànica** ascendeix a la quantitat de CINC MIL SET-CENTS VIT-I-UN EUROS AMB CINQUANTA-UN CÈNTIMS.

(5.721,51 €)

El Pressupost d'Execució Material, inclosa la Seguretat i Salut, de l'**Obra Civil** ascendeix a la quantitat de VUITANTA-TRES MIL NOU-CENTS DINOU EUROS AMB VUITANTA-VUIT CÈNTIMS.

(83.919,88 €)

**El Pressupost d'Execució per contracte** de l'Obra Civil i Mecànica, inclosa la Seguretat i Salut, les Despeses Generals (13%) , el Benefici Industrial (6 %) i exclòs l'IVA, ascendeix a la quantitat de CENT SIS MIL SIS-CENTS SETANTA-TRES EUROS AMB VINT-I-QUATRE CÈNTIMS.

(106.673,24 €)

Mataró, abril de 2024.

Director d'Operacions

Cap de Xarxa d'Abastament  
i Clavegueram

Redactor del Projecte

Enric Corbella Reventós

Albert Besora Magem

Bibiana Pérez Pájaro

## **ANNEX 1: SERVEIS EXISTENTS**

# SERVEIS EXISTENTS ELECTRICITAT

Ref: 736273

Señores:

En relación a su solicitud con fecha 22/05/2024, Ref: 736273, les adjuntamos el grafiado de los planos solicitados correspondientes a las instalaciones subterráneas de EDISTRIBUCIÓN Redes Digitales S.L.U.


Por otro lado, les indicamos que los datos facilitados son a título orientativo, ya que pueden haber resultado afectados por la topografía del terreno y/o otros trabajos, y tienen validez para el proyecto.

Les recordamos que de acuerdo con la Orden TIC 341 de 22 de julio a la hora de la ejecución de este proyecto, deberán volver a solicitarnos servicios y, dependiendo de la zona de afectación, realizar el reconocimiento y firma de la Acta de Control.

Quedamos a su disposición para cualquier duda y aprovechamos la ocasión para saludarles.


Anexos:


Planos, numerados 736273 - 18541697 - BT, 736273 - 18541712 - BT, , 736273 - 18541719 - BT, 736273 - 18541720 - BT, 736273 - 18541698 - BT, , , 736273 - 18541711 - BT, , 736273 - 18541699 - BT, , 736273 - 18541708 - BT, 736273 - 18541687 - BT, 736273 - 18541688 - BT, , 736273 - 18541549 - AT-MT, , 736273 - 18541551 - AT-MT, 736273 - 18541552 - AT-MT, 736273 - 18541553 - AT-MT, 736273 - 18541554 - AT-MT, 736273 - 18541555 - AT-MT, , 736273 - 18541557 - AT-MT, 736273 - 18541558 - AT-MT, , 736273 - 18541560 - AT-MT, 736273 - 18541561 - AT-MT, , 736273 - 18541563 - AT-MT, 736273 - 18541564 - AT-MT, 736273 - 18541565 - AT-MT, , 736273 - 18541567 - AT-MT, , 736273 - 18541685 - BT, 736273 - 18541723 - BT, , 736273 - 18541709 - BT

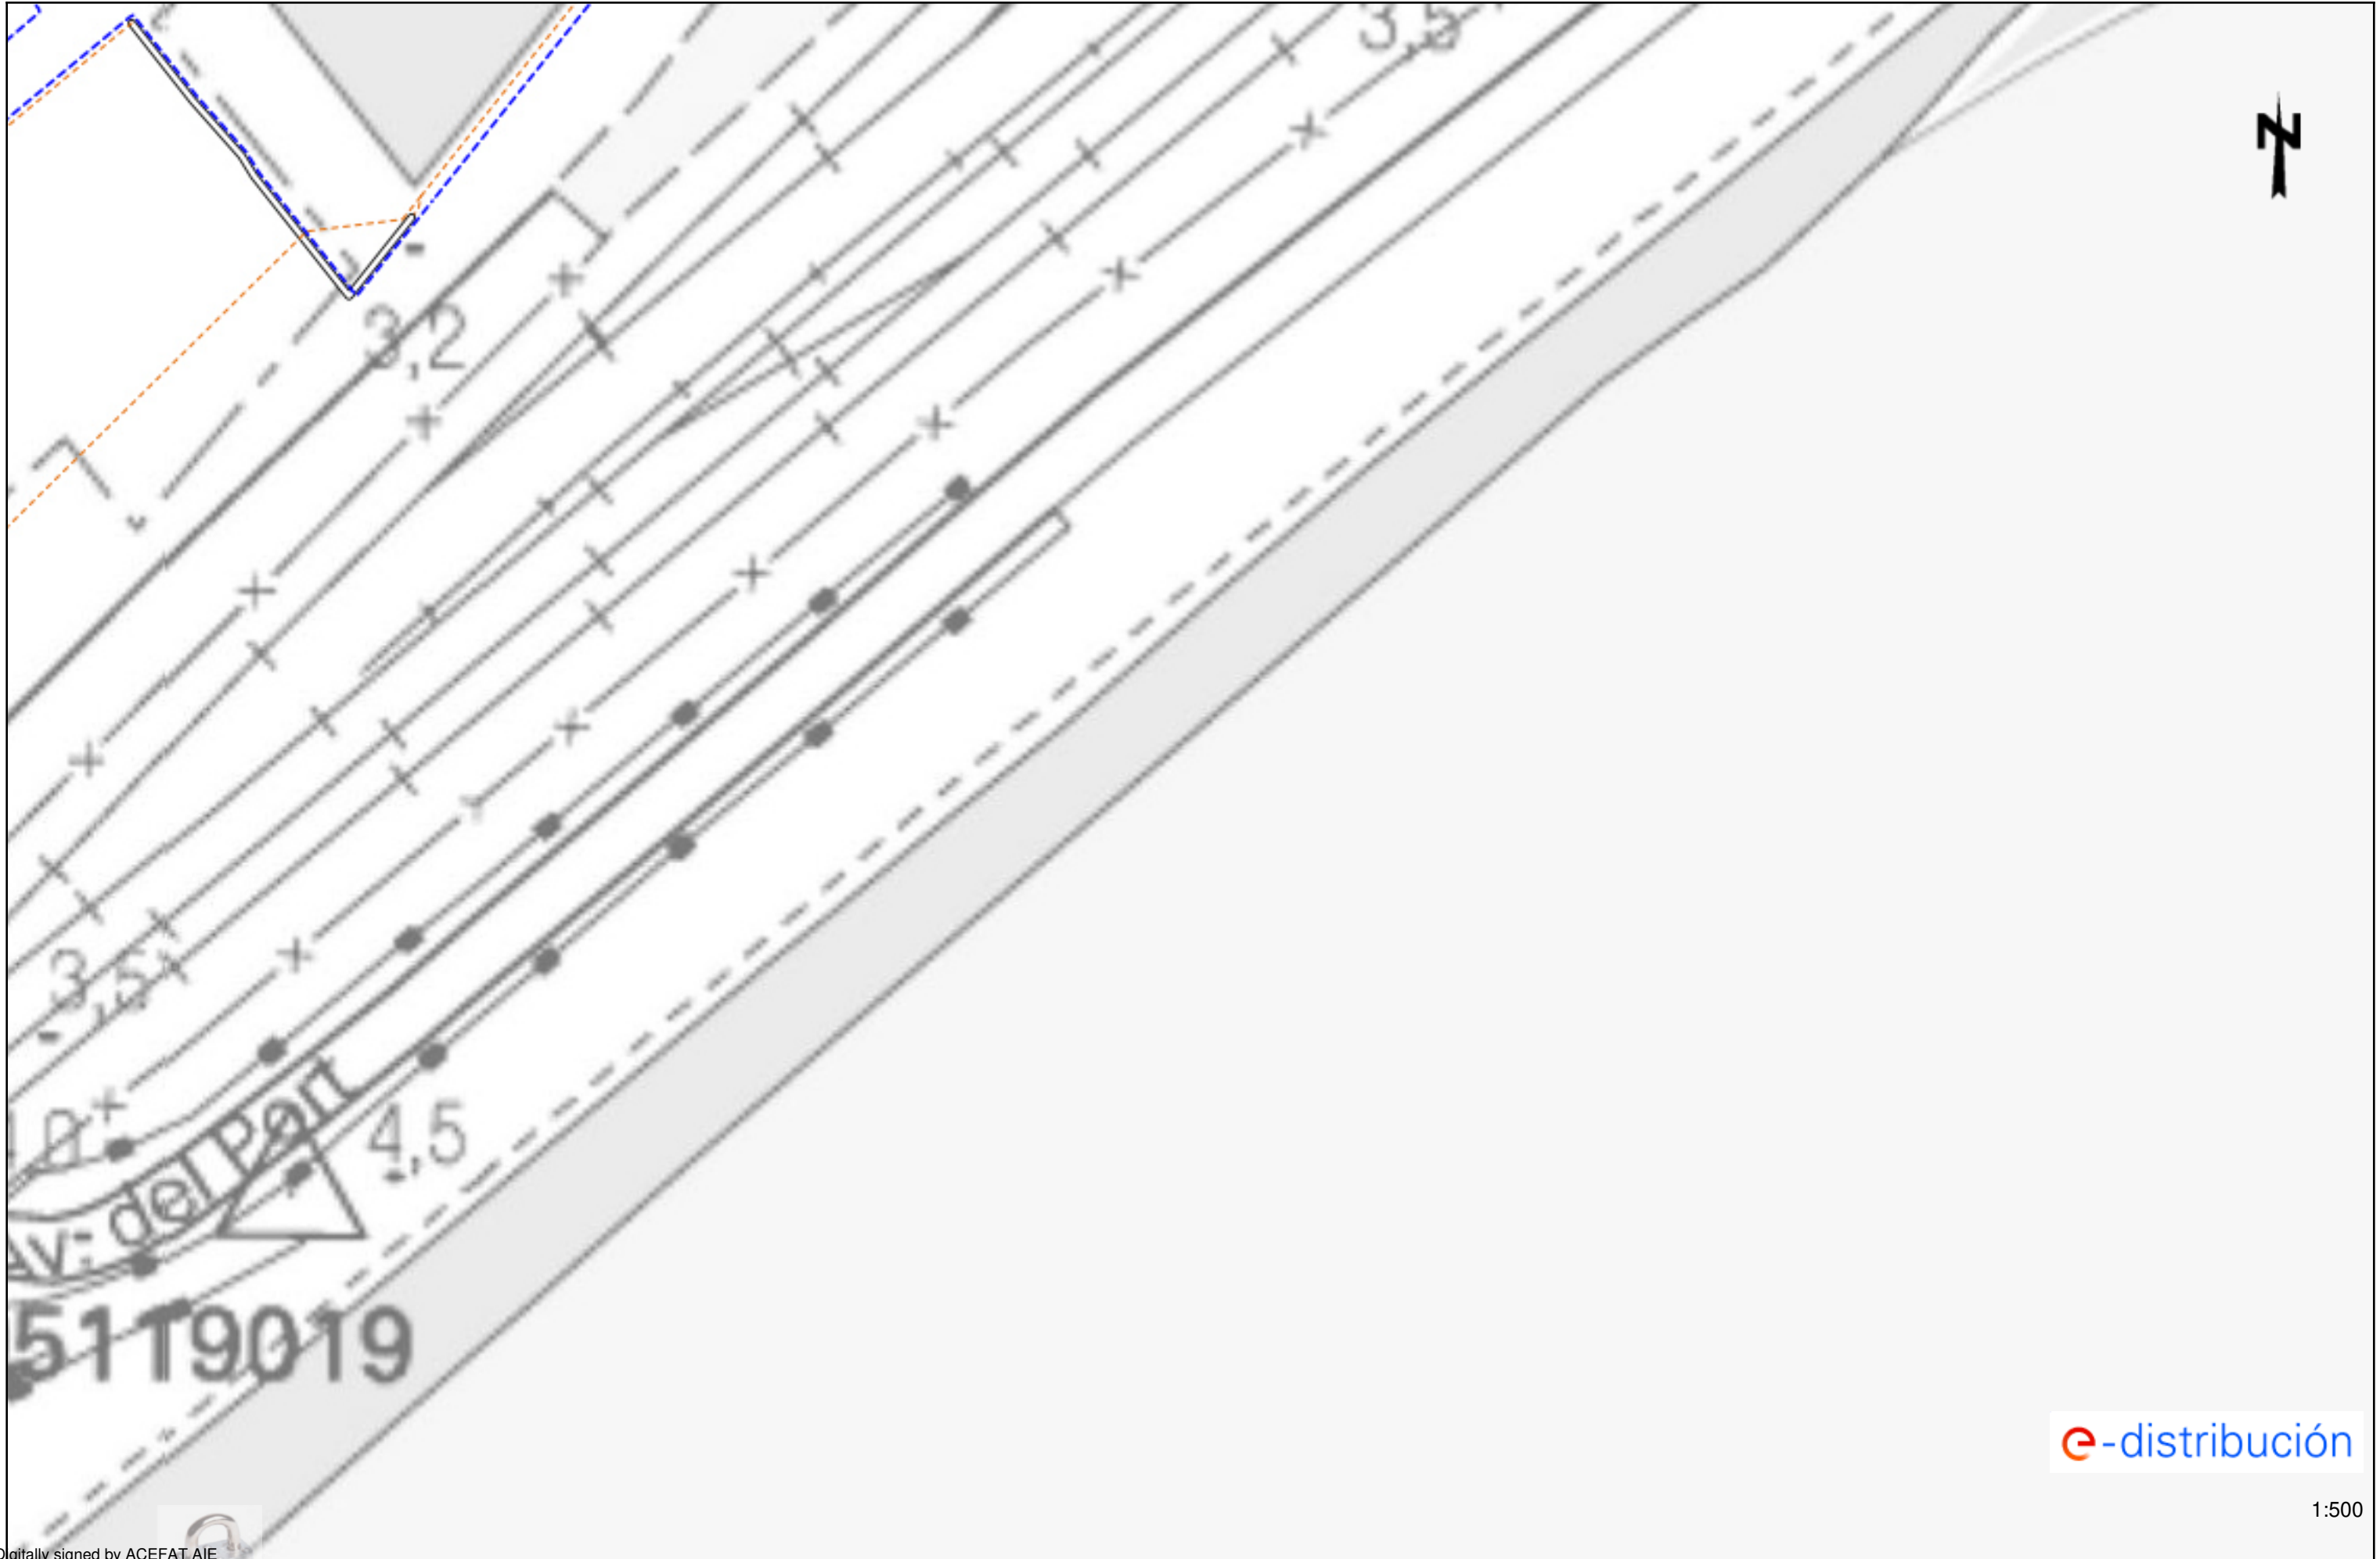





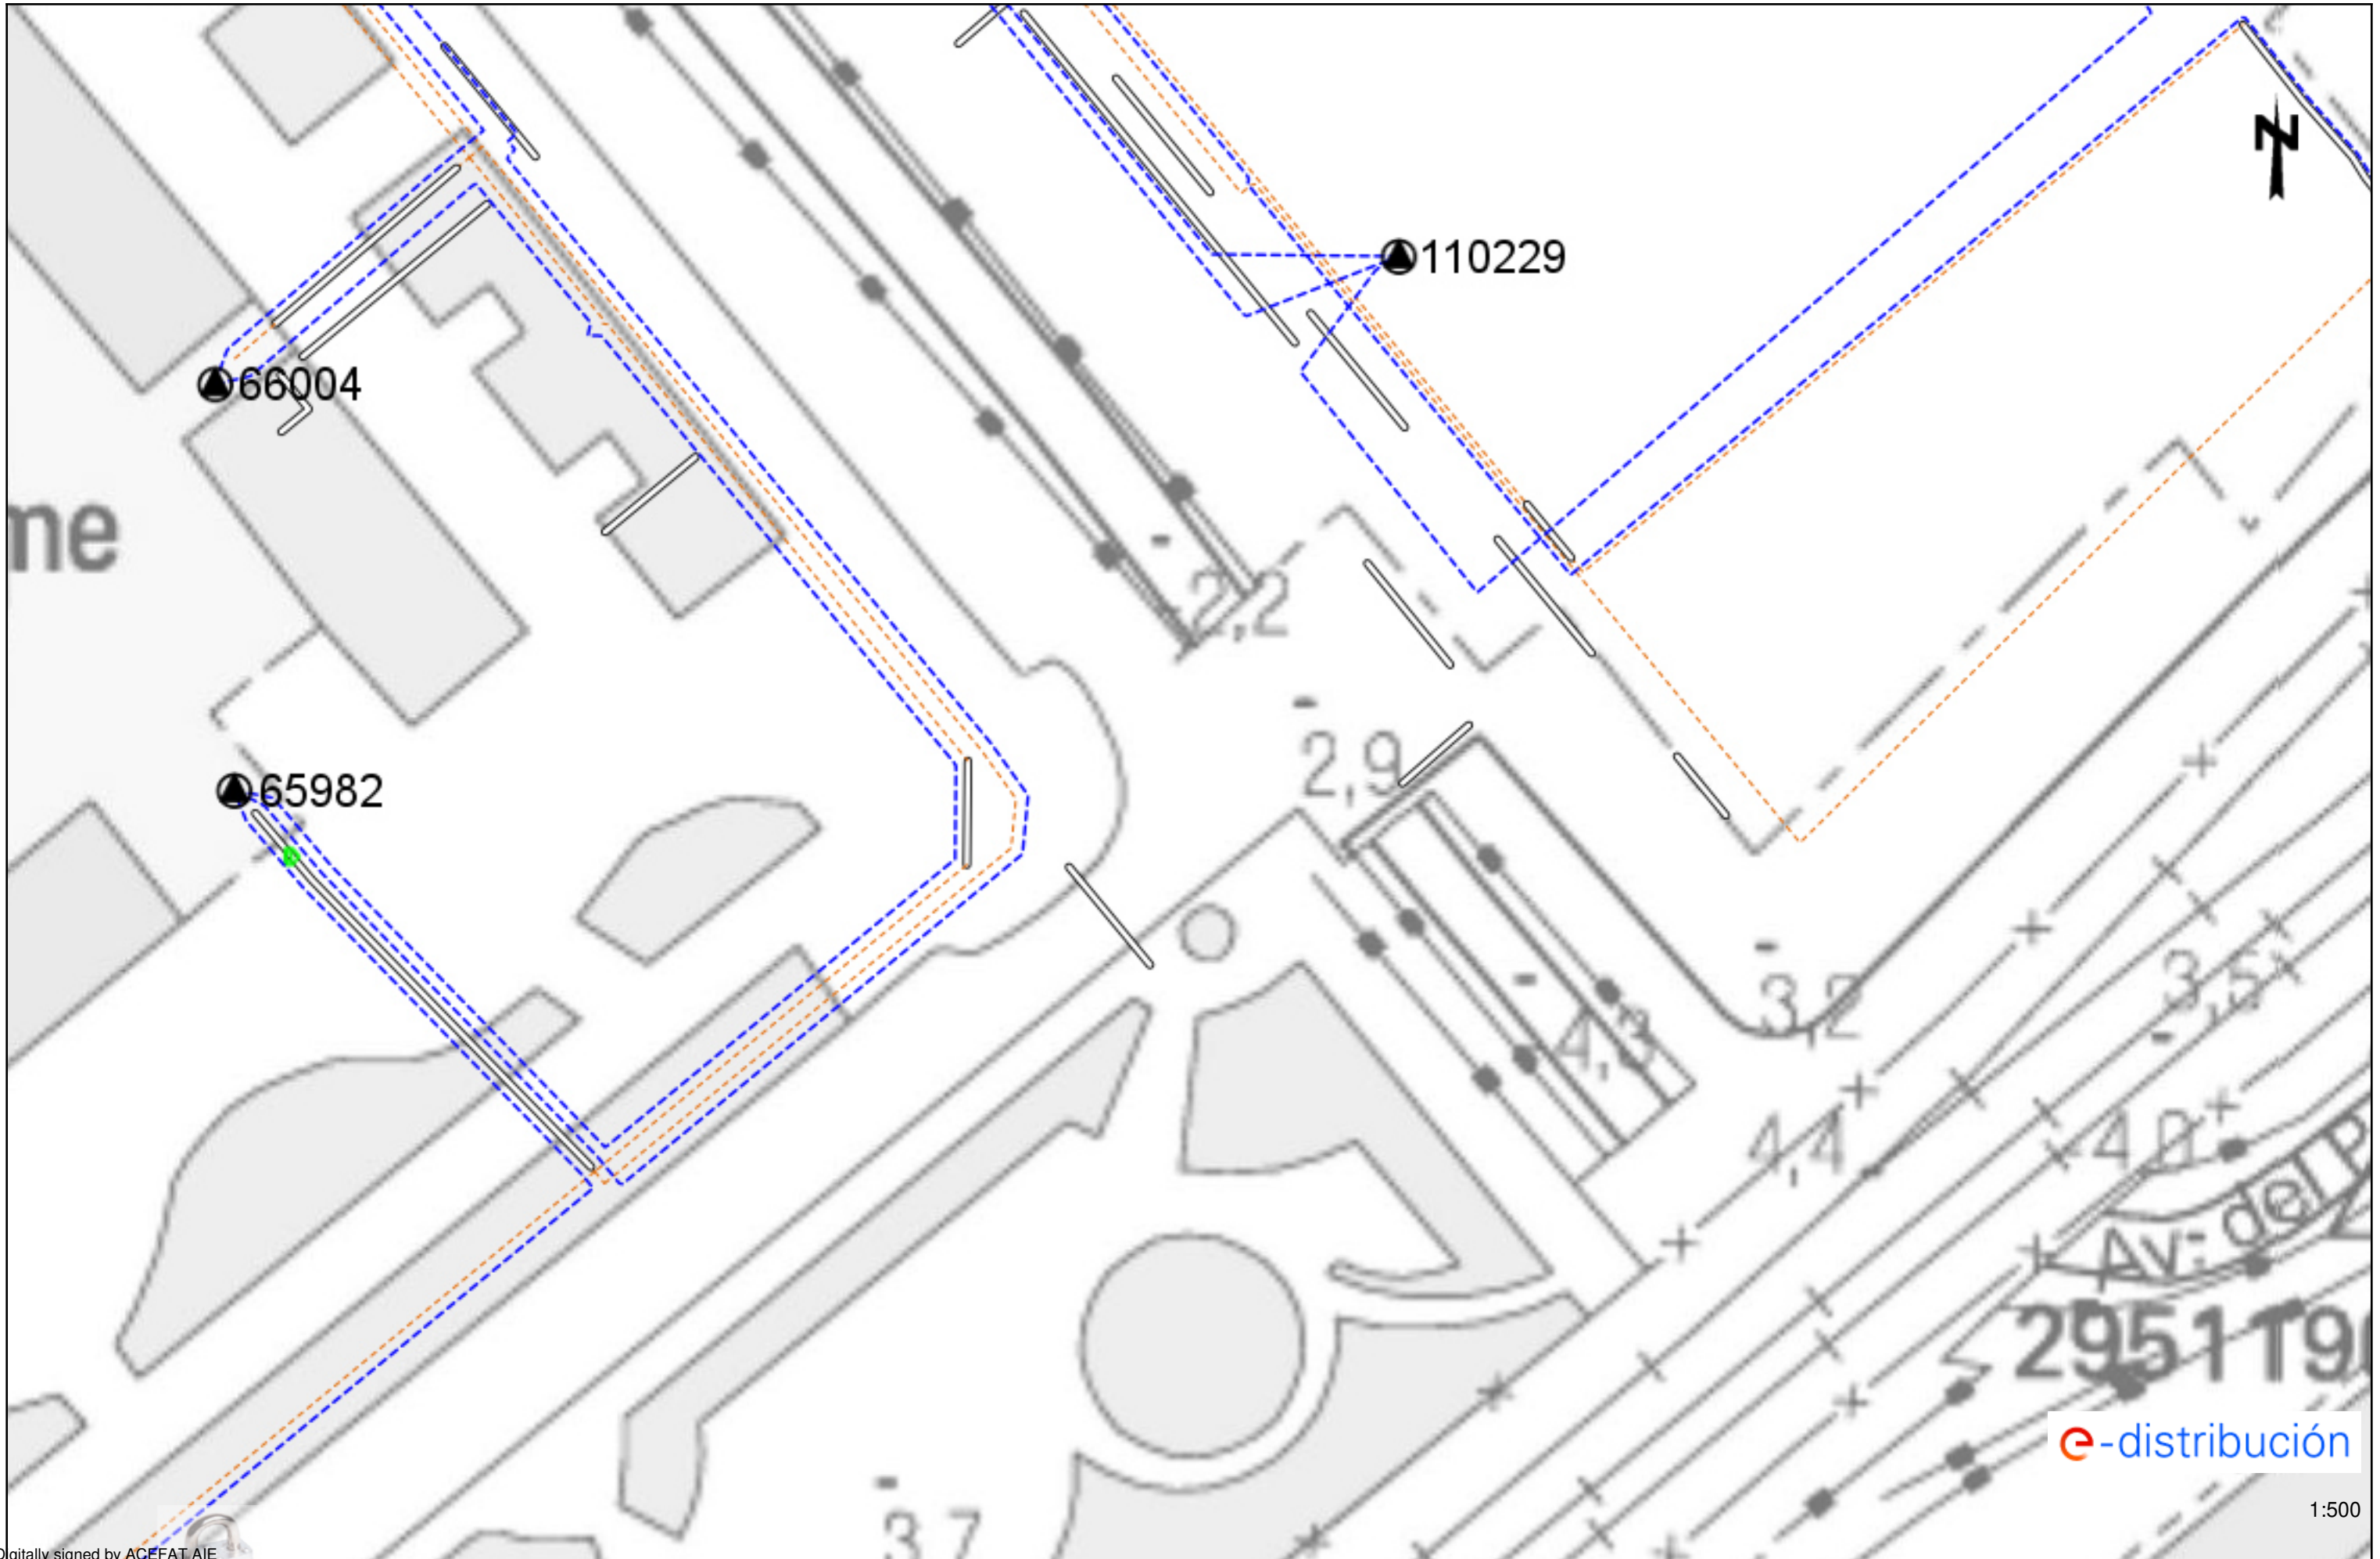

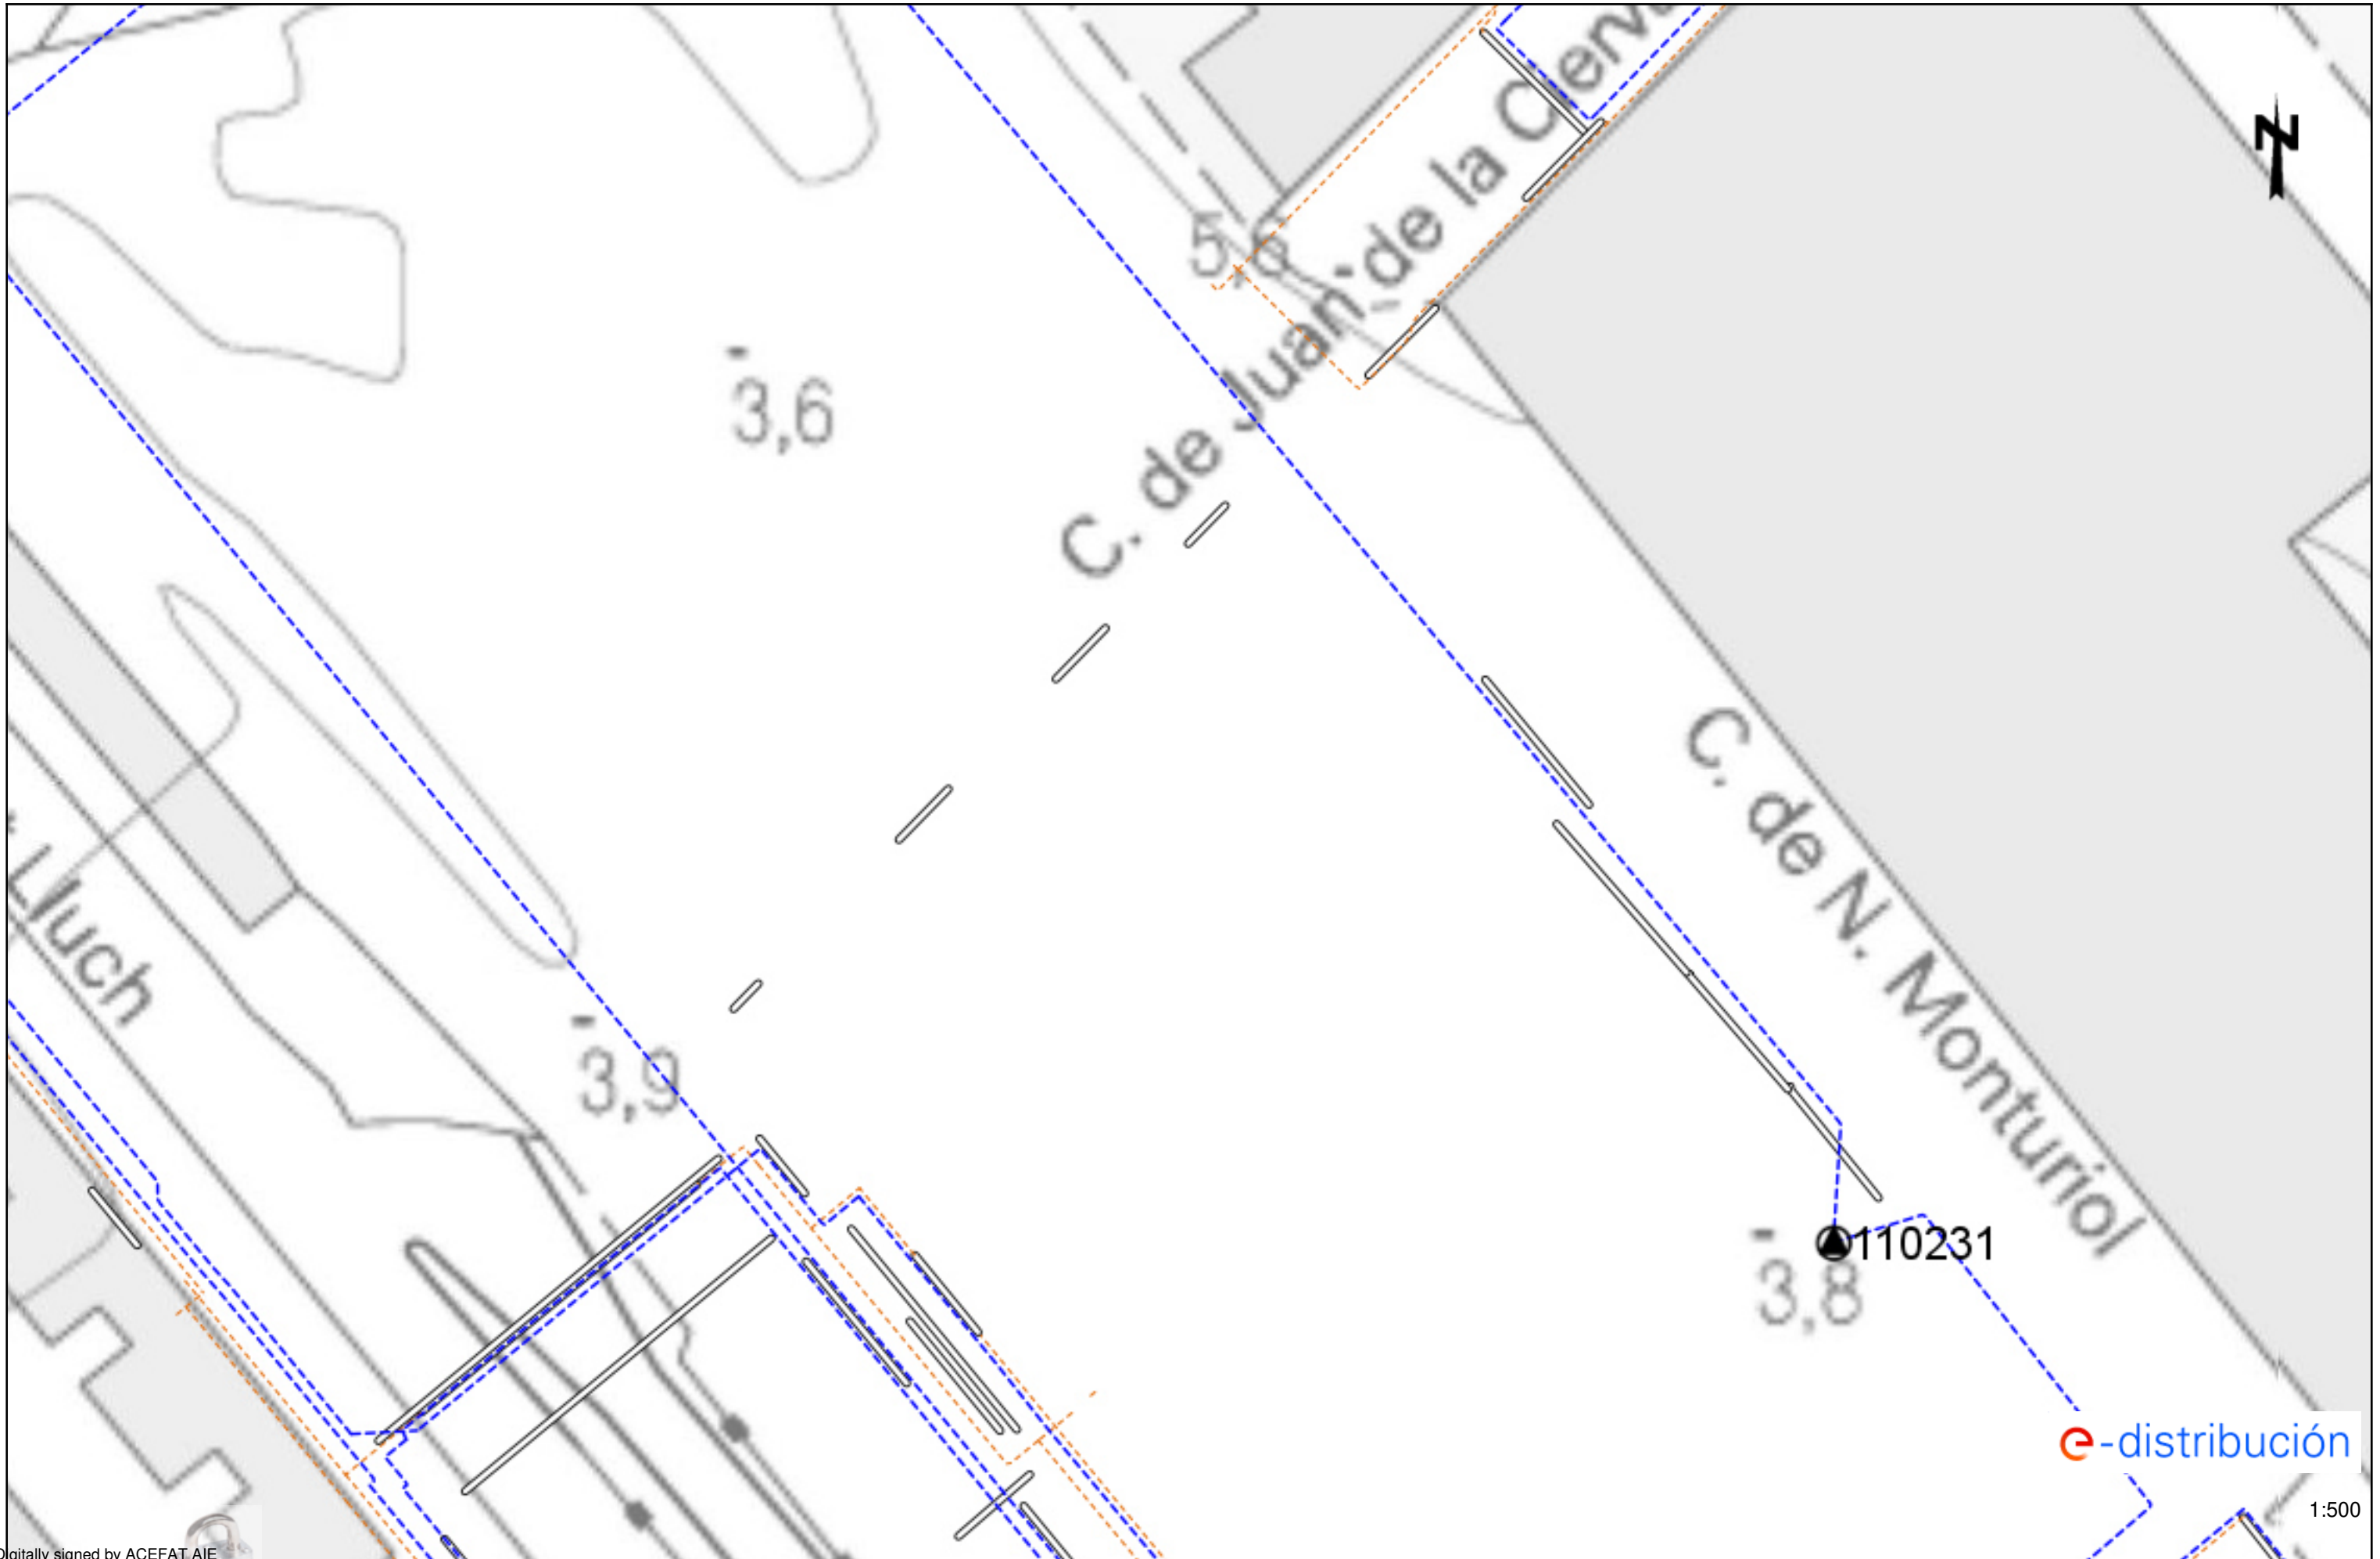


e-distribución

1:500





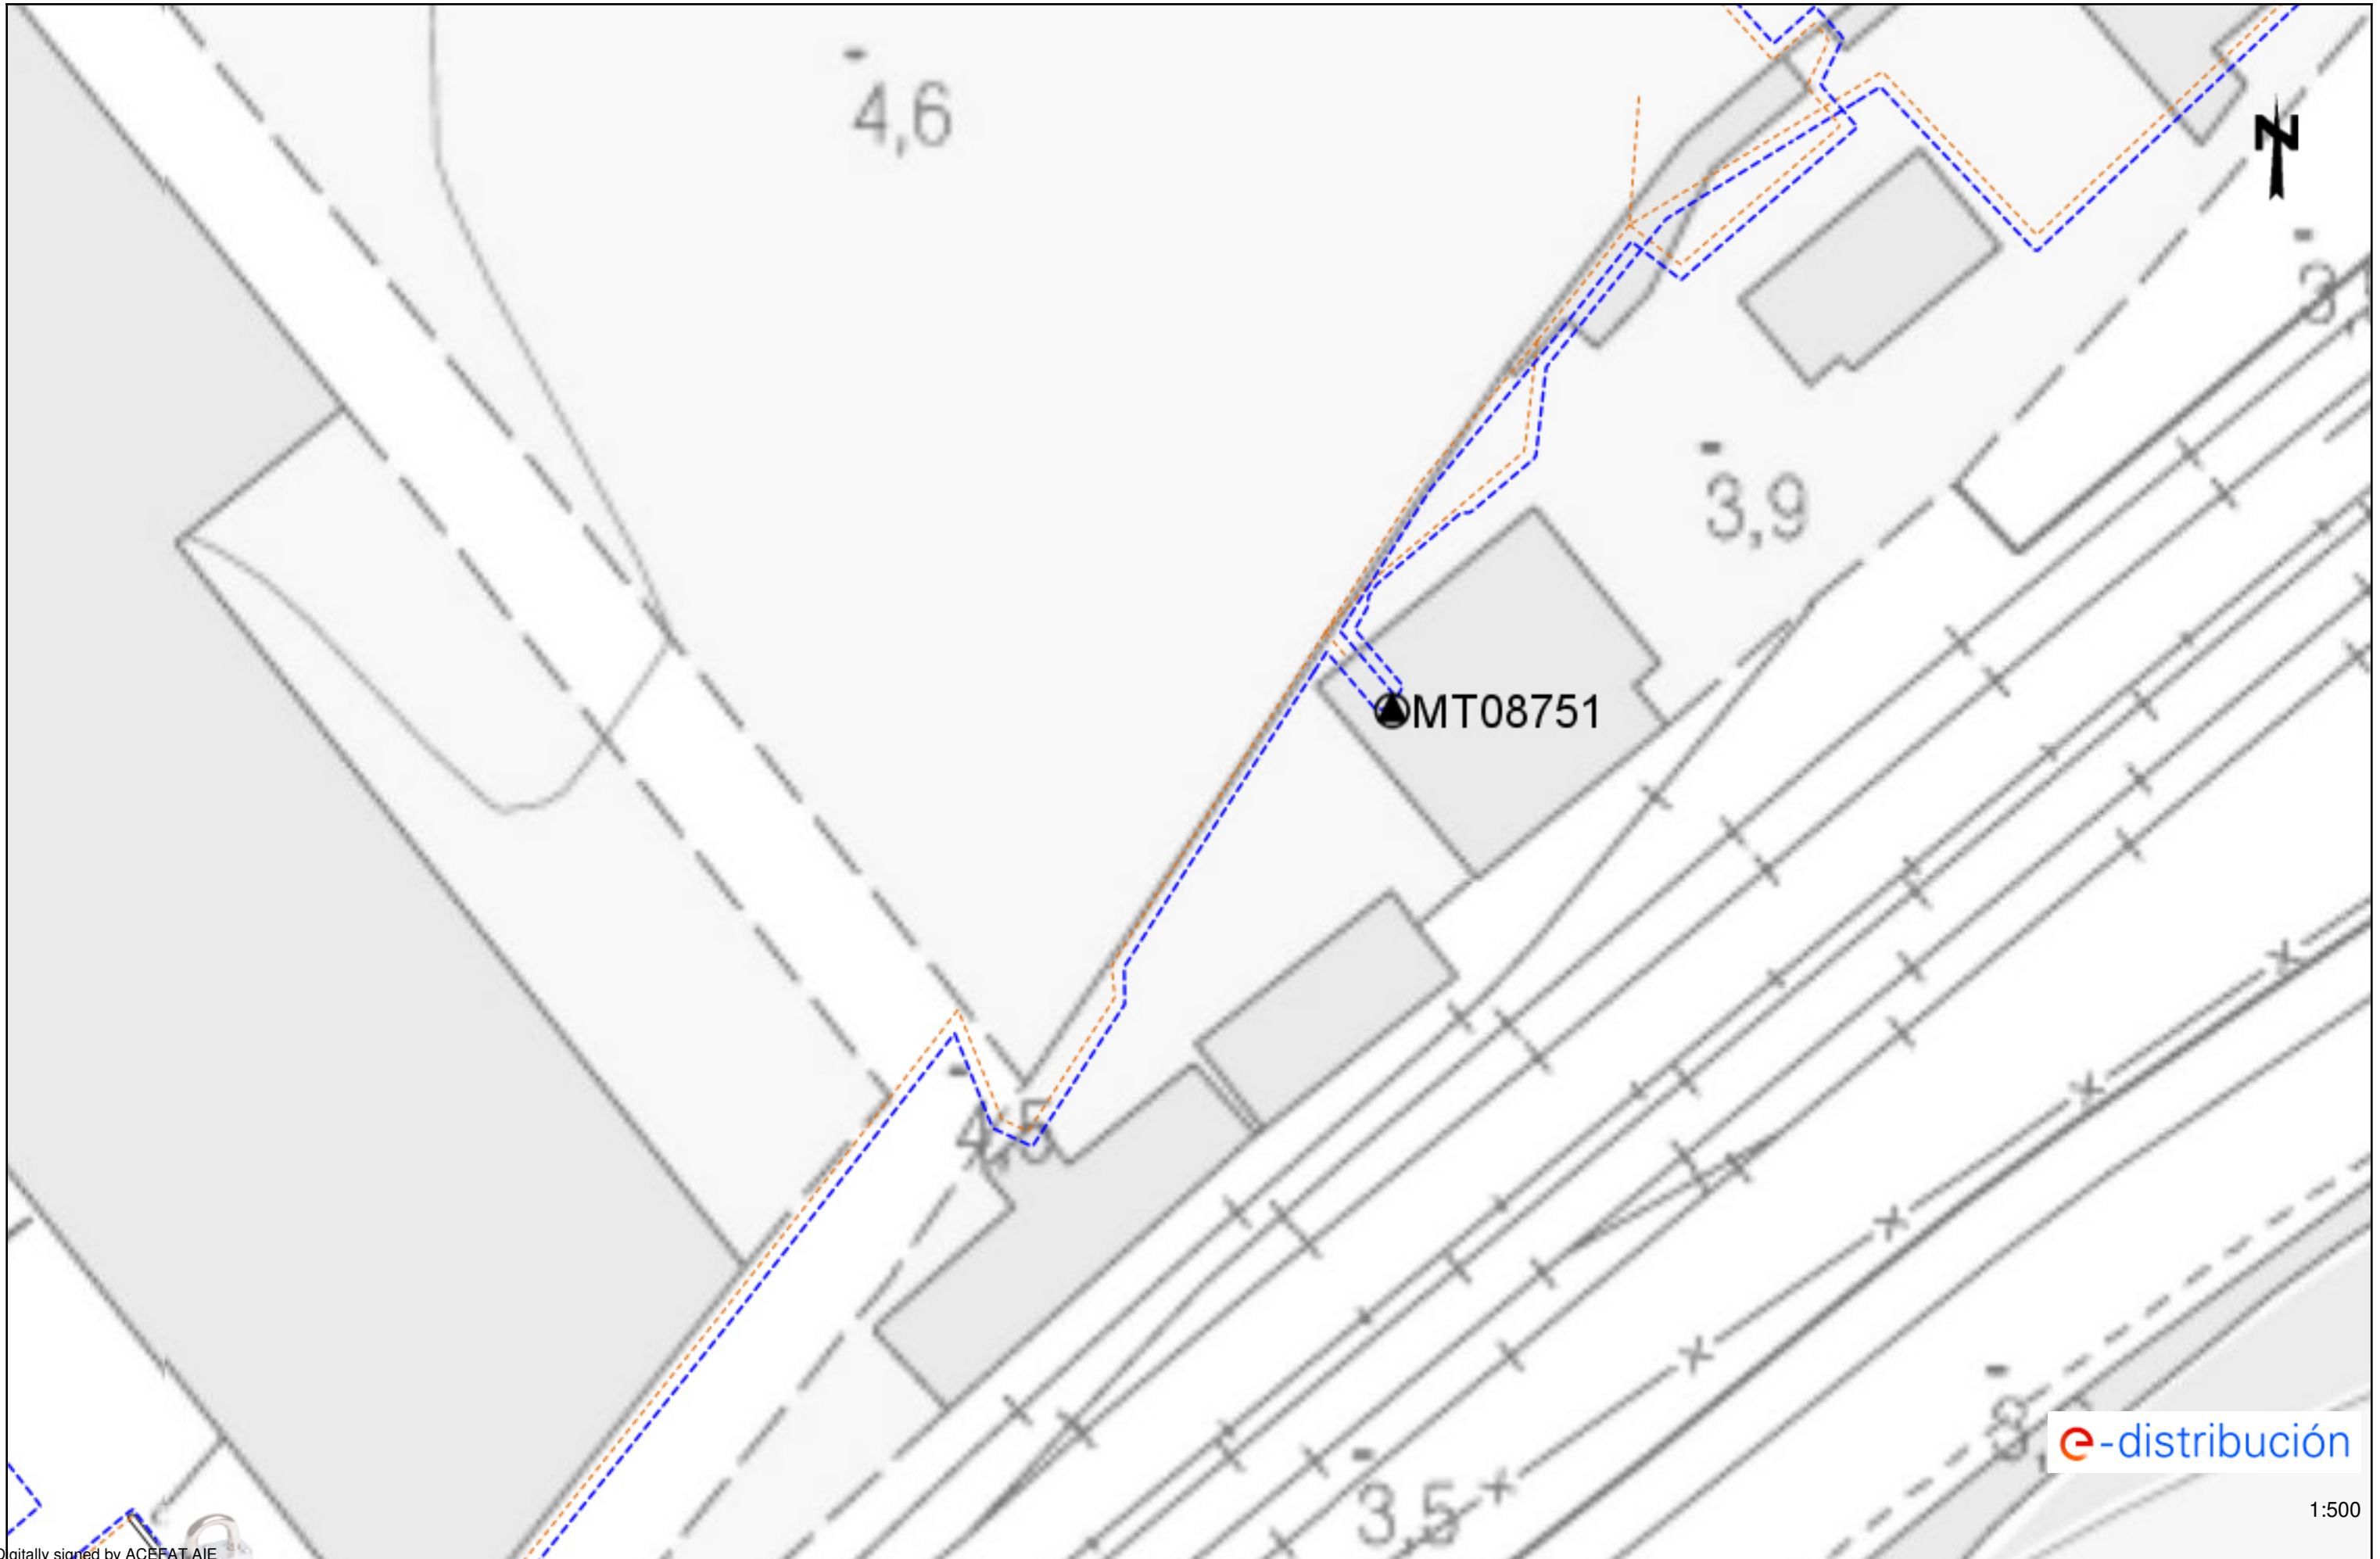






MT43376


e-distribución

1:500







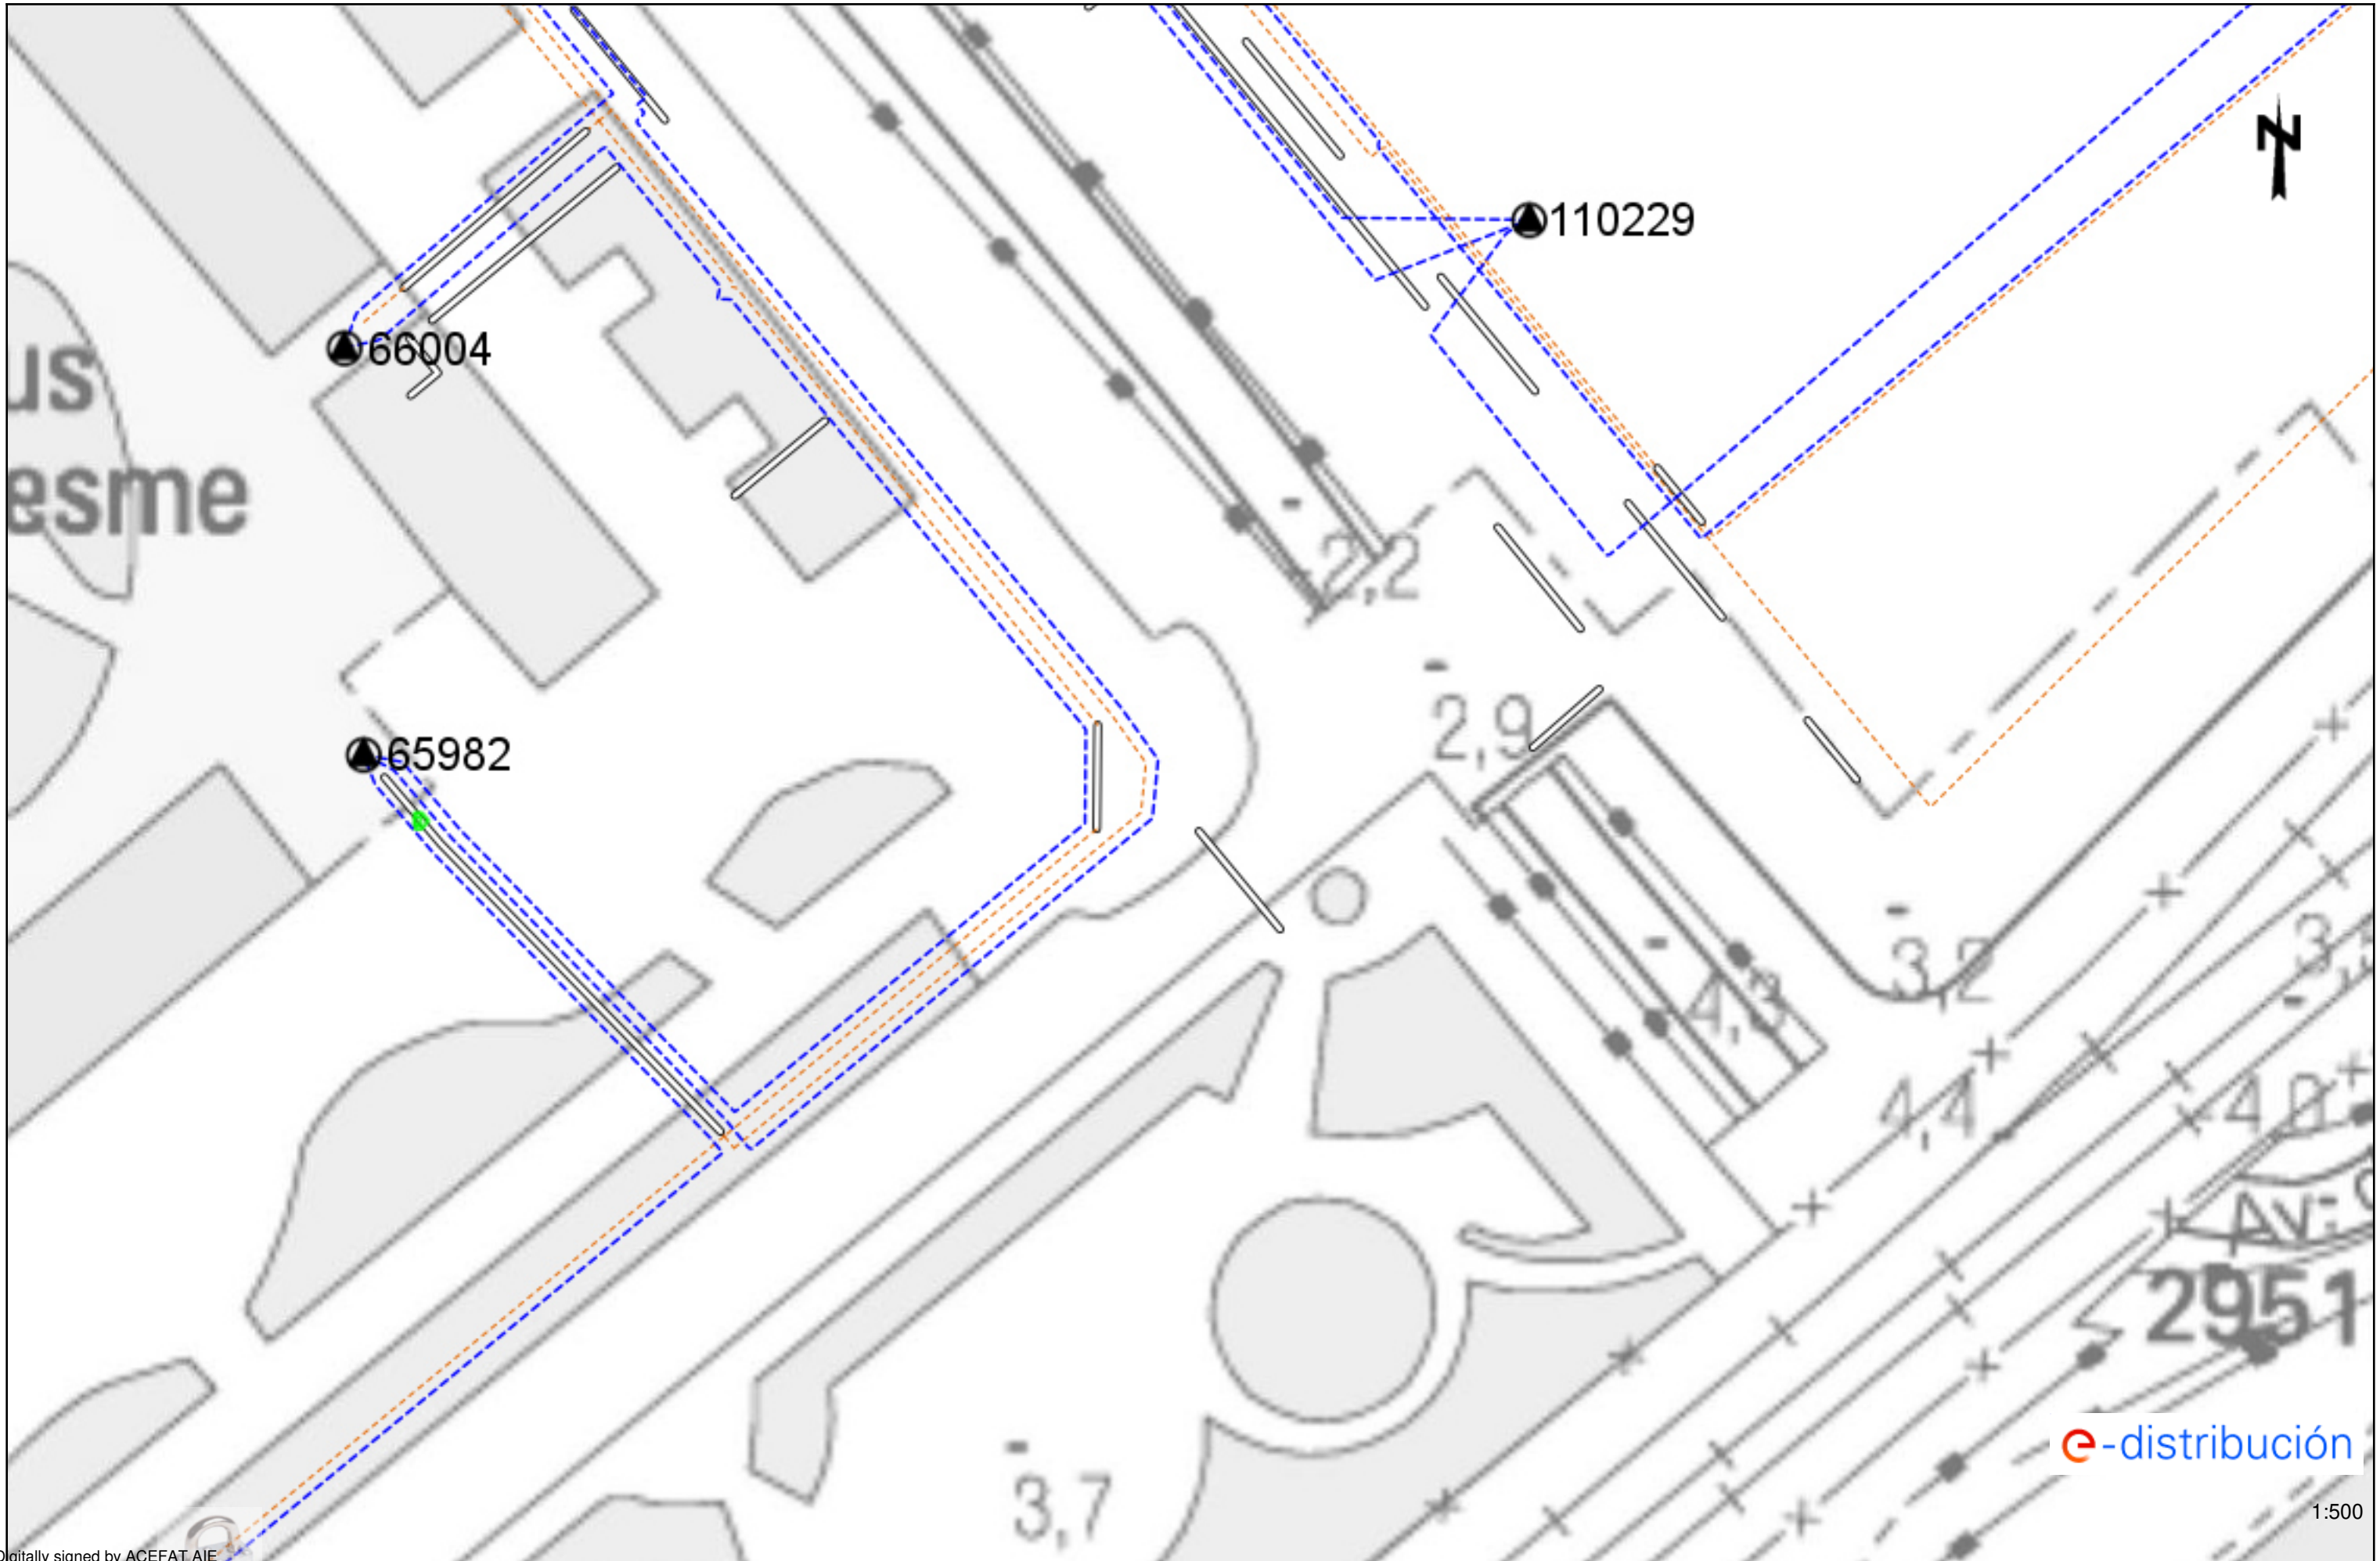

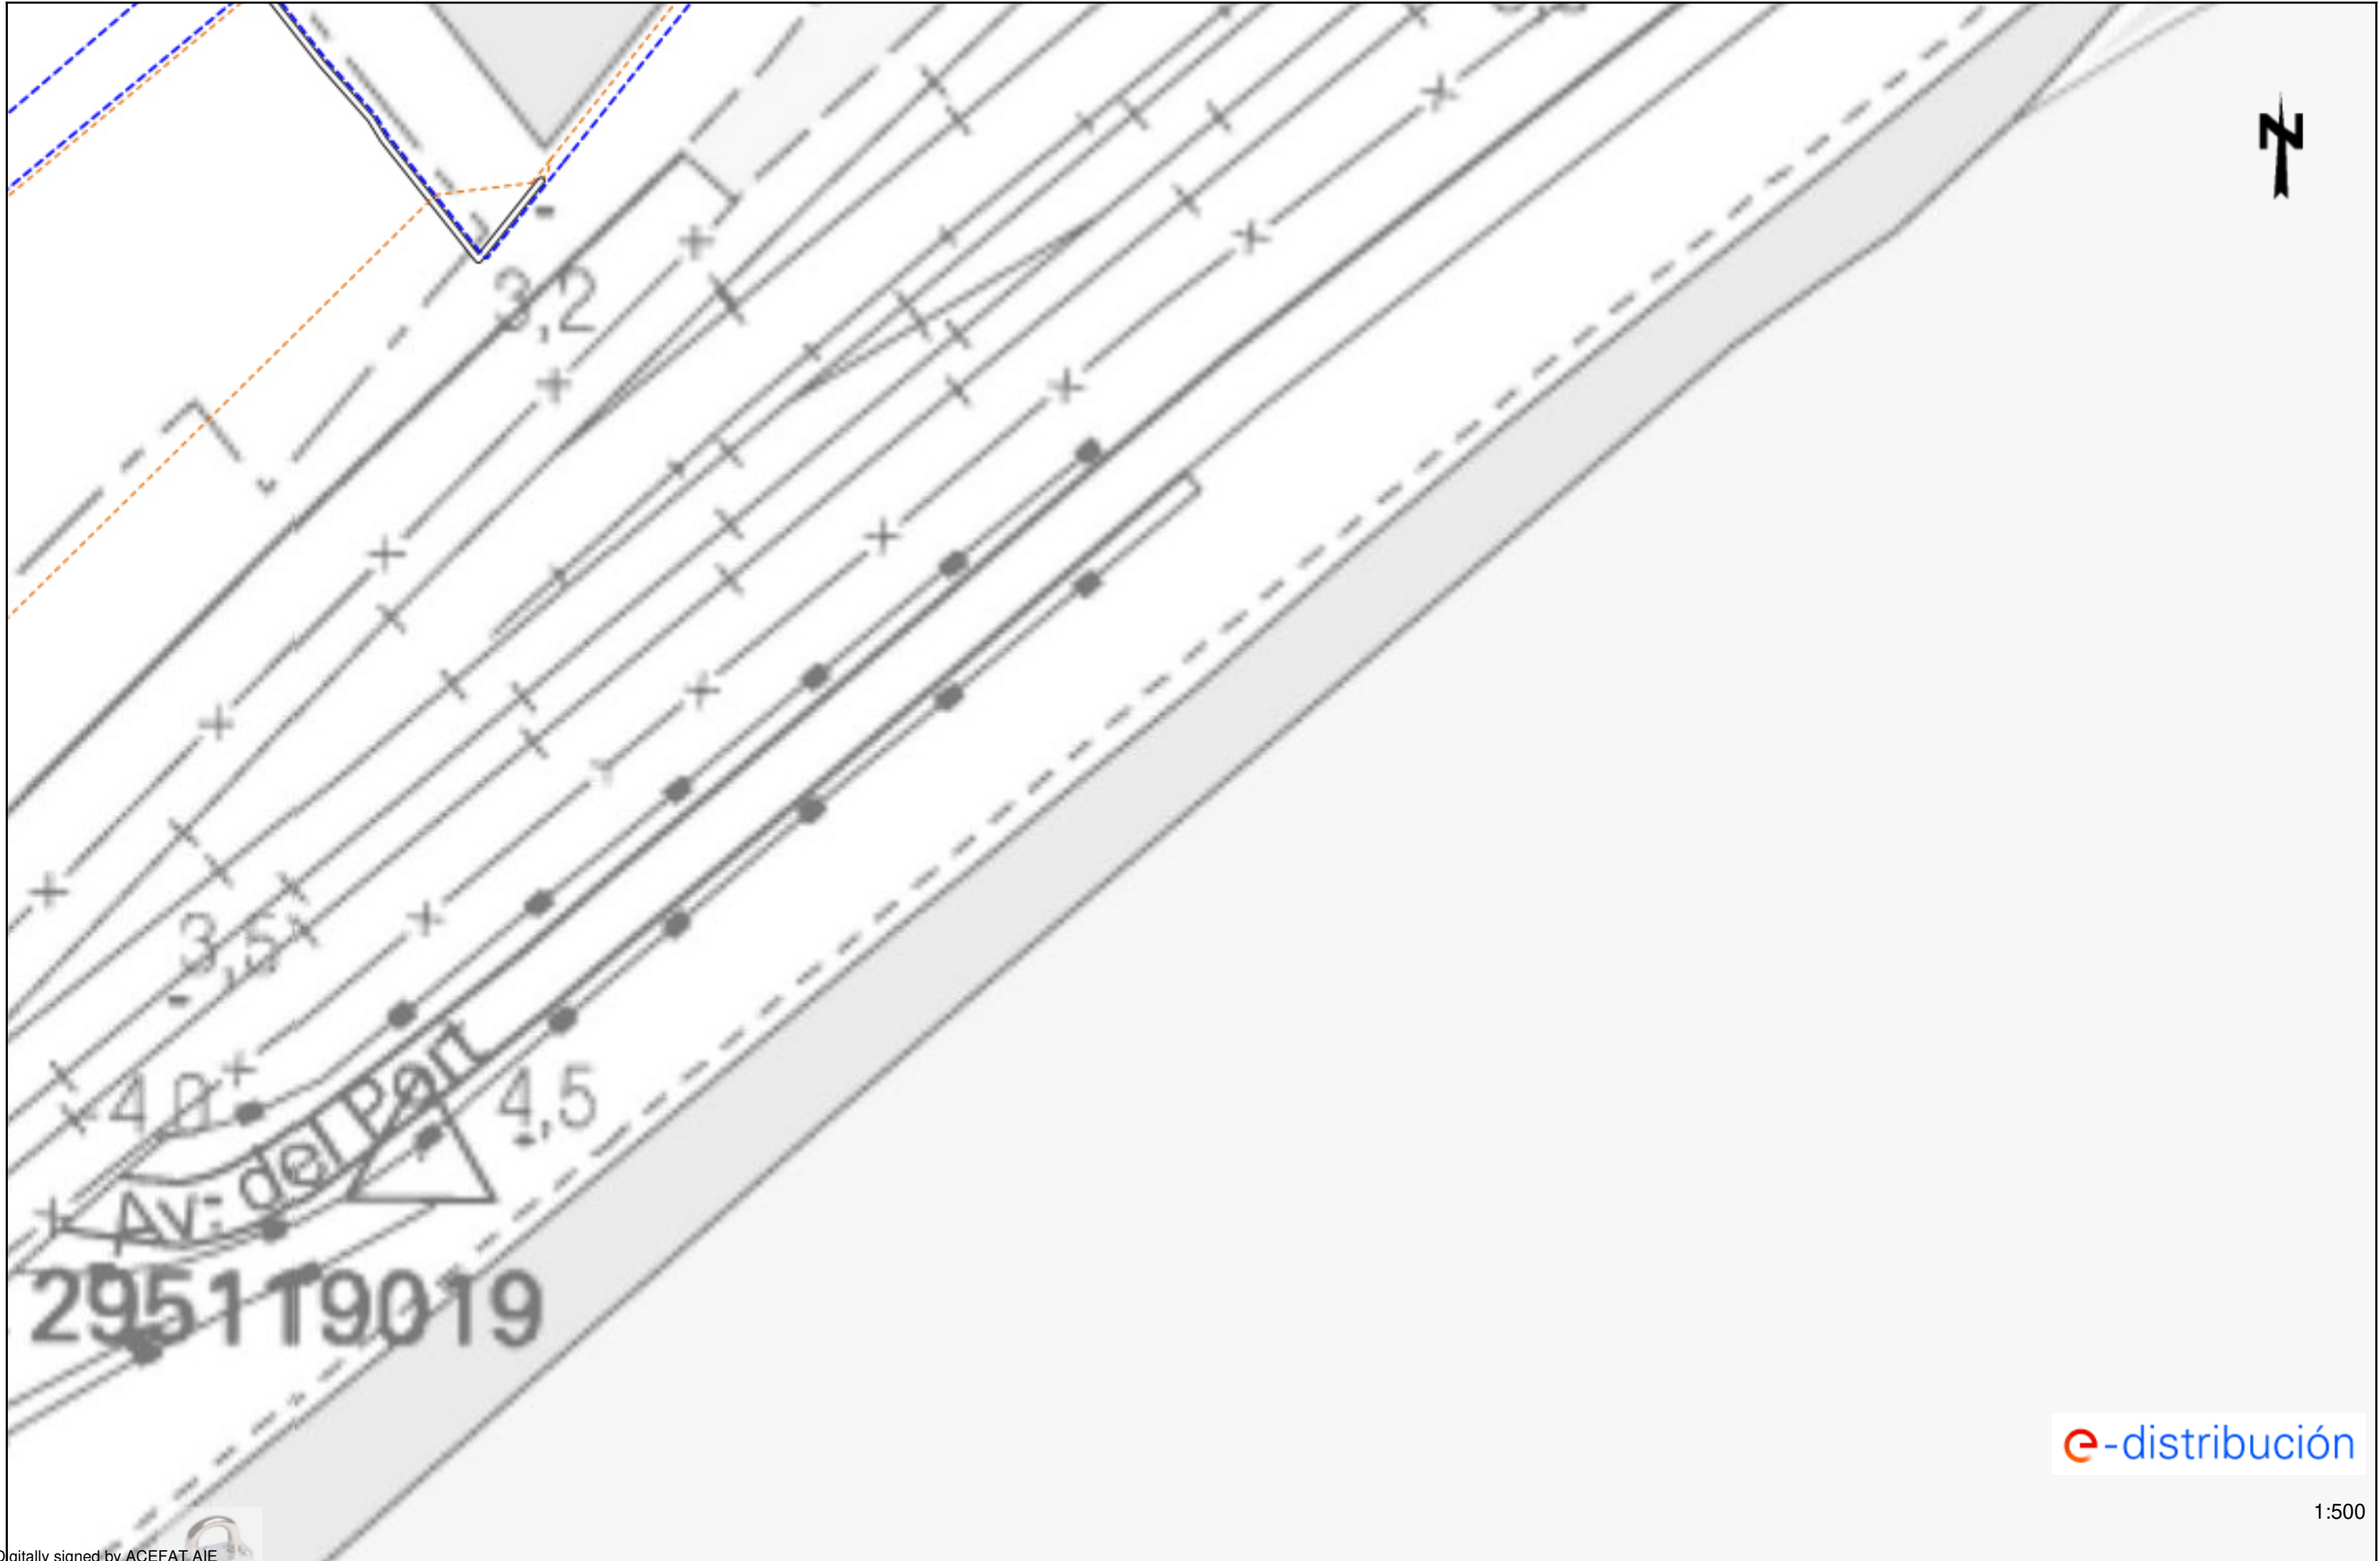




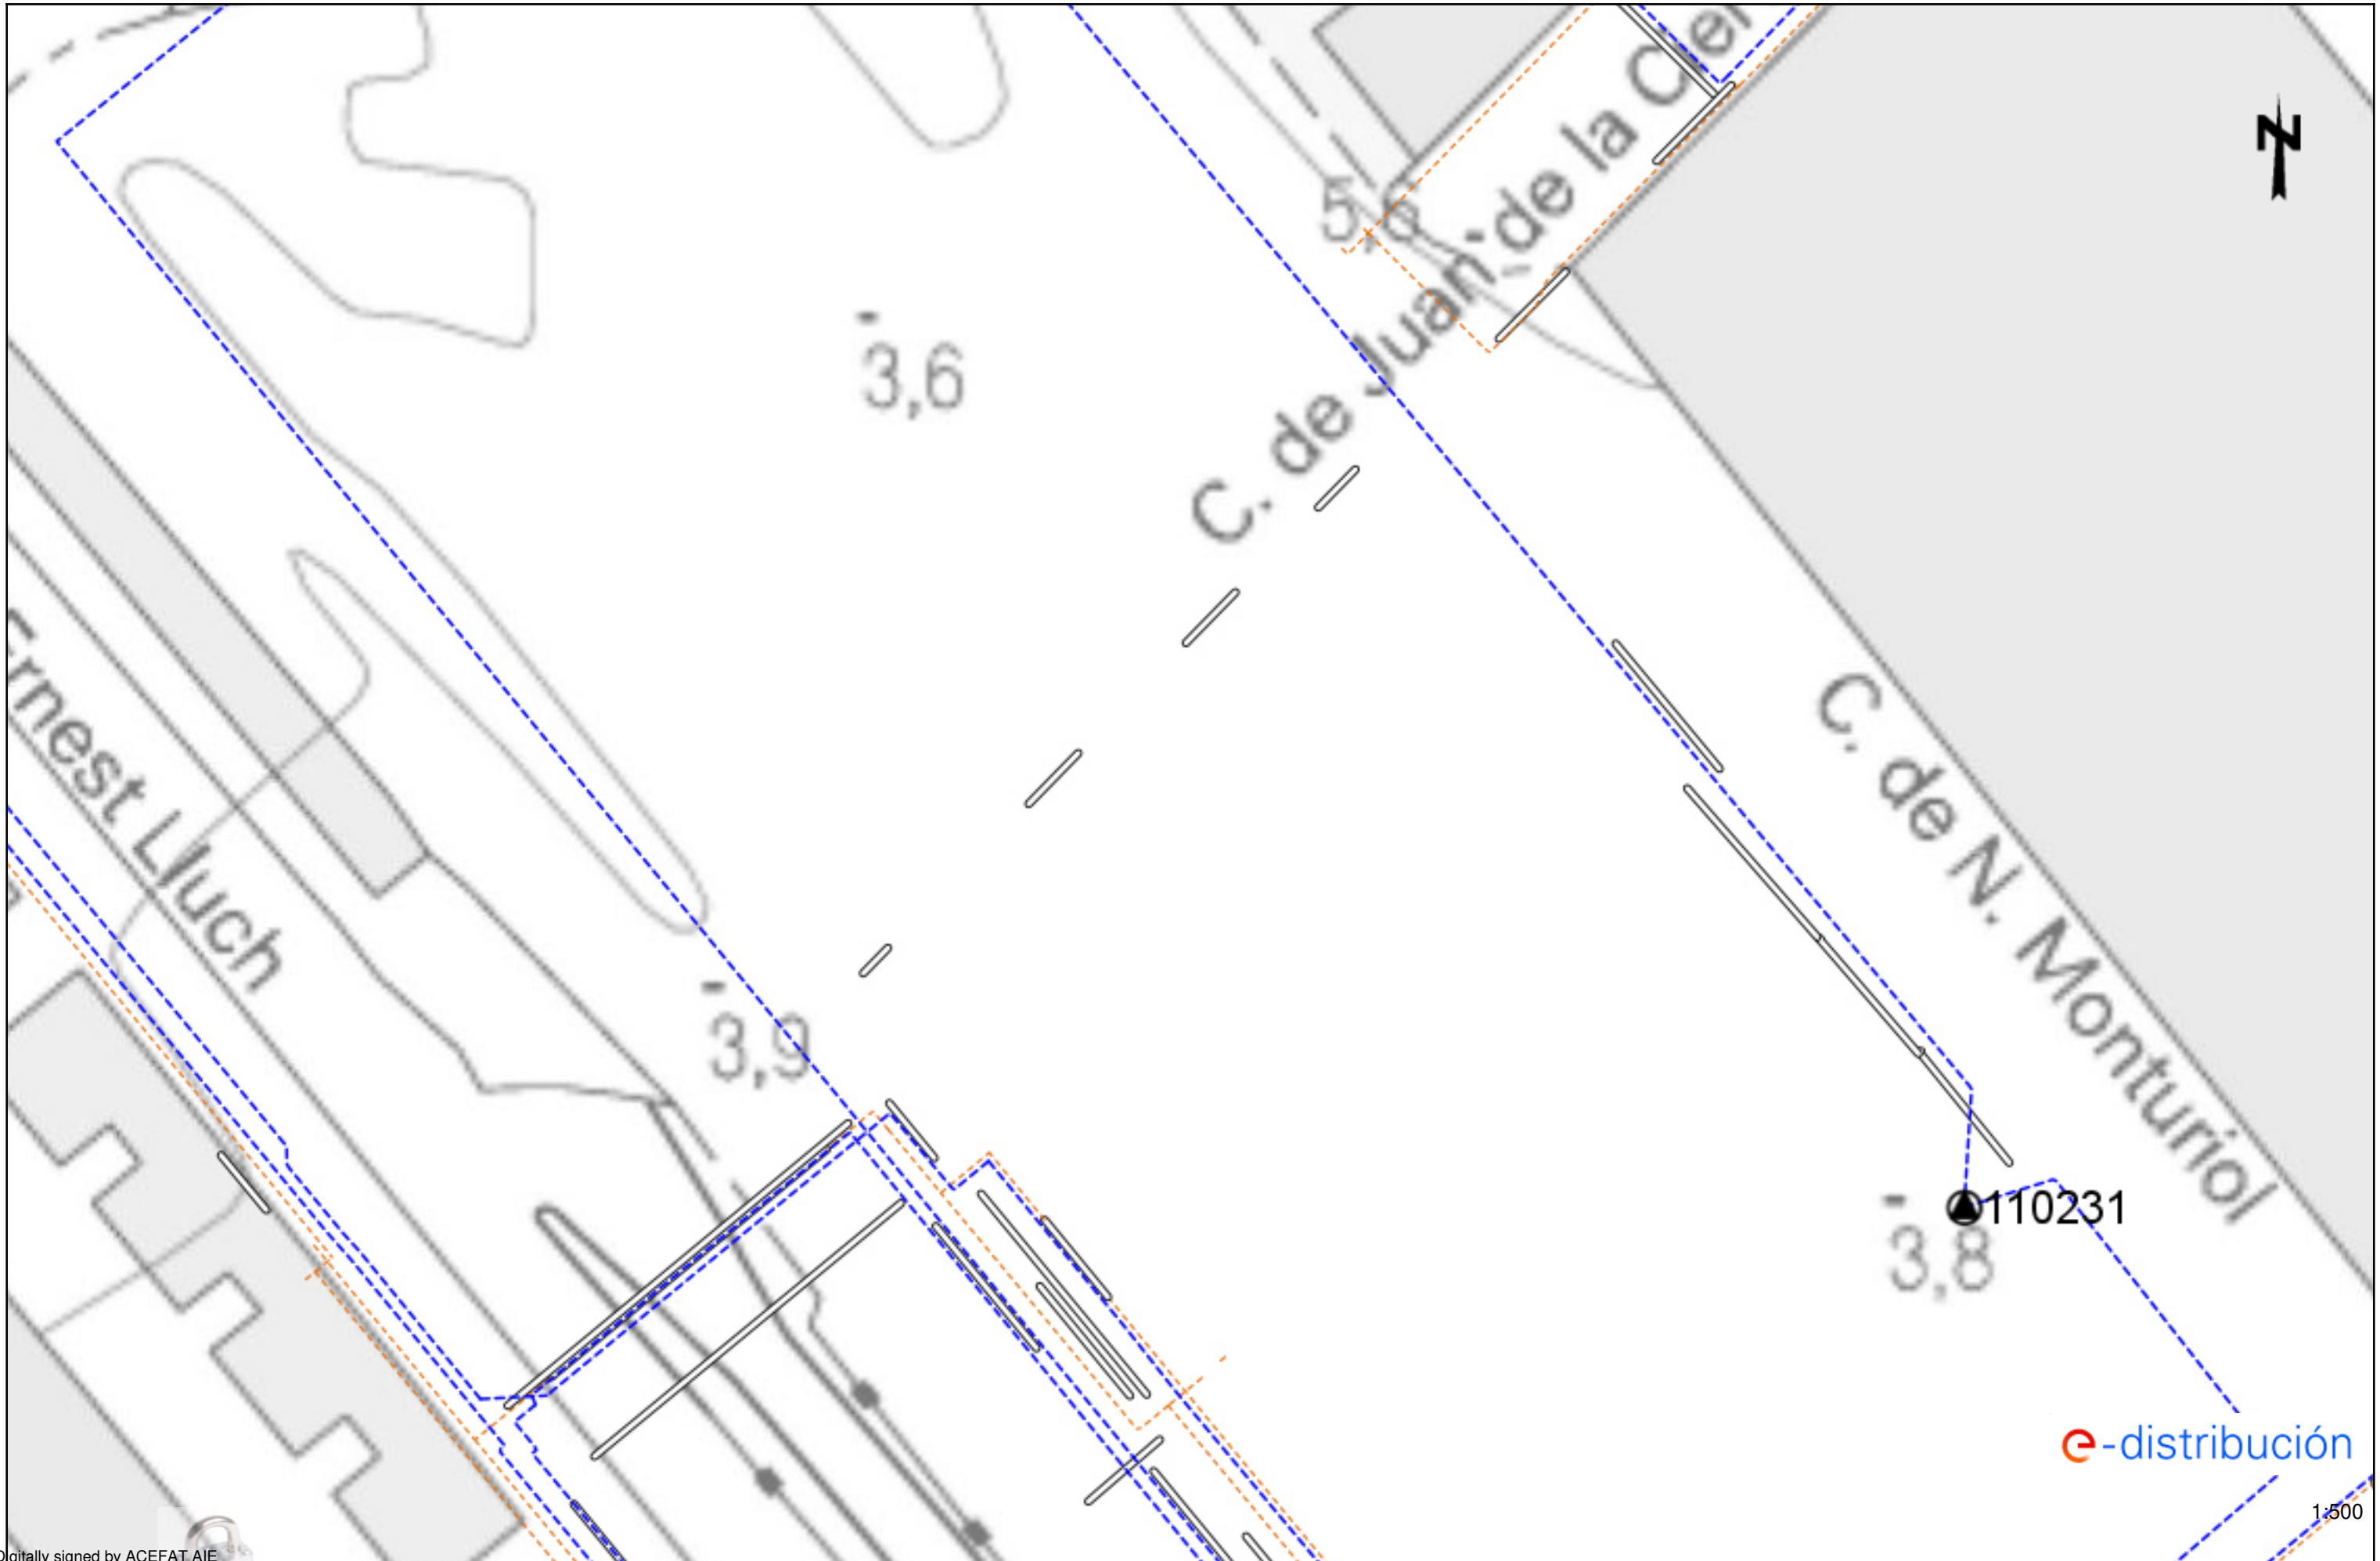


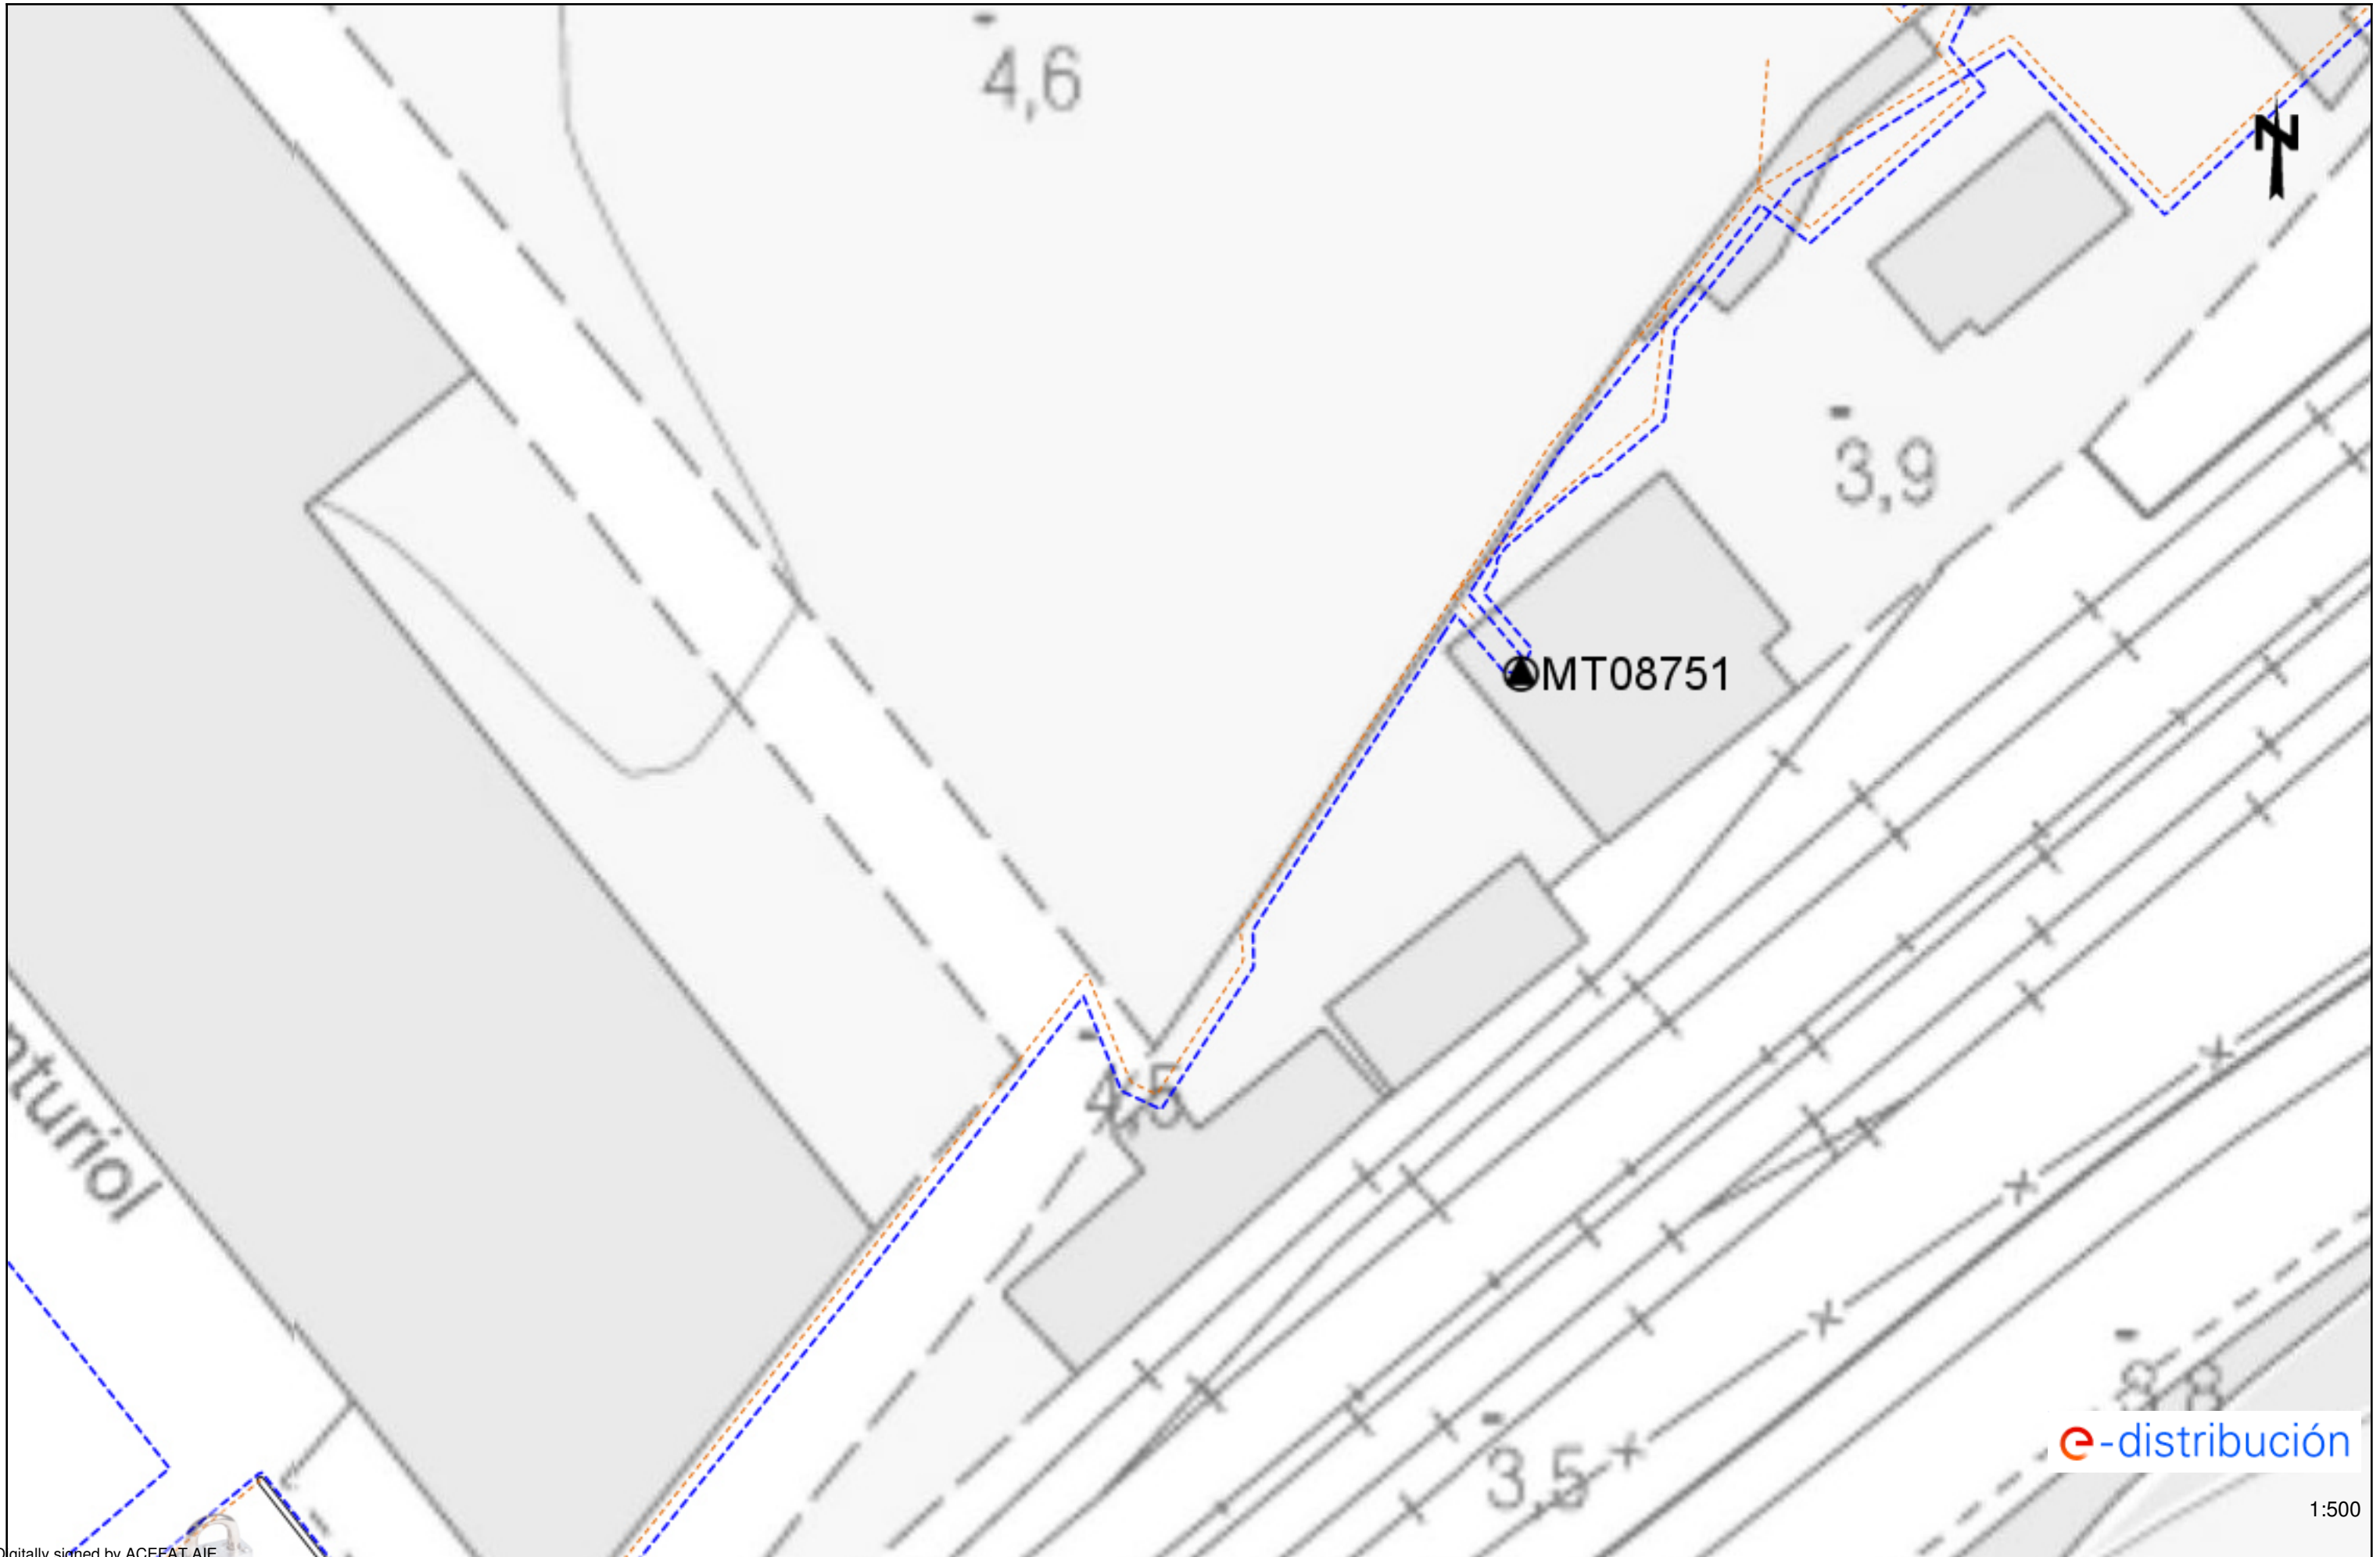




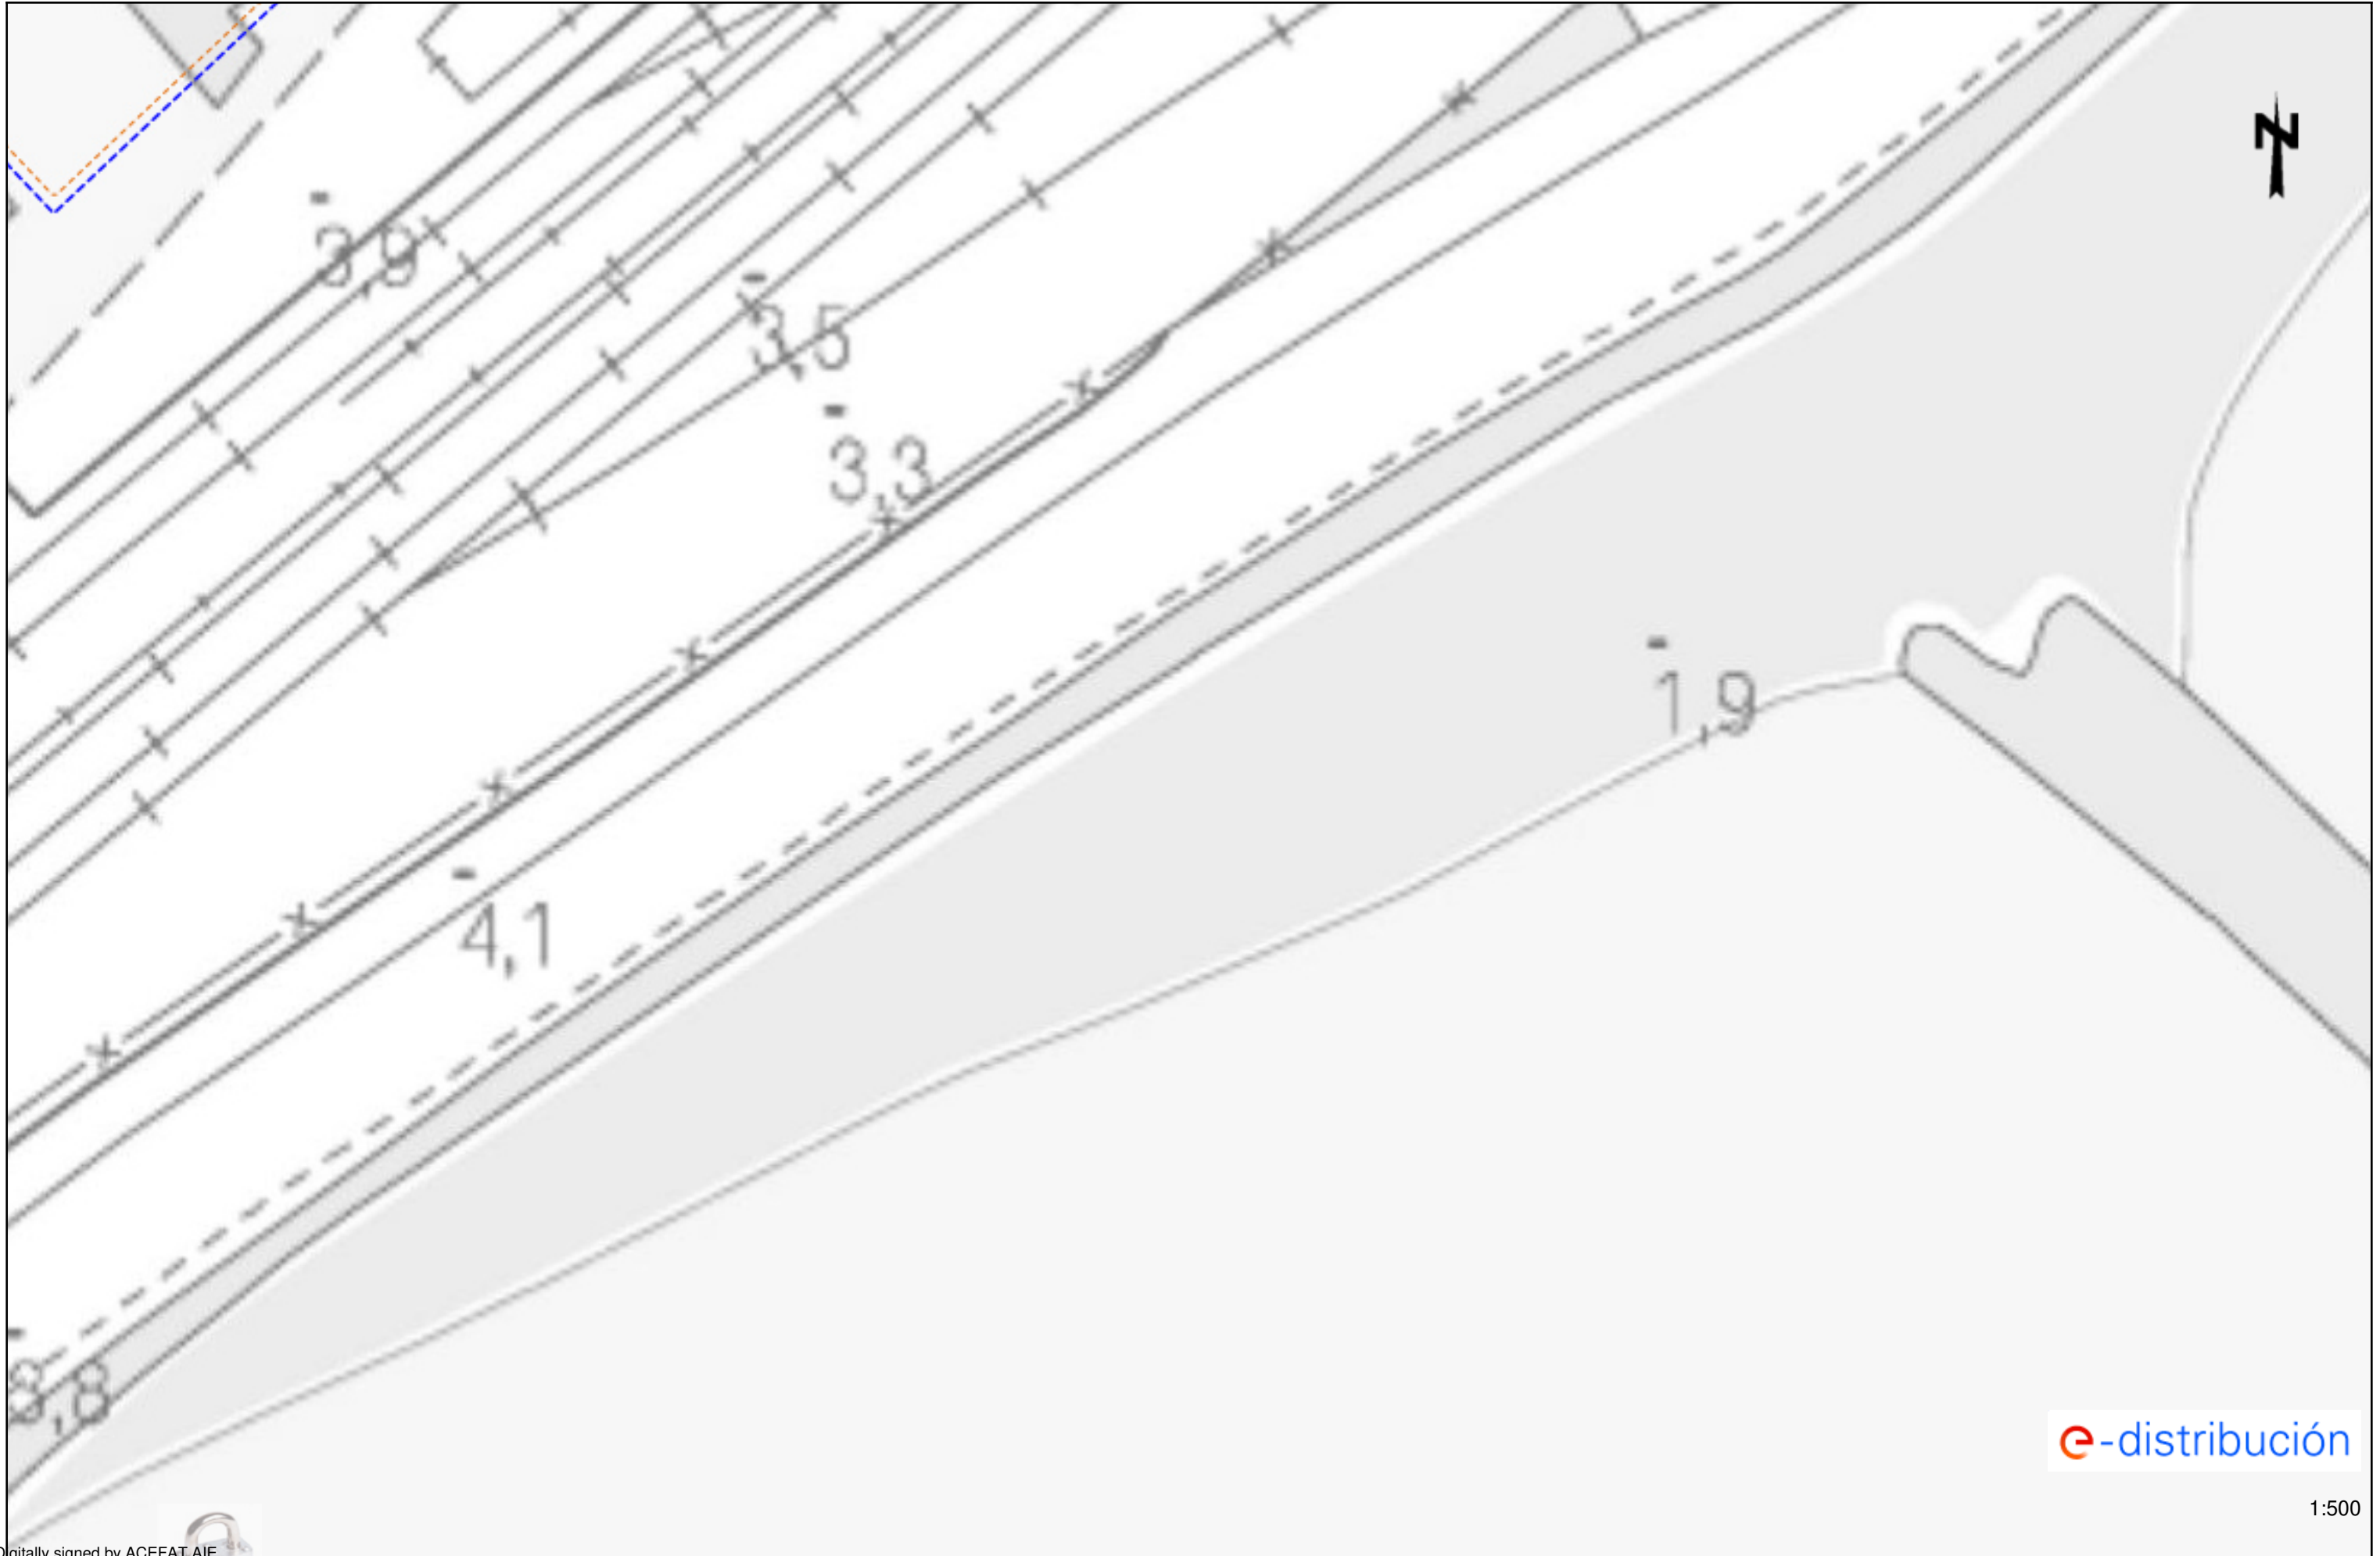




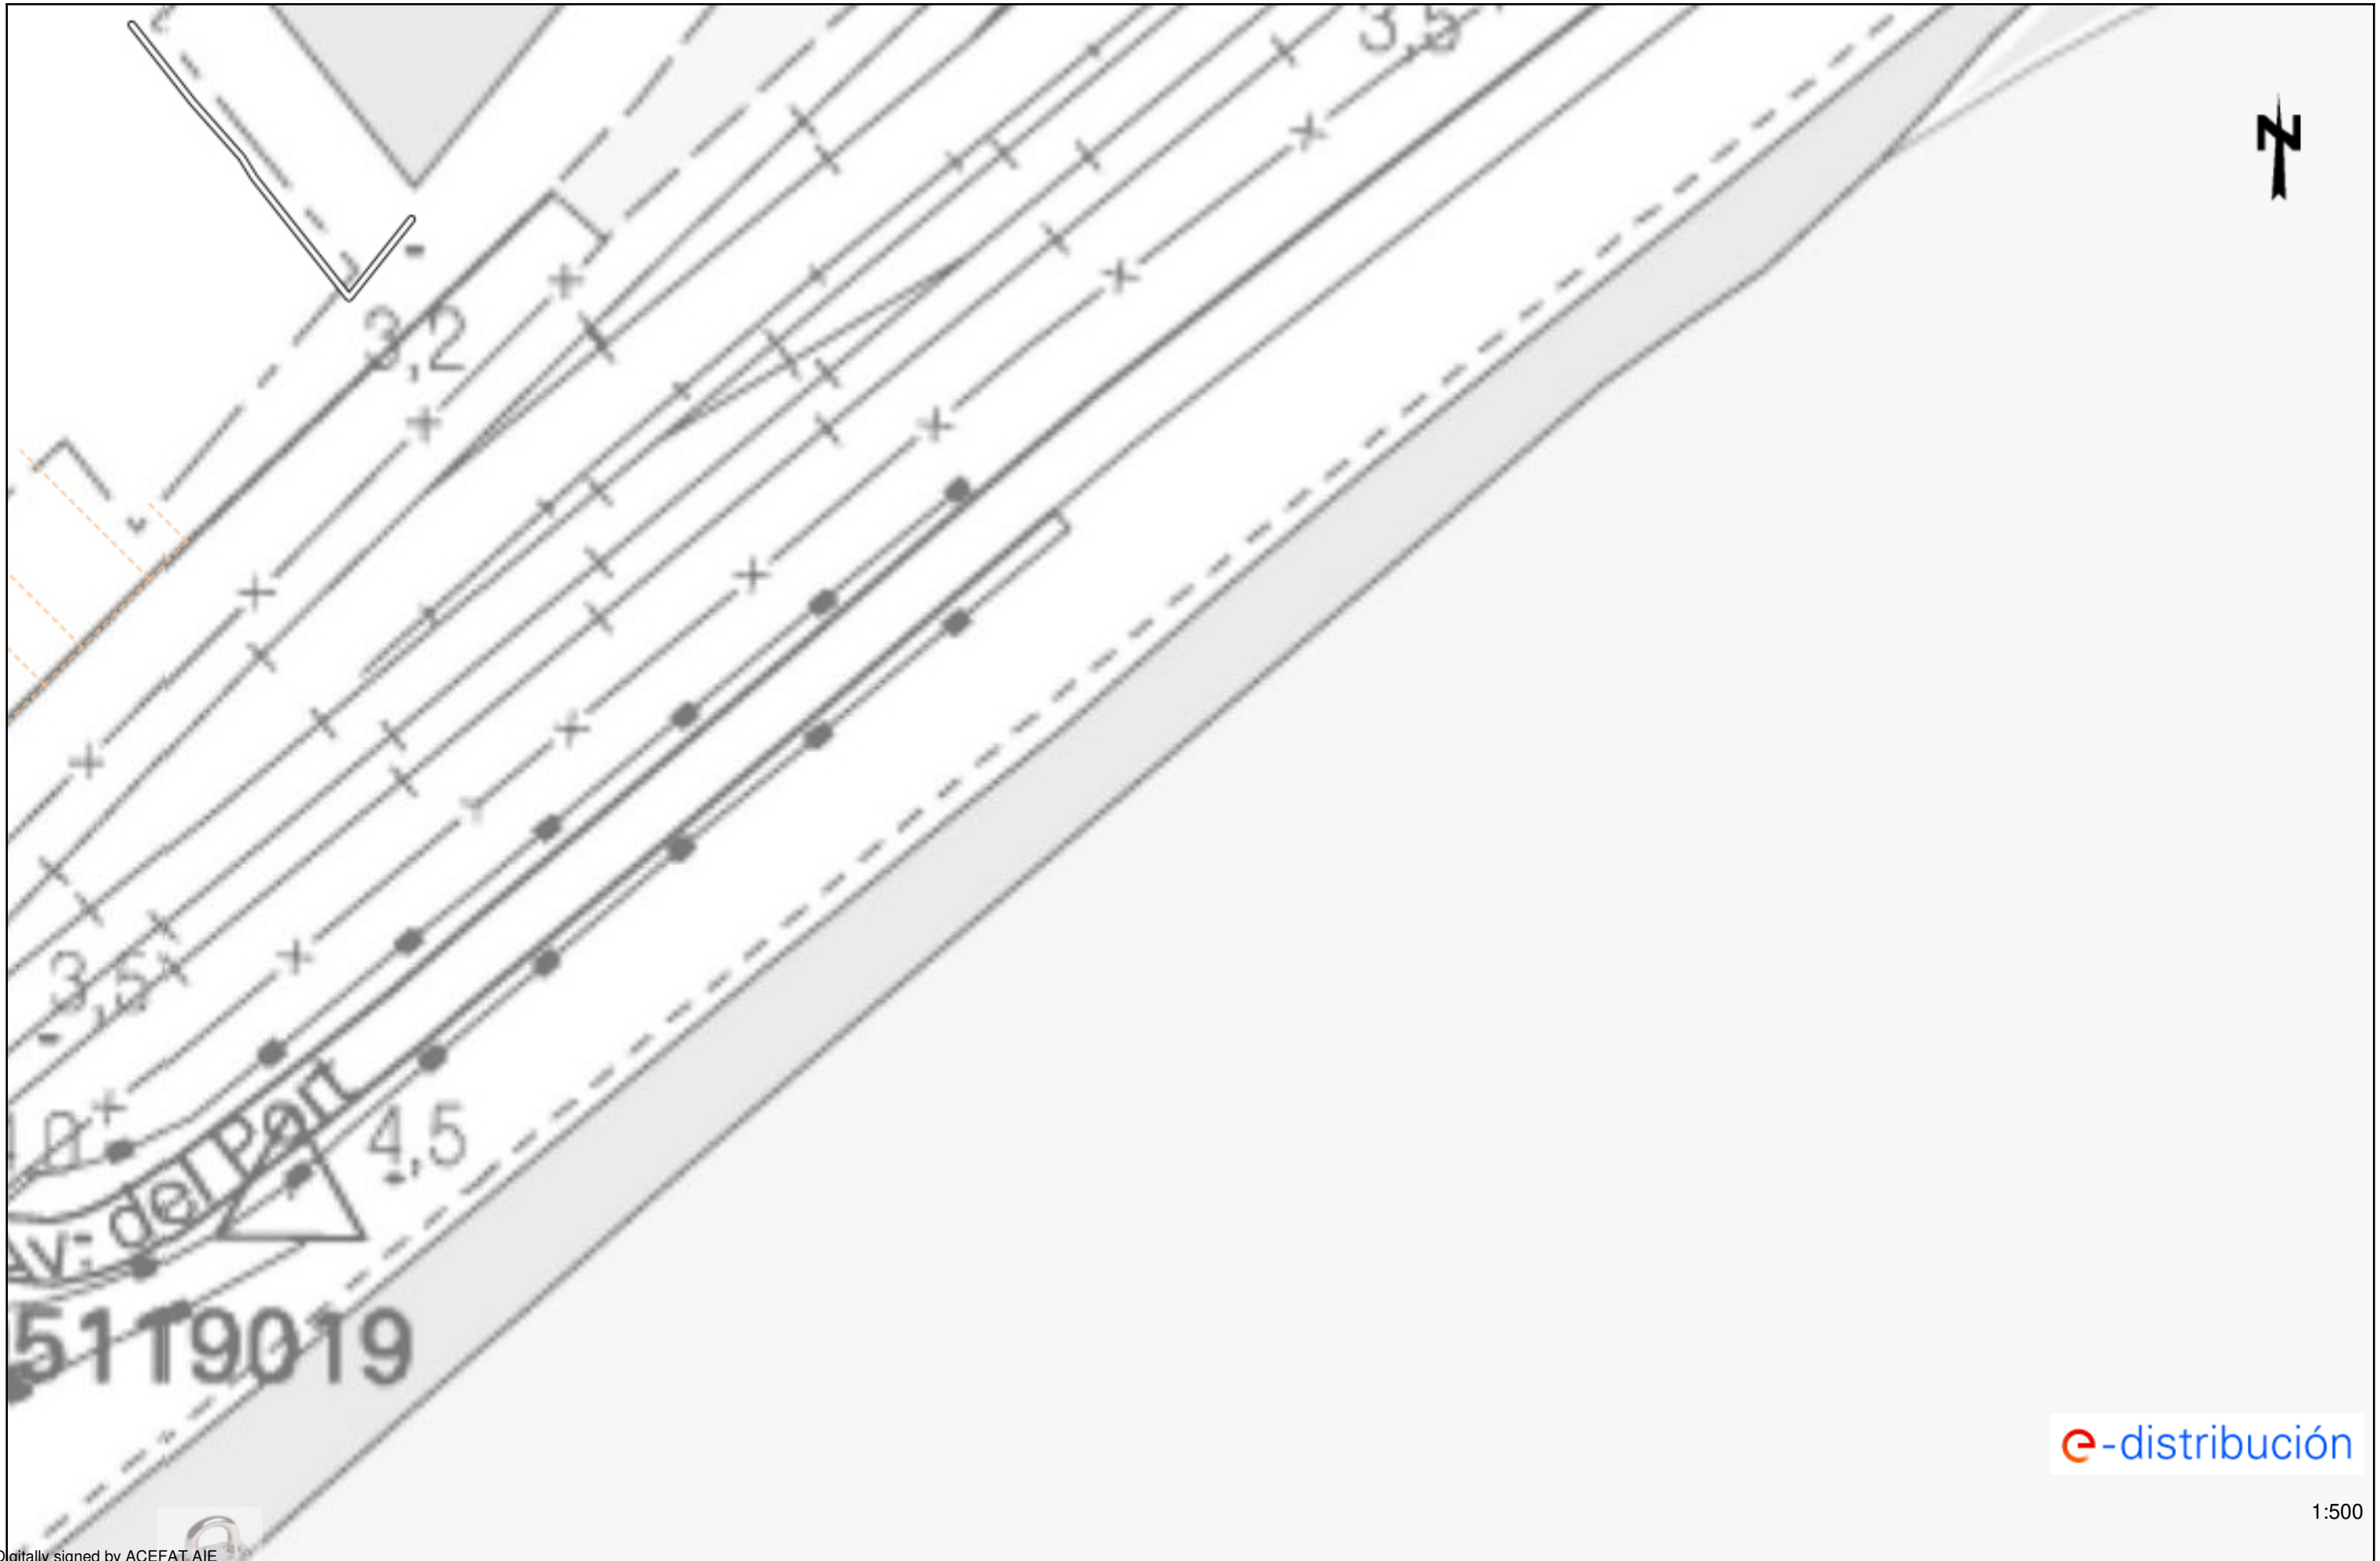




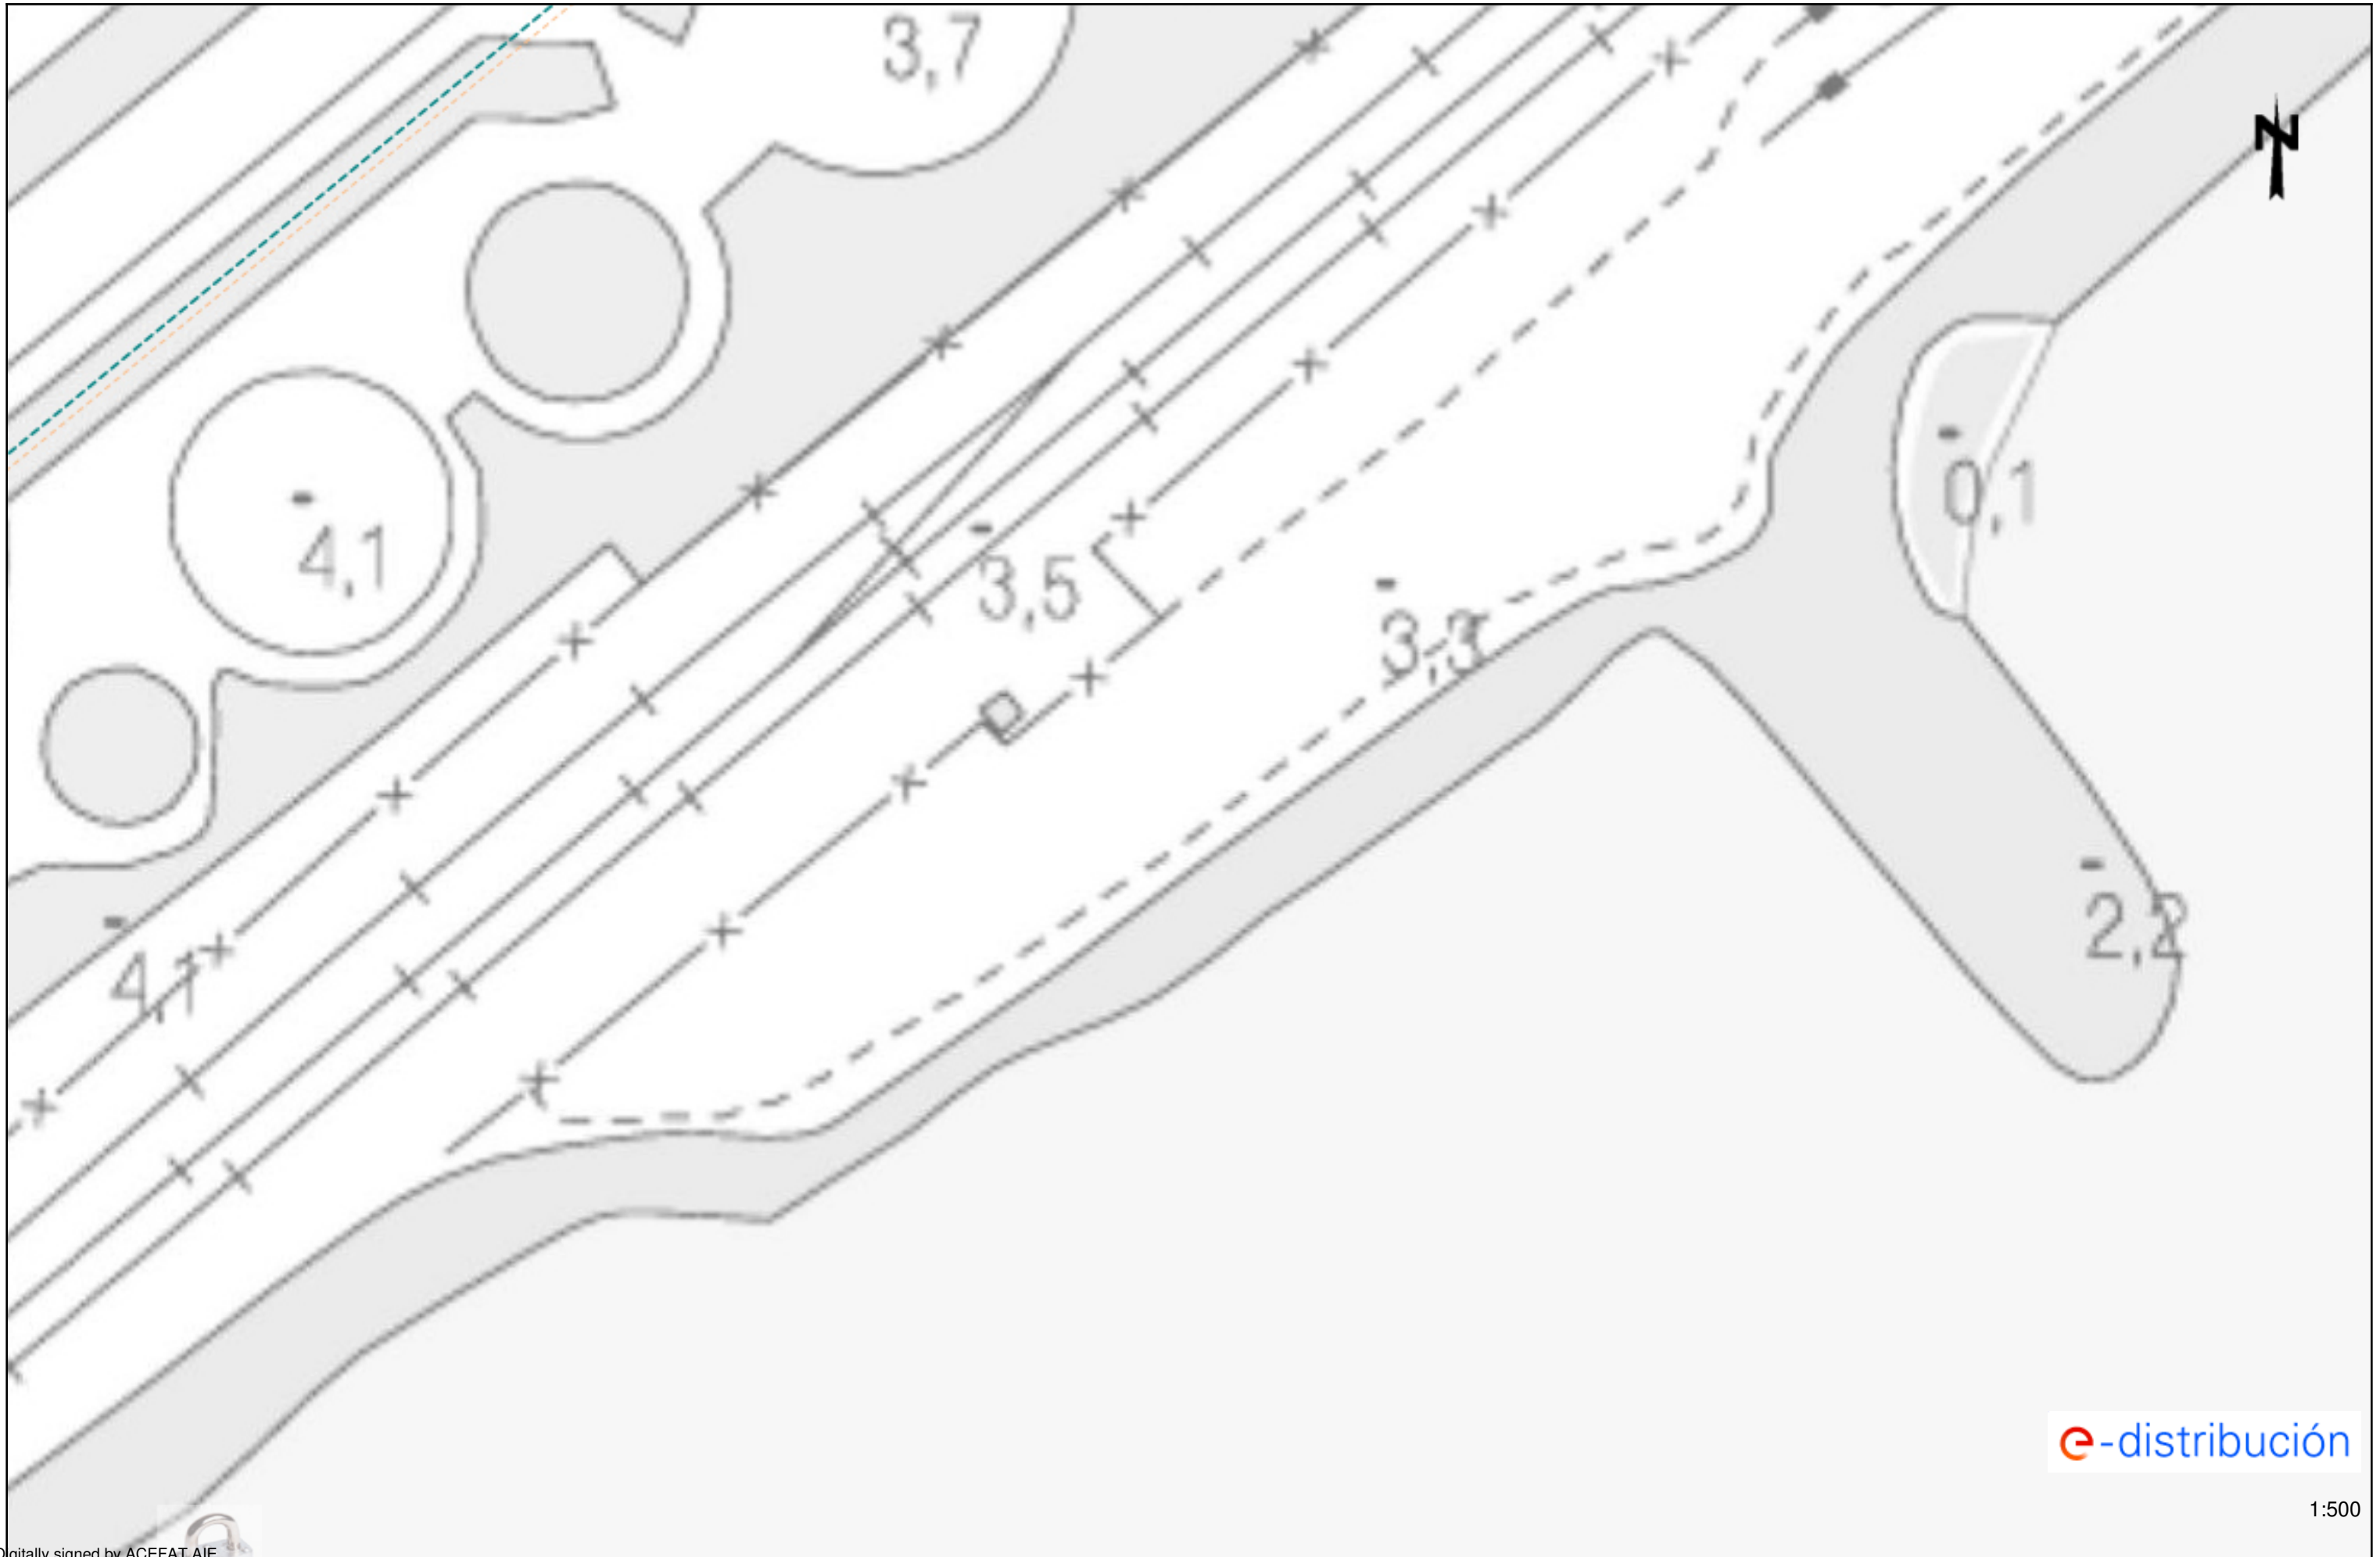

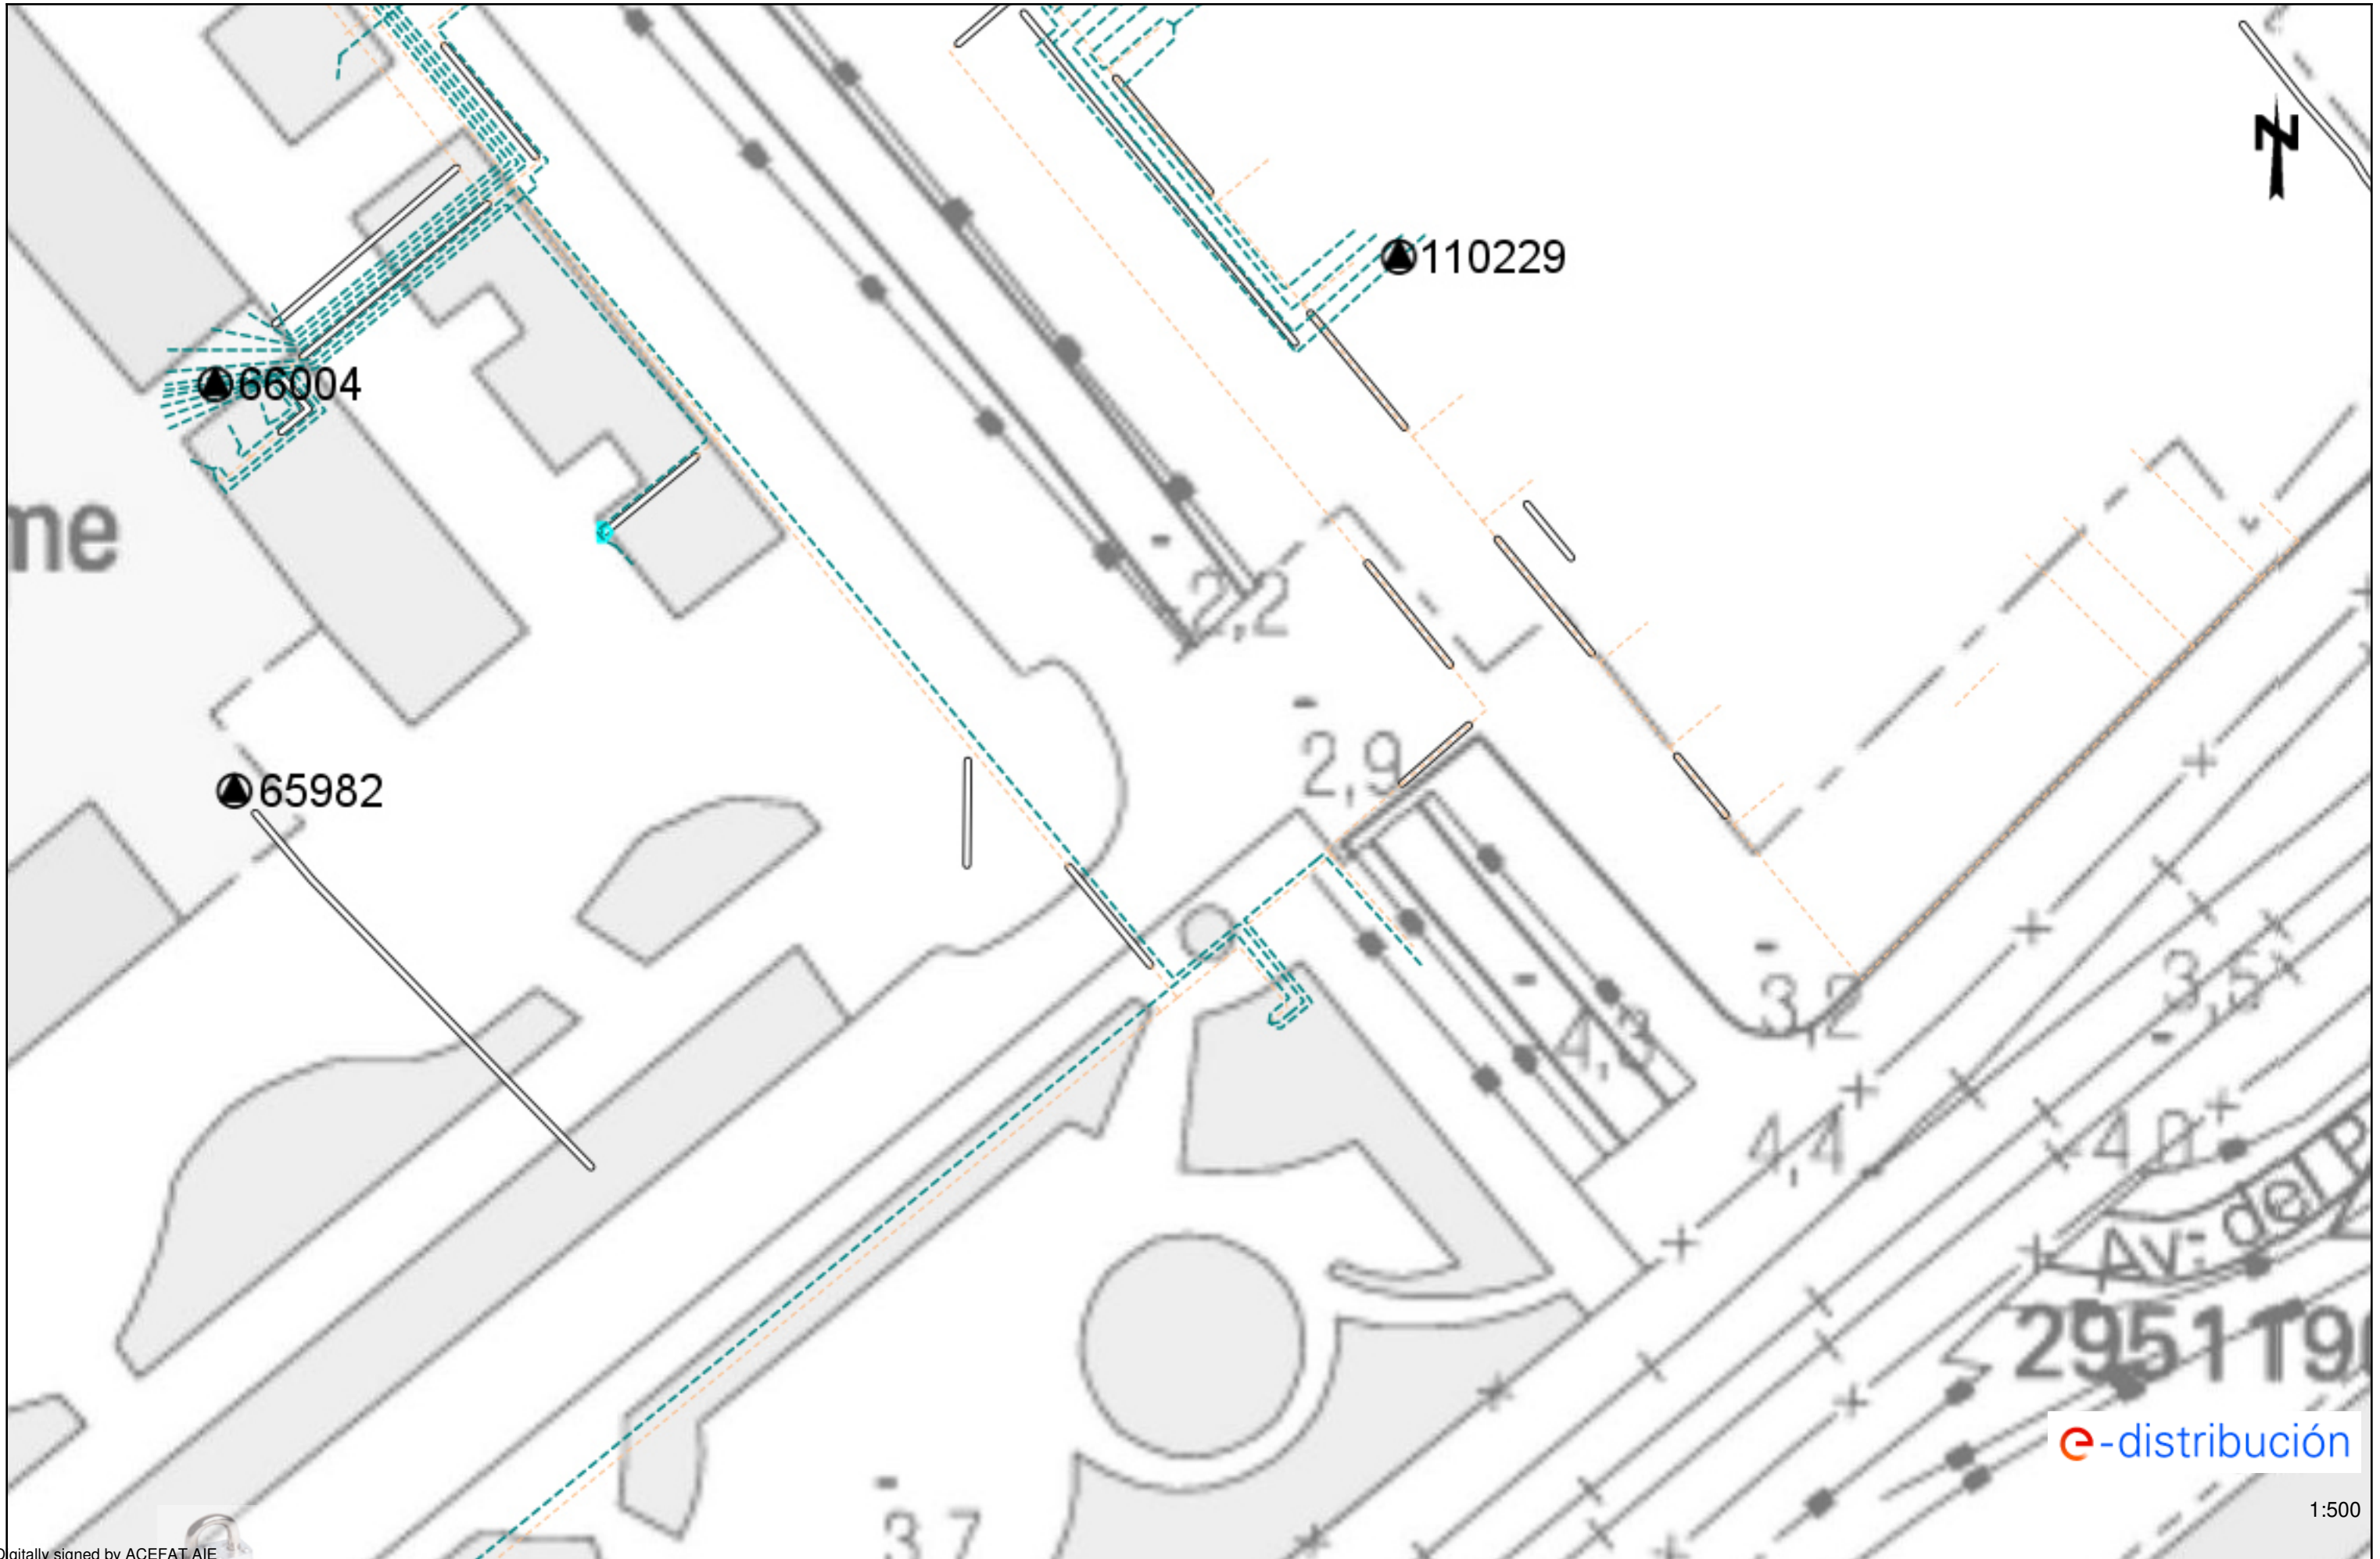



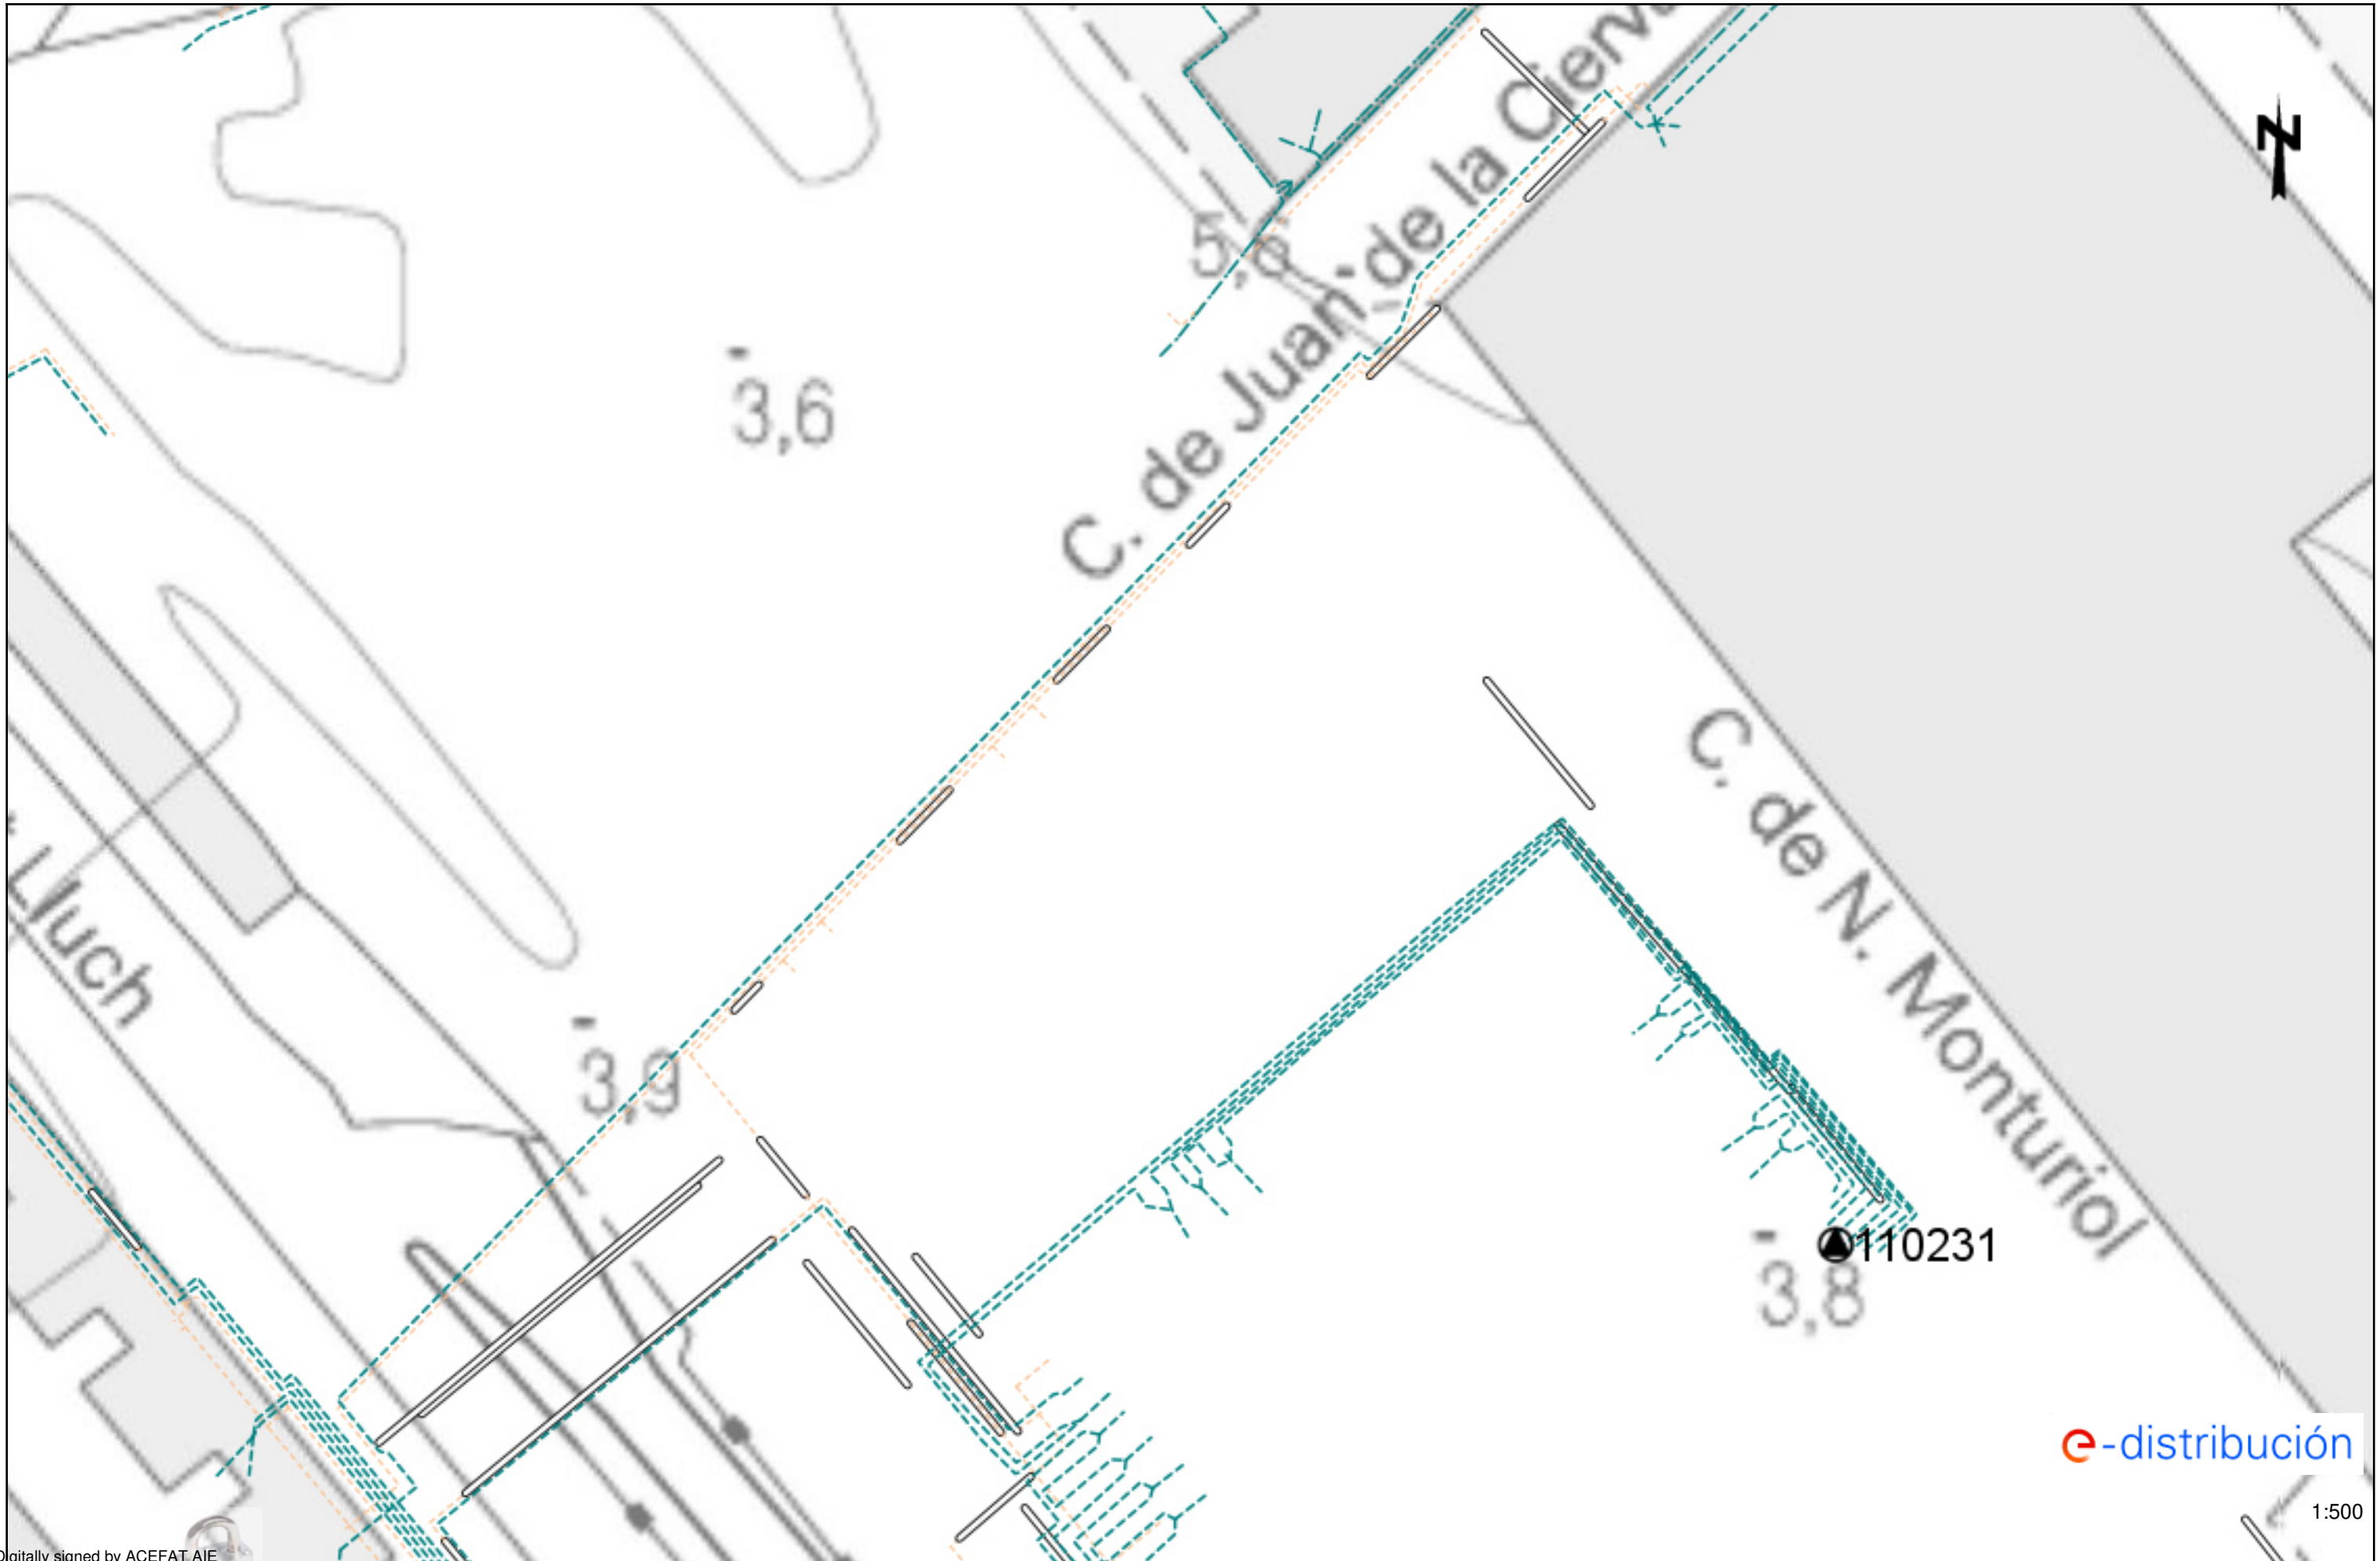















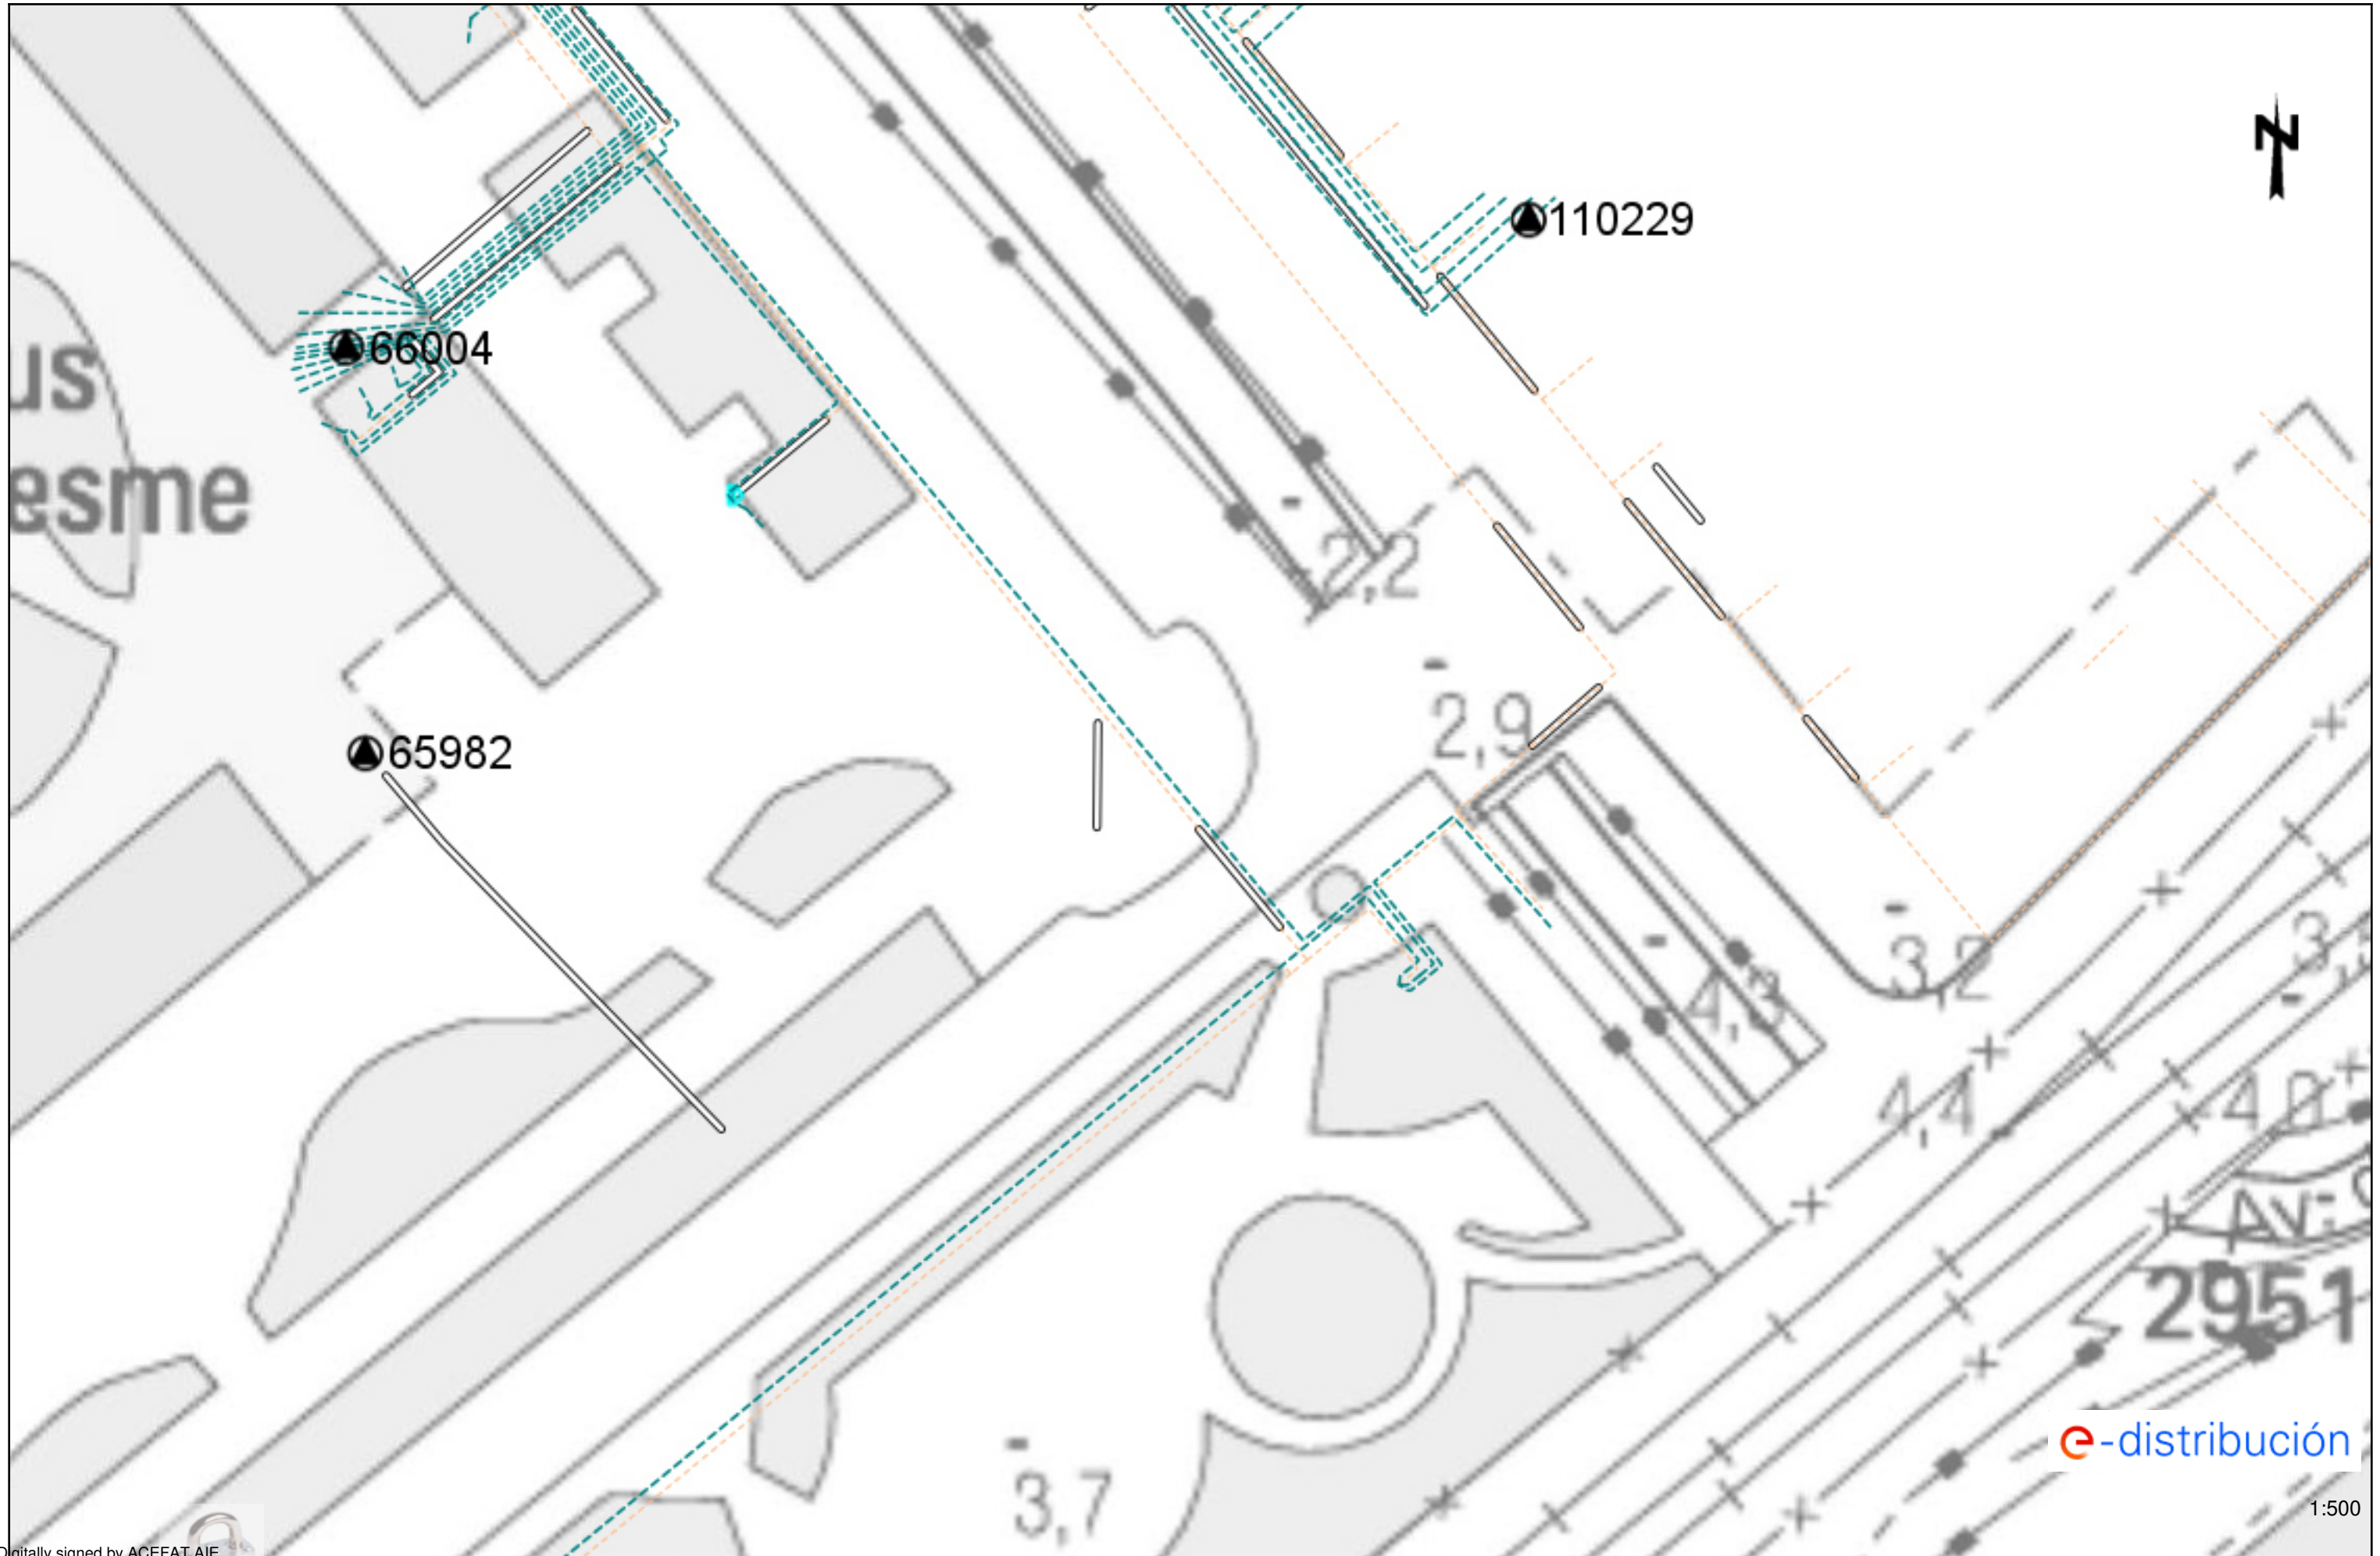






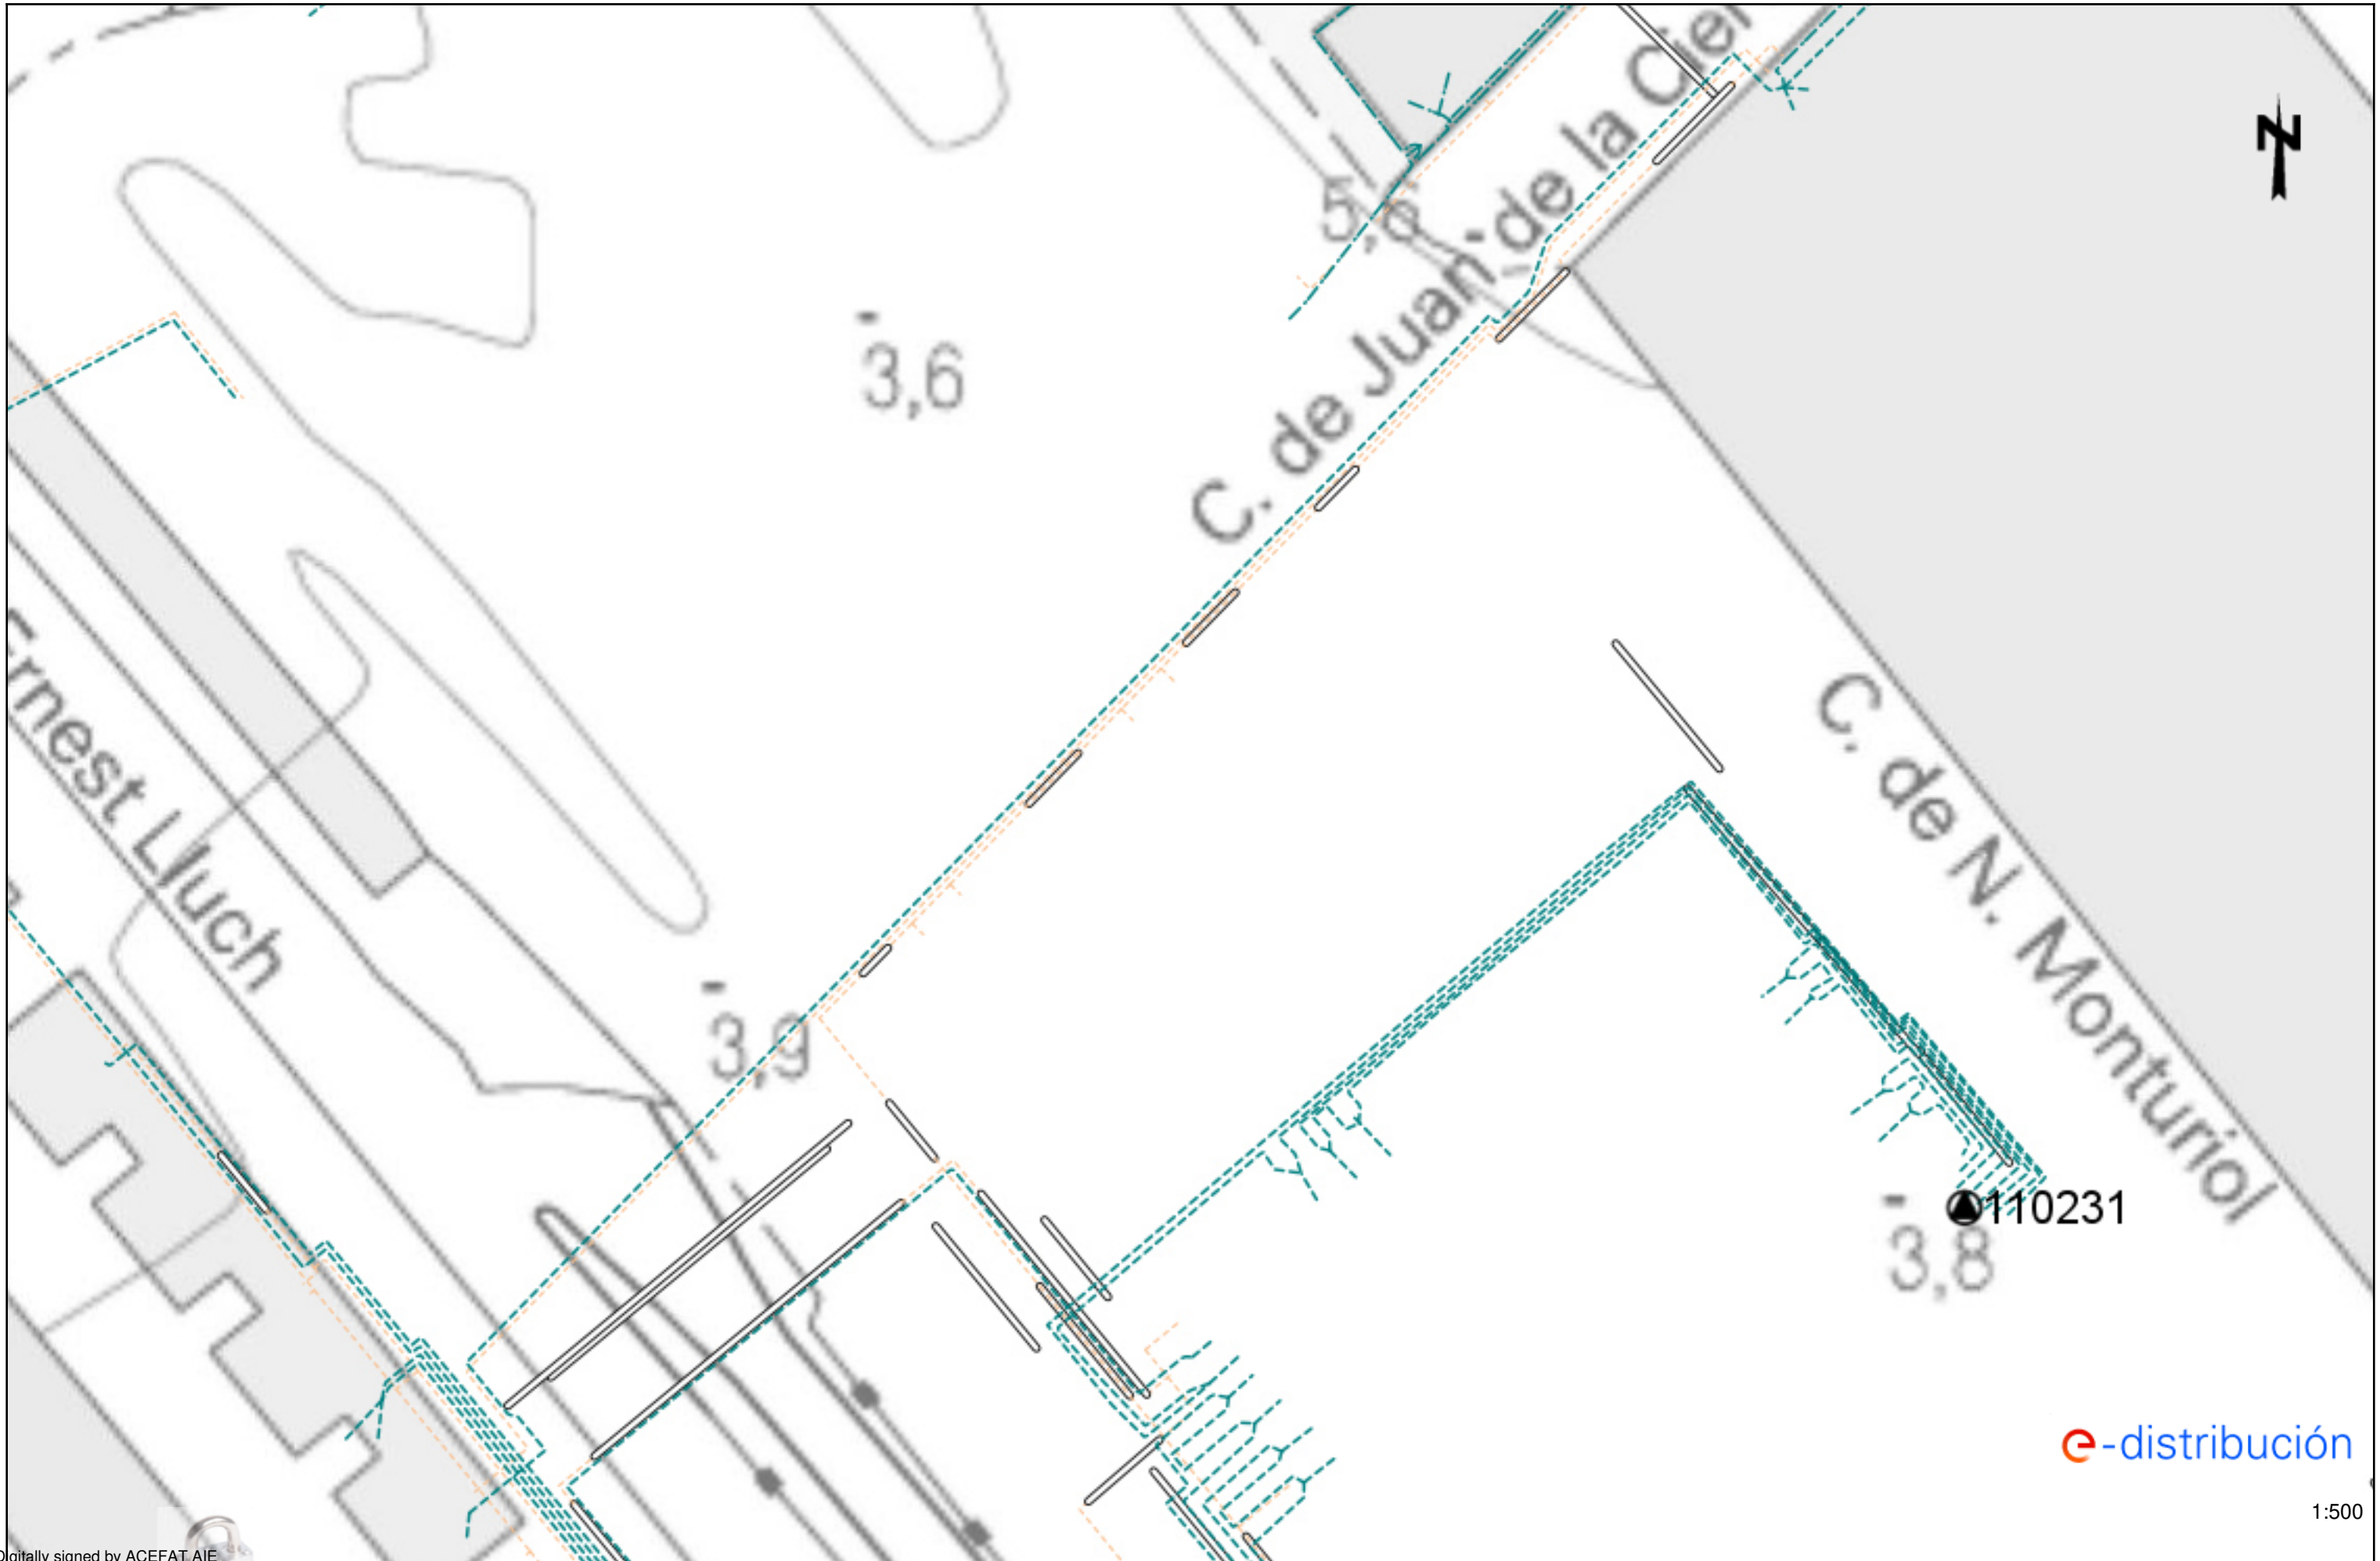



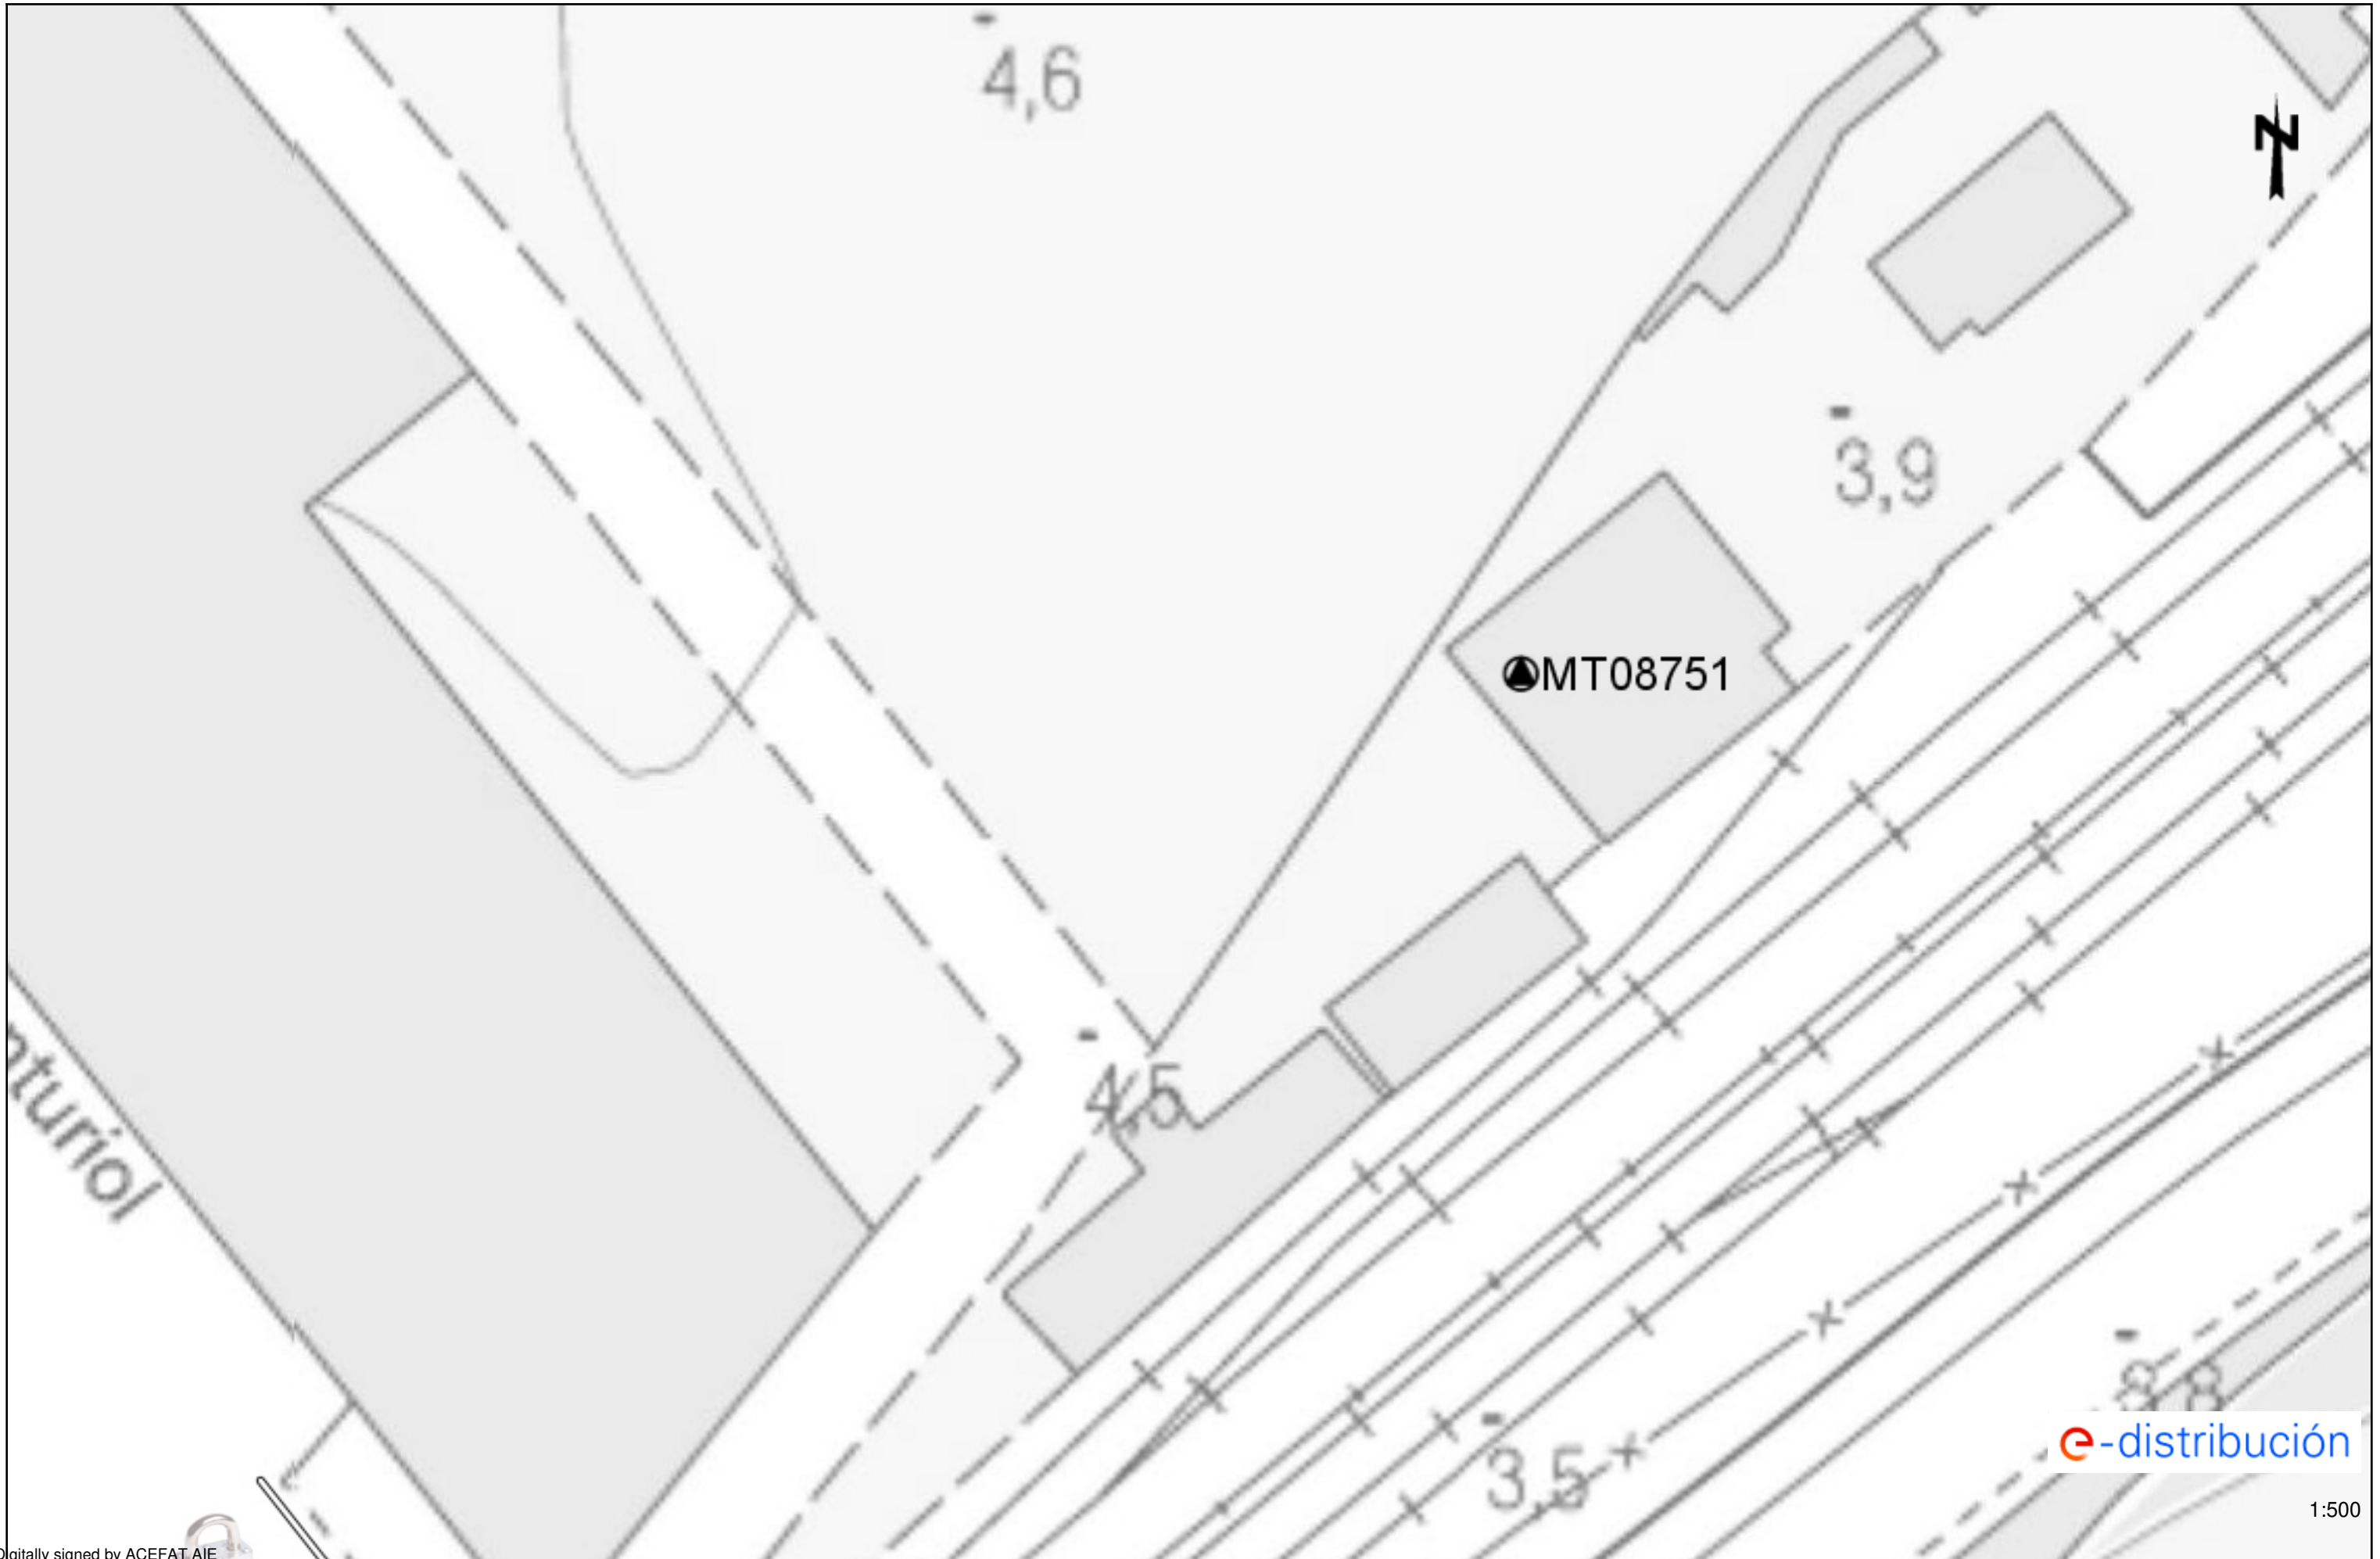

e-distribución

1:500

Digitally signed by ACEFAT AIE  
Date: 2024.05.22 18:59:39 +02:00  
Reason: Certificació WISE ACEFAT  
Location: Barcelona

Este plano son de carácter orientativo y tienen validez de 3 meses.

Fecha: 22/05/2024

EPSG: 25831 (ETRS89 UTM31) - X:453130.53; Y:4597600.02















e-distribución

1:500







### Tramos AT

	Aéreo
	Subterráneo o Submarino
	Aereo Fuera de Servicio
	Subterráneo o Submarino Fuera de Servicio





### Tramos MT

	Aéreo desnudo
	Aéreo
	Subterráneo o Submarino
	Aéreo Trenzado Fuera de Servicio
	Aéreo Desnudo Fuera de Servicio
	Subterráneo Fuera de Servicio

### Tramos BT

	Aéreo Trenzado
	Aéreo desnudo
	Subterráneo o Submarino
	Aéreo Trenzado Fuera de Servicio
	Aéreo Desnudo Fuera de Servicio
	Subterráneo Fuera de Servicio

### Trazas AT

	Aérea AT
	Subterránea AT
	Canalización
	Galería de servicio



### Trazas MT

	Aérea MT
	Subterránea MT
	Canalización
	Galería de servicio





### Trazas BT

	Aérea BT
	Subterránea BT
	Canalización
	Galería de servicio




### Subestaciones AT

	Subestación
	Subestación Fuera de Servicio

### Centros de Distribución

	PT
	Centro de Distribución
	PT Fuera de Servicio
	Centro de Distribucion Fuera de Servicio

### Comunicaciones

	Nodos FO
	Subterráneo
	Aéreo

### Arquetas

	AT
	MT
	BT

**RECOMENDACIONES BÁSICAS EN LA REALIZACIÓN DE OBRAS CON EXISTENCIA DE RED ELÉCTRICA**

**RECOMENDACIONES DE SEGURIDAD**

1. Como cumplimiento del artículo 24 apartado 2 de la Ley 31 de 1995 de Prevención de Riesgos Laborales, les informamos de los riesgos inherentes a la propia instalación eléctrica: riesgo de paso de corriente y riesgo de cortocircuito.

2. El personal que efectúe la apertura, en el momento de realización de catas para la localización de cables eléctricos, añada a su equipo de protección individual (EPI), elementos que aumenten la seguridad personal ante posibles contactos eléctricos, directos e indirectos, y cortocircuitos, tales como:

a) Guantes aislantes que se puedan colocar debajo de los de protección mecánica.

b) Botas aislantes

c) Gafas de protección

3. Señalizar la zona de existencia de cables.

4. No descubrir los cables hasta que no sea necesario.

5. Mantener descubiertos los cables el menor tiempo posible.

6. Si se ha de trabajar en proximidad de cables descubiertos, taparlos con placas de neopreno y si están en el paso de personas disponer de elementos que eviten pisar los cables.

7. Sujetar los cables mediante placas de neopreno y cuerdas aislantes, si por motivos de ejecución de la obra hubiera cables descolgados, de forma que no queden forzados ni con ángulos cerrados, de forma que mantengan su posición inicial.

8. Realizar las operaciones 5 y 6 bajo supervisión de personal cualificado.

## RECOMENDACIONES BÁSICAS EN LA REALIZACIÓN DE OBRAS CON EXISTENCIA DE RED ELÉCTRICA

### RECOMENDACIONES PARA LA REALIZACIÓN DE CATAS


Realizar las catas manualmente, ayudándose de la paleta para hacer micro catas de 20 cm. de profundidad.

Se recomienda que la anchura de la cata sea de 60 cm. en el sentido de la canalización y de 50 cm. como mínimo en sentido transversal a cada lado de:

- La futura traza de la canalización.
- La cota del eje de la canalización.

### RESTITUCIÓN DE LAS PROTECCIONES DE LOS CABLES

Las líneas eléctricas deben quedar protegidas de posibles agresiones externas, y por ello se han de señalar y proteger. Una vez se haya descubierto un cable o cables eléctricos se debe restituir las protecciones tal como indica la figura siguiente y atendiendo a los procedimientos de EDISTRIBUCIÓN Redes Digitales S.L.U. DMH001 (MT) y CML003 (BT).

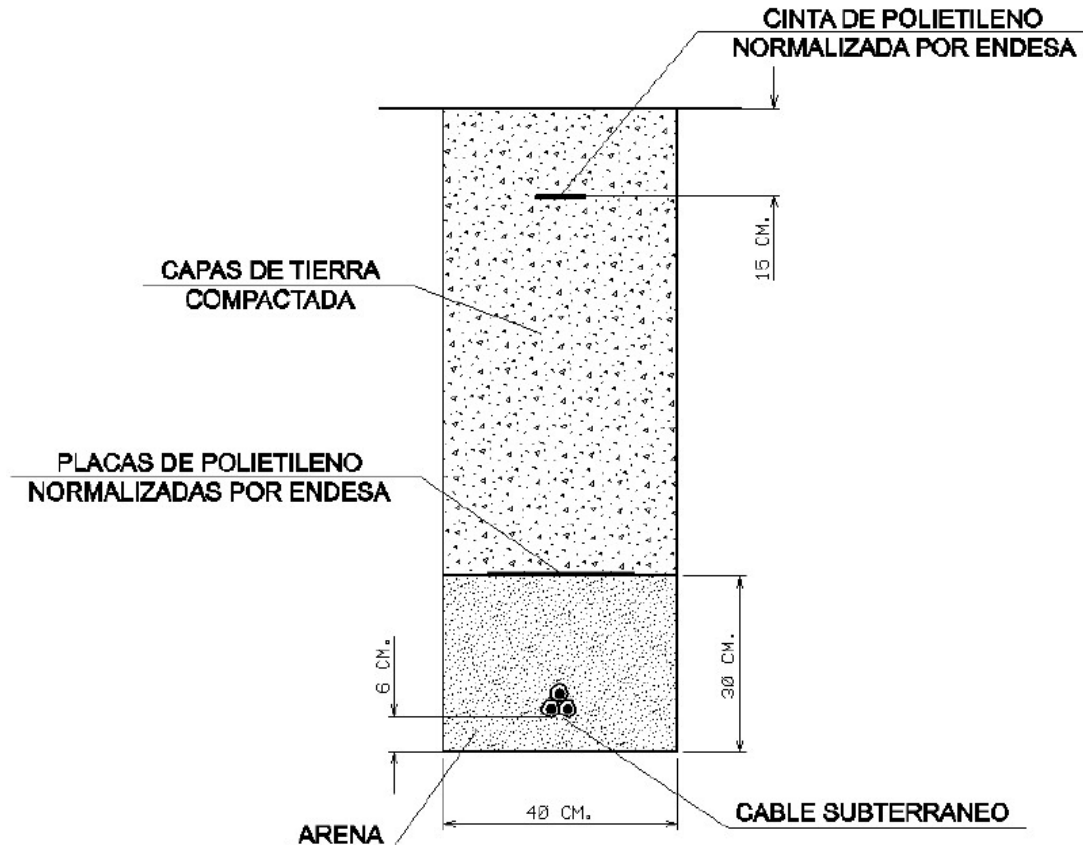

**RECOMENDACIONES BÁSICAS EN LA REALIZACIÓN DE OBRAS CON EXISTENCIA DE RED ELÉCTRICA**

En caso de dudas o configuraciones complejas, consultar con la Zona de Distribución correspondiente de EDISTRIBUCIÓN Redes Digitales S.L.U.

Todas estas indicaciones quedan supeditadas a las instrucciones puntuales del personal técnico de EDISTRIBUCIÓN Redes Digitales S.L.U.

**SEPARACIÓN DE SERVICIOS**

Se debe seguir lo ordenado en el Decreto 120/1992 de 28 de Abril, modificado parcialmente por el Decreto 196/1992, así como lo indicado en la Orden del 5 de julio de 1993 (DOG 1782 11-8-93).

SERVEIS EXISTENTS  
GAS NATURAL

## Condicionantes Particulares Nedgia Catalunya, S.A.

Es de nuestro interés poner en su conocimiento los condicionantes que habrá de observar en los trabajos en proximidad de instalaciones propiedad de Nedgia Catalunya, S.A. y/o Gas Natural Redes GLP, S.A. (en adelante NEDGIA):

- La información aportada es confidencial y de uso exclusivo para el que se solicita, siendo responsabilidad del solicitante el uso indebido de la misma.
- El plano que se les envía refleja la situación aproximada de las instalaciones propiedad de NEDGIA.
- Los datos contenidos en los planos tienen carácter orientativo: corresponden a lo registrado en nuestros archivos hasta el día de la fecha, lo cual no puede ser interpretado como garantía absoluta de responder fielmente a la realidad de la ubicación de las instalaciones grafiadas.
- La información refleja la situación de las redes en el momento de su instalación. Esta información puede haber variado desde entonces por actuaciones de terceros en la zona, de forma que tanto la posición de la red, como las referencias fijas pueden haber sido alteradas respecto a lo reflejado en los planos. En consecuencia, por razones de seguridad se recomienda realizar los trabajos de excavación a mano en las inmediaciones de las redes de NEDGIA.
- **Si el inicio de la ejecución material de los trabajos objeto de esta solicitud es posterior a tres meses de la fecha actual, deberá solicitar de nuevo los servicios existentes para garantizar el grado de actualización de la información.**
- El envío de esta información no supone la autorización ni conformidad por parte de NEDGIA al proyecto de obra en curso, ni exonera a quienes lo ejecutaran de las responsabilidades en que incurran por daños y perjuicios a nuestras instalaciones.
- En la zona solicitada pueden existir instalaciones de gas propiedad de clientes cuyos trazados no se han incluido en los planos anexados.
- La entidad solicitante comunicará el inicio de sus actividades a NEDGIA **al menos con 72 horas de antelación**, dirigiéndose a Servicios Técnicos de la provincia correspondiente, enviando al efecto el escrito que se anexa al final de estos condicionantes. **Es imprescindible citar en la misma la referencia indicada en la solicitud de la información a través de la plataforma de internet.** La dirección de envío de esta documentación es [uinicio@nedgia.es](mailto:uinicio@nedgia.es):
- Si fuera necesario realizar calas de investigación deberán realizarse en presencia de personal de NEDGIA.
- **El Grupo Naturgy ha tomado la decisión de introducir paulatinamente la tubería de polietileno PE 100 de color negro para la distribución de gas.**
  - El tubo de PE 100 negro se identifica con franjas longitudinales amarillas distribuidas uniformemente por toda la superficie del tubo. De esta forma se diferencia de otros tubos negros utilizados en otros servicios como por ejemplo la distribución de agua que utiliza PE 100 negro con franjas azules.
  - **Las franjas longitudinales serán (4) para todos los diámetros hasta 200 mm y seis a ocho (6-8) para DN 250 y 315 mm, para que, al menos una franja, sea visible desde cualquier ángulo una vez colocado el tubo en la zanja.**



- **El tubo de PE 100 negro con bandas amarillas tiene la misma instalación que el tubo de PE 100 naranja:**
  - La banda de señalización se seguirá colocando como siempre a una distancia de 20-30 cm por encima de la generatriz superior de la conducción de gas.
  - Con el tubo PE100 negro con bandas amarillas se instalarán las mismas protecciones que las utilizadas con el tubo de PE 100 naranja en instalaciones junto a otros servicios (agua, luz...etc.)
- Las tuberías e instalaciones de gas no están diseñadas para soportar sobrecarga de maquinaria pesada, por lo que si han de situarse grúas o circular vehículos sobre las mismas que pudieran originar daños, deberá ponerse esta circunstancia en conocimiento de NEDGIA con objeto de establecer los pasos necesarios debidamente señalizados y protegidos con losas de hormigón, chapas de acero o similar.
- Queda prohibido el acopio de materiales o equipos sobre las canalizaciones de gas y sus instalaciones como arquetas, tomas de potencial, respiraderos, etc., garantizándose en todo momento el acceso a la canalización de gas a fin de efectuar los trabajos de mantenimiento y conservación adecuados.
- Si se producen desmontes en las proximidades de la tubería, pudiendo en su situación final provocar deslizamientos o movimientos del terreno soporte de la conducción, deberán ser objeto de un estudio particular, determinando en cada caso, si no las hubiera, las protecciones adecuadas, al objeto de evitar los mismos.
- En el caso de uso de explosivos a menos de 300 m. de las canalizaciones de gas, su uso estará limitado, de acuerdo al condicionado específico que se fije al efecto. En todo caso, se ha de contar con una autorización especial del Órgano Territorial Competente, basada en un estudio previo de vibraciones que garantice que la velocidad de las partículas en el emplazamiento de la tubería no supere en ningún momento los 30 mm/s.
- Siempre que por la ejecución de los trabajos las instalaciones de gas afectadas queden al descubierto, se comunicará al responsable indicado de NEDGIA, procediendo el contratista a proteger y soportar la tubería de gas de acuerdo a las indicaciones de éste. Esta circunstancia se mantendrá el tiempo mínimo imprescindible y las canalizaciones se tapanán en presencia de técnicos de NEDGIA.
- Los tramos al descubierto de tuberías de acero, se protegerán con manta antirroca para evitar desperfectos en el recubrimiento y, si por cualquier circunstancia, se produjera algún daño en el mismo, será reparado antes de enterrar la canalización. En caso contrario se puede originar un punto de corrosión acelerado que desembocaría en una perforación de la tubería.
- Las tuberías de acero al carbono están protegidas contra la corrosión mediante un revestimiento aislante y un sistema eléctrico de protección catódica. Para el correcto funcionamiento de esta protección es de vital importancia la integridad de dicho revestimiento. Se comunicará a NEDGIA cualquier daño que se advierta en el mismo.
- En el caso de tuberías de acero se instalarán una o varias cajas de toma de potencial (a facilitar por NEDGIA) de acuerdo a las indicaciones de los técnicos de NEDGIA, con objeto de medir y calibrar la posible influencia de la Protección Catódica a los gasoductos y viceversa.



- En el caso de que se efectúen compactaciones, siempre se contactará con el personal de Servicio Técnico designado por NEDGIA de dicha zona para que les proporcione la normativa adecuada para llevar a cabo dicha actuación, asegurando que ésta se realizará de forma que la transmisión de vibraciones a la tubería de gas no supere los 30 mm por segundo.
- La Empresa que ejecute trabajos en las proximidades de instalaciones de NEDGIA deberá estar en posesión de los planos de las instalaciones existentes en la zona.
- Deberá comunicarse a NEDGIA la aparición de cualquier registro o accesorio complementario de la instalación de gas, identificado como tal, o que presumiblemente se crea pueda formar parte de ella, siempre que no esté definido en los planos de servicios suministrados.

En este sentido se indica que en las proximidades de las tuberías de gas pueden existir otras canalizaciones complementarias destinadas a la transmisión de datos, por lo que deberán extremarse las precauciones cuando se realicen trabajos en sus inmediaciones.

- Si los trabajos a realizar afectan a tapas de registros, válvulas, respiraderos o tapas de acceso a instalaciones será necesario restituirlas a la nueva cota de rasante, dejando las instalaciones afectadas libres de materiales de obra.
- En el supuesto de sufrir daños en sus instalaciones, NEDGIA se reserva el derecho a emprender las acciones legales que considere oportunas, así como reclamar las indemnizaciones a que haya lugar.
- Todos los daños a personas e instalaciones que pudieran producirse como consecuencia de las obras, serán por cuenta y riesgo del promotor o ejecutor de las mismas, incluso los derivados de un eventual corte de suministro de gas.
- Con objeto de garantizar la seguridad de las personas y de las instalaciones, cuando las obras a realizar sean canalizaciones (eléctricas, agua, comunicaciones, etc.), se tendrá en cuenta la exigencia de distancias mínimas de separación en paralelismos y cruzamientos entre servicios de acuerdo a la reglamentación vigente y se debe comprobar, mediante el código de colores, la presión de la red próxima a su actuación. Se adjunta tabla resumen:

DISTANCIA	RANGO	CRUCE	PARALELISMO
MÍNIMA	MOP < 5 bar	0,2 m	0,2 m
	MOP >= 5 bar <sup>(*)</sup>	0,2 m	0,4 m
Recomendada	MOP < 5 bar	0,6 m	0,4 m
	MOP >= 5 bar <sup>(*)</sup>	0,8 m	0,6 <sup>(1)</sup> m

(1) 2,5 m en zona semiurbana y 5 m en zona rural

(\*) Para P > 16 bar y distancia < 10 metros es necesario consultar condiciones a Distribuidora.

En el caso de que no puedan mantenerse las distancias mínimas indicadas debe informarse a NEDGIA, para adoptar las medidas de protección que se consideren convenientes de acuerdo a la siguiente puntualización:

- Contigua a la zona de servidumbre permanente existe una zona de seguridad, definida en la Norma UNE 60.305.83, que se extiende hasta 2.5, 5 ó 10 metros a cada lado del eje de la canalización, en la cual la ejecución de las excavaciones u obras puede representar un cambio en las condiciones de seguridad de la misma y en la que no se dan las limitaciones ni se prohíben las obras incluidas como prohibidas en la zona de servidumbre de paso, siempre que se informe previamente al titular de la instalación, para la adopción de las acciones oportunas que eviten los riesgos potenciales para la canalización.
- Los trabajos en proximidad se efectuarán con medios manuales quedando prohibido por razones de seguridad la utilización de medios mecánicos, las precauciones se intensificarán a 0,40 m sobre la cota estimada de la tubería o ante la aparición de la malla o banda amarilla de señalización, permitiéndose exclusivamente el uso de martillo mecánico de mano para la rotura del pavimento.
- Las obras de túneles, vaciado de terrenos, perforación dirigida, etc., que pueden afectar a la tubería por debajo o lateralmente requerirán especial atención.
- Para dar cumplimiento a la legislación vigente en materia de prevención de riesgos laborales, le informamos de los riesgos de las instalaciones:
  - Al objeto de dar cumplimiento a lo establecido en el R.D. 171/2004 sobre coordinación de actividades empresariales, y para garantizar la seguridad de sus trabajadores, NEDGIA informa a la empresa solicitante que las instalaciones representadas en los planos adjuntos se encuentran en régimen normal de explotación, es decir, CON gas a presión.
  - Se prohíbe hacer fuego o emplear elementos que produzcan chispas en las inmediaciones de las instalaciones de gas.
  - En el caso de que se detecte una fuga o se perciba olor a gas, deben de suspenderse inmediatamente todo tipo de trabajos en el entorno de la instalación y avisar de inmediato al Centro de Control de Atención de Urgencias de NEDGIA, comunicando esta circunstancia.
  - El solicitante queda obligado a adoptar las medidas preventivas que sean necesarias de acuerdo a los condicionantes de instalación mencionados anteriormente y aquellas otras que pudieran ser necesarias en función de los riesgos de la actividad a desarrollar. Así mismo queda obligado a transmitir las medidas preventivas derivadas del párrafo anterior a sus trabajadores o terceros que pudiera contratar.
  - En la ejecución de los trabajos que realice deberá respetar lo dispuesto en el RD 1627/1997 Disposiciones Mínimas de Seguridad y Salud en Obras de Construcción.
  - En esta información de riesgos no se contemplan los riesgos derivados del trabajo a realizar por los trabajadores de la empresa solicitante o sus empresas de contrata, siendo responsabilidad de ésta o de sus empresas de contrata la evaluación de los mismos y la adopción de las medidas preventivas que sean necesarias.
  - Si para ello fuese necesario disponer de más información acerca de las instalaciones, rogamos nos lo soliciten por escrito y con anterioridad al inicio de los trabajos.

- Ponemos a su disposición el teléfono del CCAU (Centro de Control de Atención de Urgencias) de NEDGIA para que comuniquen de inmediato cualquier incidencia que pueda suponer riesgo: **900.750.750 (24 horas durante todos los días del año)**

**ESTAS INSTRUCCIONES ESTARÁN DISPONIBLES PERMANENTEMENTE EN EL LUGAR DE TRABAJO**

## **MODIFICACIÓN DE INSTALACIONES Y CONDICIONANTES TÉCNICOS**

Si fuera necesario modificar el emplazamiento de nuestras instalaciones es preciso que, previamente al inicio de las obras, se realice por escrito la correspondiente solicitud de desvío indicando como referencia el nº de solicitud de información, al objeto de proceder a la firma del acuerdo correspondiente y efectuar el pago de la cantidad establecida. Las solicitudes deben dirigirse a la siguiente dirección:

### **OFICINA TÉCNICA**

Plaça del Gas, 1. Edificio C Planta 1.  
08003. BARCELONA.

O bien a la dirección de correo electrónico: [SSPPgasTramitaciones@leangridsservices.com](mailto:SSPPgasTramitaciones@leangridsservices.com)

Asimismo, nos ponemos a su disposición para estudiar los Condicionantes Técnicos, específicos a su tipología de obra, o las soluciones posibles para minimizar las interferencias entre las obras a ejecutar y las instalaciones de gas existentes en la zona.

Para ello, es necesario que se ponga en contacto con esta Unidad y que nos faciliten su documentación (planos, detalles, memorias, etc.) de la obra a realizar en las proximidades de la red de NEDGIA.

Nedgia Catalunya, S.A.  
Gas Natural Redes GLP, S.A.



## **NOTIFICACIÓN DE INICIO DE OBRA QUE AFECTA A CANALIZACIÓN DE GAS**

Ntra Refª: (cítese inexcusablemente la referencia indicada en la solicitud de información realizada a través de la Plataforma web)

DESTINATARIO: Empresa *Distribuidora / Servicios Técnicos*: .....

Dirección: .....

Tel:.....

Fax:.....

- Razón Social de la empresa ejecutora de las obras: .....
- Domicilio de la empresa ejecutora de las obras: .....
- Lugar de las obras: .....
- Denominación de la obra: .....
- Objeto de la obra: .....
- Fecha de inicio de ejecución de obras: .....
- Duración prevista de las obras: .....
- Nombre del Jefe de Obra: .....
- Teléfono de contacto con el Jefe de Obra: .....
- Observaciones: .....

Aceptando respetar las obligaciones y normas facilitadas por Nedgia Catalunya, S.A. y Gas Natural Redes GLP, S.A. y utilizarlas adecuadamente para evitar daños en la instalaciones de distribución de gas durante los trabajos que se desarrollen en sus inmediaciones (R.D. 919/2006).

(Lugar y fecha) ..... a..... de ..... de .....

**Empresa Constructora**  
**P.P.**

**Fdo. (Indíquese nombre y apellidos)**

## INTRODUCCIÓN DE LA TUBERÍA DE POLIETILENO DE COLOR NEGRO

En la cartografía disponible en la web de información de servicios existentes (eWise), correspondiente a las redes de distribución de NEDGIA, se identificará la tubería de Polietileno de color negro con un código diferente al objeto de facilitar su identificación previa antes del inicio de la obra:

**Código PN:** Tubería de Polietileno Negro instalada


**Código PE:** Tubería de Polietileno Naranja/Amarillo instalado




**El Grupo Naturgy ha tomado la decisión de introducir paulatinamente la tubería de polietileno PE 100 de color negro para la distribución de gas.**

- El tubo de PE 100 negro se identifica con franjas longitudinales amarillas distribuidas uniformemente por toda la superficie del tubo. De esta forma se diferencia de otros tubos negros utilizados en otros servicios como por ejemplo la distribución de agua que utiliza PE 100 negro con franjas azules.
- **Las franjas longitudinales serán (4) para todos los diámetros hasta 200 mm y seis a ocho (6-8) para DN 250 y 315 mm, para que, al menos una franja, sea visible desde cualquier ángulo una vez colocado el tubo en la zanja.**
- **El tubo de PE 100 negro con bandas amarillas tiene la misma instalación que el tubo de PE 100 naranja:**
  - La banda de señalización se seguirá colocando como siempre a una distancia de 20-30 cm por encima de la generatriz superior de la conducción de gas.
  - Con el tubo PE100 negro con bandas amarillas se instalarán las mismas protecciones que las utilizadas con el tubo de PE 100 naranja en instalaciones junto a otros servicios (agua, luz...etc.)

Ejemplo de visualización

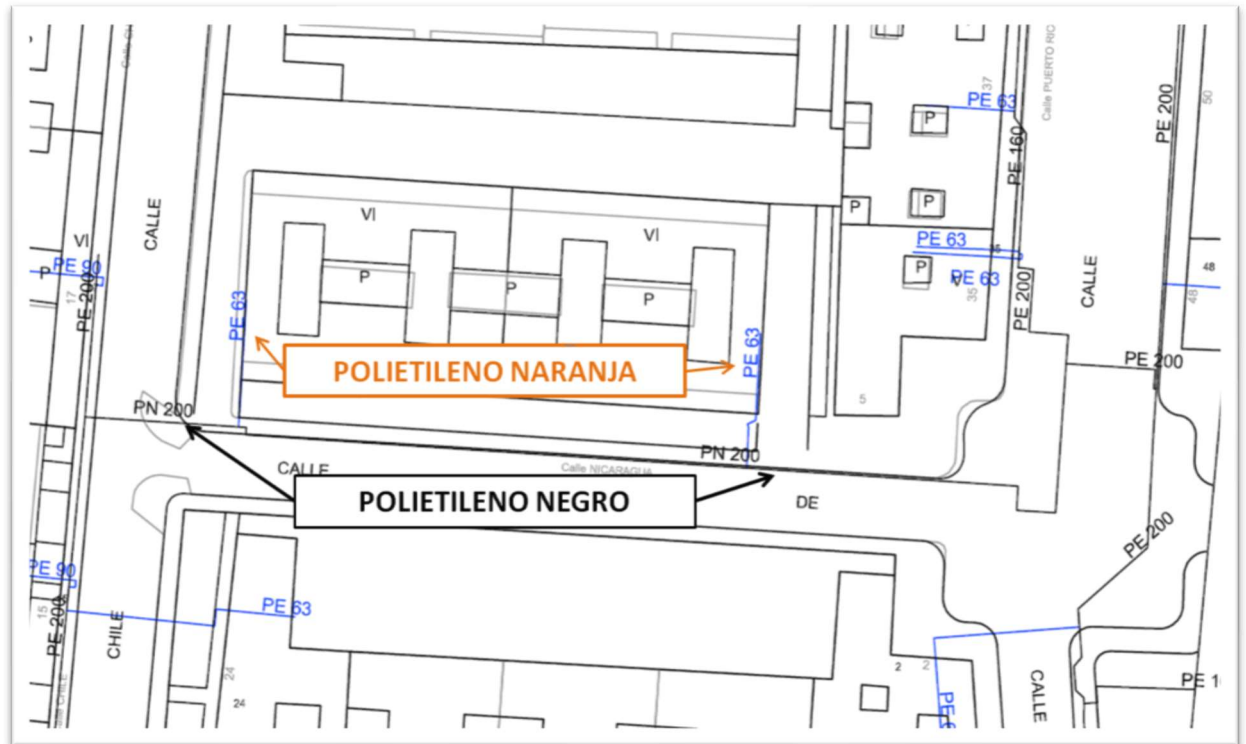

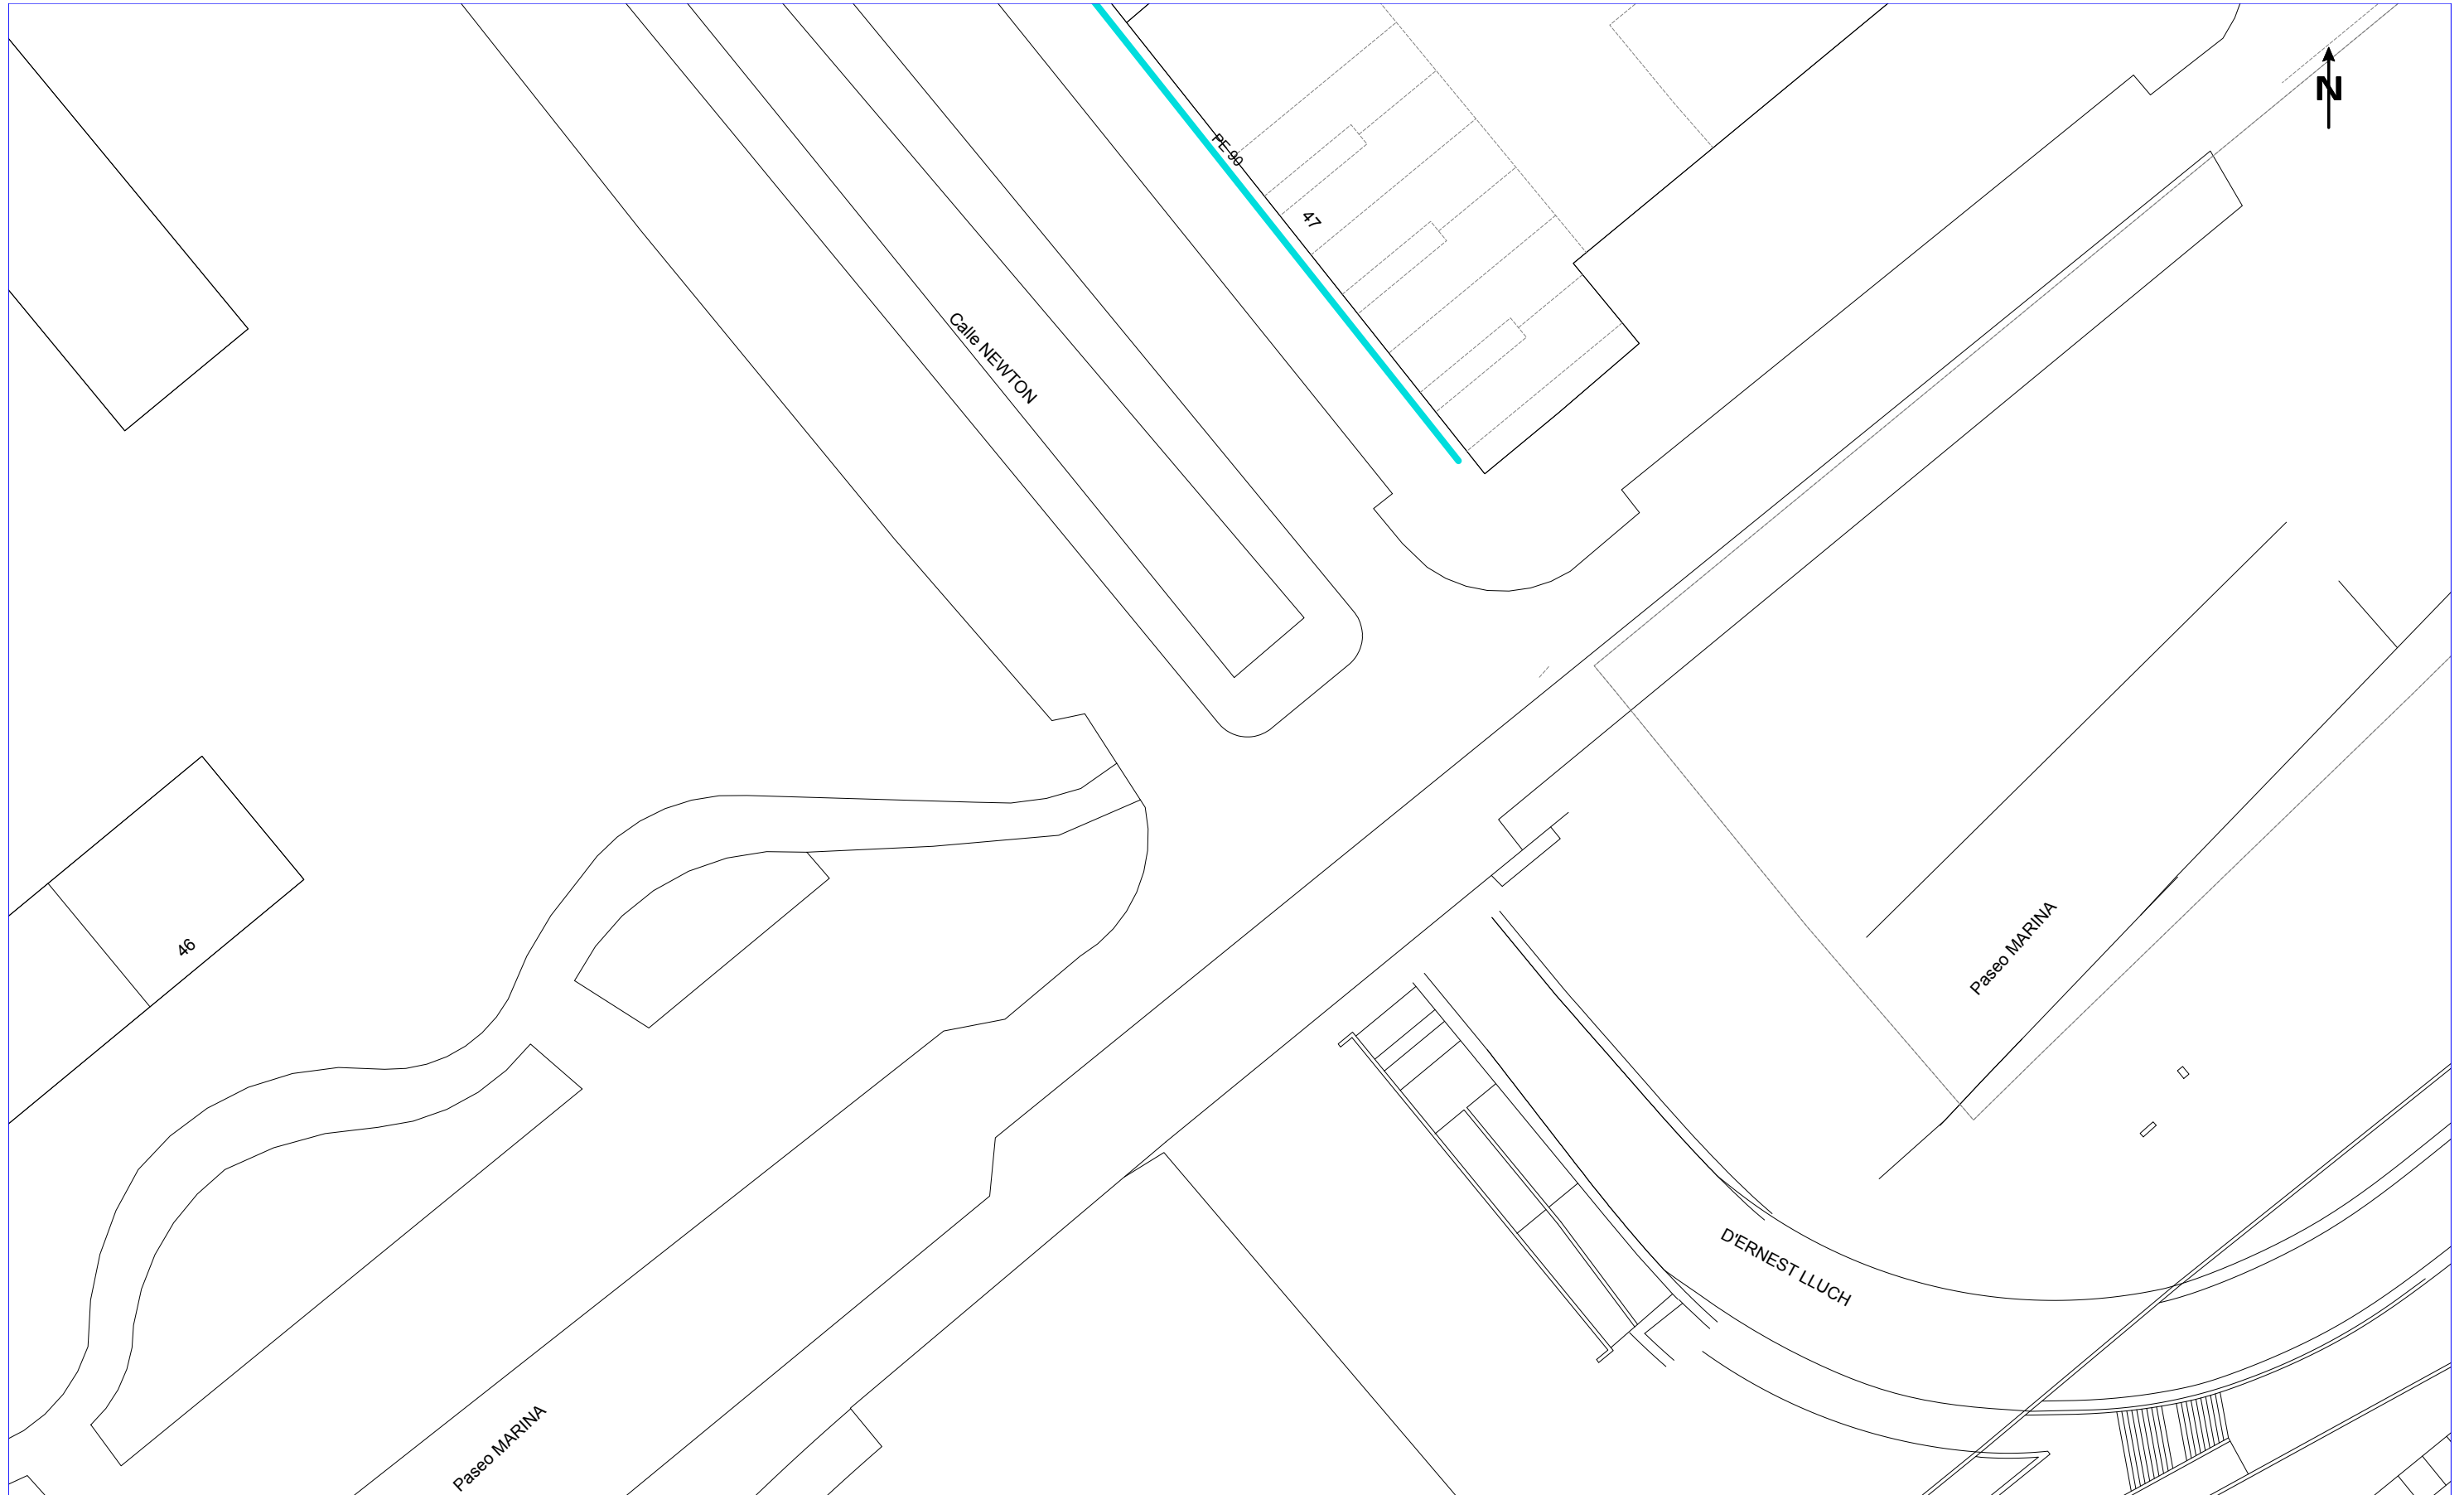


<b>NEDGIA CATALUNYA, S.A. y/o GAS NATURAL REDES GLP, S.A.</b>		<b>Proyecto:</b> 736273 <b>Punto:</b> 6117380	<b>Descripción:</b> PROJECTE DE RENOVACIÓ URGENT DE LA XARXA D'ENREDO DE LA BARRIO DE L'AY...	<b>Fecha Entrega:</b> 27 de Mayo del 2024
<b>CANALIZACIÓN DE GAS (Presión)</b> Acometida Baja Media A Media B Alta A Alta B	<b>MATERIAL</b> .. - Cualquiera AO - Acero BO - Bonna FD - Fundición Ductil FG - Fundición Gris FO - Fibrocemento FP - Fundición Precis	FV - Fibra de vidrio PA - Plancha Asfaltada PB - Plomo PE - Polietileno PT - Plancha Encintada Tomas PV - Cloruro de Polivinilo ZD - Desconocido ZI - No Definido	Estos datos que corresponden a lo registrado en nuestros planos hasta el día de la fecha, TIENEN CARÁCTER PURAMENTE ORIENTATIVO, según consta en la carta adjunta. En el momento de iniciar las obras deberán contactar con nuestros Servicios Técnicos (ver carta de condiciones de uso)	Escala 1:500
			 <small>Catalunya Grupo Naturgy</small>	 <small>Redes GLP</small>

Digitally signed by ACEFAT AIE  
Date: 2024.05.22 14:03:34 +02:00  
Reason: Certificació WISE - ACEFAT  
Location: Barcelona

Coordenadas del centro del plano ETRS89 UTM 31 X: 452962.921 Y: 4597476.902



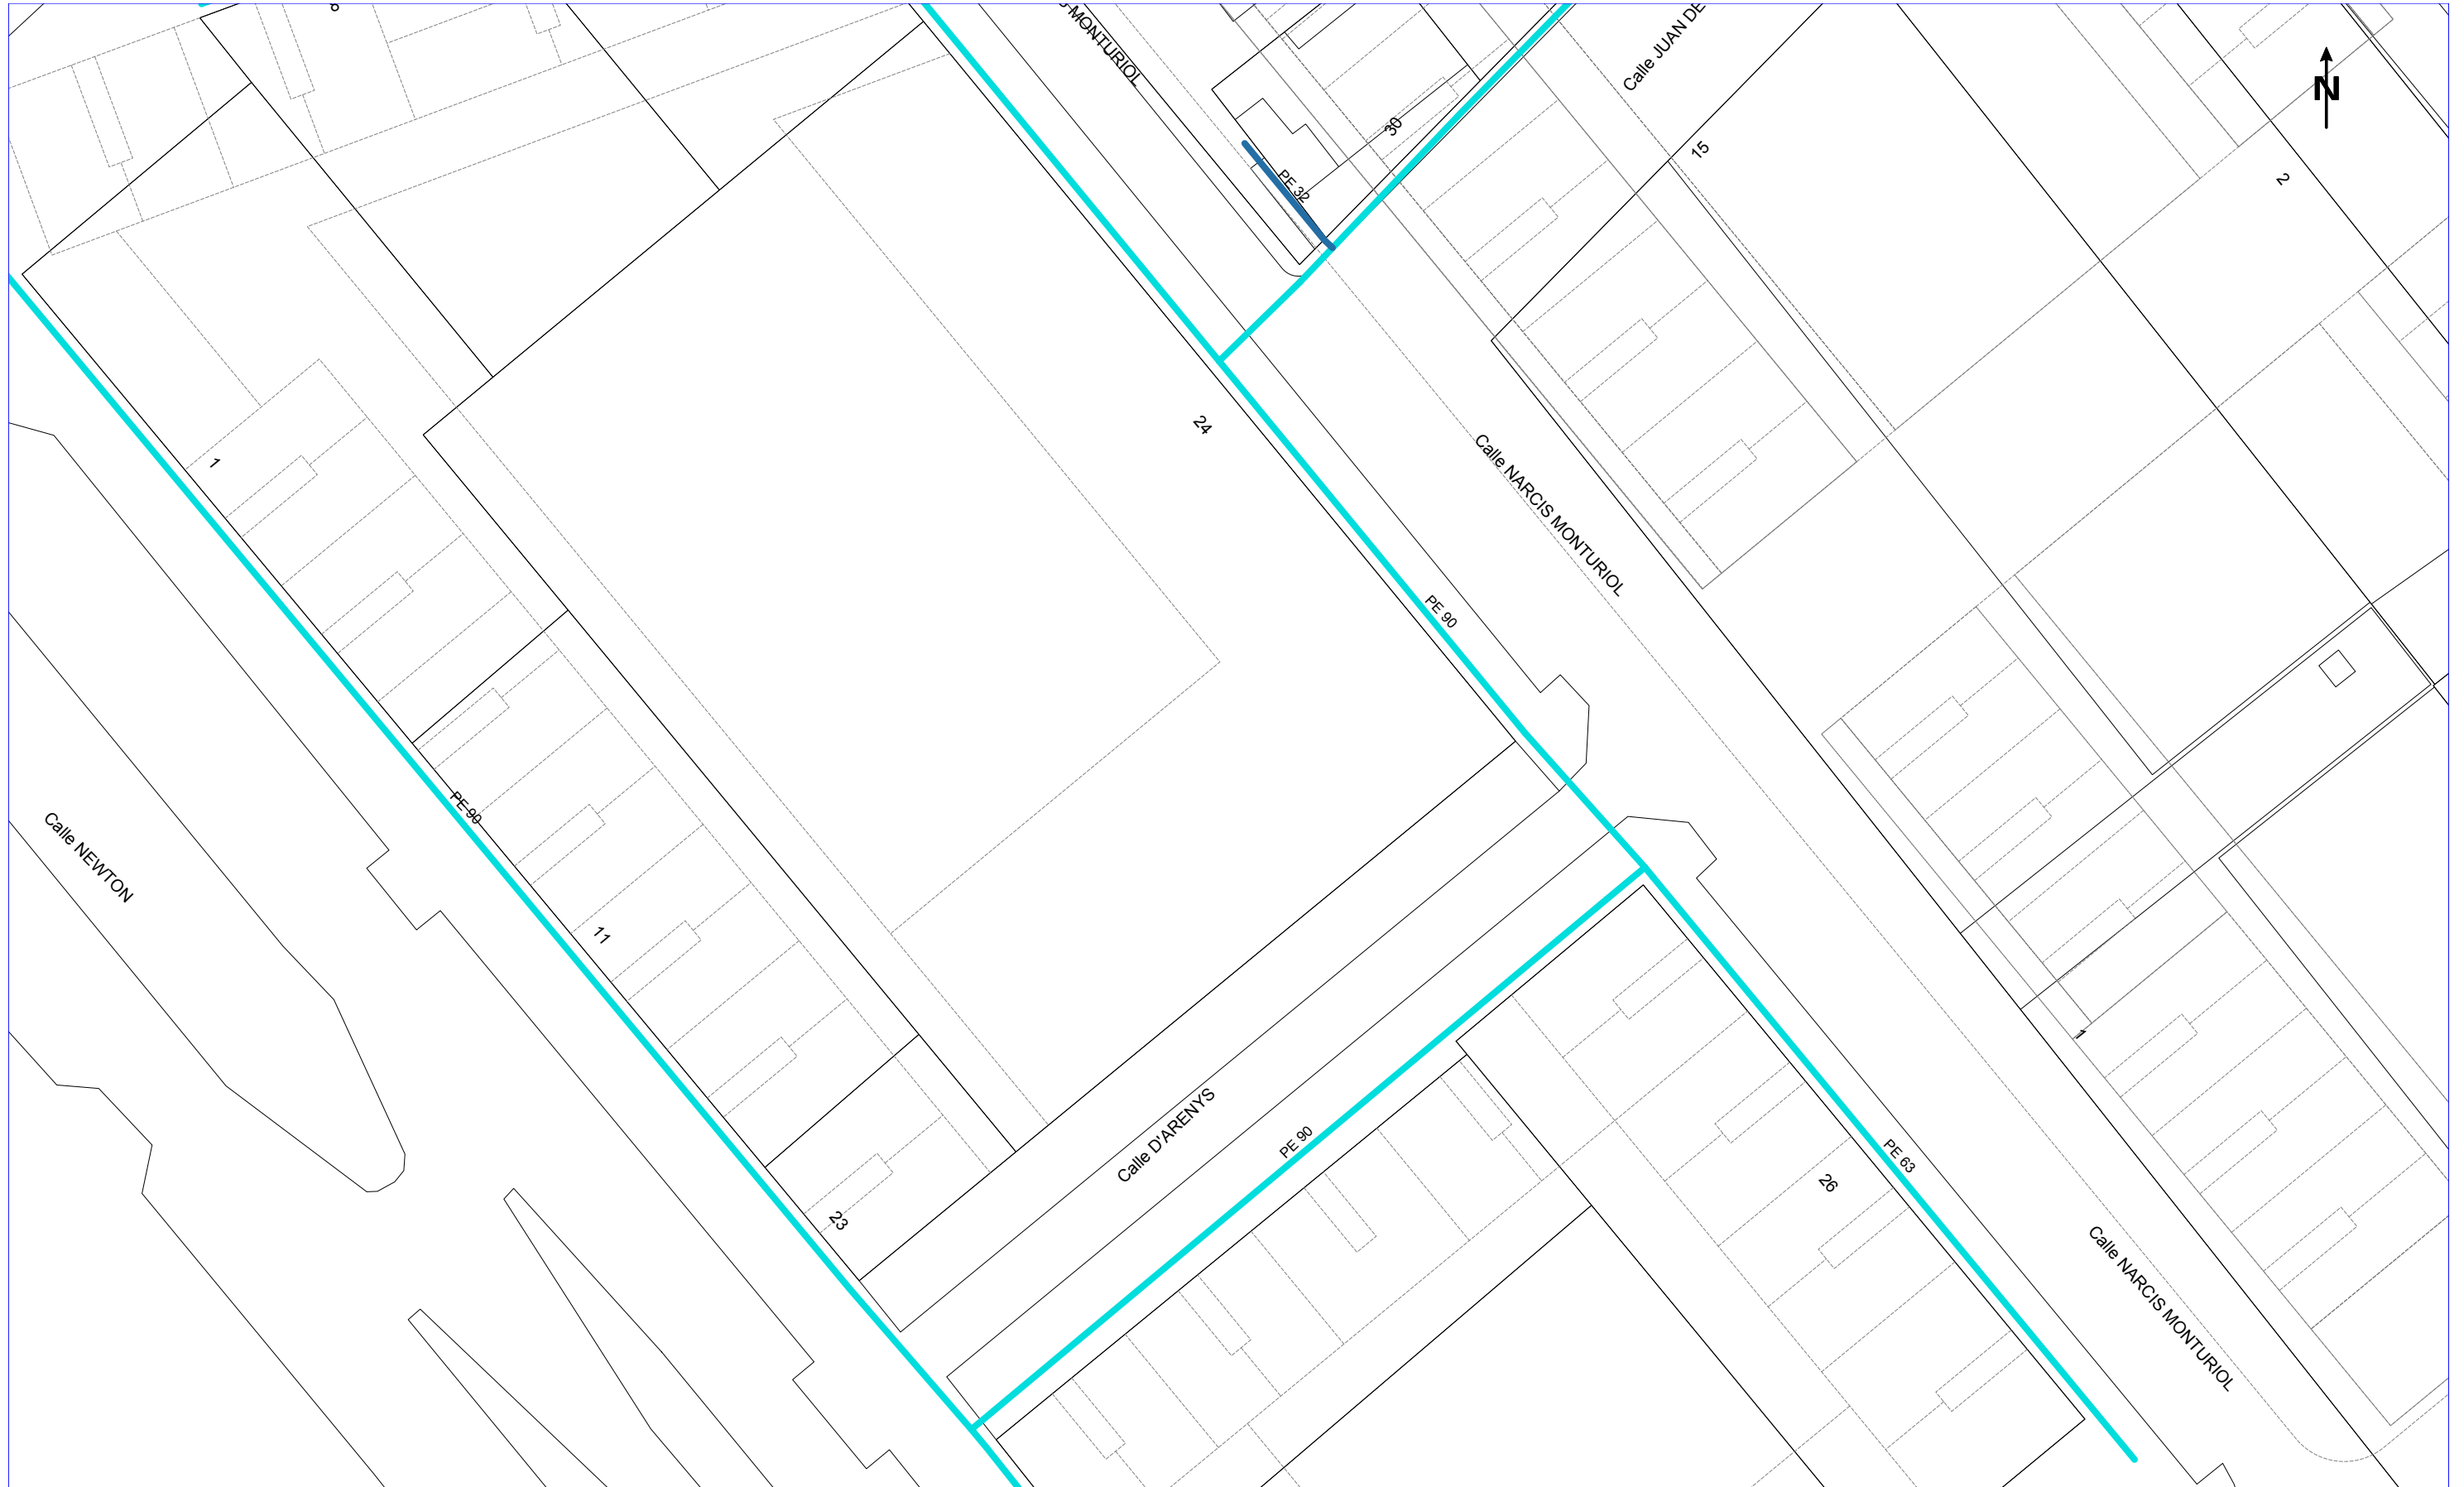

NEDGIA CATALUNYA, S.A. y/o GAS NATURAL REDES GLP, S.A. Proyecto: 736273 Punto: 6117381 Descripción: PROYECTO DE RENOVACIÓ URGENT DE LA XARXA DE GAS NATURAL DE LA ZONA DE L'AVENUE DE L'ARRENAI

CANALIZACIÓN DE GAS (Presión)	MATERIAL	FV - Fibra de vidrio
— Acometida	.. - Cualquiera	PA - Plancha Asfaltada
— Baja	AO - Acero	PB - Plomo
— Media A	BO - Bonna	PE - Polietileno
— Media B	FD - Fundición Ductil	PT - Plancha Encintada Tomas
— Alta A	FG - Fundición Gris	PV - Cloruro de Polivinilo
— Alta B	FO - Fibrocemento	ZD - Desconocido
	FP - Fundición Precis	ZI - No Definido


Estos datos que corresponden a lo registrado en nuestros planos hasta el día de la fecha, TIENEN CARÁCTER PURAMENTE ORIENTATIVO, según consta en la carta adjunta.  
En el momento de iniciar las obras deberán contactar con nuestros Servicios Técnicos (ver carta de condiciones de uso)

Escala 1:500




Digitally signed by ACEFAT AIE  
Date: 2024.05.22 14:03:34 +02:00  
Reason: Certificació WISE - ACEFAT  
Location: Barcelona

Coordenadas del centro del plano ETRS89 UTM 31 X: 452962.921 Y: 4597603.127

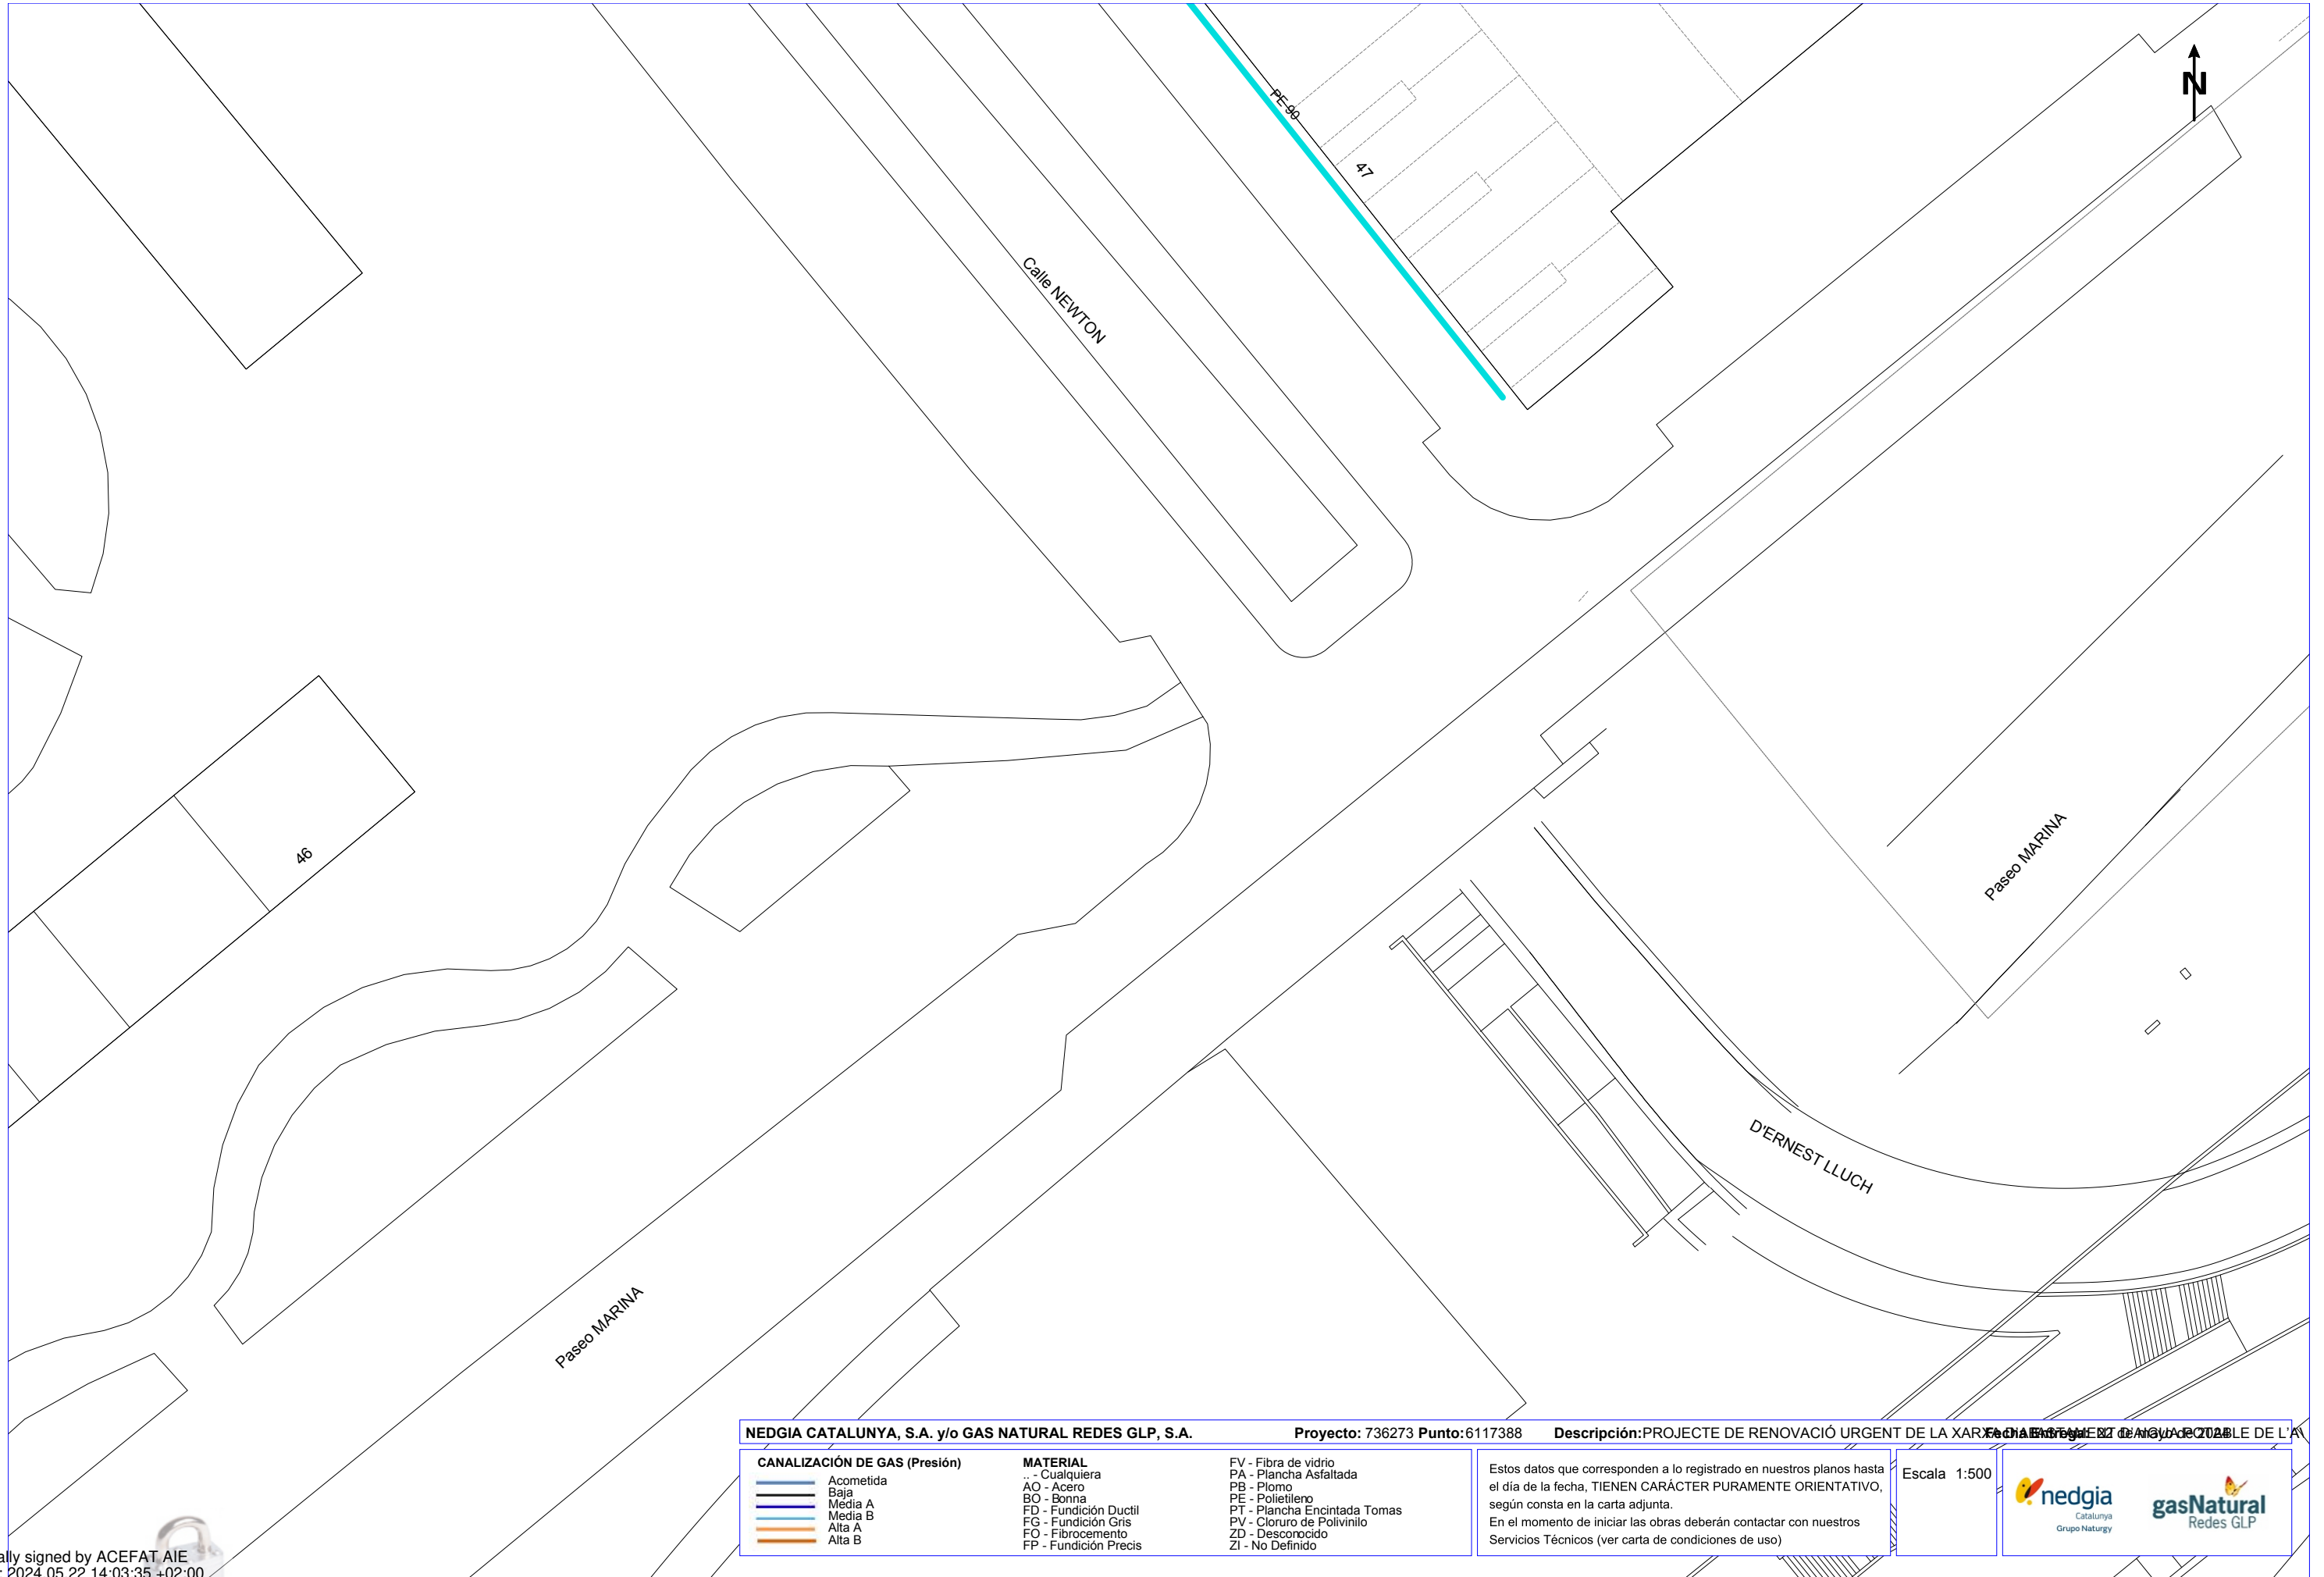



**NEDGIA CATALUNYA, S.A. y/o GAS NATURAL REDES GLP, S.A.**      Proyecto: 736273 Punto: 6117388      Descripción: PROYECTO DE RENOVACIÓ URGENT DE LA XARXA D'ENLLEÇ DE LA CALLE DE L'AVENUE DE LA MARINA

CANALIZACIÓN DE GAS (Presión)	MATERIAL	FV - Fibra de vidrio
— Acometida	.. - Cualquiera	PA - Plancha Asfaltada
— Baja	AO - Acero	PB - Plomo
— Media A	BO - Bonna	PE - Polietileno
— Media B	FD - Fundición Ductil	PT - Plancha Encintada Tomas
— Alta A	FG - Fundición Gris	PV - Cloruro de Polivinilo
— Alta B	FO - Fibrocemento	ZD - Desconocido
	FP - Fundición Precis	ZI - No Definido


Estos datos que corresponden a lo registrado en nuestros planos hasta el día de la fecha, TIENEN CARÁCTER PURAMENTE ORIENTATIVO, según consta en la carta adjunta.  
En el momento de iniciar las obras deberán contactar con nuestros Servicios Técnicos (ver carta de condiciones de uso)

Escala 1:500

Digitally signed by ACEFAT AIE  
Date: 2024.05.22 14:03:35 +02:00  
Reason: Certificació WISE - ACEFAT  
Location: Barcelona

Coordenadas del centro del plano ETRS89 UTM 31 X: 452952.032 Y: 4597473.791

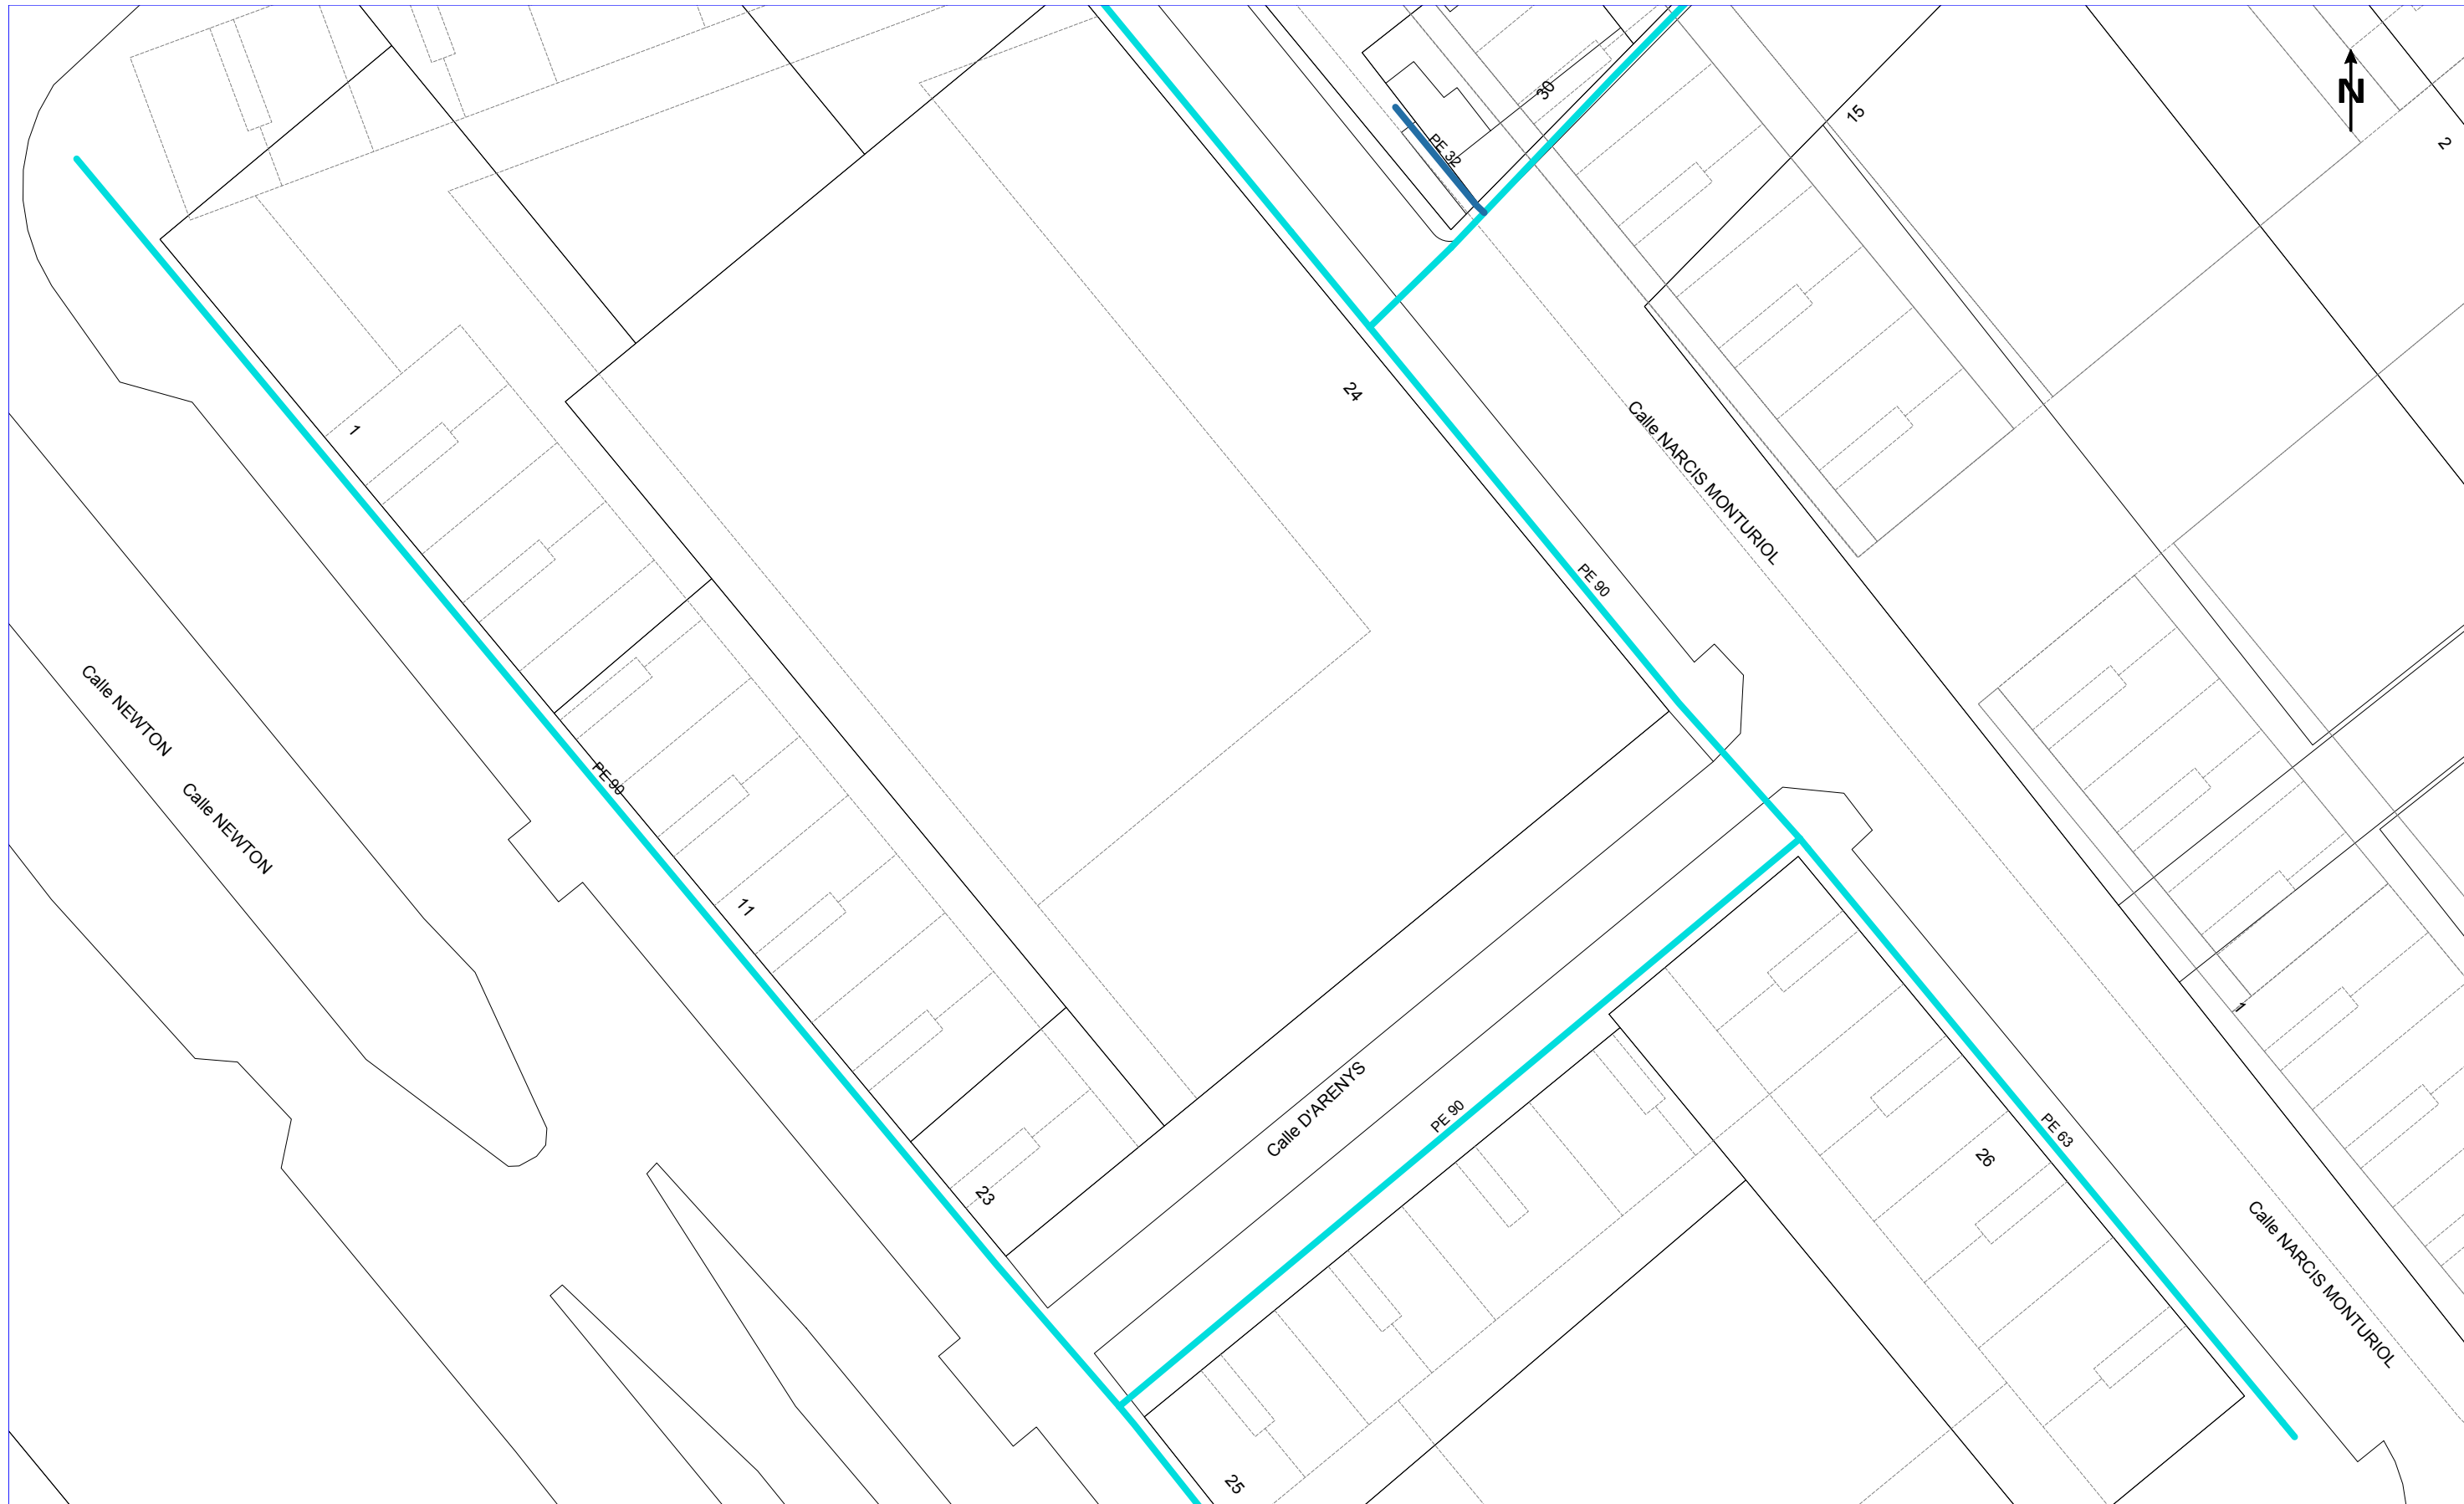

**NEDGIA CATALUNYA, S.A. y/o GAS NATURAL REDES GLP, S.A.** Proyecto: 736273 Punto: 6117391 Descripción: PROYECTO DE RENOVACIÓ URGENT DE LA XARXA DE GAS DE BAJA PRESSIÓ DE L'AV...

CANALIZACIÓN DE GAS (Presión)	MATERIAL	
Acometida	.. - Cualquiera	FV - Fibra de vidrio
Baja	AO - Acero	PA - Plancha Asfaltada
Media A	BO - Bonna	PB - Plomo
Media B	FD - Fundición Ductil	PE - Polietileno
Alta A	FG - Fundición Gris	PT - Plancha Encintada Tomas
Alta B	FO - Fibrocemento	PV - Cloruro de Polivinilo
	FP - Fundición Precis	ZD - Desconocido
		ZI - No Definido

Estos datos que corresponden a lo registrado en nuestros planos hasta el día de la fecha, TIENEN CARÁCTER PURAMENTE ORIENTATIVO, según consta en la carta adjunta.  
En el momento de iniciar las obras deberán contactar con nuestros Servicios Técnicos (ver carta de condiciones de uso)

Escala 1:500



Digitally signed by ACEFAT AIE  
Date: 2024.05.22 14:03:35 +02:00  
Reason: Certificació WISE - ACEFAT  
Location: Barcelona

Coordenadas del centro del plano ETRS89 UTM 31 X: 452952.032 Y: 4597600.016



**NEDGIA CATALUNYA, S.A. y/o GAS NATURAL REDES GLP, S.A.** Proyecto: 736273 Punto: 6117392 Descripción: PROYECTO DE RENOVACIÓN URGENTE DE LA RED DE GAS NATURAL EN EL BARRIO DE LA MARINA. Fecha: 2024.05.22 de 14:03:36

CANALIZACIÓN DE GAS (Presión)	MATERIAL	FV - Fibra de vidrio
— Acometida	.. - Cualquiera	PA - Plancha Asfaltada
— Baja	AO - Acero	PB - Plomo
— Media A	BO - Bonna	PE - Polietileno
— Media B	FD - Fundición Ductil	PT - Plancha Encintada Tomas
— Alta A	FG - Fundición Gris	PV - Cloruro de Polivinilo
— Alta B	FO - Fibrocemento	ZD - Desconocido
	FP - Fundición Precis	ZI - No Definido

Estos datos que corresponden a lo registrado en nuestros planos hasta el día de la fecha, TIENEN CARÁCTER PURAMENTE ORIENTATIVO, según consta en la carta adjunta.  
En el momento de iniciar las obras deberán contactar con nuestros Servicios Técnicos (ver carta de condiciones de uso)

Escala 1:500



Digitally signed by ACEFAT AIE  
Date: 2024.05.22 14:03:36 +02:00  
Reason: Certificació WISE - ACEFAT  
Location: Barcelona

Coordenadas del centro del plano ETRS89 UTM 31 X: 453130.532 Y: 4597600.016



SERVEIS EXISTENTS  
TELEFÒNICA

**S/Referencia:****N/Referencia:** 736273-18541608**Fecha:** 22/05/2024**Asunto:** **Registro de Servicios**

Apreciados señores,

Nos complace remitirles la información solicitada referente a la obra situada en:

**P\_(453141.421/4597350.677)****Proyecto: 736273**

Coordenadas: 453141.421,4597350.677

## **CONDICIONANTES TÉCNICOS PARTICULARES DE LA INFRAESTRUCTURA DE TELEFÓNICA DE ESPAÑA**

La información aportada es confidencial y de uso exclusivo para el que se solicita, siendo responsabilidad del solicitante el uso indebido de la misma.

El envío de esta información no supone la autorización ni conformidad por parte de Telefónica de España al proyecto de obra relacionado ni exonera a quienes lo ejecutaran de las responsabilidades en que incurran por daños y perjuicios a nuestras instalaciones.

### **INFORMACIÓN SOBRE PLANOS**

La situación de la infraestructura reflejada en planos tiene carácter **orientativo**, por lo que la localización real de nuestras instalaciones puede diferir ya que los distintos elementos de la red están sometidos a constantes modificaciones que pueden no estar recogidas en la información gráfica suministrada.

Por este motivo, las infraestructuras subterráneas se reflejan sin coordenadas geográficas ni acotaciones de distancia a elementos del dominio público y cualquier interpretación basada exclusivamente en distancias escalables puede resultar errónea.

Los planos contienen únicamente información de infraestructura canalizada. No se aporta información sobre los cables telefónicos.

Si el inicio de ejecución material de los trabajos objeto de esta solicitud es posterior a tres meses de la fecha de obtención a través de la plataforma digital, deberá solicitar de nuevo los servicios existentes para garantizar la actualización de la información.

Si en alguna zona se tuviera constancia de que pudieran existir redes telefónicas por la presencia de elementos

visibles de estas redes (por ejemplo: tapas de arquetas, tapas de Cámaras de Registro, salidas de cable a fachada, etc.) incluso si dicha infraestructura no se encuentre reflejada en planos, el procedimiento adecuado para determinar su ubicación exacta sería la realización de catas.

Adicionalmente, si fuese necesario descubrir o cruzar en algún punto la infraestructura telefónica existente, los trabajos deberán realizarse siempre con medios exclusivamente manuales, quedando expresamente prohibido el uso de medios mecánicos tales como retroexcavadoras o similares.

Cuando sea necesaria la señalización de los cables sobre el terreno, pueden solicitarlo a Telefónica de España siempre con una antelación mínima de 48 horas llamando al 900 111 002 y cuando la locución solicite el número de teléfono en avería volver a marcar 900 111 002 para que la llamada sea atendida por un agente. En esta llamada se debe indicar explícitamente que solicitan generar un boletín de señalización.

En caso de realizarse labores de refuerzo del firme o pavimentación que afectase a los registros existentes (tapas de arquetas) las citadas tapas deberán ser colocadas a la misma rasante final de la nueva pavimentación, y los marcos de dichas tapas se cimentarán mediante hormigón de alta resistencia en toda su superficie de apoyo, evitando en todo momento huecos que permitan el hundimiento o flexión de dicho marco. Por motivos de seguridad, los citados registros deben quedar libres de cualquier obstáculo que impida su apertura por personal autorizado.

Los elementos exteriores de la instalación telefónica que resulten afectados por las obras serán reinstalados por el contratista adjudicatario de la obra y a sus expensas.

En todo caso se respetará la normativa vigente en lo que se refiere a cruces y paralelismos con otras instalaciones respetando las distancias reglamentarias en relación con el prisma de hormigón, así como las protecciones a colocar en caso de necesidad.

En el caso de paralelismo, se evitará mediante una capa separadora el contacto directo entre el hormigón de la nueva canalización con el hormigón de la existente y en el caso de cruce, la nueva canalización deberá discurrir por debajo de la existente.

## **DESCUBIERTOS DE CANALIZACIONES**

Siempre que por la ejecución de los trabajos las instalaciones de Telefónica queden al descubierto, se asegurarán las paredes de la zanja mediante entibación, y se tomarán las medidas oportunas que garanticen la indeformabilidad y defensa contra golpes del prisma de hormigón. Si por alguna circunstancia se produjeran daños en el mismo, será reparado antes de enterrar la canalización.

Al hacer el trazado de la zanja se pondrá especial cuidado en evitar en lo posible el encuentro con canalizaciones de Telefónica

La reposición de la canalización descubierta deberá contemplar la instalación de una banda señalizadora en todo el ancho/largo de la canalización, situada sobre el material granular todo uno, convenientemente compactado, y cubierto con una placa de hormigón de al menos 30cm de espesor, previo al enlosado o pavimentado. Los tubos y estructuras que queden al descubierto se soportarán según normativa técnica.

En caso de Averías y Emergencias relacionadas con la red de Telefónica de España, se debe llamar al 900 111 002 y cuando la locución solicite el número de teléfono en avería volver a marcar 900 111 002 para que la llamada sea atendida por un agente.

## **COMUNICACIÓN DE PROYECTOS DE SERVICIOS AFECTADOS**

Cuando sea necesario comunicar proyectos de Servicios Afectados a Telefónica, deberá remitir correo electrónico a [VARIACIONES\\_PLANTA\\_EXTERIOR@TELEFONICA.COM](mailto:VARIACIONES_PLANTA_EXTERIOR@TELEFONICA.COM) adjuntando la documentación relevante en formato **.PDF** o facilitando en el propio correo electrónico el enlace desde el que descargar el referido proyecto, evitando el envío de documentación en papel y CDs/DVDs.

## SOLICITUD DE MODIFICACIÓN DEL TRAZADO DE INSTALACIONES TELEFÓNICAS

Es imprescindible que el solicitante de la modificación del trazado de instalaciones telefónicas sea el promotor de las obras o en su defecto, la empresa adjudicataria de las obras, en cuyo caso deberá aportar el contrato firmado con el promotor que justifique la adjudicación del proyecto que requiere modificar el trazado de las instalaciones telefónicas. Telefónica de España no gestionará ninguna petición que provenga de otro solicitante.

Si para la correcta ejecución de las obras fuera necesario modificar el trazado de las instalaciones telefónicas, se deberá realizar con carácter previo al inicio de las obras y preferiblemente en la fase de redacción del proyecto, la correspondiente solicitud de modificación del trazado de instalaciones telefónicas enviando correo electrónico a [VARIACIONES\\_PLANTA\\_EXTERIOR@TELEFONICA.COM](mailto:VARIACIONES_PLANTA_EXTERIOR@TELEFONICA.COM) adjuntando la siguiente documentación:

- Solicitud por escrito debidamente cumplimentada y firmada por el promotor de la obra
- Planos del proyecto en los que se refleje la solución propuesta para modificar el trazado de las instalaciones telefónicas propiedad de Telefónica de España
- Número de solicitud proporcionado por la plataforma que facilita la información y cartografía digital de los servicios afectados.

Las obras necesarias para modificar el trazado de las instalaciones telefónicas deberán consensuarse con Telefónica de España realizando la interlocución a través del mencionado correo electrónico y se tomará como punto de partida la solución propuesta por el promotor o empresa contratista adjudicataria.

**AVISO SOBRE CONFIDENCIALIDAD:** La información contenida en este documento tiene carácter confidencial y es propiedad de TELEFÓNICA DE ESPAÑA DE ESPAÑA, S.A.U. En consecuencia no está permitida su divulgación, comunicación a terceros o reproducción total o parcial por cualquier medio, ya sea mecánico o electrónico, incluyendo esta prohibición la traducción, uso de ilustraciones o planos, microfilmación, envío por redes o almacenamiento en bases de datos o ficheros en cualquier formato, sin autorización expresa de TELEFÓNICA DE ESPAÑA, S.A.U. TELEFÓNICA DE ESPAÑA, S.A.U. se reserva el uso de actuaciones legales en caso de incumplimiento.

**S/Referencia:****N/Referencia:** 736273-18541609**Fecha:** 22/05/2024**Asunto:** **Registro de Servicios**

Apreciados señores,

Nos complace remitirles la información solicitada referente a la obra situada en:

**P\_(453141.421/4597476.902)****Proyecto: 736273**

Coordenadas: 453141.421,4597476.902

## **CONDICIONANTES TÉCNICOS PARTICULARES DE LA INFRAESTRUCTURA DE TELEFÓNICA DE ESPAÑA**

La información aportada es confidencial y de uso exclusivo para el que se solicita, siendo responsabilidad del solicitante el uso indebido de la misma.

El envío de esta información no supone la autorización ni conformidad por parte de Telefónica de España al proyecto de obra relacionado ni exonera a quienes lo ejecutaran de las responsabilidades en que incurran por daños y perjuicios a nuestras instalaciones.

### **INFORMACIÓN SOBRE PLANOS**

La situación de la infraestructura reflejada en planos tiene carácter **orientativo**, por lo que la localización real de nuestras instalaciones puede diferir ya que los distintos elementos de la red están sometidos a constantes modificaciones que pueden no estar recogidas en la información gráfica suministrada.

Por este motivo, las infraestructuras subterráneas se reflejan sin coordenadas geográficas ni acotaciones de distancia a elementos del dominio público y cualquier interpretación basada exclusivamente en distancias escalables puede resultar errónea.

Los planos contienen únicamente información de infraestructura canalizada. No se aporta información sobre los cables telefónicos.

Si el inicio de ejecución material de los trabajos objeto de esta solicitud es posterior a tres meses de la fecha de obtención a través de la plataforma digital, deberá solicitar de nuevo los servicios existentes para garantizar la actualización de la información.

Si en alguna zona se tuviera constancia de que pudieran existir redes telefónicas por la presencia de elementos



visibles de estas redes (por ejemplo: tapas de arquetas, tapas de Cámaras de Registro, salidas de cable a fachada, etc.) incluso si dicha infraestructura no se encuentre reflejada en planos, el procedimiento adecuado para determinar su ubicación exacta sería la realización de catas.

Adicionalmente, si fuese necesario descubrir o cruzar en algún punto la infraestructura telefónica existente, los trabajos deberán realizarse siempre con medios exclusivamente manuales, quedando expresamente prohibido el uso de medios mecánicos tales como retroexcavadoras o similares.

Cuando sea necesaria la señalización de los cables sobre el terreno, pueden solicitarlo a Telefónica de España siempre con una antelación mínima de 48 horas llamando al 900 111 002 y cuando la locución solicite el número de teléfono en avería volver a marcar 900 111 002 para que la llamada sea atendida por un agente. En esta llamada se debe indicar explícitamente que solicitan generar un boletín de señalización.

En caso de realizarse labores de refuerzo del firme o pavimentación que afectase a los registros existentes (tapas de arquetas) las citadas tapas deberán ser colocadas a la misma rasante final de la nueva pavimentación, y los marcos de dichas tapas se cimentarán mediante hormigón de alta resistencia en toda su superficie de apoyo, evitando en todo momento huecos que permitan el hundimiento o flexión de dicho marco. Por motivos de seguridad, los citados registros deben quedar libres de cualquier obstáculo que impida su apertura por personal autorizado.

Los elementos exteriores de la instalación telefónica que resulten afectados por las obras serán reinstalados por el contratista adjudicatario de la obra y a sus expensas.

En todo caso se respetará la normativa vigente en lo que se refiere a cruces y paralelismos con otras instalaciones respetando las distancias reglamentarias en relación con el prisma de hormigón, así como las protecciones a colocar en caso de necesidad.

En el caso de paralelismo, se evitará mediante una capa separadora el contacto directo entre el hormigón de la nueva canalización con el hormigón de la existente y en el caso de cruce, la nueva canalización deberá discurrir por debajo de la existente.

## **DESCUBIERTOS DE CANALIZACIONES**

Siempre que por la ejecución de los trabajos las instalaciones de Telefónica queden al descubierto, se asegurarán las paredes de la zanja mediante entibación, y se tomarán las medidas oportunas que garanticen la indeformabilidad y defensa contra golpes del prisma de hormigón. Si por alguna circunstancia se produjeran daños en el mismo, será reparado antes de enterrar la canalización.

Al hacer el trazado de la zanja se pondrá especial cuidado en evitar en lo posible el encuentro con canalizaciones de Telefónica

La reposición de la canalización descubierta deberá contemplar la instalación de una banda señalizadora en todo el ancho/largo de la canalización, situada sobre el material granular todo uno, convenientemente compactado, y cubierto con una placa de hormigón de al menos 30cm de espesor, previo al enlosado o pavimentado. Los tubos y estructuras que queden al descubierto se soportarán según normativa técnica.

En caso de Averías y Emergencias relacionadas con la red de Telefónica de España, se debe llamar al 900 111 002 y cuando la locución solicite el número de teléfono en avería volver a marcar 900 111 002 para que la llamada sea atendida por un agente.

## **COMUNICACIÓN DE PROYECTOS DE SERVICIOS AFECTADOS**

Cuando sea necesario comunicar proyectos de Servicios Afectados a Telefónica, deberá remitir correo electrónico a [VARIACIONES\\_PLANTA\\_EXTERIOR@TELEFONICA.COM](mailto:VARIACIONES_PLANTA_EXTERIOR@TELEFONICA.COM) adjuntando la documentación relevante en formato **.PDF** o facilitando en el propio correo electrónico el enlace desde el que descargar el referido proyecto, evitando el envío de documentación en papel y CDs/DVDs.

## SOLICITUD DE MODIFICACIÓN DEL TRAZADO DE INSTALACIONES TELEFÓNICAS

Es imprescindible que el solicitante de la modificación del trazado de instalaciones telefónicas sea el promotor de las obras o en su defecto, la empresa adjudicataria de las obras, en cuyo caso deberá aportar el contrato firmado con el promotor que justifique la adjudicación del proyecto que requiere modificar el trazado de las instalaciones telefónicas. Telefónica de España no gestionará ninguna petición que provenga de otro solicitante.

Si para la correcta ejecución de las obras fuera necesario modificar el trazado de las instalaciones telefónicas, se deberá realizar con carácter previo al inicio de las obras y preferiblemente en la fase de redacción del proyecto, la correspondiente solicitud de modificación del trazado de instalaciones telefónicas enviando correo electrónico a [VARIACIONES\\_PLANTA\\_EXTERIOR@TELEFONICA.COM](mailto:VARIACIONES_PLANTA_EXTERIOR@TELEFONICA.COM) adjuntando la siguiente documentación:

- Solicitud por escrito debidamente cumplimentada y firmada por el promotor de la obra
- Planos del proyecto en los que se refleje la solución propuesta para modificar el trazado de las instalaciones telefónicas propiedad de Telefónica de España
- Número de solicitud proporcionado por la plataforma que facilita la información y cartografía digital de los servicios afectados.

Las obras necesarias para modificar el trazado de las instalaciones telefónicas deberán consensuarse con Telefónica de España realizando la interlocución a través del mencionado correo electrónico y se tomará como punto de partida la solución propuesta por el promotor o empresa contratista adjudicataria.

**AVISO SOBRE CONFIDENCIALIDAD:** La información contenida en este documento tiene carácter confidencial y es propiedad de TELEFÓNICA DE ESPAÑA DE ESPAÑA, S.A.U. En consecuencia no está permitida su divulgación, comunicación a terceros o reproducción total o parcial por cualquier medio, ya sea mecánico o electrónico, incluyendo esta prohibición la traducción, uso de ilustraciones o planos, microfilmación, envío por redes o almacenamiento en bases de datos o ficheros en cualquier formato, sin autorización expresa de TELEFÓNICA DE ESPAÑA, S.A.U. TELEFÓNICA DE ESPAÑA, S.A.U. se reserva el uso de actuaciones legales en caso de incumplimiento.

**S/Referencia:****N/Referencia:** 736273-18541610**Fecha:** 22/05/2024**Asunto:** **Registro de Servicios**

Apreciados señores,

Nos complace remitirles la información solicitada referente a la obra situada en:

**P\_(453319.921/4597476.902)****Proyecto: 736273**

Coordenadas: 453319.921,4597476.902

## **CONDICIONANTES TÉCNICOS PARTICULARES DE LA INFRAESTRUCTURA DE TELEFÓNICA DE ESPAÑA**

La información aportada es confidencial y de uso exclusivo para el que se solicita, siendo responsabilidad del solicitante el uso indebido de la misma.

El envío de esta información no supone la autorización ni conformidad por parte de Telefónica de España al proyecto de obra relacionado ni exonera a quienes lo ejecutaran de las responsabilidades en que incurran por daños y perjuicios a nuestras instalaciones.

### **INFORMACIÓN SOBRE PLANOS**

La situación de la infraestructura reflejada en planos tiene carácter **orientativo**, por lo que la localización real de nuestras instalaciones puede diferir ya que los distintos elementos de la red están sometidos a constantes modificaciones que pueden no estar recogidas en la información gráfica suministrada.

Por este motivo, las infraestructuras subterráneas se reflejan sin coordenadas geográficas ni acotaciones de distancia a elementos del dominio público y cualquier interpretación basada exclusivamente en distancias escalables puede resultar errónea.

Los planos contienen únicamente información de infraestructura canalizada. No se aporta información sobre los cables telefónicos.

Si el inicio de ejecución material de los trabajos objeto de esta solicitud es posterior a tres meses de la fecha de obtención a través de la plataforma digital, deberá solicitar de nuevo los servicios existentes para garantizar la actualización de la información.

Si en alguna zona se tuviera constancia de que pudieran existir redes telefónicas por la presencia de elementos

visibles de estas redes (por ejemplo: tapas de arquetas, tapas de Cámaras de Registro, salidas de cable a fachada, etc.) incluso si dicha infraestructura no se encuentre reflejada en planos, el procedimiento adecuado para determinar su ubicación exacta sería la realización de catas.

Adicionalmente, si fuese necesario descubrir o cruzar en algún punto la infraestructura telefónica existente, los trabajos deberán realizarse siempre con medios exclusivamente manuales, quedando expresamente prohibido el uso de medios mecánicos tales como retroexcavadoras o similares.

Cuando sea necesaria la señalización de los cables sobre el terreno, pueden solicitarlo a Telefónica de España siempre con una antelación mínima de 48 horas llamando al 900 111 002 y cuando la locución solicite el número de teléfono en avería volver a marcar 900 111 002 para que la llamada sea atendida por un agente. En esta llamada se debe indicar explícitamente que solicitan generar un boletín de señalización.

En caso de realizarse labores de refuerzo del firme o pavimentación que afectase a los registros existentes (tapas de arquetas) las citadas tapas deberán ser colocadas a la misma rasante final de la nueva pavimentación, y los marcos de dichas tapas se cimentarán mediante hormigón de alta resistencia en toda su superficie de apoyo, evitando en todo momento huecos que permitan el hundimiento o flexión de dicho marco. Por motivos de seguridad, los citados registros deben quedar libres de cualquier obstáculo que impida su apertura por personal autorizado.

Los elementos exteriores de la instalación telefónica que resulten afectados por las obras serán reinstalados por el contratista adjudicatario de la obra y a sus expensas.

En todo caso se respetará la normativa vigente en lo que se refiere a cruces y paralelismos con otras instalaciones respetando las distancias reglamentarias en relación con el prisma de hormigón, así como las protecciones a colocar en caso de necesidad.

En el caso de paralelismo, se evitará mediante una capa separadora el contacto directo entre el hormigón de la nueva canalización con el hormigón de la existente y en el caso de cruce, la nueva canalización deberá discurrir por debajo de la existente.

## **DESCUBIERTOS DE CANALIZACIONES**

Siempre que por la ejecución de los trabajos las instalaciones de Telefónica queden al descubierto, se asegurarán las paredes de la zanja mediante entibación, y se tomarán las medidas oportunas que garanticen la indeformabilidad y defensa contra golpes del prisma de hormigón. Si por alguna circunstancia se produjeran daños en el mismo, será reparado antes de enterrar la canalización.

Al hacer el trazado de la zanja se pondrá especial cuidado en evitar en lo posible el encuentro con canalizaciones de Telefónica

La reposición de la canalización descubierta deberá contemplar la instalación de una banda señalizadora en todo el ancho/largo de la canalización, situada sobre el material granular todo uno, convenientemente compactado, y cubierto con una placa de hormigón de al menos 30cm de espesor, previo al enlosado o pavimentado. Los tubos y estructuras que queden al descubierto se soportarán según normativa técnica.

En caso de Averías y Emergencias relacionadas con la red de Telefónica de España, se debe llamar al 900 111 002 y cuando la locución solicite el número de teléfono en avería volver a marcar 900 111 002 para que la llamada sea atendida por un agente.

## **COMUNICACIÓN DE PROYECTOS DE SERVICIOS AFECTADOS**

Cuando sea necesario comunicar proyectos de Servicios Afectados a Telefónica, deberá remitir correo electrónico a [VARIACIONES\\_PLANTA\\_EXTERIOR@TELEFONICA.COM](mailto:VARIACIONES_PLANTA_EXTERIOR@TELEFONICA.COM) adjuntando la documentación relevante en formato **.PDF** o facilitando en el propio correo electrónico el enlace desde el que descargar el referido proyecto, evitando el envío de documentación en papel y CDs/DVDs.

## SOLICITUD DE MODIFICACIÓN DEL TRAZADO DE INSTALACIONES TELEFÓNICAS

Es imprescindible que el solicitante de la modificación del trazado de instalaciones telefónicas sea el promotor de las obras o en su defecto, la empresa adjudicataria de las obras, en cuyo caso deberá aportar el contrato firmado con el promotor que justifique la adjudicación del proyecto que requiere modificar el trazado de las instalaciones telefónicas. Telefónica de España no gestionará ninguna petición que provenga de otro solicitante.

Si para la correcta ejecución de las obras fuera necesario modificar el trazado de las instalaciones telefónicas, se deberá realizar con carácter previo al inicio de las obras y preferiblemente en la fase de redacción del proyecto, la correspondiente solicitud de modificación del trazado de instalaciones telefónicas enviando correo electrónico a [VARIACIONES\\_PLANTA\\_EXTERIOR@TELEFONICA.COM](mailto:VARIACIONES_PLANTA_EXTERIOR@TELEFONICA.COM) adjuntando la siguiente documentación:

- Solicitud por escrito debidamente cumplimentada y firmada por el promotor de la obra
- Planos del proyecto en los que se refleje la solución propuesta para modificar el trazado de las instalaciones telefónicas propiedad de Telefónica de España
- Número de solicitud proporcionado por la plataforma que facilita la información y cartografía digital de los servicios afectados.

Las obras necesarias para modificar el trazado de las instalaciones telefónicas deberán consensuarse con Telefónica de España realizando la interlocución a través del mencionado correo electrónico y se tomará como punto de partida la solución propuesta por el promotor o empresa contratista adjudicataria.

**AVISO SOBRE CONFIDENCIALIDAD:** La información contenida en este documento tiene carácter confidencial y es propiedad de TELEFÓNICA DE ESPAÑA DE ESPAÑA, S.A.U. En consecuencia no está permitida su divulgación, comunicación a terceros o reproducción total o parcial por cualquier medio, ya sea mecánico o electrónico, incluyendo esta prohibición la traducción, uso de ilustraciones o planos, microfilmación, envío por redes o almacenamiento en bases de datos o ficheros en cualquier formato, sin autorización expresa de TELEFÓNICA DE ESPAÑA, S.A.U. TELEFÓNICA DE ESPAÑA, S.A.U. se reserva el uso de actuaciones legales en caso de incumplimiento.



**S/Referencia:****N/Referencia:** 736273-18541611**Fecha:** 22/05/2024**Asunto:** **Registro de Servicios**

Apreciados señores,

Nos complace remitirles la información solicitada referente a la obra situada en:

**P\_(452962.921/4597350.677)****Proyecto: 736273**

Coordenadas: 452962.921,4597350.677

## **CONDICIONANTES TÉCNICOS PARTICULARES DE LA INFRAESTRUCTURA DE TELEFÓNICA DE ESPAÑA**

La información aportada es confidencial y de uso exclusivo para el que se solicita, siendo responsabilidad del solicitante el uso indebido de la misma.

El envío de esta información no supone la autorización ni conformidad por parte de Telefónica de España al proyecto de obra relacionado ni exonera a quienes lo ejecutaran de las responsabilidades en que incurran por daños y perjuicios a nuestras instalaciones.

### **INFORMACIÓN SOBRE PLANOS**

La situación de la infraestructura reflejada en planos tiene carácter **orientativo**, por lo que la localización real de nuestras instalaciones puede diferir ya que los distintos elementos de la red están sometidos a constantes modificaciones que pueden no estar recogidas en la información gráfica suministrada.

Por este motivo, las infraestructuras subterráneas se reflejan sin coordenadas geográficas ni acotaciones de distancia a elementos del dominio público y cualquier interpretación basada exclusivamente en distancias escalables puede resultar errónea.

Los planos contienen únicamente información de infraestructura canalizada. No se aporta información sobre los cables telefónicos.

Si el inicio de ejecución material de los trabajos objeto de esta solicitud es posterior a tres meses de la fecha de obtención a través de la plataforma digital, deberá solicitar de nuevo los servicios existentes para garantizar la actualización de la información.

Si en alguna zona se tuviera constancia de que pudieran existir redes telefónicas por la presencia de elementos

visibles de estas redes (por ejemplo: tapas de arquetas, tapas de Cámaras de Registro, salidas de cable a fachada, etc.) incluso si dicha infraestructura no se encuentre reflejada en planos, el procedimiento adecuado para determinar su ubicación exacta sería la realización de catas.

Adicionalmente, si fuese necesario descubrir o cruzar en algún punto la infraestructura telefónica existente, los trabajos deberán realizarse siempre con medios exclusivamente manuales, quedando expresamente prohibido el uso de medios mecánicos tales como retroexcavadoras o similares.

Cuando sea necesaria la señalización de los cables sobre el terreno, pueden solicitarlo a Telefónica de España siempre con una antelación mínima de 48 horas llamando al 900 111 002 y cuando la locución solicite el número de teléfono en avería volver a marcar 900 111 002 para que la llamada sea atendida por un agente. En esta llamada se debe indicar explícitamente que solicitan generar un boletín de señalización.

En caso de realizarse labores de refuerzo del firme o pavimentación que afectase a los registros existentes (tapas de arquetas) las citadas tapas deberán ser colocadas a la misma rasante final de la nueva pavimentación, y los marcos de dichas tapas se cimentarán mediante hormigón de alta resistencia en toda su superficie de apoyo, evitando en todo momento huecos que permitan el hundimiento o flexión de dicho marco. Por motivos de seguridad, los citados registros deben quedar libres de cualquier obstáculo que impida su apertura por personal autorizado.

Los elementos exteriores de la instalación telefónica que resulten afectados por las obras serán reinstalados por el contratista adjudicatario de la obra y a sus expensas.

En todo caso se respetará la normativa vigente en lo que se refiere a cruces y paralelismos con otras instalaciones respetando las distancias reglamentarias en relación con el prisma de hormigón, así como las protecciones a colocar en caso de necesidad.

En el caso de paralelismo, se evitará mediante una capa separadora el contacto directo entre el hormigón de la nueva canalización con el hormigón de la existente y en el caso de cruce, la nueva canalización deberá discurrir por debajo de la existente.

## **DESCUBIERTOS DE CANALIZACIONES**

Siempre que por la ejecución de los trabajos las instalaciones de Telefónica queden al descubierto, se asegurarán las paredes de la zanja mediante entibación, y se tomarán las medidas oportunas que garanticen la indeformabilidad y defensa contra golpes del prisma de hormigón. Si por alguna circunstancia se produjeran daños en el mismo, será reparado antes de enterrar la canalización.

Al hacer el trazado de la zanja se pondrá especial cuidado en evitar en lo posible el encuentro con canalizaciones de Telefónica

La reposición de la canalización descubierta deberá contemplar la instalación de una banda señalizadora en todo el ancho/largo de la canalización, situada sobre el material granular todo uno, convenientemente compactado, y cubierto con una placa de hormigón de al menos 30cm de espesor, previo al enlosado o pavimentado. Los tubos y estructuras que queden al descubierto se soportarán según normativa técnica.

En caso de Averías y Emergencias relacionadas con la red de Telefónica de España, se debe llamar al 900 111 002 y cuando la locución solicite el número de teléfono en avería volver a marcar 900 111 002 para que la llamada sea atendida por un agente.

## **COMUNICACIÓN DE PROYECTOS DE SERVICIOS AFECTADOS**

Cuando sea necesario comunicar proyectos de Servicios Afectados a Telefónica, deberá remitir correo electrónico a [VARIACIONES\\_PLANTA\\_EXTERIOR@TELEFONICA.COM](mailto:VARIACIONES_PLANTA_EXTERIOR@TELEFONICA.COM) adjuntando la documentación relevante en formato **.PDF** o facilitando en el propio correo electrónico el enlace desde el que descargar el referido proyecto, evitando el envío de documentación en papel y CDs/DVDs.

## SOLICITUD DE MODIFICACIÓN DEL TRAZADO DE INSTALACIONES TELEFÓNICAS

Es imprescindible que el solicitante de la modificación del trazado de instalaciones telefónicas sea el promotor de las obras o en su defecto, la empresa adjudicataria de las obras, en cuyo caso deberá aportar el contrato firmado con el promotor que justifique la adjudicación del proyecto que requiere modificar el trazado de las instalaciones telefónicas. Telefónica de España no gestionará ninguna petición que provenga de otro solicitante.

Si para la correcta ejecución de las obras fuera necesario modificar el trazado de las instalaciones telefónicas, se deberá realizar con carácter previo al inicio de las obras y preferiblemente en la fase de redacción del proyecto, la correspondiente solicitud de modificación del trazado de instalaciones telefónicas enviando correo electrónico a [VARIACIONES\\_PLANTA\\_EXTERIOR@TELEFONICA.COM](mailto:VARIACIONES_PLANTA_EXTERIOR@TELEFONICA.COM) adjuntando la siguiente documentación:

- Solicitud por escrito debidamente cumplimentada y firmada por el promotor de la obra
- Planos del proyecto en los que se refleje la solución propuesta para modificar el trazado de las instalaciones telefónicas propiedad de Telefónica de España
- Número de solicitud proporcionado por la plataforma que facilita la información y cartografía digital de los servicios afectados.

Las obras necesarias para modificar el trazado de las instalaciones telefónicas deberán consensuarse con Telefónica de España realizando la interlocución a través del mencionado correo electrónico y se tomará como punto de partida la solución propuesta por el promotor o empresa contratista adjudicataria.

**AVISO SOBRE CONFIDENCIALIDAD:** La información contenida en este documento tiene carácter confidencial y es propiedad de TELEFÓNICA DE ESPAÑA DE ESPAÑA, S.A.U. En consecuencia no está permitida su divulgación, comunicación a terceros o reproducción total o parcial por cualquier medio, ya sea mecánico o electrónico, incluyendo esta prohibición la traducción, uso de ilustraciones o planos, microfilmación, envío por redes o almacenamiento en bases de datos o ficheros en cualquier formato, sin autorización expresa de TELEFÓNICA DE ESPAÑA, S.A.U. TELEFÓNICA DE ESPAÑA, S.A.U. se reserva el uso de actuaciones legales en caso de incumplimiento.

**S/Referencia:****N/Referencia:** 736273-18541612**Fecha:** 22/05/2024**Asunto:** **Registro de Servicios**

Apreciados señores,

Nos complace remitirles la información solicitada referente a la obra situada en:

**P\_(452962.921/4597476.902)****Proyecto: 736273**

Coordenadas: 452962.921,4597476.902

## **CONDICIONANTES TÉCNICOS PARTICULARES DE LA INFRAESTRUCTURA DE TELEFÓNICA DE ESPAÑA**

La información aportada es confidencial y de uso exclusivo para el que se solicita, siendo responsabilidad del solicitante el uso indebido de la misma.

El envío de esta información no supone la autorización ni conformidad por parte de Telefónica de España al proyecto de obra relacionado ni exonera a quienes lo ejecutaran de las responsabilidades en que incurran por daños y perjuicios a nuestras instalaciones.

### **INFORMACIÓN SOBRE PLANOS**

La situación de la infraestructura reflejada en planos tiene carácter **orientativo**, por lo que la localización real de nuestras instalaciones puede diferir ya que los distintos elementos de la red están sometidos a constantes modificaciones que pueden no estar recogidas en la información gráfica suministrada.

Por este motivo, las infraestructuras subterráneas se reflejan sin coordenadas geográficas ni acotaciones de distancia a elementos del dominio público y cualquier interpretación basada exclusivamente en distancias escalables puede resultar errónea.

Los planos contienen únicamente información de infraestructura canalizada. No se aporta información sobre los cables telefónicos.

Si el inicio de ejecución material de los trabajos objeto de esta solicitud es posterior a tres meses de la fecha de obtención a través de la plataforma digital, deberá solicitar de nuevo los servicios existentes para garantizar la actualización de la información.

Si en alguna zona se tuviera constancia de que pudieran existir redes telefónicas por la presencia de elementos



visibles de estas redes (por ejemplo: tapas de arquetas, tapas de Cámaras de Registro, salidas de cable a fachada, etc.) incluso si dicha infraestructura no se encuentre reflejada en planos, el procedimiento adecuado para determinar su ubicación exacta sería la realización de catas.

Adicionalmente, si fuese necesario descubrir o cruzar en algún punto la infraestructura telefónica existente, los trabajos deberán realizarse siempre con medios exclusivamente manuales, quedando expresamente prohibido el uso de medios mecánicos tales como retroexcavadoras o similares.

Cuando sea necesaria la señalización de los cables sobre el terreno, pueden solicitarlo a Telefónica de España siempre con una antelación mínima de 48 horas llamando al 900 111 002 y cuando la locución solicite el número de teléfono en avería volver a marcar 900 111 002 para que la llamada sea atendida por un agente. En esta llamada se debe indicar explícitamente que solicitan generar un boletín de señalización.

En caso de realizarse labores de refuerzo del firme o pavimentación que afectase a los registros existentes (tapas de arquetas) las citadas tapas deberán ser colocadas a la misma rasante final de la nueva pavimentación, y los marcos de dichas tapas se cimentarán mediante hormigón de alta resistencia en toda su superficie de apoyo, evitando en todo momento huecos que permitan el hundimiento o flexión de dicho marco. Por motivos de seguridad, los citados registros deben quedar libres de cualquier obstáculo que impida su apertura por personal autorizado.

Los elementos exteriores de la instalación telefónica que resulten afectados por las obras serán reinstalados por el contratista adjudicatario de la obra y a sus expensas.

En todo caso se respetará la normativa vigente en lo que se refiere a cruces y paralelismos con otras instalaciones respetando las distancias reglamentarias en relación con el prisma de hormigón, así como las protecciones a colocar en caso de necesidad.

En el caso de paralelismo, se evitará mediante una capa separadora el contacto directo entre el hormigón de la nueva canalización con el hormigón de la existente y en el caso de cruce, la nueva canalización deberá discurrir por debajo de la existente.

## **DESCUBIERTOS DE CANALIZACIONES**

Siempre que por la ejecución de los trabajos las instalaciones de Telefónica queden al descubierto, se asegurarán las paredes de la zanja mediante entibación, y se tomarán las medidas oportunas que garanticen la indeformabilidad y defensa contra golpes del prisma de hormigón. Si por alguna circunstancia se produjeran daños en el mismo, será reparado antes de enterrar la canalización.

Al hacer el trazado de la zanja se pondrá especial cuidado en evitar en lo posible el encuentro con canalizaciones de Telefónica

La reposición de la canalización descubierta deberá contemplar la instalación de una banda señalizadora en todo el ancho/largo de la canalización, situada sobre el material granular todo uno, convenientemente compactado, y cubierto con una placa de hormigón de al menos 30cm de espesor, previo al enlosado o pavimentado. Los tubos y estructuras que queden al descubierto se soportarán según normativa técnica.

En caso de Averías y Emergencias relacionadas con la red de Telefónica de España, se debe llamar al 900 111 002 y cuando la locución solicite el número de teléfono en avería volver a marcar 900 111 002 para que la llamada sea atendida por un agente.

## **COMUNICACIÓN DE PROYECTOS DE SERVICIOS AFECTADOS**

Cuando sea necesario comunicar proyectos de Servicios Afectados a Telefónica, deberá remitir correo electrónico a [VARIACIONES\\_PLANTA\\_EXTERIOR@TELEFONICA.COM](mailto:VARIACIONES_PLANTA_EXTERIOR@TELEFONICA.COM) adjuntando la documentación relevante en formato **.PDF** o facilitando en el propio correo electrónico el enlace desde el que descargar el referido proyecto, evitando el envío de documentación en papel y CDs/DVDs.

## SOLICITUD DE MODIFICACIÓN DEL TRAZADO DE INSTALACIONES TELEFÓNICAS

Es imprescindible que el solicitante de la modificación del trazado de instalaciones telefónicas sea el promotor de las obras o en su defecto, la empresa adjudicataria de las obras, en cuyo caso deberá aportar el contrato firmado con el promotor que justifique la adjudicación del proyecto que requiere modificar el trazado de las instalaciones telefónicas. Telefónica de España no gestionará ninguna petición que provenga de otro solicitante.

Si para la correcta ejecución de las obras fuera necesario modificar el trazado de las instalaciones telefónicas, se deberá realizar con carácter previo al inicio de las obras y preferiblemente en la fase de redacción del proyecto, la correspondiente solicitud de modificación del trazado de instalaciones telefónicas enviando correo electrónico a [VARIACIONES\\_PLANTA\\_EXTERIOR@TELEFONICA.COM](mailto:VARIACIONES_PLANTA_EXTERIOR@TELEFONICA.COM) adjuntando la siguiente documentación:

- Solicitud por escrito debidamente cumplimentada y firmada por el promotor de la obra
- Planos del proyecto en los que se refleje la solución propuesta para modificar el trazado de las instalaciones telefónicas propiedad de Telefónica de España
- Número de solicitud proporcionado por la plataforma que facilita la información y cartografía digital de los servicios afectados.

Las obras necesarias para modificar el trazado de las instalaciones telefónicas deberán consensuarse con Telefónica de España realizando la interlocución a través del mencionado correo electrónico y se tomará como punto de partida la solución propuesta por el promotor o empresa contratista adjudicataria.

**AVISO SOBRE CONFIDENCIALIDAD:** La información contenida en este documento tiene carácter confidencial y es propiedad de TELEFÓNICA DE ESPAÑA DE ESPAÑA, S.A.U. En consecuencia no está permitida su divulgación, comunicación a terceros o reproducción total o parcial por cualquier medio, ya sea mecánico o electrónico, incluyendo esta prohibición la traducción, uso de ilustraciones o planos, microfilmación, envío por redes o almacenamiento en bases de datos o ficheros en cualquier formato, sin autorización expresa de TELEFÓNICA DE ESPAÑA, S.A.U. TELEFÓNICA DE ESPAÑA, S.A.U. se reserva el uso de actuaciones legales en caso de incumplimiento.

**S/Referencia:****N/Referencia:** 736273-18541613**Fecha:** 22/05/2024**Asunto:** **Registro de Servicios**

Apreciados señores,

Nos complace remitirles la información solicitada referente a la obra situada en:

**P\_(452962.921/4597603.127)****Proyecto: 736273**

Coordenadas: 452962.921,4597603.127

## **CONDICIONANTES TÉCNICOS PARTICULARES DE LA INFRAESTRUCTURA DE TELEFÓNICA DE ESPAÑA**

La información aportada es confidencial y de uso exclusivo para el que se solicita, siendo responsabilidad del solicitante el uso indebido de la misma.

El envío de esta información no supone la autorización ni conformidad por parte de Telefónica de España al proyecto de obra relacionado ni exonera a quienes lo ejecutaran de las responsabilidades en que incurran por daños y perjuicios a nuestras instalaciones.

### **INFORMACIÓN SOBRE PLANOS**

La situación de la infraestructura reflejada en planos tiene carácter **orientativo**, por lo que la localización real de nuestras instalaciones puede diferir ya que los distintos elementos de la red están sometidos a constantes modificaciones que pueden no estar recogidas en la información gráfica suministrada.

Por este motivo, las infraestructuras subterráneas se reflejan sin coordenadas geográficas ni acotaciones de distancia a elementos del dominio público y cualquier interpretación basada exclusivamente en distancias escalables puede resultar errónea.

Los planos contienen únicamente información de infraestructura canalizada. No se aporta información sobre los cables telefónicos.

Si el inicio de ejecución material de los trabajos objeto de esta solicitud es posterior a tres meses de la fecha de obtención a través de la plataforma digital, deberá solicitar de nuevo los servicios existentes para garantizar la actualización de la información.

Si en alguna zona se tuviera constancia de que pudieran existir redes telefónicas por la presencia de elementos

visibles de estas redes (por ejemplo: tapas de arquetas, tapas de Cámaras de Registro, salidas de cable a fachada, etc.) incluso si dicha infraestructura no se encuentre reflejada en planos, el procedimiento adecuado para determinar su ubicación exacta sería la realización de catas.

Adicionalmente, si fuese necesario descubrir o cruzar en algún punto la infraestructura telefónica existente, los trabajos deberán realizarse siempre con medios exclusivamente manuales, quedando expresamente prohibido el uso de medios mecánicos tales como retroexcavadoras o similares.

Cuando sea necesaria la señalización de los cables sobre el terreno, pueden solicitarlo a Telefónica de España siempre con una antelación mínima de 48 horas llamando al 900 111 002 y cuando la locución solicite el número de teléfono en avería volver a marcar 900 111 002 para que la llamada sea atendida por un agente. En esta llamada se debe indicar explícitamente que solicitan generar un boletín de señalización.

En caso de realizarse labores de refuerzo del firme o pavimentación que afectase a los registros existentes (tapas de arquetas) las citadas tapas deberán ser colocadas a la misma rasante final de la nueva pavimentación, y los marcos de dichas tapas se cimentarán mediante hormigón de alta resistencia en toda su superficie de apoyo, evitando en todo momento huecos que permitan el hundimiento o flexión de dicho marco. Por motivos de seguridad, los citados registros deben quedar libres de cualquier obstáculo que impida su apertura por personal autorizado.

Los elementos exteriores de la instalación telefónica que resulten afectados por las obras serán reinstalados por el contratista adjudicatario de la obra y a sus expensas.

En todo caso se respetará la normativa vigente en lo que se refiere a cruces y paralelismos con otras instalaciones respetando las distancias reglamentarias en relación con el prisma de hormigón, así como las protecciones a colocar en caso de necesidad.

En el caso de paralelismo, se evitará mediante una capa separadora el contacto directo entre el hormigón de la nueva canalización con el hormigón de la existente y en el caso de cruce, la nueva canalización deberá discurrir por debajo de la existente.

## **DESCUBIERTOS DE CANALIZACIONES**

Siempre que por la ejecución de los trabajos las instalaciones de Telefónica queden al descubierto, se asegurarán las paredes de la zanja mediante entibación, y se tomarán las medidas oportunas que garanticen la indeformabilidad y defensa contra golpes del prisma de hormigón. Si por alguna circunstancia se produjeran daños en el mismo, será reparado antes de enterrar la canalización.

Al hacer el trazado de la zanja se pondrá especial cuidado en evitar en lo posible el encuentro con canalizaciones de Telefónica

La reposición de la canalización descubierta deberá contemplar la instalación de una banda señalizadora en todo el ancho/largo de la canalización, situada sobre el material granular todo uno, convenientemente compactado, y cubierto con una placa de hormigón de al menos 30cm de espesor, previo al enlosado o pavimentado. Los tubos y estructuras que queden al descubierto se soportarán según normativa técnica.

En caso de Averías y Emergencias relacionadas con la red de Telefónica de España, se debe llamar al 900 111 002 y cuando la locución solicite el número de teléfono en avería volver a marcar 900 111 002 para que la llamada sea atendida por un agente.

## **COMUNICACIÓN DE PROYECTOS DE SERVICIOS AFECTADOS**

Cuando sea necesario comunicar proyectos de Servicios Afectados a Telefónica, deberá remitir correo electrónico a [VARIACIONES\\_PLANTA\\_EXTERIOR@TELEFONICA.COM](mailto:VARIACIONES_PLANTA_EXTERIOR@TELEFONICA.COM) adjuntando la documentación relevante en formato **.PDF** o facilitando en el propio correo electrónico el enlace desde el que descargar el referido proyecto, evitando el envío de documentación en papel y CDs/DVDs.

## SOLICITUD DE MODIFICACIÓN DEL TRAZADO DE INSTALACIONES TELEFÓNICAS

Es imprescindible que el solicitante de la modificación del trazado de instalaciones telefónicas sea el promotor de las obras o en su defecto, la empresa adjudicataria de las obras, en cuyo caso deberá aportar el contrato firmado con el promotor que justifique la adjudicación del proyecto que requiere modificar el trazado de las instalaciones telefónicas. Telefónica de España no gestionará ninguna petición que provenga de otro solicitante.

Si para la correcta ejecución de las obras fuera necesario modificar el trazado de las instalaciones telefónicas, se deberá realizar con carácter previo al inicio de las obras y preferiblemente en la fase de redacción del proyecto, la correspondiente solicitud de modificación del trazado de instalaciones telefónicas enviando correo electrónico a [VARIACIONES\\_PLANTA\\_EXTERIOR@TELEFONICA.COM](mailto:VARIACIONES_PLANTA_EXTERIOR@TELEFONICA.COM) adjuntando la siguiente documentación:

- Solicitud por escrito debidamente cumplimentada y firmada por el promotor de la obra
- Planos del proyecto en los que se refleje la solución propuesta para modificar el trazado de las instalaciones telefónicas propiedad de Telefónica de España
- Número de solicitud proporcionado por la plataforma que facilita la información y cartografía digital de los servicios afectados.

Las obras necesarias para modificar el trazado de las instalaciones telefónicas deberán consensuarse con Telefónica de España realizando la interlocución a través del mencionado correo electrónico y se tomará como punto de partida la solución propuesta por el promotor o empresa contratista adjudicataria.

**AVISO SOBRE CONFIDENCIALIDAD:** La información contenida en este documento tiene carácter confidencial y es propiedad de TELEFÓNICA DE ESPAÑA DE ESPAÑA, S.A.U. En consecuencia no está permitida su divulgación, comunicación a terceros o reproducción total o parcial por cualquier medio, ya sea mecánico o electrónico, incluyendo esta prohibición la traducción, uso de ilustraciones o planos, microfilmación, envío por redes o almacenamiento en bases de datos o ficheros en cualquier formato, sin autorización expresa de TELEFÓNICA DE ESPAÑA, S.A.U. TELEFÓNICA DE ESPAÑA, S.A.U. se reserva el uso de actuaciones legales en caso de incumplimiento.



**S/Referencia:****N/Referencia:** 736273-18541614**Fecha:** 22/05/2024**Asunto:** **Registro de Servicios**

Apreciados señores,

Nos complace remitirles la información solicitada referente a la obra situada en:

**P\_(453319.921/4597603.127)****Proyecto: 736273**

Coordenadas: 453319.921,4597603.127

## **CONDICIONANTES TÉCNICOS PARTICULARES DE LA INFRAESTRUCTURA DE TELEFÓNICA DE ESPAÑA**

La información aportada es confidencial y de uso exclusivo para el que se solicita, siendo responsabilidad del solicitante el uso indebido de la misma.

El envío de esta información no supone la autorización ni conformidad por parte de Telefónica de España al proyecto de obra relacionado ni exonera a quienes lo ejecutaran de las responsabilidades en que incurran por daños y perjuicios a nuestras instalaciones.

### **INFORMACIÓN SOBRE PLANOS**

La situación de la infraestructura reflejada en planos tiene carácter **orientativo**, por lo que la localización real de nuestras instalaciones puede diferir ya que los distintos elementos de la red están sometidos a constantes modificaciones que pueden no estar recogidas en la información gráfica suministrada.

Por este motivo, las infraestructuras subterráneas se reflejan sin coordenadas geográficas ni acotaciones de distancia a elementos del dominio público y cualquier interpretación basada exclusivamente en distancias escalables puede resultar errónea.

Los planos contienen únicamente información de infraestructura canalizada. No se aporta información sobre los cables telefónicos.

Si el inicio de ejecución material de los trabajos objeto de esta solicitud es posterior a tres meses de la fecha de obtención a través de la plataforma digital, deberá solicitar de nuevo los servicios existentes para garantizar la actualización de la información.

Si en alguna zona se tuviera constancia de que pudieran existir redes telefónicas por la presencia de elementos

visibles de estas redes (por ejemplo: tapas de arquetas, tapas de Cámaras de Registro, salidas de cable a fachada, etc.) incluso si dicha infraestructura no se encuentre reflejada en planos, el procedimiento adecuado para determinar su ubicación exacta sería la realización de catas.

Adicionalmente, si fuese necesario descubrir o cruzar en algún punto la infraestructura telefónica existente, los trabajos deberán realizarse siempre con medios exclusivamente manuales, quedando expresamente prohibido el uso de medios mecánicos tales como retroexcavadoras o similares.

Cuando sea necesaria la señalización de los cables sobre el terreno, pueden solicitarlo a Telefónica de España siempre con una antelación mínima de 48 horas llamando al 900 111 002 y cuando la locución solicite el número de teléfono en avería volver a marcar 900 111 002 para que la llamada sea atendida por un agente. En esta llamada se debe indicar explícitamente que solicitan generar un boletín de señalización.

En caso de realizarse labores de refuerzo del firme o pavimentación que afectase a los registros existentes (tapas de arquetas) las citadas tapas deberán ser colocadas a la misma rasante final de la nueva pavimentación, y los marcos de dichas tapas se cimentarán mediante hormigón de alta resistencia en toda su superficie de apoyo, evitando en todo momento huecos que permitan el hundimiento o flexión de dicho marco. Por motivos de seguridad, los citados registros deben quedar libres de cualquier obstáculo que impida su apertura por personal autorizado.

Los elementos exteriores de la instalación telefónica que resulten afectados por las obras serán reinstalados por el contratista adjudicatario de la obra y a sus expensas.

En todo caso se respetará la normativa vigente en lo que se refiere a cruces y paralelismos con otras instalaciones respetando las distancias reglamentarias en relación con el prisma de hormigón, así como las protecciones a colocar en caso de necesidad.

En el caso de paralelismo, se evitará mediante una capa separadora el contacto directo entre el hormigón de la nueva canalización con el hormigón de la existente y en el caso de cruce, la nueva canalización deberá discurrir por debajo de la existente.

## **DESCUBIERTOS DE CANALIZACIONES**

Siempre que por la ejecución de los trabajos las instalaciones de Telefónica queden al descubierto, se asegurarán las paredes de la zanja mediante entibación, y se tomarán las medidas oportunas que garanticen la indeformabilidad y defensa contra golpes del prisma de hormigón. Si por alguna circunstancia se produjeran daños en el mismo, será reparado antes de enterrar la canalización.

Al hacer el trazado de la zanja se pondrá especial cuidado en evitar en lo posible el encuentro con canalizaciones de Telefónica

La reposición de la canalización descubierta deberá contemplar la instalación de una banda señalizadora en todo el ancho/largo de la canalización, situada sobre el material granular todo uno, convenientemente compactado, y cubierto con una placa de hormigón de al menos 30cm de espesor, previo al enlosado o pavimentado. Los tubos y estructuras que queden al descubierto se soportarán según normativa técnica.

En caso de Averías y Emergencias relacionadas con la red de Telefónica de España, se debe llamar al 900 111 002 y cuando la locución solicite el número de teléfono en avería volver a marcar 900 111 002 para que la llamada sea atendida por un agente.

## **COMUNICACIÓN DE PROYECTOS DE SERVICIOS AFECTADOS**

Cuando sea necesario comunicar proyectos de Servicios Afectados a Telefónica, deberá remitir correo electrónico a [VARIACIONES\\_PLANTA\\_EXTERIOR@TELEFONICA.COM](mailto:VARIACIONES_PLANTA_EXTERIOR@TELEFONICA.COM) adjuntando la documentación relevante en formato **.PDF** o facilitando en el propio correo electrónico el enlace desde el que descargar el referido proyecto, evitando el envío de documentación en papel y CDs/DVDs.

## SOLICITUD DE MODIFICACIÓN DEL TRAZADO DE INSTALACIONES TELEFÓNICAS

Es imprescindible que el solicitante de la modificación del trazado de instalaciones telefónicas sea el promotor de las obras o en su defecto, la empresa adjudicataria de las obras, en cuyo caso deberá aportar el contrato firmado con el promotor que justifique la adjudicación del proyecto que requiere modificar el trazado de las instalaciones telefónicas. Telefónica de España no gestionará ninguna petición que provenga de otro solicitante.

Si para la correcta ejecución de las obras fuera necesario modificar el trazado de las instalaciones telefónicas, se deberá realizar con carácter previo al inicio de las obras y preferiblemente en la fase de redacción del proyecto, la correspondiente solicitud de modificación del trazado de instalaciones telefónicas enviando correo electrónico a [VARIACIONES\\_PLANTA\\_EXTERIOR@TELEFONICA.COM](mailto:VARIACIONES_PLANTA_EXTERIOR@TELEFONICA.COM) adjuntando la siguiente documentación:

- Solicitud por escrito debidamente cumplimentada y firmada por el promotor de la obra
- Planos del proyecto en los que se refleje la solución propuesta para modificar el trazado de las instalaciones telefónicas propiedad de Telefónica de España
- Número de solicitud proporcionado por la plataforma que facilita la información y cartografía digital de los servicios afectados.

Las obras necesarias para modificar el trazado de las instalaciones telefónicas deberán consensuarse con Telefónica de España realizando la interlocución a través del mencionado correo electrónico y se tomará como punto de partida la solución propuesta por el promotor o empresa contratista adjudicataria.

**AVISO SOBRE CONFIDENCIALIDAD:** La información contenida en este documento tiene carácter confidencial y es propiedad de TELEFÓNICA DE ESPAÑA DE ESPAÑA, S.A.U. En consecuencia no está permitida su divulgación, comunicación a terceros o reproducción total o parcial por cualquier medio, ya sea mecánico o electrónico, incluyendo esta prohibición la traducción, uso de ilustraciones o planos, microfilmación, envío por redes o almacenamiento en bases de datos o ficheros en cualquier formato, sin autorización expresa de TELEFÓNICA DE ESPAÑA, S.A.U. TELEFÓNICA DE ESPAÑA, S.A.U. se reserva el uso de actuaciones legales en caso de incumplimiento.

**S/Referencia:****N/Referencia:** 736273-18541615**Fecha:** 22/05/2024**Asunto:** **Registro de Servicios**

Apreciados señores,

Nos complace remitirles la información solicitada referente a la obra situada en:

**P\_(453141.421/4597603.127)****Proyecto: 736273**

Coordenadas: 453141.421,4597603.127

## **CONDICIONANTES TÉCNICOS PARTICULARES DE LA INFRAESTRUCTURA DE TELEFÓNICA DE ESPAÑA**

La información aportada es confidencial y de uso exclusivo para el que se solicita, siendo responsabilidad del solicitante el uso indebido de la misma.

El envío de esta información no supone la autorización ni conformidad por parte de Telefónica de España al proyecto de obra relacionado ni exonera a quienes lo ejecutaran de las responsabilidades en que incurran por daños y perjuicios a nuestras instalaciones.

### **INFORMACIÓN SOBRE PLANOS**

La situación de la infraestructura reflejada en planos tiene carácter **orientativo**, por lo que la localización real de nuestras instalaciones puede diferir ya que los distintos elementos de la red están sometidos a constantes modificaciones que pueden no estar recogidas en la información gráfica suministrada.

Por este motivo, las infraestructuras subterráneas se reflejan sin coordenadas geográficas ni acotaciones de distancia a elementos del dominio público y cualquier interpretación basada exclusivamente en distancias escalables puede resultar errónea.

Los planos contienen únicamente información de infraestructura canalizada. No se aporta información sobre los cables telefónicos.

Si el inicio de ejecución material de los trabajos objeto de esta solicitud es posterior a tres meses de la fecha de obtención a través de la plataforma digital, deberá solicitar de nuevo los servicios existentes para garantizar la actualización de la información.

Si en alguna zona se tuviera constancia de que pudieran existir redes telefónicas por la presencia de elementos

visibles de estas redes (por ejemplo: tapas de arquetas, tapas de Cámaras de Registro, salidas de cable a fachada, etc.) incluso si dicha infraestructura no se encuentre reflejada en planos, el procedimiento adecuado para determinar su ubicación exacta sería la realización de catas.

Adicionalmente, si fuese necesario descubrir o cruzar en algún punto la infraestructura telefónica existente, los trabajos deberán realizarse siempre con medios exclusivamente manuales, quedando expresamente prohibido el uso de medios mecánicos tales como retroexcavadoras o similares.

Cuando sea necesaria la señalización de los cables sobre el terreno, pueden solicitarlo a Telefónica de España siempre con una antelación mínima de 48 horas llamando al 900 111 002 y cuando la locución solicite el número de teléfono en avería volver a marcar 900 111 002 para que la llamada sea atendida por un agente. En esta llamada se debe indicar explícitamente que solicitan generar un boletín de señalización.

En caso de realizarse labores de refuerzo del firme o pavimentación que afectase a los registros existentes (tapas de arquetas) las citadas tapas deberán ser colocadas a la misma rasante final de la nueva pavimentación, y los marcos de dichas tapas se cimentarán mediante hormigón de alta resistencia en toda su superficie de apoyo, evitando en todo momento huecos que permitan el hundimiento o flexión de dicho marco. Por motivos de seguridad, los citados registros deben quedar libres de cualquier obstáculo que impida su apertura por personal autorizado.

Los elementos exteriores de la instalación telefónica que resulten afectados por las obras serán reinstalados por el contratista adjudicatario de la obra y a sus expensas.

En todo caso se respetará la normativa vigente en lo que se refiere a cruces y paralelismos con otras instalaciones respetando las distancias reglamentarias en relación con el prisma de hormigón, así como las protecciones a colocar en caso de necesidad.

En el caso de paralelismo, se evitará mediante una capa separadora el contacto directo entre el hormigón de la nueva canalización con el hormigón de la existente y en el caso de cruce, la nueva canalización deberá discurrir por debajo de la existente.

## **DESCUBIERTOS DE CANALIZACIONES**

Siempre que por la ejecución de los trabajos las instalaciones de Telefónica queden al descubierto, se asegurarán las paredes de la zanja mediante entibación, y se tomarán las medidas oportunas que garanticen la indeformabilidad y defensa contra golpes del prisma de hormigón. Si por alguna circunstancia se produjeran daños en el mismo, será reparado antes de enterrar la canalización.

Al hacer el trazado de la zanja se pondrá especial cuidado en evitar en lo posible el encuentro con canalizaciones de Telefónica

La reposición de la canalización descubierta deberá contemplar la instalación de una banda señalizadora en todo el ancho/largo de la canalización, situada sobre el material granular todo uno, convenientemente compactado, y cubierto con una placa de hormigón de al menos 30cm de espesor, previo al enlosado o pavimentado. Los tubos y estructuras que queden al descubierto se soportarán según normativa técnica.

En caso de Averías y Emergencias relacionadas con la red de Telefónica de España, se debe llamar al 900 111 002 y cuando la locución solicite el número de teléfono en avería volver a marcar 900 111 002 para que la llamada sea atendida por un agente.

## **COMUNICACIÓN DE PROYECTOS DE SERVICIOS AFECTADOS**

Cuando sea necesario comunicar proyectos de Servicios Afectados a Telefónica, deberá remitir correo electrónico a [VARIACIONES\\_PLANTA\\_EXTERIOR@TELEFONICA.COM](mailto:VARIACIONES_PLANTA_EXTERIOR@TELEFONICA.COM) adjuntando la documentación relevante en formato **.PDF** o facilitando en el propio correo electrónico el enlace desde el que descargar el referido proyecto, evitando el envío de documentación en papel y CDs/DVDs.



## SOLICITUD DE MODIFICACIÓN DEL TRAZADO DE INSTALACIONES TELEFÓNICAS

Es imprescindible que el solicitante de la modificación del trazado de instalaciones telefónicas sea el promotor de las obras o en su defecto, la empresa adjudicataria de las obras, en cuyo caso deberá aportar el contrato firmado con el promotor que justifique la adjudicación del proyecto que requiere modificar el trazado de las instalaciones telefónicas. Telefónica de España no gestionará ninguna petición que provenga de otro solicitante.

Si para la correcta ejecución de las obras fuera necesario modificar el trazado de las instalaciones telefónicas, se deberá realizar con carácter previo al inicio de las obras y preferiblemente en la fase de redacción del proyecto, la correspondiente solicitud de modificación del trazado de instalaciones telefónicas enviando correo electrónico a [VARIACIONES\\_PLANTA\\_EXTERIOR@TELEFONICA.COM](mailto:VARIACIONES_PLANTA_EXTERIOR@TELEFONICA.COM) adjuntando la siguiente documentación:

- Solicitud por escrito debidamente cumplimentada y firmada por el promotor de la obra
- Planos del proyecto en los que se refleje la solución propuesta para modificar el trazado de las instalaciones telefónicas propiedad de Telefónica de España
- Número de solicitud proporcionado por la plataforma que facilita la información y cartografía digital de los servicios afectados.

Las obras necesarias para modificar el trazado de las instalaciones telefónicas deberán consensuarse con Telefónica de España realizando la interlocución a través del mencionado correo electrónico y se tomará como punto de partida la solución propuesta por el promotor o empresa contratista adjudicataria.

**AVISO SOBRE CONFIDENCIALIDAD:** La información contenida en este documento tiene carácter confidencial y es propiedad de TELEFÓNICA DE ESPAÑA DE ESPAÑA, S.A.U. En consecuencia no está permitida su divulgación, comunicación a terceros o reproducción total o parcial por cualquier medio, ya sea mecánico o electrónico, incluyendo esta prohibición la traducción, uso de ilustraciones o planos, microfilmación, envío por redes o almacenamiento en bases de datos o ficheros en cualquier formato, sin autorización expresa de TELEFÓNICA DE ESPAÑA, S.A.U. TELEFÓNICA DE ESPAÑA, S.A.U. se reserva el uso de actuaciones legales en caso de incumplimiento.

**S/Referencia:****N/Referencia:** 736273-18541616**Fecha:** 22/05/2024**Asunto:** **Registro de Servicios**

Apreciados señores,

Nos complace remitirles la información solicitada referente a la obra situada en:

**P\_(453498.421/4597603.127)****Proyecto: 736273**

Coordenadas: 453498.421,4597603.127

## **CONDICIONANTES TÉCNICOS PARTICULARES DE LA INFRAESTRUCTURA DE TELEFÓNICA DE ESPAÑA**

La información aportada es confidencial y de uso exclusivo para el que se solicita, siendo responsabilidad del solicitante el uso indebido de la misma.

El envío de esta información no supone la autorización ni conformidad por parte de Telefónica de España al proyecto de obra relacionado ni exonera a quienes lo ejecutaran de las responsabilidades en que incurran por daños y perjuicios a nuestras instalaciones.

### **INFORMACIÓN SOBRE PLANOS**

La situación de la infraestructura reflejada en planos tiene carácter **orientativo**, por lo que la localización real de nuestras instalaciones puede diferir ya que los distintos elementos de la red están sometidos a constantes modificaciones que pueden no estar recogidas en la información gráfica suministrada.

Por este motivo, las infraestructuras subterráneas se reflejan sin coordenadas geográficas ni acotaciones de distancia a elementos del dominio público y cualquier interpretación basada exclusivamente en distancias escalables puede resultar errónea.

Los planos contienen únicamente información de infraestructura canalizada. No se aporta información sobre los cables telefónicos.

Si el inicio de ejecución material de los trabajos objeto de esta solicitud es posterior a tres meses de la fecha de obtención a través de la plataforma digital, deberá solicitar de nuevo los servicios existentes para garantizar la actualización de la información.

Si en alguna zona se tuviera constancia de que pudieran existir redes telefónicas por la presencia de elementos

visibles de estas redes (por ejemplo: tapas de arquetas, tapas de Cámaras de Registro, salidas de cable a fachada, etc.) incluso si dicha infraestructura no se encuentre reflejada en planos, el procedimiento adecuado para determinar su ubicación exacta sería la realización de catas.

Adicionalmente, si fuese necesario descubrir o cruzar en algún punto la infraestructura telefónica existente, los trabajos deberán realizarse siempre con medios exclusivamente manuales, quedando expresamente prohibido el uso de medios mecánicos tales como retroexcavadoras o similares.

Cuando sea necesaria la señalización de los cables sobre el terreno, pueden solicitarlo a Telefónica de España siempre con una antelación mínima de 48 horas llamando al 900 111 002 y cuando la locución solicite el número de teléfono en avería volver a marcar 900 111 002 para que la llamada sea atendida por un agente. En esta llamada se debe indicar explícitamente que solicitan generar un boletín de señalización.

En caso de realizarse labores de refuerzo del firme o pavimentación que afectase a los registros existentes (tapas de arquetas) las citadas tapas deberán ser colocadas a la misma rasante final de la nueva pavimentación, y los marcos de dichas tapas se cimentarán mediante hormigón de alta resistencia en toda su superficie de apoyo, evitando en todo momento huecos que permitan el hundimiento o flexión de dicho marco. Por motivos de seguridad, los citados registros deben quedar libres de cualquier obstáculo que impida su apertura por personal autorizado.

Los elementos exteriores de la instalación telefónica que resulten afectados por las obras serán reinstalados por el contratista adjudicatario de la obra y a sus expensas.

En todo caso se respetará la normativa vigente en lo que se refiere a cruces y paralelismos con otras instalaciones respetando las distancias reglamentarias en relación con el prisma de hormigón, así como las protecciones a colocar en caso de necesidad.

En el caso de paralelismo, se evitará mediante una capa separadora el contacto directo entre el hormigón de la nueva canalización con el hormigón de la existente y en el caso de cruce, la nueva canalización deberá discurrir por debajo de la existente.

## **DESCUBIERTOS DE CANALIZACIONES**

Siempre que por la ejecución de los trabajos las instalaciones de Telefónica queden al descubierto, se asegurarán las paredes de la zanja mediante entibación, y se tomarán las medidas oportunas que garanticen la indeformabilidad y defensa contra golpes del prisma de hormigón. Si por alguna circunstancia se produjeran daños en el mismo, será reparado antes de enterrar la canalización.

Al hacer el trazado de la zanja se pondrá especial cuidado en evitar en lo posible el encuentro con canalizaciones de Telefónica

La reposición de la canalización descubierta deberá contemplar la instalación de una banda señalizadora en todo el ancho/largo de la canalización, situada sobre el material granular todo uno, convenientemente compactado, y cubierto con una placa de hormigón de al menos 30cm de espesor, previo al enlosado o pavimentado. Los tubos y estructuras que queden al descubierto se soportarán según normativa técnica.

En caso de Averías y Emergencias relacionadas con la red de Telefónica de España, se debe llamar al 900 111 002 y cuando la locución solicite el número de teléfono en avería volver a marcar 900 111 002 para que la llamada sea atendida por un agente.

## **COMUNICACIÓN DE PROYECTOS DE SERVICIOS AFECTADOS**

Cuando sea necesario comunicar proyectos de Servicios Afectados a Telefónica, deberá remitir correo electrónico a [VARIACIONES\\_PLANTA\\_EXTERIOR@TELEFONICA.COM](mailto:VARIACIONES_PLANTA_EXTERIOR@TELEFONICA.COM) adjuntando la documentación relevante en formato **.PDF** o facilitando en el propio correo electrónico el enlace desde el que descargar el referido proyecto, evitando el envío de documentación en papel y CDs/DVDs.

## SOLICITUD DE MODIFICACIÓN DEL TRAZADO DE INSTALACIONES TELEFÓNICAS

Es imprescindible que el solicitante de la modificación del trazado de instalaciones telefónicas sea el promotor de las obras o en su defecto, la empresa adjudicataria de las obras, en cuyo caso deberá aportar el contrato firmado con el promotor que justifique la adjudicación del proyecto que requiere modificar el trazado de las instalaciones telefónicas. Telefónica de España no gestionará ninguna petición que provenga de otro solicitante.

Si para la correcta ejecución de las obras fuera necesario modificar el trazado de las instalaciones telefónicas, se deberá realizar con carácter previo al inicio de las obras y preferiblemente en la fase de redacción del proyecto, la correspondiente solicitud de modificación del trazado de instalaciones telefónicas enviando correo electrónico a [VARIACIONES\\_PLANTA\\_EXTERIOR@TELEFONICA.COM](mailto:VARIACIONES_PLANTA_EXTERIOR@TELEFONICA.COM) adjuntando la siguiente documentación:

- Solicitud por escrito debidamente cumplimentada y firmada por el promotor de la obra
- Planos del proyecto en los que se refleje la solución propuesta para modificar el trazado de las instalaciones telefónicas propiedad de Telefónica de España
- Número de solicitud proporcionado por la plataforma que facilita la información y cartografía digital de los servicios afectados.

Las obras necesarias para modificar el trazado de las instalaciones telefónicas deberán consensuarse con Telefónica de España realizando la interlocución a través del mencionado correo electrónico y se tomará como punto de partida la solución propuesta por el promotor o empresa contratista adjudicataria.

**AVISO SOBRE CONFIDENCIALIDAD:** La información contenida en este documento tiene carácter confidencial y es propiedad de TELEFÓNICA DE ESPAÑA DE ESPAÑA, S.A.U. En consecuencia no está permitida su divulgación, comunicación a terceros o reproducción total o parcial por cualquier medio, ya sea mecánico o electrónico, incluyendo esta prohibición la traducción, uso de ilustraciones o planos, microfilmación, envío por redes o almacenamiento en bases de datos o ficheros en cualquier formato, sin autorización expresa de TELEFÓNICA DE ESPAÑA, S.A.U. TELEFÓNICA DE ESPAÑA, S.A.U. se reserva el uso de actuaciones legales en caso de incumplimiento.

**S/Referencia:****N/Referencia:** 736273-18541617**Fecha:** 22/05/2024**Asunto:** **Registro de Servicios**

Apreciados señores,

Nos complace remitirles la información solicitada referente a la obra situada en:

**P\_(453319.921/4597729.352)****Proyecto: 736273**

Coordenadas: 453319.921,4597729.352

## **CONDICIONANTES TÉCNICOS PARTICULARES DE LA INFRAESTRUCTURA DE TELEFÓNICA DE ESPAÑA**

La información aportada es confidencial y de uso exclusivo para el que se solicita, siendo responsabilidad del solicitante el uso indebido de la misma.

El envío de esta información no supone la autorización ni conformidad por parte de Telefónica de España al proyecto de obra relacionado ni exonera a quienes lo ejecutaran de las responsabilidades en que incurran por daños y perjuicios a nuestras instalaciones.

### **INFORMACIÓN SOBRE PLANOS**

La situación de la infraestructura reflejada en planos tiene carácter **orientativo**, por lo que la localización real de nuestras instalaciones puede diferir ya que los distintos elementos de la red están sometidos a constantes modificaciones que pueden no estar recogidas en la información gráfica suministrada.

Por este motivo, las infraestructuras subterráneas se reflejan sin coordenadas geográficas ni acotaciones de distancia a elementos del dominio público y cualquier interpretación basada exclusivamente en distancias escalables puede resultar errónea.

Los planos contienen únicamente información de infraestructura canalizada. No se aporta información sobre los cables telefónicos.

Si el inicio de ejecución material de los trabajos objeto de esta solicitud es posterior a tres meses de la fecha de obtención a través de la plataforma digital, deberá solicitar de nuevo los servicios existentes para garantizar la actualización de la información.

Si en alguna zona se tuviera constancia de que pudieran existir redes telefónicas por la presencia de elementos



visibles de estas redes (por ejemplo: tapas de arquetas, tapas de Cámaras de Registro, salidas de cable a fachada, etc.) incluso si dicha infraestructura no se encuentre reflejada en planos, el procedimiento adecuado para determinar su ubicación exacta sería la realización de catas.

Adicionalmente, si fuese necesario descubrir o cruzar en algún punto la infraestructura telefónica existente, los trabajos deberán realizarse siempre con medios exclusivamente manuales, quedando expresamente prohibido el uso de medios mecánicos tales como retroexcavadoras o similares.

Cuando sea necesaria la señalización de los cables sobre el terreno, pueden solicitarlo a Telefónica de España siempre con una antelación mínima de 48 horas llamando al 900 111 002 y cuando la locución solicite el número de teléfono en avería volver a marcar 900 111 002 para que la llamada sea atendida por un agente. En esta llamada se debe indicar explícitamente que solicitan generar un boletín de señalización.

En caso de realizarse labores de refuerzo del firme o pavimentación que afectase a los registros existentes (tapas de arquetas) las citadas tapas deberán ser colocadas a la misma rasante final de la nueva pavimentación, y los marcos de dichas tapas se cimentarán mediante hormigón de alta resistencia en toda su superficie de apoyo, evitando en todo momento huecos que permitan el hundimiento o flexión de dicho marco. Por motivos de seguridad, los citados registros deben quedar libres de cualquier obstáculo que impida su apertura por personal autorizado.

Los elementos exteriores de la instalación telefónica que resulten afectados por las obras serán reinstalados por el contratista adjudicatario de la obra y a sus expensas.

En todo caso se respetará la normativa vigente en lo que se refiere a cruces y paralelismos con otras instalaciones respetando las distancias reglamentarias en relación con el prisma de hormigón, así como las protecciones a colocar en caso de necesidad.

En el caso de paralelismo, se evitará mediante una capa separadora el contacto directo entre el hormigón de la nueva canalización con el hormigón de la existente y en el caso de cruce, la nueva canalización deberá discurrir por debajo de la existente.

## **DESCUBIERTOS DE CANALIZACIONES**

Siempre que por la ejecución de los trabajos las instalaciones de Telefónica queden al descubierto, se asegurarán las paredes de la zanja mediante entibación, y se tomarán las medidas oportunas que garanticen la indeformabilidad y defensa contra golpes del prisma de hormigón. Si por alguna circunstancia se produjeran daños en el mismo, será reparado antes de enterrar la canalización.

Al hacer el trazado de la zanja se pondrá especial cuidado en evitar en lo posible el encuentro con canalizaciones de Telefónica

La reposición de la canalización descubierta deberá contemplar la instalación de una banda señalizadora en todo el ancho/largo de la canalización, situada sobre el material granular todo uno, convenientemente compactado, y cubierto con una placa de hormigón de al menos 30cm de espesor, previo al enlosado o pavimentado. Los tubos y estructuras que queden al descubierto se soportarán según normativa técnica.

En caso de Averías y Emergencias relacionadas con la red de Telefónica de España, se debe llamar al 900 111 002 y cuando la locución solicite el número de teléfono en avería volver a marcar 900 111 002 para que la llamada sea atendida por un agente.

## **COMUNICACIÓN DE PROYECTOS DE SERVICIOS AFECTADOS**

Cuando sea necesario comunicar proyectos de Servicios Afectados a Telefónica, deberá remitir correo electrónico a [VARIACIONES\\_PLANTA\\_EXTERIOR@TELEFONICA.COM](mailto:VARIACIONES_PLANTA_EXTERIOR@TELEFONICA.COM) adjuntando la documentación relevante en formato **.PDF** o facilitando en el propio correo electrónico el enlace desde el que descargar el referido proyecto, evitando el envío de documentación en papel y CDs/DVDs.

## SOLICITUD DE MODIFICACIÓN DEL TRAZADO DE INSTALACIONES TELEFÓNICAS

Es imprescindible que el solicitante de la modificación del trazado de instalaciones telefónicas sea el promotor de las obras o en su defecto, la empresa adjudicataria de las obras, en cuyo caso deberá aportar el contrato firmado con el promotor que justifique la adjudicación del proyecto que requiere modificar el trazado de las instalaciones telefónicas. Telefónica de España no gestionará ninguna petición que provenga de otro solicitante.

Si para la correcta ejecución de las obras fuera necesario modificar el trazado de las instalaciones telefónicas, se deberá realizar con carácter previo al inicio de las obras y preferiblemente en la fase de redacción del proyecto, la correspondiente solicitud de modificación del trazado de instalaciones telefónicas enviando correo electrónico a [VARIACIONES\\_PLANTA\\_EXTERIOR@TELEFONICA.COM](mailto:VARIACIONES_PLANTA_EXTERIOR@TELEFONICA.COM) adjuntando la siguiente documentación:

- Solicitud por escrito debidamente cumplimentada y firmada por el promotor de la obra
- Planos del proyecto en los que se refleje la solución propuesta para modificar el trazado de las instalaciones telefónicas propiedad de Telefónica de España
- Número de solicitud proporcionado por la plataforma que facilita la información y cartografía digital de los servicios afectados.

Las obras necesarias para modificar el trazado de las instalaciones telefónicas deberán consensuarse con Telefónica de España realizando la interlocución a través del mencionado correo electrónico y se tomará como punto de partida la solución propuesta por el promotor o empresa contratista adjudicataria.

**AVISO SOBRE CONFIDENCIALIDAD:** La información contenida en este documento tiene carácter confidencial y es propiedad de TELEFÓNICA DE ESPAÑA DE ESPAÑA, S.A.U. En consecuencia no está permitida su divulgación, comunicación a terceros o reproducción total o parcial por cualquier medio, ya sea mecánico o electrónico, incluyendo esta prohibición la traducción, uso de ilustraciones o planos, microfilmación, envío por redes o almacenamiento en bases de datos o ficheros en cualquier formato, sin autorización expresa de TELEFÓNICA DE ESPAÑA, S.A.U. TELEFÓNICA DE ESPAÑA, S.A.U. se reserva el uso de actuaciones legales en caso de incumplimiento.

**S/Referencia:****N/Referencia:** 736273-18541618**Fecha:** 22/05/2024**Asunto:** **Registro de Servicios**

Apreciados señores,

Nos complace remitirles la información solicitada referente a la obra situada en:

**P\_(452952.032/4597347.566)****Proyecto: 736273**

Coordenadas: 452952.032,4597347.566

## **CONDICIONANTES TÉCNICOS PARTICULARES DE LA INFRAESTRUCTURA DE TELEFÓNICA DE ESPAÑA**

La información aportada es confidencial y de uso exclusivo para el que se solicita, siendo responsabilidad del solicitante el uso indebido de la misma.

El envío de esta información no supone la autorización ni conformidad por parte de Telefónica de España al proyecto de obra relacionado ni exonera a quienes lo ejecutaran de las responsabilidades en que incurran por daños y perjuicios a nuestras instalaciones.

### **INFORMACIÓN SOBRE PLANOS**

La situación de la infraestructura reflejada en planos tiene carácter **orientativo**, por lo que la localización real de nuestras instalaciones puede diferir ya que los distintos elementos de la red están sometidos a constantes modificaciones que pueden no estar recogidas en la información gráfica suministrada.

Por este motivo, las infraestructuras subterráneas se reflejan sin coordenadas geográficas ni acotaciones de distancia a elementos del dominio público y cualquier interpretación basada exclusivamente en distancias escalables puede resultar errónea.

Los planos contienen únicamente información de infraestructura canalizada. No se aporta información sobre los cables telefónicos.

Si el inicio de ejecución material de los trabajos objeto de esta solicitud es posterior a tres meses de la fecha de obtención a través de la plataforma digital, deberá solicitar de nuevo los servicios existentes para garantizar la actualización de la información.

Si en alguna zona se tuviera constancia de que pudieran existir redes telefónicas por la presencia de elementos

visibles de estas redes (por ejemplo: tapas de arquetas, tapas de Cámaras de Registro, salidas de cable a fachada, etc.) incluso si dicha infraestructura no se encuentre reflejada en planos, el procedimiento adecuado para determinar su ubicación exacta sería la realización de catas.

Adicionalmente, si fuese necesario descubrir o cruzar en algún punto la infraestructura telefónica existente, los trabajos deberán realizarse siempre con medios exclusivamente manuales, quedando expresamente prohibido el uso de medios mecánicos tales como retroexcavadoras o similares.

Cuando sea necesaria la señalización de los cables sobre el terreno, pueden solicitarlo a Telefónica de España siempre con una antelación mínima de 48 horas llamando al 900 111 002 y cuando la locución solicite el número de teléfono en avería volver a marcar 900 111 002 para que la llamada sea atendida por un agente. En esta llamada se debe indicar explícitamente que solicitan generar un boletín de señalización.

En caso de realizarse labores de refuerzo del firme o pavimentación que afectase a los registros existentes (tapas de arquetas) las citadas tapas deberán ser colocadas a la misma rasante final de la nueva pavimentación, y los marcos de dichas tapas se cimentarán mediante hormigón de alta resistencia en toda su superficie de apoyo, evitando en todo momento huecos que permitan el hundimiento o flexión de dicho marco. Por motivos de seguridad, los citados registros deben quedar libres de cualquier obstáculo que impida su apertura por personal autorizado.

Los elementos exteriores de la instalación telefónica que resulten afectados por las obras serán reinstalados por el contratista adjudicatario de la obra y a sus expensas.

En todo caso se respetará la normativa vigente en lo que se refiere a cruces y paralelismos con otras instalaciones respetando las distancias reglamentarias en relación con el prisma de hormigón, así como las protecciones a colocar en caso de necesidad.

En el caso de paralelismo, se evitará mediante una capa separadora el contacto directo entre el hormigón de la nueva canalización con el hormigón de la existente y en el caso de cruce, la nueva canalización deberá discurrir por debajo de la existente.

## **DESCUBIERTOS DE CANALIZACIONES**

Siempre que por la ejecución de los trabajos las instalaciones de Telefónica queden al descubierto, se asegurarán las paredes de la zanja mediante entibación, y se tomarán las medidas oportunas que garanticen la indeformabilidad y defensa contra golpes del prisma de hormigón. Si por alguna circunstancia se produjeran daños en el mismo, será reparado antes de enterrar la canalización.

Al hacer el trazado de la zanja se pondrá especial cuidado en evitar en lo posible el encuentro con canalizaciones de Telefónica

La reposición de la canalización descubierta deberá contemplar la instalación de una banda señalizadora en todo el ancho/largo de la canalización, situada sobre el material granular todo uno, convenientemente compactado, y cubierto con una placa de hormigón de al menos 30cm de espesor, previo al enlosado o pavimentado. Los tubos y estructuras que queden al descubierto se soportarán según normativa técnica.

En caso de Averías y Emergencias relacionadas con la red de Telefónica de España, se debe llamar al 900 111 002 y cuando la locución solicite el número de teléfono en avería volver a marcar 900 111 002 para que la llamada sea atendida por un agente.

## **COMUNICACIÓN DE PROYECTOS DE SERVICIOS AFECTADOS**

Cuando sea necesario comunicar proyectos de Servicios Afectados a Telefónica, deberá remitir correo electrónico a [VARIACIONES\\_PLANTA\\_EXTERIOR@TELEFONICA.COM](mailto:VARIACIONES_PLANTA_EXTERIOR@TELEFONICA.COM) adjuntando la documentación relevante en formato **.PDF** o facilitando en el propio correo electrónico el enlace desde el que descargar el referido proyecto, evitando el envío de documentación en papel y CDs/DVDs.

## SOLICITUD DE MODIFICACIÓN DEL TRAZADO DE INSTALACIONES TELEFÓNICAS

Es imprescindible que el solicitante de la modificación del trazado de instalaciones telefónicas sea el promotor de las obras o en su defecto, la empresa adjudicataria de las obras, en cuyo caso deberá aportar el contrato firmado con el promotor que justifique la adjudicación del proyecto que requiere modificar el trazado de las instalaciones telefónicas. Telefónica de España no gestionará ninguna petición que provenga de otro solicitante.

Si para la correcta ejecución de las obras fuera necesario modificar el trazado de las instalaciones telefónicas, se deberá realizar con carácter previo al inicio de las obras y preferiblemente en la fase de redacción del proyecto, la correspondiente solicitud de modificación del trazado de instalaciones telefónicas enviando correo electrónico a [VARIACIONES\\_PLANTA\\_EXTERIOR@TELEFONICA.COM](mailto:VARIACIONES_PLANTA_EXTERIOR@TELEFONICA.COM) adjuntando la siguiente documentación:

- Solicitud por escrito debidamente cumplimentada y firmada por el promotor de la obra
- Planos del proyecto en los que se refleje la solución propuesta para modificar el trazado de las instalaciones telefónicas propiedad de Telefónica de España
- Número de solicitud proporcionado por la plataforma que facilita la información y cartografía digital de los servicios afectados.

Las obras necesarias para modificar el trazado de las instalaciones telefónicas deberán consensuarse con Telefónica de España realizando la interlocución a través del mencionado correo electrónico y se tomará como punto de partida la solución propuesta por el promotor o empresa contratista adjudicataria.

**AVISO SOBRE CONFIDENCIALIDAD:** La información contenida en este documento tiene carácter confidencial y es propiedad de TELEFÓNICA DE ESPAÑA DE ESPAÑA, S.A.U. En consecuencia no está permitida su divulgación, comunicación a terceros o reproducción total o parcial por cualquier medio, ya sea mecánico o electrónico, incluyendo esta prohibición la traducción, uso de ilustraciones o planos, microfilmación, envío por redes o almacenamiento en bases de datos o ficheros en cualquier formato, sin autorización expresa de TELEFÓNICA DE ESPAÑA, S.A.U. TELEFÓNICA DE ESPAÑA, S.A.U. se reserva el uso de actuaciones legales en caso de incumplimiento.



**S/Referencia:****N/Referencia:** 736273-18541619**Fecha:** 22/05/2024**Asunto:** **Registro de Servicios**

Apreciados señores,

Nos complace remitirles la información solicitada referente a la obra situada en:

**P\_(453130.532/4597347.566)****Proyecto: 736273**

Coordenadas: 453130.532,4597347.566

## **CONDICIONANTES TÉCNICOS PARTICULARES DE LA INFRAESTRUCTURA DE TELEFÓNICA DE ESPAÑA**

La información aportada es confidencial y de uso exclusivo para el que se solicita, siendo responsabilidad del solicitante el uso indebido de la misma.

El envío de esta información no supone la autorización ni conformidad por parte de Telefónica de España al proyecto de obra relacionado ni exonera a quienes lo ejecutaran de las responsabilidades en que incurran por daños y perjuicios a nuestras instalaciones.

### **INFORMACIÓN SOBRE PLANOS**

La situación de la infraestructura reflejada en planos tiene carácter **orientativo**, por lo que la localización real de nuestras instalaciones puede diferir ya que los distintos elementos de la red están sometidos a constantes modificaciones que pueden no estar recogidas en la información gráfica suministrada.

Por este motivo, las infraestructuras subterráneas se reflejan sin coordenadas geográficas ni acotaciones de distancia a elementos del dominio público y cualquier interpretación basada exclusivamente en distancias escalables puede resultar errónea.

Los planos contienen únicamente información de infraestructura canalizada. No se aporta información sobre los cables telefónicos.

Si el inicio de ejecución material de los trabajos objeto de esta solicitud es posterior a tres meses de la fecha de obtención a través de la plataforma digital, deberá solicitar de nuevo los servicios existentes para garantizar la actualización de la información.

Si en alguna zona se tuviera constancia de que pudieran existir redes telefónicas por la presencia de elementos

visibles de estas redes (por ejemplo: tapas de arquetas, tapas de Cámaras de Registro, salidas de cable a fachada, etc.) incluso si dicha infraestructura no se encuentre reflejada en planos, el procedimiento adecuado para determinar su ubicación exacta sería la realización de catas.

Adicionalmente, si fuese necesario descubrir o cruzar en algún punto la infraestructura telefónica existente, los trabajos deberán realizarse siempre con medios exclusivamente manuales, quedando expresamente prohibido el uso de medios mecánicos tales como retroexcavadoras o similares.

Cuando sea necesaria la señalización de los cables sobre el terreno, pueden solicitarlo a Telefónica de España siempre con una antelación mínima de 48 horas llamando al 900 111 002 y cuando la locución solicite el número de teléfono en avería volver a marcar 900 111 002 para que la llamada sea atendida por un agente. En esta llamada se debe indicar explícitamente que solicitan generar un boletín de señalización.

En caso de realizarse labores de refuerzo del firme o pavimentación que afectase a los registros existentes (tapas de arquetas) las citadas tapas deberán ser colocadas a la misma rasante final de la nueva pavimentación, y los marcos de dichas tapas se cimentarán mediante hormigón de alta resistencia en toda su superficie de apoyo, evitando en todo momento huecos que permitan el hundimiento o flexión de dicho marco. Por motivos de seguridad, los citados registros deben quedar libres de cualquier obstáculo que impida su apertura por personal autorizado.

Los elementos exteriores de la instalación telefónica que resulten afectados por las obras serán reinstalados por el contratista adjudicatario de la obra y a sus expensas.

En todo caso se respetará la normativa vigente en lo que se refiere a cruces y paralelismos con otras instalaciones respetando las distancias reglamentarias en relación con el prisma de hormigón, así como las protecciones a colocar en caso de necesidad.

En el caso de paralelismo, se evitará mediante una capa separadora el contacto directo entre el hormigón de la nueva canalización con el hormigón de la existente y en el caso de cruce, la nueva canalización deberá discurrir por debajo de la existente.

## **DESCUBIERTOS DE CANALIZACIONES**

Siempre que por la ejecución de los trabajos las instalaciones de Telefónica queden al descubierto, se asegurarán las paredes de la zanja mediante entibación, y se tomarán las medidas oportunas que garanticen la indeformabilidad y defensa contra golpes del prisma de hormigón. Si por alguna circunstancia se produjeran daños en el mismo, será reparado antes de enterrar la canalización.

Al hacer el trazado de la zanja se pondrá especial cuidado en evitar en lo posible el encuentro con canalizaciones de Telefónica

La reposición de la canalización descubierta deberá contemplar la instalación de una banda señalizadora en todo el ancho/largo de la canalización, situada sobre el material granular todo uno, convenientemente compactado, y cubierto con una placa de hormigón de al menos 30cm de espesor, previo al enlosado o pavimentado. Los tubos y estructuras que queden al descubierto se soportarán según normativa técnica.

En caso de Averías y Emergencias relacionadas con la red de Telefónica de España, se debe llamar al 900 111 002 y cuando la locución solicite el número de teléfono en avería volver a marcar 900 111 002 para que la llamada sea atendida por un agente.

## **COMUNICACIÓN DE PROYECTOS DE SERVICIOS AFECTADOS**

Cuando sea necesario comunicar proyectos de Servicios Afectados a Telefónica, deberá remitir correo electrónico a [VARIACIONES\\_PLANTA\\_EXTERIOR@TELEFONICA.COM](mailto:VARIACIONES_PLANTA_EXTERIOR@TELEFONICA.COM) adjuntando la documentación relevante en formato **.PDF** o facilitando en el propio correo electrónico el enlace desde el que descargar el referido proyecto, evitando el envío de documentación en papel y CDs/DVDs.

## SOLICITUD DE MODIFICACIÓN DEL TRAZADO DE INSTALACIONES TELEFÓNICAS

Es imprescindible que el solicitante de la modificación del trazado de instalaciones telefónicas sea el promotor de las obras o en su defecto, la empresa adjudicataria de las obras, en cuyo caso deberá aportar el contrato firmado con el promotor que justifique la adjudicación del proyecto que requiere modificar el trazado de las instalaciones telefónicas. Telefónica de España no gestionará ninguna petición que provenga de otro solicitante.

Si para la correcta ejecución de las obras fuera necesario modificar el trazado de las instalaciones telefónicas, se deberá realizar con carácter previo al inicio de las obras y preferiblemente en la fase de redacción del proyecto, la correspondiente solicitud de modificación del trazado de instalaciones telefónicas enviando correo electrónico a [VARIACIONES\\_PLANTA\\_EXTERIOR@TELEFONICA.COM](mailto:VARIACIONES_PLANTA_EXTERIOR@TELEFONICA.COM) adjuntando la siguiente documentación:

- Solicitud por escrito debidamente cumplimentada y firmada por el promotor de la obra
- Planos del proyecto en los que se refleje la solución propuesta para modificar el trazado de las instalaciones telefónicas propiedad de Telefónica de España
- Número de solicitud proporcionado por la plataforma que facilita la información y cartografía digital de los servicios afectados.

Las obras necesarias para modificar el trazado de las instalaciones telefónicas deberán consensuarse con Telefónica de España realizando la interlocución a través del mencionado correo electrónico y se tomará como punto de partida la solución propuesta por el promotor o empresa contratista adjudicataria.

**AVISO SOBRE CONFIDENCIALIDAD:** La información contenida en este documento tiene carácter confidencial y es propiedad de TELEFÓNICA DE ESPAÑA DE ESPAÑA, S.A.U. En consecuencia no está permitida su divulgación, comunicación a terceros o reproducción total o parcial por cualquier medio, ya sea mecánico o electrónico, incluyendo esta prohibición la traducción, uso de ilustraciones o planos, microfilmación, envío por redes o almacenamiento en bases de datos o ficheros en cualquier formato, sin autorización expresa de TELEFÓNICA DE ESPAÑA, S.A.U. TELEFÓNICA DE ESPAÑA, S.A.U. se reserva el uso de actuaciones legales en caso de incumplimiento.

**S/Referencia:****N/Referencia:** 736273-18541620**Fecha:** 22/05/2024**Asunto:** **Registro de Servicios**

Apreciados señores,

Nos complace remitirles la información solicitada referente a la obra situada en:

**P\_(452952.032/4597473.791)****Proyecto: 736273**

Coordenadas: 452952.032,4597473.791

## **CONDICIONANTES TÉCNICOS PARTICULARES DE LA INFRAESTRUCTURA DE TELEFÓNICA DE ESPAÑA**

La información aportada es confidencial y de uso exclusivo para el que se solicita, siendo responsabilidad del solicitante el uso indebido de la misma.

El envío de esta información no supone la autorización ni conformidad por parte de Telefónica de España al proyecto de obra relacionado ni exonera a quienes lo ejecutaran de las responsabilidades en que incurran por daños y perjuicios a nuestras instalaciones.

### **INFORMACIÓN SOBRE PLANOS**

La situación de la infraestructura reflejada en planos tiene carácter **orientativo**, por lo que la localización real de nuestras instalaciones puede diferir ya que los distintos elementos de la red están sometidos a constantes modificaciones que pueden no estar recogidas en la información gráfica suministrada.

Por este motivo, las infraestructuras subterráneas se reflejan sin coordenadas geográficas ni acotaciones de distancia a elementos del dominio público y cualquier interpretación basada exclusivamente en distancias escalables puede resultar errónea.

Los planos contienen únicamente información de infraestructura canalizada. No se aporta información sobre los cables telefónicos.

Si el inicio de ejecución material de los trabajos objeto de esta solicitud es posterior a tres meses de la fecha de obtención a través de la plataforma digital, deberá solicitar de nuevo los servicios existentes para garantizar la actualización de la información.

Si en alguna zona se tuviera constancia de que pudieran existir redes telefónicas por la presencia de elementos

visibles de estas redes (por ejemplo: tapas de arquetas, tapas de Cámaras de Registro, salidas de cable a fachada, etc.) incluso si dicha infraestructura no se encuentre reflejada en planos, el procedimiento adecuado para determinar su ubicación exacta sería la realización de catas.

Adicionalmente, si fuese necesario descubrir o cruzar en algún punto la infraestructura telefónica existente, los trabajos deberán realizarse siempre con medios exclusivamente manuales, quedando expresamente prohibido el uso de medios mecánicos tales como retroexcavadoras o similares.

Cuando sea necesaria la señalización de los cables sobre el terreno, pueden solicitarlo a Telefónica de España siempre con una antelación mínima de 48 horas llamando al 900 111 002 y cuando la locución solicite el número de teléfono en avería volver a marcar 900 111 002 para que la llamada sea atendida por un agente. En esta llamada se debe indicar explícitamente que solicitan generar un boletín de señalización.

En caso de realizarse labores de refuerzo del firme o pavimentación que afectase a los registros existentes (tapas de arquetas) las citadas tapas deberán ser colocadas a la misma rasante final de la nueva pavimentación, y los marcos de dichas tapas se cimentarán mediante hormigón de alta resistencia en toda su superficie de apoyo, evitando en todo momento huecos que permitan el hundimiento o flexión de dicho marco. Por motivos de seguridad, los citados registros deben quedar libres de cualquier obstáculo que impida su apertura por personal autorizado.

Los elementos exteriores de la instalación telefónica que resulten afectados por las obras serán reinstalados por el contratista adjudicatario de la obra y a sus expensas.

En todo caso se respetará la normativa vigente en lo que se refiere a cruces y paralelismos con otras instalaciones respetando las distancias reglamentarias en relación con el prisma de hormigón, así como las protecciones a colocar en caso de necesidad.

En el caso de paralelismo, se evitará mediante una capa separadora el contacto directo entre el hormigón de la nueva canalización con el hormigón de la existente y en el caso de cruce, la nueva canalización deberá discurrir por debajo de la existente.

## **DESCUBIERTOS DE CANALIZACIONES**

Siempre que por la ejecución de los trabajos las instalaciones de Telefónica queden al descubierto, se asegurarán las paredes de la zanja mediante entibación, y se tomarán las medidas oportunas que garanticen la indeformabilidad y defensa contra golpes del prisma de hormigón. Si por alguna circunstancia se produjeran daños en el mismo, será reparado antes de enterrar la canalización.

Al hacer el trazado de la zanja se pondrá especial cuidado en evitar en lo posible el encuentro con canalizaciones de Telefónica

La reposición de la canalización descubierta deberá contemplar la instalación de una banda señalizadora en todo el ancho/largo de la canalización, situada sobre el material granular todo uno, convenientemente compactado, y cubierto con una placa de hormigón de al menos 30cm de espesor, previo al enlosado o pavimentado. Los tubos y estructuras que queden al descubierto se soportarán según normativa técnica.

En caso de Averías y Emergencias relacionadas con la red de Telefónica de España, se debe llamar al 900 111 002 y cuando la locución solicite el número de teléfono en avería volver a marcar 900 111 002 para que la llamada sea atendida por un agente.

## **COMUNICACIÓN DE PROYECTOS DE SERVICIOS AFECTADOS**

Cuando sea necesario comunicar proyectos de Servicios Afectados a Telefónica, deberá remitir correo electrónico a [VARIACIONES\\_PLANTA\\_EXTERIOR@TELEFONICA.COM](mailto:VARIACIONES_PLANTA_EXTERIOR@TELEFONICA.COM) adjuntando la documentación relevante en formato **.PDF** o facilitando en el propio correo electrónico el enlace desde el que descargar el referido proyecto, evitando el envío de documentación en papel y CDs/DVDs.



## SOLICITUD DE MODIFICACIÓN DEL TRAZADO DE INSTALACIONES TELEFÓNICAS

Es imprescindible que el solicitante de la modificación del trazado de instalaciones telefónicas sea el promotor de las obras o en su defecto, la empresa adjudicataria de las obras, en cuyo caso deberá aportar el contrato firmado con el promotor que justifique la adjudicación del proyecto que requiere modificar el trazado de las instalaciones telefónicas. Telefónica de España no gestionará ninguna petición que provenga de otro solicitante.

Si para la correcta ejecución de las obras fuera necesario modificar el trazado de las instalaciones telefónicas, se deberá realizar con carácter previo al inicio de las obras y preferiblemente en la fase de redacción del proyecto, la correspondiente solicitud de modificación del trazado de instalaciones telefónicas enviando correo electrónico a [VARIACIONES\\_PLANTA\\_EXTERIOR@TELEFONICA.COM](mailto:VARIACIONES_PLANTA_EXTERIOR@TELEFONICA.COM) adjuntando la siguiente documentación:

- Solicitud por escrito debidamente cumplimentada y firmada por el promotor de la obra
- Planos del proyecto en los que se refleje la solución propuesta para modificar el trazado de las instalaciones telefónicas propiedad de Telefónica de España
- Número de solicitud proporcionado por la plataforma que facilita la información y cartografía digital de los servicios afectados.

Las obras necesarias para modificar el trazado de las instalaciones telefónicas deberán consensuarse con Telefónica de España realizando la interlocución a través del mencionado correo electrónico y se tomará como punto de partida la solución propuesta por el promotor o empresa contratista adjudicataria.

**AVISO SOBRE CONFIDENCIALIDAD:** La información contenida en este documento tiene carácter confidencial y es propiedad de TELEFÓNICA DE ESPAÑA DE ESPAÑA, S.A.U. En consecuencia no está permitida su divulgación, comunicación a terceros o reproducción total o parcial por cualquier medio, ya sea mecánico o electrónico, incluyendo esta prohibición la traducción, uso de ilustraciones o planos, microfilmación, envío por redes o almacenamiento en bases de datos o ficheros en cualquier formato, sin autorización expresa de TELEFÓNICA DE ESPAÑA, S.A.U. TELEFÓNICA DE ESPAÑA, S.A.U. se reserva el uso de actuaciones legales en caso de incumplimiento.

**S/Referencia:****N/Referencia:** 736273-18541621**Fecha:** 22/05/2024**Asunto:** **Registro de Servicios**

Apreciados señores,

Nos complace remitirles la información solicitada referente a la obra situada en:

**P\_(453130.532/4597473.791)****Proyecto: 736273**

Coordenadas: 453130.532,4597473.791

## **CONDICIONANTES TÉCNICOS PARTICULARES DE LA INFRAESTRUCTURA DE TELEFÓNICA DE ESPAÑA**

La información aportada es confidencial y de uso exclusivo para el que se solicita, siendo responsabilidad del solicitante el uso indebido de la misma.

El envío de esta información no supone la autorización ni conformidad por parte de Telefónica de España al proyecto de obra relacionado ni exonera a quienes lo ejecutaran de las responsabilidades en que incurran por daños y perjuicios a nuestras instalaciones.

### **INFORMACIÓN SOBRE PLANOS**

La situación de la infraestructura reflejada en planos tiene carácter **orientativo**, por lo que la localización real de nuestras instalaciones puede diferir ya que los distintos elementos de la red están sometidos a constantes modificaciones que pueden no estar recogidas en la información gráfica suministrada.

Por este motivo, las infraestructuras subterráneas se reflejan sin coordenadas geográficas ni acotaciones de distancia a elementos del dominio público y cualquier interpretación basada exclusivamente en distancias escalables puede resultar errónea.

Los planos contienen únicamente información de infraestructura canalizada. No se aporta información sobre los cables telefónicos.

Si el inicio de ejecución material de los trabajos objeto de esta solicitud es posterior a tres meses de la fecha de obtención a través de la plataforma digital, deberá solicitar de nuevo los servicios existentes para garantizar la actualización de la información.

Si en alguna zona se tuviera constancia de que pudieran existir redes telefónicas por la presencia de elementos

visibles de estas redes (por ejemplo: tapas de arquetas, tapas de Cámaras de Registro, salidas de cable a fachada, etc.) incluso si dicha infraestructura no se encuentre reflejada en planos, el procedimiento adecuado para determinar su ubicación exacta sería la realización de catas.

Adicionalmente, si fuese necesario descubrir o cruzar en algún punto la infraestructura telefónica existente, los trabajos deberán realizarse siempre con medios exclusivamente manuales, quedando expresamente prohibido el uso de medios mecánicos tales como retroexcavadoras o similares.

Cuando sea necesaria la señalización de los cables sobre el terreno, pueden solicitarlo a Telefónica de España siempre con una antelación mínima de 48 horas llamando al 900 111 002 y cuando la locución solicite el número de teléfono en avería volver a marcar 900 111 002 para que la llamada sea atendida por un agente. En esta llamada se debe indicar explícitamente que solicitan generar un boletín de señalización.

En caso de realizarse labores de refuerzo del firme o pavimentación que afectase a los registros existentes (tapas de arquetas) las citadas tapas deberán ser colocadas a la misma rasante final de la nueva pavimentación, y los marcos de dichas tapas se cimentarán mediante hormigón de alta resistencia en toda su superficie de apoyo, evitando en todo momento huecos que permitan el hundimiento o flexión de dicho marco. Por motivos de seguridad, los citados registros deben quedar libres de cualquier obstáculo que impida su apertura por personal autorizado.

Los elementos exteriores de la instalación telefónica que resulten afectados por las obras serán reinstalados por el contratista adjudicatario de la obra y a sus expensas.

En todo caso se respetará la normativa vigente en lo que se refiere a cruces y paralelismos con otras instalaciones respetando las distancias reglamentarias en relación con el prisma de hormigón, así como las protecciones a colocar en caso de necesidad.

En el caso de paralelismo, se evitará mediante una capa separadora el contacto directo entre el hormigón de la nueva canalización con el hormigón de la existente y en el caso de cruce, la nueva canalización deberá discurrir por debajo de la existente.

## **DESCUBIERTOS DE CANALIZACIONES**

Siempre que por la ejecución de los trabajos las instalaciones de Telefónica queden al descubierto, se asegurarán las paredes de la zanja mediante entibación, y se tomarán las medidas oportunas que garanticen la indeformabilidad y defensa contra golpes del prisma de hormigón. Si por alguna circunstancia se produjeran daños en el mismo, será reparado antes de enterrar la canalización.

Al hacer el trazado de la zanja se pondrá especial cuidado en evitar en lo posible el encuentro con canalizaciones de Telefónica

La reposición de la canalización descubierta deberá contemplar la instalación de una banda señalizadora en todo el ancho/largo de la canalización, situada sobre el material granular todo uno, convenientemente compactado, y cubierto con una placa de hormigón de al menos 30cm de espesor, previo al enlosado o pavimentado. Los tubos y estructuras que queden al descubierto se soportarán según normativa técnica.

En caso de Averías y Emergencias relacionadas con la red de Telefónica de España, se debe llamar al 900 111 002 y cuando la locución solicite el número de teléfono en avería volver a marcar 900 111 002 para que la llamada sea atendida por un agente.

## **COMUNICACIÓN DE PROYECTOS DE SERVICIOS AFECTADOS**

Cuando sea necesario comunicar proyectos de Servicios Afectados a Telefónica, deberá remitir correo electrónico a [VARIACIONES\\_PLANTA\\_EXTERIOR@TELEFONICA.COM](mailto:VARIACIONES_PLANTA_EXTERIOR@TELEFONICA.COM) adjuntando la documentación relevante en formato **.PDF** o facilitando en el propio correo electrónico el enlace desde el que descargar el referido proyecto, evitando el envío de documentación en papel y CDs/DVDs.

## SOLICITUD DE MODIFICACIÓN DEL TRAZADO DE INSTALACIONES TELEFÓNICAS

Es imprescindible que el solicitante de la modificación del trazado de instalaciones telefónicas sea el promotor de las obras o en su defecto, la empresa adjudicataria de las obras, en cuyo caso deberá aportar el contrato firmado con el promotor que justifique la adjudicación del proyecto que requiere modificar el trazado de las instalaciones telefónicas. Telefónica de España no gestionará ninguna petición que provenga de otro solicitante.

Si para la correcta ejecución de las obras fuera necesario modificar el trazado de las instalaciones telefónicas, se deberá realizar con carácter previo al inicio de las obras y preferiblemente en la fase de redacción del proyecto, la correspondiente solicitud de modificación del trazado de instalaciones telefónicas enviando correo electrónico a [VARIACIONES\\_PLANTA\\_EXTERIOR@TELEFONICA.COM](mailto:VARIACIONES_PLANTA_EXTERIOR@TELEFONICA.COM) adjuntando la siguiente documentación:

- Solicitud por escrito debidamente cumplimentada y firmada por el promotor de la obra
- Planos del proyecto en los que se refleje la solución propuesta para modificar el trazado de las instalaciones telefónicas propiedad de Telefónica de España
- Número de solicitud proporcionado por la plataforma que facilita la información y cartografía digital de los servicios afectados.

Las obras necesarias para modificar el trazado de las instalaciones telefónicas deberán consensuarse con Telefónica de España realizando la interlocución a través del mencionado correo electrónico y se tomará como punto de partida la solución propuesta por el promotor o empresa contratista adjudicataria.

**AVISO SOBRE CONFIDENCIALIDAD:** La información contenida en este documento tiene carácter confidencial y es propiedad de TELEFÓNICA DE ESPAÑA DE ESPAÑA, S.A.U. En consecuencia no está permitida su divulgación, comunicación a terceros o reproducción total o parcial por cualquier medio, ya sea mecánico o electrónico, incluyendo esta prohibición la traducción, uso de ilustraciones o planos, microfilmación, envío por redes o almacenamiento en bases de datos o ficheros en cualquier formato, sin autorización expresa de TELEFÓNICA DE ESPAÑA, S.A.U. TELEFÓNICA DE ESPAÑA, S.A.U. se reserva el uso de actuaciones legales en caso de incumplimiento.

**S/Referencia:****N/Referencia:** 736273-18541622**Fecha:** 22/05/2024**Asunto:** **Registro de Servicios**

Apreciados señores,

Nos complace remitirles la información solicitada referente a la obra situada en:

**P\_(453309.032/4597473.791)****Proyecto: 736273**

Coordenadas: 453309.032,4597473.791

## **CONDICIONANTES TÉCNICOS PARTICULARES DE LA INFRAESTRUCTURA DE TELEFÓNICA DE ESPAÑA**

La información aportada es confidencial y de uso exclusivo para el que se solicita, siendo responsabilidad del solicitante el uso indebido de la misma.

El envío de esta información no supone la autorización ni conformidad por parte de Telefónica de España al proyecto de obra relacionado ni exonera a quienes lo ejecutaran de las responsabilidades en que incurran por daños y perjuicios a nuestras instalaciones.

### **INFORMACIÓN SOBRE PLANOS**

La situación de la infraestructura reflejada en planos tiene carácter **orientativo**, por lo que la localización real de nuestras instalaciones puede diferir ya que los distintos elementos de la red están sometidos a constantes modificaciones que pueden no estar recogidas en la información gráfica suministrada.

Por este motivo, las infraestructuras subterráneas se reflejan sin coordenadas geográficas ni acotaciones de distancia a elementos del dominio público y cualquier interpretación basada exclusivamente en distancias escalables puede resultar errónea.

Los planos contienen únicamente información de infraestructura canalizada. No se aporta información sobre los cables telefónicos.

Si el inicio de ejecución material de los trabajos objeto de esta solicitud es posterior a tres meses de la fecha de obtención a través de la plataforma digital, deberá solicitar de nuevo los servicios existentes para garantizar la actualización de la información.

Si en alguna zona se tuviera constancia de que pudieran existir redes telefónicas por la presencia de elementos



visibles de estas redes (por ejemplo: tapas de arquetas, tapas de Cámaras de Registro, salidas de cable a fachada, etc.) incluso si dicha infraestructura no se encuentre reflejada en planos, el procedimiento adecuado para determinar su ubicación exacta sería la realización de catas.

Adicionalmente, si fuese necesario descubrir o cruzar en algún punto la infraestructura telefónica existente, los trabajos deberán realizarse siempre con medios exclusivamente manuales, quedando expresamente prohibido el uso de medios mecánicos tales como retroexcavadoras o similares.

Cuando sea necesaria la señalización de los cables sobre el terreno, pueden solicitarlo a Telefónica de España siempre con una antelación mínima de 48 horas llamando al 900 111 002 y cuando la locución solicite el número de teléfono en avería volver a marcar 900 111 002 para que la llamada sea atendida por un agente. En esta llamada se debe indicar explícitamente que solicitan generar un boletín de señalización.

En caso de realizarse labores de refuerzo del firme o pavimentación que afectase a los registros existentes (tapas de arquetas) las citadas tapas deberán ser colocadas a la misma rasante final de la nueva pavimentación, y los marcos de dichas tapas se cimentarán mediante hormigón de alta resistencia en toda su superficie de apoyo, evitando en todo momento huecos que permitan el hundimiento o flexión de dicho marco. Por motivos de seguridad, los citados registros deben quedar libres de cualquier obstáculo que impida su apertura por personal autorizado.

Los elementos exteriores de la instalación telefónica que resulten afectados por las obras serán reinstalados por el contratista adjudicatario de la obra y a sus expensas.

En todo caso se respetará la normativa vigente en lo que se refiere a cruces y paralelismos con otras instalaciones respetando las distancias reglamentarias en relación con el prisma de hormigón, así como las protecciones a colocar en caso de necesidad.

En el caso de paralelismo, se evitará mediante una capa separadora el contacto directo entre el hormigón de la nueva canalización con el hormigón de la existente y en el caso de cruce, la nueva canalización deberá discurrir por debajo de la existente.

## **DESCUBIERTOS DE CANALIZACIONES**

Siempre que por la ejecución de los trabajos las instalaciones de Telefónica queden al descubierto, se asegurarán las paredes de la zanja mediante entibación, y se tomarán las medidas oportunas que garanticen la indeformabilidad y defensa contra golpes del prisma de hormigón. Si por alguna circunstancia se produjeran daños en el mismo, será reparado antes de enterrar la canalización.

Al hacer el trazado de la zanja se pondrá especial cuidado en evitar en lo posible el encuentro con canalizaciones de Telefónica

La reposición de la canalización descubierta deberá contemplar la instalación de una banda señalizadora en todo el ancho/largo de la canalización, situada sobre el material granular todo uno, convenientemente compactado, y cubierto con una placa de hormigón de al menos 30cm de espesor, previo al enlosado o pavimentado. Los tubos y estructuras que queden al descubierto se soportarán según normativa técnica.

En caso de Averías y Emergencias relacionadas con la red de Telefónica de España, se debe llamar al 900 111 002 y cuando la locución solicite el número de teléfono en avería volver a marcar 900 111 002 para que la llamada sea atendida por un agente.

## **COMUNICACIÓN DE PROYECTOS DE SERVICIOS AFECTADOS**

Cuando sea necesario comunicar proyectos de Servicios Afectados a Telefónica, deberá remitir correo electrónico a [VARIACIONES\\_PLANTA\\_EXTERIOR@TELEFONICA.COM](mailto:VARIACIONES_PLANTA_EXTERIOR@TELEFONICA.COM) adjuntando la documentación relevante en formato **.PDF** o facilitando en el propio correo electrónico el enlace desde el que descargar el referido proyecto, evitando el envío de documentación en papel y CDs/DVDs.

## SOLICITUD DE MODIFICACIÓN DEL TRAZADO DE INSTALACIONES TELEFÓNICAS

Es imprescindible que el solicitante de la modificación del trazado de instalaciones telefónicas sea el promotor de las obras o en su defecto, la empresa adjudicataria de las obras, en cuyo caso deberá aportar el contrato firmado con el promotor que justifique la adjudicación del proyecto que requiere modificar el trazado de las instalaciones telefónicas. Telefónica de España no gestionará ninguna petición que provenga de otro solicitante.

Si para la correcta ejecución de las obras fuera necesario modificar el trazado de las instalaciones telefónicas, se deberá realizar con carácter previo al inicio de las obras y preferiblemente en la fase de redacción del proyecto, la correspondiente solicitud de modificación del trazado de instalaciones telefónicas enviando correo electrónico a [VARIACIONES\\_PLANTA\\_EXTERIOR@TELEFONICA.COM](mailto:VARIACIONES_PLANTA_EXTERIOR@TELEFONICA.COM) adjuntando la siguiente documentación:

- Solicitud por escrito debidamente cumplimentada y firmada por el promotor de la obra
- Planos del proyecto en los que se refleje la solución propuesta para modificar el trazado de las instalaciones telefónicas propiedad de Telefónica de España
- Número de solicitud proporcionado por la plataforma que facilita la información y cartografía digital de los servicios afectados.

Las obras necesarias para modificar el trazado de las instalaciones telefónicas deberán consensuarse con Telefónica de España realizando la interlocución a través del mencionado correo electrónico y se tomará como punto de partida la solución propuesta por el promotor o empresa contratista adjudicataria.

**AVISO SOBRE CONFIDENCIALIDAD:** La información contenida en este documento tiene carácter confidencial y es propiedad de TELEFÓNICA DE ESPAÑA DE ESPAÑA, S.A.U. En consecuencia no está permitida su divulgación, comunicación a terceros o reproducción total o parcial por cualquier medio, ya sea mecánico o electrónico, incluyendo esta prohibición la traducción, uso de ilustraciones o planos, microfilmación, envío por redes o almacenamiento en bases de datos o ficheros en cualquier formato, sin autorización expresa de TELEFÓNICA DE ESPAÑA, S.A.U. TELEFÓNICA DE ESPAÑA, S.A.U. se reserva el uso de actuaciones legales en caso de incumplimiento.

**S/Referencia:****N/Referencia:** 736273-18541623**Fecha:** 22/05/2024**Asunto:** **Registro de Servicios**

Apreciados señores,

Nos complace remitirles la información solicitada referente a la obra situada en:

**P\_(452952.032/4597600.016)****Proyecto: 736273**

Coordenadas: 452952.032,4597600.016

## **CONDICIONANTES TÉCNICOS PARTICULARES DE LA INFRAESTRUCTURA DE TELEFÓNICA DE ESPAÑA**

La información aportada es confidencial y de uso exclusivo para el que se solicita, siendo responsabilidad del solicitante el uso indebido de la misma.

El envío de esta información no supone la autorización ni conformidad por parte de Telefónica de España al proyecto de obra relacionado ni exonera a quienes lo ejecutaran de las responsabilidades en que incurran por daños y perjuicios a nuestras instalaciones.

### **INFORMACIÓN SOBRE PLANOS**

La situación de la infraestructura reflejada en planos tiene carácter **orientativo**, por lo que la localización real de nuestras instalaciones puede diferir ya que los distintos elementos de la red están sometidos a constantes modificaciones que pueden no estar recogidas en la información gráfica suministrada.

Por este motivo, las infraestructuras subterráneas se reflejan sin coordenadas geográficas ni acotaciones de distancia a elementos del dominio público y cualquier interpretación basada exclusivamente en distancias escalables puede resultar errónea.

Los planos contienen únicamente información de infraestructura canalizada. No se aporta información sobre los cables telefónicos.

Si el inicio de ejecución material de los trabajos objeto de esta solicitud es posterior a tres meses de la fecha de obtención a través de la plataforma digital, deberá solicitar de nuevo los servicios existentes para garantizar la actualización de la información.

Si en alguna zona se tuviera constancia de que pudieran existir redes telefónicas por la presencia de elementos

visibles de estas redes (por ejemplo: tapas de arquetas, tapas de Cámaras de Registro, salidas de cable a fachada, etc.) incluso si dicha infraestructura no se encuentre reflejada en planos, el procedimiento adecuado para determinar su ubicación exacta sería la realización de catas.

Adicionalmente, si fuese necesario descubrir o cruzar en algún punto la infraestructura telefónica existente, los trabajos deberán realizarse siempre con medios exclusivamente manuales, quedando expresamente prohibido el uso de medios mecánicos tales como retroexcavadoras o similares.

Cuando sea necesaria la señalización de los cables sobre el terreno, pueden solicitarlo a Telefónica de España siempre con una antelación mínima de 48 horas llamando al 900 111 002 y cuando la locución solicite el número de teléfono en avería volver a marcar 900 111 002 para que la llamada sea atendida por un agente. En esta llamada se debe indicar explícitamente que solicitan generar un boletín de señalización.

En caso de realizarse labores de refuerzo del firme o pavimentación que afectase a los registros existentes (tapas de arquetas) las citadas tapas deberán ser colocadas a la misma rasante final de la nueva pavimentación, y los marcos de dichas tapas se cimentarán mediante hormigón de alta resistencia en toda su superficie de apoyo, evitando en todo momento huecos que permitan el hundimiento o flexión de dicho marco. Por motivos de seguridad, los citados registros deben quedar libres de cualquier obstáculo que impida su apertura por personal autorizado.

Los elementos exteriores de la instalación telefónica que resulten afectados por las obras serán reinstalados por el contratista adjudicatario de la obra y a sus expensas.

En todo caso se respetará la normativa vigente en lo que se refiere a cruces y paralelismos con otras instalaciones respetando las distancias reglamentarias en relación con el prisma de hormigón, así como las protecciones a colocar en caso de necesidad.

En el caso de paralelismo, se evitará mediante una capa separadora el contacto directo entre el hormigón de la nueva canalización con el hormigón de la existente y en el caso de cruce, la nueva canalización deberá discurrir por debajo de la existente.

## **DESCUBIERTOS DE CANALIZACIONES**

Siempre que por la ejecución de los trabajos las instalaciones de Telefónica queden al descubierto, se asegurarán las paredes de la zanja mediante entibación, y se tomarán las medidas oportunas que garanticen la indeformabilidad y defensa contra golpes del prisma de hormigón. Si por alguna circunstancia se produjeran daños en el mismo, será reparado antes de enterrar la canalización.

Al hacer el trazado de la zanja se pondrá especial cuidado en evitar en lo posible el encuentro con canalizaciones de Telefónica

La reposición de la canalización descubierta deberá contemplar la instalación de una banda señalizadora en todo el ancho/largo de la canalización, situada sobre el material granular todo uno, convenientemente compactado, y cubierto con una placa de hormigón de al menos 30cm de espesor, previo al enlosado o pavimentado. Los tubos y estructuras que queden al descubierto se soportarán según normativa técnica.

En caso de Averías y Emergencias relacionadas con la red de Telefónica de España, se debe llamar al 900 111 002 y cuando la locución solicite el número de teléfono en avería volver a marcar 900 111 002 para que la llamada sea atendida por un agente.

## **COMUNICACIÓN DE PROYECTOS DE SERVICIOS AFECTADOS**

Cuando sea necesario comunicar proyectos de Servicios Afectados a Telefónica, deberá remitir correo electrónico a [VARIACIONES\\_PLANTA\\_EXTERIOR@TELEFONICA.COM](mailto:VARIACIONES_PLANTA_EXTERIOR@TELEFONICA.COM) adjuntando la documentación relevante en formato **.PDF** o facilitando en el propio correo electrónico el enlace desde el que descargar el referido proyecto, evitando el envío de documentación en papel y CDs/DVDs.

## SOLICITUD DE MODIFICACIÓN DEL TRAZADO DE INSTALACIONES TELEFÓNICAS

Es imprescindible que el solicitante de la modificación del trazado de instalaciones telefónicas sea el promotor de las obras o en su defecto, la empresa adjudicataria de las obras, en cuyo caso deberá aportar el contrato firmado con el promotor que justifique la adjudicación del proyecto que requiere modificar el trazado de las instalaciones telefónicas. Telefónica de España no gestionará ninguna petición que provenga de otro solicitante.

Si para la correcta ejecución de las obras fuera necesario modificar el trazado de las instalaciones telefónicas, se deberá realizar con carácter previo al inicio de las obras y preferiblemente en la fase de redacción del proyecto, la correspondiente solicitud de modificación del trazado de instalaciones telefónicas enviando correo electrónico a [VARIACIONES\\_PLANTA\\_EXTERIOR@TELEFONICA.COM](mailto:VARIACIONES_PLANTA_EXTERIOR@TELEFONICA.COM) adjuntando la siguiente documentación:

- Solicitud por escrito debidamente cumplimentada y firmada por el promotor de la obra
- Planos del proyecto en los que se refleje la solución propuesta para modificar el trazado de las instalaciones telefónicas propiedad de Telefónica de España
- Número de solicitud proporcionado por la plataforma que facilita la información y cartografía digital de los servicios afectados.

Las obras necesarias para modificar el trazado de las instalaciones telefónicas deberán consensuarse con Telefónica de España realizando la interlocución a través del mencionado correo electrónico y se tomará como punto de partida la solución propuesta por el promotor o empresa contratista adjudicataria.

**AVISO SOBRE CONFIDENCIALIDAD:** La información contenida en este documento tiene carácter confidencial y es propiedad de TELEFÓNICA DE ESPAÑA DE ESPAÑA, S.A.U. En consecuencia no está permitida su divulgación, comunicación a terceros o reproducción total o parcial por cualquier medio, ya sea mecánico o electrónico, incluyendo esta prohibición la traducción, uso de ilustraciones o planos, microfilmación, envío por redes o almacenamiento en bases de datos o ficheros en cualquier formato, sin autorización expresa de TELEFÓNICA DE ESPAÑA, S.A.U. TELEFÓNICA DE ESPAÑA, S.A.U. se reserva el uso de actuaciones legales en caso de incumplimiento.



**S/Referencia:****N/Referencia:** 736273-18541624**Fecha:** 22/05/2024**Asunto:** **Registro de Servicios**

Apreciados señores,

Nos complace remitirles la información solicitada referente a la obra situada en:

**P\_(453130.532/4597600.016)****Proyecto: 736273**

Coordenadas: 453130.532,4597600.016

## **CONDICIONANTES TÉCNICOS PARTICULARES DE LA INFRAESTRUCTURA DE TELEFÓNICA DE ESPAÑA**

La información aportada es confidencial y de uso exclusivo para el que se solicita, siendo responsabilidad del solicitante el uso indebido de la misma.

El envío de esta información no supone la autorización ni conformidad por parte de Telefónica de España al proyecto de obra relacionado ni exonera a quienes lo ejecutaran de las responsabilidades en que incurran por daños y perjuicios a nuestras instalaciones.

### **INFORMACIÓN SOBRE PLANOS**

La situación de la infraestructura reflejada en planos tiene carácter **orientativo**, por lo que la localización real de nuestras instalaciones puede diferir ya que los distintos elementos de la red están sometidos a constantes modificaciones que pueden no estar recogidas en la información gráfica suministrada.

Por este motivo, las infraestructuras subterráneas se reflejan sin coordenadas geográficas ni acotaciones de distancia a elementos del dominio público y cualquier interpretación basada exclusivamente en distancias escalables puede resultar errónea.

Los planos contienen únicamente información de infraestructura canalizada. No se aporta información sobre los cables telefónicos.

Si el inicio de ejecución material de los trabajos objeto de esta solicitud es posterior a tres meses de la fecha de obtención a través de la plataforma digital, deberá solicitar de nuevo los servicios existentes para garantizar la actualización de la información.

Si en alguna zona se tuviera constancia de que pudieran existir redes telefónicas por la presencia de elementos

visibles de estas redes (por ejemplo: tapas de arquetas, tapas de Cámaras de Registro, salidas de cable a fachada, etc.) incluso si dicha infraestructura no se encuentre reflejada en planos, el procedimiento adecuado para determinar su ubicación exacta sería la realización de catas.

Adicionalmente, si fuese necesario descubrir o cruzar en algún punto la infraestructura telefónica existente, los trabajos deberán realizarse siempre con medios exclusivamente manuales, quedando expresamente prohibido el uso de medios mecánicos tales como retroexcavadoras o similares.

Cuando sea necesaria la señalización de los cables sobre el terreno, pueden solicitarlo a Telefónica de España siempre con una antelación mínima de 48 horas llamando al 900 111 002 y cuando la locución solicite el número de teléfono en avería volver a marcar 900 111 002 para que la llamada sea atendida por un agente. En esta llamada se debe indicar explícitamente que solicitan generar un boletín de señalización.

En caso de realizarse labores de refuerzo del firme o pavimentación que afectase a los registros existentes (tapas de arquetas) las citadas tapas deberán ser colocadas a la misma rasante final de la nueva pavimentación, y los marcos de dichas tapas se cimentarán mediante hormigón de alta resistencia en toda su superficie de apoyo, evitando en todo momento huecos que permitan el hundimiento o flexión de dicho marco. Por motivos de seguridad, los citados registros deben quedar libres de cualquier obstáculo que impida su apertura por personal autorizado.

Los elementos exteriores de la instalación telefónica que resulten afectados por las obras serán reinstalados por el contratista adjudicatario de la obra y a sus expensas.

En todo caso se respetará la normativa vigente en lo que se refiere a cruces y paralelismos con otras instalaciones respetando las distancias reglamentarias en relación con el prisma de hormigón, así como las protecciones a colocar en caso de necesidad.

En el caso de paralelismo, se evitará mediante una capa separadora el contacto directo entre el hormigón de la nueva canalización con el hormigón de la existente y en el caso de cruce, la nueva canalización deberá discurrir por debajo de la existente.

## **DESCUBIERTOS DE CANALIZACIONES**

Siempre que por la ejecución de los trabajos las instalaciones de Telefónica queden al descubierto, se asegurarán las paredes de la zanja mediante entibación, y se tomarán las medidas oportunas que garanticen la indeformabilidad y defensa contra golpes del prisma de hormigón. Si por alguna circunstancia se produjeran daños en el mismo, será reparado antes de enterrar la canalización.

Al hacer el trazado de la zanja se pondrá especial cuidado en evitar en lo posible el encuentro con canalizaciones de Telefónica

La reposición de la canalización descubierta deberá contemplar la instalación de una banda señalizadora en todo el ancho/largo de la canalización, situada sobre el material granular todo uno, convenientemente compactado, y cubierto con una placa de hormigón de al menos 30cm de espesor, previo al enlosado o pavimentado. Los tubos y estructuras que queden al descubierto se soportarán según normativa técnica.

En caso de Averías y Emergencias relacionadas con la red de Telefónica de España, se debe llamar al 900 111 002 y cuando la locución solicite el número de teléfono en avería volver a marcar 900 111 002 para que la llamada sea atendida por un agente.

## **COMUNICACIÓN DE PROYECTOS DE SERVICIOS AFECTADOS**

Cuando sea necesario comunicar proyectos de Servicios Afectados a Telefónica, deberá remitir correo electrónico a [VARIACIONES\\_PLANTA\\_EXTERIOR@TELEFONICA.COM](mailto:VARIACIONES_PLANTA_EXTERIOR@TELEFONICA.COM) adjuntando la documentación relevante en formato **.PDF** o facilitando en el propio correo electrónico el enlace desde el que descargar el referido proyecto, evitando el envío de documentación en papel y CDs/DVDs.

## SOLICITUD DE MODIFICACIÓN DEL TRAZADO DE INSTALACIONES TELEFÓNICAS

Es imprescindible que el solicitante de la modificación del trazado de instalaciones telefónicas sea el promotor de las obras o en su defecto, la empresa adjudicataria de las obras, en cuyo caso deberá aportar el contrato firmado con el promotor que justifique la adjudicación del proyecto que requiere modificar el trazado de las instalaciones telefónicas. Telefónica de España no gestionará ninguna petición que provenga de otro solicitante.

Si para la correcta ejecución de las obras fuera necesario modificar el trazado de las instalaciones telefónicas, se deberá realizar con carácter previo al inicio de las obras y preferiblemente en la fase de redacción del proyecto, la correspondiente solicitud de modificación del trazado de instalaciones telefónicas enviando correo electrónico a [VARIACIONES\\_PLANTA\\_EXTERIOR@TELEFONICA.COM](mailto:VARIACIONES_PLANTA_EXTERIOR@TELEFONICA.COM) adjuntando la siguiente documentación:

- Solicitud por escrito debidamente cumplimentada y firmada por el promotor de la obra
- Planos del proyecto en los que se refleje la solución propuesta para modificar el trazado de las instalaciones telefónicas propiedad de Telefónica de España
- Número de solicitud proporcionado por la plataforma que facilita la información y cartografía digital de los servicios afectados.

Las obras necesarias para modificar el trazado de las instalaciones telefónicas deberán consensuarse con Telefónica de España realizando la interlocución a través del mencionado correo electrónico y se tomará como punto de partida la solución propuesta por el promotor o empresa contratista adjudicataria.

**AVISO SOBRE CONFIDENCIALIDAD:** La información contenida en este documento tiene carácter confidencial y es propiedad de TELEFÓNICA DE ESPAÑA DE ESPAÑA, S.A.U. En consecuencia no está permitida su divulgación, comunicación a terceros o reproducción total o parcial por cualquier medio, ya sea mecánico o electrónico, incluyendo esta prohibición la traducción, uso de ilustraciones o planos, microfilmación, envío por redes o almacenamiento en bases de datos o ficheros en cualquier formato, sin autorización expresa de TELEFÓNICA DE ESPAÑA, S.A.U. TELEFÓNICA DE ESPAÑA, S.A.U. se reserva el uso de actuaciones legales en caso de incumplimiento.

**S/Referencia:****N/Referencia:** 736273-18541625**Fecha:** 22/05/2024**Asunto:** **Registro de Servicios**

Apreciados señores,

Nos complace remitirles la información solicitada referente a la obra situada en:

**P\_(453309.032/4597600.016)****Proyecto: 736273**

Coordenadas: 453309.032,4597600.016

## **CONDICIONANTES TÉCNICOS PARTICULARES DE LA INFRAESTRUCTURA DE TELEFÓNICA DE ESPAÑA**

La información aportada es confidencial y de uso exclusivo para el que se solicita, siendo responsabilidad del solicitante el uso indebido de la misma.

El envío de esta información no supone la autorización ni conformidad por parte de Telefónica de España al proyecto de obra relacionado ni exonera a quienes lo ejecutaran de las responsabilidades en que incurran por daños y perjuicios a nuestras instalaciones.

### **INFORMACIÓN SOBRE PLANOS**

La situación de la infraestructura reflejada en planos tiene carácter **orientativo**, por lo que la localización real de nuestras instalaciones puede diferir ya que los distintos elementos de la red están sometidos a constantes modificaciones que pueden no estar recogidas en la información gráfica suministrada.

Por este motivo, las infraestructuras subterráneas se reflejan sin coordenadas geográficas ni acotaciones de distancia a elementos del dominio público y cualquier interpretación basada exclusivamente en distancias escalables puede resultar errónea.

Los planos contienen únicamente información de infraestructura canalizada. No se aporta información sobre los cables telefónicos.

Si el inicio de ejecución material de los trabajos objeto de esta solicitud es posterior a tres meses de la fecha de obtención a través de la plataforma digital, deberá solicitar de nuevo los servicios existentes para garantizar la actualización de la información.

Si en alguna zona se tuviera constancia de que pudieran existir redes telefónicas por la presencia de elementos

visibles de estas redes (por ejemplo: tapas de arquetas, tapas de Cámaras de Registro, salidas de cable a fachada, etc.) incluso si dicha infraestructura no se encuentre reflejada en planos, el procedimiento adecuado para determinar su ubicación exacta será la realización de catas.

Adicionalmente, si fuese necesario descubrir o cruzar en algún punto la infraestructura telefónica existente, los trabajos deberán realizarse siempre con medios exclusivamente manuales, quedando expresamente prohibido el uso de medios mecánicos tales como retroexcavadoras o similares.

Cuando sea necesaria la señalización de los cables sobre el terreno, pueden solicitarlo a Telefónica de España siempre con una antelación mínima de 48 horas llamando al 900 111 002 y cuando la locución solicite el número de teléfono en avería volver a marcar 900 111 002 para que la llamada sea atendida por un agente. En esta llamada se debe indicar explícitamente que solicitan generar un boletín de señalización.

En caso de realizarse labores de refuerzo del firme o pavimentación que afectase a los registros existentes (tapas de arquetas) las citadas tapas deberán ser colocadas a la misma rasante final de la nueva pavimentación, y los marcos de dichas tapas se cimentarán mediante hormigón de alta resistencia en toda su superficie de apoyo, evitando en todo momento huecos que permitan el hundimiento o flexión de dicho marco. Por motivos de seguridad, los citados registros deben quedar libres de cualquier obstáculo que impida su apertura por personal autorizado.

Los elementos exteriores de la instalación telefónica que resulten afectados por las obras serán reinstalados por el contratista adjudicatario de la obra y a sus expensas.

En todo caso se respetará la normativa vigente en lo que se refiere a cruces y paralelismos con otras instalaciones respetando las distancias reglamentarias en relación con el prisma de hormigón, así como las protecciones a colocar en caso de necesidad.

En el caso de paralelismo, se evitará mediante una capa separadora el contacto directo entre el hormigón de la nueva canalización con el hormigón de la existente y en el caso de cruce, la nueva canalización deberá discurrir por debajo de la existente.

## **DESCUBIERTOS DE CANALIZACIONES**

Siempre que por la ejecución de los trabajos las instalaciones de Telefónica queden al descubierto, se asegurarán las paredes de la zanja mediante entibación, y se tomarán las medidas oportunas que garanticen la indeformabilidad y defensa contra golpes del prisma de hormigón. Si por alguna circunstancia se produjeran daños en el mismo, será reparado antes de enterrar la canalización.

Al hacer el trazado de la zanja se pondrá especial cuidado en evitar en lo posible el encuentro con canalizaciones de Telefónica

La reposición de la canalización descubierta deberá contemplar la instalación de una banda señalizadora en todo el ancho/largo de la canalización, situada sobre el material granular todo uno, convenientemente compactado, y cubierto con una placa de hormigón de al menos 30cm de espesor, previo al enlosado o pavimentado. Los tubos y estructuras que queden al descubierto se soportarán según normativa técnica.

En caso de Averías y Emergencias relacionadas con la red de Telefónica de España, se debe llamar al 900 111 002 y cuando la locución solicite el número de teléfono en avería volver a marcar 900 111 002 para que la llamada sea atendida por un agente.

## **COMUNICACIÓN DE PROYECTOS DE SERVICIOS AFECTADOS**

Cuando sea necesario comunicar proyectos de Servicios Afectados a Telefónica, deberá remitir correo electrónico a [VARIACIONES\\_PLANTA\\_EXTERIOR@TELEFONICA.COM](mailto:VARIACIONES_PLANTA_EXTERIOR@TELEFONICA.COM) adjuntando la documentación relevante en formato **.PDF** o facilitando en el propio correo electrónico el enlace desde el que descargar el referido proyecto, evitando el envío de documentación en papel y CDs/DVDs.

## SOLICITUD DE MODIFICACIÓN DEL TRAZADO DE INSTALACIONES TELEFÓNICAS

Es imprescindible que el solicitante de la modificación del trazado de instalaciones telefónicas sea el promotor de las obras o en su defecto, la empresa adjudicataria de las obras, en cuyo caso deberá aportar el contrato firmado con el promotor que justifique la adjudicación del proyecto que requiere modificar el trazado de las instalaciones telefónicas. Telefónica de España no gestionará ninguna petición que provenga de otro solicitante.

Si para la correcta ejecución de las obras fuera necesario modificar el trazado de las instalaciones telefónicas, se deberá realizar con carácter previo al inicio de las obras y preferiblemente en la fase de redacción del proyecto, la correspondiente solicitud de modificación del trazado de instalaciones telefónicas enviando correo electrónico a [VARIACIONES\\_PLANTA\\_EXTERIOR@TELEFONICA.COM](mailto:VARIACIONES_PLANTA_EXTERIOR@TELEFONICA.COM) adjuntando la siguiente documentación:

- Solicitud por escrito debidamente cumplimentada y firmada por el promotor de la obra
- Planos del proyecto en los que se refleje la solución propuesta para modificar el trazado de las instalaciones telefónicas propiedad de Telefónica de España
- Número de solicitud proporcionado por la plataforma que facilita la información y cartografía digital de los servicios afectados.

Las obras necesarias para modificar el trazado de las instalaciones telefónicas deberán consensuarse con Telefónica de España realizando la interlocución a través del mencionado correo electrónico y se tomará como punto de partida la solución propuesta por el promotor o empresa contratista adjudicataria.

**AVISO SOBRE CONFIDENCIALIDAD:** La información contenida en este documento tiene carácter confidencial y es propiedad de TELEFÓNICA DE ESPAÑA DE ESPAÑA, S.A.U. En consecuencia no está permitida su divulgación, comunicación a terceros o reproducción total o parcial por cualquier medio, ya sea mecánico o electrónico, incluyendo esta prohibición la traducción, uso de ilustraciones o planos, microfilmación, envío por redes o almacenamiento en bases de datos o ficheros en cualquier formato, sin autorización expresa de TELEFÓNICA DE ESPAÑA, S.A.U. TELEFÓNICA DE ESPAÑA, S.A.U. se reserva el uso de actuaciones legales en caso de incumplimiento.



**S/Referencia:****N/Referencia:** 736273-18541626**Fecha:** 22/05/2024**Asunto:** **Registro de Servicios**

Apreciados señores,

Nos complace remitirles la información solicitada referente a la obra situada en:

**P\_(453487.532/4597600.016)****Proyecto: 736273**

Coordenadas: 453487.532,4597600.016

## **CONDICIONANTES TÉCNICOS PARTICULARES DE LA INFRAESTRUCTURA DE TELEFÓNICA DE ESPAÑA**

La información aportada es confidencial y de uso exclusivo para el que se solicita, siendo responsabilidad del solicitante el uso indebido de la misma.

El envío de esta información no supone la autorización ni conformidad por parte de Telefónica de España al proyecto de obra relacionado ni exonera a quienes lo ejecutaran de las responsabilidades en que incurran por daños y perjuicios a nuestras instalaciones.

### **INFORMACIÓN SOBRE PLANOS**

La situación de la infraestructura reflejada en planos tiene carácter **orientativo**, por lo que la localización real de nuestras instalaciones puede diferir ya que los distintos elementos de la red están sometidos a constantes modificaciones que pueden no estar recogidas en la información gráfica suministrada.

Por este motivo, las infraestructuras subterráneas se reflejan sin coordenadas geográficas ni acotaciones de distancia a elementos del dominio público y cualquier interpretación basada exclusivamente en distancias escalables puede resultar errónea.

Los planos contienen únicamente información de infraestructura canalizada. No se aporta información sobre los cables telefónicos.

Si el inicio de ejecución material de los trabajos objeto de esta solicitud es posterior a tres meses de la fecha de obtención a través de la plataforma digital, deberá solicitar de nuevo los servicios existentes para garantizar la actualización de la información.

Si en alguna zona se tuviera constancia de que pudieran existir redes telefónicas por la presencia de elementos

visibles de estas redes (por ejemplo: tapas de arquetas, tapas de Cámaras de Registro, salidas de cable a fachada, etc.) incluso si dicha infraestructura no se encuentre reflejada en planos, el procedimiento adecuado para determinar su ubicación exacta sería la realización de catas.

Adicionalmente, si fuese necesario descubrir o cruzar en algún punto la infraestructura telefónica existente, los trabajos deberán realizarse siempre con medios exclusivamente manuales, quedando expresamente prohibido el uso de medios mecánicos tales como retroexcavadoras o similares.

Cuando sea necesaria la señalización de los cables sobre el terreno, pueden solicitarlo a Telefónica de España siempre con una antelación mínima de 48 horas llamando al 900 111 002 y cuando la locución solicite el número de teléfono en avería volver a marcar 900 111 002 para que la llamada sea atendida por un agente. En esta llamada se debe indicar explícitamente que solicitan generar un boletín de señalización.

En caso de realizarse labores de refuerzo del firme o pavimentación que afectase a los registros existentes (tapas de arquetas) las citadas tapas deberán ser colocadas a la misma rasante final de la nueva pavimentación, y los marcos de dichas tapas se cimentarán mediante hormigón de alta resistencia en toda su superficie de apoyo, evitando en todo momento huecos que permitan el hundimiento o flexión de dicho marco. Por motivos de seguridad, los citados registros deben quedar libres de cualquier obstáculo que impida su apertura por personal autorizado.

Los elementos exteriores de la instalación telefónica que resulten afectados por las obras serán reinstalados por el contratista adjudicatario de la obra y a sus expensas.

En todo caso se respetará la normativa vigente en lo que se refiere a cruces y paralelismos con otras instalaciones respetando las distancias reglamentarias en relación con el prisma de hormigón, así como las protecciones a colocar en caso de necesidad.

En el caso de paralelismo, se evitará mediante una capa separadora el contacto directo entre el hormigón de la nueva canalización con el hormigón de la existente y en el caso de cruce, la nueva canalización deberá discurrir por debajo de la existente.

## **DESCUBIERTOS DE CANALIZACIONES**

Siempre que por la ejecución de los trabajos las instalaciones de Telefónica queden al descubierto, se asegurarán las paredes de la zanja mediante entibación, y se tomarán las medidas oportunas que garanticen la indeformabilidad y defensa contra golpes del prisma de hormigón. Si por alguna circunstancia se produjeran daños en el mismo, será reparado antes de enterrar la canalización.

Al hacer el trazado de la zanja se pondrá especial cuidado en evitar en lo posible el encuentro con canalizaciones de Telefónica

La reposición de la canalización descubierta deberá contemplar la instalación de una banda señalizadora en todo el ancho/largo de la canalización, situada sobre el material granular todo uno, convenientemente compactado, y cubierto con una placa de hormigón de al menos 30cm de espesor, previo al enlosado o pavimentado. Los tubos y estructuras que queden al descubierto se soportarán según normativa técnica.

En caso de Averías y Emergencias relacionadas con la red de Telefónica de España, se debe llamar al 900 111 002 y cuando la locución solicite el número de teléfono en avería volver a marcar 900 111 002 para que la llamada sea atendida por un agente.

## **COMUNICACIÓN DE PROYECTOS DE SERVICIOS AFECTADOS**

Cuando sea necesario comunicar proyectos de Servicios Afectados a Telefónica, deberá remitir correo electrónico a [VARIACIONES\\_PLANTA\\_EXTERIOR@TELEFONICA.COM](mailto:VARIACIONES_PLANTA_EXTERIOR@TELEFONICA.COM) adjuntando la documentación relevante en formato **.PDF** o facilitando en el propio correo electrónico el enlace desde el que descargar el referido proyecto, evitando el envío de documentación en papel y CDs/DVDs.

## SOLICITUD DE MODIFICACIÓN DEL TRAZADO DE INSTALACIONES TELEFÓNICAS

Es imprescindible que el solicitante de la modificación del trazado de instalaciones telefónicas sea el promotor de las obras o en su defecto, la empresa adjudicataria de las obras, en cuyo caso deberá aportar el contrato firmado con el promotor que justifique la adjudicación del proyecto que requiere modificar el trazado de las instalaciones telefónicas. Telefónica de España no gestionará ninguna petición que provenga de otro solicitante.

Si para la correcta ejecución de las obras fuera necesario modificar el trazado de las instalaciones telefónicas, se deberá realizar con carácter previo al inicio de las obras y preferiblemente en la fase de redacción del proyecto, la correspondiente solicitud de modificación del trazado de instalaciones telefónicas enviando correo electrónico a [VARIACIONES\\_PLANTA\\_EXTERIOR@TELEFONICA.COM](mailto:VARIACIONES_PLANTA_EXTERIOR@TELEFONICA.COM) adjuntando la siguiente documentación:

- Solicitud por escrito debidamente cumplimentada y firmada por el promotor de la obra
- Planos del proyecto en los que se refleje la solución propuesta para modificar el trazado de las instalaciones telefónicas propiedad de Telefónica de España
- Número de solicitud proporcionado por la plataforma que facilita la información y cartografía digital de los servicios afectados.

Las obras necesarias para modificar el trazado de las instalaciones telefónicas deberán consensuarse con Telefónica de España realizando la interlocución a través del mencionado correo electrónico y se tomará como punto de partida la solución propuesta por el promotor o empresa contratista adjudicataria.

**AVISO SOBRE CONFIDENCIALIDAD:** La información contenida en este documento tiene carácter confidencial y es propiedad de TELEFÓNICA DE ESPAÑA DE ESPAÑA, S.A.U. En consecuencia no está permitida su divulgación, comunicación a terceros o reproducción total o parcial por cualquier medio, ya sea mecánico o electrónico, incluyendo esta prohibición la traducción, uso de ilustraciones o planos, microfilmación, envío por redes o almacenamiento en bases de datos o ficheros en cualquier formato, sin autorización expresa de TELEFÓNICA DE ESPAÑA, S.A.U. TELEFÓNICA DE ESPAÑA, S.A.U. se reserva el uso de actuaciones legales en caso de incumplimiento.

**S/Referencia:****N/Referencia:** 736273-18541627**Fecha:** 22/05/2024**Asunto:** **Registro de Servicios**

Apreciados señores,

Nos complace remitirles la información solicitada referente a la obra situada en:

**P\_(453309.032/4597726.241)****Proyecto: 736273**

Coordenadas: 453309.032,4597726.241

## **CONDICIONANTES TÉCNICOS PARTICULARES DE LA INFRAESTRUCTURA DE TELEFÓNICA DE ESPAÑA**

La información aportada es confidencial y de uso exclusivo para el que se solicita, siendo responsabilidad del solicitante el uso indebido de la misma.

El envío de esta información no supone la autorización ni conformidad por parte de Telefónica de España al proyecto de obra relacionado ni exonera a quienes lo ejecutaran de las responsabilidades en que incurran por daños y perjuicios a nuestras instalaciones.

### **INFORMACIÓN SOBRE PLANOS**

La situación de la infraestructura reflejada en planos tiene carácter **orientativo**, por lo que la localización real de nuestras instalaciones puede diferir ya que los distintos elementos de la red están sometidos a constantes modificaciones que pueden no estar recogidas en la información gráfica suministrada.

Por este motivo, las infraestructuras subterráneas se reflejan sin coordenadas geográficas ni acotaciones de distancia a elementos del dominio público y cualquier interpretación basada exclusivamente en distancias escalables puede resultar errónea.

Los planos contienen únicamente información de infraestructura canalizada. No se aporta información sobre los cables telefónicos.

Si el inicio de ejecución material de los trabajos objeto de esta solicitud es posterior a tres meses de la fecha de obtención a través de la plataforma digital, deberá solicitar de nuevo los servicios existentes para garantizar la actualización de la información.

Si en alguna zona se tuviera constancia de que pudieran existir redes telefónicas por la presencia de elementos

visibles de estas redes (por ejemplo: tapas de arquetas, tapas de Cámaras de Registro, salidas de cable a fachada, etc.) incluso si dicha infraestructura no se encuentre reflejada en planos, el procedimiento adecuado para determinar su ubicación exacta sería la realización de catas.

Adicionalmente, si fuese necesario descubrir o cruzar en algún punto la infraestructura telefónica existente, los trabajos deberán realizarse siempre con medios exclusivamente manuales, quedando expresamente prohibido el uso de medios mecánicos tales como retroexcavadoras o similares.

Cuando sea necesaria la señalización de los cables sobre el terreno, pueden solicitarlo a Telefónica de España siempre con una antelación mínima de 48 horas llamando al 900 111 002 y cuando la locución solicite el número de teléfono en avería volver a marcar 900 111 002 para que la llamada sea atendida por un agente. En esta llamada se debe indicar explícitamente que solicitan generar un boletín de señalización.

En caso de realizarse labores de refuerzo del firme o pavimentación que afectase a los registros existentes (tapas de arquetas) las citadas tapas deberán ser colocadas a la misma rasante final de la nueva pavimentación, y los marcos de dichas tapas se cimentarán mediante hormigón de alta resistencia en toda su superficie de apoyo, evitando en todo momento huecos que permitan el hundimiento o flexión de dicho marco. Por motivos de seguridad, los citados registros deben quedar libres de cualquier obstáculo que impida su apertura por personal autorizado.

Los elementos exteriores de la instalación telefónica que resulten afectados por las obras serán reinstalados por el contratista adjudicatario de la obra y a sus expensas.

En todo caso se respetará la normativa vigente en lo que se refiere a cruces y paralelismos con otras instalaciones respetando las distancias reglamentarias en relación con el prisma de hormigón, así como las protecciones a colocar en caso de necesidad.

En el caso de paralelismo, se evitará mediante una capa separadora el contacto directo entre el hormigón de la nueva canalización con el hormigón de la existente y en el caso de cruce, la nueva canalización deberá discurrir por debajo de la existente.

## **DESCUBIERTOS DE CANALIZACIONES**

Siempre que por la ejecución de los trabajos las instalaciones de Telefónica queden al descubierto, se asegurarán las paredes de la zanja mediante entibación, y se tomarán las medidas oportunas que garanticen la indeformabilidad y defensa contra golpes del prisma de hormigón. Si por alguna circunstancia se produjeran daños en el mismo, será reparado antes de enterrar la canalización.

Al hacer el trazado de la zanja se pondrá especial cuidado en evitar en lo posible el encuentro con canalizaciones de Telefónica

La reposición de la canalización descubierta deberá contemplar la instalación de una banda señalizadora en todo el ancho/largo de la canalización, situada sobre el material granular todo uno, convenientemente compactado, y cubierto con una placa de hormigón de al menos 30cm de espesor, previo al enlosado o pavimentado. Los tubos y estructuras que queden al descubierto se soportarán según normativa técnica.

En caso de Averías y Emergencias relacionadas con la red de Telefónica de España, se debe llamar al 900 111 002 y cuando la locución solicite el número de teléfono en avería volver a marcar 900 111 002 para que la llamada sea atendida por un agente.

## **COMUNICACIÓN DE PROYECTOS DE SERVICIOS AFECTADOS**

Cuando sea necesario comunicar proyectos de Servicios Afectados a Telefónica, deberá remitir correo electrónico a [VARIACIONES\\_PLANTA\\_EXTERIOR@TELEFONICA.COM](mailto:VARIACIONES_PLANTA_EXTERIOR@TELEFONICA.COM) adjuntando la documentación relevante en formato **.PDF** o facilitando en el propio correo electrónico el enlace desde el que descargar el referido proyecto, evitando el envío de documentación en papel y CDs/DVDs.

## SOLICITUD DE MODIFICACIÓN DEL TRAZADO DE INSTALACIONES TELEFÓNICAS

Es imprescindible que el solicitante de la modificación del trazado de instalaciones telefónicas sea el promotor de las obras o en su defecto, la empresa adjudicataria de las obras, en cuyo caso deberá aportar el contrato firmado con el promotor que justifique la adjudicación del proyecto que requiere modificar el trazado de las instalaciones telefónicas. Telefónica de España no gestionará ninguna petición que provenga de otro solicitante.

Si para la correcta ejecución de las obras fuera necesario modificar el trazado de las instalaciones telefónicas, se deberá realizar con carácter previo al inicio de las obras y preferiblemente en la fase de redacción del proyecto, la correspondiente solicitud de modificación del trazado de instalaciones telefónicas enviando correo electrónico a [VARIACIONES\\_PLANTA\\_EXTERIOR@TELEFONICA.COM](mailto:VARIACIONES_PLANTA_EXTERIOR@TELEFONICA.COM) adjuntando la siguiente documentación:


 
 







- Solicitud por escrito debidamente cumplimentada y firmada por el promotor de la obra
- Planos del proyecto en los que se refleje la solución propuesta para modificar el trazado de las instalaciones telefónicas propiedad de Telefónica de España
- Número de solicitud proporcionado por la plataforma que facilita la información y cartografía digital de los servicios afectados.

Las obras necesarias para modificar el trazado de las instalaciones telefónicas deberán consensuarse con Telefónica de España realizando la interlocución a través del mencionado correo electrónico y se tomará como punto de partida la solución propuesta por el promotor o empresa contratista adjudicataria.

**AVISO SOBRE CONFIDENCIALIDAD:** La información contenida en este documento tiene carácter confidencial y es propiedad de TELEFÓNICA DE ESPAÑA DE ESPAÑA, S.A.U. En consecuencia no está permitida su divulgación, comunicación a terceros o reproducción total o parcial por cualquier medio, ya sea mecánico o electrónico, incluyendo esta prohibición la traducción, uso de ilustraciones o planos, microfilmación, envío por redes o almacenamiento en bases de datos o ficheros en cualquier formato, sin autorización expresa de TELEFÓNICA DE ESPAÑA, S.A.U. TELEFÓNICA DE ESPAÑA, S.A.U. se reserva el uso de actuaciones legales en caso de incumplimiento.






	<b>DIRECCIÓN CREACIÓN DE XARXA CATALUNYA</b>			<b>Fecha Entrega:</b>
	<b>736273 -6117376</b> PROYECTE DE RENOVACIÓ URGENT DE LA XARXA D'ABASTAMENT D'AIGUA POTABLE DE L'AVINGUDA DEL PORT. FASE 2		<b>Proyecto:</b> 736273 <b>Punto:</b> 6117376	22 de mayo de 2024
 12c. PVC EJE CANALIZACIÓN DE 12 CONDUCTOS DE P.V.C.	 4c. ur. EJE CANALIZACIÓN DE 4 CONDUCTOS DE URALITA	 8c. c.c. EJE CANALIZACIÓN DE 8 CONDUCTOS DE CEMENTO	 CR 1964 CÁMARA DE REGISTRO SUBTERRANEA Nº 1964	
 Arq 1967 ARQUETA DE REGISTRO SUBTERRANEA Nº 1967	 CANALIZACIÓN EN PROYECTO	 RED ENTERRADA	 POSTE MADERA	 POSTE HORMIGÓN/OTROS
LA SITUACIÓN Y PROFUNDIDAD DE LAS INSTALACIONES REFLEJADAS EN ESTE DOCUMENTO SOLO TIENE UN VALOR ORIENTATIVO.				<b>Escala:</b> 1:500

Digitally signed by ACEFAT AIE  
 Date: 2024.05.22 13:48:07 +02:00  
 Reason: Certificació WISE - ACEFAT  
 Location: Barcelona


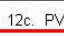

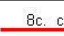
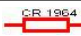


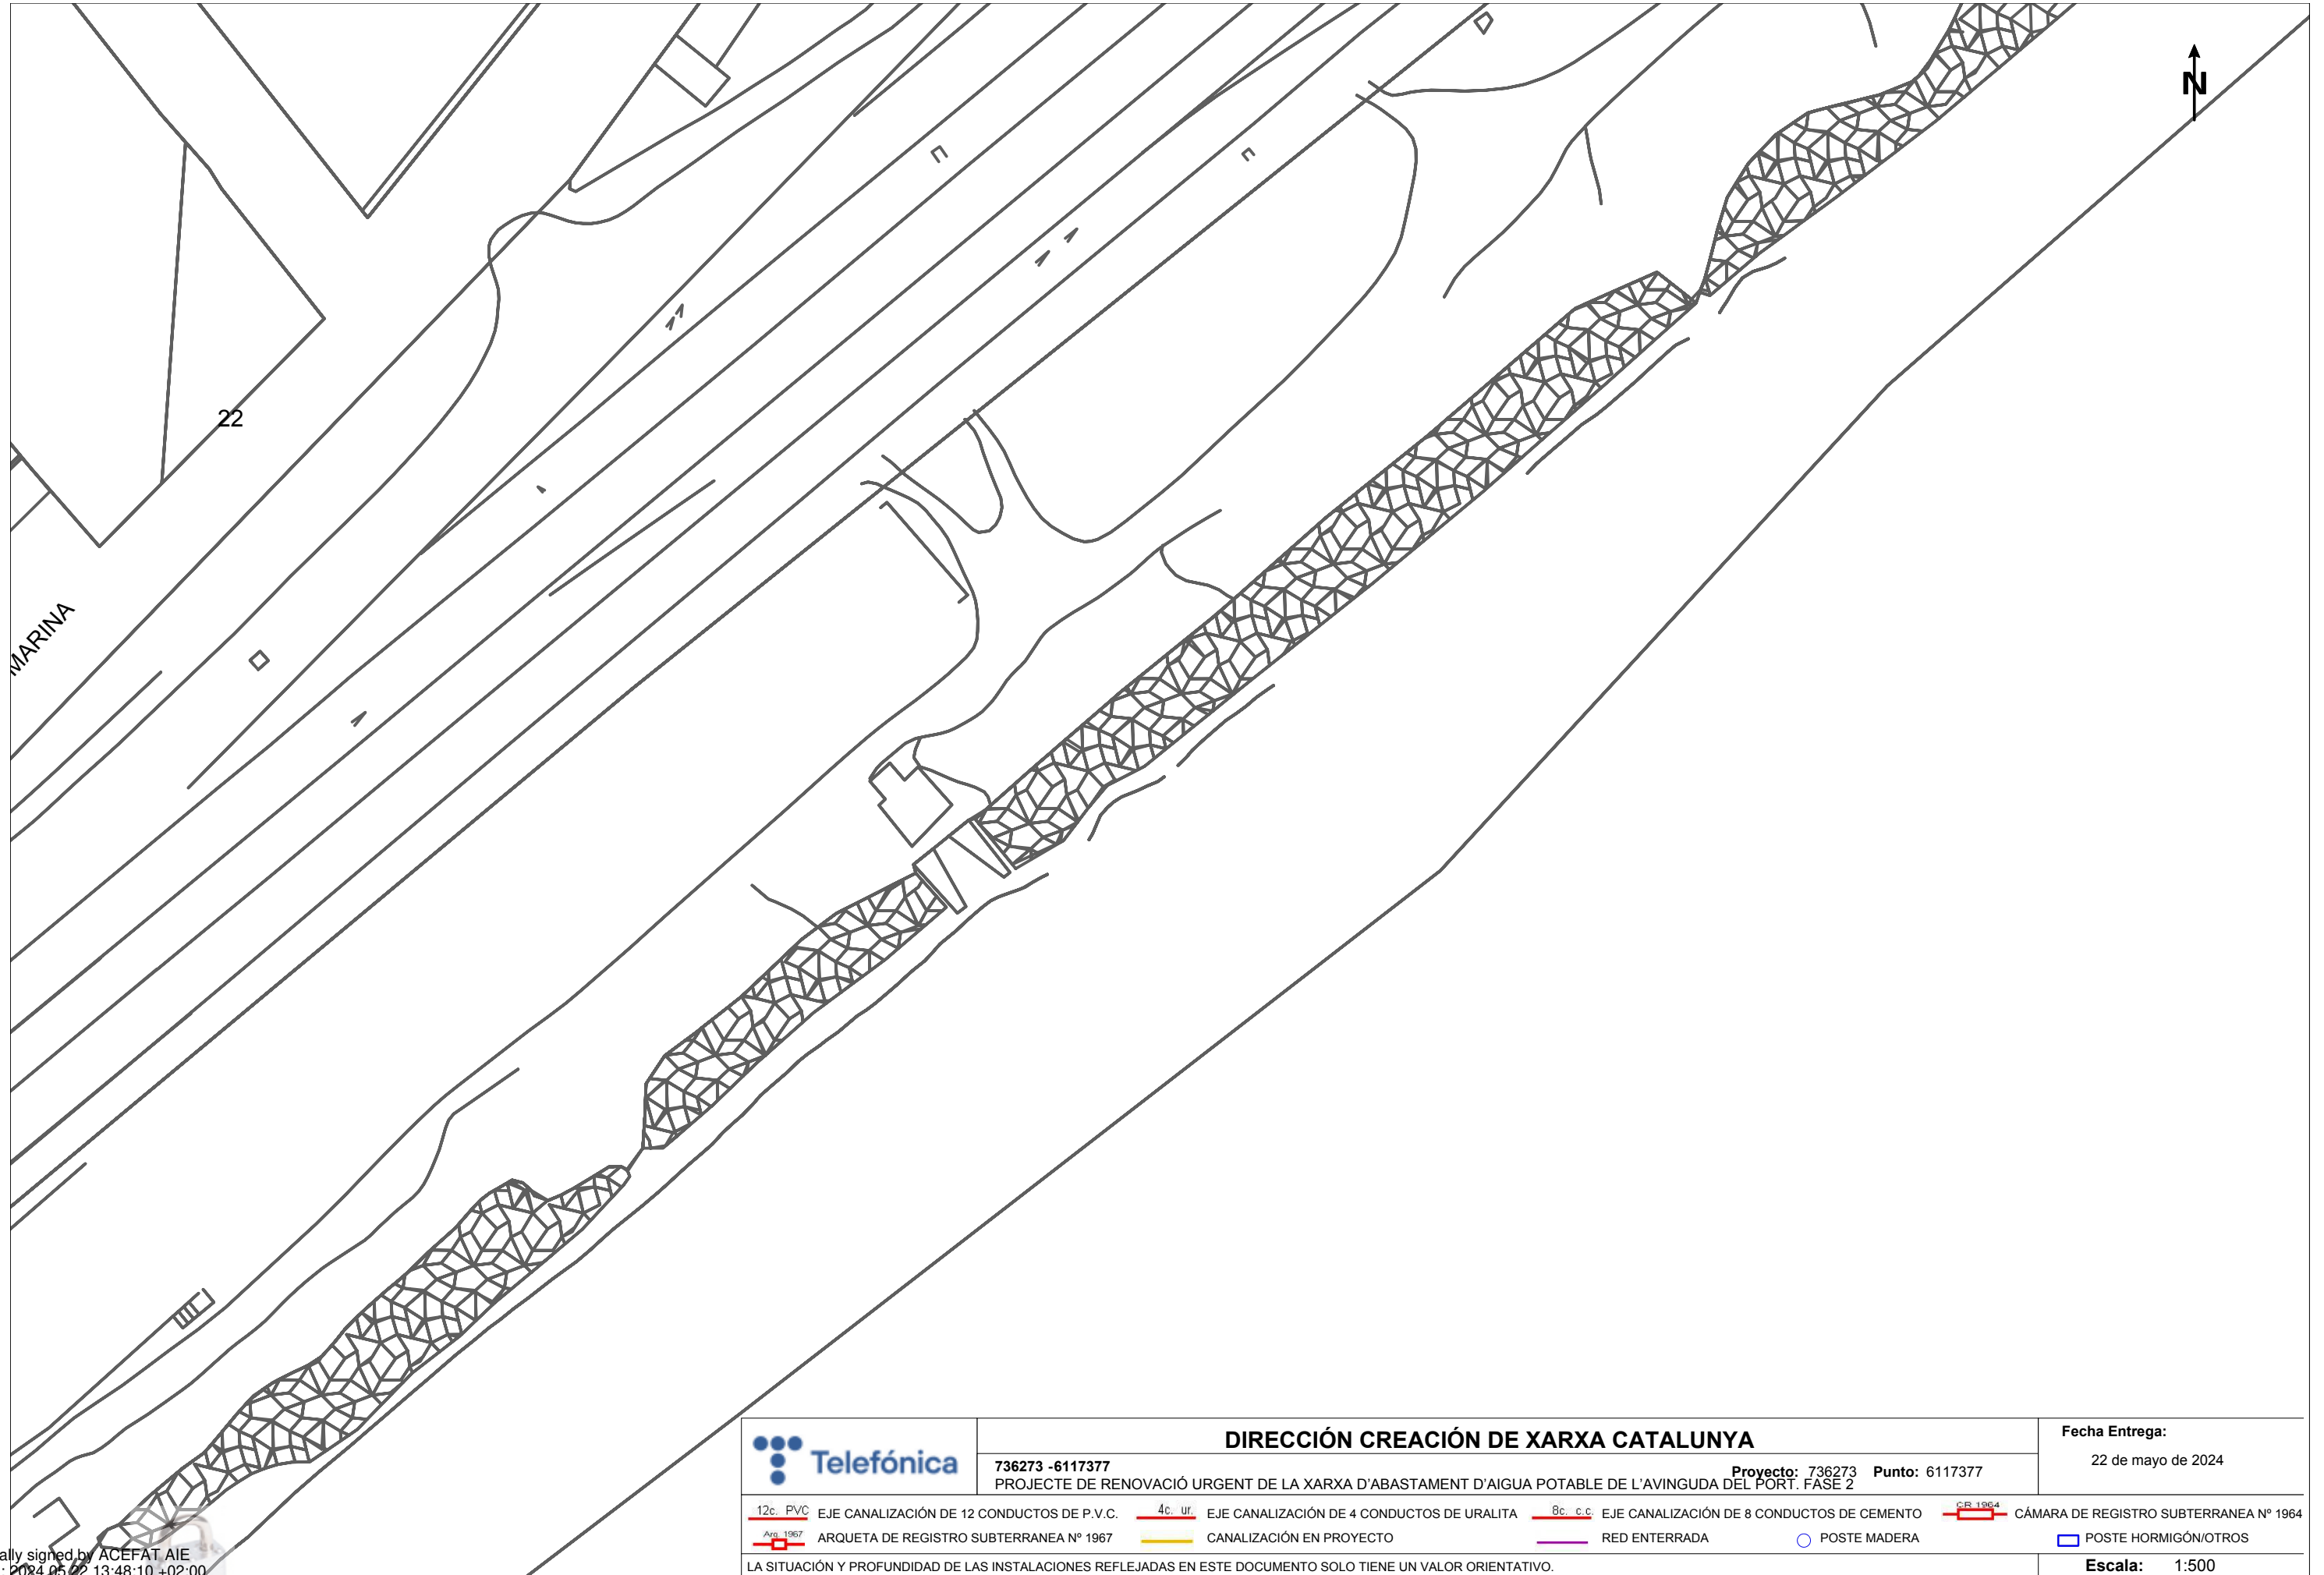


Coordenadas del centro del plano ETRS89 UTM 31 X: 453141.421 Y: 4597350.677



MARINA

22




	<b>DIRECCIÓN CREACIÓN DE XARXA CATALUNYA</b>			Fecha Entrega:
	<b>736273 -6117377</b> PROJECTE DE RENOVACIÓ URGENT DE LA XARXA D'ABASTAMENT D'AIGUA POTABLE DE L'AVINGUDA DEL PORT. FASE 2		Proyecto: 736273    Punto: 6117377	22 de mayo de 2024
 12c. PVC EJE CANALIZACIÓN DE 12 CONDUCTOS DE P.V.C.	 4c. ur. EJE CANALIZACIÓN DE 4 CONDUCTOS DE URALITA	 8c. c.c. EJE CANALIZACIÓN DE 8 CONDUCTOS DE CEMENTO	 CR 1964 CÁMARA DE REGISTRO SUBTERRANEA Nº 1964	
 ARQ 1967 ARQUETA DE REGISTRO SUBTERRANEA Nº 1967	 CANALIZACIÓN EN PROYECTO	 RED ENTERRADA	 POSTE MADERA	 POSTE HORMIGÓN/OTROS
LA SITUACIÓN Y PROFUNDIDAD DE LAS INSTALACIONES REFLEJADAS EN ESTE DOCUMENTO SOLO TIENE UN VALOR ORIENTATIVO.				<b>Escala: 1:500</b>

Digitally signed by ACEFAT AIE  
 Date: 2024.05.22 13:48:10 +02:00  
 Reason: Certificació WISE - ACEFAT  
 Location: Barcelona


Coordenadas del centro del plano ETRS89 UTM 31 X: 453141.421 Y: 4597476.902




	<b>DIRECCIÓN CREACIÓN DE XARXA CATALUNYA</b>			<b>Fecha Entrega:</b>					
	736273 -6117378 PROYECTE DE RENOVACIÓ URGENT DE LA XARXA D'ABASTAMENT D'AIGUA POTABLE DE L'AVINGUDA DEL PORT. FASE 2			22 de mayo de 2024					
12c. PVC	EJE CANALIZACIÓN DE 12 CONDUCTOS DE P.V.C.	4c. ur.	EJE CANALIZACIÓN DE 4 CONDUCTOS DE URALITA	8c. c.c.	EJE CANALIZACIÓN DE 8 CONDUCTOS DE CEMENTO	CR 1964	CÁMARA DE REGISTRO SUBTERRANEA Nº 1964		
Arg 1967	ARQUETA DE REGISTRO SUBTERRANEA Nº 1967		CANALIZACIÓN EN PROYECTO		RED ENTERRADA		POSTE MADERA		POSTE HORMIGÓN/OTROS
LA SITUACIÓN Y PROFUNDIDAD DE LAS INSTALACIONES REFLEJADAS EN ESTE DOCUMENTO SOLO TIENE UN VALOR ORIENTATIVO.								<b>Escala:</b>	1:500

Digitally signed by ACEFAT AIE  
Date: 2024.05.22 13:48:13 +02:00  
Reason: Certificació WISE - ACEFAT  
Location: Barcelona


Coordenadas del centro del plano ETRS89 UTM 31 X: 453319.921 Y: 4597476.902

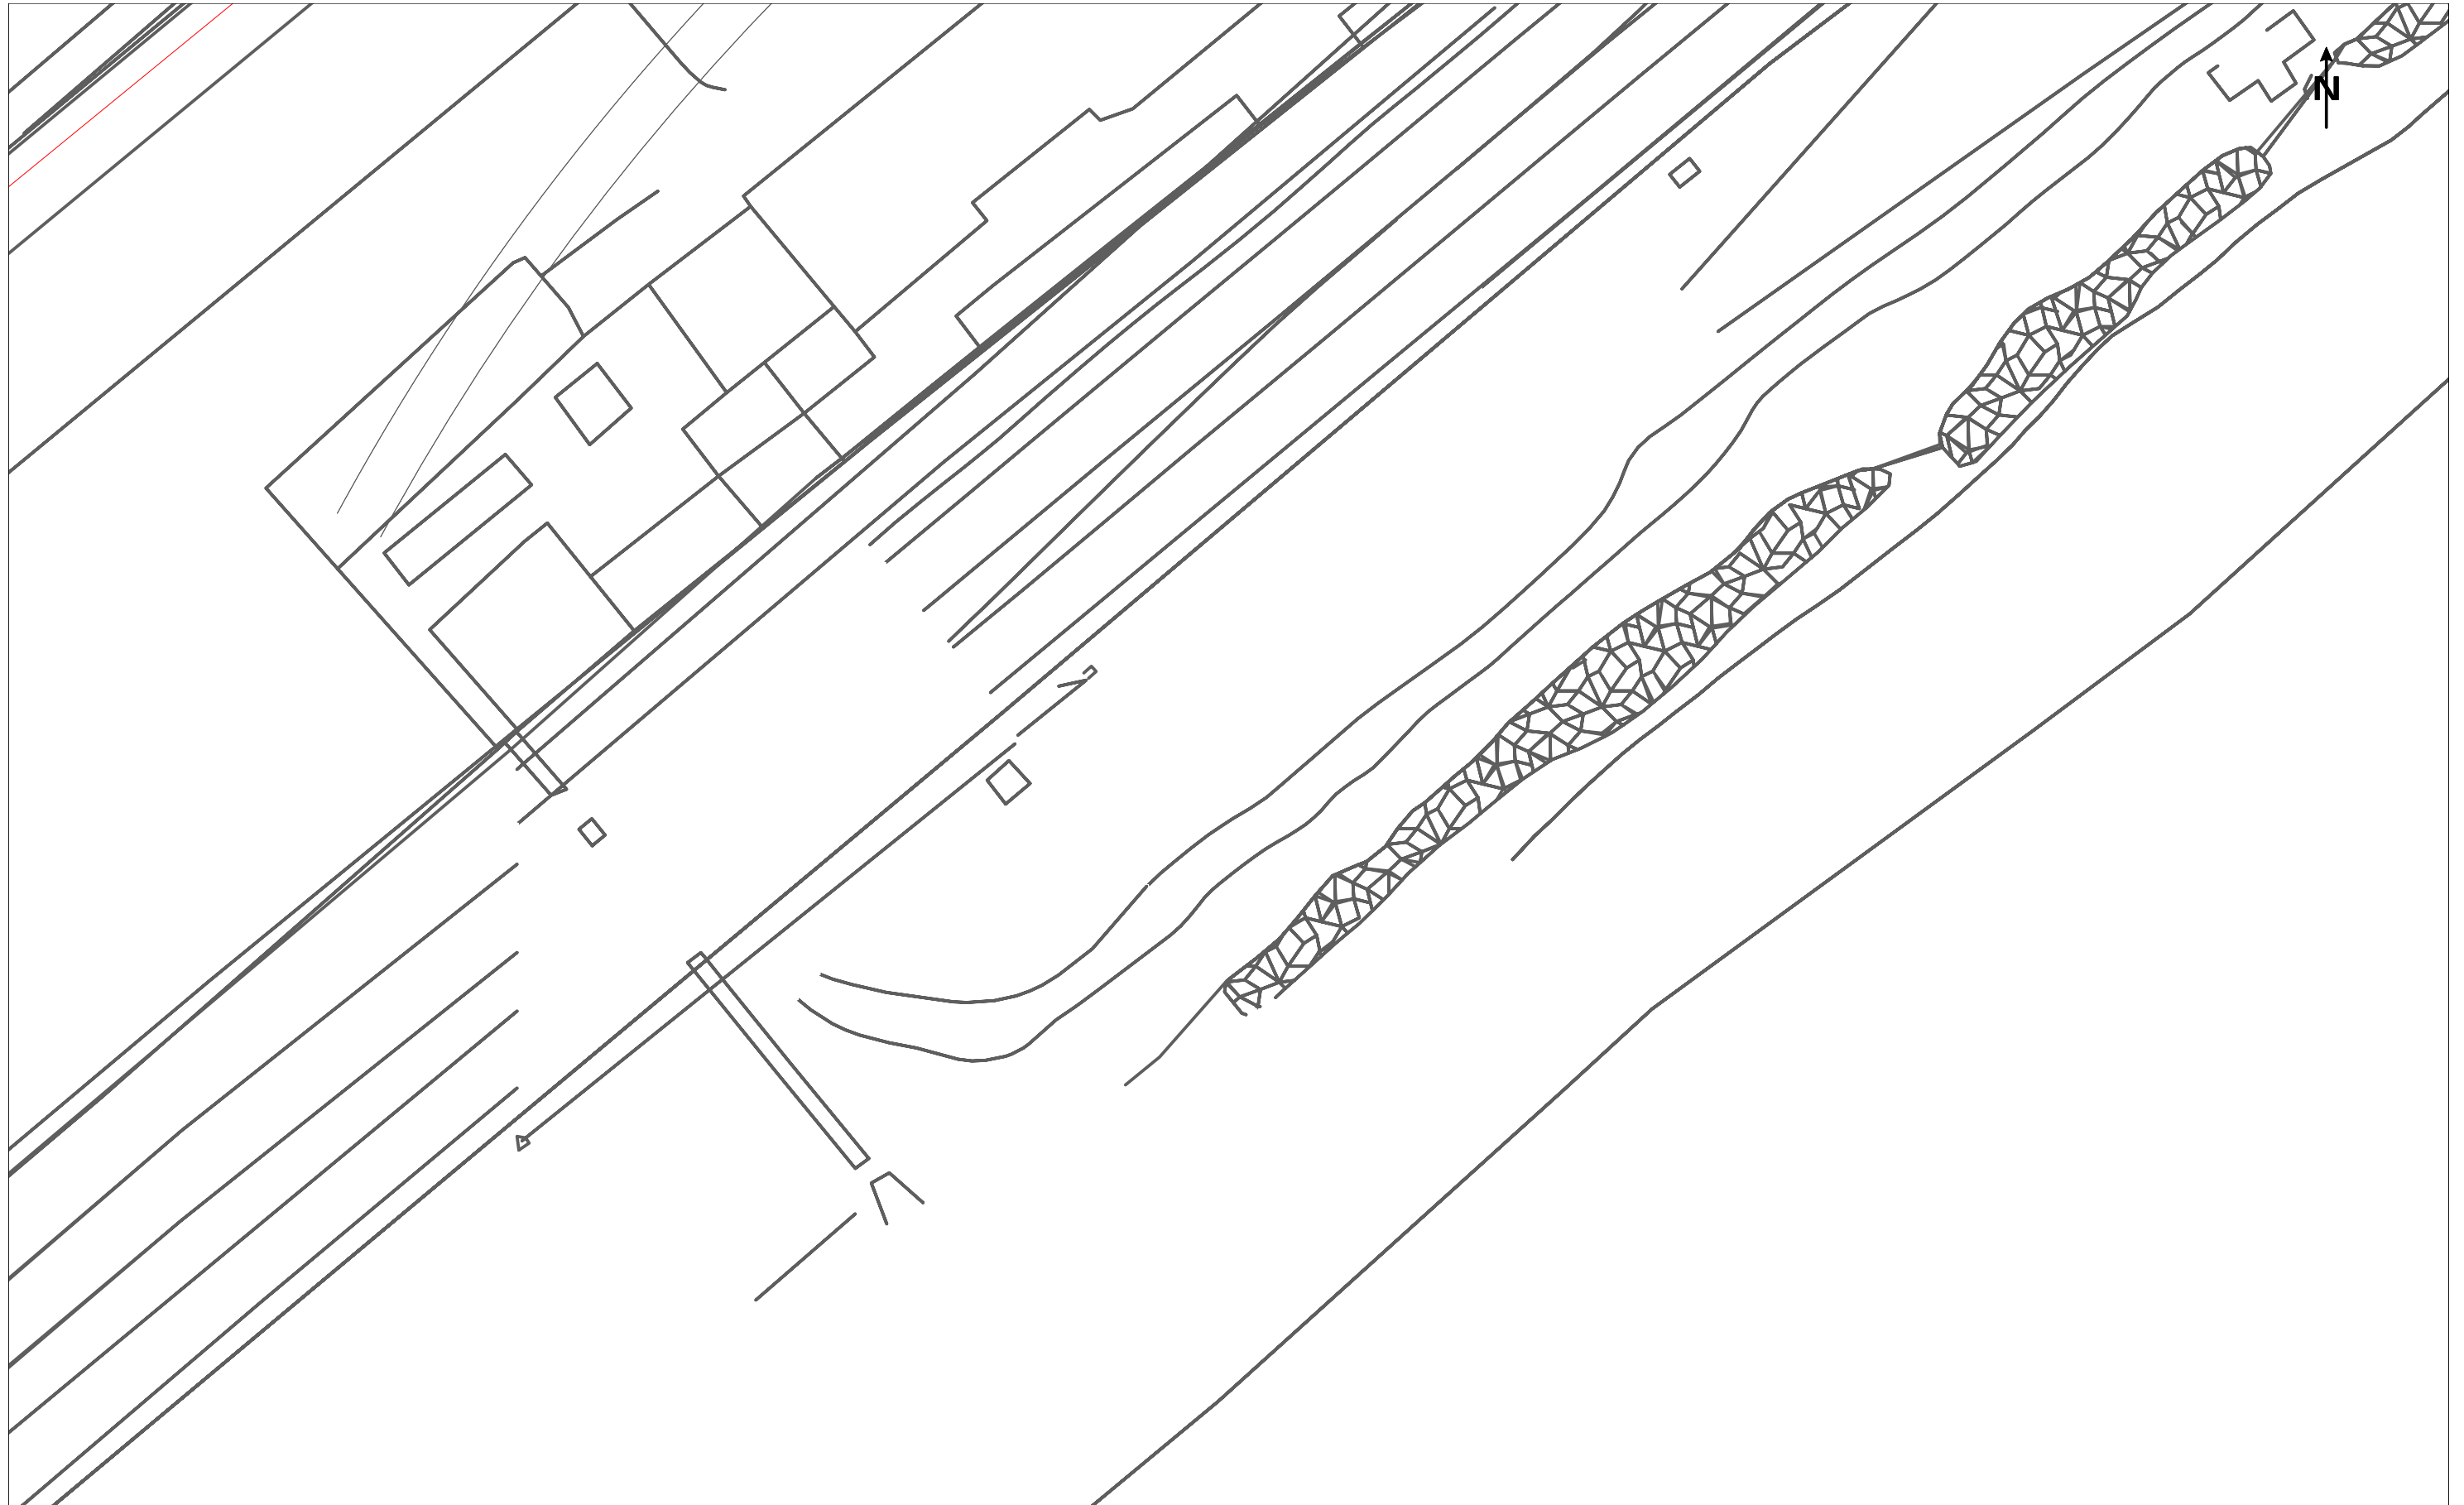

	<b>DIRECCIÓN CREACIÓN DE XARXA CATALUNYA</b>			<b>Fecha Entrega:</b>
	<b>736273 -6117379</b> PROYECTE DE RENOVACIÓ URGENT DE LA XARXA D'ABASTAMENT D'AIGUA POTABLE DE L'AVINGUDA DEL PORT. FASE 2	<b>Proyecto:</b> 736273	<b>Punto:</b> 6117379	22 de mayo de 2024
<b>12c. PVC</b> EJE CANALIZACIÓN DE 12 CONDUCTOS DE P.V.C.	<b>4c. ur.</b> EJE CANALIZACIÓN DE 4 CONDUCTOS DE URALITA	<b>8c. c.c.</b> EJE CANALIZACIÓN DE 8 CONDUCTOS DE CEMENTO	<b>CR 1964</b> CÁMARA DE REGISTRO SUBTERRANEA Nº 1964	
<b>Arq 1967</b> ARQUETA DE REGISTRO SUBTERRANEA Nº 1967	<b>—</b> CANALIZACIÓN EN PROYECTO	<b>—</b> RED ENTERRADA	<b>○</b> POSTE MADERA	<b>□</b> POSTE HORMIGÓN/OTROS
LA SITUACIÓN Y PROFUNDIDAD DE LAS INSTALACIONES REFLEJADAS EN ESTE DOCUMENTO SOLO TIENE UN VALOR ORIENTATIVO.				<b>Escala:</b> 1:500

Digitally signed by ACEFAT AIE  
 Date: 2024.05.22 13:48:17 +02:00  
 Reason: Certificació WISE - ACEFAT  
 Location: Barcelona

Coordenadas del centro del plano ETRS89 UTM 31 X: 452962.921 Y: 4597350.677

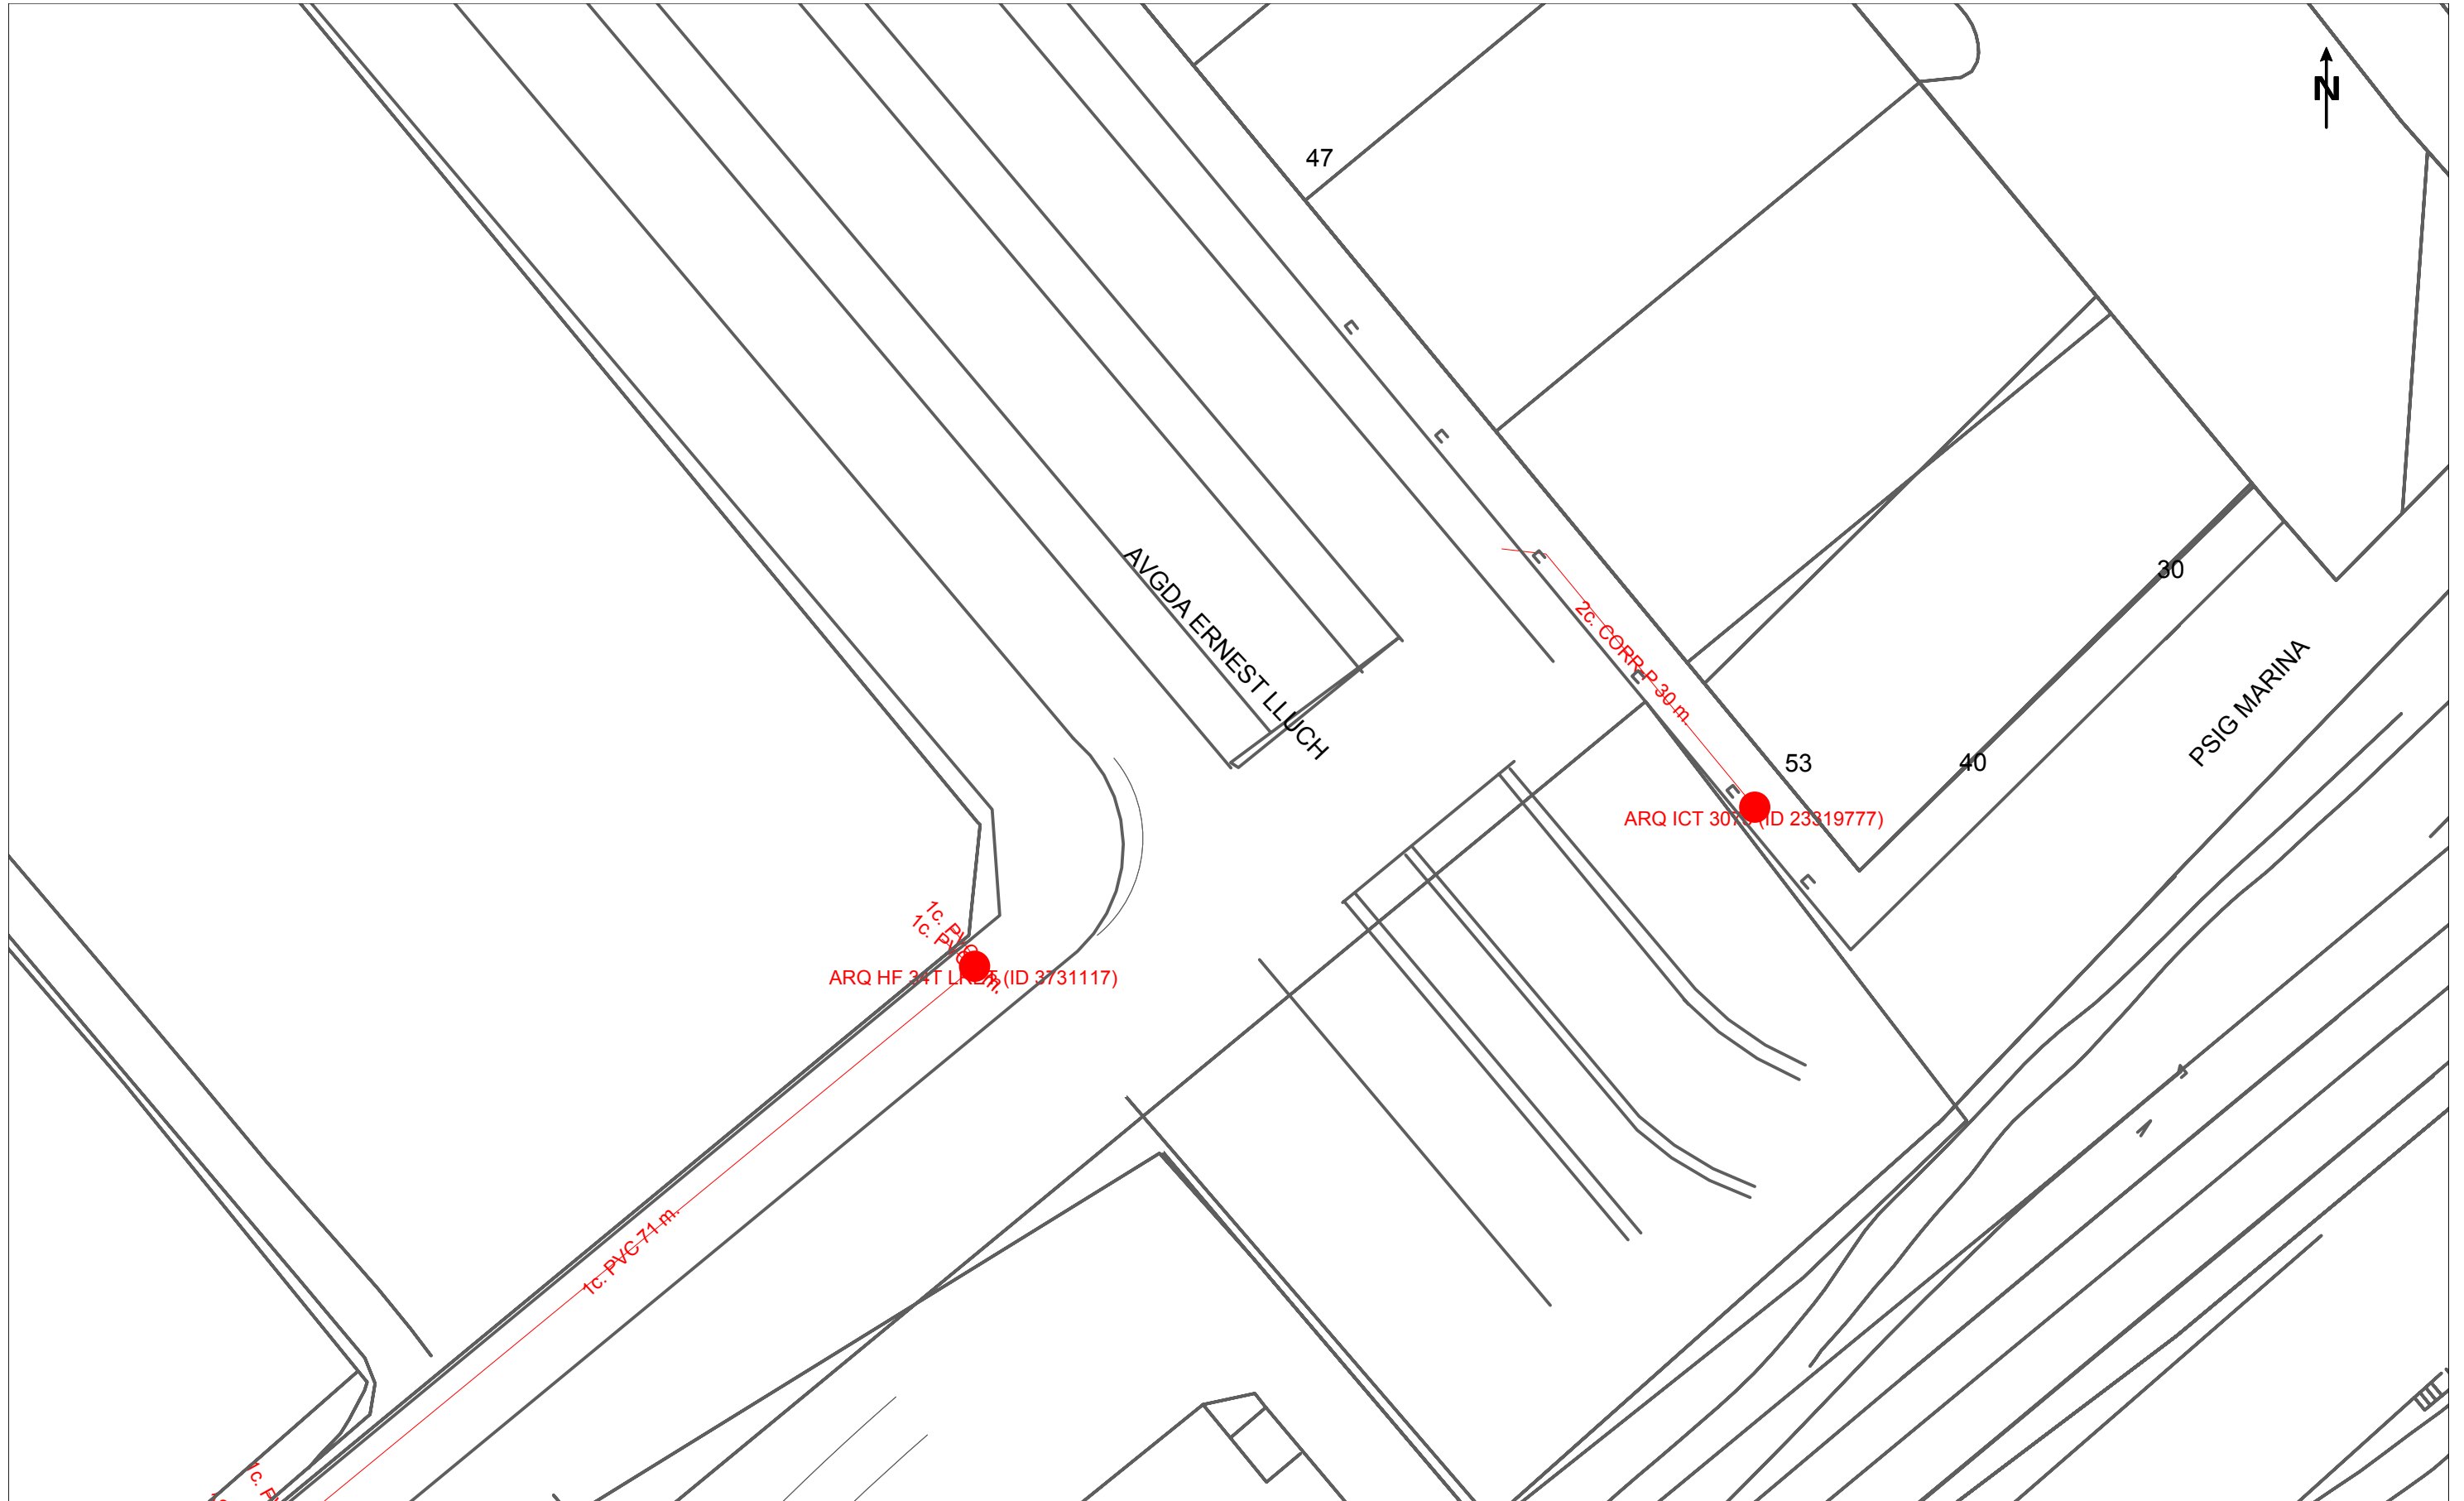

	<b>DIRECCIÓN CREACIÓN DE XARXA CATALUNYA</b>			Fecha Entrega:			
	736273 -6117380	Proyecto: 736273	Punto: 6117380	22 de mayo de 2024			
PROYECTO DE RENOVACIÓ URGENT DE LA XARXA D'ABASTAMENT D'AIGUA POTABLE DE L'AVINGUDA DEL PORT. FASE 2							
12c. PVC	EJE CANALIZACIÓN DE 12 CONDUCTOS DE P.V.C.	4c. ur	EJE CANALIZACIÓN DE 4 CONDUCTOS DE URALITA	8c. c.c.	EJE CANALIZACIÓN DE 8 CONDUCTOS DE CEMENTO	CR 1964	CÁMARA DE REGISTRO SUBTERRANEA Nº 1964
Arq 1967	ARQUETA DE REGISTRO SUBTERRANEA Nº 1967		CANALIZACIÓN EN PROYECTO		RED ENTERRADA		POSTE MADERA
							POSTE HORMIGÓN/OTROS
LA SITUACIÓN Y PROFUNDIDAD DE LAS INSTALACIONES REFLEJADAS EN ESTE DOCUMENTO SOLO TIENE UN VALOR ORIENTATIVO.							<b>Escala:</b> 1:500

Digitally signed by ACEFAT AIE  
 Date: 2024.05.22 13:49:55 +02:00  
 Reason: Certificació WISE - ACEFAT  
 Location: Barcelona

Coordenadas del centro del plano ETRS89 UTM 31 X: 452962.921 Y: 4597476.902





		<b>DIRECCIÓN CREACIÓN DE XARXA CATALUNYA</b>		<b>Fecha Entrega:</b> 22 de mayo de 2024
<b>736273 -6117381</b> PROYECTE DE RENOVACIÓ URGENT DE LA XARXA D'ABASTAMENT D'AIGUA POTABLE DE L'AVINGUDA DEL PORT. FASE 2		<b>Proyecto:</b> 736273 <b>Punto:</b> 6117381		
12c. PVC EJE CANALIZACIÓN DE 12 CONDUCTOS DE P.V.C.	4c. ur EJE CANALIZACIÓN DE 4 CONDUCTOS DE URALITA	8c. c.c. EJE CANALIZACIÓN DE 8 CONDUCTOS DE CEMENTO	CB 1964 CÁMARA DE REGISTRO SUBTERRANEA Nº 1964	
Arq 1967 ARQUETA DE REGISTRO SUBTERRANEA Nº 1967	CANALIZACIÓN EN PROYECTO	RED ENTERRADA	POSTE MADERA	POSTE HORMIGÓN/OTROS
LA SITUACIÓN Y PROFUNDIDAD DE LAS INSTALACIONES REFLEJADAS EN ESTE DOCUMENTO SOLO TIENE UN VALOR ORIENTATIVO.				<b>Escala:</b> 1:500

Digitally signed by ACEFAT AIE  
 Date: 2024.05.22 13:50:05 +02:00  
 Reason: Certificació WISE - ACEFAT  
 Location: Barcelona

Coordenadas del centro del plano ETRS89 UTM 31 X: 452962.921 Y: 4597603.127



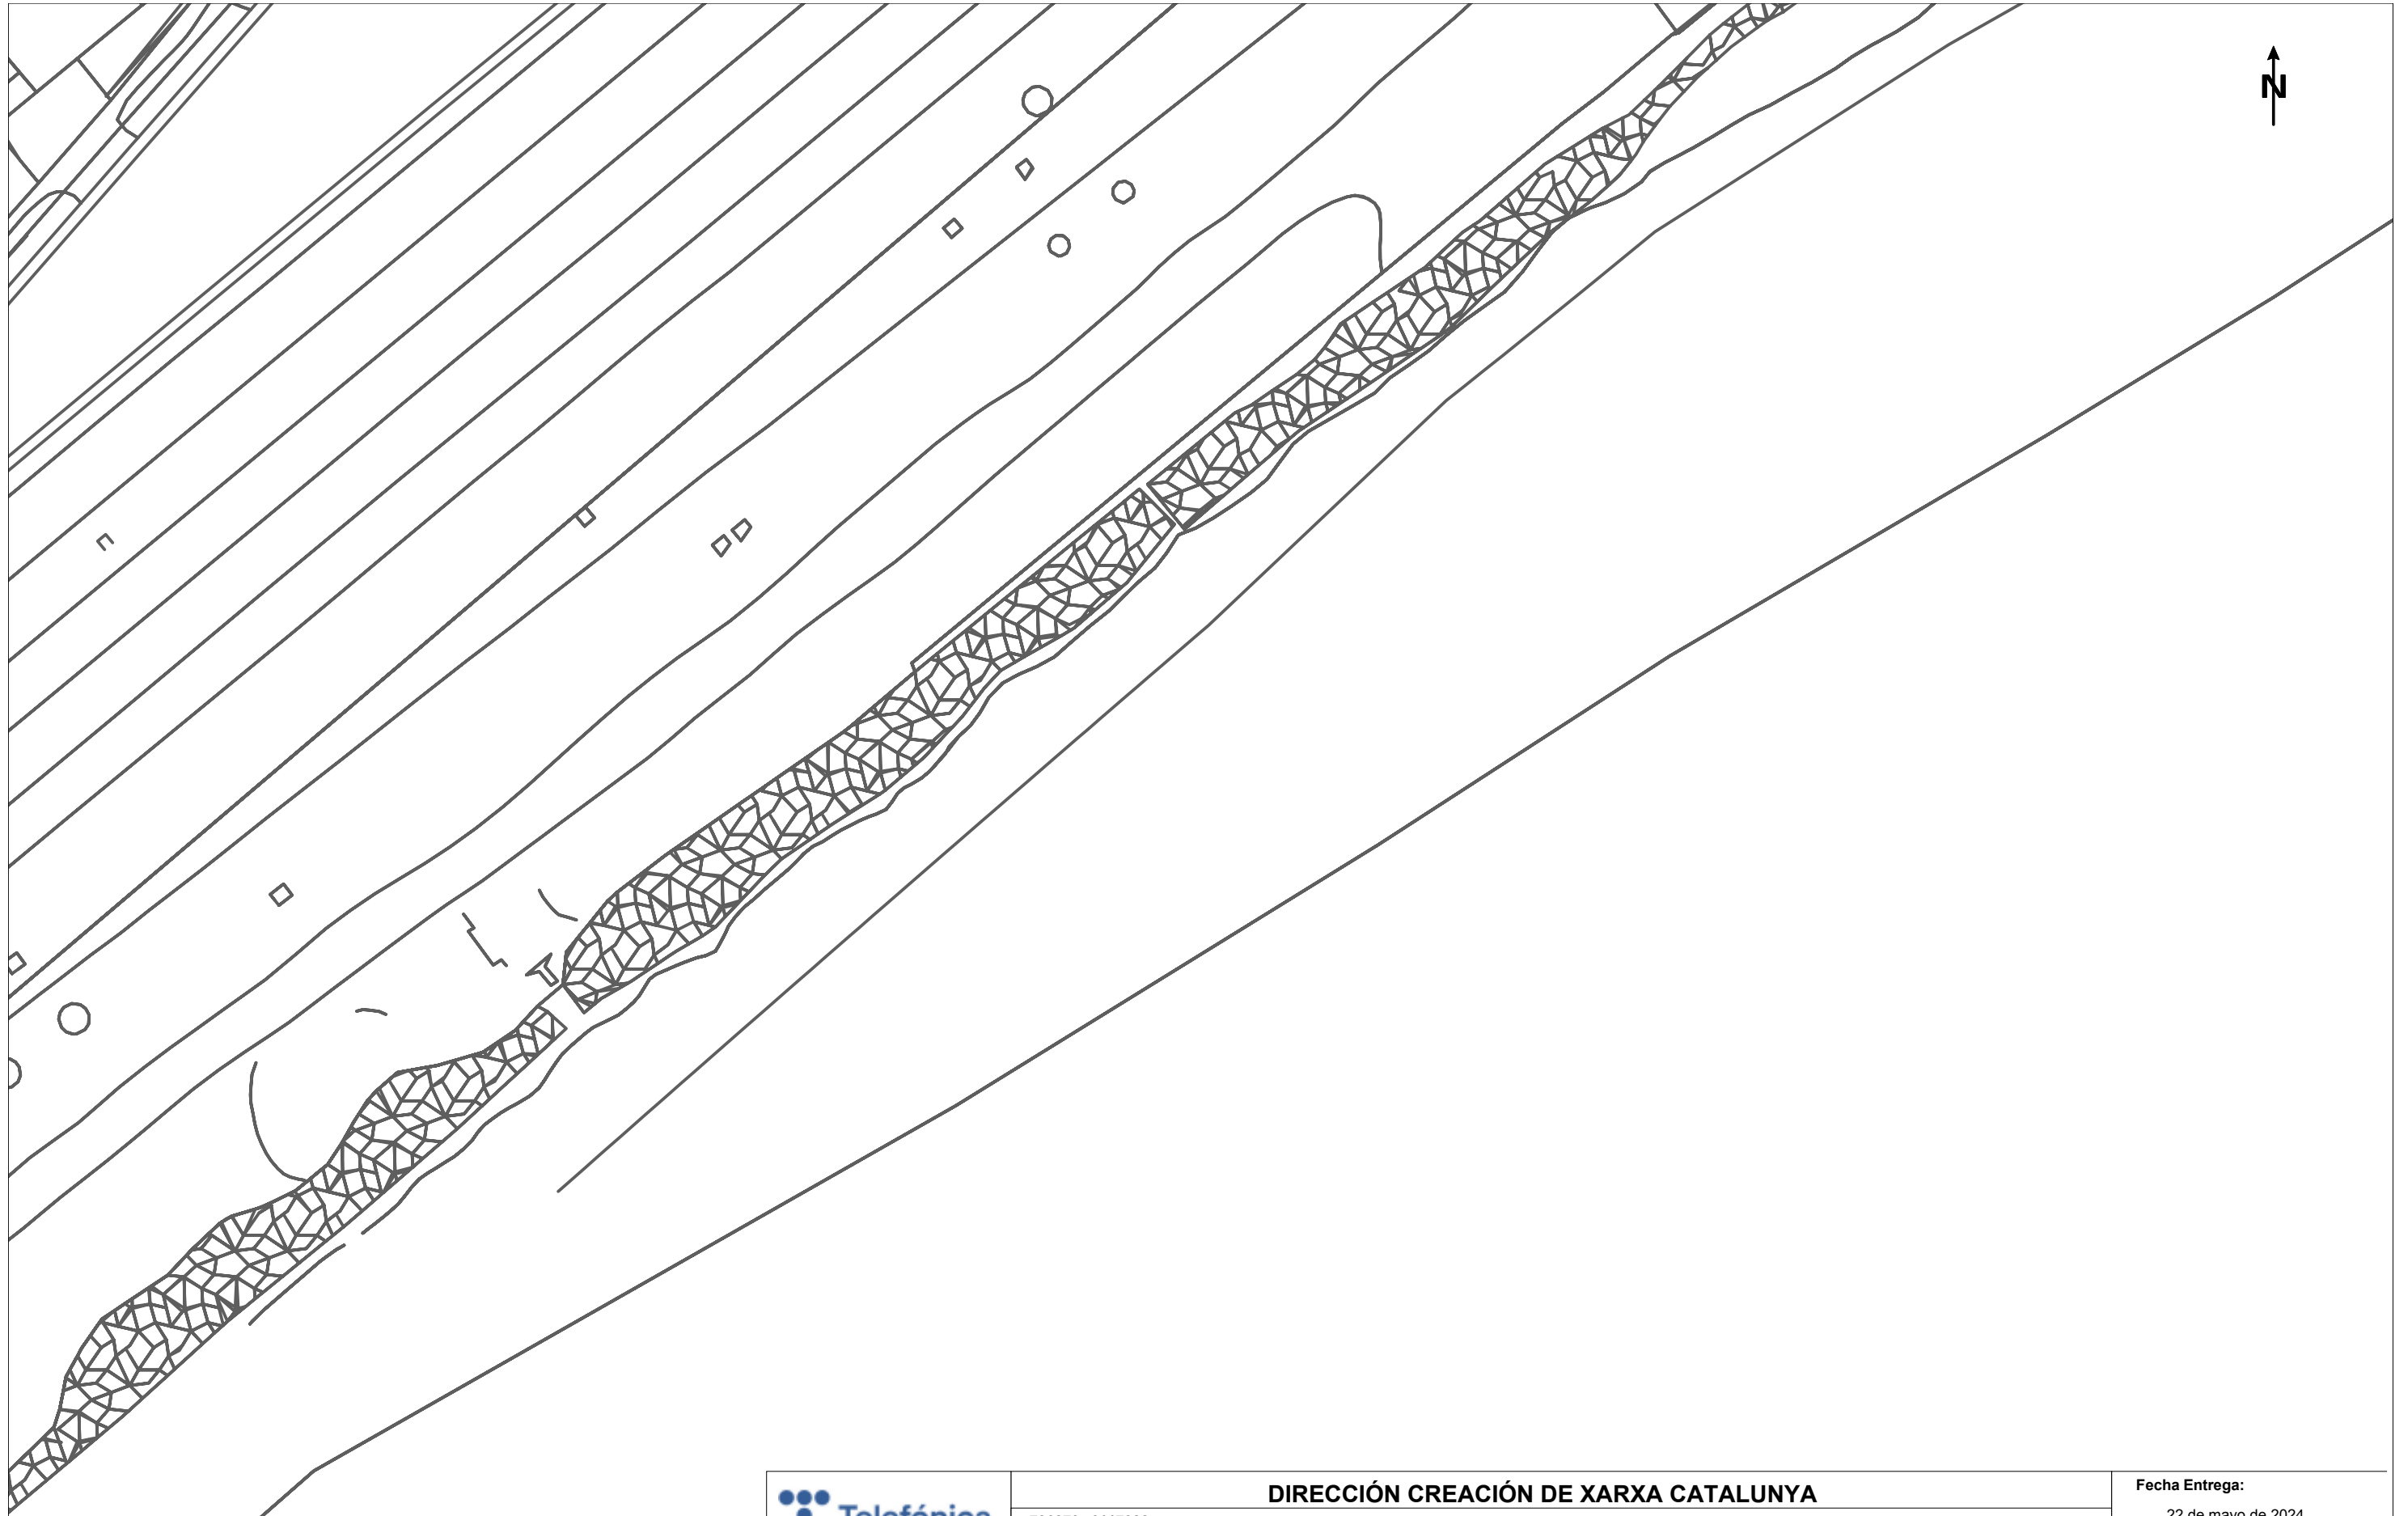


	<b>DIRECCIÓN CREACIÓN DE XARXA CATALUNYA</b>			<b>Fecha Entrega:</b>
	<b>736273 -6117382</b> PROYECTE DE RENOVACIÓ URGENT DE LA XARXA D'ABASTAMENT D'AIGUA POTABLE DE L'AVINGUDA DEL PORT. FASE 2		<b>Proyecto:</b> 736273 <b>Punto:</b> 6117382	22 de mayo de 2024
<b>12c. PVC</b> EJE CANALIZACIÓN DE 12 CONDUCTOS DE P.V.C.	<b>4c. ur.</b> EJE CANALIZACIÓN DE 4 CONDUCTOS DE URALITA	<b>8c. c.c.</b> EJE CANALIZACIÓN DE 8 CONDUCTOS DE CEMENTO	<b>CR 1964</b> CÁMARA DE REGISTRO SUBTERRANEA Nº 1964	
<b>Arq 1967</b> ARQUETA DE REGISTRO SUBTERRANEA Nº 1967	<b>—</b> CANALIZACIÓN EN PROYECTO	<b>—</b> RED ENTERRADA	<b>○</b> POSTE MADERA	<b>□</b> POSTE HORMIGÓN/OTROS
LA SITUACIÓN Y PROFUNDIDAD DE LAS INSTALACIONES REFLEJADAS EN ESTE DOCUMENTO SOLO TIENE UN VALOR ORIENTATIVO.				<b>Escala:</b> 1:500

Digitally signed by ACEFAT AIE  
 Date: 2024.05.22 13:50:09 +02:00  
 Reason: Certificació WISE - ACEFAT  
 Location: Barcelona

Coordenadas del centro del plano ETRS89 UTM 31 X: 453319.921 Y: 4597603.127



		<b>DIRECCIÓN CREACIÓN DE XARXA CATALUNYA</b>		<b>Fecha Entrega:</b> 22 de mayo de 2024	
<b>736273 -6117383</b> PROYECTE DE RENOVACIÓ URGENT DE LA XARXA D'ABASTAMENT D'AIGUA POTABLE DE L'AVINGUDA DEL PORT. FASE 2		<b>Proyecto:</b> 736273 <b>Punto:</b> 6117383			
<b>12c. PVC</b> EJE CANALIZACIÓN DE 12 CONDUCTOS DE P.V.C.	<b>4c. ur.</b> EJE CANALIZACIÓN DE 4 CONDUCTOS DE URALITA	<b>8c. c.c.</b> EJE CANALIZACIÓN DE 8 CONDUCTOS DE CEMENTO	<b>CR 1964</b> CÁMARA DE REGISTRO SUBTERRANEA Nº 1964		
<b>Arg 1967</b> ARQUETA DE REGISTRO SUBTERRANEA Nº 1967	<b>Canalización en Proyecto</b>	<b>Red Enterrada</b>	<b>Poste Madera</b>	<b>Poste Hormigón/Otros</b>	
LA SITUACIÓN Y PROFUNDIDAD DE LAS INSTALACIONES REFLEJADAS EN ESTE DOCUMENTO SOLO TIENE UN VALOR ORIENTATIVO.					
<b>Escala:</b> 1:500					

Digitally signed by ACEFAT AIE  
 Date: 2024.05.22 13:50:12 +02:00  
 Reason: Certificació WISE - ACEFAT  
 Location: Barcelona









Coordenadas del centro del plano ETRS89 UTM 31 X: 453141.421 Y: 4597603.127



**DIRECCIÓN CREACIÓN DE XARXA CATALUNYA**

 **736273 -6117384**  
PROJECTE DE RENOVACIÓ URGENT DE LA XARXA D'ABASTAMENT D'AIGUA POTABLE DE L'AVINGUDA DEL PORT. FASE 2

**Fecha Entrega:**  
22 de mayo de 2024

-  12c. PVC EJE CANALIZACIÓN DE 12 CONDUCTOS DE P.V.C.
-  4c. ur. EJE CANALIZACIÓN DE 4 CONDUCTOS DE URALITA
-  8c. c.c. EJE CANALIZACIÓN DE 8 CONDUCTOS DE CEMENTO
-  CR 1964 CÁMARA DE REGISTRO SUBTERRANEA Nº 1964
-  Arq 1967 ARQUETA DE REGISTRO SUBTERRANEA Nº 1967
-  CANALIZACIÓN EN PROYECTO
-  RED ENTERRADA
-  POSTE MADERA
-  POSTE HORMIGÓN/OTROS


LA SITUACIÓN Y PROFUNDIDAD DE LAS INSTALACIONES REFLEJADAS EN ESTE DOCUMENTO SOLO TIENE UN VALOR ORIENTATIVO.


**Escala:** 1:500

Coordenadas del centro del plano ETRS89 UTM 31 X: 453498.421 Y: 4597603.127

Digitally signed by ACEFAT AIE  
Date: 2024.05.22 13:50:17 +02:00  
Reason: Certificació WISE - ACEFAT  
Location: Barcelona




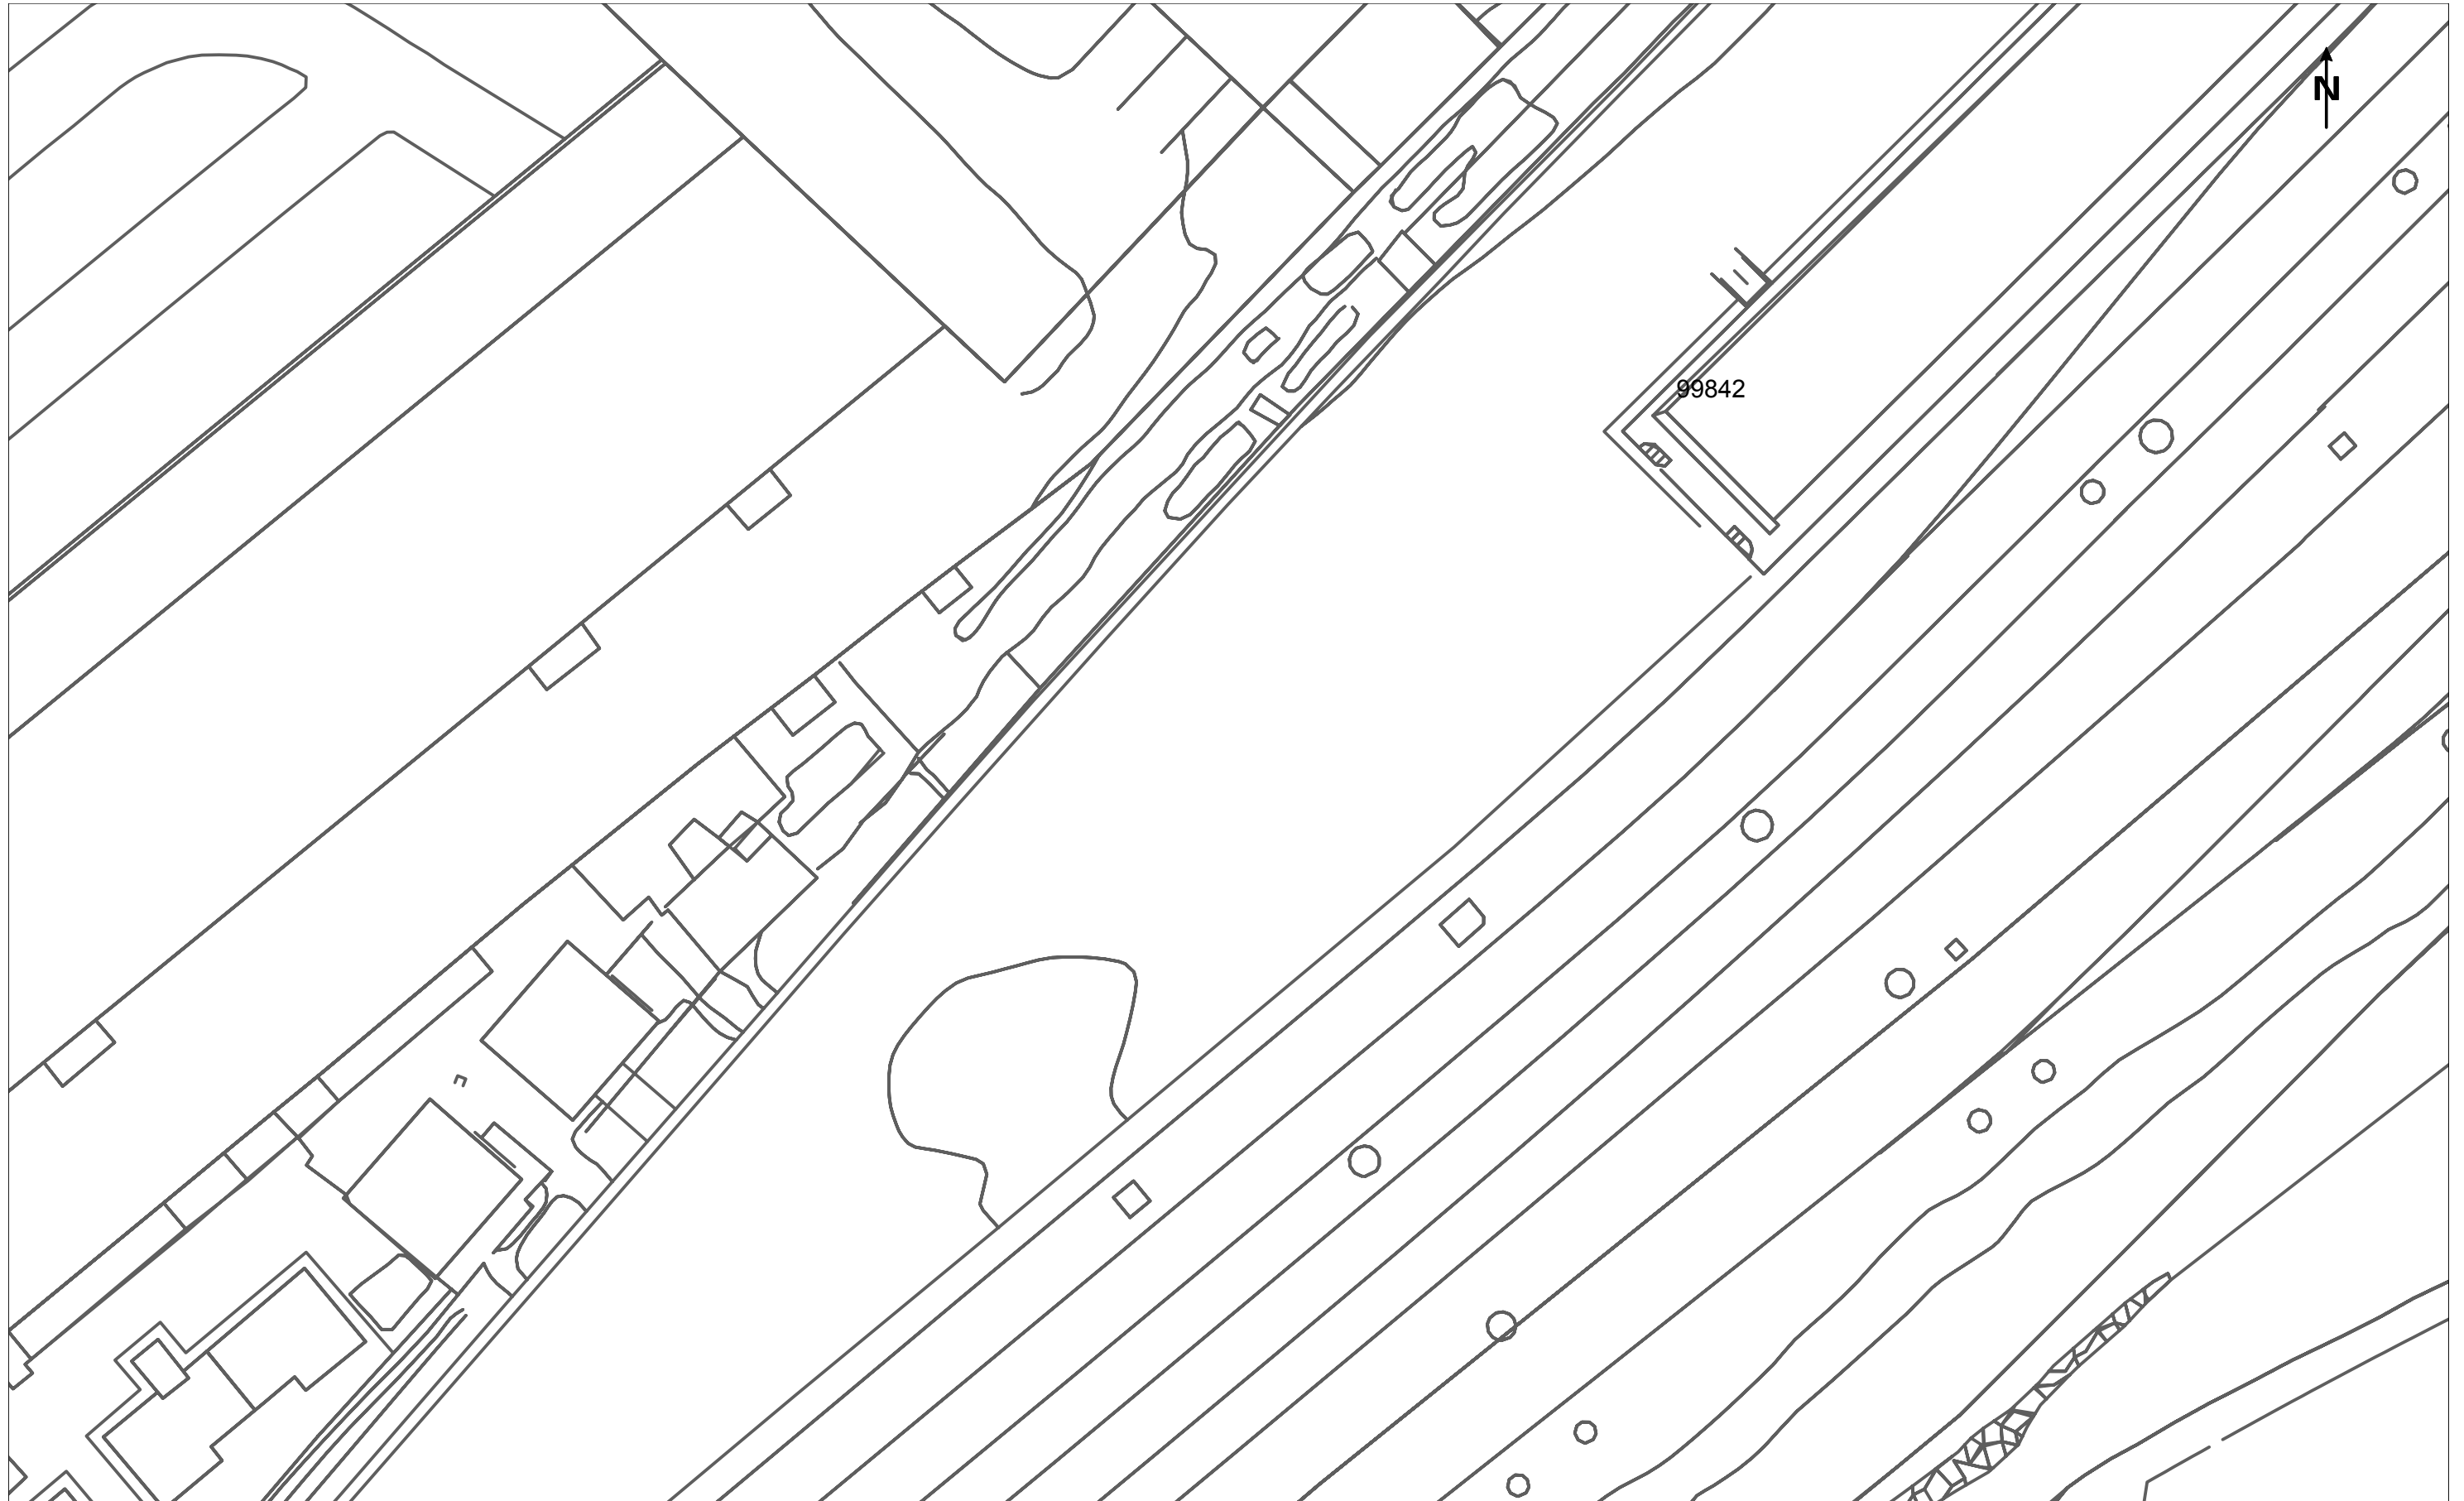


	<b>DIRECCIÓN CREACIÓN DE XARXA CATALUNYA</b>			Fecha Entrega:
	<b>736273 -6117385</b> PROYECTE DE RENOVACIÓ URGENT DE LA XARXA D'ABASTAMENT D'AIGUA POTABLE DE L'AVINGUDA DEL PORT. FASE 2	Proyecto: 736273	Punto: 6117385	22 de mayo de 2024
<b>12c. PVC</b> EJE CANALIZACIÓN DE 12 CONDUCTOS DE P.V.C.	<b>4c. ur.</b> EJE CANALIZACIÓN DE 4 CONDUCTOS DE URALITA	<b>8c. c.c.</b> EJE CANALIZACIÓN DE 8 CONDUCTOS DE CEMENTO	<b>CR-1964</b> CÁMARA DE REGISTRO SUBTERRANEA Nº 1964	
<b>Arq 1967</b> ARQUETA DE REGISTRO SUBTERRANEA Nº 1967	<b>Canalización en Proyecto</b>	<b>Red Enterrada</b>	<b>Poste Madera</b>	<b>Poste Hormigón/Otros</b>
LA SITUACIÓN Y PROFUNDIDAD DE LAS INSTALACIONES REFLEJADAS EN ESTE DOCUMENTO SOLO TIENE UN VALOR ORIENTATIVO.				<b>Escala: 1:500</b>

Digitally signed by ACEFAT AIE  
 Date: 2024.05.22 13:50:21 +02:00  
 Reason: Certificació WISE - ACEFAT  
 Location: Barcelona


Coordenadas del centro del plano ETRS89 UTM 31 X: 453319.921 Y: 4597729.352

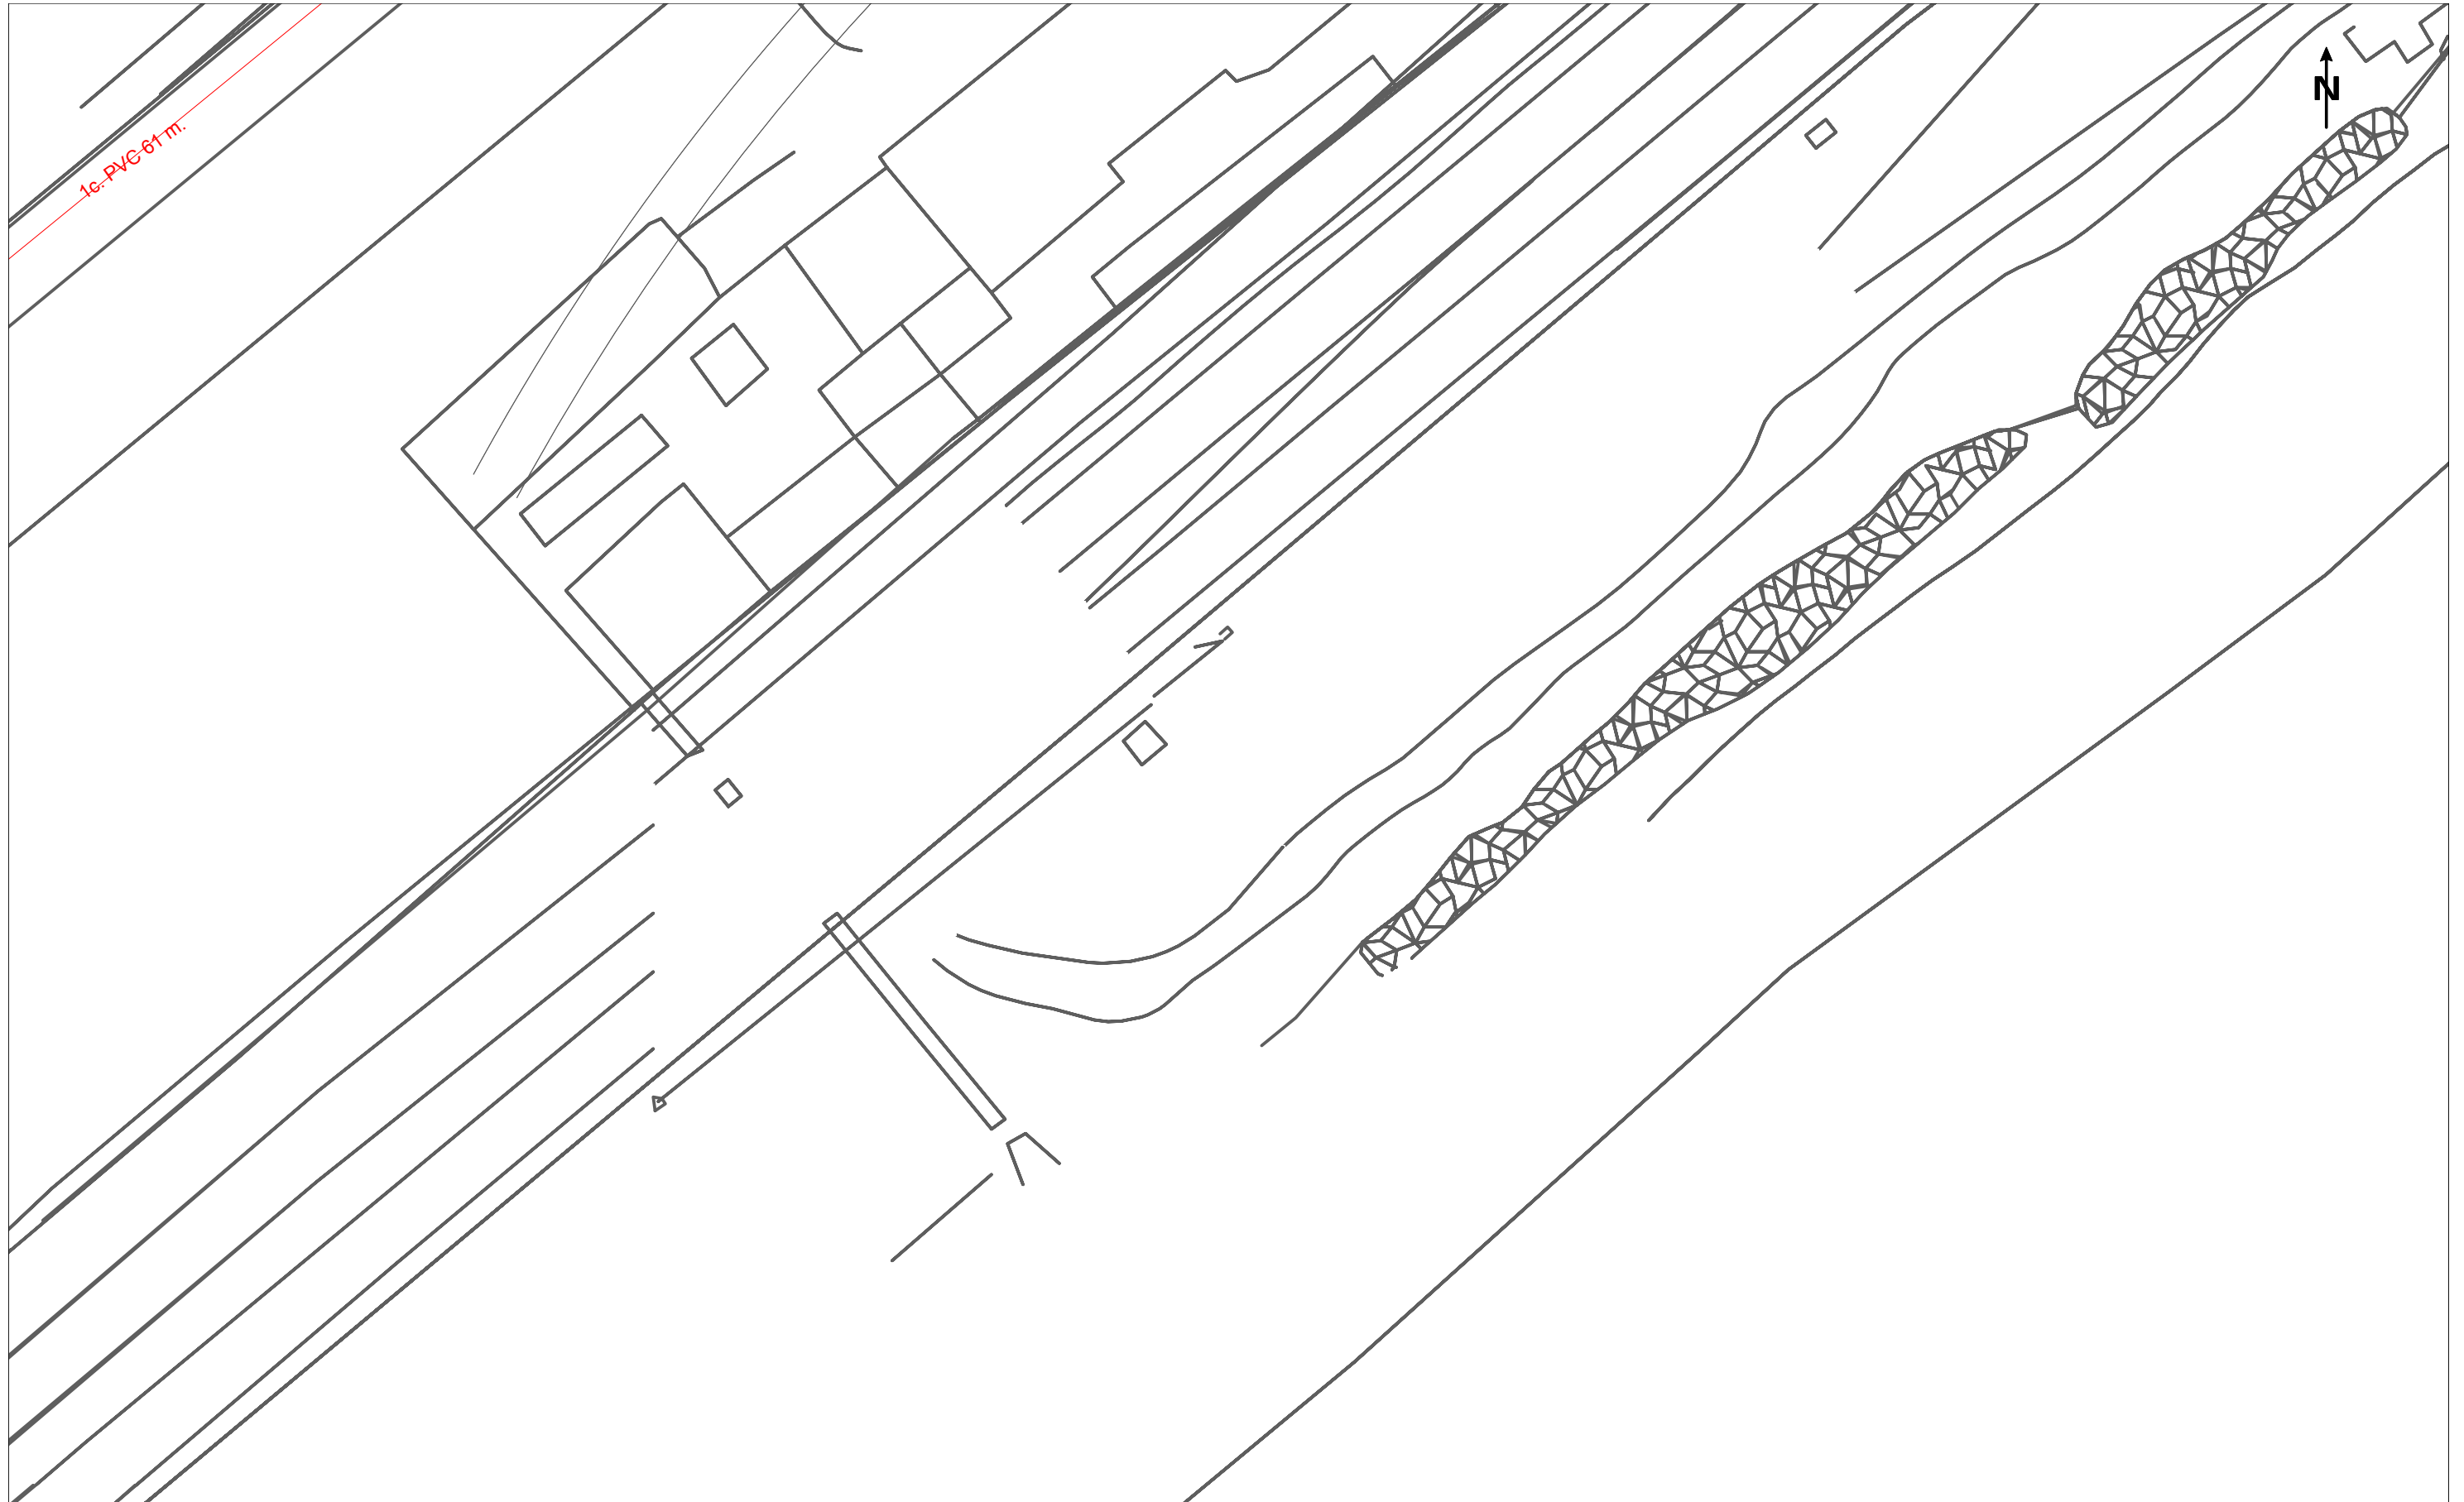








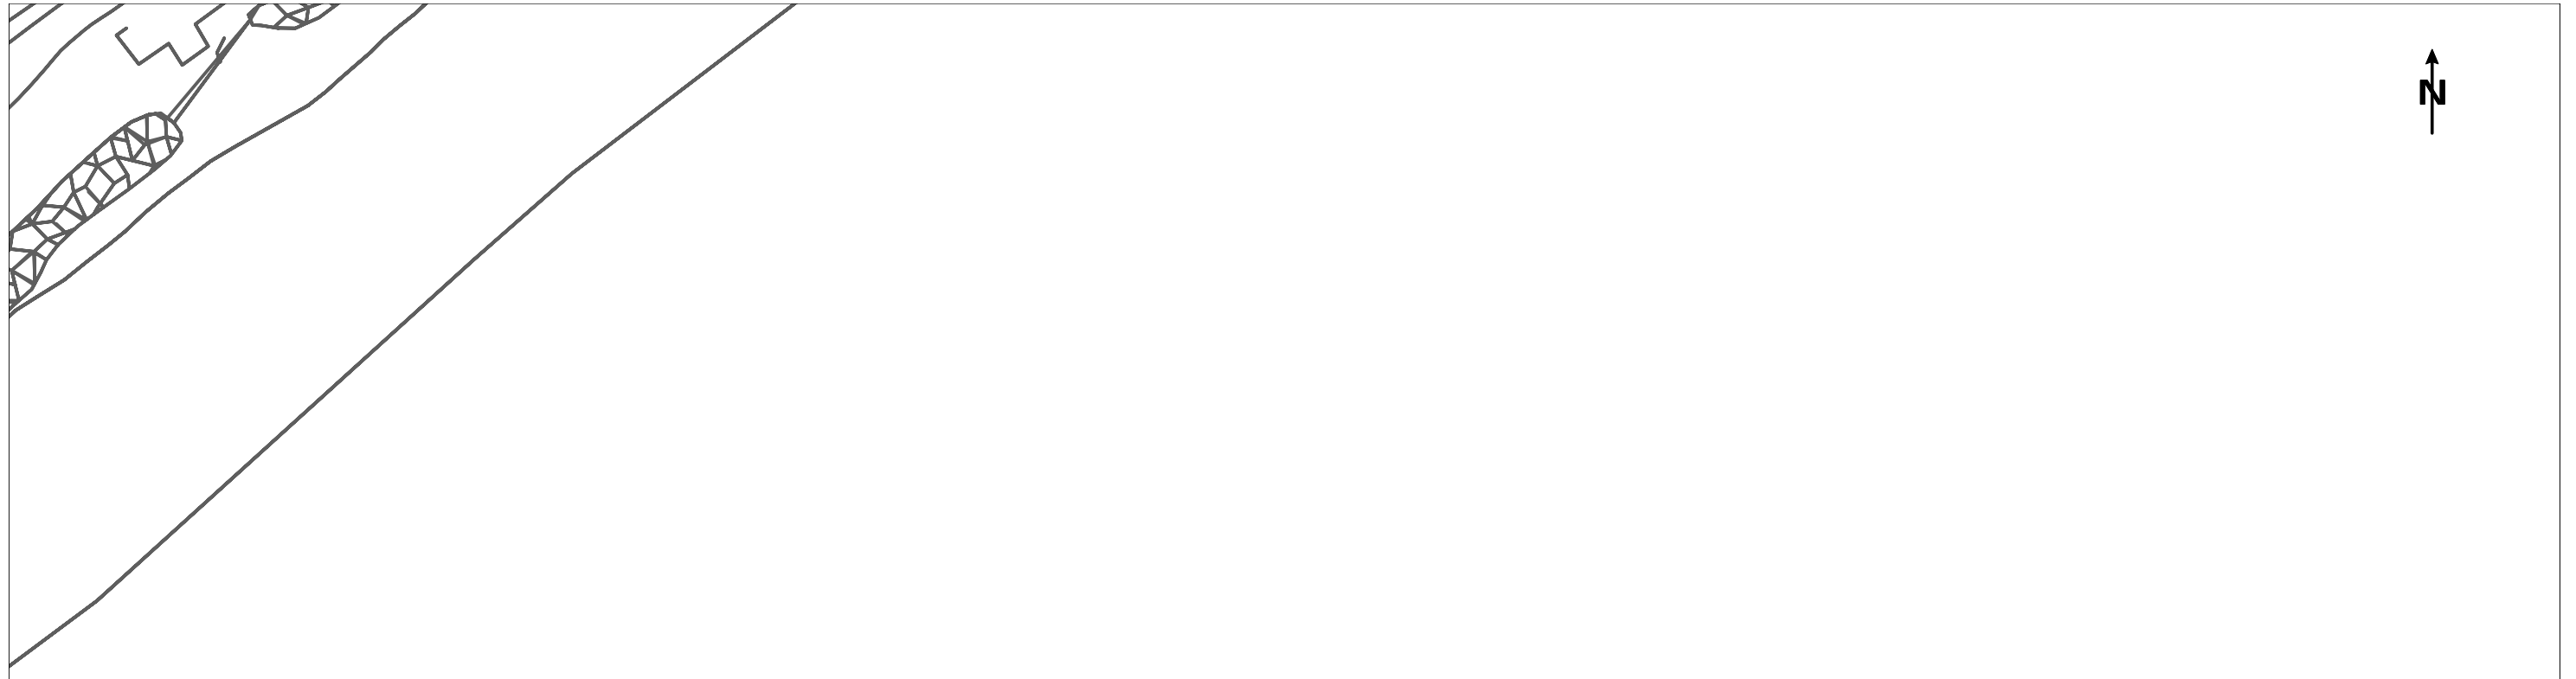


	<b>DIRECCIÓN CREACIÓN DE XARXA CATALUNYA</b>			<b>Fecha Entrega:</b>
	<b>736273 -6117386</b> PROYECTE DE RENOVACIÓ URGENT DE LA XARXA D'ABASTAMENT D'AIGUA POTABLE DE L'AVINGUDA DEL PORT. FASE 2		<b>Proyecto:</b> 736273 <b>Punto:</b> 6117386	22 de mayo de 2024
<b>12c. PVC</b> EJE CANALIZACIÓN DE 12 CONDUCTOS DE P.V.C.	<b>4c. ur.</b> EJE CANALIZACIÓN DE 4 CONDUCTOS DE URALITA	<b>8c. c.c.</b> EJE CANALIZACIÓN DE 8 CONDUCTOS DE CEMENTO	<b>CR 1964</b> CÁMARA DE REGISTRO SUBTERRANEA Nº 1964	
<b>Arq 1967</b> ARQUETA DE REGISTRO SUBTERRANEA Nº 1967	<b>—</b> CANALIZACIÓN EN PROYECTO	<b>—</b> RED ENTERRADA	<b>○</b> POSTE MADERA	<b>□</b> POSTE HORMIGÓN/OTROS
LA SITUACIÓN Y PROFUNDIDAD DE LAS INSTALACIONES REFLEJADAS EN ESTE DOCUMENTO SOLO TIENE UN VALOR ORIENTATIVO.				<b>Escala:</b> 1:500

Digitally signed by ACEFAT AIE  
 Date: 2024.05.22 13:50:23 +02:00  
 Reason: Certificació WISE - ACEFAT  
 Location: Barcelona

 Coordenadas del centro del plano ETRS89 UTM 31 X: 452952.032 Y: 4597347.566




	<b>DIRECCIÓN CREACIÓN DE XARXA CATALUNYA</b>			<b>Fecha Entrega:</b>
	<b>736273 -6117387</b> PROYECTE DE RENOVACIÓ URGENT DE LA XARXA D'ABASTAMENT D'AIGUA POTABLE DE L'AVINGUDA DEL PORT. FASE 2		<b>Proyecto:</b> 736273 <b>Punto:</b> 6117387	22 de mayo de 2024
 12c. PVC EJE CANALIZACIÓN DE 12 CONDUCTOS DE P.V.C.	 4c. ur. EJE CANALIZACIÓN DE 4 CONDUCTOS DE URALITA	 8c. c.c. EJE CANALIZACIÓN DE 8 CONDUCTOS DE CEMENTO	 CR 1964 CÁMARA DE REGISTRO SUBTERRANEA Nº 1964	
 Arq 1967 ARQUETA DE REGISTRO SUBTERRANEA Nº 1967	 CANALIZACIÓN EN PROYECTO	 RED ENTERRADA	 POSTE MADERA	 POSTE HORMIGÓN/OTROS
LA SITUACIÓN Y PROFUNDIDAD DE LAS INSTALACIONES REFLEJADAS EN ESTE DOCUMENTO SOLO TIENE UN VALOR ORIENTATIVO.				<b>Escala:</b> 1:500

Digitally signed by ACEFAT AIE  
 Date: 2024.05.22 14:49:08 +02:00  
 Reason: Certificació WISE - ACEFAT  
 Location: Barcelona

Coordenadas del centro del plano ETRS89 UTM 31 X: 453130.532 Y: 4597347.566




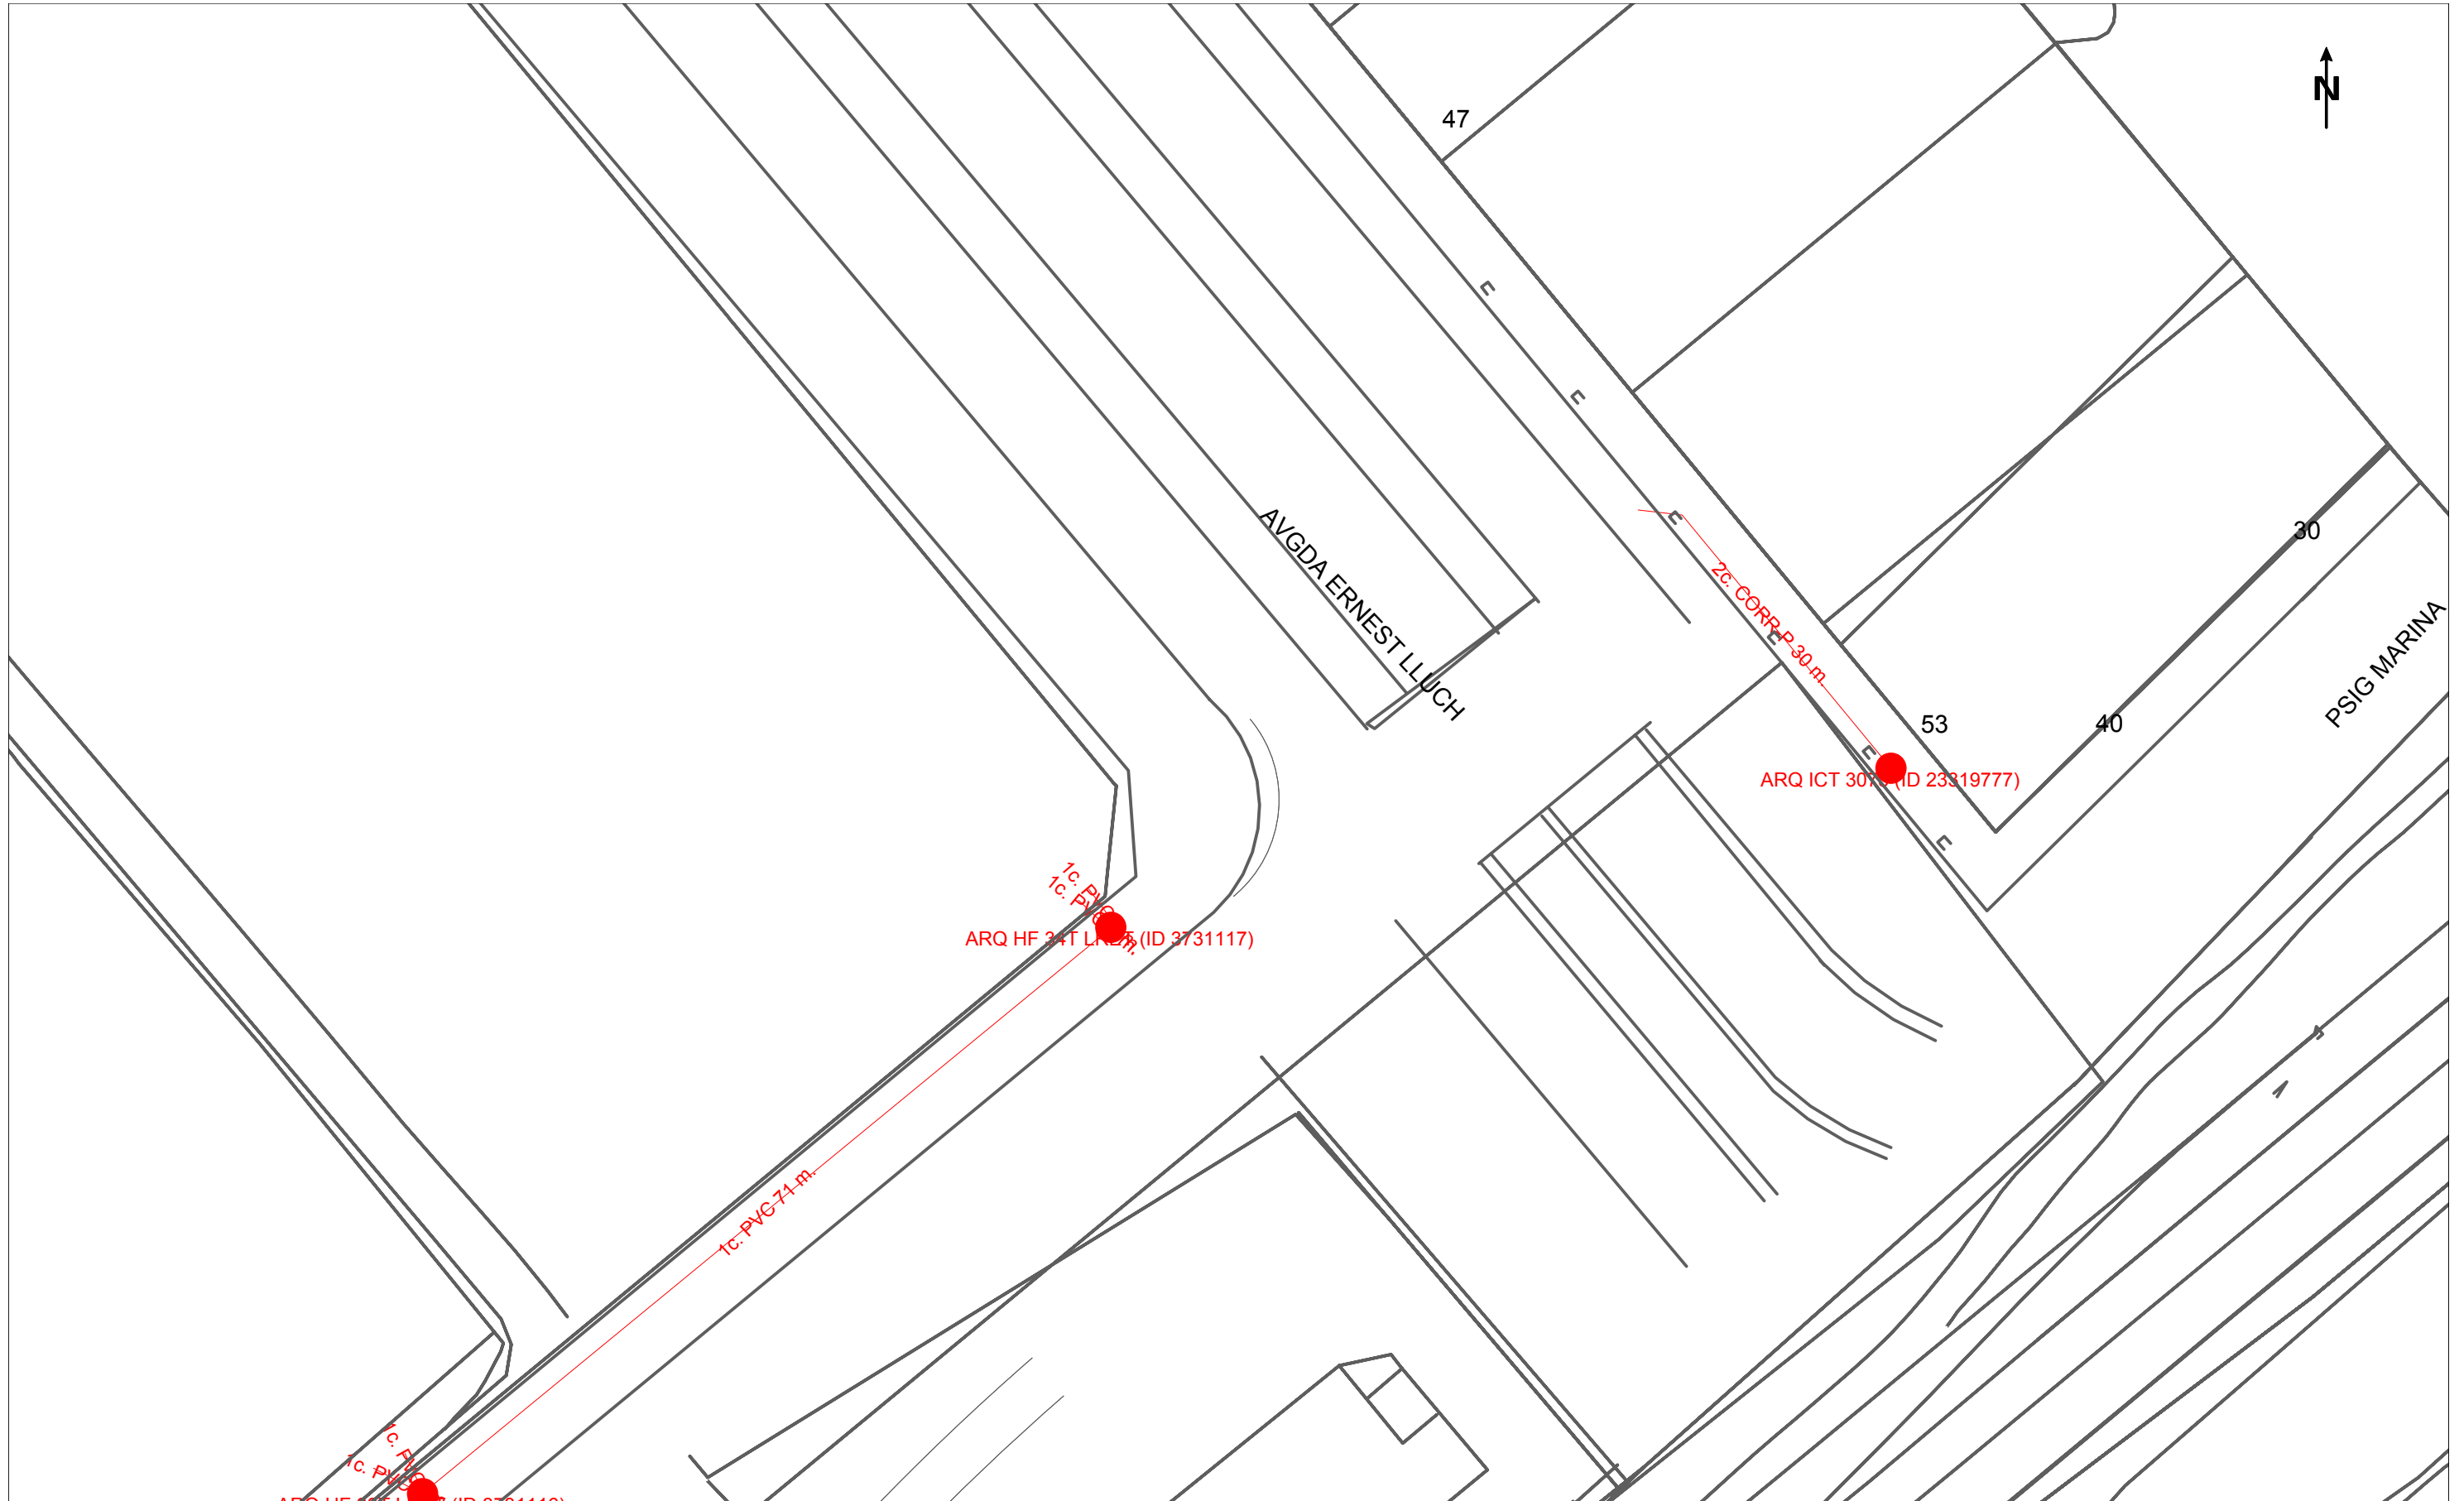


	<b>DIRECCIÓN CREACIÓN DE XARXA CATALUNYA</b>			Fecha Entrega:
	736273 -6117388 PROYECTE DE RENOVACIÓ URGENT DE LA XARXA D'ABASTAMENT D'AIGUA POTABLE DE L'AVINGUDA DEL PORT. FASE 2	Proyecto: 736273	Punto: 6117388	22 de mayo de 2024
12c. PVC EJE CANALIZACIÓN DE 12 CONDUCTOS DE P.V.C.	4c. ur. EJE CANALIZACIÓN DE 4 CONDUCTOS DE URALITA	8c. c.c. EJE CANALIZACIÓN DE 8 CONDUCTOS DE CEMENTO	CR-1964 CÁMARA DE REGISTRO SUBTERRANEA Nº 1964	
Arq 1967 ARQUETA DE REGISTRO SUBTERRANEA Nº 1967	CANALIZACIÓN EN PROYECTO	RED ENTERRADA	POSTE MADERA	POSTE HORMIGÓN/OTROS
LA SITUACIÓN Y PROFUNDIDAD DE LAS INSTALACIONES REFLEJADAS EN ESTE DOCUMENTO SOLO TIENE UN VALOR ORIENTATIVO.				<b>Escala:</b> 1:500

Digitally signed by ACEFAT AIE  
 Date: 2024.05.22 13:50:30 +02:00  
 Reason: Certificació WISE - ACEFAT  
 Location: Barcelona

Coordenadas del centro del plano ETRS89 UTM 31 X: 452952.032 Y: 4597473.791

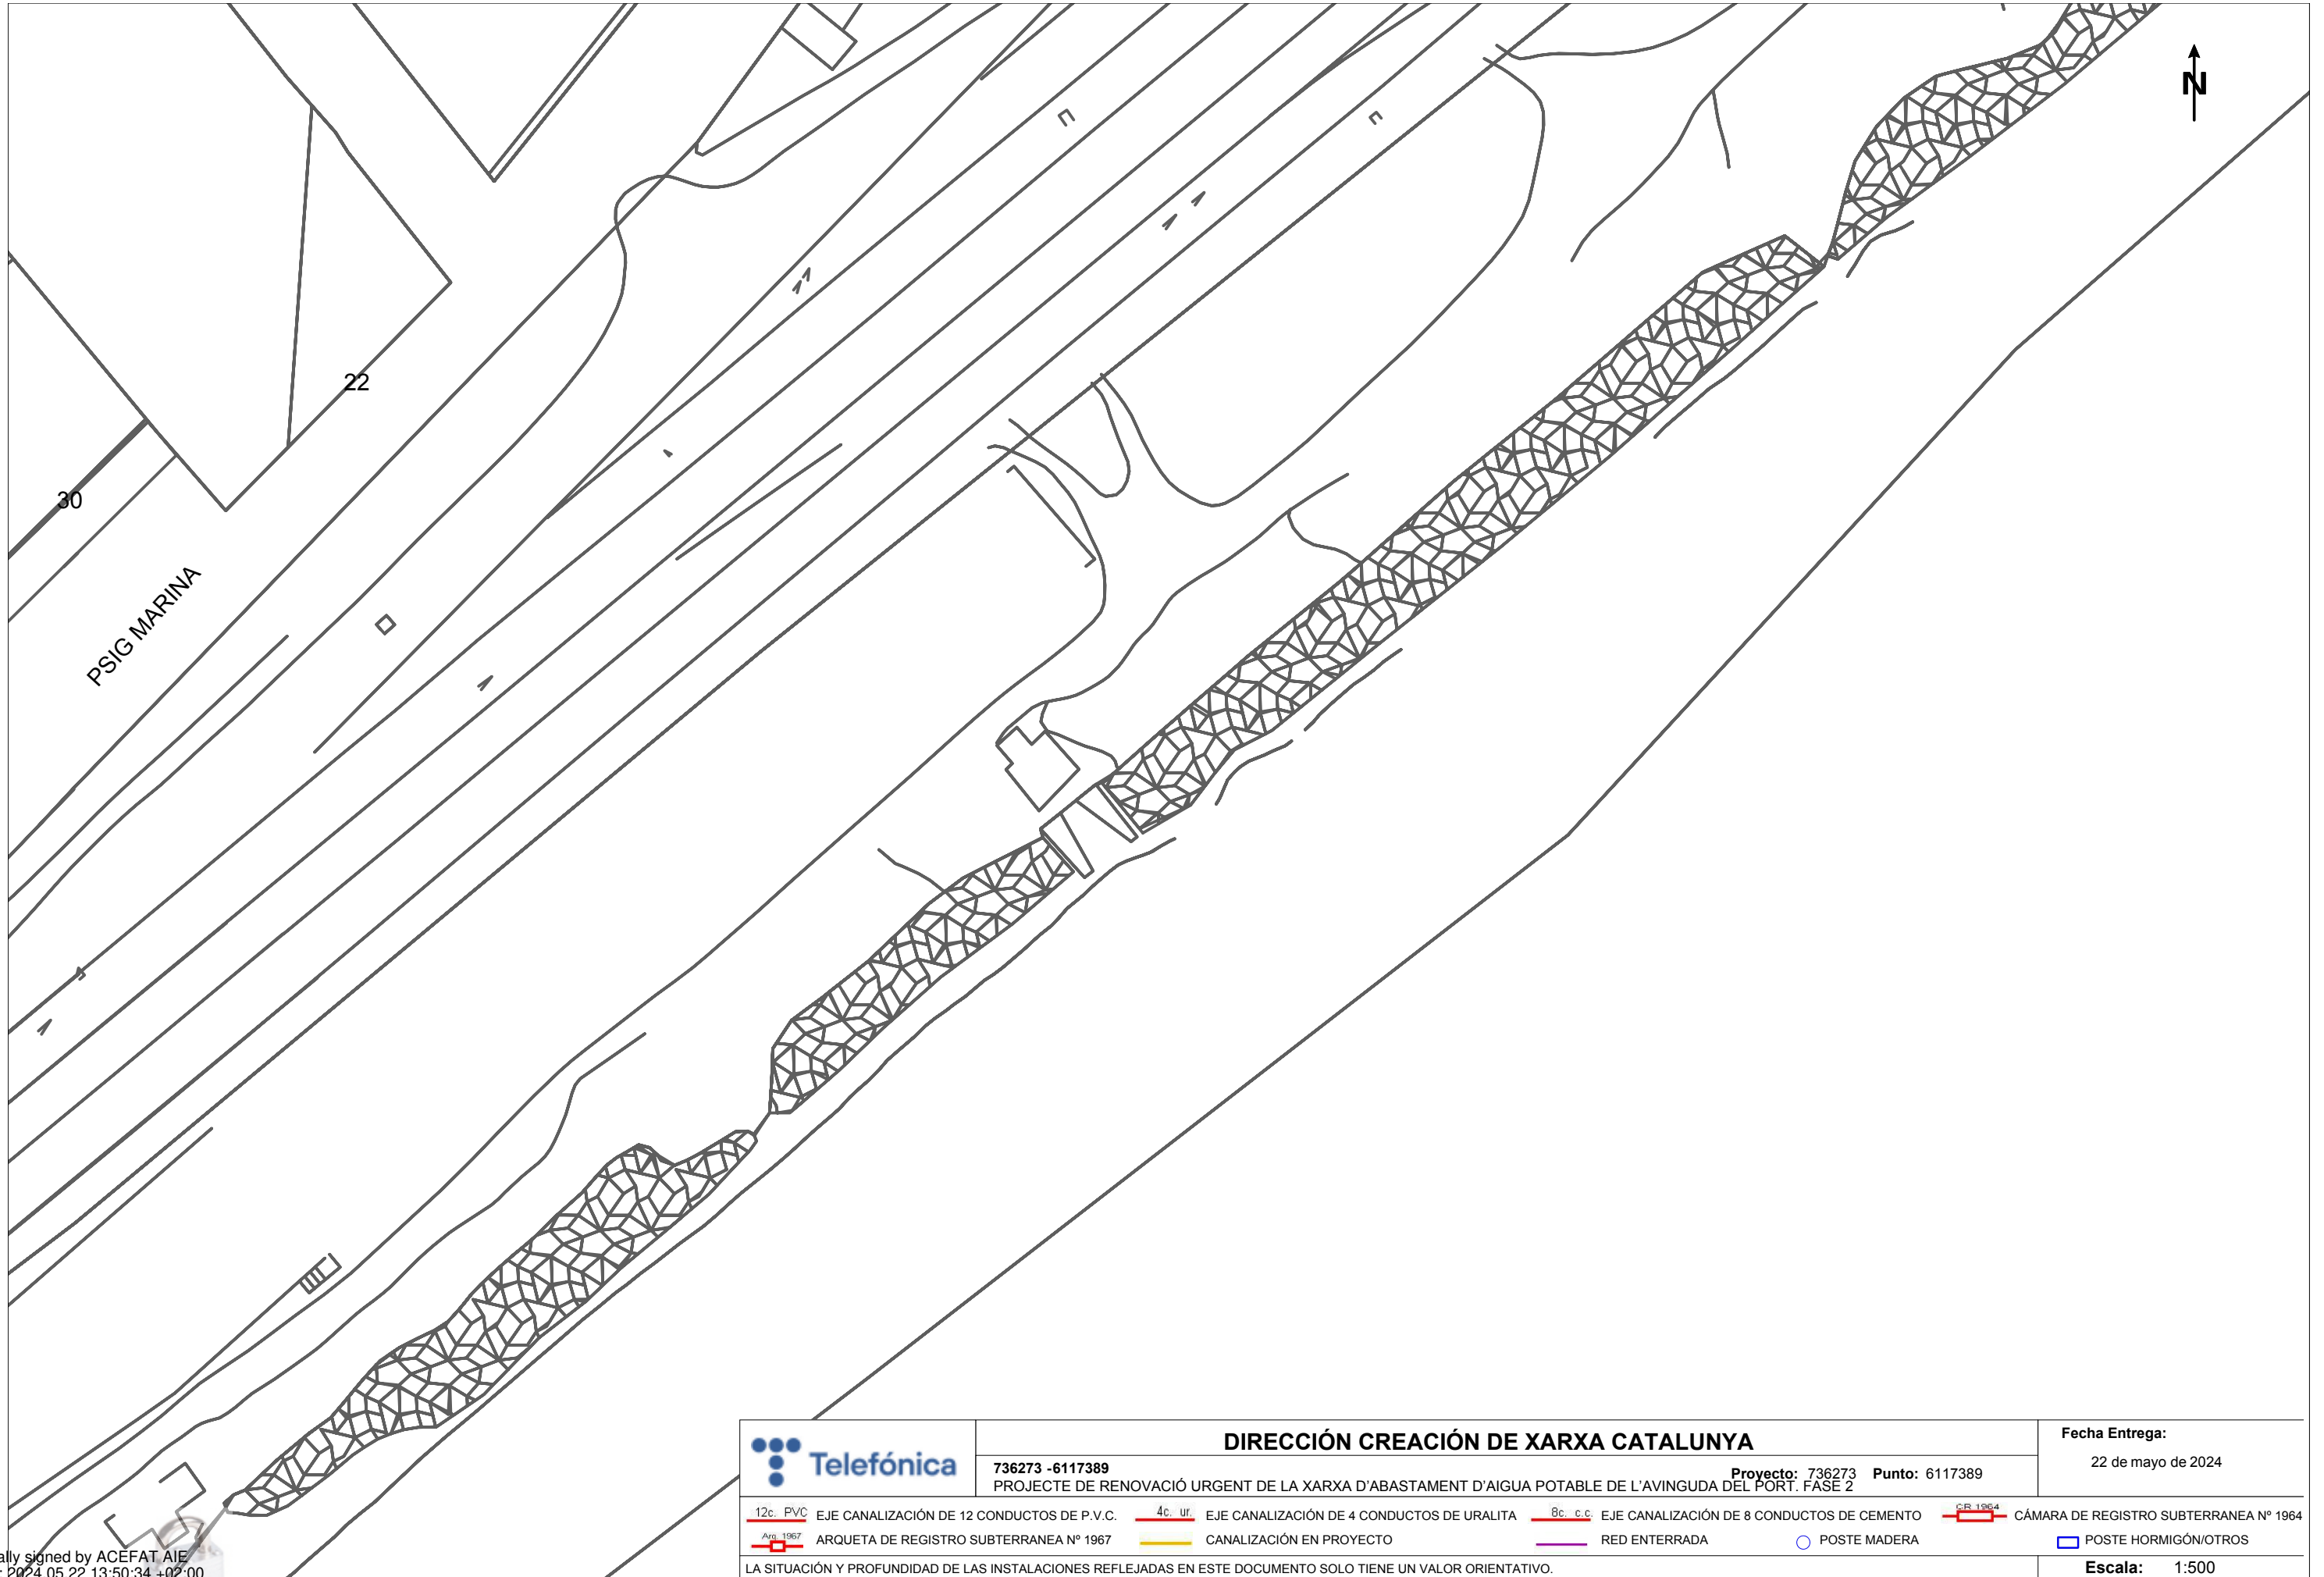











	<b>DIRECCIÓN CREACIÓN DE XARXA CATALUNYA</b>			<b>Fecha Entrega:</b>
	<b>736273 -6117389</b> PROYECTE DE RENOVACIÓ URGENT DE LA XARXA D'ABASTAMENT D'AIGUA POTABLE DE L'AVINGUDA DEL PORT. FASE 2	<b>Proyecto:</b> 736273	<b>Punto:</b> 6117389	22 de mayo de 2024
<b>12c. PVC</b> EJE CANALIZACIÓN DE 12 CONDUCTOS DE P.V.C.	<b>4c. ur.</b> EJE CANALIZACIÓN DE 4 CONDUCTOS DE URALITA	<b>8c. c.c.</b> EJE CANALIZACIÓN DE 8 CONDUCTOS DE CEMENTO	<b>CR 1964</b> CÁMARA DE REGISTRO SUBTERRANEA Nº 1964	
<b>Arq 1967</b> ARQUETA DE REGISTRO SUBTERRANEA Nº 1967	<b>—</b> CANALIZACIÓN EN PROYECTO	<b>—</b> RED ENTERRADA	<b>○</b> POSTE MADERA	<b>□</b> POSTE HORMIGÓN/OTROS
LA SITUACIÓN Y PROFUNDIDAD DE LAS INSTALACIONES REFLEJADAS EN ESTE DOCUMENTO SOLO TIENE UN VALOR ORIENTATIVO.				<b>Escala:</b> 1:500

Digitally signed by ACEFAT AIE  
 Date: 2024.05.22 13:50:34 +02:00  
 Reason: Certificació WISE - ACEFAT  
 Location: Barcelona

Coordenadas del centro del plano ETRS89 UTM 31 X: 453130.532 Y: 4597473.791


 










	<b>DIRECCIÓN CREACIÓN DE XARXA CATALUNYA</b>				<b>Fecha Entrega:</b>				
	736273 -6117390 PROYECTE DE RENOVACIÓ URGENT DE LA XARXA D'ABASTAMENT D'AIGUA POTABLE DE L'AVINGUDA DEL PORT. FASE 2		Proyecto: 736273 Punto: 6117390		22 de mayo de 2024				
 12c. PVC	EJE CANALIZACIÓN DE 12 CONDUCTOS DE P.V.C.	 4c. ur.	EJE CANALIZACIÓN DE 4 CONDUCTOS DE URALITA	 8c. c.c.	EJE CANALIZACIÓN DE 8 CONDUCTOS DE CEMENTO	 CR 1964	CÁMARA DE REGISTRO SUBTERRANEA Nº 1964		
 Arq 1967	ARQUETA DE REGISTRO SUBTERRANEA Nº 1967		CANALIZACIÓN EN PROYECTO		RED ENTERRADA		POSTE MADERA		POSTE HORMIGÓN/OTROS
LA SITUACIÓN Y PROFUNDIDAD DE LAS INSTALACIONES REFLEJADAS EN ESTE DOCUMENTO SOLO TIENE UN VALOR ORIENTATIVO.									
						<b>Escala:</b>	1:500		

Digitally signed by ACEFAT AIE  
Date: 2024.05.22 13:50:36 +02:00  
Reason: Certificació WISE - ACEFAT  
Location: Barcelona


Coordenadas del centro del plano ETRS89 UTM 31 X: 453309.032 Y: 4597473.791



		<b>DIRECCIÓN CREACIÓN DE XARXA CATALUNYA</b>		<b>Fecha Entrega:</b> 22 de mayo de 2024	
736273 -6117391 PROYECTO DE RENOVACIÓ URGENT DE LA XARXA D'ABASTAMENT D'AIGUA POTABLE DE L'AVINGUDA DEL PORT. FASE 2		Proyecto: 736273 Punto: 6117391			
 12c. PVC EJE CANALIZACIÓN DE 12 CONDUCTOS DE P.V.C.	 4c. ur. EJE CANALIZACIÓN DE 4 CONDUCTOS DE URALITA	 8c. c.c. EJE CANALIZACIÓN DE 8 CONDUCTOS DE CEMENTO	 CR 1964 CÁMARA DE REGISTRO SUBTERRANEA Nº 1964		
 Arq 1967 ARQUETA DE REGISTRO SUBTERRANEA Nº 1967	 CANALIZACIÓN EN PROYECTO	 RED ENTERRADA	 POSTE MADERA	 POSTE HORMIGÓN/OTROS	
LA SITUACIÓN Y PROFUNDIDAD DE LAS INSTALACIONES REFLEJADAS EN ESTE DOCUMENTO SOLO TIENE UN VALOR ORIENTATIVO.					
<b>Escala: 1:500</b>					

Digitally signed by ACEFAT AIE  
 Date: 2024.05.22 14:01:18 +02:00  
 Reason: Certificació WISE - ACEFAT  
 Location: Barcelona

Coordenadas del centro del plano ETRS89 UTM 31 X: 452952.032 Y: 4597600.016

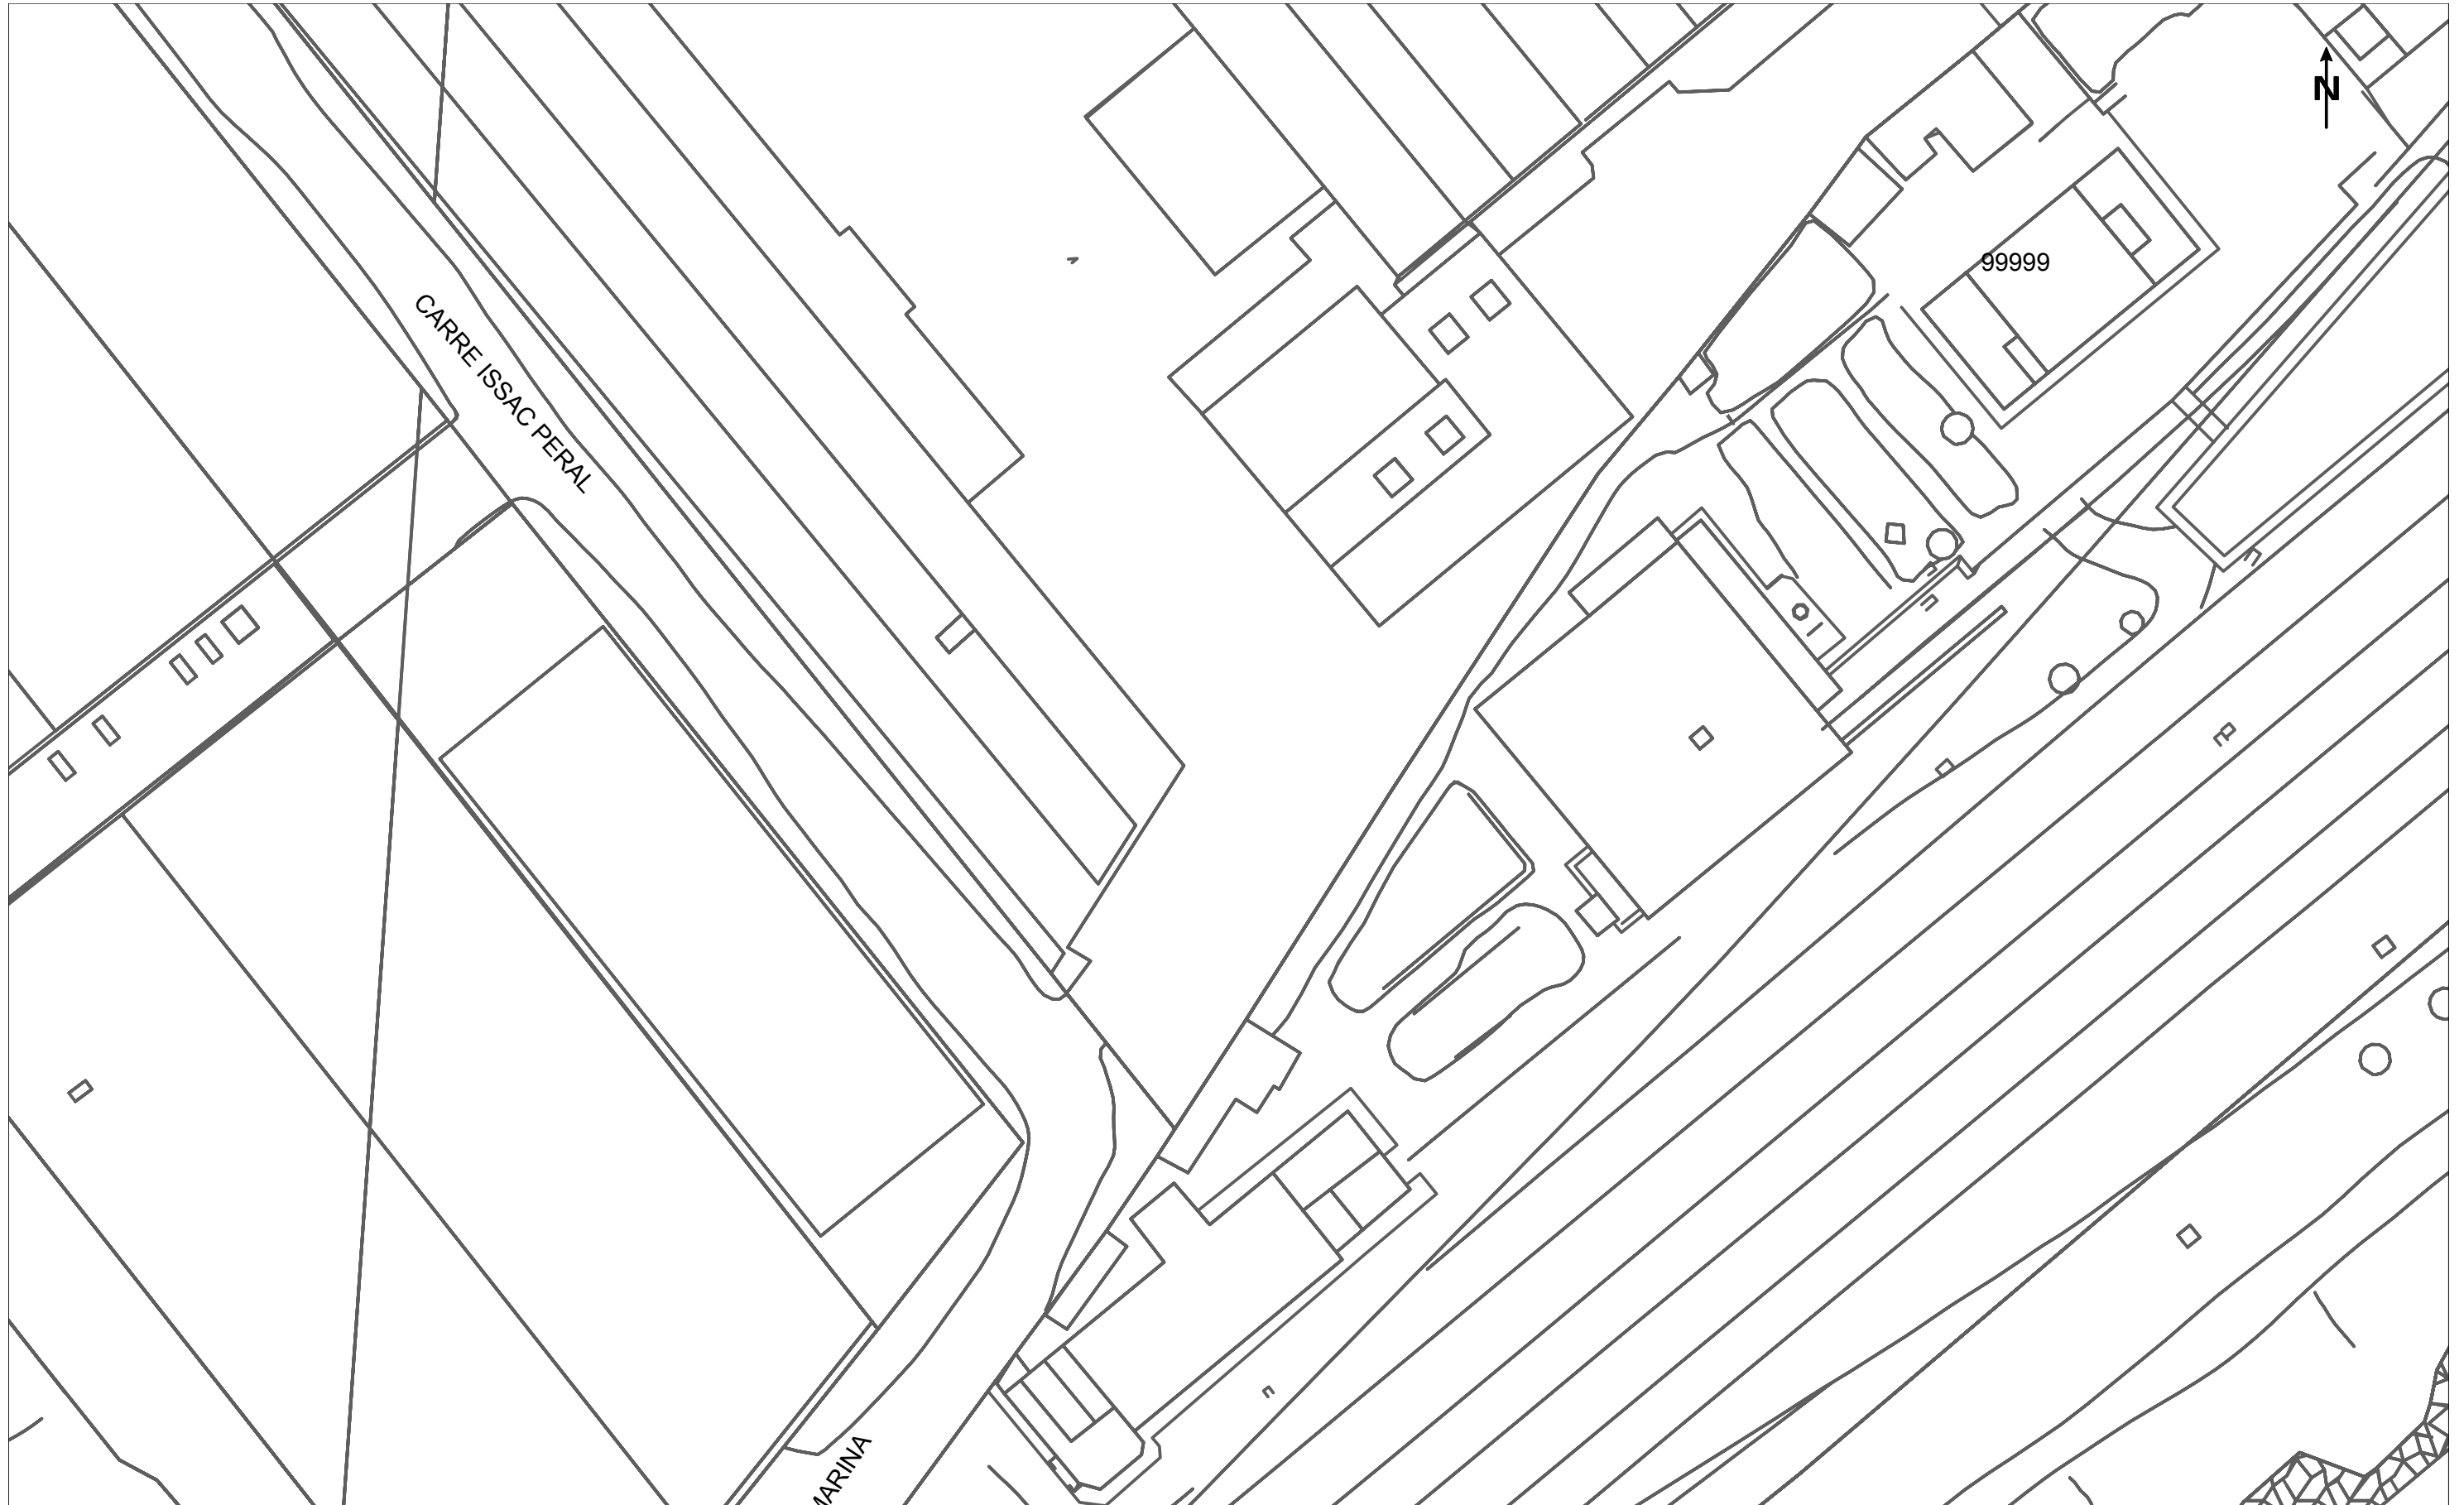



		<b>DIRECCIÓN CREACIÓN DE XARXA CATALUNYA</b>		<b>Fecha Entrega:</b> 22 de mayo de 2024	
<b>736273 -6117392</b> PROYECTE DE RENOVACIÓ URGENT DE LA XARXA D'ABASTAMENT D'AIGUA POTABLE DE L'AVINGUDA DEL PORT. FASE 2		<b>Proyecto: 736273</b> <b>Punto: 6117392</b>			
12c. PVC EJE CANALIZACIÓN DE 12 CONDUCTOS DE P.V.C.	4c. ur. EJE CANALIZACIÓN DE 4 CONDUCTOS DE URALITA	8c. c.c. EJE CANALIZACIÓN DE 8 CONDUCTOS DE CEMENTO	CR 1964 CÁMARA DE REGISTRO SUBTERRANEA Nº 1964	ARQ 1967 ARQUETA DE REGISTRO SUBTERRANEA Nº 1967	CANALIZACIÓN EN PROYECTO
		RED ENTERRADA	POSTE MADERA	POSTE HORMIGÓN/OTROS	
LA SITUACIÓN Y PROFUNDIDAD DE LAS INSTALACIONES REFLEJADAS EN ESTE DOCUMENTO SOLO TIENE UN VALOR ORIENTATIVO.					
				<b>Escala: 1:500</b>	

Digitally signed by ACEFAT AIE  
 Date: 2024.05.22 14:01:20 +02:00  
 Reason: Certificació WISE - ACEFAT  
 Location: Barcelona

Coordenadas del centro del plano ETRS89 UTM 31 X: 453130.532 Y: 4597600.016



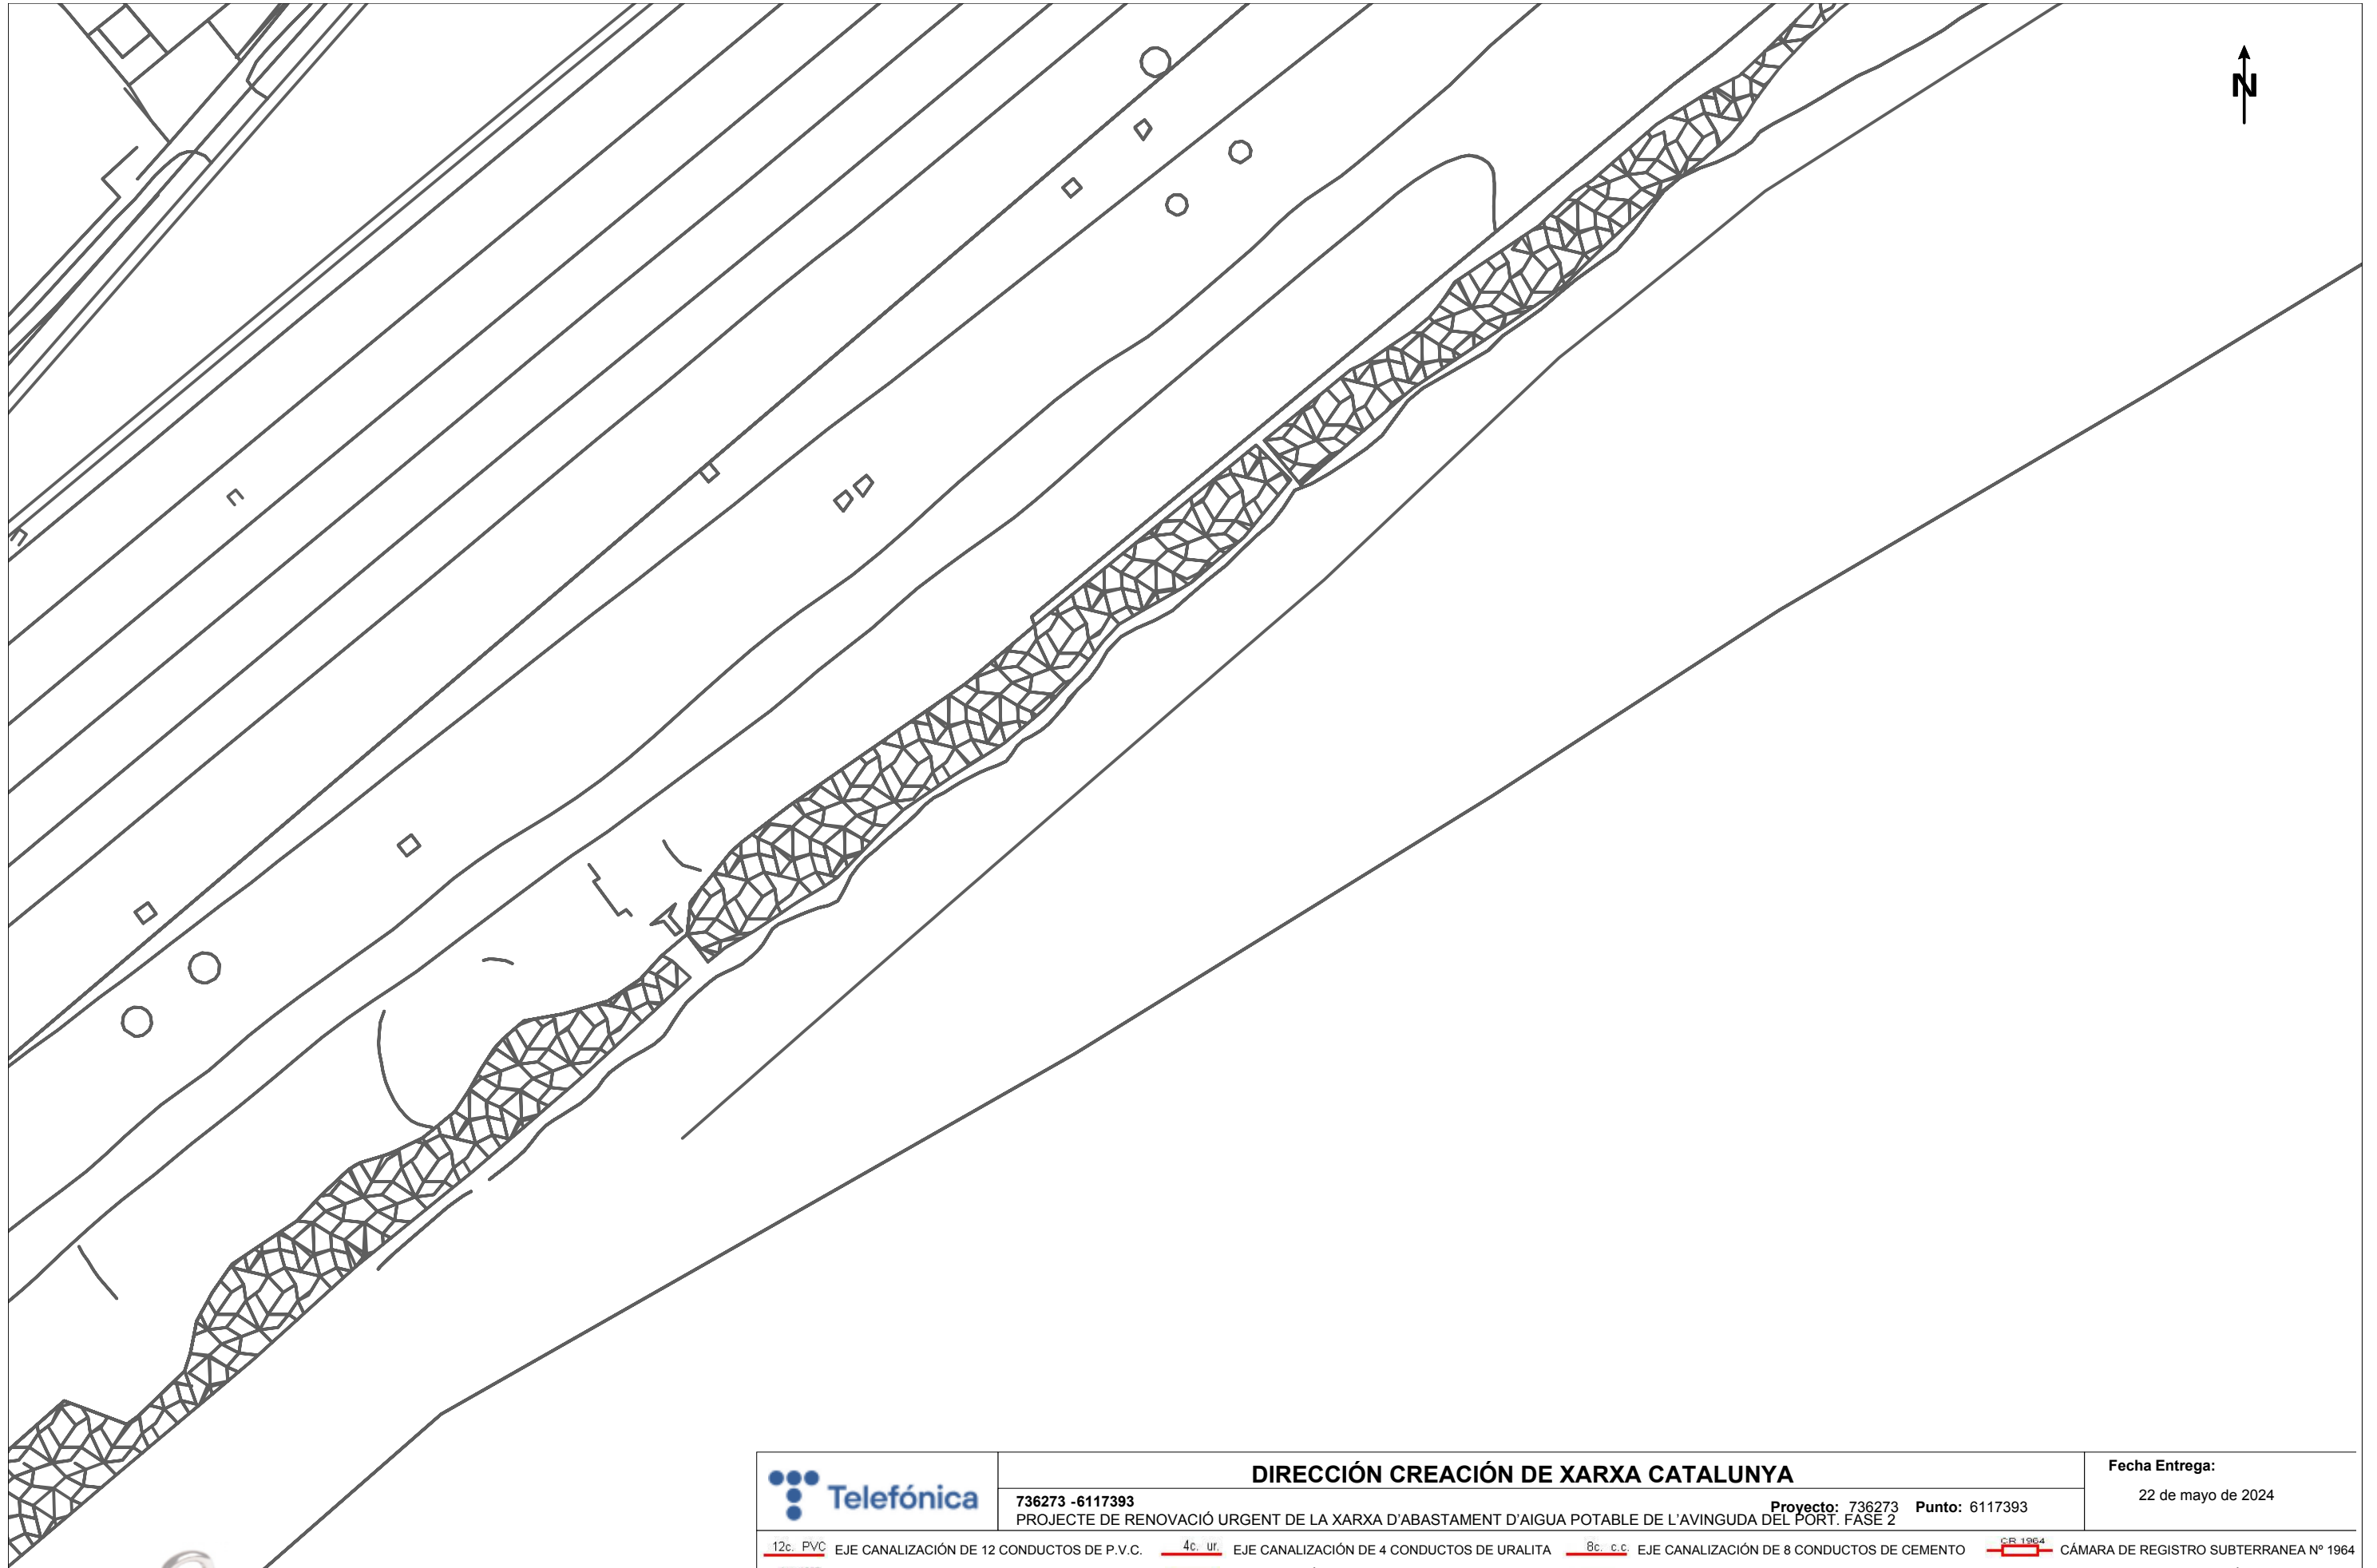


	<b>DIRECCIÓN CREACIÓN DE XARXA CATALUNYA</b>			<b>Fecha Entrega:</b>
	<b>736273 -6117393</b> PROJECTE DE RENOVACIÓ URGENT DE LA XARXA D'ABASTAMENT D'AIGUA POTABLE DE L'AVINGUDA DEL PORT. FASE 2	<b>Projecto:</b> 736273	<b>Punto:</b> 6117393	22 de mayo de 2024
<b>12c. PVC</b> EJE CANALIZACIÓN DE 12 CONDUCTOS DE P.V.C.	<b>4c. ur.</b> EJE CANALIZACIÓN DE 4 CONDUCTOS DE URALITA	<b>8c. c.c.</b> EJE CANALIZACIÓN DE 8 CONDUCTOS DE CEMENTO	<b>CR 1964</b> CÁMARA DE REGISTRO SUBTERRANEA Nº 1964	
<b>Arq 1967</b> ARQUETA DE REGISTRO SUBTERRANEA Nº 1967	<b>—</b> CANALIZACIÓN EN PROYECTO	<b>—</b> RED ENTERRADA	<b>○</b> POSTE MADERA	<b>□</b> POSTE HORMIGÓN/OTROS
LA SITUACIÓN Y PROFUNDIDAD DE LAS INSTALACIONES REFLEJADAS EN ESTE DOCUMENTO SOLO TIENE UN VALOR ORIENTATIVO.				<b>Escala:</b> 1:500

Digitally signed by ACEFAT AIE  
 Date: 2024.05.22 14:01:21 +02:00  
 Reason: Certificació WISE - ACEFAT  
 Location: Barcelona

Coordenadas del centro del plano ETRS89 UTM 31 X: 453309.032 Y: 4597600.016





 







	<b>DIRECCIÓN CREACIÓN DE XARXA CATALUNYA</b>			<b>Fecha Entrega:</b>
	<b>736273 -6117394</b> PROYECTE DE RENOVACIÓ URGENT DE LA XARXA D'ABASTAMENT D'AIGUA POTABLE DE L'AVINGUDA DEL PORT. FASE 2		<b>Proyecto:</b> 736273 <b>Punto:</b> 6117394	22 de mayo de 2024
<b>12c. PVC</b> EJE CANALIZACIÓN DE 12 CONDUCTOS DE P.V.C.	<b>4c. ur.</b> EJE CANALIZACIÓN DE 4 CONDUCTOS DE URALITA	<b>8c. c.c.</b> EJE CANALIZACIÓN DE 8 CONDUCTOS DE CEMENTO	<b>CR 1964</b> CÁMARA DE REGISTRO SUBTERRANEA Nº 1964	
<b>Arg 1967</b> ARQUETA DE REGISTRO SUBTERRANEA Nº 1967	<b>—</b> CANALIZACIÓN EN PROYECTO	<b>—</b> RED ENTERRADA	<b>○</b> POSTE MADERA	<b>□</b> POSTE HORMIGÓN/OTROS
LA SITUACIÓN Y PROFUNDIDAD DE LAS INSTALACIONES REFLEJADAS EN ESTE DOCUMENTO SOLO TIENE UN VALOR ORIENTATIVO.				<b>Escala:</b> 1:500

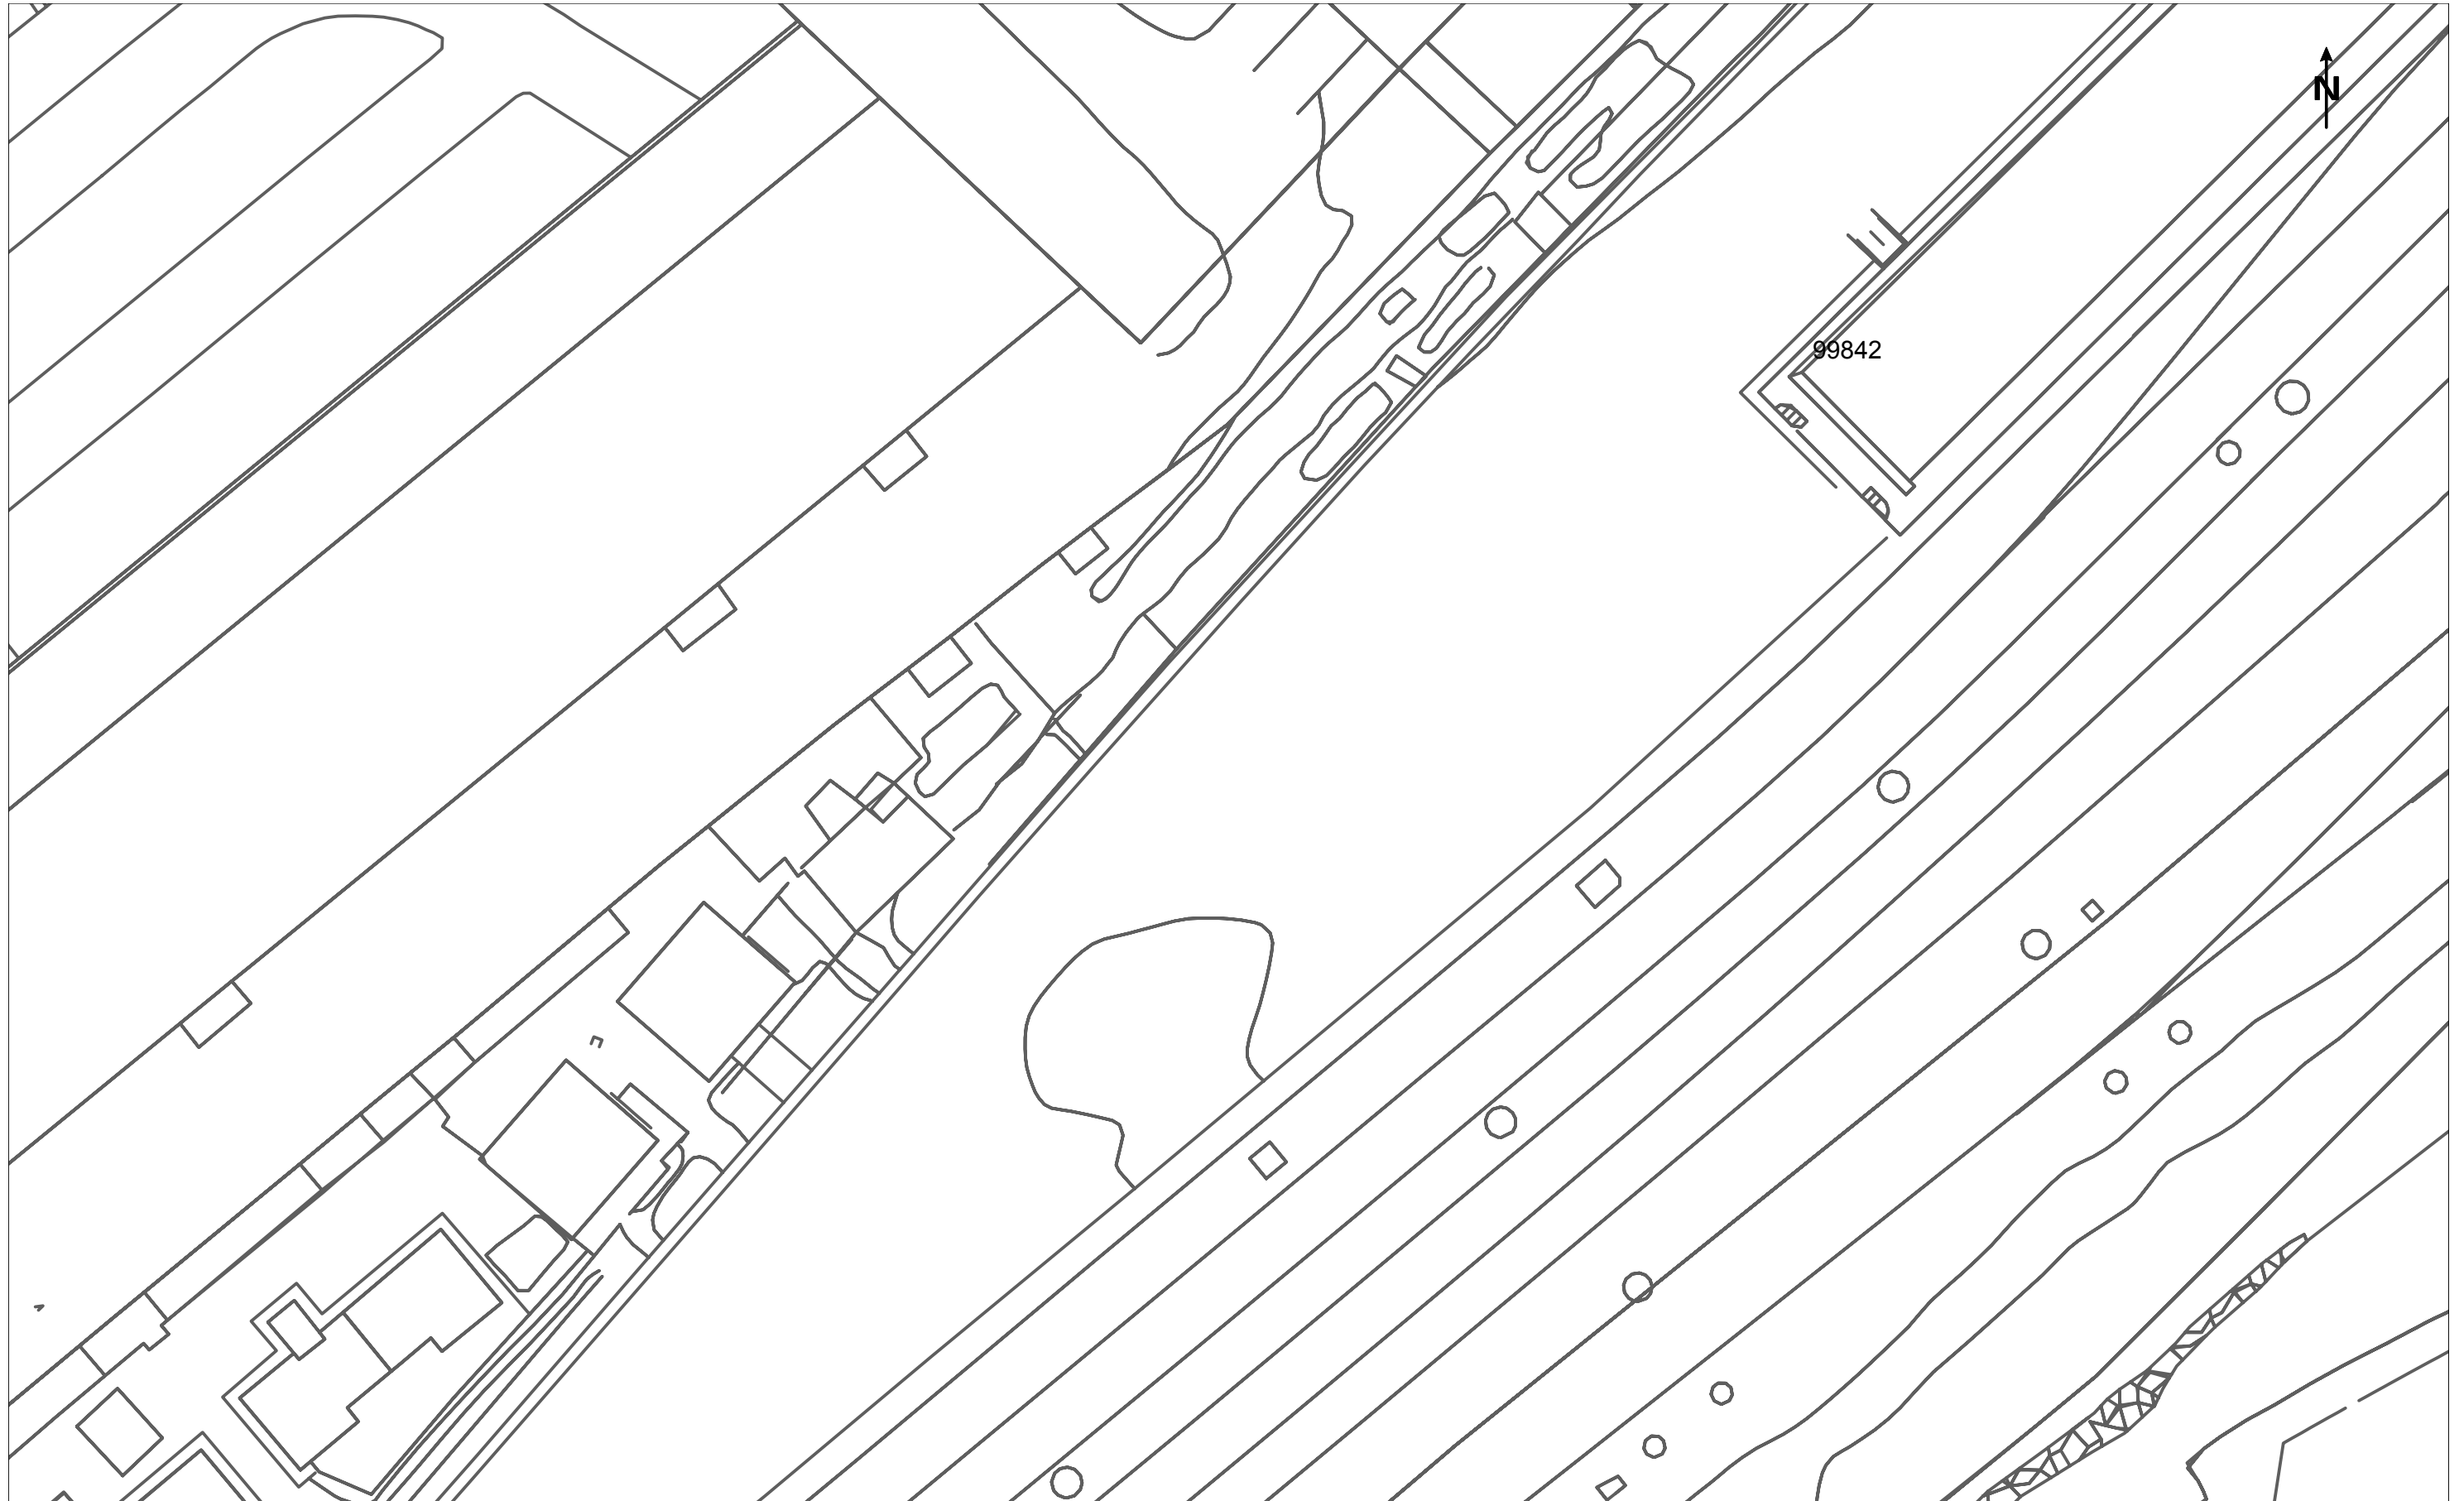Digitally signed by ACEFAT AIE  
 Date: 2024.05.22 14:01:22 +02:00  
 Reason: Certificació WISE - ACEFAT  
 Location: Barcelona

Coordenadas del centro del plano ETRS89 UTM 31 X: 453487.532 Y: 4597600.016



		<b>DIRECCIÓN CREACIÓN DE XARXA CATALUNYA</b>		<b>Fecha Entrega:</b> 22 de mayo de 2024	
<b>736273 -6117395</b> PROYECTE DE RENOVACIÓ URGENT DE LA XARXA D'ABASTAMENT D'AIGUA POTABLE DE L'AVINGUDA DEL PORT. FASE 2		<b>Proyecto: 736273</b>		<b>Punto: 6117395</b>	
<b>12c. PVC</b> EJE CANALIZACIÓN DE 12 CONDUCTOS DE P.V.C.	<b>4c. ur.</b> EJE CANALIZACIÓN DE 4 CONDUCTOS DE URALITA	<b>8c. c.c.</b> EJE CANALIZACIÓN DE 8 CONDUCTOS DE CEMENTO	 <b>CR-1964</b> CÁMARA DE REGISTRO SUBTERRANEA Nº 1964		
 <b>Arg. 1967</b> ARQUETA DE REGISTRO SUBTERRANEA Nº 1967	 CANALIZACIÓN EN PROYECTO	 RED ENTERRADA	 POSTE MADERA	 POSTE HORMIGÓN/OTROS	
LA SITUACIÓN Y PROFUNDIDAD DE LAS INSTALACIONES REFLEJADAS EN ESTE DOCUMENTO SOLO TIENE UN VALOR ORIENTATIVO.					
<b>Escala: 1:500</b>					

Digitally signed by ACEFAT AIE  
 Date: 2024.05.22 14:01:23 +02:00  
 Reason: Certificació WISE - ACEFAT  
 Location: Barcelona

Coordenadas del centro del plano ETRS89 UTM 31 X: 453309.032 Y: 4597726.241

SERVEIS EXISTENTS  
ONO



**Servicios Afectados VODAFONE-ONO**  
**Av. Diagonal 123**  
**08005 Barcelona**  
servicios.afectados.catalunya@vodafone.com

**Código de servicio afectado:**  
**736273-18541588**

Barcelona, a 22/05/2024

Estimados Señores,

Por la presente, les adjuntamos el plano donde están representados gráficamente nuestros servicios en respuesta a su escrito, donde se nos solicitaba la posible existencia de los mismos en el ámbito del asunto de este mensaje.

También les indicamos que los datos facilitados son a título orientativo y no se podrá eludir ninguna responsabilidad alegando que la información aportada sea defectuosa ya que puede resultar afectada por la topografía del terreno, por modificaciones pendientes de nuestro entorno gráfico o por obras que pudieran realizarse desde el transcurso de esta petición hasta la ejecución de su proyecto.

En caso de afección de nuestros servicios o para cualquier consulta, pueden dirigirse a la dirección de correo electrónico [servicios.afectados.catalunya@vodafone.com](mailto:servicios.afectados.catalunya@vodafone.com) utilizando el código de servicio afectado aportado en la cabecera.

Conservación de Red  
Servicios Afectados Catalunya



**Servicios Afectados VODAFONE-ONO**  
**Av. Diagonal 123**  
**08005 Barcelona**  
servicios.afectados.catalunya@vodafone.com

**Código de servicio afectado:**  
**736273-18541589**

Barcelona, a 22/05/2024

Estimados Señores,

Por la presente, les adjuntamos el plano donde están representados gráficamente nuestros servicios en respuesta a su escrito, donde se nos solicitaba la posible existencia de los mismos en el ámbito del asunto de este mensaje.

También les indicamos que los datos facilitados son a título orientativo y no se podrá eludir ninguna responsabilidad alegando que la información aportada sea defectuosa ya que puede resultar afectada por la topografía del terreno, por modificaciones pendientes de nuestro entorno gráfico o por obras que pudieran realizarse desde el transcurso de esta petición hasta la ejecución de su proyecto.

En caso de afección de nuestros servicios o para cualquier consulta, pueden dirigirse a la dirección de correo electrónico [servicios.afectados.catalunya@vodafone.com](mailto:servicios.afectados.catalunya@vodafone.com) utilizando el código de servicio afectado aportado en la cabecera.

Conservación de Red  
Servicios Afectados Catalunya



**Servicios Afectados VODAFONE-ONO**  
**Av. Diagonal 123**  
**08005 Barcelona**  
servicios.afectados.catalunya@vodafone.com

**Código de servicio afectado:**  
**736273-18541590**

Barcelona, a 22/05/2024

Estimados Señores,

Por la presente, les adjuntamos el plano donde están representados gráficamente nuestros servicios en respuesta a su escrito, donde se nos solicitaba la posible existencia de los mismos en el ámbito del asunto de este mensaje.

También les indicamos que los datos facilitados son a título orientativo y no se podrá eludir ninguna responsabilidad alegando que la información aportada sea defectuosa ya que puede resultar afectada por la topografía del terreno, por modificaciones pendientes de nuestro entorno gráfico o por obras que pudieran realizarse desde el transcurso de esta petición hasta la ejecución de su proyecto.

En caso de afección de nuestros servicios o para cualquier consulta, pueden dirigirse a la dirección de correo electrónico [servicios.afectados.catalunya@vodafone.com](mailto:servicios.afectados.catalunya@vodafone.com) utilizando el código de servicio afectado aportado en la cabecera.

Conservación de Red  
Servicios Afectados Catalunya





**Servicios Afectados VODAFONE-ONO**  
**Av. Diagonal 123**  
**08005 Barcelona**  
servicios.afectados.catalunya@vodafone.com

**Código de servicio afectado:**  
**736273-18541591**

Barcelona, a 22/05/2024

Estimados Señores,

Por la presente, les adjuntamos el plano donde están representados gráficamente nuestros servicios en respuesta a su escrito, donde se nos solicitaba la posible existencia de los mismos en el ámbito del asunto de este mensaje.

También les indicamos que los datos facilitados son a título orientativo y no se podrá eludir ninguna responsabilidad alegando que la información aportada sea defectuosa ya que puede resultar afectada por la topografía del terreno, por modificaciones pendientes de nuestro entorno gráfico o por obras que pudieran realizarse desde el transcurso de esta petición hasta la ejecución de su proyecto.

En caso de afección de nuestros servicios o para cualquier consulta, pueden dirigirse a la dirección de correo electrónico [servicios.afectados.catalunya@vodafone.com](mailto:servicios.afectados.catalunya@vodafone.com) utilizando el código de servicio afectado aportado en la cabecera.

Conservación de Red  
Servicios Afectados Catalunya



**Servicios Afectados VODAFONE-ONO**  
**Av. Diagonal 123**  
**08005 Barcelona**  
servicios.afectados.catalunya@vodafone.com

**Código de servicio afectado:**  
**736273-18541592**

Barcelona, a 22/05/2024

Estimados Señores,

Por la presente, les adjuntamos el plano donde están representados gráficamente nuestros servicios en respuesta a su escrito, donde se nos solicitaba la posible existencia de los mismos en el ámbito del asunto de este mensaje.

También les indicamos que los datos facilitados son a título orientativo y no se podrá eludir ninguna responsabilidad alegando que la información aportada sea defectuosa ya que puede resultar afectada por la topografía del terreno, por modificaciones pendientes de nuestro entorno gráfico o por obras que pudieran realizarse desde el transcurso de esta petición hasta la ejecución de su proyecto.

En caso de afección de nuestros servicios o para cualquier consulta, pueden dirigirse a la dirección de correo electrónico [servicios.afectados.catalunya@vodafone.com](mailto:servicios.afectados.catalunya@vodafone.com) utilizando el código de servicio afectado aportado en la cabecera.

Conservación de Red  
Servicios Afectados Catalunya



**Servicios Afectados VODAFONE-ONO**  
**Av. Diagonal 123**  
**08005 Barcelona**  
servicios.afectados.catalunya@vodafone.com

**Código de servicio afectado:**  
**736273-18541593**

Barcelona, a 22/05/2024

Estimados Señores,

Por la presente, les adjuntamos el plano donde están representados gráficamente nuestros servicios en respuesta a su escrito, donde se nos solicitaba la posible existencia de los mismos en el ámbito del asunto de este mensaje.

También les indicamos que los datos facilitados son a título orientativo y no se podrá eludir ninguna responsabilidad alegando que la información aportada sea defectuosa ya que puede resultar afectada por la topografía del terreno, por modificaciones pendientes de nuestro entorno gráfico o por obras que pudieran realizarse desde el transcurso de esta petición hasta la ejecución de su proyecto.

En caso de afección de nuestros servicios o para cualquier consulta, pueden dirigirse a la dirección de correo electrónico [servicios.afectados.catalunya@vodafone.com](mailto:servicios.afectados.catalunya@vodafone.com) utilizando el código de servicio afectado aportado en la cabecera.

Conservación de Red  
Servicios Afectados Catalunya



**Servicios Afectados VODAFONE-ONO**  
**Av. Diagonal 123**  
**08005 Barcelona**  
servicios.afectados.catalunya@vodafone.com

**Código de servicio afectado:**  
**736273-18541594**

Barcelona, a 22/05/2024

Estimados Señores,

Por la presente, les adjuntamos el plano donde están representados gráficamente nuestros servicios en respuesta a su escrito, donde se nos solicitaba la posible existencia de los mismos en el ámbito del asunto de este mensaje.

También les indicamos que los datos facilitados son a título orientativo y no se podrá eludir ninguna responsabilidad alegando que la información aportada sea defectuosa ya que puede resultar afectada por la topografía del terreno, por modificaciones pendientes de nuestro entorno gráfico o por obras que pudieran realizarse desde el transcurso de esta petición hasta la ejecución de su proyecto.

En caso de afección de nuestros servicios o para cualquier consulta, pueden dirigirse a la dirección de correo electrónico [servicios.afectados.catalunya@vodafone.com](mailto:servicios.afectados.catalunya@vodafone.com) utilizando el código de servicio afectado aportado en la cabecera.

Conservación de Red  
Servicios Afectados Catalunya



**Servicios Afectados VODAFONE-ONO**  
**Av. Diagonal 123**  
**08005 Barcelona**  
servicios.afectados.catalunya@vodafone.com

**Código de servicio afectado:**  
**736273-18541595**

Barcelona, a 22/05/2024

Estimados Señores,

Por la presente, les adjuntamos el plano donde están representados gráficamente nuestros servicios en respuesta a su escrito, donde se nos solicitaba la posible existencia de los mismos en el ámbito del asunto de este mensaje.

También les indicamos que los datos facilitados son a título orientativo y no se podrá eludir ninguna responsabilidad alegando que la información aportada sea defectuosa ya que puede resultar afectada por la topografía del terreno, por modificaciones pendientes de nuestro entorno gráfico o por obras que pudieran realizarse desde el transcurso de esta petición hasta la ejecución de su proyecto.

En caso de afección de nuestros servicios o para cualquier consulta, pueden dirigirse a la dirección de correo electrónico [servicios.afectados.catalunya@vodafone.com](mailto:servicios.afectados.catalunya@vodafone.com) utilizando el código de servicio afectado aportado en la cabecera.

Conservación de Red  
Servicios Afectados Catalunya



**Servicios Afectados VODAFONE-ONO**  
**Av. Diagonal 123**  
**08005 Barcelona**  
servicios.afectados.catalunya@vodafone.com

**Código de servicio afectado:**  
**736273-18541596**

Barcelona, a 22/05/2024

Estimados Señores,

Por la presente, les adjuntamos el plano donde están representados gráficamente nuestros servicios en respuesta a su escrito, donde se nos solicitaba la posible existencia de los mismos en el ámbito del asunto de este mensaje.

También les indicamos que los datos facilitados son a título orientativo y no se podrá eludir ninguna responsabilidad alegando que la información aportada sea defectuosa ya que puede resultar afectada por la topografía del terreno, por modificaciones pendientes de nuestro entorno gráfico o por obras que pudieran realizarse desde el transcurso de esta petición hasta la ejecución de su proyecto.

En caso de afección de nuestros servicios o para cualquier consulta, pueden dirigirse a la dirección de correo electrónico [servicios.afectados.catalunya@vodafone.com](mailto:servicios.afectados.catalunya@vodafone.com) utilizando el código de servicio afectado aportado en la cabecera.

Conservación de Red  
Servicios Afectados Catalunya





**Servicios Afectados VODAFONE-ONO**  
**Av. Diagonal 123**  
**08005 Barcelona**  
servicios.afectados.catalunya@vodafone.com

**Código de servicio afectado:**  
**736273-18541597**

Barcelona, a 22/05/2024

Estimados Señores,

Por la presente, les adjuntamos el plano donde están representados gráficamente nuestros servicios en respuesta a su escrito, donde se nos solicitaba la posible existencia de los mismos en el ámbito del asunto de este mensaje.

También les indicamos que los datos facilitados son a título orientativo y no se podrá eludir ninguna responsabilidad alegando que la información aportada sea defectuosa ya que puede resultar afectada por la topografía del terreno, por modificaciones pendientes de nuestro entorno gráfico o por obras que pudieran realizarse desde el transcurso de esta petición hasta la ejecución de su proyecto.

En caso de afección de nuestros servicios o para cualquier consulta, pueden dirigirse a la dirección de correo electrónico [servicios.afectados.catalunya@vodafone.com](mailto:servicios.afectados.catalunya@vodafone.com) utilizando el código de servicio afectado aportado en la cabecera.

Conservación de Red  
Servicios Afectados Catalunya



**Servicios Afectados VODAFONE-ONO**  
**Av. Diagonal 123**  
**08005 Barcelona**  
servicios.afectados.catalunya@vodafone.com

**Código de servicio afectado:**  
**736273-18541598**

Barcelona, a 22/05/2024

Estimados Señores,

Por la presente, les adjuntamos el plano donde están representados gráficamente nuestros servicios en respuesta a su escrito, donde se nos solicitaba la posible existencia de los mismos en el ámbito del asunto de este mensaje.

También les indicamos que los datos facilitados son a título orientativo y no se podrá eludir ninguna responsabilidad alegando que la información aportada sea defectuosa ya que puede resultar afectada por la topografía del terreno, por modificaciones pendientes de nuestro entorno gráfico o por obras que pudieran realizarse desde el transcurso de esta petición hasta la ejecución de su proyecto.

En caso de afección de nuestros servicios o para cualquier consulta, pueden dirigirse a la dirección de correo electrónico [servicios.afectados.catalunya@vodafone.com](mailto:servicios.afectados.catalunya@vodafone.com) utilizando el código de servicio afectado aportado en la cabecera.

Conservación de Red  
Servicios Afectados Catalunya



**Servicios Afectados VODAFONE-ONO**  
**Av. Diagonal 123**  
**08005 Barcelona**  
servicios.afectados.catalunya@vodafone.com

**Código de servicio afectado:**  
**736273-18541599**

Barcelona, a 22/05/2024

Estimados Señores,

Por la presente, les adjuntamos el plano donde están representados gráficamente nuestros servicios en respuesta a su escrito, donde se nos solicitaba la posible existencia de los mismos en el ámbito del asunto de este mensaje.

También les indicamos que los datos facilitados son a título orientativo y no se podrá eludir ninguna responsabilidad alegando que la información aportada sea defectuosa ya que puede resultar afectada por la topografía del terreno, por modificaciones pendientes de nuestro entorno gráfico o por obras que pudieran realizarse desde el transcurso de esta petición hasta la ejecución de su proyecto.

En caso de afección de nuestros servicios o para cualquier consulta, pueden dirigirse a la dirección de correo electrónico [servicios.afectados.catalunya@vodafone.com](mailto:servicios.afectados.catalunya@vodafone.com) utilizando el código de servicio afectado aportado en la cabecera.

Conservación de Red  
Servicios Afectados Catalunya



**Servicios Afectados VODAFONE-ONO**  
**Av. Diagonal 123**  
**08005 Barcelona**  
servicios.afectados.catalunya@vodafone.com

**Código de servicio afectado:**  
**736273-18541600**

Barcelona, a 22/05/2024

Estimados Señores,

Por la presente, les adjuntamos el plano donde están representados gráficamente nuestros servicios en respuesta a su escrito, donde se nos solicitaba la posible existencia de los mismos en el ámbito del asunto de este mensaje.

También les indicamos que los datos facilitados son a título orientativo y no se podrá eludir ninguna responsabilidad alegando que la información aportada sea defectuosa ya que puede resultar afectada por la topografía del terreno, por modificaciones pendientes de nuestro entorno gráfico o por obras que pudieran realizarse desde el transcurso de esta petición hasta la ejecución de su proyecto.

En caso de afección de nuestros servicios o para cualquier consulta, pueden dirigirse a la dirección de correo electrónico [servicios.afectados.catalunya@vodafone.com](mailto:servicios.afectados.catalunya@vodafone.com) utilizando el código de servicio afectado aportado en la cabecera.

Conservación de Red  
Servicios Afectados Catalunya



**Servicios Afectados VODAFONE-ONO**  
**Av. Diagonal 123**  
**08005 Barcelona**  
servicios.afectados.catalunya@vodafone.com

**Código de servicio afectado:**  
**736273-18541601**

Barcelona, a 22/05/2024

Estimados Señores,

Por la presente, les adjuntamos el plano donde están representados gráficamente nuestros servicios en respuesta a su escrito, donde se nos solicitaba la posible existencia de los mismos en el ámbito del asunto de este mensaje.

También les indicamos que los datos facilitados son a título orientativo y no se podrá eludir ninguna responsabilidad alegando que la información aportada sea defectuosa ya que puede resultar afectada por la topografía del terreno, por modificaciones pendientes de nuestro entorno gráfico o por obras que pudieran realizarse desde el transcurso de esta petición hasta la ejecución de su proyecto.

En caso de afección de nuestros servicios o para cualquier consulta, pueden dirigirse a la dirección de correo electrónico [servicios.afectados.catalunya@vodafone.com](mailto:servicios.afectados.catalunya@vodafone.com) utilizando el código de servicio afectado aportado en la cabecera.

Conservación de Red  
Servicios Afectados Catalunya



**Servicios Afectados VODAFONE-ONO**  
**Av. Diagonal 123**  
**08005 Barcelona**  
servicios.afectados.catalunya@vodafone.com

**Código de servicio afectado:**  
**736273-18541602**

Barcelona, a 22/05/2024

Estimados Señores,

Por la presente, les adjuntamos el plano donde están representados gráficamente nuestros servicios en respuesta a su escrito, donde se nos solicitaba la posible existencia de los mismos en el ámbito del asunto de este mensaje.

También les indicamos que los datos facilitados son a título orientativo y no se podrá eludir ninguna responsabilidad alegando que la información aportada sea defectuosa ya que puede resultar afectada por la topografía del terreno, por modificaciones pendientes de nuestro entorno gráfico o por obras que pudieran realizarse desde el transcurso de esta petición hasta la ejecución de su proyecto.

En caso de afección de nuestros servicios o para cualquier consulta, pueden dirigirse a la dirección de correo electrónico [servicios.afectados.catalunya@vodafone.com](mailto:servicios.afectados.catalunya@vodafone.com) utilizando el código de servicio afectado aportado en la cabecera.

Conservación de Red  
Servicios Afectados Catalunya





**Servicios Afectados VODAFONE-ONO**  
**Av. Diagonal 123**  
**08005 Barcelona**  
servicios.afectados.catalunya@vodafone.com

**Código de servicio afectado:**  
**736273-18541603**

Barcelona, a 22/05/2024

Estimados Señores,

Por la presente, les adjuntamos el plano donde están representados gráficamente nuestros servicios en respuesta a su escrito, donde se nos solicitaba la posible existencia de los mismos en el ámbito del asunto de este mensaje.

También les indicamos que los datos facilitados son a título orientativo y no se podrá eludir ninguna responsabilidad alegando que la información aportada sea defectuosa ya que puede resultar afectada por la topografía del terreno, por modificaciones pendientes de nuestro entorno gráfico o por obras que pudieran realizarse desde el transcurso de esta petición hasta la ejecución de su proyecto.

En caso de afección de nuestros servicios o para cualquier consulta, pueden dirigirse a la dirección de correo electrónico [servicios.afectados.catalunya@vodafone.com](mailto:servicios.afectados.catalunya@vodafone.com) utilizando el código de servicio afectado aportado en la cabecera.

Conservación de Red  
Servicios Afectados Catalunya



**Servicios Afectados VODAFONE-ONO**  
**Av. Diagonal 123**  
**08005 Barcelona**  
servicios.afectados.catalunya@vodafone.com

**Código de servicio afectado:**  
**736273-18541604**

Barcelona, a 22/05/2024

Estimados Señores,

Por la presente, les adjuntamos el plano donde están representados gráficamente nuestros servicios en respuesta a su escrito, donde se nos solicitaba la posible existencia de los mismos en el ámbito del asunto de este mensaje.

También les indicamos que los datos facilitados son a título orientativo y no se podrá eludir ninguna responsabilidad alegando que la información aportada sea defectuosa ya que puede resultar afectada por la topografía del terreno, por modificaciones pendientes de nuestro entorno gráfico o por obras que pudieran realizarse desde el transcurso de esta petición hasta la ejecución de su proyecto.

En caso de afección de nuestros servicios o para cualquier consulta, pueden dirigirse a la dirección de correo electrónico [servicios.afectados.catalunya@vodafone.com](mailto:servicios.afectados.catalunya@vodafone.com) utilizando el código de servicio afectado aportado en la cabecera.

Conservación de Red  
Servicios Afectados Catalunya



**Servicios Afectados VODAFONE-ONO**  
**Av. Diagonal 123**  
**08005 Barcelona**  
servicios.afectados.catalunya@vodafone.com

**Código de servicio afectado:**  
**736273-18541605**

Barcelona, a 22/05/2024

Estimados Señores,

Por la presente, les adjuntamos el plano donde están representados gráficamente nuestros servicios en respuesta a su escrito, donde se nos solicitaba la posible existencia de los mismos en el ámbito del asunto de este mensaje.

También les indicamos que los datos facilitados son a título orientativo y no se podrá eludir ninguna responsabilidad alegando que la información aportada sea defectuosa ya que puede resultar afectada por la topografía del terreno, por modificaciones pendientes de nuestro entorno gráfico o por obras que pudieran realizarse desde el transcurso de esta petición hasta la ejecución de su proyecto.

En caso de afección de nuestros servicios o para cualquier consulta, pueden dirigirse a la dirección de correo electrónico [servicios.afectados.catalunya@vodafone.com](mailto:servicios.afectados.catalunya@vodafone.com) utilizando el código de servicio afectado aportado en la cabecera.

Conservación de Red  
Servicios Afectados Catalunya



**Servicios Afectados VODAFONE-ONO**  
**Av. Diagonal 123**  
**08005 Barcelona**  
servicios.afectados.catalunya@vodafone.com

**Código de servicio afectado:**  
**736273-18541606**

Barcelona, a 22/05/2024

Estimados Señores,

Por la presente, les adjuntamos el plano donde están representados gráficamente nuestros servicios en respuesta a su escrito, donde se nos solicitaba la posible existencia de los mismos en el ámbito del asunto de este mensaje.

También les indicamos que los datos facilitados son a título orientativo y no se podrá eludir ninguna responsabilidad alegando que la información aportada sea defectuosa ya que puede resultar afectada por la topografía del terreno, por modificaciones pendientes de nuestro entorno gráfico o por obras que pudieran realizarse desde el transcurso de esta petición hasta la ejecución de su proyecto.

En caso de afección de nuestros servicios o para cualquier consulta, pueden dirigirse a la dirección de correo electrónico [servicios.afectados.catalunya@vodafone.com](mailto:servicios.afectados.catalunya@vodafone.com) utilizando el código de servicio afectado aportado en la cabecera.

Conservación de Red  
Servicios Afectados Catalunya



**Servicios Afectados VODAFONE-ONO**  
**Av. Diagonal 123**  
**08005 Barcelona**  
servicios.afectados.catalunya@vodafone.com

**Código de servicio afectado:**  
**736273-18541607**

Barcelona, a 22/05/2024


Estimados Señores,


Por la presente, les adjuntamos el plano donde están representados gráficamente nuestros servicios en respuesta a su escrito, donde se nos solicitaba la posible existencia de los mismos en el ámbito del asunto de este mensaje.

También les indicamos que los datos facilitados son a título orientativo y no se podrá eludir ninguna responsabilidad alegando que la información aportada sea defectuosa ya que puede resultar afectada por la topografía del terreno, por modificaciones pendientes de nuestro entorno gráfico o por obras que pudieran realizarse desde el transcurso de esta petición hasta la ejecución de su proyecto.

En caso de afección de nuestros servicios o para cualquier consulta, pueden dirigirse a la dirección de correo electrónico [servicios.afectados.catalunya@vodafone.com](mailto:servicios.afectados.catalunya@vodafone.com) utilizando el código de servicio afectado aportado en la cabecera.

Conservación de Red  
Servicios Afectados Catalunya

 








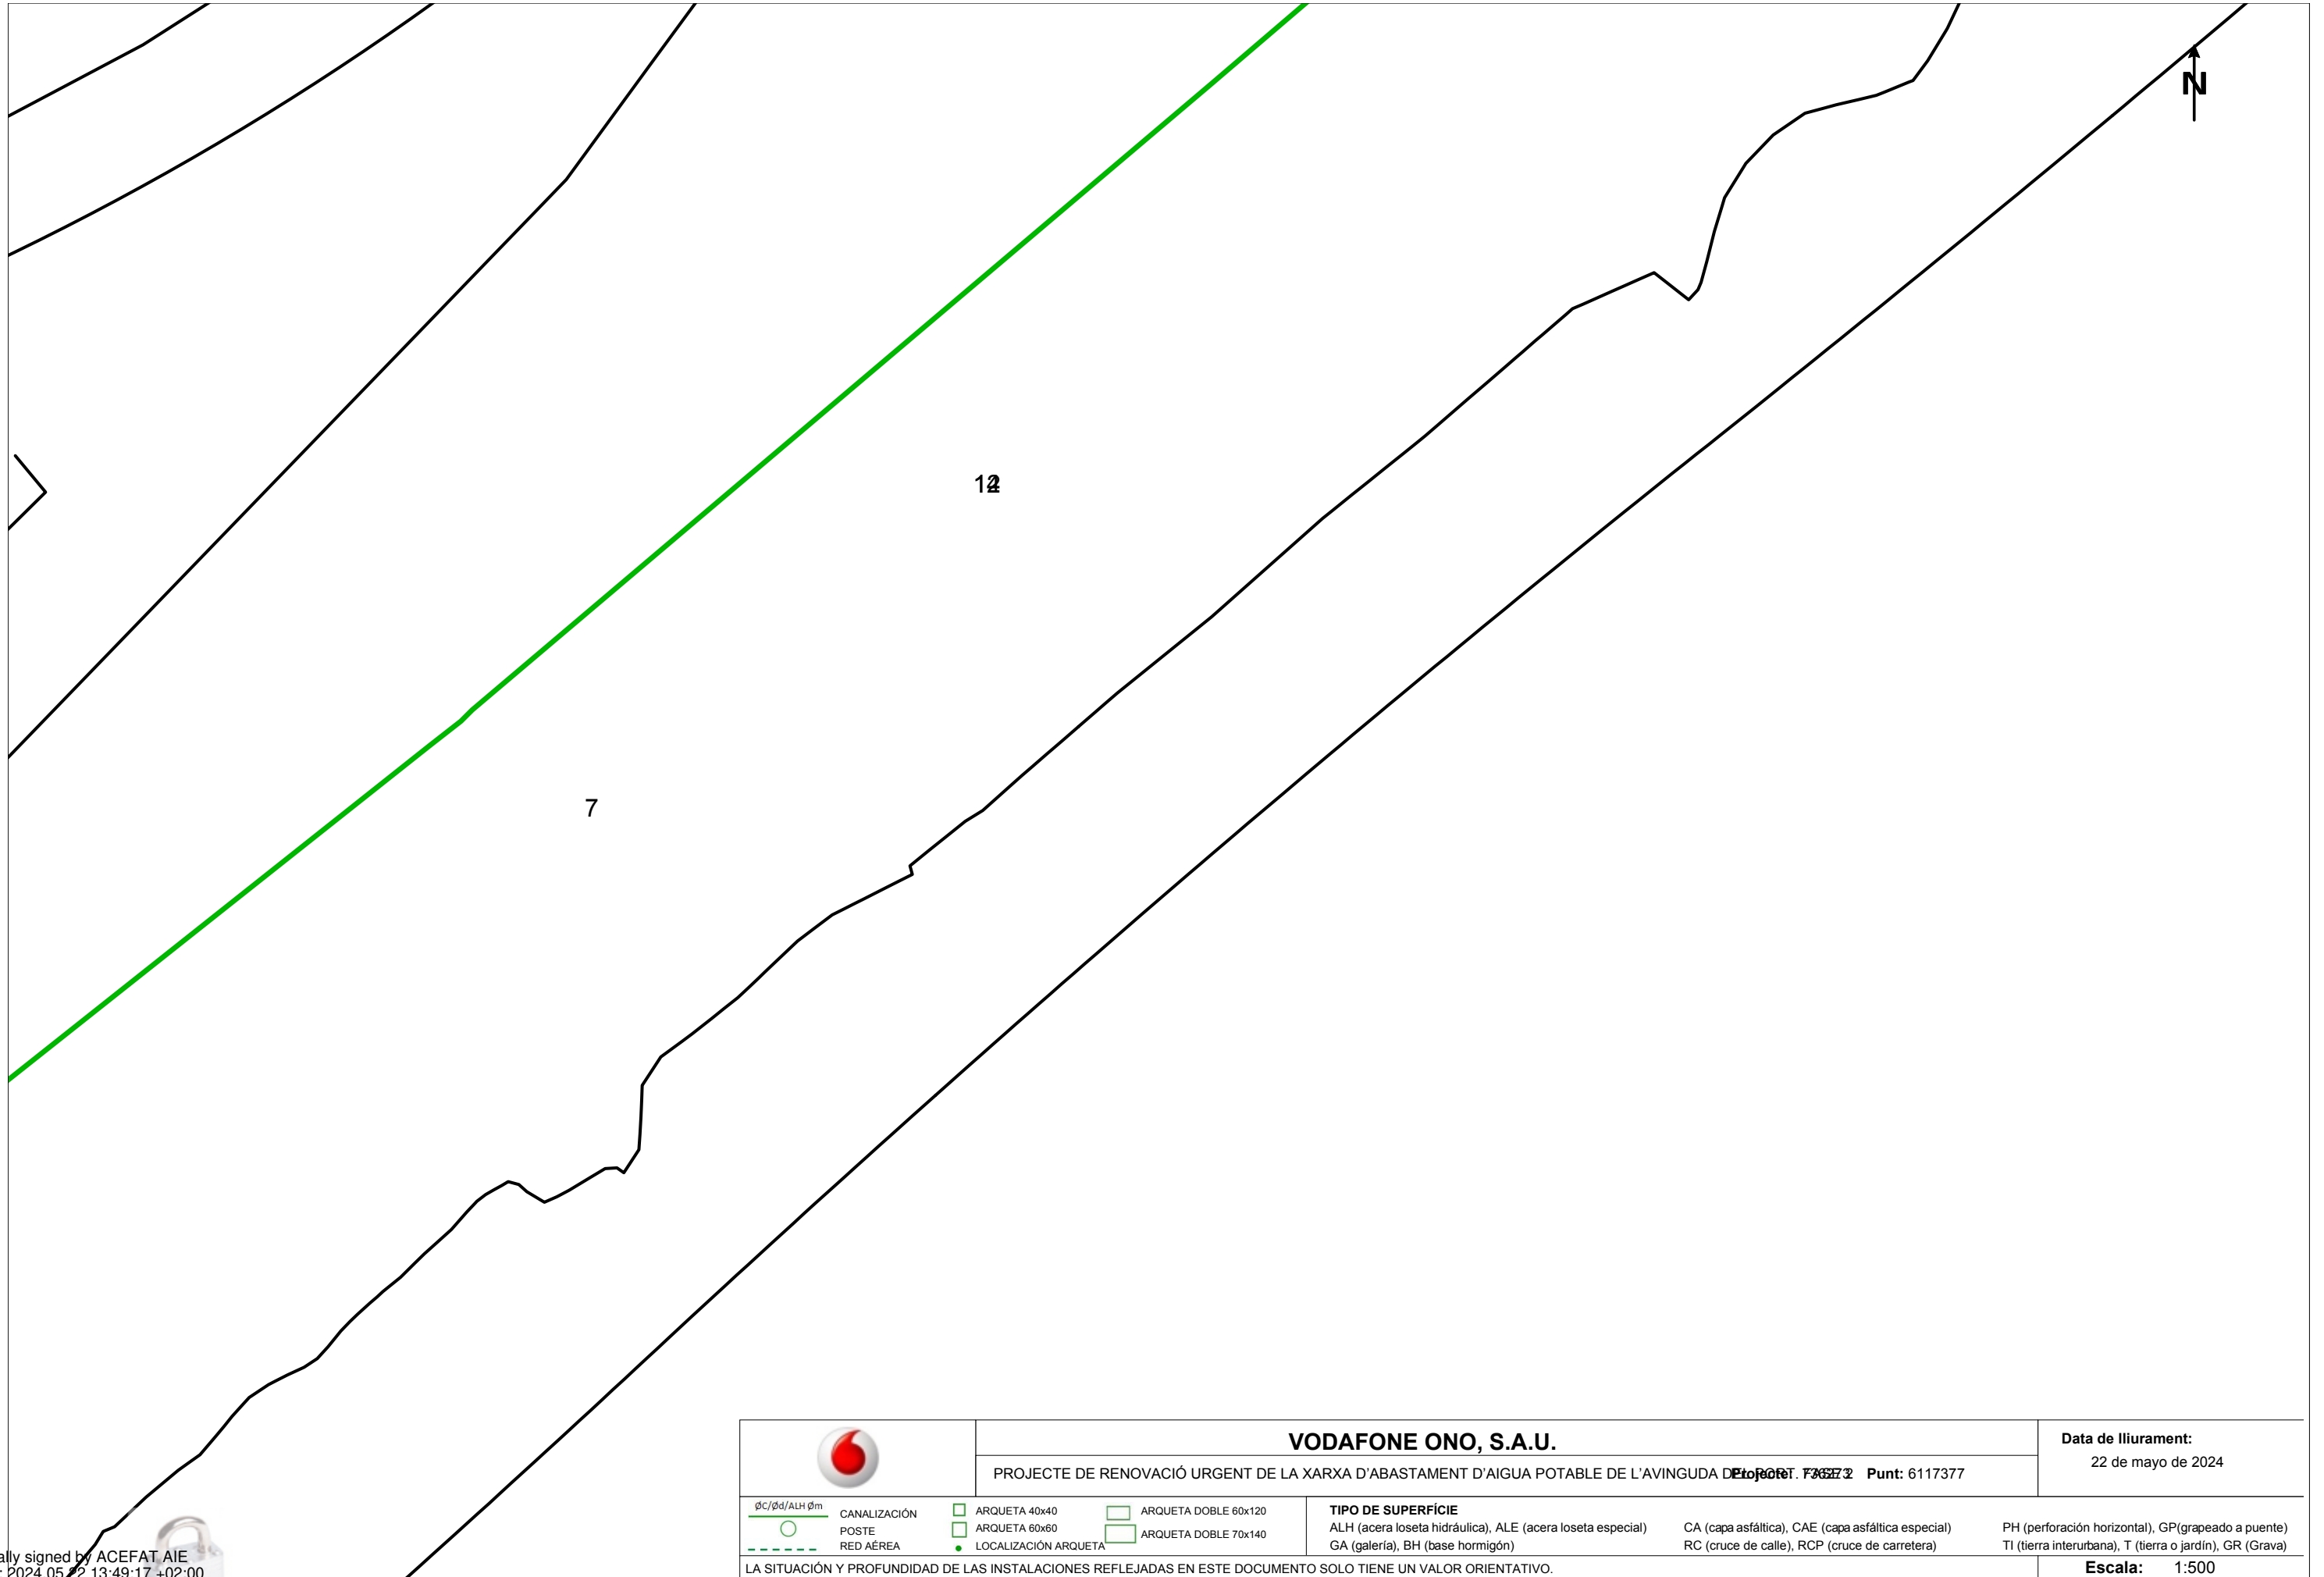


	<b>VODAFONE ONO, S.A.U.</b>			<b>Data de lliurament:</b> 22 de mayo de 2024		
	PROJECTE DE RENOVACIÓ URGENT DE LA XARXA D'ABASTAMENT D'AIGUA POTABLE DE L'AVINGUDA DE PIÒRIS. Punt: 6117376					
<p>φC/φd/ALH φm</p> <p>— CANALIZACIÓN</p> <p>○ POSTE</p> <p>- - - RED ÀEREA</p>	<p>□ ARQUETA 40x40</p> <p>□ ARQUETA 60x60</p> <p>● LOCALIZACIÓN ARQUETA</p>	<p>□ ARQUETA DOBLE 60x120</p> <p>□ ARQUETA DOBLE 70x140</p>	<p><b>TIPO DE SUPERFÍCIE</b></p> <p>ALH (acera loseta hidráulica), ALE (acera loseta especial)</p> <p>GA (galería), BH (base hormigón)</p>	<p>CA (capa asfáltica), CAE (capa asfáltica especial)</p> <p>RC (cruce de calle), RCP (cruce de carretera)</p>	<p>PH (perforación horizontal), GP (grapeado a puente)</p> <p>TI (tierra interurbana), T (tierra o jardín), GR (Grava)</p>	<b>Escala: 1:500</b>
LA SITUACIÓN Y PROFUNDIDAD DE LAS INSTALACIONES REFLEJADAS EN ESTE DOCUMENTO SOLO TIENE UN VALOR ORIENTATIVO.						Coordenadas del centro del plano ETRS89 UTM 31 X: 453141.421 Y: 4597350.677

Digitally signed by ACEFAT AIE  
Date: 2024.05.22 13:49:15 +02:00  
Reason: Certificació WISE - ACEFAT  
Location: Barcelona





 





	<b>VODAFONE ONO, S.A.U.</b>			<b>Data de lliurament:</b>		
	PROJECTE DE RENOVACIÓ URGENT DE LA XARXA D'ABASTAMENT D'AIGUA POTABLE DE L'AVINGUDA DE JOSEP FERRER Punt: 6117377			22 de mayo de 2024		
<p> <math>\phi</math>C/<math>\phi</math>d/ALH <math>\phi</math>m   CANALIZACIÓ   POSTE   RED ÀEREA         </p>	<p>  ARQUETA 40x40   ARQUETA 60x60   LOCALIZACIÓ ARQUETA         </p>	<p>  ARQUETA DOBLE 60x120   ARQUETA DOBLE 70x140         </p>	<p><b>TIPO DE SUPERFÍCIE</b></p> <p>ALH (acera loseta hidráulica), ALE (acera loseta especial) CA (capa asfáltica), CAE (capa asfáltica especial) PH (perforación horizontal), GP (grapeado a puente)</p> <p>GA (galería), BH (base hormigón) RC (cruce de calle), RCP (cruce de carretera) TI (tierra interurbana), T (tierra o jardín), GR (Grava)</p>			
LA SITUACIÓN Y PROFUNDIDAD DE LAS INSTALACIONES REFLEJADAS EN ESTE DOCUMENTO SOLO TIENE UN VALOR ORIENTATIVO.						<b>Escala:</b> 1:500

Digitally signed by ACEFAT AIE  
 Date: 2024.05.22 13:49:17 +02:00  
 Reason: Certificació WISE - ACEFAT  
 Location: Barcelona

Coordenadas del centro del plano ETRS89 UTM 31 X: 453141.421 Y: 4597476.902







 

 



	<b>VODAFONE ONO, S.A.U.</b>			<b>Data de lliurament:</b>		
	PROJECTE DE RENOVACIÓ URGENT DE LA XARXA D'ABASTAMENT D'AIGUA POTABLE DE L'AVINGUDA DE PROLETARIS Punt: 6117378			22 de mayo de 2024		
$\phi C/\phi d/ALH \phi m$	CANALIZACIÓ	<input type="checkbox"/> ARQUETA 40x40	<input type="checkbox"/> ARQUETA DOBLE 60x120	<b>TIPO DE SUPERFÍCIE</b>		
	POSTE	<input type="checkbox"/> ARQUETA 60x60	<input type="checkbox"/> ARQUETA DOBLE 70x140	ALH (acera loseta hidráulica), ALE (acera loseta especial)	CA (capa asfáltica), CAE (capa asfáltica especial)	PH (perforación horizontal), GP (grapeado a puente)
	RED AÉREA		LOCALIZACIÓN ARQUETA	GA (galería), BH (base hormigón)	RC (cruce de calle), RCP (cruce de carretera)	TI (tierra interurbana), T (tierra o jardín), GR (Grava)
LA SITUACIÓN Y PROFUNDIDAD DE LAS INSTALACIONES REFLEJADAS EN ESTE DOCUMENTO SOLO TIENE UN VALOR ORIENTATIVO.						<b>Escala:</b> 1:500

Digitally signed by ACEFAT AIE  
Date: 2024.05.22 13:49:18 +02:00  
Reason: Certificació WISE - ACEFAT  
Location: Barcelona

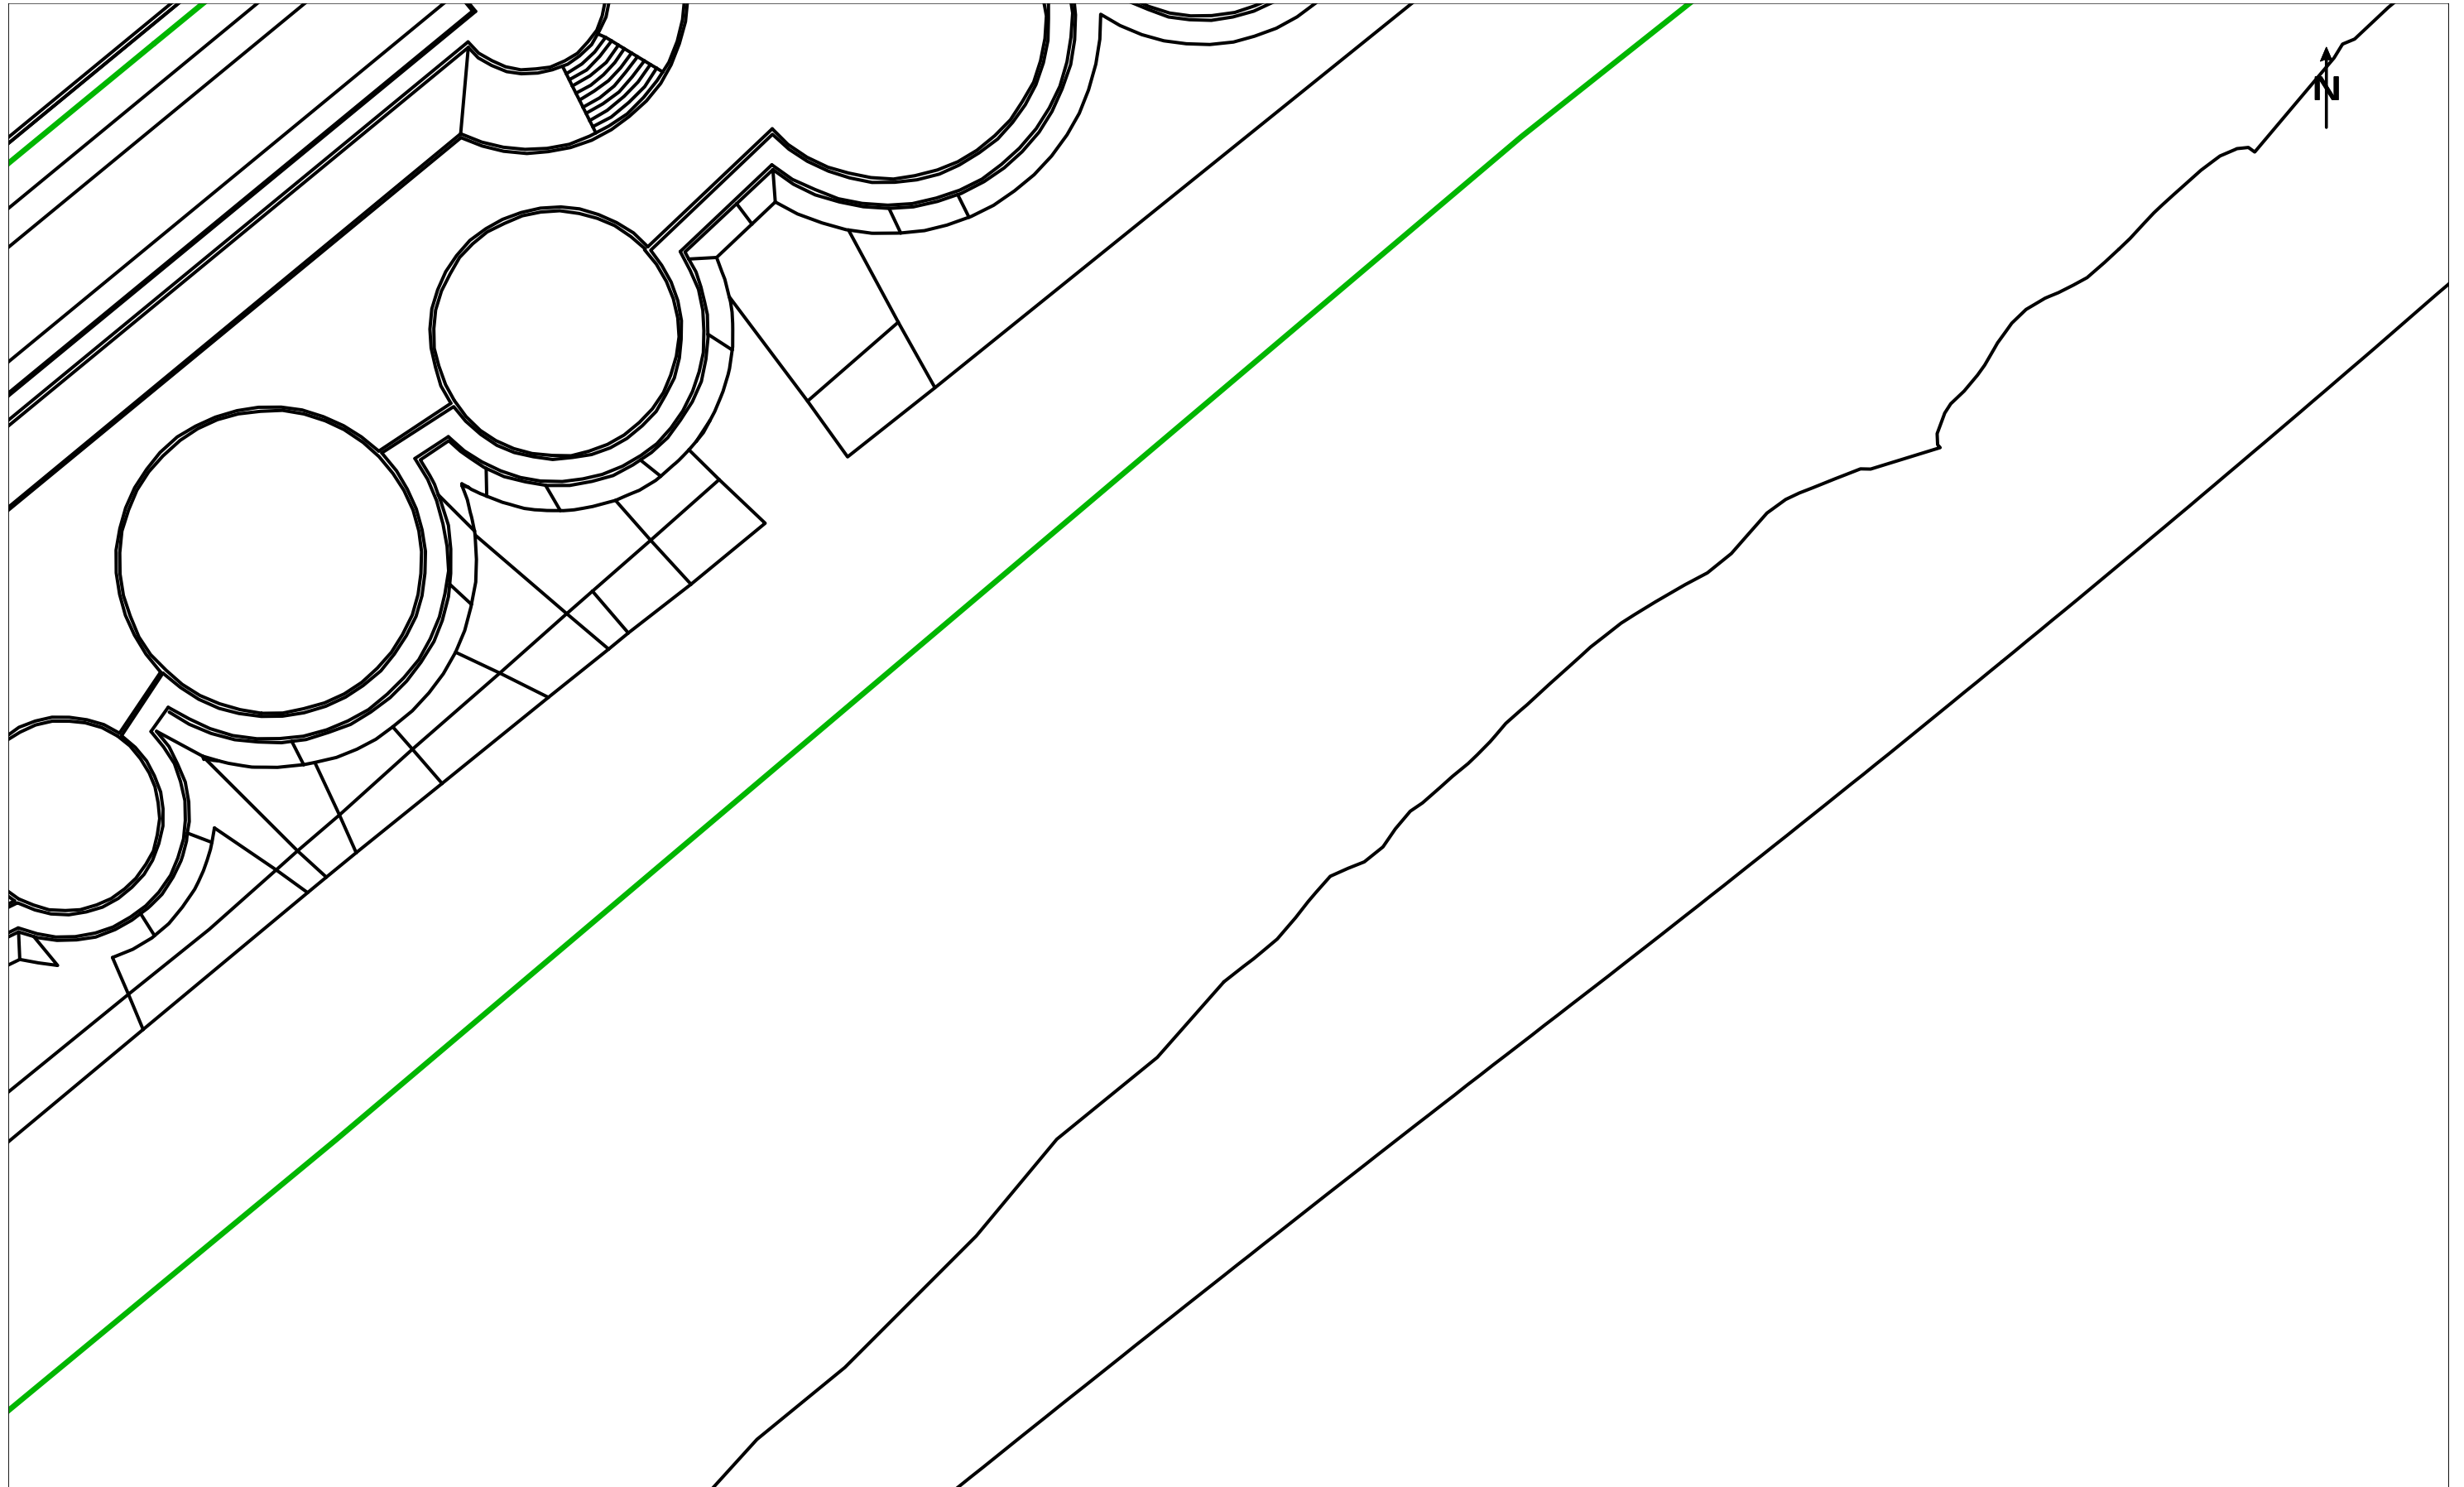

Coordenadas del centro del plano ETRS89 UTM 31 X: 453319.921 Y: 4597476.902












		<b>VODAFONE ONO, S.A.U.</b>			<b>Data de lliurament:</b>		
		PROJECTE DE RENOVACIÓ URGENT DE LA XARXA D'ABASTAMENT D'AIGUA POTABLE DE L'AVINGUDA DE PONS I CAZALS Punt: 6117379			22 de mayo de 2024		
øC/ød/ALH øm  CANALIZACIÓN  POSTE  RED ÀEREA	 ARQUETA 40x40  ARQUETA 60x60  LOCALIZACIÓN ARQUETA	 ARQUETA DOBLE 60x120  ARQUETA DOBLE 70x140	<b>TIPO DE SUPERFÍCIE</b> ALH (acera loseta hidráulica), ALE (acera loseta especial) GA (galería), BH (base hormigón)			CA (capa asfáltica), CAE (capa asfáltica especial) RC (cruce de calle), RCP (cruce de carretera)	PH (perforación horizontal), GP (grapeado a puente) TI (tierra interurbana), T (tierra o jardín), GR (Grava)
LA SITUACIÓN Y PROFUNDIDAD DE LAS INSTALACIONES REFLEJADAS EN ESTE DOCUMENTO SOLO TIENE UN VALOR ORIENTATIVO.						<b>Escala:</b> 1:500	

Digitally signed by ACEFAT AIE  
 Date: 2024.05.22 13:49:26 +02:00  
 Reason: Certificació WISE - ACEFAT  
 Location: Barcelona

Coordenadas del centro del plano ETRS89 UTM 31 X: 452962.921 Y: 4597350.677

 


 <b>VODAFONE ONO, S.A.U.</b>		<b>Data de lliurament:</b> 22 de mayo de 2024	
PROJECTE DE RENOVACIÓ URGENT DE LA XARXA D'ABASTAMENT D'AIGUA POTABLE DE L'AVINGUDA DE PONS I CAZALS Punt: 6117380			
gC/gd/ALH Øm  CANALIZACIÓ  POSTE  RED ÀEREA	 ARQUETA 40x40  ARQUETA 60x60  LOCALIZACIÓ ARQUETA	 ARQUETA DOBLE 60x120  ARQUETA DOBLE 70x140	<b>TIPO DE SUPERFÍCIE</b> ALH (acera loseta hidráulica), ALE (acera loseta especial) GA (galería), BH (base hormigón)
LA SITUACIÓN Y PROFUNDIDAD DE LAS INSTALACIONES REFLEJADAS EN ESTE DOCUMENTO SOLO TIENE UN VALOR ORIENTATIVO.			<b>PH</b> (perforación horizontal), <b>GP</b> (grapeado a puente) <b>TI</b> (tierra interurbana), <b>T</b> (tierra o jardín), <b>GR</b> (Grava)
			<b>Escala:</b> 1:500

Digitally signed by ACEFAT AIE  
 Date: 2024.05.22 13:49:27 +02:00  
 Reason: Certificació WISE - ACEFAT  
 Location: Barcelona


Coordenadas del centro del plano ETRS89 UTM 31 X: 452962.921 Y: 4597476.902






 


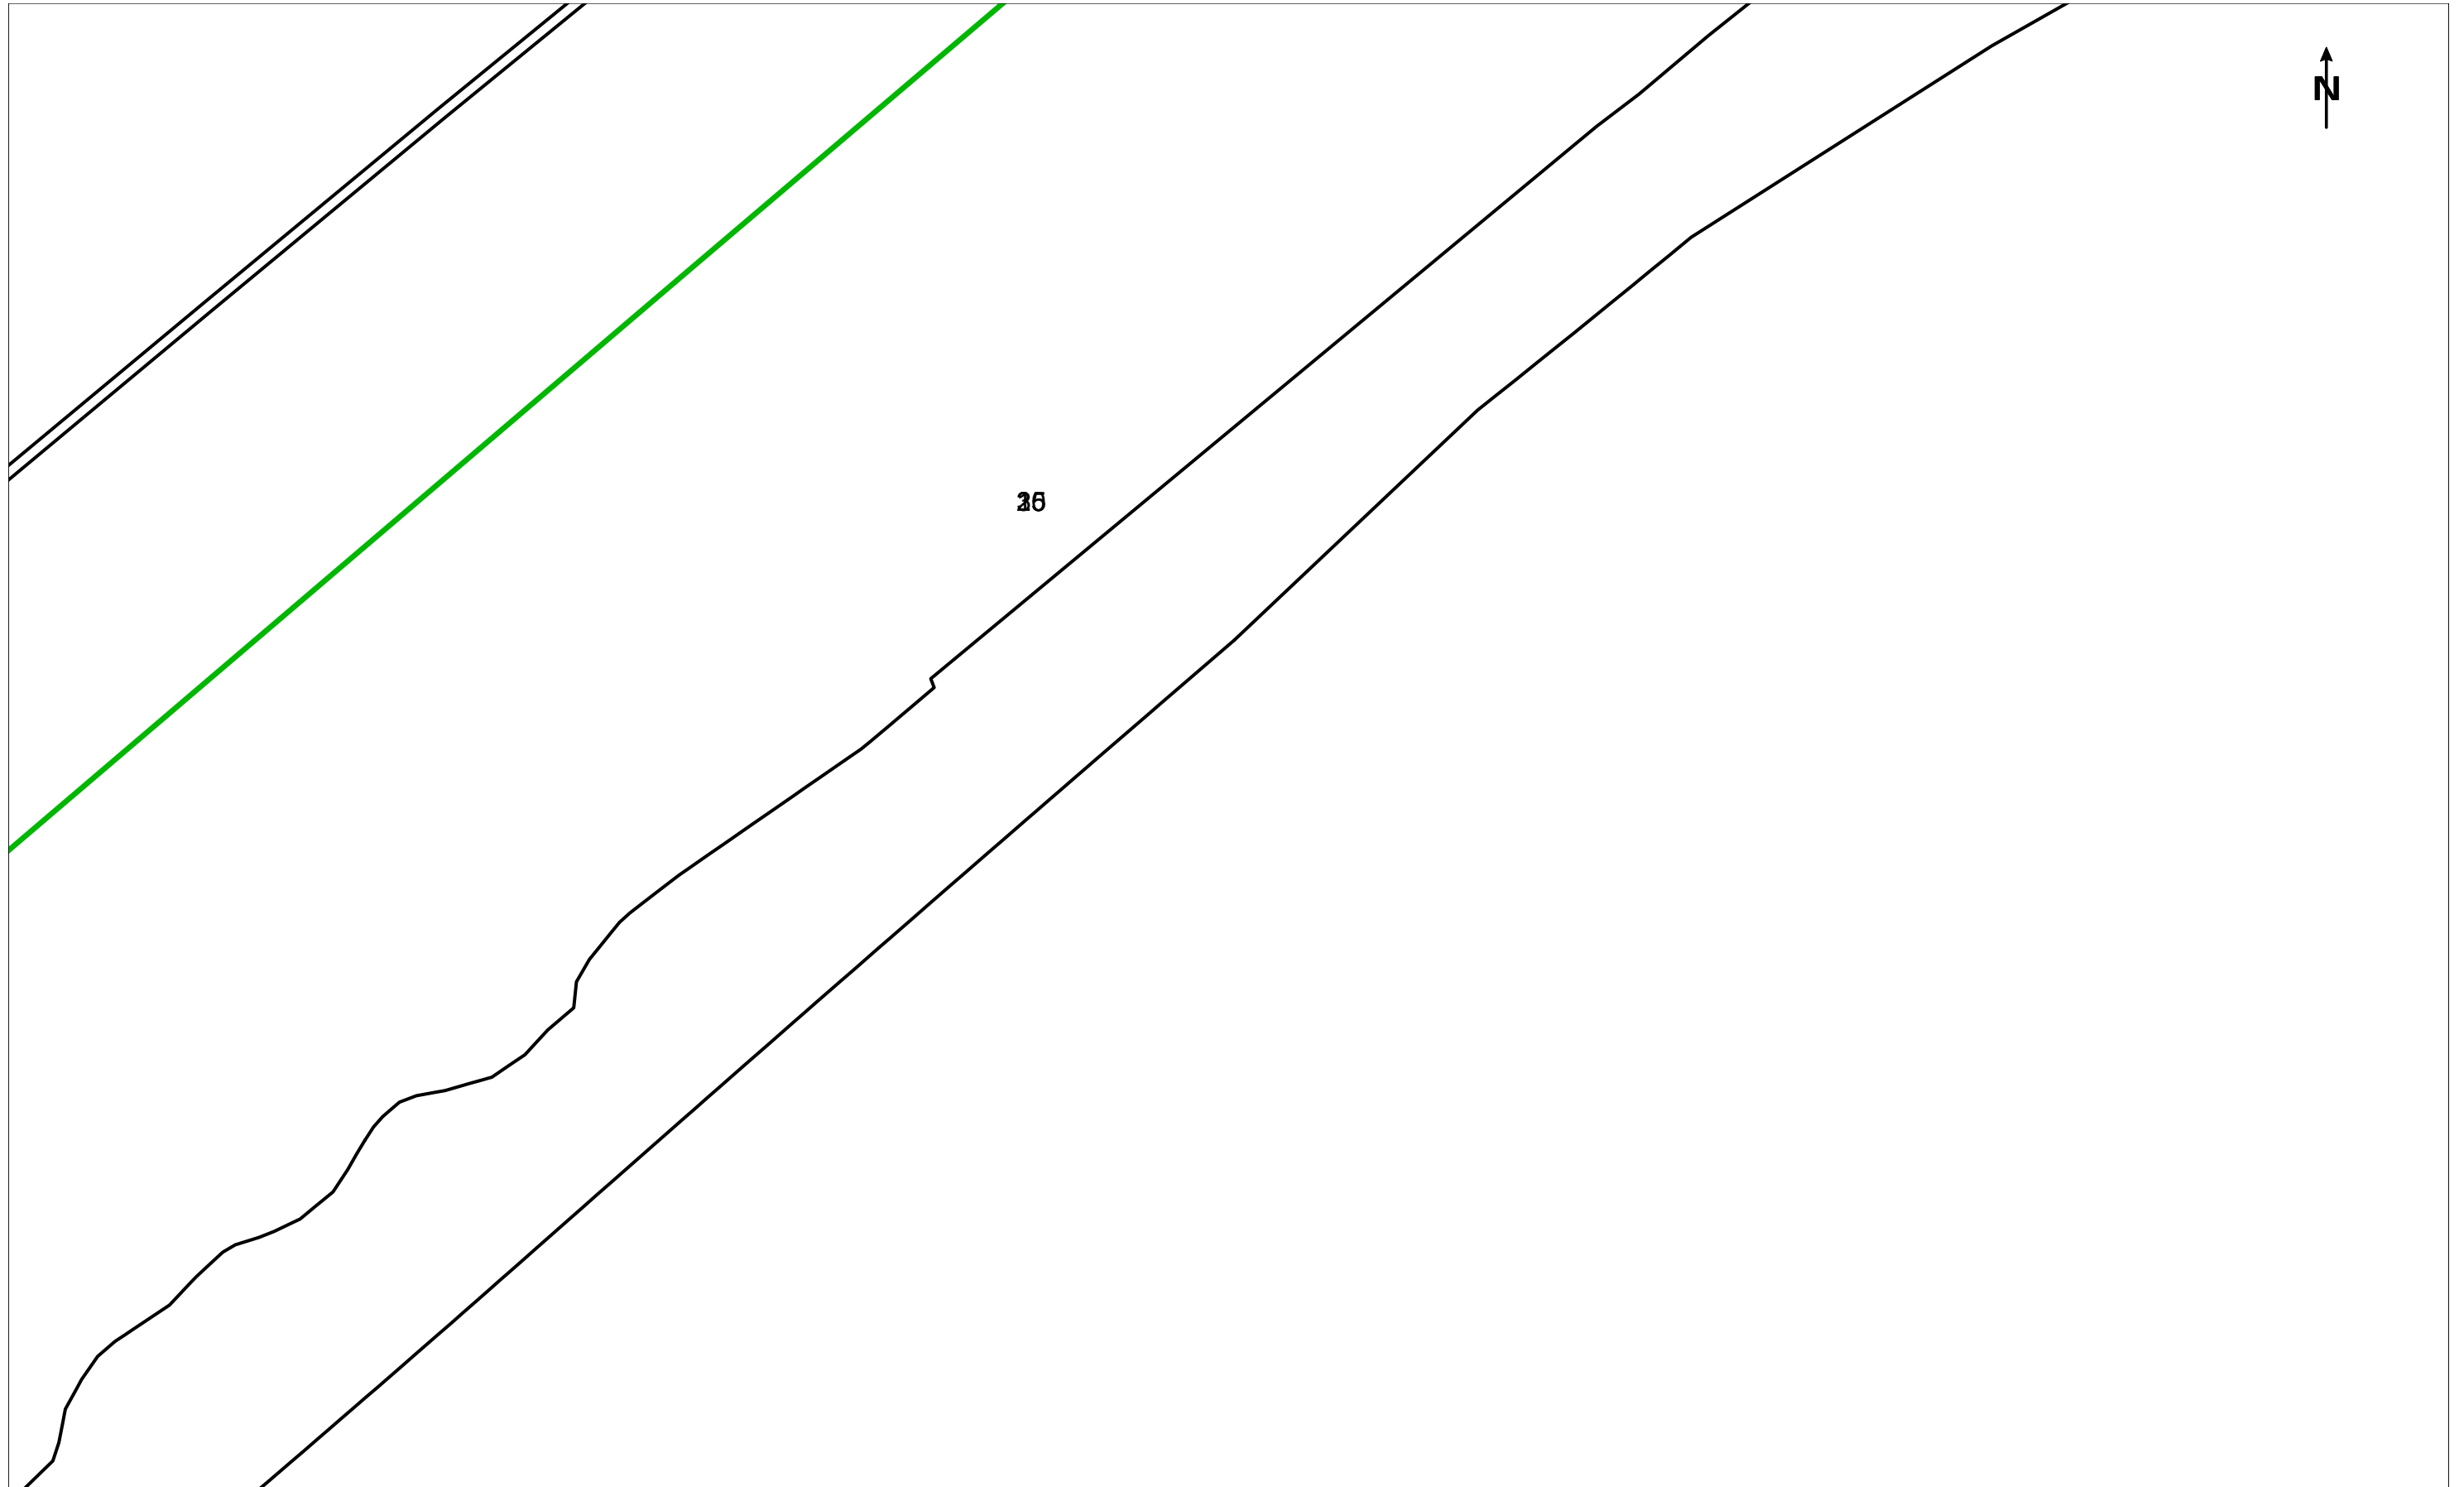


		<b>VODAFONE ONO, S.A.U.</b>		Data de lliurament: 22 de mayo de 2024	
		PROJECTE DE RENOVACIÓ URGENT DE LA XARXA D'ABASTAMENT D'AIGUA POTABLE DE L'AVINGUDA DE ERNEST LLUCH		Punt: 6117381	
gC/gd/ALH Øm	CANALIZACIÓ	ARQUETA 40x40	ARQUETA DOBLE 60x120	<b>TIPO DE SUPERFÍCIE</b>	
Ø	POSTE	ARQUETA 60x60	ARQUETA DOBLE 70x140	ALH (acera loseta hidráulica), ALE (acera loseta especial)	CA (capa asfáltica), CAE (capa asfáltica especial)
---	RED ÀEREA	● LOCALIZACIÓ ARQUETA		GA (galería), BH (base hormigón)	PH (perforación horizontal), GP (grapeado a puente)
LA SITUACIÓ Y PROFUNDIDAD DE LAS INSTALACIONES REFLEJADAS EN ESTE DOCUMENTO SOLO TIENE UN VALOR ORIENTATIVO.				<b>Escala: 1:500</b>	

Digitally signed by ACEFAT AIE  
 Date: 2024.05.22 13:49:31 +02:00  
 Reason: Certificació WISE - ACEFAT  
 Location: Barcelona

Coordenadas del centro del plano ETRS89 UTM 31 X: 452962.921 Y: 4597603.127

 

36

	<b>VODAFONE ONO, S.A.U.</b>			<b>Data de lliurament:</b> 22 de mayo de 2024			
	PROJECTE DE RENOVACIÓ URGENT DE LA XARXA D'ABASTAMENT D'AIGUA POTABLE DE L'AVINGUDA DE PIÒR. Punt: 6117382						
$\phi C/\phi d/ALH \phi m$  CANALIZACIÓN  POSTE  RED ÀEREA	 ARQUETA 40x40  ARQUETA 60x60  LOCALIZACIÓN ARQUETA	 ARQUETA DOBLE 60x120  ARQUETA DOBLE 70x140	<b>TIPO DE SUPERFÍCIE</b> ALH (acera loseta hidráulica), ALE (acera loseta especial) GA (galería), BH (base hormigón)			CA (capa asfáltica), CAE (capa asfáltica especial) RC (cruce de calle), RCP (cruce de carretera)	PH (perforación horizontal), GP (grapeado a puente) TI (tierra interurbana), T (tierra o jardín), GR (Grava)
LA SITUACIÓN Y PROFUNDIDAD DE LAS INSTALACIONES REFLEJADAS EN ESTE DOCUMENTO SOLO TIENE UN VALOR ORIENTATIVO.						<b>Escala:</b> 1:500	

Digitally signed by ACEFAT AIE  
 Date: 2024.05.22 13:49:34 +02:00  
 Reason: Certificació WISE - ACEFAT  
 Location: Barcelona

Coordenadas del centro del plano ETRS89 UTM 31 X: 453319.921 Y: 4597603.127





17

25

PG DE LA MARINA



**VODAFONE ONO, S.A.U.**

PROJECTE DE RENOVACIÓ URGENT DE LA XARXA D'ABASTAMENT D'AIGUA POTABLE DE L'AVINGUDA DE PONS I GUAL  
 Punt: 6117383

**Data de lliurament:**  
 22 de mayo de 2024

<p>gC/gd/ALH Øm</p> <p>CANALIZACIÓN</p> <p>POSTE</p> <p>RED AÉREA</p>	<p>ARQUETA 40x40</p> <p>ARQUETA 60x60</p> <p>LOCALIZACIÓN ARQUETA</p>	<p>ARQUETA DOBLE 60x120</p> <p>ARQUETA DOBLE 70x140</p>	<p><b>TIPO DE SUPERFÍCIE</b></p> <p>ALH (acera loseta hidráulica), ALE (acera loseta especial)</p> <p>GA (galería), BH (base hormigón)</p>	<p>CA (capa asfáltica), CAE (capa asfáltica especial)</p> <p>RC (cruce de calle), RCP (cruce de carretera)</p>	<p>PH (perforación horizontal), GP (grapeado a puente)</p> <p>TI (tierra interurbana), T (tierra o jardín), GR (Grava)</p>
---	---	---	--	--	--





LA SITUACIÓN Y PROFUNDIDAD DE LAS INSTALACIONES REFLEJADAS EN ESTE DOCUMENTO SOLO TIENE UN VALOR ORIENTATIVO.

**Escala:** 1:500

Coordenadas del centro del plano ETRS89 UTM 31 X: 453141.421 Y: 4597603.127

Digitally signed by ACEFAT AIE  
 Date: 2024.05.22 13:49:42 +02:00  
 Reason: Certificació WISE - ACEFAT  
 Location: Barcelona





	<b>VODAFONE ONO, S.A.U.</b>			<b>Data de lliurament:</b>		
	PROJECTE DE RENOVACIÓ URGENT DE LA XARXA D'ABASTAMENT D'AIGUA POTABLE DE L'AVINGUDA DE PROLETARIS Punt: 6117384			22 de mayo de 2024		
$\phi C/\phi d/ALH \phi m$	CANALIZACIÓ	<input type="checkbox"/> ARQUETA 40x40	<input type="checkbox"/> ARQUETA DOBLE 60x120	<b>TIPO DE SUPERFÍCIE</b>		
	POSTE	<input type="checkbox"/> ARQUETA 60x60	<input type="checkbox"/> ARQUETA DOBLE 70x140	ALH (acera loseta hidráulica), ALE (acera loseta especial)	CA (capa asfáltica), CAE (capa asfáltica especial)	PH (perforación horizontal), GP (grapeado a puente)
	RED AÉREA		LOCALIZACIÓN ARQUETA	GA (galería), BH (base hormigón)	RC (cruce de calle), RCP (cruce de carretera)	TI (tierra interurbana), T (tierra o jardín), GR (Grava)
LA SITUACIÓN Y PROFUNDIDAD DE LAS INSTALACIONES REFLEJADAS EN ESTE DOCUMENTO SOLO TIENE UN VALOR ORIENTATIVO.						<b>Escala:</b> 1:500

Digitally signed by ACEFAT AIE  
Date: 2024.05.22 13:49:45 +02:00  
Reason: Certificació WISE - ACEFAT  
Location: Barcelona




Coordenadas del centro del plano ETRS89 UTM 31 X: 453498.421 Y: 4597603.127

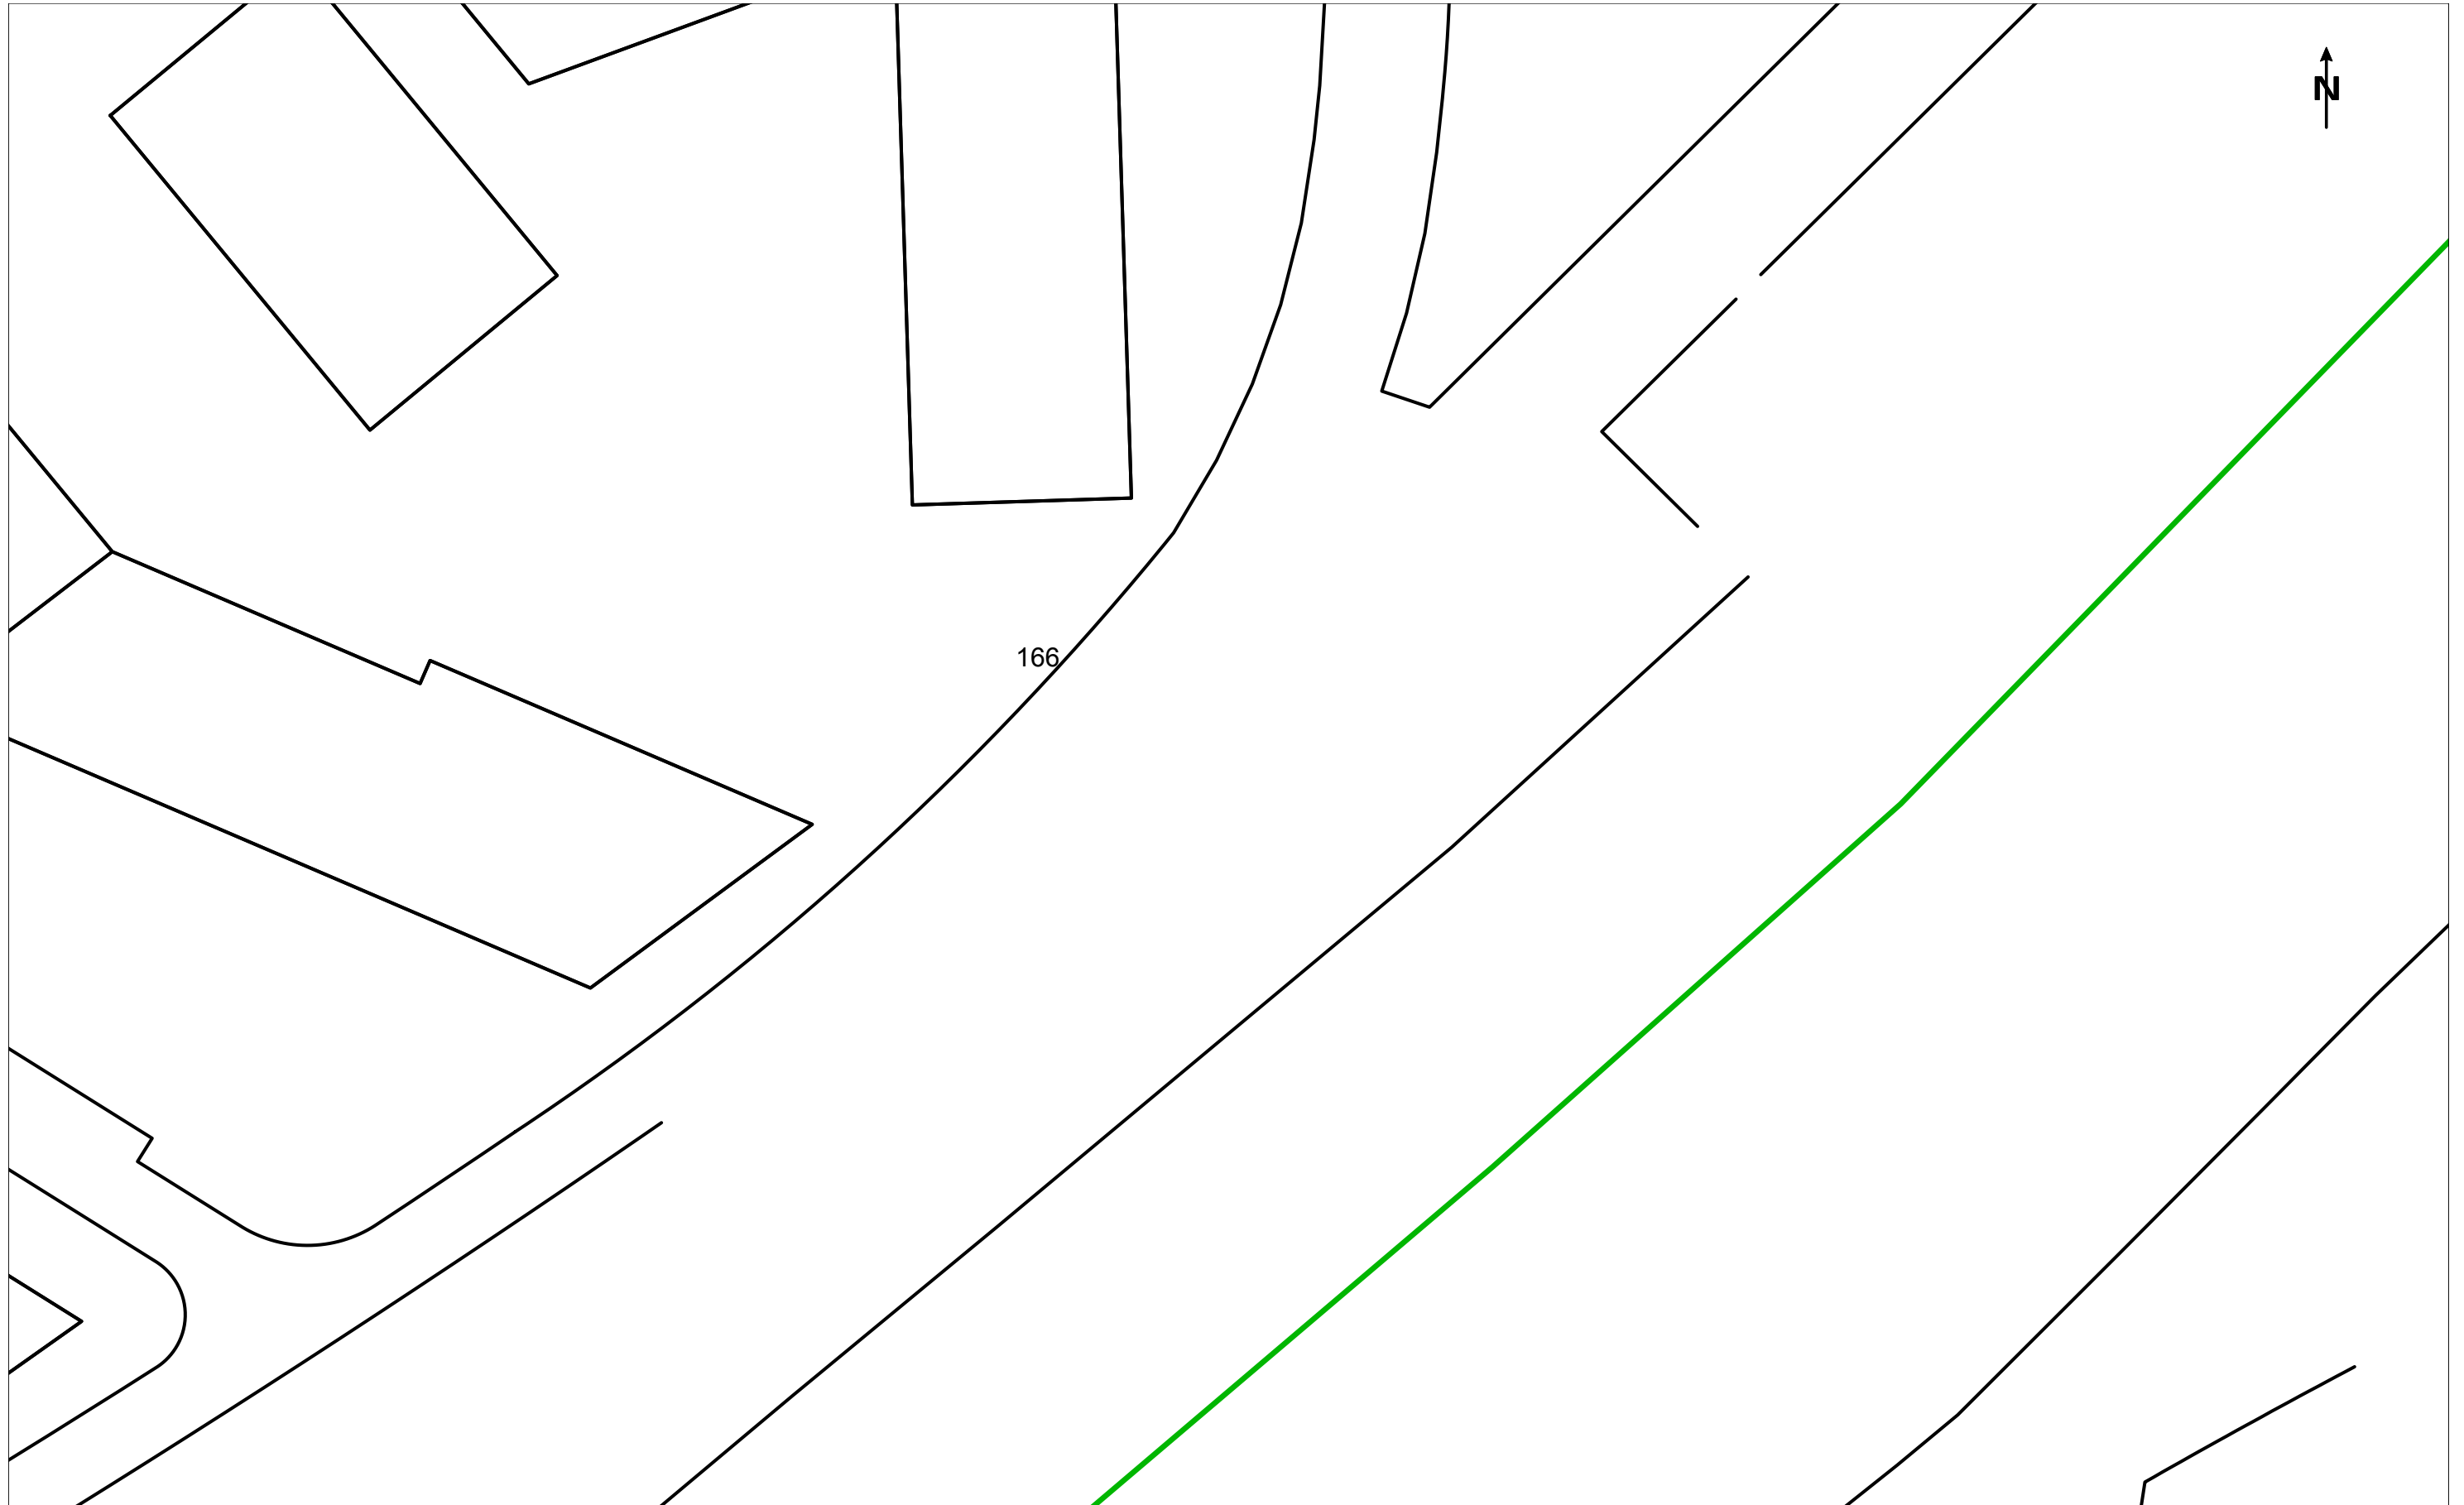


		<b>VODAFONE ONO, S.A.U.</b>			<b>Data de lliurament:</b>	
		PROJECTE DE RENOVACIÓ URGENT DE LA XARXA D'ABASTAMENT D'AIGUA POTABLE DE L'AVINGUDA DE PONS. FASE 2 Punt: 6117385			22 de mayo de 2024	
<p>gC/gd/ALH Øm</p> <p>CANALIZACIÓN</p> <p>POSTE</p> <p>RED AÉREA</p>	<p>ARQUETA 40x40</p> <p>ARQUETA 60x60</p> <p>LOCALIZACIÓN ARQUETA</p>	<p>ARQUETA DOBLE 60x120</p> <p>ARQUETA DOBLE 70x140</p>	<p><b>TIPO DE SUPERFÍCIE</b></p> <p>ALH (acera loseta hidráulica), ALE (acera loseta especial)</p> <p>GA (galería), BH (base hormigón)</p>	<p>CA (capa asfáltica), CAE (capa asfáltica especial)</p> <p>RC (cruce de calle), RCP (cruce de carretera)</p>	<p>PH (perforación horizontal), GP (grapeado a puente)</p> <p>TI (tierra interurbana), T (tierra o jardín), GR (Grava)</p>	<p><b>Escala:</b> 1:500</p>
<p>LA SITUACIÓN Y PROFUNDIDAD DE LAS INSTALACIONES REFLEJADAS EN ESTE DOCUMENTO SOLO TIENE UN VALOR ORIENTATIVO.</p>						<p><b>Coordenadas del centro del plano</b> ETRS89 UTM 31 X: 453319.921 Y: 4597729.352</p>

Digitally signed by ACEFAT AIE  
 Date: 2024.05.22 13:49:52 +02:00  
 Reason: Certificació WISE - ACEFAT  
 Location: Barcelona




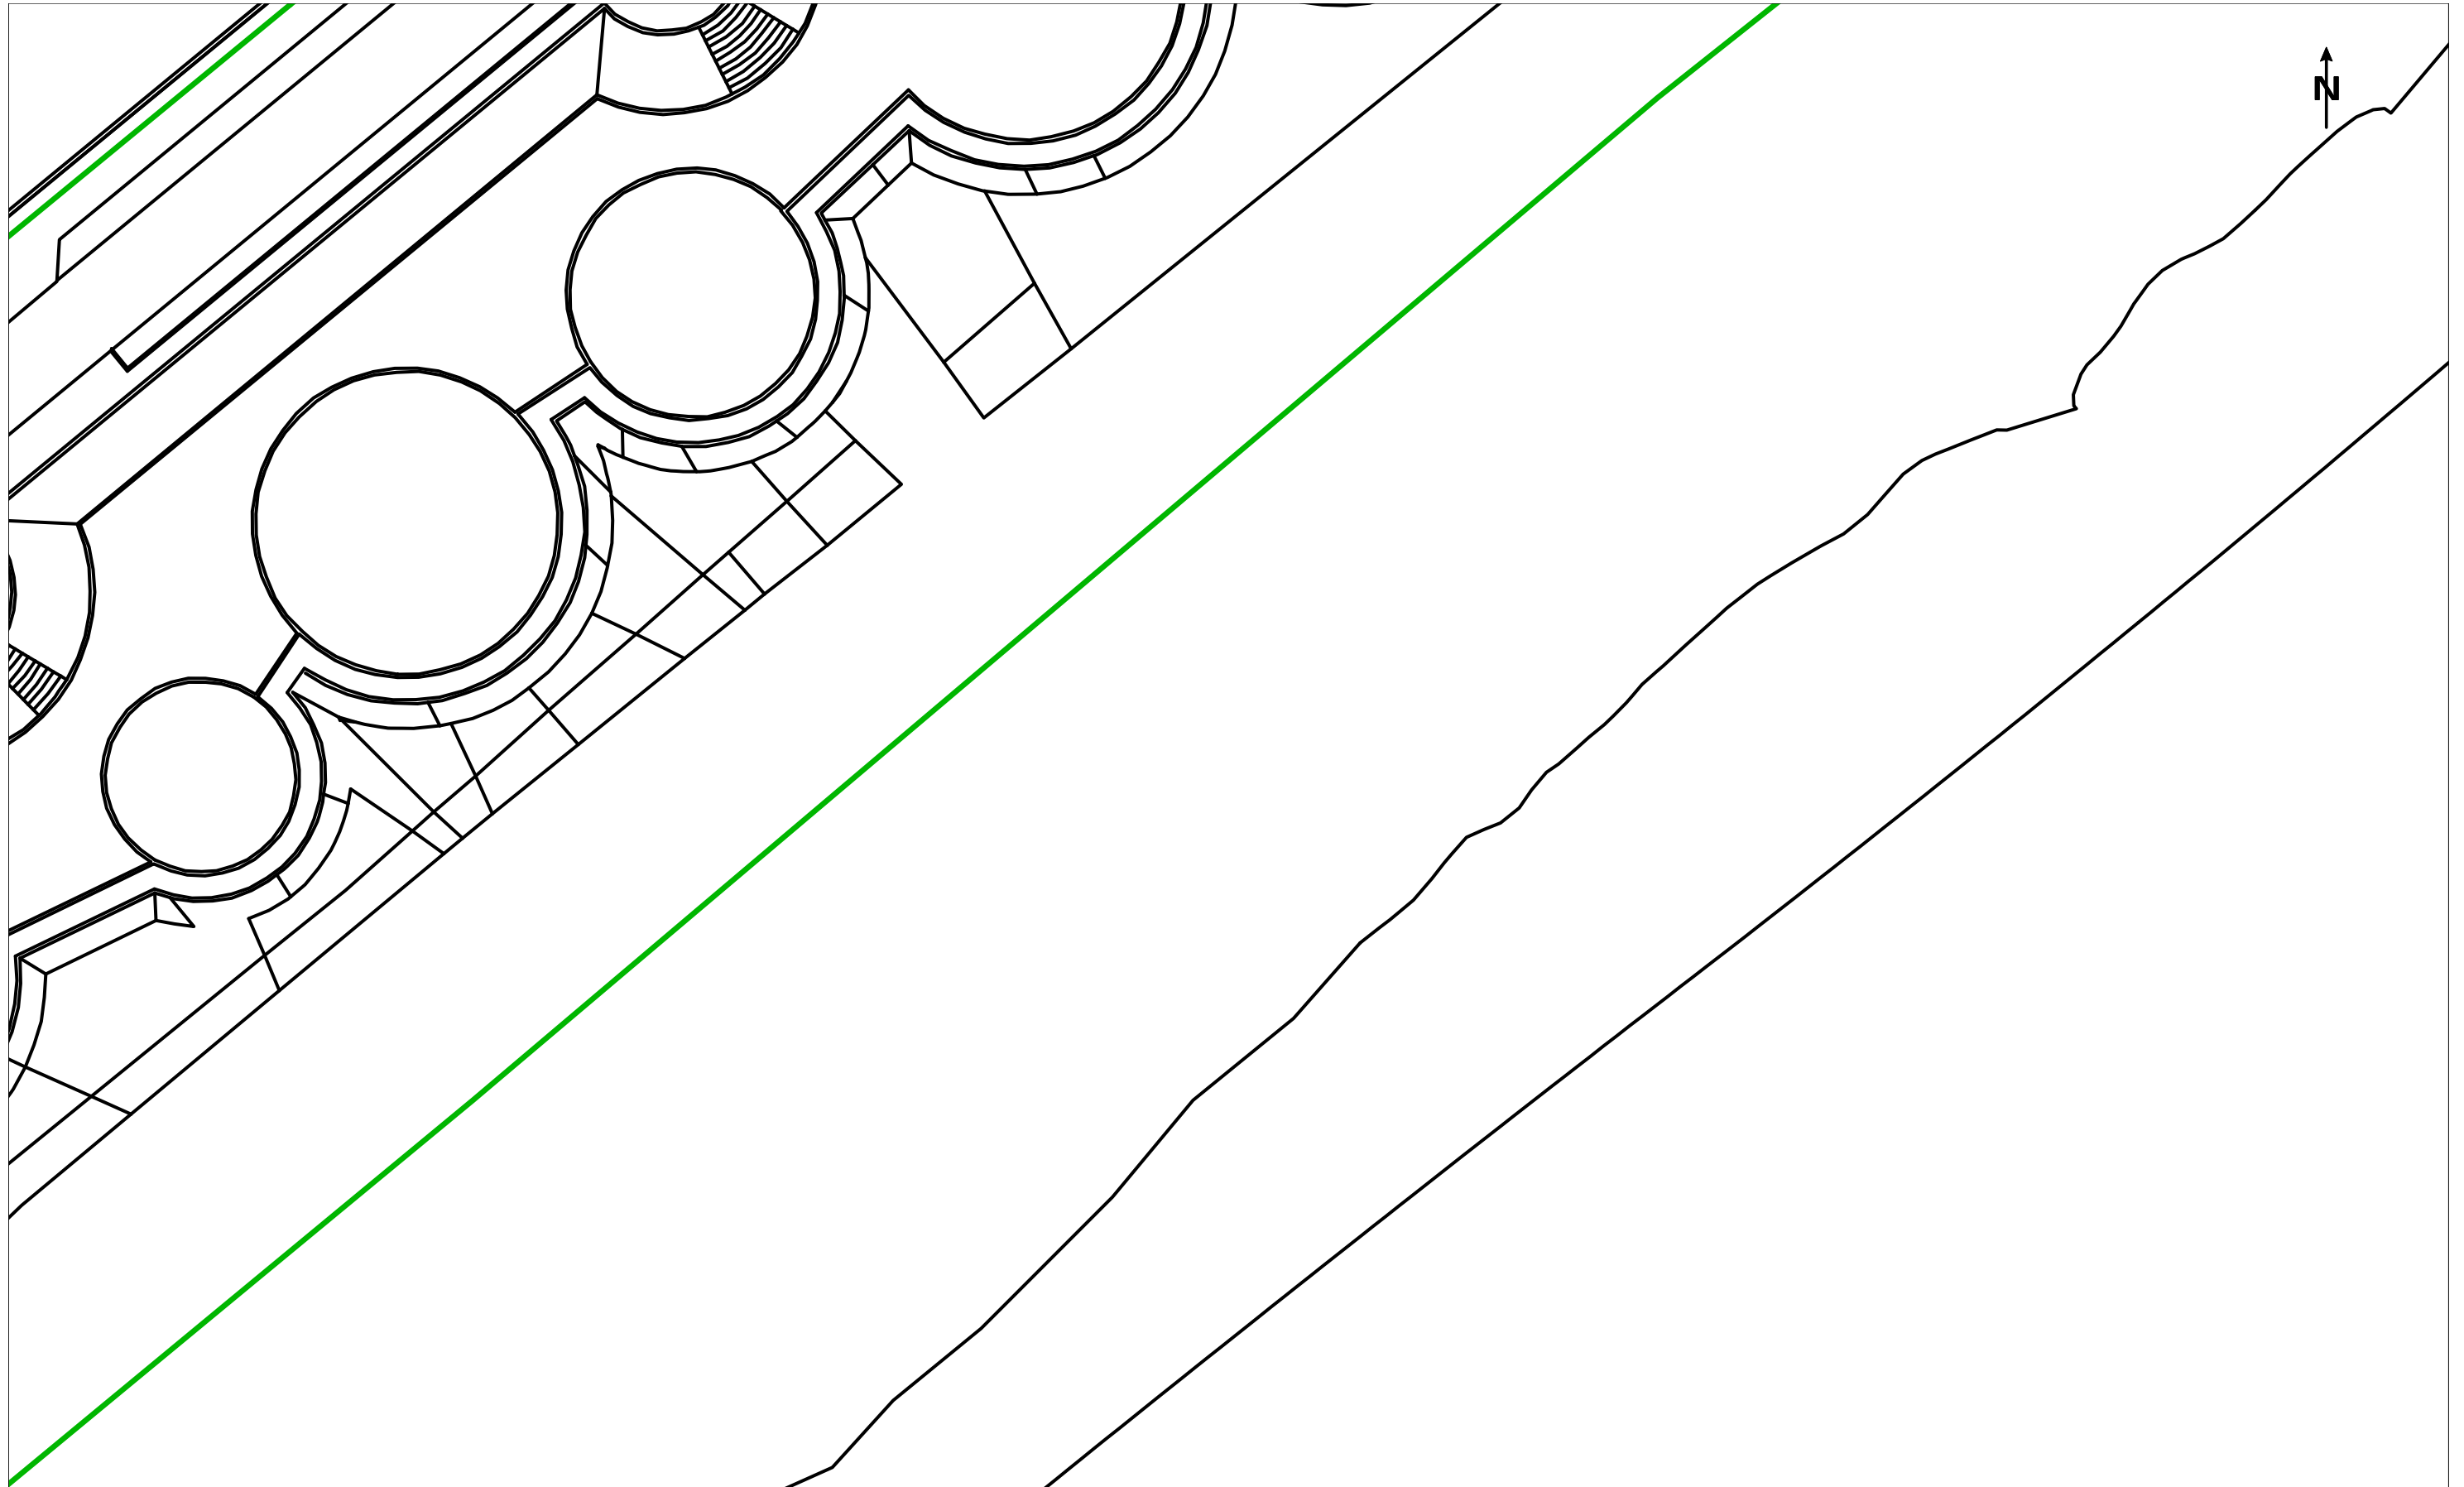


		<b>VODAFONE ONO, S.A.U.</b>			<b>Data de lliurament:</b>	
		PROJECTE DE RENOVACIÓ URGENT DE LA XARXA D'ABASTAMENT D'AIGUA POTABLE DE L'AVINGUDA DE PONS I GARCIA Punt: 6117386			22 de mayo de 2024	
φC/φd/ALH φm CANALIZACIÓN POSTE RED AÉREA	ARQUETA 40x40 ARQUETA 60x60 LOCALIZACIÓN ARQUETA	ARQUETA DOBLE 60x120 ARQUETA DOBLE 70x140	<b>TIPO DE SUPERFÍCIE</b> ALH (acera loseta hidráulica), ALE (acera loseta especial) GA (galería), BH (base hormigón)	CA (capa asfáltica), CAE (capa asfáltica especial) RC (cruce de calle), RCP (cruce de carretera)	PH (perforación horizontal), GP (grapeado a puente) TI (tierra interurbana), T (tierra o jardín), GR (Grava)	<b>Escala:</b> 1:500
LA SITUACIÓN Y PROFUNDIDAD DE LAS INSTALACIONES REFLEJADAS EN ESTE DOCUMENTO SOLO TIENE UN VALOR ORIENTATIVO.						Coordenadas del centro del plano ETRS89 UTM 31 X: 452952.032 Y: 4597347.566

Digitally signed by ACEFAT AIE  
 Date: 2024.05.22 13:49:56 +02:00  
 Reason: Certificació WISE - ACEFAT  
 Location: Barcelona




 

	<b>VODAFONE ONO, S.A.U.</b>			<b>Data de lliurament:</b> 22 de mayo de 2024		
	PROJECTE DE RENOVACIÓ URGENT DE LA XARXA D'ABASTAMENT D'AIGUA POTABLE DE L'AVINGUDA DE <del>PROF. FERRER</del> Punt: 6117387					
<p>φC/φd/ALH φm</p> <p>— CANALIZACIÓN</p> <p>○ POSTE</p> <p>- - - RED ÀEREA</p>	<p>□ ARQUETA 40x40</p> <p>□ ARQUETA 60x60</p> <p>● LOCALIZACIÓN ARQUETA</p>	<p>□ ARQUETA DOBLE 60x120</p> <p>□ ARQUETA DOBLE 70x140</p>	<p><b>TIPO DE SUPERFÍCIE</b></p> <p>ALH (acera loseta hidráulica), ALE (acera loseta especial)</p> <p>GA (galería), BH (base hormigón)</p>	<p>CA (capa asfáltica), CAE (capa asfáltica especial)</p> <p>RC (cruce de calle), RCP (cruce de carretera)</p>	<p>PH (perforación horizontal), GP (grapeado a puente)</p> <p>TI (tierra interurbana), T (tierra o jardín), GR (Grava)</p>	<b>Escala:</b> 1:500
LA SITUACIÓN Y PROFUNDIDAD DE LAS INSTALACIONES REFLEJADAS EN ESTE DOCUMENTO SOLO TIENE UN VALOR ORIENTATIVO.						Coordenadas del centro del plano ETRS89 UTM 31 X: 453130.532 Y: 4597347.566

Digitally signed by ACEFAT AIE  
Date: 2024.05.22 13:51:04 +02:00  
Reason: Certificació WISE - ACEFAT  
Location: Barcelona



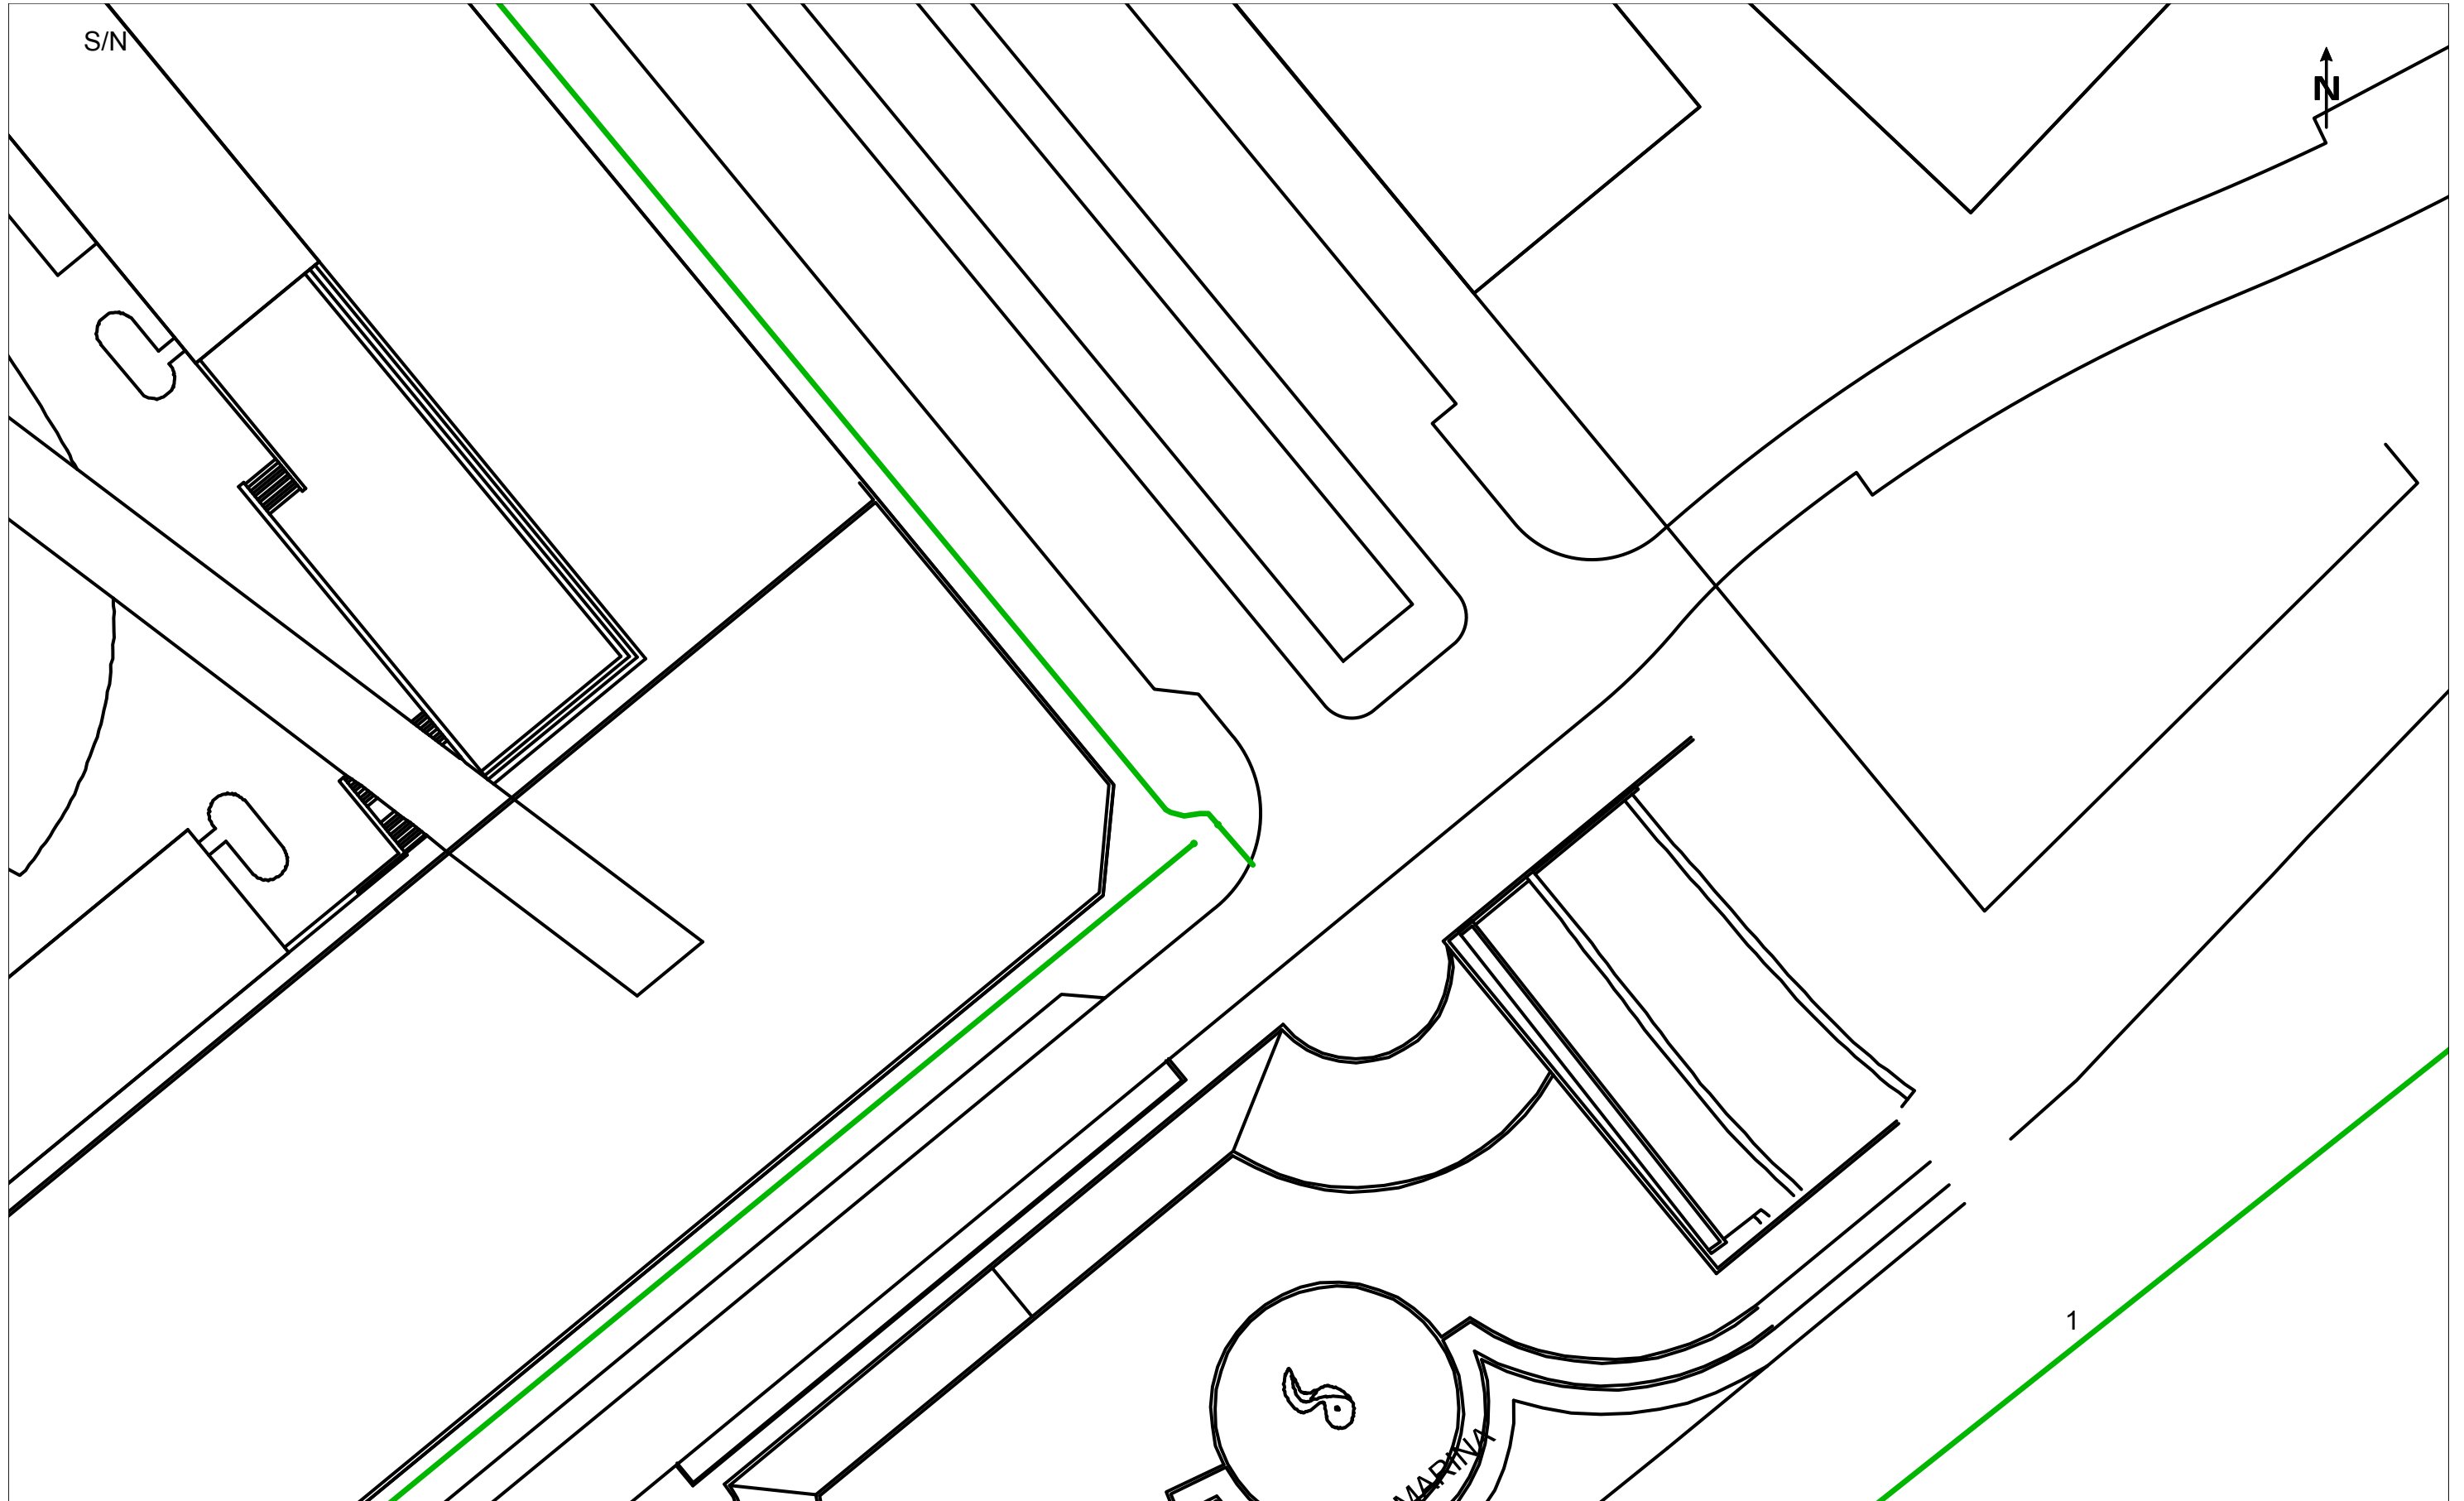

S/N



**VODAFONE ONO, S.A.U.**

PROJECTE DE RENOVACIÓ URGENT DE LA XARXA D'ABASTAMENT D'AIGUA POTABLE DE L'AVINGUDA DE MARINA DE PORT. Punt: 6117388

**Data de lliurament:**  
22 de mayo de 2024

<p>gC/gd/ALH Øm</p> <p>CANALIZACIÓN</p> <p>POSTE</p> <p>RED AÉREA</p>	<p>ARQUETA 40x40</p> <p>ARQUETA 60x60</p> <p>LOCALIZACIÓN ARQUETA</p>	<p>ARQUETA DOBLE 60x120</p> <p>ARQUETA DOBLE 70x140</p>	<p><b>TIPO DE SUPERFÍCIE</b></p> <p>ALH (acera loseta hidráulica), ALE (acera loseta especial)</p> <p>GA (galería), BH (base hormigón)</p>	<p>CA (capa asfáltica), CAE (capa asfáltica especial)</p> <p>RC (cruce de calle), RCP (cruce de carretera)</p>	<p>PH (perforación horizontal), GP (grapeado a puente)</p> <p>TI (tierra interurbana), T (tierra o jardín), GR (Grava)</p>
---	---	---	--	--	--


LA SITUACIÓN Y PROFUNDIDAD DE LAS INSTALACIONES REFLEJADAS EN ESTE DOCUMENTO SOLO TIENE UN VALOR ORIENTATIVO.

**Escala:** 1:500







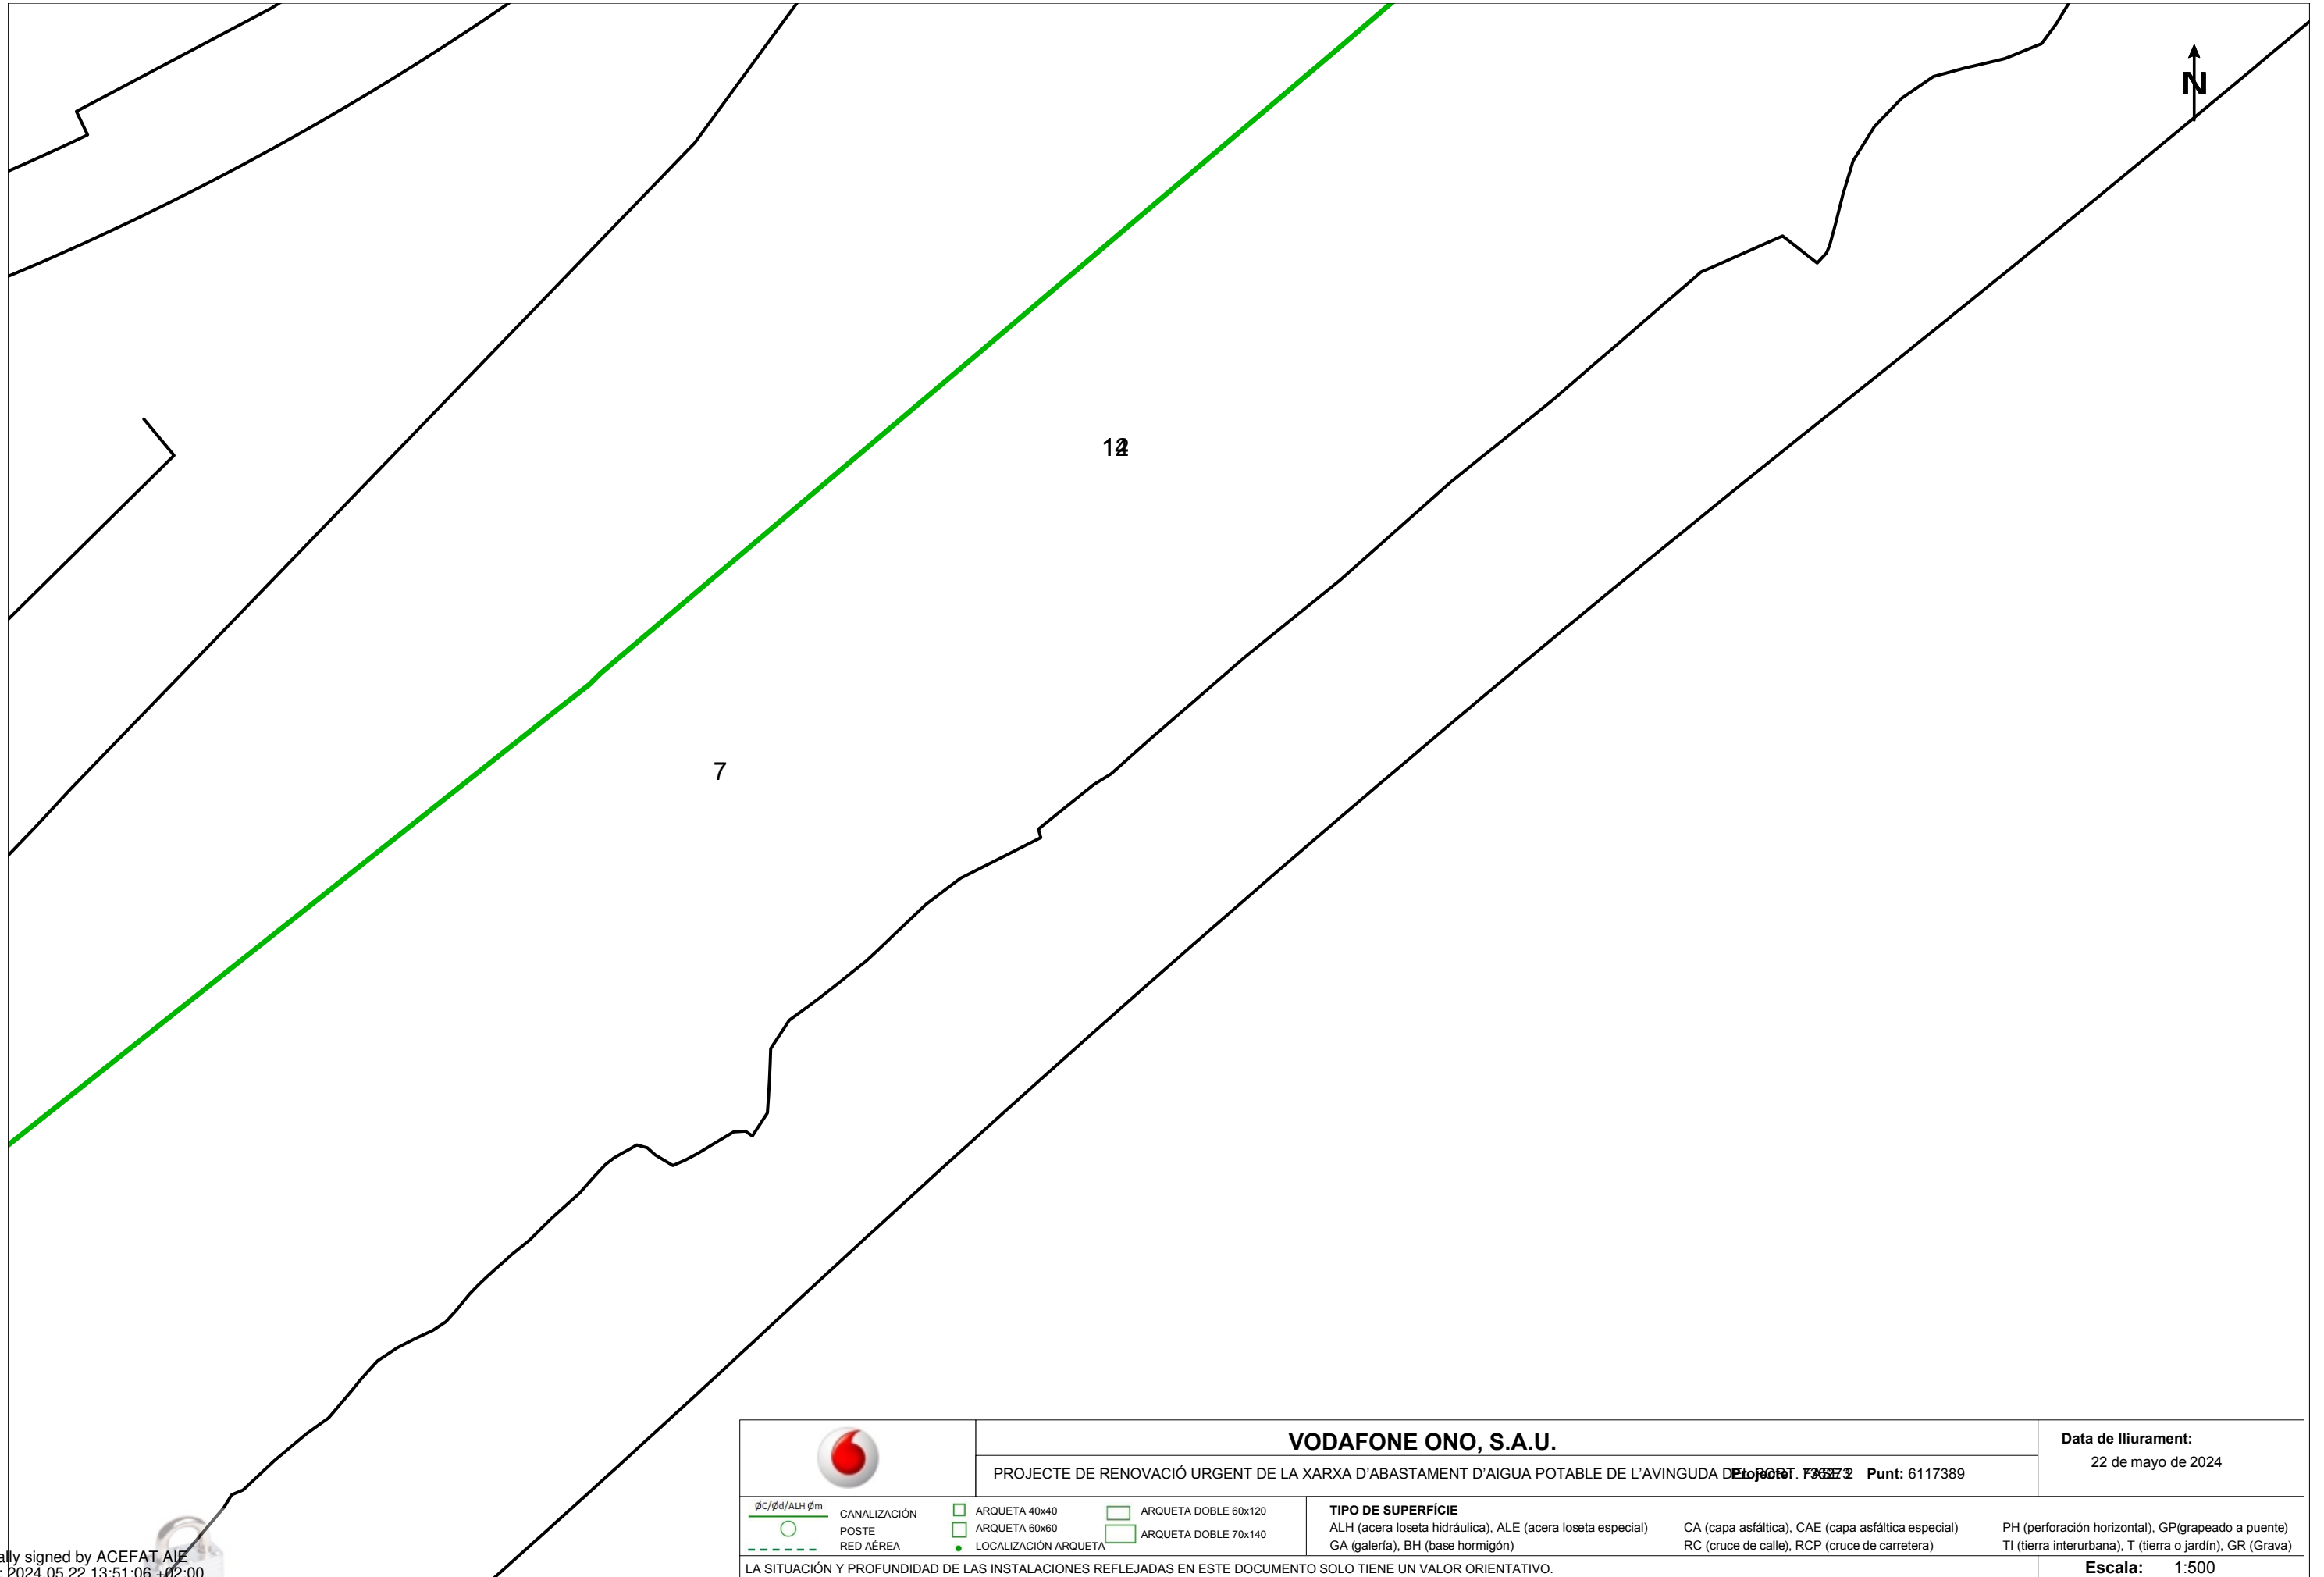


Coordenadas del centro del plano ETRS89 UTM 31 X: 452952.032 Y: 4597473.791

Digitally signed by ACEFAT AE  
Date: 2024.05.22 13:50:06+02:00  
Reason: Certificació WISE - ACEFAT  
Location: Barcelona






 







Digitally signed by ACEFAT AIE  
 Date: 2024.05.22 13:51:06 +02:00  
 Reason: Certificació WISE - ACEFAT  
 Location: Barcelona

	<b>VODAFONE ONO, S.A.U.</b>			<b>Data de lliurament:</b> 22 de mayo de 2024			
	PROJECTE DE RENOVACIÓ URGENT DE LA XARXA D'ABASTAMENT D'AIGUA POTABLE DE L'AVINGUDA DE PONS I CAZALS Punt: 6117389						
$\phi$ C/ $\phi$ d/ALH $\phi$ m  CANALIZACIÓ  POSTE  RED ÀEREA	 ARQUETA 40x40  ARQUETA 60x60  LOCALIZACIÓ ARQUETA	 ARQUETA DOBLE 60x120  ARQUETA DOBLE 70x140	<b>TIPO DE SUPERFÍCIE</b> ALH (acera loseta hidráulica), ALE (acera loseta especial) GA (galería), BH (base hormigón)			CA (capa asfáltica), CAE (capa asfáltica especial) RC (cruce de calle), RCP (cruce de carretera)	PH (perforación horizontal), GP (grapeado a puente) TI (tierra interurbana), T (tierra o jardín), GR (Grava)
LA SITUACIÓN Y PROFUNDIDAD DE LAS INSTALACIONES REFLEJADAS EN ESTE DOCUMENTO SOLO TIENE UN VALOR ORIENTATIVO.						<b>Escala:</b> 1:500	


Coordenadas del centro del plano ETRS89 UTM 31 X: 453130.532 Y: 4597473.791




	<b>VODAFONE ONO, S.A.U.</b>			<b>Data de lliurament:</b>		
	PROJECTE DE RENOVACIÓ URGENT DE LA XARXA D'ABASTAMENT D'AIGUA POTABLE DE L'AVINGUDA DE PIÒR. Punt: 6117390			22 de mayo de 2024		
<p>  CANALIZACIÓN   POSTE   RED ÀEREA </p>	<p>  ARQUETA 40x40   ARQUETA 60x60   LOCALIZACIÓN ARQUETA </p>	<p>  ARQUETA DOBLE 60x120   ARQUETA DOBLE 70x140 </p>	<p><b>TIPO DE SUPERFÍCIE</b></p> <p>ALH (acera loseta hidráulica), ALE (acera loseta especial) CA (capa asfáltica), CAE (capa asfáltica especial) PH (perforación horizontal), GP (grapeado a puente)</p> <p>GA (galería), BH (base hormigón) RC (cruce de calle), RCP (cruce de carretera) TI (tierra interurbana), T (tierra o jardín), GR (Grava)</p>			
LA SITUACIÓN Y PROFUNDIDAD DE LAS INSTALACIONES REFLEJADAS EN ESTE DOCUMENTO SOLO TIENE UN VALOR ORIENTATIVO.						<b>Escala:</b> 1:500

Digitally signed by ACEFAT AIE  
Date: 2024.05.22 13:50:13 +02:00  
Reason: Certificació WISE - ACEFAT  
Location: Barcelona


Coordenadas del centro del plano ETRS89 UTM 31 X: 453309.032 Y: 4597473.791

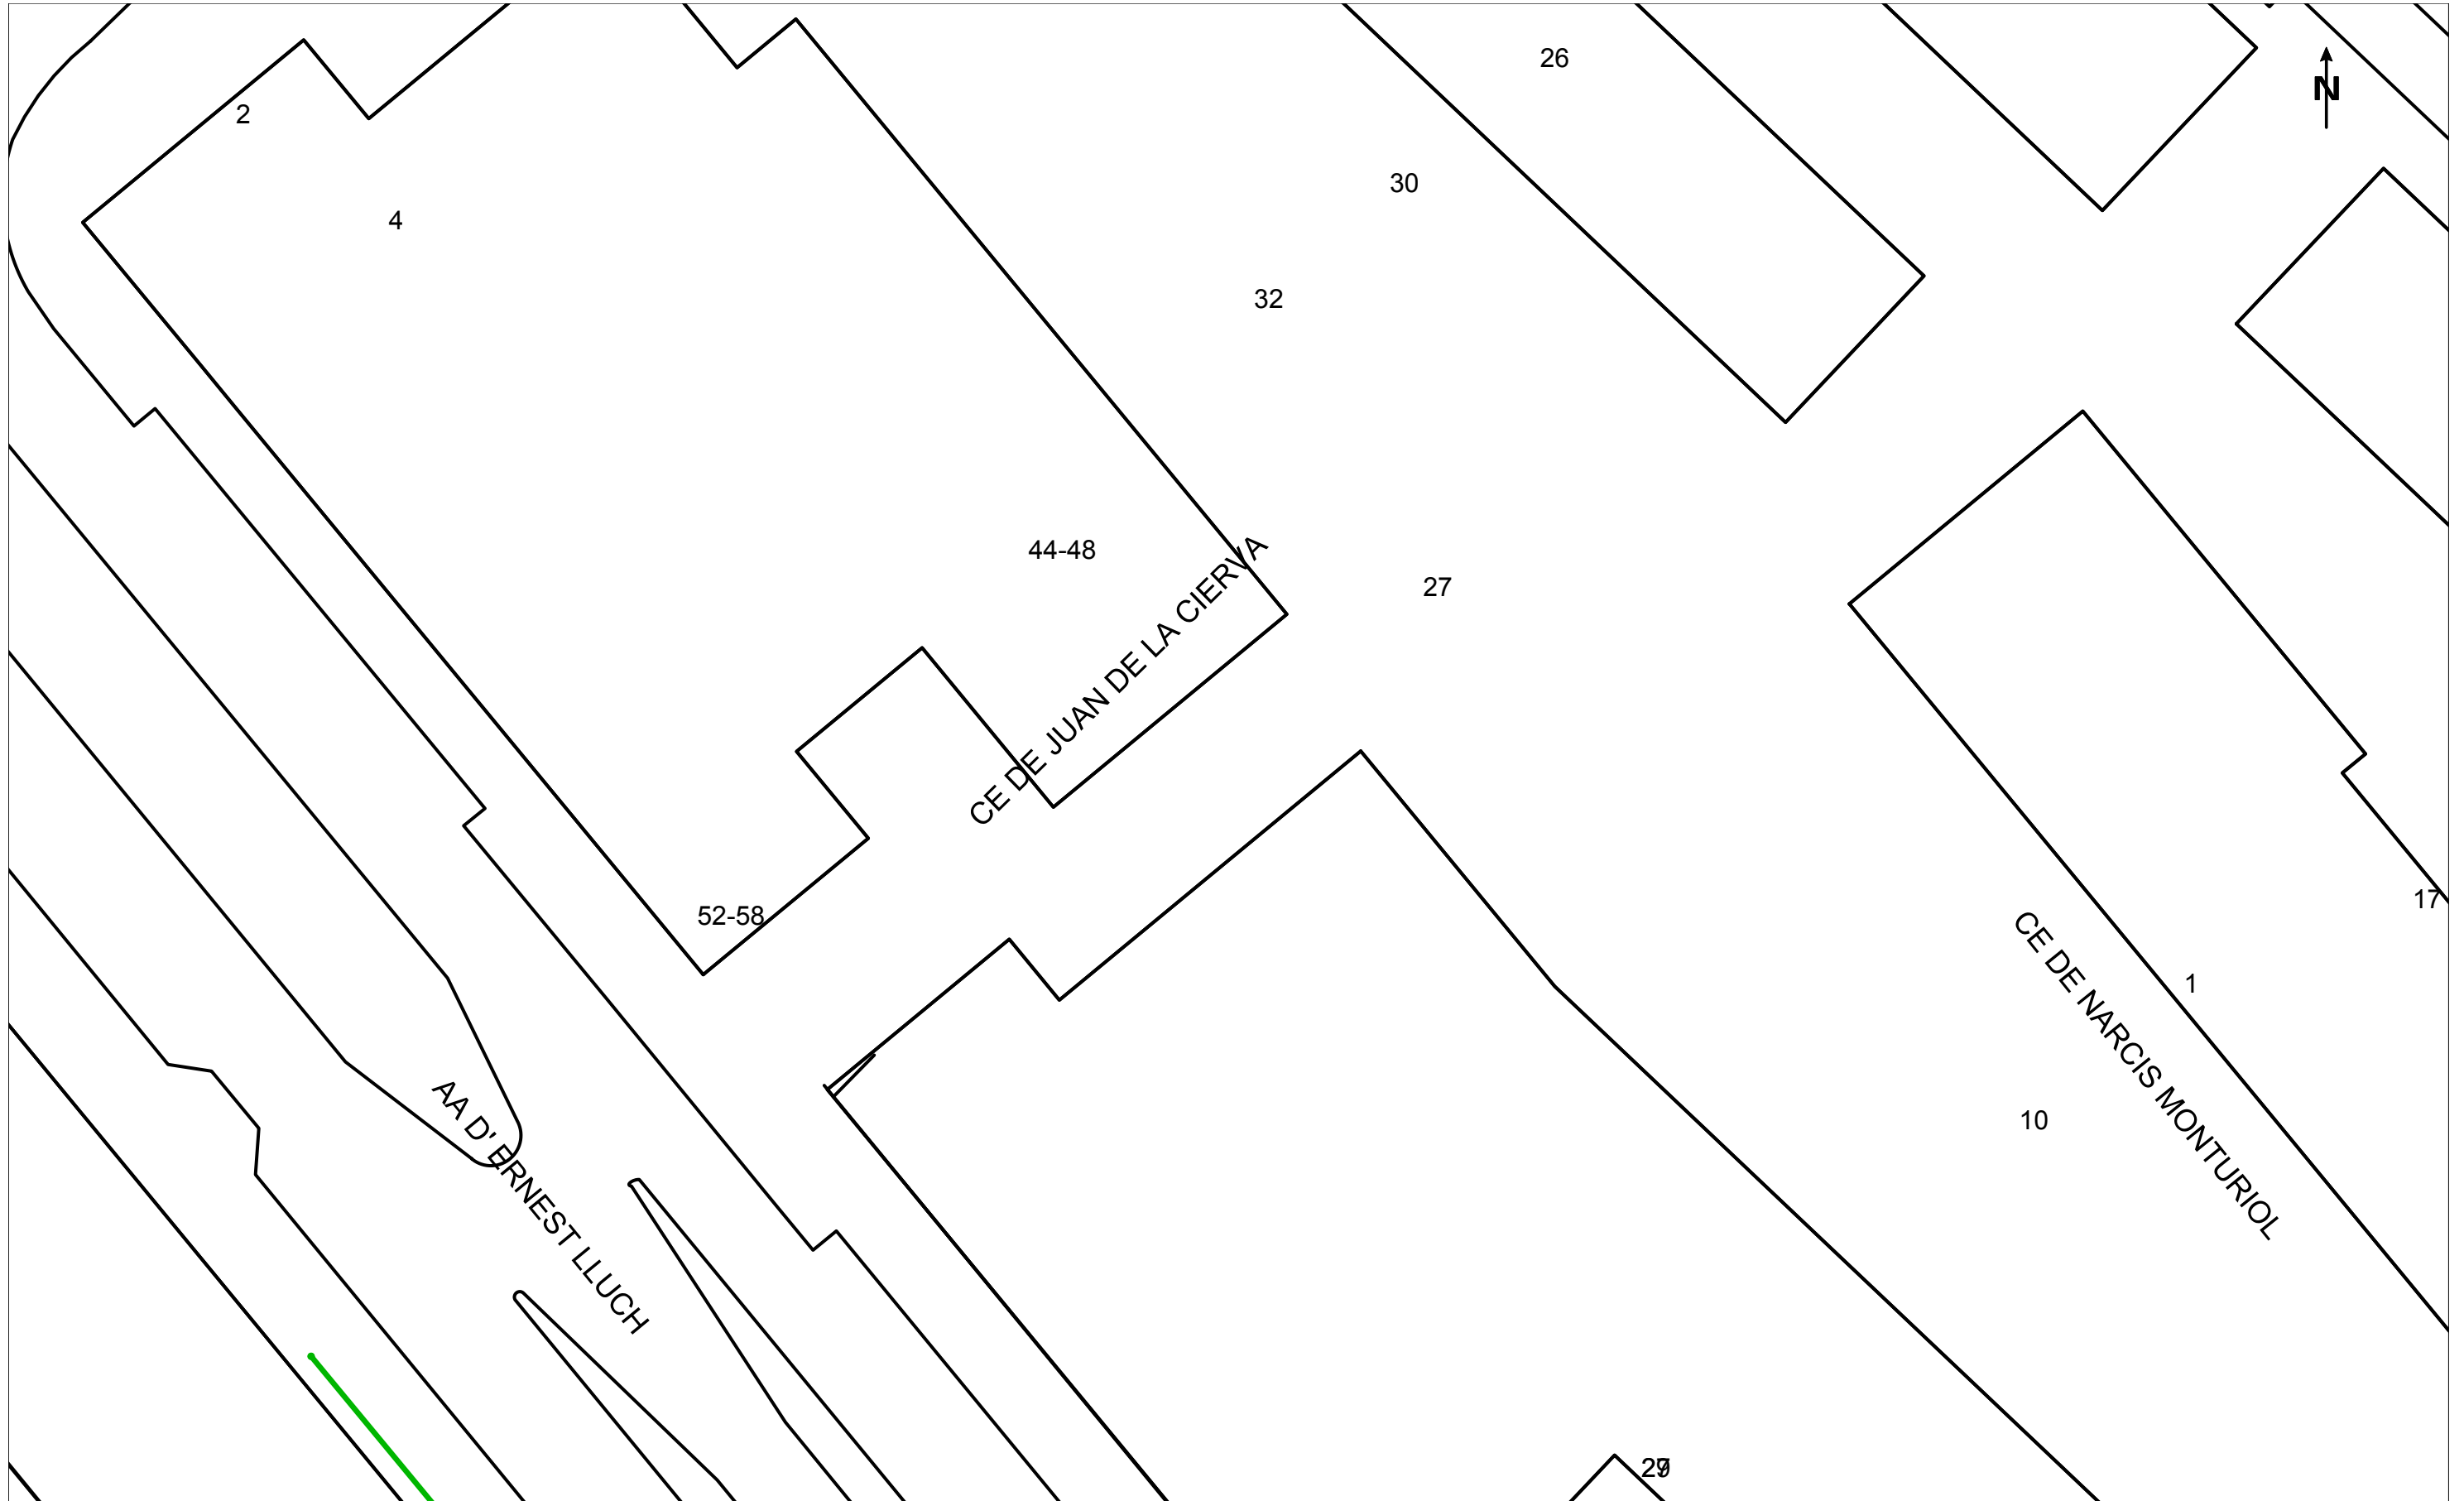

		<b>VODAFONE ONO, S.A.U.</b>		Data de lliurament: 22 de mayo de 2024	
PROJECTE DE RENOVACIÓ URGENT DE LA XARXA D'ABASTAMENT D'AIGUA POTABLE DE L'AVINGUDA DE PONS I CAZALS				Punt: 6117391	
<p>gC/gd/ALH Øm</p> <p>CANALIZACIÓ</p> <p>POSTE</p> <p>RED ÀEREA</p>	<p>ARQUETA 40x40</p> <p>ARQUETA 60x60</p> <p>LOCALIZACIÓ ARQUETA</p>	<p>ARQUETA DOBLE 60x120</p> <p>ARQUETA DOBLE 70x140</p>	<p><b>TIPO DE SUPERFÍCIE</b></p> <p>ALH (acera loseta hidráulica), ALE (acera loseta especial)</p> <p>GA (galería), BH (base hormigón)</p>	<p>CA (capa asfáltica), CAE (capa asfáltica especial)</p> <p>RC (cruce de calle), RCP (cruce de carretera)</p>	<p>PH (perforación horizontal), GP (grapeado a puente)</p> <p>TI (tierra interurbana), T (tierra o jardín), GR (Grava)</p>
LA SITUACIÓN Y PROFUNDIDAD DE LAS INSTALACIONES REFLEJADAS EN ESTE DOCUMENTO SOLO TIENE UN VALOR ORIENTATIVO.					
				<b>Escala: 1:500</b>	

S/N  
 Digitally signed by ACEFAT AIE  
 Date: 2024.05.22 14:00:17 +02:00  
 Reason: Certificació WISE - ACEFAT  
 Location: Barcelona


Coordenadas del centro del plano ETRS89 UTM 31 X: 452952.032 Y: 4597600.016

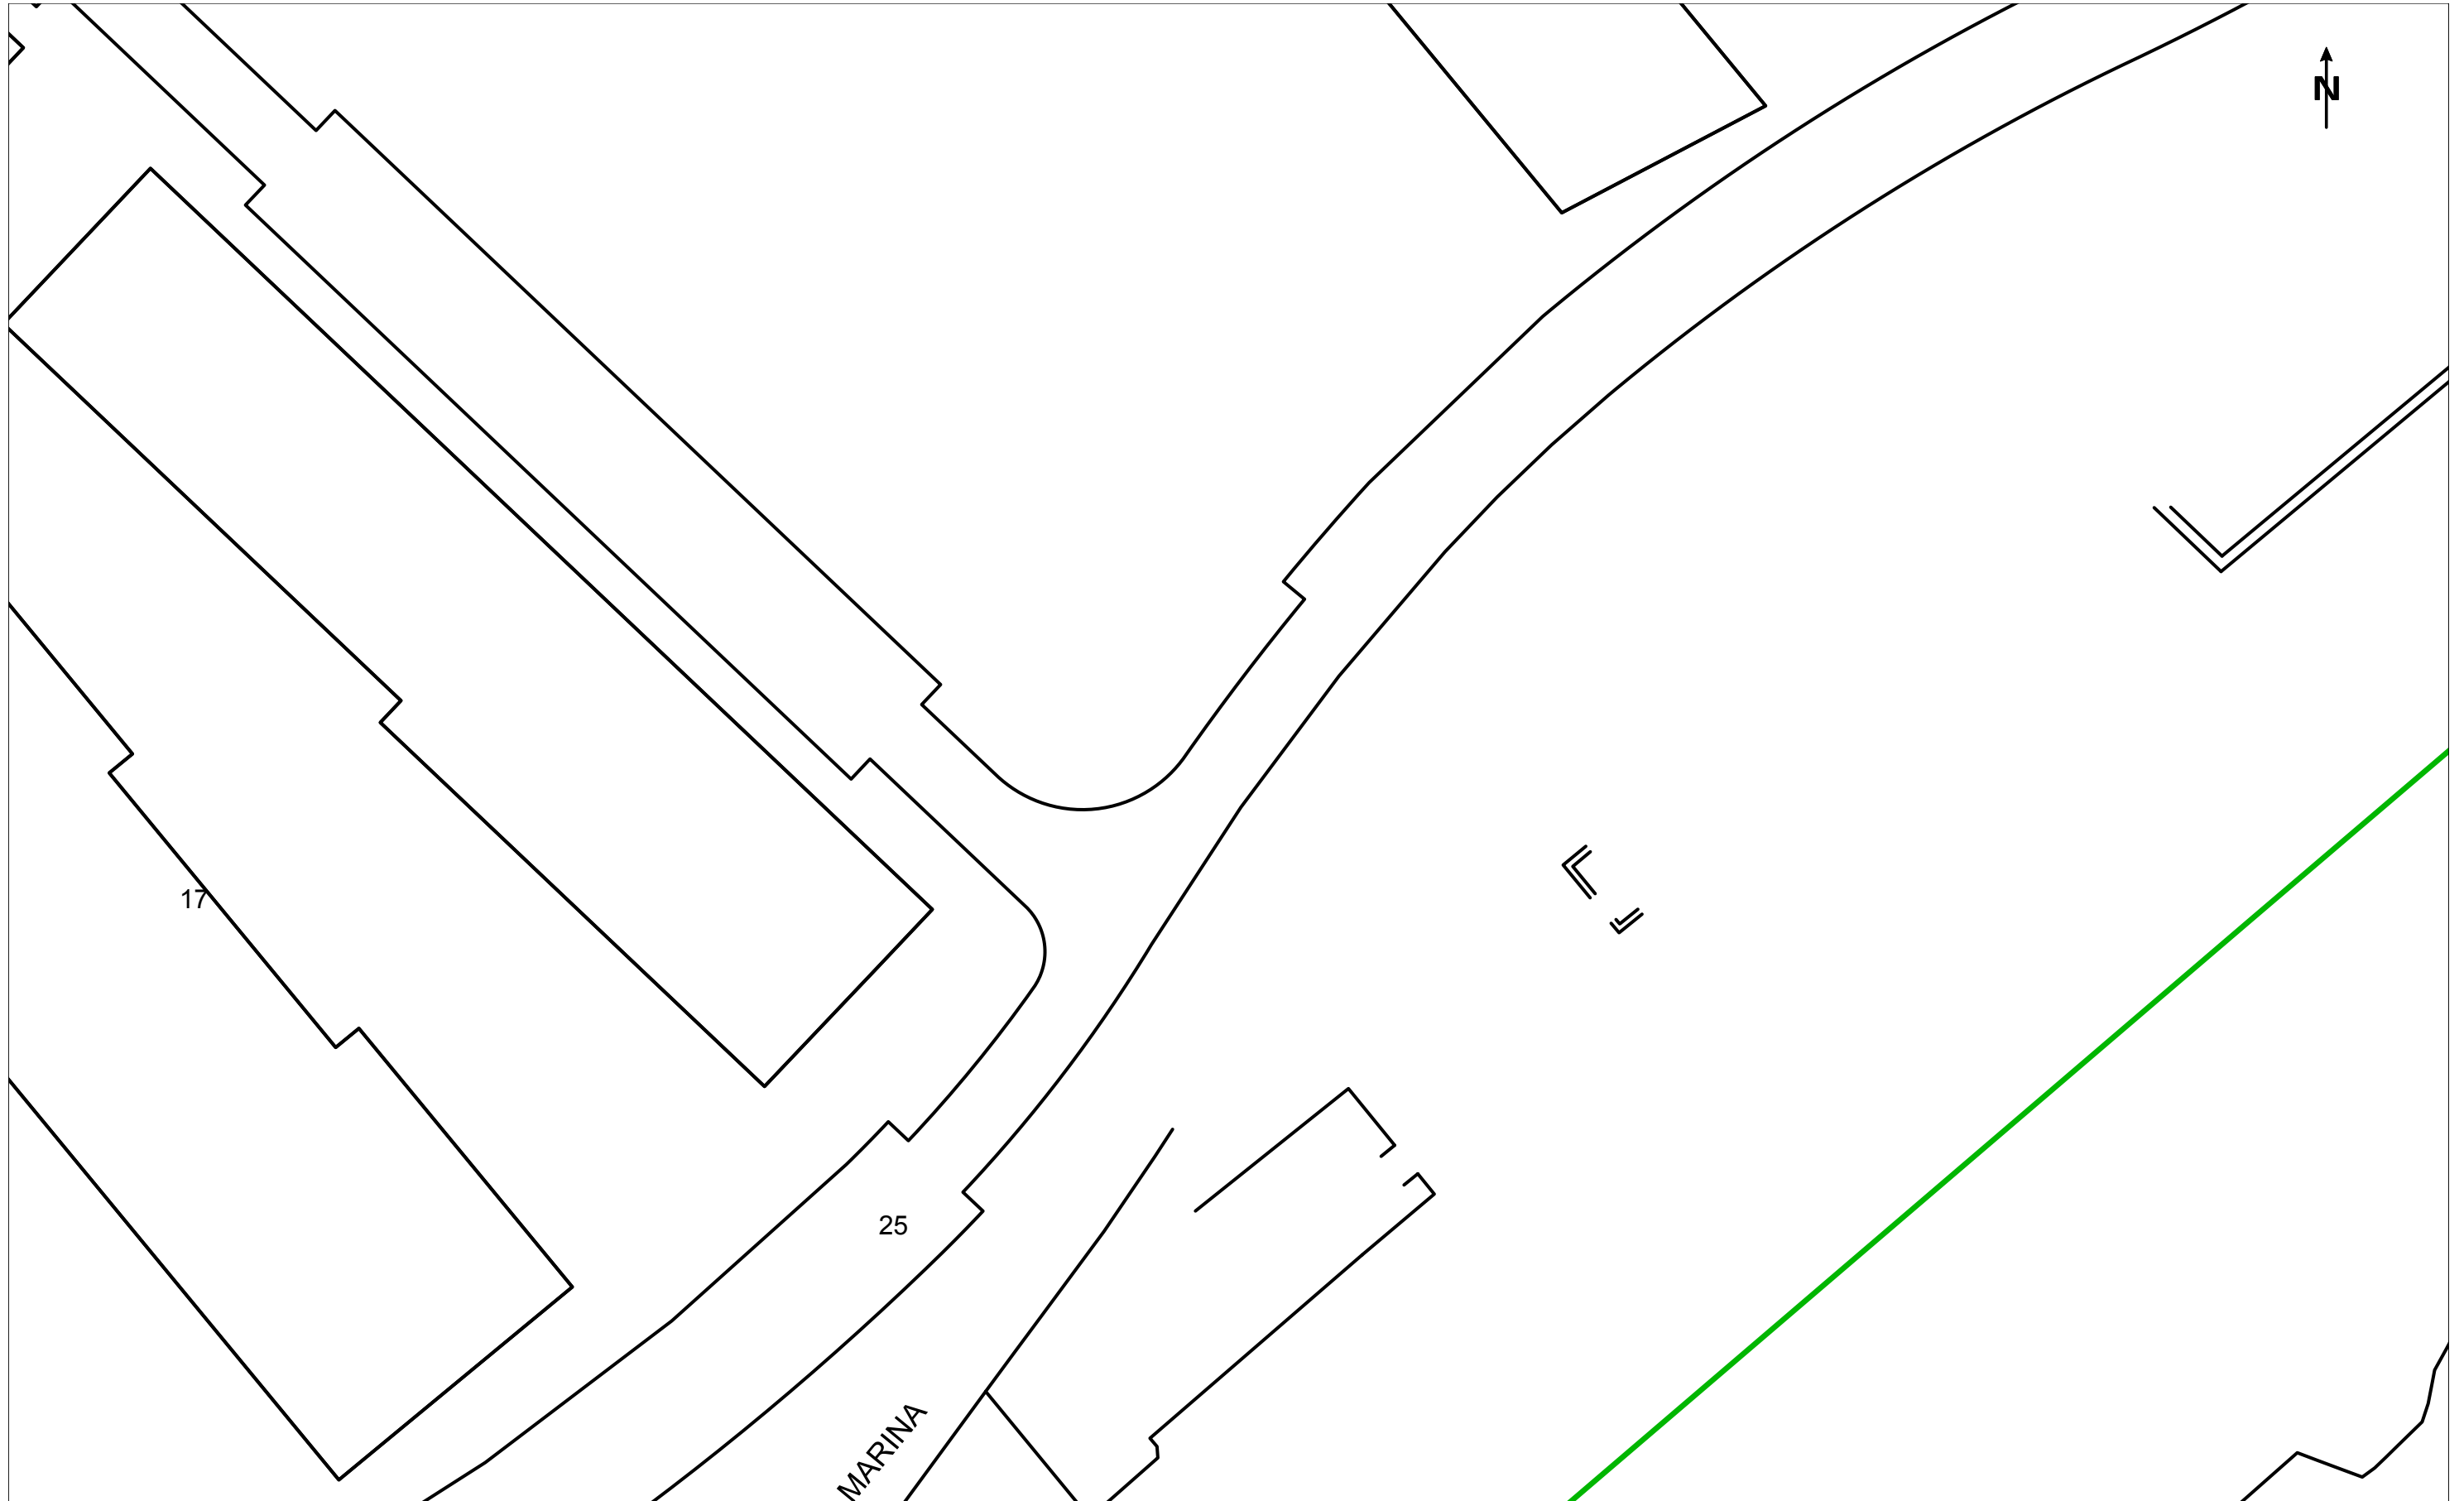

17


25

PG MARINA




 

 
 


		<b>VODAFONE ONO, S.A.U.</b>			<b>Data de lliurament:</b> 22 de mayo de 2024		
		PROJECTE DE RENOVACIÓ URGENT DE LA XARXA D'ABASTAMENT D'AIGUA POTABLE DE L'AVINGUDA DE L'ESTACIÓ DE RENFE. Punt: 6117392					
gC/gd/ALH Øm	CANALIZACIÓ	ARQUETA 40x40	ARQUETA DOBLE 60x120	<b>TIPO DE SUPERFÍCIE</b>		PH (perforación horizontal), GP (grapeado a puente)	
	POSTE	ARQUETA 60x60	ARQUETA DOBLE 70x140	ALH (acera loseta hidráulica), ALE (acera loseta especial)	CA (capa asfáltica), CAE (capa asfáltica especial)	TI (tierra interurbana), T (tierra o jardín), GR (Grava)	
	RED AÉREA	LOCALIZACIÓN ARQUETA		GA (galería), BH (base hormigón)	RC (cruce de calle), RCP (cruce de carretera)		
LA SITUACIÓN Y PROFUNDIDAD DE LAS INSTALACIONES REFLEJADAS EN ESTE DOCUMENTO SOLO TIENE UN VALOR ORIENTATIVO.							<b>Escala:</b> 1:500

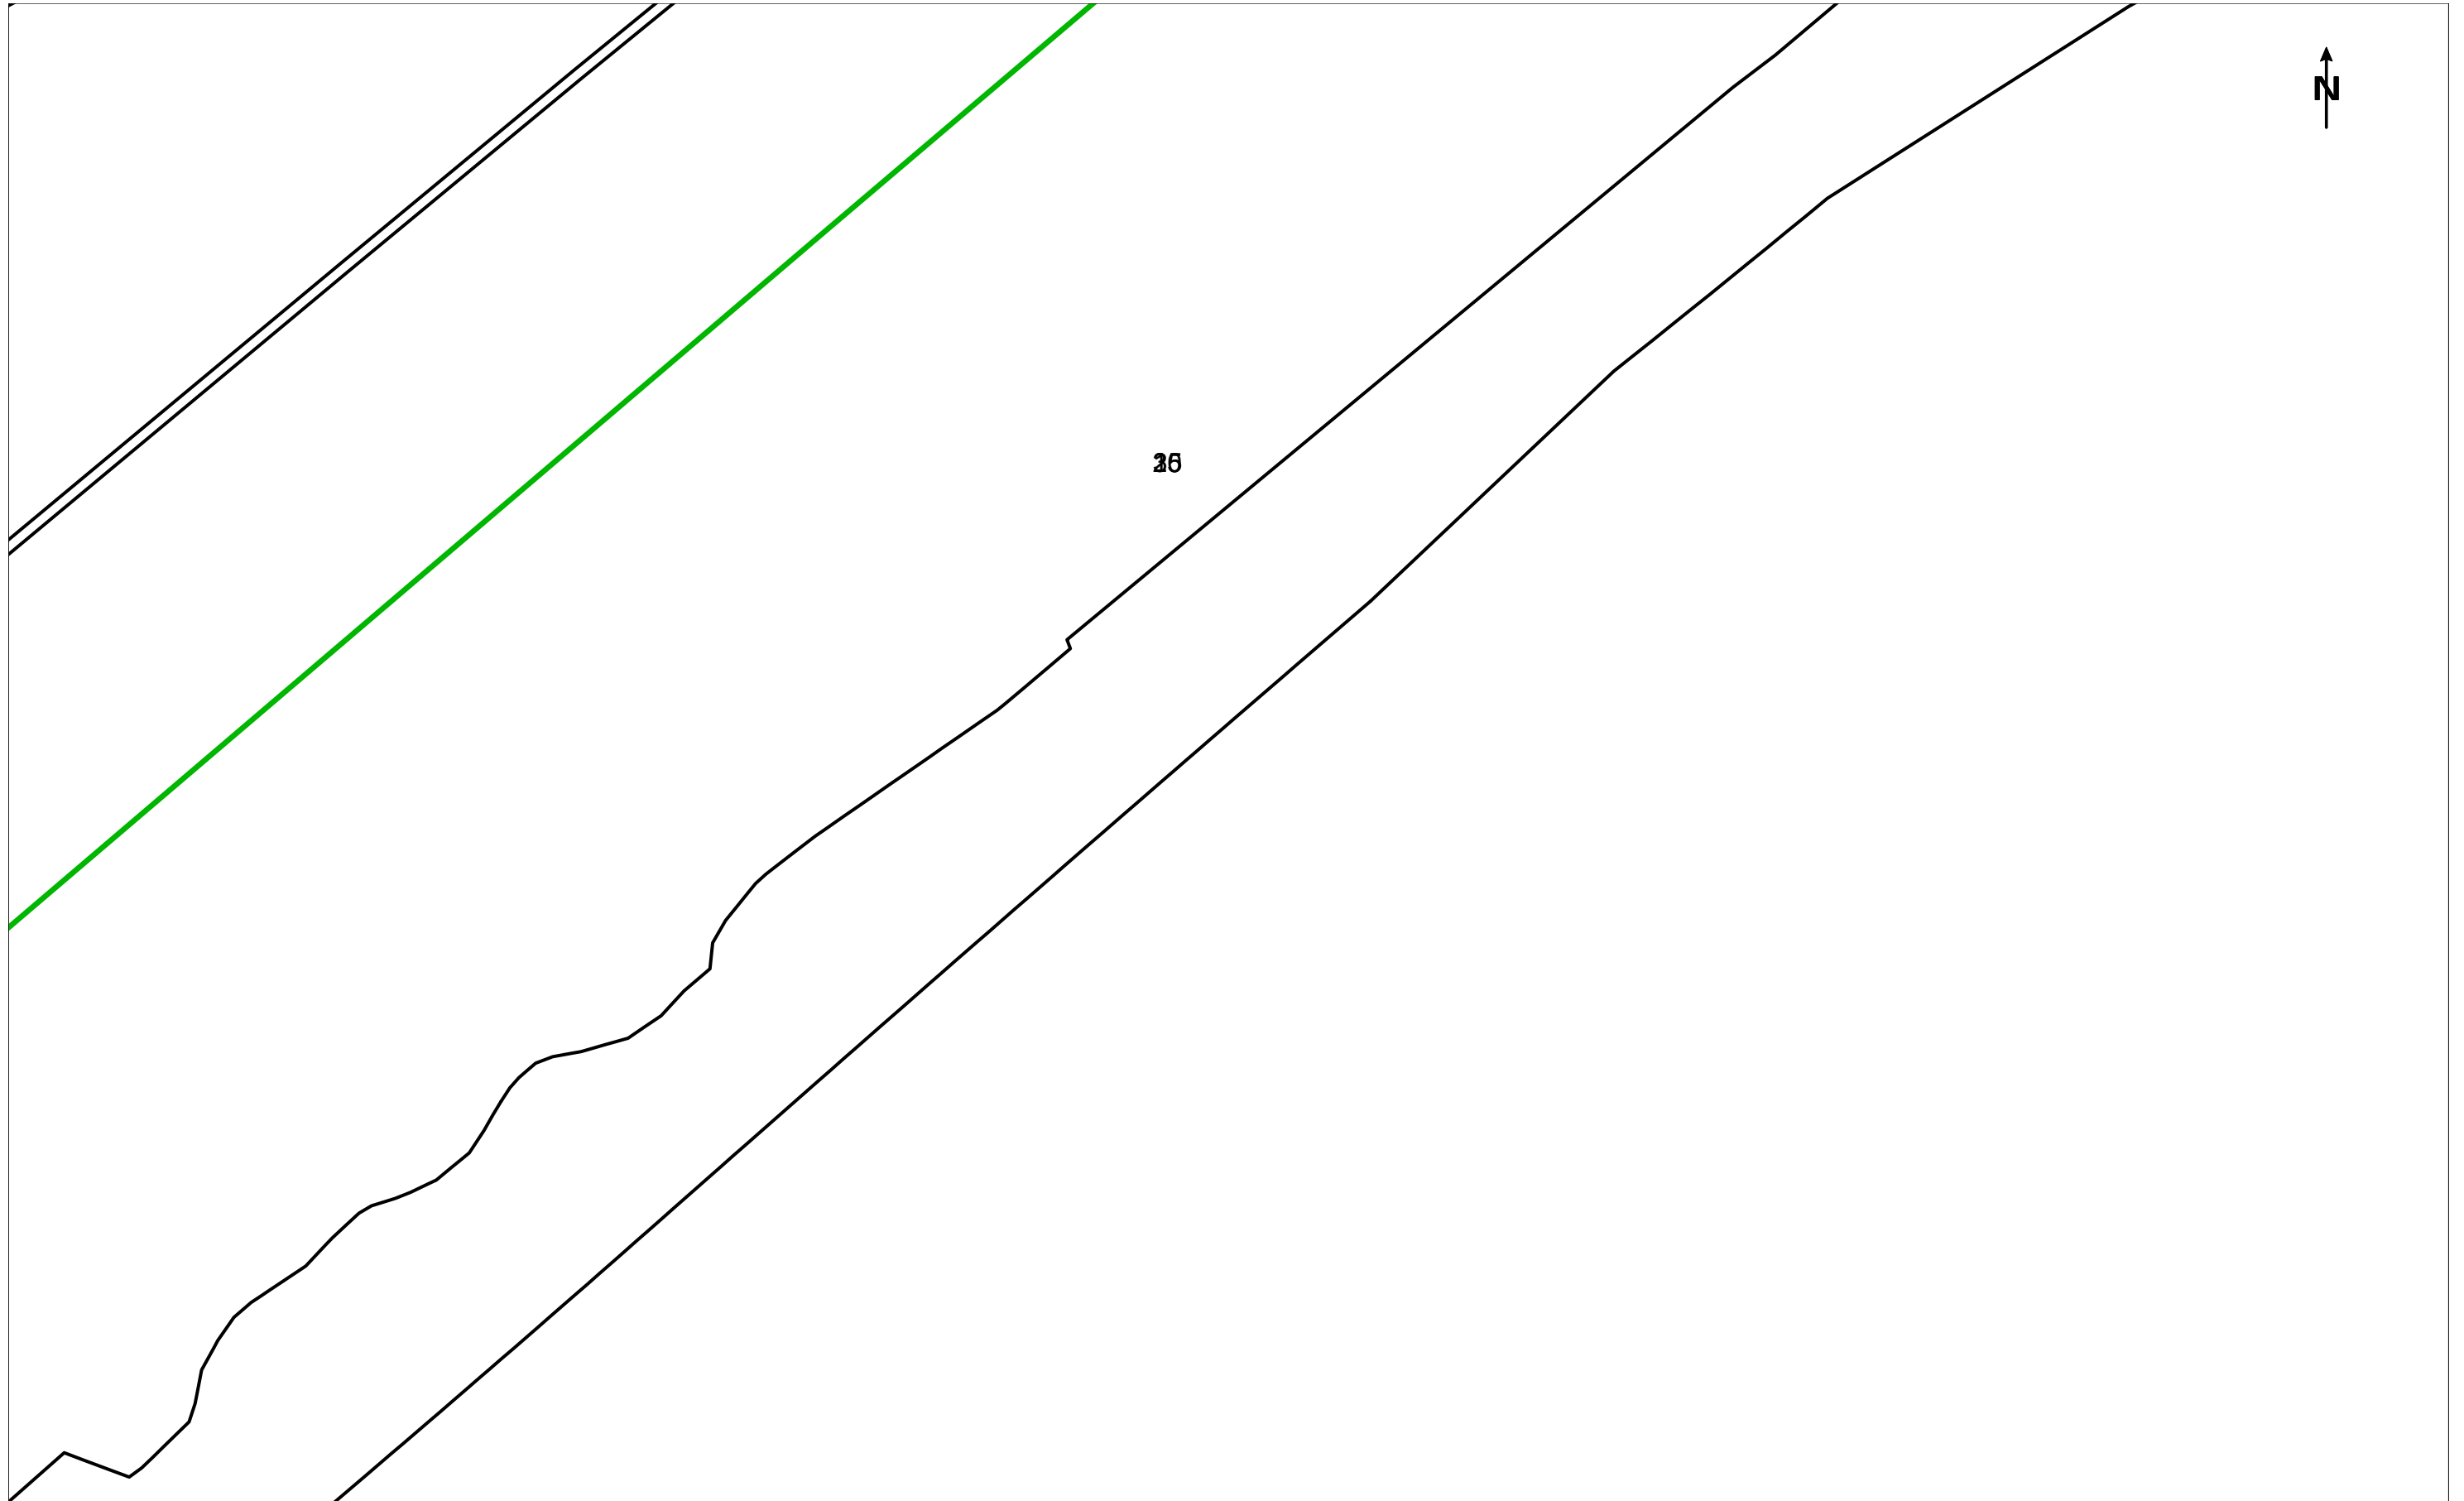Digitally signed by ACEFAT AIE  
 Date: 2024.05.22 14:00:19 +02:00  
 Reason: Certificació WISE - ACEFAT  
 Location: Barcelona

Coordenadas del centro del plano ETRS89 UTM 31 X: 453130.532 Y: 4597600.016







36

	<b>VODAFONE ONO, S.A.U.</b>			<b>Data de lliurament:</b>			
	PROJECTE DE RENOVACIÓ URGENT DE LA XARXA D'ABASTAMENT D'AIGUA POTABLE DE L'AVINGUDA DE L'AVINYÓ. Punt: 6117393			22 de mayo de 2024			
$\phi C/\phi d/ALH \phi m$  CANALIZACIÓN  POSTE  RED ÀEREA	 ARQUETA 40x40  ARQUETA 60x60  LOCALIZACIÓN ARQUETA	 ARQUETA DOBLE 60x120  ARQUETA DOBLE 70x140	<b>TIPO DE SUPERFÍCIE</b> ALH (acera loseta hidráulica), ALE (acera loseta especial) GA (galería), BH (base hormigón)			CA (capa asfáltica), CAE (capa asfáltica especial) RC (cruce de calle), RCP (cruce de carretera)	PH (perforación horizontal), GP (grapeado a puente) TI (tierra interurbana), T (tierra o jardín), GR (Grava)
LA SITUACIÓN Y PROFUNDIDAD DE LAS INSTALACIONES REFLEJADAS EN ESTE DOCUMENTO SOLO TIENE UN VALOR ORIENTATIVO.						<b>Escala: 1:500</b>	

Digitally signed by ACEFAT AIE  
 Date: 2024.05.22 14:00:20 +02:00  
 Reason: Certificació WISE - ACEFAT  
 Location: Barcelona

Coordenadas del centro del plano ETRS89 UTM 31 X: 453309.032 Y: 4597600.016




	<b>VODAFONE ONO, S.A.U.</b>		<b>Data de lliurament:</b>		
	PROJECTE DE RENOVACIÓ URGENT DE LA XARXA D'ABASTAMENT D'AIGUA POTABLE DE L'AVINGUDA DE PROLETARIS Punt: 6117394		22 de mayo de 2024		
$\phi C/\phi d/ALH \phi m$	CANALIZACIÓ	<input type="checkbox"/> ARQUETA 40x40 <input type="checkbox"/> ARQUETA DOBLE 60x120	<b>TIPO DE SUPERFÍCIE</b>		
	POSTE	<input type="checkbox"/> ARQUETA 60x60 <input type="checkbox"/> ARQUETA DOBLE 70x140	ALH (acera loseta hidráulica), ALE (acera loseta especial)	CA (capa asfáltica), CAE (capa asfáltica especial)	PH (perforación horizontal), GP (grapeado a puente)
	RED AÉREA	 LOCALIZACIÓN ARQUETA	GA (galería), BH (base hormigón)	RC (cruce de calle), RCP (cruce de carretera)	TI (tierra interurbana), T (tierra o jardín), GR (Grava)
LA SITUACIÓN Y PROFUNDIDAD DE LAS INSTALACIONES REFLEJADAS EN ESTE DOCUMENTO SOLO TIENE UN VALOR ORIENTATIVO.					<b>Escala:</b> 1:500

Digitally signed by ACEFAT AIE  
Date: 2024.05.22 14:00:22 +02:00  
Reason: Certificació WISE - ACEFAT  
Location: Barcelona




 





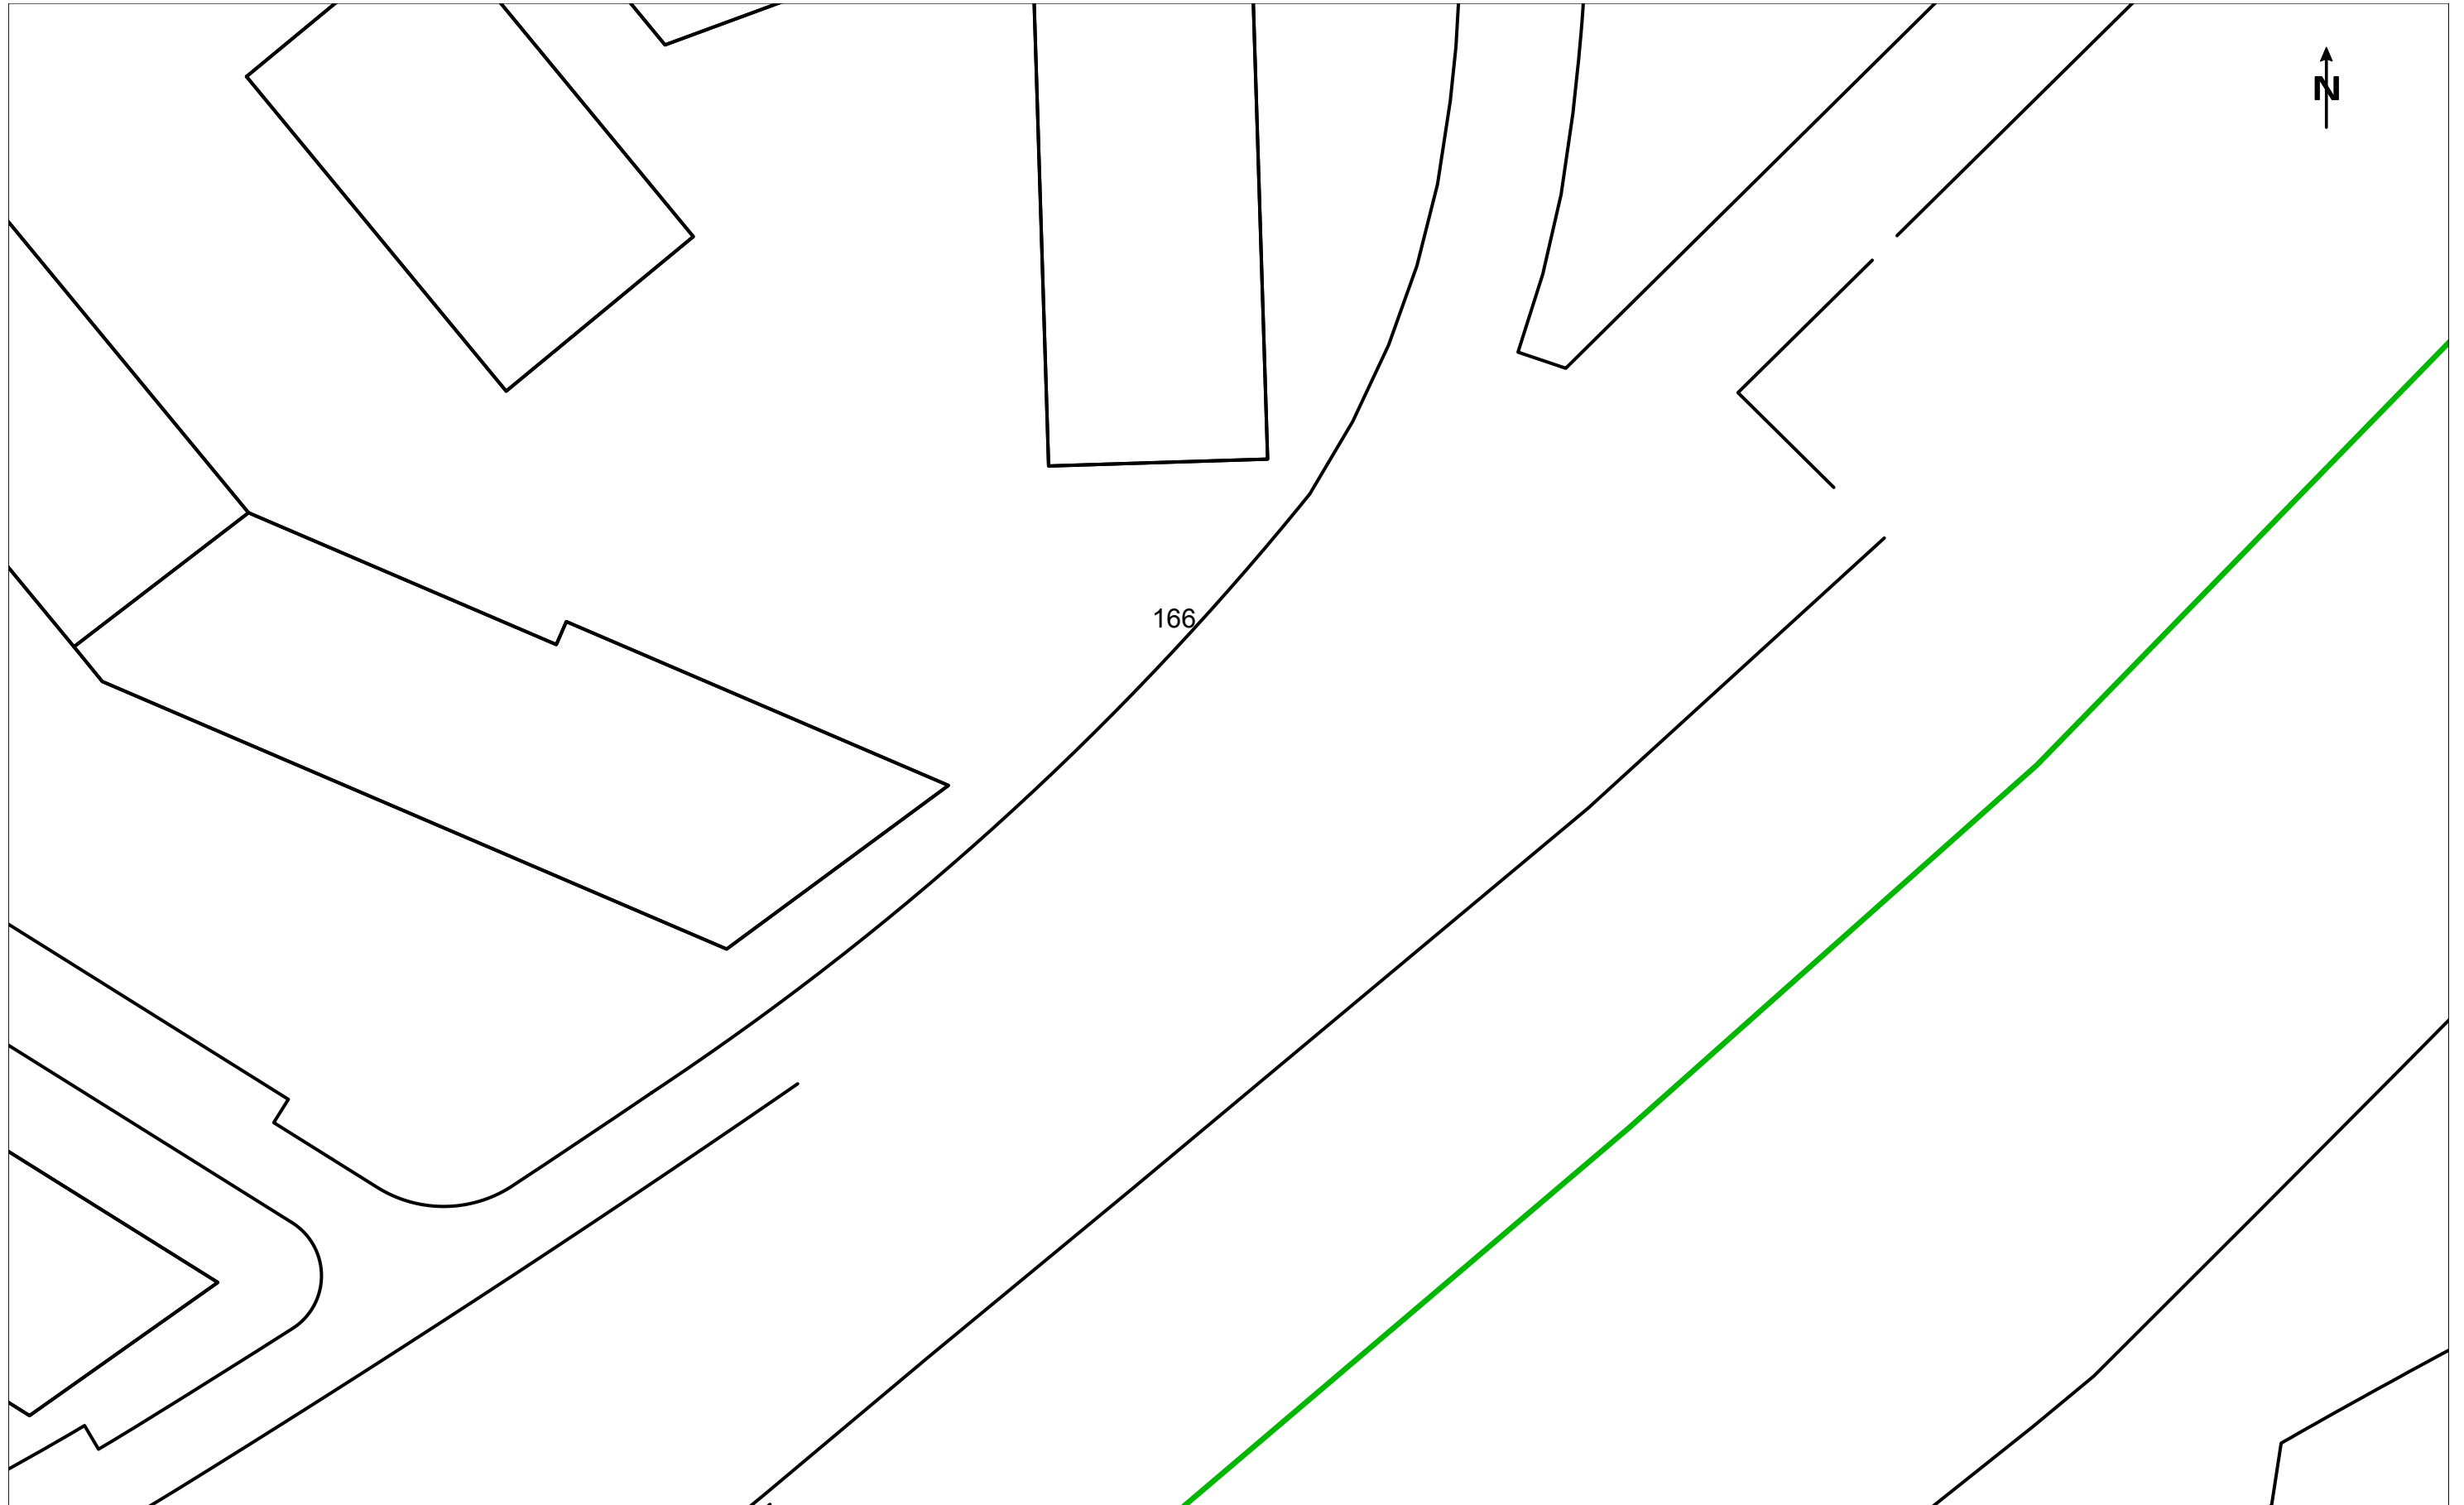

Coordenadas del centro del plano ETRS89 UTM 31 X: 453487.532 Y: 4597600.016



 

166

	<b>VODAFONE ONO, S.A.U.</b>			<b>Data de lliurament:</b> 22 de mayo de 2024			
	PROJECTE DE RENOVACIÓ URGENT DE LA XARXA D'ABASTAMENT D'AIGUA POTABLE DE L'AVINGUDA DE PONS I PONS Punt: 6117395						
øC/ød/ALH øm  CANALIZACIÓ  POSTE  RED ÀEREA	 ARQUETA 40x40  ARQUETA 60x60  LOCALIZACIÓ ARQUETA	 ARQUETA DOBLE 60x120  ARQUETA DOBLE 70x140	<b>TIPO DE SUPERFÍCIE</b> ALH (acera loseta hidráulica), ALE (acera loseta especial) GA (galería), BH (base hormigón)			CA (capa asfáltica), CAE (capa asfáltica especial) RC (cruce de calle), RCP (cruce de carretera)	PH (perforación horizontal), GP (grapeado a puente) TI (tierra interurbana), T (tierra o jardín), GR (Grava)
LA SITUACIÓ Y PROFUNDIDAD DE LAS INSTALACIONES REFLEJADAS EN ESTE DOCUMENTO SOLO TIENE UN VALOR ORIENTATIVO.						<b>Escala:</b> 1:500	

Digitally signed by ACEFAT AIE  
 Date: 2024.05.22 14:00:23 +02:00  
 Reason: Certificació WISE - ACEFAT  
 Location: Barcelona

Coordenadas del centro del plano ETRS89 UTM 31 X: 453309.032 Y: 4597726.241

SERVEIS EXISTENTS  
AIGUA POTABLE

**N/ Referencia:** 736273

Sres.,

Nos complace remitiros la información solicitada, referente a las instalaciones de **ABASTECIMIENTO** propiedad de AIGÜES DE MATARÓ SA.

Hay que tener en cuenta que la información reflejada en los planos tiene carácter orientativo, puesto que nuestras redes y/o elementos y su entorno geográfico sufren constantes modificaciones, y en el supuesto de que nuestros servicios sean dañados no se podrá eludir ninguna responsabilidad alegando que la mencionada información es incompleta o defectuosa.

En caso de afectación de nuestros servicios y para evitar causar daños en las diferentes redes y sus elementos, rogamos se pongan en contacto con nuestros servicios técnicos.

Cuando en el plano aparezca un área identificada como zona en obras, significa que se están modificando nuestros servicios existentes dentro de este ámbito. Por lo tanto, se recomienda al peticionario que si quiere más información se ponga en contacto con Aigües de Mataró, SA.

Las coordenadas se facilitan en el sistema de referencia UTM ETRS89.

La información es confidencial y de uso exclusivo para el solicitante, siendo responsabilidad de éste el uso indebido de la misma.

El envío de esta información no supone autorización, ni conformidad con el proyecto de las obras, ni exonera a quién las ejecute de las responsabilidades en que puedan incurrir por daños y perjuicios a nuestras instalaciones.

Restamos a su disposición para resolver cualquier duda o aclaración, pueden dirigirse al correo electrónico [info@aiguesmataro.cat](mailto:info@aiguesmataro.cat).

Mataró 22 de Mayo del 2024

## Condicionantes Particulares red de abastecimiento













Resulta de nuestro interés poner en su conocimiento los condicionantes que tendrá que observar a los trabajos en proximidad de instalaciones del ABASTECIMIENTO propiedad de AIGÜES DE MATARÓ SA (de ahora en adelante AMSA):

- La información aportada es confidencial y de uso exclusivo por el que se solicita, siendo responsabilidad del solicitante el uso indebido de la misma.
- El plano que se les envía refleja la situación aproximada de las instalaciones propiedad de AMSA.
- Los datos contenidos a los planos tienen carácter orientativo: corresponden a aquello registrado a nuestros archivos hasta el día de hoy, por lo tanto, no puede ser interpretado como garantía absoluta de responder fielmente a la realidad de la ubicación de las instalaciones grafiadas.
- La información refleja la situación de las redes en el momento de su instalación. Esta información puede haber variado desde entonces por actuaciones de terceros a la zona, de forma que tanto la posición de la red, como las referencias fijas pueden haber sido alteradas respecto aquello reflejado a los planos. En consecuencia, por razones de seguridad se recomienda realizar los trabajos de excavación a mano en las inmediaciones de la red de ABASTECIMIENTO.
- Si el inicio de la ejecución material de los trabajos objeto de esta solicitud es posterior a tres meses de la fecha actual, tendrá que solicitar de nuevo los servicios existentes para garantizar el grado de actualización de la información.
- El envío de esta información no supone la autorización ni conformidad por parte de AMSA al proyecto de obra en curso, ni exonera a quién los ejecutarán de las responsabilidades en que incurran por daños y perjuicios a nuestras instalaciones.
- Ni las canalizaciones ni los elementos podrán hormigonarse en ningún tramo.
- Las canalizaciones y sus elementos tendrán que permanecer libres por encima de ellas de elementos de mobiliario urbano (contenedores, papeleras, señales de tráfico, farolas, armarios eléctricos, árboles, semáforos, arquetas, marquesinas, bolardos, etc.)
- Los tubos e instalaciones no están diseñadas para soportar sobrecarga de maquinaria pesada, por el que, si tienen que situarse grúas o circular vehículos sobre las mismos que pudieran originar daños, tendrá que ponerse esta circunstancia en conocimiento de AMSA con objeto de establecer los pasos necesarios debidamente señalizados y protegidos con losas de hormigón, chapas de acero o similar.
- Queda prohibido el acopio de materiales o equipos sobre las canalizaciones y sus instalaciones como arquetas, bombeos, etc., garantizando en todo momento el acceso a la tubería a fin de efectuar los trabajos de mantenimiento y conservación adecuados.
- Siempre que por la ejecución de los trabajos las instalaciones de AMSA afectadas queden al descubierto, se comunicará al responsable indicado de AMSA, procediendo el contratista a proteger y soportar el entubado según las indicaciones de éste. Esta circunstancia se mantendrá el tiempo mínimo imprescindible y las canalizaciones se taparán en presencia de técnicos de AMSA.












- Algunos elementos de la red, con derivaciones o cambios de dirección, requieren la colocación de anclajes normalmente de hormigón, los cuales, en función del diámetro de la canalización y de su presión, pueden ser de gran dimensión. Para garantizar la estabilidad de los anclajes no deben modificarse ni las tierras de alrededor.
- La Empresa que ejecute trabajos a las proximidades de las instalaciones de AMSA tendrá que estar en posesión de los planos de las instalaciones existentes a la zona.
- Tendrá que comunicarse a AMSA la aparición de cualquier registro o accesorio complementario de la instalación, identificado como tal, o que presumiblemente se crea que pueda formar parte de ella, siempre que no esté definido a los planos de servicios suministrados.
- Si los trabajos a realizar afectan tapas de registro, válvulas o tapas de acceso a instalaciones, será necesario restituir a la nueva cota de rasante, dejando las instalaciones afectadas libres de materiales de obra.
- En el supuesto de sufrir daños a sus instalaciones, AMSA se reserva el derecho a emprender las acciones legales que considere oportunas, así como reclamar las indemnizaciones correspondientes.
- Todos los daños a personas e instalaciones que pudieran producirse como consecuencia de las obras, serán a cuenta y riesgo del promotor o ejecutor de las mismas, incluso los derivados de un eventual corte de suministro.
- A fin de garantizar la seguridad de las personas y de las instalaciones, cuando las obras a realizar sean canalizaciones (eléctricas, alcantarillado, gas, comunicaciones, etc.), se tendrá en cuenta la exigencia de distancias mínimas de separación en paralelismos y cruces entre servicios según la reglamentación vigente. En el supuesto de que no puedan mantenerse las distancias mínimas indicadas hay que informar a AMSA, para adoptar las medidas de protección que se consideren convenientes.
- Los trabajos en proximidad se efectuarán con medios manuales quedando prohibido por razones de seguridad la utilización de medios mecánicos, las precauciones se intensificarán a 0,40 m sobre la cota estimada al tubo o mediante la aparición de la señalización de pre-aviso.
- Las obras de túneles, vaciado de terrenos, perforación dirigida, etc., que pueden afectar el tubo por debajo o lateralmente requerirán especial atención.
- El promotor de las obras, así como la empresa ejecutora de los trabajos, tendrán que dar cumplimiento a la legislación vigente en materia de prevención de riesgos laborales

## Llegenda






### Xarxes

-  Zona Pis 65
-  Zona Pis 70
-  Zona Pis 100
-  Zona Pis 140
-  Zona Pis 185
-  Zona Pis 240
-  Zona Pis 310
-  Zona Pis 420
-  Zona Pis Reg
-  Adducció/Conducció
-  Fora de Servei
-  Altres xarxes no gestionades per AMSA


















### Connexions de servei

-  Escomesa
-  Escomesa Font Pública
-  Escomesa d'Incendis
-  Escomesa d'Obres
-  Escomesa Reg Ajuntament
-  Escomesa Reg Privat
-  Boca de Reg
-  Punt de Càrrega
-  Font Ornamental
-  Font de Boca
-  Abeurador

### Elements

-  Polígon de la Font Ornamental
-  Polígon de l'Arqueta de comptatge
-  Polígon del Dipòsit
-  Arqueta
-  Pou Registre de Mina

### Nodes

-  Pou de Captació
-  Captació
-  Dipòsit
-  Hidrant contra Incendis
-  Comptador
-  Estació de Bombeig
-  Arqueta de Comptatge
-  Pou de Connexió
-  Reducció
-  Vàlvula
-  Vàlvula Sectoritzadora
-  Vàlvula Separadora
-  Vàlvula Reguladora
-  Ventosa
-  Descàrrega
-  Tap
-  Separador de Tram




Zona en Obres

### Materials canonades

- |              |                          |
|--------------|--------------------------|
| UR Uralita   | PEB Polietilè            |
| FD Foneria   | PE6 Polietilè            |
| FE Ferro     | PE16 Polietilè           |
| PE Polietilè | TF Formigó armat         |
|              | GAL Galeria de conducció |

### Acotacions

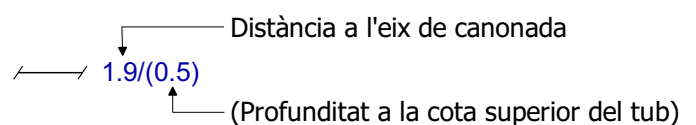




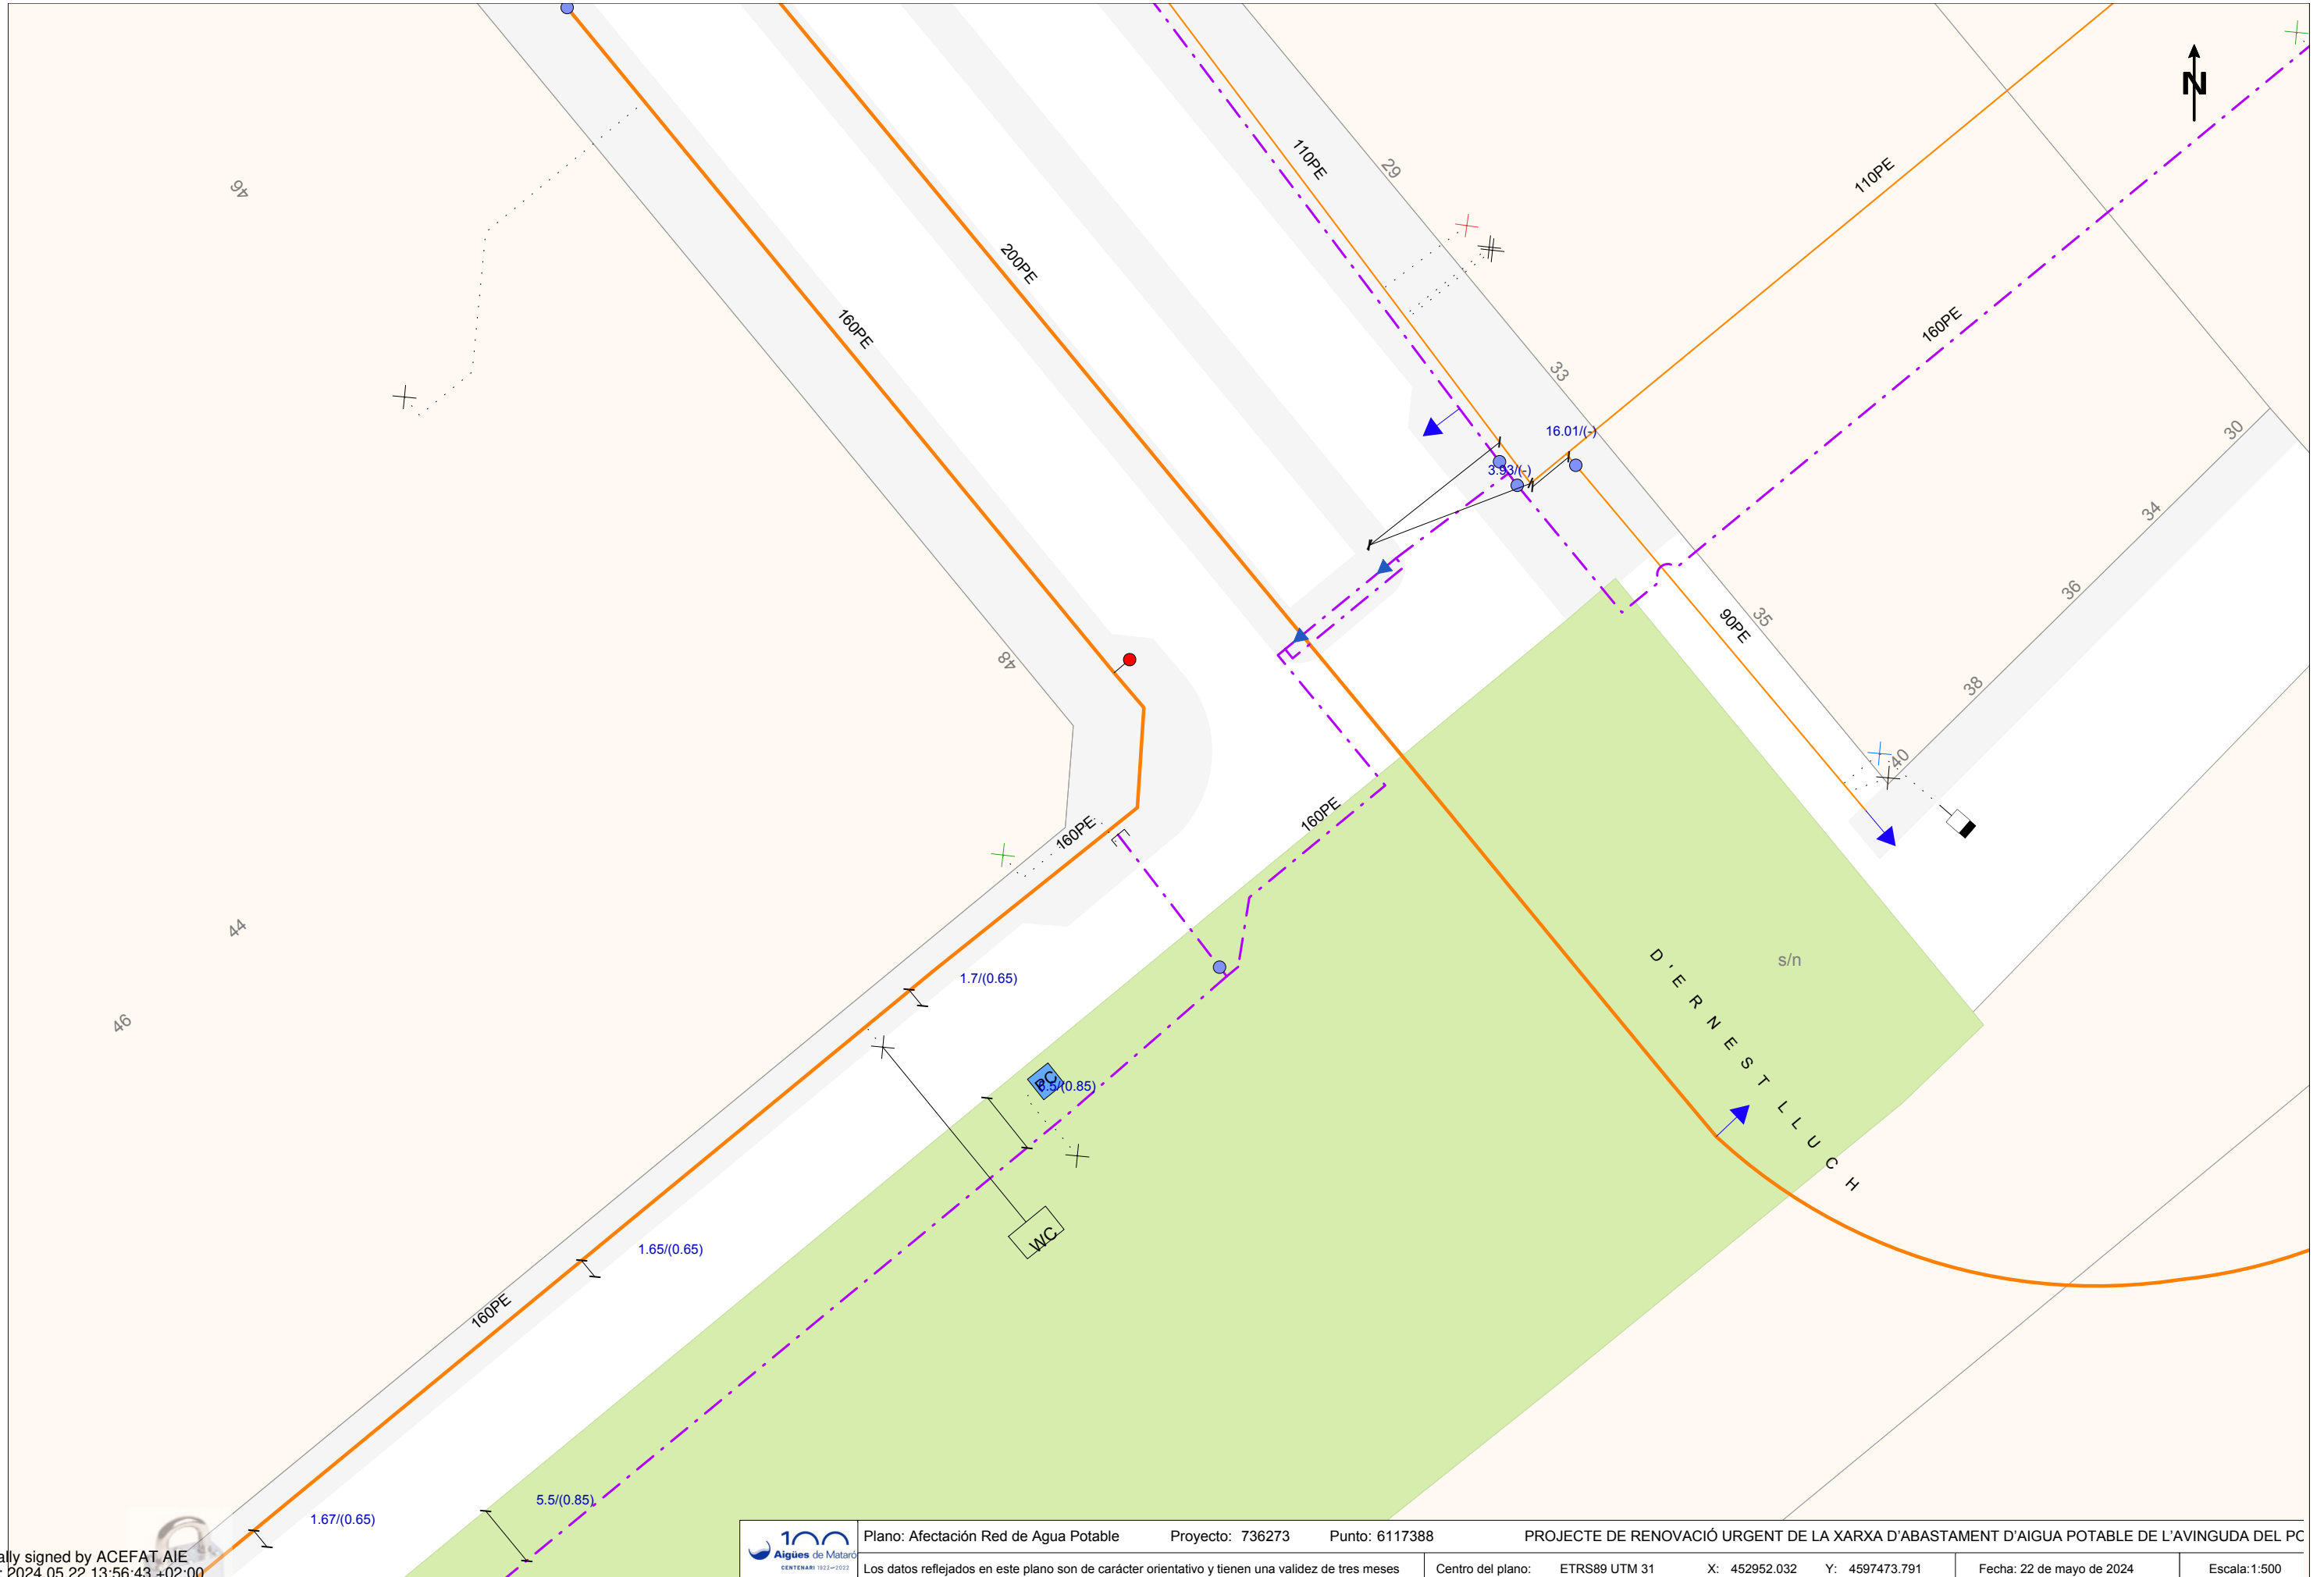


Digitally signed by ACEFAT AIE  
 Date: 2024.05.22 14:34:10 +02:00  
 Reason: Certificació WISE - ACEFAT  
 Location: Barcelona

s/n

	Plano: Afectación Red de Agua Potable	Proyecto: 736273	Punto: 6117386	PROJECTE DE RENOVACIÓ URGENT DE LA XARXA D'ABASTAMENT D'AIGUA POTABLE DE L'AVINGUDA DEL PC		
	Los datos reflejados en este plano son de carácter orientativo y tienen una validez de tres meses			Centro del plano: ETRS89 UTM 31	X: 452952.032	Y: 4597347.566

Escala: 1:500



Digitally signed by ACEFAT AIE  
 Date: 2024.05.22 13:56:43 +02:00  
 Reason: Certificació WISE - ACEFAT  
 Location: Barcelona

	Plano: Afectación Red de Agua Potable	Proyecto: 736273	Punto: 6117388	PROJECTE DE RENOVACIÓ URGENT DE LA XARXA D'ABASTAMENT D'AIGUA POTABLE DE L'AVINGUDA DEL PC		
	Los datos reflejados en este plano son de carácter orientativo y tienen una validez de tres meses			Centro del plano: ETRS89 UTM 31	X: 452952.032	Y: 4597473.791
				Escala: 1:500		




Digitally signed by ACEFAT AIE  
 Date: 2024.05.22 14:01:17 +02:00  
 Reason: Certificació WISE - ACEFAT  
 Location: Barcelona




Digitally signed by ACEFAT AIE  
 Date: 2024.05.22 13:52:58 +02:00  
 Reason: Certificació WISE - ACEFAT  
 Location: Barcelona

	Plano: Afectación Red de Agua Potable	Proyecto: 736273	Punto: 6117379	PROJECTE DE RENOVACIÓ URGENT DE LA XARXA D'ABASTAMENT D'AIGUA POTABLE DE L'AVINGUDA DEL PC		
	Los datos reflejados en este plano son de carácter orientativo y tienen una validez de tres meses			Centro del plano: ETRS89 UTM 31	X: 452962.921	Y: 4597350.677


Escala: 1:500

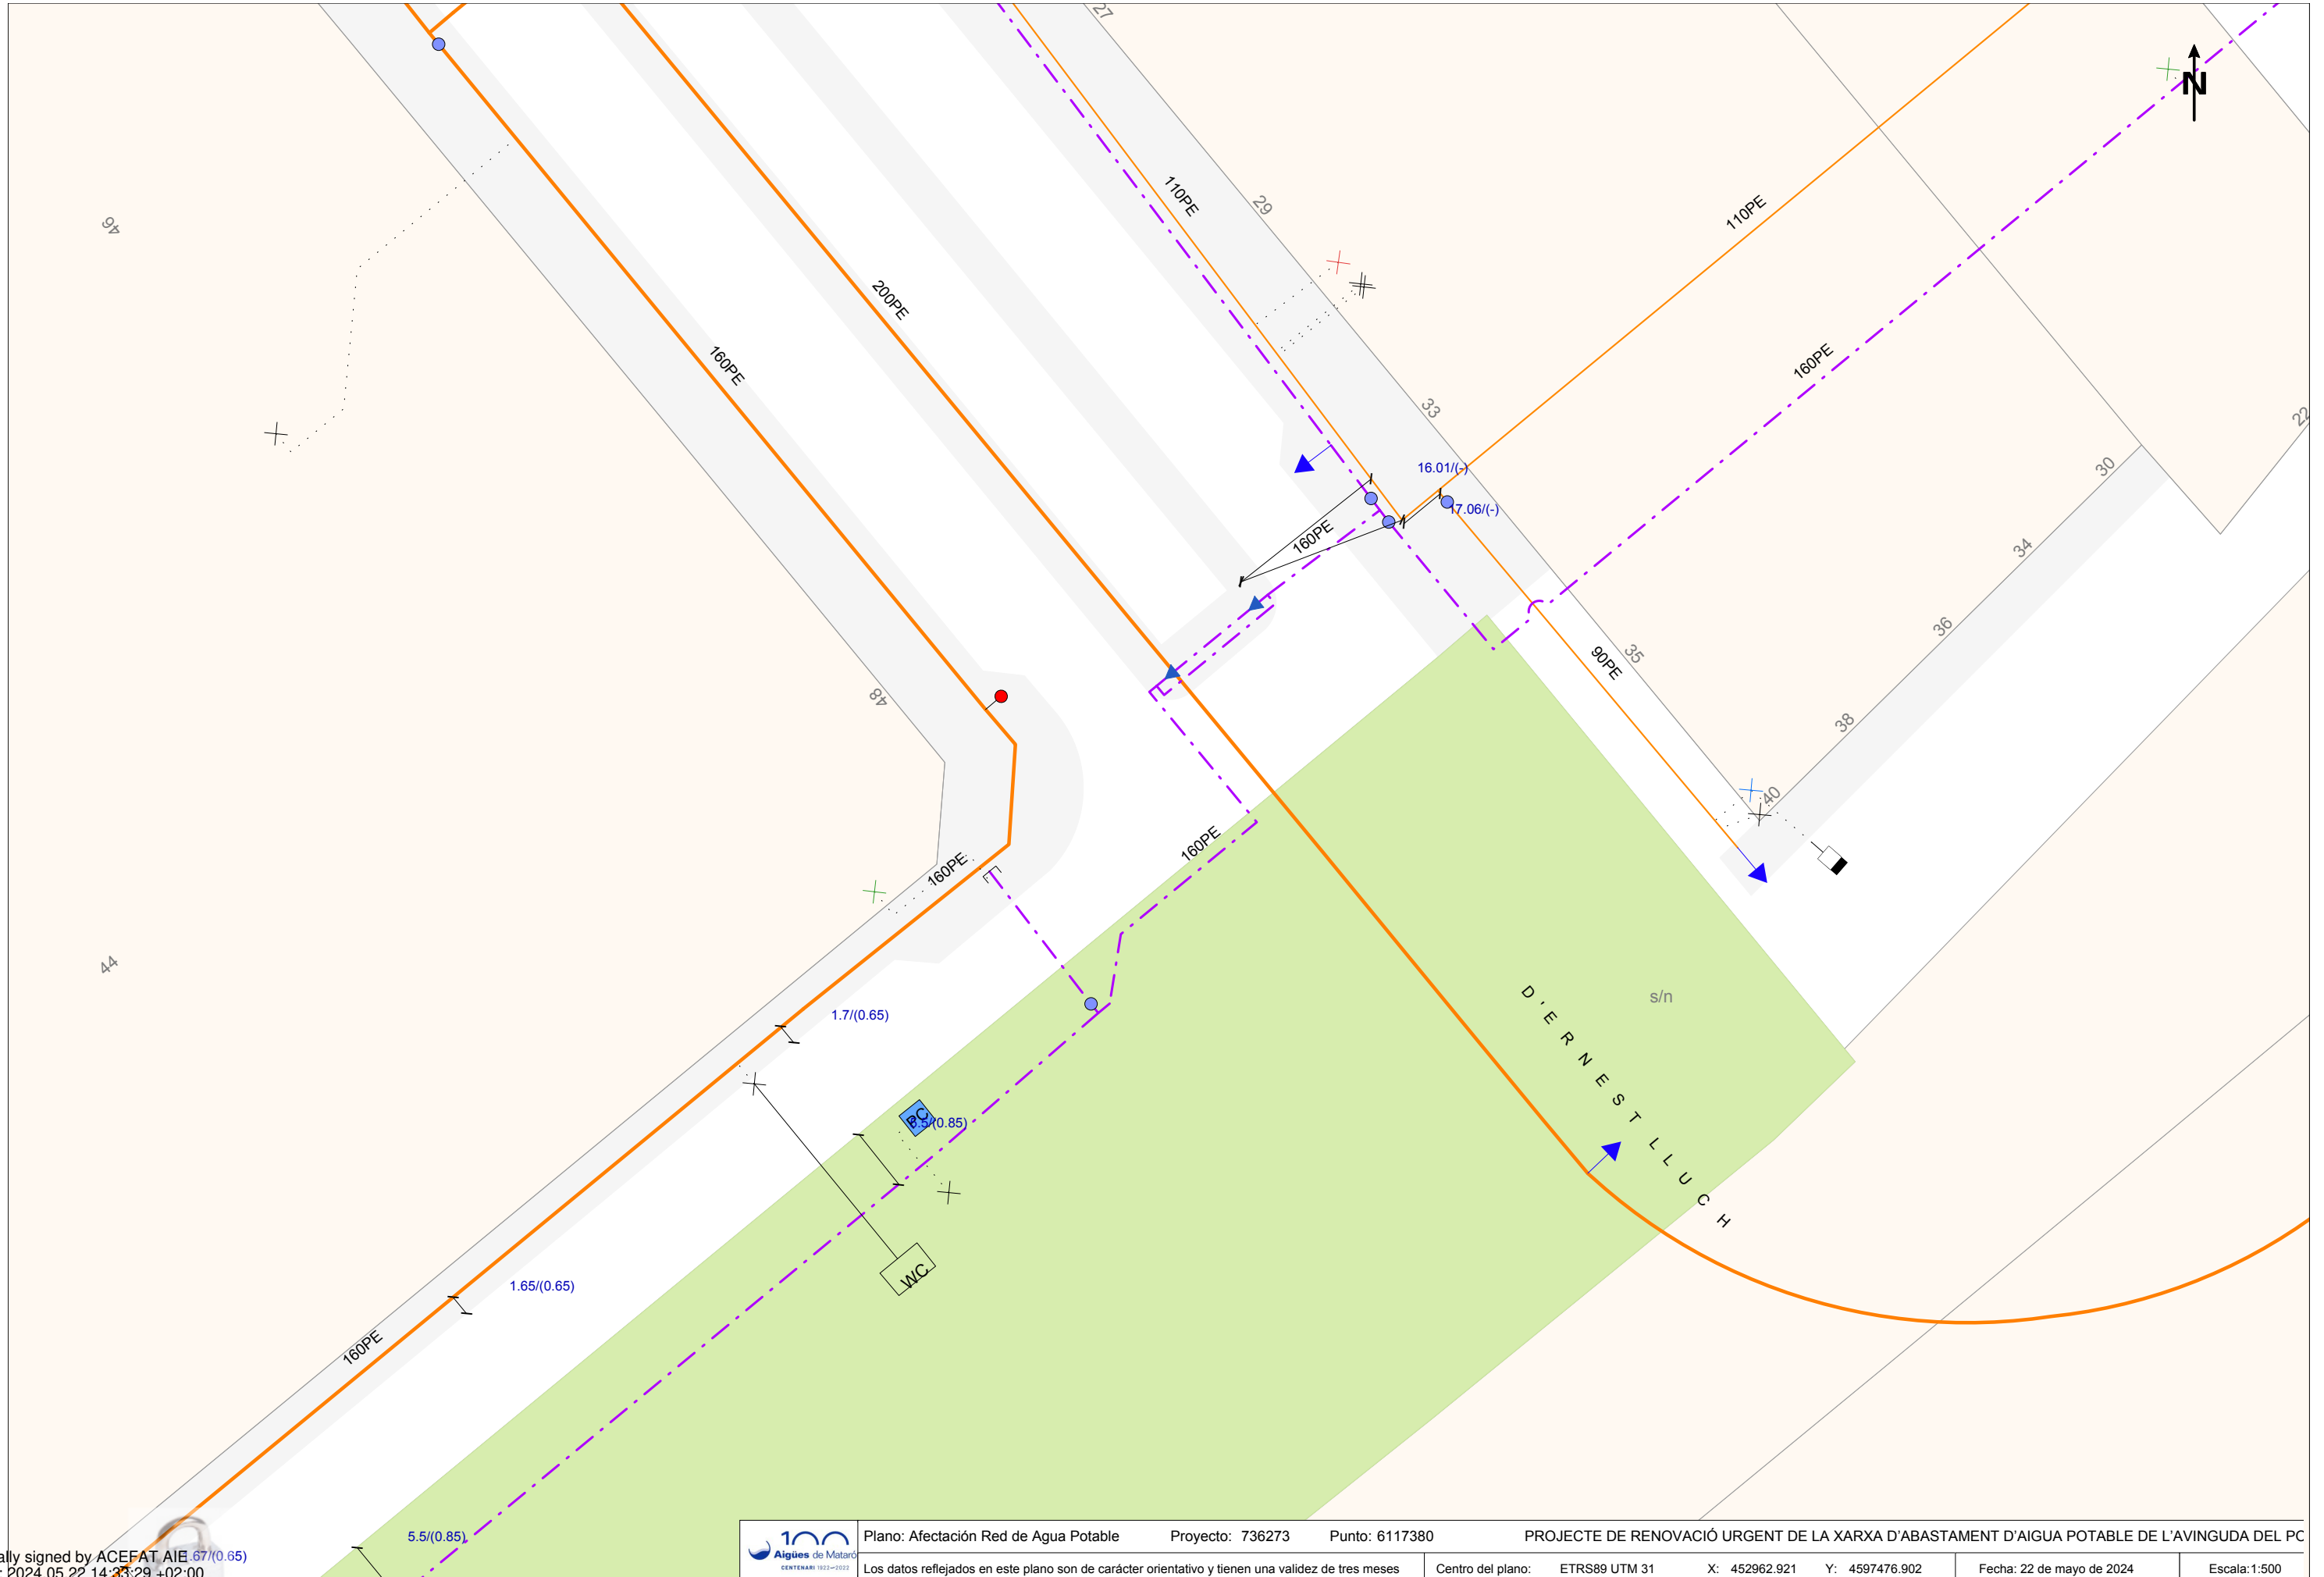

Digitally signed by ACEFAT AIE.67/(0.65)  
 Date: 2024.05.22 14:33:29 +02:00  
 Reason: Certificació WISE - ACEFAT  
 Location: Barcelona

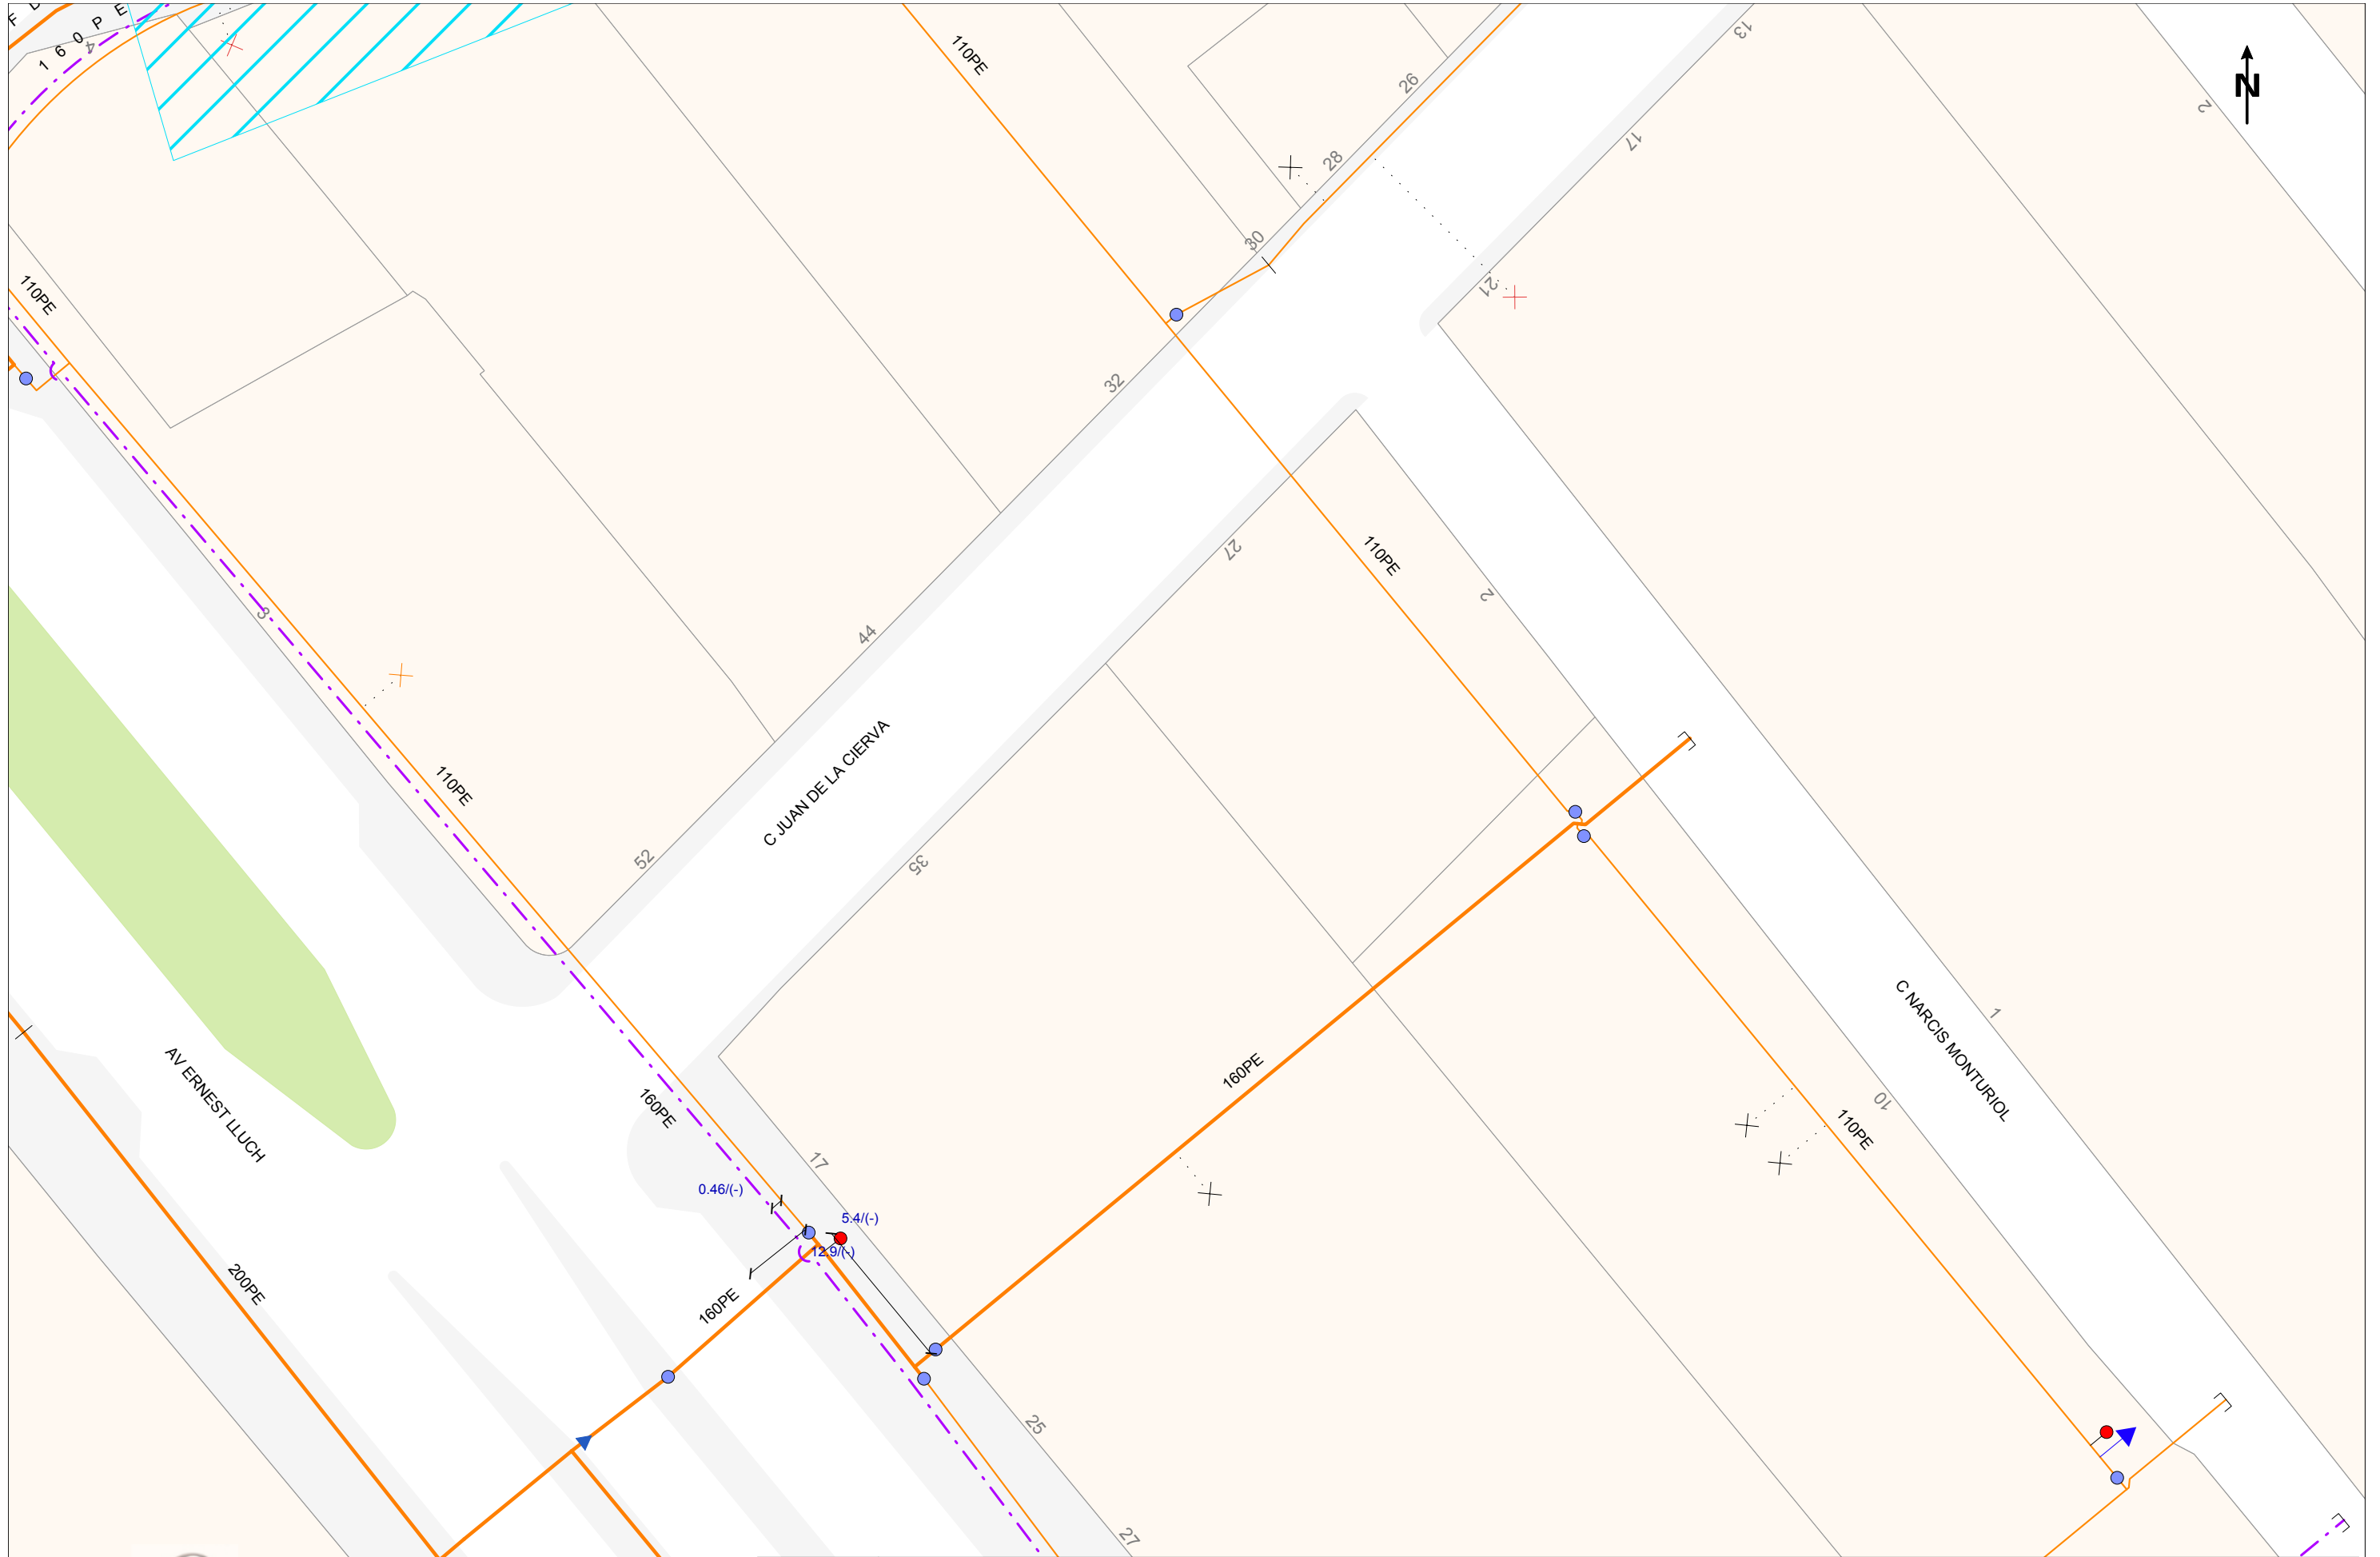


Digitally signed by ACEFAT AIE  
 Date: 2024.05.22 13:53:49 +02:00  
 Reason: Certificació WISE - ACEFAT  
 Location: Barcelona

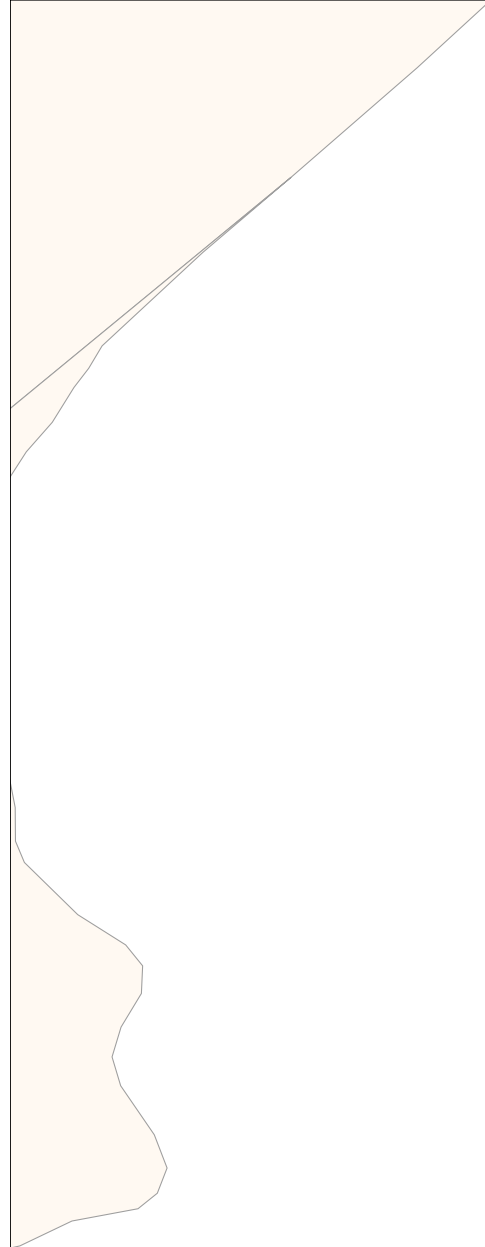


Digitally signed by ACEFAT AIE  
Date: 2024.05.22 14:34:52 +02:00  
Reason: Certificació WISE - ACEFAT  
Location: Barcelona


	Plano: Afectación Red de Agua Potable	Proyecto: 736273	Punto: 6117387	PROJECTE DE RENOVACIÓ URGENT DE LA XARXA D'ABASTAMENT D'AIGUA POTABLE DE L'AVINGUDA DEL PC			
	Los datos reflejados en este plano son de carácter orientativo y tienen una validez de tres meses	Centro del plano:	ETRS89 UTM 31	X: 453130.532	Y: 4597347.566	Fecha: 22 de mayo de 2024	Escala: 1:500



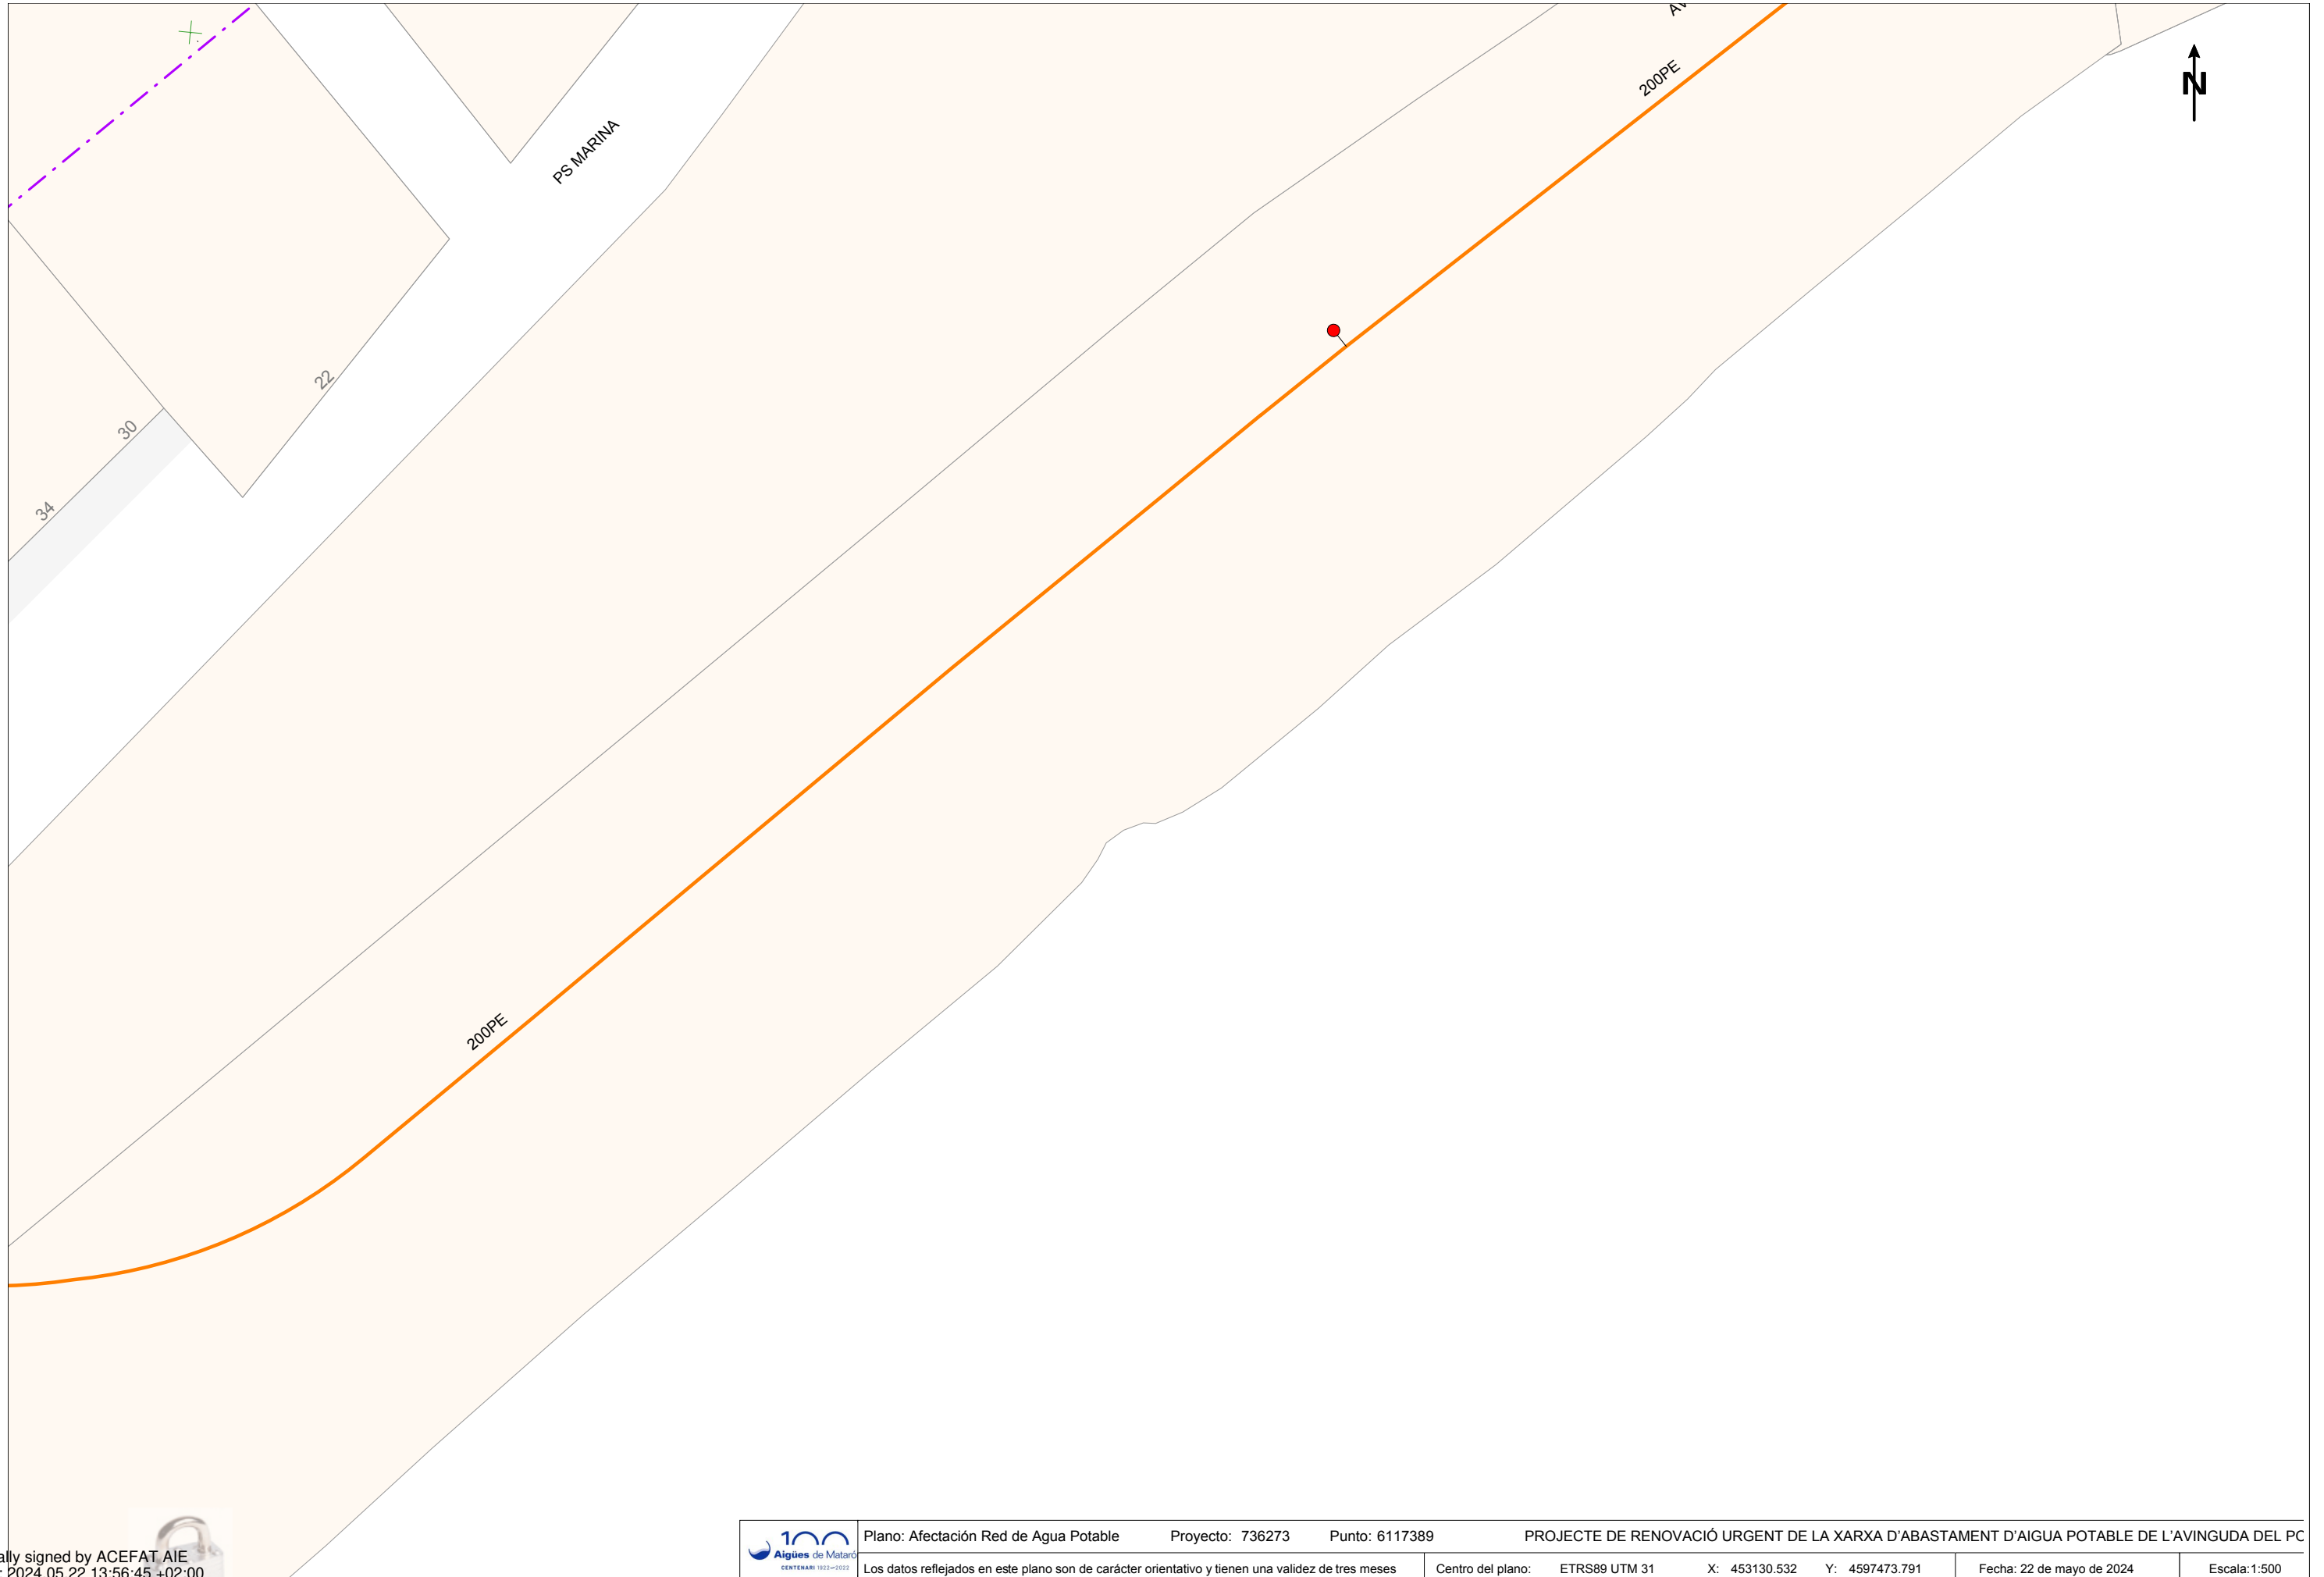

Digitally signed by ACEFAT AIE  
 Date: 2024.05.22 13:56:45 +02:00  
 Reason: Certificació WISE - ACEFAT  
 Location: Barcelona

	Plano: Afectación Red de Agua Potable	Proyecto: 736273	Punto: 6117389	PROJECTE DE RENOVACIÓ URGENT DE LA XARXA D'ABASTAMENT D'AIGUA POTABLE DE L'AVINGUDA DEL PC		
	Los datos reflejados en este plano son de carácter orientativo y tienen una validez de tres meses			Centro del plano: ETRS89 UTM 31	X: 453130.532	Y: 4597473.791
				Escala: 1:500		

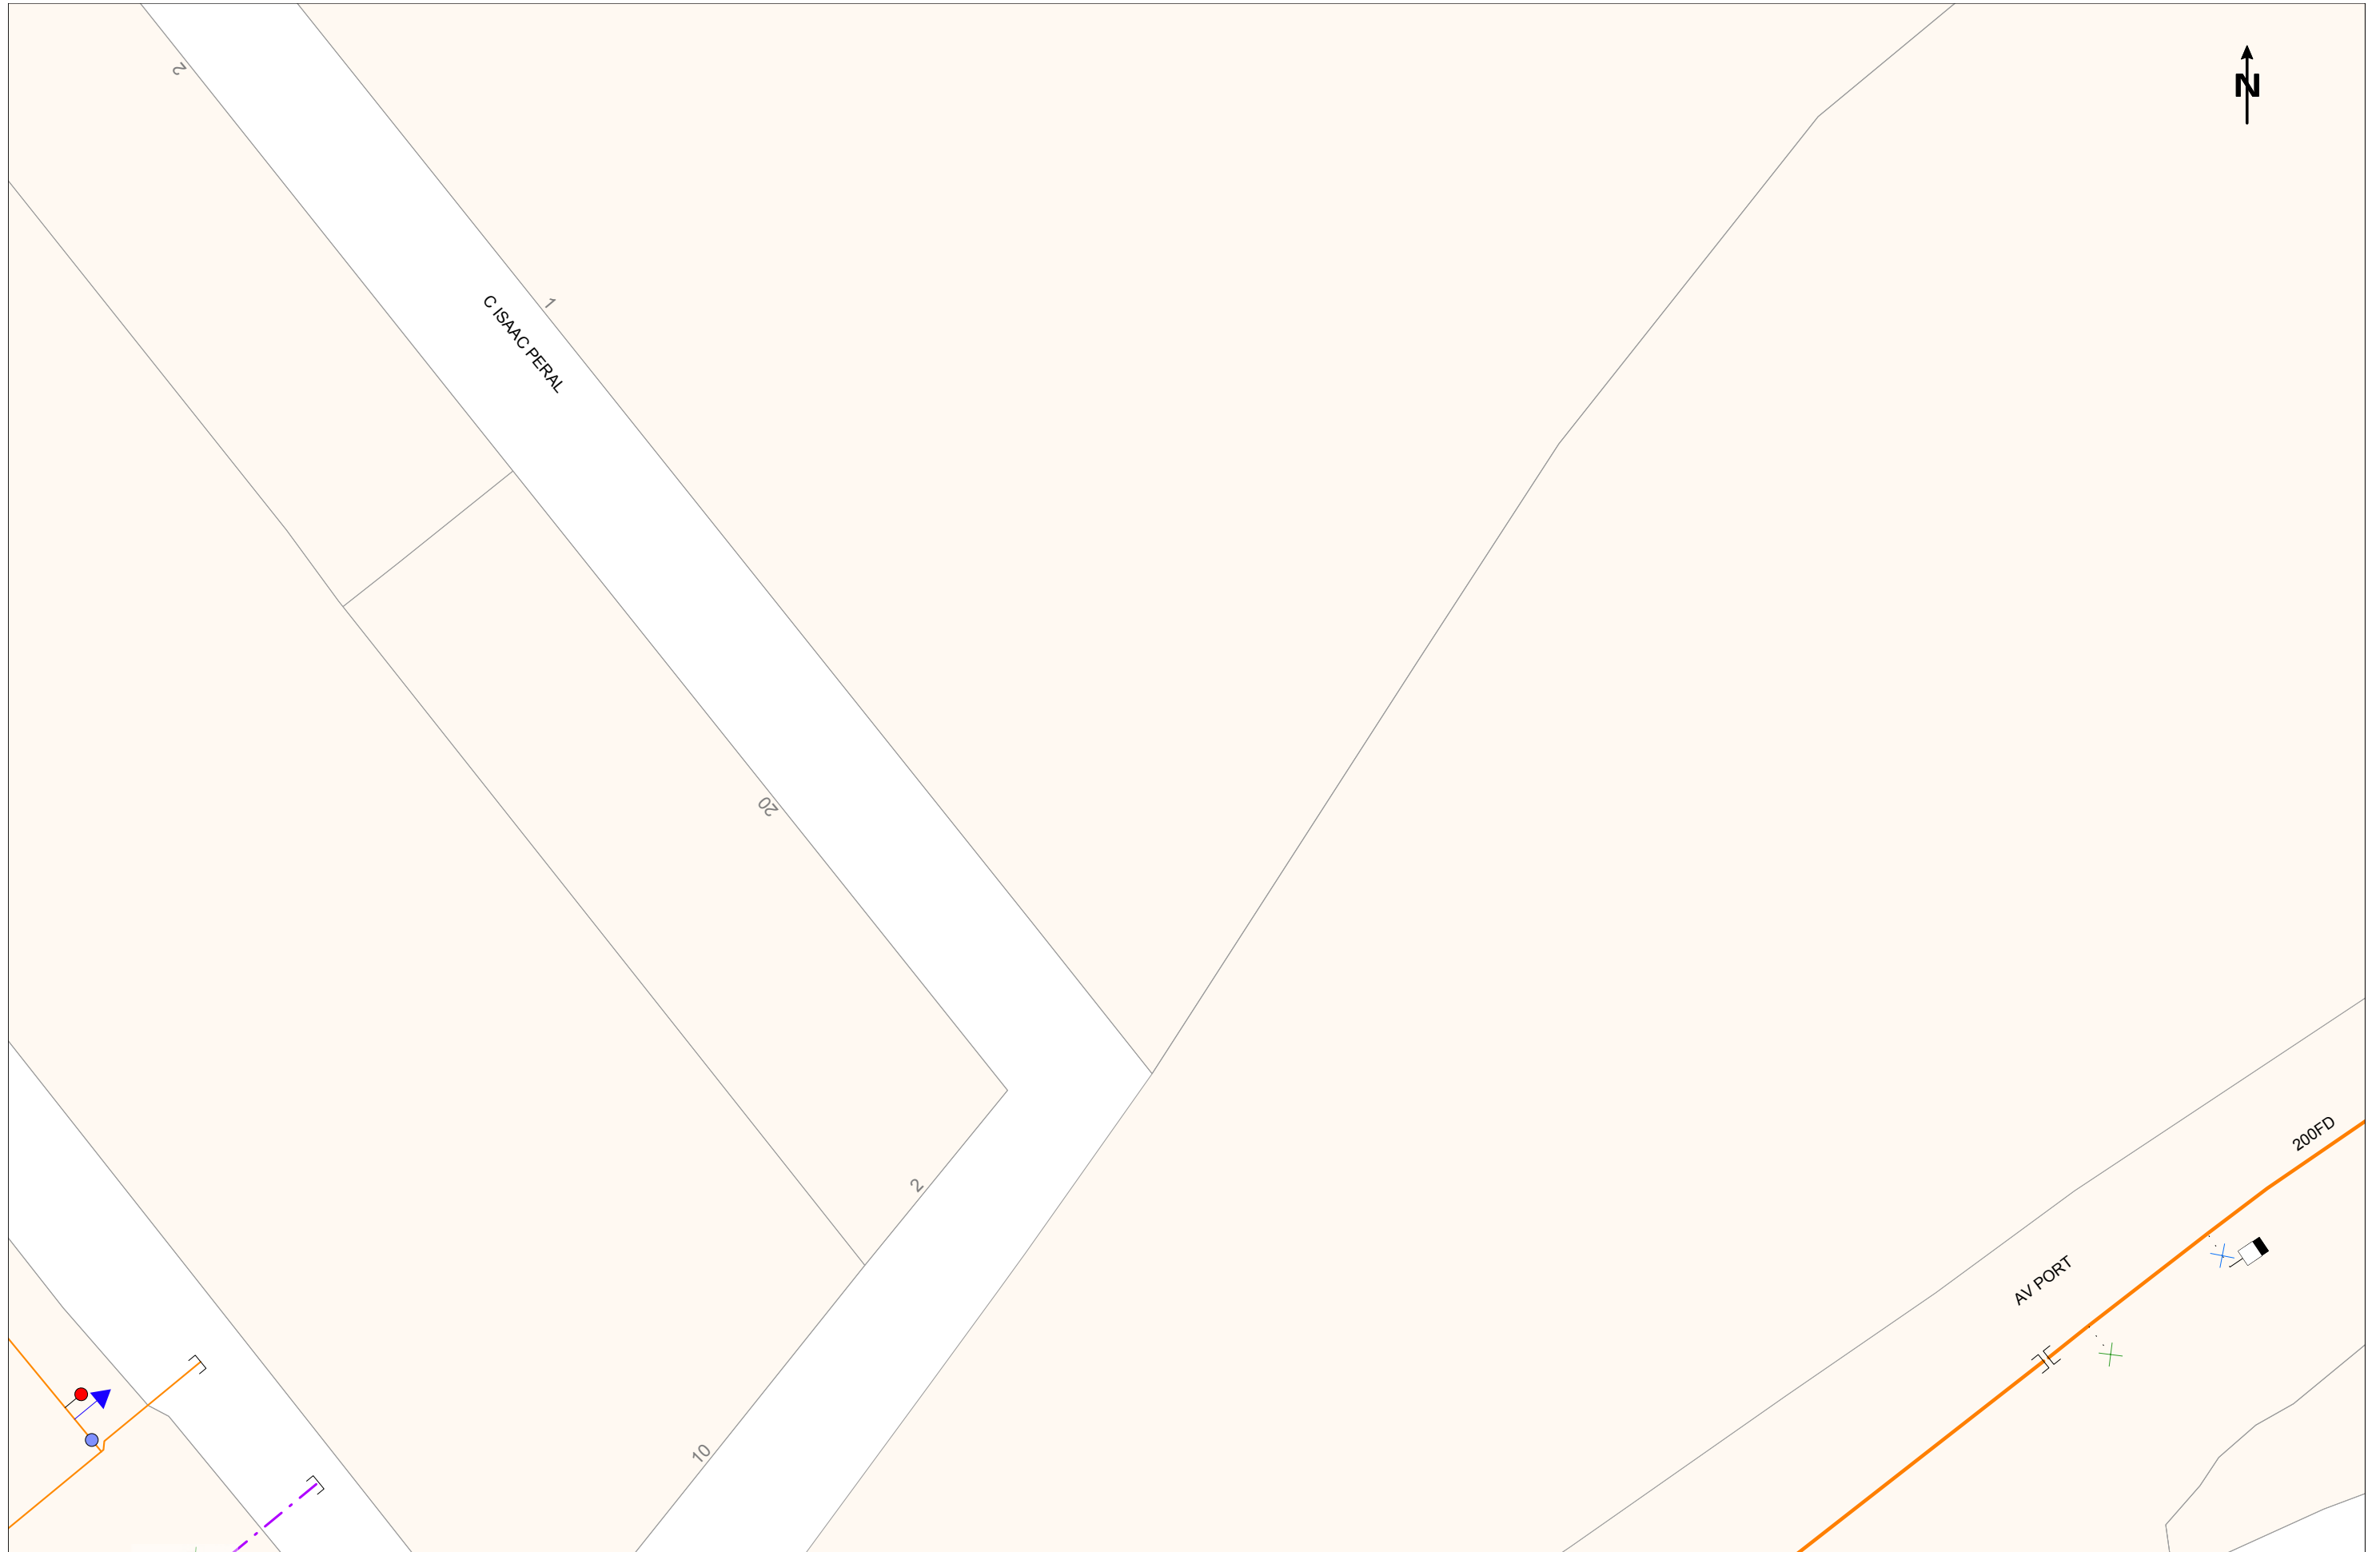

Digitally signed by ACEFAT AIE  
 Date: 2024.05.22 14:01:20 +02:00  
 Reason: Certificació WISE - ACEFAT  
 Location: Barcelona

	Plano: Afectación Red de Agua Potable	Proyecto: 736273	Punto: 6117392	PROJECTE DE RENOVACIÓ URGENT DE LA XARXA D'ABASTAMENT D'AIGUA POTABLE DE L'AVINGUDA DEL PC
Los datos reflejados en este plano son de carácter orientativo y tienen una validez de tres meses		Centro del plano: ETRS89 UTM 31	X: 453130.532 Y: 4597600.016	Fecha: 22 de mayo de 2024
				Escala: 1:500




Digitally signed by ACEFAT AIE  
Date: 2024.05.22 13:52:56 +02:00  
Reason: Certificació WISE - ACEFAT  
Location: Barcelona


	Plano: Afectación Red de Agua Potable	Proyecto: 736273	Punto: 6117376	PROJECTE DE RENOVACIÓ URGENT DE LA XARXA D'ABASTAMENT D'AIGUA POTABLE DE L'AVINGUDA DEL PC			
	Los datos reflejados en este plano son de carácter orientativo y tienen una validez de tres meses	Centro del plano:	ETRS89 UTM 31	X: 453141.421	Y: 4597350.677	Fecha: 22 de mayo de 2024	Escala: 1:500



Digitally signed by ACEFAT AIE  
 Date: 2024.05.22 13:52:57 +02:00  
 Reason: Certificació WISE - ACEFAT  
 Location: Barcelona

	Plano: Afectación Red de Agua Potable	Proyecto: 736273	Punto: 6117377	PROJECTE DE RENOVACIÓ URGENT DE LA XARXA D'ABASTAMENT D'AIGUA POTABLE DE L'AVINGUDA DEL PC		
	Los datos reflejados en este plano son de carácter orientativo y tienen una validez de tres meses			Centro del plano: ETRS89 UTM 31	X: 453141.421	Y: 4597476.902

Escala: 1:500

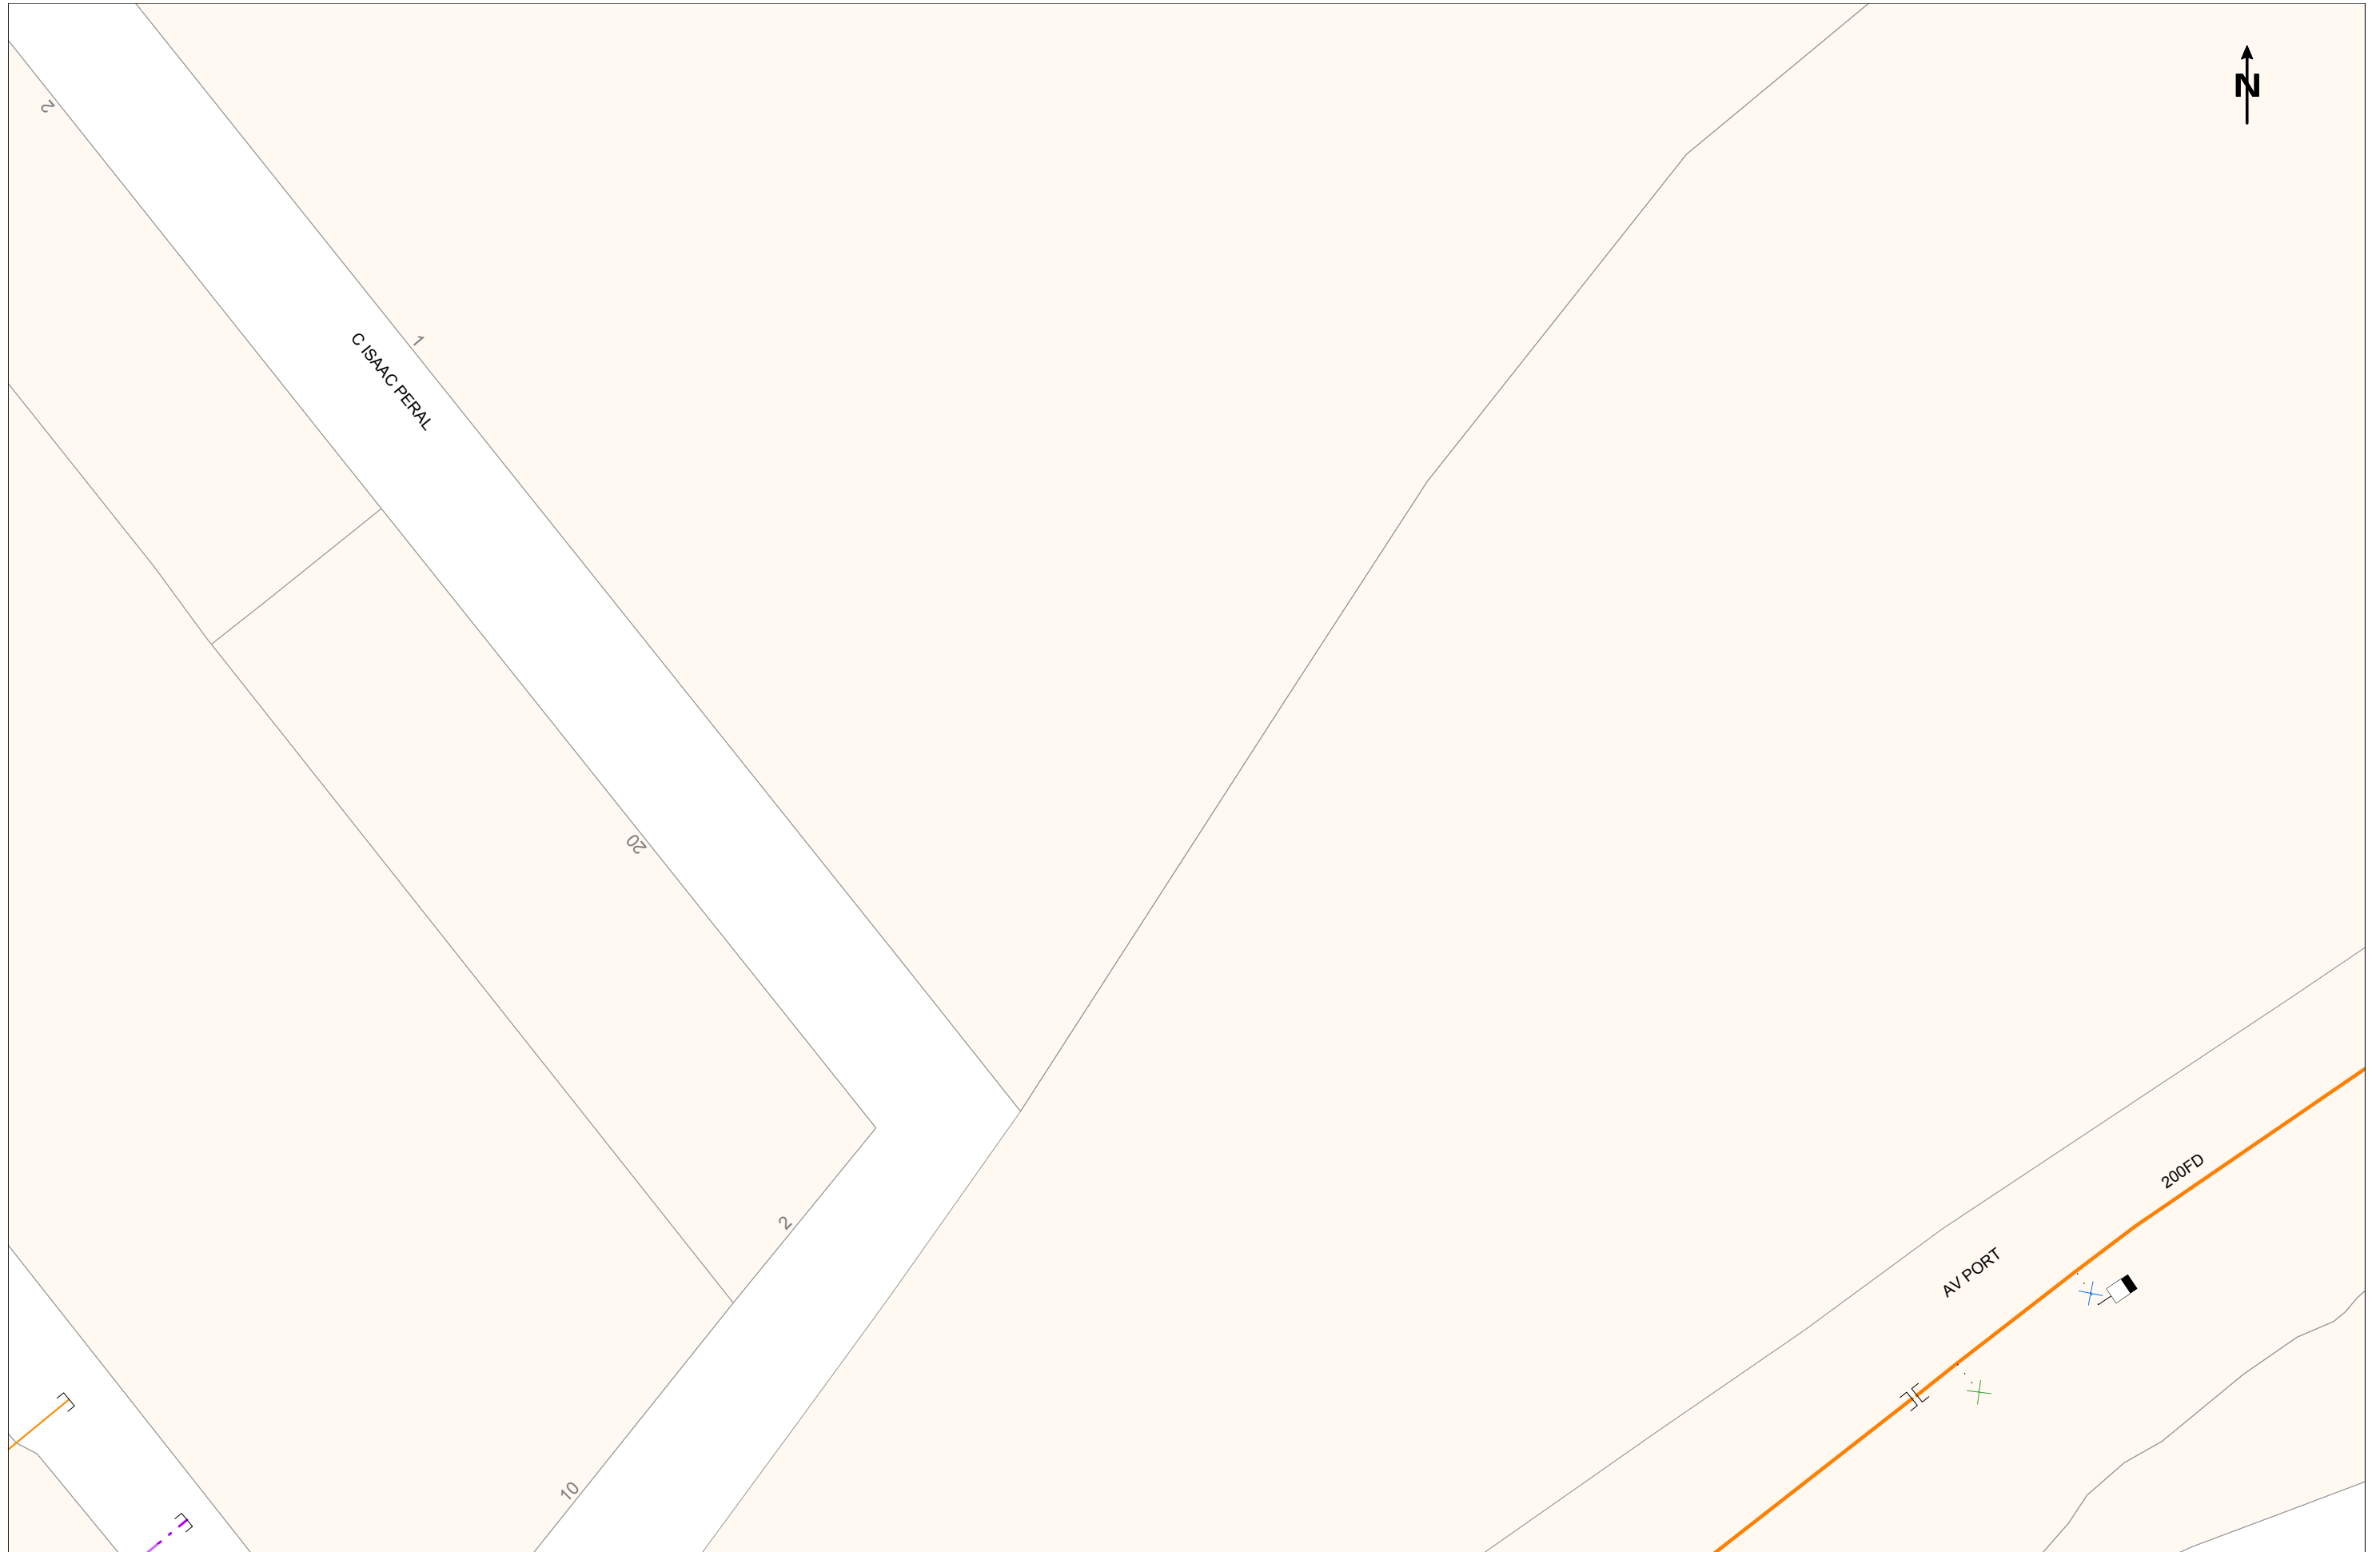

Digitally signed by ACEFAT AIE  
 Date: 2024.05.22 13:54:32 +02:00  
 Reason: Certificació WISE - ACEFAT  
 Location: Barcelona




Digitally signed by ACEFAT AIE  
Date: 2024.05.22 13:56:46 +02:00  
Reason: Certificació WISE - ACEFAT  
Location: Barcelona


	Plano: Afectación Red de Agua Potable	Proyecto: 736273	Punto: 6117390	PROJECTE DE RENOVACIÓ URGENT DE LA XARXA D'ABASTAMENT D'AIGUA POTABLE DE L'AVINGUDA DEL POB			
	Los datos reflejados en este plano son de carácter orientativo y tienen una validez de tres meses	Centro del plano:	ETRS89 UTM 31	X: 453309.032	Y: 4597473.791	Fecha: 22 de mayo de 2024	Escala: 1:500



Digitally signed by ACEFAT AIE  
 Date: 2024.05.22 14:02:01 +02:00  
 Reason: Certificació WISE - ACEFAT  
 Location: Barcelona

	Plano: Afectación Red de Agua Potable	Proyecto: 736273	Punto: 6117393	PROJECTE DE RENOVACIÓ URGENT DE LA XARXA D'ABASTAMENT D'AIGUA POTABLE DE L'AVINGUDA DEL PC		
	Los datos reflejados en este plano son de carácter orientativo y tienen una validez de tres meses			Centro del plano:	ETRS89 UTM 31	X: 453309.032
				Fecha: 22 de mayo de 2024		Escala: 1:500



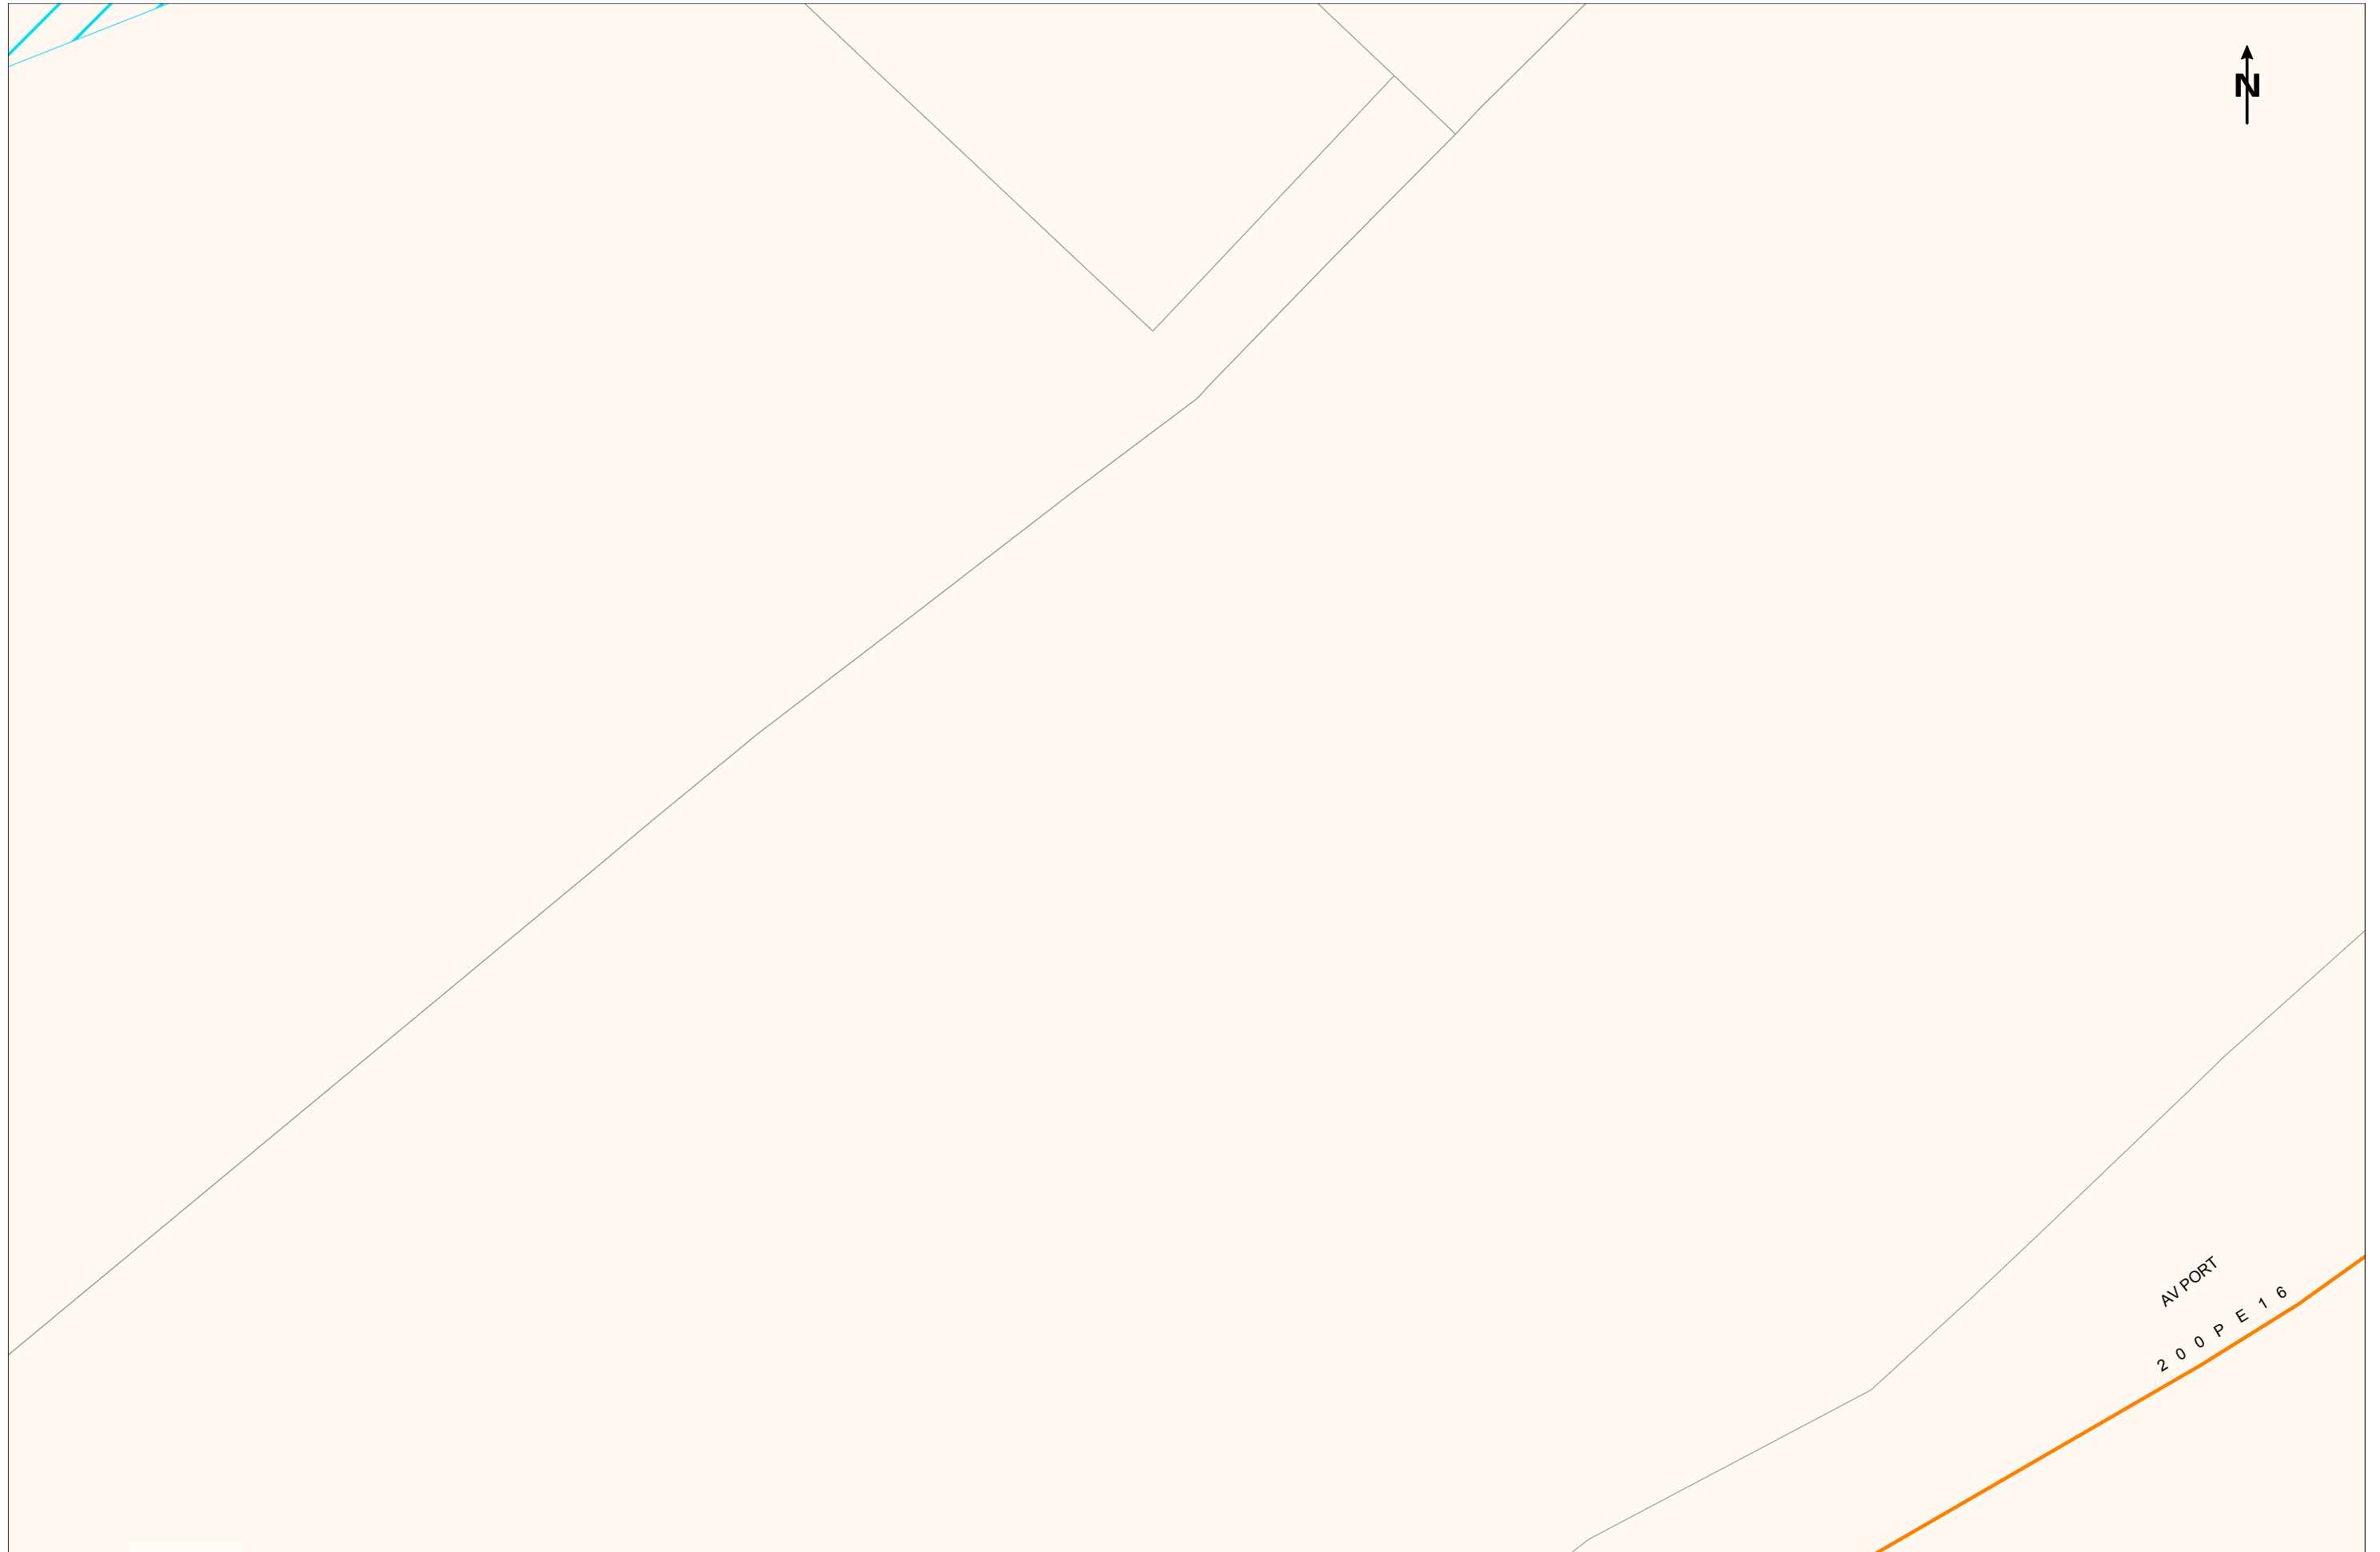

Digitally signed by ACEFAT AIE  
Date: 2024.05.22 14:02:39 +02:00  
Reason: Certificació WISE - ACEFAT  
Location: Barcelona


	Plano: Afectación Red de Agua Potable	Proyecto: 736273	Punto: 6117395	PROJECTE DE RENOVACIÓ URGENT DE LA XARXA D'ABASTAMENT D'AIGUA POTABLE DE L'AVINGUDA DEL PC
Los datos reflejados en este plano son de carácter orientativo y tienen una validez de tres meses		Centro del plano: ETRS89 UTM 31	X: 453309.032 Y: 4597726.241	Fecha: 22 de mayo de 2024
				Escala: 1:500



Digitally signed by ACEFAT AIE  
Date: 2024.05.22 13:54:30 +02:00  
Reason: Certificació WISE - ACEFAT  
Location: Barcelona




Plano: Afectación Red de Agua Potable	Proyecto: 736273	Punto: 6117378	PROJECTE DE RENOVACIÓ URGENT DE LA XARXA D'ABASTAMENT D'AIGUA POTABLE DE L'AVINGUDA DEL PC				
Los datos reflejados en este plano son de carácter orientativo y tienen una validez de tres meses			Centro del plano: ETRS89 UTM 31	X: 453319.921	Y: 4597476.902	Fecha: 22 de mayo de 2024	Escala: 1:500

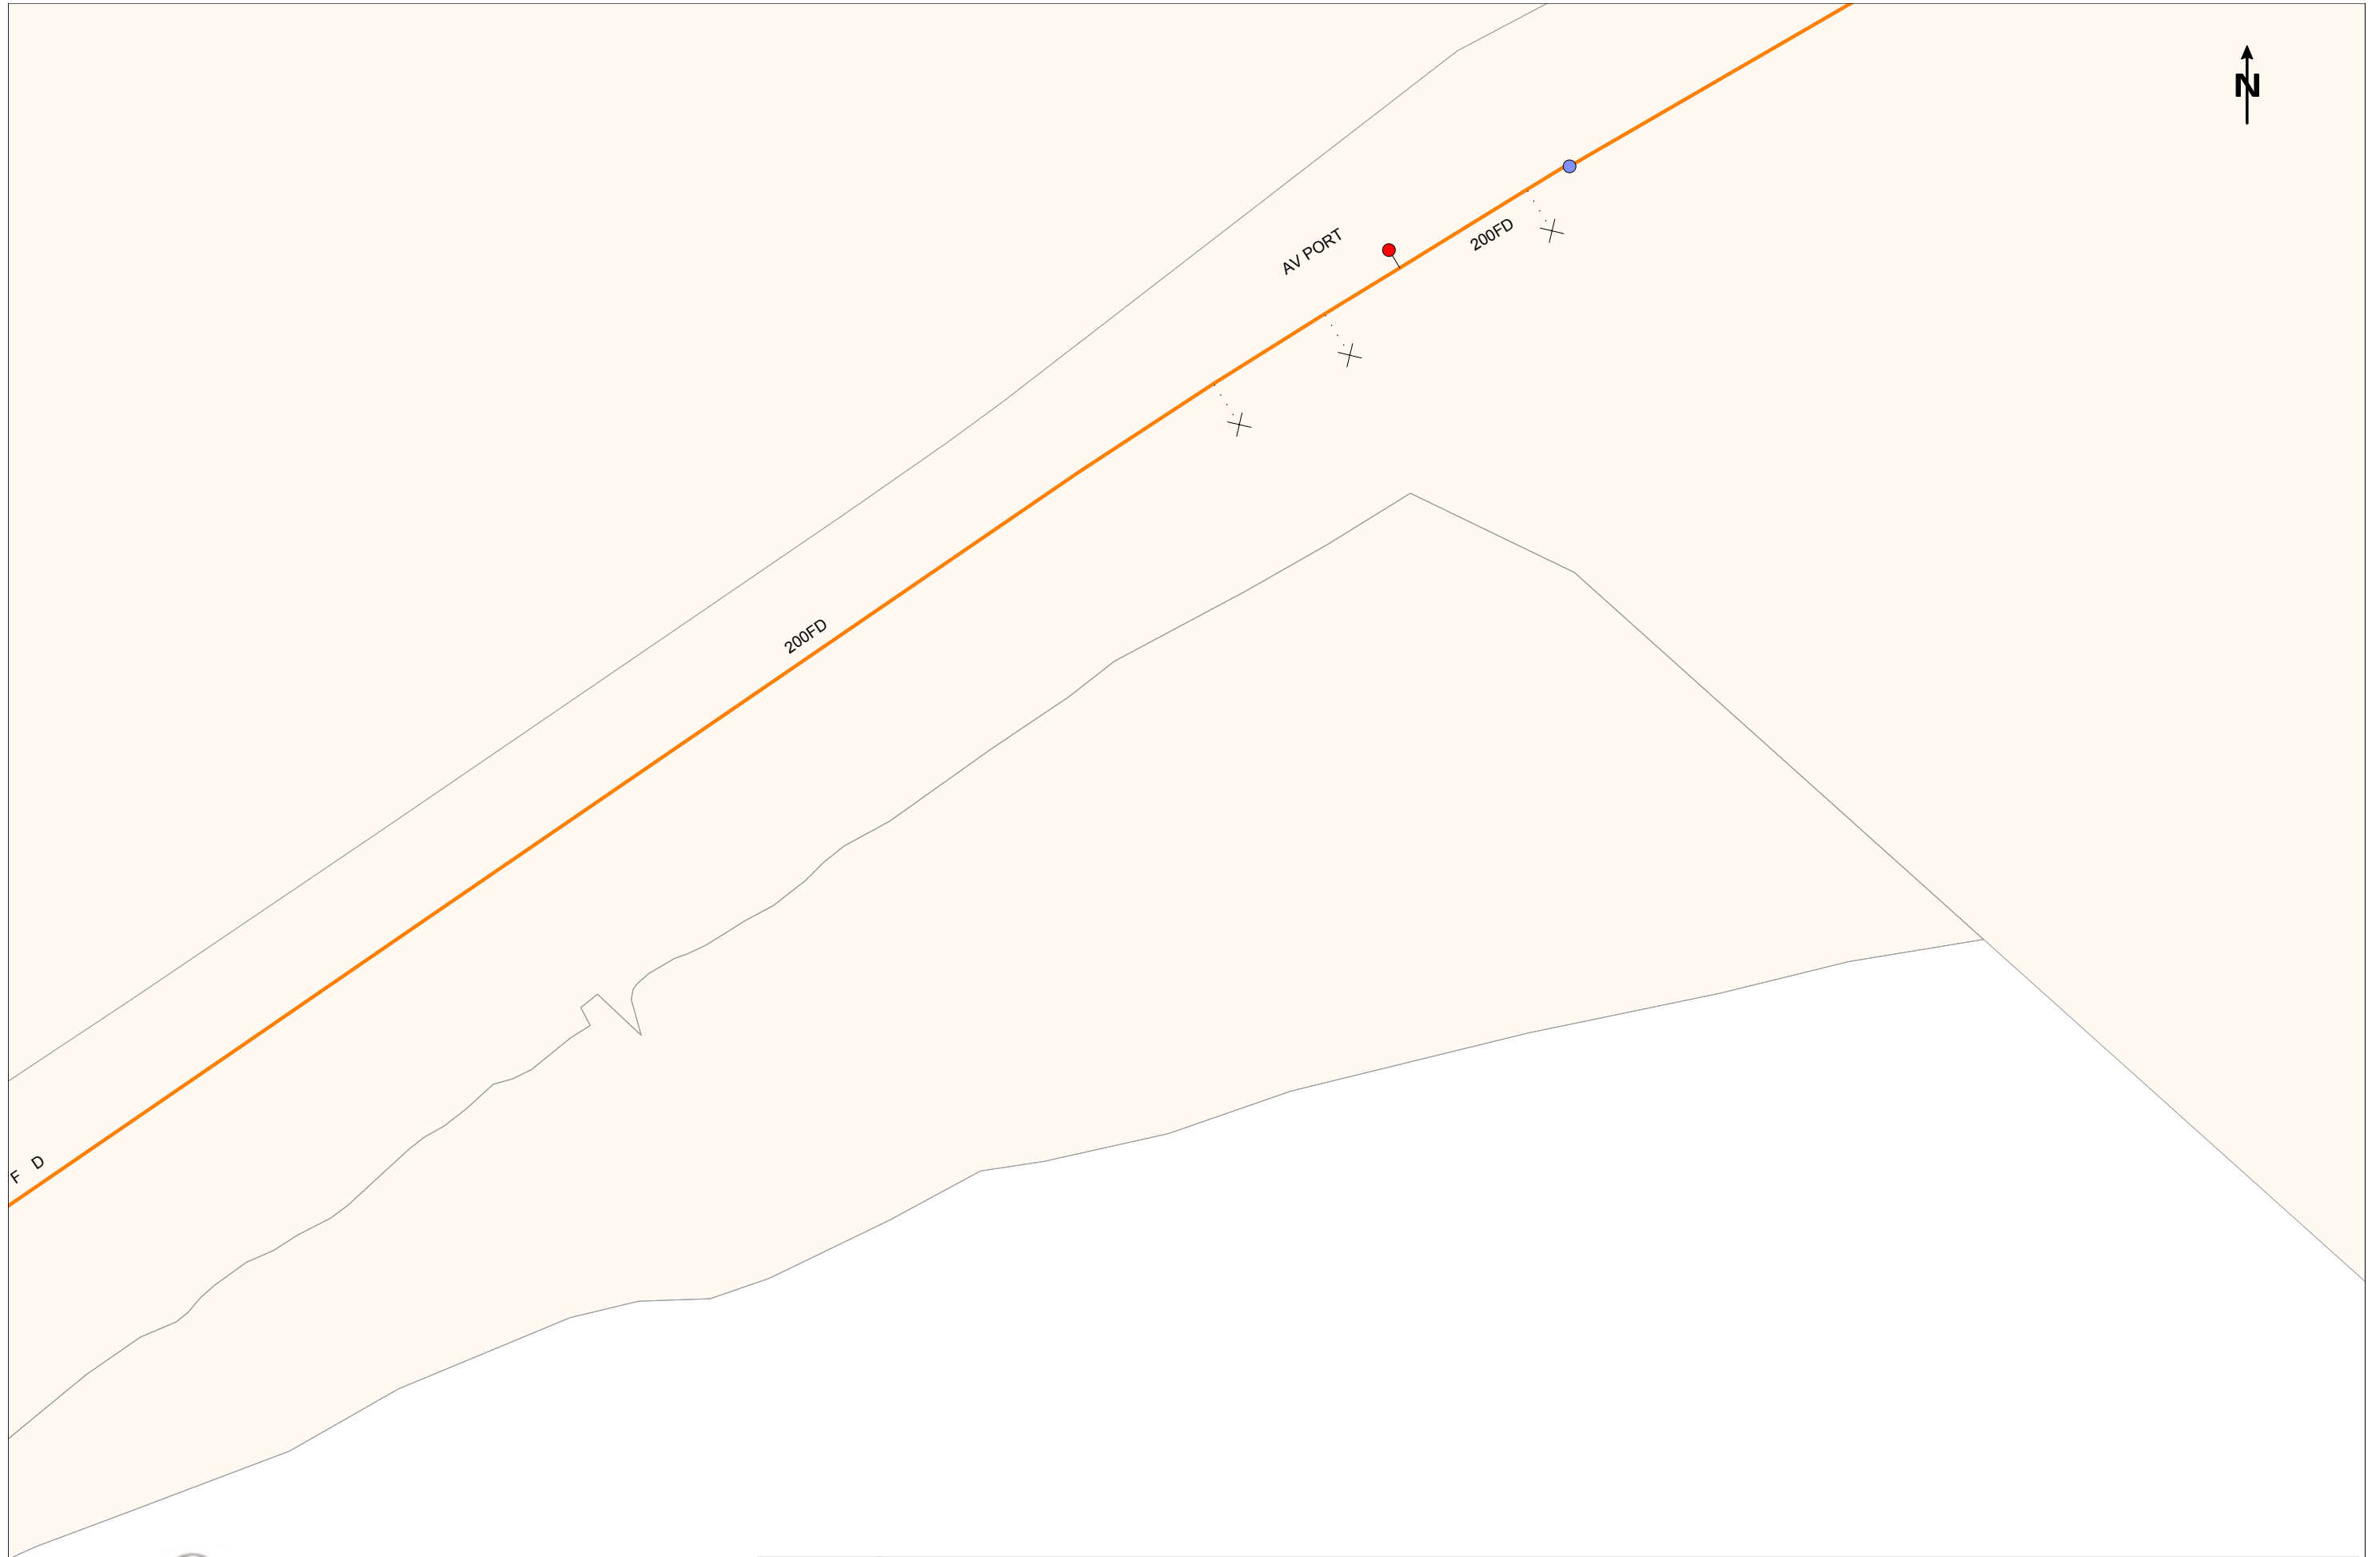

Digitally signed by ACEFAT AIE  
 Date: 2024.05.22 14:33:29 +02:00  
 Reason: Certificació WISE - ACEFAT  
 Location: Barcelona



Plano: Afectación Red de Agua Potable	Proyecto: 736273	Punto: 6117382	PROJECTE DE RENOVACIÓ URGENT DE LA XARXA D'ABASTAMENT D'AIGUA POTABLE DE L'AVINGUDA DEL PC		
Los datos reflejados en este plano son de carácter orientativo y tienen una validez de tres meses		Centro del plano:	ETRS89 UTM 31	X: 453319.921	Y: 4597603.127
				Fecha: 22 de mayo de 2024	Escala: 1:500

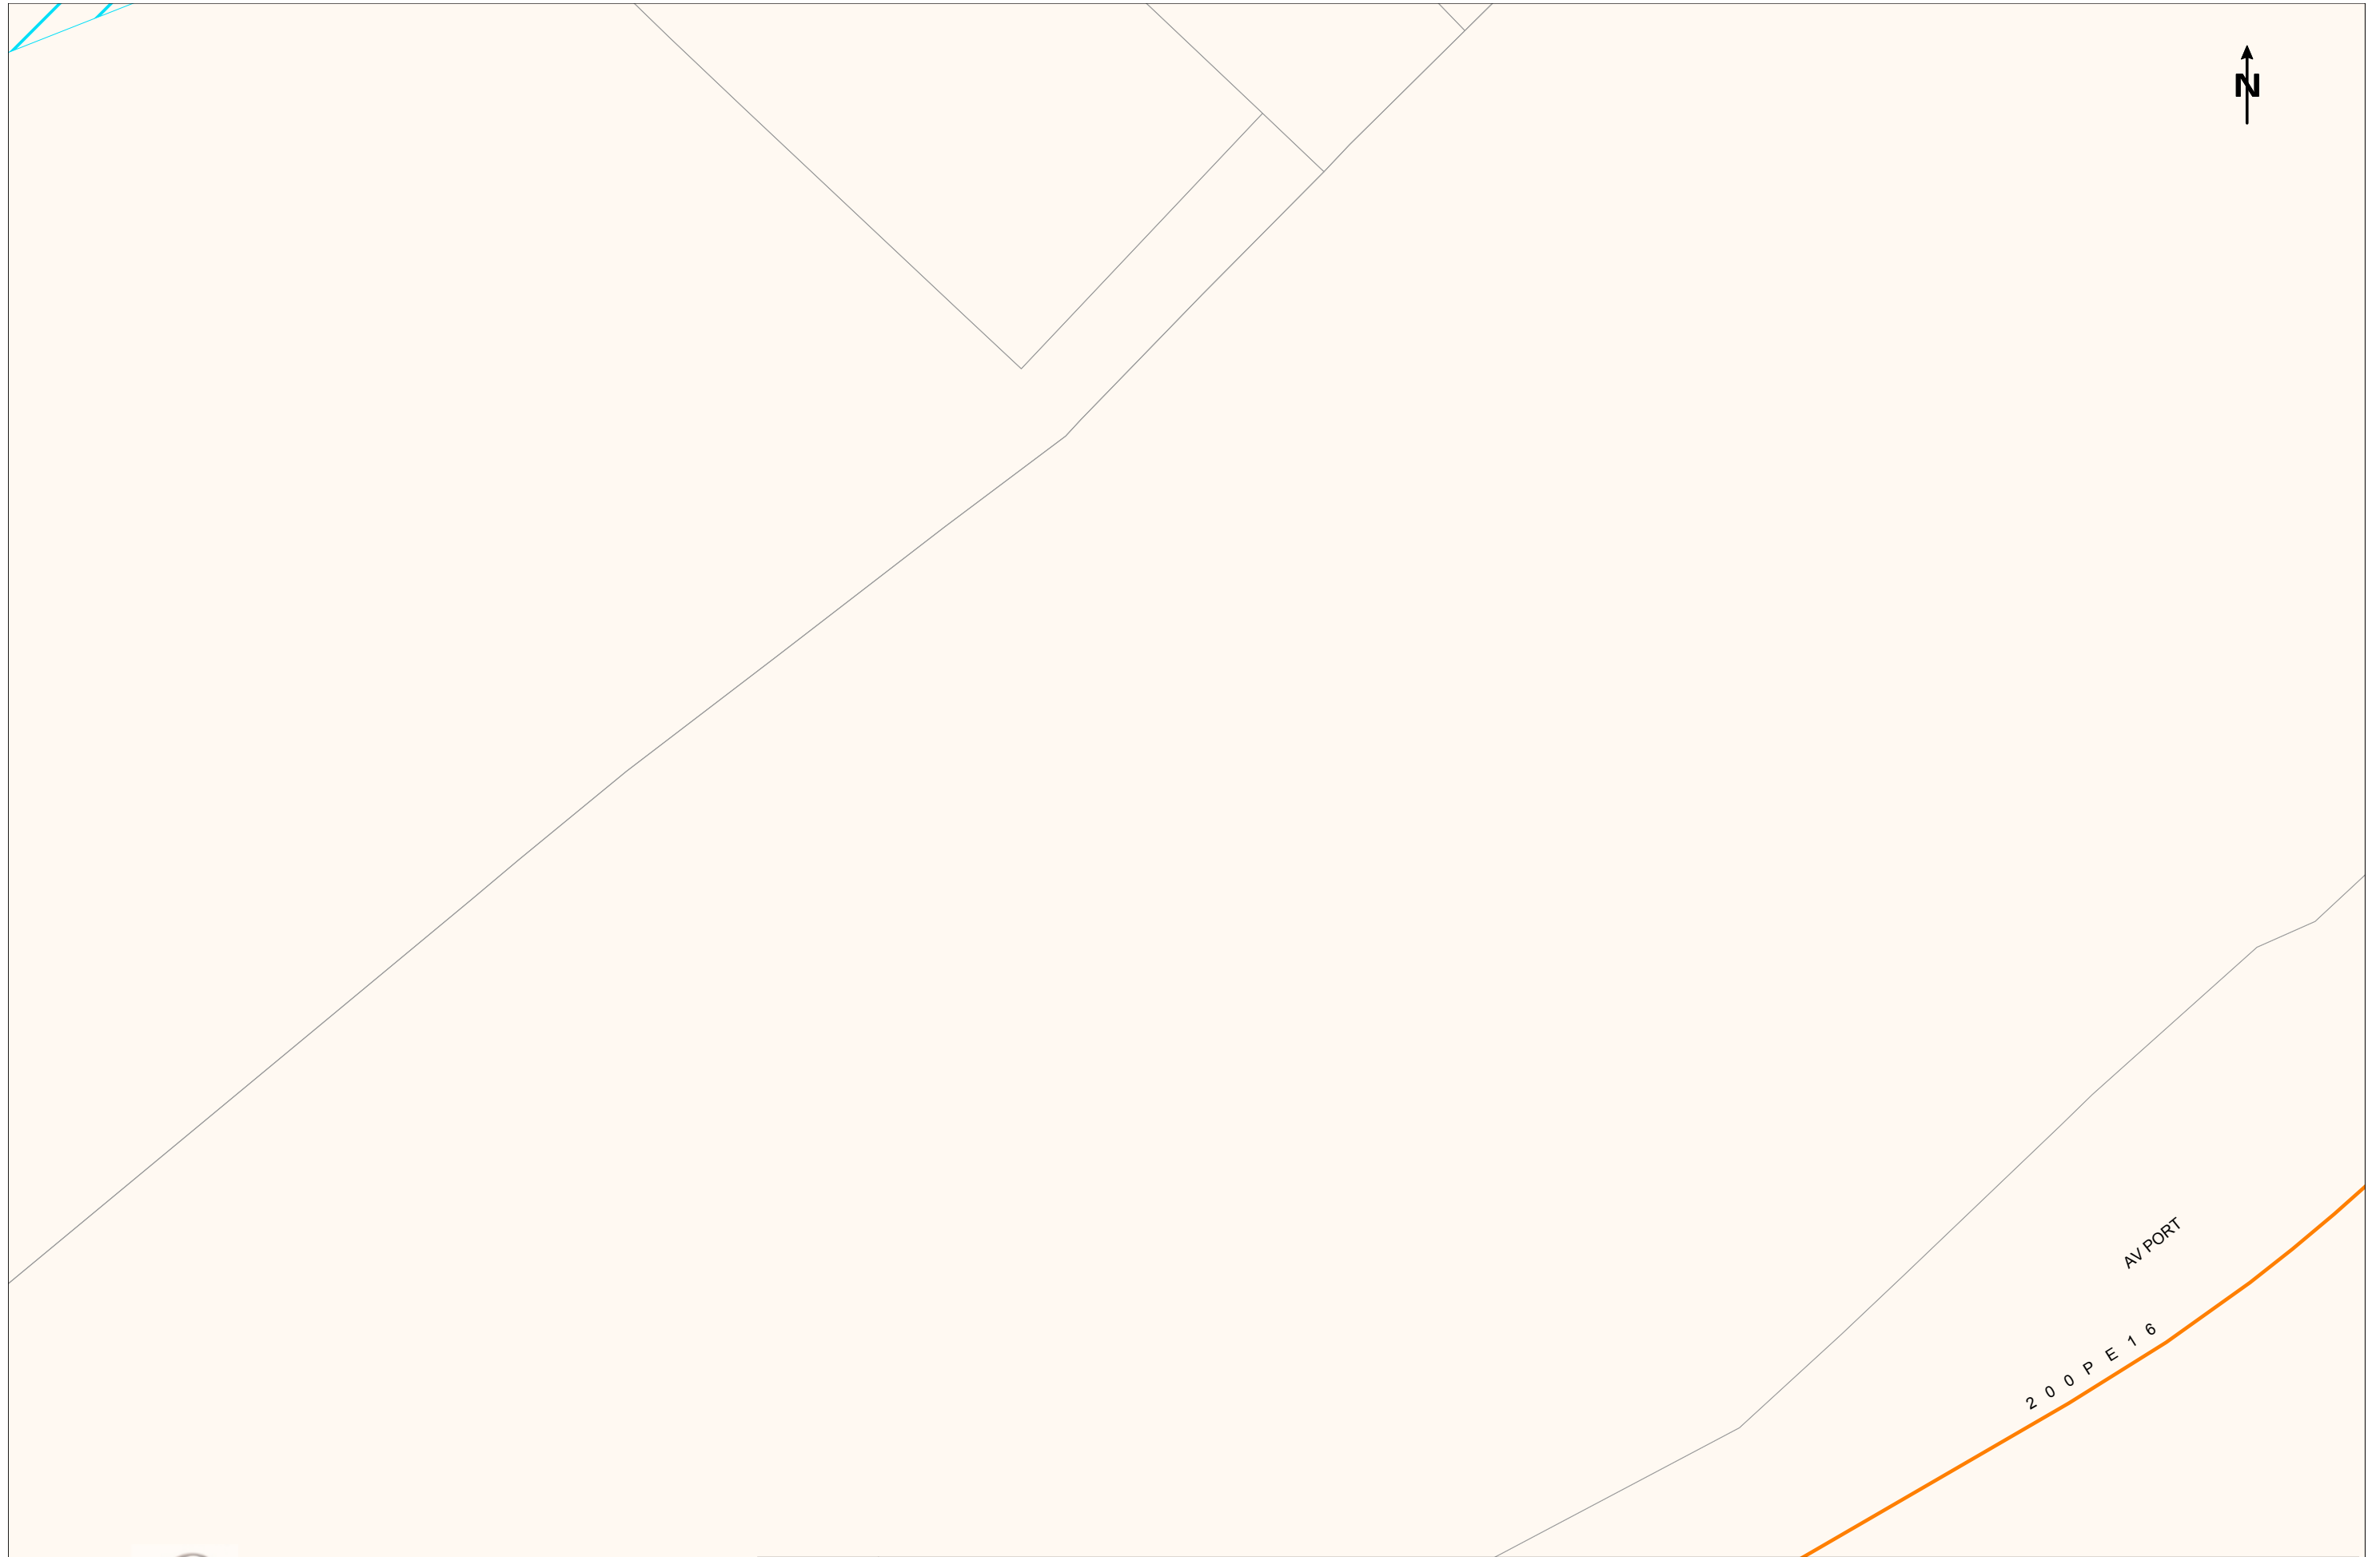


Digitally signed by ACEFAT AIE  
Date: 2024.05.22 13:55:16 +02:00  
Reason: Certificació WISE - ACEFAT  
Location: Barcelona




Digitally signed by ACEFAT AIE  
Date: 2024.05.22 14:02:02 +02:00  
Reason: Certificació WISE - ACEFAT  
Location: Barcelona

	Plano: Afectación Red de Agua Potable	Proyecto: 736273	Punto: 6117394	PROJECTE DE RENOVACIÓ URGENT DE LA XARXA D'ABASTAMENT D'AIGUA POTABLE DE L'AVINGUDA DEL PO			
Los datos reflejados en este plano son de carácter orientativo y tienen una validez de tres meses		Centro del plano:	ETRS89 UTM 31	X: 453487.532	Y: 4597600.016	Fecha: 22 de mayo de 2024	Escala: 1:500

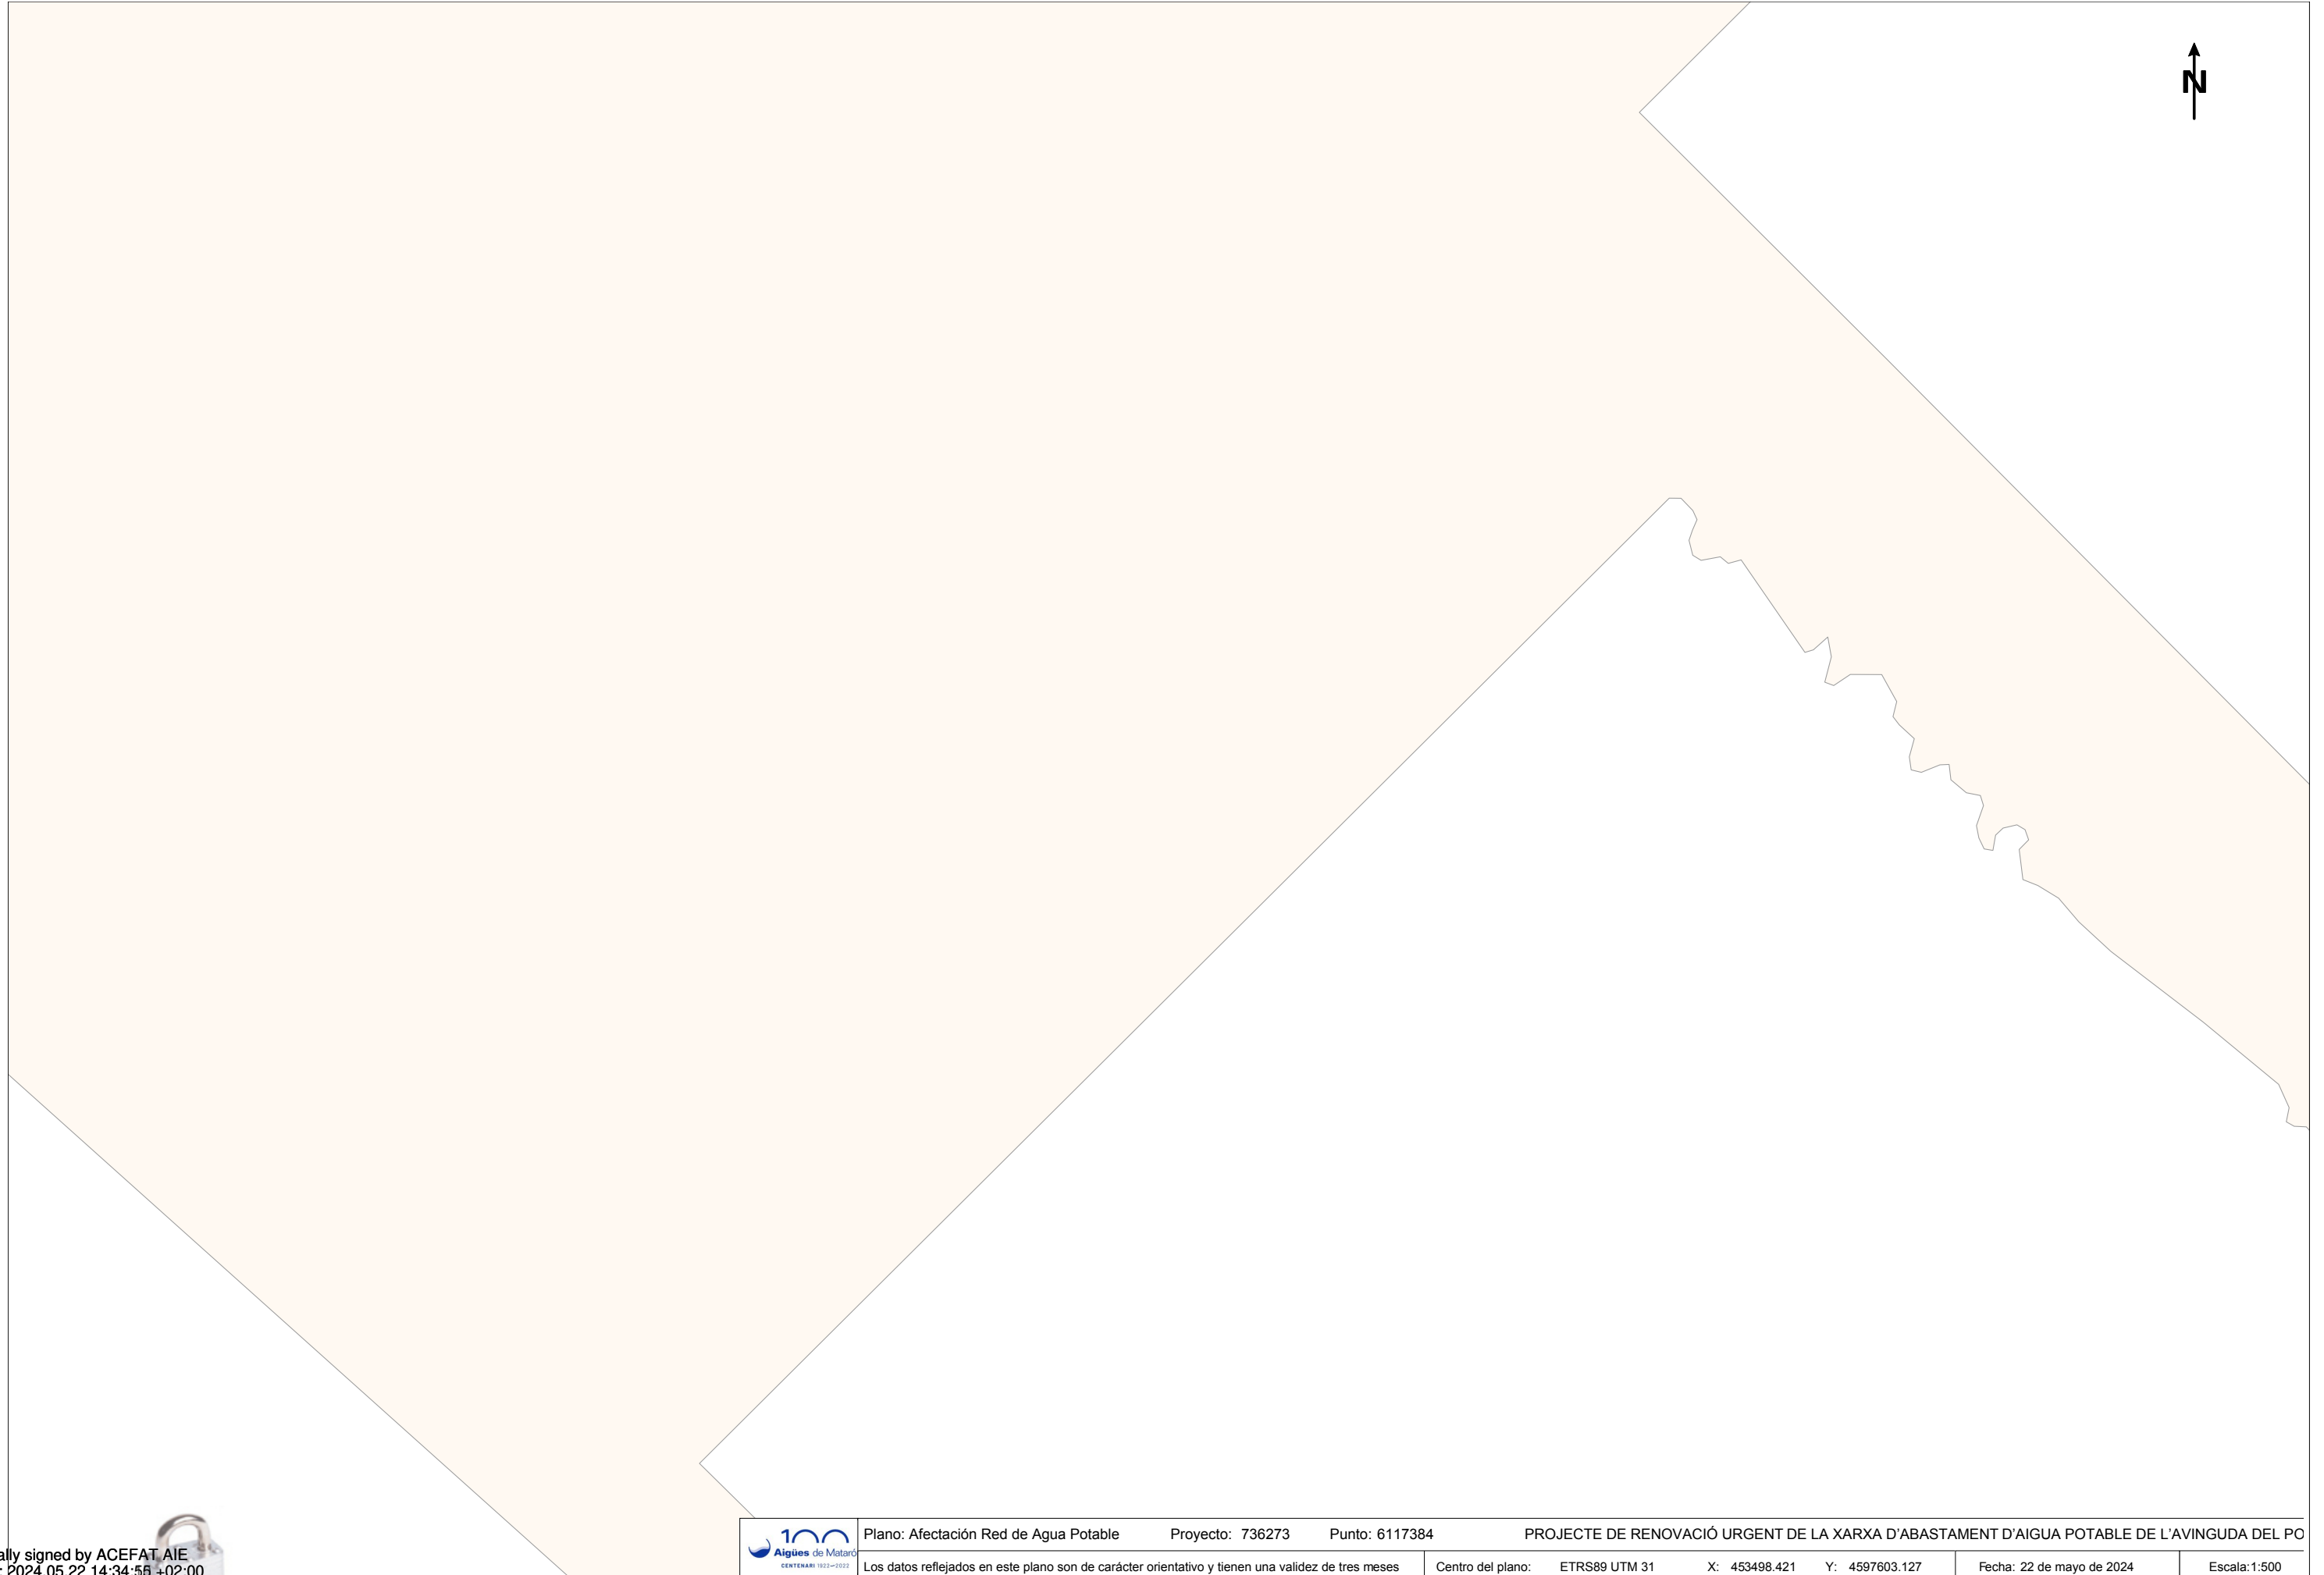

Digitally signed by ACEFAT AIE  
Date: 2024.05.22 14:34:56 +02:00  
Reason: Certificació WISE - ACEFAT  
Location: Barcelona

	Plano: Afectación Red de Agua Potable	Proyecto: 736273	Punto: 6117384	PROJECTE DE RENOVACIÓ URGENT DE LA XARXA D'ABASTAMENT D'AIGUA POTABLE DE L'AVINGUDA DEL PO				
Los datos reflejados en este plano son de carácter orientativo y tienen una validez de tres meses		Centro del plano:	ETRS89 UTM 31	X: 453498.421	Y: 4597603.127	Fecha: 22 de mayo de 2024	Escala: 1:500	

SERVEIS EXISTENTS  
CLAVEGUERAM



**N/ Referencia:** 736273

Sres.,

Nos complace remitirles la información solicitada, referente a las instalaciones del **ALCANTARILLADO** propiedad de AIGÜES DE MATARÓ SA.

Hay que tener en cuenta que la información reflejada en los planos tiene carácter orientativo, puesto que nuestras redes y/o elementos y su entorno geográfico sufren constantes modificaciones, y en el supuesto de que nuestros servicios sean dañados no se podrá eludir ninguna responsabilidad alegando que la mencionada información es incompleta o defectuosa.

Así mismo, os comunicamos que, en el caso de los albañales, en muchos casos, desconocemos la información de su ubicación, y por tanto no salen reflejados en nuestros planos.

En caso de afectación de nuestros servicios y para evitar causar daños en las diferentes redes y sus elementos, rogamos que se pongan en contacto con nuestros servicios técnicos.

Cuando en el plano aparezca un área identificada como zona en obras, significa que se están modificando nuestros servicios existentes dentro de este ámbito. Por lo tanto, se recomienda al peticionario que si quiere más información se ponga en contacto con Aigües de Mataró, SA.

Las coordenadas se facilitan en el sistema de referencia UTM ETRS89.

La información es confidencial y de uso exclusivo para el solicitante, siendo responsabilidad de éste el uso indebido de la misma.

El envío de esta información no supone autorización, ni conformidad con el proyecto de las obras, ni exonera a quién las ejecute de las responsabilidades en que puedan incurrir por daños y perjuicios a nuestras instalaciones.

Restamos a su disposición para resolver cualquier duda o aclaración, pueden dirigirse al correo electrónico [info@aiguesmataro.cat](mailto:info@aiguesmataro.cat).

Mataró 22 de Mayo del 2024

## Condicionantes Particulares red de alcantarillado

















Resulta de nuestro interés poner en su conocimiento los condicionantes que tendrá que observar a los trabajos en proximidad de instalaciones del ALCANTARILLADO propiedad de AIGÜES DE MATARÓ SA (de ahora en adelante AMSA):

- La información aportada es confidencial y de uso exclusivo por el que se solicita, siendo responsabilidad del solicitante el uso indebido de la misma.
- El plano que se les envía refleja la situación aproximada de las instalaciones propiedad de AMSA
- Los datos contenidos a los planos tienen carácter orientativo: corresponden a aquello registrado a nuestros archivos hasta el día de hoy, por lo tanto, no puede ser interpretado como garantía absoluta de responder fielmente a la realidad de la ubicación de las instalaciones grafiadas.
- La información refleja la situación de las redes en el momento de su instalación. Esta información puede haber variado desde entonces por actuaciones de terceros a la zona, de forma que tanto la posición de la red, como las referencias fijas pueden haber sido alteradas respecto aquello reflejado a los planos. En consecuencia, por razones de seguridad se recomienda realizar los trabajos de excavación a mano en las inmediaciones de la red de ALCANTARILLADO
- Si el inicio de la ejecución material de los trabajos objeto de esta solicitud es posterior a tres meses de la fecha actual, tendrá que solicitar de nuevo los servicios existentes para garantizar el grado de actualización de la información.
- El envío de esta información no supone la autorización ni conformidad por parte de AMSA al proyecto de obra en curso, ni exonera a quién los ejecutarán de las responsabilidades en que incurran por daños y perjuicios a nuestras instalaciones.
- Ni las canalizaciones ni los elementos podrán hormigonarse en ningún tramo.
- Las canalizaciones y sus elementos tendrán que permanecer libres por encima de ellas de elementos de mobiliario urbano (contenedores, papeleras, señales de tráfico, farolas, armarios eléctricos, árboles, semáforos, arquetas, marquesinas, bolardos, etc.)
- Los tubos e instalaciones no están diseñadas para soportar sobrecarga de maquinaria pesada, por el que, si tienen que situarse grúas o circular vehículos sobre las mismos que pudieran originar daños, tendrá que ponerse esta circunstancia en conocimiento de AMSA con objeto de establecer los pasos necesarios debidamente señalizados y protegidos con losas de hormigón, chapas de acero o similar.
- Queda prohibido el acopio de materiales o equipos sobre las canalizaciones y sus instalaciones como arquetas, tomadas de potencial, respiraderos, etc., garantizando en todo momento el acceso a la cañería a fin de efectuar los trabajos de mantenimiento y conservación adecuados.
- Siempre que por la ejecución de los trabajos las instalaciones de AMSA afectadas queden al descubierto, se comunicará al responsable indicado de AMSA, procediendo el contratista a proteger y soportar el entubado según las indicaciones de éste. Esta circunstancia se mantendrá el tiempo mínimo imprescindible y las canalizaciones se taparán en presencia de técnicos de AMSA.

 







- Algunos elementos de la red, con derivaciones o cambios de dirección, requieren la colocación de anclajes normalmente de hormigón, los cuales, en función del diámetro de la canalización y de su presión, pueden ser de gran dimensión. Para garantizar la estabilidad de los anclajes no deben modificarse ni las tierras de alrededor.
- La Empresa que ejecute trabajos a las proximidades de las instalaciones de AMSA tendrá que estar en posesión de los planos de las instalaciones existentes a la zona.
- Tendrá que comunicarse a AMSA la aparición de cualquier registro o accesorio complementario de la instalación, identificado como tal, o que presumiblemente se crea que pueda formar parte de ella, siempre que no esté definido a los planos de servicios suministrados.
- Si los trabajos a realizar afectan tapas de registro, imbornales, rejillas, etc., será necesario restituir a la nueva cota de rasante, dejando las instalaciones afectadas libres de materiales de obra.
- En el supuesto de sufrir daños a sus instalaciones, AMSA se reserva el derecho a emprender las acciones legales que considere oportunas, así como reclamar las indemnizaciones correspondientes.
- Todos los daños a personas e instalaciones que pudieran producirse como consecuencia de las obras, serán a cuenta y riesgo del promotor o ejecutor de las mismas, incluso los derivados de un eventual corte de suministro.
- A fin de garantizar la seguridad de las personas y de las instalaciones, cuando las obras a realizar sean canalizaciones (eléctricas, agua, gas, comunicaciones, etc.), se tendrá en cuenta la exigencia de distancias mínimas de separación en paralelismos y cruces entre servicios según la reglamentación vigente. En el supuesto de que no puedan mantenerse las distancias mínimas indicadas hay que informar a AMSA, para adoptar las medidas de protección que se consideren convenientes.
- Los trabajos en proximidad se efectuarán con medios manuales quedando prohibido por razones de seguridad la utilización de medios mecánicos, las precauciones se intensificarán a 0,40 m sobre la cota estimada al tubo.
- Las obras de túneles, vaciado de terrenos, perforación dirigida, etc., que pueden afectar el tubo por debajo o lateralmente requerirán especial atención.
- El promotor de las obras, así como la empresa ejecutora de los trabajos, tendrán que dar cumplimiento a la legislación vigente en materia de prevención de riesgos laborales

## Llegenda

### Funcions del Node

-  Pou amb Registre
-  Pou d'Infiltració
-  Pou Sifònic
-  Pou sense sortida
-  Vàlvula
-  Vàlvula Retenció
-  Sobreeixidor
-  Cambra Singular
-  Ventosa
-  Bombament
-  Inici Conegut, Sorrer, Sumidero
-  Inici Desconegut
-  Unió Coneguda
-  Unió Desconeguda
-  Descàrrega
-  Sortida a Medi













### Elements

-  Clavegueró origen conegut
-  Clavegueró origen desconegut
-  Registre
-  Embornal
-  Reixa
-  Trapa Reixada quadrada
-  Trapa Reixada circular
-  Polígon de la Cambra




Zona en Obres

### Funcions del Tram

-  Pluvial
-  Pluvial a Pressió
-  Pluvial Dubtosa
-  Unitària
-  Unitària a Pressió
-  Unitària Dubtosa
-  Residual
-  Residual a Pressió
-  Residual Dubtosa
-  Cuneta
-  Altres xarxes no gestionades per AMSA
-  Fora de Servei


### Detall

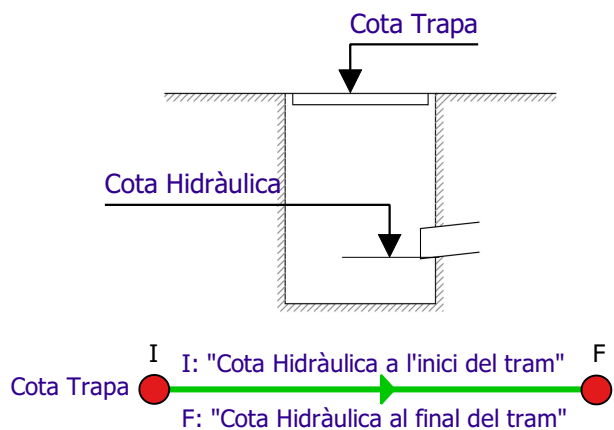




Digitally signed by ACEFAT AIE  
 Date: 2024.05.22 13:58:53 +02:00  
 Reason: Certificació WISE - ACEFAT  
 Location: Barcelona

s/n

	Plano: Afectación Red de Alcantarillado	Proyecto: 736273	Punto: 6117386	PROJECTE DE RENOVACIÓ URGENT DE LA XARXA D'ABASTAMENT D'AIGUA POTABLE DE L'AVINGUDA DEL PC			
	Los datos reflejados en este plano son de carácter orientativo y tienen una validez de tres meses			Centro del plano: ETRS89 UTM 31	X: 452952.032	Y: 4597347.566	Fecha: 22 de mayo de 2024



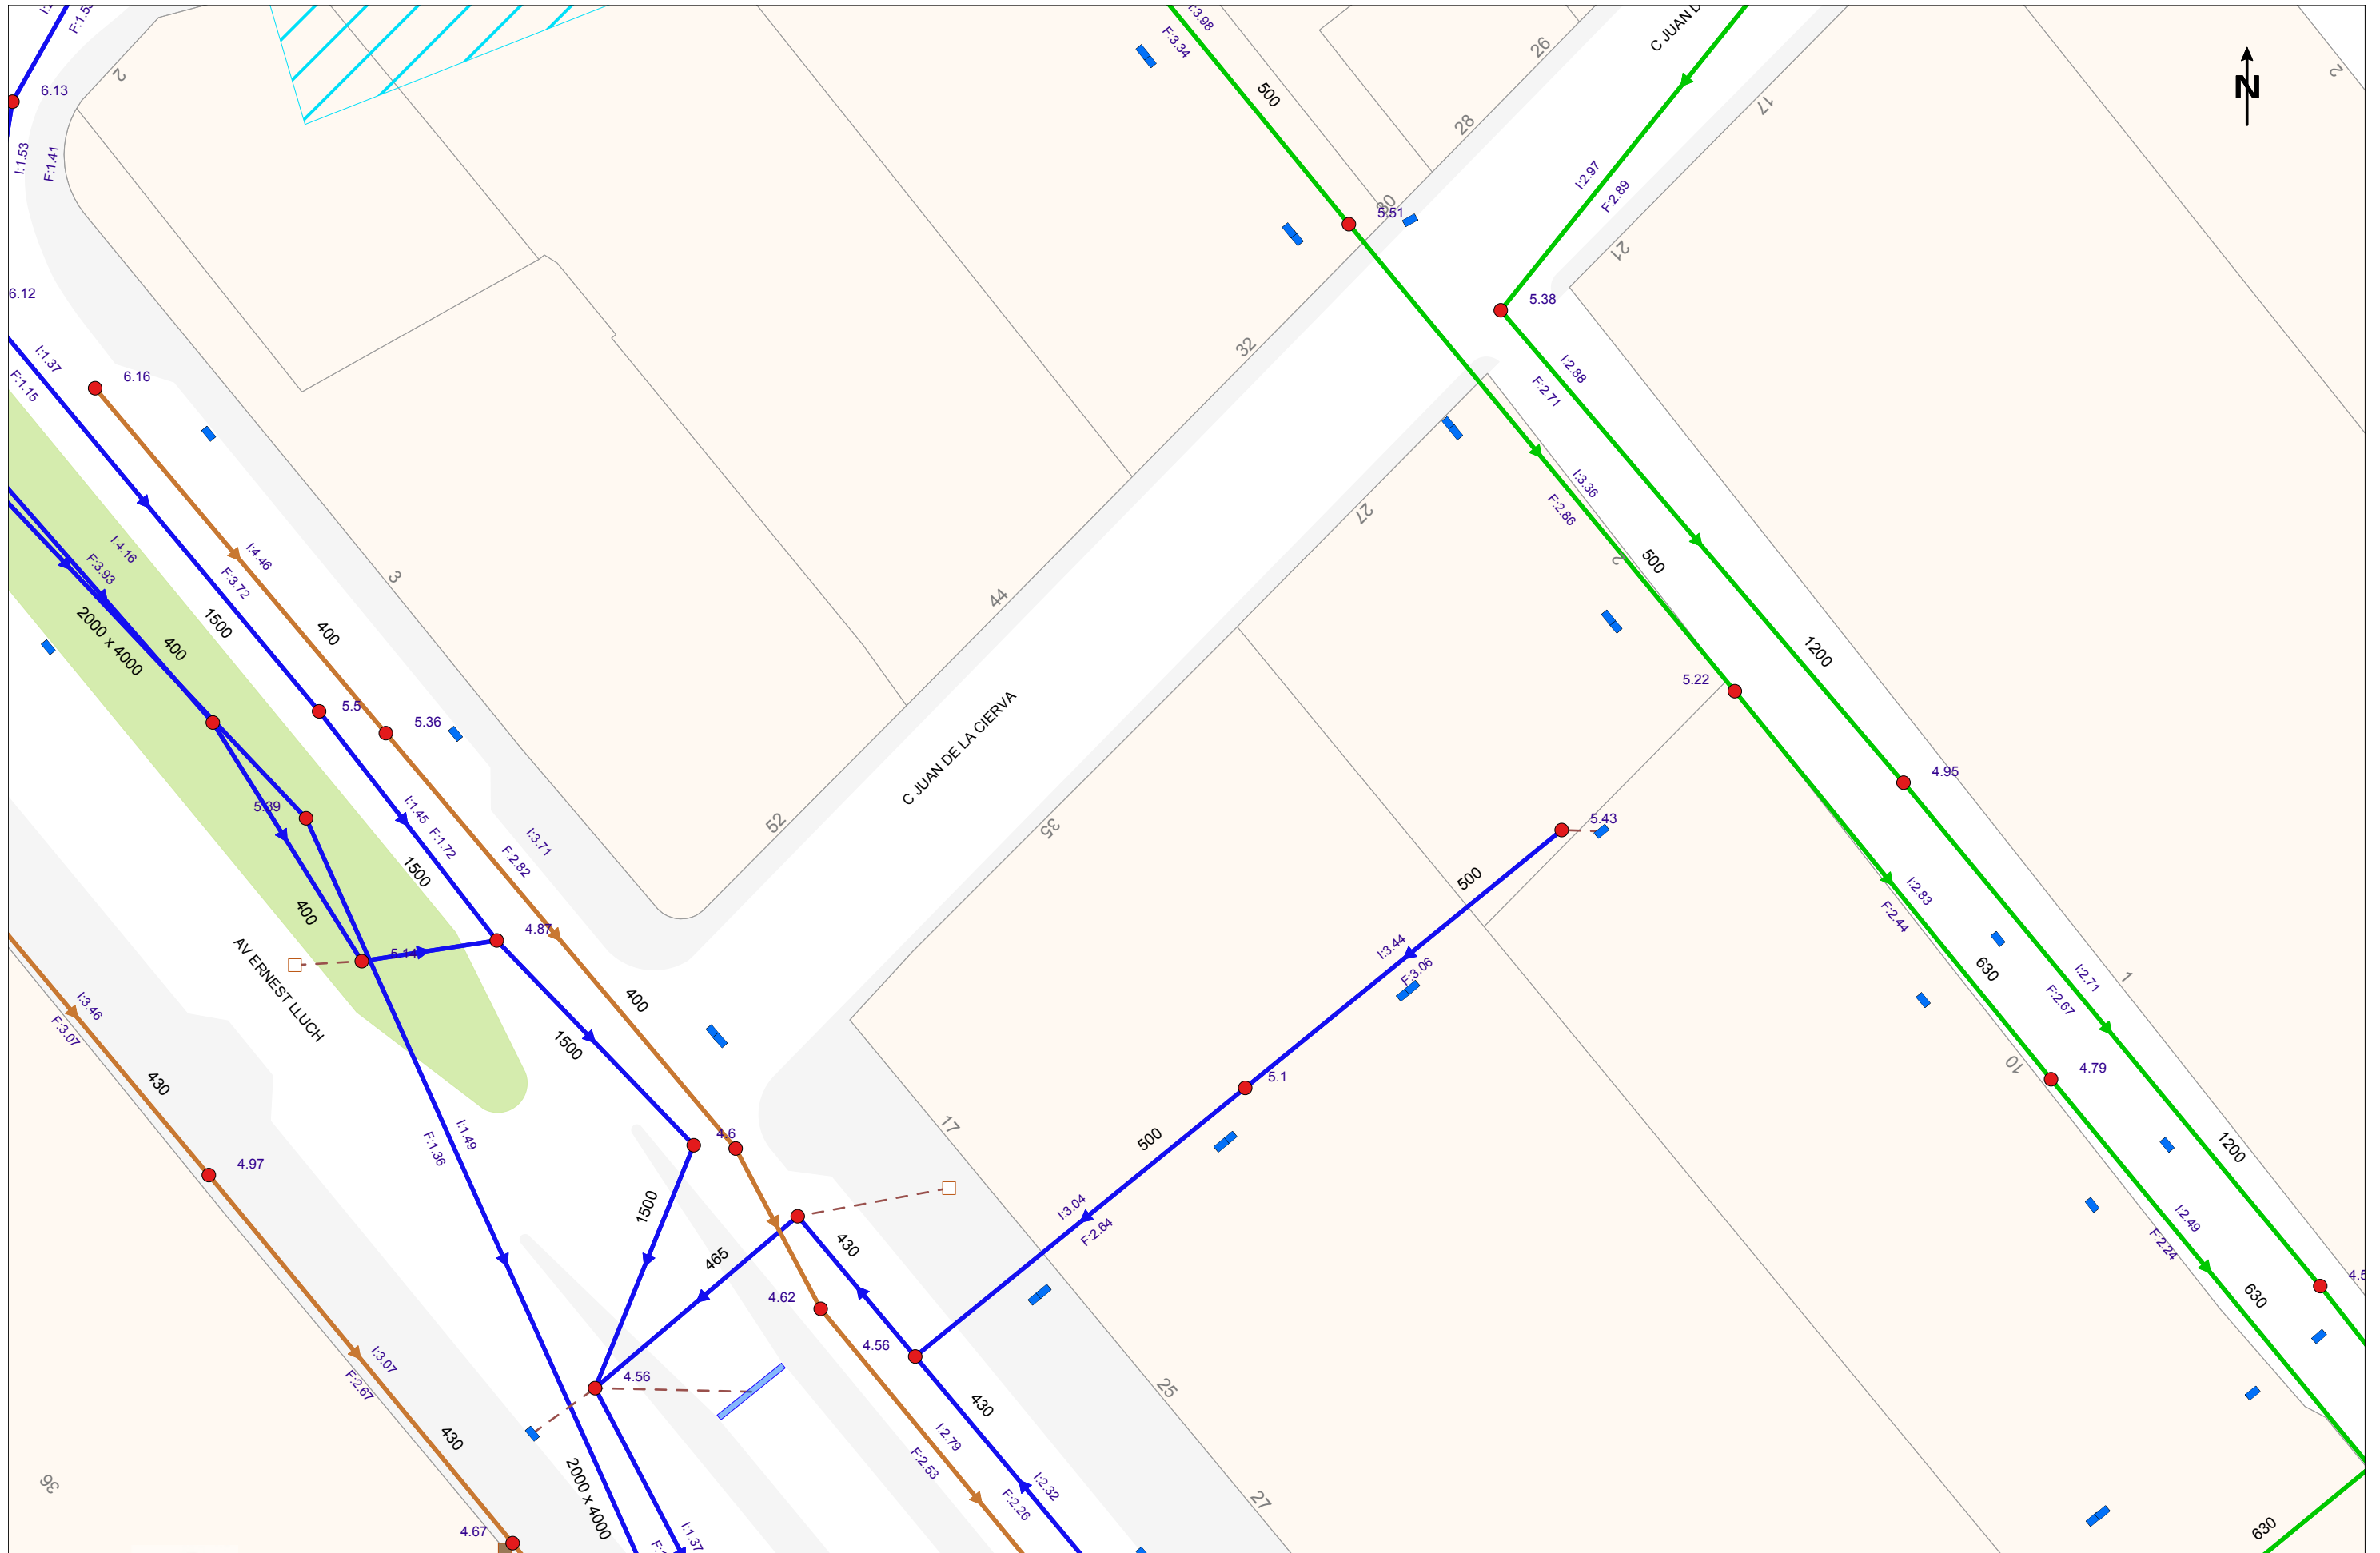

Digitally signed by ACEFAT AIE  
 Date: 2024.05.22 14:00:19 +02:00  
 Reason: Certificació WISE - ACEFAT  
 Location: Barcelona


	Plano: Afectación Red de Alcantarillado	Proyecto: 736273	Punto: 6117391	PROJECTE DE RENOVACIÓ URGENT DE LA XARXA D'ABASTAMENT D'AIGUA POTABLE DE L'AVINGUDA DEL PC		
	Los datos reflejados en este plano son de carácter orientativo y tienen una validez de tres meses			Centro del plano: ETRS89 UTM 31	X: 452952.032	Y: 4597600.016


Escala: 1:500






Digitally signed by ACEFAT AIE  
 Date: 2024.05.22 13:57:26 +02:00  
 Reason: Certificació WISE - ACEFAT  
 Location: Barcelona

	Plano: Afectación Red de Alcantarillado	Proyecto: 736273	Punto: 6117379	PROJECTE DE RENOVACIÓ URGENT DE LA XARXA D'ABASTAMENT D'AIGUA POTABLE DE L'AVINGUDA DEL PC			
	Los datos reflejados en este plano son de carácter orientativo y tienen una validez de tres meses			Centro del plano: ETRS89 UTM 31	X: 452962.921	Y: 4597350.677	Fecha: 22 de mayo de 2024

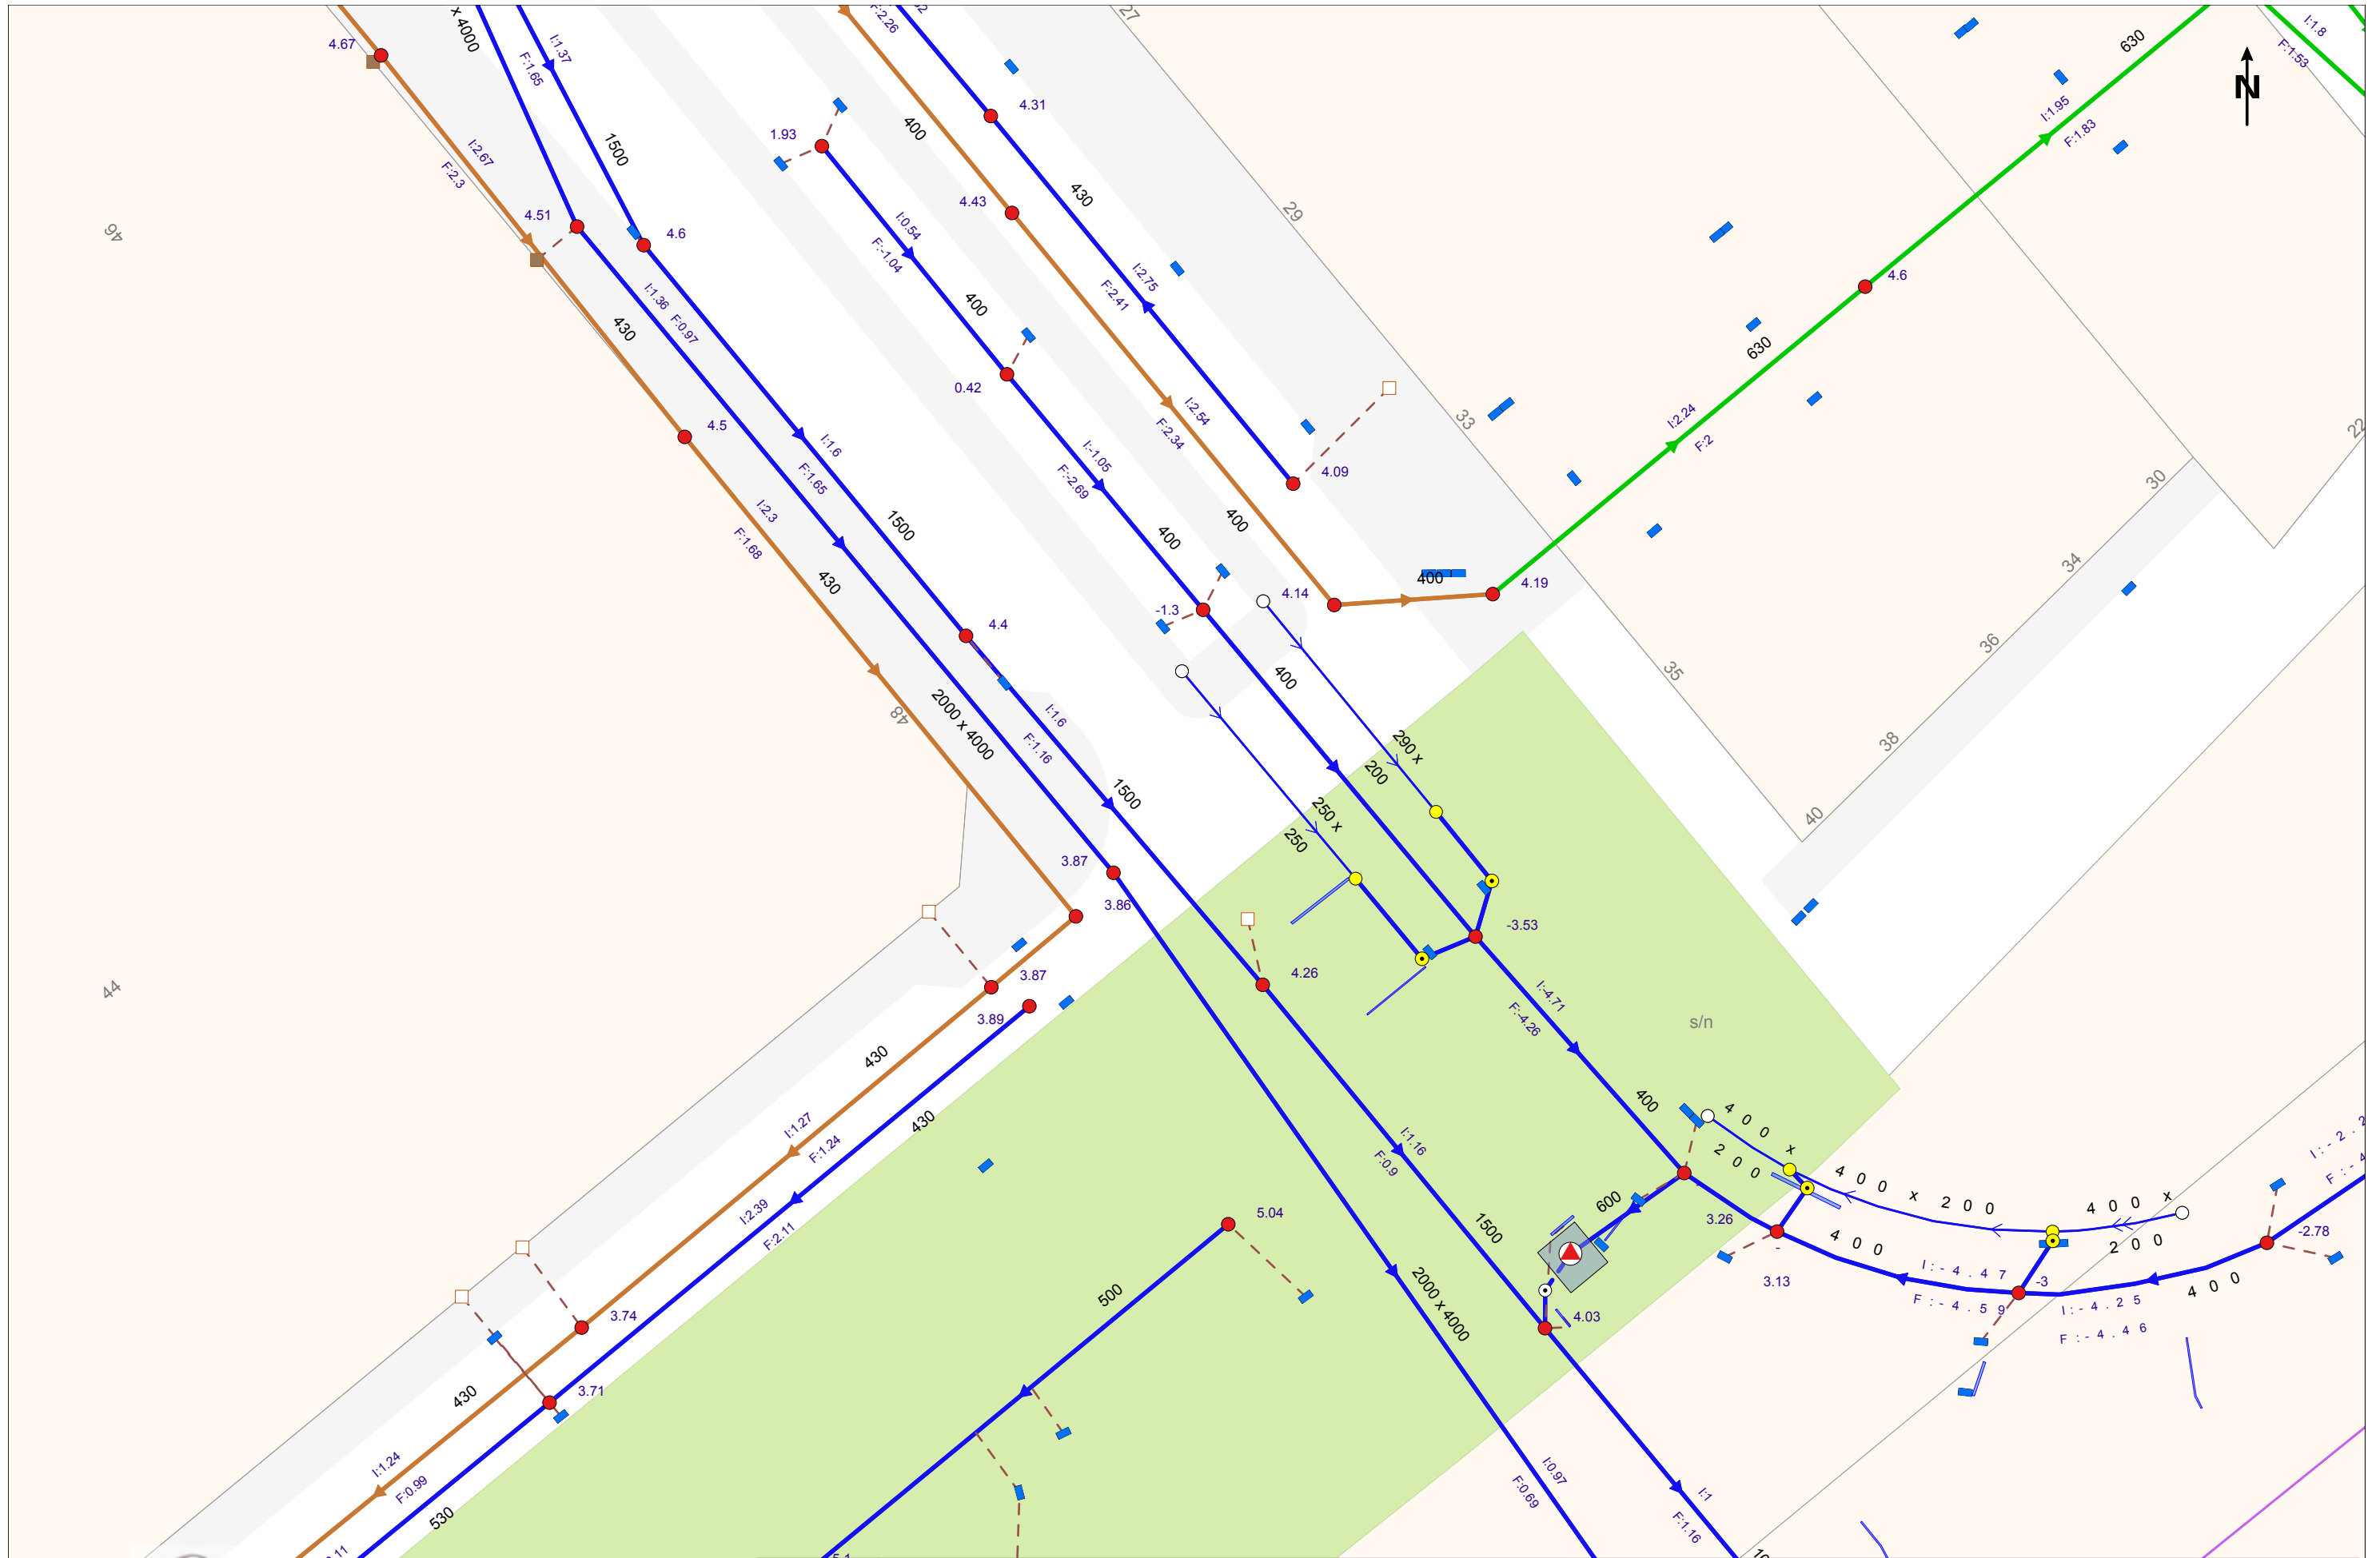

Digitally signed by ACEFAT AIE  
 Date: 2024.05.22 13:56:45 +02:00  
 Reason: Certificació WISE - ACEFAT  
 Location: Barcelona

	Plano: Afectación Red de Alcantarillado	Proyecto: 736273	Punto: 6117380	PROJECTE DE RENOVACIÓ URGENT DE LA XARXA D'ABASTAMENT D'AIGUA POTABLE DE L'AVINGUDA DEL PO
Los datos reflejados en este plano son de carácter orientativo y tienen una validez de tres meses		Centro del plano: ETRS89 UTM 31	X: 452962.921 Y: 4597476.902	Fecha: 22 de mayo de 2024 Escala: 1:500

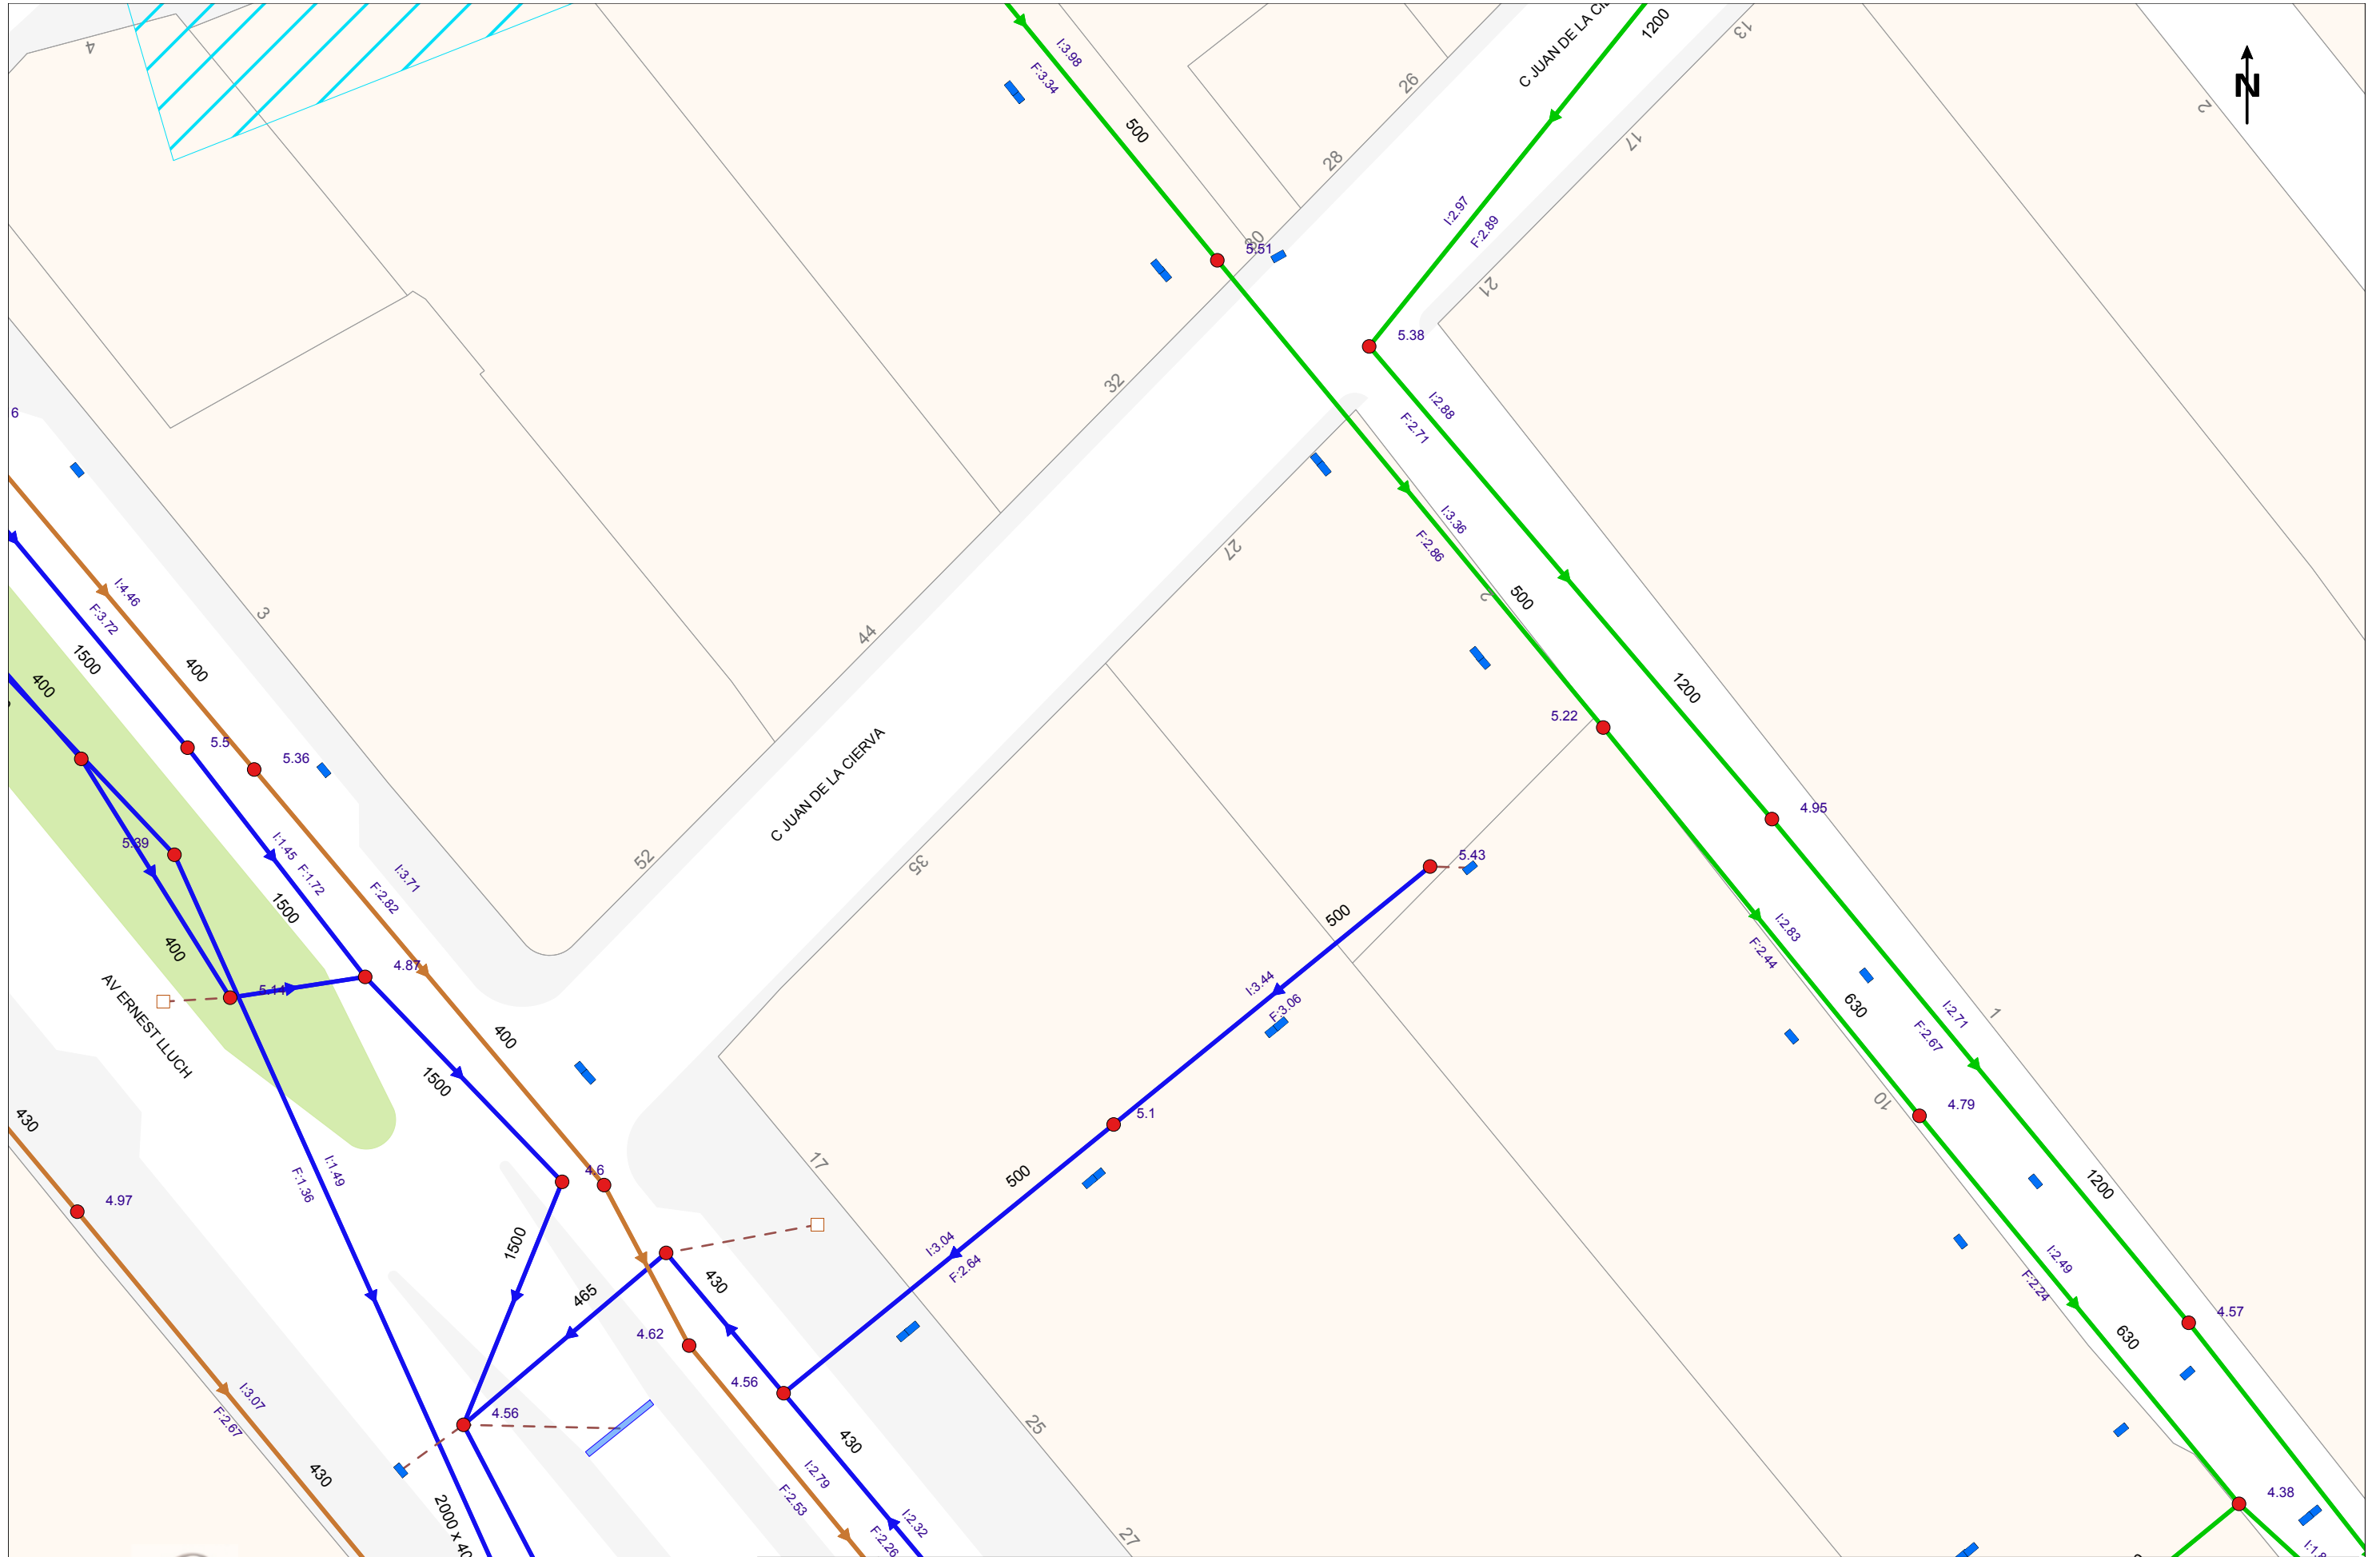


Digitally signed by ACEFAT AIE  
 Date: 2024.05.22 13:58:10 +02:00  
 Reason: Certificació WISE - ACEFAT  
 Location: Barcelona


	Plano: Afectación Red de Alcantarillado	Proyecto: 736273	Punto: 6117381	PROJECTE DE RENOVACIÓ URGENT DE LA XARXA D'ABASTAMENT D'AIGUA POTABLE DE L'AVINGUDA DEL PC		
	Los datos reflejados en este plano son de carácter orientativo y tienen una validez de tres meses			Centro del plano: ETRS89 UTM 31	X: 452962.921	Y: 4597603.127

Escala: 1:500




Digitally signed by ACEFAT AIE  
Date: 2024.05.22 13:59:35 +02:00  
Reason: Certificació WISE - ACEFAT  
Location: Barcelona

	Plano: Afectación Red de Alcantarillado	Proyecto: 736273	Punto: 6117387	PROJECTE DE RENOVACIÓ URGENT DE LA XARXA D'ABASTAMENT D'AIGUA POTABLE DE L'AVINGUDA DEL PC
Los datos reflejados en este plano son de carácter orientativo y tienen una validez de tres meses		Centro del plano: ETRS89 UTM 31	X: 453130.532 Y: 4597347.566	Fecha: 22 de mayo de 2024
				Escala: 1:500

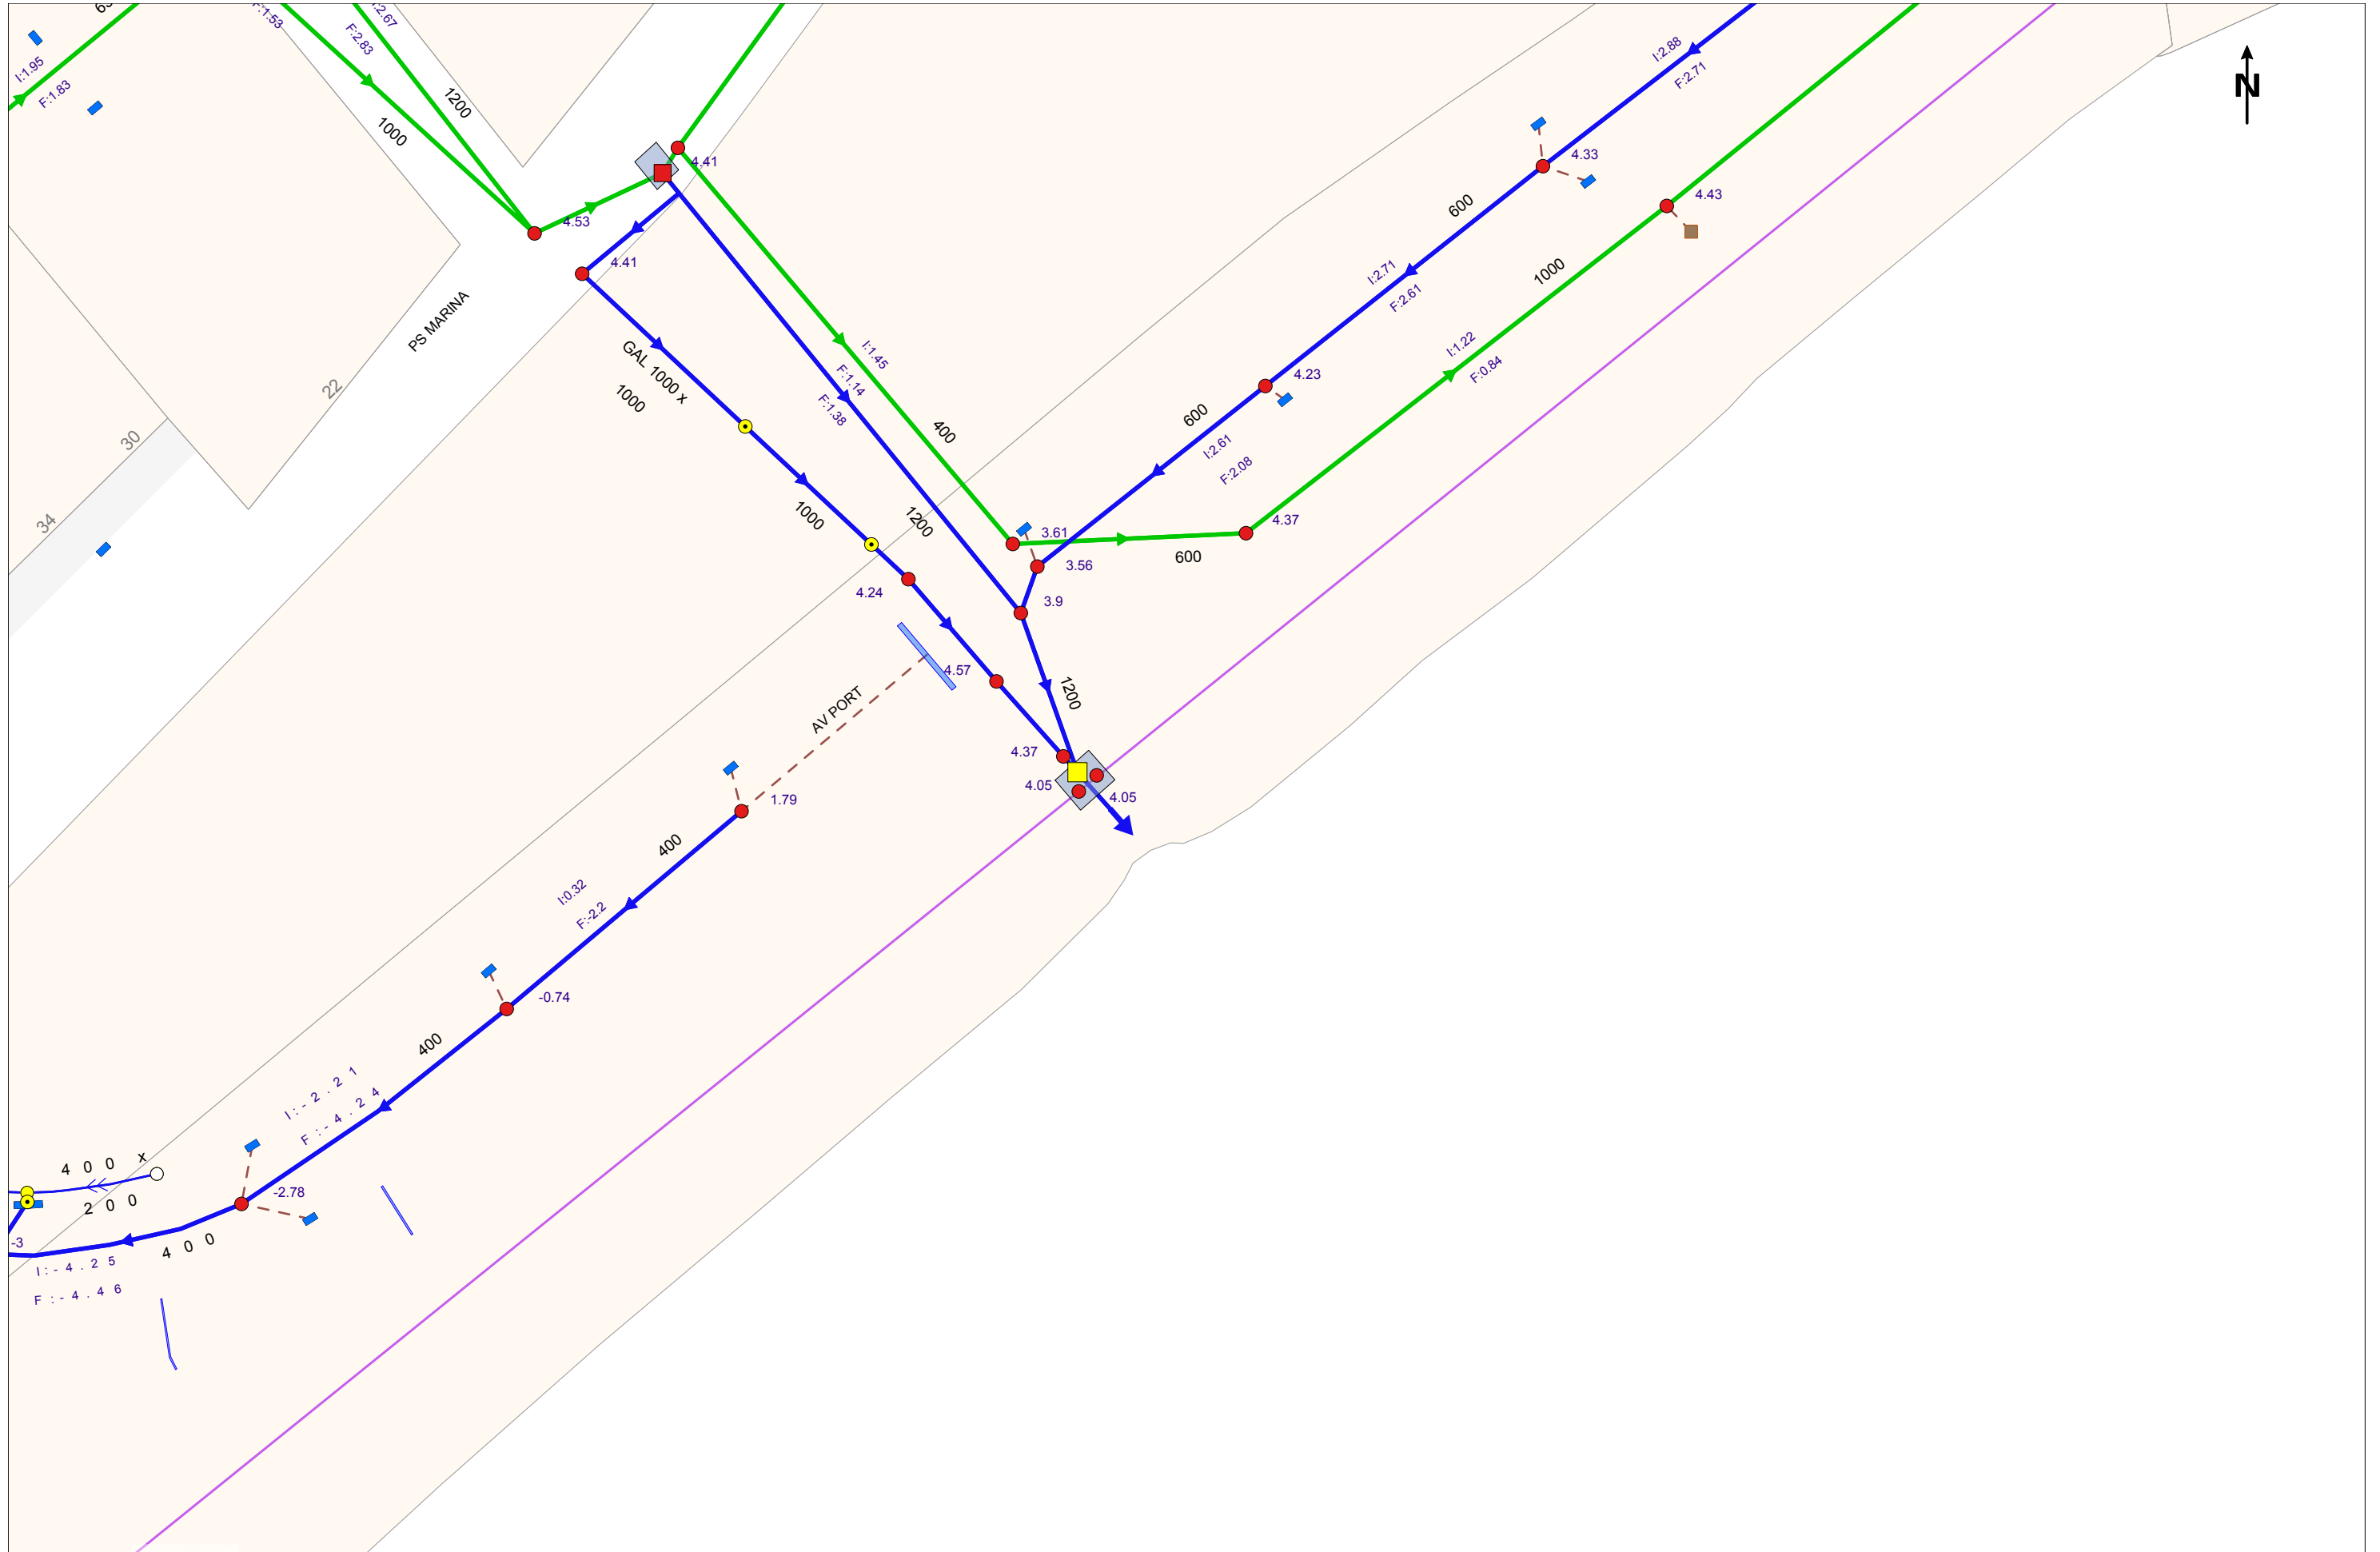

Digitally signed by ACEFAT AIE  
 Date: 2024.05.22 13:59:36 +02:00  
 Reason: Certificació WISE - ACEFAT  
 Location: Barcelona

	Plano: Afectación Red de Alcantarillado	Proyecto: 736273	Punto: 6117389	PROJECTE DE RENOVACIÓ URGENT DE LA XARXA D'ABASTAMENT D'AIGUA POTABLE DE L'AVINGUDA DEL PC		
	Los datos reflejados en este plano son de carácter orientativo y tienen una validez de tres meses			Centro del plano: ETRS89 UTM 31	X: 453130.532	Y: 4597473.791
				Escala: 1:500		

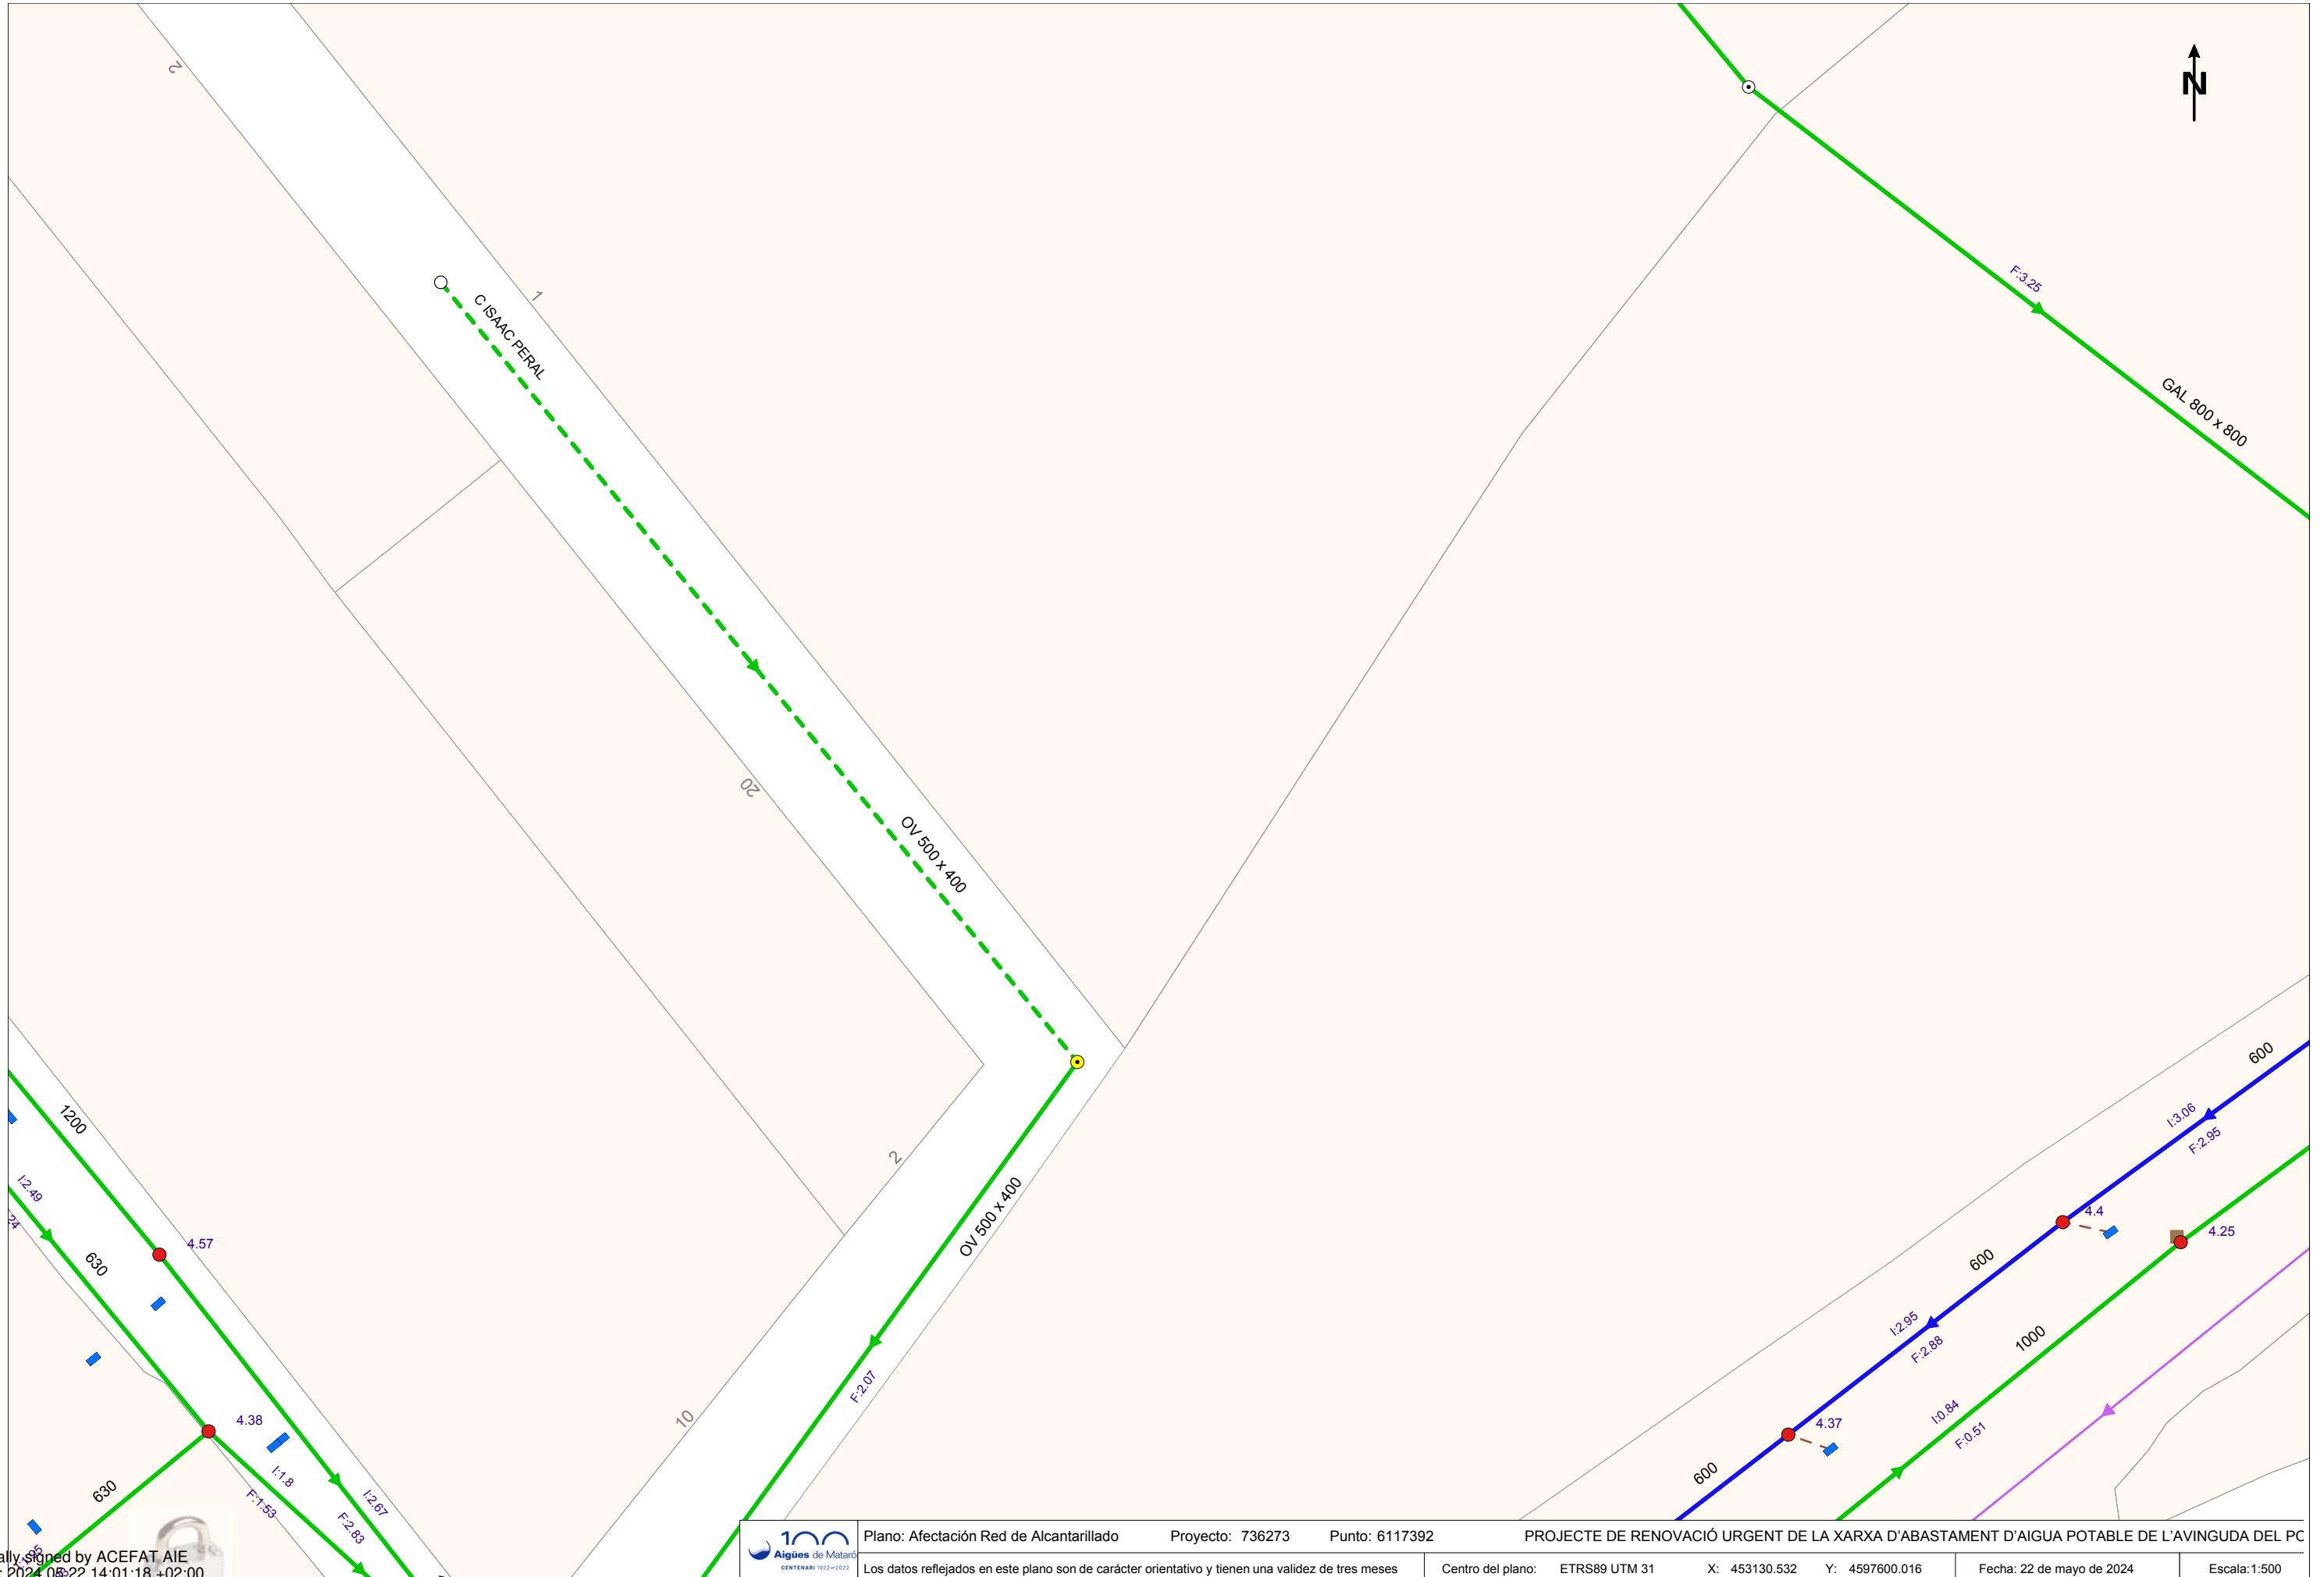

Digitally signed by ACEFAT AIE  
 Date: 2024.05.22 14:01:18 +02:00  
 Reason: Certificació WISE - ACEFAT  
 Location: Barcelona


	Plano: Afectación Red de Alcantarillado	Proyecto: 736273	Punto: 6117392	PROJECTE DE RENOVACIÓ URGENT DE LA XARXA D'ABASTAMENT D'AIGUA POTABLE DE L'AVINGUDA DEL PC		
	Los datos reflejados en este plano son de carácter orientativo y tienen una validez de tres meses			Centro del plano: ETRS89 UTM 31	X: 453130.532	Y: 4597600.016
				Escala: 1:500		



Digitally signed by ACEFAT AIE  
Date: 2024.05.22 13:55:58 +02:00  
Reason: Certificació WISE - ACEFAT  
Location: Barcelona

	Plano: Afectación Red de Alcantarillado	Proyecto: 736273	Punto: 6117376	PROJECTE DE RENOVACIÓ URGENT DE LA XARXA D'ABASTAMENT D'AIGUA POTABLE DE L'AVINGUDA DEL PC		
	Los datos reflejados en este plano son de carácter orientativo y tienen una validez de tres meses	Centro del plano: ETRS89 UTM 31	X: 453141.421	Y: 4597350.677	Fecha: 22 de mayo de 2024	Escala: 1:500




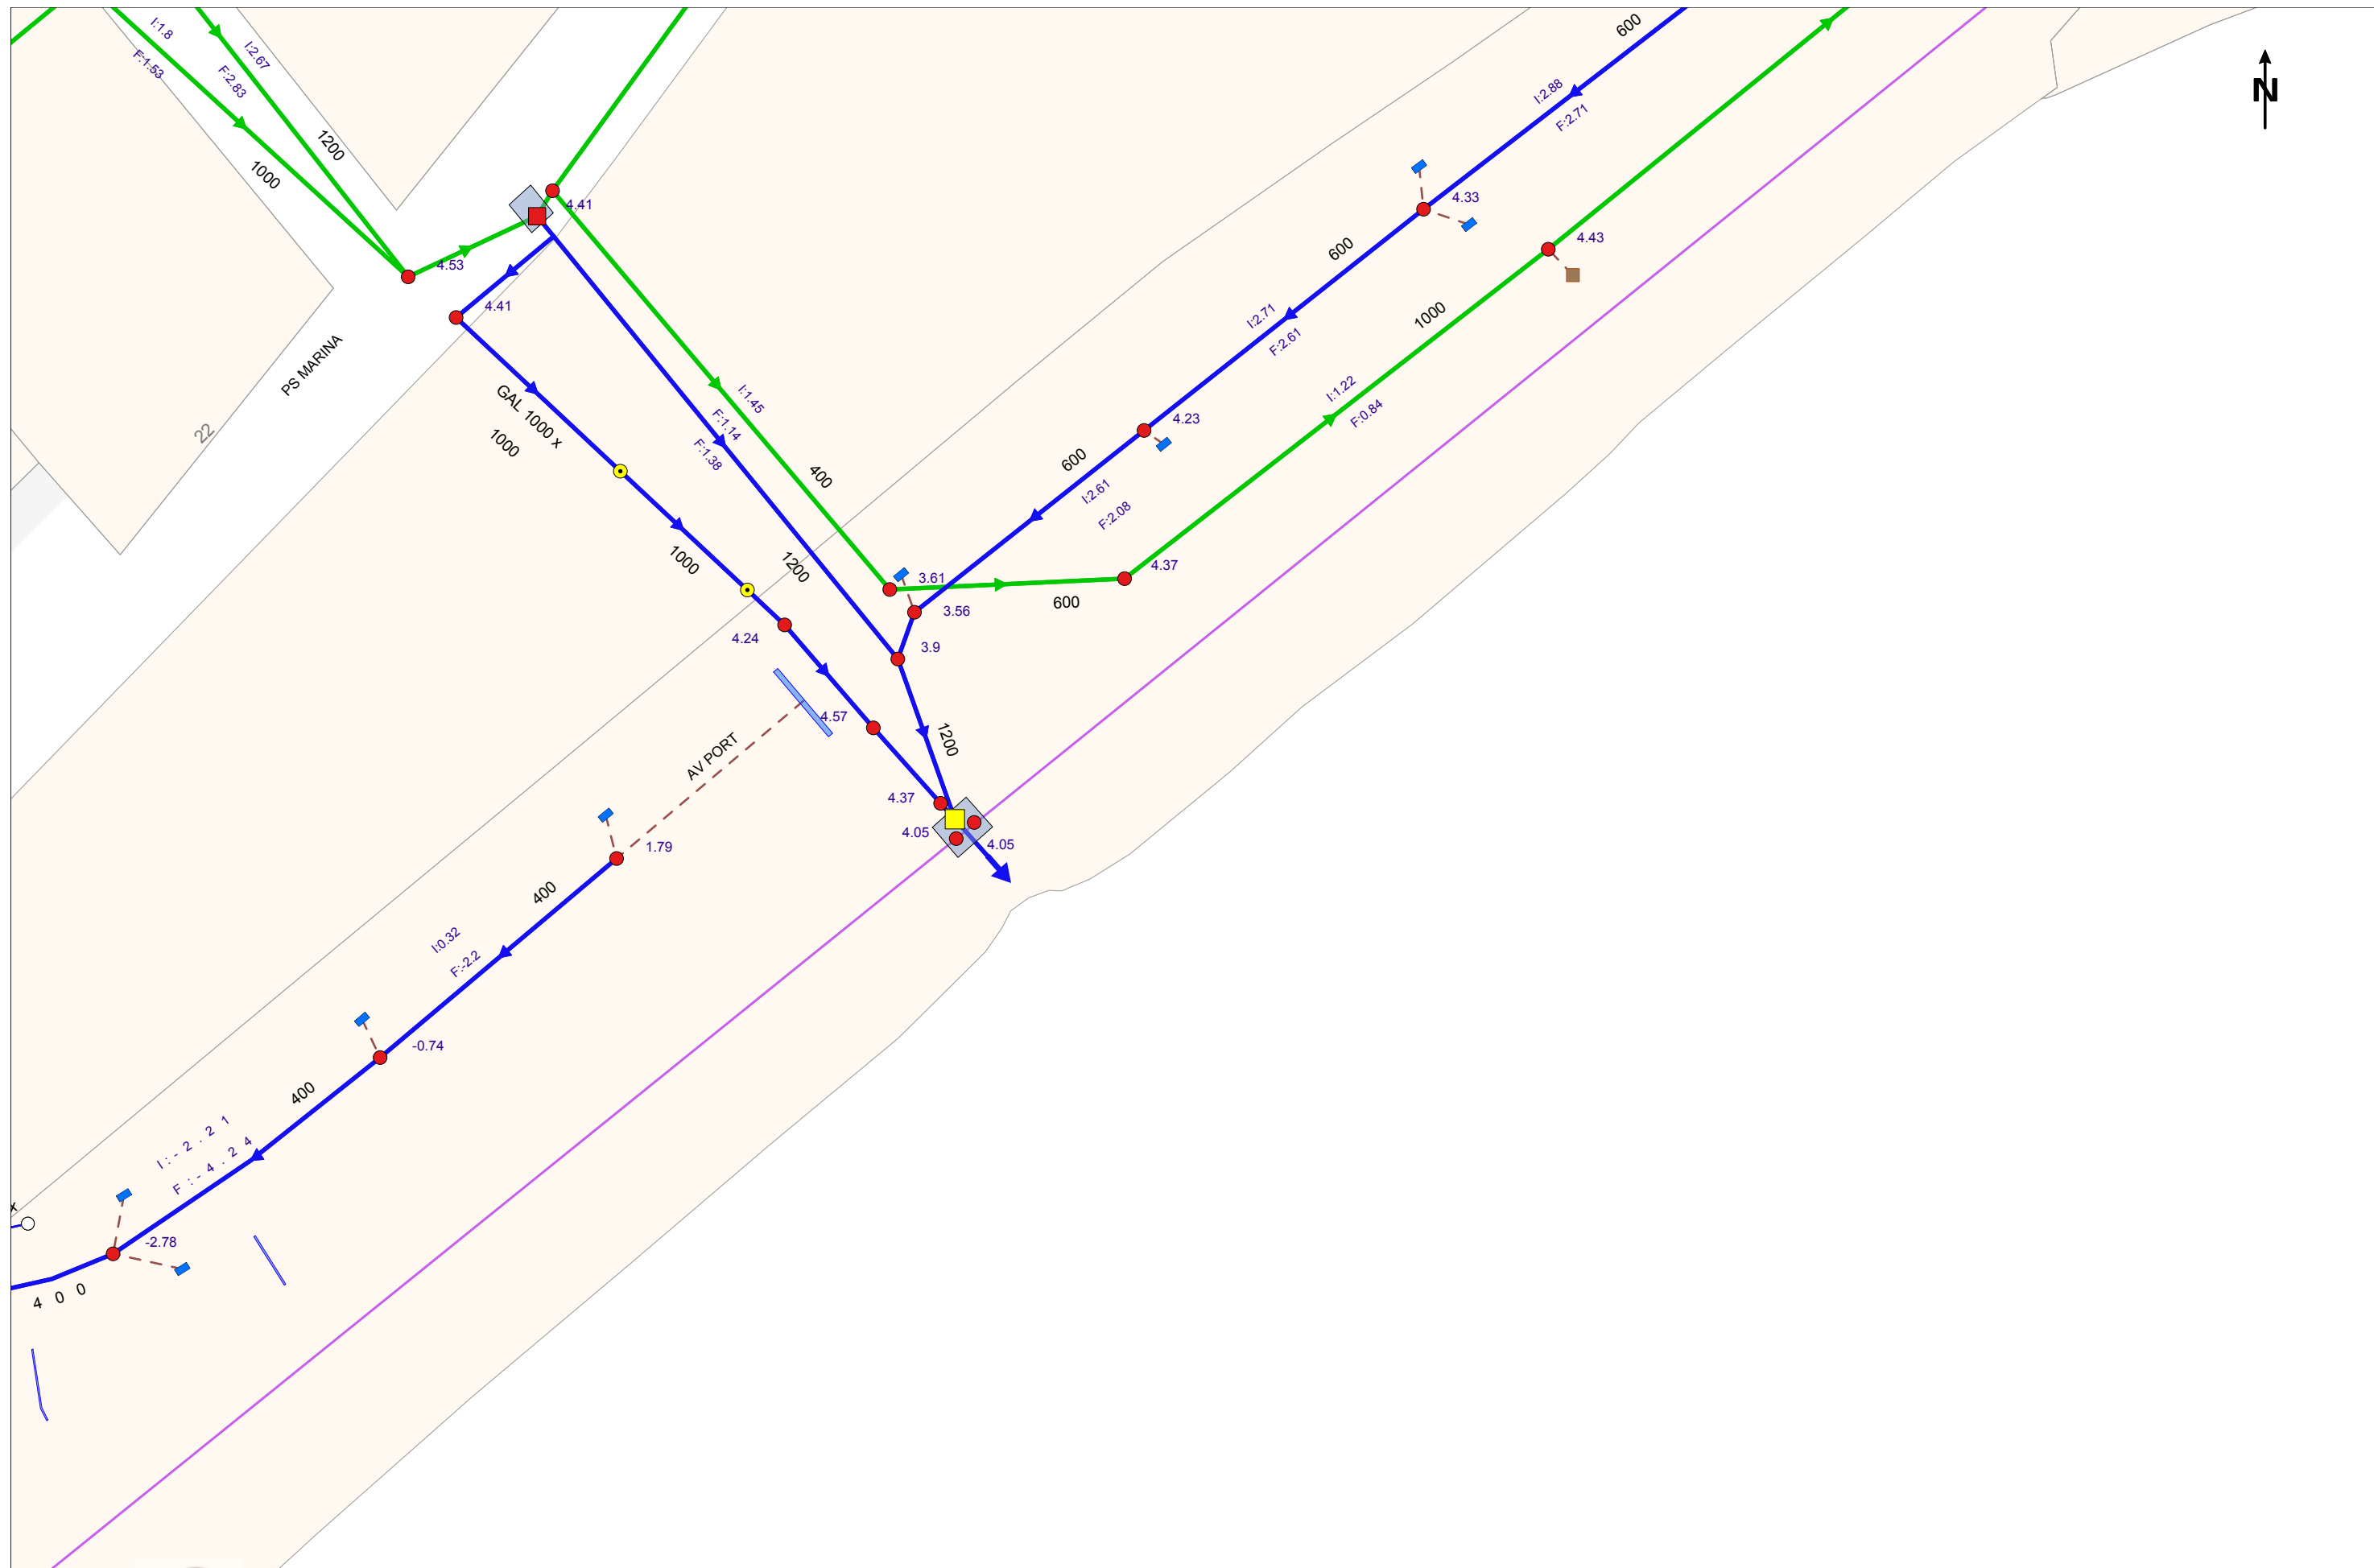

Digitally signed by ACEFAT AIE  
 Date: 2024.05.22 13:55:59 +02:00  
 Reason: Certificació WISE - ACEFAT  
 Location: Barcelona



Plano: Afectación Red de Alcantarillado	Proyecto: 736273	Punto: 6117377	PROJECTE DE RENOVACIÓ URGENT DE LA XARXA D'ABASTAMENT D'AIGUA POTABLE DE L'AVINGUDA DEL PC			
Los datos reflejados en este plano son de carácter orientativo y tienen una validez de tres meses			Centro del plano: ETRS89 UTM 31	X: 453141.421	Y: 4597476.902	Fecha: 22 de mayo de 2024
Escala: 1:500						

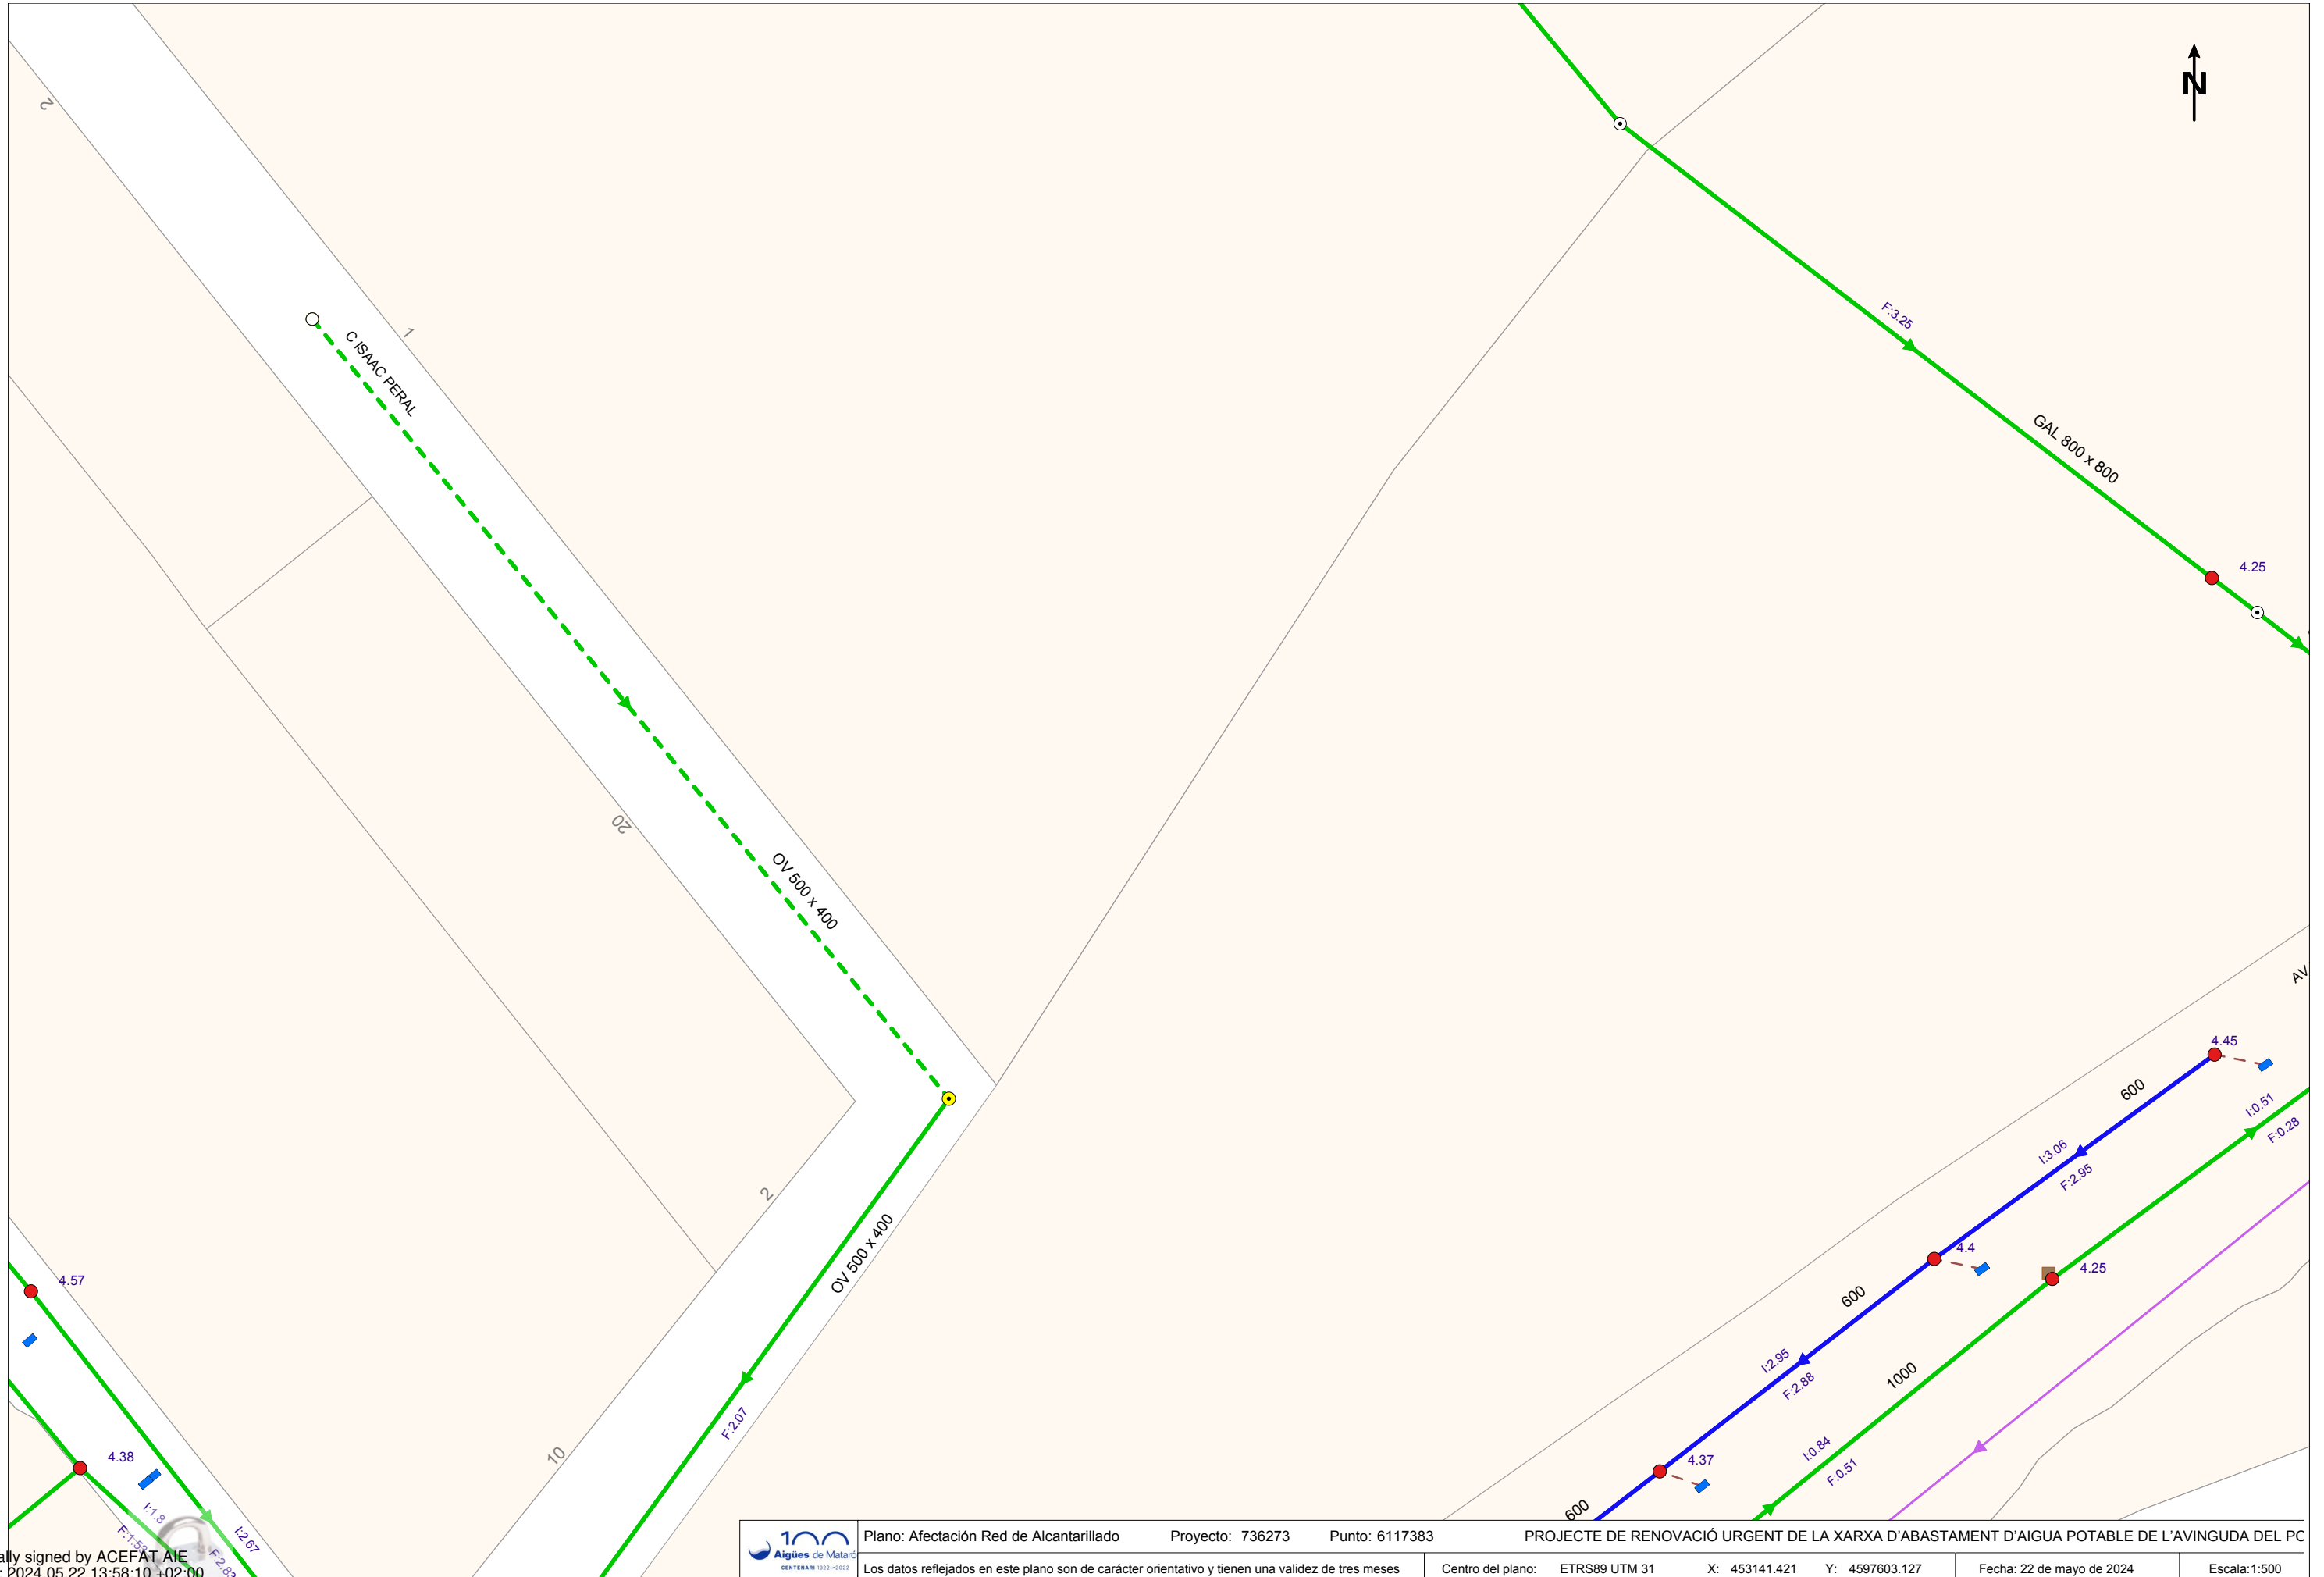


Digitally signed by ACEFAT AIE  
 Date: 2024.05.22 13:58:10 +02:00  
 Reason: Certificació WISE - ACEFAT  
 Location: Barcelona

	Plano: Afectación Red de Alcantarillado	Proyecto: 736273	Punto: 6117383	PROJECTE DE RENOVACIÓ URGENT DE LA XARXA D'ABASTAMENT D'AIGUA POTABLE DE L'AVINGUDA DEL PC			
	Los datos reflejados en este plano son de carácter orientativo y tienen una validez de tres meses				Centro del plano: ETRS89 UTM 31	X: 453141.421	Y: 4597603.127
Escala: 1:500							




Digitally signed by ACEFAT AIE  
Date: 2024.05.22 14:00:18 +02:00  
Reason: Certificació WISE - ACEFAT  
Location: Barcelona

	Plano: Afectación Red de Alcantarillado	Proyecto: 736273	Punto: 6117390	PROJECTE DE RENOVACIÓ URGENT DE LA XARXA D'ABASTAMENT D'AIGUA POTABLE DE L'AVINGUDA DEL PC		
	Los datos reflejados en este plano son de carácter orientativo y tienen una validez de tres meses	Centro del plano: ETRS89 UTM 31	X: 453309.032	Y: 4597473.791	Fecha: 22 de mayo de 2024	Escala: 1:500

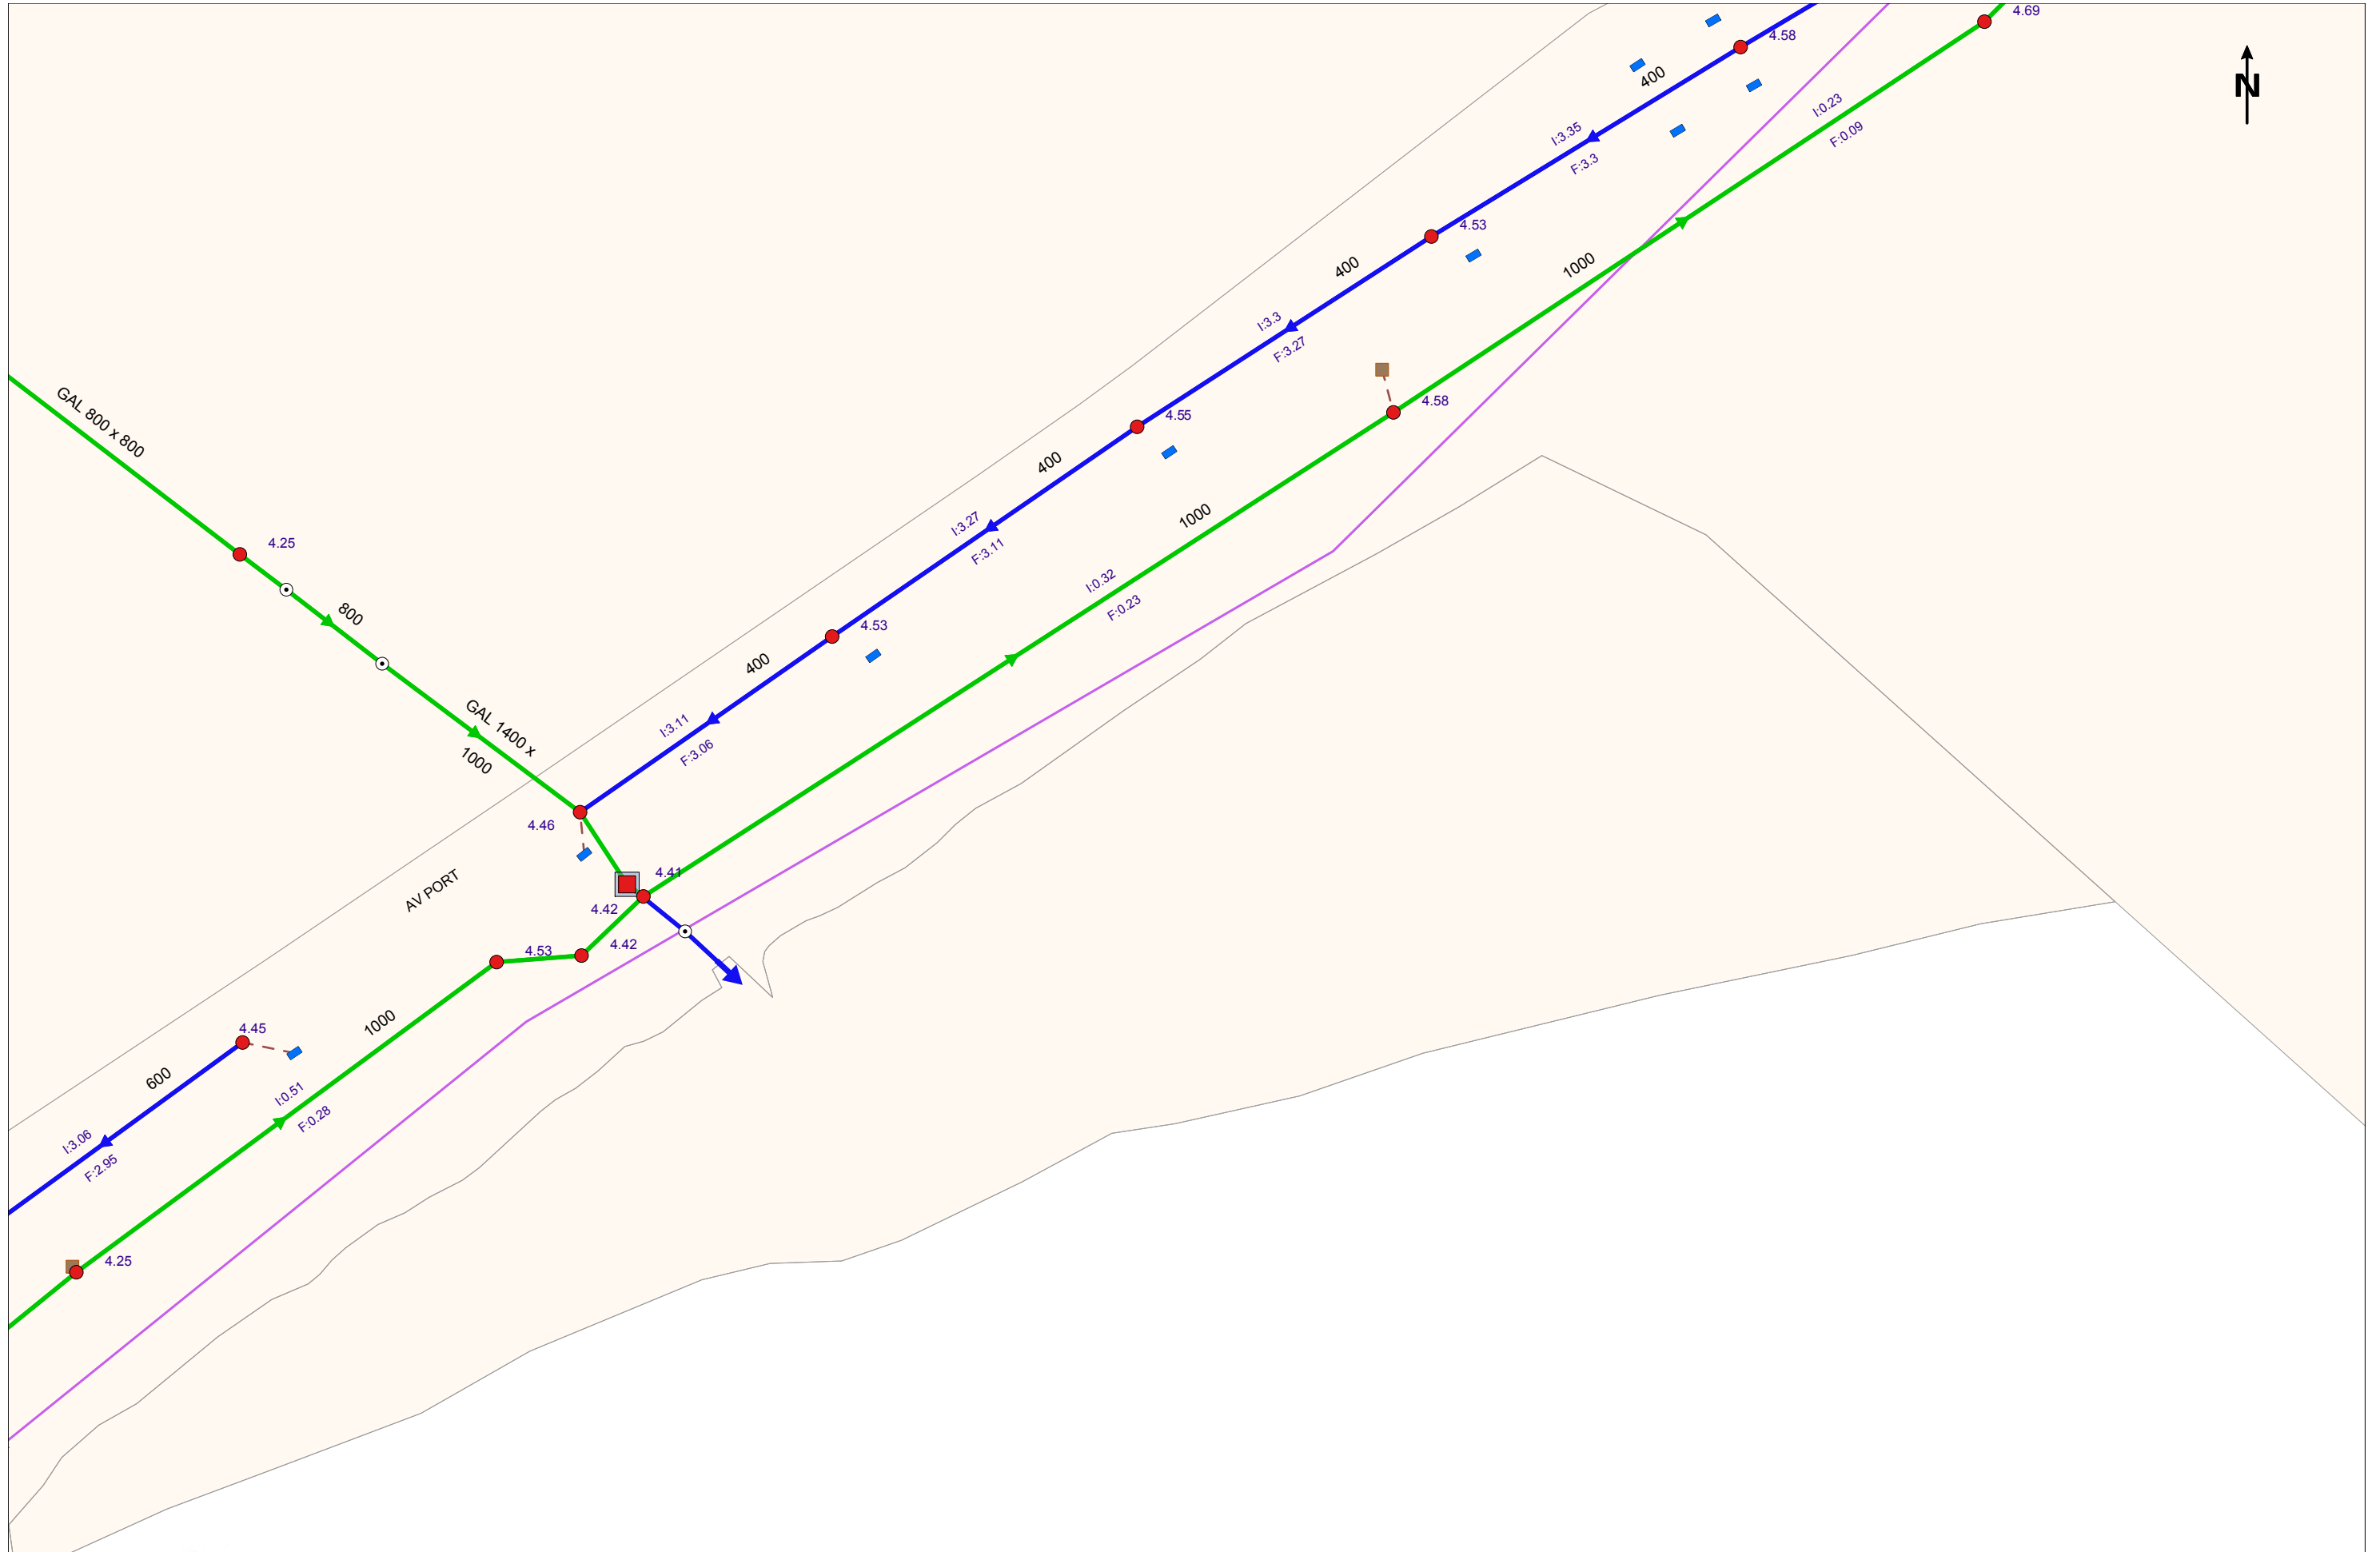

Digitally signed by ACEFAT AIE  
 Date: 2024.05.22 14:00:21 +02:00  
 Reason: Certificació WISE - ACEFAT  
 Location: Barcelona

	Plano: Afectación Red de Alcantarillado	Proyecto: 736273	Punto: 6117393	PROJECTE DE RENOVACIÓ URGENT DE LA XARXA D'ABASTAMENT D'AIGUA POTABLE DE L'AVINGUDA DEL PC			
	Los datos reflejados en este plano son de carácter orientativo y tienen una validez de tres meses			Centro del plano: ETRS89 UTM 31	X: 453309.032	Y: 4597600.016	Fecha: 22 de mayo de 2024

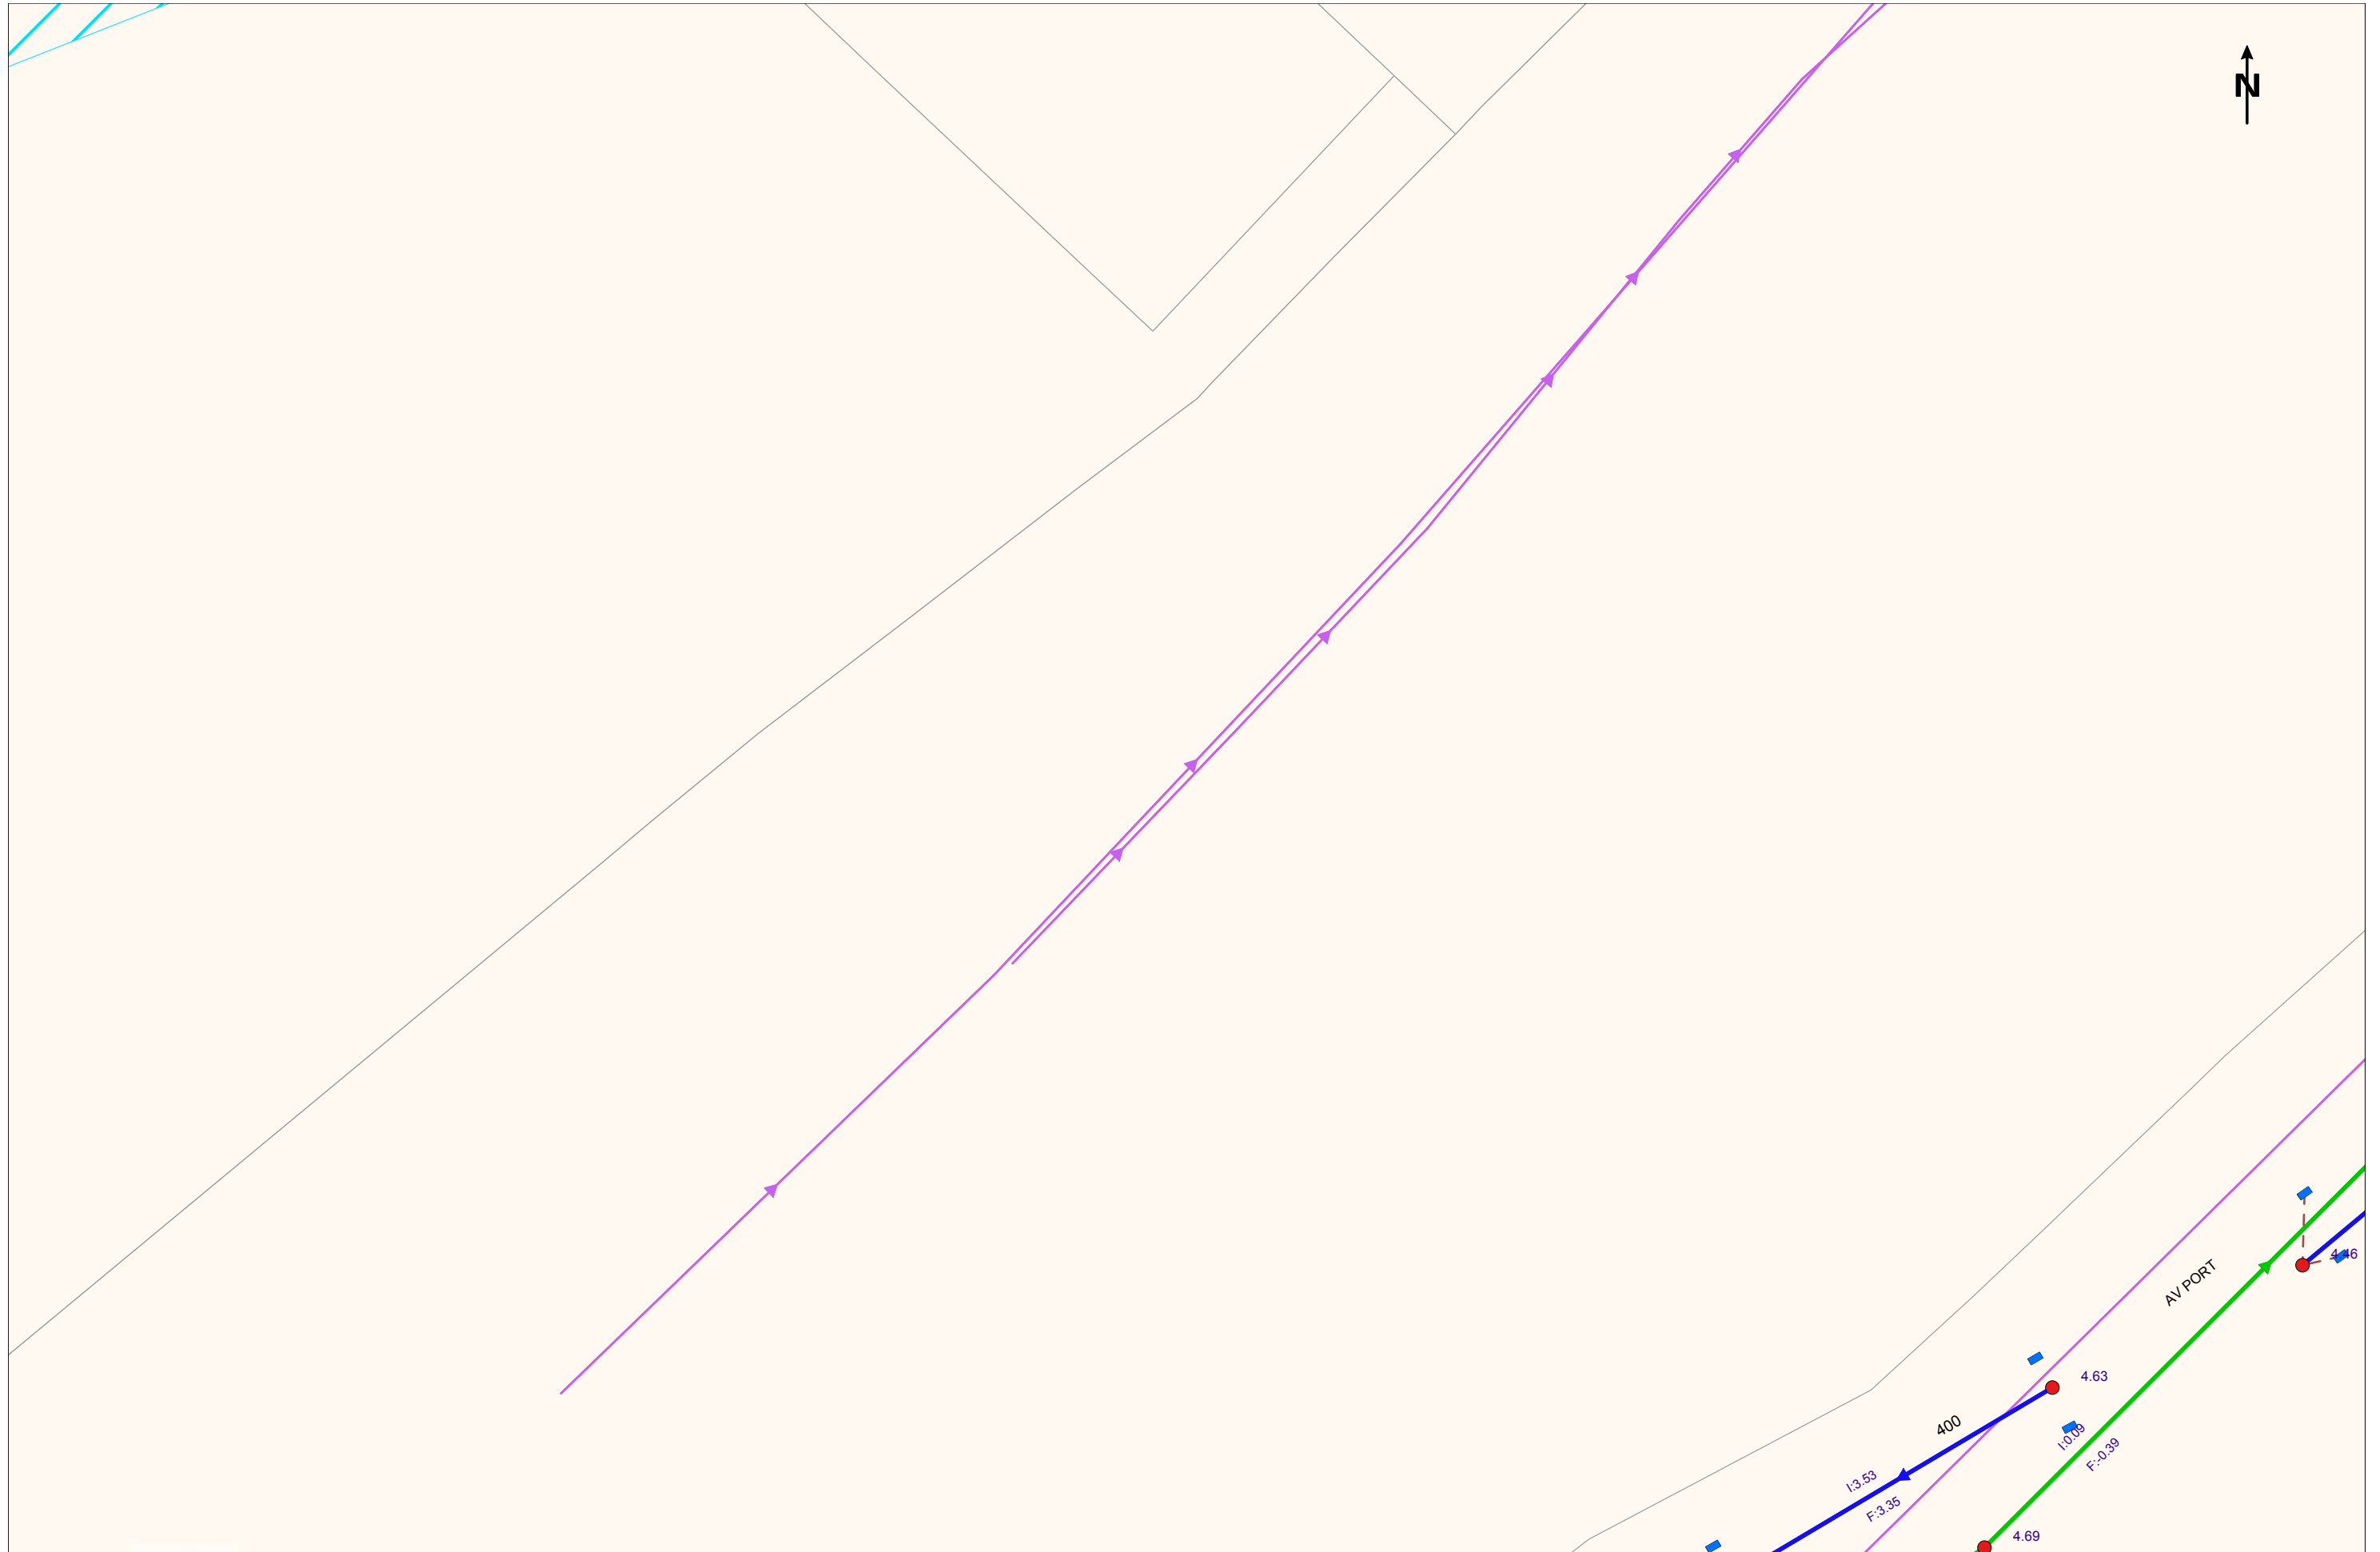

Digitally signed by ACEFAT AIE  
 Date: 2024.05.22 14:02:00 +02:00  
 Reason: Certificació WISE - ACEFAT  
 Location: Barcelona

	Plano: Afectación Red de Alcantarillado	Proyecto: 736273	Punto: 6117395	PROJECTE DE RENOVACIÓ URGENT DE LA XARXA D'ABASTAMENT D'AIGUA POTABLE DE L'AVINGUDA DEL PC			
	Los datos reflejados en este plano son de carácter orientativo y tienen una validez de tres meses			Centro del plano: ETRS89 UTM 31	X: 453309.032	Y: 4597726.241	Fecha: 22 de mayo de 2024



Digitally signed by ACEFAT AIE  
Date: 2024.05.22 13:56:44 +02:00  
Reason: Certificació WISE - ACEFAT  
Location: Barcelona

	Plano: Afectación Red de Alcantarillado	Proyecto: 736273	Punto: 6117378	PROJECTE DE RENOVACIÓ URGENT DE LA XARXA D'ABASTAMENT D'AIGUA POTABLE DE L'AVINGUDA DEL PC		
Los datos reflejados en este plano son de carácter orientativo y tienen una validez de tres meses		Centro del plano: ETRS89 UTM 31	X: 453319.921	Y: 4597476.902	Fecha: 22 de mayo de 2024	Escala: 1:500



Digitally signed by ACEFAT AIE  
 Date: 2024.05.22 13:57:27 +02:00  
 Reason: Certificació WISE - ACEFAT  
 Location: Barcelona

	Plano: Afectación Red de Alcantarillado	Proyecto: 736273	Punto: 6117382	PROJECTE DE RENOVACIÓ URGENT DE LA XARXA D'ABASTAMENT D'AIGUA POTABLE DE L'AVINGUDA DEL PC			
	Los datos reflejados en este plano son de carácter orientativo y tienen una validez de tres meses			Centro del plano: ETRS89 UTM 31	X: 453319.921	Y: 4597603.127	Fecha: 22 de mayo de 2024






Digitally signed by ACEFAT AIE  
 Date: 2024.05.22 13:58:52 +02:00  
 Reason: Certificació WISE - ACEFAT  
 Location: Barcelona

	Plano: Afectación Red de Alcantarillado	Proyecto: 736273	Punto: 6117385	PROJECTE DE RENOVACIÓ URGENT DE LA XARXA D'ABASTAMENT D'AIGUA POTABLE DE L'AVINGUDA DEL PC
Los datos reflejados en este plano son de carácter orientativo y tienen una validez de tres meses		Centro del plano: ETRS89 UTM 31	X: 453319.921	Y: 4597729.352
Fecha: 22 de mayo de 2024			Escala: 1:500	




Digitally signed by ACEFAT AIE  
Date: 2024.05.22 14:01:20 +02:00  
Reason: Certificació WISE - ACEFAT  
Location: Barcelona

	Plano: Afectación Red de Alcantarillado	Proyecto: 736273	Punto: 6117394	PROJECTE DE RENOVACIÓ URGENT DE LA XARXA D'ABASTAMENT D'AIGUA POTABLE DE L'AVINGUDA DEL PC				
Los datos reflejados en este plano son de carácter orientativo y tienen una validez de tres meses		Centro del plano:	ETRS89 UTM 31	X: 453487.532	Y: 4597600.016	Fecha: 22 de mayo de 2024	Escala: 1:500	



Digitally signed by ACEFAT AIE  
Date: 2024.05.22 18:58:10 +02:00  
Reason: Certificació WISE - ACEFAT  
Location: Barcelona

	Plano: Afectación Red de Alcantarillado	Proyecto: 736273	Punto: 6117384	PROJECTE DE RENOVACIÓ URGENT DE LA XARXA D'ABASTAMENT D'AIGUA POTABLE DE L'AVINGUDA DEL PC			
Los datos reflejados en este plano son de carácter orientativo y tienen una validez de tres meses		Centro del plano:	ETRS89 UTM 31	X: 453498.421	Y: 4597603.127	Fecha: 22 de mayo de 2024	Escala: 1:500

SERVEIS EXISTENTS  
TUBVERD

**N/ Referencia:** 736273

Sres.,

Nos complace remitirles la información solicitada, referente a las instalaciones del **TUB VERD** propiedad de AIGÜES DE MATARÓ SA.

Hay que tener en cuenta que la información reflejada en los planos tiene carácter orientativo, puesto que nuestras redes y/o elementos y su entorno geográfico sufren constantes modificaciones, y en el supuesto de que nuestros servicios sean dañados no se podrá eludir ninguna responsabilidad alegando que la mencionada información es incompleta o defectuosa.

En caso de afectación de nuestros servicios y para evitar causar daños en las diferentes redes y sus elementos, rogamos que se pongan en contacto con nuestros servicios técnicos.

Cuando en el plano aparezca un área identificada como zona en obras, significa que se están modificando nuestros servicios existentes dentro de este ámbito. Por lo tanto, se recomienda al peticionario que si quiere más información se ponga en contacto con Aigües de Mataró, SA.

Las coordenadas se facilitan en el sistema de referencia UTM ETRS89.

La información es confidencial y de uso exclusivo para el solicitante, siendo responsabilidad de éste el uso indebido de la misma.

El envío de esta información no supone autorización, ni conformidad con el proyecto de las obras, ni exonera a quién las ejecute de las responsabilidades en que puedan incurrir por daños y perjuicios a nuestras instalaciones.

Restamos a su disposición para resolver cualquier duda o aclaración, pueden dirigirse al correo electrónico [info@aiguesmataro.cat](mailto:info@aiguesmataro.cat).

Mataró 22 de Mayo del 2024

## Condicionantes Particulares red de calor y frío TUB VERD

Resulta de nuestro interés poner en su conocimiento los condicionantes que tendrá que observar en los trabajos en proximidad de instalaciones del TUB VERD propiedad de AIGÜES DE MATARÓ SA (de ahora en adelante AMSA):

- Las condiciones de trabajo del agua que circula por la red del Tub Verd puede llegar a ser de 95 °C y 15 bar de presión.
- La información aportada es confidencial y de uso exclusivo por el que se solicita, siendo responsabilidad del solicitante el uso indebido de la misma.
- El plano que se les envía refleja la situación aproximada de las instalaciones propiedad de AMSA.
- Los datos contenidos a los planos tienen carácter orientativo: corresponden a aquello registrado a nuestros archivos hasta el día de hoy, por lo tanto, no puede ser interpretado como garantía absoluta de responder fielmente a la realidad de la ubicación de las instalaciones grafiadas.
- La información refleja la situación de las redes en el momento de su instalación. Esta información puede haber variado desde entonces por actuaciones de terceros a la zona, de forma que tanto la posición de la red, como las referencias fijas pueden haber sido alteradas respecto aquello reflejado a los planos. En consecuencia, por razones de seguridad se recomienda realizar los trabajos de excavación a mano en las inmediaciones de la red del TUB VERD.
- Si el inicio de la ejecución material de los trabajos objeto de esta solicitud es posterior a tres meses de la fecha actual, tendrá que solicitar de nuevo los servicios existentes para garantizar el grado de actualización de la información.
- El envío de esta información no supone la autorización ni conformidad por parte de AMSA al proyecto de obra en curso, ni exonera a quienes los ejecutarán de las responsabilidades en que incurran por daños y perjuicios a nuestras instalaciones.
- La entidad solicitante comunicará el inicio de sus actividades a AMSA al menos con 15 días de antelación.
- Si fuera necesario realizar calas de investigación tendrán que realizarse en presencia de personal de AMSA
- La red de cañerías está realizada con cañerías pre-aisladas, formadas por una cañería portadora de acero electrosoldado St37.0 BW, según norma EN253, recubierto por un aislamiento térmico de Poliuretano rígido (PURO), y acabado externamente con una envolvente de protección realizado en polietileno de alta densidad (HPDE) normalmente de color negro.
- Ni las canalizaciones ni los elementos podrán hormigonarse en ningún tramo.
- Las canalizaciones y sus elementos tendrán que permanecer libres por encima de ellas de elementos de mobiliario urbano (contenedores, papeleras, señales de tráfico, farolas, armarios eléctricos, árboles, semáforos, arquetas, marquesinas, bolardos, etc.)
- Los tubos e instalaciones no están diseñadas para soportar sobrecarga de maquinaria pesada, por el que, si tienen que situarse grúas o circular vehículos sobre las

mismos que pudieran originar daños, tendrá que ponerse esta circunstancia en conocimiento de AMSA con objeto de establecer los pasos necesarios debidamente señalizados y protegidos con losas de hormigón, chapas de acero o similar.

- Queda prohibido el acopio de materiales o equipos sobre las canalizaciones y sus instalaciones como arquetas, tomadas de potencial, respiraderos, etc., garantizando en todo momento el acceso a la cañería a fin de efectuar los trabajos de mantenimiento y conservación adecuados.
- Siempre que por la ejecución de los trabajos las instalaciones de AMSA afectadas queden al descubierto, se comunicará al responsable indicado de AMSA, procediendo el contratista a proteger y soportar el entubado según las indicaciones de éste. Esta circunstancia se mantendrá el tiempo mínimo imprescindible y las canalizaciones se taparán en presencia de técnicos de AMSA.
- La Empresa que ejecute trabajos a las proximidades de las instalaciones de AMSA tendrá que estar en posesión de los planos de las instalaciones existentes a la zona.
- Tendrá que comunicarse a AMSA la aparición de cualquier registro o accesorio complementario de la instalación, identificado como tal, o que presumiblemente se crea que pueda formar parte de ella, siempre que no esté definido a los planos de servicios suministrados.
- En este sentido se indica que en las proximidades de las tuberías pueden existir otras canalizaciones complementarias destinadas a la transmisión de datos, por lo cual tendrán que extremar las precauciones cuando se realicen trabajos en sus alrededores.
- Si los trabajos a realizar afectan tapas de registros, válvulas, respiraderos o tapas de acceso a instalaciones, será necesario restituir a la nueva cota de rasante, dejando las instalaciones afectadas libres de materiales de obra.
- En el supuesto de sufrir daños a sus instalaciones, AMSA se reserva el derecho a emprender las acciones legales que considere oportunas, así como reclamar las indemnizaciones correspondientes.
- Todos los daños a personas e instalaciones que pudieran producirse como consecuencia de las obras, serán a cuenta y riesgo del promotor o ejecutor de las mismas, incluso los derivados de un eventual corte de suministro.
- A fin de garantizar la seguridad de las personas y de las instalaciones, cuando las obras a realizar sean canalizaciones (eléctricas, agua, comunicaciones, etc.), se tendrá en cuenta la exigencia de distancias mínimas de separación en paralelismos y cruces entre servicios según la reglamentación vigente. En el supuesto de que no puedan mantenerse las distancias mínimas indicadas hay que informar a AMSA, para adoptar las medidas de protección que se consideren convenientes.
- Los trabajos en proximidad se efectuarán con medios manuales quedando prohibido por razones de seguridad la utilización de medios mecánicos, las precauciones se intensificarán a 0,40 m sobre la cota estimada al tubo o ante la aparición de la señalización de pre-aviso, permitiéndose, exclusivamente el uso de martillo mecánico de mano para la rotura del pavimento.
- Las obras de túneles, vaciado de terrenos, perforación dirigida, etc., que pueden afectar el tubo por debajo o lateralmente requerirán especial atención.
- El promotor de las obras, así como la empresa ejecutora de los trabajos, tendrán que dar cumplimiento a la legislación vigente en materia de prevención de riesgos laborales



## NOTIFICACIÓN DE INICIO DE LA OBRA QUE AFECTA A LA RED TUB VERD

Empresa Promotora: .....  
Dirección: .....  
Tel: .....  
Fax: .....  
Correo electrónico.....

Empresa constructora de les obres: .....  
Dirección: .....  
Tel: .....  
Fax: .....  
Correo electrónico.....

Dirección de les obres: .....

Denominación de la obra:  
.....

Objeto de la obra: .....

Fecha de inicio de la ejecución de las obras.....

Duración prevista de las obras:  
.....

Nombre del jefe de obra:  
.....

Teléfono de contacto del jefe de obra: .....

Observaciones:  
.....

Aceptan respetar las obligaciones y normas facilitadas por AIGÜES DE MATARÓ SA i utilizarlas adecuadamente para evitar daños a las instalaciones de la red del TUB VERD durante los trabajos que se desarrollen en las inmediaciones

(Lugar y fecha) ..... a ..... de ..... de .....

Empresa Promotora

Empresa Constructora

Firma (Indique nombre y apellidos)

## Llegenda

### Funcions del Node

- Planta de Calor
- Planta de Fred
- Subestació de Calor
- Subestació de Fred
- Bombament
- Comptador d'Energia
- Vàlvula de Tall
- Vàlvula de Tall amb 2 vàl. de Servei
- Vàlvula de Servei
- Reducció
- Vas d'Expansió
- Tap
- Sonda
- Manometre
- Filtre

### Funcions del Polígon


- Planta de Fred
- Subestació de Fred
- Planta de Calor
- Subestació de Calor
- Arqueta
- Zona en Obres

### Funcions del Tram


- Calor Impulsió
- Calor Retorn
- Fred Impulsió
- Fred Retorn
- Fora de Servei

**Etiqueta del Tram**  
DN(Ø interior)/(Ø exterior)

### Acotacions

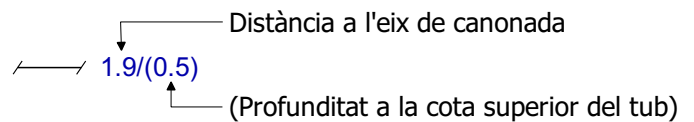


### SECCIÓ TIPUS CIRCUIT CALOR

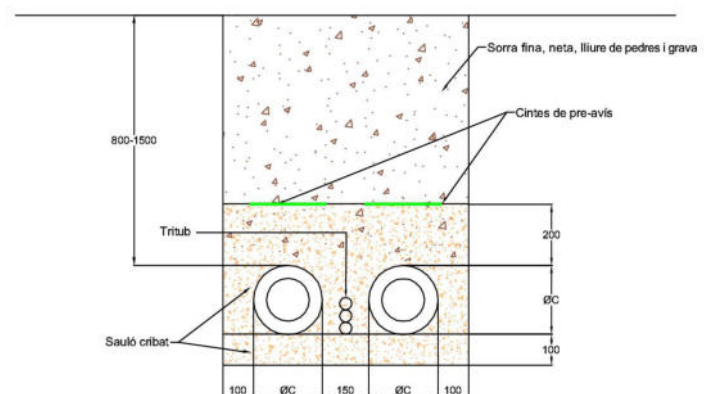

Diàmetre nominal	DN-50	DN-65	DN-80	DN-100	DN-125	DN-150	DN-200	DN-250	DN-300	DN-350	DN-400
Diàmetre exterior ØC	Ø125	Ø140	Ø160	Ø200	Ø225	Ø250	Ø315	Ø400	Ø450	Ø500	Ø560

### SECCIÓ TIPUS CIRCUIT CALOR I FRED

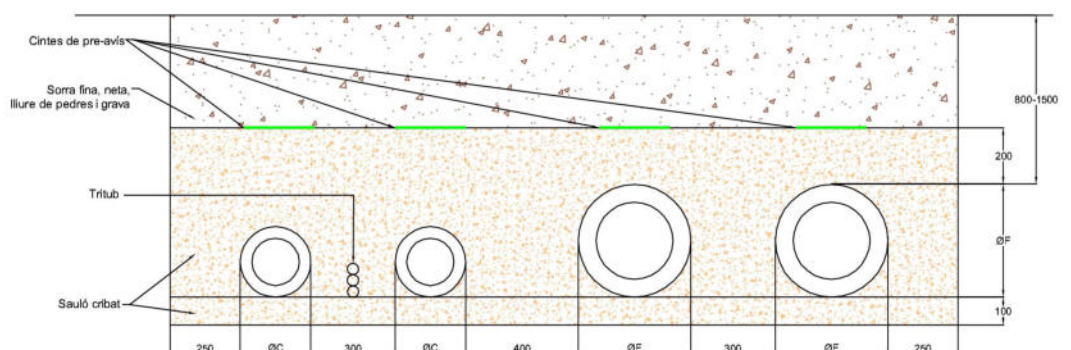

Diàmetre nominal	DN-40	DN-50	DN-65	DN-80	DN-100	DN-125	DN-150	DN-200	DN-250	DN-300	DN-350	DN-400	DN-450	DN-500	DN-600
Diàmetre exterior ØC ØF	Ø110	Ø125	Ø140	Ø160	Ø200	Ø225	Ø250	Ø315	Ø400	Ø450	Ø500	Ø560	Ø630	Ø710	Ø800



Digitally signed by ACEFAT AIE  
 Date: 2024.05.22 14:00:17 +02:00  
 Reason: Certificació WISE - ACEFAT  
 Location: Barcelona

s/n

	Plano: Afectación Red de TubVerd	Proyecto: 736273	Punto: 6117386	PROJECTE DE RENOVACIÓ URGENT DE LA XARXA D'ABASTAMENT D'AIGUA POTABLE DE L'AVINGUDA DEL F
Los datos reflejados en este plano son de carácter orientativo y tienen una validez de tres meses		Centro del plano: ETRS89 UTM 31 X: 452952.032 Y: 4597347.566	Fecha: 22 de mayo de 2024	Escala: 1:500



Digitally signed by ACEFAT AIE  
 Date: 2024.05.22 14:01:18 +02:00  
 Reason: Certificació WISE - ACEFAT  
 Location: Barcelona

	Plano: Afectación Red de TubVerd	Proyecto: 736273	Punto: 6117388	PROJECTE DE RENOVACIÓ URGENT DE LA XARXA D'ABASTAMENT D'AIGUA POTABLE DE L'AVINGUDA DEL F
Los datos reflejados en este plano son de carácter orientativo y tienen una validez de tres meses		Centro del plano: ETRS89 UTM 31	X: 452952.032 Y: 4597473.791	Fecha: 22 de mayo de 2024
				Escala: 1:500



Digitally signed by ACEFAT AIE  
 Date: 2024.05.22 14:00:21 +02:00  
 Reason: Certificació WISE - ACEFAT  
 Location: Barcelona

	Plano: Afectación Red de TubVerd	Proyecto: 736273	Punto: 6117391	PROJECTE DE RENOVACIÓ URGENT DE LA XARXA D'ABASTAMENT D'AIGUA POTABLE DE L'AVINGUDA DEL F
Los datos reflejados en este plano son de carácter orientativo y tienen una validez de tres meses		Centro del plano: ETRS89 UTM 31 X: 452952.032 Y: 4597600.016	Fecha: 22 de mayo de 2024	Escala: 1:500



Digitally signed by ACEFAT AIE  
 Date: 2024.05.22 13:58:53 +02:00  
 Reason: Certificació WISE - ACEFAT  
 Location: Barcelona




Plano: Afectación Red de TubVerd	Proyecto: 736273	Punto: 6117379	PROJECTE DE RENOVACIÓ URGENT DE LA XARXA D'ABASTAMENT D'AIGUA POTABLE DE L'AVINGUDA DEL F		
Los datos reflejados en este plano son de carácter orientativo y tienen una validez de tres meses		Centro del plano: ETRS89 UTM 31	X: 452962.921	Y: 4597350.677	Fecha: 22 de mayo de 2024
					Escala: 1:500



Digitally signed by ACEFAT AIE  
 Date: 2024.05.22 13:58:54 +02:00  
 Reason: Certificació WISE - ACEFAT  
 Location: Barcelona

	Plano: Afectación Red de TubVerd	Proyecto: 736273	Punto: 6117380	PROJECTE DE RENOVACIÓ URGENT DE LA XARXA D'ABASTAMENT D'AIGUA POTABLE DE L'AVINGUDA DEL F
Los datos reflejados en este plano son de carácter orientativo y tienen una validez de tres meses		Centro del plano: ETRS89 UTM 31	X: 452962.921 Y: 4597476.902	Fecha: 22 de mayo de 2024
				Escala: 1:500



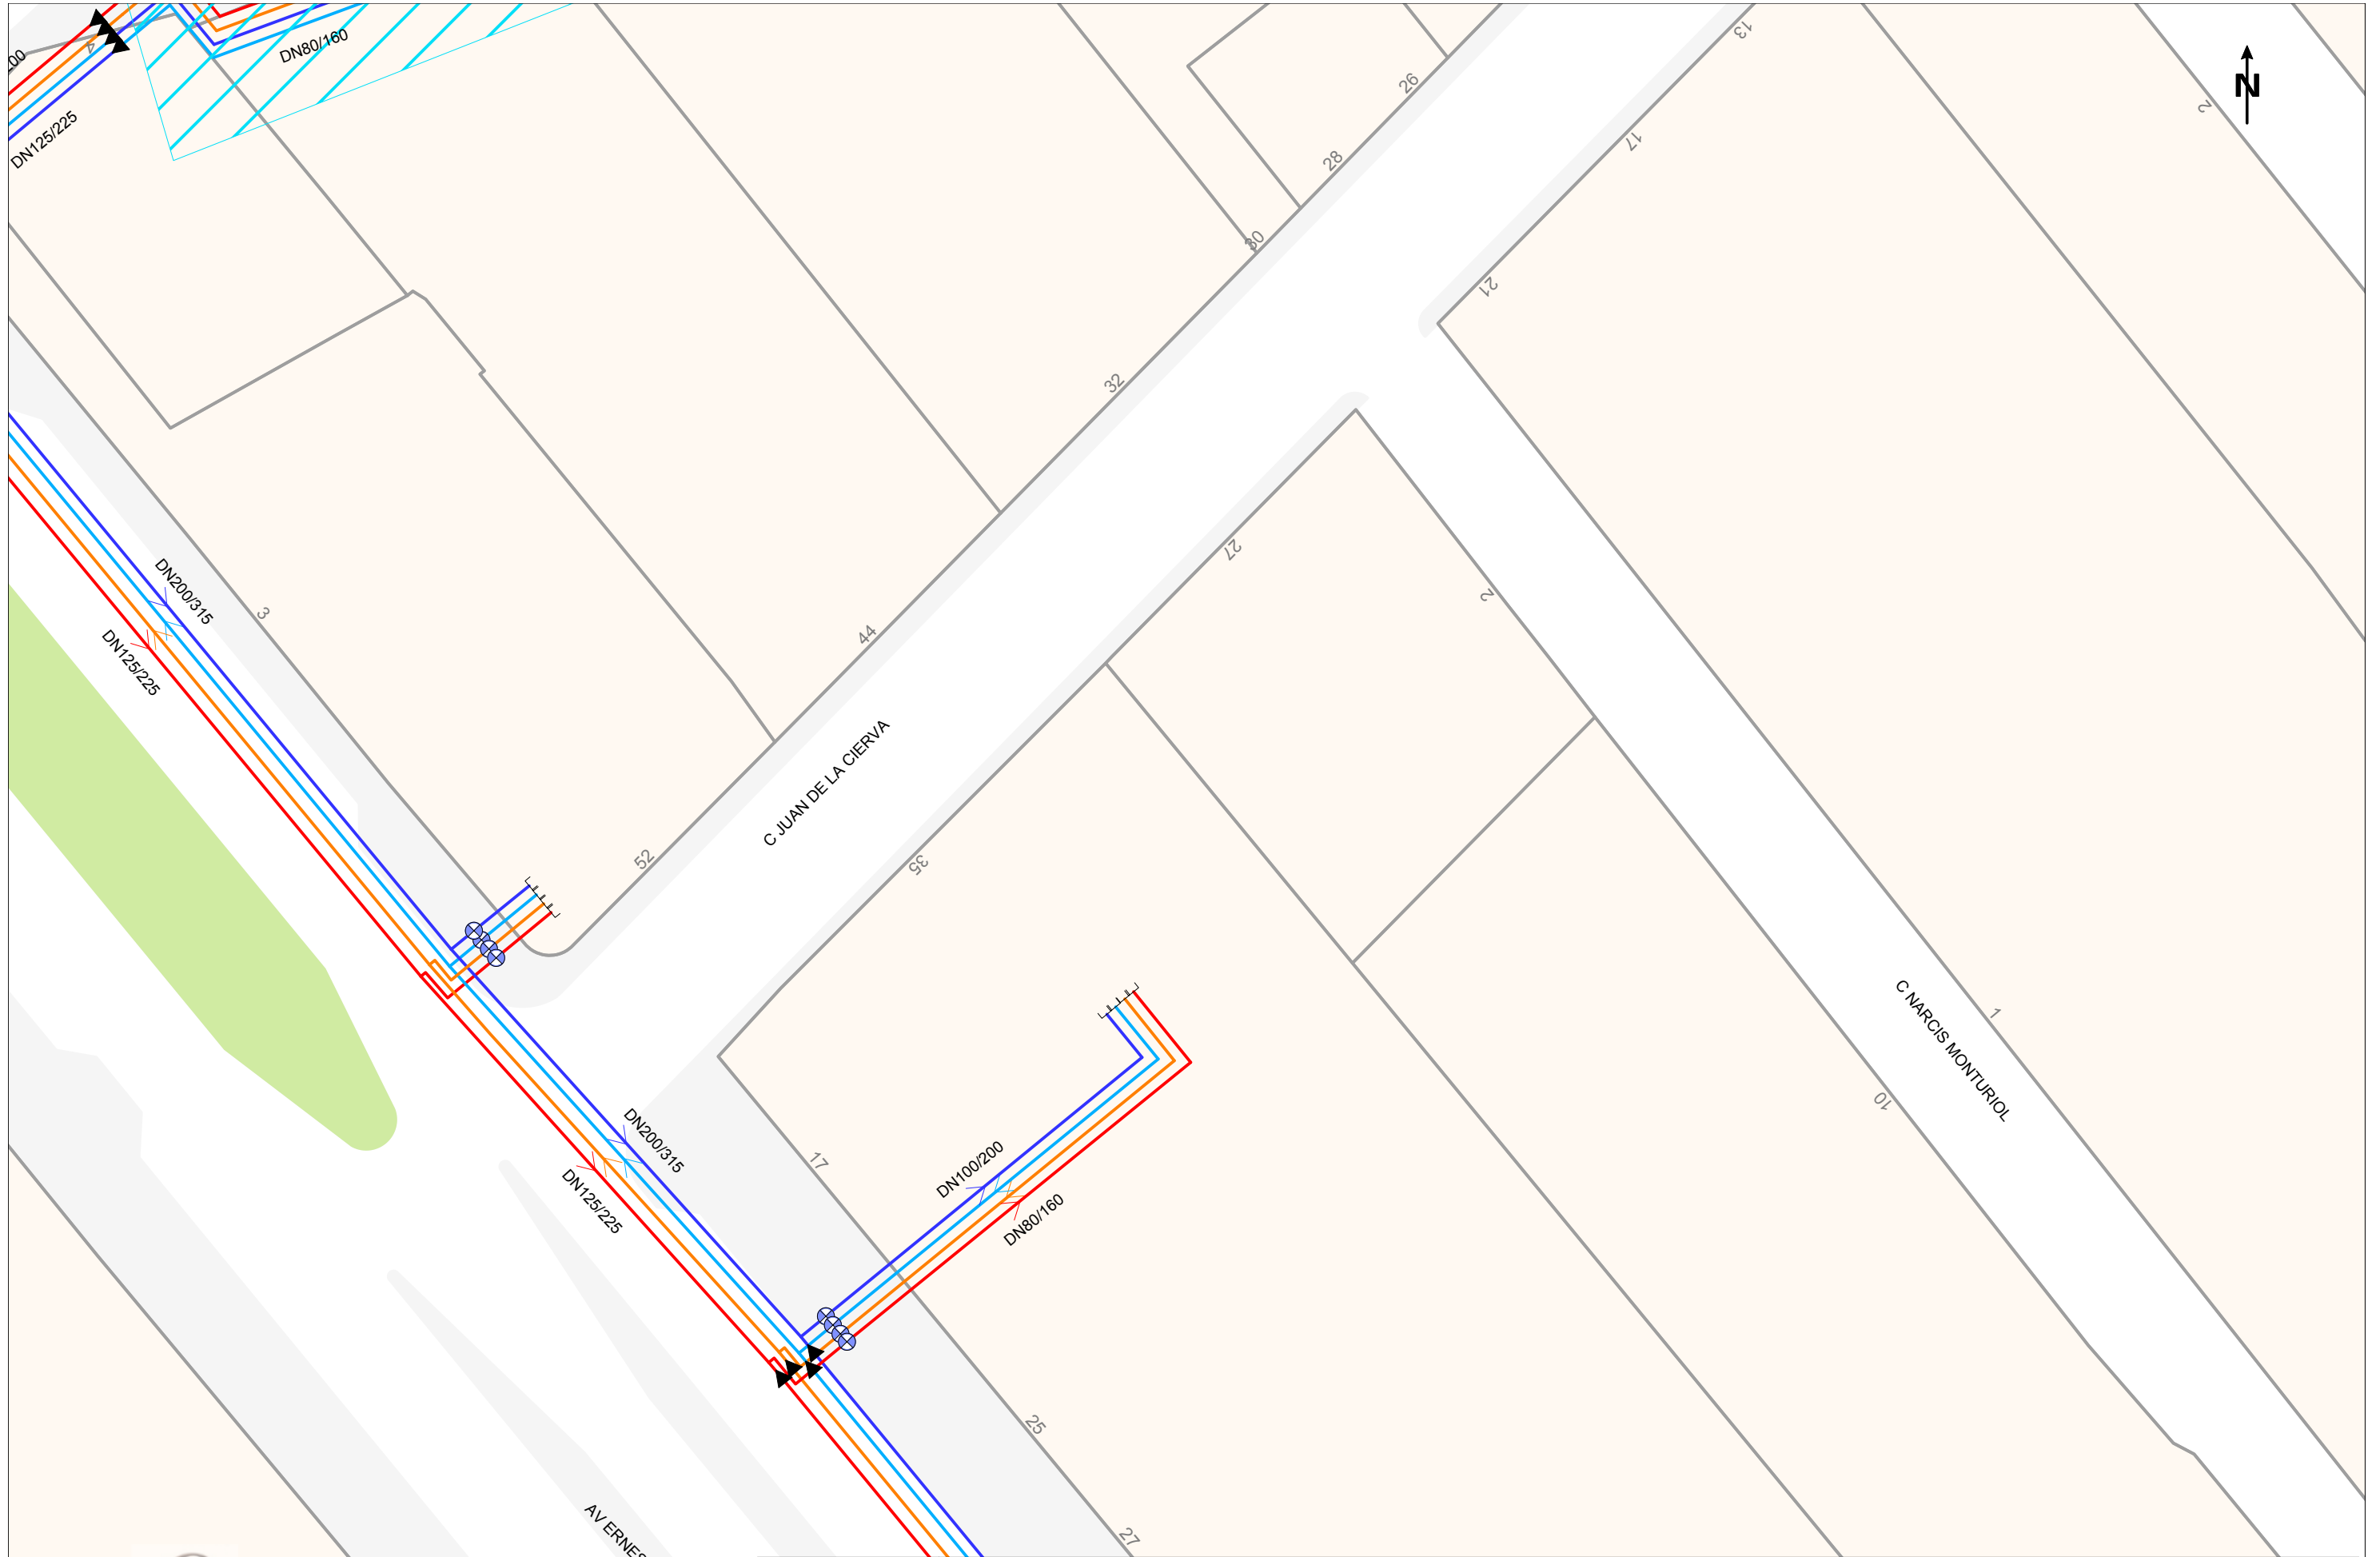

Digitally signed by ACEFAT AIE  
 Date: 2024.05.22 13:59:34 +02:00  
 Reason: Certificació WISE - ACEFAT  
 Location: Barcelona



Digitally signed by ACEFAT AIE  
Date: 2024.05.22 14:02:00 +02:00  
Reason: Certificació WISE - ACEFAT  
Location: Barcelona

	Plano: Afectación Red de TubVerd	Proyecto: 736273	Punto: 6117389	PROJECTE DE RENOVACIÓ URGENT DE LA XARXA D'ABASTAMENT D'AIGUA POTABLE DE L'AVINGUDA DEL F
Los datos reflejados en este plano son de carácter orientativo y tienen una validez de tres meses		Centro del plano: ETRS89 UTM 31	X: 453130.532	Y: 4597473.791
			Fecha: 22 de mayo de 2024	Escala: 1:500




Digitally signed by ACEFAT AIE  
 Date: 2024.05.22 14:02:02 +02:00  
 Reason: Certificació WISE - ACEFAT  
 Location: Barcelona

	Plano: Afectación Red de TubVerd	Proyecto: 736273	Punto: 6117392	PROJECTE DE RENOVACIÓ URGENT DE LA XARXA D'ABASTAMENT D'AIGUA POTABLE DE L'AVINGUDA DEL F
Los datos reflejados en este plano son de carácter orientativo y tienen una validez de tres meses		Centro del plano: ETRS89 UTM 31	X: 453130.532 Y: 4597600.016	Fecha: 22 de mayo de 2024
				Escala: 1:500



Digitally signed by ACEFAT AIE  
Date: 2024.05.22 13:58:52 +02:00  
Reason: Certificació WISE - ACEFAT  
Location: Barcelona

	Plano: Afectación Red de TubVerd	Proyecto: 736273	Punto: 6117377	PROJECTE DE RENOVACIÓ URGENT DE LA XARXA D'ABASTAMENT D'AIGUA POTABLE DE L'AVINGUDA DEL F
	Los datos reflejados en este plano son de carácter orientativo y tienen una validez de tres meses	Centro del plano: ETRS89 UTM 31	X: 453141.421 Y: 4597476.902	Fecha: 22 de mayo de 2024 Escala: 1:500



Digitally signed by ACEFAT AIE  
 Date: 2024.05.22 18:59:16 +02:00  
 Reason: Certificació WISE - ACEFAT  
 Location: Barcelona

	Plano: Afectación Red de TubVerd	Proyecto: 736273	Punto: 6117383	PROJECTE DE RENOVACIÓ URGENT DE LA XARXA D'ABASTAMENT D'AIGUA POTABLE DE L'AVINGUDA DEL F
Los datos reflejados en este plano son de carácter orientativo y tienen una validez de tres meses		Centro del plano: ETRS89 UTM 31	X: 453141.421 Y: 4597603.127	Fecha: 22 de mayo de 2024
				Escala: 1:500

## **ANNEX 2: CONTROL DE QUALITAT**

## ANNEX PROGRAMA DE CONTROL DE QUALITAT

### OBRA CIVIL

#### Reblerts localitzats en rases i cales

##### Control de producció

- Anàlisi Granulomètric per tamisat. NLT-104.
- Determinació del límits d'Atterberg. NLT-105.
- Assaig CBR de laboratori, tres punts. NLT-111.
- Determinació del contingut de matèria orgànica. NLT-118.
- Determinació equivalent de sorra.
- Assaig de Proctor Modificat. NLT-108.

##### Control d'execució

- Determinació de la densitat "in situ". (Mínim 10 determinacions, incloent la determinació de la humitat). ASTM D 2922.

#### Formigó hm-20/b/20/i en base de formigó

- Presa de mostres de formigó fresc incloent Mostreig, realització de con d'Abrams, elaboració de les provetes, cura, recapçament i assaig a compressió d'una sèrie de cinc provetes cilíndriques de 15x30 cm, segons la norma UNE-EN 12350-1, UNE-EN 12350-2, UNE-EN 12390-1, UNE-EN 12390-2 i UNE-EN 12390-3.

#### Reg d'adherència

##### Control de producció

- Càrrega de les partícules en emulsió. NLT-194.
- Contingut d'aigua.
- Destil·lació. NLT-134.
- Penetració sobre el residu de destil·lació NLT-124.
- Viscositat. NLT-138.

#### Mescles bituminoses en calent

##### Control d'execució

- Assaig Marshall d'una mostra d'aglomerat fabricat, fins a tres provetes, incloent: fabricació de provetes, determinació de la densitat aparent, trencament, càlcul de forats. NLT-158.
  - Contingut de lligant d'una mostra d'aglomerat asfàltic.
  - Granulometria del àrids extrems.
-



### Control d'estesa i compactació

- Extracció de testimoni per a la determinació de la densitat aparent mitjançant sonda rotativa. NLT-314.
- Determinació de la densitat aparent i gruix d'un testimoni. NLT-168-34.
- Determinació de la temperatura d'estesa.
- Reposició de testimonis.

### Rajola de morter de ciment

- Determinació de l'absorció de l'aigua. UNE 127020-21/99.
- Desgast per abrasió UNE 127020-21/99.
- Resistència a la ruptura i flexió segons UNE-EN 1339:2003.
- Determinació de la tolerància dimensional, forma i aspecte. UNE 127020-21/99.
- Assaig de resistència a flexió. UNE 127020-21/99.
- Assaig de geladicitat (15 cicles).

### Rigoles de morter de ciment

- Determinació de l'absorció de l'aigua. UNE 127020-21/99.
- Desgast per abrasió UNE 127020-21/99.
- Resistència a la ruptura i flexió segons UNE-EN 1339:2003.
- Determinació de la tolerància dimensional, forma i aspecte. UNE 127020-21/99.
- Assaig de resistència a flexió. UNE 127020-21/99.
- Assaig de geladicitat (15 cicles).

### Vorades de formigó

- Determinació de l'absorció de l'aigua. UNE 127025/99.
- Resistència a desgast per fregament. UNE 127025/99.
- Resistència a compressió mitjançant extracció d'un testimoni (UNE 83302).
- Assaig de resistència a flexió. UNE 127025/99.
- Forma, mesura i designació. UNE 127025/99.

### Altres

- Desplaçaments a obra per a la realització d'assaigs i/o presa de mostres in situ.
  - Presa de mostres in situ de materials (no formigó fresc).
-

## TECNOLOGIA SENSE RASA MITJANÇANT SISTEMA CANONADA FLEXIBLE

### Control de producció

- Verificació de la canonada flexible de polietilè d'alta densitat reforçada mitjançant marcat situat a l'exterior de la mateixa cada metre. Marcat que contindrà com a mínim:
  - Designació
  - Fabricadora i nom comercial
  - Número registre DVGW
  - Mitjà a transportar i pressió operativa
  - Diàmetre exterior
  - Data de fabricació
  - Número d'identificació de lot

### Control de transport i emmagatzematge a obra

- Desplaçaments a obra per verificar que la canonada flexible de polietilè d'alta densitat reforçada es transporta en tambors especials subministrats pel proveïdor sobre tràiler.
- Desplaçaments a obra per verificar que la canonada flexible de polietilè d'alta densitat reforçada s'emmagatzema a obra en tambors especials subministrats pel proveïdor, en zones anivellades i amb sòl ferm.
- Determinació de la humitat i temperatura d'emmagatzematge.

### Control de maquinaria i equips

- Verificació de la utilització d'equips que compleixin les especificacions mínimes en matèria de:
  - Seguretat
  - Protecció acústica
  - Mediambientalment nets respecte l'aire, terra i aigua
- Verificació de la utilització d'equips i maquinaria amb capacitat de ser controlats i motoritzats. I que s'han comprovat, com a mínim, un cop l'any.
- Verificació de que l'equip consta, com a mínim, de:
  - Cabestrant de cable
  - Tambor de fabricació i desenvolupament
  - Corrons de protecció de cable
  - Corrons de protecció de la màniga
  - Capçal de tir amb capacitat per suportar 100 KN
  - Equip de plegat de canonada

### Control d'execució

- Realització de neteja i desinfecció de la canonada rehabilitada.
- Prova de pressió de la canonada rehabilitada.
- Proves d'estanqueïtat de la canonada rehabilitada.

### Documentació i traçabilitat

- Preparació de la informació rellevant de tots els passos d'instal·lació de la canonada flexible per personal específicament instruït per a aquesta funció.
  - Documentació mínima de treball a presentar:
    - Vídeo d'inspecció prèvia de la canonada
    - Protocol d'entubament completament emplenat
    - Empresa instal·ladora, data, localització precisa, longitud, DN i materials empleats, així com responsable de l'equip d'instal·lació
-

- Acreditació per part del fabricant de la canonada de que l'empresa instal·ladora està qualificada en la instal·lació de Sistemes *Primus Line* o similars
- Acreditació de la formació del personal instal·lador en obra, en que figuri com a mínim data i lloc, objecte i contingut, nom i signatura del participant i de l'instructor.
- Canonada flexible i connectors emprats
- Número d'identificació dels cabrestants
- Forces de tracció emprades en la instal·lació
- Protocols d'instal·lació.

### OBRA MECÀNICA

#### Tubs de polietilè

##### Control de producció

- Comprovacions geomètriques i toleràncies dimensionals en tubs de polietilè.

#### Altres

##### Control de producció

- Realització de neteja i desinfecció dels tubs instal·lats.
  - Prova de pressió dels tubs instal·lats.
  - Proves d'estanqueïtat dels tubs instal·lats.
-

## **ANNEX 3: JUSTIFICACIÓ DE PREUS**

**JUSTIFICACIÓ DE PREUS**

Data: 13/03/24

Pàg.: 1

MA D'OBRA

CODI	UA	DESCRIPCIÓ	PREU
A01-FEPH	h	Ajudant muntador	22,51000 €
A01100	h	Sotscapatàs obra mecànica	39,64000 €
A0122000	h	Oficial 1a paleta	30,97000 €
A012N000	h	Oficial 1a d'obra pública	30,97000 €
A01300	h	Oficial 2a lampista	27,83000 €
A013M000	h	Ajudant muntador	27,50000 €
A01400	h	Manobre lampista	21,10000 €
A0140000	h	Manobre	25,86000 €
A0150000	h	Manobre especialista	26,73000 €
A0D-0007	h	Manobre	25,86000 €
A0E-000A	h	Manobre especialista	26,73000 €
A0F-000B	h	Oficial 1a	30,97000 €
A0F-000R	h	Oficial 1a muntador	26,21000 €
A0F-000S	h	Oficial 1a d'obra pública	30,97000 €

**JUSTIFICACIÓ DE PREUS**

Data: 13/03/24

Pàg.: 2

## MAQUINÀRIA

CODI	UA	DESCRIPCIÓ	PREU	
C1101200	h	Compressor amb dos martells pneumàtics	15,86000	€
C111-0056	h	Compressor amb dos martells pneumàtics	15,86000	€
C1311430	h	Pala carregadora sobre pneumàtics de 8 a 14 t	78,23000	€
C1313330	h	Retroexcavadora sobre pneumàtics de 8 a 10 t	52,25000	€
C1315010	h	Retroexcavadora petita	31,00000	€
C133A0K0	h	Picó vibrant amb placa de 60 cm	7,82000	€
C138-00KR	h	Pala carregadora sobre pneumàtics de 8 a 14 t	78,23000	€
C13A-00FP	h	Picó vibrant amb placa de 30x30 cm	5,57000	€
C13A-00FQ	h	Safata vibrant amb placa de 60 cm	5,49000	€
C13A-00FR	h	Compactador duplex manual de 700 kg	7,77000	€
C13C-00LP	h	Retroexcavadora sobre pneumàtics de 8 a 10 t	52,25000	€
C1503000	h	Camió grua	41,47000	€
C1505120	h	Dúmpet d'1,5 t de càrrega útil, amb mecanisme hidràulic	25,58000	€
C15C-005Z	h	Dúmpet d'1,5 t de càrrega, 0,58 m3 de volum de càrrega, 13 CV de potència i 480 mm d'alçària de descàrrega	27,36000	€
C1705600	h	Formigonera de 165 l	1,78000	€
C176-00FX	h	Formigonera de 165 l	1,78000	€
C178-00GF	h	Màquina tallajunts amb disc de diamant per a paviment	8,46000	€
C17A-00JL	h	Mesclador continu per a morter preparat en sacs	1,42000	€
C1RA2500	m3	Subministrament de contenidor metàl·lic de 5 m3 de capacitat i recollida amb residus inerts o no especials	23,18000	€
C2005000	h	Regle vibratori	4,51000	€
C20K-00DP	h	Regle vibratori	4,51000	€
CZ1UU005	h	Màquina de confecció d'unions soldades de tubs de polietilè	3,24000	€

**JUSTIFICACIÓ DE PREUS**

Data: 13/03/24

Pàg.: 3

## MATERIALS

CODI	UA	DESCRIPCIÓ	PREU	
B0111000	m3	Aigua	1,78000	€
B011-05ME	m3	Aigua	1,78000	€
B0310020	t	Sorra de pedrera per a morters	20,70000	€
B03C-HH0A	m3	Sauló garbellat	17,87000	€
B03L-05N5	t	Sorra de pedrera de 0 a 3,5 mm	20,25000	€
B03L-05N7	t	Sorra de pedrera per a morters	20,70000	€
B0512401	t	Ciment pòrtland amb filler calcari CEM II/B-L 32,5 R segons UNE-EN 197-1, en sacs	128,17000	€
B051E201	t	Ciment blanc de ram de paleta BL 22,5 X segons UNE 80305, en sacs	198,86000	€
B0532310	kg	Calç aèria CL 90	0,09000	€
B055-065W	t	Ciment blanc de ram de paleta BL 22,5 X segons UNE 80305, en sacs	198,86000	€
B055-067M	t	Ciment pòrtland amb filler calcari CEM II/B-L 32,5 R segons UNE-EN 197-1, en sacs	128,17000	€
B057-06IN	kg	Emulsió bituminosa catiònica amb un 60% de betum asfàltic, per a reg de curat tipus C60B3/B2 CUR, segons UNE-EN 13808	0,28000	€
B065710B	m3	Formigó HA-25/B/10/I de consistència tova, grandària màxima del granulat 10 mm, amb >= 250 kg/m3 de ciment, apte per a classe d'exposició I	61,96000	€
B069-2A9P	m3	Formigó d'ús no estructural de resistència a compressió 15 N/mm2, consistència plàstica i grandària màxima del granulat 40 mm, HNE-15/P/40	60,36000	€
B06E-12BY	m3	Formigó HM-20/P/10/I de consistència plàstica, grandària màxima del granulat 10 mm, amb >= 200 kg/m3 de ciment, apte per a classe d'exposició I	63,37000	€
B06E-12C5	m3	Formigó HM-20/P/20/I de consistència plàstica, grandària màxima del granulat 20 mm, amb >= 200 kg/m3 de ciment, apte per a classe d'exposició I	63,04000	€
B06E-12D5	m3	Formigó HM-20/B/10/I de consistència tova, grandària màxima del granulat 10 mm, amb >= 200 kg/m3 de ciment, apte per a classe d'exposició I	63,37000	€
B07L-1PY6	t	Morter per a ram de paleta, classe M 5 (5 N/mm2), en sacs, de designació (G) segons norma UNE-EN 998-2	49,32000	€
B07L-1PYA	t	Morter per a ram de paleta, classe M 5 (5 N/mm2), a granel, de designació (G) segons norma UNE-EN 998-2	45,13000	€
B0A1-07KH	u	Abraçadora plàstica, de 63 mm de diàmetre interior	1,42000	€
B0DF8-0FFC	u	Motlle metàl·lic per a encofrat de pericó de registre de 57x57x125 cm, per a 150 usos	1,74000	€
B0DF8-0FFD	u	Motlle metàl·lic per a encofrat de pericó d'enllumenat de 38x38x55 cm, per a 150 usos	1,21000	€
B0F1A-073W	u	Maó calat, de 240x115x100 mm, per a revestir, categoria I, HD, segons la norma UNE-EN 771-1	0,18000	€
B0F1A-075F	u	Maó calat, de 290x140x100 mm, per a revestir, categoria I, HD, segons la norma UNE-EN 771-1	0,25000	€
B962-0GR5	m	Vorada recta de formigó, doble capa, amb secció normalitzada de calçada C3 de 28x17 cm segons UNE 127340, de classe climàtica B, classe resistent a l'abrasió H i classe resistent a flexió T (R-5 MPa) segons UNE-EN 1340	6,05000	€
B971-0GUG	u	Peça monocapa de morter de ciment color blanc, de 20x20x8 cm, per a rigoles	1,07000	€
B97422E1	u	Peça de morter de ciment color blanc, de 20x20x8 cm, per a rigoles	0,96000	€
B9E2-0HOR	m2	Panot gris de 20x20x4 cm, classe 1a, preu alt	8,42000	€
B9F3-0HQ8	m2	Llambordí monocapa de formigó, de forma rectangular de 10x20 cm i 8 cm de gruix, preu superior	13,92000	€
B9H1-0HX9	t	Mescla bituminosa contínua en calent tipus AC 22 surf B 50/70 D, amb betum asfàltic de penetració, de granulometria densa per a capa de trànsit i granulat granític	72,83000	€
BDG2-34UA	m	Fil guia per a conductes de canalitzacions de serveis, de nylon, de 5 mm de gruix	0,16000	€
BDG3-34IJ	u	Part proporcional de separadors, connectors i obturadors de canalitzacions de serveis de 110 mm de diàmetre nominal	0,26000	€
BF36-04J0	m	Tub de fosa dúctil de 100 mm de diàmetre nominal, segons la norma ISO 2531, per a unió de campana amb anella elastomèrica d'estanquitat per a aigua	40,43000	€
BF36-04JF	m	Tub de fosa dúctil de 80 mm de diàmetre nominal, segons la norma ISO 2531, per a unió de campana amb anella elastomèrica d'estanquitat per a aigua	32,76000	€



**JUSTIFICACIÓ DE PREUS**

Data: 13/03/24

Pàg.: 4

## MATERIALS

CODI	UA	DESCRIPCIÓ	PREU	
BFB1U606	m	Tub de polietilè d'alta densitat, tipus PE-100, DN 63 mm, PN 10. Banda blava.	1,57000	€
BFB3-096X	m	Tub de polietilè de designació PE 100, de 110 mm de diàmetre nominal, de 10 bar de pressió nominal, sèrie SDR 17, segons la norma UNE-EN 12201-2	10,24000	€
BFB3-0975	m	Tub de polietilè de designació PE 100, de 160 mm de diàmetre nominal, de 10 bar de pressió nominal, sèrie SDR 17, segons la norma UNE-EN 12201-2	21,41000	€
BFB3-099M	m	Tub de polietilè de designació PE 100, de 90 mm de diàmetre nominal, de 10 bar de pressió nominal, sèrie SDR 17, segons la norma UNE-EN 12201-2	7,24000	€
BFB6-09B8	m	Tub de polietilè de designació PE 40, de 63 mm de diàmetre nominal, de 10 bar de pressió nominal, sèrie SDR 7,4, segons la norma UNE-EN 12201-2	4,36000	€
BFW8-04JV	u	Accessori per a tub de fosa dúctil, de 100 mm de diàmetre nominal interior, segons la norma ISO 2531, per a unió de campana amb anella elàstica d'estanquitat per a aigua	84,16000	€
BFW8-04KS	u	Accessori per a tub de fosa dúctil, de 80 mm de diàmetre nominal, segons la norma ISO 2531, per a unió de campana amb anella elàstica d'estanquitat per a aigua	69,01000	€
BFWB1942	u	Accessori per a tubs de polietilè de densitat alta, de 63 mm de diàmetre nominal exterior, de plàstic, 10 bar de pressió nominal, per a soldar.	22,36000	€
BFWB1E42	u	Accessori per a tubs de polietilè de densitat alta, de 110 mm de diàmetre nominal exterior, de plàstic, 10 bar de pressió nominal, per a soldar	49,48000	€
BFWF-09TI	u	Accessori per a tubs de polietilè de densitat alta, de 160 mm de diàmetre nominal exterior, de plàstic, 10 bar de pressió nominal, per a soldar	77,95000	€
BFWF-09U6	u	Accessori per a tubs de polietilè de densitat alta, de 110 mm de diàmetre nominal exterior, de plàstic, 10 bar de pressió nominal, per a soldar	38,22000	€
BFWF-09VJ	u	Accessori per a tubs de polietilè de densitat baixa, de 63 mm de diàmetre nominal exterior, de plàstic, per a connectar a pressió	11,97000	€
BFWF-09W0	u	Accesorio para tubos de polietileno de alta densidad, de 90 mm de diámetro nominal exterior, de plástico, 10 bar de presión nominal, para soldar	25,05000	€
BFWF-09W1	u	Accessori per a tubs de polietilè de densitat alta, de 90 mm de diàmetre nominal exterior, de plàstic, 10 bar de pressió nominal, per a soldar	29,06000	€
BFY8-04LM	u	Part proporcional d'elements de muntatge per a tub de fosa dúctil, de 100 mm de diàmetre nominal interior, segons la norma ISO 2531, unió de campana amb anella elàstica d'estanquitat per a aigua	4,73000	€
BFY8-04MJ	u	Part proporcional d'elements de muntatge per a tub de fosa dúctil, de 80 mm de diàmetre nominal, segons la norma ISO 2531, unió de campana amb anella elàstica d'estanquitat per a aigua	3,83000	€
BFYH-0A3I	u	Part proporcional d'elements de muntatge per a tubs de polietilè de densitat alta, de 110 mm de diàmetre nominal exterior, de 10 bar de pressió nominal, per a soldar	0,70000	€
BFYH-0A3O	u	Part proporcional d'elements de muntatge per a tubs de polietilè de densitat alta, de 160 mm de diàmetre nominal exterior, de 10 bar de pressió nominal, per a soldar	1,46000	€
BFYH-0A5X	u	Part proporcional d'elements de muntatge per a tubs de polietilè de densitat baixa, de 63 mm de diàmetre nominal exterior, per a connectar a pressió	0,33000	€
BFYH-0A6M	u	Part proporcional d'elements de muntatge per a tubs de polietilè de densitat alta, de 90 mm de diàmetre nominal exterior, de 10 bar de pressió nominal, per a soldar	0,47000	€
BFZ0205	ut	Subministrament d'accessoris per la connexió d'una canonada de nova instal·lació amb una canonada existent, una d'elles de fins a DN110 i l'altre fins a DN200.	390,41000	€
BFZ0220	ut	Subministrament d'accessoris per la connexió d'una canonada de nova instal·lació amb una canonada existent, ambdues de fins a DN150.	185,53000	€
BFZ0240	ut	Subministrament d'accessoris per la connexió d'una canonada de nova instal·lació amb una canonada existent, ambdues fins a DN200.	355,18000	€
BFZ0201	ut	Subministrament d'accessoris necessaris per la connexió de dues canonades de fins a DN100. No hi ha presència d'uralita.	164,93000	€
BG2Q-1KTC	m	Tub corbable corrugat de polietilè, de doble capa, llisa la interior i corrugada l'exterior, de 110 mm de diàmetre nominal, aïllant i no propagador de la flama, resistència a l'impacte de 28 J, resistència a compressió de 450 N, per a canalitzacions soterrades	3,62000	€
BG2Q-1KTH	m	Tub corbable corrugat de PVC, de 200 mm de diàmetre nominal, aïllant i no propagador de la flama, resistència a l'impacte de 15 J, resistència a compressió de 250 N, per a canalitzacions soterrades	11,70000	€

**JUSTIFICACIÓ DE PREUS**

Data: 13/03/24

Pàg.: 5

## MATERIALS

CODI	UA	DESCRIPCIÓ	PREU	
BJM33BE0	u	Ventosa automàtica per a roscar d'1'' de diàmetre nominal, de 16 bar de pressió de prova, de fosa. Inclou part proporcional de peces addicionals.	374,00000	€
BK0001	ml	Cinta senyalitzadora canonada aigua potable.	0,09000	€
BK0003	ml	Planxes protectores homologades per la separació i protecció de serveis en una rasa.	16,80000	€
BK0004	ut	Anclatge amb cap de ganxo i casaquet metàl·lic d'expansió M6x45; Ø8mm,	0,77000	€
BK0005	ut	Abraçadora Nylon 370x7,6 mm	0,10000	€
BM213620	u	Hidrant soterrat amb pericó de registre, amb una sortida de 100 mm de diàmetre i de 4'' de diàmetre de connexió a la canonada	662,00000	€
BN1101	ut	Vàlvula de bola de DN40	76,78000	€
BN1216B0	u	Vàlvula de comporta manual amb brides, de cos curt, de 80 mm de diàmetre nominal, de 16 bar de PN, cos de fosa nodular EN-GJS-500-7 (GGG50) i tapa de fosa nodular EN-GJS-500-7 (GGG50), amb revestiment de resina epoxi (250 micres), comporta de fosa+EPDM i tancament de seient elàstic, eix d'acer inoxidable 1.4021 (AISI 420), incloses les peces per connexió canonada i conjunt de maniobra.	182,46000	€
BN1216D0	u	Vàlvula de comporta manual amb brides, de cos curt, de 100 mm de diàmetre nominal, de 16 bar de PN, cos de fosa nodular EN-GJS-500-7 (GGG50) i tapa de fosa nodular EN-GJS-500-7 (GGG50), amb revestiment de resina epoxi (250 micres), comporta de fosa+EPDM i tancament de seient elàstic, eix d'acer inoxidable 1.4021 (AISI 420), incloses les peces per connexió canonada i conjunt de maniobra.	218,46000	€
BN1216G0	u	Vàlvula de comporta manual amb brides, de cos curt, de 200 mm de diàmetre nominal, de 16 bar de PN, cos de fosa nodular EN-GJS-500-7 (GGG50) i tapa de fosa nodular EN-GJS-500-7 (GGG50), amb revestiment de resina epoxi (250 micres), comporta de fosa+EPDM i tancament de seient elàstic, eix d'acer inoxidable 1.4021 (AISI 420), incloses les peces per connexió canonada i conjunt de maniobra.	467,06000	€

**JUSTIFICACIÓ DE PREUS**

Data: 13/03/24

Pàg.: 6

## TRANSPORT

CODI	UA	DESCRIPCIÓ	PREU
C1R2504	h	Camió grua.Transport autoritzat per residus d'amiant. Carrega i transport a abocador autoritzat dels residus d'amiant conforme normativa vigent.	55,56000 €

**JUSTIFICACIÓ DE PREUS**

Data: 13/03/24

Pàg.: 7

## ELEMENTS COMPOSTOS

CODI	UA	DESCRIPCIÓ			PREU	
<b>B07F-0LT5</b>	m3	Morter de ciment pòrtland amb filler calcari CEM II/B-L i sorra, amb 380 kg/m3 de ciment, amb una proporció en volum 1:4 i 10 N/mm2 de resistència a compressió, elaborat a l'obra	<b>Rend.: 1,000</b>		<b>108,77000 €</b>	
			Unitats	Preu	Parcial	Import
Ma d'obra						
A0E-000A	h	Manobre especialista	1,000 /R x	26,73000 =	26,73000	
			Subtotal:		26,73000	26,73000
Maquinària						
C176-00FX	h	Formigonera de 165 l	0,700 /R x	1,78000 =	1,24600	
			Subtotal:		1,24600	1,24600
Materials						
B055-067M	t	Ciment pòrtland amb filler calcari CEM II/B-L 32,5 R segons UNE-EN 197-1, en sacs	0,380 x	128,17000 =	48,70460	
B03L-05N7	t	Sorra de pedrera per a morters	1,520 x	20,70000 =	31,46400	
B011-05ME	m3	Aigua	0,200 x	1,78000 =	0,35600	
			Subtotal:		80,52460	80,52460
			DESPESES AUXILIARS	1,00 %		0,26730
			COST DIRECTE			108,76790
			<b>COST EXECUCIÓ MATERIAL</b>			<b>108,76790</b>

<b>B07F-0LT8</b>	m3	Morter de ciment pòrtland amb filler calcari CEM II/B-L i sorra, amb 200 kg/m3 de ciment, amb una proporció en volum 1:8 i 2,5 N/mm2 de resistència a compressió, elaborat a l'obra	<b>Rend.: 1,000</b>		<b>90,25000 €</b>	
			Unitats	Preu	Parcial	Import
Ma d'obra						
A0E-000A	h	Manobre especialista	1,000 /R x	26,73000 =	26,73000	
			Subtotal:		26,73000	26,73000
Maquinària						
C176-00FX	h	Formigonera de 165 l	0,700 /R x	1,78000 =	1,24600	
			Subtotal:		1,24600	1,24600
Materials						
B03L-05N7	t	Sorra de pedrera per a morters	1,740 x	20,70000 =	36,01800	
B055-067M	t	Ciment pòrtland amb filler calcari CEM II/B-L 32,5 R segons UNE-EN 197-1, en sacs	0,200 x	128,17000 =	25,63400	
B011-05ME	m3	Aigua	0,200 x	1,78000 =	0,35600	
			Subtotal:		62,00800	62,00800

**JUSTIFICACIÓ DE PREUS**

Data: 13/03/24

Pàg.: 8

## ELEMENTS COMPOSTOS

CODI	UA	DESCRIPCIÓ			PREU	
			DESPESES AUXILIARS	1,00 %	0,26730	
			COST DIRECTE		90,25130	
			<b>COST EXECUCIÓ MATERIAL</b>		<b>90,25130</b>	
<b>BK0002</b>	ut	Material necessari i accessoris pel trasllat de ramal de canonada antiga a canonada nova. Inclou abraçadera de presa, accessoris necessaris, vàlvula de bola, trapes, etc.	<b>Rend.: 1,000</b>		<b>85,65000 €</b>	
			COST DIRECTE		80,80189	
			<b>COST EXECUCIÓ MATERIAL</b>		<b>85,65000</b>	
<b>BK0012</b>	ut	Material necessari i accessoris pel trasllat de ramal de canonada antiga a canonada provisional. Inclou abraçadera de presa i accessoris de compressió per canonada de polietilè.	<b>Rend.: 1,000</b>		<b>42,83000 €</b>	
			COST DIRECTE		40,40566	
			<b>COST EXECUCIÓ MATERIAL</b>		<b>42,83000</b>	
<b>D0701461</b>	m3	Morter de ciment pòrtland amb filler calcari CEM II/B-L i sorra, amb 200 kg/m3 de ciment, amb una proporció en volum 1:8 i 2,5 N/mm2 de resistència a compressió, elaborat a l'obra	<b>Rend.: 1,000</b>		<b>90,25000 €</b>	
			Unitats	Preu	Parcial	Import
Ma d'obra						
A0150000	h	Manobre especialista	1,000 /R x	26,73000 =	26,73000	
			Subtotal:		26,73000	26,73000
Maquinària						
C1705600	h	Formigonera de 165 l	0,700 /R x	1,78000 =	1,24600	
			Subtotal:		1,24600	1,24600
Materials						
B0512401	t	Ciment pòrtland amb filler calcari CEM II/B-L 32,5 R segons UNE-EN 197-1, en sacs	0,200 x	128,17000 =	25,63400	
B0310020	t	Sorra de pedrera per a morters	1,740 x	20,70000 =	36,01800	
B0111000	m3	Aigua	0,200 x	1,78000 =	0,35600	
			Subtotal:		62,00800	62,00800
			DESPESES AUXILIARS	1,00 %	0,26730	
			COST DIRECTE		90,25130	
			<b>COST EXECUCIÓ MATERIAL</b>		<b>90,25130</b>	

**JUSTIFICACIÓ DE PREUS**

Data: 13/03/24

Pàg.: 9

## ELEMENTS COMPOSTOS

CODI	UA	DESCRIPCIÓ			PREU	
<b>D070A4D1</b>	m3	Morter mixt de ciment pòrtland amb filler calcari CEM II/B-L, calç i sorra, amb 200 kg/m3 de ciment, amb una proporció en volum 1:2:10 i 2,5 N/mm2 de resistència a compressió, elaborat a l'obra	<b>Rend.: 1,000</b>		<b>123,30000 €</b>	
			Unitats	Preu	Parcial	Import
Ma d'obra						
A0150000	h	Manobre especialista	1,050 /R x	26,73000 =	28,06650	
			Subtotal:		28,06650	28,06650
Maquinària						
C1705600	h	Formigonera de 165 l	0,725 /R x	1,78000 =	1,29050	
			Subtotal:		1,29050	1,29050
Materials						
B0111000	m3	Aigua	0,200 x	1,78000 =	0,35600	
B0532310	kg	Calç aèria CL 90	400,000 x	0,09000 =	36,00000	
B0512401	t	Ciment pòrtland amb filler calcari CEM II/B-L 32,5 R segons UNE-EN 197-1, en sacs	0,200 x	128,17000 =	25,63400	
B0310020	t	Sorra de pedrera per a morters	1,530 x	20,70000 =	31,67100	
			Subtotal:		93,66100	93,66100
			DESPESES AUXILIARS	1,00 %		0,28067
			COST DIRECTE			123,29867
			<b>COST EXECUCIÓ MATERIAL</b>			<b>123,29867</b>

**JUSTIFICACIÓ DE PREUS**

Data: 13/03/24

Pàg.: 10

## PARTIDES D'OBRA

NÚM	CODI	UA	DESCRIPCIÓ		PREU
	<b>ASFALTX40</b>	ml	RASAX40 ASFALT. Rasa de 40 cm d'amplada de paviment de mescla bituminosa per a conduccions fins DN 110 mm.	<b>Rend.: 1,000</b>	<b>0,00 €</b>
				COST DIRECTE	0,00000
				DESPESES INDIRECTES 6,00 %	0,00000
				<b>COST EXECUCIÓ MATERIAL</b>	<b>0,0000</b>
	<b>ASFALTX60</b>	ml	RASAX60 ASFALT. Rasa de 60 cm d'amplada de paviment de mescla bituminosa per a conduccions fins DN 200 mm.	<b>Rend.: 1,000</b>	<b>0,00 €</b>
				COST DIRECTE	0,00000
				DESPESES INDIRECTES 6,00 %	0,00000
				<b>COST EXECUCIÓ MATERIAL</b>	<b>0,0000</b>
	<b>ASFALTX80</b>	ml	RASAX60 ASFALT. Rasa de 80 cm d'amplada de paviment de mescla bituminosa per a conduccions fins DN 200 mm.	<b>Rend.: 1,000</b>	<b>0,00 €</b>
				COST DIRECTE	0,00000
				DESPESES INDIRECTES 6,00 %	0,00000
				<b>COST EXECUCIÓ MATERIAL</b>	<b>0,0000</b>
	<b>B147AM01</b>	ut	Conjunt EPIS treballs amb amiant	<b>Rend.: 1,000</b>	<b>22,22 €</b>
				COST DIRECTE	20,96226
				DESPESES INDIRECTES 6,00 %	1,25774
				<b>COST EXECUCIÓ MATERIAL</b>	<b>22,2200</b>
	<b>C1RA2501</b>	dia	Unitat descontaminació amiant. Unitat de descontaminació durant la jornada de treball, la unitat disposarà de tres habitacles: Zona d'accés o zona neta; zona de descontaminació dutxa, adequada per el pas del personal, eliminació de residus, aspiració i zona d'evacuació i filtrat, equipada amb aigua calenta i filtre per l'aigua; i zona d'accés a obra o zona bruta on es disposarà de recipients adequats per recollir la roba i els EPIS que seran gestionats com residus. Tot això conforme a la normativa vigent. Inclou instal·lació completa de la unitat, amb totes les connexions i escomeses necessàries, així com els ports i desplaçaments necessaris.	<b>Rend.: 1,000</b>	<b>400,00 €</b>
				COST DIRECTE	377,35849
				DESPESES INDIRECTES 6,00 %	22,64151
				<b>COST EXECUCIÓ MATERIAL</b>	<b>400,0000</b>
P-1	<b>C229A1000</b>	ut	Subministrament i instal·lació de 1 connector DN 150 de mitja pressió en cada extrem de la canonada. Inclosa brida universal de subjecció a canonada i/o valvuleria existent completament instal·lada, i/o peces d'adaptació a la canonada existent amb certificació i d'ús habitual en el sector. També inclou presurització previa de la canonada.	<b>Rend.: 1,000</b>	<b>627,00 €</b>
				COST DIRECTE	591,50943
				DESPESES INDIRECTES 6,00 %	35,49057
				<b>COST EXECUCIÓ MATERIAL</b>	<b>627,0000</b>





**JUSTIFICACIÓ DE PREUS**

Data: 13/03/24

Pàg.: 11

## PARTIDES D'OBRA

NÚM	CODI	UA	DESCRIPCIÓ		PREU
<b>CALCON</b>	ut		CALES CONNEXIÓ XARXA EXISTENT	<b>Rend.: 1,000</b>	<b>0,00 €</b>
			COST DIRECTE		0,00000
			DESPESES INDIRECTES	6,00 %	0,00000
			<b>COST EXECUCIÓ MATERIAL</b>		<b>0,0000</b>
<b>CALPROV</b>	ut		CALES CONNEXIÓ PROVISIONALS	<b>Rend.: 1,000</b>	<b>0,00 €</b>
			COST DIRECTE		0,00000
			DESPESES INDIRECTES	6,00 %	0,00000
			<b>COST EXECUCIÓ MATERIAL</b>		<b>0,0000</b>
<b>DESC40</b>	ut		DESCÀRREGA Ø40	<b>Rend.: 1,000</b>	<b>0,00 €</b>
			COST DIRECTE		0,00000
			DESPESES INDIRECTES	6,00 %	0,00000
			<b>COST EXECUCIÓ MATERIAL</b>		<b>0,0000</b>
<b>ESC1</b>	ut		ESCOMESSES TIPUS1. Sense actuar ni en arqueta ni en façana.	<b>Rend.: 1,000</b>	<b>0,00 €</b>
			COST DIRECTE		0,00000
			DESPESES INDIRECTES	6,00 %	0,00000
			<b>COST EXECUCIÓ MATERIAL</b>		<b>0,0000</b>
<b>ESC2</b>	ut		ESCOMESSES TIPUS2. Actuan en façana, sense canvi de portella.	<b>Rend.: 1,000</b>	<b>0,00 €</b>
			COST DIRECTE		0,00000
			DESPESES INDIRECTES	6,00 %	0,00000
			<b>COST EXECUCIÓ MATERIAL</b>		<b>0,0000</b>
<b>ESC3</b>	ut		ESCOMESSES TIPUS 3. Actuant en façana i substituint portella.	<b>Rend.: 1,000</b>	<b>0,00 €</b>
			COST DIRECTE		0,00000
			DESPESES INDIRECTES	6,00 %	0,00000
			<b>COST EXECUCIÓ MATERIAL</b>		<b>0,0000</b>
<b>ESC4</b>	ut		ESCOMESSES TIPUS 4. Amb canvi d'arqueta en vorera.	<b>Rend.: 1,000</b>	<b>0,00 €</b>
			COST DIRECTE		0,00000
			DESPESES INDIRECTES	6,00 %	0,00000
			<b>COST EXECUCIÓ MATERIAL</b>		<b>0,0000</b>
<b>EXCX40</b>	ml		EXCAVACIÓ RASA X40	<b>Rend.: 1,000</b>	<b>0,00 €</b>
			COST DIRECTE		0,00000
			DESPESES INDIRECTES	6,00 %	0,00000
			<b>COST EXECUCIÓ MATERIAL</b>		<b>0,0000</b>

# JUSTIFICACIÓ DE PREUS

Data: 13/03/24

Pàg.: 12

## PARTIDES D'OBRA

NÚM	CODI	UA	DESCRIPCIÓ				PREU	
<b>EXCX60</b>		ml	EXCAVACIÓ RASA X60		<b>Rend.: 1,000</b>		<b>0,00 €</b>	
					COST DIRECTE		0,00000	
					DESPESES INDIRECTES	6,00 %	0,00000	
					<b>COST EXECUCIÓ MATERIAL</b>		<b>0,0000</b>	
<b>EXCX80</b>		ml	EXCAVACIÓ RASA X80		<b>Rend.: 1,000</b>		<b>0,00 €</b>	
					COST DIRECTE		0,00000	
					DESPESES INDIRECTES	6,00 %	0,00000	
					<b>COST EXECUCIÓ MATERIAL</b>		<b>0,0000</b>	
<b>F2193A05</b>		m	Demolició de rigola de formigó, amb compressor i càrrega mecànica sobre camió		<b>Rend.: 1,000</b>		<b>5,63 €</b>	
					Unitats	Preu	Parcial	Import
Ma d'obra								
	A0150000	h	Manobre especialista	0,112	/R x	26,73000 =	2,99376	
					Subtotal:		2,99376	2,99376
Maquinària								
	C1101200	h	Compressor amb dos martells pneumàtics	0,056	/R x	15,86000 =	0,88816	
	C1313330	h	Retroexcavadora sobre pneumàtics de 8 a 10 t	0,0265	/R x	52,25000 =	1,38463	
					Subtotal:		2,27279	2,27279
					DESPESES AUXILIARS	1,50 %		0,04491
					COST DIRECTE			5,31146
					DESPESES INDIRECTES	6,00 %		0,31869
					<b>COST EXECUCIÓ MATERIAL</b>			<b>5,63014</b>
<b>F2221000</b>		m3	Excavació de rasa i pou de fins a 2 m. de fondària, terreny de trànsi (SPT>50), realitzada majoritàriament amb mitjans manuals.		<b>Rend.: 1,000</b>		<b>74,89 €</b>	
					Unitats	Preu	Parcial	Import
Ma d'obra								
	A0140000	h	Manobre	2,350	/R x	25,86000 =	60,77100	
					Subtotal:		60,77100	60,77100
Maquinària								
	C1315010	h	Retroexcavadora petita	0,100	/R x	31,00000 =	3,10000	
	C1311430	h	Pala carregadora sobre pneumàtics de 8 a 14 t	0,075	/R x	78,23000 =	5,86725	
					Subtotal:		8,96725	8,96725
					DESPESES AUXILIARS	1,50 %		0,91157
					COST DIRECTE			70,64982
					DESPESES INDIRECTES	6,00 %		4,23899
					<b>COST EXECUCIÓ MATERIAL</b>			<b>74,88880</b>

**JUSTIFICACIÓ DE PREUS**

Data: 13/03/24

Pàg.: 13

## PARTIDES D'OBRA

NÚM	CODI	UA	DESCRIPCIÓ				PREU
<b>F228510F</b>		m3	Rebliment i piconatge de rasa d'amplària fins a 0,6 m, amb material aplegat a l'obra, en tongades de gruix de fins a 20 cm, utilitzant picó vibrant, amb compactació del 95 % PM. S'inclouen totes les operacions necessàries de càrrega i transport intern de les terres.	<b>Rend.: 1,000</b>			<b>27,72 €</b>
				Unitats	Preu	Parcial	Import
Ma d'obra	A0150000	h	Manobre especialista	0,550 /R x	26,73000 =	14,70150	
				Subtotal:		14,70150	14,70150
Maquinària	C133A0K0	h	Picó vibrant amb placa de 60 cm	0,550 /R x	7,82000 =	4,30100	
	C1313330	h	Retroexcavadora sobre pneumàtics de 8 a 10 t	0,115 /R x	52,25000 =	6,00875	
	C1505120	h	Dúmpfer d'1,5 t de càrrega útil, amb mecanisme hidràulic	0,035 /R x	25,58000 =	0,89530	
				Subtotal:		11,20505	11,20505
Materials	B0111000	m3	Aigua	0,011 x	1,78000 =	0,01958	
				Subtotal:		0,01958	0,01958
				DESPESES AUXILIARS	1,50 %		0,22052
				COST DIRECTE			26,14665
				DESPESES INDIRECTES	6,00 %		1,56880
				<b>COST EXECUCIÓ MATERIAL</b>			<b>27,71545</b>
<b>F2R6AM15</b>		t	Gestió de residus d'amiant en abocador autoritzat. Tractament final de les canonades de fibrociment amb amiant en abocador autoritzat en residus d'amiant, incloses totes les despeses de gestió d'aquest residu i tramitació documental conforme a la normativa vigent.	<b>Rend.: 1,000</b>			<b>195,00 €</b>
				COST DIRECTE			183,96226
				DESPESES INDIRECTES	6,00 %		11,03774
				<b>COST EXECUCIÓ MATERIAL</b>			<b>195,0000</b>
<b>F936AM01</b>		m3	Base de morter de ciment pòrtland amb filler calcari CEM II/B-L i sorra, amb 200 kg/m3 de ciment, amb una proporció en volum 1:8 i 2,5 N/mm2 de resistència a compressió, abocat des de camió amb estesa i vibratge manual, amb acabat reglejat	<b>Rend.: 1,000</b>			<b>113,90 €</b>
				Unitats	Preu	Parcial	Import
Ma d'obra	A012N000	h	Oficial 1a d'obra pública	0,150 /R x	30,97000 =	4,64550	
	A0140000	h	Manobre	0,450 /R x	25,86000 =	11,63700	
				Subtotal:		16,28250	16,28250
Maquinària	C2005000	h	Regle vibratori	0,150 /R x	4,51000 =	0,67650	

**JUSTIFICACIÓ DE PREUS**

Data: 13/03/24

Pàg.: 14

## PARTIDES D'OBRA

NÚM	CODI	UA	DESCRIPCIÓ				PREU	
					Subtotal:		0,67650	0,67650
Materials								
	D0701461	m3	Morter de ciment pòrtland amb filler calçari CEM II/B-L i sorra, amb 200 kg/m3 de ciment, amb una proporció en volum 1:8 i 2,5 N/mm2 de resistència a compressió, elaborat a l'obra	1,000	x	90,25130 =	90,25130	
					Subtotal:		90,25130	90,25130
					DESPESES AUXILIARS	1,50 %		0,24424
					COST DIRECTE			107,45454
					DESPESES INDIRECTES	6,00 %		6,44727
					<b>COST EXECUCIÓ MATERIAL</b>			<b>113,90181</b>
	<b>FASES</b>	ut	<b>FASES DE L'OBRA</b>		<b>Rend.: 1,000</b>		<b>0,00</b>	<b>€</b>
					COST DIRECTE			0,00000
					DESPESES INDIRECTES	6,00 %		0,00000
					<b>COST EXECUCIÓ MATERIAL</b>			<b>0,0000</b>
	<b>FD100</b>	ml	Instal·lació de conducció FD DN100. Conducció amb tub de fosa dúctil de 100 mm de diàmetre nominal, sgons norma ISO 2531.		<b>Rend.: 1,000</b>		<b>0,00</b>	<b>€</b>
					COST DIRECTE			0,00000
					DESPESES INDIRECTES	6,00 %		0,00000
					<b>COST EXECUCIÓ MATERIAL</b>			<b>0,0000</b>
	<b>FD80</b>	ml	Instal·lació de conducció FD DN80. Conducció amb tub de fosa dúctil de 80 mm de diàmetre nominal, sgons norma ISO 2531.		<b>Rend.: 1,000</b>		<b>0,00</b>	<b>€</b>
					COST DIRECTE			0,00000
					DESPESES INDIRECTES	6,00 %		0,00000
					<b>COST EXECUCIÓ MATERIAL</b>			<b>0,0000</b>
	<b>LLAMBORD</b>	m2	<b>LLAMBORDINS 10x20</b>		<b>Rend.: 1,000</b>		<b>0,00</b>	<b>€</b>
					COST DIRECTE			0,00000
					DESPESES INDIRECTES	6,00 %		0,00000
					<b>COST EXECUCIÓ MATERIAL</b>			<b>0,0000</b>
	<b>NICCTV100</b>	u	1 Jornada de servei d'equip d'inspecció amb càmera de TV robotitzada MIDI/ORION previ als treballs de rehabilitació mitjançant nova canonada flexible Primus Line. Inclou inspecció visual per a comprovar l'estat de la canonada (presa d'amidaments, localització de fresats i escomeses, preparació de la obra), inspecció amb càmera CCTV per comprovar l'estat estructural de la canonada i identificar patologies i/o elements penetrats (barres corrugades, incrustacions, juntes obertes, fissures, trencaments puntuals, etc.), treballs de fresat (escomeses, arrels, incrustacions, etc.), neteja de la conducció amb camió hidrodinàmic d'impulsió i aspiració, i derivació (by-pass) dels efluents que circulen per la conducció		<b>Rend.: 1,000</b>		<b>750,00</b>	<b>€</b>

# JUSTIFICACIÓ DE PREUS

PARTIDES D'OBRA

NÚM	CODI	UA	DESCRIPCIÓ	PREU
-----	------	----	------------	------

a rehabilitar, per a poder treballar en sec mentre duren els treballs. Inclou la gestió dels residus generats en la netreja de la canonada i els treballs de neteja del vehicle utilitzat.

COST DIRECTE		707,54717
DESPESES INDIRECTES	6,00 %	42,45283
<b>COST EXECUCIÓ MATERIAL</b>		<b>750,0000</b>

<b>NICTV1000</b>	u	cal realitzar la neteja i inspecció TV per a oferta definitiva)	<b>Rend.: 1,000</b>	<b>795,00</b>	<b>€</b>
------------------	---	---	---------------------	---------------	----------

COST DIRECTE		750,00000
DESPESES INDIRECTES	6,00 %	45,00000
<b>COST EXECUCIÓ MATERIAL</b>		<b>795,0000</b>

<b>NITVSDEF</b>	u	Treballs previs de neteja amb camió i inspecció TV per definir la solució definitiva.	<b>Rend.: 1,000</b>	<b>1,06</b>	<b>€</b>
-----------------	---	---	---------------------	-------------	----------

COST DIRECTE		1,00000
DESPESES INDIRECTES	6,00 %	0,06000
<b>COST EXECUCIÓ MATERIAL</b>		<b>1,0600</b>

<b>P21461001</b>	ml	Demolició de rasa de 40cm d'amplada de paviment de panots col·locats sobre formigó, de fins a 20 cm de gruix, amb compressor i càrrega mecànica sobre dúmper, incloses totes les operacions de transport intern a contenidor o camió.	<b>Rend.: 1,000</b>	<b>6,12</b>	<b>€</b>
------------------	----	---	---------------------	-------------	----------

Partides d'obra		Unitats	Preu	Parcial	Import
P2146-DJ3J	m2	0,400	x 14,43286 =	5,77314	
				Subtotal:	5,77314
				COST DIRECTE	5,77314
				DESPESES INDIRECTES	0,34639
				<b>COST EXECUCIÓ MATERIAL</b>	<b>6,11953</b>

<b>P21469001</b>	ml	Demolició de rasa de 40 cm d'amplada de paviment de mescla bituminosa, inclosa subbase tipus de fins a 20 cm de gruix, amb compressor i càrrega mecànica sobre dúmper, incloses totes les operacions de transport intern a contenidor o camió.	<b>Rend.: 1,000</b>	<b>7,76</b>	<b>€</b>
------------------	----	--	---------------------	-------------	----------

Partides d'obra		Unitats	Preu	Parcial	Import
P2146-DJ37	m2	0,500	x 14,65014 =	7,32507	

# JUSTIFICACIÓ DE PREUS

Data: 13/03/24

Pàg.: 16

## PARTIDES D'OBRA

NÚM	CODI	UA	DESCRIPCIÓ				PREU	
			dumper, incloses totes les operacions de transport intern a contenidor o camió.					
				Subtotal:		7,32507	7,32507	
				COST DIRECTE			7,32507	
				DESPESES INDIRECTES	6,00 %		0,43950	
				<b>COST EXECUCIÓ MATERIAL</b>			<b>7,76457</b>	
<b>P21469002</b>	ml		Demolició de rasa de 60 cm d'amplada de paviment de mescla bituminosa, inclosa subbase tipus de fins a 20 cm de gruix, amb compressor i càrrega mecànica sobre dúmper, incloses totes les operacions de transport intern a contenidor o camió.	<b>Rend.: 1,000</b>			<b>10,87 €</b>	
				Unitats		Preu	Parcial	Import
Partides d'obra								
	P2146-DJ37	m2	Demolició de paviment de mescla bituminosa, inclosa subbase tipus de fins a 20 cm de gruix i fons a 2 m d'amplada, amb compressor i càrrega mecànica sobre dumper, incloses totes les operacions de transport intern a contenidor o camió.	0,700	x	14,65014 =	10,25510	
				Subtotal:			10,25510	10,25510
				COST DIRECTE				10,25510
				DESPESES INDIRECTES	6,00 %			0,61531
				<b>COST EXECUCIÓ MATERIAL</b>				<b>10,87041</b>
<b>P21469003</b>	ml		Demolició de rasa de 80 cm d'amplada de paviment de mescla bituminosa, inclosa subbase tipus de fins a 20 cm de gruix, amb compressor i càrrega mecànica sobre dúmper, incloses totes les operacions de transport intern a contenidor o camió.	<b>Rend.: 1,000</b>			<b>13,98 €</b>	
				Unitats		Preu	Parcial	Import
Partides d'obra								
	P2146-DJ37	m2	Demolició de paviment de mescla bituminosa, inclosa subbase tipus de fins a 20 cm de gruix i fons a 2 m d'amplada, amb compressor i càrrega mecànica sobre dumper, incloses totes les operacions de transport intern a contenidor o camió.	0,900	x	14,65014 =	13,18513	
				Subtotal:			13,18513	13,18513
				COST DIRECTE				13,18513
				DESPESES INDIRECTES	6,00 %			0,79111
				<b>COST EXECUCIÓ MATERIAL</b>				<b>13,97624</b>



**JUSTIFICACIÓ DE PREUS**

Data: 13/03/24

Pàg.: 17

## PARTIDES D'OBRA

NÚM	CODI	UA	DESCRIPCIÓ					PREU
<b>P2146U501</b>		ut	Demolició de d'arqueta de serveis de dimensions 40x40cm, amb parets de maó i sobre solera de formigó. S'inclou la càrrega amb mitjans mecànics sobre camió o contenidor.	<b>Rend.: 1,000</b>				<b>70,90 €</b>
				Unitats	Preu	Parcial	Import	
Ma d'obra								
	A0F-000S	h	Oficial 1a d'obra pública	1,000 /R x	30,97000 =	30,97000		
	A0E-000A	h	Manobre especialista	1,000 /R x	26,73000 =	26,73000		
				Subtotal:		57,70000		57,70000
Maquinària								
	C13C-00LP	h	Retroexcavadora sobre pneumàtics de 8 a 10 t	0,024 /R x	52,25000 =	1,25400		
	C111-0056	h	Compressor amb dos martells pneumàtics	0,500 /R x	15,86000 =	7,93000		
				Subtotal:		9,18400		9,18400
				COST DIRECTE				66,88400
				DESPESES INDIRECTES	6,00 %			4,01304
				<b>COST EXECUCIÓ MATERIAL</b>				<b>70,89704</b>
<b>P2146-49L5</b>		m	Demolició de vorada col·locada sobre formigó, amb compressor i càrrega manual i mecànica de runa sobre camió o contenidor	<b>Rend.: 1,000</b>				<b>5,05 €</b>
				Unitats	Preu	Parcial	Import	
Ma d'obra								
	A0E-000A	h	Manobre especialista	0,100 /R x	26,73000 =	2,67300		
				Subtotal:		2,67300		2,67300
Maquinària								
	C111-0056	h	Compressor amb dos martells pneumàtics	0,050 /R x	15,86000 =	0,79300		
	C13C-00LP	h	Retroexcavadora sobre pneumàtics de 8 a 10 t	0,024 /R x	52,25000 =	1,25400		
				Subtotal:		2,04700		2,04700
				DESPESES AUXILIARS	1,50 %			0,04010
				COST DIRECTE				4,76010
				DESPESES INDIRECTES	6,00 %			0,28561
				<b>COST EXECUCIÓ MATERIAL</b>				<b>5,04570</b>
<b>P2146-4AJ2</b>		m3	Demolició de roca o formigó, engruixos superiors als de la subbase de la rasa tipus o altres paviments soterrats, amb compressor i càrrega mecànica sobre dúmper, incloses totes les operacions de transport intern a contenidor o camió.	<b>Rend.: 1,000</b>				<b>90,77 €</b>
				Unitats	Preu	Parcial	Import	
Ma d'obra								
	A0E-000A	h	Manobre especialista	1,500 /R x	26,73000 =	40,09500		
				Subtotal:		40,09500		40,09500

**JUSTIFICACIÓ DE PREUS**

Data: 13/03/24

Pàg.: 18

## PARTIDES D'OBRA

NÚM	CODI	UA	DESCRIPCIÓ					PREU
Maquinària								
	C15C-005Z	h	Dúmpер d'1,5 t de càrrega, 0,58 m3 de volum de càrrega, 13 CV de potència i 480 mm d'alçària de descàrrega	0,009	/R x	27,36000	=	0,24624
	C13C-00LP	h	Retroexcavadora sobre pneumàtics de 8 a 10 t	0,400	/R x	52,25000	=	20,90000
	C111-0056	h	Compressor amb dos martells pneumàtics	1,500	/R x	15,86000	=	23,79000
			Subtotal:					44,93624
			DESPESES AUXILIARS			1,50	%	0,60143
			COST DIRECTE					85,63267
			DESPESES INDIRECTES			6,00	%	5,13796
			<b>COST EXECUCIÓ MATERIAL</b>					<b>90,77062</b>
<b>P2146-DJ37</b>	m2		Demolició de paviment de mescla bituminosa, inclosa subbase tipus de fins a 20 cm de gruix i fons a 2 m d'amplada, amb compressor i càrrega mecànica sobre dumper, incloses totes les operacions de transport intern a contenidor o camió.	<b>Rend.: 1,000</b>				<b>15,53 €</b>
				Unitats		Preu		Parcial
								Import
Ma d'obra								
	A0E-000A	h	Manobre especialista	0,384	/R x	26,73000	=	10,26432
			Subtotal:					10,26432
Maquinària								
	C111-0056	h	Compressor amb dos martells pneumàtics	0,192	/R x	15,86000	=	3,04512
	C15C-005Z	h	Dúmpер d'1,5 t de càrrega, 0,58 m3 de volum de càrrega, 13 CV de potència i 480 mm d'alçària de descàrrega	0,009	/R x	27,36000	=	0,24624
	C13C-00LP	h	Retroexcavadora sobre pneumàtics de 8 a 10 t	0,018	/R x	52,25000	=	0,94050
			Subtotal:					4,23186
			DESPESES AUXILIARS			1,50	%	0,15396
			COST DIRECTE					14,65014
			DESPESES INDIRECTES			6,00	%	0,87901
			<b>COST EXECUCIÓ MATERIAL</b>					<b>15,52915</b>
<b>P2146-DJ3J</b>	m2		Demolició de paviment de panots col·locats sobre formigó, de fins a 20 cm de gruix i fins a 2 m d'amplària, amb compressor i càrrega sobre dúmpер, incloses totes les operacions de transport intern a contenidor o camió.	<b>Rend.: 1,000</b>				<b>15,30 €</b>
				Unitats		Preu		Parcial
								Import
Ma d'obra								
	A0E-000A	h	Manobre especialista	0,348	/R x	26,73000	=	9,30204
			Subtotal:					9,30204
Maquinària								
	C111-0056	h	Compressor amb dos martells pneumàtics	0,230	/R x	15,86000	=	3,64780
	C15C-005Z	h	Dúmpер d'1,5 t de càrrega, 0,58 m3 de volum de càrrega, 13 CV de potència i 480 mm d'alçària de	0,009	/R x	27,36000	=	0,24624



**JUSTIFICACIÓ DE PREUS**

Data: 13/03/24

Pàg.: 20

## PARTIDES D'OBRA

NÚM	CODI	UA	DESCRIPCIÓ				PREU
				DESPESES AUXILIARS	1,50 %		0,22052
				COST DIRECTE			22,13371
				DESPESES INDIRECTES	6,00 %		1,32802
				<b>COST EXECUCIÓ MATERIAL</b>			<b>23,46174</b>
<b>P214WAM01</b>	m		Tall de paviments de qualssevol tipus amb disc de diamant	<b>Rend.: 1,000</b>			<b>3,77 €</b>
				Unitats	Preu	Parcial	Import
Ma d'obra							
	A0E-000A	h	Manobre especialista	0,100 /R x	26,73000 =	2,67300	
				Subtotal:		2,67300	2,67300
Maquinària							
	C178-00GF	h	Màquina tallajunts amb disc de diamant per a paviment	0,100 /R x	8,46000 =	0,84600	
				Subtotal:		0,84600	0,84600
				DESPESES AUXILIARS	1,50 %		0,04010
				COST DIRECTE			3,55910
				DESPESES INDIRECTES	6,00 %		0,21355
				<b>COST EXECUCIÓ MATERIAL</b>			<b>3,77264</b>
<b>P221B1001</b>	m3		Excavació de rasa i pou de fins a 2 m. de fondària, terreny de trànsi (SPT>50), realitzada majoritàriament amb mitjans manuals.	<b>Rend.: 1,000</b>			<b>77,70 €</b>
				Unitats	Preu	Parcial	Import
Ma d'obra							
	A0E-000A	h	Manobre especialista	2,350 /R x	26,73000 =	62,81550	
				Subtotal:		62,81550	62,81550
Maquinària							
	C138-00KR	h	Pala carregadora sobre pneumàtics de 8 a 14 t	0,075 /R x	78,23000 =	5,86725	
	C13C-00LP	h	Retroexcavadora sobre pneumàtics de 8 a 10 t	0,070 /R x	52,25000 =	3,65750	
	C15C-005Z	h	Dúmper d'1,5 t de càrrega, 0,58 m3 de volum de càrrega, 13 CV de potència i 480 mm d'alçària de descàrrega	0,035 /R x	27,36000 =	0,95760	
				Subtotal:		10,48235	10,48235
				COST DIRECTE			73,29785
				DESPESES INDIRECTES	6,00 %		4,39787
				<b>COST EXECUCIÓ MATERIAL</b>			<b>77,69572</b>

**JUSTIFICACIÓ DE PREUS**

Data: 13/03/24

Pàg.: 21

## PARTIDES D'OBRA

NÚM	CODI	UA	DESCRIPCIÓ					PREU
<b>P2241-52SS</b>		m2	Repàs i piconatge de sòl de rasa d'amplària màxima 0,6 m, amb compactació del 95% PM	<b>Rend.: 1,000</b>				<b>5,61 €</b>
				Unitats	Preu	Parcial	Import	
Ma d'obra								
	A0E-000A	h	Manobre especialista	0,110 /R x	26,73000 =	2,94030		
	A0D-0007	h	Manobre	0,065 /R x	25,86000 =	1,68090		
				Subtotal:		4,62120		4,62120
Maquinària								
	C13A-00FQ	h	Safata vibrant amb placa de 60 cm	0,110 /R x	5,49000 =	0,60390		
				Subtotal:		0,60390		0,60390
			DESPESES AUXILIARS		1,50 %			0,06932
			COST DIRECTE					5,29442
			DESPESES INDIRECTES		6,00 %			0,31767
			<b>COST EXECUCIÓ MATERIAL</b>					<b>5,61208</b>
<b>P2241-52ST</b>		m2	Repàs i piconatge de sòl de rasa de més de 0,6 i menys d'1,5 m d'amplària, amb compactació del 95% PM	<b>Rend.: 1,000</b>				<b>3,38 €</b>
				Unitats	Preu	Parcial	Import	
Ma d'obra								
	A0D-0007	h	Manobre	0,063 /R x	25,86000 =	1,62918		
	A0E-000A	h	Manobre especialista	0,044 /R x	26,73000 =	1,17612		
				Subtotal:		2,80530		2,80530
Maquinària								
	C13A-00FR	h	Compactador duplex manual de 700 kg	0,044 /R x	7,77000 =	0,34188		
				Subtotal:		0,34188		0,34188
			DESPESES AUXILIARS		1,50 %			0,04208
			COST DIRECTE					3,18926
			DESPESES INDIRECTES		6,00 %			0,19136
			<b>COST EXECUCIÓ MATERIAL</b>					<b>3,38062</b>
<b>P2255-DPIK</b>		m3	Rebliment i piconatge de rasa d'amplària més de 0,6 i fins a 1,5 m, amb el 50% de terra aplegat de la pròpia excavació, en tongades de gruix de fins a 20 cm, utilitzant picó vibrant, amb compactació del 95% PM	<b>Rend.: 1,000</b>				<b>15,52 €</b>
				Unitats	Preu	Parcial	Import	
Ma d'obra								
	A0E-000A	h	Manobre especialista	0,220 /R x	26,73000 =	5,88060		
				Subtotal:		5,88060		5,88060
Maquinària								
	C13A-00FR	h	Compactador duplex manual de 700 kg	0,220 /R x	7,77000 =	1,70940		

**JUSTIFICACIÓ DE PREUS**

Data: 13/03/24

Pàg.: 22

## PARTIDES D'OBRA

NÚM	CODI	UA	DESCRIPCIÓ					PREU	
	C15C-005Z	h	Dúmpet d'1,5 t de càrrega, 0,58 m3 de volum de càrrega, 13 CV de potència i 480 mm d'alçària de descàrrega	0,035	/R x	27,36000	=	0,95760	
	C13C-00LP	h	Retroexcavadora sobre pneumàtics de 8 a 10 t	0,115	/R x	52,25000	=	6,00875	
						Subtotal:		8,67575	8,67575
			DESPESES AUXILIARS			1,50	%		0,08821
			COST DIRECTE						14,64456
			DESPESES INDIRECTES			6,00	%		0,87867
			<b>COST EXECUCIÓ MATERIAL</b>						<b>15,52323</b>

<b>P2255-DPIL</b>	m3	Rebliment i piconatge de rasa d'amplària fins a 0,6 m, amb el 50% de terra aplegat de la pròpia excavació, en tongades de gruix de fins a 20 cm, utilitzant picó vibrant, amb compactació del 95% PM. S'inclouen totes les operacions necessàries de càrrega i transport intern de terres.	<b>Rend.: 1,000</b>			<b>26,40</b>		<b>€</b>
-------------------	----	--	---------------------	--	--	--------------	--	----------

				Unitats		Preu		Parcial	Import
Ma d'obra									
	A0E-000A	h	Manobre especialista	0,550	/R x	26,73000	=	14,70150	
						Subtotal:		14,70150	14,70150
Maquinària									
	C15C-005Z	h	Dúmpet d'1,5 t de càrrega, 0,58 m3 de volum de càrrega, 13 CV de potència i 480 mm d'alçària de descàrrega	0,035	/R x	27,36000	=	0,95760	
	C13C-00LP	h	Retroexcavadora sobre pneumàtics de 8 a 10 t	0,115	/R x	52,25000	=	6,00875	
	C13A-00FQ	h	Safata vibrant amb placa de 60 cm	0,550	/R x	5,49000	=	3,01950	
						Subtotal:		9,98585	9,98585
			DESPESES AUXILIARS			1,50	%		0,22052
			COST DIRECTE						24,90787
			DESPESES INDIRECTES			6,00	%		1,49447
			<b>COST EXECUCIÓ MATERIAL</b>						<b>26,40234</b>

<b>P-2</b>	<b>P229A1000</b>	ml	Rehabilitació de canonada existent de polietilè de DN200 mm amb tecnologia sense rasa mitjançant instal·lació de nova canonada flexible de PE reforçada amb Kevlar DN150 en tres capes, interior i exterior en PE d'alta densitat i capa intermèdia de teixit Kevlar sense costures. Posada en obra en rotllos i col·locada segons instruccions del fabricant, totalment instal·lada per a una pressió de 25 atm, mitjançant inserció de tir amb cable. Inclòs treballs previs de neteja amb camió i inspecció TV per confirmar la solució projectada, emplaçament i desplaçament d'equip, materials i personal, preparació d'obra, tendit de cable, neteja mecànica de l'interior (fresat), jornades necessàries de camió per la neteja hidrodinàmica d'impulsió i aspiració, serveis necessaris d'equip per inspeccions amb càmera de TV robotitzada, proves de pressió i desinfecció de canonada. Inclou aplec i gestió de residus procedents de la neteja de la canonada existent.	<b>Rend.: 1,000</b>				<b>249,50</b>	<b>€</b>
------------	------------------	----	--	---------------------	--	--	--	---------------	----------

# JUSTIFICACIÓ DE PREUS

Data: 13/03/24

Pàg.: 23

## PARTIDES D'OBRA

NÚM	CODI	UA	DESCRIPCIÓ	PREU
			COST DIRECTE	235,37736
			DESPESES INDIRECTES 6,00 %	14,12264
			<b>COST EXECUCIÓ MATERIAL</b>	<b>249,5000</b>

<b>P229A1001</b>	ml	Excavació de rasa de 40 cm d'amplada i fins a 100 cm de fondària, amb mitjans manuals i càrrega mecànica sobre dúmper, incloses totes les operacions de transport intern i acopi a contenidor pel posterior reomplert si s'escau. Repàs, reblert i piconatge de la rasa, parcialment amb terres procedents de l'excavació i parcialment amb sauló garbellat (no inclòs en aquesta partida), en tongades de gruix de fins a 20 cm, utilitzant picó vibrant, amb compactació del 95 % PM. S'inclouen totes les operacions necessàries de càrrega i transport intern de les terres, qualsevol sigui la seva procedència.	<b>Rend.: 1,000</b>	<b>37,64</b>	<b>€</b>
------------------	----	--	---------------------	--------------	----------

Partides d'obra			Unitats	Preu	Parcial	Import
P221B1001	m3	Excavació de rasa i pou de fins a 2 m. de fondària, terreny de trànsiti (SPT>50), realitzada majoritàriament amb mitjans manuals.	0,340	x 73,29785 =	24,92127	
P2241-52SS	m2	Repàs i piconatge de sòl de rasa d'amplària màxima 0,6 m, amb compactació del 95% PM	0,400	x 5,29442 =	2,11777	
P2255-DPIL	m3	Rebliment i piconatge de rasa d'amplària fins a 0,6 m, amb el 50% de terra aplegat de la pròpia excavació, en tongades de gruix de fins a 20 cm, utilitzant picó vibrant, amb compactació del 95% PM. S'inclouen totes les operacions necessàries de càrrega i transport intern de terres.	0,340	x 24,90787 =	8,46868	
			Subtotal:		35,50772	35,50772
			COST DIRECTE			35,50772
			DESPESES INDIRECTES 6,00 %			2,13046
			<b>COST EXECUCIÓ MATERIAL</b>			<b>37,63818</b>

<b>P229A1002</b>	ml	Excavació de rasa de 60 cm d'amplada i fins a 100 cm de fondària, amb mitjans manuals i càrrega mecànica sobre dúmper, incloses totes les operacions de transport intern i acopi a contenidor pel posterior reomplert si s'escau. Repàs, reblert i piconatge de la rasa, parcialment amb terres procedents de l'excavació i parcialment amb sauló garbellat (no inclòs en aquesta partida), en tongades de gruix de fins a 20 cm, utilitzant picó vibrant, amb compactació del 95 % PM. S'inclouen totes les operacions necessàries de càrrega i transport intern de les terres, qualsevol sigui la seva procedència.	<b>Rend.: 1,000</b>	<b>49,57</b>	<b>€</b>
------------------	----	--	---------------------	--------------	----------



**JUSTIFICACIÓ DE PREUS**

Data: 13/03/24

Pàg.: 24

## PARTIDES D'OBRA

NÚM	CODI	UA	DESCRIPCIÓ	Unitats	Preu	Parcial	Import
Partides d'obra							
P221B1001	m3		Excavació de rasa i pou de fins a 2 m. de fondària, terreny de trànsiti (SPT>50), realitzada majoritàriament amb mitjans manuals.	0,510	x 73,29785 =	37,38190	
P2241-52ST	m2		Repàs i piconatge de sòl de rasa de més de 0,6 i menys d'1,5 m d'amplària, amb compactació del 95% PM	0,600	x 3,18926 =	1,91356	
P2255-DPIK	m3		Rebliment i piconatge de rasa d'amplària més de 0,6 i fins a 1,5 m, amb el 50% de terra aplegat de la pròpia excavació, en tongades de gruix de fins a 20 cm, utilitzant picó vibrant, amb compactació del 95% PM	0,510	x 14,64456 =	7,46873	
Subtotal:						46,76419	46,76419
COST DIRECTE							46,76419
DESPESES INDIRECTES						6,00 %	2,80585
<b>COST EXECUCIÓ MATERIAL</b>							<b>49,57004</b>

<b>P229A1003</b>	ml		Excavació de rasa de 80 cm d'amplada i fins a 100 cm de fondària, amb mitjans manuals i càrrega mecànica sobre dúmper, incloses totes les operacions de transport intern i acopi a contenidor pel posterior reomplert si s'escau. Repàs, reblert i piconatge de la rasa, parcialment amb terres procedents de l'excavació i parcialment amb sauló garbellat (no inclòs en aquesta partida), en tongades de gruix de fins a 20 cm, utilitzant picó vibrant, amb compactació del 95 % PM. S'inclouen totes les operacions necessàries de càrrega i transport intern de les terres, qualsevol sigui la seva procedència.	<b>Rend.: 1,000</b>		<b>66,09</b>	<b>€</b>
------------------	----	--	--	---------------------	--	--------------	----------

				Unitats	Preu	Parcial	Import
Partides d'obra							
P221B1001	m3		Excavació de rasa i pou de fins a 2 m. de fondària, terreny de trànsiti (SPT>50), realitzada majoritàriament amb mitjans manuals.	0,680	x 73,29785 =	49,84254	
P2241-52ST	m2		Repàs i piconatge de sòl de rasa de més de 0,6 i menys d'1,5 m d'amplària, amb compactació del 95% PM	0,800	x 3,18926 =	2,55141	
P2255-DPIK	m3		Rebliment i piconatge de rasa d'amplària més de 0,6 i fins a 1,5 m, amb el 50% de terra aplegat de la pròpia excavació, en tongades de gruix de fins a 20 cm, utilitzant picó vibrant, amb compactació del 95% PM	0,680	x 14,64456 =	9,95830	
Subtotal:						62,35225	62,35225
COST DIRECTE							62,35225
DESPESES INDIRECTES						6,00 %	3,74114
<b>COST EXECUCIÓ MATERIAL</b>							<b>66,09339</b>

# JUSTIFICACIÓ DE PREUS

Data: 13/03/24

Pàg.: 25

## PARTIDES D'OBRA

NÚM	CODI	UA	DESCRIPCIÓ				PREU
<b>P229A1010</b>		m3	Excavació de rasa per excés de fondària o amplada, en terreny de trànsit (SPT>50), amb mitjans manuals i càrrega mecànica sobre dúmper, incloses totes les operacions de transport intern i acopi a contenidor pel posterior reomplert si s'escau. Repàs, reblert i piconatge de la rasa, parcialment amb terres procedents de l'excavació i parcialment amb sauló garbellat (no inclòs en aquesta partida), en tongades de gruix de fins a 20 cm, utilitzant picó vibrant, amb compactació del 95 % PM. S'inclouen totes les operacions necessàries de càrrega i transport intern de les terres, qualsevol sigui la seva procedència.	<b>Rend.: 1,000</b>			<b>82,62 €</b>
				Unitats	Preu	Parcial	Import
Partides d'obra							
P221B1001	m3	Excavació de rasa i pou de fins a 2 m. de fondària, terreny de trànsit (SPT>50), realitzada majoritàriament amb mitjans manuals.	0,850	x	73,29785 =	62,30317	
P2241-52ST	m2	Repàs i piconatge de sòl de rasa de més de 0,6 i menys d'1,5 m d'amplària, amb compactació del 95% PM	1,000	x	3,18926 =	3,18926	
P2255-DPIK	m3	Rebliment i piconatge de rasa d'amplària més de 0,6 i fins a 1,5 m, amb el 50% de terra aplegat de la pròpia excavació, en tongades de gruix de fins a 20 cm, utilitzant picó vibrant, amb compactació del 95% PM	0,850	x	14,64456 =	12,44788	
				Subtotal:		77,94031	77,94031
				COST DIRECTE			77,94031
				DESPESES INDIRECTES	6,00 %		4,67642
				<b>COST EXECUCIÓ MATERIAL</b>			<b>82,61673</b>
<b>P229B1001</b>		ml	Primer tapat i ataconat amb sauló per a tubs en rasa de 40cm d'amplària i fins a una alçada de 30cm, utilitzant picó vibrant. Col·locació de cinta senyalitzadora de canonada d'aigua potable.	<b>Rend.: 1,000</b>			<b>6,05 €</b>
				Unitats	Preu	Parcial	Import
Ma d'obra							
A0E-000A	h	Manobre especialista	0,100	/R x	26,73000 =	2,67300	
				Subtotal:		2,67300	2,67300
Maquinària							
C13C-00LP	h	Retroexcavadora sobre pneumàtics de 8 a 10 t	0,010	/R x	52,25000 =	0,52250	
C13A-00FQ	h	Safata vibrant amb placa de 60 cm	0,050	/R x	5,49000 =	0,27450	
				Subtotal:		0,79700	0,79700
Materials							
B03C-HH0A	m3	Sauló garbellat	0,120	x	17,87000 =	2,14440	
BK0001	ml	Cinta senyalitzadora canonada aigua potable.	1,000	x	0,09000 =	0,09000	
				Subtotal:		2,23440	2,23440

# JUSTIFICACIÓ DE PREUS

Data: 13/03/24

Pàg.: 26

## PARTIDES D'OBRA

NÚM	CODI	UA	DESCRIPCIÓ	PREU
			COST DIRECTE	5,70440
			DESPESES INDIRECTES 6,00 %	0,34226
			<b>COST EXECUCIÓ MATERIAL</b>	<b>6,04666</b>

**P229B1002** ml Primer tapat i ataconat amb sauló per a tubs en rasa de 60cm d'amplària i fins a una alçada de 30cm, utilitzant picó vibrant. Col·locació de cinta senyalitzadora de canonada d'aigua potable. **Rend.: 1,000** **8,77 €**

			Unitats	Preu	Parcial	Import
<b>Ma d'obra</b>						
A0E-000A	h	Manobre especialista	0,150 /R x	26,73000 =	4,00950	
			Subtotal:		4,00950	4,00950
<b>Maquinària</b>						
C13C-00LP	h	Retroexcavadora sobre pneumàtics de 8 a 10 t	0,012 /R x	52,25000 =	0,62700	
C13A-00FQ	h	Safata vibrant amb placa de 60 cm	0,060 /R x	5,49000 =	0,32940	
			Subtotal:		0,95640	0,95640
<b>Materials</b>						
BK0001	ml	Cinta senyalitzadora canonada aigua potable.	1,000 x	0,09000 =	0,09000	
B03C-HHOA	m3	Sauló garbellat	0,180 x	17,87000 =	3,21660	
			Subtotal:		3,30660	3,30660
			COST DIRECTE			8,27250
			DESPESES INDIRECTES 6,00 %			0,49635
			<b>COST EXECUCIÓ MATERIAL</b>			<b>8,76885</b>

**P229B1003** ml Primer tapat i ataconat amb sauló per a tubs en rasa de 80cm d'amplària i fins a una alçada de 30cm, utilitzant picó vibrant. Col·locació de cinta senyalitzadora de canonada d'aigua potable. **Rend.: 1,000** **11,44 €**

			Unitats	Preu	Parcial	Import
<b>Ma d'obra</b>						
A0E-000A	h	Manobre especialista	0,200 /R x	26,73000 =	5,34600	
			Subtotal:		5,34600	5,34600
<b>Maquinària</b>						
C13A-00FQ	h	Safata vibrant amb placa de 60 cm	0,070 /R x	5,49000 =	0,38430	
C13C-00LP	h	Retroexcavadora sobre pneumàtics de 8 a 10 t	0,013 /R x	52,25000 =	0,67925	
			Subtotal:		1,06355	1,06355
<b>Materials</b>						
BK0001	ml	Cinta senyalitzadora canonada aigua potable.	1,000 x	0,09000 =	0,09000	
B03C-HHOA	m3	Sauló garbellat	0,240 x	17,87000 =	4,28880	
			Subtotal:		4,37880	4,37880

**JUSTIFICACIÓ DE PREUS**

Data: 13/03/24

Pàg.: 27

## PARTIDES D'OBRA

NÚM	CODI	UA	DESCRIPCIÓ			PREU
				COST DIRECTE		10,78835
				DESPESES INDIRECTES	6,00 %	0,64730
				<b>COST EXECUCIÓ MATERIAL</b>		<b>11,43565</b>
<b>P2A11000</b>	m3		Subministrament de sauló garbellat, d'aportació	<b>Rend.: 1,000</b>		<b>18,94 €</b>
				Unitats	Preu	Parcial
				Import		
Materials	B03C-HH0A	m3	Sauló garbellat	1,000 x 17,87000 =	17,87000	
				Subtotal:	17,87000	17,87000
				COST DIRECTE		17,87000
				DESPESES INDIRECTES	6,00 %	1,07220
				<b>COST EXECUCIÓ MATERIAL</b>		<b>18,94220</b>
<b>P-3</b>	<b>P2R001</b>	ut	Transport i gestió de RDC de naturalesa pètria excepte formigons inclòs cànon sobre la deposició controlada dels residus de la construcció segons justificació de l'annex de l'estudi de gestió de residus	<b>Rend.: 1,000</b>		<b>6,00 €</b>
				COST DIRECTE		5,66038
				DESPESES INDIRECTES	6,00 %	0,33962
				<b>COST EXECUCIÓ MATERIAL</b>		<b>6,0000</b>
<b>P-4</b>	<b>P2R002</b>	ut	Transport i gestió de RDV de naturalesa no pètria excepte mescles bituminoses inclòs cànon sobre la deposició controlada dels residus de la construcció segons justificació de l'annex de l'estudi de gestió de residus	<b>Rend.: 1,000</b>		<b>9,08 €</b>
				COST DIRECTE		8,56604
				DESPESES INDIRECTES	6,00 %	0,51396
				<b>COST EXECUCIÓ MATERIAL</b>		<b>9,0800</b>
<b>P-5</b>	<b>P2R003</b>	ut	Transport i gestió de RDC perillosos (excepte amiant), inclòs cànon sobre la deposició controlada dels residus de la construcció segons justificació de l'annex de l'estudi de gestió de residus	<b>Rend.: 1,000</b>		<b>2,55 €</b>
				COST DIRECTE		2,40566
				DESPESES INDIRECTES	6,00 %	0,14434
				<b>COST EXECUCIÓ MATERIAL</b>		<b>2,5500</b>
<b>P-6</b>	<b>P2R004</b>	ut	Transport i gestió de RDC urbans inclòs cànon sobre la deposició controlada dels residus de la construcció segons justificació de l'annex de l'estudi de gestió de residus.	<b>Rend.: 1,000</b>		<b>0,40 €</b>
				COST DIRECTE		0,37736
				DESPESES INDIRECTES	6,00 %	0,02264
				<b>COST EXECUCIÓ MATERIAL</b>		<b>0,4000</b>

**JUSTIFICACIÓ DE PREUS**

Data: 13/03/24

Pàg.: 28

## PARTIDES D'OBRA

NÚM	CODI	UA	DESCRIPCIÓ				PREU
P-7	P2R42E0	m3	Càrrega amb mitjans mecànics i transport de terres i residus inerts o no especials a instal·lació autoritzada de gestió de residus, amb contenidor de 5 m3 de capacitat	Rend.: 1,000			22,74 €
				Unitats	Preu	Parcial	Import
Maquinària							
	C1311430	h	Pala carregadora sobre pneumàtics de 8 a 14 t	0,0075	/R x 78,23000 =	0,58673	
	C1RA2500	m3	Subministrament de contenidor metàl·lic de 5 m3 de capacitat i recollida amb residus inerts o no especials	0,900	/R x 23,18000 =	20,86200	
				Subtotal:		21,44873	21,44873
				COST DIRECTE			21,44873
				DESPESES INDIRECTES	6,00 %		1,28692
				<b>COST EXECUCIÓ MATERIAL</b>			<b>22,73565</b>
	P2RFAM04	ml	Desmuntatge i retirada de conduccions existents amb amiant. Canonada UR fins DN60mm. Incloses les tasques de neteja, plastificat, etiquetat i embalat de les canonades, delimitació i protecció de la zona, retirada i càrrega de les canonades sobre camió autoritzat i la gestió dels residus en abocador autoritzat. Tot això conforme la normativa vigent i d'acord a l'especificat en el Pla de Treball corresponent. Unitat de descontaminació i conjunt d'equips de protecció individual segons s'estableixi en el Pla de Treball i conforme a l'establert en el RD 396/2006, de 31 de març. P.p. de mitjans auxiliars necessaris per el correcte desenvolupament d'aquests treballs, on s'inclouen les mesures de protecció col·lectives, tanques, senyalització, etc.	Rend.: 1,000			33,43 €
				Unitats	Preu	Parcial	Import
Ma d'obra							
	A0140000	h	Manobre	0,320	/R x 25,86000 =	8,27520	
	A013M000	h	Ajudant muntador	0,320	/R x 27,50000 =	8,80000	
				Subtotal:		17,07520	17,07520
Partides d'obra							
	C1RA2501	dia	Unitat descontaminació amiant. Unitat de descontaminació durant la jornada de treball, la unitat disposarà de tres habitacles: Zona d'accés o zona neta; zona de descontaminació dutxa, adequada per el pas del personal, eliminació de residus, aspiració i zona d'evacuació i filtrat, equipada amb aigua calenta i filtre per l'aigua; i zona d'accés a obra o zona bruta on es disposarà de recipients adequats per recollir la roba i els EPIS que seran gestionats com residus. Tot això conforme a la normativa vigent. Inclou instal·lació completa de la unitat, amb totes les connexions i escomeses necessàries, així com els ports i desplaçaments necessaris.	0,020	x 377,35849 =	7,54717	
	F2R6AM15	t	Gestió de residus d'amiant en abocador autoritzat. Tractament final de les canonades de fibrociment amb amiant en abocador autoritzat en residus	0,0034	x 183,96226 =	0,62547	

# JUSTIFICACIÓ DE PREUS

Data: 13/03/24

Pàg.: 29

## PARTIDES D'OBRA

NÚM	CODI	UA	DESCRIPCIÓ					PREU
			d'amiant, incloses totes les despeses de gestió d'aquest residu i tramitació documental conforme a la normativa vigent.					
	B147AM01	ut	Conjunt EPIS treballs amb amiant	0,080	x	20,96226	=	1,67698
						Subtotal:		9,84962
								9,84962
Transport								
	C1R2504	h	Camió grua. Transport autoritzat per residus d'amiant. Carrega i transport a abocador autoritzat dels residus d'amiant conforme normativa vigent.	0,080	x	55,56000	=	4,44480
						Subtotal:		4,44480
								4,44480
			DESPESES AUXILIARS			1,00	%	0,17075
			COST DIRECTE					31,54037
			DESPESES INDIRECTES			6,00	%	1,89242
			<b>COST EXECUCIÓ MATERIAL</b>					<b>33,43279</b>

<b>P2RFAM06</b>	ml	Desmuntatge i retirada de conduccions existents amb aminat. Canonada UR DN100mm. Incloses les tasques de neteja, plastificat, etiquetat i embalat de les canonades, delimitació i protecció de la zona, retirada i càrrega de les canonades sobre camió autoritzat i la gestió dels residus en abocador autoritzat. Tot això conforme la normativa vigent i d'acord a l'especificat en el Pla de Treball corresponent. Unitat de descontaminació i conjunt d'equips de protecció individual segons s'estableixi en el Pla de Treball i conforme a l'establert en el RD 396/2006, de 31 de març. P.p. de mitjans auxiliars necessaris per el correcte desenvolupament d'aquests treballs, on s'inclouen les mesures de protecció col·lectives, tanques, senyalització, etc.	<b>Rend.: 1,000</b>	<b>40,05</b>	<b>€</b>
-----------------	----	---	---------------------	--------------	----------

				Unitats		Preu		Parcial	Import
Ma d'obra									
	A013M000	h	Ajudant muntador	0,356	/R x	27,50000	=	9,79000	
	A0140000	h	Manobre	0,356	/R x	25,86000	=	9,20616	
						Subtotal:		18,99616	18,99616
Partides d'obra									
	C1RA2501	dia	Unitat descontaminació amiant. Unitat de descontaminació durant la jornada de treball, la unitat disposarà de tres habitacles: Zona d'accés o zona neta; zona de descontaminació dutxa, adequada per el pas del personal, eliminació de residus, aspiració i zona d'evacuació i filtrat, equipada amb aigua calenta i filtre per l'aigua; i zona d'accés a obra o zona bruta on es disposarà de recipients adequats per recollir la roba i els EPIS que seran gestionats com residus. Tot això conforme a la normativa vigent. Inclou instal·lació completa de la unitat, amb totes les connexions i escomeses necessàries, així com els ports i desplaçaments necessaris.	0,027	x	377,35849	=	10,18868	
	F2R6AM15	t	Gestió de residus d'amiant en abocador autoritzat. Tractament final de les canonades de fibrociment amb amiant en abocador autoritzat en residus	0,0087	x	183,96226	=	1,60047	

**JUSTIFICACIÓ DE PREUS**

Data: 13/03/24

Pàg.: 30

## PARTIDES D'OBRA

NÚM	CODI	UA	DESCRIPCIÓ				PREU		
			d'amiant, incloses totes les despeses de gestió d'aquest residu i tramitació documental conforme a la normativa vigent.						
	B147AM01	ut	Conjunt EPIS treballs amb amiant	0,089	x	20,96226 =	1,86564		
						Subtotal:	13,65479		
Transport							13,65479		
	C1R2504	h	Camió grua. Transport autoritzat per residus d'amiant. Carrega i transport a abocador autoritzat dels residus d'amiant conforme normativa vigent.	0,089	x	55,56000 =	4,94484		
						Subtotal:	4,94484		
							4,94484		
			DESPESES AUXILIARS			1,00 %	0,18996		
			COST DIRECTE				37,78575		
			DESPESES INDIRECTES			6,00 %	2,26715		
			<b>COST EXECUCIÓ MATERIAL</b>				<b>40,05290</b>		
	<b>P2RFAM20</b>	ut	Elaboració Pla de Treball Específic i comunicacions Administratives. Elaboració de Pla de Treball Específic per a la manipulació d'amiant segons RD 396/2006, de 31 de març, tramitacions de l'expedient i gestió documental per la seva aprovació per l'autoritat competent. Inclou les medicions representatives de l'exposició dels treballadors o ambientals que el Pla de Treball determini.	<b>Rend.: 1,000</b>			<b>911,00 €</b>		
						COST DIRECTE	859,43396		
						DESPESES INDIRECTES	6,00 % 51,56604		
						<b>COST EXECUCIÓ MATERIAL</b>	<b>911,0000</b>		
	<b>P931-3G6W</b>	m3	Base de formigó HM-20/B/10/I, de consistència tova i grandària màxima del granulat 10 mm, abocat des de camió amb estesa i vibratge manual, amb acabat reglejat	<b>Rend.: 1,000</b>			<b>88,77 €</b>		
						Unitats	Preu	Parcial	Import
Ma d'obra									
	A0D-0007	h	Manobre	0,450	/R x	25,86000 =	11,63700		
	A0F-000S	h	Oficial 1a d'obra pública	0,150	/R x	30,97000 =	4,64550		
						Subtotal:	16,28250		16,28250
Maquinària									
	C20K-00DP	h	Regle vibratori	0,150	/R x	4,51000 =	0,67650		
						Subtotal:	0,67650		0,67650
Materials									
	B06E-12D5	m3	Formigó HM-20/B/10/I de consistència tova, grandària màxima del granulat 10 mm, amb >= 200 kg/m3 de ciment, apte per a classe d'exposició I	1,050	x	63,37000 =	66,53850		
						Subtotal:	66,53850		66,53850

**JUSTIFICACIÓ DE PREUS**

Data: 13/03/24

Pàg.: 31

## PARTIDES D'OBRA

NÚM	CODI	UA	DESCRIPCIÓ					PREU
				DESPESES AUXILIARS	1,50	%		0,24424
				COST DIRECTE				83,74174
				DESPESES INDIRECTES	6,00	%		5,02450
				<b>COST EXECUCIÓ MATERIAL</b>				<b>88,76624</b>
<b>P967-EA63</b>	m		Vorada recta de formigó, doble capa, amb secció normalitzada de calçada C3 de 28x17 cm segons UNE 127340, de classe climàtica B, classe resistent a l'abradió H i classe resistent a flexió T (R-5 MPa) segons UNE-EN 1340, col·locada sobre base de formigó no estructural de 15 N/mm2 de resistència mínima a compressió i de 25 a 30 cm d'alçària, i rejuntada amb morter	<b>Rend.: 1,000</b>				<b>35,76 €</b>
				Unitats		Preu	Parcial	Import
Ma d'obra								
A0F-000S	h		Oficial 1a d'obra pública	0,240	/R x	30,97000 =	7,43280	
A0D-0007	h		Manobre	0,520	/R x	25,86000 =	13,44720	
				Subtotal:			20,88000	20,88000
Materials								
B069-2A9P	m3		Formigó d'ús no estructural de resistència a compressió 15 N/mm2, consistència plàstica i grandària màxima del granulat 40 mm, HNE-15/P/40	0,1001	x	60,36000 =	6,04204	
B962-0GR5	m		Vorada recta de formigó, doble capa, amb secció normalitzada de calçada C3 de 28x17 cm segons UNE 127340, de classe climàtica B, classe resistent a l'abradió H i classe resistent a flexió T (R-5 MPa) segons UNE-EN 1340	1,050	x	6,05000 =	6,35250	
B07L-1PYA	t		Morter per a ram de paleta, classe M 5 (5 N/mm2), a granel, de designació (G) segons norma UNE-EN 998-2	0,0032	x	45,13000 =	0,14442	
				Subtotal:			12,53896	12,53896
				DESPESES AUXILIARS	1,50	%		0,31320
				COST DIRECTE				33,73216
				DESPESES INDIRECTES	6,00	%		2,02393
				<b>COST EXECUCIÓ MATERIAL</b>				<b>35,75609</b>
<b>P977-DSX7</b>	m		Rigola de 20 cm d'amplària amb peces de morter de ciment monocapa de color blanc, de 20x20x8 cm, col·locades amb morter i rejuntades amb beurada de ciment blanc	<b>Rend.: 1,000</b>				<b>15,65 €</b>
				Unitats		Preu	Parcial	Import
Ma d'obra								
A0F-000S	h		Oficial 1a d'obra pública	0,210	/R x	30,97000 =	6,50370	
A0D-0007	h		Manobre	0,070	/R x	25,86000 =	1,81020	
				Subtotal:			8,31390	8,31390
Maquinària								
C17A-00JL	h		Mesclador continu per a morter preparat en sacs	0,070	/R x	1,42000 =	0,09940	



# JUSTIFICACIÓ DE PREUS

Data: 13/03/24

Pàg.: 32

## PARTIDES D'OBRA

NÚM	CODI	UA	DESCRIPCIÓ					PREU	
							Subtotal:	0,09940	0,09940
Materials									
	B055-065W	t	Ciment blanc de ram de paleta BL 22,5 X segons UNE 80305, en sacs	0,001	x	198,86000 =		0,19886	
	B07L-1PY6	t	Morter per a ram de paleta, classe M 5 (5 N/mm2), en sacs, de designació (G) segons norma UNE-EN 998-2	0,0126	x	49,32000 =		0,62143	
	B971-0GUG	u	Peça monocapa de morter de ciment color blanc, de 20x20x8 cm, per a rigoles	5,050	x	1,07000 =		5,40350	
							Subtotal:	6,22379	6,22379
							DESPESES AUXILIARS	1,50 %	0,12471
							COST DIRECTE		14,76180
							DESPESES INDIRECTES	6,00 %	0,88571
							<b>COST EXECUCIÓ MATERIAL</b>		<b>15,64751</b>

<b>P9E1-DN07</b>	m2	Paviment de panot per a vorera gris de 20x20x4 cm, classe 1a, preu alt, sobre suport de 3 cm de sorra, col·locat a truc de maceta amb morter ciment 1:8 i beurada de ciment pòrtland. S'inclou la part proporcional de talls, entregues irecrescut de tapes de serveis, així com desmuntatge i recol·locació dels elements de mobiliari.	<b>Rend.: 1,000</b>					<b>46,57</b>	<b>€</b>
------------------	----	--	---------------------	--	--	--	--	--------------	----------

			Unitats		Preu		Parcial	Import	
Ma d'obra									
	A0D-0007	h	Manobre	0,470	/R x	25,86000 =	12,15420		
	A0F-000S	h	Oficial 1a d'obra pública	0,600	/R x	30,97000 =	18,58200		
							Subtotal:	30,73620	30,73620
Materials									
	B055-067M	t	Ciment pòrtland amb filler calcari CEM II/B-L 32,5 R segons UNE-EN 197-1, en sacs	0,0031	x	128,17000 =	0,39733		
	B011-05ME	m3	Aigua	0,001	x	1,78000 =	0,00178		
	B9E2-0HOR	m2	Panot gris de 20x20x4 cm, classe 1a, preu alt	1,020	x	8,42000 =	8,58840		
	B03L-05N5	t	Sorra de pedrera de 0 a 3,5 mm	0,0449	x	20,25000 =	0,90923		
	B07F-0LT8	m3	Morter de ciment pòrtland amb filler calcari CEM II/B-L i sorra, amb 200 kg/m3 de ciment, amb una proporció en volum 1:8 i 2,5 N/mm2 de resistència a compressió, elaborat a l'obra	0,0315	x	90,25130 =	2,84292		
							Subtotal:	12,73966	12,73966
							DESPESES AUXILIARS	1,50 %	0,46104
							COST DIRECTE		43,93690
							DESPESES INDIRECTES	6,00 %	2,63621
							<b>COST EXECUCIÓ MATERIAL</b>		<b>46,57312</b>

**JUSTIFICACIÓ DE PREUS**

Data: 13/03/24

Pàg.: 33

## PARTIDES D'OBRA

NÚM	CODI	UA	DESCRIPCIÓ					PREU
	<b>P9F3-4WOW</b>	m2	Paviment de llambordins de formigó monocapa, de forma rectangular de 10x20 cm i 8 cm de gruix, preu superior, sobre llit de sorra de 10 cm de gruix, compactació del paviment i rejuntat amb morter de ciment 1:4	<b>Rend.: 1,000</b>				<b>44,09 €</b>
				Unitats	Preu	Parcial	Import	
Ma d'obra								
	A0D-0007	h	Manobre	0,450	/R x 25,86000 =	11,63700		
	A0E-000A	h	Manobre especialista	0,020	/R x 26,73000 =	0,53460		
	A0F-000S	h	Oficial 1a d'obra pública	0,340	/R x 30,97000 =	10,52980		
				Subtotal:		22,70140		22,70140
Maquinària								
	C13A-00FQ	h	Safata vibrant amb placa de 60 cm	0,020	/R x 5,49000 =	0,10980		
				Subtotal:		0,10980		0,10980
Materials								
	B9F3-0HQ8	m2	Llambordí monocapa de formigó, de forma rectangular de 10x20 cm i 8 cm de gruix, preu superior	1,020	x 13,92000 =	14,19840		
	B03L-05N5	t	Sorra de pedrera de 0 a 3,5 mm	0,153	x 20,25000 =	3,09825		
	B07F-0LT5	m3	Morter de ciment pòrtland amb filler calcari CEM II/B-L i sorra, amb 380 kg/m3 de ciment, amb una proporció en volum 1:4 i 10 N/mm2 de resistència a compressió, elaborat a l'obra	0,0105	x 108,76790 =	1,14206		
				Subtotal:		18,43871		18,43871
			DESPESES AUXILIARS		1,50 %			0,34052
			COST DIRECTE					41,59043
			DESPESES INDIRECTES		6,00 %			2,49543
			<b>COST EXECUCIÓ MATERIAL</b>					<b>44,08586</b>

	<b>P9HA-6083</b>	m2	Reposició de paviment de mescla bituminosa contínua en calent tipus AC 22 surf B 50/70 D, amb betum asfàltic de penetració, de granulometria densa per a capa de trànsit i granulat granític, de 10 cm de gruix, estesa i compactada manualment	<b>Rend.: 1,000</b>				<b>33,78 €</b>
--	------------------	----	---	---------------------	--	--	--	----------------

				Unitats	Preu	Parcial	Import	
Ma d'obra								
	A0D-0007	h	Manobre	0,300	/R x 25,86000 =	7,75800		
	A0E-000A	h	Manobre especialista	0,150	/R x 26,73000 =	4,00950		
	A0F-000B	h	Oficial 1a	0,150	/R x 30,97000 =	4,64550		
				Subtotal:		16,41300		16,41300
Maquinària								
	C13A-00FR	h	Compactador duplex manual de 700 kg	0,150	/R x 7,77000 =	1,16550		
				Subtotal:		1,16550		1,16550
Materials								
	B057-06IN	kg	Emulsió bituminosa catiónica amb un 60% de betum asfàltic, per a reg de curat tipus C60B3/B2 CUR, segons UNE-EN 13808	1,000	x 0,28000 =	0,28000		

# JUSTIFICACIÓ DE PREUS

Data: 13/03/24

Pàg.: 34

## PARTIDES D'OBRA

NÚM	CODI	UA	DESCRIPCIÓ				PREU	
	B9H1-0HX9	t	Mescla bituminosa contínua en calent tipus AC 22 surf B 50/70 D, amb betum asfàltic de penetració, de granulometria densa per a capa de trànsit i granulat granític	0,189	x	72,83000 =	13,76487	
Subtotal:							14,04487	14,04487
DESPESES AUXILIARS							1,50 %	0,24620
COST DIRECTE								31,86957
DESPESES INDIRECTES							6,00 %	1,91217
<b>COST EXECUCIÓ MATERIAL</b>								<b>33,78174</b>

<b>P900000</b>	m2	Reposició de paviment panot per a vorera gris 20x20x4cm, classe 1a, preu alt. Inclosa la base de formigó HM-20-P/10/l de 10cm de gruix, consistència tova i grandària màxim de granulat 10 mm, abocat des de camió amb estesa i vibratge manual, amb acabat reglejat. S'inclou la part proporcional de talls, entregues irecrescut de tapes de serveis, així com desmuntatge i recol·locació dels elements de mobiliari i part proporcional d'encofrat de tapes i serveis.	<b>Rend.: 1,000</b>			<b>55,45</b>	<b>€</b>
----------------	----	---	---------------------	--	--	--------------	----------

Partides d'obra			Unitats		Preu	=	Parcial	Import
P931-3G6W	m3	Base de formigó HM-20/B/10/l, de consistència tova i grandària màxima del granulat 10 mm, abocat des de camió amb estesa i vibratge manual, amb acabat reglejat	0,100	x	83,74174	=	8,37417	
P9E1-DN07	m2	Paviment de panot per a vorera gris de 20x20x4 cm, classe 1a, preu alt, sobre suport de 3 cm de sorra, col·locat a truc de maceta amb morter ciment 1:8 i beurada de ciment pòrtland. S'inclou la part proporcional de talls, entregues irecrescut de tapes de serveis, així com desmuntatge i recol·locació dels elements de mobiliari.	1,000	x	43,93690	=	43,93690	
Subtotal:							52,31107	52,31107
COST DIRECTE								52,31107
DESPESES INDIRECTES							6,00 %	3,13866
<b>COST EXECUCIÓ MATERIAL</b>								<b>55,44973</b>

<b>P900001</b>	ml	Reposició de paviment de panot per a vorera gris de 20x20x4 cm, per a rasa de 40cm d'amplària. Classe 1a, preu alt, sobre suport de 3 cm de sorra, col·locat a truc de maceta amb morter ciment 1:8 i beurada de ciment pòrtland. Inclosa la base de formigó HM-20/P/10/l, de 10cm de gruix, consistència tova i grandària màxima del granulat 10 mm, abocat des de camió amb estesa i vibratge manual, amb acabat reglejat. S'inclou la part proporcional de talls, entregues irecrescut de tapes de serveis, així com desmuntatge i recol·locació dels elements de mobiliari i part proporcional d'encofrat de tapes i serveis.	<b>Rend.: 1,000</b>			<b>22,18</b>	<b>€</b>
----------------	----	--	---------------------	--	--	--------------	----------

# JUSTIFICACIÓ DE PREUS

Data: 13/03/24

Pàg.: 35

## PARTIDES D'OBRA

NÚM	CODI	UA	DESCRIPCIÓ	Unitats	Preu	Parcial	Import
Partides d'obra							
	P9E1-DN07	m2	Paviment de panot per a vorera gris de 20x20x4 cm, classe 1a, preu alt, sobre suport de 3 cm de sorra, col·locat a truc de maceta amb morter ciment 1:8 i beurada de ciment pòrtland. S'inclou la part proporcional de talls, entregues irecrescut de tapes de serveis, així com desmuntatge i recol·locació dels elements de mobiliari.	0,400	x 43,93690 =	17,57476	
	P931-3G6W	m3	Base de formigó HM-20/B/10/I, de consistència tova i grandària màxima del granulat 10 mm, abocat des de camió amb estesa i vibratge manual, amb acabat reglejat	0,040	x 83,74174 =	3,34967	
Subtotal:						20,92443	20,92443
COST DIRECTE							20,92443
DESPESES INDIRECTES						6,00 %	1,25547
<b>COST EXECUCIÓ MATERIAL</b>							<b>22,17990</b>

<b>P901000</b>	m2	Reposició del solapament necessari per rasa en paviment de bituminosa contínua en calent tipus AC 22 surf B50/70 D, amb betum asfàltic de penetració de granulometria densa per a cada todadrua i granulat granític, estesa i comptactada. Gruix de la capa asfàltica com a mínim de 10 cm. S'inclou el reg d'imprimació i la base de formigó HM-20/P/10/I, de 20cm de gruix de consistència tova i grandària màxima del granulat 10 mm, abocat des de camió amb estesa i vibratge manual, amb acabat reglejat. S'inclou també la part proporcional d'encofrat de tapes i serveis.	<b>Rend.: 1,000</b>			<b>51,54</b>	<b>€</b>
----------------	----	--	---------------------	--	--	--------------	----------

		UA	DESCRIPCIÓ	Unitats	Preu	Parcial	Import
Partides d'obra							
	P9HA-6083	m2	Reposició de paviment de mescla bituminosa contínua en calent tipus AC 22 surf B 50/70 D, amb betum asfàltic de penetració, de granulometria densa per a capa de trànsit i granulat granític, de 10 cm de gruix, estesa i compactada manualment	1,000	x 31,86957 =	31,86957	
	P931-3G6W	m3	Base de formigó HM-20/B/10/I, de consistència tova i grandària màxima del granulat 10 mm, abocat des de camió amb estesa i vibratge manual, amb acabat reglejat	0,200	x 83,74174 =	16,74835	
Subtotal:						48,61792	48,61792
COST DIRECTE							48,61792
DESPESES INDIRECTES						6,00 %	2,91708
<b>COST EXECUCIÓ MATERIAL</b>							<b>51,53500</b>

## JUSTIFICACIÓ DE PREUS

Data: 13/03/24

Pàg.: 36

### PARTIDES D'OBRA

NÚM	CODI	UA	DESCRIPCIÓ				PREU
P901001		ml	Reposició per rasa de 40 cm d'amplària en paviment de bituminosa contínua en calent tipus AC 22 surf B50/70 D, amb betum asfàltic de penetració de granulometria densa per a cada todadrua i granulat granític, estesa i comptactada. Gruix de la capa asfàltica com a mínim de 10 cm. S'inclou el reg d'imprimació i la base de formigó HM-20/P/10/l, de 20 cm de gruix de consistència tova i grandària màxima del granulat 10 mm, abocat des de camió amb estesa i vibratge manual, amb acabat reglejat. S'inclou també la part proporcional d'encofrat de tapes i serveis.	Rend.: 1,000			20,61 €
				Unitats	Preu	Parcial	Import
Partides d'obra							
P931-3G6W	m3		Base de formigó HM-20/B/10/l, de consistència tova i grandària màxima del granulat 10 mm, abocat des de camió amb estesa i vibratge manual, amb acabat reglejat	0,080	x 83,74174 =	6,69934	
P9HA-6083	m2		Reposició de paviment de mescla bituminosa contínua en calent tipus AC 22 surf B 50/70 D, amb betum asfàltic de penetració, de granulometria densa per a capa de trànsit i granulat granític, de 10 cm de gruix, estesa i compactada manualment	0,400	x 31,86957 =	12,74783	
				Subtotal:		19,44717	19,44717
				COST DIRECTE			19,44717
				DESPESES INDIRECTES	6,00 %		1,16683
				<b>COST EXECUCIÓ MATERIAL</b>			<b>20,61400</b>

P901002		ml	Reposició per rasa de 60 cm d'amplària en paviment de bituminosa contínua en calent tipus AC 22 surf B50/70 D, amb betum asfàltic de penetració de granulometria densa per a cada todadrua i granulat granític, estesa i comptactada. Gruix de la capa asfàltica com a mínim de 10 cm. S'inclou el reg d'imprimació i la base de formigó HM-20/P/10/l, de 20 cm de gruix de consistència tova i grandària màxima del granulat 10 mm, abocat des de camió amb estesa i vibratge manual, amb acabat reglejat. S'inclou també la part proporcional d'encofrat de tapes i serveis.	Rend.: 1,000			30,92 €
---------	--	----	---	--------------	--	--	---------

Partides d'obra				Unitats	Preu	Parcial	Import
P931-3G6W	m3		Base de formigó HM-20/B/10/l, de consistència tova i grandària màxima del granulat 10 mm, abocat des de camió amb estesa i vibratge manual, amb acabat reglejat	0,120	x 83,74174 =	10,04901	
P9HA-6083	m2		Reposició de paviment de mescla bituminosa contínua en calent tipus AC 22 surf B 50/70 D, amb betum asfàltic de penetració, de granulometria densa per a capa de trànsit i granulat granític, de 10 cm de gruix, estesa i compactada manualment	0,600	x 31,86957 =	19,12174	

# JUSTIFICACIÓ DE PREUS

Data: 13/03/24

Pàg.: 37

## PARTIDES D'OBRA

NÚM	CODI	UA	DESCRIPCIÓ	PREU
			Subtotal:	29,17075
			COST DIRECTE	29,17075
			DESPESES INDIRECTES 6,00 %	1,75025
			<b>COST EXECUCIÓ MATERIAL</b>	<b>30,92100</b>

<b>P901003</b>	ml	Reposició per rasa de 80 cm d'amplària en paviment de bituminosa contínua en calent tipus AC 22 surf B50/70 D, amb betum asfàltic de penetració de granulometria densa per a cada todadrua i granulat granític, estesa i comptactada. Gruix de la capa asfàltica com a mínim de 10 cm. S'inclou el reg d'imprimació i la base de formigó HM-20/P/10/I, de 20 cm de gruix de consistència tova i grandària màxima del granulat 10 mm, abocat des de camió amb estesa i vibratge manual, amb acabat reglejat. S'inclou també la part proporcional d'encofrat de tapes i serveis.	<b>Rend.: 1,000</b>	<b>41,23</b>	<b>€</b>
----------------	----	---	---------------------	--------------	----------

Partides d'obra			Unitats	Preu	Parcial	Import
P931-3G6W	m3	Base de formigó HM-20/B/10/I, de consistència tova i grandària màxima del granulat 10 mm, abocat des de camió amb estesa i vibratge manual, amb acabat reglejat	0,160	x 83,74174 =	13,39868	
P9HA-6083	m2	Reposició de paviment de mescla bituminosa contínua en calent tipus AC 22 surf B 50/70 D, amb betum asfàltic de penetració, de granulometria densa per a capa de trànsit i granulat granític, de 10 cm de gruix, estesa i compactada manualment	0,800	x 31,86957 =	25,49566	
			Subtotal:		38,89434	38,89434
			COST DIRECTE			38,89434
			DESPESES INDIRECTES 6,00 %			2,33366
			<b>COST EXECUCIÓ MATERIAL</b>			<b>41,22800</b>

<b>P903000</b>	m2	Reposició amb paviment de llambordins de 20x10x8 cm, inclosa subbase de formigó de 20 cm de gruix.	<b>Rend.: 1,000</b>	<b>61,84</b>	<b>€</b>
----------------	----	--	---------------------	--------------	----------

Partides d'obra			Unitats	Preu	Parcial	Import
P931-3G6W	m3	Base de formigó HM-20/B/10/I, de consistència tova i grandària màxima del granulat 10 mm, abocat des de camió amb estesa i vibratge manual, amb acabat reglejat	0,200	x 83,74174 =	16,74835	
P9F3-4WO	m2	Paviment de llambordins de formigó monocapa, de forma rectangular de 10x20 cm i 8 cm de gruix, preu superior, sobre llit de sorra de 10 cm de gruix, compactació del paviment i rejuntat amb morter de ciment 1:4	1,000	x 41,59043 =	41,59043	
			Subtotal:		58,33878	58,33878

**JUSTIFICACIÓ DE PREUS**

Data: 13/03/24

Pàg.: 38

## PARTIDES D'OBRA

NÚM	CODI	UA	DESCRIPCIÓ		PREU
				COST DIRECTE	58,33878
				DESPESES INDIRECTES 6,00 %	3,50033
				<b>COST EXECUCIÓ MATERIAL</b>	<b>61,83911</b>
<b>PARK</b>	ut		Soterrament de la conducció provisional pel pas de vehicles i/o persones.	<b>Rend.: 1,000</b>	<b>0,00 €</b>
				COST DIRECTE	0,00000
				DESPESES INDIRECTES 6,00 %	0,00000
				<b>COST EXECUCIÓ MATERIAL</b>	<b>0,0000</b>
<b>PANOTX40</b>	ml		RASAX40 VORERA. Rasa de 40 cm d'amplada en vorera per a conduccions fins DN 110 mm.	<b>Rend.: 1,000</b>	<b>0,00 €</b>
				COST DIRECTE	0,00000
				DESPESES INDIRECTES 6,00 %	0,00000
				<b>COST EXECUCIÓ MATERIAL</b>	<b>0,0000</b>
<b>PANOTX60</b>	ml		RASAX60 VORERA. Rasa de 60 cm d'amplada en vorera per a conduccions fins DN 200 mm.	<b>Rend.: 1,000</b>	<b>0,00 €</b>
				COST DIRECTE	0,00000
				DESPESES INDIRECTES 6,00 %	0,00000
				<b>COST EXECUCIÓ MATERIAL</b>	<b>0,0000</b>
<b>PE110</b>	ml		Instal·lació de conducció PEAD Ø110 mm. Conducció amb tub de polietilè PE100, de 110 mm de diàmetre nominal, SDR 17, PN 10 bar.	<b>Rend.: 1,000</b>	<b>0,00 €</b>
				COST DIRECTE	0,00000
				DESPESES INDIRECTES 6,00 %	0,00000
				<b>COST EXECUCIÓ MATERIAL</b>	<b>0,0000</b>
<b>PE160</b>	ml		Instal·lació de conducció PEAD Ø160 mm. (REG) Conducció amb tub de polietilè PE100, de 160 mm de diàmetre nominal, SDR 17, PN 10 bar.	<b>Rend.: 1,000</b>	<b>0,00 €</b>
				COST DIRECTE	0,00000
				DESPESES INDIRECTES 6,00 %	0,00000
				<b>COST EXECUCIÓ MATERIAL</b>	<b>0,0000</b>
<b>PE90</b>	ml		Instal·lació de conducció PEAD Ø90 mm. Conducció amb tub de polietilè PE100, de 90 mm de diàmetre nominal, SDR 17, PN 10 bar.	<b>Rend.: 1,000</b>	<b>0,00 €</b>
				COST DIRECTE	0,00000
				DESPESES INDIRECTES 6,00 %	0,00000
				<b>COST EXECUCIÓ MATERIAL</b>	<b>0,0000</b>





**JUSTIFICACIÓ DE PREUS**

Data: 13/03/24

Pàg.: 40

## PARTIDES D'OBRA

NÚM	CODI	UA	DESCRIPCIÓ				PREU	
	BFWF-09U6	u	Accessori per a tubs de polietilè de densitat alta, de 110 mm de diàmetre nominal exterior, de plàstic, 10 bar de pressió nominal, per a soldar	0,300	x	38,22000 =	11,46600	
	BFYH-0A3I	u	Part proporcional d'elements de muntatge per a tubs de polietilè de densitat alta, de 110 mm de diàmetre nominal exterior, de 10 bar de pressió nominal, per a soldar	1,000	x	0,70000 =	0,70000	
	BFB3-096X	m	Tub de polietilè de designació PE 100, de 110 mm de diàmetre nominal, de 10 bar de pressió nominal, sèrie SDR 17, segons la norma UNE-EN 12201-2	1,020	x	10,24000 =	10,44480	
Subtotal:							22,61080	22,61080
DESPESES AUXILIARS							1,50 %	0,23386
COST DIRECTE								38,43506
DESPESES INDIRECTES							6,00 %	2,30610
<b>COST EXECUCIÓ MATERIAL</b>								<b>40,74116</b>

<b>P-8</b>	<b>PFB3-DW01</b>	m	Tub de polietilè de designació PE 100, de 160 mm de diàmetre nominal, de 10 bar de pressió nominal, sèrie SDR 17, UNE-EN 12201-2, soldat, amb grau de dificultat mitjà, utilitzant accessoris de plàstic i col·locat al fons de la rasa	<b>Rend.: 1,000</b>			<b>64,81</b>	<b>€</b>
------------	------------------	---	---	---------------------	--	--	--------------	----------

			Unitats		Preu		Parcial	Import
Ma d'obra								
	A01-FEPH	h	Ajudant muntador	0,450	/R x	22,51000 =	10,12950	
	A0F-000R	h	Oficial 1a muntador	0,450	/R x	26,21000 =	11,79450	
Subtotal:							21,92400	21,92400
Materials								
	BFWF-09TI	u	Accessori per a tubs de polietilè de densitat alta, de 160 mm de diàmetre nominal exterior, de plàstic, 10 bar de pressió nominal, per a soldar	0,200	x	77,95000 =	15,59000	
	BFYH-0A3O	u	Part proporcional d'elements de muntatge per a tubs de polietilè de densitat alta, de 160 mm de diàmetre nominal exterior, de 10 bar de pressió nominal, per a soldar	1,000	x	1,46000 =	1,46000	
	BFB3-0975	m	Tub de polietilè de designació PE 100, de 160 mm de diàmetre nominal, de 10 bar de pressió nominal, sèrie SDR 17, segons la norma UNE-EN 12201-2	1,020	x	21,41000 =	21,83820	
Subtotal:							38,88820	38,88820
DESPESES AUXILIARS							1,50 %	0,32886
COST DIRECTE								61,14106
DESPESES INDIRECTES							6,00 %	3,66846
<b>COST EXECUCIÓ MATERIAL</b>								<b>64,80952</b>

**JUSTIFICACIÓ DE PREUS**

Data: 13/03/24

Pàg.: 41

## PARTIDES D'OBRA

NÚM	CODI	UA	DESCRIPCIÓ					PREU
	<b>PFB4DW4U</b>	m	Tub de polietilè de designació PE 40, de 63 mm de diàmetre nominal, de 10 bar de pressió nominal, sèrie SDR 7,4, UNE-EN 12201-2, connectat a pressió, amb grau de dificultat mig, utilitzant accessoris de plàstic, i col·locat superficialment	<b>Rend.: 1,000</b>				<b>14,95 €</b>
				Unitats	Preu	Parcial	Import	
Ma d'obra								
	A0F-000R	h	Oficial 1a muntador	0,080	/R x 26,21000 =	2,09680		
	A01-FEPH	h	Ajudant muntador	0,080	/R x 22,51000 =	1,80080		
				Subtotal:		3,89760		3,89760
Materials								
	B0A1-07KH	u	Abraçadora plàstica, de 63 mm de diàmetre interior	1,250	x 1,42000 =	1,77500		
	BFB6-09B8	m	Tub de polietilè de designació PE 40, de 63 mm de diàmetre nominal, de 10 bar de pressió nominal, sèrie SDR 7,4, segons la norma UNE-EN 12201-2	1,020	x 4,36000 =	4,44720		
	BFWF-09VJ	u	Accessoris per a tubs de polietilè de densitat baixa, de 63 mm de diàmetre nominal exterior, de plàstic, per a connectar a pressió	0,300	x 11,97000 =	3,59100		
	BFYH-0A5X	u	Part proporcional d'elements de muntatge per a tubs de polietilè de densitat baixa, de 63 mm de diàmetre nominal exterior, per a connectar a pressió	1,000	x 0,33000 =	0,33000		
				Subtotal:		10,14320		10,14320
			DESPESES AUXILIARS		1,50 %			0,05846
			COST DIRECTE					14,09926
			DESPESES INDIRECTES		6,00 %			0,84596
			<b>COST EXECUCIÓ MATERIAL</b>					<b>14,94522</b>
	<b>PFF6-DVUJ</b>	m	Tub de fosa dúctil de 80 mm de diàmetre nominal, segons la norma ISO 2531, amb unió de campana amb anella elastomèrica d'estanquitat per a aigua i col·locat al fons de la rasa	<b>Rend.: 1,000</b>				<b>55,65 €</b>
				Unitats	Preu	Parcial	Import	
Ma d'obra								
	A0F-000R	h	Oficial 1a muntador	0,169	/R x 26,21000 =	4,42949		
	A01-FEPH	h	Ajudant muntador	0,169	/R x 22,51000 =	3,80419		
				Subtotal:		8,23368		8,23368
Materials								
	BFW8-04KS	u	Accessoris per a tub de fosa dúctil, de 80 mm de diàmetre nominal, segons la norma ISO 2531, per a unió de campana amb anella elastomèrica d'estanquitat per a aigua	0,100	x 69,01000 =	6,90100		
	BFY8-04MJ	u	Part proporcional d'elements de muntatge per a tub de fosa dúctil, de 80 mm de diàmetre nominal, segons la norma ISO 2531, unió de campana amb anella elastomèrica d'estanquitat per a aigua	1,000	x 3,83000 =	3,83000		
	BF36-04JF	m	Tub de fosa dúctil de 80 mm de diàmetre nominal, segons la norma ISO 2531, per a unió de campana amb anella elastomèrica d'estanquitat per a aigua	1,020	x 32,76000 =	33,41520		

# JUSTIFICACIÓ DE PREUS

Data: 13/03/24

Pàg.: 42

## PARTIDES D'OBRA

NÚM	CODI	UA	DESCRIPCIÓ	PREU
			Subtotal:	44,14620
			DESPESES AUXILIARS	1,50 %
			COST DIRECTE	52,50339
			DESPESES INDIRECTES	6,00 %
			<b>COST EXECUCIÓ MATERIAL</b>	<b>55,65359</b>

<b>PFF6-DVUK</b>	m	Tub de fosa dúctil de 100 mm de diàmetre nominal interior, segons la norma ISO 2531, unió de campana amb anella elastomèrica d'estanquitat per a aigua, amb grau de dificultat mitjà i col·locat al fons de la rasa	<b>Rend.: 1,000</b>	<b>89,10</b>	<b>€</b>
------------------	---	---	---------------------	--------------	----------

			Unitats	Preu	Parcial	Import
Ma d'obra						
A01-FEPH	h	Ajudant muntador	0,600	/R x 22,51000 =	13,50600	
A0F-000R	h	Oficial 1a muntador	0,600	/R x 26,21000 =	15,72600	

			Subtotal:	29,23200	29,23200
--	--	--	-----------	----------	----------

Materials						
BF36-04J0	m	Tub de fosa dúctil de 100 mm de diàmetre nominal, segons la norma ISO 2531, per a unió de campana amb anella elastomèrica d'estanquitat per a aigua	1,020	x 40,43000 =	41,23860	
BFY8-04LM	u	Part proporcional d'elements de muntatge per a tub de fosa dúctil, de 100 mm de diàmetre nominal interior, segons la norma ISO 2531, unió de campana amb anella elastomèrica d'estanquitat per a aigua	1,000	x 4,73000 =	4,73000	
BFW8-04JV	u	Accessori per a tub de fosa dúctil, de 100 mm de diàmetre nominal interior, segons la norma ISO 2531, per a unió de campana amb anella elastomèrica d'estanquitat per a aigua	0,100	x 84,16000 =	8,41600	

			Subtotal:	54,38460	54,38460
			DESPESES AUXILIARS	1,50 %	0,43848
			COST DIRECTE		84,05508
			DESPESES INDIRECTES	6,00 %	5,04330
			<b>COST EXECUCIÓ MATERIAL</b>		<b>89,09838</b>

<b>PN10203</b>	ut	Subministrament i instal·lació de vàlvula de comporta manual amb brides, de cos curt, de 80 mm de diàmetre nominal, de 16 bar de PN, cos de fosa nodular EN-GJS-500-7 (GGG50) i tapa de fosa nodular EN-GJS-500-7 (GGG50), amb revestiment de resina epoxi (250 micres), comporta de fosa+EPDM i tancament de seient elàstic, eix d'acer inoxidable 1.4021 (AISI 420), inclòs conjunt de maniobra i elements de connexió i maniobra de la vàlvula	<b>Rend.: 1,000</b>	<b>359,46</b>	<b>€</b>
----------------	----	---	---------------------	---------------	----------

			Unitats	Preu	Parcial	Import
Ma d'obra						
A01100	h	Sotscapatàs obra mecànica	2,000	/R x 39,64000 =	79,28000	
A01300	h	Oficial 2a lampista	2,200	/R x 27,83000 =	61,22600	

# JUSTIFICACIÓ DE PREUS

Data: 13/03/24

Pàg.: 43

## PARTIDES D'OBRA

NÚM	CODI	UA	DESCRIPCIÓ				PREU	
Subtotal:							140,50600	140,50600
Materials								
	BN1216B0	u	Vàlvula de comporta manual amb brides, de cos curt, de 80 mm de diàmetre nominal, de 16 bar de PN, cos de fosa nodular EN-GJS-500-7 (GGG50) i tapa de fosa nodular EN-GJS-500-7 (GGG50), amb revestiment de resina epoxi (250 micres), comporta de fosa+EPDM i tancament de seient elàstic, eix d'acer inoxidable 1.4021 (AISI 420), incloses les peces per connexió canonada i conjunt de maniobra.	1,000	x	182,46000 =	182,46000	
Subtotal:							182,46000	182,46000
Altres								
	%AUX001	%	Despeses auxiliars sobre la mà d'obra	5,000	% s	322,96600 =	16,14830	
Subtotal:							16,14830	16,14830
COST DIRECTE								339,11430
DESPESES INDIRECTES							6,00 %	20,34686
<b>COST EXECUCIÓ MATERIAL</b>								<b>359,46116</b>

<b>PN10204</b>	ut	Subministrament i instal·lació de vàlvula de comporta manual amb brides, de cos curt, de 100 mm de diàmetre nominal, de 16 bar de PN, cos de fosa nodular EN-GJS-500-7 (GGG50) i tapa de fosa nodular EN-GJS-500-7 (GGG50), amb revestiment de resina epoxi (250 micres), comporta de fosa+EPDM i tancament de seient elàstic, eix d'acer inoxidable 1.4021 (AISI 420), inclòs conjunt de maniobra i elements de connexió i maniobra de la vàlvula	<b>Rend.: 1,000</b>				<b>417,65 €</b>
----------------	----	--	---------------------	--	--	--	-----------------

				Unitats		Preu	Parcial	Import
Ma d'obra								
	A01300	h	Oficial 2a lampista	2,500	/R x	27,83000 =	69,57500	
	A01100	h	Sotscapatàs obra mecànica	2,200	/R x	39,64000 =	87,20800	
Subtotal:							156,78300	156,78300
Materials								
	BN1216D0	u	Vàlvula de comporta manual amb brides, de cos curt, de 100 mm de diàmetre nominal, de 16 bar de PN, cos de fosa nodular EN-GJS-500-7 (GGG50) i tapa de fosa nodular EN-GJS-500-7 (GGG50), amb revestiment de resina epoxi (250 micres), comporta de fosa+EPDM i tancament de seient elàstic, eix d'acer inoxidable 1.4021 (AISI 420), incloses les peces per connexió canonada i conjunt de maniobra.	1,000	x	218,46000 =	218,46000	
Subtotal:							218,46000	218,46000
Altres								
	%AUX001	%	Despeses auxiliars sobre la mà d'obra	5,000	% s	375,24300 =	18,76215	
Subtotal:							18,76215	18,76215

# JUSTIFICACIÓ DE PREUS

Data: 13/03/24

Pàg.: 44

## PARTIDES D'OBRA

NÚM	CODI	UA	DESCRIPCIÓ	PREU
			COST DIRECTE	394,00515
			DESPESES INDIRECTES 6,00 %	23,64031
			<b>COST EXECUCIÓ MATERIAL</b>	<b>417,64546</b>

<b>P-9</b>	<b>PN10206</b>	ut	Subministrament i instal·lació de vàlvula de comporta manual amb brides, de cos curt, de 200 mm de diàmetre nominal, de 16 bar de PN, cos de fosa nodular EN-GJS-500-7 (GGG50) i tapa de fosa nodular EN-GJS-500-7 (GGG50), amb revestiment de resina epoxi (250 micres), comporta de fosa+EPDM i tancament de seient elàstic, eix d'acer inoxidable 1.4021 (AISI 420), inclòs conjunt de maniobra i elements de connexió i maniobra de la vàlvula	<b>Rend.: 1,000</b>	<b>760,61</b>	<b>€</b>
------------	----------------	----	--	---------------------	---------------	----------

			Unitats	Preu	Parcial	Import
<b>Ma d'obra</b>						
	A01100	h	Sotscapatàs obra mecànica	3,000 /R x	39,64000 =	118,92000
	A01300	h	Oficial 2a lampista	3,500 /R x	27,83000 =	97,40500
			Subtotal:			216,32500
<b>Materials</b>						
	BN1216G0	u	Vàlvula de comporta manual amb brides, de cos curt, de 200 mm de diàmetre nominal, de 16 bar de PN, cos de fosa nodular EN-GJS-500-7 (GGG50) i tapa de fosa nodular EN-GJS-500-7 (GGG50), amb revestiment de resina epoxi (250 micres), comporta de fosa+EPDM i tancament de seient elàstic, eix d'acer inoxidable 1.4021 (AISI 420), incloses les peces per connexió canonada i conjunt de maniobra.	1,000 x	467,06000 =	467,06000
			Subtotal:			467,06000
<b>Altres</b>						
	%AUX001	%	Despeses auxiliars sobre la mà d'obra	5,000 % s	683,38500 =	34,16925
			Subtotal:			34,16925
			COST DIRECTE			717,55425
			DESPESES INDIRECTES 6,00 %			43,05326
			<b>COST EXECUCIÓ MATERIAL</b>			<b>760,60751</b>

<b>PN41405</b>	ut	Subministrament i instal·lació de vàlvula de comporta (PN16) Ø40mm per a descàrregues de canonades amb diàmetre inferior a 100 mm, s'inclou eix d'accionament.	<b>Rend.: 1,000</b>	<b>377,32</b>	<b>€</b>	
			Unitats	Preu	Parcial	Import
<b>Ma d'obra</b>						
	A01100	h	Sotscapatàs obra mecànica	2,300 /R x	39,64000 =	91,17200
	A01300	h	Oficial 2a lampista	2,700 /R x	27,83000 =	75,14100
			Subtotal:			166,31300
<b>Maquinària</b>						
	C1503000	h	Camió grua	0,100 /R x	41,47000 =	4,14700

# JUSTIFICACIÓ DE PREUS

Data: 13/03/24

Pàg.: 45

## PARTIDES D'OBRA

NÚM	CODI	UA	DESCRIPCIÓ					PREU
	CZ1UU005	h	Màquina de confecció d'unions soldades de tubs de polietilè	2,560	/R x	3,24000	=	8,29440
						Subtotal:		12,44140
								12,44140
Materials								
	BFB1U606	m	Tub de polietilè d'alta densitat, tipus PE-100, DN 63 mm, PN 10. Banda blava.	8,000	x	1,57000	=	12,56000
	BN1101	ut	Vàlvula de bola de DN40	1,050	x	76,78000	=	80,61900
	BFWB1942	u	Accessori per a tubs de polietilè de densitat alta, de 63 mm de diàmetre nominal exterior, de plàstic, 10 bar de pressió nominal, per a soldar.	3,000	x	22,36000	=	67,08000
						Subtotal:		160,25900
								160,25900
Altres								
	%AUX001	%	Despeses auxiliars sobre la mà d'obra	5,000	% s	339,01340	=	16,95067
						Subtotal:		16,95067
								16,95067
								COST DIRECTE 355,96407
								DESPESES INDIRECTES 6,00 % 21,35784
								<b>COST EXECUCIÓ MATERIAL 377,32191</b>

<b>P-10</b>	<b>PN41407</b>	ut	Subministrament i instal·lació de vàlvula de comporta (PN16) DN 80mm per a descàrregues de canonades amb diàmetre fins a 200 mm, s'inclou eix d'accionament.	<b>Rend.: 1,000</b>				<b>607,37</b>	<b>€</b>
-------------	----------------	----	--	---------------------	--	--	--	---------------	----------

			Unitats		Preu		Parcial	Import
Ma d'obra								
	A01300	h	Oficial 2a lampista	3,500	/R x	27,83000	=	97,40500
	A01100	h	Sotscapatàs obra mecànica	3,000	/R x	39,64000	=	118,92000
						Subtotal:		216,32500
								216,32500
Maquinària								
	C1503000	h	Camió grua	0,100	/R x	41,47000	=	4,14700
	CZ1UU005	h	Màquina de confecció d'unions soldades de tubs de polietilè	2,560	/R x	3,24000	=	8,29440
						Subtotal:		12,44140
								12,44140
Materials								
	BN1216B0	u	Vàlvula de comporta manual amb brides, de cos curt, de 80 mm de diàmetre nominal, de 16 bar de PN, cos de fosa nodular EN-GJS-500-7 (GGG50) i tapa de fosa nodular EN-GJS-500-7 (GGG50), amb revestiment de resina epoxi (250 micres), comporta de fosa+EPDM i tancament de seient elàstic, eix d'acer inoxidable 1.4021 (AISI 420), incloses les peces per connexió canonada i conjunt de maniobra.	1,000	x	182,46000	=	182,46000
	BFYH-0A6M	u	Part proporcional d'elements de muntatge per a tubs de polietilè de densitat alta, de 90 mm de diàmetre nominal exterior, de 10 bar de pressió nominal, per a soldar	3,000	x	0,47000	=	1,41000
	BFWF-09W0	u	Accesorio para tubos de polietileno de alta densidad, de 90 mm de diámetro nominal exterior, de plástico, 10 bar de presión nominal, para soldar	3,000	x	25,05000	=	75,15000

# JUSTIFICACIÓ DE PREUS

Data: 13/03/24

Pàg.: 46

## PARTIDES D'OBRA

NÚM	CODI	UA	DESCRIPCIÓ					PREU		
	BFB3-099M	m	Tub de polietilè de designació PE 100, de 90 mm de diàmetre nominal, de 10 bar de pressió nominal, sèrie SDR 17, segons la norma UNE-EN 12201-2	8,000	x	7,24000	=	57,92000		
								Subtotal:	316,94000	316,94000
Altres										
	%AUX001	%	Despeses auxiliars sobre la mà d'obra	5,000	% s	545,70640	=	27,28532		
								Subtotal:	27,28532	27,28532
								COST DIRECTE	572,99172	
								DESPESES INDIRECTES	6,00 %	34,37950
								<b>COST EXECUCIÓ MATERIAL</b>		<b>607,37122</b>

<b>PN42403</b>	u	Subministrament i instal·lació de ventosa trifuncional (PN16) 1'', inclòs escomesa de connexió a la xarxa.	<b>Rend.: 1,000</b>					<b>558,52</b>	<b>€</b>					
<table border="0" style="width: 100%;"> <tr> <td></td> <td>Unitats</td> <td>Preu</td> <td>Parcial</td> <td>Import</td> </tr> </table>											Unitats	Preu	Parcial	Import
	Unitats	Preu	Parcial	Import										
Ma d'obra														
	A01100	h	Sotscapatàs obra mecànica	1,750	/R x	39,64000	=	69,37000						
	A01300	h	Oficial 2a lampista	2,100	/R x	27,83000	=	58,44300						
								Subtotal:	127,81300	127,81300				
Materials														
	BJM33BE0	u	Ventosa automàtica per a rosca d'1'' de diàmetre nominal, de 16 bar de pressió de prova, de fosa. Inclou part proporcional de peces addicionals.	1,000	x	374,00000	=	374,00000						
								Subtotal:	374,00000	374,00000				
Altres														
	%AUX001	%	Despeses auxiliars sobre la mà d'obra	5,000	% s	501,81300	=	25,09065						
								Subtotal:	25,09065	25,09065				
								COST DIRECTE	526,90365					
								DESPESES INDIRECTES	6,00 %	31,61422				
								<b>COST EXECUCIÓ MATERIAL</b>		<b>558,51787</b>				

<b>P-11</b>	<b>PN43402</b>	u	Subministrament i instal·lació d'hidrant soterrat amb pericó de registre (segons norma UNE 23407), amb sortida DN 100 mm, de 4'' de diàmetre de connexió a la canonada, placa senyalitzadora segons normativa vigent. Inclòs accessoris per la seva connexió	<b>Rend.: 1,000</b>				<b>1.180,86</b>	<b>€</b>					
<table border="0" style="width: 100%;"> <tr> <td></td> <td>Unitats</td> <td>Preu</td> <td>Parcial</td> <td>Import</td> </tr> </table>											Unitats	Preu	Parcial	Import
	Unitats	Preu	Parcial	Import										
Ma d'obra														
	A01100	h	Sotscapatàs obra mecànica	2,500	/R x	39,64000	=	99,10000						
	A01300	h	Oficial 2a lampista	3,100	/R x	27,83000	=	86,27300						
								Subtotal:	185,37300	185,37300				
Maquinària														
	C1503000	h	Camió grua	0,005	/R x	41,47000	=	0,20735						

# JUSTIFICACIÓ DE PREUS

Data: 13/03/24

Pàg.: 47

## PARTIDES D'OBRA

NÚM	CODI	UA	DESCRIPCIÓ					PREU	
							Subtotal:	0,20735	0,20735
Materials									
	BM213620	u	Hidrant soterrat amb pericó de registre, amb una sortida de 100 mm de diàmetre i de 4'' de diàmetre de connexió a la canonada	1,100	x	662,00000 =	728,20000		
	BFWB1E42	u	Accessori per a tubs de polietilè de densitat alta, de 110 mm de diàmetre nominal exterior, de plàstic, 10 bar de pressió nominal, per a soldar	2,000	x	49,48000 =	98,96000		
							Subtotal:	827,16000	827,16000
Altres									
	%AUX001	%	Despeses auxiliars sobre la mà d'obra	10,000	% s	1.012,74040 =	101,27404		
							Subtotal:	101,27404	101,27404
							COST DIRECTE		1.114,01439
							DESPESES INDIRECTES	6,00 %	66,84086
							<b>COST EXECUCIÓ MATERIAL</b>		<b>1.180,85525</b>

**PO11401** ut Subministrament del material per la connexió de canonada de nova instal·lació amb canonada existent, ambdues de fins a DN110mm. **Rend.: 1,000** **174,83 €**

				Unitats		Preu	Parcial	Import	
Materials									
	BFZ0201	ut	Subministrament d'accessoris necessaris per la connexió de dues canonades de fins a DN100. No hi ha presència d'uralita.	1,000	x	164,93000 =	164,93000		
							Subtotal:	164,93000	164,93000
							COST DIRECTE		164,93000
							DESPESES INDIRECTES	6,00 %	9,89580
							<b>COST EXECUCIÓ MATERIAL</b>		<b>174,82580</b>

**PO11405** ut Subministrament d'accessoris per la connexió d'una canonada de nova instal·lació amb una canonada existent, una d'elles de fins a DN110 i l'altre fins a DN200. **Rend.: 1,000** **413,83 €**

				Unitats		Preu	Parcial	Import	
Materials									
	BFZ0205	ut	Subministrament d'accessoris per la connexió d'una canonada de nova instal·lació amb una canonada existent, una d'elles de fins a DN110 i l'altre fins a DN200.	1,000	x	390,41000 =	390,41000		
							Subtotal:	390,41000	390,41000



# JUSTIFICACIÓ DE PREUS

## PARTIDES D'OBRA

NÚM	CODI	UA	DESCRIPCIÓ	PREU
			COST DIRECTE	390,41000
			DESPESES INDIRECTES 6,00 %	23,42460
			<b>COST EXECUCIÓ MATERIAL</b>	<b>413,83460</b>

<b>PO11420</b>	ut	Subministrament d'accessoris per la connexió de canonada de nova instal·lació amb canonada existent, ambdues de fins a DN150mm.	<b>Rend.: 1,000</b>	<b>196,66</b>	<b>€</b>
----------------	----	---	---------------------	---------------	----------

Materials			Unitats	Preu	Parcial	Import
	BFZ0220	ut	Subministrament d'accessoris per la connexió d'una canonada de nova instal·lació amb una canonada existent, ambdues de fins a DN150.	1,000 x 185,53000 =	185,53000	
Subtotal:					185,53000	185,53000
			COST DIRECTE			185,53000
			DESPESES INDIRECTES 6,00 %			11,13180
			<b>COST EXECUCIÓ MATERIAL</b>			<b>196,66180</b>

<b>P-12 PO11440</b>	ut	Subministrament d'accessoris per la connexió de canonada de nova instal·lació amb canonada existent, ambdues de fins a diàmetre de 200mm.	<b>Rend.: 1,000</b>	<b>376,49</b>	<b>€</b>
---------------------	----	---	---------------------	---------------	----------

Materials			Unitats	Preu	Parcial	Import
	BFZ0240	ut	Subministrament d'accessoris per la connexió d'una canonada de nova instal·lació amb una canonada existent, ambdues fins a DN200.	1,000 x 355,18000 =	355,18000	
Subtotal:					355,18000	355,18000
			COST DIRECTE			355,18000
			DESPESES INDIRECTES 6,00 %			21,31080
			<b>COST EXECUCIÓ MATERIAL</b>			<b>376,49080</b>

<b>PO214001</b>	ut	Mà d'obra necessària per la connexió de canonada de nova instal·lació amb canonada existent, ambdues de fins a DN110mm.	<b>Rend.: 1,000</b>	<b>257,06</b>	<b>€</b>
-----------------	----	---	---------------------	---------------	----------

Ma d'obra			Unitats	Preu	Parcial	Import
	A01100	h	Sotscapatàs obra mecànica	3,450 /R x 39,64000 =	136,75800	
	A01300	h	Oficial 2a lampista	3,800 /R x 27,83000 =	105,75400	
Subtotal:					242,51200	242,51200

# JUSTIFICACIÓ DE PREUS

## PARTIDES D'OBRA

NÚM	CODI	UA	DESCRIPCIÓ	PREU
			COST DIRECTE	242,51200
			DESPESES INDIRECTES 6,00 %	14,55072
			<b>COST EXECUCIÓ MATERIAL</b>	<b>257,06272</b>

**PO214003** ut Mà d'obra necessària per la connexió de canonada de nova instal·lació amb canonada existent, una d'elles de fins a DN110 i l'altre fins a DN200. **Rend.: 1,000** **336,58 €**

Ma d'obra			Unitats	Preu	Parcial	Import
A01300	h	Oficial 2a lampista	5,000 /R x	27,83000 =	139,15000	
A01100	h	Sotscapatàs obra mecànica	4,500 /R x	39,64000 =	178,38000	
			Subtotal:		317,53000	317,53000
			COST DIRECTE			317,53000
			DESPESES INDIRECTES 6,00 %			19,05180
			<b>COST EXECUCIÓ MATERIAL</b>			<b>336,58180</b>

**PO214008** ut Mà d'obra necessària per la connexió de canonada de nova instal·lació amb canonada existent, ambdues de fins a DN150mm. **Rend.: 1,000** **342,48 €**

Ma d'obra			Unitats	Preu	Parcial	Import
A01300	h	Oficial 2a lampista	5,200 /R x	27,83000 =	144,71600	
A01100	h	Sotscapatàs obra mecànica	4,500 /R x	39,64000 =	178,38000	
			Subtotal:		323,09600	323,09600
			COST DIRECTE			323,09600
			DESPESES INDIRECTES 6,00 %			19,38576
			<b>COST EXECUCIÓ MATERIAL</b>			<b>342,48176</b>

**P-13 PO214014** ut Mà d'obra necessària per la connexió de canonada de nova instal·lació amb canonada existent, ambdues de fins a diàmetre de 200mm. **Rend.: 1,000** **411,05 €**

Ma d'obra			Unitats	Preu	Parcial	Import
A01300	h	Oficial 2a lampista	6,100 /R x	27,83000 =	169,76300	
A01100	h	Sotscapatàs obra mecànica	5,500 /R x	39,64000 =	218,02000	
			Subtotal:		387,78300	387,78300

**JUSTIFICACIÓ DE PREUS**

Data: 13/03/24

Pàg.: 50

## PARTIDES D'OBRA

NÚM	CODI	UA	DESCRIPCIÓ					PREU
				COST DIRECTE			387,78300	
				DESPESES INDIRECTES		6,00 %	23,26698	
				<b>COST EXECUCIÓ MATERIAL</b>			<b>411,04998</b>	
<b>PO30501</b>	ut		Material i accessoris necessaris pel trasllat de ramal de canonada antiga a la nova, abraçadera de presa, vàlvules de boles, trapes, etc.	<b>Rend.: 1,000</b>			<b>96,28 €</b>	
				Unitats	Preu	Parcial	Import	
Materials	BK0002	ut	Material necessari i accessoris pel trasllat de ramal de canonada antiga a canonada nova. Inclou abraçadera de presa, accessoris necessaris, vàlvula de bola, trapes, etc.	1,050	x 85,65000 =	89,93250		
				Subtotal:		89,93250	89,93250	
Altres	%AUX001	%	Despeses auxiliars sobre la mà d'obra	1,000	% s 89,93300 =	0,89933		
				Subtotal:		0,89933	0,89933	
				COST DIRECTE			90,83183	
				DESPESES INDIRECTES		6,00 %	5,44991	
				<b>COST EXECUCIÓ MATERIAL</b>			<b>96,28174</b>	
<b>PO30502</b>	ut		Material necessari pel trasllat de ramal de canonada antiga a canonada provisional instal·lada en superfície. Inclou abraçadera de presa i accessoris de compressió per canonada de polietilè.	<b>Rend.: 1,000</b>			<b>48,15 €</b>	
				Unitats	Preu	Parcial	Import	
Materials	BK0012	ut	Material necessari i accessoris pel trasllat de ramal de canonada antiga a canonada provisional. Inclou abraçadera de presa i accessoris de compressió per canonada de polietilè.	1,050	x 42,83000 =	44,97150		
				Subtotal:		44,97150	44,97150	
Altres	%AUX001	%	Despeses auxiliars sobre la mà d'obra	1,000	% s 44,97200 =	0,44972		
				Subtotal:		0,44972	0,44972	
				COST DIRECTE			45,42122	
				DESPESES INDIRECTES		6,00 %	2,72527	
				<b>COST EXECUCIÓ MATERIAL</b>			<b>48,14649</b>	

**JUSTIFICACIÓ DE PREUS**

Data: 13/03/24

Pàg.: 51

## PARTIDES D'OBRA

NÚM	CODI	UA	DESCRIPCIÓ	PREU			
<b>PO40501</b>		ut	Trasllat de ramal de la canonada antiga a la nova-	<b>Rend.: 1,000</b>		<b>74,88</b>	<b>€</b>
				Unitats	Preu	Parcial	Import
Ma d'obra							
	A01400	h	Manobre lampista	1,600	/R x 21,10000 =	33,76000	
	A01300	h	Oficial 2a lampista	1,300	/R x 27,83000 =	36,17900	
				Subtotal:		69,93900	69,93900
Altres							
	%AUX001	%	Despeses auxiliars sobre la mà d'obra	1,000	% s 69,93900 =	0,69939	
				Subtotal:		0,69939	0,69939
				COST DIRECTE			70,63839
				DESPESES INDIRECTES		6,00 %	4,23830
				<b>COST EXECUCIÓ MATERIAL</b>			<b>74,87669</b>
<b>PO40505</b>		ut	Mà d'obra necessària pel trasllat d'un ramal de la canonada antiga a una canonada provisional instal·lada en superfície.	<b>Rend.: 1,000</b>		<b>37,70</b>	<b>€</b>
				Unitats	Preu	Parcial	Import
Ma d'obra							
	A01300	h	Oficial 2a lampista	0,780	/R x 27,83000 =	21,70740	
	A01400	h	Manobre lampista	0,640	/R x 21,10000 =	13,50400	
				Subtotal:		35,21140	35,21140
Altres							
	%AUX001	%	Despeses auxiliars sobre la mà d'obra	1,000	% s 35,21100 =	0,35211	
				Subtotal:		0,35211	0,35211
				COST DIRECTE			35,56351
				DESPESES INDIRECTES		6,00 %	2,13381
				<b>COST EXECUCIÓ MATERIAL</b>			<b>37,69732</b>
<b>PPYD0001</b>		ut	Finalitzada la instal·lació de canonada i connectors s'ha de realitzar una prova hidroestàtica de pressió segons les especificacions de la Norma UNE EN-805:2000 per a canonades de material plàstic amb comportament viscoelàstic.	<b>Rend.: 1,000</b>		<b>1,06</b>	<b>€</b>
				COST DIRECTE			1,00000
				DESPESES INDIRECTES		6,00 %	0,06000
				<b>COST EXECUCIÓ MATERIAL</b>			<b>1,06000</b>

**JUSTIFICACIÓ DE PREUS**

Data: 13/03/24

Pàg.: 52

## PARTIDES D'OBRA

NÚM	CODI	UA	DESCRIPCIÓ				PREU
	<b>PY31D7C5</b>	m3	Formigó per a dau de protecció, HA-25/B/10/I, de consistència tova i grandària màxima del granulat 10 mm, abocat manualment	<b>Rend.: 1,000</b>			<b>151,85 €</b>
				Unitats	Preu	Parcial	Import
	Ma d'obra						
	A0D-0007	h	Manobre	2,052	/R x 25,86000 =	53,06472	
	A0F-000S	h	Oficial 1a d'obra pública	0,750	/R x 30,97000 =	23,22750	
				Subtotal:		76,29222	76,29222
	Materials						
	B065710B	m3	Formigó HA-25/B/10/I de consistència tova, grandària màxima del granulat 10 mm, amb >= 250 kg/m3 de ciment, apte per a classe d'exposició I	1,050	x 61,96000 =	65,05800	
				Subtotal:		65,05800	65,05800
			DESPESES AUXILIARS		2,50 %		1,90731
			COST DIRECTE				143,25753
			DESPESES INDIRECTES		6,00 %		8,59545
			<b>COST EXECUCIÓ MATERIAL</b>				<b>151,85298</b>
	<b>PY32AM01</b>	ml	Rasa per a la protecció de provisionals en guals i pasos de vehicles. Demolició de panot o rigola col·locada sobre formigó, amb compressor i càrrega manual i mecànica de runa sobre camió o contenidor . Reposició provisional amb morter de la rasa.	<b>Rend.: 1,000</b>			<b>12,01 €</b>
				Unitats	Preu	Parcial	Import
	Partides d'obra						
	F2193A05	m	Demolició de rigola de formigó, amb compressor i càrrega mecànica sobre camió	1,000	x 5,31146 =	5,31146	
	F936AM01	m3	Base de morter de ciment pòrtland amb filler calçari CEM II/B-L i sorra, amb 200 kg/m3 de ciment, amb una proporció en volum 1:8 i 2,5 N/mm2 de resistència a compressió, abocat des de camió amb estesa i vibratge manual, amb acabat reglejat	0,020	x 107,45454 =	2,14909	
	F228510F	m3	Rebliment i piconatge de rasa d'amplària fins a 0,6 m, amb material aplegat a l'obra, en tongades de gruix de fins a 20 cm, utilitzant picó vibrant, amb compactació del 95 % PM. S'inclouen totes les operacions necessàries de càrrega i transport intern de les terres.	0,040	x 26,14665 =	1,04587	
	F2221000	m3	Excavació de rasa i pou de fins a 2 m. de fondària, terreny de trànsiti (SPT>50), realitzada majoritàriament amb mitjans manuals.	0,040	x 70,64982 =	2,82599	
				Subtotal:		11,33241	11,33241
			COST DIRECTE				11,33241
			DESPESES INDIRECTES		6,00 %		0,67994
			<b>COST EXECUCIÓ MATERIAL</b>				<b>12,01235</b>

**JUSTIFICACIÓ DE PREUS**

Data: 13/03/24

Pàg.: 53

## PARTIDES D'OBRA

NÚM	CODI	UA	DESCRIPCIÓ					PREU
	<b>PY32AM02</b>	m	Demolició base de morter provisional en rasa de 20 cm d'amplada, amb compressor i càrrega manual i mecànica sobre dumper, incloses totes les operacions de transport intern a contenidor o camió. Reposició de panot o rigola, col·locades amb morter mixt 1:2:10	<b>Rend.: 1,000</b>				<b>18,72 €</b>
				Unitats	Preu	Parcial	Import	
	Ma d'obra							
	A0140000	h	Manobre	0,121	/R x 25,86000 =	3,12906		
	A0122000	h	Oficial 1a paleta	0,220	/R x 30,97000 =	6,81340		
					Subtotal:	9,94246	9,94246	
	Maquinària							
	C1313330	h	Retroexcavadora sobre pneumàtics de 8 a 10 t	0,0132	/R x 52,25000 =	0,68970		
	C1101200	h	Compressor amb dos martells pneumàtics	0,0132	/R x 15,86000 =	0,20935		
					Subtotal:	0,89905	0,89905	
	Materials							
	B97422E1	u	Peça de morter de ciment color blanc, de 20x20x8 cm, per a rigoles	5,000	x 0,96000 =	4,80000		
	B051E201	t	Ciment blanc de ram de paleta BL 22,5 X segons UNE 80305, en sacs	0,001	x 198,86000 =	0,19886		
	D070A4D1	m3	Morter mixt de ciment pòrtland amb filler calçari CEM II/B-L, calç i sorra, amb 200 kg/m3 de ciment, amb una proporció en volum 1:2:10 i 2,5 N/mm2 de resistència a compressió, elaborat a l'obra	0,0063	x 123,29867 =	0,77678		
					Subtotal:	5,77564	5,77564	
	Partides d'obra							
	F228510F	m3	Rebliment i piconatge de rasa d'amplària fins a 0,6 m, amb material aplegat a l'obra, en tongades de gruix de fins a 20 cm, utilitzant picó vibrant, amb compactació del 95 % PM. S'inclouen totes les operacions necessàries de càrrega i transport intern de les terres.	0,040	x 26,14665 =	1,04587		
					Subtotal:	1,04587	1,04587	
					COST DIRECTE		17,66302	
					DESPESES INDIRECTES	6,00 %	1,05978	
					<b>COST EXECUCIÓ MATERIAL</b>		<b>18,72280</b>	

**PY32AM04**

ml

Arranjament i ancoratge de provisional de canonada provisional instal·lada en superfície amb anclatges de cap de ganxo i casquet metàl·lic d'expansió Ø8mm, i abraçadores de nylon de 370x7,6 mm.

**Rend.: 1,000****2,38 €**

				Unitats	Preu	Parcial	Import
	Ma d'obra						
	A0140000	h	Manobre	0,070	/R x 25,86000 =	1,81020	
					Subtotal:	1,81020	1,81020
	Materials						
	BK0004	ut	Anclatge amb cap de ganxo i casaquet metàl·lic d'expansió M6x45; Ø8mm,	0,500	x 0,77000 =	0,38500	



# JUSTIFICACIÓ DE PREUS

Data: 13/03/24

Pàg.: 55

## PARTIDES D'OBRA

NÚM	CODI	UA	DESCRIPCIÓ		PREU		
<b>PY410002</b>	ml		Transport des de les instal·lacions d'AIGÜES DE MATARÓ SA, càrrega i descàrrega, i aplec a peu d'obra de tubs de PE de fins Ø 110 mm, en barres de 6 ml, i ajudes a muntadors. Inclòs el temps d'espera per a la seva càrrega i descàrrega, i les operacions de transport intern per a la col·locació de l'element en la seva posició definitiva.	<b>Rend.: 1,000</b>	<b>2,96 €</b>		
				Unitats	Preu	Parcial	Import
Ma d'obra	A013M000	h	Ajudant muntador	0,070 /R x	27,50000 =	1,92500	
				Subtotal:		1,92500	1,92500
Maquinària	C1503000	h	Camió grua	0,021 /R x	41,47000 =	0,87087	
				Subtotal:		0,87087	0,87087
				COST DIRECTE			2,79587
				DESPESES INDIRECTES	6,00 %		0,16775
				<b>COST EXECUCIÓ MATERIAL</b>			<b>2,96362</b>
<b>PY410003</b>	ml		Transport des de les instal·lacions d'AIGÜES DE MATARÓ SA, càrrega i descàrrega, i aplec a peu d'obra de tubs de PE de fins Ø 160 mm, en barres de 6 ml, i ajudes a muntadors. Inclòs el temps d'espera per a la seva càrrega i descàrrega, i les operacions de transport intern per a la col·locació de l'element en la seva posició definitiva.	<b>Rend.: 1,000</b>	<b>3,18 €</b>		
				Unitats	Preu	Parcial	Import
Ma d'obra	A013M000	h	Ajudant muntador	0,070 /R x	27,50000 =	1,92500	
				Subtotal:		1,92500	1,92500
Maquinària	C1503000	h	Camió grua	0,026 /R x	41,47000 =	1,07822	
				Subtotal:		1,07822	1,07822
				COST DIRECTE			3,00322
				DESPESES INDIRECTES	6,00 %		0,18019
				<b>COST EXECUCIÓ MATERIAL</b>			<b>3,18341</b>
<b>PY412001</b>	ml		Transport des de les instal·lacions d'AIGÜES DE MATARÓ SA, càrrega i descàrrega, i aplec a peu d'obra de tubs de foneria dúctil de fins DN 80 mm, en barres de 6 ml, i ajudes a muntadors. Inclòs el temps d'espera per a la seva càrrega i descàrrega, i les operacions de transport intern per a la col·locació de l'element en la seva posició definitiva.	<b>Rend.: 1,000</b>	<b>2,85 €</b>		
				Unitats	Preu	Parcial	Import
Ma d'obra							



# JUSTIFICACIÓ DE PREUS

Data: 13/03/24

Pàg.: 56

## PARTIDES D'OBRA

NÚM	CODI	UA	DESCRIPCIÓ				PREU
	A013M000	h	Ajudant muntador	0,060	/R x	27,50000 =	1,65000
						Subtotal:	1,65000
							1,65000
	Maquinària						
	C1503000	h	Camió grua	0,025	/R x	41,47000 =	1,03675
						Subtotal:	1,03675
							1,03675
						COST DIRECTE	2,68675
						DESPESES INDIRECTES 6,00 %	0,16121
						<b>COST EXECUCIÓ MATERIAL</b>	<b>2,84796</b>

<b>PY412002</b>	ml	Transport des de les instal·lacions d'AIGÜES DE MATARÓ SA, càrrega i descàrrega, i aplec a peu d'obra de tubs de fonèria dúctil de fins DN 100 mm, en barres de 6 ml, i ajudes a muntadors. Inclòs el temps d'espera per a la seva càrrega i descàrrega, i les operacions de transport intern per a la col·locació de l'element en la seva posició definitiva.	<b>Rend.: 1,000</b>			<b>3,36</b>	<b>€</b>
				Unitats	Preu	Parcial	Import
	Ma d'obra						
	A013M000	h	Ajudant muntador	0,070	/R x	27,50000 =	1,92500
						Subtotal:	1,92500
							1,92500
	Maquinària						
	C1503000	h	Camió grua	0,030	/R x	41,47000 =	1,24410
						Subtotal:	1,24410
							1,24410
						COST DIRECTE	3,16910
						DESPESES INDIRECTES 6,00 %	0,19015
						<b>COST EXECUCIÓ MATERIAL</b>	<b>3,35925</b>

<b>PY50001</b>	UT	Obra civil necessària pel trasllat de ramal, (sense actuar ni en arqueta ni en façana)	<b>Rend.: 1,000</b>			<b>59,43</b>	<b>€</b>
				Unitats	Preu	Parcial	Import
	Ma d'obra						
	A0E-000A	h	Manobre especialista	0,900	/R x	26,73000 =	24,05700
	A0F-000S	h	Oficial 1a d'obra pública	0,800	/R x	30,97000 =	24,77600
						Subtotal:	48,83300
							48,83300
	Maquinària						
	C111-0056	h	Compressor amb dos martells pneumàtics	0,200	/R x	15,86000 =	3,17200
	C13A-00FP	h	Picó vibrant amb placa de 30x30 cm	0,200	/R x	5,57000 =	1,11400
						Subtotal:	4,28600
							4,28600
	Materials						
	B06E-12BY	m3	Formigó HM-20/P/10/I de consistència plàstica, grandària màxima del granulat 10 mm, amb >= 200 kg/m3 de ciment, apte per a classe d'exposició I	0,020	x	63,37000 =	1,26740
	B9E2-0HOR	m2	Panot gris de 20x20x4 cm, classe 1a, preu alt	0,200	x	8,42000 =	1,68400

# JUSTIFICACIÓ DE PREUS

Data: 13/03/24

Pàg.: 57

## PARTIDES D'OBRA

NÚM	CODI	UA	DESCRIPCIÓ					PREU	
							Subtotal:	2,95140	2,95140
							COST DIRECTE		56,07040
							DESPESES INDIRECTES	6,00 %	3,36422
							<b>COST EXECUCIÓ MATERIAL</b>		<b>59,43462</b>
<b>PY50002</b>	UT		Obra civil necessària pel trasllat de ramal, (actuant en façana, sense canvi de portella)	<b>Rend.: 1,000</b>				<b>86,01 €</b>	
				Unitats	Preu	Parcial	Import		
Ma d'obra									
	A0F-000S	h	Oficial 1a d'obra pública	1,250	/R x 30,97000 =	38,71250			
	A0E-000A	h	Manobre especialista	1,250	/R x 26,73000 =	33,41250			
							Subtotal:	72,12500	72,12500
Maquinària									
	C13A-00FP	h	Picó vibrant amb placa de 30x30 cm	0,200	/R x 5,57000 =	1,11400			
	C111-0056	h	Compressor amb dos martells pneumàtics	0,250	/R x 15,86000 =	3,96500			
							Subtotal:	5,07900	5,07900
Materials									
	B9E2-0HOR	m2	Panot gris de 20x20x4 cm, classe 1a, preu alt	0,200	x 8,42000 =	1,68400			
	B06E-12BY	m3	Formigó HM-20/P/10/I de consistència plàstica, grandària màxima del granulat 10 mm, amb >= 200 kg/m3 de ciment, apte per a classe d'exposició I	0,020	x 63,37000 =	1,26740			
	B07L-1PY6	t	Morter per a ram de paleta, classe M 5 (5 N/mm2), en sacs, de designació (G) segons norma UNE-EN 998-2	0,020	x 49,32000 =	0,98640			
							Subtotal:	3,93780	3,93780
							COST DIRECTE		81,14180
							DESPESES INDIRECTES	6,00 %	4,86851
							<b>COST EXECUCIÓ MATERIAL</b>		<b>86,01031</b>

<b>PY50003</b>	UT		Obra civil necessària pel trasllat de ramal (actuant en façana i substituint portella).	<b>Rend.: 1,000</b>				<b>191,14 €</b>	
				Unitats	Preu	Parcial	Import		
Ma d'obra									
	A0E-000A	h	Manobre especialista	2,500	/R x 26,73000 =	66,82500			
	A0F-000S	h	Oficial 1a d'obra pública	2,800	/R x 30,97000 =	86,71600			
							Subtotal:	153,54100	153,54100
Maquinària									
	C111-0056	h	Compressor amb dos martells pneumàtics	0,650	/R x 15,86000 =	10,30900			
	C13A-00FP	h	Picó vibrant amb placa de 30x30 cm	0,500	/R x 5,57000 =	2,78500			
							Subtotal:	13,09400	13,09400
Materials									
	B06E-12BY	m3	Formigó HM-20/P/10/I de consistència plàstica, grandària màxima del granulat 10 mm, amb >= 200	0,100	x 63,37000 =	6,33700			

**JUSTIFICACIÓ DE PREUS**

Data: 13/03/24

Pàg.: 58

## PARTIDES D'OBRA

NÚM	CODI	UA	DESCRIPCIÓ				PREU
			kg/m3 de ciment, apte per a classe d'exposició I				
	B07L-1PY6	t	Morter per a ram de paleta, classe M 5 (5 N/mm2), en sacs, de designació (G) segons norma UNE-EN 998-2	0,080	x	49,32000 =	3,94560
	B9E2-0HOR	m2	Panot gris de 20x20x4 cm, classe 1a, preu alt	0,400	x	8,42000 =	3,36800
	B011-05ME	m3	Aigua	0,020	x	1,78000 =	0,03560
						Subtotal:	13,68620
							13,68620
							180,32120
						COST DIRECTE	
						DESPESES INDIRECTES	6,00 %
							10,81927
							191,14047
							<b>COST EXECUCIÓ MATERIAL</b>

PY50004		UT	Obra civil necessària pel trasllat de ramal (actuant en arqueta vorera o substituïnt-la per una trapa mini).	Rend.: 1,000			150,90	€
				Unitats		Preu	Parcial	Import
Ma d'obra								
	A0F-000S	h	Oficial 1a d'obra pública	2,000	/R x	30,97000 =	61,94000	
	A0E-000A	h	Manobre especialista	2,000	/R x	26,73000 =	53,46000	
						Subtotal:	115,40000	115,40000
Maquinària								
	C13A-00FP	h	Picó vibrant amb placa de 30x30 cm	0,400	/R x	5,57000 =	2,22800	
	C111-0056	h	Compressor amb dos martells pneumàtics	0,400	/R x	15,86000 =	6,34400	
						Subtotal:	8,57200	8,57200
Materials								
	B9E2-0HOR	m2	Panot gris de 20x20x4 cm, classe 1a, preu alt	0,400	x	8,42000 =	3,36800	
	B06E-12BY	m3	Formigó HM-20/P/10/I de consistència plàstica, grandària màxima del granulat 10 mm, amb >= 200 kg/m3 de ciment, apte per a classe d'exposició I	0,100	x	63,37000 =	6,33700	
	B0F1A-075F	u	Maó calat, de 290x140x100 mm, per a revestir, categoria I, HD, segons la norma UNE-EN 771-1	15,000	x	0,25000 =	3,75000	
	B07L-1PY6	t	Morter per a ram de paleta, classe M 5 (5 N/mm2), en sacs, de designació (G) segons norma UNE-EN 998-2	0,100	x	49,32000 =	4,93200	
						Subtotal:	18,38700	18,38700
							142,35900	
						COST DIRECTE		
						DESPESES INDIRECTES	6,00 %	8,54154
								150,90054
							<b>COST EXECUCIÓ MATERIAL</b>	

PY50005		ml	Obra civil necessària per l'increment o excés de longitud en el ramal	Rend.: 1,000			39,78	€
				Unitats		Preu	Parcial	Import
Ma d'obra								
	A0F-000S	h	Oficial 1a d'obra pública	0,550	/R x	30,97000 =	17,03350	
	A0E-000A	h	Manobre especialista	0,600	/R x	26,73000 =	16,03800	
						Subtotal:	33,07150	33,07150

**JUSTIFICACIÓ DE PREUS**

Data: 13/03/24

Pàg.: 59

## PARTIDES D'OBRA

NÚM	CODI	UA	DESCRIPCIÓ					PREU	
Maquinària									
	C111-0056	h	Compressor amb dos martells pneumàtics	0,100	/R x	15,86000	=	1,58600	
	C13A-00FP	h	Picó vibrant amb placa de 30x30 cm	0,100	/R x	5,57000	=	0,55700	
								Subtotal:	2,14300
Materials									
	B06E-12BY	m3	Formigó HM-20/P/10/I de consistència plàstica, grandària màxima del granulat 10 mm, amb >= 200 kg/m3 de ciment, apte per a classe d'exposició I	0,010	x	63,37000	=	0,63370	
	B9E2-0HOR	m2	Panot gris de 20x20x4 cm, classe 1a, preu alt	0,200	x	8,42000	=	1,68400	
								Subtotal:	2,31770
								COST DIRECTE	37,53220
								DESPESES INDIRECTES	6,00 %
								<b>COST EXECUCIÓ MATERIAL</b>	<b>39,78413</b>
<b>PY50006</b>	UT	Obra civil necessària per la connexió de desguàs a embornals o pous de registre. S'inclou la domolició i reposició de fins 1 ml de rasa en vorera, així com la demolició i reconstrucció parcial de l'embornal o pou de registre per la seva connexió..			<b>Rend.: 1,000</b>			<b>141,21 €</b>	
				Unitats		Preu		Parcial	Import
Ma d'obra									
	A0F-000S	h	Oficial 1a d'obra pública	2,000	/R x	30,97000	=	61,94000	
	A0E-000A	h	Manobre especialista	2,000	/R x	26,73000	=	53,46000	
								Subtotal:	115,40000
Maquinària									
	C111-0056	h	Compressor amb dos martells pneumàtics	0,200	/R x	15,86000	=	3,17200	
	C13A-00FP	h	Picó vibrant amb placa de 30x30 cm	0,200	/R x	5,57000	=	1,11400	
								Subtotal:	4,28600
Materials									
	B06E-12BY	m3	Formigó HM-20/P/10/I de consistència plàstica, grandària màxima del granulat 10 mm, amb >= 200 kg/m3 de ciment, apte per a classe d'exposició I	0,050	x	63,37000	=	3,16850	
	B9E2-0HOR	m2	Panot gris de 20x20x4 cm, classe 1a, preu alt	0,200	x	8,42000	=	1,68400	
	B0F1A-075F	u	Maó calat, de 290x140x100 mm, per a revestir, categoria I, HD, segons la norma UNE-EN 771-1	15,000	x	0,25000	=	3,75000	
	B07L-1PY6	t	Morter per a ram de paleta, classe M 5 (5 N/mm2), en sacs, de designació (G) segons norma UNE-EN 998-2	0,100	x	49,32000	=	4,93200	
								Subtotal:	13,53450
								COST DIRECTE	133,22050
								DESPESES INDIRECTES	6,00 %
								<b>COST EXECUCIÓ MATERIAL</b>	<b>141,21373</b>

# JUSTIFICACIÓ DE PREUS

Data: 13/03/24

Pàg.: 60

## PARTIDES D'OBRA

NÚM	CODI	UA	DESCRIPCIÓ				PREU
	<b>PY62-6SFR</b>	m	Canalització amb dos tubs corbables corrugats de polietilè de 110 mm de diàmetre nominal, de doble capa, i dau de recobriment de 40x30 cm amb formigó HM-20/P/20/I, fil guia a cada tub, part proporcional d'accessoris d'unió, separadors i obturadors	<b>Rend.: 1,000</b>			<b>17,79 €</b>
				Unitats	Preu	Parcial	Import
Ma d'obra							
	A0D-0007	h	Manobre	0,030	/R x 25,86000 =	0,77580	
	A0F-000B	h	Oficial 1a	0,015	/R x 30,97000 =	0,46455	
				Subtotal:		1,24035	1,24035
Materials							
	BG2Q-1KTC	m	Tub corbable corrugat de polietilè, de doble capa, llisa la interior i corrugada l'exterior, de 110 mm de diàmetre nominal, aïllant i no propagador de la flama, resistència a l'impacte de 28 J, resistència a compressió de 450 N, per a canalitzacions soterrades	2,100	x 3,62000 =	7,60200	
	BDG3-34IJ	u	Part proporcional de separadors, connectors i obturadors de canalitzacions de serveis de 110 mm de diàmetre nominal	2,020	x 0,26000 =	0,52520	
	B06E-12C5	m3	Formigó HM-20/P/20/I de consistència plàstica, grandària màxima del granulat 20 mm, amb >= 200 kg/m3 de ciment, apte per a classe d'exposició I	0,1122	x 63,04000 =	7,07309	
	BDG2-34UA	m	Fil guia per a conductes de canalitzacions de serveis, de nylon, de 5 mm de gruix	2,040	x 0,16000 =	0,32640	
				Subtotal:		15,52669	15,52669
			DESPESES AUXILIARS		1,50 %		0,01861
			COST DIRECTE				16,78565
			DESPESES INDIRECTES		6,00 %		1,00714
			<b>COST EXECUCIÓ MATERIAL</b>				<b>17,79278</b>

	<b>PY62-AM01</b>	ml	Canalització amb un tub corbable corrugat de PVC de 200mm de diàmetre nominal, de doble capa, sense recobriment de formigó per actuar com a beina en guals de vehicle.	<b>Rend.: 1,000</b>			<b>14,81 €</b>
				Unitats	Preu	Parcial	Import
Ma d'obra							
	A0F-000S	h	Oficial 1a d'obra pública	0,040	/R x 30,97000 =	1,23880	
	A0D-0007	h	Manobre	0,040	/R x 25,86000 =	1,03440	
				Subtotal:		2,27320	2,27320
Materials							
	BG2Q-1KTH	m	Tub corbable corrugat de PVC, de 200 mm de diàmetre nominal, aïllant i no propagador de la flama, resistència a l'impacte de 15 J, resistència a compressió de 250 N, per a canalitzacions soterrades	1,000	x 11,70000 =	11,70000	
				Subtotal:		11,70000	11,70000

## JUSTIFICACIÓ DE PREUS

Data: 13/03/24

Pàg.: 61

### PARTIDES D'OBRA

NÚM	CODI	UA	DESCRIPCIÓ	PREU
			COST DIRECTE	13,97320
			DESPESES INDIRECTES 6,00 %	0,83839
			<b>COST EXECUCIÓ MATERIAL</b>	<b>14,81159</b>

PY6T-DP0J			u	Pericó de 38x38x55 cm, amb parets de 15 cm de gruix de formigó HM-20/P/20/I i solera de maó calat de 240x115x100 mm, sobre llit de sorra	Rend.: 1,000	85,66	€
				Unitats	Preu	Parcial	Import
<b>Ma d'obra</b>							
A0F-000S	h	Oficial 1a d'obra pública	1,100	/R x	30,97000 =	34,06700	
A0D-0007	h	Manobre	1,100	/R x	25,86000 =	28,44600	
Subtotal:						62,51300	62,51300
<b>Materials</b>							
B03L-05N5	t	Sorra de pedrera de 0 a 3,5 mm	0,0133	x	20,25000 =	0,26933	
B0DF8-OFF	u	Motlle metàl·lic per a encofrat de pericó d'enllumenat de 38x38x55 cm, per a 150 usos	1,007	x	1,21000 =	1,21847	
B0F1A-073	u	Maó calat, de 240x115x100 mm, per a revestir, categoria I, HD, segons la norma UNE-EN 771-1	15,0045	x	0,18000 =	2,70081	
B06E-12C5	m3	Formigó HM-20/P/20/I de consistència plàstica, grandària màxima del granulat 20 mm, amb >= 200 kg/m3 de ciment, apte per a classe d'exposició I	0,209	x	63,04000 =	13,17536	
Subtotal:						17,36397	17,36397
				DESPESES AUXILIARS	1,50 %		0,93770
				COST DIRECTE			80,81467
				DESPESES INDIRECTES	6,00 %		4,84888
				<b>COST EXECUCIÓ MATERIAL</b>			<b>85,66354</b>

P-14 PY6T-DP00			u	Pericó de 57x57x125 cm, amb parets de 15 cm de gruix de formigó HM-20/P/20/I i solera de maó calat de 240x115x100 mm, sobre llit de sorra	Rend.: 1,000	127,01	€
				Unitats	Preu	Parcial	Import
<b>Ma d'obra</b>							
A0D-0007	h	Manobre	1,250	/R x	25,86000 =	32,32500	
A0F-000S	h	Oficial 1a d'obra pública	1,250	/R x	30,97000 =	38,71250	
Subtotal:						71,03750	71,03750
<b>Materials</b>							
B0DF8-OFF	u	Motlle metàl·lic per a encofrat de pericó de registre de 57x57x125 cm, per a 150 usos	1,007	x	1,74000 =	1,75218	
B06E-12C5	m3	Formigó HM-20/P/20/I de consistència plàstica, grandària màxima del granulat 20 mm, amb >= 200 kg/m3 de ciment, apte per a classe d'exposició I	0,649	x	63,04000 =	40,91296	
B03L-05N5	t	Sorra de pedrera de 0 a 3,5 mm	0,0275	x	20,25000 =	0,55688	
B0F1A-073	u	Maó calat, de 240x115x100 mm, per a revestir, categoria I, HD, segons la norma UNE-EN 771-1	25,0005	x	0,18000 =	4,50009	

# JUSTIFICACIÓ DE PREUS

Data: 13/03/24

Pàg.: 62

## PARTIDES D'OBRA

NÚM	CODI	UA	DESCRIPCIÓ		PREU
				Subtotal:	47,72211
				DESPESES AUXILIARS	1,50 %
					1,06556
				COST DIRECTE	119,82517
				DESPESES INDIRECTES	6,00 %
					7,18951
				<b>COST EXECUCIÓ MATERIAL</b>	<b>127,01468</b>

<b>PY6Z020</b>	ml	Subministrament i instal·lació de planxes protectores homologades, per la separació i protecció de serveis en una rasa.	<b>Rend.: 1,000</b>	<b>18,63</b>	<b>€</b>
----------------	----	---	---------------------	--------------	----------

			Unitats	Preu	Parcial	Import
Ma d'obra	AOD-0007	h	Manobre	0,030 /R x	25,86000 =	0,77580
				Subtotal:	0,77580	0,77580
Materials	BK0003	ml	Planxes protectores homologades per la separació i protecció de serveis en una rasa.	1,000 x	16,80000 =	16,80000
				Subtotal:	16,80000	16,80000
				COST DIRECTE		17,57580
				DESPESES INDIRECTES	6,00 %	1,05455
				<b>COST EXECUCIÓ MATERIAL</b>		<b>18,63035</b>

<b>PY90001</b>	UT	Cala per localització de seveis amb mitjans manuals, inclosa la demolició de paviments, l'excavació i posterior reblert, l'aportació de sauló garbellat, reposició de paviments i la gestió dels residus generats.	<b>Rend.: 1,000</b>	<b>144,31</b>	<b>€</b>
----------------	----	--	---------------------	---------------	----------

			Unitats	Preu	Parcial	Import
Partides d'obra	P2A11000	m3	Subministrament de sauló garbellat, d'aportació	0,450 x	17,87000 =	8,04150
	P9O0000	m2	Reposició de paviment panot per a vorera gris 20x20x4cm, classe 1a, preu alt. Inclosa la base de formigó HM-20-P/10/l de 10cm de gruix, consistència tova i grandària màxim de granulat 10 mm, abocat des de camió amb estesa i vibratge manual, amb acabat reglejat. S'inclou la part proporcional de talls, entregues irecrescut de tapes de serveis, així com desmuntatge i recol·locació dels elements de mobiliari i part proporcional d'encofrat de tapes i serveis.	0,700 x	52,31107 =	36,61775
	P2146-DJ3J	m2	Demolició de paviment de panots col·locats sobre formigó, de fins a 20 cm de gruix i fins a 2 m d'amplària, amb compressor i càrrega sobre dúmper, incloses totes les operacions de transport intern a contenidor o camió.	0,700 x	14,43286 =	10,10300
	P2241-52ST	m2	Repàs i piconatge de sòl de rasa de més de 0,6 i menys d'1,5 m d'amplària, amb compactació del 95% PM	0,700 x	3,18926 =	2,23248

## JUSTIFICACIÓ DE PREUS

Data: 13/03/24

Pàg.: 63

### PARTIDES D'OBRA

NÚM	CODI	UA	DESCRIPCIÓ					PREU
	P2255-DPIK	m3	Rebliment i piconatge de rasa d'amplària més de 0,6 i fins a 1,5 m, amb el 50% de terra aplegat de la pròpia excavació, en tongades de gruix de fins a 20 cm, utilitzant picó vibrant, amb compactació del 95% PM	0,900	x	14,64456	=	13,18010
	P221B1001	m3	Excavació de rasa i pou de fins a 2 m. de fondària, terreny de trànsiti (SPT>50), realitzada majoritàriament amb mitjans manuals.	0,900	x	73,29785	=	65,96807
Subtotal:								136,14290
								136,14290
								8,16857
<b>COST EXECUCIÓ MATERIAL</b>								<b>144,31147</b>

<b>P-15</b>	<b>PY90002</b>	UT	Cala de dimensions necessàries que permetin descobrir la canonada existent a renovar per al seu tall i des d'on poder fer els treballs d'inserció i tir de la nova canonada a introduir en el seu interior. Així com per a la realització de connexions entres canonades o substitució d'elements existents, d'una fondària de fins a 1,5m, i de fins a 2,7x1,4m2 en planta. Inclosa la demolició de qualsevol tipus de paviment, l'excavació manual i el sanejament de terres fins 5,7m3, els talls de canonada existent, la retirada de colzes o valvuleria existent. Inclou aplec i transport de terres i runes, i cànon d'abocador. Inclou subministrament i reblert amb sauló garbellat i compactat al 95% del P.M. amb picó vibrant, i reposició de paviments. Inclou protecció amb formigó de la connexió i ajudes al muntador.	<b>Rend.: 1,000</b>				<b>953,84</b>	<b>€</b>
-------------	----------------	----	--	---------------------	--	--	--	---------------	----------

			Unitats		Preu		Parcial	Import
Ma d'obra								
	A0D-0007	h	Manobre	2,250	/R x	25,86000	=	58,18500
Subtotal:								58,18500
Partides d'obra								
	P2255-DPIK	m3	Rebliment i piconatge de rasa d'amplària més de 0,6 i fins a 1,5 m, amb el 50% de terra aplegat de la pròpia excavació, en tongades de gruix de fins a 20 cm, utilitzant picó vibrant, amb compactació del 95% PM	3,890	x	14,64456	=	56,96734
	PY31D7C5	m3	Formigó per a dau de protecció, HA-25/B/10/I, de consistència tova i grandària màxima del granulat 10 mm, abocat manualment	0,500	x	143,25753	=	71,62877
	P2A11000	m3	Subministrament de sauló garbellat, d'aportació	1,950	x	17,87000	=	34,84650
	P2241-52ST	m2	Repàs i piconatge de sòl de rasa de més de 0,6 i menys d'1,5 m d'amplària, amb compactació del 95% PM	3,240	x	3,18926	=	10,33320
	P221B1001	m3	Excavació de rasa i pou de fins a 2 m. de fondària, terreny de trànsiti (SPT>50), realitzada majoritàriament amb mitjans manuals.	5,670	x	73,29785	=	415,59881
	P2146-DJ3J	m2	Demolició de paviment de panots col·locats sobre formigó, de fins a 20 cm de gruix i fins a 2 m d'amplària, amb compressor i càrrega sobre dúmper, incloses totes les operacions de transport intern a contenidor o camió.	3,780	x	14,43286	=	54,55621



**JUSTIFICACIÓ DE PREUS**

Data: 13/03/24

Pàg.: 64

## PARTIDES D'OBRA

NÚM	CODI	UA	DESCRIPCIÓ					PREU
	P900000	m2	Reposició de paviment panot per a vorera gris 20x20x4cm, classe 1a, preu alt. Inclou la base de formigó HM-20-P/10/l de 10cm de gruix, consistència tova i grandària màxim de granulat 10 mm, abocat des de camió amb estesa i vibratge manual, amb acabat reglejat. S'inclou la part proporcional de talls, entregues irecrescut de tapes de serveis, així com desmuntatge i recol·locació dels elements de mobiliari i part proporcional d'encofrat de tapes i serveis.	3,780	x	52,31107	=	197,73584
						Subtotal:		841,66667
								841,66667
						COST DIRECTE		899,85167
						DESPESES INDIRECTES	6,00 %	53,99110
						<b>COST EXECUCIÓ MATERIAL</b>		<b>953,84277</b>
	<b>TOTESC</b>	ut	<b>TOTAL ESCOMESES</b>			<b>Rend.: 1,000</b>		<b>0,00 €</b>
						COST DIRECTE		0,00000
						DESPESES INDIRECTES	6,00 %	0,00000
						<b>COST EXECUCIÓ MATERIAL</b>		<b>0,00000</b>
	<b>UR100</b>	ml	<b>FIBROCIMENT DN100</b>			<b>Rend.: 1,000</b>		<b>0,00 €</b>
						COST DIRECTE		0,00000
						DESPESES INDIRECTES	6,00 %	0,00000
						<b>COST EXECUCIÓ MATERIAL</b>		<b>0,00000</b>
	<b>UR50</b>	ml	<b>FIBROCIMENT DN50</b>			<b>Rend.: 1,000</b>		<b>0,00 €</b>
						COST DIRECTE		0,00000
						DESPESES INDIRECTES	6,00 %	0,00000
						<b>COST EXECUCIÓ MATERIAL</b>		<b>0,00000</b>
	<b>UR60</b>	ml	<b>FIBROCIMENT DN60</b>			<b>Rend.: 1,000</b>		<b>0,00 €</b>
						COST DIRECTE		0,00000
						DESPESES INDIRECTES	6,00 %	0,00000
						<b>COST EXECUCIÓ MATERIAL</b>		<b>0,00000</b>
	<b>VAL80</b>	ut	<b>VÀLVULA DN80</b> Vàlvula de comporta manual amb brides, de 80 mm de diàmetre nominal, PN 16 bar.			<b>Rend.: 1,000</b>		<b>0,00 €</b>
						COST DIRECTE		0,00000
						DESPESES INDIRECTES	6,00 %	0,00000
						<b>COST EXECUCIÓ MATERIAL</b>		<b>0,00000</b>

## JUSTIFICACIÓ DE PREUS

Data: 13/03/24

Pàg.: 65

### PARTIDES D'OBRA

NÚM	CODI	UA	DESCRIPCIÓ		PREU
VAL100		ut	VÀLVULA DN100 Vàlvula de comporta manual amb brides, de 100 mm de diàmetre nominal, PN 16 bar.	Rend.: 1,000	0,00 €
				COST DIRECTE	0,00000
				DESPESES INDIRECTES 6,00 %	0,00000
				<b>COST EXECUCIÓ MATERIAL</b>	<b>0,0000</b>
VENT1		ut	VENTOSA trifuncional (PN16) de 1"	Rend.: 1,000	0,00 €
				COST DIRECTE	0,00000
				DESPESES INDIRECTES 6,00 %	0,00000
				<b>COST EXECUCIÓ MATERIAL</b>	<b>0,0000</b>

**JUSTIFICACIÓ DE PREUS**

Data: 13/03/24

Pàg.: 66

## PARTIDES ALÇADES

NÚM	CODI	UA	DESCRIPCIÓ		PREU
FZZZ0005		pa	Partida alçada a justificar pels treballs de reposició de senyalització vertical i/o horitzontal	Rend.: 1,000	1.565,00 €
				COST DIRECTE	1.565,00000
				<b>COST EXECUCIÓ MATERIAL</b>	<b>1.565,0000</b>
PA01		pa	Partida alçada a justificar en concepte d'obra civil addicional per afectació d'altres serveis	Rend.: 1,000	5.880,00 €
				COST DIRECTE	5.880,00000
				<b>COST EXECUCIÓ MATERIAL</b>	<b>5.880,0000</b>
PAAM001		pa	Partida alçada a justificar en concepte d'obra mecànica per afectacions d'altres serveis	Rend.: 1,000	281,47 €
				COST DIRECTE	281,47000
				<b>COST EXECUCIÓ MATERIAL</b>	<b>281,4700</b>

**ANNEX 4:  
ESTUDI DE SEGURETAT I SALUT**

**ESTUDI DE SEGURETAT I SALUT**

EXPEDIENT NÚM: 2024-(OD·OA)9521

TÍTOL: OBRA DE RENOVACIÓ URGENT DE LA XARXA D'ABASTAMENT D'AIGUA POTABLE  
DE L'AVINGUDA DEL PORT. FASE 2TIPUS: RENOVACIÓ XARXA D'AIGUA POTABLE

---

**INDEX**

<b>1</b>	<b>MEMORIA .....</b>	<b>3</b>
<b>1.1</b>	<b>OBJECTE DEL PRESENT ESTUDI DE SEGURETAT I SALUT .....</b>	<b>3</b>
<b>1.2</b>	<b>INTRODUCCIÓ .....</b>	<b>3</b>
<b>1.3</b>	<b>DADES GENERALS DE L'OBRA .....</b>	<b>5</b>
1.3.1	Promotor.....	5
1.3.2	Autor del projecte.....	5
1.3.3	Tipologia de l'obra.....	5
1.3.4	Emplaçament i situació de l'obra.....	5
1.3.5	Condicions de l'emplaçament.....	5
1.3.6	Instal·lacions de serveis públics.....	5
1.3.7	Descripció dels treballs.....	5
1.3.8	Pressupost.....	6
1.3.9	Duració de les obres.....	7
1.3.10	Interferències i serveis afectats.....	7
1.3.11	Unitats constructives que componen l'obra.....	7
1.3.12	Tractament de residus.....	7
1.3.13	Tractament de materials i/o substàncies perilloses.....	7
<b>1.4</b>	<b>RISCOS PROFESSIONALS I LA SEVA PREVENCIÓ .....</b>	<b>8</b>
1.4.1	Riscos professionals a l'obra.....	8
1.4.2	Riscos professionals al manteniment i reparació.....	8
1.4.3	Riscos de danys a tercers.....	9
<b>1.5</b>	<b>PREVENCIÓ DE RISCOS .....</b>	<b>9</b>
1.5.1	Proteccions individuals.....	9
1.5.2	Senyalització general.....	9
1.5.3	Formació.....	9
1.5.4	Treballador en Prevenció, Comitè de Seguretat i Salut i Recurs Preventiu.....	9
1.5.5	Medicina preventiva i primers auxilis.....	10
1.5.6	Mitjans de lluita contra incendis.....	10
1.5.7	Instal·lacions d'higiene i benestar.....	11
1.5.8	Ordre i neteja.....	11
<b>1.6</b>	<b>NORMES DE PREVENCIÓ PER UNITATS D'OBRA .....</b>	<b>11</b>
<b>2</b>	<b>PLEC DE CONDICIONS .....</b>	<b>33</b>

---

<b>2.1</b>	<b>CONDICIONS DE LES PROTECCIONS INDIVIDUALS</b> .....	<b>33</b>
2.1.1	Equip de protecció individual (EPI) i normes europees .....	34
<b>2.2</b>	<b>CONDICIONS DE LES PROTECCIONS COLECTIVES</b> .....	<b>35</b>
<b>2.2.1</b>	<b>Tancament i senyalització</b> .....	<b>35</b>
<b>2.2.2</b>	<b>Baranes</b> .....	<b>36</b>
<b>2.2.3</b>	<b>Tapes per a petits forats i pericons</b> .....	<b>36</b>
<b>2.2.4</b>	<b>Passarel·les</b> .....	<b>36</b>
<b>2.3</b>	<b>CONDICIONS DE LES EINES MANUALS</b> .....	<b>36</b>
2.3.1	Eines manuals accionades per energia humana .....	36
2.3.2	Eines manuals accionades per energia mecànica.....	39
2.3.3	Condicions de la maquinaria .....	46
<b>2.4</b>	<b>CONDICIONS DELS MITJANS AUXILIARS</b> .....	<b>55</b>
<b>2.5</b>	<b>NORMATIVA D'APLICACIÓ</b> .....	<b>58</b>
2.5.1	Normes legals i reglamentàries .....	58
<b>3</b>	<b>PLANOLS</b> .....	<b>62</b>

## 1 MEMORIA

---

### 1.1 OBJECTE DEL PRESENT ESTUDI DE SEGURETAT I SALUT

Aquest Estudi Bàsic de Seguretat i Salut estableix, durant l'execució d'aquesta obra, les previsions respecte a la prevenció de riscos d'accidents i malalties professionals, així com informació útil per efectuar en el seu dia, en les degudes condicions de seguretat i salut, els previsibles treballs posteriors de manteniment.

Servirà per donar unes directrius bàsiques a la/les empresa/es constructora/es, així com al Supervisor del contracte durant l'execució de l'obra, per portar a terme la redacció del Pla de Seguretat i Salut, on s'analitzin, estudiïn, desenvolupin i complementin, en funció del seu propi sistema d'execució, les previsions contemplades en aquest Estudi. Per això, els errors o omissions que poguessin existir en el mateix, mai podran ser presos pel contractista a favor seu. Aquest Pla facilitarà l'esmentada labor de previsió, prevenció i protecció professional, sota el control del Supervisor del contracte en fase d'execució.

La redacció d'aquest Estudi de Seguretat i Salut es fa d'acord a les especificacions referides en el Reial decret 1627/1997 de 24 d'octubre, pel qual s'elaboren les disposicions mínimes de Seguretat i Salut en les obres de construcció i a la Llei de Prevenció de Laborals 31/1995 de 8 de novembre i les seves posteriors modificacions (Llei 54 de 2003 de 12 de Desembre).

En base a l'art. 7è, i en aplicació d'aquest Estudi Bàsic de Seguretat i Salut, el contractista ha d'elaborar un Pla de Seguretat i Salut en el treball en el qual s'analitzin, estudiïn, desenvolupin i complementin les previsions contingudes en el present document.

### 1.2 INTRODUCCIO

El Pla de Seguretat i Salut haurà de ser aprovat abans de l'inici de l'obra pel Coordinador de Seguretat i Salut durant l'execució de l'obra o, quan no n'hi hagi, per la Direcció Facultativa. En cas d'obres de les Administracions Públiques s'haurà de sotmetre a l'aprovació d'aquesta Administració.

Serà document d'obligada presentació davant l'autoritat laboral encarregada de concedir l'obertura del centre de treball i estarà també a disposició permanent de la Inspecció de Treball i Seguretat Social i dels Tècnics dels Gabinetes Tècnics Provincials de Seguretat i Salut per a la realització de les seves funcions. Igualment, s'implanta l'obligatorietat d'un llibre d'incidències amb tota la funcionalitat que la normativa li concedeix, sent el Supervisor del contracte, el responsable de l'enviament de les còpies de les notes, que en ell s'escriguin, als diferents destinataris. És responsabilitat del contractista o contractistes la correcta execució de les mesures preventives fixades en el Pla i respondre solidàriament de les conseqüències que es derivin de la no consideració de les mesures previstes per part dels subcontractistes propis o similars, respecte a les inobservances que fossin als segons imputables. Quedi clar que la Inspecció de Treball i Seguretat Social podrà comprovar l'execució correcta de les mesures previstes en el Pla de Seguretat i Salut de l'obra i, per descomptat, a tot moment l'autor del present estudi.

Es recorda l'obligatorietat de què a cada centre de treball hi hagi un llibre d'incidències pel seguiment del Pla. Qualsevol anotació feta al llibre d'incidències haurà de posar-se en coneixement de la Inspecció de Treball i Seguretat Social en el termini de 24 hores.

Tanmateix es recorda que, segons l'art. 15è del Reial Decret, els contractistes i sots contractistes hauran de garantir que els treballadors rebin la informació adequada de totes les mesures de seguretat i salut a l'obra.

Abans del començament dels treballs el promotor haurà d'efectuar un avis a l'autoritat laboral competent, segons model inclòs a l'annex III del Reial Decret.

La comunicació d'obertura del centre de treball a l'autoritat laboral competent haurà d'incloure el Pla de Seguretat i Salut.

El Coordinador de Seguretat i Salut durant l'execució de l'obra o qualsevol integrant de la Direcció Facultativa, en cas d'apreciar un risc greu imminent per a la seguretat dels treballadors, podrà aturar l'obra parcialment o totalment, comunicant-lo a la Inspecció de Treball i Seguretat Social, al contractista, sots contractistes i representants dels treballadors.

Les responsabilitats dels coordinadors, de la Direcció Facultativa i del promotor no eximiran de les seves responsabilitats als contractistes i als sots contractistes (art. 11è).

L'actuació preventiva eficaç respecte als riscos, només pot efectuar-se mitjançant planificació, posada en pràctica, seguiment i control de les mesures de Seguretat i Salut integrades en les diferents fases del procés constructiu.

En aquest Estudi de Seguretat s'analitzen, a priori, els riscos i les mesures de Prevenció corresponents amb l'objecte d'integrar la Prevenció al mateix, estudiant tant els riscos d'accidents i malalties professionals com els riscos de danys a tercers. En funció del nombre d'operaris es determinaran els serveis d'higiene personal, els vestuaris, etc.

Donada la importància de la formació del personal en els temes de Seguretat i Salut, s'han de programar xerrades didàctiques sobre riscos existents i formes d'evitar-los.

També quedaran reflectits en l'Estudi les mesures adoptades amb relació a la Medicina preventiva i primers auxilis als possibles accidentats.

S'indicarà així mateix la necessitat de posar en lloc visible, tal com oficines, vestuaris i magatzem, les direccions i telèfons d'urgència (Centres Assistencials, ambulàncies, bombers, etc.)

La sistemàtica que se segueix per a l'elaboració del present Estudi de Seguretat i Salut s'ha ajustat als següents apartats, l'ordre dels quals és merament indicatiu:

- A. Anàlisi de les actuacions a desenvolupar i definició de la tecnologia adequada per a la realització tècnica i econòmica de l'obra, amb la finalitat de poder analitzar i conèixer els possibles riscos de Seguretat i Salut en el treball.
- B. Anàlisi de la totalitat de fases que componen l'obra, maquinària, mitjans auxiliars, materials i resta d'elements que intervindran en l'execució de l'obra des del punt de vista de la prevenció, en funció de la seva naturalesa i ubicació, en relació al pla d'obra establert.
- C. Identificació de tots els riscos, que puguin ser detectats a partir de les anàlisi abans esmentades, al llarg de la realització de les tasques.
- D. Disseny de les accions preventives a posar en pràctica; és a dir: l'organització de la prevenció i la definició de les proteccions col·lectives i equips de protecció individual a implantar durant tot els processos recollits en aquest estudi.
- E. Establir les actuacions en matèria d'assistència a l'accidentat.
- F. Establir les normes a seguir per tal de garantir la informació i formació adequada als treballadors per preveure els accidents de treball i les malalties professionals, amb objecte d'aconseguir aplicar a l'obra els mètodes correctes de treball que permetin:
- G. Analitzar al procés constructiu tenint en compte la tecnologia de construcció actualment en ús amb la intenció que el Pla de Seguretat i Salut que confeccioni en un futur el Contractista Adjudicatari de l'obra, encaixi tècnica i econòmicament sense grans diferències amb aquest document.



### 1.3 DADES GENERALS DE L'OBRA

#### 1.3.1 Promotor

Nom:	Aigües de Mataró SA
Adreça:	Carrer Pitàgores, 1-7
C.P.:	08304
N.I:F:	A08007270
Població:	Mataró
Comarca:	El Maresme
Província:	Barcelona
Telèfon:	90 077 75 55
Departament d'Operacions	

#### 1.3.2 Autor del projecte

Redactor:	Bibiana Pérez Pájaro
Titulació:	Enginyer Superior Industrial
Adreça:	Carrer Pitàgores, 1-7
C.P.:	08304

#### 1.3.3 Tipologia de l'obra

Obra civil i obra mecànica necessària per la renovació de la xarxa d'aigua potable.

#### 1.3.4 Emplaçament i situació de l'obra

Els emplaçaments de les actuacions previstes dintre de l'obra són:

Avinguda del Port. FASE 2

#### 1.3.5 Condicions de l'emplaçament

L'emplaçament de les actuacions previstes dins l'obra es troba dins de zona de límit Domini Públic Marítim Terrestre dins la zona portuària del Port de Mataró.

#### 1.3.6 Instal·lacions de serveis públics

S'haurà de tenir en compte el traçat de les instal·lacions d'altres serveis públics com gas natural, electricitat, telecomunicacions, telefònica, clavegueram.

#### 1.3.7 Descripció dels treballs

Les obres contemplades en el projecte són les necessàries per la renovació de 320 ml canonada PEAD Ø 200 mm de distribució d'aigua potable de l'Avinguda del Port, des del tap que es va deixar en el tram substituït en la primera fase fins a connectar amb la canonada PEAD Ø 160 mm que creua la calçada de l'Avinguda d'Ernest Lluch, (a l'alçada del número 46), amb tecnologia que no requereix execució de rases, Sistema Primus Line o similar, executat per empresa homologada.

La dificultat i afectació important per executar una renovació amb excavació de rasa ha portat a definir la renovació d'aquest tram amb una tecnologia sense rasa. La dificultat era haver de realitzar una rasa en una vorera de 40 cm d'ample, sense espai per treballar, havent de tallar el vial d'accés al Port pels vehicles pesants que transporten vaixells, sense un accés alternatiu per aquest tipus de mobilitat. Una afectació molt important per l'activitat del Port. A més el tram a renovar no

té cap escomesa de subministrament i per tant, es minimitzen les cales necessàries per poder fer la instal·lació dins de la canonada existent. També es redueixen el termini d'execució i l'ocupació d'espai.

El Sistema Primus Line o similar consisteix en la introducció a l'interior de la canalització existent d'una nova canonada flexible Ø 150 mm constituïda per tres capes de material. Les capes interior i exterior són de PEAD mentre la capa intermèdia és una malla teixida de Kevlar, material amb unes característiques de resistència a la tracció excepcionals que permeten que la canonada resultant tingui gran resistència a la pressió interior.

L'avantatge que presenta aquest mètode enfront d'altres similars, és que permet superar qualsevol canvi d'alineació o desviació existent, problema que els altres mètodes no permeten superar perquè necessiten un traçat recte per a la seva correcta execució. El traçat del tram a renovar es majoritàriament en corba.

Aquesta canonada flexible es caracteritza per la seva lleugeresa i per la seva resistència a la pressió interior, sent capaç de resistir pressions d'aigua de fins a 71 bar, encara que per aquest projecte s'ha plantejat una solució de 25 bar amb un gruix de 6 mm.

El procés constructiu de la canonada flexible és el següent:

1. Excavació de cales en els punts de connexió de la nova canonada flexible amb les canonades i/o elements existents a la xarxa d'aigua potable del municipi de Mataró.

En els dos extrems dels 320 ml a renovar s'excavaran cales per a tir i instal·lació de la nova canonada flexible. I en punts intermedis s'obrirà una cala pel canvi d'una vàlvula de descàrrega i una altra pel canvi d'un hidrant.

2. Tall de la canonada existent en els dos extrems.

3. Inspecció interior de la canonada existent mitjançant CCTV.

4. Neteja de la canonada existent.

5. Inserció de la nova canonada flexible plegada, (transportada a obra enrotllada en un tambor), a l'interior de canonada existent.

6. Pressurització de la canonada flexible mitjançant aire a baixa pressió i col·locació del connectors en els extrems.

7. Prova de pressió del tram instal·lat.

8. Neteja i desinfecció de la canonada.

9. Connexió dels extrems amb la xarxa existent i/o elements singulars, mitjançant peces especials de connexió amb brides.

Amb aquest sistema la instal·lació es realitza molt ràpidament.

A més, s'instal·laran les vàlvules de maniobra, descàrregues i hidrants necessaris pel correcte funcionament i manteniment de la xarxa.

Com a criteri general, per garantir la continuïtat dels paviments existents, la reposició de les cales de renovació es realitzarà amb el mateix tipus de paviment existent.

### **1.3.8 Pressupost**

L'import total del pressupost de Seguretat i Salut del present projecte puja a un total de 2.610,91€.

### 1.3.9 Duració de les obres

El termini d'execució de les obres s'estableix en 3 setmanes, encara que de manera independent, la construcció d'aquests projecte estarà condicionada als trams determinats per la Direcció Facultativa.

### 1.3.10 Interferències i serveis afectats

El contractista tindrà que verificar a l'inici de les obres tots els serveis afectats pel present projecte.

### 1.3.11 Unitats constructives que componen l'obra

Els treballs a desenvolupar a l'interior d'obra són els següents:

- Tecnologia sense rasa mitjançant Sistema *Primus Line* o similar
- Excavació en rasa
- Excavacions de terres mitjançant procediments pneumàtics
- Treballs amb tubs, manipulació i posada a l'obra per a la xarxa d'abastament d'aigua
- Formigonat
- Senyalització
- Col·locació de marc i tapa
- Pavimentació
- Instal·lacions elèctriques

### 1.3.12 Tractament de residus

Serà responsabilitat de la empresa contractista gestionar tot el material sobrant de l'obra, de conformitat amb el *Reial Decret 105/2008, d'1 de febrer, regulador d'enderrocs i d'altres residus de la construcció*, amb l'objectiu de minimitzar la producció de residus de construcció.

Els residus es lliuraran a un gestor autoritzat, finançant el contractista, els costos que això comporti.

Si a les excavacions i buidats de terres apareixen antics dipòsits o canonades, no detectades prèviament, que continguin o hagin pogut contenir productes tòxics i contaminants, es buidaran prèviament i s'aïllaran els productes corresponents de l'excavació per ser evacuats independentment de la resta i es lliuraran a un gestor autoritzat.

### 1.3.13 Tractament de materials i/o substàncies perilloses

El Contractista es responsable d'assegurar-se per mediació de l'Àrea d'Higiene Industrial del seu Servei de Prevenció, la gestió del control dels possibles efectes contaminants dels residus o materials emprats a l'obra, que puguin generar potencialment malalties o patologies professionals als treballadors i/o tercers exposats al seu contacte i/o manipulació.

L'assessoria d'Higiene Industrial comprendrà la identificació, quantificació, valoració i propostes de correcció dels factors ambientals, físics, químics i biològics, dels materials i/o substàncies perilloses, per a fer-los compatibles amb les possibilitats d'adaptació de la majoria (gairebé totalitat) dels treballadors i/o tercers aliens exposats. Als efectes d'aquest projecte, els paràmetres de mesura s'establirà mitjançant la fixació dels valors límit TLV (Threshold Limits Values) que fan referència als nivells de contaminació d'agents físics o químics, per sota dels quals els treballadors poden estar exposats sense perill per a la seva salut. El TLV s'expressa amb un nivell de contaminació mitjana en el temps, per a 8 h/dia i 40 h/setmana.

## **Manipulació**

En funció de l'agent contaminant, del seu TLV, dels nivells d'exposició i de les possibles vies d'entrada a l'organisme humà, el Contractista haurà de reflectir en el seu Pla de Seguretat i Salut les mesures correctores pertinents per a establir unes condicions de treball acceptables per als treballadors i el personal exposat.

En el cas concret de l'amiant, en cas que en el desenvolupament del present Projecte s'haguessin de dur a terme tasques de manipulació de materials que ho continguin, com per exemple les canonades de fibrociment, hauran de fer-ho empreses especialitzades que compleixin amb els requisits disposats al Reial Decret 396/2006, de 31 de març, pel qual estableix les disposicions mínimes de seguretat i salut aplicables als treball de risc en exposició d'amiant.

Les empreses especialitzades en la retirada de materials amb amiant han d'estar inscrites en el R.E.R.A. (Registre d'empreses amb Risc d'Amiant), i en aplicació de la legislació vigent, previ inici de qualsevol obra que impliqui risc d'exposició a l'amiant, han de disposar de la resolució positiva per part de l'Autoritat Laboral referent al pla de treball específic o genèric per a l'obra en qüestió.

El Registre d'empreses amb Risc d'Amiant és merament un tràmit administratiu que no garanteix que els treballs es realitzin segons la normativa vigent.

De summa importància és que l'empresa de desamiantat tingui implantats uns procediments de treball de gestió i operatius segurs sobre la base de criteris normalitzats.

La fi és poder evidenciar, a propis i tercers, la correcta realització del servei i la traçabilitat de les dades en qualsevol circumstància, moment o situació; per garantir la seguretat i salut dels treballadors en el present i en el futur.

Els recursos humans, tècnics i operatius, han d'estar estratègicament formats i capacitats en el desenvolupament de les seves funcions, competències i responsabilitats, així com passar proves específiques de control de salut. Totes aquestes persones, independentment al seu nivell jeràrquic en l'empresa, han de ser coneixedores de l'abast de les seves actuacions i del compromís empresarial a adquirir en l'activitat de desamiantat.

En funció del deteriorament del material i la seva capacitat d'alliberar fibres, es distingeixen dos grups de materials, friables (aïllaments tèrmics/acústics/ignífugs,...) i no friables (fibrociment). Segons sigui el material a retirar els procediments tècnics i operatius varien substancialment.

### **1.4 RISCOS PROFESSIONALS I LA SEVA PREVENCIÓ**

#### **1.4.1 Riscos professionals a l'obra**

En cada unitat d'obra s'han avaluat els riscos corresponents a la naturalesa dels treballs a realitzar considerant les característiques particulars de l'obra, els materials a utilitzar, la maquinària i eines, així com els mitjans auxiliars que s'utilitzin. Aquesta avaluació es troba en l'apartat 1.6 de la present Memòria.

Els riscos de cada unitat d'obra s'han determinat considerant una bona coordinació empresarial entre els diferents equips humans o empreses intervinents en l'obra en qüestió. En casos puntuals crítics el personal d'una determinada tasca podria estar exposat a riscos derivats d'una altra.

#### **1.4.2 Riscos professionals al manteniment i reparació**

Els riscos corresponents al manteniment i reparació de l'obra vindran determinats per la naturalesa i les característiques de l'obra, coincidint amb els avaluats en cada unitat d'obra.

### 1.4.3 Riscos de danys a tercers

Com a norma general ha d'assegurar-se el tancament de l'obra per impedir l'accés de persones no autoritzades al seu interior, així com una senyalització adequada.

S'assenyalarà, d'acord amb la normativa vigent, els accessos a l'obra, prenent les adequades mesures de seguretat.

## 1.5 PREVENCIÓ DE RISCOS

### 1.5.1 Proteccions individuals

A l'apartat 1.6 de la present Memòria es determina per a cada fase d'obra els equips de protecció individual necessaris per realitzar els treballs de manera segura, sempre d'acord amb els riscos previstos. Els esmentats EPI's compliran les especificacions establertes al Plec de Condicions.

### 1.5.2 Senyalització general

- Cartell de senyalització d'obra.
- Prohibit el pas a tota persona aliena a l'obra, prohibit encendre foc, prohibit fumar i prohibit aparcar.

### 1.5.3 Formació

Tot el personal que entri a treballar a l'obra, haurà d'haver rebut informació per part dels recursos preventius de cada empresa contractista respecte als mètodes de treball i els riscos que aquests poguessin comportar, juntament amb les mesures de seguretat que s'hauran d'emprar. Així mateix s'informarà del Pla de Seguretat i Salut específic per a cada empresa subcontractista, la qual en cas d'estar d'acord haurà de realitzar un Acta d'adhesió al Pla de seguretat i salut. Aquesta informació serà permanent i actualitzada.

Tots els operaris que entrin a treballar a obra hauran d'haver rebut un curs de formació de 8 hores (Aula Permanent) i específic de 20 hores per a l'ofici que desenvolupin, tal com s'indica al *IV Conveni General del Sector de la Construcció per als anys 2.007-2.011* i la *RESOLUCIÓ de 7 agost de 2008, de la Direcció general de Treball, per la qual es registra i publica l'Acord estatal del sector del metall que incorpora nous continguts sobre formació i promoció de la seguretat i la salut en el treball i que suposen la modificació i ampliació del mateix.*

### 1.5.4 Treballador en Prevenció, Comitè de Seguretat i Salut i Recurs Preventiu

Es nomenarà un treballador en prevenció per a l'ajuda a l'empresari en els treballs sobre Seguretat i Salut d'acord amb el previst en la Llei de Prevenció de Riscos Laborals i Reglament dels Serveis de Prevenció. La seva missió serà la prevenció de riscos que puguin presentar-se durant l'execució dels treballs i assessorar sobre les mesures de seguretat a adoptar. Investigarà les causes dels accidents ocorreguts per modificar els condicionants que els van produir i evitar la seva repetició.

La disposició addicional catorzena de la *Llei 31/1995 de Prevenció de Riscos Laborals*, regula la presència de recursos preventius a les obres de construcció. L'apartat 1.a de la mateixa indica que la preceptiva presència de recursos preventius s'aplicarà a cada contractista. En aquest sentit, haurà de tenir-se en compte a aquests efectes, la definició de contractista establerta a l'article 2.1.h) del *Reial Decret 1627/1997, de 24 d'octubre, pel qual s'estableixen les condicions mínimes de seguretat i salut en les obres de construcció*, és a dir, aquella persona física o jurídica que assumeix contractualment davant el promotor, amb mitjans humans i materials, propis o aliens, el compromís d'executar la totalitat o part de les obres amb subjecció al projecte i al contracte.

La presència de recursos preventius tindrà com a objecte vigilar el compliment de les mesures incloses al Pla de seguretat i salut i comprovar l'eficàcia de les mateixes, tant pel que fa al personal propi del contractista, com respecte dels subcontractistes i treballadors autònoms contractats per aquella.

La persona que realitzi les tasques de Recurs Preventiu haurà de tenir la formació de 60 hores que marca el *IV Conveni de la Construcció 2007-2011*.

### **1.5.5 Medicina preventiva i primers auxilis**

Els treballadors que entrin a treballar a l'obra hauran de tenir un certificat mèdic conforme són aptes per als treballs a desenvolupar.

La farmaciola serà facilitada per cada empresa contractista, i es revisarà periòdicament i es reposarà immediatament el material que s'hagi consumit.

El contingut de la farmaciola serà:

- 1 Ampolla d'aigua oxigenada.
- 1 Ampolla d'alcohol de 96º.
- 1 Ampolla de tintura de iode.
- 1 Capsa de gases estèrils.
- 1 Capsa de cotó hidròfil.
- Benes.
- 1 Rotllo de esparadrap.
- 1 Bossa de guants estèrils d'un sol ús.
- 1 Termòmetre clínic.
- 1 Capsa d'apòsits clínics autoadhesius.
- 1 Capsa d'analgèsics.
- Tisores.
- Pinces.

Per a l'eficàç i correcta assistència en accidents s'ha d'informar als treballadors de l'obra de l'emplaçament dels diversos Centres Mèdics (Hospitals, Mútues, Ambulatoris, etc.), on poder traslladar als accidentats en cas d'accident laboral.

En cas de produir-se un accident greu es deurà:

- Romandre serè.
- Alertar als serveis d'urgència mitjançant el cartell de telèfons.
- Observar la situació abans d'actuar.
- Examinar bé al ferit sense tocar-li innecessàriament.
- No moure a l'accidentat sense abans saber què li ocorre.
- No donar de beure si el ferit perd el coneixement.
- Abrigar a l'accidentat per evitar que es refredi.

### **1.5.6 Mitjans de lluita contra incendis**

En una obra en construcció o rehabilitació són grans les possibilitats d'incendi, i sobretot, de greus conseqüències perquè en la majoria dels casos falten, a peu d'obra, els equips per combatre'ls.

La prevenció de materials combustibles, el poc control de les fonts de calor i, amb molta freqüència, el desordre i la falta de neteja, augmenten les possibilitats d'incendi.

Es limitarà la presència de productes inflamables en els llocs de treball a les quantitats estrictament necessàries perquè el procés productiu no es pari.

Els extintors es col·locaran en lloc visible en tot moment i de fàcil accés.

No es dipositaran materials prop dels extintors de manera que s'ocultin els aparells i impedeixin l'accés a aquests.

Els extintors normals es col·locaran, sempre que sigui possible, sobre murs o columnes, penjats dels seus respectius suports, de manera que una vegada dipositat sobre aquests, la part superior dels extintors no sobrepassi els 1,70m.

A la zona propera al quadre general d'electricitat, es disposarà com a mínim d'un extintor de CO<sub>2</sub>, per poder actuar davant d'un conat d'incendi. Haurà d'haver-hi extintors a menys de 15 metres de qualsevol punt on s'estigui treballant. Els extintors seran de 6 Kg de classe ABC. Aquests extintors es trobaran degudament senyalitzats, i hauran de ser suficients en nombre i eficàcia.

Tots els treballadors estaran instruïts en el maneig dels extintors.

En cas de treballs en calent on s'utilitzin equips de soldadura elèctrica, oxiacetilènica o uns altres, serà obligatori seguir les indicacions marcades per la coordinació de seguretat i salut.

### 1.5.7 Instal·lacions d'higiene i benestar

Les instal·lacions provisionals d'obra s'adaptaran, per la qual cosa fa a elements, dimensions i característiques, a la normativa corresponent (*Reial decret 1627/1997, pel qual s'estableixen les condicions mínimes de seguretat i salut en les obres de construcció* i l'actual Conveni de la Construcció 2007-2011).

S'haurà de disposar d'un contenidor amb tapa, per facilitar el conjunt i retirada dels desaprofitaments i escombraries que generin, durant les hores de menjars, el personal de l'obra, sempre que aquests desdejunin o esmorzin en la mateixa.

### 1.5.8 Ordre i neteja

Es mantindrà l'ordre i la neteja estant obligat tot el personal a esmenar o comunicar al responsable de l'obra les anomalies que observi.

Es tindrà especial cura en la recollida i emmagatzematge de materials combustibles, que es guardaran en zones allunyades de qualsevol font d'ignició.

Es vigilarà que res obstrueixi els llocs de pas. Qualsevol element a l'àrea de treball ha de tenir una utilitat reconeguda i un lloc assignat. Es prohibeix col·locar materials en llocs elevats des dels quals puguin caure.

No es considerarà un treball acabat fins que es retirin tots els elements auxiliars que es van emprar per a la seva realització.

Els materials sobrants i residus d'un treball es dipositaran degudament ordenats llocs previstos

## 1.6 NORMES DE PREVENCIÓ PER UNITATS D'OBRA

1.6.1	Senyalització
	Riscos
	Atropellaments per maquinària i vehicles. Atrapaments. Bolcats i col·lisions Caiguda de persones a diferent nivell. Caiguda d'objectes. Talls i cops amb i contra objectes.

## Prevenió dels riscos professionals

## Atropellament per maquinària i vehicles

- Dins del conjunt de causes per las que es produeixen accidents per circulació de vehicles, son causes primordials en aquest tipus d'obres de senyalització defectuosa i les maniobres de marxa enrere.
- Per evitar una senyalització defectuosa aquesta deurà atèner-se als croquis de senyalització a utilitzar en cada cas i las instruccions donades en les Normes de Senyalització de la Direcció General de Carreteres del M.O.P.U.
- No podran emprar-se senyals diferents de les que figuren en el Codi de senyals que permetin al conductor prendre les mesures o realitzar les maniobres necessàries amb comoditat.
- No deurà recarregar-se l'atenció del conductor amb senyals el missatge de les quals sigui evident.
- Es preferible, en general, introduir senyals complementàries de regulació, en lloc de repetir una mateixa senyal de perill.
- En un mateix pal no es podrà posar més d'una senyal reglamentada, el contorn inferior de les que estarà a un metre del sol.
- S'exceptua el cas de les senyals, podran afegir-se indicacions suplementàries en una placa rectangular sota de les senyals de direcció prohibida i direcció obligatòria en calçades divergents, que puguin col·locar-se sobre un pal, a la mateixa alçada.
- A fi de facilitar la interpretació de les senyals, podran afegir-se indicacions suplementàries en una placa rectangular sota la senyal.
- Tota senyal o balisa haurà de tenir una distància de visibilitat mínima determinada pel criteri de que sigui suficient per a que el conductor pugui veure-les, entendre-les i decidir sobre les mesures a prendre.
- Aquesta distància deurà estar lliure d'altres senyals.
- Però quan una senyal o balisa pressuposi que ja s'han executat les maniobres indicades en altre senyal anterior, deurà existir entre si o entre elles o la balisa, la distància necessària per executar la maniobra.
- Tota senyalització d'obres que exigeixi l'ocupació de part de l'explicació de la carretera es compondrà, com a mínim dels següents elements:
  - *Senyal de perill "Obres".*
  - *Tanca que limiti frontalment la zona no utilitzable de l'explicació.*
- La placa de "Obres" deurà estar com a mínim a 150 m i com a màxim a 250 m de la tanca en funció de la visibilitat del tram, de la velocitat del tràfic i del nombre de senyals complementàries que es precisi col·locar entre senyal i senyal.
- Els taulells de les tanques tindran 20 cm d'amplada, la seva aresta inferior estarà entre 80 i 100 cm del sol i tindran una longitud mínima de 80 cm, repartits en una franja vermella central de 46 cm i dues blanques de 17 cm. Les tanques de major longitud es formaran adient els elements com el descrit anteriorment, que es consideren necessaris.
- Deurà procurar-se per tots els medis, que la senyal d'obres mai s'hagi col·locat quan les obres hagin terminat o estiguin suspeses, inclòs per períodes curts sense que quedin obstacles en la calçada.
- Per aclarir, complementar o intensificar la senyalització mínima, podran afegir-se, segons les circumstàncies, els següents elements:
  - *Limitació progressiva de la velocitat en escalons màxims de 30 km/h, fins la detenció total si calgués.*
  - *La primera senyal de limitació pot situar-se prèvia a la de perill "Obres".*



- *Avis del règim de circulació en la zona afectada.*
- *Delimitació longitudinal de la zona ocupada.*

- El límit de velocitat no deu ser inferior al que les circumstàncies del cas exigeixin, dins de les condicions normals de seguretat.
- Quan el tram de sentit únic altern no tingui visibilitat o sigui molt llarg, és precís regular el tràfic mitjançant operaris proveïts dels elements necessaris, o bé per medi de semàfors, cas en el que s'ha d'advertir la seva presència.
- S'advertirà de l'existència de semàfors utilitzant la placa complementària corresponent.
- Quan per la zona de calçada lliure puguin circular dues files de vehicles, podrà convenir indicar la desviació del obstacle amb una sèrie de senyals (direcció obligatòria), inclinades a 45º i prenent en planta una alineació recta l'angle de la qual amb la vorera de la carretera sigui inferior quan major sigui la velocitat possible o prèviament senyalada en el tram.
- Per limitar lateralment els perills u obstacles podran utilitzar-se piquetes, tanques, bidons, taulons o be piles de material menut (grava, arena, etc) amb expressa prohibició de que els bidons estiguin plens de qualsevol material i d'utilitzar llambordes o pedres gruixudes.
- En lo referent a la visibilitat nocturna:
  - *Totes les senyals seran clarament visibles per la nit i deuran, per tant, reflectants.*
  - *Les tanques portaran sempre, en el seus extrems les pròpies, que seran vermelles fixes en el sentit de la marxa i grogues fixes o intermitents en el contrari.*
  - *També portaran llums grogues en ambdós extrems quan estiguin en el centre de la calçada amb circulació per ambdós costats.*
  - *En les carreteres el tràfic de les quals sigui d'intensitat diària superior a 500 vehicles, les tanques tindran reflectants en les bandes vermelles.*
  - *Quan la intensitat sigui inferior podran emprar-se captafars o bandes reflectants verticals, de 10 cm d'espessor, centrades sobre cadascuna de les bandes vermelles.*

#### Atrapaments

- L'operari que manipuli la compactadora manual, deurà anar proveït de botes de seguretat amb puntera reforçada, guants de pell i cinturó anti-vibratori.
- Els maquinistes portaran roba de treball ajustada al cos.
- Als treballs de manteniment nocturns, la màquina a reparar i els seus voltants es trobaran perfectament il·luminats.
- Abans de procedir a la preparació i/o muntatge d'una màquina deurà ser aïllada elèctricament i mecànicament.
- Sempre que es deixi d'utilitzar el martell pneumàtic, s'accionarà el dispositiu de seguretat. Quan es manegi la rotaflex, haurà estar dotada de carcassa superior de protecció del disc així com de protecció inferior lliscant. El interruptor deu ser del tipus "home mort" de forma que en deixar-lo de prémer la màquina es desconnecti.
- En el manteniment de les eines elèctriques, quan es canvien útils, es facin ajustaments o s'efectuen reparacions, s'ha de desconnectar el circuit elèctric, per a que no hagi possibilitat de posar-les en marxa involuntàriament. Mai es deuen deixar funcionant les eines elèctriques portàtils, quan no es facin servir. Al recolzar-les sobre el sol, bastides, etc., deuen desconnectar-se.
- Quan es passi una eina elèctrica portàtil de un operari a altre, es deu fer sempre a màquina parada i al ser possible posada en marxa involuntàriament.
- Quan es tracti d'alçar material mitjançant gats, aquests seran suficientment forts per a sostenir la càrrega. Deurem assegurar-nos que els capçals giratoris i els travessers funcionen bé. Els gats deuen descansar sobre una base ferma i anivellada, adequada per a suportar la càrrega. L'operari que manipuli el gat ha d'assegurar-se de que no es puguin bolcar i de que està alineat amb el moviment vertical de la càrrega.

- Després d'alçar la càrrega, col·locaran falques i cunyes abans de treure el gat. Els gats es deuen lubricar freqüentment, emmagatzemant-los posteriorment a on estiguin protegits contra la humitat i els cops, verificant-los amb periodicitat i reparant oportunament per un temps major a un torn de treball. Tots el gats portaran gravada la xifra en Kg de càrrega màxima admissible.
- En la col·locació de càrregues manipulades per grues, es dipositaran aquestes sobre falques, procurant no trepitjar els cables al dipositar la càrrega. Es comprovarà l'estabilitat de la càrrega en el sol, aflixant un mica els cables. Quan la càrrega pugui rodar, s'utilitzaran falques l'espessor dels quals sigui 1/10 el diàmetre de la càrrega.
- Les tapes del compressor es mantindran tancades quan estigui en funcionament; si calgués obrir-les per refrigerar-lo, es col·locarà una tela metàl·lica tupida que faci les funcions de tapes e impedeixi en tot moment el contacte amb els òrgans mòbils.
- A l'hora d'emmagatzemar materials es triarà la zona correcta així com la situació dels objectes dins de la mateixa. Els materials s'apilaran correctament quan l'emmagatzematge sigui exterior. A la hora de delimitar el camp de protecció adequat i la forma d'apilament es valoraran les possibles influències de dels agents atmosfèrics.

#### Bolcats i col·lisions

- Al realitzar els vehicles les entrades i sortides al centre de treball, ho faran amb precaució, essent auxiliats per les senyals d'un membre de l'obra.
- Els conductors respectaran estrictament totes les normes del Codi de Circulació, així com la senyalització de l'obra en tot moment. Les maniobres, dins del recinte de l'obra es faran sense brusquedats anunciant amb antelació les mateixes i auxiliant-se del personal de l'obra. La velocitat de circulació estarà en consonància amb la càrrega transportada, la visibilitat i les condicions del terreny. Ningú romandrà en les proximitats del vehicle quan aquest realitzi alguna maniobra.
- Quan descarregui material en les proximitats d'un desnivell, s'aproximarà a una distància màxima de un metre, garantint aquest mitjançant topes; tot allò prèvia autorització del responsable de l'obra.
- La pista de circulació en obra, deurà estar lliure de vehicles aparcats excepte emergències. Abans de donar marxa enrere, el conductor comprovarà que la zona està lliure i que les llums i l'avisador acústic entrin en funcionament. Els vehicles deuen ser conduïts amb gran prudència en terrenys amb molta pendent, accidentats, tous, llenegadís o que comporten altres perills, al llarg de les rases o talussos en marxa enrere.
- En la conducció de dúmpers, amb el vehicle carregat s'han baixar les rampes d'esquena a la marxa, lentament, evitant parades brusques.
- Deu prohibir-se als mateixos circular sobre talussos o per pendents o rampes superiors al 30% en terrenys secs i el 20% en terrenys humits.
- La càrrega del vehicle mai dificultarà la visió del conductor que deurà ser un operari qualificat en possessió del permís de conduir. Els frens es mantindran en bon estat i revisaran després del pas sobre fangals. El conductor es trobarà protegit mitjançant un pòrtic de seguretat i cinturó de seguretat d'amarratge al propi vehicle.

#### Caigudes de persones a diferent nivell

- Als treballs en alçades, el operaris deuran tenir el cinturó de seguretat col·locat havent-lo fixat prèviament a un element rígid de l'estructura.
- Es deuen instal·lar xarxes de protecció de seguretat en aquells llocs on hagi perill de caiguda per part dels treballadors. Aquestes xarxes deuran suportar el pes d'un home que caigui des de la màxima alçada possible i seran lo suficientment flexibles per retenir l'accidentat fent una bossa. No tindran parts dures que puguin lesionar l'operari. La seva superfície serà l'adequada no deixant espais lliures i cobrint tots els forats possibles. La col·locació i el desmunt de les xarxes entranya un elevat risc, per això la

<p>realitzaran operaris experts que coneguin perfectament els sistemes d'ancoratge. Aquests operaris deurán portar permanentment col·locat el cinturó de seguretat.</p> <ul style="list-style-type: none"> <li>- Per evitar improvisacions, s'estudiarán els punts de fixació i la localització dels ancoratges.</li> </ul>
<p>Caiguda d'objectes</p> <ul style="list-style-type: none"> <li>- Cap operari deurà romandre, encara quan col·labori en les maniobres, sota càrregues suspeses. Els operaris evitaran circular sota el trajecte de la càrrega de la grua, ni sota càrregues suspeses per l'aparell d'elevació o els seus útils auxiliars.</li> <li>- S'apilarán, correctament els materials retirats o disponibles valorant la influència dels agents atmosfèrics quan el seu emmagatzematge sigui a la intempèrie.</li> <li>- Es preceptiu l'ús dels casc de seguretat dins del recinte de treball.</li> </ul>

1.6.2	Neteja de canonada existent mitjançant equip de tir
<b>Riscos</b>	
<p>Riscos mecànics. Equips que poden posar-se en marxa intempestivament. Atrapament, xocs i cops, per xapes deflectores, agitadors, elements sortints, dimensions reduïdes de la boca d'entrada, obstacles a l'interior, etc.</p> <p>Caigudes de personal a diferent nivell</p> <p>Caigudes de personal al mateix nivell</p> <p>Caigudes d'objectes</p> <p>Males postures</p> <p>Riscos derivats d'eines de tir amb cable de gran tonatge</p>	
<b>Mesures preventives</b>	
<ul style="list-style-type: none"> <li>- Vigilància permanent del compliment de normes preventives.</li> <li>- Revisió d'equips i útils de treball a utilitzar.</li> <li>- Disposar d'elements segurs d'accés al fons de les excavacions o pous de registre.</li> <li>- Accedir a l'interior mitjançant cinturó de seguretat i arnès.</li> <li>- Utilització d'escales d'accés segures o mitjans d'accés que facilitin l'entrada i sortida el més còmoda possible.</li> <li>- Abalisament de l'entorn de treball del cabrestant. No situar-se en el radi d'acció del cable per a prevenir lesions en cas de trencament accidental.</li> <li>- Senyalització de riscos en el treball.</li> <li>- Finalitzats els treballs, retirada d'equips, útils i neteja de l'entorn.</li> <li>- Comunicació de la finalització dels treballs responsable dels treballs. L'equip de treball estarà format per cinc persones: <ul style="list-style-type: none"> <li>• 2 operadors de cabrestant. Estaran en comunicació directa amb el responsable dels treballs mitjançant Walkie-talkies.</li> <li>• 2 Operaris de control en els extrems.</li> <li>• 1 operari coordinador dels treballs.</li> </ul> </li> </ul>	
<b>Proteccions col·lectives</b>	
<ul style="list-style-type: none"> <li>• Abalisament de l'entorn de treball del cabrestant.</li> </ul>	
<b>Proteccions individuals</b>	
<p>Les peces de protecció personal estaran homologades per la C.E.</p> <ul style="list-style-type: none"> <li>• Botes de seguretat de cuir o lona.</li> <li>• Casc i il·luminació frontal.</li> <li>• Guants de protecció de cuir.</li> <li>• Arnès i corda de seguretat.</li> <li>• Roba de treball.</li> <li>• Vestits per ambients humits i plujosos.</li> <li>• Armilla reflectora.</li> </ul>	

<b>1.6.3</b>	<b>Instal·lació de canonada flexible</b>
<b>Riscos</b>	
<p>Riscos mecànics. Equips que poden posar-se en marxa intempestivament. Atrapament, xocs i cops, per xapes deflectores, agitadors, elements sortints, dimensions reduïdes de la boca d'entrada, obstacles a l'interior, etc.</p> <p>Caigudes de personal a diferent nivell</p> <p>Caigudes de personal al mateix nivell</p> <p>Caigudes d'objectes</p> <p>Males postures</p> <p>Riscos derivats d'eines de tir amb cable de gran tonatge</p>	
<b>Mesures preventives</b>	
<ul style="list-style-type: none"> <li>- Vigilància permanent del compliment de normes preventives.</li> <li>- Revisió d'equips i útils de treball a utilitzar.</li> <li>- Disposar d'elements segurs d'accés al fons de les excavacions o pous de registre.</li> <li>- Accedir a l'interior mitjançant cinturó de seguretat i arnès.</li> <li>- Utilització d'escales d'accés segures o mitjans d'accés que facilitin l'entrada i sortida el més còmoda possible.</li> <li>- Abalisament de l'entorn de treball del cabrestant. No situar-se en el radi d'acció del cable per a prevenir lesions en cas de trencament accidental.</li> <li>- Senyalització de riscos en el treball.</li> <li>- Finalitzats els treballs, retirada d'equips, útils i neteja de l'entorn.</li> <li>- Comunicació de la finalització dels treballs responsable dels treballs. L'equip de treball estarà format per cinc persones: <ul style="list-style-type: none"> <li>• 2 operadors de cabrestant. Estaran en comunicació directa amb el responsable dels treballs mitjançant Walkie-talkies.</li> <li>• 2 Operaris de control en els extrems.</li> <li>• 1 operari coordinador dels treballs.</li> </ul> </li> </ul>	
<b>Proteccions col·lectives</b>	
<ul style="list-style-type: none"> <li>• Abalisament de l'entorn de treball del cabrestant.</li> </ul>	
<b>Proteccions individuals</b>	
<p>Les peces de protecció personal estaran homologades per la C.E.</p> <ul style="list-style-type: none"> <li>• Botes de seguretat de cuir o lona.</li> <li>• Casc i il·luminació frontal.</li> <li>• Guants de protecció de cuir.</li> <li>• Arnès i corda de seguretat.</li> <li>• Roba de treball.</li> <li>• Vestits per ambients humits i plujosos.</li> <li>• Armilla reflectora.</li> </ul>	

<b>1.6.4</b>	<b>Excavació en rasa</b>
<b>Riscos</b>	
<p>Despreniment de terres</p> <p>Caiguda de personal al mateix nivell</p> <p>Caigudes de persones a l'interior de la rasa</p> <p>Atropellament de persones mitjançant maquinària</p> <p>Derivats d'interferències amb conduccions soterrades (aigua, electricitat, gas, etc.).</p> <p>Inundació</p> <p>Caigudes d'objectes</p>	

Mesures preventives
<ul style="list-style-type: none"> <li>- El personal que ha de treballar en el interior de les rases ha de conèixer els riscos als que està sotmès.</li> <li>- La Direcció Tècnica decidirà el tipus d'entibació de cada rasa, en funció de la profunditat, el tipus de terreny i el tipus de rasa.</li> <li>- Al finalitzar la jornada laboral, la rasa ha de quedar completament protegida.</li> <li>- L'accés i sortida d'una rasa s'efectuarà mitjançant escala sòlida, fixada a la vorera superior de la rasa i recolzada sobre superfície sòlida de repartició de càrregues.</li> <li>- La escala sobrepassarà en 1 m la vorera de la rasa.</li> <li>- Queden prohibits els acopis de terres, materials, etc. a una distància inferior als 2 m (com norma general) de la vorera de una rasa.</li> <li>- Si els treballs requereixen il·luminació, s'efectuarà mitjançant torretes aïllades amb pressa de terra, en les que s'instal·laran projectors d'intempèrie, alimentats a través d'un quadre elèctric general de l'obra.</li> <li>- Si els treballs requereixen il·luminació portàtil, l'alimentació de les llànties s'efectuarà a 24 V. Els portàtils estaran proveïts de reixeta protectora i de carcassa-màncec aïllades elèctricament.</li> <li>- En règim de pluges i enclotament de les rases (o trinxeres), és imprescindible la revisió minuciosa i detallada abans de tornar a començar els treballs.</li> <li>- Es revisarà l'estat de talls o talussos a intervals regulars en aquells casos en els que es puguin rebre empentes exògenes per proximitat de (camins, carreteres, carrers, etc.), transitats per vehicles, y en especial si en la proximitat s'estableixen treballs amb us de martells pneumàtics, compactacions per vibració o pas de maquinària per al moviment de terres.</li> <li>- Els treballs a realitzar en les voreres de les rases (o trinxeres), amb talussos no molt estables, s'executaran subjectes amb el cinturó de seguretat amarrat a "punts forts" ubicats a l'exterior de les rases.</li> <li>- S'efectuarà l'esgotament immediat de les aigües que afloren a l'interior de les rases per evitar que s'alteri l'estabilitat dels talussos.</li> <li>- Es revisaran les entibacions després de la interrupció dels treballs abans de tornar a començar de nou.</li> </ul>
Proteccions col·lectives
<ul style="list-style-type: none"> <li>• Baranes metàl·liques.</li> <li>• Senyalització amb cinta per a profunditats menors a 2 m.</li> <li>• No fer aplecs a menys de 2 m de la vorera de l'excavació.</li> <li>• Revisió dels talussos.</li> <li>• Entibació, arriostament i revisió dels apuntalaments.</li> <li>• Desviament de les instal·lacions efectuades.</li> <li>• Formació correcta de talussos.</li> <li>• Instal·lació de passos sobre les rases.</li> <li>• L'aplec dels productes de l'excavació es realitzarà a un únic lloc de la rasa.</li> <li>• Col·locació d'escales portàtils, separades com a màxim 30 m.</li> <li>• Ordre i neteja de l'entorn i dels vials</li> <li>• L'alimentació de les llànties portàtils es realitzarà amb una tensió de 24 V.</li> </ul>
Proteccions individuals
<p>Les peces de protecció personal estaran homologades per la C.E.</p> <ul style="list-style-type: none"> <li>• Casc de polietilè.</li> <li>• Màscara antipols amb filtre mecànic recanviable.</li> <li>• Ulleres protectores.</li> <li>• Guants de cuir.</li> <li>• Botes de seguretat de cuir o lona.</li> <li>• Botes de seguretat de goma.</li> </ul>

- Roba de treball.
- Vestits per ambientes humits o plujosos.
- Protectors auditius.

1.6.5	Excavacions de terres mitjançant procediments pneumàtics
<b>Riscos</b>	
<p>Riscos detectables més comuns (addicionals als senyalitzats per treballs en pous)</p> <ul style="list-style-type: none"> <li>• Lesions per trencament de les barres o punters del forat.</li> <li>• Riscos derivats de la realització de treballs em ambientes polsegosos.</li> <li>• Lesions per trencament de les mànegues.</li> <li>• Lesions per treballs exposats al soroll elevat</li> <li>• Lesions internes per treballs continuats exposats a fortes vibracions.</li> <li>• Sobre esforços.</li> </ul>	
<b>Normes o mesures preventives tipus (addicionals a les senyalades per a treballs en pous)</b>	
<ul style="list-style-type: none"> <li>- Es recomana no realitzar treballs en torn a un martell pneumàtic en funcionament a distàncies inferiors a 5 m.</li> <li>- Queda prohibida la situació d'obrers treballant en cotes inferiors sota un martell pneumàtic en funcionament.</li> <li>- Els empiulaments i les mànegues a pressió dels martells pneumàtics es revisaran a l'inici de cada període de trencament.</li> <li>- Es procurarà que els treballs s'efectuen a sotavent.</li> <li>- El personal que utilitzi els martells tindrà un perfecte coneixement de la eina, de la correcta execució dels treballs i dels riscos propis de la màquina.</li> <li>- Queda prohibit l'abandono del martell o perforadora mantenint connectat el circuit de pressió. Es tindrà especial precaució, paralitzant els treballs, davant la presència de conduccions elèctriques, gas o aigua.</li> <li>- Queda prohibit la utilització de martells trencadors dins del radi d'acció de la maquinària pel moviment de terres o excavacions.</li> </ul>	
<b>Proteccions individuals (addicionals a les senyalitzades pels treballs en pous)</b>	
<ul style="list-style-type: none"> <li>• Guants de pell encoixinats.</li> <li>• Cinturó i canelleres anti-vibratòries.</li> <li>• Davantal i polaines de pell.</li> <li>• Protectors auditius.</li> </ul>	

1.6.6	Excavació manual de terres
<b>Riscos</b>	
<p>Riscos derivats de la realització de treballs em ambientes polsegosos.          Lesions per l'adopció de postures forçoses.          Lesions associades a la realització de tasques repetitives.          Danys derivats de la realització de sobreesforços.</p>	
<b>Mesures preventives</b>	
<p><b>Postures</b></p> <ul style="list-style-type: none"> <li>- Evitar mantenir els braços per sobre de l'altura de les espatlles, mitjançant la col·locació d'una plataforma, preferiblement de fusta que, en pujar el treballador en ella, faci que baixi el plànol de treball. Amb això s'aconsegueix minimitzar les hiperextensions de coll.</li> <li>- Quan existeixi espai suficient, es flexionaran les cames en comptes de flexionar el tronc. Això és aplicable principalment en rases mitjanes i grans. Evitar torsions de tronc. Per a això s'ha de pivotar sobre els peus i girar tot el cos; això s'aconsegueix mitjançant una formació adequada. És rellevant en el treball en rases petites.</li> </ul>	

- Col·locar les eines en cinturons a fi d'evitar les postures forçades de tronc que s'han d'adoptat quan aquestes s'agafen del sòl o de superfícies situades per sobre del cap. En cas d'haver de recolzar el genoll en el sòl, es recomana la utilització de genolleres que protegeixin aquesta part del cos de fregades i compressions.
- Utilitzar una excavadora/bobcat o altres dispositius mecànics d'excavació, sempre que sigui possible. Això és especialment recomanable en rases petites per evitar la hiperflexió i sobreesforços d'extremitats superiors en obrir la rasa.

#### Manipulació de càrregues

- L'empresari haurà d'adoptat les mesures tècniques o organitzatives necessàries per evitar la manipulació manual de les càrregues, especialment mitjançant la utilització d'equips per al maneig mecànic de les mateixes, sigui de forma automàtica o controlada pel treballador.
- Quan això no sigui possible, s'ha de proporcionar qualsevol tipus de mig mecànic o manual que ajudi a manejar la càrrega amb un menor esforç o s'han d'adoptat les mesures organitzatives.
- Com a mesures organitzatives més efectives són la introducció de pauses i l'alternança de tasques de manipulació de càrregues amb unes altres que no impliquin el seu maneig.
- Com a mitjans mecànics existeixen varietat de manipuladors i eines específiques per al maneig de material de construcció. Els manipuladors grans són d'especial aplicació en el treball en rases grans. Quan es manipulin pesos superiors a 3 quilos s'haurà d'avaluar els riscos prenent en consideració els factors indicats en l'Annex del Reial decret 487/1997 i els seus possibles efectes combinats.
- Quan les càrregues siguin molt pesades o de difícil agafament (tubs, varetes metàl·liques, bigues, etc.) es durà a terme la tasca entre dues persones.
- Cal maximitzar la reducció del pes dels materials especialment dels sacs i de les planxes de pas. Per manipular sacs utilitzar sempre un carro o carretó, mobilitzar les càrregues entre dues persones i evitar portar diversos sacs d'una sola vegada.
- Cal facilitar una informació adequada sobre el pes de la càrrega, el centre de gravetat o el costat més pesat quan un paquet és carregat de forma desigual. Garantir una informació i formació adequada i precisa sobre com manejar correctament les càrregues, dels riscos derivats del seu maneig i de les conseqüències que pot implicar.

#### Treballs repetitius i sobreesforços

- Les conseqüències musculoesquelètiques que pot arribar a patir la persona a causa del treball repetitiu poden minimitzar-se mitjançant la rotació de tasques. Així mateix, és necessari evitar les eines que vibrin i les que forcen a realitzar sobreesforços innecessaris.
- Utilitzar guants antivibratoris certificats (ISO 19819) per esmorteir i minimitzar la transmissió de les vibracions produïdes per les eines a l'extremitat superior. S'ha de subministrar als individus guants que s'ajustin a les mesures antropomètriques de les seves mans.
- Utilitzar pales de mà amb una adequada absorció de xoc quan es tracti de cavar prop de les arrels de l'arbre, maó, etc.
- Utilitzar pales de diferents longituds, curtes o llargues, segons sigui el tipus de tasca; per exemple, utilitzar les més curtes quan s'està excavant en rases petites, amb espai reduït.
- Quan l'abast sigui de majors dimensions, utilitzar pales de mànec llarg. Evitar conduir els carretons sobre superfícies molt irregulars, sòls sorrencs, relliscosos, etc.
- Procurar disposar de planxes o similar per allisar el terreny. Si cal fer algun tall en algun material o dur a terme algun tipus de força realitzar-ho, aproximadament, a l'altura dels malucs.

Mesures generals	
	<ul style="list-style-type: none"> <li>- Intentar que l'espai el que ha de moure's el treballador sigui prou ampli a fi d'evitar l'adopció de postures forçades o la realització de sobreesforços innecessaris. Això és de major rellevància en el cas de les rases petites.</li> <li>- Dotar als treballadors d'eines ergonòmiques que facilitin tant el seu ús com el seu agafament i fer-los un bon manteniment per evitar que perdin les seves propietats.</li> <li>- Utilització de pinces especials per a la col·locació de les peces de les vorades.</li> <li>- Sempre que sigui possible, utilitzar maquinària per a tant a l'hora de fer l'excavació de les rases com per a l'aportació de terres i de sorra.</li> <li>- Adaptar al màxim les tasques i entorn de les capacitats de la persona. És aconsellable realitzar un preescalfament abans de l'inici de la jornada laboral, realitzant, per a això, uns exercicis físics específics. És molt útil el suport i assessorament d'un fisioterapeuta.</li> <li>- Proporcionar una formació teòrica, pràctica i específica sobre manipulació manual de càrregues així com en higiene postural.</li> <li>- Realitzar la vigilància de salut adequada i fer promoció de la salut als treballadors.</li> </ul>

1.6.7	Treballs amb tubs, manipulació i posada a l'obra per a la xarxa d'abastament d'aigua
<b>Riscos</b>	
Caigudes d'altura dels operaris Caigudes al mateix nivell de treball Caigudes de materials i/o eines sobre operaris situats en un nivell inferior Cops i talls Sobreesforços Estrebades Aixafaments Contactes directes e indirectes Derivats de caigudes de tensió a la instal·lació per sobrecàrrega, del mal funcionament dels mecanismes i sistemes de protecció i del mal comportament de les preses de terra Malalties causades per agents químics, físics i biològics	
<b>Mesures preventives</b>	
<ul style="list-style-type: none"> <li>- S'hauran de limitar tots els buits o desnivells, a un metre de la seva coronació, amb baranes de vianants per a evitar el risc de caiguda a diferent nivell.</li> <li>- En la manipulació de materials s'hauran de considerar posicions ergonòmiques per a evitar cops, ferides i erosions.</li> <li>- S'habilitarà a l'obra un espai on es pugui fer l'aplec classificat de materials, disposant-se els tubs en posició horitzontal sobre llit de taulons de fusta capa a capa, amb alçades de pila inferiors a 1,5 m.</li> <li>- El transport aeri de càrregues es farà mitjançant grua suspenent la càrrega en dos punts separats mitjançant eslingues.</li> <li>- Els operaris que realitzin el transport del material hauran d'usar casc de seguretat, guants de cuir i lona (tipus americà), granota de treball i botes de cuir de seguretat, i en cas d'inclemències meteorològiques usaran botes d'aigua i impermeables.</li> <li>- En proximitat (1,5 metres) de la coronació de talussos, rases, etc, s'ha de prohibir el pas de maquinària pesada (maquinària de moviment de terres, camions-grua i grues automòbils).</li> <li>- Els tubs per a les conduccions s'arreglaran en una superfície el més horitzontal possible sobre dorments de fusta, en un receptacle delimitat per diversos peus drets que impedeixin que per qualsevol causa els conductes llisquin o rodin.</li> <li>- Quan es descarreguen els tubs, o qualsevol altre material al costat de les rases s'haurà de deixar una distància mínima de seguretat de 2 metres.</li> <li>- L'hissat dels tubs s'ha de realitzar convenientment eslingat.</li> </ul>	



- Per a realitzar l'eslingat:
  - S'ha de cuidar que les eslingues estiguin ben muntades.
  - Evitar que les eslingues se'n creuin ja que això podria produir la ruptura de la que quedés creuada.
  - L'eslinga ha d'estar formada per ganxos, cable, "aprietahilos", "guardacabos" i anella
  - S'ha de triar els elements anteriors segons les característiques de la càrrega.
  - S'ha d'assegurar la resistència dels punts d'enganxall.
  - Les eslingues s'hauran de conservar en perfecte estat . No deixar-les a la intempèrie, ni deixar-les al terra.
  - S'han de prendre totes les precaucions a fi d'evitar la caiguda d'objectes durant el transport.
  - S'han de tesar els cables una vegada enganxada la càrrega.
  - En iniciar l'hissat, s'ha d'eleva lleugerament la càrrega per a permetre que adquireixi la seva posició d'equilibri.
  - S'ha de comprovar que els cables estiguin ben fixats i que els ramals estiguin estesos de la mateixa manera.
  - Si la càrrega es trobés malament lligada o mal equilibrada, s'ha de depositar sobre el terra i tornar-se a lligar correctament.
  - Si quan s'iniciï l'hissat, s'observés qualsevol dificultat en l'elevació de la càrrega, no caldrà insistir en això i cal comprovar quina pot haver estat la causa.
  - No subjectar mai els cables en el moment de posar-los en tensió, a fi d'evitar que les mans quedin atrapades entre la càrrega i els cables.
  - S'ha de realitzar el desplaçament quan la càrrega es trobi a una alçada suficient per a no trobar obstacles.
  - Si el recorregut és prou llarg, s'ha de realitzar el desplaçament de la màquina amb la càrrega a poca alçada i a marxa moderada.
  - En cas de desplaçament, el maquinista ha de tenir a cada moment visió de la càrrega.
  - S'ha d'assegurar que la càrrega no colpejarà amb cap obstacle en adquirir la seva posició d'equilibri.
  - S'ha de procurar que la càrrega estigui el menor temps possible suspesa, descendant-la arran de terra o al seu lloc de col·locació.
  - No s'ha de deixar, sota cap concepte, una càrrega suspesa damunt d'una zona de pas o treball.
  - S'ha de procurar no depositar les càrregues en passadissos de circulació.
  - S'ha de vigilar no agafar els cables en depositar la càrrega.
  - S'ha de comprovar l'estabilitat de la càrrega a terra, afluixant una mica els cables.
  - S'ha de calçar la càrrega que pugui rodar, utilitzant falques de gruix 1/10 el diàmetre de la càrrega.
  - L'àrea de treball ha de estar convenientment senyalitzada i aïllada .
  - Els treballs d'hissat, desplaçament i dipòsit o col·locació de tubs i càrregues ha de ser auxiliat per una persona que conegui les senyals de comandament de la grua.
- Es delimitarà la zona de treball amb tanques indicadores de la presència de treballadors amb les senyals previstes per el codi de circulació, i a la nit, aquestes es senyalitzaran amb llums vermelles.
- Sempre que es prevegi el pas de persones o vehicles aliens a l'obra es disposaran a tot el llarg de la rasa, a la vorera contrària al que s'arreguin els productes de les tanques de vianants que s'il·luminaran, cada 15 metres, amb llum vermella. Igualment es col·locaran sobre les rases passos a distàncies no superior a 50m.
- La il·luminació portàtil, a l'interior de les rases, serà de material antideflagrant.
- Es disposarà en obra dels mitjans adequats de bombeig per a treure qualsevol inundació que es pugui produir.

<ul style="list-style-type: none"> <li>- Quan es prevegi 'existència de canalitzacions en servei a la zona d'excavació es determinarà el seu traçat i es sol·licitarà, si fos necessari, el tall de fluid o el desviament, paralitzant-se els treballs fins que s'hagin adoptat una de les dos alternatives, o per la Adreça Tècnica d'obra s'ordenin les condicions de treball.</li> <li>- Al començar la jornada es revisaran els estintolaments, es comprovarà l'absència de gases i vapors en rases, i es posaran els mitjans que calgui per a eliminar-los en cas necessari.</li> <li>- Les eines a utilitzar, estaran protegides por doble aïllament (categoria II).</li> <li>- Les eines dels instal·ladors l'aïllament del qual estigui deteriorat seran retirats i substituïts per altres en perfecte estat , de forma immediata.</li> <li>- Els operaris que realitzin la instal·lació de la xarxa hauran de dur casc de seguretat, guants de cuir i lona (tipus americà), granota de treball i botes de seguretat.</li> <li>- En cas de inclemències del temps, els operaris vestiran impermeable i botes d'aigua independentment de les proteccions individuals necessàries segons el treball a realitzar.</li> <li>- Les escales de mà a utilitzar hauran d'estar dotades amb sabata antilliscants i cadeneta limitadora d'obertura, per a evitar els riscos de caiguda a diferent nivell degut a treballs realitzats sobre superfícies insegures.</li> <li>- El transport de trams de canonada a l'espatlla per un sol home es realitzarà inclinant la càrrega cap a enrere, de tal forma, que l'extrem que va per davant superi l'alçada d'un home, per evitar cops i ensopegades amb d'altres operaris.</li> <li>- Els bancs de treball es mantindran en bones condicions d'ús, evitant que saltin estelles durant les tasques.</li> </ul>
<b>Proteccions individuals</b>
<ul style="list-style-type: none"> <li>• Botes de seguretat</li> <li>• Casc de seguretat</li> <li>• Ulleres</li> <li>• Cinturó de seguretat</li> <li>• Guants de cuir i de goma</li> <li>• Vestits i botes impermeables</li> </ul>

<b>1.6.8</b>	<b>Rebliment i compactació de terres</b>
<b>Riscos</b>	
<p>Esllavissament de terres          Caiguda de personal al mateix nivell          Caigudes de persones a l'interior de la rasa          Atropellament de persones mitjançant maquinària          Caigudes de materials i/o eines sobre operaris situats en un nivell inferior          Bolcada de vehicles durant descàrregues en sentit de retrocés          Abocaments fora de control en llocs no adequats amb arrossegaments o despreniments          Cops i talls          Sobreesforços          Pols          Soroll</p>	
<b>Mesures preventives</b>	
<ul style="list-style-type: none"> <li>- Tot el personal que utilitzi camions, dúmpers, (piconadores, o compactadores) serà especialista en la utilització d'aquests vehicles estant en possessió de la documentació de capacitat acreditativa.</li> <li>- Tots els vehicles seran revisats periòdicament, en especial en els òrgans d'accionament pneumàtic, quedant reflectides les revisions en el llibre de manteniment.</li> <li>- Es prohibeix sobrecarregar els vehicles per sobre de la càrrega màxima admissible que portaran sempre escrita de forma llegible.</li> </ul>	

- Tots els vehicles de transport de material emprats especificaran clarament la “Tara” i la “Càrrega màxima”.
- Es prohibeix el transport de personal fora de la cabina de conducció i/o en número superior als seients existents en l’interior.
- Cada equip de càrrega per rebliment serà dirigit per un cap d’equip que coordinarà les maniobres.
- Es regaran periòdicament els treballs, les càrregues i caixes de camió, per evitar la pols (especialment si s’ha de conduir per vies públiques).
- Es senyalitzaran els accessos i recorreguts dels vehicles en l’interior de l’obra per evitar les interferències.
- S’instal·laran al marge dels terraplens d’abocament sòlids topes de limitació de recorregut per a l’abocament.
- Totes les maniobres d’abocament en retrocés seran dirigides pel Capatàs, Cap d’equip, Encarregat o Delegat de prevenció.
- Es prohibeix la permanència de persones en un radi inferior als 5m (com norma general) al voltant de les compactadores i piconadores en funcionament. (La visibilitat pel maquinista és inferior a la desitjable dins de l’entorn senyalat).
- Tots els vehicles emprats en aquesta obra per les operacions de rebliment i compactació seran dotats d’una botzina automàtica de marxa enrere .
- Se senyalitzaran els accessos a la via pública mitjançant els senyals normalitzats de “perill indefinit”, “perill sortida de camions” i “stop”.
- Els vehicles de compactació i piconament aniran proveïts de cabina de seguretat de protecció en cas de bolcada. En cas d’utilitzar “pòrtics antibolcada” es recomana instal·lar tendals de protecció solar per als conductors.
- Els vehicles utilitzats estaran dotats de la corresponent pòlissa d’assegurances de responsabilitat civil.
- S’establiran al llarg de l’obra els rètols divulgatius i senyalització dels riscos propis d’aquest tipus de treballs (perill: bolcada, atropellament, col·lisió, etc.).
- Els conductors de qualsevol vehicle proveïts de cabina tancada queden obligats a utilitzar els casc de seguretat per abandonar la cabina a l’interior de l’obra.

#### Proteccions individuals

Els elements de protecció personal estaran homologades per la C.E.

- Casc de polietilè.
- Màscara antipols amb filtre mecànic recanviable.
- Ulleres protectores.
- Cinturó de seguretat.
- Guants de cuir.
- Botes de seguretat de cuir o lona.
- Botes de seguretat de goma.
- Roba de treball.
- Vestits per ambientes humits o plujosos.
- Protectors auditius.

#### 1.6.9 Formigonat

##### Riscos

Caiguda de persones i/o objectes al mateix i a diferent nivell.  
 Caiguda de persones i/o objectes al buit.  
 Enfonsament d’encofrats.  
 Ferides punxants en mans.  
 Trepitjades sobre superfícies de trànsit (derivades de treballs sobre terres humits i mullats).  
 Contactes amb el formigó en els ulls.

<p>Fallida en les entibacions.  Moviment de terres.  Execució de treballs sota circumstàncies meteorològiques adverses.  Atrapaments.  Atropellaments per maquinaria.  Vibracions per l'ús d'agulles vibrants.  Soroll ambiental.  Electrocució. Contactes elèctrics.</p>
<b>Mesures preventives</b>
<p><b>Abocaments directes per canaleta</b></p> <ul style="list-style-type: none"> <li>- S'instal·laran forts topalls per evitar bolcats al final de recorregut dels camions formigonera.</li> <li>- Es prohibeix apropar les rodes dels camions formigonera a menys de 2m. (com a norma general) de la vora de l'excavació.</li> <li>- Es prohibeix situar als operaris per darrera dels camions formigonera durant el retrocés.</li> <li>- S'instal·laran baranes sòlides a les vores de l'excavació protegint el treball.</li> <li>- S'instal·larà un cable de seguretat agafat a punts sòlids, on s'enganxaran els mosquetons dels cinturons de seguretat en feines amb risc de caiguda des de altura.</li> <li>- La maniobra del abocament serà dirigit per un responsable que vigilarà que no es realitzin maniobres insegures.</li> </ul>
<p><b>Abocament mitjançant cubà</b></p> <ul style="list-style-type: none"> <li>- Es prohibeix carregar la cuba per damunt de la càrrega màxima admissible de la grua que la suporta.</li> <li>- Es senyalitzarà mitjançant una traça horitzontal, executada amb pintura de color groc el nivell màxim d'ompliment de la cuba per a no sobrepasar la càrrega admissible.</li> <li>- La obertura de la cuba per a l'abocament s'executarà exclusivament accionant la palanca que fa aquest servei, amb les mans protegides amb guants impermeables.</li> <li>- La maniobra d'aproximació es dirigit mitjançant senyals preestablertes, fàcilment intel·ligible per l'operador de la grua o mitjançant telèfon autònom.</li> </ul>
<p><b>Abocament de formigó mitjançant bombeig</b></p> <ul style="list-style-type: none"> <li>- L'equip encarregat de la manipulació de la bomba de formigó estarà especialitzat en aquest treball.</li> <li>- La canonada de la bomba i formigonat es recolzarà sobre cavallets. Arriostrant-se les parts susceptibles de moviment.</li> <li>- La mànega terminal d'abocament, serà governada per un mínim de dos operaris a la vegada, per a evitar les caigudes per moviments incontrolats de la mateixa.</li> <li>- Abans de l'inici del formigonat de una determinada superfície (un forjat o lloses per exemple), s'establirà un camí de fustes segur sobre els que repenjar-se els operaris que governen l'abocament amb la mànega.</li> <li>- La manipulació, muntatge i desmuntatge de la canonada de la bomba de formigonat, serà dirigit per un operari especialista, amb la finalitat d'evitar accidents per "taps" i "sobreprensions" internes.</li> <li>- Abans d'iniciar el bombeig de formigó es deurà preparar el conducte (engreixar les canonades) enviant masses de morter de dosificació, amb la finalitat d'evitar "atoraments" o "taps".</li> <li>- És imprescindible evitar "atoraments" o "taps" interns de formigó: procurant evitar els colzes de radi reduït. Després d'acabar el bombeig, es rentarà i netejarà l'interior de les canonades d'impulsió de formigó.</li> </ul>

- Es prohibeix introduir o accionar la pilota de neteja sense abans instal·lar la "xarxeta" de recollida a la sortida de la mànega després del recorregut total del circuit. En cas de detenció de la bola, es paraitzarà la màquina, es reduirà la pressió a zero i es desmuntarà a continuació la canonada.
- Els operaris, amarraran la mànega terminal abans d'iniciar el pas de la pilota de neteja a elements sòlids, apartant-se del lloc abans d'iniciar-se el procés.

Mesures preventives durant l'abocament

**Formigonat de fonaments**

- Preveure el manteniment de les proteccions instal·lades durant el moviment de terres.
- Abans de l'inici de l'abocament, el responsable de treballs, revisarà el bon estat de seguretat de les entibacions, si es que existeixen.
- Abans de l'inici del formigonat es revisarà el bon estat dels encofrats en prevenció de rebentades i vessants.
- Es mantindrà una neteja acurada. S'eliminaran abans de l'abocament del formigó puntes, restes de fusta, rodons i filferros.
- S'instal·laran passarel·les de circulació de persones sobre rases a formigonar, formades per un mínim de tres fustes treballats (60 cm d'amplada).
- S'establiran passarel·les mòbils, formades per un mínim de tres taulons (60 cm), sobre les rases per a facilitar el pas i els moviments necessaris del personal d'ajuda a l'abocament.
- S'establiran a una distància mínima de 2 m (com norma general) forts topes al final del recorregut, pels vehicles que hagin d'aproximar-se a la vorera de les rases per abocar formigó (dúmpfer, camió formigonera, ...).

**Formigonat de murs**

- Abans de l'inici de l'abocament, es revisarà el bon estat de seguretat de les entibacions de contenció de terres dels talussos del buidat que interessen a la zona de mur que es formigonarà, per a realitzar els esforços o sanejats que calguessin.
- L'accés al trasdós del mur (espai comprés entre l'encofrat extern i el talús del buidat), s'efectuarà mitjançant escales de ma.
- Es prohibeix l'accés escalant l'encofrat.
- Abans de l'inici del formigonat es revisarà el bon estat de seguretat dels encofrats en prevenció de rebentades i vessants.
- Abans de l'inici del formigonat, i com remat dels treballs d'encofrat, s'haurà construït la plataforma de treball de coronació del mur des de on es realitzaran les feines d'abocament i vibrat.
- La plataforma de coronació de l'encofrat per l'abocament i vibrat, que s'establirà a tot el llarg del mur, tindrà les següents dimensions:
  - Longitud: la del mur.*
  - Amplada: seixanta centímetres (3 fustes mínim).*
  - Protecció: barana de 90 cm d'alçada, formada per passamans, llistó intermig i sòcol de 25 cm.*
- S'establiran forts cops de final de recorregut, per als vehicles que han d'aproximar-se a la vorera dels talussos de buidat, per abocar el formigó (dúmpfer, camió formigonera).
- L'abocament de formigó a l'interior del encofrat es farà repartint-lo uniformement al llarg del mateix, per tongades regulars, amb la finalitat d'evitar sobrecàrregues puntuals que puguin deformar o rebentar l'encofrat.
- L'encofrat del trasdós del mur s'efectuarà lo abans possible, per no alterar l'entibació si la hagués, o l'estabilitat del talús.

<b>Proteccions col·lectives</b>	
	<ul style="list-style-type: none"> <li>• Topes final de recorregut de vehicles (dúmper, camió formigonera).</li> <li>• Plataforma de treball de 0,60 m d'amplada amb barana, a 0,90 m mínim, llistó intermig i sòcol.</li> <li>• Torretes de formigonat.</li> <li>• Escales portàtils reglamentaries.</li> <li>• Visera de protecció contra caigudes d'objectes.</li> <li>• Xarxes perimetrals.</li> <li>• Ordre i neteja.</li> <li>• Pressa de terra de les màquines.</li> <li>• Passarel·les de fusta de 0.60 m d'amplada.</li> <li>• Manteniment adequat de la maquinària.</li> </ul>
<b>Proteccions individuals</b>	
	<p>Les peces de protecció personal estaran homologades per la C.E.</p> <ul style="list-style-type: none"> <li>• Casc.</li> <li>• Botes d'aigua, classe III, de canya alta.</li> <li>• Guants de goma</li> <li>• Ulleres contra la protecció de partícules.</li> <li>• Cinturó de seguretat.</li> <li>• Vestit d'aigua de color groc.</li> </ul>

<b>1.6.10</b>	<b>Col·locació de marc i tapa</b>
<b>Riscos</b>	
	<p>Cops en les mans  Atrapaments de peus.  Talls  Sobreesforços  Caigudes al mateix o diferent nivell.  Caigudes de peces.</p>
<b>Mesures preventives</b>	
	<ul style="list-style-type: none"> <li>- Es prohibeix l'estada del personal sota les càrregues durant el transport.</li> <li>- Si hi ha risc de caiguda des de un punt elevat s'haurà de treballar amb el cinturó de seguretat subjecte a un punt ferm i sòlid.</li> <li>- La zona de treball estarà neta de materials o eines que puguin molestar les maniobres d'instal·lació.</li> <li>- S'utilitzaran els medis tècnics necessaris per la seva correcta instal·lació.</li> </ul>
<b>Proteccions individuals</b>	
	<ul style="list-style-type: none"> <li>• Casc.</li> <li>• Guants.</li> <li>• Roba de treball.</li> <li>• Botes de seguretat.</li> </ul>

<b>1.6.11</b>	<b>Pavimentació</b>
<b>Riscos</b>	
	<p>Caigudes de persones a diferent nivell  Caigudes de persones al mateix nivell  Caiguda d'objectes per manipulació  Caiguda d'objectes  Cops amb elements mòbils de màquines  Projecció de fragments o partícules</p>

<p>Atrapaments per o entre objectes  Sobreesforços  Contactes elèctrics  Inhalació o ingestió de substàncies nocives  Contactes amb substàncies càustiques o corrosives  Explosions  Incendis  Malalties causades per agents químics</p>
<b>Mesures preventives</b>
<p>Treballs amb peces de paviment.</p> <ul style="list-style-type: none"> <li>- El tall de peces de paviment s'executarà en una via humida per evitar lesions en els pulmons per treballar en ambients amb pols pneumoconiotiques.</li> <li>- El tall de peces de paviment en via seca amb serra de grimpar es realitzarà situant el tallador a sotavent, per evitar en la forma del possible, de respirar els productes del tall en suspensió.</li> <li>- Tret que es realitzessin els corts amb serra circular o rotaflex (radial) es tindrà molta cura amb la projecció de partícules, per la qual cosa s'ha de fer un lloc on el trànsit de personal sigui mínim, i en cas de no ser així, es deurà apantallar la zona de tall.</li> <li>- Les peces de paviment s'aixecaran sobre palès convenientment apilades.</li> <li>- Les peces s'hauran d'apilar correctament dins de la plataforma emplintada, apilades dins de les caixes de subministrament i no es trencaran fins a l'hora d'utilitzar el seu contingut.</li> <li>- El conjunt apilat s'envoltarà o lligarà a la plataforma d'hissat per evitar el bolcat de la càrrega.</li> <li>- Les peces de paviment soltes s'hauran d'hissar perfectament apilades a l'interior de gàbies de transport per evitar accidents per vessi de la càrrega.</li> <li>- Els sacs de runa s'hissessin perfectament apilats i envoltats o lligats damunt de plataformes emplintades, fermament amarrades per evitar vessis.</li> <li>- Els llocs de trànsit de personis s'hauran de fitar mitjançant cordes amb banderoles en les superfícies recentment solades.</li> <li>- Les caixes o paquets de paviment s'aplegaran linealment i repartides al costat dels corts, on es vagi a col·locar.</li> <li>- Les caixes o paquets de paviment mai s'han de disposar de manera que obstaculitzin les zones de pas.</li> <li>- Quan estigui en fase de pavimentació un lloc de pas i comunicació interna de l'obra, es tancarà l'accés, indicant-se itineraris alternatius mitjançant senyals d'adreça obligatòria.</li> <li>- Els operaris que realitzin el transport de material hauran d'usar el casc de seguretat, guants de cuir i lona (tipus americà), mico de treball i botes de cuir de seguretat.</li> <li>- Els operaris que manipulin fangs, morters, etc. hauran d'usar casc de seguretat, guants de neoprè o làtex, mico de treball, botes de goma de seguretat amb sola antilliscant.</li> <li>- Els operaris que realitzin el tall de les peces hauran d'usar casc de seguretat, guants de cuir i lona (tipus americà), mico de treball, botes de cuir de seguretat, ulleres antiimpactes i en els casos en què es necessitin, màscara contra la pols.</li> </ul>
<b>Proteccions col·lectives</b>
<ul style="list-style-type: none"> <li>• Col·locació de tanques de limitació i protecció delimitant els itineraris de circulació establerts.</li> </ul>

Proteccions individuals
<p>Treballs de transport (conductors i operadors de grua):</p> <ul style="list-style-type: none"> <li>• Casc de seguretat.</li> <li>• Botes de seguretat.</li> <li>• Mono de treball.</li> <li>• Cinturó antivibratori (especialment “dúmpers” de petita cilindrada).</li> <li>• Armilla d'alta visibilitat.</li> </ul>
<p>Per als treballs amb morters, formigons i lots:</p> <ul style="list-style-type: none"> <li>• Casc de seguretat.</li> <li>• Guants de goma (neoprè).</li> <li>• Mono de treball.</li> <li>• Botes de goma de seguretat.</li> <li>• Armilla d'alta visibilitat.</li> </ul>
<p>Per als treballs de col·locació de paviment:</p> <ul style="list-style-type: none"> <li>• Casc de seguretat</li> <li>• Guants de cuir i lona (tipus americà).</li> <li>• Mono de treball.</li> <li>• Botes de cuir de seguretat.</li> <li>• Genolleres.</li> <li>• Ulleres contra impactes en els casos de paviments rígids.</li> <li>• Màscara contra la pols, en els casos de tall de paviments rígids.</li> <li>• Armilla d'alta visibilitat.</li> </ul>

1.6.12	Asfaltat
<b>Riscos</b>	
<p>Els derivats del treball a altes temperatures.  Els derivats de la inhalació de vapors asfàltics  Sobreesforços.  Caigudes al mateix o distint nivell.  Cremades  Atropellaments per maquinària.</p>	
<p>Riscos produïts per agents atmosfèrics</p> <ul style="list-style-type: none"> <li>• Per efecte mecànics del vent.</li> <li>• Per tempestes amb aparells elèctrics.</li> <li>• Per efecte del gel, la neu, la pluja o la calor.</li> </ul>	
<p>Riscos d'incendi</p> <ul style="list-style-type: none"> <li>• En magatzems provisionals o definitius, vehicles, instal·lacions elèctriques, barracons, etc.</li> </ul>	
<p>Riscos de danys a tercers i prevenció</p> <ul style="list-style-type: none"> <li>• Interferències amb línies aèries, elèctriques, telefòniques, etc.</li> <li>• Interferències amb conduccions enterrades, aigua potable, sanejament, línia elèctrica, línia telefònica, gas, etc.</li> <li>• Derivats de la intromissió descontrolada de persones en l'obra, durant les hores de treball o descans.</li> <li>• Atropellaments per vehicles al entrar o sortir de l'obra.</li> <li>• Col·lisions en els enllaços amb carretera o camins existents.</li> <li>• Caiguda d'objectes sobre persones.</li> <li>• Caiguda de persones al mateix o diferent nivell.</li> </ul>	



## Mesures preventives

- La maniobra d'abocament del producte asfàltic es realitzarà sota les ordres de personal especialitzat.
- Es prohibeix la estada d'operaris davant de la màquina compactadora.
- L'encarregat recordarà al personal de treball els riscos propis de treballar amb substàncies calentes.
- Es prohibeix l'estada del personal sota les càrregues durant el transport.
- Si hi ha risc de caiguda des d'un punt de vista elevat, s'haurà de treballar amb cinturó de seguretat subjecte a un punt ferm i sòlid.
- La zona de treball estarà neta de materials o eines que puguin molestar les maniobres d'instal·lació.
- S'utilitzaran els medis tècnics necessaris per a la seva instal·lació
- Abans de començar els treballs s'haurà de conèixer els serveis públics que puguin resultar afectats, tals com: aigua, gas, electricitat, sanejament, etc.
- Per altre part existiran riscos derivats de la circulació de vehicles, al haver de realitzar passos alternatius i desviaments provisionals.
- Es precis adoptar les mesures necessàries per aïllar dintre el recinte de l'obra aquells riscos que poguessin afectar a terceres persones que no intervinguin en la mateixa.
- Quan es treballi en proximitat de conduccions de gas o quan sigui necessari descobrir-les, es presentarà interès especial en els següents punts:
  - *S'identificarà el traçat de la canonada que es vulgui excavar a partir dels plànols constructius de la mateixa, localitzant també en els plànols les canalitzacions enterrades d'altres serveis que poguessin quedar afectats.*
  - *Queda prohibit fumar o realitzar qualsevol tipus de foc o espurna dins de l'àrea afectada.*
  - *Queda prohibit manipular o utilitzar qualsevol aparell, vàlvula o instrument de la instal·lació en servei.*
  - *No es podrà emmagatzemar material sobre conduccions de cap tipus.*
  - *En els llocs on existeixi risc de caiguda d'objectes o materials, es posaran cartells advertint del perill, a més de la protecció corresponent.*
  - *Queda prohibit utilitzar les canonades, vàlvules, etc. Com a punt de recolzament per a suspendre o aixecar càrregues.*
  - *Totes les màquines utilitzades en proximitat de gasoductes que funcionin elèctricament, disposaran d'una correcta connexió a terra.*
  - *Els cables o mànegues d'alimentació elèctrica utilitzades en aquests treballs, estaran perfectament aïllades i s'evitarà que hi hagi embrancaments.*
  - *En cas incontrolat de gas, incendi o explosió, tot el personal de l'obra es retirarà més enllà de la distància de seguretat senyalada i no es permetrà apropar-se a ningú que no sigui del personal de la companyia instal·ladora.*
- En referència a les conduccions d'aigua, es seguiran les mateixes normes en el que es refereix a identificació i senyalització indicades en les conduccions de gas.
- Es aconsellable no realitzar excavacions amb màquina a distàncies inferiors a 0.50m de la canonada en servei. Per sota d'aquesta cota s'utilitzarà la pala manual.
- Un cop descoberta la canonada, cas en que la profunditat de l'excavació sigui superior a la situació de la conducció, es suspendran o apuntalaran a fi de que no trenqui per flexió en trams de excessiva longitud, es protegirà i senyalarà convenientment per evitar que sigui malmesa per maquinària, eines, etc.
- Queda prohibit manipular o utilitzar qualsevol aparell, vàlvula o instrument de la instal·lació en servei si no es amb l'autorització de la companyia instal·ladora.
- No es podrà emmagatzemar material sobre conduccions de cap tipus. Queda prohibit utilitzar les canonades, vàlvules, etc. Com a punt de recolzament per a suspendre o aixecar càrregues.

<ul style="list-style-type: none"> <li>- En cas de ruptura o fuga en la canalització es comunicarà immediatament a la companyia instal·ladora.</li> <li>- En cas de descobrir-se un ingeni susceptible d'explotar en la zona d'obra, els treballs hauran de ser immediatament suspesos i allunyats del lloc el personal d'obra i aliena a la mateixa que per la seva proximitat pogués quedar afectat. Si hi haguessin edificis veïns, s'avisaria als propietaris com a mesura de precaució del possible risc.</li> <li>- Immediatament es comunicarà a les autoritats competents per que procedeixin a desactivar o retirar l'ingeni.</li> <li>- Es tindrà en compte si en les proximitats de l'obra tenim molt de tràfic i si aquest es de camions o vehicles pesats, ja que les vibracions, poden donar lloc a desprendiments. Uns terrenys que solen donar molts problemes son les d'antigues rieres, reblerts o plens de runa o terres d'excavacions.</li> <li>- Pot succeir en algun moment que sigui necessari realitzar excavacions pròximes a edificis, podent-se veure afectat d'alguna manera en la realització dels treballs, uns cops per vibracions de la maquinaria que utilitzarem, altres de més risc pel proper dels fonaments al nostre buidat.</li> <li>- Tindrem major atenció quan es tracti de construccions antigues, donat que en aquests casos la probabilitat de enderroc parcial o total es major. Abans de començar els treballs seria molt interessant disposar d'informació de la construcció dels edificis veïns. Normalment quan es tracti d'edificis de construcció antiga serà necessari procedir a la realització d'apuntaments de façanes, i el que és més important, procedir a disposar de testimonis en fissures, que ens avisin d'un possible desplaçament i procedir llavors a prendre les mesures oportunes.</li> </ul>
<b>Proteccions col·lectives</b>
<ul style="list-style-type: none"> <li>• Desviament de la línies que interfereixin amb l' obra.</li> <li>• Senyalització de l' existència del risc.</li> <li>• Vallat de l'entorn.</li> <li>• Senyalització dels accessos naturals a l'obra, prohibint el pas de tota persona aliena a la mateixa, col·locant en el seu cas els creixements necessaris.</li> <li>• Instal·lació de tanques de limitació i protecció, cintes d'abalisat, etc.</li> </ul>
<b>Proteccions individuals</b>
<p>Per als treballs d'estesa i piconat d'aglomerat asfàltic:</p> <ul style="list-style-type: none"> <li>• Casc de seguretat.</li> <li>• Guants de diferents tipus.</li> <li>• Mono de treball</li> <li>• Botes de goma.</li> <li>• Cinturó antivibratori.</li> <li>• Ulleres contra impactes.</li> <li>• Màscara contra la pols i contra els gasos.</li> <li>• Protectors acústics.</li> <li>• Pantalles anticalòriques</li> </ul>

<b>1.6.13</b>	<b>Instal·lacions elèctriques</b>
<b>Riscos</b>	
<p>Contactes elèctrics directes i indirectes.  Els derivats de caigudes de tensió en la instal·lació per sobrecàrrega, (abús o incorrecte càlcul de la instal·lació).  Mal funcionament dels mecanismes i sistemes de protecció  Mal comportament de les tomes de terra.  Caigudes al mateix nivell.  Caigudes a diferent nivell.</p>	

Mesures preventives
<p>Per als cables</p> <ul style="list-style-type: none"><li>- El calibre o secció serà sempre l'adequat per a la càrrega elèctrica que ha de suportar en funció del càlcul realitzat per la maquinaria i il·luminació prevista.</li><li>- Els fils tindran la funda protectora aïllant sense defectes apreciables.</li><li>- L'estesa de cables per creuar vials d'obra, s'efectuarà enterrada mitjançant mànega antihumitat. Es senyalitzarà el "pas del cable" mitjançant un recobriment permanent de taulons que tindran per objecte el de protegir mitjançant el repartiment de càrregues i senyalitzar la existència del "pas elèctric" als vehicles. La profunditat de la rasa, serà entre 40 i 50 cm, el cable anirà a més protegit en l'interior d'un tub rígid.</li><li>- Els embrancaments entre mànegues sempre seran elevats. Es prohibeix mantenir-los al terra.</li><li>- Els embrancaments provisionals entre mànegues, s'executarà mitjançant connexions normalitzades, estanques i antihumitat.</li><li>- Els embrancaments definitius s'executaran mitjançant caixes d'embranchaments normalitzades, estanques de seguretat.</li><li>- Les mànegues allargadores per ser provisionals, i de curta estada poden apropar-se esteses per el terra, però arrambades als paraments verticals.</li><li>- Les mànegues allargadores per ser provisionals, s'embrancharan mitjançant connexions normalitzades, estanques i antihumitat o fundes aïllants termoretràctils.</li><li>- Preveure salvar els passos de porta, un parell de claus clavats en la part superior dels cercols, per evitar ensopegar amb les mànegues allargadores.</li><li>- Considerar que hi haurà en algun moment de la obra multitud de "portàtils".</li></ul>
<p>Per als interruptors</p> <ul style="list-style-type: none"><li>- S'ajustarà expressament als especificats al reglament Electrònic de Baixa Tensió.</li><li>- Els interruptors s'instal·laran en l'interior de les caixes normalitzades, proveïes de porta d'entrada amb tanca de seguretat.</li><li>- Els armaris d'interruptors tindran adherida sobre la porta una senyal normalitzada de "perill, electricitat".</li><li>- Els armaris d'interruptors estaran penjats, bé dels paraments verticals, o bé de pedestals estables.</li><li>- Per els quadres elèctrics</li><li>- Seran metàl·lics del tipus per a la intempèrie, amb porta y tanca de seguretat (amb clau, segons norma UNE-20324).</li><li>- Tot i ser del tipus per a la intempèrie, es protegiran de l'aigua de pluja mitjançant viseres com a protecció addicional.</li><li>- Els quadres elèctrics metàl·lics tindran la carcassa connectada a terra. Tindran adherida sobre la porta una senyal normalitzada de "perill, electricitat".</li><li>- Els quadres elèctrics es penjaran en taulons de fusta sobre els paraments verticals, o bé de pedestals estables. Els quadres elèctrics, estaran dotats de enclavament d'obertura.</li></ul>
<p>Per a les preses d'energia</p> <ul style="list-style-type: none"><li>- Les preses de corrent dels quadres s'efectuarà dels quadres de distribució, mitjançant clavilles normalitzades blindades (protegides contra contactes directes) i sempre que sigui possible, amb enclavament.</li><li>- Cada presa de corrent subministrarà energia elèctrica a un sol aparell o màquina-eina.</li><li>- La tensió sempre estarà en la clavilla "femella", mai en el "mascle", per evitar els contactes elèctrics directes.</li></ul>

**Per la protecció dels circuits**

- Els interruptors automàtics s'instal·laran en totes les línies de presa de corrent dels quadres de distribució i d'alimentació a totes les màquines, aparells i eines de funcionament elèctric.
- Els circuits generals estaran també protegits amb interruptors.
- La instal·lació de l'enllumenat general, per les instal·lacions provisionals d'obra i de primers auxilis i més casetes, estaran protegides per interruptors automàtics magnetotèrmics.
- Tota la maquinaria elèctrica estarà protegida per un disjuntor diferencial.
- Totes les línies estaran protegides per un disjuntor diferencial.

**Preses de terra**

- El transformador de l'obra serà dotat amb presa de terra ajustada als reglaments vigents i a les normes pròpies de la companyia elèctrica subministradora a la zona.
- Les parts metàl·liques de tot equip elèctric disposarà de presa de terra.
- El neutre de la instal·lació estarà posada a terra.
- La presa de terra s'efectuarà per la pica o placa de cada quadre general.
- El fil de presa a terra, sempre estarà protegit amb macarró de colors groc i verd. Es prohibeix expressament utilitzar-lo per a altres fins.
- La presa de terra de les màquines i eines que no estiguin dotades de doble aïllament, s'efectuarà mitjançant fil neutre en combinació amb el quadre de distribució corresponent i el quadre general de l'obra.
- Les preses de terra calculades estaran situades en el terreny de tal forma, que el seu funcionament i eficàcia sigui la requerida per a la instal·lació.
- Les preses de terra dels quadres elèctrics generals diferents, seran independents elèctricament.
- Instal·lació de l'enllumenat
- La il·luminació dels treballs serà sempre la adequada per a realitzar els treballs amb seguretat.
- L'enllumenament general dels treballs es farà mitjançant projectors ubicats sobre pedestals fermes.
- L'enllumenament mitjançant portàtils complirà la següent norma:
- Porta llànties estanc de seguretat amb mànec aïllant, reixa protectora de la bombeta dotada de ganxo per penjar a la paret, mànega antihumitat, clavilla de connexió normalitzada estanca de seguretat, alimentats a 24V.
- L'energia elèctrica que ha de subministrar a les llànties portàtils o fixes, segons els casos, per l'enllumenat de les feines amb basalts d'aigua, (o humits), es servirà per un transformador de corrent que la redueixi a 24V.
- L'enllumenat de les feines es situarà a una altura entorn als 2m, mesurats des de la superfície de recolzament dels operaris en el lloc de treball.
- La zona de pas de l'obra estarà permanentment il·luminades evitant racons foscos

**En el manteniment i reparació de la instal·lació elèctrica**

- Tota la maquinaria elèctrica es revisarà periòdicament, i en el moment en el que es detecti una fallada, se la declararà fora de servei mitjançant desconexió elèctrica.
- La maquinaria elèctrica, serà revisada per personal especialitzat.
- Es prohibeix les reparacions o revisions sota corrent. Abans d'iniciar una reparació es desconnectarà la màquina de la xarxa elèctrica, instal·lant en el lloc de connexió un cartell visible, on es pugui llegir:  
"NO CONNECTAR, HOMES TREBALLANT A LA XARXA"

- L'ampliació o modificació de línies, quadres i aïllaments assimilables sols el realitzaran electricistes.
<b>Mesures generals de protecció</b>
<ul style="list-style-type: none"> <li>- Els quadres elèctrics de distribució, es col·locaran sempre en llocs de fàcil accés.</li> <li>- Els quadres elèctrics sobre pedestals, es col·locaran a un mínim de 2m, com a norma general, mesurats perpendicularment des de la vora de l'excavació, camí intern, carretera, etc.</li> <li>- Els quadres elèctrics no s'instal·laran en les rampes d'accés al fons de l'excavació, poden ser arrancats per la maquinaria o camins i provocar accidents.</li> <li>- Els quadres elèctrics d'intempèrie, per protecció addicional, es taparan amb viseres contra la pluja.</li> <li>- Els quadres elèctrics, en servei, romandran tancats amb la tanca de seguretat de triangles, (o de clau).</li> <li>- No es permet l'ús de fusibles rudimentaris (trossos de cables, fils, etc.). S'ha d'utilitzar "peces fusibles normalitzades" adequades a cada ús.</li> <li>- Es connectarà a terra de les carcasses dels motors o màquines (si no estan dotats de doble aïllament), o aïllants pel propi material constitutiu.</li> </ul>
<b>Proteccions individuals</b>
<ul style="list-style-type: none"> <li>- La roba de protecció personal estaran homologades per la C.E.</li> <li>- Casc de polietilè per riscos elèctrics.</li> <li>- Roba de treball.</li> <li>- Botes aïllants de l'electricitat.</li> <li>- Guants aïllants de l'electricitat.</li> <li>- Plantilles anticlaus.</li> <li>- Cinturó de seguretat.</li> <li>- Roba impermeable per ambients plujosos.</li> <li>- Banqueta aïllant de l'electricitat.</li> <li>- Comprovadors de tensió.</li> <li>- Cartells de "NO CONNECTAR, HOMES TREBALLANT A LA XARXA".</li> </ul>

## 2 PLEC DE CONDICIONS

### 2.1 CONDICIONS DE LES PROTECCIONS INDIVIDUALS

Totes les peces de vestir de protecció personal o elements de protecció col·lectiva tindran fixat un període de vida útil, inutilitzant-la quan aquest finalitzi. Quan per les circumstàncies del treball es produeixi un deteriorament més ràpid en una determinada peça de vestir o equip, es reposarà aquesta independentment de la durada prèvia o data de deslliurament.

Tota peça de vestir o equip de protecció que hagi sofert un tracte límit, és de dir, el màxim pel qual va ser concebut (per exemple, per un accident), serà llançat i recanvi al moment.

Aquelles peces de vestir que per l'ús hagin adquirit més amplària o tolerància de les admeses pel fabricant seran reposades immediatament.

L'ús de peça de vestir o equip de protecció no representarà un risc en si mateix.

Tot element de protecció personal s'ajustarà a les Normes d'Homologació vigent i, en tot cas, al Reial decret 773/1997, de 30 de Maig. En els casos en què no existeixi Norma d'Homologació oficial, seran de qualitat convenient.

**2.1.1 Equip de protecció individual (EPI) i normes europees**

EPI	NORMA	IMATGE
Cascos de seguridad	EN 397	
Mascaretes contra la pols FFP3	EN 132	
Mascaretes amb filtres per a gasos i vapors	EN141:2000 EN140:1998	
Ulleres de protecció contra partícules	EN 166	
Pantalla facial	EN166	
Calçat de seguretat aïllant i antilliscant	EN 345 EN 346	
Protectors auditius	EN 352	
Guants de resistència mecànica i/o química	EN 374 EN 388	
Ropa de protecció tèrmica	EN 531 EN 470/1 EN 368 EN 1149/1	

Vestuari d'alta visibilitat	EN 471	
Pantallas y filtros para soldadura	EN 170	
Davantall de cuir	EN 470	
Polaines d'apertura ràpida		
Guants de cuir de màniga llarga		

## 2.2 CONDICIONS DE LES PROTECCIONS COLECTIVES

### 2.2.1 Tancament i senyalització

- Resulta especialment important restringir l'accés a l'obra de personal no autoritzat, de manera que tot el recinte de l'obra, en l'entorn de la qual es creen els riscos derivats de la mateixa, quedi inaccessible per a persones alienes a l'obra.
- De la mateixa manera serà necessària la instal·lació d'un mínim d'elements de senyalització que garanteixin la presència d'informacions bàsiques relatives a la Seguretat i Salut en diversos punts de l'obra.
- Per a això s'instal·laran les següents mesures de tancament i senyalització:  
 Senyalització mitjançant panells en l'accés de l'obra amb els pictogrames com a mínim senyals de "Prohibit l'accés a personal no autoritzat", "Ús obligatori del casc" i pictogrames i textos dels riscos presents en l'obra.
- Cartell informatiu situat en un lloc preferent de l'obra en el qual s'indiquin els telèfons d'interès de la mateixa i en el qual com a mínim apareguin reflectits els telèfons d'urgència: serveis sanitaris, bombers, policia, centres assistencials, institut toxicològic i els telèfons de contacte de tècnics d'obra i responsables de l'empresa contractista i subcontractistes.

- Tancament de l'obra: l'obra romandrà tancada fora de l'horari laboral de manera que no sigui possible l'accés a la mateixa sense forçar els elements de tancament.

### **2.2.2 Baranes**

- Es disposarà de baranes quan existeixi risc de caiguda superior als 2 metres d'altura.
- Els materials que les formin seran de resistència suficient ( 150 \*Kp/ml ).
- Estaran constituïdes per passamans d'altura mínima de 90 cm, llistó intermedi i zócol de 15 cm d'altura per evitar la caiguda d'objectes.
- La distància entre peus drets o suports serà de 3 metres com a màxim.

### **2.2.3 Tapes per a petits forats i pericons**

- Les seves característiques i la seva col·locació impediran la caiguda de persones i objectes.

### **2.2.4 Passarel·les**

- L'amplada serà major o igual a 60 centímetres.
- Es protegiran amb baranes per a altures superiors a 2 metres ( passamans, barra intermèdia i sòcols ).
- Es fixaran o ancoraran les zones de suport per a evitar el seu desplaçament de lliscament.
- La plataforma, així com els seus accessos estaran lliures d'obstacles.

## **2.3 CONDICIONS DE LES EINES MANUALS**

### **2.3.1 Eines manuals accionades per energia humana**

Els principals riscos associats a la utilització d'eines manuals són:

- Cops i talls a les mans provocats per les pròpies eines.
- Lesions oculars per partícules provinents dels objectes que es treballen i/o de les pròpies eines.
- Cops en diferents parts del cos per projecció de l'eina o material treballat.
- Esquinços per sobreesforços o gestos violents.

Les principals causes genèriques que materialitzen els riscos associats són:

- Abús d'eines per efectuar qualsevol tipus d'operació.
- Ús d'eines de forma incorrecta.
- Ús d'eines inadequades, defectuoses, de mala qualitat o malament dissenyades.
- Eines mal conservades, transportades de forma perillosa o abandonades en llocs perillosos.

Les mesures preventives, en general, a tenir en compte, són:

- Disseny ergonòmic de l'eina.
- Pràctiques generals de seguretat: selecció, manteniment, ús, entorn de treball, emmagatzematge i assignació personal.
- Gestió de les eines: adquisició, ensinistrament-utilització, observacions planejades de treball, control i emmagatzematge, manteniment, transport.



- Mesures específiques de cada tipus d'eina manual.
- Pel transport d'eines s'han de prendre les següents mesures:
- El transport d'eines ha de realitzar-se en caixes, borses o cinturons especialment dissenyats per a això.
- Les eines no han de dur-se a les butxaques, siguin punxants, tallants o no.
- Quan s'hagin de pujar escales o realitzar maniobres d'ascens o descens, les eines es portaran de manera que les mans quedin lliures.

El control i emmagatzematge d'eines és fonamental perquè aquestes es trobin en bon estat. Per això cal estudiar les necessitats reals d'eines, nivell d'existències i centralitzar el control en l'empresa, assignant funcions i competències als treballadors i comandaments. Es recomana que s'assignin les eines als operaris que les hagin d'utilitzar i que es retornin en finalitzar de la jornada de treball, o que es realitzin controls setmanals d'existències (fulles de control). Periòdicament s'han d'inspeccionar totes les eines i reparar o substituir les que ho precisin.

A continuació s'indiquen les consideracions preventives específiques per algunes de les eines d'ús comú:

#### **Metre metàl·lic**

- L'operació d'enrotllat es durà a terme lentament per evitar talls.

#### **Alicates**

- Les maixelles no han d'estar desgastades o serrades i tenir els mànecs, cargol o passador en bon estat.
- L'eina no ha de tenir ni grassa ni oli.
- Les alicates de tall lateral han de portar una defensa sobre el fil de tall per evitar les lesions produïdes pel despreniment dels extrems curts del filferro.
- No han d'utilitzar-se en lloc de les claus (rellisquen i deixen marques en pernys o rosques).
- No s'han d'utilitzar per tallar materials més durs que les maixelles.
- S'han d'utilitzar per subjectar, doblegar o tallar.
- No s'han de copejar peces o objectes amb les alicates.
- No s'ha de col·locar els dits entre els mànecs.
- S'ha de greixar periòdicament el passador de l'articulació.

#### **Ganivet**

- S'ha de fer servir el ganivet adequat en funció del tipus de tall o material.
- La fulla no ha de tenir defectes, ha d'estar ben afilada i de punta arrodonida.
- Els mànecs deuen estar en perfecte estat i de seguretat (guarda en l'extrem).
- En utilitzar-ho, el recorregut de tall ha de ser en sentit contrari al cos.
- S'ha d'extremar les precaucions en tallar objectes cada vegada més petits.
- No s'han d'utilitzar per a finalitats diferents als de tallar.
- S'ha d'utilitzar la força manual i no forçar amb el pes del cos.
- No s'han d'abandonar ganivets entre material o altres eines.

- S'han de guardar sempre amb el tall protegit (portaganivets).
- S'han de netejar amb un drap o tovallola i no amb el davantal o roba de treball i amb el tall de tall cap a fora de la mà que ho neteja.
- S'ha de tenir precaució amb altres operaris propers.
- S'han de fer servir guants, davantals de cuir i ulleres.

**Tornavisos**

- De grandària i tipus adequat al cargol a manipular i en bon estat.
- S'ha de rebutjar tornavisos amb el mànec trencat, fulla doblegada o la punta trencada o retorçada.
- S'han d'utilitzar només per estrènyer o afluixar cargols.
- Sempre que sigui possible utilitzar tornavisos d'estel.
- No s'han de subjectar amb les mans la peça a treballar, sobretot si és petita (subjectar en bancs).
- No s'han d'utilitzar per a altres finalitats com a punxó, tascons, palanques, etc.

**Serres**

- Han de ser de bona qualitat, de forma i tipus adequat en funció del material a serrar, amb la fulla tibada (però no excessivament), ben ajustada, dents ben afilades i amb la mateixa inclinació.
- Abans de serrar fixar fermament la peça a serrar.
- S'ha d'instal·lar la fulla de la serra tenint en compte que les dents han d'estar alineats cap a la part oposada del mànec.
- S'ha d'utilitzar la serra agafant el mànec amb la mà dreta quedant el dit polze en la part superior del mateix i la mà esquerra en l'extrem oposat de l'arc.
- Quan el material a tallar sigui molt dur, abans d'iniciar es recomana fer una ranura amb una llima per guiar el tall i evitar així moviments indesitjables en iniciar el tall.
- S'hauran de serrar tubs o barres girant la peça.

**Claus**

- S'ha d'utilitzar claus de tipus i dimensions adequades al pern o rosca, amb maixelles i mecanismes auxiliars en perfecte estat i per estrènyer i afluixar rosques o perns i no per a altres finalitats.
- No s'hauran de reparar les claus deteriorades.
- Ha d'evitar-se la seva exposició a una calor excessiva.
- S'ha d'efectuar la torsió girant cap a la persona (vigilar els artells), mai empenyent.
- S'ha d'utilitzar la clau de manera que estigui completament abraçada i assentada a la rosca i formant angle recte amb l'eix del cargol que estreny.
- No s'haurà de sobrecarregar la capacitat d'una clau utilitzant una prolongació de tub sobre el mànec, utilitzar una altra com allargo o copejar amb un martell o una altra eina.
- És més segur utilitzar una clau pesada o d'estries, i una de boca fixa que una de boca ajustable.

- Per a rosques o pernys difícils d'afluixar, usar claus de tub de gran resistència.
- En les de boca variable, a més, girar en adreça que suposi que la força la suporti la maixella fixa (no empènyer).
- S'ha de limitar l'ús de la clau anglesa.

#### **Martells i malls**

- De bona qualitat, mànec en bon estat i cap sense rebaves i fixats amb tascons en sentit oblic respecte a l'eix del cap, de grandària i duresa adequada a les superfícies a copejar.
- Subjectar el mànec per l'extrem.
- S'ha d'evitar els rebots per ser el material massa dur i copejar amb tota la cara del martell.
- Per copejar claus s'han de subjectar aquests pel cap i no per l'extrem.
- No ha de copejar-se amb un costat del cap del martell sobre una escarpra o una altra eina auxiliar.
- No han d'utilitzar-se si estan en mal estat, per copejar un altre martell o per donar voltes a altres eines o com a palanca.
- S'han de mantenir sense greix.
- S'utilitzessin amb \*EPI com a ulleres de protecció i botes de seguretat.

#### **Tisores**

- Han de ser de bona qualitat, de suficient resistència i adequades al material a tallar, amb el mànec de dimensions adequades, amb la fulla ben afilada (no serrada) i el cargol de subjecció greixat i amb la rosca ben atapeïda.
- S'ha d'utilitzar només la força manual i no amb el pes del cos.
- S'utilitzaran tisores només per tallar materials tous.
- Es realitzaran els corts contra direcció al cos.
- El material a tallar estarà ben subjecte abans d'efectuar l'últim tall per evitar atrapar les mans.
- Quan es tallin peces de xapa llargues s'ha de tallar pel costat esquerre de la fulla i empènyer-se cap avall les arestes vives properes a la mà que subjecta les tisores.
- Si s'és dretre s'haurà de tallar de manera que la part tallada d'un sol ús quedi a la dreta de les tisores i al revés si s'és esquerrà.
- Si les tisores disposen de sistema de bloqueig, accionar-ho quan no s'utilitzin.
- S'han d'utilitzar beines de metall dur per al transport.
- S'han d'utilitzar com EPI's guants de cuir o lona gruixuda i ulleres de protecció.

### **2.3.2 Eines manuals accionades per energia mecànica**

Els principals riscos relacionats amb l'ús de les màquines portàtils són:

- Els derivats de la pròpia font d'energia (elèctrica, pneumàtica).
- Corts, cops i atrapaments amb l'útil o mecanismes de la màquina.
- Projecció de fragments del material treballat o de la pròpia eina.
- Soroll, vibracions, cremades.

- Inhalació de partícules sòlides (pols)
- Incendis, explosions.
- Secundaris (caigudes en altura, ensopegades, etc.).

L'estat de conservació ha de ser acceptable igual que els seus cables d'alimentació.

Les recomanacions generals de seguretat i higiene per a l'ús de les màquines-eines portàtils són:

- Proteccions, resguards, verificacions, manteniment, etc. en funció de l'energia d'accionament, ambient de treball o instal·lacions properes i tipus de màquina.
- Màquines és perfecte estat (verificar sempre abans d'utilitzar), de qualitat i si és possible amb marca CE.
- Seguir les pautes d'utilització manteniment, etc. indicades pel fabricant.
- No realitzar el manteniment amb la màquina en funcionament, excepte si és indispensable per fer les verificacions. Adoptar precaucions.
- Senyalitzar les màquines avariades i comunicar les deficiències observades. Reparacions per personal especialitzat o propi en funció de la deficiència.
- No anul·lar els dispositius de seguretat.
- Precaucions especials per a personal o instal·lacions properes, en funció dels riscos, treball a realitzar, mitjans utilitzats i tipus de màquina.
- Adoptar postures el més estables i correctes possibles. No treballar, en general per sobre de l'espatlla (especialment en les rotatives).
- En les rotatives, no deixar en el sòl o banc de treball fins que estigui totalment parada l'eina.
- Desconnectar adequadament de la font d'energia, quan no s'utilitzi i en parades llargues.
- Adoptar les mesures preventives específiques en funció del tipus de màquina.
- Utilitzar l'E.P.I., en funció dels riscos derivats del treball i de la pròpia eina, tals com: casc (amb o sense barballera), guants mecànics ( si escau molt ajustats), botes de seguretat (amb o sense capdavantera i/o plantilla de protecció), ulleres o pantalla facial de protecció (contra projeccions), maniguets, polaines, davantal, protectors auditius, màscares i mascaretes (normalment contra la pols), etc.

Per a les eines manuals portàtils accionades per motor elèctric, les condicions generals de seguretat venen exposades en la UNE 20.060 d'entre les quals destaquem:

- Tota eina elèctrica portàtil alimentada a més de 50 V haurà de disposar de doble aïllament, si no és així, el conductor d'alimentació disposarà de presa de terra, estant la carcassa de l'eina connectada a ella. La protecció a utilitzar serà la d'un interruptor diferencial d'alta sensibilitat (10 o 30 dt..)
- L'eina no presentarà en cap cas continuïtat entre el portàtil i qualsevol massa accessible.
- La secció nominal dels conductors d'alimentació serà com a mínim la indicada en la norma (p.ex. per a intensitat nominal de 6 a 10 A de 1 mm<sup>2</sup>).
- El cable d'alimentació es protegirà a la seva entrada en l'eina per mitjà d'una guarda, la longitud de la qual serà almenys 5 vegades el diàmetre exterior del cable.

- L'eina haurà de portar una caràtula indeleble amb les característiques de l'eina.
- L'interruptor d'accionament estarà situat de forma tal que dipositada l'eina sobre un plànol horitzontal no hi hagi risc que es posi en funcionament de forma accidental.
- Posseiran doble aïllament o es protegiran per presa de terra, interruptor diferencial de 0.03 A.
- Les recomanacions generals de seguretat per a les màquines accionades per energia pneumàtica vénen derivades de la pròpia instal·lació de distribució de l'aire comprimit:
- Utilitzar la instal·lació amb els dispositius de seguretat previstos (vàlvules de seguretat, manòmetres, ràncors, reguladors de pressió, filtre d'aire, claus de pas i de purga, etc.).
- Abans de la connexió de la instal·lació cal purgar les conduccions d'aire i verificar l'estat de tubs flexibles i maniguets d'entroncament.
- Evitar bucles i colzes en l'estesa de la mànega i vigilar zones de pas.
- Mai connectar una màquina a una instal·lació d'oxigen, per l'elevat risc d'explosió que suposa.
- Després de la utilització d'una màquina connectada, tancar la vàlvula d'alimentació del circuit d'aire, obrir la clau d'admissió d'aire de la màquina, de manera que es purgui el circuit i desconnectar la màquina.
- Respectar sempre els terminis recomanats pel fabricant per al manteniment de les màquines pneumàtiques.

A continuació s'indiquen les consideracions preventives específiques per a algunes de les eines d'ús comú:

#### **Mola**

- Elecció de la màquina i disc adequat al treball a realitzar i ambient de treball i instal·lacions.
- Adoptar precaucions i verificacions segons el tipus d'energia d'accionament.
- Verificar el correcte estat (màquina i disc) amb la màquina desendollada.
- Muntatge del disc segons prescripcions del fabricant.
- Diàmetre, velocitat i material compatible amb la màquina i material a treballar.
- Utilitzar els protectors adequats (empunyadures, protectors de disc, etc.).
- Adoptar una posició estable i amb la màquina fermament subjecta.
- No sotmetre a sobreesforços la mola.
- Assegurar les peces petites abans d'amolar.
- Precaucions especials en utilitzar mitjans auxiliars.
- No utilitzar en postures per sobre de l'espatlla.
- Utilitzar els accessoris necessaris en funció de la tasca a realitzar.
- Precaució amb personal proper o instal·lacions fixes. Proteccions col·lectives.
- Utilització d'E.P.I., en general: guants ajustats, roba de treball ajustada, mascareta contra la pols, ulleres de protecció, botes de seguretat, protectors auditius, de vegades davantal i polaines.

**Martell pneumàtic**

- Adoptar precaucions i verificacions necessàries com a eina pneumàtica.
- Amb dispositius antivibratoris.
- No fer funcionar la màquina en buit sense la corresponent eina i sense estar recolzada fermament sobre el material a martellejar.
- Adoptar una postura correcta i estable amb l'esquena recta i peus separats i allunyats de la punta. Subjectar fermament.
- Col·locar el martell el més perpendicular possible al punt a treballar.
- Eliminar freqüentment els rebles produïts.
- Vigilar la presència de persones properes a la zona de treball i instal·lacions properes (cura amb instal·lacions subterrànies).
- Utilització d'E.P.I.: casc, guants mecànics, roba de treball, mascareta contra la pols, ulleres o pantalla de protecció, botes de seguretat, protectors auditius, davantal i polaines.

**Trepants**

- Elecció de la màquina i broca adequades (i en bon estat) al treball a realitzar i ambient de treball i instal·lacions.
- Adoptar les precaucions i verificacions en funció del tipus d'energia d'accionament.
- Marcar amb un punter si el material és metàl·lic.
- No pressionar excessivament i especialment si no hi ha dispositiu que eviti el bloquejament.
- No agafar peces petites a trepar amb la mà. Subjectar convenientment amb mitjans auxiliars.
- No torçar amb broques de grandària petita i no trepar amb una broca si el diàmetre és similar al del forat que existeixi.
- Adoptar precaucions si el material és fràgil i prop de les cantonades.
- Utilitzar clau portabroques per estrènyer i aflixar la broca i sempre amb la màquina parada. No pressionar amb la mà el mandril amb la màquina endollada.
- Utilització d'E.P.I.'s: guants ajustats, roba de treball, mascareta contra la pols (si és necessari), ulleres de protecció, botes de seguretat, protectors auditius ( en funció del material a trepar).

**Màquines de cargolar**

- Elecció de la màquina i eina adequada a la rosca o pern a cargolar/descargolar i ambient de treball i instal·lacions.
- Adoptar les precaucions i verificacions en funció del tipus d'energia d'accionament.
- Amb dispositius de seguretat que evitin o redueixin el parell reactiu al final del cargolat.
- Utilització d'E.P.I., en general: guants ajustats, roba de treball, ulleres de protecció, protectors auditius.

**Màquina de reblar**

- Els riscos professionals previsibles són els cops als braços i atrapar-se en l'ús de la màquina.
- Com a mesures de protecció personal es tindran en compte la utilització d'ulleres antiprojeccions i guants per a treballs usuals.
- Carregar oportunament la màquina i posar el rebló fins al fons.
- Utilitzar les màquines de reblar d'impuls amb un braç, sense fer arc obert.
- Canviar les peces gastades.
- Evitar posicions forçades de braços o esquena.
- Evitar l'enganxament de dits al utilitzar la màquina.

**Batedora**

- Utilitzar batedores amb el marcat CE prioritàriament o adaptades al R.D. 1215/1997.
- És necessària formació específica per l'ús d'aquest equip.
- Seguir les instruccions del fabricant.
- Mantenir les zones de treball netes i ordenades.
- Abans de començar a treballar, netejar els possibles vessis d'oli o combustible que puguin existir.
- Evitar la presència de cables elèctrics a les zones de pas.
- Han de ser reparades per personal autoritzat.
- La connexió o subministrament elèctric s'ha de realitzar amb mànega contra la humetat.
- Assegurar la connexió i comprovar periòdicament el correcte funcionament de la presa a terra.
- Les operacions de neteja i manteniment s'han d'efectuar prèvia desconexió de la xarxa elèctrica.
- Desconnectar aquest equip de la xarxa elèctrica quan no s'utilitzi.
- Realitzar manteniments periòdics d'aquests equips.
- Els interruptors exteriors han de tenir enclavament mecànic.
- Les parts mòbils de la formigonera com pinyons o corretges han d'estar protegides.
- Evitar utilitzar aquest equip en zones de pas.

**Talladora de disc manual**

- Abans de començar a treballar, netejar els possibles vessis d'oli o combustible que puguin existir.
- Comprovar diàriament l'estat dels discos de tall i verificar l'absència d'oxidació, esquerdes i dents trencades.
- Els discos de tall han d'estar en perfecte estat i s'han de col·locar correctament per evitar vibracions i moviments no previstos, que donin lloc a projeccions.
- El sistema d'accionament ha de permetre la seva parada total amb seguretat.

- Escollir el disc adequat segons el material que calgui tallar.
- Evitar l'escalfament dels discos de cort fent-los girar innecessàriament.
- Evitar la presència de cables elèctrics a les zones de pas.
- Han de ser reparats per personal autoritzat.
- La connexió o subministrament elèctric s'ha de realitzar amb mànega contra la humitat.
- Les operacions de neteja i manteniment s'han d'efectuar prèvia desconnexió de la xarxa elèctrica.
- No copejar el disc al mateix temps que es talla.
- No es poden tallar zones poc accessibles ni en posició inclinada lateralment, ja que el disc es pot trencar i provocar lesions per projecció de partícules.
- No es pot tocar el disc després de l'operació de cort.
- S'han de substituir immediatament els discos gastats o esquerdats.
- S'han de substituir immediatament les eines gastades o esquerdades.
- Desconnectar aquest equip de la xarxa elèctrica quan no s'utilitzi.
- Realitzar manteniments periòdics d'aquests equips.
- El canvi de l'accessori s'ha de realitzar amb l'equip desconnectat de la xarxa elèctrica.
- Cal verificar que els accessoris estiguin en perfecte estat abans de la seva col·locació.
- Escollir l'accessori més adequat per a cada aplicació.
- S'ha d'utilitzar sempre una caputxa de protecció i el diàmetre del disc ha d'adequar-se a les característiques tècniques de la màquina.

#### **Bufador a propà**

- Els riscos professionals previsibles són les cremades en braços, mans, peus i cames amb els bufadors i materials bituminosos, així com l'incendi i explosió de les bombones de propà.
- Com a mitjans de protecció personal es tindran en compte la utilització de guants de treball i roba adequada.
- No fumar en zona de soldadura.
- No recolzar els bufadors encesos (o encara calents) sobre les bombones o mànegues, així com utilitzar un tros de material incombustible al terra com a suport (llana de roca, xapa metàl·lica) i no escalfar amb el bufador les bombones fredes.
- Utilitzar llances de bufador llargues, per a evitar que l'operari doblegui l'esquena.
- Apagar el bufador a les pauses i comprovar al final de la jornada que estiguin tots apagats.
- Utilitzar mànegues del tipus blindades, substituint les mànegues clivellades i les vàlvules de les botelles defectuoses o amb fuites.
- Tanmateix les mànegues no han d'excedir de 7 m, han d'utilitzar-se bones abraçadores i no han d'utilitzar-se filferros.
- Utilitzar aigua ensabonada per a localitzar les fuites, no fent-ho mai amb la flama despullada.



- Mantenir les bombones i bufadors lluny de les línies elèctriques, líquids inflamables, acumulacions de cartrons plàstics i fustes, i d'espurnes de soldadura o de radial.
- Emmagatzemar les bombones en posició vertical i en lloc ombrejat.
- Mantenir en bon estat de neteja el bufador i la vàlvula de comandament i regulació i l'economitzador, així com rentar-se bé les mans.

#### **Vibrador**

Els riscos professionals previsibles són contactes elèctrics directes o indirectes, projeccions de beurada i volves i electrocucions.

- Com a mesures de protecció personal es tindran en compte la utilització de casc de polietilè, guants de goma, ulleres i botes de goma.
- Tant el cable d'alimentació com la seva connexió al vibrador han d'estar amb perfectes condicions d'aïllament.
- S'ha d'avisar de qualsevol avaria o fallida observada.

#### **Soldadura per electrofusió**

- Existeixen dos mètodes de electrofusió (encaix, solapament), que no són més que un altre sistema de fusió convencional amb l'única diferència que en la electrofusió se li incorpora a la connexió una resistència elèctrica que evita l'ús de l'element de calefacció extern. Per tant la diferència principal entre la fusió de calor convencional i la electrofusió és el mètode per el qual s'aplica calor. La connexió en la seva part externa, porta dues terminals on es connecta el voltatge que provoca que la resistència interna funda el material i produeixi la fusió. En aquest punt un sistema intern connectat al control de flux elèctric és interromput eliminant el corrent elèctric.
- Les recomanacions dels cicles calorífics, subministraments elèctrics i procediments per a materials de plàstic són específics de cada fabricant i per tant han de consultar-se anteriorment per evitar inconvenients.
- Per obtenir una bona soldadura és necessari que es compleixin els procediments descrits a la norma ASTM F1290-93.
- La electrofusió per encaix involucra la fusió per mitjà de calor de les canonades amb l'accessori, encaixant els extrems d'aquesta canonada en l'accessori d'electrofusió, durant un temps preestablert.
- Quan el corrent elèctric s'aplica, la resistència que es troba a l'interior de la connexió produeix calor i fon la superfície interna de l'accessori amb l'externa de la canonada. El polietilè fos dels dos components passa a formar una sola peça. Els procediments a seguir són els següents:
- Netejar la superfície de la canonada on es realitzarà la unió i alinear els extrems. Raspar una cara prima del polietilè de la superfície a ser unida al muntatge. No permeti que les superfícies raspades o acoblaments puguin ser contaminats.
- Col·loqui les canonades subjectant-les en la premsa manual; això és per prevenir el moviment de la canonada. Presti especial atenció a el centrat del muntatge en les superfícies dels extrems de la canonada. Recordi no tocar ni dins ni fora la canonada amb les mans, ja que la transpiració i olis del cos podrien contaminar les àrees i afectar la actuació de la soldadura.

- Determini la profunditat de penetració de la canonada pel que fa a l'accessori, això es pot realitzar marcant la canonada a una longitud equivalent. Es recomana que les premses es col·loquin el més proper possible del muntatge per a resultats més satisfactoris.
- Connecti els elements de electrofusió, caixa de control al muntatge i a la font de poder.
- Activi el cicle de fusió d'acord amb les instruccions d'instal·lació del fabricant de l'equip.
- Quan el cicle es troba completat, desconnecti els cables de l'encaix. La canonada amb la connexió deuen durant el temps de refredament recomanat romandre en el lloc perquè aquestes es puguin acabar de fusionar.
- En complir-se el temps de refredament es poden retirar les mordasses que es van col·locar per subjectar la unió anteriorment. L'aixecament prematur de les mordasses i qualsevol tensió en la soldadura que no s'ha refredat totalment, pot ser perjudicial a l'actuació de la unió.

### 2.3.3 Condicions de la maquinaria

#### Formigonera

- Ha de disposar de resguard fix que protegeixi dels òrgans de transmissió.
- Disposarà de fre de basculament al bombo.
- La instal·lació elèctrica es realitzarà de forma aèria o enterrada a través d'un quadre auxiliar en combinació amb presa de terra i interruptor diferencial del quadre general. Es connectaran a terra totes les parts mecàniques.
- La comandament d'accionament serà de tipus estanc.
- Se situarà en una zona no exposada a càrregues suspeses i on l'operador disposi de suficient espai lliure en el seu al voltant. No es trobarà a més de 2 metres de vores de forjats o excavacions.
- S'utilitzarà EPI's amb marcat CE (casc, ulleres contra la pols, roba de treball, guants, calçat de seguretat, protecció contra esquitxades d'aigua, mascareta contra la pols).

#### Grua autopropulsada

Els riscos professionals previsibles són bolcada de la grua autopropulsada, enganxaments i atropellament, caigudes a diferent nivell, cops per la càrrega, contactes amb l'energia elèctrica (cables), caigudes al pujar o baixar de la cabina i altres.

- El ganxo (o el doble ganxo), de la grua autopropulsada ha d'estar dotat de tanca (o tanques) de seguretat.
- Es necessari respectar les senyals de tràfic intern de la obra.
- Es comprovarà el correcte recolzament dels gats estabilitzadors abans d'entrar en servei.
- Les maniobres de càrrega (o de descàrrega), estaran sempre guiades per un especialista o responsable, en previsió dels riscos per maniobres incorrectes.
- Es prohibeix expressament, sobrepassar la càrrega màxima admesa pel fabricant de la grua autopropulsada, en funció de la longitud en servei del braç.
- El conductor de la grua tindrà la càrrega suspesa sempre a la vista, estant en cas contrari les maniobres expressament dirigides per un senyalitzador.
- Extremer les precaucions especialment durant maniobres de sustentació d'objectes.

- Es prohibeix utilitzar la grua autopropulsora per arrossegar les càrregues des de la torre.
- Es prohibeix restar o realitzar treballs en un radi de 5 m (com a norma general), al voltant de la grua autopropulsada.
- El maquinista ha de conèixer el perfecte moviment de la màquina i el equip, tenint la qualificació oportuna per aquest treball.
- Ha de comprovar-se que la màquina està allunyada de terrenys insegurs, propensos a enfonsaments.
- Ha d'evitar-se passar el braç de la grua, amb càrrega o sense ella, sobre el personal.
- No ha de donar-se marxa enrera sense l'adequada precaució.
- S'ha de pujar i baixar de la cabina i plataformes pels llocs previstos per a això.
- No s'ha de saltar mai directament al terra des de la màquina, si no és per un imminent risc per a la seva integritat física.
- Si s'entra en contacte amb una línia elèctrica, no s'ha d'intentar abandonar la cabina.
- S'ha d'assegurar la immobilitat del braç de la grua abans d'iniciar cap desplaçament del vehicle.
- No s'ha de permetre que ningú s'enfili sobre la càrrega ni que es pengi del ganxo.
- Sempre que sigui possible, ha de mantenir-se la càrrega a la vista.
- No s'ha d'intentar sobrepassar la càrrega màxima autoritzada per ser hissada.
- Ha d'aixecar-se una sola càrrega cada vegada.
- No s'ha d'abandonar mai la màquina amb una càrrega suspesa.
- No s'ha de permetre que hi hagi operaris sota les càrregues suspeses.
- Abans de posar en servei la màquina, han de comprovar-se tots els dispositius de frenat, comandament i control.
- No s'ha de permetre que s'utilitzin aparells, balancins, eslingues o estreps defectuosos o danyats.
- A l'entrada a l'obra d'aquest tipus de maquinària, s'ha d'exigir l'oportú control administratiu de vehicles a motor i amb matrícula que es realitza en la I.T.V. així com el de manteniment.

### **Retroexcavadora**

Els riscos professionals previsibles són enganxades, caigudes d'altura, bolcada i atropellament, caiguda del conductor, sorolls i cops.

- Com a mitjans de protecció personal es tindran en compte la utilització del casc de protecció (en general, al baixar de la màquina), calçat de protecció, granota de treball i guants.
- Ha de realitzar-se un control i manteniment previ usual.
- S'ha de complir el pla de manteniment definit pel fabricant en les diverses etapes de control.
- Ha de mantenir-se la cabina en les degudes condicions d'ordre i neteja.
- No haurà d'acostar-se massa a la vora de talussos o excavacions.

- Haurà de circular sempre amb la cullera en la posició de trasllat.
- No es permetrà la presència de persones al voltant de la màquina, quant aquesta estigui en funcionament.
- Quant estigui carregat un camió es procurarà no passar amb el cassó ple per damunt de la cabina d'aquest.
- Es prestarà atenció a les línies elèctriques, tant aèries com subterrànies.
- En cas de contacte elèctric amb un cable enterrat, el conductor restarà quiet en la cabina fins que la xarxa sigui desconnectada, o es desfaci el contacte.
- Si durant algun treball es descobreix alguna avaria, es detindrà el treball i s'avisarà ràpidament al responsable de manteniment.
- Al finalitzar la jornada o durant els descansos, el cassó i les falques han de recolzar-se a terra, així com també s'ha de desconnectar la clau de contacte de la màquina.
- Està totalment prohibit baixar del vehicle sense deixar-lo frenat o deixar el cullerot en alt sense que estigui ben aparcat, no es pot permetre que ningú que no sigui degudament autoritzat manipuli a la màquina ni transporti personal a la màquina.

#### **Camió de sanejament**

Els riscos professionals previsibles són sobreesforços, enganxaments, magulladures, cops, atrapaments, , caigudes a diferent nivell, caigudes al mateix nivell, bolcades, atropellaments i interferències amb trànsit rodat durant les tasques.

- Comprovar periòdicament el bon estat general del vehicle, en especial pneumàtics, llums i frens. S'han de fer les revisions del vehicle utilitzat, tant les obligades per la DGT (I.T.V.), com les revisions periòdiques cada cert quilometratge indicat per la casa comercial. Si es detecta qualsevol anomalia, ja sigui durant aquestes inspeccions o durant la conducció, dur el vehicle al taller per tal de que comprovin l'estat.
- Els vehicles han de disposar d'un senyal acústic que s'activi quan avanci en marxa enrere.
- Al apropar-se o sortir de l'àrea de treball, ha de mirar-se si hi ha un altre vehicle o persona als voltants.
- No ha de deixar-se desatès el vehicle estant el motor en marxa.
- No es farà cap reparació o amb el motor en marxa, excepte quan això sigui estrictament necessari.
- Conduir amb prudència, evitant avançaments bruscos i mantenint la distància de seguretat
- En cas de treballs en vies de circulació de trànsit rodat, prioritzar senyalitzar prèviament amb informació clara que s'està treballant. Si es possible delimitar la zona de treball mitjançant cons, senyals i/o barres extensibles. Es recomana sempre que sigui possible interposar els vehicles, senyalitzant la ubicació del mateix. Si es necessita es desviarà en trànsit
- Durant els treballs de neteja interior de la cuba, (des de l'exterior), disposar de llocs habilitats per l'operari, tal com plataformes o baranes, que permetin al treballador "baldear" l'interior de la cisterna i retirar els sòlids amb els estrits manuals, de manera que no caiguin a l'interior dels contenidors.
- Assegurar-se que els hidràulics d'obertura de la porta de la cisterna disposen de vàlvules antiretròcés

- Vigilar amb la posició de la màniga succionadora per evitar ensopegar i caure. Sempre que sigui possible, senyalitzar la seva presència. Intentar que estigui fora del recorregut de vianants
- Prèvia utilització de la màniga succionadora, i sempre que sigui factible, ajustar-la a algun element no mòbil (tanca, arbre,...)
- Agafar el tub de la màniga succionadora fermament prestant molta atenció als moviments bruscos del depressor
- S'haurà de prestar atenció perquè la màniga d'alta pressió (llança) estigui sempre controlada i no es posi en marxa el compressor quan aquesta es trobi a l'exterior de la canonada o retrocedeixi fins els operaris
- La màniga d'alta pressió s'agafarà amb les dues mans i amb força per evitar l'efecte "fuet". L'augment de la pressió de la màniga serà progressiu, sense sobrepassar el nivell de pressió permès per l'equip
- En cas d'accés a la part superior de la cuba, utilitzar escales manuals per accedir-hi i instal·lar punts segurs a prop de les zones d'accés per tal d'estar lligat en tot moment a un punt segur. Les escales hauran de superar un metre la part superior de la cisterna i estar assegurades. O hauran de ser escales fixes a l'estructura del camió

#### **Camió d'obra**

Els riscos professionals previsibles són enganxaments, bolcades i atropellaments, caiguda d'objectes, caiguda del conductor, i sorolls.

- Abans d'iniciar la jornada, es revisarà el funcionament correcte del clàxon, marxa enrere, frens, direcció, eixugavidres (quadre de comandaments), pilots indicadors de direcció, stop i situació, etc., així com s'assegurarà que el conductor disposi del carnet especial de conduir apte per aquest tipus de vehicle.
- En cas d'avaría o mal funcionament d'alguns d'ells, han de reparar-se abans d'iniciar el treball.
- No ha de deixar-se desatès el vehicle estant el motor en marxa.
- No es farà cap reparació o amb el motor en marxa, excepte quan això sigui estrictament necessari.
- Al aparcar, ha de deixar-se una distància de seguretat amb la resta de vehicles.
- No s'ha de permetre que vagi ningú sobre els estreps, aletes o caixa del camió.
- S'ha d'informar davant la falta de seguretat de la ruta, degut a clots, terreny tou, etc.
- Al estacionar el vehicle, ha de deixar-se sempre amb el fre de mà posat i eventualment amb una velocitat posada. S'evitarà estacionar en pendent, sobre tot amb el vehicle carregat.
- Ha d'introduir-se el camió amb cura a la zona de càrrega, i es quedarà a una distància segura del camió que sigui.
- Al apropar-se o sortir de l'àrea de càrrega, ha de mirar-se si hi ha un altre vehicle o persona als voltants.
- Durant la càrrega del camió el conductor ha de restar a la cabina.
- La velocitat del vehicle, ha d'ajustar-se a les condicions de la carretera o camió, estat del temps i visibilitat.

- S'han d'obeir els senyals de les persones encarregades de les cruïlles, zones perilloses i zones de càrrega i descàrrega.
- Es mantindrà una distància de seguretat al costat del camí o dels terraplens.
- Es mantindran sempre les indicacions del senyalador i principalment quant es faci marxa enrere a la zona de basculament.
- El personal ha de mantenir-se a una distància segura de la zona de descàrrega.
- Queda totalment prohibit sortir de la zona de descàrrega amb el bolquet aixecat, així com també ha de tenir-se especial atenció amb les línies elèctriques.
- Qualsevol anomalia amb frens o direcció ha de ser objecte de consulta immediata amb el mecànic especialitzat.

### **Camió formigonera**

Els riscos professionals previsibles són cops per trencada de mànegues o explosions, cops, talls, perforacions, sorolls, vibracions, projeccions de partícules i contactes elèctrics.

- Com a mesures de protecció personal es tindran en compte la utilització del casc de polietilè, guants de goma, ulleres protecció s/necessitats, botes de goma, etc.
- En cas d'emprar motor i energia elèctrica, el cable d'alimentació elèctric ha de tenir el grau de protecció adequat a la intempèrie i les seves connexions a borns estaran perfectament protegides.
- Han de netejar-se les canonades després d'utilitzar la màquina.
- Normalment, aquest equip ha de col·locar-se sobre el xassís del camió.
- Es tindrà el màxim d'interès amb el seu funcionament i coordinació entre camió bomba i neteja, un cop buida la cisterna i acabada la descàrrega.

### **Talladora de paviment**

Els riscos professionals previsibles són caiguda d'objectes per manipulació, cops i contactes amb elements mòbils de la màquina, cops per objectes o eines, projecció de fragments o partícules, sobreesforços, contactes tèrmics, contactes elèctrics (quan la talladora és elèctrica), risc de danys a la salut derivats de l'exposició a agents químics (pols), risc de danys a la salut derivats de l'exposició a agents físics: (sorolls).

- Com a mesures de protecció personal es tindran en compte la utilització del casc i calçat de seguretat, protectors auditius (taps o auriculars), ulleres, mascareta, guants contra agressions mecàniques i roba de treball.
- Cal fer servir talladores de paviment amb el marcatge CE prioritàriament o adaptades al R.D. 1215/1997.
- Cal formació específica per a la utilització d'aquest equip.
- S'ha d'efectuar un estudi detallat dels plànols d'obra per descobrir possibles conduccions subterrànies, armadures o similar.
- S'han de seguir les instruccions del fabricant.
- Cal mantenir les zones de treball netes i ordenades.
- Abans de començar a treballar, cal netejar els possibles vessaments d'oli o combustible que hi pugui haver.
- Cal proveir de combustible amb el motor aturat.

- Cal comprovar diàriament l'estat dels discos de tall i verificar l'absència d'oxidació, d'esquerdes i de dents trencades.
- El full de la serra ha d'estar en perfecte estat i s'ha de col·locar correctament, per evitar vibracions i moviments no previstos que donin lloc a projeccions.
- El sistema d'accionament ha de permetre l'aturada total amb seguretat.
- Cal escollir el disc adequat al material per tallar.
- S'ha d'evitar escalfar els discos de tall fent-los girar innecessàriament.
- S'ha d'evitar la presència de cables elèctrics en les zones de pas.
- S'ha d'evitar respirar vapors de gasolina.
- Han de ser reparades per personal autoritzat.
- La connexió o subministrament elèctric s'ha de realitzar amb mànega antihumitat.
- Les operacions de neteja i manteniment s'han d'efectuar després d'haver desconnectat prèviament la xarxa elèctrica.
- No s'ha d'abandonar l'equip mentre estigui en funcionament.
- No s'ha de colpejar el disc al mateix temps que es talla.
- No es pot tocar el disc després de l'operació de tall.
- S'han de fer els talls per via humida.
- Cal revisar periòdicament tots els punts d'escapament del motor.
- S'han de substituir immediatament els discos gastats o esquerdats.
- S'han de substituir immediatament les eines gastades o esquerdades.
- Cal desconnectar aquest equip de la xarxa elèctrica quan no s'utilitzi.
- S'han de fer manteniments periòdics a aquests equips.
- El canvi de l'accessori s'ha de realitzar amb l'equip aturat.
- Cal verificar que els accessoris estan en perfecte estat abans de col·locar-los.
- Cal escollir l'accessori més adequat per a cada aplicació.
- A la via pública, aquesta activitat s'ha d'aïllar degudament de les persones o els vehicles.
- Abans de posar en funcionament la màquina, cal assegurar-se que estiguin muntades totes les tapes i les carcasses protectores.
- En la seva utilització, cal verificar l'absència de persones en el radi d'afecció de les partícules que es desprenen en el tall.
- Cal emmagatzemar aquests equips en llocs coberts i fora de les zones de pas.

#### **Corró vibrant autopropulsat**

Els riscos professionals previsibles són atropellament (per mala visibilitat, velocitat inadequada, etc.), bolcada (per fallida del terrenys o inclinació excessiva), caiguda per pendents, o al pujar i baixar el conductor, xocs contra altres vehicles (camions, altres màquines), vibracions i els derivats de treballs continuats i monòtons.

- Com a mesures de protecció personal es tindrà en compte la utilització de les pròpies del conductor de màquina, en especial al descendir d'aquesta (roba de treball adequada, calçat de seguretat, ulleres, guants, etc.).
- Per a pujar o baixar a la cabina, han d'utilitzar-se els graons i agafadors disposats per a tal menester.
- No s'ha d'accedir a la màquina enfilant-se pel corró.
- No ha de treballar amb la piconadora en situació de avaria o semiavaria.
- Durant les operacions de manteniment, ha de posar-se en servei el fre de mà, bloquejar la màquina i parar el motor traient la clau de contacte.
- No s'ha de guardar combustible ni draps greixosos sobre la màquina.
- No s'ha de aixecar la tapa del radiador en calent.
- Ha de fer-se el manteniment aconsellat pel fabricant.
- Si s'ha de manipular el sistema elèctric, s'ha de parar el motor i desconnectar-lo.
- Abans d'iniciar cada torn de treball, ha de comprovar-se mitjançant maniobres lentes que tots els comandaments responen perfectament.
- Ha d'ajustar-se sempre el seient a les seves necessitats.
- Es prohibeix expressament l'abandonament del corró vibrant amb el motor en marxa.
- Els corrons estaran dotats de llums de marxa endavant i de retrocés.

### **Dúmpers**

Els riscos professionals previsibles són el bolcat de la màquina en l'abocament, bolcat de la màquina en trànsit, atropellaments a persones, col·lisions per falta de visibilitat, caigudes, pols ambiental, cops en la maniobra d'arrancada, vibracions, sorolls.

- Com a mesures de protecció personal es tindrà en compte la utilització de les pròpies del conductor de màquina, en especial al descendir d'aquesta (casc i calçat de seguretat, guants de protecció contra agressions mecàniques, uniforme de treball).
- El personal encarregat de la conducció coneixerà l'ús d'aquest vehicle i estarà com a mínim, en possessió del carnet de conduir B1.
- Queda prohibit el transport de persones en la caixa.
- Es prohibeix la conducció temerària tant dins com fora de l'obra
- El dúmpers estarà convenientment assegurat
- S'ha de comprovar periòdicament la pressió dels pneumàtics
- Abans de començar a treballar comprovar l'estat dels frens i nivells
- Els dúmpers d'arrancada manual, quan es posin en marxa el motor, s'ha de subjectar amb força la maneta i evitar deixar-la.
- No pot posar-se el vehicle en marxa sense comprovar abans que està posat el fre de mà.
- No pot carregar-se el cubilot del dúmpers per sobre de la càrrega màxima permesa.
- El dúmpers ha de portar pòrtic de seguretat.
- S'ha de tenir sempre una perfecta visibilitat frontal; s'ha d'evitar que la càrrega faci conduir en el cos inclinat



- S'ha d'evitar descarregar al costat de rases sense el topall final de recorregut
- S'han de respectar les senyals de circulació internes i externes
- S'han d'extremar les precaucions en els encreuaments
- Si es té que pujar pendents amb el dúmper carregat, s'ha de fer marxa enrere, si no podria bolcar.
- Es prohibeix el transport de peces, taulons o similars que sobresurtin lateralment del cubilot.

### **Grup electrogen**

Els riscos professionals previsibles són contactes elèctrics.

- Com a mesures de protecció personal es tindran en compte la utilització de roba d'obra.
- Com a normes de seguretat es tindran en especial consideració tenir un sistema de connexió a terra, així com utilitzar quadres elèctrics d'obra degudament protegits.

### **Compressor**

Els riscos professionals previsibles són cops contra objectes immòbils, atrapaments per objectes o entre objectes, contactes tèrmics, contactes elèctrics, inhalació o ingestió d'agents químics perillosos i risc de danys a la salut derivats de l'exposició a agents físics (sorolls i vibracions).

- Com a mesures de protecció personal es tindran en compte la utilització de casc i calçat de seguretat, protectors auditius (taps o auriculars segons el cas) i guants contra agressions d'origen tèrmic.
- Cal utilitzar compressors amb el marcatge CE prioritàriament o adaptades al R.D. 1215/1997.
- Cal formació específica per a la utilització d'aquest equip.
- S'han de seguir les instruccions del fabricant.
- Cal mantenir les zones de treball netes i ordenades.
- Abans de començar a treballar, cal netejar els possibles vessaments d'oli o combustible que hi pugui haver.
- Cal proveir de combustible amb el motor aturat.
- Cal col·locar el compressor a una distància considerable de la zona de treball per evitar que s'uneixin els dos tipus de soroll.
- El compressor ha de quedar estacionat amb la llança d'arrossegament en posició horitzontal i amb les rodes subjectades mitjançant topalls antilliscants.
- Els compressors de combustible han de ser proveïts amb el motor aturat per tal d'evitar incendis o explosions.
- Cal evitar la presència de cables elèctrics en les zones de pas.
- S'ha d'evitar respirar vapors de combustible.
- Han de ser reparats per personal autoritzat.
- No es poden fer treballs a prop del seu tub d'escapament.
- No s'han de fer treballs de manteniment amb el compressor en funcionament.

- Cal revisar periòdicament tots els punts d'escapament del motor.
- S'ha de situar el compressor a una distància mínima de 2 m de les vores de coronació de les excavacions.
- Cal realitzar manteniments periòdics a aquests equips.
- A la via pública, aquesta activitat s'ha d'aïllar degudament de les persones o els vehicles.
- Abans de posar en funcionament la màquina, cal assegurar-se que estiguin muntades totes les tapes i les carcasses protectores.
- S'ha de situar el compressor en zones habilitades, de manera que s'evitin zones de pas o zones massa properes a l'activitat de l'obra.
- Cal utilitzar compressors aïllats mitjançant carcasses que han de romandre sempre tancades.

### **Pala carregadora**

Els riscos professionals previsibles són caigudes d'altura, bolcades i atropellaments i cops.

- Com a mesures de protecció personal es tindrà en compte la utilització del casc de polietilè, granota de treball, calçat de protecció i seient anatòmic.
- Es realitzaran els controls de màquina exigits pel fabricant, en el llibre de registre.
- Ha de procurar-se no acostar-se massa al costat de talussos o excavacions.
- Quant es realitzin operacions de reparació, engreixament o de proveïment, és obligatori tenir el motor de la màquina parat i la cullera recolzada a terra, així mateix quant s'efectuïn reparacions en la cullera se posaran falques.
- Sempre que es desplaci, ha de fer-se amb la cullera el més prop possible del terra, així com circular sempre a velocitat moderada, respectant-se en tot moment la senyalització existent.
- No es permetrà la presència de grups de persones als voltants d'on es realitza el treball, o en llocs on puguin ser atrapades per la màquina.
- Quant es carreguin camions, no passarà la cullera per damunt de la cabina del camió.
- Ha de prestar-se especial atenció en desplaçaments i maniobres, a las línies elèctriques, sent la distància mínima a una línia elèctrica de 3 metres per baixa tensió i 5 metres per a alta tensió.
- Quant la màquina es trobi avariada, es senyalitzarà si aquesta es queda a la zona de pas de vehicles.
- Qualsevol anomalia observada en el normal funcionament de la màquina, haurà de ser posada en coneixement de l'immediat superior.
- Al finalitzar la jornada, o durant els descansos, la cullera ha de quedar recolzada a terra, la clau de contacte ha d'estar desconnectada i s'han de posar el frens d'aparcament.
- No es transportaran persones en la màquina, i en especial dins del cullerot.

**Estenedora de productes bituminosos**

- No es permet la permanència sobre l'estenedora en marxa a una altra persona que o sigui el seu conductor, per a evitar accidents per caiguda.
- Les maniobres d'aproximació i abocament de productes asfàltics en la tolva de l'esplanadora, estarà dirigida per un especialista en previsió dels riscos per inexperiència.
- Tots els operaris d'auxili es situaran a la vorera o cuneta, per davant de la màquina durant les operacions d'ompliment de la tolva, en prevenció dels riscos per atrapament i atropellament durant les maniobres.
- Les voreres laterals de l'estenedora, en prevenció d'atrapaments, estaran senyalitzats amb bandes grogues i negres alternatives.
- Totes les plataformes d'estada o per a seguiment i ajuda a l'estès asfàltic, estaran vorejades de baranes tubulars en prevenció de les possibles caigudes, formades per passamans de 90 cm. d'altura, barra intermèdia i sòcol de 15 cm., desmuntables per a permetre una bona neteja.
- És prohibit l'accés d'operaris a la regla vibrant durant les operacions d'estès, en prevenció d'accidents.
- Sobre la màquina, a prop dels llocs de pas i en els punts amb risc específic, es col·locaran els següents senyals:
  - Perill substàncies calentes (perill foc).
  - Rètol: No tocar, altes temperatures.
- S'ha de preveure la instal·lació d'ombrel·les o tendals en aquelles màquines que no disposin de protecció solar.

**2.4 CONDICIONS DELS MITJANS AUXILIARS****Puntals**

- La seva longitud serà l'adequada al tipus de treball.
- Estaran en perfectes condicions de manteniment (sense òxid, pintats, greixats, amb tots els seus components, sense deformacions ni bonys, etc.).
- Disposaran de plaques de suport i clavament.
- S'apilaran en capes horitzontals d'un únic puntal d'altura, de manera que cada capa es disposi de manera perpendicular a les confrontants. Es clavaran topalls laterals per evitar l'ensulsiada de l'apilament.
- Com a màxim es transportaran a l'espalla d'un en un i els extensibles es bloquejaran.
- Els suports de puntals sobre els taulons es faran de forma perpendicular a la cara del tauló. Els col·locats amb inclinació s'encunyan.
- La càrrega es repartirà uniformement entre els puntals. Es prohibeix la sobrecàrrega de puntals.
- Per puntals de gran altura, s'arriostaran horitzontalment entre si mitjançant abraçadores.

- Es prohibeix la correcció de la disposició dels puntals en càrrega deformada. Es disposarà confrontant amb la filera deformada una segona filera capaç de suportar els esforços sol·licitats. Sempre que el risc d'enfonsament sigui imminent s'abandonarà el tall i s'evacuarà l'obra.

#### **Entibacions**

- Constitueix uns dels sistemes de protecció col·lectiva més emprats per a la correcció del risc de desprendiments de terres en rases.
- En els casos d'excavacions en terrenys no rocosos, encara que prou estables i amb parets verticals, es recomana que les profunditats sense entibar no siguin superiors a 1,20 m, encara que resulta adequada en aquests casos la col·locació d'un capçal a la seva part superior.
- Les altures màximes sense entibar en fons de rases no hauran de superar els 0,70 m.
- Encara quan els paraments d'una excavació resultin aparentment estables, es recomana la entibació sempre que es prevegi la deterioració dels terrenys, a conseqüència d'una llarga durada d'obertura de la zona excavada.
- L'amplària de l'excavació haurà de ser mínima perquè la entibació pugui desenvolupar-se sense dificultats. A aquests efectes detallem una taula de mínims d'amplàries recomanables en funció de les profunditats de la rasa.

#### Amplàries Profunditats

0,65 m fins a 1,50 m

0,75 m fins a 2,00 m

0,80 m fins a 3,00 m

0,90 m fins a 4,00 m

1,00 m per > 4,00 m

#### **Aparells**

- Es revisaran, mantindran i comprovaran periòdicament.
- Els ganxos disposaran de pestell de seguretat i convé la indicació de la seva càrrega màxima.
- Les cadenes de baules, estrops i cables s'emmagatzemaran convenientment (enrotllats, penjats en suports, en llocs secs, ... ). Els nous s'utilitzaran en principi amb càrregues reduïdes. Els angles entre branques seran inferiors a 90 cm. Per a les càrregues llargues s'utilitzaran balancins o mitjans equivalents.
- Les cadenes tèxtils portaran una etiqueta que identifiqui el tipus de material, càrrega màxima, fabricadora i data de fabricació.
- La utilització de mordasses, brides i casquets a les gasses serà la correcta.

#### **Escales manuals**

- Les escales manuals se seguiran les normes establertes en el RD 486/1997, de 14 d'abril, Annex i apartat 9.
- A continuació s'especifiquen les normes mínimes de seguretat a tenir en compte en la utilització d'escales de mà.

**Generals**

- Observar l'estat general de l'escala i no utilitzar si està en mal estat.
- Triar l'escala adequada (tipus, dimensions i material) en funció del treball i altura d'ascens.
- No utilitzar escales simples per a altures superiors a 7 metres. Per a aquestes altures utilitzar un altre mitjà, o una escala susceptible de ser fixada sòlidament en la seua base i altura.
- Els treballs a més de 3.5m. d'altura que requereixen esforços o moviments perillosos per al treballador només s'efectuaran utilitzant cinturó de seguretat.
- Està prohibit empalmar escales simples.
- Senyalitzar i delimitar el contorn si existeix risc per a terceres persones (ex. via pública).
- Mai es pot utilitzar alhora per més d'una persona.
- Bloquejar portes i/o finestres que en obrir-se puguin provocar un accident.
- No utilitzar-les per a altres finalitats.
- Mantenir l'escala neta de greix i/o substàncies rrelliscoses.
- Efectuar un manteniment periòdic de les parts constituents.
- Amb sabates antilliscants, suplementes de col·locació i elements separadors les de tisora.
- Per a treballs elèctrics les escales han de ser de fusta o aïllants.
- Transport en vehicle segons R.D.13/1992, Reglament General de Circulació (Secció 2ª).
- Transportar-les amb precaució per a no entrar en contacte amb instal·lacions o col·lisionar amb persones o vehicles.

**Emplaçament, ascens/descens**

- Ben assentada, anivellada i recolzada en superfícies planes i resistents, en els travessers i no en els esglaons.
- Assegurar la col·locació de l'escala.
- Si és extensible, observar la trajectòria d'extensió.
- Ha de sobrepassar 1 metre la zona d'accés.
- Pujar o baixar sempre de cara a l'escala, amb les mans lliures i agafant-se amb moviment alternatiu de peus i mans en els esglaons.
- No saltar mai des d'una escala.
- Per a moure-la mai pot haver-hi una persona pujada en ella.
- Pujar els materials amb una corda de servei i com a màxim 25 Kg.
- Treballs/conservació
- De cara a l'escala, evitant inclinacions laterals.
- No desplaçar l'escala donant salts.
- Amarrarà amb el cinturó de seguretat a un punt sòlid, extern a l'escala.
- Evitar treballar a cavall en les escales de tisora.

- No utilitzar els dos últims esglaons, excepte en les escales amb plataforma adequada.
- Reparar adequadament o substituir les escales deteriorades.
- Substituir les sabates antilliscants, entenimentades, etc. quan es desgasten, amb elements homologats de les mateixes característiques.
- No pintar les escales. Les de fusta poden envernissar-se.
- Emmagatzemar-les acuradament, en llocs adequats i sense provocar una fletxa en la mateixa.

## 2.5 NORMATIVA D'APLICACIÓ

### 2.5.1 Normes legals i reglamentàries

- Llei 42/2010, de 30 de desembre, que modifica la Llei 28/2005, de 26 de Desembre, de mesures sanitàries davant del tabaquisme.
- Llei 20/2007, d'11 de juliol, de l'Estatut del treballador autònom.
- Real Decreto 337/2010, de 19 de marzo, por el que se modifican el R.D. 39/1997, el R.D. 1109/2007 y el R.D. 1627/1997.
- Real Decreto 330/2009, de 13 de marzo, por el que se modifica el R.D. 1311/2005, sobre la protección de la salud y la seguridad de los trabajadores frente a los riesgos derivados o que puedan derivarse de la exposición a vibraciones mecánicas
- Real Decreto 327/2009, de 13 de marzo, por el que se modifica el Real Decreto 1109/2007, de 24 de agosto, por el que se desarrolla la Ley 32/2006, de 18 de octubre, reguladora de la subcontratación en el sector de la construcción
- Reial Decret 2060/2008, de 12 de desembre, pel qual s'aprova el Reglament d'equips a pressió i les seves instruccions tècniques complementàries.
- Reial Decret 1802/2008, de 3 de novembre, pel qual es modifica el Reglament sobre notificació de substàncies noves i classificació, envasat i etiquetatge de substàncies perilloses.
- Resolució de 7 agost de 2008, de la Direcció general de Treball, per la qual es registra i publica l'Acord estatal del sector del metall que incorpora nous continguts sobre formació i promoció de la seguretat i la salut en el treball i que suposen la modificació i ampliació del mateix.
- Decret 102/2008, de 6 de maig, de creació del Registre d'empreses Acreditades de Catalunya per intervenir en el procés de contractació en el sector de la construcció.
- Reial Decret 1109/2007, de 24 d'agost, pel qual es desenvolupa la Llei 32/2006, de 18 d'octubre, reguladora de la subcontractació al Sector de la Construcció.
- Resolució d'1 d'Agost de 2007, de la Direcció General de Treball, per la qual s'inscriu en el registre i publica el IV Conveni Col·lectiu General del Sector de la Construcció.
- Real Decreto 604/2006, de 19 de maig pel que es modifiquen el Real Decreto 39/1997 de 17 de gener, pel que s'aprova el Reglament dels Serveis de Prevenció i el Real Decreto 1627/1997, de 24 d'octubre, pel que s'estableixen les disposicions mínimes de seguretat i salut a les obres de construcció.
- Reial Decret 314/2006, de 17 de març (BOE núm. 74 de 28-3-2006). Codi Tècnic de l'Edificació. Modificat pel Reial Decret 1371/2007, de 19 d'octubre (BOE núm. 254 de 23-10-2007).

- Reial Decret 286/2006 de 10 de març, sobre la protecció de la salut i la seguretat dels treballadors contra els riscos relacionats amb l'exposició al soroll.
- Reial Decret 1311/2005, de 4 de Novembre, sobre la protecció de la salut i la seguretat dels treballadors enfront dels riscos derivats o que puguin derivar-se de l'exposició a vibracions mecàniques.
- Reial Decret 2177/2004, de 12 de novembre, pel qual es modifica el RD 1215/1.997, de 18 de juliol, pel qual s'estableixen les disposicions mínimes de seguretat i salut per a la utilització pels treballadors dels equips de treball, en matèria de treballs temporals en alçada.
- Reial Decret 171/2004, de 30 de gener, pel qual es desenvolupa l'article 24 de la Llei 31/1.995, de 8 de novembre, de Prevenció de Riscos Laborals, en matèria de coordinació d'activitats empresarials.
- Llei 54/2003, de 12 de desembre, de reforma del marc normatiu de la prevenció de riscos laborals.
- Decret 130/2003, de 13 de maig, pel qual s'aprova el Reglament dels Serveis públics de sanejament.
- Reial Decret 842/2002, de 2 d'agost (BOE núm. 224 de 18-9-2002). Reglament electrotècnic per a baixa tensió (REBT) i instruccions tècniques complementàries (ITC).
- Reial Decret 614/2001, de 8 de juny, sobre les disposicions mínimes per la protecció de la seguretat i salut dels treballadors davant el risc elèctric.
- RD 379/2001, de 6 d'abril, pel qual s'aprova el Reglament d'emmagatzematge de productes químics i les seves instruccions tècniques complementàries.
- RD 374/2001, de 6 d'abril, sobre la protecció de la salut i seguretat dels treballadors contra els riscos relacionats amb els agents químics durant el treball. Reial decret 780/1998, de 30 d'abril, pel qual es modifica el Reial decret 39/1997, de 17 de gener, que aprova el Reglament dels Serveis de Prevenció.
- Reial decret 780/1998, de 30 d'abril, pel qual es modifica el Reial decret 39/1997, de 17 de gener, que aprova el Reglament dels Serveis de Prevenció.
- Reial Decret 1627/1997, de 24 d'octubre (BOE núm. 256 de 25-10-1997). Disposicions mínimes de seguretat i salut en les obres de construcció. Modificat pel Reial Decret 2177/2004, de 12 de novembre (BOE núm. 274 de 13-11-2004), Reial Decret 604/2006, de 19 de maig (BOE núm. 127 de 29-5-2006) i Reial Decret 1109/2007, de 24 d'agost (BOE núm. 204 de 25-8-2007. Correcció d'errades en el BOE núm. 219 de 12-9-2007).
- Reial Decret 1215/1997, de 18 de juliol. Disposicions mínimes de Seguretat i Salut per la utilització pels treballadors dels equips de treball. Deroga capítols VIII a XII del Títol II de l'Ordenança General. Transposa la segona Directiva 89/655/CEE (DO L 393, de 30 de desembre), sobre equips de treball, modificada per la Directiva 95/63.
- Ordre de 27 de juny d'1.997 per la qual es desenvolupa el RD 39/1997, en relació amb les condicions d'acreditació de les entitats especialitzades com a Serveis de Prevenció aliens a les empreses, d'autorització de les persones o entitats especialitzades que pretenguin desenvolupar l'activitat d'auditoria del sistema de prevenció de les empreses i d'autorització de les entitats públiques o privades per desenvolupar i certificar activitats formatives en matèria de prevenció de riscos laborals.
- Reial Decret 949/1997 de 20 de juny, pel qual s'estableix el certificat de professionalitat de l'ocupació de prevencionista de riscos laborals.

- Reial Decret 773/1997, de 30 de maig. Disposicions mínimes de seguretat i salut relatives a la utilització pels treballadors d'equips de protecció individual. Transposa la tercera Directiva 89/656/CEE (DO L 393, de 30 de desembre). Sobre equips de protecció individual (EPI).
- Reial Decret 772/1997, pel qual s'aprova el reglament general de conductors
- Reial Decret 665/1997, de 12 de maig. Protecció dels treballadors contra els riscos relacionats amb l'exposició a agents cancerígens durant el treball. En aplicació a la sisena Directiva 90/394/CEE (DO L 196, de 26 de juliol). Sobre protecció dels treballadors contra els riscos relacionats amb l'exposició a agents cancerígens.
- Reial Decret 664/1997, de 12 de maig (BOE del 24). Protecció dels treballadors contra els riscos relacionats amb l'exposició a agents biològics durant el treball.
- Reial Decret 487/1997, de 14 d'abril. Estableix les disposicions mínimes de seguretat i salut relatives a la manipulació manual de càrregues que comporti riscos, en particular dorsolumbars, pels treballadors. Deroga RD de 15 de novembre de 1935 i OM de 2 de juny de 1961. En aplicació de la quarta Directiva 90/269/CEE (DO L 196, de 26 de juny). Sobre manipulació manual de càrregues.
- Reial Decret 486/1997, de 14 d'abril (BOE del 23). Estableix les disposicions mínimes de seguretat i salut en els llocs de treball (no aplicable a les obres de construcció excepte el punt 9 de l'Annex I Escalles de mà). En aplicació de la primera directiva 89/654/CE (DO L 393, de 30 de desembre), sobre llocs de treball.
- Reial Decret 485/1997, de 14 d'abril (BOE del 23). Disposicions mínimes en matèria de senyalització de seguretat i salut en el treball. Deroga el Reial Decret 1403/1986, de 9 de maig, que va transposar la Directiva 77/576/CEE (DO L 229, de 7 de setembre). En aplicació de la novena Directiva 92/58/CEE, sobre senyalització de seguretat en els centres i llocs de treball que va substituir la Directiva 77/576/CEE, modificada a la vegada per la Directiva 79/640/CEE (DO L 183, de 19 de juliol).
- Reial Decret 39/1997, de 17 de gener (BOE del 31). Serveis de Prevenció de riscos Laborals. Modificat per:
  - R.D. 780/1998, de 30 d'abril (BOE de 1 de maig). Modifica el RD 39/1997, de 17 de gener, en la seva disposició final segona sobre entrada en vigor del Reglament i disposició addicional cinquena sobre convalidació de funcions i certificació de formació equivalent.
- Desenvolupada per:
  - O.M. de 22 d'abril de 1997. Regula el règim de funcionament en el desenvolupament d'activitats de prevenció de riscos laborals per les Mútues d'Accidents.
  - O.M. de 27 de juny de 1997. Desenvolupa el RD 39/1997, en relació amb les condicions d'acreditació de les entitats especialitzades com a serveis de prevenció aliens a les empreses, d'autorització de les persones o entitats especialitzades que vulguin desenvolupar l'activitat d'auditoria del sistema de prevenció de les empreses i d'autorització de les entitats públiques o privades per desenvolupar i certificar activitats formatives en matèria de prevenció de riscos laborals.
- Avaluació de Riscos Laborals, Institut Nacional de Seguretat i Higiene en el Treball, Juny 1996.
- "Guia d'Avaluació de Riscos per a petites i mitjanes empreses", Sotsdirecció General de Seguretat i Condicions de Salut en el Treball, Generalitat de Catalunya, 1996.




- Llei 31/1995, de 8 de novembre (BOE núm. 269 de 10-11-1995), de Prevenció de Riscos Laborals. Modificada per la Llei 50/1998, de 30 de desembre (BOE núm. 313 de 31-12-1998), la Llei 39/1999, de 5 de novembre (BOE núm. 266 de 6-11-1999. Correcció d'errades en el BOE núm. 271 de 12-11-1999), pel Reial Decret legislatiu 5/2000, de 4 d'agost (BOE núm. 189 de 8-8-2000. Correcció d'errades en el BOE núm. 228 de 22-9-2000), la Llei 54/2003, de 12 de desembre (BOE núm. 298 de 13-12-2003), Llei 30/2005, de 29 de desembre (BOE núm. 312 de 30-12-2005), Llei 31/2006, de 18 d'octubre (BOE núm. 250 de 19-10-2006) i per la Llei Orgànica 3/2007, de 22 de març (BOE núm. 71 de 23-3-2007).
  - Decret 201/1994, de 26 de juliol (DOGC núm. 1931 de 8-8-1994). Regulació dels enderrocs i altres residus de la construcció. Modificat pel Decret 161/2001, de 12 de juny (DOGC núm. 3414 de 21-6-2001).
  - Reial Decret 1435/1992, de 27 de novembre, sobre disposicions d'aplicació de la Directiva del Consell 89/392/CEE (Leg. CC.EE. 1989, 855), relativa a l'aproximació de les legislacions dels Estats membres sobre màquines.
  - Decret 375/1988, d'1 de desembre (DOGC núm. 1086 de 28-12- 1988. Control de qualitat de l'edificació. Correcció d'errades en el DOGC núm. 1111 de 24-2-1989). Desplegat per les Ordres de 25 de gener de 1989 (DOGC núm. 1111 de 24-2-1989), 13 de setembre de 1989 (DOGC núm. 1205 d'11-10-1989), Resolució de 18 de novembre de 1991 (DOGC núm. 1531 de 18-12-1991) i Ordres de 16 d'abril de 1992 (DOGC núm. 1610 de 22-6-1992), 12 de juliol de 1996 (DOGC núm. 2267 d'11-10-1996) i 18 de març de 1997 (DOGC núm. 2374 de 18-4-1997).
  - Ordre Ministerial de 25 de març de 1998. Modifica la classificació d'agents biològics continguda en l'annex II del Reial Decret 664/1997, de 12 de maig, [en aplicació de la setena Directiva 90/679/CEE (Decreto O L 374, de 31 de desembre), sobre protecció dels treballadors contra els riscos relacionats amb l'exposició a agents biològics], modificada per les Directives 93/088/CEE (DO L 268, de 29 d'octubre); 95/030/CEE (DO L 155, de 6 de juliol), per la que s'adapta al progrés tècnic i 97/59/CE (DO L 282, de 15 d'Octubre) per la que s'adapta al progrés tècnic.
  - Normes UNE i normes EN, així com la Col·lecció de Notes Tècniques de Prevenció de l'Institut Nacional de Seguretat i Higiene en el Treball, aplicables en funció del projecte.
- \*A més a més s'hauran de tenir en compte les Ordenances Municipals.

### **3 PLANOLS**

---

## Tanques Tanca peatonal

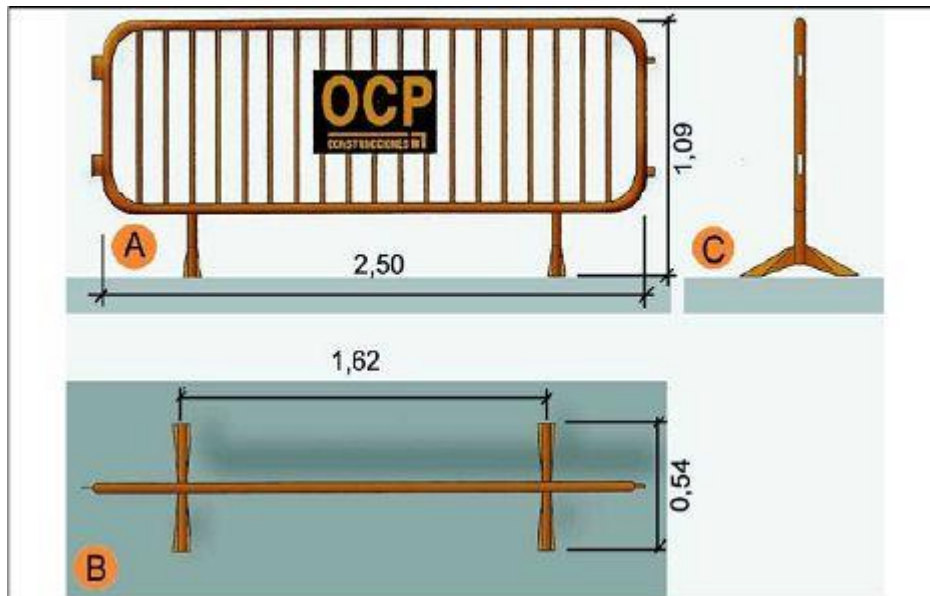


- A. Planta
- B. Alçat
- C. Perfil

## Urbanisme: senyalització plafó desviament trànsit




## Urbanisme: senyalització balisa amb llums intermitents

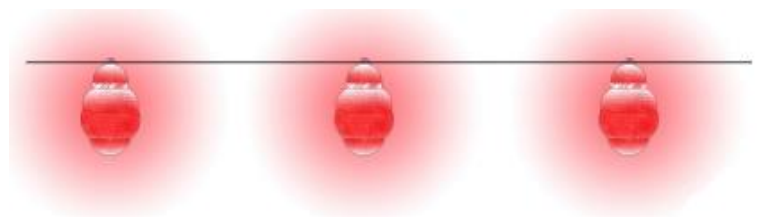

## Urbanisme: senyalització balisa intermitent cèdula fotoelèctrica



## Urbanisme: senyalització barrera rígida portàtil

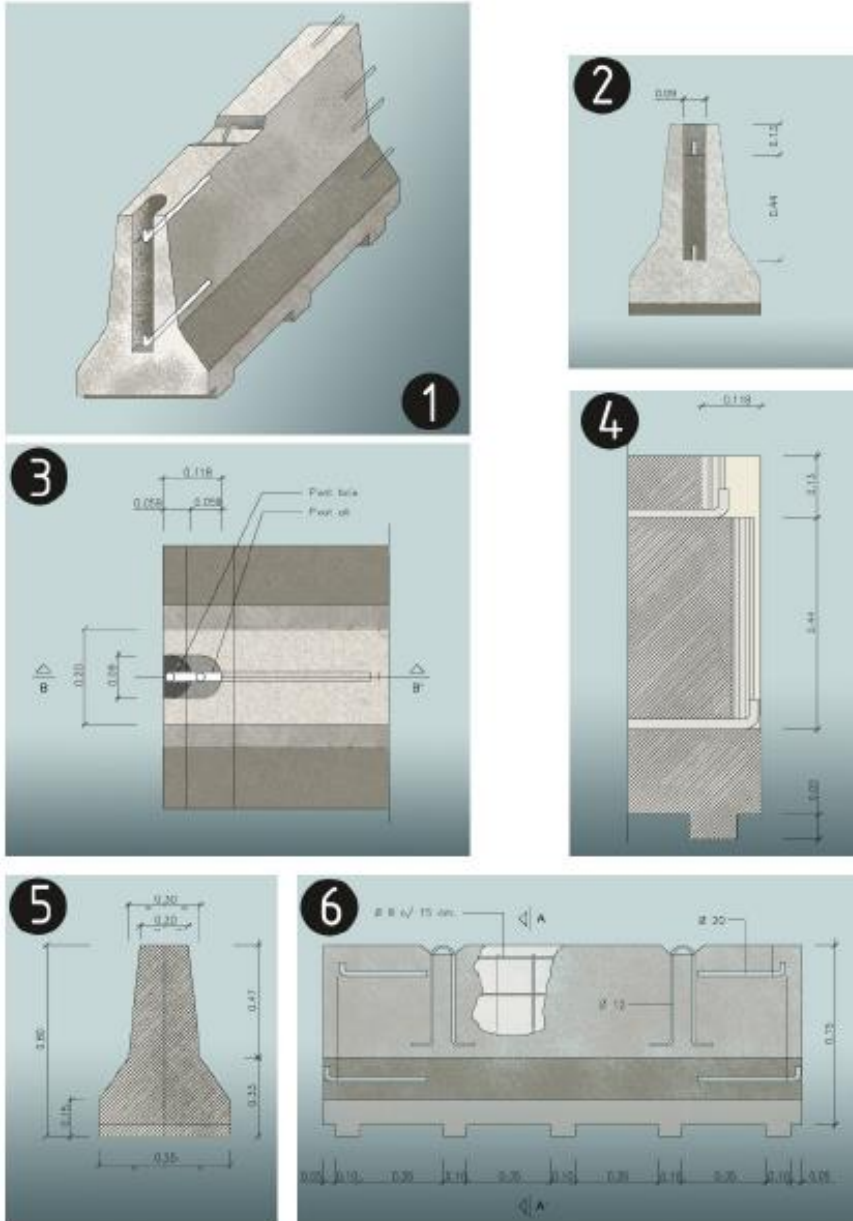


1. Àxonomètrica
2. Alçat transversal
3. Planta detall AA
4. Secció BB
5. Secció AA
6. Alçat longitudinal

### Urbanisme: senyalització equip senyalització provisional trànsit



### Urbanisme: senyalització con de balisament

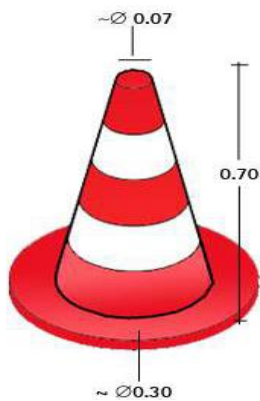

Urbanisme: senyalització  
plafó senyal indicatiu precaució obres




Urbanisme: senyalització  
plafó senyal indicatiu no passeu zona en obres



Urbanisme: senyalització  
plafó senyal indicatiu prohibit el pas



## Urbanisme: senyalització senyalització en talls de carreteres de desviament

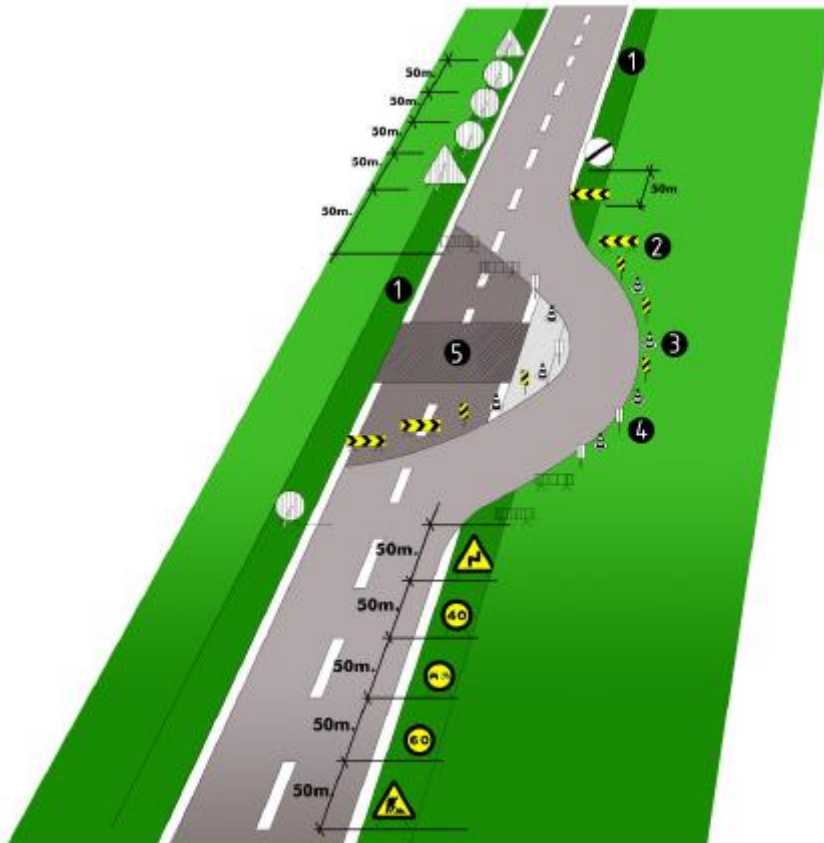

senyalització en talls de carreteres de desviament

- 1.voravia
- 2.tanca direccional 2x1m.
- 3.cons de balisament reflectants
- 4.senyal lluminosa
- 5.obres

Alçada de les senyals (de la part inferior del senyal al terra 1m.)

Mides recomenables

Calçades sense voravies

- Diàmetre cm discos: 60
- Triangles L: 70-90
- Quadrets L: 60
- Panels: 80x40
- Cons: 60

Calçades amb voravia

- Diàmetre cm discos: 90




Triangles L: 90-175  
Quadrets L: 90  
Panels: 165x70  
Cons: 50x70

Autopistes, Autovies  
Diàmetre cm discos: 120  
Triangles L: 175  
Quadrets L: 120  
Panels: 195x95  
Cons: 70x90

## **Rases**

### **Perspectiva i detall**




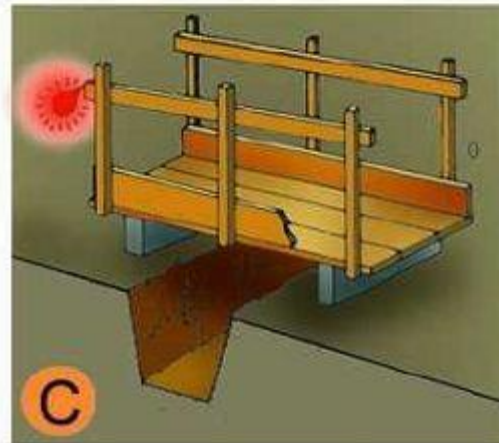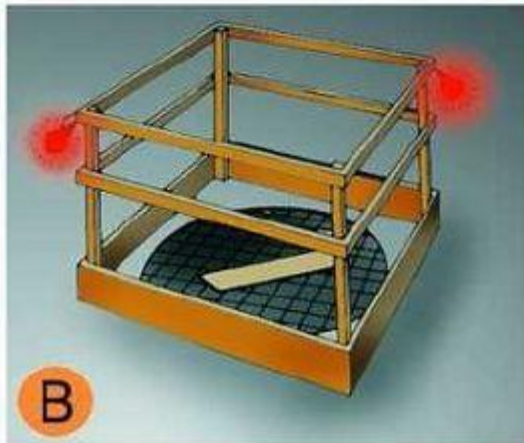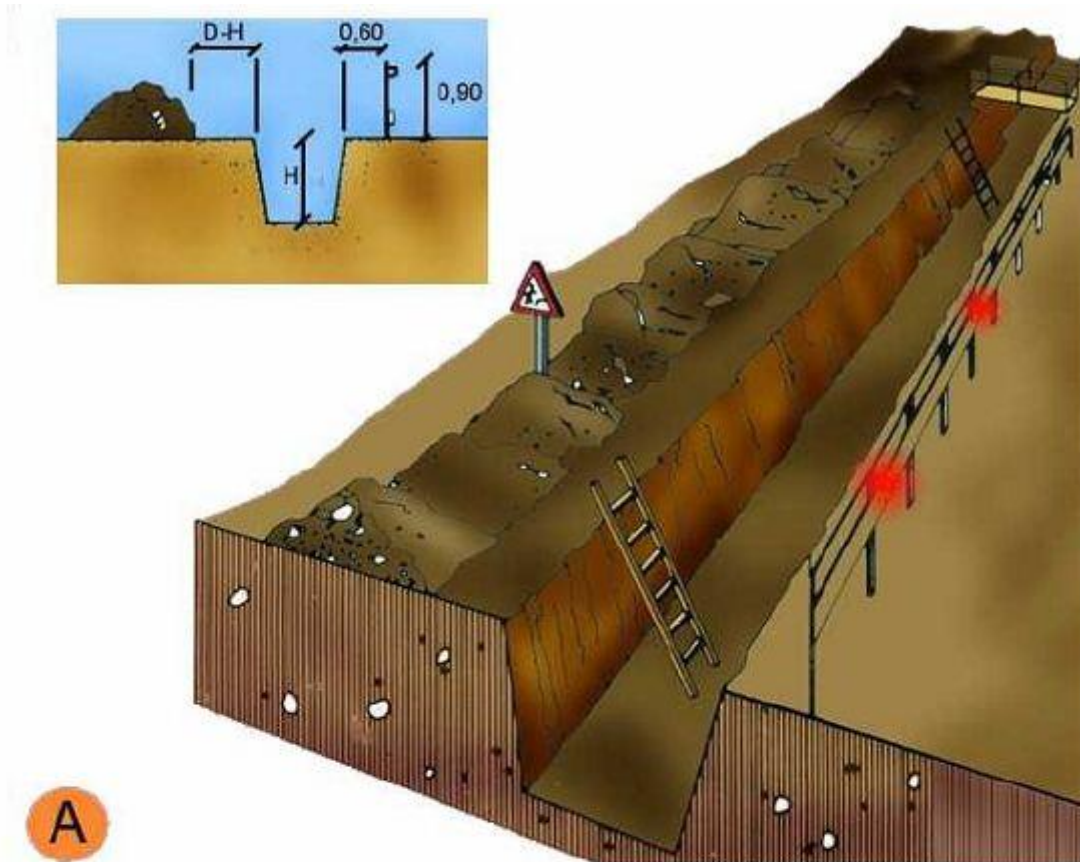

- |    |                              |
|----|------------------------------|
| A. | PROTECCIÓ EN RASES           |
| B. | EN FORATS I OBERTURES        |
| C. | DETALL DE PASARELLA VIANANTS |

## Entibacions



### Tipus d'entibació

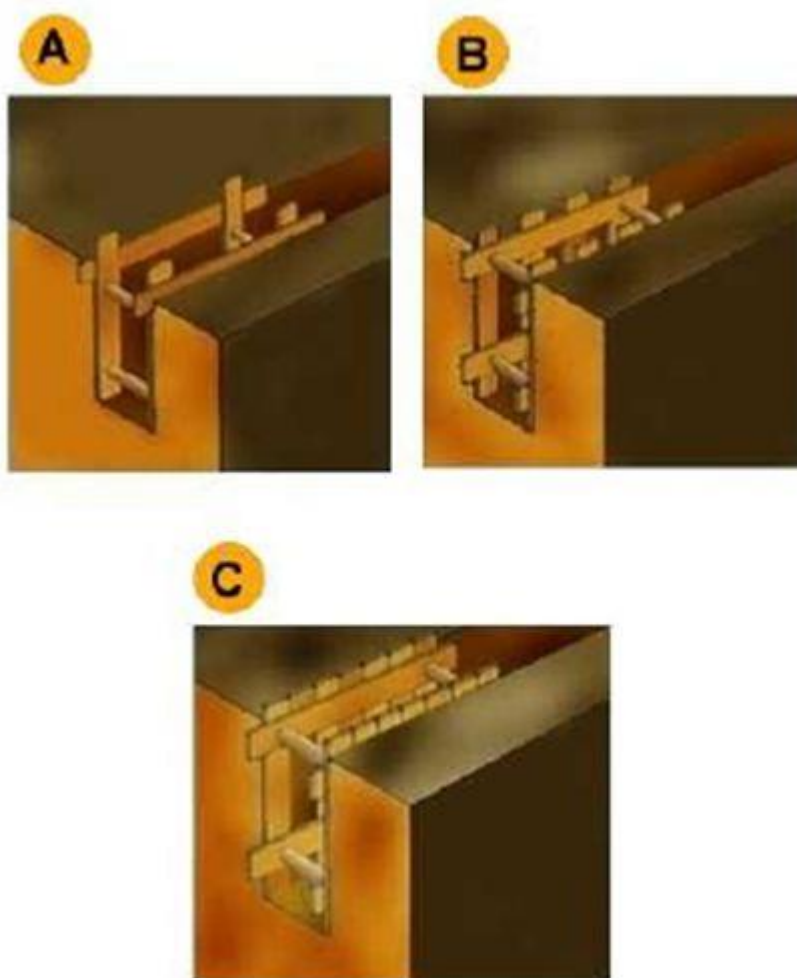

- |    |                          |
|----|--------------------------|
| A. | Estrabament Lleuger.     |
| B. | Estrabament semilleuger. |
| C. | Estrabament Complet.     |


## Entibacions

### Detalls entibació mòduls metàl·lics

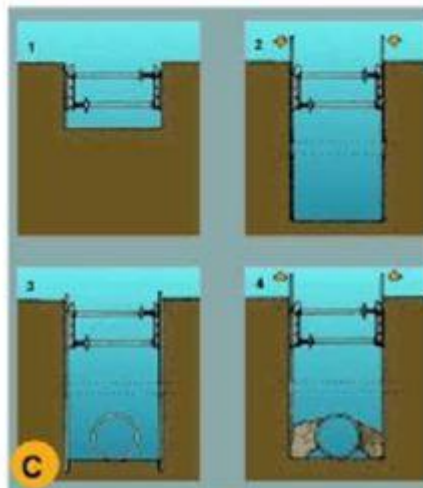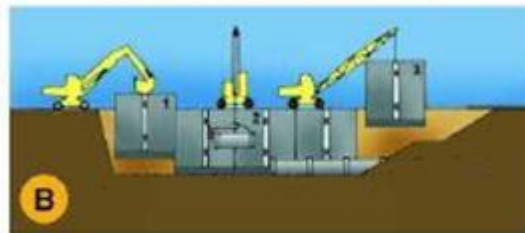

- |    |   |
|----|---|
| A. | PERSPECTIVA   |
| B. | PROCÉS  |
| 1. | Col·locació del mòdul   |
| 2. | Col·locació del tub en zona protegida.  |
| 3. | Rebliment parcial de la rasa i recuperació del mòdul corresponent.  |
| C. | EXCAVACIÓ   |
| 1. | Col·locació de la capçalera.  |
| 2. | Simultàniament a l'excavació es van clavant els panells.  |
| 3. | Excavació acabada. Si és necessari es col·loca algun recolçament per a evitar el vinclament dels panells. |
| 4. | Realitzada la operació de la rasa es reomple de material i alhora s'extreuen els panells.                 |


## Urbanisme: rases esquema protecció rases

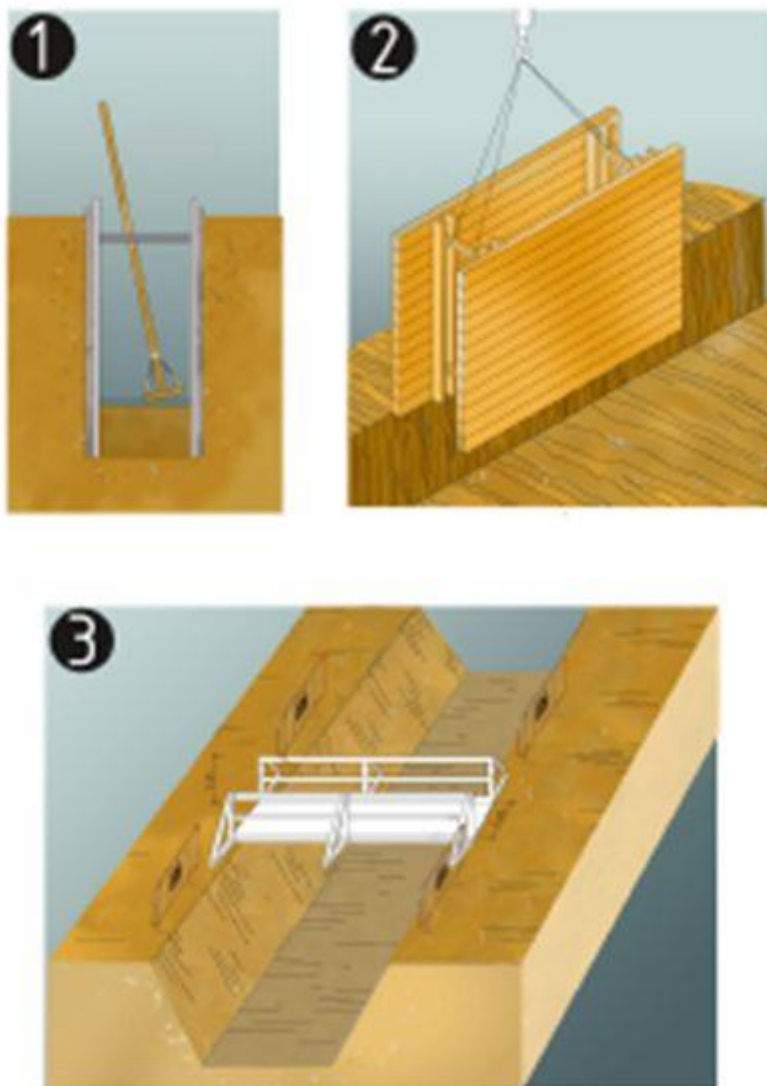

protecció de rases, esquema

1. Secció
2. Perspectiva
3. Esquema de protecció de rases

**Urbanisme: rases**  
**esquema apuntalament rases**

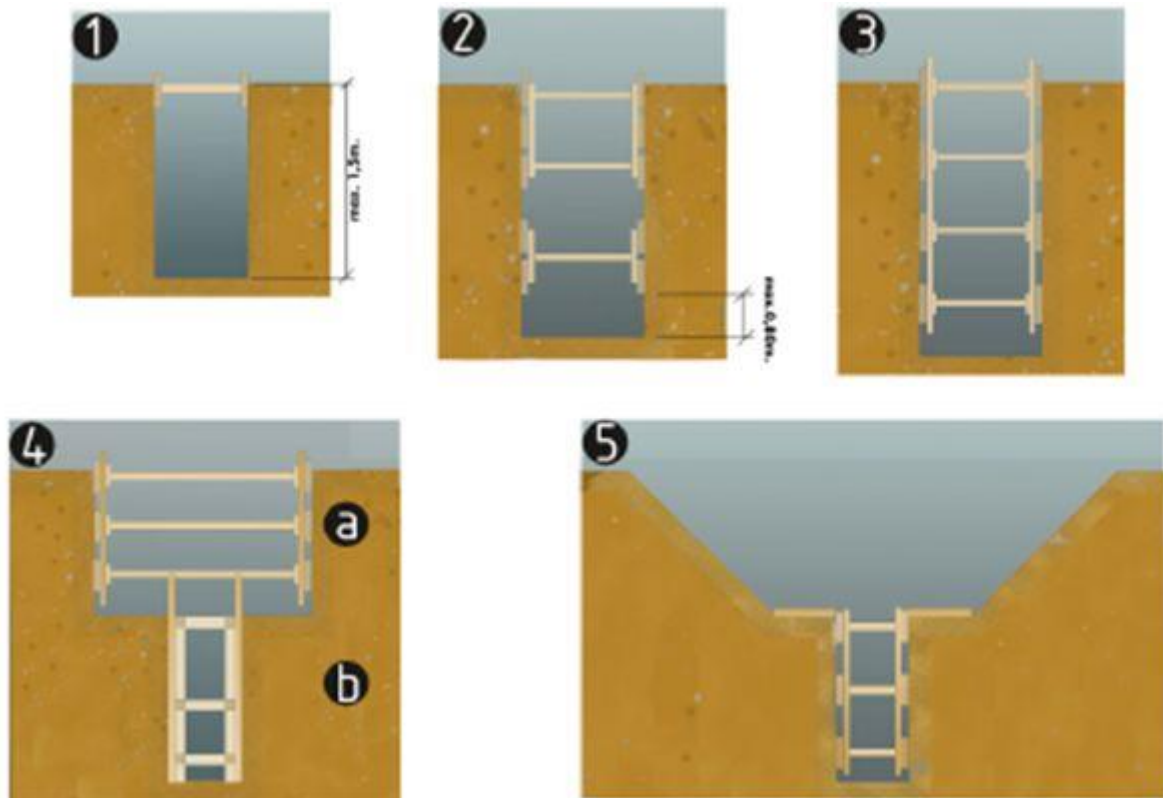

esquema apuntalament de rases


1. rasa sense apuntalament
2. rasa amb apuntalament sense sobrecàrrega
3. rasa amb apuntalament per sobrecàrrega
4. rasa en profunditat amb sobrecàrrega
  - a. apuntalament horitzontal
  - b. apuntalament vertical
5. rasa amb sobrecàrrega lleugera

Amplada mínima de rases en funció de la seva profunditat com a mínim l'esmentada amplada cal que sigui de:

- 0.50m fins a 1.00m. de profunditat
- 0.65m fins a 1.50m. de profunditat
- 0.75m fins a 2.00m. de profunditat
- 0.80m fins a 3.00m. de profunditat
- 0.90m fins a 4.00m. de profunditat
- 1.00m per a més de 4.00m. de profunditat

## Urbanisme: rases perspectiva




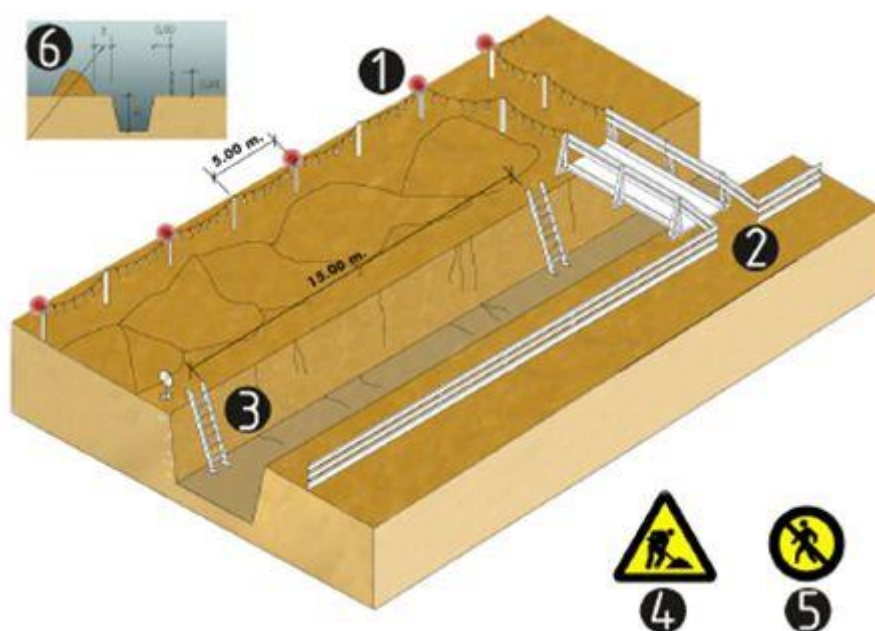


esquema protecció de rases

1. Balisa lluminosa permanent de color vermell
2. Pas de vianants, amplada mínima de 0.60m.
3. Escala amb sabata
4. Senyal de perill
5. Senyal de prohibició indicativa de risc
6. En terreny dur  $D=H/2$   
En terreny fluix  $D=H$

## Urbanisme: forats i obertures esquema de protecció

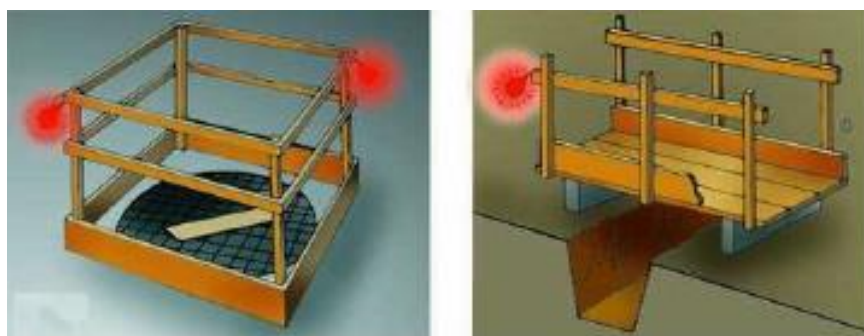

## Urbanisme: línies elèctriques Pòrtic de balisament, protecció de línies elèctriques

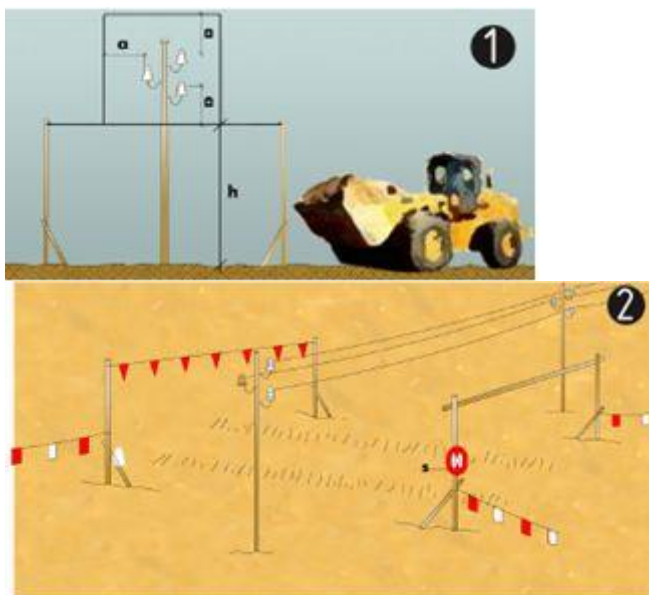

Pòrtic de balisament, protecció de línies elèctriques

1. Secció explicativa


a=distància de protecció

h=pas lliure

s=senyal indicativa alçada màxima

2. Perspectiva


## Urbanisme: línies elèctriques distàncies relatives per la maquinària d'obra

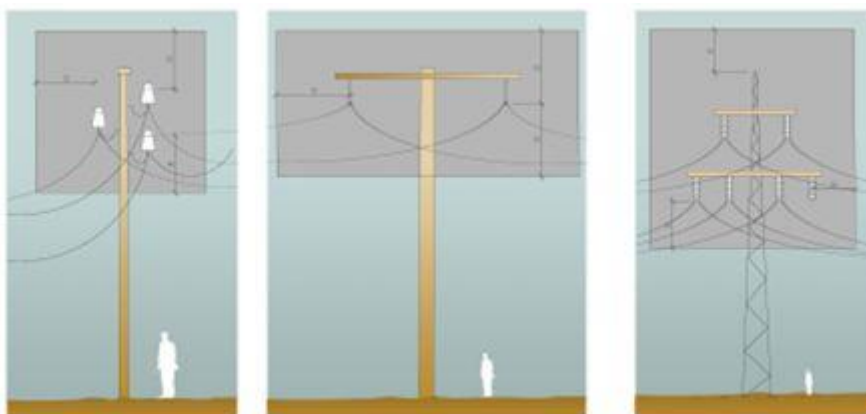

Distàncies relatives de protecció per la maquinària d'obra propera a les línies elèctriques aèries

1. Línies Baixa Tensió  
a=distància de protecció 2.00m
2. Línies Alta Tensió fins a 57.000v.  
a=distància de protecció 3.00m
3. Línies Alta Tensió majors 57.000v  
a=distància de protecció 5.00m





### Urbanisme: línies elèctriques esquemes de pas per sota Línies B.T.

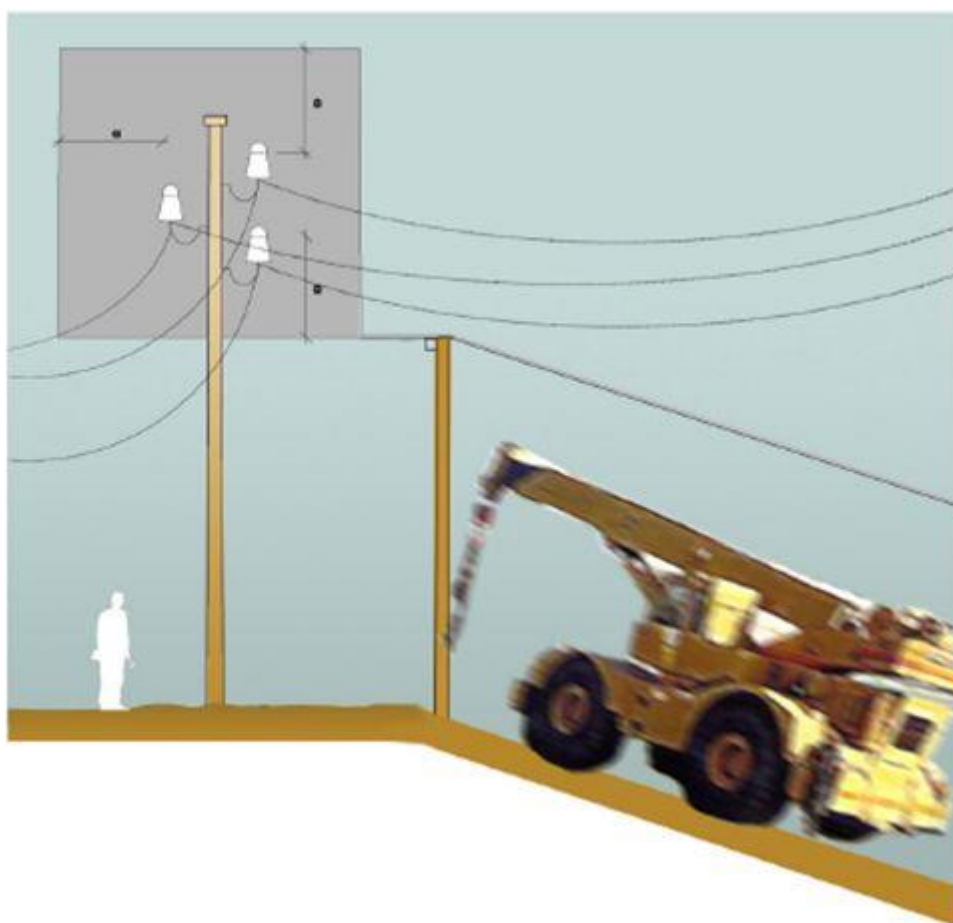

Esquema de pas per sota de línies aèries de Baixa Tensió  
a=2.00m.





RISC ELÈCTRIC

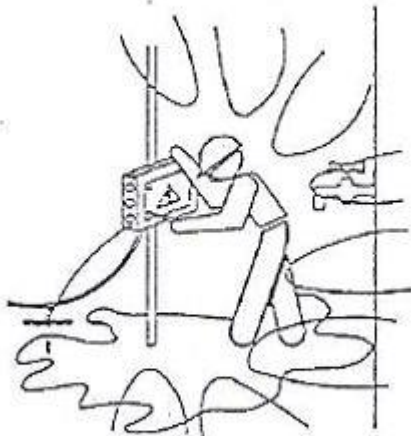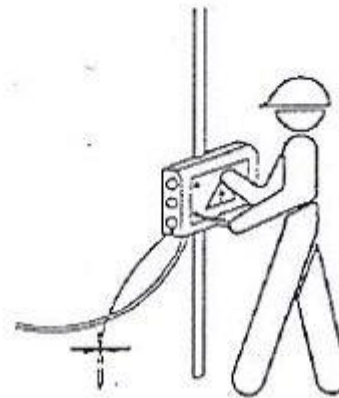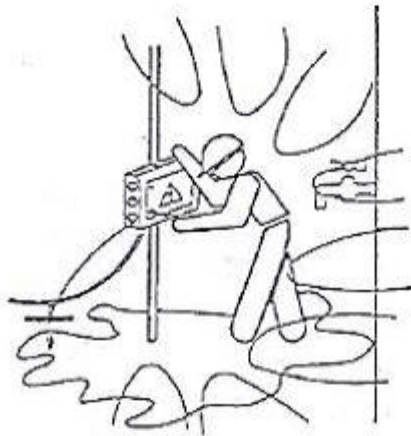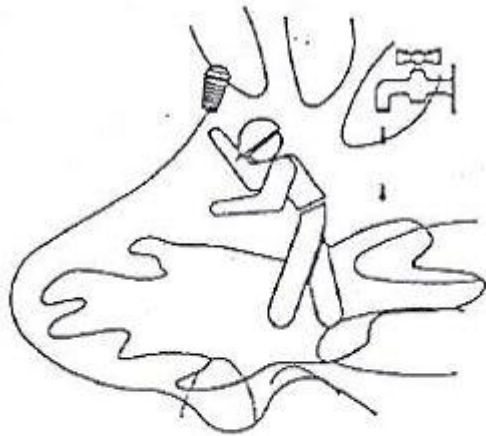


NO

SI

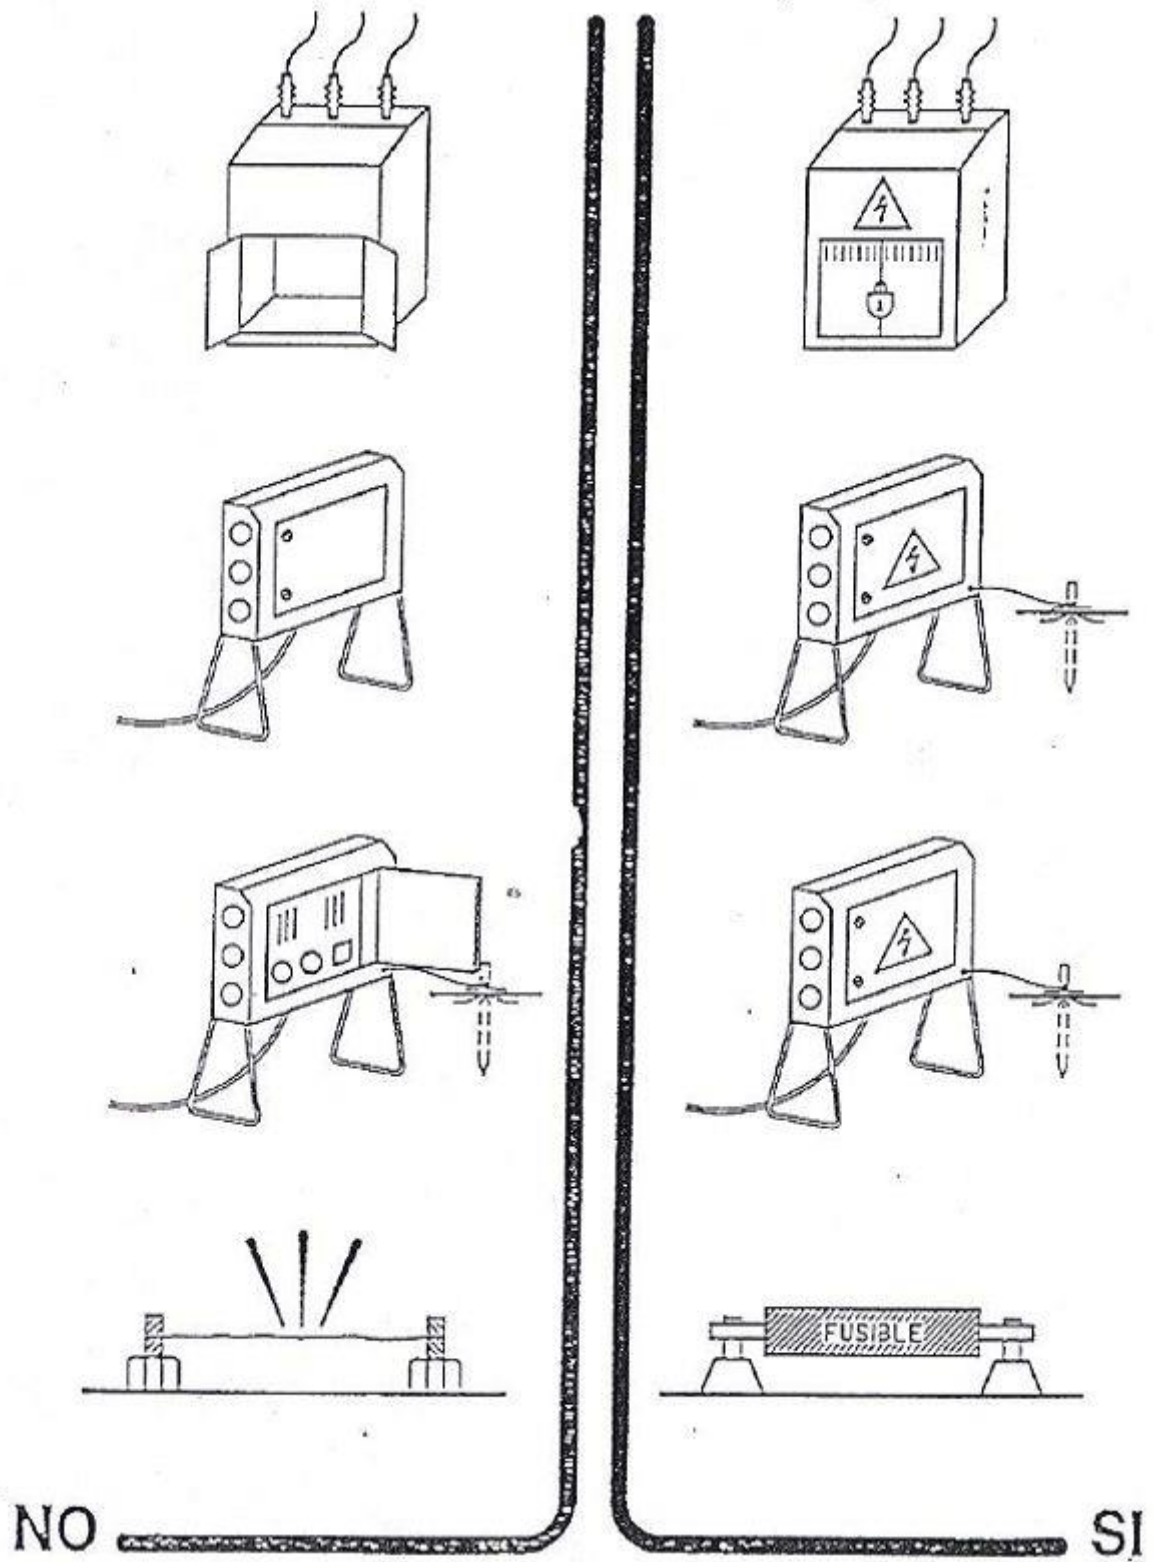


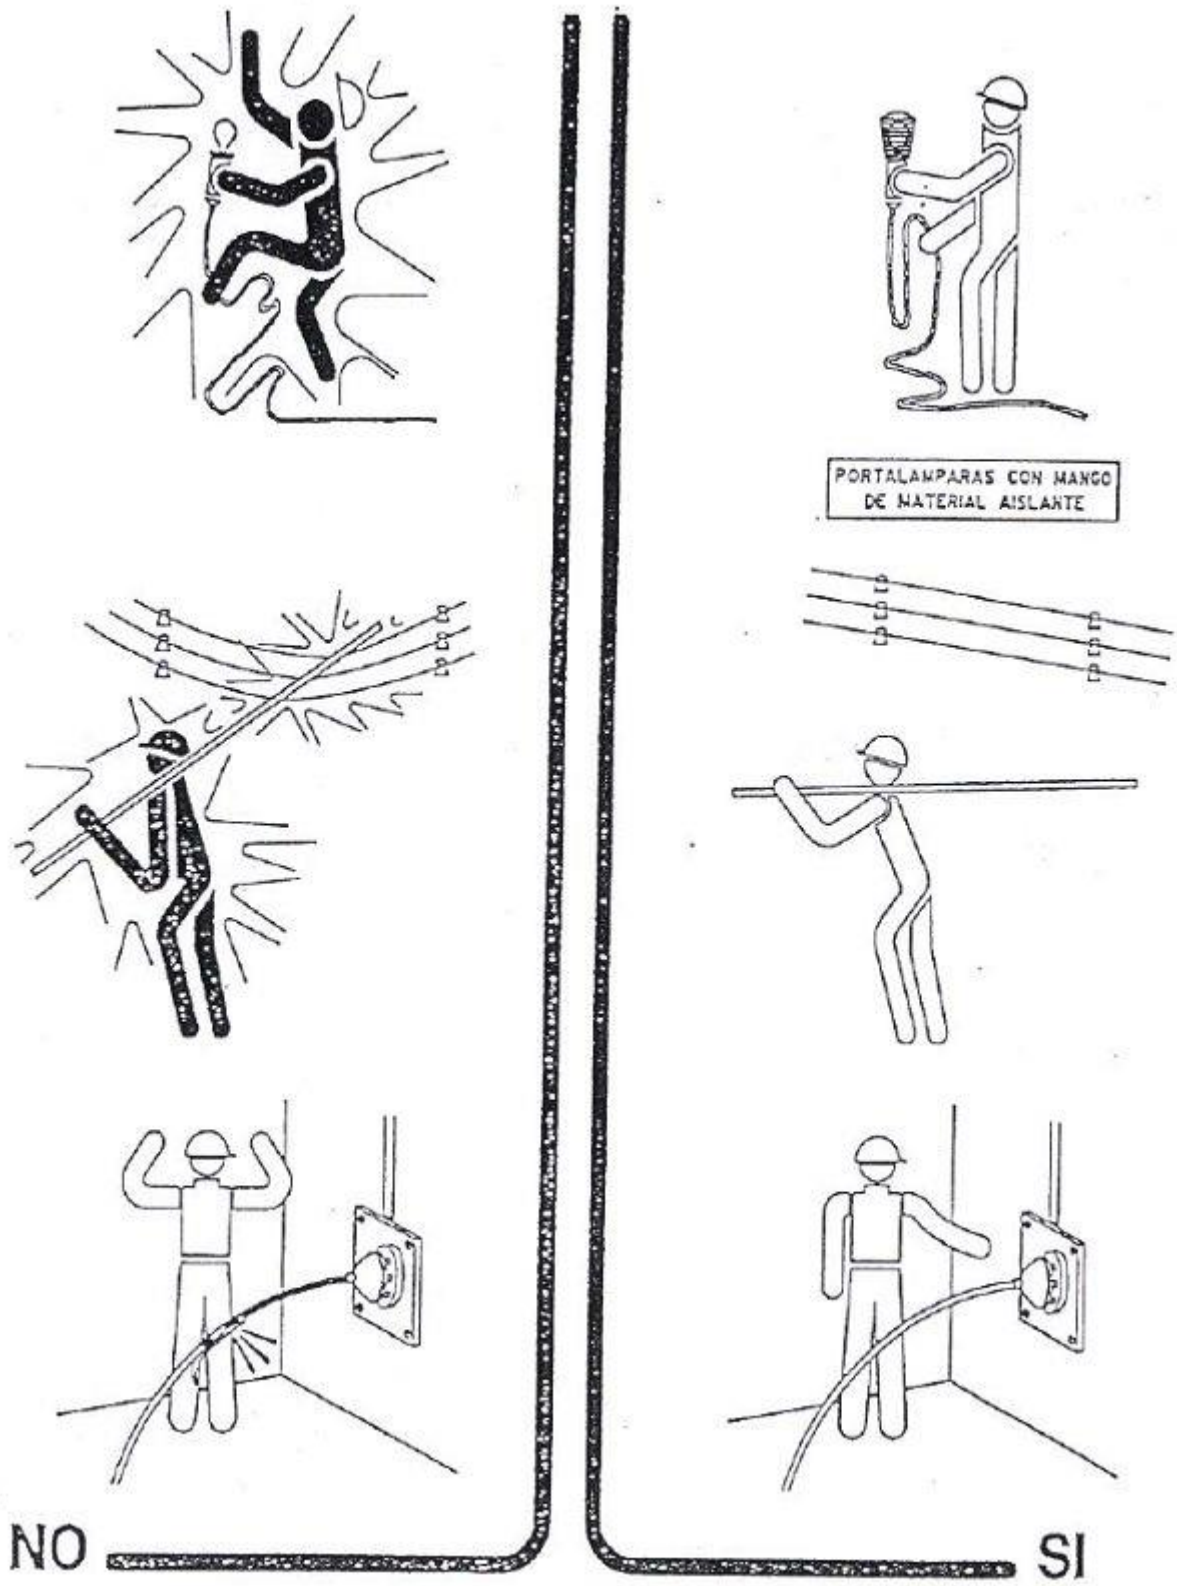



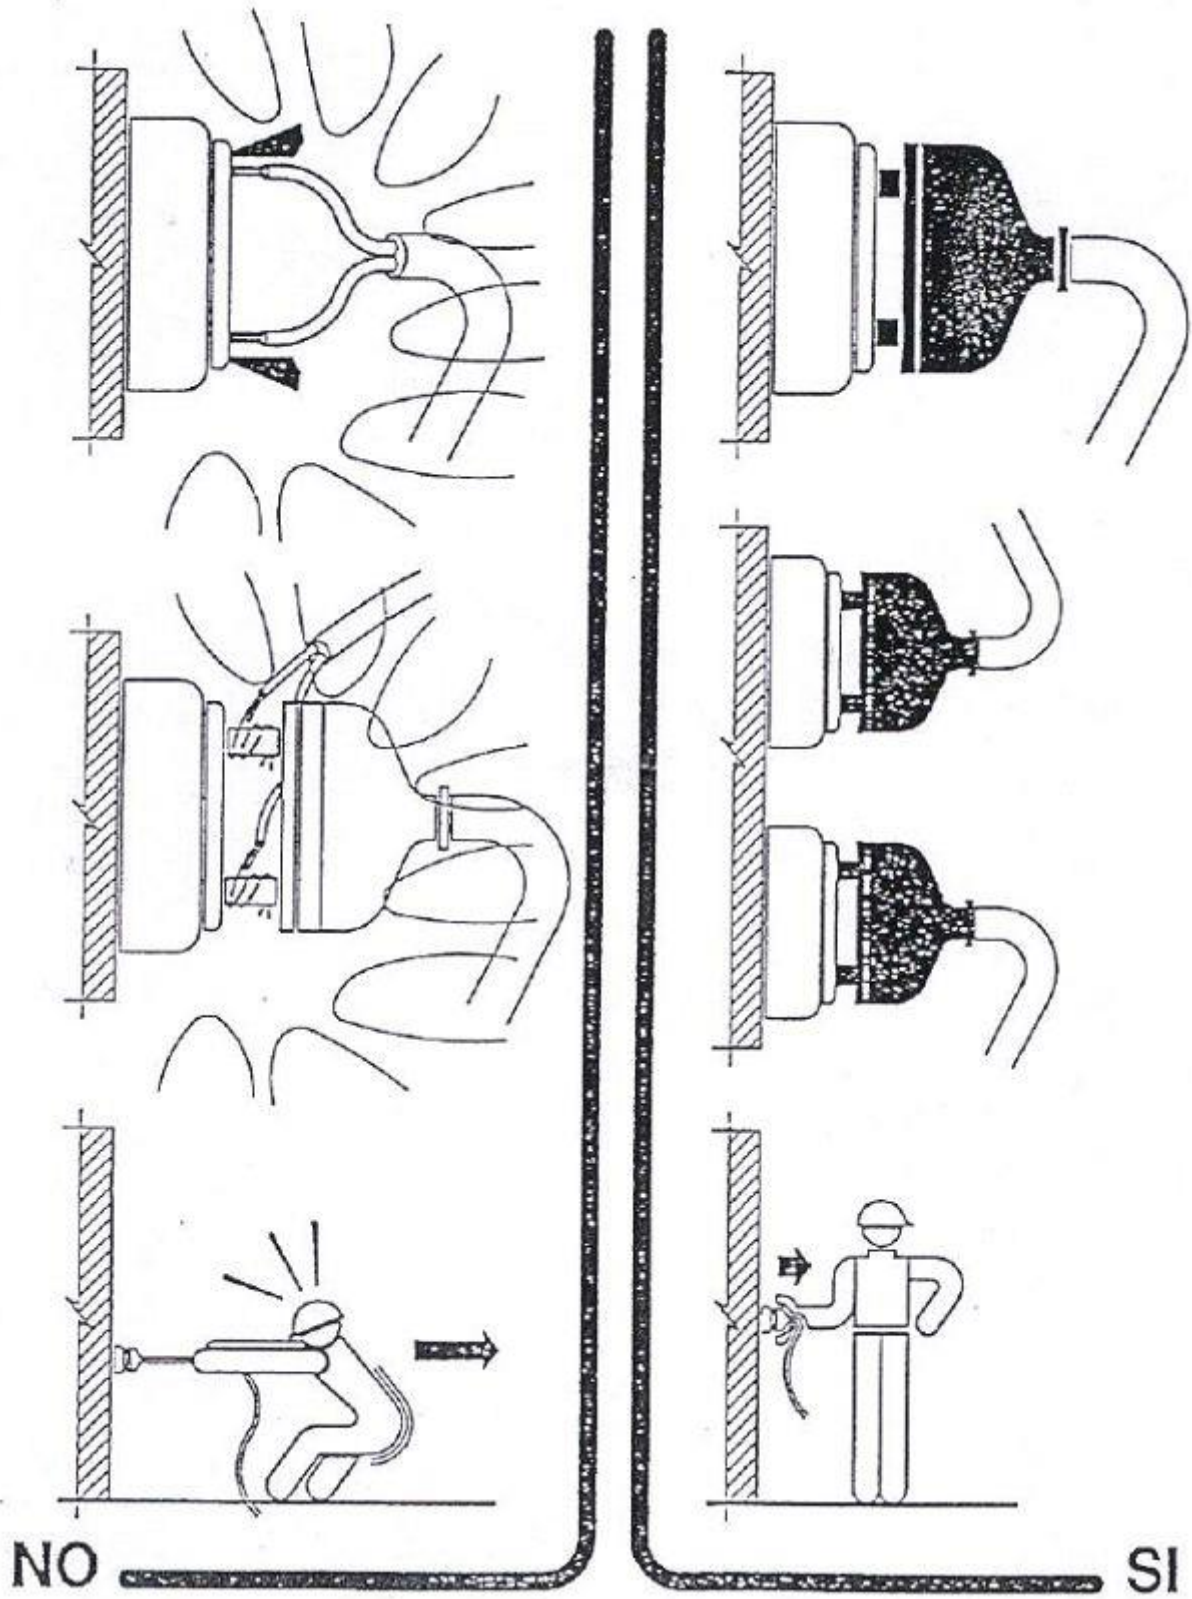


## Urbanisme: maquinària d'obra. Grues. control de nivell

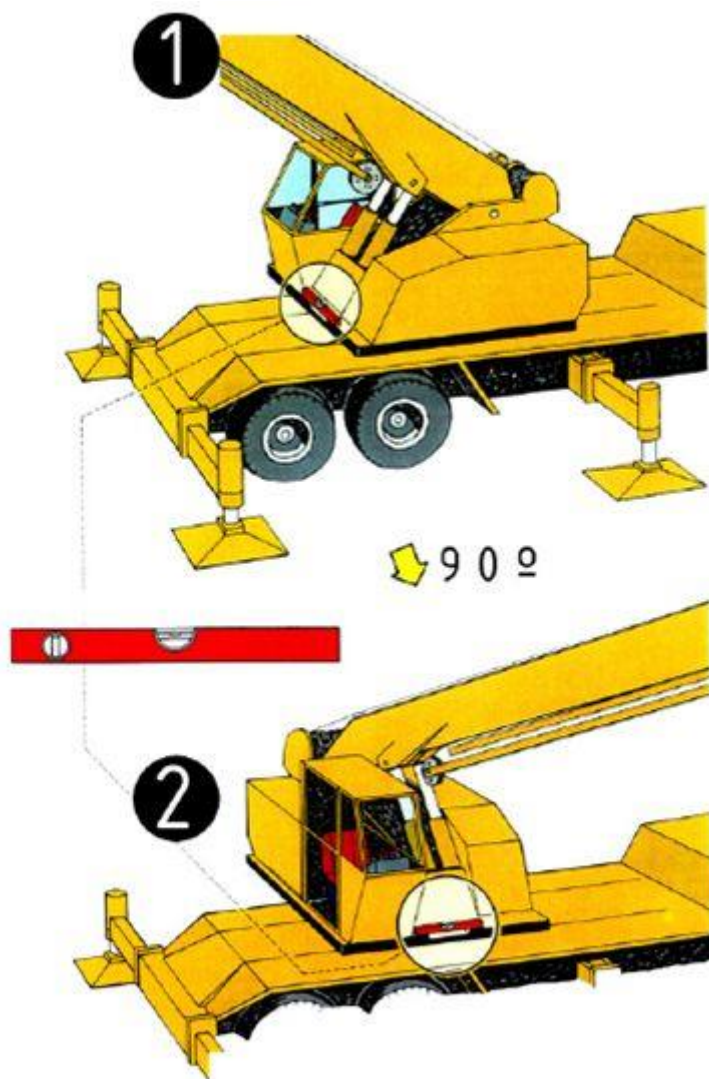


Control de nivell  
1.control de nivell posterior  
2.control de nivell lateral



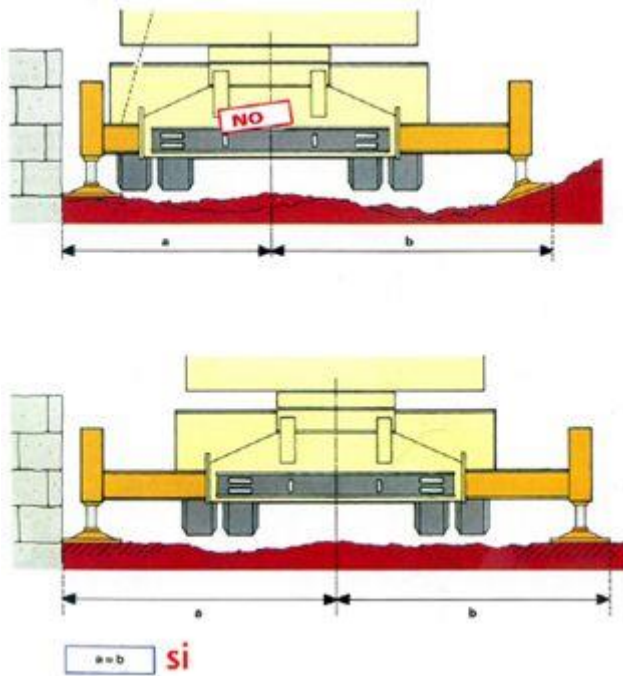



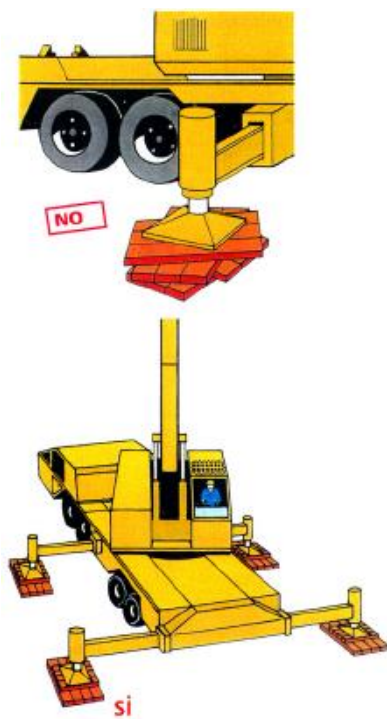





**Urbanisme: maquinària d'obra. Grues. col·locació estabilitzadors**



**Urbanisme: maquinària d'obra. Grues. recolçaments**







**DETALLS DE SEGURETAT I SALUT**

SENYALS DE SEGURETAT					
SIGNIFICAT DE LA SENYAL	SÍMBOLS	COLORS			SENYAL DE SEGURETAT
		DEL SÍMBOL	DE SEGURETAT	DE CONTRAS T	
PROTECCIÓ OBLIGATÒRIA DE LAS VIES RESPIRATÒRIES		BLANC	BLAU	BLANC	
PROTECCIÓ OBLIGATÒRIA DEL CAP		BLANC	BLAU	BLANC	
PROTECCIÓ OBLIGATÒRIA DE LES OÏDES		BLANC	BLAU	BLANC	
PROTECCIÓ OBLIGATÒRIA DE LA VISTA		BLANC	BLAU	BLANC	
PROTECCIÓ OBLIGATÒRIA DE LES MANS		BLANC	BLAU	BLANC	
PROTECCIÓ OBLIGATÒRIA DELS PEUS		BLANC	BLAU	BLANC	

























SENYALS DE PROHIBICIÓ					
SIGNIFICAT DE LA SENYAL	SÍMBOLS	COLORS			SENYAL DE SEGURETAT
		DEL SÍMBOL	DE SEGURETAT	DE CONTRAS T	
PROHIBIT FUMAR		NEGRE	VERMELL	BLANC	
PROHIBIT APAGAR AMB AIGUA		NEGRE	VERMELL	BLANC	
PROHIBIT FUMAR I FLAMES NUES		NEGRE	VERMELL	BLANC	
AIGUA NO POTABLE		NEGRE	VERMELL	BLANC	
PROHIBIT PASSAR ALS VIANANTS		NEGRE	VERMELL	BLANC	






SENYALS D'ADVERTÈNCIA					
SIGNIFICAT DE LA SENYAL	SÍMBOLS	COLORS			SENYAL DE SEGURETAT
		DEL SÍMBOL	DE SEGURETAT	DE CONTRAS T	
RISC ELÈCTRIC		NEGRE	GROC	NEGRE	
PERILL INDETERMINAT		NEGRE	GROC	NEGRE	
RADIACIONS LÁSER		NEGRE	GROC	NEGRE	
CARRETES DE MANUTENCIÓ		NEGRE	GROC	NEGRE	
RISC DE INCENDI MATERIALS INFLAMABLES		NEGRE	GROC	NEGRE	
RISC D'EXPLOSIÓ MATERIALS EXPLOSIUS		NEGRE	GROC	NEGRE	
RISC DE RADIACIÓ MATERIALS RADIOACTIUS		NEGRE	GROC	NEGRE	
RISC DE CARREGA SUSPESA		NEGRE	GROC	NEGRE	
RISC DE INTOXICACIÓ SUBSTÀNCIES TÒXIQUES		NEGRE	GROC	NEGRE	
RISC DE CORROSIÓ SUBSTÀNCIES CORROSIVES		NEGRE	GROC	NEGRE	




### BOTA DE SEGURETAT III

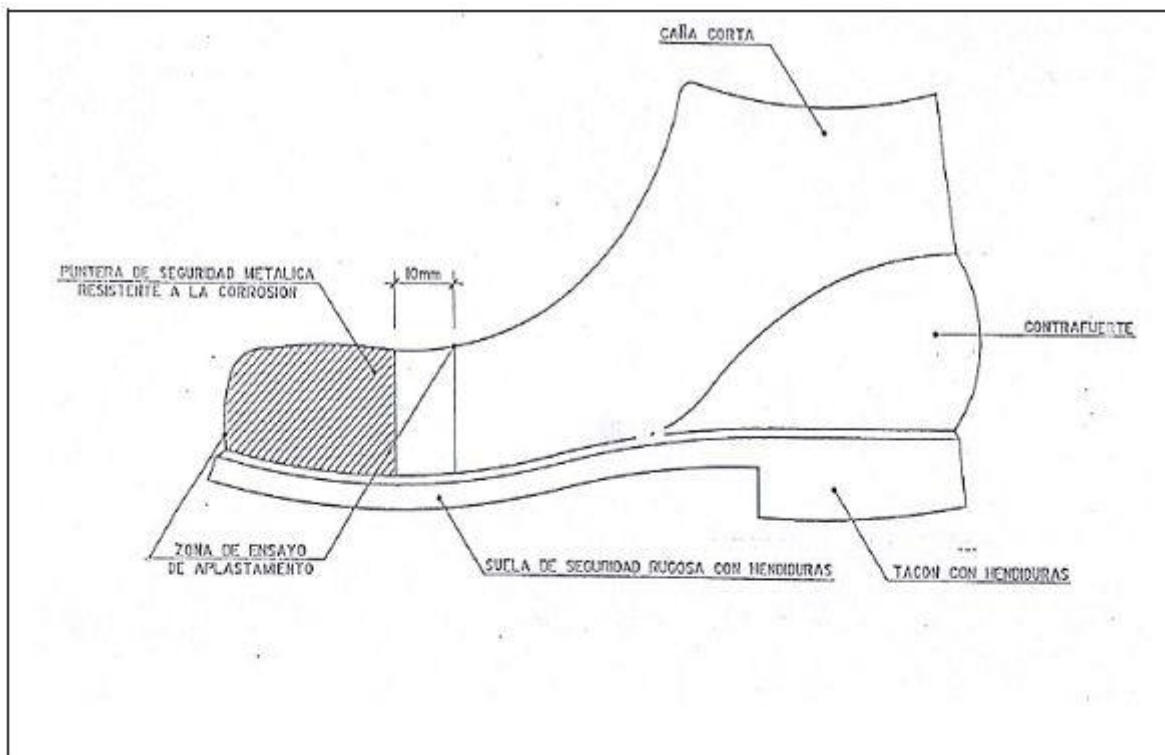


### BOTA IMPERMEABLE A L'AIGUA I A LA HUMITAT


Hs HENDIDURA DE LA SUELA = 5mm  
 Rs RESALTE DE LA SUELA = 9mm  
 Hs HENDIDURA DEL TACON = 20mm  
 Rs RESALTE DEL TACON = 25mm

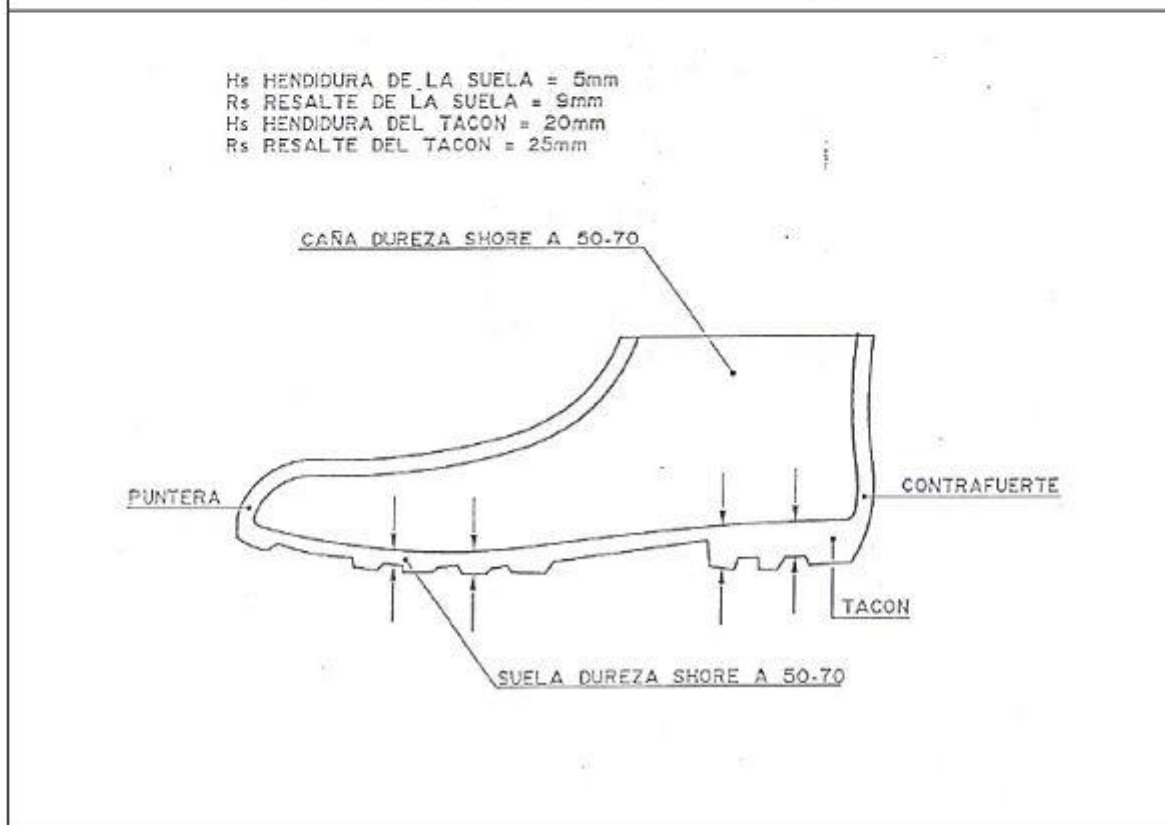


## ULLERES ANTI-POLS I ANTI-PÀNIC

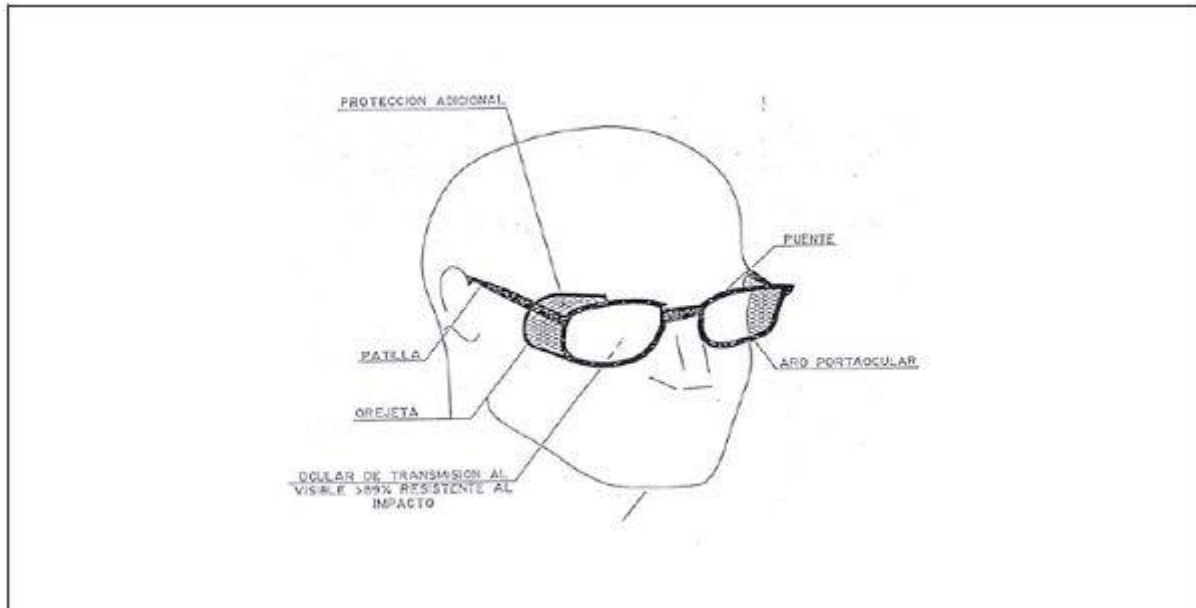


## CASC DE SEGURETAT NO METÀL·LIC

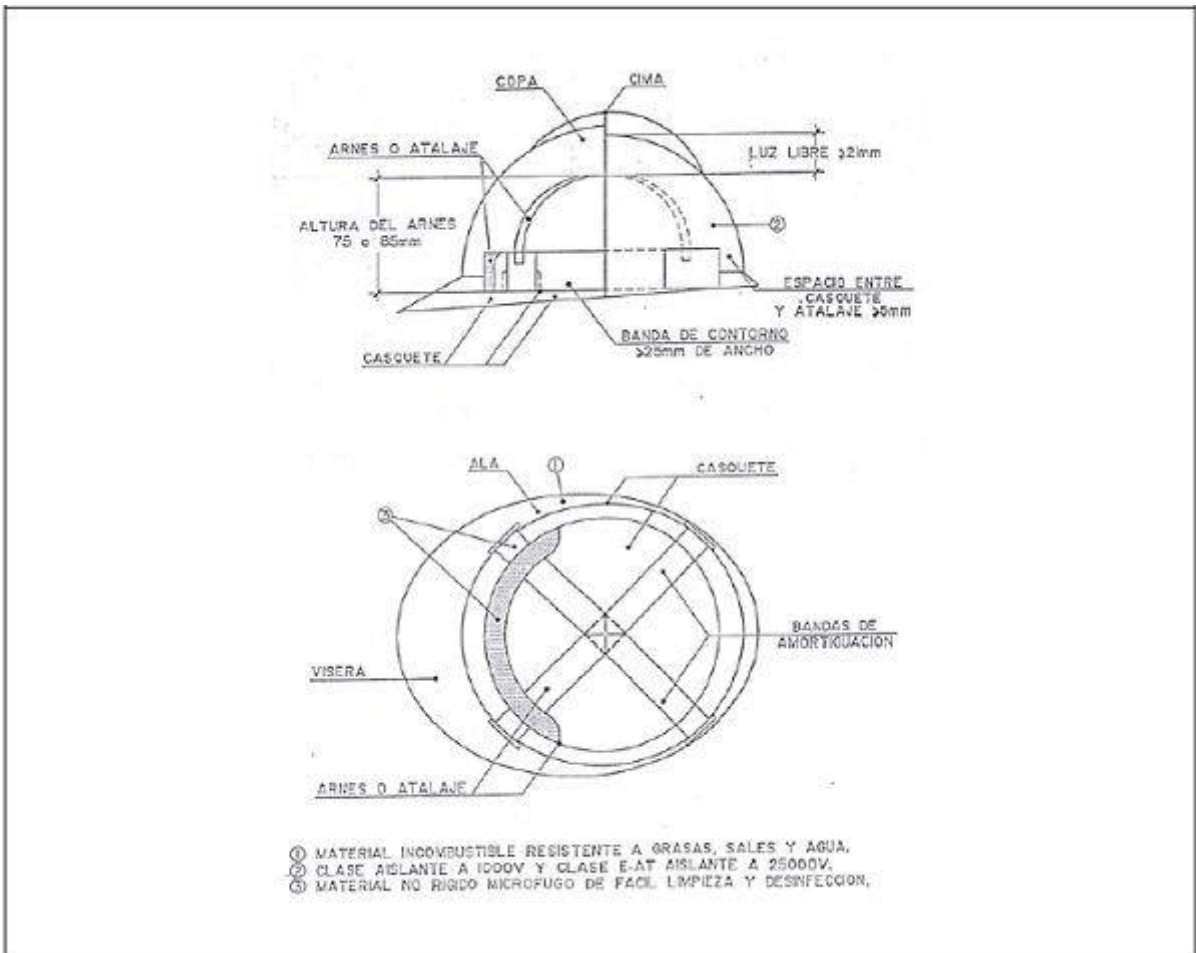


### MÀSCARA ANTI-POLS

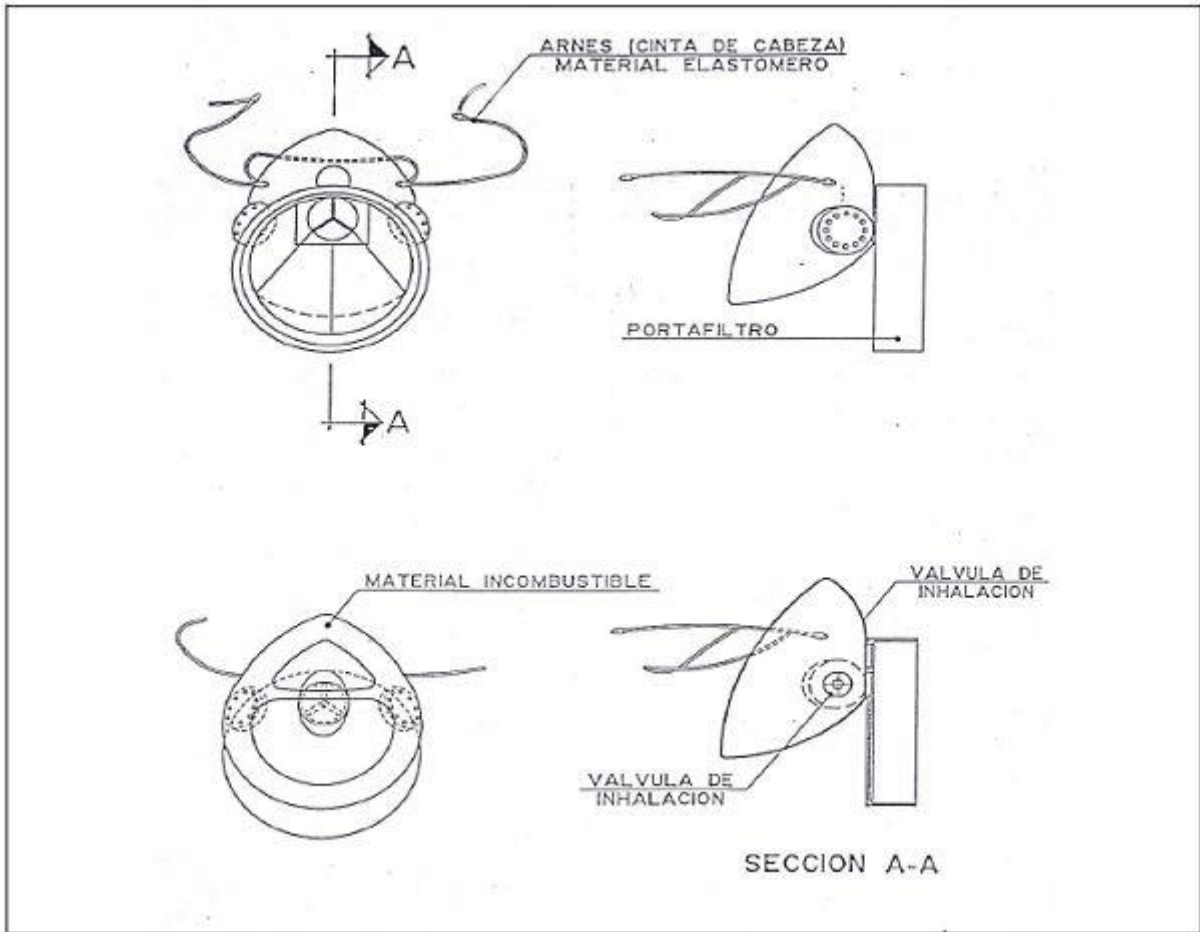



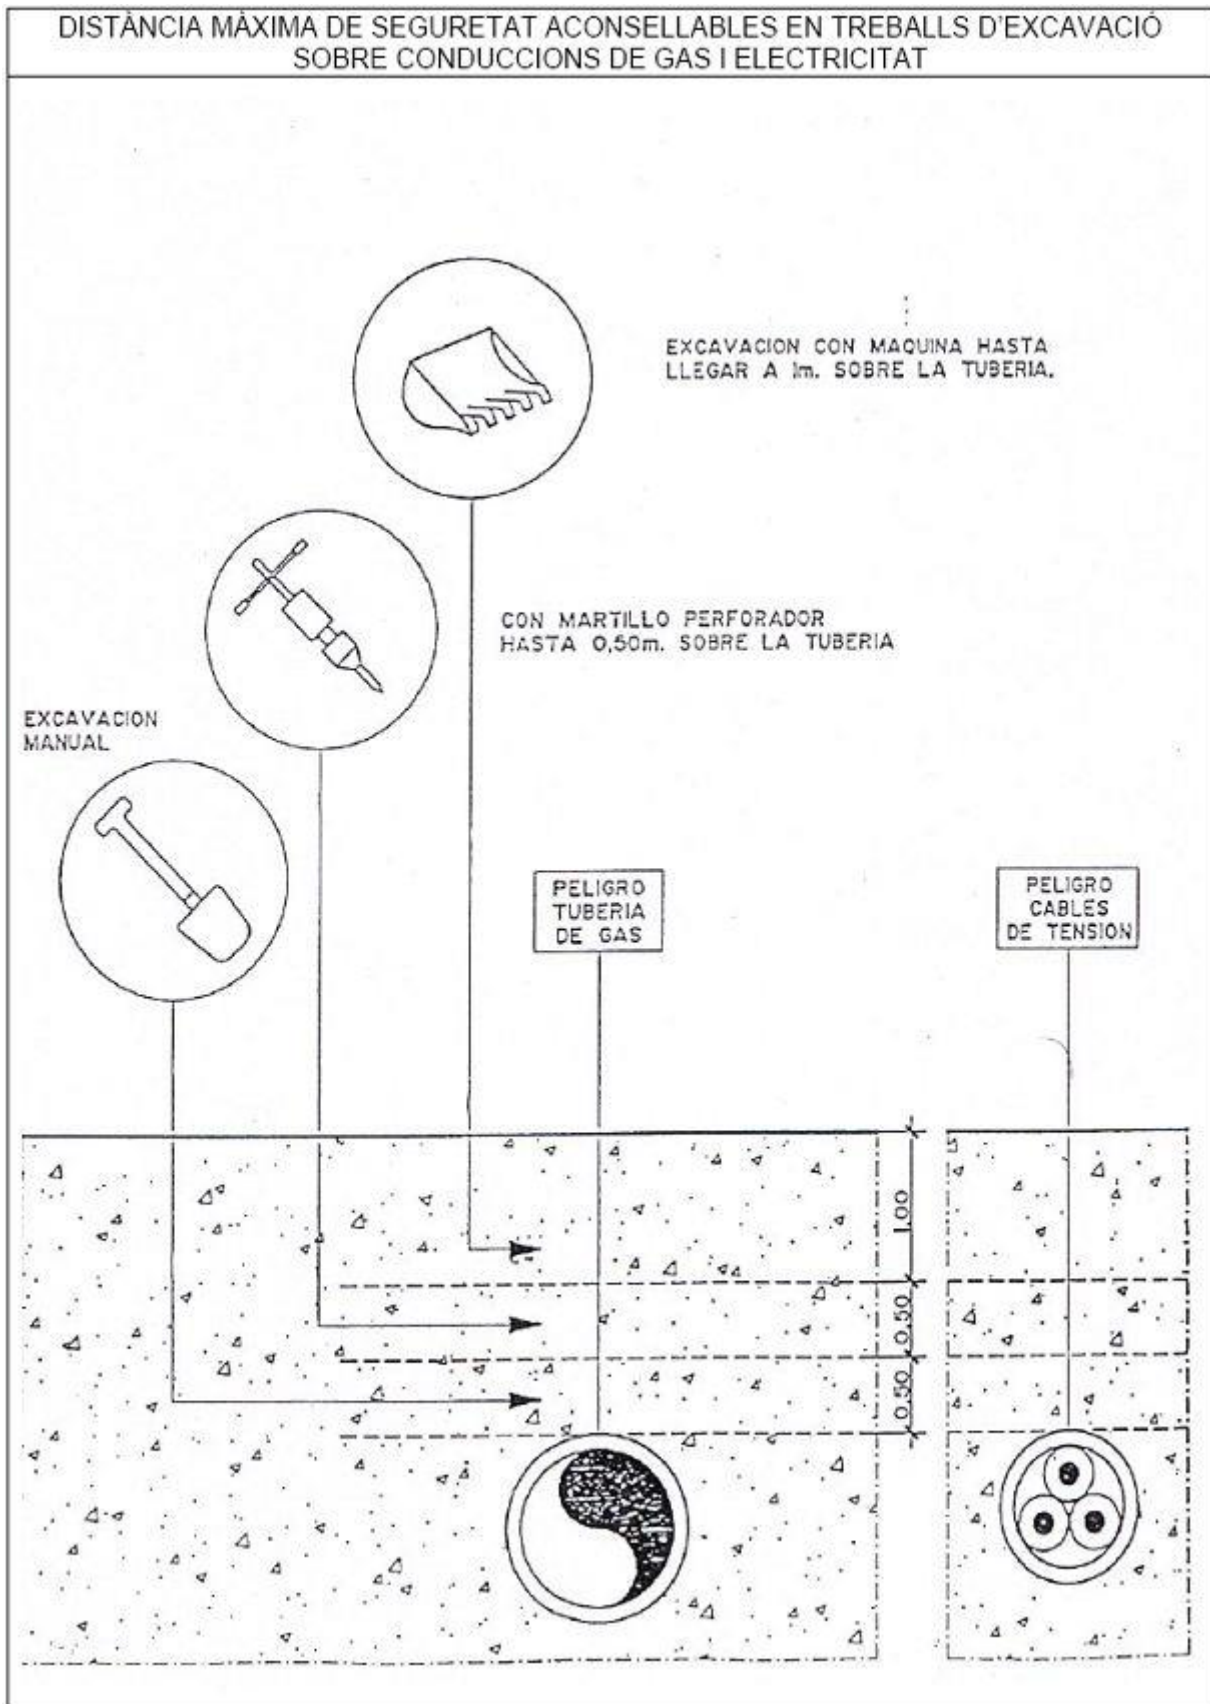




## MANERES DE SUSTENTACIÓ DE CÀRREGA

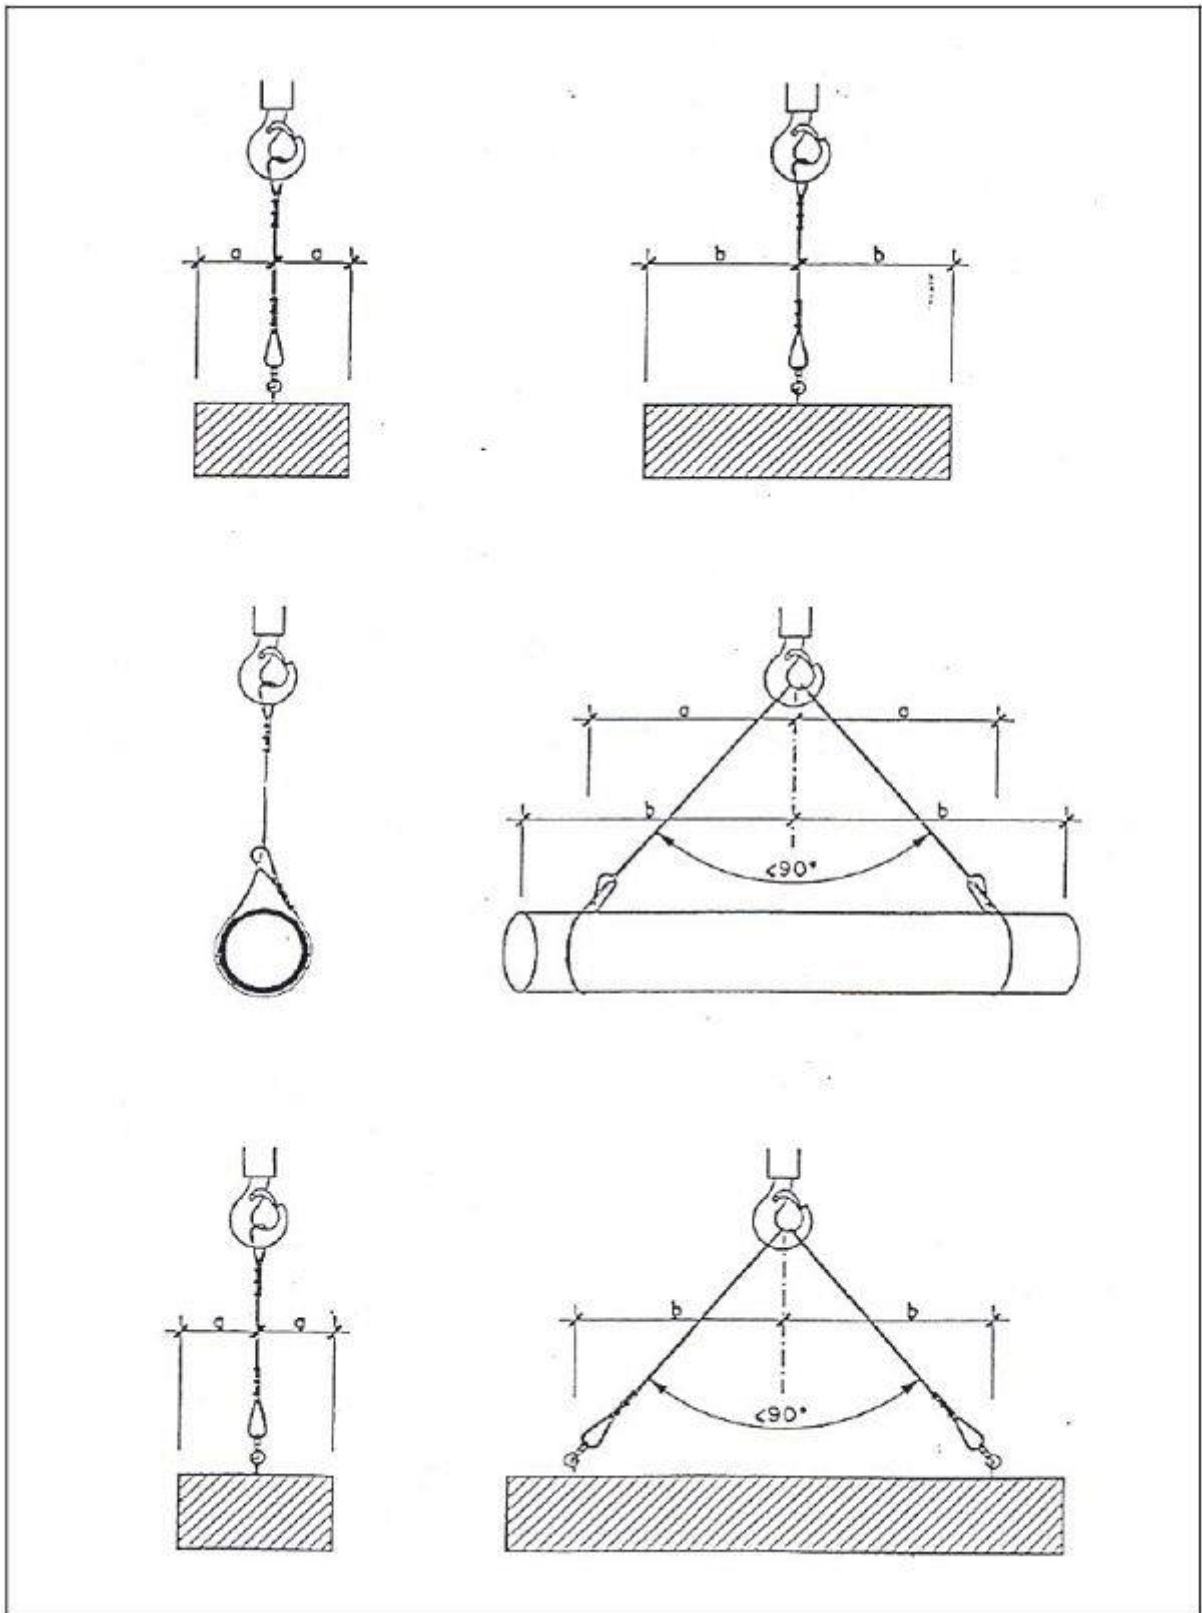


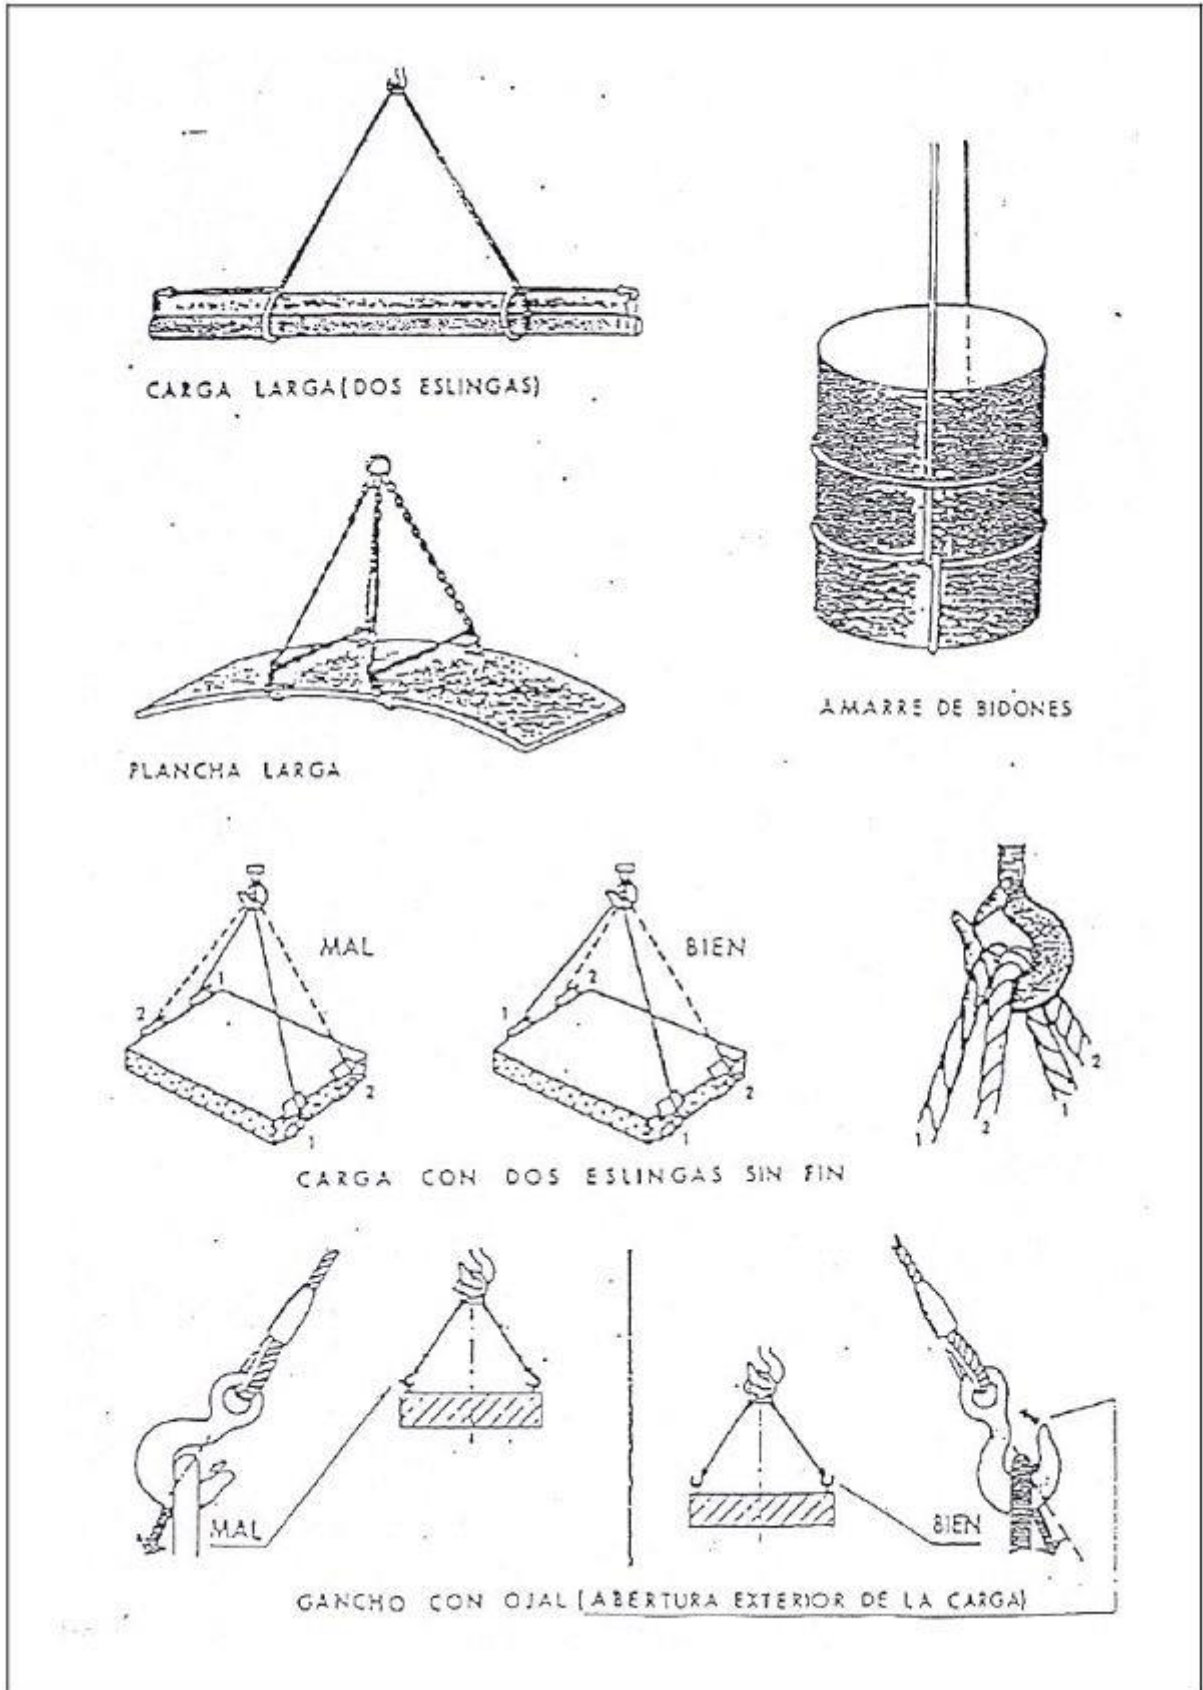

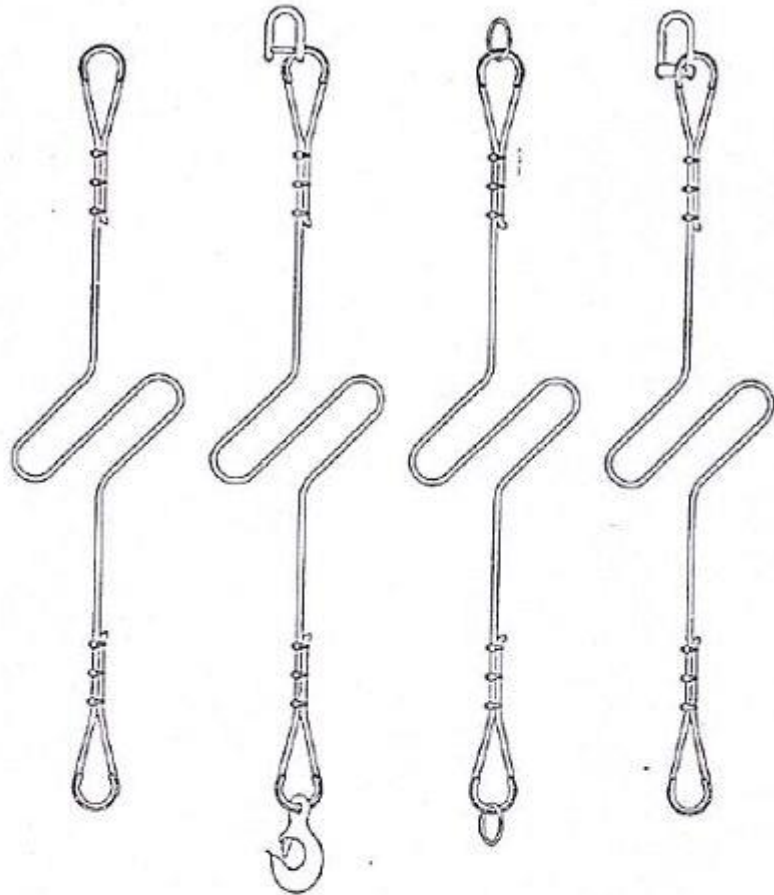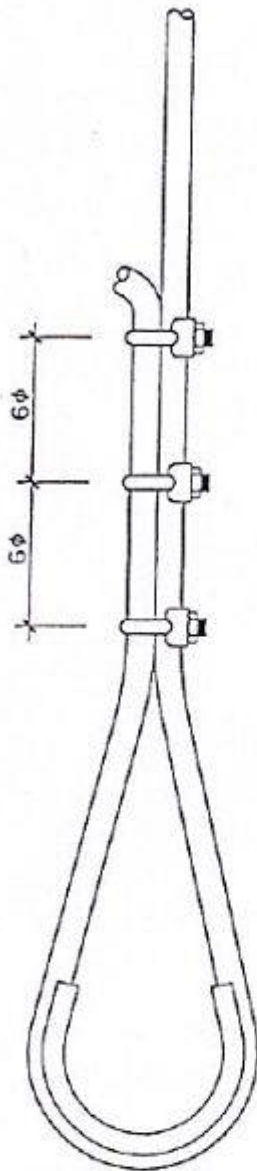



FORMACION DE ESLINGAS	
DISTANCIA ENTRE APRIETOS = 6φ S/GROSOR CABLE	
φ DEL CABLE	NUMERO RECOMENDADO DE APRIETOS
HASTA 12 mm	3 APR. A 6 DIAMETROS
DE 12 a 20 mm	4 APR A 6 DIAMETROS
DE 20 a 25 mm	5 APR. A 6 DIAMETROS
DE 25 a 35 mm	6 APR A 6 DIAMETROS
-CABLE DE ACERO	
-LAZOS PROTEGIDOS CON FORRILLO GUARDACABOS	
-PUEDEN SUSTITURSE LOS APRIETOS POR CASQUILLOS SOLDADOS.	




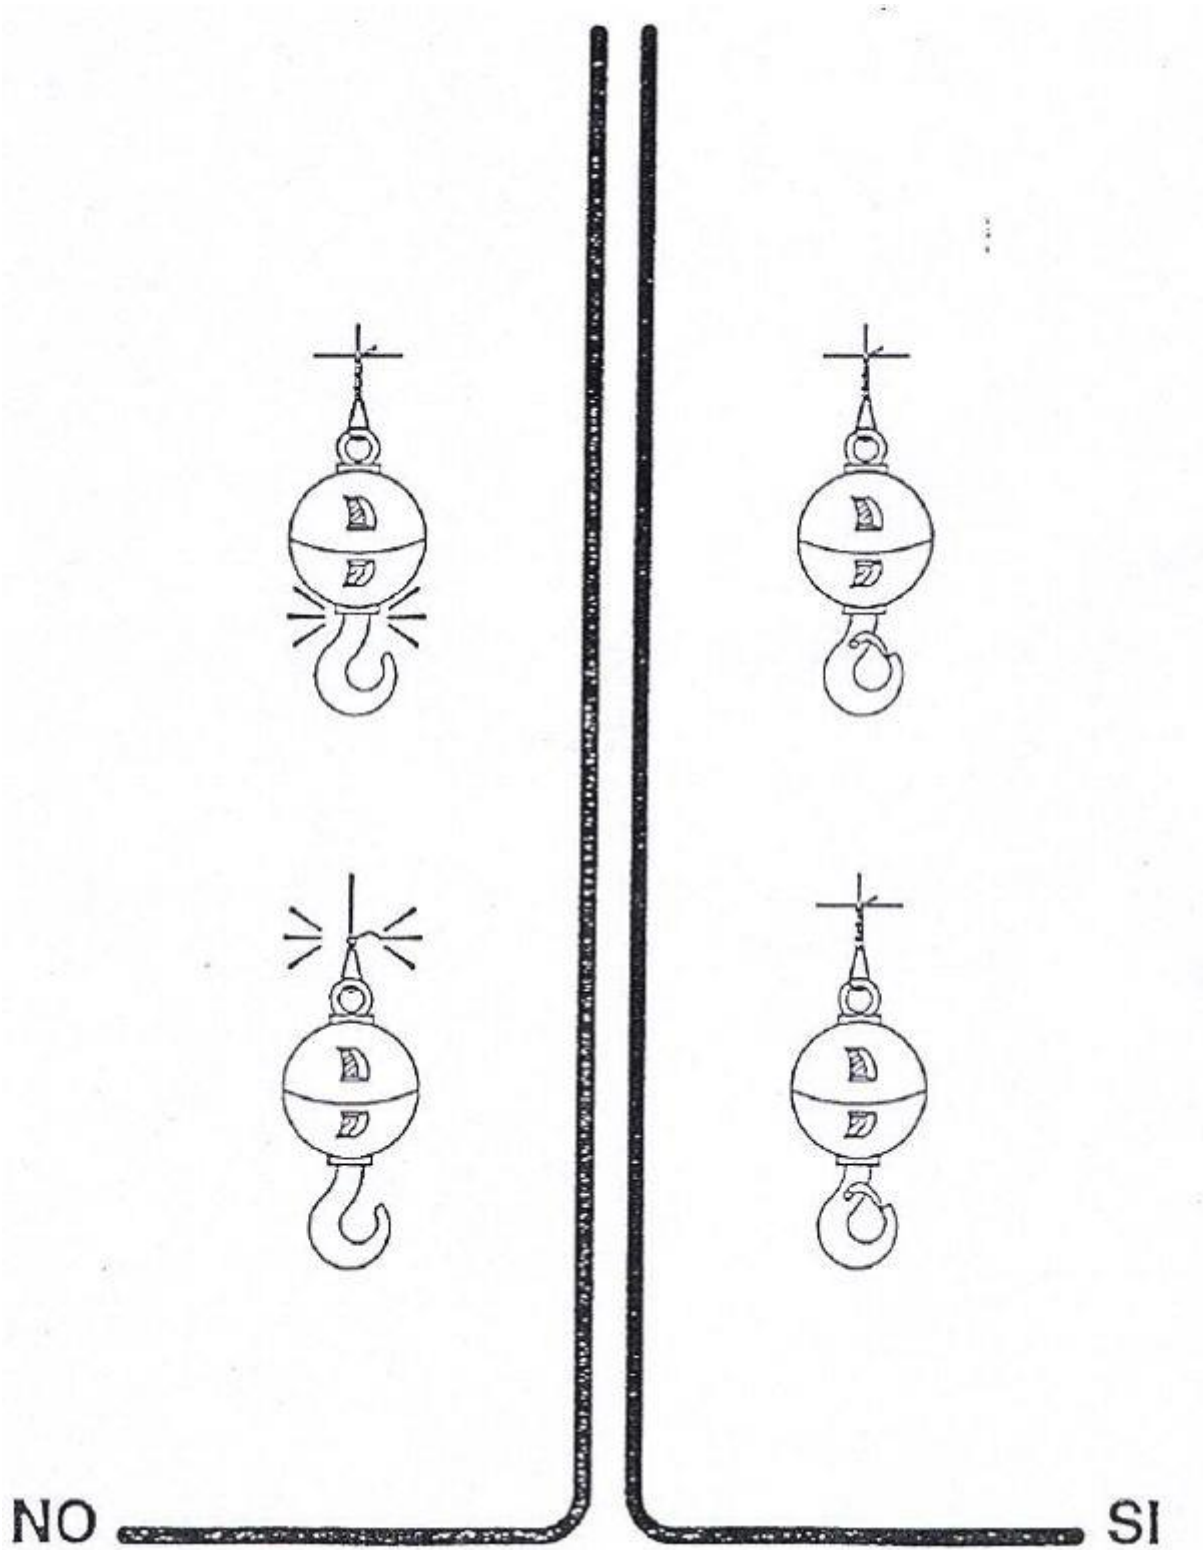

ACCIONS CORRECTES / INCORRECTES

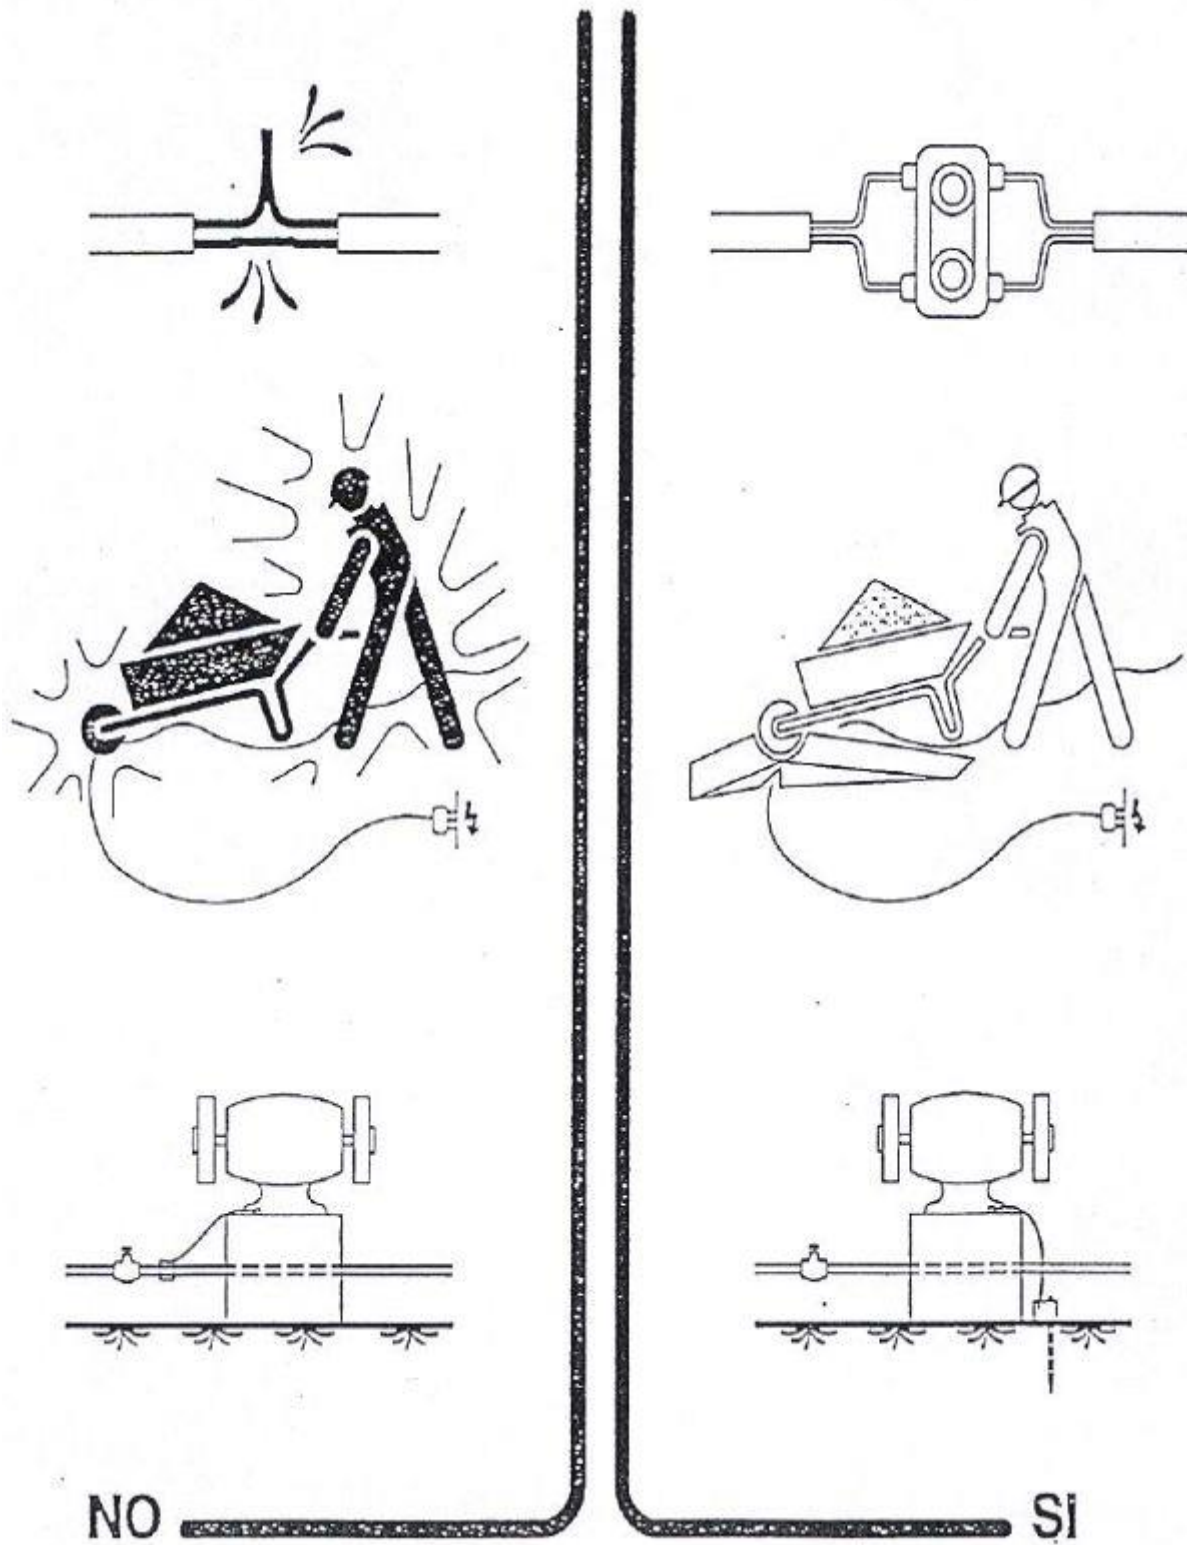

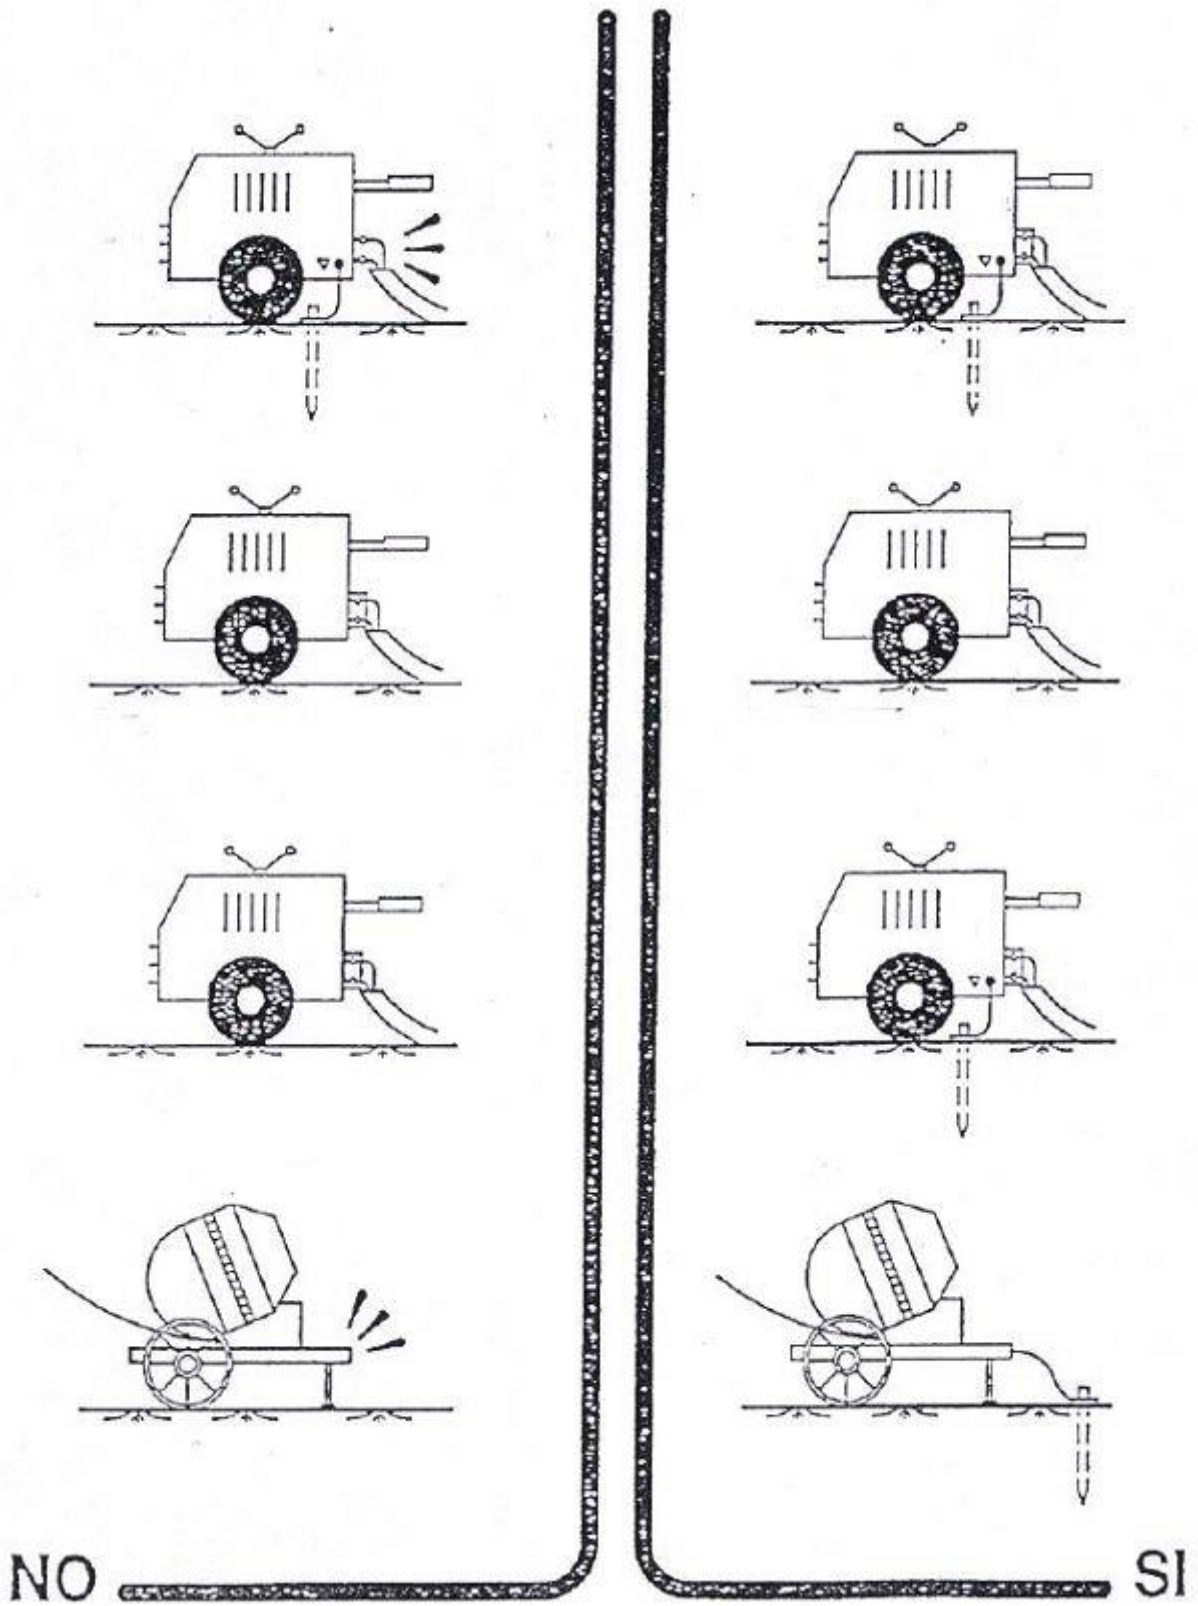

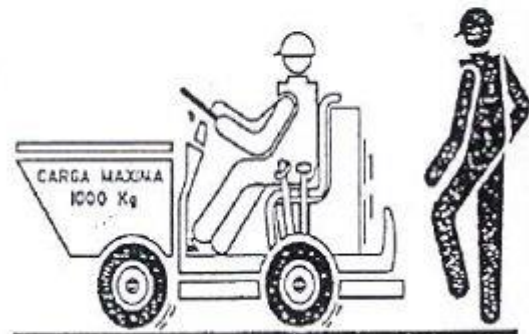


NO

SI

SERRA CIRCULAR



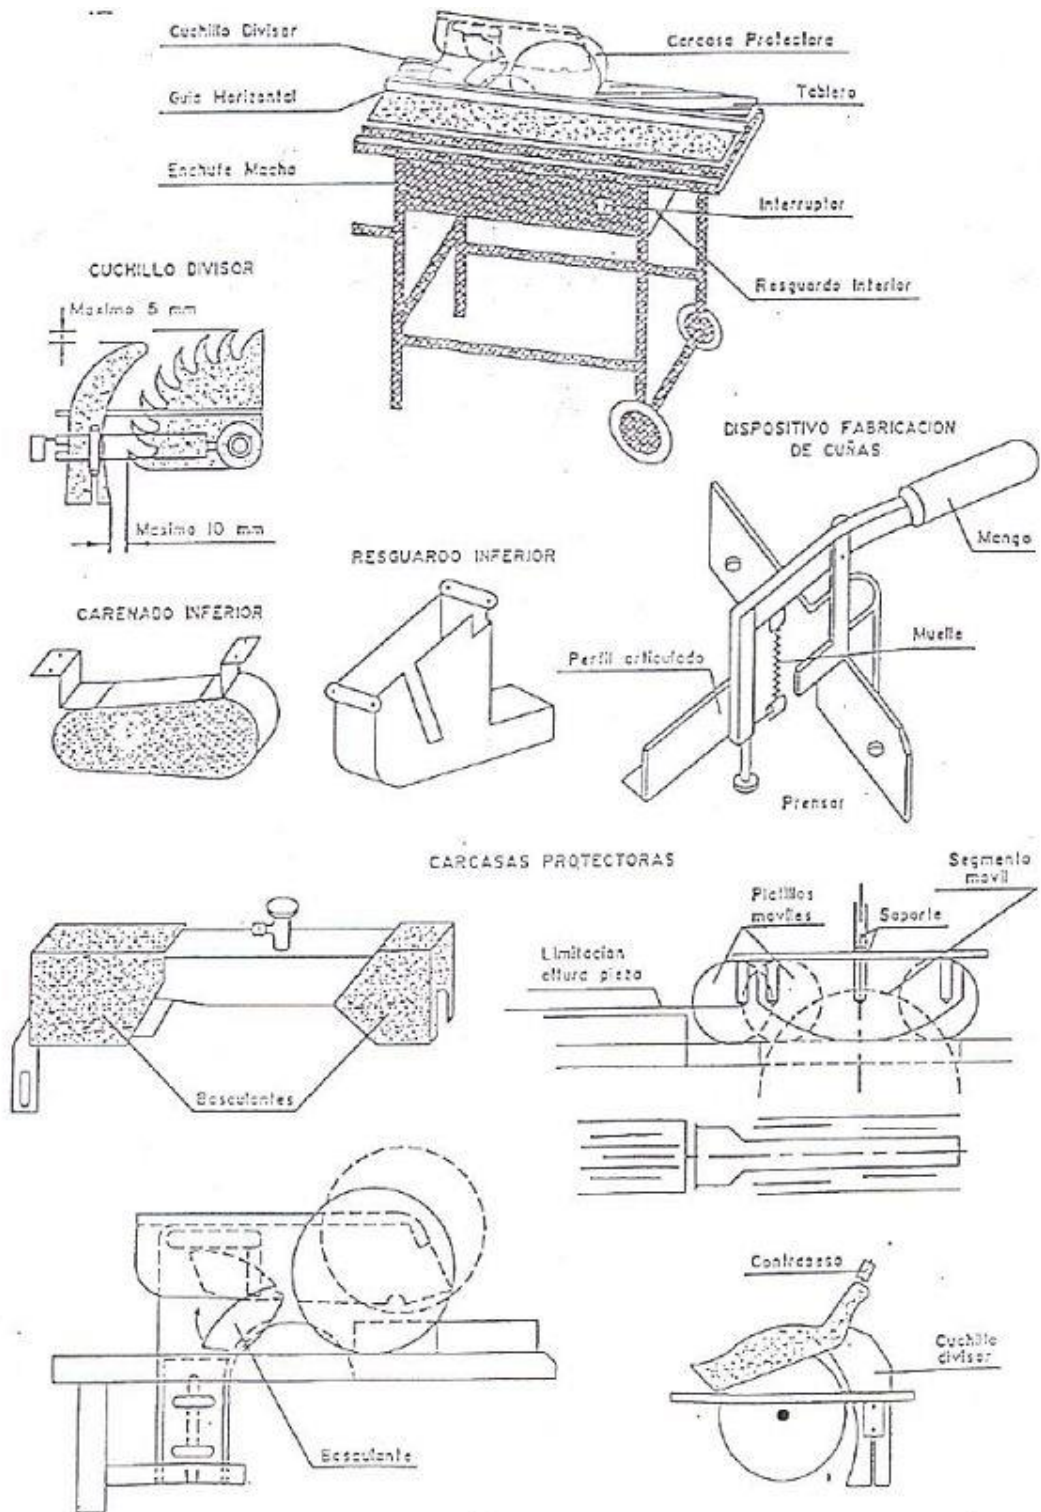

Mataró, abril de 2024.

Director d'Operacions


Cap de Xarxa d'Abastament  
i Clavegueram

Redactor del Projecte

Enric Corbella Reventós

Albert Besora Magem

Bibiana Pérez Pájaro

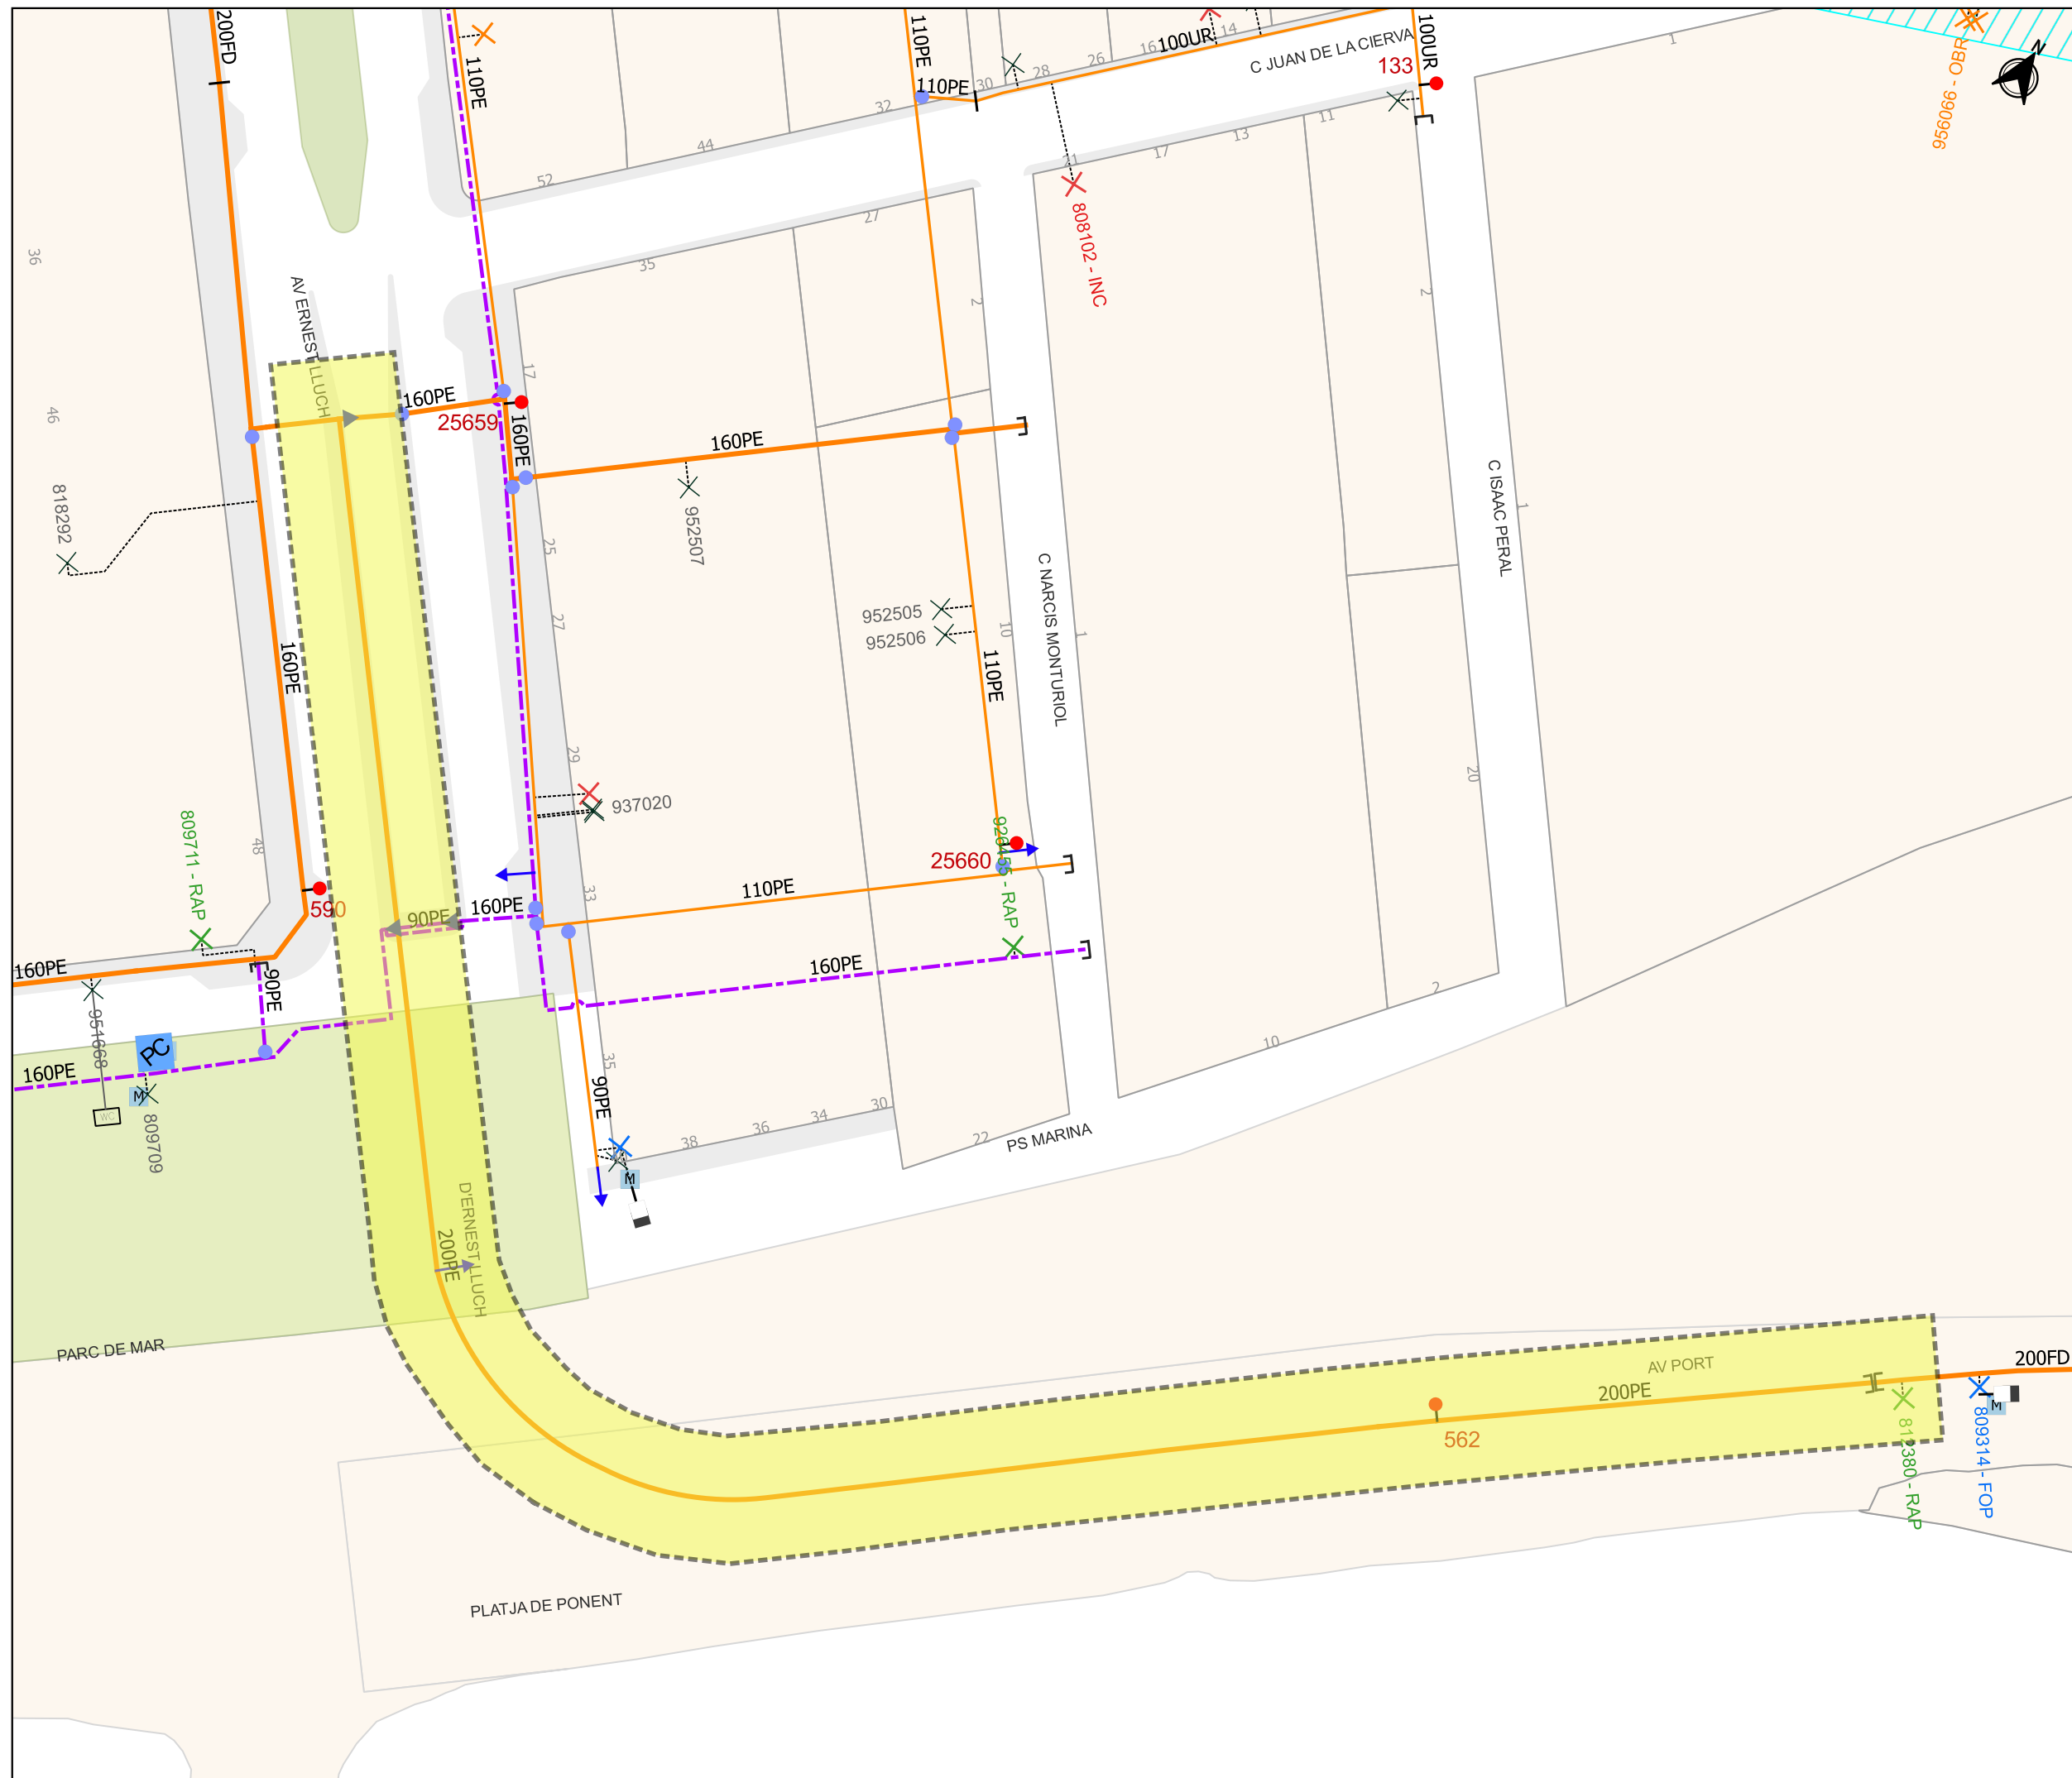

OD-OA 9521  
 PROJECTE DE RENOVACIÓ URGENT DE LA  
 XARXA D'ABASTAMENT D'AIGUA POTABLE  
 DE L'AVINGUDA DEL PORT.  
 FASE 2

SEGURETAT I SALUT

DIRECTOR D'OPERACIONS	PLÀNOL NÚM.
E.CORBELLA	<b>1</b>
REDACTOR DEL PROJECTE	
A. BESORA	
PROJ. NÚM.	ESCALA
2024-OD-OA-9521	<b>1:1000</b>
REF. ARXIU	DATA
OD-OA-9521 SIS	27/05/2024

**ANNEX 5:  
ESTUDI DE GESTIÓ DE RESIDUS**



## ESTUDI DE GESTIÓ DE RESIDUS

EXPEDIENT NÚM: 2024-(OD-OA)9521

TÍTOL: OBRA DE RENOVACIÓ URGENT DE LA XARXA D'ABASTAMENT D'AIGUA POTABLE  
DE L'AVINGUDA DEL PORT. FASE 2

TIPUS: RENOVACIÓ XARXA D'AIGUA POTABLE

---

### INDEX

<b>1</b>	<b>INTRODUCCIÓ .....</b>	<b>2</b>
1.1	DEFINICIÓ DE CONCEPTES. ....	2
1.2	MARC LEGAL .....	3
<b>2</b>	<b>DESCRIPCIÓ DE L'OBRA .....</b>	<b>4</b>
<b>3</b>	<b>ESTIMACIÓ I TIPOLOGIA DELS RESIDUS. ....</b>	<b>6</b>
3.1	TIPOLOGIA DE RESIDUS GENERATS.....	6
3.1.1	Residus principals segons el CER de la construcció i demolició.....	6
3.1.2	Altres residus no especials generats durant les obres no inclosos en el capítol 17 del CER. ....	8
3.1.3	Altres residus especials generats durant les obres no inclosos en el capítol 17 del CER. ....	9
3.2	ESTIMACIÓ DEL RESIDUS.....	9
3.2.1	Estimació de quantitats totals.....	9
<b>4</b>	<b>MESURES PER LA PREVENCIÓ DE RESIDUS A L'OBRA.....</b>	<b>10</b>
<b>5</b>	<b>OPERACIONS DE GESTIÓ DE RESIDUS .....</b>	<b>12</b>
5.1	DEFINICIÓ DE CONCEPTES .....	12
<b>6</b>	<b>PLEC PRESCRIPCIONS EN RELACIÓ AMB L'EMMAGATZEMATGE, MANEIG, SEPARACIÓ I ALTRES OPERACIONS DE GESTIÓ DELS RESIDUS DE CONSTRUCCIÓ I DEMOLICIÓ. ....</b>	<b>14</b>
6.1	CLASSIFICACIÓ DE RESIDUS:.....	14
6.1.1	Definició i condicions de les partides d'obra executades .....	14
6.1.2	Condicions del procés d'execució.....	15
6.1.3	Normativa de compliment obligatori .....	15
6.2	CÀRREGA I TRANSPORT DE RESIDUS D'EXCAVACIÓ A INSTAL·LACIÓ AUTORITZADA DE GESTIÓ DE RESIDUS .....	16
6.2.1	Definició i condicions de les partides d'obra executades .....	16
6.2.2	Condicions del procés d'execució.....	17
6.2.3	Normativa de compliment obligatori .....	17
6.3	CÀRREGA I TRANSPORT DE RESIDUS DE CONSTRUCCIÓ O DEMOLICIÓ A INSTAL·LACIÓ AUTORITZADA DE GESTIÓ DE RESIDUS.....	17
6.3.1	Definició i condicions de les partides d'obra executades .....	17
6.3.1	Condicions del procés d'execució.....	18
6.3.2	Normativa de compliment obligatori .....	18
<b>7</b>	<b>VALORACIÓ DEL COST PREVIST DE LA GESTIÓ DELS RESIDUS DE CONSTRUCCIÓ I DEMOLICIÓ.....</b>	<b>19</b>
<b>8</b>	<b>PLÀNOL DE LES INSTAL·LACIONS PER LA GESTIÓ DE RESIDUS .....</b>	<b>19</b>

## 1 INTRODUCCIÓ

---

En compliment del Reial Decret 105/2008, d'1 de febrer, pel qual es regula la producció i gestió dels residus de construcció i demolició (d'aquí d'ara endavant RCD), s'inclou en aquest Annex l'Estudi de Gestió d'aquests residus.

El citat Reial Decret defineix el que és un residu de construcció i demolició, residu inert, obra de construcció i demolició, productor de RCD, entre altres conceptes (article 2).

A part dels requeriments establerts en matèria de residus, el productor té una sèrie d'obligacions entre les quals destaca la necessitat d'incloure en el Projecte de Construcció un Estudi dels RCD amb el contingut mínim descrit en l'article 4.1.a) del Reial Decret 105/2008, que inclourà almenys el següent contingut:

- Una estimació de la quantitat, expressada en tones i en metres cúbics, dels residus de construcció i demolició que es generaran en l'obra, codificats conformement a la llista europea de residus publicada per Ordre MAM/304/2002, de 8 de febrer, per la qual es publiquen les operacions de valorització i eliminació de residus i la llista europea de residus, o norma que la substitueixi.
- Les mesures per a la prevenció de residus en l'obra objecte del projecte.
- Les operacions de reutilització, valorització o eliminació al fet que es destinaran els residus que es generaran en l'obra.
- Les mesures per a la separació dels residus en obra, en particular, per al compliment per part del posseïdor dels residus.
- Els plànols de les instal·lacions previstes per a l'emmagatzematge, maneig, separació i, si escau, altres operacions de gestió dels residus de construcció i demolició dins de l'obra. Posteriorment, dites planes podran ser objecte d'adaptació a les característiques particulars de l'obra i els seus sistemes d'execució, previ acord de la direcció facultativa de l'obra.
- Les prescripcions del plec de prescripcions tècniques particulars del projecte, en relació amb l'emmagatzematge, maneig, separació i, si escau, altres operacions de gestió dels residus de construcció i demolició dins de l'obra.
- Una valoració del cost previst de la gestió dels residus de construcció i demolició que formarà part del pressupost del projecte en capítol independent.

El productor dels residus vetllarà pel compliment de la normativa específica vigent, fomentant la prevenció dels residus d'obra, la reutilització, reciclat, i altres formes de valoració, assegurant sempre el tractament adequat per assegurar el desenvolupament sostenible de l'activitat de construcció.

El contractista haurà de presentar al promotor un Pla de Gestió de RCD que es van a generar en l'obra, amb el contingut previst en l'article 4.1. i 5 del RD 105/2008. Aquest Pla es basarà en les descripcions i contingut de l'Estudi de Gestió de Residus del projecte i haurà de ser aprovat pel Director d'obra i acceptat pel promotor, Una vegada acceptat passarà a formar part dels documents contractuals d'obra.

En el cas que el posseïdor (contractista) dels RCD no procedeixi a gestionar-los per si mateix, estarà obligat a lliurar-los a un gestor autoritzat amb l'aportació de la documentació, certificats i obligacions que determina l'article 5.3. del RD 105/2008.

### 1.1 DEFINICIÓ DE CONCEPTES.

A efectes de la *Llei 22/2011, de 28 de juliol, de residus i sòls contaminats*, en el seu *article 3*, es defineix com:

**Residu:** qualsevol substància o objecte que el seu posseïdor rebutgi o tingui la intenció o l'obligació de rebutjar.

Residu perillós: residu que presenta una o diverses de les característiques perilloses enumerades en l'*annex III*, i aquell que pugui aprovar el Govern de conformitat amb el que estableix la normativa europea o en els convenis internacionals dels quals Espanya sigui part, així com els recipients i envasos que els hagin contingut.

Productor de residus: qualsevol persona física o jurídica l'activitat produeixi residus (productor inicial de residus) o qualsevol persona que efectui operacions de tractament previ, de mescla o d'un altre tipus, que ocasionen un canvi de naturalesa o de composició d'aquests residus. En el cas de les mercaderies retirades pels serveis de control i inspecció en les instal·lacions frontereres es considerarà productor de residus al representant de la mercaderia, o bé a l'importador o exportador de la mateixa.

Posseïdor de residus: el productor de residus o una altra persona física o jurídica que estigui en possessió de residus.

## **1.2 MARC LEGAL**

La gestió de residus es troba emmarcada legalment per la següent normativa:

- **Ordre de 6 de setembre de 1988**, sobre prescripcions en el tractament i eliminació dels olis usats.
- **Reial Decret 833/1988**, de 20 de juliol, pel que s'aprova el Reglament per l'execució de la Llei 20/1986, bàsica de residus tòxics i perillosos.
- **Reial Decret 108/1991**, de 1 de febrer, sobre la prevenció i reducció de la contaminació del medi ambient produïda per l'amiant.
- **Decret 115/1994**, de 6 d'abril, reguladora del Registre General de Gestors de Residus.
- **Reial Decret 363/1995**, de 10 de març, d'aprovació del Reglament sobre notificació de substàncies noves i classificació, envasat i etiquetat de substàncies perilloses.
- **Decret 1/1997**, de 7 de gener, sobre la disposició del rebuig dels residus en dipòsits controlats.
- **Llei 11/1997**, de 24 de abril, d'Envasos i Residus d'Envasos.
- **Reial Decret 952/1997**, de 20 de juny, pel qual es modifica el reglament per a l'execució de la Llei 20/1996, de 14 de maig, Bàsica de Residus Tòxics i Perillosos, aprovat mitjançant Reial decret 833/1998 de 20 de juliol.
- **Reial Decret 782/1998**, de 30 d'abril, pel que s'aprova el Reglament pel desenvolupament i execució de la Llei 11/1997, de 24 d'abril, d'Envasos i Residus d'Envasos.
- **Decret 93/1999**, de 6 d'abril, sobre Procediments de Gestió de Residus.
- **Reial Decret 1378/1999**, de 27 d'agost, pel que s'estableixen mesures per l'eliminació i gestió dels PCB, PCT i aparells que el continguin, i RD 228/2006, de 24 de febrer, que el modifica.
- **Decret 219/2001**, d'1 d'agost, pel qual es deroga la disposició addicional tercera del Decret 93/1999, de 6 d'abril, sobre procediments de gestió de residus.
- **Reial Decret 1481/2001**, de 27 de desembre, pel qual es regula l'eliminació de residus mitjançant dipòsit en abocador.
- **Ordre 304/MAM/2002**, de 8 de febrer, pel qual es publiquen les operacions de valorització i eliminació de residus i la llista europea de residus.
- **Llei 16/2003**, de 13 de juny, de finançament de les infraestructures de tractament de residus i del cànon sobre la deposició de residu.

- **Reial Decret 252/2006**, de 3 de març, pel que es revisen els objectius de reciclat i valorització establerts en la Llei 11/1997, de 24 d'abril, d'Envasos i Residus d'Envasos i pel que es modifica el Reglament pel seu desenvolupament i execució, aprovat pel Reial Decret 782/1998, de 30 d'abril.
- **Reial Decret 679/2006**, de 2 de juny, pel qual es regula la gestió dels olis industrials usats.
- **Reial Decret 105/2008**, d'1 de febrer, pel qual es regula la producció i gestió dels residus de construcció i demolició.
- **Decret Legislatiu 1/2009**, de 21 de juliol, pel que s'aprova el Text refós de la Llei reguladora de residus.
- **Decret 89/2010**, de 29 de juny, regulador dels enderrocs i altres residus de la construcció i demolició, i el cànon sobre la deposició controlada de residus de la construcció.
- **Llei 22/2011**, de 28 de juliol, de residus i sòls contaminats.
- **Decret 152/2017**, de 17 d'octubre, sobre la classificació, la codificació i les vies de gestió de residus a Catalunya.
- **ORDRE APM/205/2018**, de 22 de febrer, per la que s'estableix els criteris per determinar quan l'oli usat processat procedent del tractament d'olis usats per al seu ús com a combustible deixa ser residu d'acord amb la Llei 22/2011, de 28 de juliol, de residus i sòls contaminats.
- **Reial Decret 553/2020**, de 2 juny, pel que es regula el trasllat de residus en l'interior del territori de l'Estat.
- **Directiva 2008/98/CE** del Parlament Europeu i del Consell de 19 de novembre de 2008 sobre els residus i per la qual es deroguen determinades Directives.
- **Directiva 99/31/CE** relativa a l'abocament de residus.
- **Directiva 94/62/CE** del Parlament Europeu i del Consell relativa als envasos i residus d'envasos i directives 2004/12/CE i 2005/20/CE que la modifiquen.
- **Directives 94/904/CE** del Parlament Europeu i del Consell sobre residus perillosos i directiva 94/31/CEE que els modifica.
- **Directiva 75/442/CEE** del Parlament Europeu i del Consell relativa als residus i directives 91/156/CEE i 94/31/CE que la modifiquen.

## 2 DESCRIPCIÓ DE L'OBRA

---

Les obres contemplades en el projecte són les necessàries per la renovació de 320 ml canonada PEAD Ø 200 mm de distribució d'aigua potable de l'Avinguda del Port, des del tap que es va deixar en el tram substituït en al primera fase fins a connectar amb la canonada PEAD Ø 160 mm que creua la calçada de l'Avinguda d'Ernest Lluch, (a l'alçada del número 46), amb tecnologia que no requereix execució de rases, Sistema Primus Line o similar, executat per empresa homologada.

La dificultat i afectació important per executar una renovació amb excavació de rasa ha portat a definir la renovació d'aquest tram amb una tecnologia sense rasa. La dificultat era haver de realitzar una rasa en una vorera de 40 cm d'ample, sense espai per treballar, havent de tallar el vial d'accés al Port pels vehicles pesants que transporten vaixells, sense un accés alternatiu per aquest tipus de mobilitat. Una afectació molt important per l'activitat del Port. A més el tram a renovar no té cap escomesa de subministrament i per tant, es minimitzen les cales necessàries per poder fer la instal·lació dins de la canonada existent. També es redueixen el termini d'execució i l'ocupació d'espai.

El Sistema Primus Line o similar consisteix en la introducció a l'interior de la canalització existent d'una nova canonada flexible  $\varnothing$  150 mm constituïda per tres capes de material. Les capes interior i exterior són de PEAD mentre la capa intermèdia és una malla teixida de Kevlar, material amb unes característiques de resistència a la tracció excepcionals que permeten que la canonada resultant tingui gran resistència a la pressió interior.

L'avantatge que presenta aquest mètode enfront d'altres similars, és que permet superar qualsevol canvi d'alineació o desviació existent, problema que els altres mètodes no permeten superar perquè necessiten un traçat recte per a la seva correcta execució. El traçat del tram a renovar es majoritàriament en corba.

Aquesta canonada flexible es caracteritza per la seva lleugeresa i per la seva resistència a la pressió interior, sent capaç de resistir pressions d'aigua de fins a 71 bar, encara que per aquest projecte s'ha plantejat una solució de 25 bar amb un gruix de 6 mm.

El procés constructiu de la canonada flexible és el següent:

1. Excavació de cales en els punts de connexió de la nova canonada flexible amb les canonades i/o elements existents a la xarxa d'aigua potable del municipi de Mataró.

En els dos extrems dels 320 ml a renovar s'excavaran cales per a tir i instal·lació de la nova canonada flexible. I en punts intermedis s'obrirà una cala pel canvi d'una vàlvula de descàrrega i una altra pel canvi d'un hidrant.

2. Tall de la canonada existent en els dos extrems.

3. Inspecció interior de la canonada existent mitjançant CCTV.

4. Neteja de la canonada existent.

5. Inserció de la nova canonada flexible plegada, (transportada a obra enrotllada en un tambor), a l'interior de la canonada existent.

6. Pressurització de la canonada flexible mitjançant aire a baixa pressió i col·locació dels connectors en els extrems.

7. Prova de pressió del tram instal·lat.

8. Neteja i desinfecció de la canonada.

9. Connexió dels extrems amb la xarxa existent i/o elements singulars, mitjançant peces especials de connexió amb brides.

Amb aquest sistema la instal·lació es realitza molt ràpidament.

A més, s'instal·laran les vàlvules de maniobra, descàrregues i hidrants necessaris pel correcte funcionament i manteniment de la xarxa.

Com a criteri general, per garantir la continuïtat dels paviments existents, la reposició de les cales de renovació es realitzarà amb el mateix tipus de paviment existent.

### 3 ESTIMACIÓ I TIPOLOGIA DELS RESIDUS.

#### 3.1 TIPOLOGIA DE RESIDUS GENERATS

A continuació es presenta un llistat dels residus que es poden produir durant l'obra i la seva classificació segons el Catàleg Europeu de Residus (CER), que està en vigor des de l'1 de gener de 2002. Amb el nou catàleg, mitjançant un sistema de llista única s'estableix quins residus han d'ésser considerats com a perillosos (especials).

En el nou Catàleg, els residus adopten una codificació de sis xifres, essent el format de la codificació el mateix que en el Catàleg de Residus de Catalunya (CRC), tot i que aquests no tenen per què coincidir.

El CRC continua essent vigent per a determinar la correcta gestió que ha de tenir cadascun dels residus (valorització, tractament o disposició), sempre que no entri en contradicció amb l'aplicació del nou Catàleg Europeu de Residus (CER), com és el cas de la seva classificació.

##### 3.1.1 Residus principals segons el CER de la construcció i demolició.

Els principals residus del procés de demolició i/o urbanització són els següents:

- Terres
- Roca
- Formigó (paviments, murs, ...)
- Mescles bituminoses
- Cablejat elèctric
- Restes vegetals
- Metalls
- Maons
- Altres: fusta, vidre, plàstic, paper i cartró.

Segons el Catàleg Europeu de Residus, aquests residus s'inclouen en els següents grups:

RESIDUS NO ESPECIALS							
17		RESIDUS DE LA CONSTRUCCION I DEMOLICION					
17	01	Formigó, maons, teules i materials ceràmics	classe	prioritat	vies	subvies	
17	01	01	Formigó	NP	1	R05	R0504 R0505
					2	D05	D0501 D0502
17	01	02	Maons	NP	1	R05	R0505
					2	D05	D0501 D0502
17	01	03	Teules i materials ceràmics	NP	1	R05	R0504 R0505
					2	D05	D0501 D0502
17	02	Fusta, vidre i plàstic	classe	prioritat	vies	subvies	
17	02	01	Fusta	NP	1	R03	R0306 R0314
					2	R01	R0101 R0102 R0103
					3	D08	D0801
					4	D05	D0502
17	02	02	Vidre	NP	1	R05	R0503 R0504 R0505
					2	D05	D0501

17	02	03	Plàstic	NP	1	R03	R0306
					2	R01	R0101 R0102 R0103
					3	D05	D0502
17	03		Mescles bituminoses, quitrà d'hulla i altres productes enquitranats	<i>classe</i>	<i>prioritat</i>	<i>vies</i>	<i>subvies</i>
17	03	01	Mescles bituminoses que contenen quitrà d'hulla	P	1	R05	R0505
					2	D05	D0503
17	03	03	Quitrà d'hulla i productes enquitranats	P	1	R05	R0505
					2	D05	D0503
17	04		Metalls (inclosos els seus aliatges)	<i>classe</i>	<i>prioritat</i>	<i>vies</i>	<i>subvies</i>
17	04	01	Coure, bronze i llautó	NP	1	R04	R0401 R0406
17	04	03	Plom	NP	1	R04	R0401 R0406
17	04	05	Ferro i acer	NP	1	R04	R0401 R0406
17	04	07	Metalls mesclats	NP	1	R04	R0401 R0406
17	04	09	Residus metàl·lics contaminats amb substàncies perilloses	P	1	R04	R0401
					2	D05	D0503
17	04	10	Cables que contenen hidrocarburs, quitrà d'hulla i altres substàncies perilloses	P	1	R12	R1203 R1206
					2	R04	R0401 R0406
17	04	11	Cables diferents dels especificats en el codi 170410	NP	1	R12	R1203 R1206
					2	R04	R0401 R0406
17	05		Terra (inclosa l'excavada de zones contaminades), pedres i llots de drenatge	<i>classe</i>	<i>prioritat</i>	<i>vies</i>	<i>subvies</i>
17	05	03	Terra i pedres que contenen substàncies perilloses	P	1	D09	D0902 D0906 D0907
					2	D05	D0503
17	05	04	Terra i pedres diferents de les especificades en el codi 170503	NP	1	R05	R0502 R0504 R0505 R0507
					2	D09	D0901 D0902 D0906 D0907
					3	D05	D0501 D0502
17	05	05	Llots de drenatge que contenen substàncies perilloses	P	1	D09	D0902 D0905 D0907 D0908
					2	D05	D0503
17	05	06	Llots de drenatge diferents dels especificats en el codi 170505	NP	1	R05	R0505
					2	D08	D0801 D0802
					2	D09	D0902 D0905 D0907 D0908
					3	D05	D0501 D0502
17	06		Materials d'aïllament i materials de construcció que contenen amiant	<i>classe</i>	<i>prioritat</i>	<i>vies</i>	<i>subvies</i>

17 06 05	Materials de construcció que contenen amiant	P	1	D05	D0503
17 08	Materials de construcció a base de guix	<i>classe</i>	<i>prioritat</i>	<i>vies</i>	<i>subvies</i>
17 08 01	Materials de construcció a base de guix contaminats amb substàncies perilloses	P	1	D05	D0503
17 08 02	Materials de construcció a base de guix diferents dels especificats en el codi 170801	NP	1	R05	R0505
			2	D05	D0502
17 09	Altres residus de construcció i demolició	<i>classe</i>	<i>prioritat</i>	<i>vies</i>	<i>subvies</i>
17 09 03	Altres residus de construcció i demolició (inclosos els residus mesclats) que contenen substàncies perilloses	P	1	D09	D0902
			2	D05	D0503
17 09 04	Residus mesclats de construcció i demolicions diferents dels especificats en els codis 170901, 170902 i 170903	NP	1	R05	R0505
			2	D09	D0902
			3	D05	D0501 D0502

### 3.1.2 Altres residus no especials generats durant les obres no inclosos en el capítol 17 del CER.

#### RESTES VEGETALS:

El Catàleg Europeu de Residus (CER) no inclou la classificació de restes vegetals en el capítol de Residus de Construcció i Demolició. Igualment, al capítol 02, del CER s'inclou els residus de silvicultura, aquest és equivalent a les restes vegetals.

RESIDUS NO ESPECIALS					
<b>02</b>	<b>RESIDUS DE L'AGRICULTURA, HORTICULTURA, AQÜICULTURA, SILVICULTURA, CAÇA I PESCA; RESIDUS DE LA PREPARACION I ELABORACION D'ALIMENTS</b>				
02 01	RESIDUS DE L'AGRICULTURA, HORTICULTURA, AQÜICULTURA, SILVICULTURA, CAÇA I PESCA.	<i>classe</i>	<i>prioritat</i>	<i>vies</i>	<i>subvies</i>
02 01 07	Residus de silvicultura	NP	1	R03	R0301 R0302 R0303 R0304
			1	R10	R1001 R1002
			2	R01	R0101 R0102

A més a més dels residus citats es poden originar altres residus en petites quantitats com són:

- Paper i cartró
- Envasos, draps de neteja i roba de treball

Segons el Catàleg Europeu de Residus, aquests residus s'inclouen en els següents grups:

RESIDUS NO ESPECIALS	
<b>15</b>	<b>RESIDUS D'ENVASOS, ABSORBENTS, DRAPS DE NETEJA, MATERIALS DE FILTRACIÓ I ROBA DE PROTECCIÓ NO ESPECIFICATS EN CAP ALTRA CATEGORIA.</b>



### 3.1.3 Altres residus especials generats durant les obres no inclosos en el capítol 17 del CER.

Durant les obres es poden generar residus:

RESIDUS ESPECIALS	
<b>13</b>	<b>RESIDUS D'OLIS I COMBUSTIBLES LÍQUIDS (EXCEPTE OLIS COMESTIBLES I ELS DELS CAPÍTOLS 05, 12 I 19)</b>

RESIDUS ESPECIALS							
<b>02</b>	<b>RESIDUS DE L'AGRICULTURA, HORTICULTURA, AQÜICULTURA, SILVICULTURA, CAÇA I PESCA; RESIDUS DE LA PREPARACION I ELABORACION D'ALIMENTS</b>						
02	01	RESIDUS DE L'AGRICULTURA, HORTICULTURA, AQÜICULTURA, SILVICULTURA, CAÇA I PESCA.	<i>classe</i>	<i>prioritat</i>	<i>vies</i>	<i>subvies</i>	
02	01	08	Residus agroquímics que contenen substàncies perilloses.	P	1	D09	D0905 D0906
				2	D10	D1001	
				3	D05	D0503	

## 3.2 ESTIMACIÓ DEL RESIDUS

### 3.2.1 Estimació de quantitats totals

Per obtenir la quantitat dels diferents tipus de residus, en primer lloc, i segons amidaments de projecte, el valors de RCD's Nivell I i II calculats són:

Tipus Residu	Volum total RDC's (m <sup>3</sup> )	Densitat (Tn/m <sup>3</sup> )	Pes total RDC's (Tn)
Asfalt	0,67	1,30	0,87
Formigó (Panot)	2,12	1,45	3,07
Terres procedents de l'excavació	22,68	1,60	36,29

A partir d'aquests valors, és possible fer una estimació de la resta de residus calculada en funció de la superfície total afectada per l'obra:

Tipus d'obra	Sup. construïda (m <sup>2</sup> )	Coefficient	Vol. total RDC's (m <sup>3</sup> )	Densitat (Tn/m <sup>3</sup> )	Pes total RDC's (Tn)
Urbanització	13,23	0,221	2,92	1,5	4,38

Una vegada tenim la estimació global de residus calculem el percentatge dels residus que habitualment es generen per aquest tipus d'obra. A l'hora d'estimar els percentatges s'ha de tenir en compte el valors calculats per projecte per tal que siguin els més similars possible, la tipologia de l'obra i la informació que es disposi del subsol on s'ha de reutilitzar l'obra. En aquest cas l'estimació és la següent:

	%	Pes Total (Tn)
<b>RCD de naturalesa pètria</b>		
Sorra, grava i altres àrids	1,50 %	0,07
Formigó	70,00 %	3,07
Maons i altres ceràmics	2,00 %	0,09
Pedra	2,00 %	0,09
<b>RCD de naturalesa no pètria</b>		
Asfalt	19,85 %	0,87
Fusta	0,50 %	0,02
Metall	0,20 %	0,01
Paper	0,75 %	0,03
Plàstic	0,75 %	0,03
Vidre	0,75 %	0,03
Guix	1,00 %	0,04
<b>Altres</b>		
Brossa	0,20 %	0,01
Residus Perillosos	0,50 %	0,02
Fibrociment	0,00 %	0,00
<b>TOTAL</b>	<b>100%</b>	<b>138,34</b>

## 4 MESURES PER LA PREVENCIÓ DE RESIDUS A L'OBRA

A continuació es plantegen les mesures recomanades encaminades a la prevenció en la generació de residus de construcció y demolició. A més es descriu la manera més convenient d'emmagatzemar les matèries primes a l'obra, la seva aplicació contribuirà a reduir la quantitat de residus per rebuig o deteriorament innecessari dels materials.

### Terres i petris de l'excavació

#### *Mesures*

S'ajustaran a les dimensions específiques del projecte.

#### *Emmagatzematge*

Sobre una base dura per reduir rebutjos. Fer separació de contaminants potencials.

### RCD de naturalesa pètria

#### *Mesures*

S'evitarà la generació dels mateixos com a rebuig de producció en els processos de fabricació, retornant en la mesura possible al subministrador les parts del material que no s'hagi de col·locar.

#### *Emmagatzematge*

Sobre una base dura per reduir rebutjos, es disposarà de contenidors de 6 m<sup>3</sup> per la seva segregació. Separar el contaminants potencials.

Residus de grava, roques triturades, sorra o argila*Mesures*

S'ha de reutilitzar en la mesura que sigui possible dins de la pròpia obra

*Emmagatzematge*

Sobre una base dura per reduir rebutjos, es disposarà de contenidors de 6 m<sup>3</sup> per la seva segregació. Separar el contaminants potencials.

Formigó*Mesures*

S'intentarà en la mesura que sigui possible utilitzar la major quantitat possible de fabricació en planta d'empresa subministradora.

*Emmagatzematge*

Sobre una base dura per reduir rebutjos, es disposarà de contenidors de 6 m<sup>3</sup> per la seva segregació. Separar el contaminants potencials.

Restes de materials ceràmics*Mesures*

S'hauran de netejar les parts d'aglomerants i aquestes restes es reutilitzaran pel seu reciclatge.

S'aportaran en la mesura justa segons la dimensió determinada en el projecte i abans de la seva col·locació s'ha de planificar per tal d'evitar en el número mínim de retalls i elements de rebuig.

*Emmagatzematge*

Emmagatzemar en els embalatges originals fins al moment de l'ús. Es disposarà de contenidors de 6 m<sup>3</sup> per la seva segregació. Separar el contaminants potencials.

Mescles bituminoses*Mesures*

Es demanarà pel seu subministrament la quantitat justa en mesura i extensió per evitar rebutjos innecessaris.

*Emmagatzematge*

*Sense recomanacions específiques*

Fusta*Mesures*

Abans de la seva col·locació s'ha de planificar per tal d'evitar en el número mínim de retalls i elements de rebuig.

*Emmagatzematge*

En un lloc cobert, protegint la fusta de la pluja.

### Element metàl·lics

#### *Mesures*

S'aportaran en la mesura justa segons la dimensió determinada en el projecte i abans de la seva col·locació s'ha de planificar per tal d'evitar en el número mínim de retalls i elements de rebuig.

#### *Emmagatzematge*

En un lloc cobert, emmagatzemar en els embalatges originals fins al moment de l'ús. Es disposarà de contenidors per la seva separació.

### Residus

#### *Mesures*

S'aportaran en la mesura justa segons la dimensió determinada en el projecte i abans de la seva col·locació s'ha de planificar per tal d'evitar en el número mínim de retalls i elements de rebuig.

#### *Emmagatzematge*

Pels tubs utilitzar separadors per preveure que rodin.

Per altres matèries primes de plàstic, emmagatzemar en els embalatges originals fins al moment de l'ús. Es disposarà de contenidors per la seva separació.

## **5 OPERACIONS DE GESTIÓ DE RESIDUS**

---

### **5.1 DEFINICIÓ DE CONCEPTES**

Les operacions les podem dividir en el següents tipus:

#### Operacions in situ

Són operacions de desconstrucció i de separació i recollida selectiva dels residus en el mateix lloc on es produeixen.

Aquestes operacions aconseguen millorar les possibilitats de valorització dels residus, ja que faciliten el reciclatge o reutilització posterior. També es mostren imprescindibles quan s'han de separar residus potencialment perillosos per al seu tractament.

#### Separació i recollida selectiva

Són accions que tenen per objectiu disposar de residus de composició homogènia, classificats per la seva naturalesa -formigons, obra de fàbrica, metalls, etc.-, de manera que faciliten els processos de valorització o de tractament especial.

L'objectiu comú d'aquestes accions és facilitar la valorització dels residus. Per aconseguir un millor procés de reciclatge és necessari disposar de residus de composició homogènia, sobretot exempts de materials potencialment perillosos. Per aquesta raó han de ser separats d'altres materials amb els quals van barrejats i classificats pel seu diferent naturalesa, segons les possibilitats de valoració que haguem escollit.

És així mateix objectiu d'aquestes accions recuperar en el millor estat possible els elements de construcció que siguin reutilitzables.

### Desconstrucció

És un conjunt d'operacions coordinades de recuperació de residus d'enderrocament amb la finalitat de minimitzar el volum destinat a l'abocador. La desconstrucció no té un únic model de definició. En realitat admet diversos models i graus d'intensitat en cadascuna de les operacions. Aquests vindran determinats per les característiques materials de la construcció objecte de desconstrucció, per l'increment del cost de l'enderrocament a fi que aquest sigui més selectiu, per la repercussió que exerceixen aquestes operacions en el valor dels residus resultants i pel cost final del producte. Aquest cost ha de poder competir al mercat amb el d'un material equivalent però nou.

En definitiva, per aconseguir un material reciclat de qualitat acceptable i aprofitar de manera eficaç els elements reutilitzables, el procés de demolició d'un edifici és indissociable de la separació selectiva i de la desconstrucció.

Les alternatives de gestió dins d'una obra són les següents:

### Valorització

La valorització és la recuperació o reciclat de determinades substàncies o materials continguts en els residus, incloent la reutilització directa, el reciclat i la incineració amb aprofitament energètic.

La valorització dels residus evita la necessitat d'enviar-los a un abocador controlat. Una gestió responsable dels residus ha de perseguir la màxima valorització per reduir tant com sigui possible l'impacte mediambiental. La gestió serà més eficaç si s'incorporen les operacions de separació selectiva en el mateix lloc on es produeixen, mentre que les de reciclatge i reutilització es poden fer en aquest mateix lloc o en uns altres més específics.

### Deposició dels residus

Els residus que no són valoritzables són, en general, dipositats en abocadors. Els residus en alguns casos són de naturalesa tòxica o contaminant i, per tant, resulten potencialment perillosos. Per aquesta raó els residus han de disposar-se de manera tal que no puguin causar danys a les persones ni a la naturalesa i que no es converteixin en elements agressius per al paisatge. Si no són valoritzables i estan formats per materials inerts, s'han de dipositar en un abocador controlat a fi que almenys no alterin el paisatge. Però si són perillosos, han de ser dipositats adequadament en un abocador específic per a productes d'aquest tipus i, en alguns casos, sotmesos prèviament a un tractament especial perquè no siguin una amenaça per al mitjà.

### Reutilització

És la recuperació d'elements constructius complets amb les mínimes transformacions possibles. La reutilització no solament reporta avantatges mediambientals sinó també econòmiques. Els elements constructius valorats en funció del pes dels residus posseeixen un valor baix, però, si amb petites transformacions -o millor, sense elles-, poden ser regenerats o reutilitzats directament, el seu valor econòmic és més alt. En aquest sentit, la reutilització és una manera de minimitzar els residus originats, de forma menys complexa i costosa que el reciclatge.

### Reciclatge

És la recuperació d'alguns materials que componen els residus, sotmesos a un procés de transformació en la composició de nous productes. La naturalesa dels materials que componen els residus de la construcció determina quins són les seves possibilitats de ser reciclats i la seva utilitat potencial. Els residus de formigó i obra de fàbrica, principalment- poden ser reutilitzats en les obres com granulats, una vegada han passat un procés de sedàs i matxuqueig. Els residus nets de formigó, a causa de les seves característiques físiques, tenen més aplicacions i són més útils que les runes de paleta.

### Tractament especial

Consisteix en la recuperació dels residus potencialment perillosos susceptibles de contenir substàncies contaminants o tòxiques a fi d'aïllar-los i de facilitar el tractament específic o la deposició controlada. També formen part dels residus de construcció alguns materials que poden contenir substàncies contaminants, i fins i tot tòxiques, que els arriben a convertir en irrecuperables. A més, la deposició no controlada d'aquests materials en el sòl constitueix un risc potencial important per al mitjà natural.

Els materials potencialment perillosos han de ser separats de la resta dels residus per facilitar el tractament específic o la deposició controlada al fet que han de ser sotmesos.

Sempre és necessari preveure les operacions de desmuntatge selectiu dels elements que contenen aquests materials, la separació prèvia en la mateixa obra i la seva recollida selectiva.

## **6 PLEC PRESCRIPCIONS EN RELACIÓ AMB L'EMMAGATZEMATGE, MANEIG, SEPARACIÓ I ALTRES OPERACIONS DE GESTIÓ DELS RESIDUS DE CONSTRUCCIÓ I DEMOLICIÓ.**

---

Les determinacions particulars a incloure en el Plec de Prescripcions Tècniques del Projecte, en relació amb l'emmagatzematge, maneig i, si escau, altres operacions de gestió dels residus de construcció i demolició en obra, es descriuen a continuació:

### **6.1 CLASSIFICACIÓ DE RESIDUS:**

#### **6.1.1 Definició i condicions de les partides d'obra executades**

S'han de separar els residus en les fraccions mínimes següents si es supera el límit especificat, d'acord amb el que especifica l'article 5.5 del REAL DECRETO 105/2008 :

- Formigó LER 170101 (formigó):  $\geq 80$  t
- Maons, teules, ceràmics LER 170103 (teules i materials ceràmics):  $\geq 40$  t
- Metall LER 170407 (metalls barrejats)  $\geq 2$  t
- Fusta LER 170201 (fusta):  $\geq 1$  t
- Vidre LER 170202 (vidre):  $\geq 1$  t
- Plàstic LER 170203 (plàstic)  $\geq 0,5$  t
- Paper i cartró LER 150101 (envasos de paper i cartró):  $\geq 0,5$  t

Els materials que no superin aquest límits o que no es corresponguin amb cap de les fraccions anteriors, han de quedar separats com a mínim en les fraccions següents:

- Si es fa la separació selectiva en obra:
  - Inerts LER 170107 (mescles de formigó, maons, teules i materials ceràmics que no contenen substàncies perilloses)
  - No perillosos LER 170904 (residus barrejats de construcció i demolició que no contenen, mercuri, PCB ni substàncies perilloses)
  - Perillosos LER 170903\* (altres residus de construcció i demolició (inclosos els residus barrejats, que contenen substàncies perilloses)

- Si es fa la separació selectiva en un centre de transferència (extern):
  - No perillosos LER 170904 (residus barrejats de construcció i demolició que no contenen, mercuri, PCB ni substàncies perilloses)
  - Perillosos LER 170903\* (altres residus de construcció i demolició (inclosos els residus barrejats, que contenen substàncies perilloses)

Els residus separats en les fraccions establertes al “Pla de Gestió de Residus de la Construcció i Enderroc” de l’obra, s’emmagatzemaran en els espais previstos a l’obra per a aquesta finalitat. Els contenidors han d’estar senyalitzats clarament, en funció del tipus de residu que continguin, d’acord amb la separació selectiva prevista.

Els materials destinats a ser reutilitzats han de quedar separats, en funció del seu destí final.

#### **Residus perillosos:**

Els residus perillosos sempre s’han de separar.

Els residus perillosos s’han de dipositar en una zona d’emmagatzematge separada de la resta. Temps màxim d’emmagatzematge: 6 mesos.

Els materials potencialment perillosos han d’estar separats per tipus compatibles i emmagatzemats en bidons o contenidors adequats, amb indicació del tipus de perillositat. El contenidor de residus perillosos ha de situar-se en un lloc pla, fora del trànsit habitual de la maquinària d’obra, per tal d’evitar vessaments accidentals. Cal senyalitzar convenientment els diferents contenidors de residus perillosos, tenint en compte les incompatibilitats segons els símbols de perillositat representat en les etiquetes. Els contenidors de residus perillosos han d’estar tapats i protegits de la pluja i la radiació solar excessiva. Els bidons que contenen líquids perillosos (olis, desencofrants, etc.) s’han d’emmagatzemar en posició vertical i sobre cubetes de retenció de líquids per tal d’evitar fuites. Els contenidors de residus perillosos s’han de col·locar sobre un terra impermeabilitzat.

### **6.1.2 Condicions del procés d’execució**

#### **Residus de la construcció:**

La manipulació dels materials s’ha de fer amb les proteccions adequades a la perillositat del mateix.

#### **6.1.3 Normativa de compliment obligatori**

- **Reial Decret 105/2008**, d’1 de febrer, pel qual es regula la producció i gestió dels residus de construcció i demolició.
- **Ordre 304/MAM/2002**, de 8 de febrer, pel qual es publiquen les operacions de valorització i eliminació de residus i la llista europea de residus.
- Correcció d’errors de l’**Ordre 304/MAM/2002**, de 8 de febrer, pel qual es publiquen les operacions de valorització i eliminació de residus i la llista europea de residus.
- **Decret 89/2010**, de 29 de juny, pel qual s’aprova el Programa de gestió de residus de la construcció de Catalunya, es regula la producció i gestió dels residus de la construcció i demolició, i el cànon sobre la deposició controlada dels residus de la construcció.
- **Reial Decret 108/1991**, de 1 de febrer, sobre la prevenció i reducció de la contaminació del medi ambient produïda per l’amiant.

## **6.2 CÀRREGA I TRANSPORT DE RESIDUS D'EXCAVACIÓ A INSTAL·LACIÓ AUTORITZADA DE GESTIÓ DE RESIDUS**

### **6.2.1 Definició i condicions de les partides d'obra executades**

Operacions destinades a la gestió dels residus generats en l'obra: residu de construcció o demolició o material d'excavació.

S'han considerat les operacions següents:

- Transport o càrrega i transport del residu: material procedent d'excavació o residu de construcció o demolició
- Subministrament i recollida del contenidor dels residus

*Càrrega i transport de material d'excavació i residus:*

L'operació de càrrega s'ha de fer amb les precaucions necessàries per a aconseguir unes condicions de seguretat suficients.

Els vehicles de transport han de portar els elements adequats a fi d'evitar alteracions perjudicials del material.

El contenidor ha d'estar adaptat al material que ha de transportar.

El trajecte que s'ha de recórrer ha de complir les condicions d'amplària lliure i de pendent adequades a la maquinària que s'utilitzi.

*Transport a obra:*

Transport de terres i material d'excavació o del rebaix, o residus de la construcció, entre dos punts de la mateixa obra o entre dues obres.

Les àrees d'abocada han de ser les que defineixi el "Pla de Gestió de Residus de la Construcció i Enderrocs" de l'obra.

L'abocada s'ha de fer al lloc i amb el gruix de capa indicats al "Pla de Gestió de Residus de la Construcció i els Enderrocs" de l'obra.

Les terres han de complir les especificacions del seu plec de condicions en funció del seu ús, i cal que tinguin l'aprovació de la DF.

*Transport a instal·lació externa de gestió de residus:*

El material de rebuig que el "Pla de Gestió de Residus de la Construcció i els Enderrocs" i el que la DF no accepti per a reutilitzar en obra, s'ha de transportar a una instal·lació externa autoritzada, per tal de rebre el tractament definitiu.

El contractista ha de lliurar al promotor un certificat on s'indiqui, com a mínim:

- Identificació del productor dels residus.
- Identificació del posseïdor dels residus.
- Identificació de l'obra de la qual prové el residu i en el seu cas, el número de llicència d'obra.
- Identificació del gestor autoritzat que ha rebut el residu i si aquet no fa la gestió de valorització o eliminació final del residu, la identificació, cal indicar també qui farà aquesta gestió.
- Quantitat en t i m3 del residu gestionat i la seva codificació segons codi LER.



### 6.2.2 Condicions del procés d'execució

*Càrrega i transport de material d'excavació i residus:*

El transport s'ha de realitzar en un vehicle adequat, per al material que es desitgi transportar, proveït dels elements que calen per al seu desplaçament correcte. Durant el transport s'ha de protegir el material de manera que no es produeixin pèrdues en els trajectes utilitzats.

*Residus de la construcció:*

La manipulació dels materials s'ha de fer amb les proteccions adequades a la perillositat del mateix.

### 6.2.3 Normativa de compliment obligatori

- **Reial Decret 105/2008**, d'1 de febrer, pel qual es regula la producció i gestió dels residus de construcció i demolició.
- **Ordre 304/MAM/2002**, de 8 de febrer, pel qual es publiquen les operacions de valorització i eliminació de residus i la llista europea de residus.
- Correcció d'errors de l'**Ordre 304/MAM/2002**, de 8 de febrer, pel qual es publiquen les operacions de valorització i eliminació de residus i la llista europea de residus.
- **Decret 89/2010**, de 29 de juny, pel qual s'aprova el Programa de gestió de residus de la construcció de Catalunya, es regula la producció i gestió dels residus de la construcció i demolició, i el cànon sobre la deposició controlada dels residus de la construcció.
- **Reial Decret 108/1991**, de 1 de febrer, sobre la prevenció i reducció de la contaminació del medi ambient produïda per l'amiant.

## 6.3 CÀRREGA I TRANSPORT DE RESIDUS DE CONSTRUCCIÓ O DEMOLICIÓ A INSTAL·LACIÓ AUTORITZADA DE GESTIÓ DE RESIDUS

### 6.3.1 Definició i condicions de les partides d'obra executades

Operacions destinades a la gestió dels residus generats en l'obra: residu de construcció o demolició o material d'excavació.

S'han considerat les operacions següents:

- Transport o càrrega i transport del residu: material procedent d'excavació o residu de construcció o demolició
- Subministrament i recollida del contenidor dels residus

*Càrrega i transport de material d'excavació i residus:*

L'operació de càrrega s'ha de fer amb les precaucions necessàries per a aconseguir unes condicions de seguretat suficients. Els vehicles de transport han de portar els elements adequats a fi d'evitar alteracions perjudicials del material. El contenidor ha d'estar adaptat al material que ha de transportar. El trajecte que s'ha de recórrer ha de complir les condicions d'amplària lliure i de pendent adequades a la maquinària que s'utilitzi.

*Transport a obra:*

Transport de terres i material d'excavació o del rebaix, o residus de la construcció, entre dos punts de la mateixa obra o entre dues obres. Les àrees d'abocada han de ser les que defineixi el "Pla de Gestió de Residus de la Construcció i Enderrocs" de l'obra. L'abocada s'ha de fer al lloc i amb el gruix de capa indicats al "Pla de Gestió de Residus de la Construcció i els Enderrocs" de l'obra. Les terres han de complir les especificacions del seu plec de condicions en funció del seu ús, i cal que tinguin l'aprovació de la DF.

*Transport a instal·lació externa de gestió de residus:*

El material de rebuig que el "Pla de Gestió de Residus de la Construcció i els Enderrocs" i el que la DF no accepti per a reutilitzar en obra, s'ha de transportar a una instal·lació externa autoritzada, per tal de rebre el tractament definitiu.

El contractista ha de lliurar al promotor un certificat on s'indiqui, com a mínim:

- Identificació del productor dels residus
- Identificació del posseïdor dels residus
- Identificació de l'obra de la qual prové el residu i en el seu cas, el número de llicència d'obra.
- Identificació del gestor autoritzat que ha rebut el residu i si aquet no fa la gestió de valorització o eliminació final del residu, la identificació, cal indicar també qui farà aquesta gestió
- Quantitat en t i m3 del residu gestionat i la seva codificació segons codi LER

### 6.3.1 Condicions del procés d'execució

*Càrrega i transport de material d'excavació i residus:*

El transport s'ha de realitzar en un vehicle adequat, per al material que es desitgi transportar, proveït dels elements que calen per al seu desplaçament correcte.

Durant el transport s'ha de protegir el material de manera que no es produeixin pèrdues en els trajectes utilitzats.

*Residus de la construcció:*

La manipulació dels materials s'ha de fer amb les proteccions adequades a la perillositat del mateix.

### 6.3.2 Normativa de compliment obligatori

- **Reial Decret 105/2008**, d'1 de febrer, pel qual es regula la producció i gestió dels residus de construcció i demolició.
- **Ordre 304/MAM/2002**, de 8 de febrer, pel qual es publiquen les operacions de valorització i eliminació de residus i la llista europea de residus.
- Correcció d'errors de l'**Ordre 304/MAM/2002**, de 8 de febrer, pel qual es publiquen les operacions de valorització i eliminació de residus i la llista europea de residus.
- **Decret 89/2010**, de 29 de juny, pel qual s'aprova el Programa de gestió de residus de la construcció de Catalunya, es regula la producció i gestió dels residus de la construcció i demolició, i el cànon sobre la deposició controlada dels residus de la construcció.
- **Reial Decret 108/1991**, de 1 de febrer, sobre la prevenció i reducció de la contaminació del medi ambient produïda per l'amiant.

## 7 VALORACIÓ DEL COST PREVIST DE LA GESTIÓ DELS RESIDUS DE CONSTRUCCIÓ I DEMOLICIÓ

A continuació es desglossa la valoració econòmica corresponent a la gestió dels residus de l'obra, desglossant en funció de la naturalesa del residu. A l'annex I es detalla la previsió de residus generats, el tractament previst i el seu import.

<b>Estimació del cost de tractament del RCD</b>		
Tipologia	Pes Total (Tn)	Import (€)
<b>RDC de Nivell I</b>		
Terres i petris procedents de l'excavació	36,29	447,70 €
<b>RDC de Nivell II</b>		
RDC de naturalesa pètria	3,31	47,78 €
RDC de naturalesa no pètria	1,04	22,30 €
RDC potencialment perillosos	0,02	2,55 €
RDC assimilables a urbans	0,01	0,4 €
<b>TOTAL Nivell II</b>	<b>4,38</b>	<b>73,03 €</b>
<b>Total Pressupost</b>	<b>40,67</b>	<b>520,73 €</b>

Mataró, abril de 2024.

Director d'Operacions

Cap de Xarxa d'Abastament  
i Clavegueram

Redactor del Projecte


Enric Corbella Reventós

Albert Besora Magem

Bibiana Pérez Pájaro

## **8 PLÀNOL DE LES INSTAL·LACIONS PER LA GESTIÓ DE RESIDUS**

---

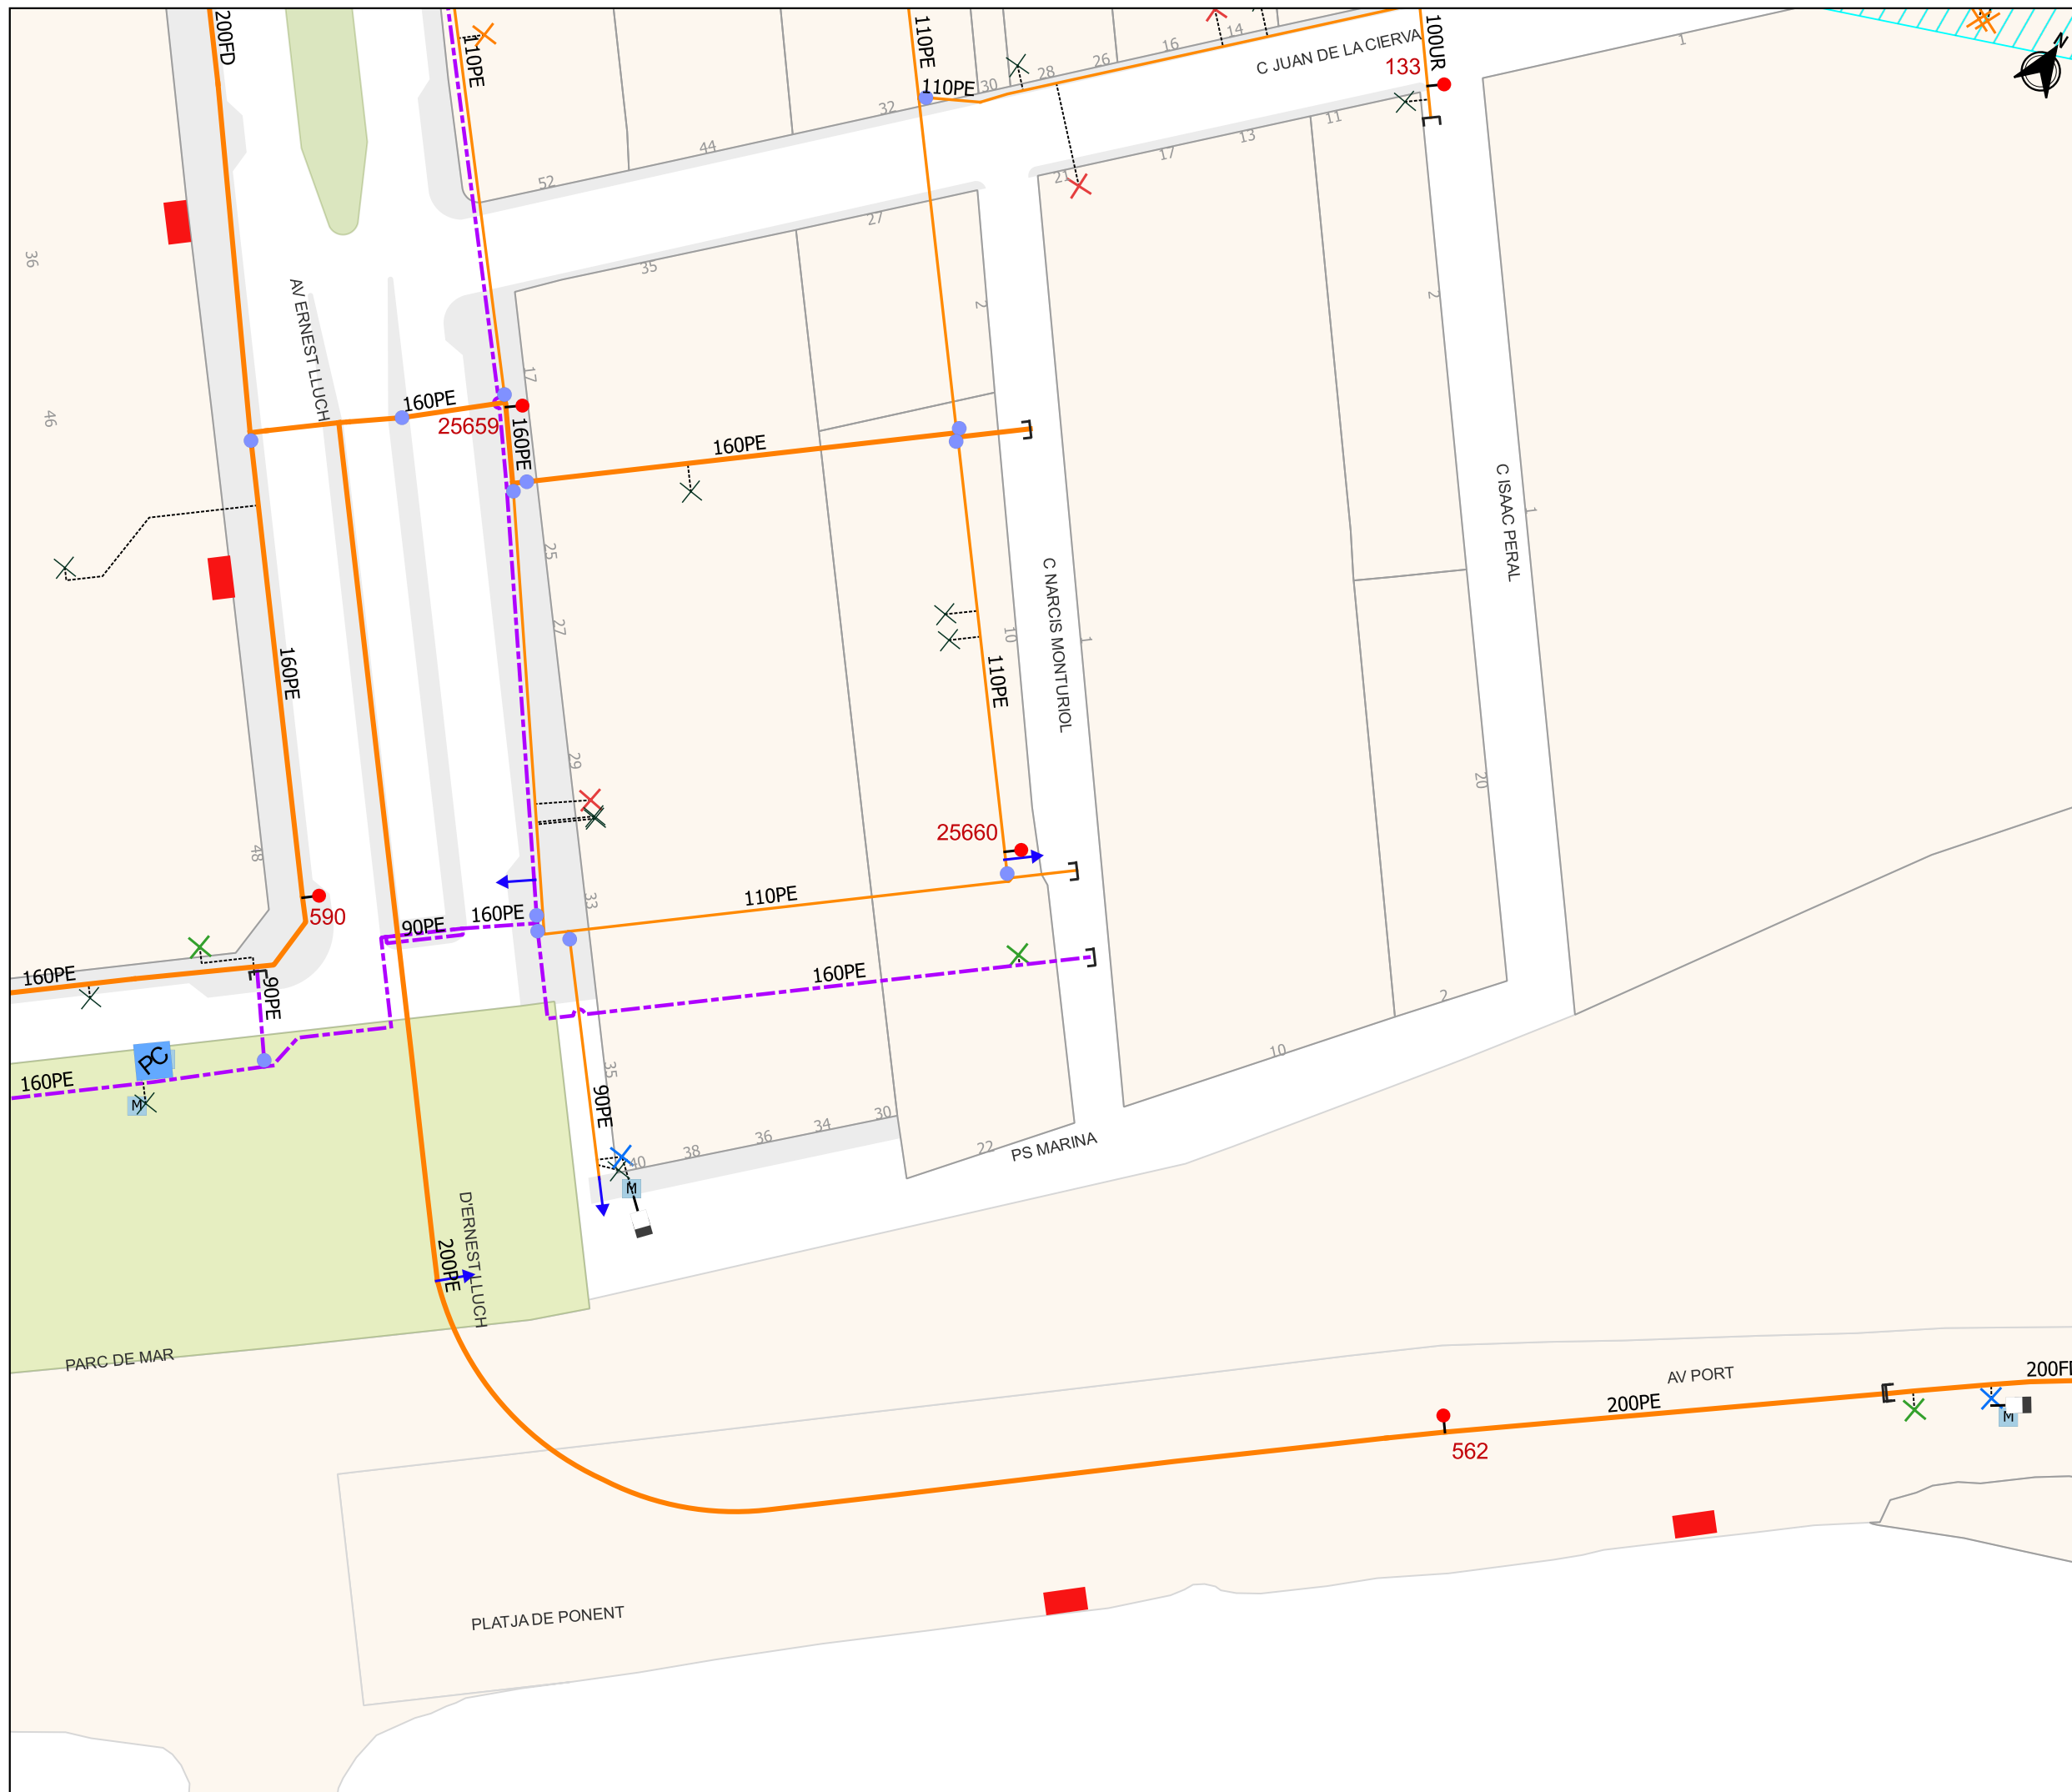

Ubicació dels contenidors de residus



OD-OA 9521  
 PROJECTE DE RENOVACIÓ URGENT DE LA  
 XARXA D'ABASTAMENT D'AIGUA POTABLE  
 DE L'AVINGUDA DEL PORT.  
 FASE 2

GESTIÓ DE RESIDUS

DIRECTOR D'OPERACIONS	PLÀNOL NÚM.
E. CORBELLÀ	<b>1</b>
REDACTOR DEL PROJECTE	
A. BESORA	
PROJ. NÚM.	ESCALA
2024-OD-OA-9521	<b>1:1000</b>
REF. ARXIU	DATA
OD-OA-9521 GR	27/05/2024

ANNEX I. Valoració detallada del cost de la gestió de residus

codi LER	Tipus RCD	Tones Totals	Estimació		Tractament	Cost		TOTAL (€)	
			Tn	d (Tn/m <sup>2</sup> )		m <sup>2</sup>	Transport/Gestió		Contenedor
<b>TERRES I PETRIS DE L'EXCAVACIÓ</b>		<b>36,29</b>							
17 05 04	Terres i pedres diferents de les especificades ebn el codi 17 05 03	100%	0%	1,60	-	Reutilització de pedres després matuqueig en la pròpia obra	12,5100	-	-
			100%	1,60	22,68	Depositar en abocador autoritzat	19,7400	-	447,73
			0%	1,60	-	Reutilització de terres en la pròpia obra	2,8800	-	-
			0%	1,60	-	Reutilització de les terres en altres obres	7,5700	-	-
17 05 06	Llots de drenatge diferents als especificats en el codi 17 05 05	0%	0%	2,00	-	Depositar en abocador autoritzat	19,7400	-	-
		<b>36,29 Tn</b>			<b>22,68 m<sup>2</sup></b>				<b>447,73 €</b>
<b>RESIDUS DE NATURALESA PÈTRIA (sorra, grava, formigó, maons, rajoles, pedra...)</b>		<b>0,07</b>							
<b>SORRA, GRAVA I ALTRES ÀRIDS</b>		<b>0,07</b>							
01 04 08	Residus de grava i roques matucades diferents de les descrites al codi 01 04 07	10%	0%	1,50	-	Reutilització en la pròpia obra	2,8800	-	-
			0%	1,50	-	Reutilització en altres obres	7,5700	-	-
			100%	1,50	0,004	Depositar en abocador autoritzat	19,7400	-	0,08
			0%	1,50	-	Planta RCD's	19,7400	-	-
01 04 09	Residus de sorra i argila	90%	0%	1,50	-	Reutilització en la pròpia obra	3,8200	-	-
			100%	1,50	0,04	Planta RCD's	19,7400	-	0,78
<b>FORMIGÓ</b>		<b>3,07</b>							
17 01 01	Formigó	100%	0%	1,45	-	Reutilització després matuqueig en la pròpia obra	12,5100	-	-
			100%	1,45	2,12	Depositar en abocador autoritzat	19,7400	23,4200	41,79
			0%	1,45	-	Planta RCD's	12,38	-	-
<b>MAONS, RAJOLES I ALTRES CERÀMICS</b>		<b>0,09</b>							
17 01 02	Maons	100%	100%	0,80	0,11	Depositar en abocador autoritzat	19,7400	16,5435	3,98
			0%	0,80	-	Planta RCD's	8,7400	16,5435	-
01 04 09	Teules i materials ceràmics	0%	0%	0,80	-	Depositar en abocador autoritzat	19,7400	16,5435	-
			0%	0,80	-	Planta RCD's	8,7400	16,5435	-
01 04 09	Barreja de formigó, maons, teules i materials ceràmics diferents del codi 17 01 06	0%	0%	0,80	-	Depositar en abocador autoritzat	19,7400	16,5435	-
			0%	0,80	-	Planta RCD's	8,7400	16,5435	-
<b>PEDRA</b>		<b>0,09</b>							
17 09 04	Pedra	100%	100%	1,50	0,06	Depositar en abocador autoritzat	19,7400	-	1,15
			0%	1,50	-	Planta RCD's	8,7400	-	-
		<b>3,31 Tn</b>			<b>2,33 m<sup>3</sup></b>				<b>47,78 €</b>
<b>RESIDUS DE NATURALESA NO PÈTRIA</b>		<b>0,87</b>							
<b>ASFLAT</b>		<b>0,87</b>							
17 03 02	Mescles bituminoses diferents a les codi 17 0301 (sense alquitrà d'ulla)	100%	100%	1,30	0,67	Depositar en abocador autoritzat	19,7400	-	13,22
<b>FUSTA</b>		<b>0,02</b>							
17 02 01	Fusta	100%	100%	0,19	0,12	Planta RCD's	6,9300	16,5435	2,71
<b>METALLS</b>		<b>0,01</b>							
17 04 01	Coure, bronze, llautó	100%	100%	0,20	0,04	Planta RCD's	46,6990	16,5435	2,77
17 04 02	Alumini	0%	100%	0,20	-	Planta RCD's	-46,6990	16,5435	-
17 04 03	Plom	0%	100%	0,20	-	Planta RCD's	-46,6990	16,5435	-
17 04 04	Zinc	0%	100%	0,20	-	Planta RCD's	-46,6990	16,5435	-
17 04 05	Ferro i acer	0%	100%	0,20	-	Planta RCD's	-46,6990	16,5435	-
17 04 06	Estany	0%	100%	0,20	-	Planta RCD's	-46,6990	16,5435	-
17 04 07	Metalls barrejats	0%	100%	0,20	-	Planta RCD's	-46,6990	16,5435	-
17 04 11	Cables barrejats diferents al codi 17 04 10	0%	100%	0,20	-	Planta RCD's	-46,6990	16,5435	-
<b>PAPER</b>		<b>0,03</b>							
20 01 01	Paper	100%	100%	0,90	0,04	Planta RCD's	0,0000	16,5435	0,60
<b>PLÀSTIC</b>		<b>0,03</b>							
17 02 03	Plàstic	100%	100%	0,90	0,04	Planta RCD's	0,0000	16,5435	0,60
<b>VIDRE</b>		<b>0,03</b>							
17 02 02	Vidre	100%	100%	0,70	0,05	Planta RCD's	0,0000	16,5435	0,78
<b>GUIX</b>		<b>0,04</b>							

RCD's NIVEL I - TERRES I PETRIS PROCEDENTS DE L'EXCAVACIÓ

RCD's NIVEL II - RESULTANTS DE L'EXCAVACIÓ

17	08	02	Materials de construcció a partir de guix diferents al codi 17 08 01	100%	100%	1,20	0,04	Planta RCD's	27,6340	16,5435	1,61
				<b>1,04 Tn</b>		<b>0,99 m<sup>3</sup></b>					<b>22,30 €</b>
<b>RESIDUS PERILLOSO, INCLÓS FIBROCIMENT</b>											
<b>RESIDUS PERILLOSO 0,02</b>											
17	01	10	Envasos buits de metall contaminats	75%	100%	0,60	0,03	Segregació en origen + emmagatzematge correcte + Gestió en abocador autoritzat	0,9000	68,8200	1,91
17	01	10	Envasos buits de plàstic contaminats	25%	100%	0,60	0,01	Segregació en origen + emmagatzematge correcte + Gestió en abocador autoritzat	0,9000	68,8200	0,64
17	05	03	Terres i pedres que contenen substàncies perilloses	0%	100%	0,60	-	Segregació en origen + emmagatzematge correcte + Gestió en abocador autoritzat	233,4950	68,8200	-
17	01	06	Barreja de formigó, maons, teules i materials ceràmics amb substàncies perilloses	0%	100%	0,60	-	Segregació en origen + emmagatzematge correcte + Gestió en abocador autoritzat	0,9000	68,8200	-
08	01	11	Sobrants de pintures	0%	100%	0,60	-	Segregació en origen + emmagatzematge correcte + Gestió en abocador autoritzat	0,9000	68,8200	-
08	01	11	Sobrants de disolvents no halogenats	0%	100%	0,60	-	Segregació en origen + emmagatzematge correcte + Gestió en abocador autoritzat	0,9000	68,8200	-
17	04	09	Residus de metalls contaminats amb substàncies perilloses	0%	100%	0,60	-	Segregació en origen + emmagatzematge correcte + Gestió en abocador autoritzat	0,9000	68,8200	-
<b>FIBROCIMENT 0,00</b>											
17	06	05	Residus de fibrociment	0,000	0,00	2,00	-	Segregació en origen + emmagatzematge correcte + Gestió en abocador autoritzat	1524,5946	195,0000	-
				<b>0,02 Tn</b>		<b>0,04 m<sup>3</sup></b>					<b>2,55 €</b>
<b>RESIDUS ASSIMILABLES A URBANS</b>											
<b>BROSSA 0,01</b>											
20	02	01	Residus biodegradables	10%	100%	0,90	0,00	Depositar en abocador autoritzat	22,3800	18,5800	0,04
20	03	01	Barreja de residus municipals	90%	100%	0,90	0,01	Depositar en abocador autoritzat	22,3800	18,5800	0,36
				<b>0,01 Tn</b>		<b>0,01 m<sup>3</sup></b>					<b>0,40 €</b>

<b>TOTAL:</b>				<b>40,67 Tn</b>	<b>TOTAL:</b>				<b>26,04 m<sup>3</sup></b>	<b>TOTAL:</b>			<b>520,73 €</b>
---------------	--	--	--	-----------------	---------------	--	--	--	----------------------------	---------------	--	--	-----------------

# **DOCUMENT 2**

## **PRESSUPOST**



# AMIDAMENTS

AMIDAMENTS  
OBRA MECÀNICA

**AMIDAMENTS**

Data: 22/05/24

Pàg.: 1

Obra	01	PRESSUPOST OD-OA-9521
Capítol	01	OBRA MECÀNICA
Títol 3	12	SUBMINISTRAMENT I INSTAL·LACIÓ DE MATERIAL

NUM.	CODI	UA	DESCRIPCIÓ
1	PFB3-DW01	m	Tub de polietilè de designació PE 100, de 160 mm de diàmetre nominal, de 10 bar de pressió nominal, sèrie SDR 17, UNE-EN 12201-2, soldat, amb grau de dificultat mitjà, utilitzant accessoris de plàstic i col·locat al fons de la rasa

Num.	Text	Tipus	[C]	[D]	[E]	[F]	TOTAL	Fórmula
1			6,000				6,000	C#*D#*E#*F#

**TOTAL AMIDAMENT** 6,000

2	PN10206	ut	Subministrament i instal·lació de vàlvula de comporta manual amb brides, de cos curt, de 200 mm de diàmetre nominal, de 16 bar de PN, cos de fosa nodular EN-GJS-500-7 (GGG50) i tapa de fosa nodular EN-GJS-500-7 (GGG50), amb revestiment de resina epoxi (250 micres), comporta de fosa+EPDM i tancament de seient elàstic, eix d'acer inoxidable 1.4021 (AISI 420), inclòs conjunt de maniobra i elements de connexió i maniobra de la vàlvula					
---	---------	----	--	--	--	--	--	--

**AMIDAMENT DIRECTE** 2,000

3	PN41407	ut	Subministrament i instal·lació de vàlvula de comporta (PN16) DN 80mm per a descàrregues de canonades amb diàmetre fins a 200 mm, s'inclou eix d'accionament.					
---	---------	----	--	--	--	--	--	--

**AMIDAMENT DIRECTE** 1,000

4	PN43402	u	Subministrament i instal·lació d'hidrant soterrat amb pericó de registre (segons norma UNE 23407), amb sortida DN 100 mm, de 4" de diàmetre de connexió a la canonada, placa senyalitzadora segons normativa vigent. Inclòs accessoris per la seva connexió					
---	---------	---	---	--	--	--	--	--

**AMIDAMENT DIRECTE** 1,000

Obra	01	PRESSUPOST OD-OA-9521
Capítol	01	OBRA MECÀNICA
Títol 3	13	CONNEXIONS DE CANONADES AMB XARXA EXISTENT

NUM.	CODI	UA	DESCRIPCIÓ
1	PO11440	ut	Subministrament d'accessoris per la connexió de canonada de nova instal·lació amb canonada existent, ambdues de fins a diàmetre de 200mm.

**AMIDAMENT DIRECTE** 2,000

2	PO214014	ut	Mà d'obra necessària per la connexió de canonada de nova instal·lació amb canonada existent, ambdues de fins a diàmetre de 200mm.
---	----------	----	---

**AMIDAMENT DIRECTE** 2,000

Obra	01	PRESSUPOST OD-OA-9521
Capítol	01	OBRA MECÀNICA
Títol 3	15	PARTIDES ALÇADES

NUM.	CODI	UA	DESCRIPCIÓ
1	PAAM001	pa	Partida alçada a justificar en concepte d'obra mecànica per afectacions d'altres serveis

## AMIDAMENTS

Data: 22/05/24

Pàg.: 2

---

AMIDAMENT DIRECTE

1,000
-------

---

AMIDAMENTS  
OBRA CIVIL

**AMIDAMENTS**

Data: 22/05/24

Pàg.: 1

Obra	01	PRESSUPOST OD-OA-9521
Capítol	03	OBRA CIVIL
Títol 3	32	DEMOLICIONS, EXCAVACIONS I MOVIMENT DE TERRES

NUM.	CODI	UA	DESCRIPCIÓ
1	PY90002	UT	Cala de dimensions necessàries que permetin descobrir la canonada existent a renovar per al seu tall i des d'on poder fer els treballs d'inserció i tir de la nova canonada a introduir en el seu interior. Així com per a la realització de connexions entre canonades o substitució d'elements existents, d'una fondària de fins a 1,5m, i de fins a 2,7x1,4m2 en planta. Inclou la demolició de qualsevol tipus de paviment, l'excavació manual i el sanejament de terres fins 5,7m3, els talls de canonada existent, la retirada de colzes o valvuleria existent. Inclou aplec i transport de terres i runes, i cànon d'abocador. Inclou subministrament i reblert amb sauló garbellat i compactat al 95% del P.M. amb picó vibrant, i reposició de paviments. Inclou protecció amb formigó de la connexió i ajudes al muntador.

**AMIDAMENT DIRECTE** 4,000

2	P229A1000	ml	Rehabilitació de canonada existent de polietilè de DN200 mm amb tecnologia sense rasa mitjançant instal·lació de nova canonada flexible de PE reforçada amb Kevlar DN150 en tres capes, interior i exterior en PE d'alta densitat i capa intermèdia de teixit Kevlar sense costures. Posada en obra en rotllos i col·locada segons instruccions del fabricant, totalment instal·lada per a una pressió de 25 atm, mitjançant inserció de tir amb cable. Inclou treballs previs de neteja amb camió i inspecció TV per confirmar la solució projectada, emplaçament i desplaçament d'equip, materials i personal, preparació d'obra, tendit de cable, neteja mecànica de l'interior (fresat), jornades necessàries de camió per la neteja hidrodinàmica d'impulsió i aspiració, serveis necessaris d'equip per inspeccions amb càmera de TV robotitzada, proves de pressió i desinfecció de canonada. Inclou aplec i gestió de residus procedents de la neteja de la canonada existent.
---	-----------	----	--

**AMIDAMENT DIRECTE** 320,000

3	C229A1000	ut	Subministrament i instal·lació de 1 connector DN 150 de mitja pressió en cada extrem de la canonada. Inclou brida universal de subjecció a canonada i/o valvuleria existent completament instal·lada, i/o peces d'adaptació a la canonada existent amb certificació i d'ús habitual en el sector. També inclou pressurització previa de la canonada.
---	-----------	----	--

**AMIDAMENT DIRECTE** 6,000

4	PY6T-DP00	u	Pericó de 57x57x125 cm, amb parets de 15 cm de gruix de formigó HM-20/P/20/I i solera de maó calat de 240x115x100 mm, sobre llit de sorra
---	-----------	---	---

**AMIDAMENT DIRECTE** 3,000

Obra	01	PRESSUPOST OD-OA-9521
Capítol	03	OBRA CIVIL
Títol 3	36	PARTIDES ALÇADES

NUM.	CODI	UA	DESCRIPCIÓ
1	PA01	pa	Partida alçada a justificar en concepte d'obra civil addicional per afectació d'altres serveis

**AMIDAMENT DIRECTE** 1,000

2	FZZZ0005	pa	Partida alçada a justificar pels treballs de reposició de senyalització vertical i/o horitzontal
---	----------	----	--

**AMIDAMENT DIRECTE** 1,000

Obra	01	PRESSUPOST OD-OA-9521
Capítol	04	GESTIÓ DE RESIDUS

# AMIDAMENTS

Data: 22/05/24

Pàg.: 2

NUM.	CODI	UA	DESCRIPCIÓ																											
1	P2R42E0	m3	Càrrega amb mitjans mecànics i transport de terres i residus inerts o no especials a instal·lació autoritzada de gestió de residus, amb contenidor de 5 m3 de capacitat																											
<table border="1"> <thead> <tr> <th>Num.</th> <th>Text</th> <th>Tipus</th> <th>[C]</th> <th>[D]</th> <th>[E]</th> <th>[F]</th> <th>TOTAL</th> <th>Fórmula</th> </tr> </thead> <tbody> <tr> <td>1</td> <td>M3</td> <td></td> <td>25,470</td> <td>1,00</td> <td>1,00</td> <td>1,00</td> <td>25,470</td> <td>C#*D#*E#*F#</td> </tr> <tr> <td colspan="7" style="text-align: right;"><b>TOTAL AMIDAMENT</b></td> <td style="border: 1px solid black;"><b>25,470</b></td> <td></td> </tr> </tbody> </table>				Num.	Text	Tipus	[C]	[D]	[E]	[F]	TOTAL	Fórmula	1	M3		25,470	1,00	1,00	1,00	25,470	C#*D#*E#*F#	<b>TOTAL AMIDAMENT</b>							<b>25,470</b>	
Num.	Text	Tipus	[C]	[D]	[E]	[F]	TOTAL	Fórmula																						
1	M3		25,470	1,00	1,00	1,00	25,470	C#*D#*E#*F#																						
<b>TOTAL AMIDAMENT</b>							<b>25,470</b>																							
2	P2R001	ut	Transport i gestió de RDC de naturalesa pètria excepte formigons inclòs cànon sobre la deposició controlada dels residus de la construcció segons justificació de l'annex de l'estudi de gestió de residus																											
<b>AMIDAMENT DIRECTE</b>							<b>1,000</b>																							
3	P2R002	ut	Transport i gestió de RDV de naturalesa no pètria excepte mescles bituminoses inclòs cànon sobre la deposició controlada dels residus de la construcció segons justificació de l'annex de l'estudi de gestió de residus																											
<b>AMIDAMENT DIRECTE</b>							<b>1,000</b>																							
4	P2R003	ut	Transport i gestió de RDC perillosos (excepte amiant), inclòs cànon sobre la deposició controlada dels residus de la construcció segons justificació de l'annex de l'estudi de gestió de residus																											
<b>AMIDAMENT DIRECTE</b>							<b>1,000</b>																							
5	P2R004	ut	Transport i gestió de RDC urbans inclòs cànon sobre la deposició controlada dels residus de la construcció segons justificació de l'annex de l'estudi de gestió de residus.																											
<b>AMIDAMENT DIRECTE</b>							<b>1,000</b>																							

## **QUADRE DE PREUS NÚM.1**



**QUADRE DE PREUS NÚMERO 1**

Data: 22/05/24

Pàg.: 1

NÚMERO	CODI	UA	DESCRIPCIÓ	PREU	
P-1	C229A1000	ut	Subministrament i instal·lació de 1 connector DN 150 de mitja pressió en cada extrem de la canonada. Inclou brida universal de subjecció a canonada i/o valvuleria existent completament instal·lada, i/o peces d'adaptació a la canonada existent amb certificació i d'ús habitual en el sector. També inclou pressurització previa de la canonada. (CINC-CENTS VINT-I-SET EUROS)	527,00	€
P-2	P229A1000	ml	Rehabilitació de canonada existent de polietilè de DN200 mm amb tecnologia sense rasa mitjançant instal·lació de nova canonada flexible de PE reforçada amb Kevlar DN150 en tres capes, interior i exterior en PE d'alta densitat i capa intermèdia de teixit Kevlar sense costures. Posada en obra en rotllos i col·locada segons instruccions del fabricant, totalment instal·lada per a una pressió de 25 atm, mitjançant inserció de tir amb cable. Inclòs treballs previs de neteja amb camió i inspecció TV per confirmar la solució projectada, emplaçament i desplaçament d'equip, materials i personal, preparació d'obra, tendit de cable, neteja mecànica de l'interior (fresat), jornades necessàries de camió per la neteja hidrodinàmica d'impulsió i aspiració, serveis necessaris d'equip per inspeccions amb càmera de TV robotitzada, proves de pressió i desinfecció de canonada. Inclou aplec i gestió de residus procedents de la neteja de la canonada existent.  (DOS-CENTS DEU EUROS)	210,00	€
P-3	P2R001	ut	Transport i gestió de RDC de naturalesa pètria excepte formigons inclòs cànon sobre la deposició controlada dels residus de la construcció segons justificació de l'annex de l'estudi de gestió de residus (SIS EUROS)	6,00	€
P-4	P2R002	ut	Transport i gestió de RDV de naturalesa no pètria excepte mesclures bituminoses inclòs cànon sobre la deposició controlada dels residus de la construcció segons justificació de l'annex de l'estudi de gestió de residus (NOU EUROS AMB VUIT CÈNTIMS)	9,08	€
P-5	P2R003	ut	Transport i gestió de RDC perillosos (excepte amiant), inclòs cànon sobre la deposició controlada dels residus de la construcció segons justificació de l'annex de l'estudi de gestió de residus (DOS EUROS AMB CINQUANTA-CINC CÈNTIMS)	2,55	€
P-6	P2R004	ut	Transport i gestió de RDC urbans inclòs cànon sobre la deposició controlada dels residus de la construcció segons justificació de l'annex de l'estudi de gestió de residus. (ZERO EUROS AMB QUARANTA CÈNTIMS)	0,40	€
P-7	P2R42E0	m3	Càrrega amb mitjans mecànics i transport de terres i residus inerts o no especials a instal·lació autoritzada de gestió de residus, amb contenidor de 5 m3 de capacitat (VINT-I-DOS EUROS AMB SETANTA-QUATRE CÈNTIMS)	22,74	€
P-8	PFB3-DW01	m	Tub de polietilè de designació PE 100, de 160 mm de diàmetre nominal, de 10 bar de pressió nominal, sèrie SDR 17, UNE-EN 12201-2, soldat, amb grau de dificultat mitjà, utilitzant accessoris de plàstic i col·locat al fons de la rasa (SEIXANTA-QUATRE EUROS AMB VUITANTA-UN CÈNTIMS)	64,81	€
P-9	PN10206	ut	Subministrament i instal·lació de vàlvula de comporta manual amb brides, de cos curt, de 200 mm de diàmetre nominal, de 16 bar de PN, cos de fosa nodular EN-GJS-500-7 (GGG50) i tapa de fosa nodular EN-GJS-500-7 (GGG50), amb revestiment de resina epoxi (250 micres), comporta de fosa+EPDM i tancament de seient elàstic, eix d'acer inoxidable 1.4021 (AISI 420), inclòs conjunt de maniobra i elements de connexió i maniobra de la vàlvula (SET-CENTS SEIXANTA EUROS AMB SEIXANTA-UN CÈNTIMS)	760,61	€

**QUADRE DE PREUS NÚMERO 1**

Data: 22/05/24

Pàg.: 2

NÚMERO	CODI	UA	DESCRIPCIÓ	PREU	
P-10	PN41407	ut	Subministrament i instal·lació de vàlvula de comporta (PN16) DN 80mm per a descàrregues de canonades amb diàmetre fins a 200 mm, s'inclou eix d'accionament. (SIS-CENTS SET EUROS AMB TRENTA-SET CÈNTIMS)	607,37	€
P-11	PN43402	u	Subministrament i instal·lació d'hidrant soterrat amb pericó de registre (segons norma UNE 23407), amb sortida DN 100 mm, de 4'' de diàmetre de connexió a la canonada, placa senyalitzadora segons normativa vigent. Inclòs accessoris per la seva connexió (MIL CENT VUITANTA EUROS AMB VUITANTA-SIS CÈNTIMS)	1.180,86	€
P-12	PO11440	ut	Subministrament d'accessoris per la connexió de canonada de nova instal·lació amb canonada existent, ambdues de fins a diàmetre de 200mm. (TRES-CENTS SETANTA-SIS EUROS AMB QUARANTA-NOU CÈNTIMS)	376,49	€
P-13	PO214014	ut	Mà d'obra necessària per la connexió de canonada de nova instal·lació amb canonada existent, ambdues de fins a diàmetre de 200mm. (QUATRE-CENTS ONZE EUROS AMB CINC CÈNTIMS)	411,05	€
P-14	PY6T-DP00	u	Pericó de 57x57x125 cm, amb parets de 15 cm de gruix de formigó HM-20/P/20/I i solera de maó calat de 240x115x100 mm, sobre llit de sorra (CENT VINT-I-SET EUROS AMB UN CÈNTIMS)	127,01	€
P-15	PY90002	UT	Cala de dimensions necessàries que permetin descobrir la canonada existent a renovar per al seu tall i des d'on poder fer els treballs d'inserció i tir de la nova canonada a introduir en el seu interior. Així com per a la realització de connexions entres canonades o substitució d'elements existents, d'una fondària de fins a 1,5m, i de fins a 2,7x1,4m <sup>2</sup> en planta. Inclosa la demolició de qualsevol tipus de paviment, l'excavació manual i el sanejament de terres fins 5,7m <sup>3</sup> , els talls de canonada existent, la retirada de colzes o valvuleria existent. Inclou aplec i transport de terres i runes, i cànon d'abocador. Inclou subministrament i reblert amb sauló garbellat i compactat al 95% del P.M. amb picó vibrant, i reposició de paviments. Inclou protecció amb formigó de la connexió i ajudes al muntador.  (NOU-CENTS CINQUANTA-TRES EUROS AMB VUITANTA-QUATRE CÈNTIMS)	953,84	€

## **QUADRE DE PREUS NÚM. 2**

**QUADRE DE PREUS NÚMERO 2**

Data: 22/05/24

Pàg.: 1

NÚMERO	CODI	UA	DESCRIPCIÓ	PREU	
P-1	C229A1000	ut	Subministrament i instal·lació de 1 connector DN 150 de mitja pressió en cada extrem de la canonada. Inclou brida universal de subjecció a canonada i/o valvuleria existent completament instal·lada, i/o peces d'adaptació a la canonada existent amb certificació i d'ús habitual en el sector. També inclou pressurització previa de la canonada.	<b>527,00</b>	€
			Sense descomposició	527,00000	€
P-2	P229A1000	ml	Rehabilitació de canonada existent de polietilè de DN200 mm amb tecnologia sense rasa mitjançant instal·lació de nova canonada flexible de PE reforçada amb Kevlar DN150 en tres capes, interior i exterior en PE d'alta densitat i capa intermèdia de teixit Kevlar sense costures. Posada en obra en rotllos i col·locada segons instruccions del fabricant, totalment instal·lada per a una pressió de 25 atm, mitjançant inserció de tir amb cable. Inclòs treballs previs de neteja amb camió i inspecció TV per confirmar la solució projectada, emplaçament i desplaçament d'equip, materials i personal, preparació d'obra, tendit de cable, neteja mecànica de l'interior (fresat), jornades necessàries de camió per la neteja hidrodinàmica d'impulsió i aspiració, serveis necessaris d'equip per inspeccions amb càmera de TV robotitzada, proves de pressió i desinfecció de canonada. Inclou aplec i gestió de residus procedents de la neteja de la canonada existent.	<b>210,00</b>	€
			Sense descomposició	210,00000	€
P-3	P2R001	ut	Transport i gestió de RDC de naturalesa pètria excepte formigons inclòs cànon sobre la deposició controlada dels residus de la construcció segons justificació de l'annex de l'estudi de gestió de residus	<b>6,00</b>	€
			Sense descomposició	6,00000	€
P-4	P2R002	ut	Transport i gestió de RDV de naturalesa no pètria excepte mesclures bituminoses inclòs cànon sobre la deposició controlada dels residus de la construcció segons justificació de l'annex de l'estudi de gestió de residus	<b>9,08</b>	€
			Sense descomposició	9,08000	€
P-5	P2R003	ut	Transport i gestió de RDC perillosos (excepte amiant), inclòs cànon sobre la deposició controlada dels residus de la construcció segons justificació de l'annex de l'estudi de gestió de residus	<b>2,55</b>	€
			Sense descomposició	2,55000	€
P-6	P2R004	ut	Transport i gestió de RDC urbans inclòs cànon sobre la deposició controlada dels residus de la construcció segons justificació de l'annex de l'estudi de gestió de residus.	<b>0,40</b>	€
			Sense descomposició	0,40000	€
P-7	P2R42E0	m3	Càrrega amb mitjans mecànics i transport de terres i residus inerts o no especials a instal·lació autoritzada de gestió de residus, amb contenidor de 5 m3 de capacitat	<b>22,74</b>	€
			Altres conceptes	22,74000	€
P-8	PFB3-DW01	m	Tub de polietilè de designació PE 100, de 160 mm de diàmetre nominal, de 10 bar de pressió nominal, sèrie SDR 17, UNE-EN 12201-2, soldat, amb grau de dificultat mitjà, utilitzant accessoris de plàstic i col·locat al fons de la rasa	<b>64,81</b>	€
	BFWF-09TI	u	Accessoris per a tubs de polietilè de densitat alta, de 160 mm de diàmetre nominal exterior, de plàstic, 10 bar de pressió nominal, per a soldar	15,59000	€
	BFYH-0A30	u	Part proporcional d'elements de muntatge per a tubs de polietilè de densitat alta, de 160 mm de diàmetre nominal exterior, de 10 bar de pressió nominal, per a soldar	1,46000	€
	BFB3-0975	m	Tub de polietilè de designació PE 100, de 160 mm de diàmetre nominal, de 10 bar de pressió nominal, sèrie SDR 17, segons la norma UNE-EN 12201-2	21,83820	€
			Altres conceptes	25,92180	€
P-9	PN10206	ut	Subministrament i instal·lació de vàlvula de comporta manual amb brides, de cos curt, de 200 mm de diàmetre nominal, de 16 bar de PN, cos de fosa nodular EN-GJS-500-7 (GGG50) i tapa de fosa nodular EN-GJS-500-7 (GGG50), amb revestiment de resina epoxi (250 micres), comporta de fosa+EPDM i tancament de seient elàstic, eix d'acer inoxidable 1.4021 (AISI 420), inclòs conjunt de maniobra i elements de connexió i maniobra de la vàlvula	<b>760,61</b>	€

**QUADRE DE PREUS NÚMERO 2**

Data: 22/05/24

Pàg.: 2

NÚMERO	CODI	UA	DESCRIPCIÓ	PREU
	BN1216G0	u	Vàlvula de comporta manual amb brides, de cos curt, de 200 mm de diàmetre nominal, de 16 bar de PN, cos de fosa nodular EN-GJS-500-7 (GGG50) i tapa de fosa nodular EN-GJS-500-7 (GGG50), amb revestiment de resina epoxi (250 micres), comporta de fosa+EPDM i tancament de seient elàstic, eix d'acer inoxidable 1.4021 (AISI 420), incloses les peces per connexió canonada i conjunt de maniobra.	467,06000 €
			Altres conceptes	293,55000 €
P-10	PN41407	ut	Subministrament i instal·lació de vàlvula de comporta (PN16) DN 80mm per a descàrregues de canonades amb diàmetre fins a 200 mm, s'inclou eix d'accionament.	<b>607,37 €</b>
	BN1216B0	u	Vàlvula de comporta manual amb brides, de cos curt, de 80 mm de diàmetre nominal, de 16 bar de PN, cos de fosa nodular EN-GJS-500-7 (GGG50) i tapa de fosa nodular EN-GJS-500-7 (GGG50), amb revestiment de resina epoxi (250 micres), comporta de fosa+EPDM i tancament de seient elàstic, eix d'acer inoxidable 1.4021 (AISI 420), incloses les peces per connexió canonada i conjunt de maniobra.	182,46000 €
	BFYH-0A6M	u	Part proporcional d'elements de muntatge per a tubs de polietilè de densitat alta, de 90 mm de diàmetre nominal exterior, de 10 bar de pressió nominal, per a soldar	1,41000 €
	BFWF-09W0	u	Accesorio para tubos de polietileno de alta densidad, de 90 mm de diámetro nominal exterior, de plástico, 10 bar de presión nominal, para soldar	75,15000 €
	BFB3-099M	m	Tub de polietilè de designació PE 100, de 90 mm de diàmetre nominal, de 10 bar de pressió nominal, sèrie SDR 17, segons la norma UNE-EN 12201-2	57,92000 €
			Altres conceptes	290,43000 €
P-11	PN43402	u	Subministrament i instal·lació d'hidrant soterrat amb pericó de registre (segons norma UNE 23407), amb sortida DN 100 mm, de 4'' de diàmetre de connexió a la canonada, placa senyalitzadora segons normativa vigent. Inclòs accessoris per la seva connexió	<b>1.180,86 €</b>
	BFWB1E42	u	Accesorio per a tubs de polietilè de densitat alta, de 110 mm de diàmetre nominal exterior, de plàstic, 10 bar de pressió nominal, per a soldar	98,96000 €
	BM213620	u	Hidrant soterrat amb pericó de registre, amb una sortida de 100 mm de diàmetre i de 4'' de diàmetre de connexió a la canonada	728,20000 €
			Altres conceptes	353,70000 €
P-12	PO11440	ut	Subministrament d'accessoris per la connexió de canonada de nova instal·lació amb canonada existent, ambdues de fins a diàmetre de 200mm.	<b>376,49 €</b>
	BFZ0240	ut	Subministrament d'accessoris per la connexió d'una canonada de nova instal·lació amb una canonada existent, ambdues fins a DN200.	355,18000 €
			Altres conceptes	21,31000 €
P-13	PO214014	ut	Mà d'obra necessària per la connexió de canonada de nova instal·lació amb canonada existent, ambdues de fins a diàmetre de 200mm.	<b>411,05 €</b>
			Altres conceptes	411,05000 €
P-14	PY6T-DP00	u	Pericó de 57x57x125 cm, amb parets de 15 cm de gruix de formigó HM-20/P/20/I i solera de maó calat de 240x115x100 mm, sobre llit de sorra	<b>127,01 €</b>
	B03L-05N5	t	Sorra de pedrera de 0 a 3,5 mm	0,55688 €
	B0DF8-0FFC	u	Motlle metàl·lic per a encofrat de pericó de registre de 57x57x125 cm, per a 150 usos	1,75218 €
	B0F1A-073W	u	Maó calat, de 240x115x100 mm, per a revestir, categoria I, HD, segons la norma UNE-EN 771-1	4,50009 €
	B06E-12C5	m3	Formigó HM-20/P/20/I de consistència plàstica, grandària màxima del granulat 20 mm, amb >= 200 kg/m3 de ciment, apte per a classe d'exposició I	40,91296 €
			Altres conceptes	79,28789 €
P-15	PY90002	UT	Cala de dimensions necessàries que permetin descobrir la canonada existent a renovar per al seu tall i des d'on poder fer els treballs d'inserció i tir de la nova canonada a introduir en el seu interior. Així com per a la realització de connexions entres canonades o substitució d'elements existents, d'una fondària de fins a 1,5m, i de fins a 2,7x1,4m2 en planta. Inclosa la demolició de qualsevol tipus de paviment, l'excavació manual i el sanejament de terres fins 5,7m3, els talls de canonada existent, la retirada de colzes o valvuleria existent. Inclou aplec i	<b>953,84 €</b>

**QUADRE DE PREUS NÚMERO 2**

Data: 22/05/24

Pàg.: 3

NÚMERO	CODI	UA	DESCRIPCIÓ	PREU
			transport de terres i runes, i cànon d'abocador. Inclou subministrament i reblert amb sauló garbellat i compactat al 95% del P.M. amb picó vibrant, i reposició de paviments. Inclou protecció amb formigó de la connexió i ajudes al muntador.	
			Altres conceptes	953,84000 €

# **PRESSUPOST EXECUCIÓ MATERIAL**

PRESSUPOST  
OBRA MECÀNICA



**PRESSUPOST**

\*

Data: 22/05/24

Pàg.: 1

Obra	01	Pressupost OD-OA-9521
Capítol	01	OBRA MECÀNICA
Títol 3	12	Subministrament i Instal·lació de Material

NUM. CODI	UA	DESCRIPCIÓ	PREU	AMIDAMENT	IMPORT	
1	PFB3-DW01	m	Tub de polietilè de designació PE 100, de 160 mm de diàmetre nominal, de 10 bar de pressió nominal, sèrie SDR 17, UNE-EN 12201-2, soldat, amb grau de dificultat mitjà, utilitzant accessoris de plàstic i col·locat al fons de la rasa (P - 8)	64,81	6,000	388,86
2	PN10206	ut	Subministrament i instal·lació de vàlvula de comporta manual amb brides, de cos curt, de 200 mm de diàmetre nominal, de 16 bar de PN, cos de fosa nodular EN-GJS-500-7 (GGG50) i tapa de fosa nodular EN-GJS-500-7 (GGG50), amb revestiment de resina epoxi (250 micres), comporta de fosa+EPDM i tancament de seient elàstic, eix d'acer inoxidable 1.4021 (AISI 420), inclòs conjunt de maniobra i elements de connexió i maniobra de la vàlvula (P - 9)	760,61	2,000	1.521,22
3	PN41407	ut	Subministrament i instal·lació de vàlvula de comporta (PN16) DN 80mm per a descàrregues de canonades amb diàmetre fins a 200 mm, s'inclou eix d'accionament. (P - 10)	607,37	1,000	607,37
4	PN43402	u	Subministrament i instal·lació d'hidrant soterrat amb pericó de registre (segons norma UNE 23407), amb sortida DN 100 mm, de 4" de diàmetre de connexió a la canonada, placa senyalitzadora segons normativa vigent. Inclòs accessoris per la seva connexió (P - 11)	1.180,86	1,000	1.180,86

**TOTAL Títol 3 01.01.12 3.698,31**

Obra	01	Pressupost OD-OA-9521
Capítol	01	OBRA MECÀNICA
Títol 3	13	Connexions de Canonades amb Xarxa Existent

NUM. CODI	UA	DESCRIPCIÓ	PREU	AMIDAMENT	IMPORT	
1	PO11440	ut	Subministrament d'accessoris per la connexió de canonada de nova instal·lació amb canonada existent, ambdues de fins a diàmetre de 200mm. (P - 12)	376,49	2,000	752,98
2	PO214014	ut	Mà d'obra necessària per la connexió de canonada de nova instal·lació amb canonada existent, ambdues de fins a diàmetre de 200mm. (P - 13)	411,05	2,000	822,10

**TOTAL Títol 3 01.01.13 1.575,08**

Obra	01	Pressupost OD-OA-9521
Capítol	01	OBRA MECÀNICA
Títol 3	15	Partides Alçades

NUM. CODI	UA	DESCRIPCIÓ	PREU	AMIDAMENT	IMPORT	
1	PAAM001	pa	Partida alçada a justificar en concepte d'obra mecànica per afectacions d'altres serveis (P - 0)	281,47	1,000	281,47

**TOTAL Títol 3 01.01.15 281,47**

(\*) Branques incompletes

EUR

**PRESSUPOST  
OBRA CIVIL**

**PRESSUPOST**

\*

Data: 22/05/24

Pàg.: 1

Obra	01	Pressupost OD-OA-9521
Capítol	03	OBRA CIVIL
Títol 3	32	Demolicions, Excavacions i Moviment de Terres

NUM. CODI	UA	DESCRIPCIÓ	PREU	AMIDAMENT	IMPORT
1 PY90002	UT	Cala de dimensions necessàries que permetin descobrir la canonada existent a renovar per al seu tall i des d'on poder fer els treballs d'inserció i tir de la nova canonada a introduir en el seu interior. Així com per a la realització de connexions entres canonades o substitució d'elements existents, d'una fondària de fins a 1,5m, i de fins a 2,7x1,4m2 en planta. Inclosa la demolició de qualsevol tipus de paviment, l'excavació manual i el sanejament de terres fins 5,7m3, els talls de canonada existent, la retirada de colzes o valvuleria existent. Inclou aplec i transport de terres i runes, i cànon d'abocador. Inclou subministrament i reblert amb sauló garbellat i compactat al 95% del P.M. amb picó vibrant, i reposició de paviments. Inclou protecció amb formigó de la connexió i ajudes al muntador. (P - 15)	953,84	4,000	3.815,36
2 P229A1000	ml	Rehabilitació de canonada existent de polietilè de DN200 mm amb tecnologia sense rasa mitjançant instal·lació de nova canonada flexible de PE reforçada amb Kevlar DN150 en tres capes, interior i exterior en PE d'alta densitat i capa intermèdia de teixit Kevlar sense costures. Posada en obra en rotllos i col·locada segons instruccions del fabricant, totalment instal·lada per a una pressió de 25 atm, mitjançant inserció de tir amb cable. Inclòs treballs previs de neteja amb camió i inspecció TV per confirmar la solució projectada, emplaçament i desplaçament d'equip, materials i personal, preparació d'obra, tendit de cable, neteja mecànica de l'interior (fresat), jornades necessàries de camió per la neteja hidrodinàmica d'impulsió i aspiració, serveis necessaris d'equip per inspeccions amb càmera de TV robotitzada, proves de pressió i desinfecció de canonada. Inclou aplec i gestió de residus procedents de la neteja de la canonada existent. (P - 2)	210,00	320,000	67.200,00
3 C229A1000	ut	Subministrament i instal·lació de 1 connector DN 150 de mitja pressió en cada extrem de la canonada. Inclosa brida universal de subjecció a canonada i/o valvuleria existent completament instal·lada, i/o peces d'adaptació a la canonada existent amb certificació i d'ús habitual en el sector. També inclou pressurització previa de la canonada. (P - 1)	527,00	6,000	3.162,00
4 PY6T-DPOO	u	Pericó de 57x57x125 cm, amb parets de 15 cm de gruix de formigó HM-20/P/20/I i solera de maó calat de 240x115x100 mm, sobre llit de sorra (P - 14)	127,01	3,000	381,03

<b>TOTAL</b>	<b>Títol 3</b>	<b>01.03.32</b>	<b>74.558,39</b>
--------------	----------------	-----------------	------------------

Obra	01	Pressupost OD-OA-9521
Capítol	03	OBRA CIVIL
Títol 3	36	Partides Alçades

NUM. CODI	UA	DESCRIPCIÓ	PREU	AMIDAMENT	IMPORT
1 PA01	pa	Partida alçada a justificar en concepte d'obra civil addicional per afectació d'altres serveis (P - 0)	4.995,00	1,000	4.995,00
2 FZZZ0005	pa	Partida alçada a justificar pels treballs de reposició de senyalització vertical i/o horitzontal (P - 0)	1.325,00	1,000	1.325,00

<b>TOTAL</b>	<b>Títol 3</b>	<b>01.03.36</b>	<b>6.320,00</b>
--------------	----------------	-----------------	-----------------

Obra	01	Pressupost OD-OA-9521
Capítol	04	GESTIÓ DE RESIDUS

**PRESSUPOST**

\*

Data: 22/05/24

Pàg.: 2

NUM. CODI	UA	DESCRIPCIÓ	PREU	AMIDAMENT	IMPORT
1 P2R42E0	m3	Càrrega amb mitjans mecànics i transport de terres i residus inerts o no especials a instal·lació autoritzada de gestió de residus, amb contenidor de 5 m3 de capacitat (P - 7)	22,74	25,470	579,19
2 P2R001	ut	Transport i gestió de RDC de naturalesa pètria excepte formigons inclòs cànon sobre la deposició controlada dels residus de la construcció segons justificació de l'annex de l'estudi de gestió de residus (P - 3)	6,00	1,000	6,00
3 P2R002	ut	Transport i gestió de RDV de naturalesa no pètria excepte mescleres bituminoses inclòs cànon sobre la deposició controlada dels residus de la construcció segons justificació de l'annex de l'estudi de gestió de residus (P - 4)	9,08	1,000	9,08
4 P2R003	ut	Transport i gestió de RDC perillosos (excepte amiant), inclòs cànon sobre la deposició controlada dels residus de la construcció segons justificació de l'annex de l'estudi de gestió de residus (P - 5)	2,55	1,000	2,55
5 P2R004	ut	Transport i gestió de RDC urbans inclòs cànon sobre la deposició controlada dels residus de la construcció segons justificació de l'annex de l'estudi de gestió de residus. (P - 6)	0,40	1,000	0,40
<b>TOTAL</b>	<b>Capítol</b>	<b>01.04</b>			<b>597,22</b>

(\*) Branques incompletes

# RESUM PRESSUPOST

**RESUM DE PRESSUPOST**

Data: 22/05/24

Pàg.: 1

<b>NIVELL 3 : Títol 3</b>			<b>Import</b>
Títol 3	01.01.12	Subministrament i Instal·lació de Material	3.698,31
Títol 3	01.01.13	Connexions de Canonades amb Xarxa Existent	1.575,08
Títol 3	01.01.15	Partides Alçades	281,47
<b>Capítol</b>	<b>01.01</b>	<b>OBRA MECÀNICA</b>	<b>5.554,86</b>
Títol 3	01.03.32	Demolicions, Excavacions i Moviment de Terres	74.558,39
Títol 3	01.03.35	Ajuda a Muntadors, Cales i Altres	0,00
Títol 3	01.03.36	Partides Alçades	6.320,00
<b>Capítol</b>	<b>01.03</b>	<b>OBRA CIVIL</b>	<b>80.878,39</b>
			<b>86.433,25</b>
<b>NIVELL 2 : Capítol</b>			<b>Import</b>
Capítol	01.01	OBRA MECÀNICA	5.554,86
Capítol	01.03	OBRA CIVIL	80.878,39
Capítol	01.04	GESTIÓ DE RESIDUS	597,22
<b>Obra</b>	<b>01</b>	<b>Pressupost OD-OA-9521</b>	<b>87.030,47</b>
			<b>87.030,47</b>
<b>NIVELL 1 : Obra</b>			<b>Import</b>
Obra	01	Pressupost OD-OA-9521	87.030,47
			<b>87.030,47</b>

## **PRESSUPOST PER CONTRATTE**

## PRESSUPOST

EXPEDIENT NÚM: 2024 OD-OA-9521

TÍTOL: OBRA DE RENOVACIÓ URGENT DE LA XARXA D'ABASTAMENT D'AIGUA POTABLE  
DE L'AVINGUDA DEL PORT. FASE 2

TIPUS: RENOVACIÓ DE LA XARXA D'AIGUA POTABLE

### OBRA MECÀNICA

Obra Mecànica .....	5.554,86 €
Seguretat i salut Obra Mecànica.....	166,65 €

**PRESSUPOST D'EXECUCIÓ MATERIAL OBRA MECÀNICA..... 5.721,51 €**

13,00% DESPESES GENERALS (SOBRE 5.721,51€).....	743,80 €
6,00% BENEFICI INDUSTRIAL (SOBRE 5.721,51€).....	343,29 €

**SUBTOTAL OBRA MECÀNICA 6.808,60 €**

### OBRA CIVIL

Obra Civil .....	80.878,39 €
Gestió de Residus .....	597,22 €
Seguretat i salut Obra Civil.....	2.444,27 €

**PRESSUPOST D'EXECUCIÓ MATERIAL OBRA CIVIL..... 83.919,88 €**

13,00% DESPESES GENERALS (SOBRE 83.919,88€).....	10.909,58 €
6,00% BENEFICI INDUSTRIAL (SOBRE 83.919,88€).....	5.035,19 €

**SUBTOTAL OBRA CIVIL 99.864,65 €**

**PRESSUPOST 106.673,24 €**

Aquest pressupost d'execució per contracte **exclòs d'IVA** ascendeix a :  
106.673,24 € (CENT SIS MIL SIS-CENTS SETANTA-TRES EUROS AMB VINT-I-QUATRE CÈNTIMS)

Abril 2024

Director d'Operacions

Cap de Xarxa d'Abastament  
i Clavegueram

Redactor del Projecte


Enric Corbella Reventós

Albert Besora Magem

Bibiana Pérez Pájaro




**DOCUMENT 3**  
**PLÀNOLS**

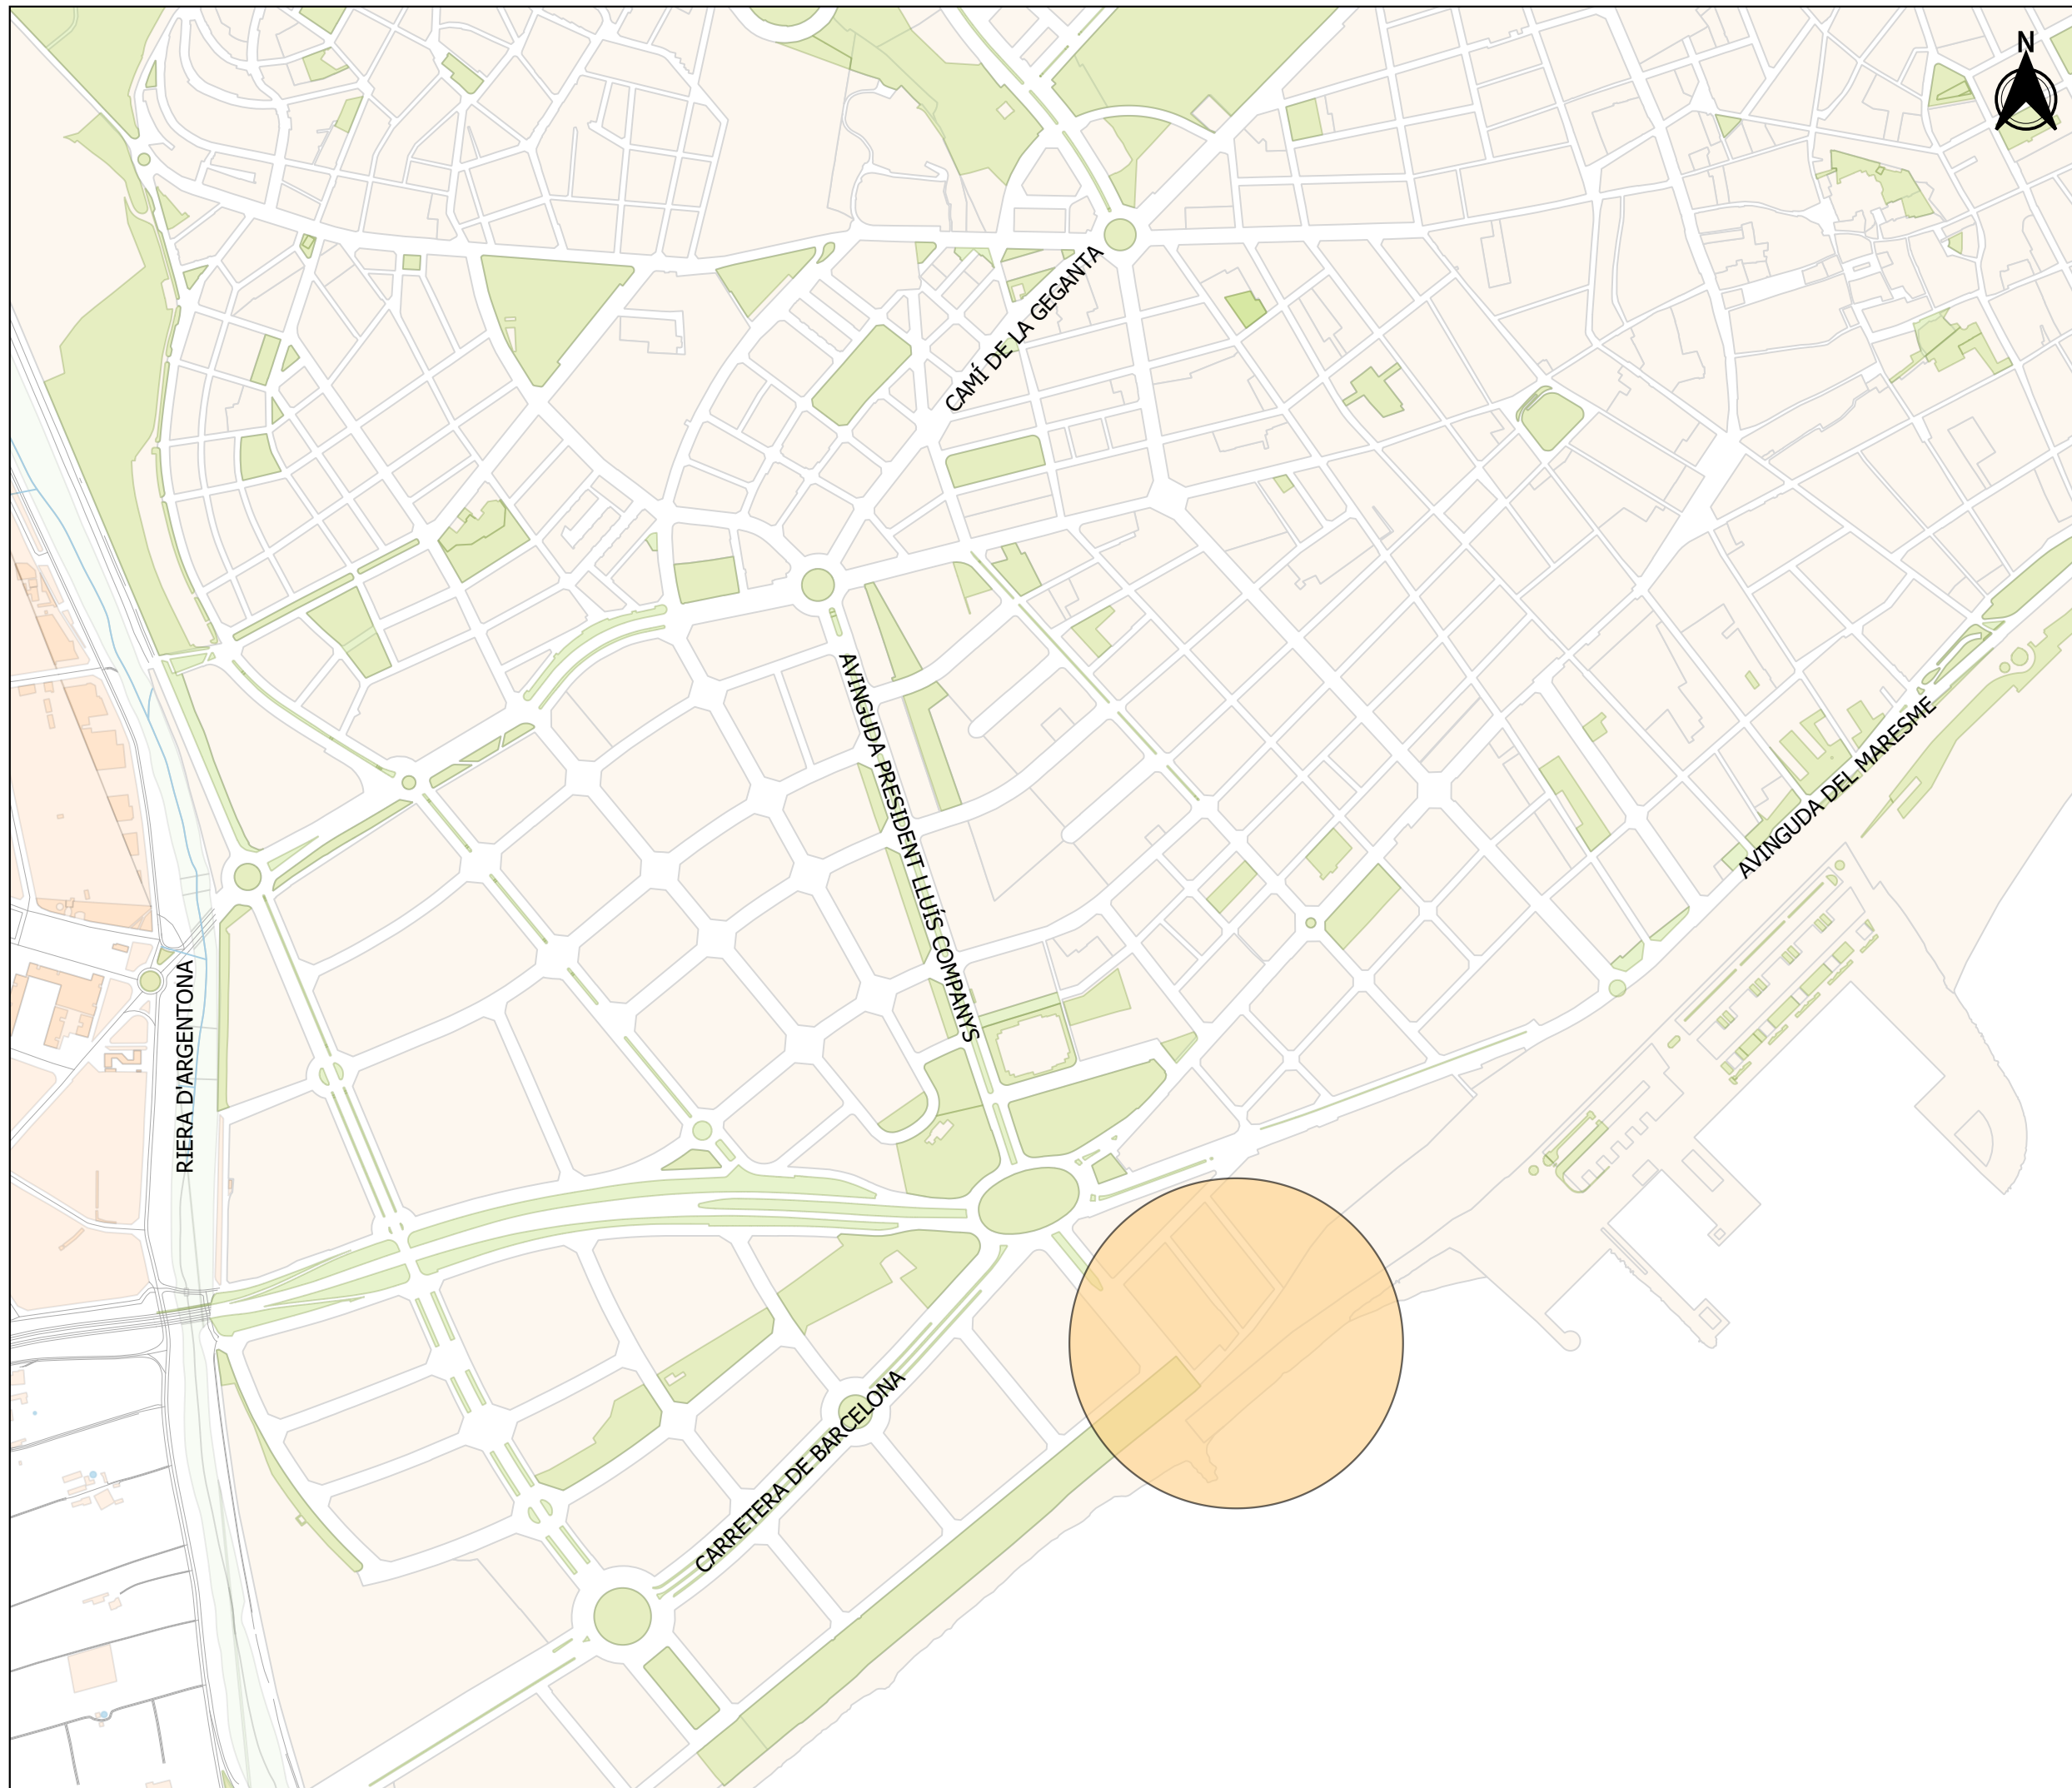

OD-OA 9521  
 PROJECTE DE RENOVACIÓ URGENT DE LA  
 XARXA D'ABASTAMENT D'AIGUA POTABLE  
 DE L'AVINGUDA DEL PORT.  
 FASE 2

SITUACIÓ

DIRECTOR D'OPERACIONS	PLÀNOL NÚM.
E. CORBELLA	<b>1</b>
REDACTOR DEL PROJECTE	
A. BESORA	ESCALA
PROJ. NÚM.	1:8000
REF. ARXIU	DATA
OA-09521_01_Situació	27/05/2024

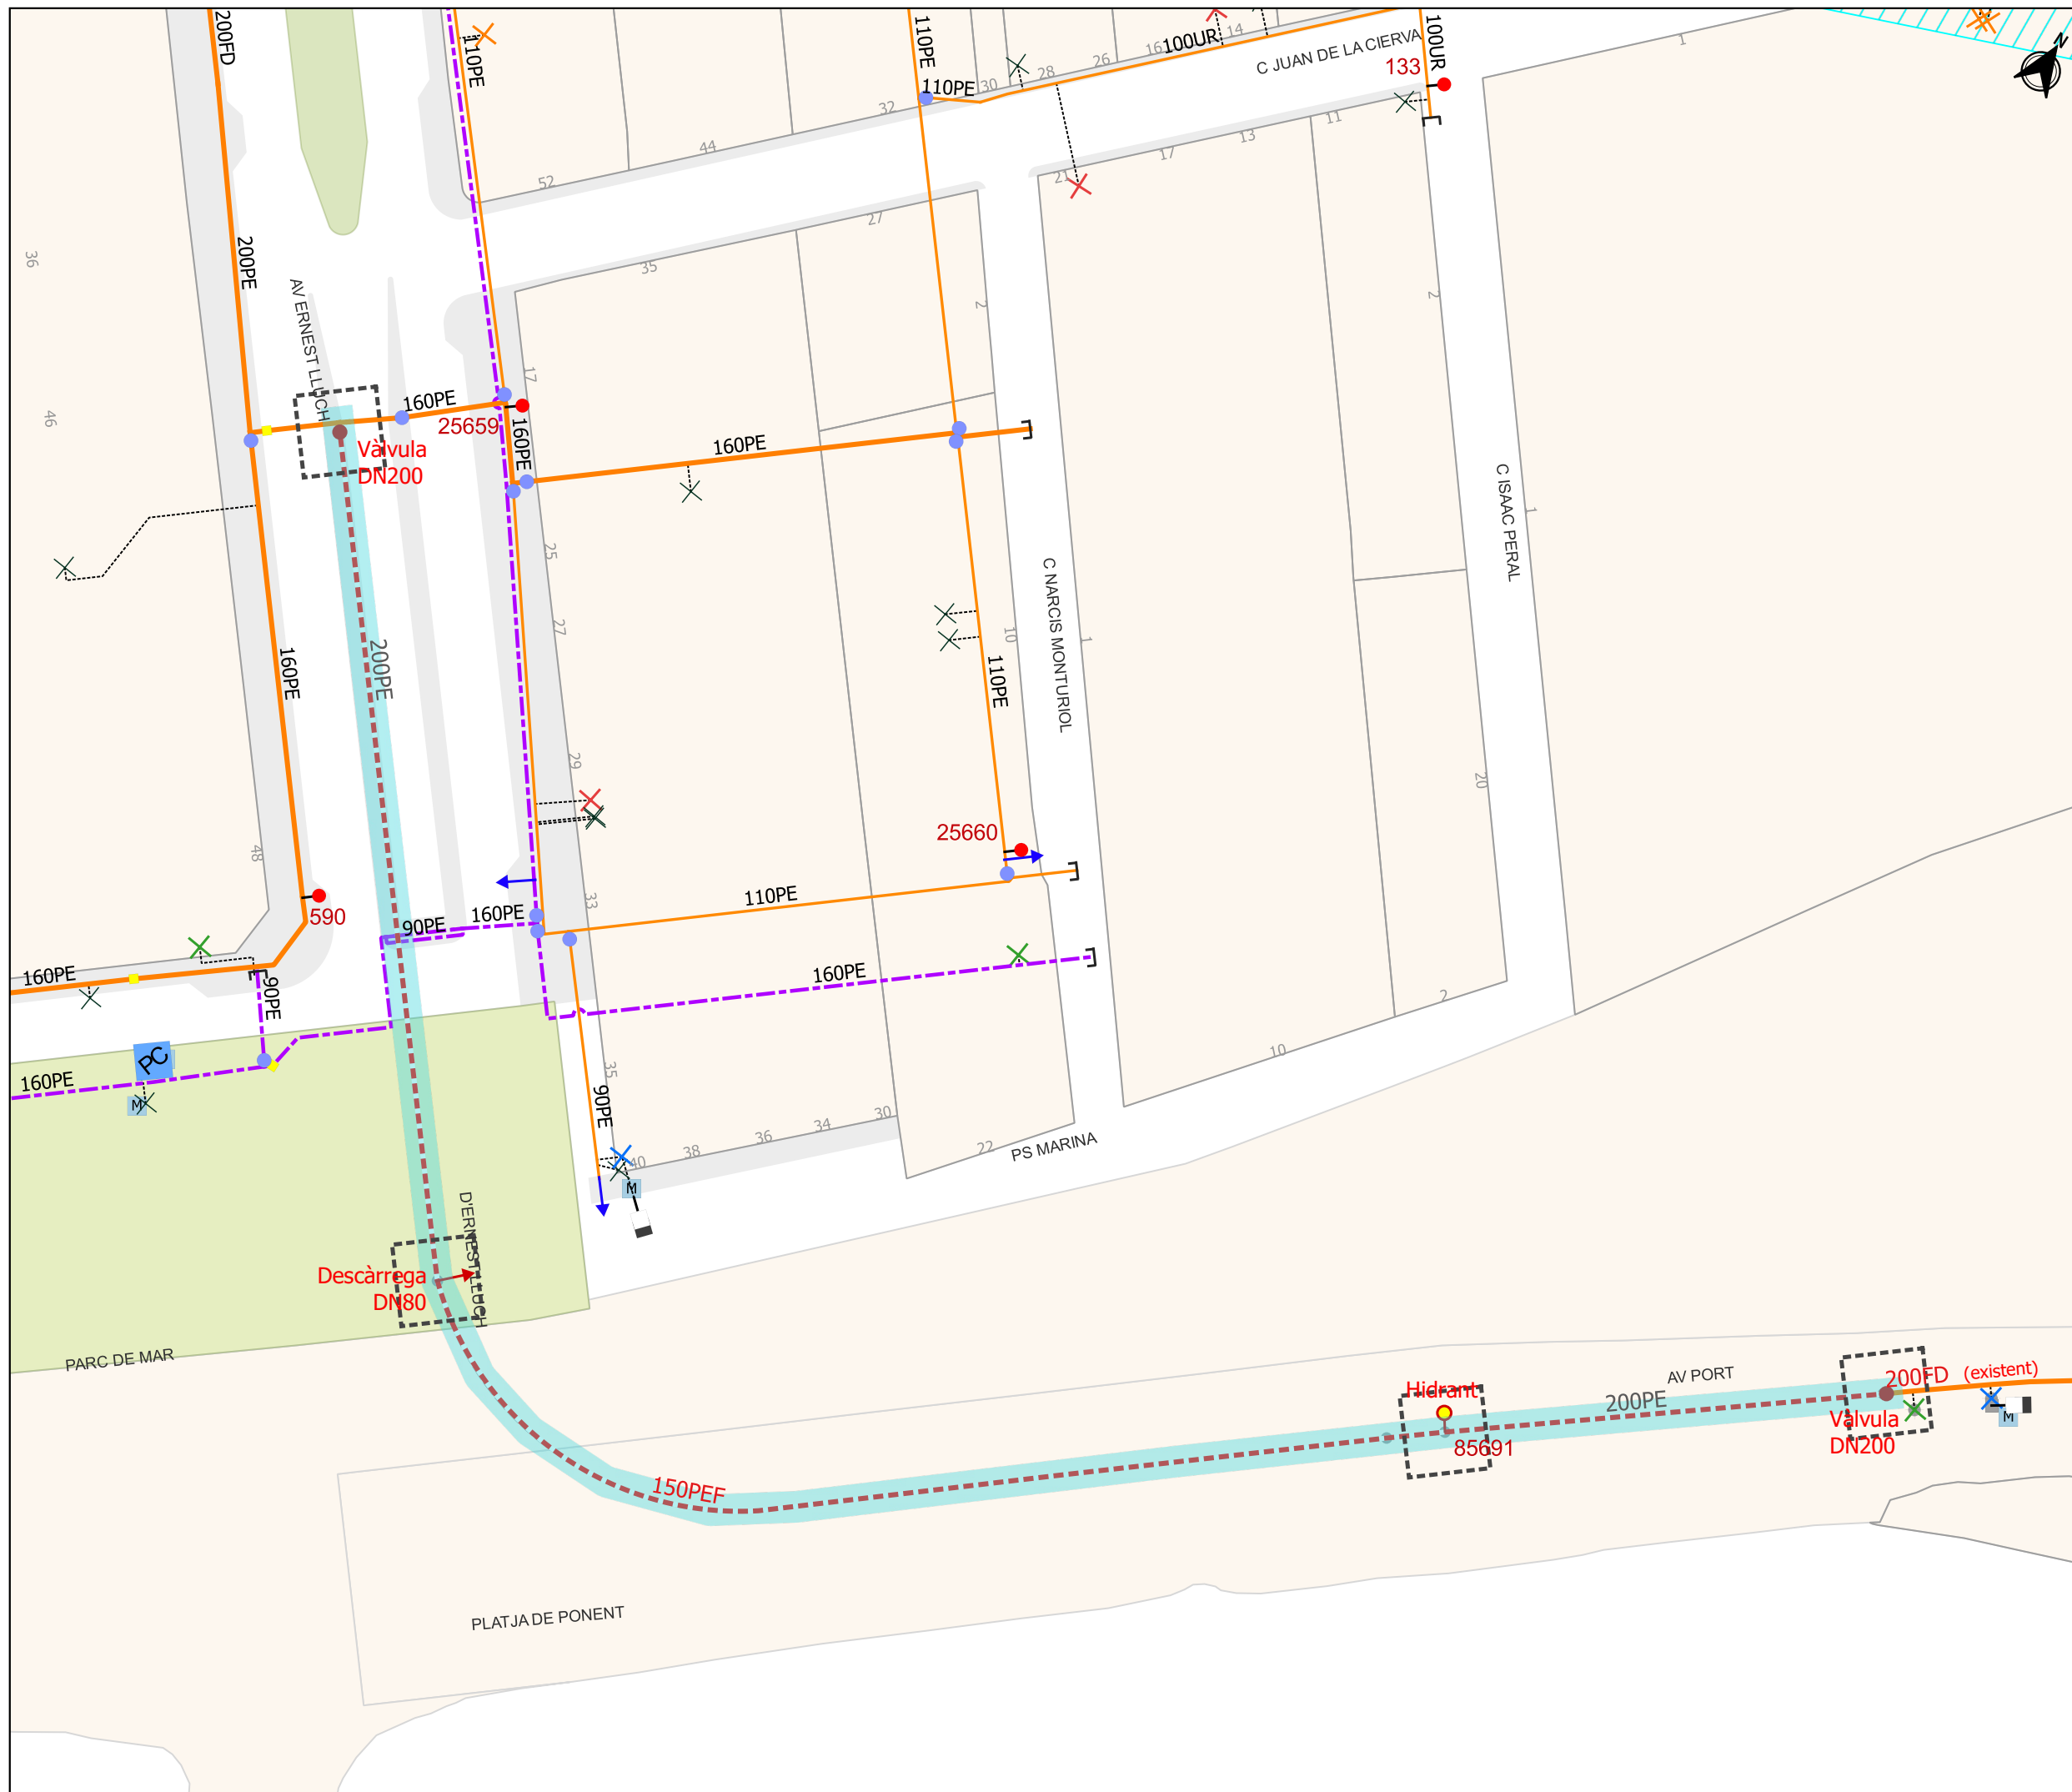

**LLEGENDA**

**Xarxes**

- PIS 65
- PIS 70
- PIS 100
- PIS 140
- PIS 185
- PIS 240
- PIS 310
- PIS 420
- PIS REG
- PIS ADDUCCIÓ
- XARXA PLANIFICADA
- XARXA FORA DE SERVEI
- XARXA EN OBRES
- XARXA AJUNTAMENT
- XARXA PRIVADA
- ATL

REHABILITACIÓ AMB CANONADA FLEXIBLE DE POLIETILÈ D'ALTA DENSITAT REFORÇADA DN150mm

CATES DE CONNEXIÓ

**Materials trams**

- UR URALITA
- FD FONERIA
- FE FERRO
- PE POLIETILÈ
- PEB POLIETILÈ
- PEB POLIETILÈ
- PE16 POLIETILÈ
- TF FORMIGÓ ARMAT
- GAL GALERIA DE CONDUCCIÓ

**Nodes**

- P POU DE CAPTACIÓ
- P POU DE CAPTACIÓ PLANIFICAT
- POU DE CONNEXIÓ
- POU DE CONNEXIÓ PLANIFICAT
- CAPTACIÓ
- CAPTACIÓ PLANIFICAT
- DIPÒSIT
- DIPÒSIT PLANIFICAT
- HIDRANT
- HIDRANT PLANIFICAT
- COMPTADOR
- COMPTADOR PLANIFICAT
- ESTACIÓ DE BOMBEIG
- ESTACIÓ DE BOMBEIG PLANIFICAT
- ARQUETA
- ARQUETA PLANIFICAT
- REDUCCIÓ
- REDUCCIÓ PLANIFICAT
- VALVULA SECTORIZADORA
- VALVULA SEPARADORA
- VALVULA SEPARADORA PLANIFICAT
- VALVULA OPERACIONS en estat PLANIFICAT
- VALVULA OPERACIONS PLANIFICAT
- VALVULA DESCÀRREGA
- VALVULA DESCÀRREGA PLANIFICAT
- VALVULA VENTOSA
- VALVULA VENTOSA PLANIFICAT
- VALVULA REGULADORA
- VALVULA REGULADORA PLANIFICAT
- TAP
- TAP PLANIFICAT
- SEPARADOR DE TRAM
- SEPARADOR DE TRAM PLANIFICAT

**Connexions de Servei**

- ESC. MESA
- ESC. FONT PÚBLICA
- ESC. D'INCENDIS
- ESC. D'OBRES
- ESC. REG PRIVAT
- ESC. REG AJUNTAMENT
- FONT DE BOCA
- BOCA REG
- PUNT\_CÀRREGA
- FONT ORNAMENTAL
- ABEURADOR



OD-OA 9521  
 PROJECTE DE RENOVACIÓ URGENT DE LA XARXA D'ABASTAMENT D'AIGUA POTABLE DE L'AVINGUDA DEL PORT. FASE 2

XARXA PROJECTE

DIRECTOR D'OPERACIONS	PLÀNOL NÚM.
E. CORBELLÀ	2
REDACTOR DEL PROJECTE	ESCALA
A. BESORA	1:1000
PROJ. NÚM.	DATA
2024-OD-OA-9521	27/05/2024
REF. ARXIU	
OD-OA-9521_2_Projecte aigua potable	

**DOCUMENT 4**  
**PLEC DE CONDICIONS TÈCNIQUES**

# **PLEC DE CONDICIONS TÈCNIQUES GENERALS**

1	DISPOSICIONS GENERALS .....	2
1.1	OBJECTE DEL PLEC .....	2
1.2	DESCRIPCIÓ DEL PROJECTE.....	2
2	DISPOSICIONS FACULTATIVES.....	4
2.1	FUNCIONS DEL DIRECTOR DE L'OBRA.....	4
2.2	OBLIGACIONS CONTRACTISTA.....	5
2.3	PERSONAL DEL CONTRACTISTA .....	5
2.4	INSPECCIÓ DE LES OBRES.....	6
2.5	PROGRAMA DE TREBALLS.....	6
2.6	ORDRE D'INICI DE LES OBRES .....	6
2.7	REPLANTEIG DE DETALL DE LES OBRES.....	7
2.8	EQUIPS DE MAQUINÀRIA.....	7
2.9	ASSAJOS .....	7
2.10	MATERIALS.....	7
2.11	APLECS .....	8
2.12	TREBALLS NOCTURNS I FESTIU .....	8
2.13	CONSTRUCCIONS I CONSERVACIONS DE DESVIAMENTS.....	8
2.14	SENYALITZACIÓ DE LES OBRES I INSTAL·LACIONS .....	9
2.15	ABOCADORS.....	9
2.16	PRECAUCIONS ESPECIALS DURANT L'EXECUCIÓ DE LES OBRES .....	10
2.17	DANYS I PERJUDICIS.....	10
2.18	EVITACIÓ DE CONTAMINACIONS.....	11
2.19	SERVEIS AFECTATS .....	11
3	DISPOSICIONS ECONÒMIQUES .....	12
3.1	AMIDAMENTS DE LES OBRES.....	12
3.2	ABONAMENT DE LES OBRES .....	12
3.3	ALTRES DESPESES A CÀRREC DEL CONTRACTISTA.....	12
3.4	OBLIGACIÓ DE REDACTAR EL DOCUMENT FINAL D'OBRA.....	14
3.5	NORMES D'APLICACIÓ GENERAL .....	14

## **1 DISPOSICIONS GENERALS**

---

### **1.1 OBJECTE DEL PLEC**

L'objecte d'aquest Plec es establir les condicions de indole general que regiran en l'execució de les obres del present Projecte. Es important assenyalar que aquest plec té com objecte complimentar a les disposicions contingudes en el plec de clàusules particulars del concurs i en cas de discrepàncies prevalen aquestes últimes.

### **1.2 DESCRIPCIÓ DEL PROJECTE**

Els documents del projecte són els següents:

- Document 1 : **MEMÒRIA I ANNEXOS**
- Document 2 : **PRESSUPOST**
- Document 3 : **PLÀNOLS**
- Document 4 : **PLEC DE CONDICIONS**

S'entén per documents contractuals els que resten incorporats al contracte i que són de compliment obligat, llevat de modificacions degudament autoritzades. Aquests documents, en cas de licitació sota pressupost, són:

- Plànols
- Plec de Condicions amb els dos capítols (Plec de Condicions Generals i Plec de Prescripcions Tècniques Particulars)
- Quadre de preus, núm. 1
- Quadre de preus, núm. 2
- Pressupost total

La resta de documents o dades del projecte són informatius, i els constitueixen la Memòria, amb tots els Annexos, els Mesuraments i els Pressupostos Parcial.

Els esmentats documents informatius representen només una opinió fonamentada de l'Administració, sense que això signifiqui que es responsabilitzi de la certesa de les dades que es subministren. Aquestes dades s'han de considerar, tan sols, com a complement d'informació que el contractista ha d'adquirir directament i amb els seus propis mitjans.

Només els documents contractuals definits a l'apartat anterior constitueixen la base del contracte; per tant, el contractista no podrà al·legar cap modificació de les condicions del contracte basant-se en les dades que contenen els documents informatius (com, per exemple, preus de bases de personal, maquinària i materials, préstecs o abocadors, distàncies de transport, característiques dels materials de l'explanació, justificació de preus, etc.), llevat que aquestes dades apareguin en algun document contractual.

El contractista serà, doncs, responsable de les errades que puguin derivar-se del fet de no obtenir prou informació directa que rectifiqui o ratifiqui la continguda als documents informatius del projecte. Si hi havia contradicció entre els plànols i les prescripcions tècniques particulars, en cas d'incloure's aquestes com a document que complementi el Plec de Condicions Generals, prevaldria el que prescriuen les prescripcions tècniques particulars.

El que s'ha esmentat al plec de condicions i omès als plànols, o viceversa, ha de ser executat com si hagués estat exposat en ambdós documents, sempre que, a criteri del director, quedin prou definides les unitats d'obra corresponents i aquestes tinguin preu al contracte.



## **2 DISPOSICIONS FACULTATIVES**

---

### **2.1 FUNCIONS DEL DIRECTOR DE L'OBRA**

Les funcions del director, pel que fa a la direcció, el control i la vigilància de les obres, són les següents:

- Exigir al contractista, directament o per mitjà del personal a les seves ordres, el compliment de les condicions contractuals.
- Garantir l'execució de les obres amb estricta subjecció al Projecte aprovat o a les modificacions degudament autoritzades i el compliment del programa de treball.
- Definir i precisar aquelles condicions tècniques que els Plecs de Prescripcions corresponents deixen a la seva decisió.
- Autoritzar l'inici dels treballs i comprovar el replanteig general i els de detall.
- Resoldre totes les qüestions tècniques que s'escaiguin pel que fa a interpretació de plànols, condicions de materials i d'execució d'unitats d'obra, sempre que no es modifiquin les condicions del contracte.
- Atendre les interpel·lacions que qualsevol ciutadà pugui realitzar a l'execució de l'obra per remetre les a l'autoritat competent segons el tema plantejat.
- Estudiar les incidències o els problemes plantejats en les obres que impedeixin el compliment normal del contracte o n'aconsellin la modificació, i tramitar, si escau, les propostes corresponents.
- Proposar les actuacions adients per obtenir, dels organismes oficials i dels particulars, els permisos i les autoritzacions necessaris per a l'execució de les obres i l'ocupació dels béns afectats per aquestes, i resoldre els problemes plantejats pels serveis i les servituds relacionats amb les obres.
- Definir, determinar i supervisar els assajos, les proves i les anàlisis i altres operacions del Control de Qualitat, com també la interpretació i valoració dels resultats.
- Acreditar al contractista les obres realitzades, d'acord amb el que disposen els documents del contracte.
- Participar en les recepcions i redactar la liquidació, d'acord amb les normes legals establertes.

El contractista restarà obligat en tot moment a prestar la seva col·laboració al director per al desenvolupament normal de les funcions que li són encomanades.

## **2.2 OBLIGACIONS CONTRACTISTA**

El Contractista és responsable de l'execució de les obres segons les condicions establertes al contracte i en els documents que componen el projecte. Com a conseqüència d'això està obligat a l'enderroc i reconstrucció de tot el que estigui mal executat, sense que pugui servir d'excusa que la Direcció Tècnica de les obres hagi reconegut i examinat la construcció durant les obres, ni tampoc que hagin estat abonades les liquidacions parcials.

Abans de començar les obres, el contractista comunicarà a la Direcció Facultativa la relació detallada de la maquinària, mitjans auxiliars i plantilla que utilitzarà per a l'execució de les obres, amb les dades següents:

- a) Maquinària i mitjans auxiliars que haurà d'emprar en l'execució dels treballs.
- b) Tècnics amb titulació adequada designat pel contractista per a la direcció de les obres, que quedarà permanentment adscrit a aquesta, la qual cosa haurà de comunicar a la direcció facultativa. El tècnic quedarà adscrit en qualitat de cap d'obra amb residència en la localitat on es desenvolupin els treballs i haurà de romandre durant les hores de treball a peu d'obra.
- c) El contractista també facilitarà a la Direcció Facultativa una relació numerada per oficis i categoria del personal que ha de constituir la plantilla mínima al servei de les obres.
- d) El contractista donarà coneixement, per escrit, dels subcontractes que vol concertar, tot indicant la part del contracte a realitzar pel subcontractista. En general, la subcontractació es regirà pel que estableix l'article 116 de la Llei de Contractes de les Administracions Públiques (d'ara en endavant LCAP).
- e) L'Organisme Competent, amb motiu justificat, podrà sol·licitar la substitució del personal del contractista, sense obligació de respondre de cap dels danys que al contractista pugui causar l'exercici d'aquesta facultat. Això no obstant, el contractista respon de la capacitat i de la disciplina de tot el personal assignat a l'obra.
- f) El Contractista està obligat a dedicar a les obres el personal tècnic que es va comprometre a dedicar a la licitació. El personal del Contractista col·laborarà amb el Director, i la Direcció, per al normal acompliment de les seves funcions.

## **2.3 PERSONAL DEL CONTRACTISTA**

La Direcció de l'obra vetllarà especialment perquè les funcions de delegat del contractista i la resta del seu personal facultatiu recaiguin sobre persones que tinguin la titulació requerida.

La Direcció podrà suspendre els treballs, sense que això signifiqui cap alteració dels termes i terminis del contracte, quan aquells no es duguin a terme sota la direcció del personal facultatiu designat per fer-ho.

El Director Facultatiu podrà exigir al contractista la designació de nou personal facultatiu quan així resulti de les necessitats dels treballs. En els casos d'incompliment de les ordres rebudes o de negativa a subscriure, amb conformitat o observacions, els documents que reflecteixin el desenvolupament de les obres -com els comunicats de situació, les dades d'amidaments d'elements a ocultar, els resultats d'assajos, les ordres de la Direcció i d'altres definits per les disposicions del contracte o convenients perquè es desenvolupi millor- es presumirà que hi ha aquell requisit.

Les empreses instal·ladores subcontractades hauran de disposar de les homologacions pertinents.

## **2.4 INSPECCIÓ DE LES OBRES**

El contractista o el seu delegat ha d'acompanyar la Direcció durant les visites d'inspecció de les obres.

## **2.5 PROGRAMA DE TREBALLS**

El contractista ha de presentar, com a màxim en el termini d'una setmana a comptar de la data de l'acta de comprovació del replanteig, el programa de treballs ajustat al termini d'execució contractat, en el qual ha de constar:

- a) Ordenació en parts o classes d'obra de les unitats que integren el Projecte, amb expressió del volum de cadascuna.
- b) Determinació dels mitjans necessaris com ara personal, instal·lacions, equip i materials, amb expressió dels seus rendiments mitjans.
- c) Estimació, en dies, dels terminis d'execució de les diverses obres o operacions preparatòries, equip i instal·lacions i dels d'execució de les diverses parts o classes d'obra.
- d) Valoració mensual i acumulada de l'obra programada, sobre la base de les obres o operacions preparatòries, equip i instal·lacions i parts o classes d'obra a preus unitaris.
- e) Gràfics de les diverses activitats o treballs.

El programa de treballs ha de tenir en compte els períodes que la Direcció d'obra necessita per als replanteigs de detall i els preceptius assajos d'acceptació.

El programa de treballs, un cop aprovat per la Direcció Facultativa, té caràcter contractual i és exigible com a tal.

## **2.6 ORDRE D'INICI DE LES OBRES**

La subscripció de l'Acta de Comprovació del Replanteig dóna inici -llevat que l'Acta expressi una altra cosa- al període d'execució de l'obra, que es comença a comptar, a l'efecte del termini, des l'endemà a la data d'aquella.

Si, encara que el contractista hagués formulat observacions que poguessin afectar l'execució del Projecte, el director decidís iniciar-lo, el contractista estaria obligat a iniciar-les, sense perjudici del seu dret a exigir, si s'escaigués, la responsabilitat que a l'Administració incumbeix com a conseqüència immediata i directa de les ordres que emet.

L'inici de qualsevol unitat d'obra ha de ser autoritzat per la Direcció Facultativa, després de comprovar els replanteigs parcials i de detall i dels resultats dels assajos i les anàlisis previs i/o d'acceptació que resultin necessaris.

## **2.7 REPLANTEIG DE DETALL DE LES OBRES**

L'adjudicatari, a partir de les dades contingudes en el Projecte i de les instruccions de la Direcció Facultativa, ha de confeccionar els plànols geomètrics de replanteig general i de detall.

El director aprovarà els replanteigs general i de detall necessaris per a l'execució de les obres i subministrarà al contractista tota la informació de què disposi per tal que es puguin dur a terme.

El contractista haurà de proveir, a càrrec seu, tots els materials, equips i mà d'obra necessaris per efectuar els replanteigs i determinar i fixar els punts de control o de referència que calguin.

## **2.8 EQUIPS DE MAQUINÀRIA**

Qualsevol modificació de l'equip adscrit o aportat a l'obra exigible per contracte o compromesa per la Licitació requerirà la aprovació prèvia de la Direcció Facultativa.

## **2.9 ASSAJOS**

El contractista està obligat a facilitar en tot moment les tasques del laboratori designat per la Direcció Facultativa per a la realització de les proves, els assajos o les anàlisis del Control de Qualitat, com també a disposar de tot el que calgui per a tal efecte, facilitant el personal, els materials i els aparells que es requereixin sense cap abonament.

En el cas que els resultats dels assajos de control resultessin desfavorables o insuficients, el director de l'obra podria exigir la realització dels assaigs complementaris que estimi pertinents. El contractista assumirà totes les despeses que s'originin per aquest motiu i no es computaran els efectes del percentatge màxim del cost del Control de Qualitat a càrrec d'aquell.

## **2.10 MATERIALS**

No s'aportarà ni s'utilitzarà cap material a obra si prèviament no ha estat acceptat per la Direcció Facultativa.

En conseqüència el contractista notificarà a la Direcció, amb prou antelació, la procedència i les disponibilitats del que es proposi utilitzar per tal que aquella pugui ordenar l'execució de les proves i assaigs necessaris per acreditar-ne la idoneïtat. D'acord amb això, es considerarà defectuosa l'obra o la part d'obra que hagi estat realitzada amb materials no assajats i aprovats per la Direcció Facultativa.

L'acceptació de les procedències proposades serà condició prèvia imprescindible per a la realització d'aplec a l'obra, sense perjudici que la Direcció pugui verificar en tot moment que l'esmentada idoneïtat es manté en aplecs successius o rebutjar més endavant si s'apreciés en el material qualsevol defecte de qualitat o uniformitat.

Els préstecs, tant de titularitat pública com privada, situats parcialment o totalment en el mateix terme municipal requeriran l'aprovació prèvia formal, específica per a la realització d'aquesta obra, de l'Ajuntament. Sense perjudici de la subjecció a llicència i a qualsevol altra autorització que s'escaigui. A tal efecte el contractista aportarà tot el que calgui per definir la intervenció, l'abast de l'impacte, la durada i les mesures correctores que proposi.

Els materials necessaris per a l'obra, estiguin o no inclosos en aquest Plec, hauran de ser de qualitat adequada a la utilització a què se'ls destina; per la qual cosa s'ha de presentar mostres, informes i certificats dels fabricants corresponents i, en qualsevol cas, la Direcció Facultativa pot ordenar la realització d'assajos i proves que estimi convenients.

Els materials s'han de disposar i emmagatzemar de forma convenient tant pel que fa a la necessària conservació característiques, aptitud, forma... com perquè siguin fàcilment inspeccionables. També cal prendre especial cura en la seguretat dels aplecs, tant per als béns com per a les persones, pròpies a l'obra o alienes.

Tot el material que no reuneixi les condicions requerides o hagi estat rebutjat o sigui inutilitzable per qualsevol altre concepte serà retirat de l'obra immediatament.

### **2.11 APLECS**

L'emplaçament del aplec en terrenys de la mateixa obra o en altres del mateix terme municipal, tant de titularitat pública com privada, requerirà l'aprovació prèvia de la Direcció Facultativa. El contractista delimitarà de manera ben ostensible la totalitat del perímetre utilitzat i serà responsable de la neteja i el condicionament de l'espai propi, com també de l'entorn i la zona d'influència. L'omissió d'aquest requisit serà motiu de sanció, clausura de la utilització i detriment de la primera certificació que es produeixi dels imports necessaris per afrontar les despeses de restitució de les condicions al lloc en qüestió.

Les superfícies s'hauran de condicionar, un cop utilitzades, i caldrà restituir-les tal com estaven en principi.

Qualsevol despesa o indemnització que se'n derivi anirà a càrrec del contractista.

### **2.12 TREBALLS NOCTURNS I FESTIU**

Els treballs nocturns hauran de ser prèviament autoritzats pel director i es podran fer només les unitats d'obra que ell indiqui. El contractista haurà d'instal·lar els equips d'il·luminació del tipus i la intensitat que la Direcció ordeni, i mantenir-los en perfecte estat mentre durin els treballs.

Serà objecte d'autorització expressa la utilització de qualsevol mitjà que pugui implicar contaminació acústica o qualsevol altra molèstia al veïnat.

Els treballs en jornada festiva, tant general com local, també requeriran l'aprovació prèvia de la Direcció Facultativa. Els dissabtes tindran la consideració de festius en la totalitat de la jornada.

### **2.13 CONSTRUCCIONS I CONSERVACIONS DE DESVIAMENTS**

El contractista construirà, habilitarà i mantindrà al seu càrrec els camins o les vies de comunicació de qualsevol mena que calgui per al transport de personal, materials, maquinària i la seva maniobra.

També farà els itineraris i desviaments degudament senyalitzats que calgui per als vianants o el trànsit de qualsevol mena que resultin afectats per les obres i demolirà i retirarà els que hagin estat construïts en aquell moment i ja no siguin necessaris.

Llevat que siguin explícitament previstos en el pressupost en partides independents, aquests treballs es consideren inclosos en els preus de les unitats d'obra respectives.

## **2.14 SENYALITZACIÓ DE LES OBRES I INSTAL·LACIONS**

L'adjudicatari restarà obligat a disposar i col·locar en nombre, dimensions, tipologia i qualitat suficients els senyals de trànsit i protecció -informatius i preceptius- necessaris per evitar qualsevol accident, com també tots aquells addicionals que el tècnic director estimi necessaris. El responsable dels accidents que es puguin produir per incompliment d'aquestes prescripcions serà l'adjudicatari.

En qualsevol cas, cal complir els requisits mínims següents:

1. S'encerclarà completament qualsevol obstacle ocasionat a la via pública, tant a voreres com a calçades, o a qualsevol altre àmbit públic viari, ja estigui integrat per personal que treballa, aplecs de material, runa, maquinària, mitjans de transport, rases, pous o qualsevol altre element afecte directament o indirectament als treballs en execució.
2. Mai no es pot prescindir de la senyalització genèrica de obres en execució segons els senyals reglamentaris específics.
3. Cal tancar totalment amb tanques subjectes entre elles els àmbits on hi hagi pous, rases o altres elements que puguin comportar un perill físic. El conjunt del tancament i les subjeccions han de presentar prou solidesa. Aquests tipus d'elements cal que es cobreixin al final de la jornada i sempre que no s'hi treballi directament.
4. A la nit no hi pot mancar la definició íntegra de qualsevol obstacle amb prou senyalització lluminosa.

Totes les tanques han de contenir, en lloc visible, un rètol que indiqui el nom de l'empresa i el seu número de telèfon. Es prohibeix la col·locació d'altres anuncis a les tanques, rètols o senyals de tot tipus que ha d'instal·lar l'adjudicatari amb motiu de les obres.

Quan la senyalització s'apliqui sobre obres, àmbits o instal·lacions dependents d'altres organismes, el contractista restarà, a més, obligat a allò que sobre el particular estableixin les normes d'aquells organismes interessats.

Restaran de càrrec de l'adjudicatari les despeses que per material de senyalització i precaució origini el compliment de tot allò que disposa aquest article.

## **2.15 ABOCADORS**

Llevat manifestació expressa contrària al Plec de Condicions Tècniques Particulars, la localització d'abocadors, així com les despeses que comporti llur utilització, seran a càrrec del Contractista.

Ni el fet que la distància als abocadors sigui més gran que la que es preveu a la hipòtesi feta en la justificació del preu unitari que s'inclou, als annexes de la Memòria, ni l'omissió en l'esmentada justificació de l'operació de transport als abocadors, seran causa suficient per a al·legar modificació del preu unitari, que apareix al quadre de preus, o dir, que la unitat d'obra corresponent no inclou l'esmentada operació de transport a l'abocador, sempre que en els documents contractuals es fixi que la unitat inclou el transport de l'abocador.

Si als amidaments i documents informatius del Projecte es suposa que el material obtingut de l'excavació de l'aplanament, fonament o rases, ha d'utilitzar-se per a terraplè, replens, etc., i la Direcció d'Obra rebutja l'esmentat material per no aconseguir les condicions del present Plec, el Contractista haurà de transportar l'esmentat material a abocadors sense dret a cap abonament complementari a la corresponent excavació, ni a incrementar el preu del Contracte per haver d'emprar major quantitat de material procedent de préstecs.

Així mateix el contractista es responsabilitzarà de la complementació de la normativa vigent en matèria de medi ambient.

La destinació i ús de qualsevol material que s'extregui de l'obra, la determinarà la direcció tècnica de l'obra, En cas que es faci sense la seva autorització, serà a càrrec del contractista la reposició del material extret.

## **2.16 PRECAUCIONS ESPECIALS DURANT L'EXECUCIÓ DE LES OBRES**

És aplicable el que estableix l'article 104.10 del **PG-3**.

La cura per ocasionar el mínim de perturbacions als usuaris de la via pública i als veïns de les zones properes serà objecte d'especial atenció del contractista pel fet de tractar-se d'una condició inherent a la realització d'obres dintre del domini urbà.

La Direcció Facultativa ha de vetllar de manera especial aquesta qüestió i pot ordenar la modificació de plans o sistemes d'execució de les unitats d'obra que ho requereixin i proposar les sancions que siguin aplicables per incompliment d'aquesta especificació.

## **2.17 DANYS I PERJUDICIS**

El contractista té l'obligació de prendre les mesures d'ordre i seguretat necessàries per a la bona marxa de les feines.

En qualsevol cas, el contractista és l'únic i exclusiu responsable, durant l'execució de les obres, de tots els accidents danys o perjudicis, directes o indirectes, que pugui patir o ocasionar ell o el seu personal, a ell o a qualsevol altra persona, servei o entitat, i assumirà, en conseqüència, totes les responsabilitats que comportin.

Quan aquests perjudicis s'hagin ocasionat com a conseqüència immediata i directa d'una ordre explícita de l'Administració, aquesta serà responsable dintre dels límits assenyalats en la Llei de Règim Jurídic de l'Administració de l'Estat. Aquesta també serà responsable dels danys que es causin a tercers com a conseqüència de vicis de projecte. En aquests casos l'Administració pot exigir al contractista, per raons d'urgència, la reparació del dany causat, i aquest tindrà dret que se li abonin les despeses que es derivin de tal reparació.

## **2.18 EVITACIÓ DE CONTAMINACIONS**

El contractista té l'obligació de complir les ordres de la Direcció per tal d'evitar la contaminació ambiental, sanitària i sònica, de l'aire, dels cursos d'aigua i, en general, de qualsevol mena de bé públic o privat.

És obligació del contractista el manteniment permanent de l'obra i els seus entorns i de les adequades condicions de neteja. Ha de retirar immediatament runes, materials no utilitzables, instal·lacions provisionals que no siguin necessàries, limitar el temps de presència d'aplec en obra a d'imprescindible, prendre cura de l'aspecte i, en general, adoptar les mesures i executar els treballs necessaris perquè les obres presentin, en temps sec i en temps de pluja, un aspecte compatible amb l'ordre, la higiene i el decòrum exigible a qualsevol activitat urbana, i més si es desenvolupa en un espai públic i ostensible.

El contractista, com a conseqüència de la seva obligació de mantenir la policia de l'obra, és també responsable de la runa o deixalles que agents aliens a l'obra puguin abocar dins els dominis d'aquesta o de la seva àrea d'influència. S'ha d'encarregar de denunciar-los i de retirar les deixalles amb la diligència necessària per evitar la degradació generalitzada de d'indret. Només resultarà exonerat d'aquesta obligació quan, en un àmbit perfectament definit i allunyat de la zona d'obres, aquestes s'hagin donat per acabades i la Direcció d'Obra hagi donat el vistiplau a la forma com s'ha deixat d'indret. El director de l'obra, acompanyat del contractista, ha de fer aleshores una inspecció -a la qual podrà convocar la Policia municipal o una altra autoritat responsable de la neteja ciutadana- i, si ho troba conforme, ha de lliurar a aquesta la responsabilitat de la vigilància i el manteniment a partir d'aquest moment.

## **2.19 SERVEIS AFECTATS**

Els plànols i altra documentació que el projecte incorpora relatius a l'existència i situació de serveis, cables, canonades, conduccions, arquetes, pous i, en general, d'instal·lacions i estructures d'obra soterrades, tenen un caràcter informatiu i no garanteixen l'exhaustivitat ni l'exactitud i, per tant, no seran objecte de reclamació per mancances i/o omissions. L'adjudicatari està obligat a la seva pròpia investigació, per la qual cosa sol·licitarà als titulars d'obres i serveis plànols de situació i localitzarà i descobrirà les conduccions i obres enterrades per mitjà dels treballs d'excavació manual necessaris, i assenyalar aquells que, en darrer terme considera necessari modificar.

Si la direcció de l'obra es mostra conforme, sol·licitarà de l'Empresa i organismes corresponents, la modificació d'aquestes instal·lacions. Aquestes operacions es pagaran mitjançant factura. En cas desistir una partida per abonar els esmentats treballs, el Contractista tindrà en compte, en el càlcul de la seva oferta econòmica, les despeses corresponents a pagaments per Administració ja que s'abonarà únicament l'import de les factures.

Malgrat tot, si amb la finalitat d'accelerar les obres, les empreses interessades recaptin la col·laboració del Contractista, aquest haurà de prestar l'ajuda necessària.



### **3 DISPOSICIONS ECONÒMIQUES**

---

#### **3.1 AMIDAMENTS DE LES OBRES**

El contractista facilitarà tots els auxilis necessaris, inclosos la topografia i l'elaboració de plànols, per tal documentar els amidaments.

#### **3.2 ABONAMENT DE LES OBRES**

##### **A) Certificacions:**

Mensualment, el Contractista aportarà a la Direcció Facultativa el Llibre dels Amidaments, on es detallarà l'amidament realment executat de cada unitat d'obra. Un cop s'hagin verificat les dades, la Direcció Facultativa prepararà la Certificació mensual que justificarà davant de la Propietat l'import econòmic de les obres realitzades fins aquell moment. A partir de la signatura de la Certificació per part de la Direcció Facultativa i de la Propietat, el Contractista podrà aportar la factura per a l'abonament de les feines realitzades.

##### **B) Preus unitaris:**

El preu unitari que apareix al Quadre de Preus serà el que s'aplicarà als amidaments per a obtenir l'import d'execució material de cada unitat d'obra. Els preus unitaris que figuren en el Quadre de Preus inclouen sempre el subministrament del material (amb els drets de patent, cànon d'extracció, etc.), el transport, la manipulació i la utilització de tots els materials utilitzats per a l'execució de la corresponent unitat d'obra, les despeses de mà d'obra, maquinària, mitjans auxiliars i instal·lacions necessàries per a acabar la unitat corresponent, així com les despeses indirectes. La justificació del preu unitari amb la descripció i descomposició de les operacions i materials necessaris per a executar cada unitat d'obra no és exhaustiva sinó enunciativa, per a la millor comprensió dels conceptes que comprèn la unitat d'obra. Per això, les operacions i materials no relacionats, però necessaris per a executar la unitat d'obra en la seva totalitat, formen part de la unitat i es consideren inclosos en el preu unitari corresponent.

##### **C) Partides alçades:**

Les partides que figuren com de "pagament íntegre" a les Prescripcions Tècniques Particulars, als Quadres de Preus, o als Pressupostos Parcial o Generals, es pagaran íntegrament al Contractista un cop realitzats els treballs als quals corresponen.

Les partides alçades "a justificar" es justificaran a partir del Quadre de Preus o, en el seu defecte, a partir dels preus unitaris de la Justificació de Preus.

En cas d'abonament "segons factura", el Contractista tindrà en compte, el càlcul de la seva oferta econòmica, les despeses corresponents a pagaments per Administració, ja que s'abonarà únicament l'import de les factures.

#### **3.3 ALTRES DESPESES A CÀRREC DEL CONTRACTISTA**

A part de les específicament esmentades en altres articles d'aquest Plec de Condicions, són a càrrec del contractista, sempre que el contracte no especifiqui explícitament el contrari, les despeses següents:

- Les despeses que originin els replanteigs generals i particulars de detall, com també les comprovacions respectives.

- Les de construcció, moviment i retirada de tota mena de construccions auxiliars.
- Les de lloguer o compra de terrenys i immobles per a oficina, taller o dipòsits de maquinària i materials.
- De protecció d'aplec i de la mateixa obra contra tot deteriorament, dany o incendi, tot complint les disposicions vigents en matèria d'emmagatzemament d'explosius i carburants.
- Les de neteja i evacuació de deixalles i escombraries.
- Les d'instal·lació, lloguer, muntatge i desmuntatge de grues, elevadors i altres i instal·lacions auxiliars de les obres.
- Les de construcció, conservació i demolició i retirada de rampes, desviaments, accessos, camins i altres vies auxiliars.
- Les de construcció i conservació de desguassos.
- Les despeses de subministrament, col·locació i conservació dels mitjans necessaris per a la senyalització adequada o la protecció de les obres que no estiguin explícitament incloses en el Pla de Seguretat i Higiene.
- Les de subministrament, col·locació i retirada dels cartells indicatius d'obra.
- Les de retirada d'instal·lacions, eines, materials i, en general, neteja de l'obra i els seus voltants.
- Les de restitució, reposició o correcció de les zones de préstecs o aplecs.
- Les de muntatge, contractació, conservació i retirada de les instal·lacions per al subministrament d'aigua, energia elèctrica o altres necessàries per a les obres, com també del seu consum.
- Les de demolició i retirada de les instal·lacions provisionals.
- Les de correcció de les deficiències observades i retirada dels materials inservibles.
- Les de construcció d'obres de fàbrica necessàries per a l'evacuació d'aigües residuals o d'escorrentia durant l'execució de les obres, i també el posterior sanejament de les zones afectades.
- Les del personal necessari per portar a terme la vigilància de les obres.
- Les despeses ocasionades per danys a tercers.
- Les de confecció de plànols de replanteig d'obra, de detall i as built, com també dels treballs topogràfics.
- Les de compra i instal·lació dels cartells d'obra de les diferents administracions que intervinguin a l'obra, així com els propis d'informació, senyalització i protecció.

L'adjudicatari s'ha de fer càrrec de les despeses per a l'obtenció de llicències, permisos, autoritzacions, visats..., necessaris per a la legalització de les obres i instal·lacions i la posada en funcionament i de confecció dels documents que calgui presentar per a l'obtenció d'aquells.

Les despeses del control de qualitat fins a l'1 % del pressupost d'execució per contracte del projecte i totes les necessàries per complir la normativa sobre seguretat i higiene en el treball que no siguin explícitament previstes pel Pla de Seguretat i Higiene (inclosa l'elaboració), són, així mateix, a càrrec del contractista.

### **3.4 OBLIGACIÓ DE REDACTAR EL DOCUMENT FINAL D'OBRA**

Abans de la recepció, el contractista aportarà a la direcció tècnica tota la documentació necessària sobre els serveis realment executats, que permetin elaborar els plànols definitius de l'obra.

Així mateix i previ a la recepció, el contractista aportarà a la direcció facultativa les actes de recepció signades, per les diferents companyies de tots els serveis: aigua, telèfon, gas i mitja i baixa tensió i qualsevol altre tipus d'instal·lació d'enllumenat, xarxa en baixa tensió i qualsevol altra instal·lació elèctrica, haurà d'aportar tota la documentació necessària (projectes i butlletins, contracte de manteniment, carpeta de baixa tensió i els diferents impresos), d'acord amb la normativa vigent.

### **3.5 NORMES D'APLICACIÓ GENERAL**

A més de les disposicions esmentades explícitament als Articles del present Plec, seran d'aplicació les disposicions següents:

- Llei 13/1995 de 18 de Maig de Contractes de les Administracions Públiques (LCAP).
- Decret 1/1990 de 12 de Juliol de refosa dels textos legals vigents a Catalunya en matèria urbanística.
- Reglament General de Contractació de l'Estat aprovat per Decret 3410/1975 de 25 de Novembre i les disposicions modificatives d'aquest mentre no s'oposi al estableix la LCAP.
- Plec de Clàusules Administratives Generals per a la Contractació d'obres de l'Estat, aprovat per Decret 3854/1970 de 31 de Desembre. en tot allò que no s'oposi al que estableix la LCAP.
- Plec de Clàusules Administratives Particulars i econòmiques que s'estableixin per a la contractació d'aquestes obres.
- Plec de Prescripcions Tècniques Generals per a projectes de l'Agència Catalana de l'Aigua.
- Condicions Tècniques d'elements simples i compostos d'edificació, urbanització i enginyeria civil, Institut de la Construcció de Catalunya.
- Instrucció del formigó Estructural EHE (Reial Decret 2661/1998 d'11 de desembre) (BOE 011/1999 de 13/01/99) i Disposició transitòria única (BOE) de 24/06/99.

- Modificacions del Reial Decret 1177/1992 de 2 d'octubre i del Reial Decret 2661/1998 d'11 de desembre pel que s'aprova la Instrucció de Formigó Estructural EHE (Reial Decret 996/1999 de 11 de juny).
- Instrucció relativa a les accions a considerar al Projecte de ponts de carreteres, aprovada per Ordre de 26 de Febrer de 1972 (BOE nº 93 de 18 d'Abril de 1972).
- NBE-EA-95. Estructures d'acer en edificació (Reial Decret 1829/1995 de 10 de novembre) .
- Instrucció per al control de fabricació i posada en obres de mesclures bituminoses.
- Instrucció 3.1.C. Característiques geomètriques de traçar de carreteres. Ordre de 23/4/64.
- Instrucció 5.1.IC. Drenatge de carreteres. Ordre de 21/6/65. Modificacions BOE 23/5/90.
- Instrucció 5.2.IC. Drenatge superficial de carreteres. Ordre de 14/5/90. BOE 23/5/90.
- Instrucció 6.1.I.C1975 – Firmes flexibles, aprovada per Ordre 12/03/76.
- Instrucció 6.2.I.C1975 – Firmes rígids, aprovada per Ordre 12/03/76.
- Instrucció 6.3.I.C1975 – Reforç del ferm, aprovada per Ordre 23/3/80.
- Norma Sismorresistent. NCSE-94. Reial Decret 2543/1994 de 29 de desembre.
- Normes UNE declarades d'acompliment obligatori per ordres Ministerials de 5 de Juliol de 1967 i del de maig de 1971, Normes UNE esmentades als documents contractuals i, complementàriament la resta de les Normes UNE.
- Normes NLT del Laboratori de Transport i Mecànica del Sòl "José Luis Escario". Normes DIN, ASTM i altres normes vigents a altres països, sempre que siguin esmentades a un document contractual.
- Normes 8-1-IC, 8-2-IC i 8-3-IC per a la senyalització horitzontal i vertical i per barreres de seguretat, aprovades per Ordre de 16/7/87.
- Reglament Electrotècnic vigent de Baixa Tensió, aprovat per Decret 2.413/1973 de 20 de setembre.
- Instruccions complementaries al Reglament Electrotècnic de BT i fulls d'interpretació publicats pel Ministeri d'Indústria (ordre del 31/01/73).
- Instruccions interpretatives de la MI del Reglament Electrotècnic de BT publicades al DOGC.
- Reglament de Línies Elèctriques Aèries d'Alta Tensió. Decret 3151/68 de 28 de Novembre.
- Reglament sobre instal·lacions i funcionament de centrals elèctriques, línies de transport d'energia elèctrica i Estacions Transformadores, aprovades per Ordre del 23.2.49.
- Decret 120/1992 del Departament d'Indústria i Energia (DOG 12/6/92), de característiques que han de complir les proteccions a instal·lar entre xarxes de diferents subministraments públics que recorren pel subsòl.

- Canalitzacions subterrànies en urbanitzacions i polígons industrials. Norma Tècnica NT-f1-003 CTNE.
- Recomanacions per a la construcció de clavegueram de la Corporació Metropolitana de Barcelona.
- Seran també vigents, i es tindran en compte especialment, totes les Normes vigents de les Companyies de Serveis Afectats (Aigua, Electricitat, Telèfons i Gas).
- Codi de circulació vigent.
- Decret 2/1964 de 4 de Febrer i Decret 461/1971 del de maig sobre Clàusules de revisió de preus.
- Decret 136 de la Presidència del Govern de 4 febrer de 1960, pel que es convaliden les taxes dels laboratoris del ministeri d'Obres Públiques.
- Plec de prescripcions tècniques generals per a tubs d'abastament d'aigües. Ordre de 27 de juliol de 1974.
- Plec de prescripcions tècniques generals per a tubs de sanejament de poblacions. Ordre de 15 de setembre de 1986.
- Plec de Prescripcions Tècniques Generals per a Obres de carreteres PG-4-1988 i ponts del MOPU. Ordre de 21/1/88.
- Plec de Condicions Tècniques de la Direcció General d'Arquitectura. OM de 14 de juny de 1973.
- N.T.E Normes Tecnològiques de l'edificació.
- NBE-FL-90. Murs resistents de fàbrica de totxana. Reial Decret 1723/1990 de 20 de desembre.
- RL-88. Plec general de condicions per a la recepció de totxos ceràmics en els obres de construcció. Ordre de 27 de juliol de 1998.
- NBE-CPI-96. Condicions de proteccions contra incendis en els edificis. Reial Decret 2177/1996 de 4 d'octubre.
- RC-97. Instrucció per a la recepció de ciments. Reial Decret 779/1997 de 31 de maig
- RY-85. Plec de condicions per a la recepció de guixos en les obres de construcció. Ordre de 31 de maig de 1985.
- RB-90. Plec de condicions tècniques generals per a la recepció de blocs de formigó en obres de construcció. Ordre de 4 de juliol de 1990.
- RCA-92. Instrucció per a la recepció de calats en obres d'estabilització de sòl. Ordre de 18 de desembre de 1992.
- Normes M.V i "Instruccions Enllumenat Urbà. 1965 M.O.P.U. Ordenances Municipals.

- Decret 135/1995 de 24 de març de desplegament de la Llei 20/1991 de 25 de novembre de promoció de l'accessibilitat i de supressió de barreres arquitectòniques i d'aprovació del Codi d'accessibilitat.
- Llei 31/1995 de 8 de novembre (BOE 10/11/95) prevenció de riscos laborals.
- RD 1627/1997 de 24 d'octubre (BOE 25/10/99) Disposicions mínimes de seguretat i salut en les obres de construcció.
- La legislació que substitueixi, modifiqui o complementi les disposicions esmentades i la nova legislació aplicable que es promulgui, sempre que estigui vigent amb anterioritat a la data del Contracte.

Es considera aplicable la legislació que substitueixi, modifiqui o complementi les disposicions esmentades i la nova legislació aplicable que es promulgui, sempre que sigui vigent amb anterioritat a la data del contracte.

En cas de contradicció o simple complementació de diverses normes, es tindran en compte, en tot moment, les condicions més restrictives.

L'adjudicatari s'ha d'atenir, en l'execució d'aquestes obres, a tot allò que sigui aplicable en les disposicions vigents en relació a la reglamentació de treball, assegurances de malalties, subsidis familiars, plus, subsidis de vellesa, gratificacions, vacances, retribucions especials, hores extres, càrregues socials i, en general, totes les disposicions que s'hagin dictat o es dictin per regular les condicions laborals a les obres per contracte amb destinació a l'Administració Pública.

Mataró, abril de 2024.

Director d'Operacions

Cap de Xarxa d'Abastament  
i Clavegueram

Redactor del Projecte

Enric Corbella Reventós

Albert Besora Magem

Bibiana Pérez Pájaro

# **PLEC DE CONDICIONS TÈCNIQUES PARTICULARS**

1	OBJECTE I NORMATIVA.....	3
1.1	OBJECTE DEL PLEC .....	3
1.2	NORMATIVA DE REFERÈNCIA .....	3
2	MATERIALS I UNITATS D'OBRA .....	4
2.1	CONDICIONS GENERALS .....	4
2.2	MORTERS DE CIMENT .....	5
2.3	FORMIGONS.....	6
2.4	ENCOFRATS.....	8
2.5	ACER CORRUGAT PER ARMADURES .....	9
2.6	DEMOLICIONS.....	9
2.7	EXCAVACIÓ EN RASES I REBLERTS .....	10
2.7.1	EXCAVACIÓ EN RASES .....	10
2.7.2	REBLERTS .....	12
2.7.3	AMIDAMENT I ABONAMENT EXCAVACIÓ DE RASES I REBLERT .....	14
2.8	DESMUNTATGE I RETIRADA DE LES CONDUCCIONS EXISTENTS AMB AMIANT .....	15
2.9	CANONADES FLEXIBLES DE MATERIAL TERMOPLÀSTIC REFORÇAT AMB FIBRES PER LA RENOVACIÓ SENSE OBERTURA DE RASA EN XARXES D'ALTRA PRESSIÓ D'AIGUA .....	17
2.10	TRANSPORT DE TERRES A ABOCADOR .....	22
2.11	FÀBRriques DE MAÓ .....	22
2.12	LLISCATS.....	23
2.13	PAVIMENTS O BASES DE FORMIGÓ HIDRÀULIC .....	24
2.14	PAVIMENTS DE RAJOLES DE CIMENT (PANOT).....	25
2.15	PAVIMENTS DE LLAMBORDES .....	27
2.16	PAVIMENTS DE BARREGES BITUMINOSES EN CALENT .....	29
2.17	ENCINTATS DE VORADES DE FORMIGÓ.....	31
2.18	PINTURES .....	32
2.19	RESINES REACTIVES .....	34
2.20	LLÀMINES POLIMÈRIQUES PER IMPERMEABILITZACIÓ .....	34
2.21	POSADA EN OBRA DE CANONADES I AJUDES A MUNTADORS.....	36
2.22	COMPONENTS DE LA XARXA D'ABASTIMENT.....	36
2.22.1	TUBS DE FONERIA DÚCTIL .....	36
2.22.2	TUBS DE POLIETILÉ.....	38
2.22.3	CANONADA FLEXIBLE DE MATERIAL TERMOPLÀSTIC.....	39
2.22.4	UNIONS EMBRIDADES .....	41
2.22.5	VÀLVULES DE COMPORTA .....	42
2.22.6	VENTOSES .....	44
2.22.7	DESGUASSOS .....	46
2.22.8	HIDRANTS CONTRAINCENDIS .....	47
3	MUNTATGE I INSTAL·LACIÓ DE LES CONDUCCIONS.....	48
3.1	ESPECIFICACIONS GENERALS .....	48
3.1.1	Materials i muntatge .....	48
3.1.2	Inspeccions de les instal·lacions durant l'obra .....	48
3.1.3	Connexions o manipulació de xarxes existents .....	48
3.1.4	Avaries provocades pel contractista en instal·lacions existents. ....	48
3.2	INSPECCIÓ PRÈVIA I REPLANTEIG .....	49
3.3	TRANSPORT, ACOPI I MANIPULACIÓ DE LA CANONADA.....	49
3.4	CONTROL DE RECEPCIÓ DE MATERIALS .....	50
3.5	EXECUCIÓ DE LES RASES .....	50



3.6	INSTAL·LACIÓ DE CANONADA SENSE EXECUCIÓ DE RASES .....	51
3.7	LLITS DE RECOLZAMENT .....	51
3.7.1	LLITS DE MATERIAL GRANULAR .....	51
3.7.2	LLITS DE FORMIGÓ .....	52
3.8	XARXA PROVISIONAL .....	52
3.8.1	PROTECCIÓ I ANCORATGE DE LA XARXA PROVISIONAL .....	52
3.9	MUNTATGE DE LES CANONADES .....	54
3.9.1	GENERALITATS .....	54
3.10	PROVES DE LA INSTAL·LACIÓ DE CANONADES .....	54
3.10.1	PROVA DE PRESSIÓ INTERIOR .....	54
3.10.2	PROVA D'ESTANQUEÏTAT SEGONS LA NORMA UNE-EN 805 .....	55
4	POSADA EN SERVEI DE LES CONDUCCIONS .....	61
4.1	NETEJA DE LA XARXA .....	61
4.1.1	NETEJA GENERAL .....	61
4.1.2	DESINFECCIÓ .....	62
4.2	CONNEXIONS I POSADA EN SERVEI .....	62
4.2.1	RECEPCIÓ DE LA XARXA .....	63

## 1 OBJECTE I NORMATIVA

---

### 1.1 OBJECTE DEL PLEC

L'objecte d'aquest Plec és la definició de les unitats d'obra, així com els materials, procediments de muntatge i proves a realitzar les Xarxes i Sistemes d'Abastament d'Aigua Potable.

### 1.2 NORMATIVA DE REFERÈNCIA

En l'execució de les obres hauran d'observar-se totes les normes vigents que s'enumeren de forma no exhaustiva a continuació, a més de totes les mencionades expressament en aquest Plec:

- RD 3/2023, de 10 de gener, pel que s'estableixen els criteris tècnic-sanitaris de la qualitat de l'aigua de consum, el seu control y subministrament.
- Programa de vigilància i control sanitari de les aigües de consum humà de Catalunya.
- Instrucció de Formigó Estructural, EHE. (RD 2661/1988, 11/12/98).
- Plec de Prescripcions Tècniques Generals per Canonades d'Abastament d'Aigua (1974).
- Noma sismorresistent NCSE - 94.
- Plec de Prescripcions Tècniques Generals per la Recepció de Ciments (RC-97) (RD 1312/1988, 28/10/88, BOE 4/11/88).
- Plec General de Condicions per la Recepció de Maons Ceràmics en les Obres de Construcció (RL-88) (O.M. Relaciones con las Cortes y de la Secretaría de Gobierno, 27/7/88, BOE 185, 3/8/88)
- Plec de Prescripcions Tècniques Generals per la Recepció de Blocs de Formigó en les obres de construcció (RB-90) (O.M. Obras Públicas y Urbanismo, 4/7/90, BOE 165, 11/7/90)
- Instruccions per la fabricació i subministrament de formigó preparat, EHPRE 88.
- Normes i Reglaments UNE vigents, del "Instituto Nacional de Racionalización y Normalización", que afecten als materials i obres del present projecte.
- Plec de Prescripcions Tècniques Generals per obres de Carreres i Ponts. PG – 3
- Normes tecnològiques d'edificació NTE.
- Normes d'assaig del Laboratori de Transport i Mecànica del Sòl (MOPU).
- Mètodes d'assaig del Laboratori Central (MOPU)
- Toleràncies en la construcció d'obres de formigó, de l'Institut Tècnic de Materials i Construccions, publicació nº18, 2n trimestre de 1995.
- Normativa i ordenances de l'Ajuntament de Mataró sobre urbanització, aigua potable i clavegueram.
- Legislació mediambiental vigent.
- Norma per proves de pressió UNE-EN 805:2000.

I en general, quantes prescripcions figurin en els reglaments, normes, instruccions i plecs oficials vigents durant el període d'execució de les obres o de les seves instal·lacions auxiliars.

Tots els materials seran de primera qualitat i hauran de complir les especificacions tècniques de l'actual normativa AENOR en vigor o en la EN, així com les que es derivin de qualsevol altre, havent de justificar aquest compliment en qualsevol moment a petició d'AIGÜES DE MATARÓ, SA.

De totes aquestes normes tindrà valor preferent, en cada cas, la més restrictiva. També seran observats els requisits tècnics exigits per l'Ajuntament de Mataró que siguin aplicables a les obres objecte d'aquest plec.

## 2 MATERIALS I UNITATS D'OBRA

---

### 2.1 CONDICIONS GENERALS

Tots els materials, mitjans i operacions necessaris per a l'execució de les unitats d'obra, es consideren inclosos en el preu de les mateixes, tret que a l'amidament i abonament de la corresponent unitat, s'expliciti expressament una altra cosa.

El subministrament, transport i col·locació dels materials, si no s'especifica el contrari, està inclòs a la unitat, per la qual cosa no és objecte d'abonament independent.

Els materials constructius compliran amb les normes relatives a materials susceptibles d'entrar en contacte amb productes aptes pel consum humà establert al *RD 3/2023*.

Aquests materials hauran de suportar aigua que compleixi les característiques químiques establertes pel *RD 3/2023*, en especial pel que fa a la seva agressivitat.

Tots els materials que estiguin en contacte amb l'aigua de consum hauran d'estar fabricats amb materials que garanteixin la resistència i estabilitat necessàries per al seu contacte amb aigua apta pel consum humà, no han de ser solubles en aigua ni donar sabor o olor, així com no introduir alteracions en les característiques de les aigües subministrades.

Aquests elements hauran de disposar de certificat de compliment de la reglamentació nacional en matèria de potabilitat, i en absència d'aquests la de França, Alemanya o Regne Unit.

A l'execució d'altres fàbriques i treballs pels quals no existeixin prescripcions consignades explícitament en aquest Plec, el contractista s'atindrà al que està detallat als Plànols i Pressupostos o bé a les instruccions que rebí d'AIGÜES DE MATARÓ, SA, d'acord amb els Plecs o Normes Oficials que siguin aplicables a cada cas, ajustant-se al seu amidament i abonament a les normes generals establertes al paràgraf primer d'aquest article.

En cas que es tracti de noves unitats d'obra no previstes al projecte de licitació, els materials i productes industrials o equips, seran de reconeguda qualitat, el contractista haurà d'aconseguir, d'acord amb el que està establert en aquest Plec, l'aprovació per AIGÜES DE MATARÓ, SA dels mateixos abans de la seva instal·lació, per la qual cosa aportarà els corresponents catàlegs, mostres, informes i certificats dels fabricants.

Si AIGÜES DE MATARÓ, SA considerés que aquesta informació no és suficient, podrà exigir la realització, a costa del contractista, dels assajos i proves que demostrin que els materials o equips són els adequats pel seu objecte. Si no és així, el contractista els substituirà a costa seva, per d'altres que compleixin satisfactòriament el fi al que es destinen.

Igualment, AIGÜES DE MATARÓ, SA podrà rebutjar aquells materials que, tot i que siguin de qualitat acceptable, puguin presentar problemes de disponibilitat, pel cas d'una eventual substitució i amb l'objecte d'impedir un increment innecessari en el seu dipòsit de reposicions.

Per l'amidament i abonament d'aquestes unitats, hauran d'estudiar-se els preus contradictoris corresponents que no tindran validesa fins que siguin aprovats per AIGÜES DE MATARÓ, SA.

## 2.2 MORTERS DE CIMENT

### DEFINICIÓ

Es defineix el utilització d'additius per a millorar alguna de llurs propietats, hauran de ser aprovades morter de ciment com la massa constituïda per l'àrid fi, ciment i aigua. La utilització d'additius per millorar alguna de les seves propietats, haurà de ser aprovada prèviament per AIGÜES DE MATARÓ, SA.

### MATERIALS

Les prescripcions que han de complir els seus materials components són les següents:

**Àrid** : l'àrid a fer servir serà fi (menor de 5mm), sorra natural o procedent de la trituració de roques. Consistirà en partícules pètries, sanes, inalterables, denses i no geladisses, de forma arrodonida o polièdrica. Es rebutjaran les sorres de partícules lajes o exfoliables.

Els límits granulomètrics estan definits a la següent taula:

Tamís	Material que passa
5	100
2,5	60 a 100
1,25	30 a 100
0,63	15 a 70
0,32	5 a 70
0,16	0 a 30

Es recomana que el grandària màxim de la sorra no sigui superior als límits següents:

- Per a paredat de pedra i fàbrica de maó: 3 mm
- Per a revestiments ordinaris: 2 mm
- Per a arrebossats fins: 0,5 mm

No s'utilitzaran sorres que continguin substàncies nocives o matèria orgànica en una proporció tal que assajades d'acord amb el mètode indicat a la norma UNE EN 1744-1:99, produeixin un color més fosc que el de la substància pare.

**Ciment**: A més de les especificacions addicionals que en determinats casos i per a certs tipus de ciments es poguessin especificar, el ciment a utilitzar haurà de complir les prescripcions recollides a la vigent Instrucció per la Recepció de Ciments, RC-97.

**Aigua**: Complirà allò especificat per l'aigua d'amasat a la vigent Instrucció pel Formigó Estructural, EHE.

**Additius**: Compliran allò especificat per aquests components a la vigent Instrucció pel Formigó Estructural, EHE.

Amb caràcter general, pel seu ús a les distintes classes d'obra, s'estableixen els següents tipus i dosificacions de morters de ciment Portland:

- M-250 : per fàbriques de maó i paredat de pedra
- M-350 : per capes d'assentament de peces prefabricades
- M-450 : per fàbriques de maó especials, arrebossats, lliscat corregut de cornises i impostes.
- M-600 : per arrebossats, lliscats corregut de cornises i impostes.
- M-850 : per arrebossats exteriors

La resistència a compressió, a 28 dies, de les provetes fabricades amb morter destinat a fàbriques de maó i paredat de pedra haurà de ser superior a 120 kp/cm<sup>2</sup>.

### EXECUCIÓ DE LES OBRES

El pastat serà mecànic. Es barrejarà la sorra amb el ciment abans d'abocar l'aigua, continuant amb el batut després d'abocar-la de la manera i quantitat necessària per a obtenir una pasta homogènia de color i consistència uniforme, sense grumolls. La quantitat d'aigua es determinarà prèviament segons requereixin els components, l'estat de l'atmosfera i el destí del morter. La consistència d'aquest serà blanda però sense que, al amassar una bola amb la mà, reflueixi entre els dits.

Si es tem l'aparició de les sals d'eflorescència, s'addicionarà clorur càlcic, amb la proporció de un kilogram (1kg) per cada cinquanta kilograms (50kg) de ciment. L'addició de clorur càlcic serà especialment recomanable a l'hivern com a protecció contra el gel.

### AMIDAMENTS I ABONAMENTS

Els morters utilitzats no seran objecte d'abonament directe sempre que es considerin inclosos al preu de la unitat d'obra corresponent, tret que expressament es defineixi com a unitat independent, en aquest cas es mesuraran i abonaran pels metres cúbics (m<sup>3</sup>) realment utilitzats.

## **2.3 FORMIGONS**

### DEFINICIÓ

Es defineixen com formigons els productes formats per la barreja de ciment, aigua, àrid fi, àrid gros i eventualment productes d'addició, que al endurir-se adquireixen una resistència notable i que poden ser compactats en obra mitjançant piconatge o vibrat.

### MATERIALS

Les especificacions requerides als formigons, així com als diferents components utilitzats a la seva fabricació, seran les exigides a la vigent Instrucció de Formigó Estructural, EHE, podent ser requerits per part d'AIGÜES DE MATARÓ, SA, a més dels que s'indiquen a la citada Instrucció, quants assaigs es considerin necessaris per a un determinat element constructiu.

Tret que s'indiqui el contrari, per al seu ús a les distintes classes d'obra i d'acord amb la seva resistència característica determinada segons les normes UNE 83.301/91, UNE 83.303/84 i UNE 83.304/84, s'utilitzarà la sèrie 20, 25, 30, 35, 40, 45, 50, a on les xifres indiquen la resistència característica especificada del formigó a compressió, als 28 dies, expressada en N/mm<sup>2</sup>.

La resistència de 20 N/mm<sup>2</sup> només serà utilitzada a formigons en massa. En formigons armats, la resistència no serà inferior a 25 N/mm<sup>2</sup>.

Els formigons es tipificaran d'acord amb el següent format: **T-R / C / TM / A**, essent :

**T:** Indicatiu que serà HM en el cas de formigó en massa, HA en el cas de formigó armat i HP en el de formigó pretensat.

**R:** Resistència característica especificada en N/mm<sup>2</sup>.

**C:** Lletra inicial del tipus de consistència, segons la vigent Instrucció de Formigó Estructural, EHE.

**TM:** Grandària màxim de l'àrid, en mm

**A:** Designació de l'ambient, segons la vigent Instrucció de Formigó Estructural, EHE.

Quan hi hagi perill d'atac per aigües o terrenys agressius, s'utilitzaran ciments per a usos especials que hauran de ser prèviament autoritzats per AIGÜES DE MATARÓ, SA.

### EXECUCIÓ DE LES OBRES

Com a complement d'aquest Plec i per tot allò que figuri en ell, referent a formigons, els seus materials, manipulació, curat, etc., regeix a la seva totalitat la Instrucció de Formigó Estructural EHE.

Si la resistència característica obtinguda, a partir dels resultats dels assaigs normalitzats realitzats sobre provetes preses a obra, fos menor o igual al noranta per cent (90%) de la resistència de projecte, el contractista estarà obligat a realitzar a costa seva els estudis i assaigs recollits a l'art. 88.5 de la EHE, els quals serviran de base a AIGÜES DE MATARÓ, SA per decidir l'acceptació, reforç o demolició dels elements que constitueixen el lot assajat, sempre per compte del contractista.

En el cas que AIGÜES DE MATARÓ, SA estimés com admissibles aquestes unitats d'obra, aquestes serien considerades com a defectuoses, amb la conseqüent rebaixa en els preus. El contractista, en aquest cas, queda obligat a acceptar els preus rebuixats i fixats per AIGÜES DE MATARÓ, SA, llevat que prefereixi demolar i reconstruir les unitats defectuoses pel seu compte i d'acord amb les condicions del contracte.

### AMIDAMENTS I ABONAMENT

El formigó, quan forma part de la subbase per la reposició de paviments, estarà inclòs al preu de la unitat d'obra corresponent i no seran objecte d'abonament directe. Si expressament es defineix com a unitat independent, es mesuraran els metres cúbics (m<sup>3</sup>) d'obra realment executada, prenent com a dada les dimensions reals de les obres acabades, sempre que aquestes no excedeixin de les especificades als plànols.

Quan es tracti de formigó col·locat en contacte amb el terreny, la cubicació es farà limitant-la a les línies prescrites per l'excavació i perfil teòric dels plànols.

Vers l'amidament expressat en metres cúbics (m<sup>3</sup>), seran d'aplicació els preus que corresponguin al quadre de preus, segons el tipus de formigó que a cada cas s'especifiqui als plànols i amidaments del Projecte o hagi estat ordenat per AIGÜES DE MATARÓ, SA.

El contractista no tindrà dret a percebre cap quantitat suplementària, quan per pròpia conveniència i prèvia autorització d'AIGÜES DE MATARÓ, SA, col·loqués a obra qualsevol tipus de formigó de major qualitat que l'especificat.

Excepte que s'indiqui el contrari, als preus estan inclosos, a més de la fabricació i posada en obra del formigó, les cindris, estintolaments, i quantes operacions siguin necessàries per l'execució i acabat dels formigons, d'acord amb les condicions que s'especifiquen a aquest Plec. Així mateix, s'entendran d'aplicació amb independència dels recintes de formigonat continguin o no armadures, el seu volum no es deduirà de l'amidament d'abonament.

## **2.4 ENCOFRATS**

### MATERIALS

Els encofrats es construiran de fusta, metall o altres materials que reuneixin anàlogues condicions d'eficàcia, prohibint-se expressament els encofrats d'alumini que hagin d'estar en contacte amb el formigó.

### EXECUCIÓ DE LES OBRES

Sempre que AIGÜES DE MATARÓ, SA ho exigeixi, abans d'executar els encofrats, el contractista haurà de sotmetre a la seva aprovació els càlculs i plànols de detalls dels mateixos.

Els encofrats i cindris seran replantejats, col·locats i fixats a la seva posició sota la responsabilitat del contractista.

En obres de fàbrica ordinàries, no s'admetran errors de replanteig superiors a dos (2) centímetres en planta i un (1) centímetre en alçada i s'exigirà que les superfícies interiors siguin suficientment llises per que el formigó acabat no presenti defectes, panxes, ressaltos o rebaves de més de cinc mil·límetres (5mm).

El desencofrat s'efectuarà una vegada que el formigó hagi adquirit resistència suficient per que l'obra no resulti malmesa durant l'esmentada operació.

Es podrà utilitzar productes desencofrants, a proposta del contractista o per prescripció d'AIGÜES DE MATARÓ, SA, comptant que en el primer cas el contractista ha de tenir l'aprovació d'AIGÜES DE MATARÓ, SA.

Els paraments de formigó quedaran llisos i amb bon aspecte, sense rebaves, filferros que sobresurtin, taques i d'altres defectes. En cap cas, s'aplicaran arrebossats per la correcció o acabament de paraments de formigó.

### AMIDAMENT I ABONAMENT

Quan s'especifiqui expressament al projecte, els encofrats s'abonaran pels metres quadrats (m<sup>2</sup>) realment executats. En cas contrari, no seran objecte d'abonament directe, ja que es consideren inclosos al preu de la unitat d'obra a la qual formen part.

## **2.5 ACER CORRUGAT PER ARMADURES**

### **MATERIALS**

Les armadures per al formigó seran d'acer i hauran de complir les respectives especificacions recollides a la Instrucció de Formigó Estructural, EHE.

S'hauran d'utilitzar productes certificats que tinguin un distintiu reconegut o un certificat de conformitat CC-EHE.

### **EXECUCIÓ DE LES OBRES**

Amb antelació suficient, no menor de set (7) dies, a l'execució de les armadures el contractista haurà d'aportar i sotmetre a l'aprovació d'AIGÜES DE MATARÓ, SA els plànols de detall les mateixes, els quals estaran en funció del procés constructiu adoptat.

La preparació, execució i col·locació de les armadures compliran les normes de la Instrucció per al Formigó Estructural EHE.

En cap cas es podran formigonar els elements armats sense que AIGÜES DE MATARÓ, SA comprovi que les armadures responen perfectament en diàmetre, qualitat, forma, dimensions i posició allò establert als plànols de detall i en l'esmentada Instrucció.

### **AMIDAMENT I ABONAMENT**

Les armadures per al formigó armat no seran objecte d'abonament directe sempre que es considerin incloses al preu de la unitat d'obra corresponent, tret que expressament es defineixi com a unitat independent, en aquest cas, les barres corrugades es mesuraran per kilograms (kg) i les malles electrosoldades per metres quadrats (m<sup>2</sup>) de superfície.

L'amidament es deduirà dels plànols d'armadures que, prèviament a la seva execució, hauran haver estat sotmesos per part del contractista a l'aprovació d'AIGÜES DE MATARÓ, SA i que estaran en funció del procés constructiu acceptat.

El preu inclou l'adquisició de l'acer, el seu transport, descàrrega, acopi, tall i doblegat, retallada, despuntis, lligams, soldadures, separadors i quants mitjans, materials i treballs intervinguin a la completa i correcta execució de la unitat d'obra, és a dir totes les operacions necessàries per confeccionar-les i col·locar-les a la posició a la que hagin de ser formigonades o fixades.

## **2.6 DEMOLICIONS**

### **EXECUCIÓ DE LES OBRES**

S'entén per demolició, la ruptura o disgregació d'obres de fàbriques o elements urbanístiques de forma que pugui efectuar-se la seva retirada i executar en els seus emplaçaments les obres previstes. La demolició haurà d'ajustar-se a la forma, superfície, amplària, profunditat, etc, que les unitats d'obra requereixen i que, en tot cas, es fixi per la Inspecció de l'Obra.



A efectes d'aquest Plec, s'estableixen els següents tipus de demolició:

- Demolició amb excavadora mecànica. Es considera que existeix demolició amb excavadora mecànica (retroexcavadora, bulldozer, etc) quan s'utilitza aquest procediment de treball i la menor dimensió de l'obra de fàbrica afectada sigui superior a trenta (30 cm) centímetres, estant l'element a demolir nivell del terreny o sota el mateix.
- Demolició amb martell hidràulic. Es considera que existeix demolició amb martell hidràulic acoblat a un tractor mecànica, quan s'utilitzi aquest procediment de treball amb l'autorització de la Inspecció de l'obra.
- Demolició amb compressor i martell pneumàtics Es considera que existeix demolició mitjançant un compressor amb dos martells neumàtics, quan s'utilitzi aquest procediment de treball amb autorització de la Inspecció de l'obra, o perquè al projecte així ho detalli.

### AMIDAMENT I ABONAMENT

Es mesurarà i abonarà d'acord amb el preus que figuren al Quadre de Preus o Pressupost en el seu defecte, segons la forma d'execució de la demolició, el tipus de paviment demolit i les dimensions, aplicant-ho sobre les mesuraments realitzades justificadament. L'amidament es realitzarà en (m.l.) per les rases tipus establertes (d'amplària de 40cm, 60cm o 80cm). Quan hi hagi excés de demolició per un requeriment d'excés d'amplària l'amidament i abonament es realitzarà en metres quadrats (m<sup>2</sup>).

Quan l'espessor de la subbase de formigó en paviments de bituminosa o panots sigui superior als 20cm de gruix s'abonarà a part, aplicant el preu previst al Quadre de Preus o en el pressupost en el seu defecte. En aquest cas l'amidament es realitzarà en m<sup>3</sup>.

## **2.7 EXCAVACIÓ EN RASES I REBLERTS**

### **2.7.1 EXCAVACIÓ EN RASES**

#### EXECUCIÓ DE LES OBRES

Les excavacions estan referides a qualsevol classe de terreny geològicament natural o artificial, ja sigui solt, alterat amb elements estranys o compacte a qualsevol profunditat, abastant els medis i elements necessaris per realitzar-los. Aquesta unitat també inclou, a més de les operacions senyalades, l'aclarida del terreny i el desbrossament, el reblert i compactació de les superfícies resultats fins al noranta-cinc (95%) de la densitat del *Proctor Modificat*.

Tret de circumstàncies obligades, en aquest cas s'hauria de fer les comprovacions de càlcul pertinents, la secció de la rasa oberta durant l'execució de l'obra, no ha de ser superior a la prevista al projecte per no augmentar les càrregues a sobre de la canonada, depenen en cada cas de la fondària, de les característiques del traçat, de la grandària dels tubs, de la naturalesa del terreny, etc.

Abans d'iniciar les feines d'excavació, s'han de comprovar les característiques dels fonaments dels edificis i instal·lacions que poguessin quedar afectades i, en cas necessari, l'obertura de rases es realitzarà per trams alterns, per bastaixos, les despeses que s'originin van per compte del contractista.

A les zones urbanes, les rases es projectaran amb talussos verticals, s'haurà d'adoptar l'apuntament necessari quan la fondària de la rasa sigui superior a 1,50m. Per a fondàries  $\geq 5$  m, s'han de disposar bermes amb objecte d'aconseguir una amplada suficient per a permetre treballar amb les màquines. Tret que s'indiqui expressament al Projecte, les característiques de l'estrebat, de l'apuntament, i del sistema d'esgotament, queden a judici del contractista, aquest serà responsable dels danys ocasionats a persones o propietats, en cas de negligència alhora d'adoptar les mesures oportunes.

En projectes de renovació de canonades, on sigui necessari el desmuntatge i retirada de la conducció existent, l'excavació s'efectuarà en dues fases.

En una primera fase, s'excavarà una rasa fins a descobrir les canonades a retirar, s'inclouen totes les operacions de demolició de proteccions i ancoratges, els sosteniment del terreny i els estrebats que pugessin resultar necessaris. En aquesta fase, la canonada a retirar quedaran al descobert en, com a mínim, un 75% del seu perímetre sobre un fons pla en tota l'amplada de la rasa i lliure de runes o restes de demolició.

En una segona fase s'ampliarà l'excavació o es reomplirà les rases, segons sigui necessari, fins a obtenir la rasant prevista al projecte, havent de quedar regularitat i compactat del fons de les rases.

Per garantir la regularitat i el compactat del fons de les rases, si quedessin al descobert elements rígids com pedres, roques, fàbriques antigues, etc., serà necessari excavar per sota de la rasant per efectuar un reomplert posterior, tot això serà per compte del contractista.

Les rases per canonades s'hauran de realitzar perfectament alineades en planta i amb la rasant uniforme, a excepció que el tipus de junta a fer servir precisi que s'obrin nínxols, en aquest cas, aquests no han d'efectuar-se fins el moment i a mida que s'efectuï el muntatge de la canonada per assegurar la seva posició i conservació. Les despeses i les conseqüències d'aquestes operacions van per compte del contractista.

Tret de casos especials autoritzats per AIGÜES DE MATARÓ, SA, no serà tolerada una longitud d'obertura de rasa superior a 50m.l., i s'ha de fer servir, en qualsevol circumstància, l'adequat estrebat per evitar perills d'esfondrament. No podran transcorre més de dos dies (2 dies) entre l'excavació de la rasa i la col·locació de les canonades.

A les zones de trànsit de persones sobre les rases es situaran passarel·les suficientment rígides, dotades de baranes, tan mateix s'establirà totes aquelles mesures que s'esdevinguin de les màximes condicions de seguretat.

En el supòsit que resultin aprofitables per al reomplert posterior, els productes de l'excavació es podran dipositar contenidors situats a un sòl costat de la rasa, deixant una banquetta d'amplada suficient que impedeixi el desplom de la mateixa i sense formar cordó continu, possibilitant el pas per al trànsit general i per l'accés als habitatges afectats per les obres. Quan no resultin aprofitables, s'hauran de transportar a abocadors autoritzats.

S'hauran de respectar quants serveis i servituds es trobin a l' obrir les rases disposant els estintolaments i equips de detecció necessaris per evitar qualsevol tipus de danys als mateixos. En cas de produir-se alguna afecció, correspondrà al contractista la immediata gestió de la seva reparació, les despeses que aquesta impliqui i l'import de les possibles indemnitzacions.

Es prendran les precaucions precises per evitar que les aigües enfonsin les excavacions obertes. Vers aquest sentit, es procurarà que l'execució de les rases es realitzi a partir del seu extrem de cota més petita amb el fi que es pugui establir un drenatge natural de les mateixes.

## **2.7.2 REBLERTS**

### DEFINICIÓ

Aquesta unitat consisteix en l'extensió i compactació de sòls pel reblert d'espais limitats materialment per obres de fàbrica o pel terreny natural excavat i que per les seves reduïdes dimensions requereixen la utilització d'equips de compactació específic.

### MATERIALS

Els materials a utilitzar en el reblert de rases o d'espais limitats haurà de complir en tots els cassos les condicions recollides en la hipòtesis de càlcul del projecte, i seran sòls o materials locals que s'obtingran de les excavacions realitzades en l'obra o dels préstecs que es defineixen en el projecte i/o siguin utilitzats per Aigües de Mataró, S.A.

S'utilitzaran materials que permetin complir les condicions bàsiques següents:

- Posada en obra en condicions acceptables.
- Estabilitat satisfactòria de l'obra
- Deformacions tolerable a curt i llarg termini per les condicions dels servei.

En el reblert de rases es diferencien dues zones en les que els materials a utilitzar resulten clarament diferents:

- La primera zona s'estén des del llit de recolzament fins un pla situat a una distància de 15 cm per sobre de la part més elevada del tub.
- La segona zona inclou al resta del reblert restant.

El reblert de la primera zona o reblert d'empaquetament es realitzarà amb material granulat d'aportació, podent utilitzar-se arenes grosses o graves preferentment rodades, amb les següents característiques:

- No plàstic.
- Estarà exempt de matèries orgàniques.
- Mida màxima de  $\leq 25$  mm.

Per la segona zona, depenent de l'àrea en que es realitzen els treballs, s'hauran d'utilitzar els materials següents:

a) Àrees urbanes:

Els materials a utilitzar hauran de tenir, com a mínim, les característiques dels sòls seleccionat segons PG\_3, admetent també albero procedent de cantera, considerant com a tals aquells que compleixin les següents condicions:

- Contingut en matèria orgànica inferior al 0,2% (MO < 2%), segons Norma UNE 103.204-93.
- Contingut en sals solubles, inclòs el guix, inferior al 0,2% (SS < 0,2%).
- Mida inferior a 100mm ( $D_{m\grave{a}x} < 100\text{mm}$ ).
- Tamís 0,40 UNE  $\leq 15\%$ , o que, en cas contrari, compleixen totes i cada una de les condicions següents:
  - Tamís 2 UNE < 80%.
  - Tamís 0,40 UNE  $\leq 75\%$
  - Tamís 0,08 UNE < 25%
  - Límit líquid < 30, segons Norma NLT-105.
- Índex de plasticitat < 10, segons norma NLT-106.

b) Àrees rústiques:

Els materials a utilitzar hauran de tenir, com a mínim, les característiques dels sòls adequats, segons PG\_3, considerant-se com a tals els que, no sent seleccionats, compleixin les condicions següents:

- Contingut en matèria orgànica inferior al 1 % (MO < 1%).
- Contingut en sals solubles, inclòs el guix, inferior al 0,2% (SS < 0,2%).
- Mida inferior a 100mm ( $D_{m\grave{a}x} < 100\text{mm}$ ).
- Tamís 2 UNE  $\leq 80\%$ .
- Tamís 0,080 UNE  $\leq 35\%$ .
- Límit líquid < 40.
- Si el límit líquid és > 30, el índex de plasticitat serà > 4.

En el cas de terrenys d'aprofitament agrícola, el reblert de la zona superior a la rasa, a partir d'una profunditat d'un (1) m, mesurada des de la superfície del terreny natural, es realitzarà amb terra vegetal, procedent de l'excavació i que haurà estat transportada i depositada en acopis, o bé procedents de préstecs.

#### EXECUCIÓ D'OBRA:

Un cop realitzades les proves a la canonada instal·lada, pel qual abans s'haurà fet el reblert parcial de les rases deixant visibles les unions, es començarà el reblert definitiu de les mateixes.

El reblert de la primera zona o reblert d'empaquetament s'efectuarà estenent els materials en tongades sensiblement horitzontals i d'espessor uniforme no superior a vint (20) centímetres, els quals seran compactats amb mitjans mecànics fins a obtenir una densitat no inferior al 95% PM (próctor modificat).

Amb caràcter general, tret d'indicació contrària, no es col·locaran més de cent (100) m.l. de conducció sense procedir al reblert, al menys parcial, per protegir en lo possible a la conducció i reduir els riscos d'accidents.

El reblert dels forats en els que no es pogués aplicar l'equip de compactació es realitzarà amb sorra inundada o formigó en massa de consistència fluida.

Les terres sobrants seran retirades pel contractista a una abocador autoritzat.

### **2.7.3 AMIDAMENT I ABONAMENT EXCAVACIÓ DE RASES I REBLERT**

Les excavacions en rases executades segons les condicions prescrites en aquest Plec, es mesuraran i abonaran pels metres línies (m.l.) que resultin, segons la rasa executada. AIGÜES DE MATARÓ defineix tres rases tipus pel seu abonament: d'amplària de 40cm, 60cm o 80cm i una profunditat màxima en els tres casos de 100cm.

No seran abonables les feines i materials que s'hagin de fer servir per evitar possibles despreniments, ni els excessos d'excavació sobre la definida als Plànols que, per conveniència u altres causes alienes a AIGÜES DE MATARÓ, SA, executi el contractista.

El preu comprèn l'import de totes les operacions necessàries per l'excavació, l'extracció de terres i el seu acopi a qualsevol distància pel posterior reomplert si procedeixi, la neteja del fons de l'excavació així com les feines necessàries per evitar l'entrada d'aigües superficials i l'extracció de les mateixes. El reblert i compactat de les rases, executat d'acord amb les condicions prescrites en aquest plec, està també inclòs en el preu. El volum inclòs en el reblert tindrà com a límit inferior la part superior de la primera zona de reblert i com a límit superior la rasant amb el terreny, i com a límits laterals les parets de la rasa amb l'amplària corresponent a cada rasa tipus. S'inclou totes les operacions necessàries per la formació del reomplert, qualsevol sigui la procedència de les terres i la distància de transport, el seu abocament, humectació i compactació així com els assajos obligatoris especificats en aquest plec, als que Aigües de Mataró consideri necessari per garantir la correcta execució dels treballs

Així mateix, està inclòs a aquest preu, l'apuntament d'edificis veïns si fos necessari i l'estintolament de les conduccions i servituds que es descobreixin.

La classificació provisional de les excavacions que figurin a la documentació del Projecte serà substituïda per la que correspongui a les característiques reals del terreny que resultin una vegada finalitzada la seva execució, com l'amidament i l'abonament corresponent als volums d'excavació de cada classe que s'hagi efectuat.

No seran objecte d'abonament independent, excepte si al Projecte s'especifica el contrari, la demolició de fàbriques antigues, els sosteniments del terreny i els estrebats que poguessin resultar necessaris.

Tampoc serà d'abonament la reparació de les avaries o desperfectes que en qualsevol excavació es poguessin produir a conseqüència d'avingudes, ruptures de atalls i altres causes que no siguin de força major, així com la reparació dels danys produïts per esfondraments deguts a negligències del contractista per no haver apuntalat convenientment.

Serà d'abonament independent el reblert de la primera zona que s'estén des del llit de recolzament fins un pla situat a una distància de 15 cm per sobre de la part més elevada del tub. L'amidament i abonament es realitzarà en metre lineals (m.l.) segons la rasa tipus que es tracti, de 40, 60 o 80 cm d'amplària.

Serà d'abonament independent l'excavació addicional per excés fondària o amplària que AIGÜES DE MATARÓ sol·liciti expressament. L'excés d'excavació serà mesurat i abonat en metres cúbics (m<sup>3</sup>) i inclourà també el reblert i compactat.

## **2.8 DESMUNTATGE I RETIRADA DE LES CONDUCCIONS EXISTENTS AMB AMIANT**

### DEFINICIÓ:

Es defineix com desmuntatge i retirada de conduccions existents amb amiant les operacions necessàries per, en obres de renovació de xarxa i en presència de conduccions amb amiant, el desmuntatge de canonades de fibrociment amb mitjans i equips adequats. Inclou les tasques de neteja, plastificat, etiquetat i embalat de les canonades, delimitació i protecció de la zona, retirada i càrrega mecànica de les canonades desmuntades sobre camió i la gestió dels residus en abocador autoritzat. Tot això conforme la normativa vigent.

### NORMATIVA APLICABLE:

RD 396/2006, de 31 de març, pel que s'estableix les disposicions mínimes de seguretat i salut aplicables als treballs amb risc d'exposició a l'amiant.

Llei 22/2011, de 28 de juliol, de residus i sols contaminats

RD274/2011, de 6 d'abril, sobre la protecció de la salut i seguretat dels treballadors amb riscos relacionats amb agents químics durant el treball.

RD 1627/1997, de 24 d'octubre, pel que s'estableixen les disposicions mínimes de seguretat i salut en les obres de construcció.

RD665/1997, de 12 de maig, sobre protecció dels treballadors front als riscos relacionats amb l'exposició a agents cancerígens durant el treball.

RD108/1991, de 1 de febrer, sobre prevenció i reducció de la contaminació del medi ambient produïda per l'amiant.

RD 1406/1989, de 10 de novembre, pel que s'imposen limitacions a la comercialització i l'ús de certes substàncies perilloses. Annex II. Disposicions especials referents a l'etiquetat dels productes que continguin amiant.

### EXECUCIÓ DE LES OBRES:

L'execució de les operacions de desmuntatge de les conduccions existents no podran iniciar-se fins que aquestes canonades estiguin anul·lades i no estiguin en càrrega. Amb aquest objectiu, previ a l'operació de desmuntatge, s'instal·laran quantes canonades provisionals siguin necessàries per minimitzar les afectacions als abonats, i es realitzaran les maniobres necessàries a la xarxa (en vàlvules, descàrregues, etc ) per despressuritzar la xarxa afectada.

Les conduccions i elements de la xarxa poden estar subjectes al terreny amb proteccions (formigó, fàbriques de maó, etc). Per la retirada de les canonades és necessari que aquestes siguin alliberades d'aquestes subjeccions i de qualsevol accessori de la xarxa (vàlvules, brides, ventoses, etc).

Serà d'obligat compliment els requeriments sobre avaluació i prevenció relacionats amb l'exposició a l'amiant, reflectits en el RD 396/2006, de 31 de març, sobre disposicions mínimes de seguretat i salut aplicables als treballs amb risc d'exposició a l'amiant.

Serà necessari que el contractista elabori un Pla de Treball per a la manipulació d'amiant d'acord amb el RD 396/2006, de 31 de març. AMSA, d'acord amb el que estableix el RD 396/2006, de 31 de març, comprovarà que el contractista disposa del corresponent Pla de Treball. A tals efectes, l'empresa contractista, previ a l'inici de les obres, remetrà a AMSA el Pla de Treball, un cop hagi estat aprovat per l'Autoritat Laboral.

Depenent de l'extensió de les canonades afectades, aquestes operacions poden ser executades en fases. En cada fase es retirarà paulatinament les canonades de fibrociment seguint el descrit en el corresponent Pla de Treball pel contractista. No es permetrà l'acopi d'aquests residus dins de l'àmbit de l'obra un cop finalitzada la jornada de treball, i hauran de ser retirats l'abans possible amb l'objecte d'evitar el trencament casual o per actes vandàlics d'emalatges i impedir així l'alliberament de pols o fibres d'amiant a l'ambient.

Les tasques a realitzar consistirà en la retirada amb mitjans manuals i mecànics, empaquetat, retirada i posterior transport a abocador autoritzat. El mètode de treball a aplicar tindrà com principal objectiu evitar l'alliberament de fibres d'amiant a l'ambient. Durant aquestes tasques s'evitaran els cops i trencament d'aquestes canonades.

En el cas que les operacions de desmuntatge i retirada de les conduccions es realitzi amb mitjans propis d'AIGÜES DE MATARÓ, o amb un tercer contractat a tal efecte, el contractista encarregat de l'excavació de la rasa programarà i notificarà a AIGÜES DE MATARÓ amb, mínim, 72 hores d'antelació l'execució d'aquestes tasques, per tal de poder tramitar i coordinar correctament la seva execució. No seran abonables ni objecte de reclamació, per part del contractista, les demores que poguessin resultar de la gestió reglamentària de comunicacions i notificacions no atribuïbles directament a AIGÜES DE MATARÓ.

#### AMIDAMENT I ABONAMENT

Les operacions de desmuntatge i retirada de les conduccions existents executades segons les condicions prescrites en aquest Plec, es mesuraran i abonaran per metres lineals (m.l.) de canonades efectivament retirades. AIGÜES DE MATARÓ definirà en plànols els diferents materials i diàmetres de les canonades existents.

No seran abonables la gestió reglamentària de comunicacions i notificacions a l'autoritat competent, els fulls de seguiment o els certificats del gestor de residus.

El preu comprèn p.p de mitjans auxiliars necessaris per el correcte desenvolupament d'aquests treballs, on s'inclouen les mesures de protecció personal i col·lectiva, tanques, senyalització especial, etc. Així com unitat de descontaminació in-situ, inclosa la instal·lació completa de la unitat, amb totes les connexions i escomeses necessàries, i els ports i desplaçaments necessaris. També s'inclou les medicions representatives de l'exposició dels treballadors o ambientals que el Pla de Treball determini.

Igualment es consideren inclosos:

Les operacions necessàries per descobrir completament les canonades, així com la demolició de proteccions i ancoratges, els sosteniment del terreny i els estrebats que poguessin resultar necessaris.

La manipulació, recollida i transport a abocador autoritzat dels residus d'amiant en embalatge homologat. Les despeses de gestió de tractament d'aquests residus: tramitació documental conforme a la normativa vigent. I, si procedeix i així ho contempla el Pla de Treball, el transport a qualsevol distància i/o acopi temporal de les canonades retirades per un posterior transport i tractament final a abocador autoritzat dels residus.

## **2.9 CANONADES FLEXIBLES DE MATERIAL TERMOPLÀSTIC REFORÇAT AMB FIBRES PER LA RENOVACIÓ SENSE OBERTURA DE RASA EN XARXES D'ALTRA PRESSIÓ D'AIGUA**

### DEFINICIÓ

La rehabilitació de canonades d'aigua amb el mètode d'entubat amb espai anul·lar es contempla en el DVGW codi de pràctica GW320/I. Assumint un factor de seguretat de 2 per al gas i 1,25 per a l'aigua, les pressions màximes de treball es delimiten a 10 bar en el sector del gas i 20 bar en l'aigua.

Les canonades flexibles de material termoplàstic reforçat amb fibra teixida permeten pressions de treball de més de 25 bar. La seva prima paret permeten una reducció mínima de la secció útil, i la seva facilitat de maneig i flexibilitat permeten insercions de gran longitud.

L'estructura de la canonada està constituïda per tres capes. El nucli es una malla teixida de Kevlar, que està protegida per una capa interior de material plàstic, PE o TPU, en funció del fluid a transportar, y una capa exterior de PEAD de protecció.

L'aplicació s'estén a qualsevol material de canonada existent.

### MATERIALS

La canonada a instal·lar serà canonada flexible de material termoplàstic reforçat amb fibra.

L'estructura de la canonada està constituïda per tres capes.

- Capa interior: material plàstic, PE o TPU, en funció del fluid a transportar
- Capa intermèdia: malla teixida de Kevlar
- Capa exterior de protecció: PEAD

S'utilitzaran connectors de transició a canonada existent.

### CONTROL I EMMAGATZEMATGE DELS MATERIALS A L'OBRA

El transport i emmagatzematge de la canonada flexible es realitzarà exclusivament en els tambors subministrats pel proveïdor. Les condicions climàtiques d'emmagatzematge corresponen a una humitat inferior al 95% i una temperatura entre 0 i 40 °C.

La canonada ha de ser inspeccionada visualment en el lloc d'ocupació i comprovades les seves especificacions abans de la posada en obra.



Les zones d'emmagatzematge han de trobar-se anivellades i disposar de sòl ferm, amb la finalitat de suportar els tambors i els vehicles de transport.

La canonada ha de ser comprovada per a la seva verificació, mitjançant un marcat situat en l'exterior de la mateixa cada metre. Aquesta marca contindrà almenys:

- Designació
- Fabricadora i nom comercial
- Número registre DVGW
- Mitjà a transportar i pressió operativa
- Diàmetre exterior
- Data de fabricació
- Número d'identificació de lot

#### MAQUINARIA I EQUIPS

Un requisit fonamental per a la col·locació de les canonades amb qualitat i mediambientalment compatible, és la utilització d'equips que compleixin les especificacions mínimes en matèria de:

- Seguretat
- Protecció acústica
- Mediambientalment nets respecte a l'aire, terra i aigua

Els equips i maquinària a utilitzar han de tenir capacitat de ser controlats i monitorats en els seus aspectes rellevants i han de ser comprovats regularment, almenys una vegada a l'any. La comprovació dels principals paràmetres ha de ser convenientment documentada. L'equip recomanat ha de constar d'almenys:

- Cabrestant de cable: utilitzat per a neteja de canonada i inserció de la nova, amb capacitat de tir de 10 tones i control de la força de tir.
- Tambor de fabricació i desenrotllat: la canonada s'enrotlla en tambors especials, construïts específicament per a aquest objectiu. El tambor de transport i desenrotllat se situa sobre un tràiler
- Corrons de protecció de cable
- Corrons de protecció de la mànega
- Capçal de tir, amb capacitat de suportar 100 KN
- Equip de plegat de canonada

#### EMPRESSES INSTAL·LADORES

Les companyies que desenvolupin el treball d'instal·lació han de reunir les necessàries qualificacions. Per a això s'ha d'acreditar la formació rebuda en la instal·lació de la canonada pel fabricant.

L'equip instal·lador amb el sistema d'entubat amb canonada flexible ha d'estar compost per especialistes i personal entrenat. Les referències de formació han de ser acreditades i han de certificar-se figurant almenys:

- Lloc i data
- Objecte i contingut
- Nom i signatura dels participants
- Instructor

#### EXECUCIÓ D'OBRA:

Un cop verificada la canonada flexible de material termoplàstic, s'instal·larà a l'interior de la canonada existent a renovar.

El procés d'instal·lació és el següent:

- Excavació de cales de renovació

Les cales de tir i inserció s'adequaran a la legislació vigent en matèria de Seguretat i salut. Les cales tindran unes dimensions mínimes de 2,7 m de longitud, 0,4 m sota la rasant de la canonada, i 0,6 m d'espai a cada costat de la canonada. Les cales seran convenientment entibades i senyalitzades segons la normativa vigent.

Les cales que no estiguin excavades amb talussos estables de manera natural han de protegir-se contra els possibles desprendiments mitjançant entibacions. En qualsevol cas, aquestes proteccions han de ser disposades de manera immediata quan apareguin símptomes d'instabilitat en la cala. Especial atenció cal prestar quan la profunditat de l'excavació superi el metre i mig.

Els productes de l'excavació aprofitables pel reblert posterior de l'excavació han de dipositar-se en saques o contenidors. Els que no siguin utilitzables en el reblert s'han de transportar i dipositar en els abocadors.

En general, el contractista haurà de prendre les precaucions necessàries per a evitar que les aigües superficials inundin les excavacions obertes, havent de realitzar-se els treballs d'esgotament i evacuació de les aigües quan així es requereixi.

La presència d'aigua a l'interior de les excavacions s'ha d'evitar, havent-se de rebaixar abans de començar les tasques de renovació de canonada i comprovant que l'entibació no s'ha relaxat.

- Tall de la canonada existent en els dos extrems

Una vegada descoberta la conducció existent es procedirà a l'obertura dels extrems d'aquesta. Per a això i, segons la naturalesa del material de la canonada existent, aquest procés s'haurà de realitzar amb útils adequats i garantint la seguretat i salut de l'operari.

Una vegada realitzades les anteriors actuacions tindrem descoberta la canonada i preparada per a iniciar les labors de renovació.

- Inspecció interior de la canonada existent mitjançant CCTV

Els obstacles que impedeixen una correcta neteja i instal·lació, que poden fer malbé la canonada flexible durant la inserció o limitar la seva vida útil, han de ser localitzats i retirats gràcies a una inspecció de càmera de TV.

El tipus i situació dels obstacles ha de ser documentada.

Obstacles són per exemple: escomeses, vàlvules, reduccions o ampliacions de secció, deposicions que redueixen la secció, juntes penetrants, canvis de direcció que impedeixen la inserció de la canonada i reparacions penetrants.

- Neteja de la canonada existent

La neteja mecànica de la canonada mitjançant rascadors i allisadors de filferro resulta la forma més efectiva de fer la neteja i remoure i retirar les incrustacions. Els rascadors són lliscats per la canonada successivament fins que el material extret en la neteja és poc significatiu. Finalitzada la neteja s'ha de realitzar una nova inspecció mitjançant CCTV per a determinar la correcta disposició de la canonada per a ser rehabilitada.

- Inserció de la canonada flexible plegada, (transportada a obra enrotllada en un tambor), a l'interior de canonada existent

La inserció de la canonada flexible ha de fer-se de tal manera que hi hagi completa seguretat que no resulta danyada en el procés. Per això s'utilitza un capçal especial de tir que transmet correctament els esforços axials, i s'instal·la un corró circular que facilita l'entrada de la canonada flexible en la vella canonada.

El cabrestant de tir ha d'estar proveït d'un pal telescòpic per a evitar danys en el cable de tir. La força de tir ha d'aguantar com a mínim 100 KN i la velocitat màxima s'ha de limitar a 15 m/min.

Durant la inserció el personal que controla el cabrestant de tir i el que gestiona el tambor d'instal·lació han d'estar en permanent contacte via radio. Cap persona ha de situar-se en la zona de perill del cable.

El treballs d'inserció finalitzen quan el cap de tir surt aproximadament 3 metres en el pou d'arribada. El tram de canonada es comprova per si ha sofert danys superficials durant la instal·lació. Ratlladures de fins al 50% de la capa exterior de protecció són admissibles.

- Pressurització de la canonada flexible mitjançant aire a baixa pressió i col·locació dels connectors extrems.

Una vegada instal·lada la canonada flexible a l'interior de l'existent a renovar es procedeix a l'inflat de la mateixa mitjançant aire a baixa pressió. Aquest inflat possibilita que la canonada trenqui les cintes de plegat i s'adapti a la secció circular.

Després d'un breu període de 30 minuts es pot procedir a la instal·lació dels connectors segons el Manual d'Instal·lació.

Segons la pressió de funcionament de la xarxa i diàmetres de la nova canonada instal·lada es col·locaran connectors de baixa, mitjana o alta pressió.

Abans d'instal·lar els connectors de transició s'extreu completament la canonada d'entubat. La longitud sobrant en cada extrem depèn de la força d'inserció i del número i posició dels canvis de direcció.

La instal·lació dels connectors es realitza en tres passos.

- Lliscat de l'anell de fixació exterior
- Col·locació del connector interior
- Farciment de l'espai entre tots dos mitjançant injecció de resina a alta pressió

- Prova de pressió del tram instal·lat

Una vegada col·locats els connectors dels extrems es procedirà a omplir la nova canonada amb aigua i iniciar el procediment de la prova de pressió.

Les proves de pressió de la nova canonada es realitzaran conforme l'estipulat en la norma UNE EN 805:2000.

El mòdul d'elasticitat de la canonada és utilitzat com a paràmetre per al càlcul de la contracció característica en el comportament de la canonada. La canonada té un mòdul d'elasticitat dependent de la pressió interior. En el rang de pressions de 16-25 bar, el mòdul d'elasticitat és aprox. 3000 N/mm<sup>2</sup>, amb un gruix de paret de 6,5 mm, la qual cosa pot ser assimilat a una canonada de PVC-u SDR21.

Finalitzada la instal·lació de canonada i connectors s'ha de realitzar una prova hidroestàtica de pressió segons les especificacions de la Norma UNE EN-805:2000 per a canonades de material plàstic amb comportament viscoelàstic.

- Procés de desinfecció de la xarxa

Prèvia connexió de l'últim extrem de la canonada renovada a la xarxa existent, i abans de la seva posada en servei, és necessari realitzar el rentat i desinfecció de la mateixa, en compliment del que estableix el RD 3/2023, de 10 de gener, pel que s'estableix els criteris tècnic-sanitaris de la qualitat de l'aigua de consum, el seu control i subministrament, i segons l'article 38.

Durant el muntatge de la canonada, s'hauran pres les mesures preventives necessàries per evitar la introducció en el seu interior de cap element estrany. Abans de procedir a l'operació que signifiqui la tancada de la canonada, es revisarà l'interior de la mateixa per eliminar la presència de restes o encenalls de la pròpia canonada que s'hi hagin pogut introduir.

El mètode per la desinfecció de la nova xarxa serà el mètode de rentat amb aigua de consum humà sense addició de desinfectant. La durada mínima de l'operació serà de 15 min, o el necessari per que l'aigua al punt de purga surti neta i sense color. El cabal serà tal que no afecti al servei de les canonades veïnes i, en cap cas, superior a 1.000 l/min. Es realitzarà deixant passar aigua potable, que s'introduirà preferentment per la part més alta del tram a netejar, i mantenint un punt de descàrrega obert a l'altre extrem. Si existeixen, es mantindran els hidrants i boques de reg oberts, per a facilitar la sortida a l'exterior de qualsevol element introduït dins de la canonada durant la seva instal·lació.

Un cop es determini que la canonada ha estat desinfectada, la canonada romandrà plena d'aigua durant 30 minuts i, un cop transcorregut aquest temps, es prendrà una mostra d'aigua per comprovar que es respectin els criteris de conformitat microbiològica. Si els resultats de les proves són satisfactoris, es connectarà el tram de la conducció tan aviat com sigui possible a la xarxa de distribució d'aigua per evitar tot risc de nova contaminació. Si els resultats de les proves no són satisfactoris, es repetirà el procés fins que s'obtingui la conformitat microbiològica abans de la posada en servei.

Es crearà i arxivarà un registre complet dels detalls de tot el procediment i dels resultats de l'assaig.

- Connexió en els extrems amb peces especials de connexió

Al principi i final de la secció de canonada renovada, la canonada flexible ha de ser connectada a la xarxa existent. Aquestes connexions es realitzen amb els connectors de transició esmentats anteriorment. Els connectors tenen suficient resistència a la tracció, però en els punts de connexió han de ser fixats per a garantir una correcta transmissió dels esforços.

La canonada flexible també es connectarà a elements singulars, (vàlvules, descàrregues, hidrants,..) amb connectors de transició, fixats a les brides d'aquests per garantir una correcta transmissió dels esforços.

## **2.10 TRANSPORT DE TERRES A ABOCADOR**

### AMIDAMENT I ABONAMENT

El metre cúbic de terra transportada a abocador autoritzat es mesura per la diferència entre el metre cúbic d'excavació i el metre cúbic de reomplert, mesurats respectivament a l'apartat 2.7, quedant exclòs el transport corresponent al material procedent de les demolicions que incloguin aquesta unitat al seu preu corresponent.

Al preu de la unitat es consideren inclosos, a més del transport, les feines de càrrega i abocament.

Tret que s'especifiqui el contrari, no es considerarà abonable el transport provisional de terres que resulti precís realitzar quan fos necessari deixar lliure una determinada zona de l'obra degut a l'estretor de la calçada o qualsevol altre motiu, havent-se de procurar en aquest cas, ajustar el ritme d'execució de manera que el reomplert de la rasa es pugui realitzar amb les terres procedents de l'excavació del tall que es realitzi posteriorment.

## **2.11 FÀBRQUES DE MAÓ**

### DEFINICIÓ

Es defineixen com fàbriques de maó aquelles constituïdes per maons lligats amb morter.

### MATERIALS

Compliran les especificacions recollides al Plec General de Condicions per la Recepció de Maons Ceràmics a les Obres de Construcció, RL-88, reservant-se AIGÜES DE MATARÓ, SA el dret a l'elecció del tipus de maó a utilitzar.

Els maons presentaran regularitat de dimensions i forma que permetin l'obtenció de juntura de filades de gruix uniforme, igualtat de filades, paraments regulars i assentaments uniformes de les fàbriques, satisfent les característiques especificades als apartats 4.1.1 i 4.12 de la RL-88.

Per assegurar el control i recepció dels maons, s'han de seguir les especificacions del apartat 6 de la RL-88.

### EXECUCIÓ DE L'OBRES

Abans de la seva col·locació a obra els maons han d'estar saturats d'humitat, tot i que han d'estar ben escorreguts de l'excés d'aigua amb objecte de no netejar el morter d'unió. Cal que es retiri o s'enderroqui tota la fàbrica a on el maó no hagués estat regat o si s'hagués regat deficientment.

L'assentament del maó s'efectuarà per filades horitzontals, no ha de coincidir en un mateix pla vertical les juntures de filada de dos filades consecutives.

Les juntures entre filades no han d'excedir en cap punt de quinze (15) mil·límetres i les juntes no seran superiors a nou (9) mil·límetres.

Per col·locar els maons, una vegada netejades i humides les superfícies sobre les que han de descansar, s'abocarà el morter en quantitat suficient de tal manera que fent compressió amb força sobre el maó i a més estrenyent contra amb els immediats, quedin els gruixos de junta assenyalats i el morter sobresurti per totes parts. Les juntes als paraments que s'hagin de lliscar o arrebossar quedaran sense omplir a tope per facilitar l'adherència de l'arrebossat o del lliscat que completarà el reomplert i produirà la impermeabilitat de la fàbrica de maó.

Al reprendre la feina, s'ha d'escombrar i regar amb abundància la fàbrica antiga, substituint-se, utilitzant morter de nou, tot el maó malmès.

### AMIDAMENT I ABONAMENT

Les fàbriques de maó no seran objecte d'abonament directe sempre que es considerin incloses al preu de la unitat d'obra corresponent, com arquetes o proteccions, tret que expressament es defineixi com a unitat independent, en aquest cas les fàbriques de maó s'abonaran per metres quadrats (m<sup>2</sup>) realment executats, mesurats sobre els plànols. Als casos en que els seu gruix sigui variable, podran ser abonats per metres cúbics (m<sup>3</sup>).

## **2.12 LLISCATS**

### DEFINICIÓ

Es defineixen com lliscats als revestiments continus d'acabament, de morter de ciment de gruix no superior a dos (2mm) mil·límetres.

### EXECUCIÓ DE LES OBRES

Els lliscats sobre maó s'executaran embevent prèviament d'aigua la superfícies de la fàbrica.

Els lliscats sobre formigons, s'executaran quan aquests estiguin encara frescos, rasant prèviament la superfície per obtenir una bona adherència. La superfície que s'hagi de lliscar es trobarà humida tot i que no amb l'excés d'aigua que pugui netejar els morters.

Quan el morter s'hagi assecat i adquirit una certa consistència, s'allisarà repetidament, vigilant que no quedin esquerdes, clivelles o talls. Després de finalitzar el lliscat serà homogeni, sense esquerdes, pors o solapaments.

Els lliscats es mantindran humits per mitjà de regs molt forts durant el temps necessari per evitar la formació d'esquerdes per dessecació.

S'aixecarà, picarà i es repararà per compte del contractista tot lliscat que presenti esquerdes o que pel so que produeixi al ser copejat, o qualsevol altre indicatiu, s'aprecii que està, inclòs parcialment, desenganxat del parament de fàbrica.

#### AMIDAMENT I ABONAMENT

Els lliscats no seran objecte d'abonament directe sempre que es considerin inclosos al preu de la unitat d'obra corresponent, excepte que expressament es defineixi com unitat independent, en aquest cas es mesuraran i abonaran pels metres quadrats (m<sup>2</sup>) realment executats, traient forats.

### **2.13 PAVIMENTS O BASES DE FORMIGÓ HIDRÀULIC**

#### MATERIALS

El formigó a emprar complirà les prescripcions exigides a l'apartat 2.3 d'aquest Plec i la seva resistència característica als 28 dies serà de 20 N/mm<sup>2</sup>.

#### EXECUCIÓ DE LES OBRES

No s'estendrà el formigó fins que s'hagi comprovat que la superfície sobre la que s'ha d'assentar té la densitat i rasant degudes. La superfície d'assentament ha d'estar neta de matèries estranyes i el seu acabat serà regular. Immediatament abans de l'extensió del formigó, es regarà la superfície de manera que quedi humida evitant que es formin basals.

La posada a obra del formigó s'ha de realitzar amb els mitjans que resultin adequats a cada cas concret, prescrivint-se, a qualsevol circumstància, la col·locació a obra de masses de formigó que acusen un principi d'enduriment.

L'extensió del formigó es realitzarà prenent les precaucions necessàries per evitar segregacions i contaminacions, de tal manera que després de la compactació s'obtingui la rasant i secció prevista.

Quan l'amplada de la calçada ho permeti es treballarà formigonant tot l'ample de la mateixa, sense juntes de feina longitudinals.

Quan es produeixi interrupcions de la feina superior a dos (2) hores, cal disposar juntes transversals de formigonat. Si la posada a obra del formigó es realitza en fraccions d'amplada total, hauran de disposar juntes de feina longitudinals, si existeix un desfasament superior a una (1) hora al mig de les operacions en franges adjacents.

Les juntes de treball es disposaran de manera que el seu extrem quedi permanentment vertical, havent-se de retallar la base anteriorment finalitzada.

El formigó es vibrarà amb els mitjans adequats i es curarà mitjançant reg continu amb aigua o, en cas necessari, amb productes filmògens.

La superfície acabada no presentarà irregularitats més grans de deu (10) mil·límetres per la qual cosa hauran de fer-se servir els mitjans adequats (remolinador, mestres, regles vibrants, etc.).

Durant el primer període d'enduriment, el formigó fresc s'haurà de protegir contra el rentat per la pluja, contra una dessecació ràpida provocada per forta insolació o vent i contra els refredaments bruscos i congelació.

S'haurà de prohibir l'acció de la totalitat del tràfic vers les capes recentment executades, al menys durant els tres (3) dies contigus a la seva finalització.

#### AMIDAMENT I ABONAMENT

L'amidament i abonament es realitzarà per metres quadrats (m<sup>2</sup>) de superfície. L'amplada d'aquesta superfície serà la imprescindible que marqui l'excavació en rasa, segons els plànols, o el que prèviament a l'execució, hagi indicat AIGÜES DE MATARÓ, SA per escrit.

No serà d'abonament la superfície de ferm que reposi degut als excessos d'excavació que s'haguessin pogut produir.

### **2.14 PAVIMENTS DE RAJOLES DE CIMENT (PANOT)**

#### DEFINICIÓ

Són les soles construïdes amb lloses de ciment que són elements fabricats amb ciment, àrids i additius amb o sense colorants, obtinguts per compressió i/o vibració i que es fa servir a l'execució de paviments i revestiments.

#### MATERIALS

Els seus components elementals compliran les condicions de la vigent Instrucció de Formigó Estructural, EHE i els productes acabats seran conforme a les prescripcions recollides a la Norma UNE 127 001.

Segons la seva composició, es classifiquen en:

- Hidràuliques, formades per tres capes, o dos, quan manca la intermèdia.
- Monocapes, formades per una sola capa.
- De Terratzo, formades per dues capes.

Atès la seva utilització, es classifiquen en lloses d'ús:

- Normal, a l'interior d'habitatges.
- Intensiu, als interiors públics.
- Industrial, a les instal·lacions industrials.
- Exterior, a les àries de tràfic exterior, fonamentalment voreres, vies de vianants, etc.



Els assaigs de recepció es realitzaran a partir d'una mostra extreta del material, determinant-se, a més del seu aspecte i estructura, el compliment de les característiques següents:

- Resistència a la flexió:

Determinada segons la Norma UNE 127 006-90, el valor mínim de la tensió de ruptura a la flexió a la cara vista, en N/mm<sup>2</sup>, serà:

Tipus	Ús normal	Ús intensiu	Ús industrial	Ús exterior
Llosa hidràulica	3,5	4,5	5,0	6,0
Llosa monocapa	4,5	5,0	6,0	6,0
Llosa de terratzo	4,5	5,0	6,0	6,0

- Resistència al desgast:

Realitzat l'assaig segons la Norma UNE 127 005-1-90, la pèrdua màxima d'alçada permesa serà de un mil·límetre amb una dècima (1,1 mm)

- Absorció d'aigua:

El coeficient d'absorció d'aigua, determinat segons la Norma UNE 127 002-90, no sobrepassarà els valors mitjos (%) següents:

Ús normal	Ús intensiu	Ús industrial	Ús exterior
10,0	9,0	7,5	6,0

### EXECUCIÓ DE LES OBRES

A sobre de la base de formigó definida l'apartat 2.3 d'aquest Plec, s'estendrà una capa de morter hidràulic de, si no s'especifica el contrari, (350 kg/m<sup>3</sup>) tres-cents cinquanta kilograms de ciment per metre cúbic, i amb un gruix, imprescindible per compensar les irregularitats de la superfície de la base de formigó, comprés entre dos (2) i cinc (5) centímetres.

A sobre de la capa d'assentament de morter es col·locaran les lloses, copejant-les per reduir al màxim les juntes i per ficar-les al morter fins aconseguir la rasant prevista per la cara de l'estesa.

Una vegada assentades les lloses es copejaran amb picons de fusta fins que quedin perfectament enrasades, posteriorment es procedirà a regar-les. A continuació s'ompliran les juntes, que no hauran d'excedir de dos (2) mil·límetres, amb beurada de ciment composta de sis-cents kilograms de ciment per metre cúbic (600 kg/m<sup>3</sup>) i de sorra, retirant la part sobrant abans del seu enduriment.

El paviment acabat no ha de presentar irregularitats superiors a cinc mil·límetres (5 mm), mesurades amb regla de tres metres (3 m).

Tots els tipus de rajoles seran de coloració uniforme, sense defectes, esquerdes, esquarterament, depressions, bonys, escantells ni arestes trencades. El tall de les rajoles es realitzarà sempre serrat amb mitjans mecànics.

En qualsevol cas, i prèviament al acopi de rajoles de l'obra, serà necessari presentar una mostra de les mateixes a la Direcció Facultativa de l'obra per la seva acceptació.

## AMIDAMENT I ABONAMENT

L'amidament i abonament es realitzarà per metres lineals (m.l.) segons les rases tipus definides per AIGÜES DE MATARÓ, SA, de 40, 60 i 80 cm.

Serà d'abonament independent la pavimentació adicional que AIGÜES DE MATARÓ sol·liciti expressament. L'excés de pavimentació serà mesurat i abonat en metres quadrats (m<sup>2</sup>) de superfície.

El preu inclou p.p. de talls, entregues i recrescut de tapes de serveis, així com el desmuntatge i recol·locació dels elements de mobiliari.

No seran abonables les feines i materials que s'hagin de fer servir pels excessos de pavimentació sobre la definida als Plànols que, per conveniència u altres causes alienes a AIGÜES DE MATARÓ, SA, executi el contractista.

## **2.15 PAVIMENTS DE LLAMBORDES**

### DEFINICIÓ

Es defineixen com empedrats els paviments executats amb llambordes rebudes amb morter de ciment i col·locats sobre una base de formigó hidràulic o de sorra.

### MATERIALS

Hauran de complir la Norma UNE 41 005-52, essent les característiques generals exigides les següents:

- Tindran un aspecte uniforme, net, sense cops, fissures, forats, zones meteoritzades o altres defectes.
- La cara superior serà plana, llisa i uniforme. Les cares de la junta aniran treballades i la de sota desbastada.
- Les dimensions nominals correspondran a les de la cara superior, essent les de la cara inferior 5/6 de les de la superior. La tolerància admesa serà +- 10mm.
- La resistència a la compressió serà  $\geq 1.300 \text{ kg/cm}^2$ , segons Norma UNE 7 068-53.
- El pes específic aparent serà  $\geq 2.500 \text{ kg/m}^3$ , segons Norma UNE 7 067-54.
- El coeficient de desgast serà  $< 0,13 \text{ cm}$ , segons Norma UNE 7 069-53.
- La resistència a la intempèrie serà tal que, sotmeses les llambordes a vint (20) cicles de congelació, al final d'aquests, no presentaran esquerdes ni cap alteració visible, segons Norma UN 7 070-53.
- Les llambordes a utilitzar podran ser de pedra llaurada o prefabricats de formigó.

### EXECUCIÓ DE LES OBRES

Quan les llambordes es col·loquen sobre formigó, la base s'executarà d'acord amb allò especificat a l'apartat 2.3.

Tret que s'indiqui el contrari, s'utilitzarà morter hidràulic M-450, amb quatre-cents cinquanta (450) kilograms de ciment per metre cúbic.

La beurada de ciment per al rejuntat es compondrà de sis-cents (600) kilograms de ciment Portland per metre cúbic i de sorra, de la que no més d'un 15 % en pes, queda retinguda pel tamís 2,5 UNE o passi pel tamís 0,32 UNE.

Sobre la base de formigó que constitueix el fonament s'estendrà una capa de morter anhidre, de gruix inferior a cinc (5) centímetres, per absorbir la diferència de través de les llambordes.

Una vegada assentades les llambordes i copejades amb picons de fusta fins quedar perfectament enrasats, quedaran col·locats en filades rectes amb les juntes trobades, llur gruix serà el més petit possible i mai més gran de vuit (8) mil·límetres-

La superfície acabada no ha de variar més de cinc (5) mil·límetres quan es comprovi amb una regla de tres metres (3 m), aplicada tant paral·lela com perpendicular a l'eix del carrer, havent-se de corregir les zones a on es superi aquesta tolerància o que retengui aigua sobre la superfície.

Una vegada preparat l'empedrat es procedirà al seu reg y, seguidament, el reomplert de les juntes amb la beurada de ciment mitjançant l'ajuda de gerres amb bec.

Entre tres (3) i quatre (4) hores després de realitzada aquesta operació, s'efectuarà el marcatge de les llagues de les juntes comprimint el material a aquestes i ficant més beurada si a l'efectuar aquesta operació resultaren descarnades.

El paviment acabat no s'obrirà al tràfic fins que hagin passat, al menys tres (3) dies des de la seva finalització, termini durant el qual haurà de ser sotmès a regs abundants per mantenir constantment humida la seva superfície.

Quan les llambordes es col·loquen sobre una base de sorra, el tipus i el gruix de la mateixa estarà en funció de les càrregues i de la naturalesa del terreny, essent normalment una capa de mescla de cantera artificial.

Sobre la base degudament compactada i amb les rasants indicades als plànols, es procedirà a l'extensió d'una capa de sorra de quatre (4) centímetres de gruix, en estat semisec, que servirà com a llit d'assentament de la llamborda.

Sobre aquest llit de sorra es col·loquen les llambordes, de manera que l'operari passi sempre sobre les peces ja col·locades. Les llambordes es col·loquen a tope, amb juntes de gruix inferior a vuit (8) mil·límetres y, una vegada alineats, s'empiconen mitjançant corró o safata vibrant.

A continuació s'estendrà sorra molt fina i seca, per mitjà d'escombres, fins reomplir els forats de separació que hi ha entre les llambordes i es procedirà a un nou empiconat, finalitzant la col·locació amb un últim reomplert amb àrid fi que ompli completament els forats.

Una vegada finalitzada la col·locació es procedirà a regar el paviment.

#### AMIDAMENT I ABONAMENT

L'amidament es realitzarà per metres quadrats (m<sup>2</sup>) de superfície. L'amplada d'aquesta superfície serà la imprescindible que marqui l'excavació en rasa, segons els plànols, o el que prèviament a l'execució, hagi indicat AIGÜES DE MATARÓ, SA per escrit.

L'abonament s'efectuarà aplicant el preu corresponent a la classe de paviment del que es tracti. Es podrà utilitzar per la reposició del paviment, el material que procedeixi de la retirada que sigui aprofitable a judici de AIGÜES DE MATARÓ, SA, no variant el preu d'aquesta unitat qualsevol que sigui la proporció del material aprofitable ni les operacions de neteja que requereix la seva reutilització.

No serà d'abonament la superfície de ferm que es repositi degut als excessos d'excavació que s'haguessin pogut produït.

## **2.16 PAVIMENTS DE BARREGES BITUMINOSES EN CALENT**

### DEFINICIÓ

Es defineix com barreja bituminosa en calent, la combinació d'àrids prèviament calents i un lligam bituminós, estesa i compactada a una temperatura superior a la de l'ambient.

La seva execució inclou les operacions següents :

- Estudi de la barreja i obtenció de la fórmula de treball
- Fabricació de la barreja d'acord amb la anterior fórmula de treball
- Transport de la barreja al lloc de treball
- Preparació de la superfície existent
- Extensió i compactació de la barreja.

### MATERIALS

Compliran les condicions recollides al Plec de Prescripcions Tècniques Generals per Obres de Carreteres (PG-3), responent al tipus i característiques definides en l'actual plec o en el seu defecte, a allò assenyalat per AIGÜES DE MATARÓ, SA per la obra de la que es tracti.

Amb caràcter general, el tipus de barreja a utilitzar en funció del tipus i gruix de la capa respondrà al quadre següent:

Capa	Espesor (cm)	Tipus de barreja
Rodadura	≤ 3	D8
	3 – 5	D12 – S12 – A12 – PA12
	> 5	D20 - S20
Intermèdia	6 – 9	D20 – S20 – S25 – G20
Base	9 - 15	S25 – G20 – G25 – A20

## EXECUCIÓ DE LES OBRES

Abans de procedir a l'estesa de la barreja bituminosa en calent s'haurà de comprovar la regularitat superficial i l'estat de la superfície sobre la que s'estendrà, adoptant se, en cas necessari, les mesures oportunes per restablir una regularitat superficial acceptable o, en el seu cas, reparar les zones malmeses.

A continuació s'executarà un reg d'adherència o, en el cas de que la superfície sobre la que s'estendrà la barreja fossi granular, de imprimació.

Una vegada transcorregut el termini de ruptura o de curat del reg, no havent de quedar restos de fluidificant ni d'aigua en la superfície, es comprovarà, en el cas de que hagués transcorregut molt de temps des de la seva aplicació, que la seva capacitat d'unió amb la barreja bituminosa no hagi disminuït en forma perjudicial, en aquest cas s'haurà de realitzar un reg d'adherència addicional.

Les instal·lacions per la fabricació de la barreja hauran de tenir una producció horària mínima de trenta tones (30 t) i el transport de la mateixa es realitzarà en camions proveïts dels sistemes de manteniment de temperatura adequats.

S'ha de procurar que l'extensió de la capa es realitzi a tota l'amplada, evitant juntes longitudinals, i amb tota la continuïtat possible. En cas de interrupció de les feines s'haurà d'executar una junta transversal, disposada verticalment i sobre la que s'aplicarà una capa uniforme i fina de reg d'adherència.

La temperatura presa després de l'estesa i abans de iniciar la compactació, per les barreges amb betums B 40/50, serà superior a cent quaranta graus centígrads (140°C).

Aquesta temperatura s'augmentarà en cent graus 10 °C en cas de pluja o vent, resultant obligatòria l'autorització expressa d' AIGÜES DE MATARÓ, SA per l'extensió en temps plujós.

La compactació es realitzarà de manera continua i sistemàtica, a la més alta temperatura possible i sense que es produeixin desplaçaments de la barreja estesa, corregint de forma manual les possibles irregularitats.

La densitat a obtenir després de la compactació serà igual o superior al noranta-set per cent (97 %) de la obtinguda aplicant la fórmula de feina i la compactació prevista al mètode Marshall i, en cap cas, inferior als valors següents:

- Per barreges del tipus G : 2.250 kg/m<sup>3</sup>
- Per barreges del tipus S : 2.350 kg/m<sup>3</sup>
- Per barreges del tipus D : 2.400 kg/m<sup>3</sup>

## AMIDAMENT I ABONAMENT

L'amidament i abonament es realitzarà per metres lineals (m.l.) segons les rases tipus definides per AIGÜES DE MATARÓ, SA de 40, 60 i 80 cm.

Serà d'abonament independent la pavimentació addicional que AIGÜES DE MATARÓ sol·liciti expressament. L'excés de pavimentació serà mesurat i abonat en metres quadrats (m<sup>2</sup>) de superfícies.

També podrà abonar-se per tones (t) posades en obra, deduïdes mantenint els mateixos criteris d'amidament expressats anteriorment i de les densitats mitges de les provetes extretes a obra.

## **2.17 ENCINTATS DE VORADES DE FORMIGÓ**

### **DEFINICIÓ**

Es defineix com encintat de vorades la banda o cinta que delimita la superfície de la calçada, la d'una vorera, la d'una andana, o qualsevol altra superfície d'ús diferent, formada per vorades col·locades sobre un fonament de formigó.

### **MATERIALS**

Els formigons i els seus components elementals compliran les prescripcions de la vigent Instrucció de Formigó Estructural, EHE.

Les característiques de composició, acabat, aspecte, geomètriques, físiques i mecàniques de les vorades prefabricades de formigó compliran allò especificat a la Norma UNE 127-025-91.

El coeficient d'absorció d'aigua, màxim admissible, determinat segons la Norma UNE 127 027-91, no sobrepassarà els següents valors:

- Valor mitjà  $C_a = 9,0\%$
- Valor unitari  $C_a = 11,0\%$

La resistència a flexió, determinada segons Norma UNE 127 028-91, per seccions normalitzades de longitud igual a un (1) metre i sota càrrega puntual, no serà inferior als valors següents:

<b>Classe</b>	<b>Valor mitjà N/ mm<sup>2</sup></b>	<b>Valor unitari N/ mm<sup>2</sup></b>
R5,5	5,5	4,4
R7	7,0	5,6

### **EXECUCIÓ DE LES OBRES**

Les vorades hauran de quedar ben assentades sobre un fonament de formigó llur resistència característica sigui de 20 N/mm<sup>2</sup> i que estigui ajustat a les dimensions, alineació i rasant fixades al projecte, sense que el rejuntat de peces contigües excedeixi de cinc mil·límetres (5mm) d'amplada.

El reforç posterior de les vorades respondrà a la forma que es determini al projecte i, excepte s'especifiqui el contrari, pel rejuntat s'utilitzarà morter hidràulic amb quatre-cents cinquanta kilograms (450 kg/m<sup>3</sup>) de ciment per metre cúbic.

Les línies definides per l'aresta superior hauran de ser rectes i, en el seu cas, les corbes responen a les figures prefixades, ajustant-se unes i altres a les rasants establertes.

### **AMIDAMENT I ABONAMENT**

Les vorades s'abonaran per metres (m) realment col·locats, mesurats als plànols es poden fer servir el material procedent de l'arrancada que sigui aprofitable a judici d'AIGÜES DE MATARÓ, SA, no variant el preu d'aquesta unitat qualsevol que sigui la proporció del material aprofitable ni les operacions de neteja que requereixin la seva reutilització.

No serà d'abonament les vorades que es reposin degut als excessos d'excavació que s'haguessin pogut produir.

## **2.18 PINTURES**

### DEFINICIÓ

Es defineixen com pintures als productes de recobriments en forma líquida, en pasta o en pols, que una vegada aplicats sobre paraments i elements estructurals, fusteria, serralleria i elements de instal·lacions, es transformen en una pel·lícula opaca i sòlida, amb propietats protectores, decoratives i/o altres aplicacions específiques, tenaçment adherida al substrat sobre el qual s'aplica.

### CARACTERÍSTIQUES GENERALS

Entre d'altres factors, el tipus de pintura a fer servir dependrà de la naturalesa de la base sobre la que s'aplica i de les condicions d'exposició de la mateixa, amb caràcter general i excepte indicació expressa en contrari, els esquemes de pintura de protecció a adoptar seran els següents: **Instal·lació submergida en aigua neta (no alimentari)**

- Imprimació epoxi poliamida. 1 capa de 25 micres.
- Brea-epoxi poliamida. 3 capes de 125 micres c.u.

#### **Exposició atmosfèrica no especialment agressiva (normal intempèrie)**

- Capa de imprimació epoxi amb aire. 1 capa de 40 micres.
- Capa intermèdia epoxi poliamida alt espessor. 1 capa de 60 micres.
- Acabat de poliuretà alifàtic. 2 capes de 40 micres c.u.

#### **Superfícies en contacte amb aigua potable**

- Epoxi multicapa alimentari. 2 capes de 125 micres c.u. o l'indicat pel fabricant fins a un espessor de 250 micres.

#### **Elements submergits**

- Dues capes de quitrà epoxi, capa gruixuda, amb contingut en sòlids del 70% en volum aproximadament, segons INTA 164407, amb espessor de 125 micres per cada capa.  
ELEMENTS NO SUBMERGITS:
- Una capa d'imprimació epoxi alumini polivalent, amb contingut en sòlids superior al 80% i un espessor de 75 micres.
- Una capa intermèdia epoxi-poliàmida capa gruixuda, amb un espessor de 100 micres.
- Dues capes de terminació de pintura poliuretà alifàtic acrílic repintable, amb un espessor de 40 micres per a cada capa. La primera tenyida al color de terminació a determinar per AIGÜES DE MATARÓ, SA.

**Pintura d'elements d'acer galvanitzat**

- Una capa d'imprimació galvozinc, amb un espessor de 25 micres.
- Una capa de terminació de pintura acrílica clorada, amb un espessor de 40 micres, tenyida al color de terminació a determinar per AIGÜES DE MATARÓ, SA.

**Exposició a atmosfera amb clor**

- Capa d'imprimació epoxi. 1 capa de 50 micres.
- Epoxi sense dissolvent. 2 capes de 250 micres c.u.

**Exposició a atmosfera àcida**

- Primer fenòlic. 1 capa de 200 micres.
- Finish fenòlic. 2 capes de 200 micres c.u.

**Exposició a atmosfera alcalina**

- Epoxi-novolac (resina fenòlica) amb fibra de vidre, guarit amb amina. 2 capes de 200 micres c.u.

**Pintura de parets interiors d'edificis**

- Dues capes de plàstic interior, la primera tenyida respecte al color de terminació a triar per AIGÜES DE MATARÓ, SA.

**Pintura de parets exteriors d'edificis**

- Imprimació de resina acrílica amb dispersió aquosa.
- Revestiment llis d'acabat amb dues mans de pintura acrílica a l'aigua, amb un contingut mínim de 53,5% de sòlids en pes.

**Retolació d'equips i edificis**

- Tots els edificis i equips, una vegada pintats, es dotaran d'un rètol d'identificació realitzat amb pintura de les mateixes característiques que l'aplicada a la base sobre la qual es van a realitzar.

Les pintures que estiguin en contacte amb l'aigua potable hauran de complir la legislació sanitària vigent i no contendran cap element soluble ni producte susceptible de donar qualsevol color, olor o gust a l'aigua.



### AMIDAMENT I ABONAMENT

L'amidament i abonament es realitzarà d'acord amb allò indicat al projecte corresponent.

Com a criteri general, excepte que s'expressi el contrari, s'estableix que la pintura es mesurarà per metres quadrats (m<sup>2</sup>) de superfície pintada, a excepció dels següents casos:

- Les motlures i sòcols es mesuraran per metre lineal (m).
- Els tubs, per metre lineal (m).
- Els elements de instal·lacions, per unitat (ud).

## **2.19 RESINES REACTIVES**

### DEFINICIÓ

Són barreges de productes de síntesi que, sota l'acció d'un catalitzador o d'un enduridor, són susceptibles de patir una transformació química de polimerització que les fa passar de l'estat líquid a l'estat sòlid. Aquesta transformació química es produeix sense aportació de calor exterior i l'escalfament posterior no estova el producte endurit, tractant-se per tant, d'alts polímers termostables. Segons la finalitat buscada, generalment, a la resina base se li afegeixen additius, també pot ser reforçada amb materials fibrosos.

Es denomina sistema de resina al conjunt de materials a aplicar en obra i està format per una o varies resines de base i altres polímers, en unió de catalitzadors, enduridors, càrregues o filler i additius modificadors, amb l'addició, en el seu cas, de quitrans, betums o altres materials no polimèrics. La preparació i dosificació es realitzarà segons una determinada formulació prèviament estudiada i provada, en funció de les condicions de servei a que vagi a estar sotmesa l'obra.

### GENERALITATS

Les resines que estan en contacte amb l'aigua potable hauran de complir amb la legislació sanitària vigent i no contindran cap element soluble ni producte susceptible de donar qualsevol color, olor o gust de l'aigua.

Les especificacions relatives al tipus i característiques del sistema de resina a fer servir en cada cas, hauran de recollir-se al Plec de Prescripcions Tècniques Particulars.

### AMIDAMENT I ABONAMENT

L'amidament i abonament de les resines reactives es realitzarà d'acord amb allò establert a la unitat d'obra de la que formen part.

## **2.20 LLÀMINES POLIMÈRIQUES PER IMPERMEABILITZACIÓ**

### DEFINICIÓ

Es defineix com làmines impermeables de polímers, les làmines flexibles fabricades com materials polimèrics, termoplàstics o elastòmers, amb o sense armadures de fibres sintètiques, que es fan servir com element de impermeabilització en obres de fàbrica i edificis.

## MATERIALS

Es classifiquen de la manera següent:

Segons el seu gruix

- Pel·lícules (gruix menor de 0,5 mm)
- Làmines primes (gruix de 0,5 a 2 mm)
- Làmines gruixudes (gruix de 2 a 10 mm)

Pel tipus d'armadura o reforç

- Làmines simples (no reforçades)
- Làmines reforçades amb fibres sintètiques (en forma de feltre, teixit o malla)

Per la naturalesa del material de base

- Elastòmers
- Termoplàstics
- Polímers amb betum

Les làmines hauran de tenir una superfície uniforme i estar lliure de defectes tals com arrugues, bombolles, esquerdes o similars i hauran de ser estanques a l'aigua.

A les làmines amb armadura, aquesta s'haurà d'inserir de forma que les unions entre làmines puguin realitzar-se correctament pels mateixos procediments que a les làmines simples de mateix material polimèric de base.

Quan s'utilitzi en contacte amb l'aigua potable, les làmines hauran de complir la legislació sanitària vigent.

Totes les làmines hauran de tenir un marcatge de forma indeleble que especifiqui els següents termes:

- Designació comercial i marcatge de fàbrica
- Indicació del grup i tipus d'armadura de base
- Indicació del material de l'armadura, quan procedeixi
- Marcatge de qualitat, si la té, de l'entitat que l'empara
- Referència a Normes
- Any de fabricació

Als casos en que s'estimi convenient, abans de la seva recepció, es sotmetrà el material a les proves i verificacions que AIGÜES DE MATARÓ, SA determini, sobre mostres preses del producte elaborat subministrat pel fabricant.

## AMIDAMENT I ABONAMENT

L'amidament i abonament de les bandes electromèriques per estanqueïtat de juntes es realitzarà d'acord amb allò establert per la unitat d'obra de la que formen part.

## **2.21 POSADA EN OBRA DE CANONADES I AJUDES A MUNTADORS**

### DEFINICIÓ

Es defineix com la posada en obra de canonades i ajudes a muntadors a totes les operacions de transport des de les instal·lacions d'AIGÜES DE MATARÓ, càrrega i descàrrega, i aplec a peu d'obra de tubs i les ajudes a muntadors necessàries per a la col·locació de l'element en la seva posició definitiva. Inclòs el temps d'espera en les operacions per a la seva càrrega i descàrrega, i el transport intern des de l'aplec en obra fins a la seva posició definitiva.

### CONDICIONS GENERALS

Les àrees d'aplec han de ser les que defineixi la DF.

La descàrrega dels tubs s'ha de fer al lloc i amb l'ordre indicats.

La suspensió dels tubs es realitzarà per mitjà de bragues de cinta ampla amb el recobriment adequat i capacitat de càrrega apropiada, o els dispositius d'hissat adequats.

Els vehicles de transport han de portar els elements adequats a fi d'evitar alteracions perjudicials del material.

### AMIDAMENT I ABONAMENT

Es mesurarà i abonarà d'acord amb els preus que figuren al Quadre de Preus o Pressupost, segons diàmetres i materials, aplicant-ho sobre els metres de tubs instal·lats. L'amidament es realitzarà en m.l. mesurats entre els eixos dels elements o dels punt per connectar.

Aquest criteri inclou les pèrdues de material per retalls i connexions que s'hagin efectuat. En les instal·lacions amb grau de dificultat especificat, inclou, amés, la repercussió de les peces especials per col·locar.

El preu comprèn el transport dels tubs i retalls sobrants des de l'obra a les Instal·lacions d'AIGÜES DE MATARÓ, SA.

## **2.22 COMPONENTS DE LA XARXA D'ABASTIMENT**

### **2.22.1 TUBS DE FONERIA DÚCTIL**

#### CARACTERISTIQUES

Les canonades i accessoris de foneria dúctil hauran de complir les especificacions de la norma UNE-EN 545 (tubs, accessoris i peces especials de foneria dúctil i les seves unions per les canalitzacions d'aigua).


Amb caràcter general s'estableix que el gruix de paret exigít als tubs serà el corresponent a la classe C40 per DN entre 60 i 300 mm, classe C30 per DN entre 350 i 600 mm i classe C25 per DN entre 700 i 2.000 mm, segons norma UNE-EN 545:2010. El revestiment exterior dels tubs serà una primera capa de zinc metàl·lic, realitzada per electrodeposició de fil de zinc de 99,99 % de puresa com a mínim, aplicat en una capa mínima de de 200 g/m<sup>2</sup>, i una segona capa de pintura bituminosa, realitzada per polvorització, de 70 µm d'espessor mínim. El revestiment interior serà de morter de ciment aplicat per centrifugació del tub i en conformitat amb la norma UNE-EN 545:2010.

Els tubs es subministraran amb taps de protecció en ambdós extrems. Les dimensions, toleràncies i marcat dels tubs serà segons norma UNE-EN 545:2010.


Els accessoris seran de fosa dúctil de característiques segons la norma UNE-EN 545. Totes les peces especials seran de classe K=12, excepte les Tes que seran, com a mínim, de classe K=14 (segons norma UNE-EN 545). El revestiment, tant exterior com interior, es farà amb pintura bituminosa de manera que l'espessor mig de la capa no sigui inferior a 70 µm. Les dimensions, toleràncies i marcat compliran la normativa UNE-EN 545.

La unió a fer servir podrà ser :

- Flexible:
  - D'enchufe i extrem llis : obté l'estanqueïtat per la simple compressió radial d'un anell elastomèric ubicat en el seu allotjament de l'interior de la campana del tub. L'anell elastomèric serà de cautxú EPDM o NBR de característiques segons la norma UNE-EN 681-1.

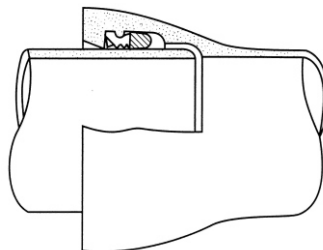

- Mecànica: l'estanqueïtat s'assoleix per la compressió d'un anell elastomèric mitjançant una contrabrida apretada amb bulons que es recolzen al collarín extern de l'enchufe. L'anell elastomèric serà de cautxú EPDM o NBR (UNE-EN 681-1).

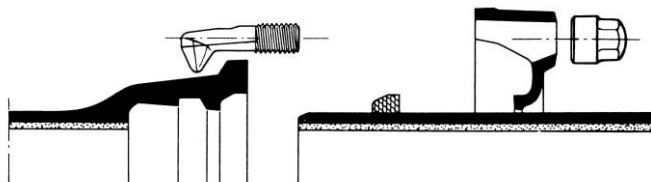

- Auto travada: molt semblant a l'anterior, per aquells casos als quals es preveu que el tub hagi de treballar a tracció.
- Rígida:
    - Mitjançant brides: l'estanqueïtat s'assoleix mitjançant la compressió d'una junta d'elastòmer EPDM o NBR (UNE-EN 681-1)

L'acopi dels anells elastomèrics es farà protegint-los del sol i de les inclemències atmosfèriques. Les superfícies dels tubs en contacte amb els anells estaran netes i sense defectes que puguin perjudicar o afectar a l'estanquitat.

Les brides seran orientables per diàmetres ≤ 300 mm i fixes o orientables per diàmetres superiors. La pressió nominal serà de 16 bar. Els forats de la brida complirà la norma UNE-EN 1092-2 (ISO 2531).

En tot el no especificat, serà d'aplicació el previst en la norma UNE-EN 545:2010. Els fabricants i models que s'instal·lin hauran d'acreditar que s'han realitzat els assajos especificats en la norma UNE-EN 545:2010 i hauran d'estar autoritzats per AIGÜES DE MATARÓ, SA.

#### AMIDAMENT I ABONAMENT

Els tubs es mesuraran i abonaran per metres lineals (ml) del diàmetre corresponent realment col·locats a obra i aprovats, sense descomptar res per les juntes, vàlvules i peces accessorïes. A l'amidament resultant se li aplicarà el preu corresponent al diàmetre i tipus de canonada de que es tracti, recollit al Quadre de Preus.

Quan explícitament no s'especifiqui una altra cosa, el preu compren, a més del subministrament i col·locació dels tubs, les unions, colzes, tes, peces especials, ancoratges, etc, que resultin necessàries, així com les despeses de les proves finals de pressió i estanqueïtat.

D'acord amb allò especificat al present Plec, el preu inclou també l'aixecament de plànols amb el traçat en planta i perfils longitudinals de la canonada instal·lada, així com la presentació de croquis descriptius de les connexions, ubicació de les peces especials i els encreuaments amb altres serveis amb informació vers els sistemes de protecció adoptats en el seu cas.

### **2.22.2 TUBS DE POLIETILÉ**

#### CARACTERÍSTIQUES

Els tubs fabricats amb polietilè hauran de ser de color negre amb bandes blaves o liles, segons l'ús final de la xarxa, i hauran de complir les especificacions de la norma UNE EN 12 201.

Els tipus d'unió a fer servir podran ser les següents:

- Mitjançant accessoris mecànics: en canonades amb  $DN \leq 63$  mm
- Mitjançant accessoris electrosoldables
- Mitjançant soldadura a testa: en canonades amb  $DN > 90$  mm i gruix  $\geq 4$  mm

Els tubs i peces especials hauran d'anar marcats amb, al menys, les següents identificacions:

- Nom del subministrador, fabricant o nom comercial.
- Data de fabricació (mes i any).
- Tipus de material.
- Diàmetre nominal, DN.
- Pressió nominal, PN.
- Espessor nominal, e (no necessari en peces especials)
- Referència a la norma UNE corresponent en cada aplicació.
- Marca de qualitat que certifiqui que han estat sotmeses als controls i assajos d'assegurament de qualitat especificades en les normes que apliquen (UNE 53966 EX per a PE 100).

El marcat s'ha de realitzar en intervals no superiors a 1 metre. El marcat pot realitzar-se per impressió, projecció o conformat directament al tub de forma que pugui ser origen d'esquerdes o altres falles.

Els fabricants i models que s'instal·lin hauran d'estar autoritzats per AIGÜES DE MATARÓ, SA.

### INSTAL·LACIÓ DE LA CANONADA

El tub es subministrarà amb taps de protecció en tots dos extrems. L'acopi de les conduccions no podrà fer-se a la intempèrie.

L'estesa de la canonada es realitzarà fent un lleuger ziga-zaga o serpenteig vers la rasant de la rasa per tal de que les contraccions del material que puguin produir-se a posteriori, per efecte de les variacions tèrmiques, no afectin a la canalització.

Per reduir els problemes de dilatació, resulta recomanable que el soterrament dels tubs es realitzi a primera hora del matí, moment en que la temperatura és més baixa.

### AMIDAMENT I ABONAMENT

Els tubs es mesuraran i abonaran per metres lineals (ml) del diàmetre corresponent realment col·locats en obra i aprovats, sense descomptar res per les juntes, vàlvules i peces accessorïes. A l'amidament resultant s'aplicarà el preu corresponent al diàmetre i tipus de canonada de que es tracti, recollit al Quadre de Preus.

Quan explícitament no s'especifiqui altre cosa, el preu comprèn, a més del subministrament i col·locació dels tubs, les unions, colzes, tes, peces especials, ancoratges, etc, que resultin necessaris, així com les despeses de les proves finals de pressió i estanqueïtat.

D'acord amb allò especificat al present Plec, el preu inclou també l'aixecament de plànols amb el traçat en planta i perfils longitudinals de la canonada instal·lada, així com la presentació de croquis descriptius de les connexions, ubicació de les peces especials i els encreuaments amb altres serveis amb informació vers els sistemes de protecció adoptats en el seu cas.

## **2.22.3 CANONADA FLEXIBLE DE MATERIAL TERMOPLASTIC**

### CARACTERÍSTIQUES

Les canonades flexibles de material termoplàstic tenen una estructura de tres capes. El nucli és una malla teixida de Kevlar, que és protegida per una capa interior de material plàstic, PE o TPU, en funció del fluid a transportar, i una capa exterior de PEAD de protecció.

Els tipus d'unió a fer servir podran ser les següents:

- Mitjançant connectors de transició.

La canonada i peces especials hauran d'anar marcats amb, al menys, les següents identificacions:

Nom del subministrador, fabricant i nom comercial.

- Designació.
- Numero de registre DVG.
- Mitjà a transportar i pressió operativa.
- Diàmetre exterior.
- Data de fabricació.
- Numero d'identificació del lot.
- Tipus de material.

- Espessor nominal, e (no necessari en peces especials)
- Referència a la norma UNE corresponent en cada aplicació.
- Marca de qualitat que certifiqui que han estat sotmeses als controls i assajos d'assegurament de qualitat especificades en les normes que apliquen (UNE 53966 EX per a PE 100).

El marcat s'ha de realitzar en intervals no superiors a 1 metre.

Els fabricants i models que s'instal·lin hauran d'estar autoritzats per AIGÜES DE MATARÓ, SA.

#### INSTAL·LACIÓ DE LA CANONADA

El transport i emmagatzematge de la canonada flexible es realitzarà exclusivament en els tambors subministrats pel proveïdor. Les condicions climàtiques d'emmagatzematge corresponen a una humitat inferior al 95% i una temperatura entre 0 i 40 °C.

La canonada ha de ser inspeccionada visualment en el lloc d'ocupació i comprovades les seves especificacions abans de la posada en obra.

Les zones d'emmagatzematge han de trobar-se anivellades i disposar de sòl ferm, amb la finalitat de suportar els tambors i els vehicles de transport.

La canonada ha de ser comprovada per a la seva verificació, mitjançant el marcat situat en l'exterior de la mateixa cada metre.

#### AMIDAMENT I ABONAMENT

La canonada flexible de PE reforçada amb Kevlar en tres capes es mesurarà i abonarà per metres lineals (ml) del diàmetre corresponent al realment col·locat en obra i aprovat.

El preu comprèn, a més de la posada en obra en rotllos i col·locació segons instruccions del fabricant, els treballs previs de neteja amb camió i inspecció TV per confirmar la solució projectada, emplaçament i desplaçament d'equip, materials i personal, preparació d'obra, tendit de cable, neteja mecànica de l'interior (fresat), jornades necessàries de camió per la neteja hidrodinàmica d'impulsió i aspiració, serveis necessaris d'equip per inspeccions amb càmera de TV robotitzada, proves de pressió i desinfecció de canonada. Així com aplec i gestió de residus procedents de la neteja de la canonada existent.

Els connectors extrems es mesuraran i abonaran per unitat (ut) del diàmetre corresponent al realment col·locat en obra i aprovat.

El preu comprèn, a del subministrament i instal·lació, la brida universal de subjecció a canonada i/o valvuleria existent completament instal·lada, i/o peces d'adaptació a la canonada existent amb certificació i d'ús habitual en el sector. Així com la pressurització prèvia de la canonada.

D'acord amb allò especificat al present Plec, el preu inclou també l'aixecament de plànols amb el traçat en planta i perfils longitudinals de la canonada instal·lada, així com la presentació de croquis descriptius de les connexions, ubicació de les peces especials i els encreuaments amb altres serveis amb informació vers els sistemes de protecció adoptats en el seu cas.

D'acord amb allò especificat al present Plec, el preu inclou l'aportació de la informació rellevant de tots els passos d'instal·lació de la canonada flexible, preparada per personal específicament instruït per a aquesta funció.

La documentació del treball ha d'incloure almenys:

- Vídeo d'inspecció prèvia de la canonada.
- Protocol d'entubat completament emplenat.– Empresa instal·ladora, data, localització precisa, longitud, DN i materials emprats, així com responsable de l'equip d'instal·lació.
- Canonada flexible i connectors emprats.
- Número d'identificació dels cabrestants.
- Forces de tracció emprades en la instal·lació.
- Protocols d'instal·lació.

## 2.22.4 UNIONS EMBRIDADES

### CARACTERISTIQUES

Tret que s'especifiqui el contrari, les brides seran PN 10/16 i estaran construïdes, segons Norma DIN i d'acord a allò especificat en cada cas, amb foneria dúctil (segons UNE 112017), amb acer al carboni (mín. Tipus S-275 JR, s/UNE-EN 10025:94), o bé amb acer inoxidable (mín. AISI 304). Les brides hauran de portar inscrit la marca, PN i DN de la canonada.

En tubs de polietilè, els portabrides seran PE 100. Les dimensions i toleràncies compliran amb la norma UNE 53966. Serà de color negre i portarà la marca del tipus de resina, pressió nominal (PN), fabricant i diàmetre nominal (DN). Les peces seran injectades, no manipulades i es subministraran de forma individualitzada, en bossa de plàstic. El fabricant haurà de presentar la documentació que acrediti que s'han realitzat els assajos descrits a la norma UNE 53965-1 EX. La brida boja haurà d'estar foradada a PN 16 segons ISO 7005-1.

Els cargols a utilitzar a les unions embridades hauran de complir les prescripcions de la Norma UNE-EN 1515-1 i serà de cap hexagonal i d'acer al carboni amb un tractament anticorrosiu, es recomana, amb caràcter general, els cargols bicromats. En casos puntuals, prèviament determinats, els cargols a utilitzar seran d'acer inoxidable.

Els cargols s'hauran de seleccionar en funció de la pressió de la brida, corresponent el número i mesures nominals dels mateixos, pels diàmetres que es relacionin, a les especificacions de la taula següent:

BRIDA DN	PN – 10		PN-16	
	Mesura del Cargol	Nº de trepants	Mesura del Cargol	Nº de Trepants
100	M 16	8	El mateix que PN 10	
150	M 20	8		
200	M 20	8	M 20	12
300	M 20	12	M 24	12



400	M24	16	M 27	16
500	M 24	20	M 30	20
600	M 27	20	M 33	20
800	M 30	24	M 36	24
1.000	M 33	28	M 39	28
1.200	M 36	32	M 45	32
1.500	M 39	36	M 52	36

Quan s'utilitzin espàrrecs roscats, el tipus d'acer i el calibre de les mateixos es correspondrà a allò especificat pels cargols. La longitud de l'espàrrec haurà de ser suficient per a que els extrems de la mateixos sobresurtin, com a mínim, tres (3) centímetres de la rosca, havent-se de tractar, de forma adequada per a prevenir els efectes de la corrosió, la superfície resultant del tall.

#### INSTAL·LACIÓ

Per estrènyer les rosques es realitzarà en estrella per no bolcar el possible joc d'alineació vers un sòl punt d'unió, el que pot provocar deformacions o tensions internes residuals.

#### AMIDAMENT I ABONAMENT

L'amidament i abonament de les unions embridades, si no s'especifica explícitament no són objecte d'abonament independent i estan incloses en el preu de les canonades. Si es donés el cas, es realitzarà d'acord amb allò establert a la unitat d'obra de la que formen part, i es referirà a unitats col·locades, incloent els mitjans necessaris per la seva instal·lació definitiva, mà d'obra, mitjans auxiliars, cargols, etc.

### **2.22.5 VÀLVULES DE COMPORTA**

#### DEFINICIÓ

Són elements destinats a tancar el pas de l'aigua mitjançant un obturador lliscant, allotjat dintre d'un cos o carcassa, llur desplaçament vertical es porta a terme mitjançant el gir d'un eix sobre el qual s'aplica el dispositiu d'accionament.

La seva funció primordial és la del tancament i obertura, és a dir, permetre o impedir, a voluntat, el pas del fluid en una conducció. Per la qual cosa, la seva posició bàsica de funcionament estarà oberta o tancada, adquirint les posicions intermèdies un caràcter de provisionalitat.

#### CARACTERISTIQUES GENERALS

Les vàlvules seran de pas total, deixant lliure, en posició d'obturador obert, la totalitat de la secció del pas del fluid. La secció de pas haurà de ser en tot punt superior al 90% de la secció corresponent al DN.

L'estanqueïtat al tancament s'assolirà mitjançant la compressió de l'elastòmer que recobreix l'obturador, en tot el perímetre intern de la vàlvula. El cos no portarà cap canaleta a la seva part inferior.

El cap o corona del fusell a on s'aplica l'element de maniobra formarà una sola peça amb la resta del fusell. Es rebaixarà i mecanitzarà de forma que la part superior resulti de secció quadrada, adequada per rebre el caputxó / quadradet d'accionament.

Totes les vàlvules portaran marcat al cos, a més del distintiu i model del fabricant, la identificació del material del cos, la pressió nominal PN, el diàmetre nominal DN i l'any de fabricació.

Els materials dels diversos elements principals de la vàlvula respondran, com a mínim a les característiques següents:

- Cos/tapa: Foneria nodular, Mín. GGG-40 / FGE 42.
- Obturador: Foneria nodular, recoberta d'elastòmer EPDM (etilè-propilè)
- Eix: Acer inoxidable amb al menys 13% Cr AISI 420 i juntes d'estanqueïtat d'elastòmer EPDM, NBR o SBR (UNE-EN 681-1)
- Rosca: Aliatge de coure d'alta resistència
- Cargols: Acer Cadmiat o Bicromat
- Tots els materials de foneria i acer hauran de portar una protecció adequada contra la corrosió que resulti apta per l'ús alimentari (resina epoxi amb un espessor mínim de 200 µm)

Les dimensions de les vàlvules seran les que s'indiquen:

- Els diàmetres normalitzats (DN) per les vàlvules de comporta instal·lades a les xarxes d'AIGÜES DE MATARÓ, SA són els següents: 20-25-32-40-50-60-80-100-125-150-200-250-300-350-400-500-600.
- En el cas de vàlvules embridades, la seva distància entre brides correspondrà a la sèrie bàsica 14, segons Norma UNE EN 558-1:1995 (equivalent a la sèrie F4-DIN 3202-1)

D'acord amb la norma UNE EN 1074-Part 1 i UNE EN 1074-Part 2, les característiques de disseny i funcionament exigides hauran de correspondre als següents valors:

- Pressió Nominal (PN):16
- Pressió de Funcionament Admissible (PFA)  $\geq 16$  Bar
- Pressió Màxima Admissible (PMA)  $\geq 20$  Bar
- Pressió d'Assaig Admissible (PEA)  $\geq 25$  Bar
- Par Màxim de Maniobra (MOT)  $\leq 1 \times DN$  (Nm)
- Par Mínim de Resistència (mST)  $\geq 2 \times MOT$  (Nm)
- Resistència del conjunt a Pressió Interior  $\geq 1,5 PN \geq 24$  Bar
- Resistència de l'Obturador a la Pressió Diferencial  $\geq PFA + 5 \geq 21$  Bar
- Estanqueïtat del conjunt a Pressió Interior  $\geq PEA \geq 25$  Bar
- Estanqueïtat de l'Assentament a Pressió Diferencial:  
Elevada = 17,6 Bar  
Baixa = 0,5 Bar

### CARACTERÍSTIQUES PARTICULARS

Depenen de que la seva instal·lació es realitzi a la Xarxa Secundària o a les Escomeses, a més de les característiques generals descrites anteriorment, hauran de complir els requisits específics següents:

- A les vàlvules de comporta , els enllaços a la conducció es realitzarà mitjançant brides PN 16.
- Els assajos a realitzar estan recollits a les normes UNE-EN 1074-1 o UNE-EN 1074-2. El fabricant presentarà documentació oficial que ho acrediti.
- Tots els fabricants i models de vàlvules que s'instal·lin hauran d'estar autoritzats per AIGÜES DE MATARÓ, SA.

### INSTAL·LACIÓ

Per la seva instal·lació, la vàlvula es col·locarà en posició lleugerament oberta i el estrenyi dels cargols s'haurà d'efectuar alternant entre costats oposats, fins que el cos de la vàlvula entri en contacte amb la superfície de la brida.

Una vegada finalitzada la seva col·locació, s'haurà de comprovar que la comporta es desplaci sense interferències efectuant repetides maniobres d'obertura i tancament de la vàlvula.

D'acord amb la consideració d'AIGÜES DE MATARÓ. SA per cada cas concret, les vàlvules de comporta podran anar allotjades en pous de registre o bé instal·lar-se soterrades, en aquest cas, s'haurà de perllongar el "quadret" d'accionament de la vàlvula, per mitjà d'un eix de maniobra convenientment fixat i protegit per un tub-funda de PVC, fins la caixa de registre o "mini-arqueta", que respondrà al disseny implantat per AIGÜES DE MATARÓ. SA per aquest element. En el cas de les vàlvules de pas la tapa serà negra i portarà la inscripció AIGUA, per les vàlvules sectoritzadores portarà inserit un rètol de color blau amb la paraula AIGÜES i per les vàlvules separadores de pisos de pressió portarà un rètol de color vermell amb la paraula AIGÜES.

**Si la vàlvula de comporta s'instal·la a les Escomeses**, el seu enllaç amb el ramal de l'escomesa i amb el tub de connexió es realitzarà mitjançant accessoris mecànics rosca-masclé i la "mini-arqueta" al que aniran allotjades serà negra amb la inscripció AIGUA.

### AMIDAMENT I ABONAMENT

L'amidament correspondrà al número d'unitats que s'han utilitzat, de les mateixes característiques i s'abonaran per unitats col·locades, incloent per les vàlvules el dispositiu d'accionament manual o motoritzat establert a la unitat d'obra corresponent i, a tots els casos, els mitjans necessaris per la seva instal·lació definitiva, mà d'obra, mitjans auxiliars, ancoratges, unions, cargols, proves, pintura, etc.

## **2.22.6 VENTOSSES**

### DEFINICIÓ

Les ventoses són elements hidromecànics que es connecten a la canonada als punts característiques dels seu traçat, assegurant de forma automàtica les operacions relatives a l'expulsió i entrada d'aire a la seva conducció.

### CARACTERÍSTIQUES GENERALS

- Les ventoses seran de triple funció, responen a les tres situacions següents:
  - Expulsió de l'aire emmagatzemat a la canonada, durant el procés d'omplert.
  - Entrada d'aire, en la conducció durant els processos de buidat.
  - Expulsió continua de l'aire procedent de la desgasament de l'aigua, estant la conducció en servei.
- Pressió nominal PN 16.
- Per diàmetres inferiors o iguals a 2" s'instal·larà ventoses d'unió roscada. Per diàmetres superiors a 2" l'enllaç a la conducció es realitzarà mitjançant brida PN 16.
- El cos i la tapa seran de foneria dúctil, mín. GGG40.
- Tots els materials utilitzats a la fabricació de les ventoses hauran de ser aptes per us alimentari.

### PARÀMETRES FUNCIONALS

A les condicions límits recomanables (diferències de pressió de +0,15 bar , durant el reomplert i de -0,35 bar, durant el buidat de la canonada), els cabals mínims d'aire que hauran de proporcionar la ventosa són els següents:

Expulsió d'aire durant el reomplert:

<b>DN (mm)</b>	50	80	100	150	200	250	300
<b>Q exp (l/s)</b>	200	500	600	1500	2600	5000	8000

Admissió d'aire durant el buidat:

<b>DN (mm)</b>	50	80	100	150	200	250	300
<b>Q exp (l/s)</b>	150	350	500	1200	1700	3000	4500

A títol orientatiu, atenent fonamentalment a garantir una suficient entrada d'aire durant el buidat de les canonades per evitar el col·lapse per depressió de les mateixes, en funció del grandària de la canonada es pugui fixar el DN de les ventoses d'acord amb la taula següent:

<b>DN Canonada (mm)</b>	< 300	300 a 600	600 a 900	900 a 1200	> 1200
<b>DN Ventosa (mm)</b>	50 a 65	80 a 100	150	200	2x200

Els fabricants i models d'utilització hauran d'estar autoritzats per AIGÜES DE MATARÓ, SA.

### INSTAL·LACIÓ

La seva col·locació es realitzarà intercalant entre la ventosa i la de la derivació una vàlvula de comporta que permeti l'aïllament de la ventosa en cas d'avaría, o per efectuar feines d'inspecció i/o manteniment.

S'instal·laran allotjades en pous de registre o en pericons, de les dimensions i característiques que s'indiquin en cada cas.

#### AMIDAMENT I ABONAMENT

L'amidament correspondrà al número de unitats utilitzades de les mateixes característiques i s'abonaran per unitats col·locades, incloent els mitjans necessaris per la seva instal·lació definitiva, mà d'obra, mitjans auxiliars, accessoris, ancoratges, obres de terra i fàbrica, cargols, proves, etc.

### **2.22.7 DESGUASSOS**

#### DEFINICIÓ

Són components de la xarxa que permeten el buidat de la mateixa.

#### CARACTERISTIQUES

Consisteixen bàsicament en derivacions situades a la generatriu inferior de la canonada a desaiugar, controlades mitjançant una vàlvula de seccionament (comporta o papallona, segons el seu diàmetre) i un tram de canonada fins arribar a un pou de registre o embornal de la xarxa de clavegueram o a un punt de desguàs apropiat, responent el seu disseny al model normalitzat per AIGÜES DE MATARÓ, SA.

Mai es connectarà directament a un tub de la xarxa de clavegueram, sempre es connectarà a un pou de registre de la xarxa o a un embornal, i en cas de no ser possible, es realitzarà un pericó "cec".

#### INSTAL·LACIÓ

Amb caràcter general, tot sector de la xarxa que pugui quedar aïllat mitjançant vàlvules de seccionament haurà de disposar d'un o més desguassos instal·lats als punts d'inferior cota.

El buidat de la conducció es realitzarà mitjançant una escomesa connectada, a través d'un pou de descompressió, a la xarxa de clavegueram o a l'exterior, essent preceptiu garantir en ambdós casos la impossibilitat de retorn del cabdal abocat. La derivació es situarà a la generatriu inferior de la canonada a desaiugar.

A títol orientatiu, els DN dels desguassos poden ser els indicats a la taula següent:

<b>DN Canonada (mm)</b>	≤ 110	≤ 160	< 300	400 a 500
<b>DN Desguàs (mm)</b>	40	63	80	100

#### AMIDAMENT I ABONAMENT

L'amidament correspondrà al número d'unitats utilitzades de les mateixes característiques i s'abonaran per unitats col·locades, incloent els mitjans necessaris per la seva instal·lació definitiva, tub de desguàs, mà d'obra, mitjans auxiliars, accessoris, ancoratges, obres de terra i fàbrica, cargols, proves, etc.

## 2.22.8 HIDRANTS CONTRAINCENDIS

### DEFINICIÓ

Són elements de la xarxa destinats a l'ús exclusiu dels serveis contra incendis, per la qual cosa s'hauran de disposar en llocs accessibles pels camions de bombers i estar degudament assenyalats.

### CARACTERISTIQUES

Respondran al model sota rasant implantat a les seves xarxes per AIGÜES DE MATARÓ, SA, essent constituïts pels següents elements:

- Derivació independent, DN 100 mm.
- Vàlvula de comporta de tancament elàstic, DN 100 mm.
- Colze 90º brida/brida, de foneria dúctil, DN 100 mm.
- Carretes brida/brida de foneria dúctil, DN 100 mm.
- Racord de sortida DN 100mm, de llautó o bronze, tipus "Barcelona".

Amb caràcter excepcional i amb l'autorització expressa d'AIGÜES DE MATARÓ, SA, als casos de insuficiència d'espai disponible es podran instal·lar hidrants de diferents tipologies o models autoritzats per AIGÜES DE MATARÓ, SA, els quals, igualment que al model normalitzat, hauran d'anar equipats amb racords de sortida de 100 mm, del tipus "Barcelona".

### INSTAL·LACIÓ

S'instal·laran en xarxes de DN  $\geq$  100 mm i, d'acord amb la NBE-CPI-96, s'haurà de procurar que la distància màxima entre hidrants contigus, mesurat en línia recta i per zones públiques, no superi els 200m.

L'hidrant haurà de quedar assenyalat adequadament, per la qual cosa, juntament al pou de registre, s'instal·larà una placa que indiqui el diàmetre de l'hidrant i les seves coordenades, prenent com a punt de referència el punt on està situada la placa (UNE 23033-51).

### AMIDAMENT I ABONAMENT

L'amidament correspondrà al número d'unitats utilitzades de les mateixes característiques i s'abonaran per unitats col·locades, incloent els mitjans necessaris per la seva instal·lació definitiva, mà d'obra, mitjans auxiliars, cargols, proves, etc.

## **3 MUNTATGE I INSTAL·LACIÓ DE LES CONDUCCIONS**

---

### **3.1 ESPECIFICACIONS GENERALS**

Les obres i les feines de muntatge i instal·lació de les conduccions hauran de realitzar-se d'acord amb les normes nacionals, traslladant les normes europees (EN) quan existeixin i considerant les instruccions particulars dels fabricants dels components.

Totes les feines hauran d'estar executades d'acord amb el reglament nacionals vers Seguretat i Salut que resultin aplicables, havent de prestar especial atenció a allò establert, a l'Estudi i al Pla de Seguretat i Salut de les Obres, d'acord amb el RD 1627/1997 al que s'estableixen les disposicions mínimes de seguretat i salut a les obres de construcció.

Al cas particular de les feines que es realitzin amb components d'amiant - ciment, aquests només podran ser executats per empreses que tinguin formalitzada la seva inscripció al Registre d'Empreses amb Riscos d'Amiant (R.E.R.A), dependent del Departament d'Empresa i Ocupació de la Generalitat de Catalunya.

#### **3.1.1 MATERIALS I MUNTATGE**

Els materials i muntatges s'hauran de sotmetre a la supervisió d'AIGÜES DE MATARÓ, SA.

#### **3.1.2 INSPECCIONS DE LES INSTAL·LACIONS DURANT L'OBRA**

És obligació del contractista advertir a AIGÜES DE MATARÓ, SA amb suficient antelació que pot procedir a la supervisió dels treballs, abans de tancar les instal·lacions.

Les instal·lacions soterrades no inspeccionades per falta de comunicació a AIGÜES DE MATARÓ, SA podran ser objecte de revisió, anant a càrrec del contractista totes les despeses d'obertura i reposició de cales.

#### **3.1.3 CONNEXIONS O MANIPULACIÓ DE XARXES EXISTENTS**

Únicament AIGÜES DE MATARÓ, SA té potestat per manipular la xarxa existent. El contractista mai podrà manipular vàlvules o desguassos de la xarxa existent.

Les connexions de la xarxa existent amb la nova instal·lació (manipulació d'elements de control, substitucions, connexions, derivacions, línies provisionals, així com la reposició de qualsevol element que formi part de la infraestructura de l'abastament) únicament podrà ser executada per personal d'AIGÜES DE MATARÓ, SA.

#### **3.1.4 AVARIES PROVOCADES PEL CONTRACTISTA EN INSTAL·LACIONS EXISTENTS.**

El contractista té l'obligació d'avisar immediatament a AIGÜES DE MATARÓ, SA de l'avaria produïda.

El trencament o afectació de xarxes existents per una deficient execució per part del contractista implica una penalització de 300 € + IVA per dia i abonat afectat.

La reparació de l'avaria serà executada per personal d'AIGÜES DE MATARÓ, SA i a càrrec del contractista.

El contractista està obligat a aportat sense cost tots els mitjans a la seva disposició per col·laborar amb AIGÜES DE MATARÓ, SA en la resolució de l'avaria en el menor temps possible. No es permetrà l'abandonament del lloc de treball fins al complet restabliment del servei.

### **3.2 INSPECCIÓ PRÈVIA I REPLANTEIG**

Abans de començar les excavacions, cal realitzar un reconeixement adequat de les condicions del subsòl amb objecte de localitzar les canonades, cables i/o altres instal·lacions subterrànies que es poguessin localitzar a la zona.

Durant el replanteig s'haurà de marcar i referenciar l'eix del traçat i l'amplada superior de la rasa o, en el seu cas, els límits del paviment que resulti afectat. Així mateix, en cas que sigui necessari, s'hauran d'establir les fites d'anivellació que s'estimi precís.

### **3.3 TRANSPORT, ACOPI I MANIPULACIÓ DE LA CANONADA**

Tant al subministrament com immediatament abans de la seva col·locació, s'hauran d'examinar les canonades, accessoris i juntes per comprovar que no estiguin malmeses i que compleixin les prescripcions establertes per les mateixes.

Durant la manipulació i acopi de les canonades s'hauran de respectar les indicacions del fabricant i les especificacions pròpies del producte.

L'acopi de les canonades a l'obra haurà de realitzar-se de forma segura per prevenir que rodin, podent fer-se d'alguna d'aquestes dues maneres:

- Apilat centralitzat
- Acopi lineal

Per l'apilat centralitzat s'escolliran zones lliures d'obstacles de l'obra que permetin les maniobres dels vehicles i de les grues, així com les d'altres elements auxiliars de descàrrega. Les canonades apilades no han de ser col·locades a les proximitats de rases obertes, defugint un apilament excessiu en alçada per a que els tubs de la part inferior no estiguin sobrecarregats.

Com a norma general, l'acopi dels tubs al llarg de la rasa s'haurà de realitzar col·locant-los a una distància igual o superior a la meitat de la fondària de la rasa i mai a menys de 60cm, amb el corresponent resguard, al costat oposat al dels productes d'excavació i evitant que la canonada es trobi exposada al trànsit dels vehicles de l'obra, etc.

Per raons de seguretat i per evitar danys, la manipulació de tots els materials utilitzats s'haurà de realitzar fent servir els equips, mitjans i mètodes adequats a cada cas.



### **3.4 CONTROL DE RECEPCIÓ DE MATERIALS**

Les canonades de polietilè i fundició, els elements de maniobra i les peces constitutives de mecanismes (claus, vàlvules, juntes mecàniques, etc) seran subministrades per Aigües de Mataró, SA. La recepció es realitzarà als magatzems d'Aigües de Mataró.

La canonada flexible de material termoplàstic, i els connectors de transició, seran subministrats pel Contractista. Que realitzarà el transport i emmagatzematge seguint els criteris descrits amb anterioritat en aquest plec.

Abans de la seva col·locació, les canonades es reconeixeran i netejaran de qualsevol cos estrany, vigilant especialment que la superfície interior sigui llisa, rebutjant més defectes de regularitat que els accidents, sempre i quan estiguin dintre de les toleràncies permeses. Així mateix, es comprovarà que la superfície exterior no presenti esquerdes, porus o danys en la protecció o acabat. Els espessors hauran de ser uniformes.

### **3.5 EXECUCIÓ DE LES RASES**

Ja sigui en excavació manual o mecànica les rases destinades a la instal·lació de canonades seran el més rectes possibles en el seu traçat en planta i el rasant uniforme en conduccions d'adducció, tot i que es procuri una fondària uniforme d'excavació, es farà de tal forma que es redueixin en la mesura del possible les línies quebrades, en benefici de trams de pendent o rampes uniformes en la major longitud possible.

No es realitzarà una longitud d'excavació superior a 50 m.l. sense muntatge de canonada i posterior tapat.

El contractista prendrà les precaucions necessàries per evitar que les aigües superficials inundin les rases obertes, havent de realitzar els treballs d'evacuació necessaris per assegurar la instal·lació satisfactòria de la canonada i la compactació dels llits de recolzament.

Si el fons de la rasa és irregular per la presència de pedres, restes de cimentacions, etc, serà necessari una sobre-excavació per sota de la rasant d'uns 15 a 30 cm, pel seu posterior reblert, compactació i regularització.

Es cuidarà que el fons de l'excavació no s'espongi o pateixi inflament i si això no fos possible, es compactarà amb el mitjans adients fins aconseguir la seva densitat original.

Si la capacitat portant del fons es baixa, i com a tal s'entendrà aquella la càrrega admissible de la qual sigui inferior a 0,5 kg/cm<sup>2</sup>, haurà de millorar-se el terreny mitjançant substitució o modificació.

La substitució consistirà en retirar el material inadequat i la col·locació del seleccionat, com sorra o grava. El gruix de la capa d'aquest material serà l'adequat per corregir la càrrega admissible fins als 0,5 kg/cm<sup>2</sup>. La grandària màxima de l'àrid del material de substitució serà de 30 mm.

La modificació o consolidació del terreny s'efectuarà mitjançant l'addició del material seleccionat al sòl original i posterior compactació. Es podran emprar sorres i altres materials inerts, amb una grandària màxima de l'àrid de 30 mm, amb addició de ciment o productes químics si fos convenient.

### **3.6 INSTAL·LACIÓ DE CANONADA SENSE EXECUCIÓ DE RASES**

El contractista prendrà les precaucions necessàries per evitar que les aigües superficials i/o freàtiques inundin les cales de tir i inserció obertes, havent de realitzar els treballs d'evacuació necessaris per assegurar la instal·lació satisfactòria de la canonada.

I executarà la seva instal·lació seguint els criteris descrits amb anterioritat en aquest plec

### **3.7 LLITS DE RECOLZAMENT**

Les canonades no podran instal·lar-se de forma tal que el contacte o recolzament sigui puntual o una línia de suport. El llit de recolzament té per missió assegurar una distribució uniforme de les pressions exteriors sobre la conducció.

El fons de la rasa haurà de quedar perfilat d'acord amb el pendent de la canonada.

Per canonades amb protecció exterior, el material del llit de recolzament i l'execució d'aquesta haurà de ser tal que el recobriment protector no pateixi danys.

Si la canonada estigués col·locada en zones d'aigua circulant s'hauran d'adoptar un sistema tal que eviti el rentat i transport del material constituent del llit.

El sistema de recolzament de la canonada a la rasa podrà ser de material granular o de formigó, segons siguin el tipus de canonada, les seves dimensions, la classe d'unions, el tipus de sòl, etc.


Les conduccions podran reforçar-se amb recobriment de formigó si hagués de suportar càrregues superiors a les de disseny de la pròpia canonada, evitar erosions i descalçaments, si s'hagués de protegir la canonada d'agressivitats externes o afegir pes per evitar la seva flotabilitat sota el nivell freàtic.

Les característiques del formigó i dimensions de les reaccions reforçades s'indicaran al projecte corresponent.

#### **3.7.1 LLITS DE MATERIAL GRANULAR**

El gruix mínim d'aquesta capa serà de 15 cm per assegurar el perfecte assentament de la canonada.

El material emprat no podrà ser plàstic, haurà de estar lliura de matèria orgànica i, com a màxim, el seu grandària serà de 25 mm, podent-se fer servir sorres gruixudes o graves rodades, amb granulometries tals que, en qualsevol cas, el material sigui autoestable (condició de filtre i dren).

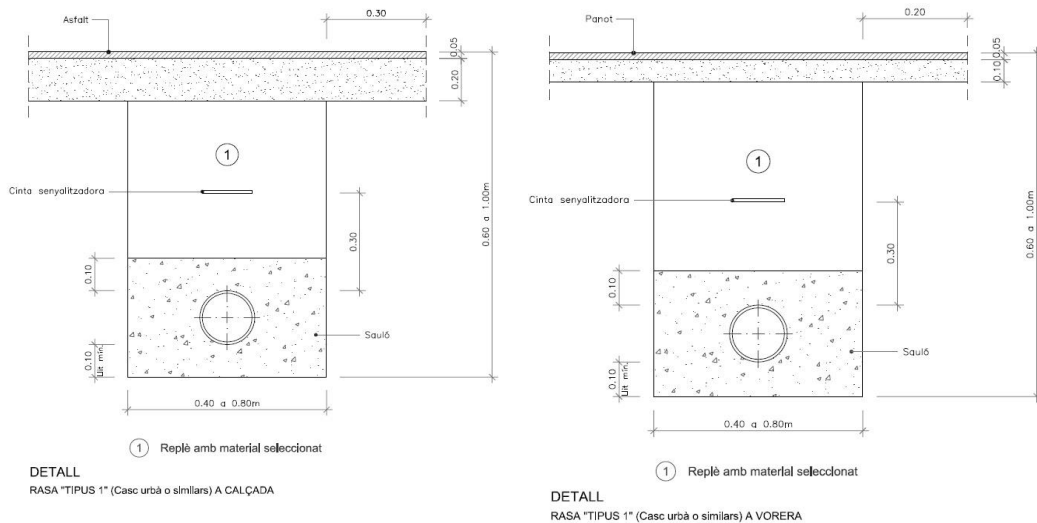

En el punts on sigui factible, haurà de donar-se sortida al llit granular per l'evacuació del possible drenatge.

Els materials granulars per l'assentament i protecció de canonades no contindran més de 0,3 % de sulfat, expressat en triòxid de sofre.

### 3.7.2 LLITS DE FORMIGÓ

Les característiques geomètriques i mecàniques dels llits de formigó a emprar hauran de figurar en el projecte, havent de tenir les següents característiques generals:

- Gruix mínim sota la generatriu inferior del tub de 10 a 15 cm.
- Resistència característica no inferior a 150 kg/cm<sup>2</sup>.
- Angle del llit de recolzament de 90 a 180°.

A les zones de les unions, el llit s'interromp en un tram d'uns vuitanta (80) cm com a mínim i, si s'escau, s'ha d'aprofundir l'excavació del fons de la rasa fins deixar sota la canonada l'espai suficient per l'execució de les unions.

### 3.8 XARXA PROVISIONAL


Durant el temps que durin les feines corresponents de canalització, i en la mesura que aquests treballs afectin la continuïtat del servei, es contemplarà la instal·lació d'una conducció alternativa que, de forma provisional, i des d'un altre punt de la xarxa a la zona afectada, garanteixi el subministrament dels abonats afectats.

Aquestes conduccions seran instal·lades en superfície i preferentment en vorera (tocant a la façana dels edificis) o en calçada (tocant a la vorada).

#### 3.8.1 PROTECCIÓ I ANCORATGE DE LA XARXA PROVISIONAL


Amb l'objecte d'evitar el deteriorament d'aquestes conduccions i prevenir el risc d'accidents de vianants, aquestes hauran d'estar protegides.

Quan les conduccions travessin passos de vianants o vehicles, i sempre que suposin un impediment per l'accessibilitat de les persones, es procedirà al soterrament de les mateixes. El tram soterrat serà tal que es pugui garantir el pas de persones o vehicles mitjançant rasa de 20x20cm, amb reposició provisional de morter, i un tram de transició d'un metre de longitud pel qual sortirà la conducció a la superfície.

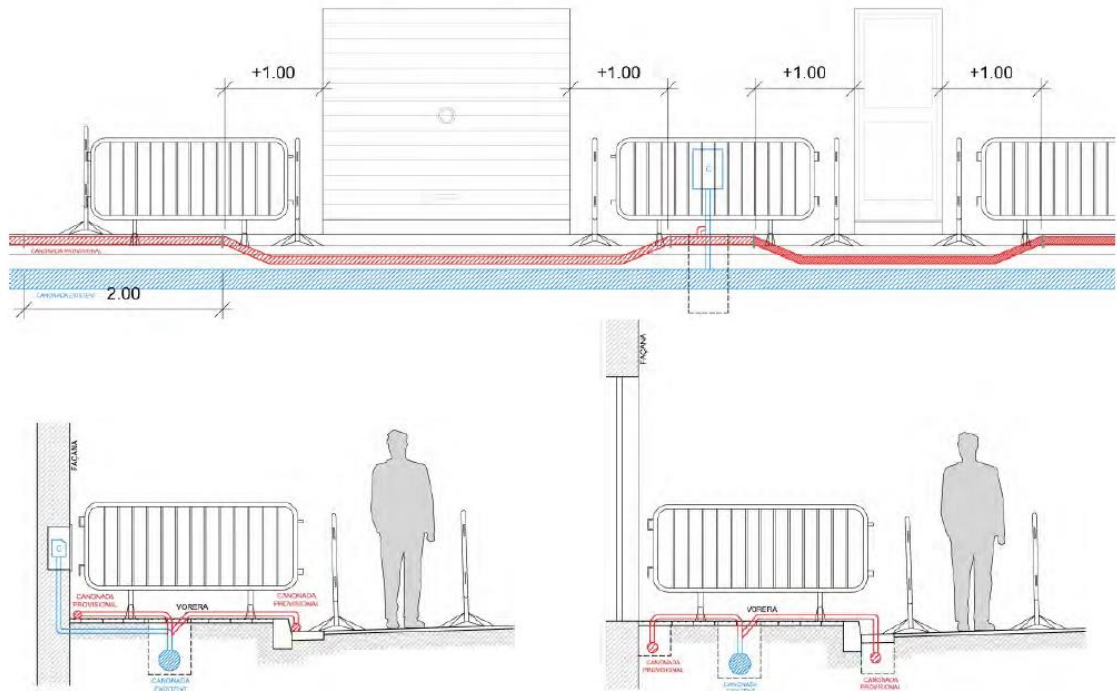

**DETALL:**  
Protecció de provisionals en passos de vianants o vehicles.

La resta de conducció transcorrerà en superfície i s'instal·laran ancoratges cada 2m per tal fixar la conducció amb el paviment.

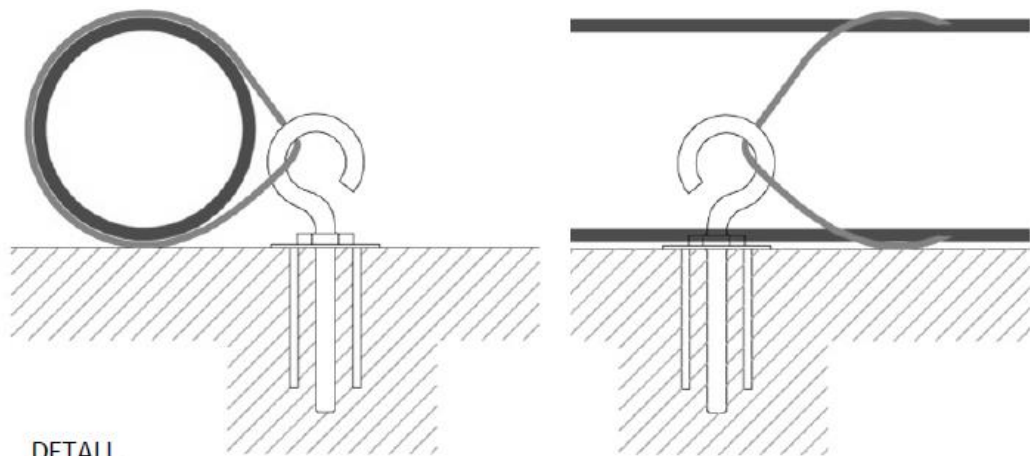

**DETALL**  
Ancoratge en superfície de la conducció provisional

A més, totes les connexions d'aquest provisional amb escomeses o canonades hauran d'estar protegides amb tanques perimetrals i disposades de forma que no exerceixin esforços sobre les mateixes.

### **3.9 MUNTATGE DE LES CANONADES**

#### **3.9.1 GENERALITATS**

Les canonades, els seus accessoris i materials de juntes i, si s'escau, els revestiments de protecció interior o exterior, s'inspeccionaran abans del descens a la rasa per la seva instal·lació.

El descens de les canonades es realitzarà amb els equips d'elevació adients tals com cables, eslingues, balancins i elements de suspensió que no malmetin la conducció ni els seus revestiments.

Les parts de les canonades corresponents a les juntes es mantindran netes i protegides. S'adoptaran les precaucions necessàries per evitar que les terres puguin penetrar a la canonada pels seus extrems lliures. En el cas de que algun dels extrems o ramals vagin a quedar durant algun temps exposats a la intempèrie, es disposarà un tancament estanc a l'aigua suficientment assegurat per a que no pugui ser retirat inadvertidament.

L'embranchida per a l'endoll coaxial dels diferents trams haurà de ser controlat, podent utilitzar-se gats mecànics o hidràulics, palanques manuals o altres dispositius, cuidant que durant la fase d'embranchida no es produeixin danys.

Cada tub haurà de centrar-se perfectament amb els adjacents; en el cas de rases amb pendents superiors al deu per cent (10%), la canonada es col·locarà en sentit ascendent. En el cas que això no sigui possible, es prendran les precaucions degudes per evitar el lliscament dels tubs.

Una vegada muntats els tubs i les peces, es procedirà a la subjecció i suport dels colzes, canvis de direcció, reduccions, peces de derivació i, en general tots aquells elements que estiguin sotmesos a accions que puguin originar desviacions perjudicials.

Aquests suports o subjeccions seran de formigó, establerts sobre terrenys de resistència suficient i amb el desenvolupament precís per evitar que puguin ser moguts pels esforços suportats, conforme a l'especificat en el projecte.

### **3.10 PROVES DE LA INSTAL·LACIÓ DE CANONADES**

A aquest apartat es descriu la metodologia que s'ha de seguir per la prova de les canonades de una vegada instal·lades i prèviament a la recepció.

#### **3.10.1 PROVA DE PRESSIÓ INTERIOR**

Una vegada pressuritzada tota la canonada flexible instal·lada i col·locats els connectors extrems es procedirà a omplir la nova canonada amb aigua i iniciar el procediment de la prova de pressió segons les especificacions de la Norma UNE EN-805:2000. Garantint que la diferència de pressió entre el punt de rasant més baix i el punt de rasant més alt no excedirà del 10 % de la pressió de prova.

Abans de començar a fer la prova, han de estar col·locats a la seva posició definitiva tots els accessoris de la conducció. La rasa ha d'estar parcialment omplerta, deixant les unions al descobert.

S'omplirà lentament d'aigua el tram escollit per fer la prova, deixant oberts tots els elements que puguin donar sortida a l'aire, aquests s'aniran tancant després i successivament des del punt més baix fins al més alt, una vegada s'hagi comprovat que no existeix aire a la conducció.

Sempre que sigui possible es donarà entrada a l'aigua per la part baixa, amb la qual cosa es facilita l'expulsió de l'aire per la part alta. Si això no fos possible, el omplert es farà encara més lentament, per evitar que quedi aire a la canonada. En el punt més alt es col·locarà una aixeta de purga per l'expulsió de l'aire i per comprovar que tot l'interior del tram objecte de la prova, es troba comunicat adequadament.

La bomba per la pressió hidràulica podrà ser manual o mecànica, però en aquest últim cas haurà d'estar proveïda de claus de descàrrega o elements apropiats per a poder regular l'augment de pressió. Es col·locaran en el punt més baix de la canonada a assajar, i estarà proveïda de dos manòmetres, un dels quals serà proporcionat per Aigües de Mataró, SA o prèviament comprovar per la mateixa.

Es tancaran els dos punts extrems del tram que es vol provar, convenientment amb peces especials. Aquestes aniran apuntalades per evitar moviments o fuites d'aigua, seran fàcilment desmuntables per poder continuar el muntatge de la canonada. Si existeixen vàlvules intermèdies, al tram de prova, s'han de comprovar que estiguin ben obertes. Els canvis de direcció, peces especials, etc., hauran d'estar ancorades i les obres de fàbrica amb la resistència deguda.

La pressió interior de la prova en rasa de la canonada serà tal que s'assoleixi en el punt més baix del tram de la prova 1,4 vegades la pressió màxima de treball en el punt de més pressió. La pressió s'anirà pujant lentament, de manera que l'increment de la mateixa no superi 1 kg/cm<sup>2</sup>·min (un kilogram per centímetre quadrat i minut).

Una vegada obtinguda la pressió, es parerà durant trenta minuts (30'), i es considerarà satisfactòria quan durant aquest temps el manòmetre no indiqui cap descens superior a

$$\sqrt{\frac{p}{5}}, \text{ essent "p" la pressió de la prova en rasa en kilograms per centímetre quadrat.}$$

Quan el descens del manòmetre sigui superior, es corregiran els defectes observats, repassant les unions que perdin aigua, i es canviarà, si es precis, algun tub, de manera que al final, s'aconsegueixi que el descens de pressió no sobrepassi la magnitud indicada.

En casos molt especials de sequera, escassetat d'aigua, o d'altres causes que facin difícil l'ompliment de la canonada durant el muntatge, el contractista podrà proposar, raonadament, la utilització d'un altre sistema especial que permeti provar les unions amb el mateix nivell de garantia i seguretat.

### **3.10.2 PROVA D'ESTANQUEÏTAT SEGONS LA NORMA UNE-EN 805**

La prova de la Norma UNE-EN 805 es fonamenta en el comportament viscoelàstic del material, de forma que la fluència es pot tenir en compte de forma complerta, cosa que no passa amb la metodologia general, que es considera només parcialment.

A mida que avanci el muntatge de la canonada, aquesta ha de ser provada per trams, amb la longitud fixada en el projecte o bé per la direcció d'obra.

Aquests trams han de ser de idèntiques característiques (materials, diàmetres, gruixos, etc.). Els extrems del tram en prova han de tancar-se convenientment amb peces adequades que han d'apuntalar-se per evitar desplaçaments de les mateixes o fuites d'aigua, i que han de ser fàcilment desmuntables, quan així ho requereixi, per poder continuar amb la col·locació de la canonada.

Les longituds dels trams en prova s'han de seleccionar de manera que :

- La pressió de prova pugui aplicar-se al punt més baix de cada tram en prova.
- Pugui aplicar-se una pressió d'almenys igual a MDP (Pressió Màxima de Disseny), en el punt més alt de cada un d'ells.
- Pugui subministrar i evacuar sense dificultat la quantitat necessària per la prova.
- La diferència de pressió entre el punt de rasant més baix i més alt no excedeixi del 10% de STP (Pressió de Prova de la Xarxa).
- Sempre que sigui possible, els seus extrems coincidiran amb vàlvules de pas de la canonada.

Les longituds raonables per als trams oscil·len entre 500 i 1.000 o inclús 2.000 metres.

Abans de començar la prova, han d'estar col·locats en posició definitiva, tots els tubs, els accessoris, les vàlvules i la resta d'elements de la canonada, havent-se de comprovar que les vàlvules existents en el tram a assajar es trobin obertes i que les peces especials estiguin ancorades.

Quan la canonada estigui soterrada, la rasa ha d'estar parcialment reomplerta deixant les unions al descobert. Tan mateix, s'han de comprovar que a l'interior de la conducció està lliure d'escombraries, enderrocs, arrels o qualsevol matèria estranya.

La bomba per introduir la pressió hidràulica pot ser manual o mecànica, però en aquest últim cas, ha d'estar proveïda de claus de descàrrega o elements apropiats per poder regular l'augment de pressió. Anirà col·locada en el punt més baix de la canonada que es vagi a assajar i ha d'estar proveïda, al menys, d'un manòmetre, el qual ha de tenir una precisió mínima de 0,02 N/mm<sup>2</sup>. L'amidament del volum d'aigua, per la seva banda, ha de realitzar-se amb una precisió no menor de 1 litre ( $\geq 1l$ ).

En qualsevol cas, i especialment en aquells d'altres pressions, durant la realització de la prova de la canonada instal·lada, s'han de prendre les mesures de seguretat necessàries, per a què en cas de fallada de la canonada, no es produeixin danys a les persones i que als materials siguin els mínims possibles.

Cal posar en coneixement del personal que pogués estar afectat que s'està realitzant una prova, no havent de permetre l'accés al tram que s'està assajant, ni a les feines que s'hagin de realitzar a prop. En aquest sentit, els manòmetres s'han de col·locar de manera que siguin llegibles des de l'exterior de la rasa.



D'acord amb tot això explicat, la prova consta, en general, d'aquestes tres etapes :

- Etapa preliminar o de relaxació
- Etapa de caiguda de pressió
- Etapa principal

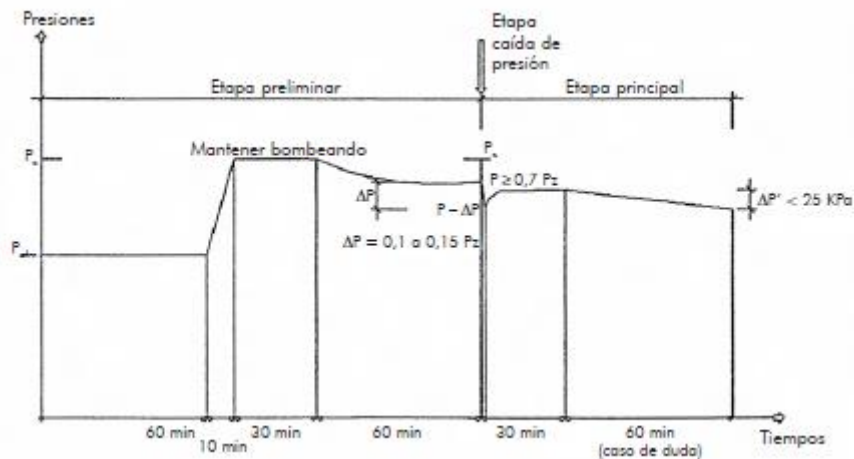


Fig. Etapes de la prova de la canonada instal·lada en les conduccions

### 3.10.2.1 ETAPA PRELIMINAR O DE RELAXACIÓ

Es comença per omplir lentament d'aigua el tram objecte de la prova, deixant oberts tots els elements que puguin donar sortida a l'aire, els quals s'aniran tancant després i successivament de baix a dalt. S'ha de procurar donar entrada a l'aigua per la part baixa del tram en prova, per a així facilitar la sortida de l'aire per la part alta. Si això no fos possible, el omplert s'hauria de fer encara més lentament, per evitar que quedi aire en la canonada. En el punt més alt es convenient col·locar una aixeta de purga per a l'expulsió de l'aire i per comprovar que tot l'interior del tram objecte de la prova es trobi comunicat adequadament.

El tram en prova, una vegada omplert d'aigua, això és, amb pressió atmosfèrica al seu punt més alt, es mantindrà en aquesta situació al menys una hora. Transcorregut aquest temps, la pressió s'augmentarà de forma ràpida i regular, en un termini no major de 10 minuts (10'), fins aconseguir la pressió de prova (STP), la qual es mantindrà constant durant mitja hora (30'), bombejant aigua quan sigui necessari.

Posteriorment, es deixarà transcorre una hora sense bombejar i es mesurarà la pressió romanent al final d'aquest període.

La pressió de prova (STP) es calcula a partir de MDP, de forma que, depenen de que el cop d'ariet s'hagi calculat en detall, o únicament s'hagi estimat, el valor de STP serà (valors en  $N/mm^2$ ):



Cop d'ariet calculat en detall

$$STP = MDP + 0,1$$

Cop d'ariet estimat; el menor valor de :

$$STP = MDP + 0,5 \dots$$

$$STP = 1,5MDP$$

Als casos de impulsions i grans conduccions, sempre s'han d'haver calculat en detall el valor del cop d'ariet (hipòtesi "a"). Només en el cas dels ramals de les xarxes de distribució, en aquells que, degut a l'abundància de mecanismes de tancament, escomeses, etc., és difícil calcular amb detall el cop d'ariet, en la hipòtesi pèssima de funcionament, és una de les situacions en les que el seu valor pot ser estimat (hipòtesi "b"). No obstant, en general, el cop d'ariet ha d'estar calculat en detall.

Es considera superada aquesta etapa preliminar de la prova, si la pressió romanent mesurada és com a mínim el 70% de la pressió de prova (STP). En cas contrari, es procedirà a la revisió de la canonada, prèvia reducció de la pressió a la mateixa, fins la pressió atmosfèrica, i una vegada transcorregut almenys una hora es procedirà a repetir aquesta etapa preliminar de la prova.

L'objecte d'aquesta etapa preliminar és que la canonada s'estabilitzi, assolint un estat similar al de servei, a fi que durant la posterior etapa principal els fenòmens d'adaptació de la canonada, propis d'una primera posada en carga, no siguin significatius als resultats de la prova. Com fenòmens d'adaptació més característics d'una primera posada en carga, poden destacar els següents:

- Moviments de recol·locació en unions, accessoris, ancoratges, vàlvules i altres elements.
- Expulsió de l'aire dels allotjaments a las unions i en general a tota la canonada.
- Saturació de la canonada, als casos de materials absorbents (formigó)
- Deformació dels tubs.

### 3.10.2.2 ETAPA DE CAIGUDA DE PRESSIÓ

Una vegada superada satisfactòriament l'etapa preliminar es procedirà a la realització de l'etapa de caiguda de pressió. Per això s'extraurà ràpidament un volum d'aigua  $\Delta V$ , tal que provoqui a la canonada una caiguda de pressió  $\Delta P$  entre un 10 i un 15% de la pressió de prova STP.

En aquestes condicions es considerarà satisfactòria l'etapa de caiguda de pressió si el volum d'aigua extret és inferior al valor admissible  $\Delta V_{m\grave{a}x}$  calculat mitjançant la següent expressió:

$$\Delta V_{m\grave{a}x} = 1,2 \times V \times \Delta p \times \left[ \frac{1}{E_w} + \frac{ID}{e \times E} \right]$$

- $\Delta V_{m\grave{a}x}$  pèrdua admissible, en litres  
V volum del tram de canonada en prova, en litres  
 $\Delta P$  caiguda admissible de pressió provocada a la canonada a l'extreure el volum  $\Delta V$ , en N/mm<sup>2</sup>  
 $E_w$  mòdul de compressibilitat de l'aigua, en N/mm<sup>2</sup>  
E mòdul d'elasticitat del material del tub, en N/mm<sup>2</sup>  
ID diàmetre interior del tub, en mm  
E espessor nominal del tub, en mm  
1,2 factor de correcció que, entre d'altres aspectes, té en compte l'efecte de l'aire residual existent a la canonada.

Quan aquesta etapa no resulti satisfactòria, es procedirà a desairejar de nou la canonada, prèvia posada a la pressió atmosfèrica, i es repetirà per complet tota la prova de la canonada instal·lada, començant des de l'etapa preliminar.

### 3.10.2.3 ETAPA PRINCIPAL

Una vegada superades satisfactòriament les dues etapes anteriors, es procedirà a la realització de l'etapa principal.

Per allò, durant mitja hora, s'observarà, s'anotarà i es representarà gràficament la variació de pressió, de forma que si la mateixa presenta una clara tendència creixent, aquesta etapa principal i última de la prova podrà considerar-se satisfactòria.

En cas de dubte sobre l'augment de la pressió a aquest període de mitja hora, la prova es prolongarà una hora més, de forma que si durant aquest període addicional la caiguda de pressió resulta inferior a 0,025 N/mm<sup>2</sup>, la prova podrà considerar-se satisfactòria.

### 3.10.2.4 PARTICULARITATS

Fins ara, les proves de la canonada instal·lada a les conduccions a pressió, s'han realitzat tradicionalment d'acord amb el plec de prescripcions tècniques generals de canonades d'abastament d'aigua del MOPU de 1974. A grans trets, s'exigeix la realització de dues proves:

#### Prova de pressió interior

Pressió de prova:  $STP = 1,4 \times MDP$

Descens de pressió admissible:  $\sqrt{STP/5} \text{ kg/cm}^2$

Durada de la prova : 30' minuts

Observacions: els tubs de formigó i de fibrociment estaran plens d'aigua prèviament, durant al menys 24 hores.

Prova d'estanqueïtat

Pressió de prova STP: la pressió màxima estàtica del tram

Pèrdua d'aigua admissible (en litres)  $K_1 \times L \times ID$

$K_1$  : coeficient (0,25 en el PE)

$L$  : longitud del tram en prova (en metres)

$ID$  : diàmetre interior del tub (en metres)

Durada de la prova : 2 hores

## **4 POSADA EN SERVEI DE LES CONDUCCIONS**

---

Un cop realitzada la instal·lació de la canonada i executades les proves de la canonada instal·lada, i previ a la posada en servei de la mateixa, s'ha de procedir a la seva neteja general i desinfecció (RD 140/2003).

### **4.1 NETEJA DE LA XARXA**

Durant l'execució s'haurà posat especial cura en l'eliminació de residus en les canonades. L'existència d'elements estranys que puguin quedar a l'interior de les canonades poden afectar posteriorment a la qualitat de l'aigua vehiculada per ella.

Fonamentalment, s'ha de presta molta atenció a la possibilitat de que s'origini una contaminació del tipus microbiològic pel fet de posar en contacte un material possiblement contaminant amb l'aigua potable. És imprescindible la utilització d'un procediment d'actuació en ordre a garantir que la instal·lació d'una nova canalització no afecti a la qualitat de l'aigua potable ni físic-química ni bacteriològica.

En general, en la instal·lació de qualsevol canonada s'ha d'evitar en tot moment que aquesta quedi oberta mentre duren el treballs, inclús un cop finalitzats, amb l'objecte de no permetre l'entrada de qualsevol objecte, animal, terra, etc., que pugui quedar en el seu interior i afectar posteriorment a la qualitat de l'aigua potable.

Donat que en el procés de neteja i desinfecció es pot produir el contacte amb l'aigua potable, tot el personal que executi aquests treballs haurà de estar en possessió del carnet de manipulador d'aigua potable.

S'hauran d'adoptar les mesures de seguretat adequades i tot el personal que manipuli o treballi en la proximitat de substàncies desinfectants hauran de tenir coneixement de qualsevol perill relacionat amb les mateixes. Així mateix, s'haurà de disposar de tots els equips de protecció exigits en les normes de seguretat vigents.

Els responsables dels treballs hauran de comprovar que en la zona on es realitzi la desinfecció existeix una presa d'aigua a la xarxa pública, susceptible de ser utilitzada pel rentat d'urgència o com a dutxa d'emergència, en cas d'esquitx o accident.

Sempre que les característiques del projecte això ho permeti, la neteja de les canonades es realitzarà en trams de llargades no superiors als 500 m. En cas contrari, el projecte ha de ser presentat a l'autoritat sanitària, sol·licitant el preceptiu informe previ, que serà emès en un termini de dos mesos.

#### **4.1.1 NETEJA GENERAL**

La neteja prèvia a la posada en servei de la xarxa s'afectarà amb aigua apta pel consum humà.

L'empenat de la conducció es realitzarà, en general, pel seu punt més baix de la mateixa, i a una velocitat d'aproximadament 0,05 m/s.

S'obriran les vàlvules de desguàs de la xarxa aïllada i s'haurà de fer circular l'aigua alternativament des de cada una de les connexions del sector amb la xarxa general. Es recomanable que la velocitat de circulació de l'aigua estigui compresa entre 1 m/s o 3 m/s.

#### **4.1.2 DESINFECCIÓ**

El procediment a seguir serà el següent:

- a) Determinació del volum d'aigua continguda en el tram.
- b) Es calcularà la quantitat d'hipoclorit sòdic per ús alimentari necessari per a que la concentració final de clor sigui d'aproximadament 10 ppm, evitant concentracions superiors per risc d'alteració del material de les conduccions.  
(Tenint en compte que una solució d'hipoclorit sòdic té una concentració de clor actiu de aprox. 150 g/l, s'haurà de dosificar aprox. 100 ml d'aquesta solució per metre cúbic d'aigua continguda en la canonada, recomanant-se la utilització de solucions d'hipoclorit sòdic noves, ja que les seves propietats, i la seva concentració de de clor actiu es degraden amb el temps).
- c) Per garantir la dispersió homogènia del clor en tot el tram, la canonada s'omplirà d'aigua lentament, afegint l'hipoclorit sòdic lentament, de forma gradual durant l'operació d'emplenat, quedant expressament prohibit, en el que cas que de que això no sigui possible, que l'hipoclorit s'afegeixi en la seva totalitat al començament de l'operació d'emplenat pel risc de que s'acumuli en l'extrem de la canonada i quedin zones sense desinfectar.
- d) La canonada quedarà tancada amb aquesta concentració de clor durant 24 hores.
- e) El contractista haurà d'elaborar el pla d'actuació que sotmetrà a l'aprovació del supervisor de les obres, que podrà comptar amb l'assessorament del Laboratori d'Aigües de Mataró, SA.  
Aquest pla haurà de recollir els punts d'addició de clor, les seves dosis i els punts representatius escollits per al control de la desinfecció.
- f) El control de la desinfecció serà realitzat, en els punts representatius escollits i aprovats, per un laboratori acreditat per la presa de mostres, anàlisi de clor residual lliure i paràmetres microbiològics.  
El procés de desinfecció s'haurà de repetir sempre que:  
- El clor residual lliure sigui inferior a 1 ppm

#### **4.2 CONNEXIONS I POSADA EN SERVEI**

Un cop finalitzat el procés de neteja i desinfecció de la canonada descrit amb anterioritat, la Direcció coordinarà l'execució de les connexions corresponents tant aviat com sigui possible per evitar tot risc d'una nova contaminació.

Els treballs de connexió i/o modificació de la xarxa d'aigua existents seran executats per personal d'AIGÜES DE MATARÓ, SA, que pot denegar aquesta operació en cas de que no s'hagin complert les condicions tècniques establertes (supervisió, proves de pressió i estanqueïtat, etc). L'avís de tall de subministrament a tots els abonats afectats anirà càrrec de l'adjudicatari. L'adjudicatari posarà a disposició d'AIGÜES DE MATARÓ, SA tots els recursos materials i humans necessaris perquè la interrupció sigui la mínima possible, i un cop iniciat el tall, no es permetrà l'abandonament del lloc de treball fins al complet restabliment del servei.

La prolongació del temps de tall o la provocació d'averies per causes imputables a l'adjudicatari seran considerades faltes molt greus, que podran donar lloc a imposició de penalitzacions o la resolució del contracte, en funció del grau d'afectació a la població.

Un cop realitzades les feines de connexió es procedirà a la posada en càrrega de la canonada, efectuant-se l'emplenat de la mateixa pel punt més baix de la xarxa, facilitant la sortida de l'aire per les ventoses o boques de reg i hidrants del tram, els quals es mantindran oberts fins que s'hagi completat l'emplenat de la xarxa.

#### **4.2.1 RECEPCIÓ DE LA XARXA**

En acaba les obres i un cop superades les proves que figuren en aquest capítol i altres que puguin aparèixer en el Plec de Condicions Tècniques Particulars, es procedirà a la Recepció Provisional.

Prèviament, el contractista haurà facilitat a AIGÜES DE MATARÓ, SA els plànols on es detallin amb precisió la localització de la nova xarxa i els seus components, i els certificats signats pel Tècnic competent, conforme s'han realitzat les proves estipulades, així com el seu resultat i de que s'han efectuat les operacions de neteja i desinfecció corresponents.

Si les obres es troben en bon estat, i conforme a les condicions estipulades es donaran per rebudes provisionalment, començant a contar a partir d'aquest moment el termini de garantia estipulat en les condicions particulars de l'obra.

Expirat el termini de garantia que es fixi en el Contracte, es procedirà a la seva Acceptació Definitiva. A falta d'estipulació contrària en el Contracte, aquest termini serà, com a mínim, d'un any a partir de ser rebudes provisionalment.

Durant el període de garantia el contractista, en tot allò que li fos imputable, serà responsable de les obres i tindrà l'obligació de conservar-les al seu càrrec, independentment de la Responsabilitat Civil per tots els danys i perjudicis que ocasioni en l'execució dels seus treballs i en conseqüència també de les repercussions que aquestes anomalies puguin tenir en l'obra realitzada.

Si en el moment de la Recepció Definitiva s'observés en les obres algun defecte, AIGÜES DE MATARÓ, SA podrà prolongar el termini de garantia fins que el contractista hagi efectuat els treballs necessaris per deixar-les en estat convenient. Si la empresa contractista endarrereix l'execució d'aquests treballs, AIGÜES DE MATARÓ, SA podrà efectuar-los directament, per compte i a càrrec del contractista.

Mataró, abril de 2024.

Director d'Operacions

Cap de Xarxa d'Abastament  
i Clavegueram

Redactor del Projecte

Enric Corbella Reventós

Albert Besora Magem

Bibiana Pérez Pájaro