

PROJECTE EXECUTIU PER L'ADEQUACIÓ DE L'ACCÉS I LA PISTA ESPORTIVA DE L'ENTORN DE L'ESGLÉSIA - DE SANT ANDREU SALOU -



1.	<u>DADES GENERALS</u>	2
1.	<i>Identificació i agents del projecte</i>	2
2.	<u>MEMÒRIA DESCRIPTIVA</u>	3
1.	<i>ANTECEDENTS I CARECTERÍSTIQUES ACTUALS</i>	3
2.	<i>OBJECTE DEL PROJECTE</i>	3
3.	<i>NORMATIVA URBANÍSTICA, DISPONIBILITAT DELS TERRENYS</i>	3
4.	<i>DESCRIPCIÓ DE LES OBRES</i>	3
5.	<i>DURADA DE L'OBRA I PLA D'OBRA</i>	3
6.	<i>OBRA COMPLETA</i>	5
7.	<i>TERMINI DE GARANTIA</i>	5
8.	<i>CLASSIFICACIÓ DEL CONTRATISTA</i>	5
9.	<i>REVISIÓ DE PREUS</i>	5
10.	<i>PRESSUPOST</i>	5
3.	<u>MEMÒRIA CONSTRUCTIVA</u>	6
	<i>MC 1. MOVIMENT DE TERRES</i>	6
	<i>MC 2. PAVIMENTS</i>	6
	<i>MC 3. MOBILIARI</i>	6
	<i>MC 4. INSTAL·LACIONS</i>	6
4.	<u>ANNEXOS A LA MEMÒRIA</u>	8
5.	<u>PLEC DE CONDICIONS TÈCNIQUES</u>	16
6.	<u>CONTROL DE QUALITAT</u>	48
7.	<u>ESTUDI DE SEGURETAT I SALUT</u>	54
8.	<u>AMIDAMENTS I PRESSUPOST</u>	55
9.	<u>PLÀNOLS</u>	60
10.	<u>ANNEX MILLORES</u>	61

1. DADES GENERALS

1. Identificació i agents del projecte

Projecte:	Projecte d'adequació de l'entorn de l'església com a pista esportiva i el seu accés
Tipus d'intervenció:	Adequació i reforma
Emplaçament:	Pista de Sant Andreu Salou
Municipi:	Sant Andreu Salou
Promotor:	Nom: Ajuntament de Sant Andreu Salou NIF: P1716600J Adreça: Plaça l'Església s/n – 17454 Sant Andreu Salou
Arquitecte:	Nom: Lluís Bedós Bonaterra CiF:45543693 J Nº col·legiat: 52857-9 Adreça: Urb. L'Espalmera 35, Pal – AD400 La Massana (Andorra) Telèfon: 659 917 417



2. MEMÒRIA DESCRIPTIVA

1. ANTECEDENTS I CARECTERÍSTIQUES ACTUALS

Com a antecedents hi ha la memòria valorada realitzada al novembre del 2019

L'àmbit del projecte és la pista esportiva exterior existent, el seu entorn immediat i l'accés a aquesta des de la Plaça de l'Església a través d'un vial existent. L'àmbit aproximat de l'actuació són uns 2.470m² aproximadament

Actualment la pista presenta un paviment deteriorat d'asfalt i una il·luminació de 4 projectors sobre pal de fusta.

La pista requereix una adequació i actualització pel seu correcte ús públic.

2. OBJECTE DEL PROJECTE

L'objecte del projecte és la ordenació i adequació de la plaça per un ús públic fent compatible l'ús diari per els veïns de la vila i alhora en períodes festius del municipi per desenvolupar-hi actes lúdics.

3. NORMATIVA URBANÍSTICA, DISPONIBILITAT DELS TERRENYS

L'àmbit objecte del projecte es troba classificat de sòl urbà d'acord amb les Normes de Planejament Urbanístic Municipis de les Comarques Gironines vigent. Tot l'àmbit on es realitzaran les obres estan qualificats com a zona d'equipament i viari.

4. DESCRIPCIÓ DE LES OBRES

L'objecte del projecte és la ordenació i adequació de la pista per un ús públic fent compatible l'ús diari per els veïns de la vila i alhora en períodes festius del municipi per desenvolupar-hi actes lúdics.

En el projecte es contempla l'enderroc de tots els elements superficials de la pista i els seus paviments.


En el vial es manté la tipologia de paviments i a la pista es refà tot el paviment mantenint la mateixa superfície. S'afegirà il·luminació i una tanca a tot vol de la pista, així com alguns elements de mobiliari urbà.

5. DURADA DE L'OBRA I PLA D'OBRA

La durada de les obres es preveu de 5 mesos atès el volum de l'obra i les seves característiques.

A continuació el pla d'obra:



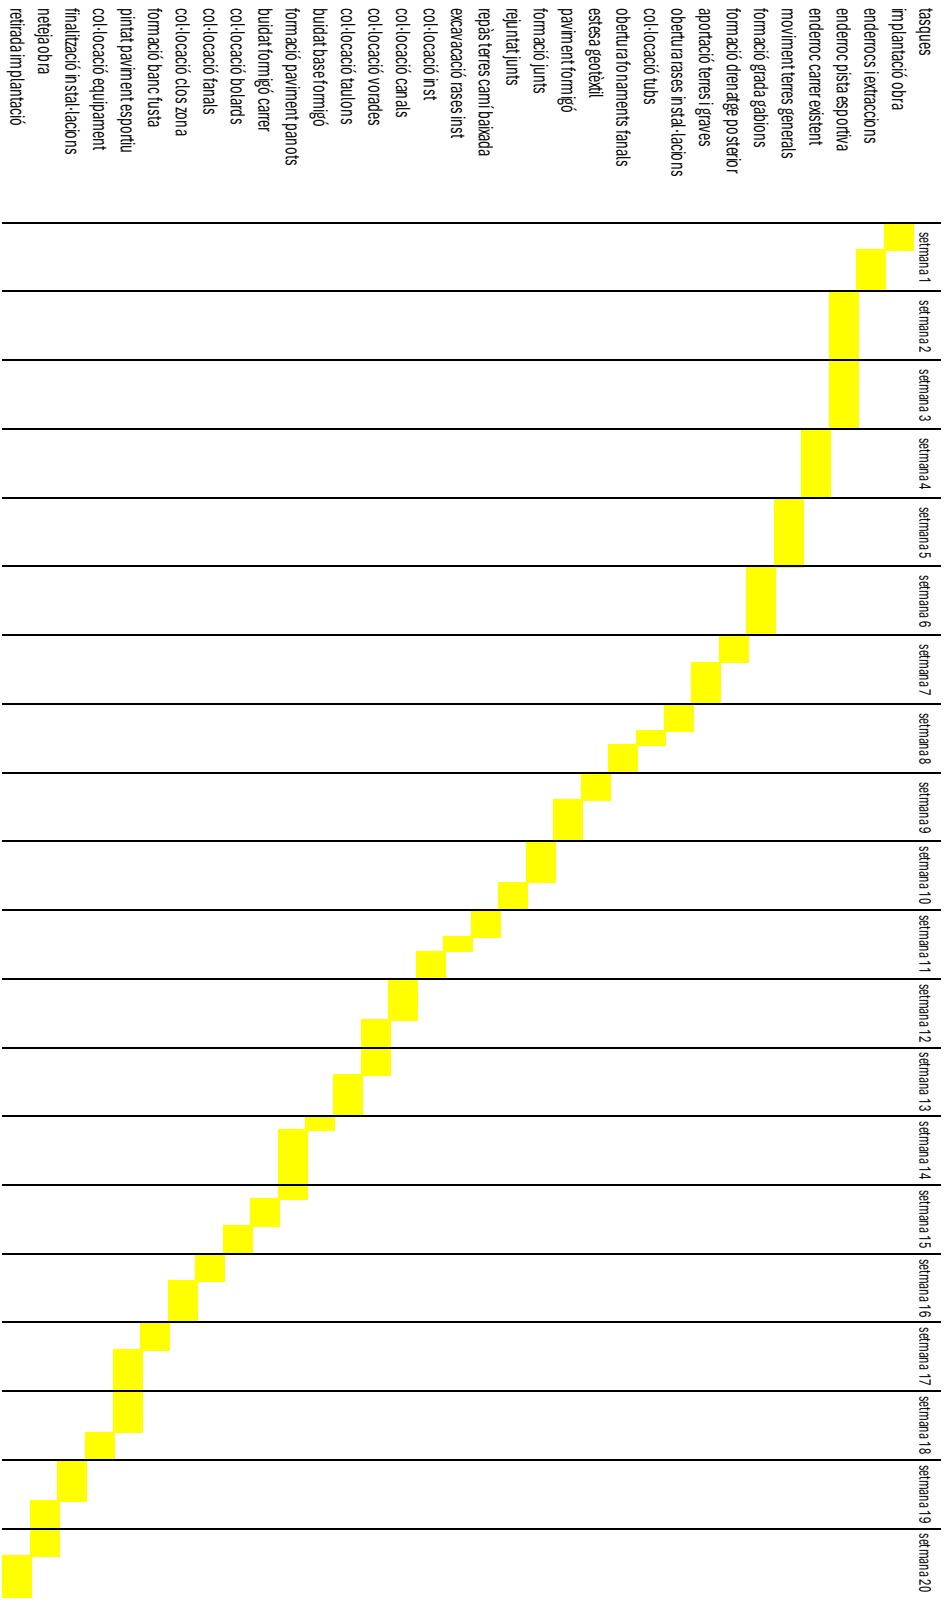

6. OBRA COMPLETA

L'obra projectada compleix les condicions demanades per la Llei 30/2007 de 30 d'octubre, de Contractes del Sector Públic, i en concret, el que s'estableix a l'article 107 de l'esmentada Llei, per a ser considerada com a obra completa i susceptible de ser donada a l'ús general en comprendre tots els elements per a la seva utilització.

7. TERMINI DE GARANTIA

Es fixa com a període de garantia de les obres als afectes del que preveu la Llei de Contractes de les Administracions Públiques el d'un any des de la seva recepció per part de l'Ajuntament.

8. CLASSIFICACIÓ DEL CONTRATISTA

D'acord amb la Llei de Contractes i Ordre del ministeri d'Hisenda de 28 de juny de 1991 es proposa la següent classificació del contractista.

GRUP..... G
SUBGRUP..... 6
CATEGORIA..... 2

9. REVISIÓ DE PREUS

Atès els terminis d'execució de l'obra no es considera el dret a revisió de preus.

10. PRESSUPOST

El pressupost d'execució material de les obres és de CENT VINT MIL CENT VUITANTA-NOU
EUROS AMB VUITANTA-NOU CENTIMS **(120.189,89 €)**



3. MEMÒRIA CONSTRUCTIVA

MC 1. MOVIMENT DE TERRES

Els principals moviments de terres seran en la zona del talús, al oest de la pista, i en les excavacions pel rebaix de paviment i obertura de rases.

MC 2. PAVIMENTS

La pavimentació del vial serà amb paviment de formigó seguint l'estètica que ve de la plaça de l'Església i les voreres seran amb peces de formigó prefabricat (iguals que les actuals) de 7-8cm de gruix per garantir la durabilitat del paviment. Aquest anirà col·locat sobre una llosa de formigó armat de 15cm amb juntes de dilatació i un totú de 20cm. La vorera anirà al mateix nivell del carre.

La pista serà de 15cm de formigó respectant les mides actuals, amb una base de tot-u de 10cm. Aquesta anirà envoltada amb una tanca de 3m d'alçada de malla de simple torsió per poder dotar de privacitat a l'ús de la pista i tenir un mínim control dels possibles d'anys per vandalismes que s'hi puguin ocasionar, o per restringir-ne l'accés. En el seu costat oest, on hi ha el talús, es preveu un línia de gabió amb un acabat de superior de fusta perquè actuï com a banc corregut-grada.

La pintura de les línies de la pista serà del tipus antilliscant.

MC 3. MOBILIARI

A la zona del est hi ha una zona d'estada amb 6 bancs i 2 taules de pic-nic, entre la tanca de la pista i el talús del camp.

A prop de l'accés a la pista, en l'espai previ s'ha col·locat una paperera que donarà servei a tota la zona.

Per restringir l'accés a la pista amb vehicle s'ha previst la col·locació de dos pilones escamotejables.

MC 4. INSTAL·LACIONS

Els serveis necessaris (aigua i llum) es faran arribar des de l'edifici de l'Ajuntament. Per tal de garantir el correcte manteniment dels serveis es proposa fer un nou quadre de llums i aigua al constatat de la pista. Des d'allà es distribuïran tots els serveis tan per la il·luminació com per deixar algun punt d'aigua.

Actualment la pista té 2 mastils de fusta amb un total de 4 projectors, els quals s'han de reutilitzar per la il·luminació de projecte. Està previst la utilització de 8 columnes a la zona de la pista i 1 a l'espai d'entrada.

En quan a la recollida d'aigües es farà la recollida amb canaleres a la zona del vial i es portarà fins a la fossa sèptica existent on s'haurà de preveure la seva connexió. No es barrejaran les aigües negres amb les plujanes. La resta de superfícies seran d'escorrentia superficial i de manera lliure, quedant absorbit pel terreny.

Sant Andreu Salou, abril 2024
L'arquitecte



Lluís Bedós Bonaterra



4. ANNEXOS A LA MEMÒRIA

3.1. RESIDUS DE LA CONSTRUCCIÓ



ESTUDI DE GESTIÓ DE RESIDUS

Enderroc, Rehabilitació,

REAL DECRETO 105/2008, Regulador de la producció i gestió de residus de construcció i enderroc
DECRET 89/2010, Regulador de la producció i gestió de residus de la construcció, i enderroc

tipus
quantitats
codificació

DECRET 21/2006 Adopció de criteris ambientals i d'ecoeficiència als edificis

IDENTIFICACIÓ DE L'EDIFICI

Obra:	ADEQUACIÓ DE L'ACCÉS I LA PISTA ESPORTIVA DE L'ENTORN DE L'ESGLÉSIA		
Situació:	ENTORN ESSLÉSIA		
Municipi :	SANT ANDREU SALOU	Comarca :	GIRONÈS

AVALUACIÓ I CARACTERÍSTIQUES DELS RESIDUS

Materials d'excavació (es considerin o no residus, mesurats sense esponjament)

Codificació residus LER		Pes	Volum
Ordre MAM/304/2002			
grava i sorra compacta		0,00	0,00
grava i sorra solta		0,00	0,00
argiles		0,00	0,00
terra vegetal		0,00	0,00
pedraplè		0,00	0,00
terres contaminades	170503	0,00	0,00
altres		0,00	0,00
totals d'excavació		0,00 †	0,00 m ³
Destí de les terres i materials d'excavació			
Els materials d'excavació que es reutilitzin a la mateixa obra o en una altra d'autoritzada, no es consideren residu sempre que el seu nou ús pugui ser acreditat. En una mateixa obra poden coexistir terres reutilitzades i terres portades a abocador	no es considera residu		és residu
	reutilització		abocador
	mateixa obra		altra obra
	no		no

Residus d'enderroc

Codificació residus LER		Pes/m ²	Pes	Volum aparent/m ²	Volum aparent
Ordre MAM/304/2002		(tones/m ²)	(tones)	(m ³ /m ²)	(m ³)
obra de fàbrica	170102	0,542	0,000	0,512	0,000
formigó	170101	0,084	218,160	0,062	90,900
petris	170107	0,052	0,000	0,082	0,000
metalls	170407	0,004	0,000	0,001	0,000
fustes	170201	0,023	0,000	0,066	0,000
vidre	170202	0,001	0,000	0,004	0,000
plàstics	170203	0,004	0,000	0,004	0,000
guixos	170802	0,027	0,000	0,004	0,000
betums	170302	0,009	0,000	0,001	0,000
fibrociment	170605	0,010	0,000	0,018	0,000
.....		-	0,000	-	0,000
.....		0,000	0,000	0,000	0,000
.....		0,000	0,000	0,000	0,000
totals d'enderroc		0,7556	218,16 t	0,7544	90,90 m³

Residus de construcció

Codificació residus		Pes/m ²	Pes	Volum aparent/m ²	Volum aparent
Ordre MAM/304/2002		(tones/m ²)	(tones)	(m ³ /m ²)	(m ³)
sobrants d'execució		0,0500	0,0000	0,0896	0,0000
obra de fàbrica	170102	0,0150	0,0000	0,0407	0,0000
formigó	170101	0,0320	0,0000	0,0261	0,0000
petris	170107	0,0020	0,0000	0,0118	0,0000
guixos	170802	0,0039	0,0000	0,0097	0,0000
altres		0,0010	0,0000	0,0013	0,0000
embalatges		0,0380	0,0000	0,0285	0,0000
fustes	170201	0,0285	0,0000	0,0045	0,0000
plàstics	170203	0,0061	0,0000	0,0104	0,0000
paper i cartró	170904	0,0030	0,0000	0,0119	0,0000
metalls	170407	0,0004	0,0000	0,0018	0,0000
totals de construcció		0,00 t			0,00 m³

INVENTARI DE RESIDUS PERILLOSO.

Dins l'obra s'han detectat aquests residus perillosos, els quals es separaran i gestionaran per separat per evitar que contaminin altres residus

Materials de construcció que contenen amiant	-	altres	especificar	-
Residus que contenen hidrocarburs	-		especificar	-
Residus que contenen PCB	-		especificar	-
Terres contaminades	-		especificar	-

MINIMITZACIÓ

PROJECTE. durant l'elaboració del projecte s'han pres les següents mesures per tal de minimitzar els residus			
1.- S'ha previst reutilitzar en obra parts dels materials que es retiren			-
2.- S'han optimitzat les seccions resistents de pilars, jàsseres, parets, fonaments, etc.			-
3.- L'adequació de l'edifici al terreny, genera un equilibri de moviments de terres			-
4.- El sistema constructiu és industrialitzat i prefabricat, es munta en obra sense generar gairebé residus			-
5.-			-
6.-			-
OBRA. a l'obra es duen a terme les accions següents			
1.- Emmagatzematge adient de materials i productes			-
2.- Conservació de materials i productes dins el seu embalatge original fins al moment de la seva utilització			-
3.- Els materials granulars (graves, sorres, etc.) es dipositaran en contenidors rígids o sobre superfícies dures			-
4.-			-
5.-			-
6.-			-
ELEMENTS DE CONSTRUCCIÓ REUTILITZABLES			
fusta en bigues reutilitzables	0,00 t		0,00 m ³
fusta en llates, tarimes, parquetes reutilitzables o reciclables	0,00 t		0,00 m ³
acer en perfils reutilitzables	0,00 t		0,00 m ³
altres :	0,00 t		0,00 m ³
Total d'elements reutilitzables	0,00 t		0,00 m³

GESTIÓ (obra)

Terres				
Excavació / Mov. terres	Volum m ³ (+20%)	reutilització		Terres per a l'abocador
		a la mateixa obra	a altra autoritzada	(m ³)
terra vegetal	0	0,00	0,00	0,00
graves/ sorres/ pedraplè	0	0,00	0,00	0,00
argiles	0	0,00	0,00	0,00
altres	0	0,00	0,00	0,00
terres contaminades	0			0,00
Total	0	0,00	0,00	0,00

SEPARACIÓ DE RESIDUS A OBRA. Cal separar individualitzadament en les fraccions següents si la generació per cadascú d'ells a l'obra supera les quantitats de ...

R.D. 105/2008	tones	Projecte	cal separar	tipus de residu
Formigó	80	218,16	si	inert
Maons, teules i ceràmics	40	0,00	no	inert
Metalls	2	0,00	no	no especial
Fusta	1	0,00	no	no especial
Vidres	1	0,00	no	no especial
Plàstics	0,50	0,00	no	no especial
Paper i cartró	0,50	0,00	no	no especial
Especials*	inapreciable	inapreciable	si	especial

* Dins els residus especials hi ha inclosos els envasos que contenen restes de matèries perilloses, vernissos, pintures, dissolvents, desencofrants, etc... i els materials que hagin estat contaminats per aquests. Tot i ser difícilment quantificables, estan presents a l'obra i es separaran i tractaran a part de la resta de residus

Malgrat no ser obligada per tots els tipus de residus, s'han previst operacions de destria i recollida selectiva dels residus a l'obra en contenidors o espais reservats pels següents residus

R.D. 105/2008			projecte*
Inerts	Contenedor per Formigó	si	si
	Contenedor per Ceràmics (maons, teules...)	no	no
	Contenedor per Metalls	no	no
No especials	Contenedor per Fustes	no	no
	Contenedor per Plàstics	no	no
	Contenedor per Vidre	no	no
	Contenedor per Paper i cartró	no	no
	Contenedor per Guixos i altres no especials	no	no
Especials	Perillosos (un contenidor per cada tipus de residu especial)	si	si

* A la cel·la **projecte** apareixen per defecte les dades del R.D. 105/2008. Es permet la possibilitat d'incrementar les fraccions que se separen, per poder-ne millorar la gestió, però **en cap cas es permet no separar si el R.D. ho obliga.**

ESTUDI DE GESTIÓ DE RESIDUS

Enderroc, Rehabilitació,

gestió fora obra
pressupost

GESTIÓ (fora obra) els residus es gestionaran fora d'obra a:

Degut a la manca d'espai, les operacions de separació de residus les realitzarà fora de l'obra un gestor autoritzat	-		
Instal·lacions de reciclatge i/o valorització	-		
Dipòsit autoritzat de terres, enderroc i runes de la construcció	-		
Tipus de residu i Nom, adreça i codi de gestor del residu (decret 161/2001)			
tipus de residu	gestor	adreça	codi del gestor
DIPOSIT CONTROLAT	GIRONA DE RUNES, SL	CANTERA "EL CASTELLÓ" GIRONA	E-675.99
		Barri de pont Major S/N	

PRESSUPOST

S'ha considerat pel càlcul del pressupost estimatiu :	Costos*	
Les previsions de separació de l'apartat de gestió i :	Classificació a obra: entre 12-16 €/m³	12,00
Un esponjament mig de tot tipus de residu del 35%	Transport: entre 5-8 €/m³ (mínim 100 €)	4,70
La distància mitjana al abocador: 15 Km	Abocador: runa neta (separada): entre 4-10 €/m³	4,30
Els residus especials i perillosos en bidons de 200l.	Abocador: runa bruta (barrejat): entre 15-25 €/m³	8,00
Contenidors de 5 m³ per cada tipus de residu	Especials**: num. transports a 200 €/transport	0
Lloguer de contenidors inclòs en el preu	Gestor terres: entre 5-15 €/m³	5,00
La gestió de terres inclou la seva caracterització***	Gestor terres contaminades: entre 70-90 €/m³	70,00

* Els preus recollits per l'OCT s'han obtingut dels abocadors i valoritzadors de Catalunya, que han subministrat dades (2008-2009)

** Malgrat ser de difícil quantificació, sempre hi haurà residus especials a obra, per tant sempre caldrà una previsió de nombre de transports per la seva correcta gestió

*** La caracterització de terres o de qualsevol residu, permet saber amb exactitud quins elements contaminants o no, i amb quines proporcions hi són presents (dins el cost s'ha previst una caracterització, independentment del volum de terres. Cost de cada caracterització 1.000 euros)

RESIDU	Volum	Classificació	Transport	Valoritzador / Abocador	
Excavació	m³ (+20%)	12,00 €/m³	4,70 €/m³	5,00 €/m³	70,00 €/m³
Terres	0,00	-	-	0,00	
Terres contaminades	0,00	-	-		0,00

runa neta runa bruta

Construcció	m³ (+35%)			4,30 €/m³	8,00 €/m³
Formigó	122,72	1.472,58	576,76	527,67	-
Maons i ceràmics	0,00	-	-	-	0,00
Petris barrejats	0,00	-	-	-	0,00

Metalls	0,00	-	-	-	0,00
Fusta	0,00	-	-	-	0,00
Vidres	0,00	-	-	-	0,00
Plàstics	0,00	-	-	-	0,00
Paper i cartró	0,00	-	-	-	0,00
Guixos i no especials	0,00	-	-	-	0,00

Altres	0,00	0,00	-	-	-
Perillous Especials	0,00	0,00			0,00

1.472,58 576,76 527,67 0,00

Elements Auxiliars


Casetes d'emmagatzematge	0,00
Compactadores	0,00
Matxucadora de petris	0,00
Altres tipus de contenidors (per contenir líquids, beurades de formigó, etc.)	0,00
	0,00
	0,00

El pressupost estimatiu de la gestió de residus és de : 2.577,02 €

El volum dels residus és de : 90,90 m³


El pressupost de la gestió de residus és de : 2.577,02 euros

DOCUMENTACIÓ GRÀFICA. INSTAL·LACIONS PREVISTES : TIPUS I DIMENSIONS DE CONTENIDORS DE RESIDUS PER OBRES

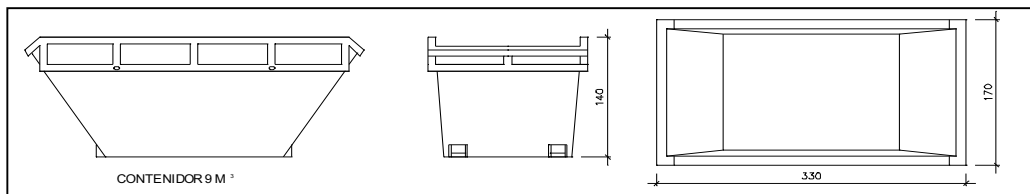


Contenidor 9 m³. Apte per a formigó, ceràmics, petris i fusta

unitats

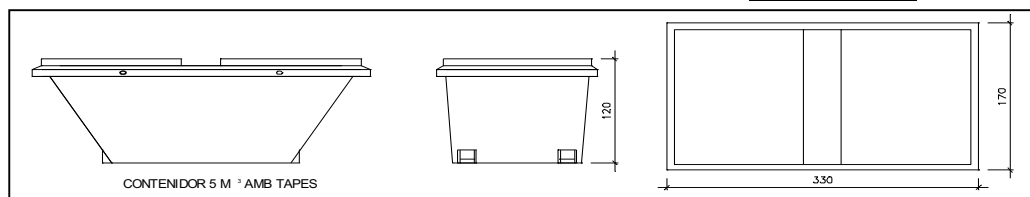


Contenidor 5 m³. Apte per a plàstics, paper i cartró, metalls i fusta

unitats

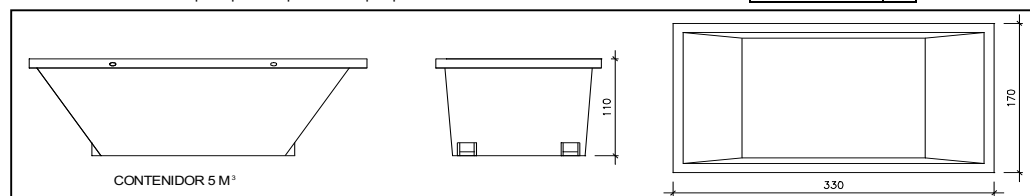


Contenidor 5 m³. Apte per a formigó, ceràmics, petris, fusta i metalls

unitats

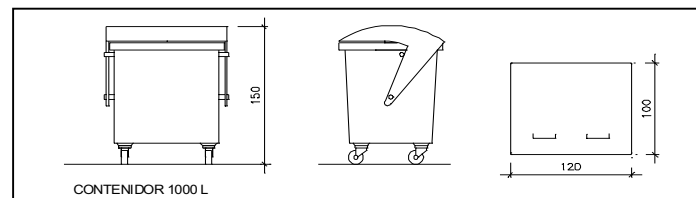

Contenidor 1000 L. Apte per a paper i cartró, plàstics

unitats

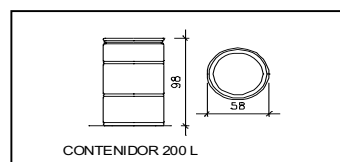

Bidó 200 L. Apte per a residus especials

unitats

El **Reial Decret 105/2008**, estableix que cal facilitar plànols de les instal·lacions previstes per a emmagatzematge, maneig, separació i altres operacions de gestió dels residus dins l'obra, si s'escau.

Donada la tipologia del projecte i per tal de no duplicar informació, aquests plànols d'instal·lacions previstes són a:

Estudi de Seguretat i Salut	-
Annex 1 d'aquest Estudi de Gestió de Residus	-

Posteriorment aquests plànols poden ser objecte d'adaptació a les característiques particulars de l'obra i els seus sistemes d'execució, previ acord de la direcció facultativa.

A més dels elements descrits, tal i com consta al pressupost, a l'obra hi haurà altres instal·lacions com :

Casetes d'emmagatzematge	-
Compactadores	-
Matxucadora de petris	-
Altres tipus de contenidors (per contenir líquids, beurades de formigó, etc..)	-
	-

Les operacions destinades a la tria, classificació, transport i disposició dels residus generats a obra, s'ajustaran al que determina

el Pla de Gestió de Residus elaborat per el Contractista, aprovat per la Direcció Facultativa i acceptat per la Propietat.

Aquest Pla ha estat elaborat en base a l'Estudi de Gestió de Residus, que s'inclou al projecte.

Si degut a modificacions en l'execució de l'obra o d'altres, cal fer modificacions a la gestió en obra dels residus, aquestes modificacions es documentaran per escrit i seran aprovades si s'escau per la Direcció Facultativa i se'n donarà comunicació per a la seva acceptació a la Propietat.

FIANÇA

FIANÇA MUNICIPAL SEGONS DECRET 89/2010

Per les característiques del projecte, de com s'executarà l'obra i donades les operacions de minimització abans descrites, el càlcul

inicial de generació de residus, a efectes del càlcul de la fiança, s'estima que es podrà reduir en un percentatge del:

Previsió inicial de l'Estudi	Percentatge de reducció per minimització	Previsió final de l'Estudi
Total excavació (tones)	0,00 T	0,00 T
Total construcció i enderroc (tones)	234,29 T	234,29 T

Si per les previsions del Pla de gestió de residus (que ha d'elaborar el contractista), es modifiquen les previsions de generació de residus, per causa de modificació dels procediments de treball o en l'execució de les obres, aquest document s'actualitzarà i les noves dades es faran arribar a :

L'Ajuntament d'/de **SANT ANDREU SALOU**

Càlcul de la fiança			
Residus d'excavació *	0 T	11 euros/T	0,00 euros
Residus de construcció i enderroc *	234,29 T	11 euros/T	2577,19 euros
PES TOTAL DELS RESIDUS			234,3 Tones
Total fiança **			2.577,19 euros

* Trasvassar les dades dels totals d' excavació i construcció de la Previsió final de L'Estudi (apartat superior)

** Fiança mínima 150€

3.2. FITXES MATERIALS



LEDINBOX LED LIGHT TECHNOLOGY

C/Turo d'en Gual s/n esq. Narcís Monturiol 27
Pol. Ind. Camí - 08349 - Cabrera de Mar

Proyecto elaborado por PV
Teléfono 93.759.80.88
Fax
e-Mail info@ledinbox.com

Índice

SANT ANDREU SALOU

Portada del proyecto	1
Índice	2

LEDINBOX PROJECT MAX V7

Hoja de datos de luminarias	3
-----------------------------	---

SANT ANDREU SALOU

Datos de planificación	4
Lista de luminarias	5
Luminarias (ubicación)	6
Luminarias (lista de coordenadas)	7
Rendering (procesado) en 3D	8

Superficies exteriores

Superficie de cálculo 1

Isolíneas (E, perpendicular)	9
Gráfico de valores (E, perpendicular)	10

LEDINBOX LED LIGHT TECHNOLOGY


C/Turo d'en Gual s/n esq. Narcís Monturiol 27
Pol. Ind. Camí - 08349 - Cabrera de Mar

Proyecto elaborado por PV
Teléfono 93.759.80.88
Fax
e-Mail info@ledinbox.com

LEDINBOX PROJECT MAX V7 / Hoja de datos de luminarias

Emisión de luz 1:

Dispone de una imagen de la luminaria en nuestro catálogo de luminarias.

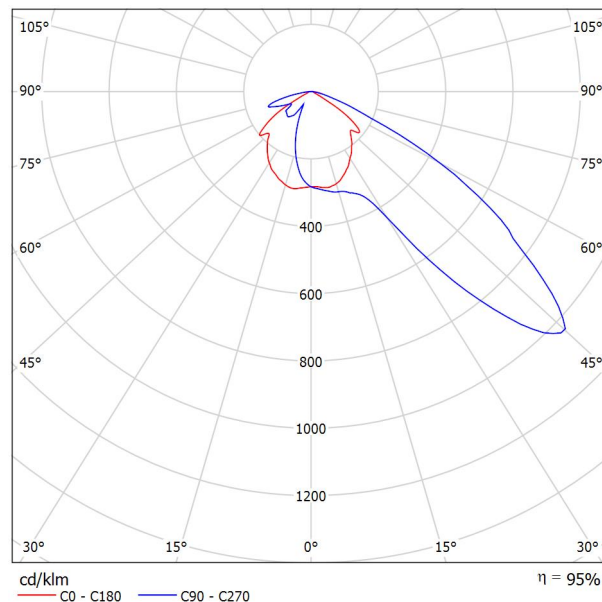

Clasificación luminarias según CIE: 99
Código CIE Flux: 42 88 97 99 95


Para esta luminaria no puede presentarse ninguna tabla UGR porque carece de atributos de simetría.

LEDINBOX LED LIGHT TECHNOLOGY

C/Turo d'en Gual s/n esq. Narcís Monturiol 27
Pol. Ind. Camí - 08349 - Cabrera de Mar

Proyecto elaborado por PV
Teléfono 93.759.80.88
Fax
e-Mail info@ledinbox.com

SANT ANDREU SALOU / Datos de planificación

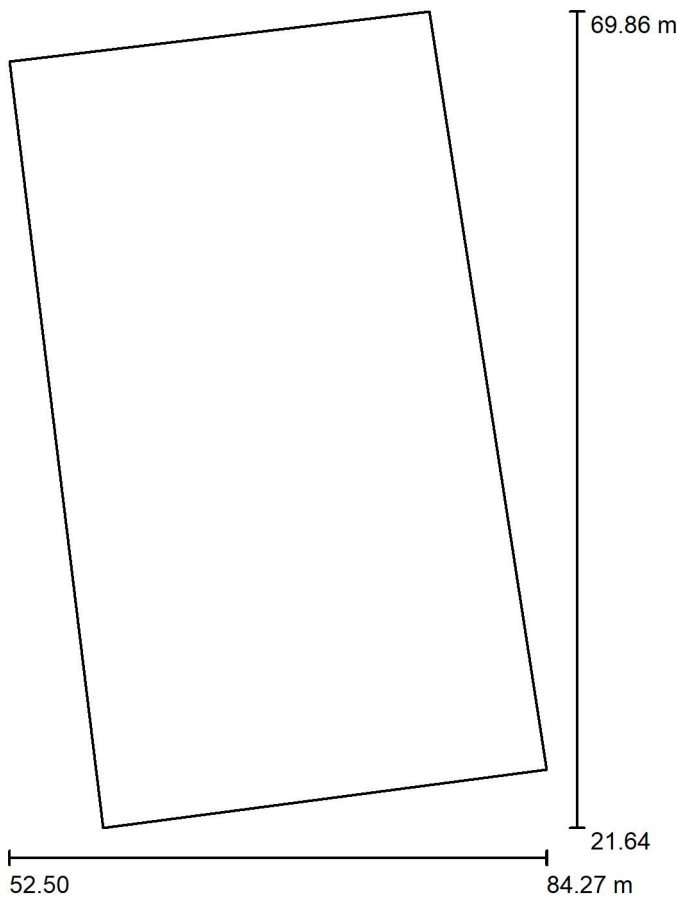

Factor mantenimiento: 0.85, ULR (Upward Light Ratio): 1.0%

Escala 1:447

Lista de piezas - Luminarias

Nº	Pieza	Designación (Factor de corrección)	Φ (Luminaria) [lm]	Φ (Lámparas) [lm]	P [W]
1	8	LEDINBOX PROJECT MAX V7 (Tipo 1)* (1.000)	13752	14500	120.0
Total:			110017	Total: 116000	960.0

*Especificaciones técnicas modificadas

LEDINBOX LED LIGHT TECHNOLOGY


C/Turo d'en Gual s/n esq. Narcís Monturiol 27
Pol. Ind. Camí - 08349 - Cabrera de Mar

Proyecto elaborado por PV
Teléfono 93.759.80.88
Fax
e-Mail info@ledinbox.com

SANT ANDREU SALOU / Lista de luminarias

8 Pieza LEDINBOX PROJECT MAX V7 (Tipo 1)
Nº de artículo:
Flujo luminoso (Luminaria): 13752 lm
Flujo luminoso (Lámparas): 14500 lm
Potencia de las luminarias: 120.0 W
Clasificación luminarias según CIE: 99
Código CIE Flux: 42 88 97 99 95
Lámpara: 1 x Definido por el usuario (Factor de
corrección 1.000).


Dispone de una imagen
de la luminaria en
nuestro catálogo de
luminarias.

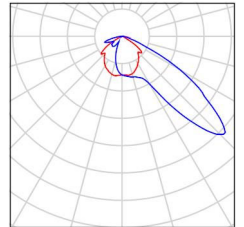

LEDINBOX LED LIGHT TECHNOLOGY

C/Turo d'en Gual s/n esq. Narcís Monturiol 27
Pol. Ind. Camí - 08349 - Cabrera de Mar

Proyecto elaborado por PV
Teléfono 93.759.80.88
Fax
e-Mail info@ledinbox.com

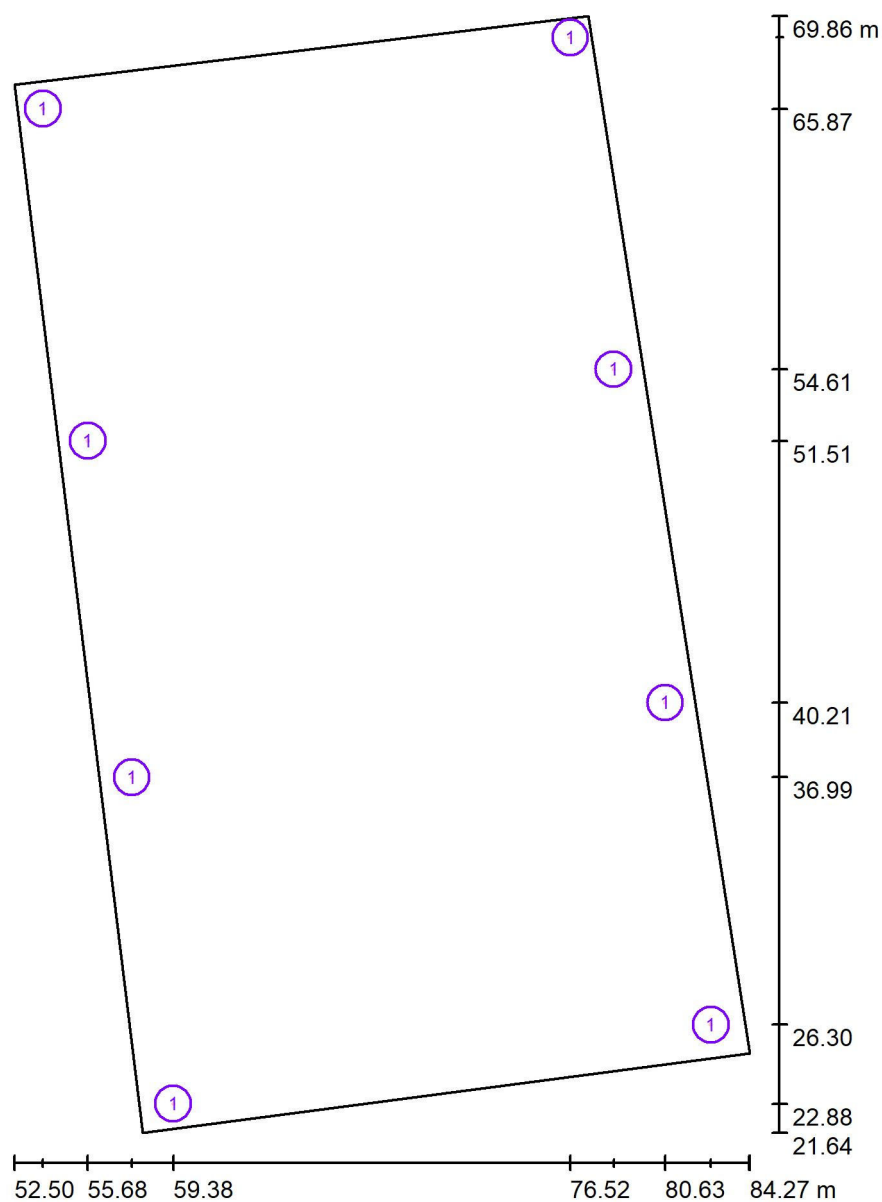SANT ANDREU SALOU / Luminarias (ubicación)

Escala 1 : 327

Lista de piezas - Luminarias

Nº	Pieza	Designación
1	8	LEDINBOX PROJECT MAX V7 (Tipo 1)*

*Especificaciones técnicas modificadas


LEDINBOX LED LIGHT TECHNOLOGY

C/Turo d'en Gual s/n esq. Narcís Monturiol 27
Pol. Ind. Camí - 08349 - Cabrera de Mar

Proyecto elaborado por PV
Teléfono 93.759.80.88
Fax
e-Mail info@ledinbox.com

SANT ANDREU SALOU / Luminarias (lista de coordenadas)

LEDINBOX PROJECT MAX V7 (Tipo 1)
13752 lm, 120.0 W, 1 x 1 x Definido por el usuario (Factor de corrección 1.000).

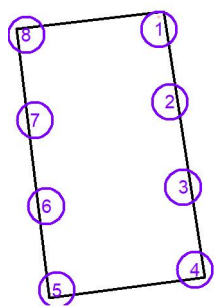

Nº	Posición [m]			Rotación [°]		
	X	Y	Z	X	Y	Z
1	76.521	68.944	9.000	10.0	0.0	115.0
2	78.405	54.611	9.000	10.0	0.0	95.0
3	80.629	40.212	9.000	10.0	-1.3	100.2
4	82.600	26.300	9.000	10.0	0.0	70.0
5	59.377	22.884	9.000	10.0	0.0	-50.0
6	57.583	36.995	9.000	10.0	0.0	-80.6
7	55.679	51.513	9.000	10.0	0.0	-80.6
8	53.744	65.865	9.000	10.0	0.0	-110.0




LEDINBOX LED LIGHT TECHNOLOGY

C/Turo d'en Gual s/n esq. Narcís Monturiol 27
Pol. Ind. Camí - 08349 - Cabrera de Mar

Proyecto elaborado por PV
Teléfono 93.759.80.88
Fax
e-Mail info@ledinbox.com

SANT ANDREU SALOU / Rendering (procesado) en 3D

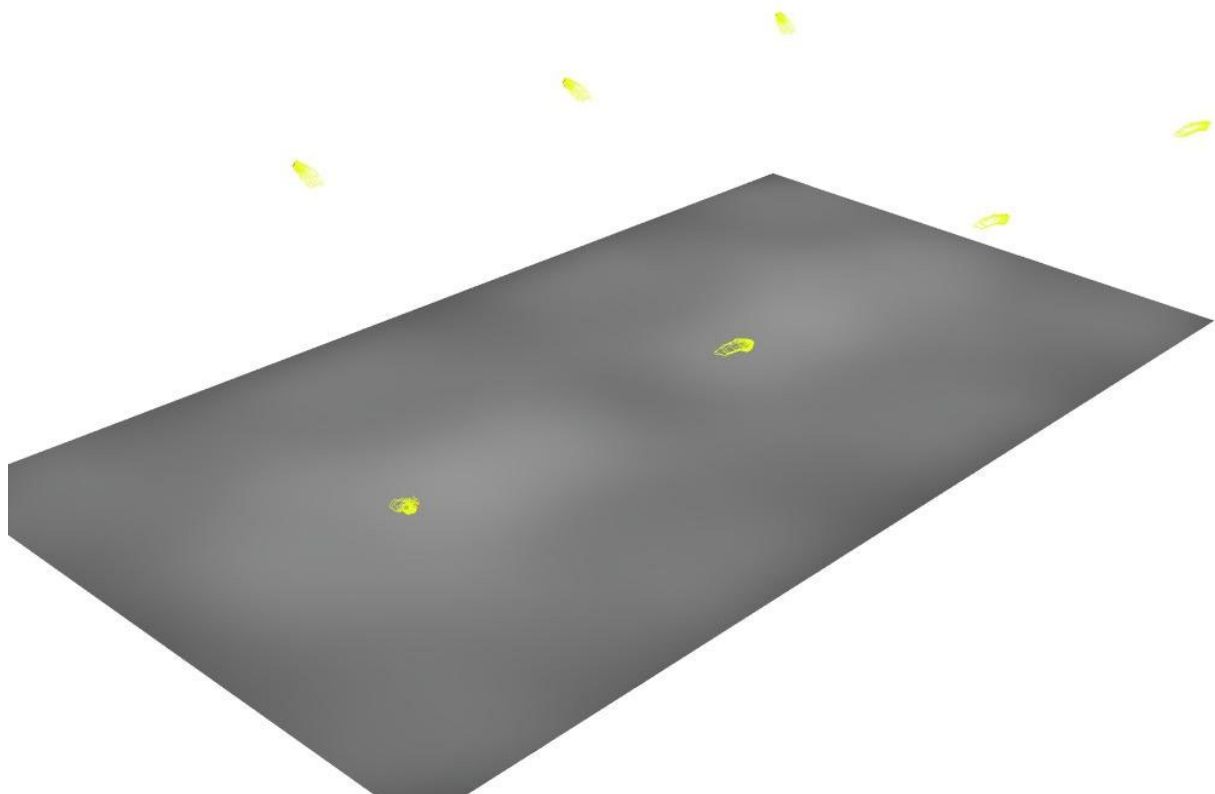


LEDINBOX LED LIGHT TECHNOLOGY

C/Turo d'en Gual s/n esq. Narcís Monturiol 27
 Pol. Ind. Camí - 08349 - Cabrera de Mar


Proyecto elaborado por PV
 Teléfono 93.759.80.88
 Fax
 e-Mail info@ledinbox.com

SANT ANDREU SALOU / Superficie de cálculo 1 / Isolíneas (E, perpendicular)

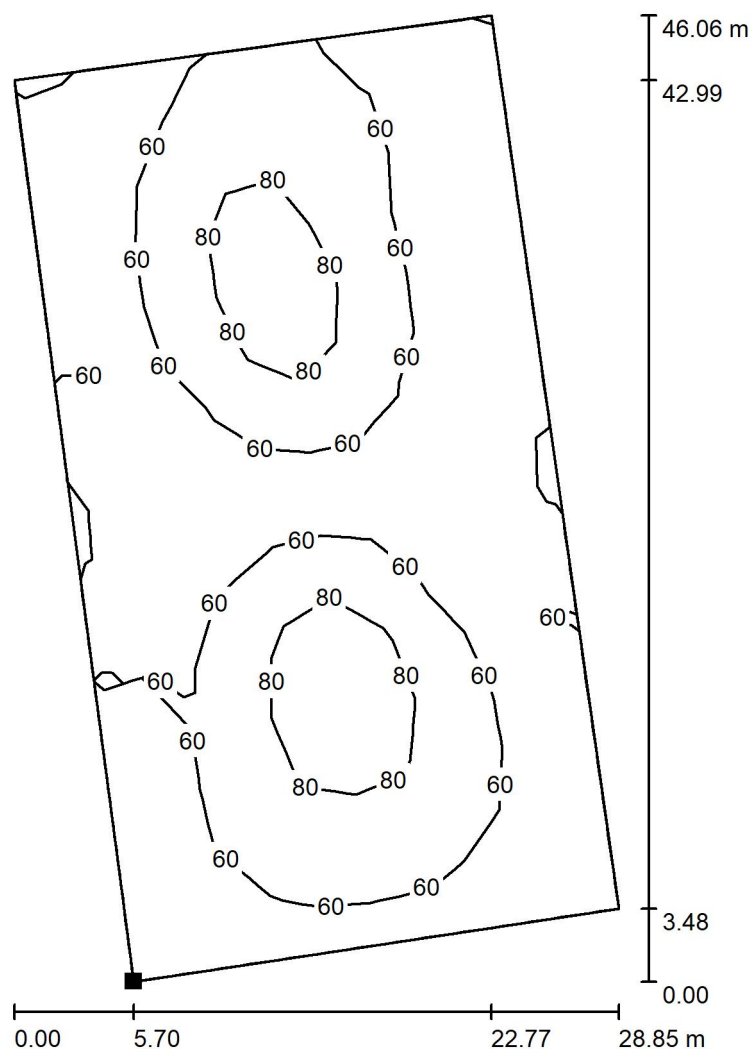

Valores en Lux, Escala 1 : 361

Situación de la superficie en la
 escena exterior:
 Punto marcado:
 (59.409 m, 22.846 m, 0.850 m)

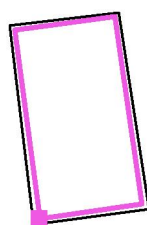

Trama: 10 x 15 Puntos

E_m [lx]
62

E_{min} [lx]
36

E_{max} [lx]
100

E_{min} / E_m
0.580


E_{min} / E_{max}
0.358

LEDINBOX LED LIGHT TECHNOLOGY

C/Turo d'en Gual s/n esq. Narcís Monturiol 27
Pol. Ind. Camí - 08349 - Cabrera de Mar


Proyecto elaborado por PV
Teléfono 93.759.80.88
Fax
e-Mail info@ledinbox.com

SANT ANDREU SALOU / Superficie de cálculo 1 / Gráfico de valores (E, perpendicular)

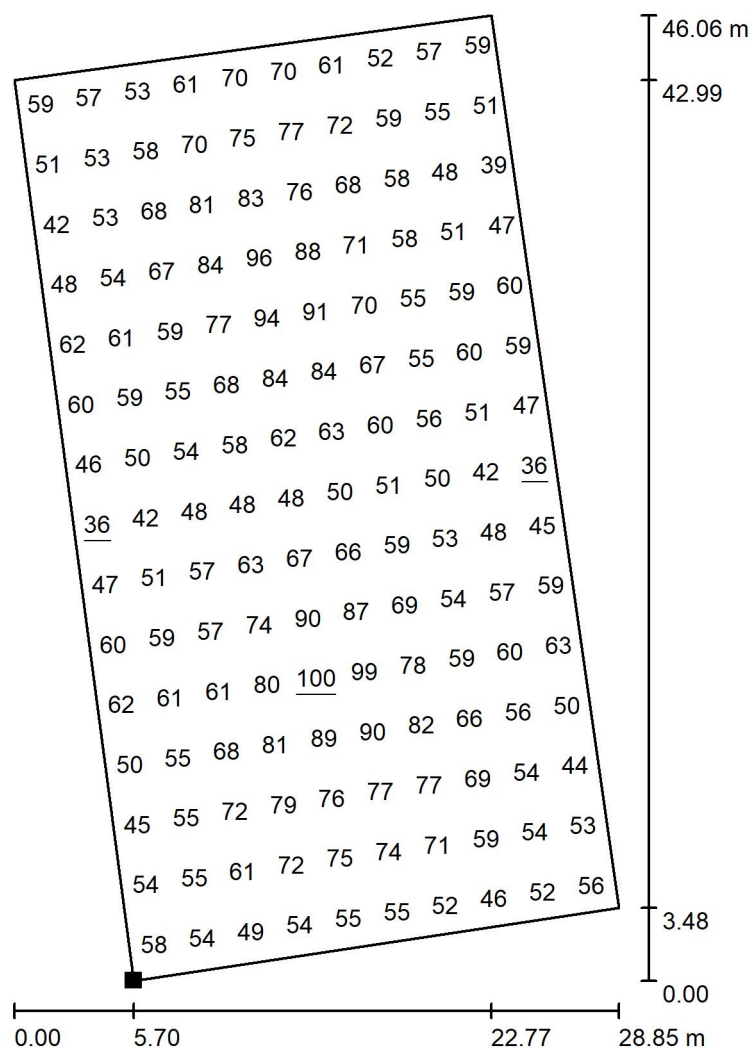

Valores en Lux, Escala 1 : 361

Situación de la superficie en la
escena exterior:
Punto marcado:
(59.409 m, 22.846 m, 0.850 m)

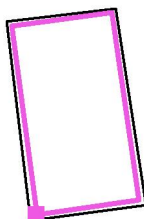

Trama: 10 x 15 Puntos

E_m [lx]
62

E_{min} [lx]
36

E_{max} [lx]
100

E_{min} / E_m
0.580

E_{min} / E_{max}
0.358

COLUMNAS TRONCOCÓNICAS

Ref. CLTC


Mát / Pole
CYLINDRO-CONIQUE
TRONCOCONICAL




4m

LUMINARIA
URBANA 1B

ICAP40

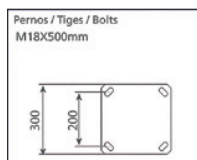


REF.	Altura Hauter/Height
CLTC-4	4000

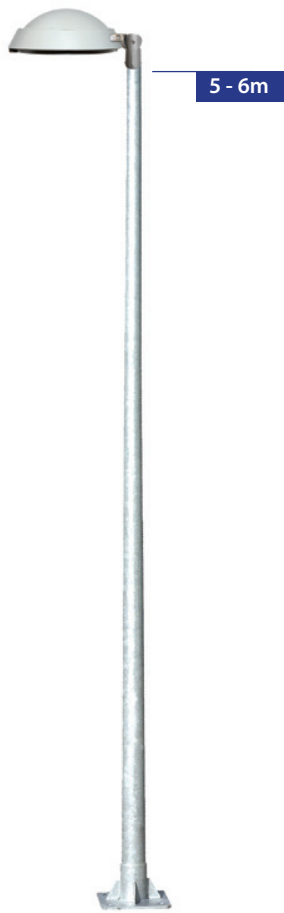

5 - 6m

LUMINARIA
URBANA R

ICAP50 - ICAP60

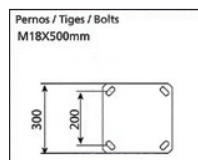


REF.	Altura Hauter/Height
CLTC-5	5000
CLTC-6	6000



7 - 8 - 9m

LUMINARIA
NEW STREET

ICAP80 - ICAP90

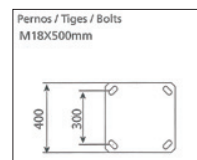


REF.	Altura Hauter/Height
CLTC-7	7000
CLTC-8	8000
CLTC-9	9000



10- 12m

LUMINARIA
NEW STREET MAX

ICAP120

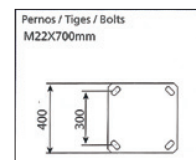

REF.	Altura Hauter/Height
CLTC-10	10000
CLTC-12	12000

Certificado
Certificat / Certificate

Material
Materiau / Material

Espesor
Epaisseur / Thickness


Fijación top
Fixation top / Top fixing

AENOR. conformidad CE según norma EN 40
conformité CE selon la norme EN 40 / certificate according to the EN 40 standard

Acero S-235-JR galvanizado
Acier S-235-JR galvanisé / Steel S-235-JR galvanized


base, fuste: 3mm. (ICAP120: 4mm)
embase, réhausse): 3mm. (ICAP120: 4mm) / base, shaft): 3mm. (ICAP120: 4mm)

Ø60

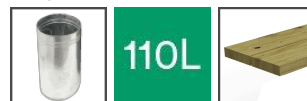



Papelera fabricada con **estructura de acero corten** de 6 mm. Con tabloncillos de **madera de pino tratada en autoclave** vacío-presión clase 4 contra la carcoma, termitas e insectos. Cubeta interior de acero galvanizado.

Anclaje recomendado: Mediante pernos de expansión según superficie y proyecto.

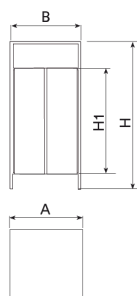

Ref.	A	B	H	H1
PA611	440	460	1000	670

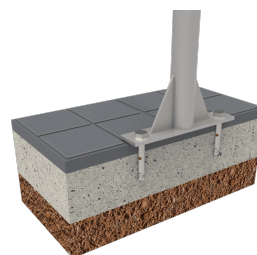

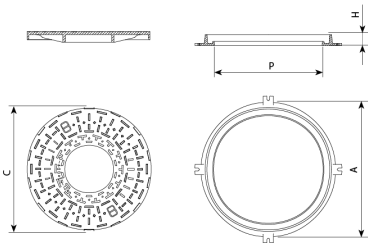

REF.		ØA	H	ØC	ØP	UN.
T2058BPO	B-125	575	46	530	465	-
T2058CPO	C-250	575	46	530	465	-
T2058DPO	D-400	575	46	530	465	-

Realizada en fundición dúctil, en gráfico esferoidal, según IS 1083 (Tipo 500-7) y norma EN 1563.
Cumple con la norma europea UNE EN-124.
Hendidura para facilitar su apertura
Superficie metálica antideslizante
Revestida con pintura negra, no tóxica, no inflamable y no contaminante.

[CAD](#) | [Imagen HD](#)


La mejora y evolución constante de nuestros productos, puede provocar algunas modificaciones en las especificaciones técnicas y características de los mismos sin previo aviso.

By Eugeni Quitllet © BENITO




El banco CITIZEN ECO forma parte de la primera colección de mobiliario urbano firmada por Eugeni Quitllet, actualmente un referente en el sector de la decoración y uno de los diseñadores españoles con mayor prestigio internacional.

Banco totalmente **SIN MANTENIMIENTO**, fabricado en **plástico reciclado y reciclable**, tanto los pies como los tabloneros son de plástico recuperado de la fracción de envases de la recogida selectiva.

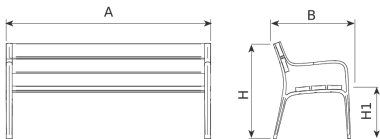

Ref.	A	B	H	H1
UM301PR	1800	650	810	450
UM301SPR	700	650	810	450

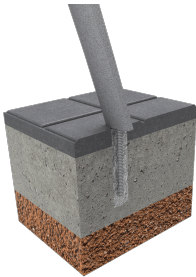

[Manual de mantenimiento](#) | [Ficha de proyecto](#) | [CAD](#) | [Catálogo](#) | [Instrucciones montaje](#) | [BIM](#) | [Imagen HD](#)

Asiento y respaldo en tablón ReBnew reforzado con perfil metálico en el caso del asiento, **bancada con apoyabrazos fabricada en polímero inyectado a alta presión, con acabado marson**. No requiere mantenimiento, no se astilla ni se agrieta, tampoco se pudre ni se reseca. Resistente a la humedad. Alta resistencia a las inclemencias. Resistente a todo tipo de agentes químicos hasta el punto de poder limpiar pintadas y grafitis.
Tornillería en acero inoxidable.

Anclaje recomendado: Mediante pernos de expansión Ø10 según superficie y proyecto.

Marcaje personalizable

Plaqueta aluminio 74 x 35 mm.




Marcaje para toda la vida



Variantes:



UM301SPR

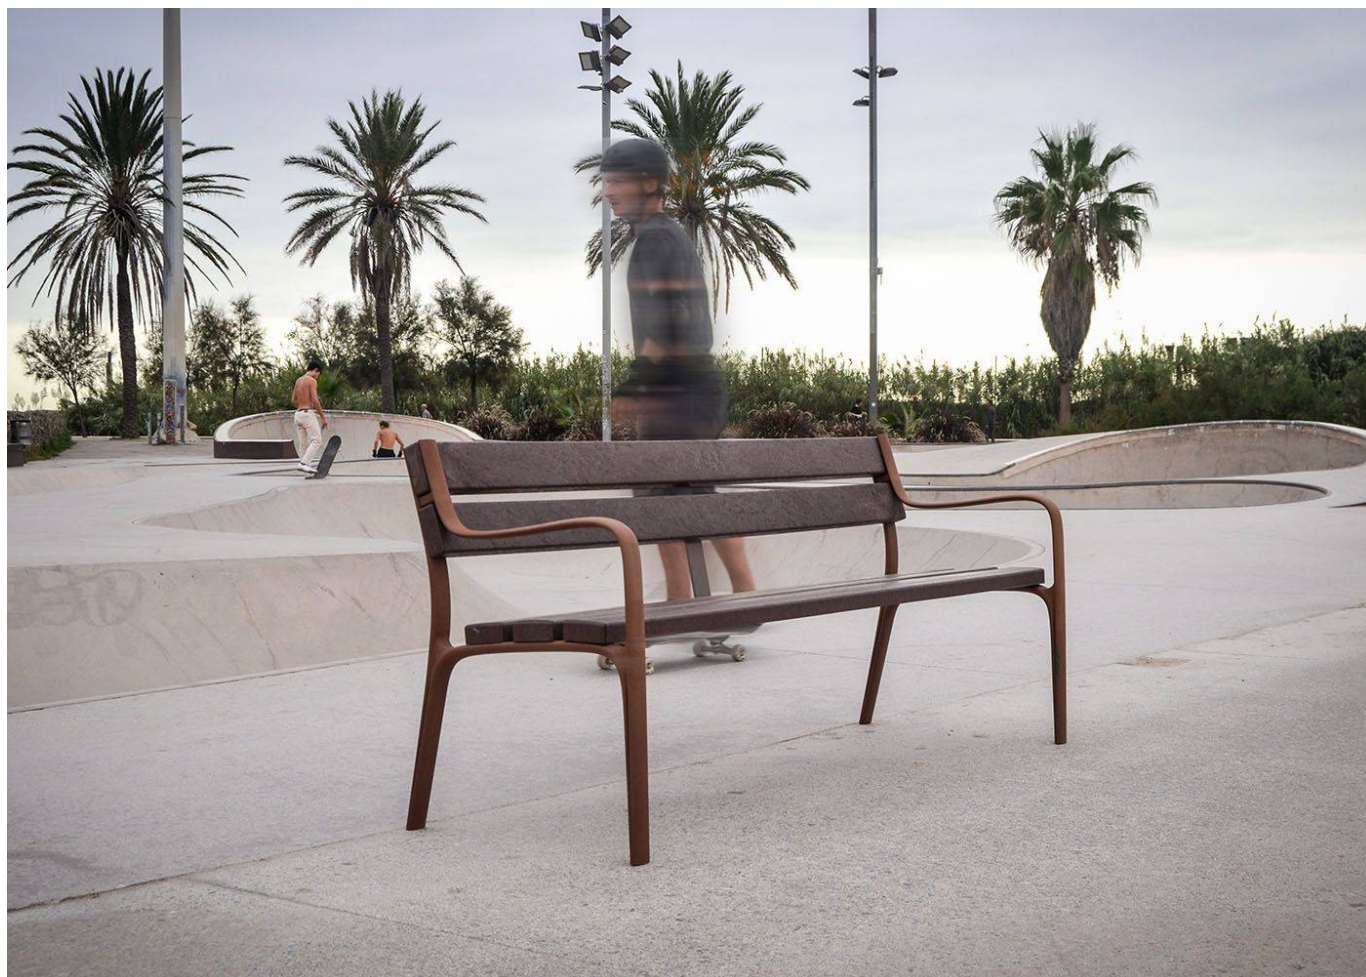

La mejora y evolución constante de nuestros productos, puede provocar algunas modificaciones en las especificaciones técnicas y características de los mismos sin previo aviso.

BENITO

info@benito.com
tel. 93 852 1000



Mesa fabricada en Plástico Reciclado REBNEW, un material excepcional.
Mesa de Picnic de Tablones Rebnew con refuerzo metálico de 110 x 40 x 1800. Excelente comportamiento en el exterior, mesa robusta y de gran firmeza perdurable con el paso de los años. Sin mantenimiento.
Resistencia a la intemperie. Resistente a aceites, ácidos y agua de mar. No se degrada. No se astilla. Antigraffiti.


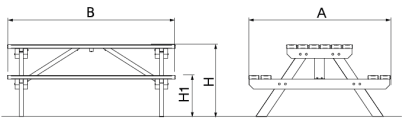




Table with 5 columns: Ref., A, B, H, H1. It lists two models: VRM210MB and VRM215M with their respective dimensions.

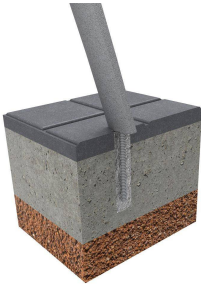

Resistente a la humedad, no absorbe agua, de secado rápido. ECOLÓGICO proviene de producto reciclado y a la vez es reciclable. Larga vida útil.

100% Reciclable. Sin contaminantes. Fabricado de plásticos reciclados de alta calidad.

PREMIADO CON “DER BLAUE ENGEL” **Producto con baja incidencia ambiental durante su ciclo de vida.**

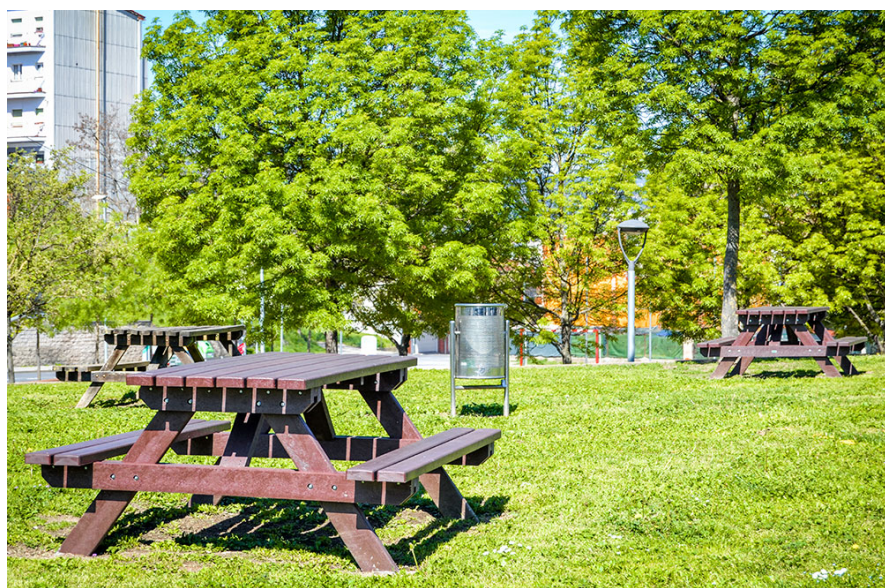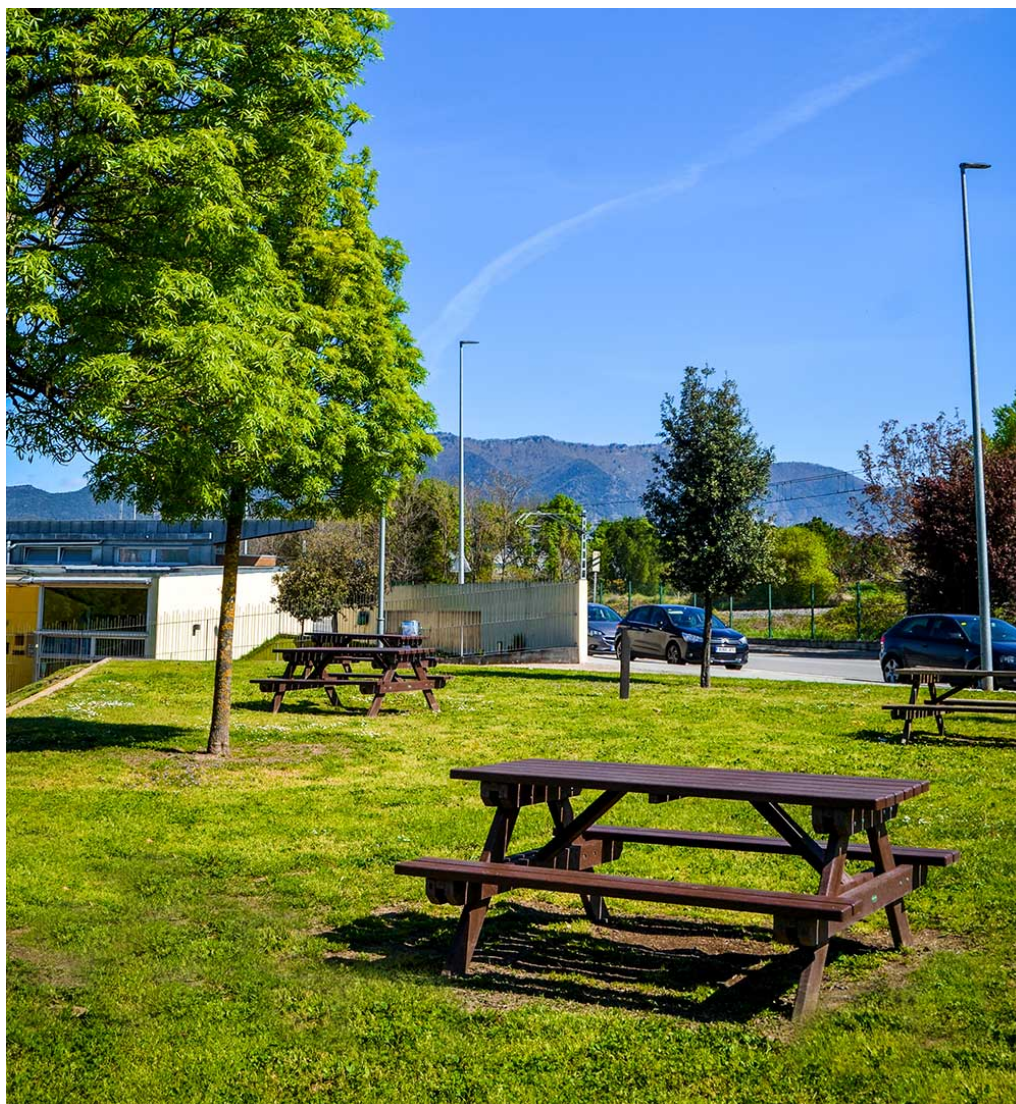

La mejora y evolución constante de nuestros productos, puede provocar algunas modificaciones en las especificaciones técnicas y características de los mismos sin previo aviso.



LEDINBOX
LED LIGHT TECHNOLOGY

Product Data Sheet / Ficha de producto:

PROJECT MAX LED





General information / Información general:

Product code Código producto	PROM
Power Range Rango Potencia	40W - 300W
Application Aplicación	Parks, sports centers , freight docs, road tunnels Parques, centros deportivos, muelles de carga, túneles
Weight / Peso:	7 kg

Product Features / Características del producto:

Body Material & Glass: Material del Cuerpo y Cristal:	Aluminio inyectado a alta presión. Cristal plano templado transparente
Lens / Lentes:	Fabricadas en PMMA
Number of Led / Número de Leds:	60 a/to 120
Light flux / Flujo luminoso:	36.000
Electrical Protection / Protección eléctrica	Clase I (Clase II opcional)
Lifetime / Vida útil luminaria:	>100.000 hrs
Driver:	Programable multinivel (mínimo 5 niveles) 1-10V, DALI, PWL, otras
Surge Protector Protector contra sobretensiones:	10KV / 20KA
Protection rating / Grado protección:	IP66 - IK10
Working Ambient / Ambiente trabajo:	-30°C to +50°C
Colour Temperature / Temperatura color:	3.000°K, 4.000°K, 5.000°K, Ambar
(*) CRI:	≥ 80
Power Factor / Factor de potencia:	>0,95
Supply voltage & Frequency Tensión y frecuencia de alimentación	120V - 277V 50/60Hz
ULOR / FHS	<1%
Fixing / Fijación:	Orientable bracket / lira orientable

Product Drawing / Esquema:

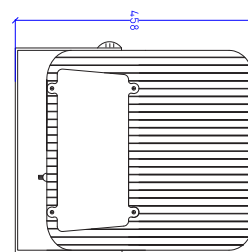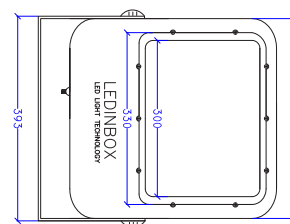

Maintenance / Mantenimiento:

Easy opening for maintenance

Replacement elements: optical system, drivers and electronic components individually replaceable.

Apertura fácil para mantenimiento.

Elementos de reposición: Sistema óptico, drivers y componentes electrónicos sustituibles individualmente

(*) Check availability of other CRI.
Consultar disponibilidad de otros CRI.

Los datos de potencias y luminosidad son considerados representativos de los sistemas de leds mostrados y pueden diferir en tolerancias del +/- 5% y +/-7% respectivamente según los datos aportados por los fabricantes de drivers y diodos de LED.

Luminaria ensayada:
Applus[®] / EN-60598






LEDINBOX
LED LIGHT TECHNOLOGY


PROJECT MAX LED

Photometric distribution / Distribuciones fotométricas:


Tipo 1

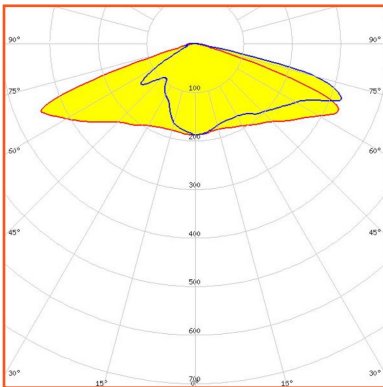


Tipo 2

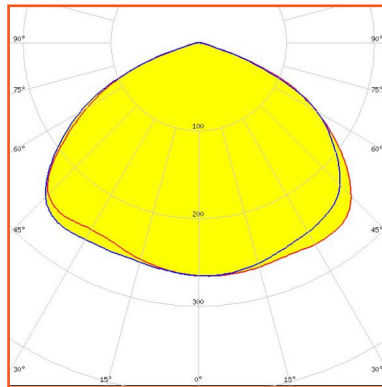

Tipo 3

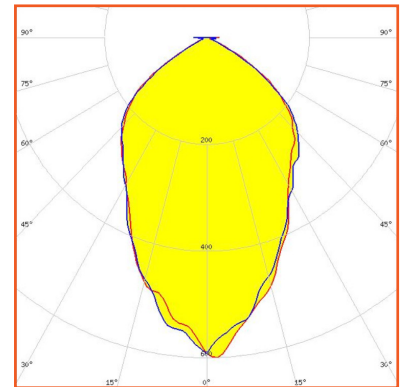

Tipo 4

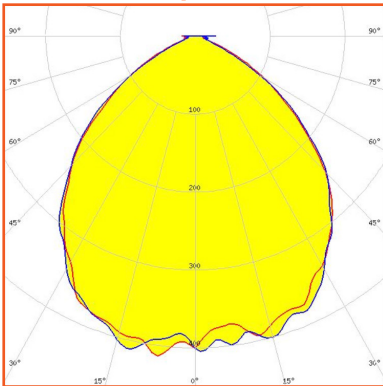

Product Photos / Fotos de producto:



Debido a la constante evolución en la tecnología LED, los valores, datos y medidas pueden verse modificadas sin necesidad de ser notificado de manera previa.
Data is correct at time of print.



Pilona automática con mando a distancia y corona luminosa LED, Ø220 y altura 750mm



Espesor de la pila de 4mm (referencia H7504)
Espesor de la pila de 8mm (referencia H7508)

Pilona diseñada para control de acceso en la vía pública, en comunidades, empresas, etc.

Accionamiento por mando a distancia u otros dispositivos.


Máxima visibilidad gracias a su **corona LED, función semáforo**.

Seguridad positiva, al cortar la tensión el vástago tiende a bajar.

Opcional: con respuesta inmediata de seguridad, para vehículos, cuando el lazo magnético detecta un coche, moto, etc., la pila baja automáticamente. En el caso de las personas u otros obstáculos, un sensor de presión hará que la pila baje al mínimo indicio de impacto.

Iluminación roja
Pilona subida

Iluminación verde
Pilona bajada



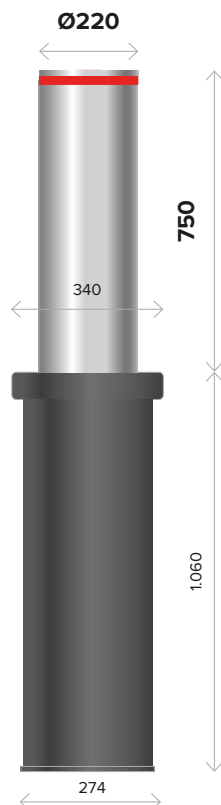


		pilona H7504	pilona H7508
Dimensiones y materiales	Altura desde el nivel del suelo	750mm	750mm
	Diámetro de la pila	220mm	220mm
	Espesor de la pila	4mm	8mm
	Dimensiones del cajón	340x340x1.060mm	340x340x1.060mm
	Material de la pila	Acero inoxidable	Acero inoxidable
	Acabado de la pila	AISI 304 satinado	AISI 304 satinado
Características	Tensión	230V 50Hz	230V 50Hz
	Consumo	700W	700W
	Potencia del Motor	300W (3.000rpm)	300W (3.000rpm)
Prestaciones funcionales	Velocidad	90mm/s 130mm/s	90mm/s 130mm/s
	Rango de Temperatura	-20°C + 80°C	-20°C + 80°C
	Grado de protección IP	IP67	IP67
	Fuerza de subida	1.400NW	1.400NW
	Tiempo de subida	3-4 segundos	3-4 segundos
	Tiempo de bajada	3-4 segundos	3-4 segundos
	Cuadro de maniobra	BC20	BC20
	Resistencia al impacto	100.000 Joules	250.000 Joules
	Corona luminosa	Sí, LED RGB	Sí, LED RGB
	Función semáforo	Sí	Sí
Prestaciones opcionales	Banda reflectante	Opcional	Opcional
	Seguridad personas y objetos	Opcional	Opcional

¡OFERTA!



Ver más grande 

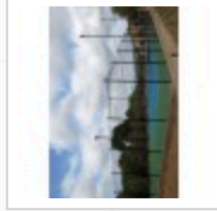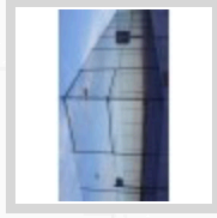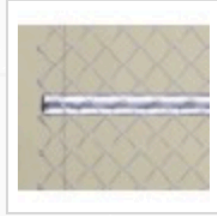

Pilar para valla romboidal de 3m. de alta (Suma de mallas de 2+1m). Longitud total del pilar 3,40m.

Referencia P-PG400

Condición: Nuevo producto

Pilar para valla modelo romboidal clásica.

Colocado a cada tres metros (aconsejado) de distancia entre sí, lograremos tener los suficientes puntos de apoyo para nuestra valla. Incluimos pestañas para fijar la malla.

Longitud total del pilar 3,40m, con tapa a presión en la parte superior.

Fabricados en acero galvanizado y diámetro Ø48mm.

Presentado en dos piezas 2+1,40m con casquillo interior para unión entre sí.

Este pilar esta indicado principalmente para vallas de pistas de tenis, baloncesto y otras instalaciones deportivas que requieran de una altura de 3 metros útiles. También para conseguir un plus de seguridad en cualquier perímetro a cerrar, dada su altura.

Precio IVA incluido.

3.3. NORMATIVA APLICABLE

Article I. normativa tècnica d'urbanització

1. general

- **Llei 3/2012** Modificació del Text refós de la Llei d'urbanisme.
(DOGC 29/2/2012)
 - **Decret Legislatiu 1/2010** Text refós de la Llei d'urbanisme.
(DOGC 5/8/2010)
 - **Decret 305/2006**, de 18 de juliol, pel qual s'aprova el Reglament d'urbanisme.
(DOGC 24/7/2006)
 - **Llei 3/2010** de prevenció i seguretat en matèria d'incendis en establiments, activitats, infraestructures i edificis.
(DOGC núm. 5584 de 10/03/2010)
 - **Llei 5/2003** de mesures de prevenció dels incendis forestals en les urbanitzacions sense continuïtat immediata amb la trama urbana.
(DOGC núm. 3879 de 08/05/2003)
 - **Decret 123/2005**, de mesures de prevenció dels incendis forestals en les urbanitzacions sense continuïtat immediata amb la trama urbana.
(DOGC núm. 4407 de 16/06/2005)
 - **Código Técnico de la Edificación**
DB SI 5 Seguridad en caso de incendio. Intervención de los bomberos
(BOE 28/03/2006)
 - **Real Decreto 2267/2004**, Reglamento de seguridad contra incendios en los establecimientos industriales, RSCIEI. Anexo II
(BOE 17/12/2004)
 - **Llei 13/2014**, d'accessibilitat.
(DOGC núm. 6742 de 04/11/2014)
 - **Decret 135/1995** de desplegament de la Llei 20/1991, de promoció de l'accessibilitat i de supressió de barreres arquitectòniques, i d'aprovació del Codi d'accessibilitat.
(Capítol 2: Disposicions sobre barreres arquitectòniques urbanístiques –BAU-) (DOGC núm. 2043 de 28/04/1995)
 - **Real Decreto 505/2007**, pel qual s'aproven les condicions bàsiques d'accessibilitat i no discriminació de les persones amb discapacitat per a l'accés i utilització dels espais públics urbanitzats i edificacions.
(BOE 11/05/2007)
 - **Orden VIV/561/2010**, por la que se desarrolla el documento técnico de condiciones básicas de accesibilidad y no discriminación para el acceso y utilización de los espacios públicos urbanizados.
(BOE 11/03/2010)
 - **Llei 9/2003**, de la mobilitat
(DOGC núm. 3913 de 27/06/2003)
- vialitat**
- **Orden FOM/3460/2003** por la que se aprueba la norma 6.1-IC: "Secciones de firme", de la Instrucción de Carreteras.
(BOE 12/12/2003)

- **Orden FOM/3459/2003** por la que se aprueba la norma 6.3-IC: "Rehabilitación de firmes", de la Instrucción de carreteras.
(BOE 12/12/2003)
- **Orden FOM/273/2016** por la que se aprueba la Norma 3.1-IC: "Trazado", de la Instrucción de Carreteras.
(BOE 04/03/2016)
- **Orden FOM/298/2016** por la que se aprueba la norma 5.2-IC: "Drenaje superficial" de la Instrucción de Carreteras.
(BOE 10/03/2016)
- **UNE-EN 124-1:2015** Dispositivos de cubrimiento y de cierre para zonas de circulación utilizadas por peatones y vehículos.
- **Ordre 02/07/1976**, "PG-3/88, Pliego de Prescripciones Técnicas Generales para obras de carreteras."
(BOE 07/07/1976 i les seves posteriors modificacions)
- **Ordenança d'obres i d'instal·lacions de serveis** en el domini públic municipal de la ciutat de Barcelona.
(BOP núm. 122 de 22/05/1991) Afectat per: Modificació (28/10/1994) Derogacions (18/03/2002)



2. genèric d'instal·lacions urbanes

- **Decret 120/1992** del Departament d'Indústria i Energia de la Generalitat de Catalunya: Característiques que han de complir les proteccions a instal·lar entre les xarxes dels diferents subministraments públics que discorren pel subsòl.
(DOGC núm. 1606 de 12/06/1992)

Decret 196/1992 del Departament d'Indústria i Energia de la Generalitat de Catalunya pel que es modifica l'apartat a) del preàmbul i el punt 1.2 de l'article 1 del Decret 120/1992.
(DOGC núm. 1649 de 25/09/1992)

ORDRE TIC/341/2003, per la qual s'aprova el procediment de control aplicable a les obres que afectin la xarxa de distribució elèctrica soterrada.
(DOGC núm. 3937 de 31/07/2003)
- **Ordenança d'obres i d'instal·lacions de serveis** en el domini públic municipal de la ciutat de Barcelona.
(BOP núm. 122 de 22/05/1991) Afectat per: Modificació (28/10/1994) Derogacions (18/03/2002)
- **Especificacions Tècniques** de les companyies subministradores dels diferents serveis.
- **Normes UNE** de materials, sistemes o mètodes de col·locació i càlcul

3. xarxes de proveïment d'aigua potable

- **Real Decreto 606/2003**, de 23 de maig de 2003, modificació del Reglament de domini públic hidràulic.
(BOE 06/06/2003)
- **Decret Legislatiu 3/2003**, de 4 de novembre de 2003, Text refós legislació en matèria d'aigües de Catalunya.
(DOGC núm. 4015 de 21/11/2003)
- **Real Decreto 140/2003**, de 7 de febrer, por el que se establecen los criterios sanitarios de la calidad del agua de consumo humano.
(BOE 21/02/2003)
- **Real Decreto Legislativo 1/2001**, de 20 de julio, por el que se aprueba el texto refundido de la Ley de aguas.
(BOE 24/07/01)
- **Orden 28/07/1974**, s'aprova el "Pliego de prescripciones técnicas generales para tuberías de abastecimiento de agua".
(BOE 02/10/1974 i 03/10/1974 respectivament)
- **Norma Tecnològica NTE-IFA/1976**, "Instalaciones de fontanería: Abastecimiento"
- **Norma Tecnològica NTE-IFR/1974**, "Instalaciones de fontanería: Riego"
- Reglament del servei metropolità del cicle integral de l'aigua.
(BOP 20/11/2012).

4. Hidrants d'incendi

- **Real Decreto 1942/1993** pel que s'aprova el "Reglamento de Instalaciones de Protección contra incendios"
(BOE 14/12/1993)

5. xarxes de sanejament

- **Decret 130/2003**, de 13 de maig, pel qual s'aprova el Reglament dels serveis públics de sanejament.
(DOGC núm. 3894 de 29/05/2003)
- **Real Decreto-Ley 11/1995**, de 28 de desembre, pel qual s'estableixen les normes aplicables al tractament de les aigües residuals urbanes.
(BOE 30/12/1995)
- **Orden 15/09/1986**. "Tuberías. Pliego de Prescripciones Técnicas Generales para Tuberías de Saneamiento de Poblaciones".
(BOE 23/09/1986)
- **6. Àmbit municipal o supramunicipal:**
- **Reglament metropolità d'abocament d'aigües residuals**
(Àrea metropolitana de Barcelona)
(BOP 03/02/2015)

- **Ordenança General del Medi Ambient Urbà del municipi de Barcelona**
Títol 5: Gestió d'aigües. Cap. 2. Ús del sistema de sanejament d'aigües residuals i pluvials
(BOP 02/05/2011)

7. xarxes de distribució de gas canalitzat

- **Real Decreto 919/2006** "Reglamento técnico de distribución y utilización de combustibles gaseosos y sus instrucciones complementarias":
(BOE 04/09/2006)
ITC-ICG 01 Instalaciones de distribución de combustibles gaseosos por canalización
ITC-ICG 03 Instalaciones de almacenamiento de gases licuados del petróleo (GLP) en depósitos fijos
- **Ordre 18/11/1974** s'aprova el "Reglamento de redes y acometidas de combustibles gaseosos." (BOE 06/12/1974)
Ordre 26/10/1983 modifica la Ordre 18/11/74, per la que s'aprova el "Reglamento de redes y acometidas de combustibles gaseosos" derogat en tot allò que contradiguin o s'oposin al que es disposa al "Reglamento técnico de distribución y utilización de combustibles gaseosos y sus instrucciones técnicas complementarias", aprovat pel RD 919/2006.
- **Decreto 2913/1973**, "Reglamento general del servicio público de gases combustibles."
(BOE 21/11/1973, modificació BOE 21/05/1975; 20/02/1984) derogat en tot allò que contradiguin o s'oposin al que es disposa al "Reglamento técnico de distribución y utilización de combustibles gaseosos y sus instrucciones técnicas complementarias", aprovat pel RD 919/2006.

8. xarxes de distribució d'energia elèctrica

9. General

- **Ley 24/2013**, de 26 de diciembre, del Sector Eléctrico.
(BOE 27/12/2013)
- **Real Decreto 1955/2000**, por el que se regulan las actividades de transporte, distribución comercialización de instalaciones de energía eléctrica.
(BOE 27/12/2000) correcció d'errades (BOE 13/03/2001)

10. Alta Tensió

- **Real Decreto 223/2008** "Condiciones técnicas y garantías de seguridad en líneas eléctricas de alta tensión y sus instrucciones técnicas complementarias, ITC-LAT 01 a 09"
(BOE 19/03/2008) modificat pel Real Decreto 560/2010 (BOE 22/05/2010)
- **Real Decreto 337/2014**, de 9 de mayo, por el que se aprueban el Reglamento sobre condiciones técnicas y garantías de seguridad en instalaciones eléctricas de alta tensión y sus Instrucciones Técnicas Complementarias ITC-RAT 01 a 23.
(BOE 09/06/2014)
- **Resolució ECF/4548/2006**, de 29 de desembre. Normes tècniques particulars de Fecsa-Endesa relatives a les instal·lacions de xarxa i a les instal·lacions d'enllaç.
(DOGC núm. 4827 de 22/02/2007).
NTP - LAMT Línies aèries de mitjana tensió
NTP - LSMT Línies subterrànies de mitjana tensió

11. Baixa Tensió

- **Real Decreto 842/2002** por el que se aprueba el Reglamento Electrotécnico de Baja Tensión.
(BOE núm. 224 18/09/2002)
En particular:
ITC BT-06 Redes aéreas para distribución en baja tensión
ITC BT-07 Redes subterráneas para distribución en baja tensión
ITC BT-08 Sistemas de conexión del neutro y de las masas en redes de distribución
ITC-BT-09 Instalaciones de alumbrado exterior
ITC BT-10 Previsión de cargas para suministros en baja tensión
ITC BT-11 Redes de distribución de energía eléctrica. Acometidas
- **Real Decreto 1053/2014** por el que se aprueba una nueva Instrucción Técnica Complementaria (ITC) BT 52 «Instalaciones con fines especiales. Infraestructura para la recarga de vehículos eléctricos», del Reglamento electrotécnico para baja tensión, aprobado por Real Decreto 842/2002, de 2 de agosto, y se modifican otras instrucciones técnicas complementarias del mismo.
(BOE núm. 316 31/12/2014)
- **Resolució ECF/4548/2006**, de 29 de desembre. Normes tècniques particulars de Fecsa-Endesa relatives a les instal·lacions de xarxa i a les instal·lacions d'enllaç.
(DOGC núm. 4827 de 22/02/2007)
NTP - LABT Línies aèries de baixa tensió
NTP - LSBT Línies subterrànies de baixa tensió

12. centres de Transformació

- **Real Decreto 337/2014**, "Reglamento sobre condiciones técnicas y garantías de seguridad en instalaciones eléctricas de alta tensión y sus Instrucciones Técnicas Complementarias ITC-RAT 01 a 23." (BOE 09/06/2014)
- **Ordre de 06/07/1984**, s'aprova les "Instrucciones Técnicas Complementarias ITC-MIE-RAT, del Reglamento sobre condiciones técnicas y garantías de seguridad en centrales eléctricas y centros de transformación" (BOE 01/08/1984)
- **Resolución 19/06/1984**: "Ventilación y acceso de ciertos centros de transformación". (BOE 26/06/1984)
- **Resolució ECF/4548/2006**, de 29 de desembre. Normes tècniques particulars de Fecsa-Endesa relatives a les instal·lacions de xarxa i a les instal·lacions d'enllaç (DOGC núm. 4827 de 22/02/2007)
NTP – CT Centres de transformació en edificis
NTP – CTR Centres de transformació l'entorn rural

13. enllumenat públic

- **Real Decreto 1890/2008** Reglamento de eficiencia energética en instalaciones de alumbrado exterior y sus instrucciones técnicas complementarias EA-01 a EA-07. (BOE 19/11/2008)
- **Llei 6/2001**, d'ordenació ambiental de l'enllumenat per a la protecció del medi nocturn. (DOGC núm. 3407 de 12/06/2001)
- **Decret 190/2015**, de desplegament de la Llei 6/2001, de 31 de maig, d'ordenació ambiental de l'enllumenament per a la protecció del medi nocturn. (DOGC núm. 6944 de 27/08/2015)
- **Real Decreto 842/2002** por el que se aprueba el Reglamento Electrotécnico de Baja Tensión, ITC-BT-09 Instalaciones de alumbrado exterior. (BOE 18/09/2002)
- **Norma Tecnològica NTE-IEE/1978**. "Instalaciones de electricidad: Alumbrado exterior".
- **14. xarxes de telecomunicacions**
- **Ley 9/2014**, de 9 de mayo, General de Telecomunicaciones. (BOE 10/05/2015)
- Especificacions tècniques de les Companyies

5. PLEC DE CONDICIONS TÈCNIQUES

0 CONDICIONS TÈCNIQUES GENERALS

Sobre els components

Sobre l'execució

Sobre el control de l'obra acabada

Sobre normativa vigent

1 CONDICIONS TÈCNIQUES PER UNITAT D'OBRA

SISTEMA SUSTENTACIÓ

SUBSISTEMA ENDERROCS

1 CONDICIONS GENERALS

1.1 Enderroc d'elements estructurals

1.2 Enderroc de tancaments i diversos

SUBSISTEMA MOVIMENT DE TERRES

1 EXPLANACIONS, BUIDATS I BUIXARDATS

2 REBLERTS I TERRAPLENS

3 EXCAVACIÓ DE RASES I POUS

4 TRANSPORT DE TERRES

SISTEMA ESTRUCTURA

SUBSISTEMA SOTA-RASANT FONAMENTS

1 FONAMENTACIÓ DIRECTA

1.1 Tipus d'elements

1.1.1 Sabates contínues

1.1.2 Sabates aïllades

1.1.3 Lloses

1.1.4 Murs de contenció

1.1.5 Murs pantalles

SUBSISTEMA SOBRE-RASANT ESTRUCTURA

1 ESTRUCTURES DE FORMIGÓ

1.1 Formigó armat

1.2 Encofrats

2 ESTRUCTURES D'ACER

3 ESTRUCTURES D'OBRA DE FÀBRICA

3.1 Ceràmica

SISTEMA ENVOLVENT

SUBSISTEMA FAÇANES

1 OBERTURES

1.1 Fusteries exteriors

1.1.1 Fusteries metàl·liques

1.1.2 Fusteries de vidre

1.2 Envidrament

1.2.1 Vidres plans

SISTEMA COMPARTIMENTACIÓ INTERIOR/ACABATS

SISTEMA CONDICIONAMENT AMBIENTAL I INSTAL·LACIONS

SISTEMA EQUIPAMENTS I D'ALTRES

CONDICIONS TÈCNIQUES GENERALS

Sobre els components

Característiques

Tots els productes de construcció hauran de portar el marcatge CE, d'acord amb les condicions establertes a l'article 5.2 Conformitat amb el CTE dels productes, equips i materials, Part I. Capítol 2. del CTE:

1. Els productes de la construcció que s'incorporin amb caràcter permanent als edificis, en funció del seu ús previst, portaran el marcatge CE, de conformitat amb la Directiva 89/106/CEE de productes de la construcció, publicada pel Real Decret 1630/1992 del 29 de desembre, modificada pel Real Decret 1329/1995 del 28 de juliol, i disposicions de desenvolupament, o altres Directives europees que li siguin d'aplicació.

2. En determinats casos, i amb la finalitat d'assegurar la seva suficiència, els DB establiran les característiques tècniques de productes, equips i sistemes que s'incorporin als edificis, sense perjudici del Marcatge CE que els sigui aplicable d'acord amb les corresponents directives Europees.

Control de recepció

Tots els productes de construcció tindran un control de recepció a l'obra, d'acord amb les condicions establertes a l'article 7.2 Control de recepció a l'obra de productes, equips i sistemes. Part I. Capítol 2. del CTE, i comprendrà:

Control de la documentació dels subministres.

1. Els subministradors lliuraran els documents d'identificació del producte exigits per la normativa d'obligat compliment, pel projecte o la DF (Direcció Facultativa) al constructor, qui els presentarà al director d'execució de l'obra. Aquesta documentació comprendrà, almenys, els següents documents:

- a) els documents d'origen, full de subministrament ;
- b) el certificat de garantia del fabricant, firmat per una persona física; i
- c) els documents de conformitat o autoritzacions administratives exigides reglamentàriament, inclosa la documentació corresponent al marcatge CE dels productes de la construcció, quan sigui pertinent, d'acord amb les disposicions que siguin transposició de les Directives Europees que afectin als productes subministrats.

Quan el material o equip arribi a l'obra amb el certificat d'origen industrial que acrediti el compliment d'aquestes condicions, normes o disposicions, la seva recepció es realitzarà comprovant, únicament, les seves característiques aparents.

Control de recepció mitjançant distintius de qualitat i avaluacions d'idoneïtat tècnica

1. El subministrador proporcionarà la documentació precisa sobre:

- a) els distintius de qualitat que ostentin els productes, equips o sistemes subministrats, que assegurin les característiques tècniques dels mateixos exigides en el projecte i documentarà, si s'escau, el reconeixement oficial del distintiu d'acord amb l'establert en l'article 5.2.3; i
- b) les avaluacions tècniques d'idoneïtat per a l'ús previst de productes, equips i sistemes innovadors, d'acord amb l'establert en l'article 5.2.5, i la constància del manteniment de les seves característiques tècniques.

2. El director de l'execució de l'obra verificarà que aquesta documentació és suficient per a l'acceptació dels productes, equips i sistemes emparats per ella.

Control de recepció mitjançant assaigs

1. Per a verificar el compliment de les exigències bàsiques del *CTE pot ser necessari, en determinats casos, realitzar assaigs i proves sobre alguns productes, segons l'establert en la reglamentació vigent, o bé segons l'especifica't en el projecte o ordenats per la D.F.

2. La realització d'aquest control s'efectuarà d'acord amb els criteris establerts en el projecte o indicats per la direcció facultativa sobre el mostreig del producte, els assajos a realitzar, els criteris d'acceptació i rebuig i les accions a adoptar.

Sobre l'execució.

Condicions generals.

Tots els treballs, inclosos en el present projecte s'executaran esmeradament, tenint en compte les bones practiques de la construcció, d'acord amb les condicions establertes en l'article 7.1 Condicions en l'execució de les obres. Generalitats. Part I capítol 2 del CTE:

1. Les obres de construcció de l'edifici es portaran a terme segons el projecte i les seves modificacions autoritzades pel director de l'obra, prèvia conformitat del promotor, a la legislació aplicable, a les normes de la bona pràctica constructiva i a les instruccions del director de l'obra i del director de l'execució de l'obra.

Control d'execució.

Tots els treballs, inclosos en el present projecte, tindran un control d'execució d'acord amb les condicions establertes a l'article 7.3 Control d'execució de l'obra. Generalitats. Part I capítol 2 del CTE:

Durant la construcció, el director de l'execució de l'obra controlarà l'execució de cada unitat d'obra verificant el seu replanteig, els materials que s'utilitzin, la correcta execució i disposició dels elements constructius i de les instal·lacions, així com les verificacions i altres controls a realitzar per a comprovar la seva conformitat amb el que s'indica en el projecte, la legislació aplicable, les normes de bona pràctica constructiva i les

instruccions de la direcció facultativa. A la recepció de l'obra executada poden tenir-se en compte les certificacions de conformitat que ostentin els agents que hi intervenen, així com les verificacions que, si s'escau, realitzin les entitats de control de qualitat de l'edificació.

2. Es comprovarà que s'han adoptat les mesures necessàries per a assegurar la compatibilitat entre els diferents productes, elements i sistemes constructius.

3. En el control d'execució de l'obra s'adoptaran els mètodes i procediments que es contemplin en les avaluacions tècniques d'idoneïtat per a l'ús previst dels productes, equips i sistemes innovadors, prevists a l'article 5.2.5

Sobre el control de l'obra acabada.

Verificacions del conjunt o parts de l'edifici d'acord amb les condicions establertes a l'article 7.4 Condicions de l'obra acabada.

Generalitats. Part I capítol 2 del CTE:

A l'obra acabada, bé sobre l'edifici en el seu conjunt, o bé sobre les seves diferents parts i les seves instal·lacions, parcial o totalment acabades, han de realitzar-se, a més de les que puguin establir-se amb caràcter voluntari, les comprovacions i proves de servei previstes en el projecte o ordenades per la D.F. i les exigides per la legislació aplicable

Sobre la normativa vigent

El Decret 462/71 del Ministerio de la Vivienda (BOE: 24/3/71): "Normas sobre redacción de proyectos y dirección de obras de edificación", estableix que a la memòria i al plec de prescripcions tècniques particulars de qualsevol projecte d'edificació es faci constar expressament l'observança de les normes sobre la construcció. Així doncs, en el present plec s'inclourà una relació de les normes vigents aplicables sobre construcció i es remarcarà que en l'execució de l'obra s'observaran les mateixes.

A més, els productes de la construcció duren el marcatge CE. En aquest sentit, les reglamentacions recents, com és el cas del CTE, fan referència a normes UNE-EN, CEI, CEN, que en molts casos estableixen requisits concrets que s'han de complimentar en el projecte.

CONDICIONS TÈCNIQUES PER UNITAT D'OBRA

SISTEMA SUSTENTACIÓ

SUBSISTEMA ENDERROCS

1 CONDICIONS GENERALS

Operacions destinades a la demolició total o parcial d'un edifici o element constructiu, aeri o enterrat que obstaculitzi la construcció d'una obra i que sigui necessari fer desaparèixer, comprèn també la retirada dels materials i lliurament a un gestor autoritzat, per al seu reciclatge o per a la disposició de rebuig. En funció de la seva execució es defineixen diversos tipus d'enderroc:

Enderroc d'element a element, el més usual, quan els treballs s'efectuen seguint l'ordre invers a la seva construcció.

Enderroc per col·lapse per embranzida de màquina, quan l'alçada de l'edifici no superi els 2/3 de l'alçada assolible per a aquesta.

Enderroc per col·lapse mitjançant impacte de bola de gran massa, quan l'edifici es trobi aïllat o prenent estrictes mesures de seguretat respecte als confrontats. O per col·lapse mitjançant la utilització d'explosius, quan l'estructura no sigui d'acer o amb predomini de fusta i materials combustibles.

Enderroc combinat. Quan part d'un edifici s'hagi d'enderrocar element a element i l'altra part per qualsevol altre procediment de col·lapse, s'establiran clarament les zones on s'utilitzarà cada modalitat.

Normes d'aplicació

Residus. Llei 6/93, de 15 juliol, modificada per la Llei 15/2003, de 13 de juny i per la Llei 16/2003, de 13 de juny.

Operaciones de valorización y eliminación de residuos y la lista europea de residuos. O. MAM/304/2002, de 8 febrero

Residuos. Ley 10/1998, ley de residuos.

Residuos. Construcción y demolición. RD 105/2008, de 1 de febrero, por el que se regula la producción y gestión de los residuos de construcción y demolición. (BOE 13.02.2008).

Regulador dels enderrocs i altres residus de la construcció. D. 201/1994, 26 juliol, (DOGC:08/08/94), modificat pel D. 161/2001, de 12 juny D. 259/2003 (DOGC: 30/10/2003) correcció d'errades: (DOGC: 6/02/04)

Ecoeficiència. Regulació criteris ambientals i ecoeficiència en edificis. D 21/2006 (DOGC 16.2.2006)

Pliego de prescripciones técnicas generales para obras de carreteras y puentes (PG 3/75). O. 06.02.1976. Actualización de determinados artículos del pliego de prescripciones técnicas generales para obras de carreteras y puentes relativos a la construcción de explanaciones, drenajes y cimentaciones. O. FOM/1382/2002.

Reglamento sobre trabajos con riesgo de amianto. O. 31.11.1984, O. 26.07.1993.

Normas complementarias del Reglamento sobre trabajos con riesgo de amianto. O. 07.01.1987.

UNE. UNE 88411:1987 Productos de amiantocemento. Directrices para su corte y mecanizado en obra.

Components

Les eines per a la demolició: mitjans manuals, martell picador, martell trencador.

Els materials a demolir: Tots els materials corresponents al procés constructiu: estructurals, de revestiments d'instal·lacions etc.

Els elements auxiliars: bastides. S'utilitzaran en l'enderroc d'elements específics, en demolicions manuals, element a element, i sempre en construccions que no presentin símptomes de ruïna imminent. Es comprovarà prèviament que les seccions i l'estat físic dels elements d'estintolament, dels taulons, dels cossos de bastida, etc. són els adequats per tal de complir a la perfecció la missió que se'ls exigirà un cop muntats. S'estudiarà, en cada cas, la situació, la forma, l'accés del personal, dels materials, la resistència del terreny si recolza en ell, la resistència de la bastida i dels possibles llocs d'ancoratges, les proteccions necessàries a utilitzar, les viseres, lones, etc. buscant sempre les causes que, juntes o per separat, puguin produir situacions que donin lloc a accidents, per tal de poder-los evitar. Quan existeixin línies elèctriques nues s'aïllaran amb el dielèctric apropiat, es desviaran, almenys, a 3 m. de la zona d'influència dels treballs o, en altre cas, es tallarà la tensió elèctrica mentre durin els treballs.

Característiques tècniques mínimes dels elements auxiliars. Bastides.

Bastides de servei. Les més usals són les bastides de servei metàl·liques per la seva rapidesa i simplicitat de muntatge, lleugeresa, llarga durada, adaptabilitat a qualsevol tipus d'obra, exactitud en el càlcul de càrregues per conèixer les característiques dels acers emprats, possibilitat de desplaçament. En la seva col·locació es tindran en compte les següents condicions:

Els elements metàl·lics que formin els peus drets o suports estaran en un pla vertical. La separació entre els travessers o ponts no serà superior a 2,50 metres. L'entroncament dels travessers es farà a una quarta part de la seva llum, on el moment flector sigui mínim. En les abraçadores que uneixen els elements tubulars es controlarà l'esforç de cargolada. Les traves o ancoratges hauran d'estar formats sempre per sistemes indeformables en el pla format pels suports i ponts, a força de diagonals o creus de Sant Andreu; s'ancoraran, a més, a les façanes que no hagin de ser enderrocades, o no immediatament, requisit imprescindible si la bastida no està ancorada en els seus extrems; han de preveure's com a mínim quatre ancoratges i un per cada 20 m². No es superarà la càrrega màxima admissible per a les rodes quan aquestes s'incorporin a una bastida. Els taulers d'altura major a 2 metres estaran proveïts de baranes normalitzades i marxapeu.

Bastides de càrrega. Utilitzades com a element auxiliar per tal de sostenir parts o materials d'una obra durant la seva construcció quan no es puguin sostenir per si mateixos, emprant-se com a armadures provisionals per a l'execució de voltes, arcs, escales, encofrats de sostres, etc. Estaran projectats i construïts de manera que permetin un descens i desmuntatge progressius.

Execució

Condicions prèvies

Abans de l'inici de les activitats d'enderroc es reconeixeran, les característiques de l'edifici a enderrocar: antiguitat, característiques de l'estructura inicial, variacions, reformes, i estat actual de l'estructura i les instal·lacions. Es reconeixeran també, les edificacions confrontants, el seu estat de conservació i les seves mitgeres per tal d'adoptar les mesures de precaució com són l'anul·lació d'instal·lacions, apuntalament d'alguna part dels edificis veïns, separació d'elements units a edificis que no s'han de enderrocar, etc... i també es reconeixeran els vials i xarxes de serveis de l'entorn de l'edifici a enderrocar, que puguin ser afectats pel procés d'enderroc.

En aquest sentit, hauran de ser treballs obligats a realitzar i en aquest ordre, els següents:

Desinfecció i desinsectació dels locals de l'edifici que hagin pogut albergar productes tòxics, químics o animals (portadors de paràsits).

Anul·lació i neutralització per part de les Companyies subministradores de les escomeses d'electricitat, gas, telèfon, etc. així com tapat del clavegueram i buidatge dels possibles dipòsits de combustible.

Estintolament i apuntalament dels elements de construcció que poguessin ocasionar algun esfondrament.

Instal·lació de bastides, totalment exemptes de la construcció a enderrocar, si bé es podran arriostrar a aquesta en les parts no enderrocades.

Instal·lació de mesures de protecció col·lectives tant en relació amb els operaris encarregats de l'enderroc, com amb terceres persones o edificis, entre les quals cal destacar: Consolidació d'edificis confrontants i protecció si són més baixos, mitjançant la instal·lació de viseres de protecció; Protecció de la via pública o zones confrontants i la seva senyalització; Instal·lació de xarxes o viseres de protecció per a vianants i lones de protecció per impedir la caiguda d'enderrocs; Manteniment d'elements propis de l'edifici com: ampits, baranes, escales, etc; Protecció dels accessos a l'edifici mitjançant passadissos coberts; Instal·lació de mitjans d'evacuació d'enderrocs, canals i conductes de dimensions adequades, així com tremuges per l'emmagatzematge; Reforç de les plantes sota rasant si existeixen i s'han d'acumular enderrocs en planta baixa; Evitar, mitjançant lones a l'exterior i regat a l'interior, la creació de grans quantitats de pols; No s'han de sobrecarregar excessivament els forjats intermedis amb enderrocs. Els buits d'evacuació es protegiran

amb baranes; Adopció de mesures de protecció personal, dotant els operaris del preceptiu i específic material de seguretat (cinturons, cascos, botes, màscares, etc.).

Es comprovarà que els mitjans auxiliars a utilitzar, tan mecànics com manuals, reuneixen les condicions de quantitat i qualitat especificades en el pla d'enderroc, d'acord amb la normativa aplicable en el transcurs de l'activitat. En el cas de procediment d'enderroc mecànic, s'haurà enderrocat prèviament, element a element, la part d'edifici que està en contacte amb les mitgeres, deixant aïllat el tall de la màquina. Quan existeixin plans inclinats, com ràfecs de coberta, que poden lliscar i caure sobre la màquina, s'enderrocaran prèviament. En el pla d'enderroc, s'indicaran els elements susceptibles de ser recuperats, a fi de fer-ho de forma manual abans que s'iniciï l'enderroc per mitjans mecànics. Aquesta condició no tindrà efecte si amb això es modifiquessin les constants d'estabilitat de l'edifici o d'algun element estructural. En el cas de demolició o retirada de materials que continguin amiant i prèviament a l'inici de la feina, l'empresa encarregada d'executar-la haurà d'establir un pla de treball aprovat per la D.F. Quan tècnicament sigui possible, l'amiant o els materials que el continguin han de ser retirats abans de començar les operacions de demolició.

Fases d'execució

Enderroc. Els elements resistents s'enderrocaran en l'ordre invers al seguit en la seva fase de construcció. Es descendirà planta a planta començant per la coberta, alleugerint les plantes de forma simètrica, excepte indicació en contra. Es procedirà a retirar la càrrega que graviti sobre qualsevol element abans d'enderrocar aquest. En cap cas es permetrà acumular enderrocs sobre els forjats en quantia major a l'especificada en l'Estudi Previ, tot i que l'estat dels esmentats sostres sigui bo. Tampoc s'acumularà enderroc ni es suportaran elements contra tanques, murs i suports, propis o mitgeres mentre aquests hagin de romandre en peus. Es contrarestaran o suprimiran els components horitzontals d'arcs, voltes, etc., i s'apuntalaran els elements, la resistència i estabilitat dels quals es tinguin dubtes raonables; les volades seran objecte d'especial atenció i seran apuntalades abans d'alleugerir els seus contrapesos. Es mantindran tot el temps possible les traves existents, introduint-ne de nous, en la seva absència, quan resultin necessaris. En estructures hiperestàtiques es controlarà que l'enderroc d'elements resistents origina els menors girs, fletxes i transmissió de tensions possibles, no s'enderrocaran elements estructurals o de traves mentre no es suprimeixin o contrarestin eficaçment les tensions que puguin estar incidint sobre ells. Es tindrà, així mateix, present el possible efecte pendular d'elements metàl·lics que es tallin o dels quals sobtadament se'n suprimeixin les tensions.

En general, els elements que puguin produir talls com vidres, porcellana sanitària, etc. es desmuntaran sencers. El trencament de qualsevol element suposa que els trossos resultants han de ser manejables per un sol operari. El tall o enderroc d'un element que, pel seu pes o volum no resulti manejable per una sola persona, es realitzarà mantenint-lo suspès o estintolat de manera que, en cap cas, es produeixin caigudes brusques o vibracions que puguin afectar a la seguretat i resistència dels forjats o plataformes de treball.

L'abatiment d'un element es durà a terme de manera que es faciliti el seu gir sense que aquest afecti al desplaçament del seu punt de suport i, en qualsevol cas, aplicant-li els mitjans d'ancoratge i de tirants per tal que el seu descens sigui lent. La bolcada lliure només es permetrà en elements que es puguin fer a trossos, no ancorats, situats en planta baixa o, com a màxim, des del nivell del segon forjat, sempre que es tracti d'elements de façanes i la direcció de la bolcada sigui cap a l'exterior. La caiguda es produirà sobre sòl consistent i amb espai lliure suficient per tal d'evitar efectes no desitjats.

No es permetran fogueres dins de l'edifici i les exteriors es protegiran del vent, estaran continuament controlades i s'apagaran completament al finalitzar cada jornada de treball. En cap cas s'utilitzarà el foc amb propagació de flama com a mitjà d'enderroc. En edificis amb estructura de fusta o en aquells que existeixi abundància de material combustible es disposarà, com a mínim, d'un extintor manual contra incendis.

La utilització de compressors, martells pneumàtics, elèctrics o qualsevol mitjà auxiliar que produeixi vibracions haurà de ser prèviament autoritzat per la D. F.

No s'utilitzaran grues per a realitzar esforços que no siguin exclusivament verticals o per a atirantar, apuntalar o arrencar elements ancorats de l'edifici a enderrocar. Quan s'utilitzin per a l'evacuació d'enderrocs, les càrregues es protegiran d'eventuals caigudes i els elements lineals es traslladaran ancorats, almenys, de dos punts. No es descendiran les càrregues amb el control únic del fre.

Al finalitzar la jornada no quedaran elements susceptibles d'esfondrar-se de forma espontània o per l'acció d'agents atmosfèrics nocius (vent, pluja, etc.); es protegiran d'aquesta, mitjançant lones o plàstics, les zones de l'edifici que puguin veure's afectades pels seus efectes.

Al començament de cada jornada, i abans de continuar els treballs d'enderroc s'inspeccionarà l'estat dels estintolaments, atirantaments, ancoratges, etc. aplicats en jornades anteriors, tant en l'edifici que s'enderroca com en els que es poguessin haver efectuat en edificis de l'entorn; també s'estudiarà l'evolució de les esquerdes més representatives i s'aplicaran, si s'escau, les pertinents mesures de seguretat i protecció dels talls.

Retirada i transport de materials. L'evacuació d'enderrocs es pot realitzar de les següents formes: Mitjançant transport manual amb sacs o carretó fins al lloc d'apilament dels enderrocs o fins a les canals o conductes disposats per a aquesta funció; Amb obertura de buits en forjats, coincidents amb l'ample d'un entrebigat, de longitud compresa entre 1 i 1,50 metres, distribuïts de manera estratègica a fi de facilitar la ràpida

evacuació. Aquest sistema només podrà emprar-se, excepte indicació contrària, en edificis o restes d'ells, amb un màxim de 3 plantes i quan el producte de l'enderroc sigui de grandària manejable per una sola persona; Llançant lliurement l'enderroc des d'una alçada màxima de 2 plantes sobre el terreny, sempre que es disposi d'un espai lliure mínim de 6 x 6 metres; Mitjançant grua quan es disposi d'espai per a la seva instal·lació i zona acotada per a la descàrrega de l'enderroc.

A l'empresa que realitza els treballs d'enderroc se li lliurarà, si s'escau, la documentació completa relativa als materials que han de ser aplegats per a la seva posterior utilització; aquests materials es netejaran i traslladaran al lloc assenyalat a aquest efecte en la forma que indiqui la D.F.

Quan no existeixin especificacions referents a la reutilització de materials, tota la runa resultant de l'enderroc es traslladarà al corresponent abocador municipal o a l'abocador que indiqui el Gestor Autoritzat de Residus encarregat de la gestió de les runes provinents de l'enderroc. El mitjà de transport, així com la disposició de la càrrega, s'adequaran a cada necessitat, adoptant-se les mesures que convinguin per tal d'evitar que la càrrega pugui espargar-se o originar emanacions o sorolls durant el seu trasllat.

Els residus que continguin amiant s'han de recollir i traslladar fora del lloc de treball, el més aviat possible, en recipients tancats i senyalitzats amb etiquetes d'avertència de perill, per tal d'evitar l'emissió de fibres d'amiant al l'ambient.

Control i acceptació

A manca d'un pla de control específic definit per la D.F. es realitzarà en el tipus de enderroc per elements un control per cada 200m a enderrocar i no menys d'un control per planta.

Amidament i abonament

m³ de volum aparent, realment enderrocat, pel que respecte als elements propis d'edificació.

m³ de volum realment enderrocat, pel que fa referència als murs de contenció i fonaments.

ml de llargària realment enderrocat, amidat de l'eix de l'element, en referència a elements de clavegueró...

1.1 Enderroc d'elements estructurals

Treballs de demolició d'elements constructius amb funció estructural.

Execució

Condicions prèvies

Es tindran en compte les prescripcions del subsistema enderrocs.

S'apuntalaran els elements en voladís abans de retirar els que els serveixen de contrapès.

L'enderroc per col·lapse no s'utilitzarà en edificis amb estructura d'acer; tampoc en aquells on hi predomini la fusta o elements fàcilment combustibles.

L'enderroc per mitjans manuals s'efectuarà, en general, planta a planta de dalt cap a baix de manera que es treballi sempre en el mateix nivell, sense que hi hagi persones situades en la mateixa vertical ni en la proximitat d'elements que s'hagin d'enderrocar per bolcada.

Fases d'execució

L'ordre, forma d'execució i els mitjans a utilitzar de cadascuna de les parts descrites en aquest capítol s'ajustaran a les prescripcions establertes a la D.T. i sota les ordres de la D. F. En defecte d'això, es tindran en compte les consideracions que es detallen:

Enderroc de murs i pilars de càrrega. Com a norma general, haurà d'efectuar-se pis a pis, és a dir, sense deixar més d'una alçada de planta amb estructura horitzontal desmuntada i els murs i/o pilastres a l'aire. Prèviament s'hauran enretirat d'altres elements estructurals que es recolzin en aquests elements. S'alleugerirà simètricament la càrrega que gravita sobre els murs i arcs dels buits abans d'enderrocar-los. En els arcs s'equilibraran les possibles empentes laterals i s'estintolaran sense tallar els tirants existents fins que siguin enderrocats. A mesura que avanci l'enderroc del mur s'aniran arrencant els bastiments, ampits i impostes. En murs d'entramat de fusta es desmuntaran els dorments, en general, abans d'enderrocar el material de farciment. Quan es tracti d'un mur de formigó armat s'enderrocarà, en general, com si es tractés de diversos suports, després d'haver estat tallat en franges verticals d'ample i alt inferiors a 1 i 4 metres respectivament. Es permetrà abatre la peça quan s'hagin tallat, pel lloc d'abatiment, les armadures verticals d'una de les seves cares mantenint sense tallar les de l'altra a fi que actuïn d'eix de gir i que es tallaran una vegada abatuda. El tram enderrocat no quedarà penjant, sinó que descansarà sobre ferm horitzontal, es tallaran les seves armadures i es trossejarà o descendirà per mitjans mecànics. No es deixaran murs cecs sense travar o apuntalar quan superin una alçada superior a 7 vegades el seu gruix.

L'enderroc d'aquests elements constructius es podrà dur a terme: A mà: per a aquesta tasca i tractant-se de murs exteriors es realitzarà des de la bastida prèviament instal·lada per l'exterior i treballant sobre la seva plataforma; Per tracció: mitjançant maquinària o eines adequades, allunyant al personal de la zona de bolcada i efectuant el tir a una distància no superior a una vegada i mitja de l'alçada del mur a enderrocar.; Per embranzida: fregant inferiorment l'element i aplicant la força per sobre del centre de gravetat, amb les precaucions que s'assenyalen en l'apartat corresponent dels enderrocs en general.

Enderroc de volta. S'apuntalaran i es contrarestaran les empentes; seguidament es descarregarà tot el farciment o càrrega superior. Previ estintolament de la volta, es començarà el seu enderroc per la clau, continuant simètricament cap a les arrencades en les voltes de canó i en espiral per a les voltes a la catalana.

Enderroc de bigues i jàsseres. En general, s'hauran enderrocat de forma prèvia tots els elements de la planta superior, fins i tot murs, pilars i forjats. Es suspendrà o apuntalarà prèviament la biga o la porció de boga a enderrocar i es tallaran després els seus extrems.

No es deixaran mai bigues en voladís sense apuntalar. En bigues de formigó armat és convenient controlar, si és possible, la trajectòria de la direcció de les armadures per tal d'evitar moments o torsions no previstes. Enderroc de suports. En general, s'hauran enderrocat de forma prèvia tots els elements que arribin a ells per la seva part superior, com per exemple bigues, forjats reticulars, etc. Es suspendrà o apuntalarà el suport i, posteriorment, es tallarà o desmuntarà inferiorment. Si és de formigó armat, es tallaran les armadures d'una de les cares després d'haver-lo atirantat i, per embranzida o tracció, farem caure el pilar, tallant després les armadures de l'altra cara. Si és de fusta o acer, per tall de la base i el mateix sistema anterior. No es permetrà bolcar-los bruscament sobre forjats; en planta baixa es tindrà cura que la zona de bolcada estigui lliure d'obstacles i de personal treballant i, tanmateix, s'atirantaran per tal de controlar on han de caure.

Enderroc de forjats. S'enderrocaran, per regla general, després d'haver suprimit tots els elements situats per sobre del seu nivell, fins i tot suports i murs. Els elements en voladís s'hauran apuntalat prèviament, així com els trams de forjat en s'hi observin cediments. Els voladissos seran, en general, els primers elements a enderrocar, tallant-los a feixes exteriors respecte de l'element resistent sobre el que es recolzen. Els talls del forjat no deixaran elements en voladís sense apuntalar convenientment. Les càrregues que suporti tot estintolament o apuntalament es transmetran al terreny o a elements estructurals o forjats en bon estat sense sobrepassar, en cap moment, la sobrecàrrega admissible per a la qual es van edificar. Quan existeixi material de farciment solidari amb el forjat s'enderrocarà tot el conjunt simultàniament.

Forjats de biguetes. Si el forjat és de fusta, després de descobrir les biguetes s'observarà l'estat dels seus caps per si estiguessin en mal estat, sobretot en les zones pròximes a baixants, cuines, banys o bé quan es trobin en contacte amb xemeneies. S'enderrocarà l'entrebigat a banda i banda de la bigueta sense afeblir-la i, quan sigui semibigueta, sense trencar la seva capa de compressió. Les biguetes de forjat no es desmantellaran fent palanca sobre la biga mestra sobre la qual es recolzen, sinó sempre per tall en els extrems estant apuntalades o correctament suspeses. Si les biguetes són d'acer, hauran de tallar-se els caps amb oxtall, amb la mateixa precaució anterior. Si la bigueta és contínua, abans del tall es procedirà a estintolar l'obertura de les crugies o trams que queden pendents de ser tallats.

Lloses de formigó. Les lloses de formigó armades en un sentit es tallaran, en general, en franges paral·leles a l'armadura principal de manera que els trossos resultants siguin desmuntables pel mitjà previst a aquest efecte. Si l'evacuació es realitza mitjançant grua o per una altra mitjà mecànic, una vegada suspesa la franja es tallaran els seus suports. Si l'evacuació es realitza per mitjans manuals, a més del major trossejat de peces, s'apuntalarà tot element abans de procedir al tall de les armadures. En suports continus, amb prolongació d'armadures a altres trams o crugies, abans del tall es procedirà a apuntalar l'obertura de les crugies o trams que queden pendents de ser tallats. Les lloses de formigó armades en dos sentits es tallaran, en general, per requadres començant pel centre i seguint en espiral, deixant per al final les franges que uneixen els àbacs o capitells entre suports. Prèviament s'hauran apuntalat els centres dels requadres contigus. Posteriorment es tallaran les franges que queden sense tallar i finalment els àbacs.

Enderroc de fonaments. Depenent del material que estiguin formats, pot dur-se a terme l'enderroc o bé amb la utilització de martells pneumàtics de maneig manual, o bé mitjançant martell picador mecànic (o retroexcavadora quan la maçoneria - generalment en edificis molt vells- es troba escassament travada pels morters que l'aglomeren) o bé mitjançant un sistema explosiu. Si es realitza per mitjà d'explosió controlada se seguiran amb molta cura totes les mesures específiques que s'indiquen en la normativa vigent. S'emprarà dinamita i explosius de seguretat, situant al personal laboral i a tercers a cobert de l'explosió. Si l'enderroc es realitza amb martell pneumàtic compressor, s'anirà enretirant l'enderroc a mesura que es va demolint el fonament.

Obertura de regates, forats o trepants. Els treballs d'obertura de trepants o forats en murs de formigó en massa o armat amb missió estructural seran duts a terme per operaris especialitzats en el maneig dels equips perforadors. Si resulta necessari tallar armadures o pot quedar afectada l'estabilitat de l'element, hauran de realitzar-se les fixacions i estintolaments que assenyali la D.F.; i aquests no es retiraran mentre no s'hagi dut a terme el posterior reforç del buit o buits practicats. La utilització de compressors, martells pneumàtics, elèctrics o qualsevol mitjà auxiliar que produeixi vibracions haurà de ser prèviament autoritzat per la D.F.

Enderroc de sanejament. Abans d'iniciar aquest tipus de treballs, es desconnectarà l'entroncament de la canal o canonada al col·lector general i s'obturarà l'orifici resultant. Seguidament s'excavaràn les terres per mitjans manuals fins a descobrir el clavegueró, seguidament es desmuntarà la conducció. Quan no es pretengui recuperar cap element del mateix, i no existeixi impediment físic, es pot portar a terme l'enderroc per mitjans mecànics, una vegada duta a terme la separació clavegueró-col·lector general. S'indicarà si han de ser recuperades les tapes, reixetes o elements anàlegs d'arquetes i albellons.

Enderroc d'instal·lacions Els equips industrials es desmuntaran, en general, seguint l'ordre invers al que es va seguir a l'hora d'instal·lar-los, sense afectar a l'estabilitat dels elements resistents als quals puguin estar units. En els supòsits que no es pretengui recuperar cap element dels que es van utilitzar en la formació de

conduccions i canalitzacions, i quan així s'estableixi a la D.T., podran enderrocar-se de forma conjunta amb l'element constructiu en el que se situïn.

1.4 Enderroc de tancaments (interior i exterior, inclou fusteries)

Treballs destinats a la demolició de façanes, particions i fusteries d'una edificació.

Execució

Condicions prèvies

Es tindran en compte les prescripcions del subsistema enderrocs. Es taparan els embornals dels baixants, per prevenir possibles obturacions.

Fases d'execució

L'ordre, forma d'execució i els mitjans a utilitzar de cadascuna de les parts descrites en aquest capítol s'ajustaran a les prescripcions establertes a la D.T. i sota les ordres de la D. F. En defecte d'això, es tindran en compte les consideracions que es detallen:

Enderroc de façanes. Es podrà desmuntar la totalitat dels tancaments prefabricats quan no s'afebleixin els elements estructurals. L'enderroc d'aquests elements constructius, es podrà dur a terme per mitjans mecànics, sempre que es donin les circumstàncies que condicionen la utilització dels mateixos i que s'assenyalen en l'apartat corresponent dels enderrocs en general.

Enderroc d'envans interiors. L'enderroc dels envans de cada planta es durà a terme abans d'enderrocar el forjat superior per tal d'evitar que, amb la retirada d'aquests, puguin desplomar-se; també perquè l'enderroc del forjat no es vegi afectat per la presència d'ancoratges o suports no coneguts sobre aquests envans. Quan el forjat presenti una fletxa considerable, no es retiraran els envans que hi graviten a sobre sense haver-lo apuntalat prèviament. El sentit de l'enderroc dels envans serà de dalt cap baix. A mesura que avanci l'enderroc dels envans, s'aniran retirant els bastiments de la fusteria interior. En els envans que comptin amb revestiments de tipus ceràmic (enrajolats, ...) es podrà dur a terme l'enderroc de tot l'element en conjunt. Segons les circumstàncies, la D. F. indicarà que es trossegin els paraments mitjançant talls verticals i la bolcada posterior s'efectuarà per embranzida, tenint cura que el punt d'embranchida estigui per sobre del centre de gravetat del parament a tombar, per tal d'evitar la seva caiguda cap al costat contrari. No es deixaran envans sense travar en zones exposades a l'acció de forts vents quan superin una alçada superior a vint vegades el seu gruix.

Arrencada de fusteries i elements varis. Els bastiments es desmuntaran, normalment, quan s'hagi d'enderrocar l'element estructural en el que estiguin situats. Quan es retirin fusteries i serralleries en plantes inferiors a la que s'està demolint, no s'afeblirà l'element estructural on estiguin situades. En general, es desmuntaran sense trossejar els elements que puguin produir talls o lesions com vidres i aparells sanitaris. El trossejament d'un element es realitzarà per peces, la grandària de les quals permeti el seu maneig per una sola persona.

SUBSISTEMA MOVIMENTS DE TERRES

Comprèn totes les operacions prèvies en el terreny, necessàries per a l'execució de l'obra.

1 EXPLANACIONS, BUIDATS I BUIXARDATS

Explanació és el conjunt d'operacions de desmunts o rebliments necessaris per anivellar les zones on hauran d'asseure's les construccions, incloent plataformes, talussos i cunetes provisionals o definitives.

Desmunt és l'operació consistent en el rebaix del terreny.

Rebliment és l'operació consistent en omplir de terres, fins arribar als nivells previstos a la D.T.

Buidat és l'excavació delimitada per unes mesures, definides a la D.T., per l'aprofitament de les parts baixes de l'edifici, com soterrani, garatges, dipòsits o altres utilitzacions.

Un cop realitzades totes les operacions de moviment de terres es realitzarà el buixardat, a fi d'aconseguir l'acabat geomètric de tota l'explanació, desmuntatge, buidat o reblert.

Normes d'aplicació

Pliego de prescripciones técnicas generales para obras de carreteras y puentes relativos a la construcción de explanaciones, drenajes y cimentaciones. Orden FOM/1382/2002.

UNE. UNE 7-377.75, UNE 7-738.75.

Components

Terres de préstec o pròpies.

Característiques tècniques mínimes

En el cas de terres de préstecs, una vegada eliminat el material inadequat, es realitzaran els assaigs necessaris per a la seva aprovació segons indiqui la D.F. Els sobrants de terra de les explanacions tindran forma regular per afavorir l'escorrentia d'aigües i per evitar esfondraments i perill per a les construccions annexes.

Control i acceptació

A la recepció de les terres tant pròpies com de préstec, es comprovarà que no siguin expansives, ni contaminant, ni amb restes vegetals.

Execució

Condicions prèvies

Es comprovaran i rectificaran les alineacions i rasants, així com l'amplada de les explanacions, refinament de talussos en els desmuntatges i terraplens, neteja i refinat de cunetes i explanacions, en les coronacions de desmuntatges i en el començament de talussos.

Fases d'execució

Si durant les excavacions apareixen brolladors d'aigua o filtracions motivades per qualsevol causa, s'executaran els treballs que ordeni la D.F., i es consideraran inclosos en els preus d'excavació. La unitat d'excavació inclourà l'ampliació, millora o rectificació dels talussos de zones de desmuntatge, així com el seu refinat i l'execució de cunetes provisionals o definitives. S'utilitzaran malles de retenció per prevenir la caiguda de blocs segons el CTE DB SE-C punt 7.2.2.2.

Control i acceptació

Es farà un control dels moviments de la excavació, del nivell freàtic i de les propietats del terreny posteriorment a la millora.

Anàlisi de les inestabilitats de les estructures soterrades a causa de trencaments hidràulics.

Es realitzaran les comprovacions corresponents en cada un dels següents capítols:

Dimensions del replanteig, 1 cada 50m de perímetre.

Alçada de la franja excavada, 1 cada 200 m3 .

Anivellació de l'explanada, 1 cada 1000 m2 de terreny.

Amidament i abonament

m3 realment reomplerts, amidats per diferència entre els perfils presos abans i després dels treballs d'excavació.

m3 realment excavats, amidats per diferència entre els perfils presos abans i després dels treballs d'excavació.

No són abonables, desprendiments ni augments de volum sobre les seccions que prèviament s'hagin fixat en aquesta D.T.

Per a l'efecte dels amidaments de moviment de terra, s'entén per metre cúbic d'excavació, el volum corresponent a aquesta unitat, referida al terreny, tal com es trobi on s'hagi d'excavar. Les operacions de buixardats es consideren incloses en el preu de moviment de terres.

S'entén per volum de terraplè o reblert, el que correspon a aquestes obres després d'executades i consolidades.

En tots els casos, els buits que quedin entre les excavacions i les fàbriques, inclosos els resultants dels desprendiments, s'hauran d'omplir amb el mateix tipus de material o el que indiqui la D.F., sense que el Contractista i/o constructor rebi per això cap quantitat addicional, sense increment de cost.

S'entén que els preus de les excavacions comprenen, a més de les operacions i despeses indicades: instal·lacions, subministrament i consum d'energia per a enllumenat i força, subministrament d'aigües, ventilació, utilització de tota mena de maquinària, amb totes les seves despeses i amortització, transport a qualsevol distància de materials, maquinària,... que siguin necessaris, etc., així com els entrebancs produïts per les filtracions o per qualsevol altre motiu.

Quan les excavacions arribin a la rasant definida, els treballs que s'executaran per a deixar l'esplanada refinada, compactada i totalment preparada per a iniciar les obres, estaran inclosos en el preu unitari de l'excavació. Si l'esplanada no compleix les condicions de capacitat portant necessàries, la D.F., podrà ordenar una excavació addicional, que serà amidada i abonada mitjançant el mateix preu definit per a totes les excavacions.

Les excavacions es consideraran no classificades i es defineixen amb el preu únic per a qualsevol tipus de terreny. L'excavació especial de talussos en roca, s'abonarà al preu únic definit d'excavació.

En cas de trobar-se fonaments enterrats o altres construccions, es considerarà que s'inclouen en el concepte d'excavació tot tipus de terreny.

2 REBLERTS I TERRAPLENS

Reblerts i terraplens són les masses de terra o d'altres materials amb els quals s'omplen i compacten forats i talussos, s'anivellen terrenys o es porten a terme obres similars.

Les diferents capes o zones que els componen són:

Fonament, zona que està per sota de la superfície neta del terreny.

Nucli, zona que comprèn des del fonament fins a la coronació.

Coronació, capa superior amb un gruix de 50 cm.

Normes d'aplicació

Pliego de prescripciones técnicas generales para obras de carreteras y puentes (PG 3/75). O. 06.02.1976.

Pliego de prescripciones técnicas generales para obras de carreteras y puentes (PG 3/75). O. 28.09.1989.

UNE. UNE 7-377.75, UNE 7-738.75

Components

Terres procedents de la pròpia excavació o en préstec autoritzats per la D.F.

Control i acceptació.

Prèvia a l'extensió del material es comprovarà que és homogeni i amb humitat adequada per a evitar segregació en la posta en obra per obtenir la compactació exigida, segons CTE DB SE-C, punt 7.3.4. , en aquest punt també es diu que el grau de compactat s'especificarà com a percentatge del obtingut com a màxim en un assaig de referència com el Proctor.

El suport. L'excavació de la rasa o pou presentarà un aspecte cohesiu, amb fons nets i perfilats, segons el CTE DB SE-C punt 4.5.3.

L'equip necessari per a efectuar la compactació el determinarà la D.F., en funció de les característiques del material a compactar, segons el tipus d'obra, sense alterar el subsòl natural, segons el CTE DB SE-C punt 7.3.3. El contractista i/o constructor podrà utilitzar un equip diferent; per això necessitarà l'autorització, escrita i/o reflectida en el Llibre d'Ordres.

Execució

El fonament del reblert es prepararà de forma adequada per a suprimir les superfícies de discontinuïtat, segons CTE DB SE-C punt 7.3.1. A continuació s'estendrà el material a base de tongades, de gruix uniforme, suficientment reduït, per tal que, amb els mitjans disponibles, s'obtingui en tot el seu gruix el grau de compactació exigida, segons projecte i/o instruccions de la D.F. Els materials de cada tongada seran de característiques uniformes i si no ho són, s'aconseguirà aquesta uniformitat, barrejant-se convenientment amb els mitjans adequats. No s'estendrà cap tongada mentre no s'hagi comprovat que la superfície subjacent compleix les condicions exigides i, per tant, sigui autoritzada la seva estesa per la D. F, segons CTE DB SE-C punt 7.3.3. Quan la tongada subjacent s'hagi reblanit per una humitat excessiva, no s'estendrà la següent. Per la selecció del material de reblert es tindran en compte els aspectes enumerats al CTE DB SE-C, punt 7.3.2.

Control i acceptació

Es farà un control dels moviments de la excavació, del nivell freàtic i de les propietats del terreny posteriorment a la millora.

Anàlisi de les inestabilitats de les estructures soterrades a causa de trencaments hidràulics.

Es realitzaran les comprovacions corresponents en cada un dels següents capítols:

Densitat in situ tant del nucli com la coronació del replè, 1 cada 1000 m2

Anivellació de l'explanada, 1 cada 1000 m2

Amidament i abonament

m3 realment executats i compactats en el seu perfil definitiu, amidats per diferència entre perfils presos abans i després dels treballs de formació de reblerts i terraplens. Si el material a utilitzar és, en algun moment, el que prové de les excavacions, el preu del reblert inclourà la càrrega, compactació i transport.

En cas que el material provingui de préstecs, el preu corresponent inclou l'excavació, càrrega, transport, estesa, humectació, compactació, anivellació i cànon de préstec corresponent.

Quan sigui necessari obtenir els materials per a formar terraplens de préstecs exteriors al polígon, el preu del terraplè inclourà el Cànon d'extracció, càrrega, transport a qualsevol distància i la resta d'operacions necessàries per a deixar totalment acabada la unitat del terraplè. El contractista i/o constructor haurà de localitzar les zones de préstecs, obtenir els permisos i llicències que siguin necessaris i, abans de començar les excavacions, haurà de sotmetre a l'aprovació de la D.F., les zones de préstec, a fi de determinar si la qualitat dels sòls és suficient. La necessitat d'emprar sòls seleccionats serà a criteri de la D.F., i no podrà ser objecte de sobrecost.

Si a judici de la D.F., els materials emprats no són aptes per a la formació de terraplens i reblerts, s'extrauran i es transportaran a dipòsit autoritzat, sense que això sigui motiu de sobrecost.

4 EXCAVACIÓ DE RASES I POUS

Comprèn totes les operacions necessàries per tal d'obrir les rases definides per a l'execució del clavegueram, l'abastament d'aigua i la resta de les xarxes de serveis; definits a la D.T., així com les rases i pous necessaris per a fonaments o drenatges.

Normes d'aplicació

Pliego de prescripciones técnicas generales para obras de carreteras y puentes (PG 3/75). O. 06.02.1976.

Pliego de prescripciones técnicas generales para obras de carreteras y puentes (PG 3/75). O. 28.09.1989.

Pliego de prescripciones técnicas generales para obras de carreteras y puentes relativos a la construcción de explanaciones, drenajes y cimentaciones. Orden FOM/1382/2002.

Reglamento General de Normas Básicas de Seguridad Minera. RD. 863/1985,

Instrucción Técnica Complementaria del capítulo X del Reglamento de Normas Básicas de Seguridad Minera. O. 20.03.1986.

Components

Apuntaments amb taulons i puntals col·locats a les parets per a sostenir i evitar l'esfondrament de l'excavació.

Maquinària: pala carregadora, compressor, retroexcavadora, martell pneumàtic, motoanivelladora, etc.

Materials auxiliars: bomba d'aigua, etc.

Control i acceptació.

Prèvia a l'extensió del material es comprovarà que és homogeni i amb humitat adequada per a evitar segregació en la posta en obra per obtenir la compactació exigida, segons CTE DB SE-C, punt 7.3.4. , en aquest punt també es diu que el grau de compacitat s'especificarà com a percentatge del obtingut com a màxim en un assaig de referència com el Proctor.

El suport. L'excavació de la rasa o pou presentarà un aspecte cohesiu, amb fons nets i perfilats, segons el CTE DB SE-C punt 4.5.3.

L'equip necessari per a efectuar la compactació el determinarà la D.F., en funció de les característiques del material a compactar, segons el tipus d'obra, sense alterar el subsòl natural, segons el CTE DB SE-C punt 7.3.3. El contractista i/o constructor podrà utilitzar un equip diferent; per això necessitarà l'autorització, escrita i/o reflectida en el Llibre d'Ordres.

Execució

Les excavacions s'executaran d'acord amb la D.T. i amb les dades obtingudes del replanteig general de les obres, els plànols de detall i les ordres de la D.F.

La excavació s'haurà de fer amb molta cura perquè la alteració de les característiques mecàniques del sòl sigui la mínima i encara que el terreny ferm es trobi molt superficial es convenient profunditzar entre 50 i 80 cm per sota la rasant, segons CTE DB SE-C punt 4.5.1.3.

Les excavacions es consideraran no classificades i es definiran en un sol preu per a qualsevol tipus de terreny. L'excavació de roca i l'excavació especial de talussos en roca s'abonaran al preu únic definit d'excavació.

Control i acceptació

Es farà un control dels moviments de la excavació, del nivell freàtic i de les propietats del terreny posteriorment a la millora.

Anàlisi de les inestabilitats de les estructures soterrades a causa de trencaments hidràulics.

Amidament i abonament

m3 realment excavats; el preu corresponent inclou el subministrament, transport, manipulació i ús de tots els materials, maquinària, mà d'obra necessària per a la seva execució, la neteja i esbrossada de tota la vegetació, la construcció d'obres de desguàs per a evitar l'entrada d'aigües, la construcció dels apuntaments i els calçats que es necessitin, els transports dels productes extrets al lloc d'ús, dipòsits autoritzats, indemnitzacions que calguin i arranjament de les àrees afectades. El preu de les excavacions comprèn, també, els apuntaments i excavacions saltejades a trams que siguin necessaris i el transport de les terres a un dipòsit autoritzat a qualsevol distància. La D.F. podrà autoritzar, si és possible, l'execució de sobre-excavacions per evitar les operacions d'apuntament, però els volums sobre-excavats no seran objecte d'abonament. Quan, durant els treballs d'excavació apareguin serveis existents, independentment d'haver-se contemplat o no en el projecte, els treballs s'executaran amb mitjans manuals per no fer malbé aquestes instal·lacions, completant-se l'excavació amb el calçat o penjat, en bones condicions, de les canonades d'aigua, gas, clavegueram, instal·lacions elèctriques, telefòniques, etc. o qualsevol altre servei que sigui precís descobrir, sense que el contractista i/o constructor tingui cap dret a pagament per aquests conceptes. Si per qualsevol motiu és necessari executar excavacions de diferent alçada o amplada que les definides en el projecte, segons instruccions de la D.F., aquests treballs no seran causa de nova definició de preu.

4 TRANSPORT DE TERRES

Operacions de càrrega, transport i abocament de terres, material d'excavació i residus que es generen durant el procés de moviment de terres. Així com les operacions de tria de materials sobrants i de rebuig, fins a dipòsit autoritzat o a la mateixa obra.

Normes d'aplicació

Residus. Llei 6/93, de 15 juliol , modificada per la Llei 15/2003, de 13 de juny i per la Llei 16/2003, de 13 de juny.

Operaciones de valorización y eliminación de residuos y la lista europea de residuos. O. MAM/304/2002 , de 8 febrero

Residuos. Ley 10/1998, ley de residuos.

Residuos. Construcción y demolición. RD 105/2008, de 1 de febrero, por el que se regula la producción y gestión de los residuos de construcción y demolición. (BOE 13.02.2008).

Regulador dels enderrocs i altres residus de la construcció. D. 201/1994, 26 juliol, (DOGC:08/08/94), modificat pel D. 161/2001, de 12 juny D. 259/2003 (DOGC: 30/10/2003) correcció d'errades: (DOGC: 6/02/04)

Ecoeficiència. Regulació criteris ambientals i ecoeficiència en edificis. D 21/2006 (DOGC 16.2.2006)

Sobre la prevención y reducción de la contaminación del medio ambiente producida por el amianto. RD 108/1991.

Catàleg de residus de Catalunya. D. 34/1996.

Components

Terres. Es considera un increment per esponjament d'acord amb els criteris següents: Excavacions en terreny fluix: 15%. Excavacions en terreny compacte: 20%. Excavacions en terreny de trànsit: 25%. Excavacions en roca: 25%.

Residus de la construcció. Es considera un increment per esponjament d'un 35%.

Execució

Totes aquelles terres, així com els materials que la D.F. declari de rebuig, els carregarà i els transportarà el contractista i/o constructor fins a dipòsit autoritzat.

El transport s'ha de realitzar en un vehicle adequat, pel material que es desitgi transportar, proveït dels elements que calen per al seu desplaçament correcte. Durant el transport s'ha de protegir el material de manera que no es produeixin pèrdues en els trajectes utilitzats.

Amidament i abonament

m³ de volum amidat amb el criteri de la partida d'obra d'excavació que li correspongui, incrementat amb el coeficient d'esponjament indicat en el present plec, o qualsevol altre acceptat prèviament i expressament per la D.F. La unitat d'obra no inclou les despeses d'abocament ni de manteniment de l'abocador.

SISTEMA ESTRUCTURA

SUBSISTEMA SOTA-RASANT FONAMENTS

Els fonaments són aquells elements estructurals que transmeten les càrregues de l'edificació al terreny de sustentació. Han de dotar a l'edifici d'un comportament estructural adient enfront a les accions i a les influències previsible en situacions normals i accidentals, amb la seguretat que s'estableix amb la normativa del CTE DB SE-C Seguretat Estructural, Fonaments

1 FONAMENTACIÓ DIRECTA

Quan les condicions ho permetin s'utilitzaran fonamentacions directes, que repartiran les càrregues d'estructura en un pla de recolzament horitzontal. Habitualment aquesta classe de fonamentació es construirà a poca profunditat de la superfície, pel que també són conegudes com a fonamentacions superficials. Les fonamentacions directes s'utilitzaran per transmetre al terreny les càrregues d'un o varis pilars de l'estructura, dels murs de càrrega o de contenció de terres en els soterranis, o de tota l'estructura. Podran utilitzar-se els següents tipus principals de fonamentacions directes: sabates aïllades, sabates combinades, sabates contínues, pous de fonamentació, engraellats i lloses, segons normativa DB SE-C, punt 4.

Normes d'aplicació

Codi Tècnic de l'Edificació. RD 314/2006. DB SE-AE, DB SE-C, DB HS 1, DB HE 1.

Instrucció de Formigó Estructural, EHE. RD 2661/1998.

Norma de Construcció Sismoresistent: part General i Edificació, NCSE-02. RD 997/2002.

Recobriments galvanitzats en calent sobre productes, peces i articles diversos construïts o fabricats amb acer o altres materials ferris. RD 2351/1985.

Especificacions tècniques dels tubs d'acer inoxidable soldades longitudinalment. RD 2605/1985.

Armatures actives d'acer per a formigó pretensat. RD 2365/1985.

Criteris per la realització de control de producció dels formigons fabricats a la central. BOE. 8; 09.01.96.

UNE. Per a llots, formigó i acer. UNE EN 1538:2000.

1.1 Tipus d'elements

1.1.1 Sabates Contínues

Elements de formigó en massa o armat de desenvolupament lineal rectangular com a fonamentació de murs o pilars verticals de càrrega, tancament o traves, centrats o de mitgera, pertanyents a estructures d'edificació, sobre terres homogenis d'estratigrafia sensiblement horitzontal. Les sabates contínues són els fonaments d'aquells elements estructurals lineals que transmeten esforços repartits uniformement en el terreny. El dimensionat i armat de les sabates contínues està fixat en el D.T. segons CTE DB SE-C, punt 4.1.2.

Components

Formigó en massa o armat, barres corrugades d'acer i malles electrosoldades d'acer, de resistència, dosificació i característiques físiques i mecàniques indicades a la D.T.

Control i acceptació

Es realitzaran les comprovacions corresponents d'identificació i d'assaigs en cada un dels capítols següents: formigó, aigua i llots

Execució

Condicions prèvies

Localització i traçat de les instal·lacions dels serveis que existeixin, i les previstes per a l'edifici en la zona de terreny on es va a actuar. Estudi geotècnic del terreny segons CTE DB SE-C, punt 3.

Les juntes de l'estructura no es perllongaran en la fonamentació, sent, per tant, la sabata contínua en tota la rasa. En murs amb buits de passada o perforacions les dimensions de les quals siguin menors que els valors límit estables, la sabata serà passant, en cas contrari s'interromprà com si es tractés de dos murs independents. Les sabates es perllongaran una dimensió igual al seu vol, en els extrems lliures dels murs.

Fases d'execució

El plànol de suport de les sabates quedarà encastat en el ferm triat un mínim de 10 cm. La profunditat del ferm serà tal, que el terreny subjacent no quedi sotmès a eventuais alteracions degudes als agents climatològics, com vessaments i gelades.

Formigó de neteja. Sobre la superfície del terreny es disposarà una capa de formigó de regularització, de baixa dosificació, de 5 a 10 cm d'espessor. El formigó de neteja, en cap cas servirà per a anivellar quan en el fons de l'excavació existeixin irregularitats.

Col·locació de les armadures i formigonat. Els engraellats o armadures que es col·loquin en el fons de les sabates, es donaran suport sobre tacs de morter ric que serveixin d'espaiadors. No es donaran suport sobre lliteres metàl·liques que després del formigonat quedin en contacte amb la superfície del terreny, per facilitar l'oxidació de les armadures. El cantell mínim a la vora de les sabates no serà inferior de 35 cm, si són de formigó en massa, ni de 25 cm, si són de formigó armat. L'armadura d'espera a la cara superior, inferior i laterals no distarà més de 30 cm. Les distàncies màximes dels separadors seran de 50 diàmetres o 100 cm, per a les armadures de l'engraellat inferior i de 50 diàmetres o 50 cm, per a les armadures de l'engraellat superior. És convenient col·locar també separadors a la part vertical de ganxos o patilles per a evitar el moviment horitzontal de la graella del fons.

Posada a terra. El formigó s'abocarà mitjançant conduccions apropiades des de la profunditat del ferm fins a la cota de la sabata. En sabates contínues poden realitzar-se juntes, en general en punts allunyats de zones rígides i murs de cantonada, disposant-les en punts situats en els terços de la distància entre pilars. No es formigonarà quan el fons de l'excavació estigui inundat o gelat.

Control i acceptació

L'unitat i freqüència d'inspecció serà dos vegades per cada 1000m² de planta.

Replanteig d'eixos. Cotes entre eixos de rases. Dimensions en planta de les rases.

Col·locació de les armadures. Separació de l'armadura inferior del fons (tac de morter, 5cm).

Amidament i abonament

m^l executat, incloent en el preu tant el treball de posada a l'obra, preparació del terreny, materials i ma d'obra utilitzats, com la maquinària i elements auxiliars necessaris. No s'inclou l'excavació ni l'encofrat, la seva col·locació i retirada.

Kg d'acer muntat en sabates contínues. Acer del tipus i diàmetre especificats, incloent tall, col·locació i despunts.

m³ de formigó en massa o per a armar en sabates contínues. Amidat el volum a excavació teòrica plena, formigó de resistència o dosificació especificats.

m³ de formigó armat en sabates contínues. Formigó de resistència o dosificació especificats, amb una quantia mitja del tipus d'acer especificada, fins i tot retallades, separadors, filferro de lligat, posada en obra, vibrat i curat del formigó.

m² de capa de formigó de neteja a la base de la fonamentació. De l'espessor determinat, de formigó de resistència o dossatge especificats, posat en obra.

1.1.2 Sabates aïllades.

Elements de formigó en massa o armat, amb planta quadrada o rectangular, com a fonamentació de suports pertanyents a estructures d'edificació, sobre sòls homogenis d'estratigrafia sensiblement horitzontal.

Les sabates aïllades són els fonaments d'aquells elements estructurals que transmeten esforços puntuals en el terreny. El dimensionat i armat de les sabates aïllades queda fixat a la D.T. segons el CTE DB SE-C, punt 4.1.1

Components

Formigó en massa o armat, barres corrugades d'acer i malles electrosoldades d'acer, de resistència, dosificació i característiques físiques i mecàniques indicades a la D.T.

Control i acceptació

Es realitzaran les comprovacions corresponents d'identificació i d'assaigs en cada un dels capítols següents: formigó, aigua i llots

Execució

Condicions prèvies

Localització i traçat de les instal·lacions dels serveis que existeixin, i les previstes per a l'edifici en la zona de terreny on es va a actuar. S'estudiaran les soleres, arquetes dempeus del pilar, sanejament en general,

etc., perquè no s'alterin les condicions de treball o es donin, per possibles fugides, vies d'aigua que produeixin rentats del terreny amb el possible descalç del fonament.

Estudi geotècnic del terreny segons el CTE DB SE-C, punt 3.

Fases d'execució

Formigó de neteja. Sobre la superfície del terreny es disposarà una capa de formigó de regularització, de baixa dosificació, de 5 a 10 cm d'espessor. El formigó de neteja, en cap cas servirà per a anivellar quan en el fons de l'excavació existeixen fortes irregularitats. Els engraellats o armadures que es col·loquin en el fons de les sabates, es donaran suport sobre tacs de morter ric que serveixin d'espaiadors. No es donaran suport sobre lliteres metàl·liques que després del formigonat quedin en contacte amb la superfície del terreny, per facilitar l'oxidació de les armadures. El cantell mínim a la vora de les sabates no serà inferior a 35 cm, si són de formigó en massa, ni a 25 cm, si són de formigó armat. L'armadura amantent a la cara superior, inferior i laterals no distarà més de 30 cm. Les distàncies màximes dels separadors seran de 50 diàmetres o 100 cm, per a les armadures de l'engraellat inferior i de 50 diàmetres o 50 cm, per a les armadures de l'engraellat superior. És convenient col·locar també separadors a la part vertical de ganxos o patilles per a evitar el moviment horitzontal de la graella del fons. Posada a terra. El formigó s'abocarà mitjançant conduccions apropiades des de la profunditat del ferm fins a la cota de la sabata. Les sabates aïllades es formigonaran d'una sola vegada.

Amidament i abonament

m3 executats, incloent en el preu tan el treball de posta a l'obra, preparació del terreny, materials, així com la maquinària i els elements auxiliars necessaris. No s'inclou l'excavació ni l'encofrat, la seva col·locació i retirada.

Kg d'acer muntat en sabates aïllades. Acer del tipus i diàmetre especificats, incloent cort, col·locació i despunts.

m3 de formigó en massa o per a armar en sabates aïllades. Amidat el volum a excavació teòrica plena, formigó de resistència o dosificació especificades.

m3 de formigó armat en sabates aïllades. Formigó de resistència o dosificació especificades, amb una quantia mitja del tipus d'acer especificada, fins i tot retallades, separadors, filferro de lligat, posada en obra, vibrat i curat del formigó.

m² de capa de formigó de neteja a la base de la fonamentació. De l'espessor determinat, de formigó de resistència o dosificació especificades, posat en obra.

1.1.3 Lloses

Les lloses són els fonaments d'aquells elements estructurals que necessitin tenir assentaments uniformes o que el terreny que rep les càrregues tingui poca capacitat portant, executades amb formigó armat. A la D.T. s'indica, el dimensionat i l'armat de les lloses. Són també fonamentacions realitzades mitjançant plaques horitzontals de formigó armat, les dimensions del qual en planta són molt grans comparades amb el seu espessor, sota suports i murs pertanyents a estructures d'edificació, segons el CTE DB SE-C, punt 4.1.5.

Components

Formigó en massa o armat, barres corrugades d'acer i malles electrosoldades d'acer, de resistència, dosificació i característiques físiques i mecàniques indicades a la D.T.

Control i acceptació

Es realitzaran les comprovacions corresponents d'identificació i d'assaigs en cada un dels capítols següents: formigó, aigua i llots

Execució

Condicions prèvies

Localització i traçat de les instal·lacions dels serveis que existeixen, i les previstes per a l'edifici en la zona de terreny on es va a actuar.

Estudi geotècnic del terreny segons el CTE DB SE-C, punt 3.

Condicions de disseny

Ha de procurar-se que la planta de les lloses sigui bastant regular, evitant entrants, angles aguts, etc., per a les sol·licitacions anòmales que puguin donar lloc. És convenient que les llums entre pilars no siguin molt diferents i que les càrregues no variïn en més del 50% d'uns pilars a uns altres. Si en un edifici hi ha zones desigualment carregades o les lloses han de tenir gran longitud, han de separar-se mitjançant juntes. Quan la llosa queda sota el nivell freàtic es combina normalment amb murs pantalla per a crear un recinte estanc. En casos de terrenys molt tous de gran espessor, la llosa pot combinar-se amb pilotis flotants per a reduir els assentaments. Excepte estudi especial, no es realitzaran buits en les lloses de fonamentació, evitant-se les conduccions enterrades sota la mateixa.

Fases d'execució

Formigó de neteja. Sobre la superfície del terreny es disposarà una capa de formigó de neteja de 10 a 20 cm, sobre la qual es disposaran les armadures amb els corresponents separadors de morter. El curat del formigó de neteja es perllongarà durant 72 hores.

Col·locació de les armadures i formigonat. El cantell mínim en la vora dels elements de fonamentació de formigó armat no serà inferior a 25 cm. L'armadura col·locada a la cara superior, inferior i laterals no distarà més de 30 cm. Les distàncies màximes dels separadors seran de 50 Ø o 100 cm, per a les armadures de l'engraellat inferior i de 50 Ø o 50 cm, per a les armadures de l'engraellat superior, segons l'article 66.2 de la Instrucció EHE. El formigonat es realitzarà, si pot ser, sense interrupcions que puguin donar lloc a plànols de debilitat. En cas necessari, les juntes de treball han de situar-se en zones llunyanes als pilars, on menors siguin els esforços tallants. En lloses de gran cantell es controlarà la calor d'hidratació del ciment, ja que pot donar lloc a fissures i guerdament de la llosa.

Control i acceptació

La unitat i freqüència d'inspecció serà de dues vegades per cada 1000m². Comprovació de cotes entre eixos de suports i murs. Separació de l'armadura inferior del fons (tac de morter, 5cm) i distància entre juntes de retracció no major de 16m, al formigonat continu de les lloses.

Amidament i abonament

m3 executats, incloent-hi els treballs auxiliars de preparació, el subministrament i la col·locació del formigó, armats i formació de junts.

kg d'acer muntat. Acer del tipus i diàmetre especificats, incloent tall, col·locació i despunts.

m3 de formigó en massa o per a armar. Amidat el volum a excavació teòrica plena, formigó de resistència o dosificació especificades, posat a l'obra.

m3 de formigó armat. Formigó de resistència o dosificació especificats, amb una quantia mitja del tipus d'acer especificada, fins i tot retallades, separadors, filferro de lligat, posada en obra, vibrat i curat del formigó.

m² de capa de formigó de neteja a la base de la fonamentació. De l'espessor determinat, de formigó de resistència o dosificació especificats, posat en obra.

1.1.4 Murs de Contenció

Els murs de contenció són elements destinats a establir i mantenir una diferència de nivells en el terreny amb una pendent de transició superior a la que permetria la resistència del mateix, transmetent a la seva base i resistint amb deformacions admissibles les corresponents empentes laterals. Els murs podran ser de formigó armat o en massa, segons el CTE DB SE-C, punt 6.

Components

Formigó en massa o armat, barres corrugades d'acer i malles electrosoldades d'acer, de resistència, dosificació i característiques físiques i mecàniques indicades a la D.T, elements d'impermeabilització i tipus de drenatge.

Característiques tècniques mínimes

Elements d'impermeabilització, làmines, pintures, productes líquids (polímers i cautxus acrílics, resines o poliester) i productes de sellat segons el CTE DB HS1, punt 2.1.

Tipus de drenatge, segons els tipus d'impermeabilització s'haurà de col·locar una capa filtrant o arida de reblert o una capa drenant.

Control i acceptació

Es realitzaran les comprovacions corresponents d'identificació i d'assaigs en cada un dels capítols següents: Membrana impermeabilitzant i juntes: perfils d'estanquitat, separadors, selladors, aigua, formigó i llots.

Execució

El formigonat es realitzarà mitjançant tub d'injecció introduït en el llot fins al fons del plafó i de forma contínua. Un cop acabada l'execució dels plafons, s'enderrocarà el cap per tal de retirar el formigó contaminat amb llot i es construirà la biga de lligada longitudinal. L'armat s'executarà segons previsions de la D.T.

Condicions prèvies

Es comprovarà que el terreny coincideixi amb el previst en l'informe geotècnic. Els conductes que atravessin el mur ho faran en direcció normal al fust, col·locant-los sense tallar les armadures. Pels forats de murs amb diàmetres superiors a 15cm, es sol·licitarà a la D.F. el corresponent permís i un estudi de reforç d'armadures. La profunditat de recolçament de la fonamentació respecte a la superfície no haurà de ser menor a 80 cm, excepte en murs de molt poca alçada. Es comprovarà la transmitància tèrmica màxima exigida al mur per formar part de la envoltant tèrmica segons el CTE DB HE1.

Fases d'execució

En el fons de l'excavació s'hi disposarà una capa de formigó de neteja de 10 cm d'espessor.

Recobriments de les armadures. Es compliran els recobriments indicats en l'article 37.2.4. de la Instrucció EHE, de tal manera que els recobriments de l'alçat seran destinats segons hi hagi o no encofrat al trasdossat, essent el recobriment mínim igual a 7cm, si el trasdossat es formigona contra el terreny.

Formigonat. Abocament del formigó des d'una alçada no superior a 1m, abocant-lo i compactant-se per tongades de ≤ 50 cm d'espessor, no major que la longitud del vibrador, de manera que s'eviti la disgregació del formigó i els desplaçaments de les armadures. En general, es realitzarà el formigonat del mur en una jornada. Si es produeixen juntes de formigonat es deixaran queixals, picant la seva superfície fins deixar els àrids al descobert, que es netejaran i humitejaran, abans de precedir novament al formigonat.

Juntes. En els murs es disposaran: juntes de formigó entre ciment i alçat, juntes de contracció, juntes verticals per disminuir els moviments reològics i d'origen tèrmic del formigó, ciment amb distàncies màximes entre 10 i 18 m, i d'alçada amb distàncies màximes de 7,50m. S'executaran disposant materials selladors adequats que s'embeuran en el formigó i es fixaran amb filferros a les armadures. El gruix serà de 2-3 cm d'espessor.

Curat. La realització d'un adequat curat mantenint humides les superfícies del mur mitjançant el rec directe que no produeixi rentat o a través d'un material que retengui la humitat, segons l'article 74 de la Instrucció EHE.

Impermeabilització i drenatge. Per impermeabilitzar el trasdossat s'aplicarà una pintura asfàltica sobre la superfície o, si es requereix una altra impermeabilitat, una tela asfàltica, que es protegirà quan es realitzi el reomplert del trasdossat, segons el CTE DB HS 1.

Acabats. Per a evitar l'entrada d'aigua d'escorrentia al trasdossat del mur, si no existeix una calçada o vorera impermeable sobre el reomplert, l'última capa de reomplert es realitzarà amb argila, compactant-la i dotant-la de pendent cap a una cuneta de recollida d'aigües pluvials que envii l'aigua fora de les proximitats del mur.

Control i acceptació

Les unitats i freqüència d'inspecció serà de 2 per cada 250m² de mur.

Replanteig. Comprovació de les dimensions en planta de les sabates del mur i rases.

Impermeabilització del trasdossat del mur. Planeïtat del mur. Comprovar una regla de 2m. Col·locació de membrana adherida. Prolongació de la membrana per la part superior del mur, de 25 cm mínim. Reomplert del trasdossat del mur. Compactació. Drenatge del mur.

Conservació fins a la recepció de les obres. No es col·locaran càrregues, ni circularan vehicles en les proximitats del trasdossat del mur. S'evitarà a l'explanada inferior i junt al mur obrir rases paral·leles al mateix.

Amidament i abonament

m^l de mur, mesurat a eix del mur a la cota d'arrancada. No s'inclou l'excavació, el material per impermeabilització de juntes, la impermeabilització superficial, l'apuntament, l'encofrat, la col·locació i retirada.

m³ de formigó del tipus indicat a la D.T., incloent en el preu la part proporcional d'operacions de vessament, formació de junts, treballs de neteja i reparació dels paraments quan hagin de restar vistos, enderroc de caps de plafons, i totes les operacions necessàries per tal d'executar els acabats indicats a la D.T.

Kg d'acer de les armadures realment col·locats, inclosa la seva posada a l'obra.

1.1.5 Murs pantalles

Els murs pantalles són els murs construïts mitjançant la perforació en el terreny de rases profundes i allargades, sense necessitat d'apuntaments, i el seu posterior replè de formigó armat, constituint una estructura contínua capaç de resistir empentes laterals del terreny i càrregues verticals, alhora, segons el CTE DB SE-C, punt 6.

Components

Formigó en massa o armat, barres corrugades d'acer i malles electrosoldades d'acer, de resistència, dosificació i característiques físiques i mecàniques indicades a la D.T., murets guia, d'ample igual o major a 25cm, segons D.T., panells prefabricats i els llots.

Execució

El formigonat es realitzarà mitjançant tub d'injecció introduït en el llot fins al fons del plafó. El formigonat es realitzarà de forma contínua. Un cop acabada l'execució dels plafons, s'enderrocarà el cap per tal de retirar el formigó contaminat amb llot i es construirà la biga de lligada longitudinal. L'armat s'executarà segons previsions de la D.T.

Condicions prèvies

Informe geotècnic. Totes les conduccions aèries que afecten a la zona de treball hauran de ser desviades abans de procedir als treballs de perforació. Abans de procedir a la perforació per a l'execució de la pantalla, hauran de ser eliminats o modificats tots els elements enterrats (canalitzacions, arrels o restes de fonamentacions) que afectin a l'àrea de treball, no només els que interfereixin directament, sinó també aquells que per la seva proximitat puguin afectar a l'estabilitat del terreny durant el procés d'execució de la

pantalla. Quan l'excavació es produeix sota el nivell freàtic, s'haurà de preveure una impermeabilització de mes, segons CTE DB HS 1.

Fases d'execució

L'execució de la pantalla es farà mitjançant panells independents en el pla previst a la D.T., quedant travats entre si mitjançant juntes de formigonat vertical formant una estructura continua que inclogui les operacions de: execució de murets guia, perforació de rases, col·locació d'encofrat de juntes entre panells, col·locació d'armadures, formigonat de panells, extracció d'encofrats de juntes, demolició dels caps de panells, execució de la biga de travada dels panells, col·locació dels panells prefabricats si és el cas i retirada d'equips i neteja.

Replanteig de la pantalla. A partir de l'eix de replanteig, es fixaran els límits de la pantalla i es construïran, en primer lloc, uns murets amb separador igual a l'espessor de la pantalla més 5cm. Aquests murets, que no només serveixen de guia a la maquinària d'excavació, sinó que també col·laboren a l'estabilitat del terreny, tindran una amplada mínima de 25 cm i una alçada no inferior a 70 cm, i aniran convenientment armats. Sobre els murets guia s'acotarà la longitud de cada panell i es fixaran les cotes del fons de l'excavació i de les rasants de formigó i de les armadures.

Col·locació de l'encofrat de juntes entre panells. Abans de precedir al formigonat, es col·locaran a la rasa els elements que vagin a modelar les juntes laterals d'unió entre dos panells consecutius, els quals la seva missió és la d'assegurar la continuïtat geomètrica de l'excavació i de la pantalla de formigó armat. Els elements es col·locaran en posició vertical i adequadament fixats o empotrats al fons; la seva amplada serà igual a l'espessor de la pantalla.

Col·locació de les armadures. Les armadures es construïran al taller formant un conjunt solidari, anomenat gàbia, de la mateixa longitud, en horitzontal, que la del panell. Les gàbies hauran de portar rigiditzadors i estar soldades en els punts precisos per evitar la seva deformació durant el transport, hissat i col·locació de la rasa. La separació mínima entre barres verticals i horitzontals serà de 10 cm i el recobriment de 7 cm. Hauran de preveure's armadures d'espera per l'enllaç amb la biga de travada.

Formigonat de panells. El formigonat de panells s'efectuarà sempre mitjançant tuberia de Ømínim de 15 cm. El formigonat es farà de manera contínua. Quan la longitud del panell sigui superior a 6 m, s'utilitzaran dues tuberies de formigonat, abocant el formigó simultàniament. La cota final de formigonat sobrepassarà a la teòrica com a mínim 30 cm. Aquest excés de formigó serà enderrocat abans de construir la biga de travada dels panells.

Extracció d'encofrat de juntes, en cas necessari. L'extracció dels encofrats s'executarà amb la deguda precaució per no malmetre el formigó del panell, sense cops, vibracions ni altres sistemes dinàmics que puguin resultar perjudicials.

Amidament i abonament

m3 de terreny extret, incloent en el preu la part proporcional d'operacions prèvies, com replanteig, preparació del terreny, formació de murs guia, llots, esgotaments i transport de materials extrets a dipòsit autoritzat, a qualsevol distància, i tots els materials i operacions que calguin segons criteri de la D.F., per a l'execució dels treballs.

m3 de formigó del tipus indicat a la D.T., incloent en el preu la part proporcional d'operacions de vessament, formació de junts, treballs de neteja i reparació dels paraments quan hagin de restar vistos, enderroc de caps de plafons, i totes les operacions necessàries per tal d'executar els acabats indicats a la D.T.

Kg d'acer de les armadures realment col·locats, inclosa la seva posada a l'obra.

m² de pantalla, mesura de la superfície de pantalla segons dimensions pressas a l'obra.

m3 de biges de travada.

ml d'anclatges.

SUBSISTEMA SOBRE-RASANT ESTRUCTURA

1 ESTRUCTURES DE FORMIGÓ

Conjunt d'elements de formigó armat o pretensat que conformen una estructura destinada a garantir la resistència i l'estabilitat de l'edifici i la dels seus components en condicions de seguretat, funcionalitat i aspectes acceptables durant el període de vida útil de l'edifici. Ha de dotar a l'edifici d'un comportament estructural adient enfront a les accions i a les influències previsibles en situacions normals i accidentals, amb la seguretat que estableix la normativa DB SE, seguretat estructural i DB SI-Annex C. Formigó Armat.

Normes d'aplicació

Codi Tècnic de l'Edificació. RD 314/2006. DB SE-AE, DB SE-C, DB SI-Annex C. Formigó Armat, DB HS 1, DB HE 1.

Instrucció de Formigó Estructural, EHE. RD 2661/1998.

Instrucció pel projecte i l'execució de Forjats unidireccionals de Formigó Estructural realitzats amb elements prefabricats, EFHE. RD 642/2002.

Norma de Construcció Sismoresistent: part General i Edificació, NCSE-02. RD 997/2002.

Norma reglamentària d'edificació sobre accions en l'edificació en les obres de rehabilitació estructural dels sostres d'edificis d'habitatges, NRE-AEOR-93. O 18/1/94.

Recobriments galvanitzats en calent sobre productes, peces i articles diversos construïts o fabricats amb acer o altres materials ferris. RD 2351/1985.

Especificacions tècniques dels tubs d'acer inoxidable soldades longitudinalment. RD 2605/1985.

Armadures actives d'acer per a formigó pretensat. RD 2365/1985.

Criteris per la realització de control de producció dels formigons fabricats a la central. BOE. 8; 09.01.96.

Fabricació i utilització d'elements resistents per a pisos i cobertes. RD 1630/1980.

Actualització de les fitxes d'autorització d'usos de sistemes de forjats. BOE. 06.03.97.

UNE. UNE 36832:97, UNE 36-831

1.1 Formigó Armat

És un material compost per altres dos materials: el formigó i l'acer, la seva associació permet una major capacitat d'absorbir sol·licitacions que generin tensions de tracció, disminuint a més la fissuració del propi formigó i donant una major ductilitat al material compost.

El formigó armat pot ser de dos tipus: fabricat en central o preparat i no fabricat en central.

S'han considerat els següents elements a formigonar: pilars, murs, bigues, llindes, cercols, sostres amb elements resistents industrialitzats, sostres nervats unidireccionals, sostres nervats reticulars, lloses i bancades, membranes i voltes.

Si el formigó és armat, les armadures passives seran d'acer i estaran constituïdes per: barres corrugades, malles electrosoldades i armadures electrosoldades en gelosia.

Les armadures són el conjunt de barres de ferro que formen l'esquelet d'un element estructural de formigó armat. S'han considerat les armadures pels elements estructurals següents: pilars, murs estructurals, bigues, llindes, cercols, estreps, lloses i bancades, sostres, membranes i voltes, armadures de reforç, ancoratge de barres corrugades en elements de formigó existents.

Components

Formigó: aigua, ciment, àrids

Acer: barres corrugades, malles electrosoldades.

Característiques tècniques mínimes

La designació o tipificació del formigó ha d'estar especificada a la D.T., amb el format que recull la Instrucció EHE. Segons aquesta normativa no s'admeten formigons estructurals on el contingut mínim de ciment per m³ sigui inferior a 200 Kg en formigons en massa i 250 Kg en formigons armats. Tots els formigons compliran la normativa vigent considerant com a definició de resistència la d'aquesta instrucció. Aquesta desaconsella la utilització de formigons no fabricats en central, en cas d'emprar-se cal que la D.F. ho autoritzi prèviament. Ciment. Els ciments utilitzats podran ser aquells que compleixin la vigent Instrucció per a la Recepció de Ciments (RC-97), corresponent a la classe resistent 32,5 o superior i complint les especificacions de l'article 26 de la Instrucció EHE.

Aigua. L'aigua utilitzada, tant per l'amassat com pel curat del formigó en obra, no contindrà substàncies nocives en quantitats tals que afectin a les propietats del formigó o a la protecció de les armadures.

Àrids. Els àrids hauran de complir les especificacions contingudes a l'article 28 de la Instrucció EHE.

Additius. També de forma ocasional es podran fer servir additius, sempre que es justifiqui a la documentació de la D.T. o en els oportuns assaigs, que la substància agregada en les proporcions i condicions previstes produeix l'efecte desitjat sense alterar les característiques del formigó ni representar cap perill per a la durabilitat del formigó ni la corrosió de les armadures. Es prohibeixen additius tals que a la seva composició hi intervinguin clorurs, sulfurs i sulfits. Tant durant el transport com durant l'emmagatzament, les armadures passives es protegiran de la pluja, la humitat del sòl i de possibles agents agressius. Fins al moment del seu ús es conservaran en obra, cuidadosament classificades segons: tipus, qualitats, diàmetres i procedència.

Barres corrugades. Són armadures passives amb les següents sèries de diàmetres nominals en mm: 6-8-10-12-14-16-20-25-32 i 40mm. Denominació acer en barres corrugades, B 400 S acer soldable de límit elàstic no menor de 400N/mm² i B 500 S acer soldable de límit elàstic no menor de 500N/mm². Es poden col·locar en contacte tres barres, com a màxim, de l'armadura principal i quatre en el cas que no hi hagi empalmaments i la peça estigui formigonada en posició vertical. El diàmetre equivalent del grup de les barres no ha de ser de més de 50 mm. Si la peça ha de suportar esforços de compressió i es formigona en posició vertical, el diàmetre equivalent no ha de ser de més de 70 mm. A la zona d'encavalcament, el nombre màxim de barres en contacte ha de ser de quatre. No s'han d'encavalcar barres de D >= 32 mm sense justificar satisfactòriament el seu comportament. Els empalmaments per encavalcament de barres agrupades han de complir l'article 66.6 de la Instrucció EHE. Es prohibeix l'empalmament per encavalcament en grups de quatre barres. L'empalmament per soldadura s'ha de fer seguint les prescripcions de la UNE 36-832.

Malla electrosoldada. Són armadures passives amb les següents sèries de diàmetres nominals en mm: 5-5.5-6-6.5-7-7.5-8-8.5-9-9.5-10-10.5-11-11.5-12-14mm. Llargària de l'encavalcament en malles acoblades: a x Lb neta: Ha de complir, com a mínim: >=15 D, >=20 cm. Llargària de l'encavalcament en malles

superposades: Separació entre elements encavalcats (longitudinal i transversal) > 10 D: 1,7Lb; Separació entre elements encavalcats (longitudinal i transversal) <= 10 D: 2,4 Lb; Ha de complir com a mínim: <= 15 D, >= 20 cm.

Barres ancorades a elements de formigó existents. La llargària de la barra ancorada al formigó existent, i de la part lliure, han de ser indicades a la D.T., o en el seu defecte, superiors a la llargària neta d'ancoratge determinada segons l'article 66.5 de la EHE.

Control i acceptació

El control dels components del formigó es realitzarà segons previsions del D.T. i segons la normativa vigent; s'aplica al ciment, a l'aigua, als granulats, als additius i addicions. El control de recepció a l'obra no fa falta fer-lo en les dues situacions següents:

Central de producció que disposi d'un Control de Producció i estigui en possessió d'un Segell o Marca de Qualitat reconegut per un Centre Directiu de les Administracions Públiques i Formigons fabricats en central amb un distintiu reconegut o una normativa vigent.

Ciment. El responsable de la recepció ha de conservar durant 100 dies com a mínim una mostra de cada lot de ciment subministrat.

No es pot fer servir un lot de ciment que arribi sense un certificat de garantia del fabricant, signat per una persona física.

Aigua. Es prohibeix l'ús d'aigua de mar o d'aigües salines en l'amassada o curat de formigons armats. El límit màxim de contingut de ió clorur en l'aigua, queda limitat per la normativa vigent, en el cas del formigó armat, prescripció extensible als formigons en massa que tinguin armadures per a reduir la fissuració.

Àrids. Abans de començar el subministrament la D.F. pot demanar al subministrador una demostració documental del compliment de les exigències que estableix la norma per als granulats. Si no disposa d'un certificat d'idoneïtat dels granulats, emès com a màxim un any abans de la data en què es facin servir per un laboratori oficial o oficialment acreditat, s'han de realitzar els assaigs especificats en la normativa vigent. Additius i addicions. En el cas d'emprar additius i addicions, aquests han d'estar autoritzats prèviament per la D.F., que pot exigir a l'inici d'obra els certificats de garantia del mateixos o assaigs al laboratori oficial o oficialment acreditat.

Assaigs del control de formigó. El control de qualitat, es realitza en base als següents paràmetres: consistència, resistència i durabilitat.

Consistència. Es realitzarà l'assaig pel mètode tradicional del Con d'Abrams d'acord amb la UNE 83313:90.

Resistència. Els assaigs de resistència estan definits a la normativa vigent. Cal distingir les següents modalitats de control: Modalitat 1 Control de nivell reduït; Modalitat 2 Control al 100 per 100, quan es conegui la resistència de tota la amassada; Modalitat 3 Control estadístic, és d'aplicació general en obres de formigó en massa, formigó armat i formigó pretensat. S'especificarà la modalitat de control. L'obra es dividirà en parts anomenades lots. No es barrejaran en un mateix lot elements de tipologia estructural diferent. En cas del control estadístic, el nombre mínim de lots serà de tres, corresponents als tres tipus d'elements estructurals que diferencia la Instrucció: estructures que tenen elements comprimits, estructures que tenen únicament elements sotmesos a flexió i elements massissos. En el cas de subministrament de formigó amb camió formigonera es pot considerar cada camió com una amassada. Les amassades d'un mateix lot provindran del mateix subministrador i han d'ésser elaborades amb les mateixes matèries primes i amb la mateixa dosificació nominal. La presa de mostres es realitzarà a l'atzar entre les amassades de l'obra sotmeses a control. La D.T. determinarà el nombre d'amassades per lot. Si un lot correspon a dues plantes d'un edifici, es farà al menys una determinació per planta. Les provetes s'amassaran de forma similar al del formigó a l'obra i es conservaran en condicions anàlogues.

Execució

Condicions prèvies

Preparació de la zona de treball, inclou els treballs previs d'execució del ferro i la humectació de l'encofrat. Formigonat en temperatures extremes. La temperatura de la massa del formigó en el moment d'abocar-la en el motlle o encofrat, no serà inferior a 5°C. Es prohibeix abocar el formigó sobre elements la temperatura dels quals sigui inferior a 0°C En general es suspendrà el formigonat quan plogui amb intensitat, nevi, existeixi vent excessiu, una temperatura ambient superior a 40°C o es prevegi que dins de les 48 hores següents, pugui descendir la temperatura ambient per sota dels 0°C. L'utilització d'additius anticongelants requerirà una autorització expressa, en cada cas, de la direcció d'obra. Quan el formigonat s'efectuï en temps calorós, s'adoptaran les mesures oportunes per a evitar l'evaporació de l'aigua de pastat, en particular durant el transport del formigó i per a reduir la temperatura de la massa. Per a això, els materials i encofrats haurien d'estar protegits de l'assoleig i una vegada abocat, es protegirà la barreja del sol i del vent, per a evitar que es dessequi.

Armadures: Els diàmetres, la forma, les dimensions i la disposició de les armadures han de ser les que s'especifiquen a la DT.

Les barres no han de tenir esquerdes ni fissures. Les armadures han d'estar netes, no han de tenir òxid no adherent, pintura, greix ni d'altres substàncies perjudicials. La secció equivalent de les barres de l'armadura no ha de ser inferior al 95% de la secció nominal. Les armadures han d'estar subjectades entre elles i a l'encofrat, de manera que mantinguin la seva posició

durant l'abocada i la compactació del formigó. Els estreps de pilars o bigues han d'anar subjectats a les barres principals mitjançant un lligat simple o altre procediment idoni. La D.F. ha d'aprovar la col·locació de les armadures abans de començar el formigonament.

Fases d'execució

Execució del ferro

Tall. Es portarà a terme d'acord amb les normes de bona pràctica, utilitzant cisalles, serres, discos o màquines d'oxitall i queda prohibida l'ocupació de l'arc elèctric.

Doblat. Segons article 66.3 de la instrucció EHE.

Col·locació de les armadures. Les gàbies o ferralla seran prou rígides i robustes per a assegurar la immobilitat de les barres durant el transport, muntatge i formigonat de la peça, de manera que no varii la seva posició especificada en el D.T. i permetin al formigó desenvolupar-se sense deixar cocons. La distància lliure, horitzontal i vertical, entre dues barres aïllades consecutives, excepte el cas de grups de barres, serà igual o superior al major dels tres valors següents: a. 2cm b. El diàmetre de la major c. 1.25 vegades la grandària màxima de l'àrid.

Separadors. Els suports provisionals en els encofrats i motlles haurien de ser de formigó, morter o plàstic o d'altre material apropiat, queden prohibits els de fusta i, si el formigó ha de quedar vist, els metàl·lics. Es comprovaran en obra els espessors de recobriment, complint els mínims de l'article 37.2.4. de la Instrucció EHE. Els recobriments haurien de garantir-se mitjançant la disposició dels corresponents elements separadors col·locats a l'obra d'acord amb el prescrit a la taula 66.2. de la instrucció EHE.

Ancoratges. Es realitzaran segons indicacions de l'article 66.5. de la instrucció EHE.

Entroncaments. En els entroncaments per encavalcament la separació entre les barres serà de 4 ϕ com a màxim. La longitud d'encavalcament serà igual a l'indicat en l'article 66.5.2 i a la taula 66.6.2 de la instrucció EHE. Pels entroncaments per encavalcament en grup de barres i de malles electrosoldades s'executarà l'indicat respectivament, en els articles 66.6.3 i 66.6.4 de la instrucció EHE. Per a entroncaments mecànics es realitzarà el disposat a l'article 66.6.6. de la instrucció EHE. Els entroncaments per soldadura haurien de realitzar-se d'acord amb els procediments de soldadura descrits en la UNE 36832:97, i executar-se per operaris degudament qualificats. Les soldadures de barres de diferent diàmetre poden realitzar-se sempre que la diferència entre diàmetres sigui inferior a 3mm.

Toleràncies d'execució. Llargària d'ancoratge i encavalcament: $-0,05L$ (≤ 50 mm, mínim 12 mm), $+0,10 L$ (≤ 50 mm) . Les toleràncies en el recobriment i la posició de les armadures han de complir l'especificat a la UNE 36-831.

Fabricació i transport a l'obra del formigó

Criteris generals. Les matèries primeres es pastaran de manera que s'aconsegueixi una barreja uniforme, estant tot l'àrid recobert de ciment. La dosificació del ciment, dels àrids i si escau, de les addicions, es realitzarà per pes. No es barrejaran masses fresques de formigons fabricats amb ciments no compatibles havent de netejar-se les formigoneres abans de començar la fabricació d'una massa amb un nou tipus de ciment no compatible amb el de la massa anterior.

Formigó fabricat en central d'obra o preparat. A cada central hi haurà una persona responsable de la fabricació, amb formació i experiència suficient, que estarà present durant el procés de producció i que serà distinta del responsable del control de producció. En la dosificació dels àrids, es tindran en compte les correccions degudes a la seva humitat, i s'utilitzaran bàscules distintes per a cada fracció d'àrid i de ciment. El temps de pastat no serà superior al necessari per a garantir la uniformitat de la barreja del formigó, evitant una durada excessiva que pugués produir el trencament dels àrids. La temperatura del formigó fresc ha de, si és possible, ser igual o inferior a 30°C i igual o superior a 5°C en temps fred o amb gelades. Els àrids gelats han de ser descongelats per complet prèviament o durant el pastat.

Formigó no fabricat a la central. La dosificació del ciment es realitzarà per pes. Els àrids poden dosificar-se per pes o per volum, encara que no és recomanable aquest segon procediment. El pastat es realitzarà amb un període de batut, a la velocitat del règim, no inferior a noranta segons. El fabricant serà responsable que els operaris encarregats de les operacions de dosificació i pastat tinguin acreditada suficient formació i experiència.

Transport del formigó preparat. El transport mitjançant pastadora mòbil s'efectuarà sempre a velocitat d'agitació i no de règim. El temps transcorregut entre l'addició d'aigua de pastat i la col·locació del formigó no ha de ser major de una hora i mitja. En temps calorós, el temps límit ha de ser inferior tret que s'hagin adoptat mesures especials per a augmentar el temps d'enduriment. El formigó fabricat a la central no podrà emprar-se si no arriba acompanyat d'un full de subministrament, degudament complimentat i firmat per una persona física. Aquests fulls de subministrament han d'estar arxivats pel constructor i han d'estar a disposició de la D.F. fins al lliurament de la documentació final de control.

Cindris, encofrats i motlles. Segons article 65 de la Instrucció de la EHE.

Posada en obra del formigó

Col·locació. Segons article 70.1. de la Instrucció de la EHE

Compactació. Segons article 70.2. de la Instrucció de la EHE. Picat amb barra: els formigons de consistència tova o fluïda, es picaran fins a la capa inferior ja compactada. Vibrat enèrgic: els formigons secs es compactaran, en tongades no superiors a 20 cm. Vibrat normal en els formigons plàstics o tous.

Juntes de formigonat. Segons article 71 de la Instrucció de la EHE.

Curació del formigó. Segons l'article 74 de la Instrucció de la EHE.

Descindrat, desencofrat i desmoldeig. Segons article 75 de la Instrucció de la EHE.

Acabats. Les superfícies vistes, una vegada desencofrades o desmoldejades, no presentaran cocons o irregularitats que perjudiquin el comportament de l'obra o el seu aspecte exterior. Pels acabats especials s'especificaran els requisits directament o bé mitjançant patrons de superfície. Pel recobriment o farciment dels caps d'ancoratge, orificis, entalladures, etc, que hagin d'efectuar-se una vegada acabades les peces, en general s'utilitzaran morters fabricats amb masses anàlogues a les emprades en el formigonat d'aquestes peces, però retirant d'elles els àrids de grandària superior a 4mm. Totes les superfícies de morter s'acabaran de forma adequada.

Control i acceptació

Es realitzaran les comprovacions corresponents en cada un dels següents capítols: Comprovacions prèvies, Comprovacions de replanteig i geomètriques, Armadures, Encofrats, Cindris i bastiments, Transport, abocament i compactació del formigó, Curació del formigó, Junttes, Desmoldejat i descindrat.

Es comprovarà que les dimensions dels elements executats presenten unes desviacions admissibles pel funcionament adequat de la construcció. La D.F. podrà adoptar el sistema de toleràncies de la Instrucció EHE, Annex 10, completat o modificat segons estimi oportú.

Control documental. A la recepció es controlarà que cada càrrega de formigó fabricat en central vagi acompanyada d'una fulla de subministrament, signada per una persona física, a la disposició de la direcció d'obra, i en la que hi figurin totes les dades correctament complimentades.

Presa de decisions derivades del control de resistència. Quan s'obtingui una resistència estimada menor de l'especificada a la D.T., és necessari tenir en compte no només la possible influència sobre la seguretat mecànica de l'estructura, si no també l'efecte negatiu d'altres característiques del formigó, com la deformabilitat, la fissurabilitat i la durabilitat. Si passats els vint-i-vuit dies la resistència de les provetes fos menor a les especificades, en aquesta data, en més d'un 20%, s'extrauran provetes de l'obra i si la seva resistència és menor que l'especificada, serà enderrocada; tot el procés sota control i instruccions de la D.F. Si la resistència de les provetes extreïtes és més gran que la de les provetes d'assaig, podrà acceptar-se l'obra si es pot efectuar, sense perill, un assaig de càrrega amb una sobrecàrrega superior a un 50% de la de càlcul, durant el qual es mesurarà la fletxa produïda, que haurà de ser admissible. Si no fos possible extreure provetes de l'obra i les d'assaig no donessin el 80% de les resistències especificades, l'obra haurà d'enderrocar-se. En el cas que la resistència de provetes d'assaig i les extreïtes de l'obra, estès compresa entre el 80% i el 100% de l'especificada, la D.F. podrà rebre l'obra amb reserves, previ assaig de càrrega corresponent. La D.F. serà qui prengui la decisió de les proves de càrrega a realitzar. Aquestes han de realitzar-se per personal especialitzat i amb maquinària adequada, prèvia realització d'un Pla de Proves, acceptat per la D.F. i prenent les mesures de seguretat necessàries. La D.F. pot proposar a la Propietat, com a alternativa a l'enderroc o reforç, una limitació de les càrregues d'ús.

Durabilitat. El control el regula la D.F., i es basa en el control documental dels fulls de subministrament del formigó, en el que hi comptin les limitacions de la relació aigua/ciment i el contingut de ciment especificat, amb la finalitat de comprovar el compliment de la Instrucció. Si el formigó no es fabrica en una central, el fabricant a d'aportar a la D.F. la mateixa informació signada per una persona física. S'exigeix aquest control per a cada amassada emprada a l'obra. Control de la profunditat de penetració de l'aigua. És un control que cal realitzar en obres sotmeses a classes ambientals III o IV (ambients marins o de clorurs d'origen no marí) o alguna de les classes específiques d'exposició que estableix la normativa vigent. Aquest control s'ha de fer de forma prèvia a l'inici de l'obra.

Verificació

Durant l'execució s'evitarà l'actuació de qualsevol càrrega estàtica o dinàmica que pugui provocar danys irreversibles en els elements ja formigonats

Amidament i abonament

m3 de formigó, d'acord amb les especificacions de la D.T. Per a l'abonament dels increments de secció sobre la secció teòrica mínima indicats en els plànols de seccions tipus, serà necessari que prèviament hagi estat ordenada la seva execució per la D.F., instruccions per escrit, en les que consti de manera explícita les dimensions que han de donar-se a la secció. Per això, el contractista i/o constructor estarà obligat a exigir, a la D.F., prèviament a l'execució de cada part d'obra, la definició exacta d'aquelles dimensions que no ho estan. El preu del formigó inclourà els possibles additius i addicions que la D.F. estimi necessaris i també la possible necessitat d'emprar ciments especials, segons criteri de la D.F. (ciment, P.A.S., blanc, etc.).

Kg d'acer que resultin de l'espejament previst en el D.T. Si durant l'execució, la D.F. ordena l'increment de l'armat, l'amidament correspondrà als Kg reals col·locats a l'obra. El pes s'obindrà amidant la llargària total de les barres (barra+cavalcament). L'escreix d'amidament corresponent als retalls està incorporat al preu de la unitat d'obra com a increment del rendiment (1,05 kg de barra d'acer per kg de barra ferrallada, dins de l'element compost). Estan compreses en els preus, totes les operacions i mitjans necessaris per a realitzar el doblec i posta a l'obra, així com els encavalcaments, ganxos, elements de sustentació, pèrdues per retalls, lligaments, soldadures, etc.

m² de superfície amidada de malla electrosoldada segons les especificacions de la D.T. Aquest criteri inclou les pèrdues i increments de material corresponents a retalls i empalmaments.

ut de barra ancorada a elements de formigó, executada d'acord amb les especificacions de la D.T.

1.2 Encofrats

Els encofrats són elements auxiliars destinats a rebre i a donar forma a la massa de formigó abocada, fins al total enduriment o fraguat. Els elements per encofrats són els següents: pilars, murs, bigues, lloses, cercols, sostres unidireccionals i reticulars, lloses i bancades, membranes, arcs, voltes i revoltons. Existeixen diferents tipus d'elements d'encofrats, els prefabricats de cartró, els de fusta, els de plàstic i els prefabricats de metall-fusta.

Components

Material encofrant, elements de rigidització, elements d'atirantament, elements de travada, elements de recolzament, diagonals d'apuntalament, productes desencofrants.

Execució

Condicions prèvies

Es prohibeix l'ús d'alumini en motlles que hagin d'estar en contacte amb el formigó. Cap element d'obra podrà ser desencofrat sense l'autorització. Els cindris, encofrats, motlles i puntals, així com els elements que formen l'encofrat i les seves unions han de ser suficientment rígids i resistents per a garantir les toleràncies dimensionals (menys de 5mm) i per a suportar, sense assentaments ni deformacions perjudicials, les accions estàtiques i dinàmiques que comporta el seu formigonament i compactació.

No s'han de transmetre a l'encofrat vibracions de motors. En èpoques de pluges fortes s'ha de protegir el fons de l'encofrat amb lones impermeabilitzades o plàstics. En èpoques de vents forts s'han d'atirantar amb cables o cordes els encofrats dels elements verticals d'esveltesa més gran de 10. S'han d'adoptar les mesures oportunes per a què els encofrats i motlles no impedeixin la lliure retracció del formigó. En obres d'importància i que no es tingui l'experiència de casos similars o quan els perjudicis que es puguin derivar d'una fissuració prematura fossin grans, s'han de fer assaigs d'informació que determinin la resistència real del formigó per a poder fixar el moment de desencofrat. Si s'utilitzen taulers de fusta, els junts entre aquests han de permetre l'entumiment de les mateixes per l'humitat del reg i del formigó, sense que deixin fugir pasta durant el formigonament. Per a evitar-ho es podrà autoritzar un segellant adequat. Els filferros i ancoratges de l'encofrat que hagin quedat fixats al formigó s'han de tallar al ras del parament. Els motlles recuperables s'han de col·locar ben alineats, de manera que no suposin una disminució de la secció dels nervis de l'estructura. No han de tenir deformacions, cantells trencats ni fissures. El desmuntatge dels motlles s'ha de fer tenint cura de no fer malbé els cantells dels nervis formigonats. Els motlles ja usats i que han de servir per a unitats repetides, s'han de netejar i rectificar. S'han de col·locar angulars metàl·lics a les arestes exteriors de l'encofrat o qualsevol altre procediment eficaç per a que les arestes vives del formigó resultin ben acabades. La D.F. podrà autoritzar la utilització de cantoneres per a aixamfrantar les arestes vives. El subministrador dels puntals ha de justificar i garantir les seves característiques i les condicions en que s'han d'utilitzar. Si l'element s'ha de pretensar, abans del tesat s'han de retirar els costers dels encofrats i qualsevol element dels mateixos que no sigui portant de l'estructura.

En el cas que els encofrats hagin variat les seves característiques geomètriques per haver patit desperfectes, deformacions, guerdaments, etc, no s'han de forçar per a que recuperin la seva forma correcta. En elements horitzontals els encofrats d'elements rectes o plans de més de 6 m de llum lliure, s'han de disposar amb la contrafetxa necessària per a que, desencofrat i carregat l'element, aquest conservi una lleugera concavitat a l'intradós. Aquesta contrafetxa sol ser de l'ordre d'una mil·lèsima de la llum.

Fases d'execució

Neteja i preparació del pla de recolzament. El fons de l'encofrat ha de ser net abans de començar a formigonar. En elements verticals, per a facilitar la neteja del fons de l'encofrat s'han de disposar obertures provisionals a la part inferior de l'encofrat. Es replantejaran les línies de posició de l'encofrat i es marcaran les cotes de referència.

Muntatge i col·locació dels elements de l'encofra. La col·locació dels encofrats s'ha de fer de forma que s'eviti malmetre estructures ja construïdes. El nombre de puntals de suport de l'encofrat i la seva separació depèn de la càrrega total de l'element. Han d'anar degudament travats en tots dos sentits. Els puntals es col·locaran sobre soles. Quan aquestes estiguin sobre el terreny cal assegurar que no assentaran. Els puntals s'han de travar en dues direccions perpendiculars. Els puntals han de poder transmetre la força que rebin i permetre finalment un desapuntalat senzill. Pel que fa al formigó pretensat, els encofrats pròxims a les zones d'ancoratge han de tenir la rigidesa necessària per a que els eixos dels tendons es mantinguin normals als ancoratges. S'han de preveure a les parets laterals dels encofrats finestres de control que permetin la compactació del formigó. Aquestes obertures s'han de disposar amb un espaiament vertical i horitzontal no més gran d'un metro, i es tancaran quan el formigó arribi a la seva alçària.

Pintat de les superfícies interiors de l'encofrat amb un producte desencofrant. L'interior de l'encofrat ha d'estar pintat amb desencofrant abans del muntatge, sense que hi hagi regalims. La D.F. ha d'autoritzar, en

cada cas, la col·locació d'aquests productes. S'han d'utilitzar vernissos antiadherents a base de silicones o preparats d'olis solubles en aigua o greixos en dissolució.

Tapat dels junts entre les peces. Ha de ser suficientment estanc per a impedir una pèrdua apreciable de pasta entre els junts. Ha de ser suficientment estanc per a impedir una pèrdua apreciable de pasta entre els junts.

Col·locació dels dispositius de subjecció i trava.

Aplomat i anivellament de l'encofrat. Els encofrats i motlles han de permetre les deformacions de les peces en ells formigonades i han de resistir la distribució de càrregues durant el tesat de les armadures i la transmissió de l'esforç de pretesat al formigó. Les superfícies de l'encofrat en contacte amb les cares que han de quedar vistes, han de ser llises, sense rebaves ni irregularitats. Quan entre la realització de l'encofrat i el formigonament passin més de tres mesos, s'ha de fer una revisió total de l'encofrat. El formigonat s'ha de fer durant el període de temps en el que el desencofrant sigui actiu.

Disposició d'obertures provisionals a la part inferior de l'encofrat, quan calgui.

Humectació de l'encofrat. Si és de fusta, Abans de formigonar s'ha d'humitejar l'encofrat, en el cas que sigui de fusta, i s'ha de comprovar la situació relativa de les armadures, el nivell, l'aplomat i la solidesa del conjunt. Desmuntatge i retirada de l'encofrat i de tot el material auxiliar, la partida inclou totes les operacions de muntatge i desmuntatge de l'encofrat. Per al control del temps de desencofrat, s'han d'anotar a l'obra les temperatures màximes i mínimes diàries mentre durin els treballs d'encofrat i desencofrat, així com la data en què s'ha formigonat cada element. El desencofrant no ha d'impedir la ulterior aplicació de revestiment ni la possible execució de junts de formigonament, especialment quan siguin elements que posteriorment s'hagin d'unir per a treballar solidàriament. Ha d'estar muntat de manera que permeti un desencofratge fàcil, que s'ha de fer sense xocs ni sotragades. Ha de portar marcada l'alçària per a formigonar. El desencofrat de costers verticals d'elements de petit cantell, podrà fer-se als tres dies de formigonada la peça, si durant aquest interval no s'han produït temperatures baixes o d'altres causes que puguin alterar el procediment normal d'enduriment del formigó. Els costers verticals d'elements de gran cantell o els costers horitzontals no s'han de retirar abans dels set dies, amb les mateixes salvetats anteriors. La D.F. podrà reduir els passos anteriors quan ho consideri oportú. No s'han de rebllir els cocons o defectes que es puguin apreciar al formigó al desencofrar, sense l'autorització de la D.F.

Control i acceptació

Existència de càlcul, en els casos necessaris. Comprovació de plans, cotes i toleràncies. Revisió del muntatge.

Amidament i abonament

m² de superfície amidada segons les especificacions de la D.T. i que es trobi en contacte amb el formigó.

Els esmentats preus inclouen els materials dels encofrats, la maquinària i la mà d'obra necessària per a la seva col·locació, així com les operacions i materials necessaris. S'entén que quedaran inclosos en el preu del metre quadrat qualsevol tipus d'accessori de l'encofrat, com els junts entre murs o altres elements que a judici de la D.F. siguin necessaris per a obtenir un correcte acabat.

Les bastides, cindris, execució de junts, operacions de curat i altres operacions necessàries, a judici de la D.F., per l'execució del formigonat, es consideraran incloses en els preus dels formigons.

2 ESTRUCTURES D'ACER

Conjunt d'elements d'acer que conformen una estructura destinada a garantir la resistència mecànica, l'estabilitat i l'aptitud al servei, inclosa la durabilitat per a qualsevol tipus d'edifici. Realitzat amb perfils d'acer laminats en calent, perfils d'acer conformats en fred o calent, utilitzats directament o formant peces compostes. Ha de dotar a l'edifici d'un comportament estructural adient front a les accions i a les influències previsibles en situacions normals i accidentals segons CTE DB SE-A Seguretat estructural. Acer, mantenint, a més, la resistència al foc durant el temps necessari perquè puguin complir-se les exigències de seguretat en cas d'incendi., segons CTE DB SI , seguretat en cas d'incendi. Els tipus d'elements a les estructures d'acer poden ser: pilars, bigues i biguetes, llindes, traves, encavallades, corretges i tots els elements d'ancoratge i auxiliars de l'estructura d'acer.

Normes d'aplicació

Codi Tècnic de l'Edificació. RD 314/2006. DB SE-AE, DB SE-A, DB SI-6, DB SI-Annex D. Resistència al foc dels elements d'acer, DB HS 1, DB HE 1.

Norma de Construcció Sismoresistent: part General i Edificació, NCSE-02. RD 997/2002.

Norma reglamentària d'edificació sobre accions en l'edificació en les obres de rehabilitació estructural dels sostres d'edificis d'habitatges, NRE-AEOR-93. O 18/1/94.

Recobriments galvanitzats en calent sobre productes, peces i articles diversos construïts o fabricats amb acer o altres materials ferris. RD 2351/1985.

Especificacions tècniques dels tubs d'acer inoxidable soldades longitudinalment. RD 2605/1985.

UNE. Acers en xapes i perfils UNE EN 10025, UNE EN 10210-1:1994 i UNE EN 10219-1:1998. Materials d'aportació de soldadures UNE-EN ISO 14555:1999. Especificacions de durabilitat UNE ENV 1090-1:1997.

Components

Perfils i xapes d'acer laminat en calent

Perfils foradats d'acer laminat en calent

Perfils i plaques conformats en fred

Reblons d'acer de cap esfèric, de cap bombejat o de capota plana.

Cargols, femelles i volanderes ordinàries, calibrats o d'alta resistència

Soldadures

Cordons i cables

Materials de protecció i/o recobriment per a la previsió de la corrosió de l'acer.

Característiques tècniques mínimes

Acers en xapes i perfils. Característiques mecàniques mínimes dels acers, segons UNE EN 10025, 10210-1:1994 i 10219-1:1998. Perfils i xapes d'acer laminat en calent. De les sèries IPN, IPE, HEA, HEB, HEM o UPN, així com de les sèries L, LD, T, rodó, quadrat o rectangle. Perfils foradats d'acer laminat en calent. De les sèries rodó, quadrat o rectangle. Perfils i plaques conformats en fred. De les sèries L, LD, U, C, Z, o Omega.

Cargols, femelles i volanderes ordinàries, calibrats o d'alta resistència. El moment torsor del collat, la disposició dels forats i el seu diàmetre ha d'ésser l'indicat per la D.F. Característiques mecàniques dels acers dels cargols ordinaris segon (CTE-DB SE-A 4.3).

Soldadures. Realitzades per arc elèctric amb resistència a tracció del metall dipositat més gran que 37, 42 o 52 kg/mm².

Cordons i cables. Formats per diversos filferros d'acer enrotllats helicoidalment de forma regular, els acers utilitzats tindran entre 70 i 200 kg/m² de resistència. Es pendran precaucions només en cas d'unions entre xapes de gran espessor.

Materials de protecció i/o recobriment per a la previsió de la corrosió de l'acer. Especificacions de durabilitat segons UNE ENV 1090-1:1997

Ductilitat. Comprovada segons les temperatures a que estarà sotmesa l'estructura en funció del seu emplaçament.

Control i acceptació

En el cas de materials avalats pel certificat del fabricant, el control serà una relació entre l'element i el seu certificat d'origen. Quan no sigui així, s'establirà un procediment mitjançant assaigs per un laboratori independent, o en solucions de caràcter singular les recomanacions o normatives de prestigi reconegut. (CTE-DB SE-A 12.3).

Execució

Condicions prèvies

El constructor ha d'elaborar els plànols de taller i el programa de muntatge i s'ha d'aprovar per la D.F. La preparació de les unions que s'hagin de realitzar a obra es faran a taller. Si durant el transport el material ha sofert desperfectes que no poden ser corregits o es preveu que després d'arreglar-los afectarà al seu treball estructural, la peça ha de ser substituïda. La secció de l'element no ha de quedar disminuïda pels sistemes de muntatge utilitzats. No s'han de començar les unions de muntatge fins que no s'hagi comprovat que la posició dels elements de cada unió coincideix exactament amb la posició definitiva. Els elements provisionals de fixació que per a l'armat i el muntatge es soldin a les barres de l'estructura, s'han de desprendre amb bufador sense afectar a les barres. Es prohibeix desprendre'ls a cops. Quan es faci necessari tesar alguns elements de l'estructura abans de posar-la en servei, s'indicarà en els Plànols i Plec Particular la forma en què s'ha fet i els medis de comprovació i mesura.

Condicions de manipulació i emmagatzematge

S'han de seguir les instruccions del fabricant i respectar dades de caducitat. S'han d'emmagatzemar i manipular sense produir deformacions permanents ni danys en la superfície. S'evitarà tot contacte amb el terreny i l'aigua.

Fases d'execució

Preparació de la zona de treball

Replanteig i marcat d'eixos

Col·locació i fixació provisional de la peça

Aplomat i nivellació definitius

Execució de les unions per soldadura. Es realitzarà un pla de soldatge on s'inclouran: els talls de les unions, les dimensions i els tipus de soldadura, les especificacions sobre el procés i la seqüència de soldadura. Els tipus de soldadura són: Per punts, en angle, a topall i en tap i trau. (CTE-DB SE-A 10.3). Les soldadures s'han de fer protegides de la pluja i el vent, i a una temperatura > 0°C. Els components han d'estar correctament fixats. Les superfícies i vores han de ser les apropiades pel procés de soldat, exemptes d'humitat, de fissures, d'entelladures i materials que afectin el procés o qualitat de les soldadures. Els cordons de soldadura successius no han de produir osques.

Execució de les unions amb cargols. Els forats pels cargols s'han de fer amb perforadora mecànica, d'un sol cop els forats que travessin dues o més peces, eliminant posteriorment les rebaves. La perforació s'ha de realitzar a diàmetre definitiu, excepte en els forats en que sigui previsible la rectificació per coincidència,

que s'han de fer amb un diàmetre 1 mm menor. El diàmetre nominal mínim serà de 12mm, la rosca pot estar inclosa en el pla de tall, i l'espiga del cargol ha de sortir de la rosca de la femella després del roscat del pla de tall. La utilització de femelles i volanderes queda especificada al CTE-DB SE-A 10.4. El collat de cargols sense pretesar, i el collat de cargols pretesats queda especificat al CTE-DB SE-A 10.5. El cargols d'una unió s'han d'apretar inicialment al 80% del moment torsor final, començant pels situats al centre, i s'han d'acabar d'apretar en una segona pasada.

Recobriments superficials. Preparació de les superfícies. Les superfícies que hagin d'estar en contacte amb el formigó, han de netejar-se i no pintar-se. No s'ha de començar a pintar sense haver-ne eliminat les escòries. Els mètodes de recobriments de les estructures d'acer són: galvanització i pintura. En el procés de galvanització. Les soldadures han d'estar segellades, si hi ha espais en l'element fabricat es disposaran forats de purga i les superfícies galvanitzades s'han de netejar i tractar amb pintura d'imprimació anticorrosiva amb dissolvent àcid o adollat abans de ser pintades. En el procés de pintat. Abans de començar, es comprovarà que les superfícies i pintures compleixen els requisits del fabricant. Pintat amb capes d'imprimació antioxidant i anticorrosiu. Un cop acabada la posada a l'obra se li ha de donar una segona o tercera capa de protecció, sempre en un to diferent, segons les especificacions de la D.F. Les parts que hagin de quedar de difícil accés després del seu muntatge, però sense estar en contacte, rebran la segona capa de pintura i la tercera, després de la inspecció i l'acceptació de la D.F. i abans del muntatge. No es pintaran els cargols galvanitzats o amb protecció antiòxid.

Toleràncies d'execució (CTE-DB SE-A 11.2). Per edificis de llargària $\leq 30m$: Tolerància total $\pm 20mm$. Nivell superior del pla del pis $\pm 5mm$. Distància entre pilars consecutius $\pm 15mm$. Distància entre bigues consecutives $\pm 20mm$. Desviació en inclinació dels pilars. Per edificis de 6 plantes de 3m. $V_h = 0,07m$. Excentricitat no intencionada del recolzament d'una biga $e_0 \leq 5mm$. En plaques base i pilars e_1 i $e_2 \leq 5mm$.

Control i acceptació

Control de qualitat de la fabricació a taller (si s'escau), on s'inclourà el control de la documentació de taller (CTE-DB SE-A 12.4).

Control de qualitat de muntatge, on s'inclourà la documentació de muntatge corresponent (CTE-DB SE-A 12.5).

Toleràncies de fabricació (CTE-DB SE-A 11.1). Perfils amb doble T soldats: Alçada del perfil ± 3 a 8mm en funció de l'alçada. Seccions amb caixó: Desviacions de ± 3 a 5mm en funció de les dimensions de les xapes. Components estructurals: Planor: L/1000 ó 3mm, Contrafleixa L/1000 ó 6mm. Ànimes i enrigidors: Desviacions per distorsió de l'ànima o distorsions de l'ala.

Amidament i abonament

kg d'acer per amidar les bigues, biguetes, corretges, encavallades, llindes, pilars, traves, elements d'ancoratge i elements auxiliars corresponents a les estructures d'acer, incloent-hi en el preu tots els elements i operacions d'unió, muntatge, assaigs, protecció, ports necessaris, etc., per a la completa execució d'acord amb el Projecte i indicacions de la D.F.

Totes les operacions de muntatge s'inclouran en el preu, així com la protecció i pintura que siguin necessàries, d'acord amb la normativa vigent. El pes unitari pel seu càlcul ha de ser el teòric. Per a poder utilitzar un altre valor diferent del teòric, cal l'acceptació expressa de la D.F. Aquests criteris inclouen les pèrdues de material corresponents a retalls.

3 ESTRUCTURES D'OBRA DE FÀBRICA

Conjunt de parets portant i parets de trava que juntament amb uns forjats solidaris, transmeten les càrregues gravitatòries i suporten les sol·licitacions horitzontals garantint la resistència i l'estabilitat de l'edifici i dels seus components en condicions de seguretat, funcionalitat i aspecte acceptables durant el període de vida útil. Ha de dotar a l'edifici d'un comportament estructural adient enfront a les accions i a les influències previsible en situacions normals i accidentals, amb la seguretat que estableix la norma DB SE-F seguretat estructural obra de fabrica, també s'ha de complir el DB SI-Annex F. Seguretat en cas d'incendi, fàbrica.

Normes d'aplicació

Codi Tècnic de l'Edificació. CTE-DB SE-AE, Documents Bàsics Seguretat Estructural, Accions a l'Edificació; CTE-DB SE-F, Documents Bàsics Seguretat Estructural, Fàbrica; CTE-DB SI. Annex F, Fàbrica, Resistència al foc dels elements de totxo ceràmic o silici-calçari i el bloc de formigó; CTE-DB HR, Protecció enfront al Soroll.

Norma de Construcció Sismoresistent, NCSE-02. BOE. 11/10/02.

Norma reglamentària d'edificació sobre accions en l'edificació en les obres de rehabilitació estructural de sostres d'edificis d'habitatges, NRE-AEOR-93. O. 18/01/94.

Pliego General de Condiciones para la recepción de los ladrillos cerámicos en las obras de construcción, RL-88. BOE. 3/08/88.

Pliego General de condiciones para la recepción de bloques de hormigón en las obras de construcción, RB-90. BOE. 165; 11/07/90.

3.1 Ceràmica

Fàbrica de maó ceràmic pres amb morter de ciment i/o calç, sorra, aigua i de vegades additius, que constitueixen murs resistents i de trava, podent ser paraments sense revestir (obra vista), o amb revestiment (composts de maó no vist).

Tipus d'elements: llindes, pilars, parets, arcs i voltes.

Components

Maons, morter, elements d'enllaç entre les fulles de murs doblats i formigó armat

Característiques tècniques mínimes

Maons. Compliran les condicions que s'especifiquen en el Plec general per a la recepció dels maons ceràmics a les obres de construcció, RL-88. La resistència normalitzada a compressió de les peces no serà inferior a 5N/mm² segons CTE DB SE -F punt 4.1. La resistència característica a la compressió de les fàbriques mes usals es defineix segons CTE DB SE-F taula 4.4.

Morters. Les sorres emprades compliran les limitacions relatives a grandària màxima de grans, contingut de fins, granulometria i contingut de matèria orgànica establertes al CTE DB SE-F punt 4.2. S'admetran totes les aigües potables i les tradicionalment emprades. El ciment utilitzat complirà les exigències de composició, característiques mecàniques, físiques i químiques que estableix la Instrucció per a la recepció de ciments RC-03. Els possibles additius incorporats al morter abans o durant el pastat, arribaran a obra amb la designació corresponent segons normes UNE, així com la garantia del fabricant que l'additiu, agregat en les proporcions i condicions previstes, produeix la funció principal desitjada. Les barreges preparades en sec per a morters portaran el nom del fabricant i la dosificació segons CTE DB SE-F punt 4.2, així com la quantitat d'aigua a afegir per a obtenir les resistències dels morters tipus. La resistència a compressió del morter estarà dintre dels mínims establerts al CTE DB SE-F taula 4.4. Així mateix, la dosificació seguirà l'establert al CTE DB SE-F punt 4.2, pel que fa referència a parts en volum dels seus components.

Elements d'enllaç entre les fulles de murs doblats, podran ser a base de bandes contínues de xapa desplegada galvanitzada i ancoratges d'acer galvanitzat.

Formigó armat. Complirà les especificacions anomenades a la Instrucció EHE.

Control i acceptació

Es realitzaran les comprovacions corresponents d'identificació i d'assaigs en cada un dels capítols següents: ciment, aigua, calç, àrids, morters i maons. Les restriccions d'ús dels components de les fàbriques, amb la classe d'exposició definida en el D.T. vindrà donada segons CTE DB SE-F taula 3.3.

Execució

Condicions prèvies

Es replantejarà en primer lloc la fàbrica de maó a realitzar. Posteriorment per a l'alçat de la fàbrica es col·locaran a cada cantó de la planta una mira recta i aplomada, amb les referències precises a les altures de les filades, i es procedirà a l'estesa dels cordills entre les mires, donant suport sobre les seves marques, que s'elevaran amb l'altura d'una o diverses filades per a assegurar l'horitzontalitat d'aquestes. Els maons s'humitejaran per aspersió o immersió abans de la seva col·locació perquè no absorbeixin ni cedeixin aigua al morter. Les parts recentment executades es protegiran amb làmines de material plàstic o similar, per a evitar l'erosió de les juntes de morter; En temps sec i calorós, es mantindrà humida la fàbrica recentment executada, per a evitar el risc d'una ràpida evaporació de l'aigua del morter; Si ha gelat abans d'iniciar el treball, es revisarà escrupolosament l'executat en les 48 hores anteriors, demolint-se les zones danyades, si la gelada es produeix una vegada iniciat el treball, es suspendrà protegint el recentment construït; Fins que les fàbriques no estiguin estabilitzades, es trauran i s'apuntalaran; els treballs es suspendran amb vent superior a 50 km/h i s'asseguraran les parts realitzades.

Ha de ser estable i resistent. La durabilitat de la fàbrica estarà en funció de la seva exposició a les condicions físiques i químiques definides al CTE DB SE-F taules 3.1 i 3.2. No hi ha d'haver fissures. Els junts han d'estar plens de morter. Els junts horitzontals han d'estar matats per la part superior. L'obra s'ha d'aixecar, si és possible, per filades senceres. Les peces per col·locar han de tenir la humitat necessària per tal que no absorbeixin ni cedeixin aigua al morter. Les peces s'han de col·locar enllardades i s'han d'assentar sobre un llit de morter. Els maons un cop col·locats no es poden moure. Per corregir la posició s'ha de treure el maó i el morter i tornar-lo a col·locar. S'ha de fer un replanteig de maons de manera que es pugui assegurar un gruix constant dels junts. Si hi ha regates, cal que es facin amb màquina. Durant la construcció dels murs, i mentre aquests no hagin estat estabilitzats, es trauran els murs a les bastides, si l'estructura ho permet, o bé s'apuntalaran amb taulons en acabar cada jornada de treball. El morter haurà d'omplir les juntes, junt horitzontal i nafres totalment. Si després de refregar el maó no quedés alguna junta totalment plena, s'afegirà el morter. Els murs haurien de mantenir-se nets durant la construcció. Tot excés de morter haurà de ser retirat, netejant la zona a continuació. S'haurien de deixar les lligades quan dues parts d'una fàbrica hagin d'aixecar-se en èpoques distintes. La que s'executi primer es deixarà escalonada, si no fos possible es deixarà formant alternativament entrants, dents, sortints i, queixals. Les obertures portaran una llinda resistent, prefabricada o realitzada in situ d'acord amb la llum a salvar. Es protegiran de les humitats degudes al contacte amb el terreny col·locant drenatges perimetrals i barreres impermeables segons CTE DB HS1 punt 2.3.3.2. En cas de tancament compost de diverses fulles i cambra d'aire, s'aixecarà primer el

tancament exterior i es preveurà l'eliminació de l'aigua que pugui acumular-se a la cambra d'aire. Així mateix s'eliminaran els contactes entre les 2 fulles del tancament, que poden produir humitats a la fulla interior. Els murs resistents de maó enllaçaran amb els forjats mitjançant cadenes de formigó armat de cantell igual o superior al del forjat. La malla de repartiment del forjat entrarà a la cadena una longitud igual a la d'ancoratge. Quan els murs tinguin excessiva longitud, es disposaran juntes de dilatació per a evitar la fissuració produïda per la retracció dels morters i per variacions higròtermiques.

Fases d'execució

Parets i pilars. Els paraments han d'estar aplomats. Les filades han de ser horitzontals. Els maons s'han de col·locar a trencajunts. No hi poden haver peces més petites que mig maó. La paret ha d'estar travada en les trobades amb altres parets. El nombre de peces que traven cada pla d'enllaç ha de ser més gran que 1/4 del total. Les obertures han de portar una llinda resistent. Els recolzaments puntuals d'elements estructurals han d'estar fets amb una sabata prou resistent i rígida per distribuir uniformement les càrregues. Els sostres han d'enllaçar amb els murs mitjançant cadenes de formigó armat.

Parets de totxana. No han de quedar buits de peces obertes a l'exterior. Les cantonades, els brancals i les traves han d'estar formades amb maons calats de la mateixa modulació.

Arcs. Els recolzaments han de resistir sense deformacions les empentes verticals i horitzontals que transmet l'arc o la volta. Si l'arc és de dos gruixos, entre els dos fulls cal que hi hagi una capa uniforme de morter i les filades del doblat han d'estar desplaçades de les del senzillat, de manera que les peces quedin col·locades a trencajunt. Si l'aparellament de l'arc és pla, els maons han d'estar col·locats de pla, tangencialment a la corba de l'intradós. Si l'aparellament de l'arc és a plec de llibre, els maons han d'estar col·locats perpendicularment a la corba de l'intradós. L'intradós ha d'estar rejuntat, de manera que no presenti rebaves. El gruix dels junts ha de ser constant a l'intradós i a l'extradós. S'ha de fer sense interrupcions i per simetria. La clau és el darrer maó que s'ha de col·locar. Només es poden tallar peces en arestes i acords; la resta s'han de col·locar senceres. El doblat s'ha de fer immediatament després d'acabar el primer full, sempre de baix a dalt, havent regat i estenent alhora la capa intermèdia de morter. Abans de fer el doblat s'han d'eliminar les rebaves dels junts del senzillat. No s'ha de descindrar sense l'autorització de la D.F. El descindrament s'ha de fer de manera lenta i uniforme.

Volta o doblat de volta. Els recolzaments han de resistir les empentes verticals i les horitzontals que transmeti la volta. Quan la volta és de maó de pla els maons han d'estar col·locats de pla, tangencialment a la corba de l'intradós. Quan la volta és de plec de llibre els maons han d'estar col·locats perpendicularment a la corba de l'intradós. Els junts que formen les directrius de la volta han de ser rectes i continus, i els junts normals a les directrius han de ser a trencajunt. Si la volta carrega sobre els murs laterals, ha d'estar encastada en una regata de fondària ≥ 2 cm. El doblat ha de quedar recolzat en les mateixes regates o cornises d'elements resistents que el senzillat. Les filades de doblat han d'estar desplaçades de les del senzillat, de manera que les peces quedin col·locades a trencajunt. Entre els dos fulls cal que hi hagi una capa uniforme de morter. Si la volta es recolza sobre una altra volta, ho ha de fer sobre el segon full d'aquesta. Les interseccions de voltes s'han de fer passant filades alternatives de cada volta i els angles i arestes han de ser continus. L'intradós ha d'estar rejuntat, de manera que no presenti rebaves. La vora lliure no ha de tenir irregularitats, com ara dents de serra. S'ha de fer sense interrupcions i per simetria. La clau és el darrer maó que s'ha de col·locar. Només es poden tallar peces en arestes i trobades; la resta s'han de col·locar senceres. El doblat s'ha de fer immediatament després d'acabar el primer full, sempre de baix a dalt, havent regat i estenent alhora la capa intermèdia de morter. Abans de fer el doblat s'han d'eliminar les rebaves dels junts del senzillat. No s'ha de descindrar sense l'autorització de la D.F. El descindrament s'ha de fer de manera lenta i uniforme.

Llindes. La llinda ha de quedar col·locada segons la posició i el nivell previstos a la D.T. Ha de ser horitzontal. Els extrems de la llinda s'han d'encastar als brancals i han de quedar recolzats sobre morter.

Llargària de l'encastament: ≥ 15 cm.

Llinda prefabricada de ceràmica armada. En els sistemes patentats s'han de seguir les instruccions del fabricant. La col·locació s'ha de realitzar sense que les peces rebin cops.

Acabats. En cap cas es permetran regates quan es tracti de murs portants de la fàbrica sense l'autorització expressa de la D.F.. Sempre que sigui possible s'evitarà fer regates en els murs després d'aixecats, permetent-se únicament regates verticals o de pendent no inferior a 70° , sempre que la seva profunditat no excedeixi de 1/6 de l'espessor del mur, i aconsellant-se que en aquests casos s'utilitzin talladores mecàniques. Les fàbriques ceràmiques quedaran planes i aplomades, i tindran una composició uniforme en tota la seva altura.

Toleràncies d'execució, segons el CTE DB SE- F taula 8.2.

Control i acceptació

Es realitzaran les comprovacions corresponents d'identificació i d'assaigs en cada un dels capítols següents: Replanteig, protecció de la fàbrica, execució de sobrellinda i reforços, ciments, arenes, segons el CTE DB SE-F punt 8.

Amidament i abonament

m² de fàbrica de maó assegurada amb morter de ciment, aparellada, fins i tot replanteig, anivellació i aplomat, part proporcional de lligades, minvaments i trencaments, humitejat dels maons comuns i neteja, amidada deduint buits superiors a 1 m².

SISTEMA ENVOLVENT

SUBSISTEMA FAÇANES

1 OBERTURES

Part semitransparent de l'envolvent tèrmica d'un edifici, practicables o no, que dona prestacions de lluminositat, confort, ventilació i connexió.

Normes d'aplicació

Codi Tècnic de l'Edificació. RD 314/2006. CTE-HE1, Demanda energètica; en relació a la transmissió tèrmica (U), i factor solar (Fs) i permeabilitat a l'aire. CTE-HS1, Impermeabilitat, en relació a la trobada de les façanes amb obertures. CTE DB SU seguretat d'utilització. CTE-DB SE-AE, Document Bàsic Seguretat Estructural-Accions a l'Edificació. CTE-DB HR, Protecció enfront del soroll.

Decret d'Ecoeficiència, demanda energètica. D. 21/2006.

Norma básica de la edificación sobre condiciones acústicas en los edificios, NBE-CA-88. BOE. 8/10/1988. UNE.

UNE 12.207:2000. Fusteria material, segons UNE 85.218:1985. UNE 85103:1991 Puertas i cancelas pivotantes abatibles. Definiciones, clasificación y características. UNE 85.222:1985 Ventanas. Acristalamiento y métodos de montaje, col·locació amb llistó de vidre o amb perfils conformats de neoprè.

UNE-EN ISO 140-4: Medición in situ del aislamiento acústico al ruido aéreo entre locales.

UNE-EN ISO 140-5: Medición in situ del aislamiento acústico al ruido aéreo de elementos de fachadas y de fachadas.

UNE-EN ISO 140-7: Medición del aislamiento acústico en los edificios y de los elementos de construcción. Parte 7: Medición in situ del aislamiento acústico de suelos al ruido de impactos

UNE-EN ISO 717: Evaluación del aislamiento acústico en los edificios y los elementos de construcción

UNE-EN ISO 717-1: Aislamiento a ruido aéreo. Para el cálculo del valor global de aislamiento y los términos de adaptación al espectro.

UNE-EN ISO 717-2: Aislamiento al ruido de impactos. Para el cálculo del valor global de aislamiento y los términos de adaptación al espectro.

1.1 Fusteries exteriors

1.1.1 Fusteries metàl·liques

Finestres, balconeres o portes, fixes o practicables, de perfils d'acer o alumini, amb tots els seus mecanismes, col·locades directament sobre l'obra o bé fixades amb bastiments de base. No comprèn envidrament.

Components

El bastiment de base podrà ser amb perfils tubulars d'acer galvanitzat conformats en fred o de fusta i travat a l'obra mitjançant ancoratges galvanitzats.

Els perfils podran ser d'acer laminats en calent, d'acer conformats en fred o d'acer inoxidable.

Els perfils i xapes seran d'alumini amb protecció anòdica o protecció de lacat.

Es disposaran ribets quan disposin d'envidrament.

També hi haurà els accessoris i ferramentes, els junts perimetrals, etc...

Característiques tècniques

Compliment de les exigències en relació a la demanda energètica, condicions acústiques, estanquitat, permeabilitat de l'aire i resistència al vent del conjunt de les fusteries i vidre. S'especificarà si la fusteria és amb trencament de pont tèrmic. En el cas d'acer laminat en calent i conformat fred, els perfils aniran protegits amb imprimació anticorrosiva. En cas d'alumini els perfils i xapes tindran una protecció anòdica de gruix variable en funció de les condicions ambientals. El gruix de la paret dels perfils serà com a mínim de 1,5mm.

Control i acceptació

El subministrador acreditarà la vigència de la certificació de conformitat dels perfils amb els requeriments reglamentaris: Assajos, distintius i marcatges CEE. Els perfils i xapes seran de color uniforme, sense deformacions ni fissures amb eixos rectilinis. Els canals de recollida d'aigua de condensació dels escopidors tindran dimensions adequades, hi haurà un mínim de 3 orificis per cada m de desguàs. Les unions entre perfils es faran per soldadura o amb escaires interiors unides als perfils amb cargols o reblons a pressió.

Execució

Condicions prèvies

L'emmagatzematge es farà en un lloc protegit de la humitat i allunyat de possibles impactes. Es procurarà que no entri en contacte directe amb el ciment o la calç, per mitjà del bastiment de base. Es procurarà la formació de ponts galvànics per a la unió de diversos materials metàl·lics.

Fases d'execució

Replanteig.

Col·locació, aplomat i anivellat del bastiment. Preveient els gruixos dels acabats del parament o del suport al qual estigui subjecte.

Subjecció definitiva a la paret o bastiment de base. Amb l'ajut d'elements que garanteixin la protecció contra l'impacte, i d'altres que mantinguin l'escairat fins que quedi ben travat.

Segellat. Si convé les juntes se segellaran amb massilles especials.

Eliminació dels rigiditzadors. I tapat de forats si és el cas, amb els materials adequats.

Col·locació dels mecanismes.

Neteja de tots els elements.

Toleràncies d'execució. Replanteig: ± 10 mm; Nivell previst: ± 5 mm; Horitzontalitat: ± 1 mm/m; Aplomat: ± 2 mm/m; Pla previst del bastiment respecte de la paret: ± 2 mm; Franquícia entre la fulla i el bastiment: $0,2 < 0,4$ cm

Control i acceptació

Segons el CTE DB SI i CTE DB SU pel que fa a neteja, sentits d'evacuació, senyalització, alçades lliures i superfícies de vidre. S'ha de prevenir la corrosió del acer evitant el contacte directe amb l'alumini de les fusteries segons el CTE DB SE-A punt 3. Ha d'obrir i tancar correctament. El bastiment ha d'estar ben aplomat, sense deformacions dels angles, al nivell i al pla previstos. No ha de gravitar cap tipus de càrrega sobre el bastiment. El bastiment de base ha d'estar travat a l'obra amb ancoratges galvanitzats. El bastiment propi ha d'estar subjectat al bastiment de base amb visos autoroscants o de rosca mètrica (d'acer inoxidable o cadmiats), separats 60 cm com a màxim, i a menys de 30 cm dels extrems.

D'acord amb l'envidrament que porti ha de complir els requeriments energètics segons el CTE DB HE i acústics vigents segons NBE-CA-88

Verificació

Es conservarà la protecció de la fusteria fins al revestiment dels paraments i fins que es col·loqui l'envidrament. Per comprovar l'estanquitat es sotmetrà la fusteria a escurrenties de 8h conjuntament amb el conjunt de la façana.

Amidament i abonament

m² de llum d'obra d'element col·locat. Incloent en el preu la part proporcional d'ajuts per la seva col·locació, elements de connexió, tapajunts i ferramentes. No s'inclouen els bastiments de base, les imprimacions i/o pintures, si s'escau, ni tampoc els envidraments.

ut els elements singulars, acabats i posats a l'obra segons especificacions de la D.F.

1.1.2 Fusteries de vidre

Portes de vidre trempat, incolor o de color filtrant, amb possible trencament a l'àcid, amb o sense fulles batent i col·locades amb fixacions metàl·liques.

Components

El bastiment de base podrà ser de perfils tubulars d'acer galvanitzat conformats en fred o de fusta.

Les fulles de vidre seran transparents, traslluïdes o reflectants amb característiques mecàniques de major resistència a l'empenta de xoc mecànic i tèrmic. En cas de ruptura es fragmentarà en petites partícules no tallants

Els accessoris seran de material inoxidable. També hi haurà les ferramentes, els junts perimetrals, etc...

Característiques tècniques

S'especificarà si el tancament practicable és amb trencament de pont tèrmic. Els perfils i xapes seran de color uniforme, i no presentaran deformacions. Les unions entre perfils es faran amb escaires interiors unides als perfils amb cargols o reblons a pressió. Control i acceptació

El subministrador acreditarà la vigència de la certificació de conformitat dels perfils amb els requeriments reglamentaris: assajos, distintius i marcatges CEE.

Execució

Condicions prèvies

L'emmagatzematge es farà en un lloc protegit de la humitat i allunyat de possibles impactes.

Fases d'execució

Replanteig.

Subministrament i col·locació de les fixacions mecàniques dels vidres fixos.

Segellat dels vidres fixos.

Subministrament i col·locació de les fulles batent sobre els mecanismes prèviament col·locats.

Neteja del conjunt.

Toleràncies d'execució. Aplomat, franquícia porta obertura; Alineació dels punts de gir i pomel·les: ± 2 mm; Franquícia de les portes amb la instal·lació: superior 3 mm, inferior 7 mm i lateral 2 mm.

Control i acceptació

Segons el CTE DB SI i CTE DB SU pel que fa a neteja, sentits d'evacuació, senyalització, alçades lliures i superfícies de vidre Les fulles han de quedar al nivell i al pla previstos. Les unions entre les llunes i entre lluna i paviment, brancal o llinda, han de quedar fetes per mitjà de peces i ferramentes metàl·liques. No ha d'existir contacte directe entre vidre i vidre, vidre i metall, ni entre vidre i formigó. Entre les peces metàl·liques i les llunes hi ha d'haver una placa de material elàstic. Les peces metàl·liques han de quedar fixades per mitjà de cargols.

D'acord amb l'envidrament que porti ha de complir els requeriments energètics CTE DB HE i acústics vigents segons NBE-CA-88.

Amidament i abonament

m2 de llum de superfície amidada. Incloent en el preu la part proporcional d'ajuts per la seva col·locació. La partida inclou, també, la col·locació de les fixacions mecàniques de les targes fixes.

1.2 Envidrament

1.2.1 Vidres plans

Vidre estirat a màquina, de cares planes i paral·leles. Fabricat en diversos gruixos, capes i qualitats. Forma part de les obertures dels edificis.

Els vidres en funció del seu ús i composició es classifiquen en:

Vidre Simple. Envidrament format per una sola fulla de vidre.

Vidre Laminat. Envidrament format per una o més llunes unides per làmina butiral, tractades superficialment o no, suspès amb perfil conformat de neoprè a la fusteria aconseguint un conjunt unitari que resti unit en cas de ruptura.

Vidre Aïllant o doble. Envidrament format per dos vidres separats per cambra d'aire aconseguint aïllament o control tèrmic, acústic o solar per mitjà del tractament dels vidres.

Vidre Trempat. Envidrament format per una lluna o vidre imprès sotmès a un tractament tèrmic de trempat amb més resistència als esforços d'origen mecànic i tèrmic.

Vidre resistent al foc. Envidrament format per vidres trempats, laminats amb intercalats intumescent, o bé amb vidres revestits amb capes d'òxids metàl·lics.

Components

Vidre. En funció del gruix de cadascuna de les fulles, els vidres plans es classifiquen en: vidre prim (1,5 a 1,75mm), vidre semidoble (2 a 2,5mm), vidre doble (3mm), cristallina (4-6mm) i lluna polida (4-10mm). En funció dels productes vitris utilitzats el vidre pot ser: Vidre incolor: transparent i de cares completament paral·leles. Vidre de baixa emissió: incolor, tractat superficialment per una cara amb òxids metàl·lics i metalls nobles i aconseguint reduir les pèrdues de calor per radiació. Vidre de color filtrant: acolorit en massa amb òxids metàl·lics, reduint el pas de radiacions infraroges, visibles i ultraviolades. Vidre de color: acolorit en massa mitjançant addició d'òxids metàl·lics estables. Vidre de protecció solar: incolor, de color filtrant, o de color, amb una de les seves cares tractada mitjançant dipòsit de capa de silici elemental, obtenint una alta reflexió de llum visible i infraroja solar. Vidre imprès: translúcid, obtingut per bugada contínua i posterior laminació de la massa de vidre en fusió.

Sistema de fixació. Amb massilles, bandes preformades, o perfils de PVC. L'envidrament anirà suportat pels bastiments de la corresponent fusteria de fusta, d'acer, d'alumini, de PVC, o bé fixat directament a l'estructura mitjançant fixacions mecàniques o elàstiques.

Característiques tècniques mínimes

Vidres. Vidre laminat. Compost per dos o més llunes unides per interposició de làmines de matèria plàstica quedant, en cas de trencament, adherits els trossos de vidre al butiral. El nombre de fulles serà com a mínim: dues en cas de baranes i ampits; tres en cas d'envidrament antirobatori; quatre en cas d'envidrament antibala. Vidres aïllants tèrmics i acústics. Conjunt format per dos o més llunes, separades entre si per cambres d'aire deshidratat. La separació entre llunes està definida per un perfil separador, generalment metàl·lic, en el seu interior s'introdueix el producte dessecant i l'estanquitat està assegurada mitjançant un doble segellat perimetral (vidre amb cambra d'aire). L'aïllament acústic es millora, omplint la cambra amb gasos i utilitzant vidres laminars amb resines. Vidres de control solar. Són vidres que fan treballar la transparència, modificant-la segons el grau de protecció contra la radiació solar directa. Poden ser vidres colorats en massa i/o amb tractaments superficials, que generen unes capes (incolors, colorades i reflectants) en una de les superfícies del vidre. Poden anomenar els següents tipus: vidre reflector, lluna amb una de les seves cares reflectants, obtinguda mitjançant una capa metàl·lica dipositada per piròlisi; vidre filtrant, llunes colorades, mitjançant l'addició d'òxids metàl·lics estables, no deformen les imatges al seu través. Redueixen el pas de les radiacions infraroges, visibles i ultraviolades. Vidre trempat. Sotmès a un tractament tèrmic de trempat, que li confereix un augment de resistència a esforços d'origen mecànic i tèrmic, pel que és obligada la seva col·locació en claraboies, i en qualsevol element translúcid de

coberta. Vidres de seguretat. Vidres que han estat sotmesos a un tractament tèrmic de temprat, augmentant la seva resistència als esforços d'origen mecànic i tèrmic, o poden ser vidres laminars normals o que poden incorporar capes de policarbonat. Es classifiquen en els següents nivells de seguretat: Nivell A-Seguretat física (impactes fortuïts, caiguda persones, etc., Nivell B-Anti-agressió i anti-obatori (impactes intencionats d'objectes contundents), Anti-bala (Impactes de munició d'arma). Vidres resistents al foc. Vidres obtinguts per diferents tractaments i composicions: vidres temprats, vidres laminats amb intercalats intumescent o gels i vidres revestits amb capes d'òxids metàl·lics.

Sistema de fixació. Les folgances entre el vidre i el galze s'ompliran mitjançant emmassillat total, bandes preformades, perfils de PVC o EPDM, etc. Les llunes s'encunyan al bastidor mitjançant perfil continu o tascó de suport, (perimetrals i laterals o separadors), de naturalesa incorruptible, inalterable a temperatures entre -10 °C i +80 °C, compatible amb els productes d'estanquitat i el material que estigui constituït el bastidor.

Control i acceptació

Es realitzaran les comprovacions corresponents d'identificació i assaig en cada un dels següents capítols: Vidre i Escumes elastomèriques.

Execució

Condicions prèvies

La fusteria haurà de ser muntada i fixada, amb les imprimacions i tractaments que calguin, i amb tots els ferratges muntats. S'ha de col·locar de manera que no quedi sotmès als esforços produïts per contraccions, dilatacions o deformacions del suport. Ha de quedar ben fixat en el seu emplaçament. No ha d'estar en contacte amb d'altres vidres, ni amb formigó o metalls. Tots els materials utilitzats han de ser compatibles entre ells. El conjunt ha de ser totalment estanc. Quan el vidre és reflector, la superfície reflectora ha d'anar col·locada a l'exterior. Si són exteriors, s'han de col·locar sobre tancaments amb orificis de drenatge. Se suspendran els treballs quan la seva col·locació s'efectuï des de l'exterior, la velocitat del vent sigui superior a 50 km / h i la temperatura sigui inferior a 0°C. Quan estigui format per dues llunes de diferent gruix, la més prima es col·locarà a l'exterior i la més gruixuda a l'interior.

Vidre trempat. El vidre ha de portar totes les manufactures necessàries per a la seva posada a l'obra i no s'admet cap manufactura posterior. Les peces metàl·liques de fixació han de portar una làmina de neoprè entre el vidre i el metall.

Fases d'execució

Fusteria vista. Els bastidors estaran equipats de galzes, col·locant l'envidrament amb les folgances perimetrals i laterals especificades a les normes UNE, que emplenades posteriorment serviran perquè l'envidrament no pateixi en cap punt esforços deguts a les seves pròpies dilatacions o contraccions. El vidre es fixarà al galze mitjançant un ribet, que dependent del tipus de bastidor seran: bastidors de fusta, ribets de fusta o metàl·lics clavats o cargolats al cercol; bastidors metàl·lics, ribets de fusta cargolats al cercol o metàl·lics cargolats o mitjançant clips; bastidors de PVC, ribets mitjançant clips, metàl·lics o de PVC; bastidors de formigó, ribets cargolats a tacs de fusta prèviament rebuts en el cercol o amb la interposició d'un cercol auxiliar de fusta o metàl·lic que permeti la reposició o substitució eventual de la fulla de vidre.

Les llunes s'encunyan al bastidor mitjançant perfil continu o tascons de suport (perimetrals i laterals o separadors).

Tascons de suport. En bastidors d'eix de rotació vertical, un sol tascó de suport situat al costat més proper al pern en el bastidor a la francesa, i també un sol tascó de suport en l'eix de gir per a bastidor pivotant. En els altres casos sempre de dos en dos se situen a una distància dels cantons del volum igual a L/1.

Tascons laterals. Com a mínim dues parelles per cada costat del bastidor, situats en els extrems dels mateixos i a una distància de 1/10 de la seva longitud i pròxims als tascons de suport i perimetrals, però mai coincidint amb ells.

Segellat. Per aconseguir l'estanquitat entre les llunes i els seus marcs es segellarà la unió amb massilles elàstiques, bandes preformades autoadhesives o perfils extrusionats elàstics.

Toleràncies d'execució. Alçària del galze i franquícia perimetral: Vidres laminars o simples de gruix $\leq 10\text{mm}$, i alçàries de galzes de 10 a 25mm (toleràncies de $\pm 1,0 \pm 2,5\text{mm}$), i franquícies perimetrals de 2 a 6mm, (toleràncies de $\pm 0,5 \pm 1,0\text{mm}$); Vidres laminars o simples de gruix $\geq 10\text{mm}$, i alçàries de galzes de 16 a 25mm (toleràncies de $\pm 1,5 \pm 2,5\text{mm}$), franquícies perimetrals de 5 a 6mm (toleràncies de $\pm 0,5 \pm 1,0\text{mm}$); Vidres amb cambra d'aire de gruix $\leq 20\text{mm}$, i alçàries de galzes de 18 a 25mm (toleràncies de $\pm 1,5 \pm 2,5\text{mm}$), les franquícies perimetrals de 3 a 5mm (toleràncies $\pm 0,5\text{mm}$.); Vidres amb cambra d'aire $\geq 20\text{mm}$ de gruix, i alçàries de galzes de 20 a 25mm (toleràncies de $\pm 2,0 \pm 2,5\text{mm}$), i franquícies perimetrals de 4 a 5mm (toleràncies $\pm 0,5\text{mm}$.); En el cas de la col·locació amb perfils conformats de neoprè, la franquícia pot reduir-se fins a 2mm. Amplària del galze i franquícia lateral: Les toleràncies de la franquícia lateral són per als vidres col·locats a l'anglesa o amb llistó; Vidre simple de gruix Amplària del galze i franquícia lateral: Vidre de gruix de 6 a 60mm, franquícia lateral amb tolerància de $\pm 0,5\text{mm}$ i amplària de galze amb tolerància de $\pm 1,0 \pm 6,5\text{mm}$, en funció del seu gruix.

Vidres. Els vidres haurien de ser protegits amb les condicions adequades per a evitar deterioracions originades per causes químiques, impressions produïdes per la humitat, ja sigui per caiguda d'aigua sobre els vidres o per condensacions degudes al grau higrotèrmic de l'aire i variacions de temperatura;

,mecàniques, cops, ratlladures de superfície, etc. Envidrament amb vidre laminar i perfil continu. Serà del tipus especificat i no tindrà discontinuïtats. Les variacions en el gruix no seran superiors a ± 1 mm o variacions superiors a ± 2 mm en la resta de les dimensions. Envidrament amb vidre doble i perfil continu. Serà del tipus especificat i no tindrà discontinuïtats. Les variacions en el gruix no seran superiors a ± 1 mm o variacions superiors a ± 2 mm en la resta de les dimensions. Col·locació del vidre de doble fulla: en cas de fulles amb diferent gruix, la més gruixuda no s'ha col·locat a l'interior. Envidrament amb vidre doble i massilla. Col·locació correcta dels tascons, amb tolerància en la seva posició ± 4 cm. Col·locació de la massilla sense discontinuïtats, esquerdes o falta d'adherència. Les variacions en el gruix no seran superiors a ± 1 mm o variacions superiors a ± 2 mm en la resta de les dimensions. Col·locació del vidre de doble fulla: en cas de fulles amb diferent gruix, la més gruixuda no s'ha de col·locar a l'interior. Segellat. Es verificarà que la secció mínima del material de segellat en massilles plàstiques d'enduriment ràpid és de 25 mm²; i en massilles plàstiques d'enduriment lent és de 15 mm².

Control i acceptació

Comprovació una cada 50 envidraments, però com a mínim d'un per planta.

Es realitzaran les comprovacions corresponents d'identificació i assaig en cada un dels següents capítols:

Vidres, Envidrament amb vidre laminar i perfil continu, Envidrament amb vidre doble i perfil continu, Envidrament amb vidre doble i massilla i Segellat.

Amidament i abonament

m² amidada la superfície envidriada totalment acabada. Incloent sistema de fixació: emmassillats, bandes preformades, etc..., protecció i neteja final.

En la majoria dels vidres plans cal prendre el múltiple immediatament superior tant en llargària com en amplària de 3cm.

Sant Andreu Salou, febrer del 2024

Arquitecte col·legiat: Lluís Bedós Bonaterra



Signatura

6. **CONTROL DE QUALITAT**

CONTINGUT DEL PLA DE CONTROL. TIPUS DE CONTROL.

El contingut del Pla de Control segons el CTE és el següent:

1.- Prescripcions sobre els materials. (CONTROL DE RECEPCIÓ EN OBRA)

Característiques tècniques que han de reunir els productes, equips i sistemes que s'utilitzin en les obres, així com els condicionants del seu subministrament, recepció i conservació, emmagatzematge i manipulació, les garanties de qualitat i el control de recepció que s'hagi de realitzar incloent el mostreig del producte, els assaigs a realitzar, els criteris d'acceptació i rebuig, i les accions a adoptar i els criteris d'ús, conservació i manteniment.

2.- Prescripcions en quan a l'execució per unitats d'obra. (CONTROL D'EXECUCIÓ)

Característiques tècniques de cada unitat d'obra indicant el seu procés d'execució, normes d'aplicació, condicions que han de complir-se abans de la seva realització, toleràncies admissibles, condicions d'acabat, conservació i manteniment, control d'execució, assaigs i proves, garanties de qualitat, criteris d'acceptació i rebuig.

3.- Prescripcions sobre verificacions en l'edifici acabat. (CONTROL DE L'OBRA ACABADA)

S'indicaran les verificacions i proves de servei que s'hagin de realitzar per comprovar les prestacions finals de l'edifici.

Així doncs, podem dir que el Pla de Control de Materials i Execució d'obra ha de generar diversos tipus de controls, que són els següents:

Pels materials.

A1.- INSPECCIONS: Controls de recepció en obra de productes, equips i sistemes.

Tenen per objecte comprovar que les característiques tècniques dels productes, equips i sistemes subministrats satisfan el que s'exigeix en projecte.

Es faran a partir de:

- El control de la documentació dels subministrament, que com a mínim contindrà els següents documents:

Documents d'origen, full de subministrament i etiquetat.

Certificat de garantia del fabricant

Documents de conformitat o autoritzacions administratives, inclòs el marcat CE.

- El control mitjançant distintius de qualitat o avaluacions tècniques d'idoneïtat.

A2. ASSAIGS: Comprovació de característiques de materials segons el que estableix la reglamentació vigent. S'efectuarà d'acord amb els criteris establerts en el projecte o indicats per la DF.

Unitats d'obra.

B1. VERIFICACIONS. Operacions de control d'execució d'unitats d'obra. Es comprovarà l'adequació i conformitat amb el projecte.

B2. PROVES DE SERVEI. Assaigs de funcionament de sistemes complets d'obra, un cop finalitzada aquesta. Seran les previstes en projecte o les ordenades per la DF i exigides per la legislació aplicable.

Passem tot seguit a enumerar les proves i controls mínimes que caldrà realitzar per tal de complir amb el que estableix el CTE en relació al Control de Materials i Execució, així com amb el Decret 375/88 de la Generalitat de Catalunya. En el Plec de Condicions es detallen amb més concreció els controls a realitzar.

LLISTAT MÍNIM DE PROVES I CONTROLS A REALITZAR.

1. SUBSISTEMA MOVIMENT DE TERRES.

- **Excavació:**
 - Control de moviments de l'excavació.
 - Control del material de replè i del grau de compactat.
- **Gestió de l'aigua:**
 - Control del nivell freàtic.
 - Anàlisi de les inestabilitats de les estructures soterrades a causa trencaments hidràulics.
- **Millora o reforç del terreny:**
 - Control de las propietats del terreny posteriorment a la millora.
- **Ancoratges al terreny:**
 - Segons norma UNE EN 1537:2001

2. SUBSISTEMA SOTA-RASSANT FONAMENTS.

2.1.- DADES PREVIES I DE MATERIALS.

- Estudi geotècnic.
- Anàlisi de les aigües, sempre que hi hagi indici que aquestes puguin ser àcides, salines o d'agressivitat potencial.
- Control geomètric del replanteig i nivell de la fonamentació. Fixació de les toleràncies segons DB SE C "Seguridad Estructural Cimientos".
- Control del formigó armat segons EHE "EHE Instrucción de Hormigón Estructural y DB SE C Seguridad Estructural Cimientos". (Veure apartat 3)
- Control de fabricació i transport del formigó armat. (Veure apartat 3)

3. SUBSISTEMA ESTRUCTURES DE FORMIGÓ ARMAT. EHE.

3.1 CONTROL DE MATERIALS

Control dels components del formigó segons EHE, la Instrucció per a la Recepció de Ciments, els Segells de Control o Marques de Qualitat i el Plec de Prescripcions Tècniques Particulars:

- Ciment (Decret 375/88 de la Generalitat)
- Aigua per pastar (Decret 375/88 de la Generalitat)
- Àrids (Decret 375/88 de la Generalitat)
- Altres components (abans de l'inici de l'obra)
 - Additius per a formigó (Decret 375/88 de la Generalitat)
 - Addicions per elaborar formigó: Cendres volants (Decret 375/88 de la Generalitat)
 - Addicions per elaborar formigó: Fum de sílice (Decret 375/88 de la Generalitat)

Pel formigó fet en obra (Decret 375/88 de la Generalitat)

Control de qualitat del formigó segons EHE i el Plec de Prescripcions Tècniques Particulars:

- Resistència (Decret 375/88 de la Generalitat)
- Consistència (Decret 375/88 de la Generalitat)
- Durabilitat (Decret 375/88 de la Generalitat)
- Pel formigó fet en obra (Decret 375/88 de la Generalitat)

Assaigs de control del formigó:

(Decret 375/88 de la Generalitat)

Modalitat 1: Control a nivell reduït

Modalitat 2: Control al 100 %

Modalitat 3: Control estadístic del formigó

Assaigs d'informació complementaria (en els casos contemplats per la EHE en els articles 72º i 75º i en 88.5, o quan així s'indiqui en el Plec de Prescripcions Tècniques Particulars).

Pel formigó fet en obra (Decret 375/88 de la Generalitat)

Control de qualitat de l'acer:

(Decret 375/88 de la Generalitat)

Control a nivell reduït:

Només per armadures passives.

Control a nivell normal:

S'ha de realitzar tant per armadures actives com a passives.

És l'únic vàlid per a formigó pretesat.

Tant per productes certificats com pels que no ho siguin, els resultats de control de l'acer han de ser coneguts abans de formigonar.

Comprovació de soldabilitat:

En el cas d'existir empalmes per soldadura

Altres controls:

Control de dispositius d'ancoratge i empalmes de soldadures posttesades.

Control de les beines i accessoris per les armadures de pretesat.

Control dels equips de tesat.

Control dels productes d'injecció.

3.2 CONTROL DE LA EXECUCIÓ

Nivells del control de l'execució:

(Decret 375/88 de la Generalitat)

Control d'execució a **nivell reduït**:

Una inspecció per cada lot en que s'ha dividit l'obra.

Control de recepció a **nivell normal**:

Existència de control extern.

Dues inspeccions per cada lot en que s'ha dividit l'obra.

Control d'execució a **nivell intens**:

Sistema de qualitat propi del constructor.

Existència de control extern.

Tres inspeccions per lot en que s'ha dividit l'obra.

Fixació de toleràncies d'execució.

Altres controls:

Control del tesat de les armadures actives.

Control d'execució de la injecció.

Assaigs d'informació complementària de l'estructura (proves de càrrega i d'altres assaigs no destructius)

4. SUBSISTEMA ESTRUCTURES D'ACER. DB SE A.

Control de la qualitat de la documentació del projecte:

El projecte defineix i justifica la solució estructural aportada.

Control de qualitat dels materials:

(Decret 375/88 de la Generalitat)

Certificat de qualitat del material.

Procediment de control mitjançant assaigs per materials que presentin característiques no avalades pel certificat de qualitat.

Procediment de control mitjançant l'aplicació de normes o recomanacions de prestigi reconegut per materials singulars.

Control de qualitat de la fabricació:

(Decret 375/88 de la Generalitat)

Control de la documentació de taller segons la documentació del projecte, que ha d'incloure:

Memòria de fabricació

Plànols de taller

Pla de punts d'inspecció

Control de qualitat de la fabricació:

Ordre de les operacions i utilització d'eines adequades

Qualificació del personal

Sistema de traçat adient

Control de qualitat de muntatge:

Control de qualitat de la documentació de muntatge:

Memòria de muntatge

Plans de muntatge

Pla de punts d'inspecció

Control de qualitat del muntatge

5. SUBSISTEMA ESTRUCTURES D'OBRA DE FÀBRICA

Recepció de materials:

(Decret 375/88 de la Generalitat)

Peces:

Declaració del fabricant sobre la resistència i la categoria (categoria I o categoria II) de las peces.

Sorres

Ciments i cal

Morters secs preparats i formigons preparats

Comprovació de dosificació y resistència

Control de fàbrica:

(Decret 375/88 de la Generalitat)

Tres categories d'execució:

Categoria A: peces i morter amb certificació d'especificacions, fàbrica amb assaigs previs i control diari d'execució.

Categoria B: peces (llevat succió, retracció i expansió per humitat) i morter amb certificació d'especificacions i control diari d'execució.

Categoria C: no compleix algun dels requisits de B.

Morters i formigons de replè

(Decret 375/88 de la Generalitat)

Control de dosificació, barreja i posada en obra

Armadura:

(Decret 375/88 de la Generalitat)

Control de recepció i posada en obra

Protecció de fàbriques en execució:

(Decret 375/88 de la Generalitat)

Protecció contra danys físics

Protecció de la coronació

Manteniment de la humitat

Protecció contra gelades
Trava temporal
Limitació de l'alçada d'execució per dia

6. TANCAMENTS I PARTICIONS

Control de qualitat de la documentació del projecte:

El projecte defineix i justifica la solució de l'aïllament aportada.

Subministra i recepció de productes:

Es comprovarà la existència de marcat CE.

Control d'execució en obra:

Execució d'acord amb les especificacions de projecte.
Es tindrà cura en les trobades dels diferents elements i, especialment, a la execució dels possibles ponts tèrmics integrats en els tancaments.
Posada en obra d'aïllaments tèrmics (posició, dimensions i tractament de punts singulars)
Posició i garantia de continuïtat en la col·locació de la barrera de vapor.
Fixació d'elements de fusteria per a garantir la estanqueïtat al pas d'aire i l'aigua.

9. INSTAL·LACIONS DE PROTECCIÓ I AÏLLAMENTS CONTRA INCENDIS

Control de qualitat de la documentació del projecte:

(Decret 375/88 de la Generalitat)

El projecte defineix i justifica la solució de protecció contra incendis aportada, justificant de manera expressa el compliment del "Documento Básico DB SI Seguridad en Caso de Incendio".

Subministra i recepció de productes:

(Decret 375/88 de la Generalitat)

Es comprovarà la existència de marcat CE.
Els productes s'ajustaran a les especificacions del projecte que aplicarà el que es recull en el "REAL DECRETO 312/2005", de 18 de març, pel què s'aprova la classificació dels productes de construcció i dels elements constructius en funció de les seves propietats de reacció i de resistència front al foc.

Control d'execució en obra:

(Decret 375/88 de la Generalitat)

Execució d'acord a les especificacions de projecte.
Verificació de les dades de la central de detecció d'incendis.
Comprovar característiques dels detectors, polsadors i elements de la instal·lació, així com la seva ubicació i muntatge.
Comprovar instal·lació i traçat de línies elèctriques, comprovant la seva alineació i subjecció.
Verificar la xarxa de canonades d'alimentació als equips de manega i sprinklers: característiques i muntatge.
Comprovar equips de manegues i sprinklers: característiques, ubicació y muntatge.
Prova hidràulica de la xarxa de manegues i sprinklers.
Prova de funcionament dels detectors i de la central.
Comprovar funcionament del bus de comunicació amb el lloc central.

7. SUBSISTEMA CONNEXIONS. INSTAL·LACIONS ELÈCTRIQUES

Control de qualitat de la documentació del projecte:

El projecte defineix i justifica la solució elèctrica aportada, justificant de manera expressa el compliment del "Reglamento Electrotécnico de Baja Tensión i de les Instruccions Tècniques Complementàries.

Subministrament i recepció de productes:

Es comprovarà l'existència de marcat CE.

Control d'execució en obra:

Execució d'acord a les especificacions de projecte.

Verificar característiques de caixa transformador: envans, fonamentació-recolzaments, terres, etc.

Traçat i muntatges de línies repartidores: secció del cable i muntatge de safates i suports.

Situació de punts i mecanismes.

Traçat de rases i caixes en la instal·lació encastada.

Subjecció de cables i senyalització de circuits.

Característiques i situació d'equips d'enllumenat i mecanismes (marca, model i potència).

Muntatge de mecanismes (verificació de fixació i anivellament)

Verificar la situació dels quadres i del muntatge de la xarxa de veu i dades.

Control de troncats i de mecanismes de la xarxa de veu i dades.

Quadres generals:

Aspecte exterior i interior.

Dimensions.

Característiques tècniques dels components del quadre interruptors, automàtics, diferencials, relès, etc.)

Fixació d'elements i connexionat.

Identificació i senyalització o etiquetat de circuits i les seves proteccions.

Connexionat de circuits exteriors a quadres.

Proves de funcionament:

Comprovació de la resistència de la xarxa de terra.

Comprovació d'automàtics.

Encès de l'enllumenat.

Circuit de força.

Comprovació de la resta de circuits de la instal·lació enllestida.

L'arquitecte



Lluís Bedós Bonaterra

Sant Andreu Salou, febrer del 2024

7. ESTUDI DE SEGURETAT I SALUT





ESTUDI BÀSIC DE SEGURETAT I SALUT A LES OBRES DE CONSTRUCCIÓ

Dades de l'obra

Tipus d'obra:	Adequació accés i pista esportiva St.Andreu. Salou
Emplaçament:	Sant Andreu Salou
Superfície construïda:	2.470 m ²
Promotor:	Ajuntament de Sant Andreu Salou
Arquitecte/s autor/s del Projecte d'execució:	Lluís Bedós Bonaterra
Tècnic redactor de l'Estudi Bàsic de Seguretat i Salut:	Lluís Bedós Bonaterra

Dades tècniques de l'emplaçament

Topografia:	terreny pràcticament pla
Característiques del terreny:	resistència cohesió
Condicions físiques i d'ús dels edificis de l'entorn:	Terreny rústic
Instal·lacions de serveis públics, tant vistes com soterrades:	aigua, llum
Ubicació de vials:	Amplada vial 4,00m

1. Introducció: Compliment del RD 1627/97 de 24 d'octubre sobre disposicions mínimes de seguretat i salut a les obres de construcció	3
2. Principis generals aplicables durant l'execució de l'obra.....	3
3. Identificació dels riscos.....	4
3.01. Mitjans i maquinaria	5
3.02. Treballs previs	5
3.03. Enderrocs	5
3.04. Moviments de terres i excavacions.....	6
3.05. Fonaments.....	6
3.06. Estructura	6
3.07. Ram de paleta	7
3.08. Coberta	7
3.09. Revestiments i acabats.....	8
3.10. Instal·lacions.....	8
4. Relació no exhaustiva dels treballs que impliquen riscos especials (Annex II del RD 1627/1997)...	8
5. Mesures de prevenció i protecció	9
5.01. Mesures de protecció col·lectiva	9
5.02. Mesures de protecció individual	9
5.03. Mesures de protecció a tercers	10
6. Primers auxilis.....	10
7. Normativa aplicable	10

1. Introducció: Compliment del RD 1627/97 de 24 d'octubre sobre disposicions mínimes de seguretat i salut a les obres de construcció

Aquest Estudi Bàsic de Seguretat i Salut estableix, durant l'execució d'aquesta obra, les previsions respecte a la prevenció de riscos d'accidents i malalties professionals, així com informació útil per efectuar en el seu dia, en les degudes condicions de seguretat i salut, els previsibles treballs posteriors de manteniment.

Servirà per donar unes directrius bàsiques a l'empresa constructora per dur a terme les seves obligacions en el terreny de la prevenció de riscos professionals, facilitant el seu desenvolupament, d'acord amb el Reial Decret 1627/1997 de 24 d'octubre, pel qual s'estableixen disposicions mínimes de seguretat i de salut a les obres de construcció.

En base a l'art. 7è, i en aplicació d'aquest Estudi Bàsic de Seguretat i Salut, el contractista ha d'elaborar un Pla de Seguretat i Salut en el treball en el qual s'analitzin, estudiïn, desenvolupin i complementin les previsions contingudes en el present document.

El Pla de Seguretat i Salut haurà de ser aprovat abans de l'inici de l'obra pel Coordinador de Seguretat i Salut durant l'execució de l'obra o, quan no n'hi hagi, per la Direcció Facultativa. En cas d'obres de les Administracions Públiques s'haurà de sotmetre a l'aprovació d'aquesta Administració.

Es recorda l'obligatorietat de què a cada centre de treball hi hagi un Llibre d'Incidències pel seguiment del Pla. Les anotacions fetes al Llibre d'Incidències hauran de posar-se en coneixement de la Inspecció de Treball i Seguretat Social, en el termini de 24 hores, quan es produeixin repeticions de la incidència.

Segons l'art. 15è del Reial Decret, els contractistes i sots-contractistes hauran de garantir que els treballadors rebin la informació adequada de totes les mesures de seguretat i salut a l'obra.

La comunicació d'obertura del centre de treball a l'autoritat laboral competent haurà d'incloure el Pla de Seguretat i Salut, s'haurà de fer prèviament a l'inici d'obra i la presentaran únicament els empresaris que tinguin la consideració de contractistes.

El Coordinador de Seguretat i Salut durant l'execució de l'obra o qualsevol integrant de la Direcció Facultativa, en cas d'apreciar un risc greu imminent per a la seguretat dels treballadors, podrà aturar l'obra parcialment o totalment, comunicant-lo a la Inspecció de Treball i Seguretat Social, al contractista, sots-contractistes i representants dels treballadors.

Les responsabilitats dels coordinadors, de la Direcció Facultativa i del promotor no eximiran de les seves responsabilitats als contractistes i als sots-contractistes (art. 11è).

2. Principis generals aplicables durant l'execució de l'obra

L'article 10 del RD 1627/1997 estableix que s'aplicaran els principis d'acció preventiva recollits en l'art. 15è de la "Ley de Prevención de Riesgos Laborales (Ley 31/1995, de 8 de noviembre)" durant l'execució de l'obra i en particular en les següents activitats:

- El manteniment de l'obra en bon estat d'ordre i neteja
- L'elecció de l'emplaçament dels llocs i àrees de treball, tenint en compte les seves condicions d'accés i la determinació de les vies o zones de desplaçament o circulació
- La manipulació dels diferents materials i la utilització dels mitjans auxiliars
- El manteniment, el control previ a la posada en servei i el control periòdic de les Instal·lacions i dispositius necessaris per a l'execució de l'obra, amb objecte de corregir els defectes que poguessin afectar a la seguretat i salut dels treballadors
- La delimitació i condicionament de les zones d'emmagatzematge i dipòsit dels diferents materials, en particular si es tracta de matèries i substàncies perilloses
- La recollida dels materials perillosos utilitzats

- L'emmagatzematge i l'eliminació o evacuació de residus i runes
- L'adaptació en funció de l'evolució de l'obra del període de temps efectiu que s'haurà de dedicar a les diferents feines o fases del treball
- La cooperació entre els contractistes, sots-contractistes i treballadors autònoms
- Les interaccions i incompatibilitats amb qualsevol altre tipus de feina o activitat que es realitzi a l'obra o prop de l'obra

Els **principis d'acció preventiva** establerts a l'article 15è de la Llei 31/95 són els següents:

L'empresari aplicarà les mesures que integren el deure general de prevenció, d'acord amb els següents principis generals:

- Evitar riscos
- Avaluar els riscos que no es puguin evitar
- Combatre els riscos a l'origen
- Adaptar el treball a la persona, en particular amb el que respecta a la concepció dels llocs de treball, l'elecció dels equips i els mètodes de treball i de producció, per tal de reduir el treball monòton i repetitiu i reduir els efectes del mateix a la salut
- Tenir en compte l'evolució de la tècnica
- Substituir allò que és perillós per allò que tingui poc o cap perill
- Planificar la prevenció, buscant un conjunt coherent que integri la tècnica, l'organització del treball, les condicions de treball, les relacions socials i la influència dels factors ambientals en el treball
- Adoptar mesures que posin per davant la protecció col·lectiva a la individual
- Donar les degudes instruccions als treballadors

L'empresari tindrà en consideració les capacitats professionals dels treballadors en matèria de seguretat i salut en el moment d'encomanar les feines

L'empresari adoptarà les mesures necessàries per garantir que només els treballadors que hagin rebut informació suficient i adequada puguin accedir a les zones de risc greu i específic

L'efectivitat de les mesures preventives haurà de preveure les distraccions i imprudències no temeràries que pugués cometre el treballador. Per a la seva aplicació es tindran en compte els riscos addicionals que poguessin implicar determinades mesures preventives, que només podran adoptar-se quan la magnitud dels esmentats riscos sigui substancialment inferior a les dels que es pretén controlar i no existeixin alternatives més segures

Podran concertar operacions d'assegurances que tinguin com a finalitat garantir com a àmbit de cobertura la previsió de riscos derivats del treball, l'empresa respecte dels seus treballadors, els treballadors autònoms respecte d'ells mateixos i les societats cooperatives respecte els socis, l'activitat dels quals consisteixi en la prestació del seu treball personal.

3. Identificació dels riscos

Sense perjudici de les disposicions mínimes de Seguretat i Salut aplicables a l'obra establertes a l'annex IV del Reial Decret 1627/1997 de 24 d'octubre, s'enumeren a continuació els riscos particulars de diferents treballs d'obra, tot i considerant que alguns d'ells es poden donar durant tot el procés d'execució de l'obra o bé ser aplicables a d'altres feines.

S'haurà de tenir especial cura en els riscos més usals a les obres, com ara són, caigudes, talls, cremades, erosions i cops, havent-se d'adoptar en cada moment la postura més adient pel treball que es realitzi.

A més, s'ha de tenir en compte les possibles repercussions a les estructures d'edificació veïnes i tenir cura en minimitzar en tot moment el risc d'incendi.

Tanmateix, els riscos relacionats s'hauran de tenir en compte pels previsibles treballs posteriors (reparació, manteniment...).

3.01. Mitjans i maquinaria

- Atropellaments, topades amb altres vehicles, atrapades
- Interferències amb Instal·lacions de subministrament públic (aigua, llum, gas...)
- Desplom i/o caiguda de maquinària d'obra (sitges, grues...)
- Riscos derivats del funcionament de grues
- Caiguda de la càrrega transportada
- Generació excessiva de pols o emanació de gasos tòxics
- Caigudes des de punts alts i/o des d'elements provisionals d'accés (escales, plataformes)
- Cops i ensopegades
- Caiguda de materials, rebots
- Ambient excessivament sorollós
- Contactes elèctrics directes o indirectes
- Accidents derivats de condicions atmosfèriques

3.02. Treballs previs

- Interferències amb Instal·lacions de subministrament públic (aigua, llum, gas...)
- Caigudes des de punts alts i/o des d'elements provisionals d'accés (escales, plataformes)
- Cops i ensopegades
- Caiguda de materials, rebots
- Sobre esforços per postures incorrectes
- Bolcada de piles de materials
- Riscos derivats de l'emmagatzematge de materials (temperatura, humitat, reaccions químiques)

3.03. Enderrocs

- Interferències amb Instal·lacions de subministrament públic (aigua, llum, gas...)
- Generació excessiva de pols o emanació de gasos tòxics
- Projecció de partícules durant els treballs
- Caigudes des de punts alts i/o des d'elements provisionals d'accés (escales, plataformes)
- Contactes amb materials agressius
- Talls i punxades
- Cops i ensopegades
- Caiguda de materials, rebots
- Ambient excessivament sorollós
- Fallida de l'estructura
- Sobre esforços per postures incorrectes
- Acumulació i baixada de runes

3.04. Moviments de terres i excavacions

- Interferències amb Instal·lacions de subministrament públic (aigua, llum, gas...)
- Generació excessiva de pols o emanació de gasos tòxics
- Caigudes des de punts alts i/o des d'elements provisionals d'accés (escales, plataformes)
- Cops i ensopegades
- Despreniment i/o esllavissament de terres i/o roques
- Caiguda de materials, rebots
- Ambient excessivament sorollós
- Desplom i/o caiguda de les murs de contenció, pous i rases
- Desplom i/o caiguda de les edificacions veïnes
- Accidents derivats de condicions atmosfèriques
- Sobre esforços per postures incorrectes
- Riscos derivats del desconeixement del sòl a excavar

3.05. Fonaments

- Interferències amb Instal·lacions de subministrament públic (aigua, llum, gas...)
- Projecció de partícules durant els treballs
- Caigudes des de punts alts i/o des d'elements provisionals d'accés (escales, plataformes)
- Contactes amb materials agressius
- Talls i punxades
- Cops i ensopegades
- Caiguda de materials, rebots
- Ambient excessivament sorollós
- Desplom i/o caiguda de les murs de contenció, pous i rases
- Desplom i/o caiguda de les edificacions veïnes
- Despreniment i/o esllavissament de terres i/o roques
- Contactes elèctrics directes o indirectes
- Sobre esforços per postures incorrectes
- Fallides d'encofrats
- Fallides de recalçaments
- Generació excessiva de pols o emanació de gasos tòxics
- Bolcada de piles de material
- Riscos derivats de l'emmagatzematge de materials (temperatura, humitat, reaccions químiques)

3.06. Estructura

- Interferències amb Instal·lacions de subministrament públic (aigua, llum, gas...)
- Projecció de partícules durant els treballs
- Caigudes des de punts alts i/o des d'elements provisionals d'accés (escales, plataformes)
- Contactes amb materials agressius
- Talls i punxades

- Cops i ensopegades
- Caiguda de materials, rebots
- Ambient excessivament sorollós
- Contactes elèctrics directes o indirectes
- Sobre esforços per postures incorrectes
- Fallides d'encofrats
- Generació excessiva de pols o emanació de gasos tòxics
- Bolcada de piles de material
- Riscos derivats de l'emmagatzematge de materials (temperatura, humitat, reaccions químiques)
- Riscos derivats de l'accés a les plantes
- Riscos derivats de la pujada i recepció dels materials

3.07. Ram de paleta

- Generació excessiva de pols o emanació de gasos tòxics
- Projecció de partícules durant els treballs
- Caigudes des de punts alts i/o des d'elements provisionals d'accés (escales, plataformes)
- Contactes amb materials agressius
- Talls i punxades
- Cops i ensopegades
- Caiguda de materials, rebots
- Ambient excessivament sorollós
- Sobre esforços per postures incorrectes
- Bolcada de piles de material
- Riscos derivats de l'emmagatzematge de materials (temperatura, humitat, reaccions químiques)

3.08. Coberta

- Interferències amb Instal·lacions de subministrament públic (aigua, llum, gas...)
- Projecció de partícules durant els treballs
- Caigudes des de punts alts i/o des d'elements provisionals d'accés (escales, plataformes)
- Contactes amb materials agressius
- Talls i punxades
- Cops i ensopegades
- Caiguda de materials, rebots
- Ambient excessivament sorollós
- Sobre esforços per postures incorrectes
- Generació excessiva de pols o emanació de gasos tòxics
- Caigudes de pals i antenes
- Bolcada de piles de material
- Riscos derivats de l'emmagatzematge de materials (temperatura, humitat, reaccions químiques)

3.09. Revestiments i acabats

- Generació excessiva de pols o emanació de gasos tòxics
- Projecció de partícules durant els treballs
- Caigudes des de punts alts i/o des d'elements provisionals d'accés (escales, plataformes)
- Contactes amb materials agressius
- Talls i punxades
- Cops i ensopegades
- Caiguda de materials, rebots
- Sobre esforços per postures incorrectes
- Bolcada de piles de material
- Riscos derivats de l'emmagatzematge de materials (temperatura, humitat, reaccions químiques)

3.10. Instal·lacions

- Interferències amb Instal·lacions de subministrament públic (aigua, llum, gas...)
- Caigudes des de punts alts i/o des d'elements provisionals d'accés (escales, plataformes)
- Talls i punxades
- Cops i ensopegades
- Caiguda de materials, rebots
- Emanacions de gasos en obertures de pous morts
- Contactes elèctrics directes o indirectes
- Sobre-esforços per postures incorrectes
- Caigudes de pals i antenes

4. Relació no exhaustiva dels treballs que impliquen riscos especials (Annex II del RD 1627/1997)

- Treballs amb riscos especialment greus de sepultament, enfonsament o caiguda d'altura, per les particulars característiques de l'activitat desenvolupada, els procediments aplicats o l'entorn del lloc de treball
- Treballs en els quals l'exposició a agents químics o biològics suposi un risc d'especial gravetat, o pels quals la vigilància específica de la salut dels treballadors sigui legalment exigible
- Treballs amb exposició a radiacions ionitzants pels quals la normativa específica obligui a la delimitació de zones controlades o vigilades
- Treballs en la proximitat de línies elèctriques d'alta tensió
- Treballs que exposin a risc d'ofegament per immersió
- Obres d'excavació de túnels, pous i altres treballs que suposin moviments de terres subterrànies
- Treballs realitzats en immersió amb equip subaquàtic
- Treballs realitzats en cambres d'aire comprimit
- Treballs que impliquin l'ús d'explosius
- Treballs que requereixin muntar o desmuntar elements prefabricats pesats

5. Mesures de prevenció i protecció

Com a criteri general primaran les proteccions col·lectives en front de les individuals. A més, s'hauran de mantenir en bon estat de conservació els medis auxiliars, la maquinària i les eines de treball. D'altra banda els medis de protecció hauran d'estar homologats segons la normativa vigent.

Tanmateix, les mesures relacionades s'hauran de tenir en compte pe als previsibles treballs posteriors (reparació, manteniment...).

5.01. Mesures de protecció col·lectiva

- Organització i planificació dels treballs per evitar interferències entre les diferents feines i circulacions dins l'obra
- Senyalització de les zones de perill
- Preveure el sistema de circulació de vehicles i la seva senyalització, tant a l'interior de l'obra com en relació amb els vials exteriors
- Deixar una zona lliure a l'entorn de la zona excavada pel pas de maquinària
- Immobilització de camions mitjançant falques i/o topalls durant les tasques de càrrega i descàrrega
- Respectar les distàncies de seguretat amb les Instal·lacions existents
- Els elements de les Instal·lacions han d'estar amb les seves proteccions aïllants
- Fonamentació correcta de la maquinària d'obra
- Muntatge de grues fet per una empresa especialitzada, amb revisions periòdiques, control de la càrrega màxima, delimitació del radi d'acció, frenada, blocatge, etc
- Revisió periòdica i manteniment de maquinària i equips d'obra
- Sistema de rec que impedeixi l'emissió de pols en gran quantitat
- Comprovació de l'adequació de les solucions d'execució a l'estat real dels elements (subsòl, edificacions veïnes)
- Comprovació d'apuntaments, condicions d'estrebats i pantalles de protecció de rases
- Utilització de paviments antilliscants.
- Col·locació de baranes de protecció en llocs amb perill de caiguda.
- Col·locació de xarxes en forats horitzontals
- Protecció de forats i façanes per evitar la caiguda d'objectes (xarxes, lones)
- Ús de canalitzacions d'evacuació de runes, correctament instal·lades
- Ús d'escales de mà, plataformes de treball i bastides
- Col·locació de plataformes de recepció de materials en plantes altes

5.02. Mesures de protecció individual

- Utilització de caretes i ulleres homologades contra la pols i/o projecció de partícules
- Utilització de calçat de seguretat
- Utilització de casc homologat
- A totes les zones elevades on no hi hagi sistemes fixes de protecció caldrà establir punts d'ancoratge segurs per poder subjectar-hi el cinturó de seguretat homologat, la utilització del qual serà obligatòria
- Utilització de guants homologats per evitar el contacte directe amb materials agressius i minimitzar el risc de talls i punxades
- Utilització de protectors auditius homologats en ambients excessivament sorollosos
- Utilització de mandils

- Sistemes de subjecció permanent i de vigilància per més d'un operari en els treballs amb perill d'intoxicació. Utilització d'equips de subministrament d'aire

5.03. Mesures de protecció a tercers

- Tancament, senyalització i enllumenat de l'obra. Cas que el tancament envaeixi la calçada s'ha de preveure un passadís protegit pel pas de vianants. El tancament ha d'impedir que persones alienes a l'obra puguin entrar
- Preveure el sistema de circulació de vehicles tant a l'interior de l'obra com en relació amb els vials exteriors
- Immobilització de camions mitjançant falques i/o topalls durant les tasques de càrrega i descàrrega
- Comprovació de l'adequació de les solucions d'execució a l'estat real dels elements (subsòl, edificacions veïnes)
- Protecció de forats i façanes per evitar la caiguda d'objectes (xarxes, lones)

6. Primers auxilis

Es disposarà d'una farmaciola amb el contingut de material especificat a la normativa vigent.

S'informarà a l'inici de l'obra, de la situació dels diferents centres mèdics als quals s'hauran de traslladar els accidentats. És convenient disposar a l'obra i en lloc ben visible, d'una llista amb els telèfons i adreces dels centres assignats per a urgències, ambulàncies, taxis, etc. per garantir el ràpid trasllat dels possibles accidentats.

7. Normativa aplicable

NORMATIVA DE SEGURETAT I SALUT

DISPOSICIONES MÍNIMAS DE SEGURIDAD Y DE SALUD QUE DEBEN APLICARSE EN LAS OBRAS DE CONSTRUCCIÓN TEMPORALES O MÓVILES	Directiva 92/57/CEE 24 Junio (DOCE: 26/08/92)
DISPOSICIONES MÍNIMAS DE SEGURIDAD Y DE SALUD EN LAS OBRAS DE CONSTRUCCIÓN	RD 1627/1997. 24 octubre (BOE 25/10/97) Transposició de la Directiva 92/57/CEE
LEY DE PREVENCIÓN DE RIESGOS LABORALES	Ley 31/1995. 8 noviembre (BOE: 10/11/95)
REFORMA DEL MARCO NORMATIVO DE LA PREVENCIÓN DE RIESGOS LABORALES	Ley 54/2003. 12 diciembre (BOE 13/12/2003)
REGLAMENTO DE LOS SERVICIOS DE PREVENCIÓN	RD 39/1997, 17 de enero (BOE: 31/01/97). Modificacions: RD 780/1998 . 30 abril (BOE 01/05/98)
MODIFICACIÓN RD 39/1997; RD 1109/2007, Y EL RD 1627/1997	RD 337/2010 (BOE 23/3/2010)
REQUISITOS Y DATOS QUE DEBEN REUNIR LAS COMUNICACIONES DE APERTURA O DE REANUDACIÓN DE ACTIVIDADES EN LOS CENTROS DE TRABAJO	Orden TIN/1071/2010 (BOE 1/5/2010)

DISPOSICIONES MÍNIMAS DE SEGURIDAD Y SALUD PARA LA UTILIZACIÓN POR LOS TRABAJADORES DE LOS EQUIPOS DE TRABAJO EN MATERIA DE TRABAJOS TEMPORALES EN ALTURA	RD 2177/2004, de 12 de novembre (BOE: 13/11/2004)
DISPOSICIONES MÍNIMAS EN MATERIA DE SEÑALIZACIÓN, DE SEGURIDAD Y SALUD EN EL TRABAJO	RD 485/1997. 14 abril (BOE: 23/04/97)
DISPOSICIONES MÍNIMAS DE SEGURIDAD Y SALUD EN LOS LUGARES DE TRABAJO	RD 486/1997, 14 de abril (BOE: 23/04/97) En el capítol 1 exclou les obres de construcció, però el RD 1627/1997 l'esmenta en quant a escales de mà. Modifica i deroga alguns capítols de la "Ordenanza de Seguridad e Higiene en el trabajo" (O. 09/03/1971)
LEY REGULADORA DE LA SUBCONTRATACIÓN EN EL SECTOR DE LA CONSTRUCCIÓN	LEY 32/2006 (BOE 19/10/06)
MODIFICACION DEL RD 39/1997, POR EL QUE SE APRUEBA EL REGLAMENTO DE LOS SERVICIOS DE PREVENCIÓN Y EL RD 1627/97, POR EL QUE SE ESTABLECEN LAS DISPOSICIONES MÍNIMAS DE SEGURIDAD Y SALUD EN LAS OBRAS DE CONSTRUCCIÓN	RD 604 / 2006
DISPOSICIONES MÍNIMAS DE SEGURIDAD Y SALUD RELATIVAS A LA MANIPULACIÓN MANUAL DE CARGAS QUE ENTRAÑE RIESGOS, EN PARTICULAR DORSO LUMBARES, PARA LOS TRABAJADORES	RD 487/1997, de 14 DE abril (BOE 23/04/97)
DISPOSICIONES MÍNIMAS DE SEGURIDAD Y SALUD RELATIVAS AL TRABAJO CON EQUIPOS QUE INCLUYEN PANTALLAS DE VISUALIZACIÓN	R.D. 488/97. 14 abril (BOE: 23/04/97)
PROTECCIÓN DE LOS TRABAJADORES CONTRA LOS RIESGOS RELACIONADOS CON LA EXPOSICIÓN A AGENTES BIOLÓGICOS DURANTE EL TRABAJO	R.D. 664/1997. 12 mayo (BOE: 24/05/97)
PROTECCIÓN DE LOS TRABAJADORES CONTRA LOS RIESGOS RELACIONADOS CON LA EXPOSICIÓN A AGENTES CANCERÍGENOS DURANTE EL TRABAJO	R.D. 665/1997. 12 mayo (BOE: 24/05/97)
DISPOSICIONES MÍNIMAS DE SEGURIDAD Y SALUD, RELATIVAS A LA UTILIZACIÓN POR LOS TRABAJADORES DE EQUIPOS DE PROTECCIÓN INDIVIDUAL	R.D. 773/1997.30 mayo (BOE: 12/06/97)
DISPOSICIONES MÍNIMAS DE SEGURIDAD Y SALUD PARA LA UTILIZACIÓN POR LOS TRABAJADORES DE LOS EQUIPOS DE TRABAJO	R.D. 1215/1997. 18 de julio (BOE: 07/08/97) transposició de la directiva 89/655/CEE modifica i deroga alguns capítols de la "ordenanza de seguridad e higiene en el trabajo" (O. 09/03/1971)
PROTECCIÓN A LOS TRABAJADORES FRENTE A LOS RIESGOS DERIVADOS DE LA EXPOSICIÓN AL RUIDO DURANTE EL TRABAJO	R.D. 1316/1989 . 27 octubre (BOE: 02/11/89)

PROTECCIÓN CONTRA RIESGO ELÉCTRICO	R.D. 614/2001 . 8 junio (BOE: 21/06/01)
INSTRUCCIÓN TÉCNICA COMPLEMENTARIA MIE-APQ-006. ALMACENAMIENTO DE LÍQUIDOS CORROSIVOS	R.D 988/1998 (BOE: 03/06/98)
REGLAMENTO DE SEGURIDAD E HIGIENE DEL TRABAJO EN LA INDUSTRIA DE LA CONSTRUCCIÓN	O. de 20 de mayo de 1952 (BOE: 15/06/52) modificacions: O. 10 diciembre de 1953 (BOE: 22/12/53) O. 23 septiembre de 1966 (BOE: 01/10/66) ART. 100 A 105 derogats per O de 20 gener de 1956
ORDENANZA DEL TRABAJO PARA LAS INDUSTRIAS DE LA CONSTRUCCIÓN, VIDRIO Y CERÁMICA	O. de 28 de agosto de 1970. ART. 1º A 4º, 183º A 291º Y ANEXOS I Y II (BOE: 05/09/70; 09/09/70) correcció d'errades: BOE: 17/10/70
SEÑALIZACIÓN, BALIZAMIENTO, LIMPIEZA Y TERMINACIÓN DE OBRAS FIJAS EN VÍAS FUERA DE	O. de 31 de agosto de 1987 (BOE: 18/09/87)
REGLAMENTO DE APARATOS ELEVADORES PARA OBRAS	O. de 23 de mayo de 1977 (BOE: 14/06/77) modificació: O. de 7 de marzo de 1981 (BOE: 14/03/81)
INSTRUCCIÓN TÉCNICA COMPLEMENTARIA MIE-AEM 2 DEL REGLAMENTO DE APARATOS DE ELEVACIÓN Y MANUTENCIÓN REFERENTE A GRÚAS-TORRE DESMONTABLES PARA OBRAS.	R.D. 836/2003. 27 juny, (BOE: 17/07/03). vigent a partir del 17 d'octubre de 2003. (deroga la O. de 28 de junio de 1988 (BOE: 07/07/88) i la modificació: O. de 16 de abril de 1990 (BOE: 24/04/90))
REGLAMENTO SOBRE SEGURIDAD DE LOS TRABAJOS CON RIESGO DE AMIANTO	O. de 31 octubre 1984 (BOE: 07/11/84)
NORMAS COMPLEMENTARIAS DEL REGLAMENTO SOBRE SEGURIDAD DE LOS TRABAJOS CON RIESGO DE AMIANTO	O. de 7 enero 1987 (BOE: 15/01/87)
ORDENANZA GENERAL DE SEGURIDAD E HIGIENE EN EL TRABAJO	O. de 9 de marzo DE 1971 (BOE: 16 I 17/03/71) correcció d'errades (BOE: 06/04/71) modificació: (BOE: 02/11/89) derogats alguns capítols per: LEY 31/1995, RD 485/1997, RD 486/1997, RD 664/1997, RD 665/1997, RD 773/1997 I RD 1215/1997
S'APROVA EL MODEL DE LLIBRE D'INCIDÈNCIES EN OBRES DE CONSTRUCCIÓ	O. de 12 de gener de 1998 (DOGC: 27/01/98)
EQUIPS DE PROTECCIÓ INDIVIDUAL	
CASCOS NO METÁLICOS	R. de 14 de diciembre de 1974 (BOE: 30/12/74): N.R. MT-1
PROTECTORES AUDITIVOS	R. de 28 de julio de 1975 (BOE: 01/09/75): N.R. MT-2

PANTALLAS PARA SOLDADORES	R. de 28 de julio de 1975 (BOE: 02/09/75): N.R. MT-3: modificació: BOE: 24/10/75
GUANTES AISLANTES DE ELECTRICIDAD	R. de 28 de julio de 1975 (BOE: 03/09/75): N.R. MT-4 modificació: BOE: 25/10/75
CALZADO DE SEGURIDAD CONTRA RIESGOS MECÁNICOS	R. de 28 de julio de 1975 (BOE: 04/09/75): N.R. MT-5 modificació: BOE: 27/10/75
BANQUETAS AISLANTES DE MANIOBRAS	R. de 28 de julio de 1975 (BOE: 05/09/75): N.R. MT-6 modificació: BOE: 28/10/75
EQUIPOS DE PROTECCIÓN PERSONAL DE VIAS RESPIRATORIAS. NORMAS COMUNES Y ADAPTADORES FACIALES	R. de 28 de julio de 1975 (BOE: 06/09/75): N.R. MT-7 modificació: BOE: 29/10/75
EQUIPOS DE PROTECCIÓN PERSONAL DE VIAS RESPIRATORIAS: FILTROS MECÁNICOS	R. de 28 de julio de 1975 (BOE: 08/09/75): N.R. MT-8 modificació: BOE: 30/10/75
EQUIPOS DE PROTECCIÓN PERSONAL DE VIAS RESPIRATORIAS: MASCARILLAS AUTOFILTRANTES	R. de 28 de julio de 1975 (BOE: 09/09/75): N.R. MT-9 modificació: BOE: 31/10/75
EQUIPOS DE PROTECCIÓN PERSONAL DE VIAS RESPIRATORIAS: FILTROS QUÍMICOS Y MIXTOS CONTRA	R. de 28 de julio de 1975 (BOE: 10/09/75): N.R. MT-10 modificació: BOE: 01/11/75

Sant Andreu Salou, Febrer 2024



**L'ARQUITECTE,
Lluís Bedós Bonaterra**

8. AMIDAMENTS I PRESSUPOST



8.1 **AMIDAMENTS**



Pressupost parcial nº 1 Zona esportiva

Nº	U	Descripció	Amidament				
----	---	------------	-----------	--	--	--	--

1.1.- Enderrocs, retirades i varis

1.1.1 Ut Retirada d'arbre existent arrencat amb retroexcavadora i càrrega a camió

	Uts.	Llargada	Amplada	Alçada	Parcial	Subtotal
	1				1,000	
					1,000	1,000
Total ut:						1,000

1.1.2 Ut Retirada pal existent de fusta suport focus

	Uts.	Llargada	Amplada	Alçada	Parcial	Subtotal
	2				2,000	
					2,000	2,000
Total ut:						2,000

1.1.3 M² Demolició de paviment d'aglomerat asfàltic de 15 cm de gruix mitjà, mitjançant retroexcavadora amb martell picador, i càrrega mecànica sobre camió o contenidor. Criteri de valoració econòmica: El preu no inclou la demolició de la base suport. Inclou: Replanteig de la superfície a demolir. Demolició de l'element. Fragmentació dels enderrocs en peces manejables. Retirada i arreplegat de enderrocs. Neteja de les restes de l'obra. Càrrega mecànica d'enderrocs sobre camió o contenidor. Criteri d'amidament de projecte: Superfície mesurada segons documentació gràfica de Projecte. Criteri de mesura d'obra: S'amidarà la superfície realment enderrocada segons especificacions de Projecte.

	Uts.	Llargada	Amplada	Alçada	Parcial	Subtotal
pista esportiva	1	44,000	24,050		1.058,200	
camí entrada	1	77,430			77,430	
					1.135,630	1.135,630
Total m²:						1.135,630

1.2.- Moviments de terres i aportacions

1.2.1 M³ Desmunt en terra tova, per donar al terreny la rasant d'explanació prevista, amb mitjans mecànics, i càrrega a camió. Criteri de valoració econòmica: El preu no inclou el transport dels materials excavats. Inclou: Replanteig general i fixació dels punts i nivells de referència. Traçat dels cantells de la base del terraplenament. Desmunt en successives franges horitzontals. Arrodoniment de perfil en cantells atalussats en les arestes de peu, trencaments i coronació. Allisament de talussos. Càrrega a camió de les terres excavades. Criteri d'amidament de projecte: Volum mesurat sobre els perfils dels plànols topogràfics de Projecte, que defineixen el moviment de terres a realitzar en obra. Criteri de mesura d'obra: Es mesurarà el volum excavat sobre els perfils transversals del terreny, una vegada comprovat que aquests perfils són els correctes segons especificacions de Projecte, sense incloure els increments per excessos d'excavació no autoritzats, ni el reblert necessari per a reconstruir la secció teòrica per defectes imputables al Contractista. Es mesurarà l'excavació una vegada realitzada i abans que sobre ella s'efectuï cap tipus de reblert. Si el Contractista tanqués l'excavació abans de conformat l'amidament, s'entendrà que s'avé al que unilateralment determini el director de l'execució de l'obra.

	Uts.	Llargada	Amplada	Alçada	Parcial	Subtotal
formació d'esplanada per a murs de gabions	1	44,280	1,700	2,000	150,552	
					150,552	150,552
Total m³:						150,552

Pressupost parcial nº 1 Zona esportiva

Nº	U	Descripció	Amidament					
1.2.2	M³	Terraplenament per a fonament de terraplè, mitjançant l'estesa en tongades d'espessor no superior a 30 cm de material de la pròpia excavació, que compleix els requisits exposats en l'art. 330.3.1 del PG-3 i posterior compactació amb mitjans mecànics fins a assolir una densitat seca no inferior al 95% de la màxima obtinguda en l'assaig Proctor Modificat, realitzat segons UNE 103501, i això quantes vegades sigui necessari, fins aconseguir la cota de subrasant. Criteri de valoració econòmica: El preu no inclou la realització de l'assaig Proctor Modificat. Inclou: Replanteig general i fixació dels punts i nivells de referència. Traçat dels cantells de la base del terraplenament. Excavació de la capa vegetal de la base i preparació de la superfície de suport. Càrrega, transport i estès per tongades d'espessor uniforme. Humectació o dessecació de cada tongada. Compactació per tongades. Criteri d'amidament de projecte: Volum mesurat sobre els perfils dels plànols topogràfics de Projecte, que defineixen el moviment de terres a realitzar en obra. Criteri de mesura d'obra: S'amidarà el volum de reblert sobre els perfils transversals del terreny realment executats, compactats i acabats segons especificacions de Projecte, sempre que els seients mitjos del fonament a causa de la seva compressibilitat siguin inferiors al dos per cent de l'altura mitja del farcit tipus terraplè. En cas contrari, podrà abonar-se l'excés de volum de reblert, sempre que aquest seient del fonament hagi estat comprovat mitjançant la instrumentació adequada, la instal·lació de la qual i el cost correrà a càrrec del Contractista. No seran d'abonament els reblerts que fossin necessaris per a restituir l'esplanació a les cotes projectades a causa de un excés d'excavació o qualsevol altre cas d'execució incorrecta imputable al Contractista, ni l'escreix no previst en aquest Projecte, estant el Contractista obligat a corregir al seu càrrec aquests defectes sense dret a percepció addicional alguna.	Uts.	Llargada	Amplada	Alçada	Parcial	Subtotal
murs de gabions		1	44,280			44,280		
						44,280	44,280	
						Total m³	44,280	
1.2.3	M³	Mur de gabions amb una cara vista, de 2000x1200x530 mm de malla electrosoldada, de filferro d'acer galvanitzat de 4,5 mm de diàmetre, amb una obertura de malla de 50x100 mm a les cares vistes i de 100x100 mm en les cares ocultes; amb diafragma intermedi de 1000x1000 m de malla electrosoldada, de filferro d'acer galvanitzat de 4,5 mm de diàmetre, amb una obertura de malla de 100x100 mm, engrapat perpendicularment a les malles de cara, posteriors, terra i tapa del gabió; i reblert amb mitjans mecànics amb pedra granítica, de granulometria compresa entre 70 i 250 mm, amb desgast en l'assaig de Los Angeles < 50; muntatge i desmuntatge del sistema d'encofrat necessari per a evitar la deformació dels gabions durant el seu ompliment i assegurar l'alineació i aplomat de l'estructura. Inclús tensors i grapes per a conformar adequadament els gabions. Inclou: Replanteig. Preparació de la superfície de recolzament. Col·locació de les malles del gabió, fixades amb grapes. Col·locació dels diafragmes intermedis, fixats amb grapes. Col·locació dels tensors. Muntatge del sistema d'encofrat dels paraments vists dels gabions. Reomplert dels gabions. Desmuntatge del sistema d'encofrat. Retirada del material sobrant. Criteri d'amidament de projecte: Volum mesurat sobre la secció teòrica de càlcul, segons documentació gràfica de Projecte. Criteri de mesura d'obra: Es mesurarà el volum teòric executat segons especificacions de Projecte.	Uts.	Llargada	Amplada	Alçada	Parcial	Subtotal
grades gabions		1	44,280	1,200	0,530	28,162		
protecció armari instal·lacions		1	1,980	1,500	0,530	1,574		
						29,736	29,736	
						Total m³	29,736	
1.2.4	M³	Excavació de rases en terra tova, de fins a 1,25 m de profunditat màxima, amb mitjans mecànics, i càrrega a camió. Criteri de valoració econòmica: El preu no inclou el transport dels materials excavats. Inclou: Replanteig en el terreny. Situació dels punts topogràfics. Excavació en successives rases horitzontals i extracció de terres. Càrrega a camió de les terres excavades. Criteri d'amidament de projecte: Volum mesurat sobre les seccions teòriques de l'excavació, segons documentació gràfica de Projecte. Criteri de mesura d'obra: Es mesurarà el volum teòric executat segons especificacions de Projecte, sense incloure els increments per excessos d'excavació no autoritzats, ni el reblert necessari per a reconstruir la secció teòrica per defectes imputables al Contractista. Es mesurarà l'excavació una vegada realitzada i abans que sobre ella s'efectuï cap tipus de reblert. Si el Contractista tanqués l'excavació abans de conformat l'amidament, s'entendrà que s'avé al que unilateralment determini el director de l'execució de l'obra.	Uts.	Llargada	Amplada	Alçada	Parcial	Subtotal
sanejament: connexió drenatge a existents i canals		1	45,050	0,300	0,300	4,055		

(Continua...)

Pressupost parcial nº 1 Zona esportiva

Nº	U	Descripció	Amidament			
1.2.4	M³	Excavació de rases, amb mitjans mecànics.	(Continuació...)			
sanejament: carrer i connexió	1	78,030	0,300	0,300	7,023	
electricitat: carrer	1	52,240	0,300	0,300	4,702	
electricitat: pista	1	115,950	0,300	0,300	10,436	
aigua: connexió	1	17,460	0,300	0,300	1,571	
canals carrer	2	2,700	0,300	0,300	0,486	
					28,273	28,273
					Total m³	28,273
1.2.5	M³	Reblert de rases amb terra seleccionada procedent de la pròpia excavació, i compactació en tongades successives de 25 cm d'espessor màxim amb mitjans mecànics, fins a assolir una densitat seca no inferior al 90% de la màxima obtinguda en l'assaig Proctor Modificat, realitzat segons UNE 103501. Criteri de valoració econòmica: El preu no inclou la realització de l'assaig Proctor Modificat. Inclou: Estesa del material de reblert en tongades d'espessor uniforme. Humectació o dessecació de cada tongada. Compactació. Criteri d'amidament de projecte: Volum mesurat sobre les seccions teòriques de l'excavació, segons documentació gràfica de Projecte. Criteri de mesura d'obra: Es mesurarà, en perfil compactat, el volum realment executat segons especificacions de Projecte, sense incloure els increments per excessos d'excavació no autoritzats.				
	Uts.	Llargada	Amplada	Alçada	Parcial	Subtotal
sanejament: connexió drenatge a existents i canals	1	45,050	0,300	0,300	4,055	
sanejament: carrer i connexió	1	78,030	0,300	0,300	7,023	
					11,078	11,078
					Total m³	11,078
1.2.6	M³	Excavació per esplanació en terra tova, amb mitjans mecànics, i càrrega a camió. Criteri de valoració econòmica: El preu no inclou el transport dels materials excavats. Inclou: Replanteig en el terreny. Situació dels punts topogràfics. Excavació en successives rases horitzontals i extracció de terres. Càrrega a camió de les terres excavades. Criteri d'amidament de projecte: Volum mesurat sobre les seccions teòriques de l'excavació, segons documentació gràfica de Projecte. Criteri de mesura d'obra: Es mesurarà el volum teòric executat segons especificacions de Projecte, sense incloure els increments per excessos d'excavació no autoritzats, ni el reblert necessari per a reconstruir la secció teòrica per defectes imputables al Contractista. Es mesurarà l'excavació una vegada realitzada i abans que sobre ella s'efectuï cap tipus de reblert. Si el Contractista tanqués l'excavació abans de conformat l'amidament, s'entendrà que s'avé al que unilateralment determini el director de l'execució de l'obra.				
	Uts.	Llargada	Amplada	Alçada	Parcial	Subtotal
nou carrer	1	192,000		0,200	38,400	
					38,400	38,400
					Total m³	38,400
1.2.7	M³	Excavació de pous en terra tova, de fins a 1,25 m de profunditat màxima, amb mitjans mecànics, i càrrega a camió. Criteri de valoració econòmica: El preu no inclou el transport dels materials excavats. Inclou: Replanteig en el terreny. Situació dels punts topogràfics. Excavació en successives rases horitzontals i extracció de terres. Càrrega a camió de les terres excavades. Criteri d'amidament de projecte: Volum mesurat sobre les seccions teòriques de l'excavació, segons documentació gràfica de Projecte. Criteri de mesura d'obra: Es mesurarà el volum teòric executat segons especificacions de Projecte, sense incloure els increments per excessos d'excavació no autoritzats, ni el reblert necessari per a reconstruir la secció teòrica per defectes imputables al Contractista. Es mesurarà l'excavació una vegada realitzada i abans que sobre ella s'efectuï cap tipus de reblert. Si el Contractista tanqués l'excavació abans de conformat l'amidament, s'entendrà que s'avé al que unilateralment determini el director de l'execució de l'obra.				
	Uts.	Llargada	Amplada	Alçada	Parcial	Subtotal
pista esportiva	9	1,000	1,000	1,000	9,000	
					9,000	9,000
					Total m³	9,000

Pressupost parcial nº 1 Zona esportiva

Nº	U	Descripció	Amidament					
1.2.8	M²	Compactació d'esplanada a cel obert, amb mitjans mecànics, fins a assolir una densitat seca no inferior al 90% de la màxima obtinguda en l'assaig Proctor Modificat, realitzat segons UNE 103501. Criteri de valoració econòmica: El preu no inclou la realització de l'assaig Proctor Modificat. Inclou: Situació dels punts topogràfics. Humectació de les terres. Compactació. Criteri d'amidament de projecte: Superfície mesurada segons documentació gràfica de Projecte. Criteri de mesura d'obra: Es mesurarà, en perfil compactat, la superfície realment executada segons especificacions de Projecte, sense incloure els increments per excessos d'excavació no autoritzats.	Uts.	Llargada	Amplada	Alçada	Parcial	Subtotal
	pista esportiva		1	44,000	24,050		1.058,200	
							1.058,200	1.058,200
							Total m²	1.058,200
1.2.9	M³	Base granular amb tot-u reciclat de formigó, 0/40 mm, i compactació al 95% del Proctor Modificat amb mitjans mecànics, en tongades de 30 cm de gruix, fins a aconseguir una densitat seca no inferior al al 95% del Proctor Modificat de la màxima obtinguda en l'assaig Proctor Modificat, realitzat segons UNE 103501, per a millora de les propietats resistents del terreny. Criteri de valoració econòmica: El preu no inclou la realització de l'assaig Proctor Modificat. Inclou: Transport i descàrrega del material a peu de tall. Estès del material en tongades d'espessor uniforme. Humectació o dessecació de cada tongada. Compactació. Criteri d'amidament de projecte: Volum mesurat sobre els plànols de perfils transversals del Projecte, que defineixen el moviment de terres a realitzar en obra. Criteri de mesura d'obra: Es mesurarà, en perfil compactat, el volum realment executat segons especificacions de Projecte, sense incloure els increments per excessos d'excavació no autoritzats.	Uts.	Llargada	Amplada	Alçada	Parcial	Subtotal
	pista esportiva		1	44,000	24,050	0,100	105,820	
	carrer		1	230,000		0,100	23,000	
							128,820	128,820
							Total m³	128,820
1.2.10	M³	Transport de terres amb camió de 8 t dels productes procedents de l'excavació de qualsevol tipus de terreny dins la obra, a una distància menor de 0,5 km. Criteri de valoració econòmica: El preu inclou el temps d'espera en obra durant les operacions de càrrega, el viatge d'anada, la descàrrega i el viatge de tornada, però no inclou la càrrega en obra. Inclou: Transport de terres dins de l'obra. Criteri d'amidament de projecte: Volum mesurat sobre les seccions teòriques de les excavacions, incrementades cadascuna d'elles pel seu corresponent coeficient d'esponjament, d'acord amb el tipus de terreny considerat. Criteri de mesura d'obra: Es mesurarà, incloent l'estufament, el volum de terres realment transportat segons especificacions de Projecte.	Uts.	Llargada	Amplada	Alçada	Parcial	Subtotal
				342,860			342,860	
							342,860	342,860
							Total m³	342,860
1.3.- Paleteria								
1.3.1	Pa	Partida alçada d'armari d'obra per a amagar quadre elèctric i d'aigua, de connexió amb l'Ajuntament, de dimensions 1,20 m, ample 0,40 i alçada 1,20, sobre peana de 30 i fornament amb formigó HA-25.	Uts.	Llargada	Amplada	Alçada	Parcial	Subtotal
			1				1,000	
							1,000	1,000
							Total PA	1,000

Pressupost parcial nº 1 Zona esportiva

Nº	U	Descripció	Amidament					
1.3.2	U	Formació de pericó sifònic, registrable, soterrada, construït amb fàbrica de maó ceràmic massís, de 1/2 peu d'espessor, rebut amb morter de ciment, industrial, M-5, de dimensions interiors 50x50x90 cm, sobre solera de formigó en massa HM-30/B/20/X0+XA2 de 15 cm d'espessor, arrebossat i brunyit interiorment amb morter de ciment, industrial, amb additiu hidròfug, M-15 formant arestes i cantonades a mitja canya, amb sifó format per un colze de 87°30' de PVC llarg, tancat superiorment amb tapa rodona T2058PO de Benito, resistència C250; prèvia excavació amb mitjans mecànics i posterior reomplert de l'extradós amb material granular. Inclús morter per a segellat de junts i bonera sifònica prefabricada de formigó amb sortida horitzontal de 90/110 mm i reixeta homologada de PVC. Inclou: Replanteig. Excavació amb mitjans mecànics. Eliminació de les terres soltes del fons de l'excavació. Abocat i compactació del formigó en formació de solera. Formació de l'obra de fàbrica amb maons, prèviament humits, col·locats amb morter. Connexionat dels col·lectors al pericó. Arrebossat i brunyit amb morter, arrodonint els angles del fons i de les parets interiors del pericó. Col·locació del colze de PVC. Realització del tancament hermètic i col·locació de la tapa i els accessoris. Reblert de l'extradós. Comprovació del seu correcte funcionament. Criteri d'amidament de projecte: Nombre d'unitats previstes, segons documentació gràfica de Projecte. Criteri de mesura d'obra: Es mesurarà el nombre d'unitats realment executades segons especificacions de Projecte.	Uts.	Llargada	Amplada	Alçada	Parcial	Subtotal
			1				1,000	
							1,000	1,000
							Total U	1,000
1.3.3	M	Canaleta prefabricada de drenatge per a ús públic de polipropilè, amb reforç lateral d'acer galvanitzat, de 1000 mm de longitud, 200 mm d'amplada i 240 mm d'altura, amb reixeta de foneria dúctil classe D-400 segons UNE-EN 1433 i UNE-EN 124, sobre solera de formigó en massa HM-25/B/20/X0 de 20 cm de gruix; prèvia excavació amb mitjans manuals i posterior reomplert de l'extradós amb formigó. Inclús peces especials i sifó en línia registrable. Inclou: Replanteig del recorregut de la canaleta de drenatge. Excavació amb mitjans manuals. Eliminació de les terres soltes del fons de l'excavació. Abocat i compactació del formigó en formació de solera. Col·locació de la canaleta de drenatge sobre la base de formigó. Muntatge dels accessoris en la canaleta de drenatge. Execució de forats pel connexionat de la canonada a la canaleta de drenatge. Acoblament i rejuntat de la canonada a la canaleta de drenatge. Col·locació del sifó en línia. Reblert de l'extradós. Comprovació del seu correcte funcionament. Criteri d'amidament de projecte: Longitud mesurada en projecció horitzontal, segons documentació gràfica de Projecte. Criteri de mesura d'obra: Es mesurarà en projecció horitzontal, la longitud realment executada segons especificacions de Projecte.	Uts.	Llargada	Amplada	Alçada	Parcial	Subtotal
carrer			1	2,620			2,620	
			1	2,620			2,620	
							5,240	5,240
							Total m	5,240
1.4.- Serralleria								
1.4.1	Kg	Acer UNE-EN 10025 S275JR, en perfils L60.6 , acabat amb emprimació antioxidant, amb unions de barra soldada dins el gabió. Criteri de valoració econòmica: El preu inclou els cargols, els talls, les escapçadures, les peces especials, els casquets i els elements auxiliars de muntatge. Inclou: Neteja i preparació del plànol de suport. Replanteig i marcat dels eixos. Col·locació i fixació provisional de la bigueta. Aplomat i anivellació. Execució de les unions cargolades. Criteri d'amidament de projecte: Pes nominal mesurat segons documentació gràfica de Projecte. Criteri de mesura d'obra: Es determinarà, a partir del pes obtingut en bàscula oficial de les unitats arribades a obra, el pes de les unitats realment executades segons especificacions de Projecte.	Uts.	Llargada	Amplada	Alçada	Parcial	Subtotal
grades de gabions			1	20,550		10,800	221,940	
			1	21,970		10,800	237,276	
							459,216	459,216
							Total kg	459,216

Pressupost parcial nº 1 Zona esportiva

Nº	U	Descripció	Amidament					
1.4.2	M	Clos de parcel·la format per malla de simple torsió, de 8 mm de passada de malla i 1,1 mm de diàmetre, acabat galvanitzat i pals d'acer galvanitzat de 48 mm de diàmetre i 3 m d'altura, encastats en daus de formigó, en pous excavats en el terreny. Inclús accessoris per a la fixació de la malla de simple torsió als pals metàl·lics. Inclou: Replanteig. Excavació de pous en el terreny. Col·locació dels pals en els pous. Abocat del formigó. Aplomat i alineació dels pals i tornapunts. Col·locació de la malla. Criteri d'amidament de projecte: Longitud mesurada segons documentació gràfica de Projecte, deduint els buits de longitud major de 1 m. Criteri de mesura d'obra: Es mesurarà la longitud realment executada segons especificacions de Projecte, deduint els buits de longitud major de 1 m.	Uts.	Llargada	Amplada	Alçada	Parcial	Subtotal
		tanca pista esportiva	1	142,490			142,490	
							142,490	142,490
							Total m	142,490
1.4.3	U	Porta de posts constituïda per marcs de tub d'acer galvanitzat de 40x20x1,5 mm i 30x15x1,5 mm, bastidor de tub d'acer galvanitzat de 40x40x1,5 mm amb platina de 40x4 mm i per malla de simple torsió, de 8 mm de passada de malla i 1,1 mm de diàmetre, acabat galvanitzat, fixada als bastiments i tibada, per a accés de vehicles en clos de parcel·la de malla metàl·lica. Inclús pals de reforç, formigó HM-20/B/20/X0 per a rebuda dels pals i accessoris de fixació i muntatge. Inclou: Replanteig d'alineacions i nivells. Obertura de buits en el terreny. Col·locació dels pals. Abocat del formigó. Muntatge de la porta. Fixació del bastidor sobre els pals. Col·locació dels ferraments de tancament. Ajust final de la fulla. Criteri d'amidament de projecte: Nombre d'unitats previstes, segons documentació gràfica de Projecte. Criteri de mesura d'obra: Es mesurarà el nombre d'unitats realment executades segons especificacions de Projecte.	Uts.	Llargada	Amplada	Alçada	Parcial	Subtotal
		entrada de carrer a pista esportiva	1				1,000	
							1,000	1,000
							Total U	1,000
1.4.4	U	Porta de registre per a instal·lacions, de dues fulles de 38 mm d'espessor, 1200x900 mm, acabat galvanitzat amb tractament antiempentes formada per dues xapes d'acer galvanitzat de 0,5 mm d'espessor, plegades, acoblades i muntades, amb cambra intermèdia plena de poliuretà, sobre bastiment d'acer galvanitzat de 1,5 mm d'espessor amb garres d'ancoratge a obra. Inclús silicona neutra per al segellat dels junts perimetrals. Inclou: Marcat de punts de fixació i aplomat del cercol. Fixació del cercol al parament. Segellat de junts. Col·locació de la porta de registre. Col·locació de ferraments de tancament i accessoris. Criteri d'amidament de projecte: Nombre d'unitats previstes, segons documentació gràfica de Projecte. Criteri de mesura d'obra: Es mesurarà el nombre d'unitats realment executades segons especificacions de Projecte.	Uts.	Llargada	Amplada	Alçada	Parcial	Subtotal
		armari instal·lacions	1				1,000	
							1,000	1,000
							Total U	1,000
1.4.5	U	Suport tubular encastable de xapa d'acer galvanitzat, de 10 m d'altura i 400 daN d'esforç nominal, encastat en dau de formigó HM-25/B/20/X0, fabricat en central, abocat des de camió, en terra cohesiu. Fins i tot excavació per a fonamentació amb mitjans mecànics, transport i descàrrega. Totalment muntat. Inclou: Replanteig. Transport i descàrrega. Excavació de la fonamentació. Eliminació de les terres soltes del fons de l'excavació. Hissat del suport. Col·locació i aplomat. Abocament i compactació del formigó. Eliminació de restes, neteja final i retirada de runa. Càrrega d'enderrocs sobre camió o contenidor. Criteri d'amidament de projecte: Nombre d'unitats previstes, segons documentació gràfica de Projecte. Criteri de mesura d'obra: Es mesurarà el nombre d'unitats realment executades segons especificacions de Projecte.	Uts.	Llargada	Amplada	Alçada	Parcial	Subtotal
		pista esportiva	9				9,000	
							9,000	9,000
							Total U	9,000

1.5.- Revestiments i paviments

Pressupost parcial nº 1 Zona esportiva

Nº	U	Descripció	Amidament					
1.5.1	M²	Tarima per a exterior, formada per taules massisses de fusta tecnològica (WPC) amb fibres de fusta i polietilè, de 20x127x2440 mm, una cara vista amb textura de fusta, fixades mitjançant el sistema de fixació oculta, sobre perfils metàl·lics. Inclús clips i cargols d'acer inoxidable per a subjecció dels posts a les llatres d'empostissar i massilla de poliuretà per a fixació dels suports regulables a la superfície suport. Criteri de valoració econòmica: El preu no inclou el perfil per a acabat lateral. Inclou: Replanteig i anivellació dels suports. Aplicació de la massilla. Col·locació de les llatres d'empostissar sobre els suports. Col·locació de les taules de la primera filada. Fixació d'una filada de clips sobre la llata d'empostissar. Presentació de les taules de la segona filada. Encaix dels clips entre les taules. Col·locació i fixació de les successives filades. Criteri d'amidament de projecte: Superfície útil, mesura segons documentació gràfica de Projecte. No s'ha incrementat l'amidament per trencaments i retallades, ja que en la descomposició s'ha considerat un 5% més de peces. Criteri de mesura d'obra: Es mesurarà la superfície realment executada segons especificacions de Projecte.	Uts.	Llargada	Amplada	Alçada	Parcial	Subtotal
	grades gabions		1	44,280	0,930		41,180	
							41,180	41,180
							Total m²	41,180
1.5.2	M²	Geotèxtil teixit a base de polipropilè, amb una resistència a la tracció longitudinal de 33,0 kN/m, una resistència a la tracció transversal de 33,0 kN/m, una obertura de con a l'assaig de perforació dinàmica segons UNE-EN ISO 13433 inferior a 12 mm, resistència CBR a punxonament 3,5 kN i una massa superficial de 127 g/m². Col·locació en obra: amb cavalcaments i amb piquetes d'ancoratge d'acer, en forma de L, de 6 mm de diàmetre (2 u/m²), directament sobre el terreny. Inclou: Col·locació del geotèxtil. Resolució de cavalcaments i unions. Fixació del geotèxtil. Criteri d'amidament de projecte: Superfície mesurada segons documentació gràfica de Projecte. Criteri de mesura d'obra: Es mesurarà la superfície realment executada segons especificacions de Projecte, incloent els lliuraments i els solapes.	Uts.	Llargada	Amplada	Alçada	Parcial	Subtotal
	pista esportiva		1	44,000	24,050		1.058,200	
	envolcall gabions		1	26,140			26,140	
			1	27,950			27,950	
							1.112,290	1.112,290
							Total m²	1.112,290
1.5.3	M	Junt de retracció en paviment continu de formigó, de 3 a 5 mm d'amplada i 20 mm de profunditat, mitjançant tall amb disc de diamant. Inclou: Replanteig de la junta. Cort del formigó. Neteja final de la junta. Criteri d'amidament de projecte: Longitud mesurada segons documentació gràfica de Projecte. Criteri de mesura d'obra: Es mesurarà la longitud realment executada segons especificacions de Projecte.	Uts.	Llargada	Amplada	Alçada	Parcial	Subtotal
	pista esportiva		8	23,910			191,280	
			4	43,920			175,680	
							366,960	366,960
							Total m	366,960
1.5.4	M	Segellat de junt de 10 mm d'amplada i 20 mm de profunditat en paviment continu de formigó, mitjançant col·locació de cordó de polietilè expandit de cel·les tancades, de secció circular de 6 mm de diàmetre com obturador de fons; aplicació amb brotxa d'emprimació monocomponent a base de poliuretà, incolora en les vores del junt; i posterior aplicació amb pistola manual o pneumàtica, de massilla elastòmera monocomponent a base de poliuretà, de color blanc, com a material de segellat. Inclús cinta adhesiva de pintor per a protecció de les vores del junt. Inclou: Neteja i preparació de l'interior de l'encaixonat del junt. Col·locació del cordó per ompliment del fons. Aplicació de l'emprimació. Aplicació del material de segellat. Criteri d'amidament de projecte: Longitud mesurada segons documentació gràfica de Projecte. Criteri de mesura d'obra: Es mesurarà la longitud realment executada segons especificacions de Projecte.	Uts.	Llargada	Amplada	Alçada	Parcial	Subtotal
	pista esportiva		8	23,910			191,280	
			4	43,920			175,680	
							366,960	366,960
							Total m	366,960

Pressupost parcial nº 1 Zona esportiva

Nº	U	Descripció	Amidament					
1.5.5	M²	Paviment continu de formigó en massa de 15 cm de gruix, amb junts, realitzat amb formigó HM-20/B/20/X0 fabricat en central i abocament des de camió, estès i vibrat mecànic mitjançant estenedora; tractat superficialment amb capa de morter decoratiu de rodolament per a paviment de formigó, color gris, espolsat manualment sobre el formigó encara fresc i posterior remolinat mecànic de tota la superfície fins aconseguir que el morter quedi completament integrat en el formigó. Criteri de valoració econòmica: El preu no inclou la base de la solera ni l'execució i el segellat dels junts. Inclou: Preparació i neteja de la superfície suport. Replanteig dels junts de construcció, de dilatació i de retracció. Col·locació d'encofrats. Estesa de nivells mitjançant tocaments, mestres de formigó o regles. Reg de la superfície base. Connexionat, ancoratge i embroquetat de les xarxes d'instal·lacions projectades. Abocat, estesa i vibrat del formigó. Curat del formigó. Aplicació manual del morter, assegurant-se de la total cubrició del formigó fresc. Retirada d'encofrats. Fratasado mecànic de la superfície. Criteri d'amidament de projecte: Superfície mesurada en projecció horitzontal, segons documentació gràfica de Projecte. Criteri de mesura d'obra: Es mesurarà, en projecció horitzontal, la superfície realment executada segons especificacions de Projecte.	Uts.	Llargada	Amplada	Alçada	Parcial	Subtotal
carrer accés	1	220,000				220,000		
						220,000	220,000	
Total m²:							220,000	
1.5.6	M²	Base de formigó amb addició de fibres de 15 cm d'espessor, amb junts, realitzada amb formigó HM-20/B/20/X0 fabricat en central i abocament des de camió amb un contingut de fibres sense funció estructural, fibres de vidre resistents als àlcalis (AR) de 2 kg/m³, estès i vibrat manual, mitjançant regla vibrant, amb acabat reglejat, per al seu posterior ús com a suport de paviment; recolzada sobre capa base existent. Criteri de valoració econòmica: El preu no inclou la capa base. Inclou: Preparació de la superfície de recolzament del formigó. Replanteig dels junts de construcció i de dilatació. Estesa de nivells mitjançant tocaments, mestres de formigó o regles. Reg de la superfície base. Formació de junts de construcció i de junts de dilatació. Mesclat en camió formigonera. Abocat, estesa i vibrat del formigó. Curat del formigó. Criteri d'amidament de projecte: Superfície mesurada segons documentació gràfica de Projecte. Criteri de mesura d'obra: Es mesurarà la superfície realment executada segons especificacions de Projecte.	Uts.	Llargada	Amplada	Alçada	Parcial	Subtotal
voreres carrer	1	16,200				16,200		
	1	23,500				23,500		
escales grades gabions	1	10,800				10,800		
						50,500	50,500	
Total m²:							50,500	
1.5.7	M²	Paviment de llambordes de formigó, en exteriors, realitzat sobre ferm amb tràfic de categoria C4 (àrees de vianants, carrers residencials) i categoria d'explanada E1 (5 ≤ CBR < 10), compost per base flexible de tot-u natural, de 20 cm d'espessor, amb estès i compactat al 100% del Proctor Modificat, mitjançant la col·locació flexible, amb un grau de complexitat de l'aparell baix, de llambordes bicapa de formigó, quines característiques tècniques compleixen la UNE-EN 1338, format rectangular, 200x100x60 mm, acabat superficial llis, color gris, sobre una capa de sorra de granulometria compresa entre 0,5 i 5 mm, deixant entre ells un junt de separació d'entre 2 i 3 mm, per al seu posterior rejuntat amb sorra natural, fina i seca, de 2 mm de grandària màxima; i vibrat del paviment amb safata vibrant de guià manual. Inclou: Replanteig de mestres i nivells. Tall de les peces. Preparació de l'explanada. Estès i compactació de la base. Execució de l'encontre amb els cantells de confinament. Estesa i anivellació de la capa de sorra. Col·locació de les llambordes. Reblert de juntes amb sorra i vibrat del paviment. Neteja. Criteri d'amidament de projecte: Superfície mesurada en projecció horitzontal, segons documentació gràfica de Projecte. No s'han tingut en compte les escapçadures com factor d'influència per incrementar l'amidament, cada vegada que en la descomposició s'ha considerat el tant per cent de ruptures general. Criteri de mesura d'obra: Es mesurarà, en projecció horitzontal, la superfície realment executada segons especificacions de Projecte.	Uts.	Llargada	Amplada	Alçada	Parcial	Subtotal
voreres carrer	1	16,200				16,200		
	1	23,500				23,500		
						39,700	39,700	
Total m²:							39,700	

Pressupost parcial nº 1 Zona esportiva

Nº	U	Descripció	Amidament					
1.5.8	M	Peces de vorada recta de formigó, monocapa, amb secció normalitzada de vianants A1 (20x14) cm, classe climàtica B (absorció <=6%), classe resistent a l'abrasió H (petjada <=23 mm) i classe resistent a flexió S (R-3,5 N/mm²), de 50 cm de longitud, segons UNE-EN 1340 i UNE 127340, col·locades sobre base de formigó en massa (HM-20/P/20/X0) de gruix uniforme de 20 cm i 10 cm d'amplada a cada costat del vorera, abocament des de camió, estès i vibrat, amb acabat reglejat, segons pendents del projecte i col·locat sobre explanada amb índex CBR > 5 (California Bearing Ratio), no inclosa en aquest preu; posterior ajuntant d'amplada màxima 5 mm amb morter de ciment, industrial, M-5. Inclús topalls o contraforts de 1/3 i 2/3 de l'altura de la vorera, del costat de la calçada i al revers respectivament, amb un mínim de 10 cm, excepte en el cas de paviments flexibles. Inclou: Replanteig d'alineacions i nivells. Abocament i estès de formigó en llit de suport. Col·locació, rebut i anivellació de les peces, incloent-hi topalls o contraforts. Reomplert de junts amb morter de ciment. Criteri d'amidament de projecte: Longitud mesurada segons documentació gràfica de Projecte. Criteri de mesura d'obra: Es mesurarà la longitud realment executada segons especificacions de Projecte.	Uts.	Llargada	Amplada	Alçada	Parcial	Subtotal
carrer			1	32,170			32,170	
			1	35,490			35,490	
			1	6,780			6,780	
							74,440	74,440
Total m								74,440
1.5.9	M	Vorada tauló de formigó bicapa de mides 8x20x100 cm de GLS prefabricats embeguda dins el paviment de formigó en formació de pastilles del paviment	Uts.	Llargada	Amplada	Alçada	Parcial	Subtotal
carrer			1	56,760			56,760	
							56,760	56,760
Total m								56,760
1.5.10	U	Aplicació manual de dues mans de pintura plàstica antilliscant, color blanc, acabat setinat, textura llisa, la primera mà diluïda amb un 20% d'aigua i la següent diluïda amb un 5% d'aigua o sense diluir; per a marcat i senyalització de pista de tennis, amb línies de 5 cm d'amplada, contínues o discontinúes, segons normes federatives i amb certificat antilliscant. Inclou: Preparació de la superfície. Execució del marcat. Criteri d'amidament de projecte: Nombre d'unitats previstes, segons documentació gràfica de Projecte. Criteri de mesura d'obra: Es mesurarà el nombre d'unitats realment executades segons especificacions de Projecte.	Uts.	Llargada	Amplada	Alçada	Parcial	Subtotal
pista esportiva			1				1,000	
							1,000	1,000
Total U								1,000
1.5.11	U	Aplicació manual de dues mans de pintura plàstica antilliscant, color blanc, acabat setinat, textura llisa, la primera mà diluïda amb un 20% d'aigua i la següent diluïda amb un 5% d'aigua o sense diluir; per a marcat i senyalització de pista de futbol sala, amb línies de 8 cm d'amplada, contínues o discontinúes, segons normes federatives i amb certificat antilliscant. Inclou: Preparació de la superfície. Execució del marcat. Criteri d'amidament de projecte: Nombre d'unitats previstes, segons documentació gràfica de Projecte. Criteri de mesura d'obra: Es mesurarà el nombre d'unitats realment executades segons especificacions de Projecte.	Uts.	Llargada	Amplada	Alçada	Parcial	Subtotal
pista esportiva			1				1,000	
							1,000	1,000
Total U								1,000
1.5.12	U	Aplicació manual de dues mans de pintura plàstica antilliscant, color blanc, acabat setinat, textura llisa, la primera mà diluïda amb un 20% d'aigua i la següent diluïda amb un 5% d'aigua o sense diluir; per a marcat i senyalització de pista de bàsquet, amb línies de 5 cm d'amplada, contínues o discontinúes, segons normes federatives i amb certificat antilliscant. Inclou: Preparació de la superfície. Execució del marcat. Criteri d'amidament de projecte: Nombre d'unitats previstes, segons documentació gràfica de Projecte. Criteri de mesura d'obra: Es mesurarà el nombre d'unitats realment executades segons especificacions de Projecte.	Uts.	Llargada	Amplada	Alçada	Parcial	Subtotal

Pressupost parcial nº 1 Zona esportiva

Nº	U	Descripció	Amidament	
pista esportiva	2		2,000	
			2,000	2,000
			Total U	2,000

1.5.13	M²	Solera de formigó amb addició de fibres de 15 cm d'espessor, per a paviment esportiu, realitzada amb formigó HM-20/B/20/X0 fabricat en central i abocament amb bomba amb un contingut de fibres sense funció estructural, fibres de polipropilè de 0,6 kg/m³, estès i vibrat mecànic mitjançant estenedora, amb acabat superficial mitjançant remolinador mecànic. Criteri de valoració econòmica: El preu no inclou la base de la solera ni l'execució i el segellat dels junts. Inclou: Preparació de la superfície de recolzament del formigó. Replanteig dels junts de construcció i de dilatació. Estesa de nivells mitjançant tocaments, mestres de formigó o regles. Reg de la superfície base. Mesclat en camió formigonera. Abocat, estesa i vibrat del formigó. Connexió dels elements exteriors. Curat del formigó. Fratasado mecànic de la superfície. Criteri d'amidament de projecte: Superfície mesurada segons documentació gràfica de Projecte. Criteri de mesura d'obra: Es mesurarà la superfície realment executada segons especificacions de Projecte, sense deduir la superfície ocupada pels pilars situats dintre del seu perímetre.	Uts.	Llargada	Amplada	Alçada	Parcial	Subtotal
pista esportiva				44,000	24,050		1.058,200	
							1.058,200	1.058,200
							Total m²	1.058,200

1.5.14	M²	Aplicació manual de dues mans de pintura al clorocautxú, antilliscant, color verd, acabat setinat, textura llisa, diluïdes amb un 10 a 15% de diluent formulat a base de hidrocarburs aromàtics, (rendiment: 0,13 l/m² cada mà); sobre parament horitzontal de formigó, per a pista esportiva. Criteri de valoració econòmica: El preu inclou la protecció dels elements de l'entorn que puguin veure's afectats durant els treballs. Inclou: Preparació i neteja prèvia del suport. Preparació de la mescla. Aplicació d'una mà de fons i una mà d'acabat. Criteri d'amidament de projecte: Superfície mesurada segons documentació gràfica de Projecte. Criteri de mesura d'obra: Es mesurarà la superfície realment executada segons especificacions de Projecte.	Uts.	Llargada	Amplada	Alçada	Parcial	Subtotal
pista esportiva				44,000	24,050		1.058,200	
							1.058,200	1.058,200
							Total m²	1.058,200

1.6.- Equipament

1.6.1	U	Paperera, de 44x46x100 cm, amb cos de fusta i acer corten, fixada a una base de formigó HM-20/P/20/X0. Inclús replanteig, excavació manual del terreny, elements d'ancoratge i eliminació i neteja del material sobrant. Inclou: Replanteig. Excavació. Formigonat de la base de recolzament. Muntatge. Eliminació i neteja del material sobrant. Criteri d'amidament de projecte: Nombre d'unitats previstes, segons documentació gràfica de Projecte. Criteri de mesura d'obra: Es mesurarà el nombre d'unitats realment executades segons especificacions de Projecte.	Uts.	Llargada	Amplada	Alçada	Parcial	Subtotal
			1				1,000	
							1,000	1,000
							Total U	1,000

1.6.2	U	Conjunt de taula per a picnic, fabricada amb taulons de plàstic reciclat REBNEW, amb reforç metàl·lic de 110x40x1800, fixat a una base de formigó HM-20/P/20/X0. Totalment muntada. Inclou: Replanteig d'alineacions i nivells. Excavació. Formigonat de la base de recolzament. Col·locació i fixació de les peces. Criteri d'amidament de projecte: Nombre d'unitats previstes, segons documentació gràfica de Projecte. Criteri de mesura d'obra: Es mesurarà el nombre d'unitats realment executades segons especificacions de Projecte.	Uts.	Llargada	Amplada	Alçada	Parcial	Subtotal
			2				2,000	
							2,000	2,000
							Total U	2,000

Pressupost parcial nº 1 Zona esportiva

Nº	U	Descripció	Amidament					
1.6.3	U	Banc, de 180x65x45 cm amb seient i respall en plàstic reciclat i reciclable, fixat a una base de formigó HM-20/P/20/X0. Inclús replanteig, excavació manual del terreny, elements d'ancoratge i eliminació i neteja del material sobrant. Inclou: Replanteig. Excavació. Formigonat de la base de recolzament. Muntatge. Eliminació i neteja del material sobrant. Criteri d'amidament de projecte: Nombre d'unitats previstes, segons documentació gràfica de Projecte. Criteri de mesura d'obra: Es mesurarà el nombre d'unitats realment executades segons especificacions de Projecte.	Uts.	Llargada	Amplada	Alçada	Parcial	Subtotal
			6				6,000	
							6,000	6,000
							Total U	6,000
1.6.4	Ut	Cubetes d'acer de diàmetre 15 cm amb una profunditat d'encastament de 70 cm embegut dins dau de formigó HM-20. Inclou tapa d'acer inoxidable fixada amb 3 cargols sobre marc superior	Uts.	Llargada	Amplada	Alçada	Parcial	Subtotal
pista esportiva			2				2,000	
							2,000	2,000
							Total ut	2,000
1.7.- Gestió de residus								
1.7.1	M³	Transport amb camió de residus inerts de formigons, morters i prefabricats produïts en obres de construcció i/o demolició, a abocador específic, instal·lació de tractament de residus de construcció i demolició externa a l'obra o centre de valorització o eliminació de residus, situat a 10 km de distància. Criteri de valoració econòmica: El preu inclou el temps d'espera en obra durant les operacions de càrrega, el viatge d'anada, la descàrrega i el viatge de tornada, però no inclou la càrrega en obra. Inclou: Nada. Criteri d'amidament de projecte: Volum teòric, estimat a partir del pes i la densitat aparent dels diferents materials que componen els residus, segons documentació gràfica de Projecte. Criteri de mesura d'obra: Es mesurarà, incloent l'estufament, el volum de residus realment transportat segons especificacions de Projecte.	Uts.	Llargada	Amplada	Alçada	Parcial	Subtotal
		enderroc magatzem	1	20,000			20,000	
		enderroc pista esportiva	1	1.135,653		0,150	170,348	
							190,348	190,348
							Total m³	190,348
1.7.2	M³	Cànon d'abocament per lliurament de residus inerts de formigons, morters i prefabricats produïts a obres de construcció i/o demolició, en abocador específic, instal·lació de tractament de residus de construcció i demolició externa a l'obra o centre de valorització o eliminació de residus. Criteri de valoració econòmica: El preu no inclou el transport. Inclou: Nada. Criteri d'amidament de projecte: Volum teòric, estimat a partir del pes i la densitat aparent dels diferents materials que componen els residus, segons documentació gràfica de Projecte. Criteri de mesura d'obra: Es mesurarà, incloent l'estufament, el volum de residus realment entregat segons especificacions de Projecte.	Uts.	Llargada	Amplada	Alçada	Parcial	Subtotal
		enderroc magatzem	1	20,000			20,000	
		enderroc pista esportiva	1	1.135,653		0,150	170,348	
							190,348	190,348
							Total m³	190,348

1.8.- Seguretat i salut

Pressupost parcial nº 1 Zona esportiva

Nº	U	Descripció	Amidament						
1.8.1	M	Clos provisional de solar compost per tanques traslladables de 3,50x2,00 m, formades per panell de malla electrosoldada amb plecs de reforç, de 200x100 mm de pas de malla, amb filferros horitzontals de 5 mm de diàmetre i verticals de 4 mm, soldats en els extrems a pals verticals de 40 mm de diàmetre, acabat galvanitzat, amortitzables en 5 usos i bases prefabricades de formigó, de 65x24x12 cm, amb 8 orificis, per a suport dels pals, amortitzables en 5 usos, fixades al paviment amb platines de 20x4 mm i tacs d'expansió d'acer. Malla d'ocultació de polietilè d'alta densitat, color verd, col·locada sobre les tanques. Inclou: Muntatge del conjunt. Fixació de les bases al paviment. Col·locació de la malla. Desmuntatge del conjunt. Transport fins al lloc de magatzematge o retirada a contenidor. Criteri d'amidament de projecte: Longitud mesurada segons Estudi o Estudi Bàsic de Seguretat i Salut. Criteri de mesura d'obra: S'amidarà la longitud realment muntada segons especificacions d'Estudi o Estudi Bàsic de Seguretat i Salut.	Uts.	Llargada	Amplada	Alçada	Parcial	Subtotal	
perímetre zona treball			1	7,500			7,500		
							7,500	7,500	
			Total m:						7,500
1.8.2	U	Mes de lloguer de lavabo portàtil de polietilè, de 1,20x1,20x2,35 m, color gris, sense connexions, amb vàter químic anaerobi amb sistema de descàrrega de bomba de peu, mirall, porta amb pany i sostre translúcid per a entrada de llum exterior. Criteri de valoració econòmica: El preu inclou la neteja i el manteniment del lavabo durant el període de lloguer. Inclou: Muntatge, instal·lació i comprovació. Criteri d'amidament de projecte: Nombre d'unitats previstes, segons Estudi o Estudi Bàsic de Seguretat i Salut. Criteri de mesura d'obra: Amortització en forma de lloguer mensual, segons condicions definides en el contracte subscrit amb l'empresa suministradora.	Uts.	Llargada	Amplada	Alçada	Parcial	Subtotal	
			3				3,000		
							3,000	3,000	
			Total U:						3,000
1.8.3	U	Mes de lloguer de caseta prefabricada per despatx d'oficina en obra, de dimensions 4,78x2,42x2,30 m (10,55 m²), composta per: estructura metàl·lica, tancaments de xapa amb acabament de pintura prelacada, coberta de xapa, aïllament interior, instal·lació d'electricitat, tubs fluorescents i punt de llum exterior, finestres d'alumini amb lluneta i reixes, porta d'entrada de xapa, sòl d'aglomerat revestit amb PVC continu i poliestirè amb recolzament en base de xapa i revestiment de tauler en parets. Criteri de valoració econòmica: El preu inclou la neteja i el manteniment de la caseta durant el període de lloguer. Inclou: Muntatge, instal·lació i comprovació. Criteri d'amidament de projecte: Nombre d'unitats previstes, segons Estudi o Estudi Bàsic de Seguretat i Salut. Criteri de mesura d'obra: Amortització en forma de lloguer mensual, segons condicions definides en el contracte subscrit amb l'empresa suministradora.	Uts.	Llargada	Amplada	Alçada	Parcial	Subtotal	
			3				3,000		
							3,000	3,000	
			Total U:						3,000

1.9.- Instal·lacions

Pressupost parcial nº 1 Zona esportiva

Nº	U	Descripció	Amidament					
1.9.1	M	Rasa drenant amb una pendent mínima del 0,50%, per a captació d'aigües subterrànies, en el fons de la qual es disposa un tub flexible de polietilè d'alta densitat (PEAD/HDPE) ranurat corrugat, circular, de doble paret, per drenatge, soterrat, de 125 mm de diàmetre nominal interior, segons UNE 53994, col·locat sobre solera de formigó en massa HM-20/B/20/X0, de 10 cm de gruix, en forma de bressol per rebre el tub i formar els pendents, amb reblert lateral i superior fins a 25 cm per sobre de la generatriu superior del tub amb grava filtrant sense classificar, tot això embolicat en un geotèxtil no teixit compost per fibres de polièster unides per tiretes, amb una resistència a la tracció longitudinal de 1,63 kN/m, una resistència a la tracció transversal de 2,08 kN/m, una obertura de con a l'assaig de perforació dinàmica segons UNE-EN ISO 13433 inferior a 27 mm, resistència CBR a punxonament 0,4 kN i una massa superficial de 200 g/m². Inclús junts i peces complementàries. Criteri de valoració econòmica: El preu no inclou l'excavació ni el reblert principal. Inclou: Replanteig i traçat del conducte en planta i pendents. Formació de la llosa de formigó. Col·locació del geotèxtil. Descens i col·locació dels tubs en el fons de la rasa. Muntatge, connexionat i comprovació del seu correcte funcionament. Execució del reblert envoltant. Tancament de doble solapa del paquet filtrant realitzat amb el propi geotèxtil. Criteri d'amidament de projecte: Longitud mesurada en projecció horitzontal, segons documentació gràfica de Projecte. Criteri de mesura d'obra: Es mesurarà en projecció horitzontal, la longitud realment executada segons especificacions de Projecte.	Uts.	Llargada	Amplada	Alçada	Parcial	Subtotal
		trasdós grada de gabions	1	47,600			47,600	
							47,600	47,600
							Total m	47,600
1.9.2	Pa	Partida alçada de connexió a xarxa existent de sanejament, que inclou la aconnexió amb peces especials	Uts.	Llargada	Amplada	Alçada	Parcial	Subtotal
		connexions a xarxa existent	1				1,000	
							1,000	1,000
							Total PA	1,000
1.9.3	M	Col·lector soterrat en terreny no agressiu, amb reforç sota calçada, format per tub de polipropilè, sèrie SN-10, rigidesa anular nominal 10 kN/m², de 200 mm de diàmetre exterior i secció circular, amb una pendent mínima del 0,50%, per a conducció de sanejament sense pressió, col·locat sobre sola de formigó en massa HM-20/B/20/X0 de 10 cm d'espessor, reblert lateral i superior fins a 30 cm per sobre de la generatriu superior amb el mateix tipus de formigó, degudament vibrat i compactat. Inclús, junts de goma, lubricant per a muntatge, accessoris i peces especials. Criteri de valoració econòmica: El preu inclou els equips i la maquinària necessaris per al desplaçament i la disposició en obra dels elements, però no inclou l'excavació ni el reblert principal. Inclou: Replanteig del recorregut del col·lector. Presentació en sec dels tubs. Abocat i compactació del formigó en formació de solera. Descens i col·locació dels tubs en el fons de la rasa. Muntatge, connexionat i comprovació del seu correcte funcionament. Execució del reblert envoltant. Criteri d'amidament de projecte: Longitud mesurada en projecció horitzontal, entre cares interiors de pericons o altres elements d'unió, segons documentació gràfica de Projecte. Criteri de mesura d'obra: Es mesurarà en projecció horitzontal, la longitud realment executada segons especificacions de Projecte, entre cares interiors de pericons o altres elements d'unió, incloent els trams ocupats per peces especials.	Uts.	Llargada	Amplada	Alçada	Parcial	Subtotal
		sanejament pluvials sota carrer	1	43,900			43,900	
							43,900	43,900
							Total m	43,900
1.9.4	M	Canalització subterrània de protecció del cablejat d'enllumenat públic, formada per tub protector de polietilè de doble paret, de 63 mm de diàmetre, resistència a compressió major de 250 N, subministrat en rotllo. Inclús fil guia. Totalment muntada, connexionada i provada. Inclou: Replanteig. Col·locació del tub. Criteri d'amidament de projecte: Longitud mesurada segons documentació gràfica de Projecte. Criteri de mesura d'obra: Es mesurarà la longitud realment executada segons especificacions de Projecte.	Uts.	Llargada	Amplada	Alçada	Parcial	Subtotal
		xarxa elèctrica enterrada	1	161,200			161,200	
							161,200	161,200
							Total m	161,200

Pressupost parcial nº 1 Zona esportiva

Nº	U	Descripció	Amidament					
1.9.5	M	Cablejat per a xarxa subterrània d'enllumenat públic, format per 4 cables unipolars RZ1-K (AS) reacció al foc classe Cca-s1b,d1,a1, amb conductors de coure de 6 mm² de secció, sent la seva tensió assignada de 0,6/1 kV. Totalment muntat, connexionat i provat. Inclou: Replanteig. Estesa del cablejat. Connexionat de cables. Criteri d'amidament de projecte: Longitud mesurada segons documentació gràfica de Projecte. Criteri de mesura d'obra: Es mesurarà la longitud realment executada segons especificacions de Projecte.	Uts.	Llargada	Amplada	Alçada	Parcial	Subtotal
		xarxa elèctrica enterrada	1	161,200			161,200	
							161,200	161,200
							Total m	161,200
1.9.6	M	Conductor nu de terra d'enllumenat públic format per cable rígid nu de coure trenat, de 35 mm² de secció. Fins i tot unions realitzades amb soldadura aluminotèrmica, grapes i borns d'unió. Totalment muntat, connexionat i provat. Inclou: Replanteig del recorregut. Estesa del conductor nu de terra. Connexionat del conductor nu de terra mitjançant borns d'unió. Criteri d'amidament de projecte: Longitud mesurada segons documentació gràfica de Projecte. Criteri de mesura d'obra: Es mesurarà la longitud realment executada segons especificacions de Projecte.	Uts.	Llargada	Amplada	Alçada	Parcial	Subtotal
		xarxa elèctrica enterrada	1	161,200			161,200	
							161,200	161,200
							Total m	161,200
1.9.7	U	Presa de terra d'enllumenat públic, composta per elèctrode de 2 m de longitud clavat al terreny, connectat a pont per a comprovació, dins d'una arqueta de registre de polipropilè de 30x30 cm. Fins i tot replanteig, excavació per l'arqueta de registre, clavat de l'elèctrode al terreny, col·locació de l'arqueta de registre, connexió de l'elèctrode amb la línia d'enllaç mitjançant grapa abraçadora, reblert amb terres de la pròpia excavació i additius per a disminuir la resistivitat del terreny i connectat a la xarxa de terra mitjançant pont de comprovació. Totalment muntada, connexionada i provada. Inclou: Replanteig. Excavació. Clavat de l'elèctrode. Col·locació de l'arqueta de registre. Connexió de l'elèctrode amb la línia d'enllaç. Reblert de la zona excavada. Connexió a la xarxa de terra. Criteri d'amidament de projecte: Nombre d'unitats previstes, segons documentació gràfica de Projecte. Criteri de mesura d'obra: Es mesurarà el nombre d'unitats realment executades segons especificacions de Projecte.	Uts.	Llargada	Amplada	Alçada	Parcial	Subtotal
			2				2,000	
							2,000	2,000
							Total U	2,000
1.9.8	U	Quadre de protecció i control d'enllumenat públic, format per caixa de superfície de polièster, de 800x250x1000 mm, amb grau de protecció IP66, color gris RAL 7035; 1 interruptor general automàtic (IGA), de 40 A d'intensitat nominal, tetrapolar (4P); 1 contactor; 2 interruptors automàtics magnetotèrmics, un per cada circuit; 2 interruptors diferencials, un per cada circuit; y 1 interruptor automàtic magnetotèrmic, 1 interruptor diferencial, 1 cèl·lula fotoelèctrica y 1 interruptor horari programable per al circuit de control. Inclús elements de fixació, reglets de connexió i quants accessoris siguin necessaris per a la seva correcta instal·lació. Totalment muntat, connexionat i provat. Inclou: Replanteig. Col·locació de la caixa per al quadre. Connexionat. Muntatge dels components. Criteri d'amidament de projecte: Nombre d'unitats previstes, segons documentació gràfica de Projecte. Criteri de mesura d'obra: Es mesurarà el nombre d'unitats realment executades segons especificacions de Projecte.	Uts.	Llargada	Amplada	Alçada	Parcial	Subtotal
			1				1,000	
							1,000	1,000
							Total U	1,000

Pressupost parcial nº 1 Zona esportiva

Nº	U	Descripció					Amidament	
1.9.9	M	Tub de polietilè PE 100, de color negre amb bandes de color blau, de 32 mm de diàmetre exterior i 2 mm de gruix, SDR17, PN=10 atm. Criteri de valoració econòmica: El preu inclou els equips i la maquinària necessaris per al desplaçament i la disposició en obra dels elements. Inclou: Replanteig del recorregut de la canonada. Descens i col·locació dels tubs en el fons de la rasa. Muntatge, connexionat i comprovació del seu correcte funcionament així com peces especials per a connexions Criteri d'amidament de projecte: Longitud mesurada segons documentació gràfica de Projecte. Criteri de mesura d'obra: Es mesurarà la longitud realment executada segons especificacions de Projecte.	Uts.	Llargada	Amplada	Alçada	Parcial	Subtotal
línia d'ajuntament a quadre			1	17,460			17,460	
							17,460	17,460
			Total m:					17,460
1.9.10	Pa	Connexió xarxa d'aigua potable a edifici d'Ajuntament, amb tuberia de polietilè de diàmetre 32 mm col·locant aixeta de tall dins arqueta a peu de carrer, inclou aquesta	Uts.	Llargada	Amplada	Alçada	Parcial	Subtotal
			1				1,000	
							1,000	1,000
			Total PA:					1,000
1.9.11	U	Aixeta de llautó cromat per a jardí o terrassa, amb ràcord de connexió a mànega, de 1" de diàmetre. Inclou: Replanteig. Col·locació. Connexionat i comprovació del seu correcte funcionament. Criteri d'amidament de projecte: Nombre d'unitats previstes, segons documentació gràfica de Projecte. Criteri de mesura d'obra: Es mesurarà el nombre d'unitats realment executades segons especificacions de Projecte.	Uts.	Llargada	Amplada	Alçada	Parcial	Subtotal
			1				1,000	
							1,000	1,000
			Total U:					1,000
1.9.12	U	L·luminària rectangular d'alumini injectat a alta pressió, amb cristall pla templat transparent, model Project Max Led de Ledinbox, de 120 W de potència màxima, de 458x393x54 mm, òptica d'alt rendiment de tecnologia led, suport per a columna, color temperatura 3000 K, classe de protecció I, grau de protecció IP66. Inclús, accessoris i elements de fixació. Totalment muntada, connexionada i comprovada. Inclou: Replanteig. Fixació del suport. Col·locació de la lluminària. Connexionat. Neteja de l'element. Criteri d'amidament de projecte: Nombre d'unitats previstes, segons documentació gràfica de Projecte. Criteri de mesura d'obra: Es mesurarà el nombre d'unitats realment executades segons especificacions de Projecte.	Uts.	Llargada	Amplada	Alçada	Parcial	Subtotal
pista esportiva			5				5,000	
							5,000	5,000
			Total U:					5,000
1.9.13	Ut	Muntatge lluminària existent	Uts.	Llargada	Amplada	Alçada	Parcial	Subtotal
			4				4,000	
							4,000	4,000
			Total ut:					4,000

Pressupost parcial nº 1 Zona esportiva

Nº	U	Descripció	Amidament					
1.9.14	U	Bol·lard retràctil d'elevació i descens automàtics, amb cos d'acer inoxidable de 750 mm d'altura i 2200 mm de diàmetre, profunditat d'encastament 1.06 m, longitud total del conjunt 1460 mm, tapa superficialsenyalització amb corona de LED vermell/verd, funció semàfor, amb accionament per comandament a distància. Inclou detector de masses metàl·liques per a major seguretat. Inclús excavació, solera de formigó HM-20/P/20/X0 per a ancoratge de la base encastable, rematades de paviment i neteja. Totalment col·locat en obra. Inclou: Replanteig d'alineacions i nivells. Excavació. Execució de la base de formigó. Col·locació i fixació de les peces. Criteri d'amidament de projecte: Nombre d'unitats previstes, segons documentació gràfica de Projecte. Criteri de mesura d'obra: Es mesurarà el nombre d'unitats realment executades segons especificacions de Projecte.	Uts.	Llargada	Amplada	Alçada	Parcial	Subtotal
			2				2,000	
							2,000	2,000
							Total U	2,000

8.2 **PRESSUPOST**



Pressupost parcial nº 1 Zona esportiva

Núm.	U	Descripció	Amidament	Preu (€)	Import (€)
1.1.- Enderrocs, retirades i varis					
1.1.1	ut	Retirada d'arbre existent arrencat amb retroexcavadora i càrrega a camió	1,000	140,28	140,28
1.1.2	ut	Retirada pal existent de fusta suport focus	2,000	70,11	140,22
1.1.3	m²	Demolició de paviment d'aglomerat asfàltic de 15 cm de gruix mitjà, mitjançant retroexcavadora amb martell picador, i càrrega mecànica sobre camió o contenidor. Criteri de valoració econòmica: El preu no inclou la demolició de la base suport. Inclou: Replanteig de la superfície a demolir. Demolició de l'element. Fragmentació dels enderrocs en peces manejables. Retirada i arreplegat de enderrocs. Neteja de les restes de l'obra. Càrrega mecànica d'enderrocs sobre camió o contenidor. Criteri d'amidament de projecte: Superfície mesurada segons documentació gràfica de Projecte. Criteri de mesura d'obra: S'amidarà la superfície realment enderrocada segons especificacions de Projecte.	1.135,630	1,70	1.930,57
Total 1.1.- 01 Enderrocs, retirades i varis:					2.211,07
1.2.- Moviments de terres i aportacions					
1.2.1	m³	Desmunt en terra tova, per donar al terreny la rasant d'explanació prevista, amb mitjans mecànics, i càrrega a camió. Criteri de valoració econòmica: El preu no inclou el transport dels materials excavats. Inclou: Replanteig general i fixació dels punts i nivells de referència. Traçat dels cantells de la base del terraplenament. Desmunt en successives franges horitzontals. Arrodoniment de perfil en cantells atalussats en les arestes de peu, trencaments i coronació. Allisament de talussos. Càrrega a camió de les terres excavades. Criteri d'amidament de projecte: Volum mesurat sobre els perfils dels plànols topogràfics de Projecte, que defineixen el moviment de terres a realitzar en obra. Criteri de mesura d'obra: Es mesurarà el volum excavat sobre els perfils transversals del terreny, una vegada comprovat que aquests perfils són els correctes segons especificacions de Projecte, sense incloure els increments per excessos d'excavació no autoritzats, ni el reblert necessari per a reconstruir la secció teòrica per defectes imputables al Contractista. Es mesurarà l'excavació una vegada realitzada i abans que sobre ella s'efectuï cap tipus de reblert. Si el Contractista tanqués l'excavació abans de conformat l'amidament, s'entendrà que s'avé al que unilateralment determini el director de l'execució de l'obra.	150,552	2,01	302,61

Pressupost parcial nº 1 Zona esportiva

Núm.	U	Descripció	Amidament	Preu (€)	Import (€)
1.2.2	m³	Terraplenament per a fonament de terraplè, mitjançant l'estesa en tongades d'espessor no superior a 30 cm de material de la pròpia excavació, que compleix els requisits exposats en l'art. 330.3.1 del PG-3 i posterior compactació amb mitjans mecànics fins a assolir una densitat seca no inferior al 95% de la màxima obtinguda en l'assaig Proctor Modificat, realitzat segons UNE 103501, i això quantes vegades sigui necessari, fins aconseguir la cota de subrasant. Criteri de valoració econòmica: El preu no inclou la realització de l'assaig Proctor Modificat. Inclou: Replanteig general i fixació dels punts i nivells de referència. Traçat dels cantells de la base del terraplenament. Excavació de la capa vegetal de la base i preparació de la superfície de suport. Càrrega, transport i estès per tongades d'espessor uniforme. Humectació o dessecació de cada tongada. Compactació per tongades. Criteri d'amidament de projecte: Volum mesurat sobre els perfils dels plànols topogràfics de Projecte, que defineixen el moviment de terres a realitzar en obra. Criteri de mesura d'obra: S'amidarà el volum de reblert sobre els perfils transversals del terreny realment executats, compactats i acabats segons especificacions de Projecte, sempre que els seients mitjos del fonament a causa de la seva compressibilitat siguin inferiors al dos per cent de l'altura mitja del farcit tipus terraplè. En cas contrari, podrà abonar-se l'excés de volum de reblert, sempre que aquest seient del fonament hagi estat comprovat mitjançant la instrumentació adequada, la instal·lació de la qual i el cost correrà a càrrec del Contractista. No seran d'abonament els reblerts que fossin necessaris per a restituir l'esplanació a les cotes projectades a causa de un excés d'excavació o qualsevol altre cas d'execució incorrecta imputable al Contractista, ni l'escreix no previst en aquest Projecte, estant el Contractista obligat a corregir al seu càrrec aquests defectes sense dret a percepció addicional alguna.	44,280	17,20	761,62
1.2.3	m³	Mur de gabions amb una cara vista, de 2000x1200x530 mm de malla electrosoldada, de filferro d'acer galvanitzat de 4,5 mm de diàmetre, amb una obertura de malla de 50x100 mm a les cares vistes i de 100x100 mm en les cares ocultes; amb diafragma intermedi de 1000x1000 m de malla electrosoldada, de filferro d'acer galvanitzat de 4,5 mm de diàmetre, amb una obertura de malla de 100x100 mm, engrapat perpendicularment a les malles de cara, posteriors, terra i tapa del gabió; i reblert amb mitjans mecànics amb pedra granítica, de granulometria compresa entre 70 i 250 mm, amb desgast en l'assaig de Los Angeles < 50; muntatge i desmuntatge del sistema d'encofrat necessari per a evitar la deformació dels gabions durant el seu compliment i assegurar l'alineació i aplomat de l'estructura. Inclús tensors i grapes per a conformar adequadament els gabions. Inclou: Replanteig. Preparació de la superfície de recolzament. Col·locació de les malles del gabió, fixades amb grapes. Col·locació dels diafragmes intermedis, fixats amb grapes. Col·locació dels tensors. Muntatge del sistema d'encofrat dels paraments vists dels gabions. Reomplert dels gabions. Desmuntatge del sistema d'encofrat. Retirada del material sobrant. Criteri d'amidament de projecte: Volum mesurat sobre la secció teòrica de càlcul, segons documentació gràfica de Projecte. Criteri de mesura d'obra: Es mesurarà el volum teòric executat segons especificacions de Projecte.	29,736	105,52	3.137,74

Pressupost parcial nº 1 Zona esportiva

Núm.	U	Descripció	Amidament	Preu (€)	Import (€)
1.2.4	m³	Excavació de rases en terra tova, de fins a 1,25 m de profunditat màxima, amb mitjans mecànics, i càrrega a camió. Criteri de valoració econòmica: El preu no inclou el transport dels materials excavats. Inclou: Replanteig en el terreny. Situació dels punts topogràfics. Excavació en successives rases horitzontals i extracció de terres. Càrrega a camió de les terres excavades. Criteri d'amidament de projecte: Volum mesurat sobre les seccions teòriques de l'excavació, segons documentació gràfica de Projecte. Criteri de mesura d'obra: Es mesurarà el volum teòric executat segons especificacions de Projecte, sense incloure els increments per excessos d'excavació no autoritzats, ni el reblert necessari per a reconstruir la secció teòrica per defectes imputables al Contractista. Es mesurarà l'excavació una vegada realitzada i abans que sobre ella s'efectuï cap tipus de reblert. Si el Contractista tanqués l'excavació abans de conformat l'amidament, s'entendrà que s'avé al que unilateralment determini el director de l'execució de l'obra.	28,273	11,06	312,70
1.2.5	m³	Reblert de rases amb terra seleccionada procedent de la pròpia excavació, i compactació en tongades successives de 25 cm d'espessor màxim amb mitjans mecànics, fins a assolir una densitat seca no inferior al 90% de la màxima obtinguda en l'assaig Proctor Modificat, realitzat segons UNE 103501. Criteri de valoració econòmica: El preu no inclou la realització de l'assaig Proctor Modificat. Inclou: Estesa del material de reblert en tongades d'espessor uniforme. Humectació o dessecació de cada tongada. Compactació. Criteri d'amidament de projecte: Volum mesurat sobre les seccions teòriques de l'excavació, segons documentació gràfica de Projecte. Criteri de mesura d'obra: Es mesurarà, en perfil compactat, el volum realment executat segons especificacions de Projecte, sense incloure els increments per excessos d'excavació no autoritzats.	11,078	5,58	61,82
1.2.6	m³	Excavació per esplanació en terra tova, amb mitjans mecànics, i càrrega a camió. Criteri de valoració econòmica: El preu no inclou el transport dels materials excavats. Inclou: Replanteig en el terreny. Situació dels punts topogràfics. Excavació en successives rases horitzontals i extracció de terres. Càrrega a camió de les terres excavades. Criteri d'amidament de projecte: Volum mesurat sobre les seccions teòriques de l'excavació, segons documentació gràfica de Projecte. Criteri de mesura d'obra: Es mesurarà el volum teòric executat segons especificacions de Projecte, sense incloure els increments per excessos d'excavació no autoritzats, ni el reblert necessari per a reconstruir la secció teòrica per defectes imputables al Contractista. Es mesurarà l'excavació una vegada realitzada i abans que sobre ella s'efectuï cap tipus de reblert. Si el Contractista tanqués l'excavació abans de conformat l'amidament, s'entendrà que s'avé al que unilateralment determini el director de l'execució de l'obra.	38,400	2,33	89,47

Pressupost parcial nº 1 Zona esportiva

Núm.	U	Descripció	Amidament	Preu (€)	Import (€)
1.2.7	m³	Excavació de pous en terra tova, de fins a 1,25 m de profunditat màxima, amb mitjans mecànics, i càrrega a camió. Criteri de valoració econòmica: El preu no inclou el transport dels materials excavats. Inclou: Replanteig en el terreny. Situació dels punts topogràfics. Excavació en successives rases horitzontals i extracció de terres. Càrrega a camió de les terres excavades. Criteri d'amidament de projecte: Volum mesurat sobre les seccions teòriques de l'excavació, segons documentació gràfica de Projecte. Criteri de mesura d'obra: Es mesurarà el volum teòric executat segons especificacions de Projecte, sense incloure els increments per excessos d'excavació no autoritzats, ni el reblert necessari per a reconstruir la secció teòrica per defectes imputables al Contractista. Es mesurarà l'excavació una vegada realitzada i abans que sobre ella s'efectuï cap tipus de reblert. Si el Contractista tanqués l'excavació abans de conformat l'amidament, s'entendrà que s'avé al que unilateralment determini el director de l'execució de l'obra.	9,000	11,80	106,20
1.2.8	m²	Compactació d'esplanada a cel obert, amb mitjans mecànics, fins a assolir una densitat seca no inferior al 90% de la màxima obtinguda en l'assaig Proctor Modificat, realitzat segons UNE 103501. Criteri de valoració econòmica: El preu no inclou la realització de l'assaig Proctor Modificat. Inclou: Situació dels punts topogràfics. Humectació de les terres. Compactació. Criteri d'amidament de projecte: Superfície mesurada segons documentació gràfica de Projecte. Criteri de mesura d'obra: Es mesurarà, en perfil compactat, la superfície realment executada segons especificacions de Projecte, sense incloure els increments per excessos d'excavació no autoritzats.	1.058,200	2,83	2.994,71
1.2.9	m³	Base granular amb tot-u reciclat de formigó, 0/40 mm, i compactació al 95% del Proctor Modificat amb mitjans mecànics, en tongades de 30 cm de gruix, fins a aconseguir una densitat seca no inferior al al 95% del Proctor Modificat de la màxima obtinguda en l'assaig Proctor Modificat, realitzat segons UNE 103501, per a millora de les propietats resistents del terreny. Criteri de valoració econòmica: El preu no inclou la realització de l'assaig Proctor Modificat. Inclou: Transport i descàrrega del material a peu de tall. Estès del material en tongadas d'espessor uniforme. Humectació o dessecació de cada tongada. Compactació. Criteri d'amidament de projecte: Volum mesurat sobre els plànols de perfils transversals del Projecte, que defineixen el moviment de terres a realitzar en obra. Criteri de mesura d'obra: Es mesurarà, en perfil compactat, el volum realment executat segons especificacions de Projecte, sense incloure els increments per excessos d'excavació no autoritzats.	128,820	32,15	4.141,56

Pressupost parcial nº 1 Zona esportiva

Núm.	U	Descripció	Amidament	Preu (€)	Import (€)
1.2.10	m³	Transport de terres amb camió de 8 t dels productes procedents de l'excavació de qualsevol tipus de terreny dins la obra, a una distància menor de 0,5 km. Criteri de valoració econòmica: El preu inclou el temps d'espera en obra durant les operacions de càrrega, el viatge d'anada, la descàrrega i el viatge de tornada, però no inclou la càrrega en obra. Inclou: Transport de terres dins de l'obra. Criteri d'amidament de projecte: Volum mesurat sobre les seccions teòriques de les excavacions, incrementades cadascuna d'elles pel seu corresponent coeficient d'esponjament, d'acord amb el tipus de terreny considerat. Criteri de mesura d'obra: Es mesurarà, incloent l'estufament, el volum de terres realment transportat segons especificacions de Projecte.	342,860	1,02	349,72
Total 1.2.- 02 Moviments de terres i aportacions:					12.258,15
1.3.- Paleteria					
1.3.1	PA	Partida alçada d'armari d'obra per a amagar quadre elèctric i d'aigua, de connexió amb l'Ajuntament, de dimensions 1,20 m, ample 0,40 i alçada 1,20, sobre peana de 30 i fornament amb formigó HA-25.	1,000	280,45	280,45
1.3.2	U	Formació de pericó sifònic, registrable, soterrada, construït amb fàbrica de maó ceràmic massís, de 1/2 peu d'espessor, rebut amb morter de ciment, industrial, M-5, de dimensions interiors 50x50x90 cm, sobre solera de formigó en massa HM-30/B/20/X0+XA2 de 15 cm d'espessor, arrebossat i brunyit interiorment amb morter de ciment, industrial, amb additiu hidròfug, M-15 formant arestes i cantonades a mitja canya, amb sifó format per un colze de 87°30' de PVC llarg, tancat superiorment amb tapa rodona T2058PO de Benito, resistència C250; prèvia excavació amb mitjans mecànics i posterior reomplert de l'extradós amb material granular. Inclús morter per a segellat de junts i bonera sifònica prefabricada de formigó amb sortida horitzontal de 90/110 mm i reixeta homologada de PVC. Inclou: Replanteig. Excavació amb mitjans mecànics. Eliminació de les terres soltes del fons de l'excavació. Abocat i compactació del formigó en formació de solera. Formació de l'obra de fàbrica amb maons, prèviament humits, col·locats amb morter. Connexionat dels col·lectors al pericó. Arrebossat i brunyit amb morter, arrodonint els angles del fons i de les parets interiors del pericó. Col·locació del colze de PVC. Realització del tancament hermètic i col·locació de la tapa i els accessoris. Reblert de l'extradós. Comprovació del seu correcte funcionament. Criteri d'amidament de projecte: Nombre d'unitats previstes, segons documentació gràfica de Projecte. Criteri de mesura d'obra: Es mesurarà el nombre d'unitats realment executades segons especificacions de Projecte.	1,000	254,89	254,89

Pressupost parcial nº 1 Zona esportiva

Núm.	U	Descripció	Amidament	Preu (€)	Import (€)
1.3.3	m	Canaleta prefabricada de drenatge per a ús públic de polipropilè, amb reforç lateral d'acer galvanitzat, de 1000 mm de longitud, 200 mm d'amplada i 240 mm d'altura, amb reixeta de foneria dúctil classe D-400 segons UNE-EN 1433 i UNE-EN 124, sobre solera de formigó en massa HM-25/B/20/X0 de 20 cm de gruix; prèvia excavació amb mitjans manuals i posterior reomplert de l'extradós amb formigó. Inclús peces especials i sifó en línia registrable. Inclou: Replanteig del recorregut de la canaleta de drenatge. Excavació amb mitjans manuals. Eliminació de les terres soltes del fons de l'excavació. Abocat i compactació del formigó en formació de solera. Col·locació de la canaleta de drenatge sobre la base de formigó. Muntatge dels accessoris en la canaleta de drenatge. Execució de forats pel connexionat de la canonada a la canaleta de drenatge. Acoblament i rejuntat de la canonada a la canaleta de drenatge. Col·locació del sifó en línia. Reblert de l'extradós. Comprovació del seu correcte funcionament. Criteri d'amidament de projecte: Longitud mesurada en projecció horitzontal, segons documentació gràfica de Projecte. Criteri de mesura d'obra: Es mesurarà en projecció horitzontal, la longitud realment executada segons especificacions de Projecte.	5,240	529,42	2.774,16
Total 1.3.- 04 Paleteria:					3.309,50
1.4.- Serralleria					
1.4.1	kg	Acer UNE-EN 10025 S275JR, en perfils L60.6 , acabat amb emprimació antioxidant, amb unions de barra soldada dins el gabió. Criteri de valoració econòmica: El preu inclou els cargols, els talls, les escapçadures, les peces especials, els casquets i els elements auxiliars de muntatge. Inclou: Neteja i preparació del plànol de suport. Replanteig i marcat dels eixos. Col·locació i fixació provisional de la bigueta. Aplomat i anivellació. Execució de les unions cargolades. Criteri d'amidament de projecte: Pes nominal mesurat segons documentació gràfica de Projecte. Criteri de mesura d'obra: Es determinarà, a partir del pes obtingut en bàscula oficial de les unitats arribades a obra, el pes de les unitats realment executades segons especificacions de Projecte.	459,216	2,91	1.336,32
1.4.2	m	Clos de parcel·la format per malla de simple torsió, de 8 mm de passada de malla i 1,1 mm de diàmetre, acabat galvanitzat i pals d'acer galvanitzat de 48 mm de diàmetre i 3 m d'altura, encastrats en daus de formigó, en pous excavats en el terreny. Inclús accessoris per a la fixació de la malla de simple torsió als pals metàl·lics. Inclou: Replanteig. Excavació de pous en el terreny. Col·locació dels pals en els pous. Abocat del formigó. Aplomat i alineació dels pals i tornapunts. Col·locació de la malla. Criteri d'amidament de projecte: Longitud mesurada segons documentació gràfica de Projecte, deduint els buits de longitud major de 1 m. Criteri de mesura d'obra: Es mesurarà la longitud realment executada segons especificacions de Projecte, deduint els buits de longitud major de 1 m.	142,490	30,16	4.297,50

Pressupost parcial nº 1 Zona esportiva

Núm.	U	Descripció	Amidament	Preu (€)	Import (€)
1.4.3	U	Porta de posts constituïda per marcs de tub d'acer galvanitzat de 40x20x1,5 mm i 30x15x1,5 mm, bastidor de tub d'acer galvanitzat de 40x40x1,5 mm amb platina de 40x4 mm i per malla de simple torsió, de 8 mm de passada de malla i 1,1 mm de diàmetre, acabat galvanitzat, fixada als bastiments i tibada, per a accés de vehicles en clos de parcel·la de malla metàl·lica. Inclús pals de reforç, formigó HM-20/B/20/X0 per a rebuda dels pals i accessoris de fixació i muntatge. Inclou: Replanteig d'alineacions i nivells. Obertura de buits en el terreny. Col·locació dels pals. Abocat del formigó. Muntatge de la porta. Fixació del bastidor sobre els pals. Col·locació dels ferraments de tancament. Ajust final de la fulla. Criteri d'amidament de projecte: Nombre d'unitats previstes, segons documentació gràfica de Projecte. Criteri de mesura d'obra: Es mesurarà el nombre d'unitats realment executades segons especificacions de Projecte.	1,000	1.289,11	1.289,11
1.4.4	U	Porta de registre per a instal·lacions, de dues fulles de 38 mm d'espessor, 1200x900 mm, acabat galvanitzat amb tractament antiemprentes formada per dues xapes d'acer galvanitzat de 0,5 mm d'espessor, plegades, acoblades i muntades, amb cambra intermèdia plena de poliuretà, sobre bastiment d'acer galvanitzat de 1,5 mm d'espessor amb garres d'ancoratge a obra. Inclús silicona neutra per al segellat dels junts perimetrals. Inclou: Marcat de punts de fixació i aplomat del cercol. Fixació del cercol al parament. Segellat de junts. Col·locació de la porta de registre. Col·locació de ferraments de tancament i accessoris. Criteri d'amidament de projecte: Nombre d'unitats previstes, segons documentació gràfica de Projecte. Criteri de mesura d'obra: Es mesurarà el nombre d'unitats realment executades segons especificacions de Projecte.	1,000	211,88	211,88
1.4.5	U	Suport tubular encastrable de xapa d'acer galvanitzat, de 10 m d'altura i 400 daN d'esforç nominal, encastrat en dau de formigó HM-25/B/20/X0, fabricat en central, abocat des de camió, en terra cohesiu. Fins i tot excavació per a fonamentació amb mitjans mecànics, transport i descàrrega. Totalment muntat. Inclou: Replanteig. Transport i descàrrega. Excavació de la fonamentació. Eliminació de les terres soltes del fons de l'excavació. Hissat del suport. Col·locació i aplomat. Abocament i compactació del formigó. Eliminació de restes, neteja final i retirada de runa. Càrrega d'enderrocs sobre camió o contenidor. Criteri d'amidament de projecte: Nombre d'unitats previstes, segons documentació gràfica de Projecte. Criteri de mesura d'obra: Es mesurarà el nombre d'unitats realment executades segons especificacions de Projecte.	9,000	982,82	8.845,38
			Total 1.4.- 05 Serralleria:		15.980,19
1.5 - Revestiments i paviments					

Pressupost parcial nº 1 Zona esportiva

Núm.	U	Descripció	Amidament	Preu (€)	Import (€)
1.5.1	m²	Tarima per a exterior, formada per taules massisses de fusta tecnològica (WPC) amb fibres de fusta i polietilè, de 20x127x2440 mm, una cara vista amb textura de fusta, fixades mitjançant el sistema de fixació oculta, sobre perfils metàl·lics. Inclús clips i cargols d'acer inoxidable per a subjecció dels posts a les llatges d'empostissar i massilla de poliuretà per a fixació dels suports regulables a la superfície suport. Criteri de valoració econòmica: El preu no inclou el perfil per a acabat lateral. Inclou: Replanteig i anivellació dels suports. Aplicació de la massilla. Col·locació de les llatges d'empostissar sobre els suports. Col·locació de les taules de la primera filada. Fixació d'una filada de clips sobre la llata d'empostissar. Presentació de les taules de la segona filada. Encaix dels clips entre les taules. Col·locació i fixació de les successives filades. Criteri d'amidament de projecte: Superfície útil, mesura segons documentació gràfica de Projecte. No s'ha incrementat l'amidament per trencaments i retallades, ja que en la descomposició s'ha considerat un 5% més de peces. Criteri de mesura d'obra: Es mesurarà la superfície realment executada segons especificacions de Projecte.	41,180	84,13	3.464,47
1.5.2	m²	Geotèxtil teixit a base de polipropilè, amb una resistència a la tracció longitudinal de 33,0 kN/m, una resistència a la tracció transversal de 33,0 kN/m, una obertura de con a l'assaig de perforació dinàmica segons UNE-EN ISO 13433 inferior a 12 mm, resistència CBR a punxonament 3,5 kN i una massa superficial de 127 g/m². Col·locació en obra: amb cavalcaments i amb piquetes d'ancoratge d'acer, en forma de L, de 6 mm de diàmetre (2 u/m²), directament sobre el terreny. Inclou: Col·locació del geotèxtil. Resolució de cavalcaments i unions. Fixació del geotèxtil. Criteri d'amidament de projecte: Superfície mesurada segons documentació gràfica de Projecte. Criteri de mesura d'obra: Es mesurarà la superfície realment executada segons especificacions de Projecte, incloent els lliuraments i els solapes.	1.112,290	2,30	2.558,27
1.5.3	m	Junt de retracció en paviment continu de formigó, de 3 a 5 mm d'amplada i 20 mm de profunditat, mitjançant tall amb disc de diamant. Inclou: Replanteig de la junta. Cort del formigó. Neteja final de la junta. Criteri d'amidament de projecte: Longitud mesurada segons documentació gràfica de Projecte. Criteri de mesura d'obra: Es mesurarà la longitud realment executada segons especificacions de Projecte.	366,960	4,72	1.732,05

Pressupost parcial nº 1 Zona esportiva

Núm.	U	Descripció	Amidament	Preu (€)	Import (€)
1.5.4	m	Segellat de junt de 10 mm d'amplada i 20 mm de profunditat en paviment continu de formigó, mitjançant col·locació de cordó de polietilè expandit de cel·les tancades, de secció circular de 6 mm de diàmetre com obturador de fons; aplicació amb brotxa d'emprimació monocomponent a base de poliuretà, incolora en les vores del junt; i posterior aplicació amb pistola manual o pneumàtica, de massilla elastòmera monocomponent a base de poliuretà, de color blanc, com a material de segellat. Inclús cinta adhesiva de pintor per a protecció de les vores del junt. Inclou: Neteja i preparació de l'interior de l'encaixonat del junt. Col·locació del cordó per ompliment del fons. Aplicació de l'emprimació. Aplicació del material de segellat. Criteri d'amidament de projecte: Longitud mesurada segons documentació gràfica de Projecte. Criteri de mesura d'obra: Es mesurarà la longitud realment executada segons especificacions de Projecte.	366,960	6,88	2.524,68
1.5.5	m²	Paviment continu de formigó en massa de 15 cm de gruix, amb junts, realitzat amb formigó HM-20/B/20/X0 fabricat en central i abocament des de camió, estès i vibrat mecànic mitjançant estenedora; tractat superficialment amb capa de morter decoratiu de rodolament per a paviment de formigó, color gris, espolsat manualment sobre el formigó encara fresc i posterior remolinat mecànic de tota la superfície fins aconseguir que el morter quedi completament integrat en el formigó. Criteri de valoració econòmica: El preu no inclou la base de la solera ni l'execució i el segellat dels junts. Inclou: Preparació i neteja de la superfície suport. Replanteig dels junts de construcció, de dilatació i de retracció. Col·locació d'encofrats. Estesa de nivells mitjançant tocaments, mestres de formigó o regles. Reg de la superfície base. Connexionat, ancoratge i embroquetat de les xarxes d'instal·lacions projectades. Abocat, estesa i vibrat del formigó. Curat del formigó. Aplicació manual del morter, assegurant-se de la total cubrició del formigó fresc. Retirada d'encofrats. Fratasado mecànic de la superfície. Criteri d'amidament de projecte: Superfície mesurada en projecció horitzontal, segons documentació gràfica de Projecte. Criteri de mesura d'obra: Es mesurarà, en projecció horitzontal, la superfície realment executada segons especificacions de Projecte.	220,000	27,01	5.942,20

Pressupost parcial nº 1 Zona esportiva

Núm.	U	Descripció	Amidament	Preu (€)	Import (€)
1.5.6	m²	Base de formigó amb addició de fibres de 15 cm d'espessor, amb junts, realitzada amb formigó HM-20/B/20/X0 fabricat en central i abocament des de camió amb un contingut de fibres sense funció estructural, fibres de vidre resistents als àlcalis (AR) de 2 kg/m³, estès i vibrat manual, mitjançant regla vibrant, amb acabat reglejat, per al seu posterior ús com a suport de paviment; recolzada sobre capa base existent. Criteri de valoració econòmica: El preu no inclou la capa base. Inclou: Preparació de la superfície de recolzament del formigó. Replanteig dels junts de construcció i de dilatació. Estesa de nivells mitjançant tocaments, mestres de formigó o regles. Reg de la superfície base. Formació de junts de construcció i de junts de dilatació. Mesclat en camió formigonera. Abocat, estesa i vibrat del formigó. Curat del formigó. Criteri d'amidament de projecte: Superfície mesurada segons documentació gràfica de Projecte. Criteri de mesura d'obra: Es mesurarà la superfície realment executada segons especificacions de Projecte.	50,500	18,26	922,13
1.5.7	m²	Paviment de llambordes de formigó, en exteriors, realitzat sobre ferm amb tràfic de categoria C4 (àrees de vianants, carrers residencials) i categoria d'explanada E1 ($5 \leq \text{CBR} < 10$), compost per base flexible de tot-u natural, de 20 cm d'espessor, amb estès i compactat al 100% del Proctor Modificat, mitjançant la col·locació flexible, amb un grau de complexitat de l'aparell baix, de llambordes bicapa de formigó, quines característiques tècniques compleixen la UNE-EN 1338, format rectangular, 200x100x60 mm, acabat superficial llis, color gris, sobre una capa de sorra de granulometria compresa entre 0,5 i 5 mm, deixant entre ells un junt de separació d'entre 2 i 3 mm, per al seu posterior rejuntat amb sorra natural, fina i seca, de 2 mm de grandària màxima; i vibrat del paviment amb safata vibrant de guiat manual. Inclou: Replanteig de mestres i nivells. Tall de les peces. Preparació de l'explanada. Estès i compactació de la base. Execució de l'encontre amb els cantells de confinament. Estesa i anivellació de la capa de sorra. Col·locació de les llambordes. Reblert de juntes amb sorra i vibrat del paviment. Neteja. Criteri d'amidament de projecte: Superfície mesurada en projecció horitzontal, segons documentació gràfica de Projecte. No s'han tingut en compte les escapçadures com factor d'influència per incrementar l'amidament, cada vegada que en la descomposició s'ha considerat el tant per cent de ruptures general. Criteri de mesura d'obra: Es mesurarà, en projecció horitzontal, la superfície realment executada segons especificacions de Projecte.	39,700	28,19	1.119,14

Pressupost parcial nº 1 Zona esportiva

Núm.	U	Descripció	Amidament	Preu (€)	Import (€)
1.5.8	m	Peces de vorada recta de formigó, monocapa, amb secció normalitzada de vianants A1 (20x14) cm, classe climàtica B (absorció <=6%), classe resistent a l'abradió H (petjada <=23 mm) i classe resistent a flexió S (R-3,5 N/mm²), de 50 cm de longitud, segons UNE-EN 1340 i UNE 127340, col·locades sobre base de formigó en massa (HM-20/P/20/X0) de gruix uniforme de 20 cm i 10 cm d'amplada a cada costat del vorera, abocament des de camió, estès i vibrat, amb acabat reglejat, segons pendents del projecte i col·locat sobre explanada amb índex CBR > 5 (California Bearing Ratio), no inclosa en aquest preu; posterior ajuntant d'amplada màxima 5 mm amb morter de ciment, industrial, M-5. Inclús topalls o contraforts de 1/3 i 2/3 de l'altura de la vorera, del costat de la calçada i al revers respectivament, amb un mínim de 10 cm, excepte en el cas de paviments flexibles. Inclou: Replanteig d'alineacions i nivells. Abocament i estès de formigó en llit de suport. Col·locació, rebut i anivellació de les peces, incloent-hi topalls o contraforts. Reomplert de junts amb morter de ciment. Criteri d'amidament de projecte: Longitud mesurada segons documentació gràfica de Projecte. Criteri de mesura d'obra: Es mesurarà la longitud realment executada segons especificacions de Projecte.	74,440	25,56	1.902,69
1.5.9	m	Vorada tauló de formigó bicapa de mides 8x20x100 cm de GLS prefabricats embeguda dins el paviment de formigó en formació de pastilles del paviment	56,760	23,37	1.326,48
1.5.10	U	Aplicació manual de dues mans de pintura plàstica antilliscant, color blanc, acabat setinat, textura llisa, la primera mà diluïda amb un 20% d'aigua i la següent diluïda amb un 5% d'aigua o sense diluir; per a marcat i senyalització de pista de tennis, amb línies de 5 cm d'amplada, contínues o discontinúes, segons normes federatives i amb certificat antilliscant. Inclou: Preparació de la superfície. Execució del marcat. Criteri d'amidament de projecte: Nombre d'unitats previstes, segons documentació gràfica de Projecte. Criteri de mesura d'obra: Es mesurarà el nombre d'unitats realment executades segons especificacions de Projecte.	1,000	535,51	535,51
1.5.11	U	Aplicació manual de dues mans de pintura plàstica antilliscant, color blanc, acabat setinat, textura llisa, la primera mà diluïda amb un 20% d'aigua i la següent diluïda amb un 5% d'aigua o sense diluir; per a marcat i senyalització de pista de futbol sala, amb línies de 8 cm d'amplada, contínues o discontinúes, segons normes federatives i amb certificat antilliscant. Inclou: Preparació de la superfície. Execució del marcat. Criteri d'amidament de projecte: Nombre d'unitats previstes, segons documentació gràfica de Projecte. Criteri de mesura d'obra: Es mesurarà el nombre d'unitats realment executades segons especificacions de Projecte.	1,000	538,00	538,00

Pressupost parcial nº 1 Zona esportiva

Núm.	U	Descripció	Amidament	Preu (€)	Import (€)
1.5.12	U	Aplicació manual de dues mans de pintura plàstica antilliscant, color blanc, acabat setinat, textura llisa, la primera mà diluïda amb un 20% d'aigua i la següent diluïda amb un 5% d'aigua o sense diluir; per a marcat i senyalització de pista de bàsquet, amb línies de 5 cm d'amplada, contínues o discontinúes, segons normes federatives i amb certificat antilliscant. Inclou: Preparació de la superfície. Execució del marcat. Criteri d'amidament de projecte: Nombre d'unitats previstes, segons documentació gràfica de Projecte. Criteri de mesura d'obra: Es mesurarà el nombre d'unitats realment executades segons especificacions de Projecte.	2,000	1.168,29	2.336,58
1.5.13	m²	Solera de formigó amb addició de fibres de 15 cm d'espessor, per a paviment esportiu, realitzada amb formigó HM-20/B/20/X0 fabricat en central i abocament amb bomba amb un contingut de fibres sense funció estructural, fibres de polipropilè de 0,6 kg/m³, estès i vibrat mecànic mitjançant estenedora, amb acabat superficial mitjançant remolinador mecànic. Criteri de valoració econòmica: El preu no inclou la base de la solera ni l'execució i el segellat dels junts. Inclou: Preparació de la superfície de recolzament del formigó. Replanteig dels junts de construcció i de dilatació. Estesa de nivells mitjançant tocaments, mestres de formigó o regles. Reg de la superfície base. Mesclat en camió formigonera. Abocat, estesa i vibrat del formigó. Connexió dels elements exteriors. Curat del formigó. Fratasado mecànic de la superfície. Criteri d'amidament de projecte: Superfície mesurada segons documentació gràfica de Projecte. Criteri de mesura d'obra: Es mesurarà la superfície realment executada segons especificacions de Projecte, sense deduir la superfície ocupada pels pilars situats dintre del seu perímetre.	1.058,200	22,57	23.883,57
1.5.14	m²	Aplicació manual de dues mans de pintura al clorocautxú, antilliscant, color verd, acabat setinat, textura llisa, diluïdes amb un 10 a 15% de diluent formulat a base de hidrocarburs aromàtics, (rendiment: 0,13 l/m² cada mà); sobre parament horitzontal de formigó, per a pista esportiva. Criteri de valoració econòmica: El preu inclou la protecció dels elements de l'entorn que puguin veure's afectats durant els treballs. Inclou: Preparació i neteja prèvia del suport. Preparació de la mescla. Aplicació d'una mà de fons i una mà d'acabat. Criteri d'amidament de projecte: Superfície mesurada segons documentació gràfica de Projecte. Criteri de mesura d'obra: Es mesurarà la superfície realment executada segons especificacions de Projecte.	1.058,200	8,71	9.216,92
1.6.- Equipament			Total 1.5.- 06 Revestiments i paviments:		58.002,69

Pressupost parcial nº 1 Zona esportiva

Núm.	U	Descripció	Amidament	Preu (€)	Import (€)
1.6.1	U	Paperera, de 44x46x100 cm, amb cos de fusta i acer corten, fixada a una base de formigó HM-20/P/20/X0. Inclús replanteig, excavació manual del terreny, elements d'ancoratge i eliminació i neteja del material sobrant. Inclou: Replanteig. Excavació. Formigonat de la base de recolzament. Muntatge. Eliminació i neteja del material sobrant. Criteri d'amidament de projecte: Nombre d'unitats previstes, segons documentació gràfica de Projecte. Criteri de mesura d'obra: Es mesurarà el nombre d'unitats realment executades segons especificacions de Projecte.	1,000	229,07	229,07
1.6.2	U	Conjunt de taula per a pícnic, fabricada amb taulons de plàstic reciclat REBNEW, amb reforç metàl·lic de 110x40x1800 , fixat a una base de formigó HM-20/P/20/X0. Totalment muntada. Inclou: Replanteig d'alineacions i nivells. Excavació. Formigonat de la base de recolzament. Col·locació i fixació de les peces. Criteri d'amidament de projecte: Nombre d'unitats previstes, segons documentació gràfica de Projecte. Criteri de mesura d'obra: Es mesurarà el nombre d'unitats realment executades segons especificacions de Projecte.	2,000	311,08	622,16
1.6.3	U	Banc, de 180x65x45 cm amb seient i respall en plàstic reciclat i reciclable, fixat a una base de formigó HM-20/P/20/X0. Inclús replanteig, excavació manual del terreny, elements d'ancoratge i eliminació i neteja del material sobrant. Inclou: Replanteig. Excavació. Formigonat de la base de recolzament. Muntatge. Eliminació i neteja del material sobrant. Criteri d'amidament de projecte: Nombre d'unitats previstes, segons documentació gràfica de Projecte. Criteri de mesura d'obra: Es mesurarà el nombre d'unitats realment executades segons especificacions de Projecte.	6,000	520,24	3.121,44
1.6.4	ut	Cubetes d'acer de diàmetre 15 cm amb una profunditat d'encastament de 70 cm embegut dins dau de formigó HM-20. Inclou tapa d'acer inoxidable fixada amb 3 cargols sobre marc superior	2,000	327,19	654,38
			Total 1.6.- 07 Equipament:		4.627,05
1.7.- Gestió de residus					
1.7.1	m³	Transport amb camió de residus inerts de formigons, morters i prefabricats produïts en obres de construcció i/o demolició, a abocador específic, instal·lació de tractament de residus de construcció i demolició externa a l'obra o centre de valorització o eliminació de residus, situat a 10 km de distància. Criteri de valoració econòmica: El preu inclou el temps d'espera en obra durant les operacions de càrrega, el viatge d'anada, la descàrrega i el viatge de tornada, però no inclou la càrrega en obra. Inclou: Nada. Criteri d'amidament de projecte: Volum teòric, estimat a partir del pes i la densitat aparent dels diferents materials que componen els residus, segons documentació gràfica de Projecte. Criteri de mesura d'obra: Es mesurarà, incloent l'estufament, el volum de residus realment transportat segons especificacions de Projecte.	190.348	6.94	1.321,02

Pressupost parcial nº 1 Zona esportiva

Núm.	U	Descripció	Amidament	Preu (€)	Import (€)
1.7.2	m³	Cànon d'abocament per lliurament de residus inerts de formigons, morters i prefabricats produïts a obres de construcció i/o demolició, en abocador específic, instal·lació de tractament de residus de construcció i demolició externa a l'obra o centre de valorització o eliminació de residus. Criteri de valoració econòmica: El preu no inclou el transport. Inclou: Nada. Criteri d'amidament de projecte: Volum teòric, estimat a partir del pes i la densitat aparent dels diferents materials que componen els residus, segons documentació gràfica de Projecte. Criteri de mesura d'obra: Es mesurarà, incloent l'estufament, el volum de residus realment entregat segons especificacions de Projecte.	190,348	7,20	1.370,51
			Total 1.7.- 08 Gestió de residus:		2.691,53
1.8.- Seguretat i salut					
1.8.1	m	Clos provisional de solar compost per tanques traslladables de 3,50x2,00 m, formades per panell de malla electrosoldada amb plecs de reforç, de 200x100 mm de pas de malla, amb filferros horitzontals de 5 mm de diàmetre i verticals de 4 mm, soldats en els extrems a pals verticals de 40 mm de diàmetre, acabat galvanitzat, amortitzables en 5 usos i bases prefabricades de formigó, de 65x24x12 cm, amb 8 orificis, per a suport dels pals, amortitzables en 5 usos, fixades al paviment amb platines de 20x4 mm i tacs d'expansió d'acer. Malla d'ocultació de polietilè d'alta densitat, color verd, col·locada sobre les tanques. Inclou: Muntatge del conjunt. Fixació de les bases al paviment. Col·locació de la malla. Desmuntatge del conjunt. Transport fins al lloc de magatzematge o retirada a contenidor. Criteri d'amidament de projecte: Longitud mesurada segons Estudi o Estudi Bàsic de Seguretat i Salut. Criteri de mesura d'obra: S'amidarà la longitud realment muntada segons especificacions d'Estudi o Estudi Bàsic de Seguretat i Salut.	7,500	13,26	99,45
1.8.2	U	Mes de lloguer de lavabo portàtil de polietilè, de 1,20x1,20x2,35 m, color gris, sense connexions, amb vàter químic anaerobi amb sistema de descàrrega de bomba de peu, mirall, porta amb pany i sostre translúcid per a entrada de llum exterior. Criteri de valoració econòmica: El preu inclou la neteja i el manteniment del lavabo durant el període de lloguer. Inclou: Muntatge, instal·lació i comprovació. Criteri d'amidament de projecte: Nombre d'unitats previstes, segons Estudi o Estudi Bàsic de Seguretat i Salut. Criteri de mesura d'obra: Amortització en forma de lloguer mensual, segons condicions definides en el contracte subscrit amb l'empresa suministradora.	3.000	180,73	542,19

Pressupost parcial nº 1 Zona esportiva

Núm.	U	Descripció	Amidament	Preu (€)	Import (€)
1.8.3	U	Mes de lloguer de caseta prefabricada per despatx d'oficina en obra, de dimensions 4,78x2,42x2,30 m (10,55 m²), composta per: estructura metàl·lica, tancaments de xapa amb acabament de pintura prelacada, coberta de xapa, aïllament interior, instal·lació d'electricitat, tubs fluorescents i punt de llum exterior, finestres d'alumini amb lluneta i reixes, porta d'entrada de xapa, sòl d'aglomerat revestit amb PVC continu i poliestirè amb recolzament en base de xapa i revestiment de tauler en parets. Criteri de valoració econòmica: El preu inclou la neteja i el manteniment de la caseta durant el període de lloguer. Inclou: Muntatge, instal·lació i comprovació. Criteri d'amidament de projecte: Nombre d'unitats previstes, segons Estudi o Estudi Bàsic de Seguretat i Salut. Criteri de mesura d'obra: Amortització en forma de lloguer mensual, segons condicions definides en el contracte subscrit amb l'empresa suministradora.	3,000	173,98	521,94
			Total 1.8.- 09 Seguretat i salut:		1.163,58
1.9.- Instal·lacions					
1.9.1	m	Rasa drenant amb una pendent mínima del 0,50%, per a captació d'aigües subterrànies, en el fons de la qual es disposa un tub flexible de polietilè d'alta densitat (PEAD/HDPE) ranurat corrugat, circular, de doble paret, per drenatge, soterrat, de 125 mm de diàmetre nominal interior, segons UNE 53994, col·locat sobre solera de formigó en massa HM-20/B/20/X0, de 10 cm de gruix, en forma de bressol per rebre el tub i formar els pendents, amb reblert lateral i superior fins a 25 cm per sobre de la generatriu superior del tub amb grava filtrant sense classificar, tot això embolicat en un geotèxtil no teixit compost per fibres de polièster unides per tiretes, amb una resistència a la tracció longitudinal de 1,63 kN/m, una resistència a la tracció transversal de 2,08 kN/m, una obertura de con a l'assaig de perforació dinàmica segons UNE-EN ISO 13433 inferior a 27 mm, resistència CBR a punxonament 0,4 kN i una massa superficial de 200 g/m². Inclús junts i peces complementàries. Criteri de valoració econòmica: El preu no inclou l'excavació ni el reblert principal. Inclou: Replanteig i traçat del conducte en planta i pendents. Formació de la llosa de formigó. Col·locació del geotèxtil. Descens i col·locació dels tubs en el fons de la rasa. Muntatge, connexionat i comprovació del seu correcte funcionament. Execució del reblert envoltant. Tancament de doble solapa del paquet filtrant realitzat amb el propi geotèxtil. Criteri d'amidament de projecte: Longitud mesurada en projecció horitzontal, segons documentació gràfica de Projecte. Criteri de mesura d'obra: Es mesurarà en projecció horitzontal, la longitud realment executada segons especificacions de Projecte.	47,600	27,23	1.296,15
1.9.2	PA	Partida alçada de connexió a xarxa existent de sanejament, que inclou la aconnexió amb peces especials	1,000	93,48	93,48

Pressupost parcial nº 1 Zona esportiva

Núm.	U	Descripció	Amidament	Preu (€)	Import (€)
1.9.3	m	Col·lector soterrat en terreny no agressiu, amb reforç sota calçada, format per tub de polipropilè, sèrie SN-10, rigidesa anular nominal 10 kN/m², de 200 mm de diàmetre exterior i secció circular, amb una pendent mínima del 0,50%, per a conducció de sanejament sense pressió, col·locat sobre sola de formigó en massa HM-20/B/20/X0 de 10 cm d'espessor, reblert lateral i superior fins a 30 cm per sobre de la generatriu superior amb el mateix tipus de formigó, degudament vibrat i compactat. Inclús, junts de goma, lubricant per a muntatge, accessoris i peces especials. Criteri de valoració econòmica: El preu inclou els equips i la maquinària necessaris per al desplaçament i la disposició en obra dels elements, però no inclou l'excavació ni el reblert principal. Inclou: Replanteig del recorregut del col·lector. Presentació en sec dels tubs. Abocat i compactació del formigó en formació de solera. Descens i col·locació dels tubs en el fons de la rasa. Muntatge, connexionat i comprovació del seu correcte funcionament. Execució del reblert envoltant. Criteri d'amidament de projecte: Longitud mesurada en projecció horitzontal, entre cares interiors de pericons o altres elements d'unió, segons documentació gràfica de Projecte. Criteri de mesura d'obra: Es mesurarà en projecció horitzontal, la longitud realment executada segons especificacions de Projecte, entre cares interiors de pericons o altres elements d'unió, incloent els trams ocupats per peces especials.	43,900	111,39	4.890,02
1.9.4	m	Canalització subterrània de protecció del cablejat d'enllumenat públic, formada per tub protector de polietilè de doble paret, de 63 mm de diàmetre, resistència a compressió major de 250 N, subministrat en rotllo. Inclús fil guia. Totalment muntada, connexionada i provada. Inclou: Replanteig. Col·locació del tub. Criteri d'amidament de projecte: Longitud mesurada segons documentació gràfica de Projecte. Criteri de mesura d'obra: Es mesurarà la longitud realment executada segons especificacions de Projecte.	161,200	3,97	639,96
1.9.5	m	Cablejat per a xarxa subterrània d'enllumenat públic, format per 4 cables unipolars RZ1-K (AS) reacció al foc classe Cca-s1b,d1,a1, amb conductors de coure de 6 mm² de secció, sent la seva tensió assignada de 0,6/1 kV. Totalment muntat, connexionat i provat. Inclou: Replanteig. Estesa del cablejat. Connexionat de cables. Criteri d'amidament de projecte: Longitud mesurada segons documentació gràfica de Projecte. Criteri de mesura d'obra: Es mesurarà la longitud realment executada segons especificacions de Projecte.	161,200	8,54	1.376,65
1.9.6	m	Conductor nu de terra d'enllumenat públic format per cable rígid nu de coure trenat, de 35 mm² de secció. Fins i tot unions realitzades amb soldadura aluminotèrmica, grapes i borns d'unió. Totalment muntat, connexionat i provat. Inclou: Replanteig del recorregut. Estesa del conductor nu de terra. Connexionat del conductor nu de terra mitjançant borns d'unió. Criteri d'amidament de projecte: Longitud mesurada segons documentació gràfica de Projecte. Criteri de mesura d'obra: Es mesurarà la longitud realment executada segons especificacions de Projecte.	161,200	5,45	878,54

Pressupost parcial nº 1 Zona esportiva

Núm.	U	Descripció	Amidament	Preu (€)	Import (€)
1.9.7	U	Presa de terra d'enllumenat públic, composta per elèctrode de 2 m de longitud clavat al terreny, connectat a pont per a comprovació, dins d'una arqueta de registre de polipropilè de 30x30 cm. Fins i tot replanteig, excavació per l'arqueta de registre, clavat de l'elèctrode al terreny, col·locació de l'arqueta de registre, connexió de l'elèctrode amb la línia d'enllaç mitjançant grapa abraçadora, reblert amb terres de la pròpia excavació i additius per a disminuir la resistivitat del terreny i connectat a la xarxa de terra mitjançant pont de comprovació. Totalment muntada, connexionada i provada. Inclou: Replanteig. Excavació. Clavat de l'elèctrode. Col·locació de l'arqueta de registre. Connexió de l'elèctrode amb la línia d'enllaç. Reblert de la zona excavada. Connexió a la xarxa de terra. Criteri d'amidament de projecte: Nombre d'unitats previstes, segons documentació gràfica de Projecte. Criteri de mesura d'obra: Es mesurarà el nombre d'unitats realment executades segons especificacions de Projecte.	2,000	151,05	302,10
1.9.8	U	Quadre de protecció i control d'enllumenat públic, format per caixa de superfície de polièster, de 800x250x1000 mm, amb grau de protecció IP66, color gris RAL 7035; 1 interruptor general automàtic (IGA), de 40 A d'intensitat nominal, tetrapolar (4P); 1 contactor; 2 interruptors automàtics magnetotèrmics, un per cada circuit; 2 interruptors diferencials, un per cada circuit; y 1 interruptor automàtic magnetotèrmic, 1 interruptor diferencial, 1 cèl·lula fotoelèctrica y 1 interruptor horari programable per al circuit de control. Inclús elements de fixació, reglets de connexió i quants accessoris siguin necessaris per a la seva correcta instal·lació. Totalment muntat, connexionat i provat. Inclou: Replanteig. Col·locació de la caixa per al quadre. Connexionat. Muntatge dels components. Criteri d'amidament de projecte: Nombre d'unitats previstes, segons documentació gràfica de Projecte. Criteri de mesura d'obra: Es mesurarà el nombre d'unitats realment executades segons especificacions de Projecte.	1,000	1.642,50	1.642,50
1.9.9	m	Tub de polietilè PE 100, de color negre amb bandes de color blau, de 32 mm de diàmetre exterior i 2 mm de gruix, SDR17, PN=10 atm. Criteri de valoració econòmica: El preu inclou els equips i la maquinària necessaris per al desplaçament i la disposició en obra dels elements. Inclou: Replanteig del recorregut de la canonada. Descens i col·locació dels tubs en el fons de la rasa. Muntatge, connexionat i comprovació del seu correcte funcionament així com peces especials per a connexions Criteri d'amidament de projecte: Longitud mesurada segons documentació gràfica de Projecte. Criteri de mesura d'obra: Es mesurarà la longitud realment executada segons especificacions de Projecte.	17,460	2,54	44,35
1.9.10	PA	Connexió xarxa d'aigua potable a edifici d'Ajuntament, amb tuberia de polietilè de diàmetre 32 mm col·locant aixeta de tall dins arqueta a peu de carrer, inclou aquesta	1,000	140,22	140,22

Pressupost parcial nº 1 Zona esportiva

Núm.	U	Descripció	Amidament	Preu (€)	Import (€)
1.9.11	U	Aixeta de llautó cromat per a jardí o terrassa, amb ràcord de connexió a mànega, de 1" de diàmetre. Inclou: Replanteig. Col·locació. Connexionat i comprovació del seu correcte funcionament. Criteri d'amidament de projecte: Nombre d'unitats previstes, segons documentació gràfica de Projecte. Criteri de mesura d'obra: Es mesurarà el nombre d'unitats realment executades segons especificacions de Projecte.	1,000	35,66	35,66
1.9.12	U	Lluminària rectangular d'alumini injectat a alta pressió, amb cristall pla templat transparent, model Project Max Led de Ledinbox, de 120 W de potència màxima, de 458x393x54 mm, òptica d'alt rendiment de tecnologia led, suport per a columna, color temperatura 3000 K, classe de protecció I, grau de protecció IP66. Inclús, accessoris i elements de fixació. Totalment muntada, connexionada i comprovada. Inclou: Replanteig. Fixació del suport. Col·locació de la lluminària. Connexionat. Neteja de l'element. Criteri d'amidament de projecte: Nombre d'unitats previstes, segons documentació gràfica de Projecte. Criteri de mesura d'obra: Es mesurarà el nombre d'unitats realment executades segons especificacions de Projecte.	5,000	704,84	3.524,20
1.9.13	ut	Muntatge lluminària existent	4,000	73,85	295,40
1.9.14	U	Bol·lard retràctil d'elevació i descens automàtics, amb cos d'acer inoxidable de 750 mm d'altura i 2200 mm de diàmetre, profunditat d'encastament 1.06 m, longitud total del conjunt 1460 mm, tapa superficialsenyalització amb corona de LED vermell/verd, funció semàfor, amb accionament per comandament a distància. Inclou detector de masses metàl·liques per a major seguretat. Inclús excavació, solera de formigó HM-20/P/20/X0 per a ancoratge de la base encastrable, rematades de paviment i neteja. Totalment col·locat en obra. Inclou: Replanteig d'alineacions i nivells. Excavació. Execució de la base de formigó. Col·locació i fixació de les peces. Criteri d'amidament de projecte: Nombre d'unitats previstes, segons documentació gràfica de Projecte. Criteri de mesura d'obra: Es mesurarà el nombre d'unitats realment executades segons especificacions de Projecte.	2,000	2.393,45	4.786,90
Total 1.9.- 10 Instal·lacions:					19.946,13
Total pressupost parcial nº 1 Zona esportiva:					120.189,89

Pressupost d'execució material

	Import (€)
1 Zona esportiva	120.189,89
1.1.- Enderrocs, retirades i varis	2.211,07
1.2.- Moviments de terres i aportacions	12.258,15
1.3.- Paleteria	3.309,50
1.4.- Serralleria	15.980,19
1.5.- Revestiments i paviments	58.002,69
1.6.- Equipament	4.627,05
1.7.- Gestió de residus	2.691,53
1.8.- Seguretat i salut	1.163,58
1.9.- Instal·lacions	19.946,13
Total	120.189,89

Puja el pressupost d'execució material a l'expressada quantitat de CENT VINT MIL CENT VUITANTA-NOU EUROS AMB VUITANTA-NOU CÈNTIMS.

Annex de justificació de preus

Nº	Codi	U	Descripció	Total
1 Zona esportiva				
1.1 Enderrocs, retirades i varis				
1.1.1	01-01	ut	Retirada d'arbre existent arrencat amb retroexcavadora i càrrega a camió	
			Sense descomposició	136,191
		3,000 %	Costos indirectes	4,09
			Preu total arrodonit per ut	140,28
1.1.2	01-02	ut	Retirada pal existent de fusta suport focus	
			Sense descomposició	68,071
		3,000 %	Costos indirectes	2,04
			Preu total arrodonit per ut	70,11
1.1.3	DMF010	m²	Demolició de paviment d'aglomerat asfàltic de 15 cm de gruix mitjà, mitjançant retroexcavadora amb martell picador, i càrrega mecànica sobre camió o contenidor. Criteri de valoració econòmica: El preu no inclou la demolició de la base suport. Inclou: Replanteig de la superfície a demolir. Demolició de l'element. Fragmentació dels enderrocs en peces manejables. Retirada i arreplegat de enderrocs. Neteja de les restes de l'obra. Càrrega mecànica d'enderrocs sobre camió o contenidor. Criteri d'amidament de projecte: Superfície mesurada segons documentació gràfica de Projecte. Criteri de mesura d'obra: S'amidarà la superfície realment enderrocada segons especificacions de Projecte.	
	mq01exn050c	0,009 h	Retroexcavadora sobre pneumàtics, de 85 kW, amb martell trencador.	0,60
	mq01ret010	0,004 h	Miniretrocarregadora sobre pneumàtics de 15 kW.	0,17
	mo087	0,041 h	Ajudant construcció d'obra civil.	0,85
	%	2,000 %	Costos directes complementaris	0,03
		3,000 %	Costos indirectes	0,05
			Preu total arrodonit per m²	1,70
1.2 Moviments de terres i aportacions				
1.2.1	ACC010	m³	Desmunt en terra tova, per donar al terreny la rasant d'explanació prevista, amb mitjans mecànics, i càrrega a camió. Criteri de valoració econòmica: El preu no inclou el transport dels materials excavats. Inclou: Replanteig general i fixació dels punts i nivells de referència. Traçat dels cantells de la base del terraplenament. Desmunt en successives franges horitzontals. Arrodoniment de perfil en cantells atalussats en les arestes de peu, trencaments i coronació. Allisament de talussos. Càrrega a camió de les terres excavades. Criteri d'amidament de projecte: Volum mesurat sobre els perfils dels plànols topogràfics de Projecte, que defineixen el moviment de terres a realitzar en obra. Criteri de mesura d'obra: Es mesurarà el volum excavat sobre els perfils transversals del terreny, una vegada comprovat que aquests perfils són els correctes segons especificacions de Projecte, sense incloure els increments per excessos d'excavació no autoritzats, ni el reblert necessari per a reconstruir la secció teòrica per defectes imputables al Contractista. Es mesurarà l'excavació una vegada realitzada i abans que sobre ella s'efectuï cap tipus de reblert. Si el Contractista tanqués l'excavació abans de conformat l'amidament, s'entendrà que s'avé al que unilateralment determini el director de l'execució de l'obra.	
	mq01pan010a	0,041 h	Pala carregadora sobre pneumàtics de 120 kW/1,9 m³.	1,72
	mo087	0,009 h	Ajudant construcció d'obra civil.	0,19
	%	2,000 %	Costos directes complementaris	0,04
		3,000 %	Costos indirectes	0,06

Annex de justificació de preus

Nº	Codi	U	Descripció	Total
Preu total arrodonit per m³				2,01
1.2.2	ACC020	m³	Terraplenament per a fonament de terraplè, mitjançant l'estesa en tongades d'espessor no superior a 30 cm de material de la pròpia excavació, que compleix els requisits exposats en l'art. 330.3.1 del PG-3 i posterior compactació amb mitjans mecànics fins a assolir una densitat seca no inferior al 95% de la màxima obtinguda en l'assaig Proctor Modificat, realitzat segons UNE 103501, i això quantes vegades sigui necessari, fins aconseguir la cota de subrasant. Criteri de valoració econòmica: El preu no inclou la realització de l'assaig Proctor Modificat. Inclou: Replanteig general i fixació dels punts i nivells de referència. Traçat dels cantells de la base del terraplenament. Excavació de la capa vegetal de la base i preparació de la superfície de suport. Càrrega, transport i estès per tongades d'espessor uniforme. Humectació o dessecació de cada tongada. Compactació per tongades. Criteri d'amidament de projecte: Volum mesurat sobre els perfils dels plànols topogràfics de Projecte, que defineixen el moviment de terres a realitzar en obra. Criteri de mesura d'obra: S'amidarà el volum de reblert sobre els perfils transversals del terreny realment executats, compactats i acabats segons especificacions de Projecte, sempre que els seients mitjos del fonament a causa de la seva compressibilitat siguin inferiors al dos per cent de l'altura mitja del farcit tipus terraplè. En cas contrari, podrà abonar-se l'excés de volum de reblert, sempre que aquest seient del fonament hagi estat comprovat mitjançant la instrumentació adequada, la instal·lació de la qual i el cost correrà a càrrec del Contractista. No seran d'abonament els reblerts que fossin necessaris per a restituir l'esplanació a les cotes projectades a causa de un excés d'excavació o qualsevol altre cas d'execució incorrecta imputable al Contractista, ni l'escreix no previst en aquest Projecte, estant el Contractista obligat a corregir al seu càrrec aquests defectes sense dret a percepció addicional alguna.	
	mq01pan010a	0,030 h	Pala carregadora sobre pneumàtics de 120 kW/1,9 m³.	42,072
	mq04cab010b	0,045 h	Camió basculant de 10 t de càrrega, de 147 kW.	34,477
	mq01doz010a	0,080 h	Bulldozer sobre cadenes D-6 de 103 kW.	70,010
	mq02cia020j	0,020 h	Camió cisterna, de 8 m³ de capacitat.	111,057
	mq02rov010i	0,047 h	Compactador monocilíndric vibrant autopropulsat, de 129 kW, de 16,2 t, amplada de treball 213,4 cm.	65,175
	mq01mot010a	0,017 h	Motoanivelladora de 141 kW.	70,879
	mo087	0,071 h	Ajudant construcció d'obra civil.	20,800
	%	2,000 %	Costos directes complementaris	16,370
		3,000 %	Costos indirectes	16,700
Preu total arrodonit per m³				17,20

Annex de justificació de preus

Nº	Codi	U	Descripció	Total	
1.2.3	CCG020	m³	Mur de gabions amb una cara vista, de 2000x1200x530 mm de malla electrosoldada, de filferro d'acer galvanitzat de 4,5 mm de diàmetre, amb una obertura de malla de 50x100 mm a les cares vistes i de 100x100 mm en les cares ocultes; amb diafragma intermedi de 1000x1000 m de malla electrosoldada, de filferro d'acer galvanitzat de 4,5 mm de diàmetre, amb una obertura de malla de 100x100 mm, engrapat perpendicularment a les malles de cara, posteriors, terra i tapa del gabió; i reblert amb mitjans mecànics amb pedra granítica, de granulometria compresa entre 70 i 250 mm, amb desgast en l'assaig de Los Angeles < 50; muntatge i desmuntatge del sistema d'encofrat necessari per a evitar la deformació dels gabions durant el seu ompliment i assegurar l'alineació i aplomat de l'estructura. Inclús tensors i grapes per a conformar adequadament els gabions. Inclou: Replanteig. Preparació de la superfície de recolzament. Col·locació de les malles del gabió, fixades amb grapes. Col·locació dels diafragmes intermedis, fixats amb grapes. Col·locació dels tensors. Muntatge del sistema d'encofrat dels paraments vists dels gabions. Reomplert dels gabions. Desmuntatge del sistema d'encofrat. Retirada del material sobrant. Criteri d'amidament de projecte: Volum mesurat sobre la secció teòrica de càlcul, segons documentació gràfica de Projecte. Criteri de mesura d'obra: Es mesurarà el volum teòric executat segons especificacions de Projecte.		
	mt07etf010a	0,500 U	Gabió de 2000x1000x1000 mm de malla electrosoldada, de filferro d'acer galvanitzat, segons UNE-EN 10244-2, de 4,5 mm de diàmetre, amb una obertura de malla de 50x100 mm a les cares vistes i de 100x100 mm en les cares ocultes, amb una resistència a la corrosió en boira salina superior a 3000 hores segons UNE-EN ISO 10289 i UNE-EN ISO 9227, una resistència a la tracció del filferro d'entre 500 i 800 N/mm² segons UNE-EN 10223-8 i una resistència mínima de les soldadures d'un 75% de la resistència del filferro.	58,215	29,11
	mt07etf015a	1,500 U	Diafragma intermedi de 1000x1000 m de malla electrosoldada, de filferro d'acer galvanitzat, segons UNE-EN 10244-2, de 4,5 mm de diàmetre, amb una obertura de malla de 100x100 mm, amb una resistència a la corrosió en boira salina superior a 3000 hores segons UNE-EN ISO 10289 i UNE-EN ISO 9227, una resistència a la tracció del filferro d'entre 500 i 800 N/mm² segons UNE-EN 10223-8 i una resistència mínima de les soldadures d'un 75% de la resistència del filferro.	5,909	8,86
	mt50spa052b	0,300 m	Tauló de fusta de pi, de 20x7,2 cm.	5,935	1,78
	mt50spa101	0,075 kg	Claus d'acer.	1,749	0,13
	mt50spa081a	0,010 U	Puntal metàl·lic telescòpic, de fins a 3 m d'altura.	17,968	0,18
	mt07etf020a	8,000 U	Tensor de filferro d'acer galvanitzat, segons UNE-EN 10244-2, de 5 mm de diàmetre i 510 mm de longitud, amb una resistència a la corrosió en boira salina superior a 3000 hores segons UNE-EN ISO 10289 i UNE-EN ISO 9227, una resistència a la tracció del filferro d'entre 500 i 800 N/mm² segons UNE-EN 10223-8 i una resistència mínima de les soldadures d'un 75% de la resistència del filferro.	0,413	3,30
	mt07etf025a	80,000 U	Grapa de filferro d'acer galvanitzat, segons UNE-EN 10244-2, de 3 mm de diàmetre, amb una resistència a la tracció superior a 1720 N/mm² i una resistència a l'obertura superior a 2000 N/mm².	0,028	2,24
	mt06psm010b	1,100 m³	Pedra granítica de granulometria compresa entre 70 i 250 mm, amb desgast en l'assaig de Los Angeles < 50.	20,316	22,35
	mq01exn020a	0,081 h	Retroexcavadora hidràulica sobre pneumàtics, de 105 kW.	48,470	3,93

Annex de justificació de preus

Nº	Codi	U	Descripció	Total
	mq04cab010c	0,068 h	Camió basculant de 12 t de càrrega, de 162 kW.	2,86
	mo041	0,186 h	Oficial 1ª construcció d'obra civil.	4,38
	mo087	0,932 h	Ajudant construcció d'obra civil.	19,39
	%	4,000 %	Costos directes complementaris	3,94
		3,000 %	Costos indirectes	3,07
	Preu total arrodonit per m³			105,52
1.2.4 ACE040b	m³	Excavació de rases en terra tova, de fins a 1,25 m de profunditat màxima, amb mitjans mecànics, i càrrega a camió. Criteri de valoració econòmica: El preu no inclou el transport dels materials excavats. Inclou: Replanteig en el terreny. Situació dels punts topogràfics. Excavació en successives rases horitzontals i extracció de terres. Càrrega a camió de les terres excavades. Criteri d'amidament de projecte: Volum mesurat sobre les seccions teòriques de l'excavació, segons documentació gràfica de Projecte. Criteri de mesura d'obra: Es mesurarà el volum teòric executat segons especificacions de Projecte, sense incloure els increments per excessos d'excavació no autoritzats, ni el reblert necessari per a reconstruir la secció teòrica per defectes imputables al Contractista. Es mesurarà l'excavació una vegada realitzada i abans que sobre ella s'efectuï cap tipus de reblert. Si el Contractista tanqués l'excavació abans de conformat l'amidament, s'entendrà que s'avé al que unilateralment determini el director de l'execució de l'obra.		
	mq01ret020b	0,205 h	Retrocargadora sobre pneumàtics, de 70 kW.	7,83
	mo087	0,130 h	Ajudant construcció d'obra civil.	2,70
	%	2,000 %	Costos directes complementaris	0,21
		3,000 %	Costos indirectes	0,32
	Preu total arrodonit per m³			11,06
1.2.5 ACR020	m³	Reblert de rases amb terra seleccionada procedent de la pròpia excavació, i compactació en tongades successives de 25 cm d'espessor màxim amb mitjans mecànics, fins a assolir una densitat seca no inferior al 90% de la màxima obtinguda en l'assaig Proctor Modificat, realitzat segons UNE 103501. Criteri de valoració econòmica: El preu no inclou la realització de l'assaig Proctor Modificat. Inclou: Estesa del material de reblert en tongades d'espessor uniforme. Humectació o dessecació de cada tongada. Compactació. Criteri d'amidament de projecte: Volum mesurat sobre les seccions teòriques de l'excavació, segons documentació gràfica de Projecte. Criteri de mesura d'obra: Es mesurarà, en perfil compactat, el volum realment executat segons especificacions de Projecte, sense incloure els increments per excessos d'excavació no autoritzats.		
	mq02cia020j	0,005 h	Camió cisterna, de 8 m³ de capacitat.	0,56
	mq04cab010c	0,015 h	Camió basculant de 12 t de càrrega, de 162 kW.	0,63
	mq01pan010a	0,010 h	Pala carregadora sobre pneumàtics de 120 kW/1,9 m³.	0,42
	mq02rov010i	0,050 h	Compactador monocilíndric vibrant autopulsat, de 129 kW, de 16,2 t, amplada de treball 213,4 cm.	3,26
	mo087	0,021 h	Ajudant construcció d'obra civil.	0,44
	%	2,000 %	Costos directes complementaris	0,11
		3,000 %	Costos indirectes	0,16
	Preu total arrodonit per m³			5,58

Annex de justificació de preus

Nº	Codi	U	Descripció	Total
1.2.6	ACE010	m³	Excavació per esplanació en terra tova, amb mitjans mecànics, i càrrega a camió. Criteri de valoració econòmica: El preu no inclou el transport dels materials excavats. Inclou: Replanteig en el terreny. Situació dels punts topogràfics. Excavació en successives rases horitzontals i extracció de terres. Càrrega a camió de les terres excavades. Criteri d'amidament de projecte: Volum mesurat sobre les seccions teòriques de l'excavació, segons documentació gràfica de Projecte. Criteri de mesura d'obra: Es mesurarà el volum teòric executat segons especificacions de Projecte, sense incloure els increments per excessos d'excavació no autoritzats, ni el reblert necessari per a reconstruir la secció teòrica per defectes imputables al Contractista. Es mesurarà l'excavació una vegada realitzada i abans que sobre ella s'efectuï cap tipus de reblert. Si el Contractista tanqués l'excavació abans de conformat l'amidament, s'entendrà que s'avé al que unilateralment determini el director de l'execució de l'obra.	
	mq01pan010a	0,045 h	Pala carregadora sobre pneumàtics de 120 kW/1,9 m³.	42,072
	mo087	0,016 h	Ajudant construcció d'obra civil.	20,800
	%	2,000 %	Costos directes complementaris	2,220
		3,000 %	Costos indirectes	2,260
			Preu total arrodonit per m³	2,33
1.2.7	ACE030	m³	Excavació de pous en terra tova, de fins a 1,25 m de profunditat màxima, amb mitjans mecànics, i càrrega a camió. Criteri de valoració econòmica: El preu no inclou el transport dels materials excavats. Inclou: Replanteig en el terreny. Situació dels punts topogràfics. Excavació en successives rases horitzontals i extracció de terres. Càrrega a camió de les terres excavades. Criteri d'amidament de projecte: Volum mesurat sobre les seccions teòriques de l'excavació, segons documentació gràfica de Projecte. Criteri de mesura d'obra: Es mesurarà el volum teòric executat segons especificacions de Projecte, sense incloure els increments per excessos d'excavació no autoritzats, ni el reblert necessari per a reconstruir la secció teòrica per defectes imputables al Contractista. Es mesurarà l'excavació una vegada realitzada i abans que sobre ella s'efectuï cap tipus de reblert. Si el Contractista tanqués l'excavació abans de conformat l'amidament, s'entendrà que s'avé al que unilateralment determini el director de l'execució de l'obra.	
	mq01ret020b	0,218 h	Retrocarregadora sobre pneumàtics, de 70 kW.	38,193
	mo087	0,140 h	Ajudant construcció d'obra civil.	20,800
	%	2,000 %	Costos directes complementaris	11,240
		3,000 %	Costos indirectes	11,460
			Preu total arrodonit per m³	11,80

Annex de justificació de preus

Nº	Codi	U	Descripció	Total
1.2.8	ACR050	m²	Compactació d'esplanada a cel obert, amb mitjans mecànics, fins a assolir una densitat seca no inferior al 90% de la màxima obtinguda en l'assaig Proctor Modificat, realitzat segons UNE 103501. Criteri de valoració econòmica: El preu no inclou la realització de l'assaig Proctor Modificat. Inclou: Situació dels punts topogràfics. Humectació de les terres. Compactació. Criteri d'amidament de projecte: Superfície mesurada segons documentació gràfica de Projecte. Criteri de mesura d'obra: Es mesurarà, en perfil compactat, la superfície realment executada segons especificacions de Projecte, sense incloure els increments per excessos d'excavació no autoritzats.	
	mq02rov010i	0,016 h	Compactador monocilíndric vibrant autopropulsat, de 129 kW, de 16,2 t, amplada de treball 213,4 cm.	65,175
	mq02cia020j	0,012 h	Camió cisterna, de 8 m³ de capacitat.	111,057
	mo087	0,016 h	Ajudant construcció d'obra civil.	20,800
	%	2,000 %	Costos directes complementaris	2,700
		3,000 %	Costos indirectes	2,750
			Preu total arrodonit per m²	2,83
1.2.9	MBG011	m³	Base granular amb tot-u reciclat de formigó, 0/40 mm, i compactació al 95% del Proctor Modificat amb mitjans mecànics, en tongades de 30 cm de gruix, fins a aconseguir una densitat seca no inferior al al 95% del Proctor Modificat de la màxima obtinguda en l'assaig Proctor Modificat, realitzat segons UNE 103501, per a millora de les propietats resistents del terreny. Criteri de valoració econòmica: El preu no inclou la realització de l'assaig Proctor Modificat. Inclou: Transport i descàrrega del material a peu de tall. Estès del material en tongades d'espessor uniforme. Humectació o dessecació de cada tongada. Compactació. Criteri d'amidament de projecte: Volum mesurat sobre els plànols de perfils transversals del Projecte, que defineixen el moviment de terres a realitzar en obra. Criteri de mesura d'obra: Es mesurarà, en perfil compactat, el volum realment executat segons especificacions de Projecte, sense incloure els increments per excessos d'excavació no autoritzats.	
	mt01zao010a	2,400 t	Tot-u reciclat de formigó, de granulometria compresa entre 0 i 40 mm, subministrat mitjançant camió.	8,686
	mq02rot030b	0,099 h	Compactadora tàndem autopropulsat, de 63 kW, de 9,65 t, amplada de treball 168 cm.	42,917
	mq04dua020b	0,099 h	Dúmpfer de descàrrega frontal de 2 t de càrrega útil.	9,720
	mq02cia020j	0,010 h	Camió cisterna, de 8 m³ de capacitat.	111,057
	mo113	0,183 h	Peó ordinari construcció.	18,730
	%	2,000 %	Costos directes complementaris	30,600
		3,000 %	Costos indirectes	31,210
			Preu total arrodonit per m³	32,15

Annex de justificació de preus

Nº	Codi	U	Descripció	Total
1.2.10	ACT010	m³	Transport de terres amb camió de 8 t dels productes procedents de l'excavació de qualsevol tipus de terreny dins la obra, a una distància menor de 0,5 km. Criteri de valoració econòmica: El preu inclou el temps d'espera en obra durant les operacions de càrrega, el viatge d'anada, la descàrrega i el viatge de tornada, però no inclou la càrrega en obra. Inclou: Transport de terres dins de l'obra. Criteri d'amidament de projecte: Volum mesurat sobre les seccions teòriques de les excavacions, incrementades cadascuna d'elles pel seu corresponent coeficient d'esponjament, d'acord amb el tipus de terreny considerat. Criteri de mesura d'obra: Es mesurarà, incloent l'estufament, el volum de terres realment transportat segons especificacions de Projecte.	
	mq04cab010a	0,030 h	Camión basculant de 8 t de càrrega, de 132 kW.	32,367
	%	2,000 %	Costos directes complementaris	0,970
		3,000 %	Costos indirectes	0,990
			Preu total arrodonit per m³	1,02
1.3 Paleteria				
1.3.1	04.01	PA	Partida alçada d'armari d'obra per a amagar quadre elèctric i d'aigua, de connexió amb l'Ajuntament, de dimensions 1,20 m, ample 0,40 i alçada 1,20, sobre peana de 30 i fornament amb formigó HA-25.	
			Sense descomposició	272,280
		3,000 %	Costos indirectes	8,17
			Preu total arrodonit per PA	280,45
1.3.2	UAA010	U	Formació de pericó sifònic, registrable, soterrada, construït amb fàbrica de maó ceràmic massís, de 1/2 peu d'espessor, rebut amb morter de ciment, industrial, M-5, de dimensions interiors 50x50x90 cm, sobre solera de formigó en massa HM-30/B/20/X0+XA2 de 15 cm d'espessor, arrebossat i brunyit interiorment amb morter de ciment, industrial, amb additiu hidròfug, M-15 formant arestes i cantonades a mitja canya, amb sifó format per un colze de 87°30' de PVC llarg, tancat superiorment amb tapa rodona T2058PO de Benito, resistència C250; prèvia excavació amb mitjans mecànics i posterior reomplert de l'extradós amb material granular. Inclús morter per a segellat de junts i bonera sifònica prefabricada de formigó amb sortida horitzontal de 90/110 mm i reixeta homologada de PVC. Inclou: Replanteig. Excavació amb mitjans mecànics. Eliminació de les terres soltes del fons de l'excavació. Abocat i compactació del formigó en formació de solera. Formació de l'obra de fàbrica amb maons, prèviament humits, col·locats amb morter. Connexionat dels col·lectors al pericó. Arrebossat i brunyit amb morter, arrodonint els angles del fons i de les parets interiors del pericó. Col·locació del colze de PVC. Realització del tancament hermètic i col·locació de la tapa i els accessoris. Reblert de l'extradós. Comprovació del seu correcte funcionament. Criteri d'amidament de projecte: Nombre d'unitats previstes, segons documentació gràfica de Projecte. Criteri de mesura d'obra: Es mesurarà el nombre d'unitats realment executades segons especificacions de Projecte.	
	mt10hmf010rRb	0,175 m³	Formigó HM-30/B/20/X0+XA2, fabricat en central, amb ciment SR.	107,169
	mt04lmb010a	149,000 U	Maó ceràmic massís d'elaboració mecànica, per revestir, 29x14x5 cm, per a ús en fàbrica protegida (peça P), densitat 2400 kg/m³, segons UNE-EN 771-1.	0,590
	mt08aaa010a	0,035 m³	Aigua.	1,402
	mt09mif010ca	0,137 t	Mortier industrial per a obra de paleta, de ciment, color gris, categoria M-5 (resistència a compressió 5 N/mm²), subministrat en sacs, segons UNE-EN 998-2.	47,611
	mt11ppl030a	1,000 U	Colze 87°30' de PVC Iiis, D=125 mm.	7,468

Annex de justificació de preus

Nº	Codi	U	Descripció		Total
	mt09mif010la	0,058 t	Mortor industrial per a obra de paleta, de ciment, color gris, amb additiu hidròfug, categoria M-15 (resistència a compressió 15 N/mm²), subministrat en sacs, segons UNE-EN 998-2.	58,025	3,37
	mt11var100	1,000 U	Conjunt d'elements necessaris per garantir el tancament hermètic al pas d'olors mefítics en pericons de sanejament, compost per: angulars i xapes metàl·liques amb els seus elements de fixació i ancoratge, junt de neoprè, oli i altres accessoris.	7,504	7,50
	mt11arf010b	1,000 U	Tapa de formigó armat prefabricat, 60x60x5 cm.	15,930	15,93
	mt01arr010a	1,080 t	Grava de pedrera, de 19 a 25 mm de diàmetre.	10,582	11,43
	mq01ret020b	0,164 h	Retrocarregadora sobre pneumàtics, de 70 kW.	38,193	6,26
	mo041	1,690 h	Oficial 1ª construcció d'obra civil.	23,560	39,82
	mo087	1,808 h	Ajudant construcció d'obra civil.	20,800	37,61
	%	2,000 %	Costos directes complementaris	242,620	4,85
		3,000 %	Costos indirectes	247,470	7,42
Preu total arrodonit per U					254,89
1.3.3 IUS081	m	Canaleta prefabricada de drenatge per a ús públic de polipropilè, amb reforç lateral d'acer galvanitzat, de 1000 mm de longitud, 200 mm d'amplada i 240 mm d'altura, amb reixeta de foneria dúctil classe D-400 segons UNE-EN 1433 i UNE-EN 124, sobre solera de formigó en massa HM-25/B/20/X0 de 20 cm de gruix; prèvia excavació amb mitjans manuals i posterior reomplert de l'extradós amb formigó. Inclús peces especials i sifó en línia registrable. Inclou: Replanteig del recorregut de la canaleta de drenatge. Excavació amb mitjans manuals. Eliminació de les terres soltes del fons de l'excavació. Abocat i compactació del formigó en formació de solera. Col·locació de la canaleta de drenatge sobre la base de formigó. Muntatge dels accessoris en la canaleta de drenatge. Execució de forats pel connexionat de la canonada a la canaleta de drenatge. Acoblament i rejuntat de la canonada a la canaleta de drenatge. Col·locació del sifó en línia. Reblert de l'extradós. Comprovació del seu correcte funcionament. Criteri d'amidament de projecte: Longitud mesurada en projecció horitzontal, segons documentació gràfica de Projecte. Criteri de mesura d'obra: Es mesurarà en projecció horitzontal, la longitud realment executada segons especificacions de Projecte.			
	mt10hmf010tOb	0,263 m³	Formigó HM-25/B/20/X0, fabricat en central.	81,429	21,42
	mt11cap020rf	1,000 U	Canaleta prefabricada de drenatge per a ús públic de polipropilè, amb reforç lateral d'acer galvanitzat, de 1000 mm de longitud, 200 mm d'amplada i 240 mm d'altura, amb reixeta de foneria dúctil classe D-400 segons UNE-EN 1433 i UNE-EN 124, inclús peces especials.	439,904	439,90
	mt11pvj020f	0,200 U	Sifó en línia de PVC, "JIMTEN", color gris, registrable, amb unió mascle/femella, de 160 mm de diàmetre.	133,291	26,66
	mo041	0,438 h	Oficial 1ª construcció d'obra civil.	23,560	10,32
	mo087	0,270 h	Ajudant construcció d'obra civil.	20,800	5,62
	%	2,000 %	Costos directes complementaris	503,920	10,08
		3,000 %	Costos indirectes	514,000	15,42
Preu total arrodonit per m					529,42

1.4 Serralleria

Annex de justificació de preus

Nº	Codi	U	Descripció	Total
1.4.1	EAU010	kg	Acer UNE-EN 10025 S275JR, en perfils L60.6 , acabat amb imprimació antioxidant, amb unions de barra soldada dins el gabió. Criteri de valoració econòmica: El preu inclou els cargols, els talls, les escapçadures, les peces especials, els casquets i els elements auxiliars de muntatge. Inclou: Neteja i preparació del plànol de suport. Replanteig i marcat dels eixos. Col·locació i fixació provisional de la bigueta. Aplomat i anivellació. Execució de les unions cargolades. Criteri d'amidament de projecte: Pes nominal mesurat segons documentació gràfica de Projecte. Criteri de mesura d'obra: Es determinarà, a partir del pes obtingut en bàscula oficial de les unitats arribades a obra, el pes de les unitats realment executades segons especificacions de Projecte.	
	mt07ala010dcc	1,000 kg	Acer laminat UNE-EN 10025 S275JR, en perfils laminats en calent, peces simples, per aplicacions estructurals, de les sèries L, LD, T, rodó, quadrat, rectangular o platina, acabat amb imprimació antioxidant. Treballat i muntat en taller, per a col·locar amb unions cargolades en obra.	2,085
	mo047	0,020 h	Oficial 1ª muntador d'estructura metàl·lica.	23,530
	mo094	0,010 h	Ajudant muntador d'estructura metàl·lica.	20,780
	%	2,000 %	Costos directes complementaris	2,770
		3,000 %	Costos indirectes	2,830
			Preu total arrodonit per kg	2,91
1.4.2	UVT010	m	Clos de parcel·la format per malla de simple torsió, de 8 mm de passada de malla i 1,1 mm de diàmetre, acabat galvanitzat i pals d'acer galvanitzat de 48 mm de diàmetre i 3 m d'altura, encastats en daus de formigó, en pous excavats en el terreny. Inclús accessoris per a la fixació de la malla de simple torsió als pals metàl·lics. Inclou: Replanteig. Excavació de pous en el terreny. Col·locació dels pals en els pous. Abocat del formigó. Aplomat i alineació dels pals i tornapunts. Col·locació de la malla. Criteri d'amidament de projecte: Longitud mesurada segons documentació gràfica de Projecte, deduint els buits de longitud major de 1 m. Criteri de mesura d'obra: Es mesurarà la longitud realment executada segons especificacions de Projecte, deduint els buits de longitud major de 1 m.	
	mt52vst030g	0,220 U	Pal intermedi de tub d'acer galvanitzat, de 48 mm de diàmetre i 1,5 mm de gruix, altura 3 m.	22,134
	mt52vst030o	0,060 U	Pal interior de reforç de tub d'acer galvanitzat, de 48 mm de diàmetre i 1,5 mm de gruix, altura 3 m.	23,499
	mt52vst030w	0,040 U	Pal extrem de tub d'acer galvanitzat, de 48 mm de diàmetre i 1,5 mm de gruix, altura 3 m.	28,326
	mt52vst030E	0,200 U	Pal en escaire de tub d'acer galvanitzat, de 48 mm de diàmetre i 1,5 mm de gruix, altura 3 m.	30,432
	mt52vst010aa	3,600 m²	Malla de simple torsió, de 8 mm de passada de malla i 1,1 mm de diàmetre, acabat galvanitzat.	1,776
	mt52vpm055	1,000 U	Accessoris per a la fixació de la malla de simple torsió als pals metàl·lics.	1,134
	mt10hmf010tLb	0,015 m³	Formigó HM-20/B/20/X0, fabricat en central.	79,357
	mo087	0,101 h	Ajudant construcció d'obra civil.	20,800
	mo011	0,091 h	Oficial 1ª muntador.	24,320
	mo080	0,092 h	Ajudant muntador.	20,800
	%	3,000 %	Costos directes complementaris	28,430
		3,000 %	Costos indirectes	29,280
			Preu total arrodonit per m	30,16

Annex de justificació de preus

Nº	Codi	U	Descripció	Total	
1.4.3	UVP020b	U	Porta de posts constituïda per marcs de tub d'acer galvanitzat de 40x20x1,5 mm i 30x15x1,5 mm, bastidor de tub d'acer galvanitzat de 40x40x1,5 mm amb platina de 40x4 mm i per malla de simple torsió, de 8 mm de passada de malla i 1,1 mm de diàmetre, acabat galvanitzat, fixada als bastiments i tibada, per a accés de vehicles en clos de parcel·la de malla metàl·lica. Inclús pals de reforç, formigó HM-20/B/20/X0 per a rebuda dels pals i accessoris de fixació i muntatge. Inclou: Replanteig d'alineacions i nivells. Obertura de buits en el terreny. Col·locació dels pals. Abocat del formigó. Muntatge de la porta. Fixació del bastidor sobre els pals. Col·locació dels ferraments de tancament. Ajust final de la fulla. Criteri d'amidament de projecte: Nombre d'unitats previstes, segons documentació gràfica de Projecte. Criteri de mesura d'obra: Es mesurarà el nombre d'unitats realment executades segons especificacions de Projecte.		
			Sense descomposició	1.251,561	
		3,000 %	Costos indirectes	37,55	
			Preu total arrodonit per U	1.289,11	
1.4.4	LRA010	U	Porta de registre per a instal·lacions, de dues fulles de 38 mm d'espessor, 1200x900 mm, acabat galvanitzat amb tractament antiemprentes formada per dues xapes d'acer galvanitzat de 0,5 mm d'espessor, plegades, acoblades i muntades, amb cambra intermèdia plena de poliuretà, sobre bastiment d'acer galvanitzat de 1,5 mm d'espessor amb garres d'ancoratge a obra. Inclús silicona neutra per al segellat dels junts perimetral. Inclou: Marcat de punts de fixació i aplomat del cercol. Fixació del cercol al parament. Segellat de junts. Col·locació de la porta de registre. Col·locació de ferraments de tancament i accessoris. Criteri d'amidament de projecte: Nombre d'unitats previstes, segons documentació gràfica de Projecte. Criteri de mesura d'obra: Es mesurarà el nombre d'unitats realment executades segons especificacions de Projecte.		
	mt26rpa015aa	1,000 U	Porta de registre per a instal·lacions, de dues fulles de 38 mm d'espessor, amplada total entre 600 i 1350 mm i altura total entre 690 i 1000 mm, acabat galvanitzat amb tractament antiemprentes formada per dues xapes d'acer galvanitzat de 0,5 mm d'espessor, plegades, acoblades i muntades, amb cambra intermèdia plena de poliuretà, sobre bastiment d'acer galvanitzat de 1,5 mm d'espessor amb garres d'ancoratge a obra, inclús frontisses soldades al bastiment i reblades a la fulla, ferradura embotida de tancament a un punt, cilindre de llautó amb clau, escuts i poms de niló color negre.	186,189	186,19
	mt22www050b	0,672 U	Cartutx de 300 ml de silicona neutra oxímica, d'elasticitat permanent i enduriment ràpid, color gris, rang de temperatura de treball de -60 a 150°C, amb resistència als rajos UV, duresa Shore A aproximada de 22, segons UNE-EN ISO 868 i elongació a ruptura >= 800%, segons UNE-EN ISO 8339.	4,366	2,93
	mo020	0,284 h	Oficial 1ª construcció.	23,560	6,69
	mo077	0,282 h	Ajudant construcció.	20,800	5,87
	%	2,000 %	Costos directes complementaris	201,680	4,03
		3,000 %	Costos indirectes	205,710	6,17
			Preu total arrodonit per U		211,88

Annex de justificació de preus

Nº	Codi	U	Descripció	Total
1.4.5	IUL012	U	Suport tubular encastable de xapa d'acer galvanitzat, de 10 m d'altura i 400 daN d'esforç nominal, encastat en dau de formigó HM-25/B/20/X0, fabricat en central, abocat des de camió, en terra cohesiu. Fins i tot excavació per a fonamentació amb mitjans mecànics, transport i descàrrega. Totalment muntat. Inclou: Replanteig. Transport i descàrrega. Excavació de la fonamentació. Eliminació de les terres soltes del fons de l'excavació. Hissat del suport. Col·locació i aplomat. Abocament i compactació del formigó. Eliminació de restes, neteja final i retirada de runa. Càrrega d'enderrocs sobre camió o contenidor. Criteri d'amidament de projecte: Nombre d'unitats previstes, segons documentació gràfica de Projecte. Criteri de mesura d'obra: Es mesurarà el nombre d'unitats realment executades segons especificacions de Projecte.	
	mt35pya030sg	1,000 U	Suport tubular encastable de xapa d'acer galvanitzat, de 13 m d'altura i 400 daN d'esforç nominal, segons UNE 207018.	634,231
	mt10hmf010tOb	1,312 m³	Formigó HM-25/B/20/X0, fabricat en central.	81,429
	mq01exn010i	0,418 h	Miniretroexcavadora sobre pneumàtics, de 37,5 kW.	47,789
	mq04cag010a	1,293 h	Camió amb grua de fins a 6 t.	51,747
	mo020	2,424 h	Oficial 1ª construcció.	23,560
	mo077	2,424 h	Ajudant construcció.	20,800
	%	2,000 %	Costos directes complementaris	935,480
		3,000 %	Costos indirectes	954,190
			Preu total arrodonit per U	982,82
1.5 Revestiments i paviments				
1.5.1	RSJ010	m²	Tarima per a exterior, formada per taules massisses de fusta tecnològica (WPC) amb fibres de fusta i polietilè, de 20x127x2440 mm, una cara vista amb textura de fusta, fixades mitjançant el sistema de fixació oculta, sobre perfils metàl·lics. Inclús clips i cargols d'acer inoxidable per a subjecció dels posts a les llatges d'empostissar i massilla de poliuretà per a fixació dels suports regulables a la superfície suport. Criteri de valoració econòmica: El preu no inclou el perfil per a acabat lateral. Inclou: Replanteig i anivellació dels suports. Aplicació de la massilla. Col·locació de les llatges d'empostissar sobre els suports. Col·locació de les taules de la primera filada. Fixació d'una filada de clips sobre la llatja d'empostissar. Presentació de les taules de la segona filada. Encaix dels clips entre les taules. Col·locació i fixació de les successives filades. Criteri d'amidament de projecte: Superfície útil, mesura segons documentació gràfica de Projecte. No s'ha incrementat l'amidament per trencaments i retallades, ja que en la descomposició s'ha considerat un 5% més de peces. Criteri de mesura d'obra: Es mesurarà la superfície realment executada segons especificacions de Projecte.	
			Sense descomposició	81,682
		3,000 %	Costos indirectes	81,682
			Preu total arrodonit per m²	84,13

Annex de justificació de preus

Nº	Codi	U	Descripció	Total
1.5.2	NGX020	m²	Geotèxtil teixit a base de polipropilè, amb una resistència a la tracció longitudinal de 33,0 kN/m, una resistència a la tracció transversal de 33,0 kN/m, una obertura de con a l'assaig de perforació dinàmica segons UNE-EN ISO 13433 inferior a 12 mm, resistència CBR a punxonament 3,5 kN i una massa superficial de 127 g/m². Col·locació en obra: amb cavalcaments i amb piquetes d'ancoratge d'acer, en forma de L, de 6 mm de diàmetre (2 u/m²), directament sobre el terreny. Inclou: Col·locació del geotèxtil. Resolució de cavalcaments i unions. Fixació del geotèxtil. Criteri d'amidament de projecte: Superfície mesurada segons documentació gràfica de Projecte. Criteri de mesura d'obra: Es mesurarà la superfície realment executada segons especificacions de Projecte, incloent els lliuraments i els solapes.	
	mt14gsa040cc	1,100 m²	Geotèxtil teixit a base de polipropilè, amb una resistència a la tracció longitudinal de 33 kN/m, una resistència a la tracció transversal de 33 kN/m, una obertura de con a l'assaig de perforació dinàmica segons UNE-EN ISO 13433 inferior a 12 mm, resistència CBR a punxonament 3,5 kN i una massa superficial de 127 g/m², segons UNE-EN 13252.	0,738
	mt48mal015c	2,000 U	Piqueta d'ancoratge d'acer, en forma de L, de 6 mm de diàmetre, per a subjecció de xarxes i malles al terreny.	0,626
	mo041	0,002 h	Oficial 1ª construcció d'obra civil.	23,560
	mo087	0,004 h	Ajudant construcció d'obra civil.	20,800
	%	2,000 %	Costos directes complementaris	2,190
		3,000 %	Costos indirectes	2,230
			Preu total arrodonit per m²	2,30
1.5.3	MPC100	m	Junt de retracció en paviment continu de formigó, de 3 a 5 mm d'amplada i 20 mm de profunditat, mitjançant tall amb disc de diamant. Inclou: Replanteig de la junta. Cort del formigó. Neteja final de la junta. Criteri d'amidament de projecte: Longitud mesurada segons documentació gràfica de Projecte. Criteri de mesura d'obra: Es mesurarà la longitud realment executada segons especificacions de Projecte.	
	mq06cor020	0,149 h	Equip per a tall de juntes en soleres de formigó.	9,938
	mo112	0,152 h	Peó especialitzat construcció.	19,770
	%	2,000 %	Costos directes complementaris	4,490
		3,000 %	Costos indirectes	4,580
			Preu total arrodonit per m	4,72

Annex de justificació de preus

Nº	Codi	U	Descripció	Total
1.5.4	MPC130	m	Segellat de junt de 10 mm d'amplada i 20 mm de profunditat en paviment continu de formigó, mitjançant col·locació de cordó de polietilè expandit de cel·les tancades, de secció circular de 6 mm de diàmetre com obturador de fons; aplicació amb brotxa d'emprimació monocomponent a base de poliuretà, incolora en les vores del junt; i posterior aplicació amb pistola manual o pneumàtica, de massilla elastòmera monocomponent a base de poliuretà, de color blanc, com a material de segellat. Inclús cinta adhesiva de pintor per a protecció de les vores del junt. Inclou: Neteja i preparació de l'interior de l'encaixonat del junt. Col·locació del cordó per ompliment del fons. Aplicació de l'emprimació. Aplicació del material de segellat. Criteri d'amidament de projecte: Longitud mesurada segons documentació gràfica de Projecte. Criteri de mesura d'obra: Es mesurarà la longitud realment executada segons especificacions de Projecte.	
	mt27wav020b	2,000 m	Cinta adhesiva de pintor, de 50 mm d'amplada.	0,186
	mt15bas010c	1,050 m	Cordó de polietilè expandit de cel·les tancades, de secció circular de 15 mm de diàmetre, per al replè de fons de junt.	0,074
	mt15bas020a	0,010 l	Emprimació monocomponent a base de poliuretà, incolora, per millorar la cohesió de les vores del junt a segellar i incrementar l'adherència amb la massilla segelladora.	18,397
	mt15bas030a	0,167 U	Cartutx de massilla elastòmera monocomponent a base de poliuretà, de color blanc, de 600 ml, tipus F-25 HM segons UNE-EN ISO 11600, d'alta adherència i d'enduriment ràpid, amb elevades propietats elàstiques, resistència a la intempèrie, a l'envelliment i als rajos UV, apta per estar en contacte amb aigua potable, duresa Shore A aproximada de 35 i allargament en trencament > 600%, segons UNE-EN ISO 11600.	5,962
	mo020	0,209 h	Oficial 1ª construcció.	23,560
	%	2,000 %	Costos directes complementaris	6,550
		3,000 %	Costos indirectes	6,680
			Preu total arrodonit per m	6,88
1.5.5	MPC020b	m²	Paviment continu de formigó en massa de 15 cm de gruix, amb junts, realitzat amb formigó HM-20/B/20/X0 fabricat en central i abocament des de camió, estès i vibrat mecànic mitjançant estenedora; tractat superficialment amb capa de morter decoratiu de rodolament per a paviment de formigó, color gris, espolsat manualment sobre el formigó encara fresc i posterior remolinat mecànic de tota la superfície fins aconseguir que el morter quedi completament integrat en el formigó. Criteri de valoració econòmica: El preu no inclou la base de la solera ni l'execució i el segellat dels junts. Inclou: Preparació i neteja de la superfície suport. Replanteig dels junts de construcció, de dilatació i de retracció. Col·locació d'encofrats. Estesa de nivells mitjançant tocaments, mestres de formigó o regles. Reg de la superfície base. Connexionat, ancoratge i embroquetat de les xarxes d'instal·lacions projectades. Abocat, estesa i vibrat del formigó. Curat del formigó. Aplicació manual del morter, assegurant-se de la total cubrició del formigó fresc. Retirada d'encofrats. Fratasado mecànic de la superfície. Criteri d'amidament de projecte: Superfície mesurada en projecció horitzontal, segons documentació gràfica de Projecte. Criteri de mesura d'obra: Es mesurarà, en projecció horitzontal, la superfície realment executada segons especificacions de Projecte.	
	mt10hmf010tLb	0,158 m³	Formigó HM-20/B/20/X0, fabricat en central.	79,357
	mt09wnc011cb	3,000 kg	Mortor decoratiu de rodolament per a paviment de formigó, color gris, compost de ciment, àrids de sílice, additius orgànics i pigments.	0,421
	mq06ext010	0,006 h	Estenedora per a paviments de formigó.	79,479
	mq06fra010	0,547 h	Arremolinadora mecànica de formigó.	5,311
	mo041	0,145 h	Oficial 1ª construcció d'obra civil.	23,560

Annex de justificació de preus

Nº	Codi	U	Descripció	Total
	mo087	0,245 h	Ajudant construcció d'obra civil.	20,800
	%	2,000 %	Costos directes complementaris	25,710
		3,000 %	Costos indirectes	26,220
			Preu total arrodonit per m²	27,01
1.5.6 MBH010	m²	Base de formigó amb addició de fibres de 15 cm d'espessor, amb junts, realitzada amb formigó HM-20/B/20/X0 fabricat en central i abocament des de camió amb un contingut de fibres sense funció estructural, fibres de vidre resistents als àlcalis (AR) de 2 kg/m³, estès i vibrat manual, mitjançant regla vibrant, amb acabat reglejat, per al seu posterior ús com a suport de paviment; recolzada sobre capa base existent. Criteri de valoració econòmica: El preu no inclou la capa base. Inclou: Preparació de la superfície de recolzament del formigó. Replanteig dels junts de construcció i de dilatació. Estesa de nivells mitjançant tocaments, mestres de formigó o regles. Reg de la superfície base. Formació de junts de construcció i de junts de dilatació. Mesclat en camió formigonera. Abocat, estesa i vibrat del formigó. Curat del formigó. Criteri d'amidament de projecte: Superfície mesurada segons documentació gràfica de Projecte. Criteri de mesura d'obra: Es mesurarà la superfície realment executada segons especificacions de Projecte.		
	mt08fic020b	0,300 kg	Fibres de vidre resistents als àlcalis (AR), amb un contingut mínim de zirconi del 17,1%, de 13 mm de longitud i 13,5 micres de diàmetre, amb 100 filaments per bri units entre si mitjançant adhesiu, límit elàstic 74000 N/mm², resistència a tracció 1620 MPa, per a preveure fissures per retracció en elements de formigó, segons UNE-EN 15422.	8,187
	mt10hmf010tLb	0,158 m³	Formigó HM-20/B/20/X0, fabricat en central.	79,357
	mq06vib020	0,086 h	Regla vibrant de 3 m.	4,889
	mo041	0,044 h	Oficial 1ª construcció d'obra civil.	23,560
	mo087	0,044 h	Ajudant construcció d'obra civil.	20,800
	%	2,000 %	Costos directes complementaris	17,380
		3,000 %	Costos indirectes	17,730
			Preu total arrodonit per m²	18,26
1.5.7 MPA020	m²	Paviment de llambordes de formigó, en exteriors, realitzat sobre ferm amb tràfic de categoria C4 (àrees de vianants, carrers residencials) i categoria d'explanada E1 (5 ≤ CBR < 10), compost per base flexible de tot-u natural, de 20 cm d'espessor, amb estès i compactat al 100% del Proctor Modificat, mitjançant la col·locació flexible, amb un grau de complexitat de l'aparell baix, de llambordes bicapa de formigó, quines característiques tècniques compleixen la UNE-EN 1338, format rectangular, 200x100x60 mm, acabat superficial llis, color gris, sobre una capa de sorra de granulometria compresa entre 0,5 i 5 mm, deixant entre ells un junt de separació d'entre 2 i 3 mm, per al seu posterior rejuntat amb sorra natural, fina i seca, de 2 mm de grandària màxima; i vibrat del paviment amb safata vibrant de guiat manual. Inclou: Replanteig de mestres i nivells. Tall de les peces. Preparació de l'explanada. Estès i compactació de la base. Execució de l'encontre amb els cantells de confinament. Estesa i anivellació de la capa de sorra. Col·locació de les llambordes. Reblert de juntes amb sorra i vibrat del paviment. Neteja. Criteri d'amidament de projecte: Superfície mesurada en projecció horitzontal, segons documentació gràfica de Projecte. No s'han tingut en compte les escapçadures com factor d'influència per incrementar l'amidament, cada vegada que en la descomposició s'ha considerat el tant per cent de ruptures general. Criteri de mesura d'obra: Es mesurarà, en projecció horitzontal, la superfície realment executada segons especificacions de Projecte.		
	mt01zah010a	0,230 t	Tot-u natural calcari.	9,354
				2,15

Annex de justificació de preus

Nº	Codi	U	Descripció		Total
	mt01arp021c	0,055 m³	Sorra de granulometria compresa entre 0,5 i 5 mm, no contenint més d'un 3% de matèria orgànica i argila. Es tindrà en compte l'especificat en UNE 83115 sobre la friabilitat i en UNE-EN 1097-2 sobre la resistència a la fragmentació de la sorra.	22,408	1,23
	mt18aph010a	52,500 U	Llamborda bicapa de formigó, format rectangular, 200x100x60 mm, acabat superficial llis, color gris, quines característiques tècniques compleixen la UNE-EN 1338 i una sèrie de propietats predeterminades: coeficient d'absorció d'aigua ≤ 6%; resistència de trencament (splitting test) ≥ 3,6 MPa; càrrega de ruptura ≥ 250 N/mm de la longitud de trencament; resistència al desgast per abrasió ≤ 23 mm i resistència al lliscament (index USRV) > 60.	0,158	8,30
	mt01arp020a	1,000 kg	Sorra natural, fina i seca, de 2 mm de grandària màxima, exempta de sals perjudicials, presentada en sacs.	0,336	0,34
	mq01mot010a	0,007 h	Motoanivelladora de 141 kW.	70,879	0,50
	mq02rov010i	0,012 h	Compactador monocilíndric vibrant autopropulsat, de 129 kW, de 16,2 t, amplada de treball 213,4 cm.	65,175	0,78
	mq02cia020j	0,005 h	Camió cisterna, de 8 m³ de capacitat.	111,057	0,56
	mq02rod010a	0,298 h	Safata vibrant de guiat manual, de 170 kg, amplada de treball 50 cm, reversible.	4,467	1,33
	mo041	0,252 h	Oficial 1ª construcció d'obra civil.	23,560	5,94
	mo087	0,274 h	Ajudant construcció d'obra civil.	20,800	5,70
	%	2,000 %	Costos directes complementaris	26,830	0,54
		3,000 %	Costos indirectes	27,370	0,82
Preu total arrodonit per m²					28,19
1.5.8	MLB010	m	Peces de vorada recta de formigó, monocapa, amb secció normalitzada de vianants A1 (20x14) cm, classe climàtica B (absorció ≤6%), classe resistent a l'abrasió H (petjada ≤23 mm) i classe resistent a flexió S (R-3,5 N/mm²), de 50 cm de longitud, segons UNE-EN 1340 i UNE 127340, col·locades sobre base de formigó en massa (HM-20/P/20/X0) de gruix uniforme de 20 cm i 10 cm d'amplada a cada costat del vorera, abocament des de camió, estès i vibrat, amb acabat reglejat, segons pendents del projecte i col·locat sobre explanada amb índex CBR > 5 (California Bearing Ratio), no inclosa en aquest preu; posterior ajuntant d'amplada màxima 5 mm amb morter de ciment, industrial, M-5. Inclús topalls o contraforts de 1/3 i 2/3 de l'altura de la vorera, del costat de la calçada i al revers respectivament, amb un mínim de 10 cm, excepte en el cas de paviments flexibles. Inclou: Replanteig d'alineacions i nivells. Abocament i estès de formigó en llit de suport. Col·locació, rebut i anivellació de les peces, incloent-hi topalls o contraforts. Reomplert de junts amb morter de ciment. Criteri d'amidament de projecte: Longitud mesurada segons documentació gràfica de Projecte. Criteri de mesura d'obra: Es mesurarà la longitud realment executada segons especificacions de Projecte.		
	mt10hmf011Bc	0,082 m³	Formigó en massa HM-20/P/20/X0, fabricat en central.	72,444	5,94
	mt08aaa010a	0,006 m³	Aigua.	1,402	0,01
	mt09mif010ca	0,008 t	Mortor industrial per a obra de paleta, de ciment, color gris, categoria M-5 (resistència a compressió 5 N/mm²), subministrat en sacs, segons UNE-EN 998-2.	47,611	0,38
	mt18jbg010aa	2,100 U	Vorada recta de formigó, monocapa, amb secció normalitzada de vianants A1 (20x14) cm, classe climàtica B (absorció ≤6%), classe resistent a l'abrasió H (petjada ≤23 mm) i classe resistent a flexió S (R-3,5 N/mm²), de 50 cm de longitud, segons UNE-EN 1340 i UNE 127340.	2,385	5,01
	mo041	0,284 h	Oficial 1ª construcció d'obra civil.	23,560	6,69

Annex de justificació de preus

Nº	Codi	U	Descripció	Total	
	mo087	0,303 h	Ajudant construcció d'obra civil.	20,800	6,30
	%	2,000 %	Costos directes complementaris	24,330	0,49
		3,000 %	Costos indirectes	24,820	0,74
			Preu total arrodonit per m		25,56
1.5.9	06.01	m	Vorada tauló de formigó bicapa de mides 8x20x100 cm de GLS prefabricats embeguda dins el paviment de formigó en formació de pastilles del paviment		
			Sense descomposició		22,691
		3,000 %	Costos indirectes	22,691	0,68
			Preu total arrodonit per m		23,37
1.5.10	TDM040	U	Aplicació manual de dues mans de pintura plàstica antilliscant, color blanc, acabat setinat, textura llisa, la primera mà diluïda amb un 20% d'aigua i la següent diluïda amb un 5% d'aigua o sense diluir; per a marcat i senyalització de pista de tennis, amb línies de 5 cm d'amplada, contínues o discontinües, segons normes federatives i amb certificat antilliscant. Inclou: Preparació de la superfície. Execució del marcat. Criteri d'amidament de projecte: Nombre d'unitats previstes, segons documentació gràfica de Projecte. Criteri de mesura d'obra: Es mesurarà el nombre d'unitats realment executades segons especificacions de Projecte.		
	mt27pii060x	1,810 l	Pintura plàstica, a base de resines acríliques, color blanc, acabat setinat, textura llisa, antilliscant; per a aplicar amb brotxa, corró o pistola.	11,236	20,34
	mt27wav020b	347,600 m	Cinta adhesiva de pintor, de 50 mm d'amplada.	0,186	64,65
	mo038	9,575 h	Oficial 1ª pintor.	23,560	225,59
	mo076	9,574 h	Ajudant pintor.	20,800	199,14
	%	2,000 %	Costos directes complementaris	509,720	10,19
		3,000 %	Costos indirectes	519,910	15,60
			Preu total arrodonit per U		535,51
1.5.11	TDM040b	U	Aplicació manual de dues mans de pintura plàstica antilliscant, color blanc, acabat setinat, textura llisa, la primera mà diluïda amb un 20% d'aigua i la següent diluïda amb un 5% d'aigua o sense diluir; per a marcat i senyalització de pista de futbol sala, amb línies de 8 cm d'amplada, contínues o discontinües, segons normes federatives i amb certificat antilliscant. Inclou: Preparació de la superfície. Execució del marcat. Criteri d'amidament de projecte: Nombre d'unitats previstes, segons documentació gràfica de Projecte. Criteri de mesura d'obra: Es mesurarà el nombre d'unitats realment executades segons especificacions de Projecte.		
	mt27pii060x	2,840 l	Pintura plàstica, a base de resines acríliques, color blanc, acabat setinat, textura llisa, antilliscant; per a aplicar amb brotxa, corró o pistola.	11,236	31,91
	mt27wav020b	341,000 m	Cinta adhesiva de pintor, de 50 mm d'amplada.	0,186	63,43
	mo038	9,395 h	Oficial 1ª pintor.	23,560	221,35
	mo076	9,394 h	Ajudant pintor.	20,800	195,40
	%	2,000 %	Costos directes complementaris	512,090	10,24
		3,000 %	Costos indirectes	522,330	15,67
			Preu total arrodonit per U		538,00

Annex de justificació de preus

Nº	Codi	U	Descripció	Total
1.5.12	TDM040c	U	Aplicació manual de dues mans de pintura plàstica antilliscant, color blanc, acabat setinat, textura llisa, la primera mà diluïda amb un 20% d'aigua i la següent diluïda amb un 5% d'aigua o sense diluir; per a marcat i senyalització de pista de bàsquet, amb línies de 5 cm d'amplada, contínues o discontinües, segons normes federatives i amb certificat antilliscant. Inclou: Preparació de la superfície. Execució del marcat. Criteri d'amidament de projecte: Nombre d'unitats previstes, segons documentació gràfica de Projecte. Criteri de mesura d'obra: Es mesurarà el nombre d'unitats realment executades segons especificacions de Projecte.	
	mt27pii060x	6,760 l	Pintura plàstica, a base de resines acríliques, color blanc, acabat setinat, textura llisa, antilliscant; per a aplicar amb brotxa, corró o pistola.	11,236
	mt27wav020b	1.299,610 m	Cinta adhesiva de pintor, de 50 mm d'amplada.	0,186
	mo038	17,907 h	Oficial 1ª pintor.	23,560
	mo076	17,906 h	Ajudant pintor.	20,800
	%	2,000 %	Costos directes complementaris	1.112,020
		3,000 %	Costos indirectes	1.134,260
Preu total arrodonit per U				1.168,29
1.5.13	RSI001	m²	Solera de formigó amb addició de fibres de 15 cm d'espessor, per a paviment esportiu, realitzada amb formigó HM-20/B/20/X0 fabricat en central i abocament amb bomba amb un contingut de fibres sense funció estructural, fibres de polipropilè de 0,6 kg/m³, estès i vibrat mecànic mitjançant estenedora, amb acabat superficial mitjançant remolinador mecànic. Criteri de valoració econòmica: El preu no inclou la base de la solera ni l'execució i el segellat dels junts. Inclou: Preparació de la superfície de recolzament del formigó. Replanteig dels junts de construcció i de dilatació. Estesa de nivells mitjançant tocaments, mestres de formigó o regles. Reg de la superfície base. Mesciat en camió formigonera. Abocat, estesa i vibrat del formigó. Connexió dels elements exteriors. Curat del formigó. Fratasado mecànic de la superfície. Criteri d'amidament de projecte: Superfície mesurada segons documentació gràfica de Projecte. Criteri de mesura d'obra: Es mesurarà la superfície realment executada segons especificacions de Projecte, sense deduir la superfície ocupada pels pilars situats dintre del seu perímetre.	
	mt10hmf010tLb	0,158 m³	Formigó HM-20/B/20/X0, fabricat en central.	79,357
	mt08fip010a	0,090 kg	Fibres de polipropilè, segons UNE-EN 14889-2, per a preveure fissures per retracció en elements de formigó.	5,180
	mq06ext010	0,006 h	Estenedora per a paviments de formigó.	79,479
	mq06fra010	0,548 h	Arremolinadora mecànica de formigó.	5,311
	mq06bhe010	0,006 h	Camió bomba estacionat a obra, per bombament de formigó.	176,420
	mo020	0,067 h	Oficial 1ª construcció.	23,560
	mo113	0,067 h	Peó ordinari construcció.	18,730
	mo077	0,057 h	Ajudant construcció.	20,800
	%	2,000 %	Costos directes complementaris	21,480
		3,000 %	Costos indirectes	21,910
Preu total arrodonit per m²				22,57

Annex de justificació de preus

Nº	Codi	U	Descripció	Total
1.5.14	TDM035	m²	Aplicació manual de dues mans de pintura al clorocautxú, antilliscant, color verd, acabat setinat, textura llisa, diluïdes amb un 10 a 15% de diluent formulat a base de hidrocarburs aromàtics, (rendiment: 0,13 l/m² cada mà); sobre parament horitzontal de formigó, per a pista esportiva. Criteri de valoració econòmica: El preu inclou la protecció dels elements de l'entorn que puguin veure's afectats durant els treballs. Inclou: Preparació i neteja prèvia del suport. Preparació de la mescla. Aplicació d'una mà de fons i una mà d'acabat. Criteri d'amidament de projecte: Superfície mesurada segons documentació gràfica de Projecte. Criteri de mesura d'obra: Es mesurarà la superfície realment executada segons especificacions de Projecte.	
	mt27pdj025b	0,260 l	Pintura a base de resines de clorocautxú, color verd, acabat setinat, textura llisa, resistent als àlcalis i antilliscant, resistència al lliscament Rd>45 segons UNE 41901 EX, lliscabilitat classe 3 segons CTE; per a aplicar amb brotxa, corró o pistola.	13,854
	mt27wad100	0,039 l	Dissolvent formulat a base de hidrocarburs aromàtics d'alt punt d'ebullició.	5,263
	mo038	0,101 h	Oficial 1ª pintor.	23,560
	mo076	0,101 h	Ajudant pintor.	20,800
	%	2,000 %	Costos directes complementaris	8,290
		3,000 %	Costos indirectes	8,460
			Preu total arrodonit per m²	8,71
			1.6 Equipament	
1.6.1	TME050	U	Paperera, de 44x46x100 cm, amb cos de fusta i acer corten, fixada a una base de formigó HM-20/P/20/X0. Inclús replanteig, excavació manual del terreny, elements d'ancoratge i eliminació i neteja del material sobrant. Inclou: Replanteig. Excavació. Formigonat de la base de recolzament. Muntatge. Eliminació i neteja del material sobrant. Criteri d'amidament de projecte: Nombre d'unitats previstes, segons documentació gràfica de Projecte. Criteri de mesura d'obra: Es mesurarà el nombre d'unitats realment executades segons especificacions de Projecte.	
	mt52pap050a	1,000 U	Paperera, de 50x30x80 cm i 26 litres de capacitat, amb cos de fusta, inclús perns d'ancoratge.	175,963
	mt10hmf010tLb	0,250 m³	Formigó HM-20/B/20/X0, fabricat en central.	79,357
	mt09reh330	0,200 kg	Morter de resina epoxi amb sorra de sílice, d'enduriment ràpid, per a reblert d'ancoratges.	4,664
	mo041	0,481 h	Oficial 1ª construcció d'obra civil.	23,560
	mo087	0,480 h	Ajudant construcció d'obra civil.	20,800
	%	2,000 %	Costos directes complementaris	218,040
		3,000 %	Costos indirectes	222,400
			Preu total arrodonit per U	229,07

Annex de justificació de preus

Nº	Codi	U	Descripció	Total
1.6.2	TMB060	U	Conjunt de taula per a pícnic, fabricada amb taulons de plàstic reciclat REBNEW, amb reforç metàl·lic de 110x40x1800 , fixat a una base de formigó HM-20/P/20/X0. Totalment muntada. Inclou: Replanteig d'alineacions i nivells. Excavació. Formigonat de la base de recolzament. Col·locació i fixació de les peces. Criteri d'amidament de projecte: Nombre d'unitats previstes, segons documentació gràfica de Projecte. Criteri de mesura d'obra: Es mesurarà el nombre d'unitats realment executades segons especificacions de Projecte.	
	mt10hmf010tLc	0,350 m³	Formigó HM-20/P/20/X0, fabricat en central.	76,393
	mt52mug210b	1,000 U	Conjunt de taula per a pícnic, compost per una taula de 120x130x55 cm i dos bancs, de fusta de pi tractada en autoclau.	224,668
	mo041	1,007 h	Oficial 1ª construcció d'obra civil.	23,560
	mo087	1,008 h	Ajudant construcció d'obra civil.	20,800
	%	2,000 %	Costos directes complementaris	296,100
		3,000 %	Costos indirectes	302,020
			Preu total arrodonit per U	311,08
1.6.3	TMB020	U	Banc, de 180x65x45 cm amb seient i respatller en plàstic reciclat i reciclable, fixat a una base de formigó HM-20/P/20/X0. Inclús replanteig, excavació manual del terreny, elements d'ancoratge i eliminació i neteja del material sobrant. Inclou: Replanteig. Excavació. Formigonat de la base de recolzament. Muntatge. Eliminació i neteja del material sobrant. Criteri d'amidament de projecte: Nombre d'unitats previstes, segons documentació gràfica de Projecte. Criteri de mesura d'obra: Es mesurarà el nombre d'unitats realment executades segons especificacions de Projecte.	
	mt52ban020a	1,000 U	Banc, de 180x70x45 cm amb seient i respatller de fusta tropical i cos estructural d'acer, inclús pern d'ancoratge.	442,252
	mt10hmf010tLb	0,250 m³	Formigó HM-20/B/20/X0, fabricat en central.	79,357
	mt09reh330	0,100 kg	Morter de resina epoxi amb sorra de sílice, d'enduriment ràpid, per a reblert d'ancoratges.	4,664
	mo041	0,735 h	Oficial 1ª construcció d'obra civil.	23,560
	mo087	0,736 h	Ajudant construcció d'obra civil.	20,800
	%	2,000 %	Costos directes complementaris	495,190
		3,000 %	Costos indirectes	505,090
			Preu total arrodonit per U	520,24
1.6.4	07.01	ut	Cubetes d'acer de diàmetre 15 cm amb una profunditat d'encastament de 70 cm embegut dins dau de formigó HM-20. Inclou tapa d'acer inoxidable fixada amb 3 cargols sobre marc superior	
			Sense descomposició	317,660
		3,000 %	Costos indirectes	317,660
			Preu total arrodonit per ut	327,19

1.7 Gestió de residus

Annex de justificació de preus

Nº	Codi	U	Descripció	Total
1.7.1	GRA020	m³	Transport amb camió de residus inerts de formigons, morters i prefabricats produïts en obres de construcció i/o demolició, a abocador específic, instal·lació de tractament de residus de construcció i demolició externa a l'obra o centre de valorització o eliminació de residus, situat a 10 km de distància. Criteri de valoració econòmica: El preu inclou el temps d'espera en obra durant les operacions de càrrega, el viatge d'anada, la descàrrega i el viatge de tornada, però no inclou la càrrega en obra. Inclou: Nada. Criteri d'amidament de projecte: Volum teòric, estimat a partir del pes i la densitat aparent dels diferents materials que componen els residus, segons documentació gràfica de Projecte. Criteri de mesura d'obra: Es mesurarà, incloent l'estufament, el volum de residus realment transportat segons especificacions de Projecte.	
	mq04cap020aa	0,121 h	Camión de transport de 10 t amb una capacitat de 8 m³ i 2 eixos.	54,631
	%	2,000 %	Costos directes complementaris	6,610
		3,000 %	Costos indirectes	6,740
			Preu total arrodonit per m³	6,94
1.7.2	GRB020	m³	Cànon d'abocament per lliurament de residus inerts de formigons, morters i prefabricats produïts a obres de construcció i/o demolició, en abocador específic, instal·lació de tractament de residus de construcció i demolició externa a l'obra o centre de valorització o eliminació de residus. Criteri de valoració econòmica: El preu no inclou el transport. Inclou: Nada. Criteri d'amidament de projecte: Volum teòric, estimat a partir del pes i la densitat aparent dels diferents materials que componen els residus, segons documentació gràfica de Projecte. Criteri de mesura d'obra: Es mesurarà, incloent l'estufament, el volum de residus realment entregat segons especificacions de Projecte.	
	mq04res025aa	0,994 m³	Cànon d'abocament per lliurament de residus inerts de formigons, morters i prefabricats, produïts a obres de construcció i/o demolició, en abocador específic, instal·lació de tractament de residus de construcció i demolició externa a l'obra o centre de valorització o eliminació de residus.	6,894
	%	2,000 %	Costos directes complementaris	6,850
		3,000 %	Costos indirectes	6,990
			Preu total arrodonit per m³	7,20

1.8 Seguretat i salut

Annex de justificació de preus

Nº	Codi	U	Descripció	Total
1.8.1	YCR030	m	Clos provisional de solar compost per tanques traslladables de 3,50x2,00 m, formades per panell de malla electrosoldada amb plecs de reforç, de 200x100 mm de pas de malla, amb filferros horitzontals de 5 mm de diàmetre i verticals de 4 mm, soldats en els extrems a pals verticals de 40 mm de diàmetre, acabat galvanitzat, amortitzables en 5 usos i bases prefabricades de formigó, de 65x24x12 cm, amb 8 orificis, per a suport dels pals, amortitzables en 5 usos, fixades al paviment amb platines de 20x4 mm i tacs d'expansió d'acer. Malla d'ocultació de polietilè d'alta densitat, color verd, col·locada sobre les tanques. Inclou: Muntatge del conjunt. Fixació de les bases al paviment. Col·locació de la malla. Desmuntatge del conjunt. Transport fins al lloc de magatzematge o retirada a contenidor. Criteri d'amidament de projecte: Longitud mesurada segons Estudi o Estudi Bàsic de Seguretat i Salut. Criteri de mesura d'obra: S'amidarà la longitud realment muntada segons especificacions d'Estudi o Estudi Bàsic de Seguretat i Salut.	
	mt50spv020	0,060 U	Tanca traslladable de 3,50x2,00 m, formada per panell de malla electrosoldada amb plecs de reforç, de 200x100 mm de pas de malla, amb filferros horitzontals de 5 mm de diàmetre i verticals de 4 mm de diàmetre, soldats en els extrems a pals verticals de 40 mm de diàmetre, acabat galvanitzat, per a delimitació provisional de zona d'obres, inclús argolles per a unió de pals.	2,48
	mt50spv025	0,080 U	Base prefabricada de formigó, de 65x24x12 cm, amb 8 orificis, reforçada amb varetes d'acer, per a suport de tanca traslladable.	0,52
	mt07ala111ba	0,096 m	Platina d'acer laminat UNE-EN 10025 S275JR, en perfil pla laminat en calent, de 20x4 mm, per aplicacions estructurals.	0,14
	mt50spr050	2,000 m²	Lona de polietilè d'alta densitat, amb tractament ultraviolat, color verd, 60% de percentatge de tallavent, amb orificis cada 20 cm en tot el perímetre.	1,20
	mt26aaa023a	0,192 U	Ancoratge mecànic amb tac d'expansió d'acer galvanitzat, femella i volandera.	0,26
	mo119	0,100 h	Oficial 1ª Seguretat i Salut.	2,36
	mo120	0,302 h	Peó Seguretat i Salut.	5,66
	%	2,000 %	Costos directes complementaris	0,25
		3,000 %	Costos indirectes	0,39
			Preu total arrodonit per m	13,26
1.8.2	YPC005	U	Mes de lloguer de lavabo portàtil de polietilè, de 1,20x1,20x2,35 m, color gris, sense connexions, amb vàter químic anaerobi amb sistema de descàrrega de bomba de peu, mirall, porta amb pany i sostre translúcid per a entrada de llum exterior. Criteri de valoració econòmica: El preu inclou la neteja i el manteniment del lavabo durant el període de lloguer. Inclou: Muntatge, instal·lació i comprovació. Criteri d'amidament de projecte: Nombre d'unitats previstes, segons Estudi o Estudi Bàsic de Seguretat i Salut. Criteri de mesura d'obra: Amortització en forma de lloguer mensual, segons condicions definides en el contracte subscrit amb l'empresa suministradora.	
	mt50cas005a	1,000 U	Mes de lloguer de lavabo portàtil de polietilè, de 1,20x1,20x2,35 m, color gris, sense connexions, amb vàter químic anaerobi amb sistema de descàrrega de bomba de peu, mirall, porta amb pany i sostre translúcid per a entrada de llum exterior.	172,03
	%	2,000 %	Costos directes complementaris	3,44
		3,000 %	Costos indirectes	5,26
			Preu total arrodonit per U	180,73

Annex de justificació de preus

Nº	Codi	U	Descripció	Total	
1.8.3	YPC050	U	Mes de lloguer de caseta prefabricada per despatx d'oficina en obra, de dimensions 4,78x2,42x2,30 m (10,55 m²), composta per: estructura metàl·lica, tancaments de xapa amb acabament de pintura prelacada, coberta de xapa, aïllament interior, instal·lació d'electricitat, tubs fluorescents i punt de llum exterior, finestres d'alumini amb lluneta i reixes, porta d'entrada de xapa, sòl d'aglomerat revestit amb PVC continu i poliestirè amb recolzament en base de xapa i revestiment de tauler en parets. Criteri de valoració econòmica: El preu inclou la neteja i el manteniment de la caseta durant el període de lloguer. Inclou: Muntatge, instal·lació i comprovació. Criteri d'amidament de projecte: Nombre d'unitats previstes, segons Estudi o Estudi Bàsic de Seguretat i Salut. Criteri de mesura d'obra: Amortització en forma de lloguer mensual, segons condicions definides en el contracte subscrit amb l'empresa suministradora.		
	mt50cas030b	1,000 U	Mes de lloguer de caseta prefabricada per despatx d'oficina en obra, de 4,78x2,42x2,30 m (10,55 m²), composta per: estructura metàl·lica mitjançant perfils conformats en fred; tancament de xapa nervada i galvanitzada amb acabat de pintura prelacada; coberta de xapa galvanitzada ondulada reforçada amb perfil d'acer; aïllament interior amb llana de vidre combinada amb poliestirè expandit; instal·lació d'electricitat i força amb presa exterior a 230 V; tubs fluorescents i punt de llum exterior; finestres corredisses d'alumini anoditzat, amb lluna de 6 mm i reixes; porta d'entrada de xapa galvanitzada d'1 mm amb pany; sòl d'aglomerat revestit amb PVC continu de 2 mm i poliestirè de 50 mm amb recolzament en base de xapa galvanitzada de secció trapezoïdal i revestiment de tauler melaminat en parets.	165,595	165,60
	%	2,000 %	Costos directes complementaris	165,600	3,31
		3,000 %	Costos indirectes	168,910	5,07
			Preu total arrodonit per U		173,98
			1.9 Instal·lacions		
1.9.1	ASD010	m	Rasa drenant amb una pendent mínima del 0,50%, per a captació d'aigües subterrànies, en el fons de la qual es disposa un tub flexible de polietilè d'alta densitat (PEAD/HDPE) ranurat corrugat, circular, de doble paret, per drenatge, soterrat, de 125 mm de diàmetre nominal interior, segons UNE 53994, col·locat sobre solera de formigó en massa HM-20/B/20/X0, de 10 cm de gruix, en forma de bressol per rebre el tub i formar els pendents, amb reblert lateral i superior fins a 25 cm per sobre de la generatriu superior del tub amb grava filtrant sense classificar, tot això embolicat en un geotèxtil no teixit compost per fibres de polièster unides per tiretes, amb una resistència a la tracció longitudinal de 1,63 kN/m, una resistència a la tracció transversal de 2,08 kN/m, una obertura de con a l'assaig de perforació dinàmica segons UNE-EN ISO 13433 inferior a 27 mm, resistència CBR a punxonament 0,4 kN i una massa superficial de 200 g/m². Inclús junts i peces complementàries. Criteri de valoració econòmica: El preu no inclou l'excavació ni el reblert principal. Inclou: Replanteig i traçat del conducte en planta i pendents. Formació de la llosa de formigó. Col·locació del geotèxtil. Descens i col·locació dels tubs en el fons de la rasa. Muntatge, connexionat i comprovació del seu correcte funcionament. Execució del reblert envoltant. Tancament de doble solapa del paquet filtrant realitzat amb el propi geotèxtil. Criteri d'amidament de projecte: Longitud mesurada en projecció horitzontal, segons documentació gràfica de Projecte. Criteri de mesura d'obra: Es mesurarà en projecció horitzontal, la longitud realment executada segons especificacions de Projecte.		
	mt10hmf010tLb	0,058 m³	Formigó HM-20/B/20/X0, fabricat en central.	79,357	4,60

Annex de justificació de preus

Nº	Codi	U	Descripció		Total
	mt11tdp010d	1,020 m	Tub flexible de polietilè d'alta densitat (PEAD/HDPE) ranurat corrugat, circular, de doble paret, per drenatge, soterrat, de 125 mm de diàmetre nominal interior, segons UNE 53994, junts i peces complementàries.	4,498	4,59
	mt01ard030b	0,325 t	Grava filtrant sense classificar.	17,455	5,67
	mt14gsa020ce	2,090 m²	Geotèxtil no teixit compost per fibres de polièster unides per tiretes, amb una resistència a la tracció longitudinal de 1,63 kN/m, una resistència a la tracció transversal de 2,08 kN/m, una obertura de con a l'assaig de perforació dinàmica segons UNE-EN ISO 13433 inferior a 27 mm, resistència CBR a punxonament 0,4 kN i una massa superficial de 200 g/m², segons UNE-EN 13252.	0,863	1,80
	mo020	0,131 h	Oficial 1ª construcció.	23,560	3,09
	mo112	0,312 h	Peó especialitzat construcció.	19,770	6,17
	%	2,000 %	Costos directes complementaris	25,920	0,52
		3,000 %	Costos indirectes	26,440	0,79
			Preu total arrodonit per m		27,23
1.9.2	10.01	PA	Partida alçada de connexió a xarxa existent de sanejament, que inclou la aconnexió amb peces especials		
			Sense descomposició		90,759
		3,000 %	Costos indirectes	90,759	2,72
			Preu total arrodonit per PA		93,48
1.9.3	IUS012	m	Col·lector soterrat en terreny no agressiu, amb reforç sota calçada, format per tub de polipropilè, sèrie SN-10, rigidesa anular nominal 10 kN/m², de 200 mm de diàmetre exterior i secció circular, amb una pendent mínima del 0,50%, per a conducció de sanejament sense pressió, col·locat sobre sola de formigó en massa HM-20/B/20/X0 de 10 cm d'espessor, reblert lateral i superior fins a 30 cm per sobre de la generatriu superior amb el mateix tipus de formigó, degudament vibrat i compactat. Inclús, junts de goma, lubricant per a muntatge, accessoris i peces especials. Criteri de valoració econòmica: El preu inclou els equips i la maquinària necessaris per al desplaçament i la disposició en obra dels elements, però no inclou l'excavació ni el reblert principal. Inclou: Replanteig del recorregut del col·lector. Presentació en sec dels tubs. Abocat i compactació del formigó en formació de solera. Descens i col·locació dels tubs en el fons de la rasa. Muntatge, connexionat i comprovació del seu correcte funcionament. Execució del reblert envoltant. Criteri d'amidament de projecte: Longitud mesurada en projecció horitzontal, entre cares interiors de pericons o altres elements d'unió, segons documentació gràfica de Projecte. Criteri de mesura d'obra: Es mesurarà en projecció horitzontal, la longitud realment executada segons especificacions de Projecte, entre cares interiors de pericons o altres elements d'unió, incloent els trams ocupats per peces especials.		
	mt11tpg010d	1,050 m	Tub de polipropilè per sanejament, sèrie SN-10, rigidesa anular nominal 10 kN/m², de paret tricapa, color teula, de 200 mm de diàmetre exterior i 6,8 mm de gruix, fabricat segons la norma CEN TC 155 WG13, inclús junts de goma.	68,969	72,42
	mt11ade100a	0,003 kg	Lubrificant per a unió mitjançant junt elàstica de tubs i accessoris.	19,707	0,06
	mt10hmf010tLb	0,329 m³	Formigó HM-20/B/20/X0, fabricat en central.	79,357	26,11
	mq01ret020b	0,036 h	Retrocarregadora sobre pneumàtics, de 70 kW.	38,193	1,37
	mo041	0,181 h	Oficial 1ª construcció d'obra civil.	23,560	4,26
	mo087	0,087 h	Ajudant construcció d'obra civil.	20,800	1,81
	%	2,000 %	Costos directes complementaris	106,030	2,12
		3,000 %	Costos indirectes	108,150	3,24

Annex de justificació de preus

Nº	Codi	U	Descripció	Total	
Preu total arrodonit per m				111,39	
1.9.4 IUP050	m	Canalització subterrània de protecció del cablejat d'enllumenat públic, formada per tub protector de polietilè de doble paret, de 63 mm de diàmetre, resistència a compressió major de 250 N, subministrat en rotllo. Inclús fil guia. Totalment muntada, connexionada i provada. Inclou: Replanteig. Col·locació del tub. Criteri d'amidament de projecte: Longitud mesurada segons documentació gràfica de Projecte. Criteri de mesura d'obra: Es mesurarà la longitud realment executada segons especificacions de Projecte.			
	mt35aia080ac	1,000 m	Tub corbable, subministrat en rotllo, de polietilè de doble paret (interior llisa i exterior corrugada), de color taronja, de 63 mm de diàmetre nominal, per a canalització soterrada, resistència a la compressió 250 N, amb grau de protecció IP549 segons UNE 20324, amb fil guia incorporat. Segons UNE-EN 61386-1, UNE-EN 61386-22 i UNE-EN 50086-2-4.	2,580	2,58
	mt35www010	0,100 U	Material auxiliar per a instal·lacions elèctriques.	1,410	0,14
	mo003	0,025 h	Oficial 1ª electricista.	24,320	0,61
	mo102	0,021 h	Ajudant electricista.	20,760	0,44
	%	2,000 %	Costos directes complementaris	3,770	0,08
		3,000 %	Costos indirectes	3,850	0,12
Preu total arrodonit per m				3,97	
1.9.5 IUP060	m	Cablejat per a xarxa subterrània d'enllumenat públic, format per 4 cables unipolars RZ1-K (AS) reacció al foc classe Cca-s1b,d1,a1, amb conductors de coure de 6 mm² de secció, sent la seva tensió assignada de 0,6/1 kV. Totalment muntat, connexionat i provat. Inclou: Replanteig. Estesa del cablejat. Connexionat de cables. Criteri d'amidament de projecte: Longitud mesurada segons documentació gràfica de Projecte. Criteri de mesura d'obra: Es mesurarà la longitud realment executada segons especificacions de Projecte.			
	mt35cun010e1	4,000 m	Cable unipolar RZ1-K (AS), sent la seva tensió assignada de 0,6/1 kV, reacció al foc classe Cca-s1b,d1,a1 segons UNE-EN 50575, amb conductor de coure classe 5 (-K) de 6 mm² de secció, amb aïllament de polietilè reticulat (R) i coberta de compost termoplàstic a força de poliolefina lliure de halògens amb baixa emissió de fums i gasos corrosius (Z1). Segons UNE 21123-4.	1,524	6,10
	mt35www010	0,100 U	Material auxiliar per a instal·lacions elèctriques.	1,410	0,14
	mo003	0,042 h	Oficial 1ª electricista.	24,320	1,02
	mo102	0,042 h	Ajudant electricista.	20,760	0,87
	%	2,000 %	Costos directes complementaris	8,130	0,16
		3,000 %	Costos indirectes	8,290	0,25
Preu total arrodonit per m				8,54	

Annex de justificació de preus

Nº	Codi	U	Descripció	Total
1.9.6	IUP030	m	Conductor nu de terra d'enllumenat públic format per cable rígid nu de cobre trenat, de 35 mm² de secció. Fins i tot unions realitzades amb soldadura aluminotèrmica, grapes i borns d'unió. Totalment muntat, connexionat i provat. Inclou: Replanteig del recorregut. Estesa del conductor nu de terra. Connexionat del conductor nu de terra mitjançant borns d'unió. Criteri d'amidament de projecte: Longitud mesurada segons documentació gràfica de Projecte. Criteri de mesura d'obra: Es mesurarà la longitud realment executada segons especificacions de Projecte.	
	mt35ttc010b	1,000 m	Conductor de coure nu, de 35 mm².	2,621
	mt35www020	0,100 U	Material auxiliar per a instal·lacions de connexió a terra.	1,064
	mo003	0,101 h	Oficial 1ª electricista.	24,320
	%	2,000 %	Costos directes complementaris	5,190
		3,000 %	Costos indirectes	5,290
Preu total arrodonit per m				5,45
1.9.7	IUP010	U	Presa de terra d'enllumenat públic, composta per elèctrode de 2 m de longitud clavat al terreny, connectat a pont per a comprovació, dins d'una arqueta de registre de polipropilè de 30x30 cm. Fins i tot replanteig, excavació per l'arqueta de registre, clavat de l'elèctrode al terreny, col·locació de l'arqueta de registre, connexió de l'elèctrode amb la línia d'enllaç mitjançant grapa abraçadora, reblert amb terres de la pròpia excavació i additius per a disminuir la resistivitat del terreny i connectat a la xarxa de terra mitjançant pont de comprovació. Totalment muntada, connexionada i provada. Inclou: Replanteig. Excavació. Clavat de l'elèctrode. Col·locació de l'arqueta de registre. Connexió de l'elèctrode amb la línia d'enllaç. Reblert de la zona excavada. Connexió a la xarxa de terra. Criteri d'amidament de projecte: Nombre d'unitats previstes, segons documentació gràfica de Projecte. Criteri de mesura d'obra: Es mesurarà el nombre d'unitats realment executades segons especificacions de Projecte.	
	mt35tte010b	1,000 U	Elèctrode per a xarxa de connexió a terra couratge amb 300 µm, fabricat en acer, de 15 mm de diàmetre i 2 m de longitud.	16,770
	mt35ttc010b	0,250 m	Conductor de coure nu, de 35 mm².	2,621
	mt35tta040	1,000 U	Grapa abraçadora per a connexió de pica.	0,936
	mt35tta010	1,000 U	Pericó de polipropilè per a connexió a terra, de 300x300 mm, amb tapa de registre.	68,952
	mt35tta030	1,000 U	Pont per a comprovació de connexió de terra de l'instal·lació elèctrica.	42,863
	mt35tta060	0,333 U	Sac de 5 kg de sals minerals per a la millora de la conductivitat de posades a terra.	3,264
	mt35www020	1,000 U	Material auxiliar per a instal·lacions de connexió a terra.	1,064
	mq01ret020b	0,003 h	Retrocarregadora sobre pneumàtics, de 70 kW.	38,193
	mo003	0,251 h	Oficial 1ª electricista.	24,320
	mo102	0,251 h	Ajudant electricista.	20,760
	mo113	0,001 h	Peó ordinari construcció.	18,730
	%	2,000 %	Costos directes complementaris	143,770
		3,000 %	Costos indirectes	146,650
Preu total arrodonit per U				151,05

Annex de justificació de preus

Nº	Codi	U	Descripció		Total
1.9.8	IUP110	U	Quadre de protecció i control d'enllumenat públic, format per caixa de superfície de polièster, de 800x250x1000 mm, amb grau de protecció IP66, color gris RAL 7035; 1 interruptor general automàtic (IGA), de 40 A d'intensitat nominal, tetrapolar (4P); 1 contactor; 2 interruptors automàtics magnetotèrmics, un per cada circuit; 2 interruptors diferencials, un per cada circuit; y 1 interruptor automàtic magnetotèrmic, 1 interruptor diferencial, 1 cèl·lula fotoelèctrica y 1 interruptor horari programable per al circuit de control. Inclús elements de fixació, reglets de connexió i quants accessoris siguin necessaris per a la seva correcta instal·lació. Totalment muntat, connexionat i provat. Inclou: Replanteig. Col·locació de la caixa per al quadre. Connexionat. Muntatge dels components. Criteri d'amidament de projecte: Nombre d'unitats previstes, segons documentació gràfica de Projecte. Criteri de mesura d'obra: Es mesurarà el nombre d'unitats realment executades segons especificacions de Projecte.		
	mt35cgm100l	1,000 U	Caixa de superfície amb porta opaca, de 800x250x1000 mm, fabricada en polièster, amb grau de protecció IP66, color gris RAL 7035.	517,380	517,38
	mt35cgm021aceal	1,000 U	Interruptor general automàtic (IGA), de 4 mòduls, tetrapolar (4P), amb 10 kA de poder de tall, de 40 A d'intensitat nominal, corba C, inclús accessoris de muntatge. Segons UNE-EN 60898-1.	108,392	108,39
	mt35cgm021bbbab	2,000 U	Interruptor automàtic magnetotèrmic, de 2 mòduls, bipolar (2P), amb 6 kA de poder de tall, de 10 A d'intensitat nominal, corba C, inclús accessoris de muntatge. Segons UNE-EN 60898-1.	11,583	23,17
	mt35cgm029ag	1,000 U	Interruptor diferencial instantani, 2P/25A/300mA, de 2 mòduls, inclús accessoris de muntatge. Segons UNE-EN 61008-1.	84,993	84,99
	mt35cgm080a	1,000 U	Interruptor crepuscular amb cèl·lula fotoelèctrica, inclús accessoris de muntatge.	162,978	162,98
	mt35cgm090a	1,000 U	Interruptor horari programable.	137,401	137,40
	mt35cgm070a	1,000 U	Contactor de maniobra, de 40 A d'intensitat nominal, tetrapolar (4P), de 4 mòduls, inclús accessoris de muntatge. Segons IEC 60947-4.	58,595	58,60
	mt35cgm021bbeah	2,000 U	Interruptor automàtic magnetotèrmic, de 4 mòduls, tetrapolar (4P), amb 6 kA de poder de tall, de 25 A d'intensitat nominal, corba C, inclús accessoris de muntatge. Segons UNE-EN 60898-1.	73,391	146,78
	mt35cgm031ag	2,000 U	Interruptor diferencial instantani, 4P/25A/300mA, de 4 mòduls, inclús accessoris de muntatge. Segons UNE-EN 61008-1.	131,977	263,95
	mt35www010	2,000 U	Material auxiliar per a instal·lacions elèctriques.	1,410	2,82
	mo003	1,411 h	Oficial 1ª electricista.	24,320	34,32
	mo102	1,089 h	Ajudant electricista.	20,760	22,61
	%	2,000 %	Costos directes complementaris	1.563,390	31,27
		3,000 %	Costos indirectes	1.594,660	47,84
			Preu total arrodonit per U		1.642,50

Annex de justificació de preus

Nº	Codi	U	Descripció	Total
1.9.9	IUA020	m	Tub de polietilè PE 100, de color negre amb bandes de color blau, de 32 mm de diàmetre exterior i 2 mm de gruix, SDR17, PN=10 atm. Criteri de valoració econòmica: El preu inclou els equips i la maquinària necessaris per al desplaçament i la disposició en obra dels elements. Inclou: Replanteig del recorregut de la canonada. Descens i col·locació dels tubs en el fons de la rasa. Muntatge, connexionat i comprovació del seu correcte funcionament així com peces especials per a connexions Criteri d'amidament de projecte: Longitud mesurada segons documentació gràfica de Projecte. Criteri de mesura d'obra: Es mesurarà la longitud realment executada segons especificacions de Projecte.	
	mt37tpa020bca	1,000 m	Tub de polietilè PE 100, de color negre amb bandes de color blau, de 32 mm de diàmetre exterior i 2 mm de gruix, SDR17, PN=10 atm, segons UNE-EN 12201-2.	1,113
	mo008	0,029 h	Oficial 1ª lampista.	24,320
	mo107	0,029 h	Ajudant lampista.	20,760
	%	2,000 %	Costos directes complementaris	2,420
		3,000 %	Costos indirectes	2,470
			Preu total arrodonit per m	2,54
1.9.10	10.02	PA	Connexió xarxa d'aigua potable a edifici d'Ajuntament, amb tuberia de polietilè de diàmetre 32 mm col·locant aixeta de tall dins arqueta a peu de carrer, inclou aquesta	
			Sense descomposició	136,139
		3,000 %	Costos indirectes	136,139
			Preu total arrodonit per PA	140,22
1.9.11	IFW030	U	Aixeta de llautó cromat per a jardí o terrassa, amb ràcord de connexió a mànega, de 1" de diàmetre. Inclou: Replanteig. Col·locació. Connexionat i comprovació del seu correcte funcionament. Criteri d'amidament de projecte: Nombre d'unitats previstes, segons documentació gràfica de Projecte. Criteri de mesura d'obra: Es mesurarà el nombre d'unitats realment executades segons especificacions de Projecte.	
	mt37sgl045c	1,000 U	Aixeta de llautó cromat per a jardí o terrassa, amb ràcord de connexió a mànega, de 1" de diàmetre.	28,239
	mt37www010	1,000 U	Material auxiliar per a instal·lacions de lampisteria.	1,262
	mo008	0,099 h	Oficial 1ª lampista.	24,320
	mo107	0,098 h	Ajudant lampista.	20,760
	%	2,000 %	Costos directes complementaris	33,940
		3,000 %	Costos indirectes	34,620
			Preu total arrodonit per U	35,66
1.9.12	TIF005	U	Lluminària rectangular d'alumini injectat a alta pressió, amb cristall pla templat transparent, model Project Max Led de Ledinbox, de 120 W de potència màxima, de 458x393x54 mm, òptica d'alt rendiment de tecnologia led, suport per a columna, color temperatura 3000 K, classe de protecció I, grau de protecció IP66. Inclús, accessoris i elements de fixació. Totalment muntada, connexionada i comprovada. Inclou: Replanteig. Fixació del suport. Col·locació de la lluminària. Connexionat. Neteja de l'element. Criteri d'amidament de projecte: Nombre d'unitats previstes, segons documentació gràfica de Projecte. Criteri de mesura d'obra: Es mesurarà el nombre d'unitats realment executades segons especificacions de Projecte.	
		3,000 %	Costos indirectes	684,311
			Preu total arrodonit per U	704,84

Annex de justificació de preus

Nº	Codi	U	Descripció	Total
1.9.13	10.03	ut	Muntatge Iluminària existent	
			Sense descomposició	71,700
		3,000 %	Costos indirectes	2,15
			Preu total arrodonit per ut	73,85
1.9.14	UMH110	U	Bol-lard retràtil d'elevació i descens automàtics, amb cos d'acer inoxidable de 750 mm d'altura i 2200 mm de diàmetre, profunditat d'encastament 1.06 m, longitud total del conjunt 1460 mm, tapa superficialsenyalització amb corona de LED vermell/verd, funció semàfor, amb accionament per comandament a distància. Inclou detector de masses metàl·liques per a major seguretat. Inclús excavació, solera de formigó HM-20/P/20/X0 per a ancoratge de la base encastable, rematades de paviment i neteja. Totalment col·locat en obra. Inclou: Replanteig d'alineacions i nivells. Excavació. Execució de la base de formigó. Col·locació i fixació de les peces. Criteri d'amidament de projecte: Nombre d'unitats previstes, segons documentació gràfica de Projecte. Criteri de mesura d'obra: Es mesurarà el nombre d'unitats realment executades segons especificacions de Projecte.	
	mt52mug030a	1,000 U	Bol-lard retràtil d'elevació i descens automàtics, amb cos d'acer inoxidable de 500 mm d'altura i 140 mm de diàmetre, base de 300 mm de diàmetre i base encastable d'acer inoxidable de 765 mm d'altura i 220 mm de diàmetre, longitud total del conjunt 1265 mm, tancament mitjançant clau de cap quadrada, acabat amb pintura epoxi.	2.232,468
	mt10hmf010tLc	0,100 m³	Formigó HM-20/P/20/X0, fabricat en central.	7,64
	mo041	0,604 h	Oficial 1ª construcció d'obra civil.	23,560
	mo087	0,604 h	Ajudant construcció d'obra civil.	20,800
	mo011	0,250 h	Oficial 1ª muntador.	24,320
	mo080	0,250 h	Ajudant muntador.	20,800
	%	2,000 %	Costos directes complementaris	2.278,180
		3,000 %	Costos indirectes	2.323,740
			Preu total arrodonit per U	2.393,45

Quadre de preus nº 1

Nº	Designació	Import	
		En xifra (Euros)	En lletra (Euros)
1	ut Retirada d'arbre existent arrencat amb retroexcavadora i càrrega a camió	140,28	CENT QUARANTA EUROS AMB VINT-I-VUIT CÈNTIMS
2	ut Retirada pal existent de fusta suport focus	70,11	SETANTA EUROS AMB ONZE CÈNTIMS
3	PA Partida alçada d'armari d'obra per a amagar quadre elèctric i d'aigua, de connexió amb l'Ajuntament, de dimensions 1,20 m, ample 0,40 i alçada 1,20, sobre peana de 30 i fornament amb formigó HA-25.	280,45	DOS-CENTS VUITANTA EUROS AMB QUARANTA-CINC CÈNTIMS
4	m Vorada tauló de formigó bicapa de mides 8x20x100 cm de GLS prefabricats embeguda dins el paviment de formigó en formació de pastilles del paviment	23,37	VINT-I-TRES EUROS AMB TRENTA-SET CÈNTIMS
5	ut Cubetes d'acer de diàmetre 15 cm amb una profunditat d'encastament de 70 cm embegut dins dau de formigó HM-20. Inclou tapa d'acer inoxidable fixada amb 3 cargols sobre marc superior	327,19	TRES-CENTS VINT-I-SET EUROS AMB DINOU CÈNTIMS
6	PA Partida alçada de connexió a xarxa existent de sanejament, que inclou la aconnexió amb peces especials	93,48	NORANTA-TRES EUROS AMB QUARANTA-VUIT CÈNTIMS
7	PA Connexió xarxa d'aigua potable a edifici d'Ajuntament, amb tuberia de polietilè de diàmetre 32 mm col·locant aixeta de tall dins arqueta a peu de carrer, inclou aquesta	140,22	CENT QUARANTA EUROS AMB VINT-I-DOS CÈNTIMS
8	ut Muntatge lluminària existent	73,85	SETANTA-TRES EUROS AMB VUITANTA-CINC CÈNTIMS

Quadre de preus nº 1

Nº	Designació	Import	
		En xifra (Euros)	En lletra (Euros)
9	m³ Desmunt en terra tova, per donar al terreny la rasant d'explanació prevista, amb mitjans mecànics, i càrrega a camió. Criteri de valoració econòmica: El preu no inclou el transport dels materials excavats. Inclou: Replanteig general i fixació dels punts i nivells de referència. Traçat dels cantells de la base del terraplenament. Desmunt en successives franges horitzontals. Arrodoniment de perfil en cantells atalussats en les arestes de peu, trencaments i coronació. Allisament de talussos. Càrrega a camió de les terres excavades. Criteri d'amidament de projecte: Volum mesurat sobre els perfils dels plànols topogràfics de Projecte, que defineixen el moviment de terres a realitzar en obra. Criteri de mesura d'obra: Es mesurarà el volum excavat sobre els perfils transversals del terreny, una vegada comprovat que aquests perfils són els correctes segons especificacions de Projecte, sense incloure els increments per excessos d'excavació no autoritzats, ni el reblert necessari per a reconstruir la secció teòrica per defectes imputables al Contractista. Es mesurarà l'excavació una vegada realitzada i abans que sobre ella s'efectuï cap tipus de reblert. Si el Contractista tanqués l'excavació abans de conformat l'amidament, s'entendrà que s'avé al que unilateralment determini el director de l'execució de l'obra.	2,01	DOS EUROS AMB U CÈNTIM

Quadre de preus nº 1

Nº	Designació	Import	
		En xifra (Euros)	En lletra (Euros)
10	m³ Terraplenament per a fonament de terraplè, mitjançant l'estesa en tongades d'espessor no superior a 30 cm de material de la pròpia excavació, que compleix els requisits exposats en l'art. 330.3.1 del PG-3 i posterior compactació amb mitjans mecànics fins a assolir una densitat seca no inferior al 95% de la màxima obtinguda en l'assaig Proctor Modificat, realitzat segons UNE 103501, i això quantes vegades sigui necessari, fins aconseguir la cota de subrasant. Criteri de valoració econòmica: El preu no inclou la realització de l'assaig Proctor Modificat. Inclou: Replanteig general i fixació dels punts i nivells de referència. Traçat dels cantells de la base del terraplenament. Excavació de la capa vegetal de la base i preparació de la superfície de suport. Càrrega, transport i estès per tongades d'espessor uniforme. Humectació o dessecació de cada tongada. Compactació per tongades. Criteri d'amidament de projecte: Volum mesurat sobre els perfils dels plànols topogràfics de Projecte, que defineixen el moviment de terres a realitzar en obra. Criteri de mesura d'obra: S'amidarà el volum de reblert sobre els perfils transversals del terreny realment executats, compactats i acabats segons especificacions de Projecte, sempre que els seients mitjos del fonament a causa de la seva compressibilitat siguin inferiors al dos per cent de l'altura mitja del farcit tipus terraplè. En cas contrari, podrà abonar-se l'excés de volum de reblert, sempre que aquest seient del fonament hagi estat comprovat mitjançant la instrumentació adequada, la instal·lació de la qual i el cost correrà a càrrec del Contractista. No seran d'abonament els reblerts que fossin necessaris per a restituir l'esplanació a les cotes projectades a causa de un excés d'excavació o qualsevol altre cas d'execució incorrecta imputable al Contractista, ni l'escreix no previst en aquest Projecte, estant el Contractista obligat a corregir al seu càrrec aquests defectes sense dret a percepció addicional alguna.	17,20	DISSET EUROS AMB VINT CÈNTIMS

Quadre de preus nº 1

Nº	Designació	Import	
		En xifra (Euros)	En lletra (Euros)
11	m³ Excavació per esplanació en terra tova, amb mitjans mecànics, i càrrega a camió. Criteri de valoració econòmica: El preu no inclou el transport dels materials excavats. Inclou: Replanteig en el terreny. Situació dels punts topogràfics. Excavació en successives rases horitzontals i extracció de terres. Càrrega a camió de les terres excavades. Criteri d'amidament de projecte: Volum mesurat sobre les seccions teòriques de l'excavació, segons documentació gràfica de Projecte. Criteri de mesura d'obra: Es mesurarà el volum teòric executat segons especificacions de Projecte, sense incloure els increments per excessos d'excavació no autoritzats, ni el reblert necessari per a reconstruir la secció teòrica per defectes imputables al Contractista. Es mesurarà l'excavació una vegada realitzada i abans que sobre ella s'efectuï cap tipus de reblert. Si el Contractista tanqués l'excavació abans de conformat l'amidament, s'entendrà que s'avé al que unilateralment determini el director de l'execució de l'obra.	2,33	DOS EUROS AMB TRENTA-TRES CÈNTIMS
12	m³ Excavació de pous en terra tova, de fins a 1,25 m de profunditat màxima, amb mitjans mecànics, i càrrega a camió. Criteri de valoració econòmica: El preu no inclou el transport dels materials excavats. Inclou: Replanteig en el terreny. Situació dels punts topogràfics. Excavació en successives rases horitzontals i extracció de terres. Càrrega a camió de les terres excavades. Criteri d'amidament de projecte: Volum mesurat sobre les seccions teòriques de l'excavació, segons documentació gràfica de Projecte. Criteri de mesura d'obra: Es mesurarà el volum teòric executat segons especificacions de Projecte, sense incloure els increments per excessos d'excavació no autoritzats, ni el reblert necessari per a reconstruir la secció teòrica per defectes imputables al Contractista. Es mesurarà l'excavació una vegada realitzada i abans que sobre ella s'efectuï cap tipus de reblert. Si el Contractista tanqués l'excavació abans de conformat l'amidament, s'entendrà que s'avé al que unilateralment determini el director de l'execució de l'obra.	11,80	ONZE EUROS AMB VUITANTA CÈNTIMS

Quadre de preus nº 1

Nº	Designació	Import	
		En xifra (Euros)	En lletra (Euros)
13	m³ Excavació de rases en terra tova, de fins a 1,25 m de profunditat màxima, amb mitjans mecànics, i càrrega a camió. Criteri de valoració econòmica: El preu no inclou el transport dels materials excavats. Inclou: Replanteig en el terreny. Situació dels punts topogràfics. Excavació en successives rases horitzontals i extracció de terres. Càrrega a camió de les terres excavades. Criteri d'amidament de projecte: Volum mesurat sobre les seccions teòriques de l'excavació, segons documentació gràfica de Projecte. Criteri de mesura d'obra: Es mesurarà el volum teòric executat segons especificacions de Projecte, sense incloure els increments per excessos d'excavació no autoritzats, ni el reblert necessari per a reconstruir la secció teòrica per defectes imputables al Contractista. Es mesurarà l'excavació una vegada realitzada i abans que sobre ella s'efectuï cap tipus de reblert. Si el Contractista tanqués l'excavació abans de conformat l'amidament, s'entendrà que s'avé al que unilateralment determini el director de l'execució de l'obra.	11,06	ONZE EUROS AMB SIS CÈNTIMS
14	m³ Reblert de rases amb terra seleccionada procedent de la pròpia excavació, i compactació en tongades successives de 25 cm d'espessor màxim amb mitjans mecànics, fins a assolir una densitat seca no inferior al 90% de la màxima obtinguda en l'assaig Proctor Modificat, realitzat segons UNE 103501. Criteri de valoració econòmica: El preu no inclou la realització de l'assaig Proctor Modificat. Inclou: Estesa del material de reblert en tongades d'espessor uniforme. Humectació o dessecació de cada tongada. Compactació. Criteri d'amidament de projecte: Volum mesurat sobre les seccions teòriques de l'excavació, segons documentació gràfica de Projecte. Criteri de mesura d'obra: Es mesurarà, en perfil compactat, el volum realment executat segons especificacions de Projecte, sense incloure els increments per excessos d'excavació no autoritzats.	5,58	CINC EUROS AMB CINQUANTA-VUIT CÈNTIMS
15	m² Compactació d'esplanada a cel obert, amb mitjans mecànics, fins a assolir una densitat seca no inferior al 90% de la màxima obtinguda en l'assaig Proctor Modificat, realitzat segons UNE 103501. Criteri de valoració econòmica: El preu no inclou la realització de l'assaig Proctor Modificat. Inclou: Situació dels punts topogràfics. Humectació de les terres. Compactació. Criteri d'amidament de projecte: Superfície mesurada segons documentació gràfica de Projecte. Criteri de mesura d'obra: Es mesurarà, en perfil compactat, la superfície realment executada segons especificacions de Projecte, sense incloure els increments per excessos d'excavació no autoritzats.	2,83	DOS EUROS AMB VUITANTA-TRES CÈNTIMS

Quadre de preus nº 1

Nº	Designació	Import	
		En xifra (Euros)	En lletra (Euros)
16	m³ Transport de terres amb camió de 8 t dels productes procedents de l'excavació de qualsevol tipus de terreny dins la obra, a una distància menor de 0,5 km. Criteri de valoració econòmica: El preu inclou el temps d'espera en obra durant les operacions de càrrega, el viatge d'anada, la descàrrega i el viatge de tornada, però no inclou la càrrega en obra. Inclou: Transport de terres dins de l'obra. Criteri d'amidament de projecte: Volum mesurat sobre les seccions teòriques de les excavacions, incrementades cadascuna d'elles pel seu corresponent coeficient d'esponjament, d'acord amb el tipus de terreny considerat. Criteri de mesura d'obra: Es mesurarà, incloent l'estufament, el volum de terres realment transportat segons especificacions de Projecte.	1,02	U EURO AMB DOS CÈNTIMS
17	m Rasa drenant amb una pendent mínima del 0,50%, per a captació d'aigües subterrànies, en el fons de la qual es disposa un tub flexible de polietilè d'alta densitat (PEAD/HDPE) ranurat corrugat, circular, de doble paret, per drenatge, soterrat, de 125 mm de diàmetre nominal interior, segons UNE 53994, col·locat sobre solera de formigó en massa HM-20/B/20/X0, de 10 cm de gruix, en forma de bressol per rebre el tub i formar els pendents, amb reblert lateral i superior fins a 25 cm per sobre de la generatriu superior del tub amb grava filtrant sense classificar, tot això embolicat en un geotèxtil no teixit compost per fibres de polièster unides per tiretes, amb una resistència a la tracció longitudinal de 1,63 kN/m, una resistència a la tracció transversal de 2,08 kN/m, una obertura de con a l'assaig de perforació dinàmica segons UNE-EN ISO 13433 inferior a 27 mm, resistència CBR a punxonament 0,4 kN i una massa superficial de 200 g/m². Inclús junts i peces complementàries. Criteri de valoració econòmica: El preu no inclou l'excavació ni el reblert principal. Inclou: Replanteig i traçat del conducte en planta i pendents. Formació de la llosa de formigó. Col·locació del geotèxtil. Descens i col·locació dels tubs en el fons de la rasa. Muntatge, connexionat i comprovació del seu correcte funcionament. Execució del reblert envoltant. Tancament de doble solapa del paquet filtrant realitzat amb el propi geotèxtil. Criteri d'amidament de projecte: Longitud mesurada en projecció horitzontal, segons documentació gràfica de Projecte. Criteri de mesura d'obra: Es mesurarà en projecció horitzontal, la longitud realment executada segons especificacions de Projecte.	27,23	VINT-I-SET EUROS AMB VINT-I-TRES CÈNTIMS

Quadre de preus nº 1

Nº	Designació	Import	
		En xifra (Euros)	En lletra (Euros)
18	m³ Mur de gabions amb una cara vista, de 2000x1200x530 mm de malla electrosoldada, de filferro d'acer galvanitzat de 4,5 mm de diàmetre, amb una obertura de malla de 50x100 mm a les cares vistes i de 100x100 mm en les cares ocultes; amb diafragma intermedi de 1000x1000 m de malla electrosoldada, de filferro d'acer galvanitzat de 4,5 mm de diàmetre, amb una obertura de malla de 100x100 mm, engrapat perpendicularment a les malles de cara, posteriors, terra i tapa del gabió; i reblert amb mitjans mecànics amb pedra granítica, de granulometria compresa entre 70 i 250 mm, amb desgast en l'assaig de Los Angeles < 50; muntatge i desmuntatge del sistema d'encofrat necessari per a evitar la deformació dels gabions durant el seu compliment i assegurar l'alineació i aplomat de l'estructura. Inclús tensors i grapes per a conformar adequadament els gabions. Inclou: Replanteig. Preparació de la superfície de recolzament. Col·locació de les malles del gabió, fixades amb grapes. Col·locació dels diafragmes intermedis, fixats amb grapes. Col·locació dels tensors. Muntatge del sistema d'encofrat dels paraments vists dels gabions. Reomplert dels gabions. Desmuntatge del sistema d'encofrat. Retirada del material sobrant. Criteri d'amidament de projecte: Volum mesurat sobre la secció teòrica de càlcul, segons documentació gràfica de Projecte. Criteri de mesura d'obra: Es mesurarà el volum teòric executat segons especificacions de Projecte.	105,52	CENT CINC EUROS AMB CINQUANTA-DOS CÈNTIMS
19	m² Demolició de paviment d'aglomerat asfàltic de 15 cm de gruix mitjà, mitjançant retroexcavadora amb martell picador, i càrrega mecànica sobre camió o contenidor. Criteri de valoració econòmica: El preu no inclou la demolició de la base suport. Inclou: Replanteig de la superfície a demolir. Demolició de l'element. Fragmentació dels enderrocs en peces manejables. Retirada i arreplegat de enderrocs. Neteja de les restes de l'obra. Càrrega mecànica d'enderrocs sobre camió o contenidor. Criteri d'amidament de projecte: Superfície mesurada segons documentació gràfica de Projecte. Criteri de mesura d'obra: S'amidarà la superfície realment enderrocada segons especificacions de Projecte.	1,70	U EURO AMB SETANTA CÈNTIMS

Quadre de preus nº 1

Nº	Designació	Import	
		En xifra (Euros)	En lletra (Euros)
20	kg Acer UNE-EN 10025 S275JR, en perfils L60.6 , acabat amb emprimació antioxidant, amb unions de barra soldada dins el gabió. Criteri de valoració econòmica: El preu inclou els cargols, els talls, les escapçadures, les peces especials, els casquets i els elements auxiliars de muntatge. Inclou: Neteja i preparació del plànol de suport. Replanteig i marcat dels eixos. Col·locació i fixació provisional de la bigueta. Aplomat i anivellació. Execució de les unions cargolades. Criteri d'amidament de projecte: Pes nominal mesurat segons documentació gràfica de Projecte. Criteri de mesura d'obra: Es determinarà, a partir del pes obtingut en bàscula oficial de les unitats arribades a obra, el pes de les unitats realment executades segons especificacions de Projecte.	2,91	DOS EUROS AMB NORANTA-U CÈNTIMS
21	m³ Transport amb camió de residus inerts de formigons, morters i prefabricats produïts en obres de construcció i/o demolició, a abocador específic, instal·lació de tractament de residus de construcció i demolició externa a l'obra o centre de valorització o eliminació de residus, situat a 10 km de distància. Criteri de valoració econòmica: El preu inclou el temps d'espera en obra durant les operacions de càrrega, el viatge d'anada, la descàrrega i el viatge de tornada, però no inclou la càrrega en obra. Inclou: Nada. Criteri d'amidament de projecte: Volum teòric, estimat a partir del pes i la densitat aparent dels diferents materials que componen els residus, segons documentació gràfica de Projecte. Criteri de mesura d'obra: Es mesurarà, incloent l'estufament, el volum de residus realment transportat segons especificacions de Projecte.	6,94	SIS EUROS AMB NORANTA-QUATRE CÈNTIMS
22	m³ Cànon d'abocament per lliurament de residus inerts de formigons, morters i prefabricats produïts a obres de construcció i/o demolició, en abocador específic, instal·lació de tractament de residus de construcció i demolició externa a l'obra o centre de valorització o eliminació de residus. Criteri de valoració econòmica: El preu no inclou el transport. Inclou: Nada. Criteri d'amidament de projecte: Volum teòric, estimat a partir del pes i la densitat aparent dels diferents materials que componen els residus, segons documentació gràfica de Projecte. Criteri de mesura d'obra: Es mesurarà, incloent l'estufament, el volum de residus realment entregat segons especificacions de Projecte.	7,20	SET EUROS AMB VINT CÈNTIMS

Quadre de preus nº 1

Nº	Designació	Import	
		En xifra (Euros)	En lletra (Euros)
23	U Aixeta de llautó cromat per a jardí o terrassa, amb ràcord de connexió a mànega, de 1" de diàmetre. Inclou: Replanteig. Col·locació. Connexionat i comprovació del seu correcte funcionament. Criteri d'amidament de projecte: Nombre d'unitats previstes, segons documentació gràfica de Projecte. Criteri de mesura d'obra: Es mesurarà el nombre d'unitats realment executades segons especificacions de Projecte.	35,66	TRENTA-CINC EUROS AMB SEIXANTA-SIS CÈNTIMS
24	m Tub de polietilè PE 100, de color negre amb bandes de color blau, de 32 mm de diàmetre exterior i 2 mm de gruix, SDR17, PN=10 atm. Criteri de valoració econòmica: El preu inclou els equips i la maquinària necessaris per al desplaçament i la disposició en obra dels elements. Inclou: Replanteig del recorregut de la canonada. Descens i col·locació dels tubs en el fons de la rasa. Muntatge, connexionat i comprovació del seu correcte funcionament així com peces especials per a connexions Criteri d'amidament de projecte: Longitud mesurada segons documentació gràfica de Projecte. Criteri de mesura d'obra: Es mesurarà la longitud realment executada segons especificacions de Projecte.	2,54	DOS EUROS AMB CINQUANTA-QUATRE CÈNTIMS
25	U Suport tubular encastrable de xapa d'acer galvanitzat, de 10 m d'altura i 400 daN d'esforç nominal, encastrat en dau de formigó HM-25/B/20/X0, fabricat en central, abocat des de camió, en terra cohesiu. Fins i tot excavació per a fonamentació amb mitjans mecànics, transport i descàrrega. Totalment muntat. Inclou: Replanteig. Transport i descàrrega. Excavació de la fonamentació. Eliminació de les terres soltes del fons de l'excavació. Hissat del suport. Col·locació i aplomat. Abocament i compactació del formigó. Eliminació de restes, neteja final i retirada de runa. Càrrega d'enderrocs sobre camió o contenidor. Criteri d'amidament de projecte: Nombre d'unitats previstes, segons documentació gràfica de Projecte. Criteri de mesura d'obra: Es mesurarà el nombre d'unitats realment executades segons especificacions de Projecte.	982,82	NOU-CENTS VUITANTA-DOS EUROS AMB VUITANTA-DOS CÈNTIMS

Quadre de preus nº 1

Nº	Designació	Import	
		En xifra (Euros)	En lletra (Euros)
26	U Presa de terra d'enllumenat públic, composta per elèctrode de 2 m de longitud clavat al terreny, connectat a pont per a comprovació, dins d'una arqueta de registre de polipropilè de 30x30 cm. Fins i tot replanteig, excavació per l'arqueta de registre, clavat de l'elèctrode al terreny, col·locació de l'arqueta de registre, connexió de l'elèctrode amb la línia d'enllaç mitjançant grapa abraçadora, reblert amb terres de la pròpia excavació i additius per a disminuir la resistivitat del terreny i connectat a la xarxa de terra mitjançant pont de comprovació. Totalment muntada, connexionada i provada. Inclou: Replanteig. Excavació. Clavat de l'elèctrode. Col·locació de l'arqueta de registre. Connexió de l'elèctrode amb la línia d'enllaç. Reblert de la zona excavada. Connexió a la xarxa de terra. Criteri d'amidament de projecte: Nombre d'unitats previstes, segons documentació gràfica de Projecte. Criteri de mesura d'obra: Es mesurarà el nombre d'unitats realment executades segons especificacions de Projecte.	151,05	CENT CINQUANTA-U EUROS AMB CINC CÈNTIMS
27	m Conductor nu de terra d'enllumenat públic format per cable rígid nu de cobre trenat, de 35 mm² de secció. Fins i tot unions realitzades amb soldadura aluminotèrmica, grapes i borns d'unió. Totalment muntat, connexionat i provat. Inclou: Replanteig del recorregut. Estesa del conductor nu de terra. Connexionat del conductor nu de terra mitjançant borns d'unió. Criteri d'amidament de projecte: Longitud mesurada segons documentació gràfica de Projecte. Criteri de mesura d'obra: Es mesurarà la longitud realment executada segons especificacions de Projecte.	5,45	CINC EUROS AMB QUARANTA-CINC CÈNTIMS
28	m Canalització subterrània de protecció del cablejat d'enllumenat públic, formada per tub protector de polietilè de doble paret, de 63 mm de diàmetre, resistència a compressió major de 250 N, subministrat en rotllo. Inclús fil guia. Totalment muntada, connexionada i provada. Inclou: Replanteig. Col·locació del tub. Criteri d'amidament de projecte: Longitud mesurada segons documentació gràfica de Projecte. Criteri de mesura d'obra: Es mesurarà la longitud realment executada segons especificacions de Projecte.	3,97	TRES EUROS AMB NORANTA-SET CÈNTIMS

Quadre de preus nº 1

Nº	Designació	Import	
		En xifra (Euros)	En lletra (Euros)
29	m Cablejat per a xarxa subterrània d'enllumenat públic, format per 4 cables unipolars RZ1-K (AS) reacció al foc classe Cca-slb,d1,al, amb conductors de coure de 6 mm ² de secció, sent la seva tensió assignada de 0,6/1 kV. Totalment muntat, connexionat i provat. Inclou: Replanteig. Estesa del cablejat. Connexionat de cables. Criteri d'amidament de projecte: Longitud mesurada segons documentació gràfica de Projecte. Criteri de mesura d'obra: Es mesurarà la longitud realment executada segons especificacions de Projecte.	8,54	VUIT EUROS AMB CINQUANTA-QUATRE CÈNTIMS
30	U Quadre de protecció i control d'enllumenat públic, format per caixa de superfície de polièster, de 800x250x1000 mm, amb grau de protecció IP66, color gris RAL 7035; 1 interruptor general automàtic (IGA), de 40 A d'intensitat nominal, tetrapolar (4P); 1 contactor; 2 interruptors automàtics magnetotèrmics, un per cada circuit; 2 interruptors diferencials, un per cada circuit; y 1 interruptor automàtic magnetotèrmic, 1 interruptor diferencial, 1 cèl·lula fotoelèctrica y 1 interruptor horari programable per al circuit de control. Inclús elements de fixació, reglets de connexió i quants accessoris siguin necessaris per a la seva correcta instal·lació. Totalment muntat, connexionat i provat. Inclou: Replanteig. Col·locació de la caixa per al quadre. Connexionat. Muntatge dels components. Criteri d'amidament de projecte: Nombre d'unitats previstes, segons documentació gràfica de Projecte. Criteri de mesura d'obra: Es mesurarà el nombre d'unitats realment executades segons especificacions de Projecte.	1.642,50	MIL SIS-CENTS QUARANTA-DOS EUROS AMB CINQUANTA CÈNTIMS

Quadre de preus nº 1

Nº	Designació	Import	
		En xifra (Euros)	En lletra (Euros)
31	m Col·lector soterrat en terreny no agressiu, amb reforç sota calçada, format per tub de polipropilè, sèrie SN-10, rigidesa anular nominal 10 kN/m², de 200 mm de diàmetre exterior i secció circular, amb una pendent mínima del 0,50%, per a conducció de sanejament sense pressió, col·locat sobre sola de formigó en massa HM-20/B/20/X0 de 10 cm d'espessor, reblert lateral i superior fins a 30 cm per sobre de la generatriu superior amb el mateix tipus de formigó, degudament vibrat i compactat. Inclús, junts de goma, lubricant per a muntatge, accessoris i peces especials. Criteri de valoració econòmica: El preu inclou els equips i la maquinària necessaris per al desplaçament i la disposició en obra dels elements, però no inclou l'excavació ni el reblert principal. Inclou: Replanteig del recorregut del col·lector. Presentació en sec dels tubs. Abocat i compactació del formigó en formació de solera. Descens i col·locació dels tubs en el fons de la rasa. Muntatge, connexionat i comprovació del seu correcte funcionament. Execució del reblert envoltant. Criteri d'amidament de projecte: Longitud mesurada en projecció horitzontal, entre cares interiors de pericons o altres elements d'unió, segons documentació gràfica de Projecte. Criteri de mesura d'obra: Es mesurarà en projecció horitzontal, la longitud realment executada segons especificacions de Projecte, entre cares interiors de pericons o altres elements d'unió, incloent els trams ocupats per peces especials.	111,39	CENT ONZE EUROS AMB TRENTA-NOU CÈNTIMS
32	m Canaleta prefabricada de drenatge per a ús públic de polipropilè, amb reforç lateral d'acer galvanitzat, de 1000 mm de longitud, 200 mm d'amplada i 240 mm d'altura, amb reixeta de foneria dúctil classe D-400 segons UNE-EN 1433 i UNE-EN 124, sobre solera de formigó en massa HM-25/B/20/X0 de 20 cm de gruix; prèvia excavació amb mitjans manuals i posterior reomplert de l'extradós amb formigó. Inclús peces especials i sifó en línia registrable. Inclou: Replanteig del recorregut de la canaleta de drenatge. Excavació amb mitjans manuals. Eliminació de les terres soltes del fons de l'excavació. Abocat i compactació del formigó en formació de solera. Col·locació de la canaleta de drenatge sobre la base de formigó. Muntatge dels accessoris en la canaleta de drenatge. Execució de forats pel connexionat de la canonada a la canaleta de drenatge. Acoblament i rejuntat de la canonada a la canaleta de drenatge. Col·locació del sifó en línia. Reblert de l'extradós. Comprovació del seu correcte funcionament. Criteri d'amidament de projecte: Longitud mesurada en projecció horitzontal, segons documentació gràfica de Projecte. Criteri de mesura d'obra: Es mesurarà en projecció horitzontal, la longitud realment executada segons especificacions de Projecte.	529,42	CINC-CENTS VINT-I-NOU EUROS AMB QUARANTA-DOS CÈNTIMS

Quadre de preus nº 1

Nº	Designació	Import	
		En xifra (Euros)	En lletra (Euros)
33	U Porta de registre per a instal·lacions, de dues fulles de 38 mm d'espessor, 1200x900 mm, acabat galvanitzat amb tractament antiemprentes formada per dues xapes d'acer galvanitzat de 0,5 mm d'espessor, plegades, acoblades i muntades, amb cambra intermèdia repleta de poliuretà, sobre bastiment d'acer galvanitzat de 1,5 mm d'espessor amb garres d'ancoratge a obra. Inclús silicona neutra per al segellat dels junts perimetrals. Inclou: Marcat de punts de fixació i aplomat del cercol. Fixació del cercol al parament. Segellat de junts. Col·locació de la porta de registre. Col·locació de ferraments de tancament i accessoris. Criteri d'amidament de projecte: Nombre d'unitats previstes, segons documentació gràfica de Projecte. Criteri de mesura d'obra: Es mesurarà el nombre d'unitats realment executades segons especificacions de Projecte.	211,88	DOS-CENTS ONZE EUROS AMB VUITANTA-VUIT CÈNTIMS
34	m³ Base granular amb tot-u reciclat de formigó, 0/40 mm, i compactació al 95% del Proctor Modificat amb mitjans mecànics, en tongades de 30 cm de gruix, fins a aconseguir una densitat seca no inferior al al 95% del Proctor Modificat de la màxima obtinguda en l'assaig Proctor Modificat, realitzat segons UNE 103501, per a millora de les propietats resistents del terreny. Criteri de valoració econòmica: El preu no inclou la realització de l'assaig Proctor Modificat. Inclou: Transport i descàrrega del material a peu de tall. Estès del material en tongades d'espessor uniforme. Humectació o dessecació de cada tongada. Compactació. Criteri d'amidament de projecte: Volum mesurat sobre els plànols de perfils transversals del Projecte, que defineixen el moviment de terres a realitzar en obra. Criteri de mesura d'obra: Es mesurarà, en perfil compactat, el volum realment executat segons especificacions de Projecte, sense incloure els increments per excessos d'excavació no autoritzats.	32,15	TRENTA-DOS EUROS AMB QUINZE CÈNTIMS

Quadre de preus nº 1

Nº	Designació	Import	
		En xifra (Euros)	En lletra (Euros)
35	m² Base de formigó amb addició de fibres de 15 cm d'espessor, amb junts, realitzada amb formigó HM-20/B/20/X0 fabricat en central i abocament des de camió amb un contingut de fibres sense funció estructural, fibres de vidre resistents als àlcalis (AR) de 2 kg/m³, estès i vibrat manual, mitjançant regla vibrant, amb acabat reglejat, per al seu posterior ús com a suport de paviment; recolzada sobre capa base existent. Criteri de valoració econòmica: El preu no inclou la capa base. Inclou: Preparació de la superfície de recolzament del formigó. Replanteig dels junts de construcció i de dilatació. Estesa de nivells mitjançant tocaments, mestres de formigó o regles. Reg de la superfície base. Formació de junts de construcció i de junts de dilatació. Mesclat en camió formigonera. Abocat, estesa i vibrat del formigó. Curat del formigó. Criteri d'amidament de projecte: Superfície mesurada segons documentació gràfica de Projecte. Criteri de mesura d'obra: Es mesurarà la superfície realment executada segons especificacions de Projecte.	18,26	DIVUIT EUROS AMB VINT-I-SIS CÈNTIMS
36	m Peces de vorada recta de formigó, monocapa, amb secció normalitzada de vianants A1 (20x14) cm, classe climàtica B (absorció ≤6%), classe resistent a l'abrasió H (petjada ≤23 mm) i classe resistent a flexió S (R-3,5 N/mm²), de 50 cm de longitud, segons UNE-EN 1340 i UNE 127340, col·locades sobre base de formigó en massa (HM-20/P/20/X0) de gruix uniforme de 20 cm i 10 cm d'amplada a cada costat del vorera, abocament des de camió, estès i vibrat, amb acabat reglejat, segons pendents del projecte i col·locat sobre explanada amb índex CBR > 5 (California Bearing Ratio), no inclosa en aquest preu; posterior ajuntant d'amplada màxima 5 mm amb morter de ciment, industrial, M-5. Inclús topalls o contraforts de 1/3 i 2/3 de l'altura de la vorera, del costat de la calçada i al revers respectivament, amb un mínim de 10 cm, excepte en el cas de paviments flexibles. Inclou: Replanteig d'alineacions i nivells. Abocament i estès de formigó en llit de suport. Col·locació, rebut i anivellació de les peces, incloent-hi topalls o contraforts. Reomplert de junts amb morter de ciment. Criteri d'amidament de projecte: Longitud mesurada segons documentació gràfica de Projecte. Criteri de mesura d'obra: Es mesurarà la longitud realment executada segons especificacions de Projecte.	25,56	VINT-I-CINC EUROS AMB CINQUANTA-SIS CÈNTIMS

Quadre de preus nº 1

Nº	Designació	Import	
		En xifra (Euros)	En lletra (Euros)
37	m² Paviment de llambordes de formigó, en exteriors, realitzat sobre ferm amb tràfic de categoria C4 (àrees de vianants, carrers residencials) i categoria d'explanada E1 (5 ≤ CBR < 10), compost per base flexible de tot-u natural, de 20 cm d'espessor, amb estès i compactat al 100% del Proctor Modificat, mitjançant la col·locació flexible, amb un grau de complexitat de l'aparell baix, de llambordes bicapa de formigó, quines característiques tècniques compleixen la UNE-EN 1338, format rectangular, 200x100x60 mm, acabat superficial llis, color gris, sobre una capa de sorra de granulometria compresa entre 0,5 i 5 mm, deixant entre ells un junt de separació d'entre 2 i 3 mm, per al seu posterior rejuntat amb sorra natural, fina i seca, de 2 mm de grandària màxima; i vibrat del paviment amb safata vibrant de guiat manual. Inclou: Replanteig de mestres i nivells. Tall de les peces. Preparació de l'explanada. Estès i compactació de la base. Execució de l'encontre amb els cantells de confinament. Estesa i anivellació de la capa de sorra. Col·locació de les llambordes. Reblert de juntes amb sorra i vibrat del paviment. Neteja. Criteri d'amidament de projecte: Superfície mesurada en projecció horitzontal, segons documentació gràfica de Projecte. No s'han tingut en compte les escapçadures com factor d'influència per incrementar l'amidament, cada vegada que en la descomposició s'ha considerat el tant per cent de ruptures general. Criteri de mesura d'obra: Es mesurarà, en projecció horitzontal, la superfície realment executada segons especificacions de Projecte.	28,19	VINT-I-VUIT EUROS AMB DINOÜ CÈNTIMS

Quadre de preus nº 1

Nº	Designació	Import	
		En xifra (Euros)	En lletra (Euros)
38	m² Paviment continu de formigó en massa de 15 cm de gruix, amb junts, realitzat amb formigó HM-20/B/20/X0 fabricat en central i abocament des de camió, estès i vibrat mecànic mitjançant estenedora; tractat superficialment amb capa de morter decoratiu de rodolament per a paviment de formigó, color gris, espolsat manualment sobre el formigó encara fresc i posterior remolinat mecànic de tota la superfície fins aconseguir que el morter quedi completament integrat en el formigó. Criteri de valoració econòmica: El preu no inclou la base de la solera ni l'execució i el segellat dels junts. Inclou: Preparació i neteja de la superfície suport. Replanteig dels junts de construcció, de dilatació i de retracció. Col·locació d'encofrats. Estesa de nivells mitjançant tocaments, mestres de formigó o regles. Reg de la superfície base. Connexionat, ancoratge i embroquetat de les xarxes d'instal·lacions projectades. Abocat, estesa i vibrat del formigó. Curat del formigó. Aplicació manual del morter, assegurant-se de la total cubrició del formigó fresc. Retirada d'encofrats. Fratasado mecànic de la superfície. Criteri d'amidament de projecte: Superfície mesurada en projecció horitzontal, segons documentació gràfica de Projecte. Criteri de mesura d'obra: Es mesurarà, en projecció horitzontal, la superfície realment executada segons especificacions de Projecte.	27,01	VINT-I-SET EUROS AMB U CÈNTIM
39	m Junts de retracció en paviment continu de formigó, de 3 a 5 mm d'amplada i 20 mm de profunditat, mitjançant tall amb disc de diamant. Inclou: Replanteig de la junta. Cort del formigó. Neteja final de la junta. Criteri d'amidament de projecte: Longitud mesurada segons documentació gràfica de Projecte. Criteri de mesura d'obra: Es mesurarà la longitud realment executada segons especificacions de Projecte.	4,72	QUATRE EUROS AMB SETANTA-DOS CÈNTIMS
40	m Segellat de junts de 10 mm d'amplada i 20 mm de profunditat en paviment continu de formigó, mitjançant col·locació de cordó de polietilè expandit de cel·les tancades, de secció circular de 6 mm de diàmetre com obturador de fons; aplicació amb brotxa d'emprimació monocomponent a base de poliuretà, incolora en les vores del junt; i posterior aplicació amb pistola manual o pneumàtica, de massilla elastòmera monocomponent a base de poliuretà, de color blanc, com a material de segellat. Inclús cinta adhesiva de pintor per a protecció de les vores del junt. Inclou: Neteja i preparació de l'interior de l'encaixonat del junt. Col·locació del cordó per compliment del fons. Aplicació de l'emprimació. Aplicació del material de segellat. Criteri d'amidament de projecte: Longitud mesurada segons documentació gràfica de Projecte. Criteri de mesura d'obra: Es mesurarà la longitud realment executada segons especificacions de Projecte.	6,88	SIS EUROS AMB VUITANTA-VUIT CÈNTIMS

Quadre de preus nº 1

Nº	Designació	Import	
		En xifra (Euros)	En lletra (Euros)
41	m² Geotèxtil teixit a base de polipropilè, amb una resistència a la tracció longitudinal de 33,0 kN/m, una resistència a la tracció transversal de 33,0 kN/m, una obertura de con a l'assaig de perforació dinàmica segons UNE-EN ISO 13433 inferior a 12 mm, resistència CBR a punxonament 3,5 kN i una massa superficial de 127 g/m². Col·locació en obra: amb cavalcaments i amb piquetes d'ancoratge d'acer, en forma de L, de 6 mm de diàmetre (2 u/m²), directament sobre el terreny. Inclou: Col·locació del geotèxtil. Resolució de cavalcaments i unions. Fixació del geotèxtil. Criteri d'amidament de projecte: Superfície mesurada segons documentació gràfica de Projecte. Criteri de mesura d'obra: Es mesurarà la superfície realment executada segons especificacions de Projecte, incloent els lliuraments i els solapes.	2,30	DOS EUROS AMB TRENTA CÈNTIMS
42	m² Solera de formigó amb addició de fibres de 15 cm d'espessor, per a paviment esportiu, realitzada amb formigó HM-20/B/20/X0 fabricat en central i abocament amb bomba amb un contingut de fibres sense funció estructural, fibres de polipropilè de 0,6 kg/m³, estès i vibrat mecànic mitjançant estenedora, amb acabat superficial mitjançant remolinador mecànic. Criteri de valoració econòmica: El preu no inclou la base de la solera ni l'execució i el segellat dels junts. Inclou: Preparació de la superfície de recolzament del formigó. Replanteig dels junts de construcció i de dilatació. Estesa de nivells mitjançant tocaments, mestres de formigó o regles. Reg de la superfície base. Mesclat en camió formigonera. Abocat, estesa i vibrat del formigó. Connexió dels elements exteriors. Curat del formigó. Fratasado mecànic de la superfície. Criteri d'amidament de projecte: Superfície mesurada segons documentació gràfica de Projecte. Criteri de mesura d'obra: Es mesurarà la superfície realment executada segons especificacions de Projecte, sense deduir la superfície ocupada pels pilars situats dintre del seu perímetre.	22,57	VINT-I-DOS EUROS AMB CINQUANTA-SET CÈNTIMS

Quadre de preus nº 1

Nº	Designació	Import	
		En xifra (Euros)	En lletra (Euros)
43	m² Tarima per a exterior, formada per taules massisses de fusta tecnològica (WPC) amb fibres de fusta i polietilè, de 20x127x2440 mm, una cara vista amb textura de fusta, fixades mitjançant el sistema de fixació oculta, sobre perfils metàl·lics. Inclús clips i cargols d'acer inoxidable per a subjecció dels posts a les llatges d'empostissar i massilla de poliuretà per a fixació dels suports regulables a la superfície suport. Criteri de valoració econòmica: El preu no inclou el perfil per a acabat lateral. Inclou: Replanteig i anivellació dels suports. Aplicació de la massilla. Col·locació de les llatges d'empostissar sobre els suports. Col·locació de les taules de la primera filada. Fixació d'una filada de clips sobre la llatga d'empostissar. Presentació de les taules de la segona filada. Encaix dels clips entre les taules. Col·locació i fixació de les successives filades. Criteri d'amidament de projecte: Superfície útil, mesura segons documentació gràfica de Projecte. No s'ha incrementat l'amidament per trencaments i retallades, ja que en la descomposició s'ha considerat un 5% més de peces. Criteri de mesura d'obra: Es mesurarà la superfície realment executada segons especificacions de Projecte.	84,13	VUITANTA-QUATRE EUROS AMB TRETZE CÈNTIMS
44	m² Aplicació manual de dues mans de pintura al clorocautxú, antilliscant, color verd, acabat setinat, textura llisa, diluïdes amb un 10 a 15% de diluent formulat a base de hidrocarburs aromàtics, (rendiment: 0,13 l/m² cada mà); sobre parament horitzontal de formigó, per a pista esportiva. Criteri de valoració econòmica: El preu inclou la protecció dels elements de l'entorn que puguin veure's afectats durant els treballs. Inclou: Preparació i neteja prèvia del suport. Preparació de la mescla. Aplicació d'una mà de fons i una mà d'acabat. Criteri d'amidament de projecte: Superfície mesurada segons documentació gràfica de Projecte. Criteri de mesura d'obra: Es mesurarà la superfície realment executada segons especificacions de Projecte.	8,71	VUIT EUROS AMB SETANTA-U CÈNTIMS
45	U Aplicació manual de dues mans de pintura plàstica antilliscant, color blanc, acabat setinat, textura llisa, la primera mà diluïda amb un 20% d'aigua i la següent diluïda amb un 5% d'aigua o sense diluir; per a marcat i senyalització de pista de tennis, amb línies de 5 cm d'amplada, contínues o discontinúes, segons normes federatives i amb certificat antilliscant. Inclou: Preparació de la superfície. Execució del marcat. Criteri d'amidament de projecte: Nombre d'unitats previstes, segons documentació gràfica de Projecte. Criteri de mesura d'obra: Es mesurarà el nombre d'unitats realment executades segons especificacions de Projecte.	535,51	CINC-CENTS TRENTA-CINC EUROS AMB CINQUANTA-U CÈNTIMS

Quadre de preus nº 1

Nº	Designació	Import	
		En xifra (Euros)	En lletra (Euros)
46	U Aplicació manual de dues mans de pintura plàstica antilliscant, color blanc, acabat setinat, textura llisa, la primera mà diluïda amb un 20% d'aigua i la següent diluïda amb un 5% d'aigua o sense diluir; per a marcat i senyalització de pista de futbol sala, amb línies de 8 cm d'amplada, contínues o discontinúes, segons normes federatives i amb certificat antilliscant. Inclou: Preparació de la superfície. Execució del marcat. Criteri d'amidament de projecte: Nombre d'unitats previstes, segons documentació gràfica de Projecte. Criteri de mesura d'obra: Es mesurarà el nombre d'unitats realment executades segons especificacions de Projecte.	538,00	CINC-CENTS TRENTA-VUIT EUROS
47	U Aplicació manual de dues mans de pintura plàstica antilliscant, color blanc, acabat setinat, textura llisa, la primera mà diluïda amb un 20% d'aigua i la següent diluïda amb un 5% d'aigua o sense diluir; per a marcat i senyalització de pista de bàsquet, amb línies de 5 cm d'amplada, contínues o discontinúes, segons normes federatives i amb certificat antilliscant. Inclou: Preparació de la superfície. Execució del marcat. Criteri d'amidament de projecte: Nombre d'unitats previstes, segons documentació gràfica de Projecte. Criteri de mesura d'obra: Es mesurarà el nombre d'unitats realment executades segons especificacions de Projecte.	1.168,29	MIL CENT SEIXANTA-VUIT EUROS AMB VINT-I-NOU CÈNTIMS
48	U L·luminària rectangular d'alumini injectat a alta pressió, amb cristall pla templat transparent, model Project Max Led de Ledinbox, de 120 W de potència màxima, de 458x393x54 mm, òptica d'alt rendiment de tecnologia led, suport per a columna, color temperatura 3000 K, classe de protecció I, grau de protecció IP66. Inclús, accessoris i elements de fixació. Totalment muntada, connexionada i comprovada. Inclou: Replanteig. Fixació del suport. Col·locació de la lluminària. Connexionat. Neteja de l'element. Criteri d'amidament de projecte: Nombre d'unitats previstes, segons documentació gràfica de Projecte. Criteri de mesura d'obra: Es mesurarà el nombre d'unitats realment executades segons especificacions de Projecte.	704,84	SET-CENTS QUATRE EUROS AMB VUITANTA-QUATRE CÈNTIMS
49	U Banc, de 180x65x45 cm amb seient i respatller en plàstic reciclat i reciclable, fixat a una base de formigó HM-20/P/20/X0. Inclús replanteig, excavació manual del terreny, elements d'ancoratge i eliminació i neteja del material sobrant. Inclou: Replanteig. Excavació. Formigonat de la base de recolzament. Muntatge. Eliminació i neteja del material sobrant. Criteri d'amidament de projecte: Nombre d'unitats previstes, segons documentació gràfica de Projecte. Criteri de mesura d'obra: Es mesurarà el nombre d'unitats realment executades segons especificacions de Projecte.	520,24	CINC-CENTS VINT EUROS AMB VINT-I-QUATRE CÈNTIMS

Quadre de preus nº 1

Nº	Designació	Import	
		En xifra (Euros)	En lletra (Euros)
50	U Conjunt de taula per a picnic, fabricada amb taulons de plàstic reciclat REBNEW, amb reforç metàl·lic de 110x40x1800 , fixat a una base de formigó HM-20/P/20/X0. Totalment muntada. Inclou: Replanteig d'alineacions i nivells. Excavació. Formigonat de la base de recolzament. Col·locació i fixació de les peces. Criteri d'amidament de projecte: Nombre d'unitats previstes, segons documentació gràfica de Projecte. Criteri de mesura d'obra: Es mesurarà el nombre d'unitats realment executades segons especificacions de Projecte.	311,08	TRES-CENTS ONZE EUROS AMB VUIT CÈNTIMS
51	U Paperera, de 44x46x100 cm, amb cos de fusta i acer corten, fixada a una base de formigó HM-20/P/20/X0. Inclús replanteig, excavació manual del terreny, elements d'ancoratge i eliminació i neteja del material sobrant. Inclou: Replanteig. Excavació. Formigonat de la base de recolzament. Muntatge. Eliminació i neteja del material sobrant. Criteri d'amidament de projecte: Nombre d'unitats previstes, segons documentació gràfica de Projecte. Criteri de mesura d'obra: Es mesurarà el nombre d'unitats realment executades segons especificacions de Projecte.	229,07	DOS-CENTS VINT-I-NOU EUROS AMB SET CÈNTIMS
52	U Formació de pericó sifònic, registrable, soterrada, construït amb fàbrica de maó ceràmic massís, de 1/2 peu d'espessor, rebut amb morter de ciment, industrial, M-5, de dimensions interiors 50x50x90 cm, sobre solera de formigó en massa HM-30/B/20/X0+XA2 de 15 cm d'espessor, arrebossat i brunyit interiorment amb morter de ciment, industrial, amb additiu hidròfug, M-15 formant arestes i cantonades a mitja canya, amb sifó format per un colze de 87°30' de PVC llarg, tancat superiorment amb tapa rodona T2058PO de Benito, resistència C250; prèvia excavació amb mitjans mecànics i posterior reomplert de l'extradós amb material granular. Inclús morter per a segellat de junts i bonera sifònica prefabricada de formigó amb sortida horitzontal de 90/110 mm i reixeta homologada de PVC. Inclou: Replanteig. Excavació amb mitjans mecànics. Eliminació de les terres soltes del fons de l'excavació. Abocat i compactació del formigó en formació de solera. Formació de l'obra de fàbrica amb maons, prèviament humits, col·locats amb morter. Connexionat dels col·lectors al pericó. Arrebossat i brunyit amb morter, arrodonint els angles del fons i de les parets interiors del pericó. Col·locació del colze de PVC. Realització del tancament hermètic i col·locació de la tapa i els accessoris. Reblert de l'extradós. Comprovació del seu correcte funcionament. Criteri d'amidament de projecte: Nombre d'unitats previstes, segons documentació gràfica de Projecte. Criteri de mesura d'obra: Es mesurarà el nombre d'unitats realment executades segons especificacions de Projecte.	254,89	DOS-CENTS CINQUANTA-QUATRE EUROS AMB VUITANTA-NOU CÈNTIMS

Quadre de preus nº 1

Nº	Designació	Import	
		En xifra (Euros)	En lletra (Euros)
53	U Bol·lard retràctil d'elevació i descens automàtics, amb cos d'acer inoxidable de 750 mm d'altura i 2200 mm de diàmetre, profunditat d'encastament 1.06 m, longitud total del conjunt 1460 mm, tapa superficialsenyalització amb corona de LED vermell/verd, funció semàfor, amb accionament per comandament a distància. Inclou detector de masses metàl·liques per a major seguretat. Inclús excavació, solera de formigó HM-20/P/20/X0 per a ancoratge de la base encastable, rematades de paviment i neteja. Totalment col·locat en obra. Inclou: Replanteig d'alineacions i nivells. Excavació. Execució de la base de formigó. Col·locació i fixació de les peces. Criteri d'amidament de projecte: Nombre d'unitats previstes, segons documentació gràfica de Projecte. Criteri de mesura d'obra: Es mesurarà el nombre d'unitats realment executades segons especificacions de Projecte.	2.393,45	DOS MIL TRES-CENTS NORANTA-TRES EUROS AMB QUARANTA-CINC CÈNTIMS
54	U Porta de posts constituïda per marcs de tub d'acer galvanitzat de 40x20x1,5 mm i 30x15x1,5 mm, bastidor de tub d'acer galvanitzat de 40x40x1,5 mm amb platina de 40x4 mm i per malla de simple torsió, de 8 mm de passada de malla i 1,1 mm de diàmetre, acabat galvanitzat, fixada als bastiments i tibada, per a accés de vehicles en clos de parcel·la de malla metàl·lica. Inclús pals de reforç, formigó HM-20/B/20/X0 per a rebuda dels pals i accessoris de fixació i muntatge. Inclou: Replanteig d'alineacions i nivells. Obertura de buits en el terreny. Col·locació dels pals. Abocat del formigó. Muntatge de la porta. Fixació del bastidor sobre els pals. Col·locació dels ferraments de tancament. Ajust final de la fulla. Criteri d'amidament de projecte: Nombre d'unitats previstes, segons documentació gràfica de Projecte. Criteri de mesura d'obra: Es mesurarà el nombre d'unitats realment executades segons especificacions de Projecte.	1.289,11	MIL DOS-CENTS VUITANTA-NOU EUROS AMB ONZE CÈNTIMS
55	m Clos de parcel·la format per malla de simple torsió, de 8 mm de passada de malla i 1,1 mm de diàmetre, acabat galvanitzat i pals d'acer galvanitzat de 48 mm de diàmetre i 3 m d'altura, encastats en daus de formigó, en pous excavats en el terreny. Inclús accessoris per a la fixació de la malla de simple torsió als pals metàl·lics. Inclou: Replanteig. Excavació de pous en el terreny. Col·locació dels pals en els pous. Abocat del formigó. Aplomat i alineació dels pals i tornapuntes. Col·locació de la malla. Criteri d'amidament de projecte: Longitud mesurada segons documentació gràfica de Projecte, deduint els buits de longitud major de 1 m. Criteri de mesura d'obra: Es mesurarà la longitud realment executada segons especificacions de Projecte, deduint els buits de longitud major de 1 m.	30,16	TRENTA EUROS AMB SETZE CÈNTIMS

Quadre de preus nº 1

Nº	Designació	Import	
		En xifra (Euros)	En lletra (Euros)
56	m Clos provisional de solar compost per tanques traslladables de 3,50x2,00 m, formades per panell de malla electrosoldada amb plecs de reforç, de 200x100 mm de pas de malla, amb filferros horitzontals de 5 mm de diàmetre i verticals de 4 mm, soldats en els extrems a pals verticals de 40 mm de diàmetre, acabat galvanitzat, amortitzables en 5 usos i bases prefabricades de formigó, de 65x24x12 cm, amb 8 orificis, per a suport dels pals, amortitzables en 5 usos, fixades al paviment amb platines de 20x4 mm i tacs d'expansió d'acer. Malla d'ocultació de polietilè d'alta densitat, color verd, col·locada sobre les tanques. Inclou: Muntatge del conjunt. Fixació de les bases al paviment. Col·locació de la malla. Desmuntatge del conjunt. Transport fins al lloc de magatzematge o retirada a contenidor. Criteri d'amidament de projecte: Longitud mesurada segons Estudi o Estudi Bàsic de Seguretat i Salut. Criteri de mesura d'obra: S'amidarà la longitud realment muntada segons especificacions d'Estudi o Estudi Bàsic de Seguretat i Salut.	13,26	TRETZE EUROS AMB VINT-I-SIS CÈNTIMS
57	U Mes de lloguer de lavabo portàtil de polietilè, de 1,20x1,20x2,35 m, color gris, sense connexions, amb vàter químic anaerobi amb sistema de descàrrega de bomba de peu, mirall, porta amb pany i sostre translúcid per a entrada de llum exterior. Criteri de valoració econòmica: El preu inclou la neteja i el manteniment del lavabo durant el període de lloguer. Inclou: Muntatge, instal·lació i comprovació. Criteri d'amidament de projecte: Nombre d'unitats previstes, segons Estudi o Estudi Bàsic de Seguretat i Salut. Criteri de mesura d'obra: Amortització en forma de lloguer mensual, segons condicions definides en el contracte subscrit amb l'empresa suministradora.	180,73	CENT VUITANTA EUROS AMB SETANTA-TRES CÈNTIMS
58	U Mes de lloguer de caseta prefabricada per despatx d'oficina en obra, de dimensions 4,78x2,42x2,30 m (10,55 m²), composta per: estructura metàl·lica, tancaments de xapa amb acabament de pintura prelacada, coberta de xapa, aïllament interior, instal·lació d'electricitat, tubs fluorescents i punt de llum exterior, finestres d'alumini amb lluneta i reixes, porta d'entrada de xapa, sòl d'aglomerat revestit amb PVC continu i poliestirè amb recolzament en base de xapa i revestiment de tauler en parets. Criteri de valoració econòmica: El preu inclou la neteja i el manteniment de la caseta durant el període de lloguer. Inclou: Muntatge, instal·lació i comprovació. Criteri d'amidament de projecte: Nombre d'unitats previstes, segons Estudi o Estudi Bàsic de Seguretat i Salut. Criteri de mesura d'obra: Amortització en forma de lloguer mensual, segons condicions definides en el contracte subscrit amb l'empresa suministradora.	173,98	CENT SETANTA-TRES EUROS AMB NORANTA-VUIT CÈNTIMS

Quadre de preus nº 2

Nº	Designació	Import	
		Parcial (Euros)	Total (Euros)
	1 Zona esportiva		
1.1.1	1.1 Enderrocs, retirades i varis ut Retirada d'arbre existent arrencat amb retroexcavadora i càrrega a camió <i>Sense descomposició</i> <i>3 % Costos indirectes</i>	136,19 4,09	140,28
1.1.2	ut Retirada pal existent de fusta suport focus <i>Sense descomposició</i> <i>3 % Costos indirectes</i>	68,07 2,04	70,11
1.1.3	m² Demolició de paviment d'aglomerat asfàltic de 15 cm de gruix mitjà, mitjançant retroexcavadora amb martell picador, i càrrega mecànica sobre camió o contenidor. Criteri de valoració econòmica: El preu no inclou la demolició de la base suport. Inclou: Replanteig de la superfície a demolir. Demolició de l'element. Fragmentació dels enderrocs en peces manejables. Retirada i arreglat de enderrocs. Neteja de les restes de l'obra. Càrrega mecànica d'enderrocs sobre camió o contenidor. Criteri d'amidament de projecte: Superfície mesurada segons documentació gràfica de Projecte. Criteri de mesura d'obra: S'amidarà la superfície realment enderrocada segons especificacions de Projecte. <i>Mà d'obra</i> <i>Maquinària</i> <i>Mitjans auxiliars</i> <i>3 % Costos indirectes</i>	0,85 0,77 0,03 0,05	1,70
1.2.1	1.2 Moviments de terres i aportacions m³ Desmunt en terra tova, per donar al terreny la rasant d'explanació prevista, amb mitjans mecànics, i càrrega a camió. Criteri de valoració econòmica: El preu no inclou el transport dels materials excavats. Inclou: Replanteig general i fixació dels punts i nivells de referència. Traçat dels cantells de la base del terraplenament. Desmunt en successives franges horitzontals. Arrodoniment de perfil en cantells atalussats en les arestes de peu, trencaments i coronació. Allisament de talussos. Càrrega a camió de les terres excavades. Criteri d'amidament de projecte: Volum mesurat sobre els perfils dels plànols topogràfics de Projecte, que defineixen el moviment de terres a realitzar en obra. Criteri de mesura d'obra: Es mesurarà el volum excavat sobre els perfils transversals del terreny, una vegada comprovat que aquests perfils són els correctes segons especificacions de Projecte, sense incloure els increments per excessos d'excavació no autoritzats, ni el reblert necessari per a reconstruir la secció teòrica per defectes imputables al Contractista. Es mesurarà l'excavació una vegada realitzada i abans que sobre ella s'efectuï cap tipus de reblert. Si el Contractista tanqués l'excavació abans de conformat l'amidament, s'entendrà que s'ave al que unilateralment determini el director de l'execució de l'obra. <i>Mà d'obra</i> <i>Maquinària</i> <i>Mitjans auxiliars</i> <i>3 % Costos indirectes</i>	0,19 1,72 0,04 0,06	2,01

Quadre de preus nº 2

Nº	Designació	Import	
		Parcial (Euros)	Total (Euros)
1.2.2	m³ Terraplenament per a fonament de terraplè, mitjançant l'estesa en tongades d'espessor no superior a 30 cm de material de la pròpia excavació, que compleix els requisits exposats en l'art. 330.3.1 del PG-3 i posterior compactació amb mitjans mecànics fins a assolir una densitat seca no inferior al 95% de la màxima obtinguda en l'assaig Proctor Modificat, realitzat segons UNE 103501, i això quantes vegades sigui necessari, fins aconseguir la cota de subrasant. Criteri de valoració econòmica: El preu no inclou la realització de l'assaig Proctor Modificat. Inclou: Replanteig general i fixació dels punts i nivells de referència. Traçat dels cantells de la base del terraplenament. Excavació de la capa vegetal de la base i preparació de la superfície de suport. Càrrega, transport i estès per tongades d'espessor uniforme. Humectació o dessecació de cada tongada. Compactació per tongades. Criteri d'amidament de projecte: Volum mesurat sobre els perfils dels plànols topogràfics de Projecte, que defineixen el moviment de terres a realitzar en obra. Criteri de mesura d'obra: S'amidarà el volum de reblert sobre els perfils transversals del terreny realment executats, compactats i acabats segons especificacions de Projecte, sempre que els seients mitjos del fonament a causa de la seva compressibilitat siguin inferiors al dos per cent de l'altura mitja del farcit tipus terraplè. En cas contrari, podrà abonar-se l'excés de volum de reblert, sempre que aquest seient del fonament hagi estat comprovat mitjançant la instrumentació adequada, la instal·lació de la qual i el cost correrà a càrrec del Contractista. No seran d'abonament els reblerts que fossin necessaris per a restituir l'esplanació a les cotes projectades a causa de un excés d'excavació o qualsevol altre cas d'execució incorrecta imputable al Contractista, ni l'escreix no previst en aquest Projecte, estant el Contractista obligat a corregir al seu càrrec aquests defectes sense dret a percepció addicional alguna. <i>Mà d'obra</i> 1,48 <i>Maquinària</i> 14,89 <i>Mitjans auxiliars</i> 0,33 <i>3 % Costos indirectes</i> 0,50		17,20
1.2.3	m³ Mur de gabions amb una cara vista, de 2000x1200x530 mm de malla electrosoldada, de filferro d'acer galvanitzat de 4,5 mm de diàmetre, amb una obertura de malla de 50x100 mm a les cares vistes i de 100x100 mm en les cares ocultes; amb diafragma intermedi de 1000x1000 m de malla electrosoldada, de filferro d'acer galvanitzat de 4,5 mm de diàmetre, amb una obertura de malla de 100x100 mm, engrapat perpendicularment a les malles de cara, posteriors, terra i tapa del gabió; i reblert amb mitjans mecànics amb pedra granítica, de granulometria compresa entre 70 i 250 mm, amb desgast en l'assaig de Los Angeles < 50; muntatge i desmuntatge del sistema d'encofrat necessari per a evitar la deformació dels gabions durant el seu compliment i assegurar l'alineació i aplomat de l'estructura. Inclús tensors i grapes per a conformar adequadament els gabions. Inclou: Replanteig. Preparació de la superfície de recolzament. Col·locació de les malles del gabió, fixades amb grapes. Col·locació dels diafragmes intermedis, fixats amb grapes. Col·locació dels tensors. Muntatge del sistema d'encofrat dels paraments vists dels gabions. Reomplert dels gabions. Desmuntatge del sistema d'encofrat. Retirada del material sobrant. Criteri d'amidament de projecte: Volum mesurat sobre la secció teòrica de càlcul, segons documentació gràfica de Projecte. Criteri de mesura d'obra: Es mesurarà el volum teòric executat segons especificacions de Projecte. <i>Mà d'obra</i> 23,77 <i>Maquinària</i> 6,79 <i>Materials</i> 67,95 <i>Mitjans auxiliars</i> 3,94 <i>3 % Costos indirectes</i> 3,07		105,52

Quadre de preus nº 2

Nº	Designació	Import	
		Parcial (Euros)	Total (Euros)
1.2.4	m³ Excavació de rases en terra tova, de fins a 1,25 m de profunditat màxima, amb mitjans mecànics, i càrrega a camió. Criteri de valoració econòmica: El preu no inclou el transport dels materials excavats. Inclou: Replanteig en el terreny. Situació dels punts topogràfics. Excavació en successives rases horitzontals i extracció de terres. Càrrega a camió de les terres excavades. Criteri d'amidament de projecte: Volum mesurat sobre les seccions teòriques de l'excavació, segons documentació gràfica de Projecte. Criteri de mesura d'obra: Es mesurarà el volum teòric executat segons especificacions de Projecte, sense incloure els increments per excessos d'excavació no autoritzats, ni el reblert necessari per a reconstruir la secció teòrica per defectes imputables al Contractista. Es mesurarà l'excavació una vegada realitzada i abans que sobre ella s'efectuï cap tipus de reblert. Si el Contractista tanqués l'excavació abans de conformat l'amidament, s'entendrà que s'ave al que unilateralment determini el director de l'execució de l'obra. <i>Mà d'obra</i> <i>Maquinària</i> <i>Mitjans auxiliars</i> <i>3 % Costos indirectes</i>	2,70 7,83 0,21 0,32	11,06
1.2.5	m³ Reblert de rases amb terra seleccionada procedent de la pròpia excavació, i compactació en tongades successives de 25 cm d'espessor màxim amb mitjans mecànics, fins a assolir una densitat seca no inferior al 90% de la màxima obtinguda en l'assaig Proctor Modificat, realitzat segons UNE 103501. Criteri de valoració econòmica: El preu no inclou la realització de l'assaig Proctor Modificat. Inclou: Estesa del material de reblert en tongades d'espessor uniforme. Humectació o dessecació de cada tongada. Compactació. Criteri d'amidament de projecte: Volum mesurat sobre les seccions teòriques de l'excavació, segons documentació gràfica de Projecte. Criteri de mesura d'obra: Es mesurarà, en perfil compactat, el volum realment executat segons especificacions de Projecte, sense incloure els increments per excessos d'excavació no autoritzats. <i>Mà d'obra</i> <i>Maquinària</i> <i>Mitjans auxiliars</i> <i>3 % Costos indirectes</i>	0,44 4,87 0,11 0,16	5,58
1.2.6	m³ Excavació per esplanació en terra tova, amb mitjans mecànics, i càrrega a camió. Criteri de valoració econòmica: El preu no inclou el transport dels materials excavats. Inclou: Replanteig en el terreny. Situació dels punts topogràfics. Excavació en successives rases horitzontals i extracció de terres. Càrrega a camió de les terres excavades. Criteri d'amidament de projecte: Volum mesurat sobre les seccions teòriques de l'excavació, segons documentació gràfica de Projecte. Criteri de mesura d'obra: Es mesurarà el volum teòric executat segons especificacions de Projecte, sense incloure els increments per excessos d'excavació no autoritzats, ni el reblert necessari per a reconstruir la secció teòrica per defectes imputables al Contractista. Es mesurarà l'excavació una vegada realitzada i abans que sobre ella s'efectuï cap tipus de reblert. Si el Contractista tanqués l'excavació abans de conformat l'amidament, s'entendrà que s'ave al que unilateralment determini el director de l'execució de l'obra. <i>Mà d'obra</i> <i>Maquinària</i> <i>Mitjans auxiliars</i> <i>3 % Costos indirectes</i>	0,33 1,89 0,04 0,07	2,33

Quadre de preus nº 2

Nº	Designació	Import	
		Parcial (Euros)	Total (Euros)
1.2.7	m³ Excavació de pous en terra tova, de fins a 1,25 m de profunditat màxima, amb mitjans mecànics, i càrrega a camió. Criteri de valoració econòmica: El preu no inclou el transport dels materials excavats. Inclou: Replanteig en el terreny. Situació dels punts topogràfics. Excavació en successives rases horitzontals i extracció de terres. Càrrega a camió de les terres excavades. Criteri d'amidament de projecte: Volum mesurat sobre les seccions teòriques de l'excavació, segons documentació gràfica de Projecte. Criteri de mesura d'obra: Es mesurarà el volum teòric executat segons especificacions de Projecte, sense incloure els increments per excessos d'excavació no autoritzats, ni el reblert necessari per a reconstruir la secció teòrica per defectes imputables al Contractista. Es mesurarà l'excavació una vegada realitzada i abans que sobre ella s'efectuï cap tipus de reblert. Si el Contractista tanqués l'excavació abans de conformat l'amidament, s'entendrà que s'ave al que unilateralment determini el director de l'execució de l'obra. <i>Mà d'obra</i> 2,91 <i>Maquinària</i> 8,33 <i>Mitjans auxiliars</i> 0,22 <i>3 % Costos indirectes</i> 0,34		11,80
1.2.8	m² Compactació d'esplanada a cel obert, amb mitjans mecànics, fins a assolir una densitat seca no inferior al 90% de la màxima obtinguda en l'assaig Proctor Modificat, realitzat segons UNE 103501. Criteri de valoració econòmica: El preu no inclou la realització de l'assaig Proctor Modificat. Inclou: Situació dels punts topogràfics. Humectació de les terres. Compactació. Criteri d'amidament de projecte: Superfície mesurada segons documentació gràfica de Projecte. Criteri de mesura d'obra: Es mesurarà, en perfil compactat, la superfície realment executada segons especificacions de Projecte, sense incloure els increments per excessos d'excavació no autoritzats. <i>Mà d'obra</i> 0,33 <i>Maquinària</i> 2,37 <i>Mitjans auxiliars</i> 0,05 <i>3 % Costos indirectes</i> 0,08		
1.2.9	m³ Base granular amb tot-u reciclat de formigó, 0/40 mm, i compactació al 95% del Proctor Modificat amb mitjans mecànics, en tongades de 30 cm de gruix, fins a aconseguir una densitat seca no inferior al al 95% del Proctor Modificat de la màxima obtinguda en l'assaig Proctor Modificat, realitzat segons UNE 103501, per a millora de les propietats resistents del terreny. Criteri de valoració econòmica: El preu no inclou la realització de l'assaig Proctor Modificat. Inclou: Transport i descàrrega del material a peu de tall. Estès del material en tongades d'espessor uniforme. Humectació o dessecació de cada tongada. Compactació. Criteri d'amidament de projecte: Volum mesurat sobre els plànols de perfils transversals del Projecte, que defineixen el moviment de terres a realitzar en obra. Criteri de mesura d'obra: Es mesurarà, en perfil compactat, el volum realment executat segons especificacions de Projecte, sense incloure els increments per excessos d'excavació no autoritzats. <i>Mà d'obra</i> 3,43 <i>Maquinària</i> 6,32 <i>Materials</i> 20,85 <i>Mitjans auxiliars</i> 0,61 <i>3 % Costos indirectes</i> 0,94		32,15
1.2.10	m³ Transport de terres amb camió de 8 t dels productes procedents de l'excavació de qualsevol tipus de terreny dins la obra, a una distància menor de 0,5 km. Criteri de valoració econòmica: El preu inclou el temps d'espera en obra durant les operacions de càrrega, el viatge d'anada, la descàrrega i el viatge de tornada, però no inclou la càrrega en obra. Inclou: Transport de terres dins de l'obra. Criteri d'amidament de projecte: Volum mesurat sobre les seccions teòriques de les excavacions, incrementades cadascuna d'elles pel seu corresponent coeficient d'esponjament, d'acord amb el tipus de terreny considerat. Criteri de mesura d'obra: Es mesurarà, incloent l'estufament, el volum de terres realment transportat segons especificacions de Projecte. <i>Maquinària</i> 0,97 <i>Mitjans auxiliars</i> 0,02 <i>3 % Costos indirectes</i> 0,03		
			1,02

Quadre de preus nº 2

Nº	Designació	Import	
		Parcial (Euros)	Total (Euros)
1.3.1	1.3 Paletaeria PA Partida alçada d'armari d'obra per a amagar quadre elèctric i d'aigua, de connexió amb l'Ajuntament, de dimensions 1,20 m, ample 0,40 i alçada 1,20, sobre peana de 30 i fornament amb formigó HA-25. <i>Sense descomposició</i> <i>3 % Costos indirectes</i>	272,28 8,17	280,45
1.3.2	U Formació de pericó sifònic, registrable, soterrada, construït amb fàbrica de maó ceràmic massís, de 1/2 peu d'espessor, rebut amb morter de ciment, industrial, M-5, de dimensions interiors 50x50x90 cm, sobre solera de formigó en massa HM-30/B/20/X0+XA2 de 15 cm d'espessor, arrebossat i brunyit interiorment amb morter de ciment, industrial, amb additiu hidròfug, M-15 formant arestes i cantonades a mitja canya, amb sifó format per un colze de 87°30' de PVC llarg, tancat superiorment amb tapa rodona T2058PO de Benito, resistència C250; prèvia excavació amb mitjans mecànics i posterior reomplert de l'extradós amb material granular. Inclús morter per a segellat de junts i bonera sifònica prefabricada de formigó amb sortida horitzontal de 90/110 mm i reixeta homologada de PVC. Inclou: Replanteig. Excavació amb mitjans mecànics. Eliminació de les terres soltes del fons de l'excavació. Abocat i compactació del formigó en formació de solera. Formació de l'obra de fàbrica amb maons, prèviament humits, col·locats amb morter. Connexionat dels col·lectors al pericó. Arrebossat i brunyit amb morter, arrodonint els angles del fons i de les parets interiors del pericó. Col·locació del colze de PVC. Realització del tancament hermètic i col·locació de la tapa i els accessoris. Reblert de l'extradós. Comprovació del seu correcte funcionament. Criteri d'amidament de projecte: Nombre d'unitats previstes, segons documentació gràfica de Projecte. Criteri de mesura d'obra: Es mesurarà el nombre d'unitats realment executades segons especificacions de Projecte.		
	<i>Mà d'obra</i> <i>Maquinària</i> <i>Materials</i> <i>Mitjans auxiliars</i> <i>3 % Costos indirectes</i>	77,43 6,26 158,93 4,85 7,42	254,89
1.3.3	m Canaleta prefabricada de drenatge per a ús públic de polipropilè, amb reforç lateral d'acer galvanitzat, de 1000 mm de longitud, 200 mm d'amplada i 240 mm d'altura, amb reixeta de foneria dúctil classe D-400 segons UNE-EN 1433 i UNE-EN 124, sobre solera de formigó en massa HM-25/B/20/X0 de 20 cm de gruix; prèvia excavació amb mitjans manuals i posterior reomplert de l'extradós amb formigó. Inclús peces especials i sifó en línia registrable. Inclou: Replanteig del recorregut de la canaleta de drenatge. Excavació amb mitjans manuals. Eliminació de les terres soltes del fons de l'excavació. Abocat i compactació del formigó en formació de solera. Col·locació de la canaleta de drenatge sobre la base de formigó. Muntatge dels accessoris en la canaleta de drenatge. Execució de forats pel connexionat de la canonada a la canaleta de drenatge. Acoblament i rejuntat de la canonada a la canaleta de drenatge. Col·locació del sifó en línia. Reblert de l'extradós. Comprovació del seu correcte funcionament. Criteri d'amidament de projecte: Longitud mesurada en projecció horitzontal, segons documentació gràfica de Projecte. Criteri de mesura d'obra: Es mesurarà en projecció horitzontal, la longitud realment executada segons especificacions de Projecte.		
	<i>Mà d'obra</i> <i>Materials</i> <i>Mitjans auxiliars</i> <i>3 % Costos indirectes</i>	15,94 487,98 10,08 15,42	529,42
	1.4 Serralleria		

Quadre de preus nº 2

Nº	Designació	Import	
		Parcial (Euros)	Total (Euros)
1.4.1	kg Acer UNE-EN 10025 S275JR, en perfils L60.6 , acabat amb emprimació antioxidant, amb unions de barra soldada dins el gabió. Criteri de valoració econòmica: El preu inclou els cargols, els talls, les escapçadures, les peces especials, els casquets i els elements auxiliars de muntatge. Inclou: Neteja i preparació del plànol de suport. Replanteig i marcat dels eixos. Col·locació i fixació provisional de la bigueta. Aplomat i anivellació. Execució de les unions cargolades. Criteri d'amidament de projecte: Pes nominal mesurat segons documentació gràfica de Projecte. Criteri de mesura d'obra: Es determinarà, a partir del pes obtingut en bàscula oficial de les unitats arribades a obra, el pes de les unitats realment executades segons especificacions de Projecte. <i>Mà d'obra</i> <i>Materials</i> <i>Mitjans auxiliars</i> <i>3 % Costos indirectes</i>	0,68 2,09 0,06 0,08	2,91
1.4.2	m Clos de parcel·la format per malla de simple torsió, de 8 mm de passada de malla i 1,1 mm de diàmetre, acabat galvanitzat i pals d'acer galvanitzat de 48 mm de diàmetre i 3 m d'altura, encastats en daus de formigó, en pous excavats en el terreny. Inclús accessoris per a la fixació de la malla de simple torsió als pals metàl·lics. Inclou: Replanteig. Excavació de pous en el terreny. Col·locació dels pals en els pous. Abocat del formigó. Aplomat i alineació dels pals i tornapunts. Col·locació de la malla. Criteri d'amidament de projecte: Longitud mesurada segons documentació gràfica de Projecte, deduint els buits de longitud major de 1 m. Criteri de mesura d'obra: Es mesurarà la longitud realment executada segons especificacions de Projecte, deduint els buits de longitud major de 1 m. <i>Mà d'obra</i> <i>Materials</i> <i>Mitjans auxiliars</i> <i>3 % Costos indirectes</i>	6,22 22,21 0,85 0,88	30,16
1.4.3	U Porta de posts constituïda per marcs de tub d'acer galvanitzat de 40x20x1,5 mm i 30x15x1,5 mm, bastidor de tub d'acer galvanitzat de 40x40x1,5 mm amb platina de 40x4 mm i per malla de simple torsió, de 8 mm de passada de malla i 1,1 mm de diàmetre, acabat galvanitzat, fixada als bastiments i tibada, per a accés de vehicles en clos de parcel·la de malla metàl·lica. Inclús pals de reforç, formigó HM-20/B/20/X0 per a rebuda dels pals i accessoris de fixació i muntatge. Inclou: Replanteig d'alineacions i nivells. Obertura de buits en el terreny. Col·locació dels pals. Abocat del formigó. Muntatge de la porta. Fixació del bastidor sobre els pals. Col·locació dels ferraments de tancament. Ajust final de la fulla. Criteri d'amidament de projecte: Nombre d'unitats previstes, segons documentació gràfica de Projecte. Criteri de mesura d'obra: Es mesurarà el nombre d'unitats realment executades segons especificacions de Projecte. <i>Sense descomposició</i> <i>3 % Costos indirectes</i>	1.251,56 37,55	1.289,11
1.4.4	U Porta de registre per a instal·lacions, de dues fulles de 38 mm d'espessor, 1200x900 mm, acabat galvanitzat amb tractament antiemprentes formada per dues xapes d'acer galvanitzat de 0,5 mm d'espessor, plegades, acoblades i muntades, amb cambra intermèdia plena de poliuretà, sobre bastiment d'acer galvanitzat de 1,5 mm d'espessor amb garres d'ancoratge a obra. Inclús silicona neutra per al segellat dels junts perimetrals. Inclou: Marcat de punts de fixació i aplomat del cercol. Fixació del cercol al parament. Segellat de junts. Col·locació de la porta de registre. Col·locació de ferraments de tancament i accessoris. Criteri d'amidament de projecte: Nombre d'unitats previstes, segons documentació gràfica de Projecte. Criteri de mesura d'obra: Es mesurarà el nombre d'unitats realment executades segons especificacions de Projecte. <i>Mà d'obra</i> <i>Materials</i> <i>Mitjans auxiliars</i> <i>3 % Costos indirectes</i>	12,56 189,12 4,03 6,17	211,88

Quadre de preus nº 2

Nº	Designació	Import	
		Parcial (Euros)	Total (Euros)
1.4.5	U Suport tubular encastable de xapa d'acer galvanitzat, de 10 m d'altura i 400 daN d'esforç nominal, encastat en dau de formigó HM-25/B/20/X0, fabricat en central, abocat des de camió, en terra cohesiu. Fins i tot excavació per a fonamentació amb mitjans mecànics, transport i descàrrega. Totalment muntat. Inclou: Replanteig. Transport i descàrrega. Excavació de la fonamentació. Eliminació de les terres soltes del fons de l'excavació. Hissat del suport. Col·locació i aplomat. Abocament i compactació del formigó. Eliminació de restes, neteja final i retirada de runa. Càrrega d'enderrocs sobre camió o contenidor. Criteri d'amidament de projecte: Nombre d'unitats previstes, segons documentació gràfica de Projecte. Criteri de mesura d'obra: Es mesurarà el nombre d'unitats realment executades segons especificacions de Projecte. <i>Mà d'obra</i> <i>Maquinària</i> <i>Materials</i> <i>Mitjans auxiliars</i> <i>3 % Costos indirectes</i>	107,53 86,89 741,06 18,71 28,63	982,82
1.5 Revestiments i paviments			
1.5.1	m² Tarima per a exterior, formada per taules massisses de fusta tecnològica (WPC) amb fibres de fusta i polietilè, de 20x127x2440 mm, una cara vista amb textura de fusta, fixades mitjançant el sistema de fixació oculta, sobre perfils metàl·lics. Inclús clips i cargols d'acer inoxidable per a subjecció dels posts a les llatas d'empostissar i massilla de poliuretà per a fixació dels suports regulables a la superfície suport. Criteri de valoració econòmica: El preu no inclou el perfil per a acabat lateral. Inclou: Replanteig i anivellació dels suports. Aplicació de la massilla. Col·locació de les llatas d'empostissar sobre els suports. Col·locació de les taules de la primera filada. Fixació d'una filada de clips sobre la llatat d'empostissar. Presentació de les taules de la segona filada. Encaix dels clips entre les taules. Col·locació i fixació de les successives filades. Criteri d'amidament de projecte: Superfície útil, mesura segons documentació gràfica de Projecte. No s'ha incrementat l'amidament per trencaments i retallades, ja que en la descomposició s'ha considerat un 5% més de peces. Criteri de mesura d'obra: Es mesurarà la superfície realment executada segons especificacions de Projecte. <i>Sense descomposició</i> <i>3 % Costos indirectes</i>	81,68 2,45	84,13
1.5.2	m² Geotèxtil teixit a base de polipropilè, amb una resistència a la tracció longitudinal de 33,0 kN/m, una resistència a la tracció transversal de 33,0 kN/m, una obertura de con a l'assaig de perforació dinàmica segons UNE-EN ISO 13433 inferior a 12 mm, resistència CBR a punxonament 3,5 kN i una massa superficial de 127 g/m². Col·locació en obra: amb cavalcaments i amb piquetes d'ancoratge d'acer, en forma de L, de 6 mm de diàmetre (2 u/m²), directament sobre el terreny. Inclou: Col·locació del geotèxtil. Resolució de cavalcaments i unions. Fixació del geotèxtil. Criteri d'amidament de projecte: Superfície mesurada segons documentació gràfica de Projecte. Criteri de mesura d'obra: Es mesurarà la superfície realment executada segons especificacions de Projecte, incloent els lliuraments i els solapes. <i>Mà d'obra</i> <i>Materials</i> <i>Mitjans auxiliars</i> <i>3 % Costos indirectes</i>	0,13 2,06 0,04 0,07	2,30
1.5.3	m Junt de retracció en paviment continu de formigó, de 3 a 5 mm d'amplada i 20 mm de profunditat, mitjançant tall amb disc de diamant. Inclou: Replanteig de la junta. Cort del formigó. Neteja final de la junta. Criteri d'amidament de projecte: Longitud mesurada segons documentació gràfica de Projecte. Criteri de mesura d'obra: Es mesurarà la longitud realment executada segons especificacions de Projecte. <i>Mà d'obra</i> <i>Maquinària</i> <i>Mitjans auxiliars</i> <i>3 % Costos indirectes</i>	3,01 1,48 0,09 0,14	4,72

Quadre de preus nº 2

Nº	Designació	Import	
		Parcial (Euros)	Total (Euros)
1.5.4	m Segellat de junt de 10 mm d'amplada i 20 mm de profunditat en paviment continu de formigó, mitjançant col·locació de cordó de polietilè expandit de cel·les tancades, de secció circular de 6 mm de diàmetre com obturador de fons; aplicació amb brotxa d'emprimació monocomponent a base de poliuretà, incolora en les vores del junt; i posterior aplicació amb pistola manual o pneumàtica, de massilla elastòmera monocomponent a base de poliuretà, de color blanc, com a material de segellat. Inclús cinta adhesiva de pintor per a protecció de les vores del junt. Inclou: Neteja i preparació de l'interior de l'encaixonat del junt. Col·locació del cordó per ompliment del fons. Aplicació de l'emprimació. Aplicació del material de segellat. Criteri d'amidament de projecte: Longitud mesurada segons documentació gràfica de Projecte. Criteri de mesura d'obra: Es mesurarà la longitud realment executada segons especificacions de Projecte. <i>Mà d'obra</i> <i>Materials</i> <i>Mitjans auxiliars</i> <i>3 % Costos indirectes</i>	4,92 1,63 0,13 0,20	6,88
1.5.5	m² Paviment continu de formigó en massa de 15 cm de gruix, amb junts, realitzat amb formigó HM-20/B/20/X0 fabricat en central i abocament des de camió, estès i vibrat mecànic mitjançant estenedora; tractat superficialment amb capa de morter decoratiu de rodolament per a paviment de formigó, color gris, espolsat manualment sobre el formigó encara fresc i posterior remolinat mecànic de tota la superfície fins aconseguir que el morter quedi completament integrat en el formigó. Criteri de valoració econòmica: El preu no inclou la base de la solera ni l'execució i el segellat dels junts. Inclou: Preparació i neteja de la superfície suport. Replanteig dels junts de construcció, de dilatació i de retracció. Col·locació d'encofrats. Estesa de nivells mitjançant tocaments, mestres de formigó o regles. Reg de la superfície base. Connexionat, ancoratge i embroquetat de les xarxes d'instal·lacions projectades. Abocat, estesa i vibrat del formigó. Curat del formigó. Aplicació manual del morter, assegurant-se de la total cubrició del formigó fresc. Retirada d'encofrats. Fratasado mecànic de la superfície. Criteri d'amidament de projecte: Superfície mesurada en projecció horitzontal, segons documentació gràfica de Projecte. Criteri de mesura d'obra: Es mesurarà, en projecció horitzontal, la superfície realment executada segons especificacions de Projecte. <i>Mà d'obra</i> <i>Maquinària</i> <i>Materials</i> <i>Mitjans auxiliars</i> <i>3 % Costos indirectes</i>	8,52 3,39 13,80 0,51 0,79	27,01
1.5.6	m² Base de formigó amb addició de fibres de 15 cm d'espessor, amb junts, realitzada amb formigó HM-20/B/20/X0 fabricat en central i abocament des de camió amb un contingut de fibres sense funció estructural, fibres de vidre resistents als àlcalis (AR) de 2 kg/m³, estès i vibrat manual, mitjançant regla vibrant, amb acabat reglejat, per al seu posterior ús com a suport de paviment; recolzada sobre capa base existent. Criteri de valoració econòmica: El preu no inclou la capa base. Inclou: Preparació de la superfície de recolzament del formigó. Replanteig dels junts de construcció i de dilatació. Estesa de nivells mitjançant tocaments, mestres de formigó o regles. Reg de la superfície base. Formació de junts de construcció i de junts de dilatació. Mesclat en camió formigonera. Abocat, estesa i vibrat del formigó. Curat del formigó. Criteri d'amidament de projecte: Superfície mesurada segons documentació gràfica de Projecte. Criteri de mesura d'obra: Es mesurarà la superfície realment executada segons especificacions de Projecte. <i>Mà d'obra</i> <i>Maquinària</i> <i>Materials</i> <i>Mitjans auxiliars</i> <i>3 % Costos indirectes</i>	1,96 0,42 15,00 0,35 0,53	18,26

Quadre de preus nº 2

Nº	Designació	Import	
		Parcial (Euros)	Total (Euros)
1.5.7	m² Paviment de llambordes de formigó, en exteriors, realitzat sobre ferm amb tràfic de categoria C4 (àrees de vianants, carrers residencials) i categoria d'explanada E1 ($5 \leq \text{CBR} < 10$), compost per base flexible de tot-u natural, de 20 cm d'espessor, amb estès i compactat al 100% del Proctor Modificat, mitjançant la col·locació flexible, amb un grau de complexitat de l'aparell baix, de llambordes bicapa de formigó, quines característiques tècniques compleixen la UNE-EN 1338, format rectangular, 200x100x60 mm, acabat superficial llis, color gris, sobre una capa de sorra de granulometria compresa entre 0,5 i 5 mm, deixant entre ells un junt de separació d'entre 2 i 3 mm, per al seu posterior rejuntat amb sorra natural, fina i seca, de 2 mm de grandària màxima; i vibrat del paviment amb safata vibrant de guiat manual. Inclou: Replanteig de mestres i nivells. Tall de les peces. Preparació de l'explanada. Estès i compactació de la base. Execució de l'encontre amb els cantells de confinament. Estesa i anivellació de la capa de sorra. Col·locació de les llambordes. Reblert de juntes amb sorra i vibrat del paviment. Neteja. Criteri d'amidament de projecte: Superfície mesurada en projecció horitzontal, segons documentació gràfica de Projecte. No s'han tingut en compte les escapçadures com factor d'influència per incrementar l'amidament, cada vegada que en la descomposició s'ha considerat el tant per cent de ruptures general. Criteri de mesura d'obra: Es mesurarà, en projecció horitzontal, la superfície realment executada segons especificacions de Projecte. <i>Mà d'obra</i> <i>Maquinària</i> <i>Materials</i> <i>Mitjans auxiliars</i> <i>3 % Costos indirectes</i>	11,64 3,17 12,02 0,54 0,82	28,19
1.5.8	m Peces de vorada recta de formigó, monocapa, amb secció normalitzada de vianants A1 (20x14) cm, classe climàtica B (absorció $\leq 6\%$), classe resistent a l'abració H (petjada ≤ 23 mm) i classe resistent a flexió S ($R-3,5 \text{ N/mm}^2$), de 50 cm de longitud, segons UNE-EN 1340 i UNE 127340, col·locades sobre base de formigó en massa (HM-20/P/20/X0) de gruix uniforme de 20 cm i 10 cm d'amplada a cada costat del vorera, abocament des de camió, estès i vibrat, amb acabat reglejat, segons pendents del projecte i col·locat sobre explanada amb índex CBR > 5 (California Bearing Ratio), no inclosa en aquest preu; posterior ajuntant d'amplada màxima 5 mm amb morter de ciment, industrial, M-5. Inclús topalls o contraforts de 1/3 i 2/3 de l'altura de la vorera, del costat de la calçada i al revers respectivament, amb un mínim de 10 cm, excepte en el cas de paviments flexibles. Inclou: Replanteig d'alineacions i nivells. Abocament i estès de formigó en llit de suport. Col·locació, rebut i anivellació de les peces, incloent-hi topalls o contraforts. Reomplert de junts amb morter de ciment. Criteri d'amidament de projecte: Longitud mesurada segons documentació gràfica de Projecte. Criteri de mesura d'obra: Es mesurarà la longitud realment executada segons especificacions de Projecte. <i>Mà d'obra</i> <i>Materials</i> <i>Mitjans auxiliars</i> <i>3 % Costos indirectes</i>	12,99 11,34 0,49 0,74	25,56
1.5.9	m Vorada tauló de formigó bicapa de mides 8x20x100 cm de GLS prefabricats embeguda dins el paviment de formigó en formació de pastilles del paviment <i>Sense descomposició</i> <i>3 % Costos indirectes</i>	22,69 0,68	23,37
1.5.10	U Aplicació manual de dues mans de pintura plàstica antilliscant, color blanc, acabat setinat, textura llisa, la primera mà diluïda amb un 20% d'aigua i la següent diluïda amb un 5% d'aigua o sense diluir; per a marcat i senyalització de pista de tennis, amb línies de 5 cm d'amplada, contínues o discontinues, segons normes federatives i amb certificat antilliscant. Inclou: Preparació de la superfície. Execució del marcat. Criteri d'amidament de projecte: Nombre d'unitats previstes, segons documentació gràfica de Projecte. Criteri de mesura d'obra: Es mesurarà el nombre d'unitats realment executades segons especificacions de Projecte. <i>Mà d'obra</i> <i>Materials</i> <i>Mitjans auxiliars</i> <i>3 % Costos indirectes</i>	424,73 84,99 10,19 15,60	535,51

Quadre de preus nº 2

Nº	Designació	Import	
		Parcial (Euros)	Total (Euros)
1.5.11	U Aplicació manual de dues mans de pintura plàstica antilliscant, color blanc, acabat setinat, textura llisa, la primera mà diluïda amb un 20% d'aigua i la següent diluïda amb un 5% d'aigua o sense diluir; per a marcat i senyalització de pista de futbol sala, amb línies de 8 cm d'amplada, contínues o discontinües, segons normes federatives i amb certificat antilliscant. Inclou: Preparació de la superfície. Execució del marcat. Criteri d'amidament de projecte: Nombre d'unitats previstes, segons documentació gràfica de Projecte. Criteri de mesura d'obra: Es mesurarà el nombre d'unitats realment executades segons especificacions de Projecte. <i>Mà d'obra</i> <i>Materials</i> <i>Mitjans auxiliars</i> <i>3 % Costos indirectes</i>	416,75 95,34 10,24 15,67	538,00
1.5.12	U Aplicació manual de dues mans de pintura plàstica antilliscant, color blanc, acabat setinat, textura llisa, la primera mà diluïda amb un 20% d'aigua i la següent diluïda amb un 5% d'aigua o sense diluir; per a marcat i senyalització de pista de bàsquet, amb línies de 5 cm d'amplada, contínues o discontinües, segons normes federatives i amb certificat antilliscant. Inclou: Preparació de la superfície. Execució del marcat. Criteri d'amidament de projecte: Nombre d'unitats previstes, segons documentació gràfica de Projecte. Criteri de mesura d'obra: Es mesurarà el nombre d'unitats realment executades segons especificacions de Projecte. <i>Mà d'obra</i> <i>Materials</i> <i>Mitjans auxiliars</i> <i>3 % Costos indirectes</i>	794,33 317,69 22,24 34,03	1.168,29
1.5.13	m² Solera de formigó amb addició de fibres de 15 cm d'espessor, per a paviment esportiu, realitzada amb formigó HM-20/B/20/X0 fabricat en central i abocament amb bomba amb un contingut de fibres sense funció estructural, fibres de polipropilè de 0,6 kg/m³, estès i vibrat mecànic mitjançant estenedora, amb acabat superficial mitjançant remolinador mecànic. Criteri de valoració econòmica: El preu no inclou la base de la solera ni l'execució i el segellat dels junts. Inclou: Preparació de la superfície de recolzament del formigó. Replanteig dels junts de construcció i de dilatació. Estesa de nivells mitjançant tocaments, mestres de formigó o regles. Reg de la superfície base. Mesclat en camió formigonera. Abocat, estesa i vibrat del formigó. Connexió dels elements exteriors. Curat del formigó. Fratasado mecànic de la superfície. Criteri d'amidament de projecte: Superfície mesurada segons documentació gràfica de Projecte. Criteri de mesura d'obra: Es mesurarà la superfície realment executada segons especificacions de Projecte, sense deduir la superfície ocupada pels pilars situats dintre del seu perímetre. <i>Mà d'obra</i> <i>Maquinària</i> <i>Materials</i> <i>Mitjans auxiliars</i> <i>3 % Costos indirectes</i>	4,02 4,45 13,01 0,43 0,66	22,57
1.5.14	m² Aplicació manual de dues mans de pintura al clorocautxú, antilliscant, color verd, acabat setinat, textura llisa, diluïdes amb un 10 a 15% de diluent formulat a base de hidrocarburs aromàtics, (rendiment: 0,13 l/m² cada mà); sobre parament horitzontal de formigó, per a pista esportiva. Criteri de valoració econòmica: El preu inclou la protecció dels elements de l'entorn que puguin veure's afectats durant els treballs. Inclou: Preparació i neteja prèvia del suport. Preparació de la mescla. Aplicació d'una mà de fons i una mà d'acabat. Criteri d'amidament de projecte: Superfície mesurada segons documentació gràfica de Projecte. Criteri de mesura d'obra: Es mesurarà la superfície realment executada segons especificacions de Projecte. <i>Mà d'obra</i> <i>Materials</i> <i>Mitjans auxiliars</i> <i>3 % Costos indirectes</i>	4,48 3,81 0,17 0,25	8,71
1.6 Equipament			

Quadre de preus nº 2

Nº	Designació	Import	
		Parcial (Euros)	Total (Euros)
1.6.1	U Paperera, de 44x46x100 cm, amb cos de fusta i acer corten, fixada a una base de formigó HM-20/P/20/X0. Inclús replanteig, excavació manual del terreny, elements d'ancoratge i eliminació i neteja del material sobrant. Inclou: Replanteig. Excavació. Formigonat de la base de recolzament. Muntatge. Eliminació i neteja del material sobrant. Criteri d'amidament de projecte: Nombre d'unitats previstes, segons documentació gràfica de Projecte. Criteri de mesura d'obra: Es mesurarà el nombre d'unitats realment executades segons especificacions de Projecte. <i>Mà d'obra</i> <i>Materials</i> <i>Mitjans auxiliars</i> <i>3 % Costos indirectes</i>	21,31 196,73 4,36 6,67	229,07
1.6.2	U Conjunt de taula per a pícnic, fabricada amb taulons de plàstic reciclat REBNEW, amb reforç metàl·lic de 110x40x1800, fixat a una base de formigó HM-20/P/20/X0. Totalment muntada. Inclou: Replanteig d'alineacions i nivells. Excavació. Formigonat de la base de recolzament. Col·locació i fixació de les peces. Criteri d'amidament de projecte: Nombre d'unitats previstes, segons documentació gràfica de Projecte. Criteri de mesura d'obra: Es mesurarà el nombre d'unitats realment executades segons especificacions de Projecte. <i>Mà d'obra</i> <i>Materials</i> <i>Mitjans auxiliars</i> <i>3 % Costos indirectes</i>	44,69 251,41 5,92 9,06	311,08
1.6.3	U Banc, de 180x65x45 cm amb seient i respall en plàstic reciclat i reciclable, fixat a una base de formigó HM-20/P/20/X0. Inclús replanteig, excavació manual del terreny, elements d'ancoratge i eliminació i neteja del material sobrant. Inclou: Replanteig. Excavació. Formigonat de la base de recolzament. Muntatge. Eliminació i neteja del material sobrant. Criteri d'amidament de projecte: Nombre d'unitats previstes, segons documentació gràfica de Projecte. Criteri de mesura d'obra: Es mesurarà el nombre d'unitats realment executades segons especificacions de Projecte. <i>Mà d'obra</i> <i>Materials</i> <i>Mitjans auxiliars</i> <i>3 % Costos indirectes</i>	32,63 462,56 9,90 15,15	520,24
1.6.4	ut Cubetes d'acer de diàmetre 15 cm amb una profunditat d'encastament de 70 cm embegut dins dau de formigó HM-20. Inclou tapa d'acer inoxidable fixada amb 3 cargols sobre marc superior <i>Sense descomposició</i> <i>3 % Costos indirectes</i>	317,66 9,53	327,19
1.7	Gestió de residus		
1.7.1	m³ Transport amb camió de residus inerts de formigons, morters i prefabricats produïts en obres de construcció i/o demolició, a abocador específic, instal·lació de tractament de residus de construcció i demolició externa a l'obra o centre de valorització o eliminació de residus, situat a 10 km de distància. Criteri de valoració econòmica: El preu inclou el temps d'espera en obra durant les operacions de càrrega, el viatge d'anada, la descàrrega i el viatge de tornada, però no inclou la càrrega en obra. Inclou: Nada. Criteri d'amidament de projecte: Volum teòric, estimat a partir del pes i la densitat aparent dels diferents materials que componen els residus, segons documentació gràfica de Projecte. Criteri de mesura d'obra: Es mesurarà, incloent l'estufament, el volum de residus realment transportat segons especificacions de Projecte. <i>Maquinària</i> <i>Mitjans auxiliars</i> <i>3 % Costos indirectes</i>	6,61 0,13 0,20	6,94

Quadre de preus nº 2

Nº	Designació	Import	
		Parcial (Euros)	Total (Euros)
1.7.2	m³ Cànon d'abocament per lliurament de residus inerts de formigons, morters i prefabricats produïts a obres de construcció i/o demolició, en abocador específic, instal·lació de tractament de residus de construcció i demolició externa a l'obra o centre de valorització o eliminació de residus. Criteri de valoració econòmica: El preu no inclou el transport. Inclou: Nada. Criteri d'amidament de projecte: Volum teòric, estimat a partir del pes i la densitat aparent dels diferents materials que componen els residus, segons documentació gràfica de Projecte. Criteri de mesura d'obra: Es mesurarà, incloent l'estufament, el volum de residus realment entregat segons especificacions de Projecte. <i>Maquinària</i> <i>Mitjans auxiliars</i> <i>3 % Costos indirectes</i>	6,85 0,14 0,21	7,20
1.8.1	1.8 Seguretat i salut m Clos provisional de solar compost per tanques traslladables de 3,50x2,00 m, formades per panell de malla electrosoldada amb plecs de reforç, de 200x100 mm de pas de malla, amb filferros horitzontals de 5 mm de diàmetre i verticals de 4 mm, soldats en els extrems a pals verticals de 40 mm de diàmetre, acabat galvanitzat, amortitzables en 5 usos i bases prefabricades de formigó, de 65x24x12 cm, amb 8 orificis, per a suport dels pals, amortitzables en 5 usos, fixades al paviment amb platines de 20x4 mm i tacs d'expansió d'acer. Malla d'ocultació de polietilè d'alta densitat, color verd, col·locada sobre les tanques. Inclou: Muntatge del conjunt. Fixació de les bases al paviment. Col·locació de la malla. Desmuntatge del conjunt. Transport fins al lloc de magatzematge o retirada a contenidor. Criteri d'amidament de projecte: Longitud mesurada segons Estudi o Estudi Bàsic de Seguretat i Salut. Criteri de mesura d'obra: S'amidará la longitud realment muntada segons especificacions d'Estudi o Estudi Bàsic de Seguretat i Salut. <i>Mà d'obra</i> <i>Materials</i> <i>Mitjans auxiliars</i> <i>3 % Costos indirectes</i>	8,02 4,60 0,25 0,39	13,26
1.8.2	U Mes de lloguer de lavabo portàtil de polietilè, de 1,20x1,20x2,35 m, color gris, sense connexions, amb vàter químic anaerobi amb sistema de descàrrega de bomba de peu, mirall, porta amb pany i sostre translúcid per a entrada de llum exterior. Criteri de valoració econòmica: El preu inclou la neteja i el manteniment del lavabo durant el període de lloguer. Inclou: Muntatge, instal·lació i comprovació. Criteri d'amidament de projecte: Nombre d'unitats previstes, segons Estudi o Estudi Bàsic de Seguretat i Salut. Criteri de mesura d'obra: Amortització en forma de lloguer mensual, segons condicions definides en el contracte subscrit amb l'empresa suministradora. <i>Materials</i> <i>Mitjans auxiliars</i> <i>3 % Costos indirectes</i>	172,03 3,44 5,26	180,73
1.8.3	U Mes de lloguer de caseta prefabricada per despatx d'oficina en obra, de dimensions 4,78x2,42x2,30 m (10,55 m²), composta per: estructura metàl·lica, tancaments de xapa amb acabament de pintura prelacada, coberta de xapa, aïllament interior, instal·lació d'electricitat, tubs fluorescents i punt de llum exterior, finestres d'alumini amb lluneta i reixes, porta d'entrada de xapa, sòl d'aglomerat revestit amb PVC continu i poliestirè amb recolzament en base de xapa i revestiment de tauler en parets. Criteri de valoració econòmica: El preu inclou la neteja i el manteniment de la caseta durant el període de lloguer. Inclou: Muntatge, instal·lació i comprovació. Criteri d'amidament de projecte: Nombre d'unitats previstes, segons Estudi o Estudi Bàsic de Seguretat i Salut. Criteri de mesura d'obra: Amortització en forma de lloguer mensual, segons condicions definides en el contracte subscrit amb l'empresa suministradora. <i>Materials</i> <i>Mitjans auxiliars</i> <i>3 % Costos indirectes</i>	165,60 3,31 5,07	173,98

Quadre de preus nº 2

Nº	Designació	Import	
		Parcial (Euros)	Total (Euros)
1.9.1	1.9 Instal·lacions m Rasa drenant amb una pendent mínima del 0,50%, per a captació d'aigües subterrànies, en el fons de la qual es disposa un tub flexible de polietilè d'alta densitat (PEAD/HDPE) ranurat corrugat, circular, de doble paret, per drenatge, soterrat, de 125 mm de diàmetre nominal interior, segons UNE 53994, col·locat sobre solera de formigó en massa HM-20/B/20/X0, de 10 cm de gruix, en forma de bressol per rebre el tub i formar els pendents, amb reblert lateral i superior fins a 25 cm per sobre de la generatriu superior del tub amb grava filtrant sense classificar, tot això embolicat en un geotèxtil no teixit compost per fibres de polièster unides per tiretes, amb una resistència a la tracció longitudinal de 1,63 kN/m, una resistència a la tracció transversal de 2,08 kN/m, una obertura de con a l'assaig de perforació dinàmica segons UNE-EN ISO 13433 inferior a 27 mm, resistència CBR a punxonament 0,4 kN i una massa superficial de 200 g/m². Inclús junts i peces complementàries. Criteri de valoració econòmica: El preu no inclou l'excavació ni el reblert principal. Inclou: Replanteig i traçat del conducte en planta i pendents. Formació de la llosa de formigó. Col·locació del geotèxtil. Descens i col·locació dels tubs en el fons de la rasa. Muntatge, connexionat i comprovació del seu correcte funcionament. Execució del reblert envoltant. Tancament de doble solapa del paquet filtrant realitzat amb el propi geotèxtil. Criteri d'amidament de projecte: Longitud mesurada en projecció horitzontal, segons documentació gràfica de Projecte. Criteri de mesura d'obra: Es mesurarà en projecció horitzontal, la longitud realment executada segons especificacions de Projecte. <i>Mà d'obra</i> 9,26 <i>Materials</i> 16,66 <i>Mitjans auxiliars</i> 0,52 <i>3 % Costos indirectes</i> 0,79		
1.9.2	PA Partida alçada de connexió a xarxa existent de sanejament, que inclou la aconnexió amb peces especials <i>Sense descomposició</i> 90,76 <i>3 % Costos indirectes</i> 2,72		27,23
1.9.3	m Col·lector soterrat en terreny no agressiu, amb reforç sota calçada, format per tub de polipropilè, sèrie SN-10, rigidesa anular nominal 10 kN/m², de 200 mm de diàmetre exterior i secció circular, amb una pendent mínima del 0,50%, per a conducció de sanejament sense pressió, col·locat sobre sola de formigó en massa HM-20/B/20/X0 de 10 cm d'espessor, reblert lateral i superior fins a 30 cm per sobre de la generatriu superior amb el mateix tipus de formigó, degudament vibrat i compactat. Inclús, junts de goma, lubricant per a muntatge, accessoris i peces especials. Criteri de valoració econòmica: El preu inclou els equips i la maquinària necessaris per al desplaçament i la disposició en obra dels elements, però no inclou l'excavació ni el reblert principal. Inclou: Replanteig del recorregut del col·lector. Presentació en sec dels tubs. Abocat i compactació del formigó en formació de solera. Descens i col·locació dels tubs en el fons de la rasa. Muntatge, connexionat i comprovació del seu correcte funcionament. Execució del reblert envoltant. Criteri d'amidament de projecte: Longitud mesurada en projecció horitzontal, entre cares interiors de pericons o altres elements d'unió, segons documentació gràfica de Projecte. Criteri de mesura d'obra: Es mesurarà en projecció horitzontal, la longitud realment executada segons especificacions de Projecte, entre cares interiors de pericons o altres elements d'unió, incloent els trams ocupats per peces especials. <i>Mà d'obra</i> 6,07 <i>Maquinària</i> 1,37 <i>Materials</i> 98,59 <i>Mitjans auxiliars</i> 2,12 <i>3 % Costos indirectes</i> 3,24		93,48
			111,39

Quadre de preus nº 2

Nº	Designació	Import	
		Parcial (Euros)	Total (Euros)
1.9.4	m Canalització subterrània de protecció del cablejat d'enllumenat públic, formada per tub protector de polietilè de doble paret, de 63 mm de diàmetre, resistència a compressió major de 250 N, subministrat en rotllo. Inclús fil guia. Totalment muntada, connexionada i provada. Inclou: Replanteig. Col·locació del tub. Criteri d'amidament de projecte: Longitud mesurada segons documentació gràfica de Projecte. Criteri de mesura d'obra: Es mesurarà la longitud realment executada segons especificacions de Projecte. <i>Mà d'obra</i> <i>Materials</i> <i>Mitjans auxiliars</i> <i>3 % Costos indirectes</i>	1,05 2,72 0,08 0,12	3,97
1.9.5	m Cablejat per a xarxa subterrània d'enllumenat públic, format per 4 cables unipolars RZ1-K (AS) reacció al foc classe Cca-s1b,d1,a1, amb conductors de coure de 6 mm² de secció, sent la seva tensió assignada de 0,6/1 kV. Totalment muntat, connexionat i provat. Inclou: Replanteig. Estesa del cablejat. Connexionat de cables. Criteri d'amidament de projecte: Longitud mesurada segons documentació gràfica de Projecte. Criteri de mesura d'obra: Es mesurarà la longitud realment executada segons especificacions de Projecte. <i>Mà d'obra</i> <i>Materials</i> <i>Mitjans auxiliars</i> <i>3 % Costos indirectes</i>	1,89 6,24 0,16 0,25	8,54
1.9.6	m Conductor nu de terra d'enllumenat públic format per cable rígid nu de coure trenat, de 35 mm² de secció. Fins i tot unions realitzades amb soldadura aluminotèrmica, grapes i borns d'unió. Totalment muntat, connexionat i provat. Inclou: Replanteig del recorregut. Estesa del conductor nu de terra. Connexionat del conductor nu de terra mitjançant borns d'unió. Criteri d'amidament de projecte: Longitud mesurada segons documentació gràfica de Projecte. Criteri de mesura d'obra: Es mesurarà la longitud realment executada segons especificacions de Projecte. <i>Mà d'obra</i> <i>Materials</i> <i>Mitjans auxiliars</i> <i>3 % Costos indirectes</i>	2,46 2,73 0,10 0,16	5,45
1.9.7	U Presa de terra d'enllumenat públic, composta per elèctrode de 2 m de longitud clavat al terreny, connectat a pont per a comprovació, dins d'una arqueta de registre de polipropilè de 30x30 cm. Fins i tot replanteig, excavació per l'arqueta de registre, clavat de l'elèctrode al terreny, col·locació de l'arqueta de registre, connexió de l'elèctrode amb la línia d'enllaç mitjançant grapa abraçadora, reblert amb terres de la pròpia excavació i additius per a disminuir la resistivitat del terreny i connectat a la xarxa de terra mitjançant pont de comprovació. Totalment muntada, connexionada i provada. Inclou: Replanteig. Excavació. Clavat de l'elèctrode. Col·locació de l'arqueta de registre. Connexió de l'elèctrode amb la línia d'enllaç. Reblert de la zona excavada. Connexió a la xarxa de terra. Criteri d'amidament de projecte: Nombre d'unitats previstes, segons documentació gràfica de Projecte. Criteri de mesura d'obra: Es mesurarà el nombre d'unitats realment executades segons especificacions de Projecte. <i>Mà d'obra</i> <i>Maquinària</i> <i>Materials</i> <i>Mitjans auxiliars</i> <i>3 % Costos indirectes</i>	11,33 0,11 132,33 2,88 4,40	151,05

Quadre de preus nº 2

Nº	Designació	Import	
		Parcial (Euros)	Total (Euros)
1.9.8	U Quadre de protecció i control d'enllumenat públic, format per caixa de superfície de polièster, de 800x250x1000 mm, amb grau de protecció IP66, color gris RAL 7035; 1 interruptor general automàtic (IGA), de 40 A d'intensitat nominal, tetrapolar (4P); 1 contactor; 2 interruptors automàtics magnetotèrmics, un per cada circuit; 2 interruptors diferencials, un per cada circuit; y 1 interruptor automàtic magnetotèrmic, 1 interruptor diferencial, 1 cèl·lula fotoelèctrica y 1 interruptor horari programable per al circuit de control. Inclús elements de fixació, reglets de connexió i quants accessoris siguin necessaris per a la seva correcta instal·lació. Totalment muntat, connexionat i provat. Inclou: Replanteig. Col·locació de la caixa per al quadre. Connexionat. Muntatge dels components. Criteri d'amidament de projecte: Nombre d'unitats previstes, segons documentació gràfica de Projecte. Criteri de mesura d'obra: Es mesurarà el nombre d'unitats realment executades segons especificacions de Projecte.	<i>Mà d'obra</i> 56,93 <i>Materials</i> 1.506,46 <i>Mitjans auxiliars</i> 31,27 <i>3 % Costos indirectes</i> 47,84	1.642,50
1.9.9	m Tub de polietilè PE 100, de color negre amb bandes de color blau, de 32 mm de diàmetre exterior i 2 mm de gruix, SDR17, PN=10 atm. Criteri de valoració econòmica: El preu inclou els equips i la maquinària necessaris per al desplaçament i la disposició en obra dels elements. Inclou: Replanteig del recorregut de la canonada. Descens i col·locació dels tubs en el fons de la rasa. Muntatge, connexionat i comprovació del seu correcte funcionament així com peces especials per a connexions Criteri d'amidament de projecte: Longitud mesurada segons documentació gràfica de Projecte. Criteri de mesura d'obra: Es mesurarà la longitud realment executada segons especificacions de Projecte.	<i>Mà d'obra</i> 1,31 <i>Materials</i> 1,11 <i>Mitjans auxiliars</i> 0,05 <i>3 % Costos indirectes</i> 0,07	2,54
1.9.10	PA Connexió xarxa d'aigua potable a edifici d'Ajuntament, amb tuberia de polietilè de diàmetre 32 mm col·locant aixeta de tall dins arqueta a peu de carrer, inclou aquesta	<i>Sense descomposició</i> 136,14 <i>3 % Costos indirectes</i> 4,08	140,22
1.9.11	U Aixeta de llautó cromat per a jardí o terrassa, amb ràcord de connexió a mànega, de 1" de diàmetre. Inclou: Replanteig. Col·locació. Connexionat i comprovació del seu correcte funcionament. Criteri d'amidament de projecte: Nombre d'unitats previstes, segons documentació gràfica de Projecte. Criteri de mesura d'obra: Es mesurarà el nombre d'unitats realment executades segons especificacions de Projecte.	<i>Mà d'obra</i> 4,44 <i>Materials</i> 29,50 <i>Mitjans auxiliars</i> 0,68 <i>3 % Costos indirectes</i> 1,04	35,66
1.9.12	U Lluminiària rectangular d'alumini injectat a alta pressió, amb cristall pla templat transparent, model Project Max Led de Ledinbox, de 120 W de potència màxima, de 458x393x54 mm, òptica d'alt rendiment de tecnologia led, suport per a columna, color temperatura 3000 K, classe de protecció I, grau de protecció IP66. Inclús, accessoris i elements de fixació. Totalment muntada, connexionada i comprovada. Inclou: Replanteig. Fixació del suport. Col·locació de la lluminiària. Connexionat. Neteja de l'element. Criteri d'amidament de projecte: Nombre d'unitats previstes, segons documentació gràfica de Projecte. Criteri de mesura d'obra: Es mesurarà el nombre d'unitats realment executades segons especificacions de Projecte.	<i>Sense descomposició</i> 684,31 <i>3 % Costos indirectes</i> 20,53	704,84

Quadre de preus nº 2			
Nº	Designació	Import	
		Parcial (Euros)	Total (Euros)
1.9.13	ut Muntatge Il·luminària existent <i>Sense descomposició</i> <i>3 % Costos indirectes</i>	71,70 2,15	73,85
1.9.14	U Bol·lard retràctil d'elevació i descens automàtics, amb cos d'acer inoxidable de 750 mm d'altura i 2200 mm de diàmetre, profunditat d'encastament 1.06 m, longitud total del conjunt 1460 mm, tapa superficialsenyalització amb corona de LED vermell/verd, funció semàfor, amb accionament per comandament a distància. Inclou detector de masses metàl·liques per a major seguretat. Inclús excavació, solera de formigó HM-20/P/20/X0 per a ancoratge de la base encastable, rematades de paviment i neteja. Totalment col·locat en obra. Inclou: Replanteig d'alineacions i nivells. Excavació. Execució de la base de formigó. Col·locació i fixació de les peces. Criteri d'amidament de projecte: Nombre d'unitats previstes, segons documentació gràfica de Projecte. Criteri de mesura d'obra: Es mesurarà el nombre d'unitats realment executades segons especificacions de Projecte. <i>Mà d'obra</i> <i>Materials</i> <i>Mitjans auxiliars</i> <i>3 % Costos indirectes</i>	38,07 2.240,11 45,56 69,71	2.393,45

8.3 **RESUM DE PRESSUPOST**



Projecte: Sant Andreu Salou

Capítol	Import
1 Zona esportiva	
1.1 Enderrocs, retirades i varis	2.211,07
1.2 Moviments de terres i aportacions	12.258,15
1.3 Paleteria	3.309,50
1.4 Serralleria	15.980,19
1.5 Revestiments i paviments	58.002,69
1.6 Equipament	4.627,05
1.7 Gestió de residus	2.691,53
1.8 Seguretat i salut	1.163,58
1.9 Instal·lacions	19.946,13
Total 1 Zona esportiva	120.189,89
Pressupost d'execució material	120.189,89
13% de despeses generals	15.624,69
6% de benefici industrial	7.211,39
Suma	143.025,97
21% IVA	30.035,45
Pressupost d'execució per contracta	173.061,42

Puja el pressupost d'execució per contracta a l'expressada quantitat de CENT SETANTA-TRES MIL SEIXANTA-U EUROS AMB QUARANTA-DOS CÈNTIMS.

9. PLÀNOLS





INDEX DE PLANOS

AC01 - Situació i Emplaçament

AC02 – Topogràfic

AC03 – Enderroc

AR01 - Planta general i mobiliari

AR02 – Paviments

AR03.1 – Serveis Existents

AR03.2 – Serveis aigua i llum

AR04 – Sanejament

AR05 – Pintat pista

AR06 – Seccions

AR07 – Detalls

AR08 – Definició geomètrica

AR09 – Definició geomètrica

AR10 – Definició geomètrica

AR11 – Detalls enllumenat i sanejament



PROJECTE EXECUTIU PER
L'ADEQUACIÓ DE L'ACCÉS I
LA PISTA ESPORTIVA DE
L'ENTORN A L'ESGLÉSIA AL
MUNICIPI DE SANT ANDREU
SALOU

 Promotor:
AJUNTAMENT DE ST. ANDREU SALOU


LLUÍS BEDÓS BONATERRA _ ARQUITECTE
| | | | |

Núm.Col. 52857 T_ 659 917 417
Girona - Blanes lluisbedos.arquitecte@gmail.com

SITUACIÓ I EMPLAÇAMENT

01/04/2024

Ref: 2202 AC01

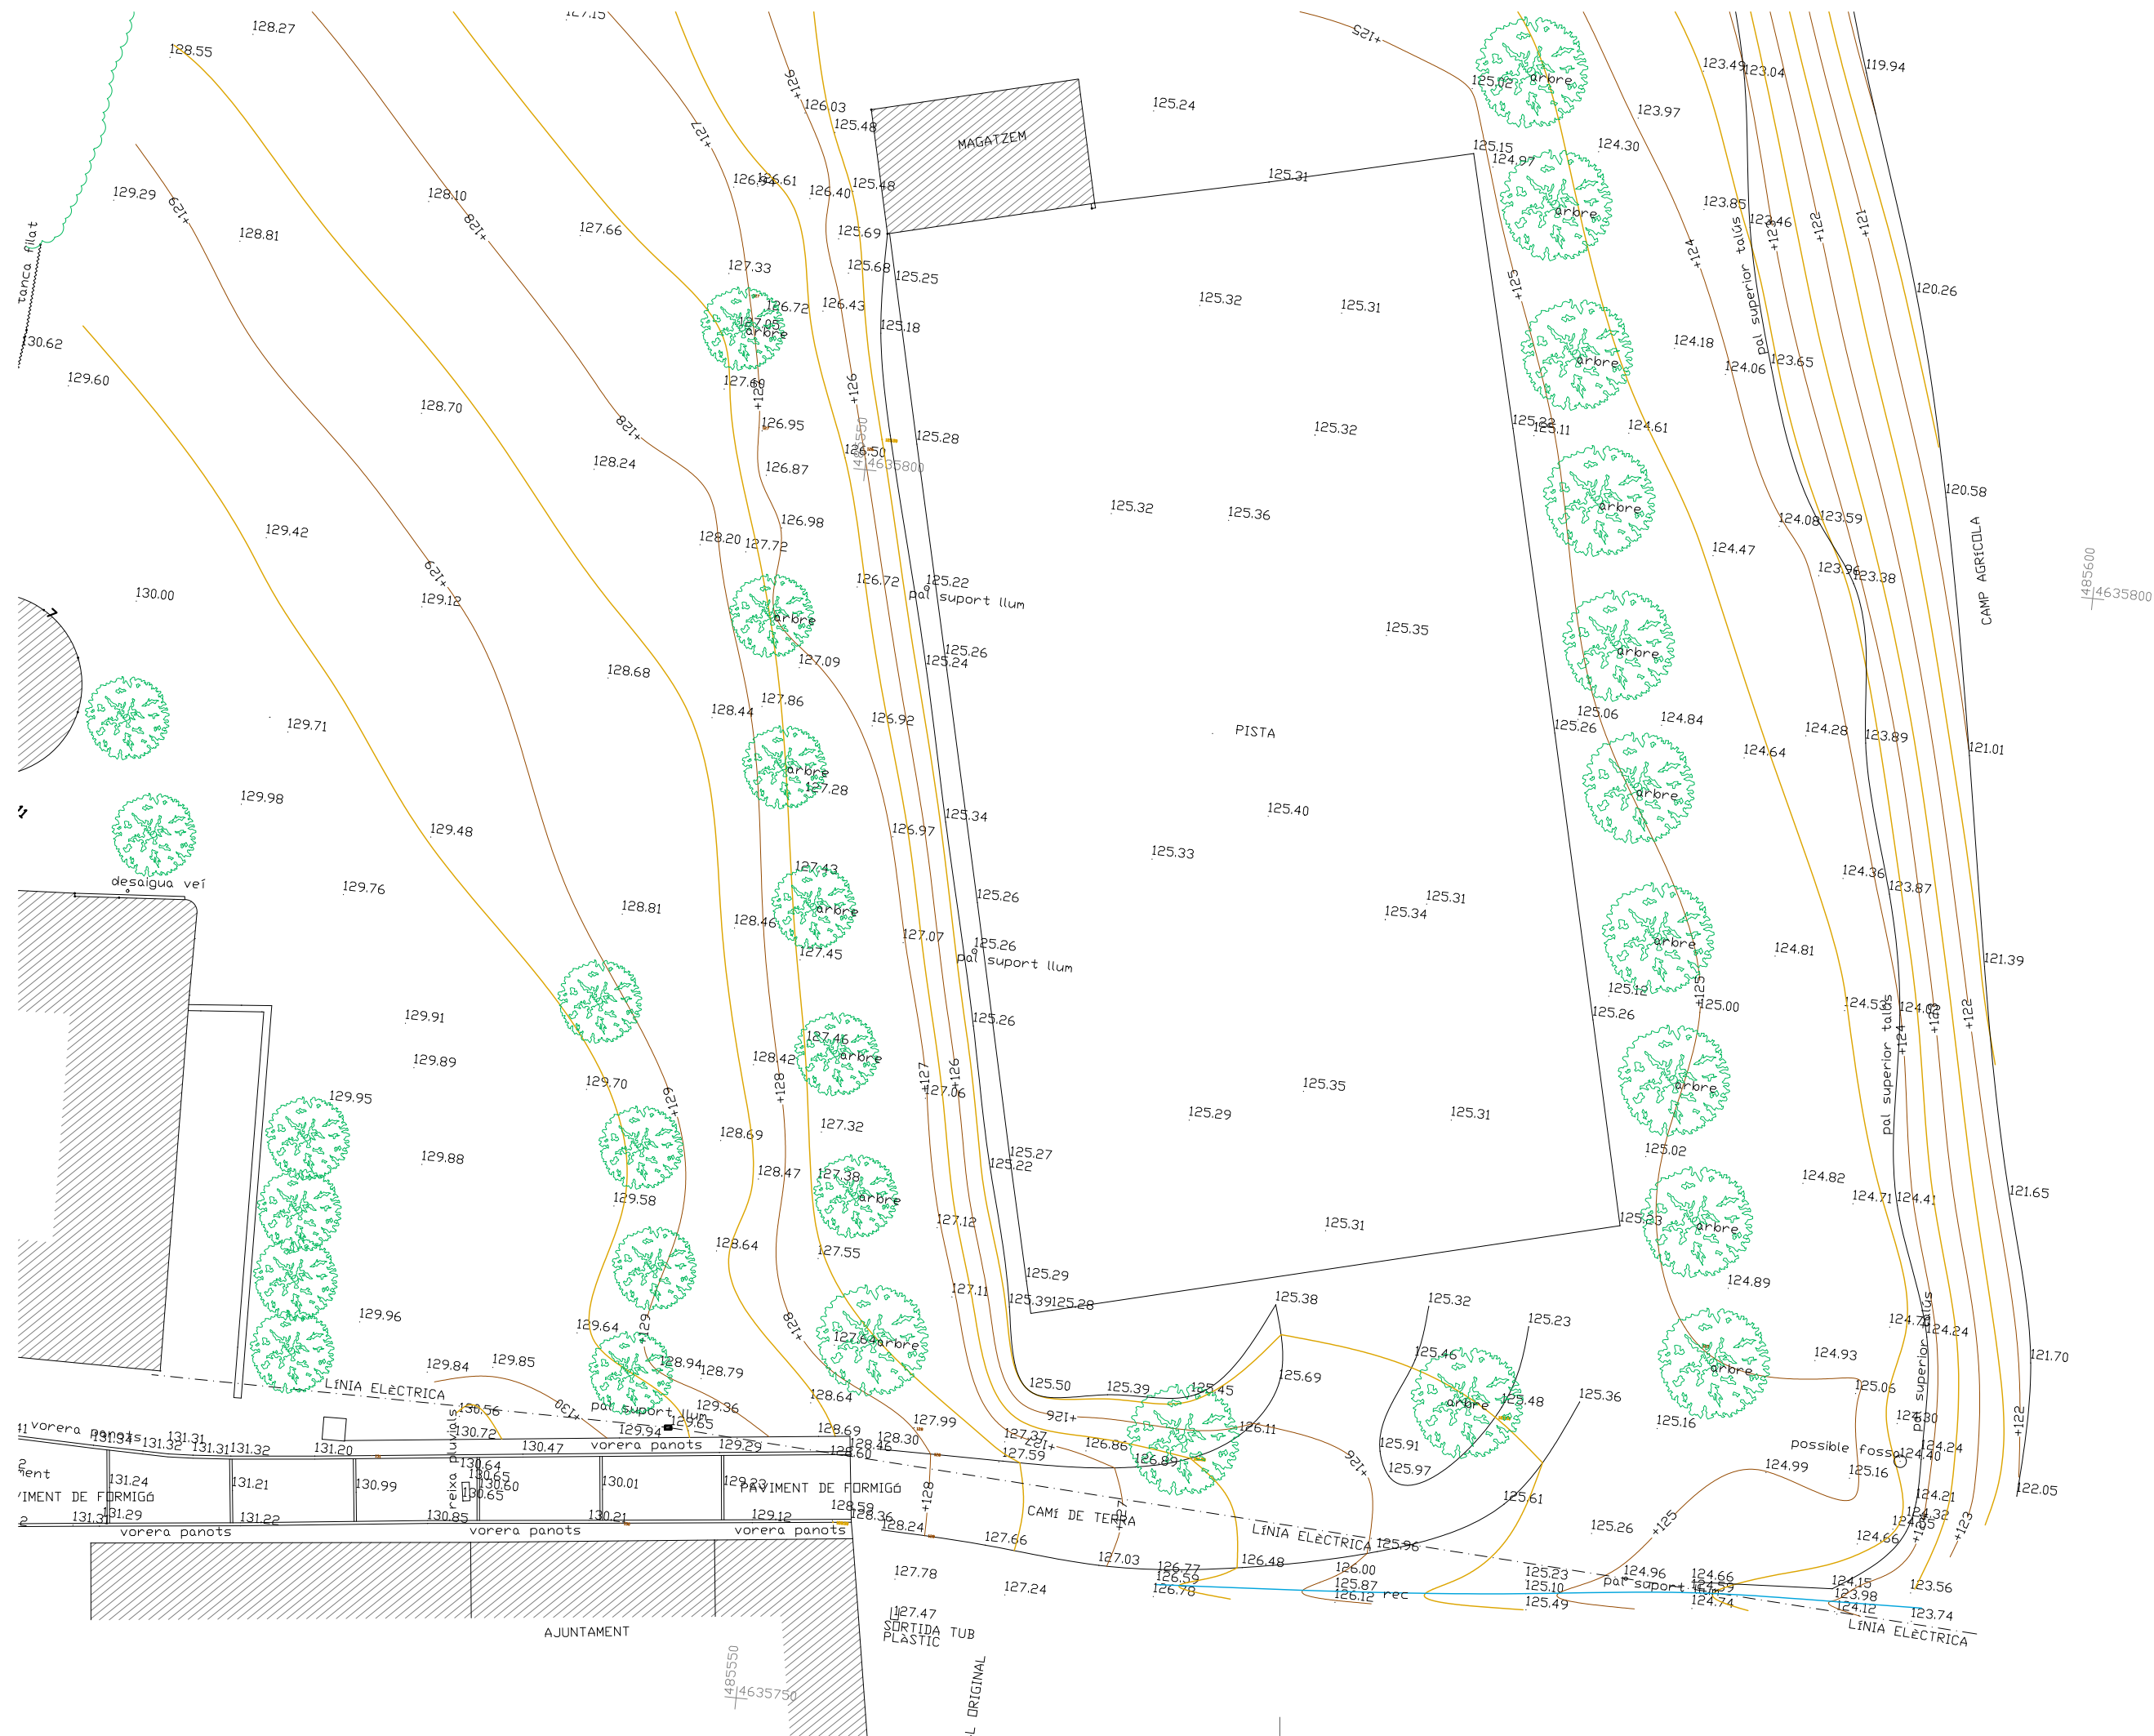

PROJECTE EXECUTIU PER
L'ADEQUACIÓ DE L'ACCÉS I
LA PISTA ESPORTIVA DE
L'ENTORN A L'ESGLÉSIA AL
MUNICIPI DE SANT ANDREU
SALOU

Promotor:
AJUNTAMENT DE ST. ANDREU SALOU

LLUÍS BEDÓS BONATERRA _ ARQUITECTE


Núm.Col. 52857 T_ 659 917 417
Girona - Blanes lluisbedos.arquitecte@gmail.com

TOPOGRÀFIC

ESCALA 1:250 01/04/2024

Ref: 2202

AC02

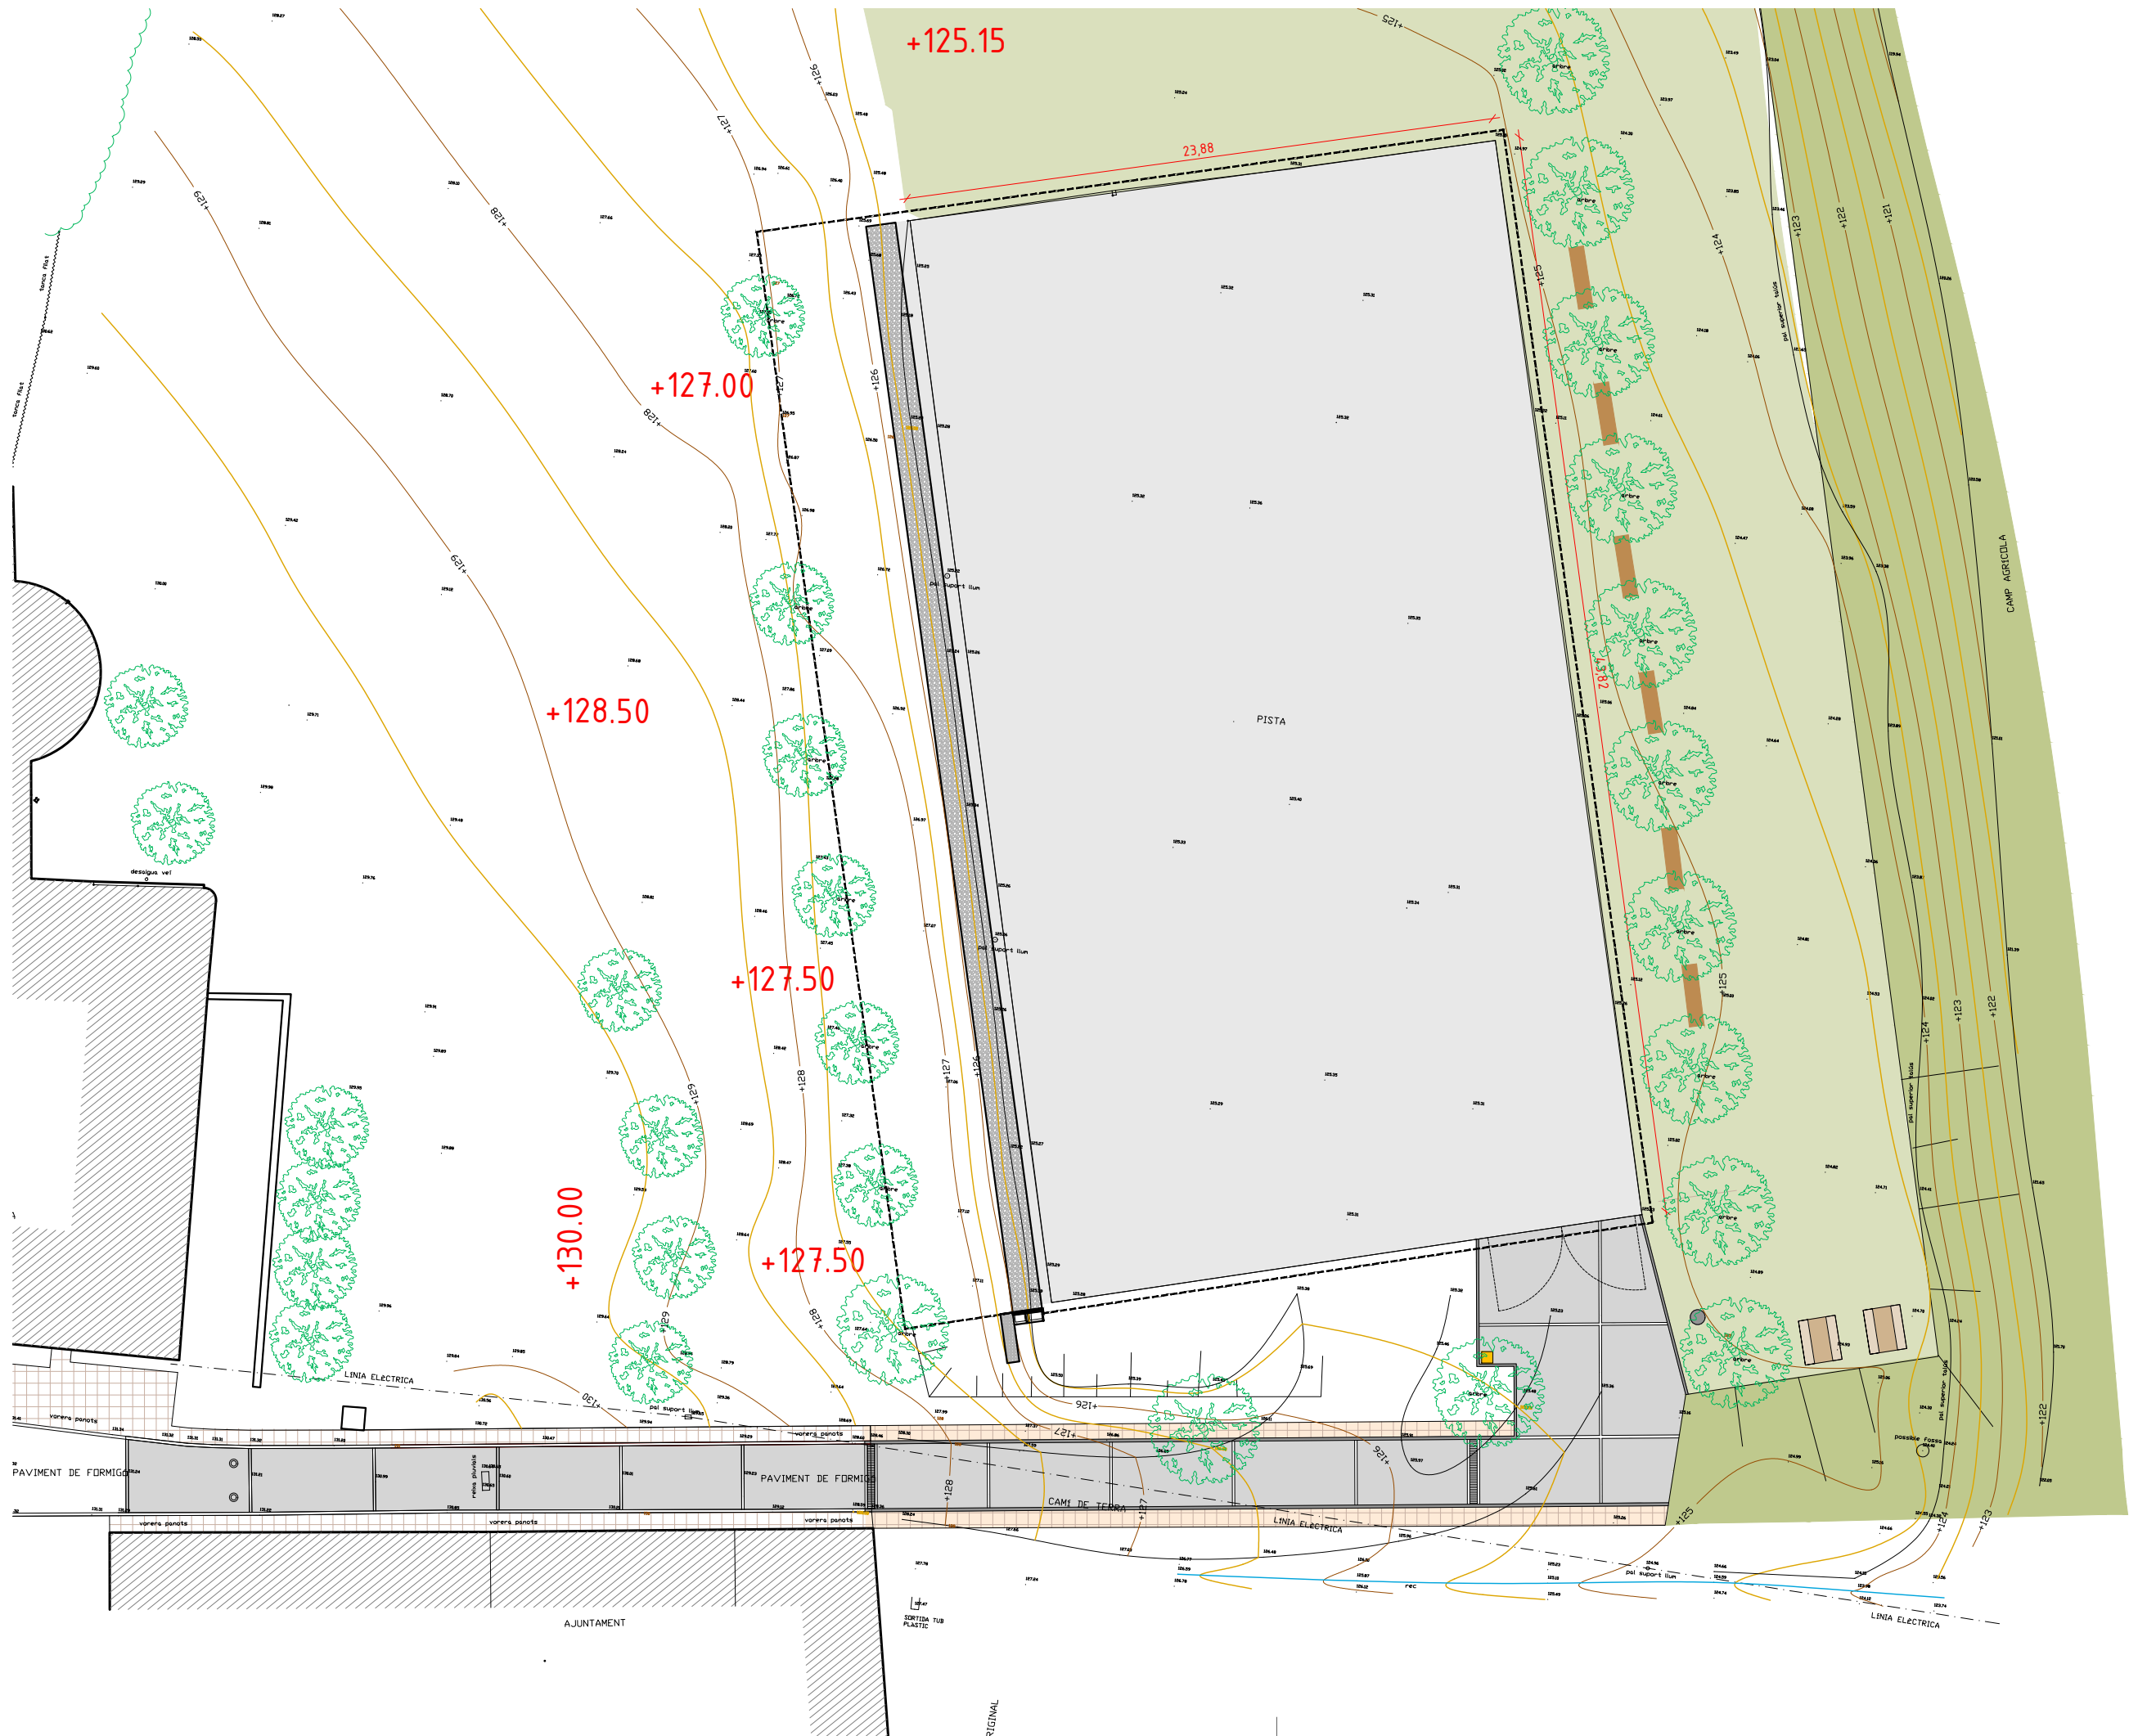

PROJECTE EXECUTIU PER
L'ADEQUACIÓ DE L'ACCÉS I
LA PISTA ESPORTIVA DE
L'ENTORN A L'ESGLÉSIA AL
MUNICIPI DE SANT ANDREU
SALOU

Promotor:
AJUNTAMENT DE ST. ANDREU SALOU

LLUÍS BEDÓS BONATERRA _ ARQUITECTE


Núm.Col. 52857 T. 659 917 417
Girona - Blanes lluisbedos.arquitecte@gmail.com

PLANTA GENERAL I MOBILIARI

ESCALA 1:250 01/04/2024

Ref: 2202

AR01

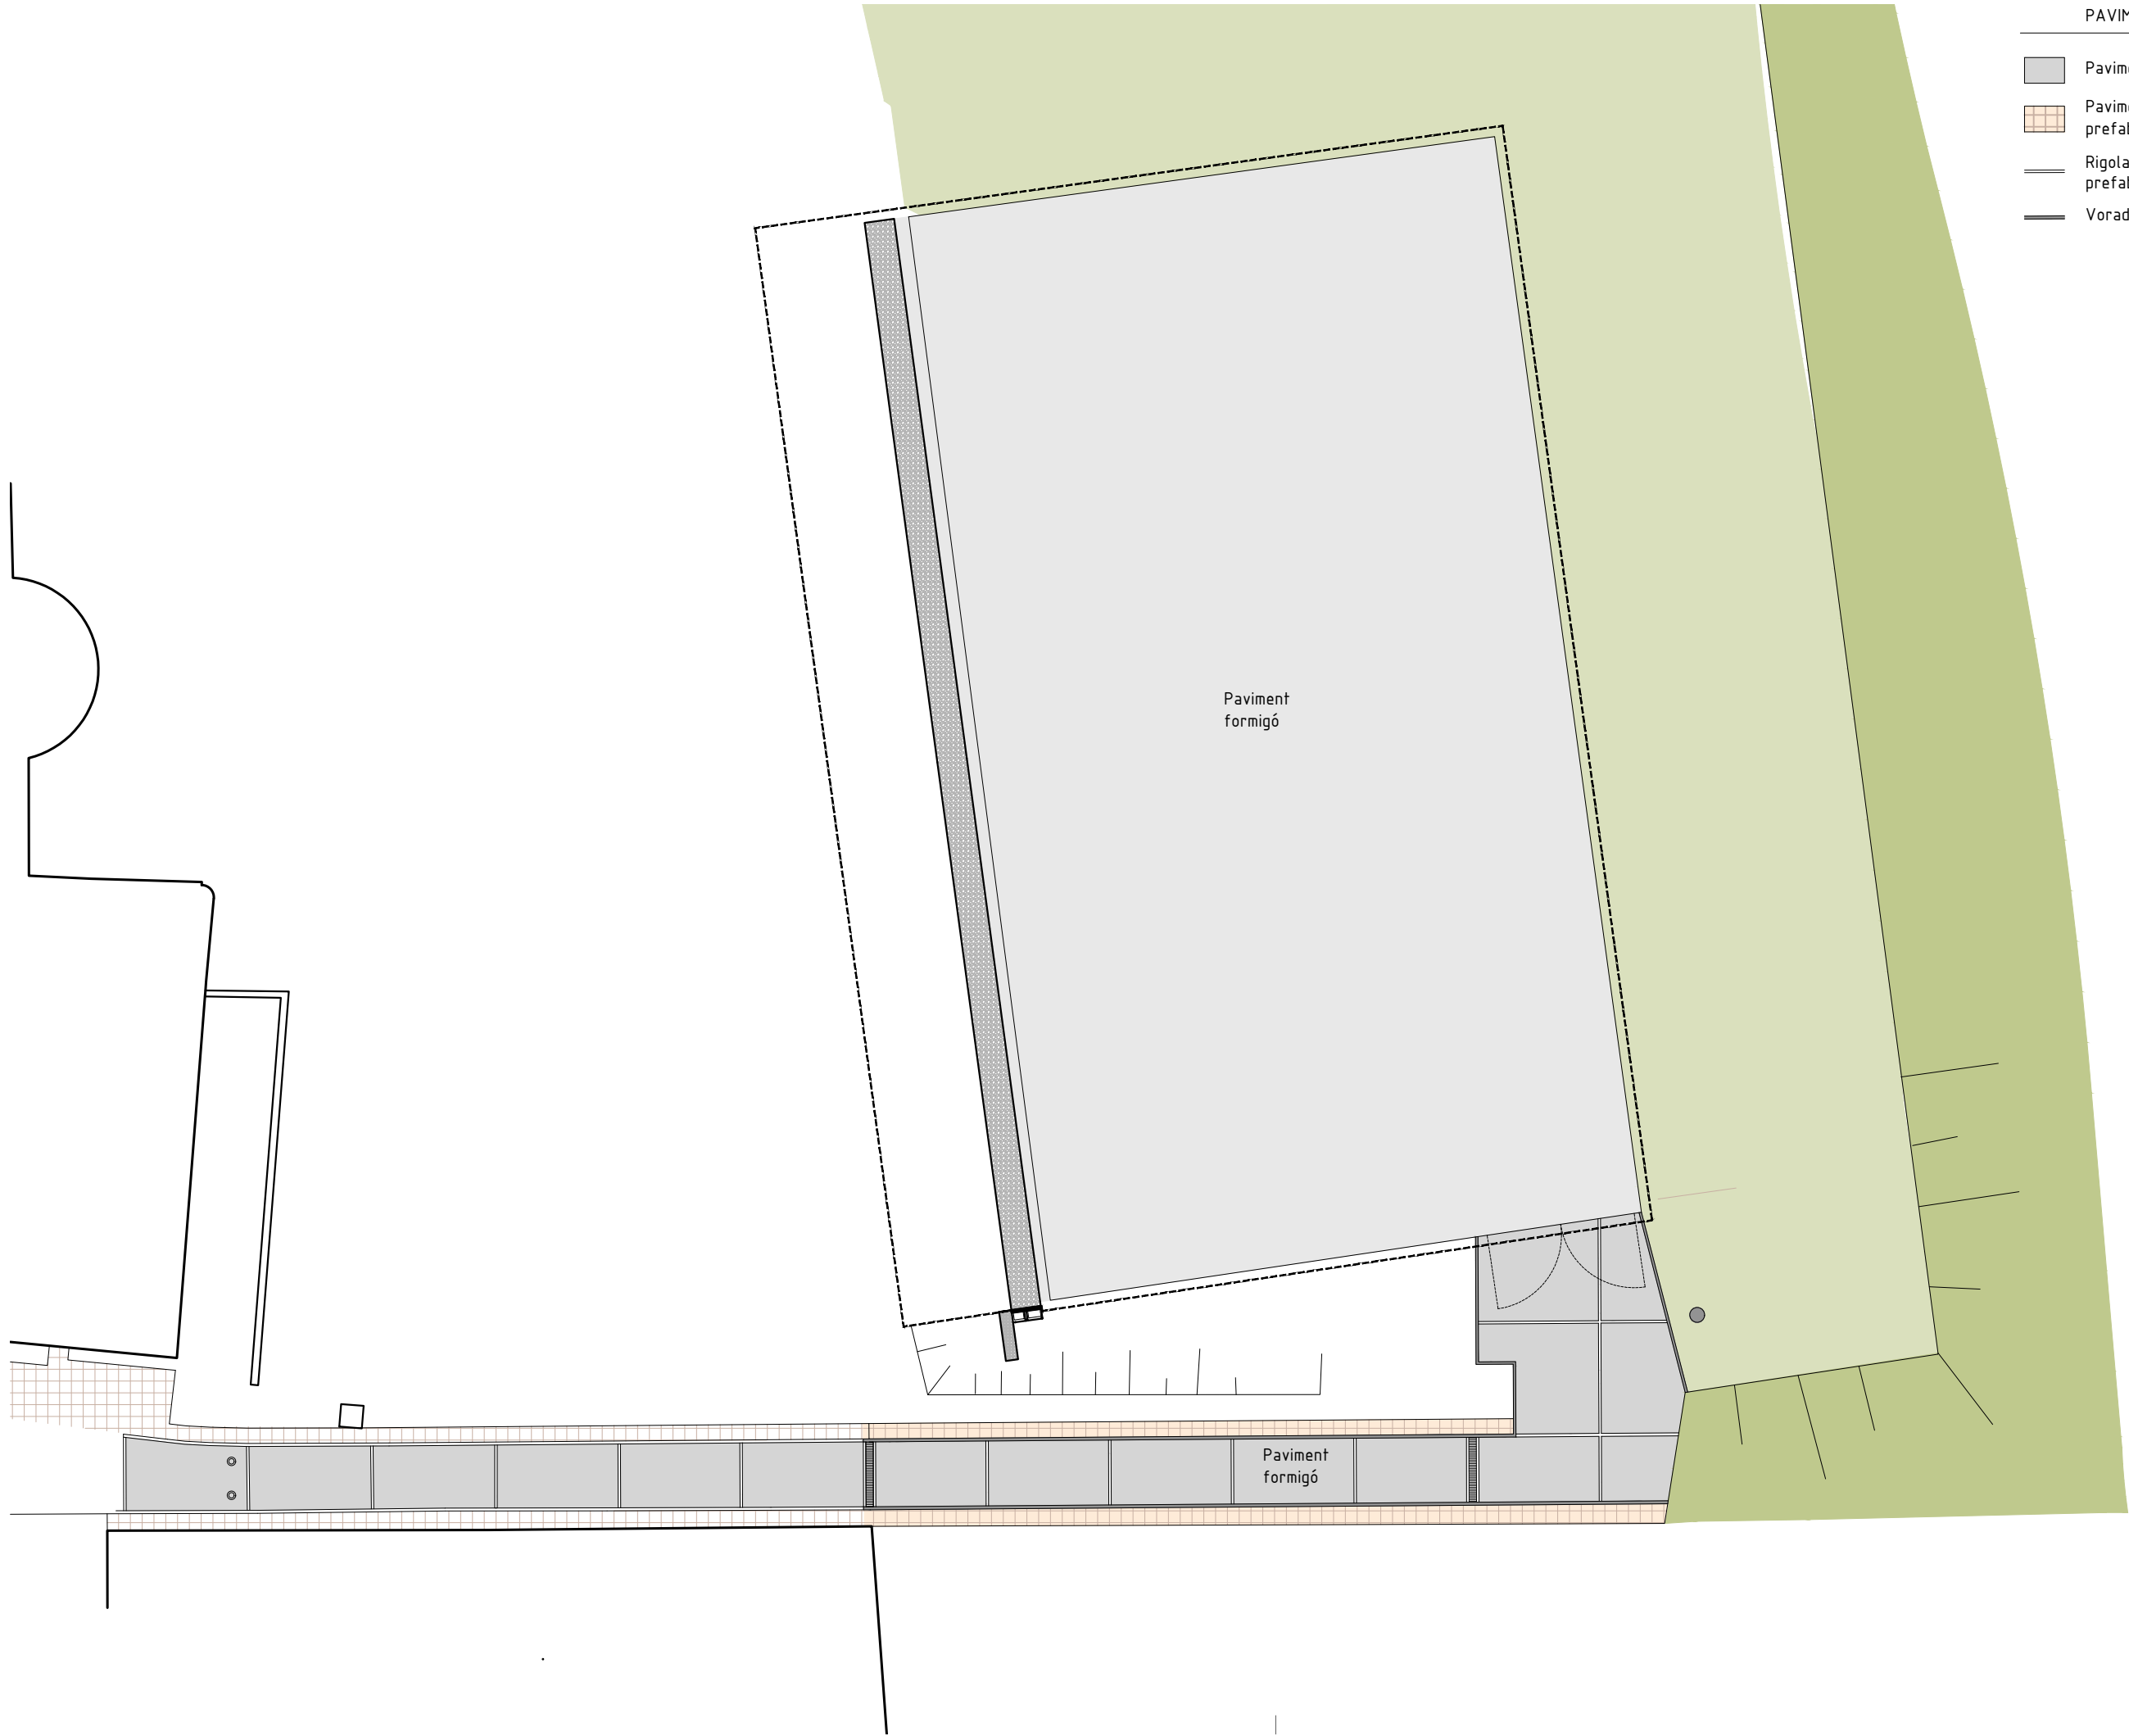

- PAVIMENTS
-  Paviment formigó
 -  Paviment de llamborda de formigó prefabricat (com l'actual - Breinco Terana)
 -  Rigola paviment de llamborda de formigó prefabricat Breinco Terana
 -  Vorada tipus T1 Canto Romo

PROJECTE EXECUTIU PER
L'ADEQUACIÓ DE L'ACCÉS I
LA PISTA ESPORTIVA DE
L'ENTORN A L'ESGLÉSIA AL
MUNICIPI DE SANT ANDREU
SALOU

 Promotor:
AJUNTAMENT DE ST. ANDREU SALOU


LLUÍS BEDÓS BONATERRA _ ARQUITECTE
     

Núm.Col. 52857 T_ 659 917 417
Girona - Blanes lluisbedos.arquitecte@gmail.com

PAVIMENTS

ESCALA 1:250 01/04/2024

Ref: 2202 AR02

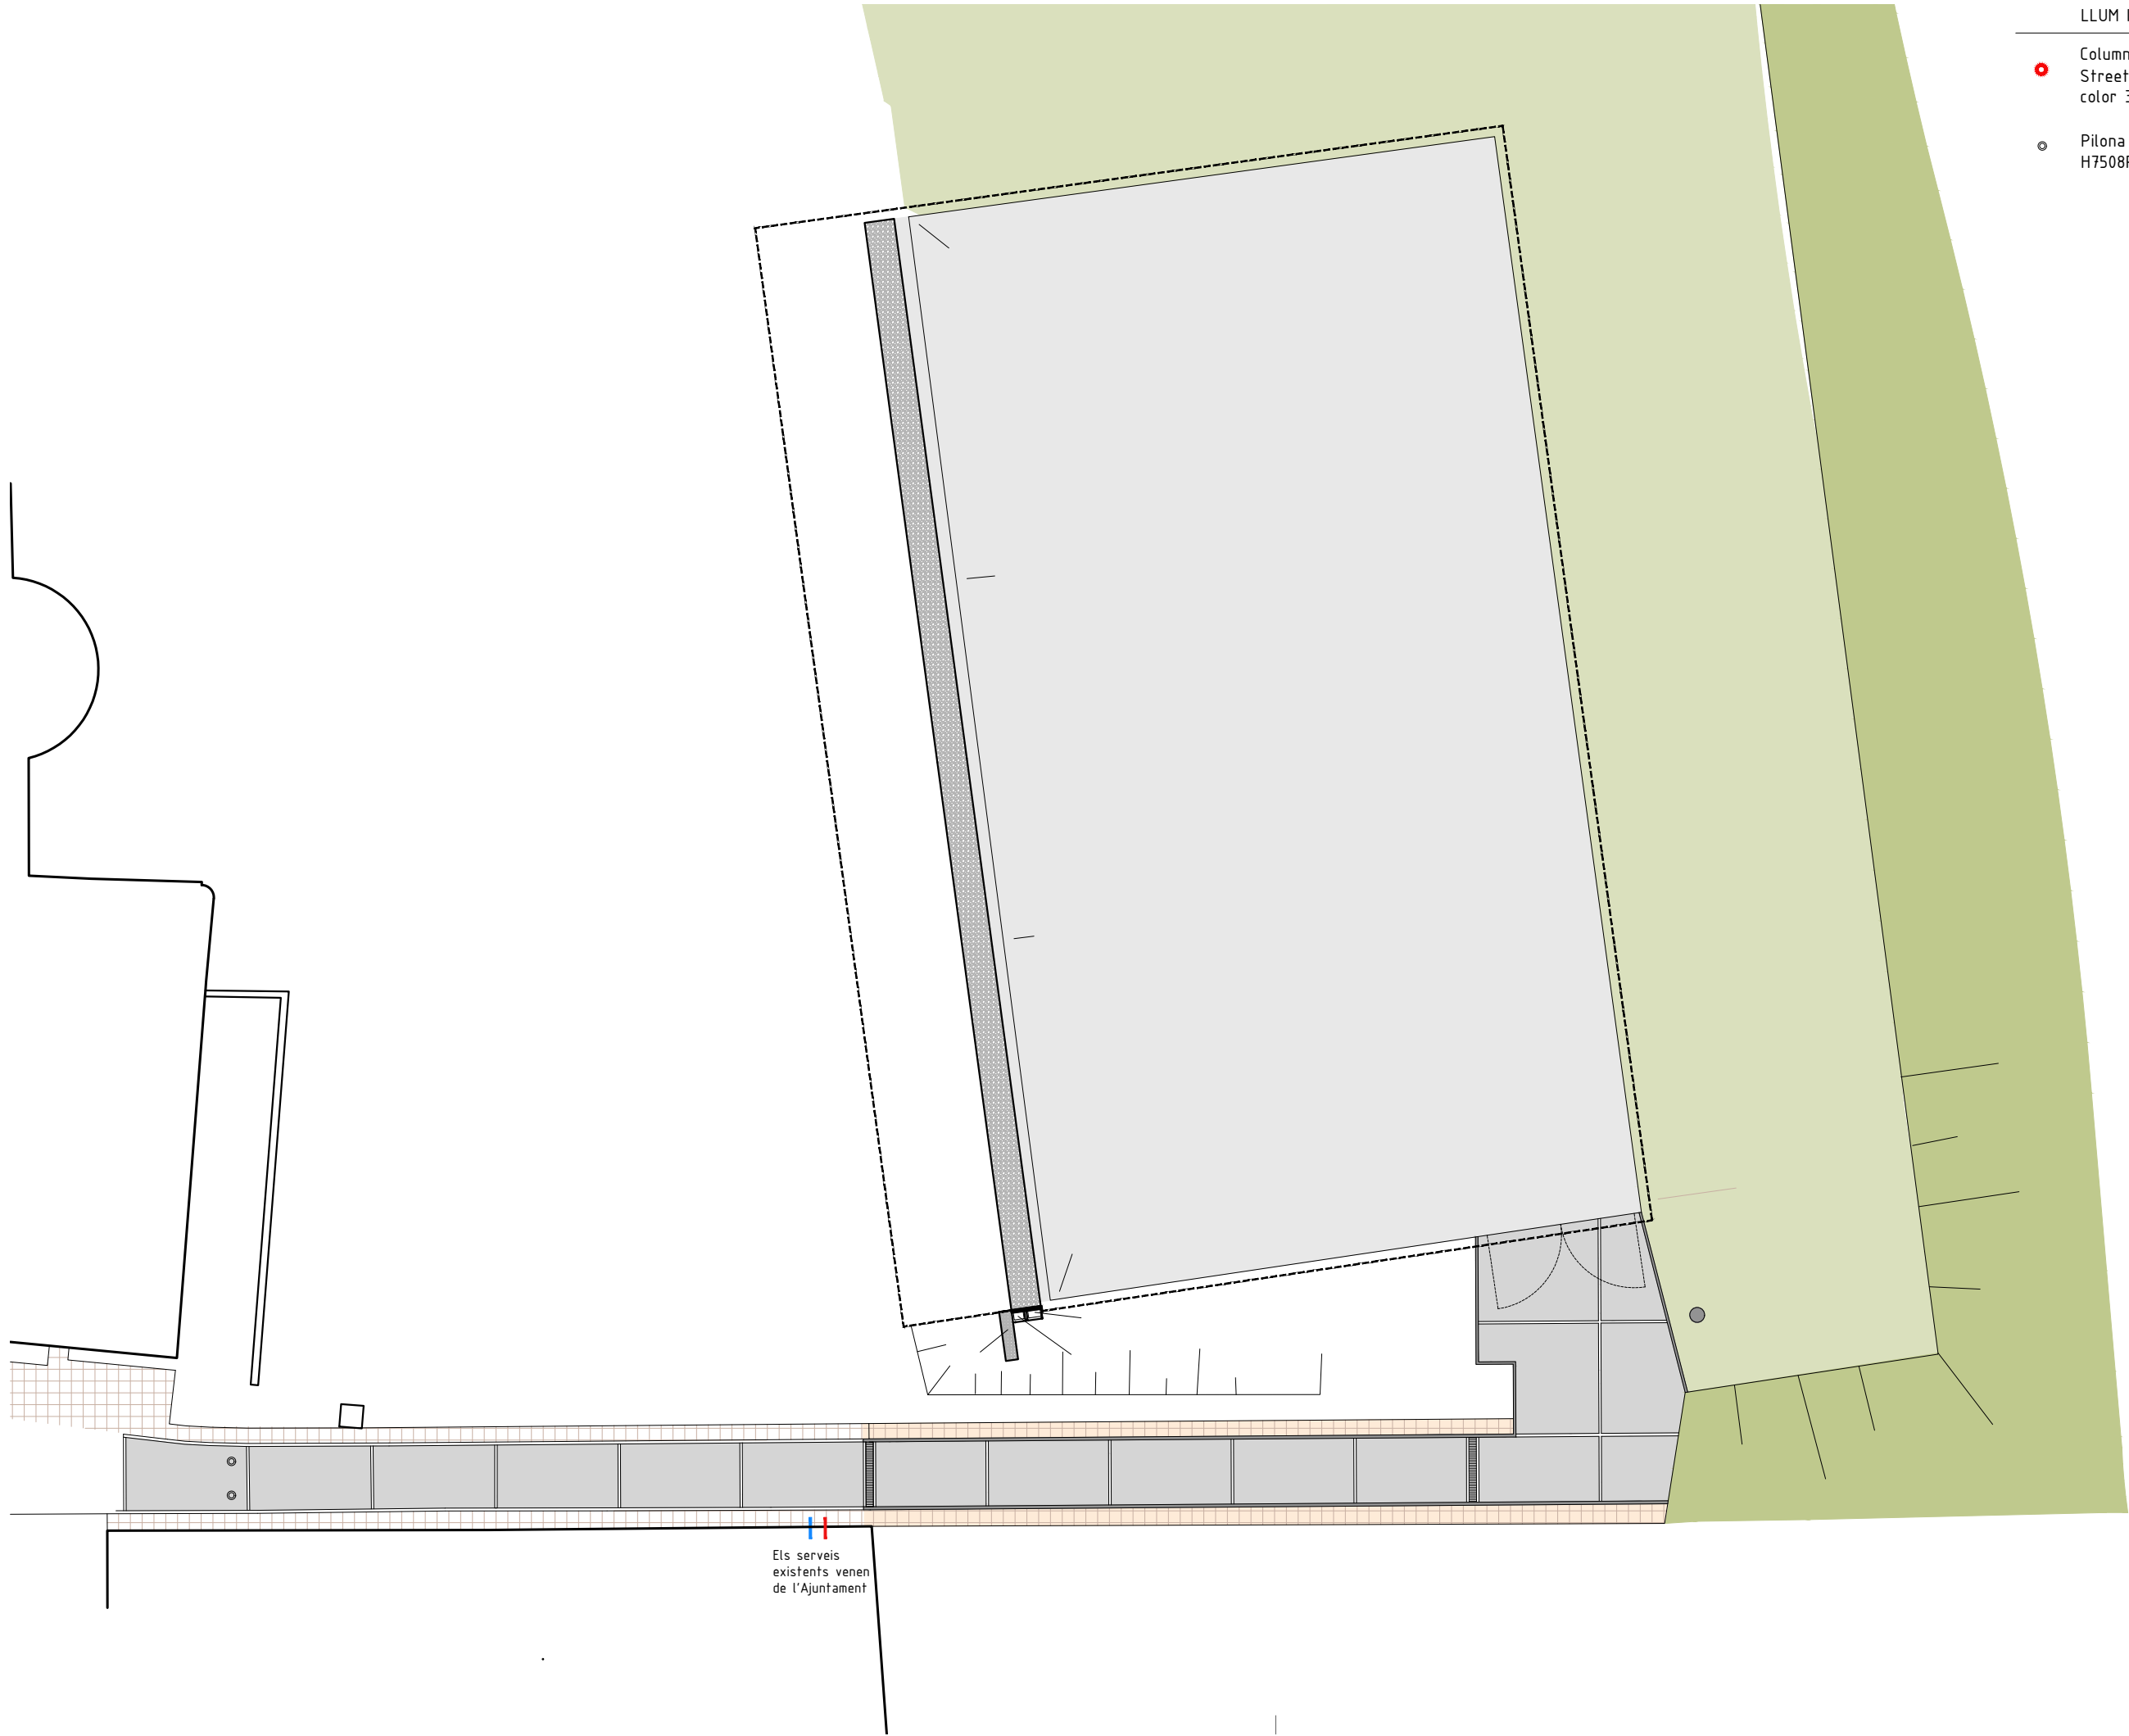

LLUM I AGUA

- Columna suport llums H=12m de Ledinbox (New Street Max). Projector Prom L250 V7 t³ de color 3.000K i 120W
- Pilona automàtica de la marca Benito model H7508R (altura 75cm)

PROJECTE EXECUTIU PER
L'ADEQUACIÓ DE L'ACCÉS I
LA PISTA ESPORTIVA DE
L'ENTORN A L'ESGLÉSIA AL
MUNICIPI DE SANT ANDREU
SALOU

Promotor:
AJUNTAMENT DE ST. ANDREU SALOU

LLUÍS BEDÓS BONATERRA _ ARQUITECTE
| | | | |


Núm.Col. 52857 T_ 659 917 417
Girona - Blanes lluisbedos.arquitecte@gmail.com

SERVEIS EXISTENTS

ESCALA 1:250 01/04/2024

Ref: 2202 **AR03.1**

Els serveis
existents venen
de l'Ajuntament

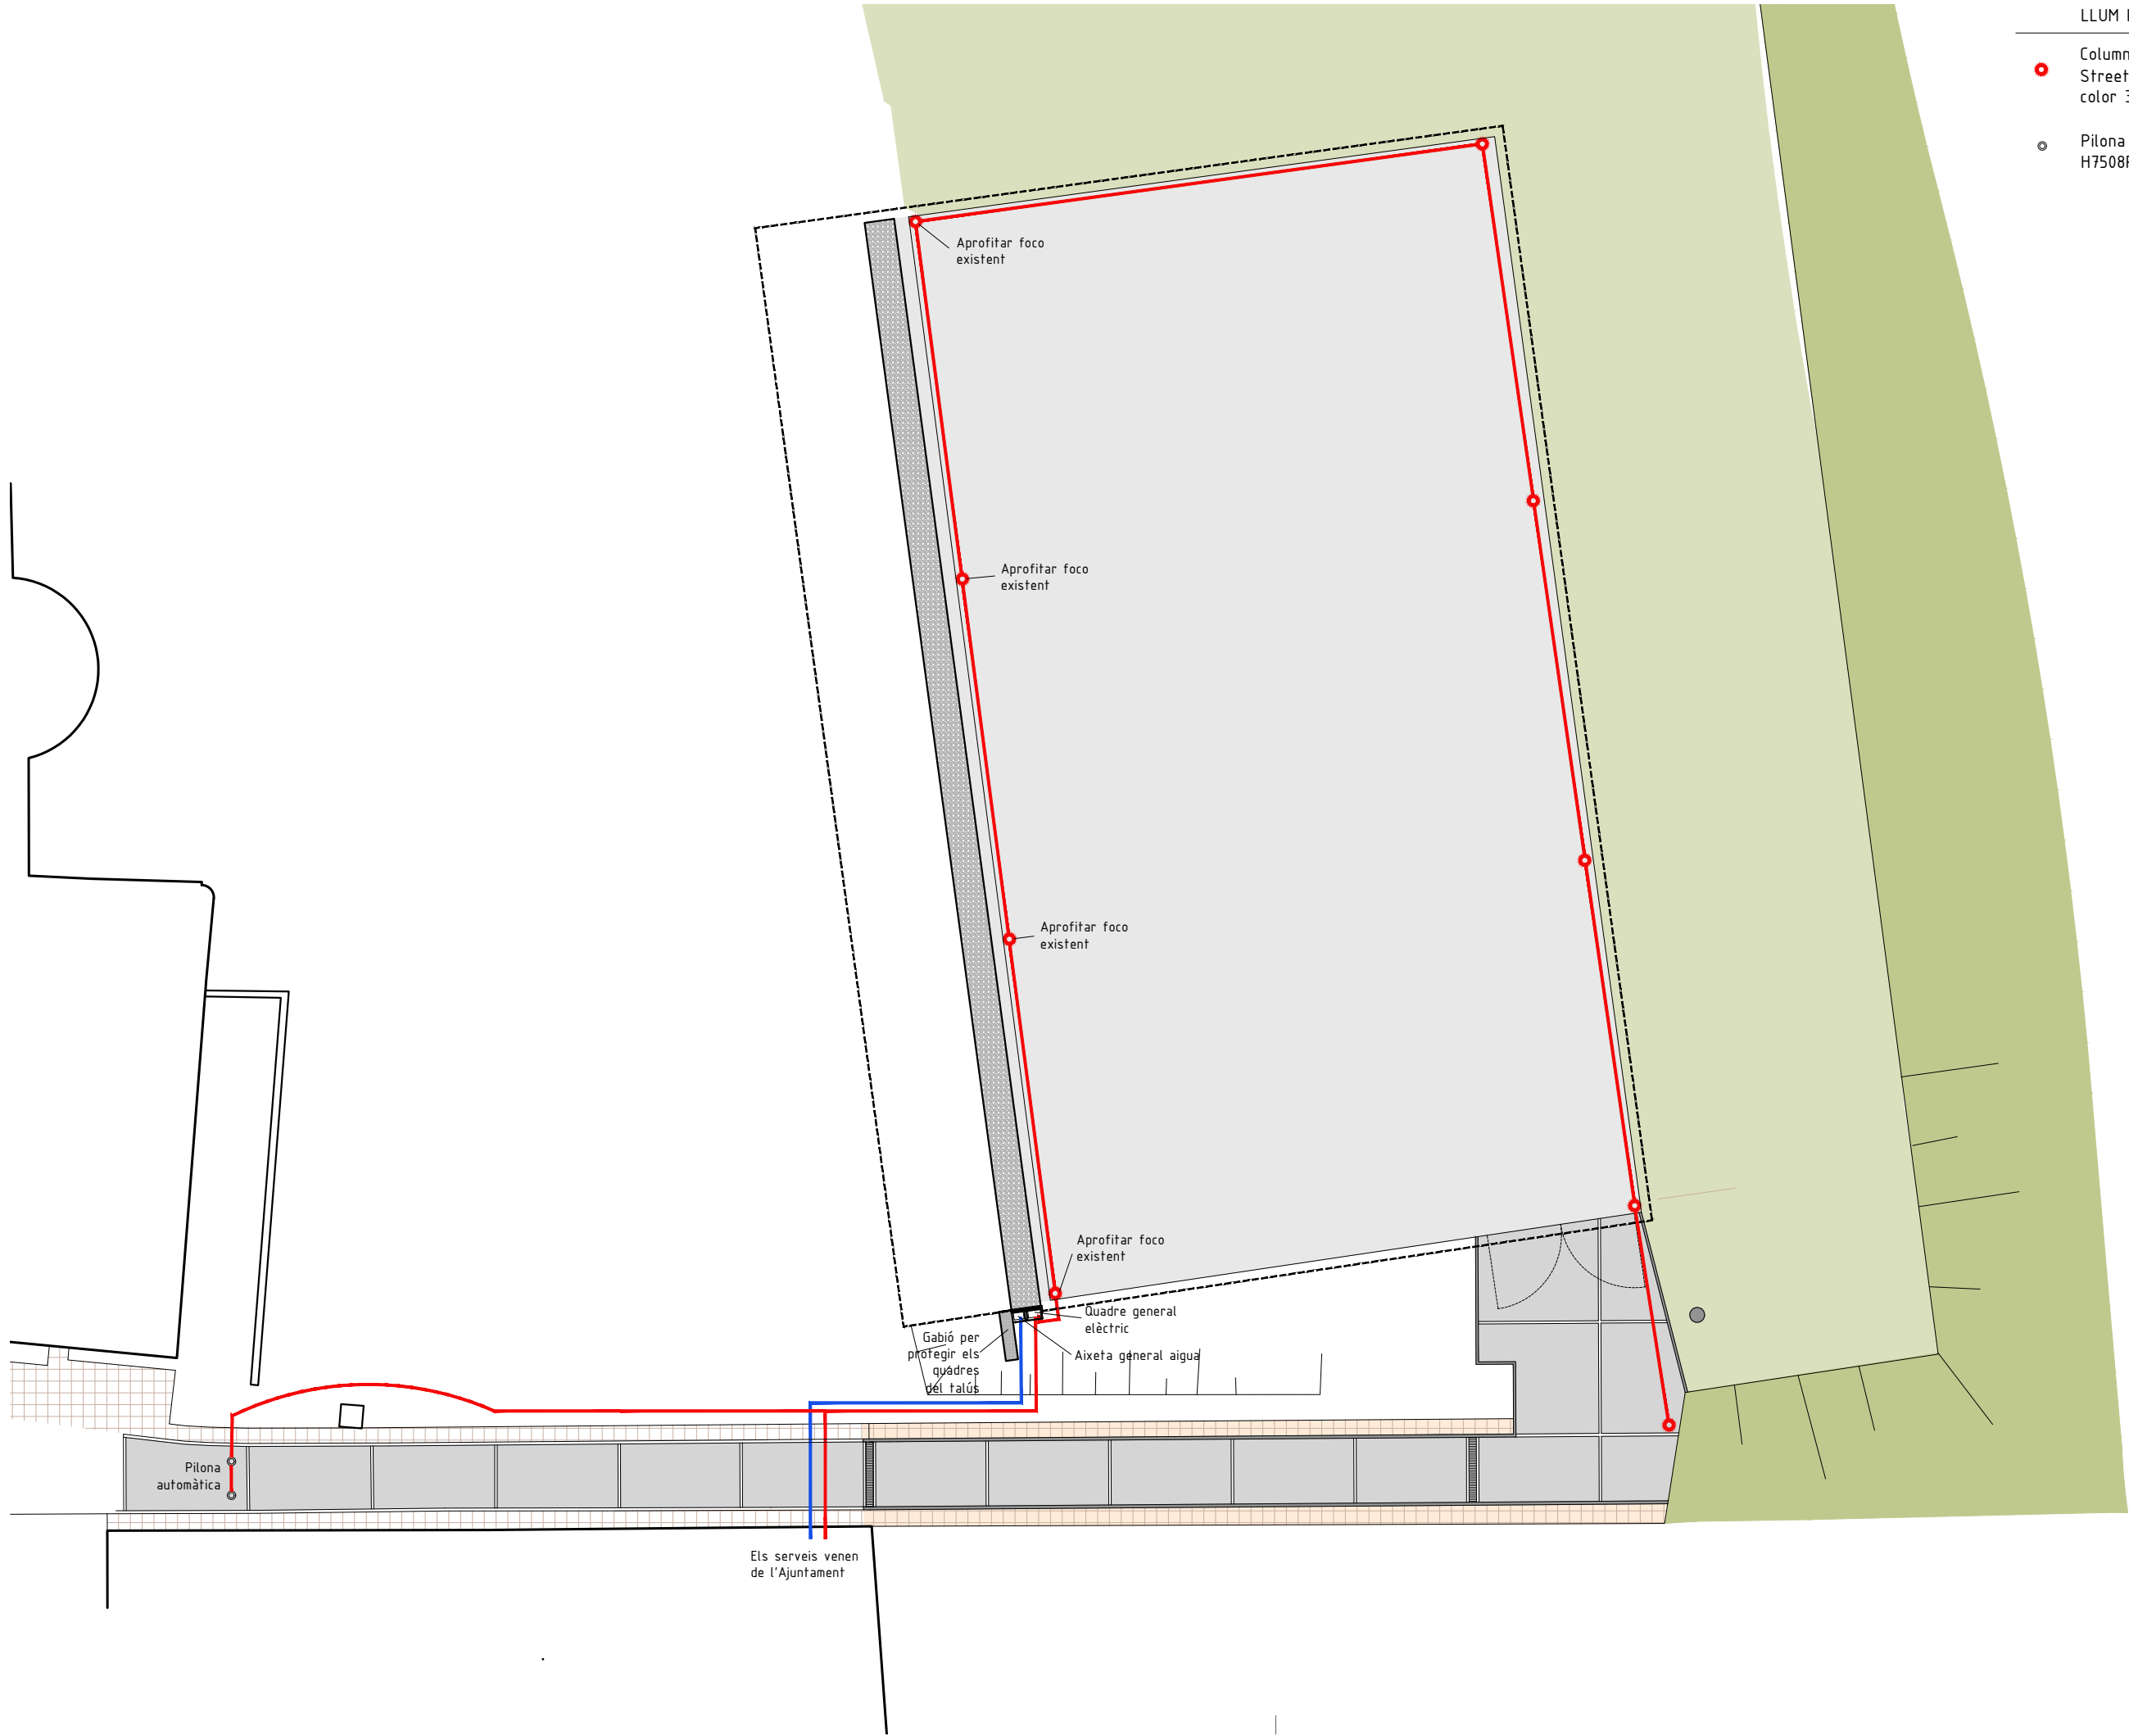

LLUM I AGUA

- Columna suport llums H=12m de Ledinbox (New Street Max). Projector Prom L250 V7 t³ de color 3.000K i 120W
- Pilona automàtica de la marca Benito model H7508R (altura 75cm)

PROJECTE EXECUTIU PER
L'ADEQUACIÓ DE L'ACCÉS I
LA PISTA ESPORTIVA DE
L'ENTORN A L'ESGLÉSIA AL
MUNICIPI DE SANT ANDREU
SALOU

Promotor:
AJUNTAMENT DE ST. ANDREU SALOU

LLUÍS BEDÓS BONATERRA _ ARQUITECTE


Núm.Col. 52857 T_ 659 917 417
Girona - Blanes lluisbedos.arquitecte@gmail.com

LLUM I AIGUA

ESCALA 1:250 01/04/2024

Ref: 2202

AR03.2

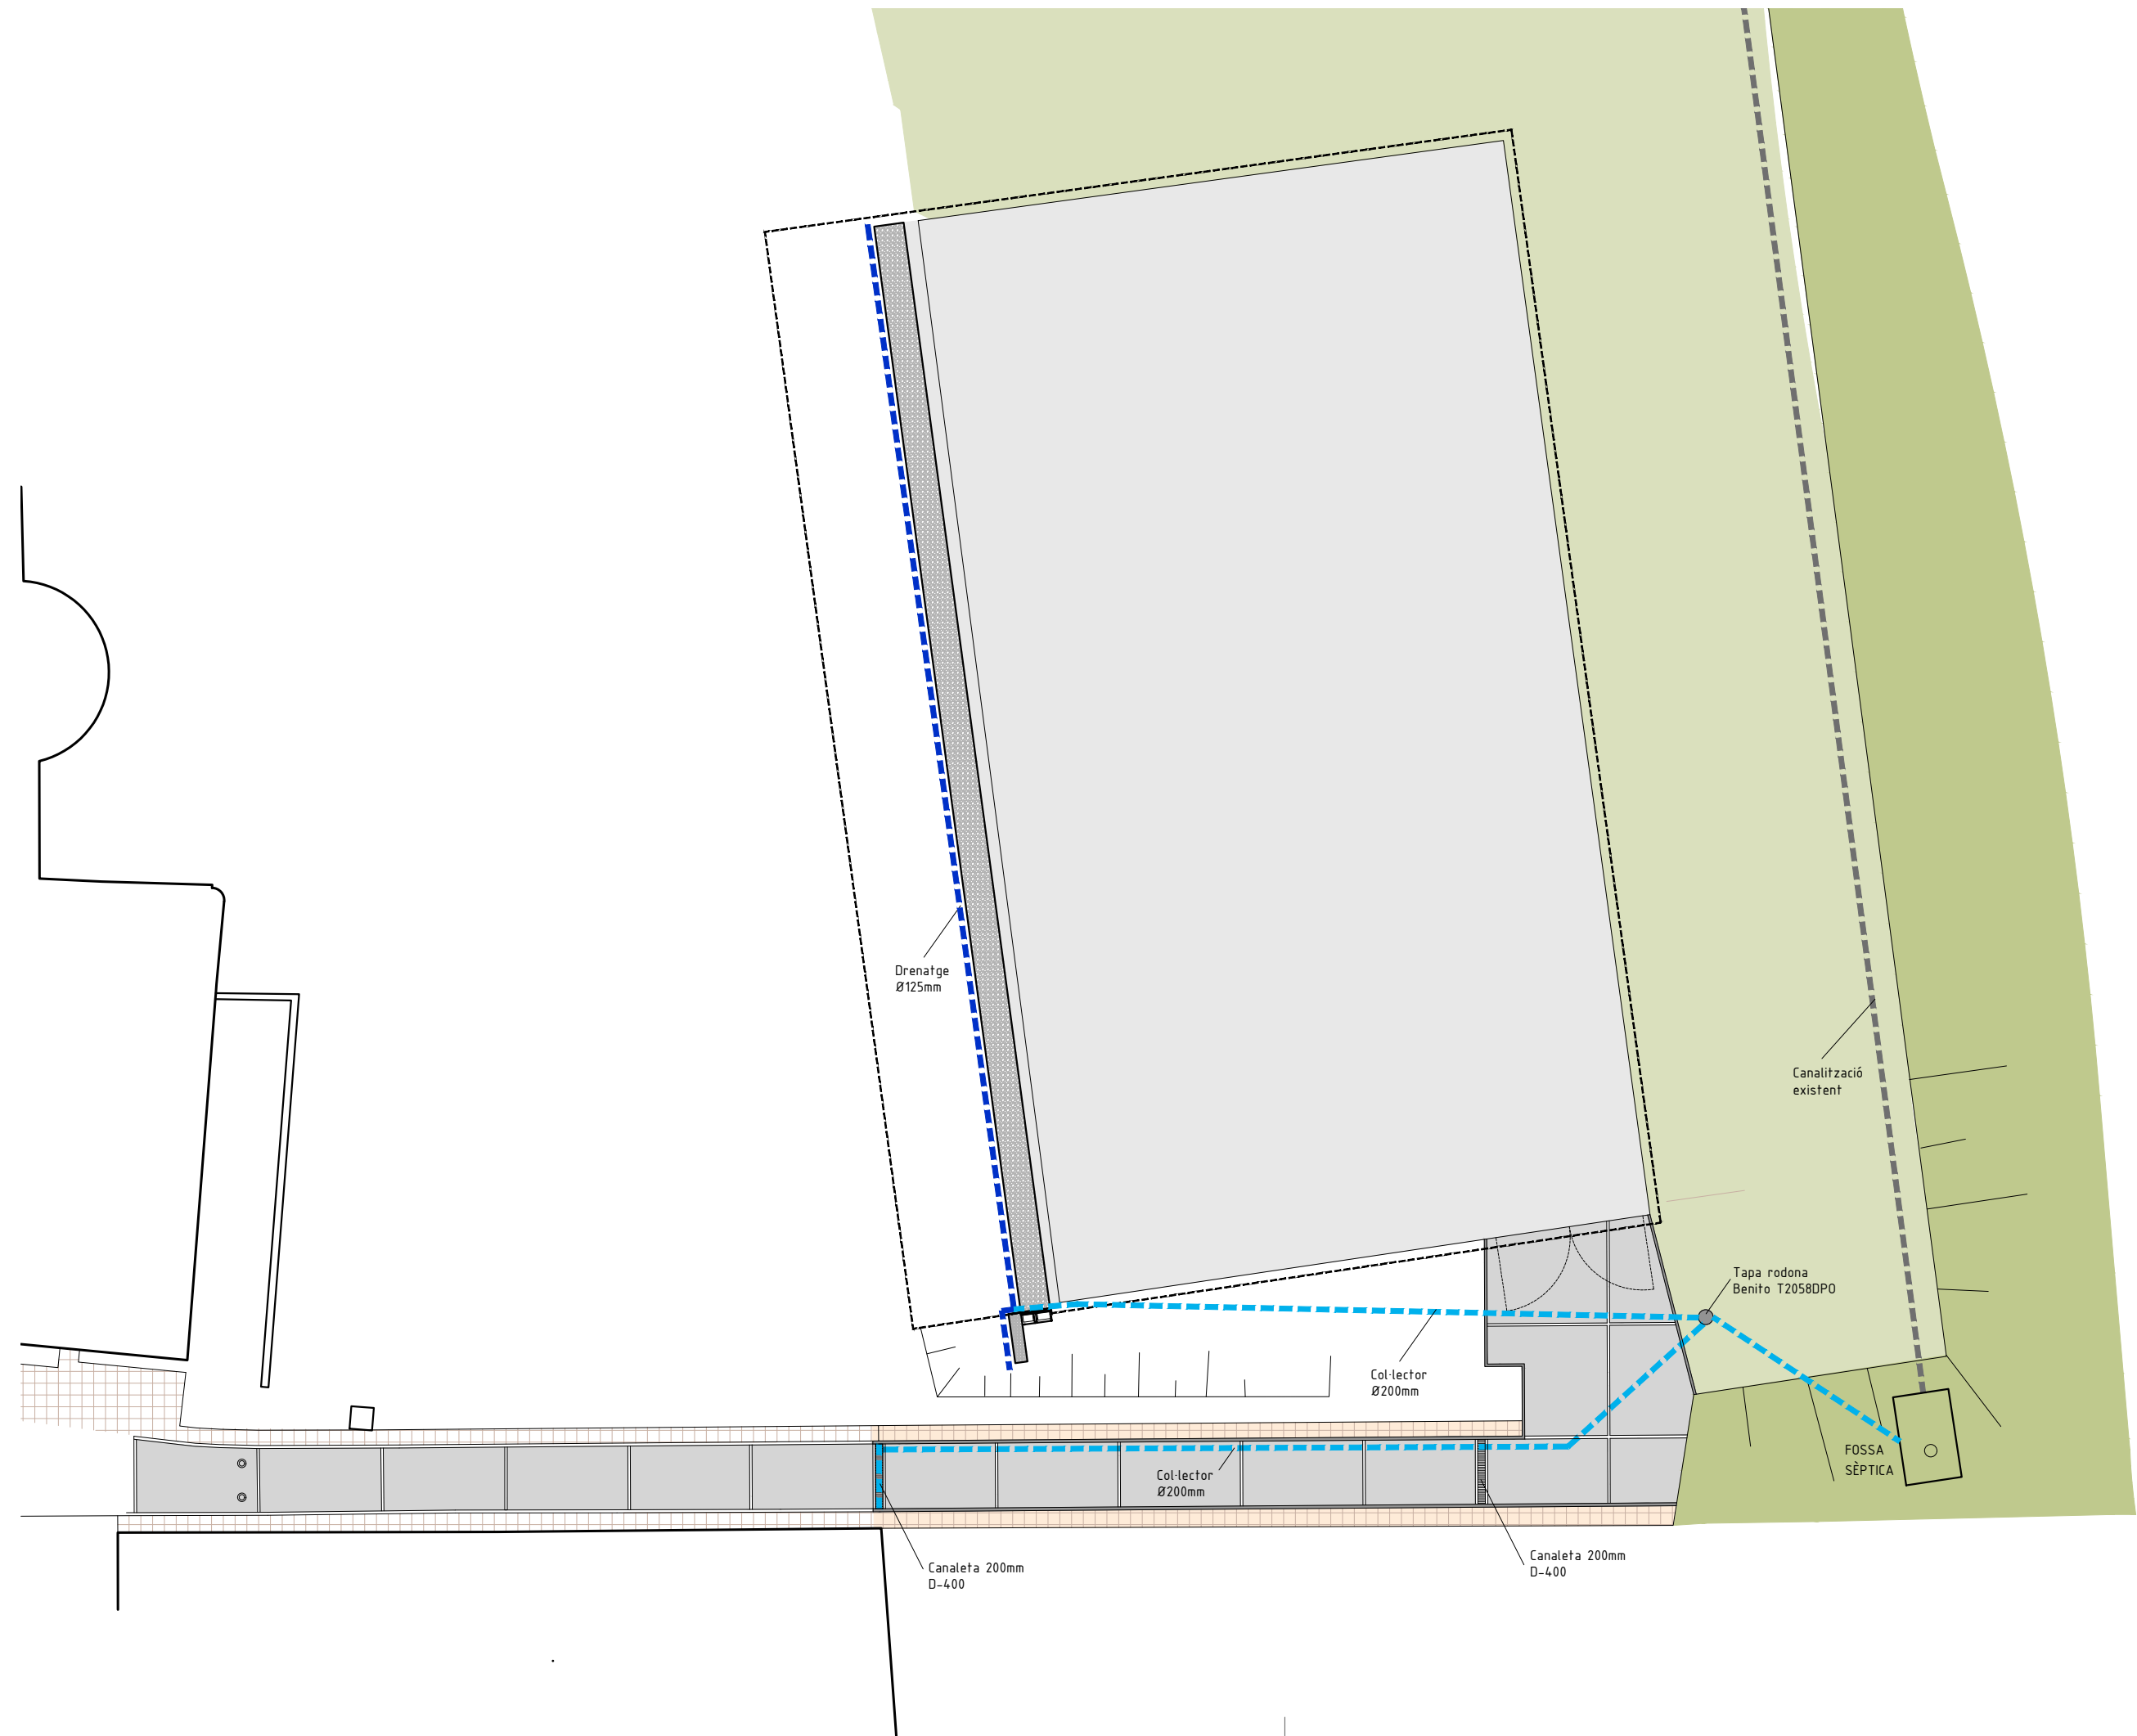

PROJECTE EXECUTIU PER
L'ADEQUACIÓ DE L'ACCÉS I
LA PISTA ESPORTIVA DE
L'ENTORN A L'ESGLÉSIA AL
MUNICIPI DE SANT ANDREU
SALOU

 Promotor:
AJUNTAMENT DE ST. ANDREU SALOU


LLUÍS BEDÓS BONATERRA _ ARQUITECTE
| | | | |

Núm.Col. 52857 T_ 659 917 417
Girona - Blanes lluisbedos.arquitecte@gmail.com

SANEJAMENT

ESCALA 1:250 03/04/2024

Ref: 2202 AR04

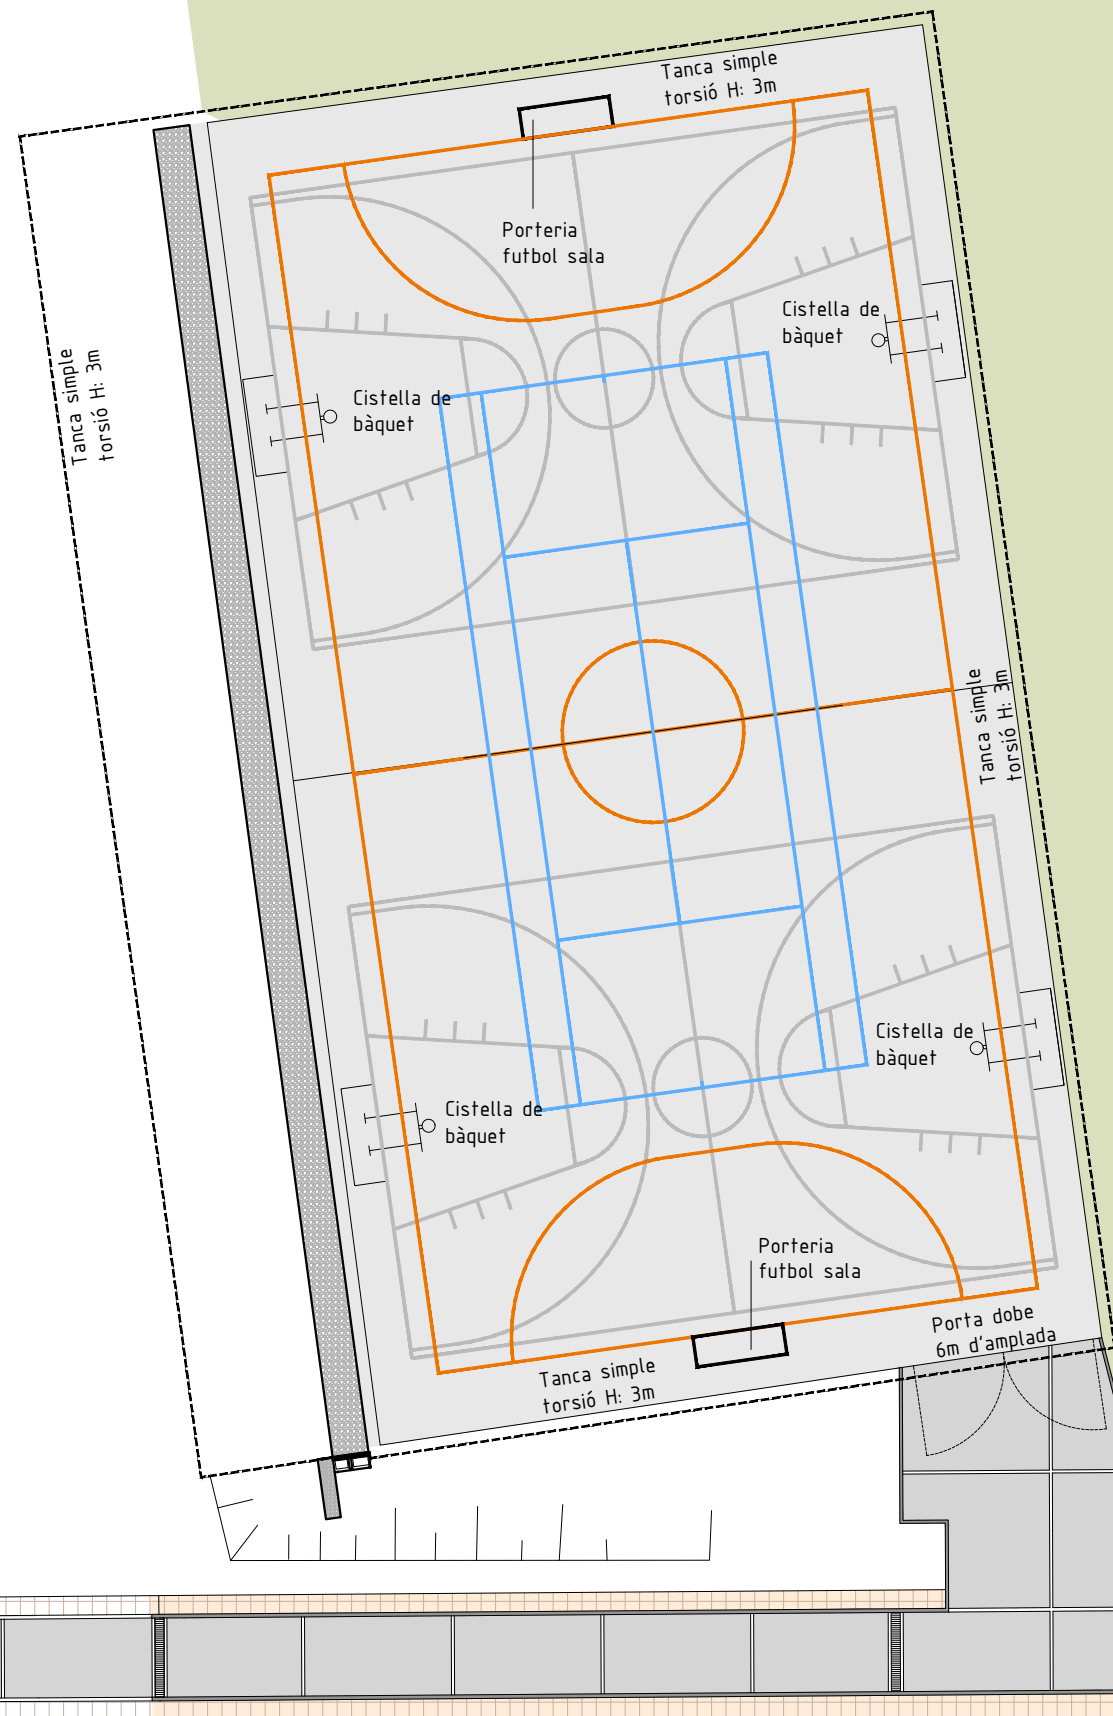

PROJECTE EXECUTIU PER
L'ADEQUACIÓ DE L'ACCÉS I
LA PISTA ESPORTIVA DE
L'ENTORN A L'ESGLÉSIA AL
MUNICIPI DE SANT ANDREU
SALOU

Promotor:
AJUNTAMENT DE ST. ANDREU SALOU


LLUÍS BEDÓS BONATERRA _ ARQUITECTE

Núm.Col. 52857 T. 659 917 417
Girona - Blanes lluisbedos.arquitecte@gmail.com


PINTAT PISTA

ESCALA 1:250 03/04/2024

Ref: 2202 AR05

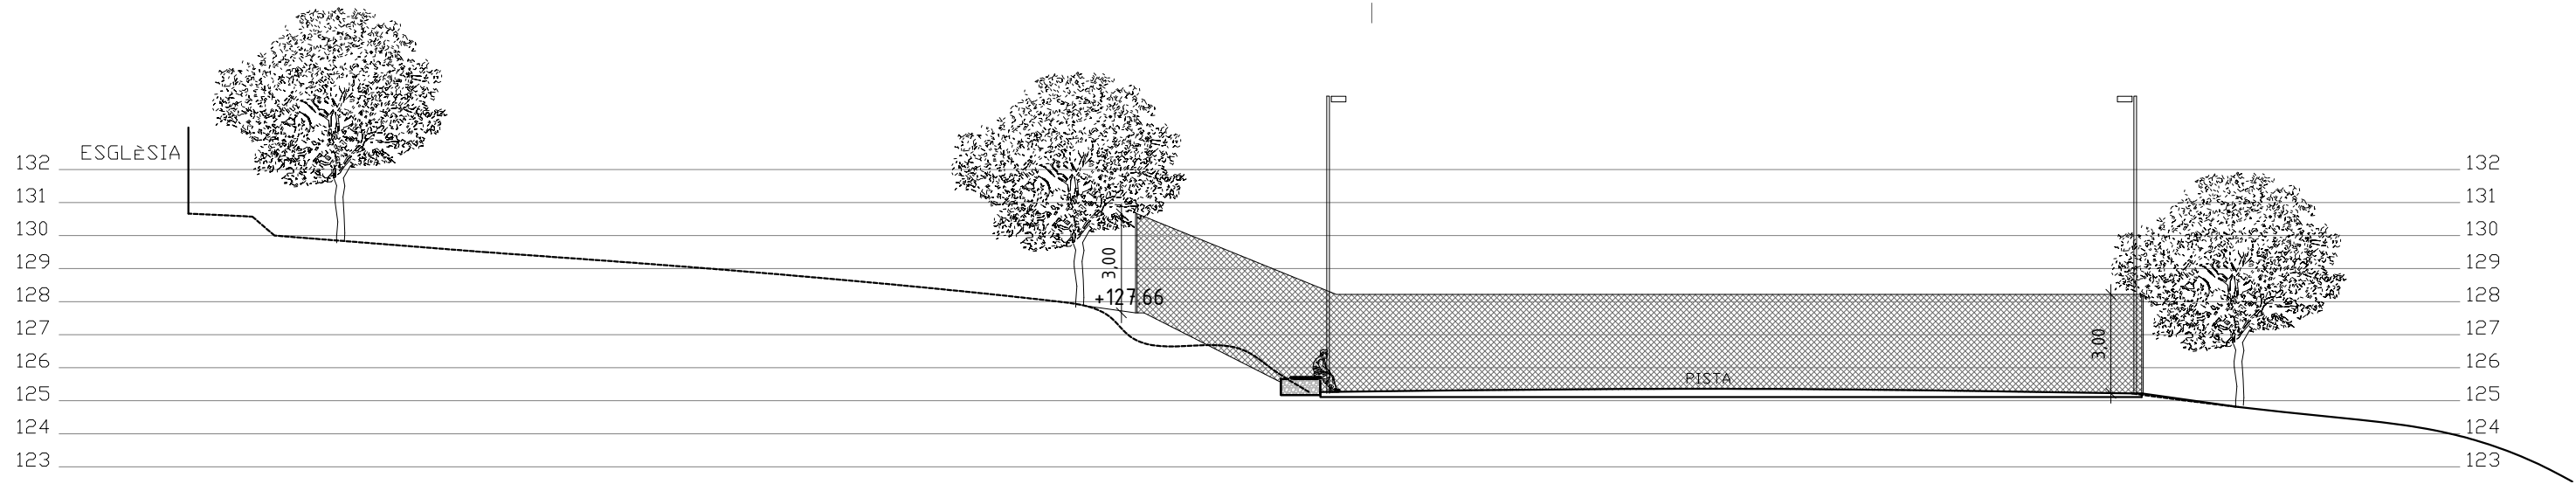

ESCALA 1:200

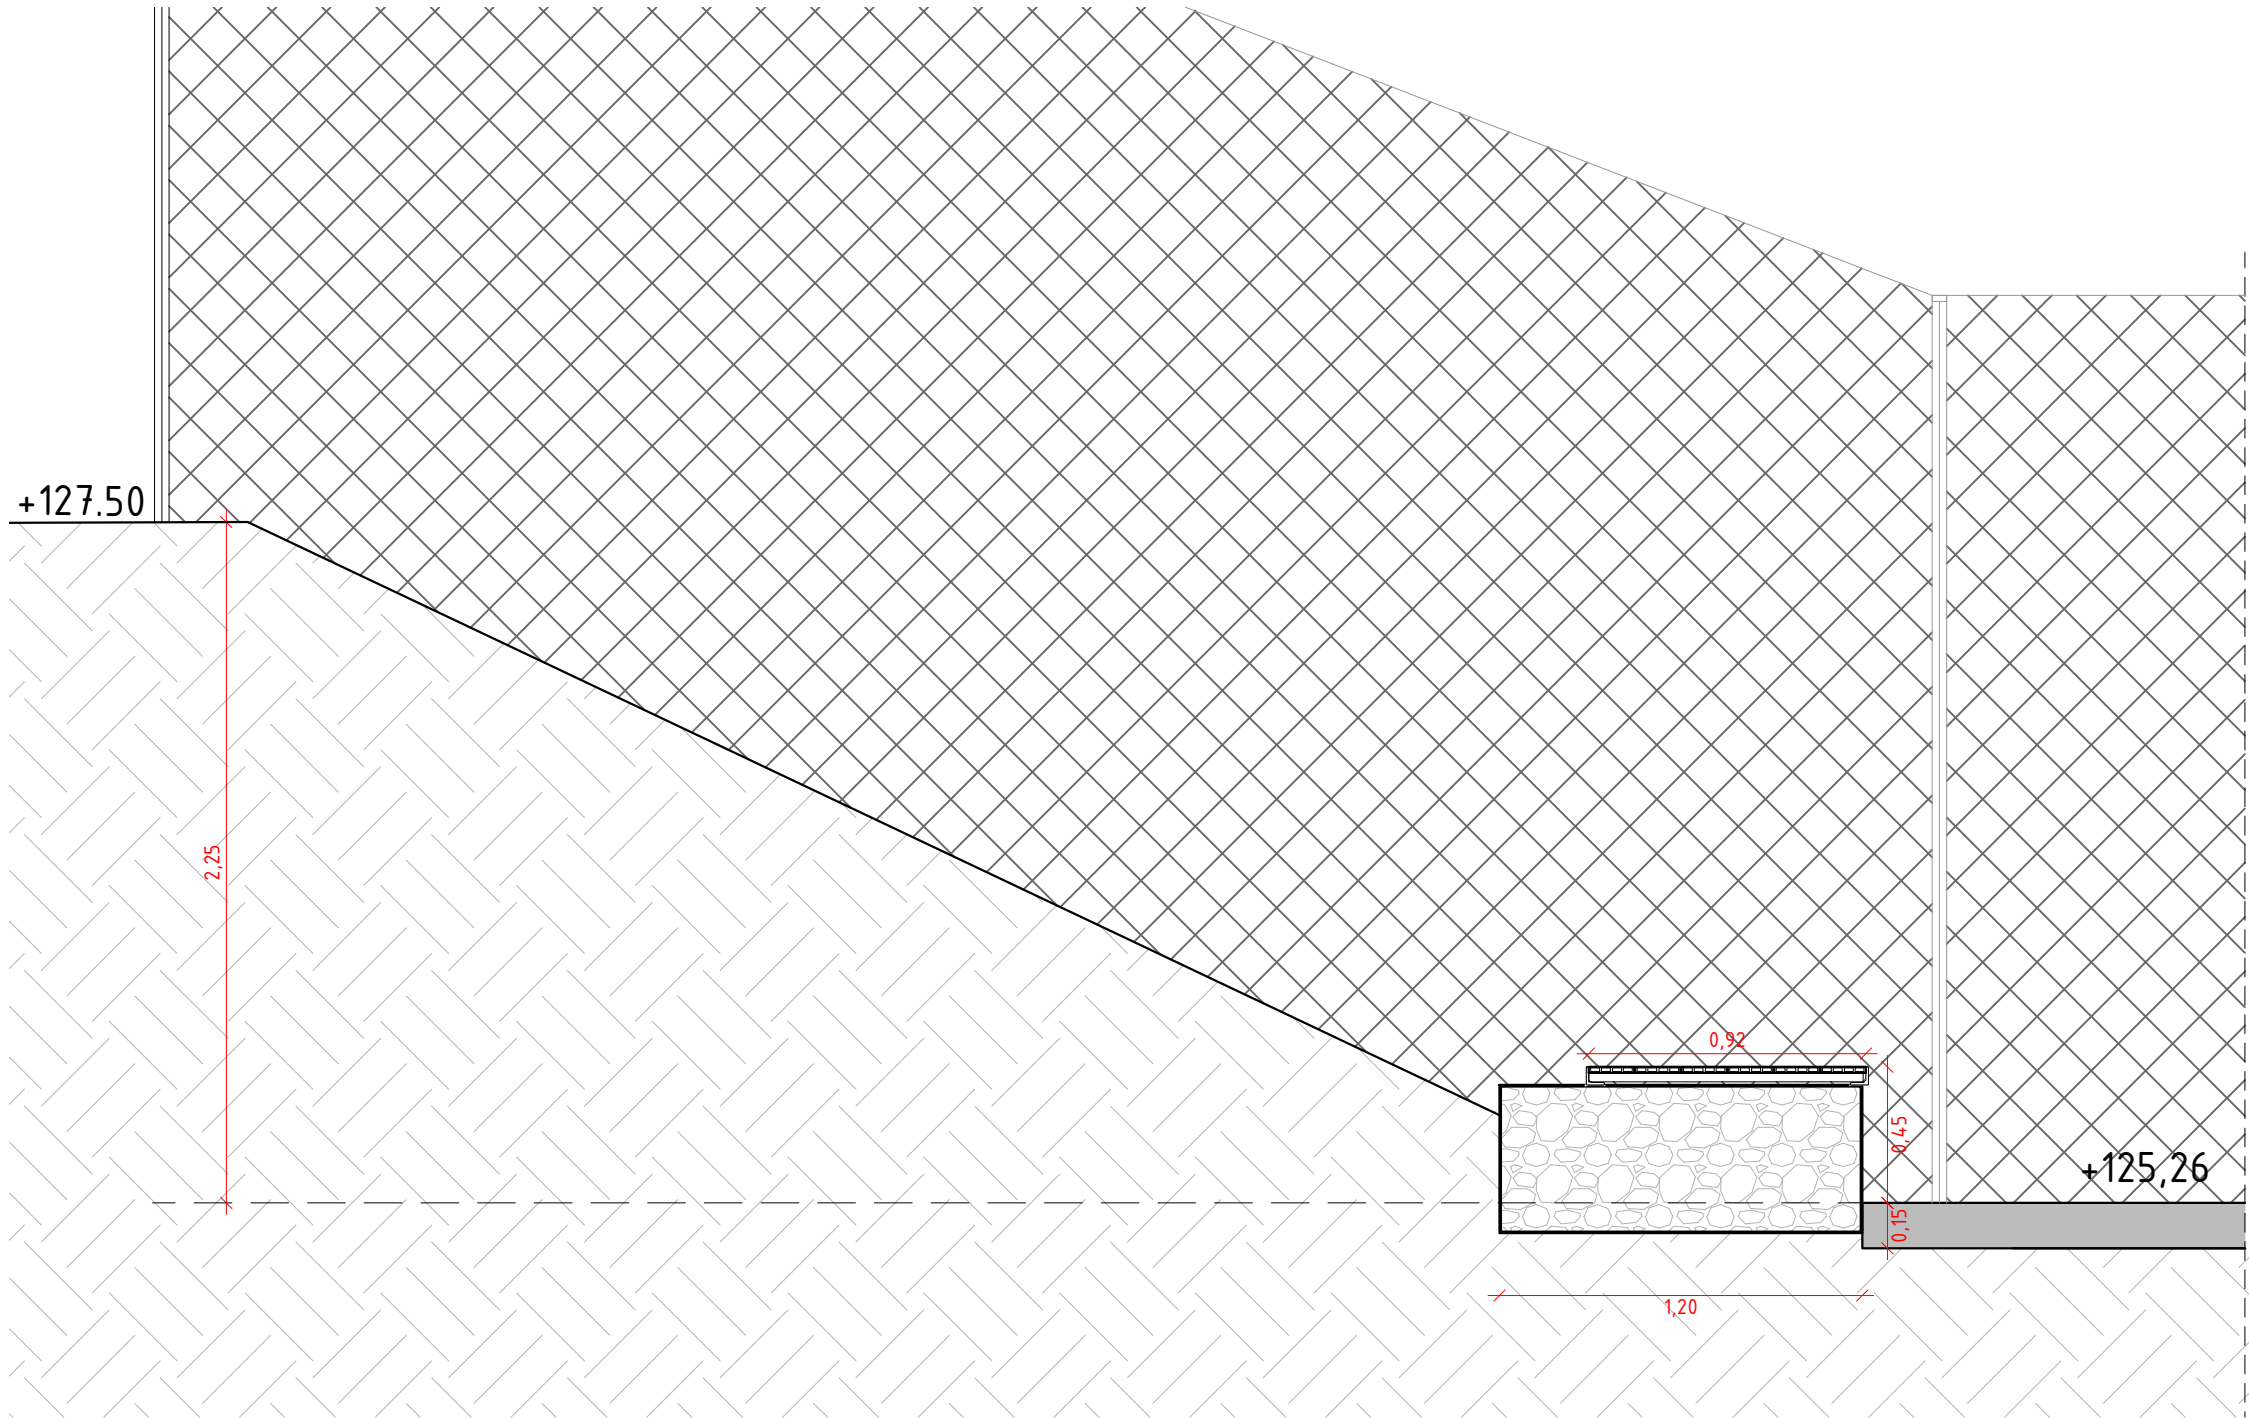

PROJECTE EXECUTIU PER
L'ADEQUACIÓ DE L'ACCÉS I
LA PISTA ESPORTIVA DE
L'ENTORN A L'ESGLÈSIA AL
MUNICIPI DE SANT ANDREU
SALOU

Promotor:
AJUNTAMENT DE ST. ANDREU SALOU


LLUÍS BEDÓS BONATERRA _ ARQUITECTE
| | | | |

Núm.Col. 52857 T_ 659 917 417
Girona - Blanes lluisbedos.arquitecte@gmail.com


SECCIONS

ESCALA 1:40 03/04/2024



Ref: 2202 AR06

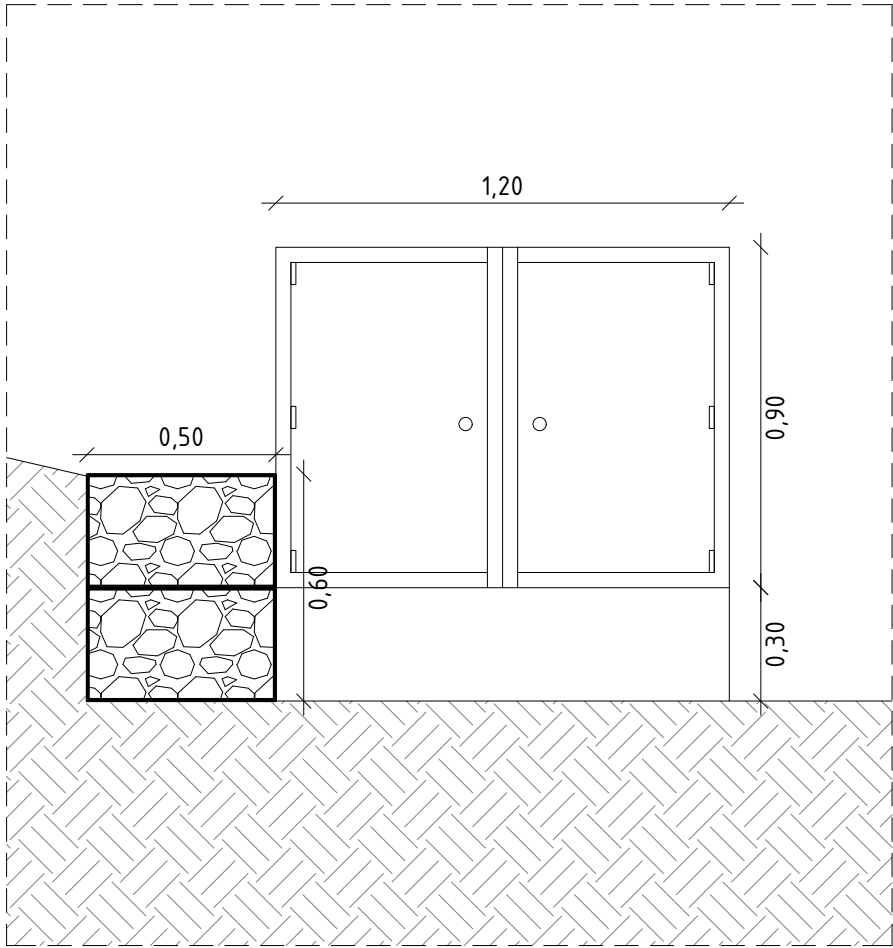

ARMARI AIGUA I LLUM

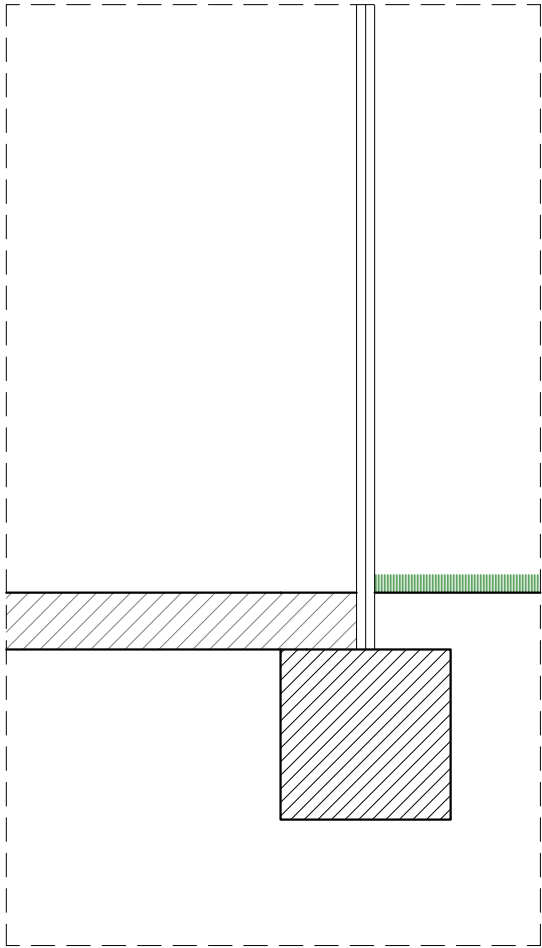

FINAL PISTA - REIXA - TANCA

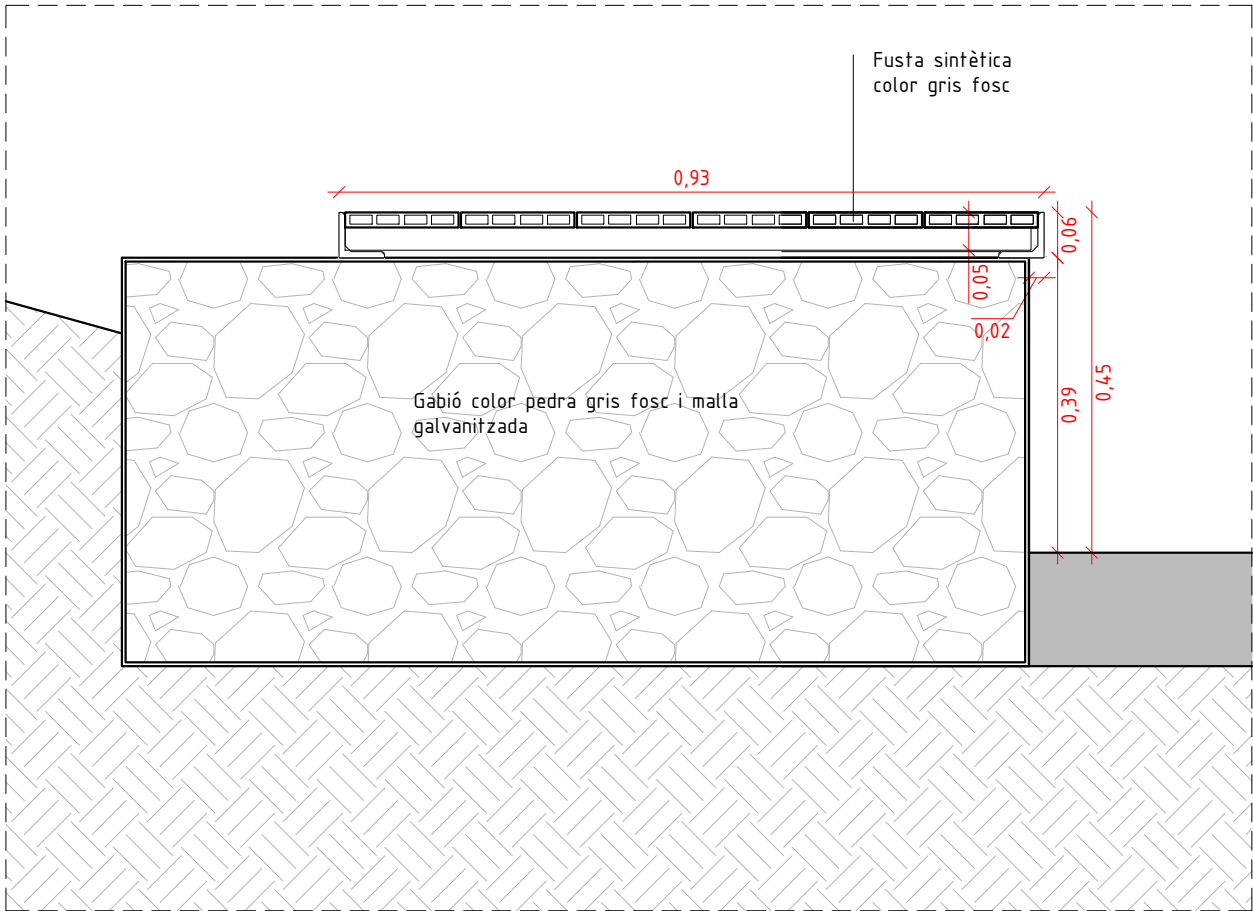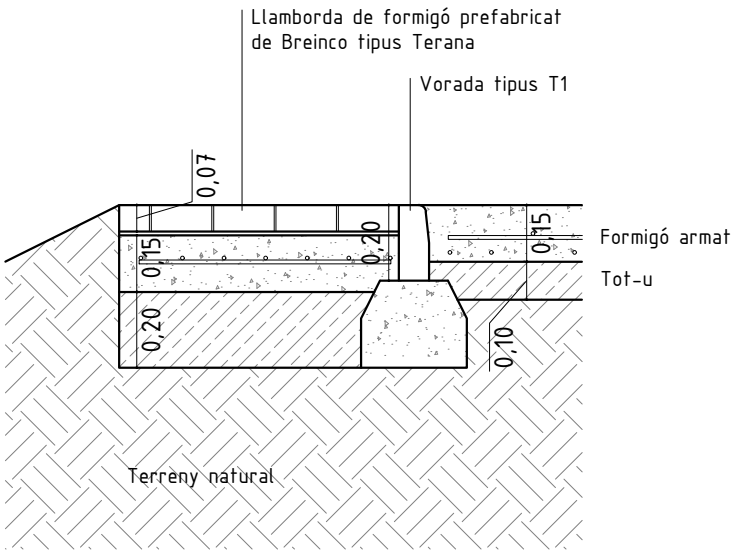

ESCALA 1:10

PROJECTE EXECUTIU PER
L'ADEQUACIÓ DE L'ACCÉS I
LA PISTA ESPORTIVA DE
L'ENTORN A L'ESGLÉSIA AL
MUNICIPI DE SANT ANDREU
SALOU

Promotor:
AJUNTAMENT DE ST. ANDREU SALOU


LLUÍS BEDÓS BONATERRA _ ARQUITECTE

Núm.Col. 52857 T_ 659 917 417
Girona - Blanes lluisbedos.arquitecte@gmail.com

DETAILS

ESCALA 1:20 03/04/2024

Ref: 2202 **AR07**

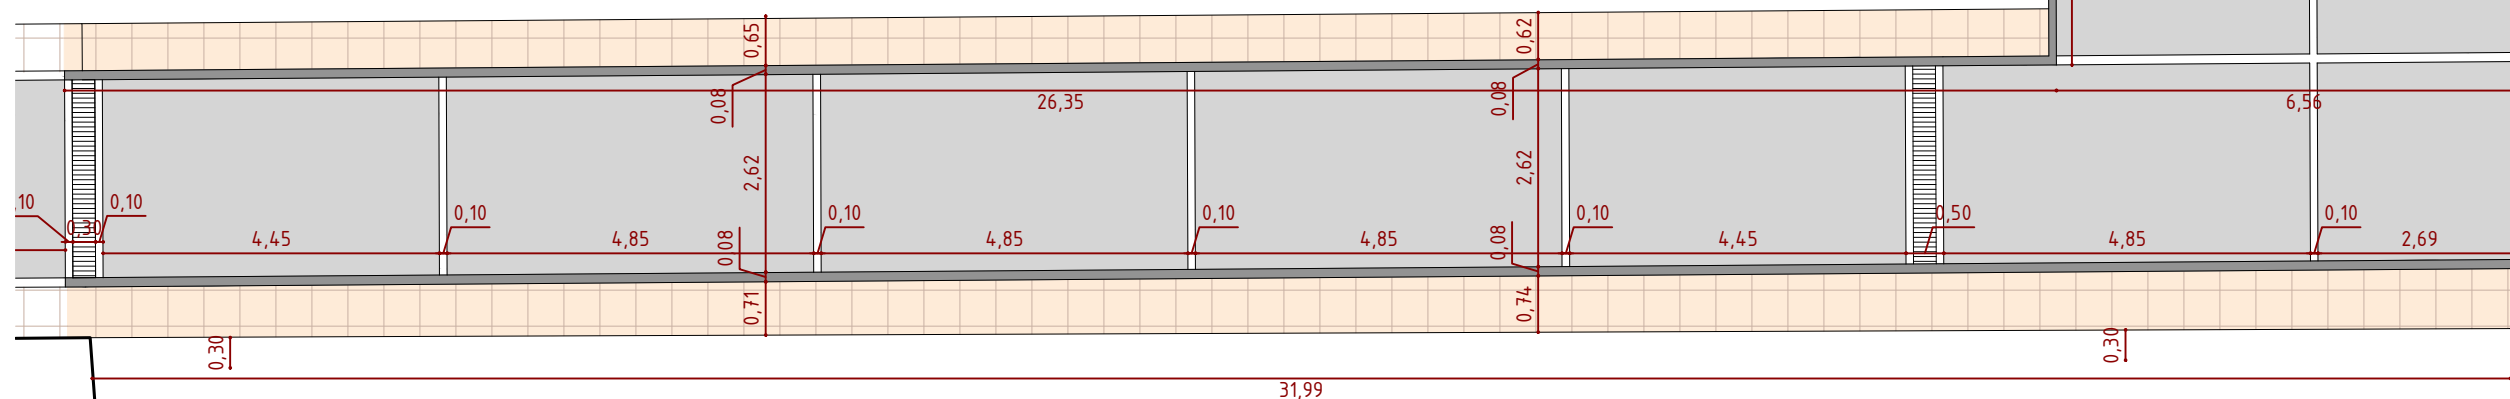


 Promotor:
AJUNTAMENT DE ST. ANDREU SALOU

1 2 

Núm.Col. 52857 T_659 917 417
Girona · Blanes lluisbedos.arquitecte@gmail.com

AR09

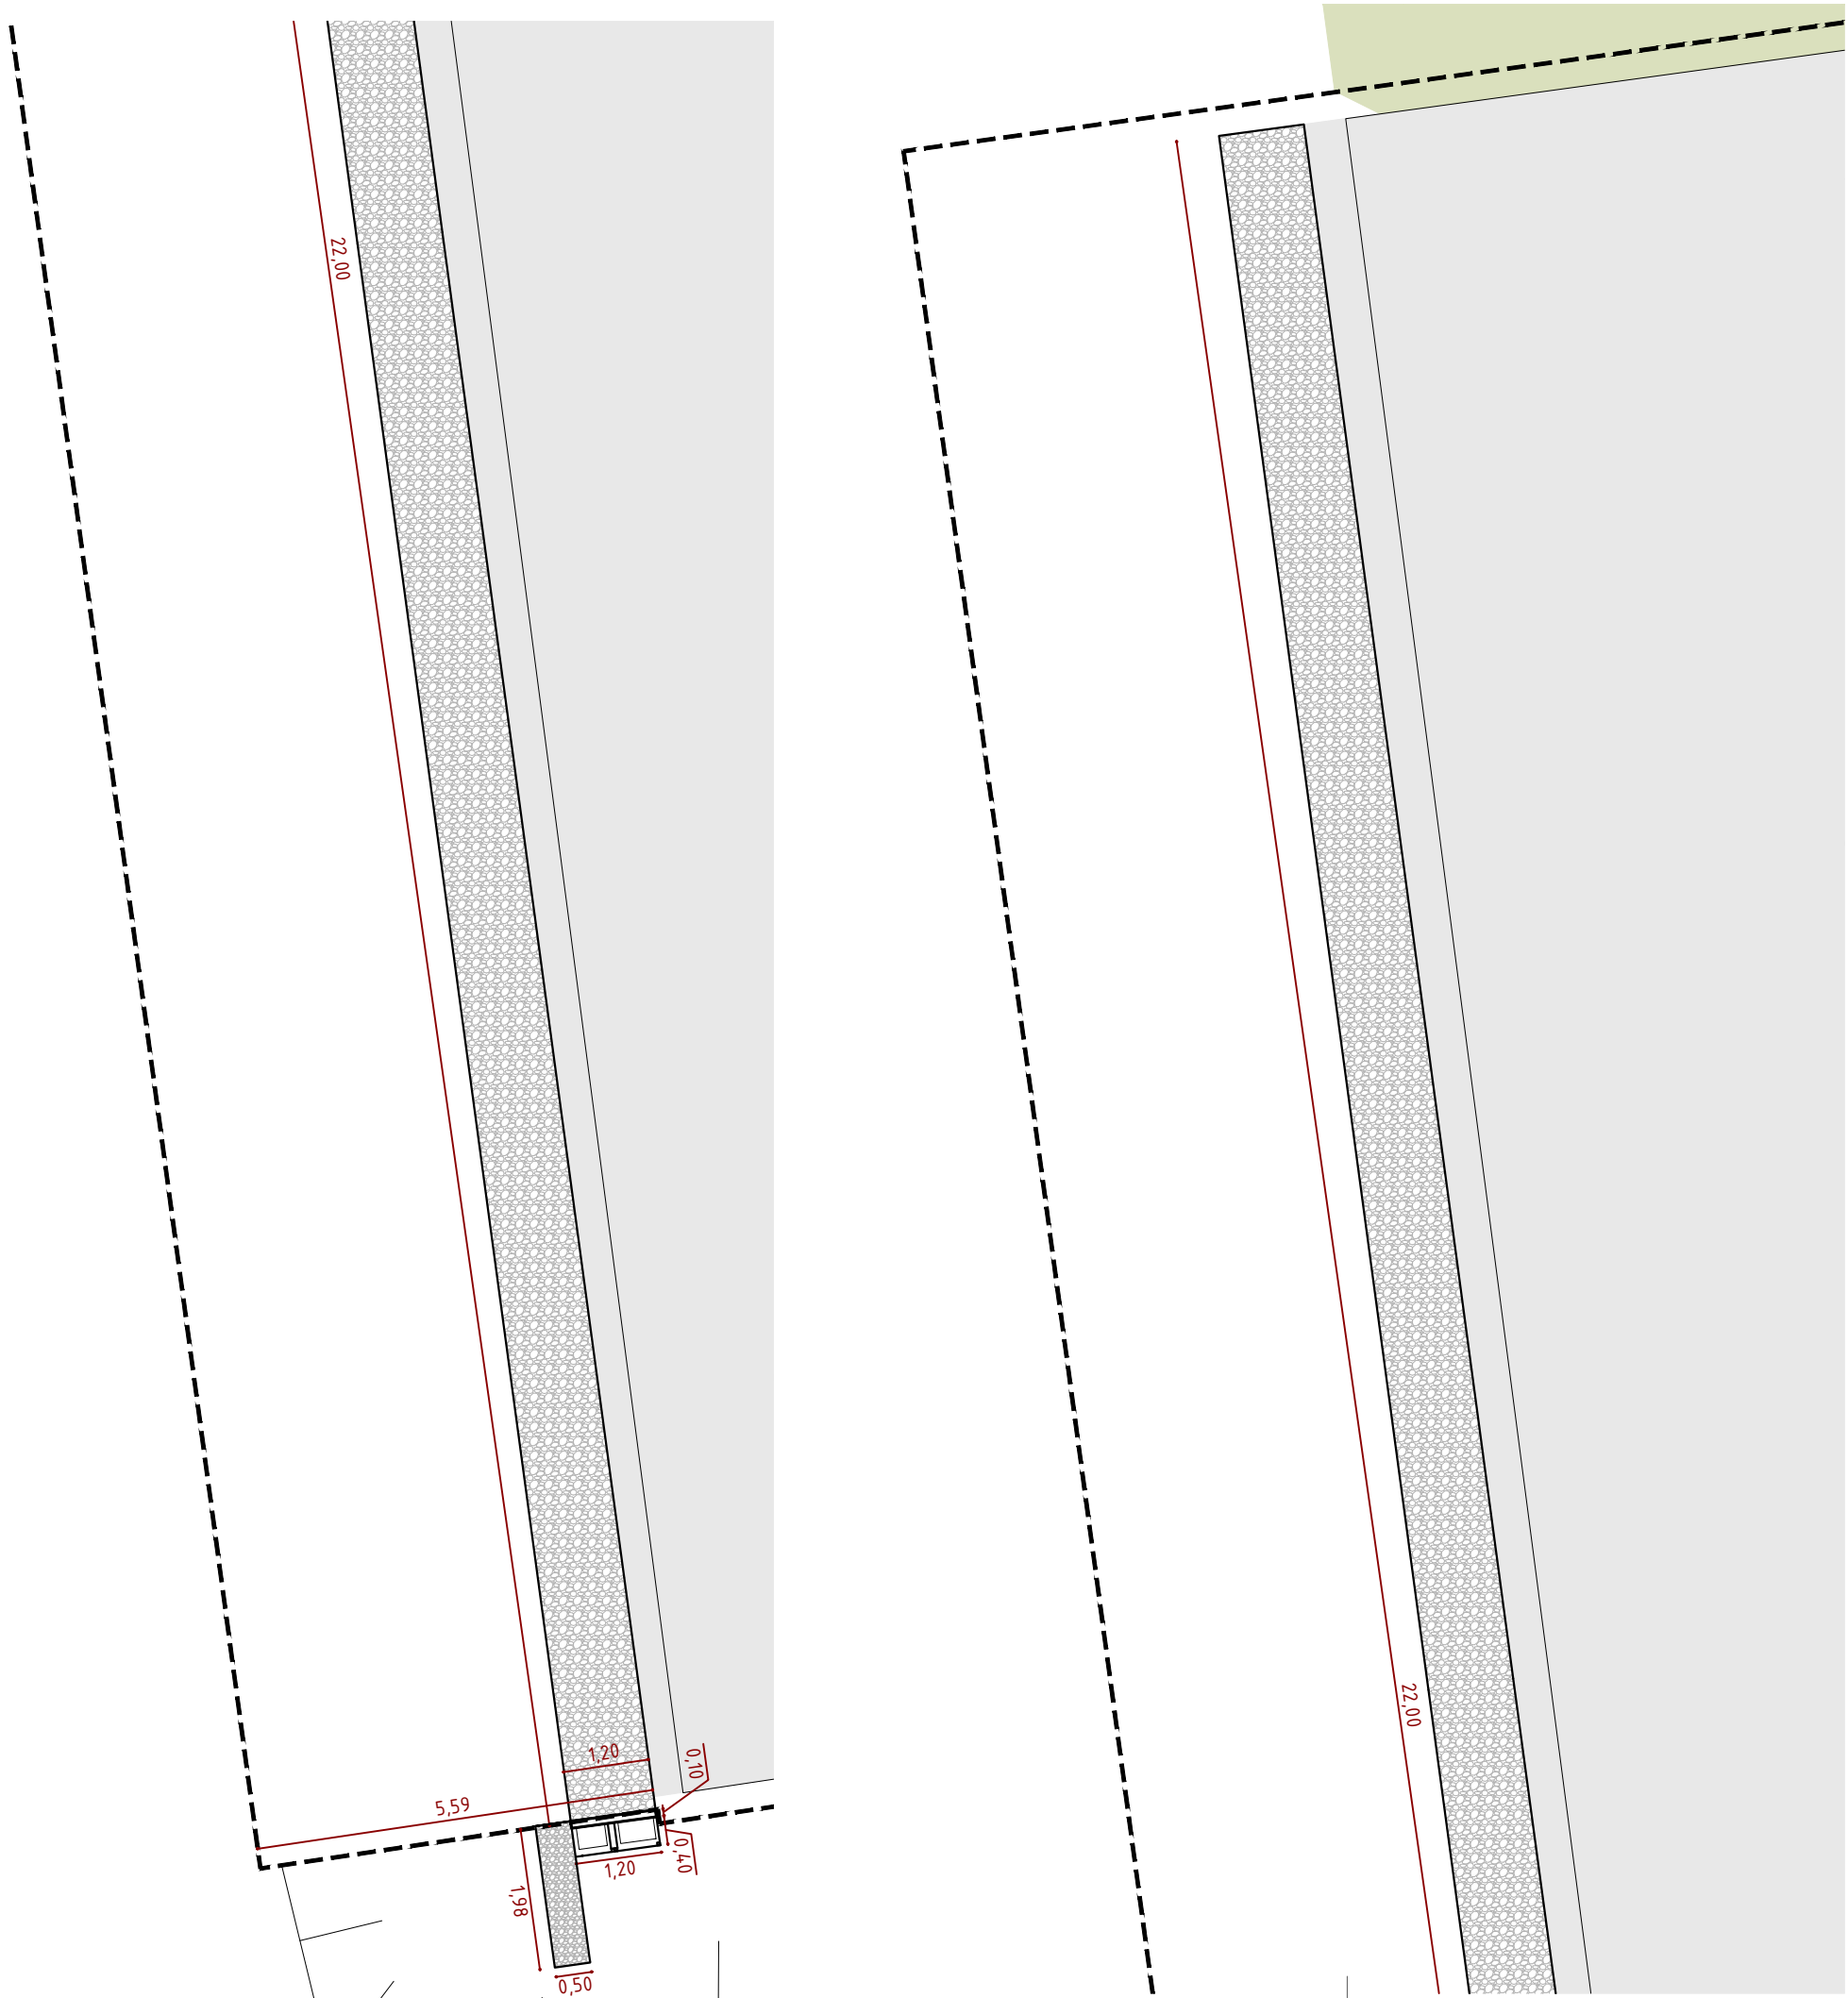

PROJECTE EXECUTIU PER
L'ADEQUACIÓ DE L'ACCÉS I
LA PISTA ESPORTIVA DE
L'ENTORN A L'ESGLÉSIA AL
MUNICIPI DE SANT ANDREU
SALOU

Promotor:
AJUNTAMENT DE ST. ANDREU SALOU

LLUÍS BEDÓS BONATERRA _ ARQUITECTE
| | | | | | | |

Núm.Col. 52857 T_ 659 917 417
Girona - Blanes lluisbedos.arquitecte@gmail.com

DEFINICIÓ GEOMÈTRICA

ESCALA 1:100 03/04/2024

Ref: 2202 **AR10**

10. ANNEX MILLORES



10.1 **MEMÒRIA**



Les propostes de millores són les següents:

1. ENDERROC

Enderroc del magatzem existent i retirada de la runa a abocador autoritzat

2. GRADES DE MUR DE GABIÓ

Extensió dels murs de gabió per la configuració de unes grades i unes escales en la seva part central. Aquestes escales seran de peces de formigó prefabricat de color gris amb 3 peces de 60cm d'amplada per graó, fent una amplada total de 180cm.

3. EQUIPAMENT ESPORTIU

La millora en l'equipament esportiu consisteix en la col·locació de de 4 cistelles de bàsquet i 2 porteries de futbol sala



10.2 **AMIDAMENTS MILLORES**



Pressupost parcial nº 1 Millores

Nº	U	Descripció	Amidament
----	---	------------	-----------

1.1.- Enderrocs, retirades i varis

- 1.1.1 U** Demolició completa, element a element, amb mitjans manuals i mecànics d'edifici de 42 m² de superfície total, i càrrega mecànica sobre camió o contenidor, aïllat, compost per 1 planta sobre rasant amb una altura edificada de 3,5 m. L'edifici presenta una estructura de fàbrica i el seu estat de conservació es normal, a la vista dels estudis previs realitzats.
 Criteri de valoració econòmica: El preu no inclou el cànon d'abocament per lliurament de residus a gestor autoritzat ni la demolició de la fonamentació.
 Inclou: Demolició element a element de l'edifici, amb l'apuntament provisional que sigui necessari. Fragmentació dels enderrocs en peces manejables. Neteja final del solar. Retirada i arreglat de enderrocs. Neteja de les restes de l'obra. Càrrega mecànica d'enderrocs sobre camió o contenidor.
 Criteri d'amidament de projecte: Nombre d'unitats previstes, segons documentació gràfica de Projecte.
 Criteri de mesura d'obra: Es mesurarà el nombre d'unitats realment executades segons especificacions de Projecte.

	Uts.	Llargada	Amplada	Alçada	Parcial	Subtotal
magatzem existent	1				1,000	
					1,000	1,000
Total U:						1,000

- 1.1.2 M³** Transport amb camió de residus inerts de formigons, morters i prefabricats produïts en obres de construcció i/o demolició, a abocador específic, instal·lació de tractament de residus de construcció i demolició externa a l'obra o centre de valorització o eliminació de residus, situat a 10 km de distància.
 Criteri de valoració econòmica: El preu inclou el temps d'espera en obra durant les operacions de càrrega, el viatge d'anada, la descàrrega i el viatge de tornada, però no inclou la càrrega en obra.
 Inclou: Nada.
 Criteri d'amidament de projecte: Volum teòric, estimat a partir del pes i la densitat aparent dels diferents materials que componen els residus, segons documentació gràfica de Projecte.
 Criteri de mesura d'obra: Es mesurarà, incloent l'estufament, el volum de residus realment transportat segons especificacions de Projecte.

	Uts.	Llargada	Amplada	Alçada	Parcial	Subtotal
enderroc magatzem	1	20,000			20,000	
					20,000	20,000
Total m³:						20,000

- 1.1.3 M³** Cànon d'abocament per lliurament de residus inerts de formigons, morters i prefabricats produïts a obres de construcció i/o demolició, en abocador específic, instal·lació de tractament de residus de construcció i demolició externa a l'obra o centre de valorització o eliminació de residus.
 Criteri de valoració econòmica: El preu no inclou el transport.
 Inclou: Nada.
 Criteri d'amidament de projecte: Volum teòric, estimat a partir del pes i la densitat aparent dels diferents materials que componen els residus, segons documentació gràfica de Projecte.
 Criteri de mesura d'obra: Es mesurarà, incloent l'estufament, el volum de residus realment entregat segons especificacions de Projecte.

	Uts.	Llargada	Amplada	Alçada	Parcial	Subtotal
enderroc magatzem	1	20,000			20,000	
					20,000	20,000
Total m³:						20,000

1.2.- Moviments de terres i aportacions

- 1.2.1 M³** Desmunt en terra tova, per donar al terreny la rasant d'explanació prevista, amb mitjans mecànics, i càrrega a camió.
 Criteri de valoració econòmica: El preu no inclou el transport dels materials excavats.
 Inclou: Replanteig general i fixació dels punts i nivells de referència. Traçat dels cantells de la base del terraplenament. Desmunt en successives franges horitzontals. Arrodoniment de perfil en cantells atalussats en les arestes de peu, trencaments i coronació. Allisament de talussos. Càrrega a camió de les terres excavades.
 Criteri d'amidament de projecte: Volum mesurat sobre els perfils dels plànols topogràfics de Projecte, que defineixen el moviment de terres a realitzar en obra.
 Criteri de mesura d'obra: Es mesurarà el volum excavat sobre els perfils transversals del terreny, una vegada comprovat que aquests perfils són els correctes segons especificacions de Projecte, sense incloure els increments per excessos d'excavació no autoritzats, ni el reblert necessari per a reconstruir la secció teòrica per defectes imputables al Contractista. Es mesurarà l'excavació una vegada realitzada i abans que sobre ella s'efectuï cap tipus de reblert. Si el Contractista tanqués l'excavació abans de conformat l'amidament, s'entendrà que s'avé al que unilateralment determini el director de l'execució de l'obra.

	Uts.	Llargada	Amplada	Alçada	Parcial	Subtotal
--	------	----------	---------	--------	---------	----------

Pressupost parcial nº 1 Millores

Nº	U	Descripció	Amidament					
		formació d'esplanada per a murs de gabions	1	90,700		90,700		
						90,700	90,700	
						Total m³	90,700	
1.2.2	M³	Terraplenament per a fonament de terraplè, mitjançant l'estesa en tongades d'espessor no superior a 30 cm de material de la pròpia excavació, que compleix els requisits exposats en l'art. 330.3.1 del PG-3 i posterior compactació amb mitjans mecànics fins a assolir una densitat seca no inferior al 95% de la màxima obtinguda en l'assaig Proctor Modificat, realitzat segons UNE 103501, i això quantes vegades sigui necessari, fins aconseguir la cota de subrasant. Criteri de valoració econòmica: El preu no inclou la realització de l'assaig Proctor Modificat. Inclou: Replanteig general i fixació dels punts i nivells de referència. Traçat dels cantells de la base del terraplenament. Excavació de la capa vegetal de la base i preparació de la superfície de suport. Càrrega, transport i estès per tongades d'espessor uniforme. Humectació o dessecació de cada tongada. Compactació per tongades. Criteri d'amidament de projecte: Volum mesurat sobre els perfils dels plànols topogràfics de Projecte, que defineixen el moviment de terres a realitzar en obra. Criteri de mesura d'obra: S'amidarà el volum de reblert sobre els perfils transversals del terreny realment executats, compactats i acabats segons especificacions de Projecte, sempre que els seients mitjos del fonament a causa de la seva compressibilitat siguin inferiors al dos per cent de l'altura mitja del farcit tipus terraplè. En cas contrari, podrà abonar-se l'excés de volum de reblert, sempre que aquest seient del fonament hagi estat comprovat mitjançant la instrumentació adequada, la instal·lació de la qual i el cost correrà a càrrec del Contractista. No seran d'abonament els reblerts que fossin necessaris per a restituir l'esplanació a les cotes projectades a causa de un excés d'excavació o qualsevol altre cas d'execució incorrecta imputable al Contractista, ni l'escreix no previst en aquest Projecte, estant el Contractista obligat a corregir al seu càrrec aquests defectes sense dret a percepció addicional alguna.						
			Uts.	Llargada	Amplada	Alçada	Parcial	Subtotal
		murs de gabions	1	88,000			88,000	
							88,000	88,000
							Total m³	88,000
1.2.3	M³	Mur de gabions amb una cara vista, de 2000x1000x1000 mm de malla electrosoldada, de filferro d'acer galvanitzat de 4,5 mm de diàmetre, amb una obertura de malla de 50x100 mm a les cares vistes i de 100x100 mm en les cares ocultes; amb diafragma intermedi de 1000x1000 m de malla electrosoldada, de filferro d'acer galvanitzat de 4,5 mm de diàmetre, amb una obertura de malla de 100x100 mm, engrapat perpendicularment a les malles de cara, posteriors, terra i tapa del gabió; i reblert amb mitjans mecànics amb pedra granítica, de granulometria compresa entre 70 i 250 mm, amb desgast en l'assaig de Los Angeles < 50; muntatge i desmuntatge del sistema d'encofrat necessari per a evitar la deformació dels gabions durant el seu compliment i assegurar l'alineació i aplomat de l'estructura. Inclús tensors i grapes per a conformar adequadament els gabions. Inclou: Replanteig. Preparació de la superfície de recolzament. Col·locació de les malles del gabió, fixades amb grapes. Col·locació dels diafragmes intermedis, fixats amb grapes. Col·locació dels tensors. Muntatge del sistema d'encofrat dels paraments vists dels gabions. Reomplert dels gabions. Desmuntatge del sistema d'encofrat. Retirada del material sobrant. Criteri d'amidament de projecte: Volum mesurat sobre la secció teòrica de càlcul, segons documentació gràfica de Projecte. Criteri de mesura d'obra: Es mesurarà el volum teòric executat segons especificacions de Projecte.						
			Uts.	Llargada	Amplada	Alçada	Parcial	Subtotal
		grades gabions	2	32,450	0,530	1,200	41,276	
			1	44,300	0,530	1,200	28,175	
			1	39,350	0,530	1,200	25,027	
							94,478	94,478
							Total m³	94,478
1.2.4	MI	Formació de graó Superstep de Breinco amb peces de dimensions 60x40x15, col·locat sobre base de formigó en massa HM20						
			Uts.	Llargada	Amplada	Alçada	Parcial	Subtotal
		escales grades de gabions	15		1,800		27,000	
							27,000	27,000
							Total ml	27,000

1.3.- Equipament

Pressupost parcial nº 1 Millores

Nº	U	Descripció	Amidament					
1.3.1	U	Cistella fixa de bàsquet, antivandàlica, de 3,95 m d'altura formada per: pal de tub d'acer de 120 mm de diàmetre i 4 mm de gruix, amb colze corbat soldat, quadre de tub rectangular de 50x30 cm i tirants de tub d'acer, tot això pintat amb pols de polièster, tauler metàl·lic tipus ventall, de 120x90 cm, cercol reforçat d'acer col·locat a una altura de 3,05 m i xarxa de cable d'acer plastificat, per a usuaris de més de 8 anys, encastada 70 cm en una base de formigó HM-20/P/20/X0. Inclús replanteig, excavació manual del terreny i fixació de l'equipament esportiu. Totalment muntada i provada per l'empresa instal·ladora. Inclou: Replanteig. Excavació. Formigonat de la base de recolzament. Muntatge i fixació de l'equipament esportiu. Criteri d'amidament de projecte: Nombre d'unitats previstes, segons documentació gràfica de Projecte. Criteri de mesura d'obra: Es mesurarà el nombre d'unitats realment executades segons especificacions de Projecte.	Uts.	Llargada	Amplada	Alçada	Parcial	Subtotal
		pista esportiva	4				4,000	
							4,000	4,000
							Total U:	4,000
1.3.2	U	Porteria fixa d'handbol o futbol sala de 3 m de base i 2 m d'altura formada per: pals i travesser de secció quadrada de 80x80 mm, d'acer, acabat amb vernís de poliuretà, en franges blanques i vermelles, i xarxa de niló amb cordes de 3,5 mm de diàmetre amb suports de poliamida per a subjecció de la xarxa a la porteria, fixat a una base de formigó HM-20/P/20/X0. Inclús replanteig, excavació manual del terreny i fixació de l'equipament esportiu. Totalment muntada i provada per l'empresa instal·ladora. Inclou: Replanteig. Excavació. Formigonat de la base de recolzament. Muntatge i fixació de l'equipament esportiu. Criteri d'amidament de projecte: Nombre d'unitats previstes, segons documentació gràfica de Projecte. Criteri de mesura d'obra: Es mesurarà el nombre d'unitats realment executades segons especificacions de Projecte.	Uts.	Llargada	Amplada	Alçada	Parcial	Subtotal
		pista esportiva	2				2,000	
							2,000	2,000
							Total U:	2,000

10.3 **PRESSUPOST MILLORES**



Núm.	Codi	U	Denominació	Quantitat	Preu (€)	Total (€)
1.1 Enderrocs, retirades i varis						
1.1.1	DCE010	U	Demolició completa, element a element, amb mitjans manuals i mecànics d'edifici de 42 m² de superfície total, i càrrega mecànica sobre camió o contenidor, aïllat, compost per 1 planta sobre rasant amb una altura edificada de 3,5 m. L'edifici presenta una estructura de fàbrica i el seu estat de conservació es normal, a la vista dels estudis previs realitzats. Criteri de valoració econòmica: El preu no inclou el cànon d'abocament per lliurament de residus a gestor autoritzat ni la demolició de la fonamentació. Inclou: Demolició element a element de l'edifici, amb l'apuntament provisional que sigui necessari. Fragmentació dels enderrocs en peces manejables. Neteja final del solar. Retirada i arreglat de enderrocs. Neteja de les restes de l'obra. Càrrega mecànica d'enderrocs sobre camió o contenidor. Criteri d'amidament de projecte: Nombre d'unitats previstes, segons documentació gràfica de Projecte. Criteri de mesura d'obra: Es mesurarà el nombre d'unitats realment executades segons especificacions de Projecte.	1,000	3.598,03	3.598,03
1.1.2	GRA020	m³	Transport amb camió de residus inerts de formigons, morters i prefabricats produïts en obres de construcció i/o demolició, a abocador específic, instal·lació de tractament de residus de construcció i demolició externa a l'obra o centre de valorització o eliminació de residus, situat a 10 km de distància. Criteri de valoració econòmica: El preu inclou el temps d'espera en obra durant les operacions de càrrega, el viatge d'anada, la descàrrega i el viatge de tornada, però no inclou la càrrega en obra. Inclou: Nada. Criteri d'amidament de projecte: Volum teòric, estimat a partir del pes i la densitat aparent dels diferents materials que componen els residus, segons documentació gràfica de Projecte. Criteri de mesura d'obra: Es mesurarà, incloent l'estufament, el volum de residus realment transportat segons especificacions de Projecte.	20,000	6,81	136,20
1.1.3	GRB020	m³	Cànon d'abocament per lliurament de residus inerts de formigons, morters i prefabricats produïts a obres de construcció i/o demolició, en abocador específic, instal·lació de tractament de residus de construcció i demolició externa a l'obra o centre de valorització o eliminació de residus. Criteri de valoració econòmica: El preu no inclou el transport. Inclou: Nada. Criteri d'amidament de projecte: Volum teòric, estimat a partir del pes i la densitat aparent dels diferents materials que componen els residus, segons documentació gràfica de Projecte. Criteri de mesura d'obra: Es mesurarà, incloent l'estufament, el volum de residus realment entregat segons especificacions de Projecte.	20,000	7,07	141,40

1.2 Moviments de terres i aportacions

Núm.	Codi	U	Denominació	Quantitat	Preu (€)	Total (€)
1.2.1	ACC010	m³	Desmunt en terra tova, per donar al terreny la rasant d'explanació prevista, amb mitjans mecànics, i càrrega a camió. Criteri de valoració econòmica: El preu no inclou el transport dels materials excavats. Inclou: Replanteig general i fixació dels punts i nivells de referència. Traçat dels cantells de la base del terraplenament. Desmunt en successives franges horitzontals. Arrodoniment de perfil en cantells atalussats en les arestes de peu, trencaments i coronació. Allisament de talussos. Càrrega a camió de les terres excavades. Criteri d'amidament de projecte: Volum mesurat sobre els perfils dels plànols topogràfics de Projecte, que defineixen el moviment de terres a realitzar en obra. Criteri de mesura d'obra: Es mesurarà el volum excavat sobre els perfils transversals del terreny, una vegada comprovat que aquests perfils són els correctes segons especificacions de Projecte, sense incloure els increments per excessos d'excavació no autoritzats, ni el reblert necessari per a reconstruir la secció teòrica per defectes imputables al Contractista. Es mesurarà l'excavació una vegada realitzada i abans que sobre ella s'efectuï cap tipus de reblert. Si el Contractista tanqués l'excavació abans de conformat l'amidament, s'entendrà que s'avé al que unilateralment determini el director de l'execució de l'obra.	90,700	1,98	179,59

Núm.	Codi	U	Denominació	Quantitat	Preu (€)	Total (€)
1.2.2	ACC020	m³	Terraplenament per a fonament de terraplè, mitjançant l'estesa en tongades d'espessor no superior a 30 cm de material de la pròpia excavació, que compleix els requisits exposats en l'art. 330.3.1 del PG-3 i posterior compactació amb mitjans mecànics fins a assolir una densitat seca no inferior al 95% de la màxima obtinguda en l'assaig Proctor Modificat, realitzat segons UNE 103501, i això quantes vegades sigui necessari, fins aconseguir la cota de subrasant. Criteri de valoració econòmica: El preu no inclou la realització de l'assaig Proctor Modificat. Inclou: Replanteig general i fixació dels punts i nivells de referència. Traçat dels cantells de la base del terraplenament. Excavació de la capa vegetal de la base i preparació de la superfície de suport. Càrrega, transport i estès per tongades d'espessor uniforme. Humectació o dessecació de cada tongada. Compactació per tongades. Criteri d'amidament de projecte: Volum mesurat sobre els perfils dels plànols topogràfics de Projecte, que defineixen el moviment de terres a realitzar en obra. Criteri de mesura d'obra: S'amidarà el volum de reblert sobre els perfils transversals del terreny realment executats, compactats i acabats segons especificacions de Projecte, sempre que els seients mitjos del fonament a causa de la seva compressibilitat siguin inferiors al dos per cent de l'altura mitja del farcit tipus terraplè. En cas contrari, podrà abonar-se l'excés de volum de reblert, sempre que aquest seient del fonament hagi estat comprovat mitjançant la instrumentació adequada, la instal·lació de la qual i el cost correrà a càrrec del Contractista. No seran d'abonament els reblerts que fossin necessaris per a restituir l'esplanació a les cotes projectades a causa de un excés d'excavació o qualsevol altre cas d'execució incorrecta imputable al Contractista, ni l'escreix no previst en aquest Projecte, estant el Contractista obligat a corregir al seu càrrec aquests defectes sense dret a percepció addicional alguna.	88,000	16,89	1.486,32

Núm.	Codi	U	Denominació	Quantitat	Preu (€)	Total (€)
1.2.3	CCG020	m³	Mur de gabions amb una cara vista, de 2000x1000x1000 mm de malla electrosoldada, de filferro d'acer galvanitzat de 4,5 mm de diàmetre, amb una obertura de malla de 50x100 mm a les cares vistes i de 100x100 mm en les cares ocultes; amb diafragma intermedi de 1000x1000 m de malla electrosoldada, de filferro d'acer galvanitzat de 4,5 mm de diàmetre, amb una obertura de malla de 100x100 mm, engrapat perpendicularment a les malles de cara, posteriors, terra i tapa del gabió; i reblert amb mitjans mecànics amb pedra granítica, de granulometria compresa entre 70 i 250 mm, amb desgast en l'assaig de Los Angeles < 50; muntatge i desmuntatge del sistema d'encofrat necessari per a evitar la deformació dels gabions durant el seu compliment i assegurar l'alineació i aplomat de l'estructura. Inclús tensors i grapes per a conformar adequadament els gabions. Inclou: Replanteig. Preparació de la superfície de recolzament. Col·locació de les malles del gabió, fixades amb grapes. Col·locació dels diafragmes intermedis, fixats amb grapes. Col·locació dels tensors. Muntatge del sistema d'encofrat dels paraments vists dels gabions. Reomplert dels gabions. Desmuntatge del sistema d'encofrat. Retirada del material sobrant. Criteri d'amidament de projecte: Volum mesurat sobre la secció teòrica de càlcul, segons documentació gràfica de Projecte. Criteri de mesura d'obra: Es mesurarà el volum teòric executat segons especificacions de Projecte.	94,478	103,35	9.764,30
1.2.4	06.02	ml	Formació de graó Superstep de Breinco amb peces de dimensions 60x40x15, col·locat sobre base de formigó en massa HM20	27,000	57,50	1.552,50
1.3 Equipament						
1.3.1	TDG030	U	Cistella fixa de bàsquet, antivandàlica, de 3,95 m d'altura formada per: pal de tub d'acer de 120 mm de diàmetre i 4 mm de gruix, amb colze corbat soldat, quadre de tub rectangular de 50x30 cm i tirants de tub d'acer, tot això pintat amb pols de polièster, tauler metàl·lic tipus ventall, de 120x90 cm, cercol reforçat d'acer col·locat a una altura de 3,05 m i xarxa de cable d'acer plastificat, per a usuaris de més de 8 anys, encastrada 70 cm en una base de formigó HM-20/P/20/X0. Inclús replanteig, excavació manual del terreny i fixació de l'equipament esportiu. Totalment muntada i provada per l'empresa instal·ladora. Inclou: Replanteig. Excavació. Formigonat de la base de recolzament. Muntatge i fixació de l'equipament esportiu. Criteri d'amidament de projecte: Nombre d'unitats previstes, segons documentació gràfica de Projecte. Criteri de mesura d'obra: Es mesurarà el nombre d'unitats realment executades segons especificacions de Projecte.	4,000	1.770,69	7.082,76

	<u>Import (€)</u>
1 Millores	25.187,96
Total	25.187,96

Puja el pressupost d'execució material a l'expressada quantitat de VINT-I-CINC MIL CENT
VUITANTA-SET EUROS AMB NORANTA-SIS CÈNTIMS.

Annex de justificació de preus

Núm.	Codi	U	Descripció	Total
1	06.02	ml	Formació de graó Superstep de Breinco amb peces de dimensions 60x40x15, col·locat sobre base de formigó en massa HM20	
			Sense descomposició	55,825
		3,000 %	Costos indirectes	1,675
			Total per ml	57,50
			Són CINQUANTA-SET EUROS AMB CINQUANTA CÈNTIMS per ml.	
2	ACC010	m ³	Desmunt en terra tova, per donar al terreny la rasant d'explanació prevista, amb mitjans mecànics, i càrrega a camió. Criteri de valoració econòmica: El preu no inclou el transport dels materials excavats. Inclou: Replanteig general i fixació dels punts i nivells de referència. Traçat dels cantells de la base del terraplenament. Desmunt en successives franges horitzontals. Arrodoniment de perfil en cantells atalussats en les arestes de peu, trencaments i coronació. Allisament de talussos. Càrrega a camió de les terres excavades. Criteri d'amidament de projecte: Volum mesurat sobre els perfils dels plànols topogràfics de Projecte, que defineixen el moviment de terres a realitzar en obra. Criteri de mesura d'obra: Es mesurarà el volum excavat sobre els perfils transversals del terreny, una vegada comprovat que aquests perfils són els correctes segons especificacions de Projecte, sense incloure els increments per excessos d'excavació no autoritzats, ni el reblert necessari per a reconstruir la secció teòrica per defectes imputables al Contractista. Es mesurarà l'excavació una vegada realitzada i abans que sobre ella s'efectuï cap tipus de reblert. Si el Contractista tanqués l'excavació abans de conformat l'amidament, s'entendrà que s'avé al que unilateralment determini el director de l'execució de l'obra.	
	mq01pan010a	0,041 h	Pala carregadora sobre pneumàtics de 120 kW/1,9 m ³ .	1,69
	mo087	0,009 h	Ajudant construcció d'obra civil.	0,19
	%	2,000 %	Costos directes	0,04
			complementaris	
		3,000 %	Costos indirectes	0,060
			Total per m ³	1,98
			Són U EURO AMB NORANTA-VUIT CÈNTIMS per m ³ .	

Núm.	Codi	U	Descripció	Total	
3	ACC020	m³	Terraplenament per a fonament de terraplè, mitjançant l'estesa en tongades d'espessor no superior a 30 cm de material de la pròpia excavació, que compleix els requisits exposats en l'art. 330.3.1 del PG-3 i posterior compactació amb mitjans mecànics fins a assolir una densitat seca no inferior al 95% de la màxima obtinguda en l'assaig Proctor Modificat, realitzat segons UNE 103501, i això quantes vegades sigui necessari, fins aconseguir la cota de subrasant. Criteri de valoració econòmica: El preu no inclou la realització de l'assaig Proctor Modificat. Inclou: Replanteig general i fixació dels punts i nivells de referència. Traçat dels cantells de la base del terraplenament. Excavació de la capa vegetal de la base i preparació de la superfície de suport. Càrrega, transport i estès per tongades d'espessor uniforme. Humectació o dessecació de cada tongada. Compactació per tongades. Criteri d'amidament de projecte: Volum mesurat sobre els perfils dels plànols topogràfics de Projecte, que defineixen el moviment de terres a realitzar en obra. Criteri de mesura d'obra: S'amidarà el volum de reblert sobre els perfils transversals del terreny realment executats, compactats i acabats segons especificacions de Projecte, sempre que els seients mitjos del fonament a causa de la seva compressibilitat siguin inferiors al dos per cent de l'altura mitja del farcit tipus terraplè. En cas contrari, podrà abonar-se l'excés de volum de reblert, sempre que aquest seient del fonament hagi estat comprovat mitjançant la instrumentació adequada, la instal·lació de la qual i el cost correrà a càrrec del Contractista. No seran d'abonament els reblerts que fossin necessaris per a restituir l'esplanació a les cotes projectades a causa de un excés d'excavació o qualsevol altre cas d'execució incorrecta imputable al Contractista, ni l'escreix no previst en aquest Projecte, estant el Contractista obligat a corregir al seu càrrec aquests defectes sense dret a percepció addicional alguna.		
	mq01pan010a	0,030 h	Pala carregadora sobre pneumàtics de 120 kW/1,9 m³.	41,257	1,24
	mq04cab010b	0,045 h	Camió basculant de 10 t de càrrega, de 147 kW.	33,805	1,52
	mq01doz010a	0,080 h	Bulldozer sobre cadenes D-6 de 103 kW.	68,700	5,50
	mq02cia020j	0,020 h	Camió cisterna, de 8 m³ de capacitat.	108,894	2,18
	mq02rov010i	0,047 h	Compactador monocilíndric vibrant autopropulsat, de 129 kW, de 16,2 t, amplada de treball 213,4 cm.	63,906	3,00
	mq01mot010a	0,017 h	Motoanivelladora de 141 kW.	69,498	1,18
	mo087	0,070 h	Ajudant construcció d'obra civil.	20,800	1,46
	%	2,000 %	Costos directes complementaris	16,080	0,32

Núm.	Codi	U	Descripció	Total
		3,000 %	Costos indirectes	16,400
				0,490
			Total per m³	16,89

Són SETZE EUROS AMB VUITANTA-NOU CÈNTIMS per m³.

4	CCG020	m³	Mur de gabions amb una cara vista, de 2000x1000x1000 mm de malla electrosoldada, de filferro d'acer galvanitzat de 4,5 mm de diàmetre, amb una obertura de malla de 50x100 mm a les cares vistes i de 100x100 mm en les cares ocultes; amb diafragma intermedi de 1000x1000 m de malla electrosoldada, de filferro d'acer galvanitzat de 4,5 mm de diàmetre, amb una obertura de malla de 100x100 mm, engrapat perpendicularment a les malles de cara, posteriors, terra i tapa del gabió; i reblert amb mitjans mecànics amb pedra granítica, de granulometria compresa entre 70 i 250 mm, amb desgast en l'assaig de Los Angeles < 50; muntatge i desmuntatge del sistema d'encofrat necessari per a evitar la deformació dels gabions durant el seu compliment i assegurar l'alineació i aplomat de l'estructura. Inclús tensors i grapes per a conformar adequadament els gabions. Inclou: Replanteig. Preparació de la superfície de recolzament. Col·locació de les malles del gabió, fixades amb grapes. Col·locació dels diafragmes intermedis, fixats amb grapes. Col·locació dels tensors. Muntatge del sistema d'encofrat dels paraments vists dels gabions. Reomplert dels gabions. Desmuntatge del sistema d'encofrat. Retirada del material sobrant. Criteri d'amidament de projecte: Volum mesurat sobre la secció teòrica de càlcul, segons documentació gràfica de Projecte. Criteri de mesura d'obra: Es mesurarà el volum teòric executat segons especificacions de Projecte.	
---	--------	----	--	--

mt07etf010a	0,500 U	Gabió de 2000x1000x1000 mm de malla electrosoldada, de filferro d'acer galvanitzat, segons UNE-EN 10244-2, de 4,5 mm de diàmetre, amb una obertura de malla de 50x100 mm a les cares vistes i de 100x100 mm en les cares ocultes, amb una resistència a la corrosió en boira salina superior a 3000 hores segons UNE-EN ISO 10289 i UNE-EN ISO 9227, una resistència a la tracció del filferro d'entre 500 i 800 N/mm² segons UNE-EN 10223-8 i una resistència mínima de les soldadures d'un 75% de la resistència del filferro.	57,050	28,53
-------------	---------	---	--------	-------

Núm.	Codi	U	Descripció		Total
	mt07etf015a	1,500 U	Diafragma intermedi de 1000x1000 m de malla electrosoldada, de filferro d'acer galvanitzat, segons UNE-EN 10244-2, de 4,5 mm de diàmetre, amb una obertura de malla de 100x100 mm, amb una resistència a la corrosió en boira salina superior a 3000 hores segons UNE-EN ISO 10289 i UNE-EN ISO 9227, una resistència a la tracció del filferro d'entre 500 i 800 N/mm² segons UNE-EN 10223-8 i una resistència mínima de les soldadures d'un 75% de la resistència del filferro.	5,784	8,68
	mt50spa052b	0,300 m	Tauló de fusta de pi, de 20x7,2 cm.	5,784	1,74
	mt50spa101	0,075 kg	Claus d'acer.	1,714	0,13
	mt50spa081a	0,010 U	Puntal metàl·lic telescòpic, de fins a 3 m d'altura.	17,617	0,18
	mt07etf020a	8,000 U	Tensor de filferro d'acer galvanitzat, segons UNE-EN 10244-2, de 5 mm de diàmetre i 510 mm de longitud, amb una resistència a la corrosió en boira salina superior a 3000 hores segons UNE-EN ISO 10289 i UNE-EN ISO 9227, una resistència a la tracció del filferro d'entre 500 i 800 N/mm² segons UNE-EN 10223-8 i una resistència mínima de les soldadures d'un 75% de la resistència del filferro.	0,404	3,23
	mt07etf025a	80,000 U	Grapa de filferro d'acer galvanitzat, segons UNE-EN 10244-2, de 3 mm de diàmetre, amb una resistència a la tracció superior a 1720 N/mm² i una resistència a l'obertura superior a 2000 N/mm².	0,027	2,16
	mt06psm010b	1,100 m³	Pedra granítica de granulometria compresa entre 70 i 250 mm, amb desgast en l'assaig de Los Angeles < 50.	19,909	21,90
	mq01lexn020a	0,081 h	Retroexcavadora hidràulica sobre pneumàtics, de 105 kW.	47,526	3,85
	mq04cab010c	0,068 h	Camió basculant de 12 t de càrrega, de 162 kW.	41,202	2,80
	mo041	0,182 h	Oficial 1ª construcció d'obra civil.	23,560	4,29
	mo087	0,913 h	Ajudant construcció d'obra civil.	20,800	18,99
	%	4,000 %	Costos directes	96,480	3,86
		3,000 %	Costos indirectes	100,340	3,010
Total per m³					103,35

Són CENT TRES EUROS AMB TRENTA-CINC CÈNTIMS per m³.

Núm.	Codi	U	Descripció	Total
5	DCE010	U	Demolició completa, element a element, amb mitjans manuals i mecànics d'edifici de 42 m² de superfície total, i càrrega mecànica sobre camió o contenidor, aïllat, compost per 1 planta sobre rasant amb una altura edificada de 3,5 m. L'edifici presenta una estructura de fàbrica i el seu estat de conservació es normal, a la vista dels estudis previs realitzats. Criteri de valoració econòmica: El preu no inclou el cànon d'abocament per lliurament de residus a gestor autoritzat ni la demolició de la fonamentació. Inclou: Demolició element a element de l'edifici, amb l'apuntalament provisional que sigui necessari. Fragmentació dels enderrocs en peces manejables. Neteja final del solar. Retirada i arreplegat de enderrocs. Neteja de les restes de l'obra. Càrrega mecànica d'enderrocs sobre camió o contenidor. Criteri d'amidament de projecte: Nombre d'unitats previstes, segons documentació gràfica de Projecte. Criteri de mesura d'obra: Es mesurarà el nombre d'unitats realment executades segons especificacions de Projecte.	
			Sense descomposició 3,000 % Costos indirectes	3.493,236 104,794
			Total per U	3.598,03
Són TRES MIL CINC-CENTS NORANTA-VUIT EUROS AMB TRES CÈNTIMS per U.				
6	GRA020	m³	Transport amb camió de residus inerts de formigons, morters i prefabricats produïts en obres de construcció i/o demolició, a abocador específic, instal·lació de tractament de residus de construcció i demolició externa a l'obra o centre de valorització o eliminació de residus, situat a 10 km de distància. Criteri de valoració econòmica: El preu inclou el temps d'espera en obra durant les operacions de càrrega, el viatge d'anada, la descàrrega i el viatge de tornada, però no inclou la càrrega en obra. Inclou: Nada. Criteri d'amidament de projecte: Volum teòric, estimat a partir del pes i la densitat aparent dels diferents materials que componen els residus, segons documentació gràfica de Projecte. Criteri de mesura d'obra: Es mesurarà, incloent l'estufament, el volum de residus realment transportat segons especificacions de Projecte.	
	mq04cap020aa	0,121 h	Camió de transport de 10 t amb una capacitat de 8 m³ i 2 eixos.	53,549
	%	2,000 %	Costos directes complementaris	6,480
				0,13

Núm.	Codi	U	Descripció	Total
		3,000 %	Costos indirectes	6,610
				0,200
			Total per m³	6,81

Són SIS EUROS AMB VUITANTA-U CÈNTIMS per m³.

7	GRB020	m³	Cànon d'abocament per lliurament de residus inerts de formigons, morters i prefabricats produïts a obres de construcció i/o demolició, en abocador específic, instal·lació de tractament de residus de construcció i demolició externa a l'obra o centre de valorització o eliminació de residus. Criteri de valoració econòmica: El preu no inclou el transport. Inclou: Nada. Criteri d'amidament de projecte: Volum teòric, estimat a partir del pes i la densitat aparent dels diferents materials que componen els residus, segons documentació gràfica de Projecte. Criteri de mesura d'obra: Es mesurarà, incloent l'estufament, el volum de residus realment entregat segons especificacions de Projecte.		
	mq04res025aa	0,994 m³	Cànon d'abocament per lliurament de residus inerts de formigons, morters i prefabricats, produïts a obres de construcció i/o demolició, en abocador específic, instal·lació de tractament de residus de construcció i demolició externa a l'obra o centre de valorització o eliminació de residus.	6,770	6,73
	%	2,000 %	Costos directes	6,730	0,13
			complementaris		
		3,000 %	Costos indirectes	6,860	0,210
			Total per m³		7,07

Són SET EUROS AMB SET CÈNTIMS per m³.

Núm.	Codi	U	Descripció	Total
8	TDG030	U	Cistella fixa de bàsquet, antivandàlica, de 3,95 m d'altura formada per: pal de tub d'acer de 120 mm de diàmetre i 4 mm de gruix, amb colze corbat soldat, quadre de tub rectangular de 50x30 cm i tirants de tub d'acer, tot això pintat amb pols de polièster, tauler metàl·lic tipus ventall, de 120x90 cm, cercol reforçat d'acer col·locat a una altura de 3,05 m i xarxa de cable d'acer plastificat, per a usuaris de més de 8 anys, encastada 70 cm en una base de formigó HM-20/P/20/X0. Inclús replanteig, excavació manual del terreny i fixació de l'equipament esportiu. Totalment muntada i provada per l'empresa instal·ladora. Inclou: Replanteig. Excavació. Formigonat de la base de recolzament. Muntatge i fixació de l'equipament esportiu. Criteri d'amidament de projecte: Nombre d'unitats previstes, segons documentació gràfica de Projecte. Criteri de mesura d'obra: Es mesurarà el nombre d'unitats realment executades segons especificacions de Projecte.	
	mt52dep240a	1,000 U	Cistella fixa de bàsquet, antivandàlica, de 3,95 m d'altura formada per: pal de tub d'acer de 120 mm de diàmetre i 4 mm de gruix, amb colze corbat soldat, quadre de tub rectangular de 50x30 cm i tirants de tub d'acer, tot això pintat amb pols de polièster, tauler metàl·lic tipus ventall, de 120x90 cm, cercol reforçat d'acer col·locat a una altura de 3,05 m i xarxa de cable d'acer plastificat, per a usuaris de més de 8 anys.	1.471,615
	mt10hmf010tLc	0,340 m³	Formigó HM-20/P/20/X0, fabricat en central.	74,906
	mo041	1,490 h	Oficial 1ª construcció d'obra civil.	23,560
	mo087	1,986 h	Ajudant construcció d'obra civil.	20,800
	mo011	2,480 h	Oficial 1ª muntador.	24,320
	mo080	2,481 h	Ajudant muntador.	20,800
	%	2,000 %	Costos directes	1.685,410
			complementaris	
		3,000 %	Costos indirectes	1.719,120
Total per U				1.770,69

Són MIL SET-CENTS SETANTA EUROS AMB SEIXANTA-NOU CÈNTIMS per U.

Núm.	Codi	U	Descripció	Total
9	TDG060	U	Porteria fixa d'handbol o futbol sala de 3 m de base i 2 m d'altura formada per: pals i travesser de secció quadrada de 80x80 mm, d'acer, acabat amb vernís de poliuretà, en franges blanques i vermelles, i xarxa de niló amb cordes de 3,5 mm de diàmetre amb suports de poliamida per a subjecció de la xarxa a la porteria, fixat a una base de formigó HM-20/P/20/X0. Inclús replanteig, excavació manual del terreny i fixació de l'equipament esportiu. Totalment muntada i provada per l'empresa instal·ladora. Inclou: Replanteig. Excavació. Formigonat de la base de recolzament. Muntatge i fixació de l'equipament esportiu. Criteri d'amidament de projecte: Nombre d'unitats previstes, segons documentació gràfica de Projecte. Criteri de mesura d'obra: Es mesurarà el nombre d'unitats realment executades segons especificacions de Projecte.	
	mt52dep270o	1,000 U	Porteria fixa d'handbol o futbol sala de 3 m de base i 2 m d'altura formada per: pals i travesser de secció quadrada de 80x80 mm, d'acer, acabat amb vernís de poliuretà, en franges blanques i vermelles, i xarxa de niló amb cordes de 3,5 mm de diàmetre amb suports de poliamida per a subjecció de la xarxa a la porteria, inclús pots d'acer per encastar els pals.	479,875
	mt10hmf010tLc	0,340 m³	Formigó HM-20/P/20/X0, fabricat en central.	74,906
	mo041	1,493 h	Oficial 1ª construcció d'obra civil.	23,560
	mo087	1,990 h	Ajudant construcció d'obra civil.	20,800
	mo011	0,254 h	Oficial 1ª muntador.	24,320
	mo080	0,255 h	Ajudant muntador.	20,800
	%	2,000 %	Costos directes complementaris	593,400
		3,000 %	Costos indirectes	605,270
Total per U				623,43

Són SIS-CENTS VINT-I-TRES EUROS AMB QUARANTA-TRES CÈNTIMS per U.

Quadre de preus nº 1

Nº	Designació	Import	
		En xifra (Euros)	En lletra (Euros)
1	ml Formació de graó Superstep de Breinco amb peces de dimensions 60x40x15, col·locat sobre base de formigó en massa HM20	57,50	CINQUANTA-SET EUROS AMB CINQUANTA CÈNTIMS
2	m³ Desmunt en terra tova, per donar al terreny la rasant d'explanació prevista, amb mitjans mecànics, i càrrega a camió. Criteri de valoració econòmica: El preu no inclou el transport dels materials excavats. Inclou: Replanteig general i fixació dels punts i nivells de referència. Traçat dels cantells de la base del terraplenament. Desmunt en successives franges horitzontals. Arrodoniment de perfil en cantells atalussats en les arestes de peu, trencaments i coronació. Allisament de talussos. Càrrega a camió de les terres excavades. Criteri d'amidament de projecte: Volum mesurat sobre els perfils dels plànols topogràfics de Projecte, que defineixen el moviment de terres a realitzar en obra. Criteri de mesura d'obra: Es mesurarà el volum excavat sobre els perfils transversals del terreny, una vegada comprovat que aquests perfils són els correctes segons especificacions de Projecte, sense incloure els increments per excessos d'excavació no autoritzats, ni el reblert necessari per a reconstruir la secció teòrica per defectes imputables al Contractista. Es mesurarà l'excavació una vegada realitzada i abans que sobre ella s'efectui cap tipus de reblert. Si el Contractista tanqués l'excavació abans de conformat l'amidament, s'entendrà que s'ave al que unilateralment determini el director de l'execució de l'obra.	1,98	U EURO AMB NORANTA-VUIT CÈNTIMS

Quadre de preus nº 1

Nº	Designació	Import	
		En xifra (Euros)	En lletra (Euros)
3	m³ Terraplenament per a fonament de terraplè, mitjançant l'estesa en tongades d'espessor no superior a 30 cm de material de la pròpia excavació, que compleix els requisits exposats en l'art. 330.3.1 del PG-3 i posterior compactació amb mitjans mecànics fins a assolir una densitat seca no inferior al 95% de la màxima obtinguda en l'assaig Proctor Modificat, realitzat segons UNE 103501, i això quantes vegades sigui necessari, fins aconseguir la cota de subrasant. Criteri de valoració econòmica: El preu no inclou la realització de l'assaig Proctor Modificat. Inclou: Replanteig general i fixació dels punts i nivells de referència. Traçat dels cantells de la base del terraplenament. Excavació de la capa vegetal de la base i preparació de la superfície de suport. Càrrega, transport i estès per tongades d'espessor uniforme. Humectació o dessecació de cada tongada. Compactació per tongades. Criteri d'amidament de projecte: Volum mesurat sobre els perfils dels plànols topogràfics de Projecte, que defineixen el moviment de terres a realitzar en obra. Criteri de mesura d'obra: S'amidarà el volum de reblert sobre els perfils transversals del terreny realment executats, compactats i acabats segons especificacions de Projecte, sempre que els seients mitjos del fonament a causa de la seva compressibilitat siguin inferiors al dos per cent de l'altura mitja del farcit tipus terraplè. En cas contrari, podrà abonar-se l'excés de volum de reblert, sempre que aquest seient del fonament hagi estat comprovat mitjançant la instrumentació adequada, la instal·lació de la qual i el cost correrà a càrrec del Contractista. No seran d'abonament els reblerts que fossin necessaris per a restituir l'esplanació a les cotes projectades a causa de un excés d'excavació o qualsevol altre cas d'execució incorrecta imputable al Contractista, ni l'escreix no previst en aquest Projecte, estant el Contractista obligat a corregir al seu càrrec aquests defectes sense dret a percepció addicional alguna.	16,89	SETZE EUROS AMB VUITANTA-NOU CÈNTIMS

Quadre de preus nº 1

Nº	Designació	Import	
		En xifra (Euros)	En lletra (Euros)
4	m³ Mur de gabions amb una cara vista, de 2000x1000x1000 mm de malla electrosoldada, de filferro d'acer galvanitzat de 4,5 mm de diàmetre, amb una obertura de malla de 50x100 mm a les cares vistes i de 100x100 mm en les cares ocultes; amb diafragma intermedi de 1000x1000 m de malla electrosoldada, de filferro d'acer galvanitzat de 4,5 mm de diàmetre, amb una obertura de malla de 100x100 mm, engrapat perpendicularment a les malles de cara, posteriors, terra i tapa del gabió; i reblert amb mitjans mecànics amb pedra granítica, de granulometria compresa entre 70 i 250 mm, amb desgast en l'assaig de Los Angeles < 50; muntatge i desmuntatge del sistema d'encofrat necessari per a evitar la deformació dels gabions durant el seu compliment i assegurar l'alineació i aplomat de l'estructura. Inclús tensors i grapes per a conformar adequadament els gabions. Inclou: Replanteig. Preparació de la superfície de recolzament. Col·locació de les malles del gabió, fixades amb grapes. Col·locació dels diafragmes intermedis, fixats amb grapes. Col·locació dels tensors. Muntatge del sistema d'encofrat dels paraments vists dels gabions. Reomplert dels gabions. Desmuntatge del sistema d'encofrat. Retirada del material sobrant. Criteri d'amidament de projecte: Volum mesurat sobre la secció teòrica de càlcul, segons documentació gràfica de Projecte. Criteri de mesura d'obra: Es mesurarà el volum teòric executat segons especificacions de Projecte.	103,35	CENT TRES EUROS AMB TRENTA-CINC CÈNTIMS
5	U Demolició completa, element a element, amb mitjans manuals i mecànics d'edifici de 42 m² de superfície total, i càrrega mecànica sobre camió o contenidor, aïllat, compost per 1 planta sobre rasant amb una altura edificada de 3,5 m. L'edifici presenta una estructura de fàbrica i el seu estat de conservació es normal, a la vista dels estudis previs realitzats. Criteri de valoració econòmica: El preu no inclou el cànon d'abocament per lliurament de residus a gestor autoritzat ni la demolició de la fonamentació. Inclou: Demolició element a element de l'edifici, amb l'apuntalament provisional que sigui necessari. Fragmentació dels enderrocs en peces manejables. Neteja final del solar. Retirada i arreplegat de enderrocs. Neteja de les restes de l'obra. Càrrega mecànica d'enderrocs sobre camió o contenidor. Criteri d'amidament de projecte: Nombre d'unitats previstes, segons documentació gràfica de Projecte. Criteri de mesura d'obra: Es mesurarà el nombre d'unitats realment executades segons especificacions de Projecte.	3.598,03	TRES MIL CINC-CENTS NORANTA-VUIT EUROS AMB TRES CÈNTIMS

Quadre de preus nº 1

Nº	Designació	Import	
		En xifra (Euros)	En lletra (Euros)
6	m³ Transport amb camió de residus inerts de formigons, morters i prefabricats produïts en obres de construcció i/o demolició, a abocador específic, instal·lació de tractament de residus de construcció i demolició externa a l'obra o centre de valorització o eliminació de residus, situat a 10 km de distància. Criteri de valoració econòmica: El preu inclou el temps d'espera en obra durant les operacions de càrrega, el viatge d'anada, la descàrrega i el viatge de tornada, però no inclou la càrrega en obra. Inclou: Nada. Criteri d'amidament de projecte: Volum teòric, estimat a partir del pes i la densitat aparent dels diferents materials que componen els residus, segons documentació gràfica de Projecte. Criteri de mesura d'obra: Es mesurarà, incloent l'estufament, el volum de residus realment transportat segons especificacions de Projecte.	6,81	SIS EUROS AMB VUITANTA-U CÈNTIMS
7	m³ Cànon d'abocament per lliurament de residus inerts de formigons, morters i prefabricats produïts a obres de construcció i/o demolició, en abocador específic, instal·lació de tractament de residus de construcció i demolició externa a l'obra o centre de valorització o eliminació de residus. Criteri de valoració econòmica: El preu no inclou el transport. Inclou: Nada. Criteri d'amidament de projecte: Volum teòric, estimat a partir del pes i la densitat aparent dels diferents materials que componen els residus, segons documentació gràfica de Projecte. Criteri de mesura d'obra: Es mesurarà, incloent l'estufament, el volum de residus realment entregat segons especificacions de Projecte.	7,07	SET EUROS AMB SET CÈNTIMS
8	U Cistella fixa de bàsquet, antivandàlica, de 3,95 m d'altura formada per: pal de tub d'acer de 120 mm de diàmetre i 4 mm de gruix, amb colze corbat soldat, quadre de tub rectangular de 50x30 cm i tirants de tub d'acer, tot això pintat amb pols de polièster, tauler metàl·lic tipus ventall, de 120x90 cm, cercol reforçat d'acer col·locat a una altura de 3,05 m i xarxa de cable d'acer plastificat, per a usuaris de més de 8 anys, encastrada 70 cm en una base de formigó HM-20/P/20/X0. Inclús replanteig, excavació manual del terreny i fixació de l'equipament esportiu. Totalment muntada i provada per l'empresa instal·ladora. Inclou: Replanteig. Excavació. Formigonat de la base de recolzament. Muntatge i fixació de l'equipament esportiu. Criteri d'amidament de projecte: Nombre d'unitats previstes, segons documentació gràfica de Projecte. Criteri de mesura d'obra: Es mesurarà el nombre d'unitats realment executades segons especificacions de Projecte.	1.770,69	MIL SET-CENTS SETANTA EUROS AMB SEIXANTA-NOU CÈNTIMS

Quadre de preus nº 1

Nº	Designació	Import	
		En xifra (Euros)	En lletra (Euros)
9	U Porteria fixa d'handbol o futbol sala de 3 m de base i 2 m d'altura formada per: pals i travesser de secció quadrada de 80x80 mm, d'acer, acabat amb vernís de poliuretà, en franges blanques i vermelles, i xarxa de niló amb cordes de 3,5 mm de diàmetre amb suports de poliamida per a subjecció de la xarxa a la porteria, fixat a una base de formigó HM-20/P/20/X0. Inclús replanteig, excavació manual del terreny i fixació de l'equipament esportiu. Totalment muntada i provada per l'empresa instal·ladora. Inclou: Replanteig. Excavació. Formigonat de la base de recolzament. Muntatge i fixació de l'equipament esportiu. Criteri d'amidament de projecte: Nombre d'unitats previstes, segons documentació gràfica de Projecte. Criteri de mesura d'obra: Es mesurarà el nombre d'unitats realment executades segons especificacions de Projecte.	623,43	SIS-CENTS VINT-I-TRES EUROS AMB QUARANTA-TRES CÈNTIMS

Quadre de preus nº 2

Nº	Designació	Import	
		Parcial (Euros)	Total (Euros)
1	ml de Formació de graó Superstep de Breinco amb peces de dimensions 60x40x15, col·locat sobre base de formigó en massa HM20 Sense descomposició 3 % Costos indirectes	55,83 1,67	57,50
2	m³ de Desmunt en terra tova, per donar al terreny la rasant d'explanació prevista, amb mitjans mecànics, i càrrega a camió. Criteri de valoració econòmica: El preu no inclou el transport dels materials excavats. Inclou: Replanteig general i fixació dels punts i nivells de referència. Traçat dels cantells de la base del terraplenament. Desmunt en successives franges horitzontals. Arrodoniment de perfil en cantells atalussats en les arestes de peu, trencaments i coronació. Allisament de talussos. Càrrega a camió de les terres excavades. Criteri d'amidament de projecte: Volum mesurat sobre els perfils dels plànols topogràfics de Projecte, que defineixen el moviment de terres a realitzar en obra. Criteri de mesura d'obra: Es mesurarà el volum excavat sobre els perfils transversals del terreny, una vegada comprovat que aquests perfils són els correctes segons especificacions de Projecte, sense incloure els increments per excessos d'excavació no autoritzats, ni el reblert necessari per a reconstruir la secció teòrica per defectes imputables al Contractista. Es mesurarà l'excavació una vegada realitzada i abans que sobre ella s'efectuï cap tipus de reblert. Si el Contractista tanqués l'excavació abans de conformat l'amidament, s'entendrà que s'avé al que unilateralment determini el director de l'execució de l'obra. Mà d'obra Maquinària Mitjans auxiliars 3 % Costos indirectes	0,19 1,69 0,04 0,06	1,98
3	m³ de Terraplenament per a fonament de terraplè, mitjançant l'estesa en tongades d'espessor no superior a 30 cm de material de la pròpia excavació, que compleix els requisits exposats en l'art. 330.3.1 del PG-3 i posterior compactació amb mitjans mecànics fins a assolir una densitat seca no inferior al 95% de la màxima obtinguda en l'assaig Proctor Modificat, realitzat segons UNE 103501, i això quantes vegades sigui necessari, fins aconseguir la cota de subrasant. Criteri de valoració econòmica: El preu no inclou la realització de l'assaig Proctor Modificat. Inclou: Replanteig general i fixació dels punts i nivells de referència. Traçat dels cantells de la base del terraplenament. Excavació de la capa vegetal de la base i preparació de la superfície de suport. Càrrega, transport i estès per tongades d'espessor uniforme. Humectació o dessecació de cada tongada. Compactació per tongades. Criteri d'amidament de projecte: Volum mesurat sobre els perfils dels plànols topogràfics de Projecte, que defineixen el moviment de terres a realitzar en obra. Criteri de mesura d'obra: S'amidarà el volum de reblert sobre els perfils transversals del terreny realment executats, compactats i acabats segons especificacions de Projecte, sempre que els seients mitjos del fonament a causa de la seva compressibilitat siguin inferiors al dos per cent de l'altura mitja del farcit tipus terraplè. En cas contrari, podrà abonar-se l'excés de volum de reblert, sempre que aquest seient del fonament hagi estat comprovat mitjançant la instrumentació adequada, la instal·lació de la qual i el cost correrà a càrrec del Contractista. No seran d'abonament els reblerts que fossin necessaris per a restituir l'esplanació a les cotes projectades a causa de un excés d'excavació o qualsevol altre cas d'execució incorrecta imputable al Contractista, ni l'escreix no previst en aquest Projecte, estant el Contractista obligat a corregir al seu càrrec aquests defectes sense dret a percepció addicional alguna. Mà d'obra Maquinària Mitjans auxiliars 3 % Costos indirectes	1,46 14,62 0,32 0,49	

Quadre de preus nº 2			
Nº	Designació	Import	
		Parcial (Euros)	Total (Euros)
4	m³ de Mur de gabions amb una cara vista, de 2000x1000x1000 mm de malla electrosoldada, de filferro d'acer galvanitzat de 4,5 mm de diàmetre, amb una obertura de malla de 50x100 mm a les cares vistes i de 100x100 mm en les cares ocultes; amb diafragma intermedi de 1000x1000 m de malla electrosoldada, de filferro d'acer galvanitzat de 4,5 mm de diàmetre, amb una obertura de malla de 100x100 mm, engrapat perpendicularment a les malles de cara, posteriors, terra i tapa del gabió; i reblert amb mitjans mecànics amb pedra granítica, de granulometria compresa entre 70 i 250 mm, amb desgast en l'assaig de Los Angeles < 50; muntatge i desmuntatge del sistema d'encofrat necessari per a evitar la deformació dels gabions durant el seu compliment i assegurar l'alineació i aplomat de l'estructura. Inclús sensors i grapes per a conformar adequadament els gabions. Inclou: Replanteig. Preparació de la superfície de recolzament. Col·locació de les malles del gabió, fixades amb grapes. Col·locació dels diafragmes intermedis, fixats amb grapes. Col·locació dels sensors. Muntatge del sistema d'encofrat dels paraments vists dels gabions. Reomplert dels gabions. Desmuntatge del sistema d'encofrat. Retirada del material sobrant. Criteri d'amidament de projecte: Volum mesurat sobre la secció teòrica de càlcul, segons documentació gràfica de Projecte. Criteri de mesura d'obra: Es mesurarà el volum teòric executat segons especificacions de Projecte. Mà d'obra Maquinària Materials Mitjans auxiliars 3 % Costos indirectes	23,28 6,65 66,55 3,86 3,01	16,89
5	U de Demolició completa, element a element, amb mitjans manuals i mecànics d'edifici de 42 m² de superfície total, i càrrega mecànica sobre camió o contenidor, aïllat, compost per 1 planta sobre rasant amb una altura edificada de 3,5 m. L'edifici presenta una estructura de fàbrica i el seu estat de conservació es normal, a la vista dels estudis previs realitzats. Criteri de valoració econòmica: El preu no inclou el cànon d'abocament per lliurament de residus a gestor autoritzat ni la demolició de la fonamentació. Inclou: Demolició element a element de l'edifici, amb l'apuntament provisional que sigui necessari. Fragmentació dels enderrocs en peces manejables. Neteja final del solar. Retirada i arreglat de enderrocs. Neteja de les restes de l'obra. Càrrega mecànica d'enderrocs sobre camió o contenidor. Criteri d'amidament de projecte: Nombre d'unitats previstes, segons documentació gràfica de Projecte. Criteri de mesura d'obra: Es mesurarà el nombre d'unitats realment executades segons especificacions de Projecte. Sense descomposició 3 % Costos indirectes	3.493,24 104,79	103,35
6	m³ de Transport amb camió de residus inerts de formigons, morters i prefabricats produïts en obres de construcció i/o demolició, a abocador específic, instal·lació de tractament de residus de construcció i demolició externa a l'obra o centre de valorització o eliminació de residus, situat a 10 km de distància. Criteri de valoració econòmica: El preu inclou el temps d'espera en obra durant les operacions de càrrega, el viatge d'anada, la descàrrega i el viatge de tornada, però no inclou la càrrega en obra. Inclou: Nada. Criteri d'amidament de projecte: Volum teòric, estimat a partir del pes i la densitat aparent dels diferents materials que componen els residus, segons documentació gràfica de Projecte. Criteri de mesura d'obra: Es mesurarà, incloent l'estufament, el volum de residus realment transportat segons especificacions de Projecte. Maquinària Mitjans auxiliars 3 % Costos indirectes	6,48 0,13 0,20	3.598,03
			6,81

Quadre de preus nº 2			
Nº	Designació	Import	
		Parcial (Euros)	Total (Euros)
7	m³ de Cànon d'abocament per lliurament de residus inerts de formigons, morters i prefabricats produïts a obres de construcció i/o demolició, en abocador específic, instal·lació de tractament de residus de construcció i demolició externa a l'obra o centre de valorització o eliminació de residus. Criteri de valoració econòmica: El preu no inclou el transport. Inclou: Nada. Criteri d'amidament de projecte: Volum teòric, estimat a partir del pes i la densitat aparent dels diferents materials que componen els residus, segons documentació gràfica de Projecte. Criteri de mesura d'obra: Es mesurarà, incloent l'estufament, el volum de residus realment entregat segons especificacions de Projecte. Maquinària Mitjans auxiliars 3 % Costos indirectes	6,73 0,13 0,21	7,07
8	U de Cistella fixa de bàsquet, antivandàlica, de 3,95 m d'altura formada per: pal de tub d'acer de 120 mm de diàmetre i 4 mm de gruix, amb colze corbat soldat, quadre de tub rectangular de 50x30 cm i tirants de tub d'acer, tot això pintat amb pols de polièster, tauler metàl·lic tipus ventall, de 120x90 cm, cercol reforçat d'acer col·locat a una altura de 3,05 m i xarxa de cable d'acer plastificat, per a usuaris de més de 8 anys, encastrada 70 cm en una base de formigó HM-20/P/20/X0. Inclús replanteig, excavació manual del terreny i fixació de l'equipament esportiu. Totalment muntada i provada per l'empresa instal·ladora. Inclou: Replanteig. Excavació. Formigonat de la base de recolzament. Muntatge i fixació de l'equipament esportiu. Criteri d'amidament de projecte: Nombre d'unitats previstes, segons documentació gràfica de Projecte. Criteri de mesura d'obra: Es mesurarà el nombre d'unitats realment executades segons especificacions de Projecte. Mà d'obra Materials Mitjans auxiliars 3 % Costos indirectes	188,32 1.497,09 33,71 51,57	1.770,69
9	U de Porteria fixa d'handbol o futbol sala de 3 m de base i 2 m d'altura formada per: pals i travesser de secció quadrada de 80x80 mm, d'acer, acabat amb vernís de poliuretà, en franges blanques i vermelles, i xarxa de niló amb cordes de 3,5 mm de diàmetre amb suports de poliamida per a subjecció de la xarxa a la porteria, fixat a una base de formigó HM-20/P/20/X0. Inclús replanteig, excavació manual del terreny i fixació de l'equipament esportiu. Totalment muntada i provada per l'empresa instal·ladora. Inclou: Replanteig. Excavació. Formigonat de la base de recolzament. Muntatge i fixació de l'equipament esportiu. Criteri d'amidament de projecte: Nombre d'unitats previstes, segons documentació gràfica de Projecte. Criteri de mesura d'obra: Es mesurarà el nombre d'unitats realment executades segons especificacions de Projecte. Mà d'obra Materials Mitjans auxiliars 3 % Costos indirectes	88,05 505,35 11,87 18,16	623,43

10.4 **RESUM PRESSUPOST MILLORES**



Projecte: Sant Andreu Salou

Capítol	Import
1 Millores	
1.1 Enderrocs, retirades i varis	3.875,63
1.2 Moviments de terres i aportacions	12.982,71
1.3 Equipament	8.329,62
Total 1 Millores	25.187,96
Pressupost d'execució material	25.187,96
13% de despeses generals	3.274,43
6% de benefici industrial	1.511,28
Suma	29.973,67
21% IVA	6.294,47
Pressupost d'execució per contracta	36.268,14

Puja el pressupost d'execució per contracta a l'expressada quantitat de TRENTA-SIS MIL DOS-CENTS SEIXANTA-VUIT EUROS AMB CATORZE CÈNTIMS.

10.5 PLANOS MILLORES




INDEX DE PLANOS

M01 - Enderrocs

M02 – Planta grada gabions

M03 – Seccions detall

M04 - Material esportiu

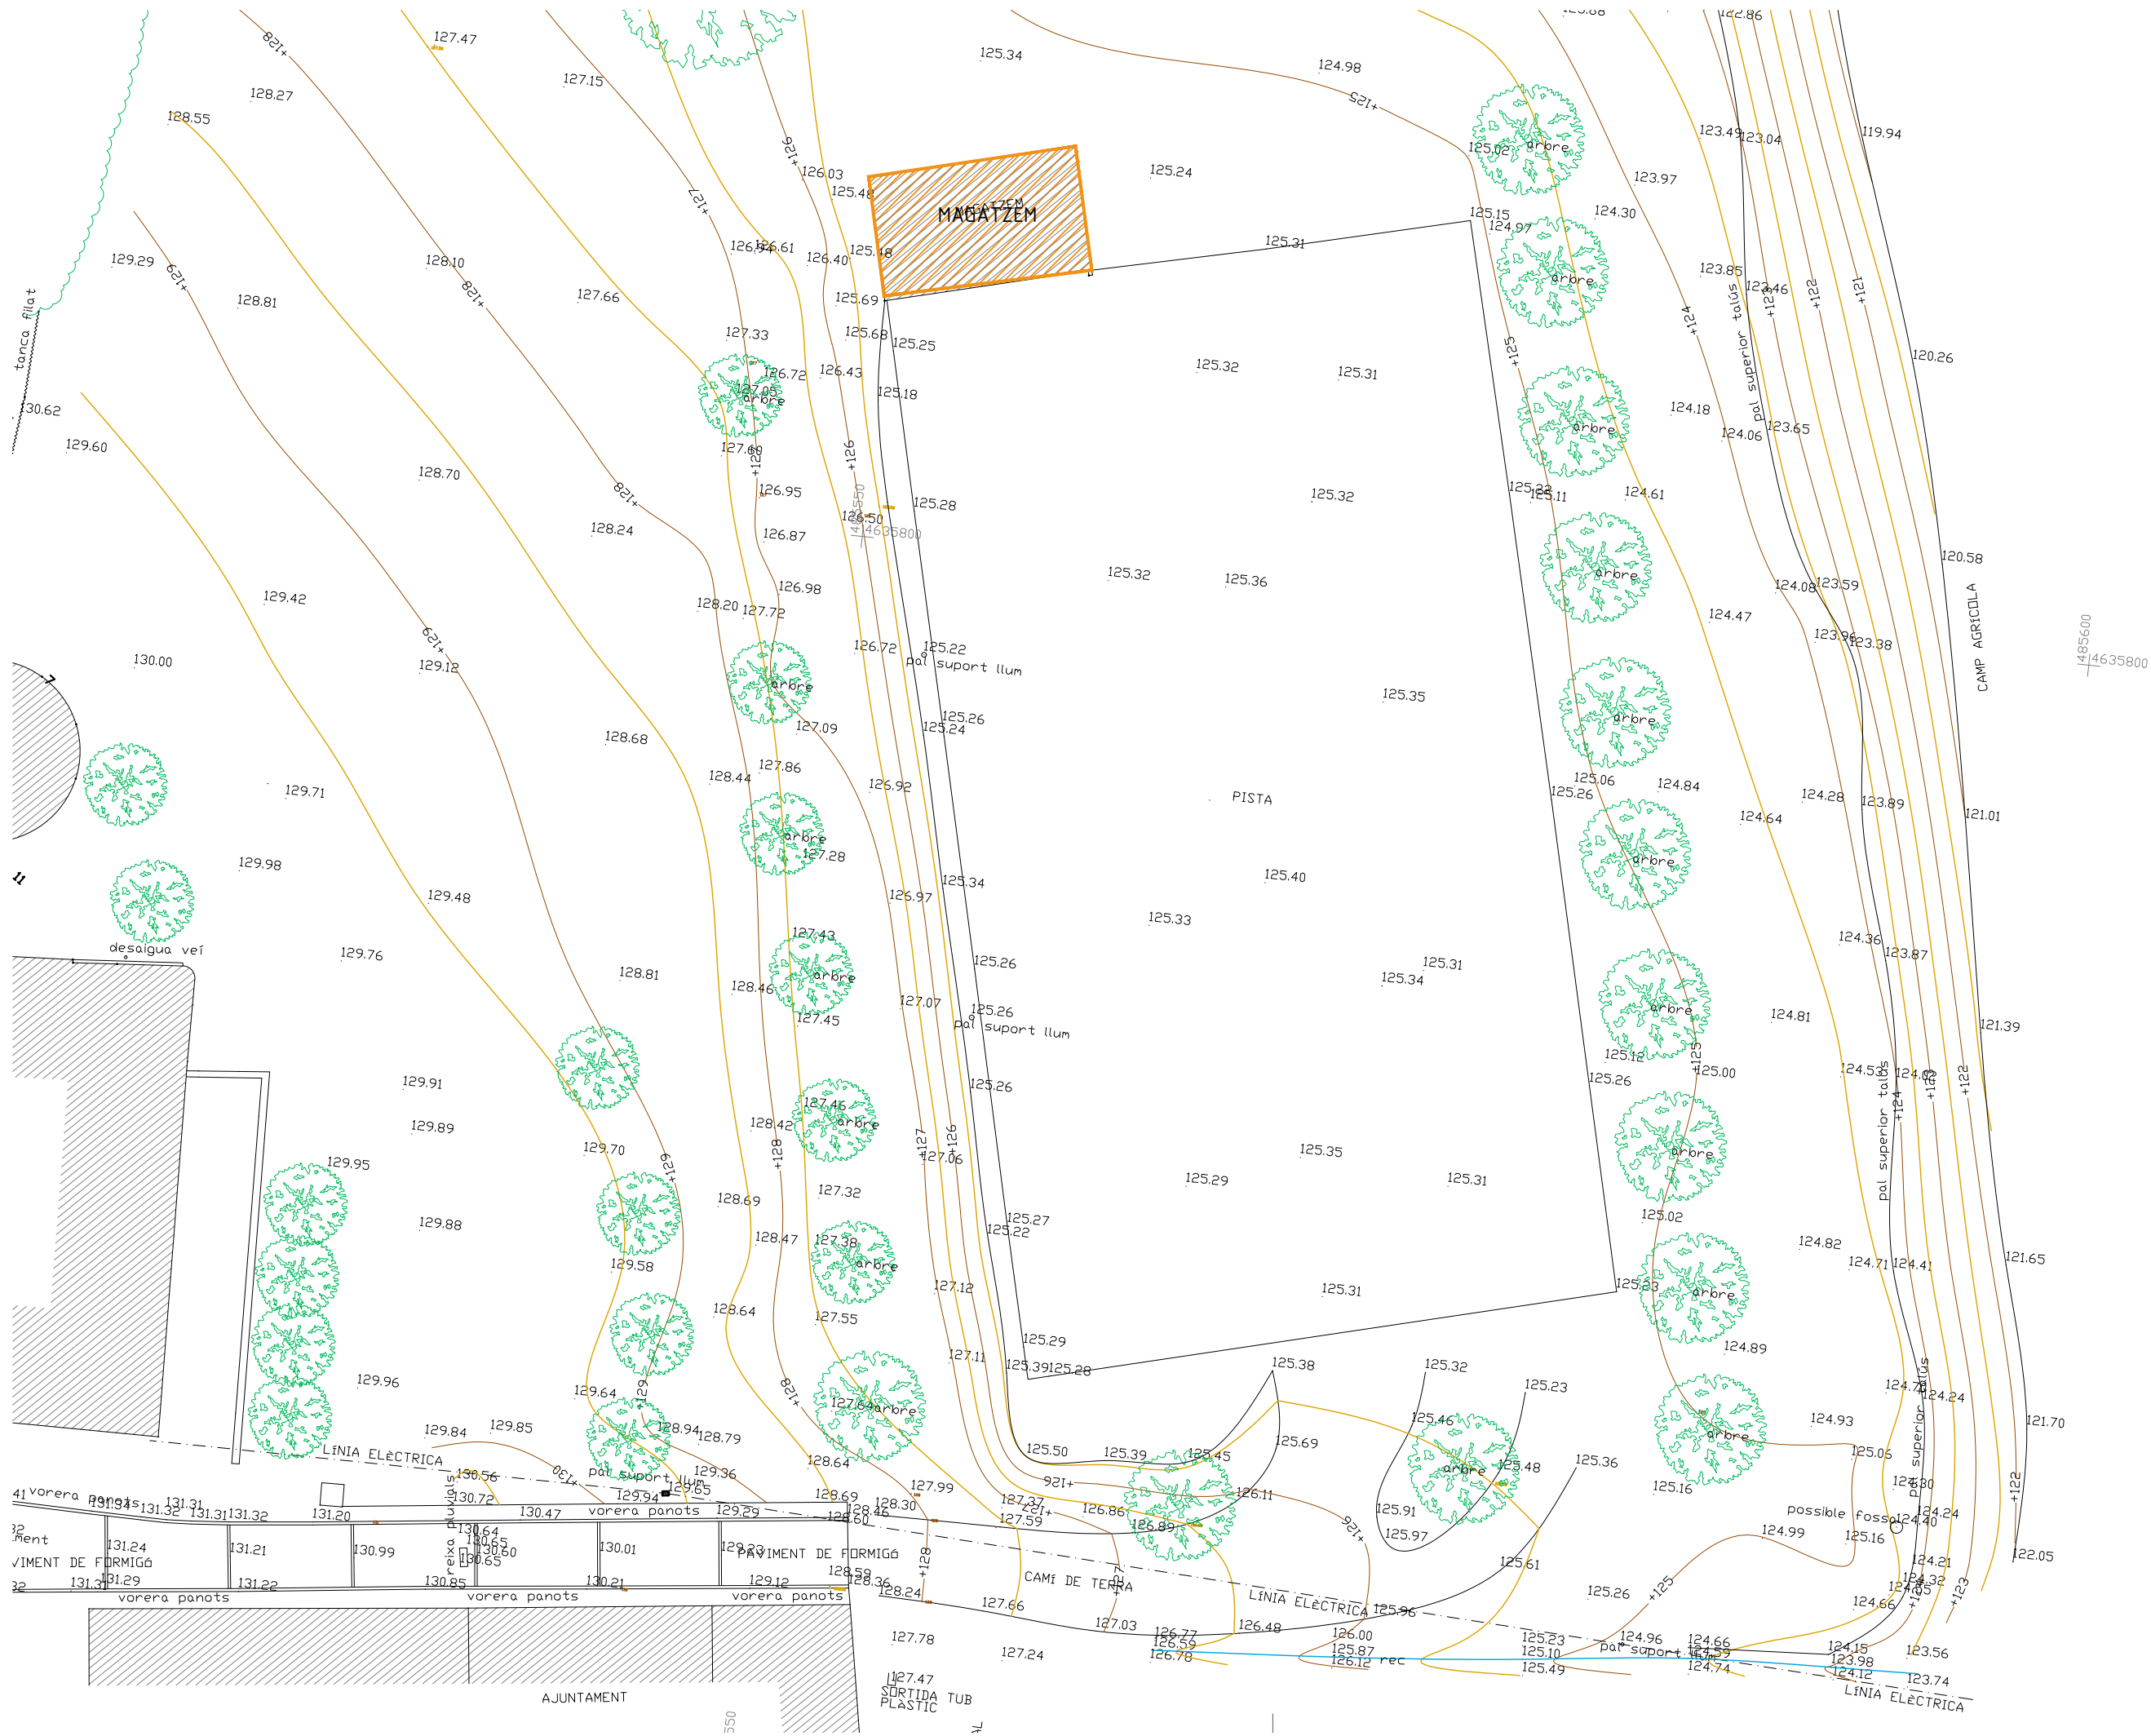

PROJECTE EXECUTIU PER
L'ADEQUACIÓ DE L'ACCÉS I
LA PISTA ESPORTIVA DE
L'ENTORN A L'ESGLÉSIA AL
MUNICIPI DE SANT ANDREU
SALOU

Promotor:
AJUNTAMENT DE ST. ANDREU SALOU



LLUÍS BEDÓS BONATERRA _ ARQUITECTE

Núm.Col. 52857 T. 659 917 417
Girona - Blanes lluisbedos.arquitecte@gmail.com

MILLORES
ENDERROC

ESCALA 1:250 01/04/2024

Ref: 2202 **M01**

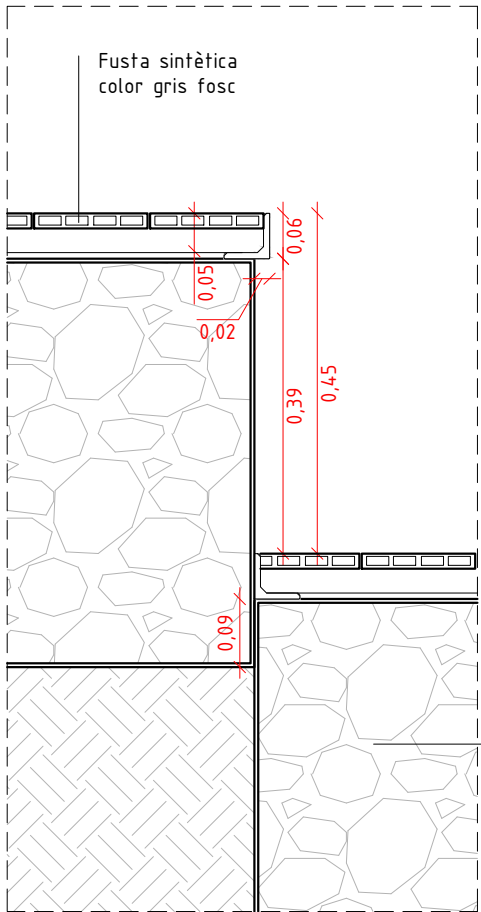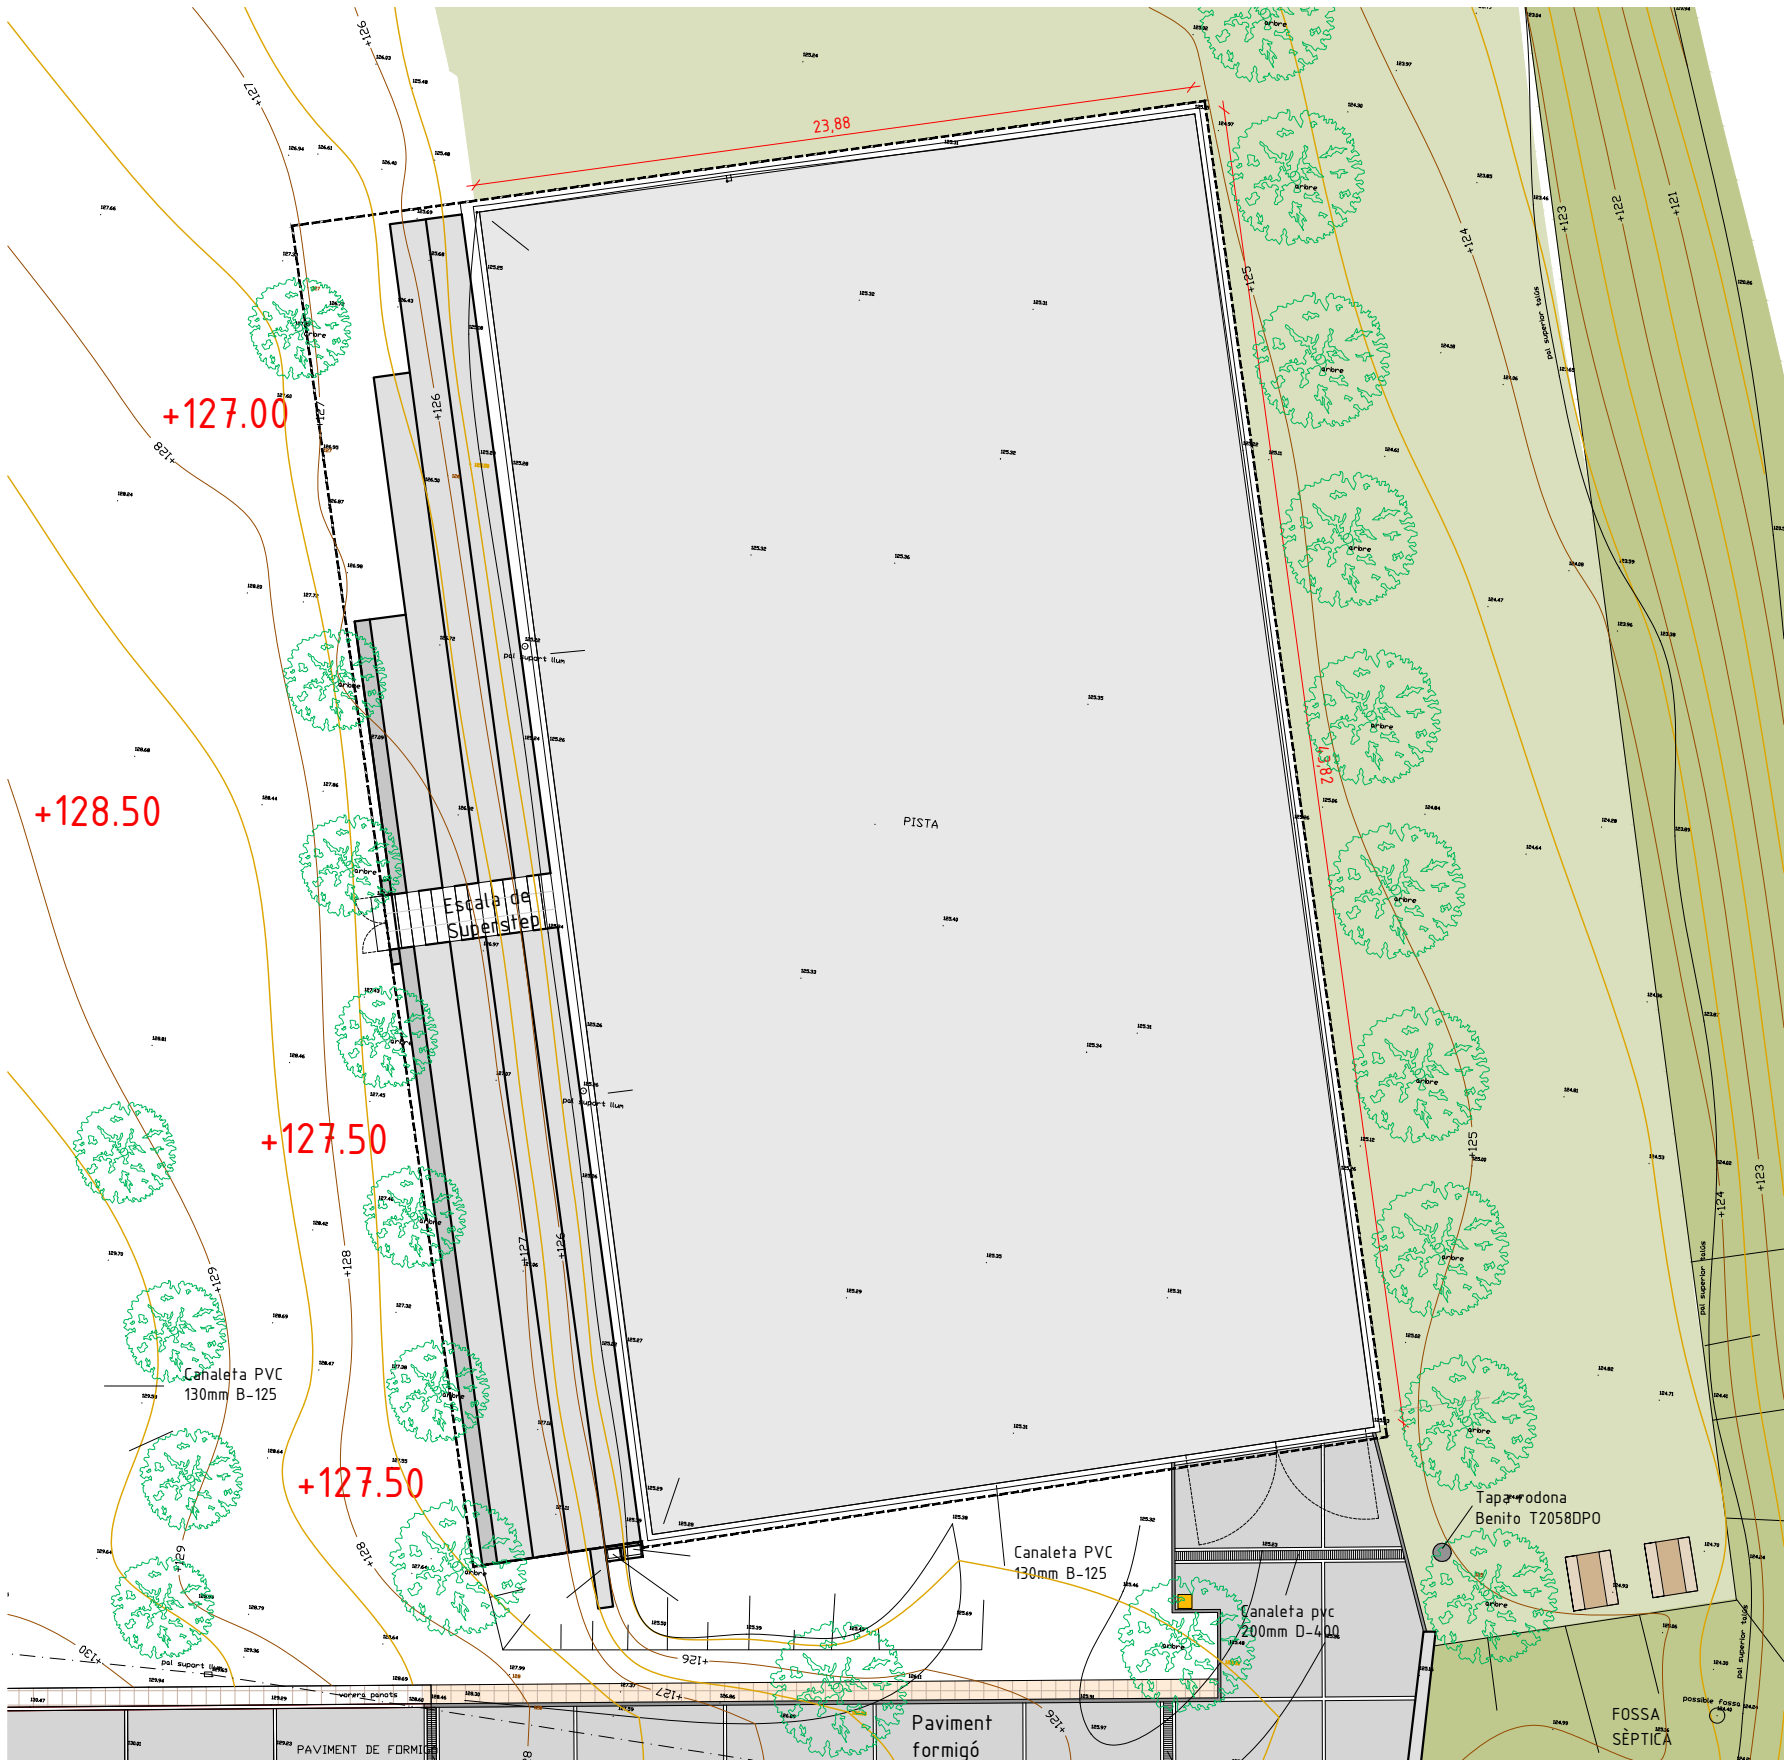

ESCALA 1:10

Gabió color pedra gris fosc i malla galvanitzada

PROJECTE EXECUTIU PER
L'ADEQUACIÓ DE L'ACCÉS I
LA PISTA ESPORTIVA DE
L'ENTORN A L'ESGLÉSIA AL
MUNICIPI DE SANT ANDREU
SALOU

Promotor:
AJUNTAMENT DE ST. ANDREU SALOU



LLUÍS BEDÓS BONATERRA _ ARQUITECTE

Núm.Col. 52857 T. 659 917 417
Girona - Blanes lluisbedos.arquitecte@gmail.com

PLANTA GABIONS
DETALL GRADA

ESCALA 1:250 01/04/2024

Ref: 2202

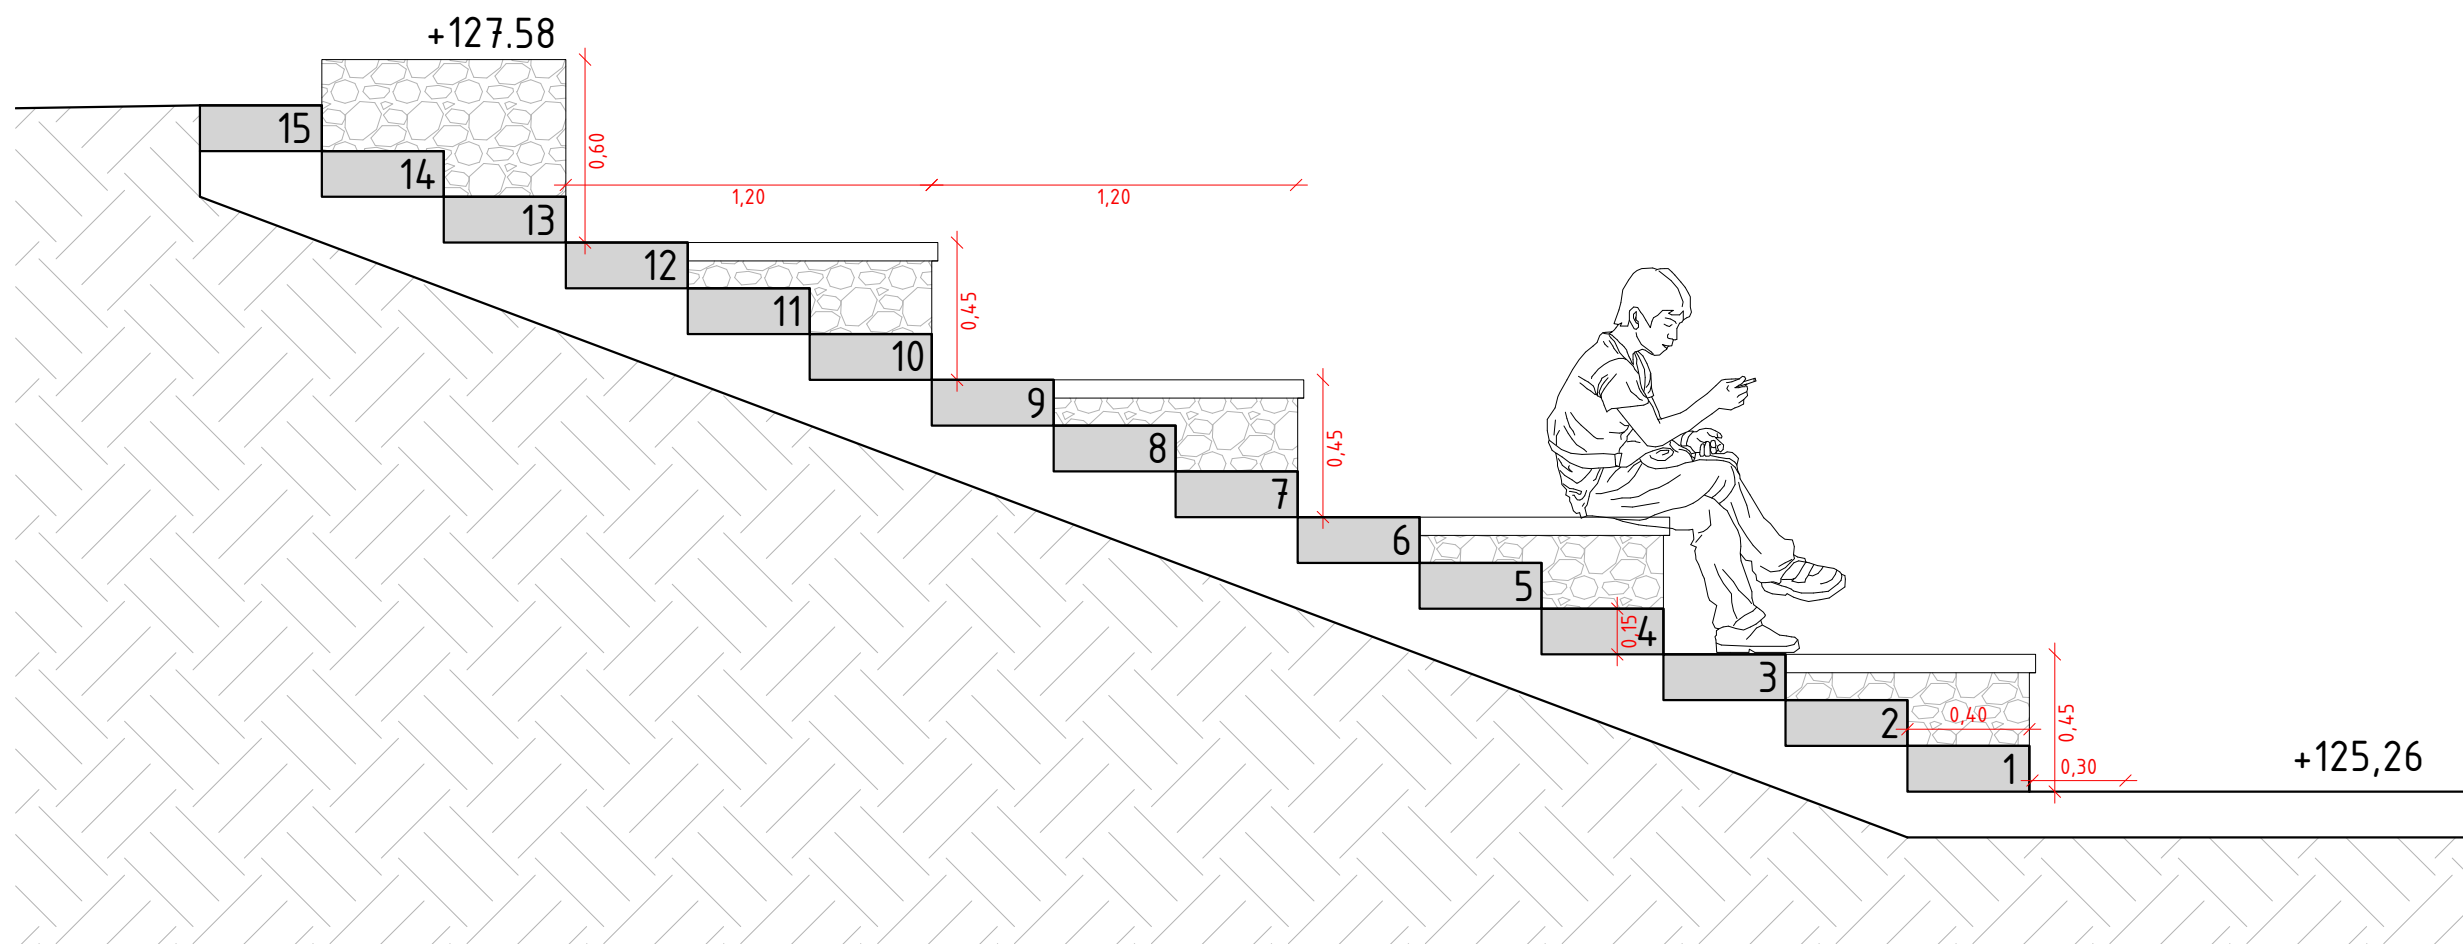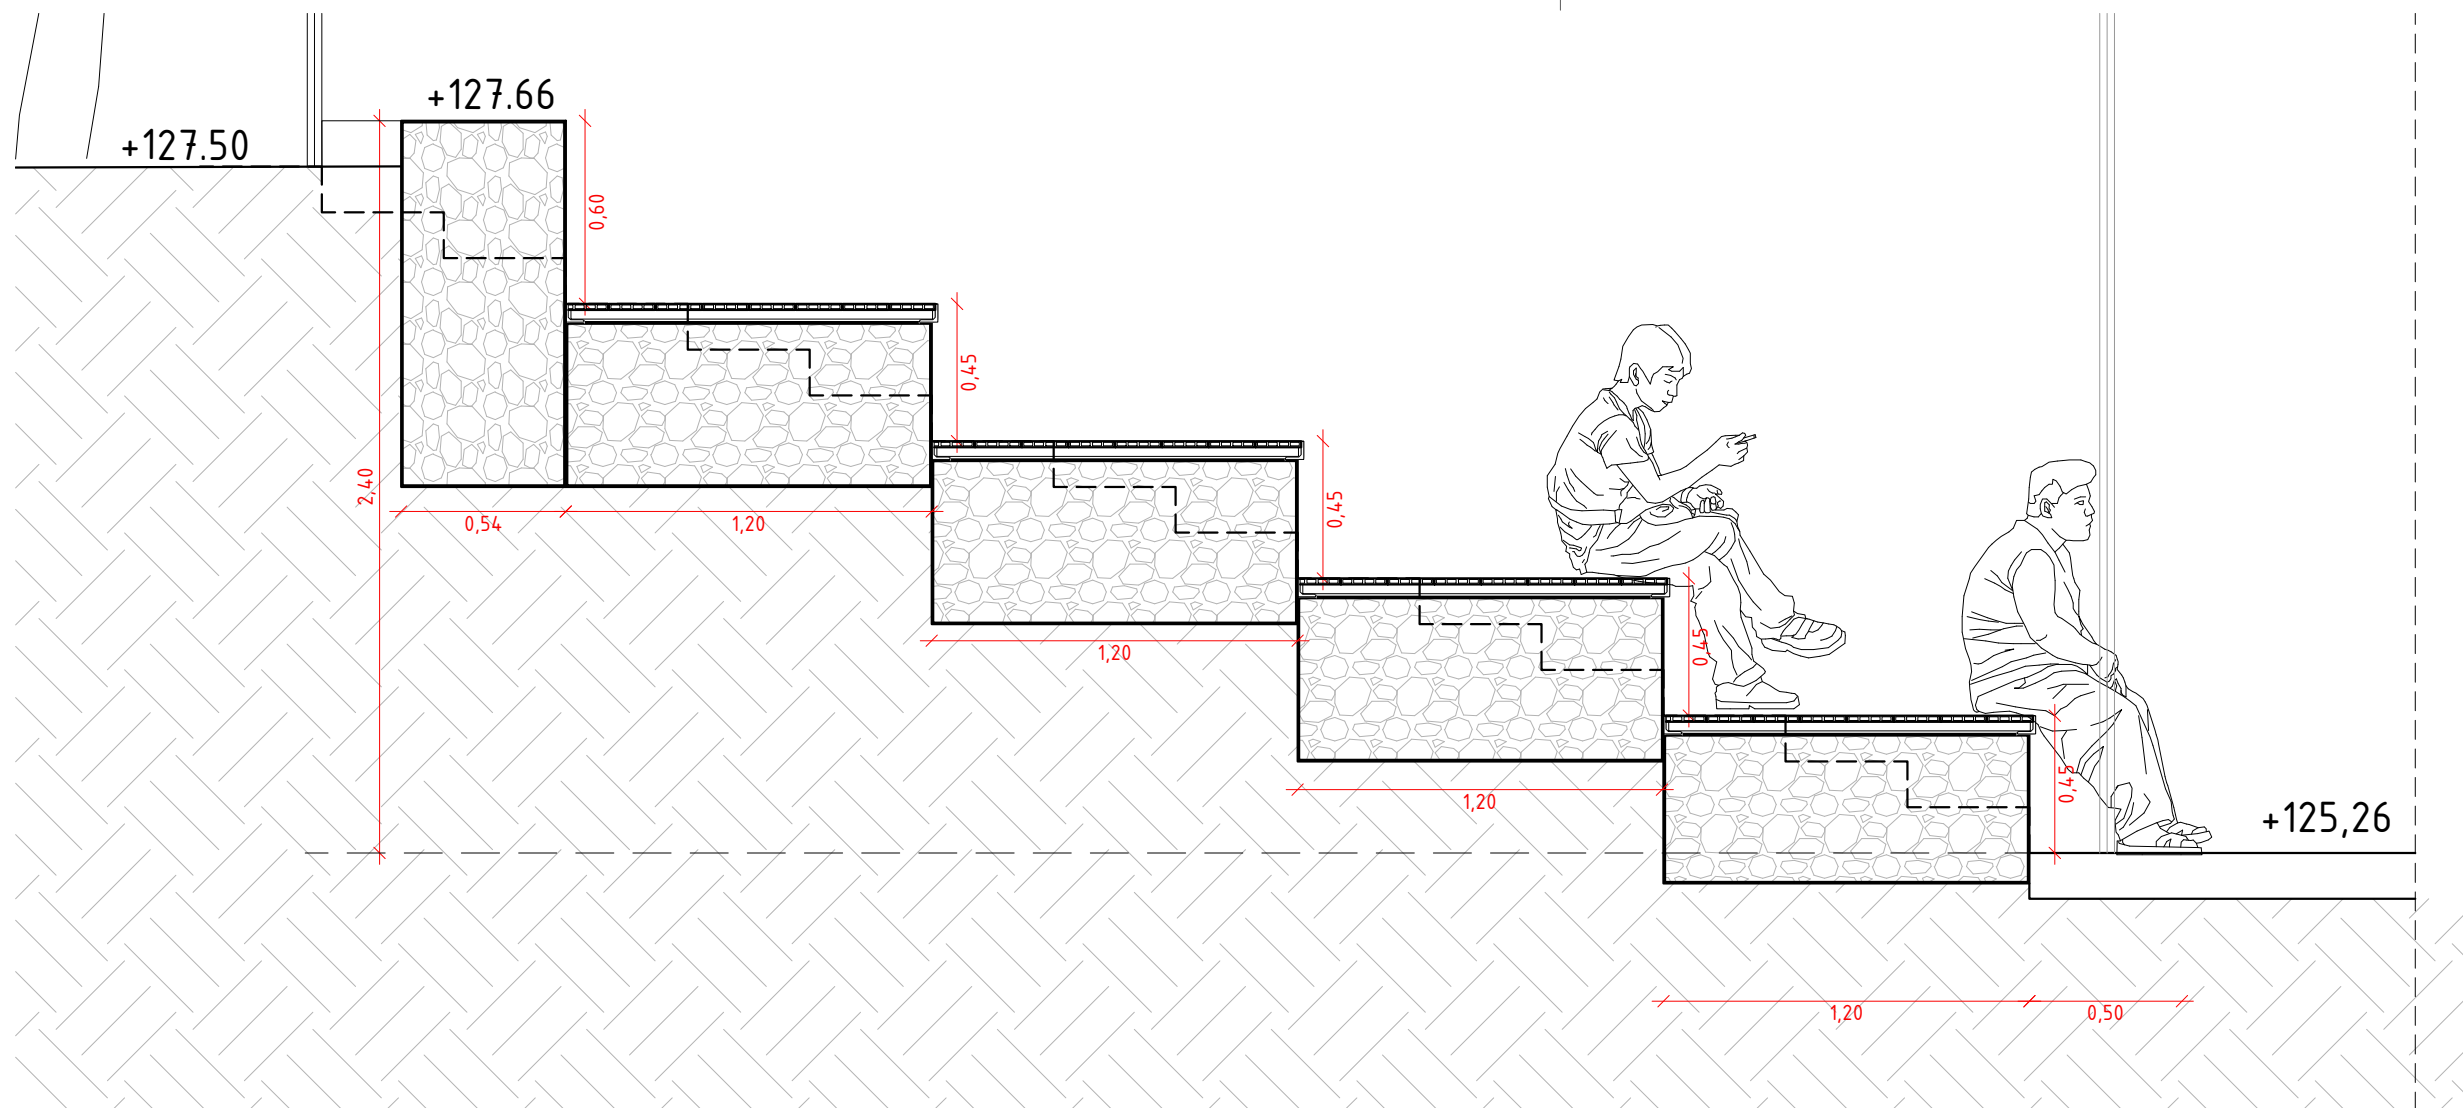

PROJECTE EXECUTIU PER
L'ADEQUACIÓ DE L'ACCÉS I
LA PISTA ESPORTIVA DE
L'ENTORN A L'ESGLÉSIA AL
MUNICIPI DE SANT ANDREU
SALOU

Promotor:
AJUNTAMENT DE ST. ANDREU SALOU

LLUÍS BEDÓS BONATERRA _ ARQUITECTE


Núm.Col. 52857 T. 659 917 417
Girona - Blanes lluisbedos.arquitecte@gmail.com

SECCIONS
DETALL

ESCALA 1:250 01/04/2024

Ref: 2202

M03

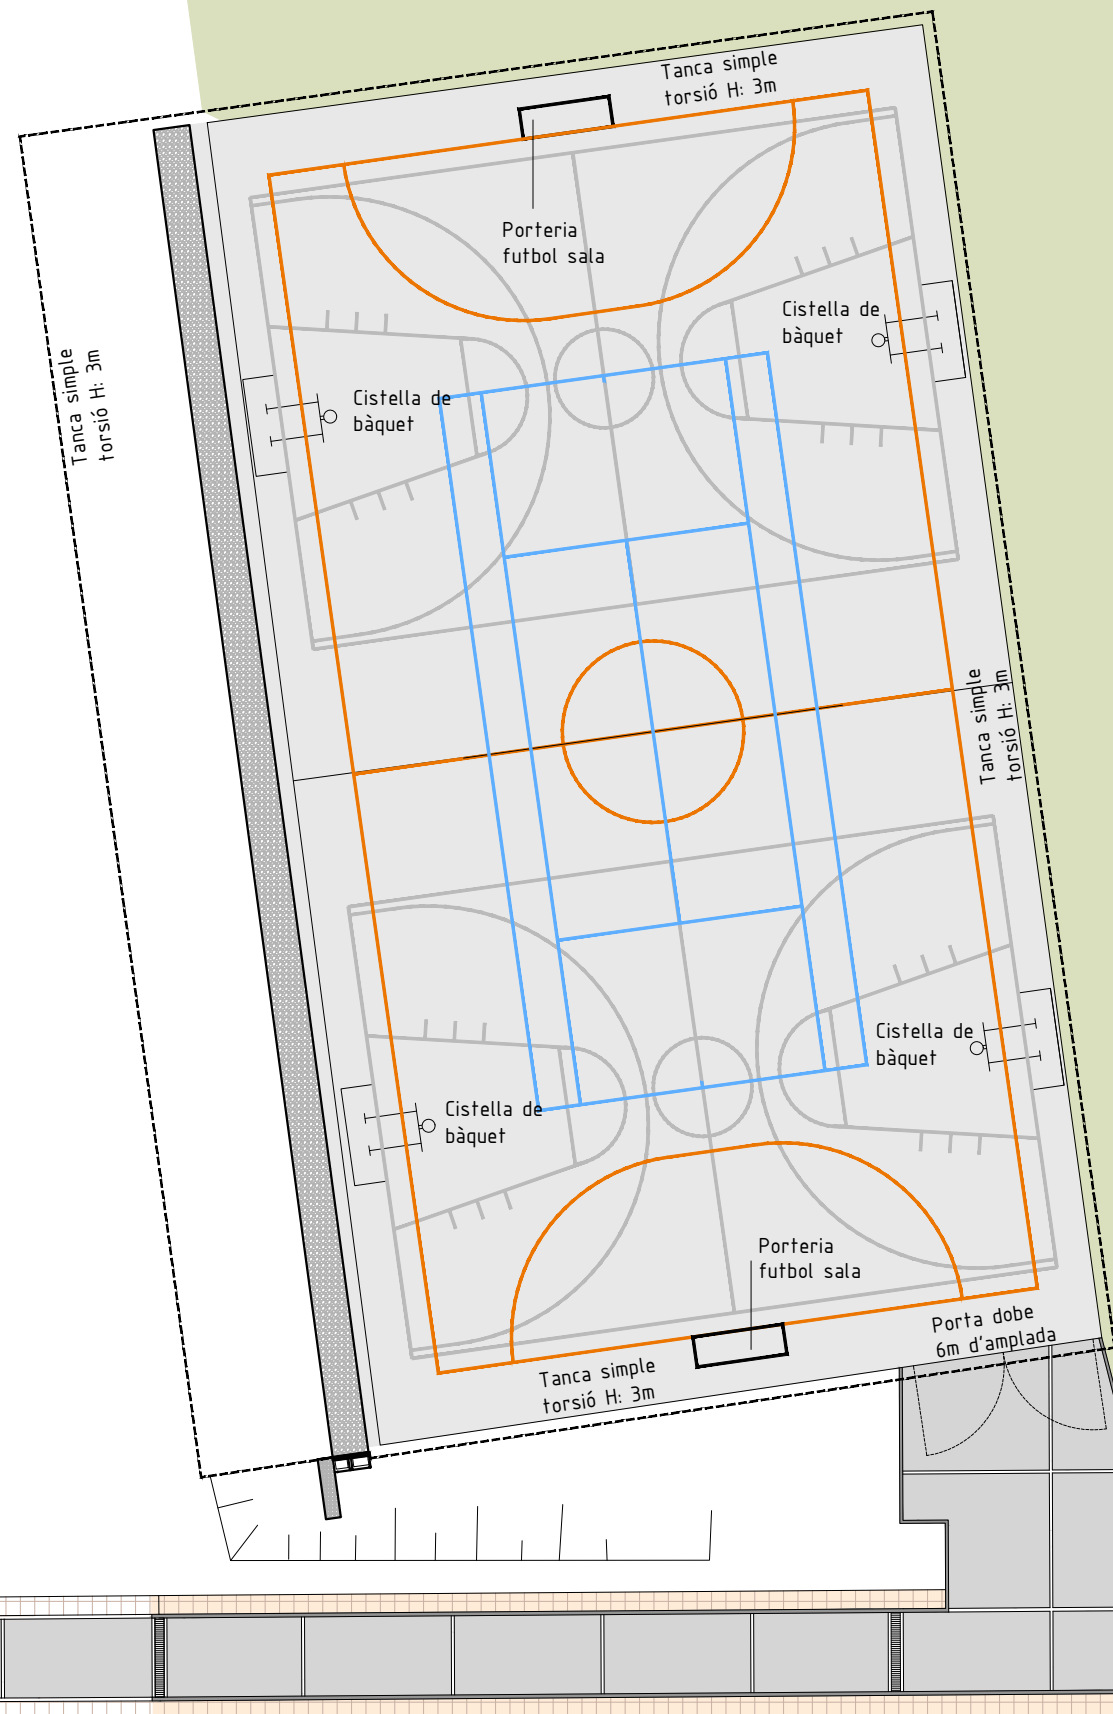

PROJECTE EXECUTIU PER
L'ADEQUACIÓ DE L'ACCÉS I
LA PISTA ESPORTIVA DE
L'ENTORN A L'ESGLÉSIA AL
MUNICIPI DE SANT ANDREU
SALOU

Promotor:
 AJUNTAMENT DE ST. ANDREU SALOU

LLUÍS BEDÓS BONATERRA _ ARQUITECTE
| | | | |

Núm.Col. 52857 T. 659 917 417
Girona - B'anes lluisbedos.arquitecte@gmail.com

MILLORES
MATERIAL ESPORTIU

ESCALA 1:250 01/04/2024

Ref: 2202

M04