



Ajuntament de Calonge i Sant Antoni

PROJECTE BÀSIC I EXECUTIU DE CONSERVACIÓ D'EDIFICIS MUNICIPALS 2024
EXP: 2024/3922



Iniciativa i Seguiment :	Unitat d'urbanisme i obres
Redactor del Projecte :	Erik Solés Brull. Arquitecte
	Xavier Cugat Gonell. Arquitecte tècnic
Direcció d'Obres:	Erik Solés Brull. Arquitecte
	Xavier Cugat Gonell. Arquitecte tècnic
DATA : ABRIL 2024	

L'autenticitat d'aquest document es pot comprovar mitjançant el codi segur de validació consultant aquesta plana web / La autenticidad de este documento se puede comprobar mediante el código seguro de validación consultando esta página web

Codi Segur de Validació	c10f2babad4f4bb6a7e3b6b3986ebefb001
Url de validació	https://seu.calonge.cat/absis/idi/arx/idiarxabsaweb/asp/verificadorfirma.asp



ÍNDEX

I MEMÒRIA.....	4
In Índex de la memoria.....	4
MG Dades generals	6
MG 1 Identificació i objecte del projecte	6
MG 2 Agents del projecte	6
MG 3 Relació de documents complementaris i projectes parcials	7
MD Memòria Descriptiva	8
MD 1 Informació prèvia: antecedents i condicionants de partida	8
MD 2 Descripció del projecte	8
MD 3 Prestacions de l'edifici: requisits a complimentar en funció de les característiques de l'edifici	12
MC Memoria constructiva.....	15
MC 0 Treballs previs, replanteig general i adequació del terreny	15
MC 1 Enderroc.	15
MC 2 Sistemes de compartimentació i d'acabats interiors	15
MC 3 Sistema d'acabats	15
MC 4 Sistema de condicionament, instal·lacions i serveis	16
MC 5 Equipament	18
MN. Normativa aplicable	19
II. DOCUMENTACIÓ GRÀFICA.....	25
III. PLEC DE CONDICIONS	50
IV. CONTROL DE QUALITAT	76
V. AMIDAMENTS.....	84
VI. PRESSUPOST – TERMINI I GARANTIA	142
VII. CLASSIFICACIÓ DEL CONTRACTISTA	159
VIII. MILLORES	161
IX. DOCUMENTS I PROJECTES COMPLEMENTARIS	164
GR ESTUDI DE GESTIÓ DE RESIDUS D'OBRA	165
ESTUDI BASIC DE SEGURETAT I SALUT	173



L'autenticitat d'aquest document es pot comprovar mitjançant el codi segur de validació consultant aquesta plana web / La autenticidad de este documento se puede comprobar mediante el código seguro de validación consultando esta página web

Codi Segur de Validació c10f2babad4f4bb6a7e3b6b3986ebefb001

Url de validació <https://seu.calonge.cat/absis/idi/arx/idiarxabsaweb/asp/verificadorfirma.asp>



I MEMÒRIA

In ÍNDEX DE LA MEMORIA

I MEMÒRIA.....	4
In Índex de la memoria.....	4
MG Dades generals	6
MG 1 Identificació i objecte del projecte	6
MG 2 Agents del projecte	6
MG 3 Relació de documents complementaris i projectes parcials	7
MD Memòria Descriptiva	8
MD 1 Informació prèvia: antecedents i condicionants de partida	8
MD 2 Descripció del projecte	8
MD 2.1 Descripció general del projecte i dels espais exteriors adscrits.....	8
MD 2.2 Justificació del compliment de la normativa urbanística:	9
MD 2.3 Descripció de l'edifici. Programa Funcional. Descripció general dels sistemes	11
MD 2.4 Relació de superfícies útils i construïdes	11
MD 3 Prestacions de l'edifici: requisits a complimentar en funció de les característiques de l'edifici	12
MD 3.1 Condicions de funcionalitat de l'edifici	13
MD 3.1.1 Condicions funcionals relatives a l'ús	13
MD 3.1.2 Condicions funcionals relatives a l'accessibilitat	13
MD 3.2 Seguretat en cas d'incendi	13
MD 3.3 Seguretat d'utilització i accessibilitat.....	13
MC Memoria constructiva.....	15
MC 0 Treballs previs, replanteig general i adequació del terreny	15
MC 1 Enderroc.	15
MC 2 Sistemes de compartimentació i d'acabats interiors	15
MC 2.1 Compartimentació interior vertical	15
- Part cega de la compartimentació interior vertical	15
- Obertures de la compartimentació interior vertical (portes)	15
MC 3 Sistema d'acabats	15
MC 4 Sistema de condicionament, instal·lacions i serveis	16
MC 4.1 Instal·lacions elèctriques	16
MC 4.2 Instal·lacions d'il·luminació	16
MC 4.3 Telecomunicacions . Veu – dades - imatge.	16
MC 4.4 Seguretat.....	16
MC 4.5 Climatització.	17
MC 4.6 Instal·lacions de protecció contra incendi	17
MC 5 Equipament	18
MN. Normativa aplicable	19
II. DOCUMENTACIÓ GRÀFICA.....	25
III. PLEC DE CONDICIONS	50
IV. CONTROL DE QUALITAT	76
V. AMIDAMENTS.....	84
VI. PRESSUPOST – TERMINI I GARANTIA	142
VII. CLASSIFICACIÓ DEL CONTRACTISTA	159
VIII. MILLORES	161
IX. DOCUMENTS I PROJECTES COMPLEMENTARIS	164
GR ESTUDI DE GESTIÓ DE RESIDUS D'OBRA	165
ESTUDI BASIC DE SEGURETAT I SALUT	173



L'autenticitat d'aquest document es pot comprovar mitjançant el codi segur de validació consultant aquesta plana web / La autenticidad de este documento se puede comprobar mediante el código seguro de validación consultando esta página web		
Codi Segur de Validació	c10f2babad4f4bb6a7e3b6b3986ebefb001	
Url de validació	https://seu.calonge.cat/absis/idi/arx/idiarxabsaweb/asp/verificadorfirma.asp	

MG DADES GENERALS

MG 1 Identificació i objecte del projecte

Projecte:	Projecte bàsic i executiu de conservació d'edificis municipals 2024
Número d'expedient	Exp. 2024/3932
Objecte de l'encàrrec:	Obra de conservació en un edifici construït.
Emplaçament:	Seu de l'Ajuntament - Plaça de la Concòrdia número 7 Pavelló municipal d'esports – Plaça 1 d'octubre 1 Santa Maria del Collet – Parc del Collet. Av. Catalunya 73
Municipi:	Calonge i Sant Antoni , comarca del Baix Empordà
Referència cadastral:	6445901EG0364N0001RD 6944102EG0364S0001TZ 9434213EG0393S0001PH

MG 2 Agents del projecte

Promotor:	Nom: Ajuntament de Calonge i Sant Antoni CIF: P1703800A Adreça: Plaça de la Concòrdia 7 Telèfon: 972660375
Arquitecte redactor:	Nom: Erik Solés Brull. Unitat d'Urbanisme i Obres. Ajuntament de Calonge i Sant Antoni. Nº col·legiat: 43613-5
Arquitecte tècnic:	Nom: Xavier Cugat Gonell. Unitat d'Urbanisme i Obres. Ajuntament de Calonge i Sant Antoni. Nº col·legiat: 874



MG 3 Relació de documents complementaris i projectes parcials

Estudi de seguretat i salut:	Redactat pel mateix arquitecte projectista
Estudi de gestió de residus de la construcció:	Redactat pel mateix arquitecte projectista
Control de qualitat:	Redactat pel mateix arquitecte projectista

Calonge i Sant Antoni, abril del 2024

i Erik Solés i Brull
Arquitecte municipal

L'autenticitat d'aquest document es pot comprovar mitjançant el codi segur de validació consultant aquesta plana web / La autenticidad de este documento se puede comprobar mediante el código seguro de validación consultando esta página web		
Codi Segur de Validació	c10f2babad4f4bb6a7e3b6b3986ebefb001	
Url de validació	https://seu.calonge.cat/absis/idi/arx/idiarxabsaweb/asp/verificadorfirma.asp	

MD MEMÒRIA DESCRIPTIVA

MD 1 Informació prèvia: antecedents i condicionants de partida

El municipi de Calonge i Sant Antoni, ubicat a la comarca del Baix Empordà, té una alçada topogràfica de 22m.

Aquest projecte planteja la intervenció en un edifici aïllat situat a l'est del nucli urbà de Calonge, concretament sobre la traça de l'eix format per la prolongació del carrer de la Rutlla, en el tram que conforma l'inici de la Plaça de la Concòrdia. L'edifici, que actualment alberga l'Ajuntament de Calonge i Sant Antoni, fou obra de l'arquitecte Joan Roca i Pinet en la seva etapa racionalista i es va construir entre els anys 1937-1939 com a escola pública.

Es tracta d'un edifici de planta baixa i planta pis, tot i que des de l'avinguda Puigcerver presenta una planta baixa que queda soterrada en el seu límit nord. El volum té forma de U en planta, un des costats és el que dona al vial i és un rectangle orientat en sentit est – oest; i un altre costat es situa perpendicular a l'anterior donant a la zona verda situada a l'oest, amb una orientació en sentit nord – sud. L'edifici conforma un pati interior obert al carrer del Camp del Coll. En el seu costat sud es va annexar posteriorment un segon volum, de factura molt més recent. La coberta està fragmentada en tres cobertes a dues aigües de teula àrab que vessen l'aigua al carrer i al pati interior. La façana principal, que dona al carrer, és simètrica, i ve conformada per dos volums en els extrems amb una coronació triangular, resultat de la projecció de les cobertes a dues aigües. El pla de façana presenta un ritme d'obertures uniforme i ordenat, propi del llenguatge racionalista que caracteritza aquesta etapa de l'arquitecte Joan Roca.

L'espai objecte d'actuació és la planta baixa des de l'avinguda Puigcerver. Aquest espai actualment allotja una zona de despatxos, un magatzem destinat a arxiu municipal, el menjador i un magatzem de material i fons d'art.

Aquest projecte també preveu una intervenció menor a la zona d'administració del pavelló d'esports de Calonge. L'àmbit de treball són una sèrie de sales executades en una segona fase a la planta +1 del pavelló, a la plataforma superior de les grades i a la terrassa. Actualment aquest espai es destina a despatxos i magatzems de la unitat d'esports. Finalment, en el marc de les actuacions previstes, el projecte també estableix una sèrie de treballs de reparació en el mur de tancament del pati del claustre de l'edifici de Santa Maria del Collet, així com la finalització de la marquesina de l'edifici d'infantil de l'escola Pere Rosselló.

Urbanísticament, el projecte s'ha resolt seguint les directrius de la normativa del Pla d'Ordenació urbanística municipal de Calonge i Sant Antoni.

Pel que fa a les seves prestacions la proposta compleix els requisits bàsics de qualitat establerts per la Llei d'Ordenació d'Edificació (LOE Llei 38/1999) i desenvolupats principalment pel Codi Tècnic de l'Edificació (CTE RD. 314/2006). No obstant això cal tenir en compte que es tracta de l'adequació d'una sèrie d'espais que no suposa un canvi respecte al seu actual ús. L'obra no comporta l'alteració de l'estructura ni de l'envolupant de l'edifici. Igualment es dona compliment a la resta de normativa tècnica, d'àmbit estatal, autonòmic i municipal que li és d'aplicació.

MD 2 Descripció del projecte

MD 2.1 Descripció general del projecte i dels espais exteriors adscrits

La planta baixa en relació de l'avinguda Puigcerver de l'ala sud de l'edifici de l'Ajuntament de Calonge i Sant Antoni es destina a menjador, magatzem de material i fons d'art, arxiu, zona del RAC i despatxos d'administració. L'espai disposa d'un nucli central de comunicacions on hi trobem una escala i un ascensor que donen a un vestíbul. Des d'aquest espai es desenvolupa una ala en direcció est on hi ha una sèrie de despatxos adossats a la façana sud i un arxiu que dona a límit nord d'aquesta ala. Aquesta zona d'administració disposa d'un accés al pati que està connectat directament amb el carrer Camp del Coll. L'altra àrea o zona de la planta surt del vestíbul cap a la part oest. En aquesta zona hi trobem la zona del RAC, un menjador, un magatzem i unes escales que menen a l'accés des de l'avinguda Puigcerver. Actualment aquest accés està fora de servei.

Codi Segur de Validació	c10f2babad4f4bb6a7e3b6b3986ebefb001
Url de validació	https://seu.calonge.cat/absis/idi/arx/idiarxabsaweb/asp/verificadorfirma.asp



La nova proposta per aquesta zona de l'edifici de l'Ajuntament consisteix en ampliar el menjador al magatzem de material, i dotar aquest espai d'una cambra higiènica. Pel que fa a l'ala sud, el projecte contempla la creació d'espais comuns de treball per mitjà de l'eliminació parcial de les divisòries actuals. També preveu la creació una sala de reunions i un magatzem a la zona de l'actual arxiu.

Des del punt de vista de les instal·lacions el projecte preveu l'adequació de les instal·lacions d'aigua i sanejament a la nova distribució de la zona de menjador. Pel que fa al condicionament tèrmic dels espais, aquesta zona actualment no disposa de cap tipus d'equip, pel que la proposta contempla la instal·lació d'un sistema de climatització i renovació de l'aire. A la zona d'administració el projecte preveu ajustar les instal·lacions actuals a la nova distribució, especialment a la posició definitiva i nova configuració dels llocs de treball. També preveu substituir un equip de clima que actualment no funciona.

Pel que fa a les actuacions en el pavelló d'esports, el projecte preveu eliminar un divisòria entre dos despatxos de forma que es generi un sol espai de treball. D'altra banda, aquesta zona actualment es destina a funcions administratives, tot i que no disposa d'obertures ni sistema de climatització. El projecte contempla la substitució d'un dels actuals tancaments per un altre que permeti l'entrada de llum. També preveu la instal·lació d'un equip de clima i un sistema de renovació de l'aire interior.

Pel que fa al mur de tancament de l'antic claustre de Santa Maria del Collet, el projecte contempla la finalització dels treballs de consolidació i reparació d'aquest element construcció. En una primera fase es va realitzar el revestiment de tota la superfície del parament per mitjà un arrebossat de morter de calç. Els treballs previstos en aquest projecte consisteixen en l'abrasió de la superfície actual del mur de forma que pugui emergir parcialment l'àrid i les pedres de la maçoneria.

Finalment, pel que fa a la marquesina de l'edifici d'infantil de l'escola Pere Rosselló, actualment la façana sud d'aquest edifici disposa d'una estructura metàl·lica que havia de ser el suport d'unes persianes alacantines. Aquests elements tenien per objecte la protecció solar de les obertures que donen a les aules. A la pràctica les persianes, si bé complien la seva funció de protecció solar, han esdevingut uns elements excessivament fràgils enfront de les inclemències del temps, especialment el vent. Per aquest motiu s'ha procedir al seu desmuntatge. El projecte proposa cobrir l'actual estructura per mitjà d'un panell sandvitx metàl·lic amb aïllament.

MD 2.2 Justificació del compliment de la normativa urbanística:

Seu de l'Ajuntament de Calonge i Sant Antoni.

Planejament: Pla d'ordenació urbanística municipal de Calonge aprovat definitivament en data 14/02/2013 i publicat en el DOGC núm.6366 de data 30/04/2013.

Zonificació: Sòl urbà. Sistema d'equipaments comunitaris. Equipament Administratiu. Clau E3. L'edifici objecte d'intervenció està inclòs en el Catàleg de Bens Protegits amb el número d'identificació B-17. ANTIC COL·LEGI GERMANS DOCTRINA CRISTIANA. Es tracta d'un element de categoria B. Edificis i construccions amb una grau de protecció BCIL (Bé cultural d'interès local). D'acord amb el contingut de la fitxa del catàleg, la protecció és limitada a l'envoltant de l'edifici. En aquest sentit la intervenció principal no afecta a l'element protegit. La intervenció queda limitada a l'interior de la part de l'edifici que no forma part del bé protegit.



Escola Pere Rosselló:

Planejament: Pla d'ordenació urbanística municipal de Calonge aprovat definitivament en data 14/02/2013 i publicat en el DOGC núm.6366 de data 30/04/2013.
Zonificació: Sòl urbà. Sistema d'equipaments comunitaris. Equipament docents. Clau E1.
Centres docents públics.



Monestir de Santa Maria del Mar o del Collet:

Planejament: Pla d'ordenació urbanística municipal de Calonge aprovat definitivament en data 14/02/2013 i publicat en el DOGC núm.6366 de data 30/04/2013.
Zonificació: Sòl urbà. Sistema d'equipaments comunitaris. Equipament cultural/social/religiós. Clau E4.
Museus, espais i infraestructures culturals, cases de cultura, sales d'exposicions, biblioteques i sales de reunions d'interès cultural públic, social i comunitari, així com temples i centres religiosos.



Pavelló municipal d'esports de Calonge:

Planejament: Pla d'ordenació urbanística municipal de Calonge aprovat definitivament en data 14/02/2013 i publicat en el DOGC núm.6366 de data 30/04/2013.
Zonificació: Sòl urbà. Sistema d'equipaments comunitaris. Equipament esportiu. Clau E5.



Escola Pere Rosselló:

Planejament: Pla d'ordenació urbanística municipal de Calonge aprovat definitivament en data 14/02/2013 i publicat en el DOGC núm.6366 de data 30/04/2013.

Zonificació: Sòl urbà. Sistema d'equipaments comunitaris. Equipament docents. Clau E1.

Centres docents públics.



MD 2.3 Descripció de l'edifici. Programa Funcional. Descripció general dels sistemes

Comentada la configuració general de l'edifici en l'apartat MD 2.1 "Descripció general del projecte", a continuació es fa una descripció de l'alteració funcional que suposa la proposta.

L'espai del menjador es concep com una sala única orientada a les dues actuals obertures que donen a la zona verda – façana oest. En aquest espai s'ha previst la disposició de taules i cadires de forma que permeti la utilització individual o en petits grups de l'espai, evitant la configuració de l'actual menjador, on només es disposa d'una taula gran compartida. L'actual entrada per l'avinguda Puigcerver es converteix en una obertura a l'exterior i a aquesta zona s'hi situa una cuina / office equipada amb dues neveres, dos forns microones, un acumulador d'aigua calenta sanitària, un rentavaixelles, una pica i una zona de treball. Tot seguit es construirà un nucli format per dues cambres higièniques: una formada per un inodor i una mica i una altra que disposarà d'un inodor i un urinari. L'accés a les dues cambres es realitzarà per un espai compartit on hi haurà situada una segona pica.

Pel que fa a l'espai d'administració els canvis en la distribució consisteixen en eliminar l'actual despatx 2, l'espai de magatzem i l'espai de reunions. L'àrea resultant permet definir dues zones de treball comú, cadascuna d'elles equipada amb una taula amb capacitat per a quatre llocs de treball. L'altre canvi consisteix en destinar una meitat de l'actual arxiu a la creació d'una sala de reunions, amb una capacitat mínima de 6 persones. Per tal de facilitar la il·luminació natural d'aquest espai les divisòries estaran formades per una sistema de mampares amb finestres, a aquests efectes el projecte preveu el desmuntatge les actuals divisòries del despatx 2 i de l'espai de reunions i la seva posterior reutilització en aquest espai.

MD 2.4 Relació de superfícies útils i construïdes

Superfícies Útils i Construïdes per Planta – Estat actual

D1	Despatx	16,60
D2	Despatx	12,30
D3	Despatx	13,00
D4	Despatx	9,50



D5	Despatx	8,60
E	Espai de treball	23,00
M1	Magatzem	7,90
M2	Cambrà tècnica de l'ascensor	4,60
M3	Magatzem RAC	11,70
M4	Magatzem publicacions / material	21,10
M5	Arxiu	34,40
P1	Passadís	4,30
P2	Passadís	10,30
P3	Passadís	10,10
ESC 1	Escala general	7,20
ESC 2	Escala accés Av. Puigcerver	4,20
O	Office	20,50
V	Vestíbul	5,60
A	Ascensor	2,35
	TOTAL SUPERFÍCIE ÚTIL	227,25

Superfícies Útils i Construïdes per Planta – Proposta

D1	Despatx	16,60
D3	Despatx	13,00
D4	Despatx	9,50
S	Sala de reunions	15,85
E1	Espai de treball	34,00
E2	Espai de treball	30,00
M1	Magatzem	18,20
M2	Cambrà tècnica de l'ascensor	4,60
M3	Magatzem RAC	11,70
P1	Passadís	10,15
ESC 1	Escala general	7,20
O	Office	44,35
V	Vestíbul	12,80
A	Ascensor	2,35
CH	Cambrà higiènica	5,00
	TOTAL SUPERFÍCIE ÚTIL	235,30
	TOTAL SUPERFÍCIE CONSTRUÏDA	282,00

Calonge i Sant Antoni, abril de 2024

MD 3 Prestacions de l'edifici: requisits a complimentar en funció de les característiques de l'edifici

Les obres que es preveu realitzar tenen la consideració d'obres de conservació que no afecten l'estructura de l'edifici ni tampoc el seu tancament.

L'espai objecte de reforma situat a l'ala sud es destinarà a zones de treball d'administració i reunions. El projecte, a banda d'adequar els espais d'acord amb el programa exposat a l'apartat anterior no suposa la modificació substancial de les instal·lacions d'il·luminació i clima ja que aquestes s'adapten a la nova distribució. Per altra banda cal realitzar adaptacions a l'actual instal·lació de baixa tensió, veu i dades i

L'autenticitat d'aquest document es pot comprovar mitjançant el codi segur de validació consultant aquesta plana web / La autenticidad de este documento se puede comprobar mediante el código seguro de validación consultando esta página web

Codi Segur de Validació: **c10f2babad4f4bb6a7e3b6b3986ebefb001**

Url de validació: <https://seu.calonge.cat/absis/idi/arx/idiarxabsaweb/asp/verificadorfirma.asp>



telefonía. El conjunt dels espais disposen dels punts de connexió necessària, el projecte preveu la seva reubicació d'acord amb les necessitats funcionals que deriven de la nova distribució. En base a aquests condicionants i en funció del nivell d'actuació caldrà justificar alguns extrems del Codi tècnic de l'edificació.

Pel que fa a la zona del menjador els canvis a les instal·lacions són necessàriament més substancials. La il·luminació i la instal·lació de baixa tensió s'ha d'adequar a la nova distribució i a les necessitats derivades dels equips instal·lats. D'altra banda, aquest espai en aquests moments no disposa d'equips de condicionament tèrmic ni de renovació d'aire, pel que s'ha previst la implantació d'una unitat interior de clima d'aire, una unitat exterior a la coberta de l'edifici i un recuperador entàlpic. La implantació dels lavabos, així com la disposició de la cuina / ofici obliga a adaptar la instal·lació d'aigua freda, aigua calenta sanitària i sanejament. Finalment també s'ha previst desmuntar la reixa metàl·lica i la persiana de lames tipus "brise-soleil" de les dues obertures del menjador. Aquestes persianes es tornaran a instal·lar a l'obertura de la façana sud.

D'altra banda, a l'espai del futur menjador actualment hi ha un tram d'escala que permet salvar el desnivell d'aquesta planta respecte a l'antic accés des de l'avinguda Puigcerver. L'obertura de la porta queda massissada parcialment, i el buit del tram de l'escala es cobreix per mitjà d'un forjat unidireccional de formigó que es suporta sobre els murs ceràmics perimetral. El conjunt de treballs previstos a la zona del menjador fan necessària l'execució d'un nou paviment per a tota aquesta zona.

En la Memòria Constructiva es defineixen els sistemes de l'edifici i es concreten els seus requisits específics i prestacions de les solucions.

MD 3.1 Condicions de funcionalitat de l'edifici

MD 3.1.1 Condicions funcionals relatives a l'ús

La reforma afecta un espai que es destinarà a equipament públic, en concret els espais seran els espais de treball, sala de reunions, magatzem, menjador i cambres higièniques. A aquests efectes les condicions funcionals que haurà de complir i que per tant garantiran que es satisfà el requisit bàsic d'utilització establert a la LOE són els següents:

- Accessibilitat: Es tracta d'un equipament públic i per tant ha de disposar d'un itinerari adaptat a tots els seus espais. En aquest sentit es donarà compliment a les condicions establerts pel al Codi d'Accessibilitat de Catalunya (D. 135/1995) i el CTE DB SUA Seguretat d'Utilització i Accessibilitat en tots aquells aspectes que afecten l'àmbit d'aquest projecte.

MD 3.1.2 Condicions funcionals relatives a l'accessibilitat

La proposta de distribució incorpora les condicions d'accessibilitat establertes pel Codi d'Accessibilitat de Catalunya (D. 135/1995) i el CTE DB SUA Seguretat d'Utilització i Accessibilitat, de manera que es satisfà el requisit bàsic d'accessibilitat fixat a la LOE.

Actualment l'accessibilitat exterior que comunica l'edifici amb la via pública es resol mitjançant un itinerari accessible.

MD 3.2 Seguretat en cas d'incendi

Des d'un punt de vista del DB SI la reforma manté l'ús característic. La proposta funcional d'aquest espai redueix l'ocupació, pel que és millora l'adequació de l'edifici al DB SI. Pel que fa a l'ocupació el projecte haurà de suposar una modificació pel que fa a la senyalització del recorregut d'evacuació i a la instal·lació de llums d'emergència. Les característiques de la intervenció fan innecessària l'aplicació de la resta de preceptes vinculats a la seguretat en cas d'incendi.

MD 3.3 Seguretat d'utilització i accessibilitat

Les condicions de seguretat d'utilització i accessibilitat de la proposta projectada compleixen les exigències bàsiques del CTE per tal de garantir l'ús de l'edifici en condicions segures i evitar, el màxim possible, els accidents i danys als usuaris, així com facilitar el seu accés i utilització de forma no discriminatòria, independent i segura a les persones amb discapacitat.

Aquestes exigències es satisfan adoptant solucions tècniques basades en el Document Bàsic de Seguretat d'utilització i accessibilitat DB SUA, així com al D. 135/1995 "Codi d'Accessibilitat de Catalunya".

L'autenticitat d'aquest document es pot comprovar mitjançant el codi segur de validació consultant aquesta plana web / La autenticidad de este documento se puede comprobar mediante el código seguro de validación consultando esta página web

Codi Segur de Validació	c10f2bad4f4bb6a7e3b6b3986ebefb001
Url de validació	https://seu.calonge.cat/absis/idi/arx/idiarxabsaweb/asp/verificadorfirma.asp



Condicions per limitar el risc de caigudes

El projecte no preveu cap alteració que afecti les condicions actuals dels espais que puguin suposar l'aparició d'elements o solucions constructives que puguin generar caigudes. El paviment actual s'haurà de refer, la intenció es utilitzar un paviment continuu sintètic amb una resistència al lliscament $15 < Rd \leq 45$. Totes les superfícies de l'àmbit d'actuació són planes i no existeixen discontinuïtats, tampoc es preveu l'aparició d'esglaons aïllats.

Condicions per limitar el risc d'impacte o d'atrapament

A tots els espais de la proposta es contemplen els elements fixes i practicables susceptibles de produir impactes i aquells elements fràgils susceptibles de rebre'ls –els quals garantiran el nivell de risc d'impacte que els hi és d'aplicació i que es detallen a l'apartat “Sistemes de compartimentació i d'acabats interiors”. També es considera, la protecció a enganxades amb elements d'obertures i tancaments automàtics.

Condicions per limitar el risc d'immobilització

Les portes de totes els despatxos o espais tancats disposaran de mecanismes de desbloqueig des de l'exterior.

Condicions per limitar el risc causat per il·luminació inadequada

L'enllumenat dels espais objecte d'actuació complirà les prescripcions del Document bàsic HE3 Eficiència energètica de les instal·lacions d'il·luminació. La il·luminació es realitzarà amb lluminàries de tecnologia LED, amb una eficàcia lluminosa mínima de 60l/W i una durabilitat superior a les 50.000 hores de funcionament amb un rendiment mínim del 70%. Els nivells d'il·luminació dels espais objecte d'actuació tindran en compte les recomanacions establertes a l'UNE-EN 12464-1:2012, Iluminación de los lugares de Trabajo. Parte 1: Lugares de Trabajo en interiores:

NIVELL D'ENLLUMENAT (Lux)	GENERAL	LOCALITZAT
Vestíbul / circulacions	250	-
Despatxos / Sales de reunions/ menjador	500	750-1000

MC MEMORIA CONSTRUCTIVA

MC 0 Treballs previs, replanteig general i adequació del terreny

Primerament es realitzarà un replanteig general de l'obra, definint els elements objecte d'enderroc, el límit exacte de l'actuació d'enderroc. Tot seguit es retiraran les instal·lacions i el mobiliari afectat per l'enderroc i l'obra prevista. Els mobles es traslladaran en un altre espai especialment designat per la seva funció, aquells que no es puguin reutilitzar s'emmagatzemaran per a la seva posterior recol·locació o es traslladaran a la deixalleria..

MC 1 Enderroc.

S'enderrocaran els envans que suposen l'actual compartimentació de l'espai del menjador, així com el límit est de l'arxiu i la meitat del límit sud d'aquest espai. D'altra banda la resta de divisòries objecte de modificació estan realitzades amb un sistema prefabricat de mampares. En aquest cas aquests elements es desmuntaran i es reutilitzaran parcialment per tal de configurar la nova distribució de l'espai administratiu.

MC 2 Sistemes de compartimentació i d'acabats interiors

Per a les compartimentacions interiors verticals (parets i envans), s'ha optat per la utilització d'elements formats per un estructura metàl·lica de muntants d'acer galvanitzat o alumini, una tancament en base a dues plaques de guix laminat a banda i banda i un replè interior de llana mineral. Els fulls es recolzaran en el paviment, sostre i parets.

Els envans són ceràmics de maó foradat de 7cm de gran format recolzats directament sobre el paviment.

MC 2.1 Compartimentació interior vertical

- Part cega de la compartimentació interior vertical

CV1: (envans de distribució – divisòries despatxos) Envans de 12 cm Gruix total - cm

Composició	Gruix (cm)
Placa de guix	1,5-
Placa de guix	1,5
Llana mineral de roca (0,034W/mK) (ALPHAROCK -E- 225)	6
Placa de guix	1,5
Placa de guix	1,5

DB HE 1: $U = 0,56 \text{ W/m}^2\text{K} \leq 1,20 \text{ W/m}^2\text{K}$ (taula 2.5 clima D)

DB HR: $R_A = 61\text{dBA}$ i $m = 233\text{kg/m}^2$

- Obertures de la compartimentació interior vertical (portes)

Porta P1:(consultes) 0,825x2,10m.

Porta batent de MDF acabada amb melamina de 40mm d'espessor

DB HR: $R_A = 30\text{dBA}$

MC 3 Sistema d'acabats

De forma genèrica, els paviments i els acabats de sostres i paraments seran els següents:

- Enguixat a bona vista pintat amb pintura plàstica en paraments verticals. En aquelles zones que calgui realitzar reparacions..



- Cel ras acústic format per un material absorbent acústic d'absorció acústica $\alpha < 0,57$ que garanteix que l'àrea d'absorció acústica equivalent és, al menys $0,2\text{m}^2/\text{m}^3$ de recinte.
- L'espai corresponent a l'actual plataforma eleva caldrà refer el paviment, en aquest cas s'ha previst enderrocar tot la superfície fins a una profunditat de 10 centímetres, estendre un paviment de formigó continuu i posteriorment exterior amb un paviment continuu sintètic acústic.

MC 4 Sistema de condicionament, instal·lacions i serveis

Pel que fa a les instal·lacions la proposta preveu adaptar els equips actuals a la nova distribució, dotant els punts de treball de connexió informàtica, subministrament elèctric i telefonia. Les instal·lacions sobre les que s'actua en aquesta proposta són les següents:

- Subministrament d'electricitat i telecomunicacions (telefonia bàsica, internet, xarxa informàtica).
- Instal·lacions de protecció contra incendi
- Climatització.
- Seguretat.

El disseny i dimensionat de les instal·lacions permetran satisfer els requisits del CTE i de la resta de normativa d'aplicació.

MC 4.1 Instal·lacions elèctriques

Instal·lació elèctrica

La proposta preveu dotar els punts de treball de punts de connexió a la instal·lació elèctrica d'acord amb la disposició dels plànols d'ordenació. La previsió és modificar l'actual instal·lació per tal de donar resposta a les característiques actuals de l'espai. Pel que fa a la zona del menjador el projecte preveu la creació de noves línies de forma que es permeti el subministrament necessari per a la il·luminació d'aquest espai, els equips previstos per a la cuina i les instal·lacions de clima, renovació d'aire i producció d'ACS.

MC 4.2 Instal·lacions d'il·luminació

A la zona d'administració la instal·lació actual s'adapta a les necessitats derivades de la nova distribució, pel que no està previst haver d'executar canvis més enllà d'adequar els sistemes d'encesa. Pel que fa al menjador s'ha previst la instal·lació d'un nou sistema d'il·luminació format per làmpades model "Teti" col·locades en el sostre o en els paraments verticals. Cada làmpada disposarà d'una bombeta LED de 4W.

MC 4.3 Telecomunicacions . Veu – dades - imatge.

L'actual espai disposa de suficients punts de connexió telefònica i d'internet per tal de donar resposta a la nova distribució, tan pel que fa als llocs de treball, com pel que correspon a la connexió d'aparells. La proposta preveu situar els punts de connexió d'acord amb la nova distribució. No es preveu que calgui instal·lar noves línies.

Pel que fa a la zona de menjador s'han previst dos punts de connexió amb l'objectiu de poder instal·lar una càmera i un antena wifi.

MC 4.4 Seguretat.

S'ha previst la instal·lació d'una càmera de vigilància a la zona del vestíbul de l'ascensor.



MC 4.5 Climatització.

La zona d'administració disposa d'una instal·lació de clima que s'adequa a la nova distribució. Únicament caldrà situar correctament la unitat interior de clima de la sala de reunions. D'altra banda, la unitat de clima de l'actual despatx 4 no funciona. El projecte preveu la instal·lació d'una unitat exterior de clima 1x1(400 1/8kw) a la coberta de l'edifici i una unitat interior en el despatx 4 (3,5kw).

Pel que fa a la zona de menjador s'han previst els següents equips:

Una màquina de conductes formada per una unitat interior instal·lada en el fals sostre de la zona de cuina, un sistema de retorn per mitjà d'un conducte que parcialment serà de fibra i parcialment serà metàl·lic. Aquesta màquina tindrà la unitat exterior situada a la coberta de l'edifici.

La zona del menjador disposarà d'un sistema de recuperació / renovació d'aire formada per una màquina recuperador entàlpica amb capacitat per a realitzar una renovació de 500 metres cúbics hora d'aire. Aquesta previsió s'ha realitzat d'acord amb el càlculs de les superfícies i volums d'aquest espai i preveient una renovació de 12l/s per persona.

	Superfície	Altura	Volum
Espai menjador 1	37,98	2,48	94,19
Cuina	4,97	2,20	10,92
Espai vending	3,61	2,20	7,94
Espai entrada	7,05	2,20	15,50
Lavabo	3,95	2,20	8,69
			137,24

Superfície ocupació

Administratiu (m²/pers)	5,00	53,60	10,72
Lavabo (m²/pers)	3,00	3,95	1,32
Ventilació mínima (l/s)	12		
Ventilació (l/s)	128,64		
Ventilació (m³/s)	0,13		
Ventilació (m³/h)	463,12	500	

El projecte també preveu la instal·lació de dos extractors per a cadascun dels lavabos.

Finalment també s'ha previst la climatització de l'espai d'administració del pavelló municipal d'esports. En aquest cas s'ha definit una màquina 2x1, formada per una unitat exterior situada a l'espai de coberta del pavelló i dues unitats interiors situades a les dues parets laterals de la zona de treball resultant.

MC 4.6 Instal·lacions de protecció contra incendi

Actualment l'espai disposa extintors portàtils d'anhídrid carbònic, CO₂ . Aquests extintor estan col·locats sobre suports verticals de manera que la part superior de l'extintor queda a 1,70 m del terra.

Disposarà de senyalització fotoluminiscent segons UNE 23035-1,2 i 4:2003 amb rètol de 210 x 210 mm i serà visibles en cas de fallada de l'enllumenat general amb l'enllumenat d'emergència.

La dotació de les instal·lacions, la seva descripció així com les exigències que ha de satisfer han quedat especificades a la Memòria Descriptiva (apartat MD 3.3 "Seguretat en cas d'incendi")

El disseny, l'execució i les característiques dels seus materials, components i equips compliran allò que estableix el "Reglament d'instal·lacions de Protecció contra incendis", RIPCI, en les seves disposicions complementàries i en qualsevol altra documentació específica que li sigui d'aplicació.

Les instal·lacions manuals (extintors i central de detecció d'incendi) disposaran d'enllumenat d'emergència i rètols de senyalització.

A continuació s'exposen les principals característiques de les instal·lacions. La ubicació dels elements i dels components corresponents s'indica en els plànols.



- Extintor portàtils d'anhidrid carbònic, CO₂, en una zona visible de la sala d'espera. La planta d'aparcament i trasters disposaran d'**extintors portàtils** de les següents característiques. Disposarà de senyalització fotoluminiscent segons UNE 23035-1,2 i 4:2003 amb rètols de 210 x 210 mm i serà visible en cas de fallada de l'enllumenat general amb l'enllumenat d'emergència.
- Senyalització del recorregut d'evacuació des tots els espais. i la sala d'espera a l'exterior.
- Llums d'emergència al cim de totes les portes d'acord amb el recorregut d'evacuació. L'actual espai ja disposa d'enllumenat d'emergència que en alguns casos s'haurà d'adaptar o complementar a la nova configuració.

MC 5 Equipament

La proposta preveu la instal·lació de nou mobiliari d'acord amb els plànols de distribució i els amidaments del pressupost. Tot seguit es descriuen els diferents grups en funció dels espais:

Zona menjador:

- Cadires (16)
- Taules rodones (2)
- Taules rectangulars (4)
- Bancs (2)
- Cuina:
 - o .Forn micro-ones (2)
 - o .Nevera (2)
 - o .Pica (1)
 - o .Acumulador ACS
 - o .Taulell de fusta allistonada.
 - o .Moble de cuina amb armari i calaixos.
- Cambres higièniques:
 - o .Inodor amb cisterna incorporada (2)
 - o .Urinari (1)
 - o .Pica petita (1)
 - o .Pica normal (1)

Zona d'administració:

- Taules de treball comú amb capacitat per a quatre persones (2)
- Taula de reunions amb capacitat mínima per a 6 persones (1)
- Cadires de treball(8)
- Cadires de sala de reunions (6)



MN. NORMATIVA APLICABLE

NORMATIVA TÈCNICA GENERAL DE L'EDIFICACIÓ

Aspectes generals

Ley de Ordenación de la Edificación, LOE

Ley 38/1999 (BOE: 06/11/99), modificació: Ley 52/2002, (BOE 31/12/02). Modificada pels Pressupostos generals de l'estat per a l'any 2003. art. 105 i la Ley 8/2013 (BOE 27/6/2013)

Código Técnico de la Edificación, CTE

RD 314/2006, de 17 de març de 2006 (BOE 28/03/2006) modificat per RD 1371/2007 (BOE 23/10/2007), Orden VIV 984/2009 (BOE 23/4/2009) i les seves correccions d'errades (BOE 20/12/2007 i 25/1/2008). RD 173/10 pel que es modifica el Codi tècnic de l'edificació, en matèria d'accessibilitat i no discriminació a persones con discapacitat. (BOE 11.03.10), la Ley 8/2013 (BOE 27/6/2013) i la Orden FOM/ 1635/2013, d'actualització del DB HE (BOE 12/09/2013) amb correcció d'errades (BOE 08/11/2013)

Desarrollo de la Directiva 89/106/CEE de productos de la construcción

RD 1630/1992 modificat pel RD 1328/1995. (*marcatge CE dels productes, equips i sistemes*)

Normas para la redacción de proyectos y dirección de obras de edificación

D 462/1971 (BOE: 24/3/71) modificat pel RD 129/85 (BOE: 7/2/85)

Normas sobre el libro de Ordenes y asistencias en obras de edificación

O 9/6/1971 (BOE: 17/6/71) correcció d'errors (BOE: 6/7/71) modificada per l'O. 14/6/71 (BOE: 24/7/91)

Certificado final de dirección de obras

D 462/1971 (BOE: 24/3/71)

REQUISITS BÀSICS DE QUALITAT DE L'EDIFICACIÓ

Ús de l'edifici

Llocs de treball

Disposiciones mínimas de seguridad y salud en los lugares de trabajo

RD 486/1997, de 14 d'abril (BOE: 24/04/97). Modifica i deroga alguns capítols de la "Ordenanza de Seguridad y Higiene en el trabajo". (O. 09/03/1971)

Protección de la salud y la seguridad de los trabajadores contra los riesgos relacionados con la exposición a campos electromagnéticos

RD 299/2016, de 22 de julio (BOE: 29/7/2016)

Accessibilitat

Condiciones básicas de accesibilidad y no discriminación de las personas con discapacidad para el acceso y utilización de los espacios públicos urbanizados y edificaciones

RD 505/2007 (BOE 113 de l'11/5/2007). Desarrollo de la LIONDAU, Ley de Igualdad de oportunidades y no discriminación y acceso universal.

CTE Part I Exigències bàsiques de seguretat d'utilització i accessibilitat, SUA

CTE DB Document Bàsic SUA Seguretat d'utilització i accessibilitat

RD 314/2006 (BOE 28/03/2006) i les seves modificacions

Llei d'accessibilitat

Llei 13/2014 (DOGC 4/11/2014)



Seguretat en cas d'incendi

CTE Part I Exigències bàsiques de seguretat en cas d'incendi, SI

CTE DB SI Document Bàsic Seguretat en cas d'Incendi

RD 314/2006 (BOE 28/03/2006) i les seves modificacions

CTE DB SI Document Bàsic Seguretat en cas d'Incendi

Reglamento de seguridad en caso de incendios en establecimientos industriales, RSCIEI

RD 2267/2004, (BOE: 17/12/2004)

Prevenció i seguretat en matèria d'incendis en establiments, activitats, infraestructures i edificis.

Llei 3/2010 del 18 de febrer (DOGC: 10.03.10), entra en vigor 10.05.10.

Instruccions tècniques complementàries, SPs (DOGC 26/10/2012)

Ordenança Municipal de protecció en cas d'incendi de Barcelona, OMCPI 2008 (només per projectes a Barcelona)

Seguretat d'utilització i accessibilitat

CTE Part I Exigències bàsiques de seguretat d'utilització i accessibilitat, SUA

CTE DB SUA Document Bàsic Seguretat d'Utilització i Accessibilitat

SUA-1 Seguretat enfront al risc de caigudes

SUA-2 Seguretat enfront al risc d'impacte o enganxades

SUA-3 Seguretat enfront al risc "d'aprisionament"

SUA-5 Seguretat enfront al risc causat per situacions d'alta ocupació

SUA-6 Seguretat enfront al risc d'ofegament

SUA-7 Seguretat enfront al risc causat per vehicles en moviment

SUA-8 Seguretat enfront al risc causat pel llamp

SUA-9 Accessibilitat

RD 314/2006 (BOE 28/03/2006) i les seves modificacions

Salubritat

CTE Part I Exigències bàsiques d'Habitabilitat Salubritat, HS

CTE DB HS Document Bàsic Salubritat

HS 4 Subministrament d'aigua

HS 5 Evacuació d'aigües

RD 314/2006 (BOE 28/03/2006) i les seves modificacions

Es regula l'adopció de criteris ambientals i d'ecoeficiència en els edificis

D 21/2006 (DOGC: 16/02/2006) I D 111/2009 (DOGC:16/7/2009)



Instal·lacions d'aigua

CTE DB HS 4 Subministrament d'aigua

RD 314/2006 (BOE 28/03/2006) i les seves modificacions.

Criterios sanitarios del agua de consumo humano

RD 140/2003 (BOE 21/02/2003) i RD 314/2016 (BOE 30/7/2016)

Criterios higiénico-sanitarios para la prevención y control de la legionelosis.

RD 865/2003 (BOE 18/07/2003)

Reglamento d'equips a pressió. Instruccions tècniques complementàries

RD 2060/2008 (BOE 05/02/2009)

Es regula l'adopció de criteris ambientals i d'ecoeficiència en els edificis

D 21/2006 (DOGC 16/02/2006) I D111/2009 (DOGC:16/7/2009)

Condicions higienicosanitàries per a la prevenció i el control de la legionel·losi

D 352/2004 (DOGC 29/07/2004)

Mesures de foment per a l'estalvi d'aigua en determinats edificis i habitatges (d'aplicació obligatòria als edificis destinats a serveis públics de la Generalitat de Catalunya, així com en els habitatges finançats amb ajuts atorgats o gestionats per la Generalitat de Catalunya)

D 202/98 (DOGC 06/08/98)

Instal·lacions d'evacuació

CTE DB HS 5 Evacuació d'aigües

RD 314/2006 (BOE 28/03/2006) i les seves modificacions

Es regula l'adopció de criteris ambientals i d'ecoeficiència en els edificis

D 21/2006 (DOGC 16/02/2006) I D111/2009 (DOGC:16/7/2009)

Instal·lacions d'electricitat

REBT Reglamento electrotécnico para baja tensión. Instrucciones Técnicas Complementarias

RD 842/2002 (BOE 18/09/02)

Instrucción Técnica complementaria (ITC) BT 52 “Instalaciones con fines especiales. Infraestructura para la recarga de vehículos eléctricos”, del Reglamento electrotécnico de baja tensión, y se modifican otras instrucciones técnicas complementarias del mismo.

RD 1053/2014 (BOE 31/12/2014)

CTE DB HE-5 Contribució fotovoltaica mínima d'energia elèctrica

RD 314/2006 (BOE 28/03/2006) i les seves modificacions.

Actividades de transporte, distribución, comercialización, suministro y procedimientos de autorización de instalaciones de energía eléctrica

RD 1955/2000 (BOE: 27/12/2000). Obligació de centre de transformació, distàncies línies elèctriques

Reglamento de condiciones técnicas y garantías de seguridad en líneas eléctricas de alta tensión y sus instrucciones técnicas complementarias, ITC-LAT 01 a 09

RD 223/2008 (BOE: 19/3/2008).

Reglamento sobre condiciones técnicas y garantías de seguridad en centrales eléctricas y centros de transformación

RD 337/2014 (BOE: 9/6/2014)

Normas sobre ventilación y acceso de ciertos centros de transformación

Resolució 19/6/1984 (BOE: 26/6/84)

Conexión a red de instalaciones de producción de energía eléctrica de pequeña potencia

RD 1699/2011 (BOE: 8/12/2011)

Procediment administratiu aplicable a les instal·lacions solars fotovoltaïques connectades a la xarxa elèctrica

D 352/2001, de 18 de setembre (DOGC 02.01.02)

Normes Tècniques particulars de FECSA-ENDESA relatives a les instal·lacions de xarxa i a les instal·lacions d'enllaç

Resolució ECF/4548/2006 (DOGC 22/2/2007)

Procediment a seguir en les inspeccions a realitzar pels organismes de control que afecten a les instal·lacions en ús no inscrites al Registre d'instal·lacions tècniques de seguretat industrial de Catalunya (RITSIC)

Instrucció 1/2015, de 12 de març de la Direcció General d'Energia i Mines

Certificat sobre compliment de les distàncies reglamentàries d'obres i construccions a línies elèctriques

Resolució 4/11/1988 (DOGC 30/11/1988)

Condicions i procediment a seguir per fer modificacions en instal·lacions d'enllaç elèctriques de baixa tensió

Instrucció 3/2014, de 20 de març, de la Direcció General d'Energia i Mines

Instal·lacions d'il·luminació

CTE DB HE-3 Eficiencia energética de las instalaciones de iluminación

RD 314/2006 (BOE 28/03/2006) i les seves modificacions. Actualització DB HE: Orden FOM/1635/2013, (BOE 12/09/2013) amb correcció d'errades (BOE 08/11/2013)

CTE DB SUA-4 Seguretat enfront al risc causat per il·luminació inadequada

RD 314/2006 (BOE 28/03/2006) i les seves modificacions.

REBT ITC-28 Instal·lacions en locals de pública concurrència

RD 842/2002 (BOE 18/09/02)

Llei d'ordenació ambiental de l'enllumenament per a la protecció del medi nocturn

Llei 6/2001 (DOGC 12/6/2001) i les seves modificació

Instal·lacions de telecomunicacions

Infraestructuras comunes en los edificios para el acceso a los servicios de telecomunicación

RD Ley 1/98 de 27 de febrero (BOE: 28/02/98); modificació Ley 10/2005 (BOE 15/06/2005); modificació Ley 38/99 (BOE 6/11/99).

Reglamento regulador de las infraestructuras comunes de telecomunicaciones para el acceso a los servicios de telecomunicación en el interior de las edificaciones

RD 346/2011 (BOE 1/04/2011)

Orden CTE/1296/2003, por la que se desarrolla el reglamento regulador de las infraestructuras comunes de telecomunicaciones para el acceso a los servicios de telecomunicación en el interior de las edificaciones, aprobado por el RD 346/2011

ITC/1644/2011, de 10 de juny. (BOE 16/6/2011)

Procedimiento a seguir en las instalaciones colectivas de recepción de televisión en el proceso de su adecuación para la recepción de TDT y se modifican determinados aspectos administrativos y técnicos de las infraestructuras comunes de telecomunicación en el interior de los edificios

Ordre ITC/1077/2006 (BOE: 13/4/2006)

Instal·lacions de protecció contra incendis

RIPCI Reglamento de Instalaciones de Protección Contra Incendios

RD 513/2017 (BOE 12/6/2017)

Normas de procedimiento y desarrollo del RD 1942/93 y es revisa el Anejo y sus apéndices

O 16.04.98 (BOE: 20.04.98)

CTE DB SI 4 Instal·lacions de protecció en cas d'incendi

RD 314/2006 (BOE 28/03/2006) i les seves modificacions.

Reglamento de seguridad en caso de incendios en establecimientos industriales, RSCIEI

RD 2267/2004, (BOE: 17/12/2004)

CONTROLS DE QUALITAT

Marc general

Código Técnico de la Edificación, CTE

RD 314/2006 (BOE 28/03/2006) i les seves modificacions. Actualització DB HE: Orden FOM/ 1635/2013, (BOE 12/09/2013) amb correcció d'errades (BOE 08/11/2013)

EHE-08 Instrucción de hormigón estructural. Capítulo 8. Control

RD 1247/2008 , de 18 de julio (BOE 22/08/2008)

Normatives de productes, equips i sistemes (no exhaustiu)

Disposiciones para la libre circulación de los productos de construcción

RD 1630/1992, de 29 de desembre, de transposició de la Directiva 89/106/CEE, modificat pel RD 1329/1995.

Clasificación de los productos de construcción y de los elementos constructivos en función de sus propiedades de reacción y de resistencia frente al fuego

RD 842/2013 (BOE: 23/11/2013)

Actualización de las fichas de autorización de uso de sistemas de forjados

R 30/1/1997 (BOE: 6/3/97). *Sempre que no hagin de disposar de marcatge CE, segons estableix l'EHE-08.*

UC-85 recomendaciones sobre l'ús de cendres volants en el formigó

O 12/4/1985 (DOGC: 3/5/85)

RC-16 Instrucción para la recepción de cementos

RD 256/2016 (BOE: 25/6/2016)

Criteris d'utilització en l'obra pública de determinats productes utilitzats en l'edificació

Codi Segur de Validació	c10f2bad4f4bb6a7e3b6b3986ebefb001
Url de validació	https://seu.calonge.cat/absis/idi/arx/idiarxabsaweb/asp/verificadorfirma.asp



GESTIÓ DE RESIDUS DE CONSTRUCCIÓ I ENDERROCS

Text refós de la Llei reguladora dels residus

Decret Legislatiu 1/2009, de 21 de juliol (DOGC 28/7/2009)

Regulador de la producción y gestión de los residuos de construcción y demolición

RD 105/2008, d'1 de febrer (BOE 13/02/2008)

Programa de gestió de residus de la construcció de Catalunya (PROGROC), es regula la producció i gestió de residus de la construcció i demolició, i el cànon sobre la deposició controlada dels residus de la construcció.

D 89/2010, 26 juliol, (DOGC 6/07/2010)

Programa de Prevención y Gestión de Residuos y Recursos de Catalunya (PRECAT 20)

RD 2010/2018, del 6 d'abril (BOE 16/4/2018)

Operaciones de valorización y eliminación de residuos y la lista europea de residuos

O MAM/304/2002, de 8 febrer (BOE 16/3/2002)

Residuos y suelos contaminados

Llei 22/2011 , de 28 de juliol (BOE 29/7/2011)

L'autenticitat d'aquest document es pot comprovar mitjançant el codi segur de validació consultant aquesta plana web / La autenticidad de este documento se puede comprobar mediante el código seguro de validación consultando esta página web		
Codi Segur de Validació	c10f2babad4f4bb6a7e3b6b3986ebefb001	
Url de validació	https://seu.calonge.cat/absis/idi/arx/idiarxabsaweb/asp/verificadorfirma.asp	

II. DOCUMENTACIÓ GRÀFICA

L'autenticitat d'aquest document es pot comprovar mitjançant el codi segur de validació consultant aquesta plana web / La autenticidad de este documento se puede comprobar mediante el código seguro de validación consultando esta página web		
Codi Segur de Validació	c10f2babad4f4bb6a7e3b6b3986ebefb001	
Url de validació	https://seu.calonge.cat/absis/idi/arx/idiarxabsaweb/asp/verificadorfirma.asp	

ÍNDEX DE PLÀNOLS

00. SITUACIÓ	E	-----
01 EMPLAÇAMENT – SEU AJUNTAMENT	E	1:500
02 EMPLAÇAMENT – PAVELLÓ ESPORTIU	E	1:500
03 EMPLAÇAMENT – SANTA MARIA DEL COLLET	E	1:500
04 PLANTA GENERAL ESTAT ACTUAL	E	1:100
05 PLANTA GENERAL PROPOSTA	E	1:100
06 PLANTA ESTAT ACTUAL BAIXA TENSIO	E	1:100
07 PLANTA ESTAT ACTUAL CLIMA	E	1:100
08 PLANTA ESTAT ACTUAL AIGUA – ACS – SANEJAMENT	E	1:100
09 PLANTA PROPOSTA BAIXA TENSIO	E	1:100
10 BAIXA TENSIO ZONA OFFICE	E	1:40
11 AIGUA – ACS ZONA OFFICE	E	1:40
12 SANEJAMENT ZONA OFFICE	E	1:40
13 CLIMA I RENOVACIO D'AIRE ZONA OFFICE	E	1:40
14 DISTRIBUCIO I COTES ZONA OFFICE	E	1:30
15 SECCIO LONGITUDINAL CAMBRA HIGIENICA – CUINA	E	1:25
16 SECCIO LONGITUDINAL CAMBRA HIGIENICA – CUINA	E	1:25
17 PLANTA BAIXA ENDERROCS	E	1:75
18 PLANTA BAIXA OBRA NOVA	E	1:75
19 PLANTA DISTRIBUCIO SALA DEL PAVELLÓ MUNICIPAL	E	1:30
20 PLANTA PROPOSTA DESPATXOS DEL PAVELLÓ MUNICIPAL	E	1:25
21 ALÇAT NOU TANCAMENT DELS DESPATXOS	E	1:25
22 SECCIONS I DETALL TANCAMENT	E	1:25
23 DETALL DE LA COBERTA DE LA MARQUESINA	E	1:10





Data:	Num. Exp:	Títol Projecte:	Protecció:	Arquitecte:	Plànol:	Nº:
04/04/2024	2024/3932	PROJECTE BÀSIC I EXECUTIU DE CONSERVACIÓ D'EDIFICIS MUNICIPALS 2024 - PAVELLÓ DE CALONGE		Enik Solé i Brull Unitat d'Urbanisme i Obres	SITUACIÓ Plaça de la Concordia 7	00 Escala: 1:500 Din: A3


1. Seu de l'Ajuntament de Calonge i Sant Antoni
2. Pavelló esportiu de Calonge
3. Santa Maria del Collet

L'autenticitat d'aquest document es pot comprovar mitjançant el codi segur de validació consultant aquesta plana web / La autenticidad de este documento se puede comprobar mediante el código seguro de validación consultando esta página web

Codi Segur de Validació: c10f2babad4f4bb6a7e3b6b3986ebefb001

Url de validació: <https://seu.calonge.cat/absis/idi/arx/idiarxabsaweb/asp/verificadorfirma.asp>



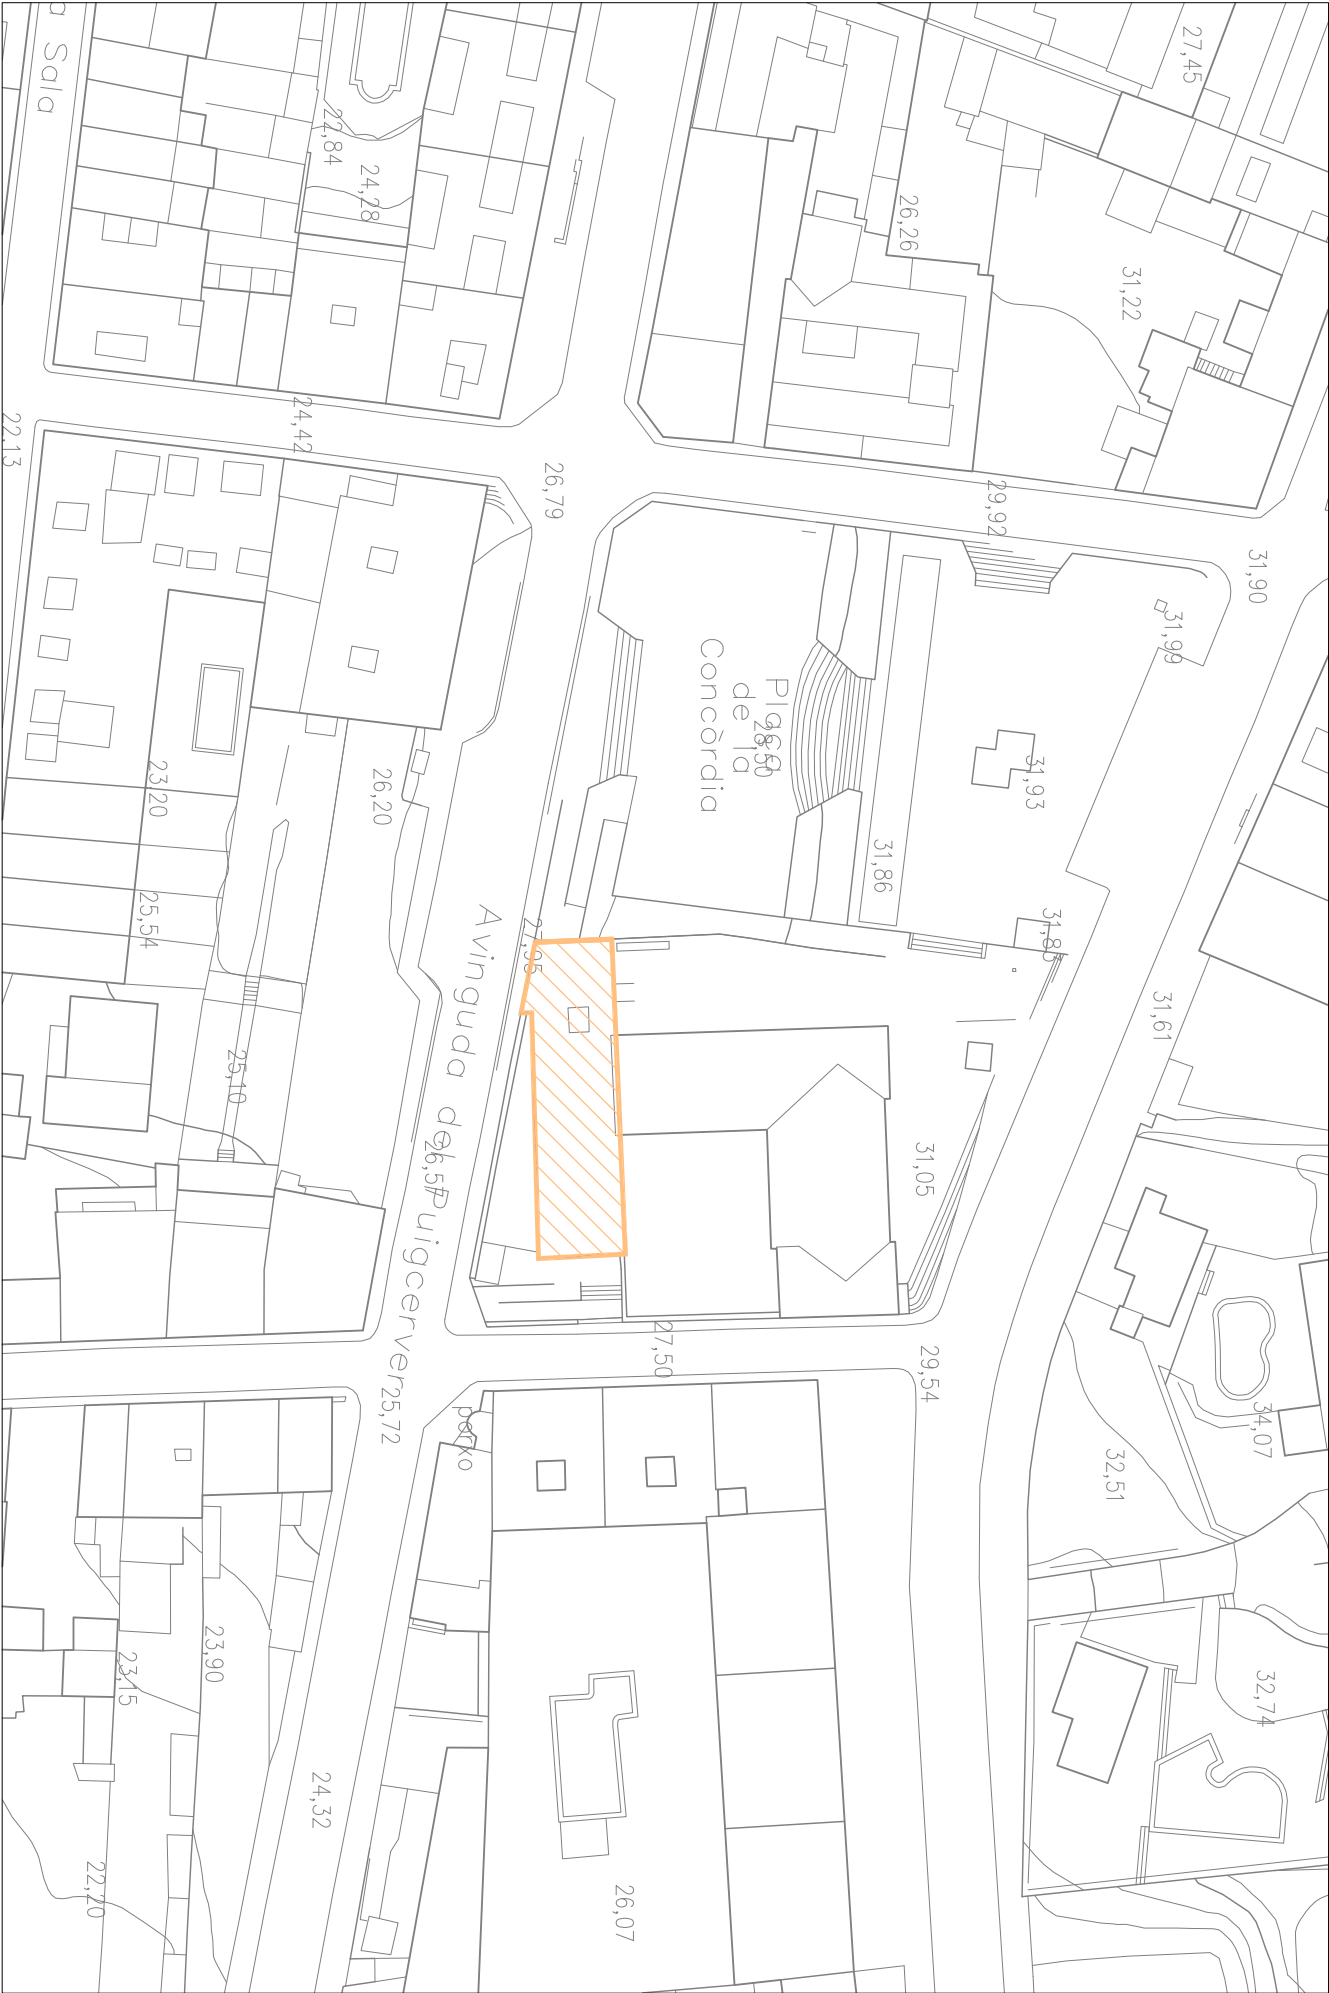


Data:		Títol Projecte:			Arquitecte:		Nº	
04/04/2024	Núm. Exp:	2024/3932	PROJECTE BÀSIC I EXECUTIU DE CONSERVACIÓ D'EDIFICIS MUNICIPALS 2024 - PAVELLÓ DE CALONGE		Ent: Solés Brull	Unitat d'Urbanisme i Obres		
Pland:		Situació:		Municipi:		Escala:		
SEU AJUNTAMENT DE CALONGE I ST ANTONI		Plaça de la Concòrdia 7		Calonge i Sant Antoni		1/500		
Nº		Din:		A3				
01								

L'autenticitat d'aquest document es pot comprovar mitjançant el codi segur de validació consultant aquesta plana web / La autenticidad de este documento se puede comprobar mediante el código seguro de validación consultando esta página web

Codi Segur de Validació	c10f2babad4f4bb6a7e3b6b3986ebefb001
Url de validació	https://seu.calonge.cat/absis/idi/arx/idiarxabsaweb/asp/verificadorfirma.asp



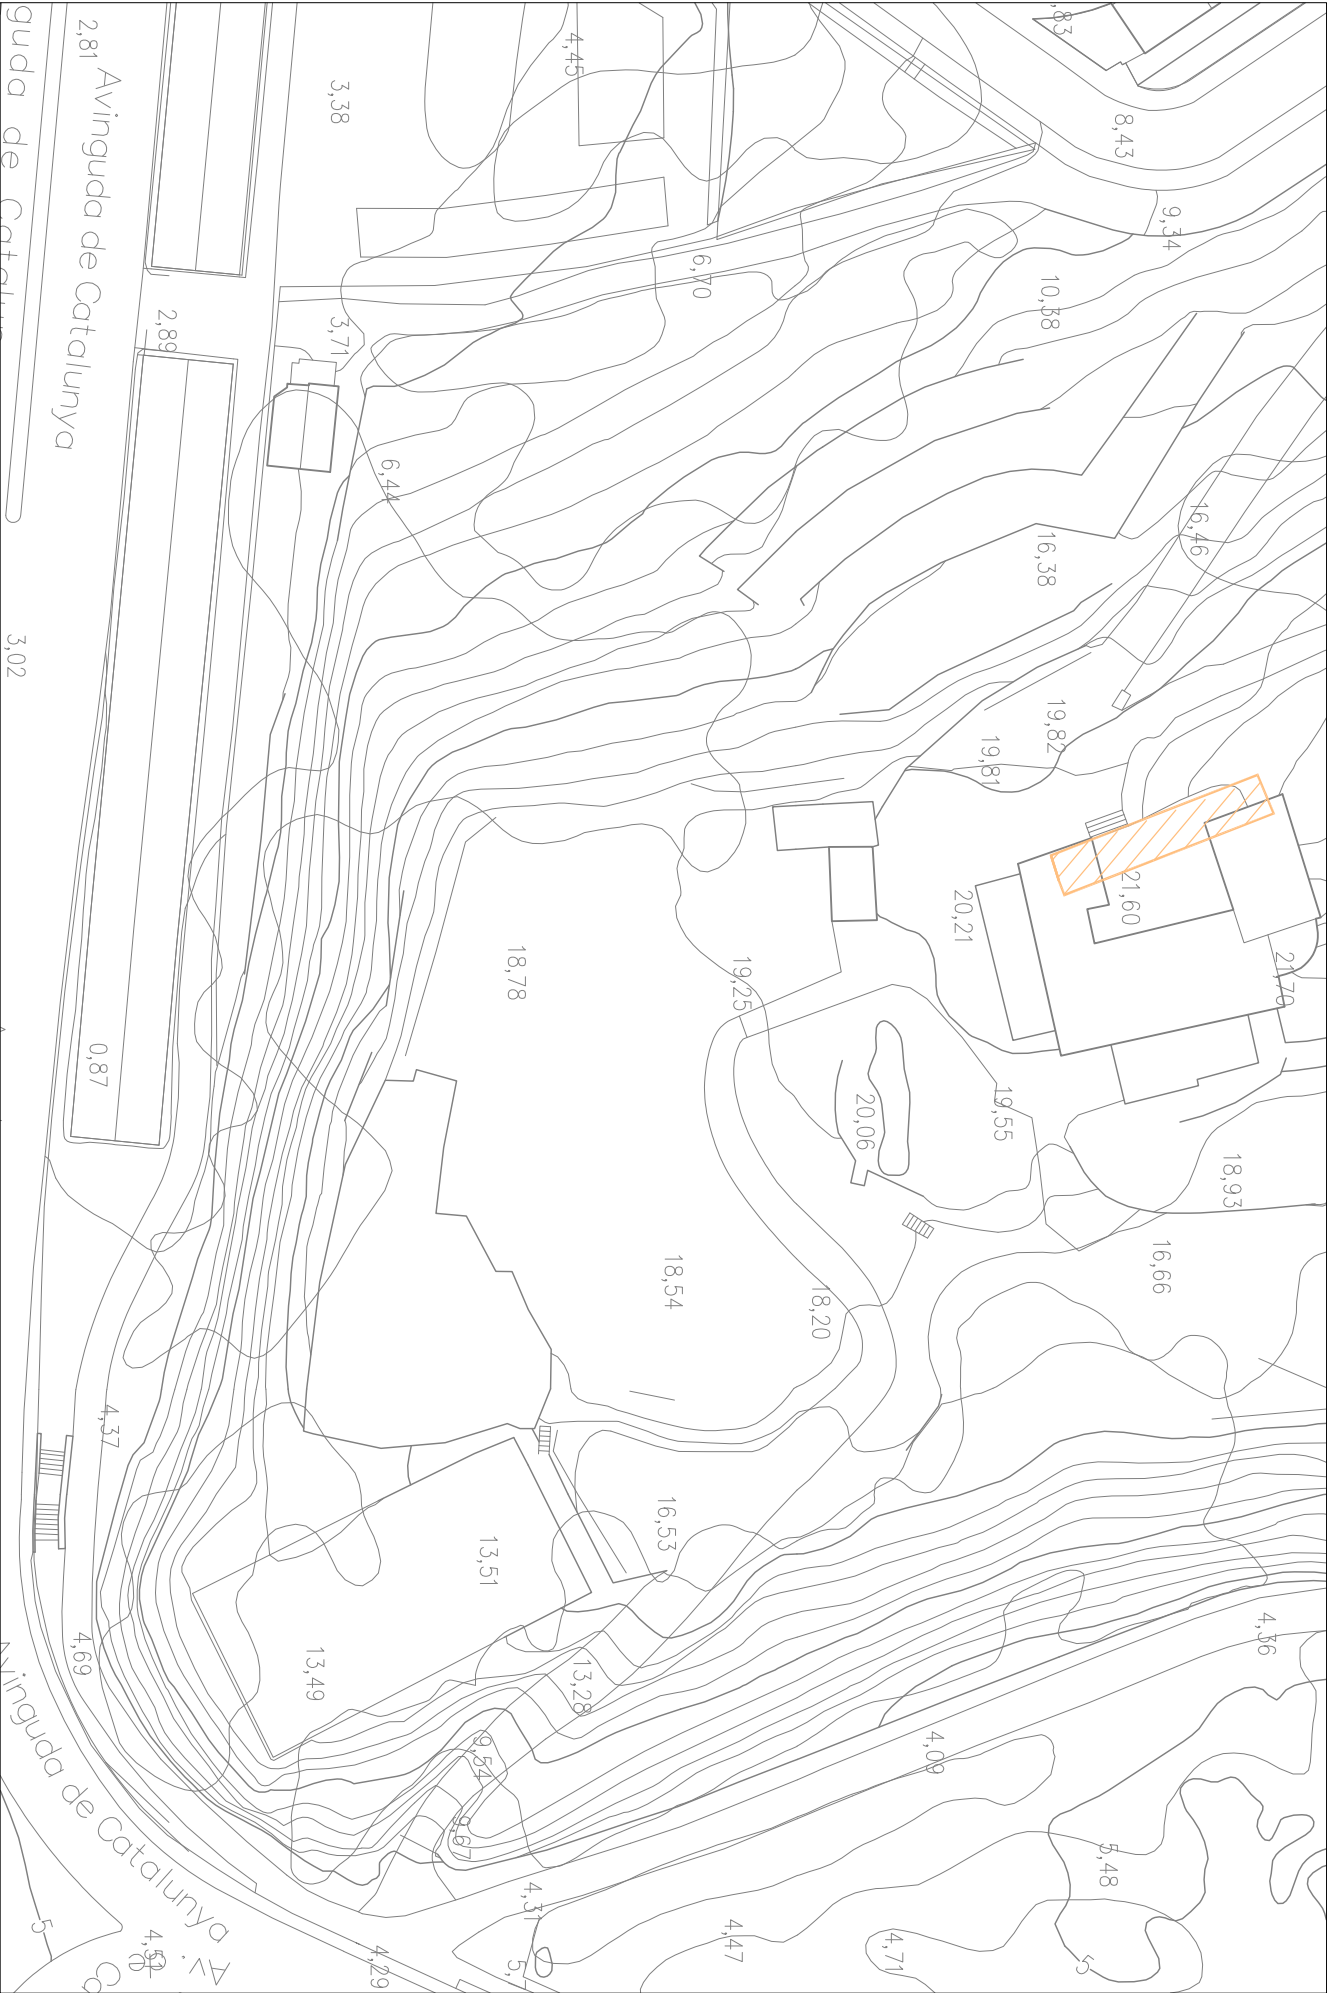


Data:	Num. Exp:	Títol Projecte:	Protecció:	Arquitecte:	Pland:	Nº
04/04/2024	2024/3932	PROJECTE BÀSIC I EXECUTIU DE CONSERVACIÓ D'EDIFICIS MUNICIPALS 2024 - PAVELLÓ DE CALONGE		Enik Solés Brull Unitat d'Urbanisme i Obres	SANTA MARIA DEL COLLET Municipi: Calonge i Sant Antoni	03
					Situació: Parc del Collet	Escala: 1/500 Din: A3

L'autenticitat d'aquest document es pot comprovar mitjançant el codi segur de validació consultant aquesta plana web / La autenticidad de este documento se puede comprobar mediante el código seguro de validación consultando esta página web

Codi Segur de Validacióc10f2babad4f4bb6a7e3b6b3986ebefb001

Url de validació<https://seu.calonge.cat/absis/idi/arx/idiarxabsaweb/asp/verificadorfirma.asp>




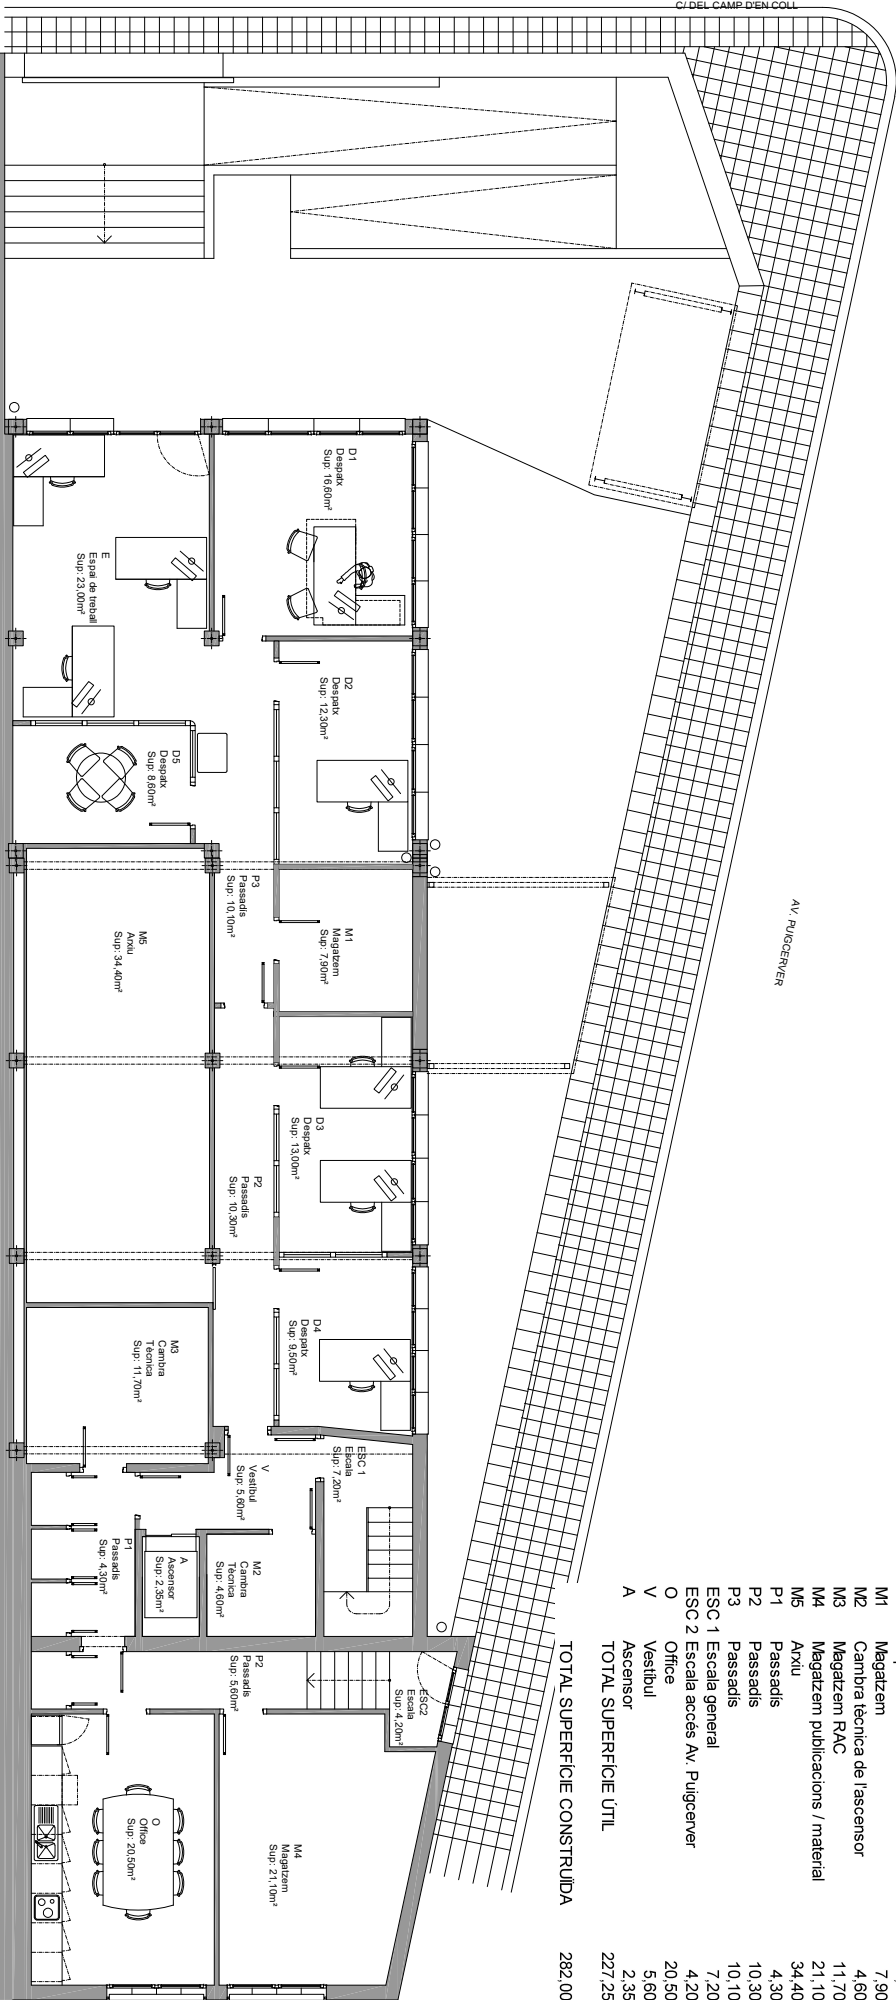

D1	Despatx	16,66
D2	Despatx	12,30
D3	Despatx	13,00
D4	Despatx	9,50
D5	Despatx	8,66
E	Espai de treball	23,00
M1	Megatzem	7,90
M2	Cambra tècnica de l'ascensor	4,66
M3	Megatzem RAC	11,70
M4	Megatzem publicacions / material	21,10
M5	Arxiu	34,40
P1	Passadís	4,30
P2	Passadís	10,30
P3	Passadís	10,10
ESC 1	Escala general	7,20
ESC 2	Escala accés Av. Puigcerver	4,20
O	Office	20,50
V	Vestíbul	5,60
A	Ascensor	2,33

Data:		Núm. Exp:		Títol Projecte:		Promotor:		Arquitecte:		Planimi:		N.º:	
04/04/2024		2024/3932		PROJECTE BÀSIC I EXECUTIU DE CONSERVACIÓ D'EDIFICIS MUNICIPALS 2024 - EDIFICI DE L'AUTJUNTAMENT						PLANTA BAIXA ESTAT ACTUAL		04	
				AUMENTAMENT DE CALONGE I SANT ANTONI						Situació:		Escala:	
										Plaça de la Concordia		Dint.	
										Municipi:		A3	
										Calonge i Sant Antoni			

Data:	Num. Exp:	Títol Projecte:	Promotor:	Arquitecte:	Plànol:
04/04/2024	2024/3932	PROJECTE BÀSIC I EXECUTIU DE CONSERVACIÓ D'EDIFICIS MUNICIPALS 2024 - EDIFICI DE L'AJUNTAMENT	AJUNTAMENT DE CALONGE I SANT ANTONI	Erk Solà Bruil Unitat d'urbanisme i obres	INSTAL·LACIÓ DE CLIMA EXISTENT
				Situació:	Nº: 07
				Plaça de la Concordia	Escala: 1:100
				Municipi: Calonge i Sant Antoni	Dit: A3

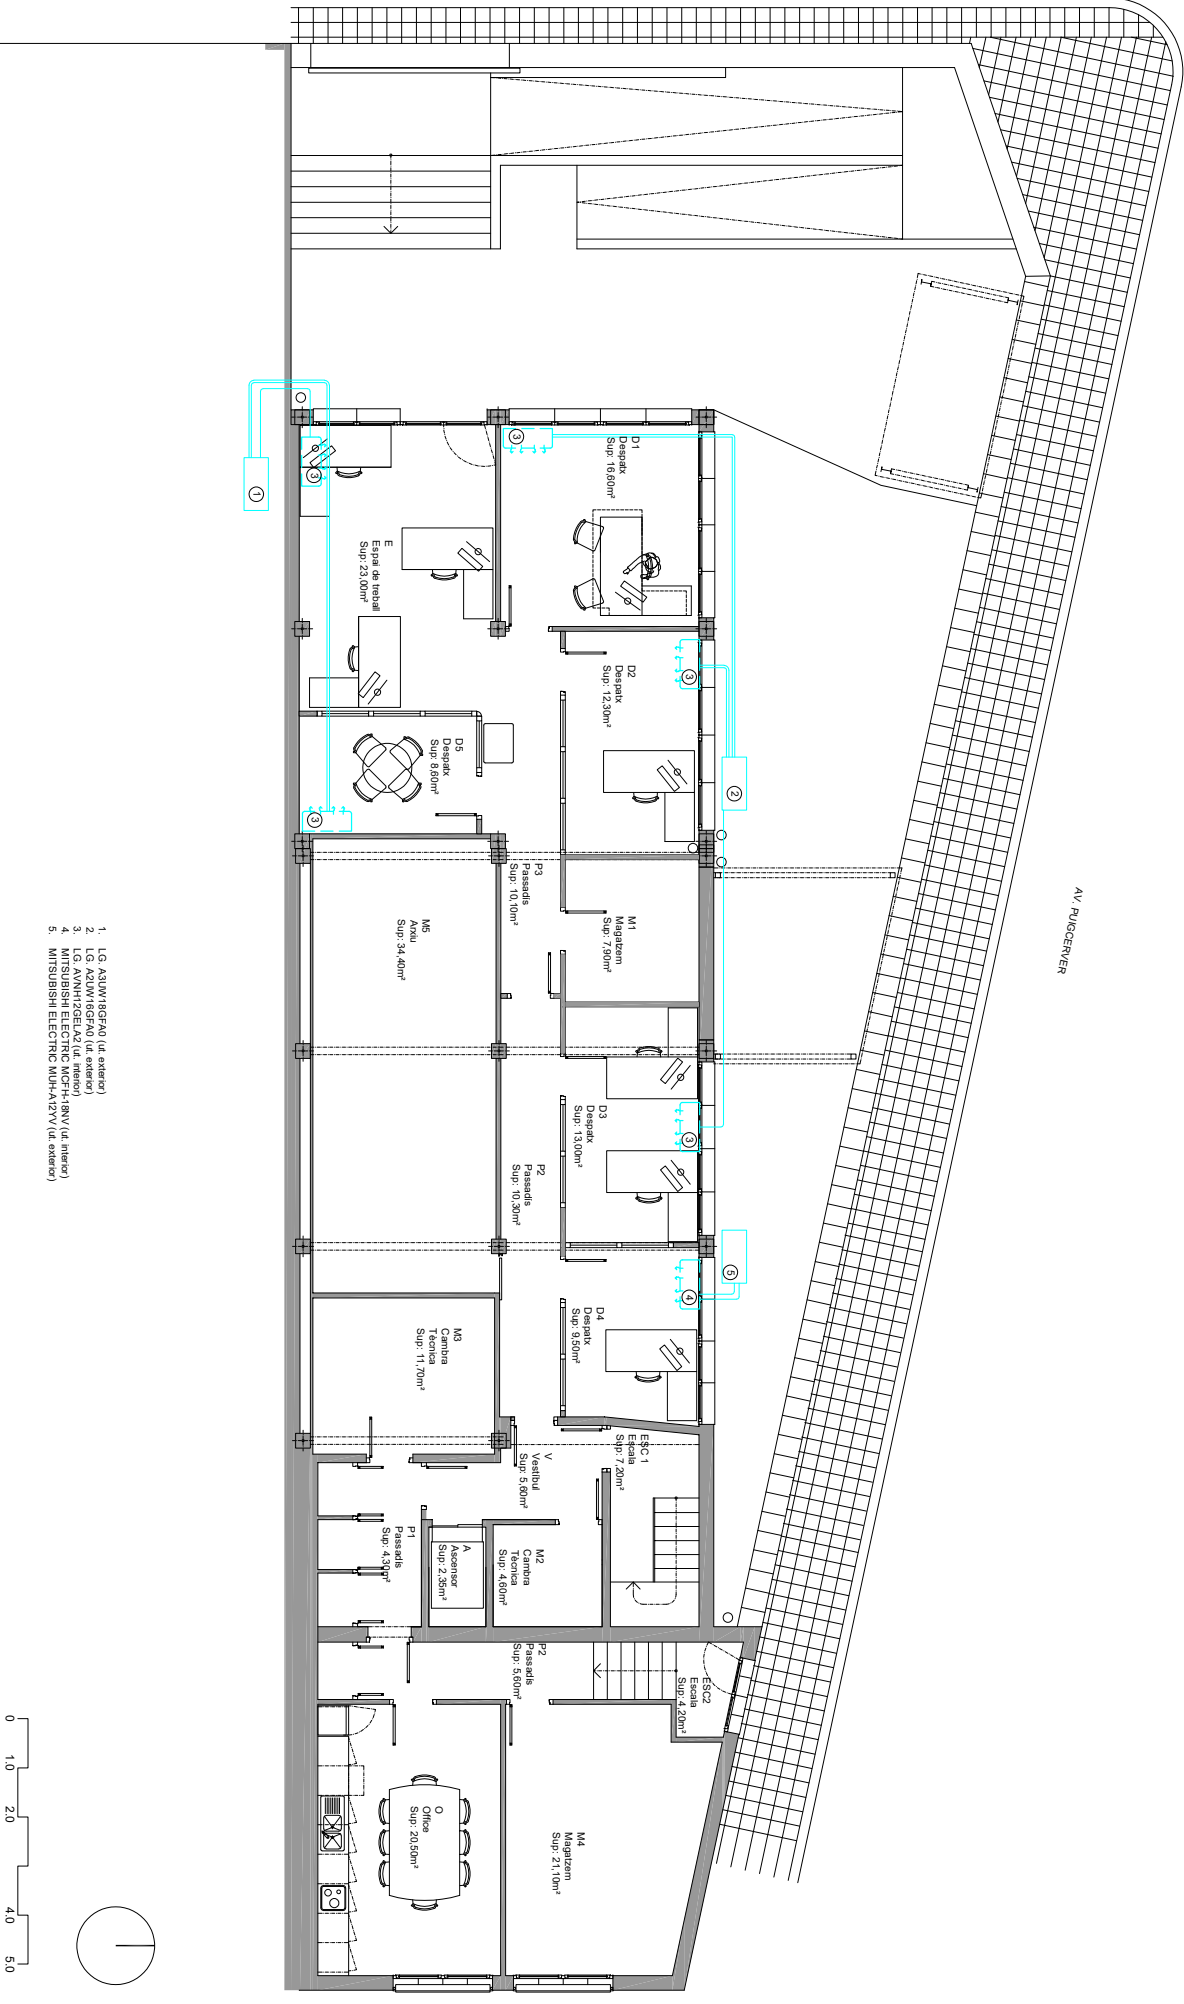

L'autenticitat d'aquest document es pot comprovar mitjançant el codi segur de validació consultant aquesta plana web / La autenticidad de este documento se puede comprobar mediante el código seguro de validación consultando esta página web

Codi Segur de Validació	c10f2babad4f4bb6a7e3b6b3986ebefb001
Url de validació	https://seu.calonge.cat/absis/idi/arx/idiarxabsaweb/asp/verificadorfirma.asp




SÍMBOLOGIA	DESCRIPCIÓ	CARACTERÍSTIQUES	FABRICANT / MODEL
	Dipòsit acumulador 300l	Dipòsit acumulador d'aigua vertical d'alta resistència a la corrosió de 300 L de capacitat. (amb un serpentí)	SAUNER DUVAL / BDS 1300
	Tub d'aigua freda / aigua calenta / reïon	Tub multicapa de Polietilè Retículat amb armadura PE-C-AL-PE-C. Temperatura de treball de 0°C a 10 bar	AQUATECNO / TONS BLUE
	Tub multicapa de Polietilè Retículat amb armadura PE-C-AL-PE-C. Temperatura de treball de 0°C a 10 bar	Tub multicapa de Polietilè Retículat amb armadura PE-C-AL-PE-C. Temperatura de treball de 0°C a 10 bar	AQUATECNO / TONS BLUE
	Pressió d'aigua freda / aigua calenta	Pressió d'aigua freda / aigua calenta	ROCA / BRAVA
	Màneta d'aigua freda / aigua calenta / reïon	Màneta d'aigua freda / aigua calenta / reïon	AQUATECNO / TONS BLUE
	Comptador d'aigua potable	Comptador d'aigua potable, model automàtic per la Guia d'Aigua	
	Vàlvula de retenció		

AV. PUIGCERVER

CONNEIXIONS FONTANERIA

APARELL	CABAL INSTANTANI (MINI)	Diàmetre TIGERS Blue
Lavabo	0,1 L/s	16
W.C.	0,1 L/s	16
Banyera	0,3 L/s	20
Duixa	0,2 L/s	20
Escalera	0,2 L/s	20

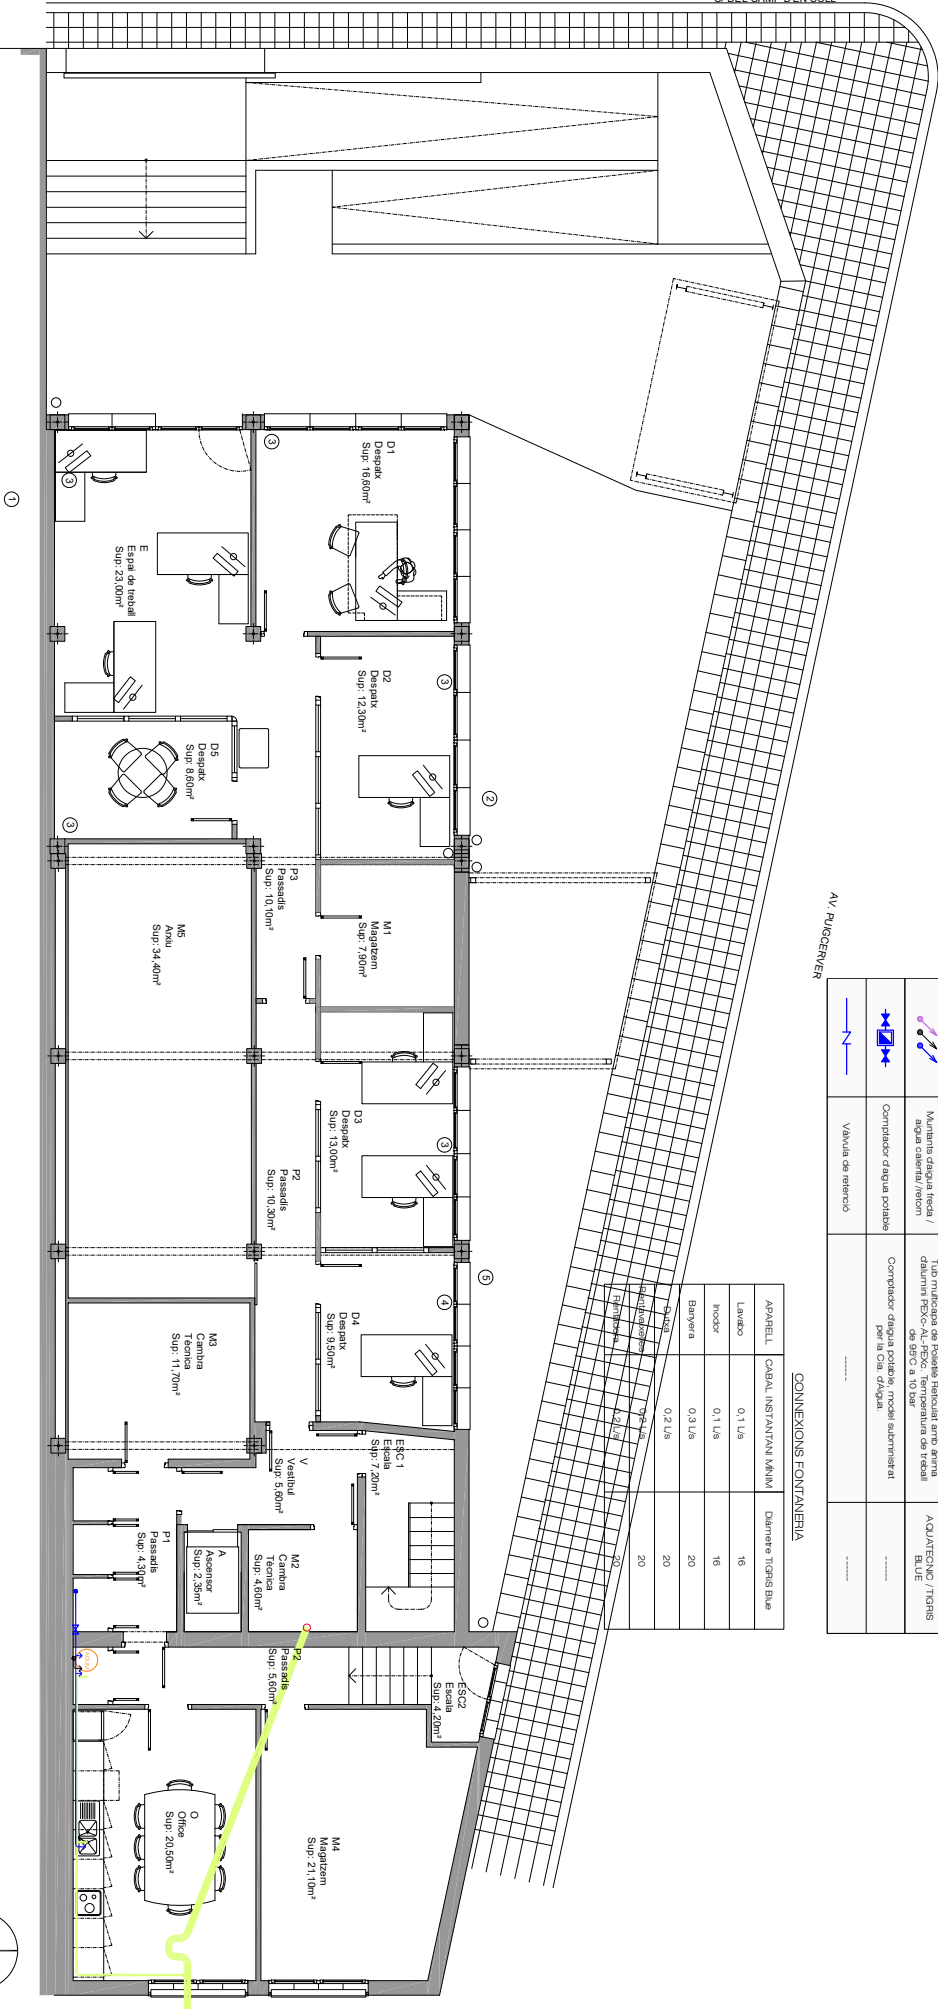


Data:	Num. Exp.:	Títol Projecte:	Promotor:	Arquitecte:	Plano:	Nº:
04/04/2024	2024/3932	PROJECTE BÀSIC I EXECUTIU DE CONSERVACIÓ D'EDIFICIS MUNICIPALS 2024 - EDIFICI DE L'AJUNTAMENT	AJUNTAMENT DE CALONGE I SANT ANTONI	Unitat d'urbanisme i obres	INSTAL·LACIÓ AIGUA - ACS - SANEJAMENT EXISTENT	08
					Situació: Plaça de la Concordia	Escala: D1c
					Municipi: Calonge i Sant Antoni	A3



L'autenticitat d'aquest document es pot comprovar mitjançant el codi segur de validació consultant aquesta plana web / La autenticidad de este documento se puede comprobar mediante el código seguro de validación consultando esta página web


Codi Segur de Validació	c10f2bad4f4bb6a7e3b6b3986ebefb001
Url de validació	https://seu.calonge.cat/absis/idi/arx/idiarxabsaweb/asp/verificadorfirma.asp

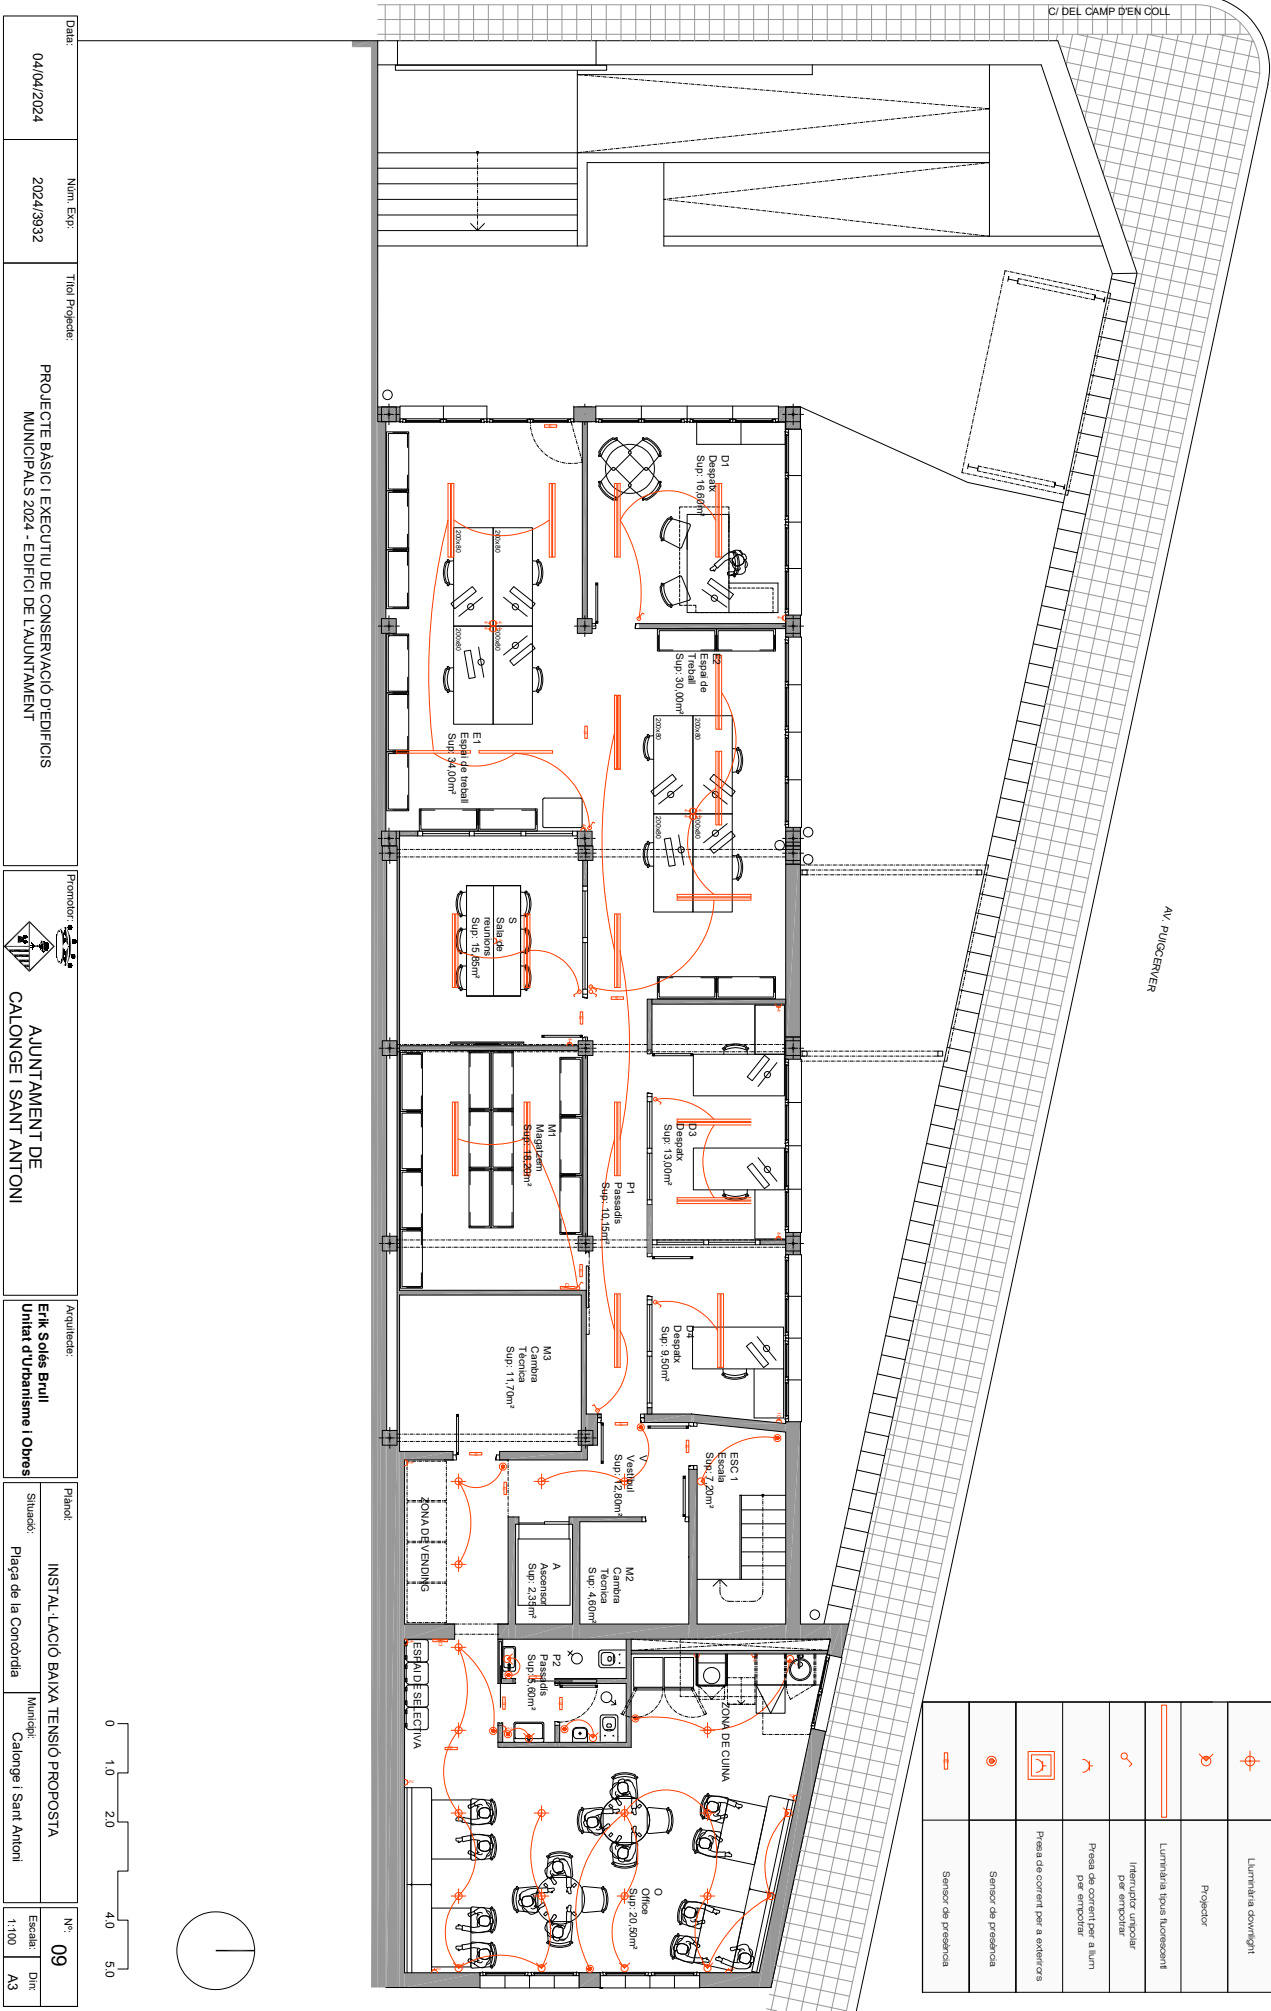

SÍMBOLOGIA	DESCRIPCIÓ
	Qualsevol tipus de protecció de múltiples
	Qualsevol tipus de protecció de múltiples
	Luminària d'interior
	Projector
	Interlocking de protecció de múltiples
	Presència de corrent per a altres
	Presència de corrent per a altres
	Presència de corrent per a altres
	Presència de corrent per a altres

Data:	Num. Exp.:	Títol Projecte:
04/04/2024	2024/3932	PROJECTE BÀSIC I EXECUTIU DE CONSERVACIÓ D'EDIFICIS MUNICIPALS 2024 - EDIFICI DE L'AJUNTAMENT
Ajuntament de Calonge i Sant Antoni		
Arquitecte:		
Unitat d'urbanisme i obres		
Plànol:	Situació:	Nº:
INSTAL·LACIÓ BAIXA TENSIÓ PROPOSTA	Plaça de la Concordia	09
Municipi:		Escala:
Calonge i Sant Antoni		A3



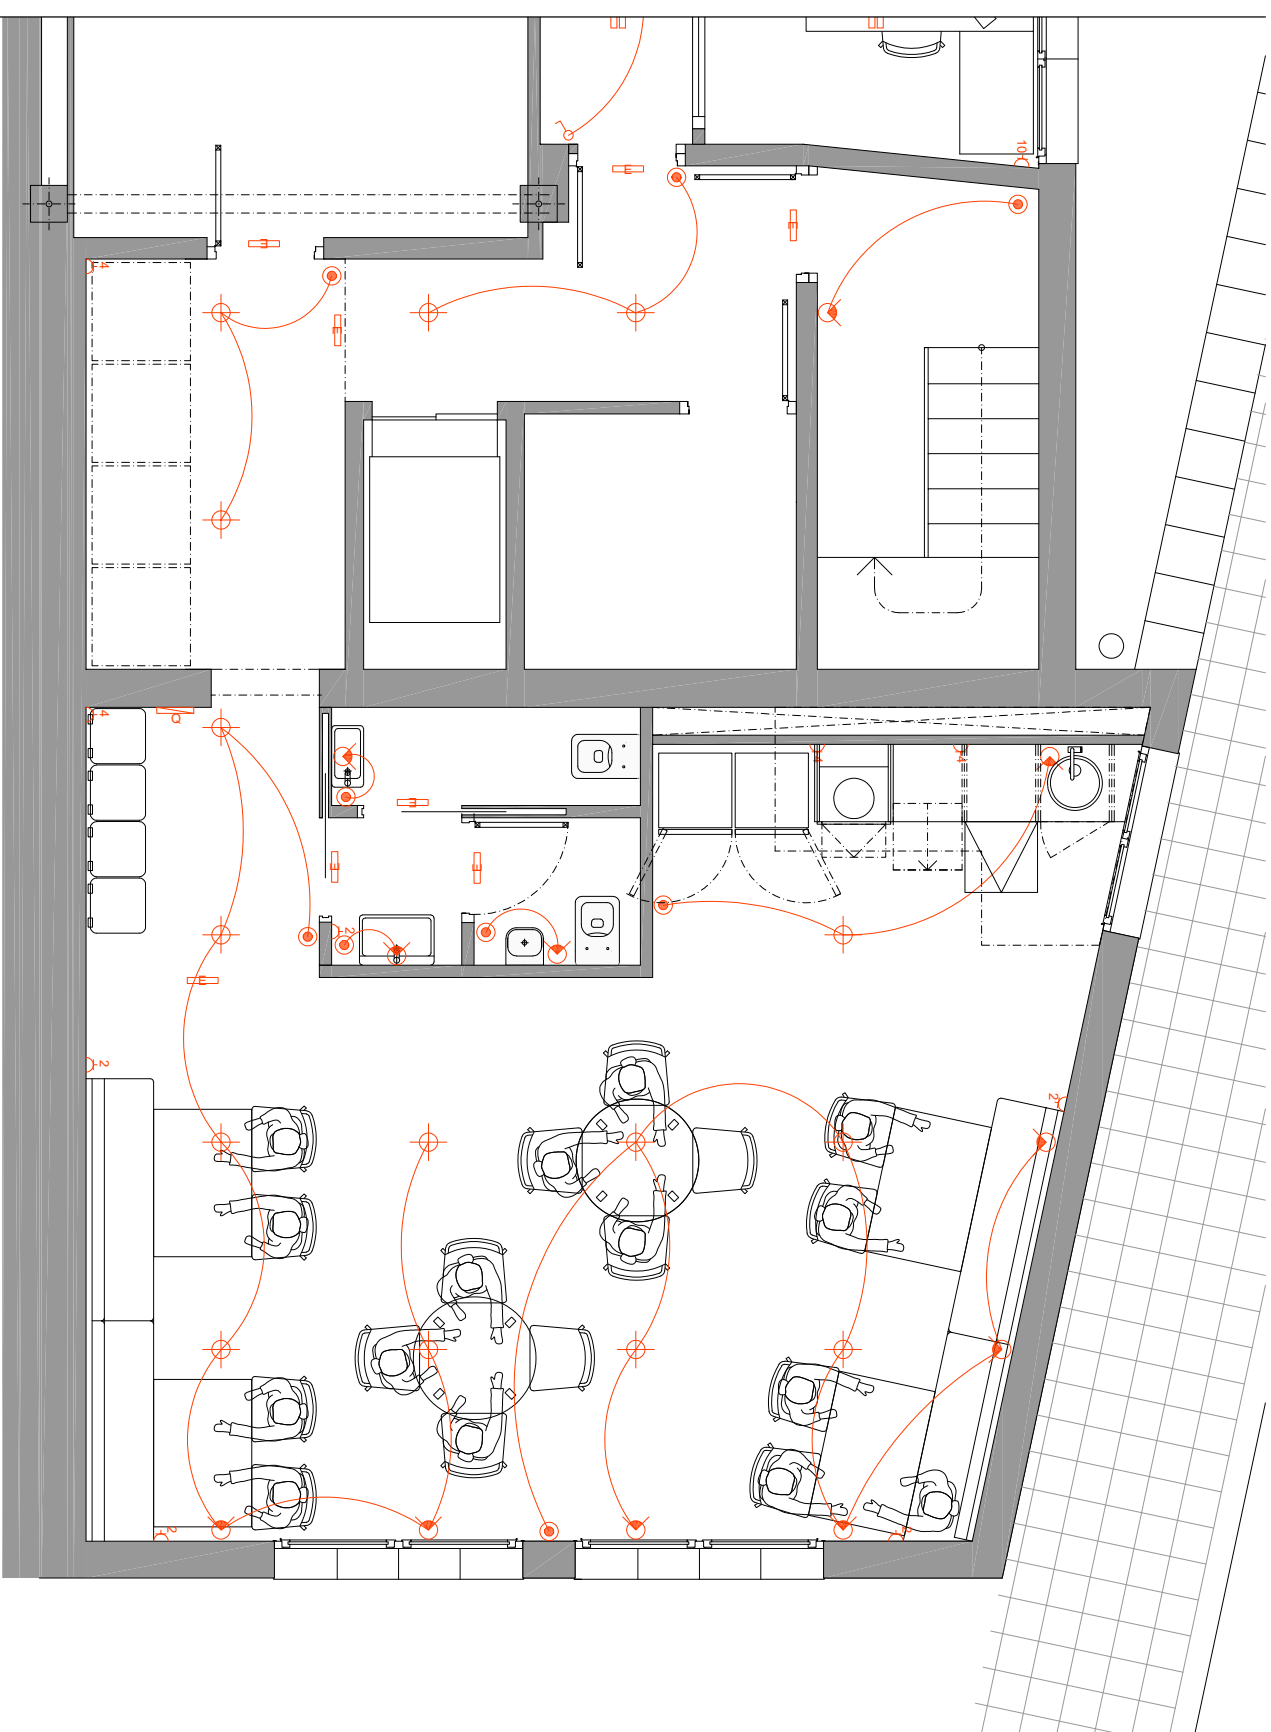

SÍMBOLO	DESCRIPCIÓ
	Qualsevol tipus de protecció de tipus
	Qualsevol tipus de protecció de tipus
ARTEMIDE TETI WHITE 30W





Data:	Núm. Exp.:	Títol Projecte:	Promotor:	Arquitecte:	Plànol:	Nº:
04/04/2024	2024/3932	PROJECTE BÀSIC I EXECUTIU DE CONSERVACIÓ D'EDIFICIS MUNICIPALS 2024 - EDIFICI DE L'AJUNTAMENT	AJUNTAMENT DE CALONGE I SANT ANTONI	Enk Solà Brull Unitat d'urbanisme i obres	INSTAL·LACIÓ BAIXA TENSIÓ ZONA OFFICE Plaça de la Corroïda	10
					Municipi:	Escala:
					Calonge i Sant Antoni	A3



L'autenticitat d'aquest document es pot comprovar mitjançant el codi segur de validació consultant aquesta plana web / La autenticidad de este documento se puede comprobar mediante el código seguro de validación consultando esta página web

Codi Segur de Validació	c10f2babad4f4bb6a7e3b6b3986ebefb001
Url de validació	https://seu.calonge.cat/absis/idi/arx/idiarxabsaweb/asp/verificadorfirma.asp

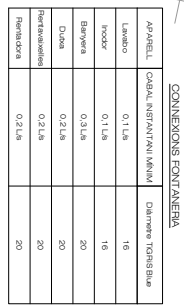

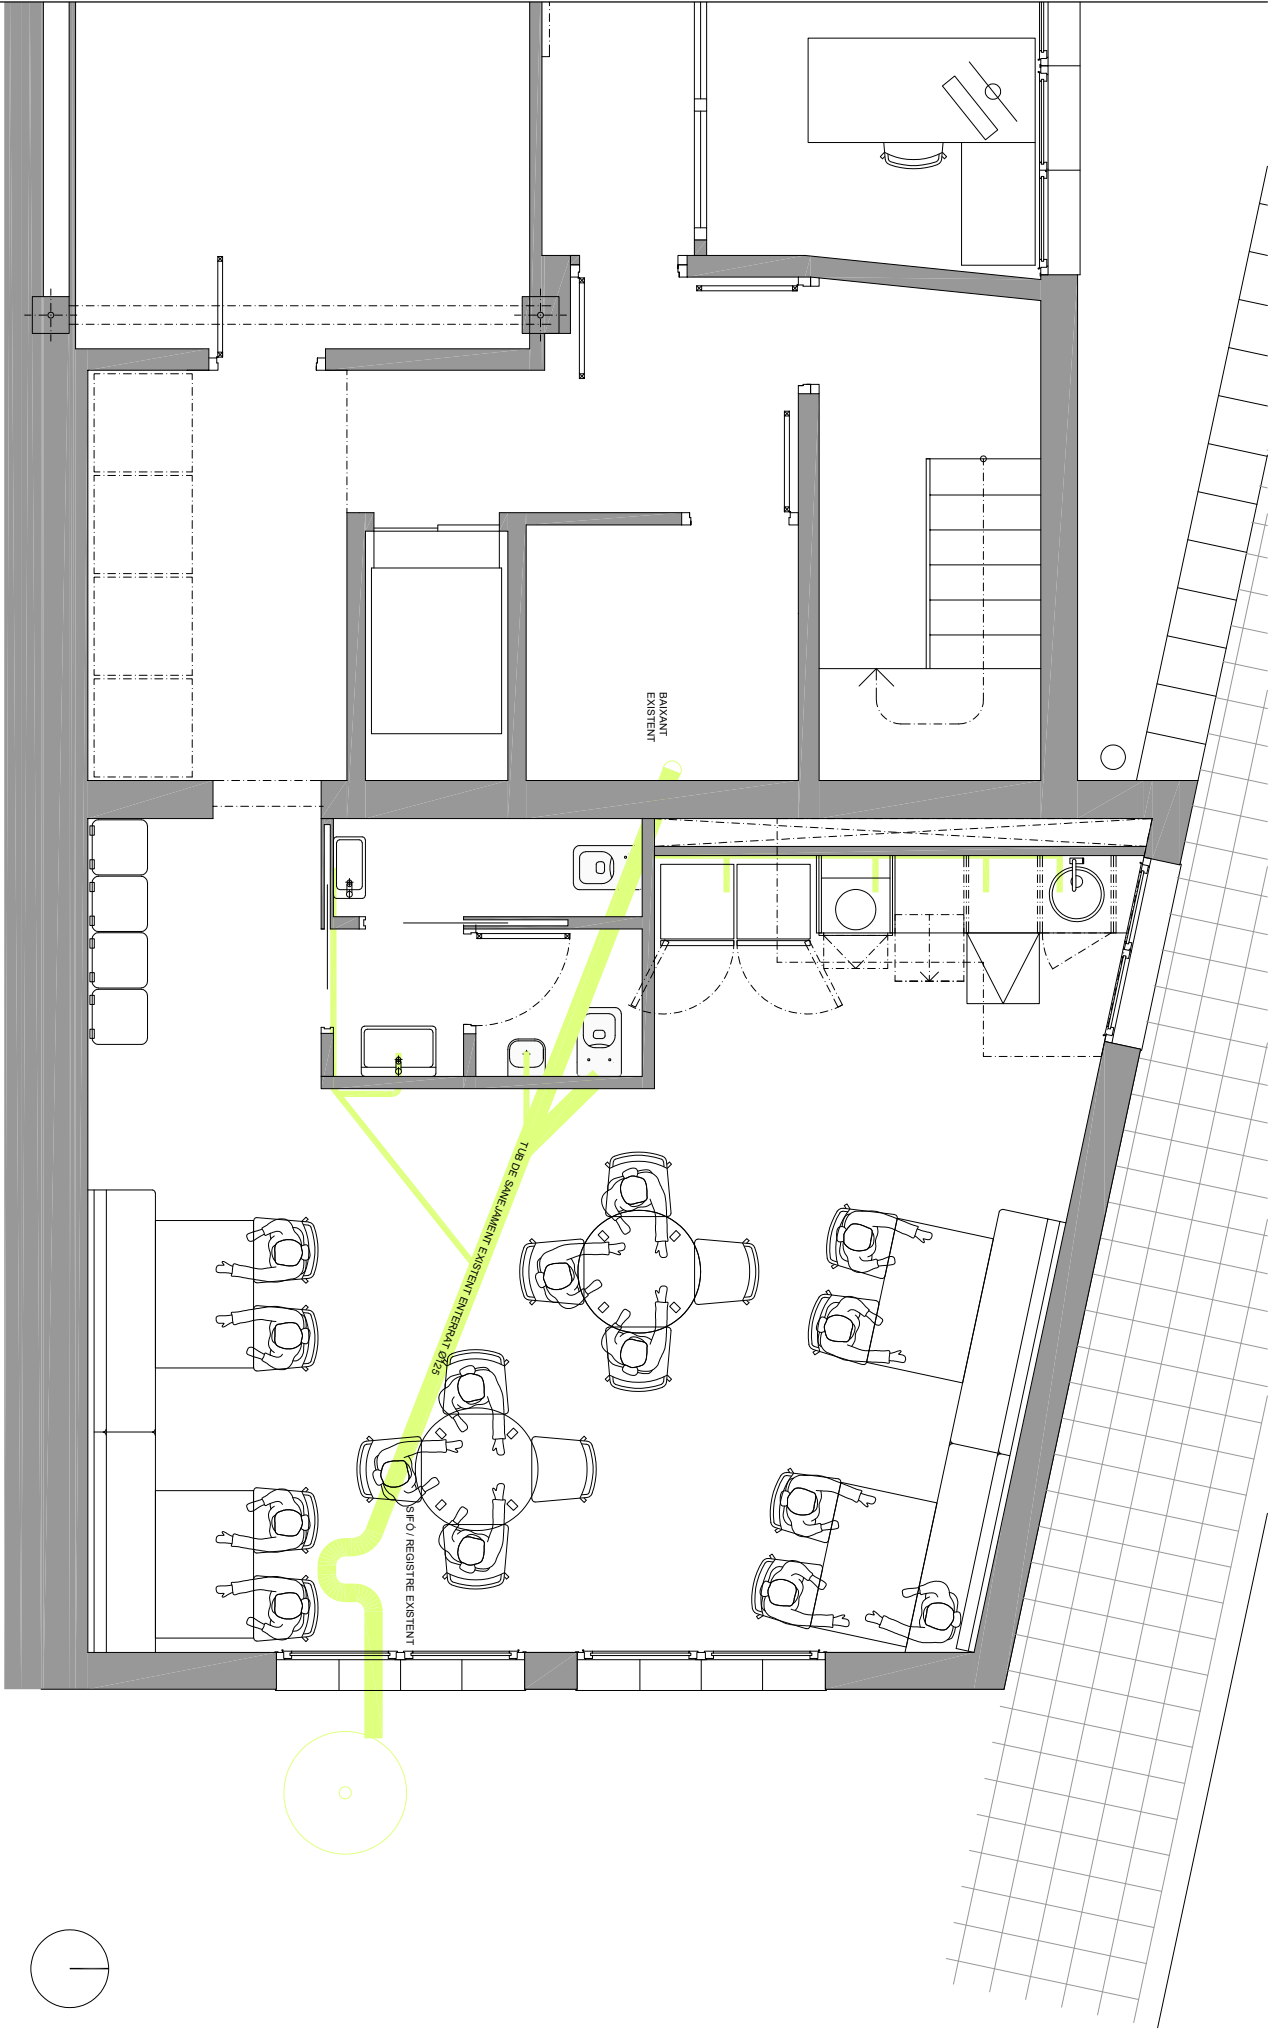



Data:	Num. Exp.:	Títol Projecte:
04/04/2024	2024/3932	PROJECTE BÀSIC I EXECUTIU DE CONSERVACIÓ D'EDIFICIS MUNICIPALS 2024 - EDIFICI DE L'AJUNTAMENT
Promotor:		
AJUNTAMENT DE CALONGE I SANT ANTONI		
Arquitecte:		
Erik Solà Brull Unitat d'urbanisme i Obres		
Plànol:		
Situació:		
INSTAL·LACIÓ SANEJAMENT PROPOSTA		
Municipi:		
Calonge i Sant Antoni		
N.º:		
12		
Escala:		
1:40		
Dret:		
A3		

L'autenticitat d'aquest document es pot comprovar mitjançant el codi segur de validació consultant aquesta plana web / La autenticidad de este documento se puede comprobar mediante el código seguro de validación consultando esta página web

Codi Segur de Validació c10f2babad4f4bb6a7e3b6b3986ebefb001

Url de validació <https://seu.calonge.cat/absis/idi/arx/idiarxabsaweb/asp/verificadorfirma.asp>



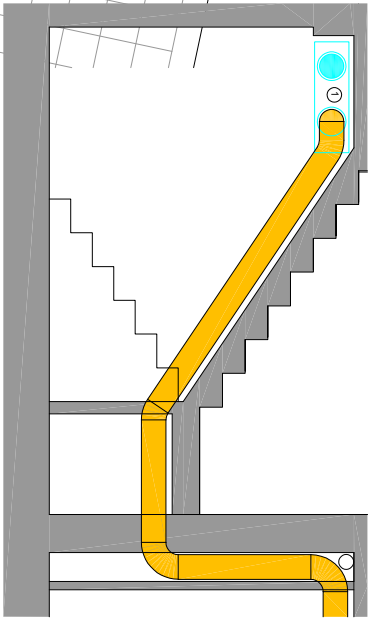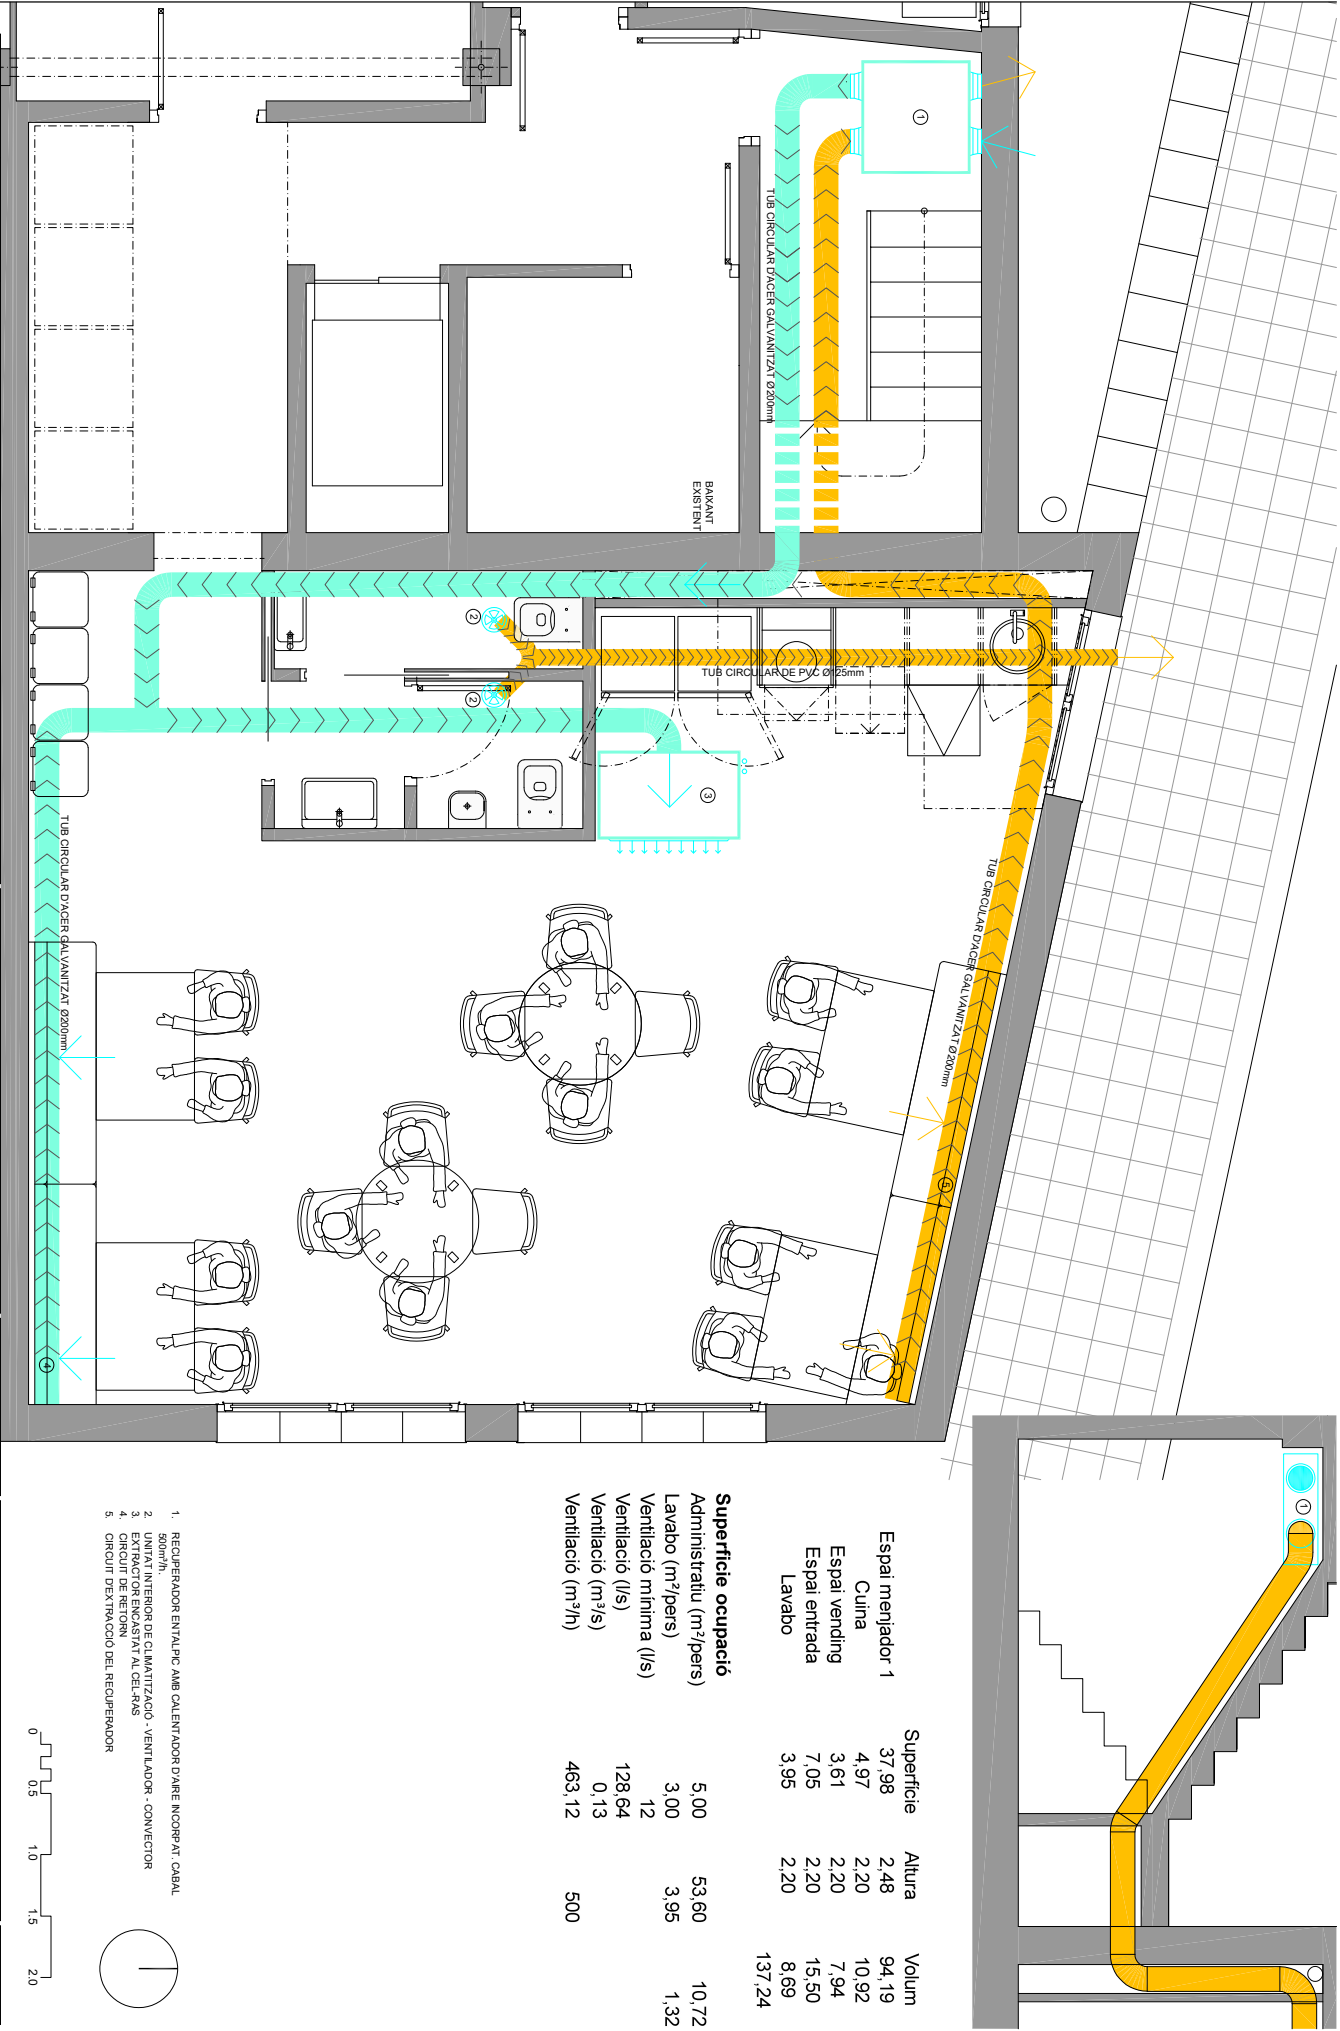

	Superfície	Altura	Volum
Espai menjador 1	37,98	2,48	94,19
Cuina	4,97	2,20	10,92
Espai vending	3,61	2,20	7,94
Espai entrada	7,05	2,20	15,50
Lavabo	3,95	2,20	8,69
			137,24

Superfície ocupació			
Administratiu (m²/pers)	5,00	53,60	10,72
Lavabo (m²/pers)	3,00	3,95	1,32
Ventilació mínima (l/s)	12		
Ventilació (l/s)	128,64		
Ventilació (m³/s)	0,13		
Ventilació (m³/h)	463,12	500	

1. RECUPERADOR ENTALPIC AMB CALENTADOR D'AIRE INCORPORAT, CABAL 500m³/h.
2. UNITAT INTERIOR DE CLIMATITZACIÓ - VENTILADOR - CONVECTOR
3. EXTRACTOR ENCASTRAT AL CEL·LARS
4. EXTRACTOR ENCASTRAT AL CEL·LARS
5. CIRCUIT D'EXTRACTIÓ DEL RECUPERADOR

0 0,5 1,0 1,5 2,0




Data:	Num. Exp:	Títol Projecte:	Promotor:	Arquitecte:	Plànol:
04/04/2024	2024/3932	PROJECTE BÀSIC I EXECUTIU DE CONSERVACIÓ D'EDIFICIS MUNICIPALS 2024 - EDIFICI DE L'AJUNTAMENT	AJUNTAMENT DE CALONGE I SANT ANTONI	Erk Solís Brull Unitat d'urbanisme i obres	INSTAL·LACIÓ CLIMA + VENTILACIÓ
					Nº: 13
					Escala: 1:40
					Direcció: A3




L'autenticitat d'aquest document es pot comprovar mitjançant el codi segur de validació consultant aquesta plana web / La autenticidad de este documento se puede comprobar mediante el código seguro de validación consultando esta página web

Codi Segur de Validació c10f2bad4f4bb6a7e3b6b3986ebefb001

Url de validació <https://seu.calonge.cat/absis/idi/arx/idiarxabsaweb/asp/verificadorfirma.asp>

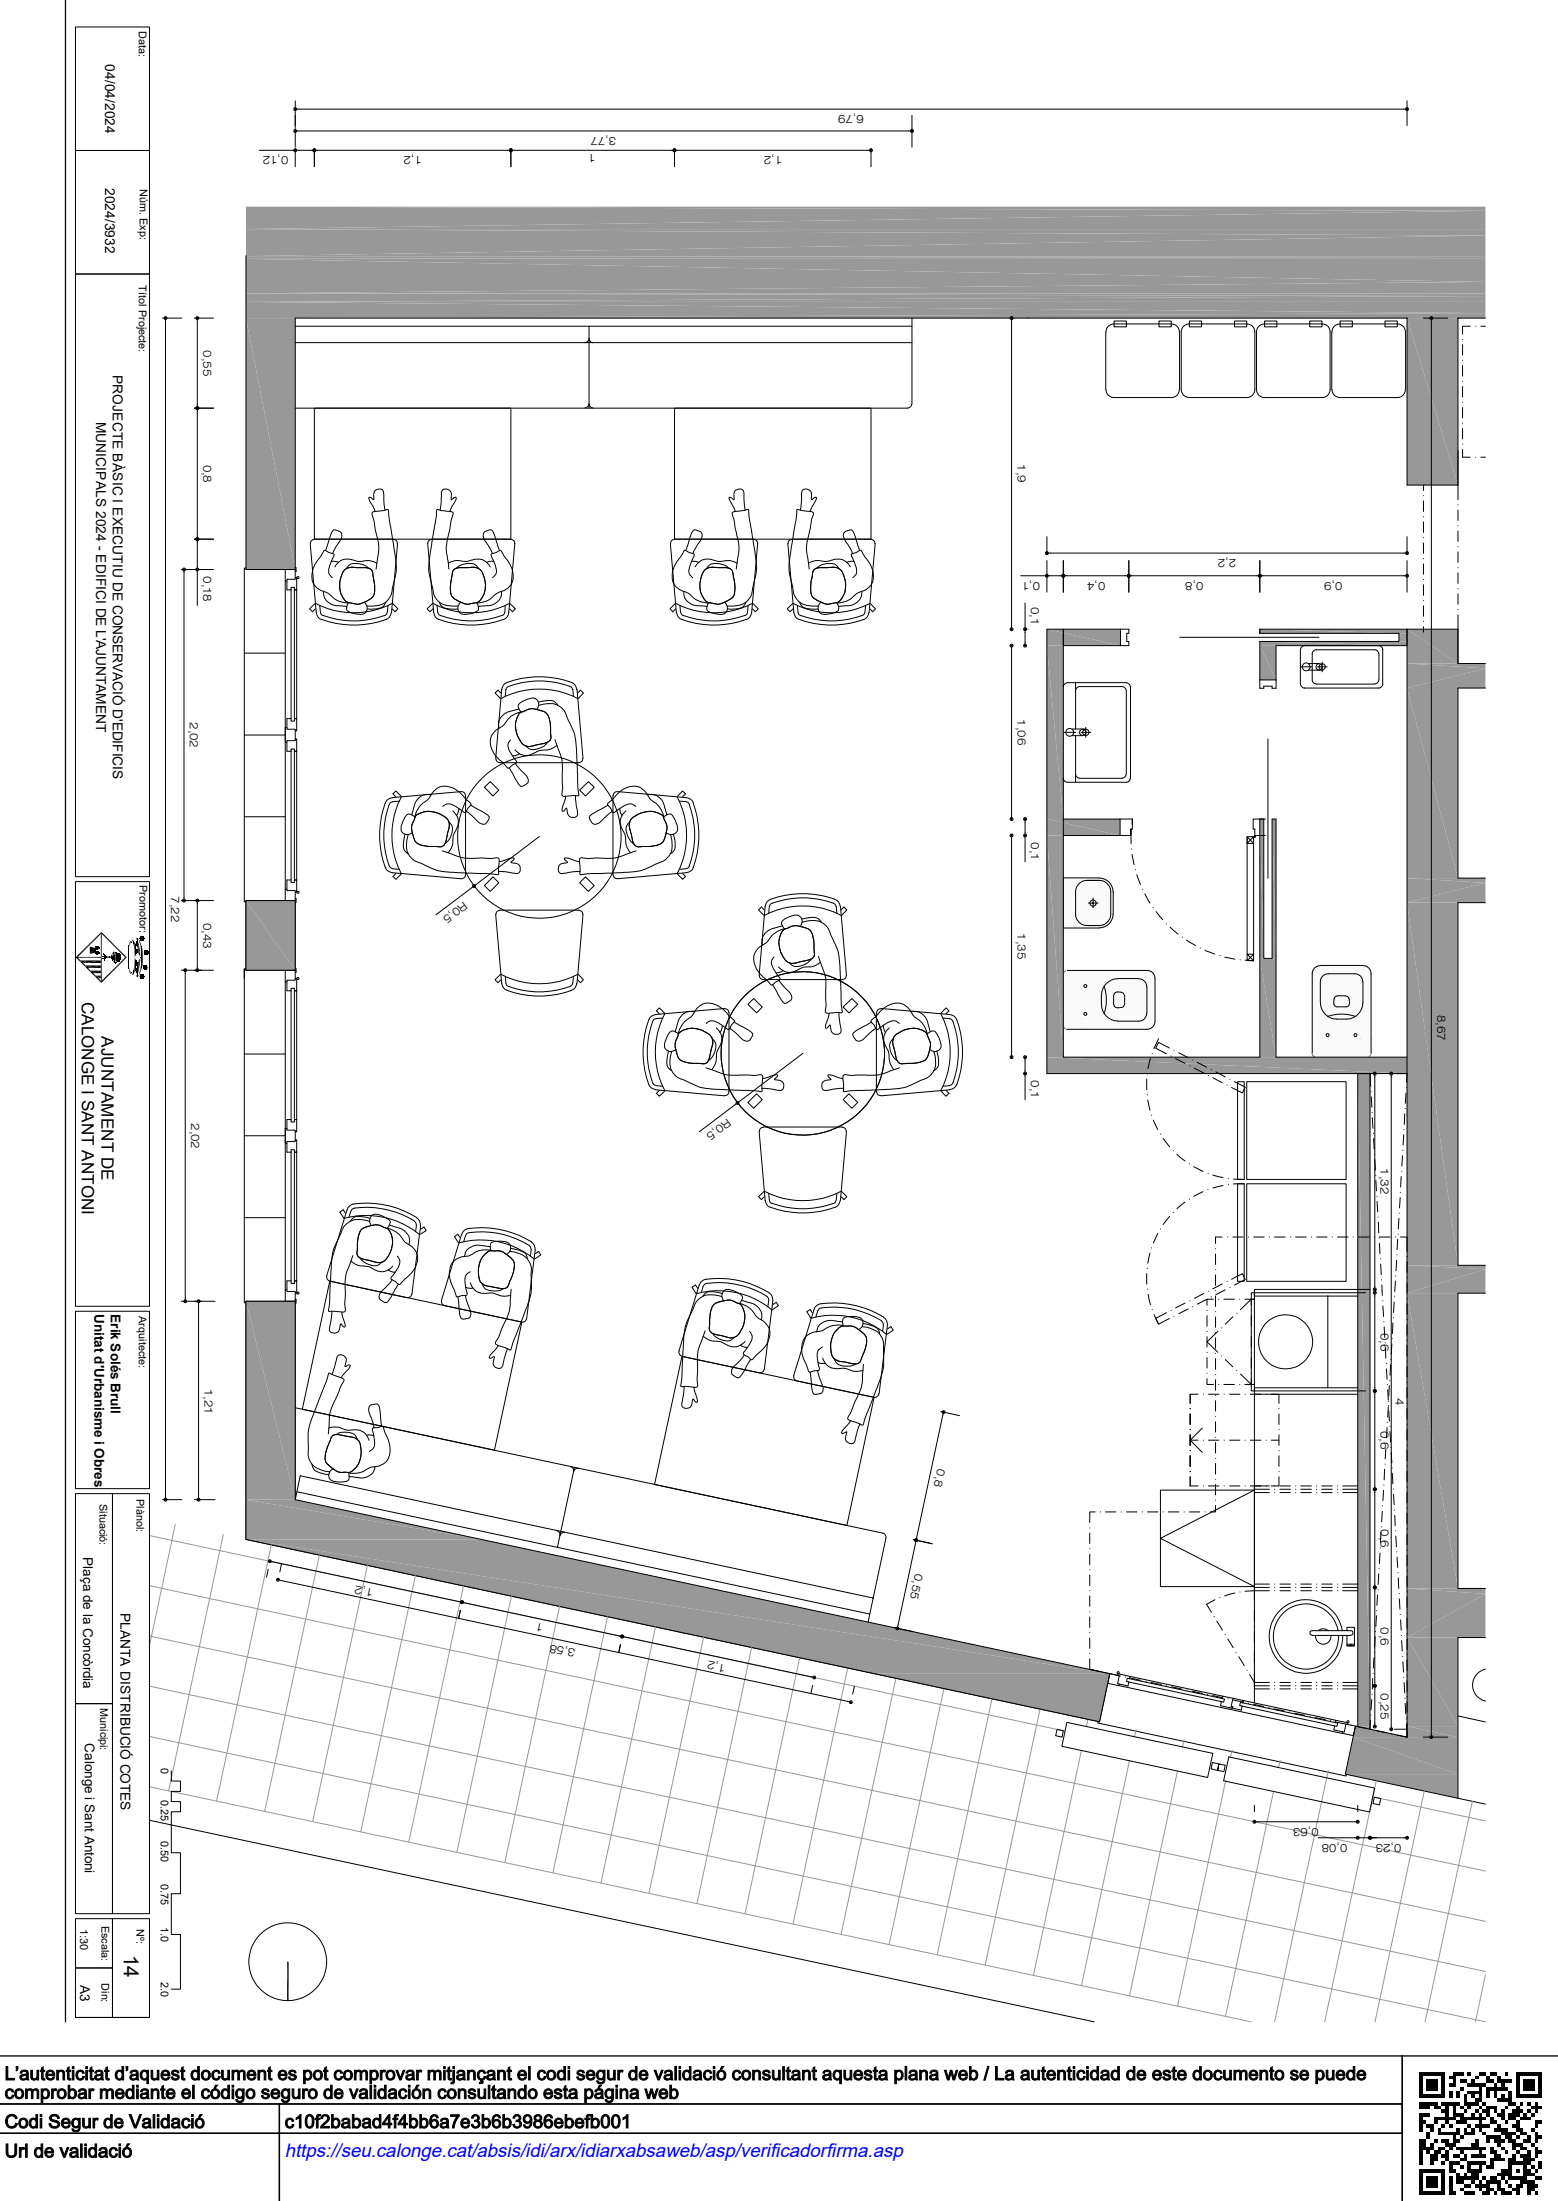

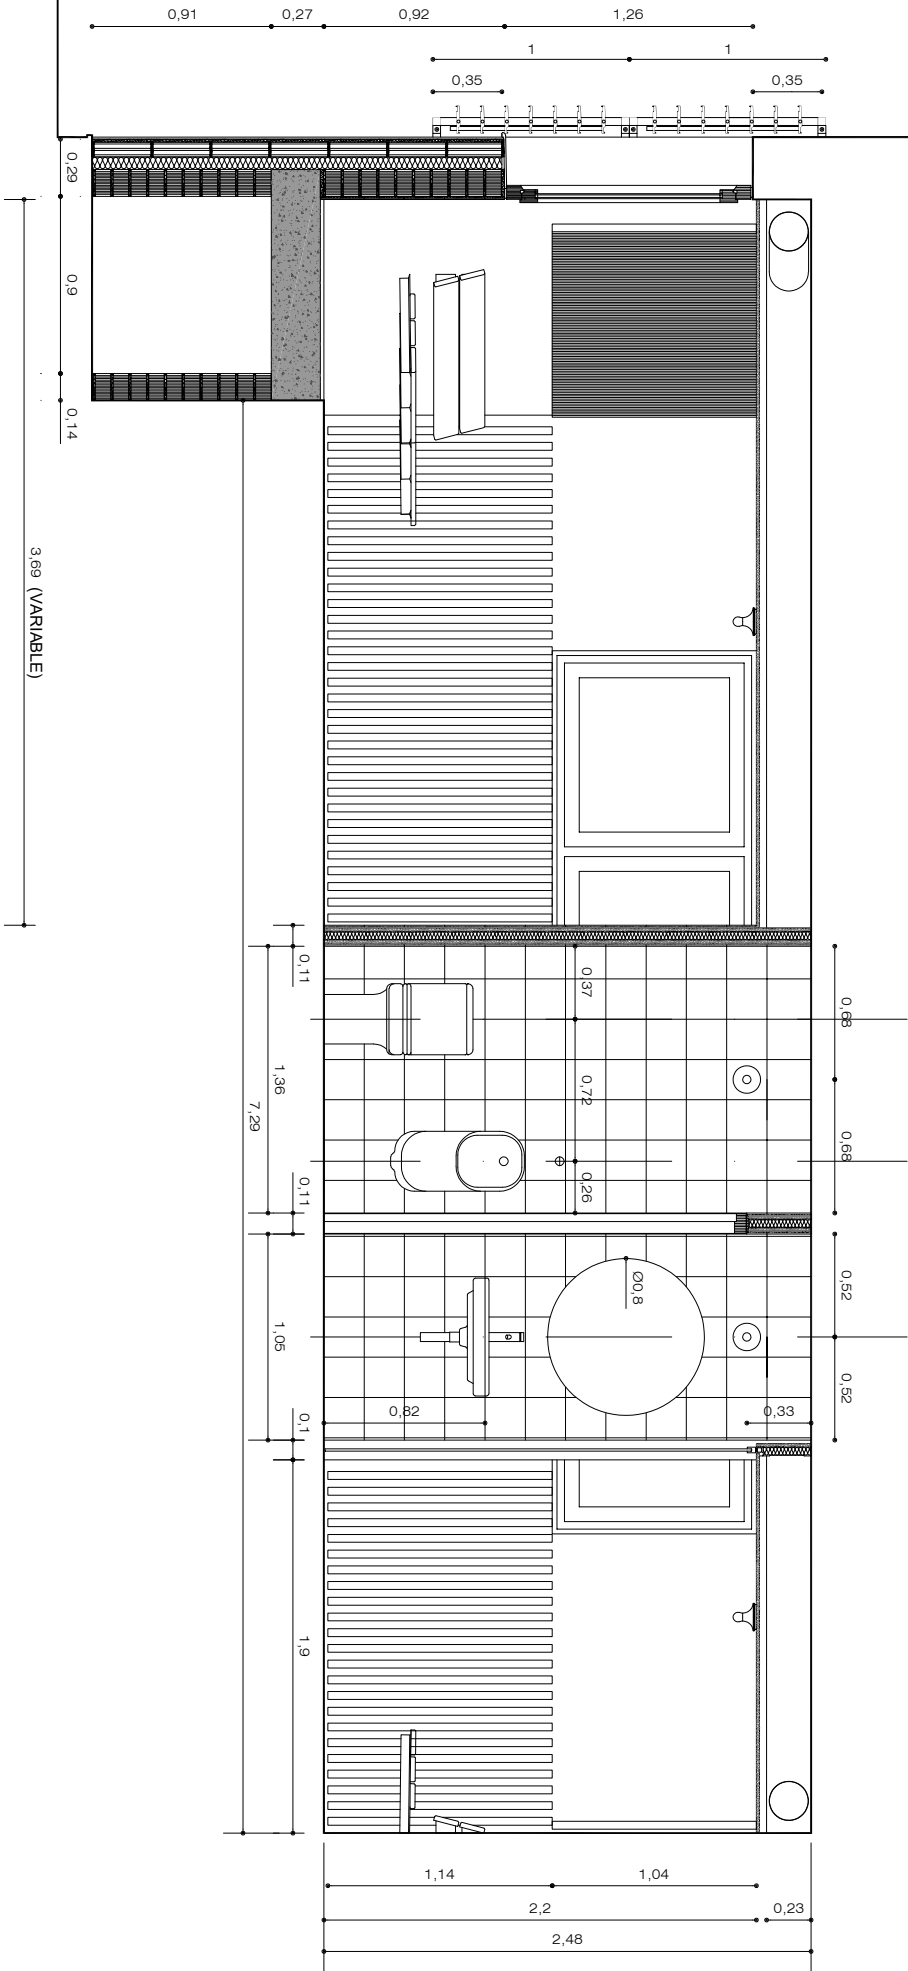

Data:	Num. Exp.:	Títol Projecte:	Promotor:	Arquitecte:	Plànol:	Nº:
04/04/2024	2024/3932	PROJECTE BÀSIC I EXECUTIU DE CONSERVACIÓ D'EDIFICIS MUNICIPALS 2024 - EDIFICI DE L'AJUNTAMENT	AJUNTAMENT DE CALONGE I SANT ANTONI	Erik Solís Brull Unitat d'urbanisme i obres	SECCIÓ LONGITUDINAL - CAMBRA HIGIÈNICA - CUINA	15
					Situació: Plaça de la Corroïda	Escala: 1/25
					Municipi: Calonge i Sant Antoni	Direcció: A3




L'autenticitat d'aquest document es pot comprovar mitjançant el codi segur de validació consultant aquesta plana web / La autenticidad de este documento se puede comprobar mediante el código seguro de validación consultando esta página web

Codi Segur de Validacióc10f2babad4f4bb6a7e3b6b3986ebefb001

Url de validacióhttps://seu.calonge.cat/absis/idi/arx/idiarxabsaweb/asp/verificadorfirma.asp



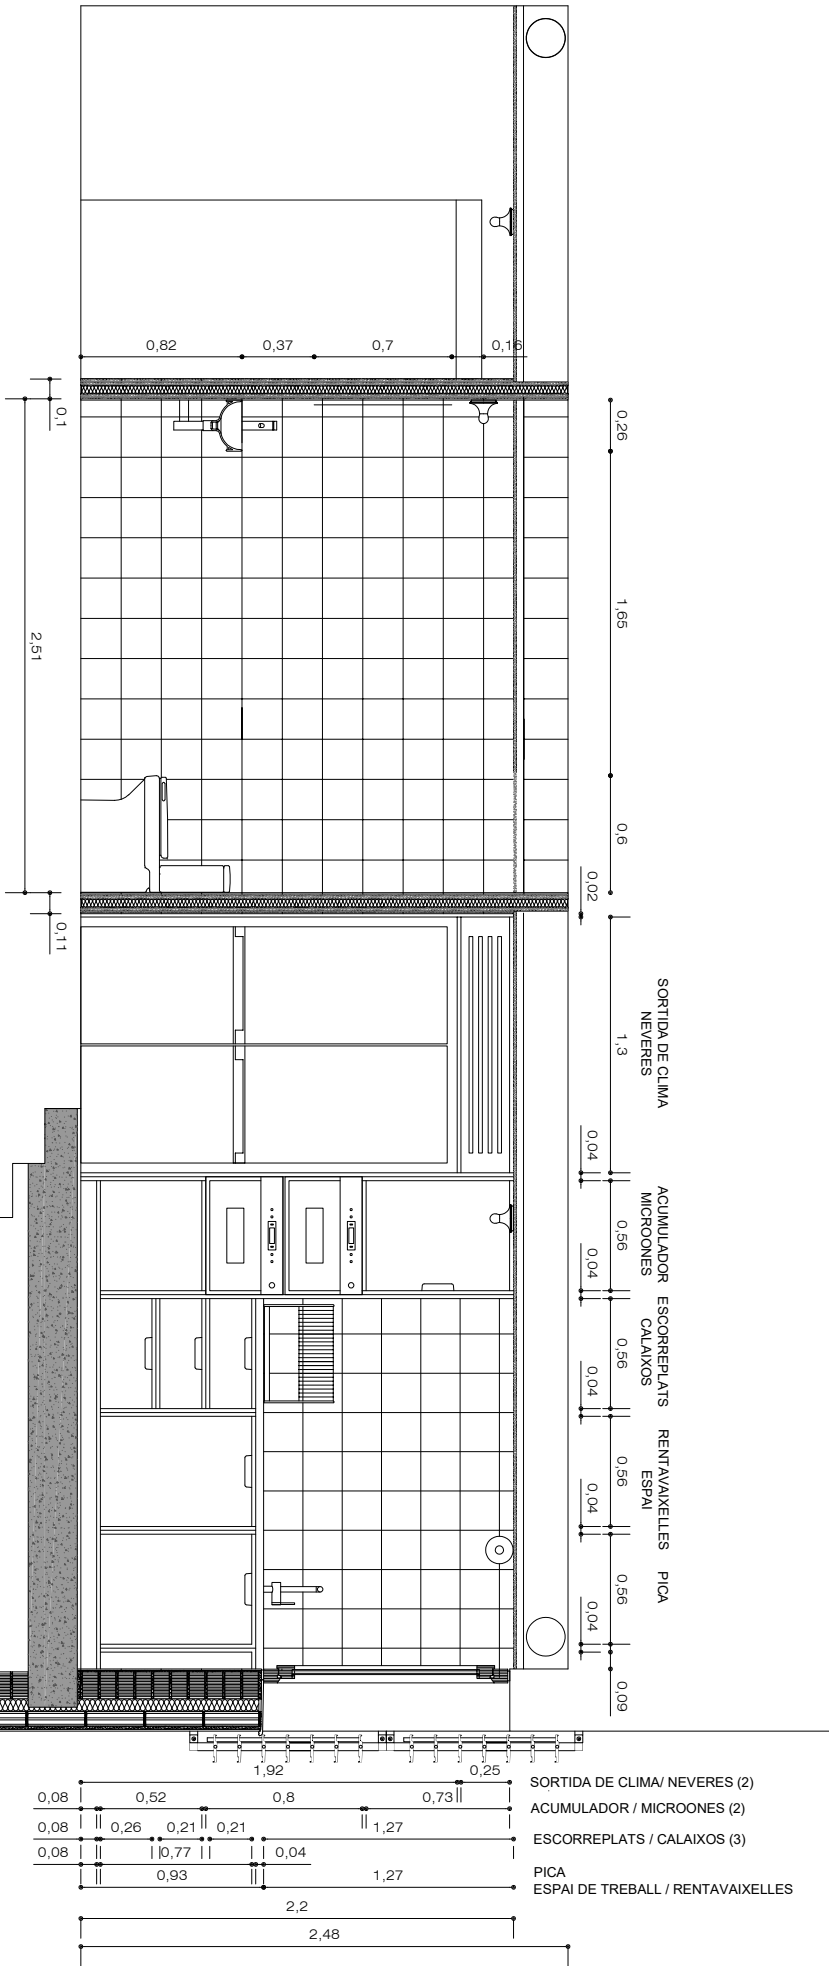

Data:	Num. Exp.:	Títol Projecte:	Promotor:	Arquitecte:	Plànol:	Nº:
04/04/2024	2024/3932	PROJECTE BÀSIC I EXECUTIU DE CONSERVACIÓ D'EDIFICIS MUNICIPALS 2024 - EDIFICI DE L'AJUNTAMENT	AJUNTAMENT DE CALONGE I SANT ANTONI	Unitat d'urbanisme i Obres	SECCIÓ LONGITUDINAL - CAMBRA HIGIÈNICA - CUINA	16
					Situació: Plaça de la Corroïria	Escala: 1/25
					Municipi: Calonge i Sant Antoni	Dit: A3


L'autenticitat d'aquest document es pot comprovar mitjançant el codi segur de validació consultant aquesta plana web / La autenticidad de este documento se puede comprobar mediante el código seguro de validación consultando esta página web

Codi Segur de Validació: c10f2babad4f4bb6a7e3b6b3986ebefb001

Url de validació: <https://seu.calonge.cat/absis/idi/arx/idiarxabsaweb/asp/verificadorfirma.asp>




Data:	Num. Exp.:	Títol Projecte:
04/04/2024	2024/3932	PROJECTE BÀSIC I EXECUTIU DE CONSERVACIÓ D'EDIFICIS MUNICIPALS 2024 - EDIFICI DE L'AJUNTAMENT
Promotor: AJUNTAMENT DE CALONGE I SANT ANTONI		
Arquitecte: Enk Solà Brull Unitat d'urbanisme i obres		
Plànol: PLANTA BÀIXA ENDERROCS Municipi: Calonge i Sant Antoni		
Situació: Plaça de la Corroïria Nº: 17 Escala: 1/75 Direcció: A3		

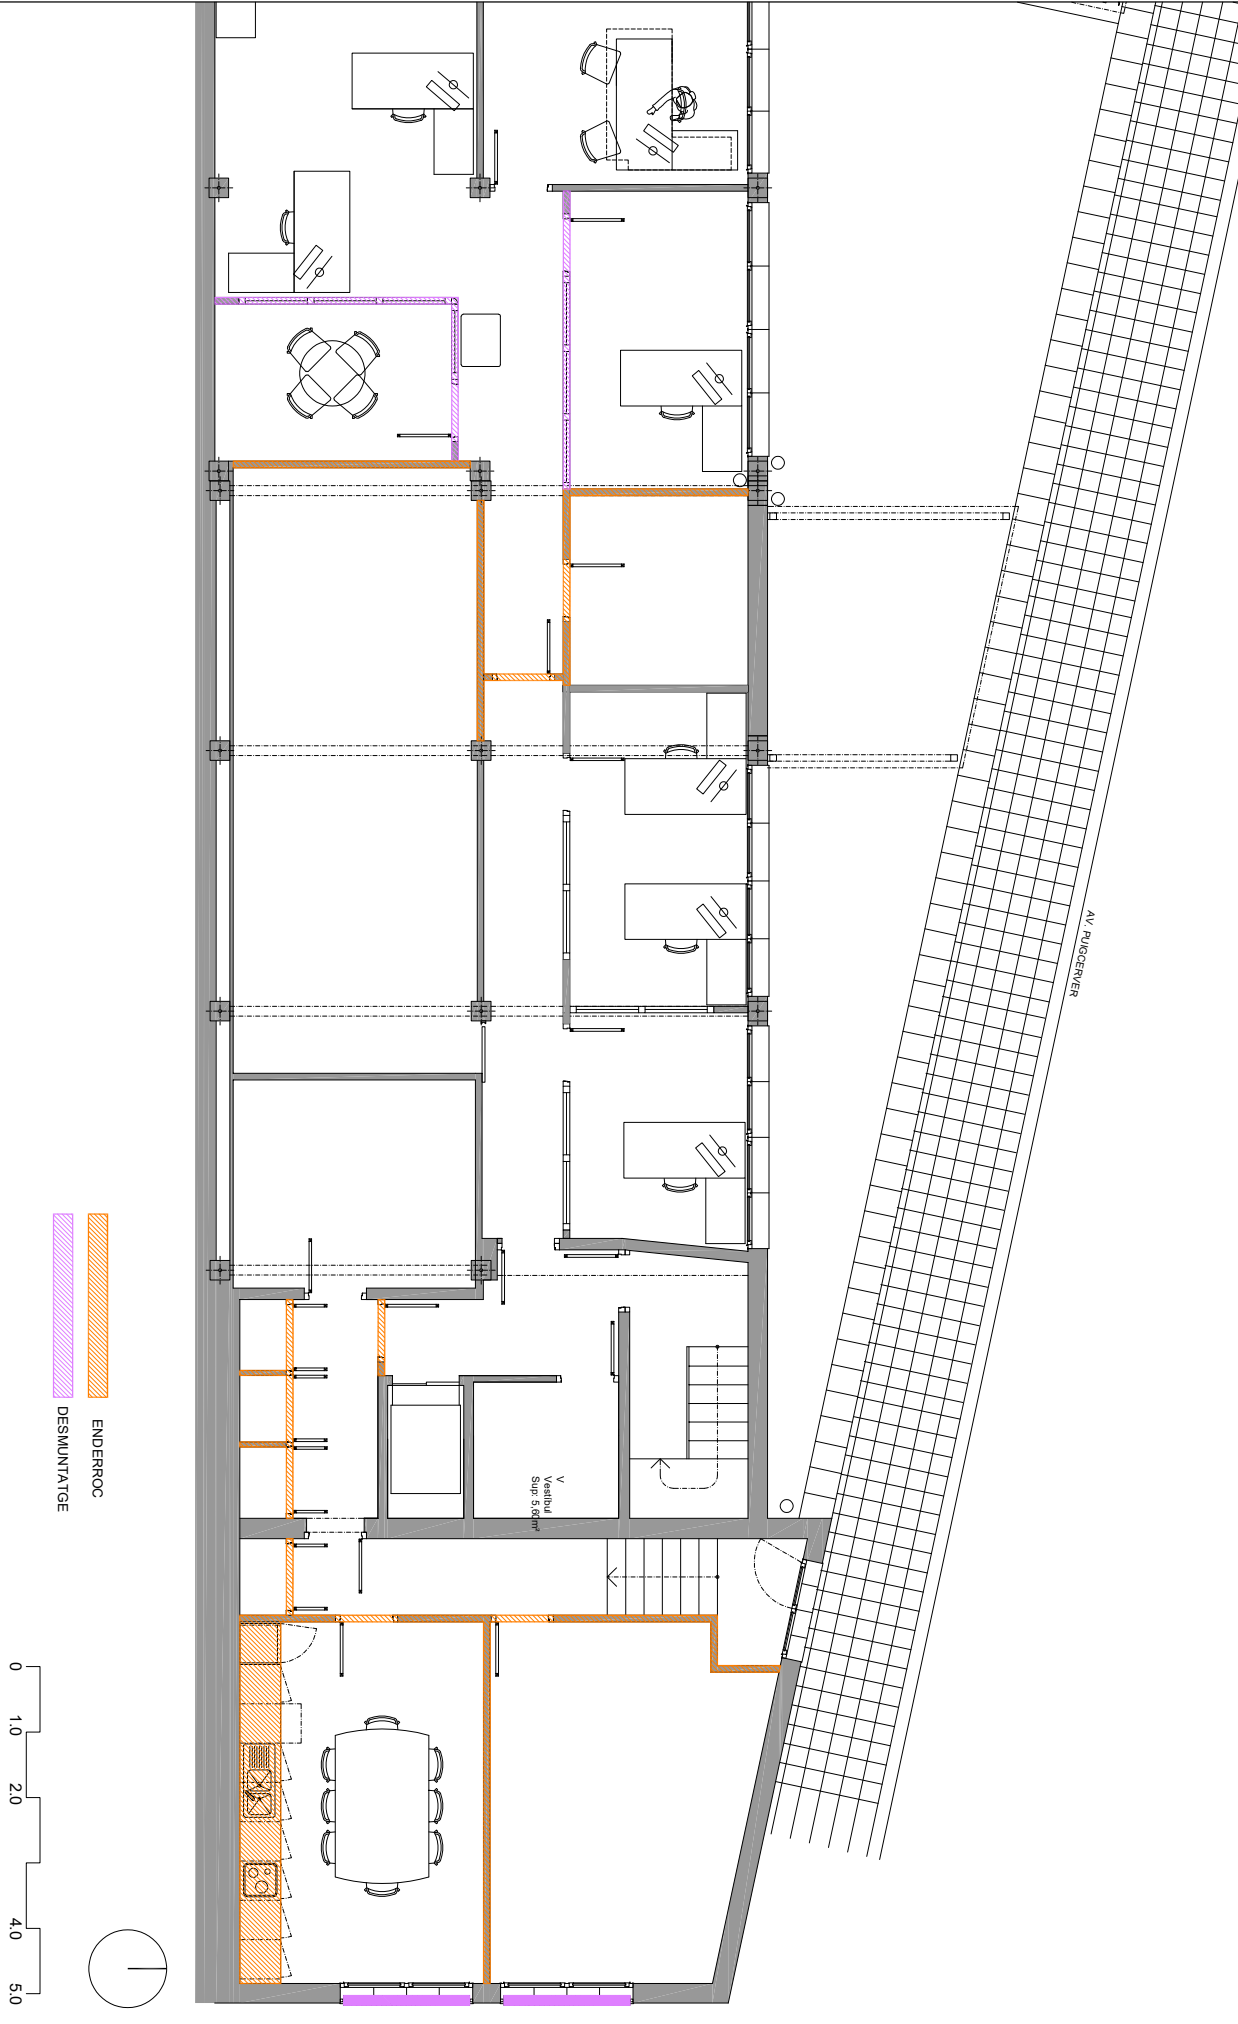

L'autenticitat d'aquest document es pot comprovar mitjançant el codi segur de validació consultant aquesta plana web / La autenticidad de este documento se puede comprobar mediante el código seguro de validación consultando esta página web


Codi Segur de Validació	c10f2babad4f4bb6a7e3b6b3986ebefb001
Url de validació	https://seu.calonge.cat/absis/idi/arx/idiarxabsaweb/asp/verificadorfirma.asp



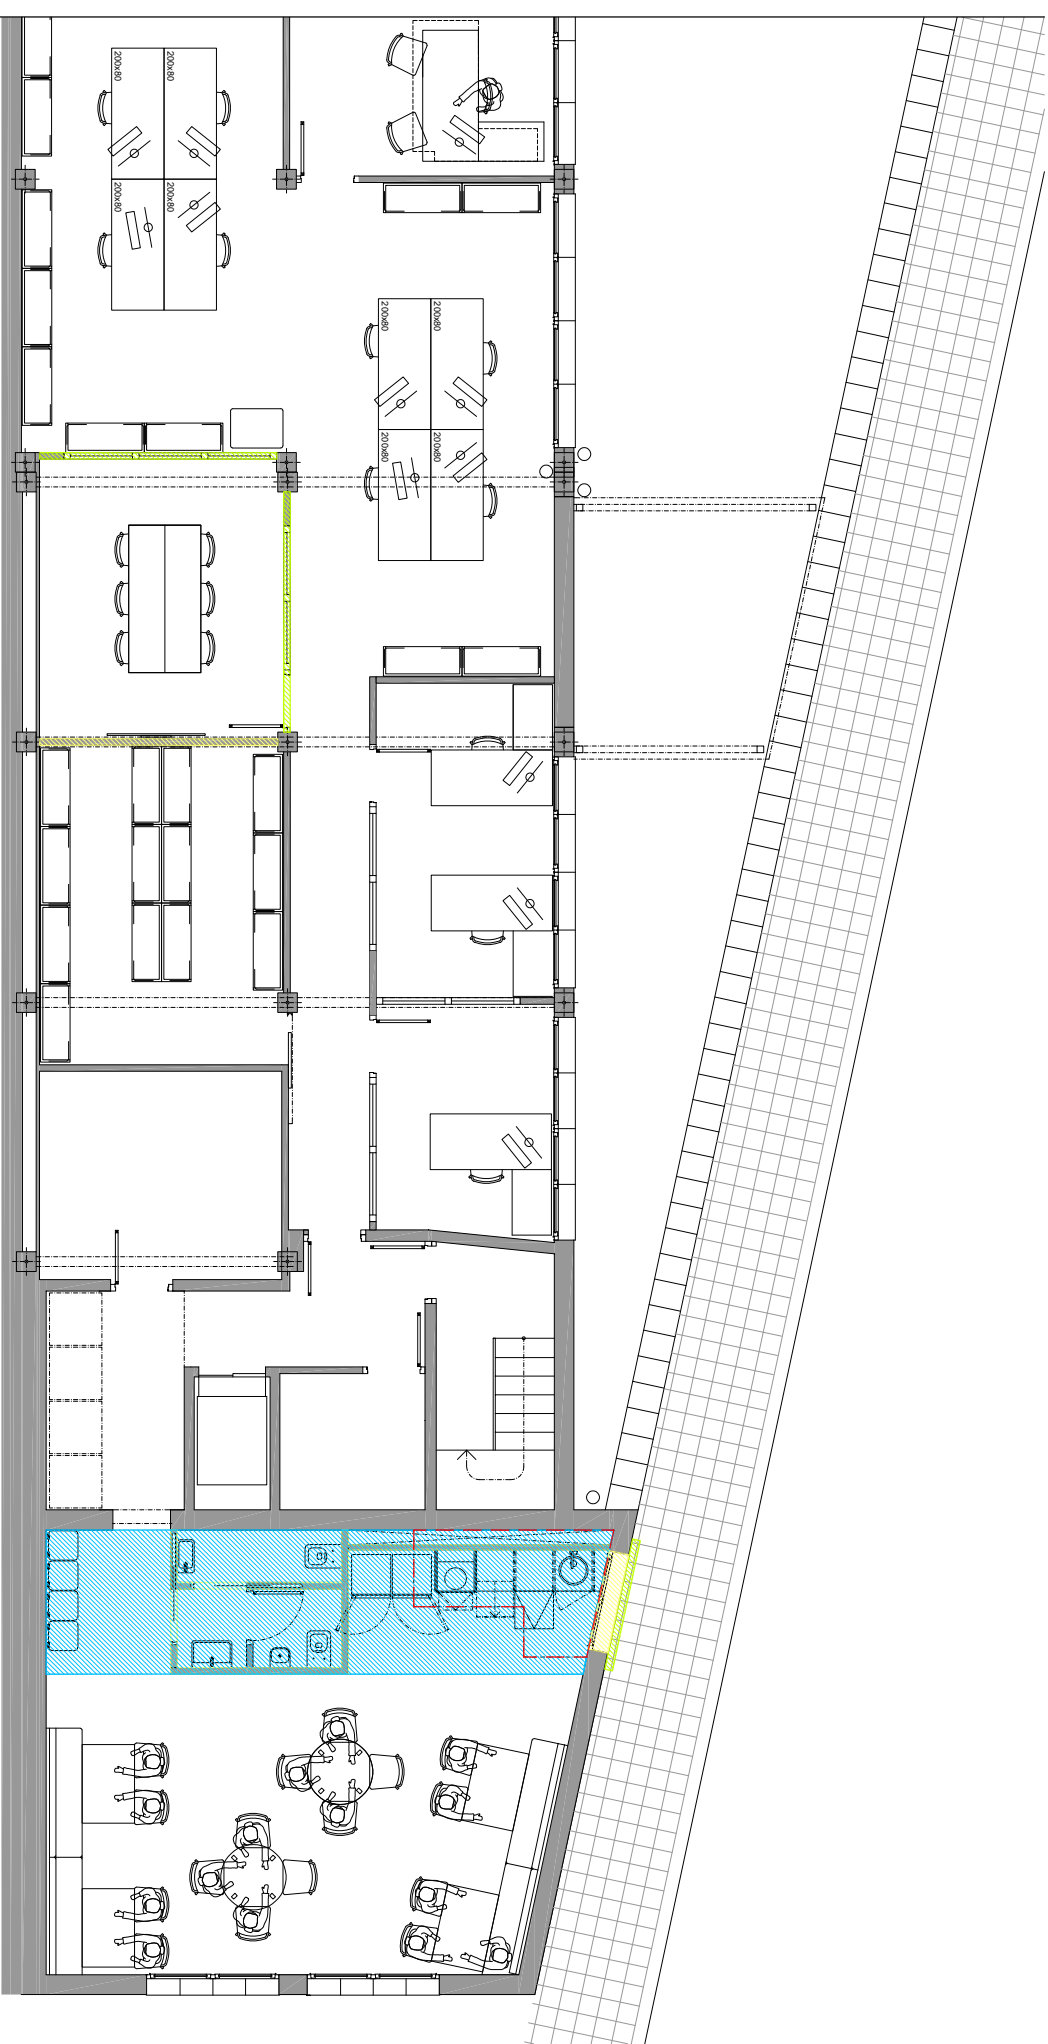

Data:	Num. Exp.:	Títol Projecte:	Promotor:	Arquitecte:	Plànol:
04/04/2024	2024/3932	PROJECTE BÀSIC I EXECUTIU DE CONSERVACIÓ D'EDIFICIS MUNICIPALS 2024 - EDIFICI DE L'AJUNTAMENT	 AJUNTAMENT DE CALONGE I SANT ANTONI	Eric Solé Brull Unitat d'Urbanisme i Obres	PLANTA BAIXA OBRA NOVA
				Situació:	Nº: 18
				Plaça de la Corroïda	Escala: 1/75
				Municipi: Calonge i Sant Antoni	Dit: A3

- RECOL·LOCACIÓ
- ENVANS/STANCAMENTS NOUS
- FALS SOSTRE
- FORJAT

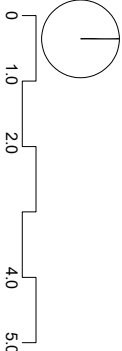


L'autenticitat d'aquest document es pot comprovar mitjançant el codi segur de validació consultant aquesta plana web / La autenticidad de este documento se puede comprobar mediante el código seguro de validación consultando esta página web

Codi Segur de Validacióc10f2babad4f4bb6a7e3b6b3986ebefb001

Url de validació<https://seu.calonge.cat/absis/idi/arx/idiarxabsaweb/asp/verificadorfirma.asp>



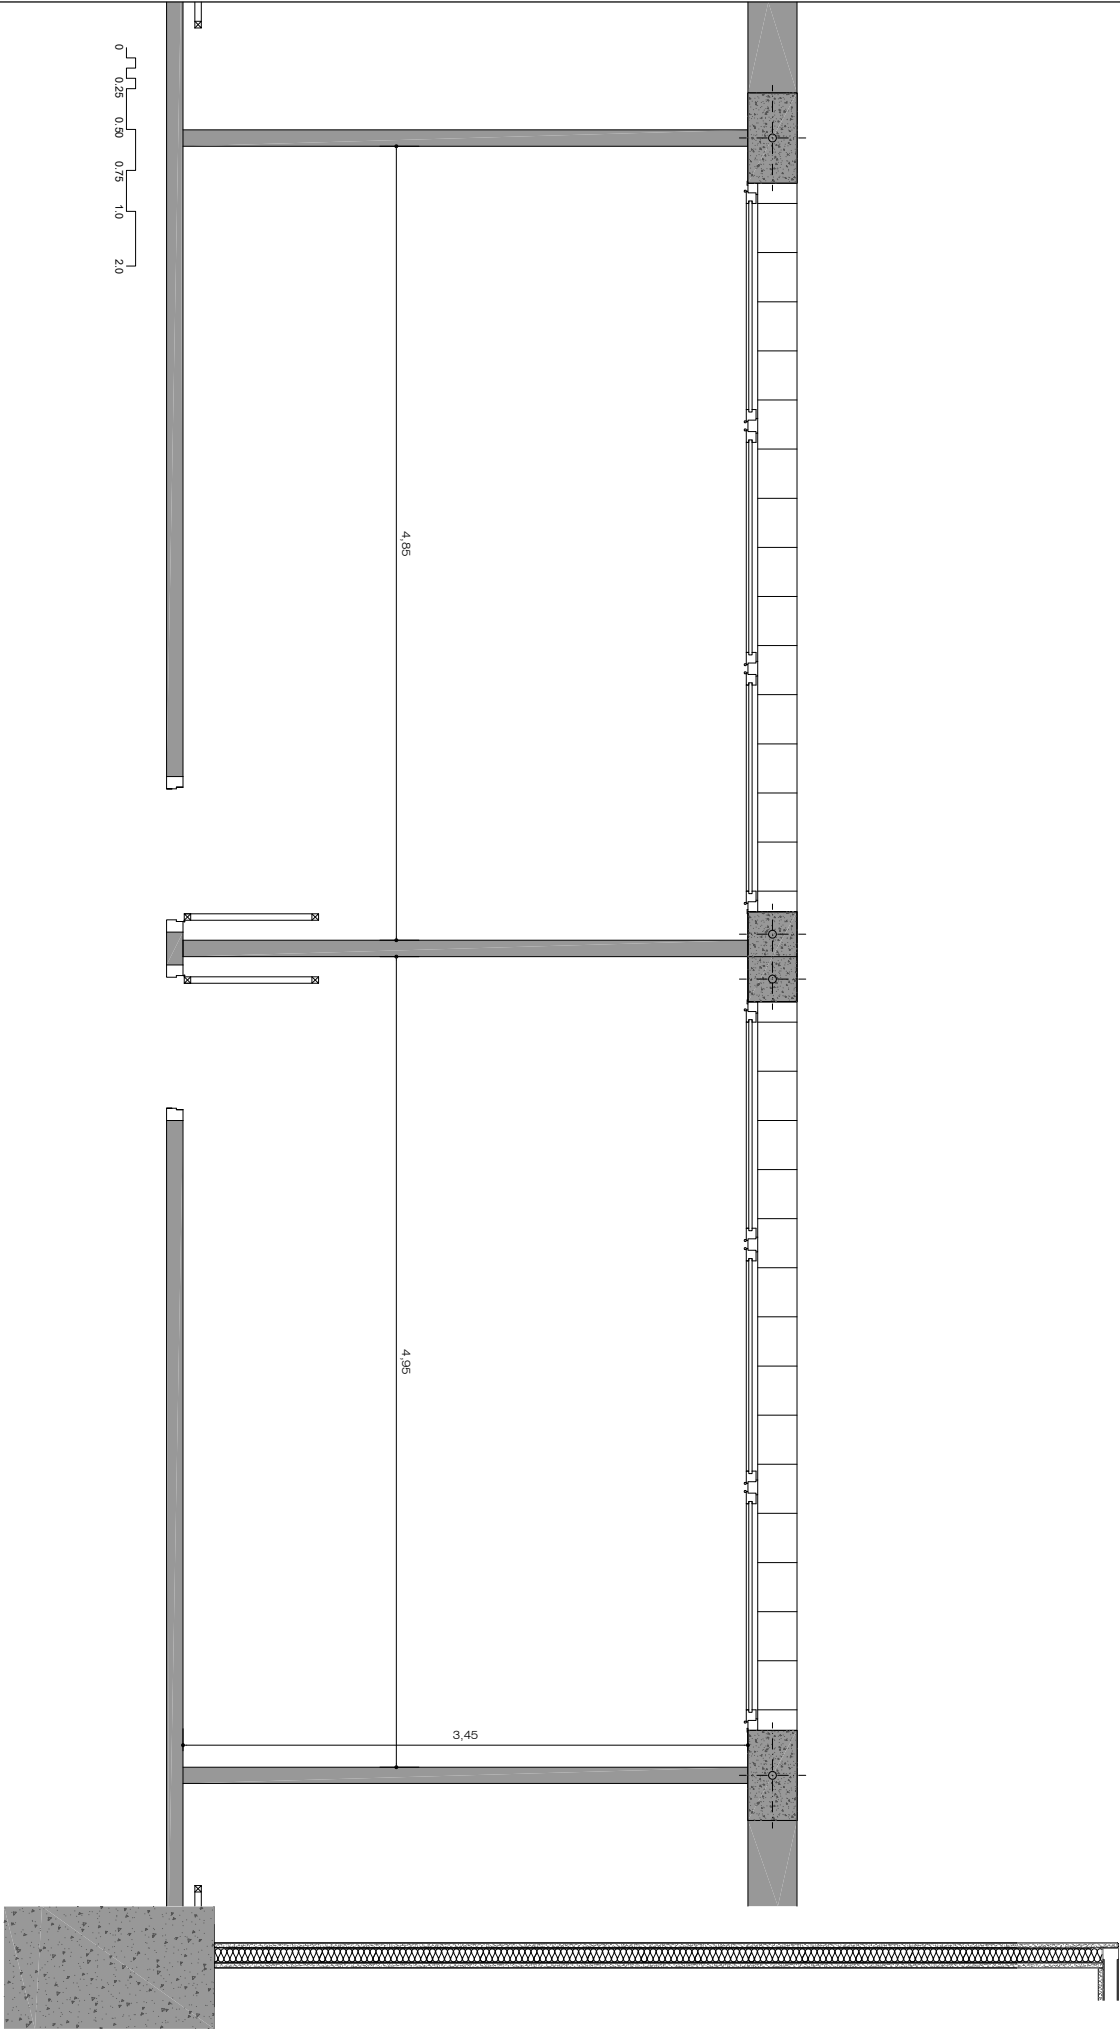


DETALL DEL TANCAMENT ACTUAL 1/10

Data:		Num. Exp.:		Títol Projecte:	
04/04/2024		2024/3932		PROJECTE BÀSIC I EXECUTIU DE CONSERVACIÓ D'EDIFICIS MUNICIPALS 2024 - PAVELLÓ DE CALONGE	
Promotor:		Ajuntament de Calonge i Sant Antoni		Arquitecte:	
				Erik Solís Brull	
				Unitat d'urbanisme i Obres	
Plànol:		Situació:		Nº:	
PLANTA ESTAT ACTUAL OFICINES PAVELLÓ		Plaça de la Corroïda		19	
Municipi:		Escala:		Dit:	
Calonge i Sant Antoni		1:30		A3	

L'autenticitat d'aquest document es pot comprovar mitjançant el codi segur de validació consultant aquesta plana web / La autenticidad de este documento se puede comprobar mediante el código seguro de validación consultando esta página web

Codi Segur de Validació	c10f2babad4f4bb6a7e3b6b3986ebefb001
Url de validació	https://seu.calonge.cat/absis/idi/arx/idiarxabsaweb/asp/verificadorfirma.asp




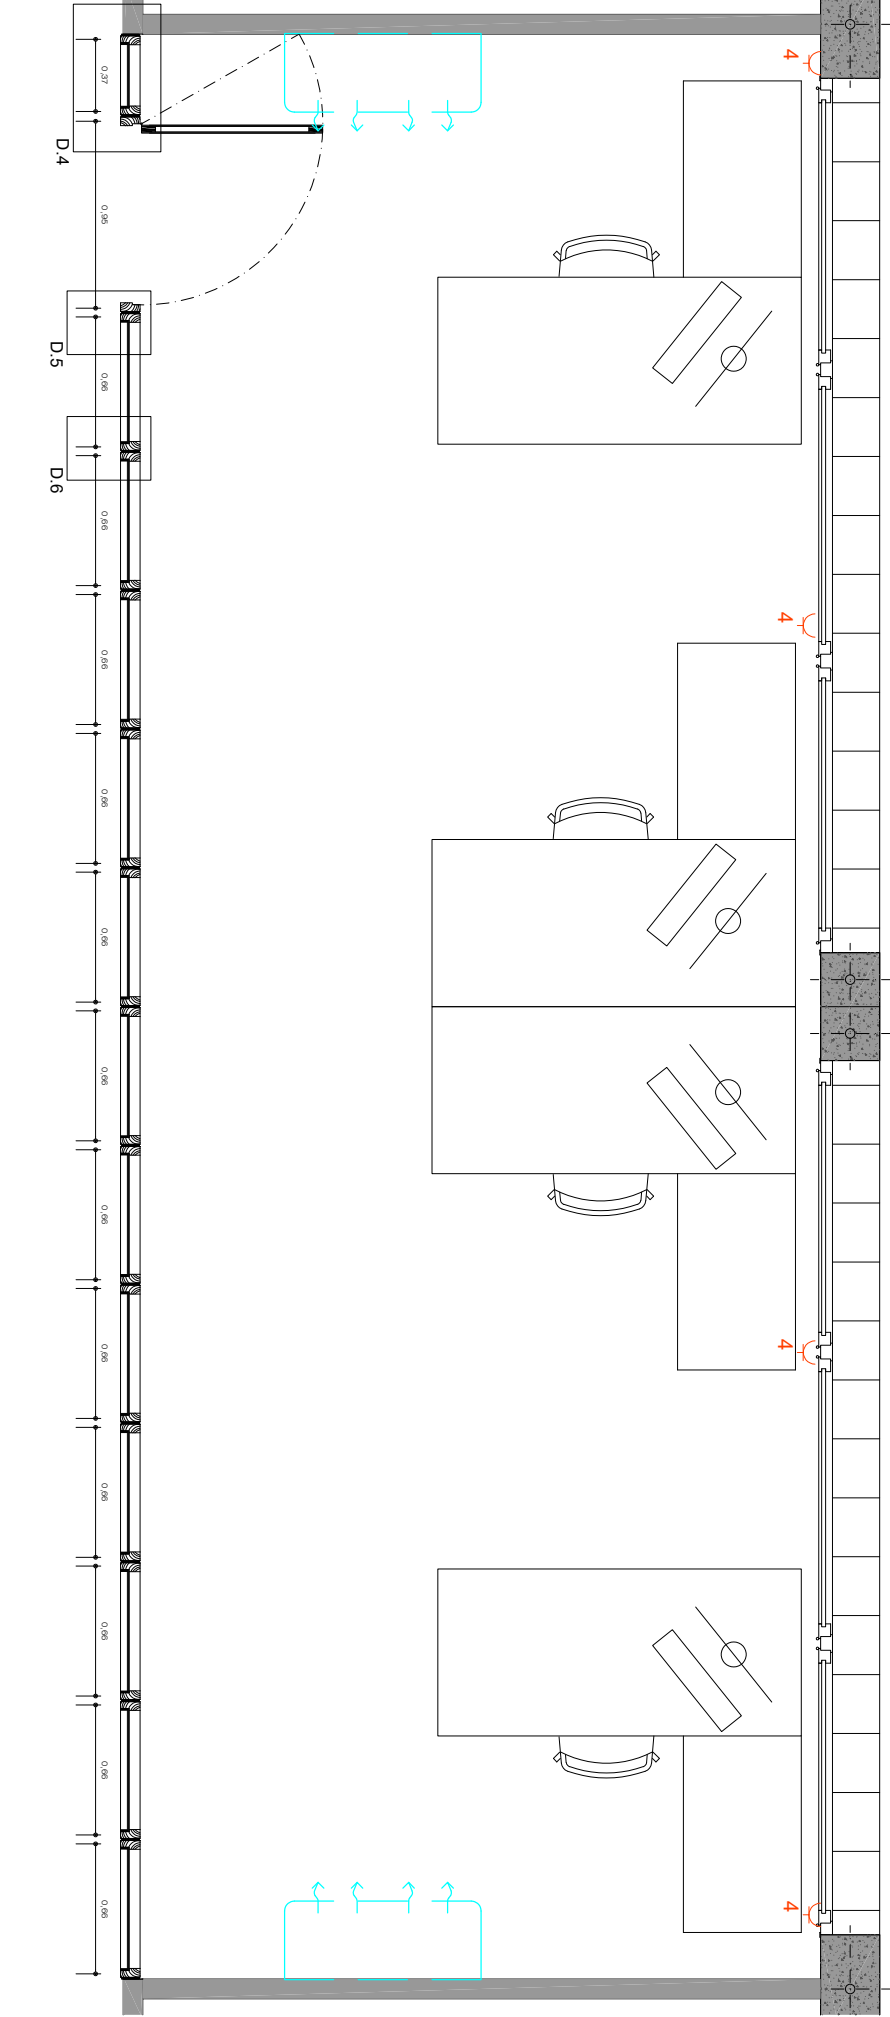


Data:		Títol Projecte:	
04/04/2024	Num. Exp.: 2024/3932	PROJECTE BÀSIC I EXECUTIU DE CONSERVACIÓ D'EDIFICIS MUNICIPALS 2024 - PAVELLÓ DE CALONGE	
Promotor:		Ajuntament de Calonge i Sant Antoni	
Arquitecte:		Unitat d'Urbanisme i Obres	
Plànol:		PLANTA PROPOSTA OFICINES PAVELLÓ	
Situació:		Plaça de la Concordia	
Municipi:		Calonge i Sant Antoni	
Nº:		20	
Escala:		1:25	
Dit:		A3	

L'autenticitat d'aquest document es pot comprovar mitjançant el codi segur de validació consultant aquesta plana web / La autenticidad de este documento se puede comprobar mediante el código seguro de validación consultando esta página web


Codi Segur de Validació	c10f2bad4f4bb6a7e3b6b3986ebefb001
Url de validació	https://seu.calonge.cat/absis/idi/arx/idiarxabsaweb/asp/verificadorfirma.asp



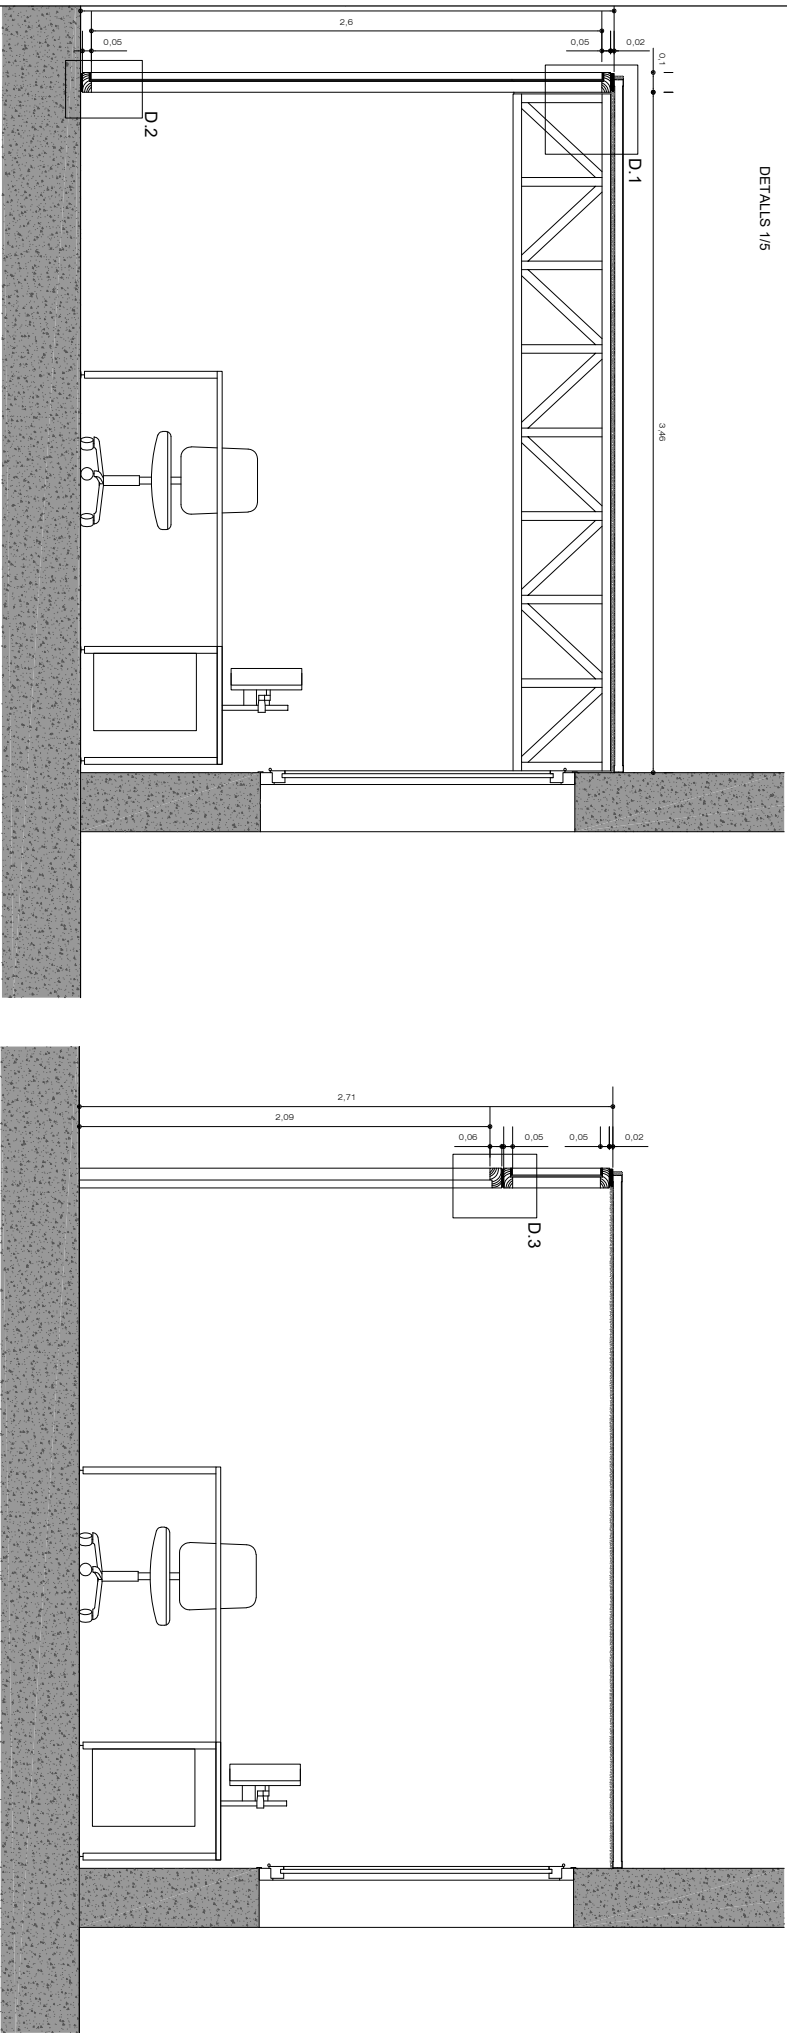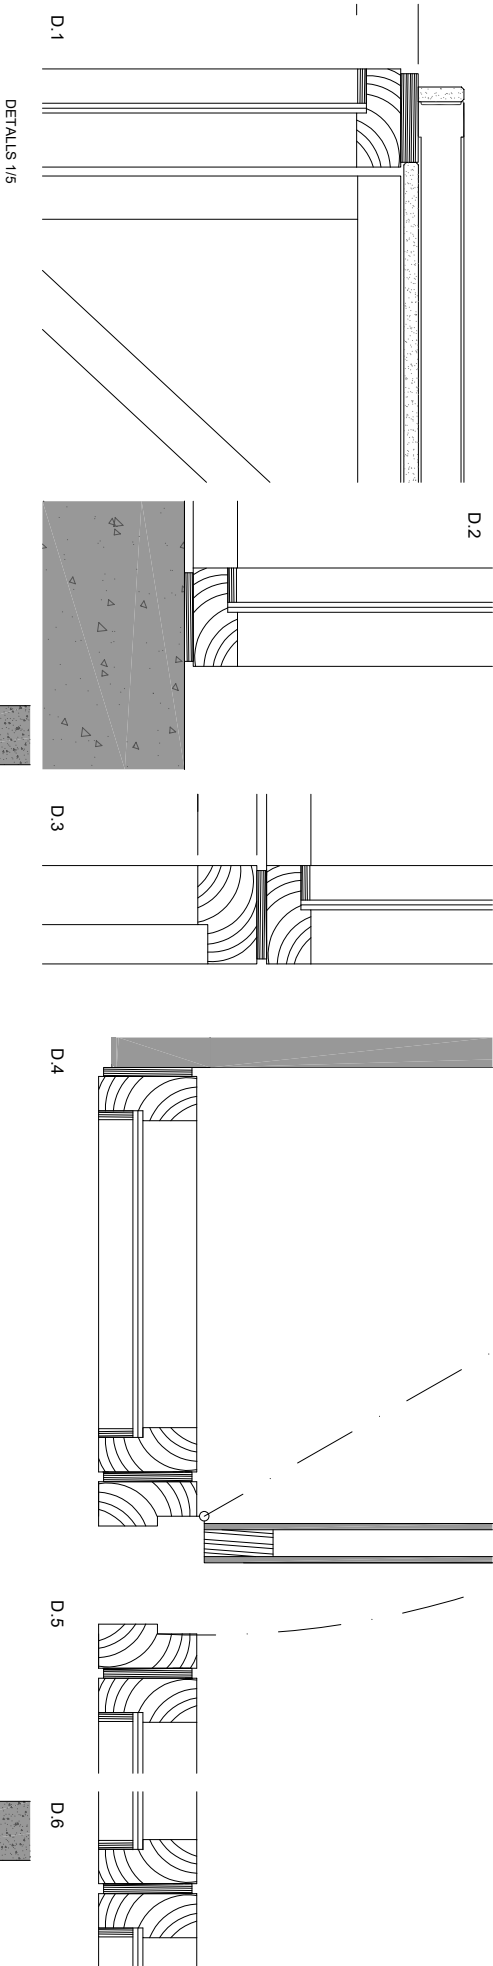


Data:	Num. Exp.:	Títol Projecte:	Promotor:	Arquitecte:	Plànol:	Nº:
04/04/2024	2024/3932	PROJECTE BÀSIC I EXECUTIU DE CONSERVACIÓ D'EDIFICIS MUNICIPALS 2024 - PAVELLÓ DE CALONGE	AJUNTAMENT DE CALONGE I SANT ANTONI	Unitat d'urbanisme i Obres	SECCIONS I DETALLS DEL TANCAMENT	22
					Situació: Plaça de la Corroïda	Escala: 1/25
					Municipi: Calonge i Sant Antoni	Direcció: A3



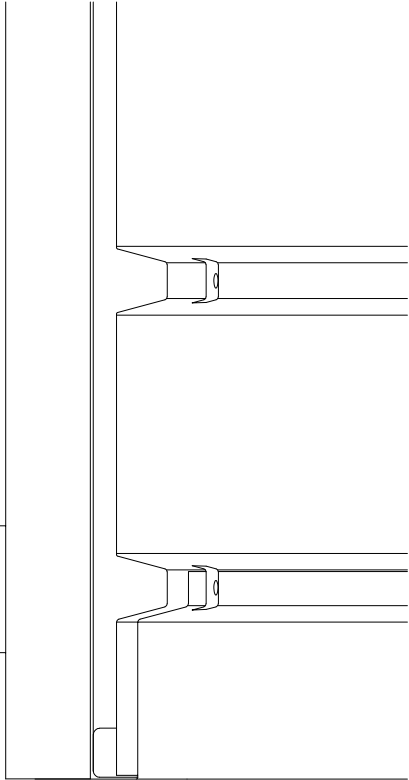


VISTA FRONTAL E.1/4

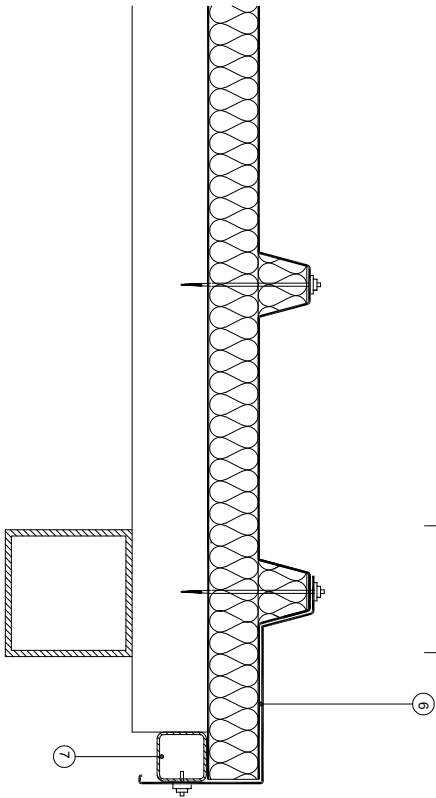


DETALL DE REMATADA LATERAL E.1/4

1. Tancament del cantell encunyat
2. Panell amb nucli de llana de roca d'alta densitat 40mm i dos làmines d'acer adherides.
3. Fixació per mitjà de cargol amb junta estanca.
4. Suport. Perfil rectangular 60.40.4
5. Carener encunyat
6. Junta de silicona
7. Remat de cantell encunyat
8. Suport. Perfil quadrat 40.2.

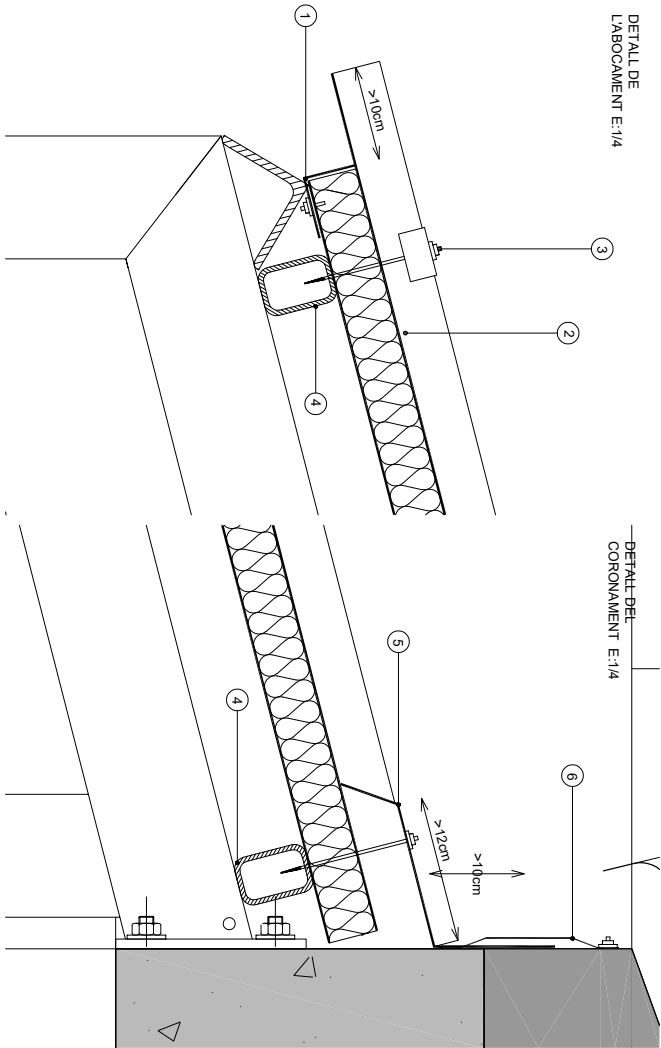

DETALL DE LABOCAMENT E.1/4

DETALL DEL CORONAMENT E.1/4

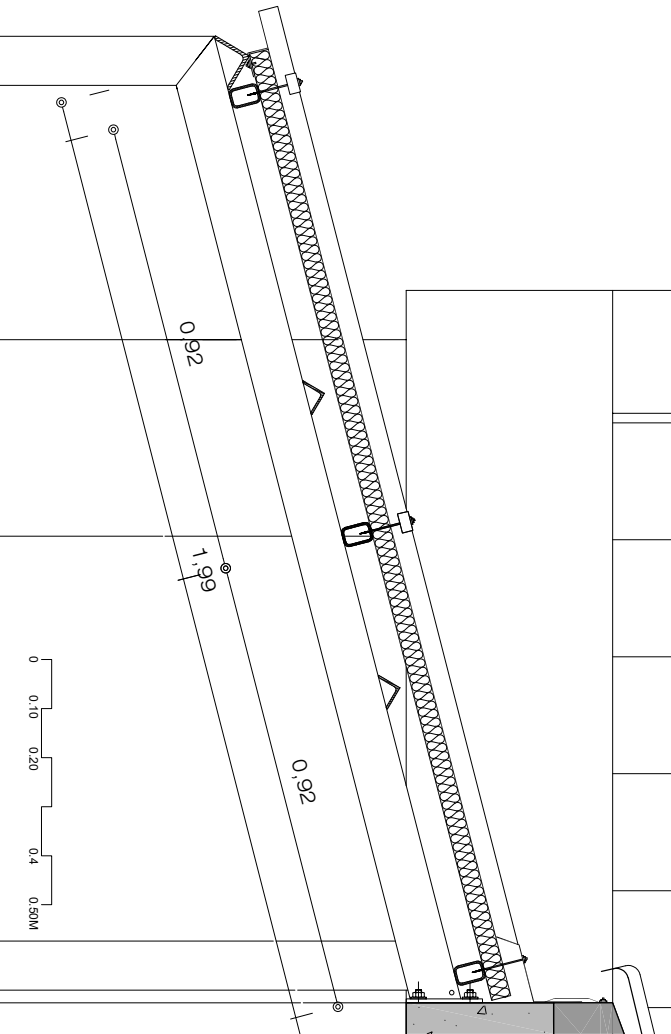

0 0.10 0.20 0.4 0.50M

Data:	Num. Exp:	Títol Projecte:	Promotor:	Arquitecte:	Plano:	Nº:
04/04/2024	2024/3932	PROJECTE BÀSIC I EXECUTIU DE CONSERVACIÓ D'EDIFICIS MUNICIPALS 2024 - PAVELLÓ DE CALONGE	 AJUNTAMENT DE CALONGE I SANT ANTONI	Eric Solís Brull Unitat d'urbanisme i Obres	DETALL DE LA COBERTA DE LA MARQUESINA	24
					Situació: Edif. Infantil Pare Rosselló	Escala: 1:10
					Municipi: Calonge i Sant Antoni	Dit: A3



L'autenticitat d'aquest document es pot comprovar mitjançant el codi segur de validació consultant aquesta plana web / La autenticidad de este documento se puede comprobar mediante el código seguro de validación consultando esta página web

Codi Segur de Validacióc10f2babad4f4bb6a7e3b6b3986ebefb001

Url de validació<https://seu.calonge.cat/absis/idi/arx/idiarxabsaweb/asp/verificadorfirma.asp>

III. PLEC DE CONDICIONS

L'autenticitat d'aquest document es pot comprovar mitjançant el codi segur de validació consultant aquesta plana web / La autenticidad de este documento se puede comprobar mediante el código seguro de validación consultando esta página web	
Codi Segur de Validació	c10f2babad4f4bb6a7e3b6b3986ebefb001
Url de validació	https://seu.calonge.cat/absis/idi/arx/idiarxabsaweb/asp/verificadorfirma.asp



0 CONDICIONS TÈCNIQUES GENERALS

Sobre els components
Sobre l'execució
Sobre el control de l'obra acabada
Sobre normativa vigent

1 CONDICIONS TÈCNIQUES PER UNITAT D'OBRA

SISTEMA SUSTENTACIÓ

SUBSISTEMA ENDERROCS

1 CONDICIONS GENERALS

1.1 Enderroc de tancaments i diversos

SISTEMA ESTRUCTURA

SISTEMA ENVOLVENT

SISTEMA COMPARTIMENTACIÓ INTERIOR/ACABATS

SUBSISTEMA PARTICIONS

1 MAMPARES

1.1 Aliatges lleugers

2 FUSTERIES INTERIORS

2.1 Portes de fusta

SUBSISTEMA PAVIMENTS

1 CONTINUS

SUBSISTEMA CEL RAS

SUBSISTEMA REVESTIMENTS

1 PINTATS

SISTEMA CONDICIONAMENT AMBIENTAL I INSTAL·LACIONS

SUBSISTEMA CONTROL AMBIENTAL

1 IL·LUMINACIÓ

1.1 Interior

1.2 Emergència

SUBSISTEMA SUMINISTRES

1 AIGUA

1.1 Instal·lació interior

SUBSISTEMA EVACUACIÓ

1 LIQUIDS

1.1 Recollida d'aigües grises, negres i pluvials

SUBSISTEMA SEURETAT

1 PROTECCIÓ CONTRA INCENDIS

2 PROTECCIÓ CONTRA INTRUSIÓ

SUBSISTEMA CONNEXIONS

1 ELECTRICITAT

1.1 Instal·lació comunitaria i interior

1.2 Posta a terra

2 TELECOMUNICACIONS

2.1 Telefonía

SISTEMA EQUIPAMENTS I D'ALTRES

1 APARELLS SANITARIS

L'autenticitat d'aquest document es pot comprovar mitjançant el codi segur de validació consultant aquesta plana web / La autenticidad de este documento se puede comprobar mediante el código seguro de validación consultando esta página web

Codi Segur de Validació c10f2babad4f4bb6a7e3b6b3986ebefb001

Url de validació <https://seu.calonge.cat/absis/idi/arx/idiarxabsaweb/asp/verificadorfirma.asp>



CONDICIONS TÈCNIQUES GENERALS

Sobre els components

Característiques

Tots els productes de construcció hauran de portar el marcatge CE, d'acord amb les condicions establertes a l'article 5.2 Conformitat amb el CTE dels productes, equips i materials, Part I. Capítol 2. del CTE:

1. Els productes de la construcció que s'incorporin amb caràcter permanent als edificis, en funció del seu ús previst, portaran el marcatge CE, de conformitat amb la Directiva 89/106/CEE de productes de la construcció, publicada pel Real Decret 1630/1992 del 29 de desembre, modificada pel Real Decret 1329/1995 del 28 de juliol, i disposicions de desenvolupament, o altres Directives europees que li siguin d'aplicació.
2. En determinats casos, i amb la finalitat d'assegurar la seva suficiència, els DB establiran les característiques tècniques de productes, equips i sistemes que s'incorporin als edificis, sense perjudici del Marcatge CE que els sigui aplicable d'acord amb les corresponents directives Europees.

Control de recepció

Tots els productes de construcció tindran un control de recepció a l'obra, d'acord amb les condicions establertes a l'article 7.2 Control de recepció a l'obra de productes, equips i sistemes. Part I. Capítol 2. del CTE, i comprendrà:

Control de la documentació dels subministres.

1. Els subministradors lliuraran els documents d'identificació del producte exigits per la normativa d'obligat compliment, pel projecte o la DF (Direcció Facultativa) al constructor, qui els presentarà al director d'execució de l'obra. Aquesta documentació comprendrà, almenys, els següents documents:
 - a) els documents d'origen, full de subministrament ;
 - b) el certificat de garantia del fabricant, firmat per una persona física; i
 - c) els documents de conformitat o autoritzacions administratives exigides reglamentàriament, inclosa la documentació corresponent al marcatge CE dels productes de la construcció, quan sigui pertinent, d'acord amb les disposicions que siguin transposició de les Directives Europees que afectin als productes subministrats.

Quan el material o equip arribi a l'obra amb el certificat d'origen industrial que acrediti el compliment d'aquestes condicions, normes o disposicions, la seva recepció es realitzarà comprovant, únicament, les seves característiques aparents.

Control de recepció mitjançant distintius de qualitat i avaluacions d'idoneïtat tècnica

1. El subministrador proporcionarà la documentació precisa sobre:
 - a) els distintius de qualitat que ostentin els productes, equips o sistemes subministrats, que assegurin les característiques tècniques dels mateixos exigides en el projecte i documentarà, si s'escau, el reconeixement oficial del distintiu d'acord amb l'establert en l'article 5.2.3; i
 - b) les avaluacions tècniques d'idoneïtat per a l'ús previst de productes, equips i sistemes innovadors, d'acord amb l'establert en l'article 5.2.5, i la constància del manteniment de les seves característiques tècniques.
2. El director de l'execució de l'obra verificarà que aquesta documentació és suficient per a l'acceptació dels productes, equips i sistemes emparats per ella.

Control de recepció mitjançant assaigs

1. Per a verificar el compliment de les exigències bàsiques del *CTE pot ser necessari, en determinats casos, realitzar assaigs i proves sobre alguns productes, segons l'establert en la reglamentació vigent, o bé segons l'especificat en el projecte o ordenats per la D.F.
2. La realització d'aquest control s'efectuarà d'acord amb els criteris establerts en el projecte o indicats per la direcció facultativa sobre el mostreig del producte, els assaigs a realitzar, els criteris d'acceptació i rebuig i les accions a adoptar.

Sobre l'execució.

Condicions generals.

Tots els treballs, inclosos en el present projecte s'executaran esmeradament, tenint en compte les bones practiques de la construcció, d'acord amb les condicions establertes en l'article 7.1 Condicions en l'execució de les obres. Generalitats. Part I capítol 2 del CTE:

1. Les obres de construcció de l'edifici es portaran a terme segons el projecte i les seves modificacions autoritzades pel director de l'obra, prèvia conformitat del promotor, a la legislació aplicable, a les normes de la bona pràctica constructiva i a les instruccions del director de l'obra i del director de l'execució de l'obra.

Control d'execució.

Tots els treballs, inclosos en el present projecte, tindran un control d'execució d'acord amb les condicions establertes a l'article 7.3 Control d'execució de l'obra. Generalitats. Part I capítol 2 del CTE:

- Durant la construcció, el director de l'execució de l'obra controlarà l'execució de cada unitat d'obra verificant el seu replanteig, els materials que s'utilitzin, la correcta execució i disposició dels elements constructius i de les instal·lacions, així com les verificacions i altres controls a realitzar per a comprovar la seva conformitat amb el que s'indica en el projecte, la legislació aplicable, les normes de bona pràctica constructiva i les instruccions de la direcció facultativa. A la recepció de l'obra executada poden tenir-se en compte les certificacions de conformitat que ostentin els agents que hi intervenen, així com les verificacions que, si s'escau, realitzin les entitats de control de qualitat de l'edificació.*
2. Es comprovarà que s'han adoptat les mesures necessàries per a assegurar la compatibilitat entre els diferents productes, elements i sistemes constructius.
 3. En el control d'execució de l'obra s'adoptaran els mètodes i procediments que es contemplin en les avaluacions tècniques d'idoneïtat per a l'ús previst dels productes, equips i sistemes innovadors, prevists a l'article 5.2.5

Sobre el control de l'obra acabada.

Verificacions del conjunt o parts de l'edifici d'acord amb les condicions establertes a l'article 7.4 Condicions de l'obra acabada.

Generalitats. Part I capítol 2 del CTE:

A l'obra acabada, bé sobre l'edifici en el seu conjunt, o bé sobre les seves diferents parts i les seves instal·lacions, parcial o totalment acabades, han de realitzar-se, a més de les que puguin establir-se amb caràcter voluntari, les comprovacions i proves de servei previstes en el projecte o ordenades per la D.F. i les exigides per la legislació aplicable

Sobre la normativa vigent

El Decret 462/71 del Ministerio de la Vivienda (BOE: 24/3/71): "Normas sobre redacción de proyectos y dirección de obras de edificación", estableix que a la memòria i al plec de prescripcions tècniques particulars de qualsevol projecte d'edificació es faci constar expressament l'observança de les normes sobre la construcció. Així doncs, en el present plec s'inclourà una relació de les normes vigents aplicables sobre construcció i es remarcarà que en l'execució de l'obra s'observaran les mateixes.

A més, els productes de la construcció duren el marcatge CE. En aquest sentit, les reglamentacions recents, com és el cas del CTE, fan referència a normes UNE-EN, CEI, CEN, que en molts casos estableixen requisits concrets que s'han de complir en el projecte.

L'autenticitat d'aquest document es pot comprovar mitjançant el codi segur de validació consultant aquesta plana web / La autenticidad de este documento se puede comprobar mediante el código seguro de validación consultando esta página web

Codi Segur de Validació c10f2bad4f4bb6a7e3b6b3986ebef001

Url de validació <https://seu.calonge.cat/absis/idi/arx/idiarxabsaweb/asp/verificadorfirma.asp>



CONDICIONS TÈCNIQUES PER UNITAT D'OBRA

SISTEMA SUSTENTACIÓ

SUBSISTEMA ENDERROCS

1 CONDICIONS GENERALS

Operacions destinades a la demolició total o parcial d'un edifici o element constructiu, aeri o enterrat que obstaculitzi la construcció d'una obra i que sigui necessari fer desaparèixer, comprèn també la retirada dels materials i lliurament a un gestor autoritzat, per al seu reciclatge o per a la disposició de rebuig. En funció de la seva execució es defineixen diversos tipus d'enderroc:

Enderroc d'element a element, el més usual, quan els treballs s'efectuen seguint l'ordre invers a la seva construcció.

Enderroc per col·lapse per embranzida de màquina, quan l'alçada de l'edifici no superi els 2/3 de l'alçada assolible per a aquesta.

Enderroc per col·lapse mitjançant impacte de bola de gran massa, quan l'edifici es trobi aïllat o prenent estrictes mesures de seguretat respecte als confrontats. O per col·lapse mitjançant la utilització d'explosius, quan l'estructura no sigui d'acer o amb predomini de fusta i materials combustibles.

Enderroc combinat. Quan part d'un edifici s'hagi d'enderrocar element a element i l'altra part per qualsevol altre procediment de col·lapse, s'establiran clarament les zones on s'utilitzarà cada modalitat.

Normes d'aplicació

Residus. Llei 6/93, de 15 juliol, modificada per la Llei 15/2003, de 13 de juny i per la Llei 16/2003, de 13 de juny.

Operaciones de valorización y eliminación de residuos y la lista europea de residuos. O. MAM/304/2002, de 8 febrero

Residuos. Ley 10/1998, ley de residuos.

Residuos. Construcción y demolición. RD 105/2008, de 1 de febrero, por el que se regula la producción y gestión de los residuos de construcción y demolición. (BOE 13.02.2008).

Regulador dels enderrocs i altres residus de la construcció. D. 201/1994, 26 juliol, (DOGC:08/08/94), modificat pel D. 161/2001, de 12 juny D. 259/2003 (DOGC: 30/10/2003) correcció d'errades: (DOGC: 6/02/04)

Ecoeficiència. Regulació criteris ambientals i ecoeficiència en edificis. D 21/2006 (DOGC 16.2.2006)

Pliigo de prescripciones técnicas generales para obras de carreteras y puentes (PG 3/75). O. 06.02.1976.

Actualización de determinados artículos del pliego de prescripciones técnicas generales para obras de carreteras y puentes relativos a la construcción de explanaciones, drenajes y cimentaciones. O. FOM/1382/2002 .

Reglamento sobre trabajos con riesgo de amianto. O. 31.11.1984, O. 26.07.1993.

Normas complementarias del Reglamento sobre trabajos con riesgo de amianto. O. 07.01.1987.

UNE. UNE 88411:1987 Productos de amiantocemento. Directrices para su corte y mecanizado en obra.

Components

Les eines per a la demolició: mitjans manuals, martell picador, martell trencador.

Els materials a demolir: Tots els materials corresponents al procés constructiu: estructurals, de revestiments d'instal·lacions etc.

Els elements auxiliars: bastides. S'utilitzaran en l'enderroc d'elements específics, en demolicions manuals, element a element, i sempre en construccions que no presentin símptomes de ruïna imminent. Es comprovarà prèviament que les seccions i l'estat físic dels elements d'estintolament, dels taulons, dels cossos de bastida, etc. són els adequats per tal de complir a la perfecció la missió que se'ls exigirà un cop muntats. S'estudiarà, en cada cas, la situació, la forma, l'accés del personal, dels materials, la resistència del terreny si recolza en ell, la resistència de la bastida i dels possibles llocs d'ancoratges, les proteccions necessàries a utilitzar, les viseres, lones, etc. buscant sempre les causes que, juntes o per separat, puguin produir situacions que donin lloc a accidents, per tal de poder-los evitar. Quan existeixin línies elèctriques nues s'aïllaran amb el dielèctric apropiat, es desviaran, almenys, a 3 m. de la zona d'influència dels treballs o, en altre cas, es tallarà la tensió elèctrica mentre durin els treballs.

Característiques tècniques mínimes dels elements auxiliars. Bastides.

Bastides de servei. Les més usuals són les bastides de servei metàl·liques per la seva rapidesa i simplicitat de muntatge, lleugeresa, llarga durada, adaptabilitat a qualsevol tipus d'obra, exactitud en el càlcul de càrregues per conèixer les característiques dels acers emprats, possibilitat de desplaçament. En la seva col·locació es tindran en compte les següents condicions:

Els elements metàl·lics que formin els peus drets o suports estaran en un pla vertical. La separació entre els travessers o ponts no serà superior a 2,50 metres. L'entroncament dels travessers es farà a una quarta part de la seva llum, on el moment flector sigui mínim. En les abraçadores que uneixen els elements tubulars es controlarà l'esforç de cargolada. Les traves o ancoratges hauran d'estar formats sempre per sistemes indeformables en el pla format pels suports i ponts, a força de diagonals o creus de Sant Andreu; s'ancoraran, a més, a les façanes que no hagin de ser enderrocades, o no immediatament, requisit imprescindible si la bastida no està ancorada en els seus extrems; han de preveure's com a mínim quatre ancoratges i un per cada 20 m². No es superarà la càrrega màxima admissible per a les rodes quan aquestes s'incorporin a una bastida. Els taulers d'altura major a 2 metres estaran proveïts de baranes normalitzades i marxapeu.

Bastides de càrrega. Utilitzades com a element auxiliar per tal de sostenir parts o materials d'una obra durant la seva construcció quan no es puguin sostenir per si mateixos, emprant-se com a armadures provisionals per a l'execució de voltes, arcs, escales, encofrats de sostres, etc. Estaran projectats i construïts de manera que permetin un descens i desmuntatge progressius.

Execució

Condicions prèvies

Abans de l'inici de les activitats d'enderroc es reconeixeran, les característiques de l'edifici a enderrocar: antiguitat, característiques de l'estructura inicial, variacions, reformes, i estat actual de l'estructura i les instal·lacions. Es reconeixeran també, les edificacions confrontants, el seu estat de conservació i les seves mitgeres per tal d'adoptar les mesures de precaució com són l'anul·lació d'instal·lacions, apuntament d'alguna part dels edificis veïns, separació d'elements units a edificis que no s'han de enderrocar, etc... i també es reconeixeran els vials i xarxes de serveis de l'entorn de l'edifici a enderrocar, que puguin ser afectats pel procés d'enderroc.

En aquest sentit, hauran de ser treballs obligats a realitzar i en aquest ordre, els següents:

Desinfecció i desinsectació dels locals de l'edifici que hagin pogut albergar productes tòxics, químics o animals (portadors de paràsits).

Anul·lació i neutralització per part de les Companyies subministradores de les escomeses d'electricitat, gas, telèfon, etc. així com tapat del clavegueram i buidatge dels possibles dipòsits de combustible.

Estintolament i apuntament dels elements de construcció que poguessin ocasionar algun esfondrament.

Instal·lació de bastides, totalment exemptes de la construcció a enderrocar, si bé es podran arriostrar a aquesta en les parts no enderrocades.

Instal·lació de mesures de protecció col·lectives tant en relació amb els operaris encarregats de l'enderroc, com amb terceres persones o edificis, entre les quals cal destacar: Consolidació d'edificis confrontants i protecció si són més baixos, mitjançant la instal·lació de viseres de protecció; Protecció de la via pública o zones confrontants i la seva senyalització; Instal·lació de xarxes o viseres de protecció per a vianants i lones de protecció per impedir la caiguda d'enderrocs; Manteniment d'elements propis de l'edifici com: ampits, baranes, escales, etc; Protecció dels accessos a l'edifici mitjançant passadissos coberts; Instal·lació de mitjans d'evacuació d'enderrocs, canals i conductes de dimensions adequades, així com tremuges per l'emmagatzematge; Reforç de les plantes sota rasant si existeixen i s'han d'acumular enderrocs en planta baixa; Evitar, mitjançant lones a l'exterior i regat a l'interior, la creació de grans quantitats de pols; No s'han de

L'autenticitat d'aquest document es pot comprovar mitjançant el codi segur de validació consultant aquesta plana web / La autenticidad de este documento se puede comprobar mediante el código seguro de validación consultando esta página web

Codi Segur de Validació c10f2bad4f4bb6a7e3b6b3986ebefb001

Url de validació <https://seu.calonge.cat/absis/idi/arx/idiarxabsaweb/asp/verificadorfirma.asp>



sobrecarregar excessivament els forjats intermedis amb enderrocs. Els buits d'evacuació es protegiran amb baranes; Adopció de mesures de protecció personal, dotant els operaris del preceptiu i específic material de seguretat (cinturons, cascos, botes, màscares, etc.). Es comprovarà que els mitjans auxiliars a utilitzar, tan mecànics com manuals, reuneixen les condicions de quantitat i qualitat especificades en el pla d'enderroc, d'acord amb la normativa aplicable en el transcurs de l'activitat. En el cas de procediment d'enderroc mecànic, s'haurà enderrocat prèviament, element a element, la part d'edifici que està en contacte amb les mitgeres, deixant aïllat el tall de la màquina. Quan existeixin plans inclinats, com ràfecs de coberta, que poden lliscar i caure sobre la màquina, s'enderrocaran prèviament. En el pla d'enderroc, s'indicaran els elements susceptibles de ser recuperats, a fi de fer-ho de forma manual abans que s'iniciï l'enderroc per mitjans mecànics. Aquesta condició no tindrà efecte si amb això es modifiquessin les constants d'estabilitat de l'edifici o d'algun element estructural. En el cas de demolició o retirada de materials que continguin amiant i prèviament a l'inici de la feina, l'empresa encarregada d'executar-la haurà d'establir un pla de treball aprovat per la D.F. Quan tècnicament sigui possible, l'amiant o els materials que el continguin han de ser retirats abans de començar les operacions de demolició.

Fases d'execució

Enderroc. Els elements resistents s'enderrocaran en l'ordre invers al seguit en la seva fase de construcció. Es descendirà planta a planta començant per la coberta, alleugerint les plantes de forma simètrica, excepte indicació en contra. Es procedirà a retirar la càrrega que graviti sobre qualsevol element abans d'enderrocar aquest. En cap cas es permetrà acumular enderrocs sobre els forjats en quantia major a l'especificada en l'Estudi Previ, tot i que l'estat dels esmentats sostres sigui bo. Tampoc s'acumularà enderroc ni es suportaran elements contra tanques, murs i suports, propis o mitgeres mentre aquests hagin de romandre en peus. Es contrarestaran o suprimiran els components horitzontals d'arcs, voltes, etc., i s'apuntalaran els elements, la resistència i estabilitat dels quals es tinguin dubtes raonables; les volades seran objecte d'especial atenció i seran apuntalades abans d'alleugerir els seus contrapesos. Es mantindran tot el temps possible les traves existents, introduint-ne de nous, en la seva absència, quan resultin necessaris. En estructures hiperestàtiques es controlarà que l'enderroc d'elements resistents origina els menors girs, fletxes i transmissió de tensions possibles, no s'enderrocaran elements estructurals o de trava mentre no es suprimeixin o contrarestin eficaçment les tensions que puguin estar incidint sobre ells. Es tindrà, així mateix, present el possible efecte pendular d'elements metàl·lics que es tallin o dels quals sobtadament se'n suprimeixin les tensions.

En general, els elements que puguin produir talls com vidres, porcellana sanitària, etc. es desmuntaran sencers. El trencament de qualsevol element suposa que els trossos resultants han de ser manejables per un sol operari. El tall o enderroc d'un element que, pel seu pes o volum no resulti manejable per una sola persona, es realitzarà mantenint-lo suspès o estintolat de manera que, en cap cas, es produeixin caigudes brusques o vibracions que puguin afectar a la seguretat i resistència dels forjats o plataformes de treball.

L'abatiment d'un element es durà a terme de manera que es faciliti el seu gir sense que aquest afecti al desplaçament del seu punt de suport i, en qualsevol cas, aplicant-li els mitjans d'ancoratge i de tirants per tal que el seu descens sigui lent. La bolcada lliure només es permetrà en elements que es puguin fer a trossos, no ancorats, situats en planta baixa o, com a màxim, des del nivell del segon forjat, sempre que es tracti d'elements de façanes i la direcció de la bolcada sigui cap a l'exterior. La caiguda es produirà sobre sòl consistent i amb espai lliure suficient per tal d'evitar efectes no desitjats.

No es permetran fogueres dins de l'edifici i les exteriors es protegiran del vent, estaran contínuament controlades i s'apagaran completament al finalitzar cada jornada de treball. En cap cas s'utilitzarà el foc amb propagació de flama com a mitjà d'enderroc. En edificis amb estructura de fusta o en aquells que existeixi abundància de material combustible es disposarà, com a mínim, d'un extintor manual contra incendis.

La utilització de compressors, martells pneumàtics, elèctrics o qualsevol mitjà auxiliar que produeixi vibracions haurà de ser prèviament autoritzat per la D. F.

No s'utilitzaran grues per a realitzar esforços que no siguin exclusivament verticals o per a atirantar, apuntalar o arrencar elements ancorats de l'edifici a enderrocar. Quan s'utilitzin per a l'evacuació d'enderrocs, les càrregues es protegiran d'eventuals caigudes i els elements lineals es traslladaran ancorats, almenys, de dos punts. No es descendiran les càrregues amb el control únic del fre.

Al finalitzar la jornada no quedaran elements susceptibles d'esfondrar-se de forma espontània o per l'acció d'agents atmosfèrics nocius (vent, pluja, etc.); es protegiran d'aquesta, mitjançant lones o plàstics, les zones de l'edifici que puguin veure's afectades pels seus efectes. Al començament de cada jornada, i abans de continuar els treballs d'enderroc s'inspeccionarà l'estat dels estintolaments, atirantaments, ancoratges, etc. aplicats en jornades anteriors, tant en l'edifici que s'enderroca com en els que es poguessin haver efectuat en edificis de l'entorn; també s'estudiarà l'evolució de les esquerdes més representatives i s'aplicaran, si s'escau, les pertinents mesures de seguretat i protecció dels talls.

Retirada i transport de materials. L'evacuació d'enderrocs es pot realitzar de les següents formes: Mitjançant transport manual amb sacs o carretó fins al lloc d'apilament dels enderrocs o fins a les canals o conductes disposats per a aquesta funció; Amb obertura de buits en forjats, coincidents amb l'ample d'un entrebogat, de longitud compresa entre 1 i 1,50 metres, distribuïts de manera estratègica a fi de facilitar la ràpida evacuació. Aquest sistema només podrà emprar-se, excepte indicació contrària, en edificis o restes d'ells, amb un màxim de 3 plantes i quan el producte de l'enderroc sigui de grandària manejable per una sola persona; Llançant lliurement l'enderroc des d'una alçada màxima de 2 plantes sobre el terreny, sempre que es disposi d'un espai lliure mínim de 6 x 6 metres; Mitjançant grua quan es disposi d'espai per a la seva instal·lació i zona acotada per a la descàrrega de l'enderroc.

A l'empresa que realitza els treballs d'enderroc se li lliurarà, si s'escau, la documentació completa relativa als materials que han de ser aplegats per a la seva posterior utilització; aquests materials es netejaran i traslladaran al lloc assenyalat a aquest efecte en la forma que indiqui la D.F.

Quan no existeixin especificacions referents a la reutilització de materials, tota la runa resultant de l'enderroc es traslladarà al corresponent abocador municipal o a l'abocador que indiqui el Gestor Autoritzat de Residus encarregat de la gestió de les runes provinents de l'enderroc. El mitjà de transport, així com la disposició de la càrrega, s'adequaran a cada necessitat, adoptant-se les mesures que convinguin per tal d'evitar que la càrrega pugui espargar-se o originar emanacions o sorolls durant el seu trasllat.

Els residus que continguin amiant s'han de recollir i traslladar fora del lloc de treball, el més aviat possible, en recipients tancats i senyalitzats amb etiquetes d'avertència de perill, per tal d'evitar l'emissió de fibres d'amiant al l'ambient.

Control i acceptació

A manca d'un pla de control específic definit per la D.F. es realitzarà en el tipus de enderroc per elements un control per cada 200m a enderrocar i no menys d'un control per planta.

Amidament i abonament

m³ de volum aparent, realment enderrocat, pel que respecte als elements propis d'edificació.

m³ de volum realment enderrocat, pel que fa referència als murs de contenció i fonaments.

ml de llargària realment enderrocat, amidat de l'eix de l'element, en referència a elements de clavegueró...

1.4 Enderroc de tancaments (interior i exterior, inclou fusteries)

Treballs destinats a la demolició de façanes, particions i fusteries d'una edificació.

Execució

Condicions prèvies

Es tindran en compte les prescripcions del subsistema enderrocs. Es taparan els embornals dels baixants, per prevenir possibles obturacions.

Fases d'execució

L'autenticitat d'aquest document es pot comprovar mitjançant el codi segur de validació consultant aquesta plana web / La autenticidad de este documento se puede comprobar mediante el código seguro de validación consultando esta página web

Codi Segur de Validació	c10f2bad4f4bb6a7e3b6b3986ebef001
Url de validació	https://seu.calonge.cat/absis/idi/ax/idiarxabsaweb/asp/verificadorfirma.asp



L'ordre, forma d'execució i els mitjans a utilitzar de cadascuna de les parts descrites en aquest capítol s'ajustaran a les prescripcions establertes a la D.T. i sota les ordres de la D. F. En defecte d'això, es tindran en compte les consideracions que es detallen:

Enderroc de façanes. Es podrà desmuntar la totalitat dels tancaments prefabricats quan no s'afebleixin els elements estructurals. L'enderroc d'aquests elements constructius, es podrà dur a terme per mitjans mecànics, sempre que es donin les circumstàncies que condicionen la utilització dels mateixos i que s'assenyalen en l'apartat corresponent dels enderrocs en general.

Enderroc d'envans interiors. L'enderroc dels envans de cada planta es durà a terme abans d'enderrocar el forjat superior per tal d'evitar que, amb la retirada d'aquests, puguin desplomar-se; també perquè l'enderroc del forjat no es vegi afectat per la presència d'ancoratges o suports no coneguts sobre aquests envans. Quan el forjat presenti una fletxa considerable, no es retiraran els envans que hi graviten a sobre sense haver-lo apuntalat prèviament. El sentit de l'enderroc dels envans serà de dalt cap baix. A mesura que avanci l'enderroc dels envans, s'aniran retirant els bastiments de la fusteria interior. En els envans que comptin amb revestiments de tipus ceràmic (enrajolats, ...) es podrà dur a terme l'enderroc de tot l'element en conjunt. Segons les circumstàncies, la D. F. indicarà que es trossegin els paraments mitjançant talls verticals i la bolcada posterior s'efectuarà per embranzida, tenint cura que el punt d'embranchida estigui per sobre del centre de gravetat del parament a tombar, per tal d'evitar la seva caiguda cap al costat contrari. No es deixaran envans sense travar en zones exposades a l'acció de forts vents quan superin una alçada superior a vint vegades el seu gruix.

Arrencada de fusteries i elements varis. Els bastiments es desmuntaran, normalment, quan s'hagi d'enderrocar l'element estructural en el que estiguin situats. Quan es retirin fusteries i serralleries en plantes inferiors a la que s'està demolint, no s'afeblirà l'element estructural on estiguin situades. En general, es desmuntaran sense trossejar els elements que puguin produir talls o lesions com vidres i aparells sanitaris. El trossejament d'un element es realitzarà per peces, la grandària de les quals permeti el seu maneig per una sola persona.

SISTEMA ESTRUCTURA

SISTEMA ENVOLVENT

SISTEMA COMPARTIMENTACIÓ INTERIOR/ACABATS

SUBSISTEMA PARTICIONS

1 MAMPARES

Element separador vertical i d'estructura lleugera, generalment fixat a l'obra. S'utilitza per a compartimentar espais.

Normes d'aplicació

Codi Tècnic de l'Edificació. RD 314/2006. CTE-DB SU, Seguretat d'Utilització; CTE-DB HR, Protecció enfront al Soroll.

Norma básica de la edificación sobre condiciones acústicas en los edificios. NBE-CA-88. BOE. 8/10/1988.

UNE

UNE-EN ISO 140-4: Medición in situ del aislamiento acústico al ruido aéreo entre locales.

UNE-EN ISO 140-5: Medición in situ del aislamiento acústico al ruido aéreo de elementos de fachadas y de fachadas.

UNE-EN ISO 140-7: Medición del aislamiento acústico en los edificios y de los elementos de construcción. Parte 7: Medición in situ del aislamiento acústico de suelos al ruido de impactos

UNE-EN ISO 717: Evaluación del aislamiento acústico en los edificios y los elementos de construcción

UNE-EN ISO 717-1: Aislamiento a ruido aéreo. Para el cálculo del valor global de aislamiento y los términos de adaptación al espectro.

UNE-EN ISO 717-2: Aislamiento al ruido de impactos. Para el cálculo del valor global de aislamiento y los términos de adaptación al espectro.

1.1 Aliatges lleugers

Sistema modular per a particions interiors format per mampares desmuntables sense funció estructural, fixes o mòbils constituïdes per una estructura de perfils d'acer galvanitzat i un panell cec, envidrat o mixt, podent incloure portes o no.

Components

Perfil continu perimetral de cautxú sintètic o material similar, estructura portant, perfils per panells, panells, tancament, perfils d'acabat, peces d'encaix i subjecció i material de segellat de juntes.

Característiques tècniques mínimes

Perfil continu perimetral de cautxú sintètic o material similar.

Estructura portant. Formada per perfils bàsics i complementaris verticals i horitzontals que formen un entramat desmuntable. Seran extrusionats d'aliatge lleuger d'alumini: els perfils vindran amb acabat anoditzat (gruix mínim 15 micres) o lacat i tindran un gruix mínim de perfil de 1,50mm.

Perfils per a panells. Tindran les mateixes característiques que els perfils de l'estructura portant.

Panell. Constituït per elements que s'acoblen individualment o per separat sobre l'armadura, podran ser opacs i estar formats per material de base com ara: fibrociment, material plàstic, tauler aglomerat, etc..., o material de xapat com: fusta, xapa d'alumini, d'acer, etc..., també material sintètic (PVC, revestiment melamínic, vinílic, etc...). L'acabat pot ser: pintat, envernissat, lacat, anoditzat, galvanització, etc... Així mateix podran ser de panells sandwich constituïts per dues xapes d'acer galvanitzat o alumini anoditzat o prelacat amb ànima de llana de roca o similar. També poden ser transparents o translúcids: vidres simples o dobles, (en aquest cas amb possibilitat de dur cortina de llepis d'alumini o tela en la cambra interior), o bé vidres sintètics (metacrilat, etc...).

Tancament. En cas que el panell tingui elements envidrats o portes.

Perfils d'acabat. Perfil de sòcol per a pas horitzontal d'instal·lacions.

Peces d'acoblament i subjecció. Tensor, pern, clip de subjecció, seran d'acer inoxidable o protegit contra la corrosió.

Material de segellat de juntes.

Control i acceptació

Es realitzaran les corresponents comprovacions d'identificació i assaigs dels següents capítols: Perfils d'alumini anoditzat, Perfils laminats i xapes, Taulers de fusta o suro, Vidre i Escumes elastomèriques.

Els materials i equips d'origen industrial, haurien de complir les condicions funcionals i de qualitat que es fixen en les corresponents normes i disposicions vigents relatives a fabricació i control industrial. Quan el material o equip arribi a obra amb certificat d'origen industrial que acrediti el compliment d'aquestes condicions, normes o disposicions, la seva recepció es realitzarà comprovant, únicament, les seves característiques aparents.

Execució

Condicions prèvies

Es replantejarà l'envà a col·locar. Es disposarà un perfil continu sobre l'enrajolat, sostre o parament per a esmorteir les vibracions i absorbir les toleràncies.

L'autenticitat d'aquest document es pot comprovar mitjançant el codi segur de validació consultant aquesta plana web / La autenticidad de este documento se puede comprobar mediante el código seguro de validación consultando esta página web

Codi Segur de Validació c10f2bad4f4bb6a7e3b6b3986ebefb001

Url de validació <https://seu.calonge.cat/absis/idi/arx/idiarxabsaweb/asp/verificadorfirma.asp>



Fases d'execució

Es col·locaran primer els perfils bàsics horitzontals continus inferiors; posteriorment els verticals aplomats i lleugerament tibats. A continuació es col·locaran anivellats els horitzontals intermedis i es tibarà definitivament els verticals. Es col·locarà el tensor entre el perfil suport i el de repartiment. La seva tensió es graduarà mitjançant rosca o sistema equivalent. Es fixarà els perfils per a panells i els de registre mitjançant clips. Es fixarà el perfil final mitjançant cargols de pressió. Es col·locaran els elements d'acoblament en les trobades dels perfils bàsics horitzontals i verticals mitjançant cargols de pressió, quedant anivellats i aplomats. Es col·locarà el panell sobre el perfil per a panell amb interposició del perfil continu de cautxú sintètic, quedant anivellat i aplomat. Les instal·lacions com electricitat, telefonia i antenes podran disposar-se per l'interior dels perfils de l'entramat de la mampara. Les obertures duran una llinda resistent.

Acabats. El panell quedarà anivellat i aplomat. Les particions interiors, seran estables, planes, aplomades i resistents als impactes horitzontals.

Control i acceptació

Una comprovació cada 10 mampares, però no menys d'un per planta.

Condicions de no acceptació automàtica són els següents: Replanteig. Col·locació de: perfil continu, perns, tensor, panell i perfil.

Amidament i abonament

m² de superfície de mampara per a divisions interiors, realitzada amb perfils d'alumini anoditzat i panell o envidrament. Fins i tot tall, preparació i unions de perfils, fixació de ribets, patilles i ferramenta, i seguretat.

2 FUSTERIES INTERIORS

Tenen per objectiu el tancament de les obertures interiors, dotant l'edifici de les prestacions d'accés a les diferents dependències. També inclou el tancament d'armaris empotrats.

2.1 Portes de fusta

Normes d'aplicació

Codi Tècnic de l'Edificació. RD 314/2006. CTE-DB HR, Protecció enfront al Soroll.

Norma bàsica de la edificación sobre condiciones acústicas en los edificios. NBE-CA-88. BOE. 8/10/1988.

UNE

UNE-EN ISO 140-4: Medición in situ del aislamiento acústico al ruido aéreo entre locales.

UNE-EN ISO 140-5: Medición in situ del aislamiento acústico al ruido aéreo de elementos de fachadas y de fachadas.

UNE-EN ISO 140-7: Medición del aislamiento acústico en los edificios y de los elementos de construcción. Parte 7: Medición in situ del aislamiento acústico de suelos al ruido de impactos

UNE-EN ISO 717: Evaluación del aislamiento acústico en los edificios y los elementos de construcción

UNE-EN ISO 717-1: Aislamiento a ruido aéreo. Para el cálculo del valor global de aislamiento y los términos de adaptación al espectro.

UNE-EN ISO 717-2: Aislamiento al ruido de impactos. Para el cálculo del valor global de aislamiento y los términos de adaptación al espectro.

Components

Folrat de bastiment de base amb peça de galze i tapajunts o el propi bastiment col·locat directament sobre fàbrica.

Escalrada de fusta de pes específic $\geq$ a 450kg/m³ i humitat $\leq$ 15%.

Ribets de fusta quan disposin d'envidrament.

Protecció de pintura, lacat o vernís.

Accessoris i ferramentes, junts perimetrals, etc...

Característiques tècniques mínimes

Els taulers de fusta llistonats i els de fusta contra-xapada compliran les normes UNE corresponents.

Control i acceptació

El subministrador acreditarà la vigència de la certificació de conformitat dels perfils i escairades amb els requeriments reglamentaris: assaigs, distintius i marcatges CEE.

Les escairades no presentaran guèrxaments, fongs ni cops, i els eixos seran rectilinis. Les unions es faran amb maclatges rígids, formant angles rectes.

Execució

Condicions prèvies

L'emmagatzematge serà en lloc protegit de la humitat i allunyat de possibles impactes.

El bastiment ha d'estar ben aplomat, sense deformacions dels angles, al nivell i al pla previstos, encastat al terra o fixat mecànicament.

Fases d'execució

Presentació de la porta.

Col·locació de la ferramenta.

Fixació definitiva.

Neteja i protecció.

Toleràncies d'execució. Horitzontalitat: $\pm$ 1 mm. Aplomat: $\pm$ 3 mm. Pla previst de la fulla respecte al bastiment: $\pm$ 1 mm. Posició de la ferramenta: $\pm$ 2 mm. **Portes.** Franquícia entre les fulles i el bastiment: $\geq$ 0,2 cm. Franquícia entre les fulles i el paviment: entre 0,2 cm i 0,4 cm. Fixacions entre cada fulla i el bastiment: $\geq$ 3.

Control i acceptació

La porta ha d'obrir i tancar correctament. Tota la ferramenta ha d'anar fixada al bastidor de cada fulla o bé al reforç. La fulla que no porti tanca s'ha de fixar al bastiment per mitjà de dos passadors.

Amidament i Abonament

m² de llum d'obra d'element col·locat. Inclou en el preu la part proporcional d'ajuts per a la seva col·locació, elements de connexió, tapajunts i ferramentes. No s'inclou el cost de la col·locació dels bastiments, les pintures ni els vernissos.

Els elements singulars d'ebenisteria es mesuraran i valoraran per unitats (ut) completament acabades i posades a l'obra segons especificacions de la D.F.

SUBSISTEMA PAVIMENTS

1 CONTINUS

L'autenticitat d'aquest document es pot comprovar mitjançant el codi segur de validació consultant aquesta plana web / La autenticidad de este documento se puede comprobar mediante el código seguro de validación consultando esta página web

Codi Segur de Validació c10f2bad4f4bb6a7e3b6b3986ebefb001

Url de validació <https://seu.calonge.cat/absis/idi/arx/idiarxabsaweb/asp/verificadorfirma.asp>



Revestiment de sòls en interiors executats de forma continua amb un conglomerant i un material d'addició, podent rebre diferents tipus d'acabat.

Poden ser de formigó, terratzo continu, de morters o de resines sintètiques.

Normes d'aplicació

Codi Tècnic de l'Edificació. CTE-SU 1, Seguretat enfront al risc de caigudes; en relació a lliscament de terres i discontinuïtats en el paviment; CTE-HR, Protecció enfront del soroll.

Codi d'Accessibilitat de Catalunya. Llei 20/1991.

Condicions acústiques. NBE-CA-88. (BOE 8.10.1988)

UNE

UNE-EN ISO 140-4: Medición in situ del aislamiento acústico al ruido aéreo entre locales.

UNE-EN ISO 140-5: Medición in situ del aislamiento acústico al ruido aéreo de elementos de fachadas y de fachadas.

UNE-EN ISO 140-7: Medición del aislamiento acústico en los edificios y de los elementos de construcción. Parte 7: Medición in situ del aislamiento acústico de suelos al ruido de impactos

UNE-EN ISO 717: Evaluación del aislamiento acústico en los edificios y los elementos de construcción

UNE-EN ISO 717-1: Aislamiento a ruido aéreo. Para el cálculo del valor global de aislamiento y los términos de adaptación al espectro.

UNE-EN ISO 717-2: Aislamiento al ruido de impactos. Para el cálculo del valor global de aislamiento y los términos de adaptación al espectro.

Components

Conglomerant, àrids, aigua, additius en massa, productes d'acabat, pintura, desmoldejant, resina d'acabat, malla electrosoldada de rodons d'acer, làmina impermeable, juntes, materials de revestiment i sistemes de fixació.

Característiques tècniques mínimes

Conglomerant. Cement. Complirà les exigències en quant a composició, característiques mecàniques, físiques i químiques que estableix la Instrucció per a la recepció de ciments RC-03.

Materials bituminosos. Podran ser de barreja en calent constituïda per un conglomerant bituminós i àrids minerals.

Materials sintètics. Resines sintètiques, etc...

Àrids. La sorra podrà ser de mina, riu, platja rentada, matxucat o barreja d'elles. La grava podrà ser de riu, matxucat o pedrera.

Aigua. S'admetran totes les aigües potables i les tradicionalment emprades.

Additius en massa. Podran ser pigments.

Productes d'acabat. Pintura. Constituïran mà de fons o d'acabat de la superfície a revestir. Mitjà de dissolució: aigua (és el cas de la pintura al tremp, pintura a la calç, pintura al silicat, pintura al ciment, pintura plàstica, etc...) o dissolvent orgànic (és el cas de la pintura a l'oli, pintura a l'esmail, pintura martelè, laca nitrocel·lulòsica, pintura de vernís per a interiors, pintura de resina vinílica, vernissos, pintures bituminoses, intumescents i ignífugues, etc...). Aglutinants com: cues cel·lulòsiques, calç apagada, silicat de sosa, ciment blanc, resines sintètiques, etc...). Desmoldejant, servirà de material desencofrant per als motlles o patrons d'imprimir, en cas de paviments continus de formigó amb teixidura "in situ" permetent extreure teixidures de les superfícies de formigó durant el seu procés d'enduriment. No alterarà cap de les propietats del formigó, haurà de ser estable, servirà al formigó com producte impermeabilitzant impedint el pas de l'aigua, alhora que dota al formigó de major resistència a la gelada. Així mateix serà un element de guarit que impedirà l'evaporació de l'aigua del formigó.

Resina d'acabat. Haurà de ser incolora, i permetrà ser acolorida en cas de necessitat. Haurà de ser impermeable a l'aigua, resistent a la base, als àcids ambientals, a la calor i als llamps UV (no podrà groguejar en cap cas). Evitarà la formació de fongs i microorganismes. Podrà aplicar-se en superfícies seques o humides, amb fred o calor, podrà repintar-se i disposarà d'una excel·lent rapidesa d'assecat. Realçarà els colors, formes, teixidures i volums dels paviments acabats.

Malla electrosoldada de rodons d'acer.

Làmina impermeable.

Juntes. Pel reomplert de les juntes s'utilitzaran: elastòmers, perfils de PVC, bandes de llautó, etc... Pel segellat de juntes, material elàstic de fàcil introducció en les juntes. Els tapajunts podran ser: perfils o bandes de material metàl·lic o plàstic.

Sistema de fixació.

Control i acceptació

Es realitzaran les comprovacions corresponents d'identificació i assaig en cada un dels següents capítols: Conglomerant, Àrids, Material d'addició, Ciments, Aigua i Arenes (àrids).

Amb la finalitat de limitar el risc de lliscament, els paviments dels edificis o zones d'ús Sanitari, Docent, Comercial, Administratiu, Aparcament i Pública Concurrencia, excloses les zones d'ús restringit, tindran una classe adequada conforme al CTE DB SU 1. El valor de resistència al lliscament Rd es determina mitjançant l'assaig del pèndol descrit en l'Annex A de la norma UNE-ENV/ 12633:2003 emprant l'escala C en provetes sense desgast accelerat. La mostra seleccionada serà representativa de les condicions més desfavorables de lliscament. Aquesta classe es mantindrà durant la vida útil del paviment.

Execució.

Condicions prèvies

En cas de paviment continu amb aglomerat bituminós i amb asfalt fos, sobre la superfície del formigó del forjat o solera es donarà una emprimació amb un reg d'emulsió de betum. *En cas de paviment de formigó continu tractat superficialment*, amb morter de resines sintètiques o morter hidràulic polimèric, s'eliminarà la beurada superficial del formigó del forjat o solera mitjançant gratat amb raspalls metàl·lics. *En cas de paviment continu de formigó tractat amb morter hidràulic*, si el forjat o solera tenen mes de 28 dies, es gratarà la superfície i s'aplicarà una emprimació prèvia, d'acord amb el tipus de suport i el morter a aplicar.

En tots els casos es respectaran les juntes de la solera o forjat. En els paviments situats a l'exterior, se situaran juntes de dilatació formant una quadrícula de costat no major de 5 m que alhora faran paper de juntes de retracció. En els paviments situats a l'interior, se situaran juntes de dilatació coincidint amb les de l'edifici, i es mantindran en tot el gruix del revestiment. Quan l'execució del paviment continu es faci per bandes, es disposaran juntes en les arestes longitudinals de les mateixes.

Fases d'execució

Paviment continu amb morter de resines sintètiques. *En cas de morter autoanivellant*, aquest s'aplicarà amb espàtula dentada fins a un gruix no menor de 2 mm. *En cas de morter no autoanivellant*, aquest s'aplicarà mitjançant plana o espàtula fins a un gruix no menor de 4 mm.

Paviment continu amb morter hidràulic polimèric: el morter es compactarà i allisarà mecànicament fins a gruix no menor de 5 mm.

Paviment de terratzo continu. Preparació i comprovació de la superfície d'assentament. Preparació dels junts. Col·locació del morter d'emprimació. Col·locació de la malla de fibra de vidre. Col·locació de la malla alveolar. Col·locació del morter d'acabat. Rebaixat, polit i abrillantat. En el paviment o hi ha d'haver esquerdes, taques, canvis de tonalitat ni d'altres defectes superficials. La superfície del paviment ha de ser polida i abrillantada. No s'hi ha de veure marques ni senyals de la polidora. La superfície acabada ha de ser plana i ha de tenir una textura uniforme i una coloració homogènia. Gruix de la capa del morter d'emprimació: 3mm. Gruix de la capa del morter d'acabat: 10mm. Absorció d'aigua (UNE 127-002).

Paviment de formigó. Acabat sense additius. Preparació i comprovació de la superfície d'assentament. Col·locació de l'armadura, si és el cas. Col·locació i vibratge del formigó. Realització de la textura superficial. Protecció del formigó i cura. No hi ha d'haver esquerdes ni discontinuïtats. La superfície acabada ha d'estar remolinada mecànicament o lliscada. Ha de tenir la textura uniforme, amb la planor i el nivell previstos. Hi ha d'haver junts transversals de retracció cada 25m² amb distàncies entre ells no superiors als 5 m. Els junts han de ser d'una fondària $\geq 1/3$ del gruix i d'una amplària de 3 mm, i han de complir les especificacions del seu plec de condicions. Hi ha d'haver junts

L'autenticitat d'aquest document es pot comprovar mitjançant el codi segur de validació consultant aquesta plana web / La autenticidad de este documento se puede comprobar mediante el código seguro de validación consultando esta página web

Codi Segur de Validació c10f2babad4f4bb6a7e3b6b3986ebefb001

Url de validació <https://seu.calonge.cat/absis/idi/ax/idiarxabsaweb/asp/verificadorfirma.asp>



de dilatació, a distàncies no superiors als 30 m, de tot el gruix del paviment. També s'han de deixar junts en les trobades amb d'altres elements constructius. Aquests junts han de ser d'1cm d'amplària i han d'estar reberts amb poliestirè expandit. Els junts de formigonament han de ser de tot el gruix del paviment i s'ha de procurar que coincideixin amb els junts de retracció. Duresa Brinell superficial de la capa de morter (UNE EN ISO 6506/1) mesurada amb una bola de 10 mm de diàmetre $\geq 3 \text{ kg/mm}^2$. Resistència característica estimada del formigó de la llosa (Fest) al cap de 28 dies serà $\geq 0,9 \times F_{ck}$. **Toleràncies d'execució:** Gruix: $\pm 10\%$ del gruix; Nivell: $\pm 10 \text{ mm}$; Planor: $\pm \text{mm}/3 \text{ m}$. El formigonament s'ha de fer a una temperatura ambient d'entre 5°C i 40°C . S'ha de vibrar fins a aconseguir una massa compacta, sense que es produeixin segregacions. Durant el temps de cura i fins a aconseguir el 70% de la resistència prevista, s'ha de mantenir humida la superfície del formigó. Aquest procés ha de durar com a mínim 15 dies en temps calorós i sec, i 7 dies en temps humit. El paviment no s'ha de trepitjar durant les 24 h següents a la seva formació.

Acabats. *Amb empedra.* serà amb pedres anivellades sobre capa de morter de 5 cm. S'estendrà la beurada de ciment sobre les juntes, regant-se posteriorment durant 15 dies. S'eliminaran les restes de beurada i es netejarà la seva superfície. *Amb graveta.* Serà amb capa de barreja de sorra i grava d'almenys 3 cm d'gruix col·locada sobre el terreny, de manera que quedi solta o ferma. *Amb terratzó in situ.* Serà amb capa de 2 cm de sorra sobre el forjat o solera, sobre la qual s'estendrà una capa de morter de 1,50 cm, malla electrosoldada i altra capa de morter de 1,50 cm. Una vegada piconada i anivellada aquesta capa, s'estendrà el morter d'acabat disposant banda per a juntes en quadrícules de costat no major de 1,25 m. Es farà mitjançant polit amb màquina de disc horitzontal de la capa de morter d'acabat. *Amb aglomerat bituminós.* Serà amb capa d'aglomerat hidrocarbonat estesa mitjançant procediments mecànics fins a gruix de 40 mm. L'acabat final es farà mitjançant compactació amb corrons, durant la qual, la temperatura de l'aglomerat no baixarà de 80°C . **Tractat superficialment.** S'aplicarà el tractament superficial del formigó (enduridor, recobriments), en capes successives mitjançant, brotxa, raspall, corró o pistola. **De formigó tractat amb morter hidràulic:** serà mitjançant aplicació del morter hidràulic sobre el formigó per espolvorejar amb un morter en sec o a la plana amb un morter en pasta.

Amb morter hidràulic polimèric. L'acabat final podrà ser de pintat amb resines epoxi o poliuretà, o mitjançant un tractament superficial del formigó amb enduridor. **De formigó tractat superficialment amb enduridor-colorant.** Podrà rebre un acabat mitjançant aplicació d'un agent desmoldejant, per a posteriorment obtenir teixidura amb el model o patró triat; aquesta operació es realitzarà mentre el formigó segueixi en estat d'enduriment plàstic. Una vegada endurit el formigó, es procedirà al rentat de la superfície amb aigua a pressió per a desincrustar l'agent desmoldejant i matèries estranyes. Per a finalitzar, es realitzarà un segellat superficial amb resines, projectades mitjançant sistema airless d'alta pressió en dues capes, obtenint així el rebuig de la resina sobrant, una vegada segellat el porus en la seva totalitat.

Juntes. *En cas de junta de dilatació:* l'ample de la junta serà de 10 a 20 mm i la seva profunditat igual al del paviment. El segellat podrà ser de massilla o perfil preformat o bé amb tapajunts per pressió o ajustament. *En cas de juntes de retracció:* l'ample de la junta serà de 5 a 10 mm i la seva profunditat igual a 1/3 del gruix del paviment. El segellat podrà ser de massilla o perfil preformat o bé amb tapajunts. Prèviament la junta es realitzarà mitjançant un calaix practicat a màquina en el paviment. Segons el CTE DB HS punt 2.2.3.

Control i acceptació

Comprovació del suport: Es comprovarà la neteja del suport i emprimació. Gruix de la capa de base i de la capa d'acabat. Disposició i separació entre bandes de juntes. Planor amb regla de 2m.

Amidament i abonament

m^2 de paviment continu realment executat. Incloent pintures, enduridors, formació de juntes eliminació de restes i neteja.

m^3 de volum realment executat.

Paviment de formigó acabat amb additius. Mesurat d'acord amb les seccions-tipus senyalades a la D.T. Aquests criteris inclouen l'acabament específic dels acords amb les vores, sense que comporti l'ús de materials diferents d'aquells que normalment conformen la unitat. No s'inclouen en aquests criteris les reparacions d'irregularitat superiors a les tolerables. No és d'abonament en aquesta unitat d'obra el reg de cura. No són d'abonament en aquesta unitat d'obra els junts de retracció ni els de dilatació. No s'inclou dins d'aquesta unitat d'obra l'abonament dels treballs de preparació de la superfície existent. Estesa amb regle vibratori, queda inclòs el muntatge i desmuntatge de l'encofrat lateral, en el cas en que sigui necessari.

SUBSISTEMA CEL RAS

Parament horitzontal col·locat sota del forjat, subjecte mitjançant estructura vista o no, amb la finalitat de reduir l'alçada d'un local, i/o augmentar l'aïllament acústic i tèrmic, i ocultar possibles instal·lacions o parts de l'estructura. El cel ras pot estar format per: plaques d'escaiola, plaques de fibres minerals o vegetals, plaques de guix laminat, plaques metàl·liques o lamel·les de PVC o metàl·liques. Els tipus de cel ras poden ser: per a revestir amb sistema fix, de cara vista amb sistema fix, de cara vista amb sistema desmuntable amb entramat vist, de cara vista amb sistema desmuntable amb entramat ocult.

Normes d'aplicació

Requisits mínims d'habitabilitat en els edificis d'habitatges i de la cèdula d'habitabilitat. D 259/2003.

Codi Tècnic de l'Edificació. CTE-DB SI, Documents Bàsics Seguretat contra incendis. CTE-DB HR, Documents Bàsics Protecció enfront al soroll.

Yesos y escayolas para la construcción y Especificaciones técnicas de los prefabricados de yesos y escayolas. R.D 1312/1986.

Condicions acústiques. NBE-CA-88. (BOE 8.10.1988)

UNE

UNE-EN ISO 140-4: Medición in situ del aislamiento acústico al ruido aéreo entre locales.

UNE-EN ISO 140-5: Medición in situ del aislamiento acústico al ruido aéreo de elementos de fachadas y de fachadas.

UNE-EN ISO 140-7: Medición del aislamiento acústico en los edificios y de los elementos de construcción. Parte 7: Medición in situ del aislamiento acústico de suelos al ruido de impactos

UNE-EN ISO 717: Evaluación del aislamiento acústico en los edificios y los elementos de construcción

UNE-EN ISO 717-1: Aislamiento a ruido aéreo. Para el cálculo del valor global de aislamiento y los términos de adaptación al espectro.

UNE-EN ISO 717-2: Aislamiento al ruido de impactos. Para el cálculo del valor global de aislamiento y los términos de adaptación al espectro.

Components

Plaques, estructura d'armat de plaques per cel ras continu, sistemes de fixació, material per a reomplir les juntes entre planxes per a cel ras continu, estructura oculta travada per a cel ras amb plaques i Elements decoratius com ara motllures.

Característiques tècniques mínimes

Plaques. *Panell d'escaiola,* acabat: amb: cara exterior llisa o en relleu, amb/sense fissurat i/o material acústic incorporat, etc... Les plaques d'escaiola no tindran una humitat superior al 10% en pes, en el moment de la seva col·locació. *Panells metàl·lics.* De xapa d'alumini, (gruix mínim de xapa 0,30 mm, gruix mínim de l'anoditzat, 15 micres), de xapa d'acer zincat, lacat, etc... amb acabat perforat, llis o en reixeta, amb o sense material absorbent acústic incorporat. *Placa rígida de conglomerat de llana mineral* o altre material absorbent acústic. *Plaques de cartró-guix* amb/sense cara vista revestida per làmina vinílica. *Placa de fibres vegetals* unides per un conglomerant, serà incombustible i estarà tractada contra la podridura i els insectes. *Panells de tauler contraxapat.* Lamel·les de fusta, alumini, etc...

Estructura d'armat de plaques per a sostres continus. Estructura de perfils d'acer galvanitzat o alumini amb acabat anoditzat (gruix mínim 10 micres), longitudinals i transversals.

L'autenticitat d'aquest document es pot comprovar mitjançant el codi segur de validació consultant aquesta plana web / La autenticidad de este documento se puede comprobar mediante el código seguro de validación consultando esta página web

Codi Segur de Validació c10f2babad4f4bb6a7e3b6b3986ebefb001

Url de validació <https://seu.calonge.cat/absis/idi/arx/idiarxabsaweb/asp/verificadorfirma.asp>



Sistema de fixació. Element de suspensió, mitjançant vareta roscada d'acer galvanitzat amb ganxo tancat en ambdós extrems, perfils metàl·lics, galvanitzacions, tirants de reglatge ràpid, etc... en cas que l'element de suspensió siguin canyes, aquestes es fixaran mitjançant pasta d'escaiola i fibres vegetals o sintètiques. L'element de fixació al forjat, si és de formigó, podrà ser mitjançant clau d'acer galvanitzat fixat mitjançant tir de pistola i ganxo amb rosca, si són blocs d'entrebigat, podrà ser mitjançant tac de material sintètic i dolla roscada d'acer galvanitzat, si són biguetes, podrà ser mitjançant abraçadora de xapa galvanitzada.

Element de fixació a placa. Per a sostres continus podrà ser mitjançant filferro d'acer recuit i galvanització, paletada d'escaiola i fibres vegetals o sintètiques, perfils laminats ancorats al forjat, amb o sense perfil·leria secundària de suspensió, i caragolam per a la subjecció de les plaques, etc..., Per a sostres registrables, podrà ser mitjançant perfil en T d'alumini o xapa d'acer galvanitzada, perfil en O amb pinça a pressió, etc..., podent quedar vist o ocult.

Material de reomert de juntes entre planxes per a sostres continus. Podrà ser de pasta d'escaiola.

Escaiola. Complirà les especificacions recollides en el Plec general de condicions per a la recepció de guixos i escaioles RY-85 .

Aigua. S'admetran totes les aigües potables i les tradicionalment emprades.

Estructura oculta de travada de les plaques: podrà ser mitjançant varetes roscades, perfils en T d'alumini o xapa d'acer galvanitzat amb creuetes de travada en les trobades, etc... La rematada perimetral, podrà ser mitjançant perfil angular d'alumini o xapa d'acer galvanitzada.

Control i acceptació

Es realitzaran les comprovacions corresponents d'identificació i assaig en cada un dels següents capítols: Plaques d'escaiola, Guixos, Escaioles i Perfils d'alumini anoditzat.

Execució

Condicions prèvies

L'apilament dels materials haurà de fer-se a cobert, protegint-los de la intempèrie. Les plaques es traslladaran en vertical o de cantell, evitant-ne la manipulació horitzontal. Per a col·locar les plaques caldrà realitzar ajustaments previs a la seva col·locació, evitant forçar-les perquè encaixin en el seu lloc. S'hauran disposat, fixat i acabat totes les instal·lacions situades sota forjat; les instal·lacions que hagin de quedar ocultes haurien de sotmetre's prèviament a les proves necessàries per al seu correcte funcionament. Preferiblement s'hauran realitzat les particions, la fusteria de buits exteriors i caixes de persianes estaran col·locades i preferiblement envidriades, abans de començar la col·locació del cel ras. S'evitaran els contactes bimetal·lics: Zinc amb acer, coure, plom o acer inoxidable; Alumini amb plom o coure; Acer dolç amb plom, coure o acer inoxidable; Plom amb coure o acer inoxidable; Coure amb acer inoxidable. S'hauran obtingut els nivells en tots els locals objecte d'actuació, marcant-se de forma indeleble tots els paraments i elements singulars i/o sobresortints dels mateixos, tals com pilars, marcs, etc... D'aquesta manera s'haurà triat l'altura del cel ras tenint en compte que, com a mínim, aquesta serà de 10 cm.

Fases d'execució

Replanteig del nivell del cel ras.

Fixació dels tirants de filferro al sostre.

Col·locació de les plaques.

Segellat dels junts.

Sistema fix i entramat de perfils. Replanteig dels eixos de la trama de perfils. Col·locació i suspensió dels perfils de la trama. Col·locació de les plaques.

Sistema desmuntable i suspensió amb barra roscada. Replanteig dels eixos de la trama de perfils. Col·locació dels perfils perimetrals, entrega als paraments i suspensió de la resta de perfils de la trama. Col·locació de les plaques.

Sostres continus. Es disposaran un mínim de 3 elements de suspensió, no alineats i uniformement repartits per metre quadrat. La col·locació de les planxes es realitzarà disposant-les sobre llistons de pam que permetin la seva anivellació, col·locant les unions de les planxes longitudinalment en el sentit de la llum rasant, i les unions transversals alternades, quan es tracti de plaques d'escaiola. En cas de fixacions metàl·liques i varetes suspensoras, aquestes es disposaran verticals i el lligat es realitzarà amb doble filferro de diàmetre mínim 0,70 mm. Quan es tracti d'un sistema industrialitzat, es disposarà l'estructura subjectant ancorada al forjat i cargolada a la perfil·leria secundària (si n'hi ha), així com la perimetral. Les plaques es cargolaran perpendicularment a la perfil·leria i alternades. En cas de fixació amb canyes, aquestes es rebran amb pasta d'escaiola de 80l d'aigua per 100kg d'escaiola i fibres vegetals o sintètiques. Aquestes fixacions podran disposar-se en qualsevol adreça. Les planxes perimetrals estaran separades 5 mm dels paraments verticals. Les juntes de dilatació es disposaran cada 10 m i es formaran amb un tros de planxa rebuda amb pasta d'escaiola a un dels costats i lliure en l'altre.

Sostres registrables. Les varetes roscades que s'usin com a element de suspensió, s'uniran per l'extrem superior a la fixació i per l'extrem inferior al perfil de l'entramat, mitjançant maniguet o rosca. Les varetes roscades que s'usin com a elements de travada, es col·locaran entre dos perfils de l'entramat, mitjançant maniguet. La distància entre varetes roscades, no serà superior a 120 cm. Els perfils que formen l'entramat i els perfils de rematada es situaran convenientment anivellats, a les distàncies que determinin les dimensions de les plaques i a l'altura prevista en tot el perímetre. La subjecció dels perfils de rematada es realitzarà mitjançant tacs i cargols de cap pla, distanciat un màxim de 50 cm entre si. La col·locació de les plaques s'iniciarà pel perímetre, donant a l'angle de xapa i sobre els perfils de l'entramat. La col·locació de les plaques acústiques metàl·liques, s'iniciarà pel perímetre transversalment al perfil o, donant suport per un extrem a l'element de rematada i fixada al perfil o mitjançant pinces, la suspensió es reforçarà amb un cargol de cap pla del mateix material que les plaques.

Control i acceptació

El reomplert d'unions entre planxes, s'efectuarà amb fibres vegetals o sintètiques i pasta d'escaiola, en la proporció de 80l d'aigua per cada 100kg d'escaiola, i s'acabaran interiorment amb pasta d'escaiola en una proporció de 100l d'aigua per cada 100kg d'escaiola. El fals sostre quedarà net, amb la seva superfície plana i al nivell previst. El conjunt quedarà estable i indeformable. Abans de realitzar qualsevol tipus de treballs en el fals sostre, s'esperarà almenys 24 hores. Per a la col·locació de lluminàries, o qualsevol altre element, es respectarà la modulació de les plaques, suspensions i travada. El fals sostre quedarà net, amb la seva superfície plana i al nivell previst. El conjunt quedarà estable i indeformable.

Amidament i abonament

m² de superfície amidada segons les especificacions de la D.T. Amb deducció de la superfície corresponent a obertures, obertures ≤ 1 m², no es dedueixen; obertures > 1 m²; es dedueix el 100%. Aquests criteris inclouen l'acabament específic dels acords a les vores, sense que comporti l'ús de materials diferents d'aquells que normalment conformen la unitat.

SUBSISTEMA REVESTIMENTS

1 PINTATS

Revestiment continu amb pintures i vernissos de paraments i elements d'estructura, fusteria, serralleria i instal·lacions, amb preparació prèvia de la superfície, situats tant a l'interior com a l'exterior, que serveixen com element decoratiu o protector.

Normes d'aplicació

Codi Tècnic de l'Edificació. CTE-DB SE-A, Documents Bàsics Seguretat Estructural, Acer, Pintat estructures d'acer.

Components

Emprimació, pintures, vernissos i additius en obra.

Característiques tècniques mínimes

L'autenticitat d'aquest document es pot comprovar mitjançant el codi segur de validació consultant aquesta plana web / La autenticidad de este documento se puede comprobar mediante el código seguro de validación consultando esta página web

Codi Segur de Validació c10f2bad4f4bb6a7e3b6b3986ebef001

Url de validació <https://seu.calonge.cat/absis/idi/arx/idiarxabsaweb/asp/verificadorfirma.asp>



Emprimació. Preparació de la superfície a pintar, podrà ser: emprimació anticorrosiva, emprimació per a galvanitzacions i metalls no ferris, emprimació per a fusta o tapaporus, emprimació segelladora per a guix i ciment, etc...

Pintures i vernissos. Constituiran mà de fons o d'acabat de la superfície a revestir. Mitjà de dissolució, aigua (és el cas de la pintura al tremp, pintura a la calç, pintura al silicat, pintura al ciment, pintura plàstica, etc...); mitjà de dissolució, dissolvent orgànic (és el cas de la pintura a l'oli, pintura a l'esmail, pintura martelè, laca nitrocel·lulòsica, pintura de vernís per a interiors, pintura de resina vinílica, vernissos, pintures bituminoses, intumescents i ignífugues, etc...). Aglutinants com cues cel·lulòsiques, calç apagada, silicat de sosa, ciment blanc, resines sintètiques, etc...).

Additius: Acceleradors d'assecat, matissadors de lluentor, dissolvents, colorants, tints, pigments, etc...

Control i acceptació

Es realitzaran les comprovacions corresponents d'identificació i assaig del següent capítol: Pintura.

Els materials i equips d'origen industrial, hauran de complir les condicions funcionals i de qualitat que es fixen en les corresponents normes i disposicions vigents relatives a fabricació i control industrial. Quan el material o equip arribi a obra amb certificat d'origen industrial que acrediti el compliment d'aquestes condicions, normes o disposicions, la seva recepció es realitzarà comprovant, únicament, les seves característiques aparents.

Execució

Condicions prèvies

L'aplicació es realitzarà segons les indicacions del fabricant i l'acabat requerit. La superfície d'aplicació estarà anivellada i uniforme. La temperatura ambiental no serà major de 28 °C a l'ombra ni menor de 12 °C durant l'aplicació del revestiment. L'assolellament no incidirà directament sobre el pla d'aplicació. En temps plujós se suspendrà l'aplicació en paraments no protegits. Temps d'assecat especificats pel fabricant. S'evitaran, en les zones pròximes als paraments en període d'assecat, la manipulació i treball amb elements que desprenguin pols o deixin partícules en suspensió.

Estaran col·locats els marcs de portes i finestres, canalitzacions, instal·lacions, baixants, etc... I es protegiran abans d'iniciar el pintat.

Superfícies de guix, ciment, ram de paleta i derivats. S'eliminaran les eflorescències salines i l'alcalinitat amb tractament químic; s'eliminaran les taques superficials produïdes per floridura i es desinfectarà amb fungicides. Les taques d'humitats internes que duguin dissoltes sals de ferro, s'aïllaran amb productes adequats. En cas de pintura ciment, s'humitejarà totalment el suport.

Superfícies de fusta. En cas d'estar afectada de fongs o insectes es tractarà amb productes fungicides, es substituiran els nusos mal adherits. Es realitzarà una neteja general de la superfície i es comprovarà el contingut d'humitat. Se segellaran els nusos mitjançant goma laca, assegurant-se que hagi penetrat en els buits dels mateixos i s'escataran les superfícies.

Superfícies metàl·liques. Es realitzarà una neteja general de la superfície. Si es tracta de ferro es realitzarà un rascat d'òxids mitjançant raspall metàl·lic, seguit d'una neteja manual acurada de la superfície. S'aplicarà un producte que desgreixi a fons de la superfície.

Fases d'execució

Pintura al tremp. S'aplicarà una mà de fons amb tremp diluït, fins a la impregnació dels porus del maó, guix o ciment i una mà d'acabat.

Pintura a la calç. S'aplicarà una mà de fons amb pintura a la calç diluïda, fins a la impregnació dels porus del maó o ciment i dues mans d'acabat.

Pintura al silicat. S'aplicarà una mà de fons i altra d'acabat.

Pintura al ciment. Dues capes espaiades en mes de 24 hores.

Pintura plàstica, acrílica, vinílica. Si és sobre maó, guix o ciment, s'aplicarà una mà d'emprimació selladora i dues mans d'acabat; si és sobre fusta, s'aplicarà una mà d'emprimació tapaporus, posterior escatat i dues mans d'acabat.

Pintura a l'oli. S'aplicarà una mà d'emprimació amb brotxa i altra d'acabat, espaiant-les un temps entre 24 i 48 hores.

Pintura a l'esmail. Prèvia emprimació del suport s'aplicarà una mà de fons amb la mateixa pintura diluïda en cas que el suport sigui guix, ciment o fusta, o dues mans d'acabat en cas de superfícies metàl·liques.

Pintura martelè. S'aplicarà una mà d'emprimació anticorrosiva i una mà d'acabat a pistola.

Laca nitrocel·lulòsica. En cas que el suport sigui fusta, s'aplicarà una mà d'emprimació no grassa i en cas de superfícies metàl·liques, una mà d'emprimació antioxidant; a continuació, s'aplicaran dues mans d'acabat a pistola.

Vernís hidròfug de silicona. Una vegada net el suport, s'aplicarà el nombre de mans.

Vernís gras o sintètic. Es donarà una mà de fons amb vernís diluït i després d'un escatat fi del suport, s'aplicaran dues mans d'acabat.

Control i acceptació

Comprovació exterior, una cada 300 m². Comprovació interior, una cada 4 habitatges o equivalent. *Fusta:* humitat, segons exposició (exterior o interior) i nusos. *Maó, guix o ciment:* humitat inferior al 7 % i absència de pols, taques o eflorescències. *Ferro i acer:* neteja de brutícia i òxid. *Galvanització i materials no ferris:* neteja de brutícia i desgreixat de la superfície. *Preparació del suport:* emprimació selladora, anticorrosiva, etc... *Pintat:* nombre de mans. Aspecte i color, escrostonament, falta d'uniformitat, etc...

Amidament i abonament

m² de superfície de revestiment continu amb pintura o vernís, fins i tot preparació del suport i de la pintura, mà de fons i mà/s d'acabat totalment acabat, i neteja final.

SISTEMA CONDICIONAMENT AMBIENTAL I INSTAL·LACIONS

SUBSISTEMA CONTROL AMBIENTAL

1 IL·LUMINACIÓ

Normes d'aplicació

Codi Tècnic de l'Edificació. RD 314/2006. DB HE-3, Eficiència energètica de les instal·lacions. DB SU-4, Seguretat enfront al risc causat per il·luminació inadequada. DB HR, Protecció enfront del soroll.

Procediment bàsic per la certificació d'eficiència energètica d'edificis. RD 47/2007 (BOE 31.01.2007).

Correcció d'Errades del Reial Decret 47/2007, de 19 de gener, pel qual s'aprova el Procediment bàsic per la certificació d'eficiència d'edificis de nova construcció.

Reglamento electrotécnico para baja tensión, REBT 2002. RD 842/2002. Instrucciones Técnicas Complementarias. Instrucción 9/2004.

Certificat sobre compliment de les distàncies reglamentàries d'obres i construccions a línies elèctriques. Resolució 4/11/1988.

Procediment administratiu per a l'aplicació del Reglament electrotècnic de baixa tensió. D 363/2004.

Guia Técnica de aplicación al Reglamento Electrotécnico de Baja Tensión. Procediment administratiu per a l'aplicació del REBT. Instrucció 7/2003.

Condicions de seguretat en els les instal·lacions elèctriques de baixa tensió d'habitatges. Instrucció 9/2004.

Les llumeneres que s'utilitzin en enllumenat exterior seran conformes a la norma UNE-EN 60598 i la UNE-EN 60598-2-5 en el cas de projectors d'exterior.

UNE

UNE-EN ISO 140-4: Medición in situ del aislamiento acústico al ruido aéreo entre locales.

UNE-EN ISO 140-5: Medición in situ del aislamiento acústico al ruido aéreo de elementos de fachadas y de fachadas.

L'autenticitat d'aquest document es pot comprovar mitjançant el codi segur de validació consultant aquesta plana web / La autenticidad de este documento se puede comprobar mediante el código seguro de validación consultando esta página web

Codi Segur de Validació c10f2babad4f4bb6a7e3b6b3986ebefb001

Url de validació <https://seu.calonge.cat/absis/idi/arx/idiarxabsaweb/asp/verificadorfirma.asp>



UNE-EN ISO 140-7: Medición del aislamiento acústico en los edificios y de los elementos de construcción. Parte 7: Medición in situ del aislamiento acústico de suelos al ruido de impactos
UNE-EN ISO 717: Evaluación del aislamiento acústico en los edificios y los elementos de construcción
UNE-EN ISO 717-1: Aislamiento a ruido aéreo. Para el cálculo del valor global de aislamiento y los términos de adaptación al espectro.
UNE-EN ISO 717-2: Aislamiento al ruido de impactos. Para el cálculo del valor global de aislamiento y los términos de adaptación al espectro.

1.1 Interior

Es la que fa referència als espais amb fonts lluminoses artificials, amb aparells d'enllumenat que reparteixen, filtren o transformen la llum emesa per una o més làmpades (d'incandescència o descàrrega) i que inclou tots els dispositius necessaris pel suport, fixació i protecció de les llumeneres.

Components

Llumeneres: Poden ser per làmpades d'incandescència o de fluorescència i altres equips de descàrrega i inducció. Les llumeneres podran ser: empotrades, adosables, suspeses, amb gelosia, amb difusor continu, estanques, antideflagrants...

Accessoris per fluorescència: reactància, condensador i cebadors.

Làmpades: s'haurà d'indicar la marca d'origen, la potència en watts (làmpada més equip auxiliar), la tensió en volts i el flux nominal en lúmens i l'índex de rendiment de color.

Característiques tècniques mínimes.

Les necessàries per al correcte funcionament dels components de la instal·lació.

Control i acceptació.

Connexions entre elements, distàncies entre suports, toleràncies i aplomat de la col·locació. Distància mín. encreuaments amb altres instal·lacions. Traçat i muntatge de línies repartidores: secció del cable i muntatge de safates i suports. Situació de punts i mecanismes. Característiques i situació d'equips d'enllumenat (marca, model i potència). Proves de funcionament: Encesa de l'enllumenat.

Execució

Es farà un replanteig previ de totes les llumeneres que haurà d'estar aprovada per la D.F. abans de la seva col·locació.

La fixació de les llumeneres es realitzarà amb el parament suport completament acabat. Un cop replantejada la situació de la llumenera i la fixació al suport es connectaran, tant la llumenera com els accessoris, al circuit corresponent, amb regletes. Cada zona disposarà com a mínim d'un sistema d'encesa i apagat manual. No s'acceptaran els sistemes de control únics en quadres elèctrics. Les zones on el seu ús sigui temporal es col·locaran detectors de presència o temporitzadors. Es col·locaran sistemes d'aprofitament de la llum natural segons les especificacions del CTE.

Verificacions

La prova de servei per a comprovar el funcionament de l'enllumenat consistirà en l'accionament dels interruptors d'encesa de l'enllumenat amb totes les llumeneres equipades amb les làmpades corresponents.

Amidament i abonament

ut d'equip de llumenera, inclòs l'equip d'encesa, fixacions, fixació amb regletes i petit material. Es pot incloure la part proporcional de difusors, gelosies o reixes.

1.2 Emergència

Es la que en cas de fallida de l'enllumenat normal, subministra la il·luminació necessària per facilitar la visibilitat als usuaris de manera que puguin abandonar l'edifici, evitar situacions de pànic i permetre la visió de les senyals indicatives de les sortides i la situació dels equips i mitjans de protecció existents.

Components

Llumeneres: Poden ser per làmpades d'incandescència o de fluorescència.

Làmpades: Poden ser d'incandescència o fluorescència han d'assegurar l'enllumenat d'un local. En cada aparell d'incandescència existiran dues làmpades com a mínim. En el cas de fluorescència el mínim serà una làmpada.

Bateria: La bateria d'acumuladors elèctrics o la font central ha d'alimentar les làmpades.

Equips de control i unitats de comandament: Són els dispositius de posta en servei, recàrrega i posta en estat de repòs.

El dispositiu de posta en estat de repòs pot estar incorporat a l'aparell o situat a distància. En els dos casos, el restabliment de la tensió d'alimentació normal ha de provocar automàticament la posta en alerta o bé posar en funcionament una alarma sonora.

Característiques tècniques mínimes.

Les necessàries pel correcte funcionament dels components de la instal·lació.

Control i acceptació.

Connexions entre elements, distàncies entre suports, toleràncies i aplomat de la col·locació. Distància mín. encreuament amb altres instal·lacions. Traçat i muntatge de línies repartidores: secció del cable i muntatge de safates i suports. Situació de punts. Característiques i situació d'equips d'enllumenat. (marca, model i potència). Proves de funcionament: Encesa de l'enllumenat.

Execució

Es farà un replanteig previ de totes les llumeneres que haurà d'estar aprovada per la D.F. abans de la seva col·locació.

La fixació de les llumeneres es realitzarà amb el parament suport completament acabat. Un cop replantejada la situació de la llumenera i la fixació al suport es connectaran, tant la llumenera com els accessoris, al circuit corresponent, amb regletes. Cada zona disposarà com a mínim d'un sistema d'encesa i apagat manual. No s'acceptaran els sistemes de control únics en quadres elèctrics.

Verificacions

Les llumeneres es situaran 2m per sobre del nivell de terra; com a mínim es disposaran en els següents punts: portes en recorreguts d'evacuació, escales, en qualsevol canvi de nivell, en canvis de direcció i trobades amb passadissos, sobre les senyals de seguretat, als locals que alberguin equips generals de les instal·lacions de protecció contra incendis.

La instal·lació serà fixa, amb font pròpia d'energia i entrarà automàticament en funcionament al produir-se una fallida d'alimentació. Es considera fallida el descens de la tensió d'alimentació per sota del 70% del seu valor nominal.

Amidament i abonament

ut d'equip d'enllumenat d'emergència, inclòs les llumeneres, làmpades, equips de control i unitats de comandament, la bateria d'acumuladors elèctrics o la font central d'alimentació, fixacions, connexió amb els aïllaments necessaris i petit material.

SUBSISTEMA SUBMINISTRES

L'autenticitat d'aquest document es pot comprovar mitjançant el codi segur de validació consultant aquesta plana web / La autenticidad de este documento se puede comprobar mediante el código seguro de validación consultando esta página web

Codi Segur de Validació c10f2bad4f4bb6a7e3b6b3986ebfb001

Url de validació <https://seu.calonge.cat/absis/idi/arx/idiarxabsaweb/asp/verificadorfirma.asp>



1 AIGUA

Normes d'aplicació

Criterios sanitarios del agua de consumo humano. RD 140/2003.

Condicions higienicosanitàries per a la prevenció i el control de la legionel·losi. D 352/2004.

Criterios higiénico-sanitarios para la prevención y control de la legionelosis. RD 865/2003.

Mesures de foment per a l'estalvi d'aigua en determinats edificis i habitatges (d'aplicació obligatòria als edificis destinats a serveis públics de la Generalitat de Catalunya, així com en els habitatges finançats amb ajuts atorgats o gestionats per la Generalitat de Catalunya). D 202/98.

Regulación de los contadores de agua fría. O 28/12/88.

Regulación de los contadores de agua caliente. O 30/12/88.

Codi Tècnic de l'Edificació. RD 314/2006. DB HS 3, Qualitat de l'aire interior. DB HS 4, Subministrament d'aigua. DB HE 2, Reglament d'instal·lacions tèrmiques en els edificis. DB HE 4, Contribució solar mínima d'aigua calenta sanitària. DB-HR, Protecció enfront del soroll.

Procediment bàsic per la certificació d'eficiència energètica d'edificis. RD 47/2007 (BOE 31.01.2007).

Correcció d'Errades del Reial Decret 47/2007, de 19 de gener, pel qual s'aprova el Procediment bàsic pel Procediment bàsic per la certificació d'eficiència d'edificis de nova construcció.

Criteris ambientals i d'ecoeficiència en els edificis. D 21/2006.

UNE, corresponents a les condicions particulars dels tubs segons material emprat. UNE 19 047:1996, UNE EN 1 057:1996, UNE 19 049-1:1997, UNE EN 545:1995, UNE EN 1452:2000, UNE EN ISO 15877:2004, UNE EN 12201:2003, UNE EN ISO 15875:2004, UNE EN ISO 15876:2004, UNE EN ISO 15874:2004, UNE 53 960 EX:2002, UNE 53 961 EX:2002.

Reglamento Electrotécnico de Baja Tensión, REBT 2002. RD 842/2002.

R I T E. Reglamento de Instalaciones Térmicas en los edificios. RD 1027/2007 (BOE 29.08.2007).

Reglamento de Aparatos a Presión. RD 769/1979, 97/23/CE.

UNE. UNE 100030:2001 IN Guia para la prevención y control de la proliferación y diseminación de legionela en instalaciones.

Reglamento de Instalaciones Térmicas en los Edificios, RITE. RD 1751/1998.

Procediment d'actuació de les empreses instal·ladors-mantenidores de les entitats d'inspecció i control i dels titulars en les instal·lacions regulades pel reglament d'instal·lacions tèrmiques en els edificis (RITE) i les seves instruccions tècniques complementaries. O 3.06.99.

Espesores mínimos de aislamiento térmico. RITE ITE-03.1.

Eficiencia Energética de los edificios. Directiva 2002/91/CE

Requisitos mínimos de rendimiento de las calderas. RD 275/1995.

Reglamento de Aparatos que Utilizan Combustibles Gaseosos. D 1651/1974.

Reglamento técnico de distribución y utilización de combustibles gaseosos y sus instrucciones técnicas complementarias. RD 919/2006.

UNE

UNE-EN ISO 140-4: Medición in situ del aislamiento acústico al ruido aéreo entre locales.

UNE-EN ISO 140-5: Medición in situ del aislamiento acústico al ruido aéreo de elementos de fachadas y de fachadas.

UNE-EN ISO 140-7: Medición del aislamiento acústico en los edificios y de los elementos de construcción. Parte 7: Medición in situ del aislamiento acústico de suelos al ruido de impactos

UNE-EN ISO 717: Evaluación del aislamiento acústico en los edificios y los elementos de construcción

UNE-EN ISO 717-1: Aislamiento a ruido aéreo. Para el cálculo del valor global de aislamiento y los términos de adaptación al espectro.

UNE-EN ISO 717-2: Aislamiento al ruido de impactos. Para el cálculo del valor global de aislamiento y los términos de adaptación al espectro.

1.1 Instal·lació interior

Conjunt d'elements que componen la instal·lació a partir de la clau de pas general fins a l'aixeta. La seva funció és la de distribuir l'aigua dins l'edifici fins al punt de consum.

Els materials que es fan servir a la instal·lació en relació amb la seva afectació a l'aigua que distribueix, s'hauran d'ajustar als requisits existents en el DB-HS4, punt 2.1.1 que fa referència a la qualitat de l'aigua.

Components

Per a la instal·lació de l'aigua freda : *Clau de tall general, filtre, comptador, clau de prova, vàlvula anti-retorn, clau de sortida.*

En el recinte de comptadors : *desguàs, claus de pas, comptador, clau de prova, purgador.*

En cas que fos necessari hi trobarem: *grup de pressió, vàlvula reductora o un sistema de tractament d'aigua.*

Tubs de metalls com: coure, acer inoxidable, acer galvanitzat i fosa dúctil.

Tubs de plàstic com: Polietilè d'alta o baixa densitat, Polietilè reticulat (PE-X), Polipropilè (PP), Polibutilè (PB), Multicapa o PVC no plastificat.

Aïllaments de tubs per evitar condensacions.

Dipòsits acumuladors. Clau d'aparell i aixetes

Per a la instal·lació de l'aigua calenta sanitària (ACS): En el cas que la producció sigui general en l'edifici hi pot haver comptador d'ACS per a cada abonat.

Tubs de metall : coure, acer inoxidable. Està prohibit l'alumini o canonades amb contingut de plom.

Tubs de plàstic : Polietilè reticulat (PE-X), Polipropilè (PP), Polibutilè (PB), Multicapa o PVC no plastificat.

Aïllaments tèrmics: dels tubs per evitar pèrdues tèrmiques.

Escalfador instantani d'ACS a gas:

Caldera per ACS: Pot tenir una carcassa per a integrar-se com un aparell més a la cuina. Poden ser estanques o atmosfèriques.

Dipòsits acumuladors d'ACS.

Termo elèctric: Te una resistència elèctrica en el seu interior que escalfa l'aigua per efecte Joule.

Característiques tècniques mínimes.

Els materials que s'utilitzin a la instal·lació, en relació amb la seva afectació a l'aigua que subministren, s'hauran d'ajustar als requisits de la normativa legal vigent.

Es disposaran de vàlvules anti-retorn combinades amb claus de buidat per evitar la inversió del sentit del flux, en els següents llocs:

Després de comptadors, en la base dels tubs ascendents, abans de l'equip de tractament d'aigua, en els tubs no destinats a ús domèstic i abans dels aparells de refrigeració o climatització si n'hi hagués.

Les condicions mínimes de subministrament als aparells i equips higiènics seran les que marqui la normativa legal vigent, tant pel que fa a cabal instantani mínim d'aigua freda, aigua calenta sanitària i pressió mínima en els punts de consum.

En les xarxes d'ACS cal disposar d'un tram de retorn per a punts de consum més allunyats de 15m.

Control i acceptació

L'autenticitat d'aquest document es pot comprovar mitjançant el codi segur de validació consultant aquesta plana web / La autenticidad de este documento se puede comprobar mediante el código seguro de validación consultando esta página web

Codi Segur de Validació c10f2bad4f4bb6a7e3b6b3986ebefb001

Url de validació <https://seu.calonge.cat/absis/idi/arx/idiarxabsaweb/asp/verificadorfirma.asp>



Comptadors: Cabal, diàmetre.

Tubs, accessoris i elements de la instal·lació: el material, les dimensions i diàmetre segons especificacions del projecte.

Aïllaments: material i característiques físiques.

Dipòsits acumuladors: Capacitat, mida i material

Execució

Condicions prèvies

En general, l'execució de la instal·lació interior es realitzarà de manera que s'aconsegueixin els objectius previstos en el projecte sense malmetre ni deteriorar la resta de l'edifici, conservant les característiques de l'aigua de subministrament respecte a la seva potabilitat, evitant sorolls molestos, procurant les condicions necessàries per a la llarga durabilitat de la instal·lació així com les millors condicions pel seu manteniment i conservació.

Abans de començar els treballs de muntatge, es farà un replanteig previ que ha de ser aprovat per la D.F. Tots els elements s'han d'inspeccionar abans de la seva col·locació; han d'estar en perfecte estat i no haver rebut cops en el seu transport.

La seva instal·lació no ha d'alterar les característiques dels elements.

Comptadors. Diàmetre nominal igual o superior a 2" han d'anar connectats amb brides. El comptador ha de quedar instal·lat dins d'una cambra de fàcil accés i amb suficients mitjans d'il·luminació i d'evacuació i impermeabilitzada. Disposarà de bunera sifònica amb reixa d'acer inoxidable i connectada a la xarxa de desguàs. Separat dels paraments que l'envolten, de manera que es pugui instal·lar i manipular. Les connexions no han de tenir fuites, han de ser enroscades i amb junt de material elàstic. Abans i després del comptador ha de quedar instal·lada una aixeta de pas i una vàlvula de retenció si el comptador no la porta incorporada. La posició ha de ser la fixada a la D.T. Toleràncies d'instal·lació: Posició: ± 20 mm.

Tubs. És el lloc per on va l'aigua fins arribar al punt de consum o aixeta. Poden anar vistos o ocults. Els tubs que vagin ocults o encastats aniran per llocs específics per al seu pas amb arquetes o registres. Si això no és possible, aniran per regates fetes en paraments de gruix adequat, sense estar permès el seu pas per un envà senzill. Un cop encastats, els tubs es protegiran acústicament, per tal d'evitar la transmissió de soroll. Depenent del material del tub cal assegurar-se que el medi que l'envolta no sigui agressiu, i si cal disposar d'una beina de protecció adequada que permeti la lliure dilatació. S'han de preveure registres i el traçat amb pendent per al seu buidatge o purga. El traçat de tubs vistos es farà ordenat i net, i es protegiran adequadament. El nombre de suports, tant en trams horitzontals com verticals, serà el adequat per a cada material i longitud seguint les normes UNE. A cada tub que travessi un mur es col·locarà el passa-mur corresponent i l'espai que quedi s'omplirà amb material elàstic. Les unions dels tubs seran estanques; resistiran la tracció, o bé la xarxa absorbirà les deformacions amb punts fixos al llarg de la instal·lació; es faran tenint en compte el material i les seves característiques físiques. Els tubs es protegiran contra la corrosió galvànica, les condensacions, les pèrdues tèrmiques i els esforços mecànics. En el traçat de la instal·lació es col·locaran suports quan els tubs vagin superficials; els suports es col·locaran a la distància recomanada per la UNE corresponent permetent la lliure dilatació del tub. Caldrà deixar les distàncies necessàries i de seguretat en l'encreuament amb d'altres serveis i tubs de la resta d'instal·lacions. Si fos necessari es posaran safates de recollida de condensacions en els encreuaments. Per fer la unió dels tubs no s'han de forçar ni deformar els extrems. Cada cop que s'interrompi el muntatge, cal tancar els extrems oberts. El tub no ha de quedar aixafat a les corbes. La secció del tub s'ha de mantenir constant al llarg de tot el recorregut. Les connexions a la xarxa de servei es faran un cop tallat el subministrament. Un cop acabat el muntatge s'ha de netejar interiorment i fer-hi passar aigua per arrossegar les brosses, segons sigui el material del tub. Si la canonada és de plàstic, cal fer un tractament de depuració bacteriològic i després rentar-la.

Aïllament. És el material de recobriment que es col·loca per la part exterior dels tubs per evitar pèrdues tèrmiques, condensacions o corrosió exterior. Es realitzarà amb materials resistents a la temperatura d'aplicació. Abans de col·locar l'aïllament, s'ha de netejar la superfície del tub de brosses, d'òxids o d'altres elements i s'hi ha d'aplicar una pintura antioxidant si no té cap protecció. La seva col·locació no ha d'interferir la manipulació de les claus ni les vàlvules ni cap òrgan de comandament o lectura.

Aixetes. És el punt de sortida de l'aigua de la instal·lació. Poden anar muntades encastades o superficialment. Totes les aixetes han de quedar anivellades en totes dues direccions, a la posició prevista en el projecte i centrat amb l'especejament de l'enrajolat. L'alçària de muntatge de l'element ha de ser la reflectida en el projecte o, en el seu defecte, la indicada per la D.F. Ha de quedar ben fixada al seu suport. S'ha de garantir l'estanquitat de les connexions amb els tubs d'alimentació. En l'aixeta, l'òrgan de comandament de l'aigua calenta ha d'estar col·locat a l'esquerra amb el distintiu vermell i el de l'aigua freda a la dreta amb el distintiu blau. Toleràncies d'instal·lació: Nivell: ± 10 mm

Claus i vàlvules. És l'element que regula el pas de l'aigua per dins els tubs. Poden anar muntades entre tubs o, depèn de la mida, embridades. Totes les claus i vàlvules han de quedar anivellades en totes dues direccions a la posició prevista en el projecte. L'alçària de muntatge de l'element ha de ser la reflectida en el projecte o, en el seu defecte, la indicada per la D.F. Ha de quedar ben fixada al tub. S'ha de garantir l'estanquitat de les connexions amb els tubs d'alimentació.

Escalfador instantani i Termo elèctric: L'aparell, col·locat amb fixacions murals, ha de quedar fixat mitjançant quatre perns de 10 mm de diàmetre, connectats amb contraplaques i encastats 80 mm en el suport. Cal que quedi suficientment separat dels paraments que l'envolten, de manera que es pugui instal·lar i manipular. El tub d'evacuació de gasos cremats ha d'estar connectat per sobre del dispositiu antiretorn, amb un tram vertical posterior ≥ 20 cm i ha d'anar fins a coberta. Les connexions amb els diferents tubs no han de tenir fuites, cal que siguin rígides, sense soldadures de tipus tou. Abans i després de l'escalfador s'ha d'instal·lar una aixeta de pas. Ha d'estar feta la prova d'instal·lació. L'instal·lador cal que aporti l'acta de posada en servei. Abans de fer l'acoblament per soldadura, s'ha de netejar l'interior i l'exterior del broquet fregant-lo amb paper abrasiu.

Caldera: Un cop situada ha de quedar connectada als diferents serveis, de manera que els tubs respectius no produeixin esforços a la connexió de la caldera. Si l'electrovàlvula d'entrada de combustible no té cap sistema manual auxiliar d'interrupció, cal incorporar una vàlvula manual d'interrupció a la línia d'arribada de combustible, a prop de la seva connexió a la caldera. Al voltant de la caldera cal deixar uns espais lliures per a facilitar els futurs treballs de manteniment i neteja. Toleràncies d'instal·lació: posició: ± 20 mm, aplomat: $\leq 5\%$.

Dipòsits i acumuladors. És l'element on s'emmagatzema l'aigua. Poden ser d'aigua freda o calenta. Abans de la seva instal·lació cal replantejar la seva ubicació. Un cop instal·lat ha de quedar separat dels paraments el suficient per tal de que es pugui manipular. Ha de quedar recolzat sobre el suport amb suports intermedis per a la seva fixació. L'alçària de muntatge de l'element ha de ser la reflectida en el projecte o, en el seu defecte, la indicada per la D.F. S'ha de garantir l'estanquitat de les connexions amb els tubs d'alimentació, han de ser roscades i amb el junt de material elàstic.

Control i acceptació

Instal·lació general interior: característiques de canonades i vàlvules. Protecció i aïllament de canonades tan encastades com vistes.

Connexions entre tubs i claus, soldadures, segellats, ancoratges, distàncies entre suports.

Distància mín. encreuaments amb altres instal·lacions.

Identificació d'aparells sanitaris i aixetes. Col·locació d'aparells sanitaris (es comprovarà l'anivellació, la subjecció i la connexió).

Funcionament d'aparells sanitaris i aixetes (es comprovaran les aixetes, les cisternes i el funcionament dels desguassos).

Verificacions

Proves de les instal·lacions: cal fer prova de resistència mecànica i estanquitat parcial. I ambdues proves globals. Les proves de pressió no han de variar almenys en 4 hores. Prova final de tota la instal·lació durant 24 hores.

Simultaneïtat de consum, cabal en el punt més allunyat. Prova de funcionament als aparells instal·lats.

L'autenticitat d'aquest document es pot comprovar mitjançant el codi segur de validació consultant aquesta plana web / La autenticidad de este documento se puede comprobar mediante el código seguro de validación consultando esta página web

Codi Segur de Validació c10f2bad4f4bb6a7e3b6b3986ebefb001

Url de validació <https://seu.calonge.cat/absis/idi/arx/idiarxabsaweb/asp/verificadorfirma.asp>



Les unions enroscades s'han de preparar amb estopa, pastes o cintes d'estanquitat. L'enroscada, en el seu cas, s'ha de fer sense forçar ni malmetre la rosca. Ha d'estar feta la prova d'instal·lació.

En instal·lacions d'aigua calenta sanitària cal: mesura de cabal i temperatura en els punts de consum; obtenció de cabal exigít a la tª fixada un cop obertes les aixetes estimades en funcionament simultani; Temps de sortida de l'aigua a la tª de funcionament; mesura de tª a la xarxa; Amb l'acumulador a regim comprovació de les temperatures del mateix, en la seva sortida i en les aixetes.

Amidament i abonament

m l el tub i l'aïllament, inclosa part proporcional de retalls i els empalmaments que s'hagin de realitzar, juntes i complements, completament instal·lat i comprovat.

ut les claus de pas, dipòsits, filtre, comptador, vàlvula anti-retorn, clau d'aparell, aixetes, dipòsits i caldera.

SUBSISTEMA EVACUACIÓ

1 LÍQUIDS

Normes d'aplicació

Codi Tècnic de l'Edificació. RD 314/2006. DB HS 5, Evacuació d'aigües residuals i Normes de referència de l'Apèndix C. DB-HR, Protecció enfront del soroll.

Criteris ambientals i d'ecoeficiència en els edificis. D 21/2006.

UNE. Tuberías de fundición según normas UNE EN 545:2002, UNE EN 598:1996, UNE EN 877:2000. Tuberías de PVC según normas UNE EN 1329-1:1999, UNE EN 1401-1:1998, UNE EN 1453-1:2000, UNE EN 1456-1:2002, UNE EN 1566-1:1999. Tuberías de polipropileno (PP) según norma UNE EN 1852-1:1998. Tuberías de gres según norma UNE EN 295-1:1999. Tuberías de hormigón según norma UNE 127010:1995 EX.

UNE

UNE-EN ISO 140-4: Medición in situ del aislamiento acústico al ruido aéreo entre locales.

UNE-EN ISO 140-5: Medición in situ del aislamiento acústico al ruido aéreo de elementos de fachadas y de fachadas.

UNE-EN ISO 140-7: Medición del aislamiento acústico en los edificios y de los elementos de construcción. Parte 7: Medición in situ del aislamiento acústico de suelos al ruido de impactos

UNE-EN ISO 717: Evaluación del aislamiento acústico en los edificios y los elementos de construcción

UNE-EN ISO 717-1: Aislamiento a ruido aéreo. Para el cálculo del valor global de aislamiento y los términos de adaptación al espectro.

UNE-EN ISO 717-2: Aislamiento al ruido de impactos. Para el cálculo del valor global de aislamiento y los términos de adaptación al espectro.

Instrucción de Hormigón Estructural, EHE. RD 2661/1998.

Piiego de Prescripciones Técnicas Generales de Tuberías de Saneamiento de Poblaciones. Orden 15/09/1986.

Norma 5.1.-IC: Drenaje. Orden 21/06/1965.

Instrucción de carreteras 5.2-IC: Drenaje superficial. Orden 14/05/1990.

Peces d'acer galvanitzat:

Piiego de prescripciones técnicas generales para obras de carreteras y puentes, PG 3/75. Orden 6/02/1976, Orden FOM/1382/2002.

UNE. UNE 7183:1964 Método de ensayo para determinar la uniformidad de los recubrimientos galvanizados, aplicados a materiales manufacturados de hierro y acero. UNE 37501:1988 Galvanización en caliente. Características y métodos de ensayo.

Canal exterior d'acer galvanitzat:

UNE. UNE 36130:1991 Bandas (chapas y bobinas), de acero bajo en carbono, galvanizadas en continuo por inmersión en caliente para conformación en frío. Condiciones técnicas de suministro.

Sobre llit d'assentament de formigó:

Instrucción de Hormigón Estructural, EHE. RD 2661/1998.

UNE. UNE-EN 1451-1:1999 Sistemas de canalización en materiales plásticos para evacuación de aguas residuales (a baja y a alta temperatura) en el interior de la estructura de los edificios. Polipropileno (PP). Parte 1: Especificaciones para tubos, accesorios y el sistema.

UNE. Tuberías de PVC según normas UNE EN 1329-1:1999, UNE EN 1401-1:1998, UNE EN 1453-1:2000, UNE EN 1456-1:2002, UNE EN 1566-1:1999. Tuberías de hormigón según norma UNE 127010:1995 EX. Real Decreto 2661/1998, de 11 de diciembre, por el que se aprueba la Instrucción de Hormigón Estructural (EHE). UNE-EN 1451-1:1999 Sistemas de canalización en materiales plásticos para evacuación de aguas residuales (a baja y a alta temperatura) en el interior de la estructura de los edificios. Polipropileno (PP). Parte 1: Especificaciones para tubos, accesorios y el sistema.

1.1 Recollida d'aigües grises, negres i pluvials

Conjunt d'elements que componen la instal·lació interior abans de la connexió a la xarxa de sanejament. La xarxa interior de l'edifici haurà de ser sempre separativa en pluvials i negres.

Components

Tancaments hidràulics: Poden ser: sifons individuals a cada aparell, caixes sifòniques amb varis aparells, bonera sifònica o pericons sifònics.

Tubs de petita evacuació: Corresponen als tubs que connecten l'aparell sanitari amb el baixant més proper. Poden ser de PVC o polipropilè.

Col·lectors: Tubs amb recorregut horitzontal. Poden ser de: PVC o polipropilè. Aniran penjats del forjat.

Baixants: Tubs amb recorregut vertical. Per aigües negres i grises poden ser de: PVC o polipropilè. Per aigües pluvials poden ser de coure, planxa d'acer galvanitzat, zinc o amb peces de ceràmica.

Ventilacions: Es disposarà de ventilació tant a la xarxa d'aigües residuals com a la pluvial. Poden ser primària, secundària, terciària i amb vàlvules d'aireació-ventilació.

Canals: Correspon al traçat horitzontal de la recollida d'aigües pluvials. Poden ser de coure, planxa d'acer galvanitzat, zinc o amb peces de ceràmica.

Pericons: Poden ser de pas, a peu de baixant o sifònics.

Boneres i reixes de desguàs: Recullen i evacuen les aigües acumulades al terra dels locals humits i a les cobertes.

Separador de greixos: S'utilitzarà per separar greixos, olis i/o fangs que procedeixin de cuines o garatges.

Sistema de bombeig i sobreelevació: S'instal·larà quan hi hagi part de la instal·lació interior o tota per sota de la cota del punt de connexió a la xarxa de sanejament.

Vàlvules antiretorn de seguretat: S'instal·laran per prevenir les possibles inundacions quan la xarxa exterior de sanejament es sobrecarregui. Es situaran en llocs de fàcil accés pel seu registre i manteniment.

Característiques tècniques mínimes.

Resistència a l'agressivitat de les aigües, impermeabilitat total als líquids i gasos, resistència a les càrregues externes, flexibilitat per absorbir moviments.

Control i acceptació

Tubs, unions i accessoris: el material i el seu acabat, dimensions i diàmetre segons especificacions.

Pericons, pous i tapes de registre: disposició, material, dimensions.

Emmagatzematge: Les peces han d'estar apilades en posició horitzontal sobre superfícies planes i en llocs protegits contra impactes.

Execució

Condicions prèvies

En general l'execució de la instal·lació interior es realitzarà de manera que s'aconsegueixin els objectius previstos en el projecte sense malmetre ni deteriorar la resta de l'edifici, evitant sorolls molestos, procurant les condicions necessàries per a la llarga durabilitat de la instal·lació així com les millors condicions pel seu manteniment i conservació.

Abans de començar els treballs de muntatge, es farà un replanteig previ que ha de ser aprovat per la D.F. Tots els elements s'han d'inspeccionar abans de la seva col·locació. Han d'estar en perfecte estat i no haver rebut cops en el seu transport.

La seva instal·lació no ha d'alterar les característiques dels elements.

Tancaments hidràulics.

Sífons individuals a cada aparell: Ha de tenir un dispositiu roscat de registre en el seu punt més baix i connexions per al desguàs i l'aparell sanitari en els seus extrems. El tancament hidràulic del sífo ha de tenir una alçària mínima de 50 mm. No ha de tenir esquerdes, porus, zones resseques ni d'altres desperfectes superficials. Caixa sífònica: Ha de ser estanca al servei. Ha de quedar anivellada i fixada sòlidament al suport. Toleràncies: posició: ± 20 mm, nivell: ± 1 mm. Si és amb tapa la cara inferior de la tapa ha de quedar al mateix nivell que el paviment. El junt entre el paviment i la caixa sífònica ha de quedar cobert per la tapa. Si és amb reixeta la cara superior de la reixeta ha de quedar al mateix nivell que el paviment. La posició ha de ser la fixada a la D.T. Bonera sífònica: La bonera s'ha de soldar sobre un reforç de làmina bituminosa, que ha d'estar adherida a la solera, escalfant-la prèviament en la zona corresponent al perímetre de la bonera, i fixant-la a pressió sobre la làmina. El morter ha de formar una mescla homogènia que s'ha d'utilitzar abans d'iniciar l'adormiment. S'ha d'aplicar sobre superfícies netes. Si el suport és absorbent s'ha d'humitejar abans d'estendre el morter. Pericons sífònics. Les peces ceràmiques per col·locar han de tenir la humitat necessària per tal que no absorbeixin l'aigua del morter. L'arrebossat s'ha d'aplicar pressióant amb força sobre l'obra de ceràmica quan aquesta obra hagi aconseguit el 70% de la resistència prevista. Abans s'ha d'humitejar la superfície.

Tubs de petita evacuació: El ramal muntat ha de ser estanc. No han de quedar sense subjecció les distàncies superiors a 70 cm. El ramal no ha de tenir, en el sentit del recorregut descendent, reduccions de secció en cap punt. El pas a través d'elements estructurals ha de tenir una franquícia entre 10 i 15 mm que s'ha d'ataconar amb massilla elàstica. Els trams instal·lats mai no han de ser horitzontals o en contrapendent. Pendent: $\geq 2,5\%$. Radi interior de les curvatures: $\geq 1,5 \times D$ tub. El procés d'instal·lació no ha d'alterar les característiques de l'element.

Col·lectors: Penjats de sostre. El clavegueró muntat ha de quedar fixat sòlidament a l'obra, amb el pendent determinat per a cada tram. Ha de ser estanc a una pressió ≥ 2 kg/cm². Els tubs s'han de subjectar per mitjà d'abraçadores, repartides a intervals regulars. Els trams muntats mai no han de ser horitzontals o en contrapendent. Pendent: $\geq 2\%$. Distància entre les abraçadores: ≤ 150 cm. Franquícia entre el tub i el contratub: 10 - 15 mm. No s'han de manipular ni corbar els tubs. Els canvis direccionals i les connexions s'han de fer per mitjà de peces especials. Tots els talls s'han de fer perpendicularment a l'eix del tub.

Baixants: El baixant muntat ha de quedar aplomat i fixat sòlidament a l'obra, però separat del parament per tal de permetre fer posteriors reparacions o acabats i per evitar que les possibles condensacions del tub no malmetin el parament. Ha de ser estanc. Els tubs s'han de subjectar per mitjà d'abraçadores encastables. El pes d'un tub no ha de gravitar sobre el tub inferior. Les unions entre els tubs s'han de fer seguint les instruccions del fabricant. Les unions entre les peces de ceràmica s'han de fer amb morter. El baixant no ha de tenir, en el sentit del recorregut descendent, reduccions de secció en cap punt. Si els baixants van vistos i es preveu un cert risc d'impacte es protegiran adequadament per a aquest fi. El pas a través d'elements estructurals s'ha de protegir amb un contratub de secció més gran. La franquícia entre el tub i el contratub, i entre el tub i la valona s'ha d'ataconar amb massilla. Si l'alçada del baixant és de més de 10 plantes, caldrà interrompre la seva vertical per tal de disminuir l'impacte de caiguda. La desviació es farà amb peces especials i l'angle de desviació serà de 60°. Els trams instal·lats mai no han de ser horitzontals o en contrapendent. Nombre d'abraçadores per tub: ≥ 2 . Distància entre les abraçadores: ≤ 150 cm. Toleràncies d'execució: desploms verticals: $\leq 1\%$, ≤ 30 mm. Per a fer la unió dels tubs no s'han de forçar ni deformar els extrems. No s'han de manipular ni corbar els tubs de PVC, planxa, zinc, titani o coure. Els canvis direccionals i les connexions s'han de fer per mitjà de peces especials o també amb unions soldades en el cas de baixants de planxa, zinc, titani o coure. Tots els talls s'han de fer perpendicularment a l'eix del tub. Les peces de ceràmica han de tenir la humitat necessària per tal que no absorbeixin l'aigua del morter.

Ventilacions: La seva execució correspon al mateix que fa referència als baixants. Si la ventilació és primària tindrà el mateix diàmetre que el baixant que serveix i portarà l'accessori estàndard que garanteixi l'estanquitat permanent del remat entre l'impermeabilitzat i el tub. Si la ventilació és secundària el diàmetre de la columna de ventilació serà com a mínim igual a la meitat del diàmetre del baixant que serveix. Si la ventilació és terciària el diàmetre de la columna és el corresponent a la taula 4.11 del DB-HS5 de Salubritat del CTE.

Canals: Generalitats. La col·locació dels trams de la canal s'ha de començar pel punt més baix del recorregut. El seu pendent mínim serà del 0,5%. PVC. Els canvis de direcció han d'estar fets amb peces especials. Mai s'han de fer per escalfament o deformació de la canal. La unió entre els trams de la canal s'ha de fer de manera que en quedi assegurada l'estanquitat. La unió entre els trams de la canal s'ha de fer a pressió amb peces del mateix material. Les unions entre les canals i els baixants han d'anar soldades amb soldadura química. Distància entre suports ≤ 70 cm, entre junts de dilatació ≤ 1200 cm. Planxa. L'encavalcament de les làmines, en la canal de planxa, s'ha de fer protegint l'element en el sentit del recorregut de l'aigua. Els junts de dilatació han de ser estancs. Les planxes han de quedar col·locades de forma que es puguin moure lliurement en tots els sentits, respecte el suport. Les fixacions han de ser de metall compatible amb el de la planxa. Els junts entre les peces de planxa de zinc s'han de soldar amb estany. Les unions entre les canals i els baixants han d'anar soldades, amb soldadura d'estany, a la canal de planxa de zinc. Distància entre suports ≤ 50 cm, entre junts de dilatació ≤ 600 cm. Encavalcament entre làmines a la canal de planxa: 5 cm. S'ha d'evitar el contacte directe de la planxa de coure amb el ferro, zinc, alumini, acer galvanitzat o fosa i la fusta de cedre. S'ha d'evitar el contacte directe de la planxa de zinc o plom amb el guix, els morters de ciment portland frescos i les fustes dures. En el cas del zinc, a més, cal evitar el contacte amb la calç, l'acer no galvanitzat i el coure sense estanyar. S'ha d'evitar el contacte directe de l'acer galvanitzat amb el guix, els ciments portland frescos, la calç, les fustes dures (roure, castanyer, teca, etc.) i l'acer sense protecció contra la corrosió. Toleràncies d'execució: pendent: ± 2 mm/m, ± 10 mm/total, encavalcament entre les làmines en la canal de planxa: ± 2 mm. Peces ceràmiques. Les peces han de cavalcar entre elles; la vora de la peça en contacte amb el ràfec ha de quedar encastada per sota de les peces que formen el ràfec i collada al suport amb morter. El sentit d'encavalcament ha de protegir l'element dels vents dominants i del recorregut d'aigua. Encavalcament de les peces: ≥ 10 cm. Toleràncies d'execució: encavalcaments: - 0 mm, + 20 mm. Les peces per col·locar han de tenir la humitat necessària per tal que no absorbeixin l'aigua del morter. Quan s'hagin de tallar peces, el tall ha de ser recte i l'aresta viva, sense escantonaments. Alineació respecte al plànol de façana: planxa: ± 5 mm/m, ± 10 mm/total; PVC, ceràmica: ± 5 mm/m, ± 10 mm/total.

Pericons: Ha d'estar format amb parets de peces ceràmiques, sobre solera de formigó. Els pericons amb tapa fixa han d'estar tapats amb encadellat ceràmic collat amb morter. La solera ha de quedar plana i al nivell previst. En els pericons no sífònics, la solera ha de formar pendent per a afavorir l'evacuació. En el punt de connexió ha d'estar al mateix nivell que la part inferior del tub de desguàs. Les parets han de ser planes, aplomades i han de quedar travades per filades alternatives. Les peces ceràmiques s'han de col·locar a trencant i les filades han de ser horitzontals. La superfície interior ha de quedar revestida amb un arrebossat de guix uniforme, ben adherit a la paret i acabada amb un lliscat de pasta de portland. El revestiment sec ha de ser llis, sense fissures o d'altres defectes. Tots els angles interiors han de

L'autenticitat d'aquest document es pot comprovar mitjançant el codi segur de validació consultant aquesta plana web / La autenticidad de este documento se puede comprobar mediante el código seguro de validación consultando esta página web

Codi Segur de Validació c10f2bad4f4bb6a7e3b6b3986ebefb001

Url de validació <https://seu.calonge.cat/absis/idi/ax/idiarxabsaweb/asp/verificadorfirma.asp>



quedar arrodonits. El pericó ha d'impedir la sortida de gasos a l'exterior. Gruix de la solera: ≥ 10 cm. Gruix de l'arrebossat: ≥ 1 cm. Pendent interior d'evacuació en pericons no sifònics: $\geq 1,5\%$. Toleràncies d'execució: aplomat de les parets: ± 10 mm, planor de la fàbrica: ± 10 mm/m, planor de l'arrebossat: ± 3 mm/m. Les peces ceràmiques per col·locar han de tenir la humitat necessària per tal que no absorbeixin l'aigua del morter. L'arrebossat s'ha d'aplicar pressionant amb força sobre l'obra de ceràmica quan aquesta obra hagi aconseguit el 70% de la resistència prevista. Abans s'ha d'humitejar la superfície.

Boneres: La tapa i els seus accessoris han de quedar correctament col·locats i subjectats a la bonera, amb els procediments indicats pel fabricant. En la bonera de goma termoplàstica, la làmina impermeable només ha de cavalcar sobre la plataforma de base de la bonera, i no ha de penetrar dins del tub d'aquesta. La bonera de fosa col·locada amb morter, ha de quedar enrasada amb el paviment del terrat. La base de la bonera de PVC, ha de quedar fixada al suport amb cargols i tacs d'expansió. La bonera de PVC o goma termoplàstica s'ha de fixar al baixant amb soldadura química. Toleràncies d'execució: nivell entre la bonera de fosa i el paviment: ± 5 mm. No s'ha de treballar amb pluja intensa, neu o vent superior a 50 km/h. Elements de goma termoplàstica. La bonera s'ha de soldar sobre un reforç de làmina bituminosa, que ha d'estar adherida a la solera, escalfant-la prèviament en la zona corresponent al perímetre de la bonera, i fixant-la a pressió sobre la làmina. Element col·locat amb morter. El morter ha de formar una mescla homogènia que s'ha d'utilitzar abans d'iniciar l'adornament. S'ha d'aplicar sobre superfícies netes. Si el suport és absorbent s'ha d'humitejar abans d'estendre el morter.

Canal de recollida amb reixa de desguàs: Canal. La solera ha de quedar plana, anivellada i a la fondària prevista a la D.T. La caixa ha de quedar aplomada i ben assentada sobre la solera. El nivell del coronament ha de permetre la col·locació del bastiment i de la reixa enrasats amb el paviment o zona adjacent sense sobresortir d'ella. El forat per al pas del tub de desguàs ha de quedar preparat. La caixa acabada ha d'estar neta de qualsevol tipus de residu. Toleràncies d'execució: nivell de la solera: ± 20 mm, aplomat total: ± 5 mm, planor: ± 5 mm/m, escairat: ± 5 mm respecte el rectangle teòric. Reixa. El bastiment, o la reixa fixa, ha de quedar ben assentat sobre les parets de l'element drenant, anivellades abans amb morter. Ha d'estar sòlidament fixat amb potes d'ancoratge. La part superior del bastiment i de la reixa han de quedar al mateix pla que el paviment perimetral, amb el seu pendent. La reixa no fixa, ha de quedar recolzada sobre el bastiment a tot el seu perímetre. La reixa col·locada no ha de tenir moviments que puguin provocar el seu trencament per impacte o bé produir sorolls. Les reixes practicables han d'obrir i tancar correctament. Toleràncies d'execució: guerdament: ± 2 mm, nivell entre el bastiment o la reixa i el paviment: -10 mm, $+0$ mm. El procés de col·locació no ha de produir desperfectes, ni ha de modificar les condicions exigides pel material.

Separador de greixos: Pericó separador d'hidrocarburs. Ha de quedar anivellat i fixat sòlidament al suport o a la base. Ha de ser estable a les càrregues estàtiques i dinàmiques a les que estarà sotmès en condicions de servei. Les tapes de registre han de ser accessibles i han de permetre les operacions de manteniment, neteja i extracció de productes del seu interior. Toleràncies: posició: ± 20 mm, nivell: ± 1 mm. Si el muntatge és soterrat: La cara superior de la tapa ha de quedar al mateix nivell que el paviment. El junt entre el paviment i la caixa sifònica ha de quedar cobert per la tapa.

Sistema de bombeig i sobrelevació: La canonada d'evacuació s'ha de connectar al tub d'impulsió i el motor a la línia d'alimentació elèctrica. La canonada d'evacuació ha de ser, com a mínim, del mateix diàmetre que el tub d'impulsió de la bomba. La bomba ha de quedar al fons del pou amb el motor a la superfície units per un eix de transmissió. La canonada d'impulsió ha d'anar paral·lela a l'eix des de la bomba fins a la superfície. Les canonades no han de transmetre cap tipus d'esforç a la bomba. Les unions han de ser completament estanques. S'ha de comprovar si la tensió del motor correspon a la disponible i si gira en el sentit convenient. L'estanquitat de les unions s'ha de realitzar mitjançant els junts adequats.

Vàlvules antiretorn de seguretat: La vàlvula ha de quedar de manera que el sentit de circulació del fluid sigui horitzontal o cap amunt. Els eixos de la vàlvula i de la canonada han de quedar alineats. S'ha de deixar connectada a la xarxa corresponent. Les connexions han de ser estanques a la pressió de treball. La posició ha de ser la reflectida a la D.T. o, en el seu defecte, la indicada per la D.F. Toleràncies d'instal·lació: posició: ± 30 mm. Si va muntada en pericó, la distància entre la vàlvula i el fons del pericó ha de ser la necessària perquè pugui girar el cos un cop desmuntat l'eix d'accionament del sistema de tancament. Si va muntada superficialment, la distància entre la vàlvula i la paret ha de ser la necessària per a que pugui girar el cos un cop desmuntat l'eix d'accionament del sistema de tancament. Les unions amb la canonada han de quedar segellades mitjançant cintes d'estanquitat adequades. L'enroscada, en el seu cas, s'ha de fer sense forçar ni malmetre la rosca. Abans de la instal·lació de la vàlvula s'han de netejar l'interior dels tubs i les rosques d'unió. Els protectors de les rosques amb que van proveïdes les vàlvules només s'han de treure en el moment d'executar les unions.

Control i acceptació

Connexions, soldadures, segellats, ancoratges i distàncies entre suports.

Distància mín. encreuaments amb altres instal·lacions.

Comprovació de: vàlvules de desguàs, muntatge de sifons individuals i pots sifònics, muntatge de canals i embornals, pendents dels canals, baixants i xarxa de ventilació.

Verificacions

Execució de xarxes de petita evacuació. Proves d'estanquitat parcial i total, als aparells, verificant temps de desguàs, els sifons, sorolls i comprovació dels tancaments hidràulics.

Estanquitat: a la xarxa horitzontal a cada tram de tub, unions i entroncaments. Els pericons i pous s'ompliran d'aigua per comprovar l'estanquitat. Les proves d'estanquitat total es poden fer amb aigua, aire o fum.

Amidament i abonament

ml tubs petita evacuació, col·lectors, baixants, canals, canals amb reixa.

ut pericons, boneres, separadors de greixos, bombes, vàlvules.

SUBSISTEMA SEGURETAT

1 PROTECCIÓ CONTRA INCENDIS

Conjunt d'elements que componen la instal·lació per a la detecció, el control i l'extinció de l'incendi, i també la transmissió d'alarma als ocupants de l'edifici.

Normes d'aplicació

Codi Tècnic de l'Edificació. RD 314/2006. CTE DB SI, Seguretat en cas d'incendis. DB SU2, Seguretat enfront al risc d'impacte o enganyada i DB SU4, Seguretat enfront al risc causat per il·luminació inadequada. DB-HR, Protecció enfront del soroll.

Reglamento de Instalaciones de Protección Contra Incendios, RIPCI. RD 1942/93.

Designación del laboratorio general de ensayos e investigaciones com a organisme de control per la certificació de productes. RD 1942/1993.

Reglamento Electrotécnico de Baja Tensión, REBT 2002. RD 842/2002.

UNE. UNE 23033-1:1981 Seguridad contra incendios. Señalización. UNE 23034:1988 Seguridad contra incendios. Señalización de seguridad. Vías de evacuación.

L'autenticitat d'aquest document es pot comprovar mitjançant el codi segur de validació consultant aquesta plana web / La autenticidad de este documento se puede comprobar mediante el código seguro de validación consultando esta página web

Codi Segur de Validació c10f2babad4f4bb6a7e3b6b3986ebef001

Url de validació <https://seu.calonge.cat/absis/idi/arx/idiarxabsaweb/asp/verificadorfirma.asp>



UNE-EN ISO 140-4: Medición in situ del aislamiento acústico al ruido aéreo entre locales.

UNE-EN ISO 140-5: Medición in situ del aislamiento acústico al ruido aéreo de elementos de fachadas y de fachadas.

UNE-EN ISO 140-7: Medición del aislamiento acústico en los edificios y de los elementos de construcción. Parte 7: Medición in situ del aislamiento acústico de suelos al ruido de impactos

UNE-EN ISO 717: Evaluación del aislamiento acústico en los edificios y los elementos de construcción

UNE-EN ISO 717-1: Aislamiento a ruido aéreo. Para el cálculo del valor global de aislamiento y los términos de adaptación al espectro.

UNE-EN ISO 717-2: Aislamiento al ruido de impactos. Para el cálculo del valor global de aislamiento y los términos de adaptación al espectro.

Components

Extintors portàtils: Aparell portàtil d'extinció, de pes i dimensions adequades pel seu transport i ús manual.

Sistema de columna seca: Instal·lació d'extinció per a ús exclusiu dels bombers formada per: presa d'aigua a façana, columna ascendent d'acer galvanitzat, sortida de planta i clau de seccionament.

Sistema de boques d'incendi: Instal·lació d'extinció per a ús exclusiu dels bombers formada per: font de proveïment d'aigua, xarxa de canonades i Boca d'Incendi Equipada.

Sistema de detecció i alarma: Instal·lació que fa possible la detecció i posterior transmissió d'un senyal d'alarma a l'edifici. Està formada per: centraleta, detectors i xarxa elèctrica independent.

Sistema d'extinció automàtica: Instal·lació que fa possible la detecció i posterior extinció automàtica de l'incendi. Està formada per: presa d'aigua de la xarxa, dipòsit acumulador, grup de pressió, ruixadors, tubs de distribució, columna i vàlvules.

Hidrants exteriors: Aparell hidràulic connectat a la xarxa d'abastament d'aigua.

Senyalització dels recorreguts d'evacuació: Plaques de senyalització dels diferents components de la instal·lació de protecció i extinció d'incendis.

Característiques tècniques mínimes.

Les necessàries pel correcte funcionament dels components de la instal·lació i les corresponents a les especificades en les normes UNE corresponent a cada component.

Control i acceptació

Es realitzarà la comprovació de la documentació de subministrament en tots els casos, comprovant que coincideix allò subministrat a l'obra amb el que hi ha indicat en el projecte tan pel que fa a mides, qualitats i materials.

Execució

Extintors portàtils: Poden ser de pols seca polivalent o anhídrid carbònic, pintats o cromats. La posició ha de ser la reflectida a la D.T. o, en el seu defecte, la indicada per la D.F. S'ha de situar prop dels accessos a la zona protegida i cal que sigui visible i accessible. Alçària sobre el paviment de la part superior de l'extintor: ≤ 1700 mm. Toleràncies d'instal·lació: posició: ± 50 mm, horitzontalitat i aplomat: ± 3 mm. Sobre paret: el suport ha de quedar fixat sòlidament, pla i aplomat sobre el parament. Dins d'armari i muntat superficialment: l'armari ha de quedar fixat sòlidament, pla, aplomat i anivellat sobre el paviment. Sobre rodes: L'extintor ha d'anar col·locat sobre el seu suport mòbil de forma estable i segura, de tal manera que permeti el seu transport sense perill de despendre's.

Sistema de columna seca: Presa d'aigua a façana. Els ràcord seran de 70mm. La posició ha de ser la reflectida a la D.T. o, en el seu defecte, la indicada per la D.F. Les vàlvules i les unions han de ser estanques a la pressió de treball. La connexió siamesa, així com la vàlvula d'accionament, han d'anar connectades directament a la canonada de la columna seca. La palanca de la vàlvula de seccionament de les boques tipus IPF-40, ha de quedar inclosa dins de l'armari o nínxol de la connexió siamesa. Toleràncies d'instal·lació: posició: ± 30 mm, horitzontalitat i aplomat: ± 3 mm. Si porta bastiment ha de quedar anivellat, aplomat i enrasat amb la paret, amb les frontisses al costat inferior. Fondària del nínxol: 300 mm. Si està muntat en armari ha de quedar anivellat, aplomat i sòlidament fixat a la paret, amb les frontisses al costat inferior. La porta ha de girar lliurement i el pany ha d'obrir i tancar amb facilitat. Els enllaços ràpids han de quedar tapats amb les tapes corresponents. Alçària entre enllaços ràpids des del paviment: 900 mm. Sortides de planta. Els ràcord seran de 45mm amb tapa. Columna ascendent d'acer galvanitzat DN 80mm. La posició ha de ser la reflectida a la D.T. o, en el seu defecte, la indicada per la D.F. Els junts han de ser estancs a la pressió de prova, han de resistir els esforços mecànics i no han de produir alteracions apreciables en el règim hidràulic de la canonada. Totes les unions, canvis de direcció i sortides de ramals s'han de fer únicament per mitjà dels accessoris corresponents al tipus d'unió amb que s'executi la conducció (accessoris roscats o soldats). Si cal aplicar un element enroscat, no s'ha d'enroscar al tub, s'ha d'utilitzar el corresponent enllaç de con elàstic de compressió. El pas a través d'elements estructurals s'ha de fer amb passamurs i l'espai que quedi s'ha d'omplir amb material elàstic. Els passamurs han de sobresortir ≥ 3 mm del parament. Dins del passamurs no hi pot quedar cap accessori. La superfície del tub o del calorífugant, si n'hi ha d'haver, ha d'estar a ≥ 300 mm de qualsevol conductor elèctric i s'ha de procurar que passi per sota. Les canonades s'han d'estendre perpendicularment o paral·lelament respecte a l'estructura de l'edifici. Les horitzontals han de passar preferentment a prop del paviment o del sostre. La separació entre els tubs o entre aquests i els paraments ha de ser ≥ 30 mm. Aquesta separació ha d'augmentar convenientment si han d'anar aïllats. Els dispositius de suport han d'estar situats de tal manera que garanteixin l'estabilitat i l'alineació del tub. Distància entre suports: en vertical cada 2 o 6 metres depenent del diàmetre, en horitzontal de 0,8 a 6 metres depenent del diàmetre. Toleràncies d'instal·lació: nivell o aplomat: ≤ 2 mm/m, ≤ 15 mm/total. Si la unió és roscada, l'estanquitat dels accessoris s'ha d'aconseguir preferentment amb tefló. Per a fer la unió dels tubs no s'han de forçar ni deformar els extrems. La unió entre els tubs i altres elements d'obra s'ha de fer garantint la no transmissió de càrregues, la impermeabilitat i l'adherència amb les parets.

Sistema de boques d'incendi: Presa d'aigua. La posició ha de ser la reflectida a la D.T. o, en el seu defecte, la indicada per la D.F. Les vàlvules i les unions han de ser estanques a la pressió de treball. La connexió siamesa, així com la vàlvula d'accionament, han d'anar connectades directament a la canonada de la columna seca. La palanca de la vàlvula de seccionament de les boques tipus IPF-40, ha de quedar inclosa dins de l'armari o nínxol de la connexió siamesa. Toleràncies d'instal·lació: posició: ± 30 mm, horitzontalitat i aplomat: ± 3 mm. Si porta bastiment ha de quedar anivellat, aplomat i enrasat amb la paret, amb les frontisses al costat inferior. Fondària del nínxol: 300 mm. Si està muntat en armari ha de quedar anivellat, aplomat i sòlidament fixat a la paret, amb les frontisses al costat inferior. La porta ha de girar lliurement i el pany ha d'obrir i tancar amb facilitat. Els enllaços ràpids han de quedar tapats amb les tapes corresponents. Alçària entre enllaços ràpids des del paviment: 900 mm. Tubs d'acer galvanitzat. La posició ha de ser la reflectida a la D.T. o, en el seu defecte, la indicada per la D.F. Els junts han de ser estancs a la pressió de prova, han de resistir els esforços mecànics i no han de produir alteracions apreciables en el règim hidràulic de la canonada. Totes les unions, canvis de direcció i sortides de ramals s'han de fer únicament per mitjà dels accessoris corresponents al tipus d'unió amb que s'executi la conducció (accessoris roscats o soldats). Si cal aplicar un element enroscat, no s'ha d'enroscar al tub, s'ha d'utilitzar el corresponent enllaç de con elàstic de compressió. El pas a través d'elements estructurals s'ha de fer amb passamurs i l'espai que quedi s'ha d'omplir amb material elàstic. Els passamurs han de sobresortir ≥ 3 mm del parament. Dins del passamurs no hi pot quedar cap accessori. La superfície del tub o del calorífugant, si n'hi ha d'haver, ha d'estar a ≥ 300 mm de qualsevol conductor elèctric i s'ha de procurar que passi per sota. Les canonades s'han d'estendre perpendicularment o paral·lelament respecte a l'estructura de l'edifici. Les horitzontals han de passar preferentment a prop del paviment o del sostre. La separació entre els tubs o entre aquests i els paraments ha de ser ≥ 30 mm. Aquesta separació ha d'augmentar convenientment si han d'anar aïllats. Els dispositius de suport han d'estar situats de tal manera que garanteixin l'estabilitat i l'alineació del tub. Distància entre suports: en vertical cada 2 o 6 metres depenent del diàmetre, en horitzontal de 0,8 a 6 metres depenent del diàmetre. Toleràncies d'instal·lació: nivell o aplomat: ≤ 2 mm/m, ≤ 15 mm/total. Si la unió és roscada, l'estanquitat dels accessoris s'ha d'aconseguir preferentment amb tefló. Per a fer la unió dels

L'autenticitat d'aquest document es pot comprovar mitjançant el codi segur de validació consultant aquesta plana web / La autenticidad de este documento se puede comprobar mediante el código seguro de validación consultando esta página web

Codi Segur de Validació c10f2babad4f4bb6a7e3b6b3986ebefb001

Url de validació <https://seu.calonge.cat/absis/idi/ax/idiarxabsaweb/asp/verificadorfirma.asp>



tubs no s'han de forçar ni deformar els extrems. La unió entre els tubs i altres elements d'obra s'ha de fer garantint la no transmissió de càrregues, la impermeabilitat i l'adherència amb les parets.

Boca d'Incendi Equipada. Poden ser del tipus BIE 25 o BIE 45 en funció del diàmetre del ràcord. Boques d'incendi tipus BIE-25 i BIE-45 amb armari, muntades superficialment a la paret. L'execució de la unitat d'obra inclou les operacions següents: fixació de l'armari a la paret, connexió a la xarxa d'alimentació, col·locació de la tapa de l'armari amb la inscripció "Trenqueu-lo en cas d'incendi". La posició ha de ser la reflectida a la D.T. o, en el seu defecte, la indicada per la D.F. La vàlvula i les unions han de ser estanques a la pressió de treball. La vàlvula s'ha de connectar directament a la xarxa d'alimentació. L'armari ha de quedar anivellat, aplomat i sòlidament fixat a la paret. Els enllaços per a la connexió dels elements han d'estar sòlidament fixats a aquests elements. El vidre de la tapa ha de quedar fixat sòlidament. Alçària del centre de l'armari al paviment: 1500 mm. Toleràncies d'instal·lació: posició: ± 30 mm, horitzontalitat i aplomat: ± 3 mm. Les unions roscades han de quedar segellades amb cinta d'estanquitat. L'enroscada, en el seu cas, s'ha de fer sense forçar ni malmetre la rosca.

Sistema de detecció i alarma: Centralita. Ha d'estar fixada sòlidament en posició vertical mitjançant tacs i visos. Ha de quedar amb els costats aplomats i anivellats. La porta ha d'obrir i tancar amb facilitat. Ha d'anar connectada a la xarxa d'alimentació i a cada sistema de detecció de la zona. Alçària des del paviment: 1200 mm. Toleràncies d'instal·lació: posició: ± 30 mm, horitzontalitat: ± 3 mm. Abans de començar els treballs de muntatge, es farà un replanteig previ que ha de ser aprovat per la D.F. La seva instal·lació no ha d'alterar les característiques de l'element. Les connexions es faran amb els estris adequats. Detectores poden ser: lònics de fums, tèrmics de fum, termovelocimètrics, detectors de CO. La posició ha de ser la reflectida a la D.T. o, en el seu defecte, la indicada per la D.F. La base s'ha de fixar sòlidament a la superfície mitjançant tacs i visos. El cos ha de quedar sòlidament acoblat a la base. Els detectors autònoms de CO: Els senyals lluminosos d'alarma i servei han de quedar encarat al punt d'accés a la zona que han de protegir; han d'anar connectats a la xarxa general d'alimentació elèctrica, a 230 V. Detectores de fums, gas, de CO i tèrmics no autònoms: El senyal lluminós d'alarma ha de quedar encarat al punt d'accés de la zona que ha de protegir; han de quedar connectats pel sistema de dos conductors a la xarxa que els correspon, d'una central de detecció, a 24 V. Toleràncies d'instal·lació: posició: ± 30 mm. Abans de començar els treballs de muntatge, es farà un replanteig previ que ha de ser aprovat per la D.F. La seva instal·lació no ha d'alterar les característiques de l'element. S'ha de comprovar que les característiques del producte corresponen a les especificades al projecte. Les connexions es faran amb els estris adequats. Un cop instal·lat, es procedirà a la retirada de l'obra de tots els materials sobrants (embalatges, retalls de cables, etc.). Xarxa elèctrica: veure capítol corresponent a electricitat.

Sistema d'extinció automàtica: Serà l'adequat al tipus de foc previsible i la configuració del sector d'incendi. Caldrà un estudi o projecte específic.

Hidrants exteriors: L'eix d'enllaç ràpid ha de quedar vertical i encarat cap amunt. Tot el conjunt ha de quedar fixat sòlidament al fons del pericó, que ha de complir les condicions fixades en el plec de condicions de la seva partida d'obra. La vàlvula de tancament i les unions han de ser estanques a la pressió de treball. Ha d'anar connectat a la xarxa d'alimentació. Les boques han de quedar tapades amb les tapes corresponents.

Senyalització dels recorreguts d'evacuació: L'element de senyalització ha d'estar fixat al suport en la posició indicada a la D.T., amb les modificacions introduïdes al replanteig previ, aprovades per la D.F. Ha de tenir col·locats i cargolats tots els visos previstos per la seva fixació. La cara exterior de la placa ha d'estar en un pla vertical, amb l'aresta superior horitzontal. El caràcter numèric ha d'estar en un pla vertical i correctament orientat. Toleràncies d'execució: nivell: ± 5 mm, aplomat: ± 1 mm/15 cm. El parament on s'ha de col·locar ha d'estar totalment acabat. No s'han de produir danys a la pintura ni bonyes a la planxa durant la col·locació. No s'ha de foradar la placa per fixar-la. S'han d'utilitzar els forats existents.

Control i acceptació

Comprovar característiques dels detectors, polsadors, elements de la instal·lació, mànegues i ruixadors, així com la seva ubicació i muntatge. Instal·lació i traçat de línies elèctriques, comprovant la seva alineació i subjecció. Prova hidràulica de mànegues i ruixadors, i prova de funcionament dels detectors i de la central.

Verificacions

Elements: Tipus, col·locació, fixació i situació. A les Bies i a la columna seca caldrà fer prova d'estanquitat i resistència mecànica abans de la posta en servei. Dades de la central de detecció d'incendis.

Tubs: Material, diàmetre i subjecció. Xarxa de canonades d'alimentació als equips de mànega i ruixadors: característiques i muntatge.

Amidament i abonament

ut els elements.

ml els tubs.

2 PROTECCIÓ CONTRA INTRUSIÓ

Conjunt d'elements que componen la instal·lació per a la detecció i la transmissió d'alarma contra intrusió als edificis.

Normes d'aplicació

Reglamento Electrotécnico de Baja Tensión, REBT 2002. RD 842/2002.

Components

Detectors d'infraroigs: Són aparells que detecten la presència de persones dins de l'edifici.

Contactes: Es col·loquen a les portes i poden ser magnètics o de vibració.

Central de seguretat: Rep la informació dels detectors i els contactes.

Sirenes: Porta un senyal lluminós i es col·loca a l'exterior de l'edifici.

Marcadors telefònics: Poden anar amb alimentació o sense, i poden ser programables.

Conductors: Seran blindats i apantallats col·locats amb tub.

Senyalització amb rètols: Plaques de senyalització dels diferents components de la instal·lació.

Característiques tècniques mínimes.

Les necessàries pel correcte funcionament dels components de la instal·lació i les corresponents a les especificades en les normes UNE corresponents a cada component.

Control i acceptació

Es realitzarà la comprovació de la documentació de subministrament en tots els casos, comprovant que coincideix allò subministrat a l'obra amb el que hi ha indicat en el projecte tan pel que fa a mides, qualitats i materials. La posició dels elements ha de ser la indicada a la D.T., amb les modificacions introduïdes al replanteig previ, aprovades per la D.F.

Execució

En general la base de tots els elements ha de quedar fixada sòlidament mitjançant tacs i visos. Ha d'estar fixada i en posició vertical i quedarà amb els costats aplomats i anivellats.

L'autenticitat d'aquest document es pot comprovar mitjançant el codi segur de validació consultant aquesta plana web / La autenticidad de este documento se puede comprobar mediante el código seguro de validación consultando esta página web

Codi Segur de Validació c10f2bad4f4bb6a7e3b6b3986ebef001

Url de validació <https://seu.calonge.cat/absis/idi/arx/idiarxabsaweb/asp/verificadorfirma.asp>



Detectors: Els senyals lluminosos d'alarma i de servei han de quedar encarats al punt d'accés de la zona que han de protegir. Ha de quedar connectat, mitjançant un sistema de dos conductors, a la xarxa que li correspongui, d'una central de detecció, a 24 V. La tolerància d'instal·lació serà de ± 30 mm. L'execució de la unitat d'obra inclou les operacions següents: fixació de l'aparell a la superfície, connexió a la xarxa elèctrica de detecció i prova de servei.

Contactes: Ha de quedar connectat, mitjançant un sistema de dos conductors, a la xarxa que li correspongui, d'una central de detecció, a 24V. El contacte magnètic s'instal·larà en el costat corresponent a la zona protegida. L'interruptor i l'imant estaran col·locats enfrontats a una distància d'1 a 12 mm, un sobre la part fixa i l'altre sobre la part mòbil. Si són encastats, els contactes han d'anar col·locats dins els forats oportuns practicats al parament.

Central de seguretat: Ha d'anar connectada a la xarxa d'alimentació i a cada sistema de detecció de la zona. Alçària des del paviment: 1200 mm. Les toleràncies d'instal·lació: posició: ± 30 mm, horitzontalitat i aplomat: ± 3 mm.

Sirenes: Han de quedar amb els costats aplomats i anivellats.

Marcadors telefònics: S'ha de muntar en un lloc de fàcil accés per a l'usuari. Estarà connectat perfectament a la línia telefònica.

Conductors: La seva fixació al parament ha de quedar alineada paral·lelament al sostre o al paviment. El conductor ha de penetrar dins de les caixes de derivació i les de mecanismes. No hi ha d'haver empalmaments entre les caixes de derivació, ni entre aquestes i les de mecanismes. Els empalmaments i les derivacions s'han de fer amb borns o regletes de connexió (ITC-MIE-BT-019). Penetració del conductor dins de les caixes ≥ 10 cm. Toleràncies d'instal·lació: Penetració del conductor dins de les caixes: ± 10 mm.

Senyalització amb rètols: Ha de tenir col·locats i cargolats tots els visos previstos per la seva fixació. La cara exterior de la placa ha d'estar en un pla vertical, amb l'aresta superior horitzontal. El caràcter numèric ha d'estar en un pla vertical i correctament orientat. Toleràncies d'execució: nivell: ± 5 mm, aplomat: ± 1 mm/15 cm.

Control i acceptació

Elements: Tipus, col·locació, fixació i situació.

Conductors: Material, diàmetre i subjecció.

Verificacions

Secció dels conductors elèctrics i diàmetre dels tubs de protecció.

Amidament i abonament

ut els elements.

ml els conductors.

SUBSISTEMA CONNEXIONS

1 ELECTRICITAT

Normes d'aplicació

Codi Tècnic de l'Edificació. RD 314/2006. CTE DB HE 5, Contribució fotovoltàica mínima d'energia elèctrica. DB-HR, Protecció enfront del soroll.

Reglamento electrotécnico para baja tensión, REBT. Instrucciones Técnicas Complementarias. RD 842/2002.

Procediment administratiu per a l'aplicació del Reglament Electrotècnic de Baixa Tensió. D 363/2004, Instrucció 7/2003.

Condicions de seguretat en les instal·lacions elèctriques de baixa tensió d'habitatges. Instrucció 9/2004.

Certificat sobre compliment de les distàncies reglamentàries d'obres i construccions a línies elèctriques. DOGC 30/11/1988.

Reglamento sobre condiciones técnicas y garantías de seguridad en centrales eléctricas y centros de transformación. RD 3275/82.

Normes sobre ventilació y acceso de ciertos centros de transformación. BOE: 26/6/84.

Reglamento de líneas aéreas de alta tensión. D 3151/1968.

Actividades de transporte, distribución, comercialización, suministro y procedimientos de autorización de instalaciones de energía eléctrica. RD 1955/2000.

S'han de complir les especificacions de la ITC-MIE-BT-019.

Instrucciones técnicas complementarias MIE-RAT. BOE.183; 1.08.84.

Reglamento de contadores de uso corriente clase 2. RD 875/1984.

Exigencias de seguridad de material eléctrico destinado a ser utilizado en determinados límites de tensión. RD 7/1988.

UNE. Totes les UNE corresponents als elements que componen la instal·lació.

UNE-EN ISO 140-4: Medición in situ del aislamiento acústico al ruido aéreo entre locales.

UNE-EN ISO 140-5: Medición in situ del aislamiento acústico al ruido aéreo de elementos de fachadas y de fachadas.

UNE-EN ISO 140-7: Medición del aislamiento acústico en los edificios y de los elementos de construcción. Parte 7: Medición in situ del aislamiento acústico de suelos al ruido de impactos

UNE-EN ISO 717: Evaluación del aislamiento acústico en los edificios y los elementos de construcción

UNE-EN ISO 717-1: Aislamiento a ruido aéreo. Para el cálculo del valor global de aislamiento y los términos de adaptación al espectro.

UNE-EN ISO 717-2: Aislamiento al ruido de impactos. Para el cálculo del valor global de aislamiento y los términos de adaptación al espectro.

1.1 Instal·lació comunitària i interior

Conjunt d'elements que componen la instal·lació a partir de la línia general d'alimentació (LGA) fins al punt de connexió a l'interior. La seva funció és la de distribuir l'electricitat des de la caixa general de protecció fins a la connexió interior. Tota la instal·lació assolirà el màxim equilibri de càrregues entre els diferents conductors. Es faran sectors i es subdividiran de manera que les pertorbacions originades per avaries afectin el mínim possible de parts de la instal·lació. Tota la instal·lació s'ha d'efectuar tenint en compte la normativa vigent en cadascun dels casos. Principalment en allò que disposa el Reglament electrotècnic de Baixa Tensió, i les seves instruccions complementàries, així com les recomanacions de les NTE-IEB,IEP,IPP,IAT,IAA, les de la companyia subministradora, normes particulars, instal·lacions d'enllaç. Un cop acabades les tasques de muntatge, es procedirà a la retirada de l'obra de les restes d'emballatges, retalls de materials, etc.

Components

Línia general d'alimentació(LGA): Connecta CGP amb la centralització en un sol lloc de comptadors. Poden ser de coure o alumini.

Derivació individual (DI): Tram que enllaça el final de línia general d'alimentació i subministra energia elèctrica a una instal·lació d'usuari.

Emplaçament els comptadors: Es poden ubicar en local o armari. S'utilitza per a la col·locació dels comptadors de tots els abonats d'un mateix edifici.

L'autenticitat d'aquest document es pot comprovar mitjançant el codi segur de validació consultant aquesta plana web / La autenticidad de este documento se puede comprobar mediante el código seguro de validación consultando esta página web

Codi Segur de Validació c10f2babad4f4bb6a7e3b6b3986ebefb001

Url de validació <https://seu.calonge.cat/absis/idi/arx/idiarxabsaweb/asp/verificadorfirma.asp>



Està compost per aquests elements:

Interruptor general de maniobra (IGM): És obligat per a més de 2 usuaris.

Fusible de seguretat: Element del circuit elèctric que es situa a l'inici de les línies, la missió del qual és protegir-les d'intensitats produïdes per tallacircuits.

Comptador: Dispositiu que mesura l'energia elèctrica consumida en kilowatts per hora ó en kilovolt ampers reactius per hora.

Derivació individual: Part de la instal·lació d'enllaç que subministra energia a partir del final de la línia general d'alimentació.

Quadre interior de la unitat privativa: Conjunt d'aparells que es col·loquen en una instal·lació individual amb l'objectiu de protegir l'usuari de qualsevol anomalia que es pugui produir en la instal·lació.

Caixa per a l'interruptor de control de potència: Està ubicat l'interruptor de control de potència i integra tots els dispositius necessaris per assegurar: el comandament, protecció de les sobrecàrregues i tallacircuits.

Dispositius generals de comandament i protecció: Interruptor general automàtic (IGA) d'accionament manual. Interruptor diferencial (ID), Interruptors: Omnipolars, Magnetotèrmics, per a cada un dels circuits interiors.

Tubs, canals i safates: És el lloc per on passa el cablejat; poden ser de diferents mides i materials.

Cable o conductor: El conjunt format per un o diversos fils conductors units amb o sense recobriments protectors.

Caixes de derivació: Caixes especials per a realitzar unions i connexions de conductors a l'interior de tubs protectors. Poden ser amb muntatge encastat o superficial.

Mecanismes: Són els elements finals de la instal·lació interior. Poden ser endolls, interruptors i commutats. Aniran encastats o muntats superficialment.

Característiques tècniques mínimes.

Línia general d'alimentació (LGA): Ha de ser no propagadora d'incendi i amb emissió de fums i opacitat reduïda. Cables unipolars aïllats.

Derivació individual (DI): Ha de ser no propagadora d'incendi i amb emissió de fums i opacitat reduïda.

Emplaçament dels comptadors: Fàcil i lliure accés. Ús exclusiu, incompatible amb altres serveis. Ha de disposar de ventilació i il·luminació suficient.

Caixa per a l'interruptor de control de potència: La intensitat de l'interruptor de control de potència serà en funció del tipus de subministrament i tarifa a aplicar, segons contractació.

Dispositius generals de comandament i protecció: Secció mínima dels conductors segons circuit.

Cable o conductor: Tensió assignada 0,6/1kV.

Control i acceptació

Conductors i mecanismes: Identificació, segons especificacions e projecte. Distintiu de qualitat AENOR.

Comptadors, equips i quadres: Homologació per part del MICT.

Accessoris i material elèctric: Marca AENOR homologada pel Ministeri de Foment.

La resta de components de la instal·lació s'hauran d'acceptar en obra conforme a la documentació de projecte, documentació del fabricant, la normativa, especificacions de projecte, i indicacions de la direcció facultativa durant l'execució de les obres.

Execució

Condicions prèvies

En general l'execució de la instal·lació interior es realitzarà de manera que s'aconsegueixin els objectius previstos en el projecte sense malmetre ni deteriorar la resta de l'edifici, evitant sorolls molestos, procurant les condicions necessàries per a la llarga durabilitat de la instal·lació així com les millors condicions pel seu manteniment i conservació. Abans de començar els treballs de muntatge, es farà un replanteig previ que ha de ser aprovat per la direcció facultativa. Tots els elements s'han d'inspeccionar abans de la seva col·locació. Han d'estar en perfecte estat i no haver rebut cops en el seu transport. La seva instal·lació no ha d'alterar les característiques dels elements.

Línia general d'alimentació (LGA) i Derivació individual (DI): Passarà per espais d'ús comunitari amb conductes aïllats per l'interior, amb tubs encastats, o muntatge superficial. La unió dels tubs serà roscada o embotida. Si la longitud és excessiva es disposaran els registres adequats. Es procedirà a la col·locació dels conductes elèctrics, fent servir passa fils guies impregnades amb substàncies que permetin el lliscament per l'interior. La canalització permetrà l'ampliació de la secció dels conductors fins al 100%. La secció dels cables serà com a mínim de 10mm² si són de coure o de 16 mm² si són d'alumini.

Emplaçament dels comptadors: Es construïran amb materials no inflamables, no hi travessaran cap conducció ni instal·lació que no siguin elèctriques. Ha de ser de fàcil i lliure accés. Tindrà un ús exclusiu, incompatible amb altres serveis. Ha de disposar de ventilació i il·luminació suficient. El pany serà normalitzat. Per a 16 comptadors es centralitzarà en un armari si n'hi ha més de 16 és centralitzen en un local. En tots els casos: Les portes han d'obrir cap enfora. L'interior s'ha d'enguirar i pintar de color blanc. Es col·locarà una bunera a l'interior connectada a la xarxa de sanejament.

Comptadors: S'han d'instal·lar a l'interior del local o a la façana, en lloc accessible fàcilment, a prop de l'entrada i a una alçada de col·locació dels comptadors serà 0,25m des del terra i com a màxim 1,80m alçada de lectura del comptador més alt. Segons el grau d'electrificació s'ha d'instal·lar la protecció contra contactes indirectes (interruptors diferencials) i PIA (Interruptors magnetotèrmics) necessaris. Han d'estar fixats sobre una paret, mai sobre un envà. Sobre les bases s'han de col·locar els fusibles de seguretat. Un cop instal·lat i connectat a la xarxa, no han de ser accessibles les parts que hagin d'estar en tensió. Les fases (o fase i neutre) i el conductor de protecció, si n'hi ha, han d'estar connectades als borns de la fase per pressió del cargol. Ha de quedar amb els costats aplomats i en el mateix pla que el parament. La posició ha de ser la fixada a la documentació tècnica. Quan es col·loca muntat superficialment, l'element ha de quedar fixat sòlidament al suport. Quan es col·loca encastat, l'element ha de quedar fixat sòlidament a la caixa de mecanismes, que ha de complir les especificacions fixades per la direcció facultativa. Resistència de les connexions a la tracció: ≥ 3 kg. Toleràncies d'instal·lació: posició: ± 20 mm i aplomat: $\pm 2\%$.

Quadre interior de la unitat privativa: Anirà col·locat sobre una paret, mai sobre un envà. Tots els elements que es col·loquin al quadre compliran: La subjecció de cables ha d'estar feta mitjançant la pressió de visos. Tots els conductors han de quedar connectats als borns corresponents. Cap part accessible de l'element instal·lat no ha d'estar en tensió, fora dels punts de connexió. Quan es col·loca a pressió ha d'anar muntat sobre un perfil DIN simètric a l'interior d'una caixa o armari. En aquest cas, l'interruptor s'ha de subjectar pel mecanisme de fixació disposat per a tal fi. Quan es col·loca amb cargols, ha d'estar muntat sobre una placa base aïllant a l'interior d'una caixa també aïllant. En aquest cas l'interruptor s'ha de subjectar pels punts disposats amb aquesta finalitat pel fabricant. Els interruptors han de ser capaços de funcionar correctament en les condicions normals exigides en les normes. Els interruptors que admetin la regulació d'algun paràmetre han d'estar ajustats a les condicions del paràmetre exigides en la DT. Resistència a la tracció de les connexions: ≥ 3 kg. ICP: Ha d'estar muntat dins d'una caixa precintable. Ha d'estar localitzat el més a prop possible de l'entrada de la derivació individual. PIA: En el cas d'habitatges ha de quedar muntat un interruptor magnetotèrmic per a cada circuit.

Tubs : Els canvis de direcció s'han de fer de manera adequada a cada material. Tubs rígids: es faran mitjançant corbes d'acoblament, escalfant-les lleugerament, sense que es produeixin canvis sensibles a la secció. Quan les unions són roscades, han d'estar fetes amb maniguets amb rosca. Quan les unions són endollades s'han de fer amb maniguets llisos. Toleràncies d'instal·lació: posició: ± 20 mm, alineació: $\pm 2\%$, ≤ 20 mm/total. Tubs flexibles: No pot tenir empalmaments entre els registres (caixes de derivació, pericons, etc.), ni entre aquests i les caixes de mecanismes. S'ha de comprovar la regularitat superficial i l'estat de la superfície sobre la que s'ha d'efectuar el tractament superficial. Toleràncies d'instal·lació: penetració dels tubs dins les caixes: ± 2 mm. Encastat: el tub s'ha de fixar al fons d'una regata oberta al parament, coberta amb guix. Recobriments de guix: ≥ 1 cm. Sobre sostremort: El tub ha de quedar fixat al sostre o recolzat

L'autenticitat d'aquest document es pot comprovar mitjançant el codi segur de validació consultant aquesta plana web / La autenticidad de este documento se puede comprobar mediante el código seguro de validación consultando esta página web

Codi Segur de Validació c10f2bad4f4bb6a7e3b6b3986ebefb001

Url de validació <https://seu.calonge.cat/absis/idi/arx/idiarxabsaweb/asp/verificadorfirma.asp>



en el cel ras. Muntat sobre paviment: El tub ha de quedar recolzat sobre el paviment base. Ha de quedar fixat al paviment base amb tocs de morter cada metre, com a mínim.

Canals i safates : El muntatge s'ha de fer amb peces de suport, amb un mínim d'un per tram, fixades al sostre o als paraments amb pern d'ancoratge. Les unions dels trams rectes, derivacions, cantonades, etc., de les canals s'han de fer amb peces d'unió fixades amb cargols o rebllons. Les unions han d'estar a 1/5 de la distància entre dos recolzaments. Han de tenir continuïtat elèctrica, connectant-les al conductor de terra cada 10 m, com a màxim. Els finals de canalitzacions i els laterals de les caixes de derivació han d'estar coberts sempre amb tapetes de final de tram i laterals de caixa, respectivament. Distància entre les fixacions: $\leq 2,5$ m. Toleràncies d'instal·lació: nivell o aplomat: $\leq 0,2\%$, 15 mm/total, despsloms: $\leq 0,2\%$, 15 mm/total.

Cable o conductor: S'han considerat els tipus següents: Cables unipolars o multipolars (tipus mànega, sota coberta única) amb aïllament de polietilè reticulat (XLPE) i coberta de policlorur de vinil (PVC) de designació UNE RV. Cables unipolars o multipolars (tipus mànega, sota coberta única) amb aïllament de polietilè reticulat (XLPE) i coberta de material lliure d'halògens a base de poliolefina, de baixa emissió de gasos tòxics i corrosius, de designació UNE RZ1K (AS). S'han considerat els tipus de col·locació següents: Cables UNE RFV, RV, RZ1K per anar col·locats en tubs. Cables UNE RV, RZ1K per anar muntats superficialment. L'execució de la unitat d'obra inclou les operacions següents: estesa, col·locació i tibat del cable si es el cas, connexió a les caixes i mecanismes, en el seu cas. Els empalmaments i derivacions s'han de fer amb borns o regletes de connexió, prohibint-se expressament el fer-ho per simple recargolament o enrotllament dels fils. El recorregut ha de ser l'indicat a la DT. Els conductors han de quedar estesos de manera que les seves propietats no quedin danyades. Els conductors han d'estar protegits contra els danys mecànics que puguin venir després de la seva instal·lació. RV-K O RZ1-K: El conductor ha de penetrar dins les caixes de derivació i de mecanismes. El cable ha de portar una identificació mitjançant anelles o brides del circuit al qual pertany, a la sortida del quadre de protecció. No han d'haver-hi empalmaments entre les caixes de derivació, ni entre aquestes i els mecanismes. En tots els llocs on el cable sigui susceptible d'estar sotmès a danys, es protegirà mecànicament mitjançant tub o safata d'acer galvanitzat. Radi de curvatura mínim admissible durant l'estesa: Cables unipolars: radi mínim de quinze vegades el diàmetre del cable. Cables multiconductors: radi mínim de dotze vegades el diàmetre del cable. Penetració del conductor dins les caixes: ≥ 10 cm. Toleràncies d'instal·lació: Penetració del conductor dins les caixes: ± 10 mm. RV-K O RZ1-K superficial: la seva fixació al parament ha de quedar alineada paral·lelament al sostre o al paviment i la seva posició ha de ser la fixada al projecte. Distància horitzontal entre fixacions: ≤ 80 cm. Distància vertical entre fixacions: ≤ 150 cm.

Caixes de derivació: La caixa ha de quedar fixada sòlidament al parament per un mínim de quatre punts. La posició ha de ser la fixada a la documentació tècnica. Si la caixa és metàl·lica, ha de quedar connectada a la connexió de terra. Toleràncies d'instal·lació: posició: ± 20 mm, aplomat: $\pm 2\%$.

Mecanismes: La posició ha de ser la reflectida a la documentació tècnica o, en el seu defecte, la indicada per la direcció facultativa. Toleràncies d'instal·lació: Posició: ± 20 mm. Un cop instal·lat i connectat a la xarxa no han de ser accessibles les parts que hagin d'estar en tensió. Les fases (o fase i neutre) i el conductor de protecció, si n'hi ha, han d'estar connectats als borns de la base per pressió de cargols. Ha de quedar amb els costats aplomats i en el mateix pla que el parament. Quan es col·loca muntat superficialment, l'element ha de quedar fixat sòlidament al suport. Quan es col·loca encastat, l'element ha de quedar fixat sòlidament a la caixa de mecanismes, que ha de complir les especificacions fixades en el seu plec de condicions. Resistència de les connexions a la tracció: ≥ 3 kg. Toleràncies d'instal·lació: aplomat: $\pm 2\%$

Control i acceptació.

Connexions entre elements, distàncies entre suports, toleràncies i aplomat de la col·locació.

Distància mín. encreuaments amb altres instal·lacions.

Traçat i muntatge de línies repartidores: secció del cable i muntatge de safates i suports. Situació de punts i mecanismes. Traçat de rases i caixes en la instal·lació encastada. Subjecció de cables. Característiques i situació d'equips d'enllumenat i mecanismes (marca, model i potència). Muntatge de mecanismes (verificació de fixació i anivellament). Control de troncs i de mecanismes de la xarxa de veu i dades. Quadres generals: Aspecte exterior, interior i dimensions. Característiques tècniques dels components del quadre: interruptors, automàtics, diferencials, relès, etc.) Fixació d'elements i connexionat. Identificació i senyalització o etiquetat de circuits i les seves proteccions. Connexionat de circuits exteriors a quadres.

Proves de funcionament: Comprovació de la resistència de la xarxa de terra; Comprovació d'automàtic; Encès de l'enllumenat; Circuit de força; Comprovació de la resta de circuits de la instal·lació enllestida.

Verificacions

Proves de funcionament de la instal·lació. Potència contractada, tensió a la instal·lació.

Verificar la situació dels quadres i del muntatge de la xarxa de veu i dades.

Amidament i abonament

ml conductors, tubs, canals, safates i dispositius generals de comandament i protecció. Per unitat: comptador, quadre, caixes de derivació, mecanismes.

1.2 Posta a terra

És la instal·lació de protecció, independent a la xarxa elèctrica, unida directament a terra, que té com a missió evacuar els corrents de defecte o de derivació que es produeixen per a eventual falta d'aïllament. A aquesta presa de terra es connectaran, quan n'hi hagi en projecte, les parts metàl·liques dels dipòsits de gasoil, instal·lacions de calefacció, d'aigua, de gas canalitzat, i antenes de ràdio i televisió.

Components

Punt de connexió a terra: És un electrode de materials inalterables com: coure, acer galvanitzat o sense galvanitzar amb protecció catòdica o de fosa de ferro.

Conductors de posta a terra: Seran de coure rígid nu, acer galvanitzat o un altre metall amb un alt punt de fusió.

Línies d'enllaç amb la terra: amb conductor nu soterrat al terreny.

Arquetes de connexió.

Línia principal de terra i les seves derivacions: el conductor anirà aïllat amb tubs de PVC rígid o flexible.

Placa o piqueta de connexió a terra.

Execució

Condicions prèvies

En general l'execució de la instal·lació interior es realitzarà de manera que s'aconsegueixin els objectius previstos en el projecte sense malmetre ni deteriorar la resta de l'edifici. Abans de començar els treballs de muntatge, es farà un replanteig previ que ha de ser aprovat per la direcció facultativa. S'ha de comprovar que les característiques del producte corresponen a les especificades al projecte. Els materials s'han d'inspeccionar abans de la seva col·locació. Un cop instal·lat, es procedirà a la retirada de l'obra de tots els materials sobrants (embalatges, retalls de cables, etc.)

Punt de connexió a terra. La platina ha de portar un dispositiu de fixació a la base. Un cop instal·lat i connectat a la xarxa no han de ser accessibles les parts que hagin d'estar en tensió. Ha de quedar amb els costats aplomats i en el mateix pla que el parament. La posició i quantitat han de ser les fixades per la direcció facultativa i han de constar a la documentació tècnica. Quan es col·loca muntat superficialment,

L'autenticitat d'aquest document es pot comprovar mitjançant el codi segur de validació consultant aquesta plana web / La autenticidad de este documento se puede comprobar mediante el código seguro de validación consultando esta página web

Codi Segur de Validació	c10f2bad4f4bb6a7e3b6b3986ebefb001
Url de validació	https://seu.calonge.cat/absis/idi/arx/idiarxabsaweb/asp/verificadorfirma.asp



l'element ha de quedar fixat sòlidament al suport. S'ha de: connectar sobre els conductors de terra; situar en un lloc accessible; permetre mesurar la resistència de la presa de terra corresponent; assegurar la continuïtat elèctrica; ha d'estar situat a prop de la presa de terra. Les instal·lacions que ho necessitin han de disposar d'un nombre suficient de punts de posada a terra, convenientment distribuïts, que estiguin connectats al mateix electrodre o conjunt d'electrodes. Resistència a la tracció de les connexions: ≥ 3 kg. Toleràncies d'execució: - posició: ± 20 mm, aplomat: $\pm 2\%$

Placa o piqueta de connexió a terra. Ha d'estar col·locat en posició vertical, enterrat dins del terreny. Ha de quedar: fàcilment localitzable per a la realització periòdica de proves d'inspecció i control; unides rigidament, assegurant un bon contacte elèctric amb els conductors dels circuits de terra mitjançant cargols, elements de compressió, soldadura d'alt punt de fusió, etc. El contacte amb el conductor del circuit de terra ha d'estar net, sense humitat i fet de tal forma que s'evitin els efectes electroquímics. Han d'estar clavades de tal forma que el punt superior quedi a 50 cm de profunditat. En el cas d'enterrar més d'una placa, la distància entre elles ha de ser com a mínim de 3 m. Ha de tenir incorporat un tub de plàstic de 22 mm de diàmetre, aproximadament, al costat del cable per a la humectació periòdica del pou de terra. Toleràncies d'execució: posició: ± 50 mm

Conductor de coure nu. Les connexions del conductor s'han de fer per soldadura sense la utilització d'àcids, o amb peces de connexió de material inoxidable, per pressió de cargol, aquest últim mètode sempre en llocs visitables. El cargol ha de portar un dispositiu per tal d'evitar que s'afloixi. Les connexions entre metalls diferents no han de produir deteriorament per causes electroquímiques. El circuit de terra no serà interromput per a la col·locació de seccionadors, interruptors o fusibles. El pas del conductor pel paviment, murs o d'altres elements constructius s'ha de fer dins d'un tub rígid d'acer galvanitzat. El conductor no ha d'estar en contacte amb elements combustibles. Col·locat superficialment: El conductor ha de quedar fixat mitjançant grapes al parament o sostre, o bé mitjançant brides en el cas de canals i safates. Distància entre fixacions: ≤ 75 cm. En malla de connexió a terra: El conductor ha de quedar instal·lat al fons de rases reblertes posteriorment amb terra garbellada i compactada. El radi de curvatura mínim admès ha de ser 10 vegades el diàmetre exterior del cable en mm.

Control i acceptació

Tot el que fa referència a la seva execució en especial comprovació de la resistència de la xarxa de terra.

Amidament i abonament

ut punt de connexió a terra, arquetes de connexió, placa o piqueta de connexió a terra.

ml conductors de posta a terra, línies d'enllaç amb la terra, línia principal de terra

2 TELECOMUNICACIONS

Normes d'aplicació

UNE i DIN. Totes les UNE i DIN corresponents als elements que componen la instal·lació.

Infraestructuras comunes en los edificios para el acceso a los servicios de telecomunicación. RD.Ley 1/98.

Ley de Ordenación de la Edificación. Ley 38/1999.

Norma tècnica de les infraestructures comunes de telecomunicacions als edificis per a l'accés al servei de telecomunicacions per cable. D. 116/2000.

Norma tècnica de les infraestructures comunes dels edificis per a la captació, adaptació i distribució dels senyals de radiodifusió, televisió i altres serveis de dades associats, procedents d'emissions terrestres i de satèl·lit. D. 117/2000.

Reglament del registre d'instal·ladors de telecomunicacions de Catalunya. D. 360/1999, D. 122/2002.

Reglamento regulador de las infraestructuras comunes de telecomunicaciones para el acceso a los servicios de telecomunicación en el interior de los edificios y de la actividad de instalación de equipos y sistemas de telecomunicaciones. RD 401/2003.

Servei de Telefonía Bàsica, d'aplicació a Catalunya. BOE: 9/03/99.

Reglamento reguladores de las Infraestructuras Comunes de Telecomunicaciones para el acceso a los servicios de telecomunicación en el interior de los edificios y de la actividad de instalación de equipos y sistemas de telecomunicaciones. RD 401/2003, Orden CTE/1296/2003.

Circular sobre Telecomunicaciones. Circular 14/04/2000. **Circular sobre projecte tècnic d'ICT.** Circular 21/07/2000. Nota relativa al visat de projectes tècnics, annexos i certificats d'ICT.

Instalación de inmuebles de sistemas de distribución de la señal de televisión por cable. D. 1306/1974.

Ley General de Telecomunicaciones, Ley 32/2003. BOE núm. 264; 19/03/2004.

Orden ITC/1077/2006. BOE 13-4-06.

Antenas parabólicas. RD 1201/1986.

Canalitacions i infraestructures de radiodifusió sonora, televisió, telefonia bàsica i altres serveis per cable als edificis. D. 172/99.

Codi Tècnic de l'Edificació. RD 314/2006. DB-HR, Protecció enfront del soroll.

UNE

UNE-EN ISO 140-4: Medición in situ del aislamiento acústico al ruido aéreo entre locales.

UNE-EN ISO 140-5: Medición in situ del aislamiento acústico al ruido aéreo de elementos de fachadas y de fachadas.

UNE-EN ISO 140-7: Medición del aislamiento acústico en los edificios y de los elementos de construcción. Parte 7: Medición in situ del aislamiento acústico de suelos al ruido de impactos

UNE-EN ISO 717: Evaluación del aislamiento acústico en los edificios y los elementos de construcción

UNE-EN ISO 717-1: Aislamiento a ruido aéreo. Para el cálculo del valor global de aislamiento y los términos de adaptación al espectro.

UNE-EN ISO 717-2: Aislamiento al ruido de impactos. Para el cálculo del valor global de aislamiento y los términos de adaptación al espectro.

2.1 Telefonía

És la instal·lació comuna de Telecomunicacions, destinada a proporcionar l'accés al servei de telefonia al públic, des de l'escomesa de la companyia subministradora fins a cada una de les preses dels usuaris del telèfon o xarxa digital i serveis integrats (RDSI).

Components

Xarxa d'alimentació:

Per cable:

Pericò d'entrada i registre d'enllaç: Ubicats a l'inici de la instal·lació.

Canalització d'enllaç: Arriba fins al recinte d'instal·lacions de Telecomunicacions inferior.(RITI)

Per mitjans radioelèctrics:

Elements de captació de coberta

Canalització d'enllaç: Arriba fins al recinte d'instal·lacions de Telecomunicacions superior.(RITS)

Equips de recepció i processat de la senyal.

Cables de canalització principal: Unió amb el RITI.

Xarxa de distribució:

Cables multiparells: Conjunt de cables multiparells (fins a 25 parells) que van des del registre principal RITI, fins al registre secundari. Estarà recobert per una capa de característiques ignífugues quan la distribució sigui exterior.

L'autenticitat d'aquest document es pot comprovar mitjançant el codi segur de validació consultant aquesta plana web / La autenticidad de este documento se puede comprobar mediante el código seguro de validación consultando esta página web

Codi Segur de Validació c10f2bad4f4bb6a7e3b6b3986ebefb001

Url de validació <https://seu.calonge.cat/absis/idi/arx/idiarxabsaweb/asp/verificadorfirma.asp>



Xarxa de dispersió:

Cables parells individuals: Conjunt de cables d'escomesa interior i altres elements que van dels registres secundaris o punt de distribució fins al punt d'accés d'usuari (PAU) en els registres d'acabament de la xarxa per TB+RDSI (telefonía bàsica + línies RDSI).

Estarà recobert per una capa de característiques ignífugues quan la distribució sigui exterior.

Xarxa interior d'usuari:

Cables des dels PAU: Surten dels PAU i arriben fins a les bases d'accés de terminal situats als registres de presa. Poden ser 1 o 2 parells.

Estarà recobert per una capa de característiques ignífugues, quan la distribució sigui exterior.

Elements de connexió: Punts de connexió, de distribució, d'accés a l'usuari i bases d'accés terminal.

Regletes de connexió.

Preses de senyal: punt final de la instal·lació a l'interior de la unitat privativa.

Control i acceptació

Es seguiran les especificacions tècniques del fabricant per realitzar el control i acceptació de tots els components de la instal·lació. Les característiques i limitacions es complementen amb l'annex II del Reial Decret 279/1999, i els requisits tècnics relatius a les ICT per la connexió d'una xarxa digital de serveis integrats (RDSI).

Execució

Condicions prèvies

En general l'execució de la instal·lació interior es realitzarà de manera que s'aconsegueixin els objectius previstos en el projecte sense malmetre ni deteriorar la resta de l'edifici. Abans de començar els treballs de muntatge, es farà un replanteig previ que ha de ser aprovat per la DF. S'ha de comprovar que les característiques del producte corresponen a les especificades al projecte. Els materials s'han d'inspeccionar abans de la seva col·locació. Un cop instal·lat, es procedirà a la retirada de l'obra de tots els materials sobrants (embalatges, retalls de cables, etc.) Per mantenir la compatibilitat electromagnètica de la instal·lació s'aplicarà el previst en el punt 8 de l'annex II del Reial Decret 279/1999.

Pericó d'entrada i registre d'enllaç: Les dimensions mínimes seran les establertes al projecte segons el número de PAU. Disposarà de 2 punts per l'estesa dels cables, i en parets oposades a l'entrada de conductes. La tapa serà de formigó o fosa i tindrà tanca de seguretat, es situarà al mur de façana segons indicació de la companyia.

Canalització d'enllaç: Es pot realitzar amb tubs de PVC rígids o d'acer. Poden anar empotrades, en superfície o en canalització soterrada.

Tindrà la dimensió necessària per encabir els diferents elements de derivació que proporcionin els senyals a tots els usuaris.

Cables de canalització principal: Es col·locaran els registres secundaris empotrats o superficials amb unes dimensions mínimes de 40x40x40cm.

Cablejat: Es realitzarà la xarxa secundària amb tubs i canaletes fins a la instal·lació interior de usuari. Poden ser de plàstic, corrugats o llisos i aniran empotrats. En tots els tubs es deixarà instal·lat un tub guia que serà de filferro d'acer galvanitzat de 2mm de diàmetre o corda plàstica de 5mm sobresortint 20cm en els extrems de cada tub. En el cas d'accés radioelèctric del servei, s'executarà també la unió entre el RITS i el RITI.

Pressa de senyal de Telefonía: Són els elements finals de la instal·lació interior. Aniran encastats o muntats superficialment. La posició ha de ser la fixada a la DT. Els costats han d'estar aplomats. La caixa ha d'estar enrasada amb el parament. Distàncies mínimes a d'altres serveis: 5 cm.

Distància presa des de terra telèfon mural (d): 1,50 m. Distància presa des de terra telèfon sobre taula (d): 0,20 m.

Control i acceptació

Tot el que fa referència a la seva execució. Fixació de canals i registres. Profunditat d'empotraments. Penetració de tubs en caixes. Enrasat de tapes amb paraments.

Verificacions

Muntatge dels equips i aparells i col·locació de plaques embel·lores dels mecanismes. Les regates quedaran cobertes de morter i guix.

Amidament i abonament

ut pericó i pressa.

ml canalitzacions, cables punts de connexió.

SISTEMA EQUIPAMENTS I D'ALTRES

1 APARELLS SANITARIS Elements de servei de diferents formes, materials i acabats per a la higiene i neteja. Disposen de subministrament d'aigua freda i calenta amb aixetes i accessoris que estan connectats a la xarxa de sanejament.

Components

Banyeres, lavabos, dutxes, inodors, bidets, urinaris, aigüeres, safareigs, abocadors, col·locats de diferents maneres, sistemes de fixació utilitzats per a garantir la seva estabilitat, i la seva resistència. Podran ser de diferents materials: porcellana, gres esmaltat, planxa d'acer, resines, fosa. Característiques tècniques mínimes El suport en alguns casos serà el parament horitzontal, sent el paviment acabat per als inodors, abocadors, bidets i lavabos amb peu; i el forjat net i anivellat per a banyeres i plats de dutxa. El suport serà el parament vertical ja revestit per a sanitaris suspesos, en el cas d'aigüeres i lavabos encastats serà el propi moble. En tots els casos els aparells sanitaris aniran fixats a aquests suports sòlidament amb les fixacions subministrades pel fabricant. Control i acceptació Comprovació de la documentació de subministrament. Si els aparells arriben a l'obra amb els certificats corresponents, es comprovaran les seves característiques aparents, verificant la no existència de desperfectes. Control de recepció de distintius de qualitat, i control de recepció amb els assaigs especificats en projecte i ordenats per la D.F. No hi haurà entre el possible material de fosa o planxes d'acer dels aparells sanitaris amb el guix.

Execució

Condicions prèvies

Estaran executades les instal·lacions d'aigua freda i calenta i de sanejament, prèvies a la col·locació dels aparells sanitaris i posterior col·locació d'aixetes. Es mantindrà la protecció o es protegiran els aparells per no danyar-los durant el muntatge. No hi haurà contacte entre el possible material de fosa o planxes d'acer dels aparells sanitaris amb el guix.

Fases d'execució

Preparació zona de treball. Es comprovarà que la col·locació i l'espai de tots els aparells sanitaris coincideixen amb la D.T., i es procedirà al marcat per un instal·lador autoritzat d'aquesta ubicació i dels seus sistemes de subjecció.

Col·locació. Es fixaran al suport horitzontal o vertical amb les fixacions subministrades pel fabricant, les unions se segellaran amb silicona neutra o pasta selladora, igual que els junts d'unió amb les aixetes. Els aparells metàl·lics, tindran instal·lada presa de terra amb cable de coure nu, per a la connexió equipotencial elèctrica. S'ha de garantir l'estanqueïtat de la connexió amb el conducte d'evacuació mitjançant una pasta segelladora en els aparells de descàrrega horitzontal, o mitjançant un junt de cautxú o de neoprè en els de descàrrega vertical. Els mecanismes de descàrrega i alimentació han de quedar regulats de manera que l'aparell funcioni correctament.

Anivellació. En ambdues direccions en la posició prevista i fixats sòlidament als seus elements suport.

L'autenticitat d'aquest document es pot comprovar mitjançant el codi segur de validació consultant aquesta plana web / La autenticidad de este documento se puede comprobar mediante el código seguro de validación consultando esta página web

Codi Segur de Validació c10f2bad4f4bb6a7e3b6b3986ebefb001

Url de validació <https://seu.calonge.cat/absis/idi/arx/idiarxabsaweb/asp/verificadorfirma.asp>



Connexió a xarxa. Una vegada muntats els aparells sanitaris, es muntaran els seus les aixetes i mecanismes i es connectaran amb la instal·lació de fontaneria i amb la xarxa de sanejament. Els aparells sanitaris que s'alimenten de la distribució d'aigua hauran d'abocar lliurement a una distància mínima de 20 mm per sobre de la seva vora superior, o del nivell màxim del sobreexidor. Els mecanismes d'alimentació de cisternes, que comportin un tub d'abocament fins a la part inferior del dipòsit, hauran d'incorporar un dispositiu d'antiretorn.

Toleràncies d'execució. En banyeres i dutxes: horitzontalitat 1 mm/m. En lavabo i aigüera: nivell 10 mm i caiguda frontal respecte al plànol horitzontal < o = 5 mm. Inodors, bidets i abocadors: nivell 10 mm i horitzontalitat 2 mm.

Control i acceptació

Quedarà garantida l'estanqueïtat de les connexions, amb el conducte d'evacuació, així com amb les aixetes. El nivell definitiu de la banyera serà el correcte per a l'enrajolat, i la franquícia entre revestiment i la banyera no serà superior a 1,5 mm, que se segellarà amb silicona neutra. Comprovació cada 4 habitatges o equivalent. Tots els aparells sanitaris, romandran precintats o si escau es precintaran evitant la seva utilització i protegint-los de materials agressius, impactes, humitat i brutícia.

Amidament i abonament

ut d'aparell sanitari, completament acabada la seva instal·lació, incloses ajudes de paleta i fixacions, i exclosos aixetes i desguassos.

Calonge i Sant Antoni, abril del 2024

Erik Solés i Brull
Arquitecte municipal

L'autenticitat d'aquest document es pot comprovar mitjançant el codi segur de validació consultant aquesta plana web / La autenticidad de este documento se puede comprobar mediante el código seguro de validación consultando esta página web

Codi Segur de Validació c10f2babad4f4bb6a7e3b6b3986ebefb001

Url de validació <https://seu.calonge.cat/absis/idi/arx/idiarxabsaweb/asp/verificadorfirma.asp>



IV. CONTROL DE QUALITAT

L'autenticitat d'aquest document es pot comprovar mitjançant el codi segur de validació consultant aquesta plana web / La autenticidad de este documento se puede comprobar mediante el código seguro de validación consultando esta página web	
Codi Segur de Validació	c10f2babad4f4bb6a7e3b6b3986ebefb001
Url de validació	https://seu.calonge.cat/absis/idi/arx/idiarxabsaweb/asp/verificadorfirma.asp



CONTINGUT DEL PLA DE CONTROL. TIPUS DE CONTROL.

El contingut del Pla de Control segons el CTE és el següent:

1.- Prescripcions sobre els materials. (CONTROL DE RECEPCIÓ EN OBRA)

- Característiques tècniques que han de reunir els productes, equips i sistemes que s'utilitzin en les obres, així com els condicionants del seu subministrament, recepció i conservació, emmagatzematge i manipulació, les garanties de qualitat i el control de recepció que s'hagi de realitzar incloent el mostreig del producte, els assaigs a realitzar, els criteris d'acceptació i rebuig, i les accions a adoptar i els criteris d'ús, conservació i manteniment.

2.- Prescripcions en quan a l'execució per unitats d'obra. (CONTROL D'EXECUCIÓ)

- Característiques tècniques de cada unitat d'obra indicant el seu procés d'execució, normes d'aplicació, condicions que han de complir-se abans de la seva realització, toleràncies admissibles, condicions d'acabat, conservació i manteniment, control d'execució, assaigs i proves, garanties de qualitat, criteris d'acceptació i rebuig.

3.- Prescripcions sobre verificacions en l'edifici acabat. (CONTROL DE L'OBRA ACABADA)

- S'indiquen les verificacions i proves de servei que s'hagin de realitzar per comprovar les prestacions finals de l'edifici.

Així doncs, podem dir que el Pla de Control de Materials i Execució d'obra ha de generar diversos tipus de controls, que són els següents:

A) Pels materials.

A1.- INSPECCIONS: Controls de recepció en obra de productes, equips i sistemes. Tenen per objecte comprovar que les característiques tècniques dels productes, equips i sistemes subministrats satisfan el que s'exigeix en projecte. Es faran a partir de:

- El control de la documentació dels subministrament, que com a mínim contindrà els següents documents:
 - Documents d'origen, full de subministrament i etiquetat.
 - Certificat de garantia del fabricant
 - Documents de conformitat o autoritzacions administratives, inclòs el marcat CE.
- El control mitjançant distintius de qualitat o avaluacions tècniques d'idoneïtat.

A2. ASSAIGS: Comprovació de característiques de materials segons el que estableix la reglamentació vigent. S'efectuarà d'acord amb els criteris establerts en el projecte o indicats per la DF.



L'autenticitat d'aquest document es pot comprovar mitjançant el codi segur de validació consultant aquesta plana web / La autenticidad de este documento se puede comprobar mediante el código seguro de validación consultando esta página web

Codi Segur de Validació c10f2babad4f4bb6a7e3b6b3986ebefb001

Url de validació <https://seu.calonge.cat/absis/idi/arx/idiarxabsaweb/asp/verificadorfirma.asp>



1. TANCAMENTS I PARTICIONS

Control de qualitat de la documentació del projecte:

- El projecte defineix i justifica la solució de l'aïllament aportada.

Subministra i recepció de productes:

- Es comprovarà la existència de marcat CE.

Control d'execució en obra:

- Execució d'acord amb les especificacions de projecte.
- Es tindrà cura en les trobades dels diferents elements i, especialment, a la execució dels possibles ponts tèrmics integrats en els tancaments.
- Posada en obra d'aïllaments tèrmics (posició, dimensions i tractament de punts singulars)
- Posició i garantia de continuïtat en la col·locació de la barrera de vapor.
- Fixació d'elements de fusteria per a garantir la estanqueïtat al pas d'aire i l'aigua.

2. INSTAL·LACIONS DE PROTECCIÓ I AÏLLAMENTS CONTRA INCENDIS

Control de qualitat de la documentació del projecte:

(Decret 375/88 de la Generalitat)

- El projecte defineix i justifica la solució de protecció contra incendis aportada, justificant de manera expressa el compliment del "Documento Básico DB SI Seguridad en Caso de Incendio".

Subministra i recepció de productes:

(Decret 375/88 de la Generalitat)

- Es comprovarà la existència de marcat CE.
- Els productes s'ajustaran a les especificacions del projecte que aplicarà el que es recull en el "REAL DECRETO 312/2005", de 18 de març, pel què s'aprova la classificació dels productes de construcció i dels elements constructius en funció de les seves propietats de reacció i de resistència front al foc.

Control d'execució en obra:

(Decret 375/88 de la Generalitat)

- Execució d'acord a les especificacions de projecte.
- Verificació de les dades de la central de detecció d'incendis.
- Comprovar característiques dels detectors, pulsadors i elements de la instal·lació, així com la seva ubicació i muntatge.
- Comprovar instal·lació i traçat de línies elèctriques, comprovant la seva alineació i subjecció.
- Verificar la xarxa de canonades d'alimentació als equips de manega i sprinklers: característiques i muntatge.
- Comprovar equips de manegues i sprinklers: característiques, ubicació y muntatge.



- Prova hidràulica de la xarxa de manegues i sprinklers.
- Prova de funcionament dels detectors i de la central.
- Comprovar funcionament del bus de comunicació amb el lloc central.

L'autenticitat d'aquest document es pot comprovar mitjançant el codi segur de validació consultant aquesta plana web / La autenticidad de este documento se puede comprobar mediante el código seguro de validación consultando esta página web

Codi Segur de Validació c10f2babad4f4bb6a7e3b6b3986ebefb001

Url de validació <https://seu.calonge.cat/absis/idi/arx/idiarxabsaweb/asp/verificadorfirma.asp>



3. SUBSISTEMES D'AILLAMENTS TÈRMICS I ACÚSTICS

(Decret 375/88 de la Generalitat)

Subministrament i recepció de productes:

- Etiqueta identificativa indicant la classe de producte, el tipus i els espessors.
- Els materials que vingui avalats per Segells o Marques de Qualitat haurien de tenir la garantia per part del fabricant del compliment dels requisits i característiques mínimes exigides pel CTE.
- Les fibres minerals duren el segell INCE i ASTM-C-167 indicant les seves característiques dimensionals i la seva densitat aparent.

Control d'execució en obra:

- Execució d'acord a les especificacions de projecte.
- Tots els elements s'ajustaran al descrit en el DB HE 1.
- L'element haurà d'anar protegit.
- Caldrà evitar el pont tèrmic/acústic.
- Control de la ventilació de la cambra si n'hi hagués.
- 4

4. SUBSISTEMA SUMINISTRES. INSTAL·LACIONS DE FONTANERIA

Control de qualitat de la documentació del projecte:

- El projecte defineix i justifica la solució de fontaneria aportada.

Subministrament i recepció de productes:

- Es comprovarà l'existència de marcat CE.

Control d'execució en obra:

- Execució d'acord a les especificacions de projecte.
- Punt de connexió amb la xarxa general i escomesa
- Instal·lació general interior: característiques de canonades i de vàlvules.
- Protecció i aïllament de canonades tant encastades com vistes.
- Proves de les instal·lacions:
 - Prova de resistència mecànica i estanqueïtat parcial. La pressió de prova no ha variar en, al menys, 4 hores.
 - Prova d'estanqueïtat i de resistència mecànica global. La pressió de prova no ha variar en, al menys, 4 hores.
 - Proves particulars en les instal·lacions de Aigua Calent Sanitària:
 - a) Mesura de cabdal i temperatura en els punts d'aigua
 - b) Obtenció del cabdal exigut a la temperatura fixada un cop obertes les aixetes estimades en funcionament simultani.
 - c) Temps de sortida de l'aigua a la temperatura de funcionament.
 - d) Mesura de temperatures a la xarxa.
 - e) Amb l'acumulador a regim comprovació de les temperatures del mateix, en la seva sortida i en les aixetes.
- Identificació d'aparells sanitaris i aixetes.
- Col·locació d'aparells sanitaris (es comprovarà l'anivellació, la subjecció i la connexió).
- Funcionament d'aparells sanitaris i aixetes (es comprovarà les aixetes, les cisternes i el funcionament dels desguassos).

5/7

L'autenticitat d'aquest document es pot comprovar mitjançant el codi segur de validació consultant aquesta plana web / La autenticidad de este documento se puede comprobar mediante el código seguro de validación consultando esta página web

Codi Segur de Validació c10f2babad4f4bb6a7e3b6b3986ebefb001

Url de validació <https://seu.calonge.cat/absis/idi/arx/idiarxabsaweb/asp/verificadorfirma.asp>



- Prova final de tota la instal·lació durant 24 hores.

5. SUBSISTEMA EVAQUACIÓ. INSTAL·LACIONS DE SANEJAMENT

Control de qualitat de la documentació del projecte:

- El projecte defineix i justifica la solució de les instal·lacions d'evacuació d'aigües residuals.

Subministrament i recepció de productes:

- Es comprovarà la existència de marcat CE.

Control d'execució en obra:

- Execució de acord a las especificacions de projecte.
- Comprovació de vàlvules de desguàs.
- Comprovació de muntatge dels sifons individuals i pots sifònics.
- Comprovació de muntatge de canals i embornals.
- Comprovació del pendent dels canals.
- Verificar execució de xarxes de petita evacuació.
- Comprovació de baixants i xarxa de ventilació.
- Verificació de la xarxa horitzontal penjada i la soterrada (arquetes i pous).
- Verificació dels dipòsits de recepció i d'elevació i control.
- Prova estanqueïtat parcial.
- Prova d'estanqueïtat total.
- Prova amb aigua.
- Prova amb aire.
- Prova amb fum.

6. SUBSISTEMA CONNEXIONS. INSTAL·LACIONS ELÈCTRIQUES

Control de qualitat de la documentació del projecte:

- El projecte defineix i justifica la solució elèctrica aportada, justificant de manera expressa el compliment del "Reglamento Electrotécnico de Baja Tensión i de les Instruccions Tècniques Complementàries.

Subministrament i recepció de productes:

- Es comprovarà l'existència de marcat CE.

Control d'execució en obra:

- Execució d'acord a les especificacions de projecte.
- Verificar característiques de caixa transformador: envans, fonamentació-recolzaments, terres, etc.
- Traçat i muntatges de línies repartidores: secció del cable i muntatge de safates i suports.
- Situació de punts i mecanismes.
- Traçat de rases i caixes en la instal·lació encastada.
- Subjecció de cables i senyalització de circuits.
- Característiques i situació d'equips d'enllumenat i mecanismes (marca, model i potència).



- Muntatge de mecanismes (verificació de fixació i anivellament)
- Verificar la situació dels quadres i del muntatge de la xarxa de veu i dades.
- Control de troncals i de mecanismes de la xarxa de veu i dades.
- Quadres generals:
 - Aspecte exterior i interior.
 - Dimensions.
 - Característiques tècniques dels components del quadre interruptors, automàtics, diferencials, relès, etc.)
 - Fixació d'elements i connexionat.
- Identificació i senyalització o etiquetat de circuits i les seves proteccions.
- Connexionat de circuits exteriors a quadres.
- Proves de funcionament:
 - Comprovació de la resistència de la xarxa de terra.
 - Comprovació d'automàtics.
 - Encès de l'enllumenat.
 - Circuit de força.
 - Comprovació de la resta de circuits de la instal·lació enllestida.

L'autenticitat d'aquest document es pot comprovar mitjançant el codi segur de validació consultant aquesta plana web / La autenticidad de este documento se puede comprobar mediante el código seguro de validación consultando esta página web

Codi Segur de Validació c10f2babad4f4bb6a7e3b6b3986ebefb001

Url de validació <https://seu.calonge.cat/absis/idi/arx/idiarxabsaweb/asp/verificadorfirma.asp>



V. AMIDAMENTS

L'autenticitat d'aquest document es pot comprovar mitjançant el codi segur de validació consultant aquesta plana web / La autenticidad de este documento se puede comprobar mediante el código seguro de validación consultando esta página web	
Codi Segur de Validació	c10f2babad4f4bb6a7e3b6b3986ebefb001
Url de validació	https://seu.calonge.cat/absis/idi/arx/idiarxabsaweb/asp/verificadorfirma.asp



AMIDAMENTS

Obra	01	PROJECTE BÀSIC I EXECUTIU DE CONSERVACIÓ D'EDIFICIS MUNICIPALS 2024
Capítol	01	DEPENDÈNCIES AJUNTAMENT DE CALONGE
Títol 3	01	DESMUNTATGES I ENDERROCS

NUM.	CODI	UA	DESCRIPCIÓ
1	P214T-ENEV	m2	Enderroc d'envà de ceràmica de 5 cm de gruix, amb mitjans manuals i càrrega manual de runa sobre camió o contenidor

Num.	Text	Tipus	[C]	[D]	[E]	[F]	TOTAL	Fórmula
1	Arxiu		2,000	3,700	1,000	2,400	17,760	C##D##E##F#
2	Office		2,000	0,800	1,000	2,400	3,840	C##D##E##F#
3			1,000	3,350	1,000	2,400	8,040	C##D##E##F#
4			1,000	5,500	1,000	2,400	13,200	C##D##E##F#
5			1,000	7,300	1,000	2,400	17,520	C##D##E##F#
6			1,000	0,900	1,000	2,400	2,160	C##D##E##F#
7			1,000	1,100	1,000	2,400	2,640	C##D##E##F#

TOTAL AMIDAMENT 65,160

2	P214A-DMMP	m2	Desmuntatge de mampàra divisòria, amb recuperació de ferramentes, amb mitjans manuals, aplec de material per a la seva reutilització o restauració i carrega de runa sobre camió o contenidor
---	------------	----	---

Num.	Text	Tipus	[C]	[D]	[E]	[F]	TOTAL	Fórmula
1			1,000	2,500	1,000	2,400	6,000	C##D##E##F#
2			1,000	3,700	1,000	2,400	8,880	C##D##E##F#
3			1,000	7,550	1,000	2,400	18,120	C##D##E##F#
4			1,000	2,750	1,000	2,400	6,600	C##D##E##F#
5			1,000	1,200	1,000	2,400	2,880	C##D##E##F#

TOTAL AMIDAMENT 42,480

3	P2140-DMPT	u	Desmuntatge de fulla de porta interior de fusta de 2 m2 de superfície, com a màxim, amb recuperació de ferramentes, amb mitjans manuals, aplec de material per a la seva reutilització o restauració i carrega de runa sobre camió o contenidor
---	------------	---	---

Num.	Text	Tipus	[C]	[D]	[E]	[F]	TOTAL	Fórmula
1	Despatxos		4,000	1,000	1,000	1,000	4,000	C##D##E##F#
2	Office		3,000	1,000	1,000	1,000	3,000	C##D##E##F#
3	Armari neteja		3,000	1,000	1,000	1,000	3,000	C##D##E##F#
4	Passadís		3,000	1,000	1,000	1,000	3,000	C##D##E##F#
5			1,000	1,000	1,000	1,000	1,000	C##D##E##F#

TOTAL AMIDAMENT 14,000

4	P2144-DMVD	m2	Desmuntatge de vidre aïllant, de 4+CA+5 mm de gruix, amb mitjans manuals i càrrega manual del material desmuntat sobre camió o contenidor
---	------------	----	---

Num.	Text	Tipus	[C]	[D]	[E]	[F]	TOTAL	Fórmula
1			1,000	2,500	1,000	1,200	3,000	C##D##E##F#
2			1,000	3,700	1,000	1,200	4,440	C##D##E##F#
3			1,000	7,550	1,000	1,200	9,060	C##D##E##F#
4			-3,000	1,000	1,000	1,200	-3,600	C##D##E##F#

TOTAL AMIDAMENT 12,900

5	P21Q1-HBN7	m2	Desmuntatge per a substitució de taulell de pedra natural, inclosa la retirada dels suports, amb mitjans manuals i càrrega manual de runa sobre camió o contenidor
---	------------	----	--

EUR



AMIDAMENTS

Num.	Text	Tipus	[C]	[D]	[E]	[F]	TOTAL	Fórmula
1	cuina		1,000	4,800	0,600	1,000	2,880	C##D##E##F#
TOTAL AMIDAMENT							2,880	

6 P21GT-4RV6 m Arrencada puntual de tubs i accessoris d'instal·lació elèctrica superficial a una alçada de 3m, amb mitjans manuals i càrrega manual sobre camió o contenidor

Num.	Text	Tipus	[C]	[D]	[E]	[F]	TOTAL	Fórmula
1	Office		4,000	10,000	1,000	1,000	40,000	C##D##E##F#
2			6,000	1,500	1,000	1,000	9,000	C##D##E##F#
TOTAL AMIDAMENT							49,000	

7 P21GH-HCWT u Desmuntatge per a substitució de caixa de derivació muntada superficialment, quadrada, rectangular o rodona, metàl·lica o de material sintètic, amb mitjans manuals i càrrega manual de runa sobre camió o contenidor

Num.	Text	Tipus	[C]	[D]	[E]	[F]	TOTAL	Fórmula
1	Office		4,000	1,000	1,000	1,000	4,000	C##D##E##F#
TOTAL AMIDAMENT							4,000	

8 P21GH-HCWX u Desmuntatge per a substitució de mecanisme elèctric, muntat superficialment o encastat, amb mitjans manuals i càrrega manual de runa sobre camió o contenidor

Num.	Text	Tipus	[C]	[D]	[E]	[F]	TOTAL	Fórmula
1	Office		2,000	2,000	1,000	1,000	4,000	C##D##E##F#
2			2,000	2,000	1,000	1,000	4,000	C##D##E##F#
3			2,000	1,000	1,000	1,000	2,000	C##D##E##F#
TOTAL AMIDAMENT							10,000	

9 P21GN-4RUK u Arrencada de llumenera interior de superfície, a una alçada <= 3 m, amb mitjans manuals i càrrega manual sobre camió o contenidor

Num.	Text	Tipus	[C]	[D]	[E]	[F]	TOTAL	Fórmula
1	office		8,000	1,000	1,000	1,000	8,000	C##D##E##F#
TOTAL AMIDAMENT							8,000	

10 P21Q1-HBN1 u Desmuntatge per a substitució de petit electrodomèstic, inclòs el desmuntatge dels suports, amb mitjans manuals i càrrega manual de runa sobre camió o contenidor

Num.	Text	Tipus	[C]	[D]	[E]	[F]	TOTAL	Fórmula
1	rentaplats		1,000	1,000	1,000	1,000	1,000	C##D##E##F#
2	microones		1,000	1,000	1,000	1,000	1,000	C##D##E##F#
3	nevera		1,000	1,000	1,000	1,000	1,000	C##D##E##F#
4	cuina		1,000	1,000	1,000	1,000	1,000	C##D##E##F#
5	pica		1,000	1,000	1,000	1,000	1,000	C##D##E##F#
TOTAL AMIDAMENT							5,000	

11 P21Q1-HBNG m3 Desmuntatge de mobiliari amb mitjans manuals, trasllat interior amb mitjans mecànics a una alçada de 5 m, com a màxim, aplec de materials per a la seva reutilització, sense incloure embalatges o càrrega sobre camió o contenidor

Num.	Text	Tipus	[C]	[D]	[E]	[F]	TOTAL	Fórmula
------	------	-------	-----	-----	-----	-----	-------	---------

EUR



AMIDAMENTS

1			4,800	0,600	1,000	0,900	2,592	C##D##E##F##
TOTAL AMIDAMENT							2,592	
12	P221D-DZ34	m3	Excavació de rasa per a pas d'instal·lacions fins a 1 m de fondària, en terreny compacte (SPT 20-50), realitzada amb mitjans manuals i amb les terres deixades a la vora					
Num.	Text	Tipus	[C]	[D]	[E]	[F]	TOTAL	Fórmula
1	Sanejament		1,000	16,000	0,700	0,700	7,840	C##D##E##F##
TOTAL AMIDAMENT							7,840	
13	P21GD-CUKP	u	Desmuntatge per a substitució, de planta de refredament o bomba de calor de 30 kW de potència calorífica màxima, desconnexió de les xarxes de subministrament i d'evacuació, amb mitjans manuals i càrrega manual sobre camió o contenidor					
Num.	Text	Tipus	[C]	[D]	[E]	[F]	TOTAL	Fórmula
1	unitat interior i exterior		2,000	1,000	1,000	1,000	2,000	C##D##E##F##
TOTAL AMIDAMENT							2,000	
14	P214B-DSMR	m2	Desmuntatge de reixa i ancoratges, amb mitjans manuals, aplec de material per a la seva reutilització i càrrega de runa sobre camió o contenidor					
Num.	Text	Tipus	[C]	[D]	[E]	[F]	TOTAL	Fórmula
1	reixes finestra		2,000	2,200	1,000	1,200	5,280	C##D##E##F##
2	reixes finestra		2,000	2,200	1,000	1,200	5,280	C##D##E##F##
TOTAL AMIDAMENT							10,560	
15	P2142-4RMM	m2	Arrencada d'enrajolat en parament vertical, amb mitjans manuals i càrrega manual de runa sobre camió o contenidor					
Num.	Text	Tipus	[C]	[D]	[E]	[F]	TOTAL	Fórmula
1	rentador		2,000	1,000	1,000	1,200	2,400	C##D##E##F##
2			1,000	1,200	1,000	1,200	1,440	C##D##E##F##
TOTAL AMIDAMENT							3,840	
16	P2R2-CLRD	m3	Classificació a peu d'obra de residus de construcció o demolició en fraccions segons REAL DECRETO 105/2008, amb mitjans manuals					
Num.	Text	Tipus	[C]	[D]	[E]	[F]	TOTAL	Fórmula
1	Envà		1,000	65,160	1,300	0,100	8,471	C##D##E##F##
2	Portes fusta		14,000	1,000	1,100	2,000	30,800	C##D##E##F##
3	Mampares		1,000	36,290	1,100	0,100	3,992	C##D##E##F##
4			-1,000	17,600	1,100	0,100	-1,936	C##D##E##F##
5	Vidre		1,000	10,900	1,100	0,100	1,199	C##D##E##F##
6	cuina		4,800	0,600	1,000	0,900	2,592	C##D##E##F##
7	encimera		1,000	4,800	0,600	0,150	0,432	C##D##E##F##
8	nevera		1,000	0,600	0,600	1,200	0,432	C##D##E##F##
9	rentaplats		1,000	0,600	0,600	0,900	0,324	C##D##E##F##
10	microones		1,000	0,400	0,350	0,350	0,049	C##D##E##F##
11	pica		1,000	0,800	0,500	0,200	0,080	C##D##E##F##
12	cocció		1,000	0,600	0,600	0,100	0,036	C##D##E##F##
13	lluminaries		6,000	1,200	0,200	0,100	0,144	C##D##E##F##
14	instal·lacions		2,000	1,000	1,000	1,000	2,000	C##D##E##F##
15	bomba de calor		2,000	1,000	0,600	0,600	0,720	C##D##E##F##

EUR

AMIDAMENTS

16	reixes	2,000	2,200	0,100	1,200	0,528	C##D##E##F#
17	enrajolat	1,000	3,840	1,100	0,100	0,422	C##D##E##F#
TOTAL AMIDAMENT						50,285	

17P2R6-GTRDm3Càrrega amb mitjans mecànics i transport de residus inerts o no especials a instal·lació autoritzada de gestió de residus, amb camió per a transport de 12 t, amb un recorregut de més de 15 i fins a 20 km

Num.	Text	Tipus	[C]	[D]	[E]	[F]	TOTAL	Fórmula
1	Envà		1,000	65,160	1,300	0,100	8,471	C##D##E##F#
2	Portes fusta		14,000	1,000	1,100	2,000	30,800	C##D##E##F#
3	Mampares		1,000	36,290	1,100	0,100	3,992	C##D##E##F#
4			-1,000	17,600	1,100	0,100	-1,936	C##D##E##F#
5	Vidre		1,000	10,900	1,100	0,100	1,199	C##D##E##F#
6	cuina		4,800	0,600	1,000	0,900	2,592	C##D##E##F#
7	encimera		1,000	4,800	0,600	0,150	0,432	C##D##E##F#
8	nevera		1,000	0,600	0,600	1,200	0,432	C##D##E##F#
9	rentaplats		1,000	0,600	0,600	0,900	0,324	C##D##E##F#
10	microones		1,000	0,400	0,350	0,350	0,049	C##D##E##F#
11	pica		1,000	0,800	0,500	0,200	0,080	C##D##E##F#
12	coccíó		1,000	0,600	0,600	0,100	0,036	C##D##E##F#
13	lluminaries		6,000	1,200	0,200	0,100	0,144	C##D##E##F#
14	instal·lacions		2,000	1,000	1,000	1,000	2,000	C##D##E##F#
15	bomba de calor		2,000	1,000	0,600	0,600	0,720	C##D##E##F#
16	reixes		2,000	2,200	0,100	1,200	0,528	C##D##E##F#
17	enrajolat		1,000	3,840	1,100	0,100	0,422	C##D##E##F#
TOTAL AMIDAMENT						50,285		

Obra

Capitol

Títol 3

01

01

02

PROJECTE BÀSIC I EXECUTIU DE CONSERVACIÓ D'EDIFICIS MUNICIPALS 2024

DEPENDÈNCIES AJUNTAMENT DE CALONGE

DIVISIONS INTERIORS

NUM.	CODI	UA	DESCRIPCIO
1	P660-MNMP	m2	Muntatge de mampara modular de 80 mm de gruix, formada per doble tauler de partícules aglomerades de fusta revestit amb melamina de 16 mm de gruix, sòcol inferior i remats d'alumini, tarja inferior i superior de fusta revetit amb melamina i central amb vidre, prèviament desmuntat del mateix espai i acopiat per tornar a instal·lar, amb sistema de suspensió sobre perfil·leria oculta d'alumini extrusionat i junts termoplàstics per al segellat del perímetre dels taulers, col·locada

Num.	Text	Tipus	[C]	[D]	[E]	[F]	TOTAL	Fórmula
1	Sala reunions		2,000	3,700	1,000	2,400	17,760	C##D##E##F#
TOTAL AMIDAMENT							17,760	

2

P655-8J5E

m2

Envà de plaques de guix laminat amb aïllament de plaques semirígides de llana de vidre format per estructura senzilla normal amb perfil·leria de planxa d'acer galvanitzat, amb un gruix total de l'envà de 108 mm, muntants cada 400 mm de 48 mm d'amplària i canals de 48 mm d'amplària, 2 plaques a cada cara, unes tipus estàndard (A) de 15 mm de gruix i les altres tipus hidròfuga (H) de 15 mm de gruix, fixades mecànicament i aïllament de plaques de llana mineral de vidre de resistència tèrmica >= 1,143 m2·K/W

Num.	Text	Tipus	[C]	[D]	[E]	[F]	TOTAL	Fórmula
1	Office		2,000	2,500	1,000	2,450	12,250	C##D##E##F#
2			2,000	2,750	1,000	2,450	13,475	C##D##E##F#
3			1,000	1,250	1,000	2,450	3,063	C##D##E##F#
4	Magatzem		1,000	3,650	1,000	2,450	8,943	C##D##E##F#

EUR



AMIDAMENTS

5	laterals mampares		2,000	1,000	1,000	2,450	4,900	C##D##E##F#
TOTAL AMIDAMENT							42,631	
3	P4FF-EH7Q	m3	Paret estructural d'una cara vista de 14 cm de gruix i resistència a compressió 11 N/mm2, de maó calat R-35, de 290x140x50 mm, cares vistes, categoria I, HD, segons la norma UNE-EN 771-1, col·locat amb ciment portland amb filler calcari CEM II/B-L 32,5 R segons UNE-EN 197-1, en sacs					
Num.	Text	Tipus	[C]	[D]	[E]	[F]	TOTAL	Fórmula
1	Solera escala		2,000	3,000	0,150	1,000	0,900	C##D##E##F#
2			1,000	1,950	0,150	1,500	0,439	C##D##E##F#
3	Empit finestra		1,000	1,550	0,150	1,000	0,233	C##D##E##F#
4	tancament finestra		1,000	1,550	0,150	2,200	0,512	C##D##E##F#
5	formació empit		1,000	1,550	0,150	1,000	0,233	C##D##E##F#
TOTAL AMIDAMENT							2,317	
4	P4596-DZC9	m3	Formigonament per a sostre nervat unidireccional amb formigó HA-25/B / 20 / IIa de consistència tova, grandària màxima del granulat 20 mm, amb >= 275 kg/m3 de ciment, apte per a classe d'exposició IIa, abocat amb cubilot					
Num.	Text	Tipus	[C]	[D]	[E]	[F]	TOTAL	Fórmula
1	Escala		1,000	2,000	1,000	1,000	2,000	C##D##E##F#
2			1,000	1,200	1,700	1,000	2,040	C##D##E##F#
TOTAL AMIDAMENT							4,040	
5	P7C25-DC4G	m2	Aïllament de planxa de poliestirè extruït (XPS), de 70 mm de gruix, resistència a compressió >= 300 kPa, resistència tèrmica entre 2.059 i 1,892 m2·K/W, amb la superfície llisa i cantell encadellat, col·locada amb fixacions mecàniques					
Num.	Text	Tipus	[C]	[D]	[E]	[F]	TOTAL	Fórmula
1	tancament finestra		1,000	1,550	1,000	2,200	3,410	C##D##E##F#
TOTAL AMIDAMENT							3,410	

Obra	01	PROJECTE BÀSIC I EXECUTIU DE CONSERVACIÓ D'EDIFICIS MUNICIPALS 2024						
Capítol	01	DEPENDÈNCIES AJUNTAMENT DE CALONGE						
Títol 3	03	REVESTIMENTS I PAVIMENT						
NUM.	CODI	UA	DESCRIPCIÓ					
1	P817-3GAG	m	Formació d'aresta, amb guix B1, acabat lliscat amb escaiola A segons la norma UNE-EN 13279-1					
Num.	Text	Tipus	[C]	[D]	[E]	[F]	TOTAL	Fórmula
1	Entregues envans		3,000	1,000	1,000	2,400	7,200	C#*D#*E#*F#
2			2,000	1,000	1,000	2,400	4,800	C#*D#*E#*F#
3	Portes		2,000	1,000	2,000	1,000	4,000	C#*D#*E#*F#
4			2,000	2,000	2,000	2,000	16,000	C#*D#*E#*F#
5	armaris		3,000	1,000	1,000	2,400	7,200	C#*D#*E#*F#
6	Mampares		2,000	1,000	1,000	2,400	4,800	C#*D#*E#*F#
TOTAL AMIDAMENT							44,000	
2	P81R-HBYH	m2	Reposició d'arrebossat de més d'1 i fins a 4 m2 en paret					
Num.	Text	Tipus	[C]	[D]	[E]	[F]	TOTAL	Fórmula
1			1,000	5,500	1,000	0,300	1,650	C#*D#*E#*F#
2			1,000	7,300	1,000	0,300	2,190	C#*D#*E#*F#

EUR



AMIDAMENTS

3		1,000	0,900	1,000	0,300	0,270	C##D##E##F#
4		1,000	1,100	1,000	0,300	0,330	C##D##E##F#
5		1,000	3,700	1,000	0,300	1,110	C##D##E##F#
6	façana	1,000	1,550	1,000	2,200	3,410	C##D##E##F#
TOTAL AMIDAMENT						8,960	
3	P8K2-608L	m	Escopidor de 29 cm de pedra calcària nacional, polida amb trencaigües, col·locat amb morter mixt 1:2:10				
Num.	Text	Tipus	[C]	[D]	[E]	[F]	TOTAL Fórmula
1	façana		1,000	1,550	1,000	1,000	1,550 C##D##E##F#
TOTAL AMIDAMENT						1,550	
4	P822-3NR1	m2	Enrajolat de parament vertical interior a una alçària <= 3 m amb rajola de ceràmica premsada esmaltada mat, rajola de valència, de forma rectangular o quadrada, d'1 a 5 peces/m2, preu superior, grup BIII (UNE-EN 14411), col·locades amb adhesiu cimentós tipus C2 segons norma UNE-EN 12004 i rejuntat amb beurada CG2 (UNE-EN 13888)				
Num.	Text	Tipus	[C]	[D]	[E]	[F]	TOTAL Fórmula
1	servei office		2,000	2,500	1,000	2,400	12,000 C##D##E##F#
2			2,000	0,800	1,000	2,400	3,840 C##D##E##F#
3			2,000	1,200	1,000	2,400	5,760 C##D##E##F#
4			2,000	1,350	1,000	2,400	6,480 C##D##E##F#
5			2,000	1,200	1,000	2,400	5,760 C##D##E##F#
6			2,000	1,100	1,000	2,400	5,280 C##D##E##F#
7	cuina		1,000	2,000	1,000	2,400	4,800 C##D##E##F#
TOTAL AMIDAMENT						43,920	
5	P846-9JN8	m2	Cel ras continu de plaques de guix laminat tipus hidròfuga (H), per a revestir, de 15 mm de gruix i vora afinada (BA), amb entramat estructura senzilla d'acer galvanitzat format per perfils col·locats cada 600 mm fixats al sostre mitjançant vareta de suspensió cada 1,2 m, per a una alçària de cel ras de 4 m com a màxim				
Num.	Text	Tipus	[C]	[D]	[E]	[F]	TOTAL Fórmula
1	Office		1,000	8,700	1,800	1,000	15,660 C##D##E##F#
2	t		1,000	8,700	1,000	1,000	8,700 C##D##E##F#
TOTAL AMIDAMENT						24,360	
6	P9P9-4YW6	m2	Paviment de PVC heterogeni en lloseta de 500x500mm, classe 34-43, segons UNE-EN 649 i gruix de 2,5 mm, col·locat amb adhesiu acrílic de dispersió aquosa i soldat en calent amb cordó cel·lular de diàmetre 4 mm				
Num.	Text	Tipus	[C]	[D]	[E]	[F]	TOTAL Fórmula
1	Office		1,000	8,500	7,000	1,000	59,500 C##D##E##F#
2			1,000	3,700	1,000	2,200	8,140 C##D##E##F#
3	Sala de reunions		1,000	4,000	4,000	1,000	16,000 C##D##E##F#
TOTAL AMIDAMENT						83,640	
7	P9U9-6Y48	m	Sòcol de PVC imitant la fusta, de 60 mm d'alçària, col·locat amb adhesiu				
Num.	Text	Tipus	[C]	[D]	[E]	[F]	TOTAL Fórmula
1	Office		2,000	8,500	1,000	1,000	17,000 C##D##E##F#
2			2,000	7,000	1,000	1,000	14,000 C##D##E##F#
3			2,000	3,700	1,000	1,000	7,400 C##D##E##F#
4			2,000	2,200	1,000	1,000	4,400 C##D##E##F#
5	Sala de reunions		4,000	4,000		1,000	16,000 C##D##E##F#

EUR



AMIDAMENTS

TOTAL AMIDAMENT						58,800	
8	P9Z4-ANPV	m²	Base d'anivellament i transició, amb morter de resines epoxi, col·locat manualment	
<table><tr><th>Num.</th><th>Text</th><th>Tipus</th><th>[C]</th><th>[D]</th><th>[E]</th><th>[F]</th><th>TOTAL</th><th>Fórmula</th></tr><tr><td>1</td><td>Office</td><td></td><td>1,000</td><td>8,500</td><td>7,000</td><td>1,000</td><td>59,500</td><td>C##D##E##F#</td></tr><tr><td>2</td><td></td><td></td><td>1,000</td><td>3,700</td><td>1,000</td><td>2,200</td><td>8,140</td><td>C##D##E##F#</td></tr><tr><td>3</td><td>Sala de reunions</td><td></td><td>1,000</td><td>4,000</td><td>4,000</td><td>1,000</td><td>16,000</td><td>C##D##E##F#</td></tr></table>									Num.	Text	Tipus	[C]	[D]	[E]	[F]	TOTAL	Fórmula	1	Office		1,000	8,500	7,000	1,000	59,500	C##D##E##F#	2			1,000	3,700	1,000	2,200	8,140	C##D##E##F#	3	Sala de reunions		1,000	4,000	4,000	1,000	16,000	C##D##E##F#	
Num.	Text	Tipus	[C]	[D]	[E]	[F]	TOTAL	Fórmula	
1	Office		1,000	8,500	7,000	1,000	59,500	C##D##E##F#	
2			1,000	3,700	1,000	2,200	8,140	C##D##E##F#	
3	Sala de reunions		1,000	4,000	4,000	1,000	16,000	C##D##E##F#	
TOTAL AMIDAMENT						83,640	
9	P89I-PTIN	m2	Pintat de parament interior horitzontal o vertical de guix amb pintura amb baix contingut de disolvents, plàstica per a interiors, de color, amb una capa d'imprimació específica i dues capes d' acabat	
<table><tr><th>Num.</th><th>Text</th><th>Tipus</th><th>[C]</th><th>[D]</th><th>[E]</th><th>[F]</th><th>TOTAL</th><th>Fórmula</th></tr><tr><td>1</td><td>Sostre office</td><td></td><td>1,000</td><td>7,000</td><td>8,000</td><td>1,000</td><td>56,000</td><td>C##D##E##F#</td></tr><tr><td>2</td><td>passadís</td><td></td><td>1,000</td><td>3,350</td><td>2,150</td><td>1,000</td><td>7,203</td><td>C##D##E##F#</td></tr><tr><td>3</td><td>Parets office</td><td></td><td>2,000</td><td>3,350</td><td>1,000</td><td>2,450</td><td>16,415</td><td>C##D##E##F#</td></tr><tr><td>4</td><td></td><td></td><td>2,000</td><td>2,150</td><td>1,000</td><td>2,450</td><td>10,535</td><td>C##D##E##F#</td></tr><tr><td>5</td><td></td><td></td><td>2,000</td><td>7,000</td><td>1,000</td><td>2,450</td><td>34,300</td><td>C##D##E##F#</td></tr><tr><td>6</td><td></td><td></td><td>2,000</td><td>8,000</td><td>1,000</td><td>2,450</td><td>39,200</td><td>C##D##E##F#</td></tr><tr><td>7</td><td></td><td></td><td>2,000</td><td>1,750</td><td>1,000</td><td>2,450</td><td>8,575</td><td>C##D##E##F#</td></tr><tr><td>8</td><td></td><td></td><td>2,000</td><td>1,450</td><td>1,000</td><td>2,450</td><td>7,105</td><td>C##D##E##F#</td></tr><tr><td>9</td><td>Sostre despatxos</td><td></td><td>1,000</td><td>6,000</td><td>5,000</td><td>1,000</td><td>30,000</td><td>C##D##E##F#</td></tr><tr><td>10</td><td></td><td></td><td>1,000</td><td>9,000</td><td>8,000</td><td>1,000</td><td>72,000</td><td>C##D##E##F#</td></tr><tr><td>11</td><td>Parets despatxos</td><td></td><td>2,000</td><td>3,700</td><td>1,000</td><td>2,450</td><td>18,130</td><td>C##D##E##F#</td></tr><tr><td>12</td><td></td><td></td><td>2,000</td><td>8,300</td><td>1,000</td><td>2,450</td><td>40,670</td><td>C##D##E##F#</td></tr><tr><td>13</td><td></td><td></td><td>1,000</td><td>7,500</td><td>1,000</td><td>2,450</td><td>18,375</td><td>C##D##E##F#</td></tr><tr><td>14</td><td>Façana</td><td></td><td>1,000</td><td>1,550</td><td>2,000</td><td>3,000</td><td>9,300</td><td>C##D##E##F#</td></tr></table>									Num.	Text	Tipus	[C]	[D]	[E]	[F]	TOTAL	Fórmula	1	Sostre office		1,000	7,000	8,000	1,000	56,000	C##D##E##F#	2	passadís		1,000	3,350	2,150	1,000	7,203	C##D##E##F#	3	Parets office		2,000	3,350	1,000	2,450	16,415	C##D##E##F#	4			2,000	2,150	1,000	2,450	10,535	C##D##E##F#	5			2,000	7,000	1,000	2,450	34,300	C##D##E##F#	6			2,000	8,000	1,000	2,450	39,200	C##D##E##F#	7			2,000	1,750	1,000	2,450	8,575	C##D##E##F#	8			2,000	1,450	1,000	2,450	7,105	C##D##E##F#	9	Sostre despatxos		1,000	6,000	5,000	1,000	30,000	C##D##E##F#	10			1,000	9,000	8,000	1,000	72,000	C##D##E##F#	11	Parets despatxos		2,000	3,700	1,000	2,450	18,130	C##D##E##F#	12			2,000	8,300	1,000	2,450	40,670	C##D##E##F#	13			1,000	7,500	1,000	2,450	18,375	C##D##E##F#	14	Façana		1,000	1,550	2,000	3,000	9,300	C##D##E##F#
Num.	Text	Tipus	[C]	[D]	[E]	[F]	TOTAL	Fórmula	
1	Sostre office		1,000	7,000	8,000	1,000	56,000	C##D##E##F#	
2	passadís		1,000	3,350	2,150	1,000	7,203	C##D##E##F#	
3	Parets office		2,000	3,350	1,000	2,450	16,415	C##D##E##F#	
4			2,000	2,150	1,000	2,450	10,535	C##D##E##F#	
5			2,000	7,000	1,000	2,450	34,300	C##D##E##F#	
6			2,000	8,000	1,000	2,450	39,200	C##D##E##F#	
7			2,000	1,750	1,000	2,450	8,575	C##D##E##F#	
8			2,000	1,450	1,000	2,450	7,105	C##D##E##F#	
9	Sostre despatxos		1,000	6,000	5,000	1,000	30,000	C##D##E##F#	
10			1,000	9,000	8,000	1,000	72,000	C##D##E##F#	
11	Parets despatxos		2,000	3,700	1,000	2,450	18,130	C##D##E##F#	
12			2,000	8,300	1,000	2,450	40,670	C##D##E##F#	
13			1,000	7,500	1,000	2,450	18,375	C##D##E##F#	
14	Façana		1,000	1,550	2,000	3,000	9,300	C##D##E##F#	
TOTAL AMIDAMENT						367,808	
10	P9C8-HBOL	m2	Reposició de més d'1 m2 i fins a 4 m2 de terratzo llis d'interior de 40x40 cm	
<table><tr><th>Num.</th><th>Text</th><th>Tipus</th><th>[C]</th><th>[D]</th><th>[E]</th><th>[F]</th><th>TOTAL</th><th>Fórmula</th></tr><tr><td>1</td><td></td><td></td><td>1,000</td><td>16,000</td><td>0,500</td><td>1,000</td><td>8,000</td><td>C##D##E##F#</td></tr></table>									Num.	Text	Tipus	[C]	[D]	[E]	[F]	TOTAL	Fórmula	1			1,000	16,000	0,500	1,000	8,000	C##D##E##F#	
Num.	Text	Tipus	[C]	[D]	[E]	[F]	TOTAL	Fórmula	
1			1,000	16,000	0,500	1,000	8,000	C##D##E##F#	
TOTAL AMIDAMENT						8,000	
11	P864-AE62	m2	Revestiment vertical a 3,00 m d'alçària, com a màxim, amb tauler contraxapat marí fenòlic pi B/B acabat d'una cara polida, tipus G classe 3, de 15 mm de gruix, per a ambient humit classe 3 segons UNE-EN 636, reacció al foc B-s2, d0, treballat al taller, col·locat fixacions mecàniques sobre enllatat de fusta. Inclou peça de remat superior amb el mateix material.	
<table><tr><th>Num.</th><th>Text</th><th>Tipus</th><th>[C]</th><th>[D]</th><th>[E]</th><th>[F]</th><th>TOTAL</th><th>Fórmula</th></tr><tr><td>1</td><td>Office</td><td></td><td></td><td></td><td></td><td></td><td></td><td></td></tr><tr><td>2</td><td>Paraments</td><td></td><td>2,000</td><td>6,750</td><td>1,000</td><td>1,000</td><td>13,500</td><td>C##D##E##F#</td></tr><tr><td>3</td><td></td><td></td><td>1,000</td><td>7,250</td><td>1,000</td><td>1,000</td><td>7,250</td><td>C##D##E##F#</td></tr><tr><td>4</td><td>tabica</td><td></td><td>2,000</td><td>6,750</td><td>1,000</td><td>0,500</td><td>6,750</td><td>C##D##E##F#</td></tr><tr><td>5</td><td>serveis</td><td></td><td>2,000</td><td>2,000</td><td>1,000</td><td>2,400</td><td>9,600</td><td>C##D##E##F#</td></tr><tr><td>6</td><td></td><td></td><td>1,000</td><td>2,650</td><td>1,000</td><td>2,400</td><td>6,360</td><td>C##D##E##F#</td></tr></table>									Num.	Text	Tipus	[C]	[D]	[E]	[F]	TOTAL	Fórmula	1	Office								2	Paraments		2,000	6,750	1,000	1,000	13,500	C##D##E##F#	3			1,000	7,250	1,000	1,000	7,250	C##D##E##F#	4	tabica		2,000	6,750	1,000	0,500	6,750	C##D##E##F#	5	serveis		2,000	2,000	1,000	2,400	9,600	C##D##E##F#	6			1,000	2,650	1,000	2,400	6,360	C##D##E##F#	
Num.	Text	Tipus	[C]	[D]	[E]	[F]	TOTAL	Fórmula	
1	Office	
2	Paraments		2,000	6,750	1,000	1,000	13,500	C##D##E##F#	
3			1,000	7,250	1,000	1,000	7,250	C##D##E##F#	
4	tabica		2,000	6,750	1,000	0,500	6,750	C##D##E##F#	
5	serveis		2,000	2,000	1,000	2,400	9,600	C##D##E##F#	
6			1,000	2,650	1,000	2,400	6,360	C##D##E##F#	
TOTAL AMIDAMENT						43,460	



AMIDAMENTS

Títol 3
 04
 FUSTERIA

NUM.	CODI	UA	DESCRIPCIÓ
1	PAQB-PTFF	u	Porta block d'una fulla batent de fusta per a interior, pas de 80 d'amplària i 210 cm d'alçària, per a un gruix de bastiment de 10 cm, com a màxim, amb fulla de cares llises de tauler aglomerat hidròfug xapat, galzes i tapajunts de MDF xapat,de 40 mm de gruix, cares exteriors revestides amb tauler MDF de gruix 6,6mm hidròfug de mitjana densitat foramtà per fibra de fusta encolada i premsada a alta pressió i temperatura, lliure de formaldehids, estructura formada per un marc de llatets de fusta de pi flandes de 20x70mm. Tot pintat amb vernís incolor amb base d'aigua lliure de vapors contaminatns. Inclou ribet de goma, marc de 983x2210mm, ferramenta amb pany amb condena amb protecció de fulla amb placa de 25x25cm i joc de manetes amb retorn, d'acer inoxidable acabat mat, amb placa petita, de preu alt

Num.	Text	Tipus	[C]	[D]	[E]	[F]	TOTAL	Fórmula
1	Office		3,000	1,000	1,000	1,000	3,000	C##D##E##F##
TOTAL AMIDAMENT							3,000	

2	PAQA-BG50	u	Fulla per a porta corredissa encastada amb una llum de pas de 80x 210 cm, de vidre laminat de seguretat 5+5mm amb un butiral translúcid, ferratges de preu alt i folrat del bastiment de base amb fusta del mateix tipus, fixada a les guies de la caixa encastada					
---	-----------	---	--	--	--	--	--	--

Num.	Text	Tipus	[C]	[D]	[E]	[F]	TOTAL	Fórmula
1	Servei office		2,000	1,000	1,000	1,000	2,000	C##D##E##F##
TOTAL AMIDAMENT							2,000	

3	PA18-8103	u	Subministrament i col·locació de finestra de fusta de pi roig, cara exterior lacada blanca i cara interior amb vernís incolor mat, col·locada sobre bastiment de base inclòs en la partida, amb dues fulles batents, per a un buit d'obra aproximat de 150x120 cm, classificació mínima 4 de permeabilitat a l'aire segons UNE-EN 12207, classificació mínima 9A d'estanquitat a l'aigua segons UNE-EN 12208 i classificació mínima C5 de resistència al vent segons UNE-EN 12210, amb bastiment sense persiana. Inclou vidre cambra 10/8/3+3mm col·locat amb llistons, segellat,...					
---	-----------	---	--	--	--	--	--	--

Num.	Text	Tipus	[C]	[D]	[E]	[F]	TOTAL	Fórmula
1	Office		1,000	1,000	1,000	1,000	1,000	C##D##E##F##
TOTAL AMIDAMENT							1,000	

4	PAV8-6Y99	m2	Subministrament i muntatge de cortina tipus estor enrollable screen basic 5%, teixit ignífug que deixi passar la llum però que protegeixi dels raigs solars, amb suport a paret, d'uns 1,5m d'amplària i 1,2 m d'alçària, amb sistema d'accionament amb cadeneta, col·locada amb fixacions mecàniques a paret. Totalment muntada i amb correcte accionament.					
---	-----------	----	--	--	--	--	--	--

Num.	Text	Tipus	[C]	[D]	[E]	[F]	TOTAL	Fórmula
1	Office		1,000	1,500	1,000	1,200	1,800	C##D##E##F##
TOTAL AMIDAMENT							1,800	

Obra	01	PROJECTE BÀSIC I EXECUTIU DE CONSERVACIÓ D'EDIFICIS MUNICIPALS 2024
Capítol	01	DEPENDÈNCIES AJUNTAMENT DE CALONGE
Títol 3	05	INSTAL·LACIONS
Títol 4	01	INSTAL·LACIONS FONTANERIA

NUM.	CODI	UA	DESCRIPCIÓ
1	PJ07-LMPA	u	Instal·lació de lampisteria per a cambra higiènica, amb lavabo, pica i connexió per a rentaplats, equipat amb escalfador acumulador elèctric de 50 l per a aigua calenta, no inclou sanitaris i xarxa de desguassos

Num.	Text	Tipus	[C]	[D]	[E]	[F]	TOTAL	Fórmula
------	------	-------	-----	-----	-----	-----	-------	---------

EUR



AMIDAMENTS

1	Office		1,000	1,000	1,000	1,000	1,000	C#*D#*E#*F#
TOTAL AMIDAMENT							1,000	
2	PJ11C-3CVZ	u	Inodor de porcellana esmaltada, de sortida vertical, amb seient i tapa, cisterna i mecanismes de descàrrega i alimentació incorporats, de color fort, preu alt, col·locat sobre el paviment i connectat a la xarxa d'evacuació					
Num.	Text	Tipus	[C]	[D]	[E]	[F]	TOTAL	Fórmula
1	Office		2,000	1,000	1,000	1,000	2,000	C#*D#*E#*F#
TOTAL AMIDAMENT							2,000	
3	PJ11D-3CLL	u	Subministrament i instal·lació d'urinari de porcellana esmaltada amb sífó incorporat, alimentació superior integrada, de color blanc i preu superior tipus Rimless de Roca o similar equivalent, col·locat amb fixacions murals. Inclou subministrament i instal·lació de fluxor per a urinari d'accionament manual mural, per a muntar superficialment, amb aixeta de regulació i tub d'enllaça, de llautó cromat amb entrada de 1/2". Inclòs kit de fixació, tub flexible d'alimentació, sífó, tap de desaigna anti-vandàl·lic.					
Num.	Text	Tipus	[C]	[D]	[E]	[F]	TOTAL	Fórmula
1			1,000	1,000	1,000	1,000	1,000	C#*D#*E#*F#
TOTAL AMIDAMENT							1,000	
4	PJ215-3CRY	u	Aixeta de regulació per a inodor amb cisterna incorporada, mural, muntada superficialment, amb tub d'enllaç incorporat, de llautó cromat, preu superior, amb entrada de 1/2"					
Num.	Text	Tipus	[C]	[D]	[E]	[F]	TOTAL	Fórmula
1	Inodor		2,000	1,000	1,000	1,000	2,000	C#*D#*E#*F#
TOTAL AMIDAMENT							2,000	
5	PJ117-HEMM	u	Lavabo mural o per a recolzar de porcellana esmaltada, senzill, d'amplària 75 a 100 cm, de color suau i preu superior, col·locat amb suports murals. Article: ref. 32787893H de la sèrie Kalahari 800 de l'empresa ROCA SANITARIO SA					
Num.	Text	Tipus	[C]	[D]	[E]	[F]	TOTAL	Fórmula
1	Office		1,000	1,000	1,000	1,000	1,000	C#*D#*E#*F#
TOTAL AMIDAMENT							1,000	
6	PJ117-3BNK	u	Subministrament i instal·lació de lavabo mural asimètric cantoner, per a recolzar de porcellana esmaltada, de 450x260x150mm., de color blanc, amb forat per l'aixeta en un lateral, tipus Ona Fineceramic de Roca o similar equivalent, i preu superior. Inclou fixacions, sífó cromat, mà d'obra, accessoris i material per deixar-ho totalment instal·lat i en funcionament.					
Num.	Text	Tipus	[C]	[D]	[E]	[F]	TOTAL	Fórmula
1			1,000	1,000	1,000	1,000	1,000	C#*D#*E#*F#
TOTAL AMIDAMENT							1,000	
7	PJ219-3SG7	u	Aixeta monocomandament per a lavabo, muntada superficialment sobre taulell o aparell sanitari, de llautó cromat, preu superior, amb desguàs mecànic incorporat amb sortida d'1''1/4, amb dues entrades de maniguets					
Num.	Text	Tipus	[C]	[D]	[E]	[F]	TOTAL	Fórmula
1			2,000	1,000	1,000	1,000	2,000	C#*D#*E#*F#
TOTAL AMIDAMENT							2,000	
8	PJ181-3DXF	u	Subministrament i instal·lació d'aigüera de planxa d'acer inoxidable amb una pica i escorredor a la dreta, de 100x500x180mm, acabat brillant, preu superior, encastada a un taulell de cuina, serie glasgow de Roca o					
EUR								

L'autenticitat d'aquest document es pot comprovar mitjançant el codi segur de validació consultant aquesta plana web / La autenticidad de este documento se puede comprobar mediante el código seguro de validación consultando esta página web

Codi Segur de Validació	c10f2babad4f4bb6a7e3b6b3986ebefb001
Url de validació	https://seu.calonge.cat/absis/idi/arx/idiarxabsaweb/asp/verificadorfirma.asp



AMIDAMENTS

similar equivalent. Inclou sífo, accessoris, mà d'obra i material necessari per deixar-lo totalment instal·lat i en funcionament.

Num.	Text	Tipus	[C]	[D]	[E]	[F]	TOTAL	Fórmula
1	Office		1,000	1,000	1,000	1,000	1,000	C##D##E##F#
TOTAL AMIDAMENT							1,000	

9 PJ210-3YL4 u Aixeta monocomandament per a aigüera, muntada superficialment, de llautó cromat preu alt, amb dutxa extraïble, amb dues entrades de maniguets

Num.	Text	Tipus	[C]	[D]	[E]	[F]	TOTAL	Fórmula
1	Office		1,000	1,000	1,000	1,000	1,000	C##D##E##F#
TOTAL AMIDAMENT							1,000	

10 PJ43-HA1E u Dosificador de sabó vertical, de dimensions 118x206x68 mm, capacitat d'1,1 kg, d'acer inoxidable amb acabat satinat en superfícies exposades, antivandàlic i amb visor de nivell de sabó i clau de seguretat, col·locat amb fixacions mecàniques

Num.	Text	Tipus	[C]	[D]	[E]	[F]	TOTAL	Fórmula
1	lavabos		2,000	1,000	1,000	1,000	2,000	C##D##E##F#
2	cuina		1,000	1,000	1,000	1,000	1,000	C##D##E##F#
TOTAL AMIDAMENT							3,000	

11 PJ42-DPWC u Dispensador de paper en rotlle per a wc tipus metxa, de 310 mm d'alçària i 255 mm de diàmetre, col·locat amb fixacions mecàniques

Num.	Text	Tipus	[C]	[D]	[E]	[F]	TOTAL	Fórmula
1	serveis		2,000	1,000	1,000	1,000	2,000	C##D##E##F#
TOTAL AMIDAMENT							2,000	

12 PJ42-HA1L u Dispensador de paper en rotlle per a eixugamans, de dimensions 290 x 310 x 190 mm, col·locat amb fixacions mecàniques

Num.	Text	Tipus	[C]	[D]	[E]	[F]	TOTAL	Fórmula
1	serveis		2,000	1,000	1,000	1,000	2,000	C##D##E##F#
2	cuina		1,000	1,000	1,000	1,000	1,000	C##D##E##F#
TOTAL AMIDAMENT							3,000	

13 PC16-MC80 m2 Subministrament i col·locació de mirall lluna circular, de 55 cm de diàmetre, tipus Luna de Roca o similar equivalent, de 5 mm de gruix, col·locat fixat mecànicament sobre el parament.

Num.	Text	Tipus	[C]	[D]	[E]	[F]	TOTAL	Fórmula
1	serveis		2,000	1,000	1,000	1,000	2,000	C##D##E##F#
TOTAL AMIDAMENT							2,000	

14 PJ07-OSMO u Subministrament i instal·lació d'equip per a filtració d'aigua, format per equip d'osmosi inversa domèstica, amb filtre regularitzador de PH, membrana 1812 h0 GPD, de 7l d'acumulació màxima, amb prefiltra de sediments, de carboni GAC CS i remineralitzador, de 408x419x218mm de dimensió aproximada, per col·locar en armari sota pica de la cuina, tipus Versa Reverse osmosis o similar equivalent. Inclou aixeta de subministrament instal·lada en encimera de cuina, connexions, accessoris i mà d'obra necessaris per deixar-ho en funcionament, així com el MANTENIMENT DE L'APARELL DURANT EL PRIMER ANY.

EUR

AMIDAMENTS

Num.	Text	Tipus	[C]	[D]	[E]	[F]	TOTAL	Fórmula
1	Office		1,000	1,000	1,000	1,000	1,000	C##D##E##F##
TOTAL AMIDAMENT							1,000	

Obra	01	PROJECTE BÀSIC I EXECUTIU DE CONSERVACIÓ D'EDIFICIS MUNICIPALS 2024
Capítol	01	DEPENDÈNCIES AJUNTAMENT DE CALONGE
Títol 3	05	INSTAL·LACIONS
Títol 4	02	CLIMATITZACIÓ I VENTILACIÓ

NUM.	CODI	UA	DESCRIPCIÓ
1	PEM4-RCEN	u	Subministrament i instal·lació de recuperador entàlpic estàtic amb un cabal de 500 m3/h i una pressió estàtica màxima de 110 Pa, filtració F9 en impulsió, motors EC inverter, amb control intel·ligent amb pantalla LCD, sondes de temperatura en admissió, impulsió, retorn i extracció, amb alimentació monofàsica de 240 V i 300 W de potència elèctrica total absorbida, amb un diàmetre de boques de 200mm, de 594x904x270mm de dimensió, tipus Tecnavent Komfort Entalpic RCH 500/EC/H/G +F9 o similar equivalent, instal·lat, connectat i en correcte funcionament.

Num.	Text	Tipus	[C]	[D]	[E]	[F]	TOTAL	Fórmula
1	Office		1,000	1,000	1,000	1,000	1,000	C##D##E##F##
TOTAL AMIDAMENT							1,000	

2	PE42-48TN	m	Conducte helicoidal circular de planxa d'acer galvanitzat de 200 mm de diàmetre (s/UNE-EN 1506), de gruix 0,7 mm, unió amb brida extensible cargolada, muntat superficialment					
---	-----------	---	---	--	--	--	--	--

Num.	Text	Tipus	[C]	[D]	[E]	[F]	TOTAL	Fórmula
1	impulsió - horitzontal		1,000	10,500	1,000	1,000	10,500	C##D##E##F##
2	vertical		1,000	5,000	1,000	1,000	5,000	C##D##E##F##
3	accessoris		5,000	1,500	1,000	1,000	7,500	C##D##E##F##
4	retorn - horitzontal		1,000	12,000	1,000	1,000	12,000	C##D##E##F##
5	vertical		1,000	5,000	1,000	1,000	5,000	C##D##E##F##
6	accessoris		3,000	1,500	1,000	1,000	4,500	C##D##E##F##
7	serveis		2,000	2,000	1,000	1,000	4,000	C##D##E##F##
TOTAL AMIDAMENT							48,500	

3	RCEN-INSTEL	pa	Partida alçada corresponent a la instal·lació elèctrica i de control del recuperador entàlpic. Inclou material, mà d'obra, conductes, cablejat, mecanismes,... necessaris per deixar la màquina en funcionament.					
---	-------------	----	--	--	--	--	--	--

Num.	Text	Tipus	[C]	[D]	[E]	[F]	TOTAL	Fórmula
1	Recuperador entàlpic		1,000	1,000	1,000	1,000	1,000	C##D##E##F##
TOTAL AMIDAMENT							1,000	

4	PEG2-CLOF	u	Bomba de calor partida d'expansió directa per a conductes, gama domèstica/comercial de baixa silueta, potència frigorífica nominal de 3.2 a 3.7 kW, potència calorífica nominal de 3.7 a 4.2 kW, amb uns coeficients d'eficiència energètica estacionals SEER de 5.1 a 5.6 (A) i SCOP de 4 a 4.6 (A+) segons REGLAMENTO (UE) 626/2011, tipus Hitachi Primairy R32 de 3,5cv o similar equivalent, alimentació elèctrica monofàsica de 230 V, gas refrigerant R410A, nivell de potència acústica segons 3.2 a 3.7, preu alt, col·locada					
---	-----------	---	---	--	--	--	--	--

Num.	Text	Tipus	[C]	[D]	[E]	[F]	TOTAL	Fórmula
1	Office		1,000	1,000	1,000	1,000	1,000	C##D##E##F##
TOTAL AMIDAMENT							1,000	

EUR



AMIDAMENTS

5	CLOF-INST	u	Instal·lació de bomba partida per a conductes, formada per unitat interior suspesa al sostre de la cuina i unitat exterior a la coberta de l'edifici, incloent, tuberia frigorífica 3/8-5/8 aïllada, cable manguera 3x2,5mm², cable d'interconnexió 4x2,5mm², embocadura a la màquina de conducte de fibra i col·locació de reixes, cablejat 2x1mm², desaigüa de PVC de 40mm de diàmetre, gas refrigerant, nitrogen sec, mà d'obra de calefactor i ajudant per deixar la màquina totalment instal·lada, així com mà d'obra de paleta i manobre per a executar les ajudes de paleta necessàries per executar la instal·lació.						
Num. Text			Tipus	[C]	[D]	[E]	[F]	TOTAL	Fórmula
1 Office				1,000	1,000	1,000	1,000	1,000	C#*D#*E#*F#
TOTAL AMIDAMENT								1,000	
6	PEKL-RXCL	u	Subministrament i col·locació de reixeta d'impulsió o retorn, de fileres d'aletes, a la vista horitzontals, d'alumini anoditzat platejat, de 1200x200 mm, d'aletes totes orientables, separades 20 mm, de secció recta i fixada al bastiment, inclòs en la partida.						
Num. Text			Tipus	[C]	[D]	[E]	[F]	TOTAL	Fórmula
1 Impulsió				1,000	1,000	1,000	1,000	1,000	C#*D#*E#*F#
2 Retorn				1,000	1,000	1,000	1,000	1,000	C#*D#*E#*F#
3 Extracció				1,000	1,000	1,000	1,000	1,000	C#*D#*E#*F#
TOTAL AMIDAMENT								3,000	
7	PEKI-HAFX	u	Subministre i col·locació de reixa d'intempèrie d'aletes horitzontals d'alumini anoditzat platejat acabat mat i reixeta de malla metàl·lica, de 250x250 mm, aletes en Z i fixada al bastiment col·locat en paret de tancament exterior, façana. Inclou part proporcional d'obertura de forat en tancament exterior, remat de morter, mà d'obra, material i accessoris necessaris per deixar-la totalment acabada.						
Num. Text			Tipus	[C]	[D]	[E]	[F]	TOTAL	Fórmula
1 Recuperador				2,000	1,000	1,000	1,000	2,000	C#*D#*E#*F#
2 Ventilació serveis				1,000	1,000	1,000	1,000	1,000	C#*D#*E#*F#
TOTAL AMIDAMENT								3,000	
8	PEMA-H7HZ	u	Extractor heliocentrífug temporitzat, monofàsic per a 230 V, de 100 mm de diàmetre i 160 m3/h de cabal màxim d'aire, col·locat en conducte						
Num. Text			Tipus	[C]	[D]	[E]	[F]	TOTAL	Fórmula
1 serveis				1,000	2,000	1,000	1,000	2,000	C#*D#*E#*F#
TOTAL AMIDAMENT								2,000	
9	PEGG-MSP1	u	Subministrament i instal·lació d'equip de climatització d'expansió directa de tipus split amb 1 unitat interior, constituït per 1 unitat exterior d'expansió directa amb una potència frigorífica nominal de 3,5 kW i una potència calorífica nominal de 4,2 kW, amb uns coeficients d'eficiència energètica estacionals SEER de 7.5 (A++) i SCOP de 4.6 (A++) segons REGLAMENTO (UE) 626/2011, alimentació elèctrica monofàsica de 230 V, motor tipus DC Inverter i compressor tipus hermètic rotatiu, gas refrigerant R32, nivell de potència acústica segons REGLAMENTO (UE) 206/2012, de preu alt, tipus Hitachi RAC-DJ35PHAE o similar equivalent, situat a la coberta de l'edifici, a la coberta plana de la segona planta d'aquest, i una unitat interior de paret, situada al despatx de la planta baixa, amb una potència frigorífica màxima de 3,5 kW i una potència calorífica màxima de 4,2 kW, alimentació elèctrica monofàsica de 230 V, motor DC Inverter, gas refrigerant R32, nivell de potència acústica segons REGLAMENTO (UE) 206/2012, de preu alt, tipus Hitachi RAK-DJ35PHAE o similar equivalent. Inclou tot el material (canalització, conductes elèctrics i gas entre unitats,...), accessoris, mà d'obra (ajudes de paleta incloses), ... necessaris per deixar l'instal·lació totalment acabada i en funcionament.						
Num. Text			Tipus	[C]	[D]	[E]	[F]	TOTAL	Fórmula
1 Despatx				1,000	1,000	1,000	1,000	1,000	C#*D#*E#*F#
TOTAL AMIDAMENT								1,000	

EUR



AMIDAMENTS

10

P21GD-DPAC

u

Desplaçament d'unitat interior tipus split, d'un lateral a l'altre d'un envà, per continuar en funcionament. Inclou mà d'obra, material, accessoris,... per deixar la unitat totalment instal·lada i en funcionament.

Num.	Text	Tipus	[C]	[D]	[E]	[F]	TOTAL	Fórmula
1	despatx		1,000	1,000	1,000	1,000	1,000	C#*D#*E#*F#
TOTAL AMIDAMENT							1,000	

Obra

01

PROJECTE BÀSIC I EXECUTIU DE CONSERVACIÓ D'EDIFICIS MUNICIPALS 2024

Capítol

01

DEPENDÈNCIES AJUNTAMENT DE CALONGE

Títol 3

05

INSTAL·LACIONS

Títol 4

03

ELECTRICITAT

NUM.	CODI	UA	DESCRIPCIÓ
1	PHN0-APIN	u	Subministrament i instal·lació d'aplic rodó >140 mm, amb làmpada LED tipus globus 18W, 6500K inclosa, de 230 V de tensió d'alimentació, amb cos de policarbonat blanc brillant, grau de protecció IP-55, IK10, muntat superficialment en parets i/o sostres.

Num.	Text	Tipus	[C]	[D]	[E]	[F]	TOTAL	Fórmula
1	Office		15,000	1,000	1,000	1,000	15,000	C#*D#*E#*F#
2	Passadís		5,000	1,000	1,000	1,000	5,000	C#*D#*E#*F#
3	Serveis		3,000	1,000	1,000	1,000	3,000	C#*D#*E#*F#
TOTAL AMIDAMENT							23,000	

2

PG86-HD00

u

Detector de moviment, amb connexió a bus de cable, per a caixa universal, amb adaptador, placa i marc de preu mitjà, amb accessoris de muntatge, muntat i connectat

Num.	Text	Tipus	[C]	[D]	[E]	[F]	TOTAL	Fórmula
1	Serveis		1,000	3,000	1,000	1,000	3,000	C#*D#*E#*F#
2	Passadís		1,000	3,000	1,000	1,000	3,000	C#*D#*E#*F#
3	Office		1,000	3,000	1,000	1,000	3,000	C#*D#*E#*F#
TOTAL AMIDAMENT							9,000	

3

PH57-LMEG

u

Llum d'emergència amb làmpada led, amb una vida útil de 100000 h, no permanent i no estanca amb grau de protecció IP4X, aïllament classe II, amb un flux aproximat de 70 a 100 lm, 1 h d'autonomia, de forma rectangular amb difusor i cos de policarbonat, preu alt, col·locat superficial

Num.	Text	Tipus	[C]	[D]	[E]	[F]	TOTAL	Fórmula
1	Office		5,000	1,000	1,000	1,000	5,000	C#*D#*E#*F#
2	Despatxos		1,000	1,000	1,000	1,000	1,000	C#*D#*E#*F#
TOTAL AMIDAMENT							6,000	

4

PH57-LMED

u

Desplaçar llum d'emergència existent a les dependències on es treballa. Inclòs desmuntatge, acopi i instal·lació, col·locat superficial

Num.	Text	Tipus	[C]	[D]	[E]	[F]	TOTAL	Fórmula
1	Despatxos		2,000	1,000	1,000	1,000	2,000	C#*D#*E#*F#
2	Office		2,000	1,000	1,000	1,000	2,000	C#*D#*E#*F#
TOTAL AMIDAMENT							4,000	

5

PG2P-6SZZ

m

Tub rígid de plàstic sense halògens, de 32 mm de diàmetre nominal, aïllant i no propagador de la flama, amb una resistència a l'impacte de 2 J, resistència a compressió de 1250 N i una rigidesa dielèctrica de 2000 V, amb unió endollada i muntat superficialment

EUR

AMIDAMENTS

Num.	Text	Tipus	[C]	[D]	[E]	[F]	TOTAL	Fórmula
1	Emergència		1,000	15,000	1,000	1,000	15,000	C##D##E##F##
2	Serveis		1,000	10,000	1,000	1,000	10,000	C##D##E##F##
3	Office		1,000	40,000	1,000	1,000	40,000	C##D##E##F##

TOTAL AMIDAMENT 65,000

6 PG33-E6CV m Cable amb conductor de coure de tensió assignada0,6/1 kV, de designació RZ1-K (AS), construcció segons norma UNE 21123-4, tripolar, de secció 3x4 mm2, amb coberta del cable de poliolefines, classe de reacció al foc Cca-s1b, d1, a1 segons la norma UNE-EN 50575 amb baixa emissió fums, col·locat en tub

Num.	Text	Tipus	[C]	[D]	[E]	[F]	TOTAL	Fórmula
1	Emergència		1,000	15,000	1,000	1,000	15,000	C##D##E##F##
2	Serveis		1,000	10,000	1,000	1,000	10,000	C##D##E##F##
3	Office		1,000	40,000	1,000	1,000	40,000	C##D##E##F##

TOTAL AMIDAMENT 65,000

7 PG66-CXMP u Caixa de registre de plàstic gris, rectangular de 200x155x80mm, per a derivacions i empalmes col·locada superficialment al parament vertical, estanca. Inclosos tots els accessoris necessaris per al muntatge i fixació, així com mecanismes necessaris per al correcte registre de la tapa.

Num.	Text	Tipus	[C]	[D]	[E]	[F]	TOTAL	Fórmula
1	emergència		1,000	1,000	1,000	1,000	1,000	C##D##E##F##
2	serveis		1,000	1,000	1,000	1,000	1,000	C##D##E##F##
3	general		1,000	1,000	1,000	1,000	1,000	C##D##E##F##
4	Office i enllumenat		3,000	1,000	1,000	1,000	3,000	C##D##E##F##

TOTAL AMIDAMENT 6,000

8 PG1A-MDQD u Desplaçament i ampliació de caixa de comandament i protecció existent, dins la mateixa dependència, ampliant el nombre de mòduls de comandament i protecció. Muntatge superficial

Num.	Text	Tipus	[C]	[D]	[E]	[F]	TOTAL	Fórmula
1			1,000	1,000	1,000	1,000	1,000	C##D##E##F##

TOTAL AMIDAMENT 1,000

9 PH57-INDP pa Feines de desconexió, desplaçament i connexió dels interruptors (2 ut dobles), endolls existents (3ut) i preses de dades i tv (2ut) segons determinacions de la nova distribució. Inclòs desmuntatge i instal·lació, col·locat superficial

Num.	Text	Tipus	[C]	[D]	[E]	[F]	TOTAL	Fórmula
1	Despatxos		1,000	1,000	1,000	1,000	1,000	C##D##E##F##

TOTAL AMIDAMENT 1,000

Obra	01	PROJECTE BÀSIC I EXECUTIU DE CONSERVACIÓ D'EDIFICIS MUNICIPALS 2024
Capítol	01	DEPENDÈNCIES AJUNTAMENT DE CALONGE
Títol 3	05	INSTAL·LACIONS
Títol 4	04	SANEJAMENT

NUM.	CODI	UA	DESCRIPCIÓ
1	PD1A-F11J	m	Desguàs d'aparell sanitari amb tub de PVC-U de paret massissa, àrea d'aplicació B segons norma UNE-EN 1329-1, classe de reacció al foc B-s1, d0 segons norma UNE-EN 13501-1, de DN 50 mm, fins a baixant, caixa o clavegueró

EUR

AMIDAMENTS

Num.	Text	Tipus	[C]	[D]	[E]	[F]	TOTAL	Fórmula
1	lavabo		2,000	1,000	1,000	1,000	2,000	C##D##E##F#
2	urinari		1,000	1,000	1,000	1,000	1,000	C##D##E##F#
3	rentaplats		1,000	1,000	1,000	1,000	1,000	C##D##E##F#
4	pica		1,000	1,000	1,000	1,000	1,000	C##D##E##F#
5	climatització		2,000	1,000	1,000	1,000	2,000	C##D##E##F#
6	accessoris		5,000	1,000	1,000	1,000	5,000	C##D##E##F#
7	col·lectors		1,000	3,500	1,000	1,000	3,500	C##D##E##F#
8			1,000	1,800	1,000	1,000	1,800	C##D##E##F#

TOTAL AMIDAMENT17,300

2PD1A-F11HmDesguàs d'aparell sanitari amb tub de PVC-U de paret massissa, àrea d'aplicació B segons norma UNE-EN 1329-1, classe de reacció al foc B-s1, d0 segons norma UNE-EN 13501-1, de DN 110 mm, fins a baixant, caixa o clavegueró

Num.	Text	Tipus	[C]	[D]	[E]	[F]	TOTAL	Fórmula
1	Inodor		2,000	1,000	1,000	1,000	2,000	C##D##E##F#
2	accessoris		2,000	1,000	1,000	1,000	2,000	C##D##E##F#

TOTAL AMIDAMENT4,000

3PD7A-EUUJmClavegueró amb tub de PVC-U de paret sòlida per a sanejament soterrat sense pressió, superfícies interna llisa i externa llisa, diàmetre nominal DN 125, classe de rigidesa anular SN 4 (rigidesa anular >= 4kN/m2), codi d'àrea d'aplicació U (ús en l'exterior de l'estructura dels edificis), fabricació segons norma UNE-EN 1401-1, de color taronja-marró RAL 8023, per a unió elàstica amb anella elastomèrica d'estanquitat, col·locat al fons de la rasa sobre llit de sorra de 10 cm de gruix i reblert de sorra fins a 30 cm per sobre del tub, inclosa la formació d'una solera de 15 cm de gruix de formigó d'ús no estructural HNE-20/P/20 de resistència a compressió 20 N/mm2, consistència plàstica i grandària màxima del granulat 20 mm

Num.	Text	Tipus	[C]	[D]	[E]	[F]	TOTAL	Fórmula
1	Office		1,000	10,000	1,000	1,000	10,000	C##D##E##F#
2			1,000	4,000	1,000	1,000	4,000	C##D##E##F#
3			1,000	2,000	1,000	1,000	2,000	C##D##E##F#

TOTAL AMIDAMENT16,000

4PD31-568OuPericó sifònic i tapa registrable, de 51x51x50 cm de mides interiors, amb paret de 13 cm de gruix de maó calat de 250x120x100 mm, arrebossada i lliscada per dins amb morter 1:2:10, sobre solera de formigó en massa de 10 cm i amb tapa prefabricada de formigó armat

Num.	Text	Tipus	[C]	[D]	[E]	[F]	TOTAL	Fórmula
1	Office		1,000	1,000	1,000	1,000	1,000	C##D##E##F#

TOTAL AMIDAMENT1,000

Obra	01	PROJECTE BÀSIC I EXECUTIU DE CONSERVACIÓ D'EDIFICIS MUNICIPALS 2024
Capítol	01	DEPENDÈNCIES AJUNTAMENT DE CALONGE
Títol 3	05	INSTAL·LACIONS
Títol 4	05	TELECOMUNICACIONS

NUM.	CODI	UA	DESCRIPCIÓ
1	PP44-INST	pa	Partida alçada a justificar per al subministrament i l'instal·lació de xarxa de dades des de el servidor de la mateixa planta als punts de connexió del servei a l'Office. Inclou tub rígid de plàstic gratat al parament vertical o horitzontal, cable per a transmissió de dades amb conductor de coure, de 4 parells, categoria 6 F/UTP panelat, caixa de connexió, per a dos punts de connexió amb el mecanisme i presa de senyal inclosos.

EUR

L'autenticitat d'aquest document es pot comprovar mitjançant el codi segur de validació consultant aquesta plana web / La autenticidad de este documento se puede comprobar mediante el código seguro de validación consultando esta página web

Codi Segur de Validació	c10f2babad4f4bb6a7e3b6b3986ebefb001
Url de validació	https://seu.calonge.cat/absis/idi/arx/idiarxabsaweb/asp/verificadorfirma.asp



AMIDAMENTS

Num.	Text	Tipus	[C]	[D]	[E]	[F]	TOTAL	Fórmula
1			1,000	1,000	1,000	1,000	1,000	C##D##E##F#
TOTAL AMIDAMENT							1,000	

2 PP44-MDIT pa Partida alçada a justificar per al desplaçament de la instal·lació de xarxa de dades existent i reubicació en els punts de connexió en la nova ubicació dels punts de treball. Inclou mà d'obra, material, accessoris,... necessaris, a afegir als existents, per deixar la instal·lació totalment acabada i en funcionament.

Num.	Text	Tipus	[C]	[D]	[E]	[F]	TOTAL	Fórmula
1			1,000	1,000	1,000	1,000	1,000	C##D##E##F#
TOTAL AMIDAMENT							1,000	

Obra 01 PROJECTE BÀSIC I EXECUTIU DE CONSERVACIÓ D'EDIFICIS MUNICIPALS 2024
Capítol 01 DEPENDÈNCIES AJUNTAMENT DE CALONGE
Títol 3 05 INSTAL·LACIONS
Títol 4 06 SENYALÈTICA

NUM.	CODI	UA	DESCRIPCIÓ
1	PMS0-SNCE	u	Rètol senyalització recorregut d'evacuació a sortida emergència, rectangular, de 320x160 mm2 de panell de PVC d'1 mm de gruix, fotoluminiscent categoria A segons UNE 23035-4, col·locat fixat mecànicament sobre parament vertical

Num.	Text	Tipus	[C]	[D]	[E]	[F]	TOTAL	Fórmula
1			6,000	1,000	1,000	1,000	6,000	C##D##E##F#
TOTAL AMIDAMENT							6,000	

2 PMS0-SNST u Rètol senyalització sortida d'emergència, rectangular, de 297x148 mm2 de panell de PVC d'1 mm de gruix, fotoluminiscent categoria A segons UNE 23035-4, col·locat fixat mecànicament sobre parament vertical

Num.	Text	Tipus	[C]	[D]	[E]	[F]	TOTAL	Fórmula
1			6,000	1,000	1,000	1,000	6,000	C##D##E##F#
TOTAL AMIDAMENT							6,000	

3 PMS0-SNLV u Subministrament i col·locació de rètol de senyalització per a col·locar a les portes dels serveis, quadrat, de 250x250 mm de panell de PVC d'1 mm de gruix, fotoluminiscent categoria A segons UNE 23035-4, col·locat fixat mecànicament sobre les portes

Num.	Text	Tipus	[C]	[D]	[E]	[F]	TOTAL	Fórmula
1	SERVEIS		3,000	1,000	1,000	1,000	3,000	C##D##E##F#
TOTAL AMIDAMENT							3,000	

Obra 01 PROJECTE BÀSIC I EXECUTIU DE CONSERVACIÓ D'EDIFICIS MUNICIPALS 2024
Capítol 01 DEPENDÈNCIES AJUNTAMENT DE CALONGE
Títol 3 06 MOBILIARI

NUM.	CODI	UA	DESCRIPCIÓ
1	PQ72-MCLC	u	Subministrament i col·locació de mobiliari per a cuina linial d'uns 4 m de llargària, de DM lacat amb mòduls baixos i columnes de 600 mm de fondària, incloent mòdul per a nevera doble, columna per a mobles i dos microones,... Inclou regletes, sòcol, frontals, ferratges, tiradors,... per deixar la cuina totalment acabada. Tot col·locat

EUR

AMIDAMENTS

Num.	Text	Tipus	[C]	[D]	[E]	[F]	TOTAL	Fórmula
1	Cuina		1,000	1,000	1,000	1,000	1,000	C##D##E##F#
TOTAL AMIDAMENT							1,000	

2 PQ54-ENCU m2 Taulell de pedra natural calcària nacional, de 20 mm de gruix, preu mitjà, de 60 a 99 cm de llargària, col·locat sobre suport mural i encastat al parament

Num.	Text	Tipus	[C]	[D]	[E]	[F]	TOTAL	Fórmula
1			1,000	1,900	1,000	0,600	1,140	C##D##E##F#
2			1,000	0,600	1,000	0,100	0,060	C##D##E##F#
TOTAL AMIDAMENT							1,200	

3 PQ81-ETNV u Subministrament i instal·lació de rentadora de càrrega frontal, de 600 mm d'amplada, 850 mm d'altura i 475 mm de profunditat, acabat cromat mat, amb capacitat per a 8,5 kg de càrrega, consum d'energia per 100 cicles del programa Eco 40-60 64 kWh, consum d'aigua del programa Eco 40-60 49 l, classe d'eficiència energètica D, classe d'emissió de soroll aerí A. Totalment instal·lada i preparada pel seu funcionament.

Num.	Text	Tipus	[C]	[D]	[E]	[F]	TOTAL	Fórmula
1	Office		2,000	1,000	1,000	1,000	2,000	C##D##E##F#
TOTAL AMIDAMENT							2,000	

4 PQ80-MICR u Subministre i instal·lació de microones elèctric de lliure instal·lació multifunció amb grill, 260x442x345mm, regulable de 90 a 900w de potència, de 25l de capacitat, d'acer inoxidable mat anti ditades, per a col·locar en columna del mobiliari de cuina. Inclou connexions,... totalment instal·lat i en funcionament.

Num.	Text	Tipus	[C]	[D]	[E]	[F]	TOTAL	Fórmula
1			2,000	1,000	1,000	1,000	2,000	C##D##E##F#
TOTAL AMIDAMENT							2,000	

5 PQ77-KDOF u Subministrament i muntatge de cadira apilable per a ús interior de dimensions 52x53x45780h cm amb estructura de 4 potes d'acer pintat i seient de contraplacat de fusta de roure envernissada, tipus Confident model Gràcia de Mobles114 o similar equivalent. Inclou coixí adherit de poliuretà de color estàndard a escollir. fusta i seient de polipropilè, de 50x45x79cm, tipus Green color de Mobles 114 o similar equivalent, color estàndard a escollir per la DF.

Num.	Text	Tipus	[C]	[D]	[E]	[F]	TOTAL	Fórmula
1	Office		16,000	1,000	1,000	1,000	16,000	C##D##E##F#
TOTAL AMIDAMENT							16,000	

6 PQUO-T012 u Subministrament i muntatge de taula rectangular de fusta de 120x80x76cm, amb potes d'alumini extruït, composta per quatre potes de secció triangular de 50x50mm i travessers de 50 mm de cara frontal, galze superior amb ribet arrodonit de 3mm de radi per encastar al sobre de laminat compate HPL de 8mm de gruix de color estàndard, tipus PEY de Mobles 114 o similar equivalent. Totalment muntat.

Num.	Text	Tipus	[C]	[D]	[E]	[F]	TOTAL	Fórmula
1	Office		4,000	1,000	1,000	1,000	4,000	C##D##E##F#
TOTAL AMIDAMENT							4,000	

7 PQUO-T100 u Subministrament i muntatge de taula rodona de diàmetre 100cm i 74cm d'alçada, amb potes de fusta natural corbada, de 30mm de gruix i 60mm de d'amplada a la part superior i 45 mm en la part inferior. El seu interior format per làmines de faig de 1,2mm de gruix i les làmines exteriors de roure de 0,6mm. Taulell superior fabricat per taulell de Wisa-Birch de 30mm de gruix, xapat amb fusta natural de roure igual que EUR



AMIDAMENTS

de secció i 160x160 mm de base, amb una altura total de 572,50mm. i tapetes passa cables rodones .

Num.	Text	Tipus	[C]	[D]	[E]	[F]	TOTAL	Fórmula
1	Despatxos		12,000	1,000	1,000	1,000	12,000	C##D##E##F#
TOTAL AMIDAMENT							12,000	

12	PQUO-TO22	u	Subministrament i muntatge de taula rectangular de fusta de 220x120x76cm, amb potes d'alumini extruït, composta per quatre potes de secció triangular de 50x50mm i travessers de 50 mm de cara frontal, galze superior amb ribet arrodonit de 3mm de radi per encastar al sobre, de doble laminat compate HPL de 8mm de gruix de color estàndard, tipus PEY de Mobles 114 o similar equivalent. Totalment muntat. Inclou: Caixa integrada al sobre amb tapa abatible del mateix laminat que el sobre de la taula, preparada per allotjar la unitat de connexions (4 preses) Regleta de connexions amb 3 endolls schuko i 2 cat RJ45 de veu/dades Torre central de distribució de cablejat safata passacables 120cm, acer pintat					
----	-----------	---	--	--	--	--	--	--

Num.	Text	Tipus	[C]	[D]	[E]	[F]	TOTAL	Fórmula
1	despatxos		1,000	1,000	1,000	1,000	1,000	C##D##E##F#
TOTAL AMIDAMENT							1,000	

13	PQ77-KDDP	u	Subministrament i muntatge de cadira entapissada, sense rodes, amb estructura metàl·lica tractada amb cataforesis i pintada amb pintura epoxi, seient de polipropilè reciclat i ceciclable. Inclou base d'aumni polit, amb un pistó comat autocentrant, model Glove de Forma 5 o similar equivalent. color estàndar a escollir per la DF.					
----	-----------	---	---	--	--	--	--	--

Num.	Text	Tipus	[C]	[D]	[E]	[F]	TOTAL	Fórmula
1	Sala reunions		6,000	1,000	1,000	1,000	6,000	C##D##E##F#
TOTAL AMIDAMENT							6,000	

Obra	01	PROJECTE BÀSIC I EXECUTIU DE CONSERVACIÓ D'EDIFICIS MUNICIPALS 2024
Capítol	01	DEPENDÈNCIES AJUNTAMENT DE CALONGE
Títol 3	07	VARIS

NUM.	CODI	UA	DESCRIPCIÓ
1	P5ZJR-HBNN	m	Reparació de canal de fins a 80 cm de desenvolupament amb col·locació d'una làmina impermeabilitzant bituminosa amb autoprotecció metàl·lica adherida en calent, i refent les embocadures dels baixants

Num.	Text	Tipus	[C]	[D]	[E]	[F]	TOTAL	Fórmula
1	canal coberta ajuntament		1,000	22,000	1,000	1,000	22,000	C##D##E##F#
TOTAL AMIDAMENT							22,000	

Obra	01	PROJECTE BÀSIC I EXECUTIU DE CONSERVACIÓ D'EDIFICIS MUNICIPALS 2024
Capítol	02	PAVEL·LÓ ESPORTIU DE CALONGE
Títol 3	01	DESMUNTATGES I ENDERROCS

NUM.	CODI	UA	DESCRIPCIÓ
1	P214T-ENEV	m2	Enderroc d'envà de ceràmica de 5 cm de gruix, amb mitjans manuals i càrrega manual de runa sobre camió o contenidor

EUR

AMIDAMENTS

Num.	Text	Tipus	[C]	[D]	[E]	[F]	TOTAL	Fórmula
1			1,000	10,500	1,000	3,000	31,500	C##D##E##F##
2			2,000	4,000	1,000	3,000	24,000	C##D##E##F##
TOTAL AMIDAMENT							55,500	

2 P2140-DMPT u Desmuntatge de fulla de porta interior de fusta de 2 m2 de superfície, com a màxim, amb recuperació de ferramentes, amb mitjans manuals, aplec de material per a la seva reutilització o restauració i càrrega de runa sobre camió o contenidor

Num.	Text	Tipus	[C]	[D]	[E]	[F]	TOTAL	Fórmula
1			2,000	1,000	1,000	1,000	2,000	C##D##E##F##
TOTAL AMIDAMENT							2,000	

3 P2144-DMVD m2 Desmuntatge de vidre aïllant, de 4+CA+5 mm de gruix, amb mitjans manuals i càrrega manual del material desmuntat sobre camió o contenidor

Num.	Text	Tipus	[C]	[D]	[E]	[F]	TOTAL	Fórmula
1			1,000	10,500	1,000	1,200	12,600	C##D##E##F##
TOTAL AMIDAMENT							12,600	

4 P2143-H8DE m2 Desmuntatge de parquet flotant de peces encadellades i de la base de material plàstic, classificació del material aprofitable i càrrega manual de runa sobre camió o contenidor

Num.	Text	Tipus	[C]	[D]	[E]	[F]	TOTAL	Fórmula
1			1,000	10,200	3,500	1,000	35,700	C##D##E##F##
TOTAL AMIDAMENT							35,700	

5 P2R2-CLRD m3 Classificació a peu d'obra de residus de construcció o demolició en fraccions segons REAL DECRETO 105/2008, amb mitjans manuals

Num.	Text	Tipus	[C]	[D]	[E]	[F]	TOTAL	Fórmula
1	Envà		1,000	55,000	1,300	0,100	7,150	C##D##E##F##
2	portes		2,000	1,000	2,000	0,100	0,400	C##D##E##F##
3	metacril·lat		1,000	10,500	1,000	0,100	1,050	C##D##E##F##
4	Paviment		1,000	35,700	1,000	0,100	3,570	C##D##E##F##
TOTAL AMIDAMENT							12,170	

6 P2R6-GTRD m3 Càrrega amb mitjans mecànics i transport de residus inerts o no especials a instal·lació autoritzada de gestió de residus, amb camió per a transport de 12 t, amb un recorregut de més de 15 i fins a 20 km

Num.	Text	Tipus	[C]	[D]	[E]	[F]	TOTAL	Fórmula
1	Envà		1,000	55,000	1,300	0,100	7,150	C##D##E##F##
2	portes		2,000	1,000	2,000	0,100	0,400	C##D##E##F##
3	metacril·lat		1,000	10,500	1,000	0,100	1,050	C##D##E##F##
4	Paviment		1,000	35,700	1,000	0,100	3,570	C##D##E##F##
TOTAL AMIDAMENT							12,170	

7 P244-4I3U m3 Càrrega amb mitjans manuals i transport de residus inerts o no especials dins de l'obra, amb dúmper per a transports

Num.	Text	Tipus	[C]	[D]	[E]	[F]	TOTAL	Fórmula
------	------	-------	-----	-----	-----	-----	-------	---------

EUR



AMIDAMENTS

1	Envà	1,000	55,000	1,300	0,100	7,150	C##D##E##F##
2	portes	2,000	1,000	2,000	0,100	0,400	C##D##E##F##
3	metacril·lat	1,000	10,500	1,000	0,100	1,050	C##D##E##F##
4	Paviment	1,000	35,700	1,000	0,100	3,570	C##D##E##F##
TOTAL AMIDAMENT						12,170	

Obra	01	PROJECTE BÀSIC I EXECUTIU DE CONSERVACIÓ D'EDIFICIS MUNICIPALS 2024
Capítol	02	PAVEL·LÓ ESPORTIU DE CALONGE
Títol 3	02	TANCAMENTS I DIVISÒRIES

NUM.	CODI	UA	DESCRIPCIÓ
1	P660-MMPF	m2	Mampara separadora formada per13 marcs de fusta amb llates de pi flandes tractada CL2 (100x45mm) encolades sobre llisto de pi flandes (90x9mm) i vidre laminat 5+5mm amb una làmina de butiral transparent interposada. Cada marc anirà unit amb un llisto d'avet (90x9mm). MARC 1: 983X2710mm. Porta pas lliure 900x2100. Tarja superior de vidre: 910x480mm. MARC 2 a 13:700X2730mm. Dimensions del vidre 610x2640mm Fusta de pi flandes. Tractament: Classe II. C24 STII. Acabat: Fregat. Densitat 450Kg/m³. Vernís incolor lliure de vapors contaminants. Porta. Fulla batent de 40mm de gruix, 920mm d'amplada i altura 2110mm. Cares exteriors revestides amb tauler MDF de gruix 6,6mm hidròfug de mitjana densitat format per fibra de fusta ecolada i premsada a alta pressió i temperatura. Lliure de formaldehids. Estructura formada per un marc de llates de fusta de pi flandes 20x100mm. Tot pintant amb vernís incolor amb base d'aigua lliure de vapors contaminants. Gomes amortidores d'impacte a la cara interior del mar. Vidre laminar de seguretat 5+5 de guix, amb butiral transparent, classe 2 (B) s segons UNE-EN 12600. Manetes d'acer inoxidable 316 sorrejat, de 30mm de diàmetre i 20 cm de llargària amb retorn col·locat sobre fulla batent de porta. Incloses dues platines de protecció de la fulla, del mateix acer inoxidable 250x250xmm. Inclou reforç-tirant per subjectar la part central de l'estructura, part superior, amb l'edificació existent, situada a 3,55m de separació d'aquesta.

Num.	Text	Tipus	[C]	[D]	[E]	[F]	TOTAL	Fórmula
1			1,000	10,500	1,000	2,800	29,400	C##D##E##F##
TOTAL AMIDAMENT							29,400	

2	PC1H-5CPU	m2	Substitució de metacrilat de finestra fixe per a vidre laminar de seguretat 2 llunes, amb acabat de lluna incolora, de 5+5 mm de gruix, amb 1 butiral translúcid, classe 2 (B) 2 segons UNE-EN 12600, col·locat amb llistó de vidre sobre fusta, acer o alumini
---	-----------	----	---

Num.	Text	Tipus	[C]	[D]	[E]	[F]	TOTAL	Fórmula
1			6,000	1,500	1,000	1,500	13,500	C##D##E##F##
TOTAL AMIDAMENT							13,500	

3	PCZ0-VINI	m2	Làmina vinílica translúcida de senyalització, dei 50 µm de gruix, color gris clar, col·locada per la cara interior de l'envidrament
---	-----------	----	---

Num.	Text	Tipus	[C]	[D]	[E]	[F]	TOTAL	Fórmula
1	mamàra		1,000	10,200	1,000	1,000	10,200	C##D##E##F##
2	remats		1,000	3,000			3,000	C##D##E##F##
TOTAL AMIDAMENT							13,200	

Obra	01	PROJECTE BÀSIC I EXECUTIU DE CONSERVACIÓ D'EDIFICIS MUNICIPALS 2024
Capítol	02	PAVEL·LÓ ESPORTIU DE CALONGE
Títol 3	03	REVESTIMENTS I PAVIMENT

NUM.	CODI	UA	DESCRIPCIÓ
------	------	----	------------

EUR



AMIDAMENTS

1	P81R-HBYH	m2	Reposició d'arrebossat de més d'1 i fins a 4 m2 en paret	
<table><tr><th>Num.</th><th>Text</th><th>Tipus</th><th>[C]</th><th>[D]</th><th>[E]</th><th>[F]</th><th>TOTAL</th><th>Fórmula</th></tr><tr><td>1</td><td></td><td></td><td>4,000</td><td>0,500</td><td>1,000</td><td>2,750</td><td>5,500</td><td>C##D##E##F#</td></tr><tr><td colspan="7">TOTAL AMIDAMENT</td><td>5,500</td><td></td></tr></table>									Num.	Text	Tipus	[C]	[D]	[E]	[F]	TOTAL	Fórmula	1			4,000	0,500	1,000	2,750	5,500	C##D##E##F#	TOTAL AMIDAMENT							5,500										
Num.	Text	Tipus	[C]	[D]	[E]	[F]	TOTAL	Fórmula																																				
1			4,000	0,500	1,000	2,750	5,500	C##D##E##F#																																				
TOTAL AMIDAMENT							5,500																																					
2	P89I-PTIN	m2	Pintat de parament interior horitzontal o vertical de guix amb pintura amb baix contingut de disolvents, plàstica per a interiors, de color, amb una capa d'imprimació específica i dues capes d' acabat	
<table><tr><th>Num.</th><th>Text</th><th>Tipus</th><th>[C]</th><th>[D]</th><th>[E]</th><th>[F]</th><th>TOTAL</th><th>Fórmula</th></tr><tr><td>1</td><td></td><td></td><td>1,000</td><td>10,200</td><td>1,000</td><td>2,750</td><td>28,050</td><td>C##D##E##F#</td></tr><tr><td>2</td><td></td><td></td><td>2,000</td><td>4,000</td><td>1,000</td><td>2,750</td><td>22,000</td><td>C##D##E##F#</td></tr><tr><td colspan="7">TOTAL AMIDAMENT</td><td>50,050</td><td></td></tr></table>									Num.	Text	Tipus	[C]	[D]	[E]	[F]	TOTAL	Fórmula	1			1,000	10,200	1,000	2,750	28,050	C##D##E##F#	2			2,000	4,000	1,000	2,750	22,000	C##D##E##F#	TOTAL AMIDAMENT							50,050	
Num.	Text	Tipus	[C]	[D]	[E]	[F]	TOTAL	Fórmula																																				
1			1,000	10,200	1,000	2,750	28,050	C##D##E##F#																																				
2			2,000	4,000	1,000	2,750	22,000	C##D##E##F#																																				
TOTAL AMIDAMENT							50,050																																					
3	P9Q2-4Z2O	m2	Paviment de parquet de fusta de roure, amb plaques de 12x12x2 cm, formades per llistonets encolats de 12x0.8x2 cm, amb sistema de col·locació amb adhesiu de cautxú sintètic	
<table><tr><th>Num.</th><th>Text</th><th>Tipus</th><th>[C]</th><th>[D]</th><th>[E]</th><th>[F]</th><th>TOTAL</th><th>Fórmula</th></tr><tr><td>1</td><td></td><td></td><td>1,000</td><td>10,200</td><td>3,550</td><td>1,000</td><td>36,210</td><td>C##D##E##F#</td></tr><tr><td colspan="7">TOTAL AMIDAMENT</td><td>36,210</td><td></td></tr></table>									Num.	Text	Tipus	[C]	[D]	[E]	[F]	TOTAL	Fórmula	1			1,000	10,200	3,550	1,000	36,210	C##D##E##F#	TOTAL AMIDAMENT							36,210										
Num.	Text	Tipus	[C]	[D]	[E]	[F]	TOTAL	Fórmula																																				
1			1,000	10,200	3,550	1,000	36,210	C##D##E##F#																																				
TOTAL AMIDAMENT							36,210																																					
4	P9U4-4ZAY	m	Sòcol de fusta de roure envernissada, de 10 cm d'alçària, col·locat amb tacs d'expansió i cargols	
<table><tr><th>Num.</th><th>Text</th><th>Tipus</th><th>[C]</th><th>[D]</th><th>[E]</th><th>[F]</th><th>TOTAL</th><th>Fórmula</th></tr><tr><td>1</td><td></td><td></td><td>1,000</td><td>10,200</td><td>1,000</td><td>1,000</td><td>10,200</td><td>C##D##E##F#</td></tr><tr><td>2</td><td></td><td></td><td>2,000</td><td>3,500</td><td>1,000</td><td>1,000</td><td>7,000</td><td>C##D##E##F#</td></tr><tr><td colspan="7">TOTAL AMIDAMENT</td><td>17,200</td><td></td></tr></table>									Num.	Text	Tipus	[C]	[D]	[E]	[F]	TOTAL	Fórmula	1			1,000	10,200	1,000	1,000	10,200	C##D##E##F#	2			2,000	3,500	1,000	1,000	7,000	C##D##E##F#	TOTAL AMIDAMENT							17,200	
Num.	Text	Tipus	[C]	[D]	[E]	[F]	TOTAL	Fórmula																																				
1			1,000	10,200	1,000	1,000	10,200	C##D##E##F#																																				
2			2,000	3,500	1,000	1,000	7,000	C##D##E##F#																																				
TOTAL AMIDAMENT							17,200																																					

Obra	01	PROJECTE BÀSIC I EXECUTIU DE CONSERVACIÓ D'EDIFICIS MUNICIPALS 2024
Capítol	02	PAVEL·LÓ ESPORTIU DE CALONGE
Títol 3	04	INSTAL·LACIONS
Títol 4	01	ELECTRICITAT I TELECOMUNICACIONS

NUM.	CODI	UA	DESCRIPCIÓ																																
1	PH57-LMED	u	Desplaçar llum d'emergència existent a les dependències on es treballa. Inclòs desmuntatge, acopi i instal·lació, col·locat superficial																																
<table><tr><th>Num.</th><th>Text</th><th>Tipus</th><th>[C]</th><th>[D]</th><th>[E]</th><th>[F]</th><th>TOTAL</th><th>Fórmula</th></tr><tr><td>1</td><td>Despatxos</td><td></td><td>2,000</td><td>1,000</td><td>1,000</td><td>1,000</td><td>2,000</td><td>C##D##E##F#</td></tr><tr><td colspan="7">TOTAL AMIDAMENT</td><td>2,000</td><td></td></tr></table>				Num.	Text	Tipus	[C]	[D]	[E]	[F]	TOTAL	Fórmula	1	Despatxos		2,000	1,000	1,000	1,000	2,000	C##D##E##F#	TOTAL AMIDAMENT							2,000						
Num.	Text	Tipus	[C]	[D]	[E]	[F]	TOTAL	Fórmula																											
1	Despatxos		2,000	1,000	1,000	1,000	2,000	C##D##E##F#																											
TOTAL AMIDAMENT							2,000																												
2	PH57-INSE	pa	Feines de desconexió, desplaçament i connexió dels interruptors (2 ut dobles), endolls existents (3ut) i preses de dades i tv (2ut) segons determinacions de la nova distribució. Inclòs desmuntatge i instal·lació, col·locat superficial																																
<table><tr><th>Num.</th><th>Text</th><th>Tipus</th><th>[C]</th><th>[D]</th><th>[E]</th><th>[F]</th><th>TOTAL</th><th>Fórmula</th></tr><tr><td>1</td><td>Despatxos</td><td></td><td>1,000</td><td>1,000</td><td>1,000</td><td>1,000</td><td>1,000</td><td>C##D##E##F#</td></tr><tr><td colspan="7">TOTAL AMIDAMENT</td><td>1,000</td><td></td></tr></table>									Num.	Text	Tipus	[C]	[D]	[E]	[F]	TOTAL	Fórmula	1	Despatxos		1,000	1,000	1,000	1,000	1,000	C##D##E##F#	TOTAL AMIDAMENT							1,000	
Num.	Text	Tipus	[C]	[D]	[E]	[F]	TOTAL	Fórmula																											
1	Despatxos		1,000	1,000	1,000	1,000	1,000	C##D##E##F#																											
TOTAL AMIDAMENT							1,000																												

EUR



AMIDAMENTS

Obra	01	PROJECTE BÀSIC I EXECUTIU DE CONSERVACIÓ D'EDIFICIS MUNICIPALS 2024
Capítol	02	PAVEL·LÓ ESPORTIU DE CALONGE
Títol 3	04	INSTAL·LACIONS
Títol 4	02	CLIMATITZACIÓ I VENTILACIÓ

NUM.	CODI	UA	DESCRIPCIÓ
1	PEGG-MSP2	u	Equip de climatització d'expansió directa de tipus multisplit amb 2 unitats interiors, constituït per 1 unitat exterior d'expansió directa amb una potència frigorífica nominal de 5,3 kW i una potència calorífica nominal de 6,3 kW, amb uns coeficients d'eficiència energètica estacionals SEER de 8.1 (A++) i SCOP de 4.1 (A+) segons REGLAMENTO (UE) 626/2011, alimentació elèctrica monofàsica de 230 V, motor tipus DC Inverter i compressor tipus hermètic rotatiu, gas refrigerant R32, nivell de potència acústica segons REGLAMENTO (UE) 206/2012, de preu alt, tipus Hitachi RAM53NE2F o similar equivalent, situat a la coberta de l'edifici, a la part posterior d'aquest, i dues unitats interiors de paret, situades a les parets laterals de l'espais, amb una potència frigorífica màxima de 3,5 kW i una potència calorífica màxima de 4,2 kW, alimentació elèctrica monofàsica de 230 V, motor DC Inverter, gas refrigerant R32, nivell de potència acústica segons REGLAMENTO (UE) 206/2012, de preu alt, tipus Hitachi RAK-35REF o similar equivalent. Inclou tot el material (canalització, conductes elèctrics i gas entre unitats,...), accessoris, mà d'obra (ajudes de paleta incloses), ... necessaris per deixar l'instal·lació totalment acabada i en funcionament.

Num.	Text	Tipus	[C]	[D]	[E]	[F]	TOTAL	Fórmula
1	Despatx		1,000	1,000	1,000	1,000	1,000	C##D##E##F#
TOTAL AMIDAMENT							1,000	

2	PEMA-H7HZ	u	Extractor heliocentrífug temporitzat, monofàsic per a 230 V, de 100 mm de diàmetre i 160 m3/h de cabal màxim d'aire, col·locat en conducte
---	-----------	---	--

Num.	Text	Tipus	[C]	[D]	[E]	[F]	TOTAL	Fórmula
1	serveis		1,000	2,000	1,000	1,000	2,000	C##D##E##F#
TOTAL AMIDAMENT							2,000	

3	PE42-48TN	m	Conducte helicoidal circular de planxa d'acer galvanitzat de 200 mm de diàmetre (s/UNE-EN 1506), de gruix 0,7 mm, unió amb brida extensible cargolada, muntat superficialment
---	-----------	---	---

Num.	Text	Tipus	[C]	[D]	[E]	[F]	TOTAL	Fórmula
1			2,000	1,000	1,000	1,000	2,000	C##D##E##F#
TOTAL AMIDAMENT							2,000	

Obra	01	PROJECTE BÀSIC I EXECUTIU DE CONSERVACIÓ D'EDIFICIS MUNICIPALS 2024
Capítol	03	PÈRGOLA ESCOLA PERE ROSSELLÓ

NUM.	CODI	UA	DESCRIPCIÓ
1	P214Q-4RQ1	m	Arrencada de canaló de recollida d'aigües amb mitjans manuals i càrrega manual de runa sobre camió o contenidor

Num.	Text	Tipus	[C]	[D]	[E]	[F]	TOTAL	Fórmula
1	Canal de façana		2,000	25,000	1,000	1,000	50,000	C##D##E##F#
2	baixant		2,000	3,000	1,000	5,000	30,000	C##D##E##F#
TOTAL AMIDAMENT							80,000	

2	P2R2-CLRD	m3	Classificació a peu d'obra de residus de construcció o demolició en fraccions segons REAL DECRETO 105/2008, amb mitjans manuals
---	-----------	----	---

Num.	Text	Tipus	[C]	[D]	[E]	[F]	TOTAL	Fórmula
1	Canal de façana		2,000	25,000	0,500	0,500	12,500	C##D##E##F#

EUR

L'autenticitat d'aquest document es pot comprovar mitjançant el codi segur de validació consultant aquesta plana web / La autenticidad de este documento se puede comprobar mediante el código seguro de validación consultando esta página web

Codi Segur de Validacióc10f2babad4f4bb6a7e3b6b3986ebefb001

Url de validacióhttps://seu.calonge.cat/absis/idi/arx/idiarxabsaweb/asp/verificadorfirma.asp



AMIDAMENTS

2	baixant		2,000	3,000	0,500	0,500	1,500	C##D##E##F##
TOTAL AMIDAMENT							14,000	
3	P2R6-GTRD	m3	Càrrega amb mitjans mecànics i transport de residus inerts o no especials a instal·lació autoritzada de gestió de residus, amb camió per a transport de 12 t, amb un recorregut de més de 15 i fins a 20 km					
Num.	Text	Tipus	[C]	[D]	[E]	[F]	TOTAL	Fórmula
1	Canal de façana		2,000	25,000	0,500	0,500	12,500	C##D##E##F##
2	baixant		2,000	3,000	0,500	0,500	1,500	C##D##E##F##
TOTAL AMIDAMENT							14,000	
4	P531-9R2Y	m2	Coberta amb panell sandvitx de planxes d'acer amb aïllament de poliisocianurat (PIR), amb un gruix total de 40 mm, amb la cara exterior nervada color blanc i la cara interior grescada, galvanitzat en calent i prelacat en ambdues cares, gruix de les planxes (ext/int) 0.5/0.5 mm, junt longitudinal encadellat, amb fixació vista, amb un pendent de 7 a 30%					
Num.	Text	Tipus	[C]	[D]	[E]	[F]	TOTAL	Fórmula
1			2,000	16,800	2,250	1,000	75,600	C##D##E##F##
TOTAL AMIDAMENT							75,600	
5	P54C-IL3T	m	Remat de planxa d'acer plegada amb acabat galvanitzat, de 0,8 mm de gruix, 30 cm de desenvolupament, com a màxim, amb 2 plecs, per a minvell, col·locat amb fixacions mecàniques, amb perfils conformats d' estanquitat, i segellat					
Num.	Text	Tipus	[C]	[D]	[E]	[F]	TOTAL	Fórmula
1			2,000	20,000	1,000	1,000	40,000	C##D##E##F##
TOTAL AMIDAMENT							40,000	
6	P54C-JMG9	m	Remat de planxa d'acer plegada amb acabat galvanitzat i prelacat, d'1 mm de gruix, 40 cm de desenvolupament, com a màxim, amb 3 plecs, per a extrem del ràfec, col·locat amb fixacions mecàniques, amb perfils conformats d' estanquitat					
Num.	Text	Tipus	[C]	[D]	[E]	[F]	TOTAL	Fórmula
1			2,000	18,000	1,000	1,000	36,000	C##D##E##F##
2			2,000	2,000	2,200	1,000	8,800	C##D##E##F##
TOTAL AMIDAMENT							44,800	
7	P44C-DP1Y	kg	Acer S275JR segons UNE-EN 10025-2, per a pilars formats per peça composta, en perfils laminats en calent sèrie L, LD, T, rodó, quadrat, rectangular i planxa, treballat a taller i amb una capa d'imprimació antioxidant, col·locat a l'obra amb soldadura					
Num.	Text	Tipus	[C]	[D]	[E]	[F]	TOTAL	Fórmula
1	tub quadrat 60x60x4mm		3,000	2,000	19,000	6,980	795,720	C##D##E##F##
TOTAL AMIDAMENT							795,720	
8	P89C-392O	m2	Pintat de biga d'un sol perfil d'acer a l'esmalt sintètic, amb dues capes d'imprimació anticorrosiva i dues d'acabat					
Num.	Text	Tipus	[C]	[D]	[E]	[F]	TOTAL	Fórmula
1	tub quadrat 60x60x4mm		6,000	4,000	19,000	0,200	91,200	C##D##E##F##
2	repas de pintura		1,000	24,000	1,000	1,000	24,000	C##D##E##F##
TOTAL AMIDAMENT							115,200	

EUR



AMIDAMENTS

Obra	01	PROJECTE BÀSIC I EXECUTIU DE CONSERVACIÓ D'EDIFICIS MUNICIPALS 2024						
Capítol	04	MENJADOR ESCOLA LLEVANTÍ DE MAR						
NUM.	CODI	UA	DESCRIPCIÓ					
1	PH57-LMEG	u	Llum d'emergència amb làmpada led, amb una vida útil de 100000 h, no permanent i no estanca amb grau de protecció IP4X, aïllament classe II, amb un flux aproximat de 70 a 100 lm, 1 h d'autonomia, de forma rectangular amb difusor i cos de policarbonat, preu alt, col·locat superficial					
Num.	Text	Tipus	[C]	[D]	[E]	[F]	TOTAL	Fórmula
1			2,000	1,000	1,000	1,000	2,000	C#*D#*E#*F#
TOTAL AMIDAMENT							2,000	
2	PH57-LMED	u	Desplaçar llum d'emergència existent a les dependències on es treballa. Inclòs desmuntatge, acopi i instal·lació, col·locat superficial					
Num.	Text	Tipus	[C]	[D]	[E]	[F]	TOTAL	Fórmula
1	Despatxos		2,000	1,000	1,000	1,000	2,000	C#*D#*E#*F#
2	Office		2,000	1,000	1,000	1,000	2,000	C#*D#*E#*F#
TOTAL AMIDAMENT							4,000	
3	PJ07-RPLM	u	Partida alçada a justificar de reparació del servei d'usuaris del menjador, format per lavabo, inodor i inodor per a infants, consistent en la revisió, reparació i, si és necessari, substitució dels sanitaris, tant de l'estat de conservació d'aquests com del seu correcte funcionament. Inclou material, accessoris, mà d'obra necessaris.					
Num.	Text	Tipus	[C]	[D]	[E]	[F]	TOTAL	Fórmula
1	Office		1,000	1,000	1,000	1,000	1,000	C#*D#*E#*F#
TOTAL AMIDAMENT							1,000	

Obra	01	PROJECTE BÀSIC I EXECUTIU DE CONSERVACIÓ D'EDIFICIS MUNICIPALS 2024						
Capítol	05	MONESTIR DEL COLLET						
NUM.	CODI	UA	DESCRIPCIÓ					
1	P127-EKJN	m2	Muntatge i desmuntatge de bastida tubular metàl·lica fixa, formada per bastiments de 70 cm i alçària <= 200 cm, amb bases regulables, tubs travessers, tubs de travament, plataformes de treball d'amplària com a mínim de 60 cm, escales d'accés, baranes laterals, sòcols i xarxa de protecció de poliamida, col·locada a tota la cara exterior i amarradors cada 20 m2 de façana, inclosos tots els elements de senyalització normalitzats i el transport amb un recorregut total màxim de 20 km					
Num.	Text	Tipus	[C]	[D]	[E]	[F]	TOTAL	Fórmula
1			2,000	16,000	1,000	2,000	64,000	C#*D#*E#*F#
TOTAL AMIDAMENT							64,000	
2	P121-EKJZ	m2	Amortització diària de bastida tubular metàl·lica fixa, formada per bastiments de 70 cm d'amplària i alçària <= 200 cm, amb bases regulables, tubs travessers, tubs de travament, plataformes de treball d'amplària com a mínim de 60 cm, escales d'accés, baranes laterals, sòcols i xarxa de protecció de poliamida col·locada a tota la cara exterior i amarradors cada 20 m2 de façana, inclosos tots els elements de senyalització normalitzats					
Num.	Text	Tipus	[C]	[D]	[E]	[F]	TOTAL	Fórmula
1			2,000	16,000	2,000	10,000	640,000	C#*D#*E#*F#
TOTAL AMIDAMENT							640,000	

EUR



AMIDAMENTS

3	P81F-CWFZ	m2	Reparació superficial de parament arrebossat vertical exterior, amb arrencada i repicat de revestiments arrebossat existent, amb mitjans manuals i càrrega manual de runa sobre contenidor, a una alçària >3 m, arrebossat a bona vista amb morter sense additius, mixt 1:2:10 elaborat a l'obra, amb acabat remolinat i pintat a la calç, amb 2 mans				
Num.	Text	Tipus	[C]	[D]	[E]	[F]	TOTAL Fórmula
1			2,000	16,000	1,000	2,000	64,000 C#*D#*E#*F#
TOTAL AMIDAMENT						64,000	
4	P2R6-GTRD	m3	Càrrega amb mitjans mecànics i transport de residus inerts o no especials a instal·lació autoritzada de gestió de residus, amb camió per a transport de 12 t, amb un recorregut de més de 15 i fins a 20 km				
Num.	Text	Tipus	[C]	[D]	[E]	[F]	TOTAL Fórmula
1			2,000	16,000	2,000	0,300	19,200 C#*D#*E#*F#
TOTAL AMIDAMENT						19,200	
Obra	01	PROJECTE BÀSIC I EXECUTIU DE CONSERVACIÓ D'EDIFICIS MUNICIPALS 2024					
Capítol	06	VARIS					
NUM.	CODI	UA	DESCRIPCIÓ				
1	XPA000SS	pa	Partida alçada a justificar per la Seguretat i Salut a l'obra, definida dins l'annex d'Estudi de Seguretat i Salut.				
AMIDAMENT DIRECTE						1,000	

EUR

JUSTIFICACIÓ DE PREUS

MA D'OBRA

CODI	UA	DESCRIPCIÓ	PREU	
A01-FEP1	h	Ajudant soldador	24,23000	€
A01-FEP3	h	Ajudant col·locador	23,37000	€
A01-FEP6	h	Ajudant fuster	23,55000	€
A01-FEP9	h	Ajudant pintor	23,37000	€
A01-FEPA	h	Ajudant vidrier	27,47000	€
A01-FEPC	h	Ajudant calefactor	23,33000	€
A01-FEPD	h	Ajudant electricista	23,33000	€
A01-FEPE	h	Ajudant lampista	23,33000	€
A01-FEPH	h	Ajudant muntador	23,37000	€
A0D-0007	h	Manobre	21,00000	€
A0D-0008	h	Manobre guixaire	21,00000	€
A0D-0009	h	Manobre per a seguretat i salut	21,00000	€
A0E-000A	h	Manobre especialista	22,18000	€
A0F-000B	h	Oficial 1a	26,49000	€
A0F-000C	h	Oficial 1a calefactor	27,38000	€
A0F-000D	h	Oficial 1a col·locador	26,49000	€
A0F-000E	h	Oficial 1a electricista	27,38000	€
A0F-000K	h	Oficial 1a fuster	26,98000	€
A0F-000L	h	Oficial 1a guixaire	26,49000	€
A0F-000N	h	Oficial 1a lampista	27,38000	€
A0F-000Q	h	Oficial 1a marbrista	31,20000	€
A0F-000R	h	Oficial 1a muntador	27,38000	€
A0F-000T	h	Oficial 1a paleta	26,49000	€
A0F-000V	h	Oficial 1a pintor	26,49000	€
A0F-000Y	h	Oficial 1a soldador	27,64000	€
A0F-0010	h	Oficial 1a vidrier	30,31000	€

L'autenticitat d'aquest document es pot comprovar mitjançant el codi segur de validació consultant aquesta plana web / La autenticidad de este documento se puede comprobar mediante el código seguro de validación consultando esta página web

Codi Segur de Validació	c10f2babad4f4bb6a7e3b6b3986ebefb001
Url de validació	https://seu.calonge.cat/absis/idi/arx/idiarxabsaweb/asp/verificadorfirma.asp



JUSTIFICACIÓ DE PREUS

MAQUINÀRIA

CODI	UA	DESCRIPCIÓ	PREU	
C138-00KQ	h	Pala carregadora sobre pneumàtics de 15 a 20 t	106,66000	€
C13A-00FP	h	Picó vibrant amb placa de 30x30 cm	6,26000	€
C13C-00LP	h	Retroexcavadora sobre pneumàtics de 8 a 10 t	58,73000	€
C152-003B	h	Camió grua	61,93000	€
C154-003M	h	Camió per a transport de 12 t	53,59000	€
C154-003N	h	Camió per a transport de 7 t	44,96000	€
C15E-VEN2	h	Dúmpier d'1,5 t de càrrega útil, amb mecanisme hidràulic	28,75000	€
C176-00FX	h	Formigonera de 165 l	2,14000	€
C202-005P	h	Talladora amb disc de carborúndum	4,15000	€
C206-00DW	h	Equip i elements auxiliars per a soldadura elèctrica	3,11000	€
C20H-00DN	h	Martell trencador manual	4,15000	€
CL40-00J3	h	Plataforma elevadora telescòpica articulada, autopropulsada amb motor de gasoil de 20 m d'alçària màxima de treball i 9,8 en horitzontal, de 227 kg de càrrega útil, de dimensions 700x245x245 cm en repòs i 10886 kg de pes buida, amb cistella de dimensions 150x75 cm	44,33000	€

L'autenticitat d'aquest document es pot comprovar mitjançant el codi segur de validació consultant aquesta plana web / La autenticidad de este documento se puede comprobar mediante el código seguro de validación consultando esta página web

Codi Segur de Validacióc10f2babad4f4bb6a7e3b6b3986ebefb001

Url de validacióhttps://seu.calonge.cat/absis/idi/arx/idiarxabsaweb/asp/verificadorfirma.asp



JUSTIFICACIÓ DE PREUS

Pàg.: 3

MATERIALS

CODI	UA	DESCRIPCIÓ	PREU	
APLC-14CIRC	u	Aplic policarbonat blanc brillant circular 14mm, sostre i paret, IP-20-	62,15000	€
B011-05ME	m3	Aigua	1,75000	€
B03L-05N5	t	Sorra de pedrera de 0 a 3,5 mm	21,75000	€
B03L-05N7	t	Sorra de pedrera per a morters	22,22000	€
B053-1VF9	kg	Material per a rejuntat de rajoles ceràmiques CG2 segons norma UNE-EN 13888, de color	1,01000	€
B054-06DH	kg	Calç aèria hidratada CL 90-S, en sacs	0,33000	€
B055-067M	t	Ciment portland amb filler calcari CEM II/B-L 32,5 R segons UNE-EN 197-1, en sacs	140,48000	€
B059-06FM	kg	Guix escaiola de designació A, segons la norma UNE-EN 13279-1	0,15000	€
B059-06FO	kg	Guix de designació B1/20/2, segons la norma UNE-EN 13279-1	0,15000	€
B069-2A9O	m3	Formigó d'ús no estructural HNE-15/P/20 de resistència a compressió 15 N/mm2, consistència plàstica i grandària màxima del granulat 20 mm	82,55000	€
B069-14H8	m3	Formigó d'ús no estructural HNE-20/P/20 de resistència a compressió 20 N/mm2, consistència plàstica i grandària màxima del granulat 20 mm	83,46000	€
B06E-11H5	m3	Formigó HA-25/B / 20 / IIa de consistència tova, grandària màxima del granulat 20 mm, amb >= 275 kg/m3 de ciment, apte per a classe d'exposició IIa	93,74000	€
B07D-CVVV	kg	Morter sintètic epoxi de resines epoxi	3,74000	€
B07L-1PY6	t	Morter per a ram de paleta, classe M 5 (5 N/mm2), en sacs, de designació (G) segons norma UNE-EN 998-2	55,13000	€
B090-06VU	kg	Adhesiu d'aplicació a dues cares de cautxú sintètic	4,77000	€
B091-06VG	kg	Adhesiu de PVC	6,06000	€
B091-06VH	kg	Adhesiu en dispersió aquosa	3,86000	€
B094-06TK	kg	Adhesiu cimentós tipus C2 segons norma UNE-EN 12004	0,76000	€
B0A5-06VX	u	Cargol autoroscant amb volandera	0,19000	€
B0A8-07MS	cu	Grapa metàl·lica per a fixar miralls	236,86000	€
B0AK-07AT	kg	Clau acer galvanitzat	2,39000	€
B0AN-07J5	u	Tac químic de diàmetre 12 mm, amb cargol, volandera i femella, per a seguretat i salut	5,29000	€
B0AO-07IG	u	Tac de niló de 5 mm de diàmetre, com a màxim, amb vis	0,13000	€
B0AO-07II	u	Tac de niló de 6 a 8 mm de diàmetre, amb vis	0,24000	€
B0AQ-07EX	cu	Visos, d'acer galvanitzats	3,78000	€
B0AQ-07GR	cu	Visos per a plaques de guix laminat	12,20000	€
B0AQ-07GT	cu	Visos per a fusta o tacs de PVC, d'acer, cadmiats	4,33000	€
B0CC0-21OQ	m2	Placa de guix laminat hidròfuga (H) i gruix 15 mm, amb vora afinada (BA), segons la norma UNE-EN 520	9,78000	€
B0CC0-21OU	m2	Placa de guix laminat estàndard (A) i gruix 15 mm, amb vora afinada (BA), segons la norma UNE-EN 520	7,92000	€
B0CH1-1EDE	m2	Panell sandvitx amb dues planxes d'acer galvanitzat en calent i prelacat i aïllament de poliisocianurat (PIR) amb un gruix total de 40 mm, amb la cara exterior nervada i la cara interior grecada, color blanc, gruix de les planxes (ext/int) 0.5/0,5 mm, junt longitudinal encadellat i sistema de fixació vista, per a cobertes	30,01000	€
B0CH1-1EXK	m2	Panell sandvitx amb dues planxes d'acer galvanitzat en calent i prelacat i aïllament de poliuretà amb prestacions al foc millorades amb un gruix total de 40 mm, amb la cara exterior grecada i la cara interior llisa, color estàndard, diferent del blanc, gruix de les planxes (ext/int) 0.5/0,4 mm, junt longitudinal encadellat amb nervi i sistema de fixació oculta amb tapajunts, per a cobertes	18,21000	€
B0CHK-20EE	m	Remat de planxa d'acer plegada amb acabat galvanitzat, de 0,8 mm de gruix, 30 cm de desenvolupament, com a màxim, amb 2 plecs, per a minvell	5,42000	€
B0CHK-20LH	m	Remat de planxa d'acer plegada amb acabat galvanitzat, d'1 mm de gruix, 60 cm de desenvolupament, com a màxim, amb 2 plecs, per a minvell	6,18000	€
B0CHK-20P9	m	Remat de planxa d'acer plegada amb acabat galvanitzat i prelacat, de 0,6 mm de gruix, 30 cm de desenvolupament, com a màxim, amb 3 plecs, per a minvell	6,70000	€

L'autenticitat d'aquest document es pot comprovar mitjançant el codi segur de validació consultant aquesta plana web / La autenticidad de este documento se puede comprobar mediante el código seguro de validación consultando esta página web

Codi Segur de Validació c10f2babad4f4bb6a7e3b6b3986ebefb001

Url de validació <https://seu.calonge.cat/absis/idi/arx/idiarxabsaweb/asp/verificadorfirma.asp>



JUSTIFICACIÓ DE PREUS

MATERIALS

CODI	UA	DESCRIPCIÓ	PREU	
B0CHK-20PQ	m	Remat de planxa d'acer plegada amb acabat galvanitzat i prelacat, d'1 mm de gruix, 30 cm de desenvolupament, com a màxim, amb 3 plecs, per a vora lliure	6,94000	€
B0CHK-20SE	m	Remat de planxa d'acer plegada amb acabat galvanitzat i prelacat, d'1 mm de gruix, 40 cm de desenvolupament, com a màxim, amb 3 plecs, per a extrem del ràfec	7,31000	€
B0CU2-2GU2	m2	Tauler contraxapat marí fenòlic pi B/B, de plaques de fusta, tipus G classe 3, de 15 mm de gruix, per a ambient humit exterior classe 3 segons UNE-EN 636, reacció al foc B-s2, d0, acabat1 cara polida, treballat al taller	25,80000	€
B0D31-07P4	m3	Llata de fusta de pi	437,19000	€
B0F18-0E23	u	Supermaó de 450x230x70 mm, per a revestir, categoria I, LD, segons la norma UNE-EN 771-1	0,51000	€
B0F1A-06Z8	u	Maó calat R-35, de 290x140x50 mm, cares vistes, categoria I, HD, segons la norma UNE-EN 771-1	0,39000	€
B0F1A-074N	u	Maó calat, de 250x120x100 mm, per a revestir, categoria I, HD, segons la norma UNE-EN 771-1	0,22000	€
B0FG2-0GLH	m2	Rajola de ceràmica premada esmaltada mat, rajola de valència, de forma rectangular o quadrada, d'1 a 5 peces/m2, preu superior, grup BIII (UNE-EN 14411)	35,87000	€
B0Y1-12V6	m2	Amortització diària de bastida tubular metàl·lica fixa, formada per bastiments de 70 cm d'amplària i alçària <= 200 cm, amb bases regulables, tubs travessers, tubs de travament, plataformes de treball d'amplària com a mínim de 60 cm, escales d'accés, baranes laterals, sòcols i xarxa de protecció de poliamida, col·locada a tota la cara exterior i amarradors cada 20 m2 de façana, inclosos tots els elements de senyalització normalitzats	0,10000	€
B44Z-0LWQ	kg	Acer S275JR segons UNE-EN 10025-2, format per peça composta, en perfils laminats en calent sèrie L, LD, T, rodó, quadrat, rectangular i planxa, treballat al taller per a col·locar amb soldadura i amb una capa d'imprimació antioxidant	1,85000	€
B44Z-0M1O	kg	Acer S275JR segons UNE-EN 10025-2, format per peça simple, per a reforç d'elements d'encastament, recolzament i rigiditzadors, en perfils laminats en calent sèrie L, LD, T, rodó, quadrat, rectangular i planxa, treballat al taller per a col·locar amb soldadura i amb una capa d'imprimació antioxidant	2,32000	€
B661-1KOA	m2	Mampara modular de 80 mm de gruix, formada per doble tauler de partícules aglomerades de fusta revestit amb melamina de 16 mm de gruix, espai interior reblert de llana mineral de roca, sòcol inferior i remat superior d'alumini, amb sistema de suspensió sobre perfil·leria oculta d'alumini extrusionat i junts termoplàstics per al segellat del perímetre dels taulers	60,36000	€
B661-1KOC	m2	Mampara modular de 80 mm de gruix, formada per simple vidre laminar de seguretat de 6+6 mm de gruix, amb sistema de suspensió sobre perfil·leria oculta d'alumini extrusionat i junts termoplàstics per al segellat dels vidres i del perímetre dels taulers	167,80000	€
B6B0-1BTM	m	Banda acústica autoadhesiva fins a 50 mm d'amplària per a junts de plaques de guix laminat	0,66000	€
B6B1-0KK3	m	Canal de planxa d'acer galvanitzat, en paraments horitzontals amb perfils 48 mm d'amplària	1,21000	€
B6B1-0KK7	m	Muntant de planxa d'acer galvanitzat, en paraments verticals amb perfils 48 mm d'amplària	1,25000	€
B712-FGN9	m2	Làmina de betum modificat amb elastòmer, amb autoprotecció metàl·lica, LBM (SBS) 30/M-NA sense armadura	7,61000	€
B7C25-1864	m2	Planxa de poliestirè extruït (XPS), de 70 mm de gruix, resistència a compressió >= 300 kPa, resistència tèrmica entre 2.059 i 1,892 m2·K/W, amb la superfície llisa i cantell encadellat	10,95000	€
B7C43-0JPI	m2	Placa rígida de llana mineral de vidre (MW) per a aïllaments, segons UNE-EN 13162, de gruix 25 mm, amb una conductivitat tèrmica <= 0.033 W/(m·K), resistència tèrmica >= 0,75758 m2·K/W, amb làmina multicapa d'alumini, malla de vidre i paper kraft	10,13000	€
B7C44-0JJ6	m2	Placa semirígida de llana mineral de vidre (MW) per a aïllaments, segons UNE-EN 13162, de gruix 40 mm, amb una conductivitat tèrmica <= 0.035 W/(m·K), resistència tèrmica >= 1,143 m2·K/W	3,38000	€
B7CZ2-0IR8	u	Tac i suport de niló per a fixar materials aïllants, de 80 mm de gruix com a màxim	0,44000	€
B7J1-0SL0	m	Cinta de paper resistent per a junts de plaques de guix laminat	0,04000	€
B7J6-0GSL	kg	Massilla per a junt de plaques de cartró-guix	1,47000	€
B7JB-12X6	m	Perfil d'estanquitat per a remats de planxa d'acer plegada	3,84000	€
B7JE-0GTI	dm3	Massilla per a segellats, d'aplicació amb pistola, de base poliuretà monocomponent	13,44000	€
B7JE-0GTM	dm3	Massilla per a segellats, d'aplicació amb pistola, de base silicona neutra monocomponent	19,34000	€
B811-1ZWW	t	Morter de ciment per a ús corrent (GP), de designació CSII-W0, segons UNE-EN 998-1, en sacs	48,30000	€

L'autenticitat d'aquest document es pot comprovar mitjançant el codi segur de validació consultant aquesta plana web / La autenticidad de este documento se puede comprobar mediante el código seguro de validación consultando esta página web

Codi Segur de Validació	c10f2babad4f4bb6a7e3b6b3986ebefb001
Url de validació	https://seu.calonge.cat/absis/idi/arx/idiarxabsaweb/asp/verificadorfirma.asp



JUSTIFICACIÓ DE PREUS

MATERIALS

CODI	UA	DESCRIPCIÓ	PREU	
B845-2L8P	m2	Entramat d'estructura senzilla d'acer galvanitzat per a cel ras continu de plaques de guix laminat format per perfils col·locats cada 600 mm com a màxim, per a fixar al sostre mitjançant vareta de suspensió cada 1,2 m, per a suportar una càrrega de fins a 15 kg	5,27000	€
B891-0P00	kg	Esmalt sintètic	15,62000	€
B891-0P02	kg	Esmalt sintètic	13,90000	€
B896-HYJB	kg	Pintura a la calç	0,72000	€
B897-2JOB	l	Pintura amb baix contingut de disolvents, plàstica per a interiors, de color	18,58000	€
B8K1-16I0	m	Escopidor de peça de pedra natural calcària nacional de 29 cm d'amplària polida, amb trencaigües a un cantell	48,40000	€
B8Z6-0P2N	kg	Imprimació anticorrosiva	18,66000	€
B8Z6-0P2P	l	Imprimació a base d'olis i resines vegetals	12,32000	€
B8ZK-0P39	l	Protector químic insecticida-fungicida per a fusta (TP8)	8,00000	€
B8ZM-0P35	kg	Segelladora	4,92000	€
B9C0-0HKK	kg	Beurada de color	1,03000	€
B9C5-0GWK	m2	Terratzo llis de gra petit, de 40x40 cm, preu superior, per a ús interior intens	20,25000	€
B9P6-0ISZ	m	Cordó de PVC de 4 mm de diàmetre	0,18000	€
B9PA-0IP1	m2	Lloseta de PVC heterogeni de 500x500 mm, classe 34-43 segons UNE-EN 649 i de 2,5 mm de gruix	35,71000	€
B9PA-0IPA	m2	Lloseta de PVC heterogeni de 500x500 mm, classe 33-43 segons UNE-EN 649 i de 3,3 mm de gruix	24,19000	€
B9Q1-0IT2	m2	Parquet de fusta de roure, amb plaques de 12x12x2 cm, formades per llistonets encolats de 12x0.8x2 cm	21,51000	€
B9U2-0JCS	m	Sòcol de fusta de roure envernissada, de 10 cm d'alçària	4,27000	€
B9U4-1KZ7	m	Sòcol de PVC imitant la fusta, de 60 mm d'alçària	2,68000	€
BA11-1XPH	m2	Finestra de fusta de pi roig per a pintar, per a col·locar sobre bastiment de base, amb dues fulles batents, per a un buit d'obra d'1,5 a 1,99 m2 de superfície, classificació mínima 4 de permeabilitat a l'aire segons UNE-EN 12207, classificació mínima 9A d'estanquitat a l'aigua segons UNE-EN 12208 i classificació mínima C5 de resistència al vent segons UNE-EN 12210, amb bastiment sense persiana	171,67000	€
BA12-1XRL	m3	Fusta de pi roig B/B	917,28000	€
BAF4-1Q05	m2	Finestra d'alumini lacat blanc, per a col·locar sobre bastiment de base, amb una fulla batent i una fulla oscil·lobatent, per a un buit d'obra d'1,5 a 1,99 m2 de superfície, elaborada amb perfils de preu mitjà, classificació mínima 3 de permeabilitat a l'aire segons UNE-EN 12207, classificació mínima 8A d'estanquitat a l'aigua segons UNE-EN 12208 i classificació mínima C4 de resistència al vent segons UNE-EN 12210, amb caixa de persiana i guies	329,04000	€
BAF4-1Q4L	m2	Finestra d'alumini anoditzat natural, per a col·locar sobre bastiment de base, amb una fulla oscil·lobatent, per a un buit d'obra d'1,05 a 1,49 m2 de superfície, elaborada amb perfils de preu alt, classificació mínima 3 de permeabilitat a l'aire segons UNE-EN 12207, classificació mínima 8A d'estanquitat a l'aigua segons UNE-EN 12208 i classificació mínima C4 de resistència al vent segons UNE-EN 12210, amb caixa de persiana i guies	358,63000	€
BAF4-1QSP	m2	Finestra d'alumini lacat blanc, per a col·locar sobre bastiment de base, amb una fulla batent i una fulla oscil·lobatent, per a un buit d'obra d'1,5 a 1,99 m2 de superfície, elaborada amb perfils de preu superior, classificació mínima 4 de permeabilitat a l'aire segons UNE-EN 12207, classificació mínima 9A d'estanquitat a l'aigua segons UNE-EN 12208 i classificació mínima C5 de resistència al vent segons UNE-EN 12210, sense persiana	449,53000	€
BAP1-0WQN	u	Bastiment d'envà per a porta, de fulles batents de fusta de pi roig per a pintar, per a una llum de bastiment de 80 cm d'amplària i de 210 cm d'alçària	52,65000	€
BAQ3-0YAS	u	Fulla batent per a porta interior, de fusta per a pintar, de 40 mm de gruix, de cares llises i estructura interior de fusta, de 80 cm d'amplària i de 210 cm d'alçària	84,17000	€
BAQ4-2IA1	u	Fulla batent per a porta interior, de 40 mm de gruix 80 cm d'amplària i 210 cm d'alçària, de cares llises de tauler de fusta de densitat mitjana de 8mm de gruix, cantells emmarcats amb MDF i estructura interior fusta, amb acabat xapat amb HPL	143,34000	€

L'autenticitat d'aquest document es pot comprovar mitjançant el codi segur de validació consultant aquesta plana web / La autenticidad de este documento se puede comprobar mediante el código seguro de validación consultando esta página web

Codi Segur de Validació	c10f2babad4f4bb6a7e3b6b3986ebefb001
Url de validació	https://seu.calonge.cat/absis/idi/arx/idiarxabsaweb/asp/verificadorfirma.asp



JUSTIFICACIÓ DE PREUS

MATERIALS

CODI	UA	DESCRIPCIÓ	PREU	
BAQ7-2Q2E	u	Fulla per a porta interior de 40 mm de gruix, per a una llum de 80x 210 cm, de cares llises amb acabat lacat	70,44000	€
BAQ8-2P7S	u	Porta block de fulles batents de fusta per a interior, doble batent, de 40 mm de gruix, amb una llum de pas de 80 + 80 cm d'amplària i 210 cm d'alçària, per a un gruix de bastiment de 10 cm, com a màxim, acabat HPL, amb fulla cares llises de tauler aglomerat hidròfug xapat, galzes i tapajunts de MDF xapat, ribet de goma, ferramenta de penjar, pany de cop	424,76000	€
BAS0-0ZFR	u	Ferramenta per a porta d'interior d'una fulla corredissa, de preu alt	16,76000	€
BAV4-2ITJ	m2	Cortina de teixit de fibra de vidre i recobriments de PVC de 1.5 a 2 m d'amplària i 2 m d'alçària, amb sistema d'accionament amb cadeneta i guia d'alumini	58,77000	€
BAZ2-2QCS	u	Galze per a porta corredissa encastada per a una llum de pas de 80x 210cm, de DM lacat, per a 1 fulla	83,66000	€
BAZ4-2PZ9	u	Joc de manetes, acer inoxidable 1.4301 (AISI 304), amb placa gran, de preu alt	33,06000	€
BAZ4-2PZO	u	Joc de manetes, d'alumini anoditzat, amb placa petita, de preu alt	26,45000	€
BC17-0VQW	m2	Vidre aïllant de lluna incolora de 10 mm de gruix, cambra d'aire de 8 mm i lluna de 3+3 mm de gruix amb 1 butiral transparent de lluna d'incolor, classe 2 (B) 2 segons UNE-EN 12600	70,25000	€
BC1A-0TOI	m2	Vidre laminar de seguretat 2 llunes, amb acabat de lluna incolora, de 5+5 mm de gruix, amb 1 butiral transparent, classe 2 (B) 2 segons UNE-EN 12600	65,46000	€
BC1K-0WNR	u	Mirall de lluna circular de 80cm de diàmetre, 800x28x800mm, tipus Luna de Roca o similar equivalent	139,85000	€
BCZ0-33RW	m2	Làmina vinílica adhesiva translúcida, 50 µm de gruix, color gris clar, per a col·locar sobre vidre	39,86000	€
BD1A-1NDT	m	Tub de PVC-U de paret massissa, àrea d'aplicació B segons norma UNE-EN 1329-1, de DN 40 mm i de llargària 5 m, classe de reacció al foc B-s1, d0 segons norma UNE-EN 13501-1, per a encolar	1,63000	€
BD1A-1NDU	m	Tub de PVC-U de paret massissa, àrea d'aplicació B segons norma UNE-EN 1329-1, de DN 50 mm i de llargària 5 m, classe de reacció al foc B-s1, d0 segons norma UNE-EN 13501-1, per a encolar	2,07000	€
BD1A-1NDX	m	Tub de PVC-U de paret massissa, àrea d'aplicació B segons norma UNE-EN 1329-1, de DN 110 mm i de llargària 5 m, classe de reacció al foc B-s1, d0 segons norma UNE-EN 13501-1, per a encolar	5,08000	€
BD1A-1NE2	m	Tub de PVC-U de paret massissa, àrea d'aplicació B segons norma UNE-EN 1329-1, de DN 125 mm i de llargària 5 m, classe de reacció al foc B-s1, d0 segons norma UNE-EN 13501-1, per a encolar	5,79000	€
BD34-203Z	u	Tapa prefabricada de formigó armat de 60x60x5 cm	18,53000	€
BD7F-1OJ1	m	Tub de PVC-U de paret sòlida per a sanejament soterrat sense pressió, superfícies interna llisa i externa llisa, diàmetre nominal DN 125, classe de rigidesa anular SN 4 (rigidesa anular >= 4kN/m2), codi d'àrea d'aplicació U (ús en l'exterior de l'estructura dels edificis), fabricació segons norma UNE-EN 1401-1, de color taronja-marró RAL 8023, per a unió elàstica amb anella elastomèrica d'estanquitat	5,18000	€
BDN4-174C	u	Reixa de ventilació de morter de ciment de 50x50 cm	30,39000	€
BDW3-FFA8	u	Element de muntatge per a tub de PVC de D=110 mm	0,10000	€
BDW3-FFAA	u	Accessori genèric per a tub de PVC de D=110 mm	6,61000	€
BDW3-FFAB	u	Accessori genèric per a tub de PVC de D=40 mm	0,89000	€
BDW3-FFAC	u	Accessori genèric per a tub de PVC de D=50 mm	1,42000	€
BDW3-FFAF	u	Element de muntatge per a tub de PVC de D=40 mm	0,01000	€
BDW3-FFAG	u	Element de muntatge per a tub de PVC de D=50 mm	0,02000	€
BDW3-FFAJ	u	Accessori genèric per a tub de PVC de D=125 mm	9,25000	€
BDW3-FFAO	u	Element de muntatge per a tub de PVC de D=125 mm	0,13000	€
BE42-006M	m	Conducte helicoidal circular de planxa d'acer galvanitzat de 200 mm de diàmetre (s/UNE-EN 1506), de gruix 0,7 mm, unió amb brida extensible cargolada	14,02000	€
BEG0-34GM	u	Bomba de calor partida d'expansió directa per a conductes, gama domèstica/comercial, de baixa silueta, potència frigorífica nominal de 3.2 a 3.7 kW, potència calorífica nominal de 3.7 a 4.2 kW, amb uns coeficients d'eficiència energètica estacionals SEER de 5.1 a 5.6 (A) i SCOP de 4 a 4.6 (A+) segons REGLAMENTO (UE) 626/2011, alimentació elèctrica monofàsica de 230 V, gas	2.230,11000	€

L'autenticitat d'aquest document es pot comprovar mitjançant el codi segur de validació consultant aquesta plana web / La autenticidad de este documento se puede comprobar mediante el código seguro de validación consultando esta página web

Codi Segur de Validacióc10f2babad4f4bb6a7e3b6b3986ebefb001

Url de validacióhttps://seu.calonge.cat/absis/idi/arx/idiarxabsaweb/asp/verificadorfirma.asp



JUSTIFICACIÓ DE PREUS

Pàg.: 7

MATERIALS

CODI	UA	DESCRIPCIÓ	PREU	
		refrigerant R410A, nivell de potència acústica segons REGLAMENTO (UE) 206/2012, de preu alt		
BEGC-34CO	u	Unitat interior de sostre amb una potència frigorífica màxima de 3,5 kW i una potència calorífica màxima de 4 kW, alimentació elèctrica monofàsica de 230 V, motor DC Inverter, gas refrigerant R410A, nivell de potència acústica segons REGLAMENTO (UE) 206/2012, de preu alt	664,12000	€
BEGC-34CR	u	Unitat interior de sostre amb una potència frigorífica màxima de 6 kW i una potència calorífica màxima de 7 kW, alimentació elèctrica monofàsica de 230 V, motor DC Inverter, gas refrigerant R410A, nivell de potència acústica segons REGLAMENTO (UE) 206/2012, de preu alt	851,08000	€
BEGD-3477	u	Unitat exterior d'expansió directa amb una potència frigorífica nominal de 3,5 kW i una potència calorífica nominal de 4 kW, amb uns coeficients d'eficiència energètica estacionals SEER de 5.1 a 5.6 (A) i SCOP de 4 a 4.6 (A+) segons REGLAMENTO (UE) 626/2011, alimentació elèctrica monofàsica de 230 V, motor tipus DC Inverter i compressor tipus hermètic rotatiu, gas refrigerant R410A, nivell de potència acústica segons REGLAMENTO (UE) 206/2012, de preu alt	582,76000	€
BEGD-3478	u	Unitat exterior d'expansió directa amb una potència frigorífica nominal de 6 kW i una potència calorífica nominal de 6,5 kW, amb uns coeficients d'eficiència energètica estacionals SEER de 5.1 a 5.6 (A) i SCOP de 4 a 4.6 (A+) segons REGLAMENTO (UE) 626/2011, alimentació elèctrica monofàsica de 230 V, motor tipus DC Inverter i compressor tipus hermètic rotatiu, gas refrigerant R410A, nivell de potència acústica segons REGLAMENTO (UE) 206/2012, de preu alt	1.101,56000	€
BEGD-347G	u	Unitat exterior d'expansió directa amb una potència frigorífica nominal de 5,3 kW i una potència calorífica nominal de 6,3 kW, amb uns coeficients d'eficiència energètica estacionals SEER de 8.1 i SCOP de 4.1 (A++/A+) segons REGLAMENTO (UE) 626/2011, tipus Hitachi RAM-53NE2F o similar equivalent, alimentació elèctrica monofàsica de 230 V, motor tipus DC Inverter i compressor tipus hermètic rotatiu, gas refrigerant R32, nivell de potència acústica segons REGLAMENTO (UE) 206/2012, de preu alt	1.548,59000	€
BEKI-H5QI	u	Reixa d'intempèrie d'aletes horitzontals d'alumini anoditzat platejat i reixeta de malla metàl·lica, de 250x250 mm, aletes en Z i per a fixar al bastiment, inclòs en la partida	125,52000	€
BEKK-0MHD	u	Reixeta d'impulsió o retorn, de fileres d'aletes, a la vista horitzontals, d'alumini anoditzat platejat, de 600x200 mm, d'aletes totes orientables, separades 20 mm, de secció recta i per a fixar al bastiment, inclòs en la partida	132,98000	€
BEM4-H6WV	u	Recuperador entàlpic estàtic amb un cabal de 650 m³/h i una pressió estàtica màxima de 110 Pa, amb alimentació monofàsica de 240 V i 300 W de potència elèctrica total absorbida	2.212,88000	€
BEM9-H57K	u	Extractor heliocentrífug temporitzat, monofàsic per a 230 V, de 100 mm de diàmetre i 160 m³/h de cabal màxim d'aire, per a instal·lar en conducte	96,90000	€
BEW1-00X1	u	Suport estàndard per a conducte circular de 200 mm de diàmetre	7,24000	€
BEW2-FG88	u	Suport estàndard per a conducte rectangular llana aïllant, preu alt	6,06000	€
BEY3-1OLC	u	Part proporcional d'elements de muntatge per a conducte rectangular de llana aïllant, de preu alt	0,29000	€
BEZ4-1CJN	kg	Gas refrigerant tipus R-407c o R-410a, per a circuits refrigerants i nitrogen sec per a instal·lació de climatització	87,07000	€
BEZ6-34FA	u	Conjunt de silentblocks cònics de cautxú, per a una càrrega unitària màxima de 35 kg, rosca M-8	1,78000	€
BEZ7-34C0	u	Suport mural d'acer lacat d'1,5 mm de gruix, per a una càrrega màxima de 80 kg	9,32000	€
BF51-04NF	m	Tub de coure R220 (recuit) de 12 mm de diàmetre nominal i de gruix 1 mm, segons la norma UNE-EN 1057	3,39000	€
BF52-34FK	m	Tub de coure recuit, preaïllat i revestit, per a instal·lacions frigorífiques, doble, línia de líquid de 3/8" de diàmetre nominal, 0,8 mm de gruix i 7 mm de gruix de l'aïllament i línia de gas de 5/8" de diàmetre nominal, 0,8 mm de gruix i 10 mm de gruix de l'aïllament	15,05000	€
BF53-FGLJ	m	Tub de coure R250 (semidur) de 22 mm de diàmetre nominal i de gruix 1 mm, segons la norma UNE-EN 1057	5,75000	€
BFW6-04NZ	u	Accessori per a tub de coure 12 mm de diàmetre nominal per a soldar per capil·laritat	1,38000	€
BFW6-04O0	u	Accessori per a tub de coure 22 mm de diàmetre nominal per a soldar per capil·laritat	2,61000	€
BFYC-04OK	u	Part proporcional d'elements de muntatge, per a tub de coure sanitari de 22 mm de diàmetre nominal, per a soldar per capil·laritat	0,47000	€
BFYC-04OW	u	Part proporcional d'elements de muntatge, per a tub de coure sanitari de 12 mm de diàmetre nominal, per a soldar per capil·laritat	0,31000	€
BG18-H4NY	u	Caixa de comandament i protecció amb porta, material autoextingible de 36 mòduls muntat superficialment	45,84000	€

L'autenticitat d'aquest document es pot comprovar mitjançant el codi segur de validació consultant aquesta plana web / La autenticidad de este documento se puede comprobar mediante el código seguro de validación consultando esta página web

Codi Segur de Validació c10f2babad4f4bb6a7e3b6b3986ebefb001

Url de validació <https://seu.calonge.cat/absis/idi/arx/idiarxabsaweb/asp/verificadorfirma.asp>



JUSTIFICACIÓ DE PREUS

Pàg.: 8

MATERIALS

CODI	UA	DESCRIPCIÓ	PREU	
BG2A-2YDL	u	Columna d'alumini oval de 50x88 mm, d'alçària 3,1 m, amb mòdul de material aïllant, per a 16 mecanismes universals, disposats en 2 cares, per a muntatge en cel ras	314,82000	€
BG2L-H782	u	Torreta d'acer galvanitzat, acabat lacat blanc, amb capacitat per a vuit mecanismes modulars	62,57000	€
BG2P-1KUD	m	Tub rígid de plàstic sense halògens, de 32 mm de diàmetre nominal, aïllant i no propagador de la flama, amb una resistència a l'impacte de 2 J, resistència a compressió de 1250 N i una rigidesa dielèctrica de 2000 V	8,24000	€
BG33-G2VM	m	Cable amb conductor de coure de tensió assignada 0,6/1 kV, de designació RZ1-K (AS), construcció segons norma UNE 21123-4, tripolar, de secció 3x4 mm ² , amb coberta del cable de poliolefines, classe de reacció al foc Cca-s1b, d1, a1 segons la norma UNE-EN 50575 amb baixa emissió fums	2,62000	€
BG33-G2W0	m	Cable amb conductor de coure de tensió assignada 0,6/1 kV, de designació RZ1-K (AS), construcció segons norma UNE 21123-4, tetrapolar, de secció 4x2,5 mm ² , amb coberta del cable de poliolefines, classe de reacció al foc Cca-s1b, d1, a1 segons la norma UNE-EN 50575 amb baixa emissió fums	7,34000	€
BG36-2R6M	u	Cable elèctric amb connectors als extrems, de designació RZ1-K 0,6/1 kV, lliure d'halògens, autoextingible i no propagador de la flama, de secció 3x2,5 mm ² , amb 1 connector de 3 pols a cada extrem, un tipus femella de connexió ràpida i l'altre tipus extrem lliure, d'1 m de llargària	9,44000	€
BG49-18GG	u	Interruptor automàtic magnetotèrmic de 16 A d'intensitat nominal, tipus PIA corba C, bipolar (1P+N), de 6000 A de poder de tall segons UNE-EN 60898 i de 10 kA de poder de tall segons UNE-EN 60947-2, de 2 mòduls DIN de 18 mm d'amplària, per a muntar en perfil DIN	28,32000	€
BG49-18JZ	u	Interruptor automàtic magnetotèrmic de 25 A d'intensitat nominal, tipus PIA corba C, bipolar (1P+N), de 6000 A de poder de tall segons UNE-EN 60898 i de 10 kA de poder de tall segons UNE-EN 60947-2, de 2 mòduls DIN de 18 mm d'amplària, per a muntar en perfil DIN	29,83000	€
BG63-1YDX	u	Caixa de 2 elements, per a mecanisme universal, d'ABS, de preu alt, per a muntar superficialment	5,41000	€
BG65-1PYR	u	Caixa de registre de plàstic, rectangular, 200x155x80mm, inclosos accessoris de muntatge	15,93000	€
BG67-2YFI	u	Element per adaptar mecanismes universals a canals i caixes, amb tapa de 80 mm	1,34000	€
BG83-H6IZ	u	Detector de moviment, amb connexió a bus de cable, per a caixa universal, amb adaptador, placa i marc de preu mitjà, amb accessoris de muntatge	80,03000	€
BGW2-093K	u	Part proporcional d'accessoris de caixa per a quadre de comandament i protecció	1,61000	€
BGWC-09N4	u	Part proporcional d'accessoris per a tubs rígids de PVC	0,17000	€
BGWD-0AS2	u	Part proporcional d'accessoris per a interruptors magnetotèrmics	0,51000	€
BH65-2IIQ	u	Llum d'emergència amb làmpada led, amb una vida útil de 100000 h, no permanent i no estanca amb grau de protecció IP4X, aïllament classe II, amb un flux aproximat de 70 a 100 lm, 1 h d'autonomia, de forma rectangular amb difusor i cos de policarbonat, preu alt	68,62000	€
BH65-2IIY	u	Llum d'emergència amb làmpada led, amb una vida útil de 100000 h, no permanent i estanca amb grau de protecció IP66, aïllament classe II, amb un flux aproximat de 70 a 100 lm, 1 h d'autonomia, de forma rectangular amb difusor i cos de policarbonat, preu alt	98,35000	€
BHN0-1BUP	u	Aplic quadrat de costat >300 mm, amb 1 làmpada de tipus fluorescent, de 230 V de tensió d'alimentació, amb cos metàl·lic, difusor de plàstic i marc d'alumini llis, grau de protecció IP-55, IK10, per a muntar superficialment	57,62000	€
BHU1-H7EW	u	Làmpada led de 60/66 mm de diàmetre, amb casquet E27, de 18 W de potència màxima i 230 V de tensió d'alimentació, de >=1520 lm de flux lluminós (equivalència aproximada a 100 W incandescent), amb una temperatura de color de 2200 a 2700 K i un grau de rendiment del color Ra=80 a 85	10,91000	€
BJ115-0QI8	u	Lavabo mural asimètric cantoner, per a recolzar de porcellana esmaltada, de 450x260x150mm., de color blanc, amb forat per l'aixeta en un lateral, tipus Ona Fineceramic de Roca o similar equivalent, i preu superior	156,19000	€
BJ115-GSBT	u	Lavabo mural amb orifici dret realitzat, KALAHARI, de dimensions 800x490 cm, de color Gessamí. Article: ref. 32787893H de la sèrie Kalahari 800 de l'empresa ROCA SANITARIO SA	400,14000	€
BJ11C-0Q6T	u	Inodor per a col·locar sobre el paviment de porcellana esmaltada, de sortida vertical, amb seient i tapa, cisterna i mecanismes de descàrrega i alimentació incorporats, color fort i preu alt	414,30000	€
BJ11D-0Q9M	u	Urinari mural de porcellana esmaltada amb sífo incorporat, alimentació integrada, de color blanc i preu superior	233,61000	€

L'autenticitat d'aquest document es pot comprovar mitjançant el codi segur de validació consultant aquesta plana web / La autenticidad de este documento se puede comprobar mediante el código seguro de validación consultando esta página web

Codi Segur de Validació c10f2babad4f4bb6a7e3b6b3986ebefb001

Url de validació <https://seu.calonge.cat/absis/idi/arx/idiarxabsaweb/asp/verificadorfirma.asp>



JUSTIFICACIÓ DE PREUS

Pàg.: 9

MATERIALS

CODI	UA	DESCRIPCIÓ	PREU
BJ183-0PGL	u	Aigüera de planxa d'acer inoxidable amb una pica i escriptori, de 80 a 90 cm de llargària, acabat brillant i 50 cm d'amplària, com a màxim, preu superior, per a encastar	100,63000 €
BJ183-0PGM	u	Aigüera de planxa d'acer inoxidable amb una pica i escriptori a la dreta, de 1000x500x180mm, acabat brillant, preu superior, encastada a un taulell de cuina, serie glasgow de Roca o similar equivalent.	241,82000 €
BJ188-0PMX	u	Suport mural d'acer galvanitzat per a aigüeres, safareigs i lavabos col·lectius	16,61000 €
BJ210-0SFY	u	Aixeta de classe monocomandament per a aigüera, per a muntar superficialment sobre taulell o aparell sanitari, de llautó cromat, preu alt, amb dutxa extraïble, amb dues entrades de maniguets	135,84000 €
BJ211-0R4W	u	Aixeta de pas mural, per a encastar, de llautó cromat, preu alt, amb sortida d'1/2 i entrada d'1/2	53,59000 €
BJ215-0RRV	u	Aixeta de regulació per a inodor amb cisterna incorporada, mural, per a muntar superficialment, amb tub d'enllaç incorporat, de llautó cromat, preu superior, amb entrada de 1/2"	16,33000 €
BJ219-0RA8	u	Aixeta monocomandament temporitzada per a lavabo, per a muntar superficialment sobre taulell o aparell sanitari, de llautó cromat, preu mitjà, amb dues entrades de maniguets	277,48000 €
BJ219-0RAD	u	Aixeta monocomandament per a lavabo, per a muntar superficialment sobre taulell o aparell sanitari, de llautó cromat, preu superior, amb desguàs mecànic incorporat, d'1"1/4, amb dues entrades de maniguets	120,13000 €
BJ243-0RQA	u	Fluxor per a urinari d'accionament manual mural, per a muntar superficialment, amb aixeta de regulació i tub d'enllaç, de llautó cromat, preu superior, amb entrada de 1/2"	117,68000 €
BJ32-0RLQ	u	Desguàs mecànic recte per a lavabo, de llautó cromat de diàmetre 1"1/4 amb enllaç de diàmetre 40 mm, per a connectar al sífo o al ramal de PVC	43,22000 €
BJ3C-CVY9	u	Sífo registrable per a desguàs d'aparell de bombeig, de llautó cromat de diàmetre 40 mm, per a connectar al ramal	61,02000 €
BJ3F-0SJM	u	Sífo registrable per a aigüera d'una pica, de plom de diàmetre 50 mm, per a connectar al ramal	4,16000 €
BJ4Z-H68D	u	Dosificador de sabó vertical, de dimensions 118x206x68 mm, capacitat d'1,1 Kg, d'acer inoxidable amb acabat satinat de superfícies exposades, antivandàlic i amb visor de nivell de sabó i clau de seguretat.	68,52000 €
BJ4Z-H68M	u	Dispensador de paper en rotlle tipus metxa per a eixugamans, de 310 mm d'alçària i 255 mm de diàmetre	33,85000 €
BJ4Z-H68U	u	Dispensador de paper en rotlle per a eixugamans, de dimensions 290 x 310 x 190 mm	151,17000 €
BJAD-0QWA	u	Escalfador acumulador elèctric de 50 l de capacitat, amb cubeta d'acer esmaltat amb aïllament de poliuretà sense CFC, de 1500 W de potència, horitzontal, dissenyat segons els requisits del REGLAMENTO (UE) 814/2013, amb una classe d'eficiència energètica en aigua calenta sanitària segons REGLAMENTO (UE) 812/2013. Inclosos accessoris de muntatge, maniguets i vàlvula de seguretat. tipus Elacell Horitzontal de Junkers o similar equivalent.	200,29000 €
BMS0-1K1V	u	Rètol senyalització recorregut d'evacuació a sortida emergència, rectangular, de 320x160 mm2 de panell de PVC d'1 mm de gruix, fotoluminiscent categoria A segons UNE 23035-4	4,70000 €
BMS0-1K22	u	Rètol senyalització sortida d'emergència, rectangular, de 297x148 mm2 de panell de PVC d'1 mm de gruix, fotoluminiscent categoria A segons UNE 23035-4	4,70000 €
BP44-1A3L	m	Cable per a transmissió de dades amb conductors de coure, de 4 parells, categoria 6 F/UTP, aïllament de poliolefina i coberta de poliolefina, de baixa emissió de fums i opacitat reduïda, no propagador de la flama segons UNE-EN 60332-1-2, classe de reacció al foc Dca-s2, d2, a2 segons la norma UNE-EN 50575	1,02000 €
BP44-1A3O	m	Cable per a transmissió de dades amb conductors de coure, de 4 parells, categoria 6 F/UTP, aïllament de poliolefina i coberta de poliolefina, de baixa emissió de fums i opacitat reduïda, no propagador de l'incendi segons UNE-EN 50266, classe de reacció al foc Dca-s2, d2, a2 segons la norma UNE-EN 50575	1,43000 €
BP44-1A3T	m	Cable per a transmissió de dades amb conductors de coure, de 4 parells, categoria 6 F/UTP, aïllament de poliolefina i coberta de PVC, no propagador de la flama segons UNE-EN 60332-1-2, classe de reacció al foc Eca segons la norma UNE-EN 50575	0,96000 €
BP46-20PT	u	Cable de xarxa amb conductors de coure, per a alta fidelitat, amb un connector RJ45 a un extrem i 4 connectors RJ45 a l'altre, de 0,8 m llargària, de 4 parells de cables	49,05000 €
BP7K-1Q5H	u	Presa de senyal de veu i dades, de tipus modular d'1 mòdul estret, amb connector RJ45 simple, categoria 6 F/UTP, amb connexió per desplaçament de l'aïllament, amb tapa, de preu alt, per a muntar sobre bastidor o caixa	16,21000 €

L'autenticitat d'aquest document es pot comprovar mitjançant el codi segur de validació consultant aquesta plana web / La autenticidad de este documento se puede comprobar mediante el código seguro de validación consultando esta página web

Codi Segur de Validació c10f2babad4f4bb6a7e3b6b3986ebefb001

Url de validació <https://seu.calonge.cat/absis/idi/ax/idiarxabsaweb/asp/verificadorfirma.asp>



JUSTIFICACIÓ DE PREUS

MATERIALS

CODI	UA	DESCRIPCIÓ	PREU	
BQ11-H5AS	u	Banc de llistons de fusta tropical, de 230 cm de llargària, amb protecció fungicida insecticida i hidròfuga, acabat incolor, amb respatller, suports i recolzabraços de fusta	479,37000	€
BQ52-0TDZ	m2	Pedra natural calcària nacional per a taulells, de 20 mm de gruix, preu mitjà, de 60 a 99 cm de llargària	63,34000	€
BQ52-0TE0	m2	Pedra natural calcària nacional per a taulells, de 20 mm de gruix, preu mitjà, de 100 a 149 cm de llargària	69,53000	€
BQ70-1WFX	m	Sòcol d'alumini de 10 cm d'alçària, per fixar amb clips	20,72000	€
BQ70-1WG1	m	Sòcol de DM lacat de 10 cm d'alçària, per fixar amb clips	20,85000	€
BQ70-1WG9	m	Regleta de DM lacat de 5 cm d'alçària, per a encolar	14,77000	€
BQ73-1VYQ	u	Mòdul a moble de cuina baix, de 600x600 mm i 600 mm d'alçària, per a col·locar sota microones, amb portes de DM lacat, preu alt, amb tiradors i ferratges	137,91000	€
BQ73-1W26	u	Mòdul per a neveres, moble cuina alt, de 1200x600 mm i 1800 mm d'alçària, sense portes, de DM lacat, preu alt, amb accessori, ferratges, regleta, accessoris	141,99000	€
BQ73-1W50	u	Mòdul de microones per a moble de cuina alt, de 600x600 mm i 400 mm d'alçària, sense porta, preu alt, amb ferratges, accessoris i regletes	185,16000	€
BQ73-1W5P	u	Mòdul estàndard per a moble de cuina alt, de 900x600 mm i 700 mm d'alçària, per col·locar sobre microones, amb portes de DM lacat, preu alt, amb tiradors i ferratges	156,91000	€
BQ74-1VJL	u	Mòdul estàndard per a moble de cuina baix, de 600x600 mm i 700 mm d'alçària, amb 2 calaixos i 1 cassoler de DM lacat, preu alt, sobre peus regulables de PVC, amb tiradors i ferratges	314,84000	€
BQ74-1VO1	u	Mòdul de forn per a moble de cuina baix, de 600x600 mm i 700 mm d'alçària, sense frontal, preu econòmic, sobre peus regulables de PVC, amb tiradors i ferratges	55,82000	€
BQ74-1VOV	u	Mòdul estàndard per a moble de cuina baix, de 600x600 mm i 700 mm d'alçària, amb porta de DM lacat, preu superior, sobre peus regulables de PVC, amb tiradors i ferratges	213,41000	€
BQ74-1VU5	u	Mòdul d'aigüera per a moble de cuina baix, de 900x600 mm i 700 mm d'alçària, amb porta de DM lacat, preu alt, sobre peus regulables de PVC, amb tiradors i ferratges	212,86000	€
BQ74-1VU6	u	Mòdul estàndard per a moble de cuina baix, de 900x600 mm i 700 mm d'alçària, amb porta de DM lacat, preu alt, sobre peus regulables de PVC, amb tiradors i ferratges	202,72000	€
BQ75-H61J	u	Butaca fixa amb braços per a sala de conferències, per a muntar sobre barra, amb estructura mixta de tub d'acer acabat amb pintura epoxi i alumini injectat acabat cromat, seient i respatller monobloc d'estructura metàl·lica i escuma de poliuretà emmotllada en fred, tapisseria ignífuga i cortina antifoc, seient, braços i respatller replegables automàticament per gravetat, inclosa la part proporcional de barra i peus de suport	674,07000	€
BQUK-0T11	u	Taula de fusta, amb capacitat per a 6 persones per a 4 usos, per a seguretat i salut	54,30000	€
MICROLLIU	u	Microones elèctric lliure, de 260x442x345mm, 90 a 900W, 25 l, acer inoxidable mat antididates	237,50000	€
NEVERA1800	u	Subministre i instal·lació de nevera d'una porta d'acer inoxidable anti didates, de 600x600x1800 cm. amb tirador. Inclou safates, calaixos, llum, A+++	810,00000	€
SEIENT-BC	ml	Seient i respatller pell sintètica per a banc, color estàndard.	89,45000	€
TAULA100DIAM	u	Taula rodona 100cm de diàmetre, potes i taulell superior de fusta	522,00000	€

L'autenticitat d'aquest document es pot comprovar mitjançant el codi segur de validació consultant aquesta plana web / La autenticidad de este documento se puede comprobar mediante el código seguro de validación consultando esta página web

Codi Segur de Validació	c10f2babad4f4bb6a7e3b6b3986ebefb001
Url de validació	https://seu.calonge.cat/absis/idi/arx/idiarxabsaweb/asp/verificadorfirma.asp



JUSTIFICACIÓ DE PREUS

ELEMENTS COMPOSTOS

CODI	UA	DESCRIPCIÓ	PREU			
B07F-0LT1	m3	Morter mixt de ciment pòrtland amb filler calcari CEM II/B-L, calç i sorra, amb 450 kg/m3 de ciment, amb una proporció en volum 1:0,25:3 i 15 N/mm2 de resistència a compressió, elaborat a l'obra	Rend.: 1,000		156,14000	€
			Unitats	Preu	Parcial	Import
Ma d'obra						
A0E-000A	h	Manobre especialista	1,050 /R x	22,18000 =	23,28900	
			Subtotal:		23,28900	23,28900
Maquinària						
C176-00FX	h	Formigonera de 165 l	0,725 /R x	2,14000 =	1,55150	
			Subtotal:		1,55150	1,55150
Materials						
B054-06DH	kg	Calç aèria hidratada CL 90-S, en sacs	115,000 x	0,33000 =	37,95000	
B011-05ME	m3	Aigua	0,200 x	1,75000 =	0,35000	
B055-067M	t	Ciment pòrtland amb filler calcari CEM II/B-L 32,5 R segons UNE-EN 197-1, en sacs	0,450 x	140,48000 =	63,21600	
B03L-05N7	t	Sorra de pedrera per a morters	1,330 x	22,22000 =	29,55260	
			Subtotal:		131,06860	131,06860
			DESPESES AUXILIARS	1,00 %		0,23289
			COST DIRECTE			156,14199
			COST EXECUCIÓ MATERIAL			156,14199

B07F-0LT4	m3	Morter de ciment pòrtland amb filler calcari CEM II/B-L i sorra, amb 250 kg/m3 de ciment, amb una proporció en volum 1:6 i 5 N/mm2 de resistència a compressió, elaborat a l'obra	Rend.: 1,000		95,59000	€
			Unitats	Preu	Parcial	Import
Ma d'obra						
A0E-000A	h	Manobre especialista	1,000 /R x	22,18000 =	22,18000	
			Subtotal:		22,18000	22,18000
Maquinària						
C176-00FX	h	Formigonera de 165 l	0,700 /R x	2,14000 =	1,49800	
			Subtotal:		1,49800	1,49800
Materials						
B055-067M	t	Ciment pòrtland amb filler calcari CEM II/B-L 32,5 R segons UNE-EN 197-1, en sacs	0,250 x	140,48000 =	35,12000	
B011-05ME	m3	Aigua	0,200 x	1,75000 =	0,35000	
B03L-05N7	t	Sorra de pedrera per a morters	1,630 x	22,22000 =	36,21860	
			Subtotal:		71,68860	71,68860

L'autenticitat d'aquest document es pot comprovar mitjançant el codi segur de validació consultant aquesta plana web / La autenticidad de este documento se puede comprobar mediante el código seguro de validación consultando esta página web

Codi Segur de Validacióc10f2babad4f4bb6a7e3b6b3986ebefb001

Url de validacióhttps://seu.calonge.cat/absis/idi/arx/idiarxabsaweb/asp/verificadorfirma.asp



JUSTIFICACIÓ DE PREUS

ELEMENTS COMPOSTOS

CODI	UA	DESCRIPCIÓ	PREU
		DESPESES AUXILIARS 1,00 %	0,22180
		COST DIRECTE	95,58840
		COST EXECUCIÓ MATERIAL	95,58840

B07F-0LT5	m3	Morter de ciment pòrtland amb filler calcari CEM II/B-L i sorra, amb 380 kg/m3 de ciment, amb una proporció en volum 1:4 i 10 N/mm2 de resistència a compressió, elaborat a l'obra	Rend.: 1,000		111,41000		€
			Unitats	Preu	Parcial	Import	
Ma d'obra							
A0E-000A	h	Manobre especialista	1,000	/R x	22,18000 =	22,18000	
			Subtotal:			22,18000	22,18000
Maquinària							
C176-00FX	h	Formigonera de 165 l	0,700	/R x	2,14000 =	1,49800	
			Subtotal:			1,49800	1,49800
Materials							
B055-067M	t	Ciment pòrtland amb filler calcari CEM II/B-L 32,5 R segons UNE-EN 197-1, en sacs	0,380	x	140,48000 =	53,38240	
B03L-05N7	t	Sorra de pedrera per a morters	1,520	x	22,22000 =	33,77440	
B011-05ME	m3	Aigua	0,200	x	1,75000 =	0,35000	
			Subtotal:			87,50680	87,50680
			DESPESES AUXILIARS		1,00 %		0,22180
			COST DIRECTE				111,40660
			COST EXECUCIÓ MATERIAL				111,40660

B07F-0LT6		m3	Morter mixt de ciment pòrtland amb filler calcari CEM II/B-L, calç i sorra, amb 200 kg/m3 de ciment, amb una proporció en volum 1:2:10 i 2,5 N/mm2 de resistència a compressió, elaborat a l'obra	Rend.: 1,000		219,52000		€	
				Unitats		Preu		Parcial	Import
Ma d'obra									
	A0E-000A	h	Manobre especialista	1,050	/R x	22,18000	=	23,28900	
				Subtotal:				23,28900	23,28900
Maquinària									
	C176-00FX	h	Formigonera de 165 l	0,725	/R x	2,14000	=	1,55150	
				Subtotal:				1,55150	1,55150
Materials									
	B055-067M	t	Ciment pòrtland amb filler calcari CEM II/B-L 32,5 R segons UNE-EN 197-1, en sacs	0,200	x	140,48000	=	28,09600	
	B011-05ME	m3	Aigua	0,200	x	1,75000	=	0,35000	
	B054-06DH	kg	Calç aèria hidratada CL 90-S, en sacs	400,000	x	0,33000	=	132,00000	



JUSTIFICACIÓ DE PREUS

ELEMENTS COMPOSTOS

CODI	UA	DESCRIPCIÓ	PREU			
B03L-05N7	t	Sorra de pedrera per a morters	1,530	x	22,22000	= 33,99660
			Subtotal:		194,44260	194,44260
DESPESES AUXILIARS			1,00 %			0,23289
COST DIRECTE						219,51599
COST EXECUCIÓ MATERIAL						219,51599
B07K-0LR1	m3	Pasta de guix B1	Rend.: 1,000		142,26000	€
			Unitats	Preu	Parcial	Import
Ma d'obra						
A0D-0008	h	Manobre guixaire	1,000	/R x	21,00000	= 21,00000
			Subtotal:		21,00000	21,00000
Materials						
B011-05ME	m3	Aigua	0,600	x	1,75000	= 1,05000
B059-06FO	kg	Guix de designació B1/20/2, segons la norma UNE-EN 13279-1	800,000	x	0,15000	= 120,00000
			Subtotal:		121,05000	121,05000
DESPESES AUXILIARS			1,00 %			0,21000
COST DIRECTE						142,26000
COST EXECUCIÓ MATERIAL						142,26000



JUSTIFICACIÓ DE PREUS

PARTIDES D'OBRA

NÚM	CODI	UA	DESCRIPCIÓ	PREU			
P-1	CLOF-INST	u	Instal·lació de bomba partida per a conductes, formada per unitat interior suspesa al sostre de la cuina i unitat exterior a la coberta de l'edifici, incloent, tuberia frigorífica 3/8-5/8 aïllada, cable manguera 3x2,5mm², cable d'interconnexió 4x2,5mm², embocadura a la màquina de conducte de fibra i col·locació de reixes, cablejat 2x1mm², desaigüa de PVC de 40mm de diàmetre, gas refrigerant, nitrogen sec, mà d'obra de calefactor i ajudant per deixar la màquina totalment instal·lada, així com mà d'obra de paleta i manobre per a executar les ajudes de paleta necessàries per executar la instal·lació.	Rend.: 1,011		2.699,34	€
				Unitats	Preu	Parcial	Import
Ma d'obra							
	A0F-000C	h	Oficial 1a calefactor	26,000	/R x	27,38000 =	704,13452
	A01-FEPC	h	Ajudant calefactor	20,000	/R x	23,33000 =	461,52324
	A0F-000T	h	Oficial 1a paleta	4,000	/R x	26,49000 =	104,80712
	A0D-0007	h	Manobre	6,000	/R x	21,00000 =	124,62908
				Subtotal:		1.395,09396	1.395,09396
Materials							
	BG33-G2W0	m	Cable amb conductor de coure de tensió assignada0,6/1 kV, de designació RZ1-K (AS), construcció segons norma UNE 21123-4, tetrapolar, de secció 4x2,5 mm2, amb coberta del cable de poliolefines, classe de reacció al foc Cca-s1b, d1, a1 segons la norma UNE-EN 50575 amb baixa emissió fums	25,000	x	7,34000 =	183,50000
	BG36-2R6M	u	Cable elèctric amb connectors als extrems, de designació RZ1-K 0,6/1 kV, lliure d'halògens, autoextingible i no propagador de la flama, de secció 3x2,5 mm2, amb 1 connector de 3 pols a cada extrem, un tipus femella de connexió ràpida i l'altre tipus extrem lliure, d'1 m de llargària	30,000	x	9,44000 =	283,20000
	BEZ4-1CJN	kg	Gas refrigerant tipus R-407c o R-410a, per a circuits refrigerants i nitrogen sec per a instal·lació de climatització	3,000	x	87,07000 =	261,21000
				Subtotal:		727,91000	727,91000
Partides d'obra							
	PD1A-F11l	m	Desguàs d'aparell sanitari amb tub de PVC-U de paret massissa, àrea d'aplicació B segons norma UNE-EN 1329-1, classe de reacció al foc B-s1, d0 segons norma UNE-EN 13501-1, de DN 40 mm, fins a baixant, caixa o clavegueró	1,500	x	17,20454 =	25,80681
	PF57-CTEM	m	Tub de coure recuit, preaïllat i revestit, per a instal·lacions frigorífiques, doble, línia de líquid de 3/8'' de diàmetre nominal, 0,8 mm de gruix i 7 mm de gruix de l'aïllament i línia de gas de 5/8'' de diàmetre nominal, 0,8 mm de gruix i 10 mm de gruix de l'aïllament, col·locat en canal o safata	22,500	x	20,97379 =	471,91028
				Subtotal:		497,71709	497,71709

L'autenticitat d'aquest document es pot comprovar mitjançant el codi segur de validació consultant aquesta plana web / La autenticidad de este documento se puede comprobar mediante el código seguro de validación consultando esta página web

Codi Segur de Validacióc10f2babad4f4bb6a7e3b6b3986ebefb001

Url de validacióhttps://seu.calonge.cat/absis/idi/arx/idiarxabsaweb/asp/verificadorfirma.asp



JUSTIFICACIÓ DE PREUS

PARTIDES D'OBRA

NÚM	CODI	UA	DESCRIPCIÓ	PREU			
				COST DIRECTE			2.620,72105
				DESPESES INDIRECTES	3,00 %		78,62163
				COST EXECUCIÓ MATERIAL			2.699,34268
	OSMO-INVE	u	Subministrament i instal·lació d'aparell d'osmosi inversa, 7l, aixeta, accessoris, inst.	Rend.: 1,000			637,11 €
				COST DIRECTE			618,55340
				DESPESES INDIRECTES	3,00 %		18,55660
				COST EXECUCIÓ MATERIAL			637,1100
P-2	P121-EKJZ	m2	Amortització diària de bastida tubular metàl·lica fixa, formada per bastiments de 70 cm d'amplària i alçària <= 200 cm, amb bases regulables, tubs travessers, tubs de travament, plataformes de treball d'amplària com a mínim de 60 cm, escales d'accés, baranes laterals, sòcols i xarxa de protecció de poliamida col·locada a tota la cara exterior i amarradors cada 20 m2 de façana, inclosos tots els elements de senyalització normalitzats	Rend.: 1,000			0,10 €
Materials				Unitats	Preu	Parcial	Import
	B0Y1-12V6	m2	Amortització diària de bastida tubular metàl·lica fixa, formada per bastiments de 70 cm d'amplària i alçària <= 200 cm, amb bases regulables, tubs travessers, tubs de travament, plataformes de treball d'amplària com a mínim de 60 cm, escales d'accés, baranes laterals, sòcols i xarxa de protecció de poliamida, col·locada a tota la cara exterior i amarradors cada 20 m2 de façana, inclosos tots els elements de senyalització normalitzats	1,000	x 0,10000 =	0,10000	
				Subtotal:		0,10000	0,10000
				COST DIRECTE			0,10000
				DESPESES INDIRECTES	3,00 %		0,00300
				COST EXECUCIÓ MATERIAL			0,10300
P-3	P127-EKJN	m2	Muntatge i desmuntatge de bastida tubular metàl·lica fixa, formada per bastiments de 70 cm i alçària <= 200 cm, amb bases regulables, tubs travessers, tubs de travament, plataformes de treball d'amplària com a mínim de 60 cm, escales d'accés, baranes laterals, sòcols i xarxa de protecció de poliamida, col·locada a tota la cara exterior i amarradors cada 20 m2 de façana, inclosos tots els elements de senyalització normalitzats i el transport amb un recorregut total màxim de 20 km	Rend.: 1,005			8,01 €
Ma d'obra				Unitats	Preu	Parcial	Import
	A0F-000R	h	Oficial 1a muntador	0,080 /R x	27,38000 =	2,17950	
	A01-FEPH	h	Ajudant muntador	0,160 /R x	23,37000 =	3,72060	

L'autenticitat d'aquest document es pot comprovar mitjançant el codi segur de validació consultant aquesta plana web / La autenticidad de este documento se puede comprobar mediante el código seguro de validación consultando esta página web

Codi Segur de Validacióc10f2bad4f4bb6a7e3b6b3986ebefb001

Url de validacióhttps://seu.calonge.cat/absis/idi/arx/idiarxabsaweb/asp/verificadorfirma.asp



JUSTIFICACIÓ DE PREUS

PARTIDES D'OBRA

NÚM	CODI	UA	DESCRIPCIÓ	PREU			
				Subtotal:	5,90010	5,90010	
Maquinària							
	C154-003N	h	Camió per a transport de 7 t	0,040 /R x	44,96000 =	1,78945	
				Subtotal:	1,78945	1,78945	
				DESPESES AUXILIARS	1,50 %		0,08850
				COST DIRECTE			7,77805
				DESPESES INDIRECTES	3,00 %		0,23334
				COST EXECUCIÓ MATERIAL			8,01139
P-4	P2140-DMPT	u	Desmuntatge de fulla de porta interior de fusta de 2 m2 de superfície, com a màxim, amb recuperació de ferramentes, amb mitjans manuals, aplec de material per a la seva reutilització o restauració i carrega de runa sobre camió o contenidor	Rend.: 1,006		25,09	€
Ma d'obra							
				Unitats	Preu	Parcial	Import
	A0F-000K	h	Oficial 1a fuster	0,350 /R x	26,98000 =	9,38668	
	A0D-0007	h	Manobre	0,700 /R x	21,00000 =	14,61233	
				Subtotal:		23,99901	23,99901
				DESPESES AUXILIARS	1,50 %		0,35999
				COST DIRECTE			24,35900
				DESPESES INDIRECTES	3,00 %		0,73077
				COST EXECUCIÓ MATERIAL			25,08977
	P2142-4RMJ	m2	Repicat d'arrebossat de morter de ciment, amb mitjans manuals i càrrega manual de runa sobre camió o contenidor	Rend.: 1,000		13,17	€
Ma d'obra							
				Unitats	Preu	Parcial	Import
	A0D-0007	h	Manobre	0,600 /R x	21,00000 =	12,60000	
				Subtotal:		12,60000	12,60000
				DESPESES AUXILIARS	1,50 %		0,18900
				COST DIRECTE			12,78900
				DESPESES INDIRECTES	3,00 %		0,38367
				COST EXECUCIÓ MATERIAL			13,17267
P-5	P2142-4RMM	m2	Arrencada d'enrajolat en parament vertical, amb mitjans manuals i càrrega manual de runa sobre camió o contenidor	Rend.: 1,005		10,05	€
Ma d'obra							
				Unitats	Preu	Parcial	Import
	A0D-0007	h	Manobre	0,460 /R x	21,00000 =	9,61194	



JUSTIFICACIÓ DE PREUS

PARTIDES D'OBRA

NÚM	CODI	UA	DESCRIPCIÓ	PREU
Subtotal:				9,61194
DESPESES AUXILIARS 1,50 %				0,14418
COST DIRECTE				9,75612
DESPESES INDIRECTES 3,00 %				0,29268
COST EXECUCIÓ MATERIAL				10,04880

P-6	P2143-H8DE	m2	Desmuntatge de parquet flotant de peces encadellades i de la base de material plàstic, classificació del material aprofitable i càrrega manual de runa sobre camió o contenidor	Rend.: 1,006	5,51	€
-----	------------	----	---	--------------	------	---

Ma d'obra		Unitats	Preu	Parcial	Import
A0F-000D	h	Oficial 1a col·locador	0,200 /R x 26,49000 =	5,26640	
Subtotal:				5,26640	5,26640
DESPESES AUXILIARS 1,50 %					0,07900
COST DIRECTE					5,34540
DESPESES INDIRECTES 3,00 %					0,16036
COST EXECUCIÓ MATERIAL					5,50576

P-7	P2144-DMVD	m2	Desmuntatge de vidre aïllant, de 4+CA+5 mm de gruix, amb mitjans manuals i càrrega manual del material desmuntat sobre camió o contenidor	Rend.: 1,006	9,01	€
-----	------------	----	---	--------------	------	---

Ma d'obra		Unitats	Preu	Parcial	Import
A0F-0010	h	Oficial 1a vidrier	0,150 /R x 30,31000 =	4,51938	
A01-FEPA	h	Ajudant vidrier	0,150 /R x 27,47000 =	4,09592	
Subtotal:				8,61530	8,61530
DESPESES AUXILIARS 1,50 %					0,12923
COST DIRECTE					8,74453
DESPESES INDIRECTES 3,00 %					0,26234
COST EXECUCIÓ MATERIAL					9,00687

P214A-4RRU	u	Desmuntatge de fulla, bastiment i accessoris de porta de grans dimensions, de 20 m2 com a màxim, amb recuperació de ferramentes, amb mitjans manuals, aplec de material per a la seva reutilització o restauració i càrrega de runa sobre camió o contenidor	Rend.: 1,000	179,81	€
------------	---	--	--------------	--------	---

Ma d'obra		Unitats	Preu	Parcial	Import
A0F-000K	h	Oficial 1a fuster	1,000 /R x 26,98000 =	26,98000	
A0D-0007	h	Manobre	4,000 /R x 21,00000 =	84,00000	
Subtotal:				110,98000	110,98000

JUSTIFICACIÓ DE PREUS

PARTIDES D'OBRA

NÚM	CODI	UA	DESCRIPCIÓ	PREU			
Maquinària							
	C152-003B	h	Camió grua	1,000	/R x	61,93000 =	61,93000
Subtotal:						61,93000	61,93000
DESPESES AUXILIARS						1,50 %	1,66470
COST DIRECTE							174,57470
DESPESES INDIRECTES						3,00 %	5,23724
COST EXECUCIÓ MATERIAL							179,81194
P-8	P214A-DMMP	m2	Desmuntatge de mampàra divisòria, amb recuperació de ferramentes, amb mitjans manuals, aplec de material per a la seva reutilització o restauració i càrrega de runa sobre camió o contenidor	Rend.: 8,260			21,77 €
				Unitats	Preu	Parcial	Import
Ma d'obra							
	A0F-000K	h	Oficial 1a fuster	1,000	/R x	26,98000 =	3,26634
	A0D-0007	h	Manobre	4,000	/R x	21,00000 =	10,16949
Subtotal:						13,43583	13,43583
Maquinària							
	C152-003B	h	Camió grua	1,000	/R x	61,93000 =	7,49758
Subtotal:						7,49758	7,49758
DESPESES AUXILIARS						1,50 %	0,20154
COST DIRECTE							21,13495
DESPESES INDIRECTES						3,00 %	0,63405
COST EXECUCIÓ MATERIAL							21,76900
P-9	P214B-DSMR	m2	Desmuntatge de reixa i ancoratges, amb mitjans manuals, aplec de material per a la seva reutilització i càrrega de runa sobre camió o contenidor	Rend.: 0,410			16,74 €
				Unitats	Preu	Parcial	Import
Ma d'obra							
	A0D-0007	h	Manobre	0,250	/R x	21,00000 =	12,80488
	A0E-000A	h	Manobre especialista	0,050	/R x	22,18000 =	2,70488
Subtotal:						15,50976	15,50976
Maquinària							
	C202-005P	h	Talladora amb disc de carborúndum	0,050	/R x	4,15000 =	0,50610
Subtotal:						0,50610	0,50610
DESPESES AUXILIARS						1,50 %	0,23265
COST DIRECTE							16,24851
DESPESES INDIRECTES						3,00 %	0,48746
COST EXECUCIÓ MATERIAL							16,73596

L'autenticitat d'aquest document es pot comprovar mitjançant el codi segur de validació consultant aquesta plana web / La autenticidad de este documento se puede comprobar mediante el código seguro de validación consultando esta página web

Codi Segur de Validació: c10f2babad4f4bb6a7e3b6b3986ebefb001

Url de validació: <https://seu.calonge.cat/absis/idi/arx/idiarxabsaweb/asp/verificadorfirma.asp>



JUSTIFICACIÓ DE PREUS

PARTIDES D'OBRA

NÚM	CODI	UA	DESCRIPCIÓ	PREU			
P214B-DSMV	m2		Desmuntatge de persiana de lames i ancoratges, amb mitjans manuals, aplec de material per a la seva reutilització en un parament del mateix edifici	Rend.: 0,278		24,68	€
				Unitats	Preu	Parcial	Import
Ma d'obra							
	A0E-000A	h	Manobre especialista	0,050 /R x	22,18000 =	3,98921	
	A0D-0007	h	Manobre	0,250 /R x	21,00000 =	18,88489	
				Subtotal:		22,87410	22,87410
Maquinària							
	C202-005P	h	Talladora amb disc de carborúndum	0,050 /R x	4,15000 =	0,74640	
				Subtotal:		0,74640	0,74640
				DESPESES AUXILIARS	1,50 %		0,34311
				COST DIRECTE			23,96361
				DESPESES INDIRECTES	3,00 %		0,71891
				COST EXECUCIÓ MATERIAL			24,68252
P214B-MNMV	m2		Col·locació de persiana de lames provinent d'un desmuntatge i aplec en el mateix edifici, amb ancoratges amb perfil metàl·lic tipus L o similar, suportat al tancament de façana amb perfil i pletina metàl·lica fixada mecànicament a façana amb tacs i pasta química, amb mitjans manuals. Inclou subministrament i col·locació de l'ancoratge al tancament de façana existent, fixació de la persiana als ancoratges, cargoleria, accessoris, materials, ma d'obra,... necessaris per deixar la persiana correctament instal·lada.	Rend.: 0,928		95,14	€
				Unitats	Preu	Parcial	Import
Ma d'obra							
	A0E-000A	h	Manobre especialista	1,200 /R x	22,18000 =	28,68103	
	A0D-0007	h	Manobre	0,600 /R x	21,00000 =	13,57759	
				Subtotal:		42,25862	42,25862
Maquinària							
	C202-005P	h	Talladora amb disc de carborúndum	0,050 /R x	4,15000 =	0,22360	
				Subtotal:		0,22360	0,22360
Materials							
	B44Z-0M1O	kg	Acer S275JR segons UNE-EN 10025-2, format per peça simple, per a reforç d'elements d'encastament, recolzament i rigiditzadors, en perfils laminats en calent sèrie L, LD, T, rodó, quadrat, rectangular i planxa, treballat al taller per a col·locar amb soldadura i amb una capa d'imprimació antioxidant	2,150 x	2,32000 =	4,98800	
	B0AN-07J5	u	Tac químic de diàmetre 12 mm, amb cargol, volandera i femella, per a seguretat i salut	8,000 x	5,29000 =	42,32000	
				Subtotal:		47,30800	47,30800
Partides d'obra							



JUSTIFICACIÓ DE PREUS

PARTIDES D'OBRA

NÚM	CODI	UA	DESCRIPCIÓ	PREU			
	P127-EKJN	m2	Muntatge i desmuntatge de bastida tubular metàl·lica fixa, formada per bastiments de 70 cm i alçària <= 200 cm, amb bases regulables, tubs travessers, tubs de travament, plataformes de treball d'amplària com a mínim de 60 cm, escales d'accés, baranes laterals, sòcols i xarxa de protecció de poliamida, col·locada a tota la cara exterior i amarradors cada 20 m2 de façana, inclosos tots els elements de senyalització normalitzats i el transport amb un recorregut total màxim de 20 km	0,250	x	7,77805	= 1,94451
				Subtotal:		1,94451	1,94451
			DESPESES AUXILIARS	1,50 %			0,63388
			COST DIRECTE				92,36861
			DESPESES INDIRECTES	3,00 %			2,77106
			COST EXECUCIÓ MATERIAL				95,13967
P-10	P214Q-4RQ1	m	Arrencada de canaló de recollida d'aigües amb mitjans manuals i càrrega manual de runa sobre camió o contenidor	Rend.: 1,587		5,46	€
				Unitats	Preu	Parcial	Import
Ma d'obra							
	A0D-0007	h	Manobre	0,250	/R x 21,00000	= 3,30813	
				Subtotal:		3,30813	3,30813
Partides d'obra							
	P127-EKJN	m2	Muntatge i desmuntatge de bastida tubular metàl·lica fixa, formada per bastiments de 70 cm i alçària <= 200 cm, amb bases regulables, tubs travessers, tubs de travament, plataformes de treball d'amplària com a mínim de 60 cm, escales d'accés, baranes laterals, sòcols i xarxa de protecció de poliamida, col·locada a tota la cara exterior i amarradors cada 20 m2 de façana, inclosos tots els elements de senyalització normalitzats i el transport amb un recorregut total màxim de 20 km	0,250	x	7,77805	= 1,94451
				Subtotal:		1,94451	1,94451
			DESPESES AUXILIARS	1,50 %			0,04962
			COST DIRECTE				5,30226
			DESPESES INDIRECTES	3,00 %			0,15907
			COST EXECUCIÓ MATERIAL				5,46133
	P214R-8GWY	m2	Enderroc de paret de bloc foradat de morter de ciment de 20 cm de gruix, a mà i amb martell trencador manual i càrrega manual de runa sobre camió o contenidor	Rend.: 1,000		17,30	€
				Unitats	Preu	Parcial	Import
Ma d'obra							
	A0E-000A	h	Manobre especialista	0,350	/R x 22,18000	= 7,76300	
	A0D-0007	h	Manobre	0,350	/R x 21,00000	= 7,35000	



JUSTIFICACIÓ DE PREUS

PARTIDES D'OBRA

NÚM	CODI	UA	DESCRIPCIÓ	PREU			
Subtotal:				15,11300			15,11300
Maquinària							
	C20H-00DN	h	Martell trencador manual	0,350	/R x	4,15000 =	1,45250
Subtotal:				1,45250			1,45250
DESPESES AUXILIARS				1,50	%		0,22670
COST DIRECTE							16,79220
DESPESES INDIRECTES				3,00	%		0,50377
COST EXECUCIÓ MATERIAL							17,29596
P-11	P214T-ENEV	m2	Enderroc d'envà de ceràmica de 5 cm de gruix, amb mitjans manuals i càrrega manual de runa sobre camió o contenidor	Rend.: 1,004			6,34 €
				Unitats	Preu	Parcial	Import
Ma d'obra							
	A0D-0007	h	Manobre	0,290	/R x	21,00000 =	6,06574
Subtotal:						6,06574	6,06574
DESPESES AUXILIARS				1,50	%		0,09099
COST DIRECTE							6,15673
DESPESES INDIRECTES				3,00	%		0,18470
COST EXECUCIÓ MATERIAL							6,34143
	P21D5-HBIR	u	Desmuntatge per a substitució d'aspirador estàtic de coberta o conducte, amb ventilador o sense, amb mitjans manuals i càrrega manual sobre camió o contenidor	Rend.: 1,000			25,29 €
				Unitats	Preu	Parcial	Import
Ma d'obra							
	A0F-000R	h	Oficial 1a muntador	0,500	/R x	27,38000 =	13,69000
	A0D-0007	h	Manobre	0,500	/R x	21,00000 =	10,50000
Subtotal:						24,19000	24,19000
DESPESES AUXILIARS				1,50	%		0,36285
COST DIRECTE							24,55285
DESPESES INDIRECTES				3,00	%		0,73659
COST EXECUCIÓ MATERIAL							25,28944
P-12	P21GD-CUKP	u	Desmuntatge per a substitució, de planta de refredament o bomba de calor de 30 kW de potència calorífica màxima, desconnexió de les xarxes de subministrament i d'evacuació, amb mitjans manuals i càrrega manual sobre camió o contenidor	Rend.: 1,006			79,05 €
				Unitats	Preu	Parcial	Import
Ma d'obra							



JUSTIFICACIÓ DE PREUS

PARTIDES D'OBRA

NÚM	CODI	UA	DESCRIPCIÓ	PREU			
	A01-FEPC	h	Ajudant calefactor	1,500	/R x	23,33000 =	34,78628
	A0F-000C	h	Oficial 1a calefactor	1,500	/R x	27,38000 =	40,82505
			Subtotal:				75,61133
			DESPESES AUXILIARS	1,50	%		1,13417
			COST DIRECTE				76,74550
			DESPESES INDIRECTES	3,00	%		2,30236
			COST EXECUCIÓ MATERIAL				79,04786
P-13	P21GD-DPAC	u	Desplaçament d'unitat interior tipus split, d'un lateral a l'altre d'un envà, per continuar en funcionament. Inclou mà d'obra, material, accessoris,... per deixar la unitat totalment instal·lada i en funcionament.	Rend.: 1,016			421,42 €
				Unitats	Preu	Parcial	Import
	Ma d'obra						
	A01-FEPC	h	Ajudant calefactor	4,000	/R x	23,33000 =	91,85039
	A0F-000C	h	Oficial 1a calefactor	2,000	/R x	27,38000 =	53,89764
			Subtotal:				145,74803
	Materials						
	BEZ4-1CJN	kg	Gas refrigerant tipus R-407c o R-410a, per a circuits refrigerants i nitrogen sec per a instal·lació de climatització	3,000	x	87,07000 =	261,21000
			Subtotal:				261,21000
			DESPESES AUXILIARS	1,50	%		2,18622
			COST DIRECTE				409,14425
			DESPESES INDIRECTES	3,00	%		12,27433
			COST EXECUCIÓ MATERIAL				421,41858
P-14	P21GH-HCWT	u	Desmuntatge per a substitució de caixa de derivació muntada superficialment, quadrada, rectangular o rodona, metàl·lica o de material sintètic, amb mitjans manuals i càrrega manual de runa sobre camió o contenidor	Rend.: 1,006			4,27 €
				Unitats	Preu	Parcial	Import
	Ma d'obra						
	A0F-000E	h	Oficial 1a electricista	0,150	/R x	27,38000 =	4,08250
			Subtotal:				4,08250
			DESPESES AUXILIARS	1,50	%		0,06124
			COST DIRECTE				4,14374
			DESPESES INDIRECTES	3,00	%		0,12431
			COST EXECUCIÓ MATERIAL				4,26805



JUSTIFICACIÓ DE PREUS

PARTIDES D'OBRA

NÚM	CODI	UA	DESCRIPCIÓ	PREU			
P-15	P21GH-HCWX	u	Desmuntatge per a substitució de mecanisme elèctric, muntat superficialment o encastat, amb mitjans manuals i càrrega manual de runa sobre camió o contenidor	Rend.: 1,006		4,27	€
Ma d'obra				Unitats	Preu	Parcial	Import
	A0F-000E	h	Oficial 1a electricista	0,150 /R x	27,38000 =	4,08250	
				Subtotal:		4,08250	4,08250
				DESPESES AUXILIARS		1,50 %	0,06124
				COST DIRECTE			4,14374
				DESPESES INDIRECTES		3,00 %	0,12431
				COST EXECUCIÓ MATERIAL			4,26805
P-16	P21GN-4RUK	u	Arrencada de llumenera interior de superfície, a una alçària <= 3 m, amb mitjans manuals i càrrega manual sobre camió o contenidor	Rend.: 0,402		6,59	€
Ma d'obra				Unitats	Preu	Parcial	Import
	A0F-000E	h	Oficial 1a electricista	0,050 /R x	27,38000 =	3,40547	
	A01-FEPD	h	Ajudant electricista	0,050 /R x	23,33000 =	2,90174	
				Subtotal:		6,30721	6,30721
				DESPESES AUXILIARS		1,50 %	0,09461
				COST DIRECTE			6,40182
				DESPESES INDIRECTES		3,00 %	0,19205
				COST EXECUCIÓ MATERIAL			6,59387
P-17	P21GT-4RV6	m	Arrencada puntual de tubs i accessoris d'instal·lació elèctrica superficial a una alçada de 3m, amb mitjans manuals i càrrega manual sobre camió o contenidor	Rend.: 1,008		1,05	€
Ma d'obra				Unitats	Preu	Parcial	Import
	A0F-000E	h	Oficial 1a electricista	0,020 /R x	27,38000 =	0,54325	
	A01-FEPD	h	Ajudant electricista	0,020 /R x	23,33000 =	0,46290	
				Subtotal:		1,00615	1,00615
				DESPESES AUXILIARS		1,50 %	0,01509
				COST DIRECTE			1,02124
				DESPESES INDIRECTES		3,00 %	0,03064
				COST EXECUCIÓ MATERIAL			1,05188



JUSTIFICACIÓ DE PREUS

PARTIDES D'OBRA

NÚM	CODI	UA	DESCRIPCIÓ	PREU			
P-18	P21Q1-HBN1	u	Desmuntatge per a substitució de petit electrodomèstic, inclòs el desmuntatge dels suports, amb mitjans manuals i càrrega manual de runa sobre camió o contenidor	Rend.: 1,006		21,10	€
Ma d'obra				Unitats	Preu	Parcial	Import
	A01-FEPH	h	Ajudant muntador	0,400 /R x	23,37000 =	9,29225	
	A0F-000R	h	Oficial 1a muntador	0,400 /R x	27,38000 =	10,88668	
				Subtotal:		20,17893	20,17893
				DESPESES AUXILIARS		1,50 %	0,30268
				COST DIRECTE			20,48161
				DESPESES INDIRECTES		3,00 %	0,61445
				COST EXECUCIÓ MATERIAL			21,09606
P-19	P21Q1-HBN7	m2	Desmuntatge per a substitució de taulell de pedra natural, inclosa la retirada dels suports, amb mitjans manuals i càrrega manual de runa sobre camió o contenidor	Rend.: 1,006		16,43	€
Ma d'obra				Unitats	Preu	Parcial	Import
	A0F-000T	h	Oficial 1a paleta	0,333 /R x	26,49000 =	8,76856	
	A0D-0007	h	Manobre	0,333 /R x	21,00000 =	6,95129	
				Subtotal:		15,71985	15,71985
				DESPESES AUXILIARS		1,50 %	0,23580
				COST DIRECTE			15,95565
				DESPESES INDIRECTES		3,00 %	0,47867
				COST EXECUCIÓ MATERIAL			16,43432
	P21Q1-HBN8	u	Desmuntar i muntar mòdul de cuina per a fer una reparació	Rend.: 1,000		39,22	€
Ma d'obra				Unitats	Preu	Parcial	Import
	A0F-000R	h	Oficial 1a muntador	1,370 /R x	27,38000 =	37,51060	
				Subtotal:		37,51060	37,51060
				DESPESES AUXILIARS		1,50 %	0,56266
				COST DIRECTE			38,07326
				DESPESES INDIRECTES		3,00 %	1,14220
				COST EXECUCIÓ MATERIAL			39,21546



JUSTIFICACIÓ DE PREUS

PARTIDES D'OBRA

NÚM	CODI	UA	DESCRIPCIÓ	PREU			
P21Q1-HBND m3 Desmuntatge de mobiliari amb mitjans manuals, aplec de materials per a la seva reutilització, sense incloure embalatges o càrrega sobre camió o contenidor				Rend.: 1,000	10,98	€	
				Unitats	Preu	Parcial	Import
Ma d'obra							
	A0D-0007	h	Manobre	0,500 /R x	21,00000 =	10,50000	
				Subtotal:		10,50000	10,50000
				DESPESES AUXILIARS	1,50 %		0,15750
				COST DIRECTE			10,65750
				DESPESES INDIRECTES	3,00 %		0,31973
				COST EXECUCIÓ MATERIAL		10,97723	
P-20 P21Q1-HBNG m3 Desmuntatge de mobiliari amb mitjans manuals, trasllat interior amb mitjans mecànics a una alçària de 5 m, com a màxim, aplec de materials per a la seva reutilització, sense incloure embalatges o càrrega sobre camió o contenidor				Rend.: 1,006	32,22	€	
				Unitats	Preu	Parcial	Import
Ma d'obra							
	A0D-0007	h	Manobre	0,750 /R x	21,00000 =	15,65606	
				Subtotal:		15,65606	15,65606
Maquinària							
	C152-003B	h	Camió grua	0,250 /R x	61,93000 =	15,39016	
				Subtotal:		15,39016	15,39016
				DESPESES AUXILIARS	1,50 %		0,23484
				COST DIRECTE			31,28106
				DESPESES INDIRECTES	3,00 %		0,93843
				COST EXECUCIÓ MATERIAL		32,21949	
P-21 P221D-DZ34 m3 Excavació de rasa per a pas d'instal·lacions fins a 1 m de fondària, en terreny compacte (SPT 20-50), realitzada amb mitjans manuals i amb les terres deixades a la vora				Rend.: 1,006	74,75	€	
				Unitats	Preu	Parcial	Import
Ma d'obra							
	A0D-0007	h	Manobre	3,425 /R x	21,00000 =	71,49602	
				Subtotal:		71,49602	71,49602
				DESPESES AUXILIARS	1,50 %		1,07244
				COST DIRECTE			72,56846
				DESPESES INDIRECTES	3,00 %		2,17705
				COST EXECUCIÓ MATERIAL		74,74551	



JUSTIFICACIÓ DE PREUS

PARTIDES D'OBRA

NÚM	CODI	UA	DESCRIPCIÓ	PREU			
P-22	P244-4I3U	m3	Càrrega amb mitjans manuals i transport de residus inerts o no especials dins de l'obra, amb dúmper per a transports	Rend.: 1,006		45,17	€
				Unitats	Preu	Parcial	Import
Ma d'obra							
	A0D-0007	h	Manobre	0,860 /R x	21,00000 =	17,95229	
				Subtotal:		17,95229	17,95229
Maquinària							
	C15E-VEN2	h	Dúmper d'1,5 t de càrrega útil, amb mecanisme hidràulic	0,900 /R x	28,75000 =	25,72068	
				Subtotal:		25,72068	25,72068
				DESPESES AUXILIARS	1,00 %		0,17952
				COST DIRECTE			43,85249
				DESPESES INDIRECTES	3,00 %		1,31557
				COST EXECUCIÓ MATERIAL			45,16807
P-23	P2R2-CLRD	m3	Classificació a peu d'obra de residus de construcció o demolició en fraccions segons REAL DECRETO 105/2008, amb mitjans manuals	Rend.: 2,610		8,41	€
				Unitats	Preu	Parcial	Import
Ma d'obra							
	A0D-0007	h	Manobre	1,000 /R x	21,00000 =	8,04598	
				Subtotal:		8,04598	8,04598
				DESPESES AUXILIARS	1,50 %		0,12069
				COST DIRECTE			8,16667
				DESPESES INDIRECTES	3,00 %		0,24500
				COST EXECUCIÓ MATERIAL			8,41167
	P2R2-EU90	m3	Classificació a peu d'obra de residus de construcció o demolició en fraccions segons REAL DECRETO 105/2008, amb mitjans manuals	Rend.: 1,000		21,95	€
				Unitats	Preu	Parcial	Import
Ma d'obra							
	A0D-0007	h	Manobre	1,000 /R x	21,00000 =	21,00000	
				Subtotal:		21,00000	21,00000
				DESPESES AUXILIARS	1,50 %		0,31500
				COST DIRECTE			21,31500
				DESPESES INDIRECTES	3,00 %		0,63945
				COST EXECUCIÓ MATERIAL			21,95445



JUSTIFICACIÓ DE PREUS

PARTIDES D'OBRA

NÚM	CODI	UA	DESCRIPCIÓ	PREU			
P2R2-EU901	m3		Classificació a peu d'obra de residus de construcció o demolició en fraccions segons REAL DECRETO 105/2008, amb mitjans manuals	Rend.: 1,000		21,95	€
				Unitats	Preu	Parcial	Import
Ma d'obra							
	A0D-0007	h	Manobre	1,000 /R x	21,00000 =	21,00000	
				Subtotal:		21,00000	21,00000
				DESPESES AUXILIARS	1,50 %		0,31500
				COST DIRECTE			21,31500
				DESPESES INDIRECTES	3,00 %		0,63945
				COST EXECUCIÓ MATERIAL			21,95445
P-24	P2R6-GTRD	m3	Càrrega amb mitjans mecànics i transport de residus inerts o no especials a instal·lació autoritzada de gestió de residus, amb camió per a transport de 12 t, amb un recorregut de més de 15 i fins a 20 km	Rend.: 1,006		13,82	€
				Unitats	Preu	Parcial	Import
Maquinària							
	C138-00KQ	h	Pala carregadora sobre pneumàtics de 15 a 20 t	0,007 /R x	106,66000 =	0,74217	
	C154-003M	h	Camió per a transport de 12 t	0,238 /R x	53,59000 =	12,67835	
				Subtotal:		13,42052	13,42052
				COST DIRECTE			13,42052
				DESPESES INDIRECTES	3,00 %		0,40262
				COST EXECUCIÓ MATERIAL			13,82314
P-25	P44C-DP1Y	kg	Acer S275JR segons UNE-EN 10025-2, per a pilars formats per peça composta, en perfils laminats en calent sèrie L, LD, T, rodó, quadrat, rectangular i planxa, treballat a taller i amb una capa d'imprimació antioxidant, col·locat a l'obra amb soldadura	Rend.: 0,625		3,30	€
				Unitats	Preu	Parcial	Import
Ma d'obra							
	A01-FEP1	h	Ajudant soldador	0,015 /R x	24,23000 =	0,58152	
	A0F-000Y	h	Oficial 1a soldador	0,015 /R x	27,64000 =	0,66336	
				Subtotal:		1,24488	1,24488
Maquinària							
	C206-00DW	h	Equip i elements auxiliars per a soldadura elèctrica	0,015 /R x	3,11000 =	0,07464	
				Subtotal:		0,07464	0,07464
Materials							
	B44Z-0LWQ	kg	Acer S275JR segons UNE-EN 10025-2, format per peça composta, en perfils laminats en calent sèrie L, LD, T, rodó, quadrat, rectangular i planxa, treballat al taller per a col·locar amb soldadura i amb una capa d'imprimació antioxidant	1,000 x	1,85000 =	1,85000	



JUSTIFICACIÓ DE PREUS

PARTIDES D'OBRA

NÚM	CODI	UA	DESCRIPCIÓ	PREU
			Subtotal:	1,850001,85000
			DESPESES AUXILIARS2,50 %	0,03112
			COST DIRECTE	3,20064
			DESPESES INDIRECTES3,00 %	0,09602
			COST EXECUCIÓ MATERIAL	3,29666

P-26	P4596-DZC9	m3	Formigonament per a sostre nervat unidireccional amb formigó HA-25/B / 20 / IIa de consistència tova, grandària màxima del granulat 20 mm, amb >= 275 kg/m3 de ciment, apte per a classe d'exposició IIa, abocat amb cubilot	Rend.: 0,457	164,17	€
------	------------	----	--	--------------	--------	---

		Unitats	Preu	Parcial	Import
Ma d'obra					
	A0D-0007	h	Manobre	0,984 /R x 21,00000 =	45,21663
	A0F-000T	h	Oficial 1a paleta	0,246 /R x 26,49000 =	14,25939
		Subtotal:		59,47602	59,47602
Materials					
	B06E-11H5	m3	Formigó HA-25/B / 20 / IIa de consistència tova, grandària màxima del granulat 20 mm, amb >= 275 kg/m3 de ciment, apte per a classe d'exposició IIa	1,050 x 93,74000 =	98,42700
		Subtotal:		98,42700	98,42700
		DESPESES AUXILIARS	2,50 %		1,48690
		COST DIRECTE			159,38992
		DESPESES INDIRECTES	3,00 %		4,78170
		COST EXECUCIÓ MATERIAL			164,17162

P-27	P4FF-EH7Q	m3	Paret estructural d'una cara vista de 14 cm de gruix i resistència a compressió 11 N/mm2, de maó calat R-35, de 290x140x50 mm, cares vistes, categoria I, HD, segons la norma UNE-EN 771-1, col·locat amb ciment pòrtland amb filler calcari CEM II/B-L 32,5 R segons UNE-EN 197-1, en sacs	Rend.: 1,000	514,69	€
------	-----------	----	---	--------------	--------	---

		Unitats	Preu	Parcial	Import
Ma d'obra					
	A0D-0007	h	Manobre	4,000 /R x 21,00000 =	84,00000
	A0F-000T	h	Oficial 1a paleta	8,000 /R x 26,49000 =	211,92000
		Subtotal:		295,92000	295,92000
Materials					
	B0F1A-06Z8	u	Maó calat R-35, de 290x140x50 mm, cares vistes, categoria I, HD, segons la norma UNE-EN 771-1	420,6349 x 0,39000 =	164,04761
	B07F-0LT1	m3	Morter mixt de ciment pòrtland amb filler calcari CEM II/B-L, calç i sorra, amb 450 kg/m3 de ciment, amb una proporció en volum 1:0.25:3 i 15 N/mm2 de resistència a compressió, elaborat a l'obra	0,2071 x 156,14199 =	32,33701
		Subtotal:		196,38462	196,38462



JUSTIFICACIÓ DE PREUS

PARTIDES D'OBRA

NÚM	CODI	UA	DESCRIPCIÓ	PREU			
				DESPESES AUXILIARS	2,50 %		7,39800
				COST DIRECTE			499,70262
				DESPESES INDIRECTES	3,00 %		14,99108
				COST EXECUCIÓ MATERIAL			514,69370
P-28	P531-9R2Y	m2	Coberta amb panell sandvitx de planxes d'acer amb aïllament de poliisocianurat (PIR), amb un gruix total de 40 mm, amb la cara exterior nervada color blanc i la cara interior grecada, galvanitzat en calent i prelacat en ambdues cares, gruix de les planxes (ext/int) 0.5/0,5 mm, junt longitudinal encadellat, amb fixació vista, amb un pendent de 7 a 30%	Rend.: 1,023		44,50	€
				Unitats	Preu	Parcial	Import
Ma d'obra							
	A01-FEPH	h	Ajudant muntador	0,200	/R x 23,37000 =	4,56891	
	A0F-000R	h	Oficial 1a muntador	0,200	/R x 27,38000 =	5,35288	
				Subtotal:		9,92179	9,92179
Materials							
	B0CH1-1ED	m2	Panell sandvitx amb dues planxes d'acer galvanitzat en calent i prelacat i aïllament de poliisocianurat (PIR) amb un gruix total de 40 mm, amb la cara exterior nervada i la cara interior grecada, color blanc, gruix de les planxes (ext/int) 0.5/0,5 mm, junt longitudinal encadellat i sistema de fixació vista, per a cobertes	1,050	x 30,01000 =	31,51050	
	B0A5-06VX	u	Cargol autoroscant amb volandera	8,000	x 0,19000 =	1,52000	
				Subtotal:		33,03050	33,03050
				DESPESES AUXILIARS	2,50 %		0,24804
				COST DIRECTE			43,20033
				DESPESES INDIRECTES	3,00 %		1,29601
				COST EXECUCIÓ MATERIAL			44,49634
	P531-9RCR	m2	Coberta amb panell sandvitx de planxes d'acer amb aïllament de poliuretà amb prestacions al foc millorades, amb un gruix total de 40 mm, amb la cara exterior grecada color estàndard, diferent del blanc i la cara interior llisa, galvanitzat en calent i prelacat en ambdues cares, gruix de les planxes (ext/int) 0.5/0,4 mm, junt longitudinal encadellat amb nervi, amb fixació oculta amb tapajunts, amb un pendent de 7 a 30%	Rend.: 1,000		31,98	€
				Unitats	Preu	Parcial	Import
Ma d'obra							
	A0F-000R	h	Oficial 1a muntador	0,200	/R x 27,38000 =	5,47600	
	A01-FEPH	h	Ajudant muntador	0,200	/R x 23,37000 =	4,67400	
				Subtotal:		10,15000	10,15000
Materials							
	B0CH1-1EX	m2	Panell sandvitx amb dues planxes d'acer galvanitzat en calent i prelacat i aïllament de poliuretà amb prestacions al foc millorades amb un gruix total de 40	1,050	x 18,21000 =	19,12050	

L'autenticitat d'aquest document es pot comprovar mitjançant el codi segur de validació consultant aquesta plana web / La autenticidad de este documento se puede comprobar mediante el código seguro de validación consultando esta página web

Codi Segur de Validació: c10f2babad4f4bb6a7e3b6b3986ebefb001

Url de validació: <https://seu.calonge.cat/absis/idi/arx/idiarxabsaweb/asp/verificadorfirma.asp>



JUSTIFICACIÓ DE PREUS

PARTIDES D'OBRA

NÚM	CODI	UA	DESCRIPCIÓ	PREU			
			mm, amb la cara exterior grecada i la cara interior llisa, color estàndard, diferent del blanc, gruix de les planxes (ext/int) 0.5/0,4 mm, junt longitudinal encadellat amb nervi i sistema de fixació oculta amb tapajunts, per a cobertes				
	B0A5-06VX	u	Cargol autoroscant amb volandera	8,000	x	0,19000 =	1,52000
			Subtotal:				20,64050
			DESPESES AUXILIARS		2,50 %		0,25375
			COST DIRECTE				31,04425
			DESPESES INDIRECTES		3,00 %		0,93133
			COST EXECUCIÓ MATERIAL				31,97558
	P54C-HJE7	m	Remat de planxa d'acer plegada amb acabat galvanitzat i prelacat, de 0,6 mm de gruix, 30 cm de desenvolupament, com a màxim, amb 3 plecs, per a minvell, col·locat amb fixacions mecàniques, amb perfils conformats d' estankuitat, i segellat	Rend.: 1,000			23,49 €
				Unitats		Preu	Parcial
Ma d'obra							Import
	A01-FEP3	h	Ajudant col·locador	0,125	/R x	23,37000 =	2,92125
	A0F-000D	h	Oficial 1a col·locador	0,250	/R x	26,49000 =	6,62250
			Subtotal:				9,54375
							9,54375
Materials							
	B7JE-0GTM	dm3	Massilla per a segellats, d'aplicació amb pistola, de base silicona neutra monocomponent	0,050	x	19,34000 =	0,96700
	B7JB-12X6	m	Perfil d'estankuitat per a remats de planxa d'acer plegada	1,000	x	3,84000 =	3,84000
	B0CHK-20P	m	Remat de planxa d'acer plegada amb acabat galvanitzat i prelacat, de 0,6 mm de gruix, 30 cm de desenvolupament, com a màxim, amb 3 plecs, per a minvell	1,071	x	6,70000 =	7,17570
	B0A5-06VX	u	Cargol autoroscant amb volandera	6,000	x	0,19000 =	1,14000
			Subtotal:				13,12270
			DESPESES AUXILIARS		1,50 %		0,14316
			COST DIRECTE				22,80961
			DESPESES INDIRECTES		3,00 %		0,68429
			COST EXECUCIÓ MATERIAL				23,49389
	P54C-HP8X	m	Remat de planxa d'acer plegada amb acabat galvanitzat i prelacat, d'1 mm de gruix, 30 cm de desenvolupament, com a màxim, amb 3 plecs, per a vora lliure, col·locat amb fixacions mecàniques, amb perfils conformats d' estankuitat	Rend.: 1,000			24,76 €
				Unitats		Preu	Parcial
Ma d'obra							Import
	A01-FEP3	h	Ajudant col·locador	0,150	/R x	23,37000 =	3,50550

JUSTIFICACIÓ DE PREUS

PARTIDES D'OBRA

NÚM	CODI	UA	DESCRIPCIÓ	PREU			
	A0F-000D	h	Oficial 1a col·locador	0,300	/R x	26,49000 =	7,94700
					Subtotal:		11,45250
							11,45250
Materials							
	B0A5-06VX	u	Cargol autoroscant amb volandera	6,000	x	0,19000 =	1,14000
	B7JB-12X6	m	Perfil d'estanquitat per a remats de planxa d'acer plegada	1,000	x	3,84000 =	3,84000
	B0CHK-2OP	m	Remat de planxa d'acer plegada amb acabat galvanitzat i prelacat, d'1 mm de gruix, 30 cm de desenvolupament, com a màxim, amb 3 plecs, per a vora lliure	1,071	x	6,94000 =	7,43274
					Subtotal:		12,41274
							12,41274
			DESPESES AUXILIARS		1,50 %		0,17179
			COST DIRECTE				24,03703
			DESPESES INDIRECTES		3,00 %		0,72111
			COST EXECUCIÓ MATERIAL				24,75814
	P54C-1KY2	m	Remat de planxa d'acer plegada amb acabat galvanitzat, d'1 mm de gruix, 60 cm de desenvolupament, com a màxim, amb 2 plecs, per a minvell, col·locat amb fixacions mecàniques, amb perfils conformats d'estanquitat, i segellat	Rend.: 1,000			22,92 €
				Unitats	Preu	Parcial	Import
Ma d'obra							
	A0F-000D	h	Oficial 1a col·locador	0,250	/R x	26,49000 =	6,62250
	A01-FEP3	h	Ajudant col·locador	0,125	/R x	23,37000 =	2,92125
					Subtotal:		9,54375
							9,54375
Materials							
	B7JE-0GTM	dm3	Massilla per a segellats, d'aplicació amb pistola, de base silicona neutra monocomponent	0,050	x	19,34000 =	0,96700
	B7JB-12X6	m	Perfil d'estanquitat per a remats de planxa d'acer plegada	1,000	x	3,84000 =	3,84000
	B0CHK-2OL	m	Remat de planxa d'acer plegada amb acabat galvanitzat, d'1 mm de gruix, 60 cm de desenvolupament, com a màxim, amb 2 plecs, per a minvell	1,071	x	6,18000 =	6,61878
	B0A5-06VX	u	Cargol autoroscant amb volandera	6,000	x	0,19000 =	1,14000
					Subtotal:		12,56578
							12,56578
			DESPESES AUXILIARS		1,50 %		0,14316
			COST DIRECTE				22,25269
			DESPESES INDIRECTES		3,00 %		0,66758
			COST EXECUCIÓ MATERIAL				22,92027



JUSTIFICACIÓ DE PREUS

PARTIDES D'OBRA

NÚM	CODI	UA	DESCRIPCIÓ	PREU			
P-29	P54C-IL3T	m	Remat de planxa d'acer plegada amb acabat galvanitzat, de 0,8 mm de gruix, 30 cm de desenvolupament, com a màxim, amb 2 plecs, per a minvell, col·locat amb fixacions mecàniques, amb perfils conformats d'estanquitat, i segellat	Rend.: 1,012		21,96	€
				Unitats	Preu	Parcial	Import
Ma d'obra							
	A0F-000D	h	Oficial 1a col·locador	0,250	/R x 26,49000 =	6,54397	
	A01-FEP3	h	Ajudant col·locador	0,125	/R x 23,37000 =	2,88661	
				Subtotal:		9,43058	9,43058
Materials							
	B0CHK-2OE	m	Remat de planxa d'acer plegada amb acabat galvanitzat, de 0,8 mm de gruix, 30 cm de desenvolupament, com a màxim, amb 2 plecs, per a minvell	1,071	x 5,42000 =	5,80482	
	B7JB-12X6	m	Perfil d'estanquitat per a remats de planxa d'acer plegada	1,000	x 3,84000 =	3,84000	
	B7JE-0GTM	dm3	Massilla per a segellats, d'aplicació amb pistola, de base silicona neutra monocomponent	0,050	x 19,34000 =	0,96700	
	B0A5-06VX	u	Cargol autoroscant amb volandera	6,000	x 0,19000 =	1,14000	
				Subtotal:		11,75182	11,75182
				DESPESES AUXILIARS		1,50 %	0,14146
				COST DIRECTE			21,32386
				DESPESES INDIRECTES		3,00 %	0,63972
				COST EXECUCIÓ MATERIAL			21,96357

P-30	P54C-JMG9	m	Remat de planxa d'acer plegada amb acabat galvanitzat i prelacat, d'1 mm de gruix, 40 cm de desenvolupament, com a màxim, amb 3 plecs, per a extrem del ràfec, col·locat amb fixacions mecàniques, amb perfils conformats d'estanquitat	Rend.: 1,013		23,04	€
				Unitats	Preu	Parcial	Import
Ma d'obra							
	A0F-000D	h	Oficial 1a col·locador	0,250	/R x 26,49000 =	6,53751	
	A01-FEP3	h	Ajudant col·locador	0,125	/R x 23,37000 =	2,88376	
				Subtotal:		9,42127	9,42127
Materials							
	B0A5-06VX	u	Cargol autoroscant amb volandera	6,000	x 0,19000 =	1,14000	
	B7JB-12X6	m	Perfil d'estanquitat per a remats de planxa d'acer plegada	1,000	x 3,84000 =	3,84000	
	B0CHK-2OS	m	Remat de planxa d'acer plegada amb acabat galvanitzat i prelacat, d'1 mm de gruix, 40 cm de desenvolupament, com a màxim, amb 3 plecs, per a extrem del ràfec	1,071	x 7,31000 =	7,82901	
				Subtotal:		12,80901	12,80901



JUSTIFICACIÓ DE PREUS

PARTIDES D'OBRA

NÚM	CODI	UA	DESCRIPCIÓ	PREU	
			DESPESES AUXILIARS	1,50 %	0,14132
			COST DIRECTE		22,37160
			DESPESES INDIRECTES	3,00 %	0,67115
			COST EXECUCIÓ MATERIAL		23,04275

P-31	P5ZJR-HBNN	m	Reparació de canal de fins a 80 cm de desenvolupament amb col·locació d'una làmina impermeabilitzant bituminosa amb autoprotecció metàl·lica adherida en calent, i refent les embocadures dels baixants	Rend.: 1,007	84,23	€	
				Unitats	Preu	Parcial	Import
Ma d'obra							
	A01-FEP3	h	Ajudant col·locador	1,400	/R x 23,37000 =	32,49057	
	A0F-000D	h	Oficial 1a col·locador	1,400	/R x 26,49000 =	36,82820	
				Subtotal:		69,31877	69,31877
Materials							
	B712-FGN9	m2	Làmina de betum modificat amb elastòmer, amb autoprotecció metàl·lica, LBM (SBS) 30/M-NA sense armadura	1,500	x 7,61000 =	11,41500	
				Subtotal:		11,41500	11,41500
				DESPESES AUXILIARS	1,50 %		1,03978
				COST DIRECTE			81,77355
				DESPESES INDIRECTES	3,00 %		2,45321
				COST EXECUCIÓ MATERIAL			84,22676

P6142-578B	m2	Envà recolzat de tancament de 7 cm de gruix, supermaó de 450x230x70 mm, LD, categoria I, segons la norma UNE-EN 771-1, per a revestir, col·locat amb morter mixt 1:2:10	Rend.: 0,280				47,59	€
			Unitats		Preu	Parcial	Import	
Ma d'obra								
A0F-000T	h	Oficial 1a paleta	0,300	/R x	26,49000 =	28,38214		
A0D-0007	h	Manobre	0,150	/R x	21,00000 =	11,25000		
			Subtotal:			39,63214	39,63214	
Materials								
B0F18-0E23	u	Supermaó de 450x230x70 mm, per a revestir, categoria I, LD, segons la norma UNE-EN 771-1	8,5313	x	0,51000 =	4,35096		
B07F-0LT6	m3	Morter mixt de ciment pòrtland amb filler calcari CEM II/B-L, calç i sorra, amb 200 kg/m3 de ciment, amb una proporció en volum 1:2:10 i 2,5 N/mm2 de resistència a compressió, elaborat a l'obra	0,0056	x	219,51599 =	1,22929		
			Subtotal:			5,58025	5,58025	

JUSTIFICACIÓ DE PREUS

PARTIDES D'OBRA

NÚM	CODI	UA	DESCRIPCIÓ					PREU
				DESPESES AUXILIARS	2,50	%		0,99080
				COST DIRECTE				46,20319
				DESPESES INDIRECTES	3,00	%		1,38610
				COST EXECUCIÓ MATERIAL				47,58929
P-32	P655-8J5E	m2	Envà de plaques de guix laminat amb aïllament de plaques semirígides de llana de vidre format per estructura senzilla normal amb perfil·leria de planxa d'acer galvanitzat, amb un gruix total de l'envà de 108 mm, muntants cada 400 mm de 48 mm d'amplària i canals de 48 mm d'amplària, 2 plaques a cada cara, unes tipus estàndard (A) de 15 mm de gruix i les altres tipus hidròfuga (H) de 15 mm de gruix, fixades mecànicament i aïllament de plaques de llana mineral de vidre de resistència tèrmica >= 1,143 m2·K/W	Rend.: 1,035			73,10	€
				Unitats	Preu		Parcial	Import
Ma d'obra								
	A0F-000D	h	Oficial 1a col·locador	0,280	/R x	26,49000 =	7,16638	
	A01-FEP3	h	Ajudant col·locador	0,140	/R x	23,37000 =	3,16116	
				Subtotal:			10,32754	10,32754
Materials								
	B0AQ-07EX	cu	Visos, d'acer galvanitzats	0,120	x	3,78000 =	0,45360	
	B0AQ-07GR	cu	Visos per a plaques de guix laminat	0,720	x	12,20000 =	8,78400	
	B0AO-07II	u	Tac de niló de 6 a 8 mm de diàmetre, amb vis	6,000	x	0,24000 =	1,44000	
	B7J1-0SL0	m	Cinta de paper resistent per a junts de plaques de guix laminat	4,000	x	0,04000 =	0,16000	
	B6B1-0KK3	m	Canal de planxa d'acer galvanitzat, en paraments horitzontals amb perfils 48 mm d'amplària	0,9975	x	1,21000 =	1,20698	
	B0CC0-21O	m2	Placa de guix laminat hidròfuga (H) i gruix 15 mm, amb vora afinada (BA), segons la norma UNE-EN 520	2,000	x	9,78000 =	19,56000	
	B0CC0-21O	m2	Placa de guix laminat estàndard (A) i gruix 15 mm, amb vora afinada (BA), segons la norma UNE-EN 520	2,000	x	7,92000 =	15,84000	
	B6B0-1BTM	m	Banda acústica autoadhesiva fins a 50 mm d'amplària per a junts de plaques de guix laminat	0,470	x	0,66000 =	0,31020	
	B6B1-0KK7	m	Muntant de planxa d'acer galvanitzat, en paraments verticals amb perfils 48 mm d'amplària	3,675	x	1,25000 =	4,59375	
	B7J6-0GSL	kg	Massilla per a junt de plaques de cartró-guix	0,800	x	1,47000 =	1,17600	
	B7C44-0JJ6	m2	Placa semirígida de llana mineral de vidre (MW) per a aïllaments, segons UNE-EN 13162, de gruix 40 mm, amb una conductivitat tèrmica <= 0.035 W/(m·K), resistència tèrmica >= 1,143 m2·K/W	2,060	x	3,38000 =	6,96280	
				Subtotal:			60,48733	60,48733
				DESPESES AUXILIARS	1,50	%		0,15491
				COST DIRECTE				70,96978
				DESPESES INDIRECTES	3,00	%		2,12909
				COST EXECUCIÓ MATERIAL				73,09888

L'autenticitat d'aquest document es pot comprovar mitjançant el codi segur de validació consultant aquesta plana web / La autenticidad de este documento se puede comprobar mediante el código seguro de validación consultando esta página web

Codi Segur de Validació: c10f2babad4f4bb6a7e3b6b3986ebefb001

Url de validació: <https://seu.calonge.cat/absis/idi/arx/idiarxabsaweb/asp/verificadorfirma.asp>



JUSTIFICACIÓ DE PREUS

PARTIDES D'OBRA

NÚM	CODI	UA	DESCRIPCIÓ	PREU			
P660-73GB m2 Mampara modular de 80 mm de gruix, formada per simple vidre laminar de seguretat de 6+6 mm de gruix, amb sistema de suspensió sobre perfil·leria oculta d'alumini extrusionat i junts termoplàstics per al segellat dels vidres i del perímetre dels taulers, col·locada				Rend.: 1,000	191,40	€	
				Unitats	Preu	Parcial	Import
Ma d'obra							
	A01-FEPH	h	Ajudant muntador	0,350 /R x	23,37000 =	8,17950	
	A0F-000R	h	Oficial 1a muntador	0,350 /R x	27,38000 =	9,58300	
				Subtotal:		17,76250	17,76250
Materials							
	B661-1KOC	m2	Mampara modular de 80 mm de gruix, formada per simple vidre laminar de seguretat de 6+6 mm de gruix, amb sistema de suspensió sobre perfil·leria oculta d'alumini extrusionat i junts termoplàstics per al segellat dels vidres i del perímetre dels taulers	1,000 x	167,80000 =	167,80000	
				Subtotal:		167,80000	167,80000
				DESPESES AUXILIARS	1,50 %		0,26644
				COST DIRECTE			185,82894
				DESPESES INDIRECTES	3,00 %		5,57487
				COST EXECUCIÓ MATERIAL			191,40381

P-33	P660-MMPF	m2	Mampara separadora formada per13 marcs de fusta amb llates de pi flandes tractada CL2 (100x45mm) encolades sobre llisto de pi flandes (90x9mm) i vidre laminat 5+5mm amb una làmina de butiral transparent interposada. Cada marc anirà unit amb un llisto d'avet (90x9mm). MARC 1: 983X2710mm. Porta pas lliure 900x2100. Tarja superior de vidre: 910x480mm. MARC 2 a 13:700X2730mm. Dimensions del vidre 610x2640mm Fusta de pi flandes. Tractament: Classe II. C24 STII. Acabat: Fregat. Densitat 450Kg/m³. Vernís incolor lliure de vapors contaminants. Porta. Fulla batent de 40mm de gruix, 920mm d'amplada i altura 2110mm. Cares exteriors revestides amb tauler MDF de gruix 6,6mm hidròfug de mitjana densitat format per fibra de fusta ecolada i premada a alta pressió i temperatura. Lliure de formaldehids. Estructura formada per un marc de llates de fusta de pi flandes 20x100mm. Tot pintant amb vernís incolor amb base d'aigua lliure de vapors contaminants. Gomes amortidores d'impacte a la cara interior del mar. Vidre laminar de seguretat 5+5 de guix, amb butiral transparent, classe 2 (B) s segons UNE-EN 12600. Manetes d'acer inoxidable 316 sorrejat, de 30mm de diàmetre i 20 cm de llargària amb retorn col·locat sobre fulla batent de porta. Incloses dues platines de protecció de la fulla, del mateix acer inoxidable 250x250xmm. Inclou reforç-tirant per subjectar la part central de l'estructura, part superior, amb l'edificació existent,	Rend.: 1,059	189,80	€
------	-----------	----	---	--------------	--------	---

L'autenticitat d'aquest document es pot comprovar mitjançant el codi segur de validació consultant aquesta plana web / La autenticidad de este documento se puede comprobar mediante el código seguro de validación consultando esta página web

Codi Segur de Validació	c10f2babad4f4bb6a7e3b6b3986ebefb001
Url de validació	https://seu.calonge.cat/absis/idi/arx/idiarxabsaweb/asp/verificadorfirma.asp



JUSTIFICACIÓ DE PREUS

PARTIDES D'OBRA

NÚM	CODI	UA	DESCRIPCIÓ	PREU				
situada a 3,55m de separació d'aquesta.								
				Unitats		Preu	Parcial	Import
Ma d'obra								
	A0F-000R	h	Oficial 1a muntador	0,350	/R x	27,38000 =	9,04910	
	A01-FEPH	h	Ajudant muntador	0,350	/R x	23,37000 =	7,72380	
				Subtotal:			16,77290	16,77290
Materials								
	B661-1KOC	m2	Mampara modular de 80 mm de gruix, formada per simple vidre laminar de seguretat de 6+6 mm de gruix, amb sistema de suspensió sobre perfil·leria oculta d'alumini extrusionat i junts termoplàstics per al segellat dels vidres i del perímetre dels taulers	0,930	x	167,80000 =	156,05400	
	BAQ4-2IA1	u	Fulla batent per a porta interior, de 40 mm de gruix 80 cm d'amplària i 210 cm alçària, de cares llises de tauler de fusta de densitat mitjana de 8mm de gruix, cantells emmarcats amb MDF i estructura interior fusta, amb acabat xapat amb HPL	0,070	x	143,34000 =	10,03380	
	BAZ4-2PZ9	u	Joc de manetes, acer inoxidable 1.4301 (AISI 304), amb placa gran, de preu alt	0,035	x	33,06000 =	1,15710	
				Subtotal:			167,24490	167,24490
				DESPESES AUXILIARS		1,50 %		0,25159
				COST DIRECTE				184,26939
				DESPESES INDIRECTES		3,00 %		5,52808
				COST EXECUCIÓ MATERIAL				189,79748

P-34	P660-MNMP	m2	Muntatge de mampara modular de 80 mm de gruix, formada per doble tauler de partícules aglomerades de fusta revestit amb melamina de 16 mm de gruix, sòcol inferior i remats d'alumini, tarja inferior i superior de fusta revetit amb melamina i central amb vidre, prèviament desmuntat del mateix espai i acopiat per tornar a instal·lar, amb sistema de suspensió sobre perfil·leria oculta d'alumini extrusionat i junts termoplàstics per al segellat del perímetre dels taulers, col·locada	Rend.: 0,805		26,36	€
------	-----------	----	--	--------------	--	-------	---

				Unitats		Preu	Parcial	Import
Ma d'obra								
	A01-FEPH	h	Ajudant muntador	0,400	/R x	23,37000 =	11,61242	
	A0F-000R	h	Oficial 1a muntador	0,400	/R x	27,38000 =	13,60497	
				Subtotal:			25,21739	25,21739

JUSTIFICACIÓ DE PREUS

PARTIDES D'OBRA

NÚM	CODI	UA	DESCRIPCIÓ	PREU
			DESPESES AUXILIARS	1,50 %
				0,37826
			COST DIRECTE	25,59565
			DESPESES INDIRECTES	3,00 %
				0,76787
			COST EXECUCIÓ MATERIAL	26,36352

P-35	P7C25-DC4G	m2	Aïllament de planxa de poliestirè extruït (XPS), de 70 mm de gruix, resistència a compressió >= 300 kPa, resistència tèrmica entre 2.059 i 1,892 m2·K/W, amb la superfície llisa i cantell encadellat, col·locada amb fixacions mecàniques	Rend.: 0,405	22,75	€	
				Unitats	Preu	Parcial	Import
Ma d'obra							
	A0D-0007	h	Manobre	0,050	/R x	21,00000 =	2,59259
	A0F-000T	h	Oficial 1a paleta	0,100	/R x	26,49000 =	6,54074
				Subtotal:		9,13333	9,13333
Materials							
	B7C25-1864	m2	Planxa de poliestirè extruït (XPS), de 70 mm de gruix, resistència a compressió >= 300 kPa, resistència tèrmica entre 2.059 i 1,892 m2·K/W, amb la superfície llisa i cantell encadellat	1,050	x	10,95000 =	11,49750
	B7CZ2-0IR8	u	Tac i suport de niló per a fixar materials aïllants, de 80 mm de gruix com a màxim	3,000	x	0,44000 =	1,32000
				Subtotal:		12,81750	12,81750
				DESPESES AUXILIARS	1,50 %		0,13700
				COST DIRECTE			22,08783
				DESPESES INDIRECTES	3,00 %		0,66263
				COST EXECUCIÓ MATERIAL			22,75046

P811-3FFT	m2	Arrebossat a bona vista sobre parament vertical exterior, a més de 3,00 m d'alçària, amb morter mixt 1:2:10, remolinat	Rend.: 1,000				29,87	€
			Unitats		Preu	Parcial	Import	
Ma d'obra								
A0D-0007	h	Manobre	0,396	/R x	21,00000	=	8,31600	
A0F-000T	h	Oficial 1a paleta	0,560	/R x	26,49000	=	14,83440	
			Subtotal:				23,15040	23,15040
Materials								
B07F-OLT6	m3	Morter mixt de ciment pòrtland amb filler calcari CEM II/B-L, calç i sorra, amb 200 kg/m3 de ciment, amb una proporció en volum 1:2:10 i 2,5 N/mm2 de resistència a compressió, elaborat a l'obra	0,024	x	219,51599	=	5,26838	
			Subtotal:				5,26838	5,26838



JUSTIFICACIÓ DE PREUS

PARTIDES D'OBRA

NÚM	CODI	UA	DESCRIPCIÓ	PREU			
				DESESES AUXILIARS	2,50 %		0,57876
				COST DIRECTE			28,99754
				DESESES INDIRECTES	3,00 %		0,86993
				COST EXECUCIÓ MATERIAL			29,86747
P-36	P817-3GAG	m	Formació d'aresta, amb guix B1, acabat lliscat amb escaiola A segons la norma UNE-EN 13279-1	Rend.: 0,705		6,97	€
				Unitats	Preu	Parcial	Import
Ma d'obra							
	A0F-000L	h	Oficial 1a guixaire	0,120 /R x	26,49000 =	4,50894	
	A0D-0008	h	Manobre guixaire	0,060 /R x	21,00000 =	1,78723	
				Subtotal:		6,29617	6,29617
Materials							
	B059-06FM	kg	Guix escaiola de designació A, segons la norma UNE-EN 13279-1	0,0998 x	0,15000 =	0,01497	
	B07K-0LR1	m3	Pasta de guix B1	0,0021 x	142,26000 =	0,29875	
				Subtotal:		0,31372	0,31372
				DESESES AUXILIARS	2,50 %		0,15740
				COST DIRECTE			6,76729
				DESESES INDIRECTES	3,00 %		0,20302
				COST EXECUCIÓ MATERIAL			6,97031
P-37	P81F-CWFZ	m2	Reparació superficial de parament arrebossat vertical exterior, amb arrencada i repicat de revestiments arrebossat existent, amb mitjans manuals i càrrega manual de runa sobre contenidor, a una alçària >3 m, arrebossat a bona vista amb morter sense additius, mixt 1:2:10 elaborat a l'obra, amb acabat remolinat i pintat a la calç, amb 2 mans	Rend.: 0,856		32,84	€
				Unitats	Preu	Parcial	Import
Ma d'obra							
	A0D-0007	h	Manobre	0,400 /R x	21,00000 =	9,81308	
	A0F-000T	h	Oficial 1a paleta	0,300 /R x	26,49000 =	9,28388	
				Subtotal:		19,09696	19,09696
Partides d'obra							
	P2142-4RMJ	m2	Repicat d'arrebossat de morter de ciment, amb mitjans manuals i càrrega manual de runa sobre camió o contenidor	1,000 x	12,78900 =	12,78900	
				Subtotal:		12,78900	12,78900
				COST DIRECTE			31,88596
				DESESES INDIRECTES	3,00 %		0,95658
				COST EXECUCIÓ MATERIAL			32,84254



JUSTIFICACIÓ DE PREUS

PARTIDES D'OBRA

NÚM	CODI	UA	DESCRIPCIÓ	PREU			
P-38	P81R-HBYH	m2	Reposició d'arrebossat de més d'1 i fins a 4 m2 en paret	Rend.: 1,006		40,13	€
				Unitats	Preu	Parcial	Import
Ma d'obra							
	A0F-000T	h	Oficial 1a paleta	1,400	/R x 26,49000 =	36,86481	
				Subtotal:		36,86481	36,86481
Materials							
	B811-1ZWW	t	Morter de ciment per a ús corrent (GP), de designació CSII-W0, segons UNE-EN 998-1, en sacs	0,032	x 48,30000 =	1,54560	
				Subtotal:		1,54560	1,54560
				DESPESES AUXILIARS	1,50 %		0,55297
				COST DIRECTE			38,96338
				DESPESES INDIRECTES	3,00 %		1,16890
				COST EXECUCIÓ MATERIAL			40,13228
P-39	P822-3NR1	m2	Enrajolat de parament vertical interior a una alçària <= 3 m amb rajola de ceràmica premada esmaltada mat, rajola de valència, de forma rectangular o quadrada, d'1 a 5 peces/m2, preu superior, grup BIII (UNE-EN 14411), col·locades amb adhesiu cimentós tipus C2 segons norma UNE-EN 12004 i rejuntat amb beurada CG2 (UNE-EN 13888)	Rend.: 1,032		51,81	€
				Unitats	Preu	Parcial	Import
Ma d'obra							
	A0D-0007	h	Manobre	0,100	/R x 21,00000 =	2,03488	
	A0F-000D	h	Oficial 1a col·locador	0,240	/R x 26,49000 =	6,16047	
				Subtotal:		8,19535	8,19535
Materials							
	B094-06TK	kg	Adhesiu cimentós tipus C2 segons norma UNE-EN 12004	4,9028	x 0,76000 =	3,72613	
	B053-1VF9	kg	Material per a rejuntat de rajoles ceràmiques CG2 segons norma UNE-EN 13888, de color	0,510	x 1,01000 =	0,51510	
	B0FG2-0GL	m2	Rajola de ceràmica premada esmaltada mat, rajola de valència, de forma rectangular o quadrada, d'1 a 5 peces/m2, preu superior, grup BIII (UNE-EN 14411)	1,050	x 35,87000 =	37,66350	
				Subtotal:		41,90473	41,90473
				DESPESES AUXILIARS	2,50 %		0,20488
				COST DIRECTE			50,30496
				DESPESES INDIRECTES	3,00 %		1,50915
				COST EXECUCIÓ MATERIAL			51,81411



JUSTIFICACIÓ DE PREUS

PARTIDES D'OBRA

NÚM	CODI	UA	DESCRIPCIÓ	PREU			
P-40	P846-9JN8	m2	Cel ras continu de plaques de guix laminat tipus hidròfuga (H), per a revestir, de 15 mm de gruix i vora afinada (BA), amb entramat estructura senzilla d'acer galvanitzat format per perfils col·locats cada 600 mm fixats al sostre mitjançant vareta de suspensió cada 1,2 m, per a una alçària de cel ras de 4 m com a màxim	Rend.: 1,011		39,48	€
				Unitats	Preu	Parcial	Import
Ma d'obra							
	A0F-000D	h	Oficial 1a col·locador	0,400	/R x 26,49000 =	10,48071	
	A01-FEP3	h	Ajudant col·locador	0,400	/R x 23,37000 =	9,24629	
				Subtotal:		19,72700	19,72700
Materials							
	B0AQ-07GR	cu	Visos per a plaques de guix laminat	0,180	x 12,20000 =	2,19600	
	B7J6-0GSL	kg	Massilla per a junt de plaques de cartró-guix	0,4725	x 1,47000 =	0,69458	
	B7J1-0SL0	m	Cinta de paper resistent per a junts de plaques de guix laminat	1,890	x 0,04000 =	0,07560	
	B0CC0-21O	m2	Placa de guix laminat hidròfuga (H) i gruix 15 mm, amb vora afinada (BA), segons la norma UNE-EN 520	1,030	x 9,78000 =	10,07340	
	B845-2L8P	m2	Entramat d'estructura senzilla d'acer galvanitzat per a cel ras continu de plaques de guix laminat format per perfils col·locats cada 600 mm com a màxim, per a fixar al sostre mitjançant vareta de suspensió cada 1,2 m, per a suportar una càrrega de fins a 15 kg	1,000	x 5,27000 =	5,27000	
				Subtotal:		18,30958	18,30958
				DESPESES AUXILIARS	1,50 %		0,29591
				COST DIRECTE			38,33249
				DESPESES INDIRECTES	3,00 %		1,14997
				COST EXECUCIÓ MATERIAL			39,48246

P-41	P864-AE62	m2	Revestiment vertical a 3,00 m d'alçària, com a màxim, amb tauler contraxapat marí fenòlic pi B/B acabat d'una cara polida, tipus G classe 3, de 15 mm de gruix, per a ambient humit classe 3 segons UNE-EN 636, reacció al foc B-s2, d0, treballat al taller, col·locat fixacions mecàniques sobre enllatat de fusta. Inclou peça de remat superior amb el mateix material.	Rend.: 1,017		55,51	€
				Unitats	Preu	Parcial	Import
Ma d'obra							
	A0F-000K	h	Oficial 1a fuster	0,300	/R x 26,98000 =	7,95870	
	A01-FEP6	h	Ajudant fuster	0,400	/R x 23,55000 =	9,26254	
				Subtotal:		17,22124	17,22124
Materials							
	B0AO-07IG	u	Tac de niló de 5 mm de diàmetre, com a màxim, amb vis	6,250	x 0,13000 =	0,81250	
	B0AQ-07GT	cu	Visos per a fusta o tacs de PVC, d'acer, cadmiats	0,060	x 4,33000 =	0,25980	
	B0CU2-2GU	m2	Tauler contraxapat marí fenòlic pi B/B, de plaques de fusta, tipus G classe 3, de 15 mm de gruix, per a ambient humit exterior classe 3 segons UNE-EN 636,	1,000	x 25,80000 =	25,80000	

L'autenticitat d'aquest document es pot comprovar mitjançant el codi segur de validació consultant aquesta plana web / La autenticidad de este documento se puede comprobar mediante el código seguro de validación consultando esta página web

Codi Segur de Validació	c10f2babad4f4bb6a7e3b6b3986ebefb001
Url de validació	https://seu.calonge.cat/absis/idi/arx/idiarxabsaweb/asp/verificadorfirma.asp



JUSTIFICACIÓ DE PREUS

PARTIDES D'OBRA

NÚM	CODI	UA	DESCRIPCIÓ	PREU			
			reacció al foc B-s2, d0, acabat1 cara polida, treballat al taller				
	B0D31-07P4	m3	Llata de fusta de pi	0,021	x	437,19000 =	9,18099
	B0AK-07AT	kg	Clau acer galvanitzat	0,150	x	2,39000 =	0,35850
			Subtotal:				36,41179
			DESPESES AUXILIARS	1,50	%		0,25832
			COST DIRECTE				53,89135
			DESPESES INDIRECTES	3,00	%		1,61674
			COST EXECUCIÓ MATERIAL				55,50809
	P876-4UCZ	m2	Neteja i preparació de suport per a pintat posterior de finestres i balconeres de fusta, amb mitjans manuals	Rend.: 1,000			12,34 €
			Unitats	Preu	Parcial	Import	
Ma d'obra							
	A01-FEP9	h	Ajudant pintor	0,500	/R x	23,37000 =	11,68500
			Subtotal:				11,68500
			DESPESES AUXILIARS	2,50	%		0,29213
			COST DIRECTE				11,97713
			DESPESES INDIRECTES	3,00	%		0,35931
			COST EXECUCIÓ MATERIAL				12,33644
	P899-653M	m2	Pintat de finestres i balconeres de fusta, amb raspallat i pintat a l'esmalt sintètic, amb 1 capa de protector químic insecticida-fungicida, 1 segelladora i 2 d'acabat	Rend.: 1,000			40,39 €
			Unitats	Preu	Parcial	Import	
Partides d'obra							
	P876-4UCZ	m2	Neteja i preparació de suport per a pintat posterior de finestres i balconeres de fusta, amb mitjans manuals	1,000	x	11,97713 =	11,97713
	P89G-43TW	m2	Pintat de finestres i balconeres de fusta, a l'esmalt sintètic, amb una capa de protector químic insecticida-fungicida, una segelladora i dues d'acabat	1,000	x	27,24010 =	27,24010
			Subtotal:				39,21723
			COST DIRECTE				39,21723
			DESPESES INDIRECTES	3,00	%		1,17652
			COST EXECUCIÓ MATERIAL				40,39375
P-42	P89C-392O	m2	Pintat de biga d'un sol perfil d'acer a l'esmalt sintètic, amb dues capes d'imprimació anticorrosiva i dues d'acabat	Rend.: 1,354			19,87 €
			Unitats	Preu	Parcial	Import	
Ma d'obra							
	A0F-000V	h	Oficial 1a pintor	0,700	/R x	26,49000 =	13,69498

JUSTIFICACIÓ DE PREUS

PARTIDES D'OBRA

NÚM	CODI	UA	DESCRIPCIÓ					PREU
	A01-FEP9	h	Ajudant pintor	0,070	/R x	23,37000	=	1,20820
						Subtotal:		14,90318
								14,90318
Materials								
	B8Z6-0P2N	kg	Imprimació anticorrosiva	0,204	x	18,66000	=	3,80664
	B891-0P02	kg	Esmalt sintètic	0,0255	x	13,90000	=	0,35445
						Subtotal:		4,16109
								4,16109
			DESPESES AUXILIARS			1,50	%	0,22355
			COST DIRECTE					19,28782
			DESPESES INDIRECTES			3,00	%	0,57863
			COST EXECUCIÓ MATERIAL					19,86645

	P89G-43TW	m2	Pintat de finestres i balconeres de fusta, a l'esmalt sintètic, amb una capa de protector químic insecticida-fungicida, una segelladora i dues d'acabat		Rend.: 1,000			28,06	€
				Unitats		Preu		Parcial	Import
Ma d'obra									
	A01-FEP9	h	Ajudant pintor	0,070	/R x	23,37000	=	1,63590	
	A0F-000V	h	Oficial 1a pintor	0,700	/R x	26,49000	=	18,54300	
						Subtotal:		20,17890	20,17890
Materials									
	B8ZK-0P39	l	Protector químic insecticida-fungicida per a fusta (TP8)	0,150	x	8,00000	=	1,20000	
	B891-0P02	kg	Esmalt sintètic	0,3468	x	13,90000	=	4,82052	
	B8ZM-0P35	kg	Segelladora	0,150	x	4,92000	=	0,73800	
						Subtotal:		6,75852	6,75852
			DESPESES AUXILIARS			1,50	%		0,30268
			COST DIRECTE						27,24010
			DESPESES INDIRECTES			3,00	%		0,81720
			COST EXECUCIÓ MATERIAL						28,05731

	P89H-4V7I	m2	Pintat de parament vertical exterior de ciment, amb pintura a la calç amb acabat llis, amb dues capes d'acabat		Rend.: 1,000			3,46	€
				Unitats		Preu		Parcial	Import
Ma d'obra									
	A01-FEP9	h	Ajudant pintor	0,010	/R x	23,37000	=	0,23370	
	A0F-000V	h	Oficial 1a pintor	0,100	/R x	26,49000	=	2,64900	
						Subtotal:		2,88270	2,88270
Materials									
	B896-HYJB	kg	Pintura a la calç	0,6018	x	0,72000	=	0,43330	
						Subtotal:		0,43330	0,43330

JUSTIFICACIÓ DE PREUS

PARTIDES D'OBRA

NÚM	CODI	UA	DESCRIPCIÓ	PREU			
				DESPESES AUXILIARS	1,50 %		0,04324
				COST DIRECTE			3,35924
				DESPESES INDIRECTES	3,00 %		0,10078
				COST EXECUCIÓ MATERIAL			3,46002
P-43	P89I-PTIN	m2	Pintat de parament interior horitzontal o vertical de guix amb pintura amb baix contingut de disolvents, plàstica per a interiors, de color, amb una capa d'imprimació específica i dues capes d'acabat	Rend.: 0,810		8,46	€
				Unitats	Preu	Parcial	Import
Ma d'obra							
	A01-FEP9	h	Ajudant pintor	0,015 /R x	23,37000 =	0,43278	
	A0F-000V	h	Oficial 1a pintor	0,100 /R x	26,49000 =	3,27037	
				Subtotal:		3,70315	3,70315
Materials							
	B897-2J0B	l	Pintura amb baix contingut de disolvents, plàstica per a interiors, de color	0,200 x	18,58000 =	3,71600	
	B8Z6-0P2P	l	Imprimació a base d'olis i resines vegetals	0,0602 x	12,32000 =	0,74166	
				Subtotal:		4,45766	4,45766
				DESPESES AUXILIARS	1,50 %		0,05555
				COST DIRECTE			8,21636
				DESPESES INDIRECTES	3,00 %		0,24649
				COST EXECUCIÓ MATERIAL			8,46285
P-44	P8K2-608L	m	Escopidor de 29 cm de pedra calcària nacional, polida amb trencaigües, col·locat amb morter mixt 1:2:10	Rend.: 1,017		78,62	€
				Unitats	Preu	Parcial	Import
Ma d'obra							
	A0D-0007	h	Manobre	0,333 /R x	21,00000 =	6,87611	
	A0F-000T	h	Oficial 1a paleta	0,666 /R x	26,49000 =	17,34743	
				Subtotal:		24,22354	24,22354
Materials							
	B8K1-16I0	m	Escopidor de peça de pedra natural calcària nacional de 29 cm d'amplària polida, amb trencaigües a un cantell	1,050 x	48,40000 =	50,82000	
	B07F-0LT6	m3	Morter mixt de ciment portland amb filler calcari CEM II/B-L, calç i sorra, amb 200 kg/m3 de ciment, amb una proporció en volum 1:2:10 i 2,5 N/mm2 de resistència a compressió, elaborat a l'obra	0,0042 x	219,51599 =	0,92197	
				Subtotal:		51,74197	51,74197



JUSTIFICACIÓ DE PREUS

PARTIDES D'OBRA

NÚM	CODI	UA	DESCRIPCIÓ	PREU	
			DESPESES AUXILIARS	1,50 %	0,36335
			COST DIRECTE		76,32886
			DESPESES INDIRECTES	3,00 %	2,28987
			COST EXECUCIÓ MATERIAL		78,61873

P-45	P9C8-HBOL	m2	Reposició de més d'1 m2 i fins a 4 m2 de terratzo llis d'interior de 40x40 cm	Rend.: 1,011		66,96	€
				Unitats	Preu	Parcial	Import
Ma d'obra							
	A0F-000D	h	Oficial 1a col·locador	1,200	/R x 26,49000 =	31,44214	
				Subtotal:		31,44214	31,44214
Materials							
	B9C5-0GWK	m2	Terratzo llis de gra petit, de 40x40 cm, preu superior, per a ús interior intens	1,000	x 20,25000 =	20,25000	
	B9C0-0HKK	kg	Beurada de color	0,300	x 1,03000 =	0,30900	
	B069-2A9O	m3	Formigó d'ús no estructural HNE-15/P/20 de resistència a compressió 15 N/mm2, consistència plàstica i grandària màxima del granulat 20 mm	0,130	x 82,55000 =	10,73150	
	B07L-1PY6	t	Morter per a ram de paleta, classe M 5 (5 N/mm2), en sacs, de designació (G) segons norma UNE-EN 998-2	0,027	x 55,13000 =	1,48851	
				Subtotal:		32,77901	32,77901
				DESPESES AUXILIARS	2,50 %		0,78605
				COST DIRECTE			65,00720
				DESPESES INDIRECTES	3,00 %		1,95022
				COST EXECUCIÓ MATERIAL			66,95742

P-46	P9P9-4YW6	m2	Paviment de PVC heterogeni en lloseta de 500x500mm, classe 34-43, segons UNE-EN 649 i gruix de 2,5 mm, col·locat amb adhesiu acrílic de dispersió aquosa i soldat en calent amb cordó cel·lular de diàmetre 4 mm	Rend.: 0,765		56,34	€
				Unitats	Preu	Parcial	Import
Ma d'obra							
	A01-FEP3	h	Ajudant col·locador	0,150	/R x 23,37000 =	4,58235	
	A0F-000D	h	Oficial 1a col·locador	0,300	/R x 26,49000 =	10,38824	
				Subtotal:		14,97059	14,97059
Materials							
	B091-06VH	kg	Adhesiu en dispersió aquosa	0,315	x 3,86000 =	1,21590	
	B9P6-0ISZ	m	Cordó de PVC de 4 mm de diàmetre	4,400	x 0,18000 =	0,79200	
	B9PA-0IP1	m2	Lloseta de PVC heterogeni de 500x500 mm, classe 34-43 segons UNE-EN 649 i de 2,5 mm de gruix	1,050	x 35,71000 =	37,49550	
				Subtotal:		39,50340	39,50340



JUSTIFICACIÓ DE PREUS

PARTIDES D'OBRA

NÚM	CODI	UA	DESCRIPCIÓ	PREU			
				DESPESES AUXILIARS	1,50 %		0,22456
				COST DIRECTE			54,69855
				DESPESES INDIRECTES	3,00 %		1,64096
				COST EXECUCIÓ MATERIAL			56,33951
P9P9-4YWD	m2		Paviment de PVC heterogeni en lloseta de 500x500mm, classe 33-43, segons UNE-EN 649 i gruix de 3,3 mm, col·locat amb adhesiu acrílic de dispersió aquosa i soldat en calent amb cordó cel·lular de diàmetre 4 mm	Rend.: 1,000		40,20	€
				Unitats	Preu	Parcial	Import
Ma d'obra							
A0F-000D	h		Oficial 1a col·locador	0,300 /R x	26,49000 =	7,94700	
A01-FEP3	h		Ajudant col·locador	0,150 /R x	23,37000 =	3,50550	
				Subtotal:		11,45250	11,45250
Materials							
B9PA-0IPA	m2		Lloseta de PVC heterogeni de 500x500 mm, classe 33-43 segons UNE-EN 649 i de 3,3 mm de gruix	1,050 x	24,19000 =	25,39950	
B9P6-0ISZ	m		Cordó de PVC de 4 mm de diàmetre	4,400 x	0,18000 =	0,79200	
B091-06VH	kg		Adhesiu en dispersió aquosa	0,315 x	3,86000 =	1,21590	
				Subtotal:		27,40740	27,40740
				DESPESES AUXILIARS	1,50 %		0,17179
				COST DIRECTE			39,03169
				DESPESES INDIRECTES	3,00 %		1,17095
				COST EXECUCIÓ MATERIAL			40,20264
P-47	P9Q2-4Z2O	m2	Paviment de parquet de fusta de roure, amb plaques de 12x12x2 cm, formades per llistonets encolats de 12x0.8x2 cm, amb sistema de col·locació amb adhesiu de cautxú sintètic	Rend.: 1,017		35,11	€
				Unitats	Preu	Parcial	Import
Ma d'obra							
A01-FEP3	h		Ajudant col·locador	0,220 /R x	23,37000 =	5,05546	
A0F-000D	h		Oficial 1a col·locador	0,220 /R x	26,49000 =	5,73038	
				Subtotal:		10,78584	10,78584
Materials							
B090-06VU	kg		Adhesiu d'aplicació a dues cares de cautxú sintètic	0,252 x	4,77000 =	1,20204	
B9Q1-0IT2	m2		Parquet de fusta de roure, amb plaques de 12x12x2 cm, formades per llistonets encolats de 12x0.8x2 cm	1,020 x	21,51000 =	21,94020	
				Subtotal:		23,14224	23,14224



JUSTIFICACIÓ DE PREUS

PARTIDES D'OBRA

NÚM	CODI	UA	DESCRIPCIÓ	PREU			
				DESESES AUXILIARS	1,50 %		0,16179
				COST DIRECTE			34,08987
				DESESES INDIRECTES	3,00 %		1,02270
				COST EXECUCIÓ MATERIAL			35,11256
P-48	P9U4-4ZAY	m	Sòcol de fusta de roure envernissada, de 10 cm d'alçària, col·locat amb tacs d'expansió i cargols	Rend.: 1,016		8,51	€
				Unitats	Preu	Parcial	Import
Ma d'obra							
	A0D-0007	h	Manobre	0,010 /R x	21,00000 =	0,20669	
	A0F-000D	h	Oficial 1a col·locador	0,120 /R x	26,49000 =	3,12874	
				Subtotal:		3,33543	3,33543
Materials							
	B0AO-07IG	u	Tac de niló de 5 mm de diàmetre, com a màxim, amb vis	4,000 x	0,13000 =	0,52000	
	B9U2-0JCS	m	Sòcol de fusta de roure envernissada, de 10 cm d'alçària	1,020 x	4,27000 =	4,35540	
				Subtotal:		4,87540	4,87540
				DESESES AUXILIARS	1,50 %		0,05003
				COST DIRECTE			8,26086
				DESESES INDIRECTES	3,00 %		0,24783
				COST EXECUCIÓ MATERIAL			8,50869
P-49	P9U9-6Y48	m	Sòcol de PVC imitant la fusta, de 60 mm d'alçària, col·locat amb adhesiu	Rend.: 1,012		6,72	€
				Unitats	Preu	Parcial	Import
Ma d'obra							
	A0F-000D	h	Oficial 1a col·locador	0,120 /R x	26,49000 =	3,14111	
	A0D-0007	h	Manobre	0,010 /R x	21,00000 =	0,20751	
				Subtotal:		3,34862	3,34862
Materials							
	B091-06VG	kg	Adhesiu de PVC	0,065 x	6,06000 =	0,39390	
	B9U4-1KZ7	m	Sòcol de PVC imitant la fusta, de 60 mm d'alçària	1,020 x	2,68000 =	2,73360	
				Subtotal:		3,12750	3,12750
				DESESES AUXILIARS	1,50 %		0,05023
				COST DIRECTE			6,52635
				DESESES INDIRECTES	3,00 %		0,19579
				COST EXECUCIÓ MATERIAL			6,72214



JUSTIFICACIÓ DE PREUS

PARTIDES D'OBRA

NÚM	CODI	UA	DESCRIPCIÓ	PREU			
P-50	P9Z4-ANPV	m²	Base d'anivellament i transició, amb morter de resines epoxi, col·locat manualment	Rend.: 0,037		11,73	€
				Unitats	Preu	Parcial	Import
Ma d'obra							
	A0F-000B	h	Oficial 1a	0,003 /R x	26,49000 =	2,14784	
	A0D-0007	h	Manobre	0,003 /R x	21,00000 =	1,70270	
				Subtotal:		3,85054	3,85054
Materials							
	B07D-CVVV	kg	Morter sintètic epoxi de resines epoxi	2,000 x	3,74000 =	7,48000	
				Subtotal:		7,48000	7,48000
				DESPESES AUXILIARS	1,50 %		0,05776
				COST DIRECTE			11,38830
				DESPESES INDIRECTES	3,00 %		0,34165
				COST EXECUCIÓ MATERIAL			11,72995

P-51	PA18-8103	u	Subministrament i col·locació de finestra de fusta de pi roig, cara exterior lacada blanca i cara interior amb vernís incolor mat, col·locada sobre bastiment de base inclòs en la partida, amb dues fulles batents, per a un buit d'obra aproximat de 150x120 cm, classificació mínima 4 de permeabilitat a l'aire segons UNE-EN 12207, classificació mínima 9A d'estanquitat a l'aigua segons UNE-EN 12208 i classificació mínima C5 de resistència al vent segons UNE-EN 12210, amb bastiment sense persiana. Inclou vidre cambra 10/8/3+3mm col·locat amb llistons, segellat,...	Rend.: 0,825		946,80	€
				Unitats	Preu	Parcial	Import
Ma d'obra							
	A0F-000K	h	Oficial 1a fuster	4,000 /R x	26,98000 =	130,81212	
	A01-FEP6	h	Ajudant fuster	1,000 /R x	23,55000 =	28,54545	
				Subtotal:		159,35757	159,35757
Materials							
	B7JE-0GTM	dm3	Massilla per a segellats, d'aplicació amb pistola, de base silicona neutra monocomponent	0,110 x	19,34000 =	2,12740	
	BA11-1XPH	m2	Finestra de fusta de pi roig per a pintar, per a col·locar sobre bastiment de base, amb dues fulles batents, per a un buit d'obra d'1,5 a 1,99 m2 de superfície, classificació mínima 4 de permeabilitat a l'aire segons UNE-EN 12207, classificació mínima 9A d'estanquitat a l'aigua segons UNE-EN 12208 i classificació mínima C5 de resistència al vent segons UNE-EN 12210, amb bastiment sense persiana	2,500 x	171,67000 =	429,17500	
	B7JE-0GTI	dm3	Massilla per a segellats, d'aplicació amb pistola, de base poliuretà monocomponent	0,320 x	13,44000 =	4,30080	
	BAP1-0WQ	u	Bastiment d'envà per a porta, de fulles batents de fusta de pi roig per a pintar, per a una llum de bastiment de 80 cm d'amplària i de 210 cm d'alçària	1,000 x	52,65000 =	52,65000	
	BC17-0VQW	m2	Vidre aïllant de lluna incolora de 10 mm de gruix, cambra d'aire de 8 mm i lluna de 3+3 mm de gruix amb 1 butiral transparent de lluna d'incolores, classe 2	1,800 x	70,25000 =	126,45000	

L'autenticitat d'aquest document es pot comprovar mitjançant el codi segur de validació consultant aquesta plana web / La autenticidad de este documento se puede comprobar mediante el código seguro de validación consultando esta página web

Codi Segur de Validacióc10f2babad4f4bb6a7e3b6b3986ebefb001

Url de validacióhttps://seu.calonge.cat/absis/idi/arx/idiarxabsaweb/asp/verificadorfirma.asp



JUSTIFICACIÓ DE PREUS

PARTIDES D'OBRA

NÚM	CODI	UA	DESCRIPCIÓ	PREU			
(B) 2 segons UNE-EN 12600							
				Subtotal:		614,70320	614,70320
Partides d'obra							
	P899-653M	m2	Pintat de finestres i balconeres de fusta, amb raspallat i pintat a l'esmalt sintètic, amb 1 capa de protector químic insecticida-fungicida, 1 segelladora i 2 d'acabat	3,600	x	39,21723 =	141,18203
				Subtotal:		141,18203	141,18203
				DESPESES AUXILIARS	2,50	%	3,98394
				COST DIRECTE			919,22674
				DESPESES INDIRECTES	3,00	%	27,57680
				COST EXECUCIÓ MATERIAL			946,80354
PAF8-7BUV	u		Finestra d'alumini anoditzat natural, col·locada sobre bastiment de base, amb una fulla oscilobatent, per a un buit d'obra aproximat de 120x120 cm, elaborada amb perfils de preu alt, classificació mínima 3 de permeabilitat a l'aire segons UNE-EN 12207, classificació mínima 8A d'estanquitat a l'aigua segons UNE-EN 12208 i classificació mínima C4 de resistència al vent segons UNE-EN 12210, amb caixa de persiana i guies	Rend.: 1,000			558,97
				Unitats		Preu	Parcial
							Import
Ma d'obra							
	A0F-000R	h	Oficial 1a muntador	0,600	/R x	27,38000 =	16,42800
	A01-FEPH	h	Ajudant muntador	0,150	/R x	23,37000 =	3,50550
				Subtotal:			19,93350
Materials							
	BAF4-1Q4L	m2	Finestra d'alumini anoditzat natural, per a col·locar sobre bastiment de base, amb una fulla oscilobatent, per a un buit d'obra d'1,05 a 1,49 m2 de superfície, elaborada amb perfils de preu alt, classificació mínima 3 de permeabilitat a l'aire segons UNE-EN 12207, classificació mínima 8A d'estanquitat a l'aigua segons UNE-EN 12208 i classificació mínima C4 de resistència al vent segons UNE-EN 12210, amb caixa de persiana i guies	1,440	x	358,63000 =	516,42720
	B7JE-0GTM	dm3	Massilla per a segellats, d'aplicació amb pistola, de base silicona neutra monocomponent	0,100	x	19,34000 =	1,93400
	B7JE-0GTI	dm3	Massilla per a segellats, d'aplicació amb pistola, de base poliuretà monocomponent	0,290	x	13,44000 =	3,89760
				Subtotal:			522,25880
				DESPESES AUXILIARS	2,50	%	0,49834
				COST DIRECTE			542,69064
				DESPESES INDIRECTES	3,00	%	16,28072
				COST EXECUCIÓ MATERIAL			558,97136



JUSTIFICACIÓ DE PREUS

PARTIDES D'OBRA

NÚM	CODI	UA	DESCRIPCIÓ	PREU			
PAF8-7CI6	u		Finestra d'alumini lacat blanc, col·locada sobre bastiment de base, amb una fulla batent i una fulla oscil·lobatent, per a un buit d'obra aproximat de 150x120 cm, elaborada amb perfils de preu mitjà, classificació mínima 3 de permeabilitat a l'aire segons UNE-EN 12207, classificació mínima 8A d'estanquitat a l'aigua segons UNE-EN 12208 i classificació mínima C4 de resistència al vent segons UNE-EN 12210, amb caixa de persiana i guies	Rend.: 1,000		637,71	€
				Unitats	Preu	Parcial	Import
Ma d'obra							
	A01-FEPH	h	Ajudant muntador	0,150	/R x 23,37000 =	3,50550	
	A0F-000R	h	Oficial 1a muntador	0,600	/R x 27,38000 =	16,42800	
				Subtotal:		19,93350	19,93350
Materials							
	B7JE-0GTM	dm3	Massilla per a segellats, d'aplicació amb pistola, de base silicona neutra monocomponent	0,110	x 19,34000 =	2,12740	
	BAF4-1Q05	m2	Finestra d'alumini lacat blanc, per a col·locar sobre bastiment de base, amb una fulla batent i una fulla oscil·lobatent, per a un buit d'obra d'1,5 a 1,99 m2 de superfície, elaborada amb perfils de preu mitjà, classificació mínima 3 de permeabilitat a l'aire segons UNE-EN 12207, classificació mínima 8A d'estanquitat a l'aigua segons UNE-EN 12208 i classificació mínima C4 de resistència al vent segons UNE-EN 12210, amb caixa de persiana i guies	1,800	x 329,04000 =	592,27200	
	B7JE-0GTI	dm3	Massilla per a segellats, d'aplicació amb pistola, de base poliuretà monocomponent	0,320	x 13,44000 =	4,30080	
				Subtotal:		598,70020	598,70020
				DESPESES AUXILIARS	2,50 %		0,49834
				COST DIRECTE			619,13204
				DESPESES INDIRECTES	3,00 %		18,57396
				COST EXECUCIÓ MATERIAL			637,70600

PAF8-FNOF	u		Finestra d'alumini lacat blanc, col·locada sobre bastiment de base, amb una fulla batent i una fulla oscil·lobatent, per a un buit d'obra aproximat de 150x120 cm, elaborada amb perfils de preu superior, classificació mínima 4 de permeabilitat a l'aire segons UNE-EN 12207, classificació mínima 9A d'estanquitat a l'aigua segons UNE-EN 12208 i classificació mínima C5 de resistència al vent segons UNE-EN 12210, sense persiana. Inclou vidre cambra 10/8/3+3mm de gruix amb 1 butiral transparent de lluna incolor.	Rend.: 1,000		991,34	€
				Unitats	Preu	Parcial	Import
Ma d'obra							
	A0F-000R	h	Oficial 1a muntador	0,600	/R x 27,38000 =	16,42800	
	A01-FEPH	h	Ajudant muntador	0,150	/R x 23,37000 =	3,50550	
				Subtotal:		19,93350	19,93350

L'autenticitat d'aquest document es pot comprovar mitjançant el codi segur de validació consultant aquesta plana web / La autenticidad de este documento se puede comprobar mediante el código seguro de validación consultando esta página web

Codi Segur de Validació	c10f2babad4f4bb6a7e3b6b3986ebefb001
Url de validació	https://seu.calonge.cat/absis/idi/arx/idiarxabsaweb/asp/verificadorfirma.asp



JUSTIFICACIÓ DE PREUS

PARTIDES D'OBRA

NÚM	CODI	UA	DESCRIPCIÓ	PREU			
Materials							
	BAF4-1QSP	m2	Finestra d'alumini lacat blanc, per a col·locar sobre bastiment de base, amb una fulla batent i una fulla oscil·lobatent, per a un buit d'obra d'1,5 a 1,99 m2 de superfície, elaborada amb perfils de preu superior, classificació mínima 4 de permeabilitat a l'aire segons UNE-EN 12207, classificació mínima 9A d'estanquitat a l'aigua segons UNE-EN 12208 i classificació mínima C5 de resistència al vent segons UNE-EN 12210, sense persiana	1,800	x	449,53000 =	809,15400
	B7JE-0GTM	dm3	Massilla per a segellats, d'aplicació amb pistola, de base silicona neutra monocomponent	0,110	x	19,34000 =	2,12740
	B7JE-0GTI	dm3	Massilla per a segellats, d'aplicació amb pistola, de base poliuretà monocomponent	0,320	x	13,44000 =	4,30080
	BC17-0VQW	m2	Vidre aïllant de lluna incolora de 10 mm de gruix, cambra d'aire de 8 mm i lluna de 3+3 mm de gruix amb 1 butiral transparent de lluna d'incolor, classe 2 (B) 2 segons UNE-EN 12600	1,800	x	70,25000 =	126,45000
Subtotal:						942,03220	942,03220
DESPESES AUXILIARS						2,50 %	0,49834
COST DIRECTE							962,46404
DESPESES INDIRECTES						3,00 %	28,87392
COST EXECUCIÓ MATERIAL							991,33796
P-52	PAQA-BG50	u	Fulla per a porta corredissa encastada amb una llum de pas de 80x 210 cm, de vidre laminat de seguretat 5+5mm amb un butiral translúcid, ferratges de preu alt i folrat del bastiment de base amb fusta del mateix tipus, fixada a les guies de la caixa encastada	Rend.: 1,026		172,68	€
				Unitats	Preu	Parcial	Import
Ma d'obra							
	A0F-0010	h	Oficial 1a vidrier	1,200	/R x	30,31000 =	35,45029
Subtotal:						35,45029	35,45029
Materials							
	BC1A-0TOI	m2	Vidre laminar de seguretat 2 llunes, amb acabat de lluna incolora, de 5+5 mm de gruix, amb 1 butiral transparent, classe 2 (B) 2 segons UNE-EN 12600	1,750	x	65,46000 =	114,55500
	BAS0-0ZFR	u	Ferramenta per a porta d'interior d'una fulla corredissa, de preu alt	1,000	x	16,76000 =	16,76000
Subtotal:						131,31500	131,31500
DESPESES AUXILIARS						2,50 %	0,88626
COST DIRECTE							167,65155
DESPESES INDIRECTES						3,00 %	5,02955
COST EXECUCIÓ MATERIAL							172,68109

L'autenticitat d'aquest document es pot comprovar mitjançant el codi segur de validació consultant aquesta plana web / La autenticidad de este documento se puede comprobar mediante el código seguro de validación consultando esta página web

Codi Segur de Validacióc10f2babad4f4bb6a7e3b6b3986ebefb001

Url de validacióhttps://seu.calonge.cat/absis/idi/arx/idiarxabsaweb/asp/verificadorfirma.asp



JUSTIFICACIÓ DE PREUS

PARTIDES D'OBRA

NÚM	CODI	UA	DESCRIPCIÓ	PREU			
P-53	PAQB-PTFF	u	Porta block d'una fulla batent de fusta per a interior, pas de 80 d'amplària i 210 cm d'alçària, per a un gruix de bastiment de 10 cm, com a màxim, amb fulla de cares llises de tauler aglomerat hidròfug xapat, galzes i tapajunts de MDF xapat,de 40 mm de gruix, cares exteriors revestides amb tauler MDF de gruix 6,6mm hidròfug de mitjana densitat foramta per fibra de fusta encolada i premada a alta pressió i temperatura, lliure de formaldehids, estructura formada per un marc de llates de fusta de pi flandes de 20x70mm. Tot pintat amb vernís incolor amb base d'aigua lliure de vapors contaminatns. Inclou ribet de goma, marc de 983x2210mm, ferramenta amb pany amb condena amb protecció de fulla amb placa de 25x25cm i joc de manetes amb retorn, d'acer inoxidable acabat mat, amb placa petita, de preu alt	Rend.: 1,065		692,99	€
				Unitats	Preu	Parcial	Import
Ma d'obra							
	A01-FEP6	h	Ajudant fuster	0,250 /R x	23,55000 =	5,52817	
	A0F-000K	h	Oficial 1a fuster	2,000 /R x	26,98000 =	50,66667	
				Subtotal:		56,19484	56,19484
Materials							
	BAP1-0WQ	u	Bastiment d'envà per a porta, de fulles batents de fusta de pi roig per a pintar, per a una llum de bastiment de 80 cm d'amplària i de 210 cm d'alçària	3,000 x	52,65000 =	157,95000	
	BAQ8-2P7S	u	Porta block de fulles batents de fusta per a interior, doble batent, de 40 mm de gruix, amb una llum de pas de 80 + 80 cm d'amplària i 210 cm d'alçària, per a un gruix de bastiment de 10 cm, com a màxim, acabat HPL, amb fulla cares llises de tauler aglomerat hidròfug xapat, galzes i tapajunts de MDF xapat, ribet de goma, ferramenta de penjar, pany de cop	1,000 x	424,76000 =	424,76000	
	BAZ4-2PZ9	u	Joc de manetes, acer inoxidable 1.4301 (AISI 304), amb placa gran, de preu alt	1,000 x	33,06000 =	33,06000	
				Subtotal:		615,77000	615,77000
				DESPESES AUXILIARS	1,50 %		0,84292
				COST DIRECTE			672,80776
				DESPESES INDIRECTES	3,00 %		20,18423
				COST EXECUCIÓ MATERIAL			692,99200

P-54	PAV8-6Y99	m2	Subministrament i muntatge de cortina tipus estor enrotllable screen basic 5%, teixit ignífug que deixi passar la llum però que protegeixi dels raigs solars, amb suport a paret, d'uns 1,5m d'amplària i 1,2 m d'alçària, amb sistema d'accionament amb cadeneta, col·locada amb fixacions mecàniques a paret. Totalment muntada i amb correcte accionament.	Rend.: 0,356		91,54	€
------	-----------	----	---	--------------	--	-------	---

				Unitats	Preu	Parcial	Import
Ma d'obra							
	A01-FEPH	h	Ajudant muntador	0,206 /R x	23,37000 =	13,52309	
	A0F-000R	h	Oficial 1a muntador	0,206 /R x	27,38000 =	15,84348	

JUSTIFICACIÓ DE PREUS

PARTIDES D'OBRA

NÚM	CODI	UA	DESCRIPCIÓ	PREU			
				Subtotal:	29,36657	29,36657	
Materials							
	BAV4-2ITJ	m2	Cortina de teixit de fibra de vidre i recobriment de PVC de 1.5 a 2 m d'amplària i 2 m d'alçària, amb sistema d'accionament amb cadeneta i guia d'alumini	1,000	x 58,77000 =	58,77000	
				Subtotal:	58,77000	58,77000	
				DESPESES AUXILIARS	2,50 %	0,73416	
				COST DIRECTE		88,87073	
				DESPESES INDIRECTES	3,00 %	2,66612	
				COST EXECUCIÓ MATERIAL		91,53686	
P-55	PC16-MC80	m2	Subministrament i col·locació de mirall lluna circular, de 55 cm de diàmetre, tipus Luna de Roca o similar equivalent, de 5 mm de gruix, col·locat fixat mecànicament sobre el parament.	Rend.: 1,061		169,47	€
				Unitats	Preu	Parcial	Import
Ma d'obra							
	A0F-0010	h	Oficial 1a vidrier	0,500	/R x 30,31000 =	14,28369	
				Subtotal:		14,28369	14,28369
Materials							
	B0A8-07MS	cu	Grapa metàl·lica per a fixar miralls	0,040	x 236,86000 =	9,47440	
	B0AO-07IG	u	Tac de niló de 5 mm de diàmetre, com a màxim, amb vis	4,400	x 0,13000 =	0,57200	
	BC1K-0WN	u	Mirall de lluna circular de 80cm de diàmetre, 800x28x800mm, tipus Luna de Roca o similar equivalent	1,000	x 139,85000 =	139,85000	
				Subtotal:		149,89640	149,89640
				DESPESES AUXILIARS	2,50 %	0,35709	
				COST DIRECTE		164,53718	
				DESPESES INDIRECTES	3,00 %	4,93612	
				COST EXECUCIÓ MATERIAL		169,47330	
	PC16-MR55	m2	Subministrament i col·locació de mirall lluna circular, de 55 cm de diàmetre, tipus Luna de Roca o similar equivalent, de 5 mm de gruix, col·locat fixat mecànicament sobre el parament.	Rend.: 1,000		170,39	€
				Unitats	Preu	Parcial	Import
Ma d'obra							
	A0F-0010	h	Oficial 1a vidrier	0,500	/R x 30,31000 =	15,15500	
				Subtotal:		15,15500	15,15500
Materials							
	BC1K-0WN	u	Mirall de lluna circular de 80cm de diàmetre, 800x28x800mm, tipus Luna de Roca o similar equivalent	1,000	x 139,85000 =	139,85000	



JUSTIFICACIÓ DE PREUS

PARTIDES D'OBRA

NÚM	CODI	UA	DESCRIPCIÓ					PREU
	B0AO-07IG	u	Tac de niló de 5 mm de diàmetre, com a màxim, amb vis	4,400	x	0,13000	=	0,57200
	B0A8-07MS	cu	Grapa metàl·lica per a fixar miralls	0,040	x	236,86000	=	9,47440
Subtotal:								149,89640
								149,89640
DESPESES AUXILIARS						2,50	%	0,37888
COST DIRECTE								165,43028
DESPESES INDIRECTES						3,00	%	4,96291
COST EXECUCIÓ MATERIAL								170,39318

P-56	PC1H-5CPU	m2	Substitució de metacrilat de finestra fixe per a vidre laminar de seguretat 2 llunes, amb acabat de lluna incolora, de 5+5 mm de gruix, amb 1 butiral translúcid, classe 2 (B) 2 segons UNE-EN 12600, col·locat amb llistó de vidre sobre fusta, acer o alumini	Rend.: 1,021				101,23	€
				Unitats		Preu		Parcial	Import
Ma d'obra									
	A01-FEPA	h	Ajudant vidrier	0,300	/R x	27,47000	=	8,07150	
	A0F-0010	h	Oficial 1a vidrier	0,600	/R x	30,31000	=	17,81195	
								Subtotal:	25,88345
									25,88345
Materials									
	BC1A-0TOI	m2	Vidre laminar de seguretat 2 llunes, amb acabat de lluna incolora, de 5+5 mm de gruix, amb 1 butiral transparent, classe 2 (B) 2 segons UNE-EN 12600	1,100	x	65,46000	=	72,00600	
								Subtotal:	72,00600
									72,00600
								DESPESES AUXILIARS	0,38825
								COST DIRECTE	98,27770
								DESPESES INDIRECTES	2,94833
								COST EXECUCIÓ MATERIAL	101,22603

P-57	PCZ0-VINI	m2	Làmina vinílica translúcida de senyalització, dei 50 µm de gruix, color gris clar, col·locada per la cara interior de l'envidrament	Rend.: 1,032				51,89	€
				Unitats		Preu		Parcial	Import
Ma d'obra									
	A01-FEPA	h	Ajudant vidrier	0,150	/R x	27,47000	=	3,99273	
	A0F-0010	h	Oficial 1a vidrier	0,150	/R x	30,31000	=	4,40552	
								Subtotal:	8,39825
									8,39825
Materials									
	BCZ0-33RW	m2	Làmina vinílica adhesiva translúcida, 50 µm de gruix, color gris clar, per a col·locar sobre vidre	1,050	x	39,86000	=	41,85300	
								Subtotal:	41,85300
									41,85300



JUSTIFICACIÓ DE PREUS

PARTIDES D'OBRA

NÚM	CODI	UA	DESCRIPCIÓ	PREU	
			DESPESES AUXILIARS	1,50 %	0,12597
			COST DIRECTE		50,37722
			DESPESES INDIRECTES	3,00 %	1,51132
			COST EXECUCIÓ MATERIAL		51,88854

PD1A-F11F	m	Desguàs d'aparell sanitari amb tub de PVC-U de paret massissa, àrea d'aplicació B segons norma UNE-EN 1329-1, classe de reacció al foc B-s1, d0 segons norma UNE-EN 13501-1, de DN 125 mm, fins a baixant, caixa o clavegueró	Rend.: 1,000				31,81	€
			Unitats		Preu	Parcial	Import	
Ma d'obra								
A0F-000N	h	Oficial 1a lampista	0,360	/R x	27,38000 =	9,85680		
A01-FEPE	h	Ajudant lampista	0,180	/R x	23,33000 =	4,19940		
			Subtotal:			14,05620	14,05620	
Materials								
BDW3-FFAJ	u	Accessori genèric per a tub de PVC de D=125 mm	1,000	x	9,25000 =	9,25000		
BDW3-FFA	u	Element de muntatge per a tub de PVC de D=125 mm	1,000	x	0,13000 =	0,13000		
BD1A-1NE2	m	Tub de PVC-U de paret massissa, àrea d'aplicació B segons norma UNE-EN 1329-1, de DN 125 mm i de llargària 5 m, classe de reacció al foc B-s1, d0 segons norma UNE-EN 13501-1, per a encolar	1,250	x	5,79000 =	7,23750		
			Subtotal:			16,61750	16,61750	
			DESPESES AUXILIARS			1,50 %	0,21084	
			COST DIRECTE				30,88454	
			DESPESES INDIRECTES			3,00 %	0,92654	
			COST EXECUCIÓ MATERIAL				31,81108	

P-58	PD1A-F11H	m	Desguàs d'aparell sanitari amb tub de PVC-U de paret massissa, àrea d'aplicació B segons norma UNE-EN 1329-1, classe de reacció al foc B-s1, d0 segons norma UNE-EN 13501-1, de DN 110 mm, fins a baixant, caixa o clavegueró	Rend.: 1,010	28,00	€
			Unitats	Preu	Parcial	Import
Ma d'obra						
A01-FEPE	h	Ajudant lampista	0,180 /R x	23,33000 =	4,15782	
A0F-000N	h	Oficial 1a lampista	0,360 /R x	27,38000 =	9,75921	
			Subtotal:		13,91703	13,91703
Materials						
BDW3-FFAA	u	Accessori genèric per a tub de PVC de D=110 mm	1,000 x	6,61000 =	6,61000	
BD1A-1NDX	m	Tub de PVC-U de paret massissa, àrea d'aplicació B segons norma UNE-EN 1329-1, de DN 110 mm i de llargària 5 m, classe de reacció al foc B-s1, d0 segons norma UNE-EN 13501-1, per a encolar	1,250 x	5,08000 =	6,35000	
BDW3-FFA8	u	Element de muntatge per a tub de PVC de D=110 mm	1,000 x	0,10000 =	0,10000	



JUSTIFICACIÓ DE PREUS

PARTIDES D'OBRA

NÚM	CODI	UA	DESCRIPCIÓ	PREU
			Subtotal:	13,0600013,06000
			DESPESES AUXILIARS1,50 %	0,20876
			COST DIRECTE	27,18579
			DESPESES INDIRECTES3,00 %	0,81557
			COST EXECUCIÓ MATERIAL	28,00136

PD1A-F11I	m	Desguàs d'aparell sanitari amb tub de PVC-U de paret massissa, àrea d'aplicació B segons norma UNE-EN 1329-1, classe de reacció al foc B-s1, d0 segons norma UNE-EN 13501-1, de DN 40 mm, fins a baixant, caixa o clavegueró	Rend.: 1,000				17,72	€
			Unitats		Preu		Parcial	Import
Ma d'obra								
A01-FEPE	h	Ajudant lampista	0,180	/R x	23,33000	=	4,19940	
A0F-000N	h	Oficial 1a lampista	0,360	/R x	27,38000	=	9,85680	
			Subtotal:				14,05620	14,05620
Materials								
BD1A-1NDT	m	Tub de PVC-U de paret massissa, àrea d'aplicació B segons norma UNE-EN 1329-1, de DN 40 mm i de llargària 5 m, classe de reacció al foc B-s1, d0 segons norma UNE-EN 13501-1, per a encolar	1,250	x	1,63000	=	2,03750	
BDW3-FFAF	u	Element de muntatge per a tub de PVC de D=40 mm	1,000	x	0,01000	=	0,01000	
BDW3-FFAB	u	Accessori genèric per a tub de PVC de D=40 mm	1,000	x	0,89000	=	0,89000	
			Subtotal:				2,93750	2,93750
DESPESES AUXILIARS					1,50	%		0,21084
COST DIRECTE								17,20454
DESPESES INDIRECTES					3,00	%		0,51614
COST EXECUCIÓ MATERIAL								17,72068

P-59	PD1A-F11J	m	Desguàs d'aparell sanitari amb tub de PVC-U de paret massissa, àrea d'aplicació B segons norma UNE-EN 1329-1, classe de reacció al foc B-s1, d0 segons norma UNE-EN 13501-1, de DN 50 mm, fins a baixant, caixa o clavegueró	Rend.: 1,007	18,74	€
			Unitats	Preu	Parcial	Import
Ma d'obra						
A01-FEPE	h	Ajudant lampista	0,180 /R x	23,33000 =	4,17021	
A0F-000N	h	Oficial 1a lampista	0,360 /R x	27,38000 =	9,78828	
			Subtotal:		13,95849	13,95849
Materials						
BD1A-1NDU	m	Tub de PVC-U de paret massissa, àrea d'aplicació B segons norma UNE-EN 1329-1, de DN 50 mm i de llargària 5 m, classe de reacció al foc B-s1, d0 segons norma UNE-EN 13501-1, per a encolar	1,250 x	2,07000 =	2,58750	
BDW3-FFA	u	Accessori genèric per a tub de PVC de D=50 mm	1,000 x	1,42000 =	1,42000	



JUSTIFICACIÓ DE PREUS

PARTIDES D'OBRA

NÚM	CODI	UA	DESCRIPCIÓ					PREU
	BDW3-FFA	u	Element de muntatge per a tub de PVC de D=50 mm	1,000	x	0,02000	=	0,02000
Subtotal:								4,02750
DESPESES AUXILIARS								0,20938
COST DIRECTE								18,19537
DESPESES INDIRECTES								0,54586
COST EXECUCIÓ MATERIAL								18,74123

P-60	PD31-5680	u	Pericó sífonic i tapa registrable, de 51x51x50 cm de mides interiors, amb paret de 13 cm de gruix de maó calat de 250x120x100 mm, arrebossada i lliscada per dins amb morter 1:2:10, sobre solera de formigó en massa de 10 cm i amb tapa prefabricada de formigó armat	Rend.: 1,011		232,63	€
------	-----------	---	---	--------------	--	--------	---

				Unitats		Preu		Parcial	Import
Ma d'obra									
	A0F-000T	h	Oficial 1a paleta	3,200	/R x	26,49000	=	83,84570	
	A0D-0007	h	Manobre	1,600	/R x	21,00000	=	33,23442	
Subtotal:								117,08012	117,08012
Materials									
	B069-2A90	m3	Formigó d'ús no estructural HNE-15/P/20 de resistència a compressió 15 N/mm2, consistència plàstica i grandària màxima del granulat 20 mm	0,062	x	82,55000	=	5,11810	
	BD34-203Z	u	Tapa prefabricada de formigó armat de 60x60x5 cm	1,000	x	18,53000	=	18,53000	
	B0F1A-074N	u	Maó calat, de 250x120x100 mm, per a revestir, categoria I, HD, segons la norma UNE-EN 771-1	49,236	x	0,22000	=	10,83192	
	B011-05ME	m3	Aigua	0,001	x	1,75000	=	0,00175	
	BJ3C-CVY9	u	Sifó registrable per a desguàs d'aparell de bombeig, de llautó cromat de diàmetre 40 mm, per a connectar al ramal	1,000	x	61,02000	=	61,02000	
	B055-067M	t	Ciment pòrtland amb filler calcari CEM II/B-L 32,5 R segons UNE-EN 197-1, en sacs	0,0032	x	140,48000	=	0,44954	
	B07F-0LT6	m3	Morter mixt de ciment pòrtland amb filler calcari CEM II/B-L, calç i sorra, amb 200 kg/m3 de ciment, amb una proporció en volum 1:2:10 i 2,5 N/mm2 de resistència a compressió, elaborat a l'obra	0,0504	x	219,51599	=	11,06361	
Subtotal:								107,01492	107,01492
DESPESES AUXILIARS								1,75620	
COST DIRECTE								225,85124	
DESPESES INDIRECTES								6,77554	
COST EXECUCIÓ MATERIAL								232,62678	

P-61	PD7A-EUUJ	m	Clavegueró amb tub de PVC-U de paret sòlida per a sanejament soterrat sense pressió, superfícies interna llisa i externa llisa, diàmetre nominal DN 125, classe de rigidesa anular SN 4 (rigidesa anular >= 4kN/m2), codi d'àrea d'aplicació U (ús en l'exterior de l'estructura dels edificis), fabricació segons norma UNE-EN 1401-1, de color taronja-marró RAL 8023, per a unió elàstica amb anella elastomèrica d'estanquitat, col·locat al fons de la rasa sobre llit de	Rend.: 1,011		55,84	€
------	-----------	---	--	--------------	--	-------	---

L'autenticitat d'aquest document es pot comprovar mitjançant el codi segur de validació consultant aquesta plana web / La autenticidad de este documento se puede comprobar mediante el código seguro de validación consultando esta página web

Codi Segur de Validació	c10f2babad4f4bb6a7e3b6b3986ebefb001
Url de validació	https://seu.calonge.cat/absis/idi/arx/idiarxabsaweb/asp/verificadorfirma.asp



JUSTIFICACIÓ DE PREUS

PARTIDES D'OBRA

NÚM	CODI	UA	DESCRIPCIÓ	PREU				
			sorra de 10 cm de gruix i reblert de sorra fins a 30 cm per sobre del tub, inclosa la formació d'una solera de 15 cm de gruix de formigó d'ús no estructural HNE-20/P/20 de resistència a compressió 20 N/mm2, consistència plàstica i grandària màxima del granulat 20 mm					
				Unitats	Preu	Parcial	Import	
Ma d'obra								
	A01-FEP3	h	Ajudant col·locador	0,150 /R x	23,37000 =	3,46736		
	A0D-0007	h	Manobre	0,380 /R x	21,00000 =	7,89318		
	A0E-000A	h	Manobre especialista	0,100 /R x	22,18000 =	2,19387		
	A0F-000T	h	Oficial 1a paleta	0,190 /R x	26,49000 =	4,97834		
	A0F-000D	h	Oficial 1a col·locador	0,150 /R x	26,49000 =	3,93027		
				Subtotal:		22,46302	22,46302	
Maquinària								
	C13C-00LP	h	Retroexcavadora sobre pneumàtics de 8 a 10 t	0,0422 /R x	58,73000 =	2,45144		
	C13A-00FP	h	Picó vibrant amb placa de 30x30 cm	0,100 /R x	6,26000 =	0,61919		
				Subtotal:		3,07063	3,07063	
Materials								
	B069-I4H8	m3	Formigó d'ús no estructural HNE-20/P/20 de resistència a compressió 20 N/mm2, consistència plàstica i grandària màxima del granulat 20 mm	0,0945 x	83,46000 =	7,88697		
	B03L-05N5	t	Sorra de pedrera de 0 a 3,5 mm	0,5086 x	21,75000 =	11,06205		
	BDW3-FFAJ	u	Accessori genèric per a tub de PVC de D=125 mm	0,330 x	9,25000 =	3,05250		
	BDW3-FFA	u	Element de muntatge per a tub de PVC de D=125 mm	1,000 x	0,13000 =	0,13000		
	BD7F-10J1	m	Tub de PVC-U de paret sòlida per a sanejament soterrat sense pressió, superfícies interna llisa i externa llisa, diàmetre nominal DN 125, classe de rigidesa anular SN 4 (rigidesa anular >= 4kN/m2), codi d'àrea d'aplicació U (ús en l'exterior de l'estructura dels edificis), fabricació segons norma UNE-EN 1401-1, de color taronja-marró RAL 8023, per a unió elàstica amb anella elastomèrica d'estanquitat	1,200 x	5,18000 =	6,21600		
				Subtotal:		28,34752	28,34752	
				DESPESES AUXILIARS	1,50 %		0,33695	
				COST DIRECTE			54,21812	
				DESPESES INDIRECTES	3,00 %		1,62654	
				COST EXECUCIÓ MATERIAL			55,84466	



JUSTIFICACIÓ DE PREUS

PARTIDES D'OBRA

NÚM	CODI	UA	DESCRIPCIÓ	PREU			
PDN4-61UX u Reixa de ventilació de morter de ciment de 50x50 cm, col·locat amb morter de ciment 1:4				Rend.: 1,000	41,32	€	
				Unitats	Preu	Parcial	Import
Ma d'obra							
	A0F-000T	h	Oficial 1a paleta	0,330 /R x	26,49000 =	8,74170	
				Subtotal:		8,74170	8,74170
Materials							
	BDN4-174C	u	Reixa de ventilació de morter de ciment de 50x50 cm	1,000 x	30,39000 =	30,39000	
	B07F-0LT5	m3	Morter de ciment pòrtland amb filler calcari CEM II/B-L i sorra, amb 380 kg/m3 de ciment, amb una proporció en volum 1:4 i 10 N/mm2 de resistència a compressió, elaborat a l'obra	0,0077 x	111,40660 =	0,85783	
				Subtotal:		31,24783	31,24783
				DESPESES AUXILIARS	1,50 %		0,13113
				COST DIRECTE			40,12066
				DESPESES INDIRECTES	3,00 %		1,20362
				COST EXECUCIÓ MATERIAL			41,32428
P-62 PE42-48TN m Conducte helicoidal circular de planxa d'acer galvanitzat de 200 mm de diàmetre (s/UNE-EN 1506), de gruix 0,7 mm, unió amb brida extensible cargolada, muntat superficialment				Rend.: 1,013	30,27	€	
				Unitats	Preu	Parcial	Import
Ma d'obra							
	A01-FEPC	h	Ajudant calefactor	0,250 /R x	23,33000 =	5,75765	
	A0F-000C	h	Oficial 1a calefactor	0,250 /R x	27,38000 =	6,75716	
				Subtotal:		12,51481	12,51481
Materials							
	BE42-006M	m	Conducte helicoidal circular de planxa d'acer galvanitzat de 200 mm de diàmetre (s/UNE-EN 1506), de gruix 0,7 mm, unió amb brida extensible cargolada	1,020 x	14,02000 =	14,30040	
	BEW1-00X1	u	Suport estàndard per a conducte circular de 200 mm de diàmetre	0,330 x	7,24000 =	2,38920	
				Subtotal:		16,68960	16,68960
				DESPESES AUXILIARS	1,50 %		0,18772
				COST DIRECTE			29,39213
				DESPESES INDIRECTES	3,00 %		0,88176
				COST EXECUCIÓ MATERIAL			30,27390



JUSTIFICACIÓ DE PREUS

PARTIDES D'OBRA

NÚM	CODI	UA	DESCRIPCIÓ	PREU			
PE53-4UF2	m2		Formació de conducte rectangular de placa rígida de llana mineral de vidre (MW) per a aïllaments aglomerada amb resines termoenduribles (<= 0.033 W/(m·K)), 25 mm de gruix i resistència tèrmica >= 0,75758 m2·K/W, amb làmina multicapa d'alumini, malla de vidre i paper kraft, muntat encastat en el cel ras	Rend.: 1,000		32,38	€
				Unitats	Preu	Parcial	Import
Ma d'obra							
	A01-FEPC	h	Ajudant calefactor	0,320	/R x 23,33000 =	7,46560	
	A0F-000C	h	Oficial 1a calefactor	0,320	/R x 27,38000 =	8,76160	
				Subtotal:		16,22720	16,22720
Materials							
	BEY3-1OLC	u	Part proporcional d'elements de muntatge per a conducte rectangular de llana aïllant, de preu alt	1,000	x 0,29000 =	0,29000	
	BEW2-FG88	u	Suport estàndard per a conducte rectangular llana aïllant, preu alt	0,500	x 6,06000 =	3,03000	
	B7C43-0JPI	m2	Placa rígida de llana mineral de vidre (MW) per a aïllaments, segons UNE-EN 13162, de gruix 25 mm, amb una conductivitat tèrmica <= 0.033 W/(m·K), resistència tèrmica >= 0,75758 m2·K/W, amb làmina multicapa d'alumini, malla de vidre i paper kraft	1,150	x 10,13000 =	11,64950	
				Subtotal:		14,96950	14,96950
				DESPESES AUXILIARS	1,50 %		0,24341
				COST DIRECTE			31,44011
				DESPESES INDIRECTES	3,00 %		0,94320
				COST EXECUCIÓ MATERIAL			32,38331

P-63	PEG2-CLOF	u	Bomba de calor partida d'expansió directa per a conductes, gama domèstica/comercial de baixa silueta, potència frigorífica nominal de 3.2 a 3.7 kW, potència calorífica nominal de 3.7 a 4.2 kW, amb uns coeficients d'eficiència energètica estacionals SEER de 5.1 a 5.6 (A) i SCOP de 4 a 4.6 (A+) segons REGLAMENTO (UE) 626/2011, tipus Hitachi Primary R32 de 3,5cv o similar equivalent, alimentació elèctrica monofàsica de 230 V, gas refrigerant R410A, nivell de potència acústica segons 3.2 a 3.7, preu alt, col.locada	Rend.: 0,626		2.639,10	€
------	-----------	---	--	--------------	--	----------	---

				Unitats	Preu	Parcial	Import
Ma d'obra							
	A0F-000C	h	Oficial 1a calefactor	4,000	/R x 27,38000 =	174,95208	
	A01-FEPC	h	Ajudant calefactor	4,000	/R x 23,33000 =	149,07348	
				Subtotal:		324,02556	324,02556
Materials							
	BEG0-34GM	u	Bomba de calor partida d'expansió directa per a conductes, gama domèstica/comercial, de baixa silueta, potència frigorífica nominal de 3.2 a 3.7 kW, potència calorífica nominal de 3.7 a 4.2 kW, amb uns coeficients d'eficiència energètica estacionals SEER de 5.1 a 5.6 (A) i SCOP de 4 a 4.6 (A+) segons	1,000	x 2.230,11000 =	2.230,11000	

L'autenticitat d'aquest document es pot comprovar mitjançant el codi segur de validació consultant aquesta plana web / La autenticidad de este documento se puede comprobar mediante el código seguro de validación consultando esta página web

Codi Segur de Validació	c10f2babad4f4bb6a7e3b6b3986ebefb001
Url de validació	https://seu.calonge.cat/absis/idi/arx/idiarxabsaweb/asp/verificadorfirma.asp



JUSTIFICACIÓ DE PREUS

PARTIDES D'OBRA

NÚM	CODI	UA	DESCRIPCIÓ	PREU
			REGLAMENTO (UE) 626/2011, alimentació elèctrica monofàsica de 230 V, gas refrigerant R410A, nivell de potència acústica segons REGLAMENTO (UE) 206/2012, de preu alt	
			Subtotal:	2.230,11000 2.230,11000
			DESPESES AUXILIARS 2,50 %	8,10064
			COST DIRECTE	2.562,23620
			DESPESES INDIRECTES 3,00 %	76,86709
			COST EXECUCIÓ MATERIAL	2.639,10328

P-64	PEGG-MSP1	u	Subministrament i instal·lació d'equip de climatització d'expansió directa de tipus split amb 1 unitat interior, constituït per 1 unitat exterior d'expansió directa amb una potència frigorífica nominal de 3,5 kW i una potència calorífica nominal de 4,2 kW, amb uns coeficients d'eficiència energètica estacionals SEER de 7.5 (A++) i SCOP de 4.6 (A++) segons REGLAMENTO (UE) 626/2011, alimentació elèctrica monofàsica de 230 V, motor tipus DC Inverter i compressor tipus hermètic rotatiu, gas refrigerant R32, nivell de potència acústica segons REGLAMENTO (UE) 206/2012, de preu alt, tipus Hitachi RAC-DJ35PHAE o similar equivalent, situat a la coberta de l'edifici, a la coberta plana de la segona planta d'aquest, i una unitat interior de paret, situada al despatx de la planta baixa, amb una potència frigorífica màxima de 3,5 kW i una potència calorífica màxima de 4,2 kW, alimentació elèctrica monofàsica de 230 V, motor DC Inverter, gas refrigerant R32, nivell de potència acústica segons REGLAMENTO (UE) 206/2012, de preu alt, tipus Hitachi RAK-DJ35PHAE o similar equivalent. Inclou tot el material (canalització, conductes elèctrics i gas entre unitats,...), accessoris, mà d'obra (ajudes de paleta incloses), ... necessaris per deixar l'instal·lació totalment acabada i en funcionament.	Rend.: 1,027	2.902,96	€
------	-----------	---	--	--------------	----------	---

				Unitats		Preu		Parcial	Import
Ma d'obra									
	A0F-000C	h	Oficial 1a calefactor	6,000	/R x	27,38000	=	159,96105	
	A01-FEPC	h	Ajudant calefactor	12,000	/R x	23,33000	=	272,59981	
	A0F-000T	h	Oficial 1a paleta	6,000	/R x	26,49000	=	154,76144	
			Subtotal:					587,32230	587,32230
Partides d'obra									
	PEGM-CSW	u	Unitat interior de sostre amb una potència frigorífica màxima de 3,5 kW i una potència calorífica màxima de 4.2 kW, alimentació elèctrica monofàsica de 230 V, motor DC Inverter, gas refrigerant R32, tipus Hitachi RAK-35REF o similar equivalent, nivell de potència acústica segons REGLAMENTO (UE) 206/2012, de preu alt, muntada superficialment	2,000	x	767,14250	=	1.534,28500	
	PEGN-CS9	u	Unitat exterior d'expansió directa amb una potència frigorífica nominal de 3,5 kW i una potència calorífica nominal de 4 kW, amb uns coeficients d'eficiència energètica estacionals SEER de 5.1 a 5.6 (A) i SCOP de 4 a 4.6 (A+) segons REGLAMENTO (UE) 626/2011, alimentació elèctrica monofàsica de 230 V,	1,000	x	696,80130	=	696,80130	

JUSTIFICACIÓ DE PREUS

PARTIDES D'OBRA

NÚM	CODI	UA	DESCRIPCIÓ	PREU
			motor tipus DC Inverter i compressor tipus hermètic rotatiu, gas refrigerant R410A, nivell de potència acústica segons REGLAMENTO (UE) 206/2012, de preu alt, col·locada sobre suport	
			Subtotal:	2.231,08630
			COST DIRECTE	2.818,40860
			DESPESES INDIRECTES 3,00 %	84,55226
			COST EXECUCIÓ MATERIAL	2.902,96086

P-65	PEGG-MSP2	u	Equip de climatització d'expansió directa de tipus multisplit amb 2 unitats interiors, constituït per 1 unitat exterior d'expansió directa amb una potència frigorífica nominal de 5,3 kW i una potència calorífica nominal de 6,3 kW, amb uns coeficients d'eficiència energètica estacionals SEER de 8.1 (A++) i SCOP de 4.1 (A+) segons REGLAMENTO (UE) 626/2011, alimentació elèctrica monofàsica de 230 V, motor tipus DC Inverter i compressor tipus hermètic rotatiu, gas refrigerant R32, nivell de potència acústica segons REGLAMENTO (UE) 206/2012, de preu alt, tipus Hitachi RAM53NE2F o similar equivalent, situat a la coberta de l'edifici, a la part posterior d'aquest, i dues unitats interiors de paret, situades a les parets laterals de l'espais, amb una potència frigorífica màxima de 3,5 kW i una potència calorífica màxima de 4,2 kW, alimentació elèctrica monofàsica de 230 V, motor DC Inverter, gas refrigerant R32, nivell de potència acústica segons REGLAMENTO (UE) 206/2012, de preu alt, tipus Hitachi RAK-35REF o similar equivalent. Inclou tot el material (canalització, conductes elèctrics i gas entre unitats,...), accessoris, mà d'obra (ajudes de paleta incloses), ... necessaris per deixar l'instal·lació totalment acabada i en funcionament.	Rend.: 1,041	3.329,44	€
------	-----------	---	--	--------------	----------	---

			Unitats	Preu	Parcial	Import
Ma d'obra						
A0F-000T	h	Oficial 1a paleta	4,000	/R x 26,49000 =	101,78674	
A0F-000C	h	Oficial 1a calefactor	4,000	/R x 27,38000 =	105,20653	
A01-FEPC	h	Ajudant calefactor	10,000	/R x 23,33000 =	224,11143	
			Subtotal:		431,10470	431,10470
Partides d'obra						
PEGM-CSW	u	Unitat interior de sostre amb una potència frigorífica màxima de 3,5 kW i una potència calorífica màxima de 4.2 kW, alimentació elèctrica monofàsica de 230 V, motor DC Inverter, gas refrigerant R32, tipus Hitachi RAK-35REF o similar equivalent, nivell de potència acústica segons REGLAMENTO (UE) 206/2012, de preu alt, muntada superficialment	2,000	x 767,14250 =	1.534,28500	
PEGN-CS8Z	u	Unitat exterior d'expansió directa amb una potència frigorífica nominal de 6 kW i una potència calorífica nominal de 6,5 kW, amb uns coeficients d'eficiència energètica estacionals SEER de 5.1 a 5.6 (A) i SCOP de 4 a 4.6 (A+) segons REGLAMENTO (UE) 626/2011, alimentació elèctrica monofàsica de 230 V, motor tipus DC Inverter i compressor tipus hermètic rotatiu, gas refrigerant R410A, nivell de potència	1,000	x 1.267,07195 =	1.267,07195	

L'autenticitat d'aquest document es pot comprovar mitjançant el codi segur de validació consultant aquesta plana web / La autenticidad de este documento se puede comprobar mediante el código seguro de validación consultando esta página web

Codi Segur de Validació c10f2babad4f4bb6a7e3b6b3986ebefb001

Url de validació <https://seu.calonge.cat/absis/idi/arx/idiarxabsaweb/asp/verificadorfirma.asp>



JUSTIFICACIÓ DE PREUS

PARTIDES D'OBRA

NÚM	CODI	UA	DESCRIPCIÓ	PREU			
acústica segons REGLAMENTO (UE) 206/2012, de preu alt, col·locada sobre suport				Subtotal:	2.801,35695	2.801,35695	
				COST DIRECTE		3.232,46165	
				DESPESES INDIRECTES	3,00 %	96,97385	
				COST EXECUCIÓ MATERIAL		3.329,43550	
PEGM-CSWD	u		Unitat interior de sostre amb una potència frigorífica màxima de 3,5 kW i una potència calorífica màxima de 4.2 kW, alimentació elèctrica monofàsica de 230 V, motor DC Inverter, gas refrigerant R32, tipus Hitachi RAK-35REF o similar equivalent, nivell de potència acústica segons REGLAMENTO (UE) 206/2012, de preu alt, muntada superficialment	Rend.: 1,000		790,16	€
				Unitats	Preu	Parcial	Import
Ma d'obra							
A01-FEPH	h		Ajudant muntador	2,000	/R x 23,37000 =	46,74000	
A0F-000C	h		Oficial 1a calefactor	2,000	/R x 27,38000 =	54,76000	
				Subtotal:		101,50000	101,50000
Materials							
BEGC-34CO	u		Unitat interior de sostre amb una potència frigorífica màxima de 3,5 kW i una potència calorífica màxima de 4 kW, alimentació elèctrica monofàsica de 230 V, motor DC Inverter, gas refrigerant R410A, nivell de potència acústica segons REGLAMENTO (UE) 206/2012, de preu alt	1,000	x 664,12000 =	664,12000	
				Subtotal:		664,12000	664,12000
				DESPESES AUXILIARS	1,50 %	1,52250	
				COST DIRECTE		767,14250	
				DESPESES INDIRECTES	3,00 %	23,01428	
				COST EXECUCIÓ MATERIAL		790,15678	
PEGM-CSWE	u		Unitat interior de sostre amb una potència frigorífica màxima de 6 kW i una potència calorífica màxima de 7 kW, alimentació elèctrica monofàsica de 230 V, motor DC Inverter, gas refrigerant R410A, nivell de potència acústica segons REGLAMENTO (UE) 206/2012, de preu alt, muntada superficialment	Rend.: 1,000		1.035,78	€
				Unitats	Preu	Parcial	Import
Ma d'obra							
A0F-000C	h		Oficial 1a calefactor	3,000	/R x 27,38000 =	82,14000	
A01-FEPH	h		Ajudant muntador	3,000	/R x 23,37000 =	70,11000	
				Subtotal:		152,25000	152,25000
Materials							
BEGC-34CR	u		Unitat interior de sostre amb una potència frigorífica màxima de 6 kW i una potència calorífica màxima de 7 kW, alimentació elèctrica monofàsica de 230 V, motor DC Inverter, gas refrigerant R410A, nivell de	1,000	x 851,08000 =	851,08000	

JUSTIFICACIÓ DE PREUS

PARTIDES D'OBRA

NÚM	CODI	UA	DESCRIPCIÓ	PREU
			potència acústica segons REGLAMENTO (UE) 206/2012, de preu alt	
			Subtotal:	851,08000851,08000
			DESPESES AUXILIARS1,50 %	2,28375
			COST DIRECTE	1.005,61375
			DESPESES INDIRECTES3,00 %	30,16841
			COST EXECUCIÓ MATERIAL	1.035,78216
PEGN-CS8Z	u		Unitat exterior d'expansió directa amb una potència frigorífica nominal de 6 kW i una potència calorífica nominal de 6,5 kW, amb uns coeficients d'eficiència energètica estacionals SEER de 5.1 a 5.6 (A) i SCOP de 4 a 4.6 (A+) segons REGLAMENTO (UE) 626/2011, alimentació elèctrica monofàsica de 230 V, motor tipus DC Inverter i compressor tipus hermètic rotatiu, gas refrigerant R410A, nivell de potència acústica segons REGLAMENTO (UE) 206/2012, de preu alt, col·locada sobre suport	Rend.: 1,0001.305,08€
			Unitats	Preu
Ma d'obra			Parcial	Import
A01-FEPC	h		Ajudant calefactor	3,000 /R x 23,33000 = 69,99000
A0F-000C	h		Oficial 1a calefactor	3,000 /R x 27,38000 = 82,14000
			Subtotal:	152,13000152,13000
Materials				
BEZ7-34C0	u		Suport mural d'acer lacat d'1,5 mm de gruix, per a una càrrega màxima de 80 kg	1,000 x 9,32000 = 9,32000
BEZ6-34FA	u		Conjunt de silentblocks cònics de cautxú, per a una càrrega unitària màxima de 35 kg, rosca M-8	1,000 x 1,78000 = 1,78000
BEGD-3478	u		Unitat exterior d'expansió directa amb una potència frigorífica nominal de 6 kW i una potència calorífica nominal de 6,5 kW, amb uns coeficients d'eficiència energètica estacionals SEER de 5.1 a 5.6 (A) i SCOP de 4 a 4.6 (A+) segons REGLAMENTO (UE) 626/2011, alimentació elèctrica monofàsica de 230 V, motor tipus DC Inverter i compressor tipus hermètic rotatiu, gas refrigerant R410A, nivell de potència acústica segons REGLAMENTO (UE) 206/2012, de preu alt	1,000 x 1.101,56000 = 1.101,56000
			Subtotal:	1.112,660001.112,66000
			DESPESES AUXILIARS1,50 %	2,28195
			COST DIRECTE	1.267,07195
			DESPESES INDIRECTES3,00 %	38,01216
			COST EXECUCIÓ MATERIAL	1.305,08411



JUSTIFICACIÓ DE PREUS

PARTIDES D'OBRA

NÚM	CODI	UA	DESCRIPCIÓ	PREU			
PEGN-CS9W	u		Unitat exterior d'expansió directa amb una potència frigorífica nominal de 3,5 kW i una potència calorífica nominal de 4 kW, amb uns coeficients d'eficiència energètica estacionals SEER de 5.1 a 5.6 (A) i SCOP de 4 a 4.6 (A+) segons REGLAMENTO (UE) 626/2011, alimentació elèctrica monofàsica de 230 V, motor tipus DC Inverter i compressor tipus hermètic rotatiu, gas refrigerant R410A, nivell de potència acústica segons REGLAMENTO (UE) 206/2012, de preu alt, col·locada sobre suport	Rend.: 1,000		717,71	€
				Unitats	Preu	Parcial	Import
Ma d'obra							
	A01-FEPC	h	Ajudant calefactor	2,000	/R x 23,33000 =	46,66000	
	A0F-000C	h	Oficial 1a calefactor	2,000	/R x 27,38000 =	54,76000	
				Subtotal:		101,42000	101,42000
Materials							
	BEGD-3477	u	Unitat exterior d'expansió directa amb una potència frigorífica nominal de 3,5 kW i una potència calorífica nominal de 4 kW, amb uns coeficients d'eficiència energètica estacionals SEER de 5.1 a 5.6 (A) i SCOP de 4 a 4.6 (A+) segons REGLAMENTO (UE) 626/2011, alimentació elèctrica monofàsica de 230 V, motor tipus DC Inverter i compressor tipus hermètic rotatiu, gas refrigerant R410A, nivell de potència acústica segons REGLAMENTO (UE) 206/2012, de preu alt	1,000	x 582,76000 =	582,76000	
	BEZ6-34FA	u	Conjunt de silentblocks cònics de cautxú, per a una càrrega unitària màxima de 35 kg, rosca M-8	1,000	x 1,78000 =	1,78000	
	BEZ7-34C0	u	Suport mural d'acer lacat d'1,5 mm de gruix, per a una càrrega màxima de 80 kg	1,000	x 9,32000 =	9,32000	
				Subtotal:		593,86000	593,86000
				DESPESES AUXILIARS	1,50 %		1,52130
				COST DIRECTE			696,80130
				DESPESES INDIRECTES	3,00 %		20,90404
				COST EXECUCIÓ MATERIAL			717,70534

PEGN-CSA5	u		Unitat exterior d'expansió directa amb una potència frigorífica nominal de 10 kW i una potència calorífica nominal de 10,5 kW, amb uns coeficients d'eficiència energètica estacionals SEER de 5.1 a 5.6 (A) i SCOP de 4 a 4.6 (A+) segons REGLAMENTO (UE) 626/2011, alimentació elèctrica monofàsica de 230 V, motor tipus DC Inverter i compressor tipus hermètic rotatiu, gas refrigerant R410A, nivell de potència acústica segons REGLAMENTO (UE) 206/2012, de preu alt, col·locada sobre suport	Rend.: 1,000		1.765,53	€
				Unitats	Preu	Parcial	Import
Ma d'obra							
	A01-FEPC	h	Ajudant calefactor	3,000	/R x 23,33000 =	69,99000	
	A0F-000C	h	Oficial 1a calefactor	3,000	/R x 27,38000 =	82,14000	

L'autenticitat d'aquest document es pot comprovar mitjançant el codi segur de validació consultant aquesta plana web / La autenticidad de este documento se puede comprobar mediante el código seguro de validación consultando esta página web

Codi Segur de Validació	c10f2babad4f4bb6a7e3b6b3986ebefb001
Url de validació	https://seu.calonge.cat/absis/idi/arx/idiarxabsaweb/asp/verificadorfirma.asp



JUSTIFICACIÓ DE PREUS

PARTIDES D'OBRA

NÚM	CODI	UA	DESCRIPCIÓ	PREU			
				Subtotal:	152,13000	152,13000	
Materials							
	BEZ7-34C0	u	Suport mural d'acer lacat d'1,5 mm de gruix, per a una càrrega màxima de 80 kg	1,000	x 9,32000 =	9,32000	
	BEZ6-34FA	u	Conjunt de silentblocks cònics de cautxú, per a una càrrega unitària màxima de 35 kg, rosca M-8	1,000	x 1,78000 =	1,78000	
	BEGD-347G	u	Unitat exterior d'expansió directa amb una potència frigorífica nominal de 5,3 kW i una potència calorífica nominal de 6,3 kW, amb uns coeficients d'eficiència energètica estacionals SEER de 8.1 i SCOP de 4.1 (A++/A+) segons REGLAMENTO (UE) 626/2011, tipus Hitachi RAM-53NE2F o similar equivalent, alimentació elèctrica monofàsica de 230 V, motor tipus DC Inverter i compressor tipus hermètic rotatiu, gas refrigerant R32, nivell de potència acústica segons REGLAMENTO (UE) 206/2012, de preu alt	1,000	x 1.548,59000 =	1.548,59000	
				Subtotal:	1.559,69000	1.559,69000	
				DESPESES AUXILIARS	1,50 %		2,28195
				COST DIRECTE			1.714,10195
				DESPESES INDIRECTES	3,00 %		51,42306
				COST EXECUCIÓ MATERIAL			1.765,52501
P-66	PEKI-HAFX	u	Subministre i col·locació de reixa d'intempèrie d'aletes horitzontals d'alumini anoditzat platejat acabat mat i reixeta de malla metàl·lica, de 250x250 mm, aletes en Z i fixada al bastiment col·locat en paret de tancament exterior, façana. Inclou part proporcional d'obertura de forat en tancament exterior, remat de morter, mà d'obra, material i accessoris necessaris per deixar-la totalment acabada.	Rend.: 1,035		153,27	€
				Unitats	Preu	Parcial	Import
Ma d'obra							
	A0F-000T	h	Oficial 1a paleta	0,500	/R x 26,49000 =	12,79710	
	A0D-0007	h	Manobre	0,500	/R x 21,00000 =	10,14493	
				Subtotal:		22,94203	22,94203
Materials							
	BEKI-H5QI	u	Reixa d'intempèrie d'aletes horitzontals d'alumini anoditzat platejat i reixeta de malla metàl·lica, de 250x250 mm, aletes en Z i per a fixar al bastiment, inclòs en la partida	1,000	x 125,52000 =	125,52000	
				Subtotal:		125,52000	125,52000
				DESPESES AUXILIARS	1,50 %		0,34413
				COST DIRECTE			148,80616
				DESPESES INDIRECTES	3,00 %		4,46418
				COST EXECUCIÓ MATERIAL			153,27035



JUSTIFICACIÓ DE PREUS

PARTIDES D'OBRA

NÚM	CODI	UA	DESCRIPCIÓ	PREU			
P-67	PEKL-RXCL	u	Subministrament i col·locació de reixeta d'impulsió o retorn, de fileres d'aletes, a la vista horitzontals, d'alumini anoditzat platejat, de 1200x200 mm, d'aletes totes orientables, separades 20 mm, de secció recta i fixada al bastiment, inclòs en la partida.	Rend.: 1,035		162,58	€
				Unitats	Preu	Parcial	Import
Ma d'obra							
	A0F-000C	h	Oficial 1a calefactor	0,500	/R x 27,38000 =	13,22705	
	A01-FEPC	h	Ajudant calefactor	0,500	/R x 23,33000 =	11,27053	
				Subtotal:		24,49758	24,49758
Materials							
	BEKK-0MH	u	Reixeta d'impulsió o retorn, de fileres d'aletes, a la vista horitzontals, d'alumini anoditzat platejat, de 600x200 mm, d'aletes totes orientables, separades 20 mm, de secció recta i per a fixar al bastiment, inclòs en la partida	1,000	x 132,98000 =	132,98000	
				Subtotal:		132,98000	132,98000
				DESPESES AUXILIARS	1,50 %		0,36746
				COST DIRECTE			157,84504
				DESPESES INDIRECTES	3,00 %		4,73535
				COST EXECUCIÓ MATERIAL			162,58040

P-68	PEM4-RCEN	u	Subministrament i instal·lació de recuperador entàlpic estàtic amb un cabal de 500 m3/h i una pressió estàtica màxima de 110 Pa, filtració F9 en impulsíó, motors EC inverter, amb control intel·ligent amb pantalla LCD, sondes de temperatura en admissió, impulsíó, retorn i extracció, amb alimentació monofàsica de 240 V i 300 W de potència elèctrica total absorbida, amb un diàmetre de boques de 200mm, de 594x904x270mm de dimensió, tipus Tecnavent Komfort Entalpic RCH 500/EC/H/G +F9 o similar equivalent, instal·lat, connectat i en correcte funcionament.	Rend.: 1,039		3.663,24	€
				Unitats	Preu	Parcial	Import
Ma d'obra							
	A01-FEPC	h	Ajudant calefactor	10,000	/R x 23,33000 =	224,54283	
	A0F-000C	h	Oficial 1a calefactor	10,000	/R x 27,38000 =	263,52262	
				Subtotal:		488,06545	488,06545
Materials							
	BEM4-H6W	u	Recuperador entàlpic estàtic amb un cabal de 650 m3/h i una pressió estàtica màxima de 110 Pa, amb alimentació monofàsica de 240 V i 300 W de potència elèctrica total absorbida	1,000	x 2.212,88000 =	2.212,88000	
	REC-EMB	u	Subministrament i col·locació d'embocadura de conducte de xapa a màquina recuperadora	4,000	x 210,85000 =	843,40000	
				Subtotal:		843,40000	843,40000



JUSTIFICACIÓ DE PREUS

PARTIDES D'OBRA

NÚM	CODI	UA	DESCRIPCIÓ	PREU			
				DESPESES AUXILIARS	2,50 %		12,20164
				COST DIRECTE			3.556,54709
				DESPESES INDIRECTES	3,00 %		106,69641
				COST EXECUCIÓ MATERIAL			3.663,24350
P-69	PEMA-H7HZ	u	Extractor heliocentrífug temporitzat, monofàsic per a 230 V, de 100 mm de diàmetre i 160 m3/h de cabal màxim d'aire, col·locat en conducte	Rend.: 1,019			141,84 €
				Unitats	Preu	Parcial	Import
Ma d'obra							
	A01-FEPC	h	Ajudant calefactor	0,800 /R x	23,33000 =	18,31600	
	A0F-000C	h	Oficial 1a calefactor	0,800 /R x	27,38000 =	21,49558	
				Subtotal:		39,81158	39,81158
Materials							
	BEM9-H57K	u	Extractor heliocentrífug temporitzat, monofàsic per a 230 V, de 100 mm de diàmetre i 160 m3/h de cabal màxim d'aire, per a instal·lar en conducte	1,000 x	96,90000 =	96,90000	
				Subtotal:		96,90000	96,90000
				DESPESES AUXILIARS	2,50 %		0,99529
				COST DIRECTE			137,70687
				DESPESES INDIRECTES	3,00 %		4,13121
				COST EXECUCIÓ MATERIAL			141,83808
PF53-3C6S	m		Tub de coure R220 (recuit) de 12 mm de diàmetre nominal, d'1 mm de gruix, segons norma UNE-EN 1057, soldat per capil·laritat, amb grau de dificultat mitjà i col·locat encastat	Rend.: 1,000			11,47 €
				Unitats	Preu	Parcial	Import
Ma d'obra							
	A0F-000R	h	Oficial 1a muntador	0,135 /R x	27,38000 =	3,69630	
	A01-FEPH	h	Ajudant muntador	0,135 /R x	23,37000 =	3,15495	
				Subtotal:		6,85125	6,85125
Materials							
	BFW6-04NZ	u	Accessori per a tub de coure 12 mm de diàmetre nominal per a soldar per capil·laritat	0,300 x	1,38000 =	0,41400	
	BF51-04NF	m	Tub de coure R220 (recuit) de 12 mm de diàmetre nominal i de gruix 1 mm, segons la norma UNE-EN 1057	1,020 x	3,39000 =	3,45780	
	BFYC-04OW	u	Part proporcional d'elements de muntatge, per a tub de coure sanitari de 12 mm de diàmetre nominal, per a soldar per capil·laritat	1,000 x	0,31000 =	0,31000	
				Subtotal:		4,18180	4,18180



JUSTIFICACIÓ DE PREUS

PARTIDES D'OBRA

NÚM	CODI	UA	DESCRIPCIÓ	PREU
			DESPESES AUXILIARS	1,50 %
				0,10277
			COST DIRECTE	11,13582
			DESPESES INDIRECTES	3,00 %
				0,33407
			COST EXECUCIÓ MATERIAL	11,46989

PF56-FJEH	m	Tub de coure R250 (semidur) de 22 mm de diàmetre nominal, d'1 mm de gruix, segons la norma UNE-EN 1057, soldat per capil·laritat, amb grau de dificultat mitjà i col·locat encastat	Rend.: 1,000				16,88	€
			Unitats		Preu		Parcial	Import
Ma d'obra								
A0F-000R	h	Oficial 1a muntador	0,180	/R x	27,38000	=	4,92840	
A01-FEPH	h	Ajudant muntador	0,180	/R x	23,37000	=	4,20660	
			Subtotal:				9,13500	9,13500
Materials								
BFW6-0400	u	Accessori per a tub de coure 22 mm de diàmetre nominal per a soldar per capil·laritat	0,300	x	2,61000	=	0,78300	
BF53-FGLJ	m	Tub de coure R250 (semidur) de 22 mm de diàmetre nominal i de gruix 1 mm, segons la norma UNE-EN 1057	1,020	x	5,75000	=	5,86500	
BFYC-040K	u	Part proporcional d'elements de muntatge, per a tub de coure sanitari de 22 mm de diàmetre nominal, per a soldar per capilaritat	1,000	x	0,47000	=	0,47000	
			Subtotal:				7,11800	7,11800
			DESPESES AUXILIARS		1,50	%		0,13703
			COST DIRECTE					16,39003
			DESPESES INDIRECTES		3,00	%		0,49170
			COST EXECUCIÓ MATERIAL					16,88173

PF57-CTEM	m	Tub de coure recuit, preaïllat i revestit, per a instal·lacions frigorífiques, doble, línia de líquid de 3/8'' de diàmetre nominal, 0,8 mm de gruix i 7 mm de gruix de l'aïllament i línia de gas de 5/8'' de diàmetre nominal, 0,8 mm de gruix i 10 mm de gruix de l'aïllament, col·locat en canal o safata	Rend.: 1,000		21,60	€
			Unitats	Preu	Parcial	Import
Ma d'obra						
A01-FEPH	h	Ajudant muntador	0,115 /R x	23,37000 =	2,68755	
A0F-000R	h	Oficial 1a muntador	0,115 /R x	27,38000 =	3,14870	
			Subtotal:		5,83625	5,83625
Materials						
BF52-34FK	m	Tub de coure recuit, preaïllat i revestit, per a instal·lacions frigorífiques, doble, línia de líquid de 3/8'' de diàmetre nominal, 0,8 mm de gruix i 7 mm de gruix de l'aïllament i línia de gas de 5/8'' de diàmetre nominal, 0,8 mm de gruix i 10 mm de gruix de l'aïllament	1,000 x	15,05000 =	15,05000	

JUSTIFICACIÓ DE PREUS

PARTIDES D'OBRA

NÚM	CODI	UA	DESCRIPCIÓ	PREU
			Subtotal:	15,0500015,05000
			DESPESES AUXILIARS1,50 %	0,08754
			COST DIRECTE	20,97379
			DESPESES INDIRECTES3,00 %	0,62921
			COST EXECUCIÓ MATERIAL	21,60301

P-70	PG1A-MDQD	u	Desplaçament i ampliació de caixa de comandament i protecció existent, dins la mateixa dependència, ampliant el nombre de mòduls de comandament i protecció. Muntatge superficial	Rend.: 1,009	252,16	€
------	-----------	---	---	--------------	--------	---

			Unitats		Preu		Parcial	Import	
Ma d'obra									
	A0F-000E	h	Oficial 1a electricista	2,000	/R x	27,38000	=	54,27156	
	A01-FEPD	h	Ajudant electricista	4,000	/R x	23,33000	=	92,48761	
Subtotal:								146,75917	146,75917
Materials									
	BGW2-093K	u	Part proporcional d'accessoris de caixa per a quadre de comandament i protecció	10,000	x	1,61000	=	16,10000	
Subtotal:								16,10000	16,10000
Partides d'obra									
	PG47-PI16	u	Interruptor automàtic magnetotèrmic de 16 A d'intensitat nominal, tipus PIA corba C, bipolar (1P+N), de 6000 A de poder de tall segons UNE-EN 60898 i de 10 kA de poder de tall segons UNE-EN 60947-2, de 2 mòduls DIN de 18 mm d'amplària, muntat en perfil DIN	1,000	x	39,12413	=	39,12413	
	PG47-PI25	u	Interruptor automàtic magnetotèrmic de 25 A d'intensitat nominal, tipus PIA corba C, bipolar (1P+N), de 6000 A de poder de tall segons UNE-EN 60898 i de 10 kA de poder de tall segons UNE-EN 60947-2, de 2 mòduls DIN de 18 mm d'amplària, muntat en perfil DIN	1,000	x	40,63413	=	40,63413	
Subtotal:								79,75826	79,75826
DESPESES AUXILIARS						1,50	%		2,20139
COST DIRECTE									244,81882
DESPESES INDIRECTES						3,00	%		7,34456
COST EXECUCIÓ MATERIAL									252,16338

PG2A-C0PT	u	Columna d'alumini oval de 50x88 mm, d'alçària 3,1 m, amb mòdul de material aïllant, per a 16 mecanismes universals, disposats en 2 cares, muntada a cel ras	Rend.: 1,000	376,96	€
-----------	---	---	--------------	--------	---

				Unitats	Preu	Parcial	Import
Ma d'obra							
A01-FEPD	h	Ajudant electricista		0,375	/R x	23,33000 =	8,74875
A0F-000E	h	Oficial 1a electricista		0,750	/R x	27,38000 =	20,53500



JUSTIFICACIÓ DE PREUS

PARTIDES D'OBRA

NÚM	CODI	UA	DESCRIPCIÓ	PREU			
				Subtotal:	29,28375	29,28375	
Materials							
	BG67-2YFI	u	Element per adaptar mecanismes universals a canals i caixes, amb tapa de 80 mm	16,000	x 1,34000 =	21,44000	
	BG2A-2YDL	u	Columna d'alumini oval de 50x88 mm, d'alçària 3,1 m, amb mòdul de material aïllant, per a 16 mecanismes universals, disposats en 2 cares, per a muntatge en cel ras	1,000	x 314,82000 =	314,82000	
				Subtotal:	336,26000	336,26000	
				DESPESES AUXILIARS	1,50 %	0,43926	
				COST DIRECTE		365,98301	
				DESPESES INDIRECTES	3,00 %	10,97949	
				COST EXECUCIÓ MATERIAL		376,96250	
	PG2C-HAIV	u	Torreta d'acer galvanitzat lacada blanca, amb capacitat per a vuit mecanismes modulars, muntada a terra amb fixacions mecàniques	Rend.: 1,000		77,70	€
				Unitats	Preu	Parcial	Import
Ma d'obra							
	A01-FEPD	h	Ajudant electricista	0,250	/R x 23,33000 =	5,83250	
	A0F-000E	h	Oficial 1a electricista	0,250	/R x 27,38000 =	6,84500	
				Subtotal:		12,67750	12,67750
Materials							
	BG2L-H782	u	Torreta d'acer galvanitzat, acabat lacat blanc, amb capacitat per a vuit mecanismes modulars	1,000	x 62,57000 =	62,57000	
				Subtotal:		62,57000	62,57000
				DESPESES AUXILIARS	1,50 %	0,19016	
				COST DIRECTE		75,43766	
				DESPESES INDIRECTES	3,00 %	2,26313	
				COST EXECUCIÓ MATERIAL		77,70079	
P-71	PG2P-6SZZ	m	Tub rígid de plàstic sense halògens, de 32 mm de diàmetre nominal, aïllant i no propagador de la flama, amb una resistència a l'impacte de 2 J, resistència a compressió de 1250 N i una rigidesa dielèctrica de 2000 V, amb unió endollada i muntat superficialment	Rend.: 1,024		11,25	€
				Unitats	Preu	Parcial	Import
Ma d'obra							
	A01-FEPD	h	Ajudant electricista	0,050	/R x 23,33000 =	1,13916	
	A0F-000E	h	Oficial 1a electricista	0,044	/R x 27,38000 =	1,17648	
				Subtotal:		2,31564	2,31564
Materials							
	BG2P-1KUD	m	Tub rígid de plàstic sense halògens, de 32 mm de diàmetre nominal, aïllant i no propagador de la flama, amb una resistència a l'impacte de 2 J, resistència a compressió de 1250 N i una rigidesa dielèctrica de	1,020	x 8,24000 =	8,40480	

JUSTIFICACIÓ DE PREUS

PARTIDES D'OBRA

NÚM	CODI	UA	DESCRIPCIÓ	PREU			
	BGWC-09N4	u	2000 V Part proporcional d'accessoris per a tubs rígids de PVC	1,000	x	0,17000 =	0,17000
				Subtotal:		8,57480	8,57480
				DESPESES AUXILIARS		1,50 %	0,03473
				COST DIRECTE			10,92517
				DESPESES INDIRECTES		3,00 %	0,32776
				COST EXECUCIÓ MATERIAL			11,25293

P-72	PG33-E6CV	m	Cable amb conductor de coure de tensió assignada0,6/1 kV, de designació RZ1-K (AS), construcció segons norma UNE 21123-4, tripolar, de secció 3x4 mm2, amb coberta del cable de poliolefines, classe de reacció al foc Cca-s1b, d1, a1 segons la norma UNE-EN 50575 amb baixa emissió fums, col·locat en tub	Rend.: 0,662		5,16	€
------	-----------	---	--	--------------	--	------	---

				Unitats		Preu	Parcial	Import
Ma d'obra								
	A0F-000E	h	Oficial 1a electricista	0,030	/R x	27,38000 =	1,24079	
	A01-FEPD	h	Ajudant electricista	0,030	/R x	23,33000 =	1,05725	
				Subtotal:			2,29804	2,29804
Materials								
	BG33-G2VM	m	Cable amb conductor de coure de tensió assignada0,6/1 kV, de designació RZ1-K (AS), construcció segons norma UNE 21123-4, tripolar, de secció 3x4 mm2, amb coberta del cable de poliolefines, classe de reacció al foc Cca-s1b, d1, a1 segons la norma UNE-EN 50575 amb baixa emissió fums	1,020	x	2,62000 =	2,67240	
				Subtotal:			2,67240	2,67240
				DESPESES AUXILIARS		1,50 %		0,03447
				COST DIRECTE				5,00491
				DESPESES INDIRECTES		3,00 %		0,15015
				COST EXECUCIÓ MATERIAL				5,15506

	PG47-PI16	u	Interruptor automàtic magnetotèrmic de 16 A d'intensitat nominal, tipus PIA corba C, bipolar (1P+N), de 6000 A de poder de tall segons UNE-EN 60898 i de 10 kA de poder de tall segons UNE-EN 60947-2, de 2 mòduls DIN de 18 mm d'amplària, muntat en perfil DIN	Rend.: 1,000		40,30	€
--	-----------	---	--	--------------	--	-------	---

				Unitats		Preu	Parcial	Import
Ma d'obra								
	A0F-000E	h	Oficial 1a electricista	0,200	/R x	27,38000 =	5,47600	
	A01-FEPD	h	Ajudant electricista	0,200	/R x	23,33000 =	4,66600	
				Subtotal:			10,14200	10,14200

L'autenticitat d'aquest document es pot comprovar mitjançant el codi segur de validació consultant aquesta plana web / La autenticidad de este documento se puede comprobar mediante el código seguro de validación consultando esta página web

Codi Segur de Validació	c10f2babad4f4bb6a7e3b6b3986ebefb001
Url de validació	https://seu.calonge.cat/absis/idi/arx/idiarxabsaweb/asp/verificadorfirma.asp



JUSTIFICACIÓ DE PREUS

PARTIDES D'OBRA

NÚM	CODI	UA	DESCRIPCIÓ	PREU			
Materials							
	BG49-18GG	u	Interrupitor automàtic magnetotèrmic de 16 A d'intensitat nominal, tipus PIA corba C, bipolar (1P+N), de 6000 A de poder de tall segons UNE-EN 60898 i de 10 kA de poder de tall segons UNE-EN 60947-2, de 2 mòduls DIN de 18 mm d'amplària, per a muntar en perfil DIN	1,000	x	28,32000 =	28,32000
	BGWD-0AS	u	Part proporcional d'accessoris per a interruptors magnetotèrmics	1,000	x	0,51000 =	0,51000
Subtotal:						28,83000	28,83000
DESPESES AUXILIARS						1,50 %	0,15213
COST DIRECTE							39,12413
DESPESES INDIRECTES						3,00 %	1,17372
COST EXECUCIÓ MATERIAL							40,29785
	PG47-PI25	u	Interrupitor automàtic magnetotèrmic de 25 A d'intensitat nominal, tipus PIA corba C, bipolar (1P+N), de 6000 A de poder de tall segons UNE-EN 60898 i de 10 kA de poder de tall segons UNE-EN 60947-2, de 2 mòduls DIN de 18 mm d'amplària, muntat en perfil DIN	Rend.: 1,000			41,85 €
				Unitats	Preu	Parcial	Import
Ma d'obra							
	A0F-000E	h	Oficial 1a electricista	0,200	/R x	27,38000 =	5,47600
	A01-FEPD	h	Ajudant electricista	0,200	/R x	23,33000 =	4,66600
Subtotal:						10,14200	10,14200
Materials							
	BG49-18JZ	u	Interrupitor automàtic magnetotèrmic de 25 A d'intensitat nominal, tipus PIA corba C, bipolar (1P+N), de 6000 A de poder de tall segons UNE-EN 60898 i de 10 kA de poder de tall segons UNE-EN 60947-2, de 2 mòduls DIN de 18 mm d'amplària, per a muntar en perfil DIN	1,000	x	29,83000 =	29,83000
	BGWD-0AS	u	Part proporcional d'accessoris per a interruptors magnetotèrmics	1,000	x	0,51000 =	0,51000
Subtotal:						30,34000	30,34000
DESPESES AUXILIARS						1,50 %	0,15213
COST DIRECTE							40,63413
DESPESES INDIRECTES						3,00 %	1,21902
COST EXECUCIÓ MATERIAL							41,85315
	PG63-8962	u	Caixa de 2 elements, per a mecanisme universal, d'ABS, de preu alt, muntada superficialment	Rend.: 1,000			12,91 €
				Unitats	Preu	Parcial	Import
Ma d'obra							
	A01-FEPD	h	Ajudant electricista	0,066	/R x	23,33000 =	1,53978
	A0F-000E	h	Oficial 1a electricista	0,200	/R x	27,38000 =	5,47600

L'autenticitat d'aquest document es pot comprovar mitjançant el codi segur de validació consultant aquesta plana web / La autenticidad de este documento se puede comprobar mediante el código seguro de validación consultando esta página web

Codi Segur de Validació: c10f2babad4f4bb6a7e3b6b3986ebefb001

Url de validació: <https://seu.calonge.cat/absis/idi/arx/idiarxabsaweb/asp/verificadorfirma.asp>



JUSTIFICACIÓ DE PREUS

PARTIDES D'OBRA

NÚM	CODI	UA	DESCRIPCIÓ				PREU
				Subtotal:		7,01578	7,01578
Materials							
	BG63-1YDX	u	Caixa de 2 elements, per a mecanisme universal, d'ABS, de preu alt, per a muntar superficialment	1,000	x	5,41000 =	5,41000
				Subtotal:		5,41000	5,41000
				DESPESES AUXILIARS	1,50	%	0,10524
				COST DIRECTE			12,53102
				DESPESES INDIRECTES	3,00	%	0,37593
COST EXECUCIÓ MATERIAL							12,90695

P-73	PG66-CXMP	u	Caixa de registre de plàstic gris, rectangular de 200x155x80mm, per a derivacions i empalmes col·locada superficialment al parament vertical, estanca. Inclosos tots els accessoris necessaris per al muntatge i fixació, així com mecanismes necessaris per al correcte registre de la tapa.	Rend.: 1,013			28,72	€
------	-----------	---	---	--------------	--	--	-------	---

				Unitats		Preu		Parcial	Import
Ma d'obra									
	A01-FEPD	h	Ajudant electricista	0,300	/R x	23,33000	=	6,90918	
	A0F-000E	h	Oficial 1a electricista	0,180	/R x	27,38000	=	4,86515	
								Subtotal:	11,77433
									11,77433
Materials									
	BG65-1PYR	u	Caixa de registre de plàstic, rectangular, 200x155x80mm, inclosos accessoris de muntatge	1,000	x	15,93000	=	15,93000	
								Subtotal:	15,93000
									15,93000
				DESPESES AUXILIARS	1,50	%			0,17661
				COST DIRECTE					27,88094
				DESPESES INDIRECTES	3,00	%			0,83643
COST EXECUCIÓ MATERIAL									28,71737

P-74	PG86-HD00	u	Detector de moviment, amb connexió a bus de cable, per a caixa universal, amb adaptador, placa i marc de preu mitjà, amb accessoris de muntatge, muntat i connectat	Rend.: 1,065			89,90	€
------	-----------	---	---	--------------	--	--	-------	---

				Unitats		Preu		Parcial	Import
Ma d'obra									
	A0F-000R	h	Oficial 1a muntador	0,150	/R x	27,38000	=	3,85634	
	A01-FEPH	h	Ajudant muntador	0,150	/R x	23,37000	=	3,29155	
								Subtotal:	7,14789
									7,14789
Materials									
	BG83-H6IZ	u	Detector de moviment, amb connexió a bus de cable, per a caixa universal, amb adaptador, placa i marc de preu mitjà, amb accessoris de muntatge	1,000	x	80,03000	=	80,03000	
								Subtotal:	80,03000
									80,03000



JUSTIFICACIÓ DE PREUS

PARTIDES D'OBRA

NÚM	CODI	UA	DESCRIPCIÓ	PREU	
			DESPESES AUXILIARS	1,50 %	0,10722
			COST DIRECTE		87,28511
			DESPESES INDIRECTES	3,00 %	2,61855
			COST EXECUCIÓ MATERIAL		89,90366

PH57-B39U	u	Llum d'emergència amb làmpada led, amb una vida útil de 100000 h, no permanent i estanca amb grau de protecció IP66, aïllament classe II, amb un flux aproximat de 70 a 100 lm, 1 h d'autonomia, de forma rectangular amb difusor i cos de policarbonat, preu alt, col·locat superficial	Rend.: 1,000	109,25	€	
			Unitats	Preu	Parcial	Import
Ma d'obra						
A0F-000E	h	Oficial 1a electricista	0,150 /R x	27,38000 =	4,10700	
A01-FEPD	h	Ajudant electricista	0,150 /R x	23,33000 =	3,49950	
			Subtotal:		7,60650	7,60650
Materials						
BH65-2IY	u	Llum d'emergència amb làmpada led, amb una vida útil de 100000 h, no permanent i estanca amb grau de protecció IP66, aïllament classe II, amb un flux aproximat de 70 a 100 lm, 1 h d'autonomia, de forma rectangular amb difusor i cos de policarbonat, preu alt	1,000 x	98,35000 =	98,35000	
			Subtotal:		98,35000	98,35000
			DESPESES AUXILIARS	1,50 %		0,11410
			COST DIRECTE			106,07060
			DESPESES INDIRECTES	3,00 %		3,18212
			COST EXECUCIÓ MATERIAL			109,25272

P-75	PH57-INDP	pa	Feines de desconnexió, desplaçament i connexió dels interruptors (2 ut dobles), endolls existents (3ut) i preses de dades i tv (2ut) segons determinacions de la nova distribució. Inclòs desmuntatge i instal·lació, col·locat superficial	Rend.: 1,145	371,47	€
			Unitats	Preu	Parcial	Import
Ma d'obra						
A0F-000E	h	Oficial 1a electricista	3,000 /R x	27,38000 =	71,73799	
A01-FEPD	h	Ajudant electricista	6,000 /R x	23,33000 =	122,25328	
			Subtotal:		193,99127	193,99127
Materials						
BG63-1YDX	u	Caixa de 2 elements, per a mecanisme universal, d'ABS, de preu alt, per a muntar superficialment	6,000 x	5,41000 =	32,46000	
BG2P-1KUD	m	Tub rígid de plàstic sense halògens, de 32 mm de diàmetre nominal, aïllant i no propagador de la flama, amb una resistència a l'impacte de 2 J, resistència a compressió de 1250 N i una rigidesa dielèctrica de 2000 V	5,000 x	8,24000 =	41,20000	



JUSTIFICACIÓ DE PREUS

PARTIDES D'OBRA

NÚM	CODI	UA	DESCRIPCIÓ	PREU			
Subtotal:				73,66000			73,66000
Partides d'obra							
	PG33-E6CV	m	Cable amb conductor de coure de tensió assignada0,6/1 kV, de designació RZ1-K (AS), construcció segons norma UNE 21123-4, tripolar, de secció 3x4 mm2, amb coberta del cable de poliolefines, classe de reacció al foc Cca-s1b, d1, a1 segons la norma UNE-EN 50575 amb baixa emissió fums, col·locat en tub	18,000	x	5,00491 =	90,08838
Subtotal:				90,08838			90,08838
DESPESES AUXILIARS				1,50	%		2,90987
COST DIRECTE							360,64952
DESPESES INDIRECTES				3,00	%		10,81949
COST EXECUCIÓ MATERIAL							371,46900
P-76	PH57-INSE	pa	Feines de desconnexió, desplaçament i connexió dels interruptors (2 ut dobles), endolls existents (3ut) i preses de dades i tv (2ut) segons determinacions de la nova distribució. Inclòs desmuntatge i instal·lació, col·locat superficial	Rend.: 1,145			371,47 €
Ma d'obra				Unitats	Preu	Parcial	Import
	A0F-000E	h	Oficial 1a electricista	3,000	/R x	27,38000 =	71,73799
	A01-FEPD	h	Ajudant electricista	6,000	/R x	23,33000 =	122,25328
Subtotal:						193,99127	193,99127
Materials							
	BG63-1YDX	u	Caixa de 2 elements, per a mecanisme universal, d'ABS, de preu alt, per a muntar superficialment	6,000	x	5,41000 =	32,46000
	BG2P-1KUD	m	Tub rígid de plàstic sense halògens, de 32 mm de diàmetre nominal, aïllant i no propagador de la flama, amb una resistència a l'impacte de 2 J, resistència a compressió de 1250 N i una rigidesa dielèctrica de 2000 V	5,000	x	8,24000 =	41,20000
Subtotal:						73,66000	73,66000
Partides d'obra							
	PG33-E6CV	m	Cable amb conductor de coure de tensió assignada0,6/1 kV, de designació RZ1-K (AS), construcció segons norma UNE 21123-4, tripolar, de secció 3x4 mm2, amb coberta del cable de poliolefines, classe de reacció al foc Cca-s1b, d1, a1 segons la norma UNE-EN 50575 amb baixa emissió fums, col·locat en tub	18,000	x	5,00491 =	90,08838
Subtotal:				90,08838			90,08838
DESPESES AUXILIARS				1,50	%		2,90987
COST DIRECTE							360,64952
DESPESES INDIRECTES				3,00	%		10,81949
COST EXECUCIÓ MATERIAL							371,46900

L'autenticitat d'aquest document es pot comprovar mitjançant el codi segur de validació consultant aquesta plana web / La autenticidad de este documento se puede comprobar mediante el código seguro de validación consultando esta página web

Codi Segur de Validacióc10f2babad4f4bb6a7e3b6b3986ebefb001

Url de validacióhttps://seu.calonge.cat/absis/idi/arx/idiarxabsaweb/asp/verificadorfirma.asp



JUSTIFICACIÓ DE PREUS

PARTIDES D'OBRA

NÚM	CODI	UA	DESCRIPCIÓ	PREU			
P-77	PH57-LMED	u	Desplaçar llum d'emergència existent a les dependències on es treballa. Inclòs desmuntatge, acopi i instal·lació, col·locat superficial	Rend.: 1,005		21,10	€
				Unitats	Preu	Parcial	Import
Ma d'obra							
	A01-FEPD	h	Ajudant electricista	0,400 /R x	23,33000 =	9,28557	
	A0F-000E	h	Oficial 1a electricista	0,400 /R x	27,38000 =	10,89751	
				Subtotal:		20,18308	20,18308
				DESPESES AUXILIARS	1,50 %		0,30275
				COST DIRECTE			20,48583
				DESPESES INDIRECTES	3,00 %		0,61457
				COST EXECUCIÓ MATERIAL			21,10040
P-78	PH57-LMEG	u	Llum d'emergència amb làmpada led, amb una vida útil de 100000 h, no permanent i no estanca amb grau de protecció IP4X, aïllament classe II, amb un flux aproximat de 70 a 100 lm, 1 h d'autonomia, de forma rectangular amb difusor i cos de policarbonat, preu alt, col·locat superficial	Rend.: 1,057		78,20	€
				Unitats	Preu	Parcial	Import
Ma d'obra							
	A01-FEPD	h	Ajudant electricista	0,150 /R x	23,33000 =	3,31079	
	A0F-000E	h	Oficial 1a electricista	0,150 /R x	27,38000 =	3,88553	
				Subtotal:		7,19632	7,19632
Materials							
	BH65-2IIQ	u	Llum d'emergència amb làmpada led, amb una vida útil de 100000 h, no permanent i no estanca amb grau de protecció IP4X, aïllament classe II, amb un flux aproximat de 70 a 100 lm, 1 h d'autonomia, de forma rectangular amb difusor i cos de policarbonat, preu alt	1,000 x	68,62000 =	68,62000	
				Subtotal:		68,62000	68,62000
				DESPESES AUXILIARS	1,50 %		0,10794
				COST DIRECTE			75,92426
				DESPESES INDIRECTES	3,00 %		2,27773
				COST EXECUCIÓ MATERIAL			78,20199
P-79	PHN0-APIN	u	Subministrament i instal·lació d'aplic rodó >140 mm, amb làmpada LED tipus globus 18W, 6500K inclosa, de 230 V de tensió d'alimentació, amb cos de policarbonat blanc brillant, grau de protecció IP-55, IK10, muntat superficialment en parets i/o sostres.	Rend.: 1,069		76,69	€
				Unitats	Preu	Parcial	Import
Ma d'obra							
	A01-FEPD	h	Ajudant electricista	0,150 /R x	23,33000 =	3,27362	
	A0F-000E	h	Oficial 1a electricista	0,100 /R x	27,38000 =	2,56127	



JUSTIFICACIÓ DE PREUS

PARTIDES D'OBRA

NÚM	CODI	UA	DESCRIPCIÓ				PREU
				Subtotal:		5,83489	5,83489
Materials							
	BHN0-1BUP	u	Aplic quadrat de costat >300 mm, amb 1 làmpada de tipus fluorescent, de 230 V de tensió d'alimentació, amb cos metàl·lic, difusor de plàstic i marc d'alumini llis, grau de protecció IP-55, IK10, per a muntar superficialment	1,000	x	57,62000 =	57,62000
	BHU1-H7E	u	Làmpada led de 60/66 mm de diàmetre, amb casquet E27, de 18 W de potència màxima i 230 V de tensió d'alimentació, de >=1520 lm de flux lluminós (equivalència aproximada a 100 W incandescent), amb una temperatura de color de 2200 a 2700 K i un grau de rendiment del color Ra=80 a 85	1,000	x	10,91000 =	10,91000
				Subtotal:		68,53000	68,53000
			DESPESES AUXILIARS	1,50	%		0,08752
			COST DIRECTE				74,45241
			DESPESES INDIRECTES	3,00	%		2,23357
			COST EXECUCIÓ MATERIAL				76,68599

P-80	PJ07-LMPA	u	Instal·lació de lampisteria per a cambra higiènica, amb lavabo, pica i connexió per a rentaplats, equipat amb escalfador acumulador elèctric de 50 l per a aigua calenta, no inclou sanitaris i xarxa de desguassos	Rend.: 1,000		1.318,46	€
------	-----------	---	---	--------------	--	----------	---

				Unitats		Preu	Parcial	Import
Partides d'obra								
	PF56-FJEH	m	Tub de coure R250 (semidur) de 22 mm de diàmetre nominal, d'1 mm de gruix, segons la norma UNE-EN 1057, soldat per capil·laritat, amb grau de dificultat mitjà i col·locat encastat	22,000	x	16,39003 =	360,58066	
	PF53-3C6S	m	Tub de coure R220 (recuit) de 12 mm de diàmetre nominal, d'1 mm de gruix, segons norma UNE-EN 1057, soldat per capil·laritat, amb grau de dificultat mitjà i col·locat encastat	15,000	x	11,13582 =	167,03730	
	PJ211-3E9P	u	Aixeta de pas, encastada, de llautó cromat, preu alt, amb sortida Indeterminat Indeterminat de diàmetre 1/2 i entrada Indeterminat d'1/2	7,000	x	63,70321 =	445,92247	
	PY05-5CJ1	m	Obertura de regata en paret de maó foradat, amb mitjans manuals i tapada amb morter de ciment 1:4	10,000	x	6,22021 =	62,20210	
	PJA8-3HWH	u	Escalfador acumulador elèctric de 50 l de capacitat, amb cubeta d'acer esmaltat, per a col·locar en posició horitzontal, de 750 a 1500 W de potència, dissenyat segons els requisits del REGLAMENTO (UE) 814/2013, amb una classe d'eficiència energètica segons REGLAMENTO (UE) 812/2013, col·locat en posició horitzontal amb fixacions murals i connectat	1,000	x	244,31324 =	244,31324	
				Subtotal:		1.280,05577	1.280,05577	

JUSTIFICACIÓ DE PREUS

PARTIDES D'OBRA

NÚM	CODI	UA	DESCRIPCIÓ	PREU
			COST DIRECTE	1.280,05577
			DESPESES INDIRECTES 3,00 %	38,40167
			COST EXECUCIÓ MATERIAL	1.318,45744

P-81	PJ07-OSMO	u	Subministrament i instal·lació d'equip per a filtració d'aigua, format per equip d'osmosi inversa domèstica, amb filtre regularitzador de PH, membrana 1812 h0 GPD, de 7l d'acumulació màxima, amb prefiltra de sediments, de carboni GAC CS i remineralitzador, de 408x419x218mm de dimensió aproximada, per col·locar en armari sota pica de la cuina, tipus Versa Reverse osmosis o similar equivalent. Inclou aixeta de subministrament instal·lada en encimera de cuina, connexions, accessoris i mà d'obra necessaris per deixar-ho en funcionament, així com el MANTENIMENT DE L'APARELL DURANT EL PRIMER ANY.	Rend.: 1,035	926,77	€
------	-----------	---	---	--------------	--------	---

				Unitats	Preu	Parcial	Import
Ma d'obra							
A0F-000N	h	Oficial 1a lampista		2,000 /R x	27,38000 =	52,90821	
A01-FEPE	h	Ajudant lampista		4,000 /R x	23,33000 =	90,16425	
				Subtotal:		143,07246	143,07246
Partides d'obra							
OSMO-INVE	u	Subministrament i instal·lació d'aparell d'osmosi inversa, 7l, aixeta, accessoris, inst.		1,000 x	618,55000 =	618,55000	
OSMO-MAN	u	Manteniment de l'aparell d'osmosi del primer any. Inclou una substitució dels filtres i reprogramació		1,000 x	138,15000 =	138,15000	
				Subtotal:		138,15000	138,15000
				COST DIRECTE			899,77246
				DESPESES INDIRECTES	3,00 %		26,99317
				COST EXECUCIÓ MATERIAL			926,76563

P-82	PJ07-RPLM	u	Partida alçada a justificar de reparació del servei d'usuaris del menjador, format per lavabo, inodor i inodor per a infants, consistent en la revisió, reparació i, si és necessari, substitució dels sanitaris, tant de l'estat de conservació d'aquests com del seu correcte funcionament. Inclou material, accessoris, mà d'obra necessaris.	Rend.: 1,011	914,21	€
------	-----------	---	--	--------------	--------	---

				Unitats	Preu	Parcial	Import
Ma d'obra							
A01-FEPE	h	Ajudant lampista		6,000 /R x	23,33000 =	138,45697	
A0F-000N	h	Oficial 1a lampista		12,000 /R x	27,38000 =	324,98516	
				Subtotal:		463,44213	463,44213
Materials							
B8ZM-0P35	kg	Segelladora		2,000 x	4,92000 =	9,84000	
BJ11C-0Q6T	u	Inodor per a col·locar sobre el paviment de porcellana esmaltada, de sortida vertical, amb seient i tapa,		1,000 x	414,30000 =	414,30000	



JUSTIFICACIÓ DE PREUS

PARTIDES D'OBRA

NÚM	CODI	UA	DESCRIPCIÓ	PREU			
			cisterna i mecanismes de descàrrega i alimentació incorporats, color fort i preu alt				
			Subtotal:		424,14000		424,14000
			COST DIRECTE				887,58213
			DESPESES INDIRECTES	3,00 %			26,62746
			COST EXECUCIÓ MATERIAL				914,20959
P-83	PJ117-3BNK	u	Subministrament i instal·lació de lavabo mural asimètric cantoner, per a recolzar de porcellana esmaltada, de 450x260x150mm., de color blanc, amb forat per l'aixeta en un lateral, tipus Ona Fineceramic de Roca o similar equivalent, i preu superior. Inclou fixacions, sífó cromat, mà d'obra, accessoris i material per deixar-ho totalment instal·lat i en funcionament.	Rend.: 1,041		239,06	€
			Unitats	Preu	Parcial	Import	
Ma d'obra							
	A0F-000N	h	Oficial 1a lampista	0,800 /R x	27,38000 =	21,04131	
	A01-FEPE	h	Ajudant lampista	0,400 /R x	23,33000 =	8,96446	
			Subtotal:		30,00577		30,00577
Materials							
	BJ32-0RLQ	u	Desguàs mecànic recte per a lavabo, de llautó cromat de diàmetre 1"1/4 amb enllaç de diàmetre 40 mm, per a connectar al sífó o al ramal de PVC	1,000 x	43,22000 =	43,22000	
	BJ115-0QI8	u	Lavabo mural asimètric cantoner, per a recolzar de porcellana esmaltada, de 450x260x150mm., de color blanc, amb forat per l'aixeta en un lateral, tipus Ona Fineceramic de Roca o similar equivalent, i preu superior	1,000 x	156,19000 =	156,19000	
	B7JE-0GTM	dm3	Massilla per a segellats, d'aplicació amb pistola, de base silicona neutra monocomponent	0,100 x	19,34000 =	1,93400	
			Subtotal:		201,34400		201,34400
			DESPESES AUXILIARS	2,50 %			0,75014
			COST DIRECTE				232,09991
			DESPESES INDIRECTES	3,00 %			6,96300
			COST EXECUCIÓ MATERIAL				239,06291

P-84	PJ117-HEMM	u	Lavabo mural o per a recolzar de porcellana esmaltada, senzill, d'amplària 75 a 100 cm, de color suau i preu superior, col·locat amb suports murals. Article: ref. 32787893H de la sèrie Kalahari 800 de l'empresa ROCA SANITARIO SA	Rend.: 1,197		424,56	€
			Unitats	Preu	Parcial	Import	
Ma d'obra							
	A0F-000N	h	Oficial 1a lampista	0,400 /R x	27,38000 =	9,14954	
	A01-FEPE	h	Ajudant lampista	0,100 /R x	23,33000 =	1,94904	
			Subtotal:		11,09858		11,09858



JUSTIFICACIÓ DE PREUS

PARTIDES D'OBRA

NÚM	CODI	UA	DESCRIPCIÓ	PREU			
Materials							
	B7JE-0GTM	dm3	Massilla per a segellats, d'aplicació amb pistola, de base silicona neutra monocomponent	0,035	x	19,34000 =	0,67690
	BJ115-GSB	u	Lavabo mural amb orifici dret realitzat, KALAHARI, de dimensions 800x490 cm, de color Gessamí. Article: ref. 32787893H de la sèrie Kalahari 800 de l'empresa ROCA SANITARIO SA	1,000	x	400,14000 =	400,14000
				Subtotal:		400,81690	400,81690
DESPESES AUXILIARS				2,50 %			0,27746
COST DIRECTE							412,19294
DESPESES INDIRECTES				3,00 %			12,36579
COST EXECUCIÓ MATERIAL							424,55873

P-85	PJ11C-3CVZ	u	Inodor de porcellana esmaltada, de sortida vertical, amb seient i tapa, cisterna i mecanismes de descàrrega i alimentació incorporats, de color fort, preu alt, col·locat sobre el paviment i connectat a la xarxa d'evacuació	Rend.: 1,054		475,27	€
------	------------	---	--	--------------	--	--------	---

				Unitats		Preu		Parcial		Import
Ma d'obra										
	A0F-000N	h	Oficial 1a lampista	1,250	/R x	27,38000	=	32,47154		
	A01-FEPE	h	Ajudant lampista	0,600	/R x	23,33000	=	13,28083		
				Subtotal:				45,75237		45,75237
Materials										
	BJ11C-0Q6T	u	Inodor per a col·locar sobre el paviment de porcellana esmaltada, de sortida vertical, amb seient i tapa, cisterna i mecanismes de descàrrega i alimentació incorporats, color fort i preu alt	1,000	x	414,30000	=	414,30000		
	B7JE-0GTM	dm3	Massilla per a segellats, d'aplicació amb pistola, de base silicona neutra monocomponent	0,012	x	19,34000	=	0,23208		
				Subtotal:				414,53208		414,53208
				DESPESES AUXILIARS		2,50	%			1,14381
				COST DIRECTE						461,42826
				DESPESES INDIRECTES		3,00	%			13,84285
				COST EXECUCIÓ MATERIAL						475,27111

P-86	PJ11D-3CLL	u	Subministrament i instal·lació d'urinari de porcellana esmaltada amb sifó incorporat, alimentació superior integrada, de color blanc i preu superior tipus Rimless de Roca o similar equivalent, col·locat amb fixacions murals. Inclou subministrament i instal·lació de fluxor per a urinari d'accionament manual mural, per a muntar superficialment, amb aixeta de regulació i tub d'enllaça, de llautó cromat amb entrada de 1/2". Inclòs kit de fixació, tub flexible d'alimentació, sifó, tap de desaigua anti-vandàlic.	Rend.: 0,213		477,95	€
------	------------	---	---	--------------	--	--------	---

			Unitats	Preu	Parcial	Import
Ma d'obra						

JUSTIFICACIÓ DE PREUS

PARTIDES D'OBRA

NÚM	CODI	UA	DESCRIPCIÓ	PREU			
	A01-FEPE	h	Ajudant lampista	0,300	/R x	23,33000 =	32,85915
	A0F-000N	h	Oficial 1a lampista	0,600	/R x	27,38000 =	77,12676
			Subtotal:				109,98591
							109,98591
Materials							
	BJ11D-0Q9	u	Urinari mural de porcellana esmaltada amb sífo incorporat, alimentació integrada, de color blanc i preu superior	1,000	x	233,61000 =	233,61000
	BJ243-0RQ	u	Fluxor per a urinari d'accionament manual mural, per a muntar superficialment, amb aixeta de regulació i tub d'enllaç, de llautó cromat, preu superior, amb entrada de 1/2"	1,000	x	117,68000 =	117,68000
			Subtotal:				351,29000
							351,29000
			DESPESES AUXILIARS		2,50 %		2,74965
			COST DIRECTE				464,02556
			DESPESES INDIRECTES		3,00 %		13,92077
			COST EXECUCIÓ MATERIAL				477,94632
P-87	PJ181-3DXF	u	Subministrament i instal·lació d'aigüera de planxa d'acer inoxidable amb una pica i escorredor a la dreta, de 100x500x180mm, acabat brillant, preu superior, encastada a un taulell de cuina, serie glasgow de Roca o similar equivalent. Inclou sífo, accessoris, mà d'obra i material necessari per deixar-lo totalment instal·lat i en funcionament.	Rend.: 0,127			458,04 €
				Unitats	Preu	Parcial	Import
Ma d'obra							
	A0F-000N	h	Oficial 1a lampista	0,600	/R x	27,38000 =	129,35433
	A01-FEPE	h	Ajudant lampista	0,300	/R x	23,33000 =	55,11024
			Subtotal:				184,46457
							184,46457
Materials							
	BJ183-0PG	u	Aigüera de planxa d'acer inoxidable amb una pica i escorredor a la dreta, de 1000x500x180mm, acabat brillant, preu superior, encastada a un taulell de cuina, serie glasgow de Roca o similar equivalent.	1,000	x	241,82000 =	241,82000
	B7JE-0GTM	dm3	Massilla per a segellats, d'aplicació amb pistola, de base silicona neutra monocomponent	0,150	x	19,34000 =	2,90100
			Subtotal:				244,72100
							244,72100
Partides d'obra							
	PJ3F-3FQB	u	Sífo registrable per a aigüera d'una pica, de plom, de diàmetre 50 mm, connectat a la xarxa de petita evacuació	1,000	x	10,90214 =	10,90214
			Subtotal:				10,90214
							10,90214
			DESPESES AUXILIARS		2,50 %		4,61161
			COST DIRECTE				444,69932
			DESPESES INDIRECTES		3,00 %		13,34098
			COST EXECUCIÓ MATERIAL				458,04030

L'autenticitat d'aquest document es pot comprovar mitjançant el codi segur de validació consultant aquesta plana web / La autenticidad de este documento se puede comprobar mediante el código seguro de validación consultando esta página web

Codi Segur de Validació: c10f2babad4f4bb6a7e3b6b3986ebefb001

Url de validació: <https://seu.calonge.cat/absis/idi/arx/idiarxabsaweb/asp/verificadorfirma.asp>



JUSTIFICACIÓ DE PREUS

PARTIDES D'OBRA

NÚM	CODI	UA	DESCRIPCIÓ	PREU			
PJ181-AGPX	u		Aigüera de planxa d'acer inoxidable amb una pica i escorredor, de 80 a 90 cm de llargària, acabat brillant i fins a 50 cm d'amplària, preu superior, encastada a un taulell de cuina	Rend.: 1,000		120,11	€
				Unitats	Preu	Parcial	Import
Ma d'obra							
	A0F-000N	h	Oficial 1a lampista	0,450 /R x	27,38000 =	12,32100	
	A01-FEPE	h	Ajudant lampista	0,112 /R x	23,33000 =	2,61296	
				Subtotal:		14,93396	14,93396
Materials							
	BJ183-0PGL	u	Aigüera de planxa d'acer inoxidable amb una pica i escorredor, de 80 a 90 cm de llargària, acabat brillant i 50 cm d'amplària, com a màxim, preu superior, per a encastar	1,000 x	100,63000 =	100,63000	
	B7JE-0GTM	dm3	Massilla per a segellats, d'aplicació amb pistola, de base silicona neutra monocomponent	0,035 x	19,34000 =	0,67690	
				Subtotal:		101,30690	101,30690
				DESPESES AUXILIARS	2,50 %		0,37335
				COST DIRECTE			116,61421
				DESPESES INDIRECTES	3,00 %		3,49843
				COST EXECUCIÓ MATERIAL			120,11264
P-88	PJ210-3YL4	u	Aixeta monocomandament per a aigüera, muntada superficialment, de llautó cromat preu alt, amb dutxa extraïble, amb dues entrades de maniguets	Rend.: 1,044		159,87	€
				Unitats	Preu	Parcial	Import
Ma d'obra							
	A0F-000N	h	Oficial 1a lampista	0,600 /R x	27,38000 =	15,73563	
	A01-FEPE	h	Ajudant lampista	0,150 /R x	23,33000 =	3,35201	
				Subtotal:		19,08764	19,08764
Materials							
	BJ210-0SFY	u	Aixeta de classe monocomandament per a aigüera, per a muntar superficialment sobre taulell o aparell sanitari, de llautó cromat, preu alt, amb dutxa extraïble, amb dues entrades de maniguets	1,000 x	135,84000 =	135,84000	
				Subtotal:		135,84000	135,84000
				DESPESES AUXILIARS	1,50 %		0,28631
				COST DIRECTE			155,21395
				DESPESES INDIRECTES	3,00 %		4,65642
				COST EXECUCIÓ MATERIAL			159,87037



JUSTIFICACIÓ DE PREUS

PARTIDES D'OBRA

NÚM	CODI	UA	DESCRIPCIÓ	PREU			
PJ211-3E9P u Aixeta de pas, encastada, de llautó cromat, preu alt, amb sortida Indeterminat Indeterminat de diàmetre 1/2 i entrada Indeterminat d'1/2				Rend.: 1,000	65,61	€	
				Unitats	Preu	Parcial	Import
Ma d'obra							
	A01-FEPE	h	Ajudant lampista	0,075 /R x	23,33000 =	1,74975	
	A0F-000N	h	Oficial 1a lampista	0,300 /R x	27,38000 =	8,21400	
				Subtotal:		9,96375	9,96375
Materials							
	BJ211-0R4	u	Aixeta de pas mural, per a encastar, de llautó cromat, preu alt, amb sortida d'1/2 i entrada d'1/2	1,000 x	53,59000 =	53,59000	
				Subtotal:		53,59000	53,59000
				DESPESES AUXILIARS	1,50 %		0,14946
				COST DIRECTE			63,70321
				DESPESES INDIRECTES	3,00 %		1,91110
				COST EXECUCIÓ MATERIAL			65,61430
P-89 PJ215-3CRY u Aixeta de regulació per a inodor amb cisterna incorporada, mural, muntada superficialment, amb tub d'enllaç incorporat, de llautó cromat, preu superior, amb entrada de 1/2''				Rend.: 1,016	25,35	€	
				Unitats	Preu	Parcial	Import
Ma d'obra							
	A0F-000N	h	Oficial 1a lampista	0,250 /R x	27,38000 =	6,73720	
	A01-FEPE	h	Ajudant lampista	0,062 /R x	23,33000 =	1,42368	
				Subtotal:		8,16088	8,16088
Materials							
	BJ215-0RRV	u	Aixeta de regulació per a inodor amb cisterna incorporada, mural, per a muntar superficialment, amb tub d'enllaç incorporat, de llautó cromat, preu superior, amb entrada de 1/2''	1,000 x	16,33000 =	16,33000	
				Subtotal:		16,33000	16,33000
				DESPESES AUXILIARS	1,50 %		0,12241
				COST DIRECTE			24,61329
				DESPESES INDIRECTES	3,00 %		0,73840
				COST EXECUCIÓ MATERIAL			25,35169
PJ219-3SG6 u Aixeta monocomandament temporitzada per a lavabo, muntada superficialment sobre taulell o aparell sanitari, de llautó cromat, preu mitjà, amb dues entrades de maniguets				Rend.: 1,000	306,64	€	
				Unitats	Preu	Parcial	Import
Ma d'obra							



JUSTIFICACIÓ DE PREUS

PARTIDES D'OBRA

NÚM	CODI	UA	DESCRIPCIÓ	PREU			
	A01-FEPE	h	Ajudant lampista	0,150	/R x	23,33000	= 3,49950
	A0F-000N	h	Oficial 1a lampista	0,600	/R x	27,38000	= 16,42800
			Subtotal:			19,92750	19,92750
Materials							
	BJ219-0RA8	u	Aixeta monocomandament temporitzada per a lavabo, per a muntar superficialment sobre taulell o aparell sanitari, de llautó cromat, preu mitjà, amb dues entrades de maniguets	1,000	x	277,48000	= 277,48000
			Subtotal:			277,48000	277,48000
			DESPESES AUXILIARS		1,50 %		0,29891
			COST DIRECTE				297,70641
			DESPESES INDIRECTES		3,00 %		8,93119
			COST EXECUCIÓ MATERIAL				306,63760

P-90	PJ219-3SG7	u	Aixeta monocomandament per a lavabo, muntada superficialment sobre taulell o aparell sanitari, de llautó cromat, preu superior, amb desguàs mecànic incorporat amb sortida d'1"1/4, amb dues entrades de maniguets	Rend.: 1,028		154,13	€
------	------------	---	--	--------------	--	--------	---

				Unitats		Preu		Parcial	Import
Ma d'obra									
	A0F-000N	h	Oficial 1a lampista	0,900	/R x	27,38000	=	23,97082	
	A01-FEPE	h	Ajudant lampista	0,225	/R x	23,33000	=	5,10627	
			Subtotal:					29,07709	29,07709
Materials									
	BJ219-0RAD	u	Aixeta monocomandament per a lavabo, per a muntar superficialment sobre taulell o aparell sanitari, de llautó cromat, preu superior, amb desguàs mecànic incorporat, d'1"1/4, amb dues entrades de maniguets	1,000	x	120,13000	=	120,13000	
			Subtotal:					120,13000	120,13000
			DESPESES AUXILIARS		1,50 %				0,43616
			COST DIRECTE						149,64325
			DESPESES INDIRECTES		3,00 %				4,48930
			COST EXECUCIÓ MATERIAL						154,13254

PJ3F-3FQB	u	Sifó registrable per a aigüera d'una pica, de plom, de diàmetre 50 mm, connectat a la xarxa de petita evacuació	Rend.: 1,000			11,23	€
-----------	---	---	--------------	--	--	-------	---

				Unitats		Preu		Parcial	Import
Ma d'obra									
	A0F-000N	h	Oficial 1a lampista	0,200	/R x	27,38000	=	5,47600	
	A01-FEPE	h	Ajudant lampista	0,050	/R x	23,33000	=	1,16650	
			Subtotal:					6,64250	6,64250
Materials									



JUSTIFICACIÓ DE PREUS

PARTIDES D'OBRA

NÚM	CODI	UA	DESCRIPCIÓ	PREU			
	BJ3F-0SJM	u	Sifó registrable per a aigüera d'una pica, de plom de diàmetre 50 mm, per a connectar al ramal	1,000	x	4,16000 =	4,16000
						Subtotal:	4,16000
			DESPESES AUXILIARS		1,50 %		0,09964
			COST DIRECTE				10,90214
			DESPESES INDIRECTES		3,00 %		0,32706
			COST EXECUCIÓ MATERIAL				11,22920
P-91	PJ42-DPWC	u	Dispensador de paper en rotlle per a wc tipus metxa, de 310 mm d'alçària i 255 mm de diàmetre, col·locat amb fixacions mecàniques	Rend.: 0,283			69,12 €
				Unitats		Preu	Parcial
							Import
Ma d'obra							
	A0F-000D	h	Oficial 1a col·locador	0,350	/R x	26,49000 =	32,76148
						Subtotal:	32,76148
Materials							
	BJ4Z-H68M	u	Dispensador de paper en rotlle tipus metxa per a eixugamans, de 310 mm d'alçària i 255 mm de diàmetre	1,000	x	33,85000 =	33,85000
						Subtotal:	33,85000
			DESPESES AUXILIARS		1,50 %		0,49142
			COST DIRECTE				67,10290
			DESPESES INDIRECTES		3,00 %		2,01309
			COST EXECUCIÓ MATERIAL				69,11599
P-92	PJ42-HA1L	u	Dispensador de paper en rotlle per a eixugamans, de dimensions 290 x 310 x 190 mm, col·locat amb fixacions mecàniques	Rend.: 1,102			164,50 €
				Unitats		Preu	Parcial
							Import
Ma d'obra							
	A0F-000D	h	Oficial 1a col·locador	0,350	/R x	26,49000 =	8,41334
						Subtotal:	8,41334
Materials							
	BJ4Z-H68U	u	Dispensador de paper en rotlle per a eixugamans, de dimensions 290 x 310 x 190 mm	1,000	x	151,17000 =	151,17000
						Subtotal:	151,17000
			DESPESES AUXILIARS		1,50 %		0,12620
			COST DIRECTE				159,70954
			DESPESES INDIRECTES		3,00 %		4,79129
			COST EXECUCIÓ MATERIAL				164,50083



JUSTIFICACIÓ DE PREUS

PARTIDES D'OBRA

NÚM	CODI	UA	DESCRIPCIÓ	PREU			
P-93	PJ43-HA1E	u	Dosificador de sabó vertical, de dimensions 118x206x68 mm, capacitat d'1,1 kg, d'acer inoxidable amb acabat satinat en superfícies exposades, antivandàlic i amb visor de nivell de sabó i clau de seguretat, col·locat amb fixacions mecàniques	Rend.: 1,065		77,08	€
				Unitats	Preu	Parcial	Import
Ma d'obra							
	A0F-000D	h	Oficial 1a col·locador	0,250	/R x 26,49000 =	6,21831	
				Subtotal:		6,21831	6,21831
Materials							
	BJ4Z-H68D	u	Dosificador de sabó vertical, de dimensions 118x206x68 mm, capacitat d'1,1 Kg, d'acer inoxidable amb acabat satinat de superfícies exposades, antivandàlic i amb visor de nivell de sabó i clau de seguretat.	1,000	x 68,52000 =	68,52000	
				Subtotal:		68,52000	68,52000
				DESPESES AUXILIARS	1,50 %		0,09327
				COST DIRECTE			74,83158
				DESPESES INDIRECTES	3,00 %		2,24495
				COST EXECUCIÓ MATERIAL			77,07653

PJA8-3HWH	u	Escalfador acumulador elèctric de 50 l de capacitat, amb cubeta d'acer esmaltat, per a col·locar en posició horitzontal, de 750 a 1500 W de potència, dissenyat segons els requisits del REGLAMENTO (UE) 814/2013, amb una classe d'eficiència energètica segons REGLAMENTO (UE) 812/2013, col·locat en posició horitzontal amb fixacions murals i connectat	Rend.: 1,000		251,64	€
			Unitats	Preu	Parcial	Import
Ma d'obra						
A01-FEPE	h	Ajudant lampista	0,550	/R x	23,33000 =	12,83150
A0F-000N	h	Oficial 1a lampista	1,100	/R x	27,38000 =	30,11800
					Subtotal:	42,94950
42,94950						
Materials						
BJAD-0QWA	u	Escalfador acumulador elèctric de 50 l de capacitat, amb cubeta d'acer esmaltat amb aïllament de poliuretà sense CFC, de 1500 W de potència, horitzontal, dissenyat segons els requisits del REGLAMENTO (UE) 814/2013, amb una classe d'eficiència energètica en aigua calenta sanitària segons REGLAMENTO (UE) 812/2013. Inclosos accessoris de muntatge, maneguets i vàlvula de seguretat. tipus Elacell Horitzontal de Junkers o similar equivalent.	1,000	x	200,29000 =	200,29000
					Subtotal:	200,29000
200,29000						



JUSTIFICACIÓ DE PREUS

PARTIDES D'OBRA

NÚM	CODI	UA	DESCRIPCIÓ	PREU
			DESPESES AUXILIARS	2,50 %
				1,07374
			COST DIRECTE	244,31324
			DESPESES INDIRECTES	3,00 %
				7,32940
			COST EXECUCIÓ MATERIAL	251,64263

PMS0-6Z7U	u	Rètol senyalització sortida d'emergència, rectangular, de 297x148 mm2 de panell de PVC d'1 mm de gruix, fotoluminiscent categoria A segons UNE 23035-4, col·locat fixat mecànicament sobre parament vertical	Rend.: 1,000	13,96	€
			Unitats	Preu	Parcial
Ma d'obra					Import
	A0F-000R	h	Oficial 1a muntador	0,300 /R x 27,38000 =	8,21400
				Subtotal:	8,21400
Materials					
	B0AO-07IG	u	Tac de niló de 5 mm de diàmetre, com a màxim, amb vis	4,000 x 0,13000 =	0,52000
	BMS0-1K22	u	Rètol senyalització sortida d'emergència, rectangular, de 297x148 mm2 de panell de PVC d'1 mm de gruix, fotoluminiscent categoria A segons UNE 23035-4	1,000 x 4,70000 =	4,70000
				Subtotal:	5,22000
			DESPESES AUXILIARS	1,50 %	0,12321
			COST DIRECTE		13,55721
			DESPESES INDIRECTES	3,00 %	0,40672
			COST EXECUCIÓ MATERIAL		13,96393

PMS0-6Z7Y	u	Rètol senyalització recorregut d'evacuació a sortida emergència, rectangular, de 320x160 mm2 de panell de PVC d'1 mm de gruix, fotoluminiscent categoria A segons UNE 23035-4, col·locat fixat mecànicament sobre parament vertical	Rend.: 1,000	13,96	€
			Unitats	Preu	Parcial
Ma d'obra					Import
	A0F-000R	h	Oficial 1a muntador	0,300 /R x 27,38000 =	8,21400
				Subtotal:	8,21400
Materials					
	B0AO-07IG	u	Tac de niló de 5 mm de diàmetre, com a màxim, amb vis	4,000 x 0,13000 =	0,52000
	BMS0-1K1V	u	Rètol senyalització recorregut d'evacuació a sortida emergència, rectangular, de 320x160 mm2 de panell de PVC d'1 mm de gruix, fotoluminiscent categoria A segons UNE 23035-4	1,000 x 4,70000 =	4,70000
				Subtotal:	5,22000

JUSTIFICACIÓ DE PREUS

PARTIDES D'OBRA

NÚM	CODI	UA	DESCRIPCIÓ	PREU
			DESPESES AUXILIARS	1,50 %
			COST DIRECTE	13,55721
			DESPESES INDIRECTES	3,00 %
			COST EXECUCIÓ MATERIAL	13,96393

P-94	PMS0-SNCE	u	Rètol senyalització recorregut d'evacuació a sortida emergència, rectangular, de 320x160 mm2 de panell de PVC d'1 mm de gruix, fotoluminiscent categoria A segons UNE 23035-4, col·locat fixat mecànicament sobre parament vertical	Rend.: 0,449	24,50	€
------	-----------	---	---	--------------	-------	---

				Unitats		Preu		Parcial	Import
Ma d'obra									
	A0F-000R	h	Oficial 1a muntador	0,300	/R x	27,38000	=	18,29399	
					Subtotal:			18,29399	18,29399
Materials									
	B0AO-07IG	u	Tac de niló de 5 mm de diàmetre, com a màxim, amb vis	4,000	x	0,13000	=	0,52000	
	BMS0-1K1V	u	Rètol senyalització recorregut d'evacuació a sortida emergència, rectangular, de 320x160 mm2 de panell de PVC d'1 mm de gruix, fotoluminiscent categoria A segons UNE 23035-4	1,000	x	4,70000	=	4,70000	
					Subtotal:			5,22000	5,22000
					DESPESES AUXILIARS	1,50 %			0,27441
					COST DIRECTE				23,78840
					DESPESES INDIRECTES	3,00 %			0,71365
					COST EXECUCIÓ MATERIAL				24,50205

P-95	PMS0-SNLV	u	Subministrament i col·locació de rètol de senyalització per a col·locar a les portes dels serveis, quadrat, de 250x250 mm de panell de PVC d'1 mm de gruix, fotoluminiscent categoria A segons UNE 23035-4, col·locat fixat mecànicament sobre les portes	Rend.: 0,449	24,50	€
------	-----------	---	---	--------------	-------	---

				Unitats		Preu		Parcial	Import
Ma d'obra									
	A0F-000R	h	Oficial 1a muntador	0,300	/R x	27,38000	=	18,29399	
					Subtotal:			18,29399	18,29399
Materials									
	BMS0-1K1V	u	Rètol senyalització recorregut d'evacuació a sortida emergència, rectangular, de 320x160 mm2 de panell de PVC d'1 mm de gruix, fotoluminiscent categoria A segons UNE 23035-4	1,000	x	4,70000	=	4,70000	
	B0AO-07IG	u	Tac de niló de 5 mm de diàmetre, com a màxim, amb vis	4,000	x	0,13000	=	0,52000	
					Subtotal:			5,22000	5,22000



JUSTIFICACIÓ DE PREUS

PARTIDES D'OBRA

NÚM	CODI	UA	DESCRIPCIÓ	PREU			
				DESPESES AUXILIARS	1,50 %		0,27441
				COST DIRECTE			23,78840
				DESPESES INDIRECTES	3,00 %		0,71365
				COST EXECUCIÓ MATERIAL			24,50205
P-96	PMS0-SNST	u	Rètol senyalització sortida d'emergència, rectangular, de 297x148 mm2 de panell de PVC d'1 mm de gruix, fotoluminiscent categoria A segons UNE 23035-4, col·locat fixat mecànicament sobre parament vertical	Rend.: 0,449		24,50	€
				Unitats	Preu	Parcial	Import
Ma d'obra							
	A0F-000R	h	Oficial 1a muntador	0,300	/R x 27,38000 =	18,29399	
				Subtotal:		18,29399	18,29399
Materials							
	BMS0-1K22	u	Rètol senyalització sortida d'emergència, rectangular, de 297x148 mm2 de panell de PVC d'1 mm de gruix, fotoluminiscent categoria A segons UNE 23035-4	1,000	x 4,70000 =	4,70000	
	B0AO-07IG	u	Tac de niló de 5 mm de diàmetre, com a màxim, amb vis	4,000	x 0,13000 =	0,52000	
				Subtotal:		5,22000	5,22000
				DESPESES AUXILIARS	1,50 %		0,27441
				COST DIRECTE			23,78840
				DESPESES INDIRECTES	3,00 %		0,71365
				COST EXECUCIÓ MATERIAL			24,50205
P-97	PP44-INST	pa	Partida alçada a justificar per al subministrament i l'instal·lació de xarxa de dades des de el servidor de la mateixa planta als punts de connexió del servei a l'Office. Inclou tub rígid de plàstic grapat al parament vertical o horitzontal, cable per a transmissió de dades amb conductor de coure, de 4 parells, categoria 6 F/UTP panelat, caixa de connexió, per a dos punts de connexió amb el mecanisme i presa de senyal inclosos.	Rend.: 1,090		673,88	€
				Unitats	Preu	Parcial	Import
Ma d'obra							
	A01-FEPH	h	Ajudant muntador	6,000	/R x 23,37000 =	128,64220	
	A0F-000R	h	Oficial 1a muntador	8,000	/R x 27,38000 =	200,95413	
				Subtotal:		329,59633	329,59633
Materials							
	BP44-1A3O	m	Cable per a transmissió de dades amb conductors de coure, de 4 parells, categoria 6 F/UTP, aïllament de poliolefina i coberta de poliolefina, de baixa emissió de fums i opacitat reduïda, no propagador de l'incendi segons UNE-EN 50266, classe de reacció al foc Dca-s2, d2, a2 segons la norma UNE-EN 50575	34,000	x 1,43000 =	48,62000	
	BP7K-1O5H	u	Presa de senyal de veu i dades, de tipus modular d'1 mòdul estret, amb connector RJ45 simple, categoria 6 F/UTP, amb connexió per desplaçament de	2,000	x 16,21000 =	32,42000	



JUSTIFICACIÓ DE PREUS

PARTIDES D'OBRA

NÚM	CODI	UA	DESCRIPCIÓ	PREU			
			l'aïllament, amb tapa, de preu alt, per a muntar sobre bastidor o caixa				
				Subtotal:		81,04000	81,04000
Partides d'obra							
	PG63-8962	u	Caixa de 2 elements, per a mecanisme universal, d'ABS, de preu alt, muntada superficialment	2,000	x	12,53102 =	25,06204
	PG2P-6SZZ	m	Tub rigid de plàstic sense halògens, de 32 mm de diàmetre nominal, aïllant i no propagador de la flama, amb una resistència a l'impacte de 2 J, resistència a compressió de 1250 N i una rigidesa dielèctrica de 2000 V, amb unió endollada i muntat superficialment	17,000	x	10,92517 =	185,72789
	PG66-CXMP	u	Caixa de registre de plàstic gris, rectangular de 200x155x80mm, per a derivacions i empalmes col·locada superficialment al parament vertical, estanca. Inclosos tots els accessoris necessaris per al muntatge i fixació, així com mecanismes necessaris per al correcte registre de la tapa.	1,000	x	27,88094 =	27,88094
				Subtotal:		238,67087	238,67087
			DESPESES AUXILIARS	1,50	%		4,94394
			COST DIRECTE				654,25114
			DESPESES INDIRECTES	3,00	%		19,62753
			COST EXECUCIÓ MATERIAL				673,87868

P-98	PP44-MDIT	pa	Partida alçada a justificar per al desplaçament de la instal·lació de xarxa de dades existent i reubicació en els punts de connexió en la nova ubicació dels punts de treball. Inclou mà d'obra, material, accessoris,... necessaris, a afegir als existents, per deixar la instal·lació totalment acabada i en funcionament.	Rend.: 1,051		1.164,80	€
------	-----------	----	---	--------------	--	----------	---

				Unitats		Preu	Parcial	Import
Ma d'obra								
	A01-FEPH	h	Ajudant muntador	3,000	/R x	23,37000 =	66,70790	
	A0F-000R	h	Oficial 1a muntador	6,000	/R x	27,38000 =	156,30828	
				Subtotal:			223,01618	223,01618
Materials								
	BP7K-105H	u	Presa de senyal de veu i dades, de tipus modular d'1 mòdul estret, amb connector RJ45 simple, categoria 6 F/UTP, amb connexió per desplaçament de l'aïllament, amb tapa, de preu alt, per a muntar sobre bastidor o caixa	2,000	x	16,21000 =	32,42000	
	BP44-1A3O	m	Cable per a transmissió de dades amb conductors de coure, de 4 parells, categoria 6 F/UTP, aïllament de poliolefina i coberta de poliolefina, de baixa emissió de fums i opacitat reduïda, no propagador de l'incendi segons UNE-EN 50266, classe de reacció al foc Dca-s2, d2, a2 segons la norma UNE-EN 50575	20,000	x	1,43000 =	28,60000	
				Subtotal:			61,02000	61,02000
Partides d'obra								
	PG2A-C0PT	u	Columna d'alumini oval de 50x88 mm, d'alçària 3,1 m, amb mòdul de material aïllant, per a 16 mecanismes universals, disposats en 2 cares, muntada a cel ras	2,000	x	365,98301 =	731,96602	

JUSTIFICACIÓ DE PREUS

PARTIDES D'OBRA

NÚM	CODI	UA	DESCRIPCIÓ	PREU			
	PG66-CXMP	u	Caixa de registre de plàstic gris, rectangular de 200x155x80mm, per a derivacions i empalmes col·locada superficialment al parament vertical, estanca. Inclosos tots els accessoris necessaris per al muntatge i fixació, així com mecanismes necessaris per al correcte registre de la tapa.	4,000	x	27,88094 =	111,52376
				Subtotal:		843,48978	843,48978
				DESPESES AUXILIARS		1,50 %	3,34524
				COST DIRECTE			1.130,87120
				DESPESES INDIRECTES		3,00 %	33,92614
				COST EXECUCIÓ MATERIAL			1.164,79734
	PP46-8I6N	u	Cable de xarxa amb conductors de coure, per a alta fidelitat, amb un connector RJ45 a un extrem i 4 connectors RJ45 a l'altre, de 0,8 m llargària, de 4 parells de cables, col·locat	Rend.: 1,000			52,27 €
				Unitats	Preu	Parcial	Import
Ma d'obra							
	A01-FEPH	h	Ajudant muntador	0,033	/R x	23,37000 =	0,77121
	A0F-000R	h	Oficial 1a muntador	0,033	/R x	27,38000 =	0,90354
				Subtotal:		1,67475	1,67475
Materials							
	BP46-20PT	u	Cable de xarxa amb conductors de coure, per a alta fidelitat, amb un connector RJ45 a un extrem i 4 connectors RJ45 a l'altre, de 0,8 m llargària, de 4 parells de cables	1,000	x	49,05000 =	49,05000
				Subtotal:		49,05000	49,05000
				DESPESES AUXILIARS		1,50 %	0,02512
				COST DIRECTE			50,74987
				DESPESES INDIRECTES		3,00 %	1,52250
				COST EXECUCIÓ MATERIAL			52,27237
P-99	PQ12-COXI	ml	Subministrament i col·locació de coixí de pell sintètica fàcilment netegable per a banc d'office, format per dues peces, seient de 55 cm d'amplada i respatllet de 60 cm d'alçada, fixat sobre banc.	Rend.: 0,589			127,75 €
				Unitats	Preu	Parcial	Import
Ma d'obra							
	A0D-0007	h	Manobre	0,225	/R x	21,00000 =	8,02207
	A0F-000B	h	Oficial 1a	0,450	/R x	26,49000 =	20,23854
				Subtotal:		28,26061	28,26061
Materials							
	B0A5-06VX	u	Cargol autoroscant amb volandera	6,000	x	0,19000 =	1,14000
	SEIENT-BC	ml	Seient i respatllet pell sintètica per a banc, color estàndard.	1,050	x	89,45000 =	93,92250



JUSTIFICACIÓ DE PREUS

PARTIDES D'OBRA

NÚM	CODI	UA	DESCRIPCIÓ	PREU
			Subtotal:	95,06250
			DESPESES AUXILIARS 2,50 %	0,70652
			COST DIRECTE	124,02963
			DESPESES INDIRECTES 3,00 %	3,72089
			COST EXECUCIÓ MATERIAL	127,75051

P-100	PQ12-H7U7	ml	Formació i col·locació de banc format per seient sense repatller, amb tapa de fusta de pi B/B, acabat polit per anar vist, amb vernís de protecció incolor, de 550mm de fondària i 55mm de gruix, col·locat sobre suports formats per perfils metàl·lics fixats mecànicament a la paret, cada 100cm, deixant el seient suspès sense contacte de les potes amb el paviment. Inclou seient, potes, cargoleria, accessoris, material, mà d'obra, vernís i protecció fungicida insecticida i hidròfuga, suports col·locats amb fixacions mecàniques,... per deixar-lo totalment instal·lat.	Rend.: 0,507	191,29	€
-------	-----------	----	---	--------------	--------	---

			Unitats	Preu	Parcial	Import
Ma d'obra						
	A0F-000B	h	Oficial 1a	0,600 /R x	26,49000 =	31,34911
	A0D-0007	h	Manobre	1,000 /R x	21,00000 =	41,42012
			Subtotal:		72,76923	72,76923
Materials						
	BA12-1XRL	m3	Fusta de pi roig B/B	0,100 x	917,28000 =	91,72800
	B44Z-0M1O	kg	Acer S275JR segons UNE-EN 10025-2, format per peça simple, per a reforç d'elements d'encastament, recolzament i rigiditzadors, en perfils laminats en calent sèrie L, LD, T, rodó, quadrat, rectangular i planxa, treballat al taller per a col·locar amb soldadura i amb una capa d'imprimació antioxidant	5,000 x	2,32000 =	11,60000
	B8ZK-0P39	l	Protector químic insecticida-fungicida per a fusta (TP8)	0,250 x	8,00000 =	2,00000
	B891-0P00	kg	Esmalt sintètic	0,250 x	15,62000 =	3,90500
	B0A5-06VX	u	Cargol autoroscant amb volandera	10,000 x	0,19000 =	1,90000
			Subtotal:		111,13300	111,13300
			DESPESES AUXILIARS 2,50 %			1,81923
			COST DIRECTE			185,72146
			DESPESES INDIRECTES 3,00 %			5,57164
			COST EXECUCIÓ MATERIAL			191,29310

PQ50-431F	u	Formació de forat sobre taulell de pedra natural, de forma circular i de diàmetre 30 mm, com a màxim	Rend.: 1,000			42,40	€
			Unitats	Preu	Parcial	Import	
Ma d'obra							
A0F-000Q	h	Oficial 1a marbrista	1,300 /R x	31,20000 =	40,56000		

JUSTIFICACIÓ DE PREUS

PARTIDES D'OBRA

NÚM	CODI	UA	DESCRIPCIÓ	PREU
			Subtotal:	40,56000
			40,56000	
			DESPESES AUXILIARS 1,50 %	0,60840
			COST DIRECTE	41,16840
			DESPESES INDIRECTES 3,00 %	1,23505
			COST EXECUCIÓ MATERIAL	42,40345

PQ54-430N	m2	Taulell de pedra natural calcària nacional, de 20 mm de gruix, preu mitjà, de 100 a 149 cm de llargària, col·locat sobre suport mural i encastat al parament	Rend.: 1,000	171,07	€
			Unitats	Preu	Parcial
Ma d'obra					Import
A0D-0007	h	Manobre	0,500 /R x	21,00000 =	10,50000
A0F-000T	h	Oficial 1a paleta	1,000 /R x	26,49000 =	26,49000
			Subtotal:	36,99000	36,99000
Materials					
BJ188-0PM	u	Suport mural d'acer galvanitzat per a aigüeres, safareigs i lavabos col·lectius	3,500 x	16,61000 =	58,13500
BQ52-0TE0	m2	Pedra natural calcària nacional per a taulells, de 20 mm de gruix, preu mitjà, de 100 a 149 cm de llargària	1,000 x	69,53000 =	69,53000
B07F-0LT4	m3	Mortor de ciment pòrtland amb filler calcari CEM II/B-L i sorra, amb 250 kg/m3 de ciment, amb una proporció en volum 1:6 i 5 N/mm2 de resistència a compressió, elaborat a l'obra	0,0053 x	95,58840 =	0,50662
			Subtotal:	128,17162	128,17162
			DESPESES AUXILIARS 2,50 %	0,92475	
			COST DIRECTE	166,08637	
			DESPESES INDIRECTES 3,00 %	4,98259	
			COST EXECUCIÓ MATERIAL	171,06896	

PQ54-4300	m2	Taulell de pedra natural calcària nacional, de 20 mm de gruix, preu mitjà, de 60 a 99 cm de llargària, col·locat sobre suport mural i encastat al parament	Rend.: 1,000	189,61	€
			Unitats	Preu	Parcial
Ma d'obra					Import
A0D-0007	h	Manobre	0,600 /R x	21,00000 =	12,60000
A0F-000T	h	Oficial 1a paleta	1,200 /R x	26,49000 =	31,78800
			Subtotal:	44,38800	44,38800
Materials					
BJ188-0PM	u	Suport mural d'acer galvanitzat per a aigüeres, safareigs i lavabos col·lectius	4,500 x	16,61000 =	74,74500
BQ52-0TDZ	m2	Pedra natural calcària nacional per a taulells, de 20 mm de gruix, preu mitjà, de 60 a 99 cm de llargària	1,000 x	63,34000 =	63,34000
B07F-0LT4	m3	Mortor de ciment pòrtland amb filler calcari CEM II/B-L i sorra, amb 250 kg/m3 de ciment, amb una proporció en volum 1:6 i 5 N/mm2 de resistència a compressió, elaborat a l'obra	0,0053 x	95,58840 =	0,50662

JUSTIFICACIÓ DE PREUS

PARTIDES D'OBRA

NÚM	CODI	UA	DESCRIPCIÓ	PREU			
Subtotal:				138,59162		138,59162	
DESPESES AUXILIARS				2,50 %		1,10970	
COST DIRECTE						184,08932	
DESPESES INDIRECTES				3,00 %		5,52268	
COST EXECUCIÓ MATERIAL						189,61200	
P-101	PQ54-ENCU	m2	Taulell de pedra natural calcària nacional, de 20 mm de gruix, preu mitjà, de 60 a 99 cm de llargària, col·locat sobre suport mural i encastat al parament	Rend.: 1,039		268,17	€
Ma d'obra				Unitats	Preu	Parcial	Import
	A0D-0007	h	Manobre	0,500 /R x	21,00000 =	10,10587	
	A0F-000T	h	Oficial 1a paleta	1,000 /R x	26,49000 =	25,49567	
Subtotal:						35,60154	35,60154
Partides d'obra							
	PQ50-431F	u	Formació de forat sobre taulell de pedra natural, de forma circular i de diàmetre 30 mm, com a màxim	1,000 x	41,16840 =	41,16840	
	PQ54-430N	m2	Taulell de pedra natural calcària nacional, de 20 mm de gruix, preu mitjà, de 100 a 149 cm de llargària, col·locat sobre suport mural i encastat al parament	1,100 x	166,08637 =	182,69501	
Subtotal:						223,86341	223,86341
DESPESES AUXILIARS				2,50 %		0,89004	
COST DIRECTE						260,35499	
DESPESES INDIRECTES				3,00 %		7,81065	
COST EXECUCIÓ MATERIAL						268,16564	
P-102	PQ72-MCLC	u	Subministrament i col·locació de mobiliari per a cuina linial d'uns 4 m de llargària, de DM lacat amb mòduls baixos i columes de 600 mm de fondària, incloent mòdul per a nevera doble, columna per a mobles i dos microones,... Inclou regletes, sòcol, frontals, ferratges, tiradors,... per deixar la cuina totalment acabada. Tot col·locat	Rend.: 1,085		1.948,52	€
Ma d'obra				Unitats	Preu	Parcial	Import
	A0F-000K	h	Oficial 1a fuster	4,000 /R x	26,98000 =	99,46544	
	A01-FEP6	h	Ajudant fuster	1,000 /R x	23,55000 =	21,70507	
Subtotal:						121,17051	121,17051
Partides d'obra							
	PQ76-7002	u	Mòdul d'aigüera per a moble de cuina baix, de 900x600 mm i 700 mm d'alçària, amb porta de DM lacat, preu alt, sobre peus regulables de PVC, amb tiradors, ferratge i sòcol, col·locat recolzat a terra i fixat a la paret	1,000 x	246,06160 =	246,06160	
	PQ76-7008	u	Mòdul estàndard per a moble de cuina baix, de 900x600 mm i 700 mm d'alçària, amb porta de DM lacat, preu alt, sobre peus regulables de PVC, amb	1,000 x	235,92160 =	235,92160	



JUSTIFICACIÓ DE PREUS

PARTIDES D'OBRA

NÚM	CODI	UA	DESCRIPCIÓ	PREU			
			tiradors, ferratge i sòcol, col·locat recolzat a terra i fixat a la paret				
	PQ75-7NZG	u	Mòdul estàndard per a moble de cuina alt, de 900x330 mm i 700 mm d'alçària, de DM lacat, preu alt, amb tiradors, ferratges i regleta, col·locat fixat a la paret	1,000	x	195,13590 =	195,13590
	PQ75-7NSL	u	Mòdul sobre campana per a moble de cuina alt, de 600x330 mm i 600 mm d'alçària, de DM lacat, preu alt, amb tiradors, ferratges i regleta, col·locat fixat a la paret	1,000	x	164,46611 =	164,46611
	PQ75-7NVX	u	Mòdul estàndard per a neveres, moble de cuina alt, de 1200x600 mm i 1800 mm d'alçària, de DM lacat, sense portes, preu alt, amb accessoris, ferratges i regleta, col·locat fixat a la paret. Inclou laterals, superiors, i tot el necessari per deixar-ho totalment instal·lat	1,000	x	168,54611 =	168,54611
	PQ75-7NZ9	u	Mòdul per a dos microones, a moble de cuina alt, de 900x330 mm i 800 mm d'alçària, sense porta, preu alt, amb ferratges, accessoris i regleta, col·locat fixat a la paret	1,000	x	415,34792 =	415,34792
	PQ76-7ODY	u	Mòdul estàndard per a moble de cuina baix, de 600x600 mm i 700 mm d'alçària, amb 2 calaixos i 1 cassoler de DM lacat, preu alt, sobre peus regulables de PVC, amb tiradors, ferratge i sòcol, col·locat recolzat a terra i fixat a la paret	1,000	x	345,11707 =	345,11707
				Subtotal:		1.770,59631	1.770,59631
				COST DIRECTE			1.891,76682
				DESPESES INDIRECTES		3,00 %	56,75300
				COST EXECUCIÓ MATERIAL			1.948,51982

PQ75-7NSL		u	Mòdul sobre campana per a moble de cuina alt, de 600x330 mm i 600 mm d'alçària, de DM lacat, preu alt, amb tiradors, ferratges i regleta, col·locat fixat a la paret	Rend.: 1,000		169,40	€
				Unitats	Preu	Parcial	Import
Ma d'obra							
A01-FEP6		h	Ajudant fuster	0,160	/R x	23,55000 =	3,76800
A0F-000K		h	Oficial 1a fuster	0,500	/R x	26,98000 =	13,49000
				Subtotal:		17,25800	17,25800
Materials							
BQ70-1WG9		m	Regleta de DM lacat de 5 cm d'alçària, per a encolar	0,612	x	14,77000 =	9,03924
BQ73-1VYQ		u	Mòdul a moble de cuina baix, de 600x600 mm i 600 mm d'alçària, per a col·locar sota microones, amb portes de DM lacat, preu alt, amb tiradors i ferratges	1,000	x	137,91000 =	137,91000
				Subtotal:		146,94924	146,94924

L'autenticitat d'aquest document es pot comprovar mitjançant el codi segur de validació consultant aquesta plana web / La autenticidad de este documento se puede comprobar mediante el código seguro de validación consultando esta página web

Codi Segur de Validacióc10f2babad4f4bb6a7e3b6b3986ebefb001

Url de validacióhttps://seu.calonge.cat/absis/idi/arx/idiarxabsaweb/asp/verificadorfirma.asp



JUSTIFICACIÓ DE PREUS

PARTIDES D'OBRA

NÚM	CODI	UA	DESCRIPCIÓ	PREU	
			DESPESES AUXILIARS	1,50 %	0,25887
			COST DIRECTE		164,46611
			DESPESES INDIRECTES	3,00 %	4,93398
			COST EXECUCIÓ MATERIAL		169,40009

PQ75-7NVX	u	Mòdul estàndard per a neveres, moble de cuina alt, de 1200x600 mm i 1800 mm d'alçària, de DM lacat, sense portes, preu alt, amb accessoris, ferratges i regleta, col·locat fixat a la paret. Inclou laterals, superiors, i tot el necessari per deixar-ho totalment instal·lat	Rend.: 1,000		173,60	€
			Unitats	Preu	Parcial	Import
Ma d'obra						
	A01-FEP6	h	Ajudant fuster	0,160 /R x	23,55000 =	3,76800
	A0F-000K	h	Oficial 1a fuster	0,500 /R x	26,98000 =	13,49000
			Subtotal:		17,25800	17,25800
Materials						
	BQ70-1WG9	m	Regleta de DM lacat de 5 cm d'alçària, per a encolar	0,612 x	14,77000 =	9,03924
	BQ73-1W26	u	Mòdul per a neveres, moble cuina alt, de 1200x600 mm i 1800 mm d'alçària, sense portes, de DM lacat, preu alt, amb accessori, ferratges, regleta, accessoris	1,000 x	141,99000 =	141,99000
			Subtotal:		151,02924	151,02924
			DESPESES AUXILIARS	1,50 %		0,25887
			COST DIRECTE			168,54611
			DESPESES INDIRECTES	3,00 %		5,05638
			COST EXECUCIÓ MATERIAL			173,60249

PQ75-7NZ9	u	Mòdul per a dos microones, a moble de cuina alt, de 900x330 mm i 800 mm d'alçària,sense porta, preu alt, amb ferratges, accessoris ii regleta, col·locat fixat a la paret	Rend.: 1,000		427,81	€
			Unitats	Preu	Parcial	Import
Ma d'obra						
	A01-FEP6	h	Ajudant fuster	0,400 /R x	23,55000 =	9,42000
	A0F-000K	h	Oficial 1a fuster	0,800 /R x	26,98000 =	21,58400
			Subtotal:		31,00400	31,00400
Materials						
	BQ70-1WG9	m	Regleta de DM lacat de 5 cm d'alçària, per a encolar	0,918 x	14,77000 =	13,55886
	BQ73-1W50	u	Mòdul de microones per a moble de cuina alt, de 600x600 mm i 400 mm d'alçària, sense porta, preu alt, amb ferratges, accessoris i regletes	2,000 x	185,16000 =	370,32000
			Subtotal:		383,87886	383,87886

JUSTIFICACIÓ DE PREUS

PARTIDES D'OBRA

NÚM	CODI	UA	DESCRIPCIÓ	PREU	
			DESPESES AUXILIARS	1,50 %	0,46506
			COST DIRECTE		415,34792
			DESPESES INDIRECTES	3,00 %	12,46044
			COST EXECUCIÓ MATERIAL		427,80836

PQ75-7NZG	u	Mòdul estàndard per a moble de cuina alt, de 900x330 mm i 700 mm d'alçària, de DM lacat, preu alt, amb tiradors, ferratges i regleta, col·locat fixat a la paret	Rend.: 1,000	200,99	€	
			Unitats	Preu	Parcial	Import
Ma d'obra						
A01-FEP6	h	Ajudant fuster	0,230 /R x	23,55000 =	5,41650	
A0F-000K	h	Oficial 1a fuster	0,700 /R x	26,98000 =	18,88600	
			Subtotal:		24,30250	24,30250
Materials						
BQ70-1WG9	m	Regleta de DM lacat de 5 cm d'alçària, per a encolar	0,918 x	14,77000 =	13,55886	
BQ73-1W5P	u	Mòdul estàndard per a moble de cuina alt, de 900x600 mm i 700 mm d'alçària,per col·locar sobre microones, amb portes de DM lacat, preu alt, amb tiradors i ferratges	1,000 x	156,91000 =	156,91000	
			Subtotal:		170,46886	170,46886
			DESPESES AUXILIARS	1,50 %		0,36454
			COST DIRECTE			195,13590
			DESPESES INDIRECTES	3,00 %		5,85408
			COST EXECUCIÓ MATERIAL			200,98997

PQ76-7ODY	u	Mòdul estàndard per a moble de cuina baix, de 600x600 mm i 700 mm d'alçària, amb 2 calaixos i 1 cassoler de DM lacat, preu alt, sobre peus regulables de PVC, amb tiradors, ferratge i sòcol, col·locat recolzat a terra i fixat a la paret	Rend.: 1,000				355,47	€
			Unitats		Preu		Parcial	Import
Ma d'obra								
A0F-000K	h	Oficial 1a fuster	0,500	/R x	26,98000	=	13,49000	
A01-FEP6	h	Ajudant fuster	0,160	/R x	23,55000	=	3,76800	
			Subtotal:				17,25800	17,25800
Materials								
BQ70-1WG1	m	Sòcol de DM lacat de 10 cm d'alçària, per fixar amb clips	0,612	x	20,85000	=	12,76020	
BQ74-1VJL	u	Mòdul estàndard per a moble de cuina baix, de 600x600 mm i 700 mm d'alçària, amb 2 calaixos i 1 cassoler de DM lacat, preu alt, sobre peus regulables de PVC, amb tiradors i ferratges	1,000	x	314,84000	=	314,84000	
			Subtotal:				327,60020	327,60020



JUSTIFICACIÓ DE PREUS

PARTIDES D'OBRA

NÚM	CODI	UA	DESCRIPCIÓ	PREU	
			DESPESES AUXILIARS	1,50 %	0,25887
			COST DIRECTE		345,11707
			DESPESES INDIRECTES	3,00 %	10,35351
			COST EXECUCIÓ MATERIAL		355,47058

PQ76-70I3	u	Mòdul de forn per a moble de cuina baix, de 600x600 mm i 700 mm d'alçària, sense frontal Indeterminat, preu econòmic, sobre peus regulables de PVC, amb tiradors, ferratge i sòcol, col·locat recolzat a terra i fixat a la paret	Rend.: 1,000		81,48	€
			Unitats	Preu	Parcial	Import
Ma d'obra						
A0F-000K	h	Oficial 1a fuster	0,300	/R x	26,98000 =	8,09400
A01-FEP6	h	Ajudant fuster	0,100	/R x	23,55000 =	2,35500
			Subtotal:		10,44900	10,44900
Materials						
BQ74-1VO1	u	Mòdul de forn per a moble de cuina baix, de 600x600 mm i 700 mm d'alçària, sense frontal, preu econòmic, sobre peus regulables de PVC, amb tiradors i ferratges	1,000	x	55,82000 =	55,82000
BQ70-1WFX	m	Sòcol d'alumini de 10 cm d'alçària, per fixar amb clips	0,612	x	20,72000 =	12,68064
			Subtotal:		68,50064	68,50064
			DESPESES AUXILIARS	1,50 %		0,15674
			COST DIRECTE			79,10638
			DESPESES INDIRECTES	3,00 %		2,37319
			COST EXECUCIÓ MATERIAL			81,47957

PQ76-70IY			u	Mòdul estàndard per a moble de cuina baix, de 600x600 mm i 700 mm d'alçària, amb porta de DM lacat, preu superior, sobre peus regulables de PVC, amb tiradors, ferratge i sòcol, col·locat recolzat a terra i fixat a la paret	Rend.: 1,000			247,44	€
					Unitats	Preu	Parcial	Import	
Ma d'obra									
	A0F-000K	h		Oficial 1a fuster	0,400	/R x	26,98000 =	10,79200	
	A01-FEP6	h		Ajudant fuster	0,130	/R x	23,55000 =	3,06150	
					Subtotal:			13,85350	13,85350
Materials									
	BQ74-1VOV	u		Mòdul estàndard per a moble de cuina baix, de 600x600 mm i 700 mm d'alçària, amb porta de DM lacat, preu superior, sobre peus regulables de PVC, amb tiradors i ferratges	1,000	x	213,41000 =	213,41000	
	BQ70-1WG1	m		Sòcol de DM lacat de 10 cm d'alçària, per fixar amb clips	0,612	x	20,85000 =	12,76020	
					Subtotal:			226,17020	226,17020

JUSTIFICACIÓ DE PREUS

PARTIDES D'OBRA

NÚM	CODI	UA	DESCRIPCIÓ	PREU			
				DESPESES AUXILIARS	1,50 %		0,20780
				COST DIRECTE			240,23150
				DESPESES INDIRECTES	3,00 %		7,20695
				COST EXECUCIÓ MATERIAL			247,43845
PQ76-7002	u		Mòdul d'aigüera per a moble de cuina baix, de 900x600 mm i 700 mm d'alçària, amb porta de DM lacat, preu alt, sobre peus regulables de PVC, amb tiradors, ferratge i sòcol, col·locat recolzat a terra i fixat a la paret	Rend.: 1,000		253,44	€
				Unitats	Preu	Parcial	Import
Ma d'obra							
A01-FEP6	h		Ajudant fuster	0,130 /R x	23,55000 =	3,06150	
A0F-000K	h		Oficial 1a fuster	0,400 /R x	26,98000 =	10,79200	
				Subtotal:		13,85350	13,85350
Materials							
BQ74-1VU5	u		Mòdul d'aigüera per a moble de cuina baix, de 900x600 mm i 700 mm d'alçària, amb porta de DM lacat, preu alt, sobre peus regulables de PVC, amb tiradors i ferratges	1,000 x	212,86000 =	212,86000	
BQ70-1WG1	m		Sòcol de DM lacat de 10 cm d'alçària, per fixar amb clips	0,918 x	20,85000 =	19,14030	
				Subtotal:		232,00030	232,00030
				DESPESES AUXILIARS	1,50 %		0,20780
				COST DIRECTE			246,06160
				DESPESES INDIRECTES	3,00 %		7,38185
				COST EXECUCIÓ MATERIAL			253,44345

PQ76-7008	u		Mòdul estàndard per a moble de cuina baix, de 900x600 mm i 700 mm d'alçària, amb porta de DM lacat, preu alt, sobre peus regulables de PVC, amb tiradors, ferratge i sòcol, col·locat recolzat a terra i fixat a la paret	Rend.: 1,000		243,00	€
				Unitats	Preu	Parcial	Import
Ma d'obra							
A0F-000K	h		Oficial 1a fuster	0,400 /R x	26,98000 =	10,79200	
A01-FEP6	h		Ajudant fuster	0,130 /R x	23,55000 =	3,06150	
				Subtotal:		13,85350	13,85350
Materials							
BQ74-1VU6	u		Mòdul estàndard per a moble de cuina baix, de 900x600 mm i 700 mm d'alçària, amb porta de DM lacat, preu alt, sobre peus regulables de PVC, amb tiradors i ferratges	1,000 x	202,72000 =	202,72000	
BQ70-1WG1	m		Sòcol de DM lacat de 10 cm d'alçària, per fixar amb clips	0,918 x	20,85000 =	19,14030	
				Subtotal:		221,86030	221,86030



JUSTIFICACIÓ DE PREUS

PARTIDES D'OBRA

NÚM	CODI	UA	DESCRIPCIÓ	PREU
			DESPESES AUXILIARS	1,50 %
				0,20780
			COST DIRECTE	235,92160
			DESPESES INDIRECTES	3,00 %
				7,07765
			COST EXECUCIÓ MATERIAL	242,99925

P-103	PQ77-KDDP	u	Subministrament i muntatge de cadira entapissada, sense rodes, amb estructura metàl·lica tractada amb cataforesis i pintada amb pintura epoxi, seient de polipropilè reciclat i ceciclable. Inclou base d'aumni polit, amb un pistó comat autocentrant, model Glove de Forma 5 o similar equivalent. color estàndar a escollí per la DF.	Rend.: 1,126	328,43	€
-------	-----------	---	--	--------------	--------	---

Ma d'obra			Unitats	Preu	Parcial	Import
A01-FEPH	h	Ajudant muntador	0,300 /R x	23,37000 =	6,22647	
A0F-000R	h	Oficial 1a muntador	0,300 /R x	27,38000 =	7,29485	
KDR-NPTS	u	Cadira entapissada, sense rodes, 50x45x79cm,met.,polip.rec.	1,000 x	305,00000 =	305,00000	
			Subtotal:		305,00000	305,00000
			DESPESES AUXILIARS	2,50 %		0,33803
			COST DIRECTE			318,85935
			DESPESES INDIRECTES	3,00 %		9,56578
			COST EXECUCIÓ MATERIAL			328,42513

P-104	PQ77-KDIR	u	Cadira d'elevació amb gas i rodes. Respatller de polipropilè amb càrrega de fibra de vidre amb entapissat de malla. Regulació lumbar formada per una peça de polipropilè creuant el respatller transversalment, amb un sistema regulable en altura de lames flexibles. Seient format per una carcassa estructural de polipropilè, texturitzada exteriorment, interior d'espuma de poliuretà injectat de 62kg/m³, amb entapissat de color negre - Mecí I regulador de profunditat en 5cm. Mecanismes: Sincro Atom: Rotació del respatller respecte al seient amb el centre de gir situat per sobre de la superfície del seient. Regulació de l'altura mitjançant maneta. Duresa del mecanisme adaptable de forma automàtica al pes. Bloqueig del respatller mitjançant maneta. Regulació de la profunditat del seient. Braços 3D amb estructura d'alumini injectat i reposa braços de poliuretà. Regulació en altura, profunditat i gir - Color negre. Base en forma d'estrella de poliamida. Diàmetre 69cm, 5 braços de secció trapezoidal amb vèrtexs arrodonits. Mides: Altura total de 1025 a 1155mm, altura del seient total de 418 a 539mm, fondària total de 475mm.	Rend.: 1,125	329,31	€
-------	-----------	---	---	--------------	--------	---

Ma d'obra			Unitats	Preu	Parcial	Import
-----------	--	--	---------	------	---------	--------

JUSTIFICACIÓ DE PREUS

PARTIDES D'OBRA

NÚM	CODI	UA	DESCRIPCIÓ	PREU			
	A0F-000R	h	Oficial 1a muntador	0,300	/R x	27,38000	= 7,30133
	A01-FEPH	h	Ajudant muntador	0,300	/R x	23,37000	= 6,23200
	KDR-RDS	u	Subministrament i col·locació de cadira d'elevació amb gas i rodes. Respatller de polipropilè amb càrrega de fibra de vidre amb entapissat de malla. Regulació lumbar formada per una peça de polipropilè reuant el respatller transversalment, amb un sistema regulable en altura de lames flexibles. Seient format per una carcassa estructural de polipropilè, texturitzada exteriorment, interior d'espuma de poliuretà injectat de 62kg/m³, amb entapissat de color negre - Mecí I regulador de profunditat en 5cm. Mecanismes: Sincro Atom: Rotació del respatller respecte al seient amb el centre de gir situat per sobre de la superfície del seient. Regulació de l'altura mitjançant maneta. Duresa del mecanisme adaptable de forma automàtica al pes. Bloqueig del respatller mitjançant maneta. Regulació de la profunditat del seient. Braços 3D amb estructura d'alumini injectat i reposa braços de poliuretà. Regulació en altura, profunditat i gir - Color negre. Base en forma d'estrella de poliamida. Diàmetre 69cm, 5 braços de secció trapezoidal amb vèrtexs arrodonits. Mides: Altura total de 1025 a 1155mm, altura del seient total de 418 a 539mm, fondària total de 475mm.	1,000	x	305,85000	= 305,85000
				Subtotal:		305,85000	305,85000
				DESPESES AUXILIARS		2,50 %	0,33833
				COST DIRECTE			319,72166
				DESPESES INDIRECTES		3,00 %	9,59165
				COST EXECUCIÓ MATERIAL			329,31331

P-105	PQ77-KDOF	u	Subministrament i muntatge de cadira apilable per a ús interior de dimensions 52x53x45780h cm amb estructura de 4 potes d'acer pintat i seient de contraplacat de fusta de roure envernissada, tipus Confident model Gràcia de Mobles114 o similar equivalent. Inclou coixí adherit de poliuretà de color estàndard a escollir. fusta i seient de polipropile, de 50x45x79cm, tipus Green color de Mobles 114 o similar equivalent, color estàndar a escollir per la DF.	Rend.: 1,137	349,32	€
-------	-----------	---	--	--------------	--------	---

			Unitats	Preu	Parcial	Import
Ma d'obra						
	A0F-000R	h	Oficial 1a muntador	0,200 /R x	27,38000 =	4,81618
	A01-FEPH	h	Ajudant muntador	0,200 /R x	23,37000 =	4,11082
	KDR-PTS	u	Cadira amb estructura de 4 potes d'acer pintat i seient de polipropilè, tipus confident de Gràcia o similar equivalent.	1,000 x	330,00000 =	330,00000
				Subtotal:		330,00000 330,00000

JUSTIFICACIÓ DE PREUS

PARTIDES D'OBRA

NÚM	CODI	UA	DESCRIPCIÓ	PREU				
				DESPESES AUXILIARS	2,50	%		0,22318
				COST DIRECTE				339,15018
				DESPESES INDIRECTES	3,00	%		10,17451
				COST EXECUCIÓ MATERIAL				349,32468
	PQ80-FORN	u	Subministre i instal·lació de forn elèctric multifunció, 60x60cm, 65l, 3400W,d'acer inoxidable, per a col·locar en columna del mobiliari de cuina. Inclou connexions, safata extraïble interior amb possibilitat de col·locació a diferent alçada, il·luminació interior,...totalment instal·lat i en funcionament.	Rend.: 1,000			352,14	€
				Unitats		Preu	Parcial	Import
Ma d'obra	A0F-000D	h	Oficial 1a col·locador	1,000	/R x	26,49000 =	26,49000	
	FORNEL65	u	Forn elèctric multifunció, 60x60cm	1,000	x	315,00000 =	315,00000	
				Subtotal:			315,00000	315,00000
				DESPESES AUXILIARS	1,50	%		0,39735
				COST DIRECTE				341,88735
				DESPESES INDIRECTES	3,00	%		10,25662
				COST EXECUCIÓ MATERIAL				352,14397
P-106	PQ80-MICR	u	Subministre i instal·lació de microones elèctric de lliure instal·lació multifunció amb grill, 260x442x345mm, regulable de 90 a 900w de potència, de 25l de capacitat, d'acer inoxidable mat anti ditades, per a col·locar en columna del mobiliari de cuina. Inclou connexions,... totalment instal·lat i en funcionament.	Rend.: 1,057			270,83	€
				Unitats		Preu	Parcial	Import
Ma d'obra	A0F-000D	h	Oficial 1a col·locador	1,000	/R x	26,49000 =	25,06149	
				Subtotal:			25,06149	25,06149
Materials	MICROLLIU	u	Microones elèctric lliure, de260x442x345mm, 90 a 900W, 25 l, acer inoxidable mat antitdades	1,000	x	237,50000 =	237,50000	
				Subtotal:			237,50000	237,50000
				DESPESES AUXILIARS	1,50	%		0,37592
				COST DIRECTE				262,93741
				DESPESES INDIRECTES	3,00	%		7,88812
				COST EXECUCIÓ MATERIAL				270,82553



JUSTIFICACIÓ DE PREUS

PARTIDES D'OBRA

NÚM	CODI	UA	DESCRIPCIÓ	PREU			
P-107	PQ81-ETNV	u	Subministrament i instal·lació de rentadora de càrrega frontal, de 600 mm d'amplada, 850 mm d'altura i 475 mm de profunditat, acabat cromat mat, amb capacitat per a 8,5 kg de càrrega, consum d'energia per 100 cicles del programa Eco 40-60 64 kWh, consum d'aigua del programa Eco 40-60 49 l, classe d'eficiència energètica D, classe d'emissió de soroll aeri A. Totalment instal·lada i preparada pel seu funcionament.	Rend.: 1,616		841,74	€
				Unitats	Preu	Parcial	Import
Ma d'obra							
	A0F-000R	h	Oficial 1a muntador	0,420	/R x 27,38000 =	7,11609	
				Subtotal:		7,11609	7,11609
Materials							
	NEVERA180	u	Subministre i instal·lació de nevera d'una porta d'acer inoxidable anti ditades, de 600x600x1800 cm. amb tirador. Inclou safates, calaixos, llum, A+++	1,000	x 810,00000 =	810,00000	
				Subtotal:		810,00000	810,00000
				DESPESES AUXILIARS	1,50 %		0,10674
				COST DIRECTE			817,22283
				DESPESES INDIRECTES	3,00 %		24,51668
				COST EXECUCIÓ MATERIAL			841,73952
	PQ81-ETRP	u	Subministrament i instal·lació de rentadora de càrrega frontal, de 600 mm d'amplada, 850 mm d'altura i 475 mm de profunditat, acabat cromat mat, amb capacitat per a 8,5 kg de càrrega, consum d'energia per 100 cicles del programa Eco 40-60 64 kWh, consum d'aigua del programa Eco 40-60 49 l, classe d'eficiència energètica D, classe d'emissió de soroll aeri A. Totalment instal·lada i preparada pel seu funcionament.	Rend.: 1,000		490,97	€
				Unitats	Preu	Parcial	Import
Ma d'obra							
	A0F-000R	h	Oficial 1a muntador	0,420	/R x 27,38000 =	11,49960	
	RENTAD85	u	Rentadora de càrrega frontal, de 600 mm d'amplada, 850 mm d'altura i 475 mm de profunditat, acabat cromat mat, amb capacitat per a 8,5 kg de càrrega, consum d'energia per 100 cicles del programa Eco 40-60 64 kWh, consum d'aigua del programa Eco 40-60 49 l, classe d'eficiència energètica D, classe d'emissió de soroll aeri A, segons el Reglament Delegat (UE) N° 2019/2014.	1,000	x 465,00000 =	465,00000	
				Subtotal:		465,00000	465,00000
				DESPESES AUXILIARS	1,50 %		0,17249
				COST DIRECTE			476,67209
				DESPESES INDIRECTES	3,00 %		14,30016
				COST EXECUCIÓ MATERIAL			490,97226

L'autenticitat d'aquest document es pot comprovar mitjançant el codi segur de validació consultant aquesta plana web / La autenticidad de este documento se puede comprobar mediante el código seguro de validación consultando esta página web

Codi Segur de Validació: c10f2babad4f4bb6a7e3b6b3986ebefb001

Url de validació: <https://seu.calonge.cat/absis/idi/arx/idiarxabsaweb/asp/verificadorfirma.asp>



JUSTIFICACIÓ DE PREUS

PARTIDES D'OBRA

NÚM	CODI	UA	DESCRIPCIÓ	PREU			
PQ81-ETRT	u		Subministrament i instal·lació de rentadora de càrrega frontal, de 600 mm d'amplada, 850 mm d'altura i 475 mm de profunditat, acabat cromat mat, amb capacitat per a 8,5 kg de càrrega, consum d'energia per 100 cicles del programa Eco 40-60 64 kWh, consum d'aigua del programa Eco 40-60 49 l, classe d'eficiència energètica D, classe d'emissió de soroll aeri A. Totalment instal·lada i preparada pel seu funcionament.	Rend.: 1,000		490,97	€
				Unitats	Preu	Parcial	Import
Ma d'obra							
A0F-000R	h		Oficial 1a muntador	0,420	/R x 27,38000 =	11,49960	
RENTAD85	u		Rentadora de càrrega frontal, de 600 mm d'amplada, 850 mm d'altura i 475 mm de profunditat, acabat cromat mat, amb capacitat per a 8,5 kg de càrrega, consum d'energia per 100 cicles del programa Eco 40-60 64 kWh, consum d'aigua del programa Eco 40-60 49 l, classe d'eficiència energètica D, classe d'emissió de soroll aeri A, segons el Reglament Delegat (UE) N° 2019/2014.	1,000	x 465,00000 =	465,00000	
				Subtotal:		465,00000	465,00000
				DESPESES AUXILIARS	1,50 %		0,17249
				COST DIRECTE			476,67209
				DESPESES INDIRECTES	3,00 %		14,30016
				COST EXECUCIÓ MATERIAL			490,97226

P-108	PQUO-T100	u	Subministrament i muntatge de taula rodona de diàmetre 100cm i 74cm d'alçada, amb potes de fusta natural corbada, de 30mm de gruix i 60mm de d'amplada a la part superior i 45 mm en la part inferior. El seu interior format per làmines de faig de 1,2mm de gruix i les làmines exteriors de roure de 0,6mm. Taullell superior fabricat per taulell de Wisa-Birch de 30mm de gruix, xapat amb fusta natural de roure igual que eles potes. Cantells vistos amb arestes arrodonides.	Rend.: 1,124		562,34	€
				Unitats	Preu	Parcial	Import
Ma d'obra							
A01-FEP6	h		Ajudant fuster	0,800	/R x 23,55000 =	16,76157	
A0F-000K	h		Oficial 1a fuster	0,300	/R x 26,98000 =	7,20107	
				Subtotal:		23,96264	23,96264
Materials							
TAULA100D	u		Taula rodona 100cm de diàmetre, potes i taulell superior de fusta	1,000	x 522,00000 =	522,00000	
				Subtotal:		522,00000	522,00000

L'autenticitat d'aquest document es pot comprovar mitjançant el codi segur de validació consultant aquesta plana web / La autenticidad de este documento se puede comprobar mediante el código seguro de validación consultando esta página web

Codi Segur de Validació	c10f2babad4f4bb6a7e3b6b3986ebefb001
Url de validació	https://seu.calonge.cat/absis/idi/arx/idiarxabsaweb/asp/verificadorfirma.asp



JUSTIFICACIÓ DE PREUS

PARTIDES D'OBRA

NÚM	CODI	UA	DESCRIPCIÓ	PREU
COST DIRECTE				545,96264
DESPESES INDIRECTES 3,00 %				16,37888
COST EXECUCIÓ MATERIAL				562,34152

P-109	PQUO-T120	u	Submistrament i muntatge de taula rectangular de fusta de 120x80x74cm, formada per: Tapa de taulell de partícules amb recobriment de melamina de 25 mm de gruix, cantell termo-fusionat de 2mm de gruix i 0,50 als laterals de creixement. Mecanitzada en la part inferior per al seu correcte muntatge. L'especificació de qualitat pel taulell en concordança amb la norma UNE-EN 312, i es correspon amb el tipus de taulell P2. La densitat mitjana per taulells de 25mm de gruix és de 595 kg/m³. Estructura mixta composta per bigues i pòrtics mixtes compostos per travessers i potes d'alumini. Bigues i travessers formats per tub d'acer E220 quadrat de 50x50x2mm laminat en calent, decapats amb recobriment de pintura epoxi de 100 micres. La unió de biga i pòrtic mitjançant peça de plàstic per facilitar el muntatge i aportar a l'encontre una estètica més cuidada. Mecanitzat làser. Travessers plegats, soldats i repassats, quedant una transició neta i resistent. Mecanitzat làser. Potes d'alumini de secció hexagonal irregular contínua amb cares de 34 mm partint del capçal, que es connecta amb l'estructura, fins a l'extrem final que recolza al terra. Base amb mecanitzat i un enroscat per a l'adaptació del anivellador. Capçal de la pota buit en la seva part superior per treure-li pes i aportar-li lleugeresa. Fixació mecànica amb l'estructura mitjançant l'expansió d'una peça del mateix alumini que mitjançant l'empenta d'un cargol de mètrica 10 es clava sobre l'estructura tubular formant un bloc. Fixació totalment oculta. Inclou safata passa cables, columna metàl·lica de cablejat de xapa plegada de 1,5 mm. de gruix, de 71x70 mm de secció i 160x160 mm de base, amb una altura total de 572,50mm. i tapetes passa cables rodones .	Rend.: 1,085	524,16	€
-------	-----------	---	---	--------------	--------	---

			Unitats	Preu	Parcial	Import
Ma d'obra						
A01-FEP6	h	Ajudant fuster	0,250 /R x	23,55000 =	5,42627	
A0F-000K	h	Oficial 1a fuster	0,250 /R x	26,98000 =	6,21659	
TAULA200X	u	Taula de 200x80x73cm, safata passa cables, vertebra electrificació formada per: Tapa de taulell de partícules amb recobriment de melamina de 25 mm de gruix, cantell termo-fusionat de 2mm de gruix i 0,50 als laterals de creixement. Mecanitzada en la part inferior per al seu correcte muntatge. L'especificació de qualitat pel taulell en concordança amb la norma UNE-EN 312, i es correspon amb el tipus de taulell P2. La densitat mitjana per taulells de 25mm de gruix és de 595 kg/m³. Estructura mixta composta per bigues i pòrtics mixtes	1,000 x	497,25000 =	497,25000	

L'autenticitat d'aquest document es pot comprovar mitjançant el codi segur de validació consultant aquesta plana web / La autenticidad de este documento se puede comprobar mediante el código seguro de validación consultando esta página web

Codi Segur de Validació	c10f2babad4f4bb6a7e3b6b3986ebefb001
Url de validació	https://seu.calonge.cat/absis/idi/arx/idiarxabsaweb/asp/verificadorfirma.asp



JUSTIFICACIÓ DE PREUS

PARTIDES D'OBRA

NÚM	CODI	UA	DESCRIPCIÓ	PREU
			compostos per travessers i potes d'alumini. Bigues i travessers formats per tub d'acer E220 quadrat de 50x50x2mm laminat en calent, decapats amb recobriment de pintura epoxi de 100 micres. La unió de biga i pòrtic mitjançant peça de plàstic per facilitar el muntatge i aportar a l'encontre una estètica més cuidada. Mecanitzat làser. Travessers plegats, soldats i repassats, quedant una transició neta i resistent. Mecanitzat làser. Potes d'alumini de secció hexagonal irregular continua amb cares de 34 mm partint del capçal, que es connecta amb l'estructura, fins a l'extrem final que recolza al terra. Base amb mecanitzat i un enroscat per a l'adaptació del anivellador. Capçal de la pota buit en la seva part superior per treure-li pes i aportar-li lleugeresa. Fixació mecànica amb l'estructura mitjançant l'expansió d'una peça del mateix alumini que mitjançant l'empenta d'un cargol de mètrica 10 es clava sobre l'estructura tubular formant un bloc. Fixació totalment oculta. Inclou dues safates passa cables, una columna metàl·lica de cablejat de xapa plegada de 1,5 mm. de gruix, de 71x70 mm de secció i 160x160 mm de base, amb una altura total de 572,50mm., i quatre tapetes passa cables rodones	
			Subtotal:	497,25000
			COST DIRECTE	508,89286
			DESPESES INDIRECTES 3,00 %	15,26679
			COST EXECUCIÓ MATERIAL	524,15965

PQUO-TA20	u	Subministrant i muntatge de taula de 200x80x73cm, safata passa cables, vertebra electrificació formada per: Tapa de taulell de partícules amb recobriment de melamina de 25 mm de gruix, cantell termo-fusionat de 2mm de gruix i 0,50 als laterals de creixement. Mecanitzada en la part inferior per al seu correcte muntatge. L'especificació de qualitat pel taulell en concordança amb la norma UNE-EN 312, i es correspon amb el tipus de taulell P2. La densitat mitjana per taulells de 25mm de gruix és de 595 kg/m³. Estructura mixta composta per bigues i pòrtics mixtes compostos per travessers i potes d'alumini. Bigues i travessers formats per tub d'acer E220 quadrat de 50x50x2mm laminat en calent, decapats amb recobriment de pintura epoxi de 100 micres. La unió de biga i pòrtic mitjançant peça de plàstic per facilitar el muntatge i aportar a l'encontre una estètica més cuidada. Mecanitzat làser. Travessers plegats, soldats i repassats, quedant una transició neta i resistent. Mecanitzat làser. Potes d'alumini de secció hexagonal irregular continua amb cares de 34 mm partint del capçal, que es connecta amb l'estructura, fins a l'extrem final que recolza al terra. Base amb mecanitzat i un enroscat per a l'adaptació del anivellador. Capçal de la pota buit en la seva part superior per treure-li pes i aportar-li lleugeresa. Fixació mecànica amb	Rend.: 1,000	550,32	€
-----------	---	--	--------------	--------	---

L'autenticitat d'aquest document es pot comprovar mitjançant el codi segur de validació consultant aquesta plana web / La autenticidad de este documento se puede comprobar mediante el código seguro de validación consultando esta página web

Codi Segur de Validació	c10f2babad4f4bb6a7e3b6b3986ebefb001
Url de validació	https://seu.calonge.cat/absis/idi/arx/idiarxabsaweb/asp/verificadorfirma.asp



JUSTIFICACIÓ DE PREUS

PARTIDES D'OBRA

NÚM	CODI	UA	DESCRIPCIÓ	PREU
			l'estructura mitjançant l'expansió d'una peça del mateix alumini que mitjançant l'empenta d'un cargol de mètrica 10 es clava sobre l'estructura tubular formant un bloc. Fixació totalment oculta. Inclou dues safates passa cables, una columna metàl·lica de cablejat de xapa plegada de 1,5 mm. de gruix, de 71x70 mm de secció i 160x160 mm de base, amb una altura total de 572,50mm., i quatre tapetes passa cables rodones	

			Unitats	Preu	Parcial	Import
Ma d'obra						
A01-FEP6	h	Ajudant fuster	1,000 /R x	23,55000 =	23,55000	
A0F-000K	h	Oficial 1a fuster	0,500 /R x	26,98000 =	13,49000	
TAULA200X	u	Taula de 200x80x73cm, safata passa cables, vertebra electrificació formada per: Tapa de taulell de partícules amb recobrint de melamina de 25 mm de gruix, cantell termo-fusionat de 2mm de gruix i 0,50 als laterals de creixement. Mecanitzada en la part inferior per al seu correcte muntatge. L'especificació de qualitat pel taulell en concordança amb la norma UNE-EN 312, i es correspon amb el tipus de taulell P2. La densitat mitjana per taulells de 25mm de gruix és de 595 kg/m³. Estructura mixta composta per bigues i pòrtics mixtes compostos per travessers i potes d'alumini. Bigues i travessers formats per tub d'acer E220 quadrat de 50x50x2mm laminat en calent, decapats amb recobrint de pintura epoxi de 100 micres. La unió de biga i pòrtic mitjançant peça de plàstic per facilitar el muntatge i aportar a l'encontre una estètica més cuidada. Mecanitzat làser. Travessers plegats, soldats i repassats, quedant una transició neta i resistent. Mecanitzat làser. Potes d'alumini de secció hexagonal irregular contínua amb cares de 34 mm partint del capçal, que es connecta amb l'estructura, fins a l'extrem final que recolza al terra. Base amb mecanitzat i un enroscat per a l'adaptació del anivellador. Capçal de la pota buit en la seva part superior per treure-li pes i aportar-li lleugeresa. Fixació mecànica amb l'estructura mitjançant l'expansió d'una peça del mateix alumini que mitjançant l'empenta d'un cargol de mètrica 10 es clava sobre l'estructura tubular formant un bloc. Fixació totalment oculta. Inclou dues safates passa cables, una columna metàl·lica de cablejat de xapa plegada de 1,5 mm. de gruix, de 71x70 mm de secció i 160x160 mm de base, amb una altura total de 572,50mm., i quatre tapetes passa cables rodones	1,000 x	497,25000 =	497,25000	

L'autenticitat d'aquest document es pot comprovar mitjançant el codi segur de validació consultant aquesta plana web / La autenticidad de este documento se puede comprobar mediante el código seguro de validación consultando esta página web

Codi Segur de Validació	c10f2babad4f4bb6a7e3b6b3986ebefb001
Url de validació	https://seu.calonge.cat/absis/idi/arx/idiarxabsaweb/asp/verificadorfirma.asp



JUSTIFICACIÓ DE PREUS

PARTIDES D'OBRA

NÚM	CODI	UA	DESCRIPCIÓ	PREU
			Subtotal:	497,25000497,25000
			COST DIRECTE	534,29000
			DESPESES INDIRECTES3,00 %	16,02870
			COST EXECUCIÓ MATERIAL	550,31870

PQUO-TA39	u	Submistrament i muntatge de taula de 200x80x73cm, safata passa cables, vertebra electrificació formada per: Tapa de taulell de partícules amb recobriment de melamina de 25 mm de gruix, cantell termo-fusionat de 2mm de gruix i 0,50 als laterals de creixement. Mecanitzada en la part inferior per al seu correcte muntatge. L'especificació de qualitat pel taulell en concordança amb la norma UNE-EN 312, i es correspon amb el tipus de taulell P2. La densitat mitjana per taulells de 25mm de gruix és de 595 kg/m³. Estructura mixta composta per bigues i pòrtics mixtes compostos per travessers i potes d'alumini. Bigues i travessers formats per tub d'acer E220 quadrat de 50x50x2mm laminat en calent, decapats amb recobriment de pintura epoxi de 100 micres. La unió de biga i pòrtic mitjançant peça de plàstic per facilitar el muntatge i aportar a l'encontre una estètica més cuidada. Mecanitzat làser. Travessers plegats, soldats i repassats, quedant una transició neta i resistent. Mecanitzat làser. Potes d'alumini de secció hexagonal irregular contínua amb cares de 34 mm partint del capçal, que es connecta amb l'estructura, fins a l'extrem final que recolza al terra. Base amb mecanitzat i un enroscat per a l'adaptació del anivellador. Capçal de la pota buit en la seva part superior per treure-li pes i aportar-li lleugeresa. Fixació mecànica amb l'estructura mitjançant l'expansió d'una peça del mateix alumini que mitjançant l'empenta d'un cargol de mètrica 10 es clava sobre l'estructura tubular formant un bloc. Fixació totalment oculta. Inclou dues safates passa cables, una columna metàl·lica de cablejat de xapa plegada de 1,5 mm. de gruix, de 71x70 mm de secció i 160x160 mm de base, amb una altura total de 572,50mm., i quatre tapetes passa cables rodones	Rend.: 1,000	550,32	€
-----------	---	---	--------------	--------	---

		Unitats	Preu	Parcial	Import
Ma d'obra					
A0F-000K	h	Oficial 1a fuster	0,500 /R x	26,98000 =	13,49000
A01-FEP6	h	Ajudant fuster	1,000 /R x	23,55000 =	23,55000
TAULA200X	u	Taula de 200x80x73cm, safata passa cables, vertebra electrificació formada per: Tapa de taulell de partícules amb recobriment de melamina de 25 mm de gruix, cantell termo-fusionat de 2mm de gruix i 0,50 als laterals de creixement. Mecanitzada en la part inferior per al seu correcte muntatge. L'especificació de qualitat pel taulell en concordança amb la norma UNE-EN 312, i es correspon amb el tipus de taulell P2. La densitat mitjana per taulells de 25mm de gruix és de 595	1,000 x	497,25000 =	497,25000

L'autenticitat d'aquest document es pot comprovar mitjançant el codi segur de validació consultant aquesta plana web / La autenticidad de este documento se puede comprobar mediante el código seguro de validación consultando esta página web

Codi Segur de Validació	c10f2babad4f4bb6a7e3b6b3986ebefb001
Url de validació	https://seu.calonge.cat/absis/idi/arx/idiarxabsaweb/asp/verificadorfirma.asp



JUSTIFICACIÓ DE PREUS

PARTIDES D'OBRA

NÚM	CODI	UA	DESCRIPCIÓ	PREU
			kg/m³. Estructura mixta composta per bigues i pòrtics mixtes compostos per travessers i potes d'alumini. Bigues i travessers formats per tub d'acer E220 quadrat de 50x50x2mm laminat en calent, decapats amb recobriments de pintura epoxi de 100 micres. La unió de biga i pòrtic mitjançant peça de plàstic per facilitar el muntatge i aportar a l'encontre una estètica més cuidada. Mecanitzat làser. Travessers plegats, soldats i repassats, quedant una transició neta i resistent. Mecanitzat làser. Potes d'alumini de secció hexagonal irregular contínua amb cares de 34 mm partint del capçal, que es connecta amb l'estructura, fins a l'extrem final que recolza al terra. Base amb mecanitzat i un enroscat per a l'adaptació del anivellador. Capçal de la pota buit en la seva part superior per treure-li pes i aportar-li lleugeresa. Fixació mecànica amb l'estructura mitjançant l'expansió d'una peça del mateix alumini que mitjançant l'empenta d'un cargol de mètrica 10 es clava sobre l'estructura tubular formant un bloc. Fixació totalment oculta. Inclou dues safates passa cables, una columna metàl·lica de cablejat de xapa plegada de 1,5 mm. de gruix, de 71x70 mm de secció i 160x160 mm de base, amb una altura total de 572,50mm., i quatre tapetes passa cables rodones	
			Subtotal:	497,25000497,25000
			COST DIRECTE	534,29000
			DESPESES INDIRECTES3,00 %	16,02870
			COST EXECUCIÓ MATERIAL	550,31870

P-110	PQUO-TO12	u	Subministrament i muntatge de taula rectangular de fusta de 120x80x76cm, amb potes d'alumini extruït, composta per quatre potes de secció triangular de 50x50mm i travessers de 50 mm de cara frontal, galze superior amb ribet arrodonit de 3mm de radi per encastar al sobre de laminat compate HPL de 8mm de gruix de color estàndard, tipus PEY de Mobles 114 o similar equivalent. Totalment muntat.	Rend.: 1,246	968,79	€
-------	-----------	---	---	--------------	--------	---

			Unitats	Preu	Parcial	Import
Ma d'obra						
A0F-000K	h	Oficial 1a fuster	0,500 /R x	26,98000 =	10,82665	
A01-FEP6	h	Ajudant fuster	1,000 /R x	23,55000 =	18,90048	
TAULA120X	u	Taula 1200x800x760mm, potes alumini extru., sobre laminat compacte HPL 80mm	1,000 x	910,85000 =	910,85000	
			Subtotal:		910,85000	910,85000

L'autenticitat d'aquest document es pot comprovar mitjançant el codi segur de validació consultant aquesta plana web / La autenticidad de este documento se puede comprobar mediante el código seguro de validación consultando esta página web

Codi Segur de Validació	c10f2babad4f4bb6a7e3b6b3986ebefb001
Url de validació	https://seu.calonge.cat/absis/idi/arx/idiarxabsaweb/asp/verificadorfirma.asp



JUSTIFICACIÓ DE PREUS

PARTIDES D'OBRA

NÚM	CODI	UA	DESCRIPCIÓ	PREU
COST DIRECTE				940,57713
DESPESES INDIRECTES 3,00 %				28,21731
COST EXECUCIÓ MATERIAL				968,79444

P-111	PQUO-T022	u	Subministrant i muntatge de taula rectangular de fusta de 220x120x76cm, amb potes d'alumini extruït, composta per quatre potes de secció triangular de 50x50mm i travessers de 50 mm de cara frontal, galze superior amb ribet arrodonit de 3mm de radi per encastar al sobre, de doble laminat compate HPL de 8mm de gruix de color estàndard, tipus PEY de Mobles 114 o similar equivalent. Totalment muntat. Inclou: Caixa integrada al sobre amb tapa abatible del mateix laminat que el sobre de la taula, preparada per allotjar la unitat de connexions (4 preses) Regleta de connexions amb 3 endolls schuko i 2 cat RJ45 de veu/dades Torre central de distribució de cablejat safata passacables 120cm, acer pintat	Rend.: 2,366	3.529,95	€
-------	-----------	---	--	--------------	----------	---

Ma d'obra			Unitats	Preu	Parcial	Import
A01-FEP6	h	Ajudant fuster	1,000 /R x	23,55000 =	9,95351	
A0F-000K	h	Oficial 1a fuster	0,500 /R x	26,98000 =	5,70161	
TAULA220X	u	Taula 220x120x76cm, alumini ext.,laminat compacte 8mm,caixa,reg.,torre,saf	1,000 x	3.411,48000 =	3.411,48000	
Subtotal:					3.411,48000	3.411,48000
COST DIRECTE						3.427,13512
DESPESES INDIRECTES 3,00 %						102,81405
COST EXECUCIÓ MATERIAL						3.529,94917

PY05-5CJ1	m	Obertura de regata en paret de maó foradat, amb mitjans manuals i tapada amb morter de ciment 1:4	Rend.: 1,000				6,41	€
			Unitats		Preu	Parcial	Import	
Ma d'obra								
A0D-0007	h	Manobre	0,150	/R x	21,00000 =	3,15000		
A0F-000T	h	Oficial 1a paleta	0,100	/R x	26,49000 =	2,64900		
			Subtotal:			5,79900		5,79900
Materials								
B07F-0LT5	m3	Morter de ciment pòrtland amb filler calcarí CEM II/B-L i sorra, amb 380 kg/m3 de ciment, amb una proporció en volum 1:4 i 10 N/mm2 de resistència a compressió, elaborat a l'obra	0,003	x	111,40660 =	0,33422		
			Subtotal:			0,33422		0,33422



JUSTIFICACIÓ DE PREUS

PARTIDES D'OBRA

NÚM	CODI	UA	DESCRIPCIÓ		PREU
			DESPESES AUXILIARS	1,50 %	0,08699
			COST DIRECTE		6,22021
			DESPESES INDIRECTES	3,00 %	0,18661
			COST EXECUCIÓ MATERIAL		6,40681
P-112	RCEN-INSTEL	pa	Partida alçada corresponent a la instal·lació elèctrica i de control del recuperador entàlpic. Inclou material, mà d'obra, conductes, cablejat, mecanismes, ... necessaris per deixar la màquina en funcionament.	Rend.: 1,000	442,90 €
			COST DIRECTE		430,00000
			DESPESES INDIRECTES	3,00 %	12,90000
			COST EXECUCIÓ MATERIAL		442,9000



JUSTIFICACIÓ DE PREUS

PARTIDES ALÇADES

NÚM	CODI	UA	DESCRIPCIÓ		PREU
FV1EEG0	PA		Partida alçada per a imprevistos	Rend.: 1,000	575,00 €
				COST DIRECTE	575,00000
				COST EXECUCIÓ MATERIAL	575,0000
XPA000SS	pa		Partida alçada a justificar per la Seguretat i Salut a l'obra, definida dins l'annex d'Estudi de Seguretat i Salut.	Rend.: 1,000	1.075,00 €
				COST DIRECTE	1.075,00000
				COST EXECUCIÓ MATERIAL	1.075,0000



JUSTIFICACIÓ DE PREUS

ALTRES

CODI	UA	DESCRIPCIÓ	PREU	
FORNEL65	u	Forn elèctric multifunció, 60x60cm	315,00000	€
KDR-PTS	u	Cadira amb estructura de 4 potes d'acer pintat i seient de polipropilè, tipus confident de Gràcia o similar equivalent.	330,00000	€
KDR-RDS	u	Subministrament i col·locació de cadira d'elevació amb gas i rodes. Respatller de polipropilè amb càrrega de fibra de vidre amb entapissat de malla. Regulació lumbar formada per una peça de polipropilè reuant el respatller transversalment, amb un sistema regulable en altura de lames flexibles. Seient format per una carcassa estructural de polipropilè, texturitzada exteriorment, interior d'espuma de poliuretà injectat de 62kg/m³, amb entapissat de color negre - Meci i regulador de profunditat en 5cm. Mecanismes: Sincro Atom: Rotació del respatller respecte al seient amb el centre de gir situat per sobre de la superfície del seient. Regulació de l'altura mitjançant maneta. Duresa del mecanisme adaptable de forma automàtica al pes. Bloqueig del respatller mitjançant maneta. Regulació de la profunditat del seient. Braços 3D amb estructura d'alumini injectat i reposa braços de poliuretà. Regulació en altura, profunditat i gir - Color negre. Base en forma d'estrella de poliamida. Diàmetre 69cm, 5 braços de secció trapezoidal amb vèrtexs arrodonits. Mides: Altura total de 1025 a 1155mm, altura del seient total de 418 a 539mm, fondària total de 475mm.	305,85000	€
KDR-NPTS	u	Cadira entapissada, sense rodes, 50x45x79cm,met.,polip.rec.	305,00000	€
OSMO-MANT	u	Manteniment de l'aparell d'osmosi del primer any. Inclou una substitució dels filtres i reprogramació	138,15000	€
REC-EMB	u	Subministrament i col·locació d'embocadura de conducte de xapa a màquina recuperadora	210,85000	€
RENTAD85	u	Rentadora de càrrega frontal, de 600 mm d'amplada, 850 mm d'altura i 475 mm de profunditat, acabat cromat mat, amb capacitat per a 8,5 kg de càrrega, consum d'energia per 100 cicles del programa Eco 40-60 64 kWh, consum d'aigua del programa Eco 40-60 49 l, classe d'eficiència energètica D, classe d'emissió de soroll aeri A, segons el Reglament Delegat (UE) N° 2019/2014.	465,00000	€
TAULA120X80	u	Taula 1200x800x760mm, potes alumini extru., sobre laminat compacte HPL 80mm	910,85000	€
TAULA200X80	u	Taula de 200x80x73cm, safata passa cables, vertebra electrificació formada per: Tapa de taulell de partícules amb recobriment de melamina de 25 mm de gruix, cantell termo-fusionat de 2mm de gruix i 0,50 als laterals de creixement. Mecanitzada en la part inferior per al seu correcte muntatge. L'especificació de qualitat pel taulell en concordança amb la norma UNE-EN 312, i es correspon amb el tipus de taulell P2. La densitat mitjana per taulells de 25mm de gruix és de 595 kg/m³. Estructura mixta composta per bigues i pòrtics mixtes compostos per travessers i potes d'alumini. Bigues i travessers formats per tub d'acer E220 quadrat de 50x50x2mm laminat en calent, decapats amb recobriment de pintura epoxi de 100 micres. La unió de biga i pòrtic mitjançant peça de plàstic per facilitar el muntatge i aportar a l'encontre una estètica més cuidada. Mecanitzat làser. Travessers plegats, soldats i repassats, quedant una transició neta i resistent. Mecanitzat làser. Potes d'alumini de secció hexagonal irregular contínua amb cares de 34 mm partint del capçal, que es connecta amb l'estructura, fins a l'extrem final que recolza al terra. Base amb mecanitzat i un enroscat per a l'adaptació del anivellador. Capçal de la pota buit en la seva part superior per treure-li pes i aportar-li lleugeresa. Fixació mecànica amb l'estructura mitjançant l'expansió d'una peça del mateix alumini que mitjançant l'empenta d'un cargol de mètrica 10 es clava sobre l'estructura tubular formant un bloc. Fixació totalment oculta. Inclou dues safates passa cables, una columna metàl·lica de cablejat de xapa plegada de 1,5 mm. de gruix, de 71x70 mm de secció i 160x160 mm de base, amb una altura total de 572,50mm., i quatre tapetes passa cables rodones	497,25000	€
TAULA220X120	u	Taula 220x120x76cm, alumini ext.,laminat compacte 8mm,caixa,reg.,torre,saf	3.411,48000	€

L'autenticitat d'aquest document es pot comprovar mitjançant el codi segur de validació consultant aquesta plana web / La autenticidad de este documento se puede comprobar mediante el código seguro de validación consultando esta página web

Codi Segur de Validació	c10f2babad4f4bb6a7e3b6b3986ebefb001
Url de validació	https://seu.calonge.cat/absis/idi/arx/idiarxabsaweb/asp/verificadorfirma.asp



QUADRE DE PREUS NÚMERO 1

NÚMERO	CODI	UA	DESCRIPCIÓ	PREU	
P-1	CLOF-INST	u	Instal·lació de bomba partida per a conductes, formada per unitat interior suspesa al sostre de la cuina i unitat exterior a la coberta de l'edifici, incloent, tuberia frigorífica 3/8-5/8 aïllada, cable manguera 3x2,5mm², cable d'interconnexió 4x2,5mm², embocadura a la màquina de conducte de fibra i col·locació de reixes, cablejat 2x1mm², desaigüa de PVC de 40mm de diàmetre, gas refrigerant, nitrogen sec, mà d'obra de calefactor i ajudant per deixar la màquina totalment instal·lada, així com mà d'obra de paleta i manobre per a executar les ajudes de paletaria necessàries per executar la instal·lació. (DOS MIL SIS-CENTS NORANTA-NOU EUROS AMB TRENTA-QUATRE CÈNTIMS)	2.699,34	€
P-2	P121-EKJZ	m2	Amortització diària de bastida tubular metàl·lica fixa, formada per bastiments de 70 cm d'amplària i alçària <= 200 cm, amb bases regulables, tubs travessers, tubs de travament, plataformes de treball d'amplària com a mínim de 60 cm, escales d'accés, baranes laterals, sòcols i xarxa de protecció de poliamida col·locada a tota la cara exterior i amarradors cada 20 m2 de façana, inclosos tots els elements de senyalització normalitzats (ZERO EUROS AMB DEU CÈNTIMS)	0,10	€
P-3	P127-EKJN	m2	Muntatge i desmuntatge de bastida tubular metàl·lica fixa, formada per bastiments de 70 cm i alçària <= 200 cm, amb bases regulables, tubs travessers, tubs de travament, plataformes de treball d'amplària com a mínim de 60 cm, escales d'accés, baranes laterals, sòcols i xarxa de protecció de poliamida, col·locada a tota la cara exterior i amarradors cada 20 m2 de façana, inclosos tots els elements de senyalització normalitzats i el transport amb un recorregut total màxim de 20 km (VUIT EUROS AMB UN CÈNTIMS)	8,01	€
P-4	P2140-DMPT	u	Desmuntatge de fulla de porta interior de fusta de 2 m2 de superfície, com a màxim, amb recuperació de ferramentes, amb mitjans manuals, aplec de material per a la seva reutilització o restauració i carrega de runa sobre camió o contenidor (VINT-I-CINC EUROS AMB NOU CÈNTIMS)	25,09	€
P-5	P2142-4RMM	m2	Arrencada d'enrajolat en parament vertical, amb mitjans manuals i càrrega manual de runa sobre camió o contenidor (DEU EUROS AMB CINC CÈNTIMS)	10,05	€
P-6	P2143-H8DE	m2	Desmuntatge de parquet flotant de peces encadellades i de la base de material plàstic, classificació del material aprofitable i càrrega manual de runa sobre camió o contenidor (CINC EUROS AMB CINQUANTA-UN CÈNTIMS)	5,51	€
P-7	P2144-DMVD	m2	Desmuntatge de vidre aïllant, de 4+CA+5 mm de gruix, amb mitjans manuals i càrrega manual del material desmuntat sobre camió o contenidor (NOU EUROS AMB UN CÈNTIMS)	9,01	€
P-8	P214A-DMMP	m2	Desmuntatge de mampara divisòria, amb recuperació de ferramentes, amb mitjans manuals, aplec de material per a la seva reutilització o restauració i carrega de runa sobre camió o contenidor (VINT-I-UN EUROS AMB SETANTA-SET CÈNTIMS)	21,77	€
P-9	P214B-DSMR	m2	Desmuntatge de reixa i ancoratges, amb mitjans manuals, aplec de material per a la seva reutilització i càrrega de runa sobre camió o contenidor (SETZE EUROS AMB SETANTA-QUATRE CÈNTIMS)	16,74	€
P-10	P214Q-4RQ1	m	Arrencada de canaló de recollida d'aigües amb mitjans manuals i càrrega manual de runa sobre camió o contenidor (CINC EUROS AMB QUARANTA-SIS CÈNTIMS)	5,46	€
P-11	P214T-ENEV	m2	Enderroc d'envà de ceràmica de 5 cm de gruix, amb mitjans manuals i càrrega manual de runa sobre camió o contenidor (SIS EUROS AMB TRENTA-QUATRE CÈNTIMS)	6,34	€

L'autenticitat d'aquest document es pot comprovar mitjançant el codi segur de validació consultant aquesta plana web / La autenticidad de este documento se puede comprobar mediante el código seguro de validación consultando esta página web

Codi Segur de Validacióc10f2babad4f4bb6a7e3b6b3986ebefb001

Url de validacióhttps://seu.calonge.cat/absis/idi/arx/idiarxabsaweb/asp/verificadorfirma.asp



QUADRE DE PREUS NÚMERO 1

Pàg.: 2

NÚMERO	CODI	UA	DESCRIPCIÓ	PREU
P-12	P21GD-CUKP	u	Desmuntatge per a substitució, de planta de refredament o bomba de calor de 30 kW de potència calorífica màxima, desconnexió de les xarxes de subministrament i d'evacuació, amb mitjans manuals i càrrega manual sobre camió o contenidor (SETANTA-NOU EUROS AMB CINC CÈNTIMS)	79,05 €
P-13	P21GD-DPAC	u	Desplaçament d'unitat interior tipus split, d'un lateral a l'altre d'un envà, per continuar en funcionament. Inclou mà d'obra, material, accessoris,... per deixar la unitat totalment instal·lada i en funcionament. (QUATRE-CENTS VINT-I-UN EUROS AMB QUARANTA-DOS CÈNTIMS)	421,42 €
P-14	P21GH-HCWT	u	Desmuntatge per a substitució de caixa de derivació muntada superficialment, quadrada, rectangular o rodona, metàl·lica o de material sintètic, amb mitjans manuals i càrrega manual de runa sobre camió o contenidor (QUATRE EUROS AMB VINT-I-SET CÈNTIMS)	4,27 €
P-15	P21GH-HCWX	u	Desmuntatge per a substitució de mecanisme elèctric, muntat superficialment o encastat, amb mitjans manuals i càrrega manual de runa sobre camió o contenidor (QUATRE EUROS AMB VINT-I-SET CÈNTIMS)	4,27 €
P-16	P21GN-4RUK	u	Arrencada de llumenera interior de superfície, a una alçària <= 3 m, amb mitjans manuals i càrrega manual sobre camió o contenidor (SIS EUROS AMB CINQUANTA-NOU CÈNTIMS)	6,59 €
P-17	P21GT-4RV6	m	Arrencada puntual de tubs i accessoris d'instal·lació elèctrica superficial a una alçada de 3m, amb mitjans manuals i càrrega manual sobre camió o contenidor (UN EUROS AMB CINC CÈNTIMS)	1,05 €
P-18	P21Q1-HBN1	u	Desmuntatge per a substitució de petit electrodomèstic, inclòs el desmuntatge dels suports, amb mitjans manuals i càrrega manual de runa sobre camió o contenidor (VINT-I-UN EUROS AMB DEU CÈNTIMS)	21,10 €
P-19	P21Q1-HBN7	m2	Desmuntatge per a substitució de taulell de pedra natural, inclosa la retirada dels suports, amb mitjans manuals i càrrega manual de runa sobre camió o contenidor (SETZE EUROS AMB QUARANTA-TRES CÈNTIMS)	16,43 €
P-20	P21Q1-HBNG	m3	Desmuntatge de mobiliari amb mitjans manuals, trasllat interior amb mitjans mecànics a una alçària de 5 m, com a màxim, aplec de materials per a la seva reutilització, sense incloure embalatges o càrrega sobre camió o contenidor (TRENTA-DOS EUROS AMB VINT-I-DOS CÈNTIMS)	32,22 €
P-21	P221D-DZ34	m3	Excavació de rasa per a pas d'instal·lacions fins a 1 m de fondària, en terreny compacte (SPT 20-50), realitzada amb mitjans manuals i amb les terres deixades a la vora (SETANTA-QUATRE EUROS AMB SETANTA-CINC CÈNTIMS)	74,75 €
P-22	P244-4I3U	m3	Càrrega amb mitjans manuals i transport de residus inerts o no especials dins de l'obra, amb dúmper per a transports (QUARANTA-CINC EUROS AMB DISSET CÈNTIMS)	45,17 €
P-23	P2R2-CLRD	m3	Classificació a peu d'obra de residus de construcció o demolició en fraccions segons REAL DECRETO 105/2008, amb mitjans manuals (VUIT EUROS AMB QUARANTA-UN CÈNTIMS)	8,41 €
P-24	P2R6-GTRD	m3	Càrrega amb mitjans mecànics i transport de residus inerts o no especials a instal·lació autoritzada de gestió de residus, amb camió per a transport de 12 t, amb un recorregut de més de 15 i fins a 20 km (TRETZE EUROS AMB VUITANTA-DOS CÈNTIMS)	13,82 €

L'autenticitat d'aquest document es pot comprovar mitjançant el codi segur de validació consultant aquesta plana web / La autenticidad de este documento se puede comprobar mediante el código seguro de validación consultando esta página web

Codi Segur de Validació c10f2babad4f4bb6a7e3b6b3986ebefb001

Url de validació <https://seu.calonge.cat/absis/idi/arx/idiarxabsaweb/asp/verificadorfirma.asp>



QUADRE DE PREUS NÚMERO 1

NÚMERO	CODI	UA	DESCRIPCIÓ	PREU	
P-25	P44C-DP1Y	kg	Acer S275JR segons UNE-EN 10025-2, per a pilars formats per peça composta, en perfils laminats en calent sèrie L, LD, T, rodó, quadrat, rectangular i planxa, treballat a taller i amb una capa d'imprimació antioxidant, col·locat a l'obra amb soldadura (TRES EUROS AMB TRENTA CÈNTIMS)	3,30	€
P-26	P4596-DZC9	m3	Formigonament per a sostre nervat unidireccional amb formigó HA-25/B / 20 / IIa de consistència tova, grandària màxima del granulat 20 mm, amb >= 275 kg/m3 de ciment, apte per a classe d'exposició IIa, abocat amb cubilot (CENT SEIXANTA-QUATRE EUROS AMB DISSET CÈNTIMS)	164,17	€
P-27	P4FF-EH7Q	m3	Paret estructural d'una cara vista de 14 cm de gruix i resistència a compressió 11 N/mm2, de maó calat R-35, de 290x140x50 mm, cares vistes, categoria I, HD, segons la norma UNE-EN 771-1, col·locat amb ciment portland amb filler calcari CEM II/B-L 32,5 R segons UNE-EN 197-1, en sacs (CINC-CENTS CATORZE EUROS AMB SEIXANTA-NOU CÈNTIMS)	514,69	€
P-28	P531-9R2Y	m2	Coberta amb panell sandvitx de planxes d'acer amb aïllament de poliisocianurat (PIR), amb un gruix total de 40 mm, amb la cara exterior nervada color blanc i la cara interior grecada, galvanitzat en calent i prelacat en ambdues cares, gruix de les planxes (ext/int) 0.5/0.5 mm, junt longitudinal encadellat, amb fixació vista, amb un pendent de 7 a 30% (QUARANTA-QUATRE EUROS AMB CINQUANTA CÈNTIMS)	44,50	€
P-29	P54C-IL3T	m	Remat de planxa d'acer plegada amb acabat galvanitzat, de 0,8 mm de gruix, 30 cm de desenvolupament, com a màxim, amb 2 plecs, per a minvell, col·locat amb fixacions mecàniques, amb perfils conformats d'estanquitat, i segellat (VINT-I-UN EUROS AMB NORANTA-SIS CÈNTIMS)	21,96	€
P-30	P54C-JMG9	m	Remat de planxa d'acer plegada amb acabat galvanitzat i prelacat, d'1 mm de gruix, 40 cm de desenvolupament, com a màxim, amb 3 plecs, per a extrem del ràfec, col·locat amb fixacions mecàniques, amb perfils conformats d'estanquitat (VINT-I-TRES EUROS AMB QUATRE CÈNTIMS)	23,04	€
P-31	P5ZJR-HBNN	m	Reparació de canal de fins a 80 cm de desenvolupament amb col·locació d'una làmina impermeabilitzant bituminosa amb autoprotecció metàl·lica adherida en calent, i refent les embocadures dels baixants (VUITANTA-QUATRE EUROS AMB VINT-I-TRES CÈNTIMS)	84,23	€
P-32	P655-8J5E	m2	Envà de plaques de guix laminat amb aïllament de plaques semirígides de llana de vidre format per estructura senzilla normal amb perfil·leria de planxa d'acer galvanitzat, amb un gruix total de l'envà de 108 mm, muntants cada 400 mm de 48 mm d'amplària i canals de 48 mm d'amplària, 2 plaques a cada cara, unes tipus estàndard (A) de 15 mm de gruix i les altres tipus hidròfuga (H) de 15 mm de gruix, fixades mecànicament i aïllament de plaques de llana mineral de vidre de resistència tèrmica >= 1,143 m2·K/W (SETANTA-TRES EUROS AMB DEU CÈNTIMS)	73,10	€
P-33	P660-MMPF	m2	Mampara separadora formada per 13 marcs de fusta amb llatges de pi flandes tractada CL2 (100x45mm) encolades sobre llisto de pi flandes (90x9mm) i vidre laminat 5+5mm amb una làmina de butiral transparent interposada. Cada marc anirà unit amb un llisto d'avet (90x9mm). MARC 1: 983X2710mm. Porta pas lliure 900x2100. Tarja superior de vidre: 910x480mm. MARC 2 a 13:700X2730mm. Dimensions del vidre 610x2640mm Fusta de pi flandes. Tractament: Classe II. C24 STII. Acabat: Fregat. Densitat 450Kg/m³. Vernís incolor lliure de vapors contaminants. Porta. Fulla batent de 40mm de gruix, 920mm d'amplada i altura 2110mm. Cares exteriors revestides amb tauler MDF de gruix 6,6mm hidròfug de mitjana densitat format per fibra de fusta ecolada i premsada a alta pressió i temperatura. Lliure de formaldehids. Estructura formada per un marc de llatges de fusta de pi flandes 20x100mm. Tot pintant amb vernís incolor amb base d'aigua lliure de vapors contaminants. Gomes amortidores d'impacte a la cara interior del mar. Vidre laminar de seguretat 5+5 de guix, amb butiral transparent, classe 2 (B) s segons UNE-EN 12600. Manetes d'acer inoxidable 316 sorrejat, de 30mm de diàmetre i 20 cm de llargària amb retorn	189,80	€

L'autenticitat d'aquest document es pot comprovar mitjançant el codi segur de validació consultant aquesta plana web / La autenticidad de este documento se puede comprobar mediante el código seguro de validación consultando esta página web

Codi Segur de Validació	c10f2babad4f4bb6a7e3b6b3986ebefb001
Url de validació	https://seu.calonge.cat/absis/idi/arx/idiarxabsaweb/asp/verificadorfirma.asp



QUADRE DE PREUS NÚMERO 1

NÚMERO	CODI	UA	DESCRIPCIÓ	PREU
			col·locat sobre fulla batent de porta. Incloses dues platines de protecció de la fulla, del mateix acer inoxidable 250x250xmm. Inclou reforç-tirant per subjectar la part central de l'estructura, part superior, amb l'edificació existent, situada a 3,55m de separació d'aquesta. (CENT VUITANTA-NOU EUROS AMB VUITANTA CÈNTIMS)	
P-34	P660-MNMP	m2	Muntatge de mampara modular de 80 mm de gruix, formada per doble tauler de partícules aglomerades de fusta revestit amb melamina de 16 mm de gruix, sòcol inferior i remats d'alumini, tarja inferior i superior de fusta revetit amb melamina i central amb vidre, prèviament desmuntat del mateix espai i acopiat per tornar a instal·lar, amb sistema de suspensió sobre perfil·leria oculta d'alumini extrusionat i junts termoplàstics per al segellat del perímetre dels taulers, col·locada	26,36 €
			(VINT-I-SIS EUROS AMB TRENTA-SIS CÈNTIMS)	
P-35	P7C25-DC4G	m2	Aïllament de planxa de poliestirè extruït (XPS), de 70 mm de gruix, resistència a compressió >= 300 kPa, resistència tèrmica entre 2.059 i 1.892 m2·K/W, amb la superfície llisa i cantell encadellat, col·locada amb fixacions mecàniques (VINT-I-DOS EUROS AMB SETANTA-CINC CÈNTIMS)	22,75 €
P-36	P817-3GAG	m	Formació d'aresta, amb guix B1, acabat lliscat amb escaiola A segons la norma UNE-EN 13279-1 (SIS EUROS AMB NORANTA-SET CÈNTIMS)	6,97 €
P-37	P81F-CWFZ	m2	Reparació superficial de parament arrebossat vertical exterior, amb arrencada i repicat de revestiments arrebossat existent, amb mitjans manuals i càrrega manual de runa sobre contenidor, a una alçària >3 m, arrebossat a bona vista amb morter sense additius, mixt 1:2:10 elaborat a l'obra, amb acabat remolinat i pintat a la calç, amb 2 mans (TRENTA-DOS EUROS AMB VUITANTA-QUATRE CÈNTIMS)	32,84 €
P-38	P81R-HBYH	m2	Reposició d'arrebossat de més d'1 i fins a 4 m2 en paret (QUARANTA EUROS AMB TRETZE CÈNTIMS)	40,13 €
P-39	P822-3NR1	m2	Enrajolat de parament vertical interior a una alçària <= 3 m amb rajola de ceràmica premsada esmaltada mat, rajola de valència, de forma rectangular o quadrada, d'1 a 5 peces/m2, preu superior, grup BIII (UNE-EN 14411), col·locades amb adhesiu cimentós tipus C2 segons norma UNE-EN 12004 i rejuntat amb beurada CG2 (UNE-EN 13888) (CINQUANTA-UN EUROS AMB VUITANTA-UN CÈNTIMS)	51,81 €
P-40	P846-9JN8	m2	Cel ras continu de plaques de guix laminat tipus hidròfuga (H), per a revestir, de 15 mm de gruix i vora afinada (BA), amb entramat estructura senzilla d'acer galvanitzat format per perfils col·locats cada 600 mm fixats al sostre mitjançant vareta de suspensió cada 1,2 m, per a una alçària de cel ras de 4 m com a màxim (TRENTA-NOU EUROS AMB QUARANTA-VUIT CÈNTIMS)	39,48 €
P-41	P864-AE62	m2	Revestiment vertical a 3,00 m d'alçària, com a màxim, amb tauler contraxapat marí fenòlic pi B/B acabat d'una cara polida, tipus G classe 3, de 15 mm de gruix, per a ambient humit classe 3 segons UNE-EN 636, reacció al foc B-s2, d0, treballat al taller, col·locat fixacions mecàniques sobre enllatat de fusta. Inclou peça de remat superior amb el mateix material. (CINQUANTA-CINC EUROS AMB CINQUANTA-UN CÈNTIMS)	55,51 €
P-42	P89C-392O	m2	Pintat de biga d'un sol perfil d'acer a l'esmalt sintètic, amb dues capes d'imprimació anticorrosiva i dues d'acabat (DINOU EUROS AMB VUITANTA-SET CÈNTIMS)	19,87 €
P-43	P89I-PTIN	m2	Pintat de parament interior horitzontal o vertical de guix amb pintura amb baix contingut de disolvents, plàstica per a interiors, de color, amb una capa d'imprimació específica i dues capes d'acabat (VUIT EUROS AMB QUARANTA-SIS CÈNTIMS)	8,46 €

L'autenticitat d'aquest document es pot comprovar mitjançant el codi segur de validació consultant aquesta plana web / La autenticidad de este documento se puede comprobar mediante el código seguro de validación consultando esta página web

Codi Segur de Validació	c10f2babad4f4bb6a7e3b6b3986ebefb001
Url de validació	https://seu.calonge.cat/absis/idi/arx/idiarxabsaweb/asp/verificadorfirma.asp



QUADRE DE PREUS NÚMERO 1

Pàg.: 5

NÚMERO	CODI	UA	DESCRIPCIÓ	PREU	
P-44	P8K2-608L	m	Escopidor de 29 cm de pedra calcària nacional, polida amb trencaaigües, col·locat amb morter mixt 1:2:10 (SETANTA-VUIT EUROS AMB SEIXANTA-DOS CÈNTIMS)	78,62	€
P-45	P9C8-HBOL	m2	Reposició de més d'1 m2 i fins a 4 m2 de terratzo llis d'interior de 40x40 cm (SEIXANTA-SIS EUROS AMB NORANTA-SIS CÈNTIMS)	66,96	€
P-46	P9P9-4YW6	m2	Paviment de PVC heterogeni en lloseta de 500x500mm, classe 34-43, segons UNE-EN 649 i gruix de 2,5 mm, col·locat amb adhesiu acrílic de dispersió aquosa i soldat en calent amb cordó cel·lular de diàmetre 4 mm (CINQUANTA-SIS EUROS AMB TRENTA-QUATRE CÈNTIMS)	56,34	€
P-47	P9Q2-4Z2O	m2	Paviment de parquet de fusta de roure, amb plaques de 12x12x2 cm, formades per llistonets encolats de 12x0.8x2 cm, amb sistema de col·locació amb adhesiu de cautxú sintètic (TRENTA-CINC EUROS AMB ONZE CÈNTIMS)	35,11	€
P-48	P9U4-4ZAY	m	Sòcol de fusta de roure envernissada, de 10 cm d'alçària, col·locat amb tacs d'expansió i cargols (VUIT EUROS AMB CINQUANTA-UN CÈNTIMS)	8,51	€
P-49	P9U9-6Y48	m	Sòcol de PVC imitant la fusta, de 60 mm d'alçària, col·locat amb adhesiu (SIS EUROS AMB SETANTA-DOS CÈNTIMS)	6,72	€
P-50	P9Z4-ANPV	m²	Base d'anivellament i transició, amb morter de resines epoxi, col·locat manualment (ONZE EUROS AMB SETANTA-TRES CÈNTIMS)	11,73	€
P-51	PA18-8103	u	Subministrament i col·locació de finestra de fusta de pi roig, cara exterior lacada blanca i cara interior amb vernís incolor mat, col·locada sobre bastiment de base inclòs en la partida, amb dues fulles batents, per a un buit d'obra aproximat de 150x120 cm, classificació mínima 4 de permeabilitat a l'aire segons UNE-EN 12207, classificació mínima 9A d'estanquitat a l'aigua segons UNE-EN 12208 i classificació mínima C5 de resistència al vent segons UNE-EN 12210, amb bastiment sense persiana. Inclou vidre cambra 10/8/3+3mm col·locat amb llistons, segellat,... (NOU-CENTS QUARANTA-SIS EUROS AMB VUITANTA CÈNTIMS)	946,80	€
P-52	PAQA-BG50	u	Fulla per a porta corredissa encastada amb una llum de pas de 80x 210 cm, de vidre laminat de seguretat 5+5mm amb un butiral translúcid, ferratges de preu alt i folrat del bastiment de base amb fusta del mateix tipus, fixada a les guies de la caixa encastada (CENT SETANTA-DOS EUROS AMB SEIXANTA-VUIT CÈNTIMS)	172,68	€
P-53	PAQB-PTFF	u	Porta block d'una fulla batent de fusta per a interior, pas de 80 d'amplària i 210 cm d'alçària, per a un gruix de bastiment de 10 cm, com a màxim, amb fulla de cares llises de tauler aglomerat hidròfug xapat, galzes i tapajunts de MDF xapat, de 40 mm de gruix, cares exteriors revestides amb tauler MDF de gruix 6,6mm hidròfug de mitjana densitat foramt per fibra de fusta encolada i premada a alta pressió i temperatura, lliure de formaldehids, estructura formada per un marc de llates de fusta de pi flandes de 20x70mm. Tot pintat amb vernís incolor amb base d'aigua lliure de vapors contaminats. Inclou ribet de goma, marc de 983x2210mm, ferramenta amb pany amb condena amb protecció de fulla amb placa de 25x25cm i joc de manetes amb retorn, d'acer inoxidable acabat mat, amb placa petita, de preu alt (SIS-CENTS NORANTA-DOS EUROS AMB NORANTA-NOU CÈNTIMS)	692,99	€
P-54	PAV8-6Y99	m2	Subministrament i muntatge de cortina tipus estor enrotllable screen basic 5%, teixit ignífug que deixi passar la llum però que protegeixi dels raigs solars, amb suport a paret, d'uns 1,5m d'amplària i 1,2 m d'alçària, amb sistema d'accionament amb cadeneta, col·locada amb fixacions mecàniques a paret. Totalment muntada i amb correcte accionament. (NORANTA-UN EUROS AMB CINQUANTA-QUATRE CÈNTIMS)	91,54	€

L'autenticitat d'aquest document es pot comprovar mitjançant el codi segur de validació consultant aquesta plana web / La autenticidad de este documento se puede comprobar mediante el código seguro de validación consultando esta página web

Codi Segur de Validació	c10f2babad4f4bb6a7e3b6b3986ebefb001
Url de validació	https://seu.calonge.cat/absis/idi/arx/idiarxabsaweb/asp/verificadorfirma.asp



QUADRE DE PREUS NÚMERO 1

Pàg.: 6

NÚMERO	CODI	UA	DESCRIPCIÓ	PREU	
P-55	PC16-MC80	m2	Subministrament i col·locació de mirall lluna circular, de 55 cm de diàmetre, tipus Luna de Roca o similar equivalent, de 5 mm de gruix, col·locat fixat mecànicament sobre el parament. (CENT SEIXANTA-NOU EUROS AMB QUARANTA-SET CÈNTIMS)	169,47	€
P-56	PC1H-5CPU	m2	Substitució de metacrilat de finestra fixe per a vidre laminar de seguretat 2 llunes, amb acabat de lluna incolora, de 5+5 mm de gruix, amb 1 butiral translúcid, classe 2 (B) 2 segons UNE-EN 12600, col·locat amb llistó de vidre sobre fusta, acer o alumini (CENT UN EUROS AMB VINT-I-TRES CÈNTIMS)	101,23	€
P-57	PCZ0-VINI	m2	Làmina vinílica translúcida de senyalització, de 50 µm de gruix, color gris clar, col·locada per la cara interior de l'envidrament (CINQUANTA-UN EUROS AMB VUITANTA-NOU CÈNTIMS)	51,89	€
P-58	PD1A-F11H	m	Desguàs d'aparell sanitari amb tub de PVC-U de paret massissa, àrea d'aplicació B segons norma UNE-EN 1329-1, classe de reacció al foc B-s1, d0 segons norma UNE-EN 13501-1, de DN 110 mm, fins a baixant, caixa o clavegueró (VINT-I-VUIT EUROS)	28,00	€
P-59	PD1A-F11J	m	Desguàs d'aparell sanitari amb tub de PVC-U de paret massissa, àrea d'aplicació B segons norma UNE-EN 1329-1, classe de reacció al foc B-s1, d0 segons norma UNE-EN 13501-1, de DN 50 mm, fins a baixant, caixa o clavegueró (DIVUIT EUROS AMB SETANTA-QUATRE CÈNTIMS)	18,74	€
P-60	PD31-568O	u	Pericó sifònic i tapa registrable, de 51x51x50 cm de mides interiors, amb paret de 13 cm de gruix de maó calat de 250x120x100 mm, arrebossada i lliscada per dins amb morter 1:2:10, sobre solera de formigó en massa de 10 cm i amb tapa prefabricada de formigó armat (DOS-CENTS TRENTA-DOS EUROS AMB SEIXANTA-TRES CÈNTIMS)	232,63	€
P-61	PD7A-EUUJ	m	Clavegueró amb tub de PVC-U de paret sòlida per a sanejament soterrat sense pressió, superfícies interna llisa i externa llisa, diàmetre nominal DN 125, classe de rigidesa anular SN 4 (rigidesa anular >= 4kN/m2), codi d'àrea d'aplicació U (ús en l'exterior de l'estructura dels edificis), fabricació segons norma UNE-EN 1401-1, de color taronja-marró RAL 8023, per a unió elàstica amb anella elastomèrica d'estanquitat, col·locat al fons de la rasa sobre llit de sorra de 10 cm de gruix i reblert de sorra fins a 30 cm per sobre del tub, inclosa la formació d'una solera de 15 cm de gruix de formigó d'ús no estructural HNE-20/P/20 de resistència a compressió 20 N/mm2, consistència plàstica i grandària màxima del granulat 20 mm (CINQUANTA-CINC EUROS AMB VUITANTA-QUATRE CÈNTIMS)	55,84	€
P-62	PE42-48TN	m	Conducte helicoidal circular de planxa d'acer galvanitzat de 200 mm de diàmetre (s/UNE-EN 1506), de gruix 0,7 mm, unió amb brida extensible cargolada, muntat superficialment (TRENTA EUROS AMB VINT-I-SET CÈNTIMS)	30,27	€
P-63	PEG2-CLOF	u	Bomba de calor partida d'expansió directa per a conductes, gama domèstica/comercial de baixa silueta, potència frigorífica nominal de 3.2 a 3.7 kW, potència calorífica nominal de 3.7 a 4.2 kW, amb uns coeficients d'eficiència energètica estacionals SEER de 5.1 a 5.6 (A) i SCOP de 4 a 4.6 (A+) segons REGLAMENTO (UE) 626/2011, tipus Hitachi Primairy R32 de 3,5cv o similar equivalent, alimentació elèctrica monofàsica de 230 V, gas refrigerant R410A, nivell de potència acústica segons 3.2 a 3.7, preu alt, col·locada (DOS MIL SIS-CENTS TRENTA-NOU EUROS AMB DEU CÈNTIMS)	2.639,10	€
P-64	PEGG-MSP1	u	Subministrament i instal·lació d'equip de climatització d'expansió directa de tipus split amb 1 unitat interior, constituït per 1 unitat exterior d'expansió directa amb una potència frigorífica nominal de 3,5 kW i una potència calorífica nominal de 4,2 kW, amb uns coeficients d'eficiència energètica estacionals SEER de 7.5 (A++) i SCOP de 4.6 (A++) segons REGLAMENTO (UE) 626/2011, alimentació elèctrica monofàsica de 230 V, motor tipus DC Inverter i compressor tipus hermètic rotatiu, gas refrigerant R32, nivell de potència acústica segons REGLAMENTO (UE) 206/2012, de preu alt, tipus Hitachi RAC-DJ35PHAE o similar equivalent, situat a la coberta de l'edifici, a la coberta plana de la segona planta d'aquest, i una unitat interior de paret, situada al despatx de la planta baixa, amb una potència frigorífica màxima de 3,5 kW i una potència calorífica màxima de 4,2 kW, alimentació elèctrica monofàsica de 230 V, motor DC Inverter, gas refrigerant R32, nivell de potència acústica	2.902,96	€

L'autenticitat d'aquest document es pot comprovar mitjançant el codi segur de validació consultant aquesta plana web / La autenticidad de este documento se puede comprobar mediante el código seguro de validación consultando esta página web

Codi Segur de Validació	c10f2babad4f4bb6a7e3b6b3986ebefb001
Url de validació	https://seu.calonge.cat/absis/idi/arx/idiarxabsaweb/asp/verificadorfirma.asp



QUADRE DE PREUS NÚMERO 1

Pàg.: 7

NÚMERO	CODI	UA	DESCRIPCIÓ	PREU
			segons REGLAMENTO (UE) 206/2012, de preu alt, tipus Hitachi RAK-DJ35PHAE o similar equivalent. Inclou tot el material (canalització, conductes elèctrics i gas entre unitats,...), accessoris, mà d'obra (ajudes de paleta incloses), ... necessaris per deixar l'instal·lació totalment acabada i en funcionament. (DOS MIL NOU-CENTS DOS EUROS AMB NORANTA-SIS CÈNTIMS)	
P-65	PEGG-MSP2	u	Equip de climatització d'expansió directa de tipus multisplit amb 2 unitats interiors, constituït per 1 unitat exterior d'expansió directa amb una potència frigorífica nominal de 5,3 kW i una potència calorífica nominal de 6,3 kW, amb uns coeficients d'eficiència energètica estacionals SEER de 8.1 (A++) i SCOP de 4.1 (A+) segons REGLAMENTO (UE) 626/2011, alimentació elèctrica monofàsica de 230 V, motor tipus DC Inverter i compressor tipus hermètic rotatiu, gas refrigerant R32, nivell de potència acústica segons REGLAMENTO (UE) 206/2012, de preu alt, tipus Hitachi RAM53NE2F o similar equivalent, situat a la coberta de l'edifici, a la part posterior d'aquest, i dues unitats interiors de paret, situades a les parets laterals de l'espai, amb una potència frigorífica màxima de 3,5 kW i una potència calorífica màxima de 4,2 kW, alimentació elèctrica monofàsica de 230 V, motor DC Inverter, gas refrigerant R32, nivell de potència acústica segons REGLAMENTO (UE) 206/2012, de preu alt, tipus Hitachi RAK-35REF o similar equivalent. Inclou tot el material (canalització, conductes elèctrics i gas entre unitats,...), accessoris, mà d'obra (ajudes de paleta incloses), ... necessaris per deixar l'instal·lació totalment acabada i en funcionament. (TRES MIL TRES-CENTS VINT-I-NOU EUROS AMB QUARANTA-QUATRE CÈNTIMS)	3.329,44 €
P-66	PEKI-HAFX	u	Subministre i col·locació de reixa d'intempèrie d'aletes horitzontals d'alumini anoditzat platejat acabat mat i reixeta de malla metàl·lica, de 250x250 mm, aletes en Z i fixada al bastiment col·locat en paret de tancament exterior, façana. Inclou part proporcional d'obertura de forat en tancament exterior, remat de morter, mà d'obra, material i accessoris necessaris per deixar-la totalment acabada. (CENT CINQUANTA-TRES EUROS AMB VINT-I-SET CÈNTIMS)	153,27 €
P-67	PEKL-RXCL	u	Subministrament i col·locació de reixeta d'impulsió o retorn, de fileres d'aletes, a la vista horitzontals, d'alumini anoditzat platejat, de 1200x200 mm, d'aletes totes orientables, separades 20 mm, de secció recta i fixada al bastiment, inclòs en la partida. (CENT SEIXANTA-DOS EUROS AMB CINQUANTA-VUIT CÈNTIMS)	162,58 €
P-68	PEM4-RCEN	u	Subministrament i instal·lació de recuperador entàlpic estàtic amb un cabal de 500 m3/h i una pressió estàtica màxima de 110 Pa, filtració F9 en impulsio, motors EC inverter, amb control intel·ligent amb pantalla LCD, sondes de temperatura en admissió, impulsio, retorn i extracció, amb alimentació monofàsica de 240 V i 300 W de potència elèctrica total absorbida, amb un diàmetre de boques de 200mm, de 594x904x270mm de dimensió, tipus Tecnavent Komfort Entalpic RCH 500/EC/H/G +F9 o similar equivalent, instal·lat, connectat i en correcte funcionament. (TRES MIL SIS-CENTS SEIXANTA-TRES EUROS AMB VINT-I-QUATRE CÈNTIMS)	3.663,24 €
P-69	PEMA-H7HZ	u	Extractor heliocentrífug temporitzat, monofàsic per a 230 V, de 100 mm de diàmetre i 160 m3/h de cabal màxim d'aire, col·locat en conducte (CENT QUARANTA-UN EUROS AMB VUITANTA-QUATRE CÈNTIMS)	141,84 €
P-70	PG1A-MDQD	u	Desplaçament i ampliació de caixa de comandament i protecció existent, dins la mateixa dependència, ampliant el nombre de mòduls de comandament i protecció. Muntatge superficial (DOS-CENTS CINQUANTA-DOS EUROS AMB SETZE CÈNTIMS)	252,16 €
P-71	PG2P-6SZZ	m	Tub rígid de plàstic sense halògens, de 32 mm de diàmetre nominal, aïllant i no propagador de la flama, amb una resistència a l'impacte de 2 J, resistència a compressió de 1250 N i una rigidesa dielèctrica de 2000 V, amb unió endollada i muntat superficialment (ONZE EUROS AMB VINT-I-CINC CÈNTIMS)	11,25 €
P-72	PG33-E6CV	m	Cable amb conductor de coure de tensió assignada 0,6/1 kV, de designació RZ1-K (AS), construcció segons norma UNE 21123-4, tripolar, de secció 3x4 mm2, amb coberta del cable de poliolefines, classe de reacció al foc Cca-s1b, d1, a1 segons la norma UNE-EN 50575 amb baixa emissió fums, col·locat en tub (CINC EUROS AMB SETZE CÈNTIMS)	5,16 €

L'autenticitat d'aquest document es pot comprovar mitjançant el codi segur de validació consultant aquesta plana web / La autenticidad de este documento se puede comprobar mediante el código seguro de validación consultando esta página web

Codi Segur de Validació c10f2babad4f4bb6a7e3b6b3986ebefb001

Url de validació <https://seu.calonge.cat/absis/idi/arx/idiarxabsaweb/asp/verificadorfirma.asp>



QUADRE DE PREUS NÚMERO 1

Pàg.: 8

NÚMERO	CODI	UA	DESCRIPCIÓ	PREU
P-73	PG66-CXMP	u	Caixa de registre de plàstic gris, rectangular de 200x155x80mm, per a derivacions i empalmes col·locada superficialment al parament vertical, estanca. Inclosos tots els accessoris necessaris per al muntatge i fixació, així com mecanismes necessaris per al correcte registre de la tapa. (VINT-I-VUIT EUROS AMB SETANTA-DOS CÈNTIMS)	28,72 €
P-74	PG86-HD00	u	Detector de moviment, amb connexió a bus de cable, per a caixa universal, amb adaptador, placa i marc de preu mitjà, amb accessoris de muntatge, muntat i connectat (VUITANTA-NOU EUROS AMB NORANTA CÈNTIMS)	89,90 €
P-75	PH57-INDP	pa	Feines de desconexió, desplaçament i connexió dels interruptors (2 ut dobles), endolls existents (3ut) i preses de dades i tv (2ut) segons determinacions de la nova distribució. Inclòs desmuntatge i instal·lació, col·locat superficial (TRES-CENTS SETANTA-UN EUROS AMB QUARANTA-SET CÈNTIMS)	371,47 €
P-76	PH57-INSE	pa	Feines de desconexió, desplaçament i connexió dels interruptors (2 ut dobles), endolls existents (3ut) i preses de dades i tv (2ut) segons determinacions de la nova distribució. Inclòs desmuntatge i instal·lació, col·locat superficial (TRES-CENTS SETANTA-UN EUROS AMB QUARANTA-SET CÈNTIMS)	371,47 €
P-77	PH57-LMED	u	Desplaçar llum d'emergència existent a les dependències on es treballa. Inclòs desmuntatge, acopi i instal·lació, col·locat superficial (VINT-I-UN EUROS AMB DEU CÈNTIMS)	21,10 €
P-78	PH57-LMEG	u	Llum d'emergència amb làmpada led, amb una vida útil de 100000 h, no permanent i no estanca amb grau de protecció IP4X, aïllament classe II, amb un flux aproximat de 70 a 100 lm, 1 h d'autonomia, de forma rectangular amb difusor i cos de policarbonat, preu alt, col·locat superficial (SETANTA-VUIT EUROS AMB VINT CÈNTIMS)	78,20 €
P-79	PHN0-APIN	u	Subministrament i instal·lació d'aplic rodó >140 mm, amb làmpada LED tipus globus 18W, 6500K inclosa, de 230 V de tensió d'alimentació, amb cos de policarbonat blanc brillant, grau de protecció IP-55, IK10, muntat superficialment en parets i/o sostres. (SETANTA-SIS EUROS AMB SEIXANTA-NOU CÈNTIMS)	76,69 €
P-80	PJ07-LMPA	u	Instal·lació de lampisteria per a cambra higiènica, amb lavabo, pica i connexió per a rentaplats, equipat amb escalfador acumulador elèctric de 50 l per a aigua calenta, no inclou sanitaris i xarxa de desguassos (MIL TRES-CENTS DIVUIT EUROS AMB QUARANTA-SIS CÈNTIMS)	1.318,46 €
P-81	PJ07-OSMO	u	Subministrament i instal·lació d'equip per a filtració d'aigua, format per equip d'osmosi inversa domèstica, amb filtre regularitzador de PH, membrana 1812 h0 GPD, de 7l d'acumulació màxima, amb prefiltra de sediments, de carboni GAC CS i remineralitzador, de 408x419x218mm de dimensió aproximada, per col·locar en armari sota pica de la cuina, tipus Versa Reverse osmosis o similar equivalent. Inclou aixeta de subministrament instal·lada en encimera de cuina, connexions, accessoris i mà d'obra necessaris per deixar-ho en funcionament, així com el MANTENIMENT DE L'APARELL DURANT EL PRIMER ANY. (NOU-CENTS VINT-I-SIS EUROS AMB SETANTA-SET CÈNTIMS)	926,77 €
P-82	PJ07-RPLM	u	Partida alçada a justificar de reparació del servei d'usuaris del menjador, format per lavabo, inodor i inodor per a infants, consistent en la revisió, reparació i, si és necessari, substitució dels sanitaris, tant de l'estat de conservació d'aquests com del seu correcte funcionament. Inclou material, accessoris, mà d'obra necessaris. (NOU-CENTS CATORZE EUROS AMB VINT-I-UN CÈNTIMS)	914,21 €
P-83	PJ117-3BNK	u	Subministrament i instal·lació de lavabo mural asimètric cantoner, per a recolzar de porcellana esmaltada, de 450x260x150mm., de color blanc, amb forat per l'aixeta en un lateral, tipus Ona Fineceramic de Roca o similar equivalent, i preu superior. Inclou fixacions, sifó cromat, mà d'obra, accessoris i material per deixar-ho totalment instal·lat i en funcionament. (DOS-CENTS TRENTA-NOU EUROS AMB SIS CÈNTIMS)	239,06 €

L'autenticitat d'aquest document es pot comprovar mitjançant el codi segur de validació consultant aquesta plana web / La autenticidad de este documento se puede comprobar mediante el código seguro de validación consultando esta página web

Codi Segur de Validació c10f2babad4f4bb6a7e3b6b3986ebefb001

Url de validació <https://seu.calonge.cat/absis/idi/arx/idiarxabsaweb/asp/verificadorfirma.asp>



QUADRE DE PREUS NÚMERO 1

Pàg.: 9

NÚMERO	CODI	UA	DESCRIPCIÓ	PREU	
P-84	PJ117-HEMM	u	Lavabo mural o per a recolzar de porcellana esmaltada, senzill, d'amplària 75 a 100 cm, de color suau i preu superior, col·locat amb suports murals. Article: ref. 32787893H de la sèrie Kalahari 800 de l'empresa ROCA SANITARIO SA (QUATRE-CENTS VINT-I-QUATRE EUROS AMB CINQUANTA-SIS CÈNTIMS)	424,56	€
P-85	PJ11C-3CVZ	u	Inodor de porcellana esmaltada, de sortida vertical, amb seient i tapa, cisterna i mecanismes de descàrrega i alimentació incorporats, de color fort, preu alt, col·locat sobre el paviment i connectat a la xarxa d'evacuació (QUATRE-CENTS SETANTA-CINC EUROS AMB VINT-I-SET CÈNTIMS)	475,27	€
P-86	PJ11D-3CLL	u	Subministrament i instal·lació d'urinari de porcellana esmaltada amb sifó incorporat, alimentació superior integrada, de color blanc i preu superior tipus Rimless de Roca o similar equivalent, col·locat amb fixacions murals. Inclou subministrament i instal·lació de fluxor per a urinari d'accionament manual mural, per a muntar superficialment, amb aixeta de regulació i tub d'enllaça, de llautó cromat amb entrada de 1/2". Inclòs kit de fixació, tub flexible d'alimentació, sifó, tap de desaigna anti-vandàl·lic. (QUATRE-CENTS SETANTA-SET EUROS AMB NORANTA-CINC CÈNTIMS)	477,95	€
P-87	PJ181-3DXF	u	Subministrament i instal·lació d'aigüera de planxa d'acer inoxidable amb una pica i escorredor a la dreta, de 100x500x180mm, acabat brillant, preu superior, encastada a un taulell de cuina, serie glasgow de Roca o similar equivalent. Inclou sifó, accessoris, mà d'obra i material necessari per deixar-lo totalment instal·lat i en funcionament. (QUATRE-CENTS CINQUANTA-VUIT EUROS AMB QUATRE CÈNTIMS)	458,04	€
P-88	PJ210-3YL4	u	Aixeta monocomandament per a aigüera, muntada superficialment, de llautó cromat preu alt, amb dutxa extraïble, amb dues entrades de maniguets (CENT CINQUANTA-NOU EUROS AMB VUITANTA-SET CÈNTIMS)	159,87	€
P-89	PJ215-3CRY	u	Aixeta de regulació per a inodor amb cisterna incorporada, mural, muntada superficialment, amb tub d'enllaç incorporat, de llautó cromat, preu superior, amb entrada de 1/2" (VINT-I-CINC EUROS AMB TRENTA-CINC CÈNTIMS)	25,35	€
P-90	PJ219-3SG7	u	Aixeta monocomandament per a lavabo, muntada superficialment sobre taulell o aparell sanitari, de llautó cromat, preu superior, amb desguàs mecànic incorporat amb sortida d'1" 1/4, amb dues entrades de maniguets (CENT CINQUANTA-QUATRE EUROS AMB TRETZE CÈNTIMS)	154,13	€
P-91	PJ42-DPWC	u	Dispensador de paper en rotlle per a wc tipus metxa, de 310 mm d'alçària i 255 mm de diàmetre, col·locat amb fixacions mecàniques (SEIXANTA-NOU EUROS AMB DOTZE CÈNTIMS)	69,12	€
P-92	PJ42-HA1L	u	Dispensador de paper en rotlle per a eixugamans, de dimensions 290 x 310 x 190 mm, col·locat amb fixacions mecàniques (CENT SEIXANTA-QUATRE EUROS AMB CINQUANTA CÈNTIMS)	164,50	€
P-93	PJ43-HA1E	u	Dosificador de sabó vertical, de dimensions 118x206x68 mm, capacitat d'1,1 kg, d'acer inoxidable amb acabat satinat en superfícies exposades, antivandàlic i amb visor de nivell de sabó i clau de seguretat, col·locat amb fixacions mecàniques (SETANTA-SET EUROS AMB VUIT CÈNTIMS)	77,08	€
P-94	PMS0-SNCE	u	Rètol senyalització recorregut d'evacuació a sortida emergència, rectangular, de 320x160 mm2 de panell de PVC d'1 mm de gruix, fotoluminiscent categoria A segons UNE 23035-4, col·locat fixat mecànicament sobre parament vertical (VINT-I-QUATRE EUROS AMB CINQUANTA CÈNTIMS)	24,50	€
P-95	PMS0-SNLV	u	Subministrament i col·locació de rètol de senyalització per a col·locar a les portes dels serveis, quadrat, de 250x250 mm de panell de PVC d'1 mm de gruix, fotoluminiscent categoria A segons UNE 23035-4, col·locat fixat mecànicament sobre les portes (VINT-I-QUATRE EUROS AMB CINQUANTA CÈNTIMS)	24,50	€

L'autenticitat d'aquest document es pot comprovar mitjançant el codi segur de validació consultant aquesta plana web / La autenticidad de este documento se puede comprobar mediante el código seguro de validación consultando esta página web

Codi Segur de Validació	c10f2babad4f4bb6a7e3b6b3986ebefb001
Url de validació	https://seu.calonge.cat/absis/idi/arx/idiarxabsaweb/asp/verificadorfirma.asp



QUADRE DE PREUS NÚMERO 1

Pàg.: 10

NÚMERO	CODI	UA	DESCRIPCIÓ	PREU	
P-96	PMS0-SNST	u	Rètol senyalització sortida d'emergència, rectangular, de 297x148 mm2 de panell de PVC d'1 mm de gruix, fotoluminescent categoria A segons UNE 23035-4, col·locat fixat mecànicament sobre parament vertical (VINT-I-QUATRE EUROS AMB CINQUANTA CÈNTIMS)	24,50	€
P-97	PP44-INST	pa	Partida alçada a justificar per al subministrament i l'instal·lació de xarxa de dades des de el servidor de la mateixa planta als punts de connexió del servei a l'Office. Inclou tub rígid de plàstic grapat al parament vertical o horitzontal, cable per a transmissió de dades amb conductor de coure, de 4 parells, categoria 6 F/UTP panelat, caixa de connexió, per a dos punts de connexió amb el mecanisme i presa de senyal inclosos. (SIS-CENTS SETANTA-TRES EUROS AMB VUITANTA-VUIT CÈNTIMS)	673,88	€
P-98	PP44-MDIT	pa	Partida alçada a justificar per al desplaçament de la instal·lació de xarxa de dades existent i reubicació en els punts de connexió en la nova ubicació dels punts de treball. Inclou mà d'obra, material, accessoris,... necessaris, a afegir als existents, per deixar la instal·lació totalment acabada i en funcionament. (MIL CENT SEIXANTA-QUATRE EUROS AMB VUITANTA CÈNTIMS)	1.164,80	€
P-99	PQ12-COXI	ml	Subministrament i col·locació de coixí de pell sintètica fàcilment netegable per a banc d'office, format per dues peces, seient de 55 cm d'amplada i respallter de 60 cm d'alçada, fixat sobre banc. (CENT VINT-I-SET EUROS AMB SETANTA-CINC CÈNTIMS)	127,75	€
P-100	PQ12-H7U7	ml	Formació i col·locació de banc format per seient sense repallter, amb tapa de fusta de pi B/B, acabat polit per anar vist, amb vernís de protecció incolor, de 550mm de fondària i 55mm de gruix, col·locat sobre suports formats per perfils metàl·lics fixats mecànicament a la paret, cada 100cm, deixant el seient suspès sense contacte de les potes amb el paviment. Inclou seient, potes, cargoleria, accessoris, material, mà d'obra, vernís i protecció fungicida insecticida i hidròfuga, suports col·locats amb fixacions mecàniques,... per deixar-lo totalment instal·lat. (CENT NORANTA-UN EUROS AMB VINT-I-NOU CÈNTIMS)	191,29	€
P-101	PQ54-ENCU	m2	Tauell de pedra natural calcària nacional, de 20 mm de gruix, preu mitjà, de 60 a 99 cm de llargària, col·locat sobre suport mural i encastat al parament (DOS-CENTS SEIXANTA-VUIT EUROS AMB DISSET CÈNTIMS)	268,17	€
P-102	PQ72-MCLC	u	Subministrament i col·locació de mobiliari per a cuina linial d'uns 4 m de llargària, de DM lacat amb mòduls baixos i columnes de 600 mm de fondària, incloent mòdul per a nevera doble, columna per a mobles i dos microones,... Inclou regletes, sòcol, frontals, ferratges, tiradors,... per deixar la cuina totalment acabada. Tot col·locat (MIL NOU-CENTS QUARANTA-VUIT EUROS AMB CINQUANTA-DOS CÈNTIMS)	1.948,52	€
P-103	PQ77-KDDP	u	Subministrament i muntatge de cadira entapissada, sense rodes, amb estructura metàl·lica tractada amb cataforesis i pintada amb pintura epoxi, seient de polipropilè reciclat i ceciclable. Inclou base d'aumni polit, amb un pistó comat autocentrant, model Glove de Forma 5 o similar equivalent. color estàndar a escollir per la DF. (TRES-CENTS VINT-I-VUIT EUROS AMB QUARANTA-TRES CÈNTIMS)	328,43	€
P-104	PQ77-KDIR	u	Cadira d'elevació amb gas i rodes. Respatllter de polipropilè amb càrrega de fibra de vidre amb entapissat de malla. Regulació lumbar formada per una peça de polipropilè creuant el respallter transversalment, amb un sistema regulable en altura de lames flexibles. Seient format per una carcassa estructural de polipropilè, texturitzada exteriorment, interior d'espuma de poliuretà injectat de 62kg/m³, amb entapissat de color negre - Mec i regulador de profunditat en 5cm. Mecanismes: Sincro Atom: Rotació del respallter respecte al seient amb el centre de gir situat per sobre de la superfície del seient. Regulació de l'altura mitjançant maneta. Duresa del mecanisme adaptable de forma automàtica al pes. Bloqueig del respallter mitjançant maneta. Regulació de la profunditat del seient. Braços 3D amb estructura d'alumini injectat i reposa braços de poliuretà. Regulació en altura, profunditat i gir - Color negre. Base en forma d'estrella de poliamida. Diàmetre 69cm, 5 braços de secció trapezoidal amb vèrtexs arrodonits. Mides: Altura total de 1025 a 1155mm, altura del seient	329,31	€

L'autenticitat d'aquest document es pot comprovar mitjançant el codi segur de validació consultant aquesta plana web / La autenticidad de este documento se puede comprobar mediante el código seguro de validación consultando esta página web

Codi Segur de Validació c10f2babad4f4bb6a7e3b6b3986ebefb001

Url de validació <https://seu.calonge.cat/absis/idi/arx/idiarxabsaweb/asp/verificadorfirma.asp>



QUADRE DE PREUS NÚMERO 1

NÚMERO	CODI	UA	DESCRIPCIÓ	PREU
total de 418 a 539mm, fondària total de 475mm.				
(TRES-CENTS VINT-I-NOU EUROS AMB TRENTA-UN CÈNTIMS)				
P-105	PQ77-KDOF	u	Subministrament i muntatge de cadira apilable per a ús interior de dimensions 52x53x45780h cm amb estructura de 4 potes d'acer pintat i seient de contraplacat de fusta de roure envernissada, tipus Confident model Gràcia de Mobles114 o similar equivalent. Inclou coixí adherit de poliuretà de color estàndard a escollir. fusta i seient de polipropilè, de 50x45x79cm, tipus Green color de Mobles 114 o similar equivalent, color estàndard a escollir per la DF.	349,32 €
(TRES-CENTS QUARANTA-NOU EUROS AMB TRENTA-DOS CÈNTIMS)				
P-106	PQ80-MICR	u	Subministre i instal·lació de microones elèctric de lliure instal·lació multifunció amb grill, 260x442x345mm, regulable de 90 a 900w de potència, de 25l de capacitat, d'acer inoxidable mat anti ditades, per a col·locar en columna del mobiliari de cuina. Inclou connexions,... totalment instal·lat i en funcionament.	270,83 €
(DOS-CENTS SETANTA EUROS AMB VUITANTA-TRES CÈNTIMS)				
P-107	PQ81-ETNV	u	Subministrament i instal·lació de rentadora de càrrega frontal, de 600 mm d'amplada, 850 mm d'altura i 475 mm de profunditat, acabat cromat mat, amb capacitat per a 8,5 kg de càrrega, consum d'energia per 100 cicles del programa Eco 40-60 64 kWh, consum d'aigua del programa Eco 40-60 49 l, classe d'eficiència energètica D, classe d'emissió de soroll aerí A. Totalment instal·lada i preparada pel seu funcionament.	841,74 €
(VUIT-CENTS QUARANTA-UN EUROS AMB SETANTA-QUATRE CÈNTIMS)				
P-108	PQUO-T100	u	Submistrament i muntatge de taula rodona de diàmetre 100cm i 74cm d'alçada, amb potes de fusta natural corbada, de 30mm de gruix i 60mm de d'amplada a la part superior i 45 mm en la part inferior. El seu interior format per làmines de faig de 1,2mm de gruix i les làmines exteriors de roure de 0,6mm. Taulell superior fabricat per taulell de Wisa-Birch de 30mm de gruix, xapat amb fusta natural de roure igual que eles potes. Cantells vistos amb arestes arrodonides.	562,34 €
(CINC-CENTS SEIXANTA-DOS EUROS AMB TRENTA-QUATRE CÈNTIMS)				
P-109	PQUO-T120	u	Submistrament i muntatge de taula rectangular de fusta de 120x80x74cm, formada per: Tapa de taulell de partícules amb recobriments de melamina de 25 mm de gruix, cantell termo-fusionat de 2mm de gruix i 0,50 als laterals de creixement. Mecanitzada en la part inferior per al seu correcte muntatge. L'especificació de qualitat pel taulell en concordança amb la norma UNE-EN 312, i es correspon amb el tipus de taulell P2. La densitat mitjana per taulells de 25mm de gruix és de 595 kg/m³. Estructura mixta composta per bigues i pòrtics mixtes compostos per travessers i potes d'alumini. Bigues i travessers formats per tub d'acer E220 quadrat de 50x50x2mm laminat en calent, decapats amb recobriments de pintura epoxi de 100 micres. La unió de biga i pòrtic mitjançant peça de plàstic per facilitar el muntatge i aportar a l'encontre una estètica més cuidada. Mecanitzat làser. Travessers plegats, soldats i repassats, quedant una transició neta i resistent. Mecanitzat làser. Potes d'alumini de secció hexagonal irregular continua amb cares de 34 mm partint del capçal, que es connecta amb l'estructura, fins a l'extrem final que recolza al terra. Base amb mecanitzat i un enroscat per a l'adaptació del anivellador. Capçal de la pota buit en la seva part superior per treure-li pes i aportar-li lleugeresa. Fixació mecànica amb l'estructura mitjançant l'expansió d'una peça del mateix alumini que mitjançant l'empenta d'un cargol de mètrica 10 es clava sobre l'estructura tubular formant un bloc. Fixació totalment oculta. Inclou safata passa cables, columna metàl·lica de cablejat de xapa plegada de 1,5 mm. de gruix, de 71x70 mm de secció i 160x160 mm de base, amb una altura total de 572,50mm. i tapetes passa cables rodones .	524,16 €
(CINC-CENTS VINT-I-QUATRE EUROS AMB SETZE CÈNTIMS)				
P-110	PQUO-TO12	u	Submistrament i muntatge de taula rectangular de fusta de 120x80x76cm, amb potes d'alumini extruït, composta per quatre potes de secció triangular de 50x50mm i travessers de 50 mm de cara frontal, galze superior amb ribet arrodonit de 3mm de radi per encastar al sobre de laminat compate HPL de 8mm de gruix de color estàndard, tipus PEY de Mobles	968,79 €

QUADRE DE PREUS NÚMERO 1

NÚMERO	CODI	UA	DESCRIPCIÓ	PREU
			114 o similar equivalent. Totalment muntat. (NOU-CENTS SEIXANTA-VUIT EUROS AMB SETANTA-NOU CÈNTIMS)	
P-111	PQUO-TO22	u	Submistrament i muntatge de taula rectangular de fusta de 220x120x76cm, amb potes d'alumini extruït, composta per quatre potes de secció triangular de 50x50mm i travessers de 50 mm de cara frontal, galze superior amb ribet arrodonit de 3mm de radi per encastar al sobre, de doble laminat compate HPL de 8mm de gruix de color estàndard, tipus PEY de Mobles 114 o similar equivalent. Totalment muntat. Inclou: Caixa integrada al sobre amb tapa abatible del mateix laminat que el sobre de la taula, preparada per allotjar la unitat de connexions (4 preses) Regleta de connexions amb 3 endolls schuko i 2 cat RJ45 de veu/dades Torre central de distribució de cablejat safata passacables 120cm, acer pintat (TRES MIL CINC-CENTS VINT-I-NOU EUROS AMB NORANTA-CINC CÈNTIMS)	3.529,95 €
P-112	RCEN-INTEL	pa	Partida alçada corresponent a la instal·lació elèctrica i de control del recuperador entàlpic. Inclou material, mà d'obra, conductes, cablejat, mecanismes,... necessaris per deixar la màquina en funcionament. (QUATRE-CENTS QUARANTA-DOS EUROS AMB NORANTA CÈNTIMS)	442,90 €

L'autenticitat d'aquest document es pot comprovar mitjançant el codi segur de validació consultant aquesta plana web / La autenticidad de este documento se puede comprobar mediante el código seguro de validación consultando esta página web

Codi Segur de Validació	c10f2babad4f4bb6a7e3b6b3986ebefb001
Url de validació	https://seu.calonge.cat/absis/idi/arx/idiarxabsaweb/asp/verificadorfirma.asp



QUADRE DE PREUS NÚMERO 2

Pàg.: 1

NÚMERO	CODI	UA	DESCRIPCIÓ	PREU	
P-1	CLOF-INST	u	Instal·lació de bomba partida per a conductes, formada per unitat interior suspesa al sostre de la cuina i unitat exterior a la coberta de l'edifici, incloent, tuberia frigorífica 3/8-5/8 aïllada, cable manguera 3x2,5mm², cable d'interconnexió 4x2,5mm², embocadura a la màquina de conducte de fibra i col·locació de reixes, cablejat 2x1mm², desaigüa de PVC de 40mm de diàmetre, gas refrigerant, nitrogen sec, mà d'obra de calefactor i ajudant per deixar la màquina totalment instal·lada, així com mà d'obra de paleta i manobre per a executar les ajudes de paleta necessàries per executar la instal·lació.	2.699,34	€
	BG36-2R6M	u	Cable elèctric amb connectors als extrems, de designació RZ1-K 0,6/1 kV, lliure d'halògens, autoextingible i no propagador de la flama, de secció 3x2,5 mm², amb 1 connector de 3 pols a cada extrem, un tipus femella de connexió ràpida i l'altre tipus extrem lliure, d'1 m de llargària	283,20000	€
	BG33-G2W0	m	Cable amb conductor de coure de tensió assignada 0,6/1 kV, de designació RZ1-K (AS), construcció segons norma UNE 21123-4, tetrapolar, de secció 4x2,5 mm², amb coberta del cable de poliolefines, classe de reacció al foc Cca-s1b, d1, a1 segons la norma UNE-EN 50575 amb baixa emissió fums	183,50000	€
	PF57-CTEM	m	Tub de coure recuit, preaïllat i revestit, per a instal·lacions frigorífiques, doble, línia de líquid de 3/8" de diàmetre nominal, 0,8 mm de gruix i 7 mm de gruix de l'aïllament i línia de gas de 5/8" de diàmetre nominal, 0,8 mm de gruix i 10 mm de gruix de l'aïllament, col·locat en canal o safata	471,91028	€
	PD1A-F11I	m	Desguàs d'aparell sanitari amb tub de PVC-U de paret massissa, àrea d'aplicació B segons norma UNE-EN 1329-1, classe de reacció al foc B-s1, d0 segons norma UNE-EN 13501-1, de DN 40 mm, fins a baixant, caixa o clavegueró	25,80681	€
	BEZ4-1CJN	kg	Gas refrigerant tipus R-407c o R-410a, per a circuits refrigerants i nitrogen sec per a instal·lació de climatització	261,21000	€
			Altres conceptes	1.473,71291	€
P-2	P121-EKJZ	m2	Amortització diària de bastida tubular metàl·lica fixa, formada per bastiments de 70 cm d'amplària i alçària <= 200 cm, amb bases regulables, tubs travessers, tubs de travament, plataformes de treball d'amplària com a mínim de 60 cm, escales d'accés, baranes laterals, sòcols i xarxa de protecció de poliamida col·locada a tota la cara exterior i amarradors cada 20 m2 de façana, inclosos tots els elements de senyalització normalitzats	0,10	€
	B0Y1-12V6	m2	Amortització diària de bastida tubular metàl·lica fixa, formada per bastiments de 70 cm d'amplària i alçària <= 200 cm, amb bases regulables, tubs travessers, tubs de travament, plataformes de treball d'amplària com a mínim de 60 cm, escales d'accés, baranes laterals, sòcols i xarxa de protecció de poliamida, col·locada a tota la cara exterior i amarradors cada 20 m2 de façana, inclosos tots els elements de senyalització normalitzats	0,10000	€
			Altres conceptes	0,00000	€
P-3	P127-EKJN	m2	Muntatge i desmuntatge de bastida tubular metàl·lica fixa, formada per bastiments de 70 cm i alçària <= 200 cm, amb bases regulables, tubs travessers, tubs de travament, plataformes de treball d'amplària com a mínim de 60 cm, escales d'accés, baranes laterals, sòcols i xarxa de protecció de poliamida, col·locada a tota la cara exterior i amarradors cada 20 m2 de façana, inclosos tots els elements de senyalització normalitzats i el transport amb un recorregut total màxim de 20 km	8,01	€
			Altres conceptes	8,01000	€
P-4	P2140-DMP	u	Desmuntatge de fulla de porta interior de fusta de 2 m2 de superfície, com a màxim, amb recuperació de ferramentes, amb mitjans manuals, aplec de material per a la seva reutilització o restauració i carrega de runa sobre camió o contenidor	25,09	€
			Altres conceptes	25,09000	€
P-5	P2142-4RM	m2	Arrencada d'enrajolat en parament vertical, amb mitjans manuals i càrrega manual de runa sobre camió o contenidor	10,05	€
			Altres conceptes	10,05000	€
P-6	P2143-H8D	m2	Desmuntatge de parquet flotant de peces encadellades i de la base de material plàstic, classificació del material aprofitable i càrrega manual de runa sobre camió o contenidor	5,51	€
			Altres conceptes	5,51000	€

L'autenticitat d'aquest document es pot comprovar mitjançant el codi segur de validació consultant aquesta plana web / La autenticidad de este documento se puede comprobar mediante el código seguro de validación consultando esta página web

Codi Segur de Validació c10f2babad4f4bb6a7e3b6b3986ebefb001

Url de validació <https://seu.calonge.cat/absis/idi/arx/idiarxabsaweb/asp/verificadorfirma.asp>



QUADRE DE PREUS NÚMERO 2

Pàg.: 2

NÚMERO	CODI	UA	DESCRIPCIÓ	PREU	
P-7	P2144-DMV	m2	Desmuntatge de vidre aïllant, de 4+CA+5 mm de gruix, amb mitjans manuals i càrrega manual del material desmuntat sobre camió o contenidor	9,01	€
			Altres conceptes	9,01000	€
P-8	P214A-DMM	m2	Desmuntatge de mampara divisòria, amb recuperació de ferramentes, amb mitjans manuals, aplec de material per a la seva reutilització o restauració i càrrega de runa sobre camió o contenidor	21,77	€
			Altres conceptes	21,77000	€
P-9	P214B-DSM	m2	Desmuntatge de reixa i ancoratges, amb mitjans manuals, aplec de material per a la seva reutilització i càrrega de runa sobre camió o contenidor	16,74	€
			Altres conceptes	16,74000	€
P-10	P214Q-4RQ	m	Arrencada de canaló de recollida d'aigües amb mitjans manuals i càrrega manual de runa sobre camió o contenidor	5,46	€
			Altres conceptes	5,46000	€
P-11	P214T-ENE	m2	Enderroc d'envà de ceràmica de 5 cm de gruix, amb mitjans manuals i càrrega manual de runa sobre camió o contenidor	6,34	€
			Altres conceptes	6,34000	€
P-12	P21GD-CUK	u	Desmuntatge per a substitució, de planta de refredament o bomba de calor de 30 kW de potència calorífica màxima, desconnexió de les xarxes de subministrament i d'evacuació, amb mitjans manuals i càrrega manual sobre camió o contenidor	79,05	€
			Altres conceptes	79,05000	€
P-13	P21GD-DPA	u	Desplaçament d'unitat interior tipus split, d'un lateral a l'altre d'un envà, per continuar en funcionament. Inclou mà d'obra, material, accessoris,... per deixar la unitat totalment instal·lada i en funcionament.	421,42	€
	BEZ4-1CJN	kg	Gas refrigerant tipus R-407c o R-410a, per a circuits refrigerants i nitrogen sec per a instal·lació de climatització	261,21000	€
			Altres conceptes	160,21000	€
P-14	P21GH-HC	u	Desmuntatge per a substitució de caixa de derivació muntada superficialment, quadrada, rectangular o rodona, metàl·lica o de material sintètic, amb mitjans manuals i càrrega manual de runa sobre camió o contenidor	4,27	€
			Altres conceptes	4,27000	€
P-15	P21GH-HC	u	Desmuntatge per a substitució de mecanisme elèctric, muntat superficialment o encastat, amb mitjans manuals i càrrega manual de runa sobre camió o contenidor	4,27	€
			Altres conceptes	4,27000	€
P-16	P21GN-4RU	u	Arrencada de llumenera interior de superfície, a una alçària <= 3 m, amb mitjans manuals i càrrega manual sobre camió o contenidor	6,59	€
			Altres conceptes	6,59000	€
P-17	P21GT-4RV	m	Arrencada puntual de tubs i accessoris d'instal·lació elèctrica superficial a una alçada de 3m, amb mitjans manuals i càrrega manual sobre camió o contenidor	1,05	€
			Altres conceptes	1,05000	€
P-18	P21Q1-HBN	u	Desmuntatge per a substitució de petit electrodomèstic, inclòs el desmuntatge dels suports, amb mitjans manuals i càrrega manual de runa sobre camió o contenidor	21,10	€
			Altres conceptes	21,10000	€
P-19	P21Q1-HBN	m2	Desmuntatge per a substitució de taulell de pedra natural, inclosa la retirada dels suports, amb mitjans manuals i càrrega manual de runa sobre camió o contenidor	16,43	€
			Altres conceptes	16,43000	€
P-20	P21Q1-HBN	m3	Desmuntatge de mobiliari amb mitjans manuals, trasllat interior amb mitjans mecànics a una alçària de 5 m, com a màxim, aplec de materials per a la seva reutilització, sense incloure embalatges o càrrega sobre camió o contenidor	32,22	€

L'autenticitat d'aquest document es pot comprovar mitjançant el codi segur de validació consultant aquesta plana web / La autenticidad de este documento se puede comprobar mediante el código seguro de validación consultando esta página web

Codi Segur de Validació	c10f2babad4f4bb6a7e3b6b3986ebefb001
Url de validació	https://seu.calonge.cat/absis/idi/arx/idiarxabsaweb/asp/verificadorfirma.asp



QUADRE DE PREUS NÚMERO 2

Pàg.: 3

NÚMERO	CODI	UA	DESCRIPCIÓ	PREU
			Altres conceptes	32,22000 €
P-21	P221D-DZ34	m3	Excavació de rasa per a pas d'instal·lacions fins a 1 m de fondària, en terreny compacte (SPT 20-50), realitzada amb mitjans manuals i amb les terres deixades a la vora	74,75 €
			Altres conceptes	74,75000 €
P-22	P244-4I3U	m3	Càrrega amb mitjans manuals i transport de residus inerts o no especials dins de l'obra, amb dúmper per a transports	45,17 €
			Altres conceptes	45,17000 €
P-23	P2R2-CLRD	m3	Classificació a peu d'obra de residus de construcció o demolició en fraccions segons REAL DECRETO 105/2008, amb mitjans manuals	8,41 €
			Altres conceptes	8,41000 €
P-24	P2R6-GTRD	m3	Càrrega amb mitjans mecànics i transport de residus inerts o no especials a instal·lació autoritzada de gestió de residus, amb camió per a transport de 12 t, amb un recorregut de més de 15 i fins a 20 km	13,82 €
			Altres conceptes	13,82000 €
P-25	P44C-DP1Y	kg	Acer S275JR segons UNE-EN 10025-2, per a pilars formats per peça composta, en perfils laminats en calent sèrie L, LD, T, rodó, quadrat, rectangular i planxa, treballat a taller i amb una capa d'imprimació antioxidant, col·locat a l'obra amb soldadura	3,30 €
	B44Z-0LWQ	kg	Acer S275JR segons UNE-EN 10025-2, format per peça composta, en perfils laminats en calent sèrie L, LD, T, rodó, quadrat, rectangular i planxa, treballat al taller per a col·locar amb soldadura i amb una capa d'imprimació antioxidant	1,85000 €
			Altres conceptes	1,45000 €
P-26	P4596-DZC9	m3	Formigonament per a sostre nerrat unidireccional amb formigó HA-25/B / 20 / IIa de consistència tova, grandària màxima del granulat 20 mm, amb >= 275 kg/m3 de ciment, apte per a classe d'exposició IIa, abocat amb cubilot	164,17 €
	B06E-11H5	m3	Formigó HA-25/B / 20 / IIa de consistència tova, grandària màxima del granulat 20 mm, amb >= 275 kg/m3 de ciment, apte per a classe d'exposició IIa	98,42700 €
			Altres conceptes	65,74300 €
P-27	P4FF-EH7Q	m3	Paret estructural d'una cara vista de 14 cm de gruix i resistència a compressió 11 N/mm2, de maó calat R-35, de 290x140x50 mm, cares vistes, categoria I, HD, segons la norma UNE-EN 771-1, col·locat amb ciment portland amb filler calcari CEM II/B-L 32,5 R segons UNE-EN 197-1, en sacs	514,69 €
	B0F1A-06Z8	u	Maó calat R-35, de 290x140x50 mm, cares vistes, categoria I, HD, segons la norma UNE-EN 771-1	164,04761 €
			Altres conceptes	350,64239 €
P-28	P531-9R2Y	m2	Coberta amb panell sandvitx de planxes d'acer amb aïllament de poliisocianurat (PIR), amb un gruix total de 40 mm, amb la cara exterior nervada color blanc i la cara interior grecada, galvanitzat en calent i prelacat en ambdues cares, gruix de les planxes (ext/int) 0.5/0,5 mm, junt longitudinal encadellat, amb fixació vista, amb un pendent de 7 a 30%	44,50 €
	B0A5-06VX	u	Cargol autoroscant amb volandera	1,52000 €
	B0CH1-1EDE	m2	Panell sandvitx amb dues planxes d'acer galvanitzat en calent i prelacat i aïllament de poliisocianurat (PIR) amb un gruix total de 40 mm, amb la cara exterior nervada i la cara interior grecada, color blanc, gruix de les planxes (ext/int) 0.5/0,5 mm, junt longitudinal encadellat i sistema de fixació vista, per a cobertes	31,51050 €
			Altres conceptes	11,46950 €
P-29	P54C-IL3T	m	Remat de planxa d'acer plegada amb acabat galvanitzat, de 0,8 mm de gruix, 30 cm de desenvolupament, com a màxim, amb 2 plecs, per a minvell, col·locat amb fixacions mecàniques, amb perfils conformats d'estanquitat, i segellat	21,96 €
	B0A5-06VX	u	Cargol autoroscant amb volandera	1,14000 €

L'autenticitat d'aquest document es pot comprovar mitjançant el codi segur de validació consultant aquesta plana web / La autenticidad de este documento se puede comprobar mediante el código seguro de validación consultando esta página web

Codi Segur de Validació: c10f2babad4f4bb6a7e3b6b3986ebefb001

Url de validació: <https://seu.calonge.cat/absis/idi/arx/idiarxabsaweb/asp/verificadorfirma.asp>



QUADRE DE PREUS NÚMERO 2

Pàg.: 4

NÚMERO	CODI	UA	DESCRIPCIÓ	PREU	
	B0CHK-20EE	m	Remat de planxa d'acer plegada amb acabat galvanitzat, de 0,8 mm de gruix, 30 cm de desenvolupament, com a màxim, amb 2 plecs, per a minvell	5,80482	€
	B7JB-12X6	m	Perfil d'estanquitat per a remats de planxa d'acer plegada	3,84000	€
	B7JE-0GTM	dm3	Massilla per a segellats, d'aplicació amb pistola, de base silicona neutra monocomponent	0,96700	€
			Altres conceptes	10,20818	€
P-30	P54C-JMG9	m	Remat de planxa d'acer plegada amb acabat galvanitzat i prelacat, d'1 mm de gruix, 40 cm de desenvolupament, com a màxim, amb 3 plecs, per a extrem del ràfec, col·locat amb fixacions mecàniques, amb perfils conformats d'estanquitat	23,04	€
	B0CHK-20SE	m	Remat de planxa d'acer plegada amb acabat galvanitzat i prelacat, d'1 mm de gruix, 40 cm de desenvolupament, com a màxim, amb 3 plecs, per a extrem del ràfec	7,82901	€
	B7JB-12X6	m	Perfil d'estanquitat per a remats de planxa d'acer plegada	3,84000	€
	B0A5-06VX	u	Cargol autoroscant amb volandera	1,14000	€
			Altres conceptes	10,23099	€
P-31	P5ZJR-HBN	m	Reparació de canal de fins a 80 cm de desenvolupament amb col·locació d'una làmina impermeabilitzant bituminosa amb autoprotecció metàl·lica adherida en calent, i refent les embocadures dels baixants	84,23	€
	B712-FGN9	m2	Làmina de betum modificat amb elastòmer, amb autoprotecció metàl·lica, LBM (SBS) 30/M-NA sense armadura	11,41500	€
			Altres conceptes	72,81500	€
P-32	P655-8J5E	m2	Envà de plaques de guix laminat amb aïllament de plaques semirígides de llana de vidre format per estructura senzilla normal amb perfil·leria de planxa d'acer galvanitzat, amb un gruix total de l'envà de 108 mm, muntants cada 400 mm de 48 mm d'amplària i canals de 48 mm d'amplària, 2 plaques a cada cara, unes tipus estàndard (A) de 15 mm de gruix i les altres tipus hidròfuga (H) de 15 mm de gruix, fixades mecànicament i aïllament de plaques de llana mineral de vidre de resistència tèrmica $\geq 1,143 \text{ m}^2\text{-K/W}$	73,10	€
	B7J1-0SL0	m	Cinta de paper resistent per a junts de plaques de guix laminat	0,16000	€
	B7J6-0GSL	kg	Massilla per a junt de plaques de cartró-guix	1,17600	€
	B7C44-0JJ6	m2	Placa semirígida de llana mineral de vidre (MW) per a aïllaments, segons UNE-EN 13162, de gruix 40 mm, amb una conductivitat tèrmica $\leq 0.035 \text{ W/(m}\cdot\text{K)}$, resistència tèrmica $\geq 1,143 \text{ m}^2\text{-K/W}$	6,96280	€
	B6B1-0KK7	m	Muntant de planxa d'acer galvanitzat, en paraments verticals amb perfils 48 mm d'amplària	4,59375	€
	B6B1-0KK3	m	Canal de planxa d'acer galvanitzat, en paraments horitzontals amb perfils 48 mm d'amplària	1,20698	€
	B6B0-1BTM	m	Banda acústica autoadhesiva fins a 50 mm d'amplària per a junts de plaques de guix laminat	0,31020	€
	B0CC0-210U	m2	Placa de guix laminat estàndard (A) i gruix 15 mm, amb vora afinada (BA), segons la norma UNE-EN 520	15,84000	€
	B0CC0-210Q	m2	Placa de guix laminat hidròfuga (H) i gruix 15 mm, amb vora afinada (BA), segons la norma UNE-EN 520	19,56000	€
	B0AQ-07GR	cu	Visos per a plaques de guix laminat	8,78400	€
	B0AQ-07EX	cu	Visos, d'acer galvanitzats	0,45360	€
	B0AO-07II	u	Tac de niló de 6 a 8 mm de diàmetre, amb vis	1,44000	€
			Altres conceptes	12,61267	€
P-33	P660-MMPF	m2	Mampara separadora formada per 13 marcs de fusta amb llatets de pi flandes tractada CL2 (100x45mm) encolades sobre llisto de pi flandes (90x9mm) i vidre laminat 5+5mm amb una làmina de butiral transparent interposada. Cada marc anirà unit amb un llisto d'avet (90x9mm). MARC 1: 983X2710mm. Porta pas lliure 900x2100. Tarja superior de vidre: 910x480mm. MARC 2 a 13: 700X2730mm. Dimensions del vidre 610x2640mm. Fusta de pi flandes. Tractament: Classe II. C24 STII. Acabat: Fregat. Densitat 450Kg/m³. Vernís incolor lliure de vapors contaminants. Porta. Fulla batent de 40mm de gruix, 920mm d'amplada i altura 2110mm. Cares exteriors revestides amb tauler MDF de gruix 6,6mm hidròfug de mitjana densitat format per fibra de	189,80	€

L'autenticitat d'aquest document es pot comprovar mitjançant el codi segur de validació consultant aquesta plana web / La autenticidad de este documento se puede comprobar mediante el código seguro de validación consultando esta página web

Codi Segur de Validació: c10f2babad4f4bb6a7e3b6b3986ebefb001

Url de validació: <https://seu.calonge.cat/absis/idi/arx/idiarxabsaweb/asp/verificadorfirma.asp>



QUADRE DE PREUS NÚMERO 2

NÚMERO	CODI	UA	DESCRIPCIÓ	PREU	
			fusta ecolada i prensada a alta pressió i temperatura. Lliure de formaldehids. Estructura formada per un marc de llates de fusta de pi flandes 20x100mm. Tot pintant amb vernís incolor amb base d'aigua lliure de vapors contaminants. Gomes amortidores d'impacte a la cara interior del mar. Vidre laminar de seguretat 5+5 de guix, amb butiral transparent, classe 2 (B) s segons UNE-EN 12600. Manetes d'acer inoxidable 316 sorrejat, de 30mm de diàmetre i 20 cm de llargària amb retorn col·locat sobre fulla batent de porta. Incloses dues platines de protecció de la fulla, del mateix acer inoxidable 250x250xmm. Inclou reforç-tirant per subjectar la part central de l'estructura, part superior, amb l'edificació existent, situada a 3,55m de separació d'aquesta.		
	BAZ4-2PZ9	u	Joc de manetes, acer inoxidable 1.4301 (AISI 304), amb placa gran, de preu alt	1,15710	€
	B661-1KOC	m2	Mampara modular de 80 mm de guix, formada per simple vidre laminar de seguretat de 6+6 mm de guix, amb sistema de suspensió sobre perfil·leria oculta d'alumini extrusionat i junts termoplàstics per al segellat dels vidres i del perímetre dels taulers	156,05400	€
	BAQ4-2IA1	u	Fulla batent per a porta interior, de 40 mm de guix 80 cm d'amplària i 210 cm alçària, de cares llises de tauler de fusta de densitat mitjana de 8mm de guix, cantells emmarcats amb MDF i estructura interior fusta, amb acabat xapat amb HPL	10,03380	€
			Altres conceptes	22,55510	€
P-34	P660-MNMP	m2	Muntatge de mampara modular de 80 mm de guix, formada per doble tauler de partícules aglomerades de fusta revestit amb melamina de 16 mm de guix, sòcol inferior i remats d'alumini, tarja inferior i superior de fusta revetit amb melamina i central amb vidre, prèviament desmuntat del mateix espai i acopiat per tornar a instal·lar, amb sistema de suspensió sobre perfil·leria oculta d'alumini extrusionat i junts termoplàstics per al segellat del perímetre dels taulers, col·locada	26,36	€
			Altres conceptes	26,36000	€
P-35	P7C25-DC4	m2	Aïllament de planxa de poliestirè extruït (XPS), de 70 mm de guix, resistència a compressió >= 300 kPa, resistència tèrmica entre 2.059 i 1,892 m2·K/W, amb la superfície llisa i cantell encadellat, col·locada amb fixacions mecàniques	22,75	€
	B7C25-1864	m2	Planxa de poliestirè extruït (XPS), de 70 mm de guix, resistència a compressió >= 300 kPa, resistència tèrmica entre 2.059 i 1,892 m2·K/W, amb la superfície llisa i cantell encadellat	11,49750	€
	B7CZ2-0IR8	u	Tac i suport de niló per a fixar materials aïllants, de 80 mm de guix com a màxim	1,32000	€
			Altres conceptes	9,93250	€
P-36	P817-3GAG	m	Formació d'aresta, amb guix B1, acabat lliscat amb escaiola A segons la norma UNE-EN 13279-1	6,97	€
	B059-06FM	kg	Guix escaiola de designació A, segons la norma UNE-EN 13279-1	0,01497	€
			Altres conceptes	6,95503	€
P-37	P81F-CWFZ	m2	Reparació superficial de parament arrebossat vertical exterior, amb arrencada i repicat de revestiments arrebossat existent, amb mitjans manuals i càrrega manual de runa sobre contenidor, a una alçària >3 m, arrebossat a bona vista amb morter sense additius, mixt 1:2:10 elaborat a l'obra, amb acabat remolinat i pintat a la calç, amb 2 mans	32,84	€
			Altres conceptes	32,84000	€
P-38	P81R-HBYH	m2	Reposició d'arrebossat de més d'1 i fins a 4 m2 en paret	40,13	€
	B811-1ZWW	t	Mortor de ciment per a ús corrent (GP), de designació CSII-W0, segons UNE-EN 998-1, en sacs	1,54560	€
			Altres conceptes	38,58440	€
P-39	P822-3NR1	m2	Enrajolat de parament vertical interior a una alçària <= 3 m amb rajola de ceràmica prensada esmaltada mat, rajola de valència, de forma rectangular o quadrada, d'1 a 5 peces/m2, preu superior, grup BIII (UNE-EN 14411), col·locades amb adhesiu cimentós tipus C2 segons norma UNE-EN 12004 i rejuntat amb beurada CG2 (UNE-EN 13888)	51,81	€

L'autenticitat d'aquest document es pot comprovar mitjançant el codi segur de validació consultant aquesta plana web / La autenticidad de este documento se puede comprobar mediante el código seguro de validación consultando esta página web

Codi Segur de Validació: c10f2babad4f4bb6a7e3b6b3986ebefb001

Url de validació: <https://seu.calonge.cat/absis/idi/arx/idiarxabsaweb/asp/verificadorfirma.asp>



QUADRE DE PREUS NÚMERO 2

Pàg.: 6

NÚMERO	CODI	UA	DESCRIPCIÓ	PREU	
	B0FG2-0GLH	m2	Rajola de ceràmica premsada esmaltada mat, rajola de valència, de forma rectangular o quadrada, d'1 a 5 peces/m2, preu superior, grup BIII (UNE-EN 14411)	37,66350	€
	B053-1VF9	kg	Material per a rejuntat de rajoles ceràmiques CG2 segons norma UNE-EN 13888, de color	0,51510	€
	B094-06TK	kg	Adhesiu cimentós tipus C2 segons norma UNE-EN 12004	3,72613	€
			Altres conceptes	9,90527	€
P-40	P846-9JN8	m2	Cel ras continu de plaques de guix laminat tipus hidròfuga (H), per a revestir, de 15 mm de gruix i vora afinada (BA), amb entramat estructura senzilla d'acer galvanitzat format per perfils col·locats cada 600 mm fixats al sostre mitjançant vareta de suspensió cada 1,2 m, per a una alçària de cel ras de 4 m com a màxim	39,48	€
	B7J6-0GSL	kg	Massilla per a junt de plaques de cartró-guix	0,69458	€
	B0CC0-21OQ	m2	Placa de guix laminat hidròfuga (H) i gruix 15 mm, amb vora afinada (BA), segons la norma UNE-EN 520	10,07340	€
	B845-2L8P	m2	Entramat d'estructura senzilla d'acer galvanitzat per a cel ras continu de plaques de guix laminat format per perfils col·locats cada 600 mm com a màxim, per a fixar al sostre mitjançant vareta de suspensió cada 1,2 m, per a suportar una càrrega de fins a 15 kg	5,27000	€
	B7J1-0SL0	m	Cinta de paper resistent per a junts de plaques de guix laminat	0,07560	€
	B0AQ-07GR	cu	Visos per a plaques de guix laminat	2,19600	€
			Altres conceptes	21,17042	€
P-41	P864-AE62	m2	Revestiment vertical a 3,00 m d'alçària, com a màxim, amb tauler contraxapat marí fenòlic pi B/B acabat d'una cara polida, tipus G classe 3, de 15 mm de gruix, per a ambient humit classe 3 segons UNE-EN 636, reacció al foc B-s2, d0, treballat al taller, col·locat fixacions mecàniques sobre enlatat de fusta. Inclou peça de remat superior amb el mateix material.	55,51	€
	B0D31-07P4	m3	Llata de fusta de pi	9,18099	€
	B0CU2-2GU2	m2	Tauler contraxapat marí fenòlic pi B/B, de plaques de fusta, tipus G classe 3, de 15 mm de gruix, per a ambient humit exterior classe 3 segons UNE-EN 636, reacció al foc B-s2, d0, acabat1 cara polida, treballat al taller	25,80000	€
	B0AQ-07GT	cu	Visos per a fusta o tacs de PVC, d'acer, cadmiats	0,25980	€
	B0AO-07IG	u	Tac de niló de 5 mm de diàmetre, com a màxim, amb vis	0,81250	€
	B0AK-07AT	kg	Clau acer galvanitzat	0,35850	€
			Altres conceptes	19,09821	€
P-42	P89C-392O	m2	Pintat de biga d'un sol perfil d'acer a l'esmalt sintètic, amb dues capes d'imprimació anticorrosiva i dues d'acabat	19,87	€
	B8Z6-0P2N	kg	Imprimació anticorrosiva	3,80664	€
	B891-0P02	kg	Esmalt sintètic	0,35445	€
			Altres conceptes	15,70891	€
P-43	P89I-PTIN	m2	Pintat de parament interior horitzontal o vertical de guix amb pintura amb baix contingut de disolvents, plàstica per a interiors, de color, amb una capa d'imprimació específica i dues capes d'acabat	8,46	€
	B897-2J0B	l	Pintura amb baix contingut de disolvents, plàstica per a interiors, de color	3,71600	€
	B8Z6-0P2P	l	Imprimació a base d'olis i resines vegetals	0,74166	€
			Altres conceptes	4,00234	€
P-44	P8K2-608L	m	Escopidor de 29 cm de pedra calcària nacional, polida amb trencaigües, col·locat amb morter mixt 1:2:10	78,62	€
	B8K1-16I0	m	Escopidor de peça de pedra natural calcària nacional de 29 cm d'amplària polida, amb trencaigües a un cantell	50,82000	€
			Altres conceptes	27,80000	€

L'autenticitat d'aquest document es pot comprovar mitjançant el codi segur de validació consultant aquesta plana web / La autenticidad de este documento se puede comprobar mediante el código seguro de validación consultando esta página web

Codi Segur de Validacióc10f2babad4f4bb6a7e3b6b3986ebefb001

Url de validacióhttps://seu.calonge.cat/absis/idi/arx/idiarxabsaweb/asp/verificadorfirma.asp



QUADRE DE PREUS NÚMERO 2

Pàg.: 7

NÚMERO	CODI	UA	DESCRIPCIÓ	PREU	
P-45	P9C8-HBOL	m2	Reposició de més d'1 m2 i fins a 4 m2 de terratzo llis d'interior de 40x40 cm	66,96	€
	B07L-1PY6	t	Morter per a ram de paleta, classe M 5 (5 N/mm2), en sacs, de designació (G) segons norma UNE-EN 998-2	1,48851	€
	B9C0-0HKK	kg	Beurada de color	0,30900	€
	B069-2A90	m3	Formigó d'ús no estructural HNE-15/P/20 de resistència a compressió 15 N/mm2, consistència plàstica i grandària màxima del granulat 20 mm	10,73150	€
	B9C5-0GWK	m2	Terratzo llis de gra petit, de 40x40 cm, preu superior, per a ús interior intens	20,25000	€
Altres conceptes				34,18099	€
P-46	P9P9-4YW6	m2	Paviment de PVC heterogeni en lloseta de 500x500mm, classe 34-43, segons UNE-EN 649 i gruix de 2,5 mm, col·locat amb adhesiu acrílic de dispersió aquosa i soldat en calent amb cordó cel·lular de diàmetre 4 mm	56,34	€
	B091-06VH	kg	Adhesiu en dispersió aquosa	1,21590	€
	B9P6-0ISZ	m	Cordó de PVC de 4 mm de diàmetre	0,79200	€
	B9PA-0IP1	m2	Lloseta de PVC heterogeni de 500x500 mm, classe 34-43 segons UNE-EN 649 i de 2,5 mm de gruix	37,49550	€
	Altres conceptes			16,83660	€
P-47	P9Q2-4Z2O	m2	Paviment de parquet de fusta de roure, amb plaques de 12x12x2 cm, formades per llistonets encolats de 12x0.8x2 cm, amb sistema de col·locació amb adhesiu de cautxú sintètic	35,11	€
	B090-06VU	kg	Adhesiu d'aplicació a dues cares de cautxú sintètic	1,20204	€
	B9Q1-0IT2	m2	Parquet de fusta de roure, amb plaques de 12x12x2 cm, formades per llistonets encolats de 12x0.8x2 cm	21,94020	€
	Altres conceptes			11,96776	€
P-48	P9U4-4ZAY	m	Sòcol de fusta de roure envernissada, de 10 cm d'alçària, col·locat amb tacs d'expansió i cargols	8,51	€
	B0AO-07IG	u	Tac de niló de 5 mm de diàmetre, com a màxim, amb vis	0,52000	€
	B9U2-0JCS	m	Sòcol de fusta de roure envernissada, de 10 cm d'alçària	4,35540	€
	Altres conceptes			3,63460	€
P-49	P9U9-6Y48	m	Sòcol de PVC imitant la fusta, de 60 mm d'alçària, col·locat amb adhesiu	6,72	€
	B091-06VG	kg	Adhesiu de PVC	0,39390	€
	B9U4-1KZ7	m	Sòcol de PVC imitant la fusta, de 60 mm d'alçària	2,73360	€
	Altres conceptes			3,59250	€
P-50	P9Z4-ANPV	m²	Base d'anivellament i transició, amb morter de resines epoxi, col·locat manualment	11,73	€
	B07D-CVVV	kg	Morter sintètic epoxi de resines epoxi	7,48000	€
	Altres conceptes			4,25000	€
P-51	PA18-8103	u	Subministrament i col·locació de finestra de fusta de pi roig, cara exterior lacada blanca i cara interior amb vernís incolor mat, col·locada sobre bastiment de base inclòs en la partida, amb dues fulles batents, per a un buit d'obra aproximat de 150x120 cm, classificació mínima 4 de permeabilitat a l'aire segons UNE-EN 12207, classificació mínima 9A d'estanquitat a l'aigua segons UNE-EN 12208 i classificació mínima C5 de resistència al vent segons UNE-EN 12210, amb bastiment sense persiana. Inclou vidre cambra 10/8/3+3mm col·locat amb llistons, segellat,...	946,80	€
	P899-653M	m2	Pintat de finestres i balconeres de fusta, amb raspallat i pintat a l'esmalt sintètic, amb 1 capa de protector químic insecticida-fungicida, 1 segelladora i 2 d'acabat	141,18203	€
	BA11-1XPH	m2	Finestra de fusta de pi roig per a pintar, per a col·locar sobre bastiment de base, amb dues fulles batents, per a un buit d'obra d'1,5 a 1,99 m2 de superfície, classificació mínima 4 de permeabilitat a l'aire segons UNE-EN 12207, classificació mínima 9A d'estanquitat a l'aigua segons UNE-EN 12208 i classificació mínima C5 de resistència al vent segons UNE-EN 12210, amb bastiment sense persiana	429,17500	€

L'autenticitat d'aquest document es pot comprovar mitjançant el codi segur de validació consultant aquesta plana web / La autenticidad de este documento se puede comprobar mediante el código seguro de validación consultando esta página web

Codi Segur de Validacióc10f2babad4f4bb6a7e3b6b3986ebefb001

Url de validacióhttps://seu.calonge.cat/absis/idi/arx/idiarxabsaweb/asp/verificadorfirma.asp



QUADRE DE PREUS NÚMERO 2

Pàg.: 8

NÚMERO	CODI	UA	DESCRIPCIÓ	PREU	
	B7JE-0GTM	dm3	Massilla per a segellats, d'aplicació amb pistola, de base silicona neutra monocomponent	2,12740	€
	B7JE-0GTI	dm3	Massilla per a segellats, d'aplicació amb pistola, de base poliuretà monocomponent	4,30080	€
	BAP1-0WQN	u	Bastiment d'envà per a porta, de fulles batents de fusta de pi roig per a pintar, per a una llum de bastiment de 80 cm d'amplària i de 210 cm d'alçària	52,65000	€
	BC17-0VQW	m2	Vidre aïllant de lluna incolora de 10 mm de gruix, cambra d'aire de 8 mm i lluna de 3+3 mm de gruix amb 1 butiral transparent de lluna d'incolore, classe 2 (B) 2 segons UNE-EN 12600	126,45000	€
			Altres conceptes	190,91477	€
P-52	PAQA-BG5	u	Fulla per a porta corredissa encastada amb una llum de pas de 80x 210 cm, de vidre laminat de seguretat 5+5mm amb un butiral translúcid, ferratges de preu alt i folrat del bastiment de base amb fusta del mateix tipus, fixada a les guies de la caixa encastada	172,68	€
	BC1A-0TOI	m2	Vidre laminar de seguretat 2 llunes, amb acabat de lluna incolora, de 5+5 mm de gruix, amb 1 butiral transparent, classe 2 (B) 2 segons UNE-EN 12600	114,55500	€
	BAS0-0ZFR	u	Ferramenta per a porta d'interior d'una fulla corredissa, de preu alt	16,76000	€
			Altres conceptes	41,36500	€
P-53	PAQB-PTFF	u	Porta block d'una fulla batent de fusta per a interior, pas de 80 d'amplària i 210 cm d'alçària, per a un gruix de bastiment de 10 cm, com a màxim, amb fulla de cares llises de tauler aglomerat hidròfug xapat, galzes i tapajunts de MDF xapat, de 40 mm de gruix, cares exteriors revestides amb tauler MDF de gruix 6,6mm hidròfug de mitjana densitat foramta per fibra de fusta encolada i premada a alta pressió i temperatura, lliure de formaldehids, estructura formada per un marc de llatges de fusta de pi flandes de 20x70mm. Tot pintat amb vernís incolor amb base d'aigua lliure de vapors contaminats. Inclou ribet de goma, marc de 983x2210mm, ferramenta amb pany amb condena amb protecció de fulla amb placa de 25x25cm i joc de manetes amb retorn, d'acer inoxidable acabat mat, amb placa petita, de preu alt	692,99	€
	BAP1-0WQN	u	Bastiment d'envà per a porta, de fulles batents de fusta de pi roig per a pintar, per a una llum de bastiment de 80 cm d'amplària i de 210 cm d'alçària	157,95000	€
	BAZ4-2PZ9	u	Joc de manetes, acer inoxidable 1.4301 (AISI 304), amb placa gran, de preu alt	33,06000	€
	BAQ8-2P7S	u	Porta block de fulles batents de fusta per a interior, doble batent, de 40 mm de gruix, amb una llum de pas de 80 + 80 cm d'amplària i 210 cm d'alçària, per a un gruix de bastiment de 10 cm, com a màxim, acabat HPL, amb fulla cares llises de tauler aglomerat hidròfug xapat, galzes i tapajunts de MDF xapat, ribet de goma, ferramenta de penjar, pany de cop	424,76000	€
			Altres conceptes	77,22000	€
P-54	PAV8-6Y99	m2	Subministrament i muntatge de cortina tipus estor enrotllable screen basic 5%, teixit ignífug que deixi passar la llum però que protegeixi dels raigs solars, amb suport a paret, d'uns 1,5m d'amplària i 1,2 m d'alçària, amb sistema d'accionament amb cadeneta, col·locada amb fixacions mecàniques a paret. Totalment muntada i amb correcte accionament.	91,54	€
	BAV4-2ITJ	m2	Cortina de teixit de fibra de vidre i recobrint de PVC de 1.5 a 2 m d'amplària i 2 m d'alçària, amb sistema d'accionament amb cadeneta i guia d'alumini	58,77000	€
			Altres conceptes	32,77000	€
P-55	PC16-MC80	m2	Subministrament i col·locació de mirall lluna circular, de 55 cm de diàmetre, tipus Luna de Roca o similar equivalent, de 5 mm de gruix, col·locat fixat mecànicament sobre el parament.	169,47	€
	B0AO-07IG	u	Tac de niló de 5 mm de diàmetre, com a màxim, amb vis	0,57200	€
	BC1K-0WNR	u	Mirall de lluna circular de 80cm de diàmetre, 800x28x800mm, tipus Luna de Roca o similar equivalent	139,85000	€
	B0A8-07MS	cu	Grapa metàl·lica per a fixar miralls	9,47440	€
			Altres conceptes	19,57360	€
P-56	PC1H-5CPU	m2	Substitució de metacrilat de finestra fixe per a vidre laminar de seguretat 2 llunes, amb acabat de lluna incolora, de 5+5 mm de gruix, amb 1 butiral translúcid, classe 2 (B) 2 segons UNE-EN 12600, col·locat amb llistó de vidre sobre fusta, acer o alumini	101,23	€

L'autenticitat d'aquest document es pot comprovar mitjançant el codi segur de validació consultant aquesta plana web / La autenticidad de este documento se puede comprobar mediante el código seguro de validación consultando esta página web

Codi Segur de Validació: c10f2babad4f4bb6a7e3b6b3986ebefb001

Url de validació: <https://seu.calonge.cat/absis/idi/arx/idiarxabsaweb/asp/verificadorfirma.asp>



QUADRE DE PREUS NÚMERO 2

Pàg.: 9

NÚMERO	CODI	UA	DESCRIPCIÓ	PREU	
	BC1A-0TOI	m2	Vidre laminar de seguretat 2 llunes, amb acabat de lluna incolora, de 5+5 mm de gruix, amb 1 butiral transparent, classe 2 (B) 2 segons UNE-EN 12600	72,00600	€
			Altres conceptes	29,22400	€
P-57	PCZ0-VINI	m2	Làmina vinílica translúcida de senyalització, dei 50 µm de gruix, color gris clar, col·locada per la cara interior de l'envidrament	51,89	€
	BCZ0-33RW	m2	Làmina vinílica adhesiva translúcida, 50 µm de gruix, color gris clar, per a col·locar sobre vidre	41,85300	€
			Altres conceptes	10,03700	€
P-58	PD1A-F11H	m	Desguàs d'aparell sanitari amb tub de PVC-U de paret massissa, àrea d'aplicació B segons norma UNE-EN 1329-1, classe de reacció al foc B-s1, d0 segons norma UNE-EN 13501-1, de DN 110 mm, fins a baixant, caixa o clavegueró	28,00	€
	BD1A-1NDX	m	Tub de PVC-U de paret massissa, àrea d'aplicació B segons norma UNE-EN 1329-1, de DN 110 mm i de llargària 5 m, classe de reacció al foc B-s1, d0 segons norma UNE-EN 13501-1, per a encolar	6,35000	€
	BDW3-FFA8	u	Element de muntatge per a tub de PVC de D=110 mm	0,10000	€
	BDW3-FFAA	u	Accessori genèric per a tub de PVC de D=110 mm	6,61000	€
			Altres conceptes	14,94000	€
P-59	PD1A-F11J	m	Desguàs d'aparell sanitari amb tub de PVC-U de paret massissa, àrea d'aplicació B segons norma UNE-EN 1329-1, classe de reacció al foc B-s1, d0 segons norma UNE-EN 13501-1, de DN 50 mm, fins a baixant, caixa o clavegueró	18,74	€
	BD1A-1NDU	m	Tub de PVC-U de paret massissa, àrea d'aplicació B segons norma UNE-EN 1329-1, de DN 50 mm i de llargària 5 m, classe de reacció al foc B-s1, d0 segons norma UNE-EN 13501-1, per a encolar	2,58750	€
	BDW3-FFAC	u	Accessori genèric per a tub de PVC de D=50 mm	1,42000	€
	BDW3-FFAG	u	Element de muntatge per a tub de PVC de D=50 mm	0,02000	€
			Altres conceptes	14,71250	€
P-60	PD31-568O	u	Pericó sifònic i tapa registrable, de 51x51x50 cm de mides interiors, amb paret de 13 cm de gruix de maó calat de 250x120x100 mm, arrebossada i lliscada per dins amb morter 1:2:10, sobre solera de formigó en massa de 10 cm i amb tapa prefabricada de formigó armat	232,63	€
	B011-05ME	m3	Aigua	0,00175	€
	BD34-203Z	u	Tapa prefabricada de formigó armat de 60x60x5 cm	18,53000	€
	B0F1A-074N	u	Maó calat, de 250x120x100 mm, per a revestir, categoria I, HD, segons la norma UNE-EN 771-1	10,83192	€
	B055-067M	t	Ciment portland amb filler calcari CEM II/B-L 32,5 R segons UNE-EN 197-1, en sacs	0,44954	€
	BJ3C-CVY9	u	Sifó registrable per a desguàs d'aparell de bombeig, de llautó cromat de diàmetre 40 mm, per a connectar al ramal	61,02000	€
	B069-2A9O	m3	Formigó d'ús no estructural HNE-15/P/20 de resistència a compressió 15 N/mm2, consistència plàstica i grandària màxima del granulat 20 mm	5,11810	€
			Altres conceptes	136,67869	€
P-61	PD7A-EUJJ	m	Clavegueró amb tub de PVC-U de paret sòlida per a sanejament soterrat sense pressió, superfícies interna llisa i externa llisa, diàmetre nominal DN 125, classe de rigidesa anular SN 4 (rigidesa anular >= 4kN/m2), codi d'àrea d'aplicació U (ús en l'exterior de l'estructura dels edificis), fabricació segons norma UNE-EN 1401-1, de color taronja-marró RAL 8023, per a unió elàstica amb anella elastomèrica d'estanquitat, col·locat al fons de la rasa sobre llit de sorra de 10 cm de gruix i reblert de sorra fins a 30 cm per sobre del tub, inclosa la formació d'una solera de 15 cm de gruix de formigó d'ús no estructural HNE-20/P/20 de resistència a compressió 20 N/mm2, consistència plàstica i grandària màxima del granulat 20 mm	55,84	€
	BDW3-FFAO	u	Element de muntatge per a tub de PVC de D=125 mm	0,13000	€

L'autenticitat d'aquest document es pot comprovar mitjançant el codi segur de validació consultant aquesta plana web / La autenticidad de este documento se puede comprobar mediante el código seguro de validación consultando esta página web

Codi Segur de Validació: c10f2babad4f4bb6a7e3b6b3986ebefb001

Url de validació: <https://seu.calonge.cat/absis/idi/arx/idiarxabsaweb/asp/verificadorfirma.asp>



QUADRE DE PREUS NÚMERO 2

NÚMERO	CODI	UA	DESCRIPCIÓ	PREU	
	BDW3-FFAJ	u	Accessori genèric per a tub de PVC de D=125 mm	3,05250	€
	B069-I4H8	m3	Formigó d'ús no estructural HNE-20/P/20 de resistència a compressió 20 N/mm2, consistència plàstica i grandària màxima del granulat 20 mm	7,88697	€
	B03L-05N5	t	Sorra de pedrera de 0 a 3,5 mm	11,06205	€
	BD7F-10J1	m	Tub de PVC-U de paret sòlida per a sanejament soterrat sense pressió, superfícies interna llisa i externa llisa, diàmetre nominal DN 125, classe de rigidesa anular SN 4 (rigidesa anular >= 4kN/m2), codi d'àrea d'aplicació U (ús en l'exterior de l'estructura dels edificis), fabricació segons norma UNE-EN 1401-1, de color taronja-marró RAL 8023, per a unió elàstica amb anella elastomèrica d'estanquitat	6,21600	€
			Altres conceptes	27,49248	€
P-62	PE42-48TN	m	Conducte helicoidal circular de planxa d'acer galvanitzat de 200 mm de diàmetre (s/UNE-EN 1506), de gruix 0,7 mm, unió amb brida extensible cargolada, muntat superficialment	30,27	€
	BE42-006M	m	Conducte helicoidal circular de planxa d'acer galvanitzat de 200 mm de diàmetre (s/UNE-EN 1506), de gruix 0,7 mm, unió amb brida extensible cargolada	14,30040	€
	BEW1-00X1	u	Suport estàndard per a conducte circular de 200 mm de diàmetre	2,38920	€
			Altres conceptes	13,58040	€
P-63	PEG2-CLOF	u	Bomba de calor partida d'expansió directa per a conductes, gama domèstica/comercial de baixa silueta, potència frigorífica nominal de 3.2 a 3.7 kW, potència calorífica nominal de 3.7 a 4.2 kW, amb uns coeficients d'eficiència energètica estacionals SEER de 5.1 a 5.6 (A) i SCOP de 4 a 4.6 (A+) segons REGLAMENTO (UE) 626/2011, tipus Hitachi Primary R32 de 3,5cv o similar equivalent, alimentació elèctrica monofàsica de 230 V, gas refrigerant R410A, nivell de potència acústica segons 3.2 a 3.7, preu alt, col.locada	2.639,10	€
	BEG0-34GM	u	Bomba de calor partida d'expansió directa per a conductes, gama domèstica/comercial, de baixa silueta, potència frigorífica nominal de 3.2 a 3.7 kW, potència calorífica nominal de 3.7 a 4.2 kW, amb uns coeficients d'eficiència energètica estacionals SEER de 5.1 a 5.6 (A) i SCOP de 4 a 4.6 (A+) segons REGLAMENTO (UE) 626/2011, alimentació elèctrica monofàsica de 230 V, gas refrigerant R410A, nivell de potència acústica segons REGLAMENTO (UE) 206/2012, de preu alt	2.230,11000	€
			Altres conceptes	408,99000	€
P-64	PEGG-MSP	u	Subministrament i instal·lació d'equip de climatització d'expansió directa de tipus split amb 1 unitat interior, constituït per 1 unitat exterior d'expansió directa amb una potència frigorífica nominal de 3,5 kW i una potència calorífica nominal de 4,2 kW, amb uns coeficients d'eficiència energètica estacionals SEER de 7.5 (A++) i SCOP de 4.6 (A++) segons REGLAMENTO (UE) 626/2011, alimentació elèctrica monofàsica de 230 V, motor tipus DC Inverter i compressor tipus hermètic rotatiu, gas refrigerant R32, nivell de potència acústica segons REGLAMENTO (UE) 206/2012, de preu alt, tipus Hitachi RAC-DJ35PHAE o similar equivalent, situat a la coberta de l'edifici, a la coberta plana de la segona planta d'aquest, i una unitat interior de paret, situada al despatx de la planta baixa, amb una potència frigorífica màxima de 3,5 kW i una potència calorífica màxima de 4,2 kW, alimentació elèctrica monofàsica de 230 V, motor DC Inverter, gas refrigerant R32, nivell de potència acústica segons REGLAMENTO (UE) 206/2012, de preu alt, tipus Hitachi RAK-DJ35PHAE o similar equivalent. Inclou tot el material (canalització, conductes elèctrics i gas entre unitats,...), accessoris, mà d'obra (ajudes de paleta incloses), ... necessaris per deixar l'instal·lació totalment acabada i en funcionament.	2.902,96	€
			Altres conceptes	2.902,96000	€
P-65	PEGG-MSP	u	Equip de climatització d'expansió directa de tipus multisplit amb 2 unitats interiors, constituït per 1 unitat exterior d'expansió directa amb una potència frigorífica nominal de 5,3 kW i una potència calorífica nominal de 6,3 kW, amb uns coeficients d'eficiència energètica estacionals SEER de 8.1 (A++) i SCOP de 4.1 (A+) segons REGLAMENTO (UE) 626/2011, alimentació elèctrica monofàsica de 230 V, motor tipus DC Inverter i compressor tipus hermètic rotatiu, gas refrigerant R32, nivell de potència acústica segons REGLAMENTO (UE) 206/2012, de preu alt, tipus Hitachi RAM53NE2F o similar equivalent, situat a la coberta de l'edifici, a la part posterior d'aquest, i dues unitats interiors de paret, situades a les parets laterals de l'espai, amb una potència frigorífica màxima de 3,5 kW i una potència calorífica màxima de 4,2 kW, alimentació elèctrica monofàsica de 230 V, motor DC Inverter, gas refrigerant R32, nivell de potència acústica segons REGLAMENTO (UE) 206/2012, de preu alt, tipus Hitachi RAK-35REF o similar equivalent. Inclou tot el material (canalització, conductes elèctrics i gas entre unitats,...), accessoris, mà d'obra (ajudes de paleta incloses), ... necessaris per	3.329,44	€

L'autenticitat d'aquest document es pot comprovar mitjançant el codi segur de validació consultant aquesta plana web / La autenticidad de este documento se puede comprobar mediante el código seguro de validación consultando esta página web

Codi Segur de Validacióc10f2babad4f4bb6a7e3b6b3986ebefb001

Url de validacióhttps://seu.calonge.cat/absis/idi/arx/idiarxabsaweb/asp/verificadorfirma.asp



QUADRE DE PREUS NÚMERO 2

Pàg.: 11

NÚMERO	CODI	UA	DESCRIPCIÓ	PREU
			deixar l'instal·lació totalment acabada i en funcionament.	
			Altres conceptes	3.329,44000 €
P-66	PEKI-HAFX	u	Subministre i col·locació de reixa d'intempèrie d'aletes horitzontals d'alumini anoditzat platejat acabat mat i reixeta de malla metàl·lica, de 250x250 mm, aletes en Z i fixada al bastiment col·locat en paret de tancament exterior, façana. Inclou part proporcional d'obertura de forat en tancament exterior, remat de morter, mà d'obra, material i accessoris necessaris per deixar-la totalment acabada.	153,27 €
	BEKI-H5QI	u	Reixa d'intempèrie d'aletes horitzontals d'alumini anoditzat platejat i reixeta de malla metàl·lica, de 250x250 mm, aletes en Z i per a fixar al bastiment, inclòs en la partida	125,52000 €
			Altres conceptes	27,75000 €
P-67	PEKL-RXCL	u	Subministrament i col·locació de reixeta d'impulsió o retorn, de fileres d'aletes, a la vista horitzontals, d'alumini anoditzat platejat, de 1200x200 mm, d'aletes totes orientables, separades 20 mm, de secció recta i fixada al bastiment, inclòs en la partida.	162,58 €
	BEKK-0MHD	u	Reixeta d'impulsió o retorn, de fileres d'aletes, a la vista horitzontals, d'alumini anoditzat platejat, de 600x200 mm, d'aletes totes orientables, separades 20 mm, de secció recta i per a fixar al bastiment, inclòs en la partida	132,98000 €
			Altres conceptes	29,60000 €
P-68	PEM4-RCE	u	Subministrament i instal·lació de recuperador entàlpic estàtic amb un cabal de 500 m3/h i una pressió estàtica màxima de 110 Pa, filtració F9 en impulsí, motors EC inverter, amb control intel·ligent amb pantalla LCD, sondes de temperatura en admissió, impulsí, retorn i extracció, amb alimentació monofàsica de 240 V i 300 W de potència elèctrica total absorbida, amb un diàmetre de boques de 200mm, de 594x904x270mm de dimensió, tipus Tecnavent Komfort Entalpic RCH 500/EC/H/G +F9 o similar equivalent, instal·lat, connectat i en correcte funcionament.	3.663,24 €
	BEM4-H6WV	u	Recuperador entàlpic estàtic amb un cabal de 650 m3/h i una pressió estàtica màxima de 110 Pa, amb alimentació monofàsica de 240 V i 300 W de potència elèctrica total absorbida	2.212,88000 €
			Altres conceptes	1.450,36000 €
P-69	PEMA-H7HZ	u	Extractor heliocentrífug temporitzat, monofàsic per a 230 V, de 100 mm de diàmetre i 160 m3/h de cabal màxim d'aire, col·locat en conducte	141,84 €
	BEM9-H57K	u	Extractor heliocentrífug temporitzat, monofàsic per a 230 V, de 100 mm de diàmetre i 160 m3/h de cabal màxim d'aire, per a instal·lar en conducte	96,90000 €
			Altres conceptes	44,94000 €
P-70	PG1A-MDQ	u	Desplaçament i ampliació de caixa de comandament i protecció existent, dins la mateixa dependència, ampliant el nombre de mòduls de comandament i protecció. Muntatge superficial	252,16 €
	BGW2-093K	u	Part proporcional d'accessoris de caixa per a quadre de comandament i protecció	16,10000 €
	PG47-PI25	u	Interruptor automàtic magnetotèrmic de 25 A d'intensitat nominal, tipus PIA corba C, bipolar (1P+N), de 6000 A de poder de tall segons UNE-EN 60898 i de 10 kA de poder de tall segons UNE-EN 60947-2, de 2 mòduls DIN de 18 mm d'amplària, muntat en perfil DIN	40,63413 €
	PG47-PI16	u	Interruptor automàtic magnetotèrmic de 16 A d'intensitat nominal, tipus PIA corba C, bipolar (1P+N), de 6000 A de poder de tall segons UNE-EN 60898 i de 10 kA de poder de tall segons UNE-EN 60947-2, de 2 mòduls DIN de 18 mm d'amplària, muntat en perfil DIN	39,12413 €
			Altres conceptes	156,30174 €
P-71	PG2P-6SZZ	m	Tub rígid de plàstic sense halògens, de 32 mm de diàmetre nominal, aïllant i no propagador de la flama, amb una resistència a l'impacte de 2 J, resistència a compressió de 1250 N i una rigidesa dielèctrica de 2000 V, amb unió endollada i muntat superficialment	11,25 €
	BG2P-1KUD	m	Tub rígid de plàstic sense halògens, de 32 mm de diàmetre nominal, aïllant i no propagador de la flama, amb una resistència a l'impacte de 2 J, resistència a compressió de 1250 N i una rigidesa dielèctrica de 2000 V	8,40480 €
	BGWC-09N4	u	Part proporcional d'accessoris per a tubs rígids de PVC	0,17000 €
			Altres conceptes	2,67520 €

QUADRE DE PREUS NÚMERO 2

Pàg.: 12

NÚMERO	CODI	UA	DESCRIPCIÓ	PREU	
P-72	PG33-E6CV	m	Cable amb conductor de coure de tensió assignada 0,6/1 kV, de designació RZ1-K (AS), construcció segons norma UNE 21123-4, tripolar, de secció 3x4 mm ² , amb coberta del cable de poliolefines, classe de reacció al foc Cca-s1b, d1, a1 segons la norma UNE-EN 50575 amb baixa emissió fums, col·locat en tub	5,16	€
	BG33-G2VM	m	Cable amb conductor de coure de tensió assignada 0,6/1 kV, de designació RZ1-K (AS), construcció segons norma UNE 21123-4, tripolar, de secció 3x4 mm ² , amb coberta del cable de poliolefines, classe de reacció al foc Cca-s1b, d1, a1 segons la norma UNE-EN 50575 amb baixa emissió fums	2,67240	€
			Altres conceptes	2,48760	€
P-73	PG66-CXMP	u	Caixa de registre de plàstic gris, rectangular de 200x155x80mm, per a derivacions i empalmes col·locada superficialment al parament vertical, estanca. Inclosos tots els accessoris necessaris per al muntatge i fixació, així com mecanismes necessaris per al correcte registre de la tapa.	28,72	€
	BG65-1PYR	u	Caixa de registre de plàstic, rectangular, 200x155x80mm, inclosos accessoris de muntatge	15,93000	€
			Altres conceptes	12,79000	€
P-74	PG86-HD00	u	Detector de moviment, amb connexió a bus de cable, per a caixa universal, amb adaptador, placa i marc de preu mitjà, amb accessoris de muntatge, muntat i connectat	89,90	€
	BG83-H6IZ	u	Detector de moviment, amb connexió a bus de cable, per a caixa universal, amb adaptador, placa i marc de preu mitjà, amb accessoris de muntatge	80,03000	€
			Altres conceptes	9,87000	€
P-75	PH57-INDP	pa	Feines de desconexió, desplaçament i connexió dels interruptors (2 ut dobles), endolls existents (3ut) i preses de dades i tv (2ut) segons determinacions de la nova distribució. Inclòs desmuntatge i instal·lació, col·locat superficial	371,47	€
	PG33-E6CV	m	Cable amb conductor de coure de tensió assignada 0,6/1 kV, de designació RZ1-K (AS), construcció segons norma UNE 21123-4, tripolar, de secció 3x4 mm ² , amb coberta del cable de poliolefines, classe de reacció al foc Cca-s1b, d1, a1 segons la norma UNE-EN 50575 amb baixa emissió fums, col·locat en tub	90,08838	€
	BG2P-1KUD	m	Tub rígid de plàstic sense halògens, de 32 mm de diàmetre nominal, aïllant i no propagador de la flama, amb una resistència a l'impacte de 2 J, resistència a compressió de 1250 N i una rigidesa dielèctrica de 2000 V	41,20000	€
	BG63-1YDX	u	Caixa de 2 elements, per a mecanisme universal, d'ABS, de preu alt, per a muntar superficialment	32,46000	€
			Altres conceptes	207,72162	€
P-76	PH57-INSE	pa	Feines de desconexió, desplaçament i connexió dels interruptors (2 ut dobles), endolls existents (3ut) i preses de dades i tv (2ut) segons determinacions de la nova distribució. Inclòs desmuntatge i instal·lació, col·locat superficial	371,47	€
	BG63-1YDX	u	Caixa de 2 elements, per a mecanisme universal, d'ABS, de preu alt, per a muntar superficialment	32,46000	€
	BG2P-1KUD	m	Tub rígid de plàstic sense halògens, de 32 mm de diàmetre nominal, aïllant i no propagador de la flama, amb una resistència a l'impacte de 2 J, resistència a compressió de 1250 N i una rigidesa dielèctrica de 2000 V	41,20000	€
	PG33-E6CV	m	Cable amb conductor de coure de tensió assignada 0,6/1 kV, de designació RZ1-K (AS), construcció segons norma UNE 21123-4, tripolar, de secció 3x4 mm ² , amb coberta del cable de poliolefines, classe de reacció al foc Cca-s1b, d1, a1 segons la norma UNE-EN 50575 amb baixa emissió fums, col·locat en tub	90,08838	€
			Altres conceptes	207,72162	€
P-77	PH57-LMED	u	Desplaçar llum d'emergència existent a les dependències on es treballa. Inclòs desmuntatge, acopi i instal·lació, col·locat superficial	21,10	€
			Altres conceptes	21,10000	€
P-78	PH57-LMEG	u	Llum d'emergència amb làmpada led, amb una vida útil de 10000 h, no permanent i no estanca amb grau de protecció IP4X, aïllament classe II, amb un flux aproximat de 70 a 100 lm, 1 h d'autonomia, de forma rectangular amb difusor i cos de policarbonat, preu alt, col·locat superficial	78,20	€

L'autenticitat d'aquest document es pot comprovar mitjançant el codi segur de validació consultant aquesta plana web / La autenticidad de este documento se puede comprobar mediante el código seguro de validación consultando esta página web

Codi Segur de Validació: c10f2babad4f4bb6a7e3b6b3986ebefb001

Url de validació: <https://seu.calonge.cat/absis/idi/arx/idiarxabsaweb/asp/verificadorfirma.asp>



QUADRE DE PREUS NÚMERO 2

Pàg.: 13

NÚMERO	CODI	UA	DESCRIPCIÓ	PREU	
	BH65-2IIQ	u	Llum d'emergència amb làmpada led, amb una vida útil de 100000 h, no permanent i no estanca amb grau de protecció IP4X, aïllament classe II, amb un flux aproximat de 70 a 100 lm, 1 h d'autonomia, de forma rectangular amb difusor i cos de policarbonat blanc brillant, grau	68,62000	€
			Altres conceptes	9,58000	€
P-79	PHN0-APIN	u	Subministrament i instal·lació d'aplic rodó >140 mm, amb làmpada LED tipus globus 18W, 6500K inclosa, de 230 V de tensió d'alimentació, amb cos de policarbonat blanc brillant, grau de protecció IP-55, IK10, muntat superficialment en parets i/o sostres.	76,69	€
	BHU1-H7EW	u	Làmpada led de 60/66 mm de diàmetre, amb casquet E27, de 18 W de potència màxima i 230 V de tensió d'alimentació, de >=1520 lm de flux lluminós (equivalència aproximada a 100 W incandescent), amb una temperatura de color de 2200 a 2700 K i un grau de rendiment del color Ra=80 a 85	10,91000	€
	BHN0-1BUP	u	Aplic quadrat de costat >300 mm, amb 1 làmpada de tipus fluorescent, de 230 V de tensió d'alimentació, amb cos metàl·lic, difusor de plàstic i marc d'alumini llis, grau de protecció IP-55, IK10, per a muntar superficialment	57,62000	€
			Altres conceptes	8,16000	€
P-80	PJ07-LMPA	u	Instal·lació de lampisteria per a cambra higiènica, amb lavabo, pica i connexió per a rentaplats, equipat amb escalfador acumulador elèctric de 50 l per a aigua calenta, no inclou sanitaris i xarxa de desguassos	1.318,46	€
			Altres conceptes	1.318,46000	€
P-81	PJ07-OSMO	u	Subministrament i instal·lació d'equip per a filtració d'aigua, format per equip d'osmosi inversa domèstica, amb filtre regularitzador de PH, membrana 1812 h0 GPD, de 7l d'acumulació màxima, amb prefiltra de sediments, de carboni GAC CS i remineralitzador, de 408x419x218mm de dimensió aproximada, per col·locar en armari sota pica de la cuina, tipus Versa Reverse osmosis o similar equivalent. Inclou aixeta de subministrament instal·lada en encimera de cuina, connexions, accessoris i mà d'obra necessaris per deixar-ho en funcionament, així com el MANTENIMENT DE L'APARELL DURANT EL PRIMER ANY.	926,77	€
			Altres conceptes	926,77000	€
P-82	PJ07-RPLM	u	Partida alçada a justificar de reparació del servei d'usuaris del menjador, format per lavabo, inodor i inodor per a infants, consistent en la revisió, reparació i, si és necessari, substitució dels sanitaris, tant de l'estat de conservació d'aquests com del seu correcte funcionament. Inclou material, accessoris, mà d'obra necessaris.	914,21	€
	B8ZM-0P35	kg	Segelladora	9,84000	€
	BJ11C-0Q6T	u	Inodor per a col·locar sobre el paviment de porcellana esmaltada, de sortida vertical, amb seient i tapa, cisterna i mecanismes de descàrrega i alimentació incorporats, color fort i preu alt	414,30000	€
			Altres conceptes	490,07000	€
P-83	PJ117-3BNK	u	Subministrament i instal·lació de lavabo mural asimètric cantoner, per a recolzar de porcellana esmaltada, de 450x260x150mm., de color blanc, amb forat per l'aixeta en un lateral, tipus Ona Fineceramic de Roca o similar equivalent, i preu superior. Inclou fixacions, sífo cromat, mà d'obra, accessoris i material per deixar-ho totalment instal·lat i en funcionament.	239,06	€
	B7JE-0GTM	dm3	Massilla per a segellats, d'aplicació amb pistola, de base silicona neutra monocomponent	1,93400	€
	BJ115-0QI8	u	Lavabo mural asimètric cantoner, per a recolzar de porcellana esmaltada, de 450x260x150mm., de color blanc, amb forat per l'aixeta en un lateral, tipus Ona Fineceramic de Roca o similar equivalent, i preu superior	156,19000	€
	BJ32-0RLQ	u	Desguàs mecànic recte per a lavabo, de llautó cromat de diàmetre 1"1/4 amb enllaç de diàmetre 40 mm, per a connectar al sífo o al ramal de PVC	43,22000	€
			Altres conceptes	37,71600	€
P-84	PJ117-HEM	u	Lavabo mural o per a recolzar de porcellana esmaltada, senzill, d'amplària 75 a 100 cm, de color suau i preu superior, col·locat amb suports murals. Article: ref. 32787893H de la sèrie Kalahari 800 de l'empresa ROCA SANITARIO SA	424,56	€

L'autenticitat d'aquest document es pot comprovar mitjançant el codi segur de validació consultant aquesta plana web / La autenticidad de este documento se puede comprobar mediante el código seguro de validación consultando esta página web

Codi Segur de Validació c10f2babad4f4bb6a7e3b6b3986ebefb001

Url de validació <https://seu.calonge.cat/absis/idi/arx/idiarxabsaweb/asp/verificadorfirma.asp>



QUADRE DE PREUS NÚMERO 2

NÚMERO	CODI	UA	DESCRIPCIÓ	PREU	
	BJ115-GSBT	u	Lavabo mural amb orifici dret realitzat, KALAHARI, de dimensions 800x490 cm, de color Gessamí. Article: ref. 32787893H de la sèrie Kalahari 800 de l'empresa ROCA SANITARIO SA	400,14000	€
	B7JE-0GTM	dm3	Massilla per a segellats, d'aplicació amb pistola, de base silicona neutra monocomponent	0,67690	€
			Altres conceptes	23,74310	€
P-85	PJ11C-3CV	u	Inodor de porcellana esmaltada, de sortida vertical, amb seient i tapa, cisterna i mecanismes de descàrrega i alimentació incorporats, de color fort, preu alt, col·locat sobre el paviment i connectat a la xarxa d'evacuació	475,27	€
	B7JE-0GTM	dm3	Massilla per a segellats, d'aplicació amb pistola, de base silicona neutra monocomponent	0,23208	€
	BJ11C-0Q6T	u	Inodor per a col·locar sobre el paviment de porcellana esmaltada, de sortida vertical, amb seient i tapa, cisterna i mecanismes de descàrrega i alimentació incorporats, color fort i preu alt	414,30000	€
			Altres conceptes	60,73792	€
P-86	PJ11D-3CLL	u	Subministrament i instal·lació d'urinari de porcellana esmaltada amb sífó incorporat, alimentació superior integrada, de color blanc i preu superior tipus Rimless de Roca o similar equivalent, col·locat amb fixacions murals. Inclou subministrament i instal·lació de fluxor per a urinari d'accionament manual mural, per a muntar superficialment, amb aixeta de regulació i tub d'enllaça, de llautó cromat amb entrada de 1/2". Inclòs kit de fixació, tub flexible d'alimentació, sífó, tap de desaigua anti-vandàlic.	477,95	€
	BJ243-0RQA	u	Fluxor per a urinari d'accionament manual mural, per a muntar superficialment, amb aixeta de regulació i tub d'enllaça, de llautó cromat, preu superior, amb entrada de 1/2"	117,68000	€
	BJ11D-0Q9M	u	Urinari mural de porcellana esmaltada amb sífó incorporat, alimentació integrada, de color blanc i preu superior	233,61000	€
			Altres conceptes	126,66000	€
P-87	PJ181-3DXF	u	Subministrament i instal·lació d'aigüera de planxa d'acer inoxidable amb una pica i escorredor a la dreta, de 100x500x180mm, acabat brillant, preu superior, encastada a un taulell de cuina, serie glasgow de Roca o similar equivalent. Inclou sífó, accessoris, mà d'obra i material necessari per deixar-lo totalment instal·lat i en funcionament.	458,04	€
	BJ183-0PGM	u	Aigüera de planxa d'acer inoxidable amb una pica i escorredor a la dreta, de 1000x500x180mm, acabat brillant, preu superior, encastada a un taulell de cuina, serie glasgow de Roca o similar equivalent.	241,82000	€
	B7JE-0GTM	dm3	Massilla per a segellats, d'aplicació amb pistola, de base silicona neutra monocomponent	2,90100	€
	PJ3F-3FQB	u	Sífó registrable per a aigüera d'una pica, de plom, de diàmetre 50 mm, connectat a la xarxa de petita evacuació	10,90214	€
			Altres conceptes	202,41686	€
P-88	PJ210-3YL4	u	Aixeta monocomandament per a aigüera, muntada superficialment, de llautó cromat preu alt, amb dutxa extraïble, amb dues entrades de maniguets	159,87	€
	BJ210-0SFY	u	Aixeta de classe monocomandament per a aigüera, per a muntar superficialment sobre taulell o aparell sanitari, de llautó cromat, preu alt, amb dutxa extraïble, amb dues entrades de maniguets	135,84000	€
			Altres conceptes	24,03000	€
P-89	PJ215-3CRY	u	Aixeta de regulació per a inodor amb cisterna incorporada, mural, muntada superficialment, amb tub d'enllaç incorporat, de llautó cromat, preu superior, amb entrada de 1/2"	25,35	€
	BJ215-0RRV	u	Aixeta de regulació per a inodor amb cisterna incorporada, mural, per a muntar superficialment, amb tub d'enllaç incorporat, de llautó cromat, preu superior, amb entrada de 1/2"	16,33000	€
			Altres conceptes	9,02000	€
P-90	PJ219-3SG7	u	Aixeta monocomandament per a lavabo, muntada superficialment sobre taulell o aparell sanitari, de llautó cromat, preu superior, amb desguàs mecànic incorporat amb sortida d'1"1/4, amb dues entrades de maniguets	154,13	€

L'autenticitat d'aquest document es pot comprovar mitjançant el codi segur de validació consultant aquesta plana web / La autenticidad de este documento se puede comprobar mediante el código seguro de validación consultando esta página web

Codi Segur de Validacióc10f2babad4f4bb6a7e3b6b3986ebefb001

Url de validacióhttps://seu.calonge.cat/absis/idi/arx/idiarxabsaweb/asp/verificadorfirma.asp



QUADRE DE PREUS NÚMERO 2

Pàg.: 15

NÚMERO	CODI	UA	DESCRIPCIÓ	PREU
	BJ219-0RAD	u	Aixeta monocomandament per a lavabo, per a muntar superficialment sobre taulell o aparell sanitari, de llautó cromat, preu superior, amb desguàs mecànic incorporat, d'1''1/4, amb dues entrades de maniguets	120,13000 €
			Altres conceptes	34,00000 €
P-91	PJ42-DPWC	u	Dispensador de paper en rotlle per a wc tipus metxa, de 310 mm d'alçària i 255 mm de diàmetre, col·locat amb fixacions mecàniques	69,12 €
	BJ4Z-H68M	u	Dispensador de paper en rotlle tipus metxa per a eixugamans, de 310 mm d'alçària i 255 mm de diàmetre	33,85000 €
			Altres conceptes	35,27000 €
P-92	PJ42-HA1L	u	Dispensador de paper en rotlle per a eixugamans, de dimensions 290 x 310 x 190 mm, col·locat amb fixacions mecàniques	164,50 €
	BJ4Z-H68U	u	Dispensador de paper en rotlle per a eixugamans, de dimensions 290 x 310 x 190 mm	151,17000 €
			Altres conceptes	13,33000 €
P-93	PJ43-HA1E	u	Dosificador de sabó vertical, de dimensions 118x206x68 mm, capacitat d'1,1 kg, d'acer inoxidable amb acabat satinat en superfícies exposades, antivandàlic i amb visor de nivell de sabó i clau de seguretat, col·locat amb fixacions mecàniques	77,08 €
	BJ4Z-H68D	u	Dosificador de sabó vertical, de dimensions 118x206x68 mm, capacitat d'1,1 Kg, d'acer inoxidable amb acabat satinat de superfícies exposades, antivandàlic i amb visor de nivell de sabó i clau de seguretat.	68,52000 €
			Altres conceptes	8,56000 €
P-94	PMS0-SNC	u	Rètol senyalització recorregut d'evacuació a sortida emergència, rectangular, de 320x160 mm2 de panell de PVC d'1 mm de gruix, fotoluminiscent categoria A segons UNE 23035-4, col·locat fixat mecànicament sobre parament vertical	24,50 €
	BMS0-1K1V	u	Rètol senyalització recorregut d'evacuació a sortida emergència, rectangular, de 320x160 mm2 de panell de PVC d'1 mm de gruix, fotoluminiscent categoria A segons UNE 23035-4	4,70000 €
	B0AO-07IG	u	Tac de niló de 5 mm de diàmetre, com a màxim, amb vis	0,52000 €
			Altres conceptes	19,28000 €
P-95	PMS0-SNLV	u	Subministrament i col·locació de rètol de senyalització per a col·locar a les portes dels serveis, quadrat, de 250x250 mm de panell de PVC d'1 mm de gruix, fotoluminiscent categoria A segons UNE 23035-4, col·locat fixat mecànicament sobre les portes	24,50 €
	BMS0-1K1V	u	Rètol senyalització recorregut d'evacuació a sortida emergència, rectangular, de 320x160 mm2 de panell de PVC d'1 mm de gruix, fotoluminiscent categoria A segons UNE 23035-4	4,70000 €
	B0AO-07IG	u	Tac de niló de 5 mm de diàmetre, com a màxim, amb vis	0,52000 €
			Altres conceptes	19,28000 €
P-96	PMS0-SNST	u	Rètol senyalització sortida d'emergència, rectangular, de 297x148 mm2 de panell de PVC d'1 mm de gruix, fotoluminiscent categoria A segons UNE 23035-4, col·locat fixat mecànicament sobre parament vertical	24,50 €
	BMS0-1K22	u	Rètol senyalització sortida d'emergència, rectangular, de 297x148 mm2 de panell de PVC d'1 mm de gruix, fotoluminiscent categoria A segons UNE 23035-4	4,70000 €
	B0AO-07IG	u	Tac de niló de 5 mm de diàmetre, com a màxim, amb vis	0,52000 €
			Altres conceptes	19,28000 €
P-97	PP44-INST	pa	Partida alçada a justificar per al subministrament i l'instal·lació de xarxa de dades des de el servidor de la mateixa planta als punts de connexió del servei a l'Office. Inclou tub rígid de plàstic grapat al parament vertical o horitzontal, cable per a transmissió de dades amb conductor de coure, de 4 parells, categoria 6 F/UTP panelat, caixa de connexió, per a dos punts de connexió amb el mecanisme i presa de senyal inclosos.	673,88 €
	BP44-1A3O	m	Cable per a transmissió de dades amb conductors de coure, de 4 parells, categoria 6 F/UTP, aïllament de poliolefina i coberta de poliolefina, de baixa emissió de fums i opacitat reduïda, no propagador de l'incendi segons UNE-EN 50266, classe de reacció al foc Dca-s2, d2, a2 segons la norma UNE-EN 50575	48,62000 €

L'autenticitat d'aquest document es pot comprovar mitjançant el codi segur de validació consultant aquesta plana web / La autenticidad de este documento se puede comprobar mediante el código seguro de validación consultando esta página web

Codi Segur de Validacióc10f2babad4f4bb6a7e3b6b3986ebefb001

Url de validacióhttps://seu.calonge.cat/absis/idi/arx/idiarxabsaweb/asp/verificadorfirma.asp



QUADRE DE PREUS NÚMERO 2

Pàg.: 16

NÚMERO	CODI	UA	DESCRIPCIÓ	PREU
	PG63-8962	u	Caixa de 2 elements, per a mecanisme universal, d'ABS, de preu alt, muntada superficialment	25,06204 €
	PG66-CXMP	u	Caixa de registre de plàstic gris, rectangular de 200x155x80mm, per a derivacions i empalmes col·locada superficialment al parament vertical, estanca. Inclosos tots els accessoris necessaris per al muntatge i fixació, així com mecanismes necessaris per al correcte registre de la tapa.	27,88094 €
	PG2P-6SZZ	m	Tub rígida de plàstic sense halògens, de 32 mm de diàmetre nominal, aïllant i no propagador de la flama, amb una resistència a l'impacte de 2 J, resistència a compressió de 1250 N i una rigidesa dielèctrica de 2000 V, amb unió endollada i muntat superficialment	185,72789 €
	BP7K-105H	u	Presa de senyal de veu i dades, de tipus modular d'1 mòdul estret, amb connector RJ45 simple, categoria 6 F/UTP, amb connexió per desplaçament de l'aïllament, amb tapa, de preu alt, per a muntar sobre bastidor o caixa	32,42000 €
			Altres conceptes	354,16913 €
P-98	PP44-MDIT	pa	Partida alçada a justificar per al desplaçament de la instal·lació de xarxa de dades existent i reubicació en els punts de connexió en la nova ubicació dels punts de treball. Inclou mà d'obra, material, accessoris,... necessaris, a afegir als existents, per deixar la instal·lació totalment acabada i en funcionament.	1.164,80 €
	BP44-1A3O	m	Cable per a transmissió de dades amb conductors de coure, de 4 parells, categoria 6 F/UTP, aïllament de poliolefina i coberta de poliolefina, de baixa emissió de fums i opacitat reduïda, no propagador de l'incendi segons UNE-EN 50266, classe de reacció al foc Dca-s2, d2, a2 segons la norma UNE-EN 50575	28,60000 €
	BP7K-105H	u	Presa de senyal de veu i dades, de tipus modular d'1 mòdul estret, amb connector RJ45 simple, categoria 6 F/UTP, amb connexió per desplaçament de l'aïllament, amb tapa, de preu alt, per a muntar sobre bastidor o caixa	32,42000 €
	PG66-CXMP	u	Caixa de registre de plàstic gris, rectangular de 200x155x80mm, per a derivacions i empalmes col·locada superficialment al parament vertical, estanca. Inclosos tots els accessoris necessaris per al muntatge i fixació, així com mecanismes necessaris per al correcte registre de la tapa.	111,52376 €
	PG2A-C0PT	u	Columna d'alumini oval de 50x88 mm, d'alçada 3,1 m, amb mòdul de material aïllant, per a 16 mecanismes universals, disposats en 2 cares, muntada a cel ras	731,96602 €
			Altres conceptes	260,29022 €
P-99	PQ12-COXI	ml	Subministrament i col·locació de coixí de pell sintètica fàcilment netegable per a banc d'office, format per dues peces, seient de 55 cm d'amplada i respall de 60 cm d'alçada, fixat sobre banc.	127,75 €
	SEIENT-BC	ml	Seient i respall de pell sintètica per a banc, color estàndard.	93,92250 €
	B0A5-06VX	u	Cargol autoroscant amb volandera	1,14000 €
			Altres conceptes	32,68750 €
P-100	PQ12-H7U7	ml	Formació i col·locació de banc format per seient sense respall, amb tapa de fusta de pi B/B, acabat polit per anar vist, amb vernís de protecció incolor, de 550mm de fondària i 55mm de gruix, col·locat sobre suports formats per perfils metàl·lics fixats mecànicament a la paret, cada 100cm, deixant el seient suspès sense contacte de les potes amb el paviment. Inclou seient, potes, cargoleria, accessoris, material, mà d'obra, vernís i protecció fungicida insecticida i hidròfuga, suports col·locats amb fixacions mecàniques,... per deixar-lo totalment instal·lat.	191,29 €
	B44Z-0M1O	kg	Acer S275JR segons UNE-EN 10025-2, format per peça simple, per a reforç d'elements d'encastament, recolzament i rigiditzadors, en perfils laminats en calent sèrie L, LD, T, rodó, quadrat, rectangular i planxa, treballat al taller per a col·locar amb soldadura i amb una capa d'imprimació antioxidant	11,60000 €
	BA12-1XRL	m3	Fusta de pi roig B/B	91,72800 €
	B8ZK-0P39	l	Protector químic insecticida-fungicida per a fusta (TP8)	2,00000 €
	B891-0P00	kg	Esmalt sintètic	3,90500 €
	B0A5-06VX	u	Cargol autoroscant amb volandera	1,90000 €

L'autenticitat d'aquest document es pot comprovar mitjançant el codi segur de validació consultant aquesta plana web / La autenticidad de este documento se puede comprobar mediante el código seguro de validación consultando esta página web

Codi Segur de Validació: c10f2babad4f4bb6a7e3b6b3986ebefb001

Url de validació: <https://seu.calonge.cat/absis/idi/arx/idiarxabsaweb/asp/verificadorfirma.asp>



QUADRE DE PREUS NÚMERO 2

NÚMERO	CODI	UA	DESCRIPCIÓ	PREU
			Altres conceptes	80,15700 €
P-101	PQ54-ENCU	m2	Tauell de pedra natural calcària nacional, de 20 mm de gruix, preu mitjà, de 60 a 99 cm de llargària, col·locat sobre suport mural i encastat al parament	268,17 €
			Altres conceptes	268,17000 €
P-102	PQ72-MCLC	u	Subministrament i col·locació de mobiliari per a cuina linial d'uns 4 m de llargària, de DM lacat amb mòduls baixos i columnes de 600 mm de fondària, incloent mòdul per a nevera doble, columna per a mobles i dos microones,... Inclou regletes, sòcol, frontals, ferratges, tiradors,... per deixar la cuina totalment acabada. Tot col·locat	1.948,52 €
			Altres conceptes	1.948,52000 €
P-103	PQ77-KDDP	u	Subministrament i muntatge de cadira entapissada, sense rodes, amb estructura metàl·lica tractada amb cataforesis i pintada amb pintura epoxi, seient de polipropilè reciclat i ceciclable. Inclou base d'alumini polit, amb un pistó comat autocentrant, model Glove de Forma 5 o similar equivalent. color estàndar a escollir per la DF.	328,43 €
			Altres conceptes	328,43000 €
P-104	PQ77-KDIR	u	Cadira d'elevació amb gas i rodes. Respatller de polipropilè amb càrrega de fibra de vidre amb entapissat de malla. Regulació lumbar formada per una peça de polipropilè creuant el respatller transversalment, amb un sistema regulable en altura de lames flexibles. Seient format per una carcassa estructural de polipropilè, texturitzada exteriorment, interior d'espuma de poliuretà injectat de 62kg/m³, amb entapissat de color negre - Mecí l regulador de profunditat en 5cm. Mecanismes: Sincro Atom: Rotació del respatller respecte al seient amb el centre de gir situat per sobre de la superfície del seient. Regulació de l'altura mitjançant maneta. Duresa del mecanisme adaptable de forma automàtica al pes. Bloqueig del respatller mitjançant maneta. Regulació de la profunditat del seient. Braços 3D amb estructura d'alumini injectat i reposa braços de poliuretà. Regulació en altura, profunditat i gir - Color negre. Base en forma d'estrella de poliamida. Diàmetre 69cm, 5 braços de secció trapezoidal amb vèrtexs arrodonits. Mides: Altura total de 1025 a 1155mm, altura del seient total de 418 a 539mm, fondària total de 475mm.	329,31 €
			Altres conceptes	329,31000 €
P-105	PQ77-KDOF	u	Subministrament i muntatge de cadira apilable per a ús interior de dimensions 52x53x45780h cm amb estructura de 4 potes d'acer pintat i seient de contraplacat de fusta de roure envernissada, tipus Confident model Gràcia de Mobles114 o similar equivalent. Inclou coixí adherit de poliuretà de color estàndar a escollir. fusta i seient de polipropilè, de 50x45x79cm, tipus Green color de Mobles 114 o similar equivalent, color estàndar a escollir per la DF.	349,32 €
			Altres conceptes	349,32000 €
P-106	PQ80-MICR	u	Subministre i instal·lació de microones elèctric de lliure instal·lació multifunció amb grill, 260x442x345mm, regulable de 90 a 900w de potència, de 25l de capacitat, d'acer inoxidable mat anti ditades, per a col·locar en columna del mobiliari de cuina. Inclou connexions,... totalment instal·lat i en funcionament.	270,83 €
	MICROLLIU	u	Microones elèctric lliure, de260x442x345mm, 90 a 900W, 25 l, acer inoxidable mat antiditades	237,50000 €
			Altres conceptes	33,33000 €
P-107	PQ81-ETNV	u	Subministrament i instal·lació de rentadora de càrrega frontal, de 600 mm d'amplada, 850 mm d'altura i 475 mm de profunditat, acabat cromat mat, amb capacitat per a 8,5 kg de càrrega, consum d'energia per 100 cicles del programa Eco 40-60 64 kWh, consum d'aigua del programa Eco 40-60 49 l, classe d'eficiència energètica D, classe d'emissió de soroll aerí A. Totalment instal·lada i preparada pel seu funcionament.	841,74 €
	NEVERA1800	u	Subministre i instal·lació de nevera d'una porta d'acer inoxidable anti ditades, de 600x600x1800 cm. amb tirador. Inclou safates, calaixos, llum, A+++	810,00000 €
			Altres conceptes	31,74000 €
P-108	PQUO-T100	u	Subministrament i muntatge de taula rodona de diàmetre 100cm i 74cm d'alçada, amb potes de fusta natural corbada, de 30mm de gruix i 60mm de d'amplada a la part superior i 45 mm en la part inferior. El seu interior format per làmines de faig de 1,2mm de gruix i les làmines exteriors de roure de 0,6mm.	562,34 €

L'autenticitat d'aquest document es pot comprovar mitjançant el codi segur de validació consultant aquesta plana web / La autenticidad de este documento se puede comprobar mediante el código seguro de validación consultando esta página web

Codi Segur de Validació	c10f2babad4f4bb6a7e3b6b3986ebefb001
Url de validació	https://seu.calonge.cat/absis/idi/arx/idiarxabsaweb/asp/verificadorfirma.asp



QUADRE DE PREUS NÚMERO 2

NÚMERO	CODI	UA	DESCRIPCIÓ	PREU	
			Tauell superior fabricat per tauell de Wisa-Birch de 30mm de gruix, xapat amb fusta natural de roure igual que eles potes. Cantells vistos amb arestes arrodonides.		
	TAULA100DIA	u	Taula rodona 100cm de diàmetre, potes i tauell superior de fusta	522,00000	€
			Altres conceptes	40,34000	€
P-109	PQUO-T120	u	Submistrament i muntatge de taula rectangular de fusta de 120x80x74cm, formada per: Tapa de tauell de particules amb recobriment de melamina de 25 mm de gruix, cantell termo-fusionat de 2mm de gruix i 0,50 als laterals de creixement. Mecanitzada en la part inferior per al seu correcte muntatge. L'especificació de qualitat pel tauell en concordança amb la norma UNE-EN 312, i es correspon amb el tipus de tauell P2. La densitat mitjana per taulells de 25mm de gruix és de 595 kg/m³. Estructura mixta composta per bigues i pòrtics mixtes compostos per travessers i potes d'alumini. Bigues i travessers formats per tub d'acer E220 quadrat de 50x50x2mm laminat en calent, decapats amb recobriment de pintura epoxi de 100 micres. La unió de biga i pòrtic mitjançant peça de plàstic per facilitar el muntatge i aportar a l'encontre una estètica més cuidada. Mecanitzat làser. Travessers plegats, soldats i repassats, quedant una transició neta i resistent. Mecanitzat làser. Potes d'alumini de secció hexagonal irregular contínua amb cares de 34 mm partint del capçal, que es connecta amb l'estructura, fins a l'extrem final que recolza al terra. Base amb mecanitzat i un enroscat per a l'adaptació del anivellador. Capçal de la pota buit en la seva part superior per treure-li pes i aportar-li lleugeresa. Fixació mecànica amb l'estructura mitjançant l'expansió d'una peça del mateix alumini que mitjançant l'empenta d'un cargol de mètrica 10 es clava sobre l'estructura tubular formant un bloc. Fixació totalment oculta. Inclou safata passa cables, columna metàl·lica de cablejat de xapa plegada de 1,5 mm. de gruix, de 71x70 mm de secció i 160x160 mm de base, amb una altura total de 572,50mm. i tapetes passa cables rodones .	524,16	€
			Altres conceptes	524,16000	€
P-110	PQUO-TO12	u	Submistrament i muntatge de taula rectangular de fusta de 120x80x76cm, amb potes d'alumini extruït, composta per quatre potes de secció triangular de 50x50mm i travessers de 50 mm de cara frontal, galze superior amb ribet arrodonit de 3mm de radi per encastar al sobre de laminat compate HPL de 8mm de gruix de color estàndard, tipus PEY de Mobles 114 o similar equivalent. Totalment muntat.	968,79	€
			Altres conceptes	968,79000	€
P-111	PQUO-TO22	u	Submistrament i muntatge de taula rectangular de fusta de 220x120x76cm, amb potes d'alumini extruït, composta per quatre potes de secció triangular de 50x50mm i travessers de 50 mm de cara frontal, galze superior amb ribet arrodonit de 3mm de radi per encastar al sobre, de doble laminat compate HPL de 8mm de gruix de color estàndard, tipus PEY de Mobles 114 o similar equivalent. Totalment muntat. Inclou: Caixa integrada al sobre amb tapa abatible del mateix laminat que el sobre de la taula, preparada per allotjar la unitat de connexions (4 preses) Regleta de connexions amb 3 endolls schuko i 2 cat RJ45 de veu/dades Torre central de distribució de cablejat safata passacables 120cm, acer pintat	3.529,95	€
			Altres conceptes	3.529,95000	€
P-112	RCEN-INST	pa	Partida alçada corresponent a la instal·lació elèctrica i de control del recuperador entàpic. Inclou material, mà d'obra, conductes, cablejat, mecanismes,... necessaris per deixar la màquina en funcionament.	442,90	€
			Sense descomposició	442,90000	€



QUADRE DE PREUS NÚMERO 2

NÚMERO	CODI	UA	DESCRIPCIÓ	PREU
--------	------	----	------------	------

L'autenticitat d'aquest document es pot comprovar mitjançant el codi segur de validació consultant aquesta plana web / La autenticidad de este documento se puede comprobar mediante el código seguro de validación consultando esta página web

Codi Segur de Validació	c10f2babad4f4bb6a7e3b6b3986ebefb001
Url de validació	https://seu.calonge.cat/absis/idi/arx/idiarxabsaweb/asp/verificadorfirma.asp



VI. PRESSUPOST – TERMINI I GARANTIA

L'autenticitat d'aquest document es pot comprovar mitjançant el codi segur de validació consultant aquesta plana web / La autenticidad de este documento se puede comprobar mediante el código seguro de validación consultando esta página web	
Codi Segur de Validació	c10f2babad4f4bb6a7e3b6b3986ebefb001
Url de validació	https://seu.calonge.cat/absis/idi/arx/idiarxabsaweb/asp/verificadorfirma.asp



PRESSUPOST

Obra	01	PROJECTE BÀSIC I EXECUTIU DE CONSERVACIÓ D'EDIFICIS MUNICIPALS 2024
Capítol	01	DEPENDÈNCIES AJUNTAMENT DE CALONGE
Títol 3	01	DESMUNTATGES I ENDERROCS

NUM. CODI	UA	DESCRIPCIÓ	PREU	AMIDAMENT	IMPORT	
1	P214T-ENEV	m2	Enderroc d'envà de ceràmica de 5 cm de gruix, amb mitjans manuals i càrrega manual de runa sobre camió o contenidor (P - 11)	6,34	65,160	413,11
2	P214A-DMMP	m2	Desmuntatge de mampara divisòria, amb recuperació de ferramentes, amb mitjans manuals, aplec de material per a la seva reutilització o restauració i càrrega de runa sobre camió o contenidor (P - 8)	21,77	42,480	924,79
3	P2140-DMPT	u	Desmuntatge de fulla de porta interior de fusta de 2 m2 de superfície, com a màxim, amb recuperació de ferramentes, amb mitjans manuals, aplec de material per a la seva reutilització o restauració i càrrega de runa sobre camió o contenidor (P - 4)	25,09	14,000	351,26
4	P2144-DMVD	m2	Desmuntatge de vidre aïllant, de 4+CA+5 mm de gruix, amb mitjans manuals i càrrega manual del material desmuntat sobre camió o contenidor (P - 7)	9,01	12,900	116,23
5	P21Q1-HBN7	m2	Desmuntatge per a substitució de taulell de pedra natural, inclosa la retirada dels suports, amb mitjans manuals i càrrega manual de runa sobre camió o contenidor (P - 19)	16,43	2,880	47,32
6	P21GT-4RV6	m	Arrencada puntual de tubs i accessoris d'instal·lació elèctrica superficial a una alçada de 3m, amb mitjans manuals i càrrega manual sobre camió o contenidor (P - 17)	1,05	49,000	51,45
7	P21GH-HCWT	u	Desmuntatge per a substitució de caixa de derivació muntada superficialment, quadrada, rectangular o rodona, metàl·lica o de material sintètic, amb mitjans manuals i càrrega manual de runa sobre camió o contenidor (P - 14)	4,27	4,000	17,08
8	P21GH-HCWX	u	Desmuntatge per a substitució de mecanisme elèctric, muntat superficialment o encastat, amb mitjans manuals i càrrega manual de runa sobre camió o contenidor (P - 15)	4,27	10,000	42,70
9	P21GN-4RUK	u	Arrencada de llumenera interior de superfície, a una alçada <= 3 m, amb mitjans manuals i càrrega manual sobre camió o contenidor (P - 16)	6,59	8,000	52,72
10	P21Q1-HBN1	u	Desmuntatge per a substitució de petit electrodomèstic, inclòs el desmuntatge dels suports, amb mitjans manuals i càrrega manual de runa sobre camió o contenidor (P - 18)	21,10	5,000	105,50
11	P21Q1-HBNG	m3	Desmuntatge de mobiliari amb mitjans manuals, trasllat interior amb mitjans mecànics a una alçada de 5 m, com a màxim, aplec de materials per a la seva reutilització, sense incloure embalatges o càrrega sobre camió o contenidor (P - 20)	32,22	2,592	83,51
12	P221D-DZ34	m3	Excavació de rasa per a pas d'instal·lacions fins a 1 m de fondària, en terreny compacte (SPT 20-50), realitzada amb mitjans manuals i amb les terres deixades a la vora (P - 21)	74,75	7,840	586,04
13	P21GD-CUKP	u	Desmuntatge per a substitució, de planta de refredament o bomba de calor de 30 kW de potència calorífica màxima, desconnexió de les xarxes de subministrament i d'evacuació, amb mitjans manuals i càrrega manual sobre camió o contenidor (P - 12)	79,05	2,000	158,10
14	P214B-DSMR	m2	Desmuntatge de reixa i ancoratges, amb mitjans manuals, aplec de material per a la seva reutilització i càrrega de runa sobre camió o contenidor (P - 9)	16,74	10,560	176,77
15	P2142-4RMM	m2	Arrencada d'enrajolat en parament vertical, amb mitjans manuals i càrrega manual de runa sobre camió o contenidor (P - 5)	10,05	3,840	38,59
16	P2R2-CLRD	m3	Classificació a peu d'obra de residus de construcció o demolició en fraccions segons REAL DECRETO 105/2008, amb mitjans manuals (P - 23)	8,41	50,285	422,90
17	P2R6-GTRD	m3	Càrrega amb mitjans mecànics i transport de residus inerts o no especials a instal·lació autoritzada de gestió de residus, amb camió per a transport de 12 t, amb un recorregut de més de 15 i fins a 20 km (P - 24)	13,82	50,285	694,94
EUR						

L'autenticitat d'aquest document es pot comprovar mitjançant el codi segur de validació consultant aquesta plana web / La autenticidad de este documento se puede comprobar mediante el código seguro de validación consultando esta página web

Codi Segur de Validació	c10f2babad4f4bb6a7e3b6b3986ebefb001
Url de validació	https://seu.calonge.cat/absis/idi/arx/idiarxabsaweb/asp/verificadorfirma.asp



PRESSUPOST

TOTAL	Títol 3	01.01.01	4.283,01
-------	---------	----------	----------

Obra	01	PROJECTE BÀSIC I EXECUTIU DE CONSERVACIÓ D'EDIFICIS MUNICIPALS 2024
Capítol	01	DEPENDÈNCIES AJUNTAMENT DE CALONGE
Títol 3	02	DIVISIONS INTERIORS

NUM. CODI	UA	DESCRIPCIÓ	PREU	AMIDAMENT	IMPORT	
1	P660-MNMP	m2	Muntatge de mampara modular de 80 mm de gruix, formada per doble tauler de partícules aglomerades de fusta revestit amb melamina de 16 mm de gruix, sòcol inferior i remats d'alumini, tarja inferior i superior de fusta revestit amb melamina i central amb vidre, prèviament desmuntat del mateix espai i acopiat per tornar a instal·lar, amb sistema de suspensió sobre perfil·leria oculta d'alumini extrusionat i junts termoplàstics per al segellat del perímetre dels taulers, col·locada	26,36	17,760	468,15
		(P - 34)				
2	P655-8J5E	m2	Envà de plaques de guix laminat amb aïllament de plaques semirígides de llana de vidre format per estructura senzilla normal amb perfil·leria de planxa d'acer galvanitzat, amb un gruix total de l'envà de 108 mm, muntants cada 400 mm de 48 mm d'amplària i canals de 48 mm d'amplària, 2 plaques a cada cara, unes tipus estàndard (A) de 15 mm de gruix i les altres tipus hidròfuga (H) de 15 mm de gruix, fixades mecànicament i aïllament de plaques de llana mineral de vidre de resistència tèrmica >= 1,143 m2·K/W (P - 32)	73,10	42,631	3.116,33
3	P4FF-EH7Q	m3	Paret estructural d'una cara vista de 14 cm de gruix i resistència a compressió 11 N/mm2, de maó calat R-35, de 290x140x50 mm, cares vistes, categoria I, HD, segons la norma UNE-EN 771-1, col·locat amb ciment pòrtland amb filler calcari CEM II/B-L 32,5 R segons UNE-EN 197-1, en sacs (P - 27)	514,69	2,317	1.192,54
4	P4596-DZC9	m3	Formigonament per a sostre nerrat unidireccional amb formigó HA-25/B / 20 / Ila de consistència tova, grandària màxima del granulat 20 mm, amb >= 275 kg/m3 de ciment, apte per a classe d'exposició Ila, abocat amb cubilot (P - 26)	164,17	4,040	663,25
5	P7C25-DC4G	m2	Aïllament de planxa de poliestirè extruït (XPS), de 70 mm de gruix, resistència a compressió >= 300 kPa, resistència tèrmica entre 2.059 i 1,892 m2·K/W, amb la superfície llisa i cantell encadellat, col·locada amb fixacions mecàniques (P - 35)	22,75	3,410	77,58

TOTAL	Títol 3	01.01.02	5.517,85
-------	---------	----------	----------

Obra	01	PROJECTE BÀSIC I EXECUTIU DE CONSERVACIÓ D'EDIFICIS MUNICIPALS 2024
Capítol	01	DEPENDÈNCIES AJUNTAMENT DE CALONGE
Títol 3	03	REVESTIMENTS I PAVIMENT

NUM. CODI	UA	DESCRIPCIÓ	PREU	AMIDAMENT	IMPORT	
1	P817-3GAG	m	Formació d'aresta, amb guix B1, acabat lliscat amb escaiola A segons la norma UNE-EN 13279-1 (P - 36)	6,97	44,000	306,68
2	P81R-HBYH	m2	Reposició d'arrebossat de més d'1 i fins a 4 m2 en paret (P - 38)	40,13	8,960	359,56
3	P8K2-608L	m	Escopidor de 29 cm de pedra calcària nacional, polida amb trencaaigües, col·locat amb morter mixt 1:2:10 (P - 44)	78,62	1,550	121,86
4	P822-3NR1	m2	Enrajolat de parament vertical interior a una alçària <= 3 m amb rajola de ceràmica premsada esmaltada mat, rajola de valència, de forma rectangular o quadrada, d'1 a 5 peces/m2, preu superior, grup BIII (UNE-EN 14411), col·locades amb adhesiu cimentós tipus C2 segons norma UNE-EN 12004 i rejuntat amb beurada CG2 (UNE-EN 13888) (P - 39)	51,81	43,920	2.275,50
5	P846-9JN8	m2	Cel ras continu de plaques de guix laminat tipus hidròfuga (H), per a revestir, de 15 mm de gruix i vora afinada (BA), amb entramat estructura senzilla d'acer galvanitzat format per perfils col·locats cada	39,48	24,360	961,73

EUR

L'autenticitat d'aquest document es pot comprovar mitjançant el codi segur de validació consultant aquesta plana web / La autenticidad de este documento se puede comprobar mediante el código seguro de validación consultando esta página web

Codi Segur de Validació	c10f2babad4f4bb6a7e3b6b3986ebefb001
Url de validació	https://seu.calonge.cat/absis/idi/arx/idiarxabsaweb/asp/verificadorfirma.asp



PRESSUPOST

6	P9P9-4YW6	m2	600 mm fixats al sostre mitjançant vareta de suspensió cada 1,2 m, per a una alçària de cel ras de 4 m com a màxim (P - 40)	56,34	83,640	4.712,28
7	P9U9-6Y48	m	Paviment de PVC heterogeni en lloseta de 500x500mm, classe 34-43, segons UNE-EN 649 i gruix de 2,5 mm, col·locat amb adhesiu acrílic de dispersió aquosa i soldat en calent amb cordó cel·lular de diàmetre 4 mm (P - 46)	6,72	58,800	395,14
8	P9Z4-ANPV	m²	Sòcol de PVC imitant la fusta, de 60 mm d'alçària, col·locat amb adhesiu (P - 49)	11,73	83,640	981,10
9	P89I-PTIN	m2	Base d'anivellament i transició, amb morter de resines epoxi, col·locat manualment (P - 50)	8,46	367,808	3.111,66
10	P9C8-HBOL	m2	Pintat de parament interior horitzontal o vertical de guix amb pintura amb baix contingut de disolvents, plàstica per a interiors, de color, amb una capa d'imprimació específica i dues capes d'acabat (P - 43)	66,96	8,000	535,68
11	P864-AE62	m2	Reposició de més d'1 m2 i fins a 4 m2 de terratzo llis d'interior de 40x40 cm (P - 45)	55,51	43,460	2.412,46
			Revestiment vertical a 3,00 m d'alçària, com a màxim, amb tauler contraxapat marí fenòlic pi B/B acabat d'una cara polida, tipus G classe 3, de 15 mm de gruix, per a ambient humit classe 3 segons UNE-EN 636, reacció al foc B-s2, d0, treballat al taller, col·locat fixacions mecàniques sobre enllatat de fusta. Inclou peça de remat superior amb el mateix material. (P - 41)			

TOTAL	Títol 3	01.01.03	16.173,65
-------	---------	----------	-----------

Obra	01	PROJECTE BÀSIC I EXECUTIU DE CONSERVACIÓ D'EDIFICIS MUNICIPALS 2024
Capítol	01	DEPENDÈNCIES AJUNTAMENT DE CALONGE
Títol 3	04	FUSTERIA

NUM. CODI	UA	DESCRIPCIO	PREU	AMIDAMENT	IMPORT	
1	PAQB-PTFF	u	Porta block d'una fulla batent de fusta per a interior, pas de 80 d'amplària i 210 cm d'alçària, per a un gruix de bastiment de 10 cm, com a màxim, amb fulla de cares llises de tauler aglomerat hidròfug xapat, galzes i tapajunts de MDF xapat,de 40 mm de gruix, cares exteriors revestides amb tauler MDF de gruix 6,6mm hidròfug de mitjana densitat foramta per fibra de fusta encolada i premsada a alta pressió i temperatura, lliure de formaldehids, estructura formada per un marc de llates de fusta de pi flandes de 20x70mm. Tot pintat amb vernís incolor amb base d'aigua lliure de vapors contaminatns. Inclou ribet de goma, marc de 983x2210mm, ferramenta amb pany amb condena amb protecció de fulla amb placa de 25x25cm i joc de manetes amb retorn, d'acer inoxidable acabat mat, amb placa petita, de preu alt (P - 53)	692,99	3,000	2.078,97
2	PAQA-BG50	u	Fulla per a porta corredissa encastada amb una llum de pas de 80x 210 cm, de vidre laminat de seguretat 5+5mm amb un butiral translúcid, ferratges de preu alt i folrat del bastiment de base amb fusta del mateix tipus, fixada a les guies de la caixa encastada (P - 52)	172,68	2,000	345,36
3	PA18-8103	u	Subministrament i col·locació de finestra de fusta de pi roig, cara exterior lacada blanca i cara interior amb vernís incolor mat, col·locada sobre bastiment de base inclòs en la partida, amb dues fulles batents, per a un buit d'obra aproximat de 150x120 cm, classificació mínima 4 de permeabilitat a l'aire segons UNE-EN 12207, classificació mínima 9A d'estanquitat a l'aigua segons UNE-EN 12208 i classificació mínima C5 de resistència al vent segons UNE-EN 12210, amb bastiment sense persiana. Inclou vidre cambra 10/8/3+3mm col·locat amb llistons, segellat,... (P - 51)	946,80	1,000	946,80
4	PAV8-6Y99	m2	Subministrament i muntatge de cortina tipus estor enrotllable screen basic 5%, teixit ignífug que deixi passar la llum però que protegeixi dels raigs solars, amb suport a paret, d'uns 1,5m d'amplària i 1,2 m d'alçària, amb sistema d'accionament amb cadeneta, col·locada amb fixacions mecàniques a paret. Totalment muntada i amb correcte accionament. (P - 54)	91,54	1,800	164,77

EUR

PRESSUPOST

TOTAL	Títol 3		01.01.04			3.535,90
Obra	01	PROJECTE BÀSIC I EXECUTIU DE CONSERVACIÓ D'EDIFICIS MUNICIPALS 2024				
Capítol	01	DEPENDÈNCIES AJUNTAMENT DE CALONGE				
Títol 3	05	INSTAL·LACIONS				
Títol 4	01	INSTAL·LACIONS FONTANERIA				
NUM. CODI	UA	DESCRIPCIÓ	PREU	AMIDAMENT	IMPORT	
1	PJ07-LMPA	u	Instal·lació de lampisteria per a cambra higiènica, amb lavabo, pica i connexió per a rentaplats, equipat amb escalfador acumulador elèctric de 50 l per a aigua calenta, no inclou sanitaris i xarxa de desguassos (P - 80)	1,318,46	1,000	1.318,46
2	PJ11C-3CVZ	u	Inodor de porcellana esmaltada, de sortida vertical, amb seient i tapa, cisterna i mecanismes de descàrrega i alimentació incorporats, de color fort, preu alt, col·locat sobre el paviment i connectat a la xarxa d'evacuació (P - 85)	475,27	2,000	950,54
3	PJ11D-3CLL	u	Subministrament i instal·lació d'urinari de porcellana esmaltada amb sífó incorporat, alimentació superior integrada, de color blanc i preu superior tipus Rimless de Roca o similar equivalent, col·locat amb fixacions murals. Inclou subministrament i instal·lació de fluxor per a urinari d'accionament manual mural, per a muntar superficialment, amb aixeta de regulació i tub d'enllaça, de llautó cromat amb entrada de 1/2". Inclòs kit de fixació, tub flexible d'alimentació, sífó, tap de desaugua anti-vandàl·lic. (P - 86)	477,95	1,000	477,95
4	PJ215-3CRY	u	Aixeta de regulació per a inodor amb cisterna incorporada, mural, muntada superficialment, amb tub d'enllaç incorporat, de llautó cromat, preu superior, amb entrada de 1/2" (P - 89)	25,35	2,000	50,70
5	PJ117-HEMM	u	Lavabo mural o per a recolzar de porcellana esmaltada, senzill, d'amplària 75 a 100 cm, de color suau i preu superior, col·locat amb suports murals. Article: ref. 32787893H de la sèrie Kalahari 800 de l'empresa ROCA SANITARIO SA (P - 84)	424,56	1,000	424,56
6	PJ117-3BNK	u	Subministrament i instal·lació de lavabo mural asimètric cantoner, per a recolzar de porcellana esmaltada, de 450x260x150mm., de color blanc, amb forat per l'aixeta en un lateral, tipus Ona Fineceramic de Roca o similar equivalent, i preu superior. Inclou fixacions, sífó cromat, mà d'obra, accessoris i material per deixar-ho totalment instal·lat i en funcionament. (P - 83)	239,06	1,000	239,06
7	PJ219-3SG7	u	Aixeta monocomandament per a lavabo, muntada superficialment sobre taulell o aparell sanitari, de llautó cromat, preu superior, amb desguàs mecànic incorporat amb sortida d'1"1/4, amb dues entrades de maniguets (P - 90)	154,13	2,000	308,26
8	PJ181-3DXF	u	Subministrament i instal·lació d'aigüera de planxa d'acer inoxidable amb una pica i escorredor a la dreta, de 100x500x180mm, acabat brillant, preu superior, encastada a un taulell de cuina, sèrie glasgow de Roca o similar equivalent. Inclou sífó, accessoris, mà d'obra i material necessari per deixar-lo totalment instal·lat i en funcionament. (P - 87)	458,04	1,000	458,04
9	PJ210-3YL4	u	Aixeta monocomandament per a aigüera, muntada superficialment, de llautó cromat preu alt, amb dutxa extraïble, amb dues entrades de maniguets (P - 88)	159,87	1,000	159,87
10	PJ43-HA1E	u	Dosificador de sabó vertical, de dimensions 118x206x68 mm, capacitat d'1,1 kg, d'acer inoxidable amb acabat satinat en superfícies exposades, antivandàlic i amb visor de nivell de sabó i clau de seguretat, col·locat amb fixacions mecàniques (P - 93)	77,08	3,000	231,24
11	PJ42-DPWC	u	Dispensador de paper en rotlle per a wc tipus metxa, de 310 mm d'alçària i 255 mm de diàmetre, col·locat amb fixacions mecàniques (P - 91)	69,12	2,000	138,24
12	PJ42-HA1L	u	Dispensador de paper en rotlle per a eixugamans, de dimensions 290 x 310 x 190 mm, col·locat amb fixacions mecàniques (P - 92)	164,50	3,000	493,50
						EUR

L'autenticitat d'aquest document es pot comprovar mitjançant el codi segur de validació consultant aquesta plana web / La autenticidad de este documento se puede comprobar mediante el código seguro de validación consultando esta página web

Codi Segur de Validació: c10f2babad4f4bb6a7e3b6b3986ebefb001

Url de validació: <https://seu.calonge.cat/absis/idi/arx/idiarxabsaweb/asp/verificadorfirma.asp>



PRESSUPOST

Pàg.: 5

13	PC16-MC80	m2	Subministrament i col·locació de mirall lluna circular, de 55 cm de diàmetre, tipus Luna de Roca o similar equivalent, de 5 mm de gruix, col·locat fixat mecànicament sobre el parament. (P - 55)	169,47	2,000	338,94
14	PJ07-OSMO	u	Subministrament i instal·lació d'equip per a filtració d'aigua, format per equip d'osmosi inversa domèstica, amb filtre regularitzador de PH, membrana 1812 h0 GPD, de 7l d'acumulació màxima, amb prefiltra de sediments, de carboni GAC CS i remineralitzador, de 408x419x218mm de dimensió aproximada, per col·locar en armari sota pica de la cuina, tipus Versa Reverse osmosis o similar equivalent. Inclou aixeta de subministrament instal·lada en encimera de cuina, connexions, accessoris i mà d'obra necessaris per deixar-ho en funcionament, així com el MANTENIMENT DE L'APARELL DURANT EL PRIMER ANY. (P - 81)	926,77	1,000	926,77

TOTAL	Títol 4	01.01.05.01	6.516,13
-------	---------	-------------	----------

Obra	01	PROJECTE BÀSIC I EXECUTIU DE CONSERVACIÓ D'EDIFICIS MUNICIPALS 2024
Capítol	01	DEPENDÈNCIES AJUNTAMENT DE CALONGE
Títol 3	05	INSTAL·LACIONS
Títol 4	02	CLIMATITZACIÓ I VENTILACIÓ

NUM. CODI	UA	DESCRIPCIÓ	PREU	AMIDAMENT	IMPORT	
1	PEM4-RCEN	u	Subministrament i instal·lació de recuperador entàlpic estàtic amb un cabal de 500 m3/h i una pressió estàtica màxima de 110 Pa, filtració F9 en impulsíó, motors EC inverter, amb control intel·ligent amb pantalla LCD, sondes de temperatura en admissió, impulsíó, retorn i extracció, amb alimentació monofàsica de 240 V i 300 W de potència elèctrica total absorbida, amb un diàmetre de boques de 200mm, de 594x904x270mm de dimensió, tipus Tecnavent Komfort Entalpic RCH 500/EC/H/G +F9 o similar equivalent, instal·lat, connectat i en correcte funcionament. (P - 68)	3.663,24	1,000	3.663,24
2	PE42-48TN	m	Conducte helicoidal circular de planxa d'acer galvanitzat de 200 mm de diàmetre (s/UNE-EN 1506), de gruix 0,7 mm, unió amb brida extensible cargolada, muntat superficialment (P - 62)	30,27	48,500	1.468,10
3	RCEN-INSTEL	pa	Partida alçada corresponent a la instal·lació elèctrica i de control del recuperador entàlpic. Inclou material, mà d'obra, conductes, cablejat, mecanismes,... necessaris per deixar la màquina en funcionament. (P - 112)	442,90	1,000	442,90
4	PEG2-CLOF	u	Bomba de calor partida d'expansió directa per a conductes, gama domèstica/comercial de baixa silueta, potència frigorífica nominal de 3.2 a 3.7 kW, potència calorífica nominal de 3.7 a 4.2 kW, amb uns coeficients d'eficiència energètica estacionals SEER de 5.1 a 5.6 (A) i SCOP de 4 a 4.6 (A+) segons REGLAMENTO (UE) 626/2011, tipus Hitachi Primairy R32 de 3,5cv o similar equivalent, alimentació elèctrica monofàsica de 230 V, gas refrigerant R410A, nivell de potència acústica segons 3.2 a 3.7, preu alt, col·locada (P - 63)	2.639,10	1,000	2.639,10
5	CLOF-INST	u	Instal·lació de bomba partida per a conductes, formada per unitat interior suspesa al sostre de la cuina i unitat exterior a la coberta de l'edifici, incloent, tuberia frigorífica 3/8-5/8 aïllada, cable manguera 3x2,5mm², cable d'interconnexió 4x2,5mm², embocadura a la màquina de conducte de fibra i col·locació de reixes, cablejat 2x1mm², desaigüa de PVC de 40mm de diàmetre, gas refrigerant, nitrogen sec, mà d'obra de calefactor i ajudant per deixar la màquina totalment instal·lada, així com mà d'obra de paleta i manobre per a executar les ajudes de paleta necessàries per executar la instal·lació. (P - 1)	2.699,34	1,000	2.699,34
6	PEKL-RXCL	u	Subministrament i col·locació de reixeta d'impulsíó o retorn, de fileres d'aletes, a la vista horitzontals, d'alumini anoditzat platejat, de 1200x200 mm, d'aletes totes orientables, separades 20 mm, de secció recta i fixada al bastiment, inclòs en la partida. (P - 67)	162,58	3,000	487,74
7	PEKI-HAFX	u	Subministre i col·locació de reixa d'intempèrie d'aletes horitzontals d'alumini anoditzat platejat acabat mat i reixeta de malla metàl·lica, de 250x250 mm, aletes en Z i fixada al bastiment col·locat en paret de tancament exterior, façana. Inclou part proporcional d'obertura de forat	153,27	3,000	459,81

EUR

L'autenticitat d'aquest document es pot comprovar mitjançant el codi segur de validació consultant aquesta plana web / La autenticidad de este documento se puede comprobar mediante el código seguro de validación consultando esta página web

Codi Segur de Validació	c10f2babad4f4bb6a7e3b6b3986ebefb001
Url de validació	https://seu.calonge.cat/absis/idi/arx/idiarxabsaweb/asp/verificadorfirma.asp



PRESSUPOST

Pàg.: 6

		en tancament exterior, remat de morter, mà d'obra, material i accessoris necessaris per deixar-la totalment acabada. (P - 66)				
8	PEMA-H7HZ	u	Extractor heliocentrífug temporitzat, monofàsic per a 230 V, de 100 mm de diàmetre i 160 m3/h de cabal màxim d'aire, col·locat en conducte (P - 69)	141,84	2,000	283,68
9	PEGG-MSP1	u	Subministrament i instal·lació d'equip de climatització d'expansió directa de tipus split amb 1 unitat interior, constituït per 1 unitat exterior d'expansió directa amb una potència frigorífica nominal de 3,5 kW i una potència calorífica nominal de 4,2 kW, amb uns coeficients d'eficiència energètica estacionals SEER de 7.5 (A++) i SCOP de 4.6 (A++) segons REGLAMENTO (UE) 626/2011, alimentació elèctrica monofàsica de 230 V, motor tipus DC Inverter i compressor tipus hermètic rotatiu, gas refrigerant R32, nivell de potència acústica segons REGLAMENTO (UE) 206/2012, de preu alt, tipus Hitachi RAC-DJ35PHAE o similar equivalent, situat a la coberta de l'edifici, a la coberta plana de la segona planta d'aquest, i una unitat interior de paret, situada al despatx de la planta baixa, amb una potència frigorífica màxima de 3,5 kW i una potència calorífica màxima de 4,2 kW, alimentació elèctrica monofàsica de 230 V, motor DC Inverter, gas refrigerant R32, nivell de potència acústica segons REGLAMENTO (UE) 206/2012, de preu alt, tipus Hitachi RAK-DJ35PHAE o similar equivalent. Inclou tot el material (canalització, conductes elèctrics i gas entre unitats,...), accessoris, mà d'obra (ajudes de paleta incloses), ... necessaris per deixar l'instal·lació totalment acabada i en funcionament. (P - 64)	2.902,96	1,000	2.902,96
10	P21GD-DPAC	u	Desplaçament d'unitat interior tipus split, d'un lateral a l'altre d'un envà, per continuar en funcionament. Inclou mà d'obra, material, accessoris,... per deixar la unitat totalment instal·lada i en funcionament. (P - 13)	421,42	1,000	421,42

TOTAL	Títol 4	01.01.05.02	15.468,29
--------------	----------------	--------------------	------------------

Obra	01	PROJECTE BÀSIC I EXECUTIU DE CONSERVACIÓ D'EDIFICIS MUNICIPALS 2024
Capítol	01	DEPENDÈNCIES AJUNTAMENT DE CALONGE
Títol 3	05	INSTAL·LACIONS
Títol 4	03	ELECTRICITAT

NUM. CODI	UA	DESCRIPCIÓ	PREU	AMIDAMENT	IMPORT	
1	PHN0-APIN	u	Subministrament i instal·lació d'aplic rodó >140 mm, amb làmpada LED tipus globus 18W, 6500K inclosa, de 230 V de tensió d'alimentació, amb cos de policarbonat blanc brillant, grau de protecció IP-55, IK10, muntat superficialment en parets i/o sostres. (P - 79)	76,69	23,000	1.763,87
2	PG86-HD00	u	Detector de moviment, amb connexió a bus de cable, per a caixa universal, amb adaptador, placa i marc de preu mitjà, amb accessoris de muntatge, muntat i connectat (P - 74)	89,90	9,000	809,10
3	PH57-LMEG	u	Llum d'emergència amb làmpada led, amb una vida útil de 100000 h, no permanent i no estanca amb grau de protecció IP4X, aïllament classe II, amb un flux aproximat de 70 a 100 lm, 1 h d'autonomia, de forma rectangular amb difusor i cos de policarbonat, preu alt, col·locat superficial (P - 78)	78,20	6,000	469,20
4	PH57-LMED	u	Desplaçar llum d'emergència existent a les dependències on es treballa. Inclòs desmuntatge, acopi i instal·lació, col·locat superficial (P - 77)	21,10	4,000	84,40
5	PG2P-6SZZ	m	Tub rígid de plàstic sense halògens, de 32 mm de diàmetre nominal, aïllant i no propagador de la flama, amb una resistència a l'impacte de 2 J, resistència a compressió de 1250 N i una rigidesa dielèctrica de 2000 V, amb unió endollada i muntat superficialment (P - 71)	11,25	65,000	731,25
6	PG33-E6CV	m	Cable amb conductor de coure de tensió assignada 0,6/1 kV, de designació RZ1-K (AS), construcció segons norma UNE 21123-4, tripolar, de secció 3x4 mm2, amb coberta del cable de poliolefines, classe de reacció al foc Cca-s1b, d1, a1 segons la norma UNE-EN 50575 amb baixa emissió fums, col·locat en tub (P - 72)	5,16	65,000	335,40

EUR

L'autenticitat d'aquest document es pot comprovar mitjançant el codi segur de validació consultant aquesta plana web / La autenticidad de este documento se puede comprobar mediante el código seguro de validación consultando esta página web

Codi Segur de Validació: c10f2babad4f4bb6a7e3b6b3986ebefb001

Url de validació: <https://seu.calonge.cat/absis/idi/arx/idiarxabsaweb/asp/verificadorfirma.asp>



PRESSUPOST

7	PG66-CXMP	u	Caixa de registre de plàstic gris, rectangular de 200x155x80mm, per a derivacions i empalmes col·locada superficialment al parament vertical, estanca. Inclosos tots els accessoris necessaris per al muntatge i fixació, així com mecanismes necessaris per al correcte registre de la tapa. (P - 73)	28,72	6,000	172,32
8	PG1A-MDQD	u	Desplaçament i ampliació de caixa de comandament i protecció existent, dins la mateixa dependència, ampliant el nombre de mòduls de comandament i protecció. Muntatge superficial (P - 70)	252,16	1,000	252,16
9	PH57-INDP	pa	Feines de desconnexió, desplaçament i connexió dels interruptors (2 ut dobles), endolls existents (3ut) i preses de dades i tv (2ut) segons determinacions de la nova distribució. Inclòs desmuntatge i instal·lació, col·locat superficial (P - 75)	371,47	1,000	371,47

TOTAL	Títol 4	01.01.05.03	4.989,17
-------	---------	-------------	----------

Obra	01	PROJECTE BÀSIC I EXECUTIU DE CONSERVACIÓ D'EDIFICIS MUNICIPALS 2024
Capítol	01	DEPENDÈNCIES AJUNTAMENT DE CALONGE
Títol 3	05	INSTAL·LACIONS
Títol 4	04	SANEJAMENT

NUM. CODI	UA	DESCRIPCIÓ	PREU	AMIDAMENT	IMPORT	
1	PD1A-F11J	m	Desguàs d'aparell sanitari amb tub de PVC-U de paret massissa, àrea d'aplicació B segons norma UNE-EN 1329-1, classe de reacció al foc B-s1, d0 segons norma UNE-EN 13501-1, de DN 50 mm, fins a baixant, caixa o clavegueró (P - 59)	18,74	17,300	324,20
2	PD1A-F11H	m	Desguàs d'aparell sanitari amb tub de PVC-U de paret massissa, àrea d'aplicació B segons norma UNE-EN 1329-1, classe de reacció al foc B-s1, d0 segons norma UNE-EN 13501-1, de DN 110 mm, fins a baixant, caixa o clavegueró (P - 58)	28,00	4,000	112,00
3	PD7A-EUUJ	m	Clavegueró amb tub de PVC-U de paret sòlida per a sanejament soterrat sense pressió, superfícies interna llisa i externa llisa, diàmetre nominal DN 125, classe de rigidesa anular SN 4 (rigidesa anular >= 4kN/m2), codi d'àrea d'aplicació U (ús en l'exterior de l'estructura dels edificis), fabricació segons norma UNE-EN 1401-1, de color taronja-marró RAL 8023, per a unió elàstica amb anella elastomèrica d'estanquitat, col·locat al fons de la rasa sobre llit de sorra de 10 cm de gruix i reblert de sorra fins a 30 cm per sobre del tub, inclosa la formació d'una solera de 15 cm de gruix de formigó d'ús no estructural HNE-20/P/20 de resistència a compressió 20 N/mm2, consistència plàstica i grandària màxima del granulat 20 mm (P - 61)	55,84	16,000	893,44
4	PD31-568O	u	Pericó sifònic i tapa registrable, de 51x51x50 cm de mides interiors, amb paret de 13 cm de gruix de maó calat de 250x120x100 mm, arrebossada i lliscada per dins amb morter 1:2:10, sobre solera de formigó en massa de 10 cm i amb tapa prefabricada de formigó armat (P - 60)	232,63	1,000	232,63

TOTAL	Títol 4	01.01.05.04	1.562,27
-------	---------	-------------	----------

Obra	01	PROJECTE BÀSIC I EXECUTIU DE CONSERVACIÓ D'EDIFICIS MUNICIPALS 2024
Capítol	01	DEPENDÈNCIES AJUNTAMENT DE CALONGE
Títol 3	05	INSTAL·LACIONS
Títol 4	05	TELECOMUNICACIONS

NUM. CODI	UA	DESCRIPCIÓ	PREU	AMIDAMENT	IMPORT	
1	PP44-INST	pa	Partida alçada a justificar per al subministrament i l'instal·lació de xarxa de dades des de el servidor de la mateixa planta als punts de connexió del servei a l'Office. Inclou tub rígid de plàstic grapat al parament vertical o horitzontal, cable per a transmissió de dades amb conductor de coure, de 4 parells, categoria 6 F/UTP panelat, caixa de connexió, per a dos punts de connexió amb el mecanisme i presa de	673,88	1,000	673,88

EUR

PRESSUPOST

2	PP44-MDIT	pa	senyal inclosos. (P - 97) Partida alçada a justificar per al desplaçament de la instal·lació de xarxa de dades existent i reubicació en els punts de connexió en la nova ubicació dels punts de treball. Inclou mà d'obra, material, accessoris,... necessaris, a afegir als existents, per deixar la instal·lació totalment acabada i en funcionament. (P - 98)	1.164,80	1,000	1.164,80
---	-----------	----	---	----------	-------	----------

TOTAL	Títol 4	01.01.05.05	1.838,68
-------	---------	-------------	----------

Obra	01	PROJECTE BÀSIC I EXECUTIU DE CONSERVACIÓ D'EDIFICIS MUNICIPALS 2024
Capítol	01	DEPENDÈNCIES AJUNTAMENT DE CALONGE
Títol 3	05	INSTAL·LACIONS
Títol 4	06	SENYALÈTICA

NUM. CODI	UA	DESCRIPCIO	PREU	AMIDAMENT	IMPORT	
1	PMS0-SNCE	u	Rètol senyalització recorregut d'evacuació a sortida emergència, rectangular, de 320x160 mm2 de panell de PVC d'1 mm de gruix, fotoluminiscent categoria A segons UNE 23035-4, col·locat fixat mecànicament sobre parament vertical (P - 94)	24,50	6,000	147,00
2	PMS0-SNST	u	Rètol senyalització sortida d'emergència, rectangular, de 297x148 mm2 de panell de PVC d'1 mm de gruix, fotoluminiscent categoria A segons UNE 23035-4, col·locat fixat mecànicament sobre parament vertical (P - 96)	24,50	6,000	147,00
3	PMS0-SNLV	u	Subministrament i col·locació de rètol de senyalització per a col·locar a les portes dels serveis, quadrat, de 250x250 mm de panell de PVC d'1 mm de gruix, fotoluminiscent categoria A segons UNE 23035-4, col·locat fixat mecànicament sobre les portes (P - 95)	24,50	3,000	73,50

TOTAL	Títol 4	01.01.05.06	367,50
-------	---------	-------------	--------

Obra	01	PROJECTE BÀSIC I EXECUTIU DE CONSERVACIÓ D'EDIFICIS MUNICIPALS 2024
Capítol	01	DEPENDÈNCIES AJUNTAMENT DE CALONGE
Títol 3	06	MOBILIARI

NUM. CODI	UA	DESCRIPCIÓ	PREU	AMIDAMENT	IMPORT	
1	PQ72-MCLC	u	Subministrament i col·locació de mobiliari per a cuina linial d'uns 4 m de llargària, de DM lacat amb mòduls baixos i columnes de 600 mm de fondària, incloent mòdul per a nevera doble, columna per a mobles i dos microones,... Inclou regletes, sòcol, frontals, ferratges, tiradors,... per deixar la cuina totalment acabada. Tot col·locat (P - 102)	1.948,52	1,000	1.948,52
2	PQ54-ENCU	m2	Taulell de pedra natural calcària nacional, de 20 mm de gruix, preu mitjà, de 60 a 99 cm de llargària, col·locat sobre suport mural i encastat al parament (P - 101)	268,17	1,200	321,80
3	PQ81-ETNV	u	Subministrament i instal·lació de rentadora de càrrega frontal, de 600 mm d'amplada, 850 mm d'altura i 475 mm de profunditat, acabat cromat mat, amb capacitat per a 8,5 kg de càrrega, consum d'energia per 100 cicles del programa Eco 40-60 64 kWh, consum d'aigua del programa Eco 40-60 49 l, classe d'eficiència energètica D, classe d'emissió de soroll aeri A. Totalment instal·lada i preparada pel seu funcionament. (P - 107)	841,74	2,000	1.683,48
4	PQ80-MICR	u	Subministre i instal·lació de microones elèctric de lliure instal·lació multifunció amb grill, 260x442x345mm, regulable de 90 a 900w de potència, de 25l de capacitat, d'acer inoxidable mat anti ditades, per a col·locar en columna del mobiliari de cuina. Inclou connexions,... totalment instal·lat i en funcionament. (P - 106)	270,83	2,000	541,66
5	PQ77-KDOF	u	Subministrament i muntatge de cadira apilable per a ús interior de dimensions 52x53x45780h cm amb estructura de 4 potes d'acer pintat i seient de contraplacat de fusta de roure envernissada, tipus Confident model Gràcia de Mobles114 o similar equivalent. Inclou coixí adherit de poliuretà de color estàndard a escollir. fusta i seient de polipropilè,	349,32	16,000	5.589,12

EUR

L'autenticitat d'aquest document es pot comprovar mitjançant el codi segur de validació consultant aquesta plana web / La autenticidad de este documento se puede comprobar mediante el código seguro de validación consultando esta página web

Codi Segur de Validació	c10f2babad4f4bb6a7e3b6b3986ebefb001
Url de validació	https://seu.calonge.cat/absis/idi/arx/idiarxabsaweb/asp/verificadorfirma.asp



PRESSUPOST

Pàg.: 9

			de 50x45x79cm, tipus Green color de Mobles 114 o similar equivalent, color estàndar a escollir per la DF. (P - 105)			
6	PQUO-T012	u	Subministrament i muntatge de taula rectangular de fusta de 120x80x76cm, amb potes d'alumini extruït, composta per quatre potes de secció triangular de 50x50mm i travessers de 50 mm de cara frontal, galze superior amb ribet arrodonit de 3mm de radi per encastar al sobre de laminat compate HPL de 8mm de gruix de color estàndar, tipus PEY de Mobles 114 o similar equivalent. Totalment muntat. (P - 110)	968,79	4,000	3.875,16
7	PQUO-T100	u	Subministrament i muntatge de taula rodona de diàmetre 100cm i 74cm d'alçada, amb potes de fusta natural corbada, de 30mm de gruix i 60mm de d'amplada a la part superior i 45 mm en la part inferior. El seu interior format per làmines de faig de 1,2mm de gruix i les làmines exteriors de roure de 0,6mm. Tauler superior fabricat per taulell de Wisa-Birch de 30mm de gruix, xapat amb fusta natural de roure igual que eles potes. Cantells vistos amb arestes arrodonides. (P - 108)	562,34	2,000	1.124,68
8	PQ12-H7U7	ml	Formació i col·locació de banc format per seient sense repatllet, amb tapa de fusta de pi B/B, acabat polit per anar vist, amb vernís de protecció incolor, de 550mm de fondària i 55mm de gruix, col·locat sobre suports formats per perfils metàl·lics fixats mecànicament a la paret, cada 100cm, deixant el seient suspès sense contacte de les potes amb el paviment. Inclou seient, potes, cargoleria, accessoris, material, mà d'obra, vernís i protecció fungicida insecticida i hidròfuga, suports col·locats amb fixacions mecàniques,... per deixar-lo totalment instal·lat. (P - 100)	191,29	8,000	1.530,32
9	PQ12-COXI	ml	Subministrament i col·locació de coixí de pell sintètica fàcilment netegable per a banc d'office, format per dues peces, seient de 55 cm d'amplada i respatller de 60 cm d'alçada, fixat sobre banc. (P - 99)	127,75	8,000	1.022,00
10	PQ77-KDIR	u	Cadira d'elevació amb gas i rodes. Respatller de polipropilè amb càrrega de fibra de vidre amb entapissat de malla. Regulació lumbar formada per una peça de polipropilè creuant el respatller transversalment, amb un sistema regulable en altura de lames flexibles. Seient format per una carcassa estructural de polipropilè, texturitzada exteriorment, interior d'espuma de poliuretà injectat de 62kg/m³, amb entapissat de color negre - Mec i regulador de profunditat en 5cm. Mecanismes: Sincro Atom: Rotació del respatller respecte al seient amb el centre de gir situat per sobre de la superfície del seient. Regulació de l'altura mitjançant maneta. Duresa del mecanisme adaptable de forma automàtica al pes. Bloqueig del respatller mitjançant maneta. Regulació de la profunditat del seient. Braços 3D amb estructura d'alumini injectat i reposa braços de poliuretà. Regulació en altura, profunditat i gir - Color negre. Base en forma d'estrella de poliamida. Diàmetre 69cm, 5 braços de secció trapezoidal amb vèrtexs arrodonits. Mides: Altura total de 1025 a 1155mm, altura del seient total de 418 a 539mm, fondària total de 475mm. (P - 104)	329,31	12,000	3.951,72
11	PQUO-T120	u	Subministrament i muntatge de taula rectangular de fusta de 120x80x74cm, formada per: Tapa de taulell de partícules amb recobriments de melamina de 25 mm de gruix, cantell termo-fusionat de 2mm de gruix i 0,50 als laterals de creixement. Mecanitzada en la part inferior per al seu correcte muntatge. L'especificació de qualitat pel taulell en concordança amb la norma UNE-EN 312, i es correspon amb el tipus de taulell P2. La densitat mitjana per taulells de 25mm de gruix és de 595 kg/m³. Estructura mixta composta per bigues i pòrtics mixtes compostos per travessers i potes d'alumini. Bigues i travessers formats per tub d'acer E220 quadrat de 50x50x2mm laminat en calent, decapats amb recobriments de pintura epoxi de 100 micres. La unió de biga i pòrtic mitjançant peça de plàstic per facilitar el muntatge i aportar a l'encontre una estètica més cuidada. Mecanitzat làser. Travessers plegats, soldats i repassats, quedant una transició neta i resistent. Mecanitzat làser. Potes d'alumini de secció hexagonal irregular contínua amb cares de	524,16	12,000	6.289,92

EUR

L'autenticitat d'aquest document es pot comprovar mitjançant el codi segur de validació consultant aquesta plana web / La autenticidad de este documento se puede comprobar mediante el código seguro de validación consultando esta página web

Codi Segur de Validació c10f2babad4f4bb6a7e3b6b3986ebefb001

Url de validació <https://seu.calonge.cat/absis/idi/arx/idiarxabsaweb/asp/verificadorfirma.asp>



PRESSUPOST

			34 mm partint del capçal, que es connecta amb l'estructura, fins a l'extrem final que recolza al terra. Base amb mecanitzat i un enroscat per a l'adaptació del anivellador. Capçal de la pota buit en la seva part superior per treure-li pes i aportar-li lleugeresa. Fixació mecànica amb l'estructura mitjançant l'expansió d'una peça del mateix alumini que mitjançant l'empenta d'un cargol de mètrica 10 es clava sobre l'estructura tubular formant un bloc. Fixació totalment oculta. Inclou safata passa cables, columna metàl·lica de cablejat de xapa plegada de 1,5 mm. de gruix, de 71x70 mm de secció i 160x160 mm de base, amb una altura total de 572,50mm. i tapetes passa cables rodones .			
			(P - 109)			
12	PQUO-T022	u	Subministrament i muntatge de taula rectangular de fusta de 220x120x76cm, amb potes d'alumini extruït, composta per quatre potes de secció triangular de 50x50mm i travessers de 50 mm de cara frontal, galze superior amb ribet arrodonit de 3mm de radi per encastar al sobre, de doble laminat compate HPL de 8mm de gruix de color estàndard, tipus PEY de Mobles 114 o similar equivalent. Totalment muntat. Inclou: Caixa integrada al sobre amb tapa abatible del mateix laminat que el sobre de la taula, preparada per allotjar la unitat de connexions (4 preses) Regleta de connexions amb 3 endolls schuko i 2 cat RJ45 de veu/dades Torre central de distribució de cablejat safata passacables 120cm, acer pintat (P - 111)	3.529,95	1,000	3.529,95
13	PQ77-KDDP	u	Subministrament i muntatge de cadira entapissada, sense rodes, amb estructura metàl·lica tractada amb cataforesis i pintada amb pintura epoxi, seient de polipropilè reciclat i ceciclable. Inclou base d'aumni polit, amb un pistó comat autocentrant, model Glove de Forma 5 o similar equivalent. color estàndard a escollir per la DF. (P - 103)	328,43	6,000	1.970,58

TOTAL	Titul 3	01.01.06	33.378,91
-------	---------	----------	-----------

Obra	01	PROJECTE BÀSIC I EXECUTIU DE CONSERVACIÓ D'EDIFICIS MUNICIPALS 2024
Capítol	01	DEPENDÈNCIES AJUNTAMENT DE CALONGE
Titul 3	07	VARIS

NUM. CODI	UA	DESCRIPCIO	PREU	AMIDAMENT	IMPORT	
1	P5ZJR-HBNN	m	Reparació de canal de fins a 80 cm de desenvolupament amb col·locació d'una làmina impermeabilitzant bituminosa amb autoprotecció metàl·lica adherida en calent, i refent les embocadures dels baixants (P - 31)	84,23	22,000	1.853,06

TOTAL	Titul 3	01.01.07	1.853,06
-------	---------	----------	----------

Obra	01	PROJECTE BÀSIC I EXECUTIU DE CONSERVACIÓ D'EDIFICIS MUNICIPALS 2024
Capítol	02	PAVEL·LÓ ESPORTIU DE CALONGE
Titul 3	01	DESMUNTATGES I ENDERROCS

NUM. CODI	UA	DESCRIPCIO	PREU	AMIDAMENT	IMPORT	
1	P214T-ENEV	m2	Enderroc d'envà de ceràmica de 5 cm de gruix, amb mitjans manuals i càrrega manual de runa sobre camió o contenidor (P - 11)	6,34	55,500	351,87
2	P2140-DMPT	u	Desmuntatge de fulla de porta interior de fusta de 2 m2 de superfície, com a màxim, amb recuperació de ferramentes, amb mitjans manuals, aplec de material per a la seva reutilització o restauració i carrega de runa sobre camió o contenidor (P - 4)	25,09	2,000	50,18

EUR

PRESSUPOST

Pàg.: 11

3	P2144-DMVD	m2	Desmuntatge de vidre aïllant, de 4+CA+5 mm de gruix, amb mitjans manuals i càrrega manual del material desmuntat sobre camió o contenidor (P - 7)	9,01	12,600	113,53
4	P2143-H8DE	m2	Desmuntatge de parquet flotant de peces encadellades i de la base de material plàstic, classificació del material aprofitable i càrrega manual de runa sobre camió o contenidor (P - 6)	5,51	35,700	196,71
5	P2R2-CLRD	m3	Classificació a peu d'obra de residus de construcció o demolició en fraccions segons REAL DECRETO 105/2008, amb mitjans manuals (P - 23)	8,41	12,170	102,35
6	P2R6-GTRD	m3	Càrrega amb mitjans mecànics i transport de residus inerts o no especials a instal·lació autoritzada de gestió de residus, amb camió per a transport de 12 t, amb un recorregut de més de 15 i fins a 20 km (P - 24)	13,82	12,170	168,19
7	P244-4I3U	m3	Càrrega amb mitjans manuals i transport de residus inerts o no especials dins de l'obra, amb dúmper per a transports (P - 22)	45,17	12,170	549,72

TOTAL	Títol 3	01.02.01	1.532,55
-------	---------	----------	----------

Obra	01	PROJECTE BÀSIC I EXECUTIU DE CONSERVACIÓ D'EDIFICIS MUNICIPALS 2024
Capítol	02	PAVEL·LÓ ESPORTIU DE CALONGE
Títol 3	02	TANCAMENTS I DIVISÒRIES

NUM. CODI	UA	DESCRIPCIÓ	PREU	AMIDAMENT	IMPORT
1	P660-MMPF	m2			
		Mampara separadora formada per13 marcs de fusta amb llatres de pi flandes tractada CL2 (100x45mm) encolades sobre llistó de pi flandes (90x9mm) i vidre laminat 5+5mm amb una làmina de butiral transparent interposada. Cada marc anirà unit amb un llistó d'avet (90x9mm). MARC 1: 983X2710mm. Porta pas lliure 900x2100. Tarja superior de vidre: 910x480mm. MARC 2 a 13:700X2730mm. Dimensions del vidre 610x2640mm Fusta de pi flandes. Tractament: Classe II. C24 STII. Acabat: Fregat. Densitat 450Kg/m³. Vernís incolor lliure de vapors contaminants. Porta. Fulla batent de 40mm de gruix, 920mm d'amplada i altura 2110mm. Cares exteriors revestides amb tauler MDF de gruix 6,6mm hidròfug de mitjana densitat format per fibra de fusta ecolada i premsada a alta pressió i temperatura. Lliure de formaldehids. Estructura formada per un marc de llatres de fusta de pi flandes 20x100mm. Tot pintant amb vernís incolor amb base d'aigua lliure de vapors contaminants. Gomes amortidors d'impacte a la cara interior del mar. Vidre laminar de seguretat 5+5 de guix, amb butiral transparent, classe 2 (B) s segons UNE-EN 12600. Manetes d'acer inoxidable 316 sorrejat, de 30mm de diàmetre i 20 cm de llargària amb retorn col·locat sobre fulla batent de porta. Incloses dues platines de protecció de la fulla, del mateix acer inoxidable 250x250xmm. Inclou reforç-tirant per subjectar la part central de l'estructura, part superior, amb l'edificació existent, situada a 3,55m de separació d'aquesta. (P - 33)	189,80	29,400	5.580,12
2	PC1H-5CPU	m2			
		Substitució de metacrilat de finestra fixe per a vidre laminar de seguretat 2 llunes, amb acabat de lluna incolora, de 5+5 mm de gruix, amb 1 butiral translúcid, classe 2 (B) 2 segons UNE-EN 12600, col·locat amb llistó de vidre sobre fusta, acer o alumini (P - 56)	101,23	13,500	1.366,61
3	PCZ0-VINI	m2			
		Làmina vinílica translúcida de senyalització, de 50 µm de gruix, color gris clar, col·locada per la cara interior de l'envidrament (P - 57)	51,89	13,200	684,95

TOTAL	Títol 3	01.02.02	7.631,68
-------	---------	----------	----------

Obra	01	PROJECTE BÀSIC I EXECUTIU DE CONSERVACIÓ D'EDIFICIS MUNICIPALS 2024
Capítol	02	PAVEL·LÓ ESPORTIU DE CALONGE

EUR

PRESSUPOST

Títol 3		03	REVESTIMENTS I PAVIMENT			
NUM. CODI	UA	DESCRIPCIÓ	PREU	AMIDAMENT	IMPORT	
1	P81R-HBYH	m2	Reposició d'arrebossat de més d'1 i fins a 4 m2 en paret (P - 38)	40,13	5,500	220,72
2	P89I-PTIN	m2	Pintat de parament interior horitzontal o vertical de guix amb pintura amb baix contingut de disolvents, plàstica per a interiors, de color, amb una capa d'imprimació específica i dues capes d' acabat (P - 43)	8,46	50,050	423,42
3	P9Q2-4Z2O	m2	Paviment de parquet de fusta de roure, amb plaques de 12x12x2 cm, formades per llistonets encolats de 12x0.8x2 cm, amb sistema de col·locació amb adhesiu de cautxú sintètic (P - 47)	35,11	36,210	1.271,33
4	P9U4-4ZAY	m	Sòcol de fusta de roure envernissada, de 10 cm d'alçària, col·locat amb tacs d'expansió i cargols (P - 48)	8,51	17,200	146,37
TOTAL	Títol 3	01.02.03				2.061,84

Obra	01	PROJECTE BÀSIC I EXECUTIU DE CONSERVACIÓ D'EDIFICIS MUNICIPALS 2024				
Capítol	02	PAVEL·LÓ ESPORTIU DE CALONGE				
Títol 3	04	INSTAL·LACIONS				
Títol 4	01	ELECTRICITAT I TELECOMUNICACIONS				
NUM. CODI	UA	DESCRIPCIÓ	PREU	AMIDAMENT	IMPORT	
1	PH57-LMED	u	Desplaçar llum d'emergència existent a les dependències on es treballa. Inclòs desmuntatge, acopi i instal·lació, col·locat superficial (P - 77)	21,10	2,000	42,20
2	PH57-INSE	pa	Feines de desconexió, desplaçament i connexió dels interruptors (2 ut dobles), endolls existents (3ut) i preses de dades i tv (2ut) segons determinacions de la nova distribució. Inclòs desmuntatge i instal·lació, col·locat superficial (P - 76)	371,47	1,000	371,47
TOTAL	Títol 4	01.02.04.01			413,67	

Obra	01	PROJECTE BÀSIC I EXECUTIU DE CONSERVACIÓ D'EDIFICIS MUNICIPALS 2024				
Capítol	02	PAVEL·LÓ ESPORTIU DE CALONGE				
Títol 3	04	INSTAL·LACIONS				
Títol 4	02	CLIMATITZACIÓ I VENTILACIÓ				
NUM. CODI	UA	DESCRIPCIÓ	PREU	AMIDAMENT	IMPORT	
1	PEGG-MSP2	u	Equip de climatització d'expansió directa de tipus multisplit amb 2 unitats interiors, constituït per 1 unitat exterior d'expansió directa amb una potència frigorífica nominal de 5,3 kW i una potència calorífica nominal de 6,3 kW, amb uns coeficients d'eficiència energètica estacionals SEER de 8.1 (A++) i SCOP de 4.1 (A+) segons REGLAMENTO (UE) 626/2011, alimentació elèctrica monofàsica de 230 V, motor tipus DC Inverter i compressor tipus hermètic rotatiu, gas refrigerant R32, nivell de potència acústica segons REGLAMENTO (UE) 206/2012, de preu alt, tipus Hitachi RAM53NE2F o similar equivalent, situat a la coberta de l'edifici, a la part posterior d'aquest, i dues unitats interiors de paret, situades a les parets laterals de l'espai, amb una potència frigorífica màxima de 3,5 kW i una potència calorífica màxima de 4,2 kW, alimentació elèctrica monofàsica de 230 V, motor DC Inverter, gas refrigerant R32, nivell de potència acústica segons REGLAMENTO (UE) 206/2012, de preu alt, tipus Hitachi RAK-35REF o similar equivalent. Inclou tot el material (canalització, conductes elèctrics i gas entre unitats,...), accessoris, mà d'obra (ajudes de paleta incloses), ... necessaris per deixar l'instal·lació totalment acabada i en funcionament. (P - 65)	3.329,44	1,000	3.329,44
2	PEMA-H7HZ	u	Extractor heliocentrífug temporitzat, monofàsic per a 230 V, de 100 mm de diàmetre i 160 m3/h de cabal màxim d'aire, col·locat en	141,84	2,000	283,68
EUR						

PRESSUPOST

3	PE42-48TN	m	conducte (P - 69) Conducte helicoidal circular de planxa d'acer galvanitzat de 200 mm de diàmetre (s/UNE-EN 1506), de gruix 0,7 mm, unió amb brida extensible cargolada, muntat superficialment (P - 62)	30,27	2,000	60,54
---	-----------	---	---	-------	-------	-------

TOTAL	Titol 4		01.02.04.02			3.673,66
-------	---------	--	-------------	--	--	----------

Obra	01	PROJECTE BÀSIC I EXECUTIU DE CONSERVACIÓ D'EDIFICIS MUNICIPALS 2024
Capítol	03	PÈRGOLA ESCOLA PERE ROSSELLÓ

NUM. CODI	UA	DESCRIPCIÓ	PREU	AMIDAMENT	IMPORT	
1	P214Q-4RQ1	m	Arrencada de canaló de recollida d'aigües amb mitjans manuals i càrrega manual de runa sobre camió o contenidor (P - 10)	5,46	80,000	436,80
2	P2R2-CLRD	m3	Classificació a peu d'obra de residus de construcció o demolició en fraccions segons REAL DECRETO 105/2008, amb mitjans manuals (P - 23)	8,41	14,000	117,74
3	P2R6-GTRD	m3	Càrrega amb mitjans mecànics i transport de residus inerts o no especials a instal·lació autoritzada de gestió de residus, amb camió per a transport de 12 t, amb un recorregut de més de 15 i fins a 20 km (P - 24)	13,82	14,000	193,48
4	P531-9R2Y	m2	Coberta amb panell sandvitx de planxes d'acer amb aïllament de poliisocianurat (PIR), amb un gruix total de 40 mm, amb la cara exterior nervada color blanc i la cara interior grecada, galvanitzat en calent i prelacat en ambdues cares, gruix de les planxes (ext/int) 0.5/0,5 mm, junt longitudinal encadellat, amb fixació vista, amb un pendent de 7 a 30% (P - 28)	44,50	75,600	3.364,20
5	P54C-IL3T	m	Remat de planxa d'acer plegada amb acabat galvanitzat, de 0,8 mm de gruix, 30 cm de desenvolupament, com a màxim, amb 2 plecs, per a minvell, col·locat amb fixacions mecàniques, amb perfils conformats d'estanquitat, i segellat (P - 29)	21,96	40,000	878,40
6	P54C-JMG9	m	Remat de planxa d'acer plegada amb acabat galvanitzat i prelacat, d'1 mm de gruix, 40 cm de desenvolupament, com a màxim, amb 3 plecs, per a extrem del ràfec, col·locat amb fixacions mecàniques, amb perfils conformats d'estanquitat (P - 30)	23,04	44,800	1.032,19
7	P44C-DP1Y	kg	Acer S275JR segons UNE-EN 10025-2, per a pilars formats per peça composta, en perfils laminats en calent sèrie L, LD, T, rodó, quadrat, rectangular i planxa, treballat a taller i amb una capa d'imprimació antioxidant, col·locat a l'obra amb soldadura (P - 25)	3,30	795,720	2.625,88
8	P89C-392O	m2	Pintat de biga d'un sol perfil d'acer a l'esmalt sintètic, amb dues capes d'imprimació anticorrosiva i dues d'acabat (P - 42)	19,87	115,200	2.289,02

TOTAL	Capítol		01.03			10.937,71
-------	---------	--	-------	--	--	-----------

Obra	01	PROJECTE BÀSIC I EXECUTIU DE CONSERVACIÓ D'EDIFICIS MUNICIPALS 2024
Capítol	04	MENJADOR ESCOLA LLEVANTÍ DE MAR

NUM. CODI	UA	DESCRIPCIÓ	PREU	AMIDAMENT	IMPORT	
1	PH57-LMEG	u	Llum d'emergència amb làmpada led, amb una vida útil de 100000 h, no permanent i no estanca amb grau de protecció IP4X, aïllament classe II, amb un flux aproximat de 70 a 100 lm, 1 h d'autonomia, de forma rectangular amb difusor i cos de policarbonat, preu alt, col·locat superficial (P - 78)	78,20	2,000	156,40
2	PH57-LMED	u	Desplaçar llum d'emergència existent a les dependències on es treballa. Inclòs desmuntatge, acopi i instal·lació, col·locat superficial (P - 77)	21,10	4,000	84,40
3	PJ07-RPLM	u	Partida alçada a justificar de reparació del servei d'usuaris del menjador, format per lavabo, inodor i inodor per a infants, consistent en la revisió, reparació i, si és necessari, substitució dels sanitaris, tant de l'estat de conservació d'aquests com del seu correcte funcionament.	914,21	1,000	914,21

EUR

PRESSUPOST

Inclou material, accessoris, mà d'obra necessaris. (P - 82)						
TOTAL	Capítol	01.04			1.155,01	
Obra	01	PROJECTE BÀSIC I EXECUTIU DE CONSERVACIÓ D'EDIFICIS MUNICIPALS 2024				
Capítol	05	MONESTIR DEL COLLET				
NUM. CODI	UA	DESCRIPCIÓ	PREU	AMIDAMENT	IMPORT	
1	P127-EKJN	m2	Muntatge i desmuntatge de bastida tubular metàl·lica fixa, formada per bastiments de 70 cm i alçària <= 200 cm, amb bases regulables, tubs travessers, tubs de travament, plataformes de treball d'amplària com a mínim de 60 cm, escales d'accés, baranes laterals, sòcols i xarxa de protecció de poliamida, col·locada a tota la cara exterior i amarradors cada 20 m2 de façana, inclosos tots els elements de senyalització normalitzats i el transport amb un recorregut total màxim de 20 km (P - 3)	8,01	64,000	512,64
2	P121-EKJZ	m2	Amortització diària de bastida tubular metàl·lica fixa, formada per bastiments de 70 cm d'amplària i alçària <= 200 cm, amb bases regulables, tubs travessers, tubs de travament, plataformes de treball d'amplària com a mínim de 60 cm, escales d'accés, baranes laterals, sòcols i xarxa de protecció de poliamida col·locada a tota la cara exterior i amarradors cada 20 m2 de façana, inclosos tots els elements de senyalització normalitzats (P - 2)	0,10	640,000	64,00
3	P81F-CWFZ	m2	Reparació superficial de parament arrebossat vertical exterior, amb arrencada i repicat de revestiments arrebossat existent, amb mitjans manuals i càrrega manual de runa sobre contenidor, a una alçària >3 m, arrebossat a bona vista amb morter sense additius, mixt 1:2:10 elaborat a l'obra, amb acabat remolinat i pintat a la calç, amb 2 mans (P - 37)	32,84	64,000	2.101,76
4	P2R6-GTRD	m3	Càrrega amb mitjans mecànics i transport de residus inerts o no especials a instal·lació autoritzada de gestió de residus, amb camió per a transport de 12 t, amb un recorregut de més de 15 i fins a 20 km (P - 24)	13,82	19,200	265,34
TOTAL	Capítol	01.05			2.943,74	
Obra	01	PROJECTE BÀSIC I EXECUTIU DE CONSERVACIÓ D'EDIFICIS MUNICIPALS 2024				
Capítol	06	VARIS				
NUM. CODI	UA	DESCRIPCIÓ	PREU	AMIDAMENT	IMPORT	
1	XPA000SS	pa	Partida alçada a justificar per la Seguretat i Salut a l'obra, definida dins l'annex d'Estudi de Seguretat i Salut. (P - 0)	1.075,00	1,000	1.075,00
TOTAL	Capítol	01.06			1.075,00	

EUR

RESUM DE PRESSUPOST

Pàg.: 1

NIVELL 2 : Capítol			Import
Capítol	01.01	DEPENDÈNCIES AJUNTAMENT DE CALONGE	95.484,42
Capítol	01.02	PAVEL·LÓ ESPORTIU DE CALONGE	15.313,40
Capítol	01.03	PÈRGOLA ESCOLA PERE ROSSELLÓ	10.937,71
Capítol	01.04	MENJADOR ESCOLA LLEVANTÍ DE MAR	1.155,01
Capítol	01.05	MONESTIR DEL COLLET	2.943,74
Capítol	01.06	VARIS	1.075,00
Obra	01	PROJECTE BÀSIC I EXECUTIU DE CONSERVACIÓ D'EDIFICIS	126.909,28
			126.909,28

NIVELL 1 : Obra			Import
Obra	01	PROJECTE BÀSIC I EXECUTIU DE CONSERVACIÓ D'EDIFICIS	126.909,28
			126.909,28

euros

L'autenticitat d'aquest document es pot comprovar mitjançant el codi segur de validació consultant aquesta plana web / La autenticidad de este documento se puede comprobar mediante el código seguro de validación consultando esta página web

Codi Segur de Validació	c10f2babad4f4bb6a7e3b6b3986ebefb001
Url de validació	https://seu.calonge.cat/absis/idi/arx/idiarxabsaweb/asp/verificadorfirma.asp



PRESSUPOST D'EXECUCIÓ PER CONTRACTE

	PRESSUPOST D'EXECUCIÓ MATERIAL	126.909,28 €
6,00%	BENEFICI INDUSTRIAL SOBRE 126.909,28 €	7.614,56 €
13,00%	DESPESES GENERALS SOBRE 126.909,28 €	16.498,21 €
	SUBTOTAL	151.022,05 €
21,00%	IVA SOBRE 151.022,05 €	31.714,63 €
	PRESSUPOST D'EXECUCIÓ PER CONTRACTE	182.736,68 €

El pressupost d'execució per contracte de les obres de Conservació d'edificis municipals 2024 és de cent vuitanta-dos mil set-cents trenta sis euros amb seixanta-vuit cèntims IVA inclòs **(182.736,68€)**.

TERMINI D'EXECUCIÓ DE L'OBRA I GARANTIA.

El Termini previst per a l'execució dels treballs corresponents a les obres de Conservació d'edificis municipals 2024 és de **tres mesos (3)** a partir de la firma de l'acta de replanteig. El termini de garantia d'aquesta obra es fixa en **dos anys (2)** a partir del moment en què la Direcció Facultativa de les obres lliuri la preceptiva acta de recepció.

Erik Solés i Brull
Arquitecte municipal
Unitat d'Urbanisme i Obres



VII. CLASSIFICACIÓ DEL CONTRACTISTA

L'autenticitat d'aquest document es pot comprovar mitjançant el codi segur de validació consultant aquesta plana web / La autenticidad de este documento se puede comprobar mediante el código seguro de validación consultando esta página web		
Codi Segur de Validació	c10f2babad4f4bb6a7e3b6b3986ebefb001	
Url de validació	https://seu.calonge.cat/absis/idi/arx/idiarxabsaweb/asp/verificadorfirma.asp	

La classificació d'empreses contractistes està regulada en el Llibre I, Títol II, Capítol II del Reial Decret 1098/2001, de 12 d'octubre, pel qual s'aprova el Reglament general de la Llei de Contractes de les Administracions Públiques. La secció 1a. (art. 25 en endavant) regula la classificació de les empreses contractistes d'obres.

GRUP	SUBGRUP	CATEGORIA
J	2	1
J	4	1

L'autenticitat d'aquest document es pot comprovar mitjançant el codi segur de validació consultant aquesta plana web / La autenticidad de este documento se puede comprobar mediante el código seguro de validación consultando esta página web

Codi Segur de Validació

c10f2babad4f4bb6a7e3b6b3986ebefb001

Url de validació

<https://seu.calonge.cat/absis/idi/arx/idiarxabsaweb/asp/verificadorfirma.asp>



VIII. MILLORES

L'autenticitat d'aquest document es pot comprovar mitjançant el codi segur de validació consultant aquesta plana web / La autenticidad de este documento se puede comprobar mediante el código seguro de validación consultando esta página web	
Codi Segur de Validació	c10f2babad4f4bb6a7e3b6b3986ebefb001
Url de validació	https://seu.calonge.cat/absis/idi/arx/idiarxabsaweb/asp/verificadorfirma.asp



El projecte preveu la següent relació de millores:

Es valoren les següents possibles millores en la prestació de l'execució del contracte. En tots els casos es tracta de solucions que tenen una repercussió directa en la qualitat de l'obra. Tot seguit es descriu la solució prevista en el projecte i l'alternativa o solució plantejada com a millora, amb una justificació de l'import econòmic de la mateixa.

1. REVESTIMENT PARETS OFFICE DEPENDÈNCIES MUNICIPALS:

Una de les actuacions previstes a les parets de l'office de les dependències municipals consisteix en un revestiment vertical amb tauler contraxapat marí fenòlic de pi B/B, acabat amb una cara polida, tipus G classe 3, de 15mm de gruix, per a ambient humit classe 3 segons UNE-EN 636, reacció al foc B-s2, d0, treballat al taller, col·locat amb fixacions mecàniques sobre enllatat de fusta. Inclou peça de remat superior amb el mateix material. Aquest revestiment es col·locarà a les tres parets del perímetre de l'espai amb una alçada de 1,00m i al volum que genera l'espai destinat a serveis, en tota la seva alçada d'uns 2,45m.

La millora consisteix en substituir aquest tauler contraxapat marí fenòlic de pi B/B per un enllistonat del mateix material, amb llistons de 15x15mm de secció separats 5mm entre sí, col·locats sobre rastells fixats mecànicament sobre el parament, amb la peça de remat superior en forma de "L" tal com es preveu en la partida del pressupost, en la superfície prevista per al tauler, d'aproximadament 43,46m² de superfície total.

Import total per contracte (iva inclòs) segons pressupost:	3.492,12€
Import total per contracte (iva inclòs) amb la millora:	7.170,52€
Import total de la millora:	3.678,40€

2. IL·LUMINACIÓ DESPATXOS DEPENDÈNCIES MUNICIPALS:

Als despatxos de l'ala est de l'edifici on s'ubiquen les dependències municipals, espai on s'executa part de l'actuació prevista en aquest projecte, es preveu modificar la ubicació dels punts de connexió elèctrica, veu, dades i il·luminació. No està previst substituir el sistema d'il·luminació, format per lluminàries de sostre tipus bitub fluorescent amb difusor de cubeta de plàstic.

La millora consisteix en substituir les 18,00ut de lluminària instal·lades superficialment al sostre d'aquestes dependències per barres LED de 120cm de llargària, de potència 36W, Slim, Blanc neutre 4000K, de 43x80x1200cm, de policarbonat i alumini, protecció IK08, per instal·lar superficialment. Inclou la retirada, classificació, transport i gestió del residu en abocador certificat, de les unitats substituïdes.

Import total de la millora (iva inclòs):	1.733,79€
--	-----------

3. SALA DE REUNIONS DE L'ÀREA D'ACTIVITATS I SOSTENIBILITAT:

Als despatxos de l'ala est de l'edifici on s'ubiquen les dependències municipals, es fa una actuació d'ordenació de les dependències que ocupa l'Àrea d'Activitats i Sostenibilitat. Una d'aquestes actuacions consisteix en destinar un espai a sala de reunions i dotar-lo del mobiliari i les instal·lacions necessàries perquè pugui desenvolupar aquesta funció.

La millora consisteix en completar la instal·lació amb el subministrament i muntatge d'un monitor interactiu de 65" amb suport de paret, amb les següents característiques:

- Android 9.0 8gb de ram i 64 gb de rom
- Interfície androik 4k
- Port usb-c amb càrrega de 60 whatt, amb cable thunderbolt 3 inclòs



Integració directa de dispositius av per usb (barres de vc, micròfons, etc...)
Google meet (web) des del mateix processador android
Precisió d'1mm i velocitat 5ms tant a android com a Windows
Wifi dual
Compatibilitat Windows, Mac, Android, IOS, Chromebook

Import total de la millora (iva inclòs): 1.811.23€

L'autenticitat d'aquest document es pot comprovar mitjançant el codi segur de validació consultant aquesta plana web / La autenticidad de este documento se puede comprobar mediante el código seguro de validación consultando esta página web		
Codi Segur de Validació	c10f2babad4f4bb6a7e3b6b3986ebefb001	
Url de validació	https://seu.calonge.cat/absis/idi/arx/idiarxabsaweb/asp/verificadorfirma.asp	

IX. DOCUMENTS I PROJECTES COMPLEMENTARIS

GR Estudi de gestió de residus de la construcció i demolició
EBSS Estudi bàsic de seguretat i salut

L'autenticitat d'aquest document es pot comprovar mitjançant el codi segur de validació consultant aquesta plana web / La autenticidad de este documento se puede comprobar mediante el código seguro de validación consultando esta página web		
Codi Segur de Validació	c10f2babad4f4bb6a7e3b6b3986ebefb001	
Url de validació	https://seu.calonge.cat/absis/idi/arx/idiarxabsaweb/asp/verificadorfirma.asp	

GR ESTUDI DE GESTIÓ DE RESIDUS D'OBRA

Justificació del compliment de:

- **RD 105/2008** Regulador de la producció i gestió de residus de construcció i demolició
- **Decret 89/2010** Programa de gestió de residus de la construcció de Catalunya (PROGROC), es regula la producció i gestió de residus de construcció i demolició i el cànon sobre la deposició controlada dels residus de la construcció

L'autenticitat d'aquest document es pot comprovar mitjançant el codi segur de validació consultant aquesta plana web / La autenticidad de este documento se puede comprobar mediante el código seguro de validación consultando esta página web		
Codi Segur de Validació	c10f2babad4f4bb6a7e3b6b3986ebefb001	
Url de validació	https://seu.calonge.cat/absis/idi/arx/idiarxabsaweb/asp/verificadorfirma.asp	

ESTUDI DE GESTIÓ DE RESIDUS

Enderroc, Rehabilitació, Ampliació

REAL DECRETO 210/2018, Programa de prevenció i gestió de residus i recursos de Catalunya (PRECAT20)
 REAL DECRETO 105/2008, Regulator de la producció i gestió de residus de construcció i enderroc

tipus
 quantitats
 codificació

DECRET 89/2010 (derogat parcialment i modificat), pel que s'aprova el Programa de gestió de residus de la construcció de Catalunya (PROGROC), es regula la producció i gestió dels residus de la construcció i demolició, i el cànon sobre la deposició controlada dels residus de la construcció.

DECRET 21/2006 Adopció de criteris ambientals i d'ecoeficiència als edificis

IDENTIFICACIÓ DE L'EDIFICI

Obra:	Reforma de la sala de Plens en destí a consultori mèdic provisional		
Situació:	Plaça de la Concòrdia número 7		
Municipi:	Calonge - Sant Antoni	Comarca:	Baix Empordà

AVALUACIÓ I CARACTERÍSTIQUES DELS RESIDUS

Materials d'excavació (es considerin o no residus, mesurats sense esponjament)

Codificació residus LER	Pes	Volum
Ordre MAM/304/2002		
grava i sorra compacta	0,00	0,00
grava i sorra solta	0,00	0,00
argiles	8,40	4,00
terra vegetal	0,00	0,00
pedraplè	0,00	0,00
terres contaminades 170503	0,00	0,00
altres	0,00	0,00
totals d'excavació	8,40 t	4,00 m³
Destí de les terres i materials d'excavació		
Els materials d'excavació que es reutilitzin a la mateixa obra o en una altra d'autoritzada, no es consideren residu sempre que el seu nou ús pugui ser acreditat. En una mateixa obra poden coexistir terres reutilitzades i terres portades a abocador	no es considera residu:	
	és residu:	
	reutilització	
	a l'abocador	
	mateixa obra	altra obra
	-	SI

Residus d'enderroc

Codificació residus LER	Pes/m²	Pes	Volum aparent/m²	Volum aparent
Ordre MAM/304/2002	(tones/m²)	(tones)	(m³/m²)	(m³)
obra de fàbrica 170102	0,542	0,000	0,512	0,000
formigó 170101	0,084	20,090	0,062	8,036
petris 170107	0,052	0,000	0,082	0,000
metalls 170407	0,004	0,000	0,001	0,000
fustes 170201	0,023	0,000	0,066	0,000
vidre 170202	0,001	0,000	0,004	0,000
plàstics 170203	0,004	0,000	0,004	0,000
guixos 170802	0,027	0,000	0,004	0,000
betums 170302	0,009	0,000	0,001	0,000
fibrociment 170605	0,010	0,000	0,018	0,000
definir altres:	-	0,000	-	0,000
altre material 1	0,000	0,000	0,000	0,000
altre material 2	0,000	0,000	0,000	0,000
totals d'enderroc	0,7556	20,09 t	0,7544	8,04 m³

Residus de construcció

Codificació re:	Pes/m²	Pes	Volum aparent/m²	Volum aparent
Ordre MAM/304/2	(tones/m²)	(tones)	(m³/m²)	(m³)
sobrants d'execució	0,0500	2,3189	0,0896	2,4184
obra de fàbrica 170102	0,0150	0,9891	0,0407	1,0989
formigó 170101	0,0320	0,9845	0,0261	0,7034
petris 170107	0,0020	0,2122	0,0118	0,3186
guixos 170802	0,0039	0,1060	0,0097	0,2624
altres	0,0010	0,0270	0,0013	0,0351
embalatges	0,0380	0,1152	0,0285	0,7703
fustes 170201	0,0285	0,0326	0,0045	0,1215
plàstics 170203	0,0061	0,0427	0,0104	0,2795
paper i cartró 170904	0,0030	0,0224	0,0119	0,3208
metalls 170407	0,0004	0,0176	0,0018	0,0486
totals de construcció		2,43 t		3,19 m³

INVENTARI DE RESIDUS PERILLOSO.

Dins l'obra s'han detectat aquests residus perillosos, els quals es separaran i gestionaran per separat per evitar que contaminin altres residus

Materials de construcció que contenen amiant	-	altres	especificar	-
Residus que contenen hidrocarburs	-		especificar	-
Residus que contenen PCB	-		especificar	-

L'autenticitat d'aquest document es pot comprovar mitjançant el codi segur de validació consultant aquesta plana web / La autenticidad de este documento se puede comprobar mediante el código seguro de validación consultando esta página web

Codi Segur de Validació c10f2babad4f4bb6a7e3b6b3986ebefb001
 Url de validació <https://seu.calonge.cat/absis/idi/arx/idiarxabsaweb/asp/verificadorfirma.asp>



Terres contaminades	-	especificar	-
---------------------	---	-------------	---

L'autenticitat d'aquest document es pot comprovar mitjançant el codi segur de validació consultant aquesta plana web / La autenticidad de este documento se puede comprobar mediante el código seguro de validación consultando esta página web

Codi Segur de Validació	c10f2babad4f4bb6a7e3b6b3986ebefb001
Url de validació	https://seu.calonge.cat/absis/idi/iarxabsaweb/asp/verificadorfirma.asp



MINIMITZACIÓ

PROJECTE. durant l'elaboració del projecte s'han pres les següents mesures per tal de minimitzar els residus

1.- S'ha previst reutilitzar en obra parts dels materials que es retiren	si
2.- S'han optimitzat les seccions resistents de pilars, jàsseres, parets, fonaments, etc.	si
3.- L'adequació de l'edifici al terreny, genera un equilibri de moviments de terres	-
4.- El sistema constructiu és industrialitzat i prefabricat, es munta en obra sense generar gairebé residus	si
5.-	-
6.-	-

OBRA. a l'obra es duran a terme les accions següents

1.- Emmagatzematge adient de materials i productes	si
2.- Conservació de materials i productes dins el seu embalatge original fins al moment de la seva utilització	si
3.- Els materials granulars (graves, sorres, etc.) es dipositaran en contenidors rígids o sobre superfícies dures	si
4.-	-
5.-	-
6.-	-

ELEMENTS DE CONSTRUCCIÓ REUTILITZABLES

fusta en bigues reutilitzables	0,00 t	0,00 m ³
fusta en llates, tanines, parquet reutilitzables o reciclables	0,00 t	0,00 m ³
acer en perfils reutilitzables	0,00 t	0,00 m ³
altres :	20,09 t	0,00 m ³
Total d'elements reutilitzables	20,09 t	0,00 m³

GESTIÓ (obra)

Terres

Excavació / Mov. terres	Volum m ³ (+20%)	Reutilització (m ³)		Terres per a l'abocador volum aparent (m ³)
		a la mateixa obra	a altra autoritzada	
grava i sorra compacta	0,0	0,00	0,00	0,00
grava i sorra solta	0,0	0,00	0,00	0,00
argiles	4,8	0,00	4,80	0,00
terra vegetal	0,0	0,00	0,00	0,00
pedrapie	0,0	0,00	0,00	0,00
aïres	0,0	0,00	0,00	0,00
terres contaminades	0,0			0,00
Total	4,8	0,00	4,80	0,00

SEPARACIÓ DE RESIDUS A OBRA. Cal separar individualitzadament en les fraccions següents si la generació per cadascú d'ells a l'obra supera les quantitats que segueixen

R.D. 105/2008	tones	Projecte	cal separar	tipus de residu
Formigó	80	21,07	no	inert
Maons, teules i ceràmics	40	0,99	no	inert
Metalls	2	0,02	no	no especial
Fusta	1	0,03	no	no especial
Vidres	1	0,00	no	no especial
Plàstics	0,50	0,02	no	no especial
Paper i cartró	0,50	0,02	no	no especial
Especials*	inapreciable	inapreciable	si	especial

* Dins els residus especials hi ha inclosos els envasos que contenen restes de matèries perilloses, vernissos, pintures, disolvents, desencofrants, etc..., i els materials que hagin estat contaminats per aquests. Tot i ser difícilment quantificables, estan presents a l'obra i es separaran i tractaran a part de la resta de residus

Malgrat no ser obligada per tots els tipus de residus, s'han previst operacions de destrua i recollida selectiva dels residus a l'obra en contenidors o espais reservats pels següents residus

	R.D. 105/2008	projecte*
Inerts		
Contenidor per Formigó	no	si
Contenidor per Ceràmics (maons, teules...)	no	si
No especials		
Contenidor per Metalls	no	no
Contenidor per Fustes	no	no
Contenidor per Plàstics	no	no
Contenidor per Vidre	no	no
Contenidor per Paper i cartró	no	no
Contenidor per Guixos i altres no especials	no	no
Especials		
Perilloses (un contenidor per cada tipus de residu especial)	si	si

* A la cel·la **projecte** apareixen per defecte les dades del R.D. 105/2008. Es permet la possibilitat d'incrementar les fraccions que se separen, per poder-ne millorar la gestió, però **en cap cas es permet no separar si el R.D. ho obliga.**



GESTIÓ (fora obra) els residus es gestionaran fora d'obra a:

Degut a la manca d'espai, les operacions de separació de residus les realitzarà fora de l'obra un gestor autoritzat				-
Instal·lacions de reciclatge i/o valorització				-
Dipòsit autoritzat de terres, enderroc i runes de la construcció				si
Tipus de residu i Nom, adreça i codi de gestor del residu				
tipus de residu	gestor	adreça		codi del gestor
residu 1	Solius	Pedrera del Mas Patxot., Solius, St Cristina		E - 600,99

PRESSUPOST

S'ha considerat pel càlcul del pressupost estimatiu :	Costos*	
Les previsions de separació de l'apartat de gestió i :	Classificació a obra: entre 12-16 €/m³	12,00
Un esponjament mig de tot tipus de residu del 35%	Transport: entre 5-8 €/m³ (mínim 100 €)	5,00
La distància mitjana a l'abocador : 15 Km	Abocador: runa neta (separada): entre 4-10 €/m³	4,00
Els residus especials i peril·losos en bidons de 200 l.	Abocador: runa bruta (barrejat): entre 15-25 €/m³	15,00
Contenidors de 5 m³ per a cada tipus de residu	Especials**: num. transports a 200 €/ transport	0
Lloguer de contenidors inclòs en el preu	Gestor terres: entre 5-15 €/m³	5,00
La gestió de terres inclou la seva caracterització***	Gestor terres contaminades: entre 70-90 €/m³	70,00

* Els preus recollits per l'OCT s'han obtingut dels abocadors i valoritzadors de Catalunya, que han subministrat dades (2008-2009)

** Malgrat ser de difícil quantificació, sempre hi haurà residus especials a obra, per tant sempre caldrà una previsió de **nombre de transports** per la seva correcta gestió

*** La caracterització de terres o de qualsevol residu, permet saber amb exactitud quins elements contaminants o no, i amb quines proporcions hi són presents (dins el cost s'ha previst una caracterització, independentment del volum de terres. Cost de cada caracterització 1.000 euros)

RESIDU	Volum	Classificació	Transport	Valoritzador / Abocador
Excavació	m³ (+20%)	12,00 €/m³	5,00 €/m³	5,00 €/m³ 70,00 €/m³
Terres	0,00	-	-	0,00
Terres contaminades	0,00	-	-	0,00

Construcció	m³ (+35%)	runa neta	runa bruta
		4,00 €/m³	15,00 €/m³
Formigó	11,80	141,58	58,99
Maons i ceràmics	1,48	17,80	7,42
Petris barrejats	0,43	-	2,15

Metalls	0,07	-	0,33	-	0,98
Fusta	0,16	-	0,82	-	2,46
Vidres	0,00	-	-	-	0,00
Plàstics	0,38	-	1,89	-	5,66
Paper i cartró	0,43	-	2,17	-	6,50
Guixos i no especials	0,40	-	2,01	-	6,03

Altres	0,00	0,00	-	-	-
Perillous Especials	0,00	0,00	-	-	0,00

15,15 159,38 100,00 53,13 28,08

Elements Auxiliars

Caseles d'emmagatzematge	0,00
Compactadores	0,00
Matxucadora de petris	0,00
Altres tipus de contenidors (per contenir líquids, beurades de formigó, etc.)	0,00
	0,00
	0,00


El pressupost estimatiu de la gestió de residus és de : 340,58 €

El volum dels residus és de : 15,15 m³

El pressupost de la gestió de residus és de : 246,93 euros




DOCUMENTACIÓ GRÀFICA. INSTAL·LACIONS PREVISTES : TIPUS I DIMENSIONS DE CONTENIDORS DE RESIDUS PER OBRES

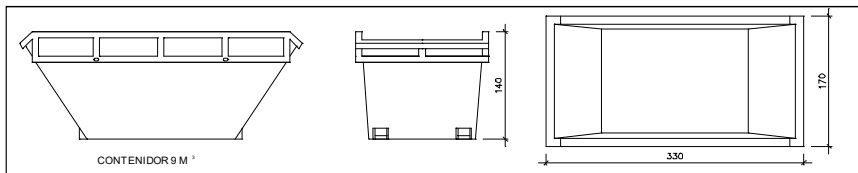


Contenidor 9 m³. Apte per a formigó, ceràmics, petris i fusta

unitats -

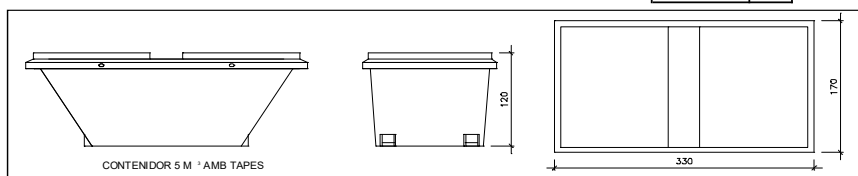


Contenidor 5 m³. Apte per a plàstics, paper i cartró, metalls i fusta

unitats -

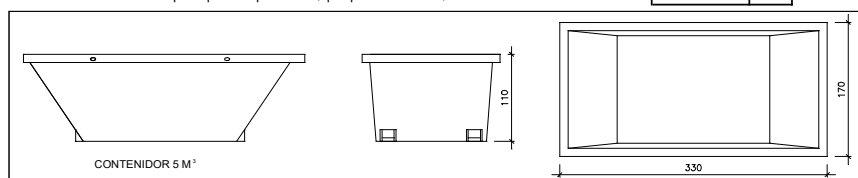


Contenidor 5 m³. Apte per a formigó, ceràmics, petris, fusta i metalls

unitats -

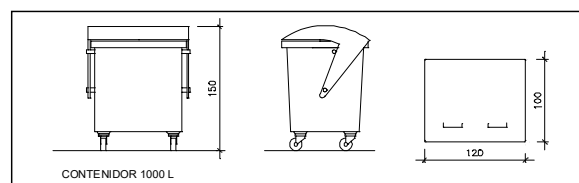

Contenidor 1000 L. Apte per a paper i cartró, plàstics

unitats -

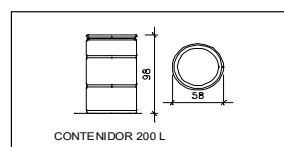

Bidó 200 L. Apte per a residus especials

unitats -

El **Reial Decret 105/2008**, estableix que cal facilitar plànols de les instal·lacions previstes per a emmagatzematge, maneig, separació i altres operacions de gestió dels residus dins l'obra, si s'escau.

Donada la tipologia del projecte i per tal de no duplicar informació, aquests plànols d'instal·lacions previstes són a:

Estudi de Seguretat i Salut	-
Annex 1 d'aquest Estudi de Gestió de Residus	-

Posteriorment aquests plànols poden ser objecte d'adaptació a les característiques particulars de l'obra i els seus sistemes d'execució, previ acord de la direcció facultativa.

A més dels elements descrits, tal i com consta al pressupost, a l'obra hi haurà altres instal·lacions com :

Casetes d'emmagatzematge	-
Compactadores	-
Matxucadora de petris	-
Altres tipus de contenidors (per contenir líquids, beurades de formigó, etc..)	-
	-
	-



Les operacions destinades a la tria, classificació, transport i disposició dels residus generats a obra, s'ajustaran al que determina el Pla de Gestió de Residus elaborat per el Contractista, aprovat per la Direcció Facultativa i acceptat per la Propietat.

Aquest Pla ha estat elaborat en base a l'Estudi de Gestió de Residus, que s'inclou al projecte.

Si degut a modificacions en l'execució de l'obra o d'altres, cal fer modificacions a la gestió en obra dels residus, aquestes modificacions es documentaran per escrit i seran aprovades si s'escau per la Direcció Facultativa i se'n donarà comunicació per a la seva acceptació a la Propietat.



ESTUDI DE GESTIÓ DE RESIDUS

Enderroc, Rehabilitació,
Ampliació
dipòsit

IMPORT A DIPOSITAR DAVANT DEL GESTOR DE RESIDUS COM A GARANTIA DE LA GESTIÓ DE RESIDUS

DIPÒSIT SEGONS REAL DECRETO 210/2018

Per les característiques del projecte, de com s'executarà l'obra i donades les operacions de minimització abans descrites, el càlcul inicial de generació de residus, a efectes del càlcul del dipòsit, s'estima que es podrà reduir en un percentatge del:

	Previsió inicial de l'Estudi	% de reducció per minimització	Previsió final de l'Estudi
Total excavació (tones)	8,40 T		0,00 T
Total construcció i enderroc (tones)	2,43 T	0,00 %	2,43 T

Càlcul del dipòsit			
Residus d'excavació */ **	0 T	11 euros/T	0,00 euros
Residus de construcció i enderroc **	0 T	11 euros/T	0,00 euros
PES TOTAL DELS RESIDUS		0,0 Tones	
		Total dipòsit *** 150,00 euros	

* Es recorda que les **terres i pedres d'excavació que es reutilitzin** en la mateixa obra o en una altra d'autoritzada **no es consiren residu** i per tant **NO** s'han d'incloure en el càlcul del dipòsit.

**Trasvassar les dades dels totals d' excavació i construcció de la Previsió final de L'Estudi (apartat superior)

***Dipòsit mínim 150€

L'autenticitat d'aquest document es pot comprovar mitjançant el codi segur de validació consultant aquesta plana web / La autenticidad de este documento se puede comprobar mediante el código seguro de validación consultando esta página web

Codi Segur de Validació **c10f2babad4f4bb6a7e3b6b3986ebefb001**

Url de validació <https://seu.calonge.cat/absis/idi/arx/idiarxabsaweb/asp/verificadorfirma.asp>



ESTUDI BASIC DE SEGURETAT I SALUT

Justificació del compliment de:

- **RD 1627/1997** Pel qual s'estableixen les "disposicions mínimes de seguretat i salut a les obres de construcció.

L'autenticitat d'aquest document es pot comprovar mitjançant el codi segur de validació consultant aquesta plana web / La autenticidad de este documento se puede comprobar mediante el código seguro de validación consultando esta página web		
Codi Segur de Validació	c10f2babad4f4bb6a7e3b6b3986ebefb001	
Url de validació	https://seu.calonge.cat/absis/idi/arx/idiarxabsaweb/asp/verificadorfirma.asp	

ESTUDI BÀSIC DE SEGURETAT I SALUT A LES OBRES DE CONSTRUCCIÓ

DADES DE L'OBRA

Tipus d'obra:	Conservació d'edificis municipals 2024. Exp. 2024/3932
Emplaçament:	Seu de l'Ajuntament de Calonge i St. Antoni. Plaça de la Concòrdia número 7. Calonge i Sant Antoni. Pavelló municipal / Escola Pere Rosselló. Plaça 1 d'octubre 1. Calonge i Sant Antoni. Av. Catalunya 67. Parc del Collet. Santa Maria del Collet. Calonge i Sant Antoni.
Superfície construïda:	75,00m²
Promotor:	Ajuntament de Calonge i Sant Antoni
Arquitecte autor del Projecte d'execució:	Erik Solés i Brull
Tècnic redactor de l'Estudi Bàsic de Seguretat i Salut:	Erik Solés i Brull

DADES TÈCNIQUES DE L'EMPLAÇAMENT

Tipologia edificació:	Edifici aïllat. 1936-1939. Reformes posteriors a la dècada de finals del SXX
Nombre de plantes:	Planta baixa i una planta pis
Condicions físiques de l'edifici i de l'entorn:	Edifici en bon estat de conservació. Entorn urbà, residencial i administratiu. Zona extensió del nucli urbà de Calonge. Teixit d'edificacions entre mitgeres suburbà.
Instal·lacions de serveis públics:	Sòl urbà consolidat. L'edifici disposa de tots els serveis públics.
Tipologia de vials:	Vial amb una amplada de 15 metres i voreres de 3,5 metres.

L'autenticitat d'aquest document es pot comprovar mitjançant el codi segur de validació consultant aquesta plana web / La autenticidad de este documento se puede comprobar mediante el código seguro de validación consultando esta página web

Codi Segur de Validació	c10f2babad4f4bb6a7e3b6b3986ebefb001
Url de validació	https://seu.calonge.cat/absis/idi/arx/idiarxabsaweb/asp/verificadorfirma.asp



COMPLIMENT DEL RD 1627/97 SOBRE "DISPOSICIONS MÍNIMES DE SEGURETAT I SALUT A LES OBRES DE CONSTRUCCIÓ"

1. INTRODUCCIÓ

Aquest Estudi Bàsic de Seguretat i Salut estableix, durant l'execució d'aquesta obra, les previsions respecte a la prevenció de riscos d'accidents i malalties professionals, així com informació útil per efectuar en el seu dia, en les degudes condicions de seguretat i salut, els previsibles treballs de manteniment posteriors.

Permet donar unes directrius bàsiques a l'empresa constructora per dur a terme les seves obligacions en el terreny de la prevenció de riscos professionals, facilitant el seu desenvolupament i d'acord amb el Reial Decret 1627/1997 pel qual s'estableixen les "disposicions mínimes de seguretat i de salut a les obres de construcció".

En base a l'art. 7è d'aquest Reial Decret, i en aplicació d'aquest Estudi Bàsic de Seguretat i Salut, el contractista ha d'elaborar un Pla de Seguretat i Salut en el treball en el qual s'analitzin, estudiïn, desenvolupin i complementin les previsions contingudes en el present document.

El Pla de Seguretat i Salut haurà de ser aprovat abans de l'inici de l'obra pel Coordinador de Seguretat i Salut durant l'execució de l'obra o, quan no sigui necessari, per la Direcció Facultativa. En cas d'obres de les Administracions Públiques s'haurà de sotmetre a l'aprovació d'aquesta Administració.

Cal recordar l'obligatorietat de que a cada centre de treball hi hagi un Llibre d'Incidències pel seguiment del Pla de S i S. Les anotacions fetes al Llibre d'Incidències hauran de posar-se en coneixement de la Inspecció de Treball i Seguretat Social en el termini de 24 hores, quan es produeixin repeticions de la incidència.

Segons l'art. 15è del Reial Decret, els contractistes i sots-contractistes hauran de garantir que els treballadors rebin la informació adequada de totes les mesures de seguretat i salut a l'obra.

La comunicació d'obertura del centre de treball a l'autoritat laboral competent haurà d'incloure el Pla de Seguretat i Salut, s'haurà de fer prèviament a l'inici d'obra i la presentaran únicament els empresaris que tinguin la consideració de contractistes.

El Coordinador de Seguretat i Salut durant l'execució de l'obra o qualsevol integrant de la Direcció Facultativa, en cas d'apreciar un risc greu imminent per a la seguretat dels treballadors, podrà aturar l'obra parcialment o totalment, comunicant-ho a la Inspecció de Treball i Seguretat Social, al contractista, sots-contractistes i representants dels treballadors.

Les responsabilitats dels coordinadors, de la Direcció Facultativa i del promotor no eximiran de les seves responsabilitats als contractistes i als sots-contractistes (art. 11è).

2. PRINCIPIS GENERALS APLICABLES DURANT L'EXECUCIÓ DE L'OBRA

En base als principis d'acció preventiva establerts a l'article 15è de la Llei 31/95 de "prevenció de riscos laborals", l'empresari aplicarà les mesures que integren el deure general de prevenció, d'acord amb els següents principis generals:

- Evitar riscos
- Avaluar els riscos que no es puguin evitar
- Combatre els riscos a l'origen

L'autenticitat d'aquest document es pot comprovar mitjançant el codi segur de validació consultant aquesta plana web / La autenticidad de este documento se puede comprobar mediante el código seguro de validación consultando esta página web

Codi Segur de Validació c10f2babad4f4bb6a7e3b6b3986ebefb001

Url de validació <https://seu.calonge.cat/absis/idi/arx/idiarxabsaweb/asp/verificadorfirma.asp>



- Adaptar el treball a la persona, en particular en el que respecta a la concepció dels llocs de treball, l'elecció dels equips i els mètodes de treball i de producció, per tal de reduir el treball monòton i repetitiu, i reduir els efectes del mateix a la salut
- Tenir en compte l'evolució de la tècnica
- Substituir allò que és perillós per allò que tingui poc o cap perill
- Planificar la prevenció, buscant un conjunt coherent que integri la tècnica, l'organització i les condicions del treball, les relacions socials i la influència dels factors ambientals en el treball
- Adoptar mesures que posin per davant la protecció col·lectiva a la individual
- Donar les degudes instruccions als treballadors.

En conseqüència i per tal de donar compliment a aquests principis generals, tal i com estableix l'article 10 del RD 1627/1997, durant l'execució de l'obra es vetllarà per:

- El manteniment de l'obra en bon estat d'ordre i neteja
- L'elecció de l'emplaçament dels llocs i àrees de treball, tenint en compte les seves condicions d'accés i la determinació de les vies o zones de desplaçament o circulació
- La manipulació dels diferents materials i la utilització dels mitjans auxiliars
- El manteniment, el control previ a la posada en servei i el control periòdic de les Instal·lacions i dispositius necessaris per a l'execució de l'obra, amb objecte de corregir els defectes que poguessin afectar a la seguretat i salut dels treballadors.
- La delimitació i condicionament de les zones d'emmagatzematge i dipòsit dels diferents materials, en particular si es tracta de matèries i substàncies perilloses
- La recollida dels materials perillosos utilitzats
- L'emmagatzematge i l'eliminació o evacuació de residus i runes
- L'adaptació en funció de l'evolució de l'obra del període de temps efectiu que s'haurà de dedicar a les diferents feines o fases del treball
- La cooperació entre els contractistes, sots-contractistes i treballadors autònoms
- Les interaccions i incompatibilitats amb qualsevol altre tipus de feina o activitat que es realitzi a l'obra o prop de l'obra

L'empresari tindrà en consideració les capacitats professionals dels treballadors en matèria de seguretat i salut en el moment d'encomanar les feines.

L'empresari adoptarà les mesures necessàries per garantir que només els treballadors que hagin rebut informació i formació suficient i adequada puguin accedir a les zones de risc greu i específic.

L'efectivitat de les mesures preventives haurà de preveure les distraccions i imprudències no temeràries que pogués cometre el treballador. Cal tenir en compte els riscos addicionals que poguessin implicar determinades mesures preventives, que només podran adoptar-se quan els riscos que generin siguin substancialment menors dels que es volen reduir i no existeixin alternatives preventives més segures.

Podran concertar operacions d'assegurances que tinguin com a finalitat garantir, com a àmbit de cobertura, la previsió de riscos derivats del treball de l'empresa respecte dels seus treballadors, dels treballadors autònoms respecte d'ells mateixos i de les societats cooperatives respecte els socis, l'activitat dels quals consisteixi en la prestació del seu treball personal.

En compliment del deure de protecció dels treballadors, l'empresari garantirà que cada treballador rebi una formació teòrica i pràctica que sigui suficient i adequada en matèria preventiva. Aquesta formació cal centrar-la en el lloc de treball o funció concreta que dugui a terme el treballador, i per tant, l'obliga a complir les mesures de prevenció adoptades.

En funció de la formació rebuda, i seguint la informació i instruccions del contractista, els treballadors han de:

L'autenticitat d'aquest document es pot comprovar mitjançant el codi segur de validació consultant aquesta plana web / La autenticidad de este documento se puede comprobar mediante el código seguro de validación consultando esta página web

Codi Segur de Validació c10f2babad4f4bb6a7e3b6b3986ebefb001

Url de validació <https://seu.calonge.cat/absis/idi/arx/idiarxabsaweb/asp/verificadorfirma.asp>



- Fer servir adequadament les màquines, aparells, eines, equips de transport i tots els mitjans amb els que desenvolupin la seva activitat.
- Utilitzar adequadament els mitjans i equips de protecció facilitats per el contractista
- No posar fora de funcionament i utilitzar correctament els dispositius de seguretat existents o que s'instal·lin als mitjans o als llocs de treball
- Informar d'immediat al seu cap superior i als treballadors designats per realitzar activitats de prevenció i protecció de qualsevol situació que, al seu entendre, porti un risc per la seguretat i salut dels treballadors.
- Cooperar amb el contractista per que pugui garantir unes condicions de treball segures i que no comportin riscos per la seguretat i salut dels treballadors.

3. IDENTIFICACIÓ DELS RISCOS

Sense perjudici de les disposicions mínimes de Seguretat i Salut aplicables a l'obra establertes a l'annex IV del RD 1627/1997, s'enumeren a continuació els riscos particulars de diferents treballs d'obra, tot i considerant que alguns d'ells es poden donar durant tot el procés d'execució de l'obra o bé ser aplicables a altres feines.

Mitjans i maquinaria

- Atropellaments, topades amb altres vehicles, atrapades
- Interferències amb instal·lacions d'ús públic (aigua, llum, gas, clavegueram,...)
- Desplom i/o caiguda de maquinària d'obra (sitges, grues...)
- Riscos derivats del funcionament de grues
- Caiguda de la càrrega transportada
- Generació excessiva de pols o emanació de gasos tòxics
- Caigudes des de punts alts i/o des d'elements provisionals d'accés (escales, plataformes)
- Cops i ensopegades
- Caiguda de materials, rebots
- Ambient excessivament sorollós
- Contactes elèctrics directes o indirectes
- Accidents derivats de condicions atmosfèriques
- Altres

Treballs previs

- Interferències amb instal·lacions d'ús públic (aigua, llum, gas, clavegueram,...)
- Caigudes des de punts alts i/o des d'elements provisionals d'accés (escales, plataformes)
- Cops i ensopegades
- Caiguda de materials, rebots
- Sobre esforços per postures incorrectes
- Bolcada de piles de materials
- Riscos derivats de l'emmagatzematge de materials (temperatura, humitat, reaccions químiques)
- Altres

Enderrocs

- Interferències amb instal·lacions d'ús públic (aigua, llum, gas, clavegueram,...)
- Generació excessiva de pols o emanació de gasos tòxics
- Projecció de partícules durant els treballs
- Caigudes des de punts alts i/o des d'elements provisionals d'accés (escales, plataformes)

L'autenticitat d'aquest document es pot comprovar mitjançant el codi segur de validació consultant aquesta plana web / La autenticidad de este documento se puede comprobar mediante el código seguro de validación consultando esta página web

Codi Segur de Validació c10f2babad4f4bb6a7e3b6b3986ebefb001

Url de validació <https://seu.calonge.cat/absis/idi/arx/idiarxabsaweb/asp/verificadorfirma.asp>



- Contactes amb materials agressius
- Risc derivat de la utilització de soldadura i tall oxiacetilènic
- Talls i punxades
- Cops i ensopegades
- Caiguda de materials, rebots
- Ambient excessivament sorollós
- Fallida de l'estructura
- Sobre esforços per postures incorrectes
- Acumulació i baixada de runes
- Altres

Revestiments i acabats

- Generació excessiva de pols o emanació de gasos tòxics
- Projecció de partícules durant els treballs
- Caigudes des de punts alts i/o des d'elements provisionals d'accés (escales, plataformes)
- Contactes amb materials agressius
- Talls i punxades
- Cops i ensopegades
- Caiguda de materials, rebots
- Sobre esforços per postures incorrectes
- Bolcada de piles de material
- Riscos derivats de l'emmagatzematge de materials (temperatura, humitat, reaccions químiques)
- Riscos derivats per repassos d'obra realitzats amb equips i proteccions inadequades
- Altres

Instal·lacions

- Interferències amb instal·lacions de subministrament públic (aigua, llum, gas...)
- Caigudes des de punts alts i/o des d'elements provisionals d'accés (escales, plataformes)
- Talls i punxades
- Cops i ensopegades
- Caiguda de materials, rebots
- Emanacions de gasos en obertures de pous morts
- Contactes elèctrics directes o indirectes
- Sobre-esforços per postures incorrectes
- Caigudes de pals i antenes
- Riscos derivats per repassos d'obra realitzats amb equips i proteccions inadequades
- Altres

4. RELACIÓ DE TREBALLS MÉS HABITUALS QUE REPRESENTEN RISCOS ESPECIALS I QUE COMPORTEN L'ADOPCIÓ DE MESURES DE PREVENCIÓ I PROTECCIÓ ESPECÍFIQUES I PARTICULARS DURANT L'EXECUCIÓ DE L'OBRA.

(Annex II del RD 1627/1997))

- Treballs amb riscos especialment greus de quedar soterrat, enfonsament o caiguda d'altura, per les particulars característiques de l'activitat desenvolupada, els procediments aplicats o l'entorn del lloc de treball

L'autenticitat d'aquest document es pot comprovar mitjançant el codi segur de validació consultant aquesta plana web / La autenticidad de este documento se puede comprobar mediante el código seguro de validación consultando esta página web

Codi Segur de Validació c10f2babad4f4bb6a7e3b6b3986ebefb001

Url de validació <https://seu.calonge.cat/absis/idi/arx/idiarxabsaweb/asp/verificadorfirma.asp>



- Treballs en els quals l'exposició a agents químics o biològics suposi un risc d'especial gravetat, o pels quals la vigilància específica de la salut dels treballadors sigui legalment exigible
- Treballs amb exposició a radiacions ionitzants pels quals la normativa específica obligui a la delimitació de zones controlades o vigilades
- Treballs en la proximitat de línies elèctriques d'alta tensió
- Treballs que exposin a risc d'ofegament per immersió
- Obres d'excavació de túnels, pous i altres treballs que suposin moviments de terres subterranis
- Treballs realitzats en immersió amb equip subaquàtic
- Treballs realitzats en cambres d'aire comprimit
- Treballs que impliquin l'ús d'explosius
- Treballs que requereixin muntar o desmuntar elements prefabricats pesats

5. MESURES DE PREVENCIÓ I PROTECCIÓ

- Com a criteri general prioritzaran les proteccions col·lectives en front de les individuals.
- S'hauran de mantenir en bon estat de conservació els medis auxiliars, la maquinària i les eines de treball.
- Els medis de protecció, tant col·lectiva com individual, hauran d'estar homologats segons la normativa vigent.
- Així mateix, les mesures relacionades s'hauran de tenir en compte per als previsibles treballs posteriors (reparació, manteniment, substitució, etc.)

Mesures de protecció col·lectiva

- Organització i planificació dels treballs per evitar interferències entre les diferents feines i circulacions dins l'obra
- Senyalització de les zones de perill
- Preveure el sistema de circulació de vehicles i la seva senyalització, tant a l'interior de l'obra com en relació amb els vials exteriors
- Limitar una zona lliure a l'entorn de la zona excavada pel pas de maquinària
- Immobilització de camions mitjançant falques i/o topalls durant les tasques de càrrega i descàrrega
- Respectar les distàncies de seguretat amb les instal·lacions existents
- Mantenir les instal·lacions amb les seves proteccions aïllants operatives
- Fonamentar correctament la maquinària d'obra
- Muntatge de grues fet per una empresa especialitzada, amb revisions periòdiques, control de la càrrega màxima, delimitació del radi d'acció, frenada, blocatge, etc.
- Revisió periòdica i manteniment de maquinària i equips d'obra
- Establir un sistema de rec que impedeixi l'emissió de pols en gran quantitat
- Comprovar l'adequació de les solucions d'execució a l'estat real dels elements existents (subsòl, edificacions veïnes)
- Comprovació dels estintolaments, de les condicions dels estrebats i de les pantalles de protecció de les rases
- Utilització de paviments antilliscants.
- Col·locació de baranes de protecció en llocs amb perill de caiguda.
- Diferenciació de les mesures de protecció contra caiguda utilitzades en funció de si es protegeixen les persones, o als operaris i tercers de la caiguda d'objectes i materials
- Col·locació de xarxes en forats horitzontals
- Protecció de forats i façanes per evitar la caiguda d'objectes (xarxes, lones)
- Ús de canalitzacions d'evacuació de runes, correctament instal·lades
- Ús d'escaleres de mà, plataformes de treball i bastides homologades
- Col·locació de plataformes de recepció de materials en plantes altes

L'autenticitat d'aquest document es pot comprovar mitjançant el codi segur de validació consultant aquesta plana web / La autenticidad de este documento se puede comprobar mediante el código seguro de validación consultando esta página web

Codi Segur de Validació c10f2babad4f4bb6a7e3b6b3986ebefb001

Url de validació <https://seu.calonge.cat/absis/idi/arx/idiarxabsaweb/asp/verificadorfirma.asp>



DISPOSICIONES MÍNIMAS DE SEGURIDAD Y DE SALUD QUE DEBEN APLICARSE EN LAS OBRAS DE CONSTRUCCIÓN TEMPORALES O MÓVILES	Directiva 92/57/CEE 24 Junio (DOCE: 26/08/92)
DISPOSICIONES MÍNIMAS DE SEGURIDAD Y DE SALUD EN LAS OBRAS DE CONSTRUCCIÓN	RD 1627/1997. 24 octubre (BOE 25/10/97) Transposició de la Directiva 92/57/CEE
LEY DE PREVENCIÓN DE RIESGOS LABORALES	Ley 31/1995. 8 noviembre (BOE: 10/11/95)
REFORMA DEL MARCO NORMATIVO DE LA PREVENCIÓN DE RIESGOS LABORALES	Ley 54/2003. 12 diciembre (BOE 13/12/2003)
REGLAMENTO DE LOS SERVICIOS DE PREVENCIÓN	RD 39/1997, 17 de enero (BOE: 31/01/97) i les seves modificacions
MODIFICACIÓN RD 39/1997; RD 1109/2007, Y EL RD 1627/1997	RD 337/2010 (BOE 23/3/2010)
REQUISITOS Y DATOS QUE DEBEN REUNIR LAS COMUNICACIONES DE APERTURA O DE REANUDACIÓN DE ACTIVIDADES EN LOS CENTROS	Orden TIN/1071/2010 (BOE 1/5/2010)
DISPOSICIONES MÍNIMAS DE SEGURIDAD Y SALUD PARA LA UTILIZACIÓN POR LOS TRABAJADORES DE LOS EQUIPOS DE TRABAJO EN MATERIA DE	RD 2177/2004, de 12 de novembre (BOE: 13/11/2004)
DISPOSICIONES MÍNIMAS EN MATERIA DE SEÑALIZACIÓN, DE SEGURIDAD Y SALUD EN EL	RD 485/1997. 14 abril (BOE: 23/04/1997)
DISPOSICIONES MÍNIMAS DE SEGURIDAD Y SALUD EN LOS LUGARES DE TRABAJO	RD 486/1997, 14 de abril (BOE: 23/04/1997)
En el capítol 1 exclou les obres de construcció, però el RD 1627/1997 l'esmenta en quant a escales de mà. Modifica i deroga alguns capítols de la "Ordenanza de Seguridad e	
LEY REGULADORA DE LA SUBCONTRATACIÓN EN EL SECTOR DE LA CONSTRUCCIÓN	LEY 32/2006 (BOE 19/10/2006)
MODIFICACION DEL RD 39/1997, POR EL QUE SE APRUEBA EL REGLAMENTO DE LOS SERVICIOS DE PREVENCIÓN Y EL RD 1627/97, POR EL QUE SE ESTABLECEN LAS DISPOSICIONES MÍNIMAS DE	RD 604 / 2006 (BOE 29/05/2006)
DISPOSICIONES MÍNIMAS DE SEGURIDAD I SALUD APLICABLES A LOS TRABAJOS CON RIESGO DE	RD 396/2006 (BOE 11/04/2006)
PROTECCIÓN DE LA SALUD Y SEGURIDAD DE LOS TRABAJADORES CONTRA LOS RIESGOS RELACIONADOS CON LA EXPOSICIÓN AL RUIDO	RD 286/2006 (BOE: 11/03/2006)
DISPOSICIONES MÍNIMAS DE SEGURIDAD Y SALUD RELATIVAS A LA MANIPULACIÓN MANUAL DE CARGAS QUE ENTRAÑE RIESGOS, EN PARTICULAR	RD 487/1997 (BOE 23/04/1997)
DISPOSICIONES MÍNIMAS DE SEGURIDAD Y SALUD RELATIVAS AL TRABAJO CON EQUIPOS QUE	RD 488/1997. (BOE: 23/04/97)
PROTECCIÓN DE LOS TRABAJADORES CONTRA LOS RIESGOS RELACIONADOS CON LA EXPOSICIÓN A AGENTES BIOLÓGICOS DURANTE EL TRABAJO	RD 664/1997. (BOE: 24/05/97)

L'autenticitat d'aquest document es pot comprovar mitjançant el codi segur de validació consultant aquesta plana web / La autenticidad de este documento se puede comprobar mediante el código seguro de validación consultando esta página web

Codi Segur de Validació c10f2bad4f4bb6a7e3b6b3986ebefb001

Url de validació <https://seu.calonge.cat/absis/idi/arx/idiarxabsaweb/asp/verificadorfirma.asp>



PROTECCIÓN DE LOS TRABAJADORES CONTRA LOS RIESGOS RELACIONADOS CON LA EXPOSICIÓN A AGENTES CANCERÍGENOS DURANTE EL TRABAJO	RD (BOE: 24/05/97)	665/1997
DISPOSICIONES MÍNIMAS DE SEGURIDAD Y SALUD, RELATIVAS A LA UTILIZACIÓN POR LOS	RD (BOE: 12/06/97)	773/1997.
DISPOSICIONES MÍNIMAS DE SEGURIDAD Y SALUD PARA LA UTILIZACIÓN POR LOS TRABAJADORES DE LOS EQUIPOS DE TRABAJO	RD (BOE: 07/08/97)	1215/1997.
PROTECCIÓN CONTRA RIESGO ELÉCTRICO	RD (BOE: 21/06/01)	614/2001
PROTECCION DE LA SALUD Y SEGURIDAD DE LOS TRABAJADORES CONTRA LOS RIESGOS RELACIONADOS CON LA EXPOSICION A AGENTES	RD 374/2001 (BOE: 01/05/2001). mods posteriors (30/05/2001)	
REGLAMENTO DE SEGURIDAD E HIGIENE DEL TRABAJO EN LA INDUSTRIA DE LA CONSTRUCCIÓN	O. de 20 de mayo de 1952 (BOE: 15/06/52) i les seves modificacions posteriors	
DISTÀNCIES REGLAMENTÀRIES D'OBRES I CONSTRUCCIONS A LÍNIES ELÈCTRIQUES	R. 04/11/1988 (DOGC 1075, 30/11/1988)	
ORDENANZA DEL TRABAJO PARA LAS INDUSTRIAS DE LA CONSTRUCCIÓN, VIDRIO Y CERÁMICA	O. de 28 de agosto de 1970. ART. 1º A 4º, 183º A 291º Y ANEXOS I Y II (BOE: 05/09/70; 09/09/70) correcció d'errades: BOE: 17/10/70	
SEÑALIZACIÓN, BALIZAMIENTO, LIMPIEZA Y TERMINACIÓN DE OBRAS FIJAS EN VÍAS FUERA DE	O. de 31 de agosto de 1987 (BOE: 18/09/87)	
INSTRUCCIÓN TÉCNICA COMPLEMENTARIA MIE-AEM 2 DEL REGLAMENTO DE APARATOS DE ELEVACIÓN Y MANUTENCIÓN REFERENTE A GRÚAS-TORRE DESMONTABLES PARA OBRAS.	RD 836/2003. 27 juny, (BOE: 17/07/03). vigent a partir del 17 d'octubre de 2003. (deroga la O. de 28 de junio de 1988 (BOE: 07/07/88) i la modificació: O. de 16 de abril de 1990	
ORDENANZA GENERAL DE SEGURIDAD E HIGIENE EN EL TRABAJO	O. de 9 de marzo DE 1971 (BOE: 16 I 17/03/71) correcció d'errades (BOE: 06/04/71) modificació: (BOE: 02/11/89) derogats alguns capítols per: LEY 31/1995, RD 485/1997, RD 486/1997, RD 664/1997,	
S'APROVA EL MODEL DE LLIBRE D'INCIDÈNCIES EN OBRES DE CONSTRUCCIÓ	O. de 12 de gener de 1998 (DOGC: 27/01/98)	

- Instal·lació de serveis sanitaris

Mesures de protecció individual

- Utilització de cassetes i ulleres homologades contra la pols i/o projecció de partícules
- Utilització de calçat de seguretat
- Utilització de casc homologat
- A totes les zones elevades on no hi hagi sistemes fixes de protecció o de protecció col·lectiva, caldrà establir punts d'ancoratge segurs per poder subjectar-hi el cinturó de seguretat homologat, la utilització del qual serà obligatòria. L'accés a les zones descrites i als equips només està autoritzat als operaris amb formació i capacitat suficient.

L'autenticitat d'aquest document es pot comprovar mitjançant el codi segur de validació consultant aquesta plana web / La autenticidad de este documento se puede comprobar mediante el código seguro de validación consultando esta página web

Codi Segur de Validació c10f2babad4f4bb6a7e3b6b3986ebefb001

Url de validació <https://seu.calonge.cat/absis/idi/arx/idiarxabsaweb/asp/verificadorfirma.asp>



- Utilització de guants homologats per evitar el contacte directe amb materials agressius i minimitzar el risc de talls i punxades
- Utilització de protectors auditius homologats en ambients excessivament sorollosos
- Utilització de mandils
- Sistemes de subjecció permanent i de vigilància duta a terme per més d'un operari en els treballs amb perill d'intoxicació. Utilització d'equips de subministrament d'aire

Mesures de protecció a tercers

- Previsió de la tanca, la senyalització i l'enllumenat de l'obra en funció del lloc on està situada l'obra (entorn urbà, urbanització, camp obert). En cas que el tancament envaeixi la calçada s'ha de preveure un sistema de protecció pel pas de vianants i / o vehicles. El tancament ha d'impedir que persones alienes a l'obra puguin accedir a la mateixa
- Preveure el sistema de circulació de vehicles tant a l'interior de l'obra com en relació amb els vials exteriors
- Immobilització de maquinaria rodada mitjançant falques i/o topalls durant les tasques de càrrega i descàrrega
- Comprovació de l'adequació de les solucions d'execució i preventives a l'estat real dels elements (subsòl, edificacions veïnes)
- Protecció de forats i façanes per evitar la caiguda d'objectes (xarxes, lones)

6. PRIMERS AUXILIS

Es disposarà d'una farmaciola amb el contingut de material especificat a la normativa vigent. S'informarà a l'inici de l'obra, de la situació dels diferents centres mèdics als quals s'hauran de traslladar els accidentats. És convenient disposar a l'obra i en lloc ben visible, d'una llista amb els telèfons i adreces dels centres assignats per a urgències, ambulàncies, taxis, etc. per garantir el ràpid trasllat dels possibles accidentats.

7. NORMATIVA APLICABLE

EQUIPS DE PROTECCIÓ INDIVIDUAL

CASCOS NO METALICOS	R. de 14 de diciembre de 1974 (BOE: 30/12/74):
PROTECTORES AUDITIVOS	(BOE: 01/09/75): N.R. MT-2
PANTALLAS PARA SOLDADORES	(BOE: 02/09/75): N.R. MT-3: modificació: BOE: 24/10/75
GUANTES AISLANTES DE ELECTRICIDAD	(BOE: 03/09/75): N.R. MT-4 modificació: BOE: 25/10/75
BANQUETAS AISLANTES DE MANIOBRAS	(BOE: 05/09/75): N.R. MT-6 modificació: BOE: 28/10/75

L'autenticitat d'aquest document es pot comprovar mitjançant el codi segur de validació consultant aquesta plana web / La autenticidad de este documento se puede comprobar mediante el código seguro de validación consultando esta página web

Codi Segur de Validació c10f2babad4f4bb6a7e3b6b3986ebefb001

Url de validació <https://seu.calonge.cat/absis/idi/arx/idiarxabsaweb/asp/verificadorfirma.asp>



EQUIPOS DE PROTECCIÓN PERSONAL DE VIAS RESPIRATORIAS. NORMAS COMUNES Y ADAPTADORES FACIALES	(BOE: 06/09/75): N.R. MT-7 modificació: BOE: 29/10/75
EQUIPOS DE PROTECCIÓN PERSONAL DE VIAS RESPIRATORIAS: FILTROS MECÁNICOS	(BOE: 08/09/75): N.R. MT-8 modificació: BOE: 30/10/75
EQUIPOS DE PROTECCIÓN PERSONAL DE VIAS RESPIRATORIAS: MASCARILLAS AUTOFILTRANTES	(BOE: 09/09/75): N.R. MT-9 modificació: BOE: 31/10/75
EQUIPOS DE PROTECCIÓN PERSONAL DE VIAS RESPIRATORIAS: FILTROS QUÍMICOS Y MIXTOS CONTRA AMONÍACO	(BOE: 10/09/75): N.R. MT-10 modificació: BOE: 01/11/75

L'autenticitat d'aquest document es pot comprovar mitjançant el codi segur de validació consultant aquesta plana web / La autenticidad de este documento se puede comprobar mediante el código seguro de validación consultando esta página web

Codi Segur de Validació c10f2babad4f4bb6a7e3b6b3986ebefb001

Url de validació <https://seu.calonge.cat/absis/idi/arx/idiarxabsaweb/asp/verificadorfirma.asp>

