

PLEC DE PRESCRIPCIONS TÈCNIQUES

Àrea d'Infraestructures i Serveis Tècnics

Octubre 2024

**SUBMINISTRAMENT,
INSTAL·LACIÓ I MILLORES
D'ELEVADORS**

CENTRES D'ATENCIÓ PRIMÀRIA

POBLENOU

HORTA

RIO DE JANEIRO

CHAFARINAS

SANLLEHY



Doc. original signat per:
Maria Martínez López
09/10/2024

Document electrònic garantit amb signatura electrònica. Podeu verificar la seva integritat al
web csv.gencat.cat fins al 09/10/2027

Original electrònic / Còpia electrònica autèntica

CODI SEGUR DE VERIFICACIÓ



0324UO5W2I03MEH1OBKZTHFBCVO7ZOX7

Data creació còpia:
09/10/2024 14:34:01

Pàgina 1 de 118

Índex

Memòria	3
Memòria descriptiva i d'execució	3
Objecte	
Titular	
Emplaçament	
Descripció actual	
Actuacions a realitzar	
Termini de l'execució de l'obra	
Plec de condicions particulars	7
Obligacions del contractista	
Documentació obligatòria a entregar al sobre 2	
Despeses a càrrec del contractista	
Termini	
Definicions	
Replanteig i Inici d'Obra	
Recepció del treballs	
Termini de garantia	
Cost del treball	
Mesures de prevenció de les infeccions nosocomials	
Normativa tècnica general d'Edificació	13
Plànols	25
Plec de condicions tècniques	26
Estat d'amidaments	45
Pressupost estimatiu	47
Annexos	49
Annex I Model de certificat de visita empresa	
Annex II Mesures per la prevenció d'infeccions nosocomials en la realització d'obres als centres sanitaris de l'ICS	
Annex III Estudi bàsic de seguretat i salut	
Annex IV Documentació a entregar al final de l'obra	



Memòria

Memòria descriptiva i d'execució

Objecte

La present memòria es redacta per procedir a realitzar els treballs de subministrament i instal·lació i millores dels elevadors amb RAE 1-080120866 i RAE 1-990002848-L ubicats al CAP Poblenou, l'elevador amb RAE 1-080109007 ubicat al CAP Horta, l'elevador amb RAE 84593 ubicat al CAP Rio de Janeiro, l'elevador amb RAE 79143 ubicat al CAP Chafarinas, i l'elevador amb RAE 111828 ubicat al CAP Sanllehy de la Gerència d'Atenció Primària i a la Comunitat Barcelona Litoral-Esquerra i de la Gerència d'Atenció Primària i a la Comunitat Barcelona Muntanya-Dreta, de l'Àmbit Territorial Barcelona, de l'Institut Català de la Salut.

Titular

Propietat del Institut Català de la Salut i en representació seva el Gerent de la Gerència d'Atenció Primària i a la Comunitat Barcelona Litoral-Esquerra, el Gerent Ricard Riel Cabrera i la Gerent Cristina Carbonell Abellà de la Gerència d'Atenció Primària i a la Comunitat Barcelona Muntanya-Dreta. Àmbit Territorial Barcelona. Institut Català de la Salut.

Emplaçament

Les actuacions es duran a terme a:

- Als elevadors del CAP Poblenou, ubicat al carrer Lope de Vega, 132-138, de Barcelona.
- L'elevador del CAP Horta, ubicat al carrer Lisboa, s/n, de Barcelona.
- L'elevador del CAP Rio de Janeiro, ubicat l'Av. Rio de Janeiro, 83-91, de Barcelona.
- L'elevador del CAP Chafarinas, ubicat al carrer Chafarinas, 2, de Barcelona.
- L'elevador del CAP Sanllehy, ubicat al carrer Mare de Déu de Montserrat, 16-18, de Barcelona.

Descripció actual

Lot.1 CAP Poblenou

El CAP Poblenou en l'actualitat disposa de tres elevadors amb important aflluència d'usuaris i usuàries. Degut a aquesta raó, els elevadors amb RAE 1-080120866 i RAE 1-990002848-L acumulen aturades constants per períodes de dies i atrapaments recurrents que alteren el funcionament del Centre. La millora d'aquests elevadors permetrà disminuir el temps d'espera i l'eficiència energètica ja que es reduiran les aturades. El recorregut actual es manté amb el total de pareades de 8.



Doc. original signat per:
Maria Martínez López
09/10/2024

Document electrònic garantit amb signatura electrònica. Podeu verificar la seva integritat al web csv.gencat.cat fins al 09/10/2027

Original electrònic / Còpia electrònica autèntica

CODI SEGUR DE VERIFICACIÓ



0324UO5W2I03MEH1OBKZTHFBCVO7ZOX7

Data creació còpia:
09/10/2024 14:34:01

Pàgina 3 de 118

Lot.2 CAP Horta

El CAP Horta en l'actualitat disposa de dos elevadors, tots dos amb important aflluència d'usuaris i usuàries. Degut a aquesta raó, l'elevador amb RAE 1-080109007 acumula aturades constants per períodes de dies i atrapades recurrents que alteren el funcionament del Centre. La substitució d'aquest elevador permetrà disminuir el temps d'espera i l'eficiència energètica ja que es reduiran les aturades. El recorregut actual es manté amb un total de quatre parades. L'elevador nou ampliarà el número de persones admeses passant de 8 a 13. També augmentarà la càrrega de l'ascensor, passant de 630 kg a 1000 kg.

Lot.3 CAP Rio de Janeiro

El CAP Rio de Janeiro en l'actualitat disposa de tres elevadors amb important aflluència d'usuaris i usuàries. Degut a aquesta, l'elevador amb RAE 84593 acumula aturades constants per períodes de dies i atrapades recurrents que alteren el funcionament del Centre. La substitució d'aquest elevador permetrà disminuir el temps d'espera i l'eficiència energètica ja que es reduiran les aturades. El recorregut actual es manté amb un total de cinc parades. L'elevador nou ampliarà el número de persones admeses passant de 6 a 13.

Lot.4 CAP Chafarinas

El CAP Chafarinas en l'actualitat disposa de dos elevadors amb important aflluència d'usuaris i usuàries. Al centre cal un elevador on puguin entrar lliteres, per això es farà la substitució del RAE 79143. La substitució d'aquest elevador també permetrà disminuir el temps d'espera i l'eficiència energètica ja que es reduiran les aturades. El recorregut actual es manté amb un total de quatre parades. L'elevador nou ampliarà el número de persones admeses passant de 10 a 13 i permetrà el transport de lliteres.

Lot. 5 CAP Sanllehy

El CAP Sanllehy en l'actualitat té un sol elevador en un edifici de tres alçades. L'elevador té més de 20 anys i en els últims temps ha patit una sèrie d'incidències que ha deixat l'aparell sense ús durant mesos. Aquesta substitució de l'ascensor permetrà normalitzar l'ús de l'aparell i evitarà deixar els usuaris/es amb problemes de mobilitat sense fer ús, donat que és l'únic ascensor del centre.

Actuacions a realitzar

Lot.1 CAP Poblenou

Millora dels actuals elevador amb RAE 1-990002848-L i RAE 1-080120866.

Característiques generals RAE 1-990002848-L

Capacitat: 1.200 kg – 14 persones
Parades: 8 parades
Velocitat: 1,6 m/s



Doc.original signat per:
Maria Martínez López
09/10/2024

Document electrònic garantit amb signatura electrònica. Podeu verificar la seva integritat al web csv.gencat.cat fins al 09/10/2027

Original electrònic / Còpia electrònica autèntica

CODI SEGUR DE VERIFICACIÓ



0324UO5W2I03MEH1OBKZTHFBCVO7ZOX7

Data creació còpia:
09/10/2024 14:34:01

Pàgina 4 de 118

Recorregut: 21000 mm.

Característiques generals RAE 1-080120866

Capacitat: 450 kg – 6 persones

Parades: 8 parades

Velocitat: 1 m/s

Recorregut: 21000 mm.

Milliores:

- Quadre de Maniobra i suports de fixació
- Connexionat quadre-màquina
- Variador de freqüència
- Sistema de posicionament de cabina
- Cordó de maniobra
- Connexionat de buit
- Central de connexió
- Botonera de revisió
- Pesacàrregues electrònic
- Connexionat quadre-limitador
- Botonera de cabina: Tipus curta. Panell en acer raspallat. Polsadors en crom brillant. Botons antivandàlics. Halo del botó il·luminat en blau. Indicador lumínic de planta seleccionada. Polsador d'obertura de porta. Polsador de tancament de porta. Indicador a cabina de posició i sentit a través de pantalla. Indicador a cabina de posició i sentit a través d'una multipantalla digital programable.
- Trucadors de planta, acabats acer raspallat. Polsadors antivandàlics. Halo del botó il·luminat en blau.
- Senyalització de posició. Model integrat de trucador, indicació de posició i direcció en accés a plantes.

Inclou l'obra civil necessària per la millora del nou elevador.

L'adjudicatari no podrà instal·lar autòmats programables o elements similars que incorporin codis de bloqueig, que requereixin la intervenció del fabricant de l'aparell i que impedeixin el funcionament dels aparells elevadors o d'algun dels seus elements. És a dir, l'adjudicatari no podrà deixar servituds en els aparells elevadors i en tot cas els elements han de trobar-se al mercat i no ser exclusiu de la marca. L'incompliment d'aquest punt podrà ser causa de resolució de contracte i/o reclamació formal de la despesa que això representi.

L'entrada de material i algunes actuacions s'han de fer en **horari nocturn**, respectant l'horari d'obertura i tancament del centre.



Doc. original signat per:
Maria Martínez López
09/10/2024

Document electrònic garantit amb signatura electrònica. Podeu verificar la seva integritat al web csv.gencat.cat fins al 09/10/2027

Original electrònic / Còpia electrònica autèntica

CODI SEGUR DE VERIFICACIÓ



0324UO5W2I03MEH1OBKZTHFBCVO7ZOX7

Data creació còpia:
09/10/2024 14:34:01

Pàgina 5 de 118

Lot.2 CAP Horta

Substitució de l'actual elevador amb RAE- 1-080109007 per un nou elevador amb les següents característiques:

Capacitat: 1000 kg – 13 persones

Parades: 4 parades

Velocitat: 1 m/s

Recorregut: 13000 mm.

Dimensionat: 1600 mm ample x 1400 mm fons x 2100 mm alçada

D. Forat: mínim 2125 mm ample x 1750 mm fons

Altres: Connexió amb maniobra dúplex amb l'altre ascensor.

Realitzar la connexió línia telefonia existent al nou sistema del nou ascensor.
Sistema GSM/GPRS amb SIM.

Trucada prioritària amb clau a cada planta.

Acabats en cabina: parets i sostre en acer inoxidable, sostre amb llums LED i amb apagat automàtic. Passamans ergonòmic d'acer inoxidable. Sòcol d'alumini anoditzat. Terra d'acabat ceràmic no lliscant. Polsador apertura i tancament de portes. Gong en cabina. Mirall paret de fons. Síntesis de veu. Indicador lluminós i acústic de sobrecàrrega. Botoneres a la porta amb el marc de plata i el polsador de inoxidable.

Polsadors de pujada i baixada d'un sol toc. Polsador d'apertura de portes, polsador de tancament de portes.

Set segments de senyalització de plantes. Senyalització a sobre la porta. Distribució a totes les plantes. Total 4. Fletxes de pròxima partida en pis. Placa d'identificació de pis.

Porta de cabina i de plantes telescòpiques de dues fulles de 1100mm x 2000 mm, en acabat acer inoxidable. Cortina fotoelèctrica. Velocitat regulada mitjançant variador de freqüència.

Il·luminació de cabina automàtica.

Botó sonor.

Gong en cabina.

Llaç tancat.

Sistemes de teleservei, bombers, sirenes.

Inclòs l'obra civil, electricitat necessària per la instal·lació del nou elevador.

Inclou projecte executiu (inclou Estudi Bàsic de Seguretat i Salut), direcció facultativa, direcció d'obra i certificat final d'obra i legalitzacions.

L'adjudicatari no podrà instal·lar autòmats programables o elements similars que incorporin codis de bloqueig, que requereixin la intervenció del fabricant de l'aparell i que impedeixin el funcionament dels aparells elevadors o d'algun dels seus elements. És a dir, l'adjudicatari no podrà deixar servituds en els aparells elevadors i en tot cas els elements han de trobar-se al mercat i no ser exclusiu de la marca. L'incompliment d'aquest punt



Doc.original signat per:
Maria Martínez López
09/10/2024

Document electrònic garantit amb signatura electrònica. Podeu verificar la seva integritat al web csv.gencat.cat fins al 09/10/2027

Original electrònic / Còpia electrònica autèntica

CODI SEGUR DE VERIFICACIÓ



0324UO5W2I03MEH1OBKZTHFBCVO7ZOX7

Data creació còpia:
09/10/2024 14:34:01

Pàgina 6 de 118

podrà ser causa de resolució de contracte i/o reclamació formal de la despesa que això representi.

L'entrada de material i algunes actuacions s'han de fer en **horari nocturn**, respectant l'horari d'obertura i tancament del centre.

Lot.3 CAP Rio de Janeiro

Substitució de l'actual elevador amb RAE-84593 per un nou elevador amb les següents característiques:

Capacitat: 1000 kg – 13 persones

Parades: 5 parades

Velocitat: 1 m/s

Recorregut: 12000 mm.

Dimensionat: 1200 mm ample x 2400 mm fons x 2200 mm d'alçada

D. Forat: mínim 1925 mm ample x 2350 mm fons

D. Fossat: mínim 1000 mm

Altres: Connexió amb maniobra dúplex amb l'altre ascensor.

Realitzar la connexió línia telefonia existent al nou sistema del nou ascensor.
Sistema GSM/GPRS amb SIM.

Trucada prioritària amb clau a cada planta.

Acabats en cabina: parets i sostre en acer inoxidable, sostre amb llums LED i amb apagat automàtic. Passamans ergonòmic d'acer inoxidable. Sòcol d'alumini anoditzat. Terra d'acabat ceràmic no lliscant. Polsador apertura i tancament de portes. Gong en cabina. Mirall paret de fons. Síntesis de veu. Indicador lluminós i acústic de sobrecàrrega. Botoneres a la porta amb el marc de plata i el polsador de inoxidable.

Polsadors de pujada i baixada d'un sol toc. Polsador d'apertura de portes, polsador de tancament de portes.

Set segments de senyalització de plantes. Senyalització a sobre la porta. Distribució a totes les plantes. Total 5. Fletxes de pròxima partida en pis. Placa d'identificació de pis.

Porta de cabina i de plantes telescòpiques de dues fulles de 1100mm x 2000 mm, en acabat acer inoxidable. Cortina fotoelèctrica. Velocitat regulada mitjançant variador de freqüència.

Il·luminació de cabina automàtica.

Botó sonor.

Gong en cabina.

Llaç tancat.

Sistemes de teleservei, bombers, sirenes.

Inclòs l'obra civil, electricitat necessària per la instal·lació del nou elevador.



Doc.original signat per:
Maria Martínez López
09/10/2024

Document electrònic garantit amb signatura electrònica. Podeu verificar la seva integritat al web csv.gencat.cat fins al 09/10/2027

Original electrònic / Còpia electrònica autèntica

CODI SEGUR DE VERIFICACIÓ



0324UO5W2I03MEH1OBKZTHFBCVO7ZOX7

Data creació còpia:
09/10/2024 14:34:01

Pàgina 7 de 118

Inclou projecte executiu (inclou Estudi Bàsic de Seguretat i Salut), direcció facultativa, direcció d'obra i certificat final d'obra i legalitzacions.

L'adjudicatari no podrà instal·lar autòmats programables o elements similars que incorporin codis de bloqueig, que requereixin la intervenció del fabricant de l'aparell i que impedeixin el funcionament dels aparells elevadors o d'algun dels seus elements. És a dir, l'adjudicatari no podrà deixar servituds en els aparells elevadors i en tot cas els elements han de trobar-se al mercat i no ser exclusiu de la marca. L'incompliment d'aquest punt podrà ser causa de resolució de contracte i/o reclamació formal de la despesa que això representi.

L'entrada de material i algunes actuacions s'han de fer **en horari nocturn**, respectant l'horari d'obertura i tancament del centre.

Lot.4 CAP Chafarinas

Substitució de l'actual elevador amb RAE-7064 per un nou elevador amb les següents característiques:

Capacitat: 1000 kg – 13 persones

Parades: 4 parades

Velocitat: 1 m/s

Recorregut: 12200 mm.

Dimensionat: 1100 mm ample x 2100 mm fons x 2100 mm d'alçada

D. Forat: Mínim 1600 mm ample x 2450 mm fons

D. Fossat: mínim 1000 mm

Altres: Connexió amb maniobra dúplex amb l'altre ascensor.

Realitzar la connexió línia telefonia existent al nou sistema del nou ascensor. Sistema GSM/GPRS amb SIM.

Trucada prioritària amb clau a cada planta.

Acabats en cabina: parets i sostre en acer inoxidable, sostre amb llums LED i amb apagat automàtic. Passamans ergonòmic d'acer inoxidable. Sòcol d'alumini anoditzat. Terra d'acabat ceràmic no lliscant. Polsador apertura i tancament de portes. Gong en cabina. Mirall paret de fons. Síntesis de veu. Indicador lluminós i acústic de sobrecàrrega. Botoneres a la porta amb el marc de plata i el polsador de inoxidable.

Polsadors de pujada i baixada d'un sol toc. Polsador d'apertura de portes, polsador de tancament de portes.

Set segments de senyalització de plantes. Senyalització a sobre la porta. Distribució a totes les plantes. Total 4. Fletxes de pròxima partida en pis. Placa d'identificació de pis.



Doc. original signat per:
Maria Martínez López
09/10/2024

Document electrònic garantit amb signatura electrònica. Podeu verificar la seva integritat al web csv.gencat.cat fins al 09/10/2027

Original electrònic / Còpia electrònica autèntica

CODI SEGUR DE VERIFICACIÓ



0324UO5W2I03MEH1OBKZTHFBCVO7ZOX7

Data creació còpia:
09/10/2024 14:34:01

Pàgina 8 de 118

Porta de cabina i de plantes telescòpiques de dues fulles de 1100mm x 2000 mm, en acabat acer inoxidable. Cortina fotoelèctrica. Velocitat regulada mitjançant variador de freqüència.

Il·luminació de cabina automàtica.

Botó sonor.

Gong en cabina.

Llaç tancat.

Sistemes de teleservei, bombers, sirenes.

Inclòs l'obra civil, electricitat necessària per la instal·lació del nou elevador.

Inclou projecte executiu (inclou Estudi Bàsic de Seguretat i Salut), direcció facultativa, direcció d'obra i certificat final d'obra i legalitzacions.

L'adjudicatari no podrà instal·lar autòmats programables o elements similars que incorporin codis de bloqueig, que requereixin la intervenció del fabricant de l'aparell i que impedeixin el funcionament dels aparells elevadors o d'algun dels seus elements. És a dir, l'adjudicatari no podrà deixar servituds en els aparells elevadors i en tot cas els elements han de trobar-se al mercat i no ser exclusiu de la marca. L'incompliment d'aquest punt podrà ser causa de resolució de contracte i/o reclamació formal de la despesa que això representi.

L'entrada de material i algunes actuacions s'han de fer en **horari nocturn**, respectant l'horari d'obertura i tancament del centre.

Lot.5 CAP Sanlleu

Substitució de l'actual elevador amb RAE- 111828 per un nou elevador amb les següents característiques:

Capacitat: 630 kg – 8 persones

Parades: 3 parades

Velocitat: 1 m/s

Recorregut: 7000 mm.

Dimensionat: 1100 mm ample x 1400 mm fons x 2100 mm d'alçada

D. Forat: Mínim 1625 mm ample x 1725 mm fons

D. Fossat: mínim 1000 mm

Altres: Realitzar la connexió línia telefonia existent al nou sistema del nou ascensor. Sistema GSM/GPRS amb SIM.

Trucada prioritària amb clau a cada planta.

Acabats en cabina: parets i sostre en acer inoxidable, sostre amb llums LED i amb apagat automàtic. Passamans ergonòmic d'acer inoxidable. Sòcol d'alumini anoditzat. Terra d'acabat ceràmic no lliscant. Polsador apertura i tancament de portes. Mirall paret de fons. Gong en cabina. Síntesis de veu. Indicador lluminós i acústic de sobrecàrrega. Botoneres a la porta amb el marc de plata i el polsador de inoxidable.



Doc. original signat per:
Maria Martínez López
09/10/2024

Document electrònic garantit amb signatura electrònica. Podeu verificar la seva integritat al web csv.gencat.cat fins al 09/10/2027

Original electrònic / Còpia electrònica autèntica

CODI SEGUR DE VERIFICACIÓ



0324UO5W2I03MEH1OBKZTHFBCVO7ZOX7

Data creació còpia:
09/10/2024 14:34:01

Pàgina 9 de 118

Polsadors de pujada i baixada d'un sol toc. Polsador d'apertura de portes, polsador de tancament de portes.

Set segments de senyalització de plantes. Senyalització a sobre la porta. Distribució a totes les plantes. Total 3. Fletxes de pròxima partida en pis. Placa d'identificació de pis.

Porta de cabina i de plantes telescòpiques de dues fulles de 1100mm x 2000 mm, en acabat acer inoxidable. Cortina fotoelèctrica. Velocitat regulada mitjançant variador de freqüència.

Il·luminació de cabina automàtica.

Botó sonor.

Gong en cabina.

Llaç tancat.

Sistemes de teleservei, bombers, sirenes.

Inclòs l'obra civil, electricitat necessària per la instal·lació del nou elevador.

Inclou projecte executiu (inclou Estudi Bàsic de Seguretat i Salut), direcció facultativa, direcció d'obra i certificat final d'obra i legalitzacions.

L'adjudicatari no podrà instal·lar autòmats programables o elements similars que incorporin codis de bloqueig, que requereixin la intervenció del fabricant de l'aparell i que impedeixin el funcionament dels aparells elevadors o d'algun dels seus elements. És a dir, l'adjudicatari no podrà deixar servituds en els aparells elevadors i en tot cas els elements han de trobar-se al mercat i no ser exclusiu de la marca. L'incompliment d'aquest punt podrà ser causa de resolució de contracte i/o reclamació formal de la despesa que això representi.

L'entrada de material i algunes actuacions s'han de fer en **horari nocturn**, respectant l'horari d'obertura i tancament del centre.

Termini de l'execució

Des de l'acta de replanteig a l'acta final d'obra:

- Lot 1. no superarà les 5 setmanes d'execució.
- Lot 2. no superarà les 10 setmanes d'execució.
- Lot 3. no superarà les 10 setmanes d'execució.
- Lot 4. no superarà les 10 setmanes d'execució.
- Lot 5. no superarà les 7 setmanes d'execució.



Doc. original signat per:
Maria Martínez López
09/10/2024

Document electrònic garantit amb signatura electrònica. Podeu verificar la seva integritat al web csv.gencat.cat fins al 09/10/2027

Original electrònic / Còpia electrònica autèntica

CODI SEGUR DE VERIFICACIÓ



0324UO5W2I03MEH1OBKZTHFBCVO7ZOX7

Data creació còpia:
09/10/2024 14:34:01

Pàgina 10 de 118

Plec de condicions particulars

Aquest plec de condicions estableix les especificacions que haurà de complir l'obra i/o instal·lacions, detallades en aquesta memòria i els amidaments, per l'obra subministrament i instal·lació d'elevadors dels CAP Poblenou, Horta, Rio de Janeiro, Chafarinas i Sanllehy de les Gerències d'APBCN. El contractista adjudicatari, realitzarà el treball d'acord amb les prescripcions que estableixen els reglaments i normatives vigents.

Es consideraran bàsiques les normes NTE, NBE, UNE i EN/DIN i així com el CTE i altres reglaments i disposicions legals vigents en els àmbits de construcció i instal·lacions, en els àmbits local, autonòmic i estatal.

Obligacions del contractista

En obres executades segons projecte executiu, el contractista designarà a càrrec seu un tècnic responsable de l'obra, que actuarà com a director de l'obra i que serà un tècnic competent per a l'execució dels treballs descrits a la memòria tècnica, en les condicions que determinen les legislacions per a la contractació d'obres de l'estat, i aquest serà el tècnic competent responsable de l'execució de la memòria d'aquest Plec Tècnic. Es coordinarà amb els tècnics de la propietat (APBCN) abans d'iniciar els treballs i per comunicar la seva finalització, així com per fer les visites de seguiment dels treballs.

En cap cas els treballs destorbaran la normal activitat del Centre, havent de realitzar-se fora de l'horari de funcionament del Centre aquelles tasques que no permetin el desenvolupament de l'activitat normal del Centre.

La sola presentació d'oferta implica la declaració per part del contractista d'haver complert amb la seva obligació de reconèixer tots els llocs en què han d'executar-se les obres i les instal·lacions, tenir coneixement de les seves condicions **i haver assistit a la visita al Centre objecte del contracte, condició indispensable per licitar.**

La data i el lloc de la visita obligatòria es podrà consultar a la mateixa pàgina un cop es publiquin els terminis de la licitació.

Confirmar l'assistència de la visita al correu, indicant el/s Lot/s al/s qual/s es presenten:

area.infraestructures.bcn.ics@gencat.cat

Les visites s'hauran de fer acompanyats del tècnic de l'ICS. I en el moment de la visita s'entregarà un certificat d'assistència el qual s'haurà d'adjuntar amb l'oferta (sobre 1).

→ Veure document Annex I



Doc. original signat per:
Maria Martínez López
09/10/2024

Document electrònic garantit amb signatura electrònica. Podeu verificar la seva integritat al web csv.gencat.cat fins al 09/10/2027

Original electrònic / Còpia electrònica autèntica

CODI SEGUR DE VERIFICACIÓ



0324U05W2I03MEH1OBKZTHFBCVO7ZOX7

Data creació còpia:
09/10/2024 14:34:01

Pàgina 11 de 118

Documentació obligatòria a entregar al sobre 2

En cas de no entregar aquesta documentació l'empresa quedarà exclosa de la licitació.

Pel desenvolupament de les tasques expressades, l'empresa adjudicatària haurà de destinar-hi un equip de personal suficientment capacitat i experimentat en treballs similars mínim:

Una persona encarregada d'obra amb presència permanent a l'obra i telèfon de contacte (adjuntar experiència en obres de les mateixes característiques)

Una persona Responsable de seguretat i salut (adjuntar Currículums Vitae on es detalli l'experiència del personal de l'equip de treball)

L'empresa haurà de presentar un cronograma de les actuacions a realitzar.

L'empresa haurà de presentar amidaments amb marques i models dels equips oferts, sistemes de control, i característiques principals

De la tecnologia proposada (sense preus), per comprovar que aquests sistemes, marques i models oferts responen a les característiques i qualitats requerides al Plec i a les observacions i consultes derivades de les visites

L'empresa haurà de presentar una breu però precisa explicació de com es duran a terme els treballs per minimitzar l'afectació al centre, horari de treballs, circuit entrada i sortida de materials, afectacions a l'activitat del centre

L'extensió màxima de l'oferta serà de 50 pàgines. Les ofertes amb número total de pàgines superior a 50 seran descartades.

Despeses a càrrec del contractista

Aniran a càrrec del Contractista, les següents despeses:

- Despeses corresponents al pressupost de la memòria tècnica adjunta.
- Despeses de redacció de projecte d'execució.
- Despeses d'estudi basic de seguretat i salut.
- Despeses d'honoraris de direcció facultativa i direcció d'obra.
- Despeses de les instal·lacions i equips de maquinària, per fer l'obra.
- Despeses de construcció i retirada de tota mena de construccions auxiliars, instal·lacions, ferramentes, etc.
- Despeses de lloguers o adquisició de terrenys per a dipòsits de maquinària i materials.
- Despeses de protecció de materials emprats i de la pròpia obra, contra tot deteriorament.
- Despeses de muntatge, conservació i retirada d'instal·lacions per al subministrament d'aigua i energia elèctrica, necessaris per a l'execució de les obres, així com els drets, taxes o impostos de la connexió, comptadors, etc.
- Despeses i indemnitzacions que es produeixin en les ocupacions temporals.
- Despeses d'explotació i utilització de préstecs, pedreres, lleres i abocadors.



Doc. original signat per:
Maria Martínez López
09/10/2024

Document electrònic garantit amb signatura electrònica. Podeu verificar la seva integritat al web csv.gencat.cat fins al 09/10/2027

Original electrònic / Còpia electrònica autèntica

CODI SEGUR DE VERIFICACIÓ



0324UO5W2I03MEH1OBKZTHFBCVO7ZOX7

Data creació còpia:
09/10/2024 14:34:01

Pàgina 12 de 118

- Despeses de retirada de materials rebutjats, evacuació de deixalles neteja general de l'obra i zones confrontades, afectades per les obres, etc.
- Despeses de permisos o llicències per a l'execució.
- Serà obligació del Contractista realitzar les obres i les instal·lacions de manera que es procuri evitar qualsevol dany i perjudici als béns públics i privats, essent pel seu compte i càrrec.
- El Contractista no solament respondrà dels actes propis, sinó també dels subcontractistes, dels del personal que li presti serveis. I també els danys causats a l'obra per tercers, abans de la seva recepció.

Termini

Per signar **l'acta de replanteig**, que donarà inici als treballs descrits en aquest plec i objecte de l'expedient adjudicat, la data termini **a comptar des de la data d'adjudicació, serà de màxim un mes** d'acord amb l'art 237 de la LCSP.

El Contractista restarà obligat, a més, a complir estrictament els terminis fixats al plec de condicions de licitació i a la seva oferta o calendari de licitació.

Els endarreriments produïts per motius no imputables als contractistes donaran dret a una pròrroga equivalent al període endarrerit.

Definicions

Responsable del Contracte

Es designa responsable del contracte, amb les funcions previstes a LCSP, els Gerents de l'APBCN de l'ICS, que estarà representat pels tècnics designats per l'APBCN de l'ICS durant l'execució de les obres, i que actuarà com a propietat.

Memòria tècnica

Les obres/instal·lacions a realitzar venen definides per la memòria tècnica on es defineixen la ubicació, geometria, dimensions i materials que les componen, així com els amidaments i les condicions tècniques per a la seva execució. Aquesta inclou:

- Memòria
- Plànols
- Plec de condicions
- Estat d'amidaments i Pressupost
- Estudi Seguretat i Salut i altres documents annexos.

Direcció de l'obra

La direcció d'obra la designarà el contractista i anirà al seu càrrec. I aquesta tindrà l'obligació de coordinar-se amb els tècnics de la propietat (APBCN).



Seguretat i Salut durant l'execució de les obres

La persona designada pel contractista per assumir la coordinació de seguretat i salut serà un tècnic amb formació i competent segons la LOE per dirigir l'execució de les tasques objecte del contracte. Es designarà un recurs preventiu i s'acompliran tots els requisits legals en matèria de seguretat i salut necessaris per el tipus d'obra que s'executarà. Es comunicarà a la propietat qualsevol incidència que pugui afectar a la seguretat de l'obra.

Tots els treballs es realitzaran d'acord amb la normativa vigent. No es realitzarà cap acció que comporti l'incompliment d'alguna normativa i posi en risc qualsevol persona, ja sigui usuari o treballador de l'empresa adjudicatària.

El contractista es coordinarà amb el departament de PRL de la propietat, UBP (Unitat Bàsica de Prevenció de l'APBCN de l'ICS) per a fer la coordinació d'activitats empresarials i intercanviar la documentació de Seguretat i salut a l'obra. En cas de que els 2 departaments de PRL considerin que, per les característiques de l'obra, sigui necessària la contractació d'un coordinador de seguretat diferent al director de l'obra, el contractista el proposarà a la propietat per a que aquesta el designi com a tal. Les despeses de contractació aniran a càrrec del contractista.

El contractista redactarà el Pla de Seguretat en funció de l'Estudi Bàsic de Seguretat redactat a la memòria tècnica, i/o proporcionarà, segons el cas, tota la documentació de seguretat requerida per la UBP de l'APBCN de l'ICS.

El personal del Contractista, així com el director de l'obra, col·laborarà amb els tècnics de l'APBCN de l'ICS per al normal desenvolupament de l'obra.

Replanteig de les obres i Inici d'Obra

El contractista realitzarà tots els replantejaments parcials que siguin necessaris per a la correcta execució de les obres, els quals han de ser aprovats per la propietat (APBCN de l'ICS). Haurà de materialitzar també, sobre el terreny, tots els punts de detall que la propietat (APBCN de l'ICS considerin necessaris per a l'acabament de les diferents unitats.

Tots els materials, equips i mà d'obra necessaris per a aquest treballs, aniran a càrrec del Contractista.

La instal·lació inclourà tots els mitjans auxiliars, grues, talls de carrer, i els seus costos derivats.

- L'adjudicatari lliurarà, en el termini de 2 setmanes posteriors a la data d'adjudicació, la documentació següent:
- Projecte executiu, (visat pel col·legi professional)
- Estudi i Pla de seguretat i salut (visat pel col·legi professional)
- Assumeix la direcció d'obres, (visat pel col·legi professional)
- Assumeix coordinació de seguretat i salut de les obres (visat pel col·legi professional)
- Cronograma detallat de treballs amb la data d'inici i final.

La signatura de l'Acta de replanteig i inici de les obres, una vegada lliurada la documentació esmentada, és condició indispensable per iniciar les obres, i es materialitzarà en una Acta de replanteig i inici d'obra signada pel contractista, representat pel seu director i coordinador de seguretat de l'obra, i l'APBCN de l'ICS, que signarà com a assabentat (representat per un tècnic designat per la propietat i/o un tècnic del seu departament de PRL designat per la propietat).



La data de signatura de l'Acta d'Inici d'Obra serà considerada la data d'inici de les obres.

Recepció del treball

La recepció de l'obra serà realitzada segons allò que disposa el Reglament General de Contractació de l'Estat.

Acabats els treballs amb el vist i plau de la Direcció de l'obra, el contractista adjudicatari sol·licitarà la recepció a la propietat (APBCN de l'ICS).

En el moment de realitzar-se l'acte administratiu de l'esmentada recepció, el contractista adjudicatari lliurarà a la propietat 1 còpia en format digital, pdf i editable (memòries i plànols) de tota la documentació "as built" que figura en el llistat de l'annex IV. Sent aquest llistat extens però no limitant a possibles ampliacions segons la naturalesa de l'obra i d'acord amb la Direcció d'obra i Facultativa.

Sense la validació per part de l'APBCN de l'ICS de la Documentació "as Built" no es podrà considerar com a efectiva la recepció de l'obra.

La garantia de la instal·lació fins a la seva recepció definitiva, anirà a càrrec de el contractista adjudicatari.

Aquesta recepció es materialitzarà amb el document: Acta de Recepció de l'Obra. La data de signatura d'aquest document és la data de finalització de les obres, això com la d'inici de les garanties. I és condició indispensable per facturar els treballs.

La instal·lació es considerarà enllestida i es podrà facturar (previ certificat de final d'obra signat pels tècnics de l'APBCN de l'ICS), un cop s'hagi fet la posada en marxa per part del fabricant i la instal·ladora de la màquina, i el traspàs d'informació i documentació a la mantenidora de l'edifici (incloent certificats de garantia, pla de manteniment, inscripció al RITSIC, RAE, altres tràmits pertinents en aquest tipus d'instal·lacions, i tots aquells certificats justificants que hagin estat objecte de puntuació en la fase de concurs, especialment els del capítol *garanties i criteris mediambientals*).

Termini de garantia

El termini de garantia serà l'ofert pel contractista i valorat en la licitació adjudicatària, comptat a partir de la Recepció Provisional, mai serà inferior a 3 anys.

Cost dels treballs

El cost total dels treballs és el que està fixat en la contractació. El contractista adjudicatari no té dret a cap bonificació addicional complementària, considerant que ha d'haver previst totes les contingències en l'estudi de la seva millor oferta.

Mesures de prevenció de les infeccions nosocomials

L'adjudicatari estarà obligat a adoptar les mesures i aplicar el que s'especifica a la guia tècnica de "Mesures per a la prevenció d'infeccions nosocomials en la realització d'obres als Centres sanitaris de l'ICS".

→ Veure document Annex II



Doc. original signat per:
Maria Martínez López
09/10/2024

Document electrònic garantit amb signatura electrònica. Podeu verificar la seva integritat al web csv.gencat.cat fins al 09/10/2027

Original electrònic / Còpia electrònica autèntica

CODI SEGUR DE VERIFICACIÓ



0324UO5W2I03MEH1OBKZTHFBCVO7ZOX7

Data creació còpia:
09/10/2024 14:34:01

Pàgina 15 de 118

Normativa tècnica general d'Edificació

El Decret 462/1971 del *Ministerio de la Vivienda* (BOE: 24/3/71): "*Normas sobre redacción de proyectos y dirección de obras de edificación*", estableix que en la memòria i en el plec de prescripcions tècniques particulars de qualsevol projecte d'edificació es faci constar expressament l'observança de les *normas de la presidencia del gobierno i les del ministerio de la vivienda* sobre la construcció vigents.

És per això convenient que en la memòria figuri un paràgraf que faci al·lusió a l'esmentat decret i especifiqui que en el projecte s'han observat les normes vigents aplicables sobre construcció.

Així mateix, en el plec de prescripcions tècniques particulars s'inclourà una relació de les normes vigents aplicables sobre construcció i es remarcarà que en l'execució de l'obra s'observaran les mateixes.

El marc normatiu actual de l'edificació es basa en la Llei d'Ordenació de l'Edificació, que es desplega amb el Codi tècnic de l'Edificació, CTE, i es complementa amb la resta de reglaments i disposicions d'àmbit estatal, autonòmic i local. També, cal tenir present que, en molts casos, el text legal remet a altres normes, com UNE-EN, UNE, CEI, CEN.

Paral·lelament, per garantir les exigències de qualitat de l'edificació, les característiques tècniques dels productes, equips i sistemes que s'incorporin amb caràcter permanent als edificis, hauran de dur el marcatge CE, de conformitat amb la Directiva 89/106/CEE de productes de construcció, i els Decrets i normes harmonitzades que la despleguen.

En aquest document d'ajuda la normativa tècnica s'ha estructurat en relació als capítols del projecte per facilitar la seva aplicació. S'ordena en aspectes generals, requisits generals de l'edifici, sistemes constructius i, finalment, documentació complementària del projecte com la certificació energètica o el control de qualitat. S'identifica en color negre la normativa d'àmbit estatal, en color vermell la normativa de l'àmbit català i en color blau es preveuen les possibles ordenances i disposicions municipals.

Aquesta relació de normativa tècnica té caràcter genèric i caldrà adequar-la i completar-la en cada projecte en funció del seu abast i dels usos previstos.

Nota:

Color negre: legislació d'àmbit estatal

Color granate: legislació d'àmbit autonòmic

Color blau: legislació d'àmbit municipal

Aspectes generals

Ley de Ordenación de la Edificación, LOE

Ley 38/1999 (BOE: 06/11/99), modificació: Ley 52/2002, (BOE 31/12/02). Modificada pels Pressupostos generals de l'estat per a l'any 2003. art. 105 i la Ley 8/2013 (BOE 27/6/2013)

Código Técnico de la Edificación, CTE



Doc. original signat per:
Maria Martínez López
09/10/2024

Document electrònic garantit amb signatura electrònica. Podeu verificar la seva integritat al web csv.gencat.cat fins al 09/10/2027

Original electrònic / Còpia electrònica autèntica

CODI SEGUR DE VERIFICACIÓ



0324UO5W2I03MEH1OBKZTHFBCVO7ZOX7

Data creació còpia:
09/10/2024 14:34:01

Pàgina 16 de 118

RD 314/2006, de 17 de març de 2006 (BOE 28/03/2006) modificat per RD 1371/2007 (BOE 23/10/2007), Orden VIV 984/2009 (BOE 23/4/2009) i les seves correccions d'errades (BOE 20/12/2007 i 25/1/2008). RD 173/10 pel que es modifica el Codi tècnic de l'edificació, en matèria d'accessibilitat i no discriminació a persones con discapacitat. (BOE 11.03.10), la Ley 8/2013 (BOE 27/6/2013) i la Orden FOM/ 1635/2013, d'actualització del DB HE (BOE 12/09/2013) amb correcció d'errades (BOE 08/11/2013)

Desarrollo de la Directiva 89/106/CEE de productos de la construcción

RD 1630/1992 modificat pel RD 1328/1995. (marcatge CE dels productes, equips i sistemes)

Normas para la redacción de proyectos y dirección de obras de edificación

D 462/1971 (BOE: 24/3/71)modificat pel RD 129/85 (BOE: 7/2/85)

Normas sobre el libro de Ordenes y asistencias en obras de edificación

O 9/6/1971 (BOE: 17/6/71) correcció d'errors (BOE: 6/7/71) modificada per l'O. 14/6/71(BOE: 24/7/91)

Certificado final de dirección de obras

D 462/1971 (BOE: 24/3/71)

REQUISITS BÀSICS DE QUALITAT DE L'EDIFICACIÓ

Ús de l'edifici

Habitatge

Llei de l'habitatge

Llei 18/2007 (DOGC: 9/1/2008) i correcció errades (DOGC 7/2/2008)

Condicions mínimes d'habitabilitat dels habitatges i la cèdula d'habitabilitat

D 141/2012 (DOGC 2/11/2012). Incorpora condicions d'accessibilitat per als edificis d'habitatge, tant elements comuns com a l'interior de l'habitatge.

Acreditació de determinats requisits prèviament a l'inici de la construcció dels habitatges

D 282/91 (DOGC:15/01/92) Requisits documentals per iniciar les obres.

Llocs de treball

Disposiciones mínimas de seguridad y salud en los lugares de trabajo

RD 486/1997, de 14 d'abril (BOE: 24/04/97). Modifica i deroga alguns capítols de la "Ordenanza de Seguridad y Higiene en el trabajo". (O. 09/03/1971)

Protección de la salud y la seguridad de los trabajadores contra los riesgos relacionados con la exposición a campos electromagnéticos

RD 299/2016, de 22 de julio (BOE: 29/7/2016)

Altres usos

Segons reglamentacions específiques

Accessibilitat

Condiciones básicas de accesibilidad y no discriminación de las personas con discapacidad para el acceso y utilización de los espacios públicos urbanizados y edificaciones

RD 505/2007 (BOE 113 de l'11/5/2007). Desarrollo de la LIONDAU, Ley de Igualdad de oportunidades y no discriminación y acceso universal.



Generalitat de Catalunya
Departament de Salut

17 de 61

PPT- SE-4CAP-2024



Doc.original signat per:
Maria Martínez López
09/10/2024

Document electrònic garantit amb signatura electrònica. Podeu verificar la seva integritat al
web csv.gencat.cat fins al 09/10/2027

Original electrònic / Còpia electrònica autèntica

CODI SEGUR DE VERIFICACIÓ



0324UO5W2I03MEH1OBKZTHFBCVO7ZOX7

Data creació còpia:
09/10/2024 14:34:01

Pàgina 17 de 118

CTE Part I Exigències bàsiques de seguretat d'utilització i accessibilitat, SUA

CTE DB Document Bàsic SUA Seguretat d'utilització i accessibilitat
RD 314/2006 (BOE 28/03/2006) i les seves modificacions

Llei d'accessibilitat
Llei 13/2014 (DOGC 4/11/2014)

Codi d'accessibilitat de Catalunya, de desplegament de la Llei 20/91
D 135/95 (DOGC 24/3/95)

Seguretat estructural

CTE Part I Exigències bàsiques de Seguretat Estructural, SE
CTE DB SE Document Bàsic Seguretat Estructural, Bases de càlcul
CTE DB SE AE Document Bàsic Accions a l'edificació
RD 314/2006 (BOE 28/03/2006) i les seves modificacions

Seguretat en cas d'incendi

CTE Part I Exigències bàsiques de seguretat en cas d'incendi, SI
CTE DB SI Document Bàsic Seguretat en cas d'Incendi
RD 314/2006 (BOE 28/03/2006) i les seves modificacions
CTE DB SI Document Bàsic Seguretat en cas d'Incendi
Reglamento de seguridad en caso de incendios en establecimientos industriales, RSCIEI
RD 2267/2004, (BOE: 17/12/2004)
Prevenció i seguretat en matèria d'incendis en establiments, activitats, infraestructures i edificis.
Llei 3/2010 del 18 de febrer (DOGC: 10.03.10), entra en vigor 10.05.10.
Instruccions tècniques complementàries, SPs (DOGC 26/10/2012)
Ordenança Municipal de protecció en cas d'incendi de Barcelona, OMCPI 2008 (només per projectes a Barcelona)

Seguretat d'utilització i accessibilitat

CTE Part I Exigències bàsiques de seguretat d'utilització i accessibilitat, SUA
CTE DB SUA Document Bàsic Seguretat d'Utilització i Accessibilitat
SUA-1 Seguretat enfront al risc de caigudes
SUA-2 Seguretat enfront al risc d'impacte o enganxades
SUA-3 Seguretat enfront al risc "d'aprisionament"
SUA-5 Seguretat enfront al risc causat per situacions d'alta ocupació
SUA-6 Seguretat enfront al risc d'ofegament
SUA-7 Seguretat enfront al risc causat per vehicles en moviment
SUA-8 Seguretat enfront al risc causat pel llamp
SUA-9 Accessibilitat
RD 314/2006 (BOE 28/03/2006) i les seves modificacions

Salubritat

CTE Part I Exigències bàsiques d'Habitabilitat Salubritat, HS
CTE DB HS Document Bàsic Salubritat



Doc. original signat per:
Maria Martínez López
09/10/2024

Document electrònic garantit amb signatura electrònica. Podeu verificar la seva integritat al
web csv.gencat.cat fins al 09/10/2027

Original electrònic / Còpia electrònica autèntica

CODI SEGUR DE VERIFICACIÓ



0324UO5W2I03MEH1OBKZTHFBCVO7ZOX7

Data creació còpia:
09/10/2024 14:34:01

Pàgina 18 de 118

- HS 1 Protecció enfront de la humitat
- HS 2 Recollida i evacuació de residus
- HS 3 Qualitat de l'aire interior
- HS 4 Subministrament d'aigua
- HS 5 Evacuació d'aigües

RD 314/2006 (BOE 28/03/2006) i les seves modificacions

Es regula l'adopció de criteris ambientals i d'ecoeficiència en els edificis
D 21/2006 (DOGC: 16/02/2006) i D 111/2009 (DOGC:16/7/2009)

Protecció enfront del soroll

CTE Part I Exigències bàsiques d'Habitabilitat Protecció davant del soroll, HR

CTE DB HR Document Bàsic Protecció davant del soroll

RD 314/2006 (BOE 28/03/2006) i les seves modificacions

Ley del ruido

Ley 37/2003 (BOE 276, 18.11.2003)

Zonificación acústica, objetivos de calidad y emisiones acústicas

RD 1367/2007 (BOE 23/10/2007)

Llei de protecció contra la contaminació acústica

Llei 16/2002 (DOGC 3675, 11.07.2002)

Reglament de la Llei 16/2002 de protecció contra la contaminació acústica

Decret 176/2009 (DOGC 5506, 16.11.2009)

Es regula l'adopció de criteris ambientals i d'ecoeficiència en els edificis

D 21/2006 (DOGC: 16/02/2006) i D 111/2009 (DOGC:16/7/2009)

Ordenances municipals

Estalvi d'energia

CTE Part I Exigències bàsiques d'estalvi d'energia, HE

CTE DB HE Document Bàsic Estalvi d'Energia

HE-0 Limitació del consum energètic

HE-1 Limitació de la demanda energètica

HE-2 Rendiment de les Instal·lacions Tèrmiques

HE-3 Eficiència energètica de les instal·lacions d'il·luminació

HE-4 Contribució solar mínima d'aigua calenta sanitària

HE-5 Contribució fotovoltaica mínima d'energia elèctrica

RD 314/2006 (BOE 28/03/2006) i les seves modificacions. Actualització DB HE: Orden FOM/ 1635/2013, (BOE 12/09/2013) amb correcció d'errades (BOE 08/11/2013)

Es regula l'adopció de criteris ambientals i d'ecoeficiència en els edificis

D 21/2006 (DOGC: 16/02/2006) i D 111/2009 (DOGC:16/7/2009)



Generalitat de Catalunya
Departament de Salut

19 de 61

PPT- SE-4CAP-2024



Doc.original signat per:
Maria Martínez López
09/10/2024

Document electrònic garantit amb signatura electrònica. Podeu verificar la seva integritat al
web csv.gencat.cat fins al 09/10/2027

Original electrònic / Còpia electrònica autèntica

CODI SEGUR DE VERIFICACIÓ



0324UO5W2I03MEH1OBKZTHFBCVO7ZOX7

Data creació còpia:
09/10/2024 14:34:01

Pàgina 19 de 118

NORMATIVA DELS SISTEMES CONSTRUCTIUS DE L'EDIFICI

Sistemes estructurals

CTE DB SE Document Bàsic Seguretat Estructural, Bases de càlcul

CTE DB SE AE Document Bàsic Accions a l'edificació

CTE DB SE C Document Bàsic Fonaments

CTE DB SE A Document Bàsic Acer

CTE DB SE M Document Bàsic Fusta

CTE DB SE F Document Bàsic Fàbrica

CTE DB SI 6 Resistència al foc de l'estructura i Annexes C, D, E, F

RD 314/2006 (BOE 28/03/2006) i les seves modificacions.

NCSE-02 Norma de Construcción Sismorresistente. Parte general y edificación

RD 997/2002, de 27 de setembre (BOE: 11/10/02)

EHE-08 Instrucción de hormigón estructural

RD 1247/2008 , de 18 de juliol (BOE 22/08/2008)

Instrucció d'Acer Estructural EAE

RD 751/2011 (BOE 23/6/2011)

El RD especifica que el seu àmbit d'aplicació és per a totes les estructures i elements d'acer estructural, tant d'edificació com d'enginyeria civil i que en obres d'edificació es pot fer servir indistintament aquesta Instrucció i el DB SE-A Acer del Codi Tècnic de l'Edificació.

NRE-AEOR-93 Norma reglamentària d'edificació sobre accions en l'edificació en les obres de rehabilitació estructural dels sostres d'edificis d'habitatges

O 18/1/94 (DOGC: 28/1/94)

Sistemes constructius

CTE DB HS 1 Protecció enfront de la humitat

CTE DB HR Protecció davant del soroll

CTE DB HE 1 Limitació de la demanda energètica

CTE DB SE AE Accions en l'edificació

CTE DB SE F Fàbrica i altres

CTE DB SI Seguretat en cas d'Incendi, SI 1 i SI 2, Annex F

CTE DB SUA Seguretat d'Utilització i Accessibilitat, SUA 1 i SUA 2

RD 314/2006 (BOE 28/03/2006) i les seves modificacions.

Codi d'accessibilitat de Catalunya, de desplegament de la Llei 20/91

D 135/95 (DOGC: 24/3/95)

Es regula l'adopció de criteris ambientals i d'ecoeficiència en els edificis

D 21/2006 (DOGC: 16/02/2006) i D 111/2009 (DOGC:16/7/2009)



Sistema de condicionaments, instal·lacions i serveis

Instal·lacions d'ascensors

Requisitos esenciales de seguridad para la comercialización de ascensores y componentes de seguridad de ascensores

RD 203/2016 (BOE: 25/5/2016)

Reglamento de aparatos elevadores

O 30/6/66 (BOE: 26/7/66) correcció d'errades (BOE: 20/9/66) modificacions (BOE: 28/11/73; 12/11/75; 10/8/76; 13/3/81; 21/4/81; 25/11/81)

Reglamento de aparatos de elevación y su manutención. Instrucciones Técnicas Complementarias

RD 2291/85 (BOE: 11/12/85) regulació de l'aplicació (DOGC: 19/1/87) modificacions (DOGC: 7/2/90). Derogat pel RD 1314/1997, excepte els articles 10, 11, 12, 13, 14, 15, 19 i 23.

Instrucción Técnica Complementaria AEM 1 "Ascensores" del Reglamento de aparatos de elevación y manutención,

RD 88/2013 (BOE 22/2/2013)

Prescripciones Técnicas no previstas a la ITC-MIE-AEM-1 del Reglamento de Aparatos de Elevación y Manutención

Resolución 27/04/92 (BOE: 15/05/92)

Condiciones técnicas mínimas exigibles a los ascensores y normas para realizar las inspecciones periódicas

O. 31/03/81 (BOE: 20/04/81)

Se autoriza la instalación de ascensores sin cuarto de máquinas

Resolución 3/4/97 (BOE: 23/4/97) correcció d'errors (BOE: 23/5/97)

Se autoriza la instalación de ascensores con máquinas en foso

Resolución 10/09/98 (BOE: 25/9/98)

Prescripciones para el incremento de la seguridad del parque de ascensores existentes

RD 57/2005 (BOE: 4/2/2005)

Normes per a la comercialització i posada en servei de les màquines

RD 1644/08 de 10 d'octubre (BOE 11.10.08)

Aplicació per entitats d'inspecció i control de condicions tècniques de seguretat i inspecció periòdica

Resolució 22/06/87 (DOGC 20/07/87)

Plataformas elevadores verticales per a ús de persones amb mobilitat reduïda.

Instrucció 6/2006

Aplicació a Catalunya del Reial Decret 88/2013, de 8 de febrer, pel qual s'aprova la Instrucció tècnica complementària AEM 1 "Ascensores" del Reglament d'aparells d'elevació i manutenció, aprovat pel RD 2291/1985, de 8 de novembre

Ordre EMO/254/2013 (DOGC 23/10/2013)



Doc. original signat per:
Maria Martínez López
09/10/2024

Document electrònic garantit amb signatura electrònica. Podeu verificar la seva integritat al web csv.gencat.cat fins al 09/10/2027

Original electrònic / Còpia electrònica autèntica

CODI SEGUR DE VERIFICACIÓ



0324UO5W2I03MEH1OBKZTHFBCVO7ZOX7

Data creació còpia:
09/10/2024 14:34:01

Pàgina 21 de 118

Instal·lacions de recollida i evacuació de residus

CTE DB HS 2 Recollida i evacuació de residus

RD 314/2006 (BOE 28/03/2006) i les seves modificacions

Ordenances municipals

Instal·lacions d'aigua

CTE DB HS 4 Subministrament d'aigua

RD 314/2006 (BOE 28/03/2006) i les seves modificacions.

CTE DB HE 4 Contribució solar mínima d'aigua calenta sanitària

RD 314/2006 (BOE 28/03/2006) i les seves modificacions.

Criterios sanitarios del agua de consumo humano

RD 140/2003 (BOE 21/02/2003) i RD 314/2016 (BOE 30/7/2016)

Criterios higiénico-sanitarios para la prevención y control de la legionelosis.

RD 865/2003 (BOE 18/07/2003)

Reglamento d'equips a pressió. Instruccions tècniques complementàries

RD 2060/2008 (BOE 05/02/2009)

Es regula l'adopció de criteris ambientals i d'ecoeficiència en els edificis

D 21/2006 (DOGC 16/02/2006) I D111/2009 (DOGC:16/7/2009)

Condicions higienicosanitàries per a la prevenció i el control de la legionel·losi

D 352/2004 (DOGC 29/07/2004)

Mesures de foment per a l'estalvi d'aigua en determinats edificis i habitatges (d'aplicació obligatòria als edificis destinats a serveis públics de la Generalitat de Catalunya, així com en els habitatges finançats amb ajuts atorgats o gestionats per la Generalitat de Catalunya)

D 202/98 (DOGC 06/08/98)

Ordenances municipals

Instal·lacions d'evacuació

CTE DB HS 5 Evacuació d'aigües

RD 314/2006 (BOE 28/03/2006) i les seves modificacions

Es regula l'adopció de criteris ambientals i d'ecoeficiència en els edificis

D 21/2006 (DOGC 16/02/2006) I D111/2009 (DOGC:16/7/2009)

Ordenances municipals



Instal·lacions tèrmiques

CTE DB HE 2 Rendiment de les Instal·lacions Tèrmiques (remet al RITE)

RD 314/2006 (BOE 28/03/2006) i les seves modificacions. Actualització DB HE: Orden FOM/ 1635/2013, (BOE 12/09/2013) amb correcció d'errades (BOE 08/11/2013)

RITE Reglamento de Instalaciones Térmicas en los Edificios

RD 1027/2008 (BOE: 29/8/2007) i les seves posteriors correccions d'errades i modificacions

Requisitos de diseño ecológico aplicables als productes relacionados con la energia

RD 187/2011 (BOE: 3/3/2011)

Criterios higiénico-sanitarios para la prevención y control de la legionelosis

RD 865/2003 (BOE 18/07/2003)

Reglamento de equipos a presión. Instrucciones técnicas complementarias

RD 2060/2008 (BOE: 05/02/2009)

Condicions higienicosanitàries per a la prevenció i el control de la legionel·losi

D 352/2004 (DOGC 29/07/2004)

Instal·lacions de ventilació

CTE DB HS 3 Calidad del aire interior

RD 314/2006 (BOE 28/03/2006) i les seves modificacions.

RITE Reglamento de Instalaciones Térmicas en los Edificios

RD 1027/2008 (BOE: 29/8/2007 i les seves correccions d'errades (BOE 28/2/2008)

CTE DB SI 3.7 Control de humos

RD 314/2006 (BOE 28/03/2006) i les seves modificacions.

Reglamento de seguridad en caso de incendios en establecimientos industriales, RSCIEI

RD 2267/2004, (BOE: 17/12/2004)

Instal·lacions de combustibles

Gas natural i GLP

Reglamento técnico de distribución y utilización de combustibles gaseosos y sus instrucciones técnicas complementarias.

ITC-ICG 03 Instalaciones de almacenamiento de gases licuados del petróleo (GLP) en depósitos fijos

ITC-ICG 06 Instalaciones de almacenamiento de gases licuados del petróleo (GLP) para uso propio

ITC-ICG 07 Instalaciones receptoras de combustibles gaseosos

RD 919/2006 (BOE: 4/9/2006)

Reglamento general del servicio público de gases combustibles

D 2913/1973 (BOE: 21/11/73) modificació (BOE: 21/5/75; 20/2/84), derogat en tot allò que contradiguin o s'oposin al que es disposa al "Reglamento técnico de distribución y utilización de combustibles gaseosos y sus instrucciones técnicas complementarias", aprovat pel RD 919/2006

Reglamento de redes y acometidas de combustibles gaseosos e instrucciones

O 18/11/74 (BOE: 6/12/74) modificació (BOE: 8/11/83; 23/7/84), derogat en tot allò que contradiguin o s'oposin al que es disposa al "Reglamento técnico de distribución y utilización de combustibles gaseosos y sus instrucciones técnicas complementarias", aprovat pel RD 919/2006

Gasoil



Doc. original signat per:
Maria Martínez López
09/10/2024

Document electrònic garantit amb signatura electrònica. Podeu verificar la seva integritat al web csv.gencat.cat fins al 09/10/2027

Original electrònic / Còpia electrònica autèntica

CODI SEGUR DE VERIFICACIÓ



0324UO5W2I03MEH1OBKZTHFBCVO7ZOX7

Data creació còpia:
09/10/2024 14:34:01

Pàgina 23 de 118

Instrucción Técnica Complementaria MI-IP-03 "Instalaciones Petrolíferas para uso propio"

RD 1523/1999 (BOE: 22/10/1999)

Instal·lacions d'electricitat

REBT Reglamento electrotécnico para baja tensión. Instrucciones Técnicas Complementarias

RD 842/2002 (BOE 18/09/02)

Instrucción Técnica complementaria (ITC) BT 52 "Instalaciones con fines especiales. Infraestructura para la recarga de vehículos eléctricos", del Reglamento electrotécnico de baja tensión, y se modifican otras instrucciones técnicas complementarias del mismo.

RD 1053/2014 (BOE 31/12/2014)

CTE DB HE-5 Contribució fotovoltaica mínima d'energia elèctrica

RD 314/2006 (BOE 28/03/2006) i les seves modificacions.

Actividades de transporte, distribución, comercialización, suministro y procedimientos de autorización de instalaciones de energía eléctrica

RD 1955/2000 (BOE: 27/12/2000). Obligació de centre de transformació, distàncies línies elèctriques

Reglamento de condiciones técnicas y garantías de seguridad en líneas eléctricas de alta tensión y sus instrucciones técnicas complementarias, ITC-LAT 01 a 09

RD 223/2008 (BOE: 19/3/2008).

Reglamento sobre condiciones técnicas y garantías de seguridad en centrales eléctricas y centros de transformación

RD 337/2014 (BOE: 9/6/2014)

Normas sobre ventilación y acceso de ciertos centros de transformación

Resolució 19/6/1984 (BOE: 26/6/84)

Conexión a red de instalaciones de producción de energía eléctrica de pequeña potencia

RD 1699/2011 (BOE: 8/12/2011)

Procediment administratiu aplicable a les instal·lacions solars fotovoltaiques connectades a la xarxa elèctrica

D 352/2001, de 18 de setembre (DOGC 02.01.02)

Normes Tècniques particulars de FECSA-ENDESA relatives a les instal·lacions de xarxa i a les instal·lacions d'enllaç

Resolució ECF/4548/2006 (DOGC 22/2/2007)

Procediment a seguir en les inspeccions a realitzar pels organismes de control que afecten a les instal·lacions en ús no inscrites al Registre d'instal·lacions tècniques de seguretat industrial de Catalunya (RITSIC)

Instrucció 1/2015, de 12 de març de la Direcció General d'Energia i Mines

Certificat sobre compliment de les distàncies reglamentàries d'obres i construccions a línies elèctriques

Resolució 4/11/1988 (DOGC 30/11/1988)

Condicions i procediment a seguir per fer modificacions en instal·lacions d'enllaç elèctriques de baixa tensió

Instrucció 3/2014, de 20 de març, de la Direcció General d'Energia i Mines

Instal·lacions d'il·luminació

CTE DB HE-3 Eficiencia energética de las instalaciones de iluminación

RD 314/2006 (BOE 28/03/2006) i les seves modificacions. Actualització DB HE: Orden FOM/ 1635/2013, (BOE 12/09/2013) amb correcció d'errades (BOE 08/11/2013)



Doc. original signat per:
Maria Martínez López
09/10/2024

Document electrònic garantit amb signatura electrònica. Podeu verificar la seva integritat al web csv.gencat.cat fins al 09/10/2027

Original electrònic / Còpia electrònica autèntica

CODI SEGUR DE VERIFICACIÓ



0324U05W2I03MEH1OBKZTHFBCVO7ZOX7

Data creació còpia:
09/10/2024 14:34:01

Pàgina 24 de 118

CTE DB SUA-4 Seguretat enfront al risc causat per il·luminació inadequada

RD 314/2006 (BOE 28/03/2006) i les seves modificacions.

REBT ITC-28 Instal·lacions en locals de pública concurrència

RD 842/2002 (BOE 18/09/02)

Llei d'ordenació ambiental de l'enllumenament per a la protecció del medi nocturn

Llei 6/2001 (DOGC 12/6/2001) i les seves modificació

Instal·lacions de telecomunicacions

Infraestructuras comunes en los edificios para el acceso a los servicios de telecomunicación

RD Ley 1/98 de 27 de febrero (BOE: 28/02/98); modificació Ley 10/2005 (BOE 15/06/2005); modificació Ley 38/99 (BOE 6/11/99).

Reglamento regulador de las infraestructuras comunes de telecomunicaciones para el acceso a los servicios de telecomunicación en el interior de las edificaciones

RD 346/2011 (BOE 1/04/2011)

Orden CTE/1296/2003, por la que se desarrolla el reglamento regulador de las infraestructuras comunes de telecomunicaciones para el acceso a los servicios de telecomunicación en el interior de las edificaciones, aprobado por el RD 346/2011

ITC/1644/2011, de 10 de juny. (BOE 16/6/2011)

Procedimiento a seguir en las instalaciones colectivas de recepción de televisión en el proceso de su adecuación para la recepción de TDT y se modifican determinados aspectos administrativos y técnicos de las infraestructuras comunes de telecomunicación en el interior de los edificios

Ordre ITC/1077/2006 (BOE: 13/4/2006)

Instal·lacions de protecció contra incendis

RIPCI Reglamento de Instalaciones de Protección Contra Incendios

RD 1942/93 (BOE 14/12/93), modificacions per O. 16.04.98 (BOE 28.04.98)

Normas de procedimiento y desarrollo del RD 1942/93 y es revisa el Anejo y sus apéndices

O 16.04.98 (BOE: 20.04.98)

CTE DB SI 4 Instal·lacions de protecció en cas d'incendi

RD 314/2006 (BOE 28/03/2006) i les seves modificacions.

Reglamento de seguridad en caso de incendios en establecimientos industriales, RSCIEI

RD 2267/2004, (BOE: 17/12/2004)

Instal·lacions de protecció al llamp

CTE DB SUA-8 i Annex B Seguretat enfront al risc causat per l'acció del llamp

RD 314/2006 (BOE 28/03/2006) i les seves modificacions.

Certificació energètica dels edificis

Procedimiento Básico para la certificación energética de los edificios

Real Decreto 235/2013 (BOE 13/4/2013)



Generalitat de Catalunya
Departament de Salut

25 de 61

PPT- SE-4CAP-2024



Doc.original signat per:
Maria Martínez López
09/10/2024

Document electrònic garantit amb signatura electrònica. Podeu verificar la seva integritat al web csv.gencat.cat fins al 09/10/2027

Original electrònic / Còpia electrònica autèntica

CODI SEGUR DE VERIFICACIÓ



0324U05W2I03MEH1OBKZTHFBCVO7ZOX7

Data creació còpia:
09/10/2024 14:34:01

Pàgina 25 de 118

Control de qualitat

Marc general

Código Técnico de la Edificación, CTE

RD 314/2006 (BOE 28/03/2006) i les seves modificacions. Actualització DB HE: Orden FOM/ 1635/2013, (BOE 12/09/2013) amb correcció d'errades (BOE 08/11/2013)

EHE-08 Instrucción de hormigón estructural. Capítulo 8. Control

RD 1247/2008 , de 18 de julio (BOE 22/08/2008)

Control de qualitat en l'edificació d'habitatges

D 375/1988 (DOGC: 28/12/88) correcció d'errades (DOGC: 24/2/89) desplegament (DOGC: 24/2/89, 11/10/89, 22/6/92 i 12/9/94)

Normatives de productes, equips i sistemes (no exhaustiu)

Disposiciones para la libre circulación de los productos de construcción

RD 1630/1992, de 29 de diciembre, de transposición de la Directiva 89/106/CEE, modificat pel RD 1329/1995.

Clasificación de los productos de construcción y de los elementos constructivos en función de sus propiedades de reacción y de resistencia frente al fuego

RD 842/2013 (BOE: 23/11/2013)

Actualización de las fichas de autorización de uso de sistemas de forjados

R 30/1/1997 (BOE: 6/3/97). *Sempre que no hagin de disposar de marcatge CE, segons estableix l'EHE-08.*

UC-85 recomendaciones sobre l'ús de cendres volants en el formigó

O 12/4/1985 (DOGC: 3/5/85)

RC-16 Instrucción para la recepción de cementos

RD 256/2016 (BOE: 25/6/2016)

Criteris d'utilització en l'obra pública de determinats productes utilitzats en l'edificació

R 22/6/1998 (DOGC 3/8/98)

Gestió de residus de construcció i enderrocs

Text refós de la Llei reguladora dels residus

Decret Legislatiu 1/2009, de 21 de juliol (DOGC 28/7/2009)

Regulador de la producción y gestión de los residuos de construcción y demolición

RD 105/2008, d'1 de febrer (BOE 13/02/2008)

Programa de gestió de residus de la construcció de Catalunya (PROGROC), es regula la producció i gestió de residus de la construcció i demolició, i el cànon sobre la deposició controlada dels residus de la construcció.

D 89/2010, 26 juliol, (DOGC 6/07/2010)

Operaciones de valorización y eliminación de residuos y la lista europea de residuos

O MAM/304/2002, de 8 febrer (BOE 16/3/2002)

Residuos y suelos contaminados

Llei 22/2011 , de 28 de juliol (BOE 29/7/2011)

Llibre de l'edifici

Ley de Ordenación de la Edificación, LOE

Llei 38/1999 (BOE 06/11/99); Modificació: Llei 52/2002,(BOE 31/12/02); Modificació pels Pressupostos generals de l'estat per a l'any 2003. art. 105



Doc.original signat per:
Maria Martínez López
09/10/2024

Document electrònic garantit amb signatura electrònica. Podeu verificar la seva integritat al web csv.gencat.cat fins al 09/10/2027

Original electrònic / Còpia electrònica autèntica

CODI SEGUR DE VERIFICACIÓ



0324UO5W2I03MEH1OBKZTHFBCVO7ZOX7

Data creació còpia:
09/10/2024 14:34:01

Pàgina 26 de 118

Salut/  Institut Català de la Salut
Atenció Primària

Código Técnico de la Edificación, CTE
RD 314/2006 (BOE 28/03/2006) i les seves modificacions
Llibre de l'edifici per edificis d'habitatge
D 67/2015 (DOGC 7/8/2015)

Oficina Consultora Tècnica. COAC

Març 2017



Doc. original signat per:
Maria Martínez López
09/10/2024

Document electrònic garantit amb signatura electrònica. Podeu verificar la seva integritat al
web csv.gencat.cat fins al 09/10/2027

Original electrònic / Còpia electrònica autèntica

CODI SEGUR DE VERIFICACIÓ



0324UO5W2I03MEH1OBKZTHFBCVO7ZOX7

Data creació còpia:
09/10/2024 14:34:01

Pàgina 27 de 118

Salut/  Institut Català de la Salut
Atenció Primària

Plànols



Doc. original signat per:
Maria Martínez López
09/10/2024

Document electrònic garantit amb signatura electrònica. Podeu verificar la seva integritat al
web csv.gencat.cat fins al 09/10/2027

Original electrònic / Còpia electrònica autèntica

CODI SEGUR DE VERIFICACIÓ



0324UO5W2I03MEH1OBKZTHFBCVO7ZOX7

Data creació còpia:
09/10/2024 14:34:01

Pàgina 28 de 118



Salut	Institut Català de la Salut	Data Construcció 2006	Aprovació Maria Martínez	Dibuixat Lidia Sánchez-Collado	Escala 1/2000	Expedient núm. -	Localització C. de Lope de Vega, 138 Barcelona	Projecte CONCURS ELEVADORS CAP POBLENOU	Plànol SITUACIÓ	SAP LITORAL 	Núm. 01
-------	-----------------------------	--------------------------	-----------------------------	-----------------------------------	------------------	---------------------	--	---	--------------------	--	------------



Doc.original signat per:
Maria Martínez López 09/10/2024

Document electrònic garantit amb signatura electrònica. Podeu verificar la seva integritat al web csv.gencat.cat fins al 09/10/2027

Original electrònic / Còpia electrònica autèntica


CODI SEGUR DE VERIFICACIÓ



0324UO5W2I03MEH1OBKZTHFBCVO7ZOX7

Data creació còpia:
09/10/2024 14:34:01

Pàgina 29 de 118

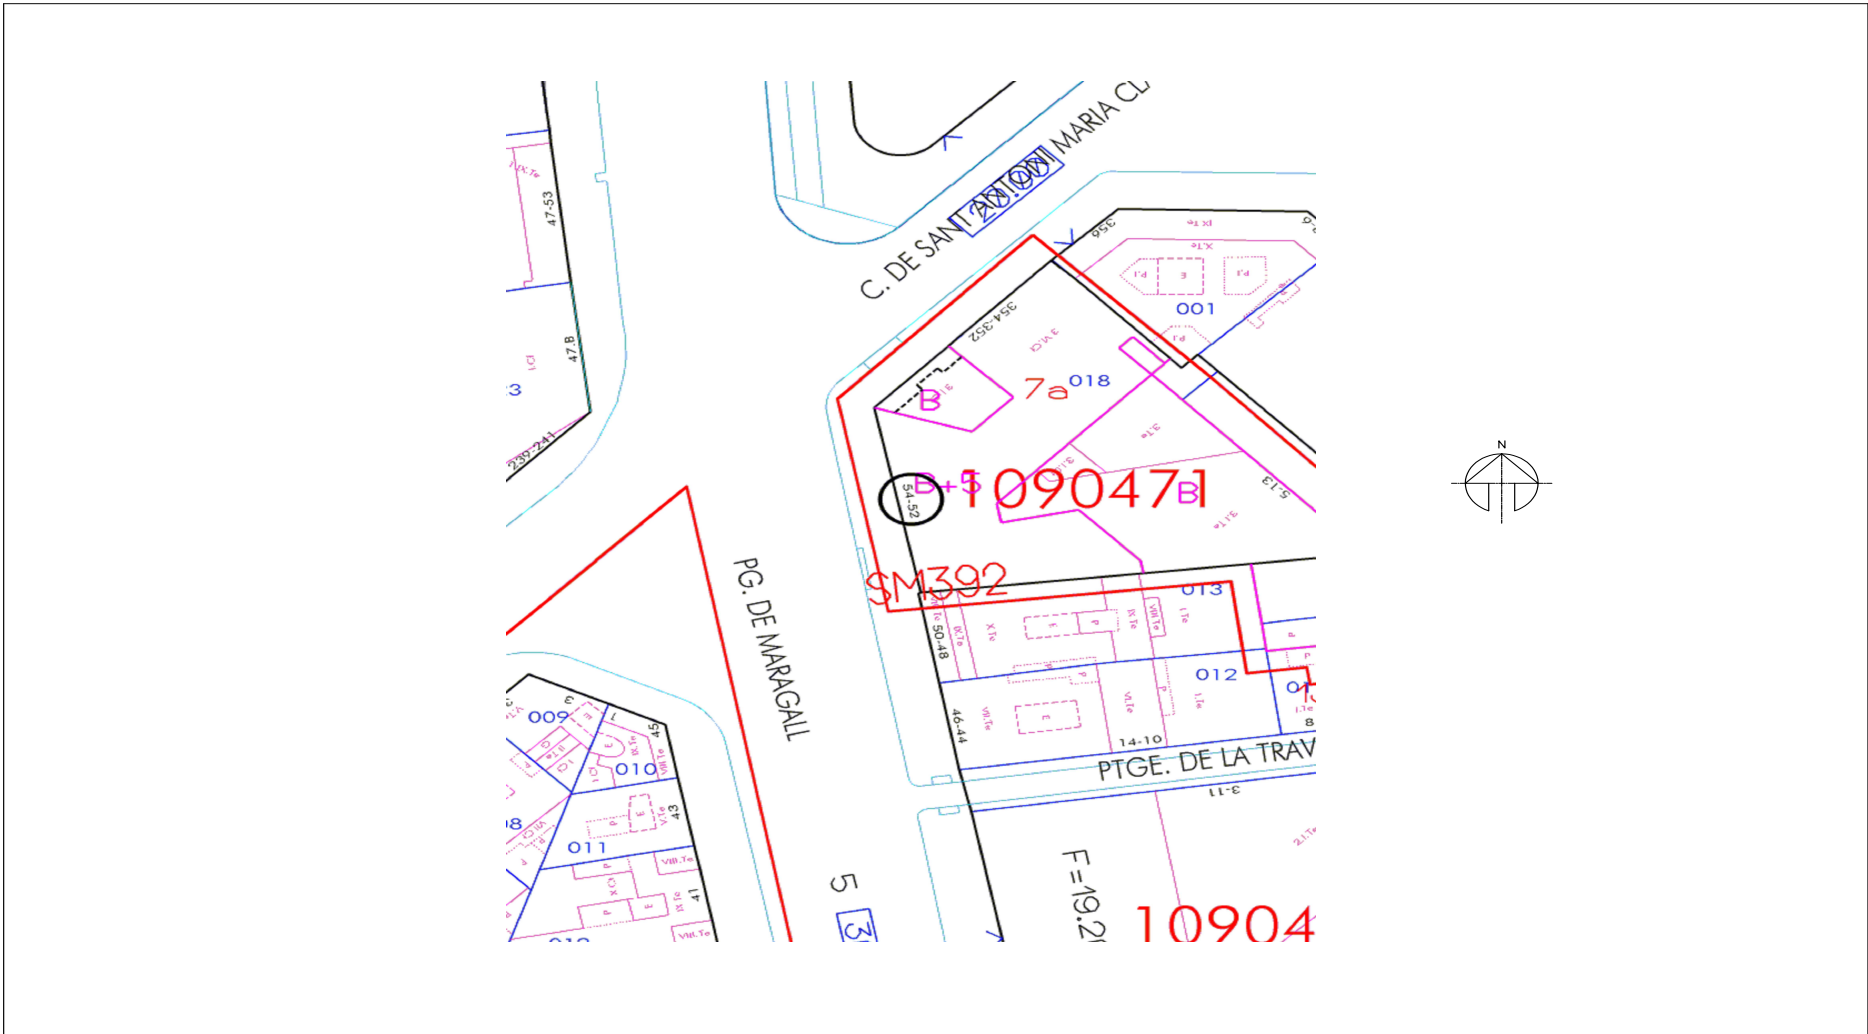

Salut/Institut Català de la Salut Atenció Primària Barcelona Ciutat Àrea d'Activitat de Gestió d'Infraestructures i Serveis Tècnics	Data Construcció 2006	Aprovació Maria Martínez Data 09.2024	Dibuixat Lidia Sánchez-Collado Data 09.2024	Escala 1/500	Expedient núm. -	Localització C. Lope de Vega, 138 Barcelona	Projecte CONCURS ELEVADORS CAP POBLENOU	Plànol EMPLAÇAMENT	SAP LITORAL 	Núm. 02
--	-----------------------------	---	---	-----------------	---------------------	---	---	-----------------------	--	------------



Doc.original signat per:
Maria Martínez López 09/10/2024

Document electrònic garantit amb signatura electrònica. Podeu verificar la seva integritat al web csv.gencat.cat fins al
09/10/2027

Original electrònic / Còpia electrònica autèntica


CODI SEGUR DE VERIFICACIÓ



0324UO5W2I03MEH1OBKZTHFBCVO7ZOX7

Data creació còpia:
09/10/2024 14:34:01

Pàgina 30 de 118

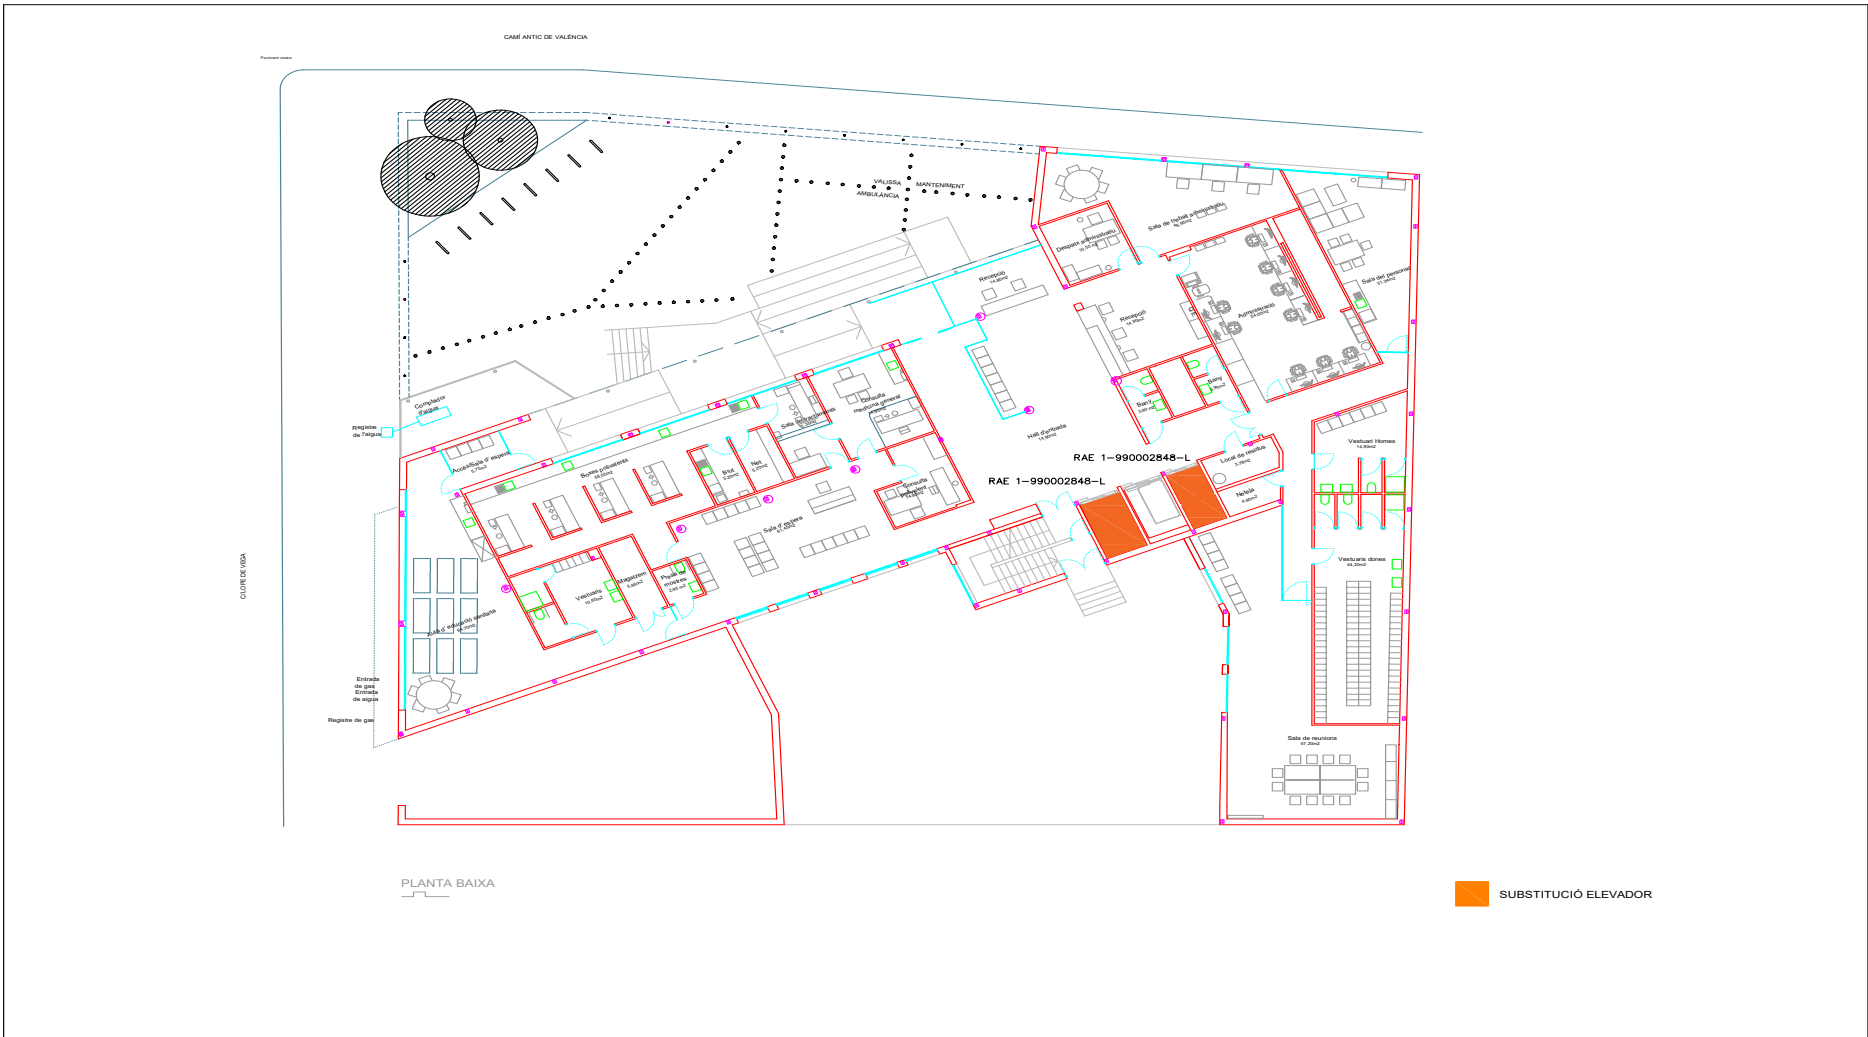

Salut/Institut Català de la Salut Atenció Primària Barcelona Ciutat Àrea d'Activitat de Gestió d'Infraestructures i Serveis Tècnics	Data Construcció 2006	Aprovació Maria Martínez Data 09.2024	Dibuixat Marc Salgado Data 09.2024	Escala 1/200	Expedient núm. -	Localització C. Lope de Vega, 138 Barcelona	Projecte CONCURS ELEVADORS CAP POBLENOU	Plànol PLANTA BAIXA	SAP LITORAL 	Núm. 03
--	-----------------------------	---	--	-----------------	---------------------	---	---	------------------------	--	------------



Doc. original signat per:
Maria Martínez López 09/10/2024

Document electrònic garantit amb signatura electrònica. Podeu verificar la seva integritat al web csv.gencat.cat fins al 09/10/2027

Original electrònic / Còpia electrònica autèntica


CODI SEGUR DE VERIFICACIÓ



0324UO5W2I03MEH1OBKZTHFBCVO7ZOX7

Data creació còpia:
09/10/2024 14:34:01

Pàgina 31 de 118

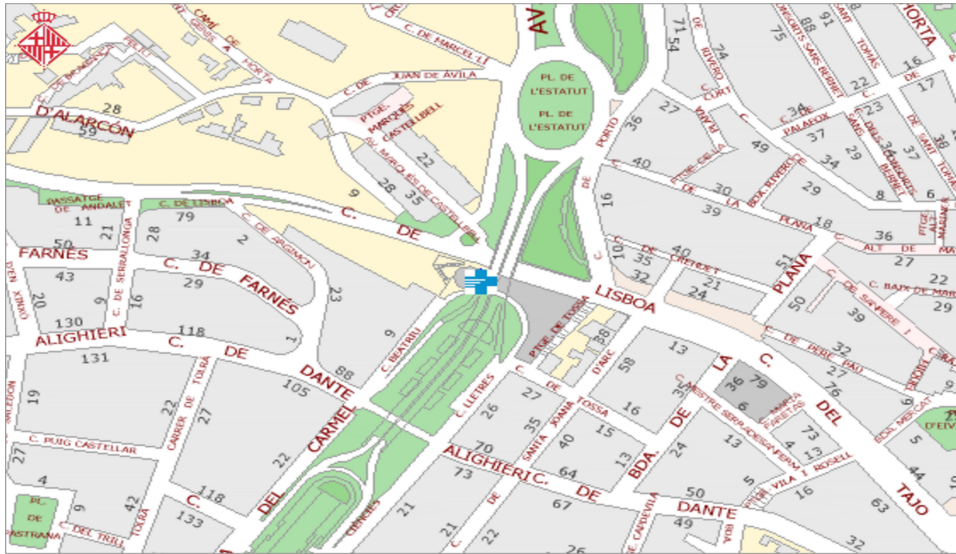

Salut/Institut Català de la Salut Atenció Primària Barcelona Ciutat Àrea d'activitat de Gestió d'Infraestructures i Serveis Tècnics	Data Construcció 1993	Aprovació Maria Martínez Data 09.2024	Dibuixat Lidia Sánchez-Collado Data 09.2024	Escala 1/2000	Expedient núm. -	Localització C. de Lisboa, s/n Barcelona	Projecte CONCURS ELEVADORS CAP HORTA	Plànol SITUACIÓ	SAP MUNTANYA 	Núm. 01
--	-----------------------------	---	---	------------------	---------------------	--	--	--------------------	---	------------



Doc.original signat per:
Maria Martínez López 09/10/2024

Document electrònic garantit amb signatura electrònica. Podeu verificar la seva integritat al web csv.gencat.cat fins al 09/10/2027

Original electrònic / Còpia electrònica autèntica



CODI SEGUR DE VERIFICACIÓ



0324UO5W2I03MEH1OBKZTHFBCVO7ZOX7

Data creació còpia:
09/10/2024 14:34:01

Pàgina 32 de 118

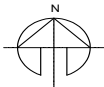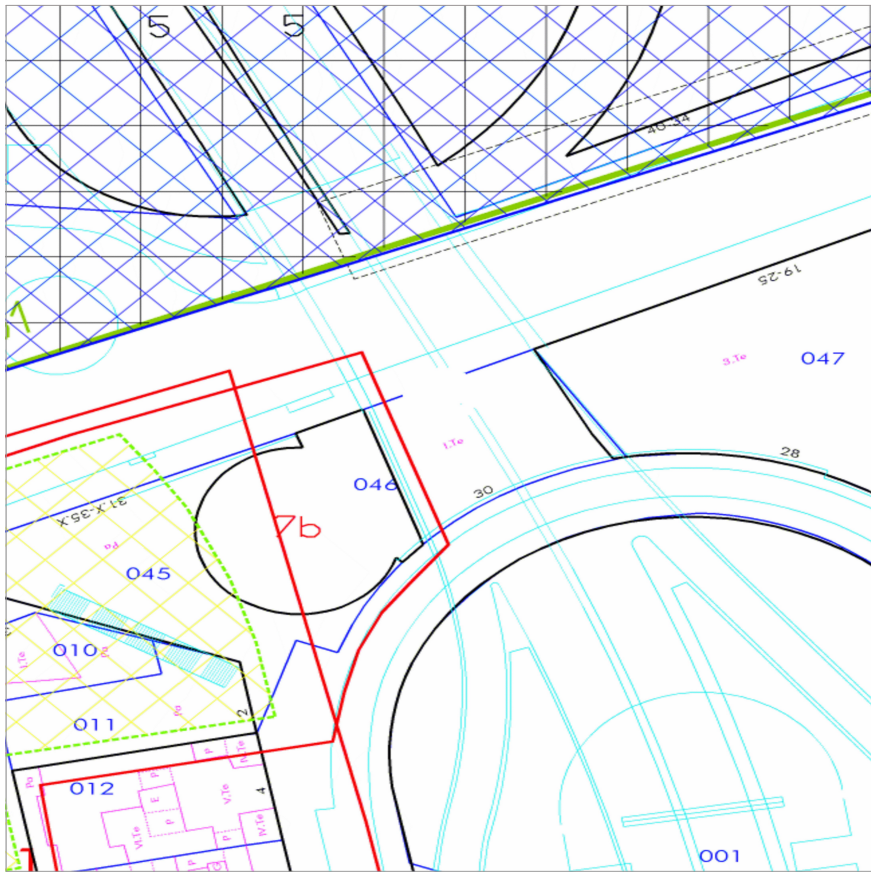

Salut/Institut Català de la Salut Atenció Primària Barcelona Ciutat Àrea d'Activitat de Gestió d'Infraestructures i Serveis Tècnics	Data Construcció 1993	Aprovació Maria Martínez Data 09.2024	Dibuixat Lidia Sánchez-Collado Data 09.2024	Escala 1/500	Expedient núm. -	Localització C. de Lisboa, s/n Barcelona	Projecte CONCURS ELEVADORS CAP HORTA	Plànol EMPLAÇAMENT	SAP MUNTANYA 	Núm. 02
--	-----------------------------	---	---	-----------------	---------------------	--	--	-----------------------	---	------------



Doc.original signat per:
Maria Martínez López 09/10/2024

Document electrònic garantit amb signatura electrònica. Podeu verificar la seva integritat al web csv.gencat.cat fins al
09/10/2027

Original electrònic / Còpia electrònica autèntica

CODI SEGUR DE VERIFICACIÓ



0324UO5W2I03MEH1OBKZTHFBCVO7ZOX7

Data creació còpia:
09/10/2024 14:34:01

Pàgina 33 de 118



Planta Baixa

Salut/Institut Català de la Salut Atenció Primària Barcelona Ciutat Àrea d'Activitat de Gestió d'Infraestructures i Serveis Tècnics	Data Construcció 1993	Aprovació Maria Martínez Data 09.2024	Dibuixat Lidia Sánchez-Collado Data 09.2024	Escala 1/200	Expedient núm. -	Localització C. de Lisboa, s/n Barcelona	Projecte CONCURS ELEVADORS CAP HORTA	Plànol PLANTA BAIXA	SAP MUNTANYA 	Núm. 03
--	--------------------------	---	---	-----------------	---------------------	--	--	------------------------	---	------------



Doc. original signat per:
Maria Martínez López 09/10/2024

Document electrònic garantit amb signatura electrònica. Podeu verificar la seva integritat al web csv.gencat.cat fins al
09/10/2027

Original electrònic / Còpia electrònica autèntica

CODI SEGUR DE VERIFICACIÓ



0324UO5W2I03MEH1OBKZTHFBCVO7ZOX7

Data creació còpia:
09/10/2024 14:34:01

Pàgina 34 de 118



Salut Institut Català de la Salut Atenció Primària Barcelona Ciutat d'Infraestructures i Serveis Tècnics	Data Construcció 1997	Aprovació Mària Martínez	Dibuixat Lidia Sánchez-Collado	Escala 1/2000	Expedient núm. -	Localització Av. de Rio de Janeiro, 83-91 Barcelona	Projecte CONCURS ELEVADORS CAP RIO DE JANEIRO	Plànol SITUACIÓ	SAP MUNTANYA 	Núm. 01
	Data 09.2024		Data 09.2024							



Doc.original signat per:
Maria Martínez López 09/10/2024

Document electrònic garantit amb signatura electrònica. Podeu verificar la seva integritat al web csv.gencat.cat fins al 09/10/2027

Original electrònic / Còpia electrònica autèntica



CODI SEGUR DE VERIFICACIÓ



0324UO5W2I03MEH1OBKZTHFBCVO7ZOX7

Data creació còpia:
09/10/2024 14:34:01

Pàgina 35 de 118

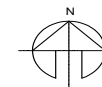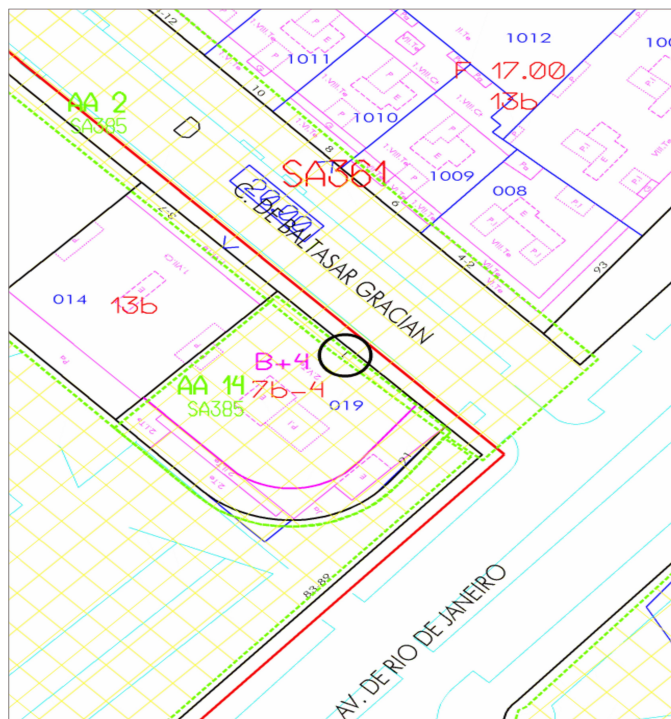

Salut/Institut Català de la Salut	Data Construcció	Aprovació	Dibuixat	Escala	Expedient núm.	Localització	Projecte	Plànol	SAP MUNTANYA	Núm.
Atenció Primària Barcelona Ciutat	1993	Maria Martínez	Marc Salgado	1/500	-	Av. de Río de Janeiro, 83-91 Barcelona	CONCURS ELEVADORES CAP RIO DE JANEIRO	EMPLAÇAMENT		02
Àrea d'Activitat de Gestió d'Infraestructures i Serveis Tècnics	Data 09/2024	Data 09/2024	Data 09/2024							



Doc.original signat per: Maria Martínez López 09/10/2024

Document electrònic garantit amb signatura electrònica. Podeu verificar la seva integritat al web csv.gencat.cat fins al 09/10/2027

Original electrònic / Còpia electrònica autèntica


CODI SEGUR DE VERIFICACIÓ



0324UO5W2I03MEH1OBKZTHFBCVO7ZOX7

Data creació còpia:
09/10/2024 14:34:01

Pàgina 36 de 118

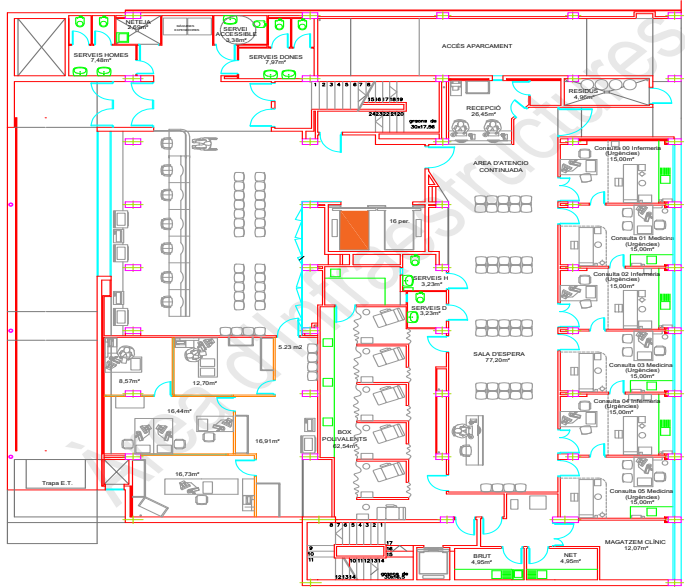

Planta Baixa

 SUBSTITUCIÓ ELEVADOR

Salut/Institut Català de la Salut Atenció Primària Barcelona Ciutat Àrea d'Activitat de Gestió d'Infraestructures i Serveis Tècnics	Data Construcció 2006	Aprovació Maria Martínez Data 09.2024	Dibuixat Marc Salgado Data 09.2024	Escala 1/200	Expedient núm. -	Localització Av. de Rio de Janeiro, 83-91 Barcelona	Projecte CONCURS ELEVADORS Av. de Rio de Janeiro, 83-91	Plànol PLANTA BAIXA	SAP MUNTANYA 	Núm. 03
--	-----------------------------	---	--	-----------------	---------------------	---	---	------------------------	---	------------



Doc.original signat per:
Maria Martínez López 09/10/2024

Document electrònic garantit amb signatura electrònica. Podeu verificar la seva integritat al web csv.gencat.cat fins al
09/10/2027

Original electrònic / Còpia electrònica autèntica


CODI SEGUR DE VERIFICACIÓ



0324UO5W2I03MEH1OBKZTHFBCVO7ZOX7

Data creació còpia:
09/10/2024 14:34:01

Pàgina 37 de 118

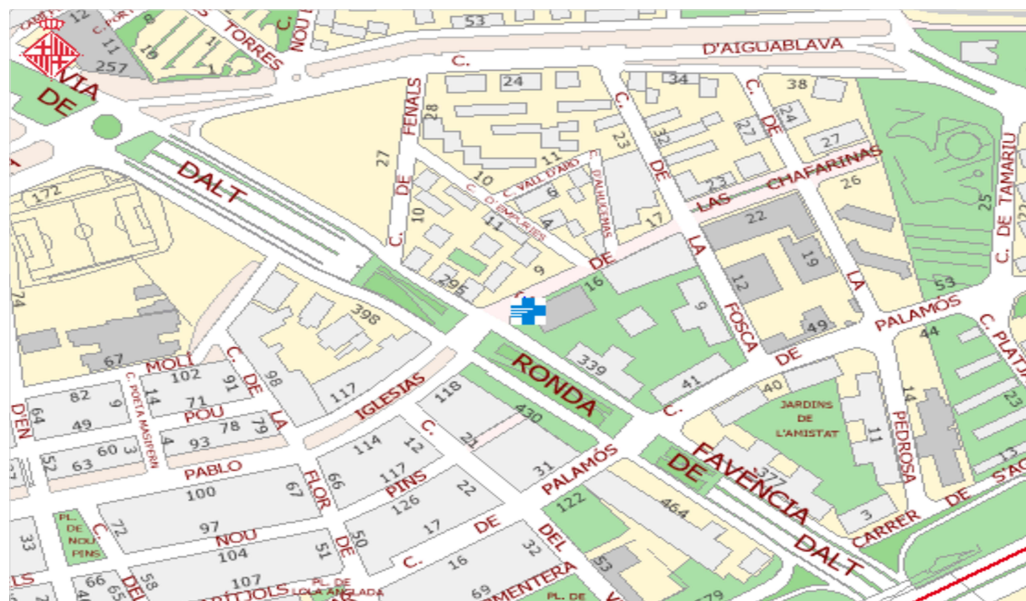

Salut/Institut Català de la Salut	Data Construcció	Aprovació	Dibuixat	Escala	Expedient núm.	Localització	Projecte	Plànol	SAP MUNTANYA	Núm.
Atenció Primària Barcelona Ciutat	1995	Maria Martínez	Lidia Sánchez-Collado	1/2000	-	Via Favència, 297 Barcelona	CONCURS ELEVADORS CAP CHAFARINAS	SITUACIÓ		01
Àrea d'Activitat de Gestió d'Infraestructures i Serveis Tècnics		Data 09 2024	Data 09 2024							



Doc.original signat per: Maria Martínez López 09/10/2024

Document electrònic garantit amb signatura electrònica. Podeu verificar la seva integritat al web csv.gencat.cat fins al 09/10/2027

Original electrònic / Còpia electrònica autèntica


CODI SEGUR DE VERIFICACIÓ



0324UO5W2I03MEH1OBKZTHFBCVO7ZOX7

Data creació còpia:
09/10/2024 14:34:01

Pàgina 38 de 118

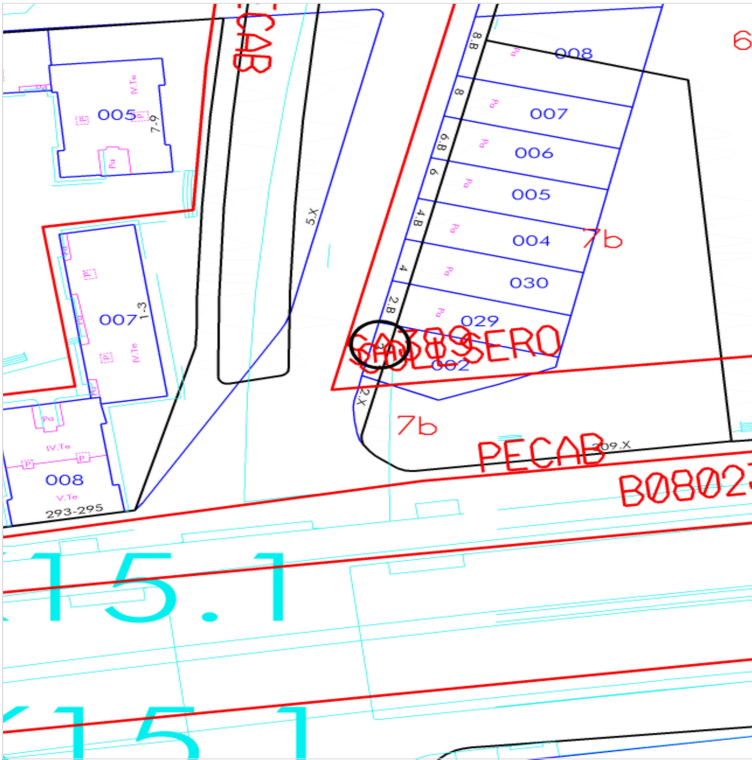

Salut/Institut Català de la Salut Atenció Primària Barcelona Ciutat Àrea d'Activitat de Gestió d'Infraestructures i Serveis Tècnics	Data Construcció 1995	Aprovació Maria Martínez Data 09.2024	Dibuixat Lidia Sánchez-Collado Data 09.2024	Escala 1/500	Expedient núm. -	Localització Via Favència, 297 Barcelona	Projecte CONCURS ELEVADORS CAP CHAFARINAS	Plànol EMPLAÇAMENT	SAP MUNTANYA 	Núm. 02
--	-----------------------------	---	---	-----------------	---------------------	--	---	-----------------------	---	------------



Doc.original signat per:
Maria Martínez López 09/10/2024

Document electrònic garantit amb signatura electrònica. Podeu verificar la seva integritat al web csv.gencat.cat fins al
09/10/2027

Original electrònic / Còpia electrònica autèntica


CODI SEGUR DE VERIFICACIÓ



0324UO5W2I03MEH1OBKZTHFBCVO7ZOX7

Data creació còpia:
09/10/2024 14:34:01

Pàgina 39 de 118

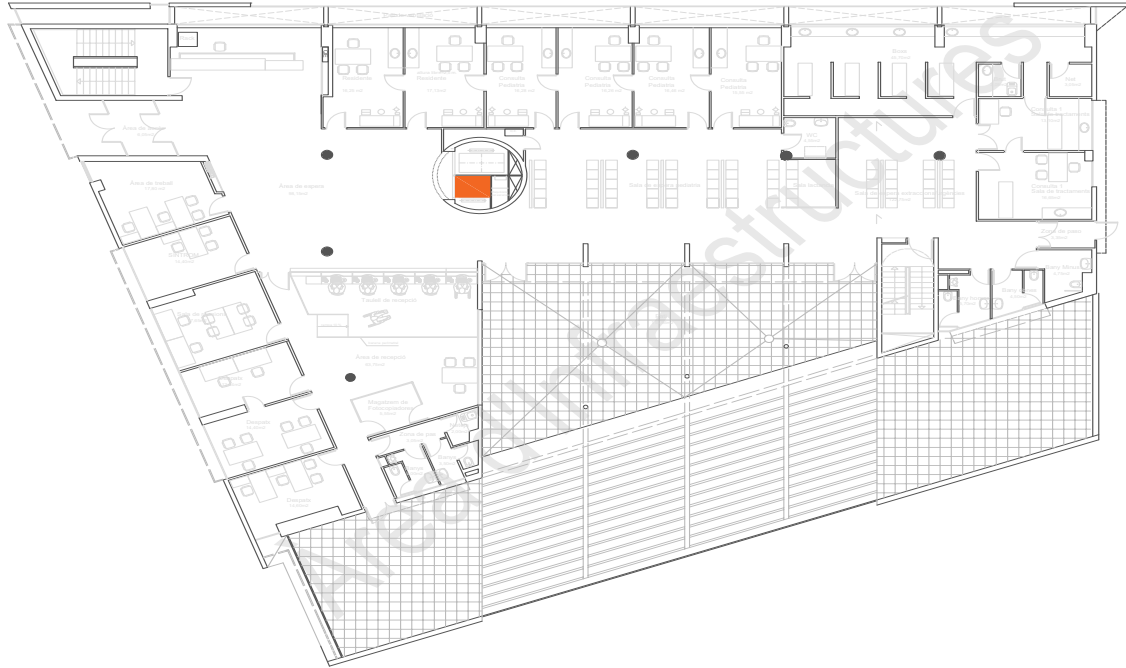

SUBSTITUCIÓ ELEVADOR

Planta Baixa

Salut/Institut Català de la Salut Atenció Primària Barcelona Ciutat Àrea d'Activitat de Gestió d'Infraestructures i Serveis Tècnics	Data Construcció 1995	Aprovació Maria Martínez Data 09.2024	Dibuixat Lidia Sánchez-Collado Data 09.2024	Escala 1/200	Expedient núm. -	Localització Via Favència, 297 Barcelona	Projecte CONCURS ELEVADORS CAP CHAFARINAS	Plànol PLANTA BAIXA	SAP MUNTANYA 	Núm. 03
--	-----------------------------	---	---	-----------------	---------------------	--	---	------------------------	---	------------



Doc.original signat per:
Maria Martínez López 09/10/2024

Document electrònic garantit amb signatura electrònica. Podeu verificar la seva integritat al web csv.gencat.cat fins al
09/10/2027

Original electrònic / Còpia electrònica autèntica


CODI SEGUR DE VERIFICACIÓ



0324UO5W2I03MEH1OBKZTHFBCVO7ZOX7

Data creació còpia:
09/10/2024 14:34:01

Pàgina 40 de 118

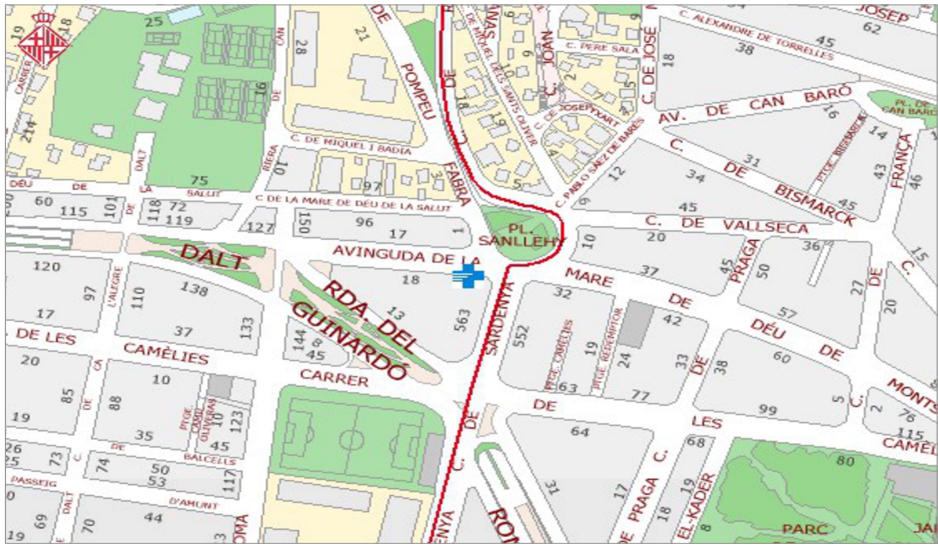

Salut/Institut Català de la Salut Atenció Primària Barcelona Ciutat Àrea d'Activitat de Gestió d'Infraestructures i Serveis Tècnics	Data Construcció 2003	Aprovació Maria Martínez Data 09.2024	Dibuixat Lidia Sánchez-Collado Data 09.2024	Escala 1/2000	Expedient núm. -	Localització Av. Mare de Déu de Montserrat, 16-18 Barcelona	Projecte CONCURS ELEVADORS CAP SANLLEHY	Plànol SITUACIÓ	SAP DRETA 	Núm. 01
--	-----------------------------	---	---	------------------	---------------------	--	---	--------------------	--	------------



Doc.original signat per:
Maria Martínez López 09/10/2024

Document electrònic garantit amb signatura electrònica. Podeu verificar la seva integritat al web csv.gencat.cat fins al
09/10/2027

Original electrònic / Còpia electrònica autèntica



CODI SEGUR DE VERIFICACIÓ



0324UO5W2I03MEH1OBKZTHFBCVO7ZOX7

Data creació còpia:
09/10/2024 14:34:01

Pàgina 41 de 118

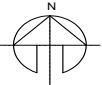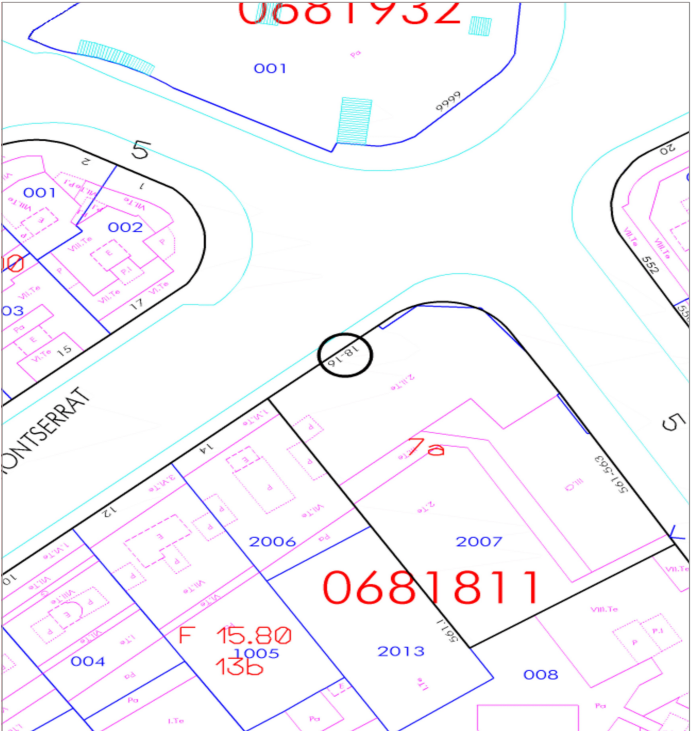

Salut/Institut Català de la Salut Atenció Primària Barcelona Ciutat Àrea d'Activitat de Gestió d'Infraestructures i Serveis Tècnics	Data Construcció 2003	Aprovació Maria Martínez Data 09.2024	Dibuixat Lidia Sánchez-Collado Data 09.2024	Escala 1/500	Expedient núm. -	Localització Av. Mare de Déu de Montserrat, 16-18 Barcelona	Projecte CONCURS ELEVADORS CAP SANLLEHY	Plànol EMPLAÇAMENT	SAP DRETA 	Núm. 02
--	-----------------------------	---	---	-----------------	---------------------	--	---	-----------------------	--	------------



Doc.original signat per:
Maria Martínez López 09/10/2024

Document electrònic garantit amb signatura electrònica. Podeu verificar la seva integritat al web csv.gencat.cat fins al
09/10/2027

Original electrònic / Còpia electrònica autèntica

CODI SEGUR DE VERIFICACIÓ



0324UO5W2I03MEH1OBKZTHFBCVO7ZOX7

Data creació còpia:
09/10/2024 14:34:01

Pàgina 42 de 118



Salut / Institut Català de la Salut Atenció Primària Barcelona Ciutat Àrea d'Activitat de Gestió d'Infraestructures i Serveis Tècnics	Data Construcció 2003	Aprovació Maria Martínez Data 09.2024	Dibuixat Lidia Sánchez-Collado Data 09.2024	Escala 1/200	Expedient núm. -	Localització Av. Mare de Déu de Montserrat, 16-18 Barcelona	Projecte CONCURS ELEVADORS CAP SANLLEHY	Plànol PLANTA BAIXA	SAP DRETA Núm. 03
--	--------------------------	---	---	-----------------	---------------------	--	---	------------------------	-------------------------



Doc. original signat per:
Maria Martínez López 09/10/2024

Document electrònic garantit amb signatura electrònica. Podeu verificar la seva integritat al web csv.gencat.cat fins al 09/10/2027

Original electrònic / Còpia electrònica autèntica

CODI SEGUR DE VERIFICACIÓ



0324UO5W2I03MEH1OBKZTHFBCVO7ZOX7

Data creació còpia:
09/10/2024 14:34:01

Pàgina 43 de 118

Plec de condicions tècniques

0 CONDICIONS TÈCNIQUES GENERALS

Sobre els components

Sobre l'execució

Sobre el control de l'obra acabada

Sobre normativa vigent

1 CONDICIONS TÈCNIQUES PER UNITAT D'OBRA

SISTEMA CONDICIONAMENT AMBIENTAL I INSTAL·LACIONS

SUBSISTEMA CONTROL AMBIENTAL

1 CLIMATITZACIÓ

1.1 Generació

1.2 Transport

1.3 Emissors

2 VENTILACIÓ

SUBSISTEMA CONNEXIONS

1 ELECTRICITAT

1.1 Connexió a xarxa

1.2 Instal·lació comunitària i interior

1.3 Posta a terra

SISTEMA EQUIPAMENTS I D'ALTRES



Doc. original signat per:
Maria Martínez López
09/10/2024

Document electrònic garantit amb signatura electrònica. Podeu verificar la seva integritat al
web csv.gencat.cat fins al 09/10/2027

Original electrònic / Còpia electrònica autèntica

CODI SEGUR DE VERIFICACIÓ



0324UO5W2I03MEH1OBKZTHFBCVO7ZOX7

Data creació còpia:
09/10/2024 14:34:01

Pàgina 44 de 118

CONDICIONS TÈNIQUES GENERALS

Sobre els components

Característiques

Tots els productes de construcció hauran de portar el marcatge CE, d'acord amb les condicions establertes a l'**article 5.2 Conformitat amb el CTE dels productes, equips i materials**, Part I. Capítol 2. del CTE:

1. Els productes de la construcció que s'incorporin amb caràcter permanent als edificis, en funció del seu ús previst, portaran el **marcatge CE**, de conformitat amb la Directiva 89/106/CEE de productes de la construcció, publicada pel Real Decret 1630/1992 del 29 de desembre, modificada pel Real Decret 1329/1995 del 28 de juliol, i disposicions de desenvolupament, o altres Directives europees que li siguin d'aplicació.
2. En determinats casos, i amb la finalitat d'assegurar la seva suficiència, els DB establiran les característiques tècniques de productes, equips i sistemes que s'incorporin als edificis, sense perjudici del Marcatge CE que els sigui aplicable d'acord amb les corresponents directives Europees.

Control de recepció

Tots els productes de construcció tindran un control de recepció a l'obra, d'acord amb les condicions establertes a l'**article 7.2 Control de recepció a l'obra de productes, equips i sistemes**. Part I. Capítol 2. del CTE, i comprendrà:

Control de la documentació dels subministres.

1. Els subministradors lliuraran els documents d'identificació del producte exigits per la normativa d'obligat compliment, pel projecte o la DF (Direcció Facultativa) al constructor, qui els presentarà al director d'execució de l'obra. Aquesta documentació comprendrà, almenys, els següents documents:

- a) els documents d'origen, full de subministrament ;
- b) el certificat de garantia del fabricant, firmat per una persona física; i
- c) els documents de conformitat o autoritzacions administratives exigides reglamentàriament, inclosa la documentació corresponent al marcatge CE dels productes de la construcció, quan sigui pertinent, d'acord amb les disposicions que siguin transposició de les Directives Europees que afectin als productes subministrats.

Quan el material o equip arribi a l'obra amb el certificat d'origen industrial que acrediti el compliment d'aquestes condicions, normes o disposicions, la seva recepció es realitzarà comprovant, únicament, les seves característiques aparents.

Control de recepció mitjançant distintius de qualitat i avaluacions d'idoneïtat tècnica

1. El subministrador proporcionarà la documentació precisa sobre:

- a) els distintius de qualitat que ostentin els productes, equips o sistemes subministrats, que assegurin les característiques tècniques dels mateixos exigides en el projecte i documentarà, si s'escau, el reconeixement oficial del distintiu d'acord amb l'establert en l'article 5.2.3; i
- b) les avaluacions tècniques d'idoneïtat per a l'ús previst de productes, equips i sistemes innovadors, d'acord amb l'establert en l'article 5.2.5, i la constància del manteniment de les seves característiques tècniques.

2. El director de l'execució de l'obra verificarà que aquesta documentació és suficient per a l'acceptació dels productes, equips i sistemes emparats per ella.

Control de recepció mitjançant assaigs

1. Per a verificar el compliment de les exigències bàsiques del ***CTE** pot ser necessari, en determinats casos, realitzar assaigs i proves sobre alguns productes,



Generalitat de Catalunya
Departament de Salut

30 de 61

PPT- SE-4CAP-2024



Doc. original signat per:
Maria Martínez López
09/10/2024

Document electrònic garantit amb signatura electrònica. Podeu verificar la seva integritat al web csv.gencat.cat fins al 09/10/2027

Original electrònic / Còpia electrònica autèntica

CODI SEGUR DE VERIFICACIÓ



0324UO5W2I03MEH1OBKZTHFBCVO7ZOX7

Data creació còpia:
09/10/2024 14:34:01

Pàgina 45 de 118

segons l'establert en la reglamentació vigent, o bé segons l'especifica't en el projecte o ordenats per la D.F.

2. La realització d'aquest control s'efectuarà d'acord amb els criteris establerts en el projecte o indicats per la direcció facultativa sobre el mostreig del producte, els assajos a realitzar, els criteris d'acceptació i rebuig i les accions a adoptar.

Sobre l'execució.

Condicions generals.

Tots els treballs, inclosos en el present projecte s'executaran esmeradament, tenint en compte les bones practiques de la construcció, d'acord amb les condicions establertes en l'article 7.1 Condicions en l'execució de les obres. Generalitats. Part I capítol 2 del CTE:

1. Les obres de construcció de l'edifici es portaran a terme segons el projecte i les seves modificacions autoritzades pel director de l'obra, prèvia conformitat del promotor, a la legislació aplicable, a les normes de la bona pràctica constructiva i a les instruccions del director de l'obra i del director de l'execució de l'obra.

Control d'execució.

Tots els treballs, inclosos en el present projecte, tindran un control d'execució d'acord amb les condicions establertes a l'article 7.3 Control d'execució de l'obra. Generalitats. Part I capítol 2 del CTE:

Durant la construcció, el director de l'execució de l'obra controlarà l'execució de cada unitat d'obra verificant el seu replanteig, els materials que s'utilitzin, la correcta execució i disposició dels elements constructius i de les instal·lacions, així com les verificacions i altres controls a realitzar per a comprovar la seva conformitat amb el que s'indica en el projecte, la legislació aplicable, les normes de bona pràctica constructiva i les instruccions de la direcció facultativa. A la recepció de l'obra executada poden tenir-se en compte les certificacions de conformitat que ostentin els agents que hi intervenen, així com les verificacions que, si s'escau, realitzin les entitats de control de qualitat de l'edificació.

2. Es comprovarà que s'han adoptat les mesures necessàries per a assegurar la compatibilitat entre els diferents productes, elements i sistemes constructius.

3. En el control d'execució de l'obra s'adoptaran els mètodes i procediments que es contemplin en les avaluacions tècniques d'idoneïtat per a l'ús previst dels productes, equips i sistemes innovadors, prevists a l'article 5.2.5

Sobre el control de l'obra acabada.

Verificacions del conjunt o parts de l'edifici d'acord amb les condicions establertes a l'article 7.4 Condicions de l'obra acabada.

Generalitats. Part I capítol 2 del CTE:

A l'obra acabada, bé sobre l'edifici en el seu conjunt, o bé sobre les seves diferents parts i les seves instal·lacions, parcial o totalment acabades, han de realitzar-se, a més de les que puguin establir-se amb caràcter voluntari, les comprovacions i proves de servei previstes en el projecte o ordenades per la D.F. i les exigides per la legislació aplicable

Sobre la normativa vigent

El Decret 462/71 del Ministerio de la Vivienda (BOE: 24/3/71): "Normas sobre redacción de proyectos y dirección de obras de edificación", estableix que a la memòria i al plec de prescripcions tècniques particulars de qualsevol projecte d'edificació es faci constar expressament l'observança de les normes sobre la construcció. Així doncs, en el present plec s'inclourà una relació de les normes vigents aplicables sobre construcció i es remarcarà que en l'execució de l'obra s'observaran les mateixes.

A més, els productes de la construcció duren el marcatge CE. En aquest sentit, les reglamentacions recents, com és el cas del CTE, fan referència a normes UNE-EN, CEI,



CEN, que en molts casos estableixen requisits concrets que s'han de complimentar en el projecte.

CONDICIONS TÈCNIQUES PER UNITAT D'OBRA

SISTEMA CONDICIONAMENT AMBIENTAL I INSTAL·LACIONS **SUBSISTEMA CONTROL AMBIENTAL**

1 CLIMATITZACIÓ

És la instal·lació que es fa servir per a condicionar l'interior d'un edifici: modificant la temperatura, el contingut d'humitat, el moviment i la puresa de l'aire amb la finalitat d'aconseguir el confort desitjat.

Els sistemes possibles són els següents:

Pel sistema de refrigeració: Condensats per aire o per aigua.

Per la seva construcció: Partits o compactes.

Per la forma d'impulsar l'aire: directa o amb conductes.

Per la seva disposició: Verticals o horitzontals.

Pel seu tamany: Petits : portàtils, de mur o finestra.

Mitjans: consoles, murals.

Grans: Armaris, de sostre, de coberta o partits múltiples (multi-split).

Normes d'aplicació

Codi Tècnic de l'Edificació. RD 314/2006. DB-HR, Protecció enfront del soroll.

UNE

UNE-EN ISO 140-4: Medición in situ del aislamiento acústico al ruido aéreo entre locales.

UNE-EN ISO 140-5: Medición in situ del aislamiento acústico al ruido aéreo de elementos de fachadas y de fachadas.

UNE-EN ISO 140-7: Medición del aislamiento acústico en los edificios y de los elementos de construcción. Parte 7: Medición in situ del aislamiento acústico de suelos al ruido de impactos

UNE-EN ISO 717: Evaluación del aislamiento acústico en los edificios y los elementos de construcción

UNE-EN ISO 717-1: Aislamiento a ruido aéreo. Para el cálculo del valor global de aislamiento y los términos de adaptación al espectro.

UNE-EN ISO 717-2: Aislamiento al ruido de impactos. Para el cálculo del valor global de aislamiento y los términos de adaptación al espectro.

UNE, corresponents a les condicions particulars dels tubs segons material emprat i elements de la instal·lació.

UNE 100171:1989 IN Climatización. Aislamiento térmico. Materiales y colocación, UNE

100171:1992 ERR Climatización. Aislamiento térmico. Materiales y colocación, UNE

100172:1989 Climatización. Revestimiento termoacústico interior de conductos, UNE-EN

60335-1:1997 Seguridad en los aparatos electrodomésticos y análogos. Parte 1: Requisitos generales.

R I T E. Reglamento de Instalaciones Térmicas en los edificios. RD 1027/2007 (BOE 29.08.2007).

Procediment bàsic per la certificació d'eficiència energètica d'edificis. RD 47/2007 (BOE 31.01.2007).

Correcció d'Errades del Reial Decret 47/2007, de 19 de gener, pel qual s'aprova el Procediment bàsic pel Procediment bàsic per la certificació d'eficiència d'edificis de nova construcció.

Emissors de sostre, consola, mural, climatitzadora:

Reglamento de Seguridad para Plantas e Instalaciones Frigoríficas. RD 3099/1977.



Reglamento de Aparatos a Presión. RD 1244/1979.

Reglamento Electrotécnico de Baja Tensión, REBT 2002. RD 842/2002.

R I T E. Reglamento de Instalaciones Térmicas en los edificios. RD 1027/2007 (BOE 29.08.2007).

UNE. UNE-EN 378-1:1996 Sistemas de refrigeración y bombas de calor. Requisitos de seguridad y medioambientales. Parte 1: Requisitos básicos, UNE-EN 60335-1:1997 Seguridad en los aparatos electrodomésticos y análogos. Parte 1: Requisitos generales, UNE-EN 60335-2-40:1999 Seguridad de los aparatos electrodomésticos y análogos. Parte 2: Requisitos particulares para las bombas de calor eléctricas, los acondicionadores de aire y los deshumidificadores.

Conductes:

R I T E. Reglamento de Instalaciones Térmicas en los edificios. RD 1027/2007 (BOE 29.08.2007).

UNE. UNE 100101:1984 Conductos para transporte de aire. Dimensiones y tolerancias.

Conductes metàl·lics:

UNE. UNE 100102:1988 Conductos de chapa metálica. Espesores. Uniones. Refuerzos, UNE 100103:1984 Conductos de chapa metálica. Soportes, UNE 100104:1988 Climatización. Conductos de chapa metálica. Pruebas de recepción.

Conductes de fibra mineral o poliisocianurat:

UNE. UNE 100105:1984 Conductos de fibra de vidrio para transporte de aire.

Reglamento de seguridad para plantas e instalaciones frigoríficas. Real Decreto 3099/1977.

Instrucciones complementarias MI-IF con arreglo a lo dispuesto en el reglamentos de seguridad para plantas e instalaciones frigoríficas. B.O.E.29; 03.02.78.

Especificaciones de las exigencias técnicas que deben cumplir los sistemas solares para agua caliente y climatización. B.O.E.99; 25.04.81.

Reixes i difusors:

R I T E. Reglamento de Instalaciones Térmicas en los edificios. RD 1027/2007 (BOE 29.08.2007).

1.1 Generació

Són els elements que generen aigua o aire climatitzat per a la instal·lació.

Bomba de calor: Es pot utilitzar com a màquina refrigeradora o calefactora. La seva font energètica pot ser l'electricitat. A l'hivern el sistema pot estar connectat a una caldera generadora d'un circuit d'aigua calenta que dona suport a la bomba de calor o que n'anul·la el seu funcionament a l'hivern.

Refrigeradora: S'utilitza només com a màquina refredadora a l'estiu; la seva font energètica pot ser l'electricitat.

De coberta (roof-top): Es col·loca a coberta i a més de generadora és emissora directa de l'aire climatitzat al local.

Característiques tècniques mínimes.

Les necessàries pel seu correcte funcionament.

Control i acceptació

Bomba de calor: Dimensions i potència.

Refrigeradora: Dimensions i potència.

De coberta (roof-top): Dimensions i potència.

Execució

Bomba de calor, refrigeradora i de coberta.

Ha de quedar fixada sòlidament a l'estructura de suport pels punts previstos a la documentació tècnica del fabricant i amb el sistema de fixació dispost pel fabricant. No s'han de transmetre vibracions ni sorolls a l'estructura de suport. Tots els materials que intervenen a la instal·lació han de ser compatibles entre si. Les parts mòbils de l'aparell, s'han de poder moure lliurement sense entrar en contacte amb elements de l'obra, el conducte o la pròpia instal·lació. Ha d'estar connectat a la xarxa d'alimentació elèctrica, la



de protecció elèctrica, i la de control, amb cables de les seccions i tipus indicats a les instruccions tècniques del fabricant i que compleixin les especificacions fixades a les seves partides d'obra. La prova de servei ha d'estar feta. El muntatge s'ha de fer seguint les instruccions de la documentació tècnica del fabricant. S'ha de seguir la seqüència de muntatge proposada pel fabricant. Un cop instal·lat l'equip, es procedirà a la retirada de l'obra de tots els materials sobrants com ara embalatges, retalls de tubs, etc. La seva instal·lació no ha d'alterar les característiques de l'element. Les connexions de la instal·lació frigorífica i les connexions de desguàs han de ser estanques. Han d'anar segellades amb el sistema d'estanquitat aprovat pel fabricant. Abans d'efectuar les unions, es repassaran i netejaran els extrems dels tubs per eliminar les rebabes que hi puguin haver. Els extrems de les canonades han d'estar preparats d'acord amb el sistema de connexió que s'hagi de fer. Entre les dues parts de les unions s'ha d'interposar el material necessari per a la obtenció d'una estanquitat perfecta i duradora, a la temperatura i pressió de servei.

Control i acceptació

Replanteig i ubicació de màquines. Prova de desguàs de climatitzadores i fan-coils. Connexió a quadres elèctrics. Proves de funcionament elèctric, hidràulic i d'aigua.

Verificacions

Característiques de màquines climatitzadores, fan-coils i refredadores. L'estanquitat de les unions s'ha de realitzar mitjançant els junts adequats. Posta en marxa de la instal·lació.

Amidament i abonament

ut de la bomba de calor i refrigeradora.

1.2 Transport

Conjunt d'elements del sistema de transport del fluid refrigerant o portador de calor des de l'aparell generador fins a l'aparell emissor.

Components

Tubs: Poden ser de coure llisos i secció circular i de polietilè reticulat.

Aïllaments: Es col·locarà aïllament en tramades molt llargues fins als emissors amb protecció exterior de xapa si va per l'exterior.

Circuladores: Per garantir la correcta circulació del fluid fins a tots els emissors.

Regulació i control: Conjunt d'elements que regulen i controlen el correcte funcionament de la instal·lació. Poden haver-hi: sondes de temperatura, claus de regulació, centraletes de programació, elements de dilatació i seguretat.

Característiques tècniques mínimes.

Les necessàries pel seu correcte funcionament.

Control i acceptació

La descàrrega i manipulació dels elements s'ha de fer de forma que no rebin cops. Per a fer la unió dels tubs no s'han de forçar ni deformar els extrems. La unió entre els tubs i altres elements d'obra s'ha de fer garantint la no transmissió de càrregues, la impermeabilitat i l'adherència amb les parets. La seva instal·lació no ha d'alterar les característiques dels elements.

Execució

Condicions prèvies

En general l'execució de la instal·lació interior es realitzarà de manera que s'aconsegueixin els objectius previstos en el projecte sense malmetre ni deteriorar la resta de l'edifici, conservant les característiques de l'aigua de subministrament respecte a la seva potabilitat, evitant sorolls molestos, procurant les condicions necessàries per a la llarga durabilitat de la instal·lació així com les millors condicions pel seu manteniment i conservació. Abans de començar els treballs de muntatge, es farà un replanteig previ que ha de ser aprovat per la D.F. *Tubs:* Poden anar superficials o col·locats en safata o espai



específic per aquest ús. Els tubs han de ser accessibles. Les canonades s'han d'estendre perpendicularment o paral·lelament respecte a l'estructura de l'edifici. Les horitzontals han de passar preferentment a prop del paviment o del sostre. En els trams encastats caldrà protegir els tubs contra l'oxidació i especialment evitar el contacte directe amb el guix o altres productes que deteriorin el ferro o el coure. La separació entre els tubs o entre aquests i els paraments ha de ser ≥ 30 mm. Aquesta separació ha d'augmentar convenientment si han d'anar aïllats. Els dispositius de suport han d'estar situats de tal manera que garanteixin l'estabilitat i l'alineació del tub. Sobre envans, els suports s'han de fixar amb tacs i visos, i a les parets, s'han d'encastar. Entre l'abraçadora del suport i el tub s'ha d'interposar una anella elàstica. No s'ha de soldar el suport al tub. La canonada no pot travessar xemeneies ni conductes. La canonada que, en règim de treball, s'escalfi, s'ha de separar de les veïnes ≥ 250 mm. El pas a través d'elements estructurals s'ha de fer amb passamurs i l'espai que quedi s'ha d'omplir amb material elàstic. Els passamurs han de sobresortir ≥ 3 mm del parament. Dins del passamurs no hi pot quedar cap accessori. Les unions, canvis de direcció i sortides es podran fer amb accessoris soldats o roscats, assegurant l'estanquitat fent servir estopes, pastes o cintes estanques. Cal preveure elements de lliure dilatació als tubs, intercalant lira de dilatació o maneguets elàstics. Han de tenir lliure moviment en els suports, sota paviment o encastats aniran sota una beina de protecció.

Aïllaments: L'aïllament ha d'estar col·locat de manera que no interfereixi amb els òrgans de comandament de les vàlvules i d'altres accessoris de la instal·lació. Poden ser d'escumes elastomèriques, llana de vidre o llana de roca. Si el recorregut dels tubs és exterior cal protegir l'aïllament del sol i la pluja amb un folrat d'alumini o xapa d'acer galvanitzat.

Regulació i control: La seva execució serà la corresponent a les especificacions tècniques del fabricant i industrial seguint especificacions de la D.F.

Control i acceptació

Connexions entre tubs i elements, soldadures, segellats, ancoratges i distàncies entre suports. Col·locació i direcció dels elements. Diàmetres de tubs i elements. Distància mín. d'encreuament amb altres instal·lacions. Proves de funcionament elèctric, hidràulic i aigua. Replanteig i muntatge de canonades i conductes, alineació i distància entre suports. Proves de pressió hidràulica. Aïllament de canonades, comprovació de gruixos i característiques del material d'aïllament.

Verificacions

Proves de servei als tubs: cal fer prova hidrostàtica a la xarxa de tubs. Prova d'estanquitat, de lliure dilatacions, eficiència tèrmica i funcionament. Totes les unions enroscades s'han de preparar amb estopa, pastes o cintes d'estanquitat. L'enroscada, en el seu cas, s'ha de fer sense forçar ni malmetre la rosca. Ha d'estar feta la prova d'instal·lació.

Amidament i abonament

ml del tub i l'aïllament, inclosa part proporcional de retalls i els empalmaments que s'hagin de realitzar, juntes i complements, completament instal·lat i comprovat.
ut de la resta d'elements que conformen la instal·lació.

1.3 Emissors

És l'element últim de la instal·lació que ens emet fred o calor per aire. Pot ser l'emissió directament de l'aparell o mitjançant conductes i reixetes.

Tipus

De sostre: Estan ubicats al sostre. Poden anar encastats a cel ras.

De consola: Es col·loquen recolzats a terra tipus moble. Poden anar amb acabat de fàbrica o embolcall a mida.

Murals: Estan ubicats a la paret o al sostre amb acabat de fàbrica.



Doc. original signat per:
Maria Martínez López
09/10/2024

Document electrònic garantit amb signatura electrònica. Podeu verificar la seva integritat al web csv.gencat.cat fins al 09/10/2027

Original electrònic / Còpia electrònica autèntica

CODI SEGUR DE VERIFICACIÓ



0324UO5W2I03MEH1OBKZTHFBCVO7ZOX7

Data creació còpia:
09/10/2024 14:34:01

Pàgina 50 de 118

Climatitzadora: Aparell gran situat amb pressa exterior d'aire. Necessita conductes i reixetes per fer arribar l'aire al lloc desitjat.

Conductes: Elements de transport que condueixen l'aire fins el lloc desitjat.

Reixes: Elements que aporten a l'espai l'aire que ve del conducte.

Difusors: Elements que reparteixen i difonen l'aire.

Característiques tècniques mínimes.

Les necessàries pel seu correcte funcionament.

Control i acceptació

La descàrrega i manipulació dels elements s'ha de fer de forma que no rebin cops. S'han de comprovar que les característiques tècniques dels aparells corresponen a les especificades al projecte.

Execució

Emissors de sostre, consola, mural, climatitzadora:

Les posicions de les unitats han de ser les reflectides a la D.T. o, en el seu defecte, les indicades per la D.F. Els equips han de quedar fixats sòlidament als suports pels punts previstos a les instruccions d'instal·lació del fabricant. No s'han de transmetre vibracions ni sorolls als suports. Els suports han de ser adequats al tipus d'aparell que han de subjectar. Tots els materials que intervenen en la instal·lació han de ser compatibles entre si. Les parts mòbils de l'aparell, com ara ventiladors i comportes, s'han de poder moure lliurement sense entrar en contacte amb elements de l'obra, el conducte o la pròpia instal·lació. Els cables elèctrics i els tubs frigorífics han d'entrar als aparells pels punts previstos pel fabricant. Les connexions dels equips i aparells a les canonades han d'estar fetes de manera que entre la canonada i l'aparell no es transmeti cap esforç, degut al propi pes i les vibracions. Les connexions han de ser fàcilment desmuntables per tal de facilitar l'accés a l'equip en cas de reparació o substitució. Els conductes d'interconnexió han de quedar acoblats amb la unitat interior i respectar la distància horitzontal i vertical entre ambdues unitats, que s'indiquen a les instruccions d'instal·lació. El muntatge s'ha de fer seguint les instruccions de la documentació tècnica del fabricant. S'ha de seguir la seqüència de muntatge proposada pel fabricant. Tots els elements s'han d'inspeccionar abans de la seva col·locació. La seva instal·lació no ha d'alterar les característiques de l'aparell. Les connexions de la instal·lació frigorífica i les connexions de desguàs han de ser estanques; han d'anar segellades amb el sistema d'estanquitat aprovat pel fabricant. Abans d'efectuar les unions, es repassaran i netejaran els extrems dels tubs per eliminar les rebabes que hi puguin haver. Els extrems de les canonades han d'estar preparats d'acord amb el sistema de connexió que s'hagi de fer. Entre les dues parts de les unions s'ha d'interposar el material necessari per a la obtenció d'una estanquitat perfecta i duradora, a la temperatura i pressió de servei.

Per a unitats connectades a conductes, la unitat interior ha de quedar connectada al conducte al que dona servei. No s'han de transmetre esforços ni vibracions entre l'aparell i els conductes.

Conductes Si els conductes van penjats del sostre, el tirant vertical ha de tenir una desviació $\leq 10^\circ$ respecte a la vertical. Els suports s'han de col·locar a prop de les unions entre els trams. El conjunt acabat ha de ser estanc a la pressió de treball. *Conductes metàl·lics.* Les unions entre conductes es fan per mitjà de les corresponents tires d'unió transversal subministrades amb el conducte i que s'encaixen, fent-hi un doblec, a cada conducte. Si la pressió de treball del conducte és menor o igual a 50 mca, el suport s'ha d'unir a les parets del conducte amb cargols autoroscants, o amb reblons. Si la pressió és superior a 50 mca, en conductes penjats del sostre s'han d'unir els braços del suport per sota del conducte per mitjà d'un perfil angular sobre el qual queda recolzat. La distància entre suports ha de ser menor o igual a 3 m. En conductes penjats de la paret, la unió s'ha de fer per punts de soldadura. El suport del conducte ha de quedar encastat a la paret o al sostre, segons quina sigui la seva situació. Dist. màx. suports verticals: per a conductes de fins a 2 m de perímetre: ≤ 8 m, per a conductes de perímetre superior a 2 m: ≤ 4 m. *Conductes de fibra mineral o poliisocianurat.* Han d'estar fetes totes les unions i tots



Doc. original signat per:
Maria Martínez López
09/10/2024

Document electrònic garantit amb signatura electrònica. Podeu verificar la seva integritat al web csv.gencat.cat fins al 09/10/2027

Original electrònic / Còpia electrònica autèntica

CODI SEGUR DE VERIFICACIÓ



0324UO5W2I03MEH1OBKZTHFBCVO7ZOX7

Data creació còpia:
09/10/2024 14:34:01

Pàgina 51 de 118

els junts han d'estar segellats. La superfície per segellar ha de ser neta i seca i ha d'estar a una temperatura $\geq 10^{\circ}\text{C}$. Les unions han d'estar comprimides i a tocar. L'execució de plecs i unions per conducte, colzes, reduccions, etc. s'han de fer segons les UNE's vigents. També han de complir aquesta norma els reforços i la separació de suports d'acord amb la pressió de treball i la rigidesa del plafó. El segellat ha de ser continu al llarg de les unions longitudinals i transversals. La cinta ha de cavalcar ≥ 25 mm sobre cada peça que s'ha d'unir. El recobriment ha de quedar a la superfície exterior del conducte. Els conductes s'han d'inspeccionar i netejar abans de la seva col·locació. Es tindrà cura de no embrutar els conductes durant les operacions de muntatge. Tots els components que conformen el conducte han de ser compatibles entre si. No s'han de transmetre esforços entre els conductes o accessoris i el sistema de suport.

Reixes i difusors

Ha de quedar plana sobre l'allotjament. La reixeta fixada al bastiment, ha de quedar sòlidament unida al bastiment de muntatge per mitjà del marc collat amb visos o a pressió. La reixeta recolzada sobre el bastiment, ha de quedar situada en el seu allotjament i exercir una certa pressió. Ha de ser manipulable manualment. Si la unitat terminal de retorn no incorpora cap dispositiu de recollida de brutícia, la seva part inferior ha de quedar a una distància mínima de 10 cm del terra. Si la unitat terminal d'impulsió permet l'entrada d'un cos estrany de grandària superior o igual a 10 mm, aleshores aquesta ha d'anar col·locada a una distància mínima de 2 m del terra, mesurada respecte la seva part inferior. La seva instal·lació no ha d'alterar les característiques de l'element. Abans de començar els treballs de muntatge, es farà un replanteig previ que ha de ser aprovat per la D.F.

Control i acceptació

Replanteig i ubicació de màquines i elements. Prova de desguàs de climatitzadores i fan-coils. Connexió a quadres elèctrics. Proves de funcionament elèctric, hidràulic i aigua. Replanteig i muntatge de canonades i conductes, alineació i distància entre suports. Proves de pressió hidràulica. Aïllament de canonades, comprovació de gruixos i característiques del material d'aïllament.

Verificacions

Emissors de sostre, consola, mural, climatitzadora:

Els aparells han de funcionar sota qualsevol condició de càrrega sense produir vibracions o sorolls inacceptables. Característiques de màquines i muntatge d'elements de control.

Conductes

Ha de quedar fixat sòlidament al sistema de suport. El conducte col·locat ha de resistir els esforços deguts al seu propi pes, al moviment de l'aire i a les vibracions que es puguin produir durant el funcionament.

Reixes i difusors

La reixeta s'ha d'inspeccionar abans de la seva col·locació. S'ha de comprovar que les característiques del producte corresponen a les especificades al projecte.

Amidament i abonament

ut dels emissors de sostre, consola, mural, climatitzadora, reixes i difusors.
 m^2 o ml, segons mides, dels conductes.

2 VENTILACIÓ

És la instal·lació per a la renovació de l'aire dels diferents locals de l'edifici.

Normes d'aplicació

Reglamento Electrotécnico de Baja Tensión, REBT 2002. RD 842/2002.

Codi Tècnic de l'Edificació. RD 314/2006. DB HS 3, Salubritat-Qualitat de l'aire interior.
DB- HR, Protecció enfront del soroll.



R I T E. Reglamento de Instalaciones Térmicas en los edificios. RD 1027/2007 (BOE 29.08.2007).

Procediment bàsic per la certificació d'eficiència energètica d'edificis. RD 47/2007 (BOE 31.01.2007).

Correcció d'Errades del Reial Decret 47/2007, de 19 de gener, pel qual s'aprova el Procediment bàsic pel Procediment bàsic per la certificació d'eficiència d'edificis de nova construcció.

UNE 100 102:1988. Conductos de chapa metálica. Espesores. Uniones. Refuerzos.

UNE

UNE-EN ISO 140-4: Medición in situ del aislamiento acústico al ruido aéreo entre locales.

UNE-EN ISO 140-5: Medición in situ del aislamiento acústico al ruido aéreo de elementos de fachadas y de fachadas.

UNE-EN ISO 140-7: Medición del aislamiento acústico en los edificios y de los elementos de construcción. Parte 7: Medición in situ del aislamiento acústico de suelos al ruido de impactos

UNE-EN ISO 717: Evaluación del aislamiento acústico en los edificios y los elementos de construcción

UNE-EN ISO 717-1: Aislamiento a ruido aéreo. Para el cálculo del valor global de aislamiento y los términos de adaptación al espectro.

UNE-EN ISO 717-2: Aislamiento al ruido de impactos. Para el cálculo del valor global de aislamiento y los términos de adaptación al espectro.

Components

Conductes: Poden ser formats per peces prefabricades, ceràmiques, de formigó, etc., o conductes flexibles d'alumini, polièster, xapa d'acer galvanitzat i plàstic.

Reixes: Elements que permeten l'extracció l'aire cap al conducte.

Airejadors: Elements que es col·loquen als elements constructius per permetre l'admissió o el pas de l'aire.

Equips de ventilació: Poden ser extractors híbrids o mecànics, ventiladors centrífugs, etc.; són aparells que forcen mecànicament la ventilació interior d'un local.

Aspiradors estàtics: Estan format per peces prefabricades de formigó, ceràmiques o plàstics.

Característiques tècniques mínimes.

Les necessàries pel correcte funcionament dels components de la instal·lació.

Control i acceptació

Conductes i reixes: Dimensions i material.

Equips de ventilació: Dimensions i potència.

Execució

Conductes: El conducte acabat ha de ser estable, aplomat i estanc al servei. Les unions entre els tubs no han de ser rígides. Cada tram entre sostres s'ha de recolzar en el sostre inferior. No s'ha d'interrompre la continuïtat del conducte en cap lloc. El pas a través de sostres i les unions entre els conductes s'han de fer de manera no rígida. El pas a través del forjat tindrà un marge perimetral de 2 cm que s'omplirà amb aïllament tèrmic. La connexió entre el conducte principal i el secundari s'ha de fer amb una peça especial de derivació i ha de quedar $\geq 2,20$ m per sobre de la dependència per ventilar. El tram exterior sobre la coberta ha de quedar protegit per un paredó de totxana. Ha de tenir l'alçària fixada en el projecte; si no s'especifica, ha de ser la determinada per la NTE-ISV i el CTE. Toleràncies: replanteig: ± 10 mm, aplomat del conducte en una planta: ± 20 mm, aplomat de l'aspirador: ± 5 mm. Pels conductes d'extracció per a ventilació híbrida, les peces han de col·locar-se tenint compte de l'aplomat, podent-se admetre una desviació de la vertical de fins a 15° amb transicions suaus; els dos últims pisos no s'han de connectar al conducte principal, sinó que han de sortir directament a l'aspirador i l'alçària màxima de cada conducte principal és de 6 plantes. Cal deixar muntades les reixes de ventilació. Les



obertures d'extracció connectades a conductes d'extracció han de tapar-se adequadament per a evitar l'entrada de runes o d'altres objectes als conductes fins que es col·loquin els elements de protecció corresponents. El tall de les peces s'ha de fer amb una serra manual o mecànica, perpendicularment a l'eix i per l'extrem contrari al de la valona de connexió. Quan les peces siguin de formigó en massa o ceràmiques, s'hauran de rebre amb morter de ciment tipus M-5a (1:6), evitant la caiguda de restes de morter a l'interior del conducte i enrasant les juntes per totes dues cares.

Reixes: Tots els materials, equips i accessoris no tindran en cap de les seves parts deformacions, fissures o senyals d'haver estat sotmesos a maltractaments abans o durant la instal·lació. Les reixetes han de suportar els esforços deguts al seu propi pes, al moviment de l'aire, als propis de la seva manipulació, així com a les vibracions que es puguin produir com a conseqüència del règim normal de funcionament. No han de contaminar l'aire que circula a través seu. Han d'estar formades per una xapa metàl·lica amb les aletes estampades. No han de tenir aletes despreses o deformades; les aletes han de ser equidistants entre si. La forma d'expressió de les mesures sempre ha de ser: Llargària x Alçada.

Airejadors: Han de situar-se a una distància del terra $\geq 1,80$ m en el cas d'habitatges. No tindran cap de les seves parts deformades ni amb senyals d'haver estat sotmesos a maltractaments abans o durant la instal·lació. Es deixaran col·locats protegits interior i exteriorment per evitar el seu embrutiment. Si l'airejador disposa de qualsevol tipus de regulació, es comprovarà el seu correcte funcionament.

Equips de ventilació: La posició ha de ser la reflectida a la D.T. S'ha de connectar a la xarxa d'alimentació elèctrica, i comprovar que la tensió disponible sigui l'adient. S'ha de comprovar que el sentit de gir és el que li correspon. La distància entre el pla de la boca de l'extractor i qualsevol obstacle ha de, com a mínim, ser superior a dues vegades el diàmetre equivalent a la boca de descàrrega i acomplir els requeriments indicats al CTE. L'aspirador híbrid o mecànic s'ha de col·locar aplomat i agafat al conducte d'extracció o al seu revestiment. El sistema de ventilació mecànica ha de col·locar-se sobre el suport de forma estable i utilitzant elements anti-vibratoris. Les juntes i connexions han de ser estancs i estar protegits per evitar l'entrada o sortida d'aire en aquests punts.

Control i acceptació

Comprovació de : ventiladors, característiques i ubicació; muntatge de conductes i reixes. Proves d'estanquitat d'unió de conductes, mesura d'aire. Pel sistema d'extracció de garatges: ubicació de central de detecció de CO, comprovació de muntatge i accionament davant la presència de fum. Posta en marxa manual i automàtica.

Verificacions

La seva instal·lació no ha d'alterar les característiques de l'element. Un cop connectat el motor elèctric, cal fer una prova del sentit de gir. Cal comprovar la idoneïtat de la tensió disponible d'acord amb la de l'aparell. Comprovació del cabal d'extracció dels conductes.

Amidament i abonament

ml de conducte, inclosa la part proporcional de retalls, trobades aïllades amb forjats i peces especials, amidada la llargària instal·lada entre els eixos dels elements o dels punts a connectar.

ut de reixes, equips de ventilació, aspiradors, airejadors, etc.

SUBSISTEMA CONNEXIONS

1 ELECTRICITAT

Normes d'aplicació



Generalitat de Catalunya
Departament de Salut

39 de 61

PPT- SE-4CAP-2024



Doc. original signat per:
Maria Martínez López
09/10/2024

Document electrònic garantit amb signatura electrònica. Podeu verificar la seva integritat al web csv.gencat.cat fins al 09/10/2027

Original electrònic / Còpia electrònica autèntica

CODI SEGUR DE VERIFICACIÓ



0324UO5W2I03MEH1OBKZTHFBCVO7ZOX7

Data creació còpia:
09/10/2024 14:34:01

Pàgina 54 de 118

Codi Tècnic de l'Edificació. RD 314/2006. CTE DB HE 5, Contribució fotovoltaica mínima d'energia elèctrica. DB-HR, Protecció enfront del soroll.

Reglamento electrotécnico para baja tensión, REBT. Instrucciones Técnicas Complementarias. RD 842/2002.

Procediment administratiu per a l'aplicació del Reglament Electrotècnic de Baixa Tensió. D 363/2004, Instrucció 7/2003.

Condicions de seguretat en les instal·lacions elèctriques de baixa tensió d'habitatges. Instrucció 9/2004.

Certificat sobre compliment de les distàncies reglamentàries d'obres i construccions a línies elèctriques. DOGC 30/11/1988.

Reglamento sobre condiciones técnicas y garantías de seguridad en centrales eléctricas y centros de transformación. RD 3275/82.

Normes sobre ventilació y acceso de ciertos centros de transformación. BOE: 26/6/84.

Reglamento de líneas aéreas de alta tensión. D 3151/1968.

Actividades de transporte, distribución, comercialización, suministro y procedimientos de autorización de instalaciones de energía eléctrica. RD 1955/2000.

S'han de complir les especificacions de la **ITC-MIE-BT-019**.

Instrucciones técnicas complementarias MIE-RAT. BOE.183; 1.08.84.

Reglamento de contadores de uso corriente clase 2. RD 875/1984.

Exigencias de seguridad de material eléctrico destinado a ser utilizado en determinados límites de tensión. RD 7/1988.

UNE. Totes les UNE corresponents als elements que componen la instal·lació.

UNE-EN ISO 140-4: Medición in situ del aislamiento acústico al ruido aéreo entre locales.

UNE-EN ISO 140-5: Medición in situ del aislamiento acústico al ruido aéreo de elementos de fachadas y de fachadas.

UNE-EN ISO 140-7: Medición del aislamiento acústico en los edificios y de los elementos de construcción. Parte 7: Medición in situ del aislamiento acústico de suelos al ruido de impactos

UNE-EN ISO 717: Evaluación del aislamiento acústico en los edificios y los elementos de construcción

UNE-EN ISO 717-1: Aislamiento a ruido aéreo. Para el cálculo del valor global de aislamiento y los términos de adaptación al espectro.

UNE-EN ISO 717-2: Aislamiento al ruido de impactos. Para el cálculo del valor global de aislamiento y los términos de adaptación al espectro.

1.1 Connexió a xarxa

Conjunt d'elements que componen la connexió a la xarxa de l'edifici fins a la caixa general de protecció (CGP). La seva funció és la de connectar-se a la xarxa elèctrica. La xarxa normalment pertany a una companyia que la manté i l'explota i n'assegura un servei regulat i regular. Les dades que cal tenir en compte de la xarxa o companyia per realitzar la connexió són: la potència necessària de l'edifici, la continuïtat del servei i la necessitat o no d'Estació transformadora. Cal conèixer les especificacions de la companyia o Ajuntament per tal de realitzar correctament la connexió. Tota la instal·lació assolirà el màxim equilibri de càrregues entre els diferents conductors. Es faran sectors i es subdividiran de manera que les pertorbacions originades per avaries afectin el mínim possible de parts de la instal·lació. Tota la instal·lació s'ha d'efectuar tenint en compte la normativa vigent en cadascun dels casos.

Components

Els components de la connexió a xarxa seran els següents:

Escomesa. Connexió des de la xarxa de distribució fins a la caixa general de protecció.



Caixa general de protecció. S'allotgen els elements de protecció de les línies generals d'alimentació. Assenyala l'inici de la propietat de les instal·lacions elèctriques dels usuaris. Característiques tècniques mínimes.

Escomesa. Passarà per zones de domini públic o creant servitud de pas. Cal consultar amb l'empresa de serveis.

Els materials que s'utilitzin a la instal·lació, s'hauran d'ajustar als requisits de la Normativa legal vigent.

Control i acceptació

Escomesa: dels tubs i accessoris: el material, dimensions i diàmetre segons especificacions.

Caixa general de protecció: material i dimensions.

Execució

La connexió a xarxa s'executarà segons el que estableixi el projecte, a la legislació vigent aplicable, a les normes de bona construcció i a les instruccions de la direcció facultativa. En general l'execució de la xarxa de connexió es realitzarà de manera que s'aconsegueixin els objectius previstos en el projecte sense malmetre ni deteriorar la resta de l'edifici, conservant les característiques de l'aigua de subministrament respecte a la seva potabilitat, evitant sorolls molestos, procurant les condicions necessàries per la llarga durabilitat de la instal·lació així com les millors condicions pel seu manteniment i conservació. S'ha de treballar sense tensió a la xarxa.

Escomesa: Les xarxes soterrades es protegiran de fenòmens de corrosió i esforços mecànics o danys.

Les rases han de seguir el traçat correctament alineat en planta i rasant uniforme. Es tindran en compte les distàncies mínimes dels tubs amb altres instal·lacions com ara sanejament, gas, aigua i telefonia, etc. complint amb la normativa vigent.

El suport dels tubs de la instal·lació seran rases amb llit de recolzament, i de profunditat i amplada variable adequades al diàmetre del tub. Aquest suport variarà segons el diàmetre del tub i del tipus de terreny seguint ordres de la DF. El terreny interior de la rasa haurà d'estar net de residus, vegetació i aigua.

Caixa General Protecció: Cal fixar-ne la situació de comú acord entre la propietat i la companyia. D'acord amb la demanda la instal·lació constarà d'una única CGP o més. La col·locació serà a la façana exterior dels edificis amb lliure i permanent accés. Si la façana no llinda amb la via pública es col·locarà en el límit entre la propietat pública i privada. Per una escomesa soterrada el nínxol a paret tindrà unes mesures aprox. de 60x30x150cm, separat 30 cm de terra. Si la escomesa és aèria el muntatge serà superficial i la distància de terra serà de 3 a 4 metres. Si hi ha 1 únic usuari o dos usuaris alimentats des d'un mateix punt, no s'admet muntatge superficial, el nínxol a la paret ha de tenir aprox. 55x50x20cm i l'alçada de lectura de l'equip entre 0,70 i 1,80 m. No s'han de transmetre esforços entre el conductor i la caixa. Toleràncies d'instal·lació + - 20mm i aplomat + - 2%.

Control i acceptació

Escomesa: es controlaran les rases, profunditat, gruix del llit dels tubs, pendents. Tub i accessoris: Connexions de tubs i caixes, segellat i ancoratges.

Característiques de: Caixa transformador i Caixa general de protecció : disposició, col·locació i distàncies.

Traçat i muntatge de línies repartidores: secció del cable i muntatge de safates i suports.

Traçat de rases i caixes en la instal·lació encastada. Subjecció de cables. Quadres generals:

Aspecte exterior i interior i dimensions. Connexionat de circuits exteriors a quadres.

Verificacions

Escomesa: Característiques segons diàmetre i cablejat.

Caixa general de protecció: Alçada de col·locació, distàncies altres instal·lacions i connexions.



Amidament i abonament

ml el tub, inclosa part proporcional de juntes i complements, completament instal·lat i comprovat;
m³ el llit dels tubs, l'anivellament el reomplert i el compactat completament acabat.
ut de la caixa general de protecció.

1.2 Instal·lació comunitària i interior

Conjunt d'elements que componen la instal·lació a partir de la línia general d'alimentació (LGA) fins al punt de connexió a l'interior. La seva funció és la de distribuir l'electricitat des de la caixa general de protecció fins a la connexió interior. Tota la instal·lació assolirà el màxim equilibri de càrregues entre els diferents conductors. Es faran sectors i es subdividiran de manera que les pertorbacions originades per avaries afectin el mínim possible de parts de la instal·lació. Tota la instal·lació s'ha d'efectuar tenint en compte la normativa vigent en cadascun dels casos. Principalment en allò que disposa el Reglament electrotècnic de Baixa Tensió, i les seves instruccions complementàries, així com les recomanacions de les NTE-IEB, IEP, IPP, IAT, IAA, les de la companyia subministradora, normes particulars, instal·lacions d'enllaç. Un cop acabades les tasques de muntatge, es procedirà a la retirada de l'obra de les restes d'embalatges, retalls de materials, etc.

Components

Línia general d'alimentació (LGA): Connecta CGP amb la centralització en un sol lloc de comptadors. Poden ser de coure o alumini.

Derivació individual (DI): Tram que enllaça el final de línia general d'alimentació i subministra energia elèctrica a una instal·lació d'usuari.

Emplaçament els comptadors: Es poden ubicar en local o armari. S'utilitza per a la col·locació dels comptadors de tots els abonats d'un mateix edifici.

Està compost per aquests elements:

Interruptor general de maniobra (IGM): És obligat per a més de 2 usuaris.

Fusible de seguretat: Element del circuit elèctric que es situa a l'inici de les línies, la missió del qual és protegir-les d'intensitats produïdes per tallacircuits.

Comptador: Dispositiu que mesura l'energia elèctrica consumida en kilowatts per hora o en kilovolt ampers reactius per hora.

Derivació individual: Part de la instal·lació d'enllaç que subministra energia a partir del final de la línia general d'alimentació.

Quadre interior de la unitat privativa: Conjunt d'aparells que es col·loquen en una instal·lació individual amb l'objectiu de protegir l'usuari de qualsevol anomalia que es pugui produir en la instal·lació.

Caixa per a l'interruptor de control de potència: Està ubicat l'interruptor de control de potència i integra tots els dispositius necessaris per assegurar: el comandament, protecció de les sobrecàrregues i tallacircuits.

Dispositius generals de comandament i protecció: Interruptor general automàtic (IGA) d'accionament manual. Interruptor diferencial (ID), Interruptors: Omnipolars, Magnetotèrmics, per a cada un dels circuits interiors.

Tubs, canals i safates: És el lloc per on passa el cablejat; poden ser de diferents mides i materials.

Cable o conductor: El conjunt format per un o diversos fils conductors units amb o sense recobriment protector.

Caixes de derivació: Caixes especials per a realitzar unions i connexions de conductors a l'interior de tubs protectors. Poden ser amb muntatge encastat o superficial.

Mecanismes: Són els elements finals de la instal·lació interior. Poden ser endolls, interruptors i commutats. Aniran encastats o muntats superficialment.

Característiques tècniques mínimes.

Línia general d'alimentació (LGA): Ha de ser no propagadora d'incendi i amb emissió de fums i opacitat reduïda. Cables unipolars aïllats.



Derivació individual (DI): Ha de ser no propagador d'incendi i amb emissió de fums i opacitat reduïda.

Emplaçament els comptadors: Fàcil i lliure accés. Ús exclusiu, incompatible amb altres serveis. Ha de disposar de ventilació i il·luminació suficient.

Caixa per a l'interruptor de control de potència: La intensitat de l'interruptor de control de potència serà en funció del tipus de subministrament i tarifa a aplicar, segons contractació.

Dispositius generals de comandament i protecció: Secció mínima dels conductors segons circuit.

Cable o conductor: Tensió assignada 0,6/1kV.

Control i acceptació

Conductors i mecanismes: Identificació, segons especificacions e projecte. Distintiu de qualitat AENOR.

Comptadors, equips i quadres: Homologació per part del MICT.

Accessoris i material elèctric: Marca AENOR homologada pel Ministeri de Foment.

La resta de components de la instal·lació s'hauran d'acceptar en obra conforme a la documentació de projecte, documentació del fabricant, la normativa, especificacions de projecte, i indicacions de la direcció facultativa durant l'execució de les obres.

Execució

Condicions prèvies

En general l'execució de la instal·lació interior es realitzarà de manera que s'aconsegueixin els objectius previstos en el projecte sense malmetre ni deteriorar la resta de l'edifici, evitant sorolls molestos, procurant les condicions necessàries per a la llarga durabilitat de la instal·lació així com les millors condicions pel seu manteniment i conservació. Abans de començar els treballs de muntatge, es farà un replanteig previ que ha de ser aprovat per la direcció facultativa. Tots els elements s'han d'inspeccionar abans de la seva col·locació. Han d'estar en perfecte estat i no haver rebut cops en el seu transport. La seva instal·lació no ha d'alterar les característiques dels elements.

Línia general d'alimentació(LGA) i Derivació individual (DI): Passarà per espais d'ús comunitari amb conductes aïllats per l'interior, amb tubs encastrats, o muntatge superficial. La unió dels tubs serà roscada o embotida. Si la longitud és excessiva es disposaran els registres adequats. Es procedirà a la col·locació dels conductes elèctrics, fent servir passa fils guies impregnades amb substàncies que permetin el lliscament per l'interior. La canalització permetrà l'ampliació de la secció dels conductors fins al 100%. La secció dels cables serà com a mínim de 10mm² si són de coure o de 16 mm² si són d'alumini.

Emplaçament dels comptadors: Es construiran amb materials no inflamables, no hi travessaran cap conducció ni instal·lació que no siguin elèctriques. Ha de ser de fàcil i lliure accés. Tindrà un ús exclusiu, incompatible amb altres serveis. Ha de disposar de ventilació i il·luminació suficient. El pany serà normalitzat. Per a 16 comptadors es centralitzarà en un armari si n'hi ha més de 16 és centralitzen en un local. En tots els casos: Les portes han d'obrir cap enfora. L'interior s'ha d'enguixar i pintar de color blanc. Es col·locarà una bunera a l'interior connectada a la xarxa de sanejament.

Comptadors: S'han d'instal·lar a l'interior del local o a la façana, en lloc accessible fàcilment, a prop de l'entrada i a una alçada de col·locació dels comptadors serà 0,25m des del terra i com a màxim 1,80m alçada de lectura del comptador més alt. Segons el grau d'electrificació s'ha d'instal·lar la protecció contra contactes indirectes (interruptors diferencials) i PIA (Interruptors magnetotèrmics) necessaris. Han d'estar fixats sobre una paret, mai sobre un envà. Sobre les bases s'han de col·locar els fusibles de seguretat. Un cop instal·lat i connectat a la xarxa, no han de ser accessibles les parts que hagin d'estar en tensió. Les fases (o fase i neutre) i el conductor de protecció, si n'hi ha, han d'estar connectades als borns de la fase per pressió del cargol. Ha de quedar amb els costats aplomats i en el mateix pla que el parament. La posició ha de ser la fixada a la documentació tècnica. Quan es col·loca muntat superficialment, l'element ha de quedar fixat sòlidament al suport. Quan es col·loca encastrat, l'element ha de quedar fixat sòlidament a la caixa de mecanismes, que ha de complir les especificacions fixades per la



direcció facultativa. Resistència de les connexions a la tracció: ≥ 3 kg. Toleràncies d'instal·lació: posició: ± 20 mm i aplomat: $\pm 2\%$.

Quadre interior de la unitat privativa: Anirà col·locat sobre una paret, mai sobre un envà. Tots els elements que es col·loquin al quadre compliran: La subjecció de cables ha d'estar feta mitjançant la pressió de visos. Tots els conductors han de quedar connectats als borns corresponents. Cap part accessible de l'element instal·lat no ha d'estar en tensió, fora dels punts de connexió. Quan es col·loca a pressió ha d'anar muntat sobre un perfil DIN simètric a l'interior d'una caixa o armari. En aquest cas, l'interruptor s'ha de subjectar pel mecanisme de fixació disposat per a tal fi. Quan es col·loca amb cargols, ha d'estar muntat sobre una placa base aïllant a l'interior d'una caixa també aïllant. En aquest cas l'interruptor s'ha de subjectar pels punts disposats amb aquesta finalitat pel fabricant. Els interruptors han de ser capaços de funcionar correctament en les condicions normals exigides en les normes. Els interruptors que admeten la regulació d'algun paràmetre han d'estar ajustats a les condicions del paràmetre exigides en la DT. Resistència a la tracció de les connexions: ≥ 3 kg. ICP: Ha d'estar muntat dins d'una caixa precintable. Ha d'estar localitzat el més a prop possible de l'entrada de la derivació individual. PIA: En el cas d'habitatges ha de quedar muntat un interruptor magnetotèrmic per a cada circuit.

Tubs : Els canvis de direcció s'han de fer de manera adequada a cada material. Tubs rígids: es faran mitjançant corbes d'acoblament, escalfant-les lleugerament, sense que es produeixin canvis sensibles a la secció. Quan les unions són roscades, han d'estar fetes amb maniguets amb rosca. Quan les unions són endollades s'han de fer amb maniguets llisos. Toleràncies d'instal·lació: posició: ± 20 mm, alineació: $\pm 2\%$, ≤ 20 mm/total. Tubs flexibles: No pot tenir empalmaments entre els registres (caixes de derivació, pericons, etc.), ni entre aquests i les caixes de mecanismes. S'ha de comprovar la regularitat superficial i l'estat de la superfície sobre la que s'ha d'efectuar el tractament superficial. Toleràncies d'instal·lació: penetració dels tubs dins les caixes: ± 2 mm. Encastat: el tub s'ha de fixar al fons d'una regata oberta al parament, coberta amb guix. Recobriment de guix: ≥ 1 cm. Sobre sostremort: El tub ha de quedar fixat al sostre o recolzat en el cel ras. Muntat sobre paviment: El tub ha de quedar recolzat sobre el paviment base. Ha de quedar fixat al paviment base amb tocs de morter cada metre, com a mínim.

Canals i safates : El muntatge s'ha de fer amb peces de suport, amb un mínim d'un per tram, fixades al sostre o als paraments amb perns d'ancoratge. Les unions dels trams rectes, derivacions, cantonades, etc., de les canals s'han de fer amb peces d'unió fixades amb cargols o rebllons. Les unions han d'estar a 1/5 de la distància entre dos recolzaments. Han de tenir continuïtat elèctrica, connectant-les al conductor de terra cada 10 m, com a màxim. Els finals de canalitzacions i els laterals de les caixes de derivació han d'estar coberts sempre amb tapetes de final de tram i laterals de caixa, respectivament. Distància entre les fixacions: $\leq 2,5$ m. Toleràncies d'instal·lació: nivell o aplomat: $\leq 0,2\%$, 15 mm/total, desploms: $\leq 0,2\%$, 15 mm/total.

Cable o conductor: S'han considerat els tipus següents: Cables unipolars o multipolars (tipus mànega, sota coberta única) amb aïllament de polietilè reticulat (XLPE) i coberta de policlorur de vinil (PVC) de designació UNE RV. Cables unipolars o multipolars (tipus mànega, sota coberta única) amb aïllament de polietilè reticulat (XLPE) i coberta de material lliure d'halògens a base de poliolefina, de baixa emissió de gasos tòxics i corrosius, de designació UNE RZ1K (AS). S'han considerat els tipus de col·locació següents: Cables UNE RFV, RV, RZ1K per anar col·locats en tubs. Cables UNE RV, RZ1K per anar muntats superficialment. L'execució de la unitat d'obra inclou les operacions següents: estesa, col·locació i tibat del cable si es el cas, connexió a les caixes i mecanismes, en el seu cas. Els empalmaments i derivacions s'han de fer amb borns o regletes de connexió, prohibint-se expressament el fer-ho per simple recargolament o enrotllament dels fils. El recorregut ha de ser l'indicat a la DT. Els conductors han de quedar estesos de manera que les seves propietats no quedin danyades. Els conductors han d'estar protegits contra els danys mecànics que puguin venir després de la seva instal·lació. RV-K O RZ1-K: El conductor ha de penetrar dins les caixes de derivació i de mecanismes. El cable ha de portar una identificació mitjançant anelles o brides del circuit al qual pertany, a la sortida del quadre



de protecció. No han d'haver-hi empalmaments entre les caixes de derivació, ni entre aquestes i els mecanismes. En tots els llocs on el cable sigui susceptible d'estar sotmès a danys, es protegirà mecànicament mitjançant tub o safata d'acer galvanitzat. Radi de curvatura mínim admissible durant l'estesa: Cables unipolars: radi mínim de quinze vegades el diàmetre del cable. Cables multiconductors: radi mínim de dotze vegades el diàmetre del cable. Penetració del conductor dins les caixes: ≥ 10 cm. Toleràncies d'instal·lació: Penetració del conductor dins les caixes: ± 10 mm. RV-K O RZ1-K superficial: la seva fixació al parament ha de quedar alineada paral·lelament al sostre o al paviment i la seva posició ha de ser la fixada al projecte. Distància horitzontal entre fixacions: ≤ 80 cm. Distància vertical entre fixacions: ≤ 150 cm.

Caixes de derivació: La caixa ha de quedar fixada sòlidament al parament per un mínim de quatre punts. La posició ha de ser la fixada a la documentació tècnica. Si la caixa és metàl·lica, ha de quedar connectada a la connexió de terra. Toleràncies d'instal·lació: posició: ± 20 mm, aplomat: $\pm 2\%$.

Mecanismes: La posició ha de ser la reflectida a la documentació tècnica o, en el seu defecte, la indicada per la direcció facultativa. Toleràncies d'instal·lació: Posició: ± 20 mm. Un cop instal·lat i connectat a la xarxa no han de ser accessibles les parts que hagin d'estar en tensió. Les fases (o fase i neutre) i el conductor de protecció, si n'hi ha, han d'estar connectats als borns de la base per pressió de cargols. Ha de quedar amb els costats aplomats i en el mateix pla que el parament. Quan es col·loca muntat superficialment, l'element ha de quedar fixat sòlidament al suport. Quan es col·loca encastat, l'element ha de quedar fixat sòlidament a la caixa de mecanismes, que ha de complir les especificacions fixades en el seu plec de condicions. Resistència de les connexions a la tracció: ≥ 3 kg. Toleràncies d'instal·lació: aplomat: $\pm 2\%$

Control i acceptació.

Connexions entre elements, distàncies entre suports, toleràncies i aplomat de la col·locació.

Distància mín. encreuaments amb altres instal·lacions.

Traçat i muntatge de línies repartidores: secció del cable i muntatge de safates i suports. Situació de punts i mecanismes. Traçat de rases i caixes en la instal·lació encastada. Subjecció de cables. Característiques i situació d'equips d'enllumenat i mecanismes (marca, model i potència). Muntatge de mecanismes (verificació de fixació i anivellament). Control de troncals i de mecanismes de la xarxa de veu i dades. Quadres generals: Aspecte exterior, interior i dimensions. Característiques tècniques dels components del quadre: interruptors, automàtics, diferencials, relès, etc.) Fixació d'elements i connexionat. Identificació i senyalització o etiquetat de circuits i les seves proteccions. Connexionat de circuits exteriors a quadres.

Proves de funcionament: Comprovació de la resistència de la xarxa de terra; Comprovació d'automàtic; Encès de l'enllumenat; Circuit de força; Comprovació de la resta de circuits de la instal·lació enllestida.

Verificacions

Proves de funcionament de la instal·lació. Potència contractada, tensió a la instal·lació.

Verificar la situació dels quadres i del muntatge de la xarxa de veu i dades.

Amidament i abonament

ml conductors, tubs, canals, safates i dispositius generals de comandament i protecció. Per unitat: comptador, quadre, caixes de derivació, mecanismes.

1.3 Posta a terra

És la instal·lació de protecció, independent a la xarxa elèctrica, unida directament a terra, que té com a missió evacuar els corrents de defecte o de derivació que es produeixen per a eventual falta d'aïllament. A aquesta presa de terra es connectaran, quan n'hi hagi en projecte, les parts metàl·liques dels dipòsits de gasoil, instal·lacions de calefacció, d'aigua, de gas canalitzat, i antenes de ràdio i televisió.



Doc. original signat per:
Maria Martínez López
09/10/2024

Document electrònic garantit amb signatura electrònica. Podeu verificar la seva integritat al web csv.gencat.cat fins al 09/10/2027

Original electrònic / Còpia electrònica autèntica

CODI SEGUR DE VERIFICACIÓ



0324UO5W2I03MEH1OBKZTHFBCVO7ZOX7

Data creació còpia:
09/10/2024 14:34:01

Pàgina 60 de 118

Components

Punt de connexió a terra: És un electrode de materials inalterables com: coure, acer galvanitzat o sense galvanitzar amb protecció catòdica o de fosa de ferro.

Conductors de posta a terra: Seran de coure rígid nu, acer galvanitzat o un altre metall amb un alt punt de fusió.

Línies d'enllaç amb la terra: amb conductor nu soterrat al terreny.

Arquetes de connexió.

Línia principal de terra i les seves derivacions: el conductor anirà aïllat amb tubs de PVC rígid o flexible.

Placa o piqueta de connexió a terra.

Execució

Condicions prèvies

En general l'execució de la instal·lació interior es realitzarà de manera que s'aconsegueixin els objectius previstos en el projecte sense malmetre ni deteriorar la resta de l'edifici. Abans de començar els treballs de muntatge, es farà un replanteig previ que ha de ser aprovat per la direcció facultativa. S'ha de comprovar que les característiques del producte corresponen a les especificades al projecte. Els materials s'han d'inspeccionar abans de la seva col·locació. Un cop instal·lat, es procedirà a la retirada de l'obra de tots els materials sobrants (embalatges, retalls de cables, etc.)

Punt de connexió a terra. La platina ha de portar un dispositiu de fixació a la base. Un cop instal·lat i connectat a la xarxa no han de ser accessibles les parts que hagin d'estar en tensió. Ha de quedar amb els costats aplomats i en el mateix pla que el parament. La posició i quantitat han de ser les fixades per la direcció facultativa i han de constar a la documentació tècnica. Quan es col·loca muntat superficialment, l'element ha de quedar fixat sòlidament al suport. S'ha de: connectar sobre els conductors de terra; situar en un lloc accessible; permetre mesurar la resistència de la presa de terra corresponent; assegurar la continuïtat elèctrica; ha d'estar situat a prop de la presa de terra. Les instal·lacions que ho necessitin han de disposar d'un nombre suficient de punts de posada a terra, convenientment distribuïts, que estiguin connectats al mateix electrode o conjunt d'electrodes. Resistència a la tracció de les connexions: ≥ 3 kg. Toleràncies d'execució: - posició: ± 20 mm, aplomat: $\pm 2\%$

Placa o piqueta de connexió a terra. Ha d'estar col·locat en posició vertical, enterrat dins del terreny. Ha de quedar: fàcilment localitzable per a la realització periòdica de proves d'inspecció i control; unides rígidament, assegurant un bon contacte elèctric amb els conductors dels circuits de terra mitjançant cargols, elements de compressió, soldadura d'alt punt de fusió, etc. El contacte amb el conductor del circuit de terra ha d'estar net, sense humitat i fet de tal forma que s'evitin els efectes electroquímics. Han d'estar clavades de tal forma que el punt superior quedi a 50 cm de profunditat. En el cas d'enterrar més d'una placa, la distància entre elles ha de ser com a mínim de 3 m. Ha de tenir incorporat un tub de plàstic de 22 mm de diàmetre, aproximadament, al costat del cable per a la humectació periòdica del pou de terra. Toleràncies d'execució: posició: ± 50 mm

Conductor de coure nu. Les connexions del conductor s'han de fer per soldadura sense la utilització d'àcids, o amb peces de connexió de material inoxidable, per pressió de cargol, aquest últim mètode sempre en llocs visitables. El cargol ha de portar un dispositiu per tal d'evitar que s'afluïxi. Les connexions entre metalls diferents no han de produir deteriorament per causes electroquímiques. El circuit de terra no serà interromput per a la col·locació de seccionadors, interruptors o fusibles. El pas del conductor pel paviment, murs o d'altres elements constructius s'ha de fer dins d'un tub rígid d'acer galvanitzat. El conductor no ha d'estar en contacte amb elements combustibles. Col·locat superficialment: El conductor ha de quedar fixat mitjançant grapes al parament o sostre, o bé mitjançant brides en el cas de canals i safates. Distància entre fixacions: ≤ 75 cm. En malla de connexió a terra: El conductor ha de quedar instal·lat al fons de rases reblertes



Salut/  Institut Català de la Salut
Atenció Primària

posteriorment amb terra garbellada i compactada. El radi de curvatura mínim admès ha de ser 10 vegades el diàmetre exterior del cable en mm.

Control i acceptació

Tot el que fa referència a la seva execució en especial comprovació de la resistència de la xarxa de terra.

Amidament i abonament

ut punt de connexió a terra, arquetes de connexió, placa o piqueta de connexió a terra.

ml conductors de posta a terra, línies d'enllaç amb la terra, línia principal de terra



Doc.original signat per:
Maria Martínez López
09/10/2024

Document electrònic garantit amb signatura electrònica. Podeu verificar la seva integritat al
web csv.gencat.cat fins al 09/10/2027

Original electrònic / Còpia electrònica autèntica

CODI SEGUR DE VERIFICACIÓ



0324UO5W2I03MEH1OBKZTHFBCVO7ZOX7

Data creació còpia:
09/10/2024 14:34:01

Pàgina 62 de 118

Estat d'amidaments

Lot.1 CAP Poblenou

Característiques elevadors existents:

- 1 ut. Elevador amb capacitat 1200 kg - 14 persones - 8 parades- 21 metres
- 1 ut. Elevador amb capacitat 450 kg - 6 persones - 8 parades- 21 metres
Trucada prioritària amb clau a cada planta - Connexió de línia telefonia existent en el nou mòdul del nou ascensor

Millores

Quadre de Maniobra i suports de fixació, Connexionat quadre-màquina, Variador de freqüència, Sistema de posicionament de cabina, Cordó de maniobra, Connexionat de buit, Botonera de revisió, Pesacàrregues electrònic, Connexionat quadre-limitador, Botonera de cabina, Trucadors de planta, Polsadors antivandàlics. Halo del botó il·luminat en blau. Senyalització de posició. Model integrat de trucador, indicació de posició i direcció en accés a plantes.

- P/A Treballs auxiliars/ram de paleta/serveis associats

Redacció i tramitació documental:

- Projecte executiu (visat pel col·legi professional)
- Despeses de taxes municipals i ICIO abans d'iniciar les obres
- Estudi i Pla de seguretat i salut (visat pel col·legi professional)
- Assumeix la direcció d'obres (visat pel col·legi professional)
- Assumeix coordinació de seguretat i salut de les obres (visat pel col·legi professional)
- Cronograma detallat de treballs amb la data d'inici i final
- Certificat final d'obra (visat pel col·legi professional).

Serveis associats:

- Col·locació de rètols d'obra en cadascuna de les plantes on tingui parada l'aparell elevador en format A-3, recolzat sobre un peu dret o cavallet, on s'indiqui la durada de les obres.
- Desmuntatge dels components del aparell elevador existent i retirada d'aquests a l'abocador autoritzat.
- Obra civil auxiliar necessària per a la instal·lació de l'elevador. Adequació de l'elevador a les dimensions del fossat existent, o la modificació d'aquest, incloses.
- Legalització del nou equip instal·lat davant de l'Administració pública o organismes competents.



Doc.original signat per:
Maria Martínez López
09/10/2024

Document electrònic garantit amb signatura electrònica. Podeu verificar la seva integritat al web csv.gencat.cat fins al 09/10/2027

Original electrònic / Còpia electrònica autèntica

CODI SEGUR DE VERIFICACIÓ



0324UO5W2I03MEH1OBKZTHFBCVO7ZOX7

Data creació còpia:
09/10/2024 14:34:01

Pàgina 63 de 118

- Redacció del pla de manteniment.
- Sistema de comunicació bidireccional obert i programable.

Lot.2 CAP Horta

- 1 ut. Elevador amb capacitat 1000 kg - 13 persones - 4 parades - 13 metres
Connexió amb maniobra dúplex amb l'altre ascensor.
Realitzar la connexió línia telefonia existent al nou sistema del nou ascensor.
Sistema GSM/GPRS amb SIM.
Trucada prioritària amb clau a cada planta
Acabats en cabina: parets i sostre en acer inoxidable, sostre amb llums LED i amb apagat automàtic. Passamans ergonòmic d'acer inoxidable. Sòcol d'alumini anoditzat. Terra d'acabat ceràmic no lliscant. Polsador apertura i tancament de portes. Gong en cabina. Síntesis de veu. Indicador lluminós i acústic de sobrecàrrega. Botoneres a la porta amb el marc de plata i el polsador de inoxidable.
Polsadors de pujada i baixada d'un sol toc. Polsador d'apertura de portes, polsador de tancament de portes.
Set segments de senyalització de plantes. Senyalització a sobre la porta. Distribució a totes les plantes. Total 5.
Porta de cabina i de plantes telescòpiques de dues fulles de 1100mm x 2000 mm, en acabat acer inoxidable. Cortina fotoelèctrica. Velocitat regulada mitjançant variador de freqüència.
Il·luminació de cabina automàtica.
Botó sonor
Gong en cabina
Llaç tancat
Sistemes de teleservei, bombers, sirenes.
- P/A Treballs auxiliars/ram de paleta/serveis associats

Redacció i tramitació documental:

- Projecte executiu (visat pel col·legi professional)
- Despeses de taxes municipals i ICIO abans d'iniciar les obres
- Estudi i Pla de seguretat i salut (visat pel col·legi professional)
- Assumeix la direcció d'obres (visat pel col·legi professional)
- Assumeix coordinació de seguretat i salut de les obres, (visat pel col·legi professional)
- Cronograma detallat de treballs amb la data d'inici i final



Doc. original signat per:
Maria Martínez López
09/10/2024

Document electrònic garantit amb signatura electrònica. Podeu verificar la seva integritat al web csv.gencat.cat fins al 09/10/2027

Original electrònic / Còpia electrònica autèntica

CODI SEGUR DE VERIFICACIÓ



0324UO5W2I03MEH1OBKZTHFBCVO7ZOX7

Data creació còpia:
09/10/2024 14:34:01

Pàgina 64 de 118

- Certificat final d'obra (visat pel col·legi professional)

Serveis associats:

- Col·locació de rètols d'obra en cadascuna de les plantes on tingui parada l'aparell elevador en format A-3, recolzat sobre un peu dret o cavallet, on s'indiqui la durada de les obres.
- Desmuntatge dels components del aparell elevador existent i retirada d'aquests a l'abocador autoritzat.
- Obra civil auxiliar necessària per a la instal·lació de l'elevador. Adequació de l'elevador a les dimensions del fossat existent, o la modificació d'aquest, incloses.
- Legalització del nou equip instal·lat davant de l'Administració pública o organismes competents.
- Redacció del pla de manteniment.
- Sistema de comunicació bidireccional obert i programable.
- Col·locació de portes de cabina i cortina fotoelèctrica a l'elevador del costat.

Lot.3 CAP Rio de Janeiro

- 1 ut. Elevador amb capacitat 1000 kg - 13 persones - 5 parades - 12 metres
Connexió amb maniobra dúplex amb l'altre ascensor.
Realitzar la connexió línia telefonia existent al nou sistema del nou ascensor.
Sistema GSM/GPRS amb SIM.
Trucada prioritària amb clau a cada planta
Acabats en cabina: parets i sostre en acer inoxidable, sostre amb llums LED i amb apagat automàtic. Passamans ergonòmic d'acer inoxidable. Sòcol d'alumini anoditzat. Terra d'acabat ceràmic no lliscant. Polsador apertura i tancament de portes. Gong en cabina. Síntesis de veu. Indicador lluminós i acústic de sobrecàrrega. Botoneres a la porta amb el marc de plata i el polsador de inoxidable.
Polsadors de pujada i baixada d'un sol toc. Polsador d'apertura de portes, polsador de tancament de portes.
Set segments de senyalització de plantes. Senyalització a sobre la porta. Distribució a totes les plantes. Total 5.
Porta de cabina i de plantes telescòpiques de dues fulles de 1100mm x 2000 mm, en acabat acer inoxidable. Cortina fotoelèctrica. Velocitat regulada mitjançant variador de freqüència.
Il·luminació de cabina automàtica.
Botó sonor



Doc. original signat per:
Maria Martínez López
09/10/2024

Document electrònic garantit amb signatura electrònica. Podeu verificar la seva integritat al web csv.gencat.cat fins al 09/10/2027

Original electrònic / Còpia electrònica autèntica

CODI SEGUR DE VERIFICACIÓ



0324UO5W2I03MEH1OBKZTHFBCVO7ZOX7

Data creació còpia:
09/10/2024 14:34:01

Pàgina 65 de 118

Gong en cabina

Llaç tancat

Sistemes de teleservei, bombers, sirenes.

- P/A Treballs auxiliars/ram de paleta/serveis associats

Redacció i tramitació documental:

- Projecte executiu (visat pel col·legi professional)
- Despeses de taxes municipals i ICIO abans d'iniciar les obres
- Estudi i Pla de seguretat i salut (visat pel col·legi professional)
- Assumeix la direcció d'obres (visat pel col·legi professional)
- Assumeix coordinació de seguretat i salut de les obres, (visat pel col·legi professional)
- Cronograma detallat de treballs amb la data d'inici i final
- Certificat final d'obra (visat pel col·legi professional)

Serveis associats:

- Col·locació de rètols d'obra en cadascuna de les plantes on tingui parada l'aparell elevador en format A-3, recolzat sobre un peu dret o cavallet, on s'indiqui la durada de les obres.
- Desmuntatge dels components del aparell elevador existent i retirada d'aquests a l'abocador autoritzat.
- Obra civil auxiliar necessària per a la instal·lació de l'elevador. Adequació de l'elevador a les dimensions del fossat existent, o la modificació d'aquest, incloses.
- Legalització del nou equip instal·lat davant de l'Administració pública o organismes competents.
- Redacció del pla de manteniment.
- Sistema de comunicació bidireccional obert i programable.

Lot.4 CAP Chafarinas

- 1 ut. Elevador amb capacitat 1000 kg - 13 persones - 4 parades - 12,20 metres
Connexió amb maniobra dúplex amb l'altre ascensor.
Realitzar la connexió línia telefonia existent al nou sistema del nou ascensor.
Sistema GSM/GPRS amb SIM.
Trucada prioritària amb clau a cada planta
Acabats en cabina: parets i sostre en acer inoxidable, sostre amb llums LED i amb apagat automàtic. Passamans ergonòmic d'acer inoxidable. Sòcol



Doc.original signat per:
Maria Martínez López
09/10/2024

Document electrònic garantit amb signatura electrònica. Podeu verificar la seva integritat al web csv.gencat.cat fins al 09/10/2027

Original electrònic / Còpia electrònica autèntica

CODI SEGUR DE VERIFICACIÓ



0324UO5W2I03MEH1OBKZTHFBCVO7ZOX7

Data creació còpia:
09/10/2024 14:34:01

Pàgina 66 de 118

d'alumini anoditzat. Terra d'acabat ceràmic no lliscant. Polsador apertura i tancament de portes. Gong en cabina. Síntesis de veu. Indicador lluminós i acústic de sobrecàrrega. Botoneres a la porta amb el marc de plata i el polsador de inoxidable.

Polsadors de pujada i baixada d'un sol toc. Polsador d'apertura de portes, polsador de tancament de portes.

Set segments de senyalització de plantes. Senyalització a sobre la porta. Distribució a totes les plantes. Total 4.

Porta de cabina i de plantes telescòpiques de dues fulles de 1100mm x 2000 mm, en acabat acer inoxidable. Cortina fotoelèctrica. Velocitat regulada mitjançant variador de freqüència.

Il·luminació de cabina automàtica.

Botó sonor

Gong en cabina

Llaç tancat

Sistemes de teleservei, bombers, sirenes.

- P/A Treballs auxiliars/ram de paleta/serveis associats

Redacció i tramitació documental:

- Projecte executiu (visat pel col·legi professional)
- Despeses de taxes municipals i ICIO abans d'iniciar les obres
- Estudi i Pla de seguretat i salut (visat pel col·legi professional)
- Assumeix la direcció d'obres (visat pel col·legi professional)
- Assumeix coordinació de seguretat i salut de les obres, (visat pel col·legi professional)
- Cronograma detallat de treballs amb la data d'inici i final
- Certificat final d'obra (visat pel col·legi professional)

Serveis associats:

- Col·locació de rètols d'obra en cadascuna de les plantes on tingui parada l'aparell elevador en format A-3, recolzat sobre un peu dret o cavallet, on s'indiqui la durada de les obres.
- Desmuntatge dels components del aparell elevador existent i retirada d'aquests a l'abocador autoritzat.
- Obra civil auxiliar necessària per a la instal·lació de l'elevador. Adequació de l'elevador a les dimensions del fossat existent, o la modificació d'aquest, incloses.
- Legalització del nou equip instal·lat davant de l'Administració pública o organismes competents.
- Redacció del pla de manteniment.
- Sistema de comunicació bidireccional obert i programable.



Doc. original signat per:
Maria Martínez López
09/10/2024

Document electrònic garantit amb signatura electrònica. Podeu verificar la seva integritat al web csv.gencat.cat fins al 09/10/2027

Original electrònic / Còpia electrònica autèntica

CODI SEGUR DE VERIFICACIÓ



0324UO5W2I03MEH1OBKZTHFBCVO7ZOX7

Data creació còpia:
09/10/2024 14:34:01

Pàgina 67 de 118

Lot.5 CAP Sanllehy

- 1 ut. Elevador amb capacitat 630 kg - 8 persones - 3 parades - 7 metres
Realitzar la connexió línia telefonia existent al nou sistema del nou ascensor.
Sistema GSM/GPRS amb SIM.
Trucada prioritària amb clau a cada planta
Acabats en cabina: parets i sostre en acer inoxidable, sostre amb llums LED i amb apagat automàtic. Passamans ergonòmic d'acer inoxidable. Sòcol d'alumini anoditzat. Terra d'acabat ceràmic no lliscant. Polsador apertura i tancament de portes. Gong en cabina. Síntesis de veu. Indicador lluminós i acústic de sobrecàrrega. Botones a la porta amb el marc de plata i el polsador de inoxidable.
Polsadors de pujada i baixada d'un sol toc. Polsador d'apertura de portes, polsador de tancament de portes.
Set segments de senyalització de plantes. Senyalització a sobre la porta. Distribució a totes les plantes. Total 3.
Porta de cabina i de plantes telescòpiques de dues fulles de 900mm x 2000 mm, en acabat acer inoxidable. Cortina fotoelèctrica. Velocitat regulada mitjançant variador de freqüència.
Il·luminació de cabina automàtica.
Botó sonor
Gong en cabina
Llaç tancat
Sistemes de teleservei, bombers, sirenes.
- P/A Treballs auxiliars/ram de paleta/serveis associats

Redacció i tramitació documental:

- Projecte executiu (visat pel col·legi professional)
- Despeses de taxes municipals i ICIO abans d'iniciar les obres
- Estudi i Pla de seguretat i salut (visat pel col·legi professional)
- Assumeix la direcció d'obres (visat pel col·legi professional)
- Assumeix coordinació de seguretat i salut de les obres, (visat pel col·legi professional)
- Cronograma detallat de treballs amb la data d'inici i final
- Certificat final d'obra (visat pel col·legi professional)



Doc.original signat per:
Maria Martínez López
09/10/2024

Document electrònic garantit amb signatura electrònica. Podeu verificar la seva integritat al web csv.gencat.cat fins al 09/10/2027

Original electrònic / Còpia electrònica autèntica

CODI SEGUR DE VERIFICACIÓ



0324UO5W2I03MEH1OBKZTHFBCVO7ZOX7

Data creació còpia:
09/10/2024 14:34:01

Pàgina 68 de 118

Serveis associats:

- Col·locació de rètols d'obra en cadascuna de les plantes on tingui parada l'aparell elevador en format A-3, recolzat sobre un peu dret o cavallet, on s'indiqui la durada de les obres.
- Desmuntatge dels components del aparell elevador existent i retirada d'aquests a l'abocador autoritzat.
- Obra civil auxiliar necessària per a la instal·lació de l'elevador: arrencar les portes existents, obrir buit a cada planta per poder instal·lar portes de 900 mm de llum, i tornar a rematar les portes noves amb obra.
- S'hi inclou el picat de l'escala de formigó de la fossa Adequació de l'elevador a les dimensions del fossat existent, o la modificació d'aquest, incloses.
- Rematada d'inoxidable entre la paret existent de fusta i la nova porta de pis, que serveixi de lliurament entre els dos plànols.
- Pintura portes de xapa.
- Legalització del nou equip instal·lat davant de l'Administració pública o organismes competents.
- Redacció del pla de manteniment.
- Sistema de comunicació bidireccional obert i programable.



Doc. original signat per:
Maria Martínez López
09/10/2024

Document electrònic garantit amb signatura electrònica. Podeu verificar la seva integritat al
web csv.gencat.cat fins al 09/10/2027

Original electrònic / Còpia electrònica autèntica

CODI SEGUR DE VERIFICACIÓ



0324UO5W2I03MEH1OBKZTHFBCVO7ZOX7

Data creació còpia:
09/10/2024 14:34:01

Pàgina 69 de 118

Pressupost estimatiu

Lot 1. CAP Poblenou

Unitats	Descripció	Import unitari	Import total
2 ut.	- Modernització d'elevador RAE 1-990002848-L amb capacitat 1200kg - 14 persones - 8 parades - 1,6 m/s - 21 metres: millores variador de freqüència, quadre maniobra, etc. - Modernització d'elevador RAE 1-080120866 amb capacitat 450kg - 6 persones - 8 parades - 1 m/s - 21 metres: millores variador de freqüència, quadre maniobra, etc.	16.257,70 €	32.515,40 €

Total Poblenou 32.515,40 €

Lot 1 sense IVA 32.515,40 €
IVA 21% 6.828,23 €
Total pressupost d'execució 39.343,63 €

Lot 2. CAP Horta

Unitats	Descripció	Import unitari	Import total
1 ut.	Elevador amb capacitat 1000kg - 13 persones - 4 parades - 1 m/s - 13 metres - Substitució de l'ascensor existent	53.319,80 €	53.319,80 €
P/A	Treballs auxiliars i serveis associats	12.000 €	12.000 €

Total Horta..... 65.319,80 €

Lot 2 sense IVA 65.319,80 €
IVA 21% 13.717,15 €
Total pressupost d'execució 79.036,96 €



Lot 3. CAP Rio de Janeiro

Unitats	Descripció	Import unitari	Import total
1 ut.	Elevador amb capacitat 1000 kg - 13 persones - 5 parades - 1 m/s - 12 metres - Substitució de l'ascensor existent	58.492,32 €	58.492,32 €
P/A	Treballs auxiliars i serveis associats	9.875,17 €	9.875,17 €
Total Rio de Janeiro			68.367,49 €

Lot 3 sense IVA 68.367,49 €
IVA 21% 14.357,17 €
Total pressupost d'execució 82.724,66 €

Lot 4. CAP Chafarinas

Unitats	Descripció	Import unitari	Import total
1 ut.	Elevador amb capacitat 1000 kg - 13 persones - 4 parades - 1 m/s - 12,20 metres - Substitució de l'ascensor existent	51.571,62 €	51.571,62 €
P/A	Treballs auxiliars i serveis associats	14.272,99 €	14.272,99 €
Total Chafarinas			65.844,61 €

Lot 4 sense IVA 65.844,61 €
IVA 21% 13.827,36 €
Total pressupost d'execució 79.671,98 €



Lot 5. CAP Sanllehy

Unitats	Descripció	Import unitari	Import total
1 ut.	Elevador amb capacitat 650 kg - 8 persones - 3 parades - 1 m/s - 7 metres - Substitució de l'ascensor existent	43.978,80 €	43.978,80 €
P/A	Treballs auxiliars i serveis associats	12.775,36 €	12.775,36 €
Total Sanllehy			56.754,16 €

Lot 4 sense IVA 56.754,16 €
IVA 21% 11.918,37 €
Total pressupost d'execució 68.672,53 €

Lot 1, 2, 3, 4 i 5 sense IVA 288.801,46 €
IVA 21% 60.648,31 €
Total pressupost d'execució 349.449,77 €

En aquest import estan incloses totes les tasques, legalitzacions, subcontractacions i permisos que es necessiten per executar l'obra. Per tant, és un contracte tipus clau en mà.

Responsable Àrea d'Activitat de Gestió
d'Infraestructures i Serveis Tècnics
Gerència d'Atenció Primària i a la Comunitat Barcelona Litoral-Esquerra
Gerència d'Atenció Primària i a la Comunitat Barcelona Muntanya-Dreta
Àmbit Territorial Barcelona. Institut Català de la Salut



Doc. original signat per:
Maria Martínez López
09/10/2024

Document electrònic garantit amb signatura electrònica. Podeu verificar la seva integritat al
web csv.gencat.cat fins al 09/10/2027

Original electrònic / Còpia electrònica autèntica

CODI SEGUR DE VERIFICACIÓ



0324UO5W2I03MEH1OBKZTHFBCVO7ZOX7

Data creació còpia:
09/10/2024 14:34:01

Pàgina 72 de 118

Salut/  Institut Català de la Salut
Atenció Primària

Annex I



Doc. original signat per:
Maria Martínez López
09/10/2024

Document electrònic garantit amb signatura electrònica. Podeu verificar la seva integritat al
web csv.gencat.cat fins al 09/10/2027

Original electrònic / Còpia electrònica autèntica

CODI SEGUR DE VERIFICACIÓ



0324UO5W2I03MEH1OBKZTHFBCVO7ZOX7

Data creació còpia:
09/10/2024 14:34:01

Pàgina 73 de 118

Salut/  Institut Català de la Salut
Atenció Primària

Subministrament, instal·lació i millores dels elevadors dels CAP: elevadors amb RAE 1-080120866 i RAE 1-990002848-L ubicats al CAP Poblenou, l'elevador amb RAE 1-080109007 ubicat al CAP Horta, l'elevador amb RAE 84593 ubicat al CAP Rio de Janeiro, i l'elevador amb RAE 79143 ubicat al CAP Chafarinas Chafarinas i l'elevador amb RAE 111828 ubicat al CAP Sanllehy, de la Gerència d'Atenció Primària i a la Comunitat Barcelona Litoral-Esquerra i la Gerència d'Atenció Primària i a la Comunitat Barcelona Muntanya-Dreta, de l'Àmbit Territorial Barcelona, de l'Institut Català de la Salut.

Expedient:

D'acord amb el Plec de Prescripcions Tècniques,

CERTIFICO

Que l'empresa: _____,
ha realitzat la visita a la totalitat de les instal·lacions dels lots _____,
als quals licita.

Representant
Atenció Primària Barcelona Ciutat

Representant
Empresa

Barcelona, _____ de 2024

 Generalitat de Catalunya
Departament de Salut



Doc. original signat per:
Maria Martínez López
09/10/2024

Document electrònic garantit amb signatura electrònica. Podeu verificar la seva integritat al
web csv.gencat.cat fins al 09/10/2027

Original electrònic / Còpia electrònica autèntica

CODI SEGUR DE VERIFICACIÓ



0324UO5W2I03MEH1OBKZTHFBCVO7ZOX7

Data creació còpia:
09/10/2024 14:34:01

Pàgina 74 de 118

Salut/  Institut Català de la Salut
Atenció Primària

Annex II



Doc.original signat per:
Maria Martínez López
09/10/2024

Document electrònic garantit amb signatura electrònica. Podeu verificar la seva integritat al
web csv.gencat.cat fins al 09/10/2027

Original electrònic / Còpia electrònica autèntica

CODI SEGUR DE VERIFICACIÓ



0324UO5W2I03MEH1OBKZTHFBCVO7ZOX7

Data creació còpia:
09/10/2024 14:34:01

Pàgina 75 de 118

2. MESURES PER A LA PREVENCIÓ D'INFECCIONS NOSOCOMIALS EN LA REALITZACIÓ D'OBRES ALS CENTRES SANITARIS DE L'ICS

GUIES TÈCNIQUES
DE L'INSTITUT CATALÀ
DE LA SALUT

 Institut Català
de la Salut

 Generalitat de Catalunya
Departament de Salut



Doc. original signat per:
Maria Martínez López 09/10/2024

Document electrònic garantit amb signatura electrònica. Podeu verificar la seva integritat al web csv.gencat.cat fins al
09/10/2027

Original electrònic / Còpia electrònica autèntica

CODI SEGUR DE VERIFICACIÓ



0324UO5W2I03MEH1OBKZTHFBCVO7ZOX7

Data creació còpia:
09/10/2024 14:34:01

Pàgina 76 de 118

2. MESURES PER A LA PREVENCIÓ D'INFECCIONS NOSOCOMIALS EN LA REALITZACIÓ D'OBRES ALS CENTRES SANITARIS DE L'ICS

GUIES TÈCNIQUES
DE L'INSTITUT CATALÀ
DE LA SALUT



Doc. original signat per:
Maria Martínez López
09/10/2024

Document electrònic garantit amb signatura electrònica. Podeu verificar la seva integritat al
web csv.gencat.cat fins al 09/10/2027

Original electrònic / Còpia electrònica autèntica

CODI SEGUR DE VERIFICACIÓ



0324UO5W2I03MEH1OBKZTHFBCVO7ZOX7

Data creació còpia:
09/10/2024 14:34:01

Pàgina 77 de 118

Direcció i coordinació tècnica
Joan Vila-Masana
Director d'Infraestructures i Serveis Tècnics
Institut Català de la Salut

Generalitat de Catalunya
© Institut Català de la Salut

Edició: Institut Català de la Salut
Primera edició: Barcelona, novembre de 2004

Coordinació editorial:
Gabinet de Comunicació de l'ICS

Disseny gràfic: Víctor Oliva
Impressió: Treballs Gràfics, S.A.

Tiratge: 700 exemplars
Dipòsit legal: B-00.000-2004

© Institut Català de la Salut

Cap fragment d'aquesta edició
no pot ser reproduït,
emmagatzemat o transmès de
cap forma ni per cap procediment,
sense el permís previ exprés
del titular del copyright.



Doc. original signat per:
Maria Martínez López
09/10/2024

Document electrònic garantit amb signatura electrònica. Podeu verificar la seva integritat al
web csv.gencat.cat fins al 09/10/2027

Original electrònic / Còpia electrònica autèntica

CODI SEGUR DE VERIFICACIÓ



0324UO5W2I03MEH1OBKZTHFBCVO7ZOX7

Data creació còpia:
09/10/2024 14:34:01

Pàgina 78 de 118

Grup de treball

Lluís Armadans
Servei de Medicina Preventiva
Hospital Universitari Vall d'Hebron

Laura Gavalda
Servei de Medicina Preventiva
Hospital Universitari Doctor Josep Trueta de Girona

Àlex González
Serveis Generals
Hospital Universitari de Bellvitge

Eduard Martínez
Àmbit d'Atenció Primària Tarragona-Terres de l'Ebre

Margot Mató
Serveis Generals
Hospital Universitari Doctor Josep Trueta de Girona

Montserrat Olona
Servei de Medicina Preventiva
Hospital Universitari Joan XXIII de Tarragona

Adolf Outumuro
Serveis Generals
Hospital Universitari Vall d'Hebron

Josep Prat
Àmbit d'Atenció Primària Lleida

Francesc Rosell
Àmbit d'Atenció Primària Centre

Joan Solé
Direcció d'Infraestructures i Serveis Tècnics
Centre Corporatiu de l'ICS. Barcelona

Josep Vadri
Serveis Generals
Hospital Universitari de Bellvitge

Coordinació
Joan Vila-Masana
Director d'Infraestructures i Serveis Tècnics
Centre Corporatiu ICS. Barcelona



Doc. original signat per:
Maria Martínez López
09/10/2024

Document electrònic garantit amb signatura electrònica. Podeu verificar la seva integritat al
web csv.gencat.cat fins al 09/10/2027

Original electrònic / Còpia electrònica autèntica

CODI SEGUR DE VERIFICACIÓ



0324UO5W2I03MEH1OBKZTHFBCVO7ZOX7

Data creació còpia:
09/10/2024 14:34:01

Pàgina 79 de 118

Índex

1. Presentació	7
2. Introducció	9
3. Definicions	11
3.1 Tipus d'obres	11
3.2 Categories de risc	12
4. Recomanacions per a la prevenció d'infeccions nosocomials	13
4.1 Classificació de les mesures preventives	13
4.2 Mesures preventives de classe I	13
4.3 Mesures preventives de classe II	14
4.4 Mesures preventives de classe III	14
4.5 Mesures preventives de classe IV	16
5. Organització	17
5.1 Persones implicades en les obres	17
5.2 Documentació i sistemes d'informació	18
5.3 Establiment de la sistemàtica de treball	19
5.4 Vigilància epidemiològica activa de casos d'infecció	22
5.5 Finalització de les obres	22
6. Bibliografia	23

Annexos

Annex 1. Comunicat d'obres	27
Annex 2. Fitxa d'inici d'obres	31
Annex 3. Fitxa de seguiment d'obres	35
Annex 4. Fitxa de final d'obres	39



Doc. original signat per:
Maria Martínez López
09/10/2024

Document electrònic garantit amb signatura electrònica. Podeu verificar la seva integritat al
web csv.gencat.cat fins al 09/10/2027

Original electrònic / Còpia electrònica autèntica


CODI SEGUR DE VERIFICACIÓ



0324UO5W2I03MEH1OBKZTHFBCVO7ZOX7

Data creació còpia:
09/10/2024 14:34:01

Pàgina 80 de 118

 

I. Presentació

Per tal d'adaptar els centres i serveis de l'ICS a les necessitats assistencials actuals, tot sovint s'hi fan obres d'importància diversa. La pols i les restes de materials generats durant aquestes activitats són origen de fongs i bacteris que poden causar infeccions nosocomials. Aquest fet fa necessària la incorporació al projecte d'obra d'unes mesures de planificació i control per prevenir-les.

En aquest context, i amb l'objectiu d'establir les recomanacions bàsiques per tal d'evitar l'aparició d'infeccions nosocomials associades a obres de construcció i remodelació, treballs de manteniment, reposició d'instal·lacions i qualsevol altra actuació en les infraestructures dels centres sanitaris de l'organització, s'ha editat aquesta Guia que ara us presentem.

La seva elaboració és fruit d'un grup de treball multidisciplinari, impulsat per la Direcció d'Infraestructures i Serveis Tècnics de l'ICS. En aquest document s'aborden, exclusivament, les mesures de bioseguretat ambiental. No són objecte d'aquesta Guia altres mesures de prevenció que cal tenir en compte, com són la prevenció de riscos laborals o les molèsties derivades de l'activitat mateixa de les obres.

Aquesta publicació és la segona d'una col·lecció de Guies tècniques que l'ICS edita periòdicament com a suport a la tasca que els professionals de les diferents unitats d'infraestructures i serveis tècnics porten a terme cada dia en el si de l'organització.

Raimon Belenes
Director Gerent

Joan Vila-Masana
Director d'Infraestructures i Serveis Tècnics



Doc. original signat per:
Maria Martínez López
09/10/2024

Document electrònic garantit amb signatura electrònica. Podeu verificar la seva integritat al web csv.gencat.cat fins al 09/10/2027

Original electrònic / Còpia electrònica autèntica

CODI SEGUR DE VERIFICACIÓ



0324UO5W2I03MEH1OBKZTHFBCVO7ZOX7

Data creació còpia:
09/10/2024 14:34:01

Pàgina 82 de 118



Doc.original signat per:
Maria Martínez López
09/10/2024

Document electrònic garantit amb signatura electrònica. Podeu verificar la seva integritat al
web csv.gencat.cat fins al 09/10/2027

Original electrònic / Còpia electrònica autèntica

CODI SEGUR DE VERIFICACIÓ



0324UO5W2I03MEH1OBKZTHFBCVO7ZOX7

Data creació còpia:
09/10/2024 14:34:01

Pàgina 83 de 118

2. Introducció

En els nostres centres sanitaris es fan sovint obres de construcció i remodelació d'importància diversa, per tal d'adaptar-los als canvis de les necessitats assistencials. La pols i les restes de materials generats en aquestes activitats vehiculen fongs i bacteris que poden ser la causa d'infeccions nosocomials^{1,2}; per la qual cosa, la planificació per prevenir-les i controlar-les ha de formar part del projecte de l'obra.

L'objectiu d'aquesta Guia és establir les recomanacions bàsiques per tal d'evitar l'aparició d'infeccions nosocomials associades a obres de construcció i remodelació, treballs de manteniment, reposició d'instal·lacions i qualsevol actuació en les infraestructures dels centres sanitaris de l'ICS. S'hi aborden, exclusivament, les mesures de bioseguretat ambiental. No són objecte d'aquesta Guia altres mesures de prevenció que cal tenir en compte a l'hora de planificar obres de construcció i remodelació, com són la prevenció de riscos laborals³ o les molèsties derivades de l'activitat mateixa de les obres, com ara sorolls o vibracions.

Des de fa més de 20 anys, la literatura mèdica refereix l'aparició de brots nosocomials associats a obres de construcció i remodelació; els microorganismes causants més freqüents són els fongs oportunistes, com ara l'*Aspergillus sp*⁴⁻¹⁵ i, amb molta menys freqüència, d'altres com l'*Scedosporium*¹⁶, i bacteris relacionats amb l'aigua sanitària, com la *Legionella sp*^{17,18}. Entre els primers, la major part dels brots es relacionen amb treballs fets al centre mateix o en àrees adjacents, però també n'hi ha d'associats a un mal funcionament dels sistemes de ventilació, per la qual cosa cal garantir-ne el funcionament correcte^{19,20}.

L'*Aspergillus sp* és un fong filamentós que es troba en el sòl i l'aigua. Les seves espores poden ser viables durant mesos en el medi ambient inanimat. Durant les actuacions en les infraestructures dels edificis, les espores poden dispersar-se a través de la pols, i estar suspeses a l'aire durant períodes de temps perllongats, cosa que augmenta la probabilitat d'inhalació i la de contaminació de superfícies²¹. Les espècies més freqüentment associades a brots són l'*Aspergillus fumigatus*, l'*Aspergillus flavus*, l'*Aspergillus niger* i l'*Aspergillus terreus*. El mecanisme de contagi més freqüent és la inhalació d'espores, que pot causar una simple colonització, hipersensibilitat o infecció invasiva, depenent de la resposta de l'hoste. Les infeccions severes es produeixen, sobretot, entre malalts immunocompromesos i granulopènics²². En aquests pacients, l'aspergil·losi és capaç de multiplicar-se, i provocar infeccions invasives amb una taxa de mortalitat elevada, malgrat la instauració del tractament correcte. Un problema afegit és la dificultat del diagnòstic, ja que la simptomatologia inicial pot ser inespecífica i l'aïllament de les espores en mostres de secrecions respiratòries és difícil²³. Tot plegat fa que la prevenció i la vigilància siguin cabdals per detectar-les. En aquest sentit, és important establir un sistema de vigilància activa per a la detecció precoç de l'aspergil·losi i d'altres malalties relacionades amb aquest tipus de treballs, mentre durin²⁴⁻²⁷.

Quant als bacteris, el més freqüentment associat a aquest tipus d'infecció nosocomial és la *Legionella sp*, incloent la *Legionella pneumophila* i la *Legionella bozemanii*. La legionel·la és un bacteri que es troba a les aigües, el sòl i la pols. Als hospitals, el seu reservori són les torres de refrigeració, els condensadors de vapor i els sistemes d'aigua sanitària. En les actuacions sobre les infraestructures dels edificis sanitaris, sovint s'ha de tallar l'aigua corrent, cosa que incrementa el risc de contaminació per legionel·la. En els centres sanitaris on, a la xarxa d'aigua sanitària, es detecti la presència de legionel·la caldrà actuar seguint les mesures que s'indiquen en les normatives i recomanacions establertes per a aquests casos²⁸⁻³⁰.

Quant a l'hoste, la malaltia de base té un paper fonamental a l'hora de determinar el risc de patir infecció nosocomial associada a les actuacions en les infraestructures. La comorbiditat és un dels millors predictors del desenvolupament d'aspergil·losi invasiva i de legionel·losi. Els factors de risc d'ambdues malalties són comuns i es poden classificar en factors de risc intrínsec o propi del malalt, i de risc extrínsec o derivat de l'assistència mèdica. Entre els factors de risc intrínsec cal destacar: edat avançada, infecció pel virus de la immunodeficiència huma-



Doc. original signat per:
Maria Martínez López
09/10/2024

Document electrònic garantit amb signatura electrònica. Podeu verificar la seva integritat al web csv.gencat.cat fins al 09/10/2027

Original electrònic / Còpia electrònica autèntica

CODI SEGUR DE VERIFICACIÓ



0324UO5W2I03MEH1OBKZTHFBCVO7ZOX7

Data creació còpia:
09/10/2024 14:34:01

Pàgina 84 de 118

na, immunodeficiències congènites, neoplàsies, neutropènia perllongada, insuficiència renal, diabetis, malaltia pulmonar obstructiva crònica, tabaquisme i alcoholisme. I, entre els factors de risc extrínsec: trasplantament de moll de l'os o d'òrgans, tractaments immunosupressors, tractaments antibiòtics previs, ventilació mecànica i cirurgia.

Atesa la diversitat d'actuacions que poden tenir lloc en un centre sanitari i, també, l'ampli ventall de condicions clíniques que poden presentar els pacients, en aquesta Guia s'ha optat per donar un enfocament basat en l'avaluació dels riscos. Aquesta metodologia ja ha estat adoptada en altres guies d'actuació, amb més o menys grau de detall, com ara la guia del *Ministerio de Sanidad y Consumo*³¹, la guia de l'*Association for Professionals in Infection Control and Epidemiology*³² i, molt especialment, la del Departament de Salut Pública del Canadà³³. Recentment, els *Centers for Disease, Control and Prevention* han editat unes recomanacions específiques, la primera de les quals és la creació d'un equip multidisciplinari que actuï mentre duri la realització dels treballs de remodelació o construcció²⁷. És amb aquest enfocament que es pot establir l'abordatge integral de tots els aspectes i els professionals implicats.



Doc. original signat per:
Maria Martínez López
09/10/2024

Document electrònic garantit amb signatura electrònica. Podeu verificar la seva integritat al web csv.gencat.cat fins al 09/10/2027

Original electrònic / Còpia electrònica autèntica

CODI SEGUR DE VERIFICACIÓ



0324UO5W2I03MEH1OBKZTHFBCVO7ZOX7

Data creació còpia:
09/10/2024 14:34:01

Pàgina 85 de 118

3. Definicions

3.1 Tipus d'obres

Les actuacions que es duen a terme en centres sanitaris poden classificar-se segons criteris diferents. A l'efecte de poder establir, posteriorment, uns nivells de risc biològic associats a fongs oportunistes, la classificació més adient és la que té en compte la probabilitat de generació de pols, tant per la magnitud com per la durada de l'actuació. Els treballs de lampisteria, exclusivament, impliquen un risc biològic associat a *Legionella sp* i es consideren com una categoria a part.

Actuacions de tipus A

Són, bàsicament, les inspeccions no invasives. Engloben, però no s'hi limiten, activitats que exigeixen l'aixecament de plaques del sostre per a una inspecció visual (límit d'una placa), treballs de pintura, col·locació de revestiments de parets, acabaments de la instal·lació elèctrica, i altres activitats de manteniment que no generen pols, que no requereixen foradar parets, ni accedir a través de les plaques del sostre, si no és per a una inspecció visual.

Actuacions de tipus B

Són actuacions de poca envergadura i de durada curta que generen poca pols. Engloben, però no s'hi limiten, activitats que exigeixen l'accés a caixes de registre o l'aixecament de parets o cels rasos, per a la instal·lació o reparació d'obres elèctriques menors, aparells de ventilació, cablatge telefònic o informàtic i preparació de parets abans de pintar-les o de posar-hi un revestiment, només en superfícies petites, i sempre que el moviment de pols es pugui controlar.

Actuacions de tipus C

Són totes les que generen, de manera moderada o elevada, moviment de pols, perquè impliquen la demolició o l'aixecament d'elements de construcció o elements encastats fixos (per exemple, taulells, armaris o piques). Engloben, però no s'hi limiten, activitats com ara preparació de les parets abans de pintar-les o revestir-les, aixecament de revestiments del terra (Seipolan) i de plaques del sostre, reparacions de fusteria, construcció de parets noves, treballs menors sobre les conduccions o la instal·lació elèctrica dins el sostre fals, treballs importants de cablatge i totes les activitats que no es puguin acabar en una sola jornada.

Actuacions de tipus D

Són actuacions que comporten treballs de demolició, construcció i renovacions majors que engloben, però no s'hi limiten, activitats com ara demolicions importants o retirada completa de sostres i cablatges sencers, i treballs de construcció que duren dies consecutius.

Treballs de lampisteria

Són els que afecten les instal·lacions d'aigua sanitària. Cada centre ha d'establir les mesures de prevenció que s'han d'aplicar, tenint en compte el risc de legionel·losi nosocomial. Aquest risc s'ha d'establir, prèviament, sobre la base dels nivells de legionel·la en l'aigua sanitària i dels antecedents de casos clínics de legionel·losi nosocomial. Per a la valoració del risc associat als treballs de lampisteria s'ha de tenir en compte, a més a més, la durada de la interrupció del subministrament d'aigua. Les mesures de prevenció adoptades han de ser les que es preveuen a la guia tècnica *Mesures per a la prevenció del risc de la legionel·losi a les instal·lacions dels centres sanitaris de l'ICS*.



Doc. original signat per:
Maria Martínez López
09/10/2024

Document electrònic garantit amb signatura electrònica. Podeu verificar la seva integritat al
web csv.gencat.cat fins al 09/10/2027

Original electrònic / Còpia electrònica autèntica

CODI SEGUR DE VERIFICACIÓ



0324UO5W2I03MEH1OBKZTHFBCVO7ZOX7

Data creació còpia:
09/10/2024 14:34:01

Pàgina 86 de 118

3.2 Categories de risc

Als centres sanitaris, a més de tenir en compte quin tipus d'obra s'ha de dur a terme, cal preveure una possible afectació dels usuaris. Per a la prevenció d'infeccions nosocomials s'han de tenir en compte el risc intrínsec (patologies de base) i el risc extrínsec, derivat de les intervencions o maniobres que es duiguin a terme en les àrees afectades. La taula 1 identifica les diverses categories de risc.

Taula 1. Categories de risc segons les àrees o el tipus d'usuari

Grup 1 Risc baix	• Despatxos • Sales desocupades • Àrees públiques
Grup 2 Risc mitjà	• Consultes externes • Admissions • La resta de serveis, excepte si estan inclosos en els grups 3 o 4
Grup 3 Risc de mitjà a alt	• Urgències • Radiologia /ressonància magnètica nuclear • Sales de postoperatori • Tocologia (excepte, sales de part) • Unitats de nounats no patològics • Cirurgia menor ambulatoria • Medicina nuclear • Fisioteràpia • Radiologia/ecocardiografia • Laboratori • Sales d'hospitalització convencional d'adults, excepte les que figuren en el grup 4 • Pediatria • Geriatria • Llarga estada
Grup 4 Risc alt	• Unitats de crítics d'adults i de pediatria • Quiròfans • Sales de part • Sales d'anestèsia • Oncologia i les seves consultes externes • Trasplantaments i les seves consultes externes, per a pacients que hagin rebut trasplantament de moll de l'os o d'un òrgan sòlid • Hospitalització i consultes externes per a pacients amb sida o altres déficits immunitaris • Diàlisi • Unitats de nounats patològics • Cateterisme cardíac i angiografia • Zones de pacients amb malalties cardiovasculars • Endoscòpia • Sales de preparació de medicaments • Serveis i sales d'esterilització • Sales de preparació de fàrmacs



Doc.original signat per:
Maria Martínez López
09/10/2024

Document electrònic garantit amb signatura electrònica. Podeu verificar la seva integritat al
web csv.gencat.cat fins al 09/10/2027

Original electrònic / Còpia electrònica autèntica

CODI SEGUR DE VERIFICACIÓ



0324UO5W2I03MEH1OBKZTHFBCVO7ZOX7

Data creació còpia:
09/10/2024 14:34:01

Pàgina 87 de 118

4. Recomanacions per a la prevenció d'infeccions nosocomials

4.1 Classificació de les mesures preventives

Les mesures per prevenir riscos biològics derivats de fongs oportunistes s'han d'establir tenint en compte dos criteris: el tipus d'obra que s'ha de dur a terme i el grup de risc a què pertany l'àrea o l'usuari afectats. A l'efecte d'aquesta Guia, els diversos tipus de mesures preventives s'agrupen sota el terme classe. La taula 2 permet identificar quina classe de mesura preventiva (I, II, III, IV) cal aplicar sobre la base de la combinació dels dos criteris esmentats.

Taula 2. Classes de mesures preventives per a riscos biològics associats a fongs oportunistes, segons el tipus d'obra que s'ha de dur a terme i el grup de risc

TIPUS D'OBRA				
Grups de risc	Tipus A	Tipus B	Tipus C	Tipus D
Grup 1	Classe I	Classe II	Classe II	Classe III/IV
Grup 2	Classe I	Classe II	Classe III	Classe IV
Grup 3	Classe I	Classe III	Classe III/IV	Classe IV
Grup 4	Classe I/III	Classe III/IV	Classe III/IV	Classe IV

NOTA: En les recomanacions de cada classe, s'han d'incloure, a més de totes les mesures que corresponen a la seva categoria, totes les descrites per a les categories inferiors.

4.2 Mesures preventives de classe I

Enginyers i personal de manteniment i contractistes

- Minimització de la pols
 - Cal restituir immediatament les plaques del sostre que s'aixequin, en cas d'una inspecció visual.

Personal mèdic i d'infermeria

- Reducció del risc
 - Cal reduir al mínim l'exposició dels pacients a les zones afectades.



Doc. original signat per:
Maria Martínez López
09/10/2024

Document electrònic garantit amb signatura electrònica. Podeu verificar la seva integritat al web csv.gencat.cat fins al 09/10/2027

Original electrònic / Còpia electrònica autèntica

CODI SEGUR DE VERIFICACIÓ



0324UO5W2I03MEH1OBKZTHFBCVO7ZOX7

Data creació còpia:
09/10/2024 14:34:01

Pàgina 88 de 118

4.3 Mesures preventives de classe II

Enginyers i personal de manteniment i contractistes

- Eliminació de la pols
Cal:
 - Utilitzar els mètodes que redueixin al mínim la producció de pols durant els treballs de construcció i renovació.
 - Adoptar els mitjans per reduir al mínim la dispersió de pols a l'atmosfera.
 - Usar plàstics per sectoritzar l'espai i evitar la dispersió de pols.
 - Segellar finestres i portes inutilitzades amb cinta adhesiva.
 - Segellar les boques d'evacuació d'aire a les àrees de construcció i renovació.
 - Posar una estora per captar la pols a l'entrada i a la sortida de les àrees en construcció.
 - Utilitzar un equipament proveït de sistemes que minimitzin la dispersió de la pols, en cas de tallar materials (ceràmica, plàstic o metall).
- Ventilació
Cal:
 - Tancar el sistema de ventilació de la zona en construcció o renovació, fins al final del projecte, i valorar el tancament de les zones adjacents.
 - Verificar si els filtres de l'àrea en construcció s'han de canviar o netejar.
- Eliminació de runa
 - Cal eliminar la runa en contenidors tancats.

Servei de neteja

- Eliminació de la pols
Cal:
 - Netejar la pols amb un tiràs (*mopa*) humit.
 - Aplicar un protocol de neteja que inclogui la desinfecció de superfícies horitzontals amb productes d'eficàcia bactericida provada.

Personal mèdic i d'infermeria

- Reducció dels riscos
Cal:
 - Identificar els pacients de risc alt que s'haurien d'allunyar de la zona de treball.
 - Tenir cura que l'equip i el mobiliari destinats als pacients estiguin protegits de la pols.

Servei de medicina preventiva i direcció del servei d'atenció primària

- Reducció dels riscos
 - Cal identificar els pacients de risc alt que s'haurien d'allunyar de la zona de treball.

4.4 Mesures preventives de classe III

Enginyers i personal de manteniment i contractistes

- Eliminació de la pols
Cal:
 - Aixecar una pantalla estanca antipols entre el terra i el forjat (si s'ha d'aixecar el sostre fals), o bé entre el terra i el sostre fals (si no s'hi ha d'accedir).
 - Vigilar que les finestres, portes, muntants, preses i boques d'evacuació d'aire estiguin ben tapades i segellades.



Doc. original signat per:
Maria Martínez López
09/10/2024

Document electrònic garantit amb signatura electrònica. Podeu verificar la seva integritat al web csv.gencat.cat fins al 09/10/2027

Original electrònic / Còpia electrònica autèntica

CODI SEGUR DE VERIFICACIÓ



0324UO5W2I03MEH1OBKZTHFBCVO7ZOX7

Data creació còpia:
09/10/2024 14:34:01

Pàgina 89 de 118

- des amb plàstic i cinta adhesiva a tota la zona d'obres.
- Evitar de treure les pantalles antipols fins que el projecte estigui acabat i la zona d'obres hagi estat netejada a fons i inspeccionada.
- Aixecar la pantalla intentant evitar la dispersió de la pols en l'ambient.
- Ventilació
 - Cal:
 - Mantenir, amb l'ajuda d'unitats de filtració portàtil, sempre que sigui possible, la zona de treball amb pressió d'aire negativa.
 - Vetllar perquè l'aire s'evacui directament cap a l'exterior, lluny de les preses per on entra i tenint cura que no afecti zones assistencials properes.
 - Vetllar perquè el sistema de ventilació funcioni correctament i netejar-lo si s'ha contaminat per pols o brúcia, després d'acabar els treballs.
- Circuits de circulació
 - Cal:
 - Definir circuits de circulació específics per als operaris, el material i la runa, que evitin les àrees assistencials.
 - Acordar horaris de circulació de materials i runa.
 - Eliminar la runa mitjançant contenidors tancats, o bé a través d'una tovera que l'aboqui a un contenidor tapat.
- Neteja
 - Cal deixar la zona de treball neta i endreçada, quan acabi cada jornada.

Servei de neteja

- Reducció dels riscos
 - Cal:
 - Augmentar la freqüència de les neteges en les àrees adjacents a la zona d'obres mentre durin els treballs.
 - Dur a terme una neteja de final d'obres d'acord amb els protocols existents a cada centre.

Servei de medicina preventiva i direcció del servei d'atenció primària

- Reducció dels riscos
 - Cal:
 - Definir i pactar els circuits de circulació d'operaris, material i runa.
 - Avaluar la necessitat de modificar l'activitat assistencial en les àrees adjacents a les obres.
 - Constatar, conjuntament amb els serveis de neteja, que l'estat de la neteja sigui l'adequat, mentre durin els treballs, i que es fa una neteja de final d'obres quan s'acabin.
 - Vetllar pel bon funcionament i el compliment de les mesures de reducció de riscos, prèviament pactades.

Personal mèdic i d'infermeria

- Reducció de riscos
 - Cal:
 - Avaluar la necessitat de modificar l'activitat assistencial en les àrees adjacents a les obres.
 - Constatar, conjuntament amb els serveis de neteja, que l'estat de la neteja sigui l'adequat mentre durin els treballs i que es fa una neteja de final d'obres quan acabin.
 - Vetllar pel bon funcionament i el compliment de les mesures de reducció de riscos prèviament pactades.



Doc. original signat per:
Maria Martínez López
09/10/2024

Document electrònic garantit amb signatura electrònica. Podeu verificar la seva integritat al web csv.gencat.cat fins al 09/10/2027

Original electrònic / Còpia electrònica autèntica

CODI SEGUR DE VERIFICACIÓ



0324U05W2I03MEH1OBKZTHFBCVO7ZOX7

Data creació còpia:
09/10/2024 14:34:01

Pàgina 90 de 118

4.5 Mesures preventives de classe IV

Enginyers i personal de manteniment i contractistes

- Eliminació de la pols
Cal:
 - Construir una pantalla estanca antipols i una avantcambra, abans de l'inici de les obres, sempre que l'accés a l'àrea de treball sigui adjacent a una zona assistencial.
 - Autoritzar les persones alienes a l'obra que hi hagin d'entrar, i indicar-los l'obligació de posar-se peücs.
- Ventilació:
Cal:
 - Vetllar per tal que la zona de treball es mantingui amb pressió d'aire negativa.
 - Vetllar per tal que els sistemes de ventilació funcionin correctament a les zones adjacents.
 - Revisar les normes de la zona d'obres, conjuntament amb el servei de medicina preventiva, per tal d'assegurar-se que el sistema és adequat i funciona correctament.
- Avaluació
 - Cal revisar les mesures de prevenció d'infeccions amb els altres membres del grup d'obres o amb qui deleguin, per avaluar-ne l'eficàcia i identificar-ne els problemes.

Servei de neteja

- Avaluació
 - Cal revisar les mesures de prevenció d'infeccions, amb els altres membres del grup d'obres o amb qui deleguin, per avaluar-ne l'eficàcia i identificar-ne els problemes.

Servei de medicina preventiva i direcció del servei d'atenció primària

- Reducció de riscos
 - Cal visitar la zona d'obres per assegurar-se que les mesures de prevenció s'hi apliquen. S'ha de portar roba de protecció i peücs per entrar a la zona de treball.
- Avaluació
 - Cal revisar les mesures de prevenció d'infeccions amb els altres membres del grup d'obres o amb qui deleguin, per avaluar-ne l'eficàcia i identificar-ne els problemes.

Personal mèdic i d'infermeria

- Avaluació
 - Cal revisar les mesures de prevenció d'infeccions, amb els altres membres del grup d'obres o amb qui deleguin, per avaluar-ne l'eficàcia i identificar-ne els problemes.



Doc. original signat per:
Maria Martínez López
09/10/2024

Document electrònic garantit amb signatura electrònica. Podeu verificar la seva integritat al
web csv.gencat.cat fins al 09/10/2027

Original electrònic / Còpia electrònica autèntica

CODI SEGUR DE VERIFICACIÓ



0324UO5W2I03MEH1OBKZTHFBCVO7ZOX7

Data creació còpia:
09/10/2024 14:34:01

Pàgina 91 de 118

5. Organització

5.1 Persones implicades en les obres

La definició de circuits organitzatius entre les persones implicades en els projectes d'obres és essencial per a la minimització i prevenció de riscos, així com també per a l'establiment de les seves funcions. Com a norma general, en qualsevol tipus d'obres als centres sanitaris les persones implicades són:

- La direcció gerència.
- La direcció de serveis generals o el responsable tècnic de l'àmbit o la persona en qui deleguin.
- La direcció facultativa i els contractistes.
- El servei de medicina preventiva i les persones encarregades del control de la infecció nosocomial, en l'àmbit hospitalari, i de la direcció del servei d'atenció primària (SAP), en l'atenció primària.
- El responsable o responsables assistencials de les zones afectades.
- El servei de neteja.

Les entitats externes als hospitals o àmbits, que hi promoguin obres, han de designar un representant o responsable de l'aplicació i la coordinació de les mesures que les obres requereixen per tal de garantir les condicions de bioseguretat de l'entorn en què es troben.

Segons la complexitat de l'obra i el grau de risc que suposi per als pacients, es defineixen tres nivells de treball:

1. Obres en què, segons la direcció de serveis generals o el responsable tècnic d'àmbit, es pot treballar de manera autònoma, seguint les directrius especificades en aquesta Guia.
2. Obres en què és necessària la comunicació i la coordinació entre un **grup d'obres**.
3. Obres en què és necessària la comunicació i la coordinació des d'una **comissió d'obres**.

El **grup d'obres** està format pels professionals indispensables per tal que s'estableixin correctament les mesures de bioseguretat i se'n faci un compliment correcte. En les obres que, per la naturalesa mateixa de les quals, es fa necessària la intervenció del grup, cal que aquest utilitzi una sistemàtica de treball que sigui àgil i que faci possible l'ús d'uns canals d'informació que permetin l'enregistrament de les activitats. Com a mínim, el grup de treball ha de comptar amb els professionals següents:

- La direcció de serveis generals o el responsable tècnic de l'àmbit o la persona en qui deleguin.
- El servei de medicina preventiva i les persones encarregades del control de la infecció nosocomial, en l'àmbit hospitalari, i la direcció del SAP, en l'atenció primària.
- El responsable o responsables assistencials de les zones afectades.

La **comissió d'obres** és un òrgan de caràcter consultiu i tècnic que ha d'assessorar la direcció gerència en tots els aspectes relacionats amb les obres. La comissió s'ha de reunir, com a mínim, abans d'iniciar l'obra, després de finalitzar-la i mentre duri, amb una periodicitat que s'ha de determinar en cada centre (previ consens entre tots els membres, o bé, a petició de qualsevol d'ells). La comissió ha de tenir nomenats un president i un secretari, que s'han d'encarregar de fer les convocatòries pertinents i d'elaborar les actes. A efectes, exclusivament, de la prevenció de riscos biològics, els professionals que han de formar part de la comissió d'obres són els que s'esmenten a continuació, sense que això vulgui dir que els professionals vinculats a altres aspectes de les obres també n'hagin de formar part.

- La direcció gerència o la persona en qui deleguin.
- Els directors assistencials o les persones en qui deleguin.



Doc. original signat per:
Maria Martínez López
09/10/2024

Document electrònic garantit amb signatura electrònica. Podeu verificar la seva integritat al web csv.gencat.cat fins al 09/10/2027

Original electrònic / Còpia electrònica autèntica

CODI SEGUR DE VERIFICACIÓ



0324UO5W2I03MEH1OBKZTHFBCVO7ZOX7

Data creació còpia:
09/10/2024 14:34:01

Pàgina 92 de 118

- La direcció de serveis generals o els responsables tècnics dels àmbits.
- El servei de medicina preventiva i les persones encarregades del control de la infecció nosocomial, en l'àmbit hospitalari, i la direcció del SAP, en l'atenció primària.
- El responsable o responsables assistencials de les zones afectades.

Respecte a les intervencions que ha de fer el servei de neteja en cada obra, el circuit de comunicació s'ha d'establir a través de la direcció de serveis generals, que ha de fer arribar les mesures acordades.

5.2 Documentació i sistemes d'informació

És imprescindible dur a terme un registre acurat i sistematitzat de les mesures de bioseguretat per a tot tipus d'obra, incloses les de tipus A. La direcció de serveis generals o el responsable tècnic de l'àmbit és qui ha de guardar aquests registres, juntament amb la resta de documents que generin les obres.

Els diferents tipus de documentació depenen del tipus d'obres que s'han de fer. Tot i que cada centre pot dissenyar el seu sistema de registre, se'n poden establir tres tipus (annex 1):

1. **Comunicat d'inici d'obres.** És el document que elabora la direcció de serveis generals o el responsable tècnic de l'àmbit, i que ha de fer arribar, com a mínim, al servei de medicina preventiva o a la direcció del SAP i a altres professionals, si ho creu convenient. Per iniciar les activitats no és imprescindible tenir un vistiplau explícit. En el comunicat ha de quedar clarament reflectit el tipus d'activitat que s'ha de dur a terme, la classificació de les mesures preventives, d'acord amb el que s'especifica en aquesta Guia, i qui n'és la persona responsable.
2. **Fitxa d'inici d'obres:** És el document consensuat entre els membres del grup d'obres. Per iniciar les activitats és imprescindible que hi hagi el vistiplau explícit dels seus membres. La informació mínima que hi ha de constar és la mateixa que en el comunicat. Segons el tipus d'obres que s'hagin de dur a terme, per consensuar sobre totes les activitats que s'han de recollir a la fitxa, pot ser suficient fer-ne una tramesa electrònica, o bé, pot ser necessària una reunió de treball entre els membres del grup.
3. **Actes de la comissió d'obres.** Són els documents que recullen les decisions preses per la comissió d'obres. Les fitxes d'inici d'obres s'han d'annexar a les actes, que han d'estar signades pel president i pel secretari de la comissió. Com a mínim, cada acta ha de contenir: data, relació nominal dels assistents, acords presos i responsables de dur-los a terme.
4. **Fitxa de seguiment d'obres.** És el document que recull la vigilància periòdica de les mesures de bioseguretat, mentre duren les obres. Cal utilitzar-ne en els treballs que requereixen mesures de prevenció de classe IV.
5. **Fitxa de final d'obres.** És el document que recull les condicions de bioseguretat en què es lliuren les obres. N'és obligatòria l'elaboració quan finalitzen les obres que afecten àrees d'aire controlat (quiròfans i habitacions de pacients immunodeprimits).



Doc. original signat per:
Maria Martínez López
09/10/2024

Document electrònic garantit amb signatura electrònica. Podeu verificar la seva integritat al web csv.gencat.cat fins al 09/10/2027

Original electrònic / Còpia electrònica autèntica

CODI SEGUR DE VERIFICACIÓ



0324UO5W2I03MEH1OBKZTHFBCVO7ZOX7

Data creació còpia:
09/10/2024 14:34:01

Pàgina 93 de 118

5.3 Establiment de la sistemàtica de treball

A la taula 3 es relacionen les classes de mesures de prevenció, amb el suport documental, i les persones implicades.

Taula 3. Suport documental i persones implicades en l'organització, segons la classe

TIPUS D'OBRA				
Grups de risc	Tipus A	Tipus B	Tipus C	Tipus D
Grup 1	Classe I	Classe II	Classe II	Classe III/IV
Grup 2	Classe I	Classe II	Classe III	Classe IV
Grup 3	Classe I	Classe III	Classe III/IV	Classe IV
Grup 4	Classe I/III	Classe III/IV	Classe III/IV	Classe IV

No és necessària la comunicació sistemàtica dels treballs a altres nivells aliens a la direcció de serveis generals, que és la responsable de vetllar pel compliment de les mesures de bioseguretat.

S'ha de fer un **comunicat d'inici d'obres**, la direcció de serveis generals o el responsable tècnic de l'àmbit, per al servei de medicina preventiva o per a la direcció del SAP i per a altres professionals, si ho considera oportú. No és necessari un vistiplau explícit.

S'ha de fer una **fitxa d'inici d'obres** amb el vistiplau explícit dels professionals que formen el **grup d'obres**, sense el qual no es poden començar els treballs.

S'ha de constituir una **comissió d'obres** i s'han de redactar les **actes** pertinents per a cadascuna de les reunions.

En les obres promogudes per entitats externes als hospitals o àmbits s'han d'aplicar els criteris organitzatius següents:

- En les obres que requereixen mesures de classe I no és necessària cap comunicació al centre.
- En les obres que requereixen mesures de classe II, el representant de l'entitat ha d'enviar un comunicat d'inici d'obres a la direcció de serveis generals o als responsables tècnics de l'àmbit i aquests l'han de tramejar al servei de medicina preventiva, als responsables del control de la infecció nosocomial o a la direcció del SAP.
- Les obres que requereixen mesures de classe III i IV s'han d'integrar en els grups o les comissions d'obres.

En tots els casos, la sistemàtica de treball ha de ser la mateixa que en les obres promogudes pel centre mateix i la direcció de serveis generals o el responsable tècnic de l'àmbit s'han de quedar una còpia dels documents que es generin.

A les figures 1 i 2 es representen els diagrames d'actuació per als centres hospitalaris i centres d'atenció primària.



Doc. original signat per:
Maria Martínez López
09/10/2024

Document electrònic garantit amb signatura electrònica. Podeu verificar la seva integritat al web csv.gencat.cat fins al 09/10/2027

Original electrònic / Còpia electrònica autèntica

CODI SEGUR DE VERIFICACIÓ



0324UO5W2I03MEH1OBKZTHFBCVO7ZOX7

Data creació còpia:
09/10/2024 14:34:01

Pàgina 94 de 118

Figura I. Diagrama d'actuació per als centres hospitalaris


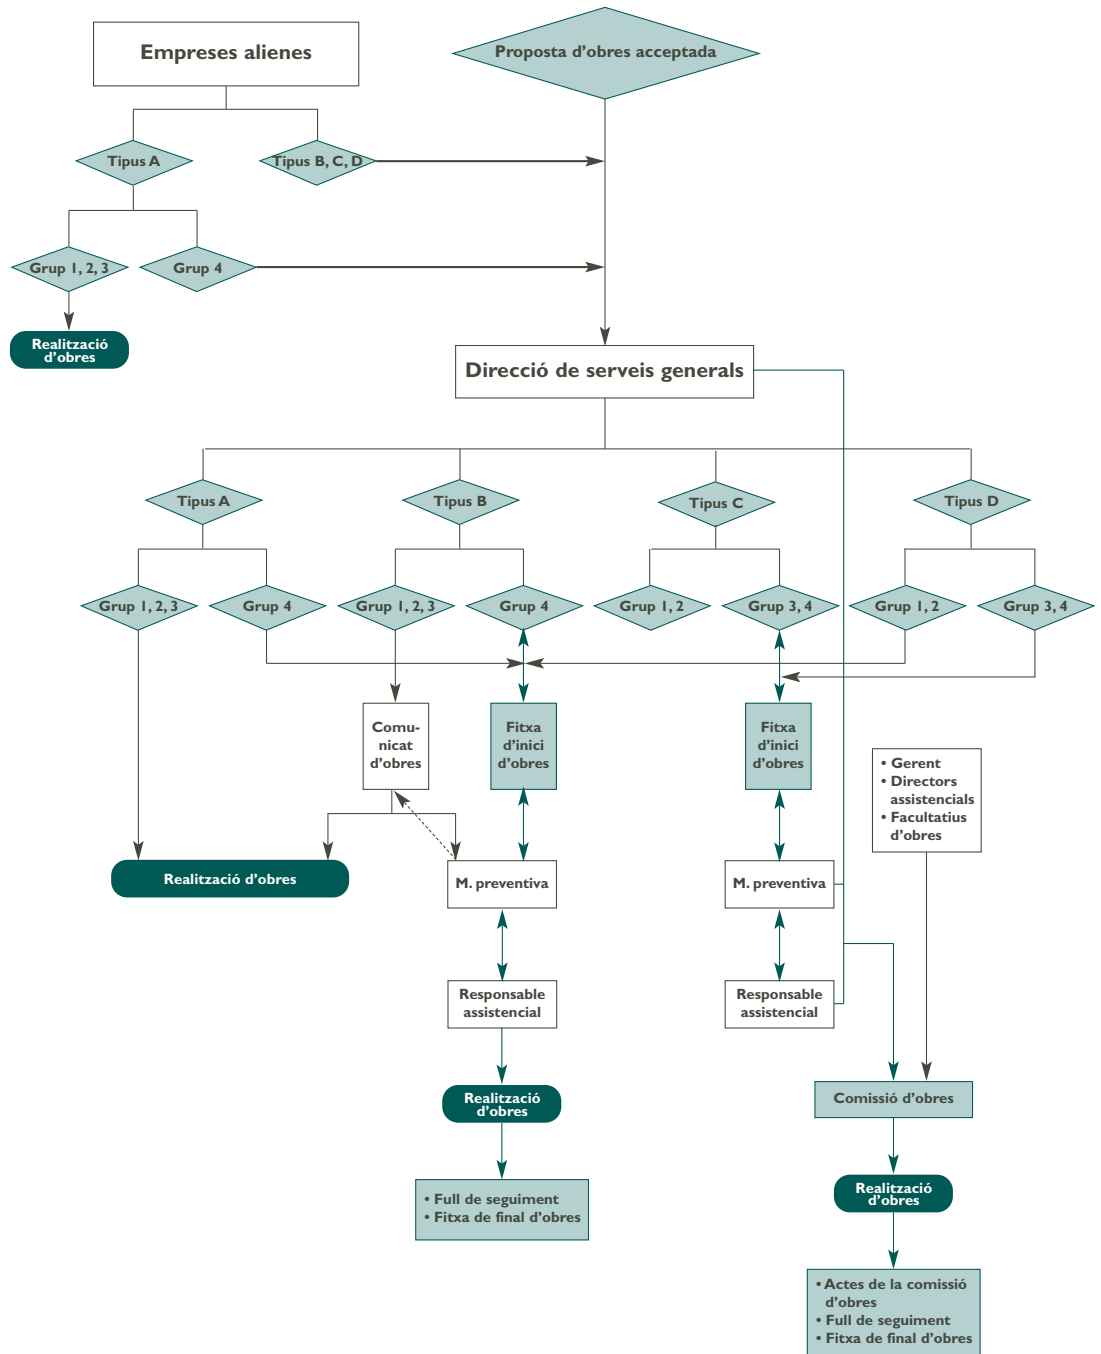


Figura 2. Diagrama d'actuació per als centres d'atenció primària

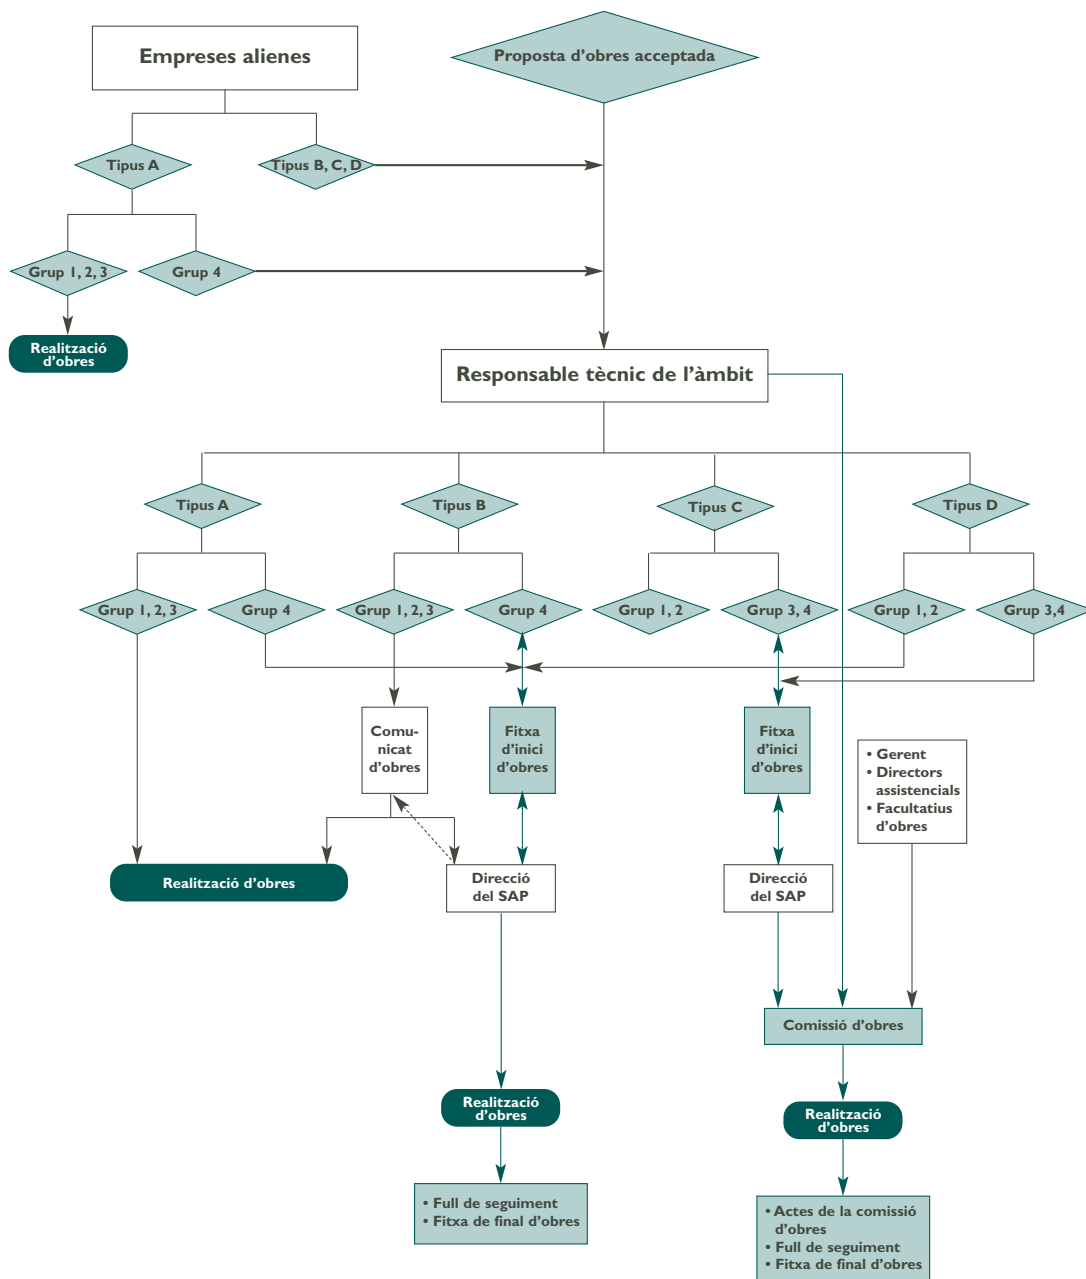

Doc. original signat per:
Maria Martínez López
09/10/2024

Document electrònic garantit amb signatura electrònica. Podeu verificar la seva integritat al web csv.gencat.cat fins al 09/10/2027

Original electrònic / Còpia electrònica autèntica

CODI SEGUR DE VERIFICACIÓ



0324U05W2I03MEH1OBKZTHFBCVO7ZOX7

Data creació còpia:
09/10/2024 14:34:01

Pàgina 96 de 118

5.4 Vigilància epidemiològica activa de casos d'infecció

Als centres sanitaris amb pacients hospitalitzats, s'ha d'establir un sistema de vigilància activa de casos d'infeccions nosocomials fúngiques quan es duguin a terme treballs que requereixin mesures preventives de classe III o IV. Aquesta vigilància ha de ser especialment exhaustiva en els pacients immunodeprimits. En cas de detectar-se alguna infecció fúngica nosocomial, cal revisar totes les mesures preventives adoptades i, si es considera convenient, cal aturar els treballs fins que no es garanteixi que la bioseguretat és l'adequada.

5.5 Finalització de les obres

Com a norma general, abans del lliurament de qualsevol obra, cal verificar que totes les mesures de bioseguretat s'han complert correctament. A més a més, cal dur a terme una neteja de final d'obra, seguint el protocol de cada centre. És obligat que aquest protocol inclogui la desinfecció de superfícies amb productes d'eficàcia bactericida provada.

Si les obres han afectat àrees amb l'aire controlat, cal aplicar un protocol específic de verificació de bioseguretat abans del lliurament de l'obra. Aquest protocol ha d'incloure la verificació de paràmetres físics, pel servei de manteniment, i de paràmetres microbiològics, pel servei de medicina preventiva.

Els paràmetres físics que s'han de verificar són:

- Temperatura
- Humitat relativa
- Renovacions d'aire per hora
- Pressions diferencials d'aire

A part d'aquests paràmetres, actualment es pot disposar del recompte de partícules aèries no viables en l'aire. Aquest recompte es fa amb comptadors de partícules, que es basen en mètodes òptics o en tecnologia làser; alguns especifiquen el nombre de partícules d'una mida determinada per unitat de volum.

El paràmetre microbicrobiològic que s'ha de verificar és la concentració de fongs oportunistes a l'aire. La presa de les mostres s'ha de fer una vegada han finalitzat les neteges i s'han fet les verificacions dels paràmetres físics.

Es recomana utilitzar mètodes de mostreig volumètric i obtenir dos tipus de mostres: la de l'aire impulsat (per verificar la qualitat del que entra) i la de l'aire de les parts baixes de l'habitació, que s'ha de mesurar, aproximadament, a un metre d'alçada (per verificar si s'han eliminat les espores de les superfícies horitzontals). En cas d'utilitzar mètodes no volumètrics, que són de major variabilitat, es recomana una doble recollida de mostres per a cada punt de mostreig.

En tots els casos s'ha d'utilitzar un medi de cultiu selectiu per als fongs. La lectura inicial de resultats es pot fer a les 48 hores i, la definitiva, als cinc dies d'incubació a 37° C. Es considera que el llindar de bioseguretat és de 0,1 ufc/m³.

En cas de superar el llindar de bioseguretat, s'ha de procedir a dur a terme una o més neteges de l'àrea i a verificar de nou els paràmetres físics i els sistemes de filtratge.



Doc. original signat per:
Maria Martínez López
09/10/2024

Document electrònic garantit amb signatura electrònica. Podeu verificar la seva integritat al web csv.gencat.cat fins al 09/10/2027

Original electrònic / Còpia electrònica autèntica

CODI SEGUR DE VERIFICACIÓ



0324UO5W2I03MEH1OBKZTHFBCVO7ZOX7

Data creació còpia:
09/10/2024 14:34:01

Pàgina 97 de 118

6. Bibliografia

1. Cheng SM, Streifel AJ. Infection control considerations during construction activities: Land excavation and demolition. *Am J infect Control* 2001; 29: 321-328.
2. Carter CD. Infection control issues in construction and renovation. *Infect Control Hosp Epidemiol* 1997; 18: 587-596.
3. Real Decret 1627/1997 de 24 d'octubre, sobre disposicions mínimes de seguretat i salut en les obres de construcció (Boletín Oficial del Estado, número 257, de 25 d'octubre de 1997).
4. Sarubbi FA Jr, Kopf HB, Wilson MB, McGinnis MR, Rutala WA. Increased recovery of *Aspergillus flavus* from respiratory specimens during hospital construction. *Am Rev Respir Dis* 1982; 125: 33-38.
5. Opal SM, Asp AA, Cannady PB. Efficacy of infection control measures during a nosocomial outbreak of disseminated aspergillosis associated with hospital construction. *J Infect Dis* 1986; 153: 634-637.
6. Weems JJ Jr, Davis BJ, Tablan OC, Kaufman L, Martone WJ. Construction activity: an independent risk factor for invasive aspergillosis and zygomycosis in patients with hematologic malignancy. *Infect Control* 1987; 8: 71-75.
7. Barne RA, Rogers TR. Control of an outbreak of nosocomial aspergillosis by laminar air-flow isolation. *J Hosp Infect* 1989; 14: 89-94.
8. Klimowsky LL, Rotstein C, Cummings KM. Incidence of nosocomial aspergillosis in patients with leukemia over a twenty-year period. *Infect Control Hosp Epidemiol* 1989; 10: 299-305.
9. Dewhurst AG, Cooper MJ, Khan SM. Invasive aspergillosis in immunosuppressed patients: potential hazard of hospital building work. *BMJ* 1990; 301: 802-804.
10. Humphreys H, Johnson EM, Warnock DW, Willats SM, Winter RJ, Speller DC. An outbreak of aspergillosis in a general ITU. *J Hosp Infect* 1991; 13: 19-25.
11. Gerson SL, Parker P, Jacobs MR. Aspergillosis due to carpet contamination. *Infect Control Hosp Epidemiol* 1994; 15: 221-223.
12. Bryce EA, Walker M, Scharf S, Lim AT, Walsh A, Sharp N. An outbreak of cutaneous aspergillosis in a tertiary-care hospital. *Infect Control Hosp Epidemiol* 1996; 17: 170-172.
13. Lueg EA, Ballagh RH, Forte V. Analysis of the recent cluster of invasive fungal sinusitis at the Toronto Hospital for Sick Children. *J Otolaryngol* 1996; 25: 366-370.
14. Loo VG, Bertrand C, Dixon C. Control of construction-associated nosocomial aspergillosis in an antiquated hematology unit. *Infect Control Hosp Epidemiol* 1996; 17: 360-364.
15. Bretagne S, Bart-Delabesse E, Wechsler J. Fatal primary cutaneous aspergillosis in a bone marrow transplant recipient: nosocomial acquisition in a laminar-air flow room. *J Hosp Infect* 1997; 36: 235-239.
16. Álvarez M, López-Ponga B, Rayon C, García Gala J, Roson-Porto MC, González M, et al. Nosocomial outbreak caused by *Scedosporium prolificans*: four fatal cases in leukemic patients. *J. Clin Microbiol* 1995; 33: 3.290-3.295.
17. Mermel LA, Josephson SL, Giorgio CH. Association of legionnaire's disease with construction: contamination of potable water. *Infect Control Hosp Epidemiol* 1995; 16: 76-81.
18. Mòdol JM, Sabrià M. Prevención de legionelosis en los hospitales y centros sociosanitarios. *Med Clin (Barc)* 2002; 119: 41-45.



Doc. original signat per:
Maria Martínez López
09/10/2024

Document electrònic garantit amb signatura electrònica. Podeu verificar la seva integritat al web csv.gencat.cat fins al 09/10/2027

Original electrònic / Còpia electrònica autèntica

CODI SEGUR DE VERIFICACIÓ



0324UO5W2I03MEH1OBKZTHFBCVO7ZOX7

Data creació còpia:
09/10/2024 14:34:01

Pàgina 98 de 118

19. Streifel AJ. Design and maintenance of Hospital Ventilation Systems and the Prevention of Airborne Nosocomial infections. A: Mayhall CG. Hospital Epidemiology and Infection Control. Philadelphia: Lippincott Williams & Wilkins; 1999. p. 1.211-1.221.
20. Departament de Sanitat i Seguretat Social. Recomanacions per a la prevenció de les infeccions quirúrgiques. Barcelona: Generalitat de Catalunya; 2002.
21. Walhs TJ, Dixon DM. Nosocomial Aspergillosis: environmental microbiology, hospital epidemiology, diagnosis and treatment. Eur J Epidemiol 1989; 5: 131-142.
22. Bennett J, Brachman PS. Hospital Infections. Toronto: Little, Brown and Company; 1992.
23. Denning DW, Stevens DA. Antifungal treatment of invasive aspergillosis: review of 2,121 published cases. Rev Infect Dis 1990; 6: 1.147-1.201.
24. CDC. Guidelines for preventing opportunistic infections among hematopoietic stem cell transplant recipients. MMWR 2000; 49 (No. RR-10): 1-128.
25. Grupo de trabajo de la Sociedad Española de Medicina Preventiva, Salud Pública e Higiene y el INSALUD. Recomendaciones para la verificación de la bioseguridad ambiental respecto a hongos oportunistas. Madrid: INSALUD; 2000.
26. CDC. Guidelines for preventing health-care associated pneumonia, 2003. Recommendations of CDC and the Healthcare Infection Control Practices Advisory Committee. MMWR 2004; 53 (RR03): 1-36.
27. CDC. Guidelines for environmental infection control in health-care facilities. MMWR 2003; 52 (No. RR-10): 1-42.
28. Decret 152/2002, de 28 de maig, pel qual s'estableixen les condicions higienicosanitàries per a la prevenció i el control de la legionel·losi. Departament de Sanitat i Seguretat Social. (DOGC, núm. 3.652, de 7 de juny de 2002).
29. Núñez M, Grau R, Gudiol F, López M, Pedro-Botet ML, Prat G, Sopena N, Vaqué J. Director de la edició: Sabrià M. Guia per a la prevenció i el control de la legionel·losi. Generalitat de Catalunya. Departament de Sanitat i Seguretat Social, Barcelona; 2001.
30. Armadans LI, Campins M, Gavalda L, Massó J, Montroig D, Outmuro A, Rovira J, Sabrià M, Vadri J. Coordinació: Vila-Masana J. Mesures per a la prevenció del risc de la Legionel·losi a les instal·lacions dels centres sanitaris de l'ICS. Guies tècniques del Grup ICS. Institut Català de la Salut, Barcelona; 2002.
31. Grupo de trabajo de la Sociedad Española de Medicina Preventiva, Salud Pública e Higiene y el INSALUD. Recomendaciones para la vigilancia, prevención y control de infecciones en hospitales en obras. Madrid: Ministerio de Sanidad y Consumo; 2000.
32. Mueller J. The 1997, 1998 and 1999 APIC guidelines committees. APIC state-of-the-art-report: the role of infection control during construction in health care facilities. Am J Infect Control 2000; 28: 156-169).
33. Division of nosocomial and occupational infections bureau of infectious diseases. Constrution-related nosocomial infections in patients in health care facilities. Decreasing the risk of Aspergillus, Legionella and other infections. CCDDR 2001; 2.752: 1-42. <http://www.hc-sc.gc.ca/hpb/lcdc>.



Doc. original signat per:
Maria Martínez López
09/10/2024

Document electrònic garantit amb signatura electrònica. Podeu verificar la seva integritat al web csv.gencat.cat fins al 09/10/2027

Original electrònic / Còpia electrònica autèntica

CODI SEGUR DE VERIFICACIÓ



0324UO5W2I03MEH1OBKZTHFBCVO7ZOX7

Data creació còpia:
09/10/2024 14:34:01

Pàgina 99 de 118

Annex I

Comunicat d'obres. Mesures de bioseguretat



Doc. original signat per:
Maria Martínez López
09/10/2024

Document electrònic garantit amb signatura electrònica. Podeu verificar la seva integritat al
web csv.gencat.cat fins al 09/10/2027

Original electrònic / Còpia electrònica autèntica

CODI SEGUR DE VERIFICACIÓ



0324UO5W2I03MEH1OBKZTHFBCVO7ZOX7

Data creació còpia:
09/10/2024 14:34:01

Pàgina 100 de 118

Comunicat d'obres. Mesures de bioseguretat

Tipus d'actuació: _____

Ubicació: _____

Data d'inici: _____ Durada prevista: _____

AVALUACIÓ DEL RISC (encerclau el que correspongui)

CLASSE DE TREBALL				
Àrea	Tipus A	Tipus B	Tipus C	Tipus D
Grup 1	I	II	II	III/IV
Grup 2	I	II	III	IV
Grup 3	I	III	III/IV	IV
Grup 4	I/II/III	III/IV	III/IV	IV

Documents adjunts: _____

MESURES DE BIOSEGURETAT QUE S'HAN D'APLICAR (marqueu-les amb una X)

- ☐ Ús de plàstics per sectoritzar la zona i evitar la dispersió de la pols.
- ☐ Segellat de finestres, portes i muntants.
- ☐ Segellat de preses i boques d'aire.
- ☐ Estora per retenir la pols a la sortida de les àrees en construcció.
- ☐ Tancament del sistema de ventilació de la zona en construcció.
- ☐ Tancament del sistema de ventilació de les zones adjacents.
- ☐ Recanvi de filtres a l'àrea en obres.
- ☐ Evacuació directa de l'aire a l'exterior.
- ☐ Circuits específics per a operaris, material i runa (és optatiu adjuntar-ne el plànol).
- ☐ Eliminació de la runa en contenidors hermètics amb tapa.
- ☐ Adequació del protocol de neteja.

Persona responsable tècnica de les obres

Nom: _____

Càrrec: _____

Data: _____ Signatura: _____

Doc. original signat per:
Maria Martínez López
09/10/2024Document electrònic garantit amb signatura electrònica. Podeu verificar la seva integritat al
web csv.gencat.cat fins al 09/10/2027

Original electrònic / Còpia electrònica autèntica


CODI SEGUR DE VERIFICACIÓ



0324UO5W2I03MEH1OBKZTHFBCVO7ZOX7

Data creació còpia:
09/10/2024 14:34:01

Pàgina 101 de 118

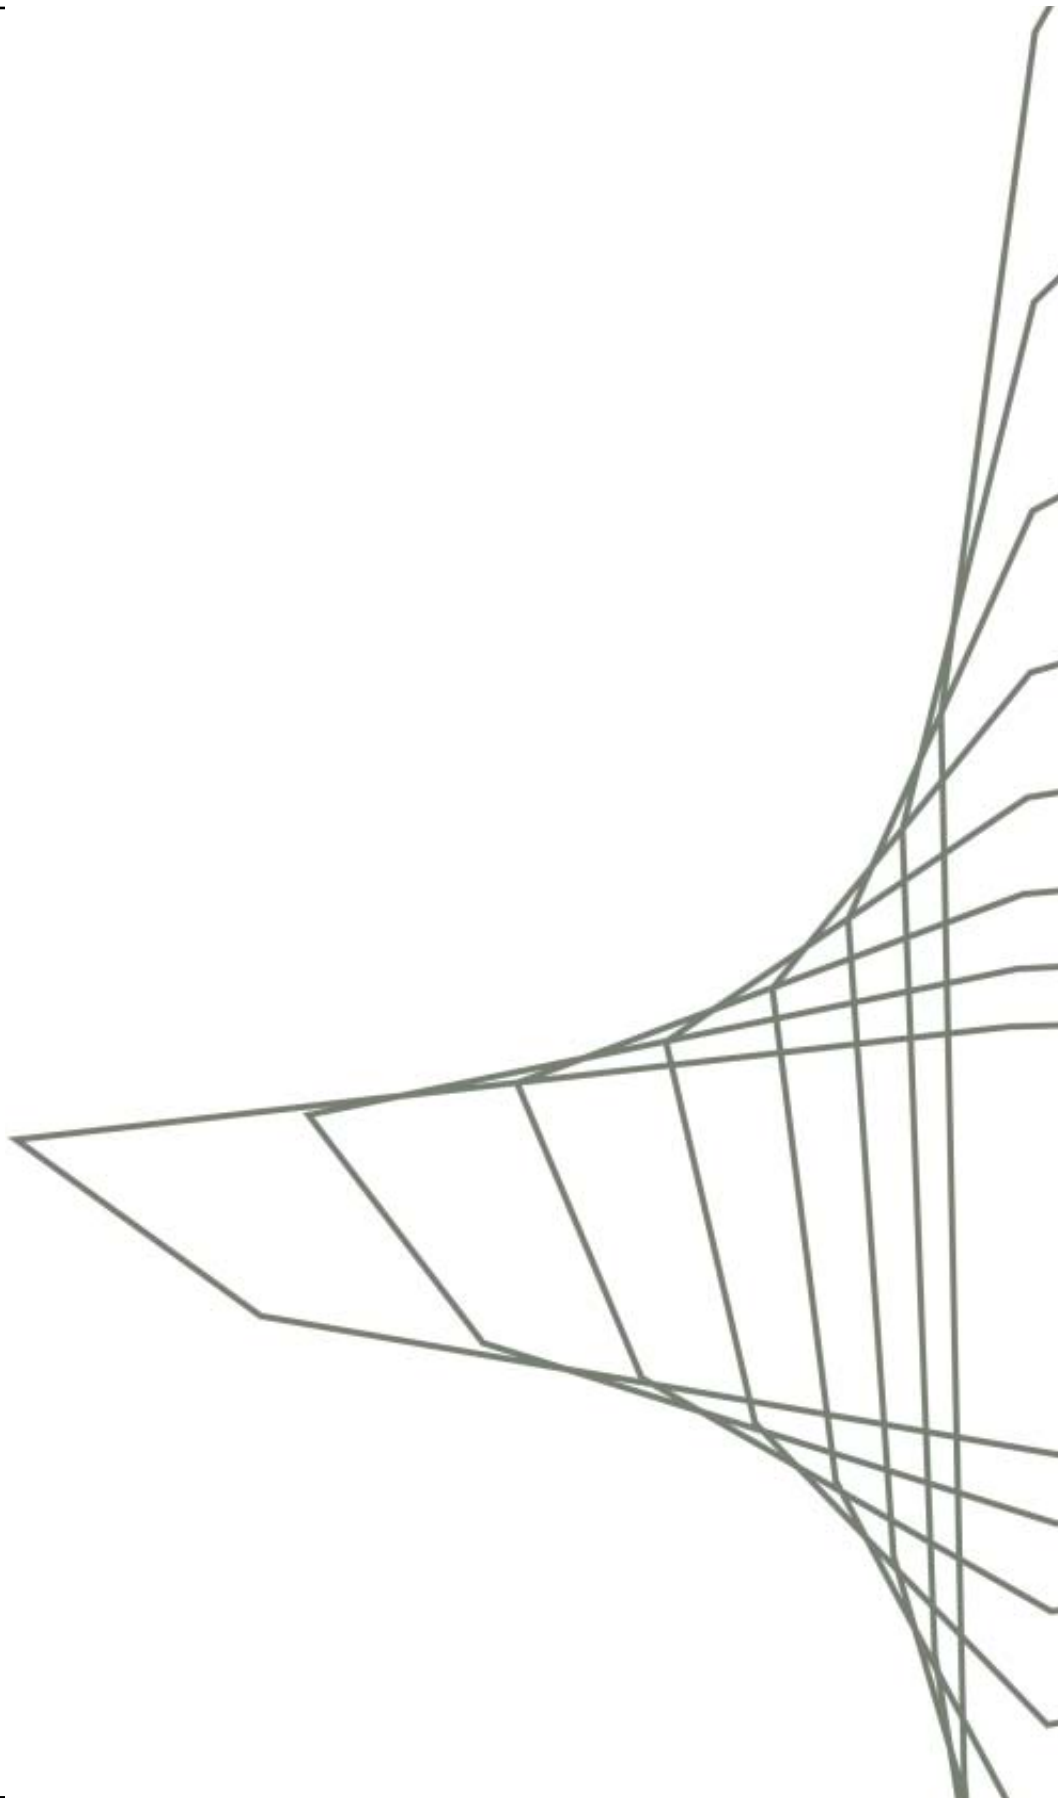

Doc. original signat per:
Maria Martínez López
09/10/2024

Document electrònic garantit amb signatura electrònica. Podeu verificar la seva integritat al
web csv.gencat.cat fins al 09/10/2027

Original electrònic / Còpia electrònica autèntica

CODI SEGUR DE VERIFICACIÓ



0324UO5W2I03MEH1OBKZTHFBCVO7ZOX7

Data creació còpia:
09/10/2024 14:34:01

Pàgina 102 de 118

Annex 2

Fitxa d'inici d'obres. Mesures de bioseguretat



Doc. original signat per:
Maria Martínez López
09/10/2024

Document electrònic garantit amb signatura electrònica. Podeu verificar la seva integritat al
web csv.gencat.cat fins al 09/10/2027

Original electrònic / Còpia electrònica autèntica

CODI SEGUR DE VERIFICACIÓ



0324UO5W2I03MEH1OBKZTHFBCVO7ZOX7

Data creació còpia:
09/10/2024 14:34:01

Pàgina 103 de 118

Fitxa d'inici d'obres. Mesures de bioseguretat

Tipus d'actuació: _____

Ubicació: _____

Data d'inici: _____ Durada prevista: _____

AVALUACIÓ DEL RISC (encerclau el que correspongui)

Àrea	Tipus A	Tipus B	Tipus C	Tipus D
Grup 1	I	II	II	III/IV
Grup 2	I	II	III	IV
Grup 3	I	III	III/IV	IV
Grup 4	I/II/III	III/IV	III/IV	IV

SEGUIMENT

Seguiment previst:

☐ Sí ☐ No

Informe final:

☐ Sí ☐ No

MESURES DE BIOSEGURETAT QUE S'HAN D'APLICAR (marqueu-les amb una X)

- ☐ Ús de plàstics per sectoritzar la zona i evitar la dispersió de la pols.
- ☐ Segellat de: ☐ finestres ☐ portes ☐ muntants ☐ preses i boques d'aire.
- ☐ Ús de pantalla antipols estanca entre el terra i el forjat.
- ☐ Ús de pantalla antipols estanca entre el terra i el sostre fals.
- ☐ Tancament del sistema de ventilació en la zona en construcció.
- ☐ Tancament del sistema de ventilació en les zones adjacents.
- ☐ Manteniment de la zona de treball amb pressió d'aire negativa.
- ☐ Evacuació directa de l'aire a l'exterior.
- ☐ Circuits específics per a operaris, material i runa.
- ☐ Eliminació de la runa en contenidors tapats.
- ☐ Eliminació de la runa per tovera que l'aboca a un contenidor tapat.
- ☐ Augment de la freqüència de neteges en les àrees adjacents a la zona d'obres.

Documents adjunts: _____

**Persona responsable
tècnica de les obres**

Nom: _____

Càrrec: _____

Data: _____

Signatura: _____

**Persona responsable
assistencial**

Nom: _____

Càrrec: _____

Data: _____

Signatura: _____

**Persona responsable
de medicina preventiva**

Nom: _____

Càrrec: _____

Data: _____

Signatura: _____



Doc. original signat per:
Maria Martínez López
09/10/2024

Document electrònic garantit amb signatura electrònica. Podeu verificar la seva integritat al
web csv.gencat.cat fins al 09/10/2027

Original electrònic / Còpia electrònica autèntica


CODI SEGUR DE VERIFICACIÓ



0324UO5W2I03MEH1OBKZTHFBCVO7ZOX7

Data creació còpia:
09/10/2024 14:34:01

Pàgina 104 de 118

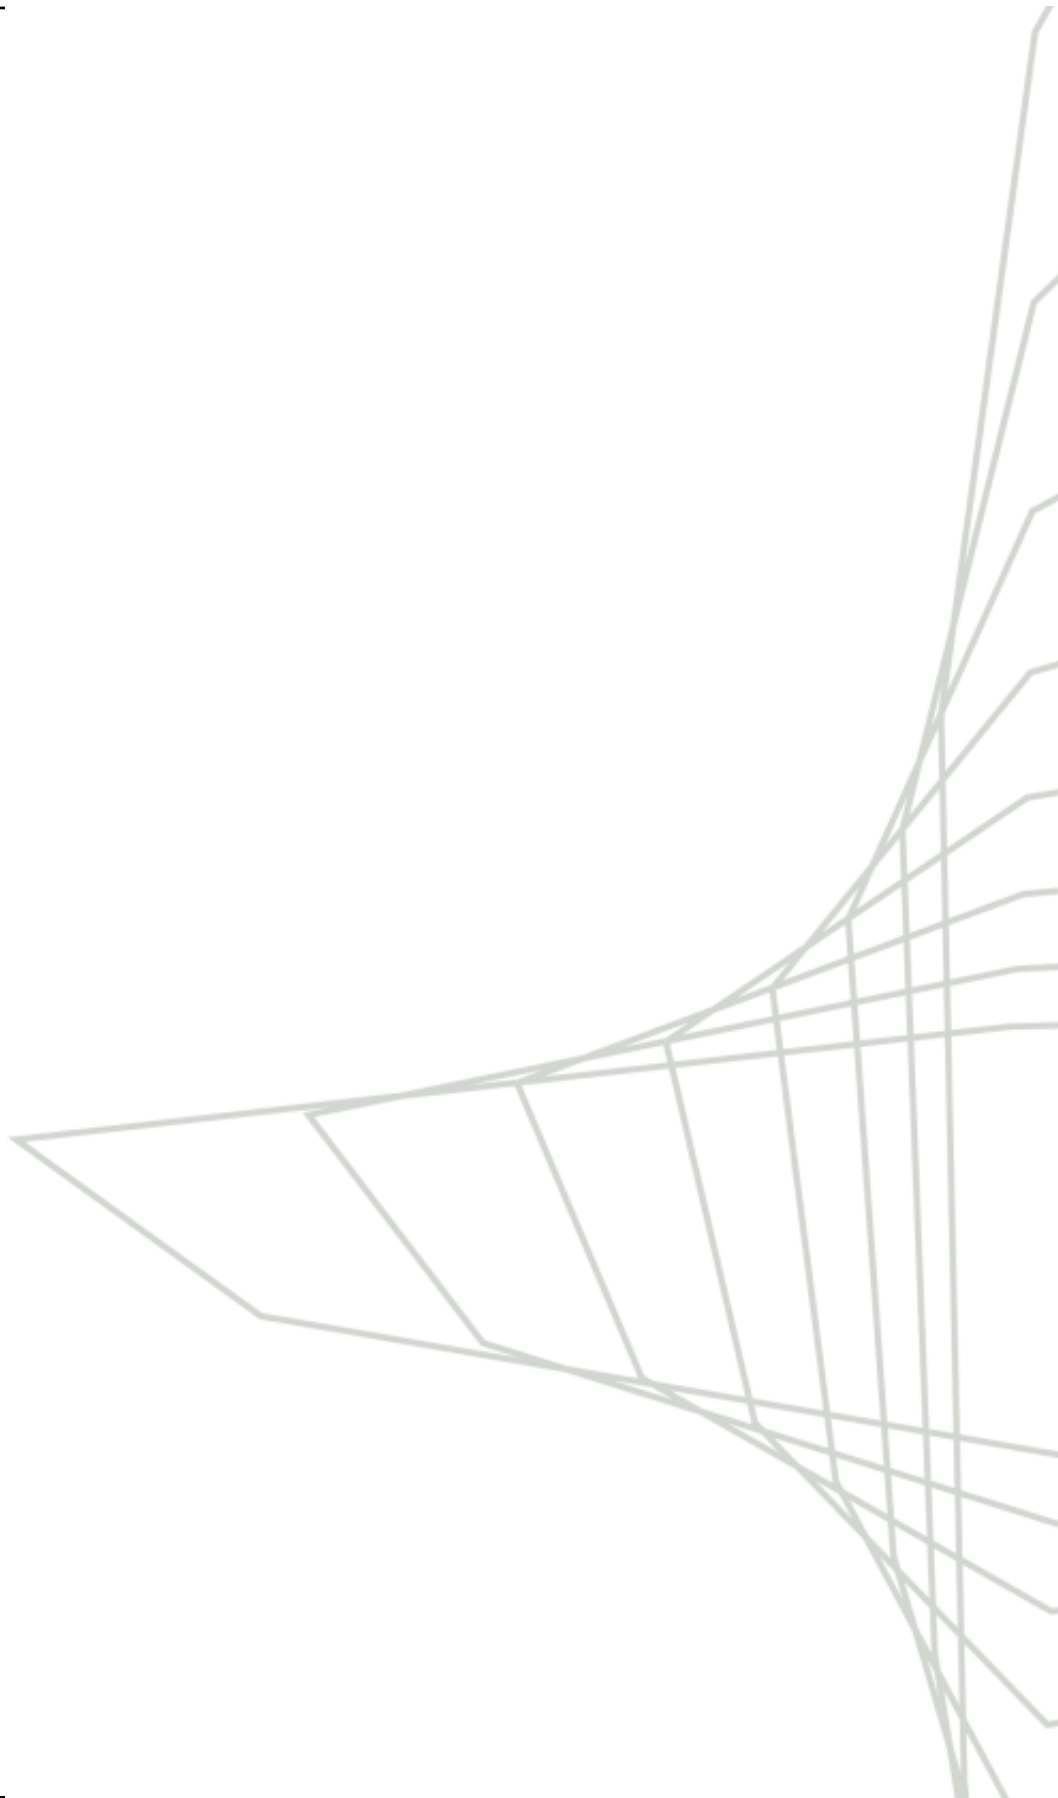

Doc. original signat per:
Maria Martínez López
09/10/2024

Document electrònic garantit amb signatura electrònica. Podeu verificar la seva integritat al
web csv.gencat.cat fins al 09/10/2027

Original electrònic / Còpia electrònica autèntica

CODI SEGUR DE VERIFICACIÓ



0324UO5W2I03MEH1OBKZTHFBCVO7ZOX7

Data creació còpia:
09/10/2024 14:34:01

Pàgina 105 de 118

Annex 3

Fitxa de seguiment d'obres. Mesures de bioseguretat



Doc. original signat per:
Maria Martínez López
09/10/2024

Document electrònic garantit amb signatura electrònica. Podeu verificar la seva integritat al
web csv.gencat.cat fins al 09/10/2027

Original electrònic / Còpia electrònica autèntica

CODI SEGUR DE VERIFICACIÓ



0324UO5W2I03MEH1OBKZTHFBCVO7ZOX7

Data creació còpia:
09/10/2024 14:34:01

Pàgina 106 de 118

Fitxa de seguiment d'obres. Mesures de bioseguretat

Tipus d'actuació: _____

Ubicació: _____

Data d'inici: _____ Data de finalització: _____

Documents adjunts: _____

SEGUIMENT DE L'APLICACIÓ DE LES MESURES DE BIOSEGURETAT

Tipus de mesures	Observacions
Neteja de les àrees adjacents:	_____
Circuit d'operaris, material i runa:	_____
Contenidors per a la runa:	_____
Aïllament de la zona d'obres:	_____
Evacuació de l'aire de la zona:	_____
Altres:	_____

PERSONA QUE REVISA LES MESURES DE BIOSEGURETAT

Nom i cognoms: _____

Càrrec: _____

Data: _____

Signatura: _____

Se n'informa a:

Persona responsable tècnica de les obres	Persona responsable assistencial	Persona responsable de medicina preventiva
Nom: _____	Nom: _____	Nom: _____
Càrrec: _____	Càrrec: _____	Càrrec: _____
Data: _____	Data: _____	Data: _____
Signatura: _____	Signatura: _____	Signatura: _____



Doc. original signat per:
Maria Martínez López
09/10/2024

Document electrònic garantit amb signatura electrònica. Podeu verificar la seva integritat al
web csv.gencat.cat fins al 09/10/2027

Original electrònic / Còpia electrònica autèntica


CODI SEGUR DE VERIFICACIÓ



0324UO5W2I03MEH1OBKZTHFBCVO7ZOX7

Data creació còpia:
09/10/2024 14:34:01

Pàgina 107 de 118

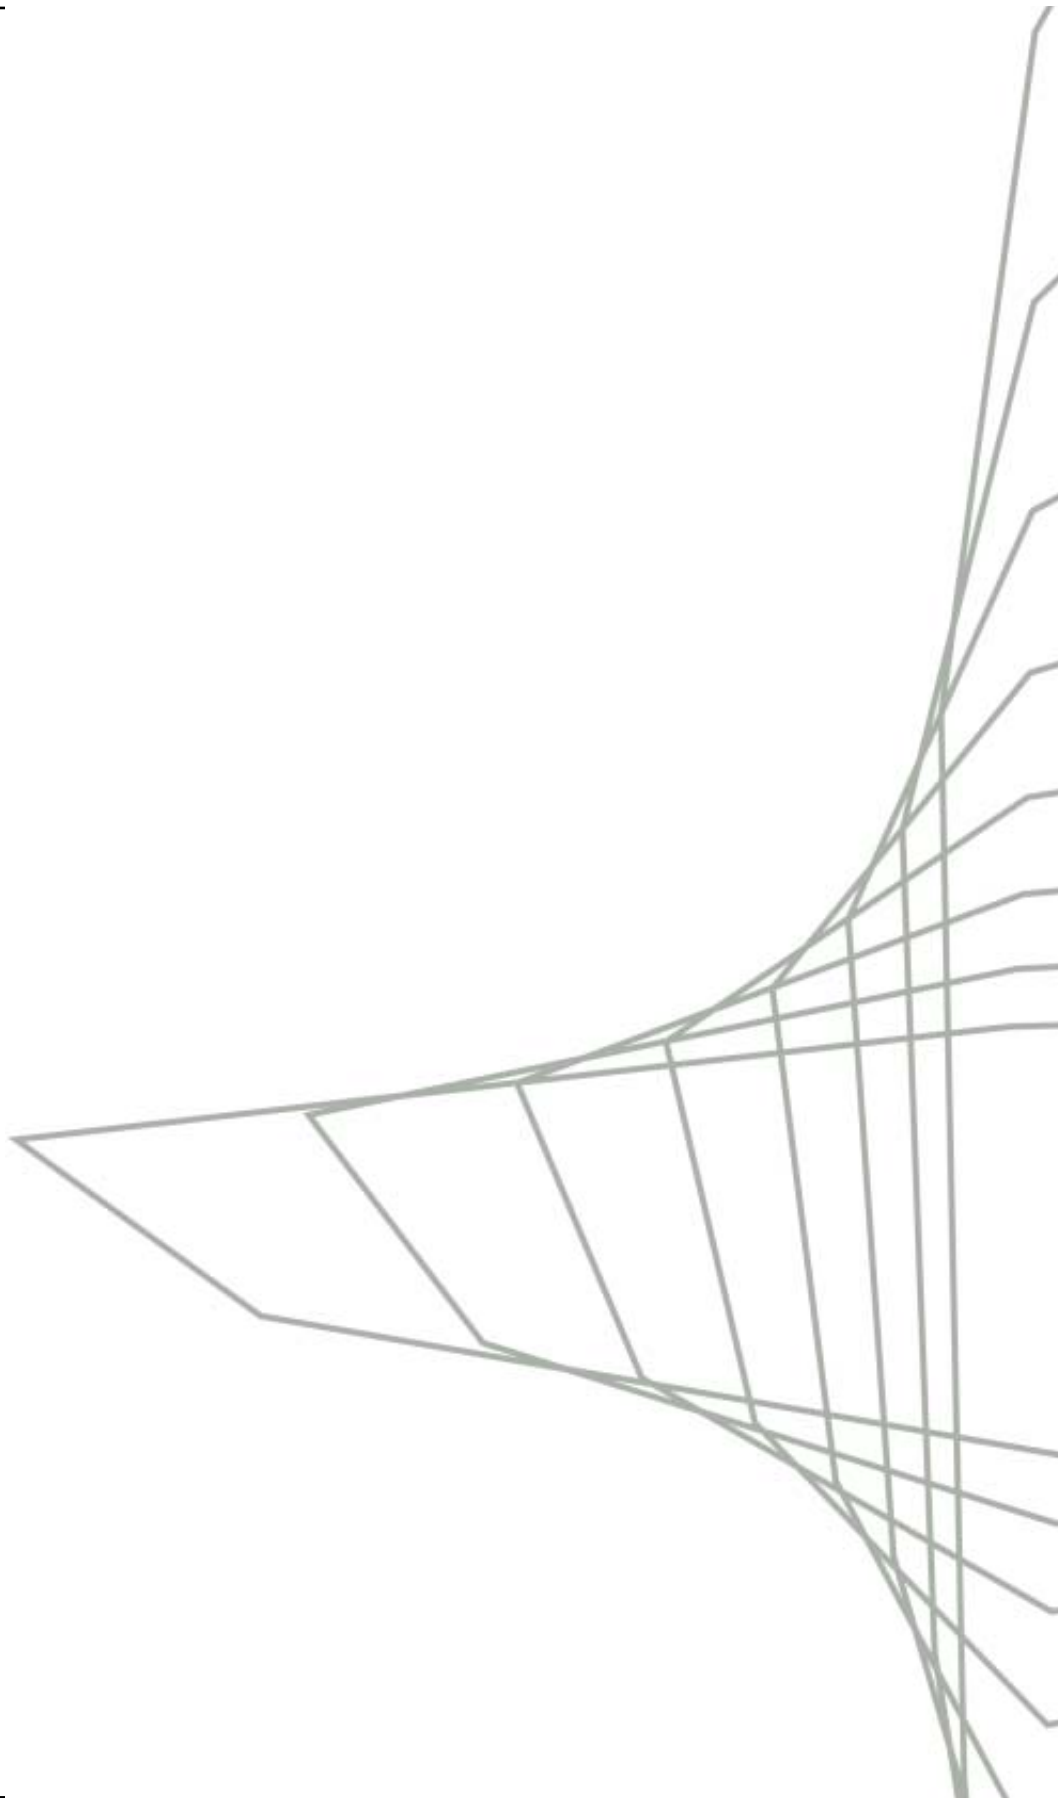

Doc. original signat per:
Maria Martínez López
09/10/2024

Document electrònic garantit amb signatura electrònica. Podeu verificar la seva integritat al
web csv.gencat.cat fins al 09/10/2027

Original electrònic / Còpia electrònica autèntica

CODI SEGUR DE VERIFICACIÓ



0324UO5W2I03MEH1OBKZTHFBCVO7ZOX7

Data creació còpia:
09/10/2024 14:34:01

Pàgina 108 de 118

Annex 4

Fitxa de final d'obres. Mesures de bioseguretat



Doc. original signat per:
Maria Martínez López
09/10/2024

Document electrònic garantit amb signatura electrònica. Podeu verificar la seva integritat al
web csv.gencat.cat fins al 09/10/2027

Original electrònic / Còpia electrònica autèntica

CODI SEGUR DE VERIFICACIÓ



0324UO5W2I03MEH1OBKZTHFBCVO7ZOX7

Data creació còpia:
09/10/2024 14:34:01

Pàgina 109 de 118

Fitxa de final d'obres. Mesures de bioseguretat

Tipus d'actuació: _____

Ubicació: _____

Data d'inici: _____ Data de finalització: _____

Documents adjunts: _____

SISTEMA DE CLIMATITZACIÓ

Sí No No escau

- | | | | |
|--------------------------|--------------------------|--------------------------|--|
| ☐ | ☐ | ☐ | El nombre i la disposició dels difusors s'ajusten al projecte. |
| ☐ | ☐ | ☐ | El nombre i el tipus de filtres s'ajusten al projecte. |
| ☐ | ☐ | ☐ | S'ha dut a terme el test d'integritat i d'eficàcia filtrant dels filtres absoluts. |
| ☐ | ☐ | ☐ | S'ha mesurat el cabal d'impulsió de l'aire. |
| ☐ | ☐ | ☐ | S'han mesurat les pressions diferencials d'aire. |
| ☐ | ☐ | ☐ | S'han recomptat les partícules en l'aire. |
| ☐ | ☐ | ☐ | S'ha aixecat el tancament del sistema de ventilació de la zona. |
| ☐ | ☐ | ☐ | S'han netejat els conductes del sistema de ventilació. |

XARXA D'AIGUA SANITÀRIA

Sí No No escau

- | | | | |
|--------------------------|--------------------------|--------------------------|--|
| ☐ | ☐ | ☐ | S'han desinfectat les conduccions d'aigua calenta sanitària. |
|--------------------------|--------------------------|--------------------------|--|

Observacions: _____

Persona responsable tècnica de l'obra:

Nom i cognoms: _____

Data: _____

Signatura: _____



Doc. original signat per:
Maria Martínez López
09/10/2024

Document electrònic garantit amb signatura electrònica. Podeu verificar la seva integritat al
web csv.gencat.cat fins al 09/10/2027

Original electrònic / Còpia electrònica autèntica

CODI SEGUR DE VERIFICACIÓ



0324UO5W2I03MEH1OBKZTHFBCVO7ZOX7

Data creació còpia:
09/10/2024 14:34:01

Pàgina 110 de 118

NETEJA

Sí **No** **No escau**

☐ ☐ ☐

S'ha dut a terme una neteja a fons de la zona.

☐ ☐ ☐

S'han netejat els difusors per a l'aire condicionat.

☐ ☐ ☐

La inspecció visual no posa de manifest cap anomalia en la neteja.

Observacions: _____

Persona responsable assistencial

Nom i cognoms: _____

Data: _____

Signatura:

ESTUDI MICROBIOLÒGIC AMBIENTAL

Sí **No** **No escau**

☐ ☐ ☐

S'ha dut a terme un estudi microbiològic ambiental de la zona.

☐ ☐ ☐

La qualitat microbiològica de l'aire és conforme amb els objectius.

Observacions: _____

Persona responsable de medicina preventiva

Nom i cognoms: _____

Data: _____

Signatura:



Doc. original signat per:
Maria Martínez López
09/10/2024

Document electrònic garantit amb signatura electrònica. Podeu verificar la seva integritat al
web csv.gencat.cat fins al 09/10/2027

Original electrònic / Còpia electrònica autèntica

CODI SEGUR DE VERIFICACIÓ



0324UO5W2I03MEH1OBKZTHFBCVO7ZOX7

Data creació còpia:
09/10/2024 14:34:01

Pàgina 111 de 118

2. MESURES PER A LA PREVENCIÓ D'INFECCIONS NOSOCOMIALS EN LA REALITZACIÓ D'OBRES ALS CENTRES SANITARIS DE L'ICS

GUIES TÈCNIQUES
DE L'INSTITUT CATALÀ
DE LA SALUT

 Institut Català
de la Salut

 Generalitat de Catalunya
Departament de Salut



Doc. original signat per:
Maria Martínez López 09/10/2024

Document electrònic garantit amb signatura electrònica. Podeu verificar la seva integritat al web csv.gencat.cat fins al
09/10/2027

Original electrònic / Còpia electrònica autèntica

CODI SEGUR DE VERIFICACIÓ



0324UO5W2I03MEH1OBKZTHFBCVO7ZOX7

Data creació còpia:
09/10/2024 14:34:01

Pàgina 112 de 118

Salut/  Institut Català de la Salut
Atenció Primària

Annex III



Doc. original signat per:
Maria Martínez López
09/10/2024

Document electrònic garantit amb signatura electrònica. Podeu verificar la seva integritat al
web csv.gencat.cat fins al 09/10/2027

Original electrònic / Còpia electrònica autèntica

CODI SEGUR DE VERIFICACIÓ



0324UO5W2I03MEH1OBKZTHFBCVO7ZOX7

Data creació còpia:
09/10/2024 14:34:01

Pàgina 113 de 118

OFICINA CONSULTORA TÈCNICA

Setembre 2016

NORMATIVA DE SEURETAT I SALUT

DISPOSICIONES MÍNIMAS DE SEGURIDAD Y DE SALUD QUE DEBEN APLICARSE EN LAS OBRAS DE CONSTRUCCIÓN TEMPORALES O MÓVILES	Directiva 92/57/CEE 24 Junio (DOCE: 26/08/92)
DISPOSICIONES MÍNIMAS DE SEGURIDAD Y DE SALUD EN LAS OBRAS DE CONSTRUCCIÓN	RD 1627/1997. 24 octubre (BOE 25/10/97) Transposició de la Directiva 92/57/CEE
LEY DE PREVENCIÓN DE RIESGOS LABORALES	Ley 31/1995. 8 noviembre (BOE: 10/11/95)
REFORMA DEL MARCO NORMATIVO DE LA PREVENCIÓN DE RIESGOS LABORALES	Ley 54/2003. 12 diciembre (BOE 13/12/2003)
REGLAMENTO DE LOS SERVICIOS DE PREVENCIÓN	RD 39/1997, 17 de enero (BOE: 31/01/97) i les seves modificacions
MODIFICACIÓN RD 39/1997; RD 1109/2007, Y EL RD 1627/1997	RD 337/2010 (BOE 23/3/2010)
REQUISITOS Y DATOS QUE DEBEN REUNIR LAS COMUNICACIONES DE APERTURA O DE REANUDACIÓN DE ACTIVIDADES EN LOS CENTROS DE TRABAJO	Orden TIN/1071/2010 (BOE 1/5/2010)
DISPOSICIONES MÍNIMAS DE SEGURIDAD Y SALUD PARA LA UTILIZACIÓN POR LOS TRABAJADORES DE LOS EQUIPOS DE TRABAJO EN MATERIA DE TRABAJOS TEMPORALES EN ALTURA	RD 2177/2004, de 12 de novembre (BOE: 13/11/2004)
DISPOSICIONES MÍNIMAS EN MATERIA DE SEÑALIZACIÓN, DE SEGURIDAD Y SALUD EN EL TRABAJO	RD 485/1997. 14 abril (BOE: 23/04/1997)
DISPOSICIONES MÍNIMAS DE SEGURIDAD Y SALUD EN LOS LUGARES DE TRABAJO En el capítol 1 exclou les obres de construcció, però el RD 1627/1997 l'esmenta en quant a escales de mà. Modifica i deroga alguns capítols de la "Ordenanza de Seguridad e Higiene en el trabajo" (O. 09/03/1971)	RD 486/1997, 14 de abril (BOE: 23/04/1997)
LEY REGULADORA DE LA SUBCONTRATACIÓN EN EL SECTOR DE LA CONSTRUCCIÓN	LEY 32/2006 (BOE 19/10/2006)
MODIFICACION DEL RD 39/1997, POR EL QUE SE APRUEBA EL REGLAMENTO DE LOS SERVICIOS DE PREVENCIÓN Y EL RD 1627/97, POR EL QUE SE ESTABLECEN LAS DISPOSICIONES MÍNIMAS DE SEGURIDAD Y SALUD EN LAS OBRAS DE CONSTRUCCIÓN	RD 604 / 2006 (BOE 29/05/2006)
DISPOSICIONES MÍNIMAS DE SEGURIDAD I SALUD APLICABLES A LOS TRABAJOS CON RIESGO DE AMIANTO	RD 396/2006 (BOE 11/04/2006)
PROTECCIÓN DE LA SALUD Y SEGURIDAD DE LOS TRABAJADORES CONTRA LOS RIESGOS RELACIONADOS CON LA EXPOSICIÓN AL RUIDO	RD 286/2006 (BOE: 11/03/2006)

1/3



Doc.original signat per:
Maria Martínez López
09/10/2024

Document electrònic garantit amb signatura electrònica. Podeu verificar la seva integritat al web csv.gencat.cat fins al 09/10/2027

Original electrònic / Còpia electrònica autèntica

CODI SEGUR DE VERIFICACIÓ



0324UO5W2I03MEH1OBKZTHFBCVO7ZOX7

Data creació còpia:
09/10/2024 14:34:01

Pàgina 114 de 118

DISPOSICIONES MÍNIMAS DE SEGURIDAD Y SALUD RELATIVAS A LA MANIPULACIÓN MANUAL DE CARGAS QUE ENTRAÑE RIESGOS, EN PARTICULAR DORSO LUMBARES, PARA LOS TRABAJADORES	RD 487/1997 (BOE 23/04/1997)
DISPOSICIONES MÍNIMAS DE SEGURIDAD Y SALUD RELATIVAS AL TRABAJO CON EQUIPOS QUE INCLUYEN PANTALLAS DE VISUALIZACIÓN	RD 488/1997. (BOE: 23/04/97)
PROTECCIÓN DE LOS TRABAJADORES CONTRA LOS RIESGOS RELACIONADOS CON LA EXPOSICIÓN A AGENTES BIOLÓGICOS DURANTE EL TRABAJO	RD 664/1997. (BOE: 24/05/97)
PROTECCIÓN DE LOS TRABAJADORES CONTRA LOS RIESGOS RELACIONADOS CON LA EXPOSICIÓN A AGENTES CANCERÍGENOS DURANTE EL TRABAJO	RD 665/1997 (BOE: 24/05/97)
DISPOSICIONES MÍNIMAS DE SEGURIDAD Y SALUD, RELATIVAS A LA UTILIZACIÓN POR LOS TRABAJADORES DE EQUIPOS DE PROTECCIÓN INDIVIDUAL	RD 773/1997. (BOE: 12/06/97)
DISPOSICIONES MÍNIMAS DE SEGURIDAD Y SALUD PARA LA UTILIZACIÓN POR LOS TRABAJADORES DE LOS EQUIPOS DE TRABAJO	RD 1215/1997. (BOE: 07/08/97)
PROTECCIÓN CONTRA RIESGO ELÉCTRICO	RD 614/2001 (BOE: 21/06/01)
PROTECCION DE LA SALUD Y SEGURIDAD DE LOS TRABAJADORES CONTRA LOS RIESGOS RELACIONADOS CON LA EXPOSICION A AGENTES QUIMICOS DURANTE EL TRABAJO	RD 374/2001 (BOE: 01/05/2001). mods posteriors (30/05/2001)
REGLAMENTO DE SEGURIDAD E HIGIENE DEL TRABAJO EN LA INDUSTRIA DE LA CONSTRUCCIÓN	O. de 20 de mayo de 1952 (BOE: 15/06/52) i les seves modificacions posteriors
DISTÀNCIES REGLAMENTÀRIES D'OBRES I CONSTRUCCIONS A LÍNIES ELÈCTRIQUES	R. 04/11/1988 (DOGC 1075, 30/11/1988)
ORDENANZA DEL TRABAJO PARA LAS INDUSTRIAS DE LA CONSTRUCCIÓN, VIDRIO Y CERÁMICA	O. de 28 de agosto de 1970. ART. 1º A 4º, 183º A 291º Y ANEXOS I Y II (BOE: 05/09/70; 09/09/70) correcció d'errades: BOE: 17/10/70
SEÑALIZACIÓN, BALIZAMIENTO, LIMPIEZA Y TERMINACIÓN DE OBRAS FIJAS EN VÍAS FUERA DE POBLADO	O. de 31 de agosto de 1987 (BOE: 18/09/87)
INSTRUCCIÓN TÉCNICA COMPLEMENTARIA MIE-AEM 2 DEL REGLAMENTO DE APARATOS DE ELEVACIÓN Y MANUTENCIÓN REFERENTE A GRÚAS-TORRE DESMONTABLES PARA OBRAS.	RD 836/2003. 27 juny, (BOE: 17/07/03). vigent a partir del 17 d'octubre de 2003. (deroga la O. de 28 de junio de 1988 (BOE: 07/07/88) i la modificació: O. de 16 de abril de 1990 (BOE: 24/04/90))
ORDENANZA GENERAL DE SEGURIDAD E HIGIENE EN EL TRABAJO	O. de 9 de marzo DE 1971 (BOE: 16 I 17/03/71) correcció d'errades (BOE: 06/04/71) modificació: (BOE: 02/11/89) derogats alguns capítols per: LEY 31/1995, RD 485/1997, RD 486/1997, RD 664/1997, RD 665/1997, RD 773/1997 I RD 1215/1997
S'APROVA EL MODEL DE LLIBRE D'INCIDÈNCIES EN OBRES DE CONSTRUCCIÓ	O. de 12 de gener de 1998 (DOGC: 27/01/98)



Doc.original signat per:
Maria Martínez López
09/10/2024

Document electrònic garantit amb signatura electrònica. Podeu verificar la seva integritat al
web csv.gencat.cat fins al 09/10/2027

Original electrònic / Còpia electrònica autèntica

CODI SEGUR DE VERIFICACIÓ



0324UO5W2I03MEH1OBKZTHFBCVO7ZOX7

Data creació còpia:
09/10/2024 14:34:01

Pàgina 115 de 118

EQUIPS DE PROTECCIÓ INDIVIDUAL	
CASCOS NO METALICOS	R. de 14 de diciembre de 1974 (BOE: 30/12/74): N.R. MT-1
PROTECTORES AUDITIVOS	(BOE: 01/09/75): N.R. MT-2
PANTALLAS PARA SOLDADORES	(BOE: 02/09/75): N.R. MT-3: modificació: BOE: 24/10/75
GUANTES AISLANTES DE ELECTRICIDAD	(BOE: 03/09/75): N.R. MT-4 modificació: BOE: 25/10/75
BANQUETAS AISLANTES DE MANIOBRAS	(BOE: 05/09/75): N.R. MT-6 modificació: BOE: 28/10/75
EQUIPOS DE PROTECCIÓN PERSONAL DE VIAS RESPIRATORIAS. NORMAS COMUNES Y ADAPTADORES FACIALES	(BOE: 06/09/75): N.R. MT-7 modificació: BOE: 29/10/75
EQUIPOS DE PROTECCIÓN PERSONAL DE VIAS RESPIRATORIAS: FILTROS MECÁNICOS	(BOE: 08/09/75): N.R. MT-8 modificació: BOE: 30/10/75
EQUIPOS DE PROTECCIÓN PERSONAL DE VIAS RESPIRATORIAS: MASCARILLAS AUTOFILTRANTES	(BOE: 09/09/75): N.R. MT-9 modificació: BOE: 31/10/75
EQUIPOS DE PROTECCIÓN PERSONAL DE VIAS RESPIRATORIAS: FILTROS QUÍMICOS Y MIXTOS CONTRA AMONÍACO	(BOE: 10/09/75): N.R. MT-10 modificació: BOE: 01/11/75

Salut/  Institut Català de la Salut
Atenció Primària

Annex IV



Doc. original signat per:
Maria Martínez López
09/10/2024

Document electrònic garantit amb signatura electrònica. Podeu verificar la seva integritat al
web csv.gencat.cat fins al 09/10/2027

Original electrònic / Còpia electrònica autèntica

CODI SEGUR DE VERIFICACIÓ



0324UO5W2I03MEH1OBKZTHFBCVO7ZOX7

Data creació còpia:
09/10/2024 14:34:01

Pàgina 117 de 118

Documentació a entregar al final de l'obra

Els licitadors un cop finalitzada l'obra sense perjudici d'altra documentació exigida en els plecs, haurà de lliurar la documentació següent:

- Plànols "As built".
- Certificacions i legalitzacions (RITSIC i altres) de la maquinària davant les administracions, inscripció al RAE.
- Certificats i garanties dels instal·ladors i fitxes dels materials i/o maquinària instal·lats.
- **Acreditació certificada de tots els elements de la oferta descrits als Criteris d'adjudicació**
- Pla de manteniment dels elements instal·lats.
- Relació de principals industrials i dades de contracte per executar les garanties.
- Acta / certificat de final d'obra signat.



Generalitat de Catalunya
Departament de Salut



Doc. original signat per:
Maria Martínez López
09/10/2024

Document electrònic garantit amb signatura electrònica. Podeu verificar la seva integritat al web csv.gencat.cat fins al 09/10/2027

Original electrònic / Còpia electrònica autèntica

CODI SEGUR DE VERIFICACIÓ



0324UO5W2I03MEH1OBKZTHFBCVO7ZOX7

Data creació còpia:
09/10/2024 14:34:01

Pàgina 118 de 118